De igual manera, se han presentado renovaciones de las medidas de defensa comercial tomadas por diferentes países, lo cual muestra un impacto en la rama de producción nacional de los países productores con respecto al ingreso de los productos originarios de la República Popular China.

En conclusión, el desarrollo de la actividad industrial china y su contexto internacional en los últimos años ha permeado el mercado de países productores de tubos.

2. EVALUACIÓN DEL COMITÉ DE PRACTICAS COMERCIALES

El 6 de diciembre de 2022, conforme lo dispuesto en los artículos 2.2.3.7.6.16 y 2.2.3.7.11.7 del Decreto 1794 de 2020, la Autoridad Investigadora remitió el documento de Hechos Esenciales de la investigación a todas las partes interesadas intervinientes, para que en el término de diez (10) días hábiles, esto es, hasta el 21 de diciembre de 2022, expresaran por escrito sus comentarios. A su vez, se envió copia del citado documento al Comité de Prácticas Comerciales.

Durante el término de comentarios de las partes interesadas intervinientes en la investigación al documento de Hechos Esenciales, presentaron comentarios: Tenaris Tubocaribe Ltda. y CSP de Colombia S. A. S.

En la sesión 154 del Comité de Prácticas Comerciales, celebrada el 7 de marzo de 2023, la Secretaría Técnica presentó los comentarios de las partes interesadas al documento de Hechos Esenciales de la investigación, junto con las observaciones técnicas realizadas por la Autoridad Investigadora a dichos comentarios y los resultados finales de la investigación.

En dicha sesión 154, una vez analizados y evaluados los resultados finales de la investigación, el Comité de Prácticas Comerciales, en cumplimiento de lo dispuesto en el artículo 2.2.3.7.13.9 del Decreto 1794 de 2020, concluyó que existen elementos suficientes de que la supresión de los derechos antidumping impuestos a las importaciones de tubos no inoxidables de entubación ("casing") y de producción ("tubing"), clasificados por la subpartida arancelaria 7304.29.00.00, originarias de la República Popular China, permitirían la reiteración de la práctica de dumping y la repetición del daño que se pretendía corregir.

En consecuencia, el Comité de Prácticas Comerciales, por unanimidad de sus miembros asistentes, recomendó a la Dirección de Comercio Exterior:

1. Dar por terminada la investigación administrativa correspondiente al examen de extinción iniciada mediante la Resolución 150 del 28 de junio de 2022.
2. Mantener los derechos antidumping definitivos impuestos mediante la Resolución 0026 del 5 de enero de 2012, prorrogados por la Resolución 1526 del 14 de agosto de 2017, a las importaciones de tubos no inoxidables de entubación ("casing") y de producción ("tubing"), clasificados por la subpartida arancelaria 7304.29.00.00, originarias de la República Popular China, por el término de cinco (5) años, con revisión a los tres (3) años.

Los derechos antidumping definitivos consistirán en una cantidad correspondiente a la diferencia entre un precio base FOB de 1.913,92 dólares/tonelada y el precio FOB declarado por el importador, siempre que este último sea menor al precio base.

En consecuencia, la determinación final que se adopta en la presente resolución ha considerado los aspectos pertinentes de hecho y de derecho soportes de la investigación que reposan en el expediente ED-215-57-120, además del interés público de prevenir y corregir la causación de un daño importante en la rama de producción nacional ocasionada por la práctica desleal del dumping.

A través de la Resolución 044 de 15 de marzo de 2019, publicada en el ***Diario Oficial*** 50.899 del 18 de marzo de 2019, la Dirección de Comercio Exterior estableció reglas de origen no preferencial a las importaciones de tubos de entubación ("casing") y de producción ("tubing"), en ambos casos no inoxidables, clasificados en la subpartida arancelaria 7304.29.00.00, sujetas a derechos antidumping conforme lo dispone la Resolución 1526 del 14 de agosto de 2017, de acuerdo con lo establecido en el Decreto 637 de 2018, para lo cual deberán presentar una prueba de origen no preferencial expedida de conformidad con lo dispuesto en la Resolución 72 de 2016 de la DIAN.

En virtud de lo expuesto y conforme lo disponen los artículos 2.2.3.7.6.17, 2.2.3.7 11.8 y 2.2.3.7.13.9 del Decreto 1794 de 2020 y los numerales 5 y 7 del artículo 18 del Decreto 210 de 2003 modificado por el artículo 3 del Decreto 1289 de 2015, corresponde a la Dirección de Comercio Exterior del Ministerio de Comercio, Industria y Turismo adoptar la determinación final a la que haya lugar en materia de exámenes como el presente.

En mérito de lo expuesto,

RESUELVE:

Artículo 1°. *Disponer* la terminación de la investigación por examen de extinción iniciada mediante la Resolución 150 del 28 de junio de 2022 a las importaciones de tubos no inoxidables de entubación ("casing") y de producción ("tubing"), clasificados por la subpartida arancelaria 7304.29.00.00, originarias de la República Popular China.

Artículo 2°. *Mantener* los derechos antidumping definitivos impuestos mediante la Resolución 0026 del 5 de enero de 2012, prorrogados por la Resolución 1526 del 14 de agosto de 2017, a las importaciones de tubos no inoxidables de entubación ("casing") y de producción ("tubing"), clasificados por la subpartida arancelaria 7304.29.00.00, originarias de la República Popular China, de acuerdo con lo expuesto en la parte motiva del presente acto administrativo.

Artículo 3°. Los derechos antidumping mantenidos en el artículo 2° de la presente resolución estarán vigentes por un periodo de cinco (5) años, contados desde el siguiente día de la fecha de publicación de la misma en el ***Diario Oficial***.

Parágrafo. A los tres (3) años siguientes a la entrada en vigor de la presente resolución, se adelantará una revisión administrativa, conforme la recomendación hecha por el Comité de Prácticas Comerciales, según lo expresado en la presente resolución.

Artículo 4°. Las reglas de origen no preferencial establecidas a través de Resolución 044 del 15 de marzo de 2019, publicada en el ***Diario Oficial*** 50.899 del 18 de marzo de 2019, se mantendrán en vigor mientras dure la vigencia de los derechos antidumping mantenidos por medio de la presente resolución.

Artículo 5°. *Comunicar* el contenido de la presente resolución a Tenaris Tubocaribe Ltda., CSP de Colombia S. A. S. y las partes interesadas que intervinieron en la investigación, así como al Representante Diplomático de la República Popular China en Colombia, de conformidad con lo establecido en el Decreto 1794 de 2020.

Artículo 6°. *Comunicar* la presente resolución a la Dirección de Gestión de Aduanas de la Dirección de Impuestos y Aduanas Nacionales (DIAN) para lo de su competencia, de conformidad con lo dispuesto en el artículo 2.2.3.7.13.8 del Decreto 1794 de 2020.

Artículo 7°. Contra la presente resolución no procede recurso alguno por ser un acto administrativo de carácter general, de conformidad con lo dispuesto por el artículo 2.2.3.7.1.4 del Decreto 1794 de 2020, en concordancia con lo dispuesto en el artículo 75 de la Ley 1437 de 2011 (Código de Procedimiento Administrativo y de lo Contencioso Administrativo).

Artículo 8°. La presente resolución rige desde el día siguiente a la fecha de su publicación en el ***Diario Oficial***.

Publíquese, comuníquese y cúmplase.

Dada en Bogotá D. C., a 13 de marzo de 2023.

Luis Fernando Fuentes Ibarra.

(C. F.).

MINISTERIO DE CULTURA

RESOLUCIONES

RESOLUCIÓN DM NÚMERO 0092 DE 2023

(febrero 24)

por la cual se modifica la Resolución 88 de 2021, "por la cual se aprueba el Plan Especial de Manejo y Protección PEMP del Centro Histórico de Bogotá, declarado como bien de interés cultural del ámbito Nacional".

La Ministra de Cultura, en uso de las facultades que le confiere el numeral 1 del artículo 11 de la Ley 397 de 1997, modificado por el numeral 1 del artículo 7° de la Ley 1185 de 2008, Decreto 2120 de 2018 y el Decreto Único Reglamentario del Sector Cultural 1080 de 2015, y

CONSIDERANDO:

Que la Constitución Política de Colombia dispuso que el Estado y los particulares tienen la obligación de proteger el patrimonio cultural de la Nación, con el propósito de que sirva de testimonio de la identidad cultural nacional, tanto en el presente como en el futuro.

Que la Ley 397 de 1997 Ley General de Cultura, establece que este patrimonio se encuentra integrado por todos los bienes materiales, las manifestaciones inmateriales, los productos y las representaciones de la cultura que son expresión de la nacionalidad colombiana. Además, define como objetivos principales de la política frente a esta categoría la salvaguardia, la protección, la recuperación, la conservación, la sostenibilidad y la divulgación del patrimonio cultural de la Nación.

Que dentro de la categoría del patrimonio cultural se encuentran aquellos bienes que por contar con algunos o todos los criterios y valores señalados en el Decreto 1080 de 2015 se consideran Bienes de Interés Cultural (en adelante BIC), y por esta declaratoria están sometidos al régimen especial de protección establecido en el artículo 11 de la Ley 397 de 1997 (modificado por el artículo 7° de la Ley 1185 de 2008), régimen que comprende la formulación de un Plan Especial de Manejo y Protección (en adelante PEMP) cuando se requiera; intervenciones en los BIC, colindantes y zona de influencia, exportación para el caso de los BIC muebles y enajenación.

Que el artículo 11 de la Ley 397 de 1997 (modificada por el artículo 7° de la Ley 1185 de 2008), establece el "Régimen Especial de Protección de los Bienes de Interés Cultural" y prevé que la declaratoria de un bien como de interés cultural (BIC) incorporará el Plan Especial de Manejo y Protección (PEMP) cuando se requiera de conformidad con lo definido en esta ley.

Que la Ley 388 de 1997 en su artículo 10 establece: Determinantes de los planes de ordenamiento territorial. En la elaboración y adopción de sus planes de ordenamiento territorial los municipios y distritos deberán tener en cuenta las siguientes determinantes

que constituyen normas de superior jerarquía, en sus propios ámbitos de competencia, de acuerdo con la Constitución y las Leyes:

1. Las relacionadas con la conservación de patrimonio y protección del medio ambiente, los recursos naturales y la prevención de amenazas y riesgos naturales, así…

(…)

2. Las políticas, directrices y regulaciones sobre conservación, preservación y usos de las áreas e inmuebles considerados como patrimonio cultural de la Nación y de los departamentos, incluyendo el histórico, artístico y arquitectónico, de conformidad con la legislación correspondiente".

Que el numeral 1.2-7 del artículo 2.3.1.3. del Decreto 1080 de 2015, establece que el Ministerio de Cultura tiene competencia específica para aprobar los PEMP de bienes que declare como BIC del ámbito nacional o los declarados como tal antes de la expedición de la Ley 1185 de 2008, previo concepto del Consejo Nacional de Patrimonio Cultural.

Que el artículo 2.4.1.1. del Decreto Nacional 1080 de 2015, establece: "Prevalencia de disposiciones sobre patrimonio cultural. De conformidad con lo dispuesto en el artículo 7° de la Ley 1185 de 2008, numeral 1.5 y con lo preceptuado en la Ley 388 de 1997 o en las normas que los modifiquen o sustituyan, las disposiciones sobre conservación, preservación y uso de las áreas e inmuebles declaradas como BIC prevalecerán al momento de adoptar, modificar o ajustar los Planes de Ordenamiento Territorial en cualquier ámbito, así como los demás instrumentos de planificación territorial de distritos y municipios".

Que los Centros Históricos (CH) son oportunidades de desarrollo para un grupo de municipios del país que por sus características patrimoniales particulares representan un potencial excepcional para la dinamización de ciudades y municipios, a través de la oferta de espacio público de calidad, turismo cultural y natural, recreación, vivienda y servicios de calidad.

Que el artículo 2.4.1.1.14 del Decreto 1080 de 2015 señala que "la reforma, ajuste o cambio de alguna de las disposiciones del PEMP, sin afectar el logro de sus objetivos y estrategias estructurales. Podrá realizarse en cualquier momento a iniciativa de las entidades competentes de la declaratoria, propietarios, poseedores, usufructuarios, tenedores y demás sujetos relacionados con el BIC, siempre y cuando se demuestren y soporten técnicamente los motivos que dan lugar a su modificación o ajuste".

Que el artículo 2.4.1.1.15. señala el Procedimiento para la modificación del PEMP, señalando lo que debe contener para su presentación y aprobación. En este sentido, la modificación debe contener como mínimo lo siguiente:

1. Justificación de la modificación: Documento que soporte la modificación con la información urbanística y el diagnóstico respectivo y la cartografía georreferenciada, de ser necesario.
2. Propuesta: Consiste en definir específicamente la modificación planteada al PEMP, justificar, específicamente, la necesidad de la modificación planteada del PEMP y los beneficios que aporta a la protección del BIC. Se debe consignar en un documento técnico de soporte y cartografía georreferenciada, de ser necesario; de igual manera, propuesta concreta de los artículos del Acto Administrativo objeto de modificación.
3. Aprobación: Debe surtir el procedimiento establecido por el Ministerio de Cultura para la presentación y la aprobación de los PEMP.

Que mediante la Resolución 88 del 6 de abril de 2021, el Ministerio de Cultura aprobó el Plan Especial de Manejo y Protección (PEMP) del Centro Histórico de Bogotá, declarado como bien de interés cultural del ámbito Nacional.

Que el artículo 116 de la Resolución en cuestión, establece: "Modificaciones. Las modificaciones que alteran sustancialmente el modelo de manejo y protección del presente PEMP-CHB requerirán la elaboración previa de un estudio técnico que la sustente en concordancia con las normas vigentes sobre el patrimonio cultural, y requerirá el concepto previo favorable del Consejo Nacional de Patrimonio Cultural".

Que en el marco del proceso de implementación del PEMP Centro Histórico de Bogotá, el Distrito Capital a través del Instituto Distrital de Patrimonio Cultural (IDPC), adelantó un análisis técnico y de estudios de caso sobre las diferentes disposiciones del mencionado instrumento normativo, situación que derivó en la necesidad de realizar una serie de ajustes a contenidos específicos de la Resolución 88 de 2021, documento que se denominó "Estudio Técnico de Soporte", el cual fue presentado ante el Comité Técnico del Consejo Nacional de Patrimonio Cultural, para luego acudir ante el Consejo Nacional de Patrimonio Cultural, a fin de solicitar la modificación objeto de la presente resolución.

Que el 14 de julio de 2022, en sesión ordinaria del Consejo Nacional de Patrimonio Cultural, se presenta la propuesta de modificación de la Resolución 88 de 2021, entregando concepto favorable y agrupando por "componentes" las razones que ameritan las modificaciones del Plan Especial de Manejo y Protección del Centro Histórico de Bogotá, lo cual está planteado de la siguiente forma:

Son 5 componentes, el primero, va relacionado al ámbito de aplicación de la delimitación de la zona afectada; el segundo, es un ajuste normativo en relación con la edificabilidad; el tercero, hace mención a las instancias de aprobación de los diferentes anteproyectos, algunos relacionados con las declaratorias y los niveles de intervención, ya sean del ámbito nacional o distrital; el cuarto, con conceptos de espacio público; y el quinto, para coordinar la cartografía y la resolución.

De la misma manera, se presenta por parte del Distrito Capital los principales contenidos de la propuesta de ajuste, los cuales se señalan a continuación: 1. Contextualización: ámbito de aplicación y estrategia normativa del PEMP-CHB; 2. Ajuste de inconsistencias e incorporación de precisiones normativas como resultado del primer año de implementación de la Resolución 88 de 2021; 3. Revisión de las instancias de aprobación de anteproyectos y de cambio de nivel de Bienes de Interés Cultural en área afectada y zona de influencia; 4. Revisión de inconsistencias cartográficas como resultado de los ajustes propuestos; y 5. Revisión de la asignación del nivel de intervención, tipo y grupo de inmuebles localizados en área afectada y zona de influencia.

Que en Acta número 4 del 14 de julio de 2022, el Consejo Nacional de Patrimonio Cultural señaló a manera de conclusión lo siguiente: "El director de Patrimonio y Memoria somete a consideración de los consejeros la propuesta de actualización de la Resolución 88 de 2021 del Plan Especial de Manejo y Protección del Centro Histórico Bogotá. El representante de la Sociedad Civil a través del Programa Nacional de Vigías del Patrimonio da concepto negativo y los demás consejeros presentes en la sesión dan concepto favorable a la solicitud".

Que la publicación del proyecto de resolución junto con la memoria justificativa, se publicaron por un término de quince (15) días calendario en el Sistema Único de Consulta Pública (SUCOP), conforme a las reglas consignadas para estos efectos en el Decreto 1081 de 2015 en su artículo 2.1.2.1.14.

En mérito de lo expuesto,

RESUELVE:

Artículo 1°. *Modificar* el artículo 2° de la Resolución 88 de 2021, el cual quedará así:

Artículo 2°. *Documentos que hacen parte integral de la resolución.* Los siguientes documentos y planos hacen parte integral de la presente resolución.

Tabla 1. Planos anexos.

Plano	Descripción
Plano No. 1	Delimitación del PEMP-CHB
Plano No. 2	Delimitación del Área Afectada
Plano No. 3	Delimitación de la Zona de Influencia
Plano No. 4	Delimitación de las Unidades de Paisaje
Plano No. 5	Estructura Material
Plano No. 6	Estructura Inmaterial
Plano No. 7	Estructura Natural
Plano No. 8	Programa Patrimonio Cultural
Plano No. 9	Programa Patrimonio Natural
Plano No. 10	Programa Actividad Residencial
Plano No. 11	Programa Vida Productiva
Plano No. 12	Programa Accesibilidad y Movilidad
Plano No. 13	Programa Espacio Público
Plano No. 14	Programa Infraestructura
Plano No. 15	Programa Centros de Encuentro y Ejes Vitales
Plano No. 16	Programa Investigación Participativa y Pedagogías
Plano No. 17	Proyectos Estructura Material
Plano No. 18	Proyectos Estructura Inmaterial
Plano No. 19	Proyectos Estructura Natural
Plano No. 20	Niveles de intervención Bienes de Interés Cultural inmuebles
Plano No. 21	Categorías en los Espacios Públicos
Plano No. 22	Tratamientos Urbanísticos
Plano No. 23	Áreas de Actividad
Plano No. 24	Tipos arquitectónicos
Plano No. 25	Grupos arquitectónicos
Plano No. 26	Alturas permitidas
Plano No. 27	BIC Nacional y su Zona de Influencia
Plano No. 28	Instrumentos adoptados
Plano No. 29	Zonas de potencial arqueológico

Tabla 2. Documentos anexos.

Anexos	Descripción
1	Listado Inmuebles del PEMP-CHB
2	Fichas Programas
3	Fichas Proyectos
4	Fichas Unidades de Paisaje
5	Fichas de Inventario y Valoración
6	Fichas de Valoración del Espacio Público
7	Cuadernillo normativa Espacio Público
8	Cuadro 1. Usos del suelo, acciones de mitigación y estacionamientos
9	Cuadro 2. Correspondencia de los usos del suelo con las actividades económicas CIIU
10	Documento Técnico de Soporte: Tomo II: Formulación
11	Plan de Acción

Artículo 2°. *Modificar* el artículo 3° de la Resolución 88 de 2021, el cual quedará así:

Artículo 3°. *Definiciones*. Para la aplicación del instrumento se utilizan como referente las siguientes definiciones:

Alero: continuidad de la cubierta de un inmueble sobre el espacio público.

Área de actividad: Son aquellas zonas dentro del CHB para las cuales se establece el régimen de usos en razón a las dinámicas urbanas, su vocación socioeconómica y la estructura urbana. Las áreas de actividad para el ámbito del PEMP-CHB son: Residencial (AA-R), Múltiple (AA-M) y Dotacional (AA-D), las cuales se dividen en categorías, con el fin de establecer los niveles de mezcla de usos.

Área de atención al público: Corresponde a la sumatoria de los espacios en los que se atiende al público general, así como los espacios propios de dichos locales destinados a la permanencia y paso de los trabajadores y del público. Se excluyen expresamente las superficies destinadas a almacenaje no visitable por el público, zonas de carga y descarga, estacionamientos de personas con discapacidad, estacionamientos de bicicletas y otras dependencias de acceso restringido.

Código normativo: Es el código asignado de forma individual a cada uno de los inmuebles. Está conformado por el nivel permitido de intervención según corresponda 1, 2 y 3, más el tipo arquitectónico y el grupo en el cual se ubica el repertorio formal de fachada.

Colindancia: Un predio colindante con un BIC es aquel que comparte un lindero común con este.

Estacionamientos disuasorios: Son zonas de estacionamientos en áreas de gran demanda que permiten organizar el flujo de vehículos particulares e incentivar la movilidad peatonal.

Fichas de inventario y valoración: Documento que contiene datos básicos e información de los inmuebles como denominación, localización, descripción, fotografías, reseña histórica, planimetría, valoración y significación cultural.

Grupo arquitectónico: Referido al repertorio formal que contienen las fachadas de las edificaciones de conservación, y que, a través de la presencia predominante de elementos formales, se puede establecer e identificar la pertenencia de los inmuebles a determinadas expresiones características del desarrollo de la arquitectura local. Estos lenguajes están relacionados con el periodo histórico en que fueron construidos, fundamentalmente con las características asimiladas para la composición espacial y formal en la construcción de cada inmueble.

Patio: Espacio sin cubrir de una edificación, delimitado por sus fachadas internas o muros medianeros propios de la edificación o entre predios vecinos, que garantiza iluminación y ventilación natural a los espacios habitables de una o varias unidades de vivienda.

Plan manzana: Es un instrumento de gestión y planificación que tiene como objetivo la puesta en valor y recuperación de los inmuebles clasificados con niveles de intervención 1, 2 y 3 a través de la definición de condiciones urbanísticas específicas que permitan mayor edificabilidad o parámetros especiales en el régimen de usos, mediante la definición de esquemas de reparto de cargas y beneficios.

Proyectos especiales de intervención táctica (PEIT): Son proyectos que contemplan acciones de intervención táctica en el marco de las estrategias institucionales orientadas al mejoramiento y organización y revitalización de las condiciones, urbanas, sociales y ambientales de un área determinada de espacio público y su entorno.

Dichas intervenciones se sintetizan principalmente en la ejecución de actividades que buscan un impacto positivo y la sostenibilidad de las intervenciones por parte de las comunidades beneficiarias. Los PEIT contemplan principalmente la ejecución de las siguientes actividades:

- Pintura en vía, andenes, alamedas, sobre anchos, puentes, zona bajo puente, separadores, plazas, plazoletas, parques y/o fachadas
- Mejoramiento del alumbrado público
- Dotación y/o mejoramiento de Mobiliario Urbano
- Siembra de árboles, jardineras, materas y/o especies ornamentales
- Muralismo.

Tipo arquitectónico: Es la caracterización que identifica los inmuebles en Área Afectada y Zona de Influencia a partir de la composición espacial de los mismos, de la disposición de los elementos característicos y de la forma que se relacionan estos elementos con la disposición de accesos, circulaciones horizontales y verticales, patios, aislamientos, alturas, volumetría, usos del suelo y organización espacial en general. Los tipos arquitectónicos definidos al interior del ámbito PEMP-CHB son: T0 Indefinido, T1 Casa patio, T2 Casa compacta, T3 Pasaje residencial, T4 Pasaje comercial, T5 Edificio convencional, T6 Torre plataforma, T7 Especial.

Unidades de paisaje: Zonas homogéneas en suelo urbano y de protección, que permiten intervenir el área en la lógica de tejer y equilibrar el paisaje urbano y el paisaje cultural. Cada Unidad de Paisaje funciona como un polígono de gestión".

Artículo 3°. *Modificar* el artículo 20 de la Resolución 88 de 2021, el cual quedará así:

Artículo 20. *Patrimonio cultural arqueológico*. El PEMP-CHB reconoce la inclusión del patrimonio arqueológico como una acción fundamental y acoge el Plan de Manejo Arqueológico vigente adoptado mediante la Resolución N° 129 de 2018 expedido por el ICANH, así como los actos administrativos que lo modifiquen, complementen o sustituyan, o el instrumento que haga sus veces.

Se considera el instrumento idóneo para la implementación de los programas de arqueología preventiva y previsión de posibles impactos en la ejecución de una obra nueva o de renovación, restauración, demolición, excavación, instalación de redes u otras intervenciones que deriven de la implementación de proyectos del PEMP-CHB.

Comprende los siguientes contextos arqueológicos:

1. Arqueología urbana
2. Arqueología de inmuebles
3. Arqueología de la infraestructura y servicios públicos
4. Arqueología de espacios funerarios
5. Cultura material
6. Arqueología industrial

Las medidas de manejo para el patrimonio arqueológico son:

Tabla 13. Medidas de manejo para el patrimonio arqueológico.

Categoría	Nivel de intervención	Área Afectada	Zona de Influencia	Medida
Grupo arquitectónico	N1	Si	Si	Acompañamiento arqueológico.
	N2	Si	Si	
	N3	Si	Si	
	N4	Si	Si	Formulación e implementación de medidas de manejo.
Espacio público	C1	Si	Si	
	C2	Si	Si	
	C3	Si	Si	
Grupo arquitectónico	N1, N2, N3 y N4	Si	Si	Acompañamiento arqueológico.
Espacio público	C1, C2 y C3	Si	Si	
Grupo arquitectónico	N1, N2, N3 y N4	Si	Si	Normatividad vigente (Protocolo de Hallazgos Fortuitos y Programas de Arqueología Preventiva cuando aplique).
Espacio público	C1, C2 y C3	Si	Si	

Objetivos específicos, proyectos y acciones:

Tabla 14. Objetivo, proyecto y acción patrimonio cultural arqueológico.

Objetivos específicos	Código	Proyecto	No.	Acciones
Recuperar y poner en valor el patrimonio arqueológico del CHB teniendo en cuenta la diversidad de contextos como arqueología urbana, de inmuebles, de infraestructura y servicios públicos, de espacios funerarios, cultura material e industrial.	PATR-09	Plan de Manejo Arqueológico.	1	Implementación del Plan de Manejo Arqueológico.

Artículo 4°. *Modificar* el artículo 35 de la Resolución 88 de 2021, el cual quedará así:

Artículo 35. *Estructura Normativa del PEMP-CHB*. El proceso de asignación de la norma urbana patrimonial se divide en:

1. **Asignación de la norma urbana general:** La norma urbana general comprende la definición de las unidades de paisaje, la asignación de los tratamientos urbanísticos y las áreas de actividad para la totalidad del ámbito del PEMP-CHB; con el objetivo de equilibrar las dinámicas urbanas, preservar y recuperar el paisaje construido y fortalecer la actividad residencial.
2. **Asignación de la norma urbana específica:** La norma urbana específica asigna el código normativo y el régimen de usos a la totalidad de los predios al interior del ámbito PEMP-CHB. Para la consulta de la norma específica se debe revisar en cada caso la resolución del PEMP y sus respectivos anexos los cuales contienen la siguiente información:

a) Para la definición de la edificabilidad, volumetría y condiciones de intervención aplicables para los inmuebles con niveles permitidos de intervención 1, 2 y 3 se asigna un código normativo.

b) Para la definición de la edificabilidad y volumetría para los inmuebles con nivel permitido de intervención 4 se asignan las normas generales y específicas tanto al interior del área afectada como en la zona de influencia.

c) Los usos del suelo en todos los niveles de intervención se definen de acuerdo con el área de actividad asignada tanto en área afectada como en zona de influencia y según las condiciones establecidas en el Anexo 8 Cuadro 1. Usos del suelo, acciones de mitigación y estacionamientos que hace parte de la presente resolución.

3. **Asignación de norma urbana para los espacios públicos:** Teniendo en cuenta la asignación de categorías para los espacios públicos del CHB, se definen lineamientos y condiciones normativas para los espacios públicos excepcionales, representativos y contextuales del ámbito del PEMP-CHB según las condiciones establecidas en los Anexos 6 y 7 de la presente resolución.

Parágrafo. La administración distrital en el término máximo de dos (2) años desarrollará una herramienta de sistematización que permita consultar la información normativa predio a predio del CHB".

Artículo 5°. *Modificar* el artículo 36 de la Resolución 88 de 2021, el cual quedará así:

Artículo 36. ***Metodología de asignación de la norma urbana al interior del ámbito PEMP-CHB*****.** La norma urbana al interior del ámbito del PEMP-CHB es el resultado de la siguiente asignación:

Tabla 26. Cuadro de asignación de norma y metodología de consulta.

		Área Afectada		Zona de Influencia		Consulta
Norma general	Unidades de paisaje	X		X		Plano 4
	Tratamientos urbanísticos	X		X		Plano 22
	Áreas de actividad	X		X		Plano 23
		N1 N2 N3	N4	N1 N2 N3	N4	
Norma específica	Asignación del código normativo	X	N/A	X	N/A	Anexo 1
	Asignación del nivel de intervención	X	X	X	X	Plano 20
	Asignación del tipo arquitectónico	X	N/A	X	N/A	Plano 24
	Asignación del grupo arquitectónico	X	N/A	X	N/A	Plano 25
	Régimen de usos acciones de mitigación y estacionamientos	X	X	X	X	Anexo 8 Cuadro 1
	Actividades económicas CIIU	X	X	X	X	Anexo 9 Cuadro 2
	Condiciones normativas generales para todos los niveles de intervención	X	X	X	X	Título III, del presente PEMP.
	Condiciones normativas específicas para todos los niveles de intervención	X	X	X	X	Título III del presente PEMP
Espacio público	Categorías de espacio público					Plano 21
	Fichas de valoración y normativas de espacio público					Anexo 6
	Cuadernillo normativo de espacio público					Anexo 7

Artículo 6°. *Modificar* el artículo 37 de la Resolución 88 de 2021, el cual quedará así:

Artículo 37. ***Niveles de intervención y tipos de obras permitidas.*** Los niveles de intervención y obras permitidas se definen así:

Tabla 273. Niveles de intervención.

Nivel de intervención	Sigla	Definición	Tipos de obras permitidas
Nivel 1 Conservación Integral	**N1**	Se aplica a los Bienes Inmuebles de Interés Cultural localizados en el ámbito del PEMP-CHB, de excepcional significación cultural de conformidad con el estudio de valoración respectivo, y que por ser irremplazables deben ser preservados en su integralidad. Con relación a los espacios públicos localizados dentro de los sectores urbanos debe garantizarse la preservación del trazado, manzanas, paramentos, perfiles, alturas, vías, parques, plazas y pasajes, monumentos en espacio público, usos relacionados con manifestaciones de patrimonio cultural inmaterial identificadas en el PEMP- CHB, entre otros.	Primeros auxilios, reparaciones locativas, restauración, ampliación, adecuación, modificación, reforzamiento estructural, reconstrucción, cerramiento, demolición parcial para edificaciones que se ubiquen en el mismo predio y que no están cobijados por la declaratoria.
Nivel 2 Conservación del Tipo Arquitectónico	**N2**	Se aplica a inmuebles del Área Afectada o en Zonas de Influencia de BIC del grupo urbano y del grupo arquitectónico que cuentan con características representativas en términos de implantación predial (rural o urbana), volumen edificado, organización espacial, circulaciones, elementos ornamentales, disposición de accesos, fachadas, técnica constructiva y materialidad, entre otros, así como prácticas asociadas del patrimonio cultural inmaterial identificadas en el PEMP-CHB que deben ser conservadas. En estos inmuebles se permite la intervención de sus espacios internos, siempre y cuando se mantenga la autenticidad de su estructura espacial y material.	Primeros auxilios, restauración, ampliación. adecuación, modificación, reforzamiento estructural, demolición parcial, reconstrucción, cerramiento.
Nivel 3 Conservación Contextual	**N3**	Se aplica a inmuebles del Área Afectada o Zona de Influencia de un BIC del grupo urbano o del grupo arquitectónico que, sin mantener valores individuales patrimoniales de especial significación, cuentan aún con características representativas que contribuyen a la consolidación de la unidad de paisaje, del contexto rural o urbano o de un conjunto arquitectónico, que aunque han perdido la legibilidad de su distribución arquitectónica han mantenido elementos compositivos del volumen, por lo que se requiere conservar su implantación predial, disposición de accesos, elementos de fachadas y geometría de cubierta, así como otros elementos de valor patrimonial que aún formen parte del edificio, o prácticas asociadas del patrimonio cultural inmaterial identificadas en el PEMP-CHB.	Primeros auxilios, reparaciones locativas, restauración, ampliación, adecuación, modificación, reforzamiento estructural, demolición parcial, reconstrucción, cerramiento.
Nivel 4 Sin valores y lotes sin edificar	**N4**	Se aplica a inmuebles sin valor patrimonial ubicados tanto en el Área Afectada como en la Zona de Influencia de los BIC del grupo urbano o arquitectónico. Este nivel busca consolidar las calidades que brindan unidad al conjunto y mantener o recuperar las características particulares del contexto del BIC en términos de unidad de paisaje, trazado, perfil urbano, implantación, volumen, materiales, uso y edificabilidad (alturas, paramentos, índices de ocupación y volúmenes edificados), entre otros.	Demolición total, obra nueva, modificación, reparaciones locativas, primeros auxilios, reforzamiento estructural, consolidación y ampliación para adecuarse al contexto urbano, y adecuación funcional.

Parágrafo. Las intervenciones destinadas única y exclusivamente a dotar de los medios de evacuación requeridos por la norma de sismo-resistencia vigente, no computan dentro de los índices de ocupación previstos en la norma aplicable al predio o predios objeto de la intervención, debiendo acogerse a las condiciones de altura máxima permitida de acuerdo con lo establecido en la presente resolución.

Artículo 7°. *Modificar* el artículo 38 de la Resolución 88 de 2021, el cual quedará así:

Artículo 38. ***Asignación de la norma urbana general*****.** Comprende la definición de las diferentes unidades de paisaje, la definición de los tratamientos urbanísticos y las áreas de actividad al interior del ámbito del PEMP-CHB identificados en los planos de que trata el artículo 3° de la presente resolución.

Artículo 8°**.** *Modificar* el artículo 40 de la Resolución 88 de 2021, el cual quedará así:

Artículo 40. ***Tratamientos urbanísticos*****.** Los tratamientos urbanísticos aplicables al interior del ámbito del PEMP-CHB se definen a continuación:

Tabla 29. Tratamientos urbanísticos.

Tratamiento	Definición	Categorías/Modalidades
Conservación - CO	Se entiende por conservación el tratamiento urbanístico que por razones ambientales, históricas o arquitectónicas limita la transformación de la estructura física de áreas del municipio o distrito, de inmuebles particulares, de obras públicas, y de elementos constitutivos del espacio público.	Conservación integral (CO1).
		Conservación de contexto (CO2).
Renovación Urbana en las modalidades de reactivación y redesarrollo - RU	Se entiende por renovación urbana el tratamiento urbanístico aplicable a determinadas áreas desarrolladas al interior del suelo urbano, en las que en el componente urbano del plan se tenga como propósito establecer determinaciones para orientar y regular su transformación o recuperación, con el fin de potenciar su ocupación, o detener y revertir los procesos de deterioro físico y ambiental de dichas áreas, promover el aprovechamiento intensivo de la infraestructura pública existente; impulsar la densificación racional de áreas para vivienda y otros usos; promoviendo su uso eficiente y sostenible.	Renovación urbana por reactivación frente a corredores de la red de transporte público masivo (RU1).
		Renovación urbana por reactivación de sectores estratégicos (RU2).
		Renovación urbana por redesarrollo mediante planes parciales (RU3).
Mejoramiento Integral - MI	Se entiende por mejoramiento integral el tratamiento urbanístico aplicable a determinadas áreas desarrolladas al interior del suelo urbano, en las que en el componente urbano del plan tenga como propósito establecer determinaciones que permitan completar procesos de urbanización de áreas que carecen de infraestructura de espacio público, servicios públicos, vías o equipamientos.	Mejoramiento integral (MI).

Tratamiento	Definición	Categorías/Modalidades
Desarrollo - D	Este tratamiento es aplicable a los terrenos urbanizables no urbanizados, localizados en suelo urbano o de expansión urbana, tiene como propósito orientar y regular su urbanización, a través de la dotación de infraestructuras, equipamientos y la generación de espacio público.	Desarrollo (D).

La asignación de los tratamientos urbanísticos se especifica en el Plano No. 22 Tratamientos Urbanísticos.

Parágrafo. En los predios urbanizables no urbanizados localizados al interior del ámbito del PEMP-CHB y que a su vez hacen parte la Resolución distrital No. 2133 de 2017 "por la cual se adoptan los sectores antiguos y consolidados de Bogotá, D. C.", expedida por la Secretaría Distrital de Planeación de Bogotá, en tanto están incluidos en los sectores antiguos y consolidados del plano anexo número 1 de 2 de dicho acto administrativo, o que están señalados expresamente como "predios urbanos en los que procede la aplicación excepcional del plano de la manzana catastral" de conformidad con el plano anexo número 2 de 2 de la resolución en cita; no les aplica el tratamiento de desarrollo.

Los proyectos que se desarrollen en estos lotes deberán contar con concepto previo del IDPC en el que se definirán los criterios de implantación con respecto al entorno, de conformidad con el marco normativo previsto en esta Resolución independientemente del tipo de obra solicitada y del nivel de intervención. En todos los demás casos, el tratamiento será el de desarrollo.

Artículo 9°. *Modificar* el artículo 41 de la Resolución 88 de 2021, el cual quedará así:

Artículo 41. Áreas de actividad**.** Las áreas de actividad aplicables en el ámbito del PEMP-CHB se definen a continuación:

Tabla 30. Áreas de actividad.

Área de actividad	Definición	Clasificación
Residencial AA-R	Corresponde a las áreas de suelo urbano donde el uso predominante es la vivienda y donde se permite la mezcla de usos en concordancia con el uso residencial.	AA-R Residencial con posibilidad de actividad económica en la vivienda.
Múltiple AA-M	Corresponde a las áreas y corredores de suelo urbano que se caracterizan por tener una media o alta intensidad de mezcla de usos del suelo.	AA-M1 Aglomeraciones comerciales.
		AA-M2 Corredores urbanos de movilidad.
		AA-M3 Corredores de renovación urbana frente a la PLMB y con tratamiento urbanístico de desarrollo.
Dotacional AA-D	Corresponde a sectores donde los equipamientos de uso público o privado predominan sobre los demás usos. En estas áreas se permite la mezcla de usos complementarios con el uso dotacional.	AA-D Dotacional.

Parágrafo 1°. La localización de áreas de actividad se encuentra en el Plano No. 23 Áreas de Actividad.

Parágrafo 2°. Para el caso de los predios señalados como "equipamiento existente en Centro Histórico" el área de actividad correspondiente está determinada por la manzana donde está localizado el predio ya que corresponde a una condición previa del inmueble, más no a un área de actividad específica.

Artículo 10. *Subrogar* el contenido del artículo 42 de la Resolución 88 de 2021, el cual quedará así:

Artículo 42. ***Reúso de edificaciones*****.** Se promoverá el reúso parcial o total de edificaciones de usos no residenciales existentes a la entrada en vigencia del presente PEMP, para proyectos de vivienda siempre y cuando cumplan con las siguientes condiciones:

1. No se requiere la construcción o adecuación de áreas adicionales a las existentes destinadas a estacionamientos. En ningún caso se exigirá el pago compensatorio por los cupos de estacionamientos existentes que sean adicionales a los exigidos en el presente Plan.
2. No se exigirán cargas urbanísticas cuando una edificación que tenga uso distinto al de vivienda tramite una licencia en las modalidades de adecuación, modificación o ampliación hasta en un máximo de la tercera parte del área construida existente de la edificación para producir nuevas viviendas.
3. El reúso de edificaciones en Bienes de Interés Cultural podrá incorporar otros usos diferentes a la vivienda, que sean complementarios y se encuentren definidos en el área de actividad correspondiente. Lo anterior estará sujeto a la aprobación de la entidad competente siempre y cuando estos usos preserven la integridad del bien".

Artículo 11. *Modificar* el artículo 43 de la Resolución 88 de 2021, el cual quedará así:

Artículo 43. Índice de Ocupación (IO) Máximo. El Índice de Ocupación (IO) máximo en Área Afectada será de 65 % y en Zona de Influencia de 70 %.

Se deberá respetar el manejo de la ocupación dado por el tipo arquitectónico de referencia. Podrá ampliarse en la diferencia que exista entre la ocupación original y la máxima permitida en área afectada o zona de influencia definida en el presente artículo.

Parágrafo 1°. La ocupación original está ligada a la licencia de construcción o acto administrativo que así lo demuestre y para los inmuebles de nivel de intervención 1, 2 y 3 el índice de ocupación será el original del inmueble, para lo cual se deberá elaborar la valoración respectiva.

Las fichas de inventarios y valoración son indicativas y en ningún momento legalizan intervención alguna.

Solamente se podrán ampliar los niveles de intervención 2 y 3 en la diferencia que exista con el índice de ocupación máximo permitido según su localización en área afectada o zona de influencia.

Parágrafo 2°. Para el caso de los predios con nivel 4 que hagan parte de desarrollos inmobiliarios que contemplen inmuebles nivel 1, 2 o 3 por integración predial y que el proyecto contemple la recuperación, restauración, reforzamiento estructural y demás tipos de intervenciones en beneficio de los mismos, los inmuebles con nivel 4 pueden tener un índice de ocupación en Área Afectada del 75 % y en Zona de Influencia del 80 %.

Parágrafo 3°. Se podrá precisar los índices de ocupación para los predios con Nivel de Intervención 4 en los suelos con asignación de tratamiento RU-3, en el marco de la formulación de los respectivos planes parciales sin superar el 80 % máximo permitido en zona de influencia.

Artículo 12. *Modificar* el artículo 44 de la Resolución 88 de 2021, el cual quedará así:

Artículo 44. ***Altura Base*****.** La altura base definida en metros, es aquella dada por el contexto de la unidad de paisaje para cada manzana en el ámbito PEMP-CHB. En el Área Afectada con tratamiento urbanístico de conservación integral CO1, equivale a la altura permitida dada por la resultante de las volumetrías existentes.

En Zona Influencia, es la altura base para el cálculo de la edificabilidad adicional en los tratamientos urbanísticos de conservación de contexto (CO2) y renovación urbana en las modalidades RU1 y RU2, y la mínima a desarrollar en todos los tratamientos. La altura base se encuentra señalada en el Plano número 26 referido a las Alturas permitidas, el cual se encuentra relacionado en el presente PEMP.

Parágrafo. En terreno plano para la altura base de que trata el presente artículo y la altura máxima permitida y definida en el artículo siguiente, en todos los casos el nivel cero (0) se fija a partir del punto más bajo del predio medido en el plano de fachada y sobre el espacio público. En el caso de predios en pendiente o con más de un frente, el nivel cero (0) corresponde a la cota natural del terreno en toda la extensión del lote. A partir de esta cota la altura máxima permitida será la asignada en el Plano referido a las Alturas permitidas.

Artículo 13. *Modificar* el artículo 45 de la Resolución 88 de 2021, el cual quedará así:

Artículo 45 ***Altura máxima permitida*****.** La altura máxima permitida definida en metros para cubiertas inclinadas es aquella que toma como referencia el punto más alto de la cumbrera y para cubiertas planas es aquella que se mide hasta el acabado final de la cara superior de la cubierta. La altura máxima permitida se encuentra señalada en el Plano No. 26 referido a las alturas permitidas.

La altura máxima permitida se establece a partir de las siguientes condicionantes:

1. Para los inmuebles nivel 1 y 2 la altura máxima permitida corresponde con la altura original del inmueble.
2. Para los inmuebles nivel 3 se podrá aplicar la altura establecida para los predios con nivel 4 de intervención, siempre y cuando la ficha de inventario se complemente con el estudio de valoración y se determine tanto las características tipológicas como la posibilidad de desarrollo respetando los empates con los inmuebles con niveles 1 y 2.
3. Para los inmuebles nivel 4, la asignación de altura máxima permitida se podrá establecer para el tramo frontero, entendido como el primer cuerpo de la edificación hasta el patio interior o la primera edificación, con una dimensión máxima de 15 metros en el área afectada y de 20 metros en el área de influencia, en los cuales se deberá desarrollar la altura máxima permitida en el Plano No. 26 Alturas Permitidas, con las siguientes condiciones:

- En caso de que el predio colinde con dos inmuebles nivel 1, 2 o 3, y si la morfología del predio no permite hacer una transición de alturas, deberá tomarse la menor de las alturas máximas permitidas.
- En el caso de los suelos con asignación de tratamiento RU-3, se deberá dejar 12 metros de aislamiento entre el tramo frontero y las edificaciones al interior de las Unidades de Actuación Urbanística o Unidades de Gestión donde se proponga el desarrollo de mayores alturas.

4. Para los predios nivel 4 en zona de influencia, cuando el predio o el proyecto contemple dos o más frentes, la asignación de la altura máxima podrá ser la mayor de las alturas indicada en el Plano No. 26 Alturas permitidas y aplicará para la totalidad del predio o englobe de predios.
5. Para predios nivel 4 en zona de influencia colindantes con inmuebles identificados con niveles de intervención 1, 2 o 3, cuando la altura máxima permitida sea

inferior a la altura del Bien de Interés Cultural, se deberá asumir la altura del BIC en la totalidad de la extensión del predio.

6. En el caso de tratarse de un predio colindante con edificio plataforma, la nueva plataforma debe empatar de manera estricta. Sobre la plataforma debe desarrollarse una torre con una profundidad máxima de 15 metros que mantenga la línea de fachada de las torres colindantes de los inmuebles identificados con niveles de intervención 1, 2 o 3. Si las dimensiones del predio lo permiten, se podrán desarrollar edificaciones adicionales sobre la plataforma, aislándose 1/3 de la altura de la edificación más alta, sin que sea menor a 5 metros y cumpliendo con las normas de altura base y aislamientos.

En área afectada la plataforma o las demás edificaciones que se desarrollen en la parte posterior a los 15 metros de la torre deberán asumir la altura base establecida en el Plano No. 26 Alturas permitidas.

En caso de no existir colindancia con BIC para determinar la distancia de ubicación de la torre, esta deberá tener una distancia mínima de 3 metros contados desde la línea de fachada de la plataforma hasta la línea de fachada de la torre sobre el frente del predio.

Las culatas que se generen deben cumplir con las normas generales establecidas en el presente PEMP.

7. Para los inmuebles nivel 2 ubicados en las manzanas de borde del Área Afectada señaladas en el Plano No. 26 Alturas permitidas que cuenten con volúmenes con licencia de construcción sin valores arquitectónicos avalados por la ficha de inventario y valoración, podrá desarrollarse una nueva volumetría que reemplace la licencia accediendo a la altura máxima permitida definida en el Plano No. 26 Alturas permitidas. Para este caso específico se debe garantizar la intervención de restauración y conservación del Bien de Interés Cultural del que hace parte y cumplir con las demás condicionantes de la presente resolución. En caso de colindar con un inmueble nivel 4, estos podrán ser englobados y asumir las condiciones anteriores.
8. En predios esquineros prevalecerá la mayor altura asignada por eje en el Plano No. 26 Alturas permitidas, cumpliendo con las condiciones de empates y culatas previstas en la presente resolución.
9. Cuando en Área Afectada la altura máxima permitida no se especifica en el Plano No. 26 Alturas permitidas, la altura máxima se determina por los inmuebles nivel 1, 2 o 3 colindantes. De no colindar con inmuebles de estos niveles su altura máxima permitida será la resultante del promedio de alturas de los inmuebles niveles 1, 2 o 3 que se encuentren sobre el costado de la manzana donde se ubica el predio.

En predios nivel 4 con tratamiento urbanístico de conservación de contexto (CO2) o renovación urbana en las modalidades de RU1 y RU2, las nuevas edificaciones podrán desarrollar hasta 2 pisos adicionales a la altura máxima permitida, sin superar una altura mayor a 7 metros adicionales, siempre que cumplan con:

1. Un piso adicional por tener frente a espacio público efectivo, corredores de comercio y servicios, vías de acceso peatonal restringido o malla vial arterial y al menos el 20 % del área construida en primer piso sea de acceso libre y afecta al uso público.
2. Un piso adicional por destinar en primer piso al menos el 20 % del área construida para usos relacionados con la industria artesanal (IA), y/o para servicios artísticos y recreativos (SAR).

Los pisos adicionales deberán estar ubicados a partir de la cota superior establecida por la altura máxima permitida**.** En caso de no cumplir con las condiciones anteriores para acceder a los dos pisos adicionales y para acceder a la altura máxima permitida, se podrá pagar al Fondo Cuenta para el Cumplimiento o Compensación de Cargas Urbanísticas por Edificabilidad del Distrito o el que haga sus veces.

Parágrafo 1°. El Fondo Cuenta para el Cumplimiento o Compensación de Cargas Urbanísticas por Edificabilidad creado por el Acuerdo Distrital 682 de 2017 o la norma que lo modifique, complemente o sustituya, deberá establecer mecanismos para que los recursos producto del recaudo que trata el presente artículo, así como de los correspondientes rendimientos financieros, sean destinados para la financiación de los programas, proyectos y acciones previstos en el presente plan.

Parágrafo 2°. Para aquellos predios que puedan desarrollar altura adicional de acuerdo con lo previsto en el presente artículo, deberá garantizarse que desde los espacios públicos de categoría excepcional prevalezca el perfil urbano existente sin que las volumetrías adicionales alteren el perfil original.

Artículo 14. *Modificar* el artículo 46 de la Resolución 88 de 2021, el cual quedará así:

Artículo 46. ***Otras disposiciones generales para todos los niveles de intervención.***

Acometidas y cableado: Las acometidas y cableados de servicios públicos de los predios localizados en el área afectada deben ser soterrados y acogerse a lo establecido en el programa de soterramiento de redes que implemente la administración distrital.

Se prohíbe la instalación exterior de cualquier tipo de cableado o acometidas de servicios públicos en las fachadas o cubiertas del cuerpo frontal de la edificación, las mismas deben ser canalizadas dentro de la fachada o al interior del predio siempre que el sistema constructivo lo permita de acuerdo con la norma sismorresistente. Las instalaciones especiales, contadores, registros y accesos a subestaciones deberán contar con la autorización de la administración distrital.

Aislamientos: No se exigen aislamientos laterales ni posteriores siempre y cuando se cumplan con las condiciones de habitabilidad previstas en el presente plan. Para obra nueva, en caso de colindar contra construcciones existentes con niveles de intervención 1, 2 y 3 cuyo volumen abarque hasta el límite posterior del predio, se podrá desarrollar un volumen respetando el empate estricto y acceder a la altura máxima permitida previo retroceso de 3 metros contra el inmueble de interés cultural y de acuerdo con las condiciones de habitabilidad y de manejo de culatas previstas en la presente resolución.

En caso de restituciones de tramos frontales o internos de edificaciones, la obra nueva deberá aislarse en proporción de la altura máxima del tramo recuperado.

En caso de que el BIC colindante tenga servidumbre de vistas se deberá dejar un aislamiento lateral de mínimo de 3 metros.

Alero (voladizo): En inmuebles nivel 1, 2 y 3 el alero propuesto deberá empatar con la edificación existente. En inmuebles nivel 4 se permite el desarrollo de aleros con un máximo de 0.70 metros de vuelo medidos a partir del paramento de la edificación y sobre el espacio público. No se permiten los falsos aleros. El alero debe corresponder obligatoriamente con la continuidad del faldón de la cubierta inclinada.

En los proyectos que se ubiquen sobre los siguientes ejes: avenida Caracas, carrera décima, calle 19 y carrera séptima, se podrán desarrollar voladizos con un máximo de 1,50 metros a partir de los 8 metros de altura.

Altura de piso: Es la equivalencia en metros de la altura permitida en pisos, medida entre las caras superiores de las placas de división estructural horizontal de una edificación. La altura libre entre placas será como mínimo de 2.25 metros para modificaciones interiores o subdivisiones, para obra nueva la altura libre entre placas será como mínimo de 2.40 metros y deberá contar con las condiciones de habitabilidad correspondientes a iluminación y ventilación natural. Para los usos dotacionales, la altura entre placas será la que defina el Plan Maestro correspondiente o el instrumento que lo reemplace; en ningún caso se podrán plantear alturas superiores a la altura máxima permitida, señaladas en el Plano No. 26 Alturas permitidas.

Antejardines: Tanto en área Afectada como en Zona de Influencia los antejardines existentes en inmuebles nivel 1, 2 y 3, deben mantenerse como áreas libres sin construcciones, y conservar su carácter ajardinado de acuerdo con sus características tipológicas. No se permiten retrocesos en el paramento de las ampliaciones sobre espacio público. En inmuebles con nivel de intervención 4 no se permite la construcción de nuevos antejardines salvo que los predios formen parte de unidades de paisaje donde los antejardines sean una característica tipológica.

Cerramientos: No se permiten cerramientos contra espacio público en obra nueva salvo que los predios formen parte de Unidades de Paisaje donde los cerramientos con antejardines sean una característica tipológica. Sin embargo, es obligatorio el cerramiento de protección temporal para los casos de lotes sin construcción, hasta la presentación del proyecto, dicho cerramiento puede ser sin transparencia con materiales y acabados acordes al entorno y una altura mínima de 1,80 metros y que no supere la altura bajo alero del predio colindante de menor altura en toda su longitud con empate estricto con la altura de los linderos existentes. Los cerramientos de obra provisionales deberán promover iniciativas de arte urbano con colectivos del ámbito PEMP-CHB o temas de divulgación de los patrimonios.

Cubiertas: En inmuebles nivel 1 y 2 se debe mantener la pendiente existente de las cubiertas, al igual que los materiales existentes correspondiente con el tipo arquitectónico previsto en la presente resolución. Las cubiertas de las nuevas edificaciones pueden ser planas o inclinadas, siempre y cuando se cumpla con las normas de empate por altura máxima y tratamiento de cubiertas.

Se deberá propender por el uso de los materiales constructivos originales en caso de restauración de cubierta, ya sea mediante reemplazo o restauración. En inmuebles nivel de intervención 2 y 3 cuando la valoración establezca que los materiales que conforman la cubierta tengan una afectación superior al 70 % se podrán plantear sistemas constructivos alternativos que respeten la volumetría y acabado exterior original.

Se permite el uso bajo cubierta siempre y cuando forme parte integral del último piso y no se altere la volumetría original ni la fachada principal. Para que sea habitable la altura libre bajo cubierta inclinada deberá ser de 2.20 metros contados desde el nivel útil de la placa hasta la cumbrera sin alterar las inclinaciones originales de la cubierta.

Se permiten las terrazas y cubiertas ajardinadas en nuevas ampliaciones tanto en Área Afectada como en Zona de Influencia, deben tenerse en cuenta las condiciones técnicas necesarias para la protección de los inmuebles patrimoniales.

No se permite la construcción de lucernas o lucernarios y/o altillos en los inmuebles nivel 1 y 2 que altere o modifique la cubierta del plano de fachada, frente al espacio público, estos elementos podrán ser implementados al interior del predio frente a los patios internos respetando las condiciones tipológicas del inmueble como parte del proyecto arquitectónico y su respectivo estudio de valoración.

Culatas: Las culatas existentes o las que resulten por diferencias de pendiente de las cubiertas y/o de las alturas, entre construcciones existentes y las resultantes en terreno inclinado, deben ser tratadas con acabados de fachada y materiales acorde a los utilizados en

el contexto, muros verdes u otras alternativas viables y convenientes, incluido expresiones artísticas conforme a las normas distritales en la materia, previa autorización de la autoridad competente. Las culatas que se produzcan por la imposibilidad de empate estricto entre las edificaciones de conservación y las nuevas construcciones, o como resultado de la aplicación de la norma, no pueden sobrepasar los 3 metros de altura en el área afectada y 7 metros en la zona de influencia contra los inmuebles con niveles de intervención 1, 2 y 3.

En terrenos inclinados (con pendientes superiores al 12 %), las culatas que se generen, por la diferencia de alturas dada la inclinación de la línea de nivel del terreno, en ningún caso podrán superar los 3 metros escalonadamente y deberán cumplir con las normas para el manejo de culatas.

En inmuebles niveles 4 que colinden con inmuebles niveles 2, 3 y 4 cuyo frente sea inferior a 20 metros y no puedan desarrollar la altura máxima permitida en zona de influencia, podrán abrir fachada en el lateral colindante cumpliendo con las normas que sobre servidumbre visual se reglamenten en la extensión total del costado, dentro del desarrollo del proyecto arquitectónico y solamente en obra nueva. Esta alternativa podrá ser adoptada siempre que se cumpla con la imposición de servidumbre visual en los términos del código civil.

Empates de cubierta: Los empates podrán ser estrictos con los ángulos de cubierta, aleros y voladizos sin sobrepasar el punto más alto de la cumbrera colindante o podrán trazarse a partir de una línea recta cuyo punto más alto sea la cumbrera colindante dándole acabado a las culatas resultantes.

Empate estricto: El empate estricto con Bienes de Interés Cultural debe prever coincidencia volumétrica en planta y en altura. Se debe garantizar la continuidad del perfil existente respetando las pendientes de cubiertas. En caso de que la colindancia sea con un BIC Nivel 1, los patios, vacíos o retrocesos, se deben plantear de manera simétrica en la nueva edificación. En caso de colindancia con un BIC Nivel 2 o Nivel 3, no es necesario replicar los patios, vacíos o retrocesos, siempre y cuando se dé cumplimiento a las condiciones previstas para el manejo de culatas.

Enlaces peatonales: Se permiten enlaces peatonales aéreos y subterráneos que se ubiquen entre espacios públicos, entre inmuebles privados o entre espacios públicos e inmuebles privados en áreas con tratamiento de renovación urbana y entre predios dotacionales. En el área afectada deberán contar con autorización previa del Ministerio de Cultura. Estos enlaces se reglamentan conforme a lo dispuesto en el Decreto Distrital 552 de 2018 o las normas que lo modifiquen, complementen o sustituyan.

Equipamiento comunal privado: No se exige equipamiento comunal privado al interior del ámbito PEMP-CHB para los predios con nivel de intervención 1, 2, 3, ni para proyectos de vivienda en predios nivel 4. Para el resto de usos en predios nivel 4 la exigencia estará determinada por las normas distritales que actualmente regulan la materia.

Habitabilidad: Para el desarrollo de usos residenciales, todos los espacios como las alcobas y demás espacios habitables deben ventilarse e iluminarse directamente desde el exterior o por medio de patios con un lado mínimo de 3 metros, salvo los baños, cocinas, depósitos, closets, espacios de servicio, halls y corredores, los cuales podrán ventilarse por ductos o ventilación mecánica.

En espacios de uso público deberá darse cumplimiento a la normativa vigente para permitir la accesibilidad universal en condiciones de comodidad, seguridad, igualdad y autonomía para todas las personas, en especial aquellas personas en situación de discapacidad, movilidad reducida y grupos etarios que ameriten acciones afirmativas. En caso de no poder cumplir dichas condiciones por afectación al patrimonio cultural deberá presentarse una solución viable en el anteproyecto de intervención. Esto aplica también para los estacionamientos de discapacitados.

Infraestructura de redes de telecomunicaciones: La infraestructura de redes de telecomunicaciones podrá instalarse en los inmuebles con niveles 1, 2, 3 y 4, siempre y cuando cumplan con las siguientes disposiciones:

1. En inmuebles con nivel de intervención 1 y en espacios públicos de categoría C1 deberán contar con un estudio de valoración y con la autorización por parte del Ministerio de Cultura.
2. En inmuebles con niveles de intervención 2 y 3 y en espacios públicos con categorías 2 y 3, deberán contar con un estudio de valoración y con la autorización por parte del Instituto Distrital de Patrimonio Cultural (IDPC) de acuerdo con las normas distritales sobre la materia.
3. Se recomienda instalar los equipos transmisores y equipos de soporte en cuartos cerrados especializados al interior de las edificaciones.
4. Las acometidas eléctricas, de conexión al *back haul* de la estación y de conexión a los elementos radiantes deberán cumplir con las normas de intervención de este tipo de inmuebles al interior de los predios.
5. Ningún elemento podrá estar adosado a la fachada, solo en las cubiertas y deberán ser de mínimas dimensiones (microceldas, antenas RRU, pico celdas. entre otros) de modo tal que minimicen el impacto, a su vez los elementos radiantes deben ser cubiertos con materiales cuya textura y diseño se incorpore plenamente a la continuidad y diseño del inmueble.
6. Las infraestructuras de redes de telecomunicaciones previamente instaladas en el ámbito PEMP-CHB deberán ser mimetizadas, camufladas, armonizadas o reemplazadas por otras que no afecten el paisaje urbano, de acuerdo con los requerimientos y las normas expedidas por la administración distrital previa aprobación de la entidad competente de acuerdo con el nivel o categoría de intervención.
7. Las infraestructuras que previamente hayan sido instaladas en los cerros orientales incluidos en la zona de Influencia del presente PEMP, que se encuentren en desuso o resulten obsoletas, deberán ser retiradas.

Las solicitudes para la instalación de infraestructura de redes de telecomunicaciones deberán tener en cuenta los siguientes principios y criterios de evaluación.

Principios Generales:

1. Entender cada pieza urbana con alto valor patrimonial en donde los procesos de caracterización, análisis y valoración no solo se centre en las estructuras físicas, sino que exista una valoración integral del paisaje natural, urbano y cultural, poniendo el valor los aspectos inmateriales como parte fundamental del proceso de planificación.
2. Entender que ningún tipo de infraestructura podrá impactar negativamente las condiciones de conservación del patrimonio construido y que lo que se busca es generar una modernización que no irrumpa ni altere los modos de vida de los habitantes pero que mejore las condiciones de los tejidos tradicionales.
3. Promover de ser necesario, procesos de concertación y participación con la comunidad donde la instalación de nuevos elementos modifique el paisaje urbano.

Tabla 31. Criterios de evaluación para la instalación de infraestructura de redes de telecomunicaciones.

Morfología / Tipología	Afectación capacidad de circulación sobre andén
	Afectación accesibilidad universal (rampas, circulaciones)
	Afectación de fachadas, composición de llenos y vacíos por presencia de volumen
	Afectación del(los) acceso(s) al predio
	Afectación a voladizos de edificaciones
	Afectación accesibilidad al predio
Paisaje Urbano	Afectación de imagen y visuales
	Afectación por densidad de elementos (postes de alumbrado, semáforos, señales elevadas, etc.)
	Afectación por sobre paso de alturas de BIC predominantes
	Afectación por tipo de mimetización
Usos	Afectación de actividades predominantes
Perfil Vial	Se localiza sobre andén con ancho menor a 5 metros.
	Impacto por tamaño de elemento
	Alteración relación ancho de la vía y su paramento
Patrimonio Arqueológico y Mueble	Localización en zona con alto potencial Arqueológico
	Localización en Zona de Influencia de Bienes Muebles.

Patios: Los patios originales existentes deben conservarse, en cumplimiento de las dimensiones y las áreas libres mínimas exigidas, según lo establecido sobre el índice de ocupación en esta resolución. En todo caso, en las nuevas áreas libres y patios se debe garantizar la permeabilidad del suelo en una proporción del 80 % del cual el 40 % deberá contar con arborización nativa sin que afecte la estructura portante del inmueble.

Se pueden cubrir únicamente con estructuras desmontables, autónomas, separadas y no ancladas a las edificaciones de conservación, en materiales traslúcidos o transparentes, permitiendo la circulación de aire permanente y sin que se pierda su condición de patio.

En el área libre del patio solo se podrán instalar elementos desmontables y no permanentes que complementen el uso principal del inmueble. En ningún caso la superficie del patio podrá ser usada para ampliar el uso de comercio y servicios de forma permanente, debiendo permanecer siempre con su condición de área libre.

Plataforma: Las plataformas no deberán supera la altura de 10 metros contados sobre la parte superior del acabado de la placa sin contar el antepecho. Después de dicha altura podrá desarrollarse la torre cumpliendo con las condiciones urbanísticas establecidas en la presente resolución.

Para los suelos con asignación de tratamiento RU-3 se podrá definir una mayor altura de las plataformas, en el marco de la formulación de los planes parciales, respetando en todo caso las condiciones de empate estricto con los predios nivel 1, 2 y 3.

Salidas a cubierta, cuartos de máquinas y equipos especiales: las instalaciones y salidas a cubierta no deben superar una altura mayor de 3.00 metros. No contarán para la determinación de la altura máxima permitida y deberán localizarse por fuera de las visuales del plano de fachada. Cualquier elemento de remate diferente a los mencionados será contado como un piso adicional.

Señalética y publicidad exterior visual: La publicidad exterior visual debe cumplir con lo establecido en la Cartilla del Espacio Público del Centro Histórico, que deberá formular el Instituto Distrital de Patrimonio Cultural (IDPC) en un plazo de dos (2) años contados una vez entre en vigencia de la presente resolución. En todo caso se deberá contar con la autorización del IDPC.

Hasta tanto se adopte la Cartilla del Espacio Público del Centro Histórico, podrán aplicarse los lineamientos establecidos en el Anexo 7 Cuadernillo normativa Espacio Público.

En caso de que el inmueble contemple un aviso o publicidad exterior visual dentro del diseño original licenciado, este podrá permanecer en el mismo lugar y con las mismas dimensiones así la razón social cambie.

Sótanos y semisótanos: En inmuebles de nivel 1 no se permite la construcción de nuevos sótanos y semisótanos en todo el ámbito del PEMP-CHB.

En inmuebles nivel 2 y 3 se permite la construcción de nuevos sótanos y semisótanos siempre y cuando el estudio de valoración determine las posibilidades de desarrollo y se cumpla con las condiciones de habitabilidad establecidas en la presente resolución sin alterar el tipo arquitectónico.

En inmuebles nivel 4 se permite la construcción de nuevos sótanos, siempre y cuando no afecten a la estabilidad estructural de los predios colindantes de acuerdo con las normas vigentes.

En terrenos inclinados se podrá considerar la posibilidad de generar ampliaciones aprovechando la diferencia de nivel del terreno sin que se altere el tipo arquitectónico del inmueble. Adicional a estacionamientos, se podrán localizar en sótanos y semisótanos los usos permitidos por área de actividad según el régimen de uso previsto en la presente resolución siempre y cuando se garanticen las condiciones de habitabilidad descritas anteriormente.

En ningún caso se permitirán los semisótanos frente al espacio público, solo se permitirán por inclinación del terreno y deberán manejarse únicamente al interior del predio. Las condiciones de acceso a los sótanos y semisótanos deberán darse por la malla vial de menor jerarquía.

Subdivisiones: No se podrán subdividir físicamente los inmuebles en el ámbito de aplicación del PEMP-CHB. La única subdivisión permitida será por el régimen de propiedad horizontal. En el caso de lotes localizados parcialmente en suelo de protección se permite la subdivisión siempre que los predios resultantes sean objeto de la valoración patrimonial que corresponda.

El índice de ocupación (IO) máximo en Área Afectada será de 65 % y en Zona de Influencia de 70 %. Se deberá respetar el manejo de la ocupación dado por el tipo arquitectónico de referencia. Podrá ampliarse en la diferencia que exista entre la ocupación original y la máxima permitida en área afectada o zona de influencia definida en el presente artículo.

Tanques de agua: Se prohíbe la construcción de tanques aéreos de almacenamiento de agua en el área afectada. En la zona de influencia se permiten siempre y cuando cumplan con las condiciones establecidas en la NSR-10 del 97 o la norma que la modifique, complemente o sustituya.”.

Artículo 15. *Modificar* el artículo 48 de la Resolución 88 de 2021, el cual quedará así:

Artículo 48. ***Descripción general del código normativo para la asignación de la norma general y específica***. Para la aplicación del mecanismo de asignación normativa, se describen los tres componentes del código, los cuales se desarrollan a continuación.

1. Siglas para cada uno de los niveles de intervención del patrimonio:

Tabla 32. Denominación de los Niveles de Intervención

Nivel de intervención	Sigla
Nivel 1 Conservación Integral	N1
Nivel 2 Conservación del Tipo Arquitectónico	N2
Nivel 3 Conservación Contextual	N3
Nivel 4 Sin valores o lotes sin edificar	N4

2. Siglas para cada uno de los tipos arquitectónicos:

Tabla 33. Denominación del tipo arquitectónico.

Tipo arquitectónico	Sigla
Indefinido	T0
Casa patio	T1
Casa compacta	T2
Pasaje residencial	T3
Pasaje comercial	T4
Edificio convencional	T5
Torre plataforma	T6
Especial	T7

3. Siglas para cada uno de los lenguajes arquitectónicos:



Tabla 34. Denominación del lenguaje arquitectónico.



Lenguaje arquitectónico	Sigla
Grupo 0	G0
Grupo 1	G1
Grupo 2	G2
Grupo 3	G3
Grupo 4	G4
Grupo 5	G5
Grupo 6	G6
Grupo 7	G7



Artículo 16. *Modificar* el artículo 49 de la Resolución 88 de 2021, el cual quedará así:


Artículo 49. ***Tipos arquitectónicos.*** Los tipos arquitectónicos del PEMP-CHB para asignación de norma se describen de acuerdo con la siguiente tabla y DTS Tomo II formulación.

Tabla 35. Descripción de los Tipos arquitectónicos.

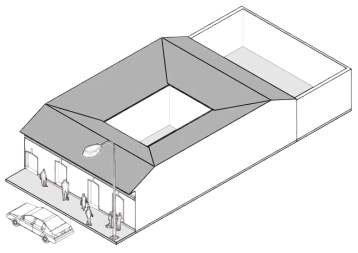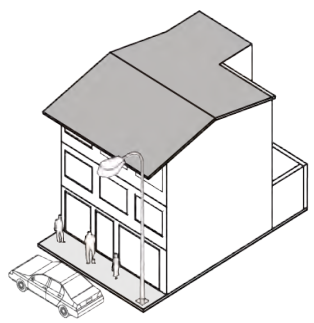Tipo arquitectónico	Sigla	Descripción	
1. Indefinido	T0	Corresponde a los predios que forman parte de una unidad arquitectónica a los cuales se les asigna el nivel de intervención y grupo arquitectónico de la unidad de referencia. La posibilidad de desarrollo volumétrico de estos predios queda sujeta al estudio de valoración.	
2. Casa patio	T1	Edificación baja (1, 2 o 3 pisos) diseñada originalmente para uso residencial, cuya característica principal es funcionar entorno a patios.	
		**Elementos representativos**	
		Espacios protegidos	Zaguanes, pasillos y/o corredores perimetrales a patios, escaleras, galerías, patios centrales y/o laterales, traspatios, solares, huertas, espacios en función de patios.
		Implantación	Paramentación en la línea de propiedad, acceso a través de zaguán, conexión con patios únicos o sucesivos, también conectados por pasillos hasta los traspatios. Espacios principales y de servicios distribuidos jerárquicamente entorno a los patios.
		Volumetría	Uno, dos y hasta tres pisos (altura original), rematados por cubiertas inclinadas a dos aguas conformando lima hoyas y limatesas en los cambios de dirección, involucrando la secuencia de crujías entorno a patios.
		Materiales	Muros gruesos en adobes y tapias pisadas, entrepisos, estructuras de cubiertas, pie derechos y carpinterías en madera, arcos con columnas en piedra al interior del inmueble, cubiertas con chusque y teja de barro, acabados en pañetes de cal, baldosines de cemento o tablones de barro.
3. Casa compacta		Edificación baja (1, 2 o 3 pisos) diseñada originalmente para uso residencial, cuya característica funcional se da en la relación directa de los espacios interiores.	
		Elementos representativos	
		Espacios Protegidos	Vestíbulos de acceso, circulaciones horizontales y verticales, espacios relacionados por circulaciones, aislamientos posteriores, laterales y/o frontales.
		Implantación	Paramentación en la línea de propiedad, acceso a través de vestíbulo o espacio de recibo que comunica a los demás espacios interiores del primer piso y pisos superiores
		Volumetría	Uno, dos y tres pisos (altura original), con cubiertas inclinadas de dos aguas o planas rematadas con áticos rectos, volúmenes cúbicos con movimientos (retrocesos y avances) en fachada.
		Materiales	Muros gruesos y delgados en ladrillos con diferentes aparejos (sardinel, soga tizón, soga y tizón, cruzado, etc.), enchapes en piedra, entrepisos, estructuras de cubiertas y carpinterías en madera, concreto en columnas.

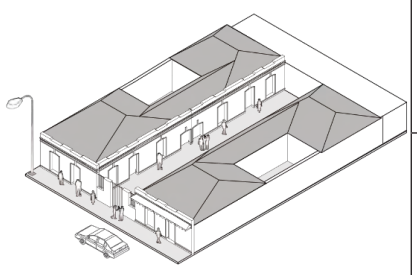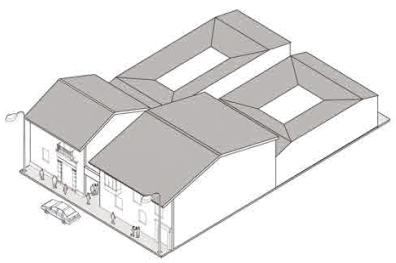Tipo arquitectónico	Sigla	Descripción	
4. Pasaje residencial	T3	Edificaciones bajas (1 o 2 pisos) de uso residencial relacionadas por una calle peatonal descubierta de uso común, corta y en general angosta.	
		**Elementos representativos**	
		Espacios protegidos	Accesos principales conformados por portadas, circulaciones centrales y/o laterales descubiertas de acceso a unidades habitacionales, patios individuales laterales o posteriores y espacios verdes.
		Implantación	Cerramientos exteriores paramentados al perfil urbano, cuerpos orientados longitudinalmente al predio conectados por una vía de acceso peatonal de uso comunal restringido que da acceso a las viviendas.
		Volumetría	Uno y dos pisos (altura original) rematados por cubiertas inclinadas a dos aguas conformando limahoyas y limatesas en los cambios de dirección, volúmenes rectangulares con implantación horizontal, presencia de ventanas mirador, buhardillas y jardineras.
		Materiales	Muros gruesos y delgados en adobes y/o ladrillos con diferentes aparejos (sardinel, soga tizón, soga y tizón, cruzado, etc.), entrepisos, estructuras de cubiertas y carpinterías en madera, concreto en columnas, carpintería metálica, enchapes en piedra, pañetes de cemento y arena.
5. Pasaje comercial	T4	Edificaciones, espacios y/o unidades de uso, de carácter comercial y/o agrupación de estos al interior de un predio, asociados a una calle peatonal cubierta o no, de uso común, corta y en general angosta	
		**Elementos representativos**	
		Espacios protegidos	Accesos principales comunes, circulaciones centrales y/o laterales de uso público cubiertas y/o descubiertas, de acceso a unidades comerciales o de servicios, circulaciones verticales, plantas libres, galerías perimetrales, puentes que comunican dos o más volúmenes y baños comunes.
		Implantación	Cerramientos exteriores paramentados al perfil urbano, cuerpos orientados longitudinalmente al predio conectados por galerías centrales o laterales que comunican calles y/o carreras.
		Volumetría	Uno y dos pisos (altura original) rematados por cubiertas inclinadas a dos aguas conformando limahoyas y limatesas en los cambios de dirección, volúmenes rectangulares con implantación horizontal, presencia de galerías con vanos que conforman vitrinas de composición simétrica.
		Materiales	Muros gruesos y delgados en adobes y/o ladrillos con diferentes aparejos (sardinel, soga tizón, soga y tizón, cruzado, etc.), entrepisos en madera o concreto, estructuras de cubiertas en hierro, y forjados en barandas y rejas, carpinterías en madera, pañetes en cal y arena.

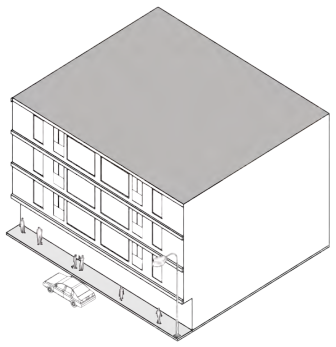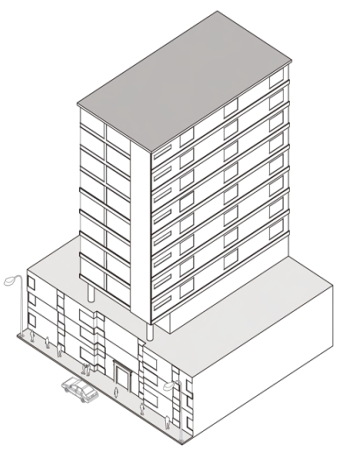Tipo arquitectónico	Sigla	Descripción	
6. Edificio convencional	T5	Edificación de varios pisos que ocupa prácticamente la totalidad del predio, construida en ladrillo con muros de carga o estructura de concreto, diseñada para albergar varias unidades de uso de vivienda, actividades de servicios y/o comercio. Algunos presentan manejo diferenciado del primer piso a manera de basamento.	
		**Elementos representativos**	
		Espacios protegidos	Vestíbulos o áreas de recibo, puntos fijos con escaleras y ascensores, doble o más altura en primer piso, entrepisos, corredores de acceso a espacios de uso privado y/o común, terrazas, azoteas, cubiertas inclinadas y/o planas, balcones, cubiertas, sótanos, patios y ductos de iluminación y ventilación, aislamientos posteriores y planta tipo.
		Implantación	Primer piso generalmente de ocupación total o con vacíos de menor dimensión en función de pisos superiores.
		Volumetría	Tres pisos en adelante (altura original) extendidos a lo largo de la superficie de su predio, con predominio de la proporción en altura u horizontal y cubiertas planas.
		Materiales	Muros de carga en ladrillos y/o estructuras de hierro y concreto, entrepisos de madera y/o placas de concreto, cubiertas en estructuras de madera con teja de barro y/o cubiertas planas en concreto, fachada de ladrillo a la vista y/o pañetadas con morteros de cemento y arena, carpinterías metálicas.
7. Torre plataforma	T6	Tipo compuesto por una plataforma que corresponde a un edificio bajo (dos o tres pisos) que se extiende en toda la dimensión del predio y sirve de basamento a la torre que se levanta en altura la cual se retrocede por algunos o todos sus costados dejando espacios en la superficie de la plataforma comúnmente utilizadas como terrazas. La torre también se puede presentar de forma exenta de la plataforma.	
		**Elementos representativos**	
		Espacios protegidos	Vestíbulos o área de recibo con múltiples accesos, puntos fijos con escaleras y ascensores, doble o más altura en primeros pisos conformando plataformas, entrepisos, corredores de acceso comunes y/o independientes para las torres, a espacios de uso privado y/o común terrazas, azoteas, balcones, cubiertas, sótanos, plataformas adosadas y/o paramentadas, torres unidas o exentas de las plataformas y planta tipo.
		Implantación	Cuerpos construidos aislados respecto a la delimitación del predio, con espacios públicos abiertos hacia la calle, pueden ser planos elevados o deprimidos.
		Volumetría	Conjunto de prismas con predominio de la proporción en altura y horizontal, rematados con cubiertas planas, definidos por planos y elementos estructurales que conforman los llenos y vacíos en fachadas desde la base hasta el remate superior.

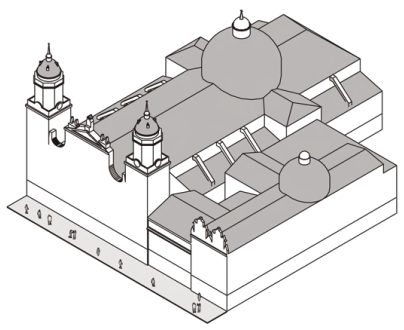Tipo arquitectónico	Sigla	Descripción	
		Materiales	Estructuras en concreto armado y/o metálicas, muros divisorios en mamposterías, fachadas en concreto, metal, vidrio, elementos prefabricados como cortasoles y calados.
8. Especial	T7	Edificaciones especializadas que no pertenecen a los tipos arquitectónicos identificados y cumplen una función en general de equipamientos urbanos como iglesias, bibliotecas, teatros, museos, universidades, instituciones gubernamentales.	
		**Elementos representativos**	
		Espacios protegidos	Característicos de las edificaciones asociados a las funciones específicas que cumplen a partir de su diseño original especializado.
		Implantación	Diferenciada según el uso especializado.
		Volumetría	Característica de las edificaciones, asociada a las funciones específicas que cumplen a partir de su diseño original.
		Materiales	Característicos de las edificaciones, a partir de su diseño original.

Artículo 17. *Modificar* el artículo 50 de la Resolución 88 de 2021, el cual quedará así:

Artículo 50. *Grupos arquitectónicos.* Los siguientes, son los grupos arquitectónicos presentes en el marco del PEMP-CHB que permiten la asignación normativa:

Tabla 36. Descripción de los Grupos arquitectónicos.

Lenguaje arquitectónico	Sigla	Descripción
Grupo 0	G0	Edificaciones que siendo de conservación en la medida en que tienen o tuvieron valor por algún o algunos elementos representativos que los constituyen y que por los mismos contribuyen a la significación cultural de la unidad del paisaje, no es posible identificarles elementos representativos de un grupo de lenguaje arquitectónico definido.
Grupo 1	G1	Edificaciones que cuentan con algún o varios elementos de la arquitectura del periodo colonial, como portales y portadas con pilastras en piedra y/o ladrillo a la vista o revocados, cubiertas inclinadas, aleros, canes, dinteles en madera (vigas en madera), pie derecho (columnas en madera), carpintería en madera tallada, ventanas arrodilladas (pecho de paloma), gabinetes, balcones, tribunas, basamento en piedra a la vista, zócalo en ladrillo a la vista.
Grupo 2	G2	Edificaciones que cuentan con algún o varios elementos de la arquitectura doméstica y nacionalista del periodo republicano, como remates en ático, aleros con listones o entablerados inferiores decorados, simetría o no, cornisas, portadas en piedra y/o ladrillo a la vista o revocados, altorrelieves en ladrillo, almohadillados, puertas ventana, balcones tribuna, balaustres, gabinetes con plafón inferior decorado, forja metálica, ménsulas, zócalos.
Grupo 3	G3	Edificaciones que cuentan con algún o varios elementos de la arquitectura institucional del periodo republicano, como remates en ático, buhardillas, mansardas, simetría o no, ornamentación, cornisas, capiteles, portadas en piedra y/o ladrillo a la vista o revocados, altorrelieves en ladrillo, almohadillados, puertas ventana, balcones tribuna, balaustres, gabinetes con plafón inferior decorado, forja metálica, ménsulas, zócalos.
Grupo 4	G4	Edificaciones que cuentan con algún o varios elementos de la variada arquitectura del periodo premoderno, como fachadas planas con retroceso o salientes, superficies convexas, remates rectos, decoración geométrica, acentuación líneas verticales, blancas superficies, paulatina reducción de ornamentos, techos planos, volúmenes prismáticos, regularización de la estructura, en ocasiones sigue siendo simétrica, mezcla no digerida de distintas procedencias, alegoría náutica, líneas curvas envolventes, ventanas circulares (ojos de buey).
Grupo 5	G5	Edificaciones que cuentan con algún o varios elementos de la arquitectura del periodo moderno, como abstracción formal, geometría simple, eficiencia constructiva sobre cualquier otra consideración, estructura libre sobre pilotes, techo plano, ventanales corridos independientes de la estructura, mínimas circulaciones y espacios no útiles, máquina, funcional.
Grupo 6	G6	Edificaciones que cuentan con elementos del repertorio formal de la arquitectura contemporánea como fachadas planas, remates rectos, acentuación líneas verticales, reducción de ornamentos, techos planos, regularización de la estructura, formas que no retoman repertorios historicistas. Nuevos materiales y técnicas constructivas. Prevalece la función del inmueble.
Grupo 7	G7	Inmueble o conjunto de inmuebles con variedad de características representativas en su repertorio formal, que pueden incluir dos o más de los grupos identificados.

La explicación detallada de los elementos del código normativo se encuentra en el Anexo 10 Documento Técnico de Soporte Tomo II: Formulación.

El código normativo de cada inmueble con niveles de intervención 1, 2, 3 está contenido en el Anexo 1 Listado Inmuebles del PEMP-CHB.".

Artículo 18. *Modificar* el artículo 51 de la Resolución 88 de 2021, el cual quedará así:

Artículo 51. *Régimen de usos.* El régimen de usos previsto para todos los inmuebles del ámbito del PEMP-CHB se determina a partir del área de actividad establecida en la presente resolución y se encuentra contenido en el Anexo 8 Cuadro 1. Usos del suelo, acciones de mitigación y estacionamientos.

Cuando se indique que el uso permitido por área de actividad es a partir del área útil de ventas o de atención, esta se entenderá como el total del área útil de uso permitido por predio.

Al interior del ámbito PEMP-CHB los usos podrán ser:

Tabla 37. Régimen de usos.

Usos Principales (P)	Es el uso predominante que determina el destino urbanístico de una zona de las Áreas de Actividad, y en consecuencia se permite en la totalidad del área, zona o sector objeto de reglamentación.
Usos Complementarios (C)	Es aquel que contribuye al adecuado funcionamiento del uso principal y se permite en los lugares que señale la norma específica.
Usos Prohibidos	Son todos aquellos que no hayan sido contemplados como principales o complementarios.

Parágrafo 1°. Los usos del suelo se clasifican en residencial, comercio y servicios, dotacional e industrial y se encuentran asignados por área de actividad en los Anexos 8 Cuadro 1. Usos del suelo, acciones de mitigación y estacionamientos;

Parágrafo 2°. Con el fin garantizar la sostenibilidad de los inmuebles identificados con niveles 1, 2 y 3, los inmuebles que requieran tramitar y adoptar instrumentos o mecanismos de mitigación por impactos urbanísticos de conformidad con lo previsto en el POT de Bogotá, requerirán que en aplicación del principio de coordinación se articulen las medidas con las respectivas autoridades patrimoniales.

Parágrafo 3°. La relación entre las actividades económicas CIIU y las categorías de uso del suelo se encuentran en el Anexo 9 Cuadro 2. Correspondencia de los usos del suelo con las actividades económicas CIIU. Dicho documento podrá ser revisado, actualizado o adicionado de acuerdo con la información y estudios del Departamento Administrativo Nacional de Estadística DANE.".

Artículo 19. *Modificar* el artículo 52 de la Resolución 88 de 2021, el cual quedará así:

Artículo 52. *Condiciones generales de los usos principales.* Todos los usos principales podrán desarrollarse en la totalidad del predio excepto para los usos residenciales RE2 y RE3 que se desarrollen en los predios con nivel 4 de intervención. De igual manera, se encuentran exceptuados los inmuebles con tipos arquitectónicos T5 y T6, los cuales deben cumplir con las siguientes condiciones:

1. En AA-M1 frente a corredores de comercio y servicios o vías peatonales se deben disponer usos diferentes al residencial en primer piso.
2. En AA- M2 y AA-M3 frente a corredores de comercio y servicios, malla vial arterial construida o vías peatonales, al menos en primer y segundo piso se deben disponer usos diferentes al residencial. Esta condición no aplica para los inmuebles con frente a la Avenida de los Comuneros.

Artículo 20. *Modificar* el artículo 53 de la Resolución 88 de 2021, el cual quedará así:

Artículo 53. *Condiciones generales de los usos complementarios.* Los inmuebles con tipo arquitectónico T1 y T2 clasificados con nivel de intervención 1, 2 y 3 localizados en área de actividad residencial AA-R podrán desarrollar los usos complementarios CS1, CS2, SAR1 y SAR2 en la totalidad del predio siempre que estén localizados frente a corredores de comercio y servicios, vías peatonales o de acceso vehicular restringido o frente a malla vial arterial construida.

Artículo 21. *Modificar* el artículo 54 de la Resolución 88 de 2021, el cual quedará así:

Artículo 54. *Definición y condiciones generales del uso residencial.* El uso residencial es el destinado a proporcionar alojamiento permanente a las personas. Se divide en las siguientes categorías:

1. RE1: Vivienda Unifamiliar o Bifamiliar.
2. RE2: Vivienda Multifamiliar.
3. RE3: Vivienda Colectiva.

Parágrafo 1°. La Vivienda Turística se permite en todo el ámbito del PEMP-CHB, previo cumplimiento de los requisitos señalados en la normatividad en la materia.

Parágrafo 2°. En el ámbito del PEMP-CHB no se exige la provisión de suelo para la construcción de Vivienda de Interés Prioritario (VIP) ni de Vivienda de Interés Social (VIS), para tratamientos diferentes al de desarrollo.

En suelos con tratamientos de desarrollo en el ámbito del PEMP se deberán acoger las disposiciones que en cuanto a la obligación VIP y VIS se indiquen en el marco normativo vigente.

Artículo 22. *Modificar* el artículo 54A de la Resolución 88 de 2021, el cual quedará así:

Artículo 54A. Área mínima para las unidades de vivienda. El área mínima habitable para las unidades de vivienda en el ámbito del PEMP-CHB para vivienda unifamiliar, bifamiliar o multifamiliar (RE1 y RE2) será de 25 m^2 en inmuebles N2 y N3 y de 36 m^2 en inmuebles Nivel 4. La vivienda deberá contar como mínimo con cocina, baño, cuarto de habitación y una zona multifuncional.

En el caso de la vivienda colectiva (RE3) entendida como aquella que dispone de espacios destinados al alojamiento de grupos o colectivos a los cuales les une un vínculo en común, como son: las residencias estudiantiles, residencias de adulto mayor, de comunidades étnicas, con enfoque diferencial, religiosas, etc., el área mínima habitable de carácter privado será de 18 m^2 y deberá comprender como mínimo un área adecuada para dormir y una unidad sanitaria completa. En el área privada no se podrán plantear espacios complementarios diferentes a los antes mencionados.

En todo caso se deberá garantizar que los espacios complementarios a la unidad básica privada sean un elemento del proyecto arquitectónico con uso colectivo y que además respondan a las condiciones mínimas de habitabilidad establecidas en la presente resolución.

Artículo 23. *Modificar* el artículo 55 de la Resolución 88 de 2021, el cual quedará así:

Artículo 55. *Definición y condiciones generales del uso de comercio y servicios*. El uso de comercio y servicios es aquel que se desarrolla en espacios independientes o agrupados donde se realizan transacciones económicas o prestan servicios especializados al público comprador o consumidor. El uso de comercio y servicios tiene las siguientes categorías:

Comercio y servicios (CS): Es aquel que se desarrolla en espacios independientes o agrupados donde se genera la venta e intercambio de bienes y servicios. Se divide en las siguientes subcategorías, de acuerdo con el área de ventas o de atención:

Tabla 38. Subcategorías comercio y servicios generales.

Código	Descripción
CS1	Menor o igual a 80 m^2 de área de atención al público
CS2	Mayor a 80 m^2 o menor o igual a 600 m^2 de área de atención al público.
CS3	Mayor a 600 m^2 y/o menor o igual a 2.500 m^2 de área de atención al público
CS4	Mayor a 2.500 m^2 y/o menor o igual a 6.000 m^2 de área de atención al público
CS5	Mayor a 6.000 m^2 de área de atención al público.

Servicios artísticos y recreativos (SAR): corresponde a los usos que se desarrollan en edificaciones o espacios destinados al ocio, a la recreación y a actividades culturales y artísticas. Se divide en las siguientes subcategorías

Tabla 39. Subcategorías servicios artísticos y recreativos.

Código	Descripción
SAR1	Establecimientos ligados al procesamiento y consumo de alimentos y bebidas (restaurantes).
SAR2	Actividades creativas, artísticas y de entretenimiento (incluye billares, boleras y similares).

Servicios de alojamiento turísticos (ST): Corresponden a los usos que se desarrollan en edificaciones destinadas a proporcionar alojamiento temporal a las personas. Se divide en las siguientes subcategorías:

Tabla 40. Subcategorías servicios de alojamiento turísticos

Código	Descripción
ST1	Hasta 50 habitaciones
ST2	Más de 50 habitaciones y con usos asociados que deben desarrollarse al interior del predio o predios.

Los usos asociados a los Servicios de alojamiento turísticos (ST) corresponden a las categorías de Comercio y Servicios (CS), Servicios Artísticos y Recreativos (SAR) y Servicios de Oficina (SO). Se permitirán de acuerdo con las condiciones establecidas por el área de actividad donde se localice la actividad principal del servicio de alojamiento turísticos.

En los usos, CS4, CS5, SAR1, SAR2 y ST2 se permite la actividad de "Expendio de bebidas alcohólicas para el consumo dentro del establecimiento" (CIIU 5630 o el que lo modifique o sustituya), siempre y cuando no sea la actividad principal y dando cumplimiento a las normas que regulan dicha actividad.

Servicios de oficinas (SO): corresponde a las actividades cuya función es prestar servicios administrativos, técnicos, financieros y de información bien sea a las empresas o a los particulares. Se divide en las siguientes subcategorías:

Tabla 41. Subcategorías servicios de oficinas.

Código	Descripción
SO1	Oficinas especializas en mezcla con otros usos con área total construida menor o igual a 600 m^2.
SO2	Edificios exclusivos de oficinas y centros empresariales con área total construida mayor a 600 m^2

Servicios de parqueadero (SP): se entiende por servicios de parqueaderos aquellas edificaciones o lotes destinados de manera exclusiva a la provisión de cupos de estacionamientos para vehículos, motos o bicicletas.".

Artículo 24. *Modificar* el artículo 56 de la Resolución 88 de 2021, el cual quedará así:

Artículo 56. *Condiciones especiales para moteles, casinos, servicios de mantenimiento y reparación de vehículos automotores y motocicletas y establecimientos de venta y consumo de licor*. Su desarrollo estará sujeto a las siguientes condiciones:

1. No se permiten establecimientos nuevos.
2. En áreas de actividad múltiple, en donde la norma vigente anterior al presente Plan permita el uso, podrán localizarse teniendo un plazo máximo de 2 años, contados a partir de la entrada en vigencia de la presente resolución, para la expedición de la licencia de construcción correspondiente, cumpliendo con las siguientes condiciones:

a) No se permiten en predios colindantes con las áreas de actividad dotacional AA-D ni con los equipamientos existentes en Centro Histórico EECH señalados en el plano de Áreas de Actividad.

b) Deben respetar las condiciones del perímetro de impacto de la actividad económica previstas en la Ley 1801 de 2016 - Código de Nacional de Seguridad y Convivencia Ciudadana y la norma que lo modifique, complemente o sustituya.

c) Deben garantizar que los niveles de ruido generados cumplan con lo determinado por la normativa vigente.

Parágrafo 1°. En CS4 y CS5 se permiten los casinos y los establecimientos para la venta y consumo de licor al interior del proyecto en un porcentaje no superior al 20 % del área de atención al público permitida. No aplica para los inmuebles con frente a la Avenida Jiménez, ni con frente a la Avenida de los Comuneros.

Parágrafo 2°. Si transcurridos los 2 años de que trata el presente artículo no se da trámite a la licencia de construcción correspondiente se dará lugar a las actuaciones previstas en la Ley 1801 de 2016, o por la norma que la modifique, complemente o sustituya.".

Artículo 25. *Modificar* el artículo 57 de la Resolución 88 de 2021, el cual quedará así:

Artículo 57. *Condiciones especiales para las bodegas de reciclaje privadas que realicen procesos de alistamiento y pretransformación de residuos sólidos*. Su desarrollo estará sujeto a las siguientes condiciones:

1. No se permiten bodegas de reciclaje nuevas.
2. Se permiten únicamente las existentes registradas en los inventarios de la Secretaría Distrital de Planeación del 2011 y 2013 que se encuentren en AA-R, AA-M1, AA- M2, AA-M3 teniendo un plazo máximo 2 años para la expedición de la licencia de construcción correspondiente, siempre y cuando cumplan con la norma contra la generación de olores ofensivos y con los requisitos sanitarios determinados en las normas de referencia.

Parágrafo 1°. Se entiende por pretransformación el proceso en el que se le da al material recuperado una condición específica, que permita la obtención de una materia prima o la producción de esta.

Parágrafo 2°. Las bodegas de almacenamiento se entenderán comprendidas dentro del uso de comercio y servicios siempre y cuando el área destinada para tal fin sea en su totalidad para almacenamiento y no se realicen procesos de alistamiento, pretransformación y transformación de residuos sólidos y/o materia prima. Por el contrario, las Estaciones de Clasificación y Aprovechamiento (ECA), se entenderán comprendidas como parte del Sistema de Infraestructuras para la Gestión Integral de Residuos y su reglamentación estará dada por las normas distritales de referencia.

Parágrafo 3°. Si transcurridos los 2 años de que trata el presente artículo no se da trámite a la licencia de construcción correspondiente se dará lugar a las actuaciones previstas en la Ley 1801 de 2016, o por la norma que la modifique, complemente o sustituya.".

Artículo 26. *Modificar* el artículo 58 de la Resolución 88 de 2021, el cual quedará así:

Artículo 58. *Definición y condiciones generales del uso dotacional*. Es aquel que permite el desarrollo de las funciones sociales y de prestación de los servicios tendientes a asegurar el acceso a derechos fundamentales, sociales y culturales, para el desarrollo individual y colectivo, el cual puede ser ofertado por el sector público y/o privado. Al interior del ámbito del PEMP-CHB se definen las siguientes categorías:

Tabla 42. Categorías del uso dotacional.

Categoría	Definición	Escala	M² de área construida
Educación primera infancia, preescolar, básica y media	Constituyen las áreas, edificaciones y espacios destinados a la formación académica en distintos niveles y especialidades, incluyendo: • Escuelas de formación artística. • Educación preescolar, básica media y técnica. Se incluyen en estos equipamientos las edificaciones administrativas que se encuentren dentro del mismo predio o colinden con él, y/o para la prestación complementaria de servicios de bienestar que permitan el funcionamiento del servicio educativo.	**MET**	≥ 15.000 m²
		URB	> 4000 m² y menor de 15.000 m²
		ZON	≤ 4000 m²
Educación superior	Constituyen las áreas, edificaciones y espacios destinados a la formación académica de jóvenes y adultos, incluyendo: • Instituciones de educación superior: y educación para el trabajo y desarrollo Humano. • Centros tecnológicos y técnicos; instituciones para la educación para el trabajo y desarrollo humano, e Instituciones de educación superior. • Escuelas de formación artística. Se incluyen en estos equipamientos las edificaciones administrativas que se encuentren dentro del mismo predio o colinden con él, y/o para la prestación complementaria de servicios de bienestar que permitan el funcionamiento del servicio educativo.	**MET**	≥ 15.000 m²
		URB	> 4000 m² y menor de 15.000 m²
		ZON	≤ 4000 m²
Cultura	Constituyen las áreas, edificaciones, espacios y dotaciones destinados al desarrollo de actividades y prácticas culturales y difusión de conocimientos, tales como la danza, el teatro, la música, la pintura etc. incluyendo: • Equipamientos de difusión cultural y científica: Museos, centros culturales y artísticos, salas de exhibición, galerías, teatros, auditorios, planetarios, archivos generales científicos y artísticos. • Equipamientos de información y memoria: bibliotecas, hemerotecas, cinematecas, centros de documentación.	**MET**	≥ 15.000 m²
		URB	> 4000 m² y menor de 15.000 m²
		ZON	≤ 4000 m²
Salud	Constituyen las edificaciones y áreas especializadas que albergan servicios destinados a promover, prevenir, recuperar y rehabilitar la salud, tanto a nivel individual como colectivo, de acuerdo las definiciones que en tal sentido determine la autoridad sanitaria a nivel nacional. Esta categoría está compuesta por las instituciones privadas y públicas. Incluye: • Edificaciones especializadas con servicios combinados de hospitalización y/o urgencias, y/o quirúrgicos y/o ambulatorios. • Equipamientos destinados a la atención primaria en salud, o que desarrollen adscripción poblacional, atención de consulta prioritaria (general y especializada), y brinden servicios de baja y mediana complejidad, en especialidades básicas.	**URB**	≤ 15.000 m²
		ZON	≤ 4.000 m²
Integración social	Constituyen las edificaciones y áreas especializadas que están destinadas al desarrollo y la promoción del bienestar social, con actividades de información, orientación y prestación de servicios a grupos sociales específicos, como familia, distintos grupos etarios (con prioridad para el cuidado de la infancia y la persona mayor), personas con discapacidad, grupos étnicos, de diversidad sexual y habitantes de calle, entre otros: • Centros de atención integral y centros de atención especializada con áreas de tratamiento de paciente interno. • Centros de atención y servicios múltiples para uno o más grupos poblacionales. • Jardines infantiles, sala cunas, guarderías, Centros de atención al adulto mayor.	**URB**	≤ 15.000 m²
		ZON	≤ 600 m²
Deportivos y recreativos	Constituyen las edificaciones y espacios construidos destinados a la práctica deportiva, al ejercicio físico, al deporte de alto rendimiento, a la exhibición y a la competencia de actividades deportivas, así como a los espectáculos con propósito recreativo, incluyendo: • Centros de alto rendimiento, coliseos y estadios. • Clubes campestres y deportivos. • Centros deportivos especializados, instalaciones deportivas, centros recreo- deportivos de uso público. • Polideportivos o Espacios deportivos convencionales cubiertos o descubiertos de uso público.	**URB**	≤ 15.000 m²
		ZON	≤ 4.000 m²
Participación social ciudadana e igualdad de oportunidades	Constituyen las edificaciones y áreas especializadas que albergan servicios destinados a las prácticas de participación ciudadana y organización comunitaria, así como también, centros en donde se desarrollan actividades institucionales, sociales, comunitarias y democráticas, y para el empoderamiento ciudadano, incluyendo casas de igualdad de oportunidad para las centros de atención a personas que realicen actividades sexuales pagadas, en todo caso no asociadas al área comunal privada de una edificación.	**URB**	≤ 15.000 m²
		ZON	≤ 600 m²
Servicios de la administración pública	Constituyen las edificaciones y áreas especializadas que albergan actividades administrativas de todos los niveles del estado. Agrupa, entre otros, las sedes de las diferentes entidades administrativas del Estado y oficinas de entidades administradoras de servicios públicos. Sedes de corporaciones públicas, edificaciones e instalaciones donde se desarrollan actividades asociadas a la administración pública en general.	**MET**	≥ 15.000 m²
		URB	> 4000 m² y menor de 15.000 m²
		ZON	≤ 4000 m²
Culto	Constituyen las edificaciones que albergan la práctica de diferentes cultos y espacios de congregaciones y formación religiosa, incluyendo espacios para el rito, la formación (no incluye áreas para la educación formal) y la administración.	**URB**	≤ 15.000 m²
		ZON	≤ 4000 m²

Condiciones generales de los usos dotacionales:

- No se consideran como equipamientos educativos las sedes de instituciones de educación abierta, a distancia o virtual, siempre y cuando las mismas no incluyan aulas o espacios para enseñanza.
- No se consideran como equipamientos de educación superior las escuelas de enseñanza automovilística, y las sedes de instituciones de educación abierta, a distancia o virtual, siempre y cuando las mismas no incluyan aulas o espacios para enseñanza.
- No se consideran como equipamientos culturales los espacios adaptados de forma temporal para actividades culturales.
- Las salas de cine se consideran equipamientos de cultura cuando las áreas destinadas a esta actividad ocupen más del 70 % del área de la edificación en la que se localizan.
- No se consideran como equipamientos de salud los prestadores de Servicios Profesionales Técnicos Especializados, siempre y cuando no se incluyan en la misma edificación servicios de apoyo diagnóstico, hospitalarios, de urgencias o quirúrgicos.
- No se consideran como equipamientos de salud los centros de reconocimiento de conductores, las clínicas veterinarias y los centros médicos deportivos y las edificaciones cuyo uso no combinado con otros usos asociados a la salud corresponde a sedes para la administración del servicio, puntos de atención al usuario, centrales de afiliación y/o autorización de las administradoras de planes de beneficios.
- No se consideran como equipamientos recreativos y deportivos los centros médicos deportivos, canchas de tejo, establecimientos de discotecas y pistas de baile, y/o establecimientos de entretenimiento en donde el expendio de bebidas alcohólicas se constituye en uno de sus ingresos principales.
- No se consideran como equipamientos de participación social los espacios y edificaciones de uso común que se encuentren al interior de agrupaciones de vivienda o condominio, cuyo acceso esté restringido al público en general.
- No se consideran equipamientos de administración pública los correspondientes a notarías, curadurías y demás particulares que ejerzan una función pública, sedes administrativas de entidades públicas cuyas áreas de atención al público sean inferiores al 10 % del área neta de uso, así como las pertenecientes a unidades habitacionales de representaciones diplomáticas.
- En todos los casos, se deberá contribuir a la consolidación del espacio público circundante existente a partir de la recuperación de los andenes existentes.
- No se permiten nuevos equipamientos de abastecimiento de alimentos, cementerios y servicios funerarios.

Parágrafo 1°. De acuerdo con los lineamientos previstos en la Política Nacional para la Promoción de las Industrias Culturales en Colombia, la Ley 1834 de 2017, la Ley 1955 de 2019 y la normatividad que reglamenta la materia, la administración distrital en el ámbito del PEMP-CHB desarrollará con las herramientas definidas en la normatividad lo siguiente:

1. Incentivar y fortalecer las industrias creativas y actividades culturales.
2. Generar condiciones propicias para el crecimiento económico, la generación de empleo y la innovación creativa.
3. Promover la inversión privada y pública, la protección y el fomento del patrimonio cultural.

Parágrafo 2°. Las condiciones definidas por los Planes Maestros o las normas vigentes específicas para los dotacionales, así como las normas que los complementen o sustituyan, siguen aplicando para el desarrollo de este uso.

Parágrafo 3°. Los dotacionales que hacen parte de la categoría "Seguridad Ciudadana, Defensa y Justicia" quedan enmarcados en la categoría de "Administración Pública" para efecto de aplicación del PEMP-CHB.".

Artículo 27. *Modificar* el artículo 60 de la Resolución 88 de 2021, el cual quedará así:

Artículo 60. ***Definición y condiciones generales del uso industrial.*** Es aquel que tiene por finalidad llevar a cabo actividades de explotación de materia prima, fabricación, ensamblaje, manufacturación, procesamiento o transformación de productos, materiales o energía. Al interior del ámbito del PEMP-CHB se permite únicamente la siguiente categoría de industria:

Industria artesanal (IA): es aquella que hace referencia al trabajo de transformación de materia prima a una escala local y sin auxilio de maquinaria sofisticada. Se desarrolla en un área total construida menor o igual a 200 m^2 en compatibilidad con el resto de los usos permitidos. Las actividades económicas CIIU relacionadas con la industria artesanal se encuentran enumeradas en el Anexo 9 Cuadro 2. Correspondencia de los usos del suelo con las actividades económicas CIIU.

Parágrafo 1°. De manera excepcional se permite la industria artesanal hasta los 600 m^2 de área total construida frente a los corredores de comercio y servicios y malla vial arterial construida señalados en el Plano No. 23 Áreas de Actividad, siempre y cuando cumpla con las acciones de mitigación urbanísticas y ambientales correspondientes.

Parágrafo 2°. La industria artesanal (IA) y los servicios culturales, artísticos y recreativos (SAR) forman parte del patrimonio cultural inmaterial del CHB y por tanto deberán valorarse e incluirse en los respectivos inventarios que se prevén realizar por parte del Instituto Distrital de Patrimonio Cultural (IDPC) en el marco de la presente resolución.

Artículo 28. *Modificar* el artículo 62 de la Resolución 88 de 2021, el cual quedará así:

Artículo 62. ***Acciones de mitigación ambientales de carácter general.*** Las acciones de mitigación ambientales están orientadas a establecer las medidas necesarias para evitar las alteraciones negativas que se generan sobre el ambiente como resultado de las actividades que se desarrollan en las edificaciones que albergan los usos respectivos. Las condiciones generales que aplican en el ámbito del PEMP-CHB son:

1. En todos los usos se deberán garantizar que los niveles de ruido generados cumplan con lo determinado por la normativa vigente.
2. En inmuebles con nivel de intervención 3 y 4 que tengan asignados usos RE2 y RE3 y propongan más de 5 unidades de vivienda, así como los usos CS3, CS4, CS5 y SO2 deberán contar con un punto de acopio de posconsumo y residuos sólidos de acuerdo con el Anexo 8 Cuadro 1. Usos del suelo, acciones de mitigación y estacionamientos, no menor a 3 metros cuadrados y que cuente con sistema de ventilación natural o mecánica.
3. Las acciones de mitigación ambientales asociadas a vertimientos, emisión de contaminantes producidos por fuentes fijas, vibraciones, olores ofensivos y requisitos sanitarios deberán cumplirse de acuerdo con las normas nacionales y distritales vigentes.
4. En inmuebles con nivel de intervención 3 y 4 deberán contar con un punto de acopio para residuos sólidos al interior del predio de acuerdo con el Anexo 8 Cuadro 1. Usos del suelo, acciones de mitigación y estacionamientos; excepto aquellos que tengan asignado el uso RE1.

Artículo 29. *Modificar* el artículo 63 de la Resolución 88 de 2021, el cual quedará así:

Artículo 63. ***Acciones de mitigación urbanísticas de carácter específico.*** Las acciones de mitigación de Impactos urbanísticos están orientadas a establecer las condiciones físicas necesarias para evitar las alteraciones negativas que se generan en el entorno urbano. Al interior del ámbito del PEMP-CHB son:

1. U1: En inmuebles con nivel de intervención 4 se debe dejar un área de transición para aglomeración de personas al interior del predio así:

- Uso dotacional: 0,90 m^2 por peatón en momentos de mayor afluencia.
- Uso de comercio y servicios (obra nueva): el área que resulte mayor entre el 5 % del área a de uso propuesto o el 8 % del área útil del predio en el uso.

2. U2: El uso aplicable debe funcionar únicamente en primer piso en inmuebles con nivel de intervención 1, 2 y 3, excepto en los tipos T5 y T6.
3. U3: El uso aplicable se permite únicamente en predios frente a corredores de comercio y servicios identificados en el plano de Áreas de Actividad, vías peatonales o de acceso vehicular restringido y frente a vías de la malla vial arterial construida. Los usos existentes ST1, SAR1 y SAR2 localizados en sectores permitidos por la norma anterior al presente plan; deberán tramitar la licencia de construcción en un plazo máximo de 2 años y cumplir con las condiciones establecidas para el uso.
4. U4: El uso aplicable no se permite en predios localizados en tratamiento urbanístico de conservación, excepto en inmuebles en que el tipo original lo haya contemplado.
5. U5: En inmuebles con nivel de intervención 4 se debe habilitar un punto de entrega y recibo de mercancías al interior del predio.
6. U6: En inmuebles con nivel de intervención 4 se deberá disponer de un carril adicional de acceso por acumulación de vehículos al interior del predio.
7. U7: En inmuebles con nivel de intervención 4 se deberá disponer de zonas de maniobra vehicular y de áreas de carga y descarga al interior del predio.

Parágrafo 1°. El estudio de tránsito o el estudio de demanda y atención de usuarios, según corresponda, podrá determinar acciones de mitigación adicionales previa aprobación de la entidad competente. Para distintas edificaciones que desarrollen usos dotacionales que se localicen en el mismo entorno, podrán desarrollar acciones de mitigación conjuntas previo concepto del Instituto Distrital de Patrimonio Cultural (IDPC).

Parágrafo 2°. Si transcurridos los 2 años de que trata el presente artículo no se adelanta el trámite de la licencia de construcción correspondiente se dará lugar a las actuaciones previstas en la Ley 1801 de 2016.".

Parágrafo 3°. En los suelos con asignación de tratamiento RU-3, las acciones de mitigación serán las propuestas por los planes parciales, sustentados en los análisis y estudios técnicos complementarios, y aprobados por las autoridades distritales competentes.

Artículo 30. *Modificar* el artículo 64 de la Resolución 88 de 2021, el cual quedará así:

Artículo 64. ***exigencia de estacionamientos.*** Las condiciones establecidas para la exigencia de cupos de estacionamientos son las siguientes:

1. Al interior del Área Afectada no hay exigencia de cupos de estacionamiento para los niveles de intervención 1, 2 y 3. Para los inmuebles con nivel de intervención 4 aplica únicamente para el uso residencial en obra nueva de acuerdo con la tabla 46 del presente artículo. La entidad que evalúe el proyecto podrá modificar la exigencia de acuerdo con las condiciones del proyecto.
2. Los cupos de estacionamiento planteados se contabilizarán dentro de los m^2 construidos para efectos de la licencia de construcción y se calculan sobre el área útil del uso permitido.
3. Los usos dotacionales deberán cumplir con los cupos mínimos exigidos de bicicletas y vehículos especiales, y podrán descontar del índice de construcción la cuota exenta para vehículos indicada en el Anexo 8 Cuadro 1. Usos del suelo, acciones de mitigación y estacionamientos.
4. Al interior de la zona de influencia para los inmuebles con nivel de intervención 1, 2 y 3 se mantendrá la exigencia establecida en la licencia de construcción original del inmueble de interés cultural. En caso de tratarse de adecuación funcional los cupos de estacionamientos exigidos serán los del uso propuesto, siempre y cuando no alteren las características tipológicas del inmueble.
5. Los usos complementarios no tendrán exigencia de estacionamientos.
6. En los inmuebles con nivel de intervención 4 siempre se deberá disponer de al menos un cupo de estacionamiento para personas con discapacidad en proyectos de obra nueva y de acuerdo con las normas nacionales y distritales vigentes.
7. Los cupos de estacionamientos para bicicletas no contabilizan dentro del índice de construcción.
8. No hay exigencia de cupos de estacionamientos para vehículos menores como motocicletas.
9. El estudio de tránsito o estudio de demanda y atención de usuarios, según corresponda, podrá determinar la exigencia de cupos de estacionamientos adicionales a los planteados en la presente resolución.
10. La dimensión de los cupos de estacionamiento corresponde a la definida en la normativa Distrital.
11. Los parqueaderos en primer piso se permiten en intervenciones de obra nueva en predios Nivel 4, siempre y cuando se plantee una franja de comercio y servicios sobre la fachada de la edificación de mínimo 6 m de profundidad contados desde el lindero del predio.
12. En el área de actividad múltiple AA-M3 frente al corredor de la Primera Línea del Metro de Bogotá no hay exigencia de cupos de estacionamientos vehiculares. Los cupos de estacionamiento serán los aprobados por el instrumento de planificación correspondiente.

Parágrafo 1°. Para los inmuebles identificados con nivel de intervención 4 en Zona de Influencia la exigencia de cupos de estacionamiento por categoría de uso se define de la siguiente manera:

Tabla 43. Exigencia de cupos de estacionamiento para inmuebles nivel 4 en Zona de Influencia y para uso residencial en área afectada.

Uso	Bicicletas	Vehículos automotores			
		AA-R	AA-M1	AA-M2	AA-M3
RE1	1 x Unidad de vivienda	N/A	N/A	N/A	N/A (2)(3)
RE2		N/A	1/150 m^2	1/200 m^2	
RE3	N/A	N/A			
CS1	N/A	N/A	N/A	N/A	
CS2	1x30 m^2	N/A	N/A (1)	N/A (1)	
CS3			1/200 m^2 (1)(4)	1/250 m^2 (1)	
CS4				1/200 m^2 (1)	
CS5					
SAR1	N/A	N/A	N/A	N/A	
SAR2	N/A				
ST1	1x25	N/A	N/A	N/A	
ST2	1x50		1/100 m^2	1/150 m^2	
SO1	1x15	N/A	N/A	N/A	
SO2			1/100 m^2	1/150 m^2	
IA	N/A	N/A	N/A	N/A	

Notas específicas:

Nota 1: En predios con nivel de intervención 4, se deberá disponer de al menos un cupo de estacionamiento al interior del predio para carga y descarga de mercancía de acuerdo con la escala de uso propuesto.

Nota 2: En área de actividad múltiple AA-M3 frente al corredor de la primera línea de Metro de Bogotá no hay exigencia de cupos de estacionamiento. Se podrá descontar del índice de construcción el área equivalente a un cupo por cada 100 m^2 de área útil del uso planteado.

Nota 3: Los cupos de estacionamiento serán los aprobados por el instrumento correspondiente.

Nota 4: No aplica en predios con frente a la Carrera Séptima.

Parágrafo 2°. Los cupos de estacionamiento que trata el presente artículo difieren del uso de servicios de parqueaderos previstos en la presente resolución.

Parágrafo 3°. En caso de no poder cumplir con la exigencia mínima de estacionamientos de vehículos automotores de que trata el presente artículo se podrá acceder al pago compensatorio del mismo de acuerdo con las normas distritales vigentes.

Artículo 31. *Modificar* el artículo 65 de la Resolución 88 de 2021, el cual quedará así:

Artículo 65. ***Exigencia de estacionamientos para equipamientos al interior del ámbito*** **PEMP-CHB.** Para los equipamientos al interior del ámbito PEMP-CHB la exigencia de cupos de estacionamiento se define de la siguiente manera:

Tabla 44. Exigencia de estacionamientos para equipamientos al interior del ámbito del PEMP-CHB.

Uso	Escala	Bicicletas (4)(5)	Vehículos (6)	Vehículos especiales (4)	Cuota exenta para vehículos
Educación Primera infancia, preescolar, básica, media y superior	MET	1x75 m^2	1x100 m^2 1x200 m^2	1X2000 m^2	1x75 m^2
	URB			N/A	1x60 m^2
	ZON		1x300 m^2		
Cultura	MET	1x100 m^2	1x100 m^2 1x150 m^2	1x3000 m^2 (logística para proyectos > 3000 m^2)	1x10 m^2
	URB				
	ZON		N/A		
Salud	URB	1x75 m^2	N/A	1x1500 m^2 (equipamientos con servicios de urgencias)	1x100 m^2
	ZON	1x100 m^2			
Integración social	URB	1x100 m^2	N/A	N/A	1x75 m^2
	ZON				
Deportivos y recreativos	URB	1x75 m^2	N/A	N/A	1x150 m^2
	ZON				
Participación social ciudadana e igualdad de oportunidades	URB	1x50 m^2	N/A	N/A	1x60 m^2
	ZON				
Servicios de la administración pública	MET	1x100 m^2	1x100 m^2	N/A	1x85 m^2
	URB		1x150 m^2		
	ZON		1x200 m^2		
Culto	URB	1x75 m^2	1x150 m^2	N/A	1x100 m^2
	ZON	1x100 m^2	1x200 m^2	N/A	

Notas específicas:

Nota 5: Las áreas correspondientes para el cumplimiento de los cupos obligatorios podrán ser descontadas del cálculo del índice de construcción.

Nota 6: Para proyectos que superen los 4.000 m^2 de área construida se requiere el diseño de infraestructura complementaria (servicios de vestier, casilleros, duchas, etc.)

Nota 7: Aplica únicamente al interior de la Zona de Influencia".

Artículo 32. *Modificar* el artículo 66 de la Resolución 88 de 2021, el cual quedará así:

Artículo 66. ***Ampliaciones en inmuebles con niveles de intervención 1, 2 y 3.*** Dentro de los parámetros normativos establecidos en la presente resolución se permiten las ampliaciones en las áreas libres diferentes a patios y aislamientos, basados en el estudio de valoración individual del inmueble; en todo caso este tipo de intervenciones deberán respetar el patrón de crecimiento y los elementos representativos característicos del tipo arquitectónico, cumpliendo con las demás normas generales y específicas, garantizando las condiciones mínimas de ventilación y habitabilidad de los espacios mediante volúmenes adosados y/o aislados del inmueble de conservación existente dependiendo del estudio de valoración que soporte el proyecto arquitectónico.

Las ampliaciones deben desarrollarse con empate estricto a los inmuebles colindantes que posean niveles de intervención 1, 2 y 3.

En caso de ampliaciones que generen culatas a los inmuebles con niveles de intervención 4, estas deberán cumplir lo establecido en las normas generales sobre la materia.

Las ampliaciones en los inmuebles con nivel de intervención 2 y 3 pueden acceder a la altura máxima permitida cumpliendo las siguientes condiciones:

1. En área afectada: La ampliación debe aislarse como mínimo 1/3 de la altura propuesta para el nuevo volumen.
2. En zona de influencia: La ampliación deberá empatarse en una dimensión mínima de 3 metros sobre el plano de fachada para posteriormente acceder a la altura máxima permitida establecida en el Plano No. 26 alturas permitidas.
3. En ningún caso el volumen propuesto deberá generar una culata superior a 3 metros en el Área Afectada y 7 metros en la Zona de Influencia.
4. Las culatas resultantes deberán cumplir con las normas de manejo establecidas en la presente resolución.

Parágrafo. Las ampliaciones destinadas a escaleras de emergencia y otros elementos de evacuación no contabilizan en el índice de ocupación.".

Artículo 33. *Modificar* el artículo 67 de la Resolución 88 de 2021, el cual quedará así:

Artículo 67. ***Ampliaciones en inmuebles con nivel de intervención 4.*** Los inmuebles existentes identificados con nivel de intervención 4 pueden permanecer y ser ampliados cumpliendo con el índice de ocupación establecido para área afectada y zona de influencia al igual que con la altura establecida en el plano 26 de alturas permitidas. Las ampliaciones podrán estar aisladas y adosadas, siempre y cuando cumplan con las condiciones de habitabilidad establecidas en la presente resolución.

Artículo 34. *Modificar* el artículo 68 de la Resolución 88 de 2021, el cual quedará así:

Artículo 68. ***Condiciones para las modificaciones interiores.*** Las intervenciones en la modalidad de modificación interior se regirán por las siguientes condiciones:

1. En los inmuebles con niveles de intervención 1, 2 y 3 se deberán respetar y conservar los elementos característicos funcionales representativos existentes del tipo arquitectónico correspondiente, de acuerdo con la Tabla 38. Descripción de los tipos arquitectónicos de la presente resolución. Los vestíbulos, los pasillos y los zaguanes no podrán tener usos de comercio y servicios.
2. Se permite la modificación de los espacios internos en los inmuebles con niveles 1, 2 y 3, siempre y cuando se mantenga la estructura espacial original del mismo, según lo establecido en la ficha de valoración correspondiente.

Artículo 35. *Modificar* el artículo 69 de la Resolución 88 de 2021, el cual quedará así:

Artículo 69. ***Condiciones de empates para inmuebles con nivel de intervención 4.*** En el caso de que un inmueble con nivel de intervención 4 colinde con inmuebles identificados con nivel de intervención 1, 2 o 3 las condiciones de empate serán las siguientes:

1. Inmuebles nivel 4 con frente menor a 7.00 metros:

a) El volumen propuesto podrá sobrepasar la altura máxima del BIC en un máximo de 3 metros en área afectada y de 7 metros en zona de influencia, y en todos los casos se deberá dar cumplimiento a las normas de manejo de las culatas establecidas en la presente resolución y sin superar la altura máxima establecida en el Plano No. 26 alturas permitidas. En todo caso la nueva construcción deberá adosarse el lindero del BIC colindante en toda su extensión. Los patios podrán ser ubicados independiente de la tipología del BIC colindante al interior del predio.

b) Si el inmueble nivel 4 colinda con dos BIC la nueva construcción adoptará empate estricto con el BIC colindante de mayor altura y podrá generar una culata de máximo 7 metros en zona de influencia y de 3 metros en área afectada contra el otro BIC colindante. Cuando la culata resultante sea mayor al máximo permitido se tomará la altura promedio de las dos edificaciones BIC colindantes.

2. Inmuebles nivel 4 con frente igual o mayor a 7.00 metros:

a) El volumen propuesto adoptará empate estricto con el BIC colindante en una extensión del plano de fachada igual o mayor a 3 metros a partir de la cual podrá acceder a la altura máxima establecida en el Plano No. 26 Alturas permitidas. En todos los casos se deberá dar cumplimiento a las normas de manejo de las culatas establecidas en la presente resolución.

b) Si el inmueble de nivel 4 colinda con dos BIC la nueva construcción adoptará empate estricto con el BIC colindante de menor altura en una extensión del plano de fachada igual o mayor a 3 metros a partir de la cual podrá acceder a la altura máxima permitida en el Plano No. 26 Alturas permitidas, siempre y cuando no genere una culata de superior a 7 metros en zona de influencia y de 3 metros en Área Afectada contra el otro BIC colindante.

En área afectada la altura máxima permitida queda definida por el BIC colindante de mayor altura

c) Si el inmueble con nivel de intervención 4 desarrolla un volumen en la modalidad de obra nueva y está localizado en un lote con frente mayor a 7 metros y colinda con un BIC que cuente con aislamiento lateral, el volumen resultante deberá aislarse en la misma dimensión del aislamiento que presenta el BIC.

3. **Empate en esquina:** Si se presentan diferencias entre las alturas de los dos costados de manzana sobre los que tiene frente el inmueble, la solución volumétrica deberá cumplir con la altura máxima de cada costado de manzana, señalada en el Plano No. 26 Alturas permitidas y cumplir con las normas generales y específicas correspondientes.".

Parágrafo. Si el inmueble Nivel 4 colinda por un lado con un Bien de Interés Cultura de altura superior a la altura máxima permitida en el Plano 26 y por el otro con un inmueble nivel 4, podrá desarrollar la altura del BIC en la totalidad del predio.".

Artículo 36. *Modificar* el artículo 70 de la Resolución 88 de 2021, el cual quedará así:

Artículo 70. ***Lineamientos para intervenciones que integren más de un inmueble.*** Para intervenciones que integren más de un inmueble con nivel de intervención 1, 2 y 3, las normas generales y específicas aplicarán de manera individual para cada uno de los inmuebles.

Los inmuebles con nivel de intervención 4 podrán realizar englobes con inmuebles nivel 1, 2, 3 y 4 bajo las siguientes condiciones:

Tabla 45. Condiciones normativas para intervenciones que integren más de un inmueble.

Niveles de los inmuebles	Condiciones normativas
Nivel 4 con nivel 1	Se deberán mantener las normas generales y específicas de manera individual para cada uno de los inmuebles.
Nivel 4 con niveles 2 y 3	Para el caso de predios nivel 4 que integren predios nivel 2 o nivel 3 de intervención y que el proyecto contemple la recuperación, restauración, reforzamiento estructural y demás tipos de intervenciones en beneficio de los mismos, los predios nivel 4 pueden tener un índice de ocupación en Área Afectada del 70 % y en Zona de Influencia del 75 %. En tratamiento de renovación urbana se podrán considerar las áreas libres del inmueble nivel 3 dentro del cálculo del índice de ocupación permitido. La integración propuesta no podrá alterar el trazado histórico patrimonial.
Nivel 4 con nivel 4	En tratamiento de renovación urbana las normas generales y específicas aplican al predio integrado tanto en área afectada como en zona de influencia. Se deberá mantener la altura máxima permitida por frente de manzana establecida en la presente resolución. La integración propuesta no podrá alterar el trazado histórico patrimonial.

Para el caso de los inmuebles con niveles de intervención 1, 2, 3 se podrán realizar conexiones peatonales al interior de los predios previa autorización de la instancia competente de acuerdo con lo previsto en la presente resolución.

Cuando el proyecto arquitectónico contemple más de una manzana las condiciones normativas establecidas en la presente resolución aplican de manera individual para cada una de las manzanas que integren el proyecto y podrán desarrollarse por etapas.

Artículo 37. *Modificar* el artículo 71 de la Resolución 88 de 2021, el cual quedará así:

Artículo 71. ***Voladizos y paramentos en inmuebles con nivel 4 de intervención.*** Se permiten los voladizos en inmuebles de intervención 4, sólo si colinda lateralmente con al menos un BIC con voladizo original. En este caso se podrá adoptar el voladizo con la misma altura y dimensión en toda la extensión del plano de fachada. En caso de colindar con dos BIC el voladizo resultante del empate de uno de ellos deberá aislarse como mínimo 1 metro contra el límite del BIC sin voladizo. En caso de no colindar con BIC deberá paramentarse con el límite del predio.

En todo caso, se deberá adoptar el paramento del BIC en toda la extensión del plano de fachada. En el caso de presentarse diferencia de paramentos entre las edificaciones y si el predio lo permite se deberá adoptar el paramento de los BIC colindantes en una extensión mínima de 3 metros en el plano de fachada.

Artículo 38. *Modificar* el artículo 73 de la Resolución 88 de 2021, el cual quedará así:

Artículo 73. ***Inmuebles con categoría de restitución parcial o restitución total.*** Los inmuebles que en las normas o actos administrativos anteriores tuvieran la categoría de restitución parcial o restitución total quedan a partir de la entrada en vigencia de la presente resolución clasificados con nivel de intervención 2 y deberán regirse por las siguientes disposiciones:

1. Estos inmuebles deberán realizar la restitución de los valores perdidos en lo referente a volumetría, patios, aislamientos, edificabilidad y condiciones originales existentes en el momento de su declaratoria inicial y las demás que lo mantuvieron como Bien de Interés Cultural.
2. Las condiciones establecidas en el presente artículo aplican independientemente de si el inmueble con categoría de restitución parcial o total queda englobado con otro predio o predios con un nivel de intervención diferente al Nivel 2.
3. En caso de solicitarse un cambio de nivel por pérdida total de los valores patrimoniales del inmueble clasificado con nivel 2 de intervención, el trámite se deberá presentar ante el Consejo Distrital de Patrimonio Cultural.

Tabla 46. Listado predios con categoría de restitución parcial o restitución total.

Inmueble					Nivel de intervención asignado
Chip	**Código de Lote**	**Dirección**	**Matrícula**	**Sector**	
AAA0029YHOE	003102020018	CL 21 5 95	050C00296254	Zona de Influencia	N2
AAA0221TXMR	003107016021	CL 10 12 50	050C01778739	Zona de Influencia	N2
AAA0034KSTD	004103021008	CL 11 17 76	050C01061380	Zona de Influencia	N2
AAA0072TCZM	006104012009	KR 16 17 26	050C00687537	Zona de Influencia	N2
AAA0072WFLW	006105004030	KR 15 15 47	050C00556445	Zona de Influencia	N2
AAA0072WOXS	006105009011	KR 17 15 26	050C00692701	Zona de Influencia	N2

Artículo 39. *Modificar* el artículo 74 de la Resolución 88 de 2021, el cual quedará así:

Artículo 74. ***Predios que han tenido pérdida de valores patrimoniales***. Los inmuebles que en el transcurso del tiempo han perdido sus valores patrimoniales por intervenciones, demoliciones totales o parciales sin licencia, a pesar de su condición de inmuebles patrimoniales declarados como Bienes de Interés Cultural y que se evidencian en la ficha de inventario y valoración, quedan a partir de la entrada en vigencia de la presente resolución, clasificados con nivel de intervención 2 y deberán regirse por las siguientes disposiciones:

1. Estos inmuebles deberán ser restituidos en su valor patrimonial de manera integral restituyendo volumetría, patios, aislamientos, empates y sistema constructivo tradicional mediante la presentación de un proyecto basado en análisis histórico, antecedentes de fotografías áreas, fichas de inventarios, valoración de normas anteriores y sistemas de información geográficos. El proyecto solamente podrá optar por las siguientes modalidades de licencia de construcción establecidas en el Decreto 1077 de 2015 y sus modificaciones, reconstrucción y/o restauración, adecuación o reforzamiento estructural. De realizarse esta acción se podrá implementar un uso complementario como uso principal de los permitidos en el área de actividad.
2. Para desarrollar elementos nuevos o proteger los vestigios originales se podrá intervenir solo en un 50 % de la posibilidad de ocupación permitida y solo podrá desarrollarse la altura base asignada en el Plano No. 26 Alturas permitidas.
3. Para optar al índice de ocupación máximo permitido en la presente resolución se deberá pagar la diferencia entre la ocupación máxima permitida y el equivalente a una ocupación del 50 % del inmueble existente, al Fondo Cuenta para el Cumplimiento o Compensación de Cargas Urbanísticas por Edificabilidad del Distrito o el que haga sus veces.
4. Estos predios solo podrán desarrollar la altura base asignada en el Plano No. 26 Alturas permitidas.
5. No se permite actividades o usos como parqueaderos a nivel, ferias temporales o la ubicación de camión de comidas. Todo uso deberá implementarse en volumetrías que respeten la morfología de las manzanas del área PEMP-CHB y cumplir las condiciones de uso establecidas en la presente resolución.
6. Las fichas de inventario y valoración de estos inmuebles a los que se hace referencia en el presente artículo deberán realizarse por la autoridad distrital en un plazo máximo de (2) años una vez entre en vigencia de la presente resolución.

Tabla 47. Listado predios que han tenido pérdida de valores patrimoniales.

Inmueble					Nivel de intervención asignado
Chip	**Código de Lote**	**Dirección**	**Matrícula**	**Sector**	
AAA0030LAEA	003105008018	Kr 2 9 70	050C00418673	Área Afectada	N2
AAA0165UPXS	003105008037	Cl 10 1 55 in 1	050C00592691	Área Afectada	N2
AAA0030KTFT	003105004079	Cl 9 1 15	050C01184349	Área Afectada	N2
AAA0030LEBR	003105012020	Kr 3 este 10a 53	050C01237291	Área Afectada	N2
AAA0030FHAW	003103018003	Cl 17 2 26	050C00806786	Área Afectada	N2
AAA0030JHMR	003103032029	Cl 18 0 33	050C01384374	Área Afectada	N2
AAA0030NMWF	003106037021	Cl 9 3 37	050C00265414	Área Afectada	N2
AAA0030FYEA	003103023020	Cl 12f 1 11	050C00285532	Área Afectada	N2
AAA0030LKEA	003105015010	Cl 9 2 51 este	050C01269018	Área Afectada	N2
AAA0030LKFT	003105015011	Cl 9 2 55 este	050C00794406	Área Afectada	N2
AAA0030LKJH	003105015012	Cl 9 2 63 este	050C00572183	Área Afectada	N2
AAA0030FHWW	003103018021	Cl 18 1 75	050C00035456	Área Afectada	N2
AAA0030JMZM	003104001001	Kr 2 12c 09	050C00135613	Área Afectada	N2
AAA0030JNAW	003104001002	Cl 12c 2 04	050C00468778	Área Afectada	N2
AAA0030KKOM	003105002007	Cl 10 2 58	050C00268119	Área Afectada	N2
AAA0030KUFZ	003105006007	Kr 1 11 32	050C01466843	Área Afectada	N2
AAA0030KXPP	003105006057	Cl 12 1 09	050C00669714	Área Afectada	N2
AAA0030LBSY	003105010012	Cl 11 4 33 este	050C00058421	Área Afectada	N2
AAA0030LBTD	003105010013	Cl 11 4 43 este	050C00356620	Área Afectada	N2
AAA0030LKOE	003105015017	Cl 9 2 65 este in 12	050C00000000	Área Afectada	N2
AAA0030LKPP	003105015018	Cl 9 2 65 este in 2	050C01240004	Área Afectada	N2
AAA0030LKRU	003105015019	Cl 9 2 65 este in 1	050C00000000	Área Afectada	N2
AAA0030FHKC	003103018011	Kr 2a 17 34	050C00865749	Área Afectada	N2
AAA0253SCBR	004103011040	Cl 12 15 29	050C01958937	Zona de Influencia	N2
AAA0253SCCX	004103011041	Kr 15 11 87	050C01958936	Zona de Influencia	N2
AAA0029XNUH	003102018008	Cl 22 5 98	050C00411408	Zona de Influencia	N2
AAA0030RXXS	003107026011	Kr 11 11 52	050C00516535	Zona de Influencia	N2
AAA0155JTRJ	003202017035	Kr 6 1 59 bq 1 ap 101	050C01493756	Zona de Influencia	N2
AAA0155JTSY	003202017035	Kr 6 1 59 bq 1 ap 102	050C01493757	Zona de Influencia	N2
AAA0155JTTD	003202017035	Kr 6 1 59 bq 2 ap 101	050C01493764	Zona de Influencia	N2
AAA0155JTUH	003202017035	Kr 6 1 59 bq 2 ap 102	050C01493765	Zona de Influencia	N2
AAA0155JTWW	003202017035	Kr 6 1 59 bq 2 ap 103	050C01493766	Zona de Influencia	N2
AAA0155JTXS	003202017035	Kr 6 1 59 bq 2 ap 104	050C01493767	Zona de Influencia	N2
AAA0155JTYN	003202017035	Kr 6 1 59 bq 1 ap 201	050C01493758	Zona de Influencia	N2
AAA0155JTZE	003202017035	Kr 6 1 59 bq 1 ap 202	050C01493759	Zona de Influencia	N2

Inmueble					Nivel de intervención asignado
Chip	Código de Lote	Dirección	Matrícula	Sector	
AAA0155JUAF	003202017035	Kr 6 1 59 bq 1 ap 203	050C01493760	Zona de Influencia	N2
AAA0155JUBR	003202017035	Kr 6 1 59 bq 1 ap 204	050C01493761	Zona de Influencia	N2
AAA0155JUCX	003202017035	Kr 6 1 59 bq 2 ap 201	050C01493768	Zona de Influencia	N2
AAA0155JUDM	003202017035	Kr 6 1 59 bq 2 ap 202	050C01493769	Zona de Influencia	N2
AAA0155JUEA	003202017035	Kr 6 1 59 bq 2 ap 203	050C01493770	Zona de Influencia	N2
AAA0155JUFT	003202017035	Kr 6 1 59 bq 2 ap 204	050C01493771	Zona de Influencia	N2
AAA0155JUHY	003202017035	Kr 6 1 59 bq 1 ap 301	050C01493762	Zona de Influencia	N2
AAA0155JUJH	003202017035	Kr 6 1 59 bq 1 ap 302	050C01493763	Zona de Influencia	N2
AAA0155JUKL	003202017035	Kr 6 1 59 bq 2 ap 301	050C01493772	Zona de Influencia	N2
AAA0155JULW	003202017035	Kr 6 1 59 bq 2 ap 302	050C01493773	Zona de Influencia	N2
AAA0155JUMS	003202017035	Kr 6 1 59 bq 2 ap 303	050C01493774	Zona de Influencia	N2
AAA0155JUNN	003202017035	Kr 6 1 59 bq 2 ap 304	050C01493775	Zona de Influencia	N2
AAA0032WHNN	003202011032	Kr 7 1c 23	050C00549125	Zona de Influencia	N2
AAA0034KLZM	004103017013	Cl 11 16 91	050C00923726	Zona de Influencia	N2
AAA0032WUJZ	003202017007	Cl 1 6 58	050C00197262	Zona de Influencia	N2
AAA0032XASK	003202017034	Kr 6 1 67	050C00185753	Zona de Influencia	N2
AAA0032XFNX	003202019047	Cl 2b 5 79	050C01229110	Zona de Influencia	N2
AAA0032XFOM	003202019048	Cl 2b 5 73	050C00411885	Zona de Influencia	N2
AAA0034KFKL	004103015022	Ac 13 16 29	050C00279576	Zona de Influencia	N2

Artículo 40. *Modificar* el artículo 75 de la Resolución 88 de 2021, el cual quedará así:

Artículo 75. ***Asignación de categorías a los espacios públicos***. Se asignan las siguientes categorías a los espacios públicos localizados en el ámbito del PEMP-CHB:

Tabla 48. Asignación de Categorías a los espacios públicos.

Categoría 1. Conservación integral de espacios públicos excepcionales	Aplica a los espacios públicos de excepcional valor histórico, estético y/o simbólico, que cuentan con declaratoria individual ya sea nacional o distrital, y que conservan sus características espaciales desde su declaratoria, particularmente urbanísticas, paisajísticas, arquitectónicas, siendo altamente representativos a nivel urbano en el Centro Histórico de la ciudad. Por ser únicos e irremplazables, deben ser preservados en su integralidad y en este caso se pueden realizar intervenciones siempre y cuando sean coherentes con la conservación de los valores y rasgos característicos que dieron origen a su declaratoria, garantizando la preservación de trazados, perfiles, paramentos y la relación simbólica con los inmuebles con niveles de intervención 1, 2 y 3 que los conforman y alinderan. Las condiciones normativas del sector en que se localizan, y por tanto la norma urbanística del mismo, prioriza la protección de los valores reconocidos.
Categoría 2. Conservación especial de espacios públicos representativos	Aplica a los espacios públicos con características representativas de valor histórico, estético y/o simbólico, que contribuyen a la calidad y significación del paisaje urbano histórico. Se permiten las intervenciones especiales que adapten sus cualidades y mejoren su relación y articulación con la estructura urbana patrimonial, su entorno y los inmuebles con niveles de intervención 1, 2 y 3 que los conforman y alinderan, además que mejoren las condiciones estéticas y funcionales. Las condiciones normativas del sector en que se localizan, y por tanto la norma urbanística del mismo, prioriza la protección de los valores reconocidos.
Categoría 3. Conservación contextual de espacios públicos del tejido urbano	Aplica a los espacios públicos diferentes a las categorías 1 y 2, cuya característica fundamental es formar parte del tejido urbano del ámbito del PEMP-CHB y por tanto contribuyen a la significación cultural del paisaje urbano.

La asignación de Categorías a espacios públicos se muestra en el Plano No. 21 Categorías en los Espacios Públicos.

Artículo 41. *Modificar* el artículo 78 de la Resolución 88 de 2021, el cual quedará así:

Artículo 78. ***Tipos de obra permitidas en espacios públicos***. Los tipos de obra permitida para cada uno de los espacios públicos definidos en la presente resolución son:

Tabla 49. Tipos de obra permitidas en espacios públicos de conformidad con el Decreto 1080, Único Reglamentario del sector cultura y sus modificaciones.

Intervenciones en espacio público	1. Obras de mantenimiento y reparación: Obras que deban adelantarse como consecuencia de averías, accidentes o emergencias cuando la demora en su reparación pudiera ocasionar daños a bienes o personas. 2. Intervención del espacio público para la localización de equipamiento comunal público. 3. Construcción, rehabilitación, sustitución, modificación o ampliación de instalaciones y redes. 4. Utilización del espacio aéreo o del subsuelo que genere elementos de enlace urbano. 5. Dotación de amoblamiento urbano y paisajismo. 6. Construcción y rehabilitación de andenes, parques, plazas, alamedas, separadores, ciclorrutas, intercambiadores, enlaces viales, vías peatonales, escaleras y rampas. 7. Proyectos que contemplan acciones de intervención táctica.
Obras mínimas en espacio público.	1. Cambios de superficies de la carpeta asfáltica (capa de rodadura). 2. Inyección de fisuras y patologías que no impliquen cambios en la subbase y mecanismos de compactación. 3. Reparación de andenes relacionados con acometidas domiciliarias referentes a electricidad, acueducto, telecomunicaciones, gas y sanitario. 4. Instalación, cambio y reparación de bordillos o sardineles.

La aplicación de tratamiento del espacio público se permite hasta el paramento de los inmuebles que lo conforman. En espacios con categoría 1 de conservación no se permiten intervenciones que alteren sus características formales y funcionales originales.

Artículo 42. *Modificar* el artículo 85 de la Resolución 88 de 2021, el cual quedará así:

Artículo 85. ***Régimen de Autorizaciones*.** El régimen de autorizaciones para la intervención de los inmuebles clasificados con niveles de intervención 1, 2, 3 y 4 será el siguiente:

Tabla 50. Régimen de autorizaciones para intervenciones en inmuebles clasificados con niveles de intervención 1, 2, 3, y 4.

Nivel	Área afectada	Zona de influencia	Entidad responsable
Nivel 1	BIC	BIC	Ministerio de Cultura
Nivel 2 Nivel 3	BIC - Nivel 2 y 3	BIC - Nivel 2 y 3	Instituto Distrital de Patrimonio Cultural (IDPC)
	Colindantes con BIC- Nivel 1	Colindantes con BIC - Nivel 1	Ministerio de Cultura
Nivel 4	Colindantes con BIC - Nivel 1	Colindantes con BIC - Nivel 1	Ministerio de Cultura
	Colindantes con BIC - Nivel 2 y 3	Colindantes con BIC - Nivel 2 y 3	Instituto Distrital de Patrimonio Cultural (IDPC)
	No colindantes con BIC	No colindantes con BIC	N/A

Parágrafo 1°. El Ministerio de Cultura podrá adelantar las delegaciones de funciones al Instituto Distrital de Patrimonio Cultural (IDPC) respecto de aquellas que el Ministerio se está reservando para su conocimiento a propósito de lo señalado en el presente instrumento. Lo anterior debe hacerse a través de los mecanismos previstos en la Ley 489 de 1998 o la norma que lo modifique, complemente o sustituya.

De la misma manera, las autoridades acá previstas deberán establecer mecanismos de coordinación y articulación que garanticen la efectividad del régimen de autorizaciones previsto en el presente artículo en especial para aquellos casos que impliquen integración de predios de diferentes niveles de intervención.

Parágrafo 2°. Las zonas de influencia de los bienes de interés cultural nacional adoptadas por el Ministerio de Cultura mediante el Decreto 1080 de 2015 no aplican al interior del ámbito del PEMP-CHB.

Parágrafo 3°. Para las declaratorias, revocatorias y/o cambios de nivel del ámbito distrital, se procederá conforme a lo establecido en el Decreto 070 de 2015 y sus modificaciones.

Parágrafo 4°. En los niveles 1 y 2 en caso de presentarse inconsistencias entre el estudio de valoración presentado por el interesado y la ficha de inventario y valoración del predio, que hace parte del PEMP- CHB, estos serán presentados ante el Consejo Nacional de Patrimonio Cultural, quien se pronunciará sobre la valoración presentada.

Parágrafo 5°. Cuando un proyecto arquitectónico vincule un inmueble con nivel 1 de intervención, la entidad responsable es el Ministerio de Cultura así el proyecto integre también inmuebles con niveles 2 y/o 3.

Parágrafo 6°. En todos los niveles el tratamiento de fachadas y acabados deberá supeditarse al manual de espacio público que expida o actualice la autoridad responsable de la materia en el Distrito Capital, el cual deberá ser tenido en cuenta por la totalidad de autoridades urbanísticas.

Artículo 43. *Modificar* el artículo 86 de la Resolución 88 de 2021, el cual quedará así:

Artículo 86. ***Régimen de autorización de intervenciones en el espacio público.*** El régimen de autorizaciones para la intervención de los espacios públicos será el siguiente:

Tabla 51. Régimen de autorizaciones en espacio público en el ámbito del PEMP

Categoría	Entidad responsable
Categoría 1. Conservación integral Espacios públicos excepcionales	Ministerio de Cultura
Categoría 2. Conservación especial Espacios públicos representativos	Instituto Distrital de Patrimonio Cultural (IDPC). En área afectada deben contar con concepto previo del Ministerio de Cultura
Categoría 3. Conservación contextual Espacios públicos del tejido urbano	Instituto Distrital de Patrimonio Cultural (IDPC)

Parágrafo 1°. La autorización emitida no sustituye los demás permisos o trámites que se deban realizar en el espacio público de acuerdo con la normativa vigente.

Parágrafo 2°. El Ministerio de Cultura podrá adelantar las delegaciones de funciones al Instituto Distrital de Patrimonio Cultural (IDPC) respecto de aquellas que el Ministerio se está reservando para su conocimiento a propósito de lo señalado en el presente instrumento. Lo anterior debe hacerse a través de los mecanismos previstos en la Ley 489 de 1998 o la norma que lo modifique, complemente o sustituya.

Parágrafo 3°. El término de duración para la autorización de intervenciones de carácter temporal en espacio público, estarán sujetas a lo que al efecto determine la reglamentación nacional y/o distrital vigente de acuerdo con la categoría del espacio público donde se localicen. De no existir normas que indique el tiempo de duración de dicha intervención, la entidad competente de su aprobación definirá la temporalidad sin superar los 45 días calendario.

Parágrafo 4°. Los bienes muebles ubicados en el espacio público podrán ser reubicados previo estudio de valoración sobre su ubicación, restauración y emplazamiento realizado por la entidad competente según la categoría del espacio público y el ámbito de declaratoria del Bien Mueble.

Artículo 44. *Modificar* el artículo 105 de la Resolución 88 de 2021, el cual quedará así:

Artículo 105. *Plan manzana*. El Plan Manzana se plantea como un instrumento de planificación y gestión que tiene como objetivo la puesta en valor y recuperación de los inmuebles con niveles de intervención 1, 2 y 3 que se encuentren en su ámbito de aplicación a través de la definición de condiciones urbanísticas específicas que permitan mayor edificabilidad y/o condiciones especiales en el régimen de usos.

Mediante el Plan Manzana se permite el traslado del potencial de construcción de los inmuebles con niveles de intervención 1, 2 y 3 a los demás predios que conforman la manzana siempre y cuando en estos se propongan proyectos asociativos que incorporen la protección, recuperación, conservación, sostenibilidad y/o divulgación del patrimonio cultural y en cumplimiento de los objetivos que trata el artículo a continuación.

Los beneficios urbanísticos del Plan Manzana son mayor edificabilidad (índice de ocupación o mayor altura) y condiciones especiales en el régimen de usos previsto en el PEMP-CHB. Adicional a lo anterior, de acuerdo con el tipo de Plan Manzana se podrá acceder a los siguientes beneficios:

1. El englobe de aislamientos y la apertura de culatas.
2. La construcción de sótanos y semisótanos de acuerdo con las disposiciones generales previstas en la presente resolución, siempre y cuando se garanticen condiciones óptimas de habitabilidad (ventilación e iluminación).
3. Cuando se desarrolle una actuación urbanística se podrán plantear los usos principales y complementarios del área de actividad colindante o inmediatamente superior en cuanto a mezcla de usos previa autorización de la entidad competente de conformidad con lo señalado en la presente resolución.
4. Las alturas también dependerán de la integralidad de la propuesta sin que sobrepase la altura máxima permitida señalada en el Plano No. 26 Alturas permitidas.
5. Se podrá acceder a la altura adicional de acuerdo con lo determinado en la presente resolución.

La administración distrital en el marco de sus competencias podrá reglamentar este instrumento. y podrá ser el instrumento que establece las condiciones urbanísticas aplicables para la ejecución del proyecto integral, con base en el cual se deberán tramitar las licencias urbanísticas correspondientes.”.

Artículo 45. *Modificar* el artículo 108 de la Resolución 88 de 2021, el cual quedará así:

Artículo 108. *Gestión y administración de recursos públicos*. Para la implementación del componente programático propuesto por el PEMP-CHB, bajo las competencias distritales y naturaleza de los recursos, se podrán vincular entre otras las siguientes fuentes de financiación:

Tabla 52. Fuentes de financiación asociadas a la ejecución del PEMP-CHB.

Fuentes de financiación	Instrumentos	Condiciones de aplicación
Instrumentos de financiación del desarrollo urbano	Manejo diferenciado del predial	De acuerdo con normatividad distrital.
	Ingresos por Participación en Plusvalía	De acuerdo con el Plan de Ordenamiento Territorial del Distrito Capital y los instrumentos que lo desarrollen.
	Pagos o compensaciones urbanísticas por edificabilidad	De acuerdo con lo previsto Plan de Ordenamiento Territorial del Distrito Capital y los instrumentos que lo desarrollen
	Derechos adicionales de construcción y desarrollo y sus títulos representativos	De acuerdo con lo previsto Plan de Ordenamiento Territorial del Distrito Capital o los instrumentos que lo desarrollen o complementen.
	Aprovechamiento económico del espacio público	En el marco de lo dispuesto en el Decreto 552 de 2018 o el instrumento que lo modifique, complemente o sustituya.
	Cargas patrimoniales	De acuerdo con lo previsto en el Plan de Ordenamiento Territorial del Distrito Capital o los instrumentos que lo desarrollen o complementen.
Ingresos públicos distritales	Plan Operativo Anual de Inversiones (POAI)	Priorización de programas, acciones y proyectos en el ámbito del PEMP-CHB, de acuerdo con lo establecido en la presente resolución y las directrices formuladas por la Junta Centro y el Ente Gestor.
Ingresos públicos nacionales	Presupuesto general de la Nación	Priorización de programas, acciones y proyectos en el ámbito del PEMP-CHB, de acuerdo con lo establecido en la presente resolución y las directrices formuladas por la Junta Centro y el Ente Gestor.
Ingresos públicos territoriales	Sistema General de Regalías (SGR)	De acuerdo con el destino definido en el SGR y la priorización de programas, acciones y proyectos en el ámbito del PEMP-CHB, en los términos establecidos en la presente resolución y las directrices formuladas por la Junta Centro y el Ente Gestor.
Financiación de cooperación internacional	Líneas de cooperación	De acuerdo con la destinación establecida por la organización internacional y la priorización de programas, acciones y proyectos en el ámbito del PEMP-CHB, en los términos establecidos en la presente resolución y las directrices formuladas por la Junta Centro y el Ente Gestor.

Parágrafo. Para la ejecución del PEMP- CHB, se podrán vincular otras fuentes e instrumentos de financiación previstos en la normativa distrital y nacional de acuerdo con las condiciones que dicha normativa defina y en el marco del Modelo de Manejo y Protección previsto en el presente PEMP, tales como el Instrumento para la Financiación de la Renovación urbana (IFR), el Derecho Real de Superficie (DRS).

Los diversos esquemas que se reglamenten asociados a aportes por edificabilidad, la contribución especial de valorización, la cofinanciación de obras públicas prevista en el artículo 126 de la Ley 388 de 1997, la pignoración de rentas, la contribución especial de valorización, los instrumentos o mecanismos para la financiación de elementos, acciones, programas y proyectos de carácter ambiental, etc.

Artículo 46. *Modificar* el artículo 111 de la Resolución 88 de 2021, el cual quedará así:

Artículo 111. *Indicadores de seguimiento*. Se plantean tres tipos de indicadores de seguimiento, gestión y logro.

Tabla 53. Estructura general del esquema de seguimiento y evaluación del PEMP-CHB.

Línea	Contenido
Indicadores de seguimiento	Permiten establecer el cumplimiento de las metas formuladas en el programa de ejecución del PEMP-CHB.
Indicadores de gestión	Indicadores relacionados con la gestión a través de convenios, contratación y formas de adquirir.
Indicadores de logro	Generan una línea de base sobre el estado del territorio según los cambios introducidos por los programas y proyectos del PEMP-CHB. Se deben estimar periódicamente a medida que se avance en el cumplimiento de las metas.

Los indicadores detallados y la articulación para cada uno de los programas del PEMP-CHB se desarrollan en el Anexo 11 Plan de Acción.

Artículo 47. *Modificar* el artículo 116 de la Resolución 88 de 2021, el cual quedará así:

Artículo 116. *Modificaciones*. Las modificaciones que alteren sustancialmente el modelo de manejo y protección del presente PEMP-CHB requerirán la elaboración previa de un estudio técnico que la sustente en concordancia con las normas vigentes sobre el patrimonio cultural y requerirá el concepto previo favorable del Consejo Nacional de Patrimonio Cultural.

En el marco de la ejecución del PEMP, todos los ajustes a las fichas de proyectos, al plan de acción y a sus respectivos indicadores, contenidos en los Anexos 3 y 11, respectivamente, así como en el Documento Técnico de Soporte: Tomo II Formulación - Anexo 10 de la Resolución 88 de 2021 y sus modificaciones, que no impliquen la supresión de los programas, proyectos o las acciones allí contenidas, sino modificaciones asociadas al tiempo de ejecución se podrán incluir en dichos anexos y/o DTS, siempre que se sometan a revisión mediante mesa técnica conjunta con el Ministerio de Cultura, a partir de la producción de un documento de justificación que se produzca para el efecto y la emisión de un acta conjunta Ministerio de Cultura - Bogotá D. C.

Artículo 48. Los demás aspectos normativos señalados en la Resolución 88 de 2021, continúan sin modificación alguna.

Artículo 49. De conformidad con lo señalado en el artículo 72 de la Resolución 88 de 2021, la cual establece en su parágrafo 1 la obligación de incorporar unas fichas de valoración e inventario, corresponden al listado del Anexo 10 Bienes de Interés Cultural de nivel 2 y 3, incluyendo un total de 507 de estas fichas, las cuales forman parte integral de la presente resolución.

Adicionalmente, la presente modificación cuenta con un estudio técnico de soporte que sustenta cada una de las modificaciones realizadas a la presente resolución.

Artículo 50. La presente resolución rige a partir de su publicación en el ***Diario Oficial.***

Publíquese y cúmplase.

Dada en Bogotá, D. C., a 24 de febrero de 2023.

La Ministra de Cultura,

Patricia Ariza Flórez.



EQUIPO DIRECTIVO

Claudia Nayibe López Hernández
Alcaldesa Mayor de Bogotá

Nicolás Francisco Montero Domínguez
Secretario de Cultura, Recreación y Deporte

Patrick Morales Thomas
Director del Instituto Distrital de Patrimonio Cultural

Ana Milena Vallejo Mejía
Subdirectora Técnica de Gestión Territorial del Patrimonio

Pedro Eliseo Sánchez Baracaldo
Coordinación general

CONTENIDO

PRESENTACIÓN 11
TÍTULO I: ANTECEDENTES A LA FORMULACIÓN 13
1. INTRODUCCIÓN 15
1.1. RETOS Y HALLAZGOS RELEVANTES 17
1.2. OPORTUNIDADES Y LINEAMIENTOS DE FORMULACIÓN 19
1.3. PARTICIPACIÓN EN LA ETAPA DE REVISIÓN 2020 24
TÍTULO II: MODELO TERRITORIAL DE MANEJO Y PROTECCIÓN 26
2. VISIÓN 2038 28
2.1. PRINCIPIOS ORIENTADORES 28
2.1.1. Cuidado 28
2.1.2. Empatía 28
2.1.3. Ética y equidad territorial 28
2.1.4. Cultura democrática 29
3. OBJETIVOS 31
3.1. OBJETIVO GENERAL 31
3.2. OBJETIVOS ESPECÍFICOS 31
3.3. ARTICULACIÓN CON LOS OBJETIVOS DE DESARROLLO SOSTENIBLE 31
3.3.1. ODS 4 Educación de calidad 33
3.3.2. ODS 8 Trabajo decente y crecimiento económico 33
3.3.3. ODS 11 Ciudades y comunidades sostenibles 33
3.3.4. ODS 16 Paz, justicia e instituciones sólidas 34
4. MODELO TERRITORIAL DE MANEJO Y PROTECCIÓN 36
4.1. UNIDAD DE SENTIDO: PATRIMONIOS INTEGRADOS COMO ENFOQUE 39
4.1.1. Determinantes del enfoque 41
4.1.2. Patrimonio Cultural como referente del cuidado 45
4.2. UNIDAD DE GESTIÓN: LUGARES DENSOS PATRIMONIALMENTE COMO METODOLOGÍA 46
4.2.1. Estructura natural: ejes naturales 48
4.2.2. Estructura material: ejes fundacionales 50
4.2.3. Estructura inmaterial: ejes barriales y centros de encuentro 51
5. DELIMITACIÓN DEL ÁREA DEL PEMP-CHB 55
5.1. CRITERIOS DE LAS DELIMITACIONES DEL ÁREA AFECTADA Y LA ZONA DE INFLUENCIA 55
5.1.1. Límites normativos y hechos históricos 55
5.1.2. Límites naturales geográficos 65
5.1.3. Gestión del CHB/Norma 67
5.2. DELIMITACIÓN DEL ÁREA AFECTADA 71
5.3. DELIMITACIÓN DE LA ZONA DE INFLUENCIA 72
5.3.1. Límite oriente 73
5.3.2. Límite sur 74
5.3.3. Límite occidente 75
5.3.4. Límite norte 76
5.4. SÍNTESIS ÁREA PEMP 78
6. COMPONENTE PROGRAMÁTICO DEL MODELO 81
6.1. TERRITORIOS CUIDADOS 85
6.1.1. PATRIMONIO CULTURAL MATERIAL 86
6.1.1.1. Inmueble 87
6.1.1.2. Mueble 96
6.1.1.3. Arqueológico 103
6.1.1.4. Geológico y paleontológico 115
6.1.2. Patrimonio Cultural Inmaterial 116
6.1.3. PATRIMONIO NATURAL 128
6.2. TERRITORIOS TEJIDOS 137
6.2.1. Actividad residencial 137
6.2.2. Vida productiva 151
6.3. TERRITORIOS EQUILIBRADOS 163
6.3.1. Accesibilidad y movilidad 163
6.3.2. Espacio público 172
6.3.3. Infraestructura 182
6.4. TERRITORIOS VITALES 189
6.4.1. CENTROS DE ENCUENTRO 189
6.4.1.1. Centro de Encuentro San Diego 193
6.4.1.2. Centro de Encuentro Concordia 194
6.4.1.3. Centro de Encuentro Egipto – Rumichaca 195

6.4.1.4. Centro de Encuentro Lourdes – Las Cruces ... 196
6.4.1.5. Centro de Encuentro Antonio Nariño ... 197
6.4.1.6. Centro de Encuentro Los Mártires – Plaza España ... 198
6.4.1.7. Centro de Encuentro Las Nieves ... 199
6.4.2. EJES VITALES ... 199
6.5. PEDAGOGÍAS PARA LOS PATRIMONIOS – Plan de Divulgación del CHB ... 204
7. ESTRATEGIA NORMATIVA ... 214
7.1. DETERMINANTES NORMATIVAS DE ORDEN NACIONAL Y DISTRITAL ... 216
7.2. NORMA URBANA GENERAL ... 222
7.2.1. UNIDADES DE PAISAJE EN RELACIÓN CON LA NORMA ... 222
7.2.2. TRATAMIENTOS URBANÍSTICOS ... 229
7.2.3. ÁREAS DE ACTIVIDAD ... 234
7.3. NORMA URBANA ESPECÍFICA ... 236
7.3.1. CÓDIGO NORMATIVO PARA LOS NIVELES DE INTERVENCIÓN 1, 2 Y 3. ... 236
7.3.1.1. Niveles permitidos de intervención ... 237
7.3.1.2. Los tipos arquitectónicos ... 239
7.3.1.3. El lenguaje arquitectónico ... 246
7.3.2. RÉGIMEN DE USOS ... 249
7.4. ASIGNACIÓN DE NORMA URBANA PATRIMONIAL PARA LOS ESPACIOS PÚBLICOS ... 255
7.5. INFRAESTRUCTURA DE REDES DE TELECOMUNICACIONES ... 259
7.6. COMPETENCIAS DE APROBACIÓN, SEGUIMIENTO Y CONTROL ... 261
7.7. OBLIGATORIEDAD DEL PEMP-CHB ... 263
TÍTULO III: GESTIÓN DEL MODELO ... 267
8. SISTEMA DE GESTIÓN ... 269
8.1. TEORÍA DEL CAMBIO PARA DISEÑAR EL MODELO DE GESTIÓN DEL PEMP ... 271
8.1.1. Direccionamiento estratégico ... 274
8.1.2. Coordinación táctica para la ejecución ... 275
8.1.3. Gestión de fuentes de financiación y recursos ... 276
8.1.4. Monitoreo y evaluación ... 276
8.2. PARTICIPACIÓN CIUDADANA ... 277
8.2.1. Estrategias de gestión para los patrimonios ... 279
8.3. ALGUNAS LECCIONES DE GESTIÓN EN CENTROS HISTÓRICOS ... 282
8.4. INSTITUCIONALIDAD ... 286
8.4.1. JUNTA DEL CENTRO HISTÓRICO ... 287
8.4.2. ENTE GESTOR DEL CENTRO HISTÓRICO ... 289
8.4.3. OFICINA DE INFORMACIÓN DEL CENTRO HISTÓRICO ... 293
8.4.4. COMITÉ MIXTO POR UNIDAD DE PAISAJE ... 294
8.5. INSTRUMENTOS DE PLANIFICACIÓN, GESTIÓN Y FINANCIAMIENTO ... 294
8.6. ESTRUCTURA DE COSTOS ... 303
8.6.1. SUPUESTOS DE CÁLCULO ... 303
8.6.2. ESTIMACIÓN DE COSTOS ... 304
8.6.3. PROYECCIÓN DE GASTOS Y COSTOS ... 305
8.7. MODELO ECONÓMICO Y FINANCIERO ... 306
8.7.1. FLUJO DE CAJA ... 310
8.7.2. SEGUIMIENTO Y EVALUACIÓN ... 311
9. ANEXOS Y BIBLIOGRAFÍA ... 325
Equipo de trabajo PEMP-CHB ... 336

TABLAS

Tabla 1: Elementos y contenidos de la formulación PEMP-CHB ... 16
Tabla 2: Objetivos y proyectos compartidos de los planes realizados en el CHB ... 22
Tabla 3: Objetivos y proyectos compartidos de los planes realizados en el CHB ... 32
Tabla 4: Datos generales Área PEMP ... 79
Tabla 5: Predios y lotes BIC Área PEMP ... 79
Tabla 6: Componentes, programas, proyectos y acciones del PEMP-CHB ... 82
Tabla 7: Objetivos, proyectos y acciones patrimonio inmueble ... 89
Tabla 8: Objetivos, proyectos y acciones Patrimonio Mueble ... 100
Tabla 9: Medidas de manejo para el patrimonio arqueológico en zonas de alto potencial ... 109
Tabla 10: Medidas de manejo para el patrimonio arqueológico en zonas de potencial medio ... 110
Tabla 11: Medidas de manejo para el patrimonio arqueológico en zonas de potencial bajo ... 110
Tabla 12: Objetivos, proyectos y acciones Patrimonio Arqueológico ... 113
Tabla 13: Objetivo, proyecto y acción Patrimonio Geológico y Paleontológico ... 116
Tabla 14: Líneas de acción PCI a partir del Decreto 1080 de 2015 ... 121
Tabla 15: Actividades económicas asociadas a la industria artesanal IA en área afectada ... 124
Tabla 16: Actividades económicas asociadas a la industria artesanal IA en zona de influencia ... 124
Tabla 17: Objetivos, Proyectos y Acciones Patrimonio Inmaterial ... 125
Tabla 18: Objetivos, proyectos y acciones Patrimonio Natural ... 133
Tabla 19: Objetivos, proyectos y acciones Actividad Residencial ... 141
Tabla 20: Hogares arrendatarios en el CHB ... 148
Tabla 21: Objetivos, proyectos y acciones Vida Productiva ... 152
Tabla 22: Actividades económicas CIIU asociadas los distritos creativos ... 154
Tabla 23: Objetivos, proyectos y acciones Accesibilidad y Movilidad ... 165
Tabla 24: Cupos previstos para vehículos en estacionamientos perimetrales ... 171
Tabla 25: Objetivos, proyectos y acciones Espacio Público ... 174
Tabla 26: Objetivos, proyectos y acciones Infraestructura ... 183
Tabla 27: Objetivo y acciones Centros de Encuentro ... 192
Tabla 28: Tabla 23. Objetivos y acciones Ejes Vitales ... 200
Tabla 29: Objetivos, proyectos y acciones Pedagogías para los patrimonios. ... 205
Tabla 30: Cuadro de asignación de norma y metodología de consulta ... 215
Tabla 31: Determinantes normativas de nivel nacional al interior del ámbito PEMP-CHB ... 217
Tabla 32: Instrumentos y decretos adoptados de nivel distrital. ... 221
Tabla 33: Clasificación unidades de paisaje ... 224
Tabla 34. Concentración de BIC por manzana por UPZ ... 231
Tabla 35. Tratamientos propuestos: definiciones y categorías/modalidades ... 233
Tabla 36. Definición áreas de actividad ... 234
Tabla 37. Composición del código normativo ... 236
Tabla 38. Niveles permitidos de Intervención artículo 2.4.1.2.4. del Decreto 2358 de 2019 ... 238
Tabla 39. Niveles permitidos de Intervención ... 238
Tabla 40. Tipos arquitectónicos Niveles 1, 2, 3 y 4 ... 245
Tabla 41. Características formales representativas ... 247
Tabla 42. Referencias de cálculo de rangos de área para equipamientos. ... 254
Tabla 43. Categorías de Intervención en el Espacio Público ... 256
Tabla 44. Descripción de las actividades susceptibles de aprovechamiento económico permitidas en el espacio público ... 257
Tabla 45. Valoración para la instalación y mimetización de estaciones radioeléctricas ... 260
Tabla 46. Diagrama de competencias ... 261
Tabla 47. Homologación de las áreas de actividad con el Decreto Distrital 190 de 2004 ... 265
Tabla 48: Análisis DOFA a considerar en la elección de la mejor alternativa de formalización del Ente Gestor ... 291
Tabla 49: Componente Programático PEMP -CHB ... 303
Tabla 50: Estimación de Costos - Componente programático PEMP-CHB ... 304
Tabla 51. Estimación de Ingresos PEMP-CHB ... 307
Tabla 52: Ingresos del PEMP-CHB a precios constantes de 2020, millones de pesos ... 308
Tabla 53: Costos de inversión total en proyectos del PEMP-CHB a precios constantes de 2020 ... 309
Tabla 54: Estructura del esquema de seguimiento y evaluación ... 311
Tabla 55: Indicadores para el programa 1 ... 311
Tabla 56:Indicadores de seguimiento para el programa 2.1 ... 315
Tabla 57: Indicadores de seguimiento para el programa 2.2 ... 316
Tabla 58: Indicadores de seguimiento para el programa 3.1 ... 317
Tabla 59: Indicadores de seguimiento para el programa 3.2 ... 318
Tabla 60: Indicadores de seguimiento para el programa 3.3 ... 319
Tabla 61: Indicadores de seguimiento para el programa 4 ... 320
Tabla 62: Indicadores de seguimiento para el programa 5 ... 321
Tabla 63: Planos anexos ... 325
Tabla 64: Documentos anexos ... 326

MAPAS

Mapa 1: Modelo territorial de Manejo y Protección ... 36
Mapa 2: Lugares densos patrimonialmente en el CHB ... 47
Mapa 3: Estructura natural ... 49
Mapa 4: Estructura Material ... 50
Mapa 5: Estructura inmaterial ... 51
Mapa 6: Delimitaciones precedentes para el CHB, producto de actos administrativos ... 57
Mapa 7: Evolución urbana de Bogotá – 1571 ... 59
Mapa 8: Evolución urbana de Bogotá – 1849 ... 59
Mapa 9: Yuxtaposición de los polígonos establecidos mediante los Decretos 264/63 y 326/92 ... 60
Mapa 10: Evolución urbana de Bogotá – 1913 ... 61
Mapa 11: Evolución urbana de Bogotá – 1936 ... 62
Mapa 12: Síntesis de la evolución urbana de Bogotá ... 63
Mapa 13: Trazado de la primera mitad del siglo XX según planos históricos ... 63
Mapa 14: Hechos históricos para la delimitación ... 65
Mapa 15: Plano geométrico de Santafé de Bogotá (1810, copia de 1921) ... 66
Mapa 16: Identificación BIC NAL, PEMP y Zonas de Influencia ... 68
Mapa 17: BIC Nacionales con PEMP ... 69
Mapa 18: Delimitación de UPZ incorporadas en el área del PEMP ... 70
Mapa 19: Delimitación de planes parciales, PRM y PI adoptados ... 71
Mapa 20: Delimitación del área afectada ... 72
Mapa 21: Delimitación de la zona de influencia ... 73
Mapa 22: Límite oriente Ámbito PEMP-CHB ... 74
Mapa 23: Límite sur Ámbito PEMP-CHB ... 75
Mapa 24: Límite occidente Ámbito PEMP-CHB ... 76
Mapa 25: Límite norte Ámbito PEMP-CHB ... 77
Mapa 26: Programa Territorios Cuidados ... 85
Mapa 27: Zonas de potencial arqueológico ... 108
Mapa 28: Estructura Ecológica Principal CHB ... 131
Mapa 29: Proyectos Actividad Residencial ... 140

Mapa 30: Proyectos Vida productiva 152
Mapa 31: Accesibilidad y Movilidad 165
Mapa 32: Espacio Público en el CHB 174
Mapa 33: Infraestructura en el CHB 183
Mapa 34: Identificación Centros de Encuentro CHB 191
Mapa 35: Ejes vitales CHB 200
Mapa 36: Determinantes normativas a nivel nacional 216
Mapa 37: BICNAL con zona de influencia al interior del ámbito PEMP 218
Mapa 38: Sectores de interés cultural de la Resolución 544 de 2019 219
Mapa 39: Determinantes normativas a nivel distrital 220
Mapa 40:Unidades de paisaje 223
Mapa 41: Tratamientos Urbanísticos Decreto Distrital 492 de 2007 230
Mapa 42. Concentración de BIC por manzana 231
Mapa 43. Tratamientos urbanísticos propuestos 233
Mapa 44. Áreas de Actividad 235
Mapa 45. Niveles de Intervención BIC del CHB 239
Mapa 46. Tipos arquitectónicos para los predios N1, N2, N3 246
Mapa 47. UPZ y Sectores Normativos del Decreto 492 de 2007 al interior del ámbito del PEMP-CHB 264

ILUSTRACIONES

Ilustración 1: Problemas estructurantes del territorio 18
Ilustración 2: Relación subproblemas con componente programático del Modelo Territorial 19
Ilustración 3: Estudios y planes anteriores 20
Ilustración 4: Del carácter destejido a un carácter de sinergias 37
Ilustración 5: Esquema del Modelo Territorial de manejo y protección 38
Ilustración 6: Patrimonios Integrados: enfoque del Modelo. 40
Ilustración 7: Articulación de las Estructuras del Modelo 48
Ilustración 8: Detalles de las acuarelas de la exposición «Oriéntate: los cerros son nuestro norte» 67
Ilustración 9: Delimitación PEMP- CHB 78
Ilustración 10: Estructura componente programático 84
Ilustración 11: Competencia control de usos CHB 123
Ilustración 12: Crecimiento poblacional en localidades del PEMP 139
Ilustración 13: Estructura movilidad ordenada y eficiente 164
Ilustración 14: Sectores de interés cultural planteados en los diferentes instrumentos de planeación 219
Ilustración 15: Código normativo 236
Ilustración 16: Ejemplo código normativo asignado 237
Ilustración 17: Régimen de usos por área de actividad 250
Ilustración 18: Sobreposición normativa 270
Ilustración 19: Componentes del ciclo PHVA propuestos para el modelo de gestión 271
Ilustración 20: Teoría de cambio para el diseño del Modelo de Gestión del PEMP 272
Ilustración 21: Cadena de valor del Modelo de Gestión del PEMP 273
Ilustración 22: Modelo de Gestión bajo el enfoque de generación de valor 274
Ilustración 23: Arreglo Institucional Propuesto SIGCH 287
Ilustración 24: Fases previstas de Transición y Consolidación 289
Ilustración 25: Condiciones de manejo financieras 298
Ilustración 26: Frente de manzana en la Avenida Jiménez costado sur 300
Ilustración 27: Propuesta de incentivos 302
Ilustración 28: Distribución de los Costos por Componente Programático 305
Ilustración 29:Distribución de las fuentes de financiación 307
Ilustración 30: Flujo de ingresos del PEMP-CHB 308
Ilustración 31: Flujo anual de inversión total del PEMP-CHB 309
Ilustración 32: Flujo de caja del PEMP-CHB 310

PRESENTACIÓN

El Plan Especial de Manejo y Protección del Centro Histórico de Bogotá PEMP-CHB se define como un instrumento de planeación, gestión y financiación que garantiza la protección, conservación y sostenibilidad del patrimonio cultural; además permite reconocer diversas realidades desde la noción de patrimonios integrados y se configura como una forma de pensar orientada a su cuidado. Este reconocimiento y su respectiva configuración tienen como objetivos, tejer y equilibrar el territorio, teniendo como premisa que son las personas, su cuidado y capacidad de resiliencia, su activo más importante. Todo esto orientado por la riqueza conceptual y la variedad de enfoques que en presente interpretan el manejo del patrimonio cultural en la Ley de Cultura (1185 de 2008).

En un recorrido de varios años, el Instituto Distrital de Patrimonio Cultural IDPC ha dado continuidad a la responsabilidad de formular el PEMP-CHB entendiendo que este se constituye en una garantía del ejercicio efectivo de los derechos patrimoniales y culturales de los habitantes del Distrito Capital, así como modelo para la protección, intervención, investigación, promoción y divulgación del patrimonio cultural y de los Bienes de Interés Cultural (BIC) de la ciudad. El PEMP también recoge acciones que se orientan a proteger los modos de vida, los sistemas de valores, las tradiciones y creencias de diversos grupos poblacionales bajo el reconocimiento que la cultura es, por su propia naturaleza, dinámica y cambiante.

El PEMP-CHB interpreta un conjunto de hallazgos que se sintetizan en el Documento Técnico de Soporte (DTS) y guía las decisiones que deben ejecutarse con el propósito de cuidar y proteger el patrimonio cultural en un contexto institucional, político, económico y territorial en el que el patrimonio cada día adquiere una mayor incidencia y se expande como referente de cuidado del medio natural y de las distintas formas de vida.
La referencia a la expansión e incidencia del Patrimonio Cultural (PC) impone la tarea de darle la palabra a quienes se involucran en procesos conducentes al bienestar del PC como activo social de una Nación orgullosa y aplicada en la búsqueda de la convivencia pacífica y respetuosa de la diversidad cultural.

Atendiendo este punto de partida, el Documento Técnico de Soporte en el componente de formulación, se estructura en tres (3) Títulos: I) Antecedentes de los ajustes a la formulación del PEMP-CHB; II) Modelo Territorial del PEMP-CHB; y, III) Gestión del modelo. Estos títulos preservan la estructura general de un proceso que se ha llevado a cabo en al menos tres administraciones distritales y con apego a los marcos normativos vigentes del ámbito nacional.

El Título I recoge los contenidos del proceso resaltando el gran reto que significa la protección de los patrimonios, los hallazgos relevantes, las oportunidades presentes y los lineamientos de formulación. También precisa el enfoque territorial del PEMP-CHB, sus determinantes, los principios orientadores, la visión y los objetivos propuestos y en particular, destaca la articulación con los Objetivos de Desarrollo Sostenible ODS, alineándose con una tendencia global orientada al cuidado del medio natural y las singularidades que definen y cualifican a los distintos grupos humanos que habitan entornos urbanos.

El enfoque propuesto, los patrimonios integrados, enfatiza en una interpretación del territorio y manejo que debe darse al patrimonio cultural del CHB. Se parte de considerar que el patrimonio cultural no se entiende como una segmentación que responde a categorías materiales o inmateriales, sino a una unidad de sentido que se agrega en el concepto patrimonios integrados y de una unidad de gestión que propone un encadenamiento de proyectos y acciones y la implementación de un sistema de seguimiento y evaluación de indicadores y cumplimiento de metas para el cuidado de los patrimonios y como estrategia orientada a su sostenibilidad material, social, económica, normativa y programática. Este es un PEMP que prioriza, coordina y gestiona la inversión pública y define las alternativas de manejo e inversión de los distintos actores que habitan y preservan su interés por permanecer en la centralidad más importante de la ciudad.

El Titulo II define los contenidos del Modelo Territorial, la delimitación del área afectada y de la zona de influencia, incluye el componente programático y la estrategia normativa del PEMP. El modelo se concreta en un territorio claramente delimitado que es singular, diverso y reporta en sus cualidades, una tradición de ocupación, construcción e interpretación del territorio que remite a un abanico de microrrelatos que hacen del centro un lugar polisémico en el que las personas y sus actividades se encuentran en el disfrute y la tensión entre realidades que se expresan simultáneamente.

El Título III corresponde al desarrollo de la propuesta de gestión del modelo que incluye un balance detallado del proceso de planeación participativa en las fases de diagnóstico y formulación. En este Título se destacan las distintas alternativas del arreglo institucional que debe conducir a la conformación de un Ente Gestor del PEMP, destacando que, en el corto plazo, 2020-2024, este puede mantenerse en el IDPC entre tanto la administración distrital precise una instancia de gestión permanente. Como parte del cierre de los documentos requeridos, el Titulo incluye los instrumentos de gestión y financiamiento del Plan, lineamientos para la incorporación de estrategias de gestión social, una estructura de costos a largo plazo, el modelo económico y los parámetros de seguimiento y por último la evaluación al componente programático, los proyectos y acciones.

Este PEMP-CHB a través de la administración distrital enfatizará que sólo en un estrecho relacionamiento con sus habitantes y otros quienes mantienen su interés en este territorio, se logrará cumplir con la visión propuesta. Insistiendo que es mediante un relacionamiento cotidiano y de acciones permanentes de escucha y aprendizaje, que es posible activar pedagogías y procesos de investigación participativa en los que se reconozca al Centro Histórico como un destacado anfitrión y referente de sentido de los colombianos.

TÍTULO I: ANTECEDENTES A LA FORMULACIÓN



1. INTRODUCCIÓN

El Centro Histórico de Bogotá fue declarado como monumento mediante el Decreto Nacional Extraordinario 264 de 1963, es la centralidad más importante de la ciudad, es un escenario de fuertes cambios funcionales y sociales. En él confluyen dinámicas históricas, socioeconómicas, turísticas y simbólicas. También se presentan realidades complejas que generan tensiones permanentes entre lo antiguo y lo nuevo. Dichas tensiones ponen en riesgo la gran riqueza patrimonial del Centro Histórico de Bogotá (CHB) alimentada por la proximidad con los Cerros Orientales, la diversidad de edificios, plazas, monumentos, barrios y oficios tradicionales, prácticas socioculturales que fundamentan la identidad de los bogotanos y las bogotanas.

Gracias a la atractiva oferta de servicios, al patrimonio cultural y a las comunidades tradicionales, se cuenta hoy con un Centro vivo, valorado y habitado para mantener un papel protagónico a nivel urbano y nacional. El Centro es hoy una realidad dinámica, aunque a veces conflictiva, por lo cual se define para su revitalización un modelo de manejo y protección para los próximos 20 años. Este modelo es capaz de reconocer y regular las realidades físicas del CHB y armonizarlas con las condiciones socioeconómicas cambiantes, con el objetivo concreto de tejer y equilibrar el territorio, teniendo como premisa que son las personas y su bienestar integral el activo más importante del CHB.

Es así que, por disposición legal, para los BIC del Grupo Urbano, como es el caso del Centro Histórico de Bogotá, es necesario formular el Plan Especial de Manejo y Protección, la administración distrital en cabeza del Instituto Distrital de Patrimonio Cultural inició su formulación a partir del 2016 teniendo como antecedentes estudios anteriores realizados para esta área.

El instrumento PEMP, de acuerdo con lo previsto en el artículo 7 de la Ley de Cultura 1185 de 2008 hace parte del régimen de protección definido para los bienes de interés cultural material y se debe considerar como "(…) el instrumento de gestión del patrimonio cultural por medio del cual se establecen las acciones necesarias para garantizar su protección y sostenibilidad en el tiempo".

En relación con los objetivos del instrumento, el artículo 2.4.1.1.1 del Decreto Nacional 1080 de 2015 señala que el PEMP debe:

1. Definir las condiciones para la articulación de los bienes con su contexto físico, arquitectónico, urbano o rural, los planes preexistentes y su entorno socio-cultural, partiendo de la conservación de sus valores, la mitigación de sus riesgos y el aprovechamiento de sus potencialidades.
2. Precisar las acciones de protección de carácter preventivo y/o correctivo que sean necesarias para la conservación de los bienes.
3. Establecer las condiciones físicas, de mantenimiento y de conservación de los bienes.
4. Establecer mecanismos o determinantes que permitan la recuperación y sostenibilidad de los bienes"
5. Generar las condiciones y estrategias para el mejor conocimiento y la apropiación de los bienes por parte de la comunidad, con el fin de garantizar su conservación y su transmisión a las futuras generaciones. (Ministerio de Cultura, 2015)

En el 2016 se adelantó el "Estudio Histórico y Valoración del Centro Histórico" realizado por la Universidad Nacional de Colombia mediante Contrato No. 305-16 que permitió valorar la integralidad de los inmuebles considerados BIC del Centro Histórico de Bogotá, con la incorporación de todas las variables exigidas y las directrices del Ministerio de Cultura. A partir de entonces y durante el 2017 se realizó el diagnóstico de los diferentes componentes y el inventario de los bienes inmuebles.

Durante el año 2018 y 2019, se avanzó en la formulación del Modelo de manejo y protección, obteniendo la aprobación del Concejo Nacional del Patrimonio Cultural del Ministerio de Cultura (24 de abril y 10 de octubre de 2019) y, luego de sucesivas recomendaciones del equipo técnico y jurídico del Ministerio se radicó una última versión el 30 de diciembre de 2019.

En la transición de 2019 a 2020, el Modelo de Manejo y Protección constituye un referente conceptual y operativo de empalme, particularmente en cuanto a las estrategias de tejer y equilibrar el territorio, dos líneas que se constituyen en un favorable lugar de convergencia, para profundizar en el concepto de patrimonios integrados y lo que más adelante se propondrá como densidades patrimoniales. Por lo anterior, se realizó una revisión de contenidos teniendo en cuenta el cambio de Administración y la adopción del Plan de Desarrollo 2020-2024 "Un nuevo contrato social y ambiental para la Bogotá del Siglo XXI" orientada a:

- Transitar de una propuesta de categorías a una sin categorías: patrimonios integrados.
- Pasar de la línea conceptual que define un contexto patrimonial como Paisaje Urbano Histórico (Bandarin & Van Oers, 2014) a la denominación de patrimonios integrados (2020) como expresión de lugares densos patrimonialmente.
- Consolidar las unidades de paisaje como determinante de decisiones territoriales, proyectuales y normativas.

Dando respuesta a los elementos solicitados por el Ministerio de Cultura para la formulación del Plan, a continuación se presenta el documento técnico de soporte que incluye los siguientes contenidos:

Tabla 1: Elementos y contenidos de la formulación PEMP-CHB

ELEMENTO	CONTENIDO
Aspectos físico-técnicos	Modelo Territorial de Manejo y Protección Componente Programático: Territorios Cuidados; Tejidos, equilibrados y vitales
Aspectos administrativos y financieros	Sistema de Gestión
Niveles de Intervención y condiciones específicas asociadas	Estrategia normativa Cartografía y cuadros normativos Fichas Unidades de Paisaje Fichas de inventario y valoración Fichas de espacios públicos representativos
Plan de divulgación	Componente programático: pedagogías para los patrimonios
Anexo 1: Proceso de participación, comunicación y divulgación con actores públicos, privados y comunitarios. **Anexo 2: Documentos técnicos que dan soporte al diagnóstico y a la formulación.**	

Fuente: IDPC PEMP-CHB, 2020

Es preciso reconocer y agradecer el arduo trabajo, apoyo incansable y sinergia de:

- Entidades de nivel Nacional en cabeza de la Presidencia y especialmente del Ministerio de Cultura.
- Entidades de nivel Distrital en cabeza de la Alcaldía Mayor, especialmente al Instituto Distrital de Patrimonio Cultural, la Secretaría Distrital de Cultura, Recreación y Deporte y la Secretaría Distrital de Planeación.
- La ciudadanía con sus aportes claves y su disposición y apropiación desde el primer momento en que se inició este proceso.
- Los expertos que brindaron sus perspectivas y aportes para consolidar el modelo de manejo y protección que establece el PEMP-CHB.

1.1. RETOS Y HALLAZGOS RELEVANTES

El área del Centro Histórico de Bogotá constituye una importante centralidad urbana, regional y nacional de la capital donde se toman las mayores decisiones de Estado. Simboliza el origen fundacional de la ciudad y contiene las estructuras físicas más antiguas y representativas de diferentes periodos históricos, vestigio de lo que han sido las principales apuestas como ciudad en las diferentes épocas. Concentra un singular conjunto de patrimonio cultural por el que se reconoce como muestra visibles y tangibles de la cultura decantada a lo largo de los años; preserva un alto contenido de patrimonio inmaterial y expresiones culturales, representados en habitantes y actividades de comercio tradicionales, aún hoy vigentes. Configura un centro de conocimiento y cultura por la presencia de museos, bibliotecas, universidades, colegios, plazas de mercado y puntos donde confluyen saberes y oficios tradicionales. Se reconoce como un centro residencial, conformando por barrios tradicionales, nuevos proyectos habitacionales, dinámicas cotidianas de relacionamiento, mezcla social; y, se identifica como un área que posee una gran vitalidad comercial y prestadora de servicios en todas las escalas urbanas.

Sin embargo, los anteriores factores de reconocimiento que caracterizan el CHB como un centro activo y vigente, a la vez son los causantes de parte de sus problemas, como: la llegada diaria de cerca de un millón de personas (población flotante) que dificulta la movilidad, la seguridad, el aseo y alimenta dinámicas informales; la escala urbana de equipamientos de servicios, asociados al turismo, el comercio y las universidades que presiona un constante cambio de usos en perjuicio del residencial con la correspondiente pérdida de población; la multiplicidad de actores con intereses y visiones divergentes que complica los ámbitos de encuentro y limita su capacidad de responder a todas las demandas; la necesidad de actualización del territorio con obras de infraestructura que en algunos casos lo han fracturado y desconectado.

A partir de los análisis pormenorizados en la fase diagnóstica, se compilaron los principales problemas y las potencialidades que se identificaron desde cada especialidad técnica, con miras a la recuperación, puesta en valor y sostenibilidad del Centro Histórico de Bogotá. En aras de facilitar el compendio de estas conclusiones y de iniciar la articulación entre los aspectos que implica cada una de las temáticas con el fin de comprender el territorio en su integralidad, se agruparon bajo las siguientes categorías: aspectos físicos urbano patrimoniales, aspectos sociales, aspectos institucionales y jurídicos, y finalmente, aspectos financieros. Los principales hallazgos de la fase de diagnóstico se profundizan más adelante en el componente programático del PEMP-CHB para sustentar sus distintos programas y proyectos.

Después del análisis detallado del conjunto de hallazgos, se condensaron los aspectos a mejorar en los diez problemas estructurantes que se sintetizan en la siguiente ilustración.

Ilustración 1: Problemas estructurantes del territorio




Fuente: IDPC PEMP-CHB, 2020

A partir de esta identificación de problemas estructurales se desarrolló el ejercicio metodológico de árbol de problemas y marco lógico que permitió analizar su interrelación, establecer un conflicto central y las situaciones subyacentes a este en el área de estudio, desde la presentación de las relaciones de causalidad existentes y los diferentes niveles de influencia que estas causas tienen en la compleja problemática del Centro Histórico.

Esta metodología también estableció la línea base de indicadores y un conjunto de datos que llevan a definir con precisión las estrategias en la formulación de propuestas y sus respectivos programas y proyectos y las acciones de mitigación y potencialización en el territorio. Se constituye entonces una relación de acción-resultado que permite concretar ejercicios que atienden a la transformación de situaciones reales y medibles. De lo anterior es claro que las relaciones se convierten en el hilo que permitirá tejer "lo que es necesario hacer" con lo "que se hará".

Para su aproximación hacia la formulación del PEMP-CHB, los subproblemas identificados en el diagnóstico sustentan la formulación de los objetivos del componente programático y lo orientan para alcanzar la visión del territorio, como se observa en la siguiente ilustración:

Ilustración 2: Relación subproblemas con componente programático del Modelo Territorial

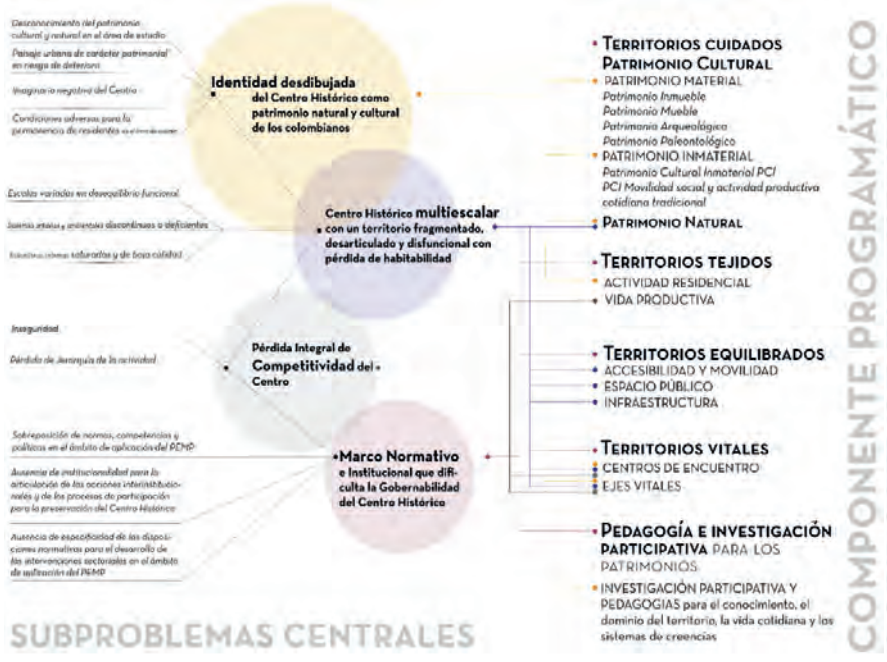

Fuente: IDPC PEMP-CHB, 2020

Uno de los principales fines del PEMP-CHB es convertirse en un laboratorio urbano único en el país que se caracterice por cualidades como el reconocimiento del territorio en su naturaleza cambiante, admitiendo una constante retroalimentación, que mediante metas se mide y se enfoca hacia una visión que se alcanza con acciones que consolidan los **Patrimonios Integrados** y su fiabilidad, mientras que va dando cuenta de su transformación para facilitar el seguimiento y los ajustes requeridos.

1.2. OPORTUNIDADES Y LINEAMIENTOS DE FORMULACIÓN

El Centro Histórico desde el PEMP-CHB se hace legible como una experiencia de la memoria colectiva de la ciudad. Esta experiencia, está enmarcada por la estructura ecológica, reflejada en las formas de experimentar la cultura en el patrimonio inmaterial, vivida en los edificios históricos, adornada por los monumentos y evidenciada por sus vidas pasadas conservadas bajo el suelo por medio del patrimonio arqueológico. Las experiencias del Centro se articulan en un único patrimonio que gira en torno a la vida misma y que permiten habitar de manera equilibrada el territorio.


Estas experiencias deben ser significativas, mediante acciones que pongan el valor el pasado, permitiendo así que la ciudadanía bogotana y colombiana se recree en un presente que propicia el goce del Centro. Un Centro que invita a representar una nueva forma de habitar, generando arraigo, identidad y cuidado en un paisaje urbano que debe ser entendido como la mayor oportunidad histórica de la ciudad para lograr una convivencia respetuosa y consciente con su diversidad cultural.

La metodología de trabajo realizada concibe al PEMP-CHB como un instrumento flexible y resiliente a su contexto que puede ser complementado con el tiempo. Teniendo esto en cuenta, durante su formulación se desarrolló una metodología que permite retroalimentarlo y fortalecerlo durante su ejecución sin perder su visión definida para los próximos 20 años.

Quizás el valor agregado más importante del PEMP-CHB, es que se fundamenta en procesos participativos amplios que integran a todos los actores que interactúan en la zona, que han sido y estarán presentes en todas las fases del Plan (diagnóstico, formulación, implementación, monitoreo y evaluación). Esto último para garantizar que todas las acciones que se realicen tengan un impacto real y positivo en toda la comunidad, con una agenda activa, organizada e incidente por parte de la ciudadanía.

El PEMP entiende al CHB como un espacio de suma importancia, complejidad y dinamismo; comprende que la protección y salvaguardia del patrimonio requiere fortalecer el contexto en el que está, brinda herramientas que se ajusten a las dinámicas actuales y deja la capacidad instalada en los agentes que lo aprovecharán y lo asumirán como propio. Todas las acciones que se lleven a cabo deben complementarse y retroalimentarse entre sí en una sinergia precisa y efectiva.

Ilustración 3: Estudios y planes anteriores

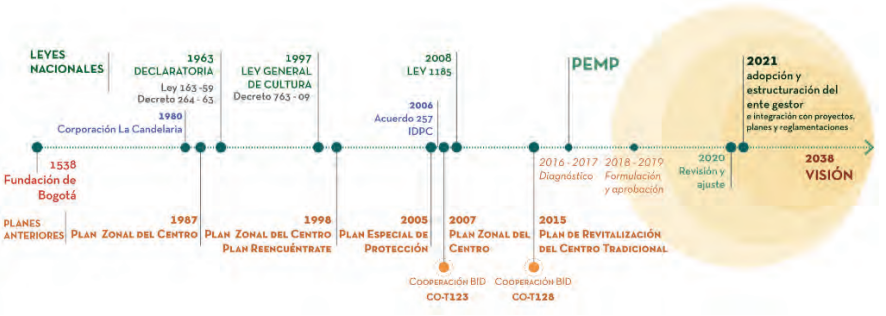

Fuente: IDPC PEMP-CHB, 2021

El PEMP-CHB tiene en cuenta los estudios y planes que se han formulado para el Centro de Bogotá. Es por esta razón que el diagnóstico, análisis y reglamentación del PEMP-CHB tienen como antecedentes los planes realizados en los últimos 20 años, los cuales fueron revisados y valorados como experiencias y esfuerzos previos adelantados por la administración distrital. En específico, se identificaron temas de diagnóstico abordados, objetivos, alcances, visión, principios, estrategias de ordenamiento, así como, programas y proyectos que recurrentemente se evidencian en sus propuestas. A su vez, se busca revertir la baja ejecución de las acciones propuestas por dichos planes, evidenciando la necesidad de incluir un sistema de gestión que desarrollará mecanismos de financiación y seguimiento apropiados, respondiendo a la realidad cambiante del Centro Histórico de forma efectiva mediante la inclusión de nuevas acciones durante su implementación.

En cuanto a temas de formulación, los planes reconocen la importancia de la integralidad en las acciones físicas incorporando aspectos sociales, ambientales y económicos. Los objetivos específicos formulados en cada uno de los planes son recurrentes: en el Plan Zonal del Centro de 1988 se planteó, principalmente, la necesidad de fortalecer la actividad residencial, la conservación del patrimonio, el reciclaje de estructuras, la recuperación del espacio público y la racionalización de los sistemas de transporte.

Por su parte, el Plan Reencuéntrate de 1998 (Corporación La Candelaria, 1998), buscó potenciar la identidad con el CHB y concientizarlos sobre la necesidad de mantener y revivir la memoria histórica y los potenciales de desarrollo en lo que hoy se conoce como la localidad de La Candelaria, y sobre la posibilidad de invertir en ella. Adicionalmente, se proyectó la articulación del Centro Histórico con el resto de la ciudad para evitar disfuncionalidades; la revitalización y preservación del patrimonio cultural, arquitectónico y de la estructura urbana de la zona garantizando su sostenibilidad; la dinamización del sector en forma integral, aprovechando sus ventajas comparativas y potenciales inexplotados; la conservación y fomento del uso residencial mejorando la calidad de vida de los residentes y usuarios del sector, además de promover la participación y el desarrollo comunitario en el área.

Por su parte, el Plan Especial de Protección PEP 2005 enfatizó en la importancia de garantizar la inclusión social para asegurar la continuidad del CHB como lugar de reunión, representatividad y convivencia por excelencia de la ciudad, partiendo de los residentes y usuarios actuales e involucrando a los potenciales; de promover el sector como territorio patrimonial, visto de manera integral, para garantizar su adecuada preservación y su mantenimiento como elemento vivo y activo integrado a la dinámica de la ciudad. Además de la necesidad de ordenar y rehabilitar el territorio del CHB para hacerlo sostenible e incrementar su competitividad, partiendo de su diversidad y heterogeneidad, mejorando la sinergia entre sus elementos. A su vez, la aproximación del Plan Zonal de Centro de Bogotá de 2007 tuvo como particularidad el interés por fortalecer y posesionar el Centro como nodo internacional, nacional y regional, proteger el patrimonio cultural y promover la renovación urbana, desde diversos enfoques.


En el Plan de Revitalización del Centro de 2015 se sustenta en el reconocimiento de oportunidades que ofrece el territorio, la población, el tejido social y sus elementos de identidad como base de la actuación. El territorio se reconoce como una construcción social y cultural, a partir de la cual es posible reproducir modos de vida y recomponer nuevos contextos y realidades. Se concibió como un proceso permanente y sistemático de generación de conocimiento, planeación, gestión y apropiación ciudadana mediante una metodología de "Laboratorio Urbano" considerado como un proceso permanente de formulación de hipótesis y apuestas, validación y ejecución de actuaciones de diferente escala que retroalimentan nuevamente las apuestas.

Tabla 2: Objetivos y proyectos compartidos de los planes realizados en el CHB

Planes	Objetivos	Proyectos
Plan Zonal de Centro de Bogotá (1988)	Fortalecer la actividad residencial. Fortalecer las actividades centrales. Conservar el patrimonio y reciclar estructuras. Recuperar el espacio público. Racionalizar y fortalecer la institucionalidad. Fortalecer la participación e inversión privada.	Calle 10 Calle 7 Construcción de vivienda nueva. Mantenimiento y subdivisión de vivienda usada. Parque de Pie de Monte.
Plan Reencuéntrate (1998)	Asegurar la rehabilitación, conservación y dinamización integral de La Candelaria con la participación activa de instituciones, comunidad y autoridades. Reposicionar y fortalecer la identidad y el significado del CHB en el contexto de la ciudad y el país. Aprovechar y divulgar sus ventajas comparativas. Proteger el patrimonio histórico, urbanístico, arquitectónico y cultural. Mejorar la calidad de vida de los residentes actuales y potenciales.	Adecuación y mejoramiento de espacios peatonales Calle Real Carrera Décima Eje representativo Calle 10 Nodo de accesibilidad de Las Aguas Parque Pueblo Viejo Pasajes comerciales Paseo Avenida Jiménez Paseo Pie de Monte Paseo San Agustín Programa de Estacionamientos
Plan Especial de Protección (2005)	Buscar proyección como un territorio inteligente con un CHB patrimonial, integral, sostenible y competitivo capaz de proyectarse a largo plazo. Desarrollar, fortalecer y construir sus propias ventajas comparativas. Aprovechar sus valores y recursos patrimoniales, culturales, ambientales, urbanos, arquitectónicos, económicos y sociales. Permitir y promover cambios tendientes a mantener al Centro Histórico como parte activa de la dinámica urbana, a atraer inversión privada, a mejorar la calidad de vida de sus residentes y usuarios. Generar nuevas manifestaciones culturales y a consolidar el patrimonio como valor agregado del territorio y no como carga. Incluir las diversas manifestaciones culturales materiales e inmateriales como elementos a preservar.	Eje Paseo Calle Real Eje Histórico Representativo Calles 10 y 11 Eje San Agustín - Manzanares Eje Ambiental y Cultural Avenida Jiménez Eje Paseo Pie de Monte Eje Nueva Carrera 10 Nodo Quinta de Bolívar - Monserrate Nodo Concordia - Pueblo Viejo Nodo Pasajes Comerciales Red de Estacionamientos
Plan Zonal del Centro Operación Estratégica	Valorar, proteger y difundir el carácter representativo del patrimonio cultural del Centro y sus espacios tradicionales como símbolos de la identidad local, regional y nacional. Fortalecer las actividades económicas del Centro complementadas con nuevos servicios turísticos, equipamientos dotacionales, espacios públicos y mejores condiciones de accesibilidad. Generar, promocionar y consolidar las condiciones y espacios urbanos adecuados para la promoción de actividades productivas. Promover la creación de empresas culturales, artesanales, artísticas, donde se muestren las manifestaciones del patrimonio cultural intangible construido por los habitantes del Centro, generando nuevos procesos de producción de bienes y servicios. Fortalecer las cadenas productivas tradicionales del Centro, y la generación de condiciones para consolidar nuevos encadenamientos relacionados con el turismo, el comercio, la innovación y el desarrollo. Contener el paulatino desplazamiento de la población residente, a fin de propiciar el arraigo y sentido de pertenencia por el lugar que habitan. Promover la inclusión social de grupos marginados y aportar condiciones para el mejoramiento de la calidad de vida de sus habitantes y de su territorio. Operar proyectos urbanos de iniciativa pública y en alianzas con el sector privado concentrados en mejorar la vivienda patrimonial. Cualificar las infraestructuras púbicas y el espacio urbano.	Avenida Comuneros Calle Real Centro de barrio COL de Lourdes Centro de barrio Egipto Centro de barrio La Concordia Centro de barrio Las Cruces Circuito externo de movilidad Circuito interno e interbarrial Eje ambiental y cultural Avenida Jiménez - Las Aguas Eje Carrera Décima Eje peatonal representativo calle 7 Las Nieves Mambo-Biblioteca Nacional Parque Bicentenario Parque Bolivariano Parque Concordia-Pueblo Viejo Estacionamientos disuasorios Programa fomento de las cadenas productivas tradicionales Programa iluminación del centro San Victorino Las Cruces Nodo La Concordia Paseo Karl Brunner
Centro Decreto 492 de 2007		
Plan Urbano del Centro Ampliado de Bogotá (2014)	Promover la mezcla de usos con el fin de generar vitalidad al estimular la participación de diferentes actores que suman sus fuerzas para realizar funciones con mayor creatividad y efectividad. Proteger a los propietarios y actividades económicas originales. Consolidar o crear a escala local, para cada barrio, el espacio de encuentro urbano y social en entornos en donde se ubiquen conjuntos de equipamientos, con el fin de establecer las condiciones para la generación de arraigo, sentido de pertenencia y convivencia ciudadana que permita dirimir los múltiples conflictos que surgen en la cotidianidad.	Avenida Comuneros Avenida Jiménez Calle 2 Calles 10 y 11 Centros barriales - ámbitos - nodos de encuentro Centros vitales Eje Concordia Parque Borde Cerros Orientales San Victorino
Plan de Revitalización del Centro Tradicional de Bogotá (2015)	Proteger el patrimonio cultural y generar alternativas sociales y financieras. Proteger la permanencia de los propietarios originales en la implementación de mecanismos voluntarios de actuación asociada.	Avenida Comuneros Avenida Jiménez Basílica Voto Nacional Bogotá es un café Calles 10 y 11 Candelaria es tu casa Eje Carrera Séptima

Fuente: IDPC PEMP-CHB, 2020

En conclusión la adopción del PEMP-CHB es importante por las razones que se resumen a continuación:

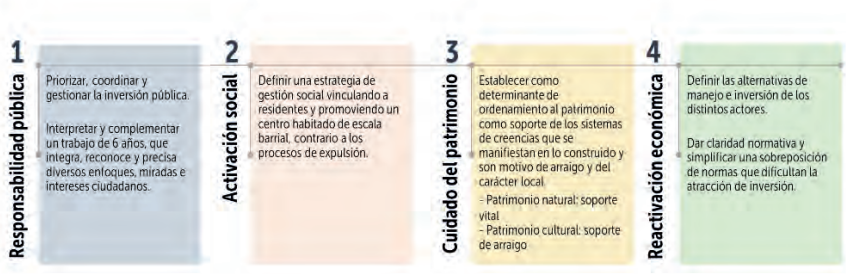

Fuente: IDPC PEMP-CHB, 2021

1.3. PARTICIPACIÓN EN LA ETAPA DE REVISIÓN 2020

El componente de participación ciudadana en la etapa de formulación del PEMP-CHB se desarrolló a lo largo del año 2019. Por tratarse de una fase de armonización y ajustes, y dadas las limitaciones impuestas por el COVID-19, en lo corrido del año 2020 se privilegiaron los canales permanentes de comunicación del IDPC para informar sobre los avances del proceso, un encuentro con un grupo focal y el acompañamiento a algunas instancias e iniciativas ciudadanas en el territorio, con el objetivo de dar continuidad al diálogo y construcción de confianza con los diferentes actores logrados en años anteriores.

Es así como se actualizaron los contenidos en la página web del IDPC sobre el PEMP-CHB, en particular, con la publicación de un boletín informativo sobre el estado del proceso y los próximos pasos, y se mantuvo activo el correo electrónico bancoiniciativaspemp@idpc.gov.co.

Por otro lado, se realizó un encuentro con un grupo focal académico en junio de 2020, con representantes de la Corporación de Universidades del Centro y otras instituciones de educación superior, para recibir retroalimentación sobre los ajustes propuestos en 2020. Así mismo, se dio continuidad al proceso de activación de la Red de Huertas del Centro Histórico impulsada en el 2019, a través de tres actividades; un diálogo de experiencias significativas, un taller virtual en el marco de la semana ambiental, y la articulación con los mercados campesinos de la zona. En paralelo, se mantuvo el contacto permanente con los miembros de la red.

El equipo de participación del IDPC acompañó diferentes instancias locales y espacios ciudadanos en las localidades del Centro Histórico, como los encuentros ciudadanos en La Candelaria, Santa Fe y Los Mártires,

Consejo Local de Arte, Cultura y Patrimonio en La Candelaria, Comité Ambiental Local en Santa Fe, Operativos Locales de Juventud en La Candelaria y Santa Fe y varios encuentros de la Mesa de Articulación Las Cruces en el marco del Festival "Las Cruces sí tiene patrimonio". En estos espacios, se mantuvieron informados a los actores locales sobre los avances del PEMP-CHB.

Adicionalmente, en el marco de la revisión y armonización 2020 se realizaron los siguientes diálogos:

Del orden nacional:
19 mesas técnicas con el Ministerio de Cultura, con acompañamiento del Instituto Colombiano de Antropología e Historia-ICANH, el Ministerio de Vivienda y la Agencia Nacional Inmobiliaria-ANIM.

Del orden distrital:
Reuniones y mesas de trabajo con la Alcaldesa Mayor, la Secretaría Distrital de Cultura, Recreación y Deporte, Secretaría Distrital de Planeación, Secretaría Distrital de Hábitat, Empresa de Renovación y Desarrollo Urbano-ERU, Departamento Administrativo de la Defensoría del Espacio Público-DADEP, Fundación Gilberto Alzate Avendaño-FUGA, IDARTES, Instituto Distrital de Turismo y algunos Concejales.

Articulación con la revisión del POT a cargo de la Secretaría Distrital de Planeación y con proyectos distritales en formulación a corto plazo:

- Entornos patrimoniales (IDPC)
- Bronx Distrito Creativo (FUGA)
- Primera Línea de Metro (Empresa Metro)
- Corredor Verde Carrera Séptima (IDU)
- Plan Parcial Estación Central (ERU)
- Plan Parcial Estanzuela - Voto Nacional (ERU)
- Plan Parcial San Bernardo (ERU)
- Parque Pueblo Viejo (JBJCM)

Del orden local: Alcaldes(as) locales, equipos de trabajo y algunos ediles(as).

Ciudadanía general: Canales de comunicación permanentes, acompañamiento a algunas iniciativas en el centro histórico.

Academia y otros actores:
Encuentros con la Corporación de Universidades del Centro de Bogotá.
Reuniones con el Banco de la República, el Instituto Colombiano para la Evaluación de la Educación-ICFES, la Universidad del Rosario y los DEMOS Paseo de Luz y Calle Real del Comercio.

TÍTULO II: MODELO TERRITORIAL DE MANEJO Y PROTECCIÓN



2. VISIÓN 2038

El Centro Histórico de Bogotá se destacará como un lugar acogedor, vital, empático y resiliente, en el que su patrimonio cultural y natural será protegido y fuente de dinamismo e innovación social, cultural y económica de acuerdo con su rol de ser la principal centralidad de la ciudad y del país. Será reconocido por los residentes tradicionales, los nuevos y la población flotante, como lugar de encuentro que integra múltiples valores que motivan su permanencia; los visitantes lo percibirán como un lugar de disfrute, encuentro y mezcla social, en el cual la multiplicidad de actividades invita a recorrer y conocer sus espacios públicos.

2.1. PRINCIPIOS ORIENTADORES

El patrimonio cultural constituye la memoria e identidad del CHB que se debe valorar y articular con las dinámicas presentes, proyectando el patrimonio que dejamos a las futuras generaciones construyendo y consolidando una sociedad cohesionada. Los principios sobre los que se funda la propuesta del PEMP-CHB son:

2.1.1. Cuidado

El cuidado se plantea como la interiorización en sujetos y grupos poblacionales por la práctica del respeto por la diversidad cultural, las memorias, los patrimonios, el medio natural y por todas las formas de vida. El cuidado como sistema de pensamiento entiende que el entorno natural que ocupamos es frágil y que las relaciones entre personas y grupos es desigual, hecho que se debe contrarrestar desde una acción deliberada que se oriente a la consolidación de la prosperidad colectiva, en donde se entiende que el cuidado de los otros es el propio, que el medio natural es el soporte de la vida biológica, que los patrimonios y la memoria son la base de todos los sistemas de creencias, la ética y la equidad territorial.

2.1.2. Empatía

La empatía corresponde a la decisión consiente de escuchar y entender a otros con quienes gestionamos nuestra alteridad, se trata de un proceso orientado a la cualificación de las relaciones entre las personas y el medio natural. Esas relaciones incluyen la dimensión pública y parten del reconocimiento de las necesidades de los otros, el respeto, promoción y protección de los deberes y derechos, y en el reconocimiento de dinámicas históricas y cotidianas que se expresan en la forma que hemos ocupado y transformado el territorio desde la cotidianidad y los sistemas de creencias o valores, que se expresan materialmente en lo construido.

2.1.3. Ética y equidad territorial

La ética y la equidad territorial corresponden a la necesaria reconciliación entre la razón, la empatía y la moral, de manera que los seres humanos alcancen un nuevo estado de conciencia, responsabilidad, autonomía y dominio del medio desde la equidad social, cultural, ambiental y económica (CEPAL, 2009). Apartándose y superando las disparidades e inequidades territoriales, buscando siempre un balance en la ocupación e


intensidad de las distintas actividades y el medio natural. Están en relación con los Objetivos de Desarrollo Sostenible y deben ser equitativos en cuanto a la riqueza material, estabilidad macroeconómica, sostenibilidad, justicia social, pluralismo social y cultural.

2.1.4. Cultura democrática

La cultura democrática es un entramado de comportamientos, actitudes, conocimientos y representaciones sociales que configuran formas de relacionarse de la ciudadanía entre sí, con la naturaleza y con el Estado (Sáenz J. , 2015).

Este principio está orientado a la toma de decisiones dialogadas, informadas y consientes en el crecimiento y cualificación de individuos o colectivos que le dan algún uso social, económico o le asignan algún sentido al Patrimonio Cultural y a la garantía de participación, deliberación incidente en su protección.

Esta visión conlleva una mirada crítica sobre la manera en que la ciudad se construye como espacio de exclusión e inequidades, pero también una apuesta por la integración de las diversidades en espacios de convivencia y democracia donde las practicas socioculturales construyen la ciudad en forma cooperativa con las instancias institucionales.

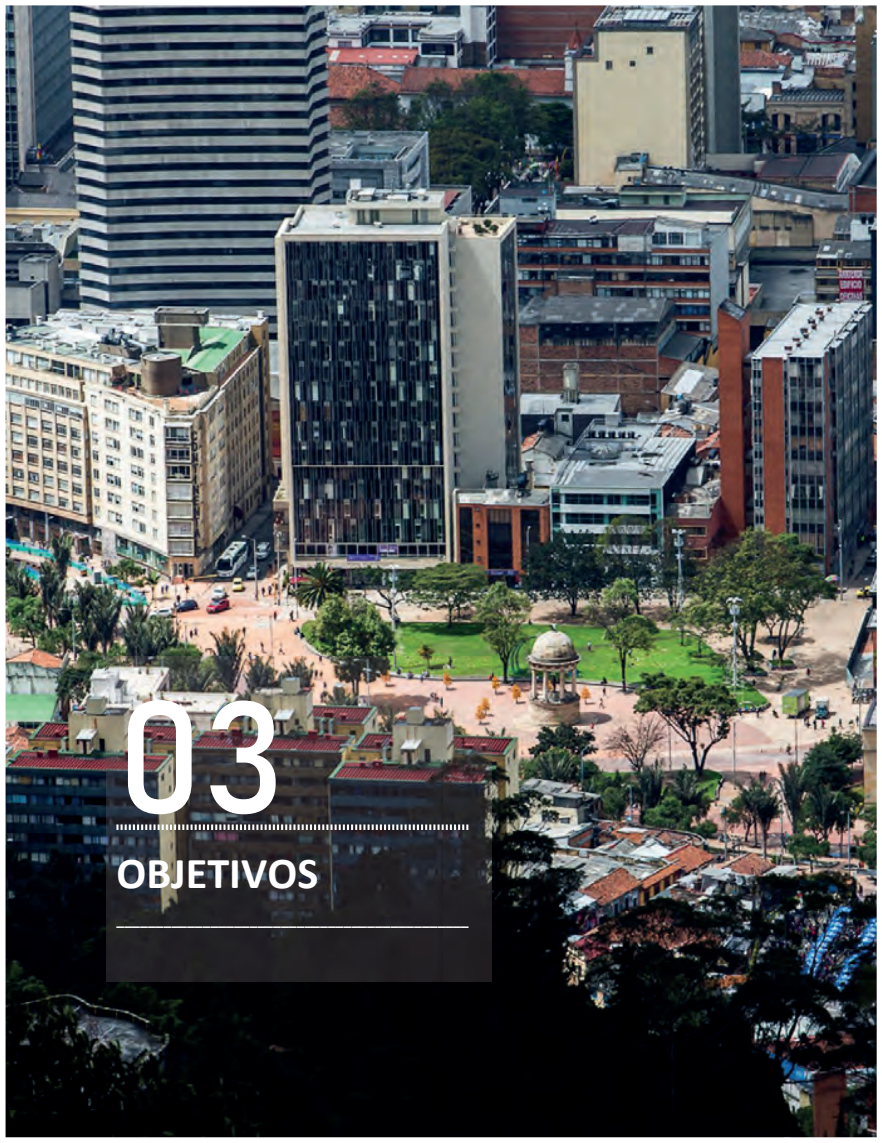

3. OBJETIVOS

3.1. OBJETIVO GENERAL

Tejer y equilibrar el territorio del Centro Histórico, implementado una gestión integral del patrimonio cultural, y destacando que son los valores del habitar histórico, su reconocimiento y cuidado, los activos más significativos que caracterizan la vida en la ciudad mediante la formulación del PEMP-CHB para garantizar su protección, conservación y sostenibilidad mediante la formulación de programas, proyectos y acciones que permiten cualificar la calidad de vida de sus residentes, usuarios(as) y visitantes, de forma que se consoliden como Patrimonios Integrados, como un lugar de memoria, identidad y diversidad en el que se congregan, habitan y dialogan distintos sectores sociales, culturales, económicos e institucionales.

3.2. OBJETIVOS ESPECÍFICOS

- Promover la integración de los patrimonios a partir de una gestión urbana, que articule los BIC, el espacio público circundante y el medio natural, como actuaciones de cooperación público-privada.
- Promover la permanencia de residentes tradicionales, actuales y la llegada de nuevos(as) residentes desde la activación de programas relacionados con el mejoramiento de vivienda, reutilización de edificaciones y subdivisión cualificada, que fortalezca el cuidado de sus patrimonios.
- Consolidar la integración urbana, funcional y paisajística del CHB en su interior y con la ciudad de forma tal que las diversas singularidades presentes actúen en complementariedad y sinergia, en un entorno habitable, atractivo y competitivo, que promueva oficios tradicionales, nuevas oportunidades de trabajo y reactivación económica.
- Promover líneas de investigación etnográfica, historiográfica y de memoria como activo social, marcadores de valor, dominio territorial y de reconocimiento de la diversidad cultural de los residentes y población flotante del CHB.
- Definir escenarios de fortalecimiento institucional que garanticen la gobernanza, los recursos humanos, financieros, técnicos y de gestión social orientados a la protección de los patrimonios del CHB, propiciando actuaciones coordinadas y sostenibles.
- Impulsar la ejecución de proyectos y actuaciones urbanas que promuevan el desarrollo urbanístico integral, su necesaria compatibilidad con la defensa, consolidación y promoción del patrimonio, el equilibrio y fomento de las actividades, servicios y usos residenciales, comerciales, de servicios y dotacionales, con visión de salvaguarda por lo tradicional y apertura a las nuevas dinámicas territoriales.

3.3. ARTICULACIÓN CON LOS OBJETIVOS DE DESARROLLO SOSTENIBLE

La sostenibilidad del patrimonio parte de la decisión de las comunidades portadoras que lo promueven, son ellas las que determinan cuál es su patrimonio y cómo gestionarlo. A los expertos y a las instituciones, les corresponde registrar, valorar y comunicar dichos contenidos; el interés comunitario y la voluntad política del estado, deben integrarse en un propósito común que enaltezca lo mejor de la obra que resulta de ser culturales. Los patrimonios tanto materiales como inmateriales, siempre definen un contexto, en donde se manifiestan prácticas culturales que integradas a los espacios construidos definen la traza histórica de espacios públicos, un medio natural, y en últimas, unidades de paisaje que son el referente del orgullo de quienes las habitan, y son campos de fuerza que atraen visitantes.

La sostenibilidad de estos lugares termina siendo el efecto que resulta de su respeto y cuidado, traduciéndose en la posibilidad de proyectarlos al largo plazo como testimonio de lo mejor que una comunidad hace por preservar sus hábitats. Además, el patrimonio es un agente de dinámicas económicas globales, cada estado y región del planeta es singular e interesante en la medida que proyecta una agenda de lugares destino que se constituyen en potencia económica. Por lo tanto, los patrimonios son sostenibles dado que en ellos convergen valores estéticos, simbólicos, e históricos, que definen el carácter de una comunidad y el potencial de preservar su más significativa obra.

El PEMP busca que el CHB sea sostenible, a partir de la acción colectiva, resiliente frente a la transformación permanente, desde una mirada integral involucrando las siguientes dimensiones en el territorio:

- Cultural: asegura la recuperación, permanencia y generación de valores culturales, fortaleciendo patrones identitarios que promueven la diversidad.
- Ambiental: promueve un uso racional de los recursos y atiende problemas directamente relacionados con el bienestar de los individuos, su seguridad y la preservación del entorno donde se desarrolla.
- Económico: asegura el desarrollo de una economía local que hace posible mejorar las condiciones particulares de sus habitantes.
- Social: piensa la ciudad de y para los(as) ciudadanos(as) en el marco de la justicia social en tanto se resuelven conflictos con una perspectiva de equidad para su desarrollo.

Es importante tener en cuenta que, desde el urbanismo, la sostenibilidad “va ligada al concepto de eficiencia y ahorro en el consumo de suelo, materiales, agua y energía en los procesos de desarrollo urbano” (Rúa Rodríguez, 2014).

A continuación, se describen las contribuciones que a partir del PEMP-CHB el patrimonio cultural tiene en las personas, el planeta, la prosperidad, la paz y las alianzas; y posteriormente, se realiza un análisis de cuáles metas se pueden materializar en proyectos para su cumplimiento, es así como el Patrimonio se convierte en un elemento transversal a los 17 ODS.

Tabla 3: Objetivos y proyectos compartidos de los planes realizados en el CHB

Las personas	▪ Identidad y conocimientos: se protegen y salvaguardan los bienes culturales. ▪ Inclusión y participación: se brinda apoyo para el acceso a la vida cultural y las diversas expresiones culturales. ▪ Se cultivan la libertad artística, la creatividad y la innovación.
El planeta	▪ Se protegen el patrimonio natural y la biodiversidad. ▪ Se fortalecen las relaciones positivas entre los ambientes culturales y naturales. ▪ Se promueve la resiliencia, comprendida la resiliencia cultural.
La prosperidad	▪ Se fomentan los medios de vida basados en la cultura y la creatividad. ▪ Se alcanza la apertura y el equilibrio en el comercio de bienes y servicios culturales.
La paz	▪ Se promueve la diversidad cultural y la cohesión social.

Las alianzas	▪ Se promueve el sentimiento de identidad y pertenencia. ▪ Se promueve la restitución de bienes culturales y el acercamiento de las culturas.
	▪ La gestión de la cultura es de carácter transparente, participativo e informado. ▪ Salvaguardia del patrimonio material e inmaterial. ▪ Comercio mundial de bienes culturales y movilidad de los productores creativos. ▪ Se reducen las desigualdades mundiales en la salvaguardia y la promoción de la cultura (UNESCO, 2018).

Fuente: IDPC PEMP-CHB, 2020

De manera detallada, los objetivos a continuación se articulan en los programas y proyectos del Componente Programático del PEMP-CHB:

3.3.1. ODS 4 Educación de calidad

La educación para la diversidad cultural y la paz busca incorporar el patrimonio a las aulas en materias básicas, temas transversales y actividades extracurriculares. La educación sirve como campaña para dar a conocer, proteger y valorar el patrimonio, además es posible a través de esta, aumentar los conocimientos y las competencias para la promoción de una cultura de paz y no violencia y contribuye a una cultura de desarrollo sostenible. El patrimonio contribuye a aumentar la sensibilización sobre la importancia de la paz y la reconciliación, por lo cual se incluye en el componente programático del PEMP – CHB orientado a la pedagogía de los patrimonios.

3.3.2. ODS 8 Trabajo decente y crecimiento económico

Las políticas orientadas a la creación de puestos de trabajo decentes y el emprendimiento son una característica distintiva de la economía de la creatividad, sobre todo en los países en desarrollo. Su arraigada dependencia en sistemas e instituciones informales, en ocasiones deja a muchos trabajadores del campo de la creatividad al margen del alcance de las oportunidades de gestión, regulación e inversión. Por lo tanto, el fortalecimiento de las industrias culturales y creativas en los países en desarrollo es una de las prioridades en los ODS que se integran en el PEMP – CHB mediante acciones en los territorios tejidos del componente programático. El incentivo y el reconocimiento de los productos locales, por ejemplo, las actividades y conocimientos culinarios de las plazas de mercado, contienen un fuerte potencial en el PEMP – CHB para vincularlo a la oferta turística y la generación de empleo, lo que involucra además los recorridos que se pueden incentivar para descubrir las actividades históricas que son particulares y que hacen parte de los patrimonios del Centro.

3.3.3. ODS 11 Ciudades y comunidades sostenibles

La mejora e intervención, de equipamientos y espacio público, además de la vinculación de actividades culturales incentiva el mantenimiento y conservación de los lugares, lo que influye favorablemente para la seguridad urbana. Los proyectos urbanos innovadores orientados a revertir las desigualdades sociales y económicas del territorio, el acceso a la cultura y la seguridad son componentes de una estrategia social pensada para mejorar la cohesión social, la inclusión y la calidad de vida mediante intervenciones definidas en los ejes barriales y centros de encuentro del componente programático vinculando actividades de arte callejero, murales, montajes y espectáculos, que se basan en la cultura local, hacen parte del arte que democratiza los espacios urbanos públicos y fomentan del sentimiento de orgullo entre los habitantes locales.

3.3.4. ODS 16 Paz, justicia e instituciones sólidas


La prevención de la violencia y la delincuencia requiere de formación de gestores para aumentar los conocimientos sobre las normas éticas y legales que rigen la adquisición y la gestión del patrimonio cultural. Es necesario incorporar la protección de la cultura en la acción humanitaria, junto con las estrategias de seguridad y los procesos de consolidación de la paz, colaborando con agentes interesados/as y que aportan experiencias y conocimientos pertinentes al ámbito de la cultura mediante una estructura clara de gobernanza y gestión para el Centro Histórico.



4. MODELO TERRITORIAL DE MANEJO Y PROTECCIÓN

El Modelo Territorial responde al enfoque de patrimonios integrados como unidad de sentido y desarrolla la unidad de gestión mediante un componente programático que precisa acciones urbanísticas y sectoriales y se complementa con una estrategia normativa y un sistema de gestión para alcanzar la visión del PEMP-CHB. Es multifuncional, hibrido y diverso, responde al cuidado de los patrimonios mediante acciones que se tejen en el encuentro social y la diversidad cultural, se activan y tienden al equilibrio en términos del aprovechamiento del suelo y las dinámicas económicas. Compacto en lo colectivo promueve la proximidad, la diversidad de las actividades, el encuentro en el espacio público y las condiciones para la movilidad alternativa. Incorpora nuevas tecnologías para promover y gestionar los patrimonios como fuente de conocimiento, información y una emotividad que permite imaginar un futuro en el que se encuentren los legados del Centro Histórico de Bogotá.

Mapa 1: Modelo territorial de Manejo y Protección

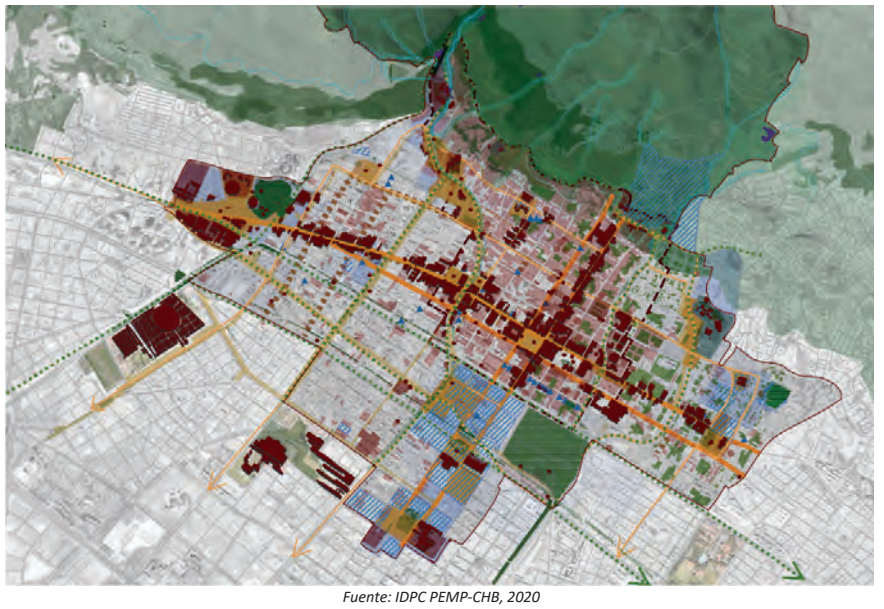


Fuente: IDPC PEMP-CHB, 2020

El Modelo Territorial del PEMP define las acciones urbanísticas y sectoriales para el Centro Histórico organizadas mediante tres estructuras de soporte material, inmaterial y natural[1]. Esta propuesta se articula con las Unidades de Paisaje como marco normativo y el componente programático que se explican más adelante. La propuesta se ajusta a las categorías siendo que, en la tradición normativa de los PEMP, estas constituyen la plataforma territorial en la que se despliegan diversos tipos de relacionamiento sociocultural, urbano, económico y ambiental que ya han sido presentados como los lugares densos patrimonialmente.

El componente programático es de largo plazo y se entiende como la hoja de ruta que establece las condiciones de manejo físicas para los próximos 20 años con una perspectiva que parte del reconocimiento del carácter y la importancia de la gestión para alcanzar la visión. Hecho que parte, como acción de articulación, de ver como las acciones del PEMP, deben conducir a visualizar territorios cuidados, equilibrados y vitales a partir de su geografía y el tejido social.

Como centralidad urbana, el modelo se propone compacto en lo colectivo y moderadamente denso en la ocupación edilicia, promueve la proximidad, la diversidad de las actividades, promueve el cuidado de los patrimonios y simultáneamente entiende que se deben incorporar nuevas tecnologías digitales y de comunicación que multipliquen las alternativas de accesibilidad.

Ilustración 4: Del carácter destejido a un carácter de sinergias

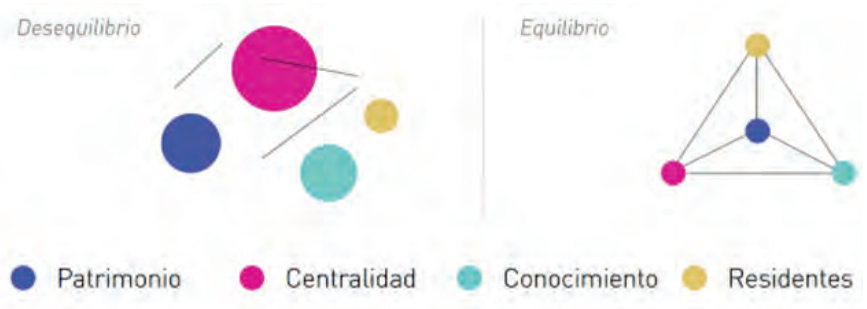

Fuente: IDPC PEMP-CHB, 2020

La geografía en el Centro: El PEMP-CHB cuenta con un telón de fondo que ha evidenciado los cambios del perfil urbano, ha sido y es el patrimonio más visible de los bogotanos y bogotanas. Esta geografía sostiene el trazado histórico del Centro en donde en algunos tramos ha roto la homogeneidad de la ciudad histórica desarticulando las relaciones entre sectores, dejando zonas aisladas e impidiendo su relación con el paisaje. El espacio público como sistema que conecta con la geografía ha sido y debe seguir siendo un lugar de oportunidad y de nuevas actividades que promuevan la equidad, la competitividad y la sostenibilidad.

Los tejidos sociales del Centro: El PEMP-CHB los registra como elemento esencial del paisaje que debe reconocerse como parte de su patrimonio para fortalecer y aprovechar la presencia de actores tradicionales y residentes, así como las actividades económicas, culturales e institucionales del Gobierno Nacional y Distrital. En el Centro Histórico, aunque ha perdido población, han llegado otros que pueden integrarse sin generar desplazamiento de personas que históricamente han habitado el lugar.

Bajo esa perspectiva el Modelo de Manejo y Protección integra los diferentes temas que se presentan por separado en la cartilla del Ministerio de Cultura, generando un modelo que relaciona las condiciones de manejo entre sí mediante un enfoque sistémico que propicia una transversalidad en lo socio económico, lo financiero, lo administrativo, la gestión de conocimiento, los aspectos físico técnicos y el patrimonio. Este Modelo reúne los diferentes componentes del PEMP, tejiendo relaciones entre los sistemas que lo orientan, de tal modo que pueda responder a la complejidad urbana, a las causas y los efectos de los problemas encontrados en las fases de diagnóstico mediante la metodología de marco lógico que permite plantear la visión y los objetivos del Modelo.

Ilustración 5: Esquema del Modelo Territorial de manejo y protección



Fuente: IDPC PEMP-CHB, 2020

[1] De acuerdo con el enfoque, patrimonios integrados, se entiende que el componente programático del PEMP enfatizará en estudios, aplicativos y acciones multidimensionales en donde el abordaje de las situaciones o problemáticas se resuelven como hechos complejos, que requieren de respuestas igualmente complejas e integrales. Para efectos de los análisis urbanísticos, se preservan las estructuras como categorías de referencia y plataforma de soporte al relacionamiento social, la vida productiva en sus distintas escalas y referentes para priorizar la inversión pública y orientar la privada. Igualmente, las estructuras, como categorías de análisis urbanístico, facilitan la descripción material e inmaterial del territorio.

La articulación estratégica y operativa se mantiene como punto de partida para tejer y equilibrar el territorio y así recuperar de manera integral el patrimonio, adaptándolo a las dinámicas actuales de la ciudad para que sea resiliente social y ambientalmente. La propuesta conforma un CHB que reconoce, recupera y cuida el patrimonio. A su vez, lo utiliza para integrarlo entrelazándolo en tres estructuras que integran tiempos y espacios diversos, fortaleciendo su carácter actual, poniendo en valor el patrimonio y convirtiéndolo en un medio para acercar actores diversos y generar espacios de convivencia que se fortalecen en el tiempo mediante un dialogo organizado en torno a las Unidades de Paisaje y en articulación con el sistema de gestión que incluye una participación incidente.

El Modelo está conformado por tres estructuras de soporte (natural, material e inmaterial) en las que se concreta la visión y las categorías convergen en la apuesta por los patrimonios integrados como enfoque y como operatividad están los lugares densos patrimonialmente comprendidos en los Territorios Vitales a partir de los ejes naturales, los ejes fundacionales, los ejes barriales y los centros de encuentro.

Para orientar el PEMP en esa dirección, el Modelo enfatiza que los patrimonios se tejen en el encuentro social y la diversidad cultural, se activan y tienden al equilibrio en términos del aprovechamiento del suelo y las dinámicas productivas; cada encuentro, cada actividad es singular y atiende a un conglomerado heterogéneo de ciudadanos y colectivos que viven, disfrutan, y trabajan en él. Por lo tanto, el modelo entiende que las estructuras que lo definen no son deterministas sino procesuales y dinámicas. El Centro Histórico dispone de suficiente soporte urbano y de una oferta multiescalar de bienes, servicios y conjuntos patrimoniales que albergan una dinámica central de alcance internacional, nacional y local.

Las estructuras, corresponden a un conjunto de elementos que configuran la trama del Centro Histórico, conformadas también por los centros de encuentro y ejes representativos, y a su vez, tejen a las unidades de paisaje, a través de una urdimbre que define los recorridos y actividades que realizan quienes lo transitan. El equilibrio territorial se conseguirá si los elementos de soporte, la trama, logra las condiciones que cualitativa y funcionalmente garanticen que todos y cada uno(a) de los(as) ciudadanos(as) puedan desplegar su subjetividad en cumplimiento pleno de sus derechos a la ciudad. Las estructuras se asumen como parte de las cualidades que determinan a los patrimonios integrados y a su vez son la plataforma de soporte de las dinámicas de ocupación, uso y disfrute del territorio.


4.1. UNIDAD DE SENTIDO: PATRIMONIOS INTEGRADOS COMO ENFOQUE

El enfoque patrimonios integrados es una manera de entender que éstos no responden a aplicativos o categorías, materiales o inmateriales. Son un activo social usado discrecionalmente en el presente, precedidos por activaciones o declaratorias, que implican la convergencia de motivaciones e intereses formando parte de una traza histórica, social, económica y política que narra una unidad de sentido, la cual es indisoluble como categoría de análisis y necesaria para la acción interpretativa, de intervención y cuidado.

El enfoque del PEMP-CHB parte de considerar que el patrimonio cultural no se entiende como segmentos o aplicativos que responde a categorías materiales o inmateriales, sino a una unidad de sentido que los integra en “patrimonios integrados” y de una unidad de gestión “componente programático” que propone el encadenamiento de proyectos y acciones de cuidado del patrimonio cultural como estrategia orientada a su sostenibilidad material, social, económica, normativa y programática, además de facilitar un modelo de seguimiento y evaluación de indicadores y cumplimiento de metas.

La unidad de sentido es también la manera de integrar el concepto de patrimonio cultural con el propósito de salvaguardar y mantener lo expuesto en la Constitución de 1991 como fundamento de un país plural, y de insistir en la integralidad del patrimonio, como dice el artículo 4 de la Ley 1185 de 2008 cuando hace referencia a todos aquellos bienes que constituyen el patrimonio cultural de la Nación en el título: “Integración del patrimonio cultural de la Nación”. Este mandato orienta la acción institucional y reitera que el patrimonio cultural se encuentra inmerso en un contexto social e histórico que lo determina y que, en particular, su importancia está dada por individuos y colectivos que le otorgan un determinado sentido.

Ilustración 6: Patrimonios Integrados: enfoque del Modelo.

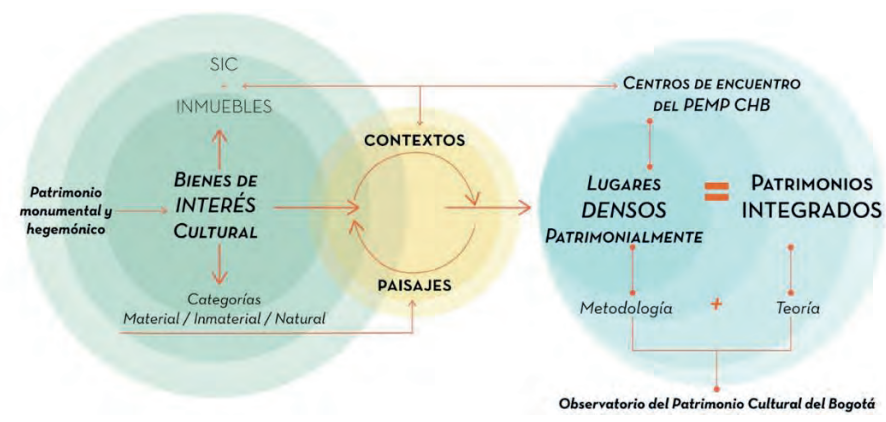



Fuente: IDPC PEMP-CHB, 2020

Por lo anterior, el patrimonio integrado es un activo social usado en presente que se ha consolidado, como: determinante de la planificación y gestión urbana, referente de modelos de ciudad, novedad recurrente de dinámicas económicas, medio para preservación del medio ambiente y expansión del espacio público, recurso para restauración y fortalecimiento del tejido social, además de constituirse en un lugar atractivo, dada la concentración de valores diversos que lo constituyen en una fuente de conocimiento singular e inacabado.

4.1.1. Determinantes del enfoque

En el ámbito del patrimonio cultural ya no es posible suponer que, en un colectivo dado, existen unos objetos delimitados, unas tradiciones (culturales) dotadas de una supuesta permanencia y profundidad temporal sobre las cuales gravitan unos procesos de construcción de identidad que son inmutables.

Componente misional SCRD "… proteger los modos de vida, los sistemas de valores, las tradiciones y las creencias bajo el reconocimiento de que la cultura es por su propia naturaleza, dinámica y cambiante. (Alcaldía Mayor de Bogotá, Acuerdo 257 de 2006, 2006)

Igualmente, pierde sentido construir categorías estáticas de lo patrimoniable al subrayar el objeto a expensas del proceso simbólico o como activo social que le da sentido. Dicho proceso transita de lo material a unas comunidades enunciantes que los cargan de cualidades, juegan y negocian los contenidos que los definen.

Entonces, a partir de la idea anterior, el patrimonio se ha consolidado, entre otros, como: determinante de la planificación de ciudades, novedad recurrente de dinámicas económicas, medio para preservación del ambiente y expansión del espacio público, recurso para restauración y fortalecimiento del tejido social, pilar para la construcción de paz y fuente de gozo para paseantes de paisajes y lugares patrimonio.

En este amplio rango de incidencia práctica, de pertinencia teórica y de cualidades que despliega el patrimonio como relieve de la cultura, se precisan cuatro determinantes de enfoque:

Primera, la desmaterialización del patrimonio cultural: en 1961 Jane Jacobs (García Vázquez, 2016), periodista y escritora independiente, se opone al programa de renovación urbana propuesto por la oficina de planeación de la ciudad de Nueva York que preveía demoler amplias manzanas de Manhattan, entre ellas el Greenwich Village, el barrio donde vivía Jacobs. En su crítica, Jacobs insistía que la vida en la ciudad se enriquece cuando se preservan los vecindarios en los que prima la diversidad cultural y los lugares que son referentes de cotidianeidad; de este debate se acuña posteriormente una idea que promoverán urbanistas ocupados en los asuntos del patrimonio, como Ned Kaufman. Estos caminos de resistencia a dinámicas de renovación urbana se extendieron a partir de su publicación más reconocida, Muerte y vida de las grandes ciudades (Jacobs, 1961). Luego, el sociólogo Richard Sennett recoge sus postulados en Vida urbana e identidad personal: los usos del orden (García Vázquez, 2016) en los que reitera la importancia de la ciudad histórica como forma de vida, destacando que eran los espacios del goce social o ciudades dionisíacas.

En Bogotá, el Plan Maestro de Equipamientos Culturales, correspondiente al Decreto 465 de 2006, acoge la tesis, ampliamente reconocida y empática con la postura de Jacobs y Sennet, donde se considera a " (…) la ciudad como el producto de las prácticas, usos, hábitos y creencias que sus habitantes han construido históricamente." y moldea el conjunto de sus tres políticas entorno a la cultura, entendiéndola próxima a la cotidianeidad, mutabilidad, localidad y singularidad y como condición para la planificación y gestión del territorio. Este planteamiento se detalla en la política[2] de paisajes culturales, concepto integrador de las dinámicas humanas en cuanto a la tradición de cómo se ocupa y transforma el territorio y que en el 2008 es incorporado por la Ley 1185 de Cultura como parte de la definición del patrimonio cultural de la Nación.

Aportándole a esta serie de referentes Pierre Nora, historiador francés en Lugares de la memoria, plantea que:

En las últimas décadas el patrimonio ha experimentado una inflación, o por mejor decir, una explosión que ha desembocado en una metamorfosis de la noción. Se ha pasado de un patrimonio anclado en la Nación a un patrimonio de carácter simbólico y de identificación; de un patrimonio heredado a un patrimonio reivindicado; de un patrimonio visible a un patrimonio invisible, de un patrimonio material a un patrimonio inmaterial, no material, intangible; de un patrimonio estatal a uno social, étnico y comunitario (Nora, 1998).

Segunda, el desescalamiento del patrimonio cultural[3]: La Constitución Política de 1991 es clara en promover la democratización del patrimonio cultural de la nación, advierte que el patrimonio cultural reside en todas las comunidades que la integran, desencadena una deriva de reconocimiento e integra la diversidad cultural

[2] Artículo 5. Políticas del Plan Maestro. 1. Política de paisajes culturales. El territorio del Distrito Capital es el producto de las prácticas, usos, hábitos y creencias que sus habitantes han construido históricamente. Por tal razón, los criterios culturales son condición para la planificación y ordenamiento del territorio, así como para la construcción, mejoramiento, conservación y creación de la ciudad, entendida como un conjunto articulado de paisajes culturales que se refleja en su arquitectura y espacio público.

[3] Corresponde al tránsito de la noción del patrimonio como algo monumental e impuesto desde la idea de un Estado unitario y hegemónico que pretendía la imposición de una identidad nacional, sin espacio para la diversidad cultural, religiosa, étnica o diferencial a promover la democratización del patrimonio cultural de la nación, advirtiendo que el PC reside en todos los grupos poblacionales que la integran.

colombiana, establece como principio que somos una nación pluriétnica y multicultural. Como acción significativa en el Decreto 2941 de 2009 por el cual se reglamenta parcialmente la Ley 397 de 1997 modificada por la Ley 1185 de 2008, en lo correspondiente al Patrimonio Cultural de la Nación de naturaleza inmaterial, define que:

Artículo 10. Postulación. La postulación para que una manifestación sea incluida en la Lista Representativa de Patrimonio Cultural Inmaterial de cualquier ámbito, puede provenir de entidades estatales o grupo social, colectividad o comunidad, persona natural o persona jurídica (Ministerio del Interior y Justicia, 2009).

Ahora bien, en esta línea, la Ley de Cultura de 1997 y revisada en 2008 (Ley 1185) inició un camino de cambio desplegando un conjunto de cualidades que definen hoy el patrimonio cultural[4]. Estas lo relacionan con el bien común y lo aproximan a la vida misma, a lo cotidiano y al vecindario, a lugares que marcan el interés cultural de un grupo y, por lo tanto, hoy se reconocen y agrupan **los patrimonios** en el concepto de Bien de Interés Cultural (BIC). La cultura es el lugar, es el horizonte y el patrimonio su relieve, un relieve consensuado que como activo social expresa un **saber hacer**, el conocimiento técnico y simbólico que definen y movilizan los distintos grupos sociales.

Así, el patrimonio cultural plantea el reto de la gestión de referentes comunes (BIC) a una escala barrial y comunitaria en donde se impone la corresponsabilidad como determinante, definidora, gestora y cuidadora de los lugares que gozamos, que ocupamos, sobre los cuales tenemos dominio y transformamos según una idea de futuro posible, próspero y feliz.

Tercera, la naturalización del patrimonio cultural[5]**:** en 1971 Barry Commoner publica "El circulo que se cierra" y en 1972 Donella Meadows "Los límites del crecimiento", dos documentos que comparten la idea de un mundo finito que no puede darse el lujo de consumir sin arriesgar la propia existencia de la especie humana. Con ellos, (García Vázquez, 2016) se consolidan los movimientos ecologistas como ideología y patrón ordenador de la planificación de las ciudades. Posteriormente, en 1989, Félix Guattari, sicoanalista y filósofo francés (1930-1992) publicó "Las tres ecologías" que abrió el paso a múltiples aplicaciones del pensamiento ecologista.

A este conjunto de planteamientos se agregan Joaquín Sabaté Bel, promotor de los paisajes culturales/patrimoniales como principio ordenador del territorio y G. Yudice en el "Recurso de la Cultura".

[4] Ley 1185 de 2008. Artículo 1°. Modifíquese el artículo 4° de la Ley 397 de 1997 el cual quedará, así: "Artículo 4°. Integración del patrimonio cultural de la Nación. El patrimonio cultural de la Nación está constituido por todos los bienes materiales, las manifestaciones inmateriales, los productos y las representaciones de la cultura que son expresión de la nacionalidad colombiana, tales como la lengua castellana, las lenguas y dialectos de las comunidades indígenas, negras y creoles, la tradición, el conocimiento ancestral, el paisaje cultural, las costumbres y los hábitos, así como los bienes materiales de naturaleza mueble e inmueble a los que se les atribuye, entre otros, especial interés histórico, artístico, científico, estético o simbólico en ámbitos como el plástico, arquitectónico, urbano, arqueológico, lingüístico, sonoro, musical, audiovisual, fílmico, testimonial, documental, literario, bibliográfico, museológico o antropológico.

[5] El crecimiento de la especie tiene límites, no podemos arriesgar nuestra propia existencia y la de todas las formas de vida en el planeta. El suelo que ocupamos y el medio natural son el soporte de la vida, un patrimonio común que debe ser cuidado.

El patrimonio cultural como recurso puede compararse con la naturaleza, sobre todo porque ambos se benefician del predominio de la diversidad. Pensemos por un momento en la biodiversidad, incluido el saber tradicional y el conocimiento científico derivados de ella (Yúdice, 2008).

En los anteriores términos, es evidente que se ha fortalecido una tradición que transita y se aplica a modelos de diseño de política en los que el patrimonio cultural comparte activos con la naturaleza, que deben ser tratados como potencia y orientados a dinámicas futuras en las que se avance en la precisión y profundización de los valores de la diversidad, como la mayor cualidad de la especie.

Y cuarta, las itinerancias del patrimonio cultural: Un desafío permanente es la territorialización del patrimonio cultural, teniendo en cuenta que éste se manifiesta como escenario, contexto, paisaje y/o itinerancia. Así, llegado el momento de precisar la relación entre prácticas culturales, los lugares y el tiempo en que se manifiestan, hay quienes han consolidado procesos de investigación referidos a la recolección de información en campo que permiten mapear los hechos y reportarlos como insumos (estratigrafías de ocupación y transformación del territorio y cartografía histórica) para las tomas de decisión en procesos de planificación y gestión de asentamientos humanos, mostrando como el patrimonio cultural aporta como determinante de políticas territoriales. Un referente de este enunciado es Joaquín Sabaté Bel:

Está empezando a atesorarse una cierta experiencia, tanto en Europa como en Estados Unidos y, más recientemente, en Latinoamérica en relación con los planes de impulso regional basados en el patrimonio, entendido éste en su más amplia acepción: natural y construido.

De hecho, con el proyecto que denominamos 'Eje patrimonial del río Llobregat' no se pretendió otra cosa que potenciar el desarrollo equilibrado de un extenso territorio, valorando sus recursos patrimoniales. En esencia, se trató de atraer actividades, de fomentar particularmente un turismo cultural, respetuoso con los valores de aquel territorio, y, por encima de todo, de reforzar la autoestima de sus residentes (Sabaté Bel, 2004).

El problema de las categorías

Como parte de la argumentación, vale precisar que establecer parámetros para la delimitación conceptual de lo que interpretamos como Patrimonio Cultural (PC) implica en primer lugar evitar una serie de supuestos teóricos y metodológicos que dificultan la aproximación a una categoría material, inmaterial o natural de lo patrimonial reconocida globalmente.

El primero de ellos es el de suponer, como se mencionó anteriormente, que en el ámbito de la cultura de un colectivo dado, existen unos objetos delimitados, unas tradiciones culturales dotadas de una supuesta permanencia y profundidad temporal.

El segundo de ellos, la tendencia a construir categorías estáticas de lo patrimoniable al subrayar el objeto a expensas del proceso simbólico, el contexto o como activo social que le da sentido. Dicho proceso transita de lo material a unas comunidades enunciantes que los cargan de cualidades, juegan y negocian los contenidos que los definen. Las categorías previstas (material, inmaterial, natural) se reducen al punto de partida que complejiza el tejido de lo patrimonial que se manifiesta culturalmente.

Para efectos de esta problematización partimos en cambio de una concepción de lo patrimonial cultural centrada en una dimensión procesual, donde la construcción y recreación de la identidad hace parte de una dinámica de negociación constante desde espacios marcados por intereses coyunturales de los actores que participan de la negociación; el patrimonio cultural no es el objeto o el evento en sí mismo (visión que inevitablemente conduce a una definición folclorizante del patrimonio) sino al proceso social que subyace detrás de la construcción del evento y las estrategias que llevan a definirlo como un espacio susceptible de ser negociado desde distintas percepciones de lo patrimonial, es decir desde el conjunto de posibilidades de interpretación que tienen a su disposición quienes participan activa y directamente de él.

Los eventos que pueden entrar en la órbita de lo patrimoniable deben constituir expresiones colectivas que han adquirido cierta consistencia y organización, soportadas desde dos elementos que consideramos centrales en su proceso de identificación: por una parte, una territorialización objetiva o imaginada de la expresión y por otra, una interpretación y un uso social en el presente como elemento importante en la legitimación del evento patrimonial.

El patrimonio importa, en ultimas, porque está en el presente y puede ser usado socialmente ahora, (García Canclini, 1989), enunciado de donde proviene el concepto de patrimonio vivo, mutable y escenario de debate.

Esta idea permite visibilizar las estrategias y escenarios que, tanto tradicionalmente como desde dinámicas contemporáneas, han construido las poblaciones para negociar la diferencia como medio y de esta manera reivindicar identidades y acceder a derechos y recursos (Yúdice, 2008). El PC es así un recurso de gestión de la diversidad y en ese sentido debe ser abordado desde una perspectiva de construcción de política pública a largo plazo, una política que pueda prever la instrumentalización y el uso estratégico que las poblaciones puedan hacer de su participación en el ámbito de lo patrimonial y reconocer que este se expresa como referente y determinante de dinámicas territoriales, económicas y ambientales de gran escala.

Así mismo, el diseño de políticas y estrategias, desde lo público, frente a los Patrimonios debe incluir una reflexión desde una ética del patrimonio que determine acciones que lo reconozcan como recurso vital sin declinar a manías instrumentalistas (por ejemplo: tendencias folclorizantes, falsos nacionalismos, excesiva exposición a dinámicas consumistas, entre otros) que conduzcan a una pérdida de sentido y de los contenidos que definen el predicado identitario y la memoria de un grupo social.

4.1.2. Patrimonio Cultural como referente del cuidado

La propuesta del Plan de Desarrollo 2020-2024 "Un Nuevo Contrato Social y Ambiental para la Bogotá del Siglo XXI" se funda en principios de empatía y cuidado entre las personas y de estas con el medio ambiente, se promueve la creatividad en el diseño y la acción orientada a la convivencia, la educación, la innovación, el emprendimiento, la reconciliación, a cambios en los de hábitos de vida y de un nuevo contrato social para hacer de Bogotá una ciudad más cuidadora, incluyente, sostenible y consciente.

En su objetivo general se enfatiza en la integración con dinámicas poblacionales y ambientales propias de la región como marco de la ampliación de oportunidades. Bogotá integrada a la región promoviendo la equidad territorial en términos de la igualdad de oportunidades para todos los grupos poblacionales que (…) le permitirá a Bogotá no solo cumplir los Objetivos de Desarrollo Sostenible-ODS en el 2030, sino además ser un ejemplo global en reconciliación, educación, acción colectiva, desarrollo sostenible e inclusión social y productiva para garantizar igualdad de oportunidades para la libertad, en particular para las mujeres y los jóvenes, con enfoque de género, diferencial, territorial, de cultura ciudadana y de participación (Concejo de Bogotá, 2020. Art. 4)

Entendiendo que los patrimonios son el relieve de la cultura y que, por lo tanto, son marcadores de valor apreciados, promovidos y disputados por quienes le asignan sentido, es claro que el cuidado, como modo de pensar, encuentra en los patrimonios su más conspicuo referente.

4.2. UNIDAD DE GESTIÓN: LUGARES DENSOS PATRIMONIALMENTE COMO METODOLOGÍA

Para la comprensión histórica de los asentamientos humanos y como se determinan los territorios propicios para su soporte vital en los que se tejen los sistemas de relacionamiento social, económico y los lenguajes que activan la vida cotidiana, es necesario incorporar la idea que el territorio es el producto de las prácticas, usos, hábitos y creencias que sus habitantes han construido históricamente. Por tal razón, **los criterios culturales son condición para la planificación y ordenamiento del territorio,** así como para la construcción, mejoramiento, conservación y creación de la ciudad, entendida como un conjunto articulado de paisajes culturales que se reflejan en su arquitectura y espacio público (Secretaría Distrital de Cultura Recreación y Deporte, 2006).

Esta idea ha estado presente desde 1997 en los postulados de la Ley 388 de 1997 de Ordenamiento Territorial en que las áreas e inmuebles considerados como patrimonio cultural de la Nación son determinantes y estructurantes de las decisiones de planificación y gestión del proyecto ciudad y de esa manera se incorpora, desde la Ley de Cultura, el concepto de Paisaje Cultural como parte integral del conjunto de patrimonios.

Lo anterior, para mencionar que la ciudad, como hecho histórico, es la sobre posición de momentos que se traslapan en el presente y que le dan una condición única como lugar a explorar y reivindicar la manifestación patrimonial, que cualifica y da sentido al presente y proyecta un futuro. La noción de paisaje es, a su vez, una aproximación a las complejidades de referirse a contextos que Martínez Yáñez denomina como "(…) la fusión de masas patrimoniales en el marco del territorio", refiriéndoles a paisajes naturales, culturales y a la actividad humana como referente de ocupación, modelación e interpretación (Martínez Yáñez, 2008)

El PEMP asume una definición de los lugares densos patrimonialmente: cada época deja una huella que no se borra totalmente y que aparece como misteriosa, atractiva y próxima para sus habitantes y paseantes que la recorren e incluso la habitan, los lugares densos patrimonialmente son parte de una experiencia estética, que nos deja el mensaje de una posibilidad de inmersión y de aprendizaje. Estos lugares son los lugares en los que se acumulan múltiples tipos de relacionamiento social y económico, de tensiones y búsquedas constante de encuentros.

Los lugares densos patrimonialmente corresponden a la aglomeración de hechos, actividades cotidianas, memorias, manifestaciones y objetos que se han acumulado históricamente y que de alguna manera los grupos poblacionales, democráticamente o no, los han establecido como referente común y los activan como patrimonio. Dichos eventos u objetos se modifican en el tiempo, incluso se extinguen y, por lo tanto, el indicador de densidad resulta ser el registro y la cualificación de un lugar en el que los patrimonios se integran, entran en diálogo, se hibridan, se debaten, se incluyen y excluyen según los procesos sociopolíticos que los activan o desactivan.

La imagen a continuación es una manera de representar los distintos patrimonios identificados en el CHB, se propone como una primera versión de un trabajo que deberá adelantarse permanentemente siendo que los patrimonios se entiende como dinámicos, cambian, se adaptan, mutan, se incluyen y excluyen, el plano tiene el propósito de revelar como un lugar patrimonial mantiene su valor como lugar de habitación y destino, esta característica no tiene la función de determinar decisiones de planeación, pero sí de la gestión del lugar.


Mapa 2:Lugares densos patrimonialmente en el CHB



Fuente: IDPC PEMP-CHB, 2020

Por medio de la articulación de las estructuras, que a su vez se entienden como soporte de las dinámicas poblacionales y territoriales, se garantiza la recuperación y el fortalecimiento de los valores urbanísticos del área, el trazado urbano, la compacidad, la mezcla de usos y diversidad de escalas, el potencial ambiental, las altas dinámicas funcionales, la presencia de la actividad residencial y productiva y la relación entre el paisaje natural y cultural.

Ilustración 7: Articulación de las Estructuras del Modelo

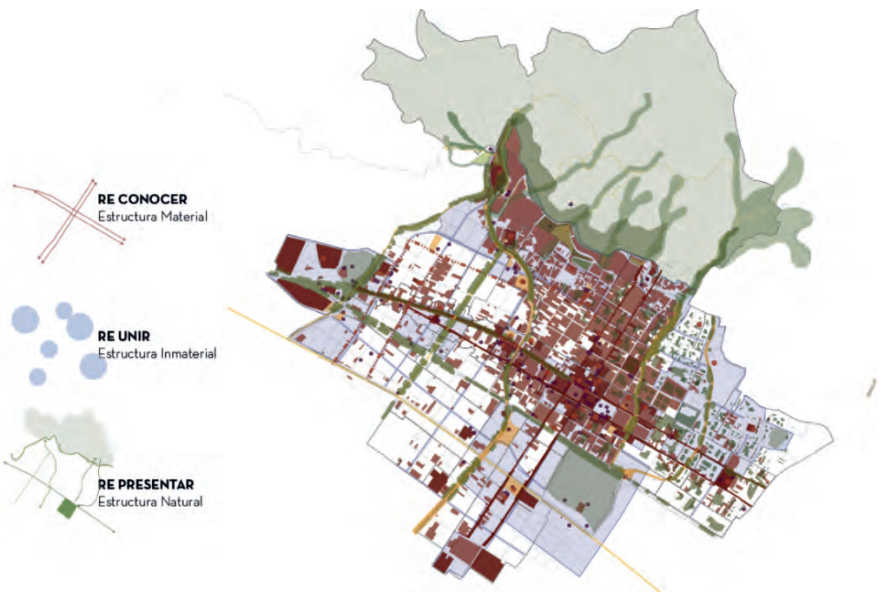

Fuente: IDPC PEMP-CHB, 2020


4.2.1. Estructura natural: ejes naturales

Esta estructura busca regenerar aspectos ambientales del CHB, propiciando una conectividad ecológica por medio de espacios verdes orientados a recuperar los hábitos urbanos y educar sobre la importancia del agua, los ecosistemas, los Cerros Orientales y la naturaleza como soporte vital en todas sus expresiones. Consolida una red vital que entrelaza el patrimonio material e inmaterial, mediante un paisaje natural que abre un camino a nuevas conciencias en torno a la importancia del cuidado del planeta. La reglamentación del patrimonio natural es una tarea pendiente que el PEMP-CHB prioriza dentro de sus acciones propuestas.

A futuras generaciones dejamos como legado este sistema verde que irá cubriendo los suelos duros e impermeables, reconfigurándolos en el tiempo y que hará del Centro un lugar con vegetación nativa diversa y

de diferentes portes, con polinizadores, aire limpio y aguas recogidas, reutilizadas y percoladas al subsuelo, conformando una sostenibilidad ambiental que sirve de soporte para temas sociales y económicos.

Mapa 3: Estructura natural

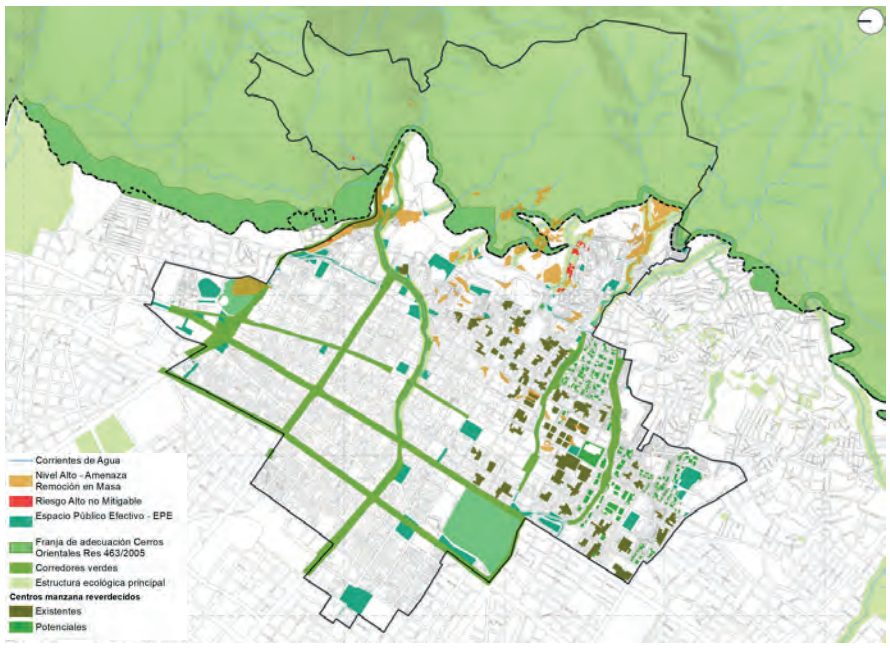

Fuente: IDPC PEMP-CHB, 2022


Representa los ecosistemas del paisaje existente y propuesto por el PEMP e integra el borde de los Cerros Orientales, el Parque de la Independencia, el Parque Bicentenario y el Parque Tercer Milenio mediante los ejes de la Avenida Jiménez, la Calle 7, la Avenida Comuneros, la Calle 19, la Calle 26 y la Carrera Tercera. Incluye a la Carrera Décima y a la Avenida Caracas como potenciales paseos urbanos que unen de sur a norte el territorio, mientras que tejen la conectividad oriente y occidente. También incluye nuevos espacios verdes en el borde en los Cerros y centros de manzana reverdecidos.

Los espacios y acciones de esta estructura deben servir para monitorear aspectos de riesgo y mitigación de impacto ambiental que puedan darse en la implementación del PEMP para proveer lugares de goce y educación ambiental para los distintos actores. Deben entenderse como laboratorios para propiciar la gestión del conocimiento y sinergias entre agentes orientadas a determinar soluciones a temas ambientales en aspectos como: manejo de basuras, aguas, energías alternativas, sistemas de drenaje, reciclaje, reforestación y otros temas de interés asociados a la mitigación al cambio climático, los Objetivos de Desarrollo Sostenible, la importancia y protección del medio ambiente.

La señalización de estos espacios es fundamental y debe informar sobre los valores de los Cerros Orientales, las especies de árboles, flora y fauna nativa, los cuerpos de agua y las implicaciones que tienen para el territorio los malos hábitos urbanos. También será esencial identificar y reducir los factores de vulnerabilidad y riesgos asociados al patrimonio, en el marco del Plan Distrital de Gestión de Riesgo de Desastres y Cambio Climático para Bogotá, 2018-2030.

4.2.2. Estructura material: ejes fundacionales

Mapa 4: Estructura Material

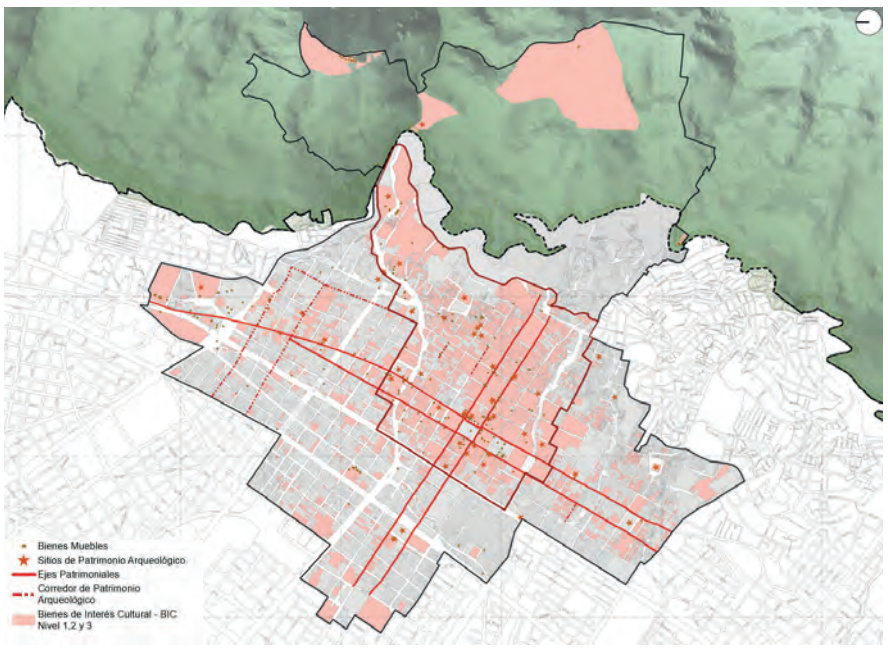


Fuente: IDPC PEMP-CHB, 2020

Esta estructura genera condiciones físicas para resignificar y valorar el Paisaje Urbano Histórico del CHB, exaltando su legado simbólico y estético mediante la recuperación y apreciación de ámbitos representativos de la memoria bogotana, generando espacios para la pedagogía de los patrimonios. Reconoce el patrimonio material (geológico, paleontológico, arqueológico, el trazado histórico, mueble e inmueble) como una forma de integración territorial que se consolida en los ejes fundacionales de las Carrera Séptima y Octava y las Calles 10 y 11, conformándolas como un paseo urbano que recoge a San Diego por el norte, Egipto por el oriente, Las Cruces por el sur y la Plaza España y Los Mártires por el occidente.

En términos operativos, la estructura material se activa en los centros de que se manifiestan como contenedores de relacionamiento social, económico y congregación cotidiana en espacios públicos, plazas, y parques. Los proyectos y acciones relacionados con la estructura material se precisan en el componente programático.

4.2.3. Estructura inmaterial: ejes barriales y centros de encuentro

Mapa 5: Estructura inmaterial

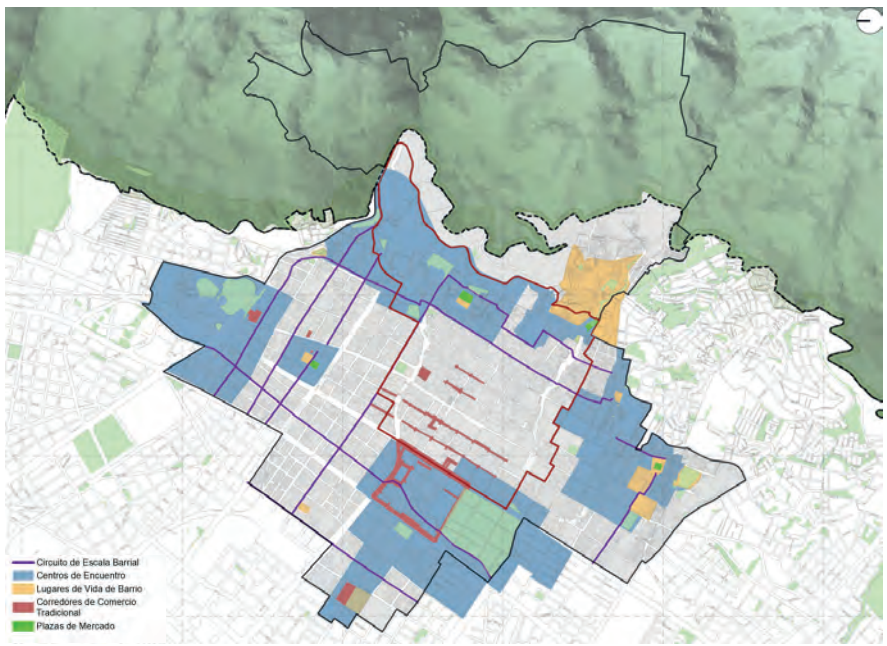

Fuente: IDPC PEMP-CHB, 2020

Esta estructura busca generar condiciones físicas, socio-económicas y culturales para recomponer y salvaguardar la vida de barrio y las manifestaciones culturales del CHB, transformándolo en un lugar más atractivo para visitar y vivir, tanto para residentes tradicionales como para nuevos(as). Se conforma por medio de espacios recualificados y mecanismos para el fortalecimiento de tejidos vecinales, actividades tradicionales y la investigación del potencial endógeno.

Reúne oficios, prácticas y actores tradicionales mediante puntos de convergencia de manifestaciones culturales, proponiendo centros que consolidan una red de encuentro multiactoral en la que se pueden encontrar vínculos hoy inconexos entre comerciantes, residentes, turistas, visitantes, estudiantes, usuarios(as), entre otros, con el fin de propiciar cooperación y colaboración.
Se propone potenciar estos centros de encuentro como espacios de intercambio cultural y productivo con actividades económicas no dominantes, manifestaciones artísticas y de cocina tradicional entre otras, relacionadas con oficios y saberes, y asociadas a las comunidades residentes. Son lugares de encuentro que se materializan en i) plazas de mercado; ii) espacios públicos que reúnen multiplicidad de actores en parques, plazas y plazoletas, iii) corredores con alta concentración de actividades tradicionales, y iv) otros espacios que a futuro puedan tener vocación de ser ámbitos de sinergias entre actores, que contengan o puedan contener manifestaciones culturales y espacios de sustento para mejorar la calidad de vida de residentes nuevos(as) y tradicionales.

En esta medida el PEMP fortalece los espacios considerados como lugares vitales por cuenta de la riqueza de las manifestaciones culturales identificadas y por las comunidades que se relacionan e involucran con ellos. Los lugares vitales denotan que el espacio físico es fundamental en las dinámicas urbanas y es allí donde ocurren procesos y dinámicas de relacionamiento complejas. Algunos de estos espacios y manifestaciones son:

- Los pasajes y corredores comerciales en los que existen formas particulares de organización social basadas en la cooperación para lograr fines comunes, y dinámicas por fortalecer. Se identifican espacios tales como los Pasajes Rivas, Hernández y Mercedes Gómez, el Mercado de las Pulgas de San Alejo, los cafés, y otros corredores que concentran oficios y actividades del comercio tradicional. Son lugares en donde se desarrollan técnicas y tradiciones asociadas a la fabricación de objetos artesanales, joyería, tipografías, sastrerías (civiles y militares), talleres de calzado, sombrererías, mimbrería y carpintería.

- Las plazas de mercado son lugares en los que confluye una altísima densidad de manifestaciones culturales entre las que se cuenta un conjunto de relatos y tradiciones orales sobre el uso de plantas y productos, algunos de los cuales contienen saberes medicinales de carácter ancestral. Así mismo, es evidente que las relaciones sociales que se establecen entre los miembros de la plaza con los clientes tienen un carácter singular basado en la confianza y la correspondencia. En las plazas las relaciones entre el campo y la ciudad quedan manifiestas y están cargadas de saberes entorno a los calendarios agrícolas y a las particularidades del mundo rural. Las plazas albergan además oficios tales como artesanías, carpinterías, ebanisterías, cestería y floristerías cuyos saberes están relacionados con tradiciones de larga duración en el tiempo y valores importantes para las comunidades. Por último, hay elementos de cocina tradicional relevantes por cuenta de la transformación, preparación y consumo de alimentos específicos, saberes culinarios que son de carácter colectivo y transmitido de generación en generación. En el área del PEMP se cuenta con las plazas La Macarena, Las Nieves, Las

Cruces, La Concordia y Rumichaca, y en el entorno cercano con las plazas de La Perseverancia, Samper Mendoza y Paloquemao.


- Los corredores económicos son espacios densos considerados espacios de tránsito, en los que durante momentos específicos del día hay una alta concurrencia de personas y actividades. Tanto así que pueden considerarse como espacios saturados de sensaciones y experiencias con oficios tales como artesanos(as), loteros(as), fotógrafos(as), emboladores, recicladores, voceadores y comerciantes de esmeraldas. Al tiempo que se consolidan como escenarios para las artes populares tales como la música, la danza, las artes escénicas y las artes plásticas.

- Los barrios tradicionales muestran formas muy particulares de vivir y convivir en comunidad, con dinámicas y actividades propias, y la importancia de redes de ayuda mutua. En estos espacios la vida doméstica es particular en la medida que las fronteras de lo privado y lo público por momentos se desdibujan en función de las necesidades y la colaboración colectiva. También son sitios de festividades, de ahí la importancia de fortalecer los tejidos vecinales, la permanencia de residentes tradicionales y la identidad de estos barrios emblemáticos de la historia de la ciudad.

- Las manifestaciones religiosas resumen la riqueza espiritual identificada en el CHB, en la medida que van desde las tradiciones orales que narran, describen y atribuyen los acontecimientos espirituales de las comunidades, al sentimiento fuerte de unidad y pertenencia que construyen. Bajo esta categoría se ubican pagos de favores, peregrinaciones, romerías, fiestas y devociones, al tiempo que ponen de manifiesto el poder colectivo de la religiosidad. El PEMP identificó las prácticas de culto en la Fiesta de Reyes en el Barrio Egipto, la Visita a los antepasados en la cripta de la iglesia del Barrio Las Cruces, la Peregrinación al Santuario de Monserrate y la Peregrinación al Cerro de Guadalupe, entre las principales.

Estos espacios también pueden entenderse como una red de laboratorios del patrimonio inmaterial del CHB, abriendo nuevos espacios para propiciar la colaboración entre diferentes actores y para generar sinergias que los fortalezcan, visibilizando sus acciones para que se aprenda y divulgue información en torno a las experiencias barriales y prácticas del CHB.

En síntesis, la estructura inmaterial está conformada por las itinerancias de la población, en la multiplicidad de prácticas cotidianas y productivas, que son manifiesto de la diversidad cultural y las tensiones propias de la aglomeración que le da uso a cada espacio disponible. Los proyectos y acciones relacionados con la estructura inmaterial se precisan en el componente programático.

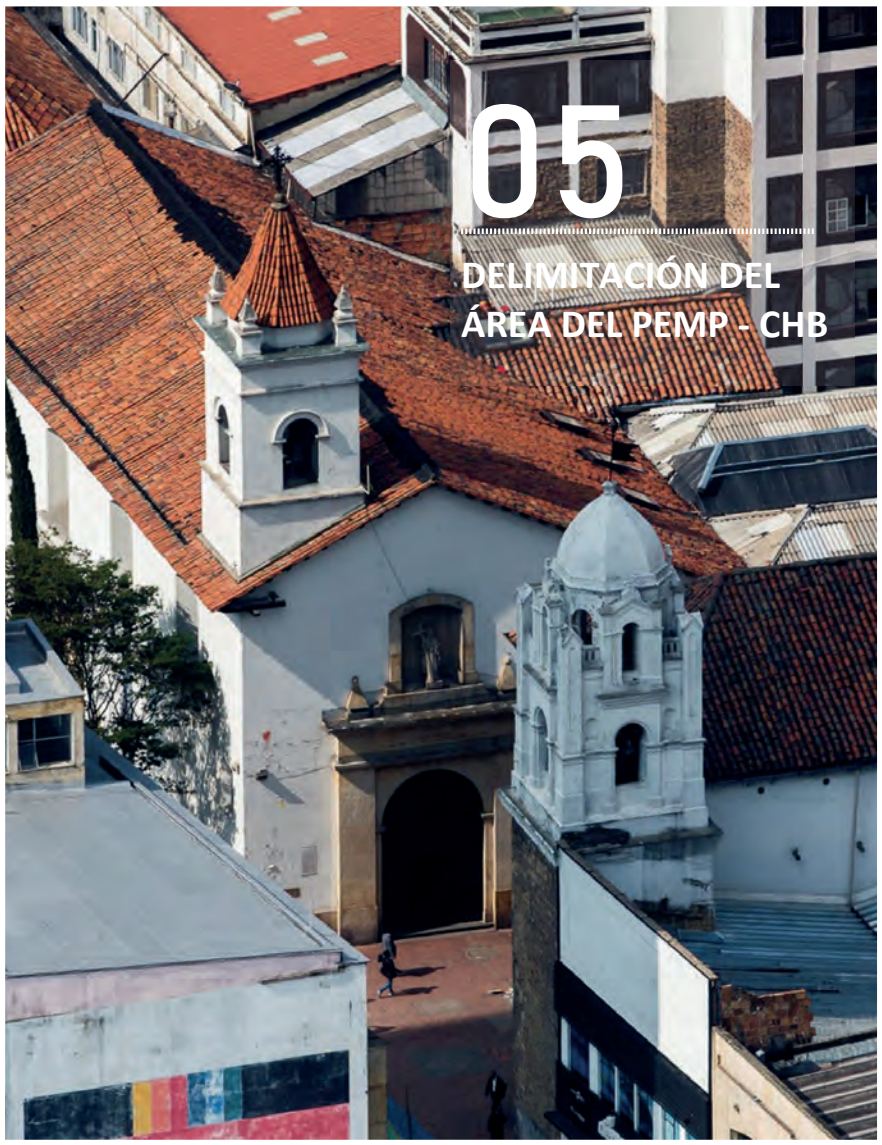

5. DELIMITACIÓN DEL ÁREA DEL PEMP-CHB

Lo que hoy se conoce como el Centro Histórico de Bogotá es una interpretación que se hace de un sector de la ciudad que se singulariza del conjunto y adquiere un gran valor por las cualidades urbanas particulares que le otorgan la antigüedad, el acumulado de hechos históricos y simbólicos, la presencia de lugares asumidos como monumento nacional por el Estado nacional y su emplazamiento en un entorno natural único, entre otras.

Es necesario identificar el ámbito de aplicación del PEMP como instrumento de gestión de esa multiplicidad de patrimonios que se concentran en el sector para lograr encauzar el conjunto de programas, proyectos y acciones que se requieren para alcanzar los objetivos planteados.

5.1. CRITERIOS DE LAS DELIMITACIONES DEL ÁREA AFECTADA Y LA ZONA DE INFLUENCIA

La delimitación del área afectada y de la zona de influencia del PEMP corresponde a uno de los contenidos y alcances de la formulación según el artículo 2.4.1.1.4. del Decreto Único Reglamentario del Sector Cultura 1080 de 2015. Es el resultado de un análisis integral del Estudio Histórico y de Valoración, de los límites normativos que se han registrado en el tiempo, de la condición actual del patrimonio cultural y natural, así como de la fijación de límites para un efectivo manejo y gestión del CHB.

5.1.1. Límites normativos y hechos históricos

Hoy en día es un hecho que un centro histórico es un centro urbano, que en el caso de Bogotá se distingue por ser un centro de servicios y, monumento nacional porque, además de concentrar una cantidad considerable del patrimonio mueble e inmueble de la ciudad, es un hito simbólico de la Nación (De Urbina, 2015, pág. 219)[6]. Esta afirmación resulta fundamental pues justifica la decisión de asumir el sector, primero, como centro urbano en su dinámica y funcionalidad, y luego de valorarlo como histórico.

El Centro Histórico de la ciudad ha tenido diferentes delimitaciones oficiales para el área patrimonial, específicamente en reglamentaciones como el Acuerdo 03 de 1971 del Concejo de Bogotá, seguido por el Acuerdo 10 de 1980, mediante el cual se creó La Corporación Barrio La Candelaria y se le asignó un territorio de jurisdicción. Posteriormente, la expedición de los Decretos 326 de 1992 y 678 de 1994. Este último presenta siguiente delimitación:

Estas delimitaciones se soportan en el cumplimiento de la Ley 163 de 1959 que declara como Monumento Nacional el área construida que tenía la ciudad hasta comienzos del siglo XIX, específicamente en su artículo 4º, que estableció que los sectores antiguos de las ciudades listadas (sin incluir a Bogotá) serían declaradas monumentos nacionales y definió como sector antiguo "el perímetro que tenían estas poblaciones durante los siglos XVI, XVII y XVIII" (Congreso de Colombia, 1959). La omisión es corregida en 1963 con el decreto 264, que en su artículo 4º. incluye expresamente a Bogotá; además, en el parágrafo al mismo artículo se aclaró que "para los efectos de la declaratoria a que se refiere este artículo y el 4º de la mencionada Ley, se entenderá por sectores antiguos las calles, plazas, plazoletas, murallas y demás inmuebles originarios de los siglos XVI, XVII, XVIII y principios del XIX" (Presidencia de la República, 1963).

De esta manera, la delimitación del sector es autocontenida. Es decir, se explica su existencia por la serie de normas que se dictaron para precisamente proteger la concentración de bienes y valores simbólicos que allí existen. Las distintas normas se acompañaron con un catálogo de bienes patrimoniales y de áreas, sectores, subsectores, zonas y ejes, con lo cual, definieron distintos espacios urbanos para determinar su aplicación. Por lo anterior, se impusieron en la memoria unos lugares y monumentos que dieran fundamento de realidad a lo que se enunciaba como el lugar histórico por excelencia de los bogotanos y, por extensión del nacionalismo, de toda Colombia.


Sin embargo, no es evidente la asociación histórica de ese extenso conjunto normativo[7]. El análisis del trazado, la evolución del espacio público, la representatividad de los elementos primarios, y en general los procesos de transformación y consolidación de la ciudad incluidos en el Estudio Histórico y de Valoración, aportan elementos adicionales para la definición de la delimitación, a través de la reconstrucción de la evidencia que permite reconocer el territorio del centro de la ciudad desde los hechos históricos, más allá de su valoración estricta por la permanencia de edificaciones con carácter patrimonial en un polígono normativo ya establecido.

Los análisis de planimetría desde 1571, permiten apreciar con mucho más detalle la situación de esa ciudad, la que comprendía treinta manzanas, y que terminará siendo en 1912 el área asignada al barrio de La Catedral por el gobierno de la ciudad. De esta manera, lo que los habitantes de Bogotá entendían por el centro de la ciudad, a finales del siglo XIX, no era ya la antigua Plaza Mayor sino un sector mucho mayor que no guardaba relación alguna ni con las jurisdicciones parroquiales de la época ni con los límites físicos que los ríos habían creado entre las parroquias desde el siglo XVI.


[6] Se entiende que el patrimonio aquí enunciado es el que ha sido objeto de alguna declaratoria por parte del Estado nacional o de la administración distrital.

[7] El Centro Histórico resulta así de una invención que, asegurada jurídicamente, resulta, de una parte, de haber logrado establecerlo como punto de referencia espacial y mental para habitantes y visitantes de la ciudad mediante mecanismos comunicacionales bien elaborados y aplicados reiteradamente, lo que permitió fabricar una memoria del lugar que no se afecta por estar vacía de historia; de otra parte, de crearle un celebridad atemporal fundamentada en el mito del origen de la urbe y el capital simbólico que lo aprestigia por la edad que acumulan sus calles, algunos de sus edificios, y en especial las narrativas relacionadas con la Independencia de Colombia.


Mapa 6: Delimitaciones precedentes para el CHB, producto de actos administrativos

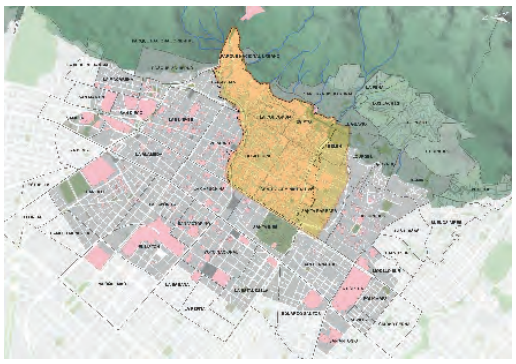


Acuerdo 10 de 1980

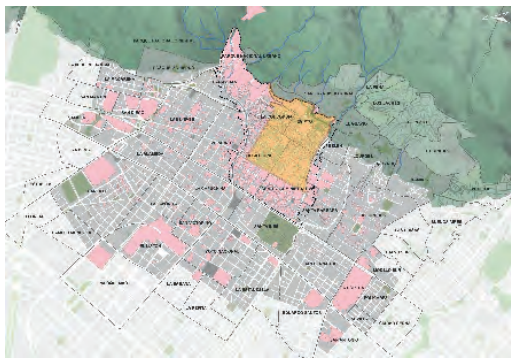

Acuerdo 03 de 1971

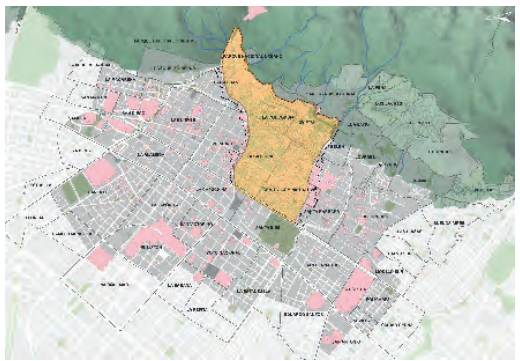

Decreto 326 de 1992

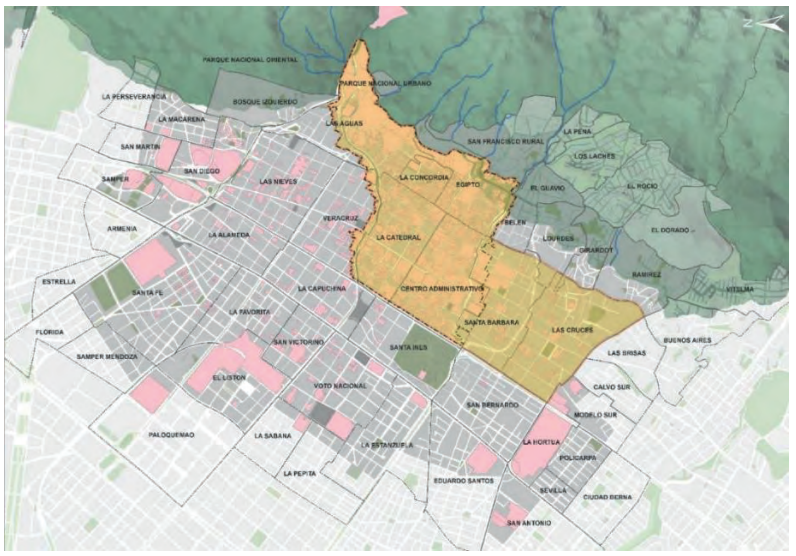


Fuente: IDPC PEMP-CHB, 2020

Es posible entender que la numerosa presencia de inmuebles y lugares hoy considerados patrimoniales resultara de la concentración en la parroquia de la Catedral de los principales edificios de la administración española. Pero este argumento, que solo es válido hasta finales del siglo XIX, no es suficiente para justificar históricamente como centro histórico de Bogotá el área comprendida entre los ríos San Francisco y San Agustín –inexistentes como límites urbanos a finales del siglo XIX; el límite entre las parroquias de La Catedral y San Victorino – que hoy coincide con la Carrera 10ª–; y la cota correspondiente a la Avenida Circunvalar, la que cierra el Centro Histórico por el oriente desde esa extraña punta formada por la salida del río San Francisco del Boquerón, sigue el contorno sinuoso de Guadalupe en el punto que comienza a ser más escarpado, y termina en el otro extremo, al sur, que es igualmente el lugar por el que comienza su descenso presuroso el río San Agustín.


En el ejercicio de yuxtaposición planimétrica y análisis de información histórica, se determinó la dinámica progresiva de crecimiento de la ciudad que reflejó la clara inconsistencia en el polígono que define el CHB (Dec. 326/92 - 678/94) y el área que debió delimitarse como Monumento Nacional (Ley 163/59 - Dec. 264/63), que corresponde con el crecimiento de la ciudad para 1849. La ciudad consolidada para principios del siglo XIX (sector antiguo declarado patrimonio nacional), corresponde a un área mayor con respecto al sector protegido como Centro Histórico, ya que abarcaba por el norte hasta el monasterio de San Diego y hacia el sur hasta lo que hoy conocemos como el parque de Las Cruces.

Mapa 7: Evolución urbana de Bogotá – 1571

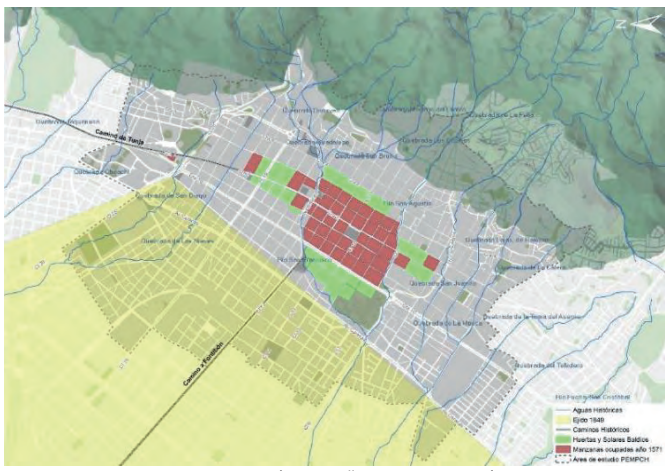


Fuente: EHV 2017 PEMP-CHB (Carrasquilla Botero, 1989; Mejía Pavony, 2012

Mapa 8: Evolución urbana de Bogotá – 1849

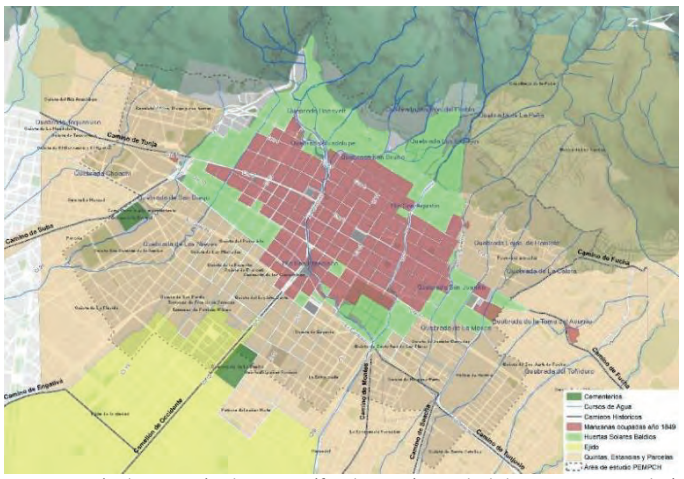

Fuente: EHV 2017 PEMP-CHB (Codazzi, Agustín. Plano topográfico de Bogotá y sus alrededores, 1849; Parga Polanía, Julio. Plano de Bogotá, 1905 en Mejía Pavony & Cuéllar Sánchez, 2007; Carrasquilla Botero, 1989)

Mapa 9: Yuxtaposición de los polígonos establecidos mediante los Decretos 264/63 y 326/92

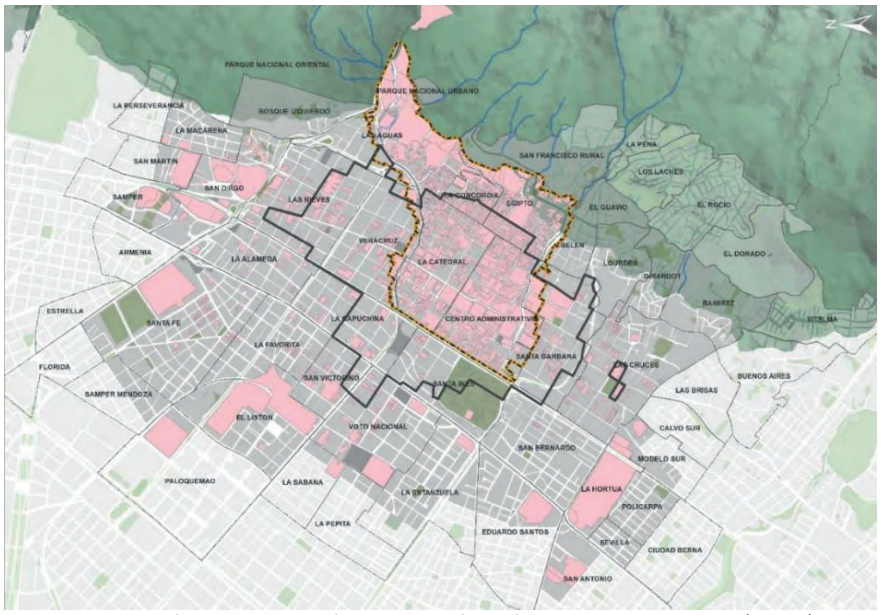


Fuente: Elaboración propia a partir del análisis de planos históricos y límites establecidos en Decreto 264/63 y 326/92

El reconocimiento de la traza es uno de los puntos de partida para entender la forma de la ciudad8, y esta retícula no tuvo mayores transformaciones hasta mediados del siglo XIX. Hacia finales de ese siglo, la situación de cambio que vivía la dinámica de la ciudad llevó a considerar que la Plaza Mayor ya no era el centro de la ciudad y dar origen a una nueva centralidad, ya no simbólica, sino fundamentalmente caracterizada como un sector que no guardaba relación alguna ni con las jurisdicciones parroquiales de la época ni con los límites físicos que los ríos habían creado entre las parroquias del siglo XVI. Este es un hecho mayor que si bien no cambió de inmediato la forma urbana, sí transformó profundamente la circulación de habitantes y vehículos en la ciudad que en corto tiempo llevaron a la incorporación de nuevas zonas y a la ampliación de lo que era el centro de Bogotá a finales del siglo XIX, momento en que el municipio de Bogotá se convirtió en el distrito de Bogotá sin cambios en su área jurisdiccional y cuyos límites quedaron establecidos en la Ley 26 del 10 de diciembre de 1883.

[8] De acuerdo a las leyes de indias, Bogotá cumple con un trazado de damero, que se originó en la plaza central como punto de referencia de la fundación y la carrera Séptima (Calle Real) como camino de conexión hacia el sur en dirección a Usme y hacia el norte en dirección a Zipaquirá.

Apenas comenzando el siglo XX, cobró forma un evento importante: la diferenciación entre los límites del municipio y el área urbanizable de la ciudad definida mediante el Acuerdo 6 de 1914. De esta delimitación sobresale que la zona principal de Bogotá es un cuadrilátero que coincide con un acumulado solo posible de entender con la inclusión de las áreas incorporadas durante el siglo XIX a la ciudad existente construida hasta 1910 que incluía el sector al extremo norte de San Diego y el ubicado al occidente de la Plaza de Los Mártires hasta la carrera 21.

Mapa 10: Evolución urbana de Bogotá – 1913

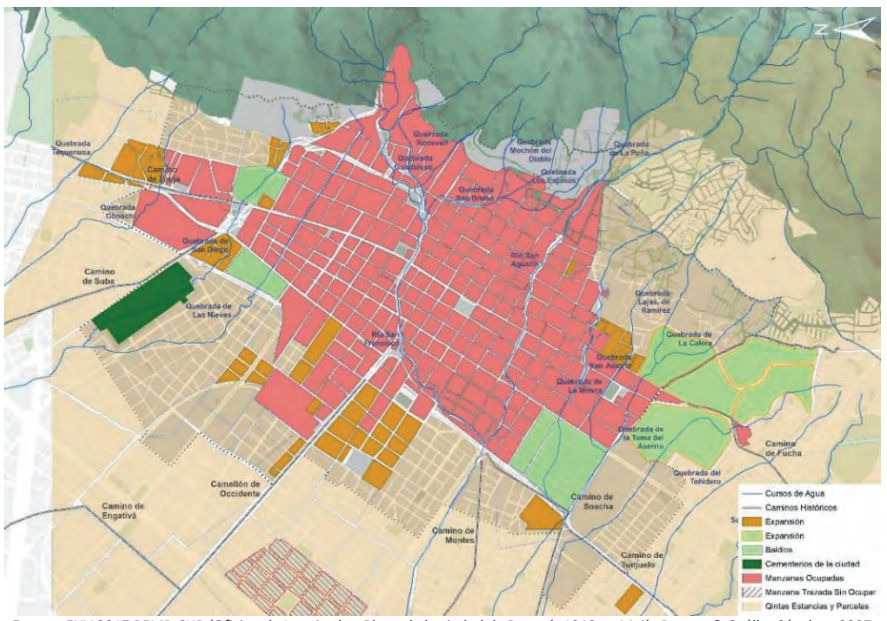


Fuente: EHV 2017 PEMP-CHB (Oficina de Longitudes. Plano de la ciudad de Bogotá, 1913 en Mejía Pavony & Cuéllar Sánchez, 2007; Carrasquilla Botero, 1989; Farfán, s.f.)

Ahora bien, este desarrollo compacto de la ciudad donde el Centro aún es escenario importante de las transformaciones de la ciudad, se detiene en la década de los 30. A partir de allí, esta tendencia se ve modificada por los efectos en la ciudad del plan vial presentado por Brunner en 1936 y del Urbano de 1938, con su propuesta de ensanches sur y occidental; por los efectos en la ciudad del Plan Piloto y del Plan Regulador de 1951/53 por las grandes vías construidas desde la década de los 40 que conectaron los sectores nuevos entre sí pero que también dieron lugar a profundas heridas en la morfología urbana; y por supuesto, por la incorporación a Bogotá del anillo de municipios ubicados al oriente del río Bogotá de 1954 y las consecuentes transformaciones del Distrito Especial.

La 'creación del centro de Bogotá' ocurrió entonces durante el siglo que transcurrió entre mediados del siglo XIX y principios del XX. Este fue producto de una dinámica demográfica que, por migración, primero, y luego complementada por un renovado crecimiento vegetativo, aumentó significativamente la cantidad de habitantes en la ciudad. Este Centro fue también consecuencia del negocio urbano que se mantuvo desbordado hasta el decenio de 1920 y, aunque controlado posteriormente, no ha desaparecido hasta el día de hoy. No menos importante, este Centro resultó de igual forma de la necesidad de dotar la ciudad de barrios obreros y residenciales que dieran salida a la congestión que desde finales del siglo XIX se había presentado en la zona antigua de la urbe. Finalmente, dicho Centro se estructuró igualmente por la actuación tanto de agentes privados como estatales en la formulación de alternativas a lo que desde mediados del siglo XX comenzó a denominarse el problema urbano, en particular en lo relacionado con la vivienda, la vialidad y la productividad.


Mapa 11: Evolución urbana de Bogotá – 1936

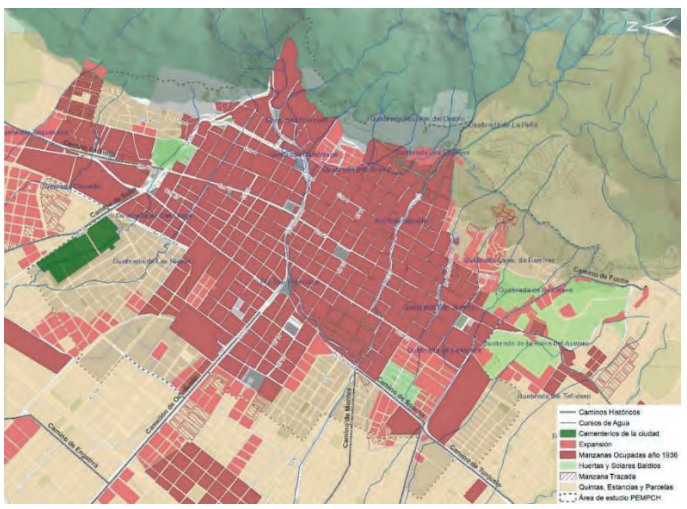

Fuente: EHV 2017 PEMP-CHB (Aerofotografía de 1936 del IGAC – Vuelo 46, sobre 29, foto 198; Colón, 2010))


Es por esta razón que el PEMP-CHB toma la decisión de proteger la ciudad compacta que se reconoce hasta los primeros años de la década de los 30 del siglo XX.

Mapa 12: Síntesis de la evolución urbana de Bogotá

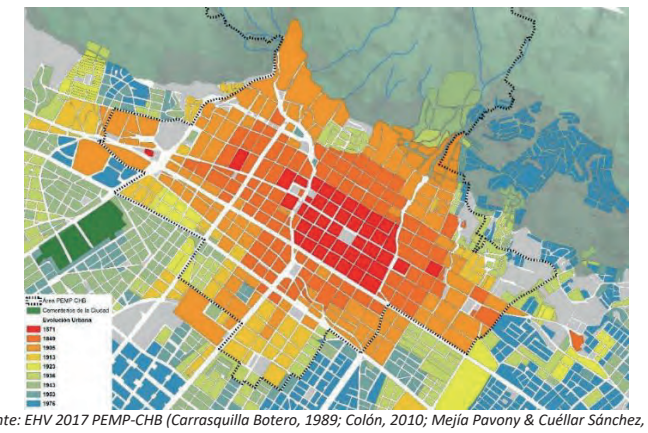

Fuente: EHV 2017 PEMP-CHB (Carrasquilla Botero, 1989; Colón, 2010; Mejía Pavony & Cuéllar Sánchez, 2007

Mapa 13: Trazado de la primera mitad del siglo XX según planos históricos

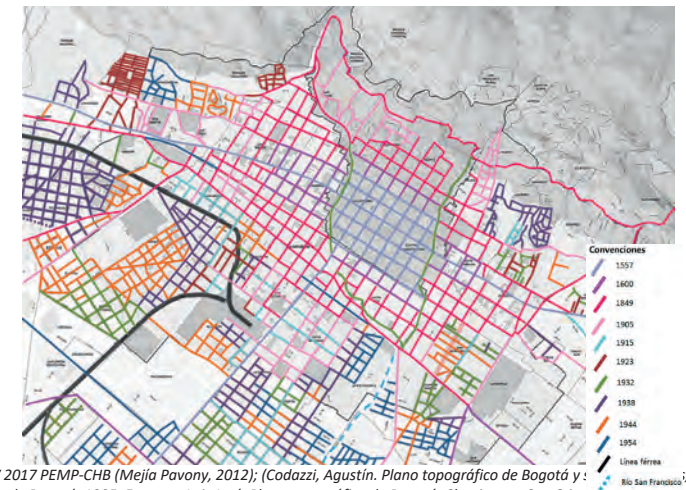

Fuente: EHV 2017 PEMP-CHB (Mejía Pavony, 2012); (Codazzi, Agustín. Plano topográfico de Bogotá y s…; 1849; Parga, Julio. Plano de Bogotá, 1905; Fonseca, Luis José. Plano topográfico de Bogotá, Chapinero y San Cristóbal, 1915; …cón, Manuel. Bogotá, 1923; Secretaría de Obras Públicas Municipales, Sección de Levantamiento, Plano de la ciudad de Bogotá, 1932; Secretaría de Obras Públicas Municipales, 1938; Secretaría de Obras Públicas Municipales, 1944; Instituto Geográfico Agustín Codazzi. Bogotá y sus alrededores, 1954 en Mejía Pavony & Cuéllar Sánchez, 2007)

Otro elemento fundamental que genera relaciones determinantes en la ciudad es la interacción del espacio público y los elementos primarios con la geografía y la traza. Es en estos donde cobran forma las maneras de habitar la ciudad. En cuanto a los espacios públicos, como conjunto de lugares de uso común, conformados, articulados y secuenciados, donde se decanta y acumulan las huellas que activan la memoria histórica de la ciudad y respecto a los elementos primarios, como mojones que puntúan la estructura urbana y sus recorridos, representando las creencias y valores colectivos.


En términos convencionales los espacios públicos se manifiestan en ámbitos relativamente conformados y asumen las nominaciones tradicionales de plazas, plazoletas, calles, callejones, pasajes, avenidas, entre otros. En el CHB, tres escalas distintas se superponen, fluyen e interactúan: la primera ligada al fuero de Bogotá en su condición histórica de Capital Nacional, la segunda corresponde al conjunto urbano tradicional del Centro de Bogotá, de condición local, municipal y distrital, y la tercera, la vecinal, hace parte del tejido menor de la comunidad urbana.

Si bien los elementos primarios son ante todo los edificios y los monumentos públicos, en realidad hay más amplia variedad de ellos. Un edificio privado puede convertirse en un mojón sobresaliente en la forma urbana o un referente de la vida de los ciudadanos. Estos elementos no pertenecen a un solo momento ya que la construcción de la ciudad no es un proceso lineal y unívoco, y su naturaleza y desarrollo son de diversas condiciones. La altísima concentración de BIC inmuebles en el CHB como capital de la Nación, hace que la singularidad y la representatividad urbana de las edificaciones religiosas, institucionales o para otros servicios se mucho mayor que en cualquier otro Centro Histórico del país.

Es así, que sobre el mapa del crecimiento compacto de la década de los 30 ya descrito, los espacios públicos representativos y los elementos primarios, favorecen la definición del perímetro que actuaría como borde del CHB. Respecto a los primeros, se destacan son germen de la ciudad de Santafé: las tres plazas vinculadas al recorrido de la Calle Real (Cr. 7) y la Cr. 8: la Plaza Mayor (Plaza de Bolívar), la de las Yerbas (Plaza Santander) y la Plaza de San Agustín; anudadas en el sentido oriente –occidente con las actuales calles 10 y 11.
Ya en el siglo XIX, en la reciente república, cobran protagonismo la Plaza de los Mártires, la plazuela de las Nieves (plaza Caldas), la plaza de Egipto (plaza General Maza), la plaza España y el ahora desaparecido parque Centenario, que no sólo represento una novedad de conjunto verde como espacio público, sino que articulaba la Calle Real con San Diego y el Panóptico.

Sobre los elementos primarios, se enfatizó en equipamientos importantes, que además de tener declaratoria de BIC Nacional, son parte de la memoria urbana histórica de la ciudad y en la actualidad tienen representatividad para los ciudadanos. Aunque su construcción puede ser, en algunos casos, posterior a la década de los 30, son parte del proceso de consolidación de la ciudad determinantes en el funcionamiento de la ciudad y en su estructura urbana y contribuyen a la definición del perímetro, como una gran corona de equipamientos, especialmente en los bordes norte y occidental, como el Panóptico, la Ermita de San Diego, la Plaza de la Santamaría, el Hospital San José y el Liceo Agustín Nieto Caballero.

Mapa 14: Hechos históricos para la delimitación

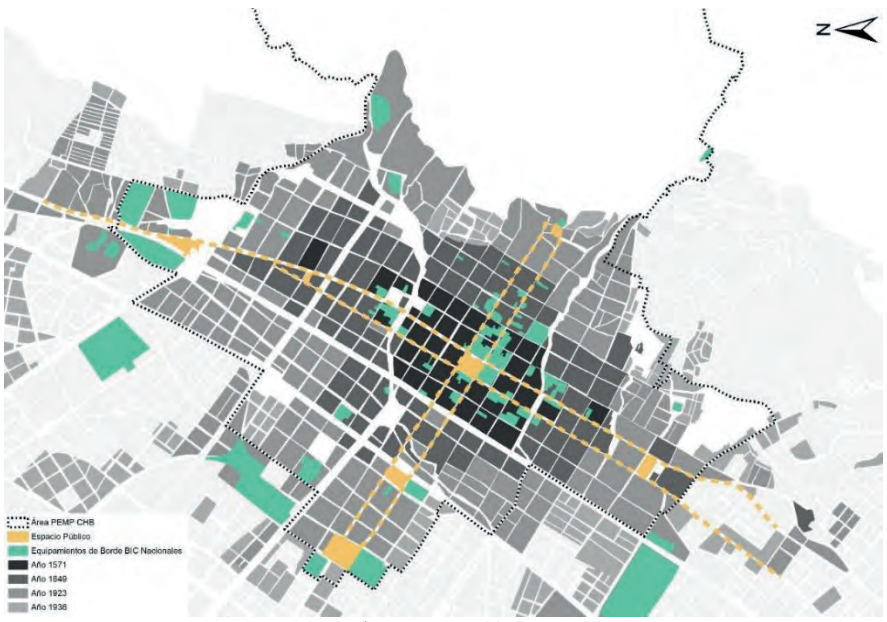


Fuente: elaboración propia a partir del EHV 2017-PEMP-CHB

5.1.2. Límites naturales geográficos

Como segundo criterio, con base en hechos históricos y ambientales, se reconoce la geografía del territorio que contiene al Centro Histórico y es parte de su patrimonio natural: los cerros orientales y los cursos hídricos que lo atraviesan y en su origen lo delimitaron.

No se trata de una geografía homogénea, de fácil lectura. Los cerros no son una muralla norte-sur uniforme, sino que presenta cuchillas paralelas, boquerones pronunciados, y prolongaciones de cerros hacia el occidente, que han encauzado la ocupación del suelo por las construcciones hasta nuestros días. Hasta el siglo XX, las faldas bajas de los cerros restringieron la ocupación a través de manzanas y calles que continuaran el damero tradicional hacia oriente, no así la ocupación humana. Molineros, lavanderas y familias enteras encontraron allí una forma de sustento y de vivienda, que con el tiempo se hicieron visibles como una preocupación para el resto de la ciudad por su localización en las partes altas de los ríos que les abastecían de agua. A veces las paredes pronunciadas de las cuchillas de los cerros retrasaron la ocupación de los barrios, aunque en los momentos de mayor presión urbanizadora dieron como resultado trazas irregulares con gran variedad de formas y tamaños de manzanas, con claras dificultades de comunicación. Aún hoy en día hay reductos de lomas y cuchillas sin ocupación en los sectores de Ramírez, Girardot, El Rocío y Los Laches.

Mapa 15: Plano geométrico de Santafé de Bogotá (1810, copia de 1921)

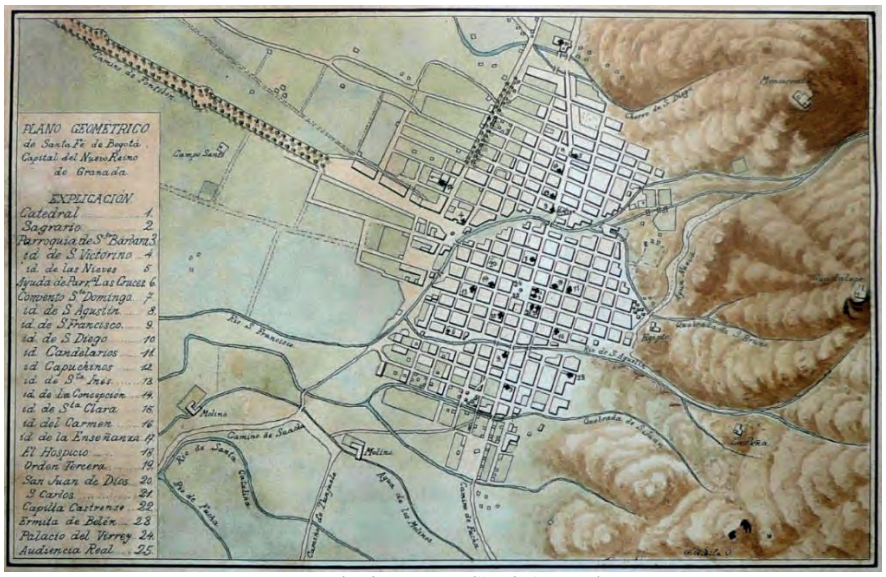


Fuente: (Mejía Pavony & Cuéllar Sánchez, 2007)

En cuanto a los ríos y quebradas que atravesaron el centro de la ciudad desde su fundación, no solo fueron fuente de abastecimiento de agua, sino que también le permitieron una vía de desagüe de las aguas residuales hasta iniciado el siglo XX e incluso fueron los referentes de división administrativa de parroquias y barrios. Ese obstáculo pudo salvarse a través de la proliferación paulatina de puentes y desde principios del siglo XX con la canalización de los cursos hídricos, que no eran solamente los ríos San Francisco y San Agustín, sino que incluía también sus numerosos afluentes y los de los ríos Fucha y Arzobispo que nacían en los cerros del centro.

Desde épocas coloniales también existieron mecanismos para el control de ese elemento natural: construcción de acequias y cañerías para encauzar las aguas y así abastecer casas privilegiadas; pero también la construcción de pilas y fuentes, que proliferaron sobre todo a lo largo de la calle Real y en los principales espacios públicos de la ciudad; así como la puesta en funcionamiento de aljibes y chorros para el suministro particular del agua. Cuando la contaminación de estas aguas sobrepasó su capacidad de abastecer el consumo humano, los ríos en la ciudad se convirtieron en una de las mayores preocupaciones, asociadas a la muerte y al detrimento de la calidad de la vida urbana. La Ley 10 de 1915 destinó recursos para la canalización de los ríos San Francisco y San Agustín, ordenando además que fuesen convertidos en avenidas.

De otra parte, la inclusión del telón de fondo de los cerros naturales como un referente visual que se extiende hasta la altura de la divisoria de aguas permite garantizar la integralidad en la relación de este sector urbano con el límite natural de la ciudad. Lo cual aunado a la incorporación de los recursos hídricos (incluyendo las canalizadas) dentro de la delimitación permitirá abrir espacio para recuperar sus valores ambientales y promover iniciativas para una vinculación efectiva entre el patrimonio cultural y natural, que incentive la preservación integral del Centro Histórico.

Ilustración 8: Detalles de las acuarelas de la exposición «Oriéntate: los cerros son nuestro norte»

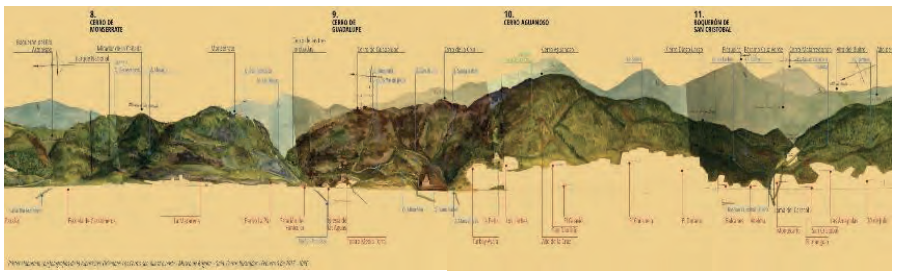

Fuente: Colección IDPC - Museo de Bogotá


5.1.3. Gestión del CHB/Norma

La delimitación del PEMP-CHB debe corresponder a un territorio que pueda ser gestionado efectivamente por las autoridades competentes. Por lo cual, es importante incorporar los diferentes instrumentos de planeación existentes en el territorio, y considerar los diferentes enfoques proyectados en estos. Lo anterior, con el fin de evitar la sobreposición normativa en lo referente a los diferentes instrumentos, de gestión y planeación, a fin de garantizar coherencia administrativa. Por lo anterior, es claro que la delimitación tuvo en cuenta los siguientes elementos.

En el territorio delimitado, se incorporaron los 80 bienes de interés del ámbito nacional así como los planes especiales de manejo y protección, PEMP, adoptados por algunos de ellos, con el fin de identificar sus áreas definidas, en particular en los bordes del CHB.

Los bienes de interés cultural del ámbito nacional que cuentan con PEMP adoptados y que se encuentran en proceso de formulación se identifican en los planos siguientes. Se observa como en el límite nor-oriental se define el área afectada y zona de influencia del PEMP Quinta de Bolívar, así como en el límite sur occidente el PEMP del Hospital San Juan de Dios e Instituto Materno Infantil.


Mapa 16: Identificación BIC NAL, PEMP y Zonas de Influencia

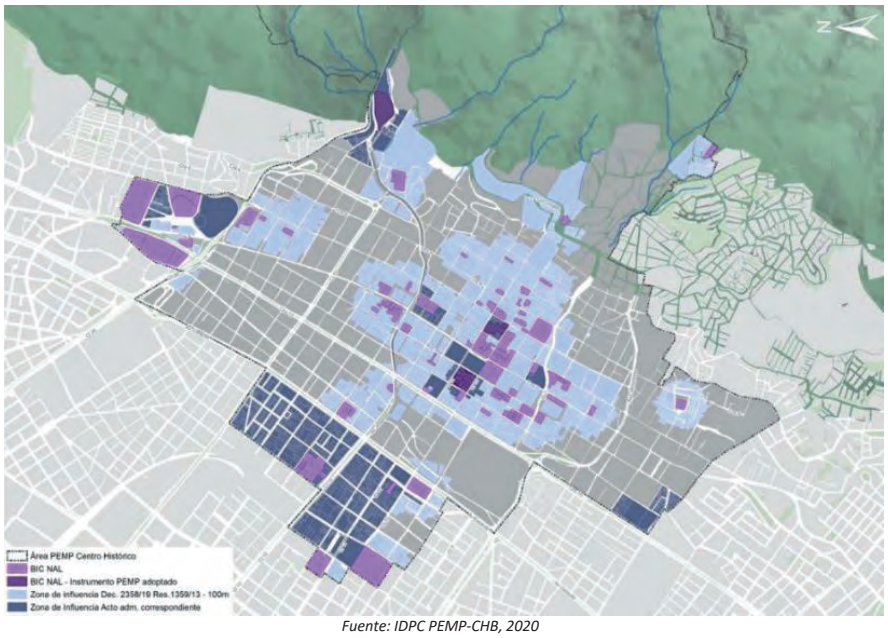

Fuente: IDPC PEMP-CHB, 2020

Así mismo, se identificaron las áreas determinadas en los PEMP que se encuentran en proceso de formulación en el borde occidental: Estación de La Sabana, Iglesia del Voto Nacional, ETITC, Cementerio Central.

Mapa 17:BIC Nacionales con PEMP

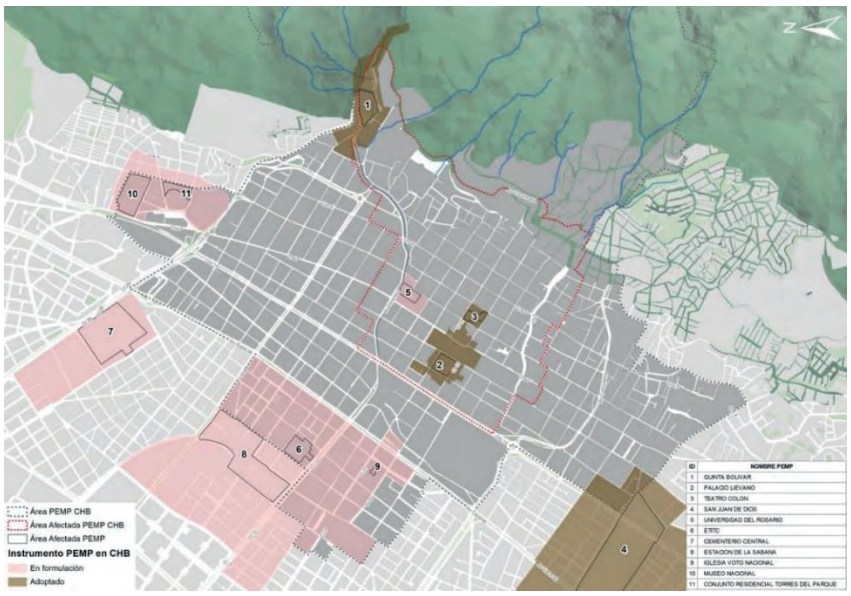


Fuente: IDPC PEMP-CHB, 2020

De la misma manera (y como determinantes de definición de norma según se desarrolla en el capítulo 7), se reconoce el decreto reglamentario vigente 492 de 2007, por el cual se adopta la operación estratégica del centro de Bogotá, el Plan Zonal del centro -PZCB-, y las fichas normativas para las unidades de planeamiento zonal -UPZ- que para el área del centro histórico incluye la UPZ 91 Sagrado Corazón, 92 La Macarena, 93 Las Nieves, 94 La Candelaria, 95 Las Cruces, 96 Lourdes, y 102 La Sabana.

Este decreto tuvo en consideración el planteamiento para el centro del POT de 2004, en el que se busca "considerar el centro como espacio económico, social, cultural, hospitalario, de servicios y universitario de la región y el país". El plan zonal surgido de esta reglamentación delimita el centro histórico hasta el centro internacional, configurando un centro ampliado especializado de servicios, que si bien involucra áreas que están consideradas en el estudio histórico como las proyecciones de la carrera 7 al norte.

Mapa 18: Delimitación de UPZ incorporadas en el área del PEMP

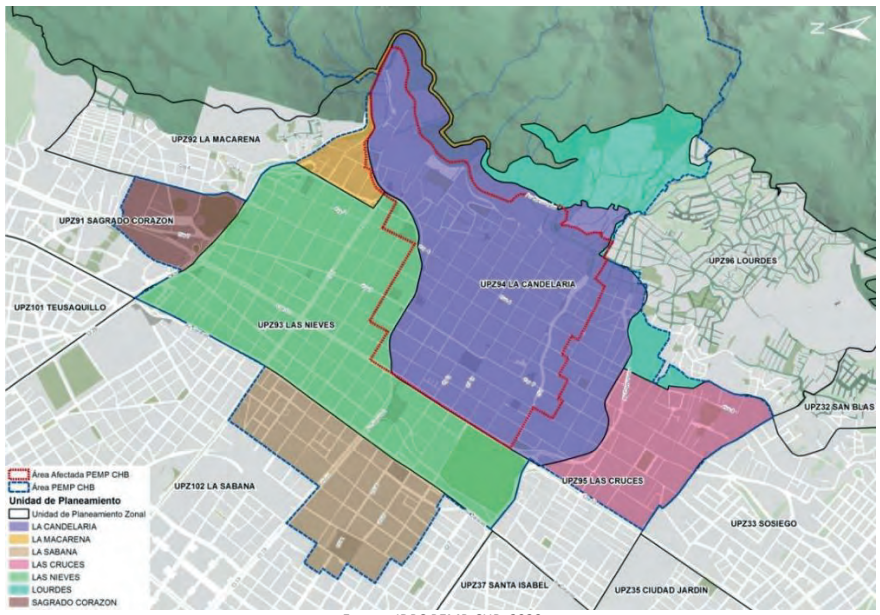


Fuente: IDPC PEMP-CHB, 2020

En cuanto a los planes e instrumentos de segundo nivel, se identificaron igualmente los planes de regularización y manejo, planes de implantación y los planes parciales localizados en el borde de esta área a manera de límite urbano que contiene el centro histórico.

En la zona de influencia inciden directamente en la delimitación los planes parciales de Estación Central, Voto Nacional – La Estanzuela, Triángulo de Fenicia; y en el borde exterior a la zona de influencia se encuentran el plan parcial La Sabana, y San Bernardo. Tercer Milenio. Así como, las áreas del corredor de la primera línea del metro y las fichas normativas adoptadas, incorporadas mediante Decreto 823 de 2019

Mapa 19: Delimitación de planes parciales, PRM y PI adoptados

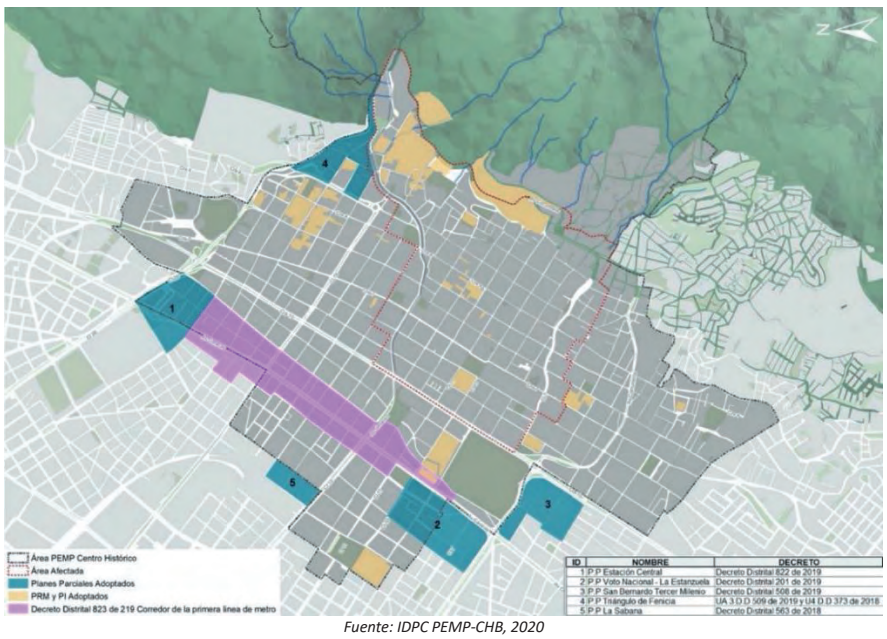

Fuente: IDPC PEMP-CHB, 2020

5.2. DELIMITACIÓN DEL ÁREA AFECTADA


El área afectada del PEMP corresponde al área del centro fundacional de Bogotá que contempla en el límite occidente, el costado oriental de la carrera 10; al oriente llega hasta la avenida circunvalar, al norte y sur se encuentra entre la avenida Jiménez y calle 7, antiguos ríos San Francisco y San Agustín. En el límite norte incorpora las manzanas comprendidas entre la carrera 8A y la carrera 4, entre las calles 15 y 16; y las manzanas entre la calle 16 y 18 incluyendo el espacio público del costado norte del eje ambiental en dirección nororiente hasta encontrar la calle 22 con carrera 1 en donde se une al límite oriental.

El límite sur se extiende al sur de la calle 7 incluyendo manzanas hasta la calle 6F entre las carreras 1E, siguiendo el borde de la unidad de paisaje de este sector hasta llegar a la carrera 10 costado occidental, límite occidente del área afectada.

Esta delimitación ha sido reconocida históricamente, en diferentes actos administrativos, dado que contiene gran representación de la estructura, y valores urbanos y edilicios que permiten tener una lectura clara de Bogotá en los siglos XVI a XIX, de su conformación espacial con perfiles y paramentación homogénea, e integra los valores históricos y de consolidación de la ciudad con criterios urbanos y funcionales del centro histórico de Bogotá.

Esta delimitación del área afectada comprende 2.501 predios, de los cuales 53 son BIC del ámbito nacional (85 lotes) y 1397 lotes del ámbito distrital. Asimismo, comprende los barrios Centro Administrativo, La Concordia, La Catedral, Las Aguas, Egipto, Veracruz, Santa Bárbara, San Francisco Rural y Belén.

Mapa 20: Delimitación del área afectada

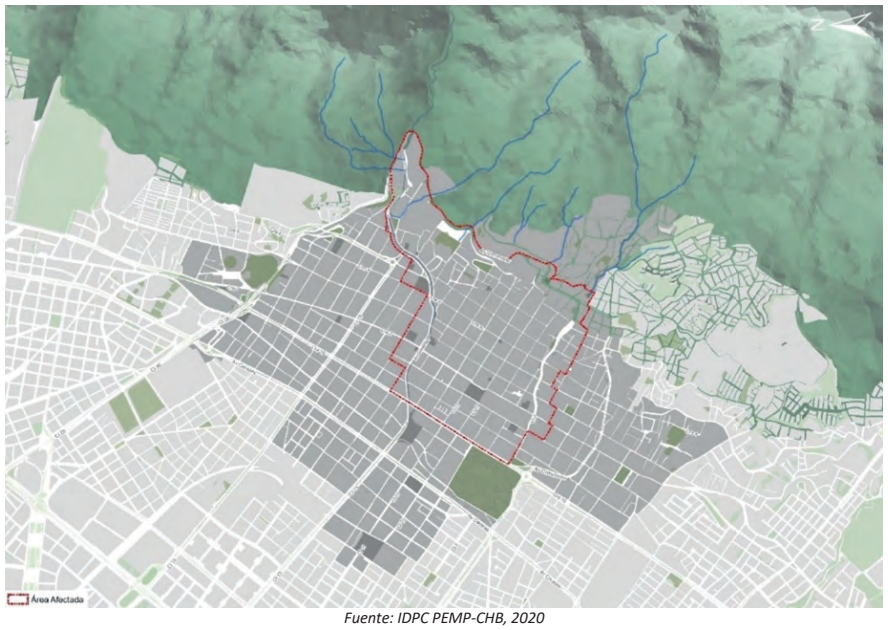


Fuente: IDPC PEMP-CHB, 2020

5.3. DELIMITACIÓN DE LA ZONA DE INFLUENCIA

La Zona de Influencia se estableció teniendo en cuenta los criterios inicialmente expuestos, incorporando elementos y consideraciones de continuidad que permitan conservar los valores identificados en el Área Afectada en términos de paisaje histórico, medio ambiente, contexto urbano e infraestructura. Esta delimitación, que incluye áreas completas de manzanas, permite entender el crecimiento de la ciudad hasta el año 1930, que aún conserva valores urbanos (trazado y paramentación) y arquitectónicos representativos.

En resumen, la ciudad construida hasta la tercera década del siglo XX es lo que se delimitó como Zona de Influencia del PEMP-CHB y los Cerros Orientales que, como telón de fondo, se incorporan al Paisaje Urbano Histórico. Los límites de la zona de influencia se presentan a continuación:

Mapa 21: Delimitación de la zona de influencia

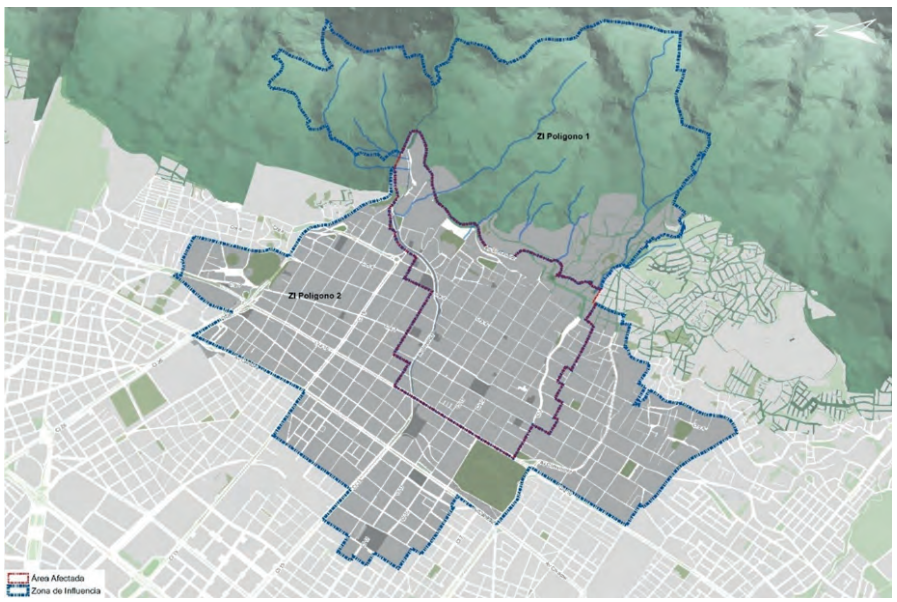


Fuente: IDPC PEMP-CHB, 2020

5.3.1. Límite oriente

El límite oriental está definido por la línea que cobija los tres planos de montañas visibles desde el plano de la ciudad, que se extiende desde el camino a pie para Monserrate hasta los cursos de agua Quebrada de Santa Isabel, Quebrada del Chorreron y Quebrada Manzanares. Se incluye la Iglesia la Peña, sin los barrios Los Laches y El Guavio, ya que no poseen valores patrimoniales a ser protegidos (barrios de construcción informal).

Este telón de fondo se ha determinado con la intención de proteger la visual a las montañas que se disfruta desde el centro, ello permitirá la preservación de la capa vegetal, de los espacios miradores hacia la ciudad, la contemplación y disfrute del paisaje natural. En esta zona se reconocen las normas ambientales y se articula con el Ministerio de Cultura en caso de modificación.

Mapa 22: Límite oriente Ámbito PEMP-CHB

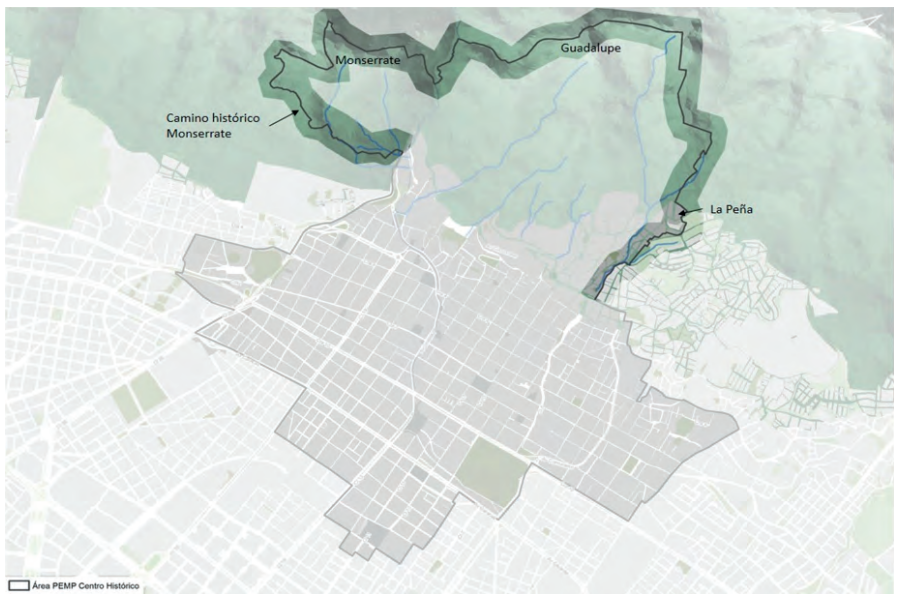


Fuente: IDPC PEMP-CHB, 2020

5.3.2. Límite sur

El límite sur-oriente responde a la línea divisoria de los barrios (sectores catastrales) incluyendo lo que sería el remate de las vías estructurantes, en este caso la Av. Comuneros, así mismo se incluye el "Nodo Lourdes" como elemento para favorecer la dinámica urbana al estar a un extremo de la Av. Comuneros, se incluyen barrios históricamente reconocidos por su valores patrimoniales como las Cruces, buscando conformar unidades de paisaje que permitan desarrollar intervenciones integrales a un sector que conserva características físicas y sociales similares. Se continúa por la Av. Caracas hasta el límite sur del Parque Tercer Milenio, ya que, se localiza el plan parcial San Bernardo y el PEMP San Juan de Dios, ambos determinan la delimitación del PEMP-CHB en ese sector.

Con la intención de incluir el remate históricamente reconocido oriente-occidente que va por las calles 10 y calle 11 desde la plaza Egipto hasta la Plaza España, y considerando manzanas completas y la división de los barrios (sectores catastrales) se establece el límite sur que incluye el Hospital San José y el Liceo Nacional Agustín Nieto Caballero ambos bienes de interés cultural del ámbito Nacional.

Mapa 23: Límite sur Ámbito PEMP-CHB

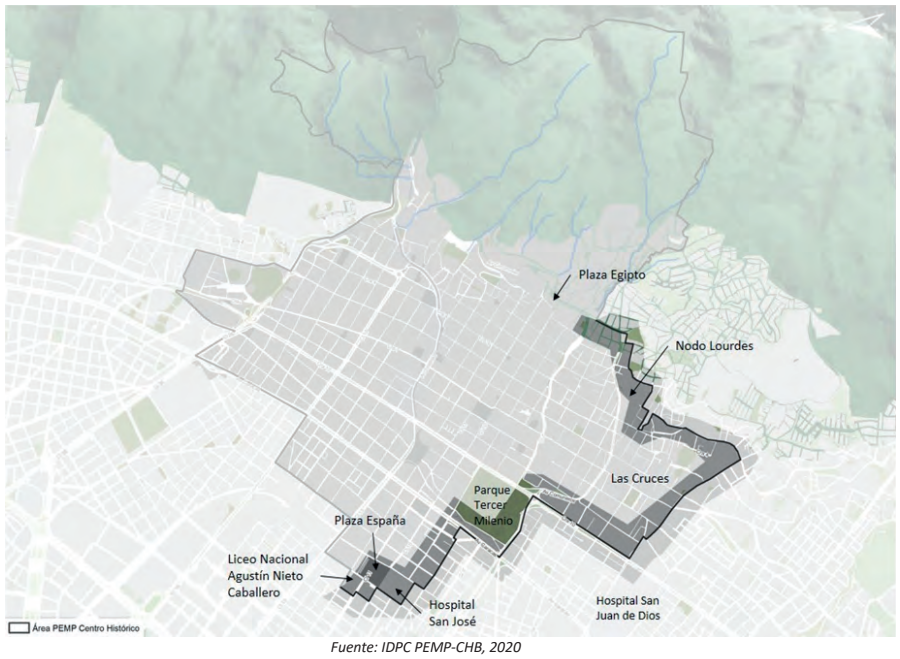


Fuente: IDPC PEMP-CHB, 2020

5.3.3. Límite occidente

El límite occidente incluye el nodo de la Plaza España conformado por los bienes de interés cultural del ámbito Nacional, Hospital San José y el Liceo Nacional Agustín Nieto Caballero, estos elementos hacen parte del eje histórico estructurante oriente-occidente (calles 10 y calle 11 desde la plaza Egipto hasta la Plaza España). Se limita con la estación de la Sabana por tener un PEMP específico para su manejo y protección, de este modo, con la intención abarcar el barrio completo se limita por la calle 19 y la carrera 14 incluyendo la totalidad del Barrio La Alameda, ya que, este representa el perfil occidente de la carrera décima cuya vía marcó un hito relevante para la modernidad de la ciudad; hasta llegar al límite del PEMP del Cementerio Central.

Mapa 24: Límite occidente Ámbito PEMP-CHB

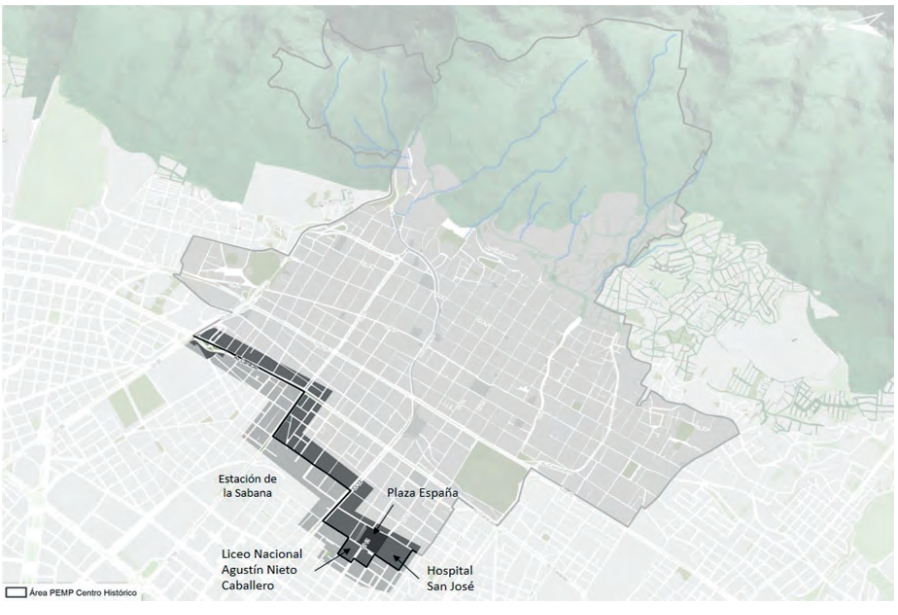

Fuente: IDPC PEMP-CHB, 2020

5.3.4. Límite norte

El límite norte está definido por la inclusión de los bienes de interés cultural del ámbito Nacional como es el Museo Nacional, la Iglesia de San Diego y la Plaza de Toros La Santa María, por lo tanto, es el cierre del eje histórico estructurante norte-sur (carrera 7 y carrera 8, desde la Iglesia de San Diego hasta La Plaza de Armas de las Cruces), el área del PEMP-CHB reconoce los nuevos desarrollos que se están realizando en la Calle 26 con Carrera 14 y no los incluye, ya que no forman parte del desarrollo patrimonial histórico de la ciudad. Así

mismo, la Calle 26 al estar deprimida en este sector representa una barrera en el territorio, lo cual constituye un límite claro del trazado urbano de damero de las primeras ocupaciones de la ciudad. En este punto se encuentra al oriente con el camino histórico peatonal para el ingreso a Monserrate.

Finalmente, continúa en dirección norte por la carrera 5A E hasta la intersección con la calle 22 la cual toma en dirección occidente hasta la calzada de la estación del funicular; luego gira en sentido norte por la vía de circunvalación, hasta encontrar el punto inicial en el camino a Monserrate.

Mapa 25: Límite norte Ámbito PEMP-CHB




Fuente: IDPC PEMP-CHB, 2020

La delimitación de la zona de influencia comprende 8.253 predios, de los cuales 27 son BIC del ámbito nacional y 857 Distrital (lotes). Asimismo, comprende los barrios Santa Inés, La Alameda, Las Nieves, La Favorita, La Capuchina, Parque Nacional, Veracruz, Lourdes, Santa Bárbara, San Martín, La Pepita, San Victorino, Las Cruces, La Sabana, Voto Nacional, Belén, San Francisco Rural, San Diego, Parque Nacional Oriental, La Peña y La Peña Rural.

5.4. SÍNTESIS ÁREA PEMP

De esta manera el área PEMP comprende un área de 835 hectáreas, 10.074 predios, 80 BICNal, 2254 BIC distrital (lotes) como se evidencia en el plano y cuadros siguientes.

Ilustración 9: Delimitación PEMP- CHB

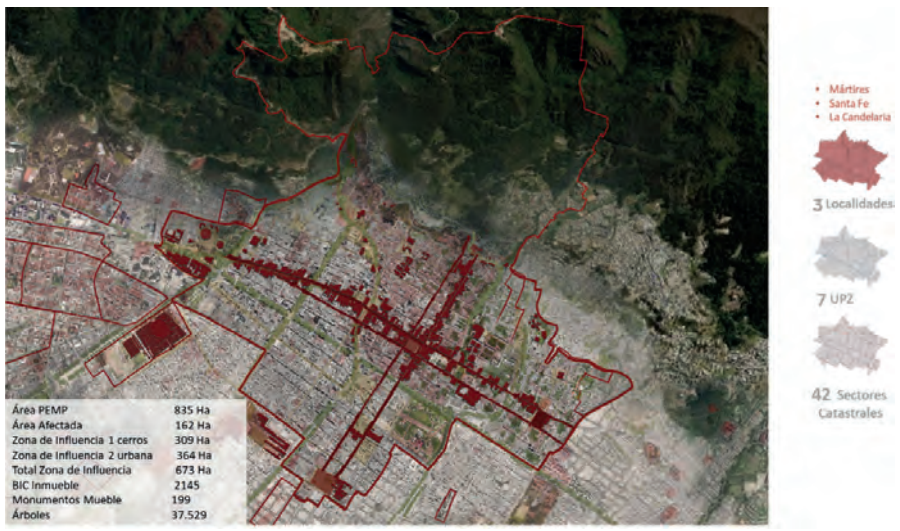

Fuente: IDPC PEMP-CHB, 2020

Tabla 4: Datos generales Área PEMP

	Área Afectada (Ha)	Zona de Influencia (Ha)			Total ámbito CHB
		Polígono 1 (Cerros)	Polígono 2 (Zona de Influencia)	Subtotal Zona de influencia	
Área Espacio público	6,42	0	30	30	36,42
Área total	162	309	364	673	835

Fuente: IDPC PEMP-CHB, 2020

Tabla 5: Predios y lotes BIC Área PEMP

	Área Afectada (Ha)	Zona de Influencia (Ha)			Total ámbito CHB
		Polígono 1 (Cerros)	Polígono 2 (Zona de Influencia)	Subtotal Zona de influencia	
Número de predios	2.501	932	7.321	8.253	10.754
Número BIC Nacionales	53 inmuebles (85 lotes)	26 inmuebles (25 lotes)	1 inmueble (1 lote)	27 inmuebles (26 lotes)	80 inmuebles (111 lotes)
Número BIC Distritales	1397 lotes	3	854	857 lotes	2.254 lotes
Barrios	Centro Administrativo, La Concordia, La Catedral, Las Aguas, Egipto, Veracruz*, Santa Bárbara*, San Francisco Rural* y Belén*.	Santa Inés, La Alameda, Las Nieves, La Favorita, La Capuchina, Parque Nacional, Veracruz, Lourdes, Santa Bárbara, San Martín, La Pepita, San Victorino, Las Cruces, La Sabana, Voto Nacional, Belén, San Francisco Rural, San Diego, Parque Nacional Oriental, La Peña y La Peña Rural.			

**Sectores catastrales contenidos parcialmente*
Fuente: IDPC PEMP-CHB, 2020



6. COMPONENTE PROGRAMÁTICO DEL MODELO

El PEMP, como instrumento orientado a garantizar la protección, la conservación y la sostenibilidad de los bienes de interés cultural, parte del reconocimiento de los patrimonios como su eje conductor principal y fin último. La aplicación de este instrumento a un centro histórico, y en particular al de Bogotá, implica considerar una serie de factores urbanísticos, ambientales, sociales, económicos y políticos que tienen incidencia en el sector protegido y por ende en sus patrimonios y que, por lo tanto, requieren ser atendidos y proyectados a futuro, de tal manera que esta importante zona urbana asegure su continuidad en el tiempo como sector activo, dinámico, competitivo y productivo, simultáneamente con su sostenibilidad.

En esta línea, la operatividad del enfoque de los patrimonios integrados expuesto en el Título II, se desarrolla en este componente programático, en el cual se plasman los programas, proyectos y acciones necesarias para alcanzar los objetivos y respaldar la visión planteada para el Centro Histórico de Bogotá.

La formulación de este componente programático del PEMP-CHB, también reconoce las problemáticas centrales y potencialidades identificadas en la fase diagnóstica. El CHB constituye la centralidad más importante de la ciudad y es el contenedor de los más significativos patrimonios de la ciudad que soporta múltiples dinámicas sociales, económicas, ambientales y políticas. Por lo anterior, es el CHB el espacio propicio para desarrollar el enfoque integral de los patrimonios.

Ahora bien, considerando el marco de ley y la obligada referencia a las categorías material, inmaterial y natural, el componente programático que se desarrolla en este numeral, mantiene esta clasificación para presentar los programas, proyectos y acciones específicas. No obstante, el PEMP-CHB es el punto de partida del nuevo enfoque de patrimonios integrados y como tal establece las bases para transitar del esquema de categorías a otro sin ellas.

Adicionalmente, el conjunto de programas, proyectos y acciones que permite la protección, conservación y sostenibilidad de los actuales BIC y los nuevos patrimonios, se complementa con otro orientado a fortalecer el relacionamiento del patrimonio y a respaldar la vitalidad, articulación y equilibrio del conjunto del CHB. Se incorporan múltiples estrategias orientadas a cuidar, tejer, equilibrar y revitalizar el ámbito delimitado para el presente PEMP-CHB.

Finalmente, otro conjunto de programas y proyectos está orientado al acompañamiento de un proceso pedagógico continuo y a la promoción del diálogo entre la multiplicidad de actores y su activa participación ciudadana. El PEMP propone consolidar las asignaciones de diversos sentidos que respaldan y pronuncian acerca del conjunto patrimonial.

El componente programático propone una articulación lógica del enfoque del modelo que se concreta en los patrimonios integrados que se desarrolla a partir de cinco componentes que se desarrollan a través de programas, proyectos y acciones. De tal forma, la articulación de los componentes se desarrolla alrededor de los Patrimonios Integrados cómo línea central. En conjunto se establecen 10 programas, los cuales se subdividen en 63 proyectos y 117 acciones puntuales que contienen una propuesta de entidades responsables e indicadores de seguimiento asociados a metas concretas.

Los componentes, programas, proyectos y acciones se pueden observar en la tabla siguiente:

Tabla 6: Componentes, programas, proyectos y acciones del PEMP-CHB

Enfoque	Componentes	Programas		Proyectos	Acciones
Patrimonios Integrados	Territorios Cuidados	Patrimonio Cultural	Inmueble	12 proyectos	36 acciones
			Mueble		
			Arqueológico		
			Geológico y Paleontológico		
			Inmaterial		
		Patrimonio natural		3 proyectos	7 acciones
	Territorios Tejidos	Actividad residencial		5 proyectos	7 acciones
		Vida productiva		5 proyectos	8 acciones
	Territorios Equilibrados	Accesibilidad y movilidad		6 proyectos	10 acciones
		Espacio público		6 proyectos	11 acciones
		Infraestructura		7 proyectos	10 acciones
	Territorios Vitales	Centro de encuentro		7 proyectos	7 acciones
		Ejes vitales		3 proyectos	3 acciones
	Pedagogía e Investigación Participativa	Investigación participativa y pedagogías para el conocimiento, el dominio del territorio, la vida cotidiana y los sistemas de creencias.		9 proyectos	18 acciones

Fuente: IDPC PEMP-CHB, 2020

A continuación, se hace una breve descripción de los cinco componentes que se desarrollan en torno a la línea Central de Patrimonios integrados.

1. Territorios Cuidados: orientado a recuperar la vitalidad de los diversos patrimonios (inmueble, mueble, arqueológico, geológico, paleontológico, inmaterial y natural) desde una perspectiva integral que propicia la activación de las diversas construcciones culturales que interpretan y le dan sentido al territorio del Centro Histórico. Está compuesto por dos programas: Patrimonio Cultural y Patrimonio Natural. Para cada conjunto, se presentan proyectos orientados a la conservación, protección, mantenimiento, visibilización, sostenibilidad y gestión. En este componente, se activa el principio del cuidado (de la vida, del medio ambiente, de lo público, del patrimonio) y el PEMP se alinea con el Plan de Desarrollo Distrital 2020-2023 en el propósito de reverdecer a Bogotá y la intervención integral de áreas estratégicas como lo es el CHB.

2. Territorios tejidos: orientado a reconocer y fortalecer la presencia de actores tradicionales, el vínculo social y cotidiano que caracterizan la vida de barrio y los entornos vecinales, así como las actividades y oficios económicos, culturales y turísticos. Está compuesto por dos Programas: actividad residencial y vida productiva. El primero, define mecanismos para revertir la tendencia de desplazamiento del uso residencial, promoviendo la permanencia de los actuales residentes y el desarrollo de nuevos proyectos de vivienda. El segundo, tiene por objetivo consolidar un Centro Histórico productivo en función de la diversidad cultural, creatividad e innovación. Este programa proyecta fortalecer las actividades económicas tradicionales, el comercio local, los servicios y los equipamientos que contribuyen a la sostenibilidad de los patrimonios integrados. Se promueven emprendimientos, sobre todo aquellos encaminados a la gestión sostenible del patrimonio, a la cultura y la economía naranja (articulación con dinámicas nacionales), con el fin de respaldar la competitividad del CHB en el ámbito distrital, nacional e internacional.

3. Territorios equilibrados: orientado a generar condiciones de soporte del entorno patrimonial para garantizar un Centro Histórico funcional, articulado, accesible y equilibrado para el óptimo funcionamiento de las actividades residenciales y productivas. Se propone un centro que priorice el peatón y los modos de transporte sostenible y alternativos en línea con las apuestas de cuidado del patrimonio. Con este fin, este componente desarrolla tres programas: Accesibilidad y Movilidad, Espacio Público e Infraestructura. El primero, para alcanzar una pieza referente en movilidad sostenible, eficiente e incluyente que integre el CHB con el resto de la ciudad, la región y el país. Segundo, un centro con una completa y articulada estructura de espacio público, que permita reverdecer el CHB y fortalecer la multiplicidad de valores asociados. Tercero, asegurar la disponibilidad de infraestructura de servicios públicos de manera respetuosa con los valores patrimoniales.

4. Territorios vitales: el cruce de actividades residenciales y productivas y las estructuras básicas de soporte da lugar a un territorio vital, dinámico y propicio para la mezcla social. Este componente contiene dos programas: Centros de Encuentro y Ejes Vitales. Los Centros de Encuentro, fomentan la integración de los distintos patrimonios, grupos sociales, de participación vecinal y visitantes en diversas actividades que se desarrollan dentro del marco de inclusión social y apropiación del territorio. Estos intercambios acercan a la población residente con los visitantes y usuarios del CHB, con el objeto de mejorar la economía local y propiciar un desarrollo sostenible. Por su parte, los ejes vitales buscan contribuir a la sostenibilidad del tejido patrimonial del Centro Histórico y la apropiación territorial fomentando la integración de las personas y colectivos mediante actividades y oferta de bienes y servicios que promuevan la diversidad cultural, la creatividad y la identidad contribuyendo a la prosperidad, protección y habitabilidad del CHB.

5. Pedagogías para los patrimonios: orientado a generar conocimiento y conciencia en torno a lo que hace del centro de Bogotá un lugar único y singular. Se considera que la divulgación y apropiación social del patrimonio puede contribuir de manera significativa a reconocer y conservar sus valores, mejorar la cultura ciudadana y convivencia, generar sinergias entre actores y generaciones, favorecer la permanencia de agentes y usos tradicionales y, en general, fortalecer la cohesión social y la construcción de ciudadanía activa. Cuenta con un Programa: investigación participativa y pedagogías para el conocimiento, el dominio del territorio, la vida cotidiana y los sistemas de creencias. Este Programa busca generar conocimiento y apropiación de la riqueza de la oferta relacional del entorno del CHB tanto para residentes como para visitantes.

Los proyectos a desarrollar por componentes serán ejecutados por las entidades de la administración distrital según su competencia, bajo la coordinación del Ente Gestor del PEMP-CHB mediante los instrumentos de gestión y financiación previstos. El detalle de los proyectos se muestra en el Anexo 4 - Fichas de Proyectos y en el Anexo 14 – Plan de Acción.

Ilustración 10: Estructura componente programático



Fuente: IDPC PEMP-CHB, 2020


El conjunto de los programas, objetivos, proyectos y acciones expuestos se desarrollan en detalle en la matriz de programas y proyectos (Anexo 14: Plan de Acción) y en las fichas que hacen parte del presente documento técnico y se encuentran como documentación anexa. (Ver Anexo 3: Fichas Programas y Anexo 4: Fichas Proyectos).

6.1. TERRITORIOS CUIDADOS

Territorios Cuidados corresponde al primer componente que plantea una serie de objetivos, proyectos y acciones para el reconocimiento, la conservación, sostenibilidad e integración de los distintos patrimonios materiales, inmateriales y naturales que confluyen en el CHB. (Ver Anexo 3. Ficha Programa 01)

La confluencia de los distintos patrimonios respalda el reconocimiento de los lugares densos patrimonialmente que sustentan el Modelo de Manejo y Protección.

Mapa 26: Programa Territorios Cuidados

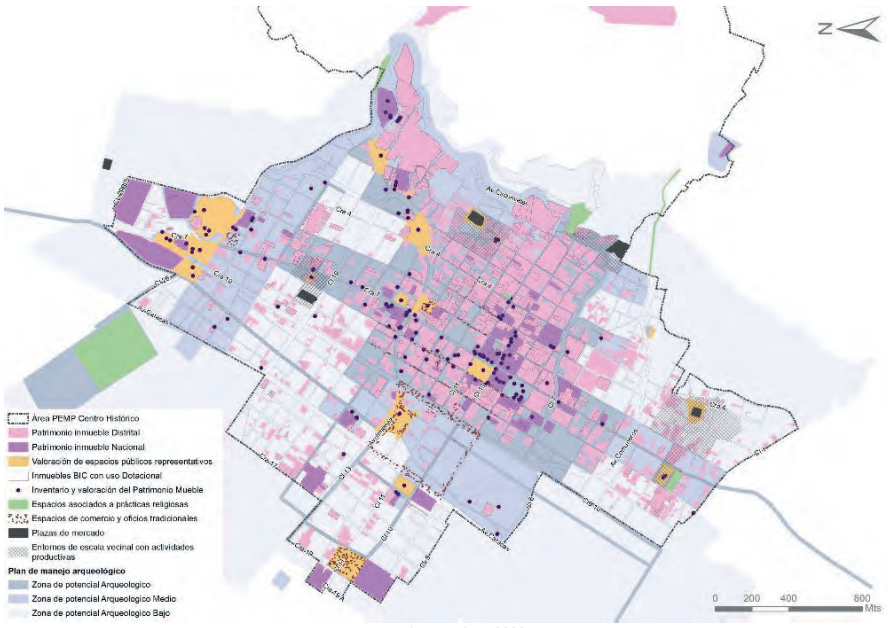

Fuente: IDPC PEMP-CHB, 2020

6.1.1. PATRIMONIO CULTURAL MATERIAL

En el contexto de los patrimonios integrados que se configura como la línea de direccionamiento de este PEMP, el patrimonio material se entiende como una de las formas tangibles y fácilmente reconocibles. Como componentes del conjunto material se distingue el patrimonio inmueble del grupo arquitectónico, los bienes muebles, el patrimonio arqueológico, geológico y paleontológico.

Para el caso del patrimonio inmueble del grupo arquitectónico, la condición de reconocimiento por parte de las comunidades y los ciudadanos, como muestras visibles y tangibles de la cultura decantada a lo largo de los años, le imprime una significación especial que demanda un particular cuidado en el marco del PEMP.

En un centro histórico como el de Bogotá, ese patrimonio inmueble del grupo arquitectónico incluye las edificaciones destacadas o singulares, como las iglesias y conventos, el Capitolio, el Palacio Liévano, el Observatorio Astronómico y tantas otras que se destacan del conjunto y que por lo general son de propiedad pública. Sin embargo, esas edificaciones representan aproximadamente el 13% del grupo de inmuebles que conforman el sector histórico.

El resto, en su mayoría de propiedad privada, está conformado por construcciones de arquitectura doméstica, que es el conjunto de casas y edificios, con un amplio rango y diversidad de valores históricos, estéticos y simbólicos, así como de lenguajes formales, volumetrías, tipologías y usos que, en su mayoría no se destacan unitariamente, conformando los contextos patrimoniales que caracterizan el sector histórico de la ciudad.

La doble connotación de las edificaciones del CHB, en especial las del segundo grupo arriba mencionado, como patrimonio y como stock inmobiliario, implica un reto fundamental para el PEMP, en la medida en que si bien se quiere proteger por su relevancia cultural y por ser de interés general en los términos establecidos en la Constitución de 1991, estas son o la vivienda o la oficina o el negocio o simplemente la propiedad de “alguien”, en su mayoría personas naturales o jurídicas privadas, que quieren aprovecharlas o utilizarlas según las necesidades familiares o del uso que alojen, o simplemente quieren responder a las demandas inmobiliarias existentes para ellas. La conservación con frecuencia se identifica como una obligación con la cual no se está de acuerdo; tampoco se asume con agrado el tener que asumir los costos y las restricciones asociados al interés general de la preservación, que son responsabilidad de los propietarios así no se tengan los recursos económicos para hacerlo.

Como respuesta a esta realidad y a otras dificultades identificadas en el diagnóstico, se han demolido algunas edificaciones, otras tienen deterioros de diferentes grados, otras han sido objeto de intervenciones inadecuadas que van en contra de la preservación de sus valores, otras están en desuso total o parcial. Si bien no es generalizable para todos las inmuebles, estas condiciones amenazan con la destrucción de los valores de una parte significativa del patrimonio edificado del CHB.

De otra parte, se reconoce el valor agregado del patrimonio inmueble del grupo arquitectónico como contenedor e integrador de parte de los otros patrimonios: el patrimonio natural existente en sus patios y solares; el patrimonio mueble ubicado en sus muros y espacios o como parte de su mobiliario y elementos utilitarios; el patrimonio arqueológico, con frecuencia oculto en su subsuelo o en sus paredes; el patrimonio inmaterial que se genera, concreta y manifiesta en sus espacios.

A lo anterior se suma que las edificaciones, y en particular sus fachadas y su volumen, son uno de los principales elementos que limitan el espacio público. Este último es uno de los elementos fundamentales del patrimonio inmueble del grupo urbano, con lo cual el grupo arquitectónico tiene también una relevante incidencia en el patrimonio inmueble del grupo urbano.

A pesar de esa realidad, el manejo de los patrimonios representados o manifestados en las edificaciones suelen no trabajarse de forma integral. Tampoco lo son los patrimonios que tienen lugar en el espacio público, o en el conjunto del CHB o, en general, los patrimonios integrados que tienen lugar y son en sí mismo el CHB.

Por su parte, se reconoce un importante conjunto de bienes muebles para los cuales se deben consolidar los procesos de identificación, valoración, inventario, registro y divulgación, acompañados de permanente investigación y participación de las comunidades para asegurar su activación.

El CHB también evidencia un alto potencial arqueológico del CHB que debe seguirse investigando para una mejor caracterización de los contextos y que permanentemente se encuentra expuesto a la continua transformación e intervención del territorio, para lo cual se requiere un ajuste en la normatividad, procedimientos y los lineamientos para su reconocimiento y protección.

De esta forma, el PEMP-CHB, además de reconocer la prevalencia de los patrimonios como su eje principal, hace planteamientos enfocados al manejo del patrimonio inmueble desde la integralidad propuesta para el patrimonio como unidad de sentido, y desde las particularidades asociadas al manejo de las edificaciones protegidas, del patrimonio natural, material, arqueológico, geológico, paleontológico e inmaterial, de tal forma que se dé respuesta a las problemáticas, valores y potenciales identificadas para cada uno de ellos.

6.1.1.1. Inmueble

El patrimonio inmueble del grupo arquitectónico caracterizado por tener un cuerpo físico que puede ser dimensionado y se encuentra fijo a la tierra, que a su vez se relaciona con su entorno con valores que conforman lazos de pertenencia, identidad y memoria para una comunidad, tiene una especial relevancia en los patrimonios integrados del CHB, por ser una muestra tangible y fácilmente reconocible por el común de los ciudadanos, de la diversidad cultural e identidades decantadas a lo largo de la historia de la ciudad, así como por tener asociadas otras manifestaciones de los patrimonios integrados, como el natural, el mueble, el arqueológico, el inmaterial y el urbano.

Dado el proceso de transición que se requiere para el manejo integrado de los patrimonios, inicialmente se maneja cada uno de los patrimonios de forma independiente, en este caso el patrimonio inmueble desde sus dos grupos (arquitectónico y urbano). A pesar de ello, se incluyen algunos proyectos o acciones orientados al manejo unificado que se pretende desde el presente PEMP.

Criterios o puntos de partida para la definición de proyectos y acciones asociados al patrimonio inmueble

En el campo del patrimonio inmueble, la definición de programas y proyectos identifica los siguientes puntos de partida:

- La necesidad de continuar en el proceso de estudio del territorio protegido como área afectada o zona de influencia del CHB, para seguir identificando los valores y los elementos o componentes que deben ser cuidados de los patrimonios integrados, incluyendo aquellos del patrimonio inmueble pero no limitándose a ellos.
- El reconocimiento de los dos grandes grupos establecidos en la Ley de Cultura y sus actos administrativos reglamentarios: el grupo arquitectónico y el grupo urbano.
- El reconocimiento de los procesos de diagnóstico y las propuestas presentadas en los planes anteriores formulados para el Centro Histórico de Bogotá.
- Las ya mencionadas posibilidades de integración de los patrimonios que tienen las dos modalidades del patrimonio inmueble.
- La necesidad de profundizar en el reconocimiento, inventario y valoración del espacio público como integrante fundamental del patrimonio inmueble del grupo urbano y el requerimiento de intervenirlos a partir de su condición patrimonial.
- La relevancia de la arquitectura doméstica, que constituye aproximadamente el 80% de las edificaciones del centro y que, por ser en su mayoría de propiedad privada, en ocasiones con propietarios con escasos recursos económicos o con intereses diferentes a su preservación, con frecuencia tienen problemas de mantenimiento o de intervención que han generado, o pueden provocar a futuro, la pérdida total o parcial de sus valores.
- De forma complementaria al punto anterior, el reconocimiento de la condición simultánea de las edificaciones protegidas, como patrimonio y como stock inmobiliario que responde a las leyes de oferta y demanda.
- En concordancia con los dos puntos anteriores, la necesidad de reconocer que la conservación del patrimonio es un interés general de la Nación (por ser BIC del orden nacional) y del Distrito, que requiere compaginarse con la realidad de la propiedad privada y buscar alternativas para su manejo y protección efectiva.
- Los resultados del inventario y la valoración del patrimonio inmueble, que, al manejarse desde una base de datos georreferenciada, arroja sustentos justificados para la priorización de las acciones en el patrimonio inmueble del grupo arquitectónico, por ejemplo, a partir de la identificación de su estado de mantenimiento y su estado de conservación.
- Unido al punto anterior, y debido a los continuos cambios que ocurren en las edificaciones, la necesidad de mantener actualizadas las bases de datos y reforzar, revisar y complementar la información de los inventarios. A esto se debe agregar el requerimiento de incorporar a la base de datos la información de las edificaciones que se protejan en el futuro, así como de elaborar nuevas fichas de inventario y valoración tanto de algunas de las edificaciones declaradas mediante este PEMP, como de las adicionales que se listen.
- Los resultados y conclusiones del diagnóstico, que identifican tanto los principales problemas del patrimonio inmueble del grupo arquitectónico como sus causas, y que permiten orientar acciones encaminadas a la efectividad de la protección y la preservación.
- El requerimiento de trabajo simultáneo tanto en los dos grupos mencionados, como en diferentes tipos de proyectos que orienten y propicien la protección integral del patrimonio: investigaciones, inventarios, intervenciones, apoyo a los propietarios para su protección y manejo.

Objetivos específicos, proyectos y acciones

A partir de los criterios anteriores, para el patrimonio inmueble se plantean cuatro objetivos que se concretan mediante siete proyectos y sus respectivas acciones. Se sintetizan en la siguiente tabla:

Tabla 7: Objetivos, proyectos y acciones patrimonio inmueble

OBJETIVOS ESPECÍFICOS	CÓDIGO	PROYECTO	No.	ACCIONES
Identificar, reconocer y valorar entornos patrimoniales	PATR-01	Estudios históricos para identificación y ratificación de valores.	1	Fomentar la realización de estudios históricos e investigaciones integrales en el ámbito PEMP, con énfasis en la zona de influencia, que incluyan el reconocimiento del patrimonio cultural y natural en el CHB.
Realizar, revisar, complementar, actualizar y dar a conocer los inventarios y las valoraciones del patrimonio inmueble del grupo arquitectónico CHB.	PATR-02	Inventario y valoración del patrimonio inmueble del grupo arquitectónico.	1	Actualizar y complementar inventarios de patrimonio inmueble incluyendo el patrimonio mueble asociado a los inmuebles.
			2	Incorporar el inventario de bienes inmuebles en el Sistema de Información Geográfica y programa de visor de acceso público.
Mantener y conservar el patrimonio inmueble del grupo arquitectónico del CHB.	PATR-03	Intervenciones en patrimonio inmueble del grupo arquitectónico según prioridad de riesgo.	1	Identificar los inmuebles BIC con mayor riesgo de mantenimiento y conservación para priorizar su intervención directa en inmuebles públicos o gestionarla con privados, con énfasis en uso residencial.
			2	Identificar los inmuebles BIC en desuso total o parcial y con potencial de reutilización o reciclaje, para gestionar o intervenir, con énfasis en uso residencial.
			3	Identificar los inmuebles BIC de propiedad pública con riesgo o con potencial de reutilización o reciclaje, para gestionar su intervención.
			4	Gestionar los procesos de mitigación del riesgo identificado en los BIC con los actores competentes.
			5	Realizar estudios técnicos preliminares para determinar el tipo de intervención.
			6	Estudio jurídico para crear el "Patrimonio en Riesgo" como un a condición de que amerita la intervención por parte del gobierno distrital (análogo a Unesco).
			7	Prestar asistencia técnica para la identificación y recuperación de patrimonios integrados (natural, arqueológico, mueble e inmaterial) asociado a los inmuebles a intervenir.
	PATR-04	Plan de fachadas y cubiertas con prioridad en inmuebles BIC.	1	Realizar estudio de estado de cubiertas con drones para complementar inventario/valoración y priorizar la intervención de los BIC inmuebles del grupo arquitectónico.
			2	Realizar estudios para priorizar intervención de fachadas de acuerdo con resultados del inventario y valoración de los BIC.
			3	Gestionar proyectos asociativos para el mejoramiento de fachadas y cubiertas.
	PATR-05	Apoyo a la conservación del patrimonio inmueble.	1	Gestionar la creación de programas de mejoramiento integral e intervención de inmuebles BIC, que incluyan apoyos financieros e incentivos económicos.
			2	Gestionar líneas de crédito o apoyos económicos para los propietarios privados que no cuenten con recursos para la intervención y/o mantenimiento de sus inmuebles.
			3	Gestionar con los gobiernos Nacional y Distrito, incentivos y compensaciones orientados a equilibrar las cargas e inequidades generadas por la conservación del patrimonio inmueble del grupo arquitectónico.
			4	Crear o fortalecer un área de asistencia técnica especializada para las intervenciones, orientada principalmente a propietarios de inmuebles en riesgo.
			5	Generar publicaciones y otros elementos sobre los valores a conservar de inmuebles BIC y de los patrimonios integrados, dirigidos a propietarios y población interesada.
			6	Generar publicaciones y otros elementos sobre identificación de señales de alerta, patologías y problemas de los inmuebles BIC y de los patrimonios integrados, dirigidos a propietarios y población interesada.
			7	Elaboración de estudios y gestión de acciones orientadas a buscar soluciones a problemas del patrimonio tales como subsidios de vivienda, seguros para inmuebles patrimoniales, entre otros.
			8	Crear una cooperativa de materiales.
Recuperar los espacios públicos representativos del CHB (patrimonio inmueble del grupo urbano).	PATR-06	Inventario y valoración de espacios públicos representativos	1	Actualizar inventario de espacio públicos representativos incluyendo el patrimonio mueble asociado a espacio público.
			2	Incorporar el inventario de espacios públicos representativos en el Sistema de Información Geográfica y programa de visor de acceso público.
	PATR-07	Intervenciones en espacios públicos representativos.	1	Identificar los espacios públicos representativos en riesgo para priorizar su intervención.
			2	Gestionar los procesos de mitigación del riesgo identificado con los actores competentes.
			3	Realizar estudios técnicos preliminares para determinar el tipo de intervención.
			4	Identificación y recuperación de patrimonios integrados (natural, arqueológico, mueble e inmaterial) asociado a los espacios públicos a intervenir.

Fuente: IDPC PEMP-CHB, 2020

A continuación, se explican los objetivos, proyectos y acciones orientados a identificar, valorar, mantener, conservar y potenciar el patrimonio inmueble.

OBJETIVO 1. Identificar, reconocer y valorar entornos patrimoniales.

Responde al requerimiento de seguir indagando sobre los diversos entornos patrimoniales del CHB, de tal forma que se desarrollen todas las bases necesarias para proteger los patrimonios de esos entornos, de forma integrada.

Se concreta mediante un único proyecto que es continuado en todo el tiempo de vigencia del PEMP: Estudios históricos y de valoración de barrios y entornos patrimoniales (PATR-01). El proyecto plantea la realización de estos estudios en diversos barrios y zonas específicas del CHB, en especial en las áreas menos estudiadas en detalle hasta el momento, de tal forma que sea posible identificar o ratificar valores y elementos a salvaguardar, desde la mirada holística e integrada de los patrimonios que orienta este PEMP.

OBJETIVO 2. Realizar, revisar, complementar, actualizar y dar a conocer los inventarios y las valoraciones del patrimonio inmueble del grupo arquitectónico CHB.

Este objetivo es respuesta directa a la necesidad de complementar y mantener actualizadas la base de datos y los inventarios del patrimonio inmueble del grupo arquitectónico, así como al interés de hacer pública, mediante aplicativos de consulta, la información relacionada con los inmuebles del CHB.

Se concreta mediante un único proyecto que es continuado en todo el tiempo de vigencia del PEMP: **Inventario y valoración del patrimonio inmueble del grupo arquitectónico (PATR-02)**. Este proyecto se desarrolla mediante dos acciones:

1. Actualizar y complementar inventarios de patrimonio inmueble incluyendo el patrimonio mueble asociado a los inmuebles: contiene el desarrollo de fichas de inventario y valoración; la actualización y complementación de la base de datos; y el inventario, valoración e inclusión en la base de datos de nuevos elementos protegidos.
2. Incorporar el inventario de bienes inmuebles en el SIG-PC y en el aplicativo de visor de acceso público: esta acción busca facilitar el acceso y la consulta pública de la información relacionada con los inmuebles incluidos en la base de datos del inventario y valoración, a la que se accedería desde la página web del IDPC.

OBJETIVO 3. Mantener y conservar el patrimonio inmueble del grupo arquitectónico del CHB.

Este objetivo responde a la necesidad de realizar diferentes acciones sobre el patrimonio inmueble del grupo arquitectónico para hacer efectiva su preservación en el tiempo. Se concreta mediante tres proyectos que tienen diversas temporalidades (corto, mediano o largo plazo) según sus acciones específicas.

Intervenciones en patrimonio inmueble del grupo arquitectónico según prioridad de riesgo (PATR-03)
Este proyecto plantea acciones orientadas a la intervención de las edificaciones patrimoniales protegidas, con prioridad en edificaciones de arquitectura doméstica, y en particular en aquellas que, según los resultados del diagnóstico, o tienen mayores riesgos para su adecuado mantenimiento o conservación, o son un potencial por ejemplo por estar sin uso o por ser de propiedad pública. Asimismo, el proyecto incluye acciones para proteger de una manera más certera las edificaciones en riesgo, y para promover actuaciones integradas de los patrimonios a partir de las intervenciones en el grupo arquitectónico.

1. Identificar los inmuebles BIC con mayor riesgo de mantenimiento y conservación, y priorizar su intervención directa o gestionarla, con énfasis en uso residencial: esta acción parte inicialmente de la información de la base de datos georreferenciada de inventario y valoración, pero requiere complementaciones y precisiones generales y de cada caso.
2. Identificar los inmuebles BIC en desuso total o parcial y con potencial de reutilización o reciclaje, y gestionar o intervenir, con énfasis en uso residencial: esta acción parte inicialmente de la información

de la base de datos georreferenciada de inventario y valoración, pero requiere complementaciones y precisiones generales y de cada caso.
3. Identificar los inmuebles BIC de propiedad pública con riesgo o con potencial de reutilización o reciclaje, y gestionar o intervenir: esta acción parte inicialmente de la información de la base de datos georreferenciada de inventario y valoración, pero requiere complementaciones y precisiones generales y de cada caso.
4. Formular el plan para los procesos de mitigación del riesgo identificado en los BIC, con los actores competentes: esta acción parte de la identificación de inmuebles de los numerales 1, 2 y 3. Con esa base desarrolla procesos de articulación directa con entidades o con los actores competentes, para el diseño de planes de acción o proyectos que atiendan el tipo de riesgo u oportunidad detectado en el patrimonio inmueble (ya sea de infraestructura física, ambiental, social, económico, desuso, subutilización, otros)
5. Realizar estudios técnicos preliminares para determinar el tipo de intervención requerida: una vez determinado el riesgo y diseñado el plan de mitigación, mediante esta acción se definen los estudios técnicos preliminares a nivel de factibilidad, para determinar los estudios y diseños específicos necesarios para la intervención.
6. Realizar proyectos de intervención o procesos de gestión para su realización en los inmuebles priorizados, con énfasis en uso residencial: esta acción está orientada a concretar los proyectos de intervención o su gestión, de acuerdo con los resultados de las acciones 1 a 5 y del tipo de propiedad del inmueble.
7. Realizar el estudio jurídico y técnico para crear el "patrimonio en riesgo" como una condición que amerita la intervención por parte del gobierno distrital (análogo a Unesco): esta acción busca revisar y concretar las opciones jurídicas y técnicas que permitan proteger las edificaciones en riesgo de una manera más eficaz, incluyendo su posible intervención por parte del Estado.
8. Prestar asistencia técnica para la identificación y recuperación de patrimonios integrados (natural, arqueológico, mueble e inmaterial) asociado a los inmuebles a intervenir: esta acción está orientada a promover intervenciones integrales de los patrimonios asociados a las edificaciones.

Plan de fachadas y cubiertas con prioridad en inmuebles BIC (PATR-04)
Este proyecto se enfoca en el estudio, recuperación y mantenimiento de fachadas y cubiertas, con énfasis en conjuntos arquitectónicos, continuos o perfiles de manzana, con el fin de realizar intervenciones que contengan el deterioro de las edificaciones y faciliten la recuperación de sectores delimitados.

1. Realizar estudios de estado de cubiertas para complementar inventario/valoración y priorizar la intervención de los BIC inmuebles del grupo arquitectónico: estos estudios deben partir de la definición de prioridades por áreas de estudio según la base de datos georreferenciada de inventario y valoración. Con esa base deben definir con precisión las exploraciones y estudios técnicos requeridos.
2. Realizar estudios para priorizar intervención de fachadas de acuerdo con resultados del inventario y valoración de los BIC del grupo arquitectónico: esta acción se realiza inicialmente a partir de la información de la base de datos georreferenciada de inventario y valoración. Se clasifica en dos grupos: a) estudios para intervenciones de primeros auxilios o recuperación por su estado de mantenimiento, que incluya prospecciones u otros procedimientos necesarios para establecer un plan de recuperación material de las fachadas; y b) estudios para intervenciones orientadas a la recuperación de la morfología o composición formal de fachada por su estado de conservación, incluyendo investigación histórica para restablecer su configuración y prospecciones para determinar su materialidad.
3. Gestionar proyectos asociativos para el mejoramiento de fachadas y cubiertas: planeación de procesos participativos entre los actores vinculados a una unidad de paisaje o sector delimitado, para la intervención de fachadas y cubiertas bajo las características técnicas descritas en las acciones 1 y 2; incluye apoyo y seguimiento a la ejecución. Se pretende que la intervención desde el sector público tenga una corresponsabilidad por parte de los propietarios y los usuarios de las edificaciones, de tal forma que exista una contrapartida por parte de las comunidades, y no se convierta en una obligación del Estado.

Apoyo a la conservación del patrimonio inmueble (PATR-05)
Este proyecto incluye acciones dirigidas a dar soporte a la conservación del patrimonio arquitectónico, desde acciones que no implican intervención directa sobre los inmuebles, sino que están enfocados al apoyo a los propietarios y usuarios, y al fortalecimiento y la gestión de procesos que contribuyan a la preservación, mantenimiento y sostenibilidad del patrimonio inmueble y los demás patrimonios asociados a él.

1. Gestionar la creación de programas de mejoramiento integral e intervención de inmuebles BIC, que incluyan apoyos financieros e incentivos económicos: está encaminada a la articulación de acciones entre instituciones públicas y privadas para la creación o vinculación del patrimonio cultural inmueble en programas de mejoramiento de condiciones de habitabilidad, teniendo en cuenta las particularidades que conlleva la intervención en bienes de interés cultural.
2. Formular líneas de crédito o apoyos económicos para los propietarios privados que no cuenten con recursos para la intervención y/o mantenimiento de sus inmuebles: busca articular acciones con instituciones públicas y privadas para gestionar mecanismos que permitan la consecución de recursos para la recuperación y sostenibilidad de los inmuebles BIC.
3. Gestionar con los gobiernos Nacional y Distrito, incentivos y compensaciones orientados a equilibrar las cargas e inequidades generadas por la conservación del patrimonio inmueble del grupo arquitectónico: mediante esta acción se valoran alternativas para conseguir el reparto equitativo de cargas y beneficios derivados de la conservación de los inmuebles. Además de las existentes, tales como equiparación a estrato 1 para el pago de servicios públicos, y la reducción del impuesto predial, se explorarán opciones nuevas. Asimismo, se buscarán caminos para hacer efectivas algunas ya existentes, como las compensaciones y la transferencia de derechos de construcción y desarrollo definidas en la Ley 388 de 1997, la cual requiere gestiones con el gobierno nacional para modificar los actos administrativos que la reglamentan, además de su reglamentación en el ámbito distrital.
4. Crear o fortalecer un área de asistencia técnica especializada para las intervenciones, orientada principalmente a propietarios de inmuebles en riesgo: esta actividad pretende brindar un apoyo técnico especializado a los propietarios para la ejecución de obras de mantenimiento e intervenciones en sus inmuebles. Esta acción está dirigida principalmente hacia los inmuebles identificados en el proyecto PATR-03, pero no únicamente.
5. Generar publicaciones y otras piezas de comunicación sobre los valores a conservar de inmuebles BIC y de los patrimonios integrados, dirigidos a propietarios y población interesada: esta acción busca el desarrollo de publicaciones físicas, piezas audiovisuales, piezas digitales a ser publicadas en páginas web, entre otros, dirigidos a propietarios y población interesada en los patrimonios integrados. Las diferentes piezas están orientadas a divulgar y socializar los valores de los patrimonios y la forma de identificarlos. En el caso del patrimonio inmueble, con esta acción se busca, entre otros fines, orientar a los propietarios usuarios sobre los principales elementos (tipológicos, morfológicos, técnicos) de sus edificaciones, para que se privilegie en ellos su preservación.
6. Generar publicaciones y otras piezas de comunicación sobre identificación de señales de alerta, patologías y problemas de los inmuebles BIC y de los patrimonios integrados, dirigidos a propietarios y población interesada: esta acción se articula con la anterior, pero tiene un enfoque técnico dirigido a la preservación del patrimonio inmueble y a la identificación y correcto manejo de los patrimonios integrados. Con esta herramienta se busca que los propietarios y usuarios de los inmuebles pueden conocer lo que pasa en sus inmuebles a partir de los síntomas que aparecen a simple vista o se detectan mediante cualquiera de los sentidos, y que conozcan cómo actuar ante ellos, así sea buscando ayuda de las entidades competentes como el IDPC o el ente gestor. De igual forma, con esta acción se puede facilitar la clasificación de las intervenciones y fomentar en los propietarios o la población interesada, el acercamiento a los procesos técnicos de recuperación y las asesorías planteadas en la acción 4.
7. Elaboración de estudios y gestión de acciones orientadas a buscar soluciones a problemas del patrimonio tales como subsidios de vivienda, seguros para inmuebles patrimoniales, entre otros: esta acción se orienta a la búsqueda de alternativas de solución, desde los ámbitos nacionales y distritales, de algunas de las dificultades identificadas en relación con los inmuebles patrimoniales, como la imposibilidad de acceder a subsidios de vivienda, las dificultades de acceso y los altos costos de los seguros para estos inmuebles, entre otros.
8. Crear una cooperativa de materiales y de oferta de mano de obra especializada: esta acción busca generar y coordinar un espacio voluntario de participación comunitaria para la consecución, almacenamiento, manejo y distribución de materiales para la recuperación de fachadas, cubiertas y primeros auxilios en patrimonio inmueble. Además, en esta cooperativa se incluirán actividades de capacitación para el fortalecimiento de mano de obra local, en especial en las técnicas constructivas tradicionales que se requieren para las edificaciones protegidas, para que las intervenciones sean ejecutadas, en lo posible, por algunos residentes del sector.

OBJETIVO 4. Recuperar los espacios públicos representativos del CHB (patrimonio inmueble del grupo urbano)

Este objetivo responde a la necesidad de identificar, visibilizar, preservar, mantener y recuperar los espacios públicos representativos, como parte fundamental del patrimonio inmueble del grupo urbano. Se concreta mediante dos proyectos que tienen diversas temporalidades (corto, mediano o largo plazo) según sus acciones específicas.

Inventario y valoración de espacios públicos representativos (PATR-06)
El proyecto se desarrolla mediante dos acciones:

1. Actualizar inventario de espacio públicos representativos incluyendo el patrimonio mueble asociado a espacio público: contiene su identificación y clasificación, así como la revisión y complementación de fichas de inventario y valoración de los espacios públicos representativos identificados; la creación de una base de datos para su registro; y el inventario, valoración e inclusión en la base de datos de nuevos elementos protegidos.
2. Incorporar el inventario de espacios públicos representativos en SIG-PC y en el aplicativo de visor de acceso público: esta acción busca facilitar el acceso y la consulta pública de la información relacionada con los espacios públicos representativos incluidos en la base del inventario, a la que se accedería desde la página web del IDPC.

Intervenciones en espacios públicos representativos (PATR-07)
Este proyecto plantea acciones orientadas a la intervención en los espacios públicos representativos protegidos, con prioridad en aquellos que, según los resultados del diagnóstico, tienen mayores riesgos para su adecuado mantenimiento o conservación. El proyecto incluye acciones para promover actuaciones integradas de los patrimonios a partir de las intervenciones en los espacios públicos representativos.

1. Identificar y clasificar los espacios públicos representativos para priorizar su intervención: con base en las fichas de valoración y normativa de los espacios públicos representativos, se identificarán aquellos que requieren priorizarse para su intervención.
2. Formular el plan para su intervención, identificado con los actores competentes: una vez identificados los espacios públicos representativos a intervenir, se desarrollarán procesos de articulación directa con entidades o los actores competentes, para el diseño de planes de acción o proyectos que se definan como prioridades en su intervención.
3. Realizar estudios técnicos preliminares para determinar el tipo de intervención requerida: una vez determinado el plan para su intervención, mediante esta acción se definen los estudios técnicos preliminares a nivel de factibilidad, para determinar los estudios y diseños específicos necesarios para la intervención.
4. Identificación, recuperación e intervención de patrimonios integrados (natural, arqueológico, mueble e inmaterial) asociado a los espacios públicos a intervenir: los espacios públicos representativos albergan diversas manifestaciones de los patrimonios integrados del CHB; el espacio en sí mismo, que es patrimonio inmueble del grupo urbano, las edificaciones que lo delimitan (grupo arquitectónico), así como patrimonio natural, mueble, arqueológico, y las manifestaciones culturales que tienen lugar en él, propias del patrimonio inmaterial. Su intervención debe dirigirse hacia un abordaje integral y la implementación de acciones de identificación, manejo y recuperación de las diferentes manifestaciones de los patrimonios integrados que ellos agrupan.

6.1.1.2. Mueble

El componente de patrimonio mueble es un elemento novedoso en la estructuración del PEMP-CHB, en atención a la mirada integral del patrimonio y en consideración de su potencial papel en el reconocimiento de parte de las memorias e identidades de las comunidades, los grupos sociales y las instituciones públicas y privadas que interactúan en el sector. El CHB agrupa importantes Bienes Muebles, que, tras el objetivo de lograr su efectivo reconocimiento, deben consolidar los procesos de identificación, valoración, inventario, registro y divulgación. Y en estos procedimientos se debe asegurar la activa participación de las comunidades para que sean ellas quienes aseguren su activación como uno de sus referentes históricos o simbólicos y construyan alrededor de los bienes memorias y diversas identidades.

En el 2014, el Ministerio de Cultura publicó la Política para la Protección del Patrimonio Cultural Mueble-PCMU, la cual presenta una serie de lineamientos que guían los proyectos y acciones que hoy recoge el PEMP-CHB para la efectiva conservación y sostenibilidad de sus patrimonios, entre ellos, el fomento del conocimiento e investigación del patrimonio cultural mueble, la documentación y la coordinación institucional con sector público y privado.

Como se presentó en el título II, este PEMP busca fijar las bases para una efectiva transición de un sistema de categorías hacia un enfoque de patrimonios integrados. En esta línea, las categorías desarrolladas en la fase diagnóstica para el conjunto de bienes muebles sirven para ordenar y orientar las acciones que se precisan

según su naturaleza y particularidades en un primer momento, pero al final, también logran consolidar uno de los componentes del complejo sistema patrimonial.

Categorías

A partir de la información recolectada en la etapa de diagnóstico, en relación con las colecciones y bienes muebles localizados en el ámbito de estudio, se consolidan para esta fase de formulación las siguientes siete categorías:

Bienes muebles en el espacio público:
Los bienes muebles en el espacio público involucran en su naturaleza al espacio que los circunda y condiciona su valor a la adecuada relación entre el bien mueble y su lugar de implantación (Matiz López, Montagut, & Rojas, 2015, pág. 39). Estos bienes se clasifican en:

- Esculturas: cualquier tipo de obra exenta cualquiera que sea su carácter, bien sea artístico o conmemorativo.
- Infraestructura histórica urbana: bienes de carácter arquitectónico o de obras infraestructura que ya no se encuentran en uso; como, por ejemplo, puentes o los rieles del tranvía.
- Mobiliario histórico urbano: elementos de mobiliario urbano que constituyen un testimonio del pasado de la ciudad, que puede estar o no en uso; como es el caso de los buzones exentos, fuentes, pilas o luminarias, entre otros.

Bienes muebles asociados a los inmuebles:
Son bienes que se encuentran adosados o empotrados en la estructura de un inmueble y se clasifican en:

- Placas: láminas o planchas de cualquier material, principalmente metálicas o en piedra, que se encuentran empotradas o adosadas a un inmueble cuyo propósito ha sido o fue el de anunciar, guiar, indicar, celebrar o conmemorar algún hecho o personaje y cuyo valor puede radicar en su carácter testimonial, histórico o estético.
- Elementos utilitarios históricos: bienes que se cumplen o cumplieron alguna función en o para el inmueble y que se encuentran adosados o empotrados al mismo. Este es el caso de los relojes, buzones, campanas, entre otros.
- Elementos ornamentales: bienes asociados a los inmuebles con una función ornamental o decorativa que pueden o no cumplir con un programa iconográfico vinculado al inmueble. En este caso se consideran pinturas murales, vitrales, esculturas adosadas, yeserías, entre otros.

Colecciones privadas y públicas:
En el marco del PEMP-CHB, las colecciones se clasifican en:

- Antropología/etnografía/tradiciones populares: se concentran en la conservación y puesta en valor de testimonios relacionados con la existencia de sociedades presentes y pasadas con bienes vinculados a la producción cultural, estructuras sociales, creencias, costumbres y artes tradicionales, entre otros.
- Arqueología: pertenecientes a la misma rama de los museos anteriormente mencionados, haciendo énfasis en los testimonios provenientes de excavaciones principalmente.
- Arte: se entienden como colecciones pertenecientes a la rama de las bellas artes cuyo énfasis está centrado en el valor estético sin desconocer dimensiones simbólicas ni históricas.
- Ciencias naturales/historia natural/colecciones biológicas: se refieren a colecciones cercanas al patrimonio natural y con testimonios de disciplinas como la biología, botánica, geología, paleontología, entre otras
- Ciencia y tecnología: colecciones dedicadas a una o varias disciplinas de las ciencias exactas o tecnológicas como ciencia médica, astronomía, física, etc.
- Memoria: se trata de testimonios que dan cuenta de los hechos y procesos de reconciliación y reparación ante violaciones de derechos humanos.
- Historia: dan cuenta de los hechos, personajes, factores, reinterpretaciones, discursos y narrativas de la historia en cualquiera de sus ramas disciplinares.

Las iglesias, conventos, casas consistoriales y museos religiosos se agrupan en una sola categoría por su papel histórico y protagónico no solo en la conformación de la ciudad colonial, sino en la misma formación cultural de la sociedad. Asociado a lo anterior, la Iglesia fue generadora de gran cantidad de muestras artísticas por lo que la tipificación de estas colecciones se estableció así:

- Pintura.
- Escultura.
- Ornamentos litúrgicos.
- Retablos.
- Bienes asociados directamente al inmueble: vitrales, mosaicos, pintura mural, ornamentación, placas, relojes, campanas, pilas, cruces, etc.
- Elementos relacionados al culto: vinajeras, patenas, cálices, entre otros.

Siguiendo los parámetros de registro e inventario del Ministerio de Cultura, se adoptó la siguiente tipificación para los bienes de carácter bibliográfico:

- Incunables: libros impresos desde la invención de la imprenta, es decir, entre el año 1440 al 1500.
- Raros y Curiosos: se trata de libros cuya materia es poco tratada o son escasos o poco comunes por diversas razones o son libros de alto costo por ciertas características.
- Monográfico: se refiere a libros de una sola parte
- Material Gráfico: se trata de piezas que no contiene textos, sino únicamente imágenes.
- Material Cartográfico: se refiere a cualquier “representación bidimensional, ya sea parcial o total, impresa o manuscrita, de la tierra o de algún cuerpo celeste, a cualquier escala” (Ministerio de Cultura, 2005, p. 63)
- Hemerográfico o Seriado: se trata de materiales impresos seriados que aparecen en partes sucesivas a intervalos regulares o irregulares.
- Fotográfico: aunque es parte del material gráfico, normalmente las bibliotecas organizan un fondo específico para este tipo de material por lo cual se establece como un grupo independiente que se refiere al material cuya imagen ha sido fijada mediante la acción de la luz
- Sonoro y audiovisual: el material sonoro se refiere al “conjunto de expresiones y creaciones musicales o sonoras, en cualquier tipo de formato de grabación en el cual las vibraciones sonoras han sido registradas por medios mecánicos o eléctricos, de tal manera que pueda reproducirse el sonido” (Ministerio de Cultura, 2005, p. 64) y el audiovisual, además de las características anteriores involucra las imágenes en movimiento n cualquier formato de grabación.
- Recursos electrónicos y digitales: se trata de material que incluye “material (datos y/o programas) codificado para manipulación mediante un dispositivo computarizado” (Ministerio de Cultura, 2005, p. 65).

Al igual que las bibliotecas, los bienes de archivo pueden tener material monográfico, hemerográfico, gráfico, cartográfico, fotográfico, material sonoro, audiovisual, electrónico y digital. Adicionalmente, se presentan:

- Documentos históricos: “Documento único que por su significado jurídico o autográfico o por sus rasgos externos y su valor permanente para la dirección del Estado, la soberanía nacional, las relaciones internacionales o las actividades científicas, tecnológicas y culturales, se convierte en parte del patrimonio histórico.” (Presidencia de la República de Colombia, 2013).
- Archivo administrativo: son aquellos documentos que dan cuenta de la gestión de una entidad, es decir, “documentos, sea cual fuere su fecha, forma y soporte material, acumulados en un proceso natural o artificial por una entidad pública o privada. Conservados respetando un orden para servir como testimonio e información o como fuentes de la historia” (Ministerio de Cultura, 2005, p. 63).

Las colecciones que no corresponden a entidades museales establecidas, sino que en su mayoría corresponden a conjuntos de bienes muebles de instituciones de cierta trayectoria histórica en el sector se refiere a colecciones y diverso tipo de patrimonio cultural mueble vinculado a entidades como Academias, Universidades, Fundaciones y entidades públicas, tales como Ministerios, Congreso de la República, Presidencia de la República, Secretarías de Gobierno e Institutos. Así mismo, se consideran dentro esta tipificación a los diversos grupos de piezas vinculadas a grandes complejos como el Cementerio Central, La Estación de la Sabana, el Hospital San Juan de Dios, entre otros.

De esta manera, el tipo de bienes muebles puede corresponder a las categorías utilizadas para caracterizar las colecciones de museos, es decir, en diversas entidades se pueden encontrar bienes muebles arqueológicos, históricos, de ciencia y tecnología, artísticos, etc. Así mismo, se pueden hallar bienes de archivo y bibliográficos con carácter patrimonial o bienes asociados a los inmuebles como es el caso del Cementerio Central.

A partir de la localización geográfica del conjunto de estos bienes muebles según su categoría, se reconocen algunos nodos evidentes que complementan la estructura patrimonial del CH El primero, en torno al Parque de la Independencia siendo el centro de las conmemoraciones del Centenario. El segundo, en el recorrido del Eje Ambiental de la Avenida Jiménez y el tercero a lo largo de la Carrera Séptima rematando en la Plaza de Bolívar.

Hallazgos relevantes

Los hallazgos más relevantes del diagnóstico que soportan las líneas programáticas en este aspecto son los siguientes:

- Los bienes muebles en el espacio público se ven amenazados al disociar con su entorno, afectando su carácter simbólico y limitando la dimensión de sus valores.
- No existen inventarios completos y actualizados de los bienes muebles: de los 35 museos que se localizan en el CHB el 84.8% cuenta con inventario de sus colecciones, pero no en todos los casos completo; los bienes muebles en iglesias no se encuentran del todo identificados ni inventariados.
- No todas las bibliotecas tienen el personal o los recursos para la realización de toda la catalogación de sus fondos y, por tanto, no hay un número exacto del volumen de los bienes y la certeza sobre aquellos que estarían protegidos por la Resolución 0396 de 2006 que les confiere el status de bienes de interés cultural en el ámbito nacional. Se tratan de fondos cuyo volumen es considerable y es necesario entrar a evaluar en términos de establecer el verdadero tamaño de aquellos bienes considerados de interés cultural.
- Las bibliotecas expresaron una constante preocupación por la necesidad de espacios adecuados para resguardar sus fondos, siendo ésta una inquietud fundamental, adicionalmente al deterioro de sus colecciones.
- En cuanto a las colecciones en otras entidades, debido a su organización y actividad misional, en la mayoría de los casos no se tiene a una persona o alguna instancia administrativa a cargo de los bienes muebles. Por tanto, no hay una instancia que pueda controlar o realizar un inventario, estar al cuidado de sus bienes o que pueda conocer sobre los mismos. Así mismo, se evidenció un desconocimiento de los mecanismos de protección legal y normativa para los bienes de interés cultural y los protocolos a seguir para diversas operaciones como las intervenciones de conservación y restauración.

Objetivos, proyectos y acciones

A partir de los hallazgos anteriores, para el patrimonio mueble se plantea un objetivo que se concreta mediante un proyecto y sus respectivas acciones tal como se ve en el siguiente cuadro y se explica a continuación:

Tabla 8: Objetivos, proyectos y acciones Patrimonio Mueble

OBJETIVOS ESPECÍFICOS	CÓDIGO	PROYECTO	No.	ACCIONES
Implementar acciones tendientes a la identificación, documentación, conservación preventiva, investigación y formación del patrimonio mueble incluyendo bienes muebles en espacio público, bienes muebles asociados a los inmuebles y colecciones públicas y privadas.	PATR-08	Inventario y valoración del patrimonio mueble.	1	Actualizar inventarios.
			2	Consolidar registros de declaratorias.
			3	Gestionar el patrimonio mueble según sus categorías.

Fuente: IDPC PEMP-CHB, 2020

OBJETIVO 1. Implementar acciones tendientes a la identificación, documentación, conservación preventiva, investigación y formación del patrimonio mueble incluyendo bienes muebles en espacio público, bienes muebles asociados a los inmuebles y colecciones públicas y privadas.

El patrimonio cultural mueble se considera como parte de la historia, la cultura material y la memoria de los centros históricos, por ser portadores de significados de las dinámicas culturales de cada lugar. Lo anterior teniendo en cuenta que:

“objetos que los seres humanos producen son parte constitutiva de la vida, las dinámicas y las relaciones sociales, y representan no solo las ideas, sino en general la cultura. Por ello, son evidencia de diferentes aspectos de la historia social, política y económica, y como tal, son fundamentales para interpretar no solo el pasado, sino también las construcciones simbólicas del presenten. Por otra parte, los bienes que conforman el patrimonio cultural mueble transmiten símbolos, que se relacionan con sucesos o situaciones, mantienen recuerdos colectivos, y a partir de ellos es posible construir, legitimar y mantener interpretaciones ideológicas de momentos particulares de la historia” (Política de protección del PCMU, pg. 9).

En este sentido, se considera que los PEMP de centros históricos deben incluir el PCMU tanto en los procesos de investigación y documentos técnicos de diagnóstico, como en la formulación y resolución de aprobación. Los contenidos que deben desarrollarse para este patrimonio están especificados en el Decreto 1080 de 2015, modificado por el Decreto 2358 de 2019 en el Capítulo III, los cuales se refieren a la identificación, la valoración, lineamientos de conservación, sostenibilidad y articulación de este patrimonio y de las entidades que lo custodian; bien sea en un capítulo específico dentro del PEMP a desarrollar o integrado a otros apartados del Documento Técnico de Soporte, en cada uno de sus componentes y fases.

Los aspectos característicos del patrimonio mueble, de acuerdo con la Política para la Protección del Patrimonio Cultural Mueble son:

- Bienes de prioridad pública o privada de interés colectivo, a los que un grupo social, comunidad o institución pública o privada reconoce u otorga valores y significado.
- Tienen un valor simbólico derivado de su significado social y de su función como referente de tradición y anclaje de las memorias colectivas e identidades. Por esta razón, son bienes valorados como un activo social que debe ser conservado, trasmitido y protegido.
- Son bienes que representan momentos sociales, políticos, económicos, históricos o artísticos de singular relevancia.
- Fortalecen el sentido de pertenencia y la construcción de ciudadanía.
- Puede ser representativo de un grupo, de una comunidad, municipio, departamento o distrito, de una nación o incluso del mundo entero.

Con este objetivo se propone el proyecto: **Inventario y valoración del patrimonio mueble (PATR-08)** para realizar, revisar y actualizar el inventario, valoración y priorización del patrimonio mueble, monumentos y obras de arte, con prioridad a las asociadas al espacio público.

Este proyecto sugiere las siguientes tres acciones:

- Actualización de los inventarios: La recolección, consolidación y actualización de los inventarios permite la identificación de los valores históricos, estéticos y simbólicos y deberá integrarse al sistema nacional de información cultural (SINIC) para facilitar su consulta.
- Consolidación de los registros de declaratorias: El registro de declaratoria hace efectivo el régimen de protección, identificando principales problemas y riesgos además define las competencias para su cumplimiento identificando actores responsables.
- Gestión del patrimonio mueble según sus categorías en línea con la Política para la Protección del Patrimonio Cultural Mueble (PCMU): A partir de criterios de priorización, se prevén acciones para fomentar el conocimiento, la investigación y la divulgación del patrimonio cultural mueble y la coordinación público - privada con estrategias tales como la adopción de los monumentos y el fortalecimiento, visibilización y articulación de los patrimonios.

Para la identificación, inventario y valoración del patrimonio mueble se deberán tener en cuenta los criterios de valoración reglamentados en la Ley 1185 de 2008 (en especial los artículo 5 y 9) y el Decreto 2941 de 2009 incluyendo en el análisis tanto en los valores históricos, estéticos y simbólicos, los criterios de valoración. Esto es un aporte importante en la valoración integral de los Centros Históricos. En el caso de patrimonio mueble se requiere revisar qué bienes están protegidos por la Resolución 0985 de 2006, así como analizar los valores y criterios expuestos para emplearlos como guía. También tener en cuenta la Resolución 0983 del 2010 por la cual se desarrollan algunos aspectos técnicos relativos al patrimonio cultural de la nación de naturaleza material. Y finalmente la Resolución 395 de 2006 por la cual se declaran como bienes de interés cultural de carácter nacional algunas categorías de bienes muebles ubicados en el territorio Colombiano. Se recomienda identificar los problemas principales, identificar las inversiones o acciones de conservación, protección o divulgación se han realizado previamente en el PCMU y priorizar acciones para su manejo en la propuesta integral.

La intervención de los bienes muebles en espacio público debe articularse con los proyectos de intervención del entorno en el que están emplazados, en línea con la mirada integral y con el fin de potenciar su carácter simbólico y de garantizar su sostenibilidad. Se reconoce la intervención de este tipo de bienes como estratégica en cuanto aporta al disfrute colectivo del espacio público. En la medida que se clarifique la propiedad, titularidad y el registro inmobiliario de los bienes de uso público, se precisará de la misma manera las competencias para la intervención y mantenimiento de los bienes muebles. El alcance propuesto es el siguiente:

- Establecer su propiedad, su ámbito de declaratoria y sus custodios.
- Brindar lineamientos claros de mantenimiento y conservación, estableciendo responsabilidades y mesas de trabajo para tal efecto.
- Desarrollar las prioridades y necesidades de intervención y delimitación de los usos permitidos del contexto espacial.
- Permitir la visibilización de los monumentos y garantizar la participación para difundir las características y los valores de los bienes o conjuntos de bienes.

Para el conjunto de bienes muebles asociados a propiedad privada, se deberán diseñar estrategias e incentivos para gestionar en conjunto con los propietarios, las acciones requeridas para su protección, sostenibilidad y activación. El alcance propuesto prevé la aproximación, identificación, articulación y visibilización de los lugares que contienen este tipo de bienes tendientes a su apropiación.

Las entidades custodias del patrimonio cultural mueble en el Centro Histórico son múltiples y tienen una gran diversidad de tipologías de patrimonio cultural mueble. Hay necesidad de actualizar la información con relación al inventario y estado de conservación de los bienes que conforman las colecciones, ya que para garantizar la conservación es fundamental evaluar su situación actual. El alcance propuesto es el siguiente:

- Centrarse en su identificación, en el diálogo con los diferentes responsables que puedan tener un rol importante en el desarrollo de la propuesta del PEMP.
- Considerar que estas entidades pueden tener colecciones, espacios y servicios que podrían servir para la divulgación de los proyectos propuestos por el PEMP.
- Proponer acciones o proyectos para su fortalecimiento, visibilización y articulación.

Se sugiere continuar trabajando en posibles acuerdos o convenios entre el Ministerio de Cultura y la Conferencia Episcopal para llevar a cabo iniciativas que establezcan las necesidades más urgentes para las colecciones localizadas en iglesias y establecimientos religiosos.

Además de una identificación integral de los bienes muebles, es necesario establecer las entidades vinculadas al manejo de dichos bienes muebles, definir cuáles están a cargo de cada entidad y realizar las mesas de trabajo interinstitucionales con el fin de establecer los protocolos de manejo. Asimismo, acciones que permitan desarrollar un sistema para definir alcances de sesión de los derechos de autor que permita el adecuado manejo y protección de los bienes y desarrollar y/o actualizar un sistema de información para sistematizar la información de los bienes. Es importante tener en cuenta que existe la opción de formular planes especiales de manejo exclusivos para bienes muebles en casos que así se amerite según los lineamientos establecidos por el Ministerio de Cultura desde la Dirección de Patrimonio y Memoria.

En este caso, la articulación con la Biblioteca Nacional, el Archivo General de la Nación y el Museo Nacional es necesaria, considerando que son estas las entidades que tienen a cargo la formulación, coordinación e implementación de políticas orientadas a la reunión, conservación, control y divulgación del patrimonio bibliográfico y documental en los diferentes soportes; la protección, conservación y desarrollo de los museos existentes para conocimiento y memoria del país, de su historia y de su cultura (Política de Lectura y Bibliotecas, Política de Archivos, Política de Museos).

Finalmente, para garantizar el papel activo de los bienes muebles, este Proyecto y sus acciones se complementan con el ámbito Pedagogías para los Patrimonios, en el que se concretan otros proyectos transversales para el conocimiento, formación y participación de la comunidad en torno a esa multiplicidad de valores que representan los patrimonios integrados, y en este conjunto, los bienes muebles.

6.1.1.3. Arqueológico

En el marco de la formulación del PEMP-CHB, la apuesta por los patrimonios integrados reconoce la inclusión del patrimonio arqueológico como una acción fundamental en cuanto el conjunto de "las estructuras y los objetos arqueológicos, junto con los edificios, las pinturas murales, los documentos históricos, los mapas antiguos y las fotos viejas hacen parte de la cultura material de la ciudad". A partir del reconocimiento y relación de estos bienes materiales es posible esbozar la evolución del entramado urbano, el uso y aspecto del espacio público y sus cambios, la manera de habitar cada edificación y reconstruir la vida cotidiana de sus ocupantes en distintas épocas, conocer sus prácticas y saberes, en la elaboración y utilización de objetos, los gustos y preferencias de los alimentos, del vestido y el arreglo personal, los rituales y las celebraciones, entre muchos otros aspectos (Therrien, 2019).

Un insumo importante para el manejo del patrimonio arqueológico se logró en el año 2011 con la formulación del Plan de Manejo del Patrimonio Arqueológico de Bogotá-PMPAB, resultado de un convenio entre el Instituto Distrital de Patrimonio Cultural-IDPC y la Universidad de los Andes. Sin embargo, este plan no fue articulado al ordenamiento territorial, perdió vigencia y tampoco dio cuenta de las características, potencialidades y problemas particulares del centro histórico. Por lo anterior, en el marco de formulación del PEMP-CHB se realizaron nuevos estudios que concluyeron en un Plan de Manejo Arqueológico del Centro Histórico de Bogotá, el cual fue aprobado por el Instituto Colombiano de Antropología e Historia – ICANH mediante Resolución 129 de 2018[9].

El Plan de Manejo Arqueológico del Centro Histórico de Bogotá se fundamenta en los tres cuerpos de información recopilados en la fase diagnóstica que dieron lugar a una proyección de los posibles sitios susceptibles de hallazgos: la valoración de los bienes encontrados hasta el momento, los criterios para la zonificación del potencial arqueológico, y los problemas y riesgos que pueden ocasionar impacto en el patrimonio arqueológico.

Por su parte, la formulación del Plan de Manejo Arqueológico del Centro Histórico de Bogotá está dirigida a generar instrumentos de fortalecimiento, lineamientos, recomendaciones, programas y proyectos, que buscan, de una parte, proteger ese patrimonio arqueológico tan frágil que subyace en el Centro Histórico, cuyo manejo requiere de cuidados especializados, y de otra parte, intentar popularizar y hacer accesible el conocimiento sobre los bienes y vestigios encontrados hasta el momento en el Centro Histórico de Bogotá, para generar su apropiación y garantizar su preservación.

El patrimonio que se desconoce se menosprecia o es intervenido sin las medidas adecuadas está abocado a su destrucción y ausencia de registro; por ello, las acciones urgentes deben ir dirigidas a fortalecer su reconocimiento, su interés y pertinencia en la ciudad de hoy, además de proporcionar bases para el diseño de medidas y toma de decisiones dirigidas a su preservación hacia el futuro (Ibid.).

El PEMP-CHB acoge el Plan de Manejo Arqueológico - PMA en su integridad y lo considera una guía para la implementación de los programas de arqueología preventiva y previsión de posibles impactos en la ejecución de una obra nueva o de renovación, restauración, demolición, excavación, instalación de redes u otras intervenciones que deriven de la implementación de proyectos del PEMP-CHB.

A continuación, se presenta de manera general el contexto arqueológico del centro histórico de Bogotá, la zonificación de sectores de potencial arqueológico, los principales hallazgos de diagnóstico y los objetivos, proyectos y lineamientos del Plan de Manejo Arqueológico que se integral al presente PEMP-CHB.

Principales hallazgos del diagnóstico

A partir de los problemas perceptibles en relación con la protección del patrimonio arqueológico en el CHB que se listan a continuación, se identifican acciones dirigidas al mejoramiento de las condiciones actuales.

- El potencial arqueológico del CHB es alto y mediano en la mayor parte de su área, lo que lo convierte en vulnerable en un entorno de continua transformación e intervención, por tanto, implica atención especial y se requiere un ajuste en la normatividad y los lineamientos del ICANH, ya que, en los instrumentos de protección vigentes, se estipula generar programas de arqueología preventiva solo en áreas mayores a una hectárea.
- La vulnerabilidad del patrimonio arqueológico del CHB se incrementa por el desconocimiento de la normatividad vigente para su protección por parte de las autoridades locales, los entes de control urbano, instituciones o empresas y contratistas en general, que intervienen de una u otra manera en la zona.
- La base de datos -SIG- del ICANH no está ajustada a las particularidades del patrimonio arqueológico hallado en el Centro Histórico, ni es compartida con el IDPC y presenta rezagos en su actualización.
- La ausencia de una caracterización de los contextos arqueológicos o los procedimientos a seguir, acorde al tipo de vestigios que pueden existir en el Centro Histórico de Bogotá, conlleva a que en su hallazgo se proceda a la suspensión de las obras o intervenciones, durante 48 horas según los

[9] En mesas de trabajo con el Ministerio de Cultura y el IDPC, el ICANH presentó mediante Documento Técnico de Soporte remitido mediante oficio MC17485S2020 del 25-09-2020 consideraciones adicionales que se incorporan a continuación y permiten dar mayor claridad frente al tema.

lineamientos del ICANH, generando así una percepción negativa hacia el patrimonio arqueológico y los arqueólogos.
- En el país los arqueólogos profesionales no cuentan con la experticia necesaria en el manejo de los contextos arqueológicos históricos, y dentro de la llamada "arqueología preventiva", se eximen de realizar diagnósticos en profundidad de los sitios a intervenir y prevenir los impactos al patrimonio arqueológico.
- Es notable la ausencia de rubros para el análisis de laboratorio de los hallazgos y materiales arqueológicos, porque no se incluyen o porque no son aprobados en los proyectos de investigación, y ello va en detrimento del patrimonio arqueológico.
- Existen vacíos respecto a los procedimientos para el tratamiento de los materiales y hallazgos arqueológicos in situ, descubiertos o impactados por una obra en el Centro Histórico de Bogotá, y es escasa la información sobre la ubicación y el contenido de las colecciones arqueológicas producto de los proyectos realizados en el CHB.
- La administración distrital no cuenta con los recursos ni los espacios para ejercer la tenencia del patrimonio arqueológico del Centro Histórico de Bogotá.

Contextos arqueológicos del CHB

El CH es un importante contenedor de vestigios de todas las épocas por lo que su compilación y análisis logrado en la fase diagnóstica que se desarrolló en paralelo al estudio del PEMP-CHB corresponden al principal insumo para una caracterización de los contextos arqueológicos del centro y así mismo, una zonificación e identificación de sectores de potencial arqueológico.

En concordancia con la metodología propuesta desde mediados de siglo XX, los hallazgos arqueológicos se analizan desde variables cronológicas y funcionales dando respuestas a nuevas preguntas culturales, económicas y sociales que antes eran obviadas. Con base en este análisis, la identificación y caracterización de materiales culturales, en consonancia con las aproximaciones al rol activo de los distintos actores en su producción y uso, se pretende trascender de una historiografía de la ciudad en la que prime el relato de lo monumental y hegemónico, a abordar la lectura de estos espacios como sitios construidos, habitados y transformados a través del tiempo por diferentes grupos sociales y culturales, a partir de sus necesidades, tensiones y actividades.

En cuanto a los contextos arqueológicos se reconocen:

- Arqueología urbana: en este contexto se puede analizar las distintas interpretaciones de la trama histórico-urbana en distintas épocas, su configuración, texturas y posteriores transformaciones Además de las excavaciones realizadas en el espacio público (calles y plazas), que han demostrado ampliamente su pertinencia para aportar testimonios, los estudios arqueológicos en manzanas, predios e inmuebles son valiosos para brindar nuevos datos y complementar la información existente.

- Arqueología de inmuebles: las excavaciones arqueológicas de los cimientos, los pisos, los patios, la división de espacios y las prospecciones en los muros son fundamentales para comprender aspectos como las técnicas y los sistemas constructivos de las edificaciones, la evolución de los inmuebles a lo largo del tiempo, sus transformaciones, ampliaciones, demoliciones, además de los usos de los espacios. De igual manera, a través de los estudios arqueológicos, es posible dar a conocer los distintos materiales constructivos utilizados, para dar respuesta a las necesidades del habitar el inmueble en diferentes épocas o para acondicionarlo a diferentes usos. También da indicios sobre la capacidad económica de sus ocupantes, sus gustos, así como la disponibilidad y variedad de materiales en el mercado.

- Arqueología de la infraestructura y servicios públicos:

  Redes hidráulicas: entre los vestigios más comunes hallados en las excavaciones arqueológicas en el Centro Histórico de Bogotá, tanto de los espacios públicos como en las manzanas y los inmuebles, son las cañerías, las cuales fueron construidas y utilizadas para la conducción de agua consumible y de aguas servidas y lluvias.

  Redes de cableado eléctrico y de teléfonos: en los estudios en los que se han registrado los antiguos cableados subterráneos, se identifican algunas de las redes más antiguas del alumbrado eléctrico en la ciudad, probablemente instaladas por la primera compañía de electricidad de Bogotá, la Compañía Samper Brush, a comienzos del siglo XX. Sin embargo, es aún muy poco lo que se sabe acerca de los cambios de uso y material de las redes eléctricas y telefónicas, por lo que los vestigios que se encuentren de este tipo de infraestructuras son fundamentales para reconstruir el proceso de modernización de la ciudad.

  Rieles y pavimentos del tranvía: este sistema de transporte funcionó desde finales del siglo XIX hasta 1951. Sin embargo, los documentos históricos no permiten interpretar con seguridad qué tramos del sistema fueron retirados y qué tramos fueron cubiertos con pavimento. Para la década en que fue cancelado el tranvía, existían al menos 8 líneas que cubrían un extenso territorio, y en el centro histórico su circuito principal fue instalado en la carrera séptima (entre calles 10 sur y calle 26), en la calle 10 (entre carreras 7 y carrera 15), en la carrera 13 (entre calles 26 y 16, y luego entre calles 10 y 1), en la calle 16 (entre carrera 7 y carrera 17), en la calle 13 (entre carrera 13 y carrera 19), y en la calle 22 (entre la carrera séptima y la carrera primera). El hallazgo de los vestigios del tranvía, en distintos sectores de la carrera séptima y un riguroso levantamiento, permitió generar una tipología de los rieles, así como de las técnicas de instalación. De esta manera, se identifican algunos rieles que presentan traviesas de madera de eucalipto, de metal y, en otros casos, tensores de metal, a lo cual se suma que estos fueron embebidos en pavimento de asfalto, concreto o de ladrillo, los cuales se convierten en indicadores que permitirían determinar la época en que fueron instalados.

  Arqueología de espacios funerarios: en los espacios públicos y privados también existen vestigios de los habitantes de la ciudad, de su presencia, sus prácticas y ritos, que alguna vez convirtieron a los actuales andenes y calles en espacios funerarios. Antes del siglo XX, los cuerpos de los difuntos eran enterrados en los interiores de los templos religiosos y en sus respectivos atrios o plazuelas, por lo cual, algunos de estos recintos religiosos (particularmente aquellos construidos en el período colonial) y las hoy vías trazadas frente a estos inmuebles, correspondientes a sus antiguos atrios, son susceptibles de alojar restos óseos humanos.
  Con el abandono de la costumbre de enterrar a los muertos en los atrios y en el interior de las iglesias, se implantó la obligatoriedad de realizar las sepulturas en las áreas predispuestas para servir como cementerios, lo que en términos arqueológicos son espacios sensibles. Además de los hallazgos efectuados en el área circundante del Cementerio Central, es posible que existan vestigios de otros cementerios en el Centro Histórico, como el que se abrió en el actual barrio de la "Pepita", erigido a finales del siglo XVIII, en las cercanías al actual edificio de la Estación de la Sabana, o las Tapias de Pilatos o cementerio de suicidas, construido durante la época colonial y referenciados posiblemente en un punto cercano al camino que dirigía a la iglesia de la Peña.

  Cultura material: el más grande acervo de evidencias arqueológicas son los objetos que los habitantes de la ciudad producían y utilizaban en su cotidianidad, y que por uno u otro motivo terminaron descartados haciendo parte del relleno de los pisos tanto de espacios públicos como privados, y hasta en los bordes de los cauces de los ríos. La concentración de ciertos objetos o restos en determinado lugar es un índice fundamental para comprender qué tipo de actividades se realizaban en ciertos escenarios de la ciudad. Con ellos es posible determinar la posible vocación pasada de algunos sectores de Bogotá, como el caso de la carrera séptima, en donde los restos arqueológicos permiten observar la evolución comercial de la calle, desde la fundación de la ciudad hasta el período contemporáneo.

  Arqueología industrial: Las huellas de los procesos de industrialización en la ciudad se encuentran presentes en varios aspectos de las excavaciones arqueológicas y son parte importante de otros contextos, como el material constructivo, o como parte del material cultural encontrado en los diferentes estratos de inmuebles y espacios públicos (material cerámico industrial). Estos son útiles porque sirven como marcadores cronológicos, para datar los períodos de los estratos, pero también son valiosos porque contienen una significativa información acerca de las prácticas y costumbres de los pobladores de la ciudad.

Manejo del patrimonio arqueológico en el CHB

A partir de los contextos arqueológicos, se logra la zonificación arqueológica preliminar permitiendo conocer lo que existe y se ha puesto en evidencia, con el fin de anticipar posibles impactos al patrimonio arqueológico, como también planear los procedimientos para mitigar impactos, manejar y dar tratamiento a los hallazgos.

Los niveles de potencial arqueológico (alto, mediano, bajo) en el CHB, se proponen con base en los siguientes criterios:

- Potencial arqueológico de acuerdo con la zonificación arqueológica establecida en el PMA aprobado para el Centro Histórico de Bogotá se tomó en consideración los sectores definidos como de alto, medio y bajo potencial arqueológico, como criterio central para la definición de la propuesta de ajuste y como se explica en detalle más adelante.

- Categoría del bien a partir de la clasificación de los bienes inmuebles según el grupo arquitectónico y espacio público de acuerdo con lo establecido en el PEMP-CHB.


- Niveles de intervención tomando en consideración los niveles de intervención permitidos del grupo arquitectónico (N1, N2, N3 y N4) y del espacio público (C1, C2 y C3). Este criterio resulta de gran relevancia en cuanto al análisis del alcance y la extensión de las intervenciones permitidas para cada uno de estos niveles y, por consiguiente, el impacto que se proyecta tendría sobre el patrimonio arqueológico. En este caso para los inmuebles con los niveles más altos de restricción (N1, N2 y N3) se proyectan intervenciones de carácter más reducido y puntual que tendrían una menor probabilidad de afectar contextos arqueológicos. En contraste, obras en inmuebles con otros niveles de intervención permitidos (N4, C2 y C3) contemplarían intervenciones en el terreno de escala más grande a nivel espacial (demoliciones y obras nuevas) que tendrían una mayor probabilidad de afectar contextos arqueológicos.

- Tipo de intervención dependiendo de las obras y actividades que impliquen el desarrollo de excavaciones y remociones de suelo tienen una mayor probabilidad de afectar contextos arqueológicos. Por esa razón, la propuesta de ajuste se concentra en generar medidas de manejo para las actividades que contemplen este tipo de intervenciones en el terreno.

- Normatividad vigente en materia de patrimonio arqueológico con base en lo dispuesto en el Régimen Especial de Protección del Patrimonio Arqueológico y en particular, lo establecido en el Decreto 138 de 2019 del Ministerio de Cultura.

Zonificación Arqueológica en el CHB

Mapa 27: Zonas de potencial arqueológico

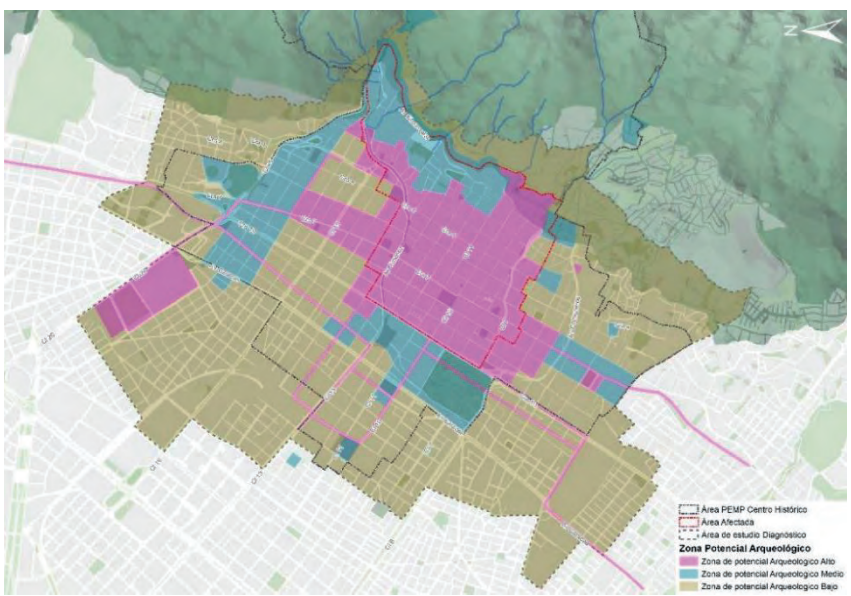

Fuente: IDPC PEMP-CHB, 2020

La zonificación arqueológica y la identificación de los sectores de potencial arqueológico es una de las herramientas para la proyección de las intervenciones urbanas y arquitectónicas, para la definición de protocolos que viabilicen las obras a la vez que conserven el patrimonio. En términos generales, se observa que las áreas de alto potencial arqueológico se superponen mayormente con el Área Afectada del PEMP y en menor medida con la Zona de Influencia de este. Por su parte, las áreas de medio potencial arqueológico se solapan tanto con el Área Afectada como con la Zona de Influencia. Por último, las áreas de bajo potencial arqueológico se encuentran en su mayoría ubicadas fuera del Zona de Influencia del PEMP. En ese sentido, los dos instrumentos coinciden en la delimitación del área de alto interés arqueológico, histórico y arquitectónico.

Para delimitar las zonas y niveles de potencial arqueológico, se realizaron dos procedimientos: traslapar los planos de los sitios ya excavados y los susceptibles de hallazgos, de lo cual es posible determinar su distribución y concentraciones, y cruzar la caracterización de los hallazgos realizados con los criterios propuestos, lo que conduce a establecer si los sitios cumplen con ellos. Esta zonificación arqueológica preliminar, es el fundamento de los lineamientos y recomendaciones que contribuyen a estimular la investigación, y a fortalecer y enriquecer la valoración del patrimonio arqueológico que subyace en el CHB, a la vez que es la base para tomar medidas preventivas y mitigar el impacto en dicho patrimonio en la ejecución de obras de intervención.

- **Zona de alto potencial arqueológico:** en esta zona se proyecta la existencia de una notable concentración de potenciales hallazgos. Esta delimitación, a su vez, coincide con los límites de la ciudad durante buena parte de su historia reciente, desde su fundación en el siglo XVI hasta el siglo XIX. Este proceso de poblamiento ha hecho que en dicha zona concurran posibles sitios de mayor antigüedad, complejidad estratigráfica y densidad de hallazgos, así como de mayor variedad de materiales arqueológicos. Se espera que, además, contribuyan con reafirmar o complementar las valoraciones que hoy se le atribuye al patrimonio arqueológico del CHB. Para las áreas definidas en el PMA como de alto potencial arqueológico se establece que para todas las intervenciones que contemplen excavaciones y remociones de suelo en inmuebles del Grupo Arquitectónico en los niveles de intervención N1, N2 y N3 dentro del Área Afectada o Zona de Influencia del PEMP, el responsable deberá implementar un acompañamiento arqueológico. Por su parte, para todas las intervenciones que contemplen excavaciones y remociones de suelo en inmuebles del Grupo Arquitectónico en el nivel de intervención N4 y Grupo Espacio Público en los niveles de intervención C1, C2 y C3 dentro del Área Afectada o Zona de Influencia del PEMP, el responsable deberá contratar un profesional debidamente inscrito en el Registro Nacional de Arqueólogos - RNA o grupo de profesionales en arqueología, según sea el caso, para adelantar un estudio arqueológico que permita complementar la identificación y caracterización de los contextos arqueológicos del área de estudio y a partir de esto, formular e implementar medidas de manejo para el patrimonio arqueológico allí registrado.

Tabla 9: Medidas de manejo para el patrimonio arqueológico en zonas de alto potencial

Categoría	Nivel de intervención	Área Afectada	Zona de Influencia	Medida
Grupo arquitectónico	N1	Si	Si	Acompañamiento arqueológico
	N2	Si	Si	
	N3	Si	Si	
	N4	Si	Si	Formulación e implementación de medidas de manejo
Espacio público	C1 Excepcional	Si	Si	
	C2 Representativo	Si	Si	
	C3 Tejido urbano	Si	Si	

Fuente: ICANH, 2020

Para todas las demás intervenciones que no contemplen excavaciones o remociones de suelo (incluye las intervenciones mínimas en BIC inmuebles) se aplicará el protocolo para el manejo de hallazgos fortuitos de bienes arqueológicos.

- **Zona de mediano potencial arqueológico:** se caracteriza por comprender las áreas periféricas a la ciudad del siglo XVI a XIX, en las cuales el poblamiento era menos concentrado o por constituirse en las zonas extracción y transformación de recursos naturales (madera, arcillas, rocas, hornos, talleres), por lo que se espera que los sitios presenten una menor complejidad estratigráfica y densidad de hallazgos, así como una menor variedad de materiales arqueológicos. Para todas las intervenciones que contemplen excavaciones y remociones de suelo el responsable deberá implementar un acompañamiento arqueológico.

Tabla 10: Medidas de manejo para el patrimonio arqueológico en zonas de potencial medio

Categoría	Nivel de intervención	Área Afectada	Zona de Influencia	Medida
Grupo arquitectónico	N1, N2, N3 y N4	Si	Si	Acompañamiento arqueológico
Espacio público	C1, C2 y C3	Si	Si	

Fuente: ICANH, 2020

Para todas las demás intervenciones que no contemplen excavaciones o remociones de suelo (incluye las intervenciones mínimas en BIC inmuebles) se aplicará el protocolo para el manejo de hallazgos fortuitos de bienes arqueológicos.

- **Zona de bajo potencial arqueológico:** abarca las áreas de expansión de la ciudad, con preponderancia en el siglo XIX, por lo que se espera que los eventuales hallazgos se asocien a esta época, aunque no se descartan los vestigios de siglos anteriores, por la existencia de asentamientos dispersos y marginales, así como por acción causada por escorrentías y la topografía de la ciudad en el área del Centro Histórico. Para las áreas definidas en el PMA como de bajo potencial arqueológico se establece que para todas las intervenciones que contemplen excavaciones y remociones de suelo en inmuebles del Grupo Arquitectónico en los niveles de intervención N1, N2, N3 y N4 dentro del Área Afectada o Zona de Influencia del PEMP así como en los inmuebles del Grupo Espacio Público en los niveles de intervención C1, C2 y C3, el responsable deberá implementar las medidas generales de manejo ya establecidas en el Régimen Especial de Protección del Patrimonio Arqueológico en relación a la puesta en práctica del protocolo para el manejo de hallazgos fortuitos y el desarrollo de Programas de Arqueología Preventiva – PAP según lo previsto en el Decreto 138 de 2019.

Tabla 11: Medidas de manejo para el patrimonio arqueológico en zonas de potencial bajo

Categoría	Nivel de intervención	Área Afectada	Zona de Influencia	Medida
Grupo arquitectónico	N1, N2, N3 y N4	Si	Si	Normatividad vigente (Protocolo de Hallazgos Fortuitos y Programas de Arqueología Preventiva cuando aplique)
Espacio público	C1, C2 y C3	Si	Si	

Fuente: ICANH, 2020

Para todas las demás intervenciones que no contemplen excavaciones o remociones de suelo (incluye las intervenciones mínimas en BIC inmuebles) se aplicará el protocolo para el manejo de hallazgos fortuitos de bienes arqueológicos.

En todo caso la persona natural o jurídica encargada de ejecutar las obras e intervenciones en los inmuebles del Centro Histórico, será la responsable de implementar las medidas de manejo para el patrimonio arqueológico consignadas en el presente documento y adelantar los trámites respectivos ante el ICANH.

El ICANH será la entidad encargada de realizar el seguimiento a la implementación del PMA y las medidas de manejo del patrimonio arqueológico, así como de autorizar todas las intervenciones sobre el patrimonio arqueológico en el Centro Histórico.

El Ministerio de Cultura, el IDPC y las curadurías urbanas serán las entidades encargadas de notificar al ICANH sobre la expedición de autorizaciones de intervención a inmuebles y realización de obras o actividades que impliquen excavaciones y remociones del suelo en el Centro Histórico. Así mismo, deberán notificar al responsable del proyecto sobre su responsabilidad en la implementación de las medidas de manejo para el patrimonio arqueológico establecidas por el ICANH.

Para todos los casos en que el Ministerio de Cultura, el IDPC o las Curadurías Urbanas emitan concepto favorable para la intervención o aprueben un proyecto de intervención en el Centro Histórico y su área de influencia que incluyan actividades de remoción de suelo, estas entidades notificarán al ICANH en un término no mayor a 10 días hábiles sobre la expedición de la autorización e informarán al responsable sobre las obligaciones de dar cumplimiento a las medidas acá establecidas en relación con el patrimonio arqueológico. El responsable de la obra deberá entonces implementar la medida de manejo del patrimonio arqueológico respectiva según sea el caso y de acuerdo con los procedimientos señalados a continuación.

- Acompañamiento arqueológico: Se refiere al acompañamiento por parte de un profesional en arqueología (debidamente inscrito en el Registro Nacional de Arqueólogos – RNA del ICANH) a las labores de remoción de suelo. Para ello el responsable debe contar con los servicios de este profesional quien al inicio del proceso notificará por escrito al ICANH sobre su vinculación, la descripción de la obra que acompañará y el cronograma de trabajo. En caso de registrarse hallazgos arqueológicos durante las actividades de remoción de suelo, estas deberán detenerse y el profesional en arqueología deberá notificar de manera inmediata al ICANH y solicitar la Autorización de Intervención Arqueológica respectiva para adelantar el rescate de los bienes arqueológicos antes del reinicio de las obras de remoción de suelo.

- Formulación e implementación de medidas de manejo: Para estos casos el responsable debe contar con los servicios de un profesional (debidamente inscrito en el Registro Nacional de Arqueólogos – RNA del ICANH) o equipo de profesionales en arqueología, quienes deberán solicitar ante el ICANH la Autorización de Intervención Arqueológica para adelantar un estudio arqueológico detallado del área de interés. Este estudio debe comprender la prospección arqueológica que permita la identificación y caracterización del patrimonio arqueológico existente en el área de estudio y la formulación e implementación de las medidas de manejo para estos bienes arqueológicos. Las medidas de manejo a implementar pueden contemplar actividades de excavación y rescate, verificación y monitoreo y actividades de laboratorio y análisis especializados, los cuales deben ejecutarse previo al inicio de obras para el caso de las excavaciones y rescates y durante las obras para el caso de las verificaciones y monitoreos.

- Protocolo para el manejo de hallazgos fortuitos de bienes arqueológicos: En caso de que durante las actividades de remoción de suelo se registre el hallazgo fortuito de bienes arqueológicos (muebles, inmuebles o contextos arqueológicos), se deberán implementar las siguientes acciones:

1. Detener las actividades específicas que dieron lugar al hallazgo.
2. No excavar ni realizar intervenciones en el sitio del hallazgo. Esto puede afectar de manera negativa los bienes encontrados.
3. Aislar la zona del hallazgo. De ser necesario acordonar el lugar para evitar que otras personas tengan acceso y puedan afectar de forma negativa los bienes hallados y el contexto en general.
4. De ser necesario, se deberá acudir a la autoridad de Policía más cercana para que preste su apoyo en la protección de los bienes reportados, según lo dispuesto en el Código Nacional de Policía y Convivencia (Título XII, Capítulo I, artículos 112 y 115). En los casos que el responsable del proyecto, obra o actividad tenga vigilancia, deberá encargarse de la protección del hallazgo.
5. No extraer los bienes arqueológicos hallados.
6. No desechar el suelo que ha sido extraído o removido. Este puede contener información arqueológica valiosa.
7. Si los elementos hallados pueden verse afectados por diferentes factores climáticos, cubrirlos provisionalmente, utilizando geotextil o materiales similares, de manera que se reduzca al mínimo el impacto de las condiciones ambientales.

Tal como se señala en el artículo 2.6.1.8 del Decreto 138 de 2019 o la norma que lo modifique o lo sustituya, quien encuentre bienes del patrimonio arqueológico de manera fortuita deberá dar aviso al ICANH y/o a las autoridades locales o de policía en un término no mayor a las 24 horas siguientes al encuentro. Una vez reportado el hallazgo, se deberá proceder conforme lo previsto en el Protocolo para el manejo de hallazgos fortuitos de bienes arqueológicos adoptado por el ICANH.

- Programas de Arqueología Preventiva: De acuerdo con lo establecido en el artículo 131 del Decreto 2106 de 2019, que modificó el artículo 11 de la Ley 397 de 1997, que establece:

> 1.6. Programa de Arqueología Preventiva. Los titulares de proyectos, obras o actividades que requieran licenciamiento ambiental o estén sujetos a la aprobación de Planes de Manejo Ambiental deberán presentar un Programa de Arqueología Preventiva al Instituto Colombiano de Antropología e Historia, y que tiene por objeto garantizar la protección del patrimonio arqueológico ante eventuales hallazgos arqueológicos en el área del proyecto, obra o actividad. Sin la aprobación del Programa no podrán adelantarse las obras.

Si un proyecto se encuentra dentro de los preceptos legales obligados en adelantar un Programa de Arqueología Preventiva, el titular del proyecto, obra o actividad deberá implementar todas las fases que lo conforman: 1. Registro; 2. Diagnóstico y prospección; 3. Aprobación del Plan de Manejo Arqueológico; 4. Implementación del Plan de Manejo Arqueológico; 5. Arqueología pública, conforme lo previsto en los términos de referencia adoptados por el ICANH.

Objetivos y lineamientos Plan Manejo Arqueológico

A partir de los criterios anteriores, para el patrimonio arqueológico se plantea un objetivo que se concreta mediante un proyecto y sus respectivas acciones:

OBJETIVO 1. Recuperar y poner en valor el patrimonio arqueológico del CHB teniendo en cuenta la diversidad de contextos como arqueología urbana, de inmuebles, de infraestructura y servicios públicos, de espacios funerarios, cultura material e industrial.

Para este objetivo, el proyecto que incorpora el PEMP es la **implementación del Plan de Manejo Arqueológico (PTR-09).**

Tabla 12: Objetivos, proyectos y acciones Patrimonio Arqueológico

OBJETIVOS ESPECÍFICOS	CÓDIGO	PROYECTO	No.	ACCIONES
Recuperar y poner en valor el patrimonio arqueológico del CHB teniendo en cuenta la diversidad de contextos como arqueología urbana, de inmuebles, de infraestructura y servicios públicos, de espacios funerarios, cultura material e industrial.	PATR-09	Plan de Manejo Arqueológico.	1	Implementación del Plan de Manejo Arqueológico.

Fuente: IDPC PEMP-CHB, 2020

Las estrategias y acciones de este Plan (anexas a la Resolución 129 de 2018 del ICANH) están enfocadas a fortalecer su reconocimiento, su interés y pertinencia en la ciudad de hoy, además de proporcionar bases para el diseño de medidas y toma de decisiones dirigidas a su preservación hacia el futuro.

En relación con el fortalecimiento institucional:

- Fortalecimiento del grupo de Arqueología del IDPC
- Proyecto de Convenio de cooperación institucional ICANH-IDPC
- Proyecto de Resolución y Acuerdo Distrital que permita al IDPC emitir conceptos como parte de las resoluciones de aprobación de proyectos e intervenciones en bienes inmuebles y espacio público en el CHB, teniendo en cuenta que según la legislación nacional, el cumplimiento de las normas dirigidas a la protección del patrimonio arqueológico recae en el alcalde municipal o distrital.
- Coordinación con el ICANH, las gestiones necesarias para la incorporación del Plan de Manejo Arqueológico en el POT Distrital.

En relación con las intervenciones en el patrimonio construido del CHB:

- Desarrollar programas de arqueología preventiva, estudios, monitoreos o rescates arqueológicos, según corresponda, en:
  Sectores: áreas mayores a 1 ha, incluyendo planes de renovación urbana, planes parciales, proyectos metropolitanos, proyectos urbanos, proyectos de conjuntos arquitectónicos e intervención de calles del CHB localizadas en zona de alto potencial arqueológico.
  Inmuebles: cuando se proyecte la restauración integral de BIC del ámbito nacional y distrital, destacando inmuebles con potencial de hallazgos de enterramientos humanos.
  Elementos de espacio público: plazas, calles y puentes, y con ellos la posible infraestructura hidráulica, eléctrica, telefónica, pavimentos y adecuaciones que fue instalada y construida bajo estos elementos, que se constituyen en potenciales hallazgos arqueológicos, de acuerdo con la zonificación arqueológica preliminar.
  Calles empedradas: se debe realizar un proyecto de identificación, localización, caracterización y estado de conservación de caminos empedrados.
  Zonas de arqueología industrial: sitios ocupados por las industrias de extracción y transformación de arcillas y producción de loza, ladrillos, tejas y otros productos, que conservan vestigios visibles o como estructuras que subyacen los predios y espacios públicos donde estuvieron localizados.
  Tendidos de redes de servicios domiciliarios: instalación o cambio de redes húmedas o secas, que implican la excavación a una profundidad superior a 1 m en la zona de alto potencial arqueológico.
- Crear un programa de auxilio a proyectos de arqueología, en casos excepcionales, en los cuales se podrá brindar apoyo económico para la realización de los estudios arqueológicos exigidos en la intervención del patrimonio construido y que cuenten con la Autorización de Intervención Arqueológica emanada del ICANH.

En relación con los procedimientos de investigación para mitigar el impacto en el patrimonio arqueológico del CHB:

- Conformar de equipos interdisciplinarios para el desarrollo de investigaciones o programas de arqueología preventiva.
- Implementar alternativas adecuadas para la ejecución de prospecciones en espacios públicos o cualquier contexto construido, sondeos en edificaciones, entre otros.
- Realizar las intervenciones arqueológicas previamente a la ejecución de la obra.
- Implementar metodologías apropiadas en la intervención arqueológica de acuerdo con los posibles estratos y pisos culturales presentes en el CHB.
- Seguir las recomendaciones para el manejo de contextos arqueológicos comunes en el CHB (vestigios del antiguo sistema del tranvía, elementos y redes hidráulicas, calles empedradas y bordillos, puentes, estructuras murarias y de cimentación de edificaciones, entierros humanos en atrios y naves de templos).

En relación con el manejo del material arqueológico:

- Gestionar un espacio disponible para el depósito de los materiales arqueológicos recolectados durante los procesos de investigación y garantizar la accesibilidad a los mismos.
- Gestionar la consolidación de un Depósito y laboratorio de materiales arqueológicos como espacio multifuncional de aprendizaje, investigación, participación comunitaria y museal.

En relación con la divulgación del patrimonio arqueológico del CHB:

- Activar los procesos de valoración (identificar, fortalecer, divulgar) del patrimonio arqueológico con la participación de actores cualificados.
- Diseñar estrategias que incluyan en los proyectos de arqueología preventiva, actividades de arqueología pública participativa, diferenciados a la socialización y capacitación del personal de obra.
- Implementar propuestas de museografía urbana, inserción de fragmentos arqueológicos con elementos de información en el espacio público, u otras estrategias para la apropiación del patrimonio cultural.
- Promover exposiciones temporales y la posibilidad de una sala permanente de patrimonio arqueológico en el Museo de Bogotá.
- Incrementar la visibilización de los proyectos, resultados, actividades y acciones en torno a la investigación, conservación, programas y proyectos de patrimonio arqueológico en medios digitales, publicaciones, periodismo cultural, prensa, entre otros.

6.1.1.4. Geológico y paleontológico

El Patrimonio Geológico y Paleontológico está constituido por bienes comunes a todos los ciudadanos; dichos bienes son parte de la riqueza natural de la nación y son trascendentales en muchos casos para la definición y entendimiento de la historia y dinámica del planeta Tierra, por lo cual constantemente son objeto de diversos estudios. La pérdida, deterioro o daño de dichos componentes del patrimonio natural en la mayoría de los casos es irreversible, dejando a futuras generaciones sin la posibilidad de conocer y disfrutar de ese legado.

Colombia es un país con una gran diversidad de elementos geológicos que en muchos casos suponen un Patrimonio Geológico y Paleontológico de gran relevancia y singularidad a nivel mundial (Servicio Geológico Colombiano, 2017)

El Decreto Único Reglamentario del Sector Cultura 1080 de 2015, en su artículo 2.4.1.10. establece que "en desarrollo de lo acordado en la Séptima Conferencia Panamericana, reunida en Montevideo en el año de 1933, se consideran como bienes de interés cultural los monumentos inmuebles, además de los de origen colonial y prehispánico (…) las obras de la naturaleza de belleza especial o que tengan interés científico para el estudio de la flora, la fauna, la geología y la paleontología" (Ministerio de Cultura, 2015).

Adicionalmente, mediante los decretos 4131 de 2011 y 2703 de 2013 y la Resolución D-335 del 18 de agosto de 2017, se le asignan al Servicio Geológico Colombiano las siguientes competencias:

- Identificar, evaluar y establecer zonas de protección, que en razón de la presencia de patrimonio geológico o paleontológico del país, puedan considerarse áreas protegidas
- Formular, ejecutar, controlar y evaluar programas, planes, proyectos y estrategias para la Gestión Integral del Patrimonio Geológico y Paleontológico a nivel nacional.
- Definir políticas y procedimientos para la Geo-conservación del Patrimonio Geológico y Paleontológico a nivel nacional.
- Gestionar las solicitudes y trámites relacionados con la gestión del patrimonio geológico y paleontológico nacional.
- Desarrollar proyectos de investigación en paleontología para contribuir en la generación de conocimiento geocientífico mediante la prospección y valoración de yacimientos paleontológicos.
- Generar información geocientífica a través del estudio de las colecciones existentes en el museo para los productos de divulgación mediante los estudios sistemáticos, taxonómicos de las colecciones paleontológicas; la investigación y clasificación mineralógica y petrográfica.

En esta coyuntura, el PEMP-CHB se plantea un objetivo para el patrimonio geológico y paleontológico que se concreta mediante un proyecto:

OBJETIVO 1. Reconocer y poner en valor el patrimonio geológico y paleontológico del CHB mediante la elaboración de un estudio que lo identifique y determine estrategias para su puesta en valor.

Para este objetivo, el proyecto que incorpora el PEMP es el **Reconocimiento patrimonio geológico y paleontológico (PTR-10)** con lo cual se orientarán las primeras acciones y estudios básicos para identificar el potencial de la riqueza paleontología del ámbito de estudio.

A partir de los principios de coordinación, concurrencia y subsidiariedad la administración distrital y el Servicio Geológico Colombiano tendrán a su cargo la implementación de la metodología prevista para la declaratoria de los bienes de interés geológico y paleontológico en el CHB, iniciando con su diagnóstico, promoviendo el reconocimiento y la valoración de posibles bienes de interés geológico y paleontológico existentes.

El Servicio Geológico Colombiano establecerá los lineamientos específicos aplicables en aspectos como protección, conservación, infraestructura y funcionamiento interno, y colecta de material geológico y paleontológico, entre otros; así como los protocolos necesarios para las intervenciones y proyectos que se deriven de la implementación del PEMP.

Tabla 13: Objetivo, proyecto y acción Patrimonio Geológico y Paleontológico

OBJETIVO ESPECÍFICO	CÓDIGO	PROYECTO	No.	ACCIÓN
Reconocer y poner en valor el patrimonio geológico y paleontológico del CHB mediante la elaboración de un estudio que lo identifique y determine estrategias para su puesta en valor.	PATR-10	Reconocimiento patrimonio geológico y paleontológico.	1	Reconocer y poner en valor la preexistencia del patrimonio geológico y paleontológico.

Fuente: IDPC PEMP-CHB, 2020

6.1.2. Patrimonio Cultural Inmaterial

En el documento de diagnóstico del DTS del PEMP-CHB se realizó una síntesis histórica de manifestaciones y prácticas culturales reconocidas en el último siglo, junto con los resultados de un ejercicio de exploración etnográfica que dio cuenta de un primer conjunto susceptible de ser incorporado en la Lista Representativa del PCI en el CHB. Estos resultados constituyen la línea base de la propuesta que se desplegó dentro del componente programático del PEMP, que propone se adelante la identificación y estudio del PCI y que se

complementa con la línea "Pedagogías e investigación participativa para el conocimiento, el dominio del territorio, la vida cotidiana y los sistemas de creencias". A su vez, dentro del programa ***Patrimonios Cuidados***, se precisan los siguientes objetivos:

- Salvaguardar el patrimonio inmaterial y las manifestaciones culturales representativas mediante la implementación de estrategias para su identificación participativa y fortalecimiento local.
- Identificar procesos de movilidad social cotidiana (tiendas de barrio, vivienda productiva, espacios colectivos, lugares de juego y encuentro, entre otros) y de relacionamiento económico, productivo y de solidaridad a escala vecinal.

El cumplimiento de estos objetivos se adelantará implementando metodologías propuestas desde de la micro etnografía urbana, estudios de deriva poblacional, reportes de ciclos de vida y movilidad cotidiana.

En el proceso de transitar del documento de diagnóstico a formulación hay que destacar que la categoría de PCI, también entendida como componente estructurante del Modelo, se soporta en la comprensión de los territorios como ***lugares vitales*** y es, en esta propuesta de relacionamiento cultural dinámico, que el PEMP acoge la noción de vitalidad como principio orientador del componente programático.

Entonces, teniendo los resultados del diagnóstico como punto de partida, hay que remitirse a la Tabla 43: Lugares vivos - Patrimonio Inmaterial, en donde se relacionan los principales hallazgos del PCI, en las siguientes categorías: ***plazas de mercado, corredores densos, espacios asociados a manifestaciones religiosas, espacios asociados al comercio y a los oficios tradicionales y espacios asociados a la vida de barrio, doméstica, cultural y festiva***. *Cada uno de estos conjuntos reúne un grupo de manifestaciones culturales, entre las que se destacan los* ***oficios tradicionales***[10] *relacionados, que aportan una comprensión integral en tanto incorporan objetos, técnicas y conocimientos trasmitidos a lo largo del tiempo, que caracterizan e identifican un espacio particular, y cobran valor al hacer parte del proceso identitario de un grupo de personas o una comunidad.* Acá, hay que resaltar que el reconocimiento de los oficios tradicionales en el CHB, no son apenas una formalidad, se constituye en un ajuste a enfoques del Ordenamiento Territorial que en Bogotá no han tenido cabida.

Por otra parte, al considerar al PCI como parte estructurante del modelo de gestión del PEMP, se le está dando un lugar prevalente a las condiciones físicas, socio-económicas y culturales que salvaguardan los tejidos vecinales, las actividades tradicionales y los valores endógenos. Vidas de barrio que se potencian en los denominados centros de encuentro y que a su vez son espacios de intercambio cultural y productivo con actividades económicas no dominantes, manifestaciones artísticas y de cocina tradicional entre otras, relacionadas con oficios y saberes, y asociadas a las comunidades residentes. Son lugares de encuentro que se materializan en i) plazas de mercado; ii) espacios públicos que reúnen multiplicidad de actores en parques, plazas y plazoletas, iii) corredores con alta concentración de actividades tradicionales, y iv) otros espacios que a futuro puedan tener vocación de ser ámbitos de sinergias entre actores, que contengan o puedan contener manifestaciones culturales y espacios de sustento para mejorar la calidad de vida de residentes actuales y futuros.

[10] A partir de la revisión de las investigaciones y estudios adelantados sobre el PCI en el Centro Histórico de Bogotá, se realizó una identificación de oficios de carácter tradicional presentes en el territorio que se relacionan con los lugares vivos propuestos. Cabe señalar que debido a los cambios en la delimitación espacial del PEMP algunos de los oficios identificados en el área de estudio inicial podrían quedar por fuera de este ámbito.

En este orden, los resultados del diagnóstico, el rol del PCI como estructurante del Modelo, el enfoque patrimonios integrados y la propuesta de reportar los lugares densos patrimonialmente, dan lugar a la integración del PCI al complejo de tareas que se deben adelantar en el territorio PEMP, hecho que sugiere una primera fase en las que se adelanten acciones demostrativas del PCI.

Como parte de uno de los cinco componentes que pondrá en ejecución el PEMP del CHB, el programa "Territorios Cuidados" interpreta el enfoque propuesto denominado "Patrimonios Integrados"[11], orienta el manejo de debe darse desde el sector público y define unos contenidos novedosos para un nuevo dialogo con los actores privados. En esta dirección, las acciones demostrativas del Patrimonio Cultural Inmaterial (PCI) se deben dar a partir de dos consideraciones:

1. El PCI como determinante de decisiones relacionados con la planeación y gestión del territorio
2. El PCI como escenario en que se activa el relacionamiento social, la vida productiva en el marco de la realización de inventarios.

El patrimonio cultural como determinante de la planeación y gestión del territorio

La Ley 1185 de marzo 12 de 2008 por la cual se modifica y adiciona la Ley 397 de 1997, determina la primacía del patrimonio cultural como regente del planeamiento de las ciudades y del ordenamiento territorial[12].

El Estado reconoce que el patrimonio cultural, tanto material como inmaterial, es una determinante y uno de los elementos estructurales del ordenamiento territorial de acuerdo al numeral 1.5 del artículo 7 de la Ley 1185, Ley General de Cultura, así como también lo estableció el artículo 10 de la Ley 388 de 1997. Por lo tanto, debe ser un propósito distrital, como compromiso del PEMP, emprender la tarea de elaborar o actualizar los inventarios correspondientes al patrimonio cultural material (inmueble, mueble y arqueológico) e inmaterial (prácticas culturales), para cumplir con dicho mandato.

La noción de patrimonio cultural ha adquirido una importancia trascendente en los procesos de formulación e implementación de los instrumentos de planeamiento, se ha pasado de un patrimonio referido a lo monumental a uno de carácter cotidiano, simbólico y, sobre todo, referido a los sujetos y las prácticas culturales que los definen y les dan sentido. Hoy, son comunes los procesos reivindicatorios, los esfuerzos de las comunidades por valorar su legado y sus prácticas concretas que son testimonio vivo de sus formas de vida; de hecho, el estado ha emprendido campañas masivas de reconocimiento y visibilización de los patrimonios, en plural; material (inmueble, mueble, arqueológico, geológico, paleontológico, entre otros) e inmaterial

[11] El concepto patrimonios integrados se propone como una manera de entender que el patrimonio cultural no responde a aplicativos o categorías o materiales o inmateriales, es un activo social que es usado discrecionalmente en el presente, al que lo preceden activaciones o declaratorias que implican la convergencia de motivaciones e intereses que forman parte de una traza histórica, social, económica y política que narra una unidad de sentido que es indisoluble como categoría de análisis, de acción interpretativa, de intervención y cuidado.

[12] *Artículo 7°. Régimen Especial de Protección de los bienes de interés cultural.* Los bienes materiales de interés cultural de propiedad pública y privada estarán sometidos al siguiente Régimen Especial de Protección: 1.5. Prevalencia de las normas sobre conservación, preservación y uso de las áreas e inmuebles consideradas patrimonio cultural de la Nación. De conformidad con lo preceptuado en los numerales 2 del artículo 10 y 4° del artículo 28 de la Ley 388 de 1997 o las normas que los sustituyan, las disposiciones sobre conservación, preservación y uso de las áreas e inmuebles de interés cultural constituyen normas de superior jerarquía al momento de elaborar, adoptar, modificar o ajustar los Planes de Ordenamiento Territorial de municipios y distritos.

(histórico documental, estético, simbólico y poético). Entonces, más que un patrimonio estatal, forzosamente identitario y homogeneizante, estamos frente a un discurso de época, una práctica que valora y se relaciona con la diferencia como el capital social y cultural más importante de la Nación.

En particular, el PEMP propone que en el CHB emprenda la tarea de caracterizar y activar otros patrimonios, no exclusivamente los construidos, sino también sus expresiones culturales de carácter inmaterial, en espacios de interlocución abiertos y de dialogo con los grupos poblacionales interesados. Los métodos etnográficos representan una opción, según el Decreto 2941 de 2009 (Ministerio de Cultura, 2009), ya que a través de ellos se puede dar cuenta de la complejidad que encierran las expresiones culturales. De hecho, la etnografía contemporánea implica acercarse al universo de la praxis, entendida como los sistemas simbólicos y discursivos que sustentan la elaboración o ejecución de los productos de la cultura que tanto le aportan al ordenamiento, en términos de la visión territorial, sus itinerancias, de la identidad/diversidad, el orgullo local y la autoestima de la comunidad (Santoyo, 2006).

Principales hallazgos

A partir del diagnóstico realizado las acciones que se proponen están orientadas a mitigar los riesgos planteados de cada lugar vivo y deberán integrar propuestas tales como:

- Fortalecer las capacidades de gestión social del patrimonio
- Promover la educación, formación y transmisión del patrimonio
- Realizar trabajo de investigación y documentación
- Desarrollar medidas de política pública o normativas requeridas para el fomento del PCI o la resolución de conflictos o riesgos actuales.
- Fomentar procesos de participación y organización social en torno a la gestión del patrimonio cultural y generación de acuerdos sociales en torno al manejo y comprensión del espacio del CHB.
- Promover programas de comunicación y sensibilización amplia sobre la importancia del patrimonio cultural inmaterial en el CHB
- Generar incentivos y programas de fomento a la integración del PCI a proyectos y procesos de desarrollo sostenible, incluidos el emprendimiento cultural y el turismo cultural.
- Generar incentivos para la cooperación y desarrollo de intercambios entre distintos sectores de la ciudad u otras experiencias en centros históricos o sectores urbanos de carácter patrimonial que redunden en mayores capacidades para la salvaguardia y el reconocimiento del PCI del CHB.

Un punto de partida

El planeamiento, la gestión y el trazado de la ciudad están determinados por procesos culturales que se despliegan cotidianamente según recursos cognitivos, comunicativos y adaptativos diversos. Lo que las personas hacen en su entorno vital/social definen el sentido de lo propio y son el recurso desde donde se gestiona la alteridad, estrategias adaptativas, de interpretación y de resistencia. También, son constitutivos de criterios que determinan los modelos de planeamiento y gestión propuestos por pobladores, gobiernos y expertos.

El PEMP propone la aplicación de métodos de observación e investigación cualitativa, particularmente micro etnografía urbana, en instancias de gestión/planificación que requieren de una visión multidisciplinar relacionada con la planificación de las ciudades y de hábitats particularmente vulnerables ambiental y socialmente. Es, indagar de manera sensible aspectos asociados a la imagen del lugar patrimonial, experiencia y memoria de la comunidad a través de la descripción e identificación de objetos, espacios, y generación de relaciones micropolíticas.

¿Cómo se establece el punto de partida?

Hablamos de Patrimonio Cultural Inmaterial (PCI) cuando se reúnen las siguientes características:

1. **Dominio territorial:** precisa permanencia y arraigo de los pobladores en el territorio, teniendo en cuenta que este es una construcción histórica cultural. Se refiere a la construcción de identidades (cualidad), la diferencia (sentidos sociales en disputa) y por lo tanto a relaciones de apropiación que tienen las comunidades con el lugar que habitan.
2. **Vida cotidiana:** referida para establecer ciclos de vida a partir de prácticas cotidianas: cómo se hacen, quienes, dónde y cuándo. Particularmente se indaga por actividad económica, residencial, itinerancias -recorridos- y movilidad obligada según modos de transporte.
3. **Sistemas de creencias:** se tienen en cuenta procesos de construcción de memoria histórica que a su vez reportan patrimonios materiales e inmateriales, procesos intangibles, cosmogonías, referentes líricos, sonoros, poéticos y escénicos, conflictos, el orgullo por lo propio y lo común. Son los que definen estrategias adaptativas, cooperativas y se expresan como recursos cognitivos y comunicativos de los pobladores.

A partir de identificar y ponderar estas características el planificador, el gestor y los grupos poblacionales que se vinculen a estos procesos, podrán implementar acciones colectivas y cooperativas incidentes en el desarrollo de programas y proyectos. El cómo hacerlo, se describe en el numeral 5 del componente programático.

Vida productiva y económica de escala barrial y usos de suelo no contemplados en el OT

En el 2003 se consolidó un proceso de conceptualización y construcción de referentes de política pública sobre el Patrimonio Cultural Inmaterial que está sustentado en la Convención para la salvaguardia del PCI aprobada en la *32ª Conferencia General de la UNESCO* (2003), en la que se define como las expresiones, representaciones, usos, conocimientos y las técnicas junto con los instrumentos, objetos, artefactos y espacios culturales que le son inherentes, abarcando, en general, las siguientes practicas:

- Tradiciones y expresiones orales, incluido el idioma como vehículo de transmisión
- Artes del espectáculo
- Usos sociales, rituales y actos festivos
- Conocimientos y usos relacionados con la naturaleza
- Técnicas artesanales

Y señalando los siguientes criterios para su identificación:

- Se transmite de generación en generación
- Es recreado constantemente por comunidades y grupos en función de su entorno, su interacción con la naturaleza y su historia

- Es fuente de sentimientos de identidad y continuidad
- Es compatible con los instrumentos de derechos humanos

Esta Convención recoge los planteamientos de un largo proceso de reflexión llevado a cabo por la UNESCO desde 1973 en torno al PCI, cuando, por iniciativa de Bolivia, se empieza a pensar en la protección de las expresiones inmateriales de la cultura. Desde entonces, se han aprobado diferentes programas que buscaban salvaguardar, reconocer o divulgar, ya sea la cultura tradicional y popular (1989), los portadores y recreadores de expresiones culturales (1994) o el concepto mismo de PCI mediante el mecanismo de proclamación de expresiones amenazadas (1997) (Observatorio de Patrimonio MIA, 2006).

Para la implementación de un proyecto de inventarios del PCI en el CHB, el PEMP propone dos líneas de acción, las mencionadas al inicio de este subtítulo, entendiendo que se deben establecer parámetros e indicadores de sistematización, selección y constitución del campo de lo patrimonial tendientes a consolidar principios e instrumentos para su registro en la perspectiva de implementar políticas de identificación, valoración y continuidad.

Los criterios establecidos por la UNESCO son los suficientemente flexibles para identificar expresiones que no necesariamente corresponden a procesos simbólicos e itinerancias, sino a otras que están estrechamente relacionadas con actividad productiva cotidiana como las artes y oficios, el saber gastronómico, y otras que configuran encadenamientos comerciales y de prestación de servicios, que claramente están en el ámbito de la reglamentación urbanística y del ordenamiento, y que por lo general no han sido tenidas en cuenta en los escenarios de planificación, gestión y modelación de ciudad y particularmente en el centro histórico.

El proyecto de inventarios precisa entonces, un conjunto de prácticas que se constituyen en referentes identitarios del CHB, sin entrar a problematizar su dimensión simbólica o privilegiar simplemente la expresión formal, se asume que la actividad requiere de unas reglas del juego urbanísticas que le agreguen valor a la práctica del ordenamiento territorial.

La tabla a continuación delimita las líneas de acción: la que debe constituirse en un trabajo permanente en la gestión del PEMP, inventarios de PCI con criterios provenientes de la dimensión simbólica, la disputa de sentidos que proviene de actores antagónicos y la diversidad de asignación de predicados identitarios; y otra, en donde se consolide el PCI con referente permanente de decisiones de ordenamiento territorial, y que corresponde al texto que a continuación argumenta la propuesta.

Tabla 14: Líneas de acción PCI a partir del Decreto 1080 de 2015

Procesos simbólicos e itinerancias	Actividad productiva cotidiana relacionada con el ordenamiento territorial
Lenguas y tradición oral: Entendidos como vehículo del Patrimonio Cultural Inmaterial, y como medio de expresión o comunicación de los sistemas de pensamiento, así como un factor de identidad e integración de los grupos humanos.	Técnicas y tradiciones asociadas a la fabricación de objetos artesanales: Comprende el conjunto de tradiciones familiares y comunitarias asociadas a la producción de tejidos, cerámica, cestería, adornos y en general, de objetos utilitarios de valor artesanal.
Organización social: Corresponde a los sistemas organizativos tradicionales, incluyendo el parentesco y la organización familiar, y las normas que regulan dichos sistemas.	Cultura culinaria: Prácticas tradicionales de transformación, conservación, manejo y consumo de alimentos.
Conocimiento tradicional sobre la naturaleza y el universo: Conocimiento que los grupos humanos han generado y acumulado con el paso del tiempo en su relación con el territorio y el medio ambiente.	Conocimientos y técnicas tradicionales asociadas al hábitat: Conocimientos, técnicas y eventos tradicionales relacionados con la construcción de la vivienda y las prácticas culturales asociadas a la vida doméstica.
Medicina tradicional: Conocimientos y prácticas tradicionales de diagnóstico, prevención y tratamiento de enfermedades incluyendo aspectos psicológicos y espirituales propios de estos sistemas y los conocimientos botánicos asociados.	
Producción tradicional: Conocimientos, prácticas e innovaciones propias de las comunidades locales relacionados con la producción tradicional agropecuaria, forestal, pesquera y la recolección de productos silvestres, y los sistemas comunitarios de intercambio.	
Artes populares: Recreación de tradiciones musicales, dancísticas, literarias, audiovisuales y plásticas que son perpetuadas por las mismas comunidades.	
Actos festivos y lúdicos: Acontecimientos sociales y culturales periódicos, con fines lúdicos o que se realizan en un tiempo y un espacio con reglas definidas y excepcionales, generadoras de identidad, pertenencia y cohesión social. Se excluyen las manifestaciones y cualquier otro espectáculo que fomente la violencia hacia los animales.	
Eventos religiosos tradicionales de carácter colectivo: Acontecimientos sociales y ceremoniales periódicos con fines religiosos.	
Patrimonio Cultural Inmaterial asociado a los espacios culturales: Este campo comprende los sitios considerados sagrados o valorados como referentes culturales e hitos de la memoria ciudadana.	


Fuente: Decreto 1080 de 2015, IDPC PEMP-CHB, 2020

La compleja normativa actual y la falta de claridad administrativa no reconoce la verdadera dinámica económica del territorio ni el carácter vital y variable de las actividades urbanas ni su capacidad para adaptarse a entornos urbanos ya construidos.

En la fase diagnóstica se identificó como en la clasificación actual de los usos, el intento progresivo de incorporar la mayor cantidad de variantes y de detalles de usos permitidos, complementarios, restringidos o prohibidos, concluye en extensas tablas donde no tienen cabida categorías de usos y actividades que puedan aparecer con el tiempo.

Adicionalmente, se reconoció como los organismos y entidades encargados del seguimiento y regulación de las actividades económicas, como pueden ser la Cámara de Comercio, Catastro Distrital y diferentes agremiaciones, que no contemplan el cumplimiento del uso del suelo normativo para la expedición de registros, cámaras de comercio, certificado de uso catastral, entre otros, lo cual lleva a una ruptura directa entre la norma urbana y las dinámicas económicas de la ciudad. Esta realidad se vuelve imposible de articular con el control a los usos del suelo a cargo de las alcaldías locales y con la expedición de las licencias de construcción a cargo de las curadurías. Esta desarticulación a nivel administrativo se muestra en la siguiente ilustración.

Ilustración 11: Competencia control de usos CHB

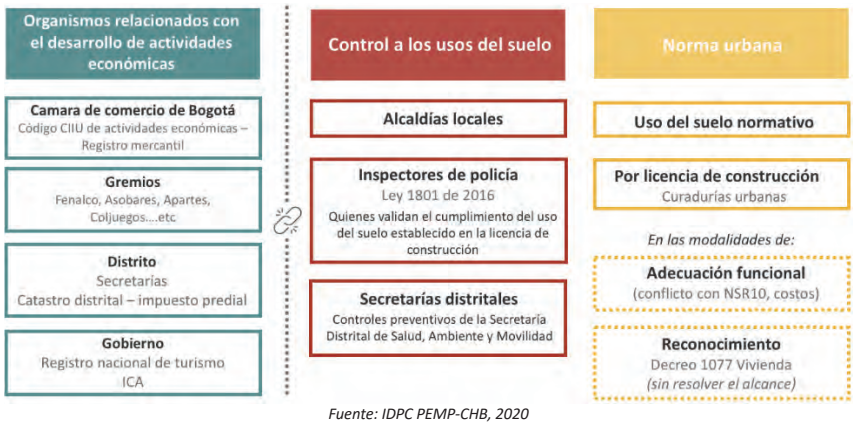

Fuente: IDPC PEMP-CHB, 2020

Se concluyó como la falta de capacidad administrativa y de cobertura de las alcaldías locales, la falta de formación de los inspectores de policía en materia de norma urbana, la subjetividad y la interpretación de la norma tanto por el ciudadano como por las autoridades, sumado a la corrupción que esto supone hacen que el control a los usos del suelo sea prácticamente inviable, poniendo en riesgo actividades tradicionales y sobre todo desprotegiendo al residente y al comerciante lícito, los cuales viven amenazados por la falta de control.

Como parte del conjunto de esas actividades tradicionales que no han sido reconocidas por la normativa actual y que no se ven reflejados en los usos catastrales que proveen información del territorio, se da reconocimiento a la industria artesanal (IA)[13], la cual hace referencia al trabajo de transformación de materia prima a una escala local sin auxilio de maquinaria sofisticada, con bajo impacto ambiental.

El diagnóstico de los usos catastrales arroja que la industria representa un 1% del total de los usos registrados con corte a marzo 2020, aunque la realidad del territorio es otra: de acuerdo con las actividades económicas CIIU registradas en la Cámara de Comercio de Bogotá con corte marzo 2020, de los 25.675 establecimientos registrados con diferentes códigos de actividades económicas, se identifican 2.680 establecimientos cuya primera actividad es una actividad clasificada como manufacturera. Esto representa un 10,45% de las actividades al interior del ámbito PEMP. A su vez estas actividades se reparten de la siguiente manera: En área afectada, de 5118 establecimientos, 660 se dedican a actividades manufactureras (12,89%) y en zona de influencia de los 20.557 establecimientos registrados, 2.020 establecimientos se dedican como primera actividad a industrias manufactureras (9,82%).

Las actividades manufactureras registradas al interior del área afectada son:

Tabla 15: Actividades económicas asociadas a la industria artesanal IA en área afectada

SECCIÓN	ACTIVIDAD
10	Preparación de productos alimenticios
13	Fabricación de productos textiles
14	Confección de prendas de vestir
15	Curtido y recurtido de cueros; fabricación de calzado; fabricación de artículos de viaje, maletas, bolsos de mano y artículos similares, y fabricación de artículos de talabartería y guarnicionería; adobo y teñido de pieles
16	Transformación de la madera y fabricación de productos de madera y de corcho, excepto muebles; fabricación de artículos de cestería y espartería
17	Fabricación de papel y cartón y productos de papel y cartón
18	Actividades de impresión y de producción de copias a partir de grabaciones originales
19	Fabricación de productos de la refinación del petróleo
20	Fabricación de sustancias y productos químicos básicos
21	Fabricación de productos farmacéuticos, sustancias químicas medicinales y productos botánicos de uso farmacéutico
22	Fabricación de productos de caucho y plástico
23	Fabricación de otros productos minerales no metálicos
24	Fabricación de productos metalúrgicos básicos
25	Fabricación de productos elaborados de metal, excepto maquinaria y equipo
26	Fabricación de productos informáticos, electrónicos y ópticos
27	Fabricación de aparatos y equipo eléctrico
28	Fabricación de maquinaria y equipo n.c.p.
29	Fabricación de vehículos automotores, remolques y semirremolques
31	Fabricación de muebles, colchones y somieres
32	Otras industrias manufactureras: joyas, instrumentos musicales, juguetes
33	Instalación, mantenimiento y reparación especializado de maquinaria y equipo

Fuente: CIIU Rev.4 A.C. IDPC PEMP-CHB, 2020

Las actividades manufactureras registradas al interior de la zona de influencia son:

Tabla 16: Actividades económicas asociadas a la industria artesanal IA en zona de influencia

SECCIÓN	ACTIVIDAD
10	Preparación de productos alimenticios
11	Elaboración de bebidas

[13] De acuerdo con los lineamientos previstos en el CONPES 3659 de 2010 "Política Nacional para la Promoción de las Industrias Culturales en Colombia", la Ley 1834 de 2017, la Ley 1955 de 2019 y el Decreto Nacional 1204 de 2020, la administración distrital reglamentará en el ámbito del PEMP – CHB Áreas de Desarrollo Naranja - ADN con la finalidad de:
- Incentivar y fortalecer las industrias creativas y actividades culturales.
- Generar condiciones propicias para el crecimiento económico, la generación de empleo y la innovación creativa.
- Promover la inversión privada y pública, la protección y el fomento del patrimonio cultural.

13	Fabricación de productos textiles
14	Confección de prendas de vestir
15	Curtido y recurtido de cueros; fabricación de calzado; fabricación de artículos de viaje, maletas, bolsos de mano y artículos similares, y fabricación de artículos de talabartería y guarnicionería; adobo y teñido de pieles
16	Transformación de la madera y fabricación de productos de madera y de corcho, excepto muebles; fabricación de artículos de cestería y espartería
17	Fabricación de papel, cartón y productos de papel y cartón
18	Actividades de impresión
19	Fabricación de productos de la refinación del petróleo
20	Fabricación de sustancias y productos químicos básicos
21	Fabricación de productos farmacéuticos, sustancias químicas medicinales y productos botánicos de uso farmacéutico
22	Fabricación de productos de caucho y de plástico
23	Fabricación de otros productos minerales no metálicos
24	Fabricación de productos metalúrgicos básicos
25	Fabricación de productos elaborados de metal, excepto maquinaria y equipo
26	Fabricación de productos informáticos, electrónicos y ópticos
27	Fabricación de aparatos y equipo eléctrico
27	Fabricación de aparatos de distribución y control de la energía eléctrica
28	Fabricación de maquinaria y equipo n.c.p.
29	Fabricación de vehículos automotores, remolques y semirremolques
30	Fabricación de otros tipos de equipo de transporte
31	Fabricación de muebles, colchones y somieres
32	Otras industrias manufactureras: joyas, instrumentos musicales, juguetes
33	Instalación, mantenimiento y reparación especializado de maquinaria y equipo

Fuente: CIIU Rev.4 A.C. IDPC PEMP-CHB, 2020

La falta de reconocimiento de esta realidad ha dado pie a una situación de incertidumbre e inseguridad de muchas familias que dependen de la manufacturación como fuente de ingreso principal y que con el nuevo Código de Policía viven amenazados por no cumplir con el uso del suelo.

A partir de los criterios anteriores, para el patrimonio inmaterial se plantean dos objetivos que se concretan mediante dos proyectos y sus respectivas acciones. Se sintetizan en la siguiente tabla:

Tabla 17: Objetivos, Proyectos y Acciones Patrimonio Inmaterial

OBJETIVOS ESPECÍFICOS	CÓDIGO	PROYECTO	No.	ACCIONES
Salvaguardar el patrimonio inmaterial y las manifestaciones culturales representativas mediante la implementación de estrategias para su fortalecimiento.	PATR-11	Inventario y valoración del Patrimonio Cultural Inmaterial.	1	Actualizar Inventarios de Patrimonio Cultural Inmaterial.
			2	Consolidar registros de declaratorias: lista indicativa y representativa.
			3	Diseñar e implementar estrategias para la salvaguarda.
Identificar procesos de movilidad social cotidiana (tiendas de barrio, vivienda productiva, espacios colectivos, lugares de juego y encuentro, entre otros) y de relacionamiento económico, productivo y de solidaridad a escala vecinal.	PATR-12	Entornos de escala vecinal en los que tradicionalmente se reconozcan relacionales de solidaridad a escala barrial, actividades productivas emblemáticas del CHB	1	i) Identificar y registrar entornos vecinales. ii) Elaborar una cartografía en SIG que muestre dichos entornos y su rango de influencia. iii) Incorporar los entornos de escala vecinal productivos históricos y emblemáticos.

Fuente: IDPC PEMP-CHB, 2020

A continuación, se explican los objetivos, proyectos y acciones orientados a identificar, valorar, mantener, conservar y potenciar el patrimonio inmaterial.

OBJETIVO 1. Salvaguardar el patrimonio inmaterial y las manifestaciones culturales representativas mediante la implementación de estrategias para su fortalecimiento.

Responde al requerimiento de seguir indagando y reconociendo las distintas manifestaciones culturales representativas del territorio de tal forma que se desarrollen todas las bases necesarias para fortalecerlas y protegerlas en la perspectiva integral del modelo de manejo del PEMP-CHB.

Se concreta mediante un único proyecto que es continuado en todo el tiempo de vigencia del PEMP, **Inventario y valoración del Patrimonio Cultural Inmaterial (PATR-11)**, que a su vez comprende tres acciones:

- Actualizar Inventarios de Patrimonio Cultural Inmaterial.
- Consolidar registros de declaratorias: lista indicativa y representativa.
- Diseñar e implementar estrategias para la salvaguarda.

En la tradición propuesta por la UNESCO y en los términos establecidos por la Convención 23 de 2003 en donde se establecen las definiciones y categorías del PCI, acotada para el contexto colombiano mediante la Política de salvaguardia de patrimonio cultural inmaterial de 2009 y en concordancia con el Decreto 1080 de 2015 que delimita la manera como se deben orientar los inventarios del PCI, el PEMP del CHB acoge dichas orientaciones con el propósito de visibilizarlas, apoyarlas y fortalecerlas.

En este contexto, el artículo 2.5.1.2.8 del Decreto 1080 orienta acerca de las prácticas y campos del PCI que deben ser consideradas como referentes a inventariar:

1. Lenguas y tradición oral: entendidos como vehículo del Patrimonio Cultural Inmaterial, y como medio de expresión o comunicación de los sistemas de pensamiento, así como un factor de identidad e integración de los grupos humanos.
2. Organización social: corresponde a los sistemas organizativos tradicionales, incluyendo el parentesco y la organización familiar, y las normas que regulan dichos sistemas.
3. Conocimiento tradicional sobre la naturaleza y el universo: conocimiento que los grupos humanos han generado y acumulado con el paso del tiempo en su relación con el territorio y el medio ambiente.
4. Medicina tradicional: conocimientos y prácticas tradicionales de diagnóstico, prevención y tratamiento de enfermedades incluyendo aspectos psicológicos y espirituales propios de estos sistemas y los conocimientos botánicos asociados.
5. Producción tradicional: conocimientos, prácticas e innovaciones propias de las comunidades locales relacionados con la producción tradicional agropecuaria, forestal, pesquera y la recolección de productos silvestres, y los sistemas comunitarios de intercambio.
6. Técnicas y tradiciones asociadas a la fabricación de objetos artesanales: comprende el conjunto de tradiciones familiares y comunitarias asociadas a la producción de tejidos, cerámica, cestería, adornos y en general, de objetos utilitarios de valor artesanal.
7. Artes populares: recreación de tradiciones musicales, dancísticas, literarias, audiovisuales y plásticas que son perpetuadas por las mismas comunidades.
8. Actos festivos y lúdicos: acontecimientos sociales y culturales periódicos, con fines lúdicos o que se realizan en un tiempo y un espacio con reglas definidas y excepcionales, generadoras de identidad, pertenencia y cohesión social. Se excluyen las manifestaciones y cualquier otro espectáculo que fomente la violencia hacia los animales.
9. Eventos religiosos tradicionales de carácter colectivo: acontecimientos sociales y ceremoniales periódicos con fines religiosos.
10. Conocimientos y técnicas tradicionales asociadas al hábitat: conocimientos, técnicas y eventos tradicionales relacionados con la construcción de la vivienda y las prácticas culturales asociadas a la vida doméstica.
11. Cultura culinaria: prácticas tradicionales de transformación, conservación, manejo y consumo de alimentos.
12. Patrimonio Cultural Inmaterial asociado a los espacios culturales: este campo comprende los sitios considerados sagrados o valorados como referentes culturales e hitos de la memoria ciudadana.

OBJETIVO 2. Identificar procesos de movilidad social cotidiana (tiendas de barrio, vivienda productiva, espacios colectivos, lugares de juego y encuentro, entre otros) y de relacionamiento económico, productivo y de solidaridad a escala vecinal.

En el marco de este objetivo el PEMP-CHB plantea el proyecto **PATR-12 Entornos de escala vecinal en los que tradicionalmente se reconozcan relacionales de solidaridad a escala barrial, actividades productivas emblemáticas del CHB.**

Este proyecto comprende tres acciones:

- Identificar y registrar entornos vecinales.
- Elaborar una cartografía en SIG, que muestre dichos entornos y su rango de influencia.
- Incorporar los entornos de escala vecinal productivos históricos y emblemáticos.

Como se identificó en líneas anteriores, la industria artesanal[14] tiene una fuerte presencia en la actividad económica familiar y supone el sustento y la fuente de empleo de un alto porcentaje de la población. En este sentido, su reconocimiento compatible con la vivienda en el Centro Histórico hace parte de una de las principales acciones de este proyecto para garantizar la permanencia de los oficios tradicionales, parte del patrimonio inmaterial que lo caracteriza.

Fundamentalmente estas actividades están, enraizadas en las expresiones culturales de personas e individuos, además, contribuyen de manera directa a los esfuerzos de revitalización del CHB, ayudando a regenerar la infraestructura urbana deteriorada y degradada, trabajando con la trama patrimonial local existente, creando lugares dinámicos, impulsando el desarrollo económico local y la innovación así como mejorando la cohesión social y la creación de empleo.

Entre los factores de éxito en la implementación de proyectos de industrias culturales y creativas que se identifican en la Guía Práctica del Banco Interamericano de Desarrollo, se pueden agrupar en tres categorías:[15]

- Componentes clave: funciones, recursos, servicios y entornos físicos nuevos o mejorados que se crean a través de proyectos de revitalización de industrias creativas y culturales.
- Entorno favorable y competencias: los mecanismos normativos y regulatorios y las herramientas utilizadas para hacer que el desarrollo suceda.
- Proceso y abordaje: la visión, el liderazgo, los modelos de gobernanza y gestión, que se utiliza para impulsar y monitorear el desarrollo.

Este proyecto se articula además con el programa de Territorios Tejidos (numeral 6.2) y con los **Centros de Encuentro** (Ver numeral 6.4.1. del componente programático) que se proyectan como espacios propicios para fortalecer el tejido vecinal y los usos tradicionales, comerciales y productivos para congregar y vincular a residentes, habitantes y visitantes en diversas actividades que se desarrollan dentro del marco del cuidado, la inclusión social y la apropiación del territorio. En los Centros de Encuentro (San Diego, Concordia-Las Aguas, Egipto-Rumichaca, Lourdes-Las Cruces, Antonio Nariño, Los Mártires-Plaza España y Las Nieves) se concreta territorialmente el relacionamiento social y la vida productiva, por lo que constituyen centros o nodos en los que el PEMP actuaría como lugares patrimoniales a gestionar e intervenir prioritariamente.

6.1.3. PATRIMONIO NATURAL

Las manifestaciones del patrimonio cultural y natural se entrelazan como espacios en los que las dinámicas de ocupación y adaptación al territorio se constituyen en lugares de reflexión y diseño prospectivo de las prácticas, usos, hábitos y creencias reconocidas históricamente. Estas deben ser entendidas y mesuradas; no se puede arriesgar la propia existencia y la de otras formas de vida. El medio natural es el soporte de la vida biológica y la cultura un entramado de prácticas sociales, relaciones cotidianas y productivas que se integran al territorio, esta acción, debe orientarnos al cuidado del patrimonio natural como una unidad de sentido vital

[14] El documento CONPES 3659 de 2010 establece como objetivo de la Política Nacional para la Promoción de las Industrias Culturales en Colombia, aprovechar el potencial competitivo de las industrias culturales, aumentar su participación en la generación del ingreso y del empleo a nivel nacional, así como alcanzar elevados niveles de productividad.
[15] BID. Guía Práctica: Las Industrias Culturales y Creativas en la Revitalización Urbana, 2020.

que requiere de una ética social, política e institucional comprometida con la sostenibilidad ambiental y cultural a escala global.

La Ley 388 de 1997 de Ordenamiento Territorial en sus principios establece la función social y ecológica de la propiedad y en el artículo 10, determinantes de los planes de ordenamiento territorial, precisa que constituyen normas de superior jerarquía en todo lo concerniente con la conservación y protección del medio ambiente, los recursos naturales y la prevención de amenazas y riesgos naturales. Los lugares declarados como patrimoniales en áreas urbanas contienen considerables reservas de espacios verdes que significan calidad de vida atractiva e integradora en términos sociales y culturales. Su cuidado, caracterización y articulación con otras determinantes establecidas en la planeación y gestión urbana deben ser un imperativo en el diseño de todo modelo de ciudad que se proponga.

Dados estos principios y determinantes, el patrimonio cultural y natural convergen como una unidad de sentido y operativa que permite el tránsito de modelos de planificación mediados por categorías (material, inmaterial o natural) a modelos integradores del patrimonio orientados al bien común y a una ética y equidad territorial orientadoras de las políticas públicas territoriales.

De igual manera, el patrimonio cultural desde el concepto de Paisaje Urbano Histórico propuesto por la Unesco, es entendido como la espacios resultantes de una estratificación histórica de valores y atributos culturales y naturales para abarcar el contexto urbano general y su entorno geográfico incluyendo otros rasgos del sitio, principalmente su topografía, geomorfología, hidrología y características naturales; su medio urbanizado, tanto histórico como contemporáneo; sus infraestructuras, tanto superficiales como subterráneas; sus espacios abiertos y jardines, la configuración de los usos del suelo y su organización espacial; las percepciones y relaciones visuales; y todos los demás elementos de la estructura urbana.

Es por esto que el patrimonio natural no puede ser interpretado de forma aislada al patrimonio cultural, ya que las actividades cotidianas de los habitantes de un sitio les permiten relacionarse con el paisaje y los elementos naturales que los rodea. Para preservar el patrimonio natural, es necesario reconocer que las actividades sociales y económicas pueden generar impactos sobre el medio ambiente, pero estos pueden ser manejados mediante la implementación de acciones de sostenibilidad urbana. Por lo tanto, la comprensión y gestión del patrimonio natural se incorporan en el PEMP-CHB, anotando que en ningún caso el PEMP puede sustituir los instrumentos de planeamiento ambientales y territoriales aplicables a este tipo de áreas. Se presenta un enfoque paisajístico integrador con el Centro Histórico para así generar un perfil respetuoso que resalte y ponga en valor la memoria geográfica e hídrica por medio del tejido y la conectividad ecológica.

Componentes del Patrimonio Natural

El patrimonio natural se entiende como el conjunto de formaciones físicas, biológicas, geológicas y fisiográficas; por zonas que constituyen el hábitat de especies, animales y vegetales; y por lugares o zonas naturales que tienen un valor excepcional desde el punto de vista científico, de conservación o de la belleza natural. En el CHB, el patrimonio natural está representado por la Estructura Ecológica Principal - EEP (rondas de ríos y quebradas y piedemonte de los cerros orientales) que debe ser prioritariamente conservada y recuperada para establecer conectividad entre ecosistemas estratégicos (cerros orientales) y el CHB. Dada la EEP se identificaron los siguientes elementos en el PEMP-CHB:

Áreas protegidas del Distrito Capital:
Es el conjunto de espacios con valores singulares para el patrimonio natural cuya conservación resulta imprescindible para el funcionamiento de los ecosistemas y la conservación de la biodiversidad y se constituyen suelo de protección. Al costado oriental del área del PEMP, se encuentra la Reserva Forestal Protectora de Bosque Oriental en suelo rural, área es de vital importancia ecológica para la ciudad.
Los Cerros Orientales fueron declarados Reserva Forestal Protectora Bosque Oriental de Bogotá, por medio de la Resolución 076 de 1997 del Ministerio de Agricultura y su Plan de Manejo Ambiental fue adoptado por el Ministerio de Ambiente y Desarrollo Sostenible a través de la Resolución 1766 de 2016. Por lo anterior, la incorporación de los Cerros Orientales como parte de la Zona de Influencia del PEMP-CHB no afecta el régimen previsto en los instrumentos antes indicados. Es importante destacar que la delimitación de la zona de influencia incorporando los Cerros de Guadalupe y Monserrate, responde a las observaciones formuladas por el Consejo Nacional de Patrimonio en la sesión del 24 de abril de 2019, en donde se resaltó que se debe entender la importancia de los cerros para la ciudad, como un límite natural para la delimitación del Centro Histórico que además debe ser sujeto de las acciones y gestión necesaria para su protección y conservación.[16]

Parques Urbanos de escala metropolitana y zonal:
En el área de estudio del PEMP, se identificaron 82 parques en total, de los cuales siete hacen parte de la EEP; cuatro de escala metropolitana (Reconciliación, Renacimiento, Independencia y Tercer Milenio) y tres de escala zonal (Las Cruces, Concordia y Ramón Jimeno). Estos parques hacen parte del soporte ambiental del ecosistema y se convierten en espacios con gran potencial que deben conectarse con los corredores que se encuentran en la matriz urbana.

Corredores Ecológicos de Ronda:
Los corredores ecológicos de ronda o hídricos abarcan la Ronda Hidráulica y la Zona de Manejo y Preservación Ambiental (ZMPA), en el área de estudio se encontraron nueve corredores ecológicos de ronda, todos con nacimiento en los cerros orientales, alrededor de los siguientes cuerpos de agua: Río San Francisco, Quebrada Santo Domingo, Quebrada San Bruno, Quebrada Las Lajas, Quebrada Roosevelt, Quebrada Brujas, Quebrada Mochón del Diablo, Quebrada Manzanares y Quebrada Padre Jesús.

[16] Consejo Nacional de Patrimonio, Acta de Sesión llevada a cabo del 24 de abril de 2019.

Mapa 28: Estructura Ecológica Principal CHB



Fuente: IDPC, PEMP 2019.

Hallazgos relevantes del diagnostico

De acuerdo con los hallazgos de la etapa de diagnóstico, se establece la necesidad de resaltar la puesta en valor al patrimonio natural en cuanto es un aspecto no reconocido ni articulado al patrimonio cultural del Centro Histórico de la ciudad. Si bien la falta de una norma que reconozca la figura del patrimonio natural no es la causa principal del deterioro ambiental actual, sí podría estar relacionado a la carencia de educación y reconocimiento de la historia natural en este sector de la ciudad. Los Cerros Orientales siempre han sido parte del paisaje cultural histórico, pero no se le ha dado la importancia al patrimonio natural presente en zonas urbanas.

En el diagnóstico se identificaron 24.200 árboles para una población residente de 253.000 en el área de estudio del PEMP-CHB, es decir 1 cuerpo arbóreo por cada 10 habitantes (0,10). Este valor es inferior al promedio de los últimos 15 años en Bogotá (0,13) e incluso se encuentra por debajo del promedio de los últimos 3 años (0,16) para la ciudad. Por otro lado, se encontró que el Indicador de Equitatividad para el área PEMP (0.4) estaba por debajo de los valores determinados para las localidades Santa Fe, Candelaria y Mártires (0.54, 0.76 y 0.79, respectivamente), lo que quiere decir que unas pocas especies (10) concentran gran parte de la vegetación presente en esta zona (46,7%).

De acuerdo con (The Nature Conservancy, 2017), las ciudades deben incorporar como parte de sus inversiones en infraestructura pública programas de arborización en tanto estos se presentan como una estrategia multimodal no solo como un aspecto de sostenibilidad ambiental al servir como fijadores de CO_2, sino también cuestiones sobre salud y renovación urbana entre otras. Particularmente, los árboles permiten la protección de las cuencas hídricas al prevenir las erosiones al igual que como regulador de los flujos de agua que correan hacia estas. El mantenimiento y mejoramiento del arbolado en corredores ambientales es importante para la habitabilidad y conectividad ecológica en el Centro Histórico con los Cerros Orientales.

De acuerdo con el Observatorio Ambiental de Bogotá, una mayor relación de árboles per cápita, es mejor en términos ambientales, ya que el arbolado cumple diversas funciones, dentro de las que se destacan el aumento en permeabilidad, confort térmico y espacios conectores para la fauna. Así mismo, el aumento del indicador de equidad permite equilibrar la distribución de especies arbóreas e incrementar la diversidad de especies, implicando un sustento para la EEP de la ciudad y su ecosistema.

Adicionalmente, la construcción de la Avenida Circunvalar constituyó una fragmentación física entre los Cerros Orientales y el Centro Histórico con repercusiones sobre la funcionalidad de los corredores ecológicos de ronda hídrica.

Objetivos, proyectos y acciones

Los estudios PEMP-CHB reconocen la estructura natural y tienen como enfoque tejer a través de la geografía y su incorporación a la vida cotidiana, adaptándose a los cambios climáticos, respondiendo a riesgos y amenazas, reduciendo la vulnerabilidad y haciéndose sostenible. Así mismo generando espacios de encuentro en torno a la naturaleza para propiciar conciencia y cuidado con una gobernanza articulada.

La formulación del componente ambiental del PEMP-CHB, parte de los hallazgos encontrados durante la etapa de diagnóstico, en donde se evidenció una afectación ambiental en términos del patrimonio natural y la sostenibilidad urbana. Aunque siempre ha existido una interacción directa de los habitantes con los Cerros Orientales, donde los bienes naturales tienen un significado patrimonial para las comunidades, también deben valorarse y cuidarse por prestar servicios ambientales para los ciudadanos. Es así como elementos naturales como el agua, madera y suelos entre otros, contienen un significado simbólico en términos de la memoria histórica del territorio.

Con el fin de mejorar las condiciones ambientales, poniendo en valor el entorno natural a través de la conservación y mejora del mismo y, generar un acercamiento y apropiación de las personas al patrimonio, el especio público y la naturaleza presente, en el CHB y referidos al patrimonio natural, para el patrimonio natural se plantean cinco objetivos que se concretan mediante tres proyectos y sus respectivas acciones que se sintetizan en el siguiente cuadro y se explican a continuación:

Tabla 18: Objetivos, proyectos y acciones Patrimonio Natural

OBJETIVOS ESPECÍFICOS	CÓDIGO	PROYECTO	No.	ACCIONES
i) Garantizar la conectividad ecológica e integración entre los Cerros Orientales y la estructura ecológica del CHB y sus alrededores en relación con espacios públicos y privados, incluyendo cubiertas, culatas y especialmente los centros de manzana. ii) Reducir los niveles de escorrentía mejorando la permeabilidad del suelo e incentivando la captación y aprovechamiento de las aguas lluvias mediante Sistemas Urbanos de Drenaje Sostenible (SUDS).	PNAT-01	Generación de Sistemas Urbanos de Drenaje Sostenible (SUDS) y reverdecimiento de centros de manzana, cubiertas y fachadas.	1	Generar SUDS en zonas protegidas, corredores ecológicos y zonas de manejo y preservación ambiental.
			2	Generar SUDS en áreas privadas afectas al uso público, centros de manzanas, cubiertas y fachadas.
Promover la arborización y jardinería en intervenciones paisajísticas en ejes viales y en el sistema de parques.	PNAT-02	Recuperación de circuitos naturales, corredores ecológicos y paseos ambientales.	1	Intervenir circuitos representativos, ejes viales y barriales integrando corredores ambientales en el CHB con los cerros orientales.
Recuperar la memoria geográfica e hídrica por medio del tejido y la conectividad ecológica con los Cerros Orientales integrados como parte del patrimonio del CHB.			2	Intervenir en ejes del sistema hídrico, zonas de memoria del agua y eco senderos integrados al CHB.
Incentivar edificaciones y construcciones sostenibles de acuerdo con la política de ecourbanismo.	PNAT-03	Mitigación de impactos y reducción de riesgos por el cambio climático.	1	Formular estrategias de ecourbanismo y construcción sostenible.
			2	Activar acciones demostrativas integrando estrategias de ecourbanismo y construcción sostenible.
Establecer posibles afectaciones e impactos del cambio y variabilidad climática e implementar las medidas de mitigación integradas al Plan Distrital de Gestión del Riesgo de Desastres y del Cambio Climático para Bogotá 2018-2030 priorizando aquellas mejoren las condiciones del patrimonio del CHB.			3	Diseñar e implementar estrategias para la mitigación y adaptación al cambio climático (tanques de agua, sistemas contra incendios y alertas tempranas).

Fuente: IDPC PEMP-CHB, 2020

OBJETIVO 1. Garantizar la conectividad ecológica e integración entre los Cerros Orientales y la estructura ecológica del CHB y sus alrededores en relación con espacios públicos y privados, incluyendo cubiertas, culatas y especialmente los centros de manzana. ii) Reducir los niveles de escorrentía mejorando la permeabilidad del suelo e incentivando la captación y aprovechamiento de las aguas lluvias mediante Sistemas Urbanos de Drenaje Sostenible (SUDS).

Para este objetivo se propone un único proyecto: **Generación de Sistemas Urbanos de Drenaje Sostenible (SUDS) en espacio público natural (PNAT-01)**

En el año 2015 se estableció el Plan Distrital de Gestión de Riesgos y Cambio Climático para Bogotá D.C. 2015-2050", en el cual se generan estrategias para la implementación de Sistemas Urbanos de Drenaje Sostenible (SUDS) en parques, monumentos históricos y corredores viales, con objetivos e indicadores de mejora en el corto, mediano y largo plazo. En contribución a estas políticas y a partir de la necesidad de integrar mecanismos de drenaje no convencionales, surge la necesidad de implementar SUDS y, por tanto, desde el PEMP-CHB, dar una respuesta a esta iniciativa.

La generación de SUDS en la zona de influencia del PEMP-CHB, busca demostrar la posibilidad de la ciudad para realizar un mejoramiento sobre la gestión del agua en los espacios públicos, que incluyen, tanques de almacenamiento, alcorques inundables, zona de bioretención, cunetas verdes, pavimentos permeables, cuencas secas de drenajes y zanjas de infiltración. La implementación de los SUDS debe estar sujeta a estudios y diseños que tengan en cuenta las características específicas de cada sector y las condiciones físicas del patrimonio cultural.

Las acciones previstas son:

- Generar SUDS en zonas protegidas, corredores ecológicos y zonas de manejo y preservación ambiental como parte del mejoramiento de parques urbanos
- Generar SUDS en áreas privadas afectas al uso público, centros de manzanas, cubiertas y fachadas.

OBJETIVO 2. Promover la arborización y jardinería en intervenciones paisajísticas en ejes viales y en el sistema de parques.
OBJETIVO 3. Recuperar la memoria geográfica e hídrica por medio del tejido y la conectividad ecológica con los Cerros Orientales integrados como parte del patrimonio del CHB.

Para estos objetivos se propone un único proyecto: **Recuperación de circuitos naturales, corredores ecológicos y paseos ambientales (PNAT-02).**

El patrimonio natural representa los ecosistemas del paisaje existente e integra el borde de los Cerros Orientales, el Parque de la Independencia, el Parque Bicentenario y el Parque Tercer Milenio mediante existentes y futuros corredores ambientales tales como la Avenida Jiménez, la Calle 7, la Avenida Comuneros, la Calle 19, la Calle 26 y la Carrera Tercera. De igual manera, la Carrera Décima y a la Avenida Caracas se proyectan como paseos urbanos que unen de sur a norte el territorio, mientras que tejen la conectividad oriente y occidente. También incluye nuevos espacios verdes en el borde en los Cerros con el Paseo Pie de Monte y los centros de manzana reverdecidos que de manera integral se articulan consolidando la EEP del CHB.

El PEMP-CHB busca mejorar en su conjunto aspectos ambientales del CHB, propiciando una conectividad ecológica por medio de espacios verdes orientados a recuperar los hábitos urbanos y establecer pedagogías sobre la importancia del agua, los ecosistemas, los Cerros Orientales y la naturaleza para la vida en todas sus expresiones. Consolida una red de ejes naturales existentes y futuros que se entrelazan con el patrimonio cultural, mediante un paisaje natural que abre un camino a nuevas conciencias en torno a la importancia del cuidado del planeta. La reglamentación del patrimonio natural es una tarea pendiente que, en este sentido, el PEMP-CHB evidencia como una necesidad a cargo de las entidades nacionales competentes.

Las acciones previstas son:

- **Intervenir circuitos representativos, ejes viales y barriales integrando corredores ambientales en el CHB con los cerros orientales.**

El Parque Pueblo Viejo es fundamental como nodo para la revitalización de zonas verdes y la quebrada Padre de Jesús, en el cual todos los elementos que constituyen este desarrollo urbano sean incluidos como parte del Paisaje Cultural Histórico. El Parque Pueblo Viejo se concibe como un a entrada de la ciudad al Cerro. Esta red genera conectividad biótica y de actividad orientada a la producción de espacios más verdes y tranquilos. La estructura ambiental se orienta a mitigar impactos ambientales, la adaptación al cambio climático y debe entenderse como un laboratorio urbano para el estudio de la biodiversidad, las energías renovables, el reciclaje, la economía circular y la sostenibilidad ambiental.

Se busca tejer la conectividad de Cerros Orientales con el Centro Histórico mediante un eje que no solo permita generar una unión paisajística de los cerros y el centro histórico, sino también contribuya en la conectividad ecológica e histórica del paisaje cultural de esta parte del Centro Histórico. En este sentido, el PEMP-CHB incorpora el proyecto de borde sobre el piedemonte que busca crear un eje estructurante entre elementos ambientales como cuerpos hídricos y suelos de protección que comunique y permita el avistamiento del Centro Histórico.

Esta conectividad se complementa con los centros de manzana, su conservación y rehabilitación. Estos espacios suplen las áreas verdes con funciones de conectividad ecológica. Si bien durante la fase de diagnóstico se encontró una carencia de espacios verdes, la formulación de proyectos del PEMP-CHB busca reincorporar la funcionalidad de los centros de manzana alterados y su conservación. Esto ofrecería ventajas en términos de zonas verdes teniendo en cuenta la escasa oferta en zonas como la Candelaria, a la vez que daría la oportunidad de poner en valor aquellos espacios privados que prestarían un beneficio ecológico para el patrimonio natural en la zona urbana. Por otro lado, las acciones están orientadas a la implementación de medidas de sostenibilidad urbana para el cuidado del patrimonio cultural.

- **Intervenir en ejes del sistema hídrico, zonas de memoria del agua y eco senderos integrados al CHB.**

En el marco del PEMP-CHB se plantea que las fuentes de agua recuperen su significado histórico y sean puestas en valor mediante obras físicas acompañadas de acciones pedagógicas que fortalezcan la habitabilidad de estos espacios y la relación ancestral que ha existido con estos.

OBJETIVO 4. Incentivar edificaciones y construcciones sostenibles de acuerdo con la política de ecourbanismo.
OBJETIVO 5. Establecer posibles afectaciones e impactos del cambio y variabilidad climática e implementar las medidas de mitigación integradas al Plan Distrital de Gestión del Riesgo de Desastres y del Cambio Climático para Bogotá 2018-2030 priorizando aquellas mejoren las condiciones del patrimonio del CHB.

Para estos objetivos se propone un único proyecto: **Mitigación de impactos y reducción de riesgos por el cambio climático (PNAT-03)**

Los espacios y acciones frente al patrimonio natural deben servir para monitorear aspectos de riesgo y mitigación de impacto ambiental que puedan darse en la implementación del PEMP para proveer lugares de goce y educación ambiental para los distintos actores. Deben entenderse como laboratorios para propiciar la gestión del conocimiento y sinergias entre agentes orientadas a determinar soluciones a temas ambientales en aspectos como: manejo de basuras, aguas, energías alternativas, sistemas de drenaje, reciclaje, reforestación y otros temas de interés asociados a la mitigación al cambio climático, los Objetivos de Desarrollo Sostenible, la importancia y protección del medio ambiente. También será esencial identificar y reducir los factores de vulnerabilidad y riesgos asociados al patrimonio, en el marco del Plan Distrital de Gestión de Riesgo de Desastres y Cambio Climático para Bogotá, 2018-2030.

Los proyectos urbanos en el ámbito del PEMP-CHB deberán ser construcciones sostenibles equilibrando los componentes ambientales, sociales, físicos y económicos para lograr metas como eficiencia energética e hídrica, calidad ambiental, sostenibilidad urbana, uso de materiales de construcción de baja energía interna y mejoramiento de su entorno en cumplimiento con la Resolución 0549 de 2015 del Ministerio de Vivienda, Ciudad y Territorio en cuanto a los parámetros y lineamientos de construcción sostenible y la Política de Ecourbanismo y Construcción Sostenible del Distrito Capital adoptada mediante el Decreto 566 de 2014 así como las normas que las modifiquen, sustituyan o complementen.

Las acciones previstas son:

- Formular estrategias de ecourbanismo y construcción sostenible.
- Activar acciones demostrativas integrando estrategias de ecourbanismo y construcción sostenible.
- Diseñar e implementar estrategias para la mitigación y adaptación al cambio climático como tanques de agua, sistemas contra incendios y alertas tempranas.

Adicionalmente, el PEMP-CHB incluye la realización de acciones pedagógicas que permitan mejorar las condiciones actuales del patrimonio natural en mejora de la calidad de vida de sus habitantes, generando una gestión del conocimiento para poner en valor los recursos naturales y generar vivencias y conciencia de su importancia en la conformación del Paisaje Urbano Histórico.

6.2. TERRITORIOS TEJIDOS

El PEMP se propone fortalecer el tejido social en el territorio preservando los lugares tradicionales e incorporando nuevos espacios para el encuentro, para la mezcla social de los múltiples actores y para su relacionamiento económico y social. De esta manera, el territorio tejido hace alusión a la cohesión social que se ve favorecida por un uso residencial fortalecido, por la consolidación de oficios tradicionales y por la continuidad de actividades sociales, culturales y económicas dominantes y no dominantes. El PEMP-CHB promueve la mixtura en términos de actividad (comercio, residencial y servicios) para garantizar funcionalidad, dinamismo y vitalidad. También se potencia la escala local, próxima, barrial para promover tejidos vecinales que sustenten la revitalización de los barrios tradicionales.

Para alcanzar un territorio tejido en los términos expuestos se desarrollan dos programas: Actividad residencial y vida productiva (ver FICHA PROGRAMA 2) que se explican a continuación.

6.2.1. Actividad residencial


Este programa está dirigido a incentivar la permanencia de los residentes actuales y generar condiciones que atraigan nuevos. Esto, a partir de un reconocimiento del papel fundamental que realizan los habitantes y de sus actividades tradicionales, en cuanto son quienes activan el patrimonio y le dan sentido. El patrimonio no puede entenderse por fuera de las prácticas de quienes lo usan y habitan y del proceso de transmisión de la identidad cultural, sino además porque dicha presencia garantiza la vitalidad permanente de los centros y con ello un sinnúmero de beneficios para el territorio. De acuerdo con las conclusiones del diagnóstico, en el centro se presentan dos fenómenos principales relacionados con la dinámica residencial.

El primero tiene que ver con el desplazamiento de los habitantes tradicionales del centro. Si bien una buena parte de los primeros habitantes de lo que hoy conocemos como centro tradicional pertenecían a la aristocracia bogotana, la composición poblacional de esta zona de la ciudad ha experimentado transformaciones considerables a lo largo del tiempo. Los flujos migratorios de la población de bajos ingresos que venían principalmente de los departamentos de Boyacá y Cundinamarca, que generaron transformaciones en las condiciones habitacionales dada la fragmentación de la vivienda, de construcciones menos imponentes y el traslado de la aristocracia hacia lo que hoy conocemos como Teusaquillo y Chapinero a finales del siglo XIX, en un formato de suburbio ajardinado.

Desde entonces y hasta hace unos pocos años, el centro, principalmente lo que hoy conocemos como localidad de La Candelaria, tuvo una vocación receptora de población de bajos ingresos. Hoy en día los residentes del centro son tan diversos que no se puede hablar de pocos grupos poblacionales. Conforme se ha venido transfigurando la valoración del espacio urbano y la conveniencia funcional derivada de la localización de las actividades laborales y académicas, se ha venido incrementando el retorno de los grupos de altos ingresos al sector. Así mismo, el centro ha venido experimentando la llegada de usos más rentables como es el caso del comercio y universidades, desterrando el carácter de barrio que subyacía al de centralidad urbana.

Ilustración 12: Crecimiento poblacional en localidades del PEMP

LOCALIDAD	2006	2007	2008	2009	2010	2011	2012	2013	2014	2015
Santa Fe	0,00	0,08	0,14	0,16	0,15	-0,05	-0,03	-0,01	0,03	0,07
Los Mártires	0,36	0,37	0,37	0,36	0,34	0,32	0,29	0,25	0,19	0,12
La Candelaria	0,10	0,12	0,12	0,12	0,09	0,11	0,07	0,00	-0,08	-0,18

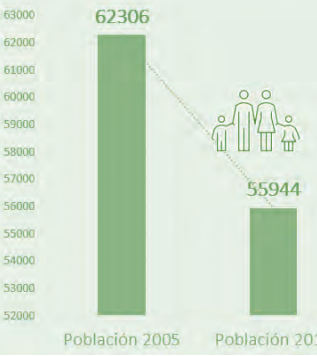

Fuente: IDPC PEMP-CHB, 2020

Otros problemas asociados al uso residencial en el centro histórico son los siguientes:

- Incremento del precio del suelo y especulación inmobiliaria que propicia la expulsión de los residentes tradicionales, dada la tendencia hacia la expansión de otros usos sobre el tejido residencial, y la creciente preferencia de los sectores de altos ingresos por las localizaciones centrales.
- La renta derivada del uso residencial es inferior a la renta derivada de otros usos y actividades, lo que pone en riesgo la permanencia de la vivienda en el centro.
- Altos costos que demanda una vivienda BIC para su mantenimiento y conservación, lo que produce deterioro y aumento de riesgo de la estructura física y funcional, y ausencia de mecanismos de gestión y financiación que posibiliten el mantenimiento de las edificaciones.
- Problemas de tenencia causado entre otros por: Problemas jurídicos, no pagos de impuestos, posesiones, embargos, herencias, desenglobles, etc.
- El desplazamiento del uso residencial, especialmente para los residentes tradicionales, va desintegrando las redes de solidaridad que se tejen entre vecinos, generando en los habitantes la sensación de indefensión y desprotección, que generalmente conlleva a una pérdida de arraigo.
- El alto precio del suelo en el centro no permite la consolidación espontánea de nuevos proyectos inmobiliarios para sectores de bajos ingresos.
- Entre las causas que se asocian a los hechos delictivos y la sensación de inseguridad se encuentran la existencia de sectores unifuncionales que producen pérdida de vitalidad en el espacio público circundante en determinadas horas, principalmente durante la noche.

La presión sobre el suelo generada por la dinámica descrita ha tenido como consecuencia el desplazamiento de los habitantes tradicionales que hacen parte del segmento de población de bajos ingresos por razones diversas: el elevamiento del costo de vida del lugar por la llegada de usos más rentables y de población de altos ingresos; la ruptura de redes de solidaridad a causa del traslado de residentes lo que ha derivado en una pérdida gradual del sentido de pertenencia; dificultades para el mantenimiento de las viviendas por los altos costos que implica su mantenimiento y conservación, y ausencia de mecanismos de financiación y gestión en esta materia; y ofertas de compra que resultan muy atractivas para los residentes tradicionales de bajos ingresos.

Además de las razones expuestas, se reconocen otros aspectos que inciden en la decisión de traslado de las familias: los niveles de ruido nocturno causado por la proliferación de bares, la inseguridad, la falta de espacios verdes y espacios de encuentro para la construcción de comunidad, la falta de equipamientos para la vida cotidiana y actividades que den soporte a la actividad residencial. Consecuente con lo anterior, y teniendo en cuenta que en el centro hay una población altamente vulnerable a las transformaciones sociales y económicas que se vienen presentando en los últimos años, y que corresponde en buena medida con los habitantes tradicionales de menores ingresos, el PEMP-CHB tiene como propósito generar las estrategias que faciliten la permanencia de estos hogares en beneficio de la diversidad poblacional y cultural en un marco de precios de ética, equidad y justicia territorial.


El segundo fenómeno identificado, y que está relacionado con el primero en muchos de sus aspectos, tiene que ver también con la transformación de la valoración simbólica del territorio y los cambios en las preferencias de localización. Lo anterior ha producido un alza generalizada del precio del suelo en razón a la generación de mayores rentas, lo que se traduce en una mayor presión sobre el territorio. Actualmente, además de los numerosos proyectos de vivienda universitaria que se vienen adelantando, se está conformando una oferta de vivienda que va en aumento, y cuya demanda se concentra en hogares de ingresos medio-altos y altos. A pesar de que es preciso valorar esta dinámica positivamente en tanto demuestra que al centro están llegando nuevos hogares, es preciso tener presente el hecho de que el alza del precio del suelo no está permitiendo la gestión de proyectos de vivienda dirigidos a hogares de ingresos medios, medio-bajos y bajos, agudizando la conformación de sectores con poblacionales uniformes. La tendencia del mercado inmobiliario para estos segmentos de población se limita a la producción de vivienda en zonas periféricas, conformando nuevos núcleos residenciales que jalonan hogares lejos del centro de la ciudad, incluso aquellos hogares que por diferentes motivos terminan siendo desplazados del centro por la presión sobre el territorio.

- Equipamientos de escalas metropolitana y urbana, funcionalmente desligados de la vida cotidiana de los habitantes tradicionales, que resultan incompatibles con la actividad residencial, y deficiencia de usos comerciales de escala vecinal.
- Baja arborización y déficit de áreas verdes y de espacios de encuentro.
- Ausencia de redes vecinales que den apoyo la reconstrucción del tejido residencial y a la generación de ingresos para las familias.
- Desinterés del mercado inmobiliario en desarrollar proyectos en zonas de conservación.

La búsqueda de diversidad para lograr que coexistan diversos segmentos de población en esta zona de la ciudad, implica hacer un esfuerzo mayor en la protección de los habitantes tradicionales de bajos recursos, lo que pasa por garantizar unas buenas condiciones del entorno y propiciar espacios de encuentro, fortalecer las redes de solidaridad, mejorar las condiciones económicas de las familias, y generar instrumentos que faciliten el mantenimiento de las viviendas, especialmente aquellas que tienen carácter patrimonial.

Los proyectos y acciones formuladas en el marco de este componente están apoyadas en mecanismos como convenios interadministrativos, instrumentos de gestión y financiación contemplados en la normativa vigente y futura e implementación de programas distritales como el de Mejoramiento de Vivienda y el de Titulación en cabeza de la Caja de la Vivienda Popular. Estos mecanismos e instrumentos han sido analizados en conjunto con las entidades del sector Hábitat para viabilizar la materialización de los proyectos propuestos que se describen a continuación.

Mapa 29: Proyectos Actividad Residencial

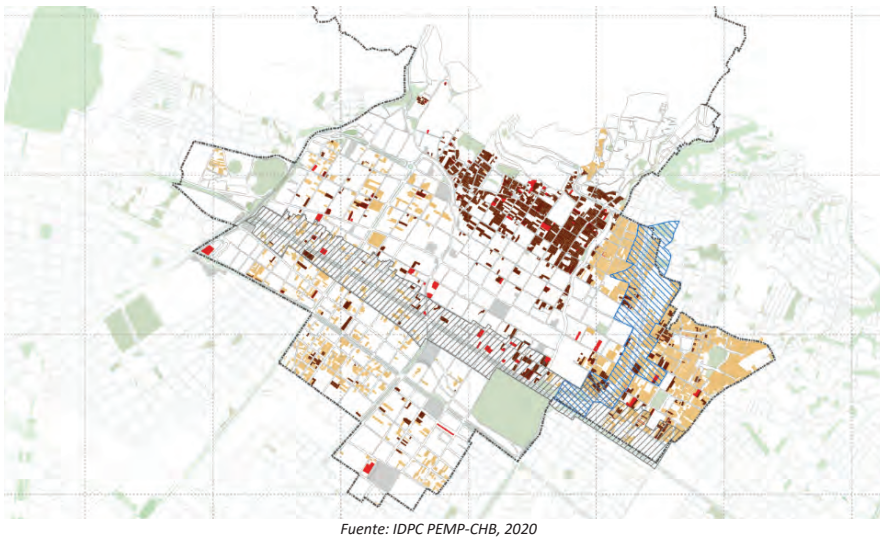

Fuente: IDPC PEMP-CHB, 2020

Este programa plantea tres objetivos que se concretan mediante cinco proyectos y sus respectivas acciones que se sintetizan en el siguiente cuadro y se explican a continuación:

Tabla 19: Objetivos, proyectos y acciones Actividad Residencial

OBJETIVOS ESPECÍFICOS	CÓDIGO	PROYECTO	No.	ACCIONES
Desarrollar estrategias para el fortalecimiento del uso residencial.	RESD-01	Mejoramiento de inmuebles residenciales.	1	Gestión y asesoría técnica para intervenir y subdividir viviendas, vinculando aspectos de vulnerabilidad sísmica.
Desarrollar estrategias institucionales para la implementación de políticas públicas de vivienda en sectores con alto valor patrimonial y avanzar en los procesos de legalización de la titularidad de viviendas en el CHB.	RESD-02	Apoyo a población residente	1	Diseñar e implementar estrategias para brindar apoyo técnico y social para la permanencia de residentes.
	RESD-03	Plan de tenencia segura.	1	Diseñar e implementar un plan que mejore las condiciones actuales de tenencia.
			2	Constituir un consultorio jurídico que oriente los procesos de tenencia.
Promover el aumento de la actividad residencial, generando condiciones favorables para la permanencia de residentes mediante la mezcla de usos que favorezca las actividades cotidianas de los habitantes del CHB e incrementen la calidad de vida. Reequilibrar el mercado inmobiliario, no sólo entre la propiedad y el alquiler con énfasis en VIS y VIP, sino también entre la obra nueva y la rehabilitación de las viviendas.	RESD-04	Reuso de edificaciones y predios en desuso.	1	Diseñar y generar nueva oferta residencial.
	RESD-05	Desarrollos inmobiliarios para uso residencial con énfasis en VIP, VIS y vivienda en arriendo.	1	Gestionar de manera asociativa suelo para generar vivienda nueva y usada.
			2	Formular e implementar proyectos priorizando adjudicación a residentes tradicionales.

Fuente: IDPC PEMP-CHB, 2020

OBJETIVO 1. Desarrollar estrategias para el fortalecimiento del uso residencial.

Este primer objetivo se concreta mediante un único proyecto que es el **Mejoramiento de inmuebles residenciales (RESD-01).**

objeto de presiones inmobiliarias tendientes a su enajenación para otros usos o para grupos poblacionales diferentes a los tradicionales. Este instrumento se encuentra consignado en los artículos 73 y 74 de la Ley 9 de 1989 que establece el derecho en favor de los Bancos inmobiliarios (En este caso la Empresa de Renovación y Desarrollo Urbano) a tener la preferencia en la enajenación de los inmuebles que, según el Plan de Desarrollo, aparezcan ubicados en las zonas destinadas a los motivos de utilidad pública. Significa que los propietarios que tengan la intención de enajenar sus inmuebles deberán, por una sola vez, ofrecerlos en primer lugar a los Bancos inmobiliarios, o a la entidad que haga sus veces.

Asistencia técnica:
Se contempla la conformación de un grupo profesional asignado a la Oficina de Servicios del CHB (Ver numeral 8.3.3), que preste la asistencia técnica para realizar la identificación y caracterización de las condiciones de las viviendas a mejorar, la formulación de los proyectos de intervención, la coordinación interinstitucional requerida, el apoyo en los trámites respectivos, el monitoreo de las acciones y la evaluación de la experiencia de implementación para tomar medidas de ajuste que sean necesarias. Se propone acompañar el proceso de mejoramiento desde la formulación de la propuesta de intervención, la consecución de recursos financieros hasta la obtención de permisos y licencias.
En la primera etapa de diagnóstico el grupo de apoyo técnico y social realiza la identificación de hogares objetivo del mejoramiento de vivienda, la pedagogía sobre el alcance de las acciones, la organización de documentos requeridos para iniciar el proceso de asistencia técnica y postulación al subsidio. Una vez, identificados los hogares y caracterizado el estado de las viviendas el grupo de apoyo técnico estará encargado de la formulación de los proyectos de intervención, la coordinación interinstitucional requerida, el monitoreo de las acciones y la evaluación de la experiencia de implementación para tomar medidas de ajuste que sean necesarias.

Por otra parte, el proyecto contempla intervenir y adecuar inmuebles residenciales para aumentar el número de unidades de vivienda, conservando su estructura y sus características tipológicas. Este tipo de proyectos de pequeña escala se rigen por lo dispuesto en la norma de manera que conserven las características tipológicas y morfológicas del predio y su entorno. Para este tipo de proyectos se contemplan como mecanismos de financiación:

- Transferencia de derechos de construcción y desarrollo: Es uno de los mecanismos de compensación previstos en la Ley 388 de 1997 entre inmuebles o terrenos en razón de los tratamientos diferenciados que se derivan de las normas urbanísticas mediante la transferencia del potencial de construcción de un predio o inmueble con tratamiento de conservación urbanística a otro receptor mediante el incremento en, la zona receptora, de la densidad o el número de unidades posibles de construir, el aumento de metros cuadrados edificables o el aumento de los índices de ocupación y construcción.
- Participación en plusvalías: De acuerdo con el numeral 5, del artículo 7, del Acuerdo 118 de 2003, se contempla la destinación de recursos "(…) para la financiación de estímulos, incentivos o compensaciones en el caso de inmuebles con tratamiento de conservación arquitectónica, histórica o cultural (…)".

Para la intervención de reforzamiento estructural de las edificaciones de uno y dos pisos de adobe y tapia pisada del CHB, se tendrá en cuenta el Decreto Nacional 2113 de 2019, el cual establece la evaluación e intervención de los bienes patrimoniales el diseño de su reforzamiento deberá realizarse siguiendo una guía

Actualmente las modalidades de ejecución de los programas de mejoramiento de vivienda que adelanta el Estado se inscriben en dos categorías principales a las cuáles responden los mecanismos vigentes de financiación a través de subsidios:

- Mejoramiento de condiciones de habitabilidad: interviene los elementos de la edificación que afectan las condiciones de higiene, saneamiento básico y hacinamiento.
- Reforzamiento estructural: incluye la intervención de los elementos portantes que hacen parte del sistema estructural de la edificación como columnas, vigas, muros de carga, etc., así como los elementos no estructurales cuya estabilidad se debe garantizar para evitar afectaciones a la vida o a los bienes en caso de sismo, entre los que se encuentran muros de fachada y antepechos, muros divisorios, elementos en voladizo vertical como parapetos y chimeneas y elementos decorativos como cornisas, en cumplimiento de la Norma de Sismo resistencia NSR-2010.

En coordinación con estas dos modalidades, y partir de la norma dispuesta en este PEMP-CHB, la gestión y asistencia técnica para intervenir y subdividir viviendas, vinculando aspectos de vulnerabilidad sísmica, reconoce dos actores principales: el sector público y el sector privado. Este último representado por propietarios, poseedores y eventualmente arrendatarios que concurran en las acciones de mejoramiento. A partir de diferenciar los actores responsables a continuación se presentan los respectivos mecanismos de gestión y financiación.

Gestión estatal:
Para el desarrollo de este proyecto se podrán celebrar Convenios Interadministrativos entre la Secretaría Distrital del Hábitat, la Caja de la Vivienda Popular y el IDPC, que permitan orientar proyectos de vivienda en el ámbito del centro histórico; focalizar los actuales subsidios distritales y nacionales; e implementar y desarrollar los correspondientes instrumentos de financiamiento.
La financiación de las acciones contempla la generación de recursos acordes con la tipología de la vivienda y el nivel de intervención permitido cuando se trate de una vivienda de conservación, un monto para mejoramiento de vivienda cuando no se trate de un Bien de Interés Cultural, y un subsidio especial para el mejoramiento de vivienda cuando se trate de inquilinatos que variaría según se trate de un Bien de Interés Cultural o no. Se trata de un monto destinado a adecuaciones para la mejora de la calidad de vida de sus habitantes y que contribuyan a fortalecer la convivencia entre vecinos, como es el caso de la independización de los baños por unidad familiar.
El Ministerio de Cultura junto con las entidades responsables Nacionales y Distritales, promoverá la reglamentación de la vivienda de interés cultural con el fin de garantizar el enfoque diferencial y la diversidad cultural en el marco de la formulación y ejecución de las políticas e instrumentos en materia de vivienda, así como la creación de una línea especial de crédito con tasa subsidiada para aquellos arrendatarios originales que deseen adquirir inmuebles en el CHB.
En los casos en que se empleen recursos del Subsidio Distrital o Nacional, el ente gestor podrá actuar como entidad estructuradora u oferente del proyecto respectivamente, según lo establecido en la Resolución SDHT 060 de 2017 y en el artículo 2.7 del Decreto Nacional 1077 de 2015. Los recursos del Subsidio Nacional podrán complementarse con aportes distritales y con recursos propios provenientes de los diferentes instrumentos de financiación, de acuerdo con lo establecido en el artículo 2.16 de dicho Decreto.
En todas las acciones encabezadas por el sector público se establecerá el Derecho de preferencia para garantizar que los inmuebles intervenidos para facilitar la permanencia de los residentes tradicionales no sean

adecuada para la evaluación de la vulnerabilidad sísmica, el diseño del reforzamiento estructural que se pueda requerir y la ejecución de las obras de reforzamiento previstas en la Norma AIS-610-EP-2017.

OBJETIVO 2. Desarrollar estrategias institucionales para la implementación de políticas públicas de vivienda en sectores con alto valor patrimonial y avanzar en los procesos de legalización de la titularidad de viviendas en el CHB.

Se concreta mediante dos proyectos:

Apoyo a la población residente (RESD-02)

Este proyecto tiene definido como línea de acción diseñar e implementar estrategias para brindar apoyo técnico y social para el fortalecimiento de residentes con el objetivo de promover la permanencia de la actividad residencial como factor clave para la vitalidad urbana y apropiación del territorio, y propiciar dinámicas culturales de escala local y barrial que promuevan la cohesión social. Teniendo en cuenta adicionalmente que están en construcción alrededor de 5.600 nuevas viviendas y, sumados a los instrumentos de planeamiento adoptados en el CHB, se espera en los próximos años atraer a más de 75.000 nuevos habitantes[17] la asistencia a población residente busca promover y fortalecer la capacidad de autogestión de los residentes actuales y futuros del CHB, con el fin de incrementar el alcance y el impacto positivo de las intervenciones a partir de la articulación entre los diferentes actores públicos y privados involucrados y contar con un equipo humano en permanente contacto con las dinámicas residenciales vinculado a la Oficina de Servicios del CHB. El apoyo a residentes está enfocado en dos modalidades:

Apoyo técnico:
Consiste en el acompañamiento a residentes e instituciones en la formulación, ejecución y seguimiento de las acciones desde el componente técnico. Además, busca facilitar la coordinación entre los diferentes actores involucrados a partir del conocimiento directo de la dinámica residencial.

Apoyo social:
Al igual que el apoyo técnico, esta modalidad busca facilitar las condiciones de ejecución de las acciones desde el contacto permanente con los residentes, de manera que se acerque la demanda y la oferta de acciones del PEMP a partir de la generación de canales de comunicación eficientes y efectivos con la institucionalidad.

También como apoyo a la población residente, se contempla asistencia técnica para la formalización y regulación de los contratos y acuerdos de arrendamiento que eviten cambios abruptos de las condiciones que puedan presionar la salida de este tipo de residentes del CHB.

[17] Además de las acciones previstas por el PEMP-CHB para atraer nuevos habitantes, de acuerdo con la Secretaría Distrital de Planeación para el 2019 son aproximadamente 11.000 nuevas viviendas que se construirán en el CHB con los siguientes instrumentos que ya se encuentran adoptados: PPRU Fenicia 900 viviendas, PPRU Estación Central 640 viviendas, PPRU Voto 3.712 viviendas, PPRU San Bernardo 3.946 viviendas y PPRU La Sabana 1.826 viviendas (www.sdp.gov.co).

Contempla la generación de acuerdos entre arrendadores y arrendatarios para el ejercicio formal de la actividad de arriendo de vivienda, que se traduzca en reglas claras y de fácil cumplimiento en aspectos jurídicos, económicos y de condiciones físicas mínimas de las soluciones de vivienda. Para estimular los procesos de formalización se adoptarán incentivos asociados a la oferta complementaria prevista en el PEMP.

- Formalización mediante contratos, que consiste en la elaboración y suscripción de contratos de arrendamiento que precisen los deberes y derechos de arrendadores y arrendatarios establecidos en la Ley 820 de 2003 "de arrendamiento de vivienda", en aspectos como:
- Canon de arrendamiento, formas de pago y duración del contrato, respetando los acuerdos y condiciones previamente establecidos por las partes, en especial, para evitar que los montos del canon inicial o sus reajustes se eleven indiscriminadamente o el término del contrato se modifique abruptamente al punto de presionar la expulsión de los arrendatarios.
- Condiciones mínimas de habitabilidad que deben cumplir las edificaciones y las unidades de vivienda que se destinen para arriendo, con el fin de garantizar soluciones habitacionales adecuadas.
- Protocolo para el manejo de posibles incumplimientos de las partes y mecanismos de solución de conflictos.

Plan de tenencia segura (RESD-03)

Las acciones previstas para este proyecto son:

- Diseñar e implementar un plan que mejore las condiciones actuales de tenencia.
- Constituir un consultorio jurídico que oriente los procesos de tenencia.

Este proyecto se enmarca especialmente en el programa de titulación predial que opera a nivel distrital a través de la Caja de la Vivienda Popular. Contempla la obtención de títulos de las viviendas a favor de los poseedores u ocupantes de bajos ingresos económicos que involucren inmuebles en bienes fiscales o predios privados que no superen el rango de valor de la VIS (135 smlmv, valor en millones 2020). Esta condición requiere contemplar acciones complementarias para los casos de inmuebles que figuran con mayor valor, pero son habitados por personas de bajos ingresos, como son las siguientes:

- Convenios interadministrativos a suscribirse entre el ente gestor y la Caja de la Vivienda Popular para las acciones de titulación a través de recursos distritales.
- Gestión ante Universidades y ONG que cuenten con consultorios jurídicos mediante la figura de convenios para el apoyo en las acciones de saneamiento legal.
- Gestión de recursos con sector privado y cooperación internacional que se canalice a través de un Fondo Cuenta.
- Para los inmuebles en los que se desarrollen acciones de titulación financiadas con recursos públicos se establecerá el Derecho de preferencia.

La modalidad de titulación predial tiene el propósito de que quienes se encuentren ocupando bienes fiscales o privados y no cuentan con el título de propiedad de su vivienda, lo obtengan a través de los mecanismos establecidos por la Ley como son la cesión a título gratuito, la enajenación directa a través de mediación y la prescripción adquisitiva de dominio a través de los procesos de pertenencia.

La cesión a título gratuito consiste en la transferencia de dominio de bienes fiscales que hayan sido ocupados de manera ilegal. La transferencia se lleva a cabo de manera gratuita por parte de las entidades públicas propietarias a sus ocupantes mediante un acto administrativo (resolución de transferencia) debidamente registrado en la oficina de registro de instrumentos públicos, a favor de aquellos que cumplan con los requisitos y acrediten la ocupación y uso del inmueble para vivienda en los términos del artículo 7 del Decreto Nacional 4825 de 2011 y demás normas en la materia. De conformidad con el artículo 9 del citado decreto, la Caja de la Vivienda Popular podrá brindar apoyo jurídico y técnico para garantizar la ejecución del proceso de titulación.

La enajenación directa a través de mediación consiste en el proceso de negociación entre el propietario del inmueble y los poseedores del bien para la venta del mismo. Actualmente en Bogotá la mediación la realiza la Caja de la Vivienda Popular mediante el acompañamiento técnico, jurídico y social con el fin alcanzar un acuerdo que finaliza con el otorgamiento de la escritura pública de propiedad debidamente registrada en la oficina de registro de instrumentos públicos.

La prescripción adquisitiva de dominio a través de un proceso de pertenencia es un proceso abreviado a favor de los poseedores de inmuebles cuando estos han sido ocupados por más de cinco años. El título se otorga mediante sentencia judicial que se registra en la oficina de registro de instrumentos públicos. En estos casos, la Caja de la Vivienda Popular presta la asesoría social, técnica y jurídica necesaria a los poseedores de los inmuebles.

La modalidad de saneamiento legal consiste en el acompañamiento a los propietarios y poseedores en procesos jurídicos encaminados a superar litigios de titularidad y limitaciones de dominio que presenten los inmuebles.

El alcance de los programas que adelanta la Caja de la Vivienda Popular requiere ser complementado con un acompañamiento jurídico a través de actores de la academia u organizaciones no gubernamentales; dirigido a propietarios, poseedores o herederos de bajos ingresos y/o en condición de vulnerabilidad que actualmente no cuentan con acompañamiento estatal en casos como:

- Procesos de pertenencia y enajenación directa de inmuebles que superen el valor máximo de la VIS.
- Procesos de adjudicación en sucesión por muerte del propietario.
- Procesos de deslinde y amojonamiento por existencia de linderos confusos o indeterminados.
- Servidumbres u otros tipos de limitaciones de dominio.

La operación de este componente se realizará mediante convenios interadministrativos entre el ente gestor del PEMP-CHB y la Secretaría Distrital del Hábitat, para el acompañamiento a los procesos de formalización. Adicionalmente, el programa contará con la participación del equipo de profesionales técnicos y sociales de la Oficina de Servicios del CHB.

Por otra parte, se garantizará la gestión durante el primer año de cada plan de desarrollo, para diseñar e implementar, en cada plan de gobierno, acciones para la mejora de las condiciones actuales de tenencia (Titulación, Saneamiento legal, Control de condiciones de arrendamiento y Planes de gestión social), Finalmente se destinaran recursos para concretar las acciones mediante convenios y alianzas interinstitucionales, así como la tener el servicio jurídico para orientar en los procesos de tenencia.

OBJETIVO 3. Promover el aumento de la actividad residencial, generando condiciones favorables para la permanencia de residentes mediante la mezcla de usos que favorezca las actividades cotidianas de los habitantes del CHB e incrementen la calidad de vida. Reequilibrar el mercado inmobiliario, no sólo entre la propiedad y el alquiler con énfasis en VIS y VIP, sino también entre la obra nueva y la rehabilitación de las viviendas.

Se concreta mediante dos proyectos:

Reuso de edificaciones y predios en desuso (RESD-04)

La línea de acción prevista para este proyecto es diseñar y generar nueva oferta residencial.

El reuso se define como la intervención que comprende un conjunto de acciones que se realizan sobre una edificación para que pueda cumplir un nuevo ciclo de vida albergando la misma función o cambiando su uso original. Este tipo de intervención busca que las edificaciones puedan seguir siendo útiles y se aprovechen por su ubicación estratégica y en sus calidades morfológicas, espaciales y físico funcionales. La actualización de las estructuras constructivas existentes, adaptándolas a las exigencias actuales de sismo resistencia, confort y hábitos de vida, para lo cual es importante que sus componentes físicos presenten condiciones que permitan la recuperación y su adecuación sea factible financieramente.

La mayoría de las edificaciones abandonadas o parcialmente usadas que se encuentran en la Carrera Décima, la Avenida Jiménez y la Calle 19, fueron construidas antes de la década de los 60 para uso industrial y de oficina. Por tal razón, es necesario ajustar el diseño estructural a los nuevos usos de vivienda que requiere la demanda actual. Este proyecto tiene fundamento en estudios de diagnóstico y formulación realizados por la Secretaría Distrital de Planeación y la Empresa de Renovación Urbana lo cual permite entrar a una fase de implementación con las normas urbanas que prevé el PEMP-CHB incentivando la revitalización de estos inmuebles.

El objetivo de esta línea de acción es generar las condiciones para el retorno de la vivienda a las edificaciones existentes que han perdido su uso original producto del deterioro de los inmuebles. De esta manera se busca propiciar la transformación del stock inmobiliario en desuso en función de reintroducir el uso residencial.

Para incentivar la vinculación del sector privado en procesos de rehabilitación de inmuebles patrimoniales como parte del desarrollo de proyectos inmobiliarios en el CHB, se contempla emplear como mecanismos de financiación la Transferencia de derechos de construcción y desarrollo y la creación de incentivos vía reglamentación de aprovechamientos y cargas urbanísticas. En cualquier caso, la reutilización de BIC mediante estos mecanismos de financiación deberá supeditarse a la formulación de Planes de conservación a cargo de los promotores de los proyectos, con posterior seguimiento a su cumplimiento por parte del Ente Gestor.

Como instrumento para activar edificaciones que se encuentran en desuso o subutilizadas, se plantea darle continuidad y eficacia a la Declaratoria de Habilitación y uso de edificaciones a través la Secretaría Distrital del Hábitat, mediante la incorporación de este instrumento en la Revisión del POT y en el correspondiente Programa de ejecución.

En los casos en que así se requiera, se empleará la figura de enajenación forzosa y expropiación por vía administrativa de los inmuebles asociados a este instrumento de gestión. En los casos en los que se establezca el incumplimiento de la función social de la propiedad de predios declarados de habilitación y uso de edificaciones el Distrito podrá ordenar la enajenación forzosa en pública subasta de los predios o en última instancia, su expropiación por vía administrativa.

Para la concreción de lo establecido, se destinarán recursos para diseñar y generar una ruta de intervención, a través de la implementación de instrumento de planeamiento y financiación del ordenamiento territorial, así como la aplicación de subsidios de orden nacional y distrital. Se deben sumar esfuerzos y recursos para poder cubrir los altos costos que tiene la intervención en BIC y construir las herramientas que faciliten su intervención y se convierta en un atractor de inversión privada.

Desarrollos inmobiliarios para uso residencial con énfasis en VIP, VIS y vivienda en arriendo. (RESD-05)

De acuerdo con los análisis poblacionales realizados por la Secretaría Distrital de Hábitat en las tres localidades en donde se ubica el PEMP-CHB, en promedio la mitad de los residentes son arrendatarios, razón por la cual es prioritario definir acciones tendientes a mejorar sus condiciones actuales.

Tabla 20: Hogares arrendatarios en el CHB

Localidad	Hogares arrendatarios 2017	Hogares 2017	% Arrendatarios / Total hogares
03 - SANTA FE	18.319	35.423	51,7%
14 - LOS MARTIRES	18.354	35.220	52,1%
17 - CANDELARIA	4.920	10.231	48,1%
TOTAL BOGOTA DC	1.205.059	2.699.156	44,6%

Fuente: Julio Miguel Silva, datos procesados en consultorías con la Secretaria de Hábitat, 2017.

Las acciones previstas para este proyecto son:

- Gestionar de manera asociativa suelo para generar vivienda nueva y usada.
- Formular e implementar proyectos priorizando adjudicación a residentes tradicionales.

Desde la Ley de Reforma Urbana 9 de 1989 se ha reconocido la necesidad de atender los procesos de deterioro de los centros urbanos mediante planes de renovación, entendidos como aquellos "dirigidos a introducir modificaciones sustanciales al uso de la tierra y de las construcciones, para detener los procesos de deterioro físico y ambiental de los centros urbanos, a fin de lograr, entre otros, el mejoramiento del nivel de vida de los moradores de las áreas de renovación, el aprovechamiento intensivo de la infraestructura establecida de servicios, la densificación racional de áreas para vivienda y servicios, la descongestión del tráfico urbano o la conveniente rehabilitación de los bienes históricos y culturales, todo con miras a una utilización más eficiente de los inmuebles urbanos y con mayor beneficio para la comunidad."

Para los proyectos de gran escala se apuesta por la aplicación de mecanismos de gestión asociada, cooperación entre partícipes e integración inmobiliaria a través de la formulación y adopción de planes parciales de renovación urbana de iniciativa privada, pública o mixta con uso residencial que involucren vivienda social, en concurso con la Secretaría Distrital de Planeación.

El desarrollo de este tipo de vivienda deberá ir asociado a la implementación del Derecho de preferencia sobre los inmuebles, de manera que los procesos de enajenación no se traduzcan en gentrificación y se impida la permanencia de población de bajos ingresos en los nuevos proyectos. En virtud de los establecido en los artículos 73 y 74 de la Ley 9 de 1989 y en el artículo 58 de la Ley 388, los bancos de tierras o inmobiliarios municipales o distritales, podrán establecer a su favor derechos de preferencia sobre predios o inmuebles localizados en el ámbito de planes parciales, unidades de actuación urbanística o anuncios de proyecto u obra de interés público.

En cuanto a las condiciones y estímulos para equilibrar la llegada de nuevos habitantes sin generar expulsión de los residentes tradicionales, se contempla la aplicación de mecanismos para la protección a moradores mediante su vinculación a los procesos de transformación y la obligación de generar al interior de los proyectos productos inmobiliarios acordes con las características sociales y económicas de los pobladores originales.

Se plantea adicionalmente, emplear el mecanismo de proyectos asociativos desarrollado por la Secretaría Distrital del Hábitat con la participación de la Empresa de Renovación y Desarrollo Urbano y la Caja de la Vivienda Popular según sus competencias. Por medio de este mecanismo las entidades acompañan a los gestores privados desde la formulación hasta la ejecución de los proyectos. De esta manera se busca facilitar la coordinación interinstitucional requerida para agilizar el desarrollo inmobiliario residencial, con el respectivo seguimiento por parte de dichas entidades en articulación con apoyo técnico y social del equipo humano vinculado a la Oficina de Servicios del CHB.

Para los proyectos de redensificación de mediana escala se contempla como instrumento el Plan Manzana (Ver numeral 8.4) a reglamentarse por la Administración el cual busca el desarrollo de manzanas mediante proyectos urbanos integrales para la puesta en valor y recuperación de los BIC Niveles 1, 2 y 3 a través de la definición de condiciones urbanísticas específicas que permitan mayor edificabilidad y/o parámetros especiales en el régimen de usos, mediante la definición de esquemas de reparto de cargas y beneficios. El Plan Manzana tiene como objetivo:

- Recuperar el paisaje construido.
- Promover la sostenibilidad del patrimonio.
- Buscar la permanencia de propietarios y moradores originales.
- Implementar proyectos asociativos.
- Fomentar arraigo y corresponsabilidad en la gestión sostenible del patrimonio.

Esta modalidad tiene por objeto la generación de condiciones para el desarrollo de proyectos de vivienda en arriendo de iniciativa pública, privada o mixta dirigidos a población de bajos ingresos.

En este sentido se requiere formular una política de arrendamiento social como parte de la estrategia para reducir el déficit habitacional en el área del PEMP-CHB que permita la creación un plan de vivienda, la estructuración de un subsidio parcial o total de canon de arrendamiento para hogares de bajos ingresos, incentivos a la oferta de alquiler social a través de incentivos tributarios y fiscales a la producción de vivienda social que podrían recibir las iniciativas propuestas en el marco de asociaciones público privadas

Para los proyectos de vivienda en arriendo se contempla la formulación de la respectiva reglamentación distrital en cabeza de la Secretaría Distrital del Hábitat de manera articulada con el Ente Gestor del PEMP-CHB, en la cual se establezcan las condiciones para la implementación del modelo de gestión.

Una de las principales dificultades que se recomienda tener en cuenta en su estructuración es el riesgo que asume el arrendador al alquilar las viviendas a un segmento de población de bajos ingresos que no cuenta con garantías reales ni financieras que soporten el cumplimiento de las obligaciones derivadas del contrato. Por lo anterior, se considera importante incentivar el uso de garantías para amparar el incumplimiento de los contratos de arrendamiento, para lo cual podría ser el sector público quien asumiera el pago de la prima y/o emitiera dicha garantía.

Para concretar los planteamientos anteriores se destinan recursos desde el PEMP, en dos frentes principalmente: En primera medida, se adelantará un estudio que permita construir una ruta de trabajo y estrategias para implementar programas de vivienda, donde se priorice la adjudicación a residentes tradicionales y además de alternativas de vivienda en arriendo.

Así mismo este estudio, debe dar los lineamientos para la implementación de instrumentos del ordenamiento territorial, desarrollo de planes parciales de renovación urbana y proyectos urbanos en general. Con los resultados de dicho estudio, se hará gestión durante cada plan de desarrollo, para incluir los lineamientos, programas y acciones que se requieran. En segunda medida, se buscará alianzas e inversionistas privados para la generación de vivienda nueva y usada, como mínimo en 12,9 hectáreas de suelo en la zona del PEMP, mediante la gestión de suelo con las entidades del Distrito y en especial con la Empresa de Renovación Urbana, quien tiene el banco de tierras y los mecanismos para una gestión eficiente del suelo, como aliado estratégico, facilitará la consecución de recursos privados para el desarrollo de los proyectos de vivienda.

6.2.2. Vida productiva

Este programa está dirigido a consolidar un Centro Histórico productivo, creativo e innovador en función de la diversidad cultural, fortaleciendo las actividades económicas y tradicionales que contribuyen a la sostenibilidad del patrimonio cultural y promoviendo emprendimientos de diversas índoles que consolidan la actividad productiva del Centro. Promueve la formalización de los emprendimientos y la gestión sostenible del patrimonio, con el fin de hacer más visible el CHB en los mercados a nivel nacional e internacional y promoviendo actividades sostenibles que puedan asumir la protección del patrimonio cultural y natural. Está compuesto por con cinco proyectos específicos que responden a los antecedentes que se exponen a continuación.

El Programa está dirigido a establecer la consolidación de emprendimientos y a la vez fortalecer las tradiciones de sus habitantes, por medio del turismo cultural, el comercio local, la cultura y la Economía Naranja (Industrias creativas), todo lo anterior con criterios diversidad, sostenibilidad e inclusión.


Este concepto, se torna fundamental para la revitalización de centros históricos como centralidades urbanas y como nodos únicos en su cualidad de contener el acervo de una identidad propia construida en el tiempo. Incentivar la transformación desde su identidad permite dinamizar y articular las cadenas productivas, transformar el tejido económico a partir de la creatividad y la innovación, promover la integración entre comunidades y mejorar la imagen del territorio. En este sentido, a través del impacto que las industrias culturales y creativas conllevan, se busca reforzar la identidad, impulsar el emprendimiento y alcanzar mayores niveles de desarrollo.

Se debe reconocer que la cultura es considerada como un factor muy importante para el desarrollo y el crecimiento urbano, elemento que tiene, además, la cualidad de crear empleo y alentar el turismo, teniendo en cuenta que toda recuperación de obras, vías, espacio público y establecimientos de valor arquitectónico representa nuevos atractivos, no solo formales y espaciales, sino también en términos de la creación de nuevas fuentes de recursos.

Todas las ciudades del mundo requieren en la actualidad ser mejor planificadas; es decir, que su desarrollo parta de la redefinición de dos de los sectores más determinantes, la cultura y el turismo. Esto requiere de políticas públicas que contemplen estudios económicos y sociales, tomando como punto de partida el reconocimiento de la cultura como un hilo vertebrador del desarrollo y la modernización; y, por tanto, lograr aprovechar su relevancia y atractivo para una ciudad por la competitividad que ofrece (Vargas, 2018).

En este sentido, la convergencia entre la cultura y el turismo define el impulso del desarrollo urbano planteado desde el PEMP para la competitividad urbana. Representando un entorno que contribuya para atraer a los usuarios y convertir el Centro en un "Centro Vital", reconocido y recordado por todos los habitantes. La mayoría de las ciudades demuestran que sus centros urbanos deben planificar sus sectores con diversos tipos de eventos culturales, como musicales, teatro, museos u otros atractivos para la población. Todo ello, acompañado de seguridad, buena iluminación y limpieza, con el fin de evitar que estos centros urbanos mueran de noche y atraigan el turismo, como lugares atractivos, activos y a la vez sostenibles.

Mapa 30: Proyectos Vida productiva

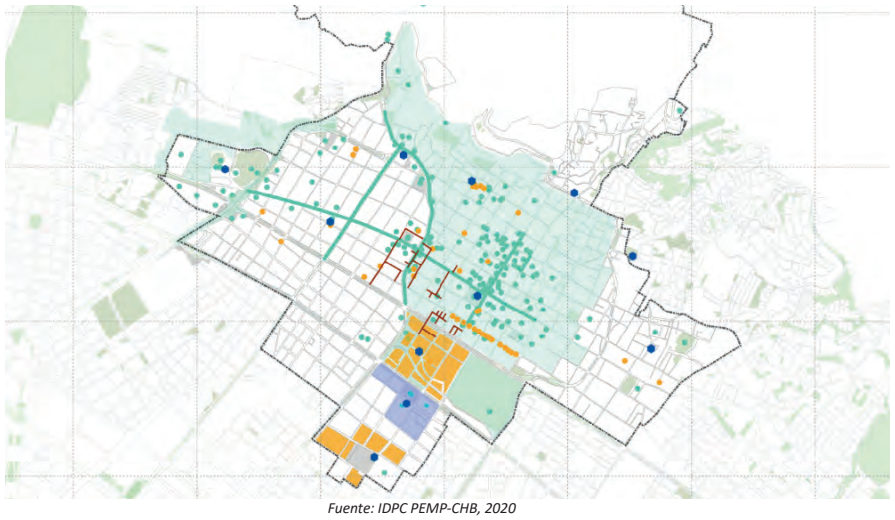

Fuente: IDPC PEMP-CHB, 2020

Por lo anterior, los proyectos de éste programa se deberán articular con las políticas públicas distritales vigentes adoptadas o en proceso, en particular con: i) la Política Pública Distrital de Economía Cultural y Creativa, liderada por la SCRD, que tiene como objetivo fomentar, promover, incentivar y desarrollar el Emprendimiento Cultural, las Industrias Culturales y Creativas así como el turismo cultural material e inmaterial, comprendidos en la Economía Naranja, y ii) la Política Pública de Ciencia, Tecnología e Innovación 2019-2038, que tiene como objetivo fortalecer el Ecosistema Regional de Ciencia, Tecnología e Innovación para lograr insertar a Bogotá, dentro de las denominadas Sociedades de Conocimiento, como una ciudad-región competitiva, sostenible, innovadora e integradora con base en su capacidad para crear valor por medio de la generación y aplicación de conocimiento.

Este programa plantea cuatro objetivos que se concretan mediante cinco proyectos y sus respectivas acciones que se sintetizan en el cuadro siguiente y se explican a continuación:

Tabla 21: Objetivos, proyectos y acciones Vida Productiva

OBJETIVOS ESPECÍFICOS	CÓDIGO	PROYECTO	No.	ACCIONES
Facilitar la consolidación de emprendimientos y fortalecer las tradiciones de sus habitantes, el comercio local,	TERP-01	Mecanismos y estrategias para la innovación y fortalecimiento	1	Ofrecer apoyo a oficios tradicionales con asistencia técnica y desarrollo de incentivos para la

la cultura y la economía naranja, con criterios de diversidad e inclusión.		económico y productivo en la diversidad de escala urbanas.		formalización de actividades productivas.
				Diseñar e implementar incubadoras para nuevas economías de escala vecinal impulsando la creación de áreas de desarrollo naranja, zonas de interés turístico y distritos de innovación articulados con la política pública del Distrito.
Lograr una competitividad atractiva que se convierta en el motor de la vida urbana con el fomento de la cultura y el comercio tradicional.	TERP-02	Capacitación para la cualificación de actividades formales.	1	Diseñar e implementar estrategias de apoyo y cualificación para el comercio y servicios tradicionales, con énfasis en ejes y pasajes comerciales existentes.
Incentivar la coexistencia de emprendimientos que soporten necesidades de residentes y visitantes.	TERP-03	Capacitación para la cualificación de actividades informales en el espacio público	1	Diseñar e implementar estrategias de apoyo y capacitación para la realización de ventas en calle y comercio local.
	TERP-04	Apoyo a iniciativas ciudadanas, semilleros, fondos concursables e incentivos.	1	Cualificar oferta de servicios y generación de marca "Hecho en CHB".
			2	Diseñar e implementar incentivos para fomentar la permanencia de comercio tradicional, la economía circular y las incubadoras locales.
Diseñar servicios turísticos responsables que generen oportunidades para la población local.	TERP-05	Plan Turismo cultural sostenible	1	Diseñar e implementar servicios comunitarios para mejorar los servicios turísticos sostenibles.
			2	Consolidar y mantener actualizada la oferta de recorridos y circuitos patrimoniales.

Fuente: IDPC PEMP-CHB, 2020

8413	Regulación de las actividades de organismos que prestan servicios de salud, educativos, culturales y otros servicios sociales, excepto servicios de seguridad social.
2599	Fabricación de otros productos elaborados de metal n.c.p
1101	Destilación, rectificación y mezcla de bebidas alcohólicas
1104	Elaboración de bebidas no alcohólicas, producción de aguas minerales y de otras aguas embotelladas
8511	Educación de la primera infancia
8512	Educación preescolar
8513	Educación básica primaria
8521	Educación básica secundaria
8522	Educación media académica
8523	Educación media técnica y de formación laboral
8530	Establecimientos que combinan diferentes niveles de educación
8541	Educación técnica profesional
8542	Educación tecnológica
8543	Educación de instituciones universitarias o de escuelas tecnológicas
8544	Educación de universidades
8551	Formación académica no formal
8552	Enseñanza deportiva y recreativa
8559	Otros tipos de educación n.c.p.
8560	Actividades de apoyo a la educación
4911	Transporte férreo de pasajeros
4921	Transporte de pasajeros
9103	Actividades de jardines botánicos, zoológicos y reservas naturales
9321	Actividades de parques de atracciones y parques temáticos
9900	Actividades de organizaciones y entidades extraterritoriales

Fuente: CIIU Rev.4 A.C. IDPC PEMP-CHB, 2020

De acuerdo con la exposición de motivos del proyecto de decreto por medio del cual se declaran, reconocen y delimitan las Áreas de Desarrollo Naranja - Distritos Creativos de Bogotá D.C. desde el año 2016, la Secretaría Distrital de Cultura, Recreación y Deporte (SCRD), emprendió acciones para formular y poner en marcha la Política Pública Distrital de Economía Cultural y Creativa (PPDECC), con el propósito de impulsar la dimensión económica y productiva de la cultura y la creatividad, en el marco del reconocimiento, respeto y promoción de los derechos y las libertades culturales, y en pro de la generación de condiciones de sostenibilidad y desarrollo de la cultura.

Esta política fue aprobada mediante documento CONPES No. 02 de 2019 "Política Pública Distrital de Economía Cultural y Creativa 2019-2038", tiene por objeto "Generar un entorno propicio para el desarrollo cultural, social y económico de la ciudad, a través del fomento, promoción, incentivo y desarrollo de la economía cultural y creativa, en el marco del reconocimiento, respeto y promoción de los derechos y libertades culturales, y de la Agenda Bogotá Cultural 2038".

En el Resumen Ejecutivo del citado documento CONPES No. 02 se proponen cinco objetivos específicos:

OBJETIVO 1. Facilitar la consolidación de emprendimientos y fortalecer las tradiciones de sus habitantes, el comercio local, la cultura y la economía naranja, con criterios de diversidad e inclusión.

Este primer objetivo se concreta mediante un único proyecto que es: **Mecanismos y estrategias para la innovación y fortalecimiento económico y productivo en la diversidad de escala urbanas (TERP-01)**.

Las acciones previstas para este proyecto son:

- Ofrecer apoyo a oficios tradicionales con asistencia técnica y desarrollo de incentivos para la formalización de actividades productivas.
- Diseñar e implementar incubadoras para nuevas economías de escala vecinal impulsando la creación de áreas de desarrollo naranja, zonas de interés turístico y distritos de innovación articulados con la política pública del Distrito.

Los oficios tradicionales hacen referencia a los usos que se encuentran relacionados en el programa de patrimonio inmaterial bajo la denominación de la industria artesanal (Ver numeral 6.1.2.). El reconocimiento y la formalización de esta importante dinámica económica que presenta el territorio tendrá una incidencia positiva en la economía familiar, en la dinamización de los entornos barriales y en la permanencia de los oficios tradicionales que son parte del patrimonio inmaterial.

Se destinarán recursos para la elaboración de un estudio que permita trazar estrategias y rutas de trabajo con las diferentes entidades de orden nacional, distrital y el sector privado. Posteriormente, se hará gestión durante cada plan de desarrollo para la inclusión de recursos y acciones y proyectos concretos.

La segunda acción, busca diseñar e implementar incubadoras para nuevas economías de escala vecinal impulsando la creación de áreas de desarrollo naranja, zonas de interés turístico y distritos de innovación articulados con la política pública del Distrito. Para ello, se hará una investigación que genere estrategias de articulación con las políticas y programas de orden nacional, distrital e internacional, además de brindar lineamientos para la construcción de programas de fomento al turismo y desarrollo comercio, servicios e industrias. A continuación, se relacionan algunas de las actividades económicas asociadas a los distritos creativos, cuya presencia en el CHB también es relevante para dinamizar el ámbito del presente PEMP.

Tabla 22: Actividades económicas CIIU asociadas los distritos creativos

Código CIIU	DESCRIPCIÓN DE LA ACTIVIDAD
8553	Enseñanza cultural
9006	Actividades teatrales
9007	Actividades de espectáculos musicales en vivo
9008	Otras actividades de espectáculos en vivo
9101	Actividades de bibliotecas y archivos
9102	Actividades y funcionamiento de museos, conservación de edificios y sitios históricos
1511	Curtido y recurtido de cueros; recurtido y teñido de pieles
8412	Actividades ejecutivas de la administración pública.

- Promover espacios adecuados para el desarrollo de actividades culturales y creativas.
- Fortalecer el capital humano del sector cultural y creativo.
- Ampliar los mecanismos de apoyo financiero dirigidos a los agentes del sector.
- Apoyar las estrategias de ampliación de mercado.
- Promover líneas de gestión de conocimiento.

A partir de lo anterior, la administración distrital identificó once polígonos de Áreas de Desarrollo Naranja (ADN) - Distritos Creativos, uno de los cuales, el ADN Centro se localiza en el ámbito del PEMP-CHB y otro de los cuales, ADN Bronx está parcialmente incluido en la Zona de Influencia del PEMP-CHB:

- El Área de Desarrollo Naranja Centro Distrito Creativo se encuentra ubicado en las localidades de La Candelaria y Santafé, entre las Calles 9 y 26, y entre las Carreras Séptima y Tercera, ampliándose hacia el occidente entre las Calles 17 y 12C, hasta la Carrera Décima, y por el oriente hasta la Carrera Primera. Busca generar un desarrollo integral, identificando actividades conexas y complementarias que van a permitir la intersectorialidad y el crecimiento de otros sectores socioeconómicos.

- El Área de Desarrollo Naranja Bronx Distrito Creativo se encuentra ubicado en las localidades de Los Mártires y La Candelaria, entre las Calles 6 y 16 ampliándose hacia la Estación de la Sabana, entre las Carreras 7 y 19. Extendiéndose entre las Calles 10 y 19, entre Carreras 13 y 19. Busca crear espacios de desarrollo cultural-creativo y de negocios con un enfoque que articule la economía creativa en una atmósfera cultural, buscando la cohesión social y la transformación urbana. El proyecto transformará espacios inutilizados en nuevos motores de desarrollo económico y social, generando dinámicas de oferta y demanda creativa. Así mismo, fortalecerá la seguridad de los sectores y promoverá la cultura ciudadana a través de sitios dinámicos y amigables alrededor de antiguas zonas industriales, transformando la vocación del territorio e incentivando el desarrollo de la economía creativa.

Estas Áreas de Desarrollo Naranja coinciden con la Zona de Interés Turístico (ZIT) Candelaria y Tercer Mileno, las cuales hacen parte de las diecinueve priorizadas y delimitadas en el Plan Maestro de Turismo de Bogotá, lo cual permite que los sectores turismo y cultura trabajen articuladamente para su desarrollo, fortalezcan el trabajo intersectorial, creen nuevas alianzas y colaboraciones, diversifiquen la oferta, lleguen a otros públicos, y desarrollen nuevas capacidades como se explica en detalle en el apartado de Turismo Cultural.

OBJETIVO 2. Lograr una competitividad atractiva que se convierta en el motor de la vida urbana con el fomento de la cultura y el comercio tradicional.

Este segundo objetivo también se concreta mediante un único proyecto que es: **Capacitación para la cualificación de actividades formales (TERP-02)**.

Este proyecto tiene definida como línea de acción, diseñar e implementar estrategias de apoyo y cualificación para el comercio y servicios tradicionales, con énfasis en ejes y pasajes comerciales existentes.

Se busca fusionar la economía con la cultura y lograr que ambas actividades sean caras de la misma moneda, teniendo por una el valor simbólico y por otra, el valor cuantitativo acompañado del desarrollo de las TIC. Su uso ha implicado una revolución que ha transformado la forma como se produce, divulga y utiliza la

información en la sociedad. El uso y apropiación de estas tecnologías ha cambiado las prácticas sociales y la forma como interactúan las personas. La cualificación está orientada a reconocer la importancia de fortalecer los nexos entre los diferentes eslabones de la cadena de valor de las actividades productivas que se desarrollan en esta área central de la ciudad y que en algunos casos hacen parte de los centros de encuentro y los ejes vitales.

En primera instancia, se contratará un estudio que planteé estrategias que fortalezcan los nodos comerciales y servicios de oficios tradicionales, además de un cronograma de trabajo, que permita desarrollar acciones en el corto, mediano y largo plazo, conforme a las políticas de gobierno y las dinámicas de mercado.

En segunda instancia, se adelantarán gestiones de articulación interinstitucional e injerencia en las políticas y programas de cada gobierno distrital, en función de los requerimientos del mercado y los presupuestos asignado para cada entidad. Esto para contar con recursos para tener alianzas eficientes con el sector privado y de cofinanciación con el gobierno nacional.

OBJETIVO 3. Incentivar la coexistencia de emprendimientos que soporten necesidades de residentes y visitantes.

Se concreta mediante dos proyectos:

Capacitación para la cualificación de actividades informales en el espacio público (TERP-03)

Este proyecto tiene definido como línea de acción diseñar e implementar estrategias de apoyo y capacitación para la realización de ventas en calle y comercio local. Esto parte de un análisis y caracterización de la dinámica existente y las acciones y programas que se han adelantado para la recuperación y reubicación de los vendedores. Además de las obras físicas que se han adelantado en el centro histórico, como la peatonalización de la carrera séptima. Cualquier acción que se adelante, deberá primar el ciudadano y el derecho al trabajo, eso sin olvidar el interés colectivo y la necesidad de contar con un espacio público organizado y sin los riesgos de inseguridad que genera un comercio informal desordenado. Se deberá contar con estrategias para cada tipo de actor y regular las actividades permitidas en el espacio público y un régimen de sanciones para que lo incumpla.

Todo esto irá acompañando, con políticas y programas en cada plan de gobierno, donde las directrices y las estrategias implementadas en el corto plazo, perduren en el tiempo y se garanticen recursos y una coordinación interinstitucional eficiente en la atención de los ciudadanos y preservación del espacio público.

Apoyo a iniciativas ciudadanas, semilleros, fondos concursables e incentivos (TERP-04)

Las acciones previstas para este proyecto son:

- Cualificar oferta de servicios y generación de marca "Hecho en CHB".
- Diseñar e implementar incentivos para fomentar la permanencia de comercio tradicional, la economía circular y las incubadoras locales.

En este proyecto se hace énfasis en producir cultura con identidad, bajo el sello “Hecho en el CHB”, teniendo en cuenta que el Centro Histórico presenta el ambiente propicio para potenciar la economía naranja, que comprende las áreas de artes y el patrimonio, las industrias culturales y las creaciones funcionales, y que según los datos de la Cuenta satélite de Cultura y Economía Naranja 2018 la ciudad aportó el 41% de lo producido por este sector en el país.

La creación de la marca, no solo consiste en activar una estrategia comercial y de posicionamiento, sino en la cualificación de las actividades y productos que se ofrecen, para generar estándares de calidad y parámetros que estandaricen los productos que se desarrollan. El montaje de esta estrategia debe garantizar un sistema de selección de productos o servicios que cumplan con lo esperado en el PEMP y el centro histórico, asimismo debe garantizar el posicionamiento y visibilidad tanto a nivel nacional como internacional.

El desarrollo de esta marca, debe ir acompañado de programas y proyectos de las diferentes entidades distritales y nacionales, así como del sector privado, para ello, se establecen recursos para gestionar en cada plan de desarrollo distrital el diseño y la puesta en marcha de programas y proyectos encaminados al fortalecimiento y permanencia del comercio tradicional y la generación de más actividades relacionadas y que potencialicen el Centro Histórico.

OBJETIVO 4. Diseñar servicios turísticos responsables que generen oportunidades para la población local.

Este último objetivo plantea un único proyecto: **Plan Turismo Cultural Sostenible (TERP-05)** que además para su implementación se articula con otros proyectos del componente programático para el cumplimiento en su integralidad con los lineamientos que se explican a continuación.

El turismo cultural es una de las tipologías de turismo que ha sido identificada por el Gobierno Nacional como una de las principales dinámicas para el desarrollo del sector, los territorios y su gente. En su implementación están incluidos amplios conceptos del patrimonio cultural material, inmaterial y mixto o de paisaje cultural, que, gestionados de manera responsable y sostenible, permiten que propios y visitantes los reconozcan, valoren, disfruten y conserven.

Reconociendo los retos que conlleva la sana articulación entre cultura y turismo, el Ministerio de Cultura en conjunto con el Ministerio de Comercio, Industria y Turismo, trabajan en conjunto en la actualización de la Política Nacional de Turismo Cultural, la cual sentará sus bases en dos grandes ejes estratégicos: Sostenibilidad y Competitividad.

Conscientes de que Bogotá fundamenta el desarrollo de todas sus estrategias en el Turismo Sostenible aplicado a todas las tipologías de turismo, incluyendo la cultural, el actual Plan Especial de Manejo y Protección, determina que las actividades turísticas que se desarrollen en el centro de la ciudad, deberán incluir los principios fundamentales de esta forma de turismo y que a su vez permiten el cumplimiento de los Objetivos de Desarrollo Sostenible. Entre otros aspectos, se considera el uso óptimo de los recursos naturales; el respeto a las comunidades receptoras minimizando su aculturación; el fomento y mantenimiento de la autenticidad de los territorios; y por supuesto la viabilidad económica y el reparto equitativo de los beneficios.

Garantizar lo anterior en el territorio implica un reto en términos de todo el proceso de desarrollo turístico del destino Bogotá, incluyendo dentro de este a su centro histórico, para lo cual se deberán adelantar y continuar las etapas correspondientes a la planificación turística, entendimiento de los mercados, gestión de productos turísticos, fortalecimiento de la competitividad y productividad de la gente y las empresas del sector, las estrategias de comercialización, la promoción turística y los incentivos a la inversión sectorial, entre otros aspectos.

Para facilitar estos procesos y en total concordancia con la futura Política Nacional de Turismo Cultural, la ciudad adoptó en el año 2018, mediante el Acuerdo 720 emitido por el Concejo de la Ciudad, los lineamientos de la Política Pública Distrital de Turismo, que tendrá un horizonte de ejecución al año 2038. Dichos lineamientos estratégicos orientan el desarrollo de esta actividad económica en el Distrito, incluyendo las actividades que se ejecuten en su Centro Histórico, por lo cual a continuación se incluyen como parte determinante del PEMP en lo que a turismo se refiere.

Lineamiento 1 – Gobernanza Participativa:

La Gobernanza Turística se entiende como aquellos procesos de decisión público-privados que facilitan la articulación y mejoran la gestión de los conflictos de intereses que se producen de forma inevitable en el turismo. Esto hace que sea necesario establecer espacios de relación entre los diferentes actores, mejorar la toma de decisiones colectivas, establecer sistemas de trabajo conjunto entre todos los actores involucrados y diseñar nuevos procesos de gestión y desarrollo.

En definitiva, la gobernanza consiste en procurar la satisfacción de los intereses de los actores implicados en el turismo, mejorando la comunicación entre ellos. De esta forma, se debe tener en cuenta a las instituciones públicas, mixtas y privadas que intervienen en el desarrollo turístico y a los prestadores de servicios turísticos, comunidades y grupos organizados, que muestren interés en participar y que se vean afectados por lo que en él se trate.

La anterior situación se acentúa al reconocer que, en la gestión del Turismo Cultural, se debe fortalecer especialmente la relación entre las industrias y grupos culturales con los actores del turismo. Esto no sólo en relación con la gobernanza del sector, sino también de las apuestas productivas que tendrían oportunidad y que hoy en día se desconocen y además generan problemas para el centro de la ciudad.

Lineamiento 2 – Turismo Inteligente:

Dentro de este apartado se encuentra el impulso a la gestión del capital humano en el sector mediante su vinculación a redes del conocimiento, la generación de espacios de innovación productiva y social y la promoción de una mayor gestión del talento humano vinculado al sector turístico, apoyando nuevos espacios para la formación, la creatividad y la competencia en idiomas extranjeros.

En adición a lo ya planteado en el Acuerdo 720 de 2018, el actual PEMP promoverá no solo el fortalecimiento del capital humano del sector turístico, sino también el del sector cultural, en donde tendrán especial interés la inclusión de pedagogías en relación con las capacitaciones en oficios identificados y técnicas para la conservación del patrimonio cultural de la ciudad. Se incluirán en este componente también las capacitaciones de guías profesionales de turismo y vigías del patrimonio, quienes en ejercicio de sus funciones promueven la divulgación, conservación y rentabilización responsable del patrimonio localizado en el Centro Histórico.

Este fortalecimiento también estará relacionado directamente con las manifestaciones inmateriales al ser las mismas una base para el futuro desarrollo de actividades y productos turísticos auténticos. Será de vital importancia que los portadores de esta “inmaterialidad” mejoren sus esquemas administrativos, operativos y funcionales, de tal manera que se garantice que el visitante podrá acceder a una oferta de calidad a través de los servicios turísticos locales, pero con incorporación de personas y comunidades locales que son quienes poseen el conocimiento y la tradición.

Aplicando lo anterior, se minimiza el riesgo de pérdida de identidad que podría generar el turismo sobre las comunidades locales y su conocimiento y adicionalmente se potenciarían las oportunidades de desarrollo económico y calidad de vida al tener unos grupos locales capaces de entender el turismo y usufructuar de manera responsable sus elementos identitarios.

Adicionalmente para lograr la innovación productiva y social de la que habla este lineamiento, será de especial interés generar oportunidades para el mejoramiento de los emprendimientos y empresas que se dediquen a la operación y diversificación de las apuestas del turismo cultural en el centro de la ciudad.

Lineamiento 3 – Destino auténtico, innovador y sostenible:

De acuerdo con la definición del Ministerio de Comercio, Industria y Turismo, un producto turístico se entiende como un “Proceso de producción de un bien inmaterial en un territorio competitivo y sostenible a partir de un conjunto de componentes tangibles e intangibles, que incluyen atractivos turísticos, infraestructura, actividades y valores simbólicos, para un determinado segmento de mercado para ser consumido por grupos específicos y cuyo fin último es resaltar la vocación y características de un destino y así mismo satisfacer motivaciones y expectativas de los visitantes, constituyendo así una experiencia turística ”.

Por lo anterior, Bogotá y su centro histórico, deberá promover el desarrollo de productos de turismo cultural diferenciados y basados en las características especiales que tiene la ciudad en este sector. Para ello promoverá estrategias y acciones que conlleven a la consolidación del turismo creativo, la generación de valor agregado a los atractivos turísticos (para este caso los catalogados como culturales), la variedad cultural, innovadora y creativa, el desarrollo de rutas, recorridos y circuitos especializados y el apoyo a la formalización y el fortalecimiento empresarial del turismo cultural, entre otros aspectos.

Adicionalmente y en el marco de los proyectos estratégicos que determina el PEMP, se promoverá de manera transversal el uso turístico de los recursos culturales materiales (muebles e inmuebles), inmateriales y mixtos, de tal manera que se aumenten y mejoren los atractivos turísticos de la ciudad. El mejoramiento de las condiciones físicas de los atractivos turísticos es fundamental, como también todo el engranaje administrativo y el modelo operativo, de tal manera que los mismos ingresos que se generen por conceptos de ingresos y visitas, permitan mantener el sostenimiento de los mismos.

Con el fin de garantizar el componente de sostenibilidad, se realizará un estudio de capacidad de carga básica, que ayude a definir las capacidades del centro, motive el desarrollo de estrategias para la movilización de los flujos turísticos y establezca las capacidades funcionales que tiene el sector para recibir a los visitantes de la

ciudad. Así mismo y reconociendo la certificación que actualmente posee La Candelaria en la norma NTS TS 001 - Destino Turístico Sostenible, se impulsará el desarrollo de las acciones que conlleve al cumplimento del plan de trabajo planteado por la norma.

Lineamiento 4 – Posicionamiento del Destino:

En concordancia con lo mencionado en el anterior lineamiento, se promoverá el mercado de los productos turísticos resultantes en alianza con diferentes actores públicos y privados para la validación, comercialización y venta. Adicionalmente la oferta del centro de la ciudad que posea las condiciones mínimas, será incluida y vinculada a las estrategias de promoción turística que adelante la ciudad en los mercados domésticos e internacionales, de acuerdo con los criterios establecidos para tal fin.

Será de especial interés la gestión de eventos culturales sostenibles en el centro histórico de Bogotá, con el objetivo de poner el valor el patrimonio material, inmaterial, las artes y las industrias culturales y creativas.

Lineamiento 5 – Red de Información Turística:

Se propiciará el fortalecimiento de la información turística de la ciudad a través de sus medios de consulta tales como los puntos de información turística físicos o virtuales. Adicionalmente y en conjunto con los actores públicos y privados del sector, se adelantarán acciones que permitan analizar los comportamientos de oferta y demanda turística en la ciudad.

El turismo se concibe en el actual documento como una forma responsable de revitalización y rentabilización del patrimonio localizado en el Centro Histórico. Por esta razón se procurará que las intervenciones que se realicen a partir de este PEMP, reconozcan la existencia de este sector que es transversal y dialoga de manera directa con las apuestas en materia de movilidad, seguridad, conservación, trabajo local y demás establecidas en el documento. Para su implementación el Instituto Distrital de Turismo de Bogotá articulará esfuerzos con los actores públicos y privados que tengan competencia y con quienes se puedan hacer trabajos conjuntos de mayor impacto.

Por lo anterior, el turismo cultural a partir de las motivaciones de conocer, comprender, experimentar y disfrutar del patrimonio cultural genera una oferta diversa de productos con eslabonamientos hacia atrás (como transporte) y hacia adelante (como agencias de turismo), de manera que, propiciar su articulación permitirá generar valor para el sector y posicionar centro histórico la ciudad en los mercados nacionales e internacionales como un destino atractivo. Adicionalmente, bajo el concepto de economía circular, con esta intervención se busca promover esquemas productivos sostenibles que incorporen sistemas de aprovechamiento de recursos donde prime la reducción de insumos y la reutilización y el reciclaje de los residuos producidos.

El Centro Histórico por su representatividad requiere el diseño e implementación de recorridos patrimoniales, turísticos, culturales y comerciales, a través de la puesta en valor, las costumbres, usos, memoria arqueológica, oficios y tradiciones, integrándose a los circuitos económicos nacionales e internacionales en donde se divulgue los diferentes valores del territorio y permita comprender la cultura, la historia y las tradiciones. Entre los recorridos a diseñar se sugiere tener en cuenta la amplia diversidad de aspectos que se encuentran en el CHB tales como los históricos, desde que era habitado por comunidades indígenas Muiscas[18], su fundación tras la llegada española, hasta la actualidad pasando por épocas como la colonia, la independencia y la república. También recorridos religiosos, arquitectónicos, artísticos, culturales y ecológicos.

Para garantizar la puesta en marcha y el debido funcionamiento de los recorridos y circuitos patrimoniales es necesario la gestión interinstitucional, con entidades como la Secretaria de Movilidad, Secretaria de Cultura, el Instituto de Turismo y la Secretaria de Desarrollo Económico, por ello se establece que, en cada plan de desarrollo distrital, se deben articular acciones y destinar presupuesto. Lo anterior, sin dejar la articulación con las entidades nacionales y las empresas privadas dedicas a las actividades turísticas, principalmente.

Finalmente es importante reconocer que el turismo es una actividad económica con una profunda base humana y social. Por esta razón en Bogotá y en nuestro Centro Histórico, el turismo tiene en consideración las necesidades y tendencias de la demanda, pero antepone por encima de todo el bienestar de su territorio y de su gente. A través de las apuestas del sector manifestadas en el PEMP, se garantiza que tengamos un Centro que es bueno para sus residentes y por lo tanto es atractivo para sus visitantes.

[18] En mesa de trabajo adelantada entre el IDPC y la Procuraduría General de la Nación en atención al oficio 20196060074611 que da respuesta a la petición SIGDEA E-2019-241510 se recomienda que en el PEMP-CHB se promueva la apropiación de la cultura Muisca desarrollando un recorrido que se llame "Bogotá Muisca".

6.3. TERRITORIOS EQUILIBRADOS

El PEMP-CHB se propone mejorar complementar y potenciar los soportes físicos necesarios para la aproximación y relacionamiento social de todos los actores que habitan, disfrutan, transitan y visitan el territorio; y para el óptimo funcionamiento de las múltiples actividades residenciales, dotacionales, institucionales comerciales y de servicios que existen y que se quieren incentivar y fortalecer en el sector. Lo anterior, en línea con el Plan de Desarrollo Distrital (2020-2024) que a su vez incorpora los grandes compromisos con los Objetivos de Desarrollo Sostenible ODS 2015.

De esta manera los programas y proyectos están orientados a garantizar el acceso a servicios básicos adecuados; a reverdecer el CHB y mejorar e incrementar las zonas verdes y espacios públicos seguros, inclusivos y accesibles; a articular el sector al sistema de transporte de la ciudad y a promover alternativas de movilidad también seguras, asequibles, accesibles y sostenibles; y a incorporar estrategias orientadas a mejorar la calidad del aire y la gestión de los desechos. Este programa complementa las acciones para gestionar de manera integral el riesgo y para contribuir a la mitigación del cambio climático y la adaptación a él que se recogen en el capítulo Patrimonio Natural (ver numeral 6.1.3).

En esta coyuntura, el PEMP-CHB propone alcanzar un territorio equilibrado, articulado, funcional y habitable que prioriza a la vida y el encuentro social y económico y que genera condiciones óptimas para activar el patrimonio a la vida cotidiana. Pero también se reconoce el Centro como parte integral de la ciudad y como tal garantiza la continuidad y complementariedad de los sistemas que funcionan y se potencian en la escala urbana y regional.

Para alcanzar un territorio equilibrado en los términos expuestos se desarrollan tres programas: Accesibilidad y Movilidad, Espacio público e Infraestructura (ver FICHA PROGRAMA 3) que se explican a continuación

6.3.1. Accesibilidad y movilidad

La movilidad es hoy una problemática que se materializa en la congestión y en los impactos ambientales y sociales que disminuyen la calidad de vida de las personas y afectan al patrimonio del CHB. Entre las problemáticas identificadas se encuentran:

- La infraestructura vial está estructurada para dar prioridad a los vehículos.
- Teniendo en cuenta los usos del suelo y las actividades desarrolladas en la zona, existe un volumen importante de peatones circundantes por una infraestructura peatonal escasa.
- La falta de continuidad en los corredores peatonales.
- La infraestructura presenta obstáculos para las personas con movilidad reducida.
- La red de ciclorrutas no es óptima.
- La circulación de vehículos de carga afecta la estabilidad de los inmuebles patrimoniales.


Este programa está dirigido en gran medida a desarrollar e implementar un Estudio de Movilidad que reconozca los valores del CHB integrándolos a través de una estructura de movilidad sostenible, ordenada y eficiente, acorde con la capacidad de la infraestructura física, la traza urbana y la priorización del usuario a pie.

El estudio debe Integrar acciones transversales orientadas a generar condiciones para promover un Centro Histórico caminable, reconocido por su valor patrimonial y gestionado de manera racional para lograr una movilidad compatible con la conservación ambiental y la equidad social, sumado a la implementación de un sistema intermodal y al fomento de medios de transporte alternativos.

Con este objetivo se logra proteger los bienes y la infraestructura patrimonial y se mejora las condiciones de contaminación, a partir de la priorización de utilización de medios de transporte no motorizados, garantizando que se disminuyan las emisiones contaminantes. A su vez, garantizar la accesibilidad en la zona, a partir de conexiones intermodales con el fin de facilitar las necesidades de desplazamiento de las personas que habitan el CHB.

Por lo anterior, este programa busca la integración de la infraestructura del Centro Histórico con una estructura de movilidad ordenada y eficiente de baja emisión, la priorización del peatón y la consolidación de una red intermodal de transporte urbano con preferencia a ciclistas y medios alternativos de transporte y la aplicación de buenas prácticas para optimizar el proceso de cargue y descargue.

Ilustración 13: Estructura movilidad ordenada y eficiente

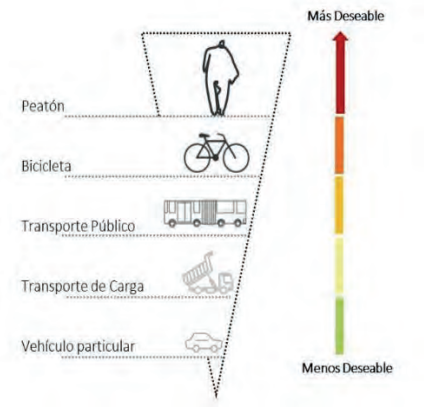

Fuente: IDPC PEMP-CHB, 2020


Los lineamientos para la formulación del Estudio y para los proyectos y acciones en materia de movilidad son:

- Restringir el acceso de automóviles en ciertas áreas del centro, generar zonas de tránsito también restringidas, aplicar estrategias de pacificación y disminución de la oferta de estacionamientos al interior y estacionamientos disuasorios perimetrales.
- Generación de zonas homogéneas de prioridad peatonal, la habilitación del CHB para la movilidad reducida, nuevas ciclorrutas y bici parqueaderos, así como rutas circulares con nodos de intercambio

y la adecuación de la infraestructura vial en corredores estratégicos, como la Carrera Tercera, Avenida Hortúa y Calle 24 además de adecuación de intersecciones.

- Disminución del volumen vehicular que accede al Centro Histórico.
- Regeneración sostenible del soporte urbano reforzando su capacidad de adaptación y mitigación ante riesgos e impactos del cambio climático; revertiendo el dominio del automóvil hacia entornos más amigables con el peatón, accesibles, inclusivos y sostenibles.

Mapa 31: Accesibilidad y Movilidad

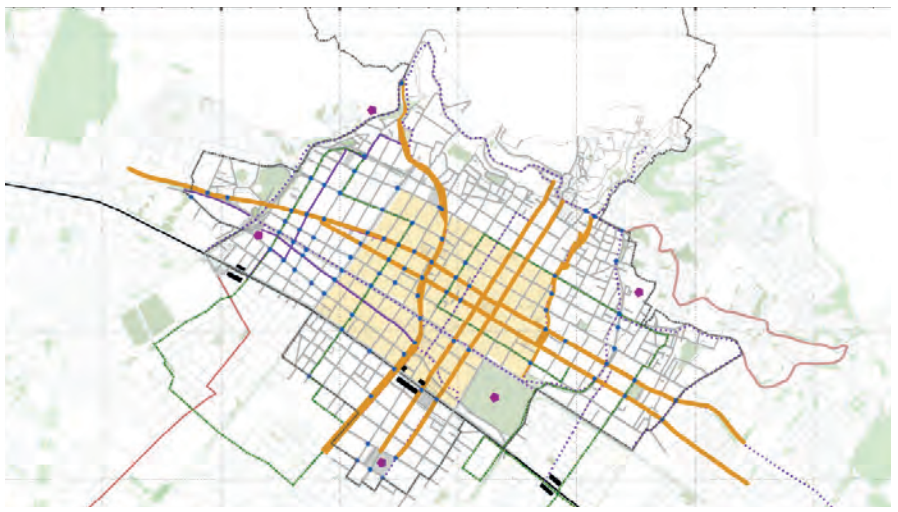

Fuente: IDPC PEMP-CHB, 2020

A partir de los lineamientos anteriores, para mejorar la accesibilidad y la movilidad se plantean tres objetivos que se concretan mediante seis proyectos y sus respectivas acciones que se sintetizan en el siguiente cuadro y se explican a continuación:

Tabla 23: Objetivos, proyectos y acciones Accesibilidad y Movilidad

OBJETIVOS ESPECÍFICOS	CÓDIGO	PROYECTO	No.	ACCIONES
Elaborar Estudio de Movilidad, en articulación interinstitucional, para el dimensionamiento de las intervenciones pertinentes en el territorio e implementar las estrategias que determine.	AMOV-01	Estudio de Movilidad en el CHB.	1	Desarrollar e implementar estudio de movilidad incluyendo parámetros para el manejo de cargue y descargue.
Dar prioridad al peatón y al uso de la bicicleta en la estructura de movilidad del Centro, proponer circuitos que permitan reconocer la escala barrial del CHB y mitigar los impactos generados por el transporte público y privado en el Área Afectada del Centro Histórico.	AMOV-02	Movilidad para ciudadanos con movilidad reducida o limitaciones para ver	1	Estudio para mejorar la movilidad de ciudadanos con movilidad reducida.
			2	Diseñar e implementar estrategias para la movilidad de ciudadanos con movilidad reducida.
	AMOV-03	Movilidad alternativa.	1	Intervenir ejes de prioridad peatonal.
			2	Realizar e implementar estudios y diseños para la construcción de ciclorrutas e instalación de bici parqueaderos.
Proponer circuito externo de movilidad que evite el paso por el CHB cuando no se requiera su ingreso, complementado por la consolidación de una red de estacionamientos disuasorios en las periferias del área PEMP que desincentive el ingreso de vehículos particulares al Centro Histórico.	AMOV-04	Gestión institucional para la operación y reorganización del transporte integrado.	1	Precisar modos alternativos de transporte integrado para el CHB.
			2	Gestionar alternativas de movilidad que articulen las dinámicas del Centro y su periferia.
	AMOV-05	Construcción, rehabilitación y mantenimiento de la malla vial.	1	Rehabilitar malla vial.
			2	Generar nuevas conexiones viales.
	AMOV-06	Diseño y construcción de estacionamientos disuasorios.	3	Construir estacionamientos perimetrales.

Fuente: IDPC PEMP-CHB, 2020

OBJETIVO 1. Elaborar Estudio de Movilidad, en articulación interinstitucional, para el dimensionamiento de las intervenciones pertinentes en el territorio e implementar las estrategias que determine.

Se concreta mediante un único proyecto: **Estudio de Movilidad en el CHB (Proyecto AMOV-01).**

Este proyecto tiene definido como línea de acción desarrollar e implementar un estudio de movilidad para el Centro Histórico de Bogotá que este articulado con el Plan de Movilidad de la ciudad. La realización del estudio es prioritaria y está definido a corto plazo dentro de las metas del PEMP-CHB lo cual permitirá el dimensionamiento de las intervenciones propuestas e implementar las estrategias que se determinen.

El Plan de Movilidad de Bogotá está definido como un instrumento de planeamiento de primer nivel, que tiene por objeto adoptar la política de movilidad en el corto, mediano y largo plazo, establecer lineamientos para la adecuada gestión de la demanda de transporte motorizada y no motorizado y consolidar un sistema de movilidad sostenible, accesible y seguro.

En el estudio de movilidad para el CHB se podrán definir directrices sobre la planificación, gestión y operación de los sistemas y la infraestructura de transporte, los objetivos y metas que en materia de movilidad se requiere alcanzar, teniendo en cuenta aspectos tales como horarios de cargue y descargue, tránsito de carga máxima y restricciones de radios de giro. Así como las estrategias, incentivos para la movilidad sostenible, programas y proyectos por ejecutar, así como un mecanismo de seguimiento y evaluación.

Este estudio deberá realizarse en coordinación con la Secretaría Distrital de Movilidad y con la Secretaría Distrital de Planeación.

OBJETIVO 2. Dar prioridad al peatón y al uso de la bicicleta en la estructura de movilidad del Centro, proponer circuitos que permitan reconocer la escala barrial del CHB y mitigar los impactos generados por el transporte público y privado en el Área Afectada del Centro Histórico.

Se concreta mediante dos proyectos:

Movilidad para ciudadanos con movilidad reducida (Proyecto AMOV-02).

Entendiendo que el Centro Histórico es la mayor centralidad de la ciudad y del país, es prioritario que todas las personas que tienen condiciones distintas que afectan una estructura o una función corporal, limitaciones para ejecutar acciones o tareas en una actividad y restricciones de la participación puedan acceder a todos los servicios que este territorio ofrece. Este proyecto contribuye a la permanencia de residentes ofreciendo condiciones óptimas y funcionales que mejoren sus condiciones de habitar el CHB. Entre ellos, el acceso igualitario al transporte, facilidad de desplazamiento, señalética y materiales apropiados y la ausencia de barreras en los destinos.

Las acciones previstas en cumplimiento de la Política Pública de Discapacidad e Inclusión Social - PPDIS y la Política Pública de Discapacidad del Distrito y, de las normas vigentes que se amparan en los principios del respeto por la diferencia y la accesibilidad universal, en busca de una sociedad incluyente, son:

Incluir en el Estudio de Movilidad, aspectos para garantizar la movilidad de ciudadanos con movilidad reducida. Diseñar e implementar estrategias para la movilidad de ciudadanos con movilidad reducida.

Movilidad alternativa (Proyecto AMOV-03).

La movilidad alternativa hace énfasis en la sostenibilidad, en la reducción de emisiones contaminantes y en las distintas soluciones a los combustibles convencionales. En ese sentido, este proyecto busca dar prioridad al peatón y al uso de la bicicleta en la estructura de movilidad del Centro, identificando circuitos que permitan reconocer la escala barrial del CHB y mitigar los impactos generados por el transporte público y privado.

Para lograr una movilidad sostenible, se debe desincentivar el uso del automóvil privado, fomentando el transporte público y los desplazamientos no motorizados, ampliando las redes peatonales y carriles de bicicleta. Esto implica entender las peatonalizaciones como intervenciones integradas en los proyectos de transporte urbano, de manera que su definición se apoye en sistemas de transporte públicos eficientes.

Con este proyecto se busca mejorar la calidad de vida de los residentes ofreciendo más espacio, menos ruido y menos emisiones. Hay una situación inicial de reticencia de los ciudadanos a cambios tan drásticos, a las incomodidades y molestias propias de las obras, situación que se invierte con el paso del tiempo siempre y cuando se incluyan medidas que armonicen el espacio peatonal con el resto de los espacios circundantes atendiendo a las necesidades de sus habitantes. Estos efectos de no contar con estudios y procesos participativos vinculantes, pueden producir cambios en los usos del suelo, lo que puede llevar a la expulsión de usos residenciales, la modificación y especialización del uso comercial y, en ausencia de políticas generales de tráfico, pueden llevar al desplazamiento de los conflictos de transporte hacia la zona adyacente del área peatonalizada.

Un proceso de peatonalización es conveniente realizarlo junto con modelos de tráfico, planes urbanos, planes de movilidad sostenible y planes de eliminaciones de barreras arquitectónicas para estructurar las zonas peatonales y las zonas contiguas para que los trayectos motorizados no se desvíen a otras calles.

Las acciones previstas están orientadas a intervenir ejes de prioridad peatonal de acuerdo con las determinantes del estudio de movilidad y aumentar la red de ciclorrutas, haciendo más segura la convivencia de peatones, bicicletas y transporte público, al tiempo que se disuade del uso del automóvil o, al menos, se reducen sus impactos. Son dos acciones:

Intervenir ejes de prioridad peatonal. Se tiene previsto la intervención de 13.218 metros lineales de circuito de ejes prioridad peatonal, con base en los estudios de movilidad elaborados previamente. Esto corresponde a la intervención de la Cruz de la Memoria (carrera séptima, carrera 8, calle 10 y calle 11), el Eje Ambiental y Avenida Comuneros.

Realizar e implementar estudios y diseños para la construcción de ciclorrutas e instalación de bici parqueaderos. Se realizarán los estudios, diseños para la intervención de 20.840 metros lineales de ciclorrutas e instalación de bici parqueaderos, con base en los estudios de movilidad existentes y los planteados por desarrollar.

OBJETIVO 3. Proponer circuito externo de movilidad que evite el paso por el CHB cuando no se requiera su ingreso, complementado por la consolidación de una red de estacionamientos disuasorios en las periferias del área PEMP que desincentive el ingreso de vehículos particulares al Centro Histórico.

Se concreta mediante tres proyectos:

Gestión institucional para la operación y reorganización del transporte integrado (Proyecto AMOV-04).

La reorganización del transporte integrado es fundamental para la vitalidad económica y la revitalización del CHB. En un sector al cual diariamente llegan dos millones de personas para acceder a sus lugares de trabajo y estudio, un sistema de transporte urbano eficiente y asequible reduce el tiempo que se invierte en desplazamiento, incrementa el acceso, mejora la articulación con el resto de la ciudad y mejora la movilidad. Sistemas eficientes e incluyentes tienen el potencial de proporcionar una movilidad más asequible lo cual reduce la desigualdad.

La reorganización del transporte integrado demanda esquemas de gestión innovadores, complejos y una fuerte articulación a nivel institucional vinculado actores e intereses privados que a partir del estudio de movilidad, permitan implementar estrategias y acciones orientadas a realizar inversiones en la oferta de nueva infraestructura de transporte y un conjunto de medidas de gestión orientadas a la demanda.

Opciones como el cable aéreo, el tranvía y el tren ligero resultan eficientes para demandas medias, con una infraestructura y un mantenimiento económico, bajo consumos de energía y niveles de emisión de contaminantes que permiten complementar la Primera Línea de Metro y que deberán estar en la agenda de movilidad de los próximos años para el CHB.

Por otra parte, y como medida de control sobre la demanda de flujos al interior de la pieza, se contempla la creación y fortalecimiento de espacios de intercambio modal donde la operatividad de cada modo de transporte responde a lógicas diferenciadas. Es necesario garantizar que en cada uno de los puntos de intercambio modal exista infraestructura para estacionamiento de bicicletas, se incentive y facilite la movilidad peatonal y se consolide una red de rutas circulares de transporte público con tecnologías limpias.

Este proyecto conlleva a un alto grado de influencia en las decisiones de localización de residentes y en la mejora de las condiciones actuales mediante acciones que precisen modos alternativos de transporte integrado para el CHB y gestionen alternativas de movilidad que articulen las dinámicas del Centro y su periferia.

Las acciones previstas son dos:

- Precisar modos alternativos de transporte integrado para el CHB. El estudio se llevará a cabo en el corto plazo, en el marco del estudio de movilidad y los proyectos urbanos que se plantean, y estará orientado a fijar la viabilidad, técnica, jurídica y financiera de cada uno de los modos alternativos de transporte integrado para el CHB que se planteen.
- Gestionar alternativas de movilidad que articulen las dinámicas del Centro y su periferia. Con base en el estudio anterior y la identificación de actores, se destinarán recursos para adelantar en cada año de elaboración del plan de desarrollo, la inclusión de programas, proyectos y presupuesto para tener alternativas de movilidad que articulen las dinámicas del Centro y su periferia.

Construcción, rehabilitación y mantenimiento de la malla vial (Proyecto AMOV-05).

Las acciones previstas son dos:

1. Rehabilitar malla vial: En el área de estudio se encuentran tramos pertenecientes a la malla vial arterial (estructurantes en la ciudad), complementaria, intermedia y local. Son predominantes las vías locales seguidas por la malla vial intermedia. En línea con los objetivos del PEMP-CHB se plantea una primera acción para la jerarquización, optimización y organización de la malla vial dando prioridad a la rehabilitación de vías de la malla vial local e intermedia para mejorar las condiciones actuales de las zonas residenciales. Se contempla la intervención de 109.60 km de malla vial inscrita en el área PEMP, con base en los parámetros y lineamientos establecidos en los estudios movilidad previamente elaborados.

2. Generar nuevas aperturas viales: La segunda acción está dirigida a generar nuevas aperturas viales en la periferia del CHB para evitar el ingreso al Centro Histórico mejorando la conectividad de la malla vial arterial y complementaria de la ciudad. Por esta razón, el PEMP prevé la continuación de la Avenida Circunvalar al sur para conectar con la Avenida de la Hortúa formando un circuito externo que minimice los flujos de paso. La Avenida Circunvalar es un eje longitudinal de la ciudad que hace parte de la malla vial arterial que facilita la movilidad en sentido norte sur sobre el borde oriental, no obstante, este importante corredor vial no cuenta con continuidad entre la Calle 6 y la Avenida La Hortúa. Esta última bordea el límite sur del PEMP-CHB, en sentido oriente occidente y cambia sus características y su función cuando pasa la Carrera Décima hacia el oriente, a partir de este punto se puede considerar inexistente. Teniendo en cuenta que este corredor vial articula el PEMP-CHB con equipamientos como el Hospital San Juan de Dios y el complejo Ciudad Salud sirve como anillo del centro brindando a los usuarios de modos motorizados una alternativa de conexión en la cual no sea necesario el ingreso al PEMP-CHB. Las nuevas aperturas viales que se proponen son 3,12 Km que incluyen el proyecto Circunvalar Sur y Hortúa. Deberán contemplar los parámetros y lineamientos establecidos en los estudios movilidad previamente elaborados.

Diseño y construcción de estacionamientos disuasorios (Proyecto AMOV-06).

Para complementar el circuito externo de movilidad que evite el paso por el CHB cuando no se requiera su ingreso descrito anteriormente este proyecto consolida una red de estacionamientos disuasorios en las periferias del área PEMP que desincentivan el ingreso de vehículos particulares al Centro Histórico. Los estacionamientos disuasorios son zonas de parqueo en áreas de gran demanda que permiten organizar el flujo de vehículos particulares e incentivar la movilidad peatonal.

Se plantean como mitigación al aumento de los estacionamientos en lotes improvisados que generan impacto en la movilidad, buscando localizar amplias zonas de parqueaderos en lugares estratégicos de la periferia del Área Afectada integrándolos con modos de transporte alternativo más eficientes y sostenibles que el vehículo particular. Su objetivo es desincentivar el uso del vehículo particular para ingresar al Centro Histórico y promover el uso de modos alternos de movilidad.

En los estacionamientos disuasorios se podrán prever espacios complementarios de servicios para sus usuarios lo cual los hace atractivos con usos como bodegaje, estacionamiento para buses turísticos, bici parqueaderos, módulos de servicios y espacios comerciales.

El estudio de movilidad permitirá determinar con exactitud la demanda de parqueaderos respecto a la dinámica del área PEMP-CHB y la cantidad de cupos de estacionamiento que deben ofrecer los estacionamientos disuasorios y su localización, teniendo en cuenta las siguientes recomendaciones:

- Localizarse en la periferia del Área Afectada del PEMP-CHB.
- Estar cercano a infraestructura que permita realizar intermodalidad.
- Estar distribuidos espacialmente de manera que brinden cobertura desde los diferentes puntos cardinales.
- Encontrarse sobre tramos viales de vocación vehicular.

Los estacionamientos disuasorios, se presentan como un elemento más en la cadena de actuaciones que potencian la movilidad sostenible en los diferentes territorios, estos se perfilan como actuaciones de éxito probado en muchas ciudades a nivel internacional que han decidido apostar por políticas de integración de movilidad, urbanismo, desarrollo, medio ambiente, protección de los centros históricos.

Teniendo en cuenta lo anterior, se proponen seis estacionamientos disuasorios en torno a: Monserrate, Estación Central, Plaza España, Parque Tercer Milenio y Lourdes. Como ejercicio preliminar a validar con el estudio de Movilidad, para atender la demanda en la zona en la cual se desea desincentivar el uso del vehículo particular, se analizaron con información secundaria, los pares origen destino, para la asignación de los viajes así: i) de acuerdo con su origen y los recorridos lógicos por medio de la malla vial disponible y, ii) su destino de tal manera que se asignen en el estacionamiento más cercano dando como resultado los cupos que se señalan en la tabla a continuación:

Tabla 24: Cupos previstos para vehículos en estacionamientos perimetrales

Zona	Número de Cupos
Estación Central	2.000
Plaza España	500
Tercer Milenio	1.500
Monserrate	700
Lourdes	500
Total	**5.200**

Fuente: IDPC PEMP-CHB, 2020

6.3.2. Espacio público

El espacio público está definido según el Decreto Nacional 1077 de 2015 como “el Conjunto de inmuebles públicos y los elementos arquitectónicos y naturales de los inmuebles privados destinados por naturaleza, usos o afectación a la satisfacción de necesidades urbanas colectivas que trascienden los límites de los intereses individuales de los habitantes”. En ese sentido, el espacio público es un espacio colectivo, que permite el desarrollo de múltiples actividades y que la apropiación por parte de las comunidades es vital para entender la importancia de estos lugares comunes en el desarrollo de dinámicas urbanas, sociales y culturales.

Según López Aranguren (2009)[19], el espacio público es “el lugar común de la ciudad (2009), el espacio público es “el lugar común de la ciudad, de todos los ciudadanos y ciudadanas. El espacio público define las esencias de una ciudad, su carácter o si se prefiere, su alma. También, es en el espacio público en donde se “teje” ciudad, pues se va configurando la cultura de esa comunidad. El espacio público crea ciudad, la cohesiona y, a la vez, redefine continuamente la esencia de la misma”.

La aproximación a la noción de espacio público patrimonial permite una mirada integral y articuladora de los patrimonios, poniendo en valor no sólo las condiciones físicas, sino también las condiciones inmateriales, simbólicas, históricas y culturales (entendidas como procesos continuo en el tiempo), las cuales son herramientas para la construcción de identidades. Esto quiere decir, que un espacio público patrimonial es un lugar que está ligado a la condición de escenario colectivo, diverso y multiescalar, teniendo por particularidad, las percepciones y experiencias, tanto individuales como colectivas, que van ligados a procesos de construcción de memoria colectiva y resignificación del territorio.

Los procesos de intervención en los espacios públicos patrimoniales, están compuestos de:

- Intervenciones físicas: todos aquellos tipos de intervención basados en la realización de aspectos físicos, formales, de materialidad y/o compositivos de los elementos constitutivos del espacio público.
- Intervenciones para el uso, aprovechamiento y disfrute del espacio público: todas aquellas actividades artísticas, culturales, sociales y económicas, de carácter temporal desarrolladas en el espacio público.

El artículo 2.4.1.4.1. del Decreto Nacional 1080 de 2015, define a la intervención como “todo acto que cause cambios al BIC o que afecte el estado del mismo” y en donde la intervención deberá ser comprendida “(…) desde la elaboración de estudios técnicos, diseños y proyectos, hasta la ejecución de obras o de acciones sobre los bienes”.

El sistema de espacio público está compuesto por ejes, espacios y recintos de un alto valor histórico y simbólico. Ha sido la base de la estructura urbana de Bogotá desde su fundación y actualmente concentra manifestaciones, actividades y funciones de importancia nacional.

El espacio público del Centro Histórico presenta distintos grados de deterioro relacionados fundamentalmente, con el alto impacto de la movilidad vehicular, que ha producido distintos tipos de degradación. De acuerdo con el análisis realizado en la etapa de diagnóstico, son escasas y desarticuladas las intervenciones y muy limitado el mantenimiento, teniendo en cuenta el impacto producido. Entre las problemáticas identificadas se encuentran:

[19] LÓPEZ ARANGUREN, L. M., entrevista personal junio de 2009.


- Déficit de espacio público efectivo, áreas verdes y espacios deportivos.
- Invasión del espacio público (vehículos estacionados en vía, cargue y descargue, vendedores informales)
- Baja apropiación del espacio público por percepción de inseguridad y deficiencia de mobiliario urbano.
- Alteración de la imagen del espacio público (heterogeneidad en la materialidad, intervenciones desarticuladas por parte de diferentes entidades, perfiles y fachadas urbanas discontinuas por vacíos urbanos o cambios abruptos de altura y culatas)
- Contaminación visual (cableado de redes y servicios, acumulación de basuras, problemas zoonóticos, avisos y señalización)

El programa está dirigido a cualificar, consolidar y articular los componentes de espacio público mediante un conjunto de acciones transversales orientadas a mejorarlo y recalificarlo manteniendo sus condiciones óptimas, atendiendo a las necesidades actuales y futuras, garantizando el equilibrio entre desarrollo económico, servicios públicos, cuidado del ambiente y bienestar social y permitiendo su accesibilidad, goce, disfrute y aprovechamiento. Su objetivo es consolidar la estructura del espacio público como elemento articulador del territorio, posibilitando la convivencia entre los ciudadanos, el sentido de apropiación, el reconocimiento de los valores patrimoniales y socioculturales del entorno.

Este programa permite la comprensión integral del espacio público desde los ámbitos de soporte, con sus componentes físico espacial, ambiental y de resiliencia; de uso, con sus componentes económico, social y cultural; y, por último, el ámbito de gobernanza, con sus componentes legal, institucional y de gestión, trabajados transversalmente con el componente de innovación garantizando su goce, uso y disfrute por parte de toda la ciudadanía para lograr su recuperación y sostenibilidad.

La recuperación del espacio público en condiciones de deterioro físico, social, económico o ambiental requiere de una estrategia integral por parte del sector público que genere confianza e impulse a corto plazo su revitalización con la colaboración de la ciudadanía. La sostenibilidad del espacio público buscando condiciones óptimas, atendiendo a las necesidades actuales y futuras, garantizando el equilibrio entre desarrollo económico, cuidado del ambiente y bienestar social permitiendo su accesibilidad y aprovechamiento con la vinculación de actores privados.

Mapa 32: Espacio Público en el CHB

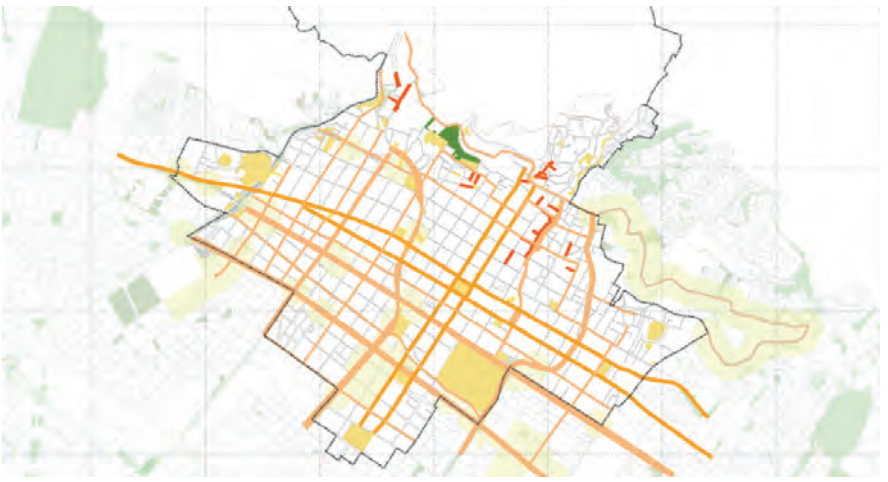

Fuente: IDPC PEMP-CHB, 2020

Articulado con la Política Pública Distrital de Espacio Público 2019-2038, para garantizar la igualdad de oportunidades para toda la ciudadanía, reforzar su cuidado y su carácter estructurante como configurador del territorio y su valoración ciudadana, este programa se plantea ocho objetivos que se concretan mediante seis proyectos y sus respectivas acciones que se sintetizan en el siguiente cuadro y se explican a continuación:

Tabla 25: Objetivos, proyectos y acciones Espacio Público

OBJETIVOS ESPECÍFICOS	CÓDIGO	PROYECTO	No.	ACCIONES
Intervenir ejes y caminos que se conecten y se vinculen con los bordes del CHB.	ESPB-01	Intervención de ejes representativos, ejes barriales, caminos históricos y empedrados.	1	Realizar intervenciones integrales de gestión compartida con la formulación de instrumentos tales como DEMOS y CAMEP.
			2	Generar la puesta en valor de los caminos históricos.
			3	Realizar intervenciones para la conectividad entre los diferentes ejes y caminos con el borde rural y urbano.
Construir espacio público de alta calidad incorporando zonas verdes y manejo paisajístico incluyendo referentes históricos del lugar.	ESPB-02	Mantenimiento, recuperación y generación de espacio público efectivo.	1	Adecuar el espacio público priorizando el entorno de las estaciones y los ejes de conectividad para la integración del transporte público.
			2	Reverdecer el espacio público nuevo y existente.
Promover la generación de nuevos espacios públicos que contribuyan a aumentar el indicador de espacio público efectivo por habitante.			3	Plan de registro inmobiliario para bienes de uso público.
Consolidar lineamientos para la preservación de la imagen del paisaje urbano histórico.	ESPB-03	Plan de señalética y puntos de información.	1	Armonizar estrategias de señalización e información en entornos patrimoniales.
Desarrollar proyectos de espacio público para la preservación del patrimonio natural, como laboratorio para el reconocimiento y preservación de los valores ambientales.	ESPB-04	Parque Pueblo Viejo.	1	Diseñar y construir parque urbano en La Candelaria.
Promover actividades de índole cultural, económica y recreacional que estimulen la apropiación del espacio público por parte de las comunidades que en él se desenvuelven.	ESPB-05	Actividades de aprovechamiento económico temporal del espacio público.	1	Gestionar la realización de manifestaciones culturales diversas con énfasis en la promoción de los valores patrimoniales.
Desarrollar herramientas de asociatividad pública y privada, que permitan establecer corresponsabilidades para la sostenibilidad del espacio público.			2	Diseñar e implementar instrumentos para la sostenibilidad del espacio público.
Elaborar Manual de Espacio Público en Sectores Patrimoniales (paisaje urbano, elementos del espacio público, mobiliario urbano y alumbrado público).	ESPB-06	Manual de espacio público para el CHB.	1	Manual de espacio público para el CHB.

Fuente: IDPC PEMP-CHB, 2020

OBJETIVO 1. Intervenir ejes y caminos que se conecten y se vinculen con los bordes del CHB.

Se concreta mediante un único proyecto: **Intervención de ejes representativos, ejes barriales, caminos históricos y empedrados (Proyecto ESPB-01).**

En el CHB se cuenta con territorios donde propietarios, residentes y comerciantes han consolidado formas asociativas para el cuidado y mejoramiento de sus entornos urbanísticos sin embargo hay dificultad en la gestión y el aprovechamiento de estas áreas mediante proyectos integrales tendientes a la sostenibilidad y recuperación del espacio público.

La relevancia que tiene el espacio público ha llevado a la necesidad de reglamentar instrumentos de gestión en aras de permitir que la inversión pública sea un detonante para atraer capital privado que se invierta en su sostenibilidad y mantenimiento, fomentando el cuidado ciudadano del entorno construido para aumentar el sentido de pertenencia y construir un proyecto compartido que permita:

- Para el sector público, resolver las necesidades de mantenimiento y sostenibilidad de la infraestructura pública construida de espacio público que generan costos recurrentes al Distrito y necesitan esquemas racionales de administración con aporte de las comunidades beneficiarias. Adicionalmente propender para que la comunidad se apropie y sea partícipe de lo que es común a todos: el espacio público.
- Para residentes y comunidades interesadas, canalizar numerosas demandas sociales que reclaman mayor participación en la gestión de sus entornos que permitan la valorización de su entorno y dar respuesta a las preocupaciones sobre la sostenibilidad del espacio público circundante.

Este proyecto busca intervenir ejes representativos, ejes barriales, caminos históricos y empedrados fortaleciendo la asociatividad, la activación de oficios y actividades se vuelven referentes de identidad mediante instrumentos que mejoran lugares sostenibles de alta calidad que son valorados por los usuarios que desean visitarlos una y otra vez. La sostenibilidad de lugares es multidimensional y consta de las siguientes dimensiones interrelacionadas: asociatividad, gobernanza, financiamiento, diseño, gestión y mantenimiento. Esto está respaldado por un creciente número de investigaciones que muestra cómo los espacios públicos de alta calidad son beneficiosos económica y socialmente para las comunidades locales y contribuyen positivamente a la calidad de vida y el bienestar de los residentes.

Las tres actividades que se desarrollan en este programa estarán articuladas, en particular, con el proyecto intervención en espacios públicos representativos (PATR-06), y la intervención de ejes de prioridad peatonal del proyecto de movilidad alternativa (AMOV -03). Asimismo, los alcances en materia de intervención de estos espacios deben atender las disposiciones recogidas en el “Cuadernillo normativa del Espacio Público” (Anexo 8).

1. Formular estrategias para la gestión compartida con la formulación de instrumentos tales como DEMOS y CAMEP: Para la formulación de estrategias tendientes a la gestión compartida que además generen la puesta en valor de entornos emblemáticos como los caminos históricos y ejes de conectividad urbano-rural se podrán adoptar instrumentos como los DEMOS y los CAMEP. Los Distritos Especiales de Mejoramiento y Organización Sectorial - DEMOS reglamentados mediante Decreto Distrital 540 de 2018, son un instrumento de iniciativa privada, que promueve acciones complementarias a las intervenciones y actuaciones que adelanta el Distrito Capital en áreas delimitadas de la ciudad. Estos tienen por finalidad el mejoramiento, mantenimiento, administración y preservación de las condiciones urbanas, ambientales y socioeconómicas de los espacios públicos respectivos. Los Contratos de Administración, Mantenimiento y Aprovechamiento Económico del Espacio Público - CAMEP son los actos jurídicos generadores de obligaciones suscritos entre la respectiva Entidad Distrital Administradora del Espacio Público y/o Gestoras y una persona natural o jurídica, previsto por el ordenamiento jurídico, cuyo objeto es conceder el uso, goce y disfrute de uno o varios espacios públicos susceptibles de ser entregados en administración, mantenimiento y aprovechamiento económico, según las normas legales vigentes. Las autorizaciones de uso son actos administrativos por medio del cual se entrega la administración y el mantenimiento de un espacio público a un tercero, de conformidad con lo establecido en el artículo 18, numeral 3, del Decreto Distrital 456 de 2013.

2. Generar la puesta en valor de los caminos históricos: Se destinarán recursos para la elaboración de un estudio para generar y el plantear estrategias para la identificación y puesta en valor de los caminos históricos. El estudio debe aportar los lineamientos y ruta de trabajo para garantizar una adecuada coordinación interinstitucional. Realizar intervenciones para la conectividad entre los diferentes ejes y caminos con el borde rural y urbano. Se contempla la intervención de 528.083 metros cuadrados, que incluye el área del proyecto Paseo de los Cerros que busca la conectividad entre ejes urbanos con borde de cerro. Se espera que mediante la ejecución de proyectos urbanos se desarrollé la mayor parte de las intervenciones.

OBJETIVO 2. Construir espacio público de alta calidad incorporando zonas verdes y manejo paisajístico incluyendo referentes históricos del lugar.

OBJETIVO 3. Promover la generación de nuevos espacios públicos que contribuyan a aumentar el indicador de espacio público efectivo por habitante.

Para alcanzar estos dos objetivos se plantea un único proyecto: **Mantenimiento, recuperación y generación de espacio público efectivo (Proyecto ESPB-02)**.

En línea con la Política Pública de Espacio Público Distrital este proyecto está orientando a reestablecer y sostener el uso del espacio público a través de la valoración integral a partir de dos perspectivas: en primer lugar, se entiende el espacio público como infraestructura, la cual se refiere al soporte físico espacial de las actividades para las cuales dicho espacio fue concebido, y en este aspecto se incluye tanto el espacio público natural como el construido; en segundo lugar, la perspectiva que a través del uso legitima y reconoce su función como escenario, en donde se deben desarrollar de manera adecuada las interacciones necesarias tanto para su uso, goce y disfrute, como para expresiones sociales, artísticas y culturales.

En este sentido, la recuperación del espacio público como infraestructura se fundamenta en intervenir los espacios previa evaluación técnica, para alcanzar el cumplimiento de los criterios cualitativos establecidos. Las intervenciones para la recuperación podrán ser de ejecución en el espacio público como infraestructura, para cualificar sus condiciones físico espaciales y ambientales principalmente, en el marco de los principios de ciudades seguras para niños, mujeres, personas mayores y personas con discapacidad. La generación de nuevo espacio público atiende el déficit cuantitativo de espacio público efectivo y las desigualdades en términos de equidad territorial en su distribución, reverdecer el espacio público nuevo y existente, así como adecuar el espacio público priorizando el entorno de las estaciones y los ejes de conectividad para la integración del transporte público mejora las condiciones de habitabilidad del CHB.

Las tres acciones previstas para este programa son:

1. Adecuar el espacio público priorizando el entorno de las estaciones y los ejes de conectividad para la integración del transporte público: Se contempla la intervención y adecuación de 1.293.887,4 m2 de espacio público, incluye proyección de espacio público en torno a estaciones de Transmilenio y el polígono que defina la empresa metro, de un radio de influencia de 100 m.

2. Reverdecer el espacio público nuevo y existente: Se tiene establecido la intervención del 920.780,4 m2 de espacios públicos objeto de reverdecimiento. Se desarrollará por medio de la ejecución de proyectos urbanos principalmente.

3. Plan de registro inmobiliario para bienes de uso público: Se destinarán recursos para la elaboración del registro inmobiliario para bienes de uso público, mediante la elaboración de fichas que contengan información técnica, jurídica y cartográfica. Asimismo, se deberán realizar de los actos administrativos correspondientes.

OBJETIVO 4. Consolidar lineamientos para la preservación de la imagen del paisaje urbano histórico.

Para alcanzar este objetivo se plantea un único proyecto**: Plan de señalética y puntos de información (Proyecto ESPB-03).**

El programa de espacio público se complementa con un plan de señalética y puntos de información que permita poner en conocimiento de la traza histórica, los patrimonios integrados, la memoria del agua, los hallazgos arqueológicos, geológicos y paleontológicos, los conflictos de la ciudad expresados en las distintas formas de ocupación, la llegada de inmigrantes, las huellas de memoria para entender el presente y generar caminos de proyección. En donde la historia y la cotidianidad que reflejan la identidad son las protagonistas. Se reconocen las perspectivas históricas indígenas sobre el territorio Muisca prehispánico y su valor simbólico relacionado con los elementos del paisaje, el Bogotazo ocurrido el 9 de abril de 1948 como consecuencia del asesinato al líder del Partido Liberal, Jorge Eliécer Gaitán o la toma al Palacio de Justicia el 6 de noviembre de 1985.

La señalética y los puntos de información forman parte de la comunicación que se establece entre el territorio y sus usuarios, es la referencia para entender y apreciar cómo se distribuye el conocimiento a partir de experiencias que ayudan a entender la complejidad, los valores y la representatividad del CHB.

Este plan también deberá cumplir con las disposiciones de la Política Pública de Discapacidad e Inclusión Social-PPDIS, la Política Pública de Discapacidad del Distrito y las normas vigentes orientadas al reconocimiento de las Personas con discapacidad como parte de la diversidad humana y de los principios del respeto por la diferencia y la accesibilidad universal, para lograr una sociedad incluyente. En esta línea se promoverá y favorecerá la importación, diseño, desarrollo, producción y distribución de sistemas y tecnologías de la información y las comunicaciones accesibles a las Personas con discapacidad. Igualmente, se asegurará la accesibilidad de las Personas con discapacidad a la alfabetización digital, el uso de dispositivos, y tecnologías de la información, las telecomunicaciones y la señalética (Ministerio de Salud, 2013).

Los puntos de información de interés turístico y cultural, fijos, móviles y virtuales, deberán estar integrados a los Centros de Encuentro articulados en los ejes naturales, fundacionales y barriales.

De esta manera el proyecto contempla “armonizar estrategias de señalización e información en entornos patrimoniales” en el mediano plazo, por medio de un estudio que brinde los lineamientos técnicos para implementar las estrategias y las gestiones interinstitucionales tendientes a la contar con señalización e información en entornos patrimoniales.

OBJETIVO 5. Desarrollar proyectos de espacio público para la preservación del patrimonio natural, como laboratorio para el reconocimiento y preservación de los valores ambientales.

Para alcanzar este objetivo se plantea un único proyecto**: Parque Pueblo Viejo (Proyecto ESPB-04).**

Este proyecto consiste en conformar un centro de educación y sensibilización ambiental con una colección viva con árboles y arbustos de mediano y bajo porte que reproduzcan la vegetación de alta montaña nativa, para fortalecer en la comunidad el sentido de apropiación sobre su patrimonio natural.

El parque estará dotado de senderos que permitan obtener información sobre las especies, con un contexto histórico sobre su uso y aprovechamiento. Será conformado con criterios de colección viva y se impartirán recorridos guiados en donde se suministre información organizada temáticamente por grupos objetivo. Contará con mobiliario urbano, cafetería, batería de baños y un aula ambiental en donde los niños podrán desarrollar actividades lúdicas relacionadas con la biodiversidad de Bogotá. Los senderos estarán conectados con la ronda de la quebrada Padre Jesús, reproduciendo la vegetación nativa de estos ecosistemas. Esta conexión será el acceso por medio de senderos de la ronda de esta quebrada hacia los cerros orientales, en donde será posible realizar otro tipo de recorridos.

La conformación de este parque responde a la necesidad de generar nuevos espacios verdes en el Centro Histórico. Es una oportunidad para mostrar valores naturales y culturales anteriores a la colonia, incorporando hallazgos en armonía con nuevas zonas recreativas. Es también un lugar idóneo para aprender y experimentar con elementos que mejoren la sostenibilidad ambiental del territorio, incorporando lugares para siembra de especies nativas, experimentación con energías renovables, sistemas de recolección y aprovechamiento de aguas lluvias, sistemas de drenaje sostenible, tanques de agua para mitigar riesgos por incendio en el sector. Este parque se entiende como una puerta de entrada al cerro a través de la ronda de la Quebrada Padre Jesús.

El proyecto se ubica en la zona verde localizada entre la Calle 12b y la Media Torta y la Carrera 5E y la Carrera 1ª, en una superficie de 39.769 m2. Según el Sistema de Gestión del Arbolado Urbano (SIGAU), en el área del proyecto se encuentran 605 individuos en 45 especies localizados en el espacio público. Las especies más frecuentes en el área del proyecto son la Acacia japonesa, Borrachero blanco, Tabaquillo y Tinto.

De acuerdo a los lineamientos de diseño, es posible la plantación de especies arbustivas en el 80% del área del predio con una distancia de cinco metros entre árboles es posible la plantación de 1.837 árboles. Algunas de las especies recomendadas dada la pendiente de la zona y las características geotécnicas (susceptibilidad a movimientos en masa, reptación de suelos observada); son nativas de medio y bajo porte (menores de 12 m); como Alcaparro Grande (Senna viarum), Aliso (Alnus acuminata), Amarrabollo (Meriania nobilis), Arboloco (Smallanthus pyramidalis), Cajeto (Citharexylum subflavescens), Carbonero rojo (Calliandra carbonaria), Caucho del Tequendama (Ficus tequendamae), Chicalá (Tecoma stans), Ciro (Baccharis macrantha), Corono (Xylosma spiculifera)

El 90% del área del proyecto está clasificada como amenaza media, es decir con una probabilidad entre el 12 y 44% de que se presente un movimiento en masa en un periodo de 12 años, con un factor de seguridad mayor o igual a 1.1 y menor de a 1.9 según el POT. Es necesario que el proyecto integre medidas de estabilización geotécnica del área. La plantación de especies arbustivas de medio y bajo porte, en las áreas desprovistas de vegetación, contribuirá a dicha estabilización. Sin embargo, se requiere evaluar en la zonificación geotécnica cuáles áreas corresponden a rellenos para dar el tratamiento y las medidas de mitigación adecuadas.

Se desarrollará en el mediano plazo, mediante el diseño y construcción del área del parque urbano La Candelaria con base en polígono IDRD, de aproximadamente 1.480.573 m2. Esta intervención se realizará articulado al desarrollo de otros planes y proyectos urbanos.

OBJETIVO 6. Promover actividades de índole cultural, económica y recreacional que estimulen la apropiación del espacio público por parte de las comunidades que en él se desenvuelven.

OBJETIVO 7. Desarrollar herramientas de asociatividad pública y privada, que permitan establecer corresponsabilidades para la sostenibilidad del espacio público.

Para alcanzar estos objetivos se plantea un único proyecto: **Actividades de aprovechamiento económico temporal del espacio público (Proyecto ESPB-05).**

Este proyecto desarrolla actividades con motivación económica en los elementos constitutivos y complementarios del espacio público del CHB como construcción cultural y escenario de manifestaciones culturales diversas con énfasis en la promoción de los valores patrimoniales, previo contrato o acto administrativo con el Distrito de acuerdo al Marco Regulatorio de Aprovechamiento del Espacio Público reglamentado mediante Decreto Distrital 552 de 2018.

Estas actividades permiten generar retribuciones que contribuyan al mantenimiento y sostenibilidad del espacio público y conciencia en la ciudadanía del respeto y cuidado del espacio público mediante la suscripción o adopción de instrumentos para la administración del aprovechamiento económico del espacio público con:

- Los acuerdos que expida el Concejo Distrital de Bogotá relacionados con el Marco Regulatorio del Aprovechamiento del Espacio Público - MRAEEP.
- Los decretos expedidos por el Alcalde Mayor de Bogotá relacionados con el Marco Regulatorio del Aprovechamiento del Espacio Público - MRAEEP.
- Los actos administrativos que expidan las Entidades Administradoras del Espacio Público o las Entidades Gestoras del Aprovechamiento Económico del Espacio Público con relación a las actividades de aprovechamiento económico permitidas en el espacio público.
- Los contratos que suscriban las Entidades Administradoras del Espacio Público o las Entidades Gestoras del Aprovechamiento Económico del Espacio Público, con relación a las actividades de aprovechamiento económico permitidas en el espacio público.

Otras actividades contempladas en el marco de este proyecto son:

1. Gestionar la realización de manifestaciones culturales diversas con énfasis en la promoción de los valores patrimoniales: Se organizarán concursos, convocatorias, campañas, jornadas ciudadanas para que, en el marco regulatorio de aprovechamiento del espacio público, se incorporen manifestaciones culturales que promuevan la multiplicidad de valores asociados a los patrimonios del CHB.

2. Gestión para implementar instrumentos para la sostenibilidad del espacio público: Las instancias que quedarán a cargo del manejo del PEMP procurarán la implementación y formulación de instrumentos para la sostenibilidad, en el marco de los DEMOS y CAMEP, para obtener recursos derivados del aprovechamiento del espacio público.

OBJETIVO 8. Elaborar Manual de Espacio Público en Sectores Patrimoniales (paisaje urbano, elementos del espacio público, mobiliario urbano y alumbrado público).

Para alcanzar este objetivo final se plantea un único proyecto: Manual de espacio público para el CHB (Proyecto ESPB-06)

El espacio público es donde transcurre la mayor parte de la vida de las personas, se constituye como un lugar de encuentro, de desarrollo de identidad y de pertenencia. Esas relaciones deben ser comprendidas y su eficiente gestión incide directamente en la calidad de vida de las residentes, en sus posibilidades de encuentro y en el aumento de la sociabilidad.

El ordenamiento y la gestión adecuada del espacio público contribuyen a la creación del hábitat sustentable logrando ciudades a escala humana. Por esta razón, es prioritario elaborar un manual de espacio público para el CHB que establezca determinantes para el reconocimiento del territorio, elementos del espacio público, diseño arquitectónico, mobiliario urbano, arbolado público, alumbrado y publicidad visual exterior; conjugando demandas y miradas múltiples que actúan en la configuración del paisaje urbano.

La definición de materiales adecuados según la actividad, diversidad en la dotación, mobiliario complementario y señalética, diseño paisajístico, iluminación eficiente y sistemas de vigilancia, adecuación para emergencias, innovación tecnológica e incorporación de mobiliario urbano. Según el caso, se podrán incorporar elementos para la promoción de actividad física y deporte, adecuados, seguros y de libre uso y acceso para manifestaciones deportivas, culturales y artísticas de la comunidad, sin distinción o priorización de culto, género, edad, etnia, identidad de género u orientación sexual.

El manual deberá considerar objetivos sociales, ambientales y económicos para la creación oportunidades para la comunicación y el encuentro. Entre los cuales se recomienda:

- Fomentar el sentido de lo comunitario.
- Ofrecer elementos de identificación local y resaltar los existentes, favoreciendo la legibilidad del espacio público.
- Favorecer la accesibilidad a todos los sectores de la población.
- Favorecer la actividad saludable en los espacios al aire libre, facilitando la movilidad peatonal y en bicicleta.
- Crear condiciones para fomentar las políticas culturales y artísticas.
- Aprovechar las condiciones bioclimáticas y aumentar la eficiencia energética.
- Proponer tecnologías innovadoras y sostenibles para la reducción de riesgos y adaptación, para ser usadas en el espacio público, a través de medidas estructurales combinadas con la aplicación de técnicas de bioingeniería y manejo integral del agua para reducir los riesgos existentes y se garantice la sostenibilidad en función de la adaptación al cambio climático (Plan Distrital de Gestión de Riesgos y Cambio Climático).

6.3.3. Infraestructura

Este programa está dirigido a generar el soporte de infraestructura para el cumplimiento de los derechos ciudadanos y para las actividades que se llevan a cabo en el CHB que fomenten una gestión unificada del territorio e incluyan acciones para mitigación de riesgos y cambio climático. Teniendo en cuenta lo anterior, se proponen un conjunto de intervenciones de las condiciones de soporte del entorno para mejorar la habitabilidad y la mitigación de condiciones de amenaza y riesgo que deberán incluir criterios de construcción sostenible, sustentabilidad ambiental, disminución del consumo de recursos no renovables y reducción de la emisión de gases de efecto invernadero.

Los servicios públicos apalancan las transformaciones que implican en las distintas formas de organización social, desde la vida doméstica hasta la vida económica y política, además de ser considerados esenciales, como lo menciona el artículo 4 de la Ley 142 de 1994. Así mismo, en el artículo 365 de la Constitución Política de Colombia se establece la responsabilidad del Estado frente a los servicios públicos en el país. La modernización, ampliación, expansión y normalización de redes de servicio público de conformidad con las normas y regulaciones en la infraestructura existente y en operación en el CHB requieren de una planeación conjunta entre empresas.

Mapa 33: Infraestructura en el CHB



Fuente: IDPC PEMP-CHB, 2020

El programa de infraestructura plantea cuatro objetivos que se concretan mediante siete proyectos y sus respectivas acciones que se sintetizan en el siguiente cuadro y se explican a continuación:

Tabla 26: Objetivos, proyectos y acciones Infraestructura

OBJETIVOS ESPECÍFICOS	CÓDIGO	PROYECTO	No.	ACCIONES
Promover un programa de iluminación para el CHB destacando el patrimonio cultural, la estructura ecológica y los espacios públicos excepcionales y representativos.	INFR-01	Plan de Iluminación.	1	Renovar el sistema de iluminación de espacios públicos con nuevas tecnologías (tecnología Smart Lighting).
Generar proyectos que permitan la mejoría en la prestación de servicios públicos en el CHB y la mitigación de los impactos negativos que se tengan en el patrimonio.	INFR-02	Soterranización de redes.	1	Realizar estudios e implementar Plan de soterranización de redes CHB.
	INFR-03	Plan de manejo y reciclaje de residuos.	1	Diseñar e implementar medidas de manejo y reciclaje red residuos
	INFR-04	Manejo de vectores de contaminación y plagas	1	Definir e implementar estrategias para el manejo de vectores de contaminación y plagas.
	INFR-05	Actualización de redes matrices de acueducto y alcantarillado e infraestructura básica - tanques red acueducto.	1	Renovar y ampliar redes matrices de alcantarillado sanitario y pluvial.
Implementar medidas para la gestión del riesgo que protejan el patrimonio del CHB.	INFR-06	Gestión del riesgo.	1	Diseñar e implementar un Sistema de alertas / incendios forestales.
			2	Promocionar mesa interinstitucional permanente de dialogo con el IDIGER relacionado con las áreas patrimoniales en riesgo.
			3	Diseñar e implementar Sistema alertas por avenidas torrenciales.
Promover las conexiones y colaboración entre los actores, mediante la implementación de un modelo de ciudad inteligente soportado en soluciones y servicios TIC.	INFR-07	Accesibilidad digital.	1	Implementar Infraestructura TIC para el CHB.
			2	Diseñar e implementar el soporte tecnológico para implementación de observatorio del CHB.

Fuente: IDPC PEMP-CHB, 2020

OBJETIVO 1. Promover un programa de iluminación para el CHB destacando el patrimonio cultural, la estructura ecológica y los espacios públicos excepcionales y representativos.

Para alcanzar este objetivo se plantea un único proyecto: **Plan de Iluminación (PROYECTO INFR-01).**

Actualmente en el Centro Histórico, se cuenta con el 90% de iluminación en Sodio de alta presión, con niveles altos de contaminación en su disposición final y en la manipulación en los procesos de mantenimiento y con un nivel fotométrico menor, se genera percepción de inseguridad y bajo nivel de confort en los diferentes sectores del PEMP. Por lo tanto, la iluminación pública adecuada permite generar espacios con confort desde la óptica fotométrica en el sistema de ejes patrimoniales en el centro histórico aumentando la permanencia y

eliminando la percepción de inseguridad, teniendo en cuenta que el sistema de alumbrado público existente no es el adecuado. Se propone renovar el sistema de iluminación de espacios públicos con nuevas tecnologías: tecnología Smart Lighting.

Teniendo en cuenta que actualmente en el Centro Histórico, se cuenta con el 10% de implementación en tecnología LED para el Sistema de Alumbrado Público, este proyecto debe procurar la cobertura del 100% en tecnología LED, que a la fecha serían 11.769 luminarias por intervenir aproximadamente.

Con el desarrollo del proyecto, se unificaría el área PEMP, a tecnología LED, con luz blanca, la cual elimina los niveles de contaminación por emisión de gases y a su vez aumentan los niveles fotométricos que derivan en un mayor confort y mitigación de la percepción de inseguridad.

Se destinarán recursos para contar con un profesional durante el primer año de cada Plan de Desarrollo para garantizar la inclusión de programas, proyectos y presupuesto para renovar el sistema de iluminación de espacios públicos con nuevas tecnologías. Lo anterior, previa concertación con la UAESP, que viene adelantando la instalación de tecnología LED en la Ciudad.

OBJETIVO 2. Generar proyectos que permitan la mejoría en la prestación de servicios públicos en el CHB y la mitigación de los impactos negativos que se tengan en el patrimonio.

Para este objetivo se plantean cuatro proyectos:

Soterranización de redes (Proyecto INFR-02).

Las empresas de servicios públicos en la prestación de sus servicios han generado contaminación visual y ambiental, lo cual, ha conllevado a una degradación de la imagen en el espacio público en el área del PEMP-CHB. Actualmente las acometidas de servicios públicos son propiedad del cliente por regulación, su ubicación en el espacio público genera un impacto visual negativo con la invasión de fachadas de todas las acometidas de servicios públicos de redes secas, dado que su implementación está sujeta a los criterios particulares de cada usuario.

Con el fin de tener un mejor aprovechamiento del espacio público, se deben establecer las estrategias específicas para la subterranización de acometidas domiciliarias en el área del PEMP, así como la reubicación de equipos (Antenas, armarios, postes y herrajes), subterranización de acometidas de Baja Tensión, Telemáticas y el Sistema de Alumbrado Público, con sus respectivas redes primarias de alimentación, esto a partir de la concertación en mesas técnicas con la Secretaría Distrital de Planeación, Secretaria del Hábitat, UAESP, ETB, Codensa, empresas de Telecomunicaciones y demás entidades pertinentes.

Al definir criterios y metodología para la soterranización, reubicación y homogeneidad de equipos asociados a cada uno de sus sistemas de redes secas se logra liberar el espacio público para garantizar que mejore la imagen de los sectores del PEMP, garantice la libre circulación en el espacio público y permita a su vez, la continuidad en la prestación de cada uno de los servicios públicos.

En este marco, se adelantará un estudio con la viabilidad técnica, jurídica y financiera de la soterración de redes en el CHB. Posteriormente, se adelantarán gestiones en cada plan de desarrollo, para garantizar la implementación y el desarrollo de las obras que se determinen en el estudio y la inclusión de las obligaciones en los planes maestros, POT y proyectos urbanos.

Plan de manejo y reciclaje de residuos (Proyecto INFR-03).

El Plan de manejo y reciclaje de residuos está asociado directamente con la actividad de aprovechamiento de los residuos como actividad complementaria al servicio público de aseo, esto comprende la recolección de residuos aprovechables, el transporte selectivo hasta la estación o lugar de clasificación para su posterior aprovechamiento. No obstante, son muy pocas las toneladas que se aprovechan, a pesar de la cantidad de residuos que se generan, por lo que hay que concientizar a los usuarios de la zona de la importancia de la separación en la fuente de los residuos sólidos, para lograr minimizar el transporte de residuos aprovechables al Relleno Sanitario Doña Juana y aumentar los niveles de reciclaje en el Área del PEMP-CHB.

Por lo tanto, es importante contar con un esquema de presentación de residuos que minimice el impacto visual y mitigue los impactos ambientales negativos. De este modo es necesario, mejorar los hábitos de presentación de los residuos sólidos por parte de los usuarios del Centro Histórico, siendo indispensable generar un estudio que aporte el diseño y las directrices y estrategias para la implementación de medidas de manejo y reciclaje red residuos, cada una con su respectiva viabilidad técnica, jurídica y financiera.

Este estudio deberá contemplar aspectos como la instalación, mantenimiento y operación de contenedores que permitan la separación de los residuos aprovechables y no aprovechables; criterios técnicos de ubicación de los contenedores (superficiales o soterrados) en correspondencia con la estimación de generación de residuos, la cantidad de usuarios y las frecuencias óptimas de recolección; y programas de sensibilización y trabajo con la comunidad para incentivar un mejor manejo de los residuos.

Con base en el estudio y la ruta de trabajo y coordinación interinstitucional, se adelantarán gestiones en cada plan de desarrollo, para garantizar la implementación de las medidas.

Manejo de vectores de contaminación y plagas (Proyecto INFR-04).

Existe la problemática asociada a la proliferación de especies que al no ser controladas pueden ser consideradas plagas, entre ellas están los caninos y felinos que debido a que muchos no están esterilizados su reproducción aumenta, no obstante, el Distrito ha llevado a cabo campañas de esterilización de mascotas y animales callejeros en toda la ciudad por lo que se espera que en unos años la población se reduzca. Otra especie que se encuentra es la paloma (Columba livia) la cual, debido a la costumbre de arrojar desechos de comida en la calle, la mala disposición de residuos y la venta de alimento para estas, hace propicia su reproducción y por ende el crecimiento de la población, así como la proliferación de roedores e insectos plagas de origen multifactorial, en donde particularmente los hábitos de la comunidad impactan de forma directa sirviendo como factores que favorecen la presencia de estas en zonas públicas.

En el Centro histórico en los últimos años se ha evidenciado el incremento de especies de avifauna en lugares emblemáticos de la Ciudad, generando deterioro de los BIC, incomodidad para visitantes y proliferación de enfermedades. Los puntos críticos en el área son la Plaza de Bolívar, el Parque Santander, el monumento del Sabio Caldas en la plaza de las Nieves, la Calle 26 con AV. Caracas, el Parque de los Periodistas, la Plaza España, la Plazoleta Los Mártires, la Plaza de San Victorino, el Monumento a la Mariposa y la Plaza de mercado de Paloquemao.

En este sentido, el proyecto va dirigido a realizar un inventario de fauna de las especies consideradas plagas, teniendo en cuenta los bienes patrimoniales más afectados por las mismas, para desarrollar un Plan de Manejo para reducir la cantidad de especies consideradas plagas, sin afectar otras especies. Se recomiendan tratamientos como reducir el tiempo de permanencia de los residuos sólidos en el espacio público, colocar redes sobre techos y fachadas y prohibir la venta de comida para palomas en espacios públicos representativos.

Logrando de este modo, la supervisión y acompañamiento a entidades distritales encargadas del control de plagas, con el fin de optimizar esfuerzos y mejorar las condiciones físicas del patrimonio material en el área del PEMP-CHB. Con base en el estudio y la ruta de trabajo y coordinación interinstitucional, se adelantarán gestiones en cada plan de desarrollo, para garantizar la implementación de las medidas.

Actualización de redes matrices de acueducto y alcantarillado e infraestructura básica - tanques red acueducto (Proyecto INFR-05).

Con este proyecto se busca delinear las acciones que serán necesarias para llevar a cabo la renovación de redes húmedas de infraestructura básica de acuerdo con el Plan Maestro EAB, esto se logrará por medio de la renovación de redes de suministro de agua potable ubicadas al interior del perímetro del PEMP-CHB, que se encuentren construidas y en operación con materiales obsoletos (en el caso particular de redes de asbesto) o que ya no se fabrican, así como la actualización de redes de alcantarillado. Igualmente, se buscará la actualización de las acometidas al marco normativo establecido por la versión más reciente de Reglamento Técnico de Agua Potable y Saneamiento RAS.

Se busca la renovación y modernización progresiva de las redes menores de distribución de agua potable dentro del área del PEMP-CHB, de manera que paulatina y sostenidamente se vayan migrando hacia tuberías en materiales normados por las normas técnicas de producto de la EAAB, de manera que el ente operador del sistema pueda garantizar la prestación del servicio en condiciones técnicas predecibles y estandarizadas. Para tal fin, es necesaria la renovación de Redes Obsoletas a Materiales y con Métodos Establecidos en la Resolución 0501 Del 2017 y la renovación de Acometidas al Marco Normativo del RAS.

Para desarrollar ambas renovaciones es necesario determinar un inventario técnico actualizado del material de las redes de suministro de agua potable y redes de alcantarillado vinculado con el patrimonio arqueológico, categorizando el nivel de prioridad para la renovación de las redes. Así como, los nuevos requisitos técnicos para acometidas domiciliarias definidos por el Reglamento Técnico de Agua Potable y Saneamiento – RAS con las necesidades de conservación y preservación de los de inmuebles y bienes patrimoniales del PEMP-CHB. Con base en los estudios técnicos y la ruta de la coordinación interinstitucional, se adelantarán gestiones en cada plan de desarrollo, para garantizar el desarrollo de las obras y la inclusión de las obligaciones en los planes maestros, POT y proyectos urbanos que se desarrollen.

OBJETIVO 3. Implementar medidas para la gestión del riesgo que protejan el patrimonio del CHB.

Para alcanzar este objetivo se plantea un único proyecto**: Gestión de Riesgo. (PROYECTO INFR-06).**

El Centro histórico presenta diferentes amenazas de tipo natural como sismos, amenazas de remoción en masa e incendios forestales y, antrópicos de origen tecnológico y por eventos masivos. Aunque estos dos últimos son originados por el hombre y se pueden tomar medidas para prevenirlos, pueden generar grandes daños al patrimonio del CH. Así mismo las amenazas creadas por fenómenos naturales tienen unas características intrínsecas asociadas a la magnitud del fenómeno que se presente, no obstante, se pueden tomar medidas específicas para mitigar el riesgo ante un evento natural si se conoce a detalle la vulnerabilidad existente en las zonas expuestas. Es necesario conocer a detalle y a una menor escala las zonas, los BIC y otros bienes de interés arquitectónico y patrimonial que puedan verse afectados por algún fenómeno natural.

De este modo, se contemplan las siguientes tres actividades:

1. Diseñar e implementar un Sistema de alertas / incendios forestales: Se desarrollará en el mediano: En el mediano plazo se desarrollará un estudio que diseñe el sistema de alertas de incendios forestales, con los lineamientos técnicos, jurídicos y económicos para su adecuada implementación y las estrategias para la inclusión como una obligación en los planes maestros y proyectos urbanos que se desarrollen.

2. Promocionar mesa interinstitucional permanente de dialogo con el IDIGER relacionado con las áreas patrimoniales en riesgo: Las instancias que quedarán a cargo del manejo del PEMP procurarán la conformación de una mesa interinstitucional permanente de dialogo con el IDIGER relacionado con las áreas patrimoniales en riesgo.

3. Diseñar e implementar Sistema alertas por avenidas torrenciales: Se llevará a cabo en el mediano plazo, por medio de un estudio que diseñe el sistema de alertas por avenidas torrenciales, con los lineamientos técnicos, jurídicos y económicos para su adecuada implementación y las estrategias para la inclusión como una obligación en los planes maestros, POT y proyectos urbanos que se desarrollen.

OBJETIVO 4. Promover las conexiones y colaboración entre los actores, mediante la implementación de un modelo de ciudad inteligente soportado en soluciones y servicios TIC.

Para alcanzar este último objetivo se plantea un único proyecto: **Accesibilidad digital (PROYECTO INFR-07).**

Este proyecto plantea dos acciones:

- Implementar Infraestructura TIC para el CHB.
- Diseñar e implementar el soporte tecnológico para implementación de observatorio del CHB.

6.4. TERRITORIOS VITALES

Los territorios vitales se alcanzan cuando la densidad y concentración de patrimonios integrados es valorada, reconocida y activada; cuando las dinámicas económicas que tienen lugar en el territorio son diversas, innovadoras y productivas desde la escala barrial a la urbana; cuando la población residente y los patrimonios son el centro del cuidado y empatía institucional; y cuando se logran estructuras de soporte en materia de movilidad, espacio público e infraestructura necesaria para el funcionamiento y calidad de vida de los múltiples actores. La multiplicidad de capas que convergen en el territorio permite identificar un conjunto de sectores y de ejes en el CHB en los que una buena gestión e implementación de programas y proyectos puede accionar la aproximación social, económica y física; y propiciar el encuentro, la diversidad cultural y la mezcla social.

De esta manera, los Centros de Encuentro y los ejes vitales constituyen un referente programático del PEMP en cuanto la densidad patrimonial actualmente reconocida y futura. El área delimitada del PEMP del CHB presenta un gran potencial para activar alrededor de él, nuevas dinámicas sociales, económicas, ambientales y de relacionamiento en el espacio público. Igualmente, en los Centros de Encuentro y ejes vitales, en línea con los propósitos de ciudad del Plan de Desarrollo Distrital 2020-2024, se constituirán nuevos escenarios para: la inclusión social, productiva y política; el cuidado de lo público, del medio ambiente, de los recursos, del patrimonio; la convivencia, la reconciliación y el ejercicio de una ciudadanía consciente amparada en los valores democráticos.

Para alcanzar un territorio vital en los términos expuestos se desarrollan dos programas: Centros de Encuentro y Ejes Vitales que se explican a continuación.

6.4.1. CENTROS DE ENCUENTRO

Este programa está dirigido a contribuir a la sostenibilidad, a la gestión de conocimiento, apropiación territorial y patrimonial fortaleciendo los vínculos entre organizaciones y comunidades, fomentando la integración mediante oferta de bienes y servicios que promuevan la dimensión cultural, la creatividad y las diversas identidades.

Son espacios para el encuentro de las personas que forman parte del tejido vecinal, fortaleciendo usos comerciales y productivos para congregar y vincular a residentes, habitantes y visitantes en diversas actividades que se desarrollan dentro del marco del cuidado, la inclusión social y la apropiación del territorio. Estos intercambios acercan a la población residente con los visitantes y usuarios del CHB, con el objeto de mejorar la economía local y propiciar un desarrollo sostenible. Así mismo promueven y congregan sinergias colaborativas, conformando nodos estratégicos.

A partir de la consolidación de los Centros de Encuentro se permitirá:

- Reconocer la identidad barrial y las prácticas tradicionales como parte integrante del patrimonio.
- Equilibrar el Centro y su condición multiescalar, mejorando e integrando los tejidos vecinales.
- Recuperar la condición barrial del CHB haciéndolo más atractivo para vivir con mayores oportunidades para residentes.
- Consolidar y generar espacios de encuentro y redes colaborativas para una gobernanza corresponsable construida entre organizaciones y comunidades.

Se propone potenciar estos Centros de Encuentro con actividades relacionadas con oficios y saberes tradicionales y manifestaciones artísticas, asociadas a las comunidades residentes. Los Centros de Encuentro se concentran entorno a:

- Las plazas de mercado en los que confluye una altísima densidad de manifestaciones culturales entre las que se cuenta un conjunto de relatos y conocimiento tradicional, algunos de los cuales contienen saberes medicinales de carácter ancestral. Así mismo, es evidente que las relaciones sociales que se establecen entre los miembros de la plaza y con los clientes tiene un carácter singular basado en la confianza y la correspondencia. En las plazas las relaciones entre el campo y la ciudad quedan manifiestas y se dan entorno a los calendarios agrícolas y a las particularidades del mundo rural. Las plazas albergan además oficios tales como artesanos, carpinteros, ebanistas y floristas cuyos saberes están relacionados con tradiciones de larga duración en el tiempo y valores importantes para las comunidades. Adicionalmente, hay elementos de cocina tradicional relevantes por cuenta de la transformación, preparación y consumo de alimentos específicos. En el área del PEMP se cuenta con las plazas La Macarena, Las Cruces, La Concordia y Rumichaca, y en el entorno cercano con las plazas de La Perseverancia, Samper Mendoza y Paloquemao.

- Los pasajes y corredores comerciales en los que existen formas particulares de organización social basadas en la cooperación para lograr fines comunes. Se identifican espacios tales como los Pasajes Rivas, Hernández y Mercedes Gómez, el Mercado de las Pulgas de San Alejo, los cafés, y otros corredores que concentran oficios y actividades del comercio tradicional. Son lugares en donde se desarrollan técnicas y tradiciones asociadas a la fabricación de objetos artesanales, joyería, tipografías, sastrerías (civiles y militares), talleres de calzado, sombrererías, mimbrería y carpintería.


- Los barrios tradicionales muestran formas singulares de vivir y convivir en comunidad, con dinámicas y actividades propias en el CHB. En estos espacios la vida doméstica es particular en la medida que las fronteras de lo privado y lo público por momentos se desdibuja en función de las necesidades y la colaboración colectiva. También son sitios cargados de una dimensión simbólica y de sistemas de creencias que se expresan cotidianamente, de ahí la importancia de fortalecer los tejidos vecinales, la permanencia de residentes tradicionales y la identidad de estos barrios emblemáticos de la historia de la ciudad.

- Las manifestaciones religiosas resumen la riqueza espiritual identificada en el CHB, en la medida que van desde las tradiciones orales que narran, describen y atribuyen los acontecimientos espirituales de las comunidades, al sentimiento fuerte de unidad y pertenencia y dominio del territorio. Bajo esta categoría se ubican pagos de favores, peregrinaciones, romerías, fiestas y devociones, al tiempo que ponen de manifiesto el poder colectivo de la religiosidad. El PEMP identificó las prácticas de culto en la Fiesta de Reyes en el Barrio Egipto, la Visita a los antepasados en la cripta de la iglesia del Barrio Las Cruces, la Peregrinación al Santuario de Monserrate y la Peregrinación al Cerro de Guadalupe, entre las principales.

En esta medida el PEMP propone fortalecer los espacios considerados como lugares vivos por cuenta de la riqueza de las manifestaciones culturales identificadas que allí se producen y por las comunidades que se relacionan e involucran con ellos. Estos lugares vitales y sagrados denotan que el espacio físico es fundamental

en las dinámicas urbanas y es allí donde ocurren procesos y dinámicas complejas de relacionamiento social y simbólico.

Mapa 34: Identificación Centros de Encuentro CHB

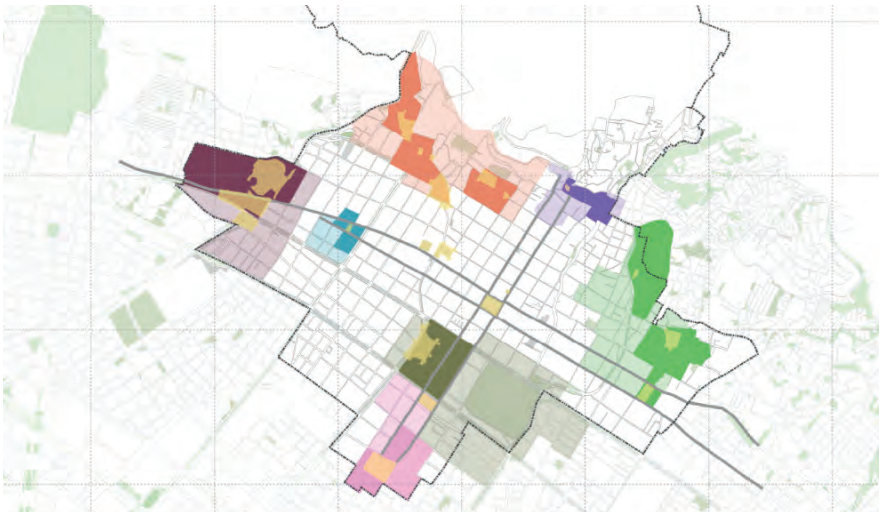

Fuente: IDPC PEMP-CHB, 2020

Los Centros de Encuentro están orientados a:

- Vincular a los residentes y oficios tradicionales, visibilizándolos y acercándolos a la vitalidad propia del Centro, mediante la recualificación de espacios en los cuales pueden capacitarse, obtener ayudas para emprendimientos y generación de nuevas prácticas para entrar en relación con visitantes y usuarios que dialoguen con el lugar, lo conozcan y obtengan productos elaborados por los residentes del centro.

- Recuperar espacios para el peatón y la bicicleta, promoviendo zonas libres de carros para permitir más mesas, peatones, zonas de juegos, proyecciones, teatro, grafitis, hip pop y demás manifestaciones culturales y productivas.

- Mejorar las dinámicas existentes e incentivar nuevas propiciando espacios para la asociatividad entre actores y el fortalecimiento de cadenas económicas y productivas.

- Promover mediante el aprovechamiento económico del espacio público la cotidianidad y los eventos del CHB, los polos de actividad barrial conformándose como prototipos de espacio público flexible que puede variar en las noches y feriados.

El programa plantea un único objetivo para los siete Centros de Encuentro:

OBJETIVO 1. Promover centros de encuentro en torno a equipamientos y espacios públicos donde se fomente la ciudadanía activa y se atiendan actividades propias del uso residencial, en articulación con el desarrollo económico y competitivo de los diferentes sectores.

Cada uno de los Centros de Encuentro corresponde a uno de los proyectos del programa, que en todos los casos considera las siguientes acciones:

- Intervenir y mantener edificaciones de usos dotacionales
- Intervenir y mantener fachadas colindantes
- Promover, apoyar o ejecutar medidas para la conservación integral del patrimonio cultural mueble en espacio público
- Implementar estrategias para la salvaguarda de las manifestaciones culturales
- Mantener, articular y cualificar espacios públicos
- Mantener ejes patrimoniales, empedrados
- Plantación y mantenimiento de árboles y jardines
- Generar nuevas áreas verdes
- Fortalecer comercio y servicios de escala vecinal
- Fortalecer tejido social
- Realizar intervenciones para reuso de edificaciones y proyectos nuevos de actividad residencial
- Apoyar oficios y servicios tradicionales
- Promover la movilidad alternativa
- Cualificar y organizar actividades no formales
- Integrar, en lo posible, centros de manzana
- Colocar infraestructura TIC
- Implementar manejo de residuos sólidos
- Implementar sistemas de señalética inteligente
- Crear miradores de paisaje

En la siguiente tabla, se sintetiza el objetivo y las acciones para los siete Centros de Encuentro.

Tabla 27: Objetivo y acciones Centros de Encuentro

OBJETIVOS ESPECÍFICOS	CÓDIGO	PROYECTO	No.	ACCIONES
Promover Centros de Encuentro en torno a	CENC-01	San Diego	1	Involucra los siguientes aspectos: a) Intervenir y mantener edificaciones de usos dotacionales
	CENC-02	Concordia - Las Aguas	1	

equipamientos y espacios públicos donde se fomente la ciudadanía activa y se atiendan actividades propias del uso residencial, en articulación con el desarrollo económico y competitivo de los diferentes sectores.	CENC-03	Egipto - Rumichaca	1	b) intervenir y mantener fachadas colindantes c) promover, apoyar o ejecutar medidas para la conservación integral del patrimonio cultural mueble en espacio público d) implementar estrategias para la salvaguarda de las manifestaciones culturales e) mantener, articular y cualificar espacios públicos f) mantener ejes patrimoniales, empedrados g) plantación y mantenimiento de árboles y jardines h) generar nuevas áreas verdes i) fortalecer comercio y servicios de escala vecinal j) fortalecer tejido social j) realizar intervenciones para reuso de edificaciones y proyectos nuevos de actividad residencial k) apoyar oficios y servicios tradicionales l) promover la movilidad alternativa m) cualificar y organizar actividades no formales n) integrar, en lo posible, centros de manzana o) colocar infraestructura TIC p) implementar manejo de residuos sólidos q) implementar sistemas de señalética inteligente r) crear miradores de paisaje.
	CENC-04	Lourdes - Las Cruces	1	
	CENC-05	Antonio Nariño	1	
	CENC-06	Los Mártires - Plaza España	1	
	CENC-07	Las Nieves	1	

Fuente: IDPC PEMP-CHB, 2020

A continuación, se explican los alcances para cada uno de los siete Centros de Encuentro.

6.4.1.1. Centro de Encuentro San Diego

Proyecto que se define como la Puerta Norte del CHB, con una vocación de centralidad Metropolitana, nacional e internacional por la alta concentración de equipamientos, servicios y espacios culturales; entendido como un gran sistema de espacios públicos que entrelazan el costado sur y norte de la Calle 26 y teje el Centro Internacional, el Museo Nacional, la Plaza de Toros, la Biblioteca Nacional, el Museo de Arte Moderno de Bogotá (MAMBO), el Parque Bicentenario, el Parque de la Independencia, los teatros y la Rebeca.

Este sistema de espacios sobre la Calle 26 y la recualificación de vías, junto con los demás espacios públicos, definen un núcleo de convergencia para la vida residencial integrando barrios tradicionales cercanos al ámbito PEMP como Teusaquillo, Bosque Izquierdo, Macarena, La Perseverancia, La Paz y Las Nieves, entre otros, conformando un gran centro de encuentro para lo cotidiano. Así mismo, en el borde occidental, la Estación Central ofrecerá servicios y comercio orientados a recibir y mejorar la accesibilidad y prolongar la permanencia de usuarios y visitantes en este lugar.

Al ser una de las zonas con mayor oferta cultural de la ciudad, consolida un clúster de conocimiento y un sistema de recorridos con contenidos patrimoniales y miradores del paisaje. Es la unión de lugares que permiten aprender de la memoria y generar reflexiones en torno a la ciudad futura en espacios en los que la actividad cultural abre sus puertas con exposiciones y eventos.

Este proyecto se llevará a cabo por medio de la ejecución de planes urbanos, en el mediano y largo plazo. Se contempla desarrollar i) Restauración y mantenimiento Patrimonio Mueble, ii) un estudio sobre la vinculación del patrimonio arqueológico a la dinámica urbana, iii) la recuperación y recualificación de plazas y lugares de permanencia en el espacio público con el reverdecimiento, mobiliario, señalización e iluminación, con una intervención de aproximadamente de 16.573 m2; iv) la consolidación del espacio público con corredores y lugares de permanencia, reverdecimiento, soterranización y renovación de redes, mobiliario, señalización e iluminación, con una intervención de aproximadamente de 14.807 m2; v) La consolidación de nuevo espacio público sobre Av. Calle 26 con una plaza elevada, con una intervención de aproximadamente de 3.399 m2; vi) la recuperación de puente y corredor peatonal sobre Carrera 5, con una intervención de aproximadamente 2.322 m2; vii) la recuperación y mantenimiento de áreas verdes, con una intervención de aproximadamente de 45.688 m2; y viii) el desarrollo de SUDS en áreas de oportunidad, con una intervención de aproximadamente de 41.233 m2.

Ver ficha EI – D1

6.4.1.2. Centro de Encuentro Concordia

Proyecto en el que convergen dinámicas de escala barrial y de centralidad por la presencia de equipamientos culturales y educativos, los cuales deben ser armonizados con los residentes tradicionales y nuevos que llegan a la zona. Se consolida como puerta al Cerro desde el Río San Francisco y como remate de la Avenida Jiménez en la subida a Monserrate, propuesta por el proyecto Aguas Arriba. Conformando así un encadenamiento de espacios públicos, culturales y educativos en los cuales se abren oportunidades para el encuentro de actores tradicionales, usuarios y visitantes, en torno al patrimonio y a la estructura ecológica del Río San Francisco, entendido como un espacio de reunión y diversidad.

Es un lugar de trabajo y sinergias entre universidades, sector público y privado, que incentiva la salida de la agenda académica y cultural de los mismos hacia el espacio público de manera coordinada entre actores. Fomentando los encuentros culturales, deportivos y productivos, generando enlaces para el intercambio de conocimiento y las dinámicas comerciales.

Este proyecto propone enlazar espacios nuevos, como los generados por el Plan Parcial de Renovación Urbana PPRU Fenicia, con espacios como la Plaza de Mercado La Concordia, lugares de eventos como la Media Torta, la Cinemateca y la posible sede de la Filarmónica, lugares educativos como colegios y universidades y espacios públicos de la zona. Integrando así piezas urbanas separadas actualmente por vías, consolidando un centro educativo de encuentro a cielo abierto, donde confluye diversidad de hechos patrimoniales. Así mismo, se articula con la estructura natural mediante el Parque Pueblo Viejo, el Paseo Pie de Monte, el Molino del Río San Francisco y la Quinta de Bolívar la entrada a Monserrate, generando un contacto con los Cerros Orientales y los lugares donde afloran las quebradas a la ciudad, propiciando una sensibilización y reconocimiento de los valores del ecosistema.

A su vez, este proyecto articula con espacios privados afectos al uso público existentes y potenciales, con oportunidad de aprovechamiento económico, y consultorios jurídicos universitarios, entre otros, para fortalecer el intercambio entre actores, especialmente con los residentes tradicionales. Además, miradores del paisaje para el reconocimiento y valoración del contexto patrimonial en puntos estratégicos como la Plaza de las Aguas, el Parque de los Periodistas, la Plaza de Mercado La Concordia, el Chorro de Quevedo y el Puente de Boyacá a la altura de la Carrera 3 con Calle 20 ubicado sobre el antiguo cauce del Río San Francisco.

Este proyecto se llevará a cabo por medio de la ejecución de planes urbanos, en el mediano y largo plazo. Contempla desarrollar: i) la recuperación y recualificación de espacios público en torno a la Plaza de Mercado La Concordia, con una intervención de aproximadamente de 13.844 m2; ii) La recuperación de corredores de espacio público existentes, con una intervención de aproximadamente de 8.032 m2; iii) La recuperación y mantenimiento de Plaza del Chorro de Quevedo, con una intervención de aproximadamente de 928 m2; iv) la recuperación de caminos empedrados, con una intervención de aproximadamente de 1.026 m2; y v) el mejoramiento Vivienda No BIC, con una intervención de aproximadamente de 2.119 m2.

Ver ficha EI – D2

6.4.1.3. Centro de Encuentro Egipto – Rumichaca

Proyecto de carácter residencial y vecinal, que se consolida como puerta al Cerro desde el Río San Agustín. Se define por el encadenamiento de la Iglesia de Egipto hasta la Plaza de Mercado Rumichaca. El espacio público que los integra se fortalece como escenario para la fiesta de los Reyes, la revitalización de la Plaza de Mercado Rumichaca y la puesta en valor de la estructura ecológica en torno a la quebrada Manzanares acercando a los habitantes con el rio y al paisaje que lo compone. Este espacio se convierte en una zona de intercambio comercial tradicional, atractiva para usuarios, turistas y visitantes, en un entorno seguro y activo, apropiado por los vecinos que trabajan y mantienen los diferentes espacios públicos circundantes.

Se reconoce también su alta representatividad, fortaleciendo el sentido de pertenencia al ser un punto de referencia y de expresión simbólica de las condiciones de vida de sus habitantes. Este centro de encuentro se articula con el Paseo Pie de Monte y el centro de encuentro Rumichaca. Es el inicio las Calles 10 y 11 y se entiende como un tejido entre de los ecosistemas de los Cerros Orientales y el Centro Histórico.

La Plaza de Mercado se reconoce como un espacio patrimonial de intercambio productivo para los residentes y visitantes del centro. Es un lugar propicio para la alta concentración de servicios y actividades de diferentes escalas con un gran potencial de crear sinergias con la multiplicidad de actores que congrega: residentes, artistas, estudiantes y visitantes. Además, contiene oficios tradicionales y espacios de sustento para mejorar la habitabilidad de residentes nuevos y tradicionales. Este espacio se concibe como una incubadora para nuevas prácticas que fortalezcan los oficios tradicionales y reúna emprendimientos en torno a actividades económicas relacionadas con la Plaza de Mercado, el reciclaje, las artesanías, la economía circular y demás aspectos que refieren a relaciones con la región.

Este proyecto se llevará a cabo por medio de la ejecución de planes urbanos, en el corto y mediano plazo, mediante los siguientes componentes: i) estudio puntual para determinar las acciones para mitigar el riesgo hídrico; ii) la restauración y mantenimiento del patrimonio mueble existente; iii) la vinculación del patrimonio arqueológico a la dinámica urbana, mediante 10 puentes; iv) la recuperación, recualificación y mantenimiento del corredor de conectividad ambiental, con una intervención de aproximadamente de 36.884 m2; v) la recualificación y pacificación de la malla vial-2 recuperando el espacio público del eje, con una intervención de aproximadamente de 52.938 m2; vi) la recuperación de 4.780 m2 de vivienda BIC; vii) un estudio puntal de diseño de la adecuación de estaciones de Transmilenio al entorno patrimonial.

Ver ficha EI – D3

6.4.1.4. Centro de Encuentro Lourdes – Las Cruces

Proyecto con carácter barrial que incluye la Plaza de Mercado y la Plaza de Armas de Las Cruces. Conforma la puerta desde el costado sur del Centro como lugar emblemático de la vida barrial que ha permanecido en el CHB. El proyecto busca generar nuevas dinámicas productivas en función de la diversidad cultural y un mejoramiento en la habitabilidad del barrio, propiciando el fortalecimiento de los tejidos vecinales mediante la apertura de espacios de encuentro que surgen de la recualificación de espacios públicos y parques existentes.

La regeneración urbana surge a partir del reconocimiento y puesta en valor del capital endógeno, visibilizándolo y generando empoderamiento con programas de capacitación, emprendimiento e incubadoras de empresas. Dichos programas se acompañan de una propuesta de turismo cultural responsable mediante el cual se reconoce el barrio con sus oficios y saberes tradicionales, además de generar ámbitos de diversiones, ocio pedagógico y esparcimiento para residentes.

El nodo Lourdes se convierte en un centro de encuentro vecinal con oferta de servicios deportivos, recreativos y culturales que revitalizan las condiciones de habitabilidad en el sector y se integra a la Plaza de Armas, la Plaza de Mercado, los antiguos lavaderos Jorge Eliécer Gaitán, la antigua fábrica de loza y el Parque Tisquesusa por medio de recorridos en los cuales hay una oferta de cocina tradicional y comercial que refleja la vida de barrio, reconocida por visitantes y usuarios, mientras que genera apropiación y arraigo por parte de los vecinos, conformando un lugar seguro en el día y la noche. Adicionalmente, se prevé un mirador de paisaje sobre el Parque Tisquesusa hacia la sabana y las cúpulas de las Iglesias del barrio Las Cruces.

Este proyecto se llevará a cabo por medio de la ejecución de planes urbanos, en el corto y mediano plazo, con el desarrollo de: i) la 1. A. Recuperación integral de la plaza de mercado, con una intervención de aproximadamente de 2.243 m2; ii) el mejoramiento integral habitacional BIC de 46.900 m2 y No BIC de 11.764 m2 ; iii) la recualificación y mantenimiento de 37.579 m2 de espacio público, dando prioridad peatonal; iv) la

recualificación y mantenimiento de los espacios recreo deportivos del Parque Tisquesusa, con una intervención de aproximadamente de 13.774 m2; v) la localización de Huertas Urbanas en, al menos, 575 m2 del parque; y vi) la recualificación y mantenimiento de espacios del edificio recreo deportivo parque Tisquesusa, con una intervención de aproximadamente de 1.764 m2

Ver ficha EI – D4

6.4.1.5. Centro de Encuentro Antonio Nariño

Proyecto de escala metropolitana que busca consolidar un núcleo comercial articulado con los bordes del Parque Tercer Milenio y los proyectos en curso en su perímetro, los cuales conformarán bordes de múltiple actividad que ayudarán a integrar el parque a las dinámicas del Distrito Creativo del Bronx.

Por el borde oriental, se espera la llegada de equipamientos, comercio y vivienda nueva, conviviendo en armonía con los residentes y actores tradicionales. Los proyectos entorno al Parque deben consolidar el borde de la Carrera Décima, respetar el patrimonio existente, generando mecanismos de gestión participativa y promoviendo la vinculación de actores. Estos proyectos deben conformar ámbitos donde conviven lo antiguo y lo nuevo de manera equilibrada y donde las diferentes escalas del carácter del CHB, se articulan entre sí para generar convivencia, armonía y sinergias.

Por el borde sur, a pesar de estar por fuera del perímetro PEMP, se debe articular con los procesos de renovación urbana y consolidar relaciones de cercanía con los barrios, por medio del Plan Parcial de San Bernardo, entendido como zona residencial que complementa la oferta deportiva y cultural del Parque por medio de equipamientos para el bienestar social, que debe servir para acercar a residentes nuevos y tradicionales.

Por el occidente, se conforma el Bronx Distrito Creativo que debe generar un nodo de conocimiento, cultura y Economía Naranja que se termina de integrar al Centro generando un circuito que recoge las industrias creativas preexistentes y nuevas previstas en los ejes de las Carreras 13 y 17.

Por el borde norte, se presenta la renovación urbana de San Victorino, conformando un clúster de comercio regional, nacional e internacional que gira en torno a la Plaza Antonio Nariño que, al ser recualificada, organiza un centro de encuentro para las dinámicas gastronómicas, culturales, turísticas y comerciales del territorio. Todo este conjunto debe convertirse en un espacio capaz de dar lugar a la congregación de un Hub del Conocimiento. Conformando también uno de los más grandes nodos intermodales del Centro Histórico debido a la presencia del parqueadero disuasorio en el Parque Tercer Milenio y la cercanía con las estaciones de la Primera Línea Metro y Transmilenio.

Este proyecto se llevará a cabo por medio de la ejecución de planes urbanos, en el mediano y largo plazo, con el desarrollo de: i) la recuperación del espacio público de la Plaza Antonio Nariño, con una intervención de aproximadamente de 17.881 m2; y ii) la recuperación del monumento La Gran Mariposa.

Ver ficha EI – D5

6.4.1.6. Centro de Encuentro Los Mártires – Plaza España

Proyecto que se consolida como la puerta de entrada occidental del Centro Histórico entorno a dos polos patrimoniales entrelazados por medio de los ejes Calle 10 y Calle 11. También se plantea como un nodo intermodal que alberga un parqueadero disuasorio en la Plaza España y la Estación Calle 10 o Centro Histórico de la Primera Línea Metro que se articula a la Plaza de Los Mártires mediante un paso a desnivel bajo la Avenida Caracas. Integrando de esta manera el sector oriental y occidental del corredor que busca resignificar este espacio para conmemorar su origen e importancia histórica.

Mediante esta conexión se conforma una plaza subterránea en la cual se reúne un espacio expositivo sumado a usos comerciales y servicios complementarios, como puntos de información, baños y bici parqueaderos. Así mismo, este Centro de Encuentro busca consolidar un nodo gastronómico y de vida barrial que tiene vínculos de vecindad entre actores tradicionales y nuevos residentes, generando dinámicas productivas que se complementan con la presencia del Bronx Distrito Creativo. Se busca también recuperar e integrar los BIC del Hospital San Juan de Dios, Pastas El Gallo y el Colegio Agustín Nieto Caballero, generando bordes activos y una mayor presencia hacia la vida urbana con espacios diseñados en colaboración con los actores existentes en el territorio para generar mayor apropiación y sostenibilidad.

Es una centralidad articuladora del espacio público como punto de llegada y encuentro de personas que se vinculan a las actividades relacionadas con la Economía Naranja y demás actividades productivas, pedagógicas y comerciales que llegarán con los nuevos escenarios para desfiles, conciertos, exposiciones de arte, teatro, cines, performances, lanzamientos de productos, conferencias en el marco de una economía colaborativa con espacios para trabajo compartido, semilleros e incubadoras de empresas creativas.

La construcción del parqueadero disuasorio en la Plaza España es una de las acciones que se proyectan para atraer nuevos usuarios y que se podría realizar mediante una asociación público-privada, junto con la activación de actividades culturales y recreativas para su población residente. Así mismo, en su entorno tiene el potencial para desarrollo de proyectos de vivienda.

Este proyecto se llevará a cabo por medio de la ejecución de planes urbanos, en el mediano y largo plazo, con el desarrollo de: i) la intervención de 43,500 m2 en espacio público para la Conexión física y funcional Calles 10 y 11; ii) la recualificación y mantenimiento adecuado del espacio público, con una intervención de aproximadamente de 40.557 m2; iii) la intervención de la antigua escuela de medicina y morgue, con una intervención de aproximadamente de 8.655 m2; iv) la restauración del Obelisco ubicado en la Plaza de los Mártires; v) el diseño y construcción de espacio público de conexión entre el parque tercer milenio y la plaza de los mártires, con una intervención de aproximadamente de 8.898 m2; vi) la habilitación de 13.007 m2 de suelo para la generación de vivienda nueva; vii) el diseño y construcción de recinto Museo de los Mártires, con una intervención de aproximadamente de 8.898 m2; y viii) el diseño y construcción de espacio público de conexión entre el parque tercer milenio y la plaza de los mártires, con una intervención de aproximadamente de 12.898 m2.

Ver ficha EI – D6

6.4.1.7. Centro de Encuentro Las Nieves

Proyecto con vocación de escala urbana con comercios y servicios especializados y tradicionales, como eléctricos, lámparas y textiles. Es un área para el reciclaje de edificaciones y la reconfiguración de predios para reuso para ofrecer servicios para residentes. En ese lugar se propone la articulación con equipamientos existentes, como la Plaza de Mercado La Macarena y la recuperación urbana del sector, mediante la adecuación del espacio público de la Plaza de Las Nieves y la identificación de áreas de oportunidad para nuevos desarrollos que favorezcan la dinamización y recuperación del patrimonio, como lo es la manzana ubicada en el lugar donde se interceptan las Carreras Séptima y Octava entendida como un punto estratégico para ubicar servicios de atención ciudadana y turística.

Este proyecto busca el mejoramiento de la conectividad peatonal a través de acciones que integren la Carrera Décima con la Carrera Séptima, generando una conexión de los escenarios culturales, educativos y recreativos del Centro Histórico. Por esta razón, se plantea la construcción de un espacio público que conforme esa condición de esquina urbana del cruce de la Calle 19 con la Carrera Décima, apta para el comercio y el intercambio, con aprovechamiento económico de usos temporales comerciales y culturales. Con estas acciones se busca fortalecer la escala barrial y comercial del sector, convirtiéndolo en un espacio para la conformación del tejido vecinal con los actuales residentes, en convivencia con servicios, comercios y oficios tradicionales, pasajes comerciales y cocina tradicional, la vida diurna y nocturna.

Se llevará a cabo por medio de la ejecución de planes urbanos, en el mediano y largo plazo, con el desarrollo de: i) la recuperación y mantenimiento del Pasaje Comercial la Macarena y su perímetro inmediato, con una intervención de aproximadamente de 1.839 m2; ii) el mejoramiento integral de 3.390 m2 de BIC; iii) el mantenimiento de la fachada de la iglesia Nuestra Señora de las Nieves, con una intervención de aproximadamente de 2.173 m2; iv) la recualificación y mantenimiento del espacio público, con una intervención de aproximadamente de 7.210 m2; v) el reciclaje de edificaciones para proyectos de vivienda y con usos complementarios al mercado, con una intervención de aproximadamente de 10.812 m2; vi) y habilitación de 1.427 m2 de suelo, como área de oportunidad.


Ver ficha EI – D7

6.4.2. EJES VITALES

Este programa está dirigido a formular proyectos urbanos integrales en ejes naturales, fundacionales y barriales del CHB tendientes a la revitalización, regeneración y acupuntura urbana que junto con intervenciones urbano-ambientales se vinculen acciones culturales, sociales y económicas promoviendo la diversidad, la identidad y la mixtura de usos.

Los ejes vitales se configurarán como conectores del territorio considerados espacios de tránsito, en los que durante momentos específicos del día hay una alta concurrencia de personas y actividades. Espacios colmados de sensaciones y experiencias con oficios tales como artesanos, loteros, fotógrafos, emboladores, recicladores, voceadores y joyeros. Al tiempo que se consolidan como escenarios para las artes populares tales como la música, la danza y las artes plásticas.

Mapa 35: Ejes vitales CHB

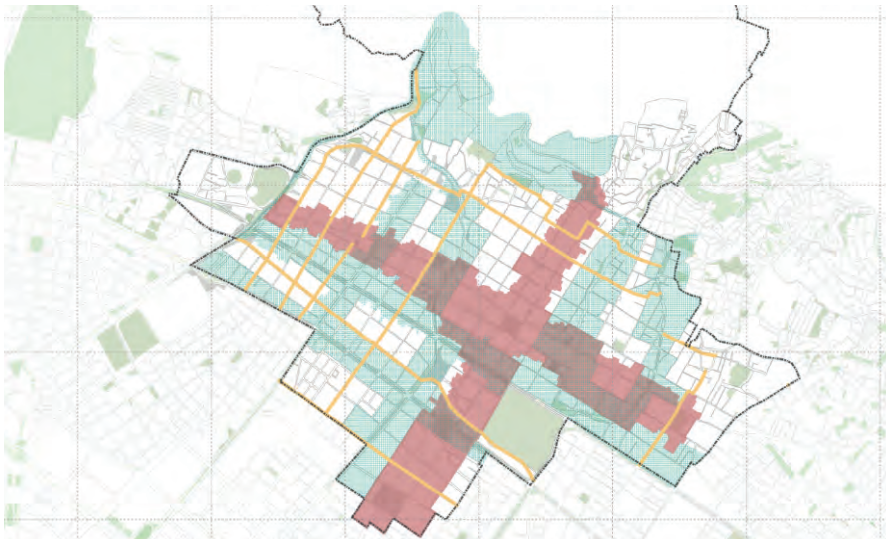

Fuente: IDPC PEMP-CHB, 2020

Las acciones previstas para los ejes vitales incluyen intervenciones innovadoras que tengan el potencial de generar un impacto significativo en el entorno urbano y la calidad de vida de sus residentes promoviendo la participación del sector privado, cualificando y mejorando el espacio público. Es un enfoque integrado y equilibrado, que se basa en la búsqueda de soluciones conjuntas para las dimensiones sociales, económicas, culturales y ambientales que componen la realidad urbana de estos ejes.

El programa plantea tres objetivos que se sintetizan en la siguiente tabla.

Tabla 28: Tabla 23. Objetivos y acciones Ejes Vitales

OBJETIVOS ESPECÍFICOS	CÓDIGO	PROYECTO	No.	ACCIONES
Intervenir paseos ambientales que tejen diversos ecosistemas que acercan los Cerros Orientales al tejido urbano mediante vías reverdecidas y antiguos cauces recuperados en parques, espacios	EVIT01	Ejes naturales	1	Planes para Revitalización urbana en Calle 26, Calle 19, Avenida Jiménez, Calle 7, Avenida Comuneros, Carrera

públicos e incentivando la recuperación de edificaciones en desuso.				Décima, Avenida Caracas y Paseo Pie de Monte.
Intervenir paseos urbanos representativos que ponen en valor el patrimonio histórico, simbólico y estético del CHB.	EVIT02	Eje Cruz de la Memoria	2	Planes para Revitalización urbana en las Carreras Séptima y Octava, Calles 10 y 11.
Intervenir paseos culturales y comerciales orientados a recomponer y estructurar los entornos residenciales, la vida barrial del CHB y nuevos desarrollos inmobiliarios.	EVIT03	Ejes barriales	3	Planes Revitalización urbana en Calle 24, Calle 22, Calle 20, Calle 2, Carrera 1, Carrera 3, Carrera 13, Carreras 17 y Calle 16.

Fuente: IDPC PEMP-CHB, 2020

OBJETIVO 1. Intervenir paseos ambientales que tejen diversos ecosistemas que acercan los Cerros Orientales al tejido urbano mediante vías reverdecidas y antiguos cauces recuperados en parques, espacios públicos e incentivando la recuperación de edificaciones en desuso.

Para alcanzar este objetivo se plantean los **Ejes Naturales** que constituyen un conjunto de ejes de potencial ambiental que pueden consolidarse no solo como paseos urbanos sino como conectores de diferentes ecosistemas separados actualmente por los hechos urbanos, dándole prevalencia al peatón y que acercan los Cerros Orientales al tejido urbano mediante vías reverdecidas y antiguos causes recuperados en la Calle 26, Calle 19, Avenida Jiménez, Calle 7, Avenida Comuneros, Carrera Décima, Avenida Caracas y Paseo Pie de Monte.

En este sentido la naturaleza adquiere nueva presencia, y su conservación y consolidación se refuerza con ejes más verdes que ofrezcan mejores condiciones ambientales y paisajistas, con la recuperación de la memoria de los antiguos causes, con nuevos parques lineales, nichos verdes, fachadas y cubiertas verdes. Estos ejes, posicionarán lugares que pasan desapercibidos en lo cotidiano, para convertirse en espacios para la permanencia, conectados con las actividades comerciales de los primeros pisos, los centros de manzana reverdecidos y las huertas urbanas. Además, el PEMP promueve una mejor relación con el entorno ambiental con la promoción de acciones de eco urbanismo y de construcciones sostenibles.

Se estima intervenir 13,47 Km lineales de corredor para consolidar ejes Naturales de la Calle 26, Calle 19, Avenida Jiménez, Calle 7, Avenida Comuneros, Carrera Décima, Avenida Caracas y Paseo Pie de Monte. Se desarrollará en el mediano y largo plazo, a través de la ejecución de proyectos urbanos integrales. (Ver fichas Ejes naturales)

OBJETIVO 2. Intervenir paseos urbanos representativos que ponen en valor el patrimonio histórico, simbólico y estético del CHB.

Para alcanzar este objetivo se plantean los **Ejes Fundacionales** que constituyen paseos urbanos representativos que ponen en valor el patrimonio histórico, simbólico y estético del CHB compuesto por las Carreras Séptima y Octava, Calles 10 y 11. Desde San Diego por el norte y el Parque de Las Cruces por el sur, las Carreras Séptima y Octava conforman los ejes sur-norte fundacionales mientras que el sentido oriente-occidente se arma por medio de las Calles 10 y 11 desde Egipto hasta Plaza España. Estos ejes fundacionales permiten reconocer el legado tradicional de edificios, monumentos y vestigios arqueológicos, así como la heterogénea composición de miradas que conforman el Centro Histórico.

De esta manera, se busca reconocer el patrimonio del CHB, fortaleciendo su carácter peatonal, revitalizando las actividades comerciales tradicionales, promoviendo el aprovechamiento adecuado del espacio público e integrando las plazas que se encuentran en su recorrido. También busca conectar los centros de manzanas mediante pasajes comerciales y actividades culturales que nutren, a diferentes horas del día, el paisaje histórico y emblemático.

Se desarrollará en el mediano y largo plazo, a través de la ejecución de proyectos urbanos integrales, que contempla la intervención de 10,53 Km lineales de corredor para ejes fundacionales. (Ver fichas proyectos-Ejes fundacionales)

OBJETIVO 3. Intervenir paseos culturales y comerciales orientados a recomponer y estructurar los entornos residenciales, la vida barrial del CHB y nuevos desarrollos inmobiliarios.

Para alcanzar este objetivo se plantean los **Ejes Barriales** que son paseos culturales y comerciales orientados a recomponer los entornos residenciales y la vida cotidiana del CHB entorno a la Calle 24, Calle 22, Calle 20, Calle 2, Carrera 1, Carrera 3, Carrera 13, Carreras 17 y Calle 16. Tejen diferentes sectores, dando prioridad al patrimonio, las manifestaciones identificadas y los oficios tradicionales integrándolas y visibilizándolas. Busca también consolidar la escala barrial del comercio, el turismo cultural y la red de equipamientos culturales y educativos, propiciando oportunidades para el fortalecimiento del tejido vecinal y la productividad de los barrios.

Estos ejes se articulan con los Centros de Encuentro en donde el diseño participativo de los espacios es clave para integrar a todos los actores que confluyen en el espacio con acciones de urbanismo táctico[20].

El urbanismo táctico son intervenciones urbanísticas que se identifican para la resignificación del espacio público creando una nueva identidad mediante la creación de lugares de encuentro que valorizan y democratizan lo que es común a todos. El urbanismo táctico identifica espacios subutilizados en donde sus habitantes con el apoyo de la Administración analizan los elementos que conforman su entorno definiendo propuestas para el uso de suelo de manera innovadora y permitiendo consensuar intereses en favor de un bien común. Para lo cual se tiene en consideración los siguientes análisis:

- Protección contra el tráfico: seguridad para los peatones.
- Seguridad en los espacios públicos: circulación de personas, espacios que tengan vida de día y de noche e iluminación.

[20] Es una aproximación deliberada a hacer ciudad, un ofrecimiento de ideas locales para retos de planificación local con compromisos a corto plazo y expectativas realistas, planteando intervenciones de bajo riesgo con posibilidad de altas recompensas mediante acciones a corto plazo que buscan generar cambios a largo plazo, promoviendo el desarrollo de capital social entre ciudadanos, construyendo capacidad de organización entre instituciones público/privadas, no lucrativas y ONG" (Lydon, 2012).

- Protección contra experiencias sensoriales desagradables: abrigo contra el viento, lluvia y sol. Áreas verdes para mitigar las altas temperaturas y la contaminación.
- Espacios para caminar: ausencia de obstáculos y accesibilidad para todos.
- Espacios de permanencia: agradables para permanecer y paisajes para contemplar.
- Tener dónde sentarse: mobiliario que facilite la circulación de las personas y para descansar.
- Posibilidad de observar: vistas y paisajes que no estén ocultos.
- Oportunidad de conversar: bajos niveles de ruido y mobiliario urbano que invite a las personas a interactuar.
- Lugares para ejercitarse: equipamiento para practicar deporte, entretenimiento y actividades en la calle durante el día y la noche.
- Posibilidad de aprovechar el clima: de acuerdo con el clima y la topografía de Bogotá.
- Buena experiencia sensorial: árboles, plantas y cursos de agua accesibles.
- Áreas de entretenimiento para niños: juegos y actividades diseñadas para ellos.
- Accesibilidad a transporte público.

La movilidad prioriza la peatonalización de los ejes, mientras se propician encuentros y sinergias colaborativas entre los diversos habitantes en las diferentes plazas del CHB. Conformando así oportunidades que fortalecen la economía local, exaltando su presencia en espacios más propicios y atractivos para permanecer e incentivando la presencia de los comercios y oficios tradicionales en convivencia con nuevos actores productivos.

También se incentiva la apertura de los patios internos de las manzanas, integrándolos al sistema de espacios públicos y dándoles un uso sostenible. Otro aspecto clave, son los elementos primarios (arquitecturas patrimoniales), los cuales son principalmente las iglesias en torno a plazas y parques, las plazas de mercado y demás espacios que envuelven la vida tradicional y que ejemplifican un vínculo con lo regional y rural que es permanente.

La vitalidad se consolida generando entornos seguros y apropiados por comunidades fortalecidas con capacidad de ser agentes activos en la co-creación responsable de los barrios y ayudando a la sostenibilidad y convivencia del patrimonio con las distintas dinámicas económicas. Las tiendas, panaderías, sastrerías, droguerías, los cafés, comercios y trabajos de escalas vecinal y barrial arman experiencias que valoran la actividad de ese Centro que ha logrado resistir a los cambios y las migraciones, propiciando una convivencia armónica de los distintos actores.

La Calle 2, entendida como una conexión de San Bernardo con Las Cruces, teje los bordes suroccidentales con el suroriental del CHB así como las Carreras 13 y 17 conectan el Bronx Distrito Creativo con la Estación Central. Además, vías como las Carreras Primera, Tercera vinculan el costado oriental del CHB, al igual que las Calles 16, 20, 22 y 24 se consolidan como circuitos que articulan el CHB e interconectan distintas dinámicas económicas, sociales y culturales.

Se desarrollará en el mediano y largo plazo, a través de la ejecución de proyectos urbanos integrales, con un área de intervención estimada de 5,87 Km lineales de corredor para Calle 24, Calle 22, Calle 20, Calle 2, Carrera 1, Carrera 3, Carrera 13, Carreras 17 y Calle 16. (Ver fichas proyectos- Ejes barriales).

6.5. PEDAGOGÍAS PARA LOS PATRIMONIOS – Plan de Divulgación del CHB

La divulgación, comunicación y participación ciudadana para la efectiva gestión del PEMP-CHB, se concreta en el programa denominado **Investigación participativa y pedagogías para el conocimiento, el dominio del territorio, la vida cotidiana y los sistemas de creencias**. Este programa corresponde a un conjunto de proyectos y acciones que promueven la preservación, conocimiento y divulgación de los patrimonios integrados y de sus valores históricos, estéticos, simbólicos; que posibilitan nuevos espacios para el encuentro, el diálogo, la convivencia y la participación incidente; que activan las agendas culturales y ambientales para promover el relacionamiento alrededor de la riqueza patrimonial del territorio; y que empodera y forma a la ciudadanía para la participación en la ardua tarea que significa la gestión de los patrimonios en el CHB.

Se trata de aportarle a la construcción de una cultura del ordenamiento, la planificación y gestión distrital, otorgándole a la ciudadanía el rol principal. Son los ciudadanos y los agentes institucionales, los que le asignan sentido y dinamizan los valores propios de las políticas públicas ligadas a los planes de manejo y protección del patrimonio y en relación con el ordenamiento del territorio.

El objetivo general del programa es promover la acción pedagógica, investigativa y participativa de los bogotanos para consolidar un sentido de lo propio y el orgullo por el patrimonio distrital. El programa genera contenidos que cualifican la gestión de las alteridades de los habitantes de la ciudad y consolidan patrones de arraigo; promueve dinámicas poblacionales de permanencia y disfrute, socio económicas en todas sus escalas, apoyado en los sistemas de accesibilidad, movilidad y proximidad y en el sistema de equipamientos para el servicio y cuidado; e incentiva las buenas prácticas de protección del medio ambiente y del patrimonio cultural.

El registro de patrimonios integrados permitirá mediante un sistema SIG para la información del CHB alcanzar esa fiabilidad que busca el PEMP, permitiéndole a los ciudadanos y demás actores públicos y privados, acceder a un sistema de información pública y de calidad, en el que se incluyan los procesos que están ocurriendo en el CHB.

En consecuencia, se creará un sistema de información y gestión de los patrimonios integrados del Centro Histórico para la identificación y captura de datos que se deriven de las diferentes gestiones a ejecutar, y la definición de mecanismos para la integración y análisis de la información mediante herramientas tecnológicas que se estipulen para este fin, con el objetivo de producir información para el monitoreo y la evaluación de las metas del Plan y conforme con lo dispuesto en el Marco de Referencia para la Arquitectura TI del país para los sistemas de información.

Este programa define dos líneas de acción:

- La investigación participativa y acciones pedagógicas para el conocimiento, fortalecer patrones de dominio del territorio, el relacionamiento cotidiano y los sistemas de creencias.
- Un PEMP del CHB que oriente a los ciudadanos e interesados de manera autónoma y que no requiera de intermediarios.

Por supuesto uno de los contenidos de este programa es el Plan de Divulgación, el cual se complementa con ocho proyectos más para alcanzar la efectiva apropiación social del BIC, el fortalecimiento de la identidad y la memoria cultural, y el mejoramiento de las condiciones de vida de la comunidad asociada, de conformidad con los requerimientos técnicos dispuestos por el Ministerio de Cultura. En el cuadro siguiente se concretan los objetivos, proyectos y acciones del programa.

Tabla 29: Objetivos, proyectos y acciones Pedagogías para los patrimonios.

OBJETIVOS ESPECÍFICOS	CÓDIGO	PROYECTO	No.	ACCIONES
Consolidar circuitos para el reconocimiento histórico y patrimonial, poniendo en valor hitos de memoria.	DIVP-01	Museo de la Democracia a cielo abierto.	1	Diseñar e implementar Museo de la Democracia en articulación programática con el Museo de Bogotá.
Ofrecer un lugar de encuentro para el dialogo entre actores.	DIVP-02	Centro de interpretación "Casa Abierta".	1	Adecuar e implementar Casa Abierta del CHB.
Reconocer espacios significativos para la observación y puesta en valor del paisaje.	DIVP-03	Plan de miradores patrimoniales.	1	Identificar y diseñar ámbitos (miradores) para el reconocimiento e implementación para la observación del paisaje urbano patrimonial.
Realizar acciones pedagógicas que permitan mejorar las condiciones actuales de los patrimonios en mejora de la calidad de vida de sus habitantes.	DIVP-04	Capacitación y formación de pobladores.	1	Ofrecer capacitaciones en oficios y técnicas para la conservación del patrimonio cultural y actividad turística responsable, con énfasis en jóvenes residentes.
			2	Gestionar oferta para la atención y guianza al visitante.
			3	Diseñar e implementar Banco de iniciativas y estrategias de apoyo a proyectos comunitarios.
Implementar estrategias para la promoción y divulgación del CHB.	DIVP-05	Plan de divulgación.	1	Implementar el plan de divulgación del PEMP.
			2	Gestionar apoyo en servicios TIC - redes u otros.
			3	Diseñar e implementar agenda digital cultural y ambiental interactiva permanente.
Diseñar y realizar jornadas de formación que permitan la salvaguarda y puesta en valor del patrimonio.	DIVP-06	Formaciones ciudadanas para la recuperación del patrimonio.	1	Diseñar e implementar metodologías con enfoque pedagógico para dar a conocer la normativa del PEMP.
			2	Diseñar e implementar jornadas ciudadanas de recuperación y mantenimiento de entornos en los que se evidencien los patrimonios integrados.
Valorar la identidad barrial y promover su vinculación con las instancias locales de gobernanza.	DIVP-07	Fortalecimiento del tejido social.	1	Diseñar e implementar estrategias para reconocer y fortalecer el valor cultural de la identidad barrial.
			2	Diseñar e implementar estrategias para fortalecer instancias locales de participación, organizaciones y redes vecinales en temas de participación incidente y control social.
Diseñar un sistema de cuidado que permita atender a la población más vulnerable, reconocer responsabilidades, promover la cultura ciudadana y equilibrar de manera incluyente las dinámicas socioeconómicas del CHB.	DIVP-08	Plan para la implementación del sistema integral de cuidado.	1	Diseñar e implementar plan para el cuidado de los recursos públicos, recursos naturales y los ciudadanos del CHB.
			2	Atención interinstitucional al ciudadano/a en condición de calle en articulación con la SDIS.
			3	Implementar estrategias para incentivar la cultura democrática y ciudadana.
Diseñar e implementar una investigación participativa que desarrolle estrategias pedagógicas para la protección y el conocimiento del CHB.	DIVP-09	Registro de patrimonios integrados mediante un sistema SIG. para la información del CHB.	1	Diseñar y activar un observatorio de dinámicas cotidianas vinculadas al CHB.
			2	Diseñar e implementar sistema de información y gestión de los patrimonios integrados.

Fuente: IDPC PEMP-CHB, 2020

Objetivo 1. Consolidar circuitos para el reconocimiento histórico y patrimonial, poniendo en valor hitos de memoria.

Museo de la Democracia a cielo abierto (PROYECTO DIVP-01).
El PEMP-CHB propone diseñar e implementar Museo de la Democracia en articulación programática con el Museo de Bogotá y la revitalización de la Carrera Séptima con el objetivo de formar a la ciudadanía en los valores democráticos y la participación incidente, como insumos para la gestión y la construcción colectiva de los territorios.

Objetivo 2. Ofrecer un lugar de encuentro para el dialogo entre actores.

Centro de interpretación "Casa Abierta" (PROYECTO DIVP-02).
Se propone habilitar un espacio de funcionamiento permanente en el que se puedan realizar consultas relacionadas con el PEMP De esta manera serán visibles los contenidos del Plan (planos, piezas comunicativas de fácil lectura) con el fin de posicionarlo como documento pedagógico y de consulta cotidiana.
Pero otro alcance de este lugar, será el posicionamiento de un nuevo espacio para el diálogo y convivencia de los distintos actores que además acogerá la programación de las actividades pedagógicas y de formación del programa "Investigación participativa y pedagogías para el conocimiento, el dominio del territorio, la vida cotidiana y los sistemas de creencias" que se presentan en los objetivos siguientes.

Objetivo 3. Reconocer espacios significativos para la observación y puesta en valor del paisaje.

Plan de miradores patrimoniales (PROYECTO DIVP-03).
Se identificarán y diseñarán miradores en algunos puntos estratégicos del CHB que permitan la contemplación y reconocimiento del conjunto patrimonial para empezar a generar esas nuevas dinámica mediante el espacio hecho, para aprender de la historia y abrir nuevos espacios de dialogo y consolidación de acuerdos entorno a los principios que deben orientar la transformación del CHB. Los miradores deberán promoverse mediante iniciativas de colectivos con diferentes enfoques poblacionales y co-creados en consenso con los actores de su entorno.

Objetivo 4. Realizar acciones pedagógicas que permitan mejorar las condiciones actuales de los patrimonios en mejora de la calidad de vida de sus habitantes.

Proyecto: Capacitación y formación de pobladores (PROYECTO DIVP-04).
El PEMP del CHB como instrumento de reconocimiento del territorio, formación, gestión del conocimiento y capacitación de nuevas generaciones plantea tres acciones:

- Ofrecer capacitaciones en oficios y técnicas para la conservación del patrimonio cultural y actividad turística responsable, con énfasis en jóvenes residentes.
- Gestionar oferta para la atención y guianza al visitante.
- Diseñar e implementar un banco de iniciativas y estrategias de apoyo a proyectos comunitarios.

Los distintos procesos de capacitación y formación que se promuevan en el marco del PEMP-CHB integrarán también los siguientes aspectos:

- Capacitación formal y no formal (en todos los grupos de edad y genero) en donde los interesados en los temas territoriales y de protección del patrimonio incrementen sus competencias y conocimientos sobre los contenidos del Plan y la riqueza patrimonial del sector.
- Investigación participativa (micro etnografía urbana) de la génesis del CHB en estudiantes de secundaria y universitarios en instituciones público/privadas para fomentar la construcción conocimiento, el sentido de lo propio, el arraigo y la identidad local.
- Investigación de habitantes locales relacionados con los contenidos del Plan, en particular aquellos orientados a la preservación del medio ambiente y el patrimonio cultural.
- Formación de los estudiantes del nivel secundario, técnico intermedio y universitario como *vigías del patrimonio*, participando de acciones cívicas, en suelo urbano y rural, conducentes a la valoración y seguimiento a la visión, objeticos y programas y proyectos del Plan. Esta acción se puede articular a estímulos académicos como parte de su servicio social.
- Capacitación a servidores públicos y ciudadanos en la reglamentación del Plan con el fin de promover los valores territoriales (riesgo, medio ambiente y patrimonio) y responsabilidades ciudadanas con el CHB.

Dentro de la identificación de patrimonio cultural inmaterial, se considera pertinente integrar aquellos usos en donde se realizan labores de salvaguardia, como instituciones educativas, de formación en oficios u organizaciones culturales que participan en el desarrollo de manifestaciones identificadas. Dichas instituciones y organizaciones forman parte del sistema local de patrimonio, que deberán priorizarse en los ejercicios participativos y oportunidades de salvaguardia que se generen a partir del PEMP-CHB, además de ser aliados estratégicos en la gestión del patrimonio cultural.

Se recomienda adelantar ejercicios de capacitación y formación para portadores de dichos oficios que les permitan tener mayores herramientas de gestión y posicionamiento como actores del sistema local de patrimonio. De igual forma, profundizar en oficios tradicionales asociados al mantenimiento o conservación de los inmuebles, especialmente aquellos construidos en técnicas constructivas tradicionales, así como oficios asociados a su embellecimiento e incluso algunas artes visuales que tienen un carácter tradicional.

Objetivo 5. Diseñar e implementar estrategias para la promoción y divulgación del CHB.

Plan de divulgación (PROYECTO DIVP-05).
La promoción y divulgación del PEMP-CHB y de la riqueza patrimonial del conjunto patrimonial se apoya en tres acciones:

1. **Implementar el plan de divulgación del PEMP:** Luego de adoptado el PEMP, como parte del proceso de formulación del Plan de Divulgación, se promoverán dos encuentros: el primero, con expertos del planeamiento y gestión territorial en Medios Masivos de Comunicación MMC distritales (radio, televisión, redes sociales) en el que se informe y debata sobre los alcances de sus contenidos y la importancia de articularlos con la dinámica de ordenamiento territorial urbano, rural y regional, en términos visiónales, articulado dimensiones del patrimonio natural.
   El segundo, con actores que hayan participado del proceso de diagnóstico y formulación en el que se den a conocer las normas urbanísticas y de manejo del PEMP y, los programas de inversión vinculados al corto, mediano y largo plazo del Plan. Como acción de seguimiento y control ciudadano a la implementación de los programas y proyectos del PEMP, a quien le corresponda en la administración distrital, se deberá convocar a un encuentro semestral durante la vigencia de largo plazo del PEMP, para presentar balances de ejecución del Plan de Divulgación.

Se gestionará la articulación de una estrategia comunicativa, de divulgación y encuentros ciudadanos en los que se informe de las agendas de los distintos instrumentos de planeación y gestión y sus escalas, distrital, departamental o nacional, que conlleven a entender la importancia de la preservación de los patrimonios en la planeación y gestión a largo plazo, y a reconocer los actores públicos y privados que inciden en dichos territorios.
Así mismo se promoverá el PEMP-CHB como referente de planeación y gestión del patrimonio cultural a nivel regional, departamental y de alcance nacional a partir de la importancia, ya consolidada, del CHB como lugar de habitación, destino turístico y de actividad económica e institucional de gran escala.
Para el efecto, la oficina de comunicaciones del IDPC diseñará piezas comunicativas que expondrá permanentemente en página WEB y redes sociales.
Finalmente, se propone realizar al menos un evento anual al que convoquen expertos, representantes institucionales y ciudadanos interesados en promover una cultura del ordenamiento territorial y protección del patrimonio, reiterando que los patrimonios están directamente relacionados con el fortalecimiento del relacionamiento social, con la prosperidad económica y la posibilidad de influir en el modelo de ciudad.

2. **Gestionar apoyo en servicios TIC - redes u otros:** La promoción y divulgación se apoyará en las redes sociales y medios masivos de comunicación. Entre otras se propone:
- Elaborar un boletín digital e impreso, coleccionable, durante los primeros seis (6) meses en el que se informe de los contenidos del PEMP sus alcances, programas y proyectos.
- Tan pronto sea adoptado el Plan, convocar a una rueda de prensa para informar a los habitantes e interesados en el CHB acerca de la importancia del instrumento y de las implicaciones para residentes, interesados y visitantes, enfatizando en la visión del modelo propuesto.
- Formalizar un espacio permanente en la página WEB del IDPC en la que circulen contenidos interactivos del Plan y en las que los interesados puedan consultar las decisiones de mayor relevancia y que les permita visualizar proyectos y planes de vida a quienes vean en el CHB un lugar de permanencia e inversión.

3. **Diseñar e implementar agenda digital cultural y ambiental interactiva permanente:** Diseñar, implementar y divulgar una agenda digital que incorpore las distintas actividades culturales, ambientales, de formación y educación continuada que tenga lugar en el ámbito del PEMP-CHB. Esta agenda, podrá lograr un espacio permanente e interactivo en la página WEB del IDPC en la que los interesados puedan consultar esta agenda.

Objetivo 6. Diseñar y realizar jornadas de formación que permitan la salvaguarda y puesta en valor del patrimonio.

Formación ciudadanas para la recuperación del patrimonio (PROYECTO DIVP-06).

Este proyecto comprende dos acciones:

1. **Diseñar e implementar metodologías con enfoque pedagógico para dar a conocer la normativa del PEMP:** El PEMP-CHB se propone formar ciudadanos autónomos en todo lo relacionado con la comprensión, operatividad y tramites que permitan aplicar el componente normativo del PEMP del CHB, para lo cual, entre otras, el IDPC compilará los contenidos principales del Plan en una cartilla pedagógica de distribución gratuita, en la que los ciudadanos se familiarizaran con las decisiones normativa tomadas, los valores asociados a la protección y manejo del patrimonio cultural del CHB y su modelo de ordenamiento propuesto.

2. **Diseñar e implementar jornadas ciudadanas de recuperación y mantenimiento de entornos en los que se evidencien los patrimonios integrados:** El IDPC seguirá promoviendo jornadas en las que los ciudadanos interesados pueden hacer actividades concretas de recuperación y mantenimiento del conjunto patrimonial: enlucimiento de fachadas, limpieza de monumentos, limpieza de ríos, etc.

Objetivo 7. Valorar la identidad barrial y promover su vinculación con las instancias locales de gobernanza.

Fortalecimiento del tejido social (PROYECTO DIVP-07).
Las acciones previstas están orientadas a:
1. Diseñar e implementar estrategias para reconocer y fortalecer el valor cultural de la identidad barrial.
2. Diseñar e implementar estrategias para fortalecer instancias locales de participación, organizaciones y redes vecinales en temas de participación incidente y control social.

Objetivo 8. Diseñar un sistema de cuidado que permita atender a la población más vulnerable, reconocer responsabilidades, promover la cultura ciudadana y equilibrar de manera incluyente las dinámicas socioeconómicas del CHB.

Plan para la implementación del sistema integral de cuidado (PROYECTO DIVP-08).
El sistema integral de cuidado parte de una estrecha articulación interinstitucional para lograr el cumplimiento de las siguientes de la mano con las entidades responsables:
1. Diseñar e implementar plan para el cuidado de los recursos públicos, recursos naturales y los ciudadanos del CHB.
2. Atención interinstitucional al ciudadano/a en condición de calle en articulación con la SDIS.
3. Implementar estrategias para incentivar la cultura democrática y ciudadana.

Objetivo 9. Diseñar e implementar una investigación participativa que desarrolle estrategias pedagógicas para la protección y el conocimiento del CHB

El PEMP está orientado a la investigación participativa y acciones pedagógicas para el conocimiento, para fortalecer patrones de dominio del territorio, el relacionamiento cotidiano y los sistemas de creencias. Con este objetivo, se promoverán líneas de investigación etnográfica, historiográfica y de memoria como activo social, marcadores de valor en el relacionamiento cotidiano, dominio territorial y de reconocimiento de la diversidad cultural de los residentes y población flotante del CHB. Estas líneas son herramientas que permiten la transferencia de conocimiento y lideradas por actores locales y portadores se complementan con espacios de construcción colectiva para el patrimonio cultural inmaterial.

También se promoverá una cultura del ordenamiento territorial orientado a la protección de los patrimonios del Centro Histórico como escenario de debate (investigación participativa, foros, seminarios y encuentros) sobre los distintos tipos de arraigo, sentido de lo propio de habitantes y visitantes.

Finalmente se propone el proyecto: **Registro de patrimonios integrados mediante un sistema SIG para la información del CHB (PROYECTO DIVP-09).**

Como parte de los contenidos pedagógicos del Plan expuestos en la WEB del IDPC, los ciudadanos tendrán acceso a la información que les permita determinar el potencial de cuidado y manejo de cada uno de los predios urbanos del CHB. Para el efecto, el IDPC priorizará la estructuración de un sistema interactivo de seguimiento a los bienes de interés cultural. Entre las acciones previstas están:
- Diseñar y activar un observatorio de dinámicas cotidianas vinculadas al CHB.
- Diseñar e implementar sistema de información y gestión de los patrimonios integrados.

Para su cumplimiento y como acciones priorizadas a corto plazo, el Instituto Distrital de Patrimonio Cultural - IDPC constituirá un equipo de investigación con el propósito de consolidar una base de datos cuantitativa y cualitativa de los patrimonios material, inmaterial y natural que derive en espacios para la producción, compilación, reflexión y divulgación de contenidos que orienten la política institucional hacia una inversión asertiva y a su vez se consolide como fuente de consulta de una manera de pensar patrimonialmente el CHB, las diversas formas de vida de sus habitantes y los entornos naturales.

Énfasis propuestos:

- Producción de conocimiento: las bases de datos generadas por el observatorio se irán consolidando en procesos de investigación participativa entendiendo que cada patrimonio declarado y/o reconocido como referente de un grupo poblacional es el testimonio de un saber hacer sea que provenga de dinámicas propias de las metodologías científicas o del conocimiento tradicional.

- Monitoreo, seguimiento y evaluación: el seguimiento y evaluación a procesos y acciones institucionales en el campo del patrimonio cultural. Como producto del observatorio se propone un sistema de indicadores que permita realizar diagnósticos, formular líneas de gestión de los patrimonios, evaluar las políticas culturales y, orientar la toma de decisiones.

- Apoyo a la consolidación de un sistema de inventarios del patrimonio cultural: las bases de datos constituidas como línea base del patrimonio cultural gestionarán e incorporarán los contenidos y resultados de los procesos de inventario según los dispuesto por el Decreto Distrital 070 de 2015 “Por el cual se establece el Sistema Distrital de Patrimonio Cultural, se reasignan competencias y se dictan otras disposiciones”.

- Articulación institucional: las bases de datos y los procesos que se generen en el observatorio deben orientarse al fortalecimiento del Sistema Distrital de Patrimonio Cultural en procura de generar un relacionamiento estratégico para el posicionamiento de su gestión. A su vez, coordinar acciones conjuntas que permitan la toma de decisiones informadas a las instituciones y grupos adscritos al Sistema.

- Investigación participativa y divulgación: el observatorio diseñará y promoverá procesos de investigación participativa entendiendo que son los mismos grupos poblacionales quienes determinan cual el su patrimonio cultural. El rol del IDPC será el de escuchar, acompañar y apoyar en la gestión de recursos y soporte técnico en la búsqueda e incorporación de los contenidos a la base de datos. En este énfasis se propone el diseño de estrategias, herramientas, medios y contenidos en diferentes formatos para la difusión de los hallazgos del observatorio en coordinación con el SIG-BIC del IDPC.

- Patrimonios y autoestima local: entendiendo al observatorio como una fuente de conocimiento que registra las singularidades locales, los patrimonios se constituyen en la cualidad con que las personas y los grupos poblacionales gestionan su alteridad en el relacionamiento intercultural, en acuerdos para la prosperidad colectiva y por lo tanto fuente de orgullo por lo propio y la autoestima.



7. ESTRATEGIA NORMATIVA

Entre los estudios que conforman los antecedentes para la propuesta normativa urbano patrimonial, se tuvieron en cuenta el Plan Especial de Protección del Centro Histórico de 2005, el Documento técnico de soporte para el Plan Especial de Manejo y Protección del Centro Histórico de 2012, el Documento Técnico Soporte del Plan Zonal del Centro de Bogotá de 2007, el Plan de Revitalización del Centro Tradicional de 2015 y por último, el Documento de la asesoría para la consolidación del DTS del PEMP del CH basado en insumos del PRCT de 2015. De otra parte, constituyen antecedentes analizados para esta propuesta, el Decreto 190 de 2004, el Decreto 678 de 1994 (que reglamenta el Sector Antiguo de Bogotá), el Decreto 492 de 2007 (Plan Zonal del Centro de Bogotá (que reglamenta las UPZ de su ámbito) y por último el Decreto 606 de 2001 (que establece disposiciones para Bienes de Interés Cultural de Bogotá), en este caso para los BIC localizados en el área de estudio, que no están incluidos en el Decreto 678 de 1994.

Con base en lo anterior, el enfoque y desarrollo del componente normativo, se basa en la comprensión y consolidación del Centro Histórico de Bogotá como un lugar denso patrimonialmente; haciendo énfasis en la puesta en valor de la relación visual del Conjunto Urbano Patrimonial con sus valores ambientales y el patrimonio natural. En este sentido, la norma urbanística y patrimonial se propone como un medio no solo para la protección y recuperación de la memoria y del paisaje construido del Centro Histórico sino para facilitar, tejer y equilibrar la activación de los patrimonios en el territorio. En consecuencia con este propósito, la asignación de norma se hace en el marco de la delimitación del ámbito PEMP-CHB (Área Afectada y Zona de Influencia), de la siguiente manera:

Asignación de la norma urbana general: Comprende la definición de las unidades de paisaje, la asignación de los tratamientos urbanísticos y las áreas de actividad para la totalidad del ámbito del PEMP-CHB. Tiene como objetivo equilibrar las dinámicas urbanas, preservar y recuperar el paisaje construido y fortalecer la actividad residencial. Se consulta a través de los siguientes planos:

- **Plano 4:** Unidades de paisaje
- **Plano 22:** Tratamientos Urbanísticos
- **Plano 23:** Áreas de actividad

Asignación de la norma urbana específica: A partir de la asignación del código normativo, los niveles de intervención y el régimen de usos en la totalidad de los predios localizados al interior del ámbito PEMP-CHB. Se consulta a través de los siguiente planos y cuadros:

- **Plano 20:** Niveles de intervención Bienes de Interés Cultural inmuebles.
- **Plano 24:** Tipos Arquitectónicos.
- **Plano 25:** Grupos Arquitectónicos.
- **Plano 26:** Alturas permitidas.
- **Anexo 8:** Cuadro 1. Usos del suelo, acciones de mitigación y estacionamientos.
- **Anexo 9:** Cuadro 2. Correspondencia de los usos del suelo con las actividades económicas CIIU

Los cuales contienen la siguiente información:

- Para la definición de la edificabilidad, volumetría y condiciones de intervención aplicables para los inmuebles con niveles permitidos de intervención 1, 2 y 3 se asigna un código normativo a partir del cual aplican las normas generales y específicas en la totalidad del ámbito PEMP-CHB.
- Para la definición de la edificabilidad y volumetría para los inmuebles con nivel permitido de intervención 4 se asignan las normas generales y específicas en la totalidad del ámbito PEMP-CHB.
- Los usos del suelo en todos los niveles de intervención se definen de acuerdo con el área de actividad asignada en la totalidad del ámbito PEMP-CHB y según las condiciones establecidas en el cuadro de usos del suelo y acciones de mitigación.

Asignación de norma urbana patrimonial para los Espacios Públicos: teniendo en cuenta la asignación de categorías para los espacios públicos del CHB, se definen lineamientos y condiciones normativas para los espacios públicos excepcionales, representativos y contextuales del ámbito del PEMP comprendidas en:

- **Plano 21:** Categorías en los Espacios Públicos
- **Anexo 6:** Fichas de Valoración del Espacio Público

Con base en lo anterior la estructura de la norma y la metodología de consulta propuesta es la siguiente:

Tabla 30: Cuadro de asignación de norma y metodología de consulta


		Área Afectada		Zona de Influencia		Consulta
Norma general	Unidades de paisaje	X		X		Plano 4
	Tratamientos	X		X		Plano 22
	Áreas de actividad	X		X		Plano 23
		N1 N2 N3	N4	N1 N2 N3	N4	
Norma específica	Asignación del código normativo	X	X	X	X	Anexo 1
	Asignación del nivel de intervención	X	X	X	X	Plano 20
	Asignación del tipo arquitectónico	X	N/A	X	N/A	Plano 24
	Asignación del grupo arquitectónico	X	N/A	X	N/A	Plano 25
	Régimen de usos y Acciones de mitigación y estacionamientos	X	X	X	X	Anexo 8 Cuadro 1
	Actividades económicas CIIU	X	X	X	X	Anexo 9 Cuadro 2
	Condiciones normativas generales para todos los niveles de intervención	X	X	X	X	Título III Res. 0088/2021
	Condiciones normativas específicas para todos los niveles de intervención	X	X	X	X	Título III Res. 0088/2021
Espacio público	Categorías de intervención en espacio público					Plano 21
	Fichas de valoración y normativas de espacio público					Anexo 6
	Cuadernillo normativo de espacio público					Anexo 7

Fuente: IDPC PEMP-CHB, 2022

7.1. DETERMINANTES NORMATIVAS DE ORDEN NACIONAL Y DISTRITAL

Como punto de partida para la asignación de la norma urbana general y específica se parte de las determinantes normativas que establecen los instrumentos vigentes adoptados y/o en formulación de carácter nacional y distrital, así como los proyectos estratégicos de carácter público o privado determinantes a la hora de asignar el tratamiento. En este sentido, del orden nacional, al interior del ámbito de estudio del PEMP-CHB se encuentran 11 monumentos nacionales que tienen el instrumento PEMP aprobado o en fase de formulación. Estos son:

Mapa 36: Determinantes normativas a nivel nacional

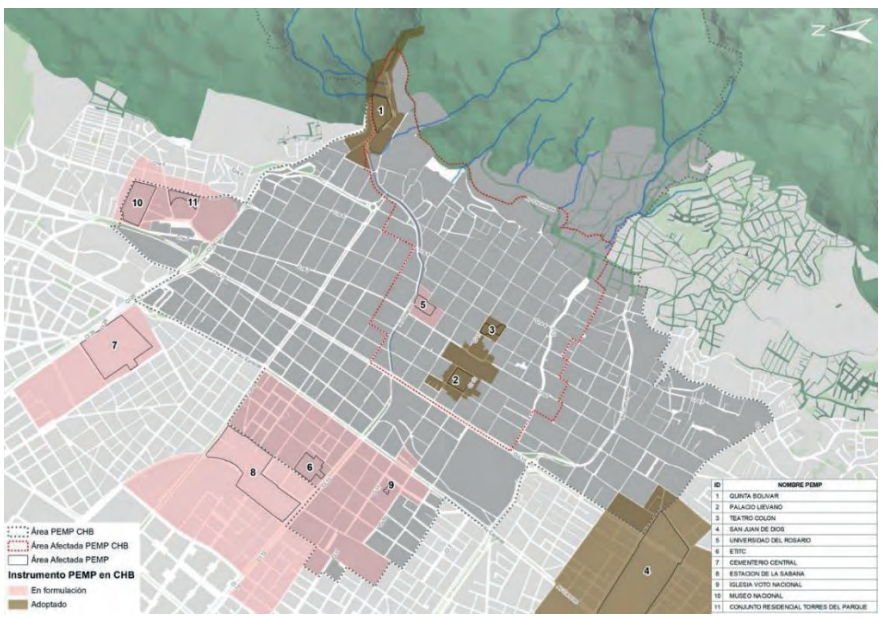

Fuente: IDPC PEMP-CHB, 2020

En el caso del PEMP del Cementerio Central, su delimitación no interfiere con el área de influencia planteada para el PEMP-CHB mientras que en el caso del PEMP del Hospital San Juan de Dios únicamente se ven afectadas unas manzanas en el borde con la UPZ Las Cruces.

Tabla 31: Determinantes normativas de nivel nacional al interior del ámbito PEMP-CHB


NOMBRE	Declaratoria BIC NAL - Zona Influencia	Aprobación PEMP	Aprobación
QUINTA BOLÍVAR	Decreto 1584 del 11 de agosto de 1975	Resolución 1705 de 2010	Instrumento PEMP aprobado
PALACIO LIÉVANO	Decreto 2390 del 28 de septiembre de 1984	Resolución 1681 de 2010	Instrumento PEMP aprobado
TEATRO COLON	Decreto 1584 del 11 de agosto de 1975	Resolución 511 del 6 de marzo de 2013. Resolución 4015 del 24 de diciembre de 2014	Instrumento PEMP aprobado
SAN JUAN DE DIOS	Ley 735 del 27 de febrero de 2002	Resolución 995 del 29 de abril de 2016	Instrumento PEMP aprobado
UNIVERSIDAD DEL ROSARIO	Decreto 1584 del 11 de agosto de 1975		Pendiente de aprobación
ETITC	Decreto 2859 del 26 de noviembre de 1984		En formulación
ESTACIÓN DE LA SABANA	Decreto 746 del 24 de abril de 1996. Decreto 2390 del 28 septiembre de 1984		Pendiente de aprobación
IGLESIA VOTO NACIONAL	Resolución 1402 del 16 de junio de 2012		En formulación
MUSEO NACIONAL	Decreto 1584 del 11 de agosto de 1975. Resolución 1699 del 28 de noviembre de 2000 aclara área declarada		En formulación
CONJUNTO RESIDENCIAL TORRES DEL PARQUE	Decreto 1905 de 1995. Resolución 085 de 2016		En formulación

Fuente: IDPC PEMP-CHB, 2020

Además de los bienes de interés cultural de carácter nacional con PEMP aprobado o en proceso de formulación, al interior del ámbito del PEMP existen otros 75 bienes de interés cultural de carácter nacional cuya zona de influencia queda determinada por la resolución 1359 de 2013, la cual establece un perímetro de protección de 100 m contados a partir de la fachada del inmueble declarado.

En el momento de asignación de la norma específica, tanto los BICNAL con PEMP aprobado como los BICNAL con área de influencia definida por la resolución 1359 de 2013 suponen una determinante normativa en cuanto a la asignación de alturas y usos del suelo. En este sentido, la norma establecida al interior del perímetro de protección será la establecida por la norma del PEMP-CHB.

Mapa 37: BICNAL con zona de influencia al interior del ámbito PEMP

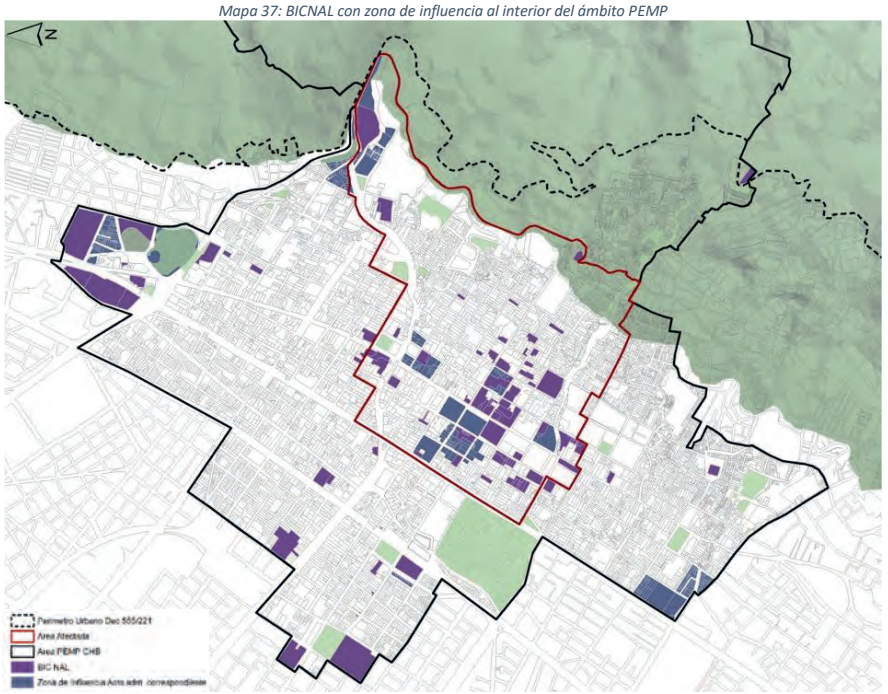

Fuente: IDPC PEMP-CHB, 2022

Por otro lado, en el ámbito distrital, la Resolución 544 de 2019 expedida por la Secretaría Distrital de Cultura, Recreación y Deporte (ya derogada) en el artículo primero define y delimita los Sectores Antiguos-SA- los cuales corresponden al Centro Tradicional y a los núcleos fundacionales de los municipios anexados de Usaquén, Suba, Engativá, Fontibón, Bosa y Usme. El artículo segundo de la Resolución, plantea modificar la delimitación de los Sectores Antiguos de Santa Bárbara – Belén y Las Cruces y, por último, el artículo tercero ordena declarar el Sector Antiguo de Las Nievas como Sector de Interés cultural.

Así la resolución se encuentre derogada, esta establece un precedente para la ciudad de Bogotá al declarar por primera vez los Sectores de Interés Cultural como tal, ya que por medio del Plan de Ordenamiento Territorial adoptado mediante Decreto 190 de 2004 éstos quedaban señalados en las planchas de las UPZ más no estaban declarados. También supone una novedad respecto al POT la incorporación del SIC de las Nieves, al considerarse un sector amenazado por el impacto de la norma vigente de renovación urbana pero que a su vez conserva un patrimonio material e inmaterial así como un trazado urbano susceptible de reconocimiento y declaratoria.

Mapa 38: Sectores de interés cultural de la Resolución 544 de 2019



Fuente: IDPC PEMP-CHB, 2022

Respeto al barrio de Las Nieves, cabe destacar que a lo largo de los diferentes instrumentos de ordenación del territorio se ha venido reconociendo su alto valor patrimonial tanto por el trazado urbano como por la vocación y valor de sus inmuebles.


Ilustración 14: Sectores de interés cultural planteados en los diferentes instrumentos de planeación



Fuente: IDPC PEMP-CHB, 2020

Siguiendo con las determinantes normativas de carácter distrital, en el siguiente plano se muestra que existen una serie de proyectos estratégicos a nivel de ciudad que tienen un impacto directo al interior del ámbito del PEMP-CHB, como es el caso de la Primera Línea de Metro de Bogotá – PLMB o de los Planes Parciales adoptados los cuales buscan suplir el déficit de vivienda y espacio público en el sector. También existen 14 Planes de Implantación y/o Planes de Regularización y Manejo adoptados asociados a equipamientos o a establecimientos de comercio de más de 2000 m2 los cuales plantean normas diferenciadas al interior del ámbito.

Mapa 39: Determinantes normativas a nivel distrital

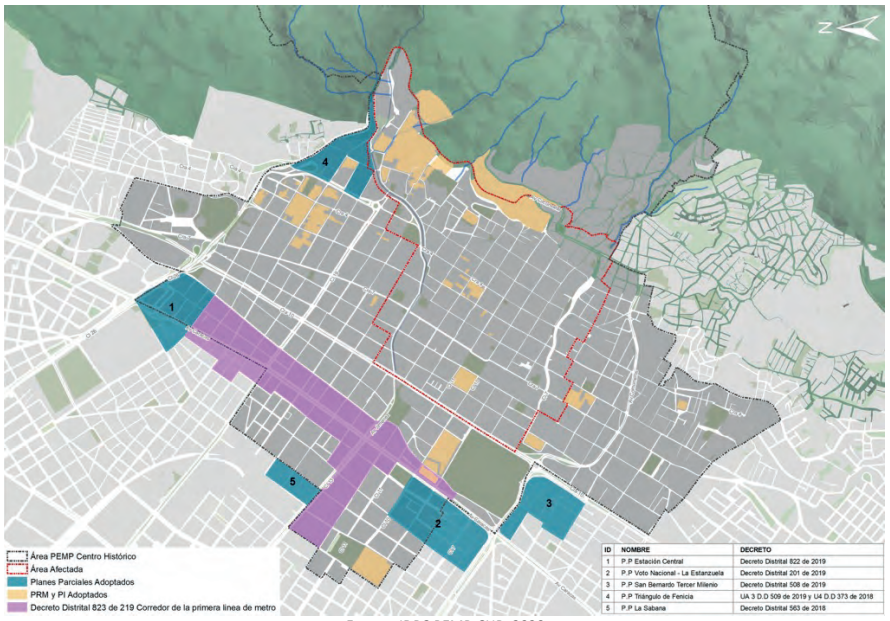

Fuente: IDPC PEMP-CHB, 2020

Estos proyectos, los cuales cuentan con un instrumento adoptado, suponen también una determinante normativa para asignar la norma específica.

Tabla 32: Instrumentos y decretos adoptados de nivel distrital

NOMBRE	ACTO ADMINISTRATIVO	MODIFICACIÓN
Plan Parcial Estación Central	Decreto Distrital 822 de 2019	N/A
Plan Parcial Voto Nacional	Decreto Distrital 201 de 2019	N/A
Plan Parcial San Bernardo*	Decreto Distrital 508 de 2019	N/A
Plan Parcial Fenicia	Unidad de Actuación 3 Decreto Distrital 509 de 2019 y Unidad de Actuación 4 Decreto Distrital 373 de 2018	N/A
Corredor de la primera línea de Metro de Bogotá	Decreto Distrital 823 de 2019	N/A
Corredor de las Américas y Ac.13	Decreto Distrital 804 de 2018	N/A
Hospital San José (Localidad de Mártires)	Resolución 486 de 27 Julio de 2005	Resolución 1570 de 19 de diciembre de 2013
Universidad Central - Sede Centro	Resolución 2278 de 23 diciembre de 2010	Resolución 0751 de 26 junio de 2013
		Resolución 0680 de 17 junio de 2014 (Desistimiento Modificación)
Universidad de Los Andes	Resolución 0009 de 14 enero de 2003	Resolución 588 de 31 agosto de 2005 (MOD 1)
		Resolución 0941 de 16 diciembre de 2005 (MOD 2)
		Res. 650 de 2013 (NEGACIÓN)
		Resolución 0859 de 24 Julio de 2015 (MOD 3)
		Resolución 0311 de 12 de marzo de 2019 (MOD 4)
Alcaldía Mayor de Bogotá - Manzana Liévano	Resolución 1137 de 19 diciembre de 2006	
Fundación Universidad Autónoma de Colombia	Resolución 1459 de 01 noviembre de 2011	Oficio 2-2017-12395 de 23/03/2017 (Mod. Cronograma)
Plaza de Mercado La Concordia	Resolución 1559 de 17 diciembre de 2013	Oficio 2-2017-59702 de 31/10/2017 (Mod cronograma)
Teatro al Aire Libre La Media Torta	Resolución 763 de 27 septiembre de 2007	
Edificio Córdoba de la Registraduría Distrital del Estado Civil	Resolución 0620 de 04 junio de 2013	Resolución 2002 de 10 noviembre de 2010 (Primera Resolución Negada)
Plaza de Mercado Las Cruces	Resolución 524 de 03 Julio de 2007	
Universidad Externado de Colombia	Resolución 26 de 27 enero de 2003	Resolución 1756 de 22 septiembre de 2010
Archivo Ministerio de Hacienda y Crédito público - Restauración Casas de Santa Bárbara	Resolución 1353 de 14 Julio de 2010	Resolución 1711 de 16 diciembre de 2011
Centro Internacional de Comercio Popular San Victorino	Resolución 998 de 19 mayo de 2009	Resolución 1110 de 6 septiembre de 2012
		Resolución 0366 de 10 abril de 2015
Universidad Jorge Tadeo Lozano	Resolución 086 de 31 enero de 2011	Resolución 0422 de 12 abril de 2011 (Recurso).
		Resolución 0657 de 11 junio de 2014 (Desistimiento Modificación).
		Oficio 2-2016-18597 de 29/04/2016 (Mod Cronograma)
Manzana 6 - Proyecto Ministerios Equipamiento Administración Pública	Resolución 1284 de 06 septiembre de 2016	Resolución 1777 de 5 diciembre de 2016 (Recurso)
	Resolución 1249 de 2016 (Ecourbanismo)	

Fuente: IDPC PEMP-CHB, 2020

7.2. NORMA URBANA GENERAL

Comprende la definición de las unidades de paisaje, la asignación de los tratamientos urbanísticos y las áreas de actividad para la totalidad del ámbito del PEMP-CHB. Tiene como objetivo equilibrar las dinámicas urbanas, preservar y recuperar el paisaje construido y fortalecer la actividad residencial.

7.2.1. UNIDADES DE PAISAJE EN RELACIÓN CON LA NORMA


Las Unidades de Paisaje son polígonos para la recuperación del paisaje construido y cultural del Centro Histórico, siendo unas zonas homogéneas diagnósticas y prospectivas, que permitirán intervenir el área en la lógica de tejer y equilibrar el paisaje urbano y el paisaje cultural. Los criterios para la delimitación de las Unidades de Paisaje son los siguientes:

1. **Frentes de predios:** Se toman los predios con frente a vías principales, delimitando ejes urbanos representativos al interior de barrios y de conjuntos urbanos.

2. **Articulación con los tratamientos urbanísticos:** Teniendo en cuenta los instrumentos de gestión del suelo del tratamiento de Renovación Urbana en las modalidades de reactivación o redesarrollo vigentes, las Unidades de Paisaje se adaptan a la totalidad de una manzana o sector de acuerdo con la norma asignada por los decretos distritales adoptados favoreciendo la concepción de unidad y de desarrollo planteada por el tratamiento.

3. **Articulación con los proyectos identificados al interior del ámbito PEMP-CHB:** En este caso se articulan los proyectos propuestos con las Unidades de Paisaje y viceversa, propendiendo por la inclusión de la totalidad del proyecto al interior de la unidad de paisaje como unidad de gestión integral.

Mapa 40:Unidades de paisaje

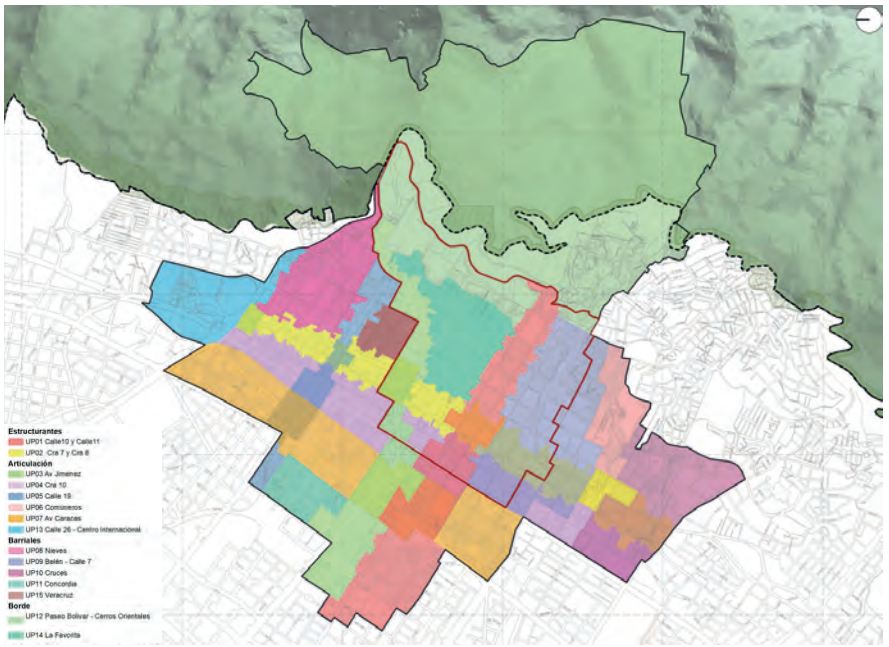

Fuente: IDPC PEMP-CHB, 2022

En este sentido, cada Unidad de Paisaje funciona como un polígono de actuación y gestión.

1. En primer lugar, un polígono de actuación y gestión, toda vez que allí confluyen los programas y proyectos formulados en las propuestas de actuación territoriales.
2. En segundo lugar, un polígono normativo, en el que se definen las determinantes normativas para los Bienes de Interés Cultural, así como los lineamientos para intervenir los espacios públicos, en función de recuperar el paisaje urbano histórico desde la unidad.

Cada Unidad de Paisaje, al poseer una vocación única y diferencial del resto, tiene un rol que cumplir dentro del sistema del PEMP-CHB. Por lo anterior se clasifican según la manera de intervenir dentro del territorio.

Tabla 33: Clasificación unidades de paisaje

 ESTRUCTURANTES	**Unidades de paisaje estructurantes**: son las unidades que por su condición histórica y simbólica, son fundamentales en el desarrollo y consolidación del CHB. Así mismo, tienen la potencialidad de incentivar dinámicas culturales, físicas y participativas para tejer el área PEMP y sus bordes. Tienen claramente identificados hitos, nodos, equipamientos y espacios públicos excepcionales y representativos. **UP01 Calles 10 y 11 y UP02 Carreras Séptima y Octava.**
 ARTICULACIÓN	**Unidades de paisaje de articulación***:* son las unidades conectoras, tienen la función de articular a las unidades estructurantes generando polos de atracción en su recorrido, en su mayoría poseen espacios públicos representativos que posibilitan su apropiación y corresponden a ejes que han generado ruptura en el tejido del Centro y presentan territorios fragmentados. UP03 Avenida Jiménez, UP04 Carrera Décima, UP05 Calle 19, UP06 Avenida Comuneros, UP07 Avenida Caracas y UP13 Calle 26-Centro Internacional.
 BARRIAL	**Unidades de paisaje barriales**: son las unidades que poseen en la actualidad una vocación residencial tradicional que se convierte en elemento primordial para su conservación. La escala barrial está dada por el equilibrio de la actividad residencial con los usos comerciales y de servicios complementarios, que dan como resultado un sistema habitacional integral. Estas unidades cuentan con vida comunitaria e identidad local de gran valor cultural. Su finalidad es fortalecer su vocación de proximidad manteniendo a la población actual e identificando nuevas posibilidades para atraer nuevos residentes. UP08 Las Nieves, UP09 Belén-Calle 7, UP10 Las Cruces, UP11 La Concordia y UP15 Veracruz.
 BORDE	**Unidades de paisaje de borde**: son las unidades que se localizan bordeando el límite del Plan, teniendo una condición endógena con el Centro Histórico y exógena estableciendo una transición o bien con la estructura ecológica principal o con las áreas urbanas colindantes al PEMP-CHB. UP12 Paseo Bolívar y UP14 La Favorita.

Fuente: IDPC PEMP-CHB, 2020

El PEMP-CHB incorpora 15 Unidades de Paisaje y cada una de ellas cuenta con su respectiva ficha (Ver Anexo 5 Fichas Unidades de Paisaje) en la que se presenta la siguiente información:

- Localización y ámbito estratégico al que pertenece.
- Características generales (localización, área, número de manzanas y lotes, usos).
- Descripción estado actual

- Objetivo
- Actores del territorio
- Identificación del patrimonio
- Axonometría prospectiva con proyectos asociados
- Planta general y perfiles representativos
- Actores públicos y privados.

UNIDAD DE PAISAJE Y CLASIFICACIÓN	DESCRIPCIÓN ESTADO ACTUAL	OBJETIVO
UP-01 Calles 10 y 11 *Unidad de Paisaje Estructurante* 	Unidad de paisaje con vocación institucional y cultural, conformada por los ejes de las Calles 10 y 11, representativas por su carácter patrimonial y estructurantes en la evolución del Centro Histórico. Se constituye en una conexión lineal oriente-occidente que integra la Plaza de Egipto, la Plaza de Bolívar, la Plaza de los Mártires y la Plaza España.	La unidad de paisaje Calles 10 y 11 se consolida como un eje cultural y turístico peatonal en un espacio público articulado por las plazas que la configuran con las dinámicas económicas del sector, con su patrimonio material rehabilitado y la población local incluida en las cadenas de valor.
UP-02 Carreras Séptima y Octava *Unidad de Paisaje Estructurante* 	Unidad de paisaje con vocación comercial, institucional y cultural, conformada por los ejes de las Carreras 7 y 8, representativas del crecimiento histórico de la ciudad. Se constituye en una estructura lineal de integración norte-sur para el Centro.	La unidad de paisaje Carreras Séptima y Octava se consolida como una calle comercial a cielo abierto, peatonal sobre el eje de la carrera séptima reconocida por su valor histórico y cultural para la ciudad y para el país, uniendo el Parque de Las Cruces con el Parque de la Independencia, rodeado de edificaciones rehabilitadas con usos múltiples y valorizadas por su entorno.
UP-03 Avenida Jiménez *Unidad de Paisaje de Articulación* 	Unidad de paisaje con vocación ambiental conformada morfológicamente por el eje construido sobre el antiguo cauce del Río San Francisco. Su entorno presenta situaciones fragmentadas: Un paisaje consolidado y protegido en contraposición de zonas con potencial estratégico para su renovación.	La unidad de paisaje de la Avenida Jiménez se consolida como un eje ambiental que integra los Cerros Orientales al paisaje urbano del Centro Histórico con edificios emblemáticos rehabilitados de uso múltiple y proyectos de renovación urbana que fortalecen su identidad y su arraigo.
UP-04 Carrera Décima *Unidad de Paisaje de Articulación* 	Unidad de paisaje con vocación comercial con importantes edificios de arquitectura moderna construidos en la segunda mitad de siglo XX, con gran potencial para su reutilización aprovechando la dinámica funcional y de servicios de su entorno.	La unidad de paisaje Carrera Décima se constituye como un eje ambiental que articula el territorio oriente-occidente soterrando la vía vehicular para construir una gran alameda en su superficie, integrando el proyecto para los nuevos ministerios, el Parque Tercer Milenio, la Candelaria y el sector comercial de San Victorino con el Centro Internacional al norte y, con el proyecto de renovación urbana San Bernardo al sur. En su entorno los edificios se reutilizan promoviendo nuevos usos empresariales, residenciales, comerciales y de servicios.
UP-05 Calle 19 *Unidad de Paisaje de Articulación* 	Unidad de paisaje con vocación comercial y empresarial donde se concentra una gran afluencia de transporte público, tráfico peatonal y vehicular, se identifican oportunidades económicas y urbanísticas para consolidar una identidad representativa para el sector.	La unidad de paisaje Calle 19 se proyecta como un eje empresarial con nodos comerciales y culturales que la complementan y se integran mediante un espacio público de calidad para sus usuarios.
UP-06 Avenida Comuneros *Unidad de Paisaje de Articulación* 	Unidad de paisaje con vocación residencial que ha sufrido una serie de transformaciones en su tejido urbano por la ampliación de la Avenida Comuneros.	La unidad de paisaje Avenida Comuneros integra a los barrios Las Cruces y Lourdes con proyectos de vivienda que aumenten la oferta residencial del Centro y potencia equipamientos de escala zonal como integradores de sus habitantes actuales con los nuevos pobladores.
UP-07 Avenida Caracas *Unidad de Paisaje de Articulación*	Unidad de paisaje con vocación comercial para la ciudad, para la región y para el país, presenta problemas de deterioro físico y social en la mayoría de su entorno. Tiene un gran potencial para fomentar nuevos usos y potenciar la oportunidad de contar con la	La unidad de paisaje Avenida Caracas se consolida como un eje de entrada al Centro Histórico, fortaleciendo el uso comercial con equipamientos culturales y educativos, espacios públicos representativos y edificios
 *UP-08 Las Nieves* *Unidad de Paisaje Barrial*	Primera Línea Metro prevista para este corredor. Unidad de paisaje de uso mixto que ha experimentado procesos de deterioro parcialmente generados por las expectativas y presiones por su localización estratégica y potencial de desarrollo.	patrimoniales con un nuevo significado para sus habitantes. La unidad de paisaje Las Nieves se consolida como una zona en donde su patrimonio articula los recorridos mediante un espacio público recuperado que integra el uso residencial con el comercio, los servicios y los usos educativos presentes en el sector.
 *UP-9 Belén - Calle 7* *Unidad de Paisaje Barrial*	Unidad de paisaje con equipamientos institucionales del orden Distrital y Nacional, en donde se mantiene su carácter predominantemente residencial, destacándose por ser una comunidad activa con sentido de pertenencia, que conserva actividades y oficios tradicionales.	La unidad de paisaje Belén - Calle 7 se consolida como una zona residencial con actividad comercial y vocación turística, que se articula con los equipamientos de la administración logrando un territorio mixto y equitativo. La Calle 7 es una alameda conectora de actividades de escala barrial como la plaza de Rumichaca con equipamientos de escala metropolitana como el Palacio de Nariño, el Batallón Guardia Presidencial y el Parque Tercer Milenio.
 *UP-10 Las Cruces* *Unidad de Paisaje Barrial*	Unidad de paisaje con vocación residencial que integra el parque principal, las iglesias de Nuestra Señora de las Cruces y Nuestra Señora del Rosario, con la Plaza de Mercado de Las Cruces, como principales bienes de interés cultural del sector, siendo este	La unidad de paisaje Las Cruces se consolida como una zona residencial en donde su valor patrimonial es reconocido en su patrimonio restaurado, su trazado y su tipología arquitectónica, complementada con centros de
 *UP-11 La Concordia* *Unidad de Paisaje Barrial*	último reconocido como bien nacional (BIC-N), al igual que otras edificaciones y equipamientos de interés con valor patrimonial e importancia contextual.	manzana rehabilitados como espacios privados de uso público con óptimas condiciones ambientales y nuevos usos recreativos y culturales para sus habitantes.
 *UP-12 Paseo Bolívar* *Unidad de Paisaje de Borde*	Unidad de paisaje con vocación de usos mixtos con presencia de vivienda, hostales, restaurantes y comercio. Cuenta con el mayor número de inmuebles de valor patrimonial en el Centro, la mayoría de ellos de importancia contextual. Su plaza de mercado y el Chorro de Quevedo son dos hitos del Centro Histórico y presentan una intensa apropiación social.	La unidad de paisaje La Candelaria busca conservar y poner en valor el patrimonio inmueble que la caracteriza, el espacio público excepcional y representativo así como sus tradiciones y manifestaciones culturales. La Concordia exalta su patrimonio y complementa los usos mixtos que la caracterizan fortaleciendo el nodo de la plaza de mercado con eventos que fomentan las actividades productivas y culturales de sus habitantes.
 *UP-13 Calle 26 - Centro Internacional* *Unidad de Paisaje de Articulación*	Unidad de paisaje con vocación educativa y cultural que atrae alta población flotante, representada en buena medida por estudiantes y turistas. Unidad de paisaje con vocación institucional y financiera que posee características de puerta urbana y elemento integrador de equipamientos representativos y proyectos de desarrollo inmobiliario. A pesar de su importancia en la accesibilidad del Centro, la calle 26 constituye una importante ruptura de la continuidad del paisaje urbano	La unidad de paisaje Paseo Bolívar - Cerros Orientales permite articular el CHB con los Cerros Orientales integrando la estructura ecológica con actividades recreativas que permitan su apropiación y complementen los usos del sector teniendo como telón de fondo una escenografía en donde Monserrate, Guadalupe y la Iglesia de la Peña se conectan mediante corredores ambientales del circuito natural. La unidad de paisaje Centro Internacional se consolida con la ampliación del Parque Bicentenario por todo su eje hasta la Carrera Décima como una gran zona recreativa y cultural que integra peatonalmente en sentido norte sur al Centro Histórico con el Centro Internacional.


	central en sentido norte sur, especialmente para la integración peatonal.	
UP-14 La Favorita *Unidad de Paisaje de Borde* 	Unidad de paisaje de carácter y escala urbana con vocación residencial y comercial. Alberga la Estación de La Sabana con la cual limita por el oriente. El barrio se encuentra en buen estado. Tiene mezcla de bodegas y viviendas. Por su función inicial de depósitos cerca al ferrocarril con predios de gran tamaño. Colinda con nuevos desarrollos inmobiliarios de borde tales como el PPRU La Sabana.	La unidad de paisaje La Favorita, constituye una de las oportunidades del CHB. Su desarrollo o transformación se dará simultáneo al desarrollo del predio del ferrocarril. En esta unidad de paisaje se reformula su visión a largo plazo de suelo para viviendas, comercio y parques.
UP-15 Veracruz *Unidad de Paisaje Barrial* 	Unidad de paisaje de uso mixto que ha experimentado procesos de deterioro parcialmente generados por las expectativas y presiones por su localización estratégica y potencial de desarrollo.	La unidad de paisaje Veracruz se consolida como una zona de carácter mixto que se presenta como nodo de articulación para los recorridos integrados del territorio mediante un espacio público recuperado que integra el uso residencial con el comercio y los servicios presentes en el sector.

Fuente: IDPC PEMP-CHB, 2020

7.2.2. TRATAMIENTOS URBANÍSTICOS

Los tratamientos urbanísticos son las determinaciones del plan de ordenamiento territorial, que, atendiendo las características físicas de cada zona, establecen en función de las mismas las normas urbanísticas que definen un manejo diferenciado del territorio para los distintos sectores del suelo urbano y de expansión urbana. Para la definición de los tratamientos urbanísticos al interior del ámbito PEMP se tienen en cuenta como punto de partida las determinantes normativas asignadas por el Decreto Distrital 492 de 2007 a nivel de UPZ y los instrumentos y normas distritales y nacionales vigentes al interior del ámbito.

Mapa 41: Tratamientos Urbanísticos Decreto Distrital 492 de 2007

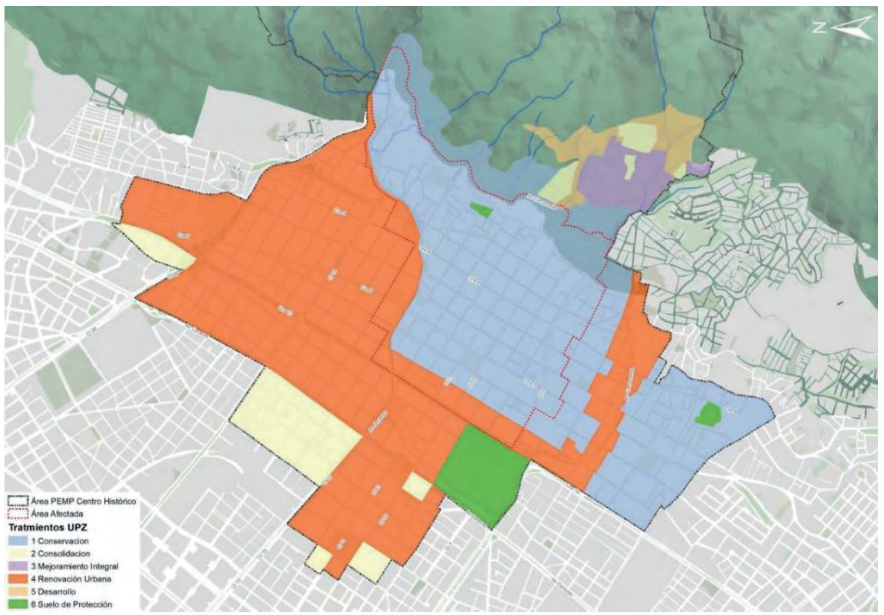


Fuente: IDPC PEMP-CHB, 2020

Al interior del Área Afectada prevalece el tratamiento de Conservación en correspondencia con la declaratoria de Monumento Nacional, a excepción de las manzanas con frente a la Carrera Décima, y las manzanas al norte de la Av. Jiménez, a las cuales se les asigna el tratamiento de renovación urbana desde el Decreto Distrital 492 de 2007. En este sentido, el hecho de mantener el tratamiento de renovación urbana en la modalidad de reactivación a lo largo de la Carrera Décima, que además cuenta con sistema de transporte público masivo, es fundamental para la recuperación y articulación de los programas y proyectos definidos al interior del ámbito de PEMP-CHB.

Al interior de la Zona de Influencia predomina el tratamiento de renovación urbana en las modalidades de reactivación o redesarrollo a excepción de los barrios de Belén y Las Cruces, los cuales forman parte del sector denominado "Centro Tradicional" y que mantiene el tratamiento de conservación. El barrio La Favorita en la UPZ 102 La Sabana mantiene a su vez el tratamiento de consolidación. En este sentido se considera pertinente mantener el tratamiento de Conservación en Cruces y en Belén y entrar a revisar el tratamiento de Renovación Urbana en el sector de las Nieves teniendo en cuenta el impacto que la norma vigente ha tenido en el sector. Por otro lado, también se replantea la asignación del tratamiento de Consolidación en La Favorita, considerado como un sector altamente degradado urbanística y socialmente donde la norma vigente predio a predio no ha podido revertir la situación de deterioro. Además del análisis normativo anterior, uno de los criterios fundamentales para la delimitación del tratamiento de conservación se basa en la identificación de la concentración de Bienes de Interés Cultural por manzana al interior del ámbito del PEMP. Una vez realizado el análisis el resultado es el siguiente:

Mapa 42. Concentración de BIC por manzana

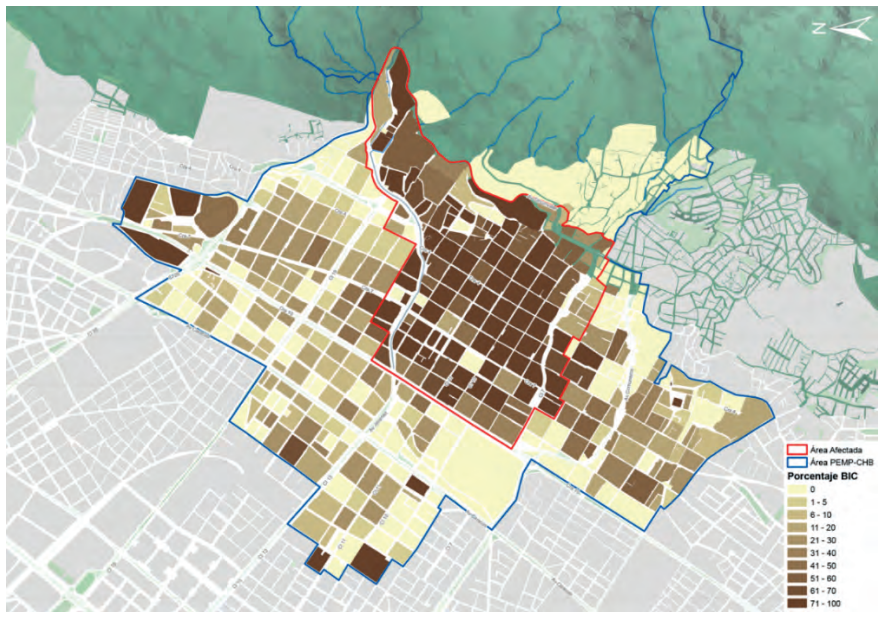

Fuente: IDPC PEMP-CHB, 2020

Tabla 34. Concentración de BIC por manzana por UPZ

UPZ	CANTIDAD DE MANZANAS								
	Candelaria		Macarena	Sabana	Cruces	Las Nieves		Lourdes	S. Corazón
%	AA	ZI				AA	ZI		
0	9	33	9	19	14	1	35	16	1
1-5	1	2	1	6	3	0	14	0	1
6-10	5	0	0	8	3	0	14	1	1
11-20	4	0	1	8	10	1	28	2	1
21-30	6	4	0	5	9	0	13	0	1
31-40	4	1	0	3	7	0	4	0	1
41-50	12	4	0	0	2	1	5	0	1
51-60	11	3	0	0	0	0	1	0	0
61-70	11	1	0	1	1	1	1	0	0
71-100	68	1	0	3	1	6	1	0	0

Fuente: IDPC PEMP-CHB, 2020


De la tabla y plano anteriores se pueden extraer las siguientes conclusiones; un 77,86% de las manzanas comprendidas al interior del área afectada tienen una concentración de BIC mayor del 40% a parte de contener el mayor número de manzanas con una concentración de BIC superior al 70%. Esto tiene correspondencia directa con el tratamiento de conservación integral asignado desde el Plan Zonal del Centro y propuesto por el PEMP-CHB.

Respecto a los SIC de El Voto, Santa Barbara-Belén, Las Cruces y las Nieves, la representación de la concentración de BIC por manzana tiene una correspondencia directa con la propuesta de delimitación de los SIC de la resolución 544 de 2019. En el caso de Santa Barbara-Belén corresponde con el tratamiento de Conservación asignado desde el Plan de Ordenamiento Territorial, así como en el caso de Cruces donde un 53% de las manzanas presentan una concentración de BIC entre el 10% y el 40%; lo que sigue siendo representativo en uno de los sectores más vulnerables desde el punto de vista patrimonial y habitacional. En el caso del SIC de las Nieves, si bien la norma de renovación urbana vigente ha alterado de manera significativa el perfil urbano del sector, todavía se percibe una concentración de BIC relevante en concordancia con el sector delimitado por la resolución de la SCRD. En esta UPZ el 43,10% de las manzanas conservan una concentración de BIC de entre el 10% y el 50% lo cual es representativo y amerita un tratamiento diferente de la renovación.

Cabe destacar que a pesar de la concentración de bienes de interés cultural de las manzanas con frente a la Carrera Décima, el nivel de abandono y deterioro de los inmuebles a lo largo de este eje vertebral del Centro, que además cuenta con Sistema de Transporte Público Masivo, representa una oportunidad de renovación y reactivación a partir de estrategias como el reuso y el reciclaje de edificaciones integrando los BIC niveles 1, 2 y 3. Además, el tratamiento de renovación urbana permite establecer mecanismos de captación de valor a partir de las cargas generales y locales, las cuales se destinan a proyectos específicos al interior del ámbito PEMP-CHB.

Con base en el análisis anterior y en las determinantes normativas al interior del ámbito del PEMP-CHB se proponen los siguientes tratamientos urbanísticos tanto en Área Afectada como en Zona de Influencia:

Mapa 43. Tratamientos urbanísticos propuestos

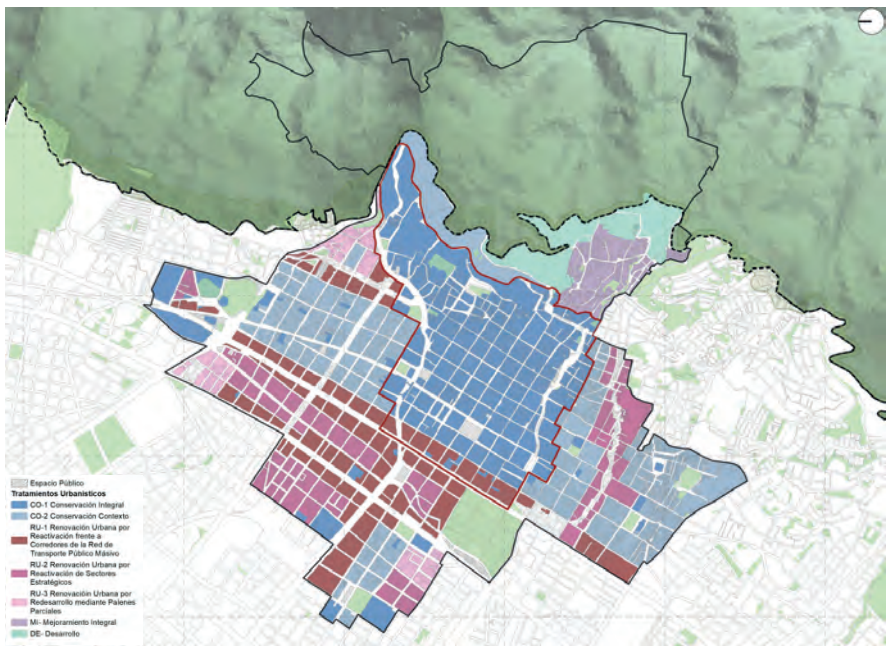

Fuente: IDPC PEMP-CHB, 2022

Tabla 35. Tratamientos propuestos: definiciones y categorías/modalidades

TRATAMIENTO	DEFINICIÓN	CATEGORÍAS/MODALIDADES
Conservación CO	Se entiende por conservación el tratamiento urbanístico que por razones ambientales, históricas o arquitectónicas limita la transformación de la estructura física de áreas del municipio o distrito, de inmuebles particulares, de obras públicas, y de elementos constitutivos del espacio público.	Conservación Integral (CO1)
		Conservación de Contexto (CO2)
Renovación Urbana en las modalidades de reactivación y redesarrollo RU	Se entiende por renovación urbana el tratamiento urbanístico aplicable a determinadas áreas desarrolladas al interior del suelo urbano, en las que en el componente urbano del plan se tenga como propósito establecer determinaciones para orientar y regular su transformación o recuperación, con el fin de potenciar su ocupación, o detener y revertir los procesos de deterioro físico y ambiental de dichas áreas, promover el aprovechamiento intensivo de la infraestructura pública existente; impulsar la densificación racional de áreas para vivienda y otros usos; promoviendo su uso eficiente y sostenible.	Renovación urbana por reactivación de sectores estratégicos (RU2).
		Renovación urbana por redesarrollo mediante planes parciales (RU3).
Mejoramiento Integral MI	Se entiende por mejoramiento integral el tratamiento urbanístico aplicable a determinadas áreas desarrolladas al interior del suelo urbano, en las que en el componente urbano del plan tenga como propósito establecer determinaciones que permitan completar procesos de urbanización de áreas que carecen de infraestructura de espacio público, servicios públicos, vías o equipamientos.	Mejoramiento integral (MI) (sectores definidos en el Plan de Ordenamiento Territorial vigente de Bogotá para la UPZ Lourdes)
Desarrollo D	Este tratamiento es aplicable a los terrenos urbanizables no urbanizados, localizados en suelo urbano o de expansión urbana, tiene como propósito orientar y regular su urbanización, a través de la dotación de infraestructuras, equipamientos y la generación de espacio público.	Desarrollo (D), (Sectores definidos en el Plan de Ordenamiento Territorial vigente de Bogotá para la UPZ Lourdes)

Fuente: IDPC PEMP-CHB, 2022

7.2.3. ÁREAS DE ACTIVIDAD

La estrategia para la definición de las áreas de actividad al interior del ámbito PEMP-CHB, entendidas como "las partes del territorio de los municipios o distritos que deben ser para las cuales se establece el régimen de usos en función de la estructura urbana definida por el modelo de ocupación del territorio" (Decreto Nacional 1077 de 2015) busca establecer una distribución de los usos del suelo en función de la estructura urbana existente con base en la vocación de las Unidades de Paisaje, los tratamientos urbanísticos y las dinámicas socioeconómicas de la ciudad.

De acuerdo con los criterios de asignación de norma, el PEMP-CHB asigna áreas de actividad al interior del Área Afectada y la Zona de Influencia. Las áreas de actividad se clasifican de acuerdo con el grado de mezcla de usos permitidos (de menor a mayor mezcla) de manera que se garantice una distribución equilibrada y consecuente de las dinámicas socioeconómicas en el territorio. Las áreas de actividad aplicables en el ámbito del PEMP se definen a continuación:


Tabla 36. Definición áreas de actividad

ÁREA DE ACTIVIDAD	DEFINICIÓN	CLASIFICACIÓN
Residencial AA-R	Corresponde a las áreas de suelo urbano donde el uso predominante es la vivienda y donde se permite la mezcla de usos en concordancia con el uso residencial.	AA-R Residencial con posibilidad de actividad económica en la vivienda
Múltiple AA-M		AA-M1 Aglomeraciones comerciales
	Corresponde a las áreas y corredores de suelo urbano que se caracterizan por tener una media o alta intensidad de mezcla de usos del suelo.	AA-M2 Corredores urbanos de movilidad
		AA-M3 Corredores de renovación urbana frente a la PLMB y con tratamiento urbanístico de desarrollo.
Dotacional AA-D	Corresponde a sectores donde los equipamientos de uso público o privado predominan sobre los demás usos. En estas áreas se permite la mezcla de usos complementarios con el uso dotacional.	AA-D Dotacional

Fuente: IDPC PEMP-CHB, 2022

El resultado de la asignación de las áreas de actividad con sus modalidades, al interior del Área Afectada y de la Zona de Influencia es el siguiente:

Mapa 44. Áreas de Actividad

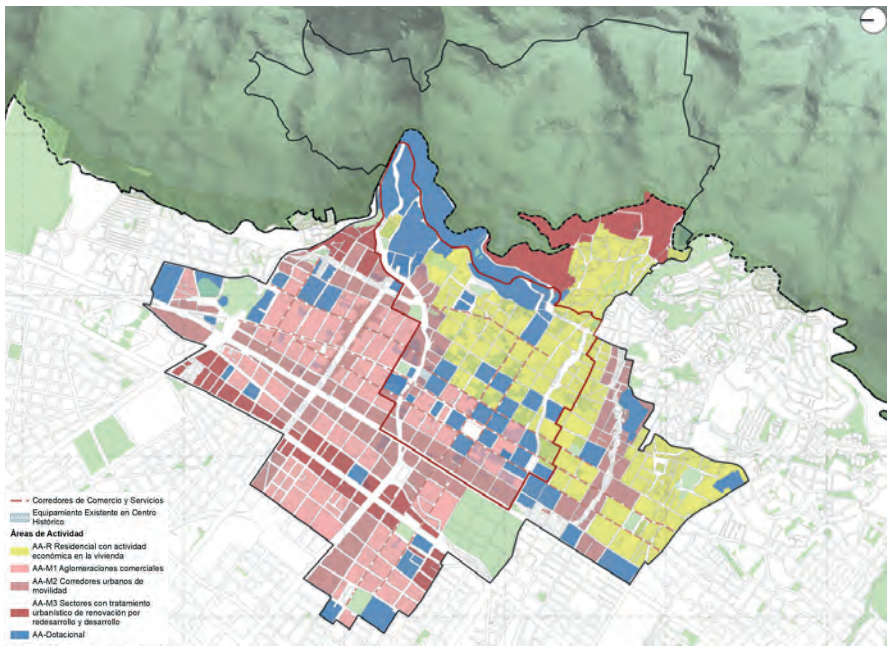

Fuente: IDPC PEMP-CHB, 2022


7.3. NORMA URBANA ESPECÍFICA

La norma específica establece el código normativo y el régimen de usos a la totalidad de los predios al interior del ámbito PEMP.

7.3.1. CÓDIGO NORMATIVO PARA LOS NIVELES DE INTERVENCIÓN 1, 2 Y 3.

Para la recuperación de la imagen urbana del Centro Histórico la propuesta normativa del PEMP del CHB comprende la asignación y la articulación de las regulaciones aplicables a todos los componentes de un mismo Conjunto Urbano Patrimonial; es decir, a los inmuebles BIC (Nivel 1, 2 o 3) y a los predios sin valor patrimonial (Nivel 4), tanto en el área afectada como en la zona de influencia, a través de la asignación del código normativo para los niveles de intervención 1,2 y3.

Ilustración 15: Código normativo

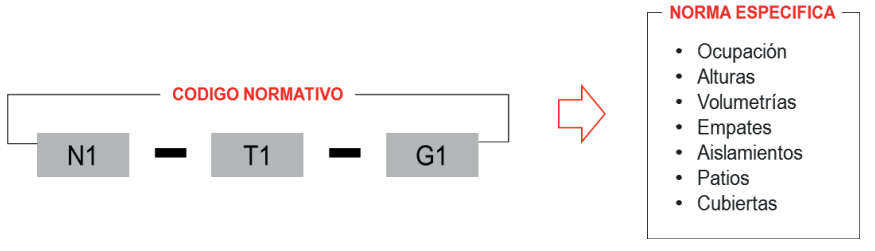

Fuente: IDPC PEMP-CHB, 2020

Los insumos que hacen parte integral del proceso de asignación del código normativo están conformados por la matriz general del inventario inmueble del PEMP, el análisis de la sobreposición de información referida a inmuebles de interés cultural cuyas fuentes fueron la SDP y el inventario adelantado en el marco del PEMP, además las capas correspondientes a división predial con numeraciones y nomenclaturas, la ortofotografía disponible y las aerofotografías en baja y alta resolución. Simultáneamente se consultaron los continuos fotográficos, las fichas de apoyo y las fichas de valoración elaboradas por el grupo de inventario del PEMP, así como material documental histórico representado en el recorrido fotográfico de Colcultura del año 1982 y las aerofotografías de 1936, 1953 y 1976.

Tabla 37. Composición del código normativo


NIVEL INTERVENCIÓN	SIGLA NIVEL	CARACTERÍSTICAS FUNCIONALES REPRESENTATIVAS	SIGLA TIPO	CARACTERÍSTICAS FORMALES REPRESENTATIVAS	SIGLA LENGUAJE
NIVEL 1	**N1**	INDEFINIDO	**T0**	GRUPO 0	**G0**
NIVEL 2	**N2**	CASA PATIO	**T1**	GRUPO 1	**G1**
NIVEL 3	**N3**	CASA COMPACTA	**T2**	GRUPO 2	**G2**
		PASAJE RESIDENCIAL	**T3**	GRUPO 3	**G3**

	PASAJE COMERCIAL	**T4**		GRUPO 4	**G4**
	EDIFICIO CONVENCIONAL	**T5**		GRUPO 5	**G5**
	TORRE PLATAFORMA	**T6**		GRUPO 6	**G6**
	ESPECIAL	**T7**		GRUPO 7	**G7**

Fuente: IDPC PEMP-CHB, 2020

La calificación individual de cada inmueble para la asignación del código normativo, incluyó la identificación de las características individuales que permitiera incluirlos por similitud en un tipo arquitectónico y en un grupo de lenguaje, según lo definido para cada uno de estos.

Ilustración 16: Ejemplo código normativo asignado

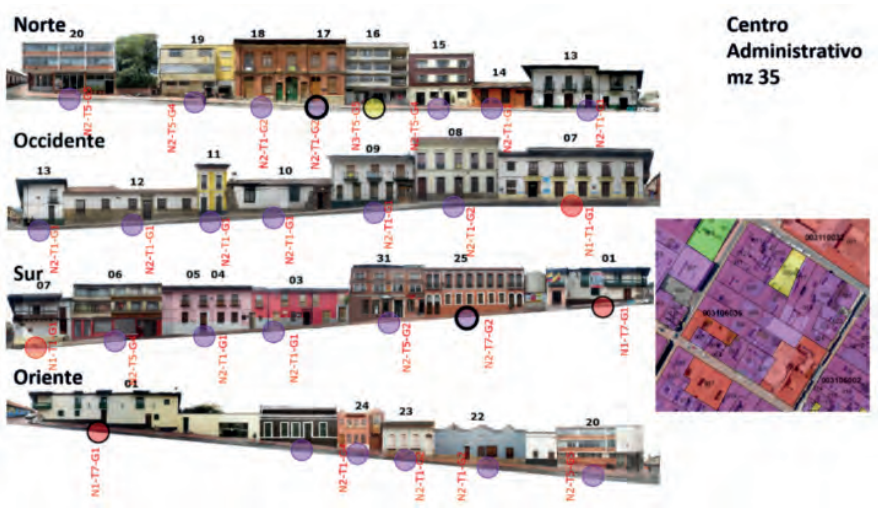

Fuente: IDPC PEMP-CHB, 2020

7.3.1.1. Niveles permitidos de intervención

El primer componente del código normativo es el Nivel de intervención permitido asignado a los inmuebles de conservación localizados en el ámbito de aplicación del PEMP. De acuerdo con el artículo 2.4.1.2.4. del Decreto 2358 de 2019 del sector cultura, el nivel permitido de Intervención son las pautas o criterios relacionados con la conservación de los valores del inmueble y su zona de influencia. Define el/los tipos(s) de obra que puede(n) acometerse en el área afectada y su zona de influencia, con el fin de precisar los alcances de la intervención. En el caso del ámbito PEMP-CHB se asignan a la totalidad de los inmuebles del Área Afectada y de su Zona de Influencia. Estos son:

Tabla 38. Niveles permitidos de Intervención artículo 2.4.1.2.4. del Decreto 2358 de 2019

NIVEL 1. Conservación Integral	Se aplica a los Bienes Inmuebles de Interés Cultural localizados en el ámbito del PEMP – CHB, de excepcional significación cultural de conformidad con el estudio de valoración respectivo, y que por ser irremplazables deben ser preservados en su integralidad. Con relación a los espacios públicos localizados dentro de los sectores urbanos debe garantizarse la preservación del trazado, manzanas, paramentos, perfiles, alturas, vías, parques, plazas y pasajes, monumentos en espacio público, usos relacionados con manifestaciones de patrimonio cultural inmaterial identificadas en el PEMP– CHB, entre otros.
NIVEL 2. Conservación del tipo arquitectónico	Se aplica a inmuebles del Área Afectada o en Zonas de Influencia de BIC del grupo urbano y del grupo arquitectónico que cuentan con características representativas en términos de implantación predial (rural o urbana), volumen edificado, organización espacial, circulaciones, elementos ornamentales, disposición de accesos, fachadas, técnica constructiva y materialidad, entre otros, así como prácticas asociadas del patrimonio cultural inmaterial identificadas en el PEMP – CHB que deben ser conservadas. En estos inmuebles se permite la intervención de sus espacios internos, siempre y cuando se mantenga la autenticidad de su estructura espacial y material.
NIVEL 3. Conservación contextual	Se aplica a inmuebles del Área Afectada o Zona de Influencia de un BIC del grupo urbano o del grupo arquitectónico que, sin mantener valores individuales patrimoniales de especial significación, cuentan aún con características representativas que contribuyen a la consolidación de la unidad de paisaje, del contexto rural o urbano o de un conjunto arquitectónico, que aunque han perdido la legibilidad de su distribución arquitectónica han mantenido elementos compositivos del volumen, por lo que se requiere conservar su implantación predial, disposición de accesos, elementos de fachadas y geometría de cubierta, así como otros elementos de valor patrimonial que aún formen parte del edificio, o prácticas asociadas del patrimonio cultural inmaterial identificadas en el PEMP – CHB.
NIVEL 4. Sin valores y lotes sin edificar	Se aplica a inmuebles sin valor patrimonial ubicados tanto en el Área Afectada como en la Zona de Influencia de los BIC del grupo urbano o arquitectónico. Este nivel busca consolidar las calidades que brindan unidad al conjunto y mantener o recuperar las características particulares del contexto del BIC en términos de unidad de paisaje, trazado, perfil urbano, implantación, volumen, materiales, uso y edificabilidad (alturas, paramentos, índices de ocupación y volúmenes edificados), entre otros.


Fuente: IDPC PEMP-CHB, 2022

Tabla 39. Niveles permitidos de Intervención

NIVEL	ÁREA AFECTADA PEMP-CHB	ZONA DE INFLUENCIA PEMP-CHB - CERROS	ZONA DE INFLUENCIA PEMP-CHB	TOTAL GENERAL
N1	117	3	38	158
N2	1.195	1	542	1.738
N3	170		237	407
N4	964	913	5.606	7.483
Total general	**2.446**	**917**	**6.423**	**9.786**

Fuente: IDPC PEMP-CHB, 2022

Mapa 45. Niveles de Intervención BIC del CHB

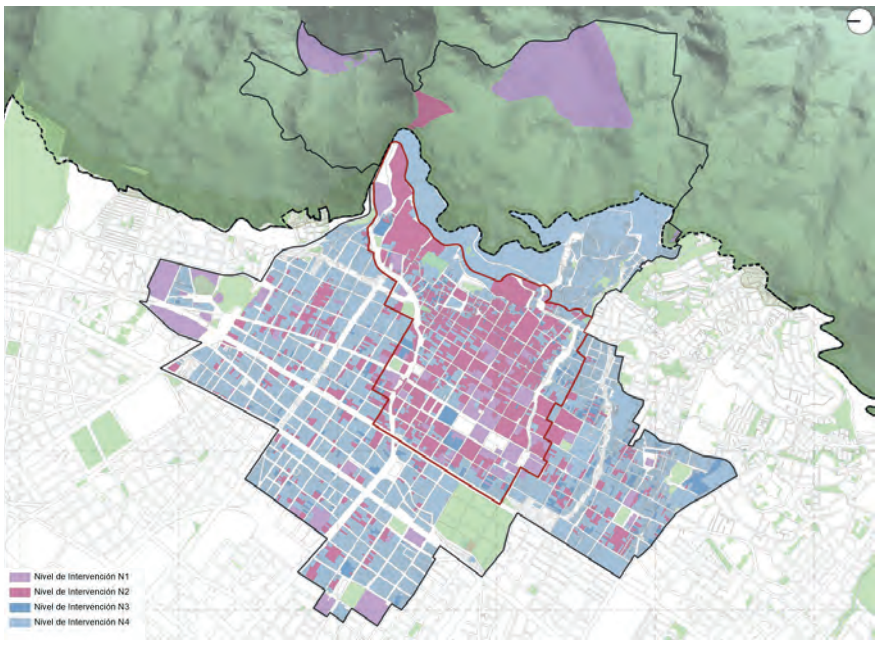

Fuente: IDPC PEMP-CHB, 2022

7.3.1.2. Los tipos arquitectónicos

El tipo arquitectónico es la caracterización que identifica los inmuebles en Área Afectada y Zona de Influencia a partir de la composición espacial de los mismos, de la disposición de los elementos característicos y de la forma en cómo se relacionan estos elementos con la disposición de accesos, circulaciones horizontales y verticales, patios, aislamientos, alturas, volumetría, usos del suelo y organización espacial en general.

Desde el Decreto Distrital 678 de 1994 se habla del concepto de "tipología arquitectónica" entendido como el estudio de los tipos elementales que pueden formar una norma que pertenece al lenguaje arquitectónico. Se describe entones tipología "como aquellas características formales originales de la construcción, según la función y uso específico para la cual fue inicialmente construida". Es importante resaltar que el uso del suelo está estrechamente ligado al tipo arquitectónico. Los "elementos tipológicos" se describen en el Artículo 23 del mismo Decreto de la siguiente manera:

> Artículo 23º.- Elementos Tipológicos. En obras de adecuación se consideran elementos tipológicos aquellos que se derivan de las características históricas de la edificación original, cualquiera sea su época. Estos valores deberán ser conservados, recuperados y empleados en las ampliaciones y nuevas construcciones, y se manifiestan directamente en los siguientes aspectos:
>
> - Ocupación del predio. - Relación entre frente y fondo del predio: Cuadrado, alargado, regular, irregular. - Relación entre lo construido y las áreas libres. - Organización de las circulaciones. - Ejes de composición: axialidad, simetría, asimetría. - Elementos característicos tales como patios, corredores, vestíbulos y escaleras.
> - Volumetría (perfil). - Distribución de volúmenes y espacios abiertos. - Perfil de las cubiertas. - Alturas y proporciones. - Elementos característicos tales como aleros, voladizos y retrocesos.
> - Composición de la fachada. - Ejes de composición horizontal y vertical. - Tramos o secciones horizontales y verticales. - Proporción entre llenos y vacíos. - Simetría o asimetría. - Elementos característicos tales como cornisas, balcones y áticos (Alcaldía Mayor de Bogotá, 1994).

El Plan de Ordenamiento Territorial de Bogotá, el Decreto Distrital 190 de 2004, por medio del cual se compilan las disposiciones contenidas en los Decretos Distritales 619 de 2000 y 469 de 2003, introduce el concepto de tipología edificatoria únicamente para el tratamiento urbanístico de consolidación y establece dos modalidades; continua o aislada y con o sin antejardín. Para el tratamiento de conservación introduce la categoría de intervención de conservación tipológica para aquellos "inmuebles que son representativos de tipos arquitectónicos tradicionales de la época en que se construyeron, que poseen valores arquitectónicos, de organización espacial y de implantación predial y urbana que los hacen parte de un contexto a conservar".

Posteriormente, el Plan Zonal del Centro de Bogotá adoptado mediante Decreto Distrital 492 de 2007 establece en el artículo 28 que las normas complementarias definidas en las fichas normativas por UPZ deberán tener en cuenta la tipología edificatoria, estableciendo por norma general la tipología edificatoria continua para todo el Centro, excepto cuando se planteen plataformas aisladas. Los decretos distritales expedidos con posterioridad a las normas anteriormente mencionadas mantienen el concepto de "conservación tipológica" del Decreto Distrital 190 de 2004, tal es el caso del Decreto Distrital 560 de 2018 que viene a reemplazar al Decreto Distrital 606 de 2001 a excepción del inventario de bienes inmuebles de interés cultural.

A nivel Nacional se ha mantenido siempre el concepto de "conservación del tipo arquitectónico" aplicado a los predios clasificados con Nivel 2. Tal es el caso en el Decreto 2358 de 2019, último Decreto Único Reglamentario del Sector Cultura:

> Nivel 2. Conservación del tipo arquitectónico. Se aplica a inmuebles del área afectada o en zonas de influencia de BIC del grupo urbano y del grupo arquitectónico que cuentan con características representativas en términos de implantación predial (rural o urbana), volumen edificado, organización espacial, circulaciones, elementos ornamentales, disposición de accesos, fachadas, técnica constructiva y materialidad, entre otros, así como prácticas asociadas del PCI identificadas en el PEMP que deben ser conservadas. En estos inmuebles se permite la intervención de los espacios internos del inmueble, siempre y cuando se mantenga la autenticidad de su estructura espacial y material (Presidencia de la República, 2019).

Importante destacar que en este último Decreto el Nivel 2, o conservación del tipo arquitectónico aplica tanto en el Área Afectada como en la totalidad de la Zona de Influencia. Por lo tanto, para la correcta aplicación de las normas urbanísticas se deberán definir los tipos arquitectónicos de la totalidad del ámbito del PEMP.

En este orden de ideas, en la estrategia normativa planteada al interior del ámbito del PEMP, la clasificación del tipo arquitectónico hace parte del código normativo asignado a los bienes de interés cultural con nivel de intervención N1, N2, N3 (tipos del 1 al 7).


El tipo arquitectónico forma parte del código normativo que a su vez define las condiciones para la intervención particular de estos inmuebles. En este sentido los tipos arquitectónicos también permiten identificar si el impacto del uso del suelo desarrollado y/o propuesto es negativo o positivo de acuerdo con la vocación original de los inmuebles, permitiendo así definir una estrategia de mitigación de impactos específica para casa caso.

A continuación, se definen los tipos arquitectónicos identificados en relación a sus elementos representativos y al uso predominante del suelo identificado por la Secretaría Distrital de Planeación con base en la última actualización de los usos catastrales reportada por la UAECD con corte al mes de marzo 2020:

Tipos arquitectónicos para los inmuebles N1, N2 y N3

T0 INDEFINIDO: Corresponde a los predios que forman parte de una unidad arquitectónica a los cuales se les asigna el nivel de intervención y grupo arquitectónico de la unidad de referencia. La posibilidad de desarrollo volumétrico de estos predios queda sujeta al estudio de valoración.

T1 CASA PATIO: Edificación baja (1, 2 o 3 pisos) diseñada originalmente para uso residencial, cuya característica principal es funcionar entorno a patios.

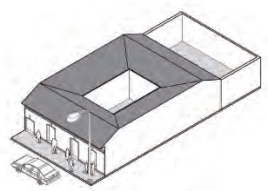


ELEMENTOS REPRESENTATIVOS	
Espacios protegidos	Zaguanes, pasillos y/o corredores perimetrales a patios, escaleras, galerías, patios centrales y/o laterales, traspatios, solares, huertas, espacios en función de patios.
Implantación	Paramentación en la línea de propiedad, acceso a través de zaguán, conexión con patios únicos o sucesivos, también conectados por pasillos hasta los traspatios. Espacios principales y de servicios distribuidos jerárquicamente entorno a los patios.
Volumetría	Uno, dos y hasta tres pisos (altura original), rematados por cubiertas inclinadas a dos aguas conformando lima hoyas y limatesas en los cambios de dirección, involucrando la secuencia de crujías entorno a patios.
Materiales	Muros gruesos en adobes y tapias pisadas, entrepisos, estructuras de cubiertas, pie derechos y carpinterías en madera, arcos con columnas en piedra al interior del inmueble, cubiertas con chusque y teja de barro, acabados en pañetes de cal, baldosines de cemento o tablones de barro.
Uso del suelo predominante	Residencial predominante

T2 CASA COMPACTA: Edificación baja (1, 2 o 3 pisos) diseñada originalmente para uso residencial, cuya característica funcional se da en la relación directa de los espacios interiores.




ELEMENTOS REPRESENTATIVOS	
Espacios protegidos	Vestíbulos de acceso, circulaciones horizontales y verticales, espacios relacionados por circulaciones, aislamientos posteriores, laterales y/o frontales.
Implantación	Paramentación en la línea de propiedad, acceso a través de vestíbulo o espacio de recibo que comunica a los demás espacios interiores del primer piso y pisos superiores
Volumetría	Uno, dos y tres pisos (altura original), con cubiertas inclinadas de dos aguas o planas rematadas con áticos rectos, volúmenes cúbicos con movimientos (retrocesos y avances) en fachada.
Materiales	Muros gruesos y delgados en ladrillos con diferentes aparejos (sardinel, soga tizón, soga y tizón, cruzado, etc.), enchapes en piedra, entrepisos, estructuras de cubiertas y carpinterías en madera, concreto en columnas.
Uso del suelo predominante	Residencial con actividad económica complementaria

T3 PASAJE RESIDENCIAL: Edificaciones bajas (1 o 2 pisos) de uso residencial relacionadas por una calle peatonal descubierta de uso común, corta y en general angosta.

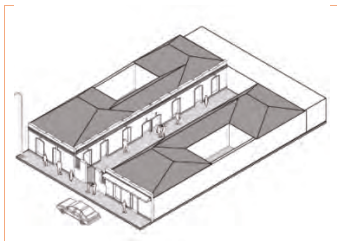


ELEMENTOS REPRESENTATIVOS	
Espacios protegidos	Accesos principales conformados por portadas, circulaciones centrales y/o laterales descubiertas de acceso a unidades habitacionales, patios individuales laterales o posteriores, espacios verdes,
Implantación	Cerramientos exteriores paramentados al perfil urbano, cuerpos orientados longitudinalmente al predio conectados por una vía de acceso peatonal de uso comunal restringido que da acceso a las viviendas.
Volumetría	Uno y dos pisos (altura original) rematados por cubiertas inclinadas a dos aguas conformando lima hoyas y limatesas en los cambios de dirección, volúmenes rectangulares con implantación horizontal, presencia de ventanas mirador, buhardillas y jardineras.
Materiales	Muros gruesos y delgados en adobes y/o ladrillos con diferentes aparejos (sardinel, soga tizón, soga y tizón, cruzado, etc.), entrepisos, estructuras de cubiertas y carpinterías en madera, concreto en columnas, carpintería metálica, enchapes en piedra, pañetes de cemento y arena.
Uso del suelo predominante	Residencial neto

T4 PASAJE COMERCIAL: Edificaciones, espacios y/o unidades de uso, de carácter comercial y/o agrupación de estos al interior de un predio, asociados a una calle peatonal cubierta o no, de uso común, corta y en general angosta.

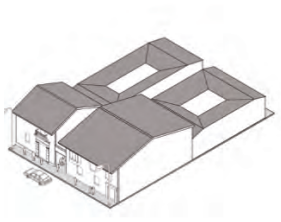


ELEMENTOS REPRESENTATIVOS	
Espacios protegidos	Accesos principales comunes, circulaciones centrales y/o laterales de uso público cubiertas y/o descubiertas, de acceso a unidades comerciales o de servicios, circulaciones verticales, plantas libres, galerías perimetrales, puentes que comunican dos o más volúmenes, baños comunes,
Implantación	Cerramientos exteriores paramentados al perfil urbano, cuerpos orientados longitudinalmente al predio conectados por galerías centrales o laterales que comunican calles y/o carreras.
Volumetría	Uno y dos pisos (altura original) rematados por cubiertas inclinadas a dos aguas conformando lima hoyas y limatesas en los cambios de dirección, volúmenes rectangulares con implantación horizontal, presencia de galerías con vanos que conforman vitrinas de composición simétrica.
Materiales	Muros gruesos y delgados en adobes y/o ladrillos con diferentes aparejos (sardinel, soga tizón, soga y tizón, cruzado, etc.), entrepisos en madera o concreto, estructuras de cubiertas en hierro, y forjados en barandas y rejas, carpinterías en madera, pañetes en cal y arena.
Uso del suelo predominante	Comercial

T5 EDIFICIO CONVENCIONAL
Edificación de varios pisos que ocupa prácticamente la totalidad del predio, construida en ladrillo con muros de carga o estructura de concreto, diseñada para albergar varias unidades de uso de vivienda, actividades de servicios y/o comercio. Algunos presentan manejo diferenciado del primer piso a manera de basamento.

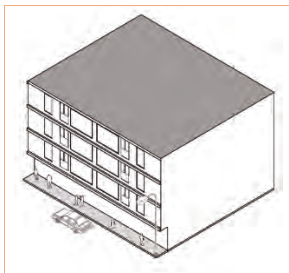

ELEMENTOS REPRESENTATIVOS	
Espacios protegidos	Vestíbulos o áreas de recibo, puntos fijos con escaleras y ascensores, doble o más altura en primer piso, entrepisos, corredores de acceso a espacios de uso privado y/o común, terrazas, azoteas, cubiertas inclinadas y/o planas, balcones, cubiertas, sótanos, patios y ductos de iluminación y ventilación, aislamientos posteriores y planta tipo.
Implantación	En primer piso generalmente de ocupación total o con vacíos de menor dimensión en función de pisos superiores.
Volumetría	Tres pisos en adelante (altura original) extendidos a lo largo de la superficie de su predio, con predominio de la proporción en altura u horizontal, y cubiertas planas.
Materiales	Muros de carga en ladrillos y/o estructuras de hierro y concreto, entrepisos de madera y/o placas de concreto, cubiertas en estructuras de madera con teja de barro y/o cubiertas planas en concreto, fachada de ladrillo a la vista y/o pañetadas con morteros de cemento y arena, carpinterías metálicas.
Uso del suelo predominante	Residencial y de servicios


T6 TORRE PLATAFORMA
Tipo compuesto por una plataforma que corresponde a un edificio bajo (dos o tres pisos) que se extiende en toda la dimensión del predio y sirve de basamento a la torre que se levanta en altura la cual se retrocede por algunos o todos sus costados dejando espacios en la superficie de la plataforma comúnmente utilizadas como terrazas. La torre también se puede presentar de forma exenta de la plataforma.

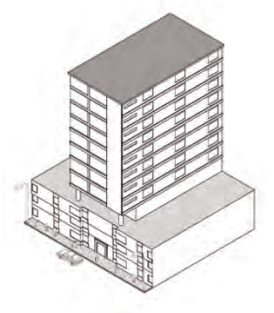

ELEMENTOS REPRESENTATIVOS	
Espacios protegidos	Vestíbulos o área de recibo con múltiples accesos, puntos fijos con escaleras y ascensores, doble o más altura en primeros pisos conformando plataformas, entrepisos, corredores de acceso comunes y/o independientes para las torres, a espacios de uso privado y/o común terrazas, azoteas, balcones, cubiertas, sótanos, plataformas adosadas y/o paramentadas, torres unidas o exentas de las plataformas y planta tipo.
Implantación	Cuerpos construidos aislados respecto a la delimitación del predio, con espacios publico abiertos hacia la calle, pueden ser planos elevados o deprimidos.
Volumetría	Conjunto de prismas con predominio de la proporción en altura y horizontal, rematados con cubiertas planas, definidos por planos y elementos estructurales que conforman los llenos y vacíos en fachadas desde la base hasta el remate superior.

	Materiales	Estructuras en concreto armado y/o metálicas, muros divisorios en mamposterías, fachadas en concreto, metal, vidrio, elementos prefabricados como corta soles y calados.
	Uso del suelo predominante	Servicios

T7 ESPECIALES
Edificaciones especializadas que no pertenecen a los tipos arquitectónicos identificados y cumplen una función en general de equipamientos urbanos como iglesias, bibliotecas, teatros, museos, universidades, instituciones gubernamentales.

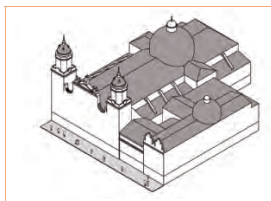

ELEMENTOS REPRESENTATIVOS	
Espacios protegidos	Característicos de las edificaciones asociados a las funciones específicas que cumplen a partir de su diseño original especializado.
Implantación	Diferenciada de según el uso especializado
Volumetría	Característica de las edificaciones, asociada a las funciones específicas que cumplen a partir de su diseño original.
Materiales	Característicos de las edificaciones, a partir de su diseño original.
Uso del suelo predominante	Dotacional


A continuación, se identifican los tipos descritos anteriormente al interior del ámbito del PEMP, tanto en Área Afectada como en Zona de Influencia. Al interior del Área Afectada se mantiene el tipo T1 como tipo predominante (21%) fuertemente mezclado con el tipo T7 y el tipo T5 en el entorno de la Avenida Jiménez entre las Carreras 8 y 9.

Tabla 40. Tipos arquitectónicos Niveles 1, 2, 3 y 4

TIPO	ÁREA AFECTADA PEMP-CHB	ZONA DE INFLUENCIA CERROS ORIENTALES	ZONA DE INFLUENCIA PEMP-CHB	TOTAL
T0	10			10
T1	790		444	1.234
T2	235		123	358
T3	11		17	28
T4	13		4	17
T5	255		164	419
T6	18		12	30
T7	150	4	53	207
Total	**1.482**	**4**	**817**	**2.303**

Fuente: IDPC PEMP-CHB, 2022

Mapa 46. Tipos arquitectónicos para los predios N1, N2, N3

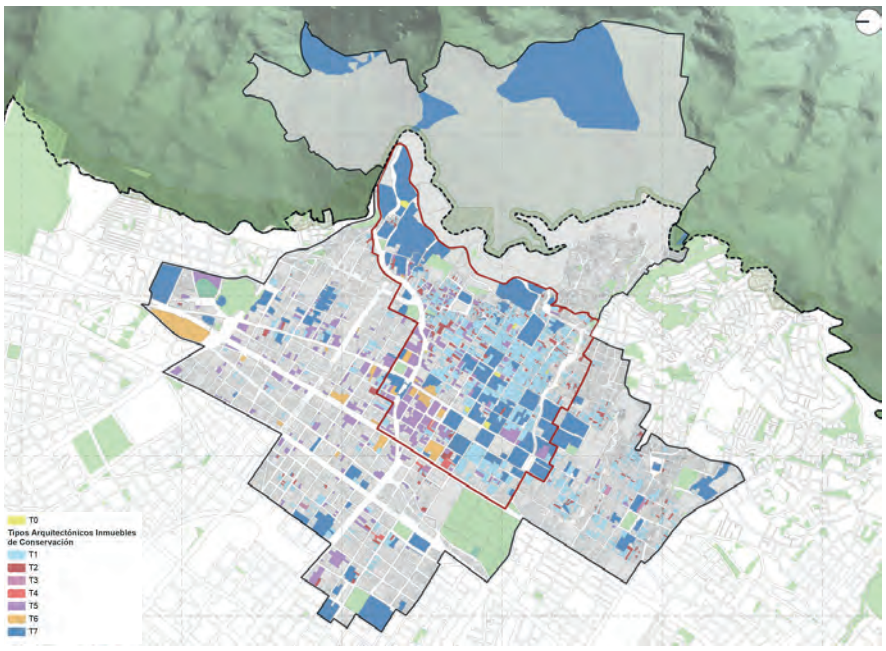


Fuente: IDPC PEMP-CHB, 2022

7.3.1.3. El lenguaje arquitectónico

El lenguaje arquitectónico está referido a los elementos característicos en la composición de las fachadas principalmente, y que se reconocen como los valores a conservar como parte del paisaje urbano histórico a veces homogéneo, pero también heterogéneo, dependiendo del sector del Centro Histórico en que se localicen. Estos lenguajes están inevitablemente relacionados con el periodo histórico en que fueron construidos, pero fundamentalmente con las características asimiladas para la composición espacial y formal en la construcción de cada inmueble.

Tabla 41. Características formales representativas

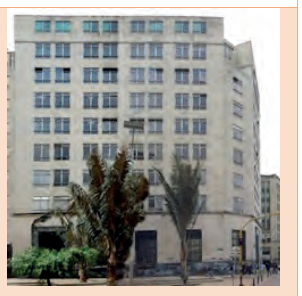GRUPOS ARQUITECTÓNICOS	DEFINICIÓN	EJEMPLOS INDICATIVOS
Grupo 0 **Indefinido**	Edificaciones que siendo de conservación en la medida en que tienen o tuvieron valor por algún o algunos elementos representativos que los constituyen y que por los mismos contribuyen a la significación cultural de la unidad del paisaje, no es posible identificarles elementos representativos de un grupo de lenguaje arquitectónico definido.	
Grupo 1 **Influencia del repertorio formal de la arquitectura del periodo colonial**	Edificaciones que cuentan con algún o varios elementos de la arquitectura del periodo colonial, como portales y portadas con pilastras en piedra y/o ladrillo a la vista o revocados, cubiertas inclinadas, aleros, canes, dinteles en madera (vigas en madera), pie derecho (columnas en madera), carpintería en madera tallada, ventanas arrodilladas (pecho de paloma), gabinetes, balcones, tribunas, basamento en piedra a la vista, zócalo en ladrillo a la vista.	
Grupo 2 **Influencia del repertorio formal de la arquitectura doméstica y nacionalista del periodo republicano**	Edificaciones que cuentan con algún o varios elementos de la arquitectura doméstica y nacionalista del periodo republicano, como remates en ático, aleros con listones o entablerados inferiores decorados, simetría o no, cornisas, portadas en piedra y/o ladrillo a la vista o revocados, altorrelieves en ladrillo, almohadillados, puertas ventana, balcones tribuna, balaustres, gabinetes con plafón inferior decorado, forja metálica, ménsulas, zócalos.	
Grupo 3 **Influencia del repertorio formal de la arquitectura institucional del periodo republicano**	Edificaciones que cuentan con algún o varios elementos de la arquitectura institucional del periodo republicano, como remates en ático, buhardillas, mansardas, simetría o no, ornamentación, cornisas, capiteles, portadas en piedra y/o ladrillo a la vista o revocados, altorrelieves en ladrillo, almohadillados, puertas ventana, balcones tribuna, balaustres, gabinetes con plafón inferior decorado, forja metálica, ménsulas, zócalos.	
Grupo 4 **Influencia del repertorio formal de la arquitectura del periodo premoderno**	Edificaciones que cuentan con algún o varios elementos de la variada arquitectura del periodo premoderno, como fachadas planas con retroceso o salientes, superficies convexas, remates rectos, decoración geométrica, acentuación líneas verticales, blancas superficies, paulatina reducción de ornamentos, techos planos, volúmenes prismáticos, regularización de la estructura, en ocasiones sigue siendo simétrica, mezcla no digerida de distintas procedencias, alegoría náutica, líneas curvas envolventes, ventanas circulares (ojos de buey).	
Grupo 5 **Influencia del repertorio formal de la arquitectura del periodo moderno**	Edificaciones que cuentan con algún o varios elementos de la arquitectura del periodo moderno, como abstracción formal, geometría simple, eficiencia constructiva sobre cualquier otra consideración, estructura libre sobre pilotes, techo plano, ventanales corridos independientes de la estructura, mínimas circulaciones y espacios no útiles, máquina, funcional.	
Grupo 6 **Características individuales del repertorio formal de la arquitectura contemporánea**	Edificaciones que cuentan con elementos del repertorio formal de la arquitectura contemporánea como fachadas planas, remates rectos, acentuación líneas verticales, reducción de ornamentos, techos planos, regularización de la estructura, formas que no retoman repertorios historicistas. Nuevos materiales y técnicas constructivas. Prevalece la función del inmueble.	
Grupo 7 **Características individuales del repertorio formal diferente a los grupos identificados, o con variedad de lenguajes**	Inmueble o conjunto de inmuebles con variedad de características representativas en su repertorio formal, que pueden incluir dos o más de los grupos identificados.	

Fuente: IDPC PEMP-CHB, 2020

7.3.2. RÉGIMEN DE USOS

De acuerdo con el sistema de clasificación de los usos urbanos del Decreto Distrital 190 de 2004 definidos en el artículo 338, éstos se clasifican según su interrelación dentro de cada una de las diferentes áreas de actividad de conformidad con el modelo de ordenamiento según usos principales, complementaros y restringidos. Sin embargo, una de las principales conclusiones del diagnóstico es que esta clasificación uso por uso en muchas ocasiones carece de un criterio unificado y no quedan claras las diferencias entre los usos principales, complementarios y restringidos, llevando a confusión a la hora de aplicar la norma. Considerando la clasificación existente se redefinen las categorías de usos del suelo de la siguiente manera, de acuerdo con el grado de mezcla:


- Usos Principales: Es el uso predominante que determina el destino urbanístico de una zona de las Áreas de Actividad, y en consecuencia se permite en la totalidad del área, zona o sector objeto de reglamentación.
- Usos Complementarios: Es aquel que contribuye al adecuado funcionamiento del uso principal y se permite en los lugares que señale la norma específica.
- Usos Prohibidos: Son todos aquellos que no hayan sido contemplados como principales o complementarios.

El régimen de usos establecido en la cartografía y cuadro de usos anexo se define de acuerdo con las siguientes condiciones:

- Para los inmuebles con nivel de intervención 1, 2, y 3 el régimen de usos se establece de acuerdo con el área de actividad y el código normativo asignado.
- Para los predios con el nivel de intervención 4, colindantes y no colindantes, localizados en el Área Afectada y en la Zona de Influencia, el régimen de usos se establece de acuerdo con el área de actividad.
- Cuando se desarrolle una actuación urbanística por medio del Plan Manzana se podrán plantear usos diferentes a los permitidos por el área de actividad correspondiente previo concepto favorable de la entidad competente.

La clasificación de los usos del suelo parte del análisis del listado de usos presentes en el Decreto Distrital 190 de 2004 con el objetivo de simplificar la nomenclatura de manera que se puedan englobar todas las categorías en cuatro grandes grupos: Residencial, comercio y servicios, dotacional e industrial. Las categorías de comercio y servicios, que hasta ahora aparecen diferenciadas, se agrupan en el PEMP-CHB de acuerdo con la vocación de las actividades, con el fin de simplificar la clasificación y dar una respuesta más coherente con el territorio. De acuerdo con estos grupos, la propuesta de clasificación planteada dentro del ámbito PEMP-CHB es la siguiente:

Ilustración 17: Régimen de usos por área de actividad

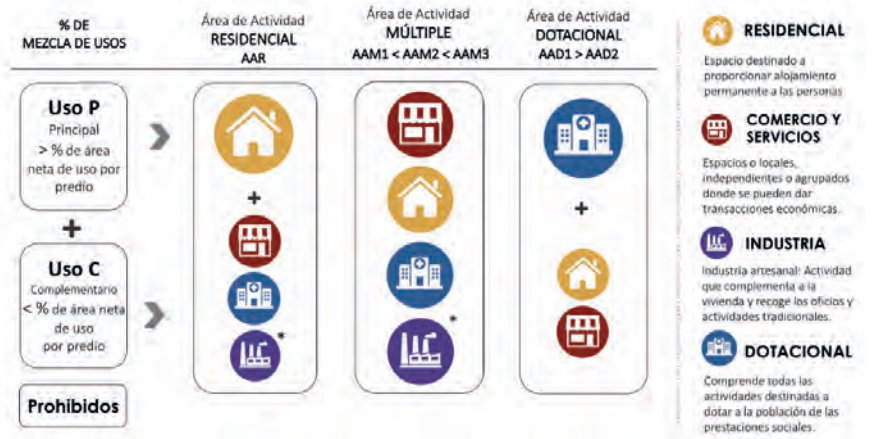

Fuente: IDPC PEMP-CHB, 2020

En relación a las actividades económicas y oficios tradicionales del Centro Histórico, se identifica el potencial de la industria artesanal, entendida como el trabajo de transformación de materia prima a una escala local y sin auxilio de maquinaria sofisticada, sino de baja tecnología. A pesar de que esta definición aplica para la mayoría de las actividades que se llevan a cabo en el Centro Histórico, el diagnóstico de los usos catastrales arroja que la industria representa un 1% del total de los usos registrados con corte a marzo 2020. Este bajo porcentaje sirve las veces de justificación para no permitir usos industriales al interior del ámbito del PEMP-CHB.

Tanto es así que al interior del ámbito PEMP no se permite el uso industrial en ninguna de las UPZ reglamentadas por el Decreto Distrital 492 de 2007 (además de que los usos industriales no cuentan con reglamentación desde el Plan de Ordenamiento Territorial vigente, el Decreto Distrital 190 de 2004). Esto da pie a una situación de incertidumbre e inseguridad de muchas familias que dependen de la manufacturación como fuente de ingreso principal y que con el nuevo Código de Policía viven amenazados por no cumplir con el uso del suelo.

Pero la realidad del territorio es otra; cuando entramos a analizar las actividades económicas CIIU registradas en la Cámara de Comercio de Bogotá con corte marzo 2020, de los 25.675 establecimientos registrados con diferentes códigos de actividades económicas, se identifican 2.680 establecimientos cuya primera actividad es una actividad clasificada como manufacturera. Esto representa un 10,45% de las actividades al interior del ámbito PEMP. A su vez estas actividades se reparten de la siguiente manera: En área afectada, de 5118 establecimientos, 660 se dedican a actividades manufactureras (12,89%) y en zona de influencia de los 20.557 establecimientos registrados, 2.020 establecimientos se dedican como primera actividad a industrias manufactureras (9,82%). En este sentido, una de las principales apuestas del PEMP es la de reconocer estas actividades como fami-industrias e industria artesanal complementaria a la vivienda, clave para el reconocimiento de los oficios y tradiciones manufactureras del centro.

Unidad mínima de habitación en uso residencial

De acuerdo con el artículo 51 de la Constitución Política de Colombia, todo colombiano tiene derecho a acceder a una vivienda digna. La vivienda se convierte entonces en un elemento fundamental para la dignidad humana, la salud física y mental y sobre todo para la calidad de vida que requiere el correcto desarrollo del individuo en sociedad. Es por esto por lo que, de acuerdo con la Cartilla de Asistencia Técnica del Ministerio de Vivienda, Ciudad y Territorio sobre Calidad en la Vivienda de Interés social, en toda unidad residencial se deben garantizar los siguientes espacios mínimos:

- Un área adecuada para dormir, que incluya el espacio necesario para el mobiliario de almacenamiento de ropa, como medida de protección de las condiciones de salud de los miembros del hogar. Las dimensiones de los lados (medidas entre muros) de las alcobas tendrán como mínimo 2.70 metros.
- Una unidad sanitaria destinada a brindar los servicios sanitarios y de aseo requeridos en la vivienda. Contiene el servicio sanitario, el de aseo personal (ducha y lavamanos). Para los baños, el lado mínimo será de 1.2 metros, medido entre muros.

La unidad mínima más los siguientes espacios complementarios:

- Una unidad de alimentación, que incluya el espacio necesario y el mobiliario para el almacenamiento, limpieza, procesamiento y consumo de los alimentos.
- Un área social donde los miembros del hogar desarrollen otro tipo de actividades relacionadas con el ocio y/o la generación de ingresos (vivienda taller o industria artesanal) dotados de todas las medidas de seguridad. En el caso de la vivienda colectiva estas áreas también podrían destinarse a gimnasios, zonas verdes, guarderías, cuartos colectores de basura, etc.
- Un cuarto de ropas para el lavado, planchado y secado, con acceso a una zona con ventilación directa e instalación eléctrica.

Como resultado del diagnóstico de los usos del suelo y de las tipologías arquitectónicas predominantes, el área mínima habitable para las unidades de vivienda en el ámbito del PEMP-CHB para vivienda unifamiliar, bifamiliar o multifamiliar (RE1 y RE2) será de 25 m2 en inmuebles N2 y N3 y de 36 m2 en inmuebles Nivel 4. La vivienda deberá contar como mínimo con cocina, baño, cuarto de habitación y una zona multifuncional.

Al interior del ámbito PEMP-CHB en los últimos años, y en los últimos meses de contingencia COVID19, aparece la necesidad de reconocer otra forma de habitar la ciudad de manera no permanente por colectivos, vulnerables o no, agrupados en espacios privados y compartiendo otros espacios comunes. Por este motivo, en el caso de la vivienda colectiva (RE3), entendida como aquella que dispone de espacios destinados al alojamiento de grupos o colectivos a los cuales les une un vínculo en común, como son: las residencias estudiantiles, residencias de adulto mayor, de comunidades étnicas, con enfoque diferencial, religiosas, etc., el área mínima habitable de carácter privado será de 18 m2 y deberá comprender como mínimo un área adecuada para dormir y una unidad sanitaria completa. En el área privada no se podrán plantear espacios complementarios diferentes a los antes mencionados. En todo caso se deberá garantizar que los espacios complementarios a la unidad básica privada sean un elemento del proyecto arquitectónico con uso colectivo y que además respondan a las condiciones mínimas de habitabilidad establecidas en la presente resolución.

En todo caso, una vivienda adecuada, unifamiliar, multifamiliar o colectiva, deberá responder a los siguientes principios:

- Garantizar seguridad jurídica de la tenencia
- Disponer de servicios públicos
- Garantizar unos gastos de vivienda soportables
- Garantizar una vivienda habitable de acuerdo con las condiciones de habitabilidad establecidas en las normas de referencia y de construcción sostenible
- Garantizar una vivienda asequible y sostenible en el tiempo
- Garantizar la accesibilidad a la vivienda
- Garantizar la adaptabilidad de la vivienda a la diversidad cultural y diferentes formas de vida

Posición frente a los usos de alto impacto

Condiciones especiales para moteles, casinos, servicios de mantenimiento y reparación de vehículos automotores y motocicletas y establecimientos de venta y consumo de licor.

- Al interior del ámbito PEMP no se permiten establecimiento nuevos.
- Se permiten únicamente en áreas de actividad múltiple, en donde la norma vigente anterior al presente Plan permita el uso, teniendo un plazo máximo de 2 años contados a partir de la entrada en vigencia de la resolución, para la expedición de la licencia de construcción correspondiente siempre y cuando cumplan con las siguientes condiciones:
  - No se permiten en predios colindantes con las áreas de actividad dotacional AA-D ni colindantes con los equipamientos existentes en Centro Histórico EECH señalados en el plano de Áreas de Actividad.
  - Deben respetar las condiciones del perímetro de impacto de la actividad económica previstas en la Ley 1801 de 2016 Código de Nacional de Policía y Convivencia Ciudadana y la norma que lo modifique, sustituya, adicione o derogue.
  - Deben garantizar que los niveles de ruido generados cumplan con lo determinado por la normativa vigente.

Condiciones especiales para las bodegas de reciclaje privadas que realicen procesos de alistamiento y pretransformación de residuos sólidos.

- Al interior del ámbito PEMP no se permiten bodegas de reciclaje nuevas.
- Se permiten únicamente las existentes registradas en los inventarios de la Secretaría Distrital de Planeación del 2011 y 2013 que se encuentren en AA-R, AA-M1, AA-M2, AA-M3 teniendo un plazo máximo de 2 años para la expedición de la licencia de construcción correspondiente siempre y cuando cumplan con la norma contra la generación de olores ofensivos y con los requisitos sanitarios determinados en las normas de referencia.

Actividades relacionadas con los trabajadores y trabajadoras sexuales
El censo llevado a cabo por la Secretaría de Integración Social en 2016 donde se identificaron 324 establecimientos donde se ejerce la prostitución en Bogotá, evidencia el hecho de que la prostitución no es un uso del suelo, sino una actividad que se desarrolla y tiene lugar en toda la ciudad según cada una de las modalidades identificadas (en usos turísticos como hoteles, en vivienda, en usos de logística como bodegas, en bares y discotecas, en restaurantes, etc.) independientemente del establecimiento donde se lleve a cabo, por lo que resulta competencia de la Secretaría de Gobierno, la Secretaría de Integración Social, la Secretaría de la Mujer, de la Secretaría de Salud y demás entidades competentes, su control regulación y seguimiento, no siendo un uso del suelo dentro del ordenamiento territorial que deba ser delimitado en zonas de tolerancia. En resumen:

- La prostitución no es un uso del suelo dentro del ordenamiento territorial sino una actividad que se puede dar en cualquier establecimiento o espacio público. Por lo tanto, deberá cumplir con las disposiciones de la Ley 904 de 2004.
- Se deben evitar las zonas de concentración porque se fortalecen las redes de explotación delictivas, por lo que se elimina su concentración al interior de polígonos de alto impacto, considerando todo el territorio distrital al interior del perímetro urbano como área susceptible a darse la actividad independientemente de la reglamentación de los usos del suelo y áreas de actividad.
- La prostitución es lícita si: i) respeta la libertad y dignidad humanas, así como los derechos ajenos; ii) respeta los límites más severos previstos en los tipos penales del título IV, capítulo cuarto del Código Penal, a más de cualquier otro delito; iii) da cumplimiento a las normas de carácter policivo existentes. (Sentencia T-629 de 2010)
- La prostitución puede responder a un contrato de realidad "(…) habrá contrato de trabajo y así debe ser entendido, cuando él o la trabajadora sexual ha actuado bajo plena capacidad y voluntad, cuando no hay inducción ninguna a la prostitución, cuando las prestaciones sexuales y demás del servicio, se desarrollen bajo condiciones de dignidad y libertad para el trabajador y por supuesto cuando exista subordinación limitada por las carácter de la prestación, continuidad y pago de una remuneración previamente definida" (Sentencia T-629 de 2010).

Por todo lo expuesto anteriormente, en la propuesta general del Plan Especial de Manejo y Protección del Centro Histórico de Bogotá, la prostitución NO se considera un uso del suelo, por lo que desde este instrumento reglamentario NO se habilita ningún sector para adelantar dicha actividad.

Los usos dotacionales

A partir del principio de simplificación normativa y de manera articulada con el proceso de revisión del Plan de Ordenamiento Territorial vigente, se plantea cambiar la forma en que se asignan las escalas del uso dotacional, utilizando la combinación de la descripción de la función (retomando lo planteado por el Manual de Estándares Urbanísticos (2007), y la definición de rangos del área útil, los cuales corresponden a la multiplicación de un área de usuario/ocupante determinado por estándar y un factor de cálculo establecido de acuerdo a parámetros de sector, el cual depende del elemento que mayor tenga incidencia en el impacto urbanístico generado por el equipamiento. Las fundamentaciones de estos rangos se sintetizan en la siguiente tabla:

Tabla 42. Referencias de cálculo de rangos de área para equipamientos.

Sector	Parámetro utilizado	Fuente para definición de parámetro de m2
Educación	Número de alumnos	NTC 4595 de 2007
Educación superior	Número de alumnos	Tabla K.3.3-1 - NSR 10
Cultura	Número de ocupantes (sin asientos fijos)	Tabla K.3.3-1 - NSR 10
Salud	Número de usuarios (servicios ambulatorios) o de corta estancia	Tabla K.3.3-1 - NSR 10
Integración social	Número de usuarios (servicios ambulatorios) o de corta estancia	Tabla K.3.3-1 - NSR 10
Deportivos y Recreativos	Número de espectadores	Tabla K.3.3-1 - NSR 10
Participación	Número de usuarios	Tabla K.3.3-1 - NSR 10
Seguridad	Número de reclusos (alta peligrosidad)	Tabla K.3.3-1 - NSR 10
Administración pública	Número de usuarios (servicio público)	Tabla K.3.3-1 - NSR 10

Fuente: SDP- DPMC, 2020

Se establecen a partir de lo expuesto, tres escalas para los equipamientos de acuerdo al impacto urbanístico que generan y al territorio que cubren:

- **Metropolitana (1):** Comprende aquellos equipamientos que, por su naturaleza, frecuencia de uso y área construida tienen una capacidad de prestación de servicios a un rango alto de usuarios.
- **Urbana (2):** Comprende aquellos equipamientos que, por su naturaleza, frecuencia de uso y área construida tienen una capacidad de prestación de servicios a un rango medio de usuarios.
- **Zonal (3):** Comprende aquellos equipamientos que, por su naturaleza, frecuencia de uso y área construida tienen una capacidad de prestación de servicios a un rango bajo de usuarios. Estos equipamientos se consideran de proximidad y se permiten al interior de la totalidad de las áreas de actividad.

En todo caso, al interior del ámbito PEMP-CHB no se permiten nuevos equipamientos de culto, de abastecimiento de alimentos, recintos feriales ni cementerios.

Las acciones de mitigación

El objetivo general de las acciones de mitigación es el de fomentar la diversificación de los usos del suelo, aumentando la mezcla de actividades urbanas compatibles con la vivienda, supeditadas al cumplimiento de las acciones de mitigación de impactos ambientales, urbanísticos y de localización, con el fin de garantizar una sana convivencia y calidad de vida urbana. Con esto se quiere cumplir con los siguientes objetivos específicos:

- Alcanzar un nivel alto de protección de la población y del ambiente, para garantizar la calidad de vida y preservar la compatibilidad de las actividades económicas con el uso residencial.
- Facilitar el control urbanístico y ambiental de las autoridades competentes.
- Desarrollar las herramientas necesarias para generar una sana mezcla de usos.
- Iniciar el proceso de regularización de las actividades económicas sobre el territorio en compatibilidad y armonía con el uso residencial de acuerdo con las leyes de orden nacional.

Acciones de mitigación ambientales de carácter general

- Para todas las categorías de usos del suelo se deberán garantizar que los niveles de ruido generados cumplan con lo determinado por la normativa vigente.
- Los usos RE2 y RE3 que propongan más de 5 unidades de vivienda, así como los usos CS3, CS4, CS5 y SO2 deberán contar con un punto de acopio de postconsumo de acuerdo con las normas de referencia. Aplica únicamente para los inmuebles con nivel de intervención 3 y 4.
- Las acciones de mitigación ambientales asociadas a vertimientos, emisión de contaminantes producidos por fuentes fijas, vibraciones, olores ofensivos y requisitos sanitarios deberán cumplirse de acuerdo con la actividad reglamentada en las normas de referencia.
- Todos los usos a excepción de RE1 deberán contar con un cuarto de acopio para residuos sólidos al interior del predio de acuerdo con las normas de referencia. Aplica únicamente para los inmuebles con nivel de intervención 3 y 4.

Acciones de mitigación urbanísticas específicas

- **U1:** En inmuebles con nivel de intervención 4 se debe dejar un área de transición para aglomeración de personas al interior del predio así:
  - Uso dotacional: 0,90m2 por peatón en momentos de mayor afluencia.
  - Uso de comercio y servicios (obra nueva): el área que resulte mayor entre el 5% del área de uso propuesto o el 8% del área útil del predio en el uso.
- **U2:** El uso aplicable debe funcionar únicamente en primer piso en inmuebles con nivel de intervención 1, 2 y 3, excepto en los tipos T5 y T6.
- **U3:** El uso aplicable se permite únicamente en predios frente a corredores de comercio y servicios consolidados identificados en el plano de Áreas de Actividad, vías peatonales o de acceso vehicular restringido y frente a vías de la malla vial arterial construida. Los usos existentes ST1, SAR1 y SAR2 localizados en sectores permitidos por la norma anterior al presente plan; deberán tramitar la licencia de construcción en un plazo máximo de 2 años y cumplir con las condiciones establecidas para el uso.
- **U4:** El uso aplicable no se permite en predios localizados en tratamiento urbanístico de conservación, excepto en inmuebles en que el tipo original lo haya contemplado.
- **U5:** En inmuebles con nivel de intervención 4 se debe habilitar un punto de entrega y recibo de mercancías al interior del predio.
- **U6:** En inmuebles con nivel de intervención 4 se deberá disponer de un carril adicional de acceso por acumulación de vehículos al interior del predio.
- **U7:** En inmuebles con nivel de intervención 4 se deberá disponer de zonas de maniobra vehicular y de áreas de carga y descarga al interior del predio.

7.4. ASIGNACIÓN DE NORMA URBANA PATRIMONIAL PARA LOS ESPACIOS PÚBLICOS

Las condiciones normativas para los usos y actividades permitidas en el espacio público se asignan según la categoría permitida de intervención y se encuentran contenidas en el Anexo Fichas de Valoración del Espacio Público.

Dichas condiciones aplican para las actividades susceptibles de aprovechamiento económico permitidas en el espacio público aprobadas por el Distrito Capital en el Marco Regulatorio de Aprovechamiento Económico del Espacio Público establecido en el Decreto Distrital 552 de 2018 y la norma que lo modifique, complemente o sustituya. El cual se establece con los fines de prevenir o erradicar la ocupación indebida del espacio público; corregir las externalidades negativas que se generan por el aprovechamiento económico del espacio público cuando se realizan sin contar con el respectivo contrato o acto administrativo por parte de la entidad competente; generar retribuciones que contribuyan al mantenimiento y sostenibilidad del espacio público; definir la temporalidad de las actividades con o sin motivación económica en el espacio público; dictar las disposiciones aplicables a las actividades temporales con o sin motivación económica que se desarrollen en el espacio público; garantizar la integridad, uso común y libre acceso del espacio público cuando se realicen actividades de aprovechamiento económico; generar conciencia en la ciudadanía del respeto al espacio público y de su no utilización con fines de explotación económica sin el respectivo contrato o acto administrativo expedido por parte de la entidad competente.

Las categorías asignadas a los espacios públicos localizados en el ámbito del PEMP-CHB son:

Tabla 43. Categorías de Intervención en el Espacio Público

Categoría 1. Conservación integral Espacios públicos. excepcionales	Aplica a los espacios públicos de excepcional valor histórico, estético y/o simbólico, que cuentan con declaratoria individual ya sea nacional o distrital, y que conservan sus características espaciales desde su declaratoria, particularmente urbanísticas, paisajísticas, arquitectónicas, siendo altamente representativos a nivel urbano en el Centro Histórico de la ciudad. Por ser únicos e irremplazables, deben ser preservados en su integralidad y en este caso se pueden realizar intervenciones siempre y cuando sean coherentes con la conservación de los valores y rasgos característicos que dieron origen a su declaratoria, garantizando la preservación de trazados, perfiles, paramentos y la relación simbólica con los niveles de intervención 1, 2 y 3 que los conforman y alinderan. Las condiciones normativas del sector en que se localizan, y por tanto la norma urbanística del mismo, prioriza la protección de los valores reconocidos.
Categoría 2. Conservación especial Espacios públicos representativos	Aplica a los espacios públicos con características representativas de valor histórico, estético y/o simbólico, que contribuyen a la calidad y significación del Paisaje Urbano Histórico. Se permiten las intervenciones especiales que los recualifiquen y mejoren su relación y articulación con la estructura urbana patrimonial y su entorno, y los niveles de intervención 1, 2 y 3 que los conforman y alinderan, además que mejoren las condiciones estéticas y funcionales. Las condiciones normativas del sector en que se localizan, y por tanto la norma urbanística del mismo, prioriza la protección de los valores reconocidos.
Categoría 3. Conservación contextual Espacios públicos del tejido urbano	Aplica a los espacios públicos diferentes a los Tipos 1 y 2, cuya característica fundamental es formar parte del tejido urbano del ámbito del PEMP-CHB y por tanto contribuyen a la significación cultural del paisaje urbano.

Fuente: IDPC PEMP-CHB, 2020

Las siguientes actividades son objeto de aprovechamiento económico en el espacio público en el CHB:

Tabla 44. Descripción de las actividades susceptibles de aprovechamiento económico permitidas en el espacio público

TIPO DE ACTIVIDADES	DESCRIPCIÓN
Actividades de aprovechamiento en ciclovía	Ocupación temporal del espacio público para la ejecución del programa ciclovía que se adecúa de forma transitoria en las vías vehiculares principales del área PEMP-CHB todos los domingos y festivos del año y los días de eventos especiales tales como la ciclovía nocturna, cuya actividad principal es promover la recreación, el deporte, el aprovechamiento del tiempo libre por parte de ciclistas, caminantes, patinadores y la práctica de actividad física en general.
Actividades de aprovechamiento en enlaces peatonales	Pasos peatonales dispuestos a desnivel con respecto a la superficie del terreno, sujetos a licenciamiento de intervención y ocupación del espacio público, que no hacen parte de la edificabilidad otorgada por licencia de construcción de un predio y que da solución de continuidad al tránsito y funcionalidad a la permanencia peatonal, que se ubica entre espacios o inmuebles públicos y espacios o inmuebles privados, o entre espacios o bienes privados; sobre o bajo vías, zonas de intersección, corredores del sistema hídrico, parques, plazas, plazoletas o andenes. Para su desarrollo se podrá utilizar el espacio aéreo o el subsuelo.
Actividades de ecoturismo	Turismo especializado y dirigido que se desarrolla en áreas con atractivo natural y se enmarca en los parámetros del desarrollo humano sostenible. El ecoturismo busca la recreación, el esparcimiento y la educación del visitante a través de la observación, el estudio de los valores naturales y de los aspectos culturales relacionados con ellos.
Actividades deportivas	Conjunto de actividades que impliquen el desarrollo motriz y la competitividad, tales como carreras, maratones o cualquier tipo de competencia en vías y escenarios públicos de la ciudad, así como prácticas en los espacios públicos donde se pueda desarrollar.
Actividades de recreación pasiva	Conjunto de actividades contemplativas dirigidas al disfrute escénico y la salud física y mental, para las cuales sólo se requieren equipamientos en proporciones mínimas al escenario natural, de mínimo impacto ambiental y paisajístico, tales como senderos para bicicletas, senderos peatonales, miradores, observatorios de aves y mobiliario propio de actividades contemplativas.
Actividades en infraestructura urbana	Actividades que se realizan en estructuras construidas o los bienes públicos de los diferentes modos del sistema de transporte público masivo de pasajeros tales como portales, estaciones, plazoletas, señales e infraestructura vial, etc.
Actividades recreativas	Conjunto de actividades dirigidas al esparcimiento, tales como festivales, bazares, concursos, manifestaciones artísticas de carácter musical y actividades circenses.
Aprovechamiento económico en bienes fiscales	Actividades de aprovechamiento en bienes fiscales tales como trabajos de filmación de obras audiovisuales.
Artistas en espacio público	Ocupación temporal del espacio público para realizar una práctica artística por parte de aquellas personas naturales o agrupaciones (máximo 3 personas) cuya actividad principal es crear, recrear o impulsar manifestaciones artísticas que circulan de forma regular en el espacio público, con lo cual generan un valor cultural agregado al espacio urbano y en contraprestación pueden recibir una retribución económica, sin que medie boletería, derechos de asistencia, ni publicidad. Aun cuando los artistas hacen uso de elementos para llevar a cabo la práctica artística estos mismos son retirados inmediatamente finaliza la labor. Dentro de esta tipología se encuentran artistas que trabajan con elementos propios de la música, la literatura, la danza, el teatro, el circo, las artes plásticas y la fotografía.
Estacionamientos en vías públicas	Servicio prestado en zonas habilitadas por la administración distrital en las que se permite el estacionamiento en vías de propiedad del Distrito Capital a cambio del pago del valor autorizado por el artículo 28 de la Ley 105 de 1993 y adoptada en el Acuerdo 695 de 2017 o las normas que lo modifiquen, sustituyan o complementen. La actividad de estacionamiento también incluye aquella que se realiza en el subsuelo e infraestructuras en el espacio público.
Eventos publicitarios	Conjunto de canales de comunicación destinados a divulgar, informar o llamar la atención del público en el ejercicio de una actividad comercial, industrial o profesional.
Filmaciones de obras audiovisuales	Trabajos de filmación de obras audiovisuales que impliquen el uso del espacio público y que generen restricción o no al derecho colectivo, por los cerramientos de vías, la ubicación de elementos o vehículos que hacen parte de la logística de la respectiva grabación.
Instalación de campamentos de obra y ocupaciones temporales de obra	Construcciones provisionales en el espacio público para su utilización por parte de un aprovechador que facilite o permita durante un tiempo limitado la construcción de una obra pública o privada.
Instalación de módulos de servicio al ciudadano	Elementos modulares incluidos en la Cartilla de Mobiliario Urbano diseñados para ventas de bienes o servicios en el espacio público.
Instalación de módulos multifuncionales temporales	Estructuras multifuncionales temporales con intención económica para la oferta de productos y servicios relacionados con la recreación activa o pasiva en el Sistema Distrital de Parques que integran actividades de recuperación, iluminación, embellecimiento, seguridad y salubridad en el espacio público.
Mercados temporales	Eventos temporales destinados a la comercialización de bienes que promueven la competitividad de actividades comerciales de floricultores, fruticultores, libreros, anticuarios, ferias gastronómicas, joyeros, ferias de turismo, productores de objetos artísticos, tecnológicos y literarios.
Promoción de actividades culturales, cívicas e institucionales	Elementos temporales ubicados en el espacio público de carácter cultural, cívico o institucional en donde se incluyan mensajes comerciales o de otra naturaleza, autorizados previamente por la respectiva Entidad Administradora del Espacio Público para permitir presencia de nombre, marca o logo de acuerdo con la Ley 140 de 1994 o la norma que la modifique, complemente o sustituya.
Publicidad exterior visual en mobiliario urbano	Medios masivos de comunicación, permanente o temporal, que se destine a llamar la atención del público a través de leyendas o elementos visuales en mobiliario urbano del espacio público.
Uso publicitario, promocional o comercial temporal de bienes muebles de carácter patrimonial o cultural y de sus espacios públicos relacionados	Conjunto de canales, medios o elementos relativos a la comunicación, destinados a divulgar, informar o llamar la atención del público hacia una actividad comercial, con el fin de exaltar de forma directa o indirecta a los agentes que asumen, en alguna de las diversas formas establecidas por la administración distrital, el costo de la generación, recuperación y sostenibilidad de los bienes o monumentos y el espacio público al que se relaciona. Se exceptúan de este grupo aquellos elementos que sirven para identificar el patrocinador de algunos inmuebles, en cuyo caso no se incluye publicidad ni es objeto de aprovechamiento.
Valet parking	Servicio prestado por personas naturales o jurídicas que reciben vehículos en vía pública y los ubican en un estacionamiento.
Zonas amarillas	Área de la vía pública demarcada para el efecto, donde previa autorización de la Secretaría Distrital de Movilidad se puedan estacionar taxis en espera de ser demandados sus servicios y donde el público puede acudir para la contratación de éstos.

Fuente: Decreto 552 de 2018, IDPC PEMP-CHB, 2020

7.5. INFRAESTRUCTURA DE REDES DE TELECOMUNICACIONES

En relación con la infraestructura de redes de telecomunicaciones en bienes y sectores de interés cultural, de acuerdo al artículo 9 del Decreto Distrital 397 de 2017 , "(…) Cuando se plantee la localización e instalación de Estaciones Radioeléctricas en Bienes de Interés Cultural del orden distrital o sus inmuebles colindantes, la Dirección de Vías, Transporte y Servicios Públicos de la Secretaría Distrital de Planeación o la dependencia que haga sus veces, solicitará al Instituto Distrital de Patrimonio Cultural el concepto técnico respectivo que autorice la localización de las estaciones radioeléctricas en estos bienes, para lo cual se podrán adelantar las mesas técnicas y de concertación que se requieran. (…)".

Lo anterior, plantea un panorama complejo para el desarrollo de estrategias y mecanismos que, por una parte, permitan la actualización de la infraestructura y permita la utilización de la tecnología de punta en las piezas de alto valor patrimonial, y por otra parte, que dichas propuestas de infraestructura no alteren ni modifiquen los valores culturales, históricos y estéticos del patrimonio cultural del CHB.

Para evitar la saturación del Paisaje Urbano Histórico por la instalación de nuevos elementos en el espacio público, allí no se permite la localización de antenas de comunicación, estaciones radioeléctricas, mástiles estructurales y similares en el ámbito del PEMP – CHB. La infraestructura de redes de telecomunicaciones se podrá instalar al interior de los predios, siempre y cuando se reduzca su impacto visual bajo las siguientes disposiciones:

- En inmuebles con nivel de intervención 1 y en espacios públicos de categoría C1 deberán contar con un estudio de valoración y con la autorización por parte del Ministerio de Cultura.
- En inmuebles con niveles de intervención 2 y 3 y en espacios públicos con categorías 2 y 3, deberán contar con un estudio de valoración y con la autorización por parte del Instituto Distrital de Patrimonio Cultural IDPC de acuerdo con las normas distritales sobre la materia.
- Se recomienda instalar los equipos transmisores y equipos de soporte en cuartos cerrados especializados al interior de las edificaciones.
- Las acometidas eléctricas, de conexión al back haul de la estación y de conexión a los elementos radiantes deberán cumplir con las normas de intervención de este tipo de inmuebles al interior de los predios.
- Ningún elemento podrá estar adosado a la fachada, solo en las cubiertas y deberán ser de mínimas dimensiones (micro celdas, antenas RRU, pico celdas entre otros) de modo tal que minimicen el impacto, a su vez los elementos radiantes deben ser cubiertos con elementos cuya textura y diseño se incorpore plenamente a la continuidad y diseño del inmueble.

Las infraestructuras previamente instaladas en el ámbito PEMP – CHB deberán ser mimetizadas, camufladas, armonizadas o reemplazadas por otras que no afecten el paisaje urbano, de acuerdo a los requerimientos y a las normas expedidas por las autoridades competentes en donde se busque un equilibrio y mimetización efectiva de la infraestructura, evitando así que estos elementos se conviertan en puntos de conflicto (visual, estético, compositivo, histórico, cultural y simbólico), con los habitantes de la ciudad. De igual manera las infraestructuras que previamente han sido instaladas en los cerros orientales incluidos en la Zona de Influencia que se encuentren en desuso o resulten obsoletas, deberán ser retiradas.

Desde el área de Espacio Público de la Subdirección de Protección e Intervención del Patrimonio del Instituto Distrital de Patrimonio Cultural, se viene adelantando el proceso de evaluación de las solicitudes para la instalación de antenas radioeléctricas y radio estaciones, a partir de los siguientes principios que deberán servir de orientación, como parte de la construcción de la metodología de evaluación y medición de impactos de estos elementos al paisaje urbano.

Principios Generales:

- Entender cada pieza urbana con alto valor patrimonial en donde los procesos de caracterización, análisis y valoración no sólo se centre en las estructuras físicas, sino que exista una valoración integral del paisaje natural, urbano y cultural, poniendo el valor los aspectos inmateriales como parte fundamental del proceso de planificación.
- Entender que ningún tipo de infraestructura podrá impactar negativamente las condiciones de conservación del patrimonio construido y que lo que se busca es generar una modernización que no irrumpa ni altere los modos de vida de los habitantes pero que mejore las condiciones de los tejidos tradicionales.
- Promover de ser necesario, procesos de concertación y participación con la comunidad donde la instalación de nuevos elementos modifique el paisaje urbano.

Así mismo, la ponderación de los siguientes criterios de evaluación deberá servir como determinantes para su evaluación:

Tabla 45. Valoración para la instalación y mimetización de estaciones radioeléctricas

Morfología - Tipología	Afectación capacidad de circulación sobre andén
	Afectación accesibilidad universal (rampas, circulaciones)
	Afectación de fachadas, composición de llenos y vacíos por presencia de volumen
	Afectación del(los) acceso(s) al predio
	Afectación a voladizos de edificaciones
	Afectación accesibilidad al predio

Paisaje Urbano	Afectación de imagen y visuales
	Afectación por densidad de elementos (postes de alumbrado, semáforos, señales elevadas, etc.)
	Afectación por sobre paso de alturas de BIC predominantes
	Afectación por tipo de mimetización
Usos	Afectación de actividades predominantes
Perfil Vial	Se localiza sobre andén con ancho menor a 5 mts.
	Impacto por tamaño de elemento
	Alteración relación ancho de la vía y su paramento
Patrimonio Arqueológico y Mueble	Localización en zona con alto potencial Arqueológico
	Localización en Zona de Influencia de Bienes Muebles.

Fuente: IDPC PEMP-CHB, 2020

7.6. COMPETENCIAS DE APROBACIÓN, SEGUIMIENTO Y CONTROL

De acuerdo con los niveles de intervención asignados a los inmuebles al interior del ámbito del PEMP-CHB y con las categorías de espacio definidas, las competencias para la aprobación, seguimiento y control de las intervenciones quedan establecidas de la siguiente manera:

Tabla 46. Diagrama de competencias

Nivel	Área afectada	Zona de influencia	Entidad responsable
Nivel 1	BIC	BIC	Ministerio de Cultura
Nivel 2	BIC – Nivel 2 y 3	BIC – Nivel 2 y 3	Instituto Distrital de Patrimonio Cultural (IDPC)
Nivel 3	Colindantes con BIC-Nivel 1	Colindantes con BIC - Nivel 1	Ministerio de Cultura
Nivel 4	Colindantes con BIC - Nivel 1	Colindantes con BIC – Nivel 1	Ministerio de Cultura
	Colindantes con BIC – Nivel 2 y 3	Colindantes con BIC – Nivel 2 y 3	Instituto Distrital de Patrimonio Cultural (IDPC)
	No colindantes con BIC	No colindantes con BIC	N/A

Fuente: IDPC PEMP-CHB, 2022

Respecto al control urbano, el Código de Policía contenido en la Ley 1801 de 2016, en el artículo 87 establece los "Requisitos para cumplir actividades económicas" y especifica que previo a la iniciación de la actividad se debe cumplir con las normas referentes al uso del suelo, destinación o finalidad para la que fue construida la edificación y su ubicación.

Más adelante aclara en el Título XIV "del Urbanismo", Capítulo I "Comportamientos que afectan a la integridad urbanística", en los numerales 9 y 12 del artículo 135 que se considera un comportamiento contrario a la integridad urbanística usar o destinar un inmueble a un uso diferente al señalado en la licencia de construcción así como facilitar en cualquier clase de inmueble, el desarrollo de usos o destinaciones del suelo no autorizados en licencia de construcción o con desconocimiento de las normas urbanísticas sobre usos específicos.

Por lo tanto, y tal como se ha afirmado entre otras autoridades, por la Secretaría Distrital de Planeación[21] se considera que el documento idóneo para acreditar el uso permitido en un inmueble son las licencias de construcción, en la cual se establece de manera "*específica sobre uso y aprovechamiento del suelo*" en los términos del artículo 35 de la Ley 1796 de 2016 que modifica el numeral 1 del artículo 99 de la Ley 388 de. 1997 y el Decreto Nacional 1077 de 2015 y sus modificaciones, lo anterior es un requisito indispensable para poder ejercer la actividad económica. Por otro lado, cualquier inmueble que cuente con el uso aprobado en la licencia de construcción ha consolidado una situación jurídica para ejercer el uso en ese predio, que frente a cambio o modificación de las normas urbanísticas implica la posibilidad de continuar desarrollando dicho uso autorizado a pesar de la modificación.

En contraposición, por disposición del Decreto Nacional 1077 de 2015 y sus modificaciones, los conceptos de uso del suelo o de norma urbanística corresponden a un dictamen escrito en los cuales se establece las normas urbanísticas y de uso aplicable a un inmueble en el marco del plan de ordenamiento territorial y sus reglamentos, así mismo se indica que su expedición *"no otorga derechos ni obligaciones a su peticionario y no modifica los derechos conferidos mediante licencias que estén vigentes o que hayan sido ejecutadas."*

Un último asunto dentro de este análisis asociado a licencias urbanísticas y específicamente a licencias de construcción, refiere a si previo el trámite de licencias de construcción que amparen los diferentes tipos de intervención que pueden ejecutarse en Bienes de Interés Cultural – BIC[22], y en caso de que el inmueble no tenga licencia de construcción, se requiere agotar el trámite de reconocimiento de la existencia de edificaciones.

Con este fin, debe indicarse que el trámite de reconocimiento de edificaciones es "(…) la actuación por medio de la cual el curador urbano o la autoridad municipal o distrital competente para expedir licencias de construcción, declara la existencia de los desarrollos arquitectónicos que se ejecutaron sin obtener tales licencias siempre y cuando cumplan con el uso previsto por las normas urbanísticas vigentes y que la edificación se haya concluido como mínimo cinco años antes de la solicitud de reconocimiento. (…)", tal como se indica en el artículo 2.2.6.4.1.1, Decreto Nacional 1077 de 2015, norma que también expresa "(…) Las construcciones declaradas Monumentos Nacionales y los bienes de interés cultural del ámbito municipal, distrital, departamental o nacional, se entenderán reconocidos con la expedición del acto administrativo que haga su declaratoria. En estos casos, el trámite de las solicitudes de licencias urbanísticas se sujetará a lo dispuesto en el presente decreto. (…)".

Lo que permite señalar que es la propia norma nacional la que señala expresamente que todo BIC nacional o territorial (departamental, distrital o municipal) que no tenga licencia de construcción que ampare su uso, no requiere de este acto de reconocimiento de edificación, en tanto se haya emitido la declaratoria del Bien porque con ello se entienden reconocidos. Esta exención de obligatoriedad de tramitar y obtener actos de reconocimiento hoy contenida en el Decreto Nacional 1077 de 2015, existe, se encuentra prevista sin interrupción en normas nacionales, desde el 20 de mayo de 2005, fecha de expedición del Decreto Nacional

[21] Concepto 2-2018-06481 del 14 de febrero de 2018, emitido por la Dirección de Análisis y Conceptos Jurídicos de la Subsecretaría Jurídica.

[22] Los diversos tipos de intervención de BIC son: ampliación, modificación interior, restauración, reforzamiento estructural, reconstrucción, obra nueva y cerramiento.

1600 de 2005[23], que fue derogado por el Decreto Nacional 564 de 2006[24], que a su vez fue derogado por el Decreto 1469 de 2010[25], esta última norma compilada en el Decreto 1077 citado.

En el Distrito Capital el relevo de la obligación de obtener reconocimiento de edificación de predios que no han tenido licencia de construcción está presente en el artículo 466 del POT vigente – Decreto Distrital 190 de 2004 que establece: "(…) las construcciones declaradas Monumentos Nacionales y los inmuebles sometidos al Tratamiento de Conservación Arquitectónica, se entienden reconocidos con la expedición del acto administrativo mediante el cual se les declaró como Monumento Nacional o se les asignó el Tratamiento de Conservación Arquitectónica. En consecuencia, los curadores urbanos podrán expedir las licencias urbanísticas del caso, sin necesidad de adelantar el proceso de reconocimiento, previa verificación del cumplimiento de las normas establecidas para cada uno de dichos inmuebles (…)"

Se debe señalar que ninguna de las normas nacionales o distritales citadas, limitan esta exención solo a aquellos inmuebles que tengan asociado el uso residencial en la norma vigente.

7.7. OBLIGATORIEDAD DEL PEMP-CHB

Con el presente PEMP-CHB, las solicitudes de licencias urbanísticas sobre el BIC nacional y los inmuebles localizados en su Zona de Influencia se resolverán con sujeción a las normas urbanísticas y arquitectónicas adoptadas, de conformidad con lo dispuesto en el artículo 2.2.6.1.1.9 del Decreto Nacional 1077 de 2015 y las normas que lo complementen, modifiquen o sustituyan.

Del mismo modo, con sujeción a lo establecido en el artículo 7 de la Ley 397 de 1997, modificado por el artículo 11 de la Ley 1185 de 2008, el artículo 10 de la Ley 388 de 1997 y el artículo 2.4.1.1 del Decreto 1077 de 2015 – Reglamentario Único del Sector Cultural, las normas urbanísticas que se expidan para la Área Afectada y la Zona de Influencia, se entienden jerárquicamente subordinadas a las normas relacionadas con el patrimonio cultural, por lo cual lo establecido en el presente PEMP-CHB deberá aplicarse de preferencia frente a cualquier disposición que contraríe o desconozca su contenido.

Como consecuencia de lo anterior, las normas contrarias al PEMP-CHB son las establecidas en el Decreto Distrital 678 de 1994 y parcialmente lo reglamentado por el Decreto Distrital 560 de 2018 en lo relacionado con la asignación de la categorías y las normas específicas, así como las normas contenidas para los Sectores de Interés Cultural en el ámbito PEMP-CHB y lo reglamento por el Decreto Distrital 492 de 2007 en lo concerniente a las normas generales y las fichas normativas para las Unidades de Planeamiento Zonal -UPZ: 91 Sagrado Corazón, 92 La Macarena, 93 Las Nieves, 94 La Candelaria, 95 Las Cruces, 96 Lourdes y 100 La Sabana en el ámbito del PEMP-CHB.

[23] "por el cual se reglamentan las disposiciones sobre licencias urbanísticas, reconocimiento de edificaciones y legalización de asentamientos humanos."


[24] "por el cual se reglamentan las disposiciones relativas a las licencias urbanísticas; al reconocimiento de edificaciones; a la función pública que desempeñan los curadores urbanos; a la legalización de asentamientos humanos constituidos por viviendas de Interés Social, y se expiden otras disposiciones."

[25] "por el cual se reglamentan las disposiciones relativas a las licencias urbanísticas; al reconocimiento de edificaciones; a la función pública que desempeñan los curadores urbanos y se expiden otras disposiciones."

De conformidad con lo dispuesto en el numeral 1.3 del artículo 11 de la Ley 397 de 1997 modificado por el artículo 7 de la Ley 1185 de 2008, la administración distrital deberá incorporar en su proceso de revisión del Plan de Ordenamiento Territorial y en la normativa que lo desarrolla, las disposiciones establecidas en el presente PEMP-CHB.

Así mismo, de acuerdo con el artículo 2.4.1.1.6.Decreto Nacional 1080 de 2015 y las normas que lo complementen, modifiquen o sustituyan, los planes de desarrollo distrital deberán contemplar las previsiones necesarias, tanto técnicas como financieras y presupuestales, para desarrollar e implementar los programas, proyectos y acciones incluidos en el PEMP-CHB, que deben ser ejecutados por el Distrito, de forma tal que el Plan de Inversiones del Plan de Desarrollo asigne recursos para su ejecución.

Mapa 47. UPZ y Sectores Normativos del Decreto 492 de 2007 al interior del ámbito del PEMP-CHB

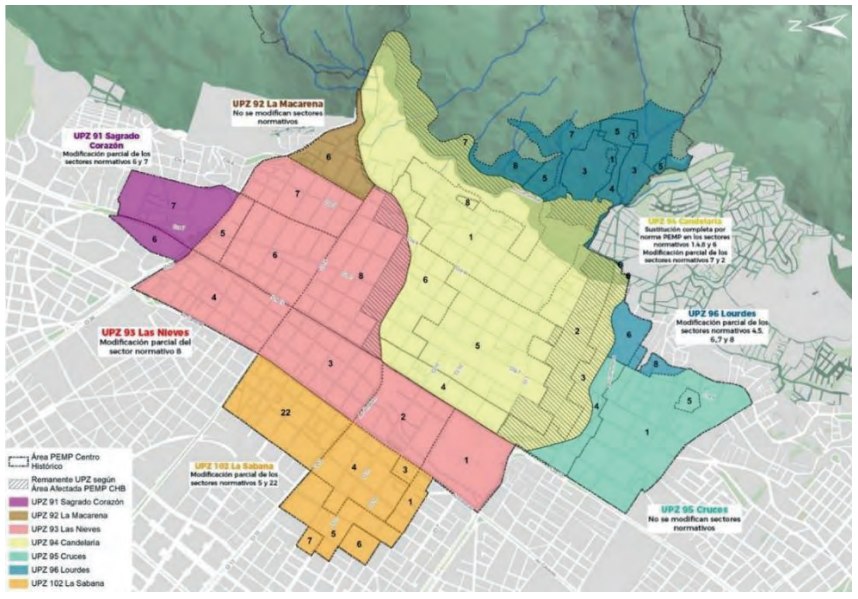

Fuente: IDPC PEMP-CHB, 2020

UPZ		SN	Modificación		UPZ		SN	Modificación
Sagrado Corazón	91	6	Parcial		Las Cruces	95	1	Completo
Sagrado Corazón	91	7	Parcial		Las Cruces	95	4	Completo

La Macarena	92	6	Completo		Las Cruces	95	5	Completo
Las Nieves	93	1	Completo		Lourdes	96	1	Parcial
Las Nieves	93	2	Completo		Lourdes	96	3	Parcial
Las Nieves	93	3	Completo		Lourdes	96	4	Parcial
Las Nieves	93	4	Completo		Lourdes	96	5	Parcial
Las Nieves	93	5	Completo		Lourdes	96	6	Parcial
Las Nieves	93	6	Completo		Lourdes	96	7	Parcial
Las Nieves	93	7	Completo		Lourdes	96	8	Parcial
Las Nieves	93	8	Completo		La Sabana	102	1	Parcial
La Candelaria	94	1	Completo		La Sabana	102	3	Completo
La Candelaria	94	2	Completo		La Sabana	102	4	Completo
La Candelaria	94	3	Completo		La Sabana	102	5	Parcial
La Candelaria	94	4	Completo		La Sabana	102	6	Completo
La Candelaria	94	5	Completo		La Sabana	102	7	Completo
La Candelaria	94	6	Completo		La Sabana	102	22	Parcial
La Candelaria	94	7	Completo		Las Cruces	95	1	Completo
La Candelaria	94	8	Completo		Las Cruces	95	4	Completo

Fuente: IDPC PEMP-CHB, 2020

Para efecto del trámite de las licencias de construcción y para facilitar la lectura de la norma de manera integral con el Plan de Ordenamiento Territorial vigente, se presenta a continuación un cuadro de homologación de las áreas de actividad del Decreto Distrital 190 de 2004 en relación con las áreas de actividad de la propuesta PEMP.

Tabla 47. Homologación de las áreas de actividad con el Decreto Distrital 190 de 2004

DECRETO DISTRITAL 190 DE 2004			**CORRESPONDENCIA**
Área de Actividad	**Categorías**	**Descripción**	**Categorías**
Área de actividad residencial	Residencial con actividad económica en la vivienda	Zonas residenciales, en las cuales las unidades vivienda pueden albergar - dentro de la propia estructura arquitectónica - usos de comercio y servicios, clasificados como actividad económica limitada, así como aquellas de producción, o industriales de bajo impacto que se permitan de conformidad con la clasificación de los usos industriales prevista en el parágrafo 1 del artículo 341 del Decreto Distrital 619 de 2000.	AA-R
Área de actividad central	Centro tradicional	Zonas conformadas por los sectores de La Candelaria, Las Cruces, Belén, Santa Bárbara, Santa Inés, La Capuchina, La Alameda, Las Nieves y La Veracruz.	AA-M1 AA-M2 AA-M3 AA-R AA-D
Área de actividad de comercio y servicios	De comercio cualificado	Zonas y ejes consolidados de escala metropolitana y urbana, conformados por establecimientos comerciales de ventas al detal.	AA-M3 AA-M2
Área de actividad dotacional	Dotacional	Zonas señaladas en el plano de áreas de actividad	AA-D

Para garantizar la articulación armónica entre instrumentos existentes y en proceso de formulación se deberán seguir las siguientes reglas:

1. Los PEMP de Bienes de Interés Cultural distrital y nacional que estuvieren adoptados a la fecha de entrada en vigencia del PEMP-CHB, continuarán vigentes y les aplicarán las condiciones normativas allí establecidas.
2. En virtud de lo dispuesto en Decreto 1080 de 2015 o la norma que lo modifique, complemente o sustituya, en el caso que se requiera la adopción de un PEMP para los bienes de grupo arquitectónico, el mismo deberá ajustarse a lo dispuesto en el PEMP- CHB. Los cambios en la asignación de niveles permitidos de intervención que se deriven de nuevos estudios de valoración, deberán someterse a consideración del Consejo Nacional o Distrital de Patrimonio.
3. Los instrumentos de planificación y mitigación de impactos del nivel distrital para áreas o predios dentro del ámbito del PEMP-CHB, que se encuentren adoptados antes de la entrada en vigencia del presente PEMP-CHB continuarán vigentes y aplicarán las condiciones normativas allí establecidas.
4. En caso de modificación de los instrumentos mencionados, dichas modificaciones deberán acoger lo establecido en el PEMP-CHB.

TÍTULO III: GESTIÓN DEL MODELO



08
SISTEMA DE GESTIÓN DEL CENTRO HISTÓRICO

8. SISTEMA DE GESTIÓN

El deterioro y subutilización de las áreas centrales sólo pueden abordarse por medio de una acción pública. No sólo porque el sector público es el actor social responsable de procurar el bien común, sino también porque es el único con la capacidad de desarrollar una visión a largo plazo y posee los instrumentos necesarios para abordar el problema de coordinación que los actores privados enfrentan en estas áreas. (Rojas, 2004, pág. 25)


Los Centros Históricos envuelven un alto grado de complejidad en sus conflictividades y en sus respectivas alternativas de solución. Por lo tanto, el PEMP como instrumento de gestión de los patrimonios integrados, requiere una articulación efectiva entre actores, procesos y recursos. Es por esto por lo que, de acuerdo con las indicaciones de la Cartilla para la elaboración del PEMP-CHB del Ministerio de Cultura se debe entender que el Plan funciona como "un instrumento de gestión del Patrimonio Cultural de la Nación, mediante el cual se establecen acciones necesarias con el objetivo de garantizar la protección, conservación y sostenibilidad de los BIC".

En esta medida, la ejecución de los programas y proyectos del componente programático (Ver numeral 6) propuestos para alcanzar óptimas condiciones sociales, económicas, ambientales y físicas en el CHB como Bien de Interés Cultural, deben estar necesariamente articuladas a la definición de procesos institucionales y financieros.

La normativa vigente (Ley 1197 de 2003 y Decreto Nacional 1080 de 2015), indica que el instrumento deberá contener aspectos administrativos y financieros que permitan determinar las relaciones de competencia entre los actores públicos y privados y contar con una propuesta de manejo económico y financiero que soporte la ejecución del PEMP. Ahora bien, por las características propias del CHB y los retos normativos e institucionales que implica la adopción e implementación de decisiones en el contexto de la ciudad, se debe abordar con una visión holística que entienda la integración de las actividades asociadas a estos aspectos.

Por esta razón, desde la fase de diagnóstico donde se realizó la identificación de las principales problemáticas del Centro Histórico, se evidenció que la sobreposición de instrumentos normativos y de competencias genera conflictos asociados a la ausencia de mecanismos de gestión y gobernabilidad del territorio.

Ilustración 18: Sobreposición normativa

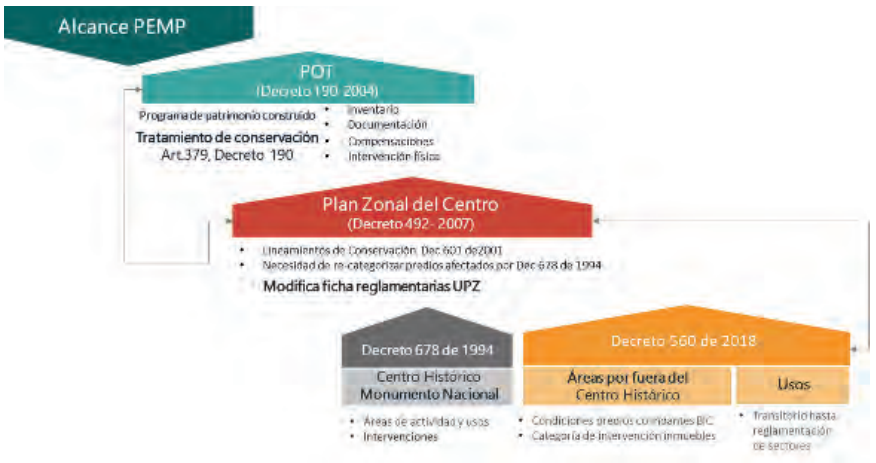

Fuente: IDPC PEMP-CHB, 2020

Desde esta perspectiva, se abordó una estrategia normativa que define la norma general y específica aplicable a cada uno de los inmuebles del CHB y que aclara las competencias para la aprobación, seguimiento y control de las intervenciones en el ámbito PEMP. Por otro lado, se aborda la construcción de un modelo a partir de la definición de procesos requeridos para la implementación del PEMP y de sus mecanismos de monitoreo y evaluación, que incorpora un nuevo arreglo institucional que soporte esta gestión.

La estructuración del Sistema se desarrolló teniendo en cuenta las mejores prácticas de gobernanza de centros históricos en el marco de las posibilidades que establece la normativa distrital y nacional vigente. Para su formulación, se adoptan las dimensiones del ciclo Deming o de mejora continua, planear, hacer, verificar y actuar, para definir cinco perspectivas de gestión que, al interrelacionarse, definen el marco para la propuesta de valor para el PEMP.

Por lo tanto, la teoría de cambio aplicada al PEMP permite identificar los procesos que se requieren para el Sistema de Gestión y lograr un enfoque de generación de valor y de consecución de resultados.

Ilustración 19: Componentes del ciclo PHVA propuestos para el modelo de gestión




Fuente: IDPC PEMP-CHB, 2020

8.1. TEORÍA DEL CAMBIO PARA DISEÑAR EL MODELO DE GESTIÓN DEL PEMP

La teoría del cambio es una herramienta utilizada para valorar el diseño de una intervención mediante la aclaración de los supuestos detrás su diseño. De acuerdo con (Ortiz & Rivero, 2007), se compone de la visión de éxito, o cambio más significativo esperado, precondiciones o resultados clave para el logro de esta visión, intervenciones o acciones que permiten alcanzar resultados, supuestos, o aspectos que afectan el comportamiento de variables como lo son necesidades, contexto, causalidad entre los componentes de la intervención e indicadores, que identifican si se alcanza o no el éxito en la implementación de las precondiciones.

La ilustración a continuación presenta la teoría del cambio para el diseño del Sistema de Gestión del PEMP, la cual es fundamento para la elaboración de la cadena de valor que estructura los procesos requeridos en dicho sistema, lo cual se presenta más adelante.

Ilustración 20: Teoría de cambio para el diseño del Modelo de Gestión del PEMP

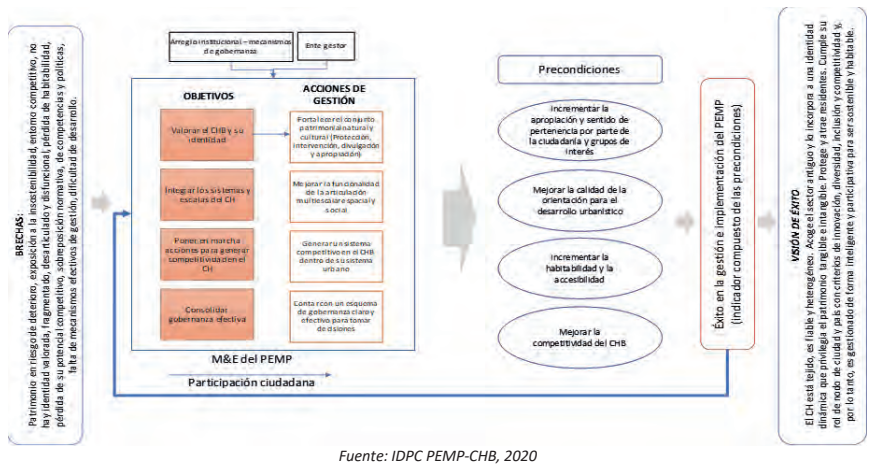

Fuente: IDPC PEMP-CHB, 2020

Desde esta teoría de cambio, se explica la forma como el PEMP traza una ruta para cerrar las brechas identificadas en el diagnóstico y con los cuales su formulación da solución, lo que permitirá alcanzar la visión de éxito esperada. Así, el PEMP se concibe y debe operar como un instrumento de gestión del patrimonio cultural que, con la formulación del modelo de generación de valor, le permita maximizar su capacidad de gestión mediante la articulación efectiva entre actores y procesos con enfoque hacia resultados.

Como se observa, la gestión del PEMP va a girar en torno acciones de protección, intervención, divulgación y apropiación del patrimonio cultural del CHB, que requieren estar alineadas con retos en materia de mayor sentido y pertenencia de la ciudadanía y grupos de interés en el CHB, mejor calidad en la orientación para el desarrollo urbanístico, mayor habitabilidad y accesibilidad y mejora de la competitividad. Por su visión como instrumento para el desarrollo, el PEMP presenta como característica común, la coordinación de múltiples actores y acciones para el cumplimiento de su visión.


Bajo lo ofrecido por esta teoría de cambio aplicada, se define el Sistema de Gestión del Centro Histórico como aquel que orienta y coordina los actores públicos, privados y sociales que interactúan en el ámbito del PEMP a través de la integración de procesos de direccionamiento estratégico, coordinación táctica para la ejecución de los programas y proyectos del componente programático, vinculación de fuentes de financiación, participación ciudadana y monitoreo y evaluación, para lograr la recuperación integral, efectiva y sostenible del Centro Histórico.

El Sistema de Gestión del Centro Histórico estará conformado por políticas, instrumentos de planeación, procesos, instancias, mecanismos de monitoreo y evaluación, y otros de carácter organizacional orientados a

generar valor, a lograr el desempeño institucional y la participación de actores privados y sociales, en el marco de la normativa nacional y distrital aplicable.

Este Sistema de Gestión se diseña a partir del modelo de generación de valor público propuesto por Moore, el cual presenta una relación secuencial y lógica entre insumos, actividades, productos y resultados en la que se añade valor a lo largo del proceso de transformación, haciendo explícita la intención de velar por gestiones en lo público que velen por la garantía del Goce Efectivo de Derechos. Este modelo de generación de valor define y gestiona acciones propias de intervenciones públicas alineadas al concepto de "Nueva Gestión Pública" (NGP) que se focaliza en una gestión orientada a resultados. La formulación de este Sistema de Gestión también prioriza aspectos definidos por la OCDE en materia de eficacia, eficiencia, relevancia, sostenibilidad y contribución al impacto.


Ilustración 21: Cadena de valor del Modelo de Gestión del PEMP

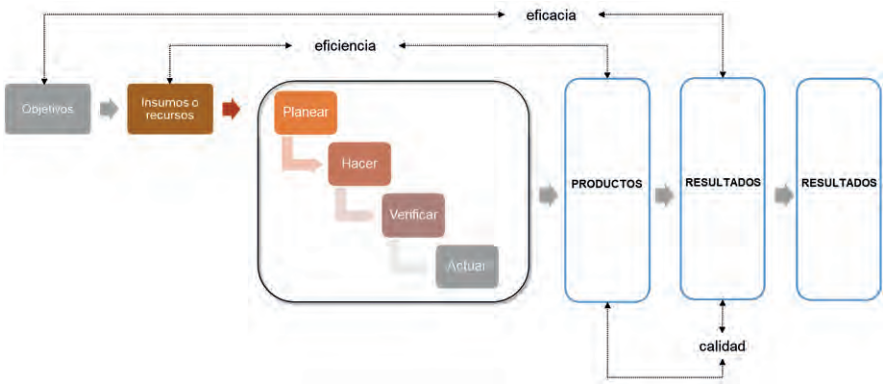

Fuente: IDPC PEMP-CHB, 2020

El enfoque de generación de valor público es un principio rector del Modelo Integrado de Planeación y Gestión (Departamento Administrativo de la Función Pública, 2018), de observancia en la formulación del Sistema de Gestión para el PEMP. Este enfoque se materializa en el concepto de cadena de valor, aplicado a la gestión del PEMP, el cual se puede ver en la siguiente ilustración.

Ilustración 22: Modelo de Gestión bajo el enfoque de generación de valor

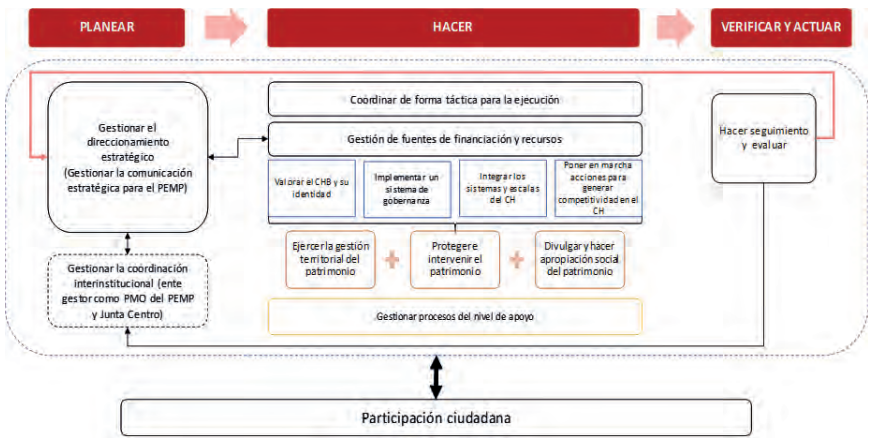

Fuente: IDPC PEMP-CHB, 2020

Bajo este enfoque de generación de valor, se identifican las relaciones para lograr intervenciones integrales eficientes y eficaces e identifica las relaciones entre los insumos o recursos requeridos para operar, los procesos, la capacidad para producir los resultados esperados y las posibilidades de mejora.

A partir de esta cadena de valor, se definen cuatro procesos estratégicos, a saber:

- Direccionamiento estratégico
- Coordinación táctica para la ejecución
- Gestión de fuentes de financiación y recursos
- Monitoreo y evaluación

A continuación, su explicación.

8.1.1. Direccionamiento estratégico

Un modelo territorial no es sino la expresión sintética- literaria o gráfica- de las propuestas y aspiraciones que se tiene para un ámbito espacial determinado; existen fórmulas y convencionalismos que permiten comunicarlo o compartirlo sin que lo conviertan en un compromiso inflexible o en una trampa para la gestión del propio plan (Plan de Sevilla. Capítulo 6).

Como proceso de planeación, permite direccionar el ejercicio de gestión para alcanzar la visión a mediano y largo plazo del Centro Histórico y orienta las acciones que se desarrollarán en el territorio, define las intervenciones y define los mecanismos para hacer seguimiento a su ejecución.

En esta medida, y de acuerdo con el alcance del PEMP como instrumento, se plantea que la visión propuesta derive en la construcción de objetivos conjuntos y de un pacto colectivo con participación de actores privados y residentes del Centro Histórico. De tal forma se orienta la implementación del PEMP de acuerdo con las perspectivas de los principales actores del ámbito del PEMP en el marco de las condiciones normativas establecidas.

Este proceso estará bajo la responsabilidad del Ente Gestor del Centro Histórico, figura propuesta para gerenciar la implementación del PEMP, quien deberá actuar en articulación con la denominada Junta Centro para la adopción de decisiones estratégicas sobre la implementación del PEMP. Más adelante se explicará, en el aparte denominado Arreglo Institucional, la conformación y alcances propuestos de estas nuevas instancias.

8.1.2. Coordinación táctica para la ejecución

Para una efectiva acción de desarrollo en el territorio es imprescindible tener en cuenta el principio de coordinación administrativa; es decir, la coordinación de las acciones que las diferentes administraciones con competencia en ese territorio habrán de poner en marcha, o de las políticas ya implantadas
(Precedo, 2004)

En este proceso se ejecuta la coordinación de las actividades sectoriales y la articulación con actores privados y sociales necesaria para ejecutar las acciones previstas en los programas y proyectos del PEMP. De acuerdo con el diagnóstico realizado, las actividades son desarrolladas por diversas entidades a nivel Distrital. Por esta razón, se evidenció que la ejecución del PEMP se debía concentrar en la articulación de dichas actividades y en la definición de condiciones de aplicación específicas para el Centro Histórico.

Se denomina proceso de coordinación táctica en tanto apunta a organizar la ejecución de los programas y proyectos propuestos por el PEMP, en función de las orientaciones establecidas en el proceso de direccionamiento estratégico, de tal forma que se aproveche el andamiaje institucional con que cuenta la ciudad, se evite duplicidad de competencias y se asegure la efectiva ejecución de los objetivos propuestos.

Bajo estos preceptos, la coordinación táctica también estará a cargo del Ente Gestor del CH, y actuará para este fin como un órgano que tendrá a su cargo la articulación de las actividades que realizan otras entidades. Como se ha venido explicando en otros procesos, el PEMP funcionará como el principal instrumento de ejecución de la planeación, en el cual se establecerán los programas y proyectos sobre los cuales el Ente Gestor del Centro Histórico deberá adelantar las actividades de coordinación táctica. Posteriormente, a través de planes de acción, se podrán plantear nuevas iniciativas y proyectos en coordinación con la Junta Centro.

8.1.3. Gestión de fuentes de financiación y recursos

Comprende las actividades de vinculación de fuentes de financiación a nivel internacional, nacional y distrital, la administración de recursos provenientes de la aplicación de instrumentos de financiación del desarrollo urbano y ejecución de aportes de carácter privado para adelantar los programas y proyectos del PEMP. Este proceso identifica los potenciales y los actuales medios que puede tener el PEMP para generar ingresos y determina la estacionalidad de los mismos, así como los medios para conseguirlos y sostenerlos. En este proceso, la caracterización de las fuentes tiene un papel protagónico porque dependiendo de sus características, se puede fijar un mecanismo de consecución diferenciado.

Para estas fuentes de recursos, se puede acceder a recursos de cooperación y acceso a recursos de organismos a nivel nacional e internacional. Cada una representa un reto frente a las capacidades del Ente Gestor.

8.1.4. Monitoreo y evaluación

Este proceso comprende la definición de mecanismos para la medición del desempeño y la toma de decisiones para la mejora continua en la gestión e implementación del PEMP.

Para este fin, se define un modelo de seguimiento y evaluación del PEMP, herramienta diseñada para monitorear el desarrollo de los programas y proyectos propuestos, permitiendo a los ciudadanos, a actores privados y a actores públicos[26] valorar el cumplimiento de los objetivos del PEMP.

El diseño de la estructura de monitoreo y evaluación sigue el esquema del Modelo Territorial del PEMP y su propuesta territorial y por el Sistema de Gestión. En cuanto a este último, el sistema de monitoreo y evaluación se articula con la estructura de gestión del PEMP-CHB[27] que se enfoca en el modelo de generación de valor público, en razón a que la tipología de indicadores a utilizar y su posterior selección, de define en función de lo requerido en la cadena de valor del Sistema de Gestión del PEMP.

Para seleccionar los indicadores del modelo de monitoreo y evaluación se utilizan los seis criterios de la metodología CREMA definida por el Banco Mundial, a la que se adiciona la característica de sensible propuesta por el DNP (Departamento Nacional de Planeación, 2014), como se describe a continuación:

- Claro: Preciso e inequívoco ¿Garantiza una medición objetiva?
- Relevante: Apropiado al tema en cuestión ¿refleja lo más directamente posible el objetivo?
- Económico: Disponible a costo razonable ¿Es capaz de emplear un medio práctico y asequible para la obtención de los datos?
- Medible: Abierto a validación independiente ¿las variables no cambian independientemente de quién o cuándo se mida?
- Adecuado: Ofrece una base suficiente para estimar la dimensión del estudio ¿es representativo del total de resultados deseados y su comportamiento puede ser observado periódicamente?
- Sensible: Captura cambios en periodos cortos de tiempo

[26] Min Cultura, IDPC, Junta Centro, Ente Gestor y entidades distritales y nacionales en general.
[27] Propuesta de estructura legal e institucional del modelo de gestión del Plan Especial de Manejo y Protección del Centro Histórico de Bogotá D.C. (IDPC-Contrato 289 de 2019).

8.2. PARTICIPACIÓN CIUDADANA

La participación ciudadana, transversal a todos los procesos antes descritos, es entendida como la incidencia de actores privados y sociales en la toma de decisiones asociadas a tales procesos, a través de la participación de dichos actores en las instancias previstas y de la interacción con el Ente Gestor mediante distintos canales de comunicación en el marco de la rendición permanente de cuentas.

El PEMP-CHB parte de reconocer la realidad diversa, compleja y conflictiva del CHB como una oportunidad de desarrollo sostenible y corresponsable, que equilibra la relación sociedad-territorio mediante la activación del conocimiento e inteligencia colectiva en todas las fases del Plan: co-creación (diagnóstico y formulación), co-implementación y co-seguimiento.

Para ello, se ha implementado una serie de estrategias, espacios y canales de participación incidente durante las fases de diagnóstico y formulación, basados en el diálogo y la construcción de acuerdos y compromisos compartidos entre los actores del Centro. De igual forma, se han acompañado instancias locales de participación e iniciativas que sobre estos aspectos han desarrollado actores públicos, privados y sociales entendidas como "victorias tempranas".

Por lo tanto, la incorporación de la participación de manera transversal dentro del Sistema de Gestión del Centro Histórico pretende seguir fortaleciendo las dinámicas multi-actor impulsadas bajo el enfoque de ciudadanía activa para la gestión del patrimonio. Se entiende por ciudadanía activa el ejercicio ciudadano eficiente, incidente y corresponsable en y con su territorio, en su capacidad de informarse, generar y compartir información, tomar decisiones y ser partícipe de ellas, acceder a servicios, proponer iniciativas, tejer redes colaborativas, monitorear y hacer control social a las políticas públicas y proyectos privados, en pro del desarrollo sostenible ambiental, económico y social, la calidad de vida y la democratización de oportunidades.

A través de la participación, se buscan los siguientes objetivos:

- Promover el reconocimiento y apropiación del patrimonio cultural y natural del CHB como generador de identidad, arraigo y bienestar colectivo.
- Fomentar la corresponsabilidad para la sostenibilidad del patrimonio.
- Mitigar los posibles conflictos e impactos negativos.
- Garantizar la transparencia para un control social efectivo.
- Velar por la incorporación del enfoque poblacional diferencial acorde con lo establecido en la normatividad distrital.
- Instalar capacidades para la gestión y salvaguardia participativa del patrimonio cultural.

El PEMP-CHB propone, en este sentido, desarrollar mecanismos innovadores que permitan, a partir del reconocimiento de conflictos y divergencias, encontrar necesidades comunes, idear soluciones de manera colaborativa y desarrollar acciones corresponsables en el tiempo y el espacio. Dichos mecanismos deben propender por ser:

- Multi-actores, reuniendo agentes públicos, privados y de la sociedad civil.
- Incidentes, con poder real de influenciar y/o tomar decisiones y reglas del juego claras.
- Integrales, abarcando todas las fases de la gestión pública desde la identificación hasta la evaluación.
- Incluyentes, velando por la participación de grupos poblacionales, étnicos y sociales, con enfoque territorial, diferencial y de género.
- Duales, combinando escenarios presenciales y virtuales.
- Flexibles, adaptables a las distintas escalas de planeación y gestión del patrimonio.
- Colaborativos, para generar sinergias entre actores.
- Transparentes, para generar confianza.
- Incrementales, con posibilidades de evolucionar y escalar en el tiempo desde una perspectiva de mejora continua.

Bajo estas premisas, la Participación Ciudadana se desplegará en diferentes frentes durante la implementación del PEMP-CHB, que se describen a continuación:

- Instancias formales del Sistema de Gestión en particular, la Junta Centro y los Comités Mixtos por Unidades de Paisaje que se presentan más adelante, las cuales orientan el direccionamiento estratégico, la coordinación táctica y el seguimiento del PEMP, y cuentan con la participación de representantes de actores privados y sociales.

- Plan y canales de comunicación del PEMP a cargo del Ente Gestor, que oriente e informe a los actores sobre todos los aspectos del PEMP, los avances de su ejecución y rutas de atención, brindando en lenguaje comprensible a todos los interesados, toda la información necesaria y oportuna. Mediante canales de comunicación permanentes y directos con los grupos de valor del PEMP, tanto virtuales como presenciales, a fin de disminuir el grado de desinformación e incertidumbre que se genera con ocasión de su implementación de manera articulada con la Oficina de Servicios del PEMP.

- Gestión en instrumentos de gestión y proyectos de utilidad pública. Por otro lado, los proyectos de utilidad pública y/o desarrollados a través de instrumentos de planificación y gestión (Operaciones Estratégicas, Planes Zonales, Planes Parciales, Plan Manzana, Proyectos Urbanos por Utilidad Pública, entre otros) en el área PEMP por parte de actores públicos, privados o mixtos, deberán formular e implementar estrategias para la gestión de los patrimonios y para la gestión social a partir de las siguientes determinantes:

  1. Objetivos específicos en cumplimiento con las metas del PEMP-CHB.
  2. Estrategia de recuperación de los bienes inmuebles y muebles incluidos a partir del estudio de valoración correspondiente.
  3. Estrategia para el manejo de las condiciones naturales y ambientales.
  4. Estrategia para la puesta en valor de los patrimonios integrados y las manifestaciones culturales representativas.
  5. Estrategia de gestión social que incorpore, alternativas de vinculación de los propietarios, poseedores y moradores del área de planificación incluyendo programas para población vulnerable, para ser avalados o gestionados con las entidades responsables de la administración distrital.
  6. Esquema de reparto de cargas y beneficios incluyendo mecanismos e instrumentos para su implementación.

8.2.1. Estrategias de gestión para los patrimonios

Para la ejecución de proyectos urbanos que se desarrollen en el ámbito del PEMP – CHB en cualquier tratamiento urbanístico, se deberán tener en cuenta los siguientes lineamientos:

- Promover la conservación y recuperación de los niveles de intervención 1, 2 y 3.
- Promover el uso residencial de acuerdo con las características tipológicas del inmueble.
- Promover, apoyar o ejecutar medidas para la conservación integral del patrimonio cultural mueble en espacio público
- Reverdecer los centros de manzana y garantizar un 80% del área permeable.
- Implementar acciones de ecourbanismo y construcción sostenible en cumplimiento de lo dispuesto en la Resolución 0549 de 2015 del Ministerio de Vivienda, Ciudad y Territorio y la Política de Ecourbanismo y Construcción Sostenible del Distrito Capital adoptada mediante el Decreto 566 de 2014 así como las normas que las modifiquen, sustituyan o complementen.
- Incorporar espacios privados afectos al uso público.
- Conservar y garantizar la sostenibilidad y permanencia de los pasajes comerciales y residenciales tradicionales y residenciales.
- Proponer una estrategia corresponsable de mantenimiento y sostenibilidad del patrimonio.
- Identificar proyectos productivos para vincular a la población residente y las actividades económicas tradicionales
- Propiciar la contratación de mano de obra local.
- Reconocer la industria artesanal como parte de las prácticas culturales reconocidas en el CHB.

Asimismo, siguiendo los siguientes lineamientos en las fases de formulación, implementación y evaluación de los proyectos como aportes a la estrategia de gestión social[28]:

Formulación

- Identificar los actores y roles de beneficiarios y afectados.
- Realizar un diagnóstico participativo de problemáticas y oportunidades.
- Realizar campañas de información y rendición permanente de cuentas.
- Fomentar acuerdos de corresponsabilidad para la apropiación y sostenibilidad de los proyectos.
- Definir una estrategia de comunicación permanente de acuerdo con las diferentes etapas del proyecto en conjunto con el sistema de información y gestión de los patrimonios integrados.

Recomendaciones para la incidencia:

- Mapeo participativo de actores y análisis de intereses, recursos y conflictos.
- Análisis participativo de alternativas, riesgos e impactos.
- Diseño participativo de la alternativa escogida.
- Pactos de convivencia y cultura ciudadana.
- Estrategia de apropiación social del patrimonio.
- Consulta ciudadana.
- Esquemas de coordinación interinstitucional.
- Articulación con el proceso de inventario de patrimonio inmaterial o identificación preliminar de posibles manifestaciones culturales asociadas al patrimonio cultural inmaterial, cuando sea pertinente.

Implementación

- Campaña informativa con los actores beneficiarios, ejecutores y afectados sobre los avances de la ejecución, de forma presencial y virtual.
- Acuerdos de corresponsabilidad.
- Canales de interacción permanentes para el acceso a la información pública y la rendición permanente de cuentas.

Recomendaciones para la incidencia

- Ejecución participativa.
- Fortalecimiento del capital social.
- Pactos de convivencia y cultura ciudadana.
- Estrategia de apropiación social del patrimonio.
- Comités mixtos de monitoreo, seguimiento y control social.
- Articulación con veedurías y observatorios ciudadanos.
- Encuentros y canales de rendición permanente de cuentas.
- Esquemas de coordinación interinstitucional.
- Acciones de salvaguardia del patrimonio cultural inmaterial, cuando sea pertinente.

Evaluación

- Campaña de rendición de cuentas con los actores beneficiarios, ejecutores y afectados, de forma presencial y virtual.
- Estrategia de sostenibilidad social y patrimonial de la intervención.

Recomendaciones

- Evaluación participativa de resultados e impactos.
- Documentación y difusión de lecciones aprendidas y buenas prácticas.

Cargas urbanísticas y obligaciones asociadas al patrimonio cultural

Adicionalmente a las determinantes y estrategias anteriormente mencionadas, los instrumentos que demanden reparto de cargas y beneficios que se ejecuten en el PEMP-CHB deberán considerar en el respectivo reparto los siguientes aspectos:

- Cumplimiento de las cargas locales de acuerdo con el POT y los instrumentos que los reglamenten.
- Acciones para recuperación y sostenibilidad de los patrimonios integrados tales como mueble, inmueble, natural arqueológico e inmaterial.
- El mejoramiento de las condiciones ambientales tales como: conformación de centros de manzana verdes, cubiertas, fachadas verdes y sistemas urbanos de drenaje sostenible.

[28] A modo de referencias, consultar el Manual de Gestión Social del IDPC, y las recomendaciones de la Veeduría Distrital disponibles en http://veeduriadistrital.gov.co/sites/default/files/files/Veedria%20distrital.pdf

- La puesta en valor de las manifestaciones culturales representativas, como son los oficios, cadenas productivas, pasajes y comercios tradicionales, de acuerdo con lo previsto en la Ley 1185 de 2008 y las normas que lo modifiquen, complementen y desarrollen.
- Formulación de una estrategia de gestión social para la vinculación de propietarios, moradores, arrendatarios y poseedores a partir de un censo socioeconómico a unidades familiares y económicas.

La estrategia de gestión social deberá propender por la vinculación de residentes y comerciantes tradicionales mediante la definición e implementación de incentivos y mecanismos de participación de propietarios y arrendatarios en los proyectos de acuerdo con la normatividad vigente (Decreto 448 de 2014 o la norma que lo modifique, complemente o sustituya). Para ello, los residentes podrán recibir asesoría y acompañamiento social y técnico de la Oficina de Servicios del CHB.

En este sentido, y en aras de promover la generación de esquemas de gestión asociativa, además de los incentivos adoptados en las normas vigentes nacionales y distritales, tales como movilización, trámite, pérdida de ingresos por actividad productiva y por renta, traslado de arrendatarios y vivienda de reposición; se recomiendan tener en consideración los siguientes lineamientos para incluir en los actos administrativos que adopten este tipo de proyectos en el ámbito del PEMP-CHB[29]:

- Conservar el estrato socioeconómico por 10 años con desmonte gradual.
- Ofrecer área de reemplazo mínima por cada m2 aportado.
- Incluir áreas para renta que aporten al pago de la administración.
- Tener derecho preferencial a valor inicial de venta a arrendatarios y si el propietario opta por más m2.
- Canjear suelo por inmuebles ya construidos para no incurrir en costos de arriendos temporales.
- Otorgar canon de arriendo mensual a adultos mayores que dependan económicamente de los ingresos por arriendo del inmueble.
- Otorgar un porcentaje de derechos de construcción para aquellos arrendatarios con más de 15 años de permanencia.
- Crear por parte del Gobierno Nacional línea especial de crédito con tasa subsidiada para arrendatarios originales que deseen adquirir inmuebles en los centros históricos.

Por otra parte, la reglamentación de los proyectos de renovación urbana o de utilidad pública en el ámbito del PEMP-CHB, también podrán incluir lineamientos en relación con los reconocimientos económicos que se podrían otorgar a la población beneficiaria permitiendo que los factores de reconocimiento estén orientados para estratos diferentes al 1 y 2. Esto permite que la intervención de estos proyectos cumpla con los objetivos del PEMP-CHB.

[29] Estas directrices son el resultado de la evaluación de diferentes planes de gestión social en proyectos de renovación urbana tales como PPRU Fenica, Primera Línea Metro y Proyecto Alameda Entreparques.

8.3. ALGUNAS LECCIONES DE GESTIÓN EN CENTROS HISTÓRICOS[30]

La gestión de los centros históricos fue planteada por primera vez en las Normas de Quito en 1967, sin embargo hasta los años 80 y mediados de los 90, comienzan a crearse una serie de entidades líderes asociadas al concepto: Comisión Especial Permanente de la Ciudad Vieja de Montevideo, (1982), la Corporación de Desarrollo de Santiago de Chile (1985) entidad privada sin fines de lucro, la Corporación Antiguo Puerto Madero S.A., en Buenos Aires (1989) sociedad anónima de propiedad estatal, el Fideicomiso del Centro Histórico de México DF (1990) en un inicio privado y ahora público, la Oficina del Historiador de La Habana entidad pública con competencias delegadas desde 1993, la Empresa del Centro Histórico de Quito (1996) asociación público-privada que más tarde se fusionó con Quito Vivienda para dar lugar, en 2005, a la Empresa de Desarrollo Urbano de Quito, el Programa para la Recuperación del Centro Histórico de Lima (1994) órgano municipal; entre otras.

Todas estas modalidades asociativas han contado con funciones delegadas y con presupuestos propios o instrumentos para generar recursos económicos con los que enfrentar el problema del desarrollo de los territorios donde han actuado y obtenido resultados importantes en su misión.

Entre las posibles modalidades de gestión se abren diversidad de opciones, la más corriente es que el gobierno municipal encomiende a una secretaría tomar a cargo esta misión. La primera dificultad radica en la selección de la secretaría, entendiendo que el sesgo que se asigna al proyecto definirá si se tratará del área de cultura, urbanismo o acción social.

En muchos casos las dificultades de coordinación entre las diferentes áreas de gobierno llevan a los responsables de la política de rehabilitación a concebir entidades que concentran el máximo de competencias posibles. El caso de la oficina del Historiador en la Habana (Cuba) constituye uno de los paradigmas al que frecuentemente se suele apelar a la hora de concebir una entidad muy potente.

Las condiciones particulares del desarrollo Cubano, más particularmente a partir de la ruptura del bloque de países socialistas, ha convertido al turismo en una de la principales fuentes de divisas de la economía nacional. Las políticas de rehabilitación del centro histórico, que se inician con la institución de la figura del historiador en 1938 cuando se designa al Dr. Emilio Roig de Leuchsenring, dando cuenta de un interés temprano por poner en valor el patrimonio de una ciudad con tanta historia. Con el tiempo la oficina del historiador fue tomando protagonismo sobre todo desde la designación del Dr. Eusebio Leal Spengler, en 1967, como responsable de la recuperación de la Habana Vieja.

El ente responsable de la política de rehabilitación, la oficina del historiador, concentra la propiedad de los inmuebles (por lo tanto el ejercicio de derechos reales sobre los mismos), los recursos para rehabilitarlos (es decir la capacidad de negociar acuerdos que incluyen este financiamiento) y la aplicación de la normativa para los emprendimientos particulares. En este caso, las eventuales diferencias entre gobierno central y local se diluyen en la medida que el gobierno central acepta el predominio de la Oficina del Historiador, fortalecido por la legitimidad que brinda un amplio respaldo académico e internacional frente a los resultados de la aplicación de estas políticas.

[30] BID CT- T128, GARAY, Alfredo M. Propuesta Modelo de Gestión. Programa de Revitalización de Centros Históricos. Informe Final, 2015.

Al estudiar el organigrama de esta institución queda en claro que junto a un cuerpo central constituido por organismos de planeamiento y formulación de proyectos, se ubica un sector que maneja las relaciones internacionales y otro abocado al desarrollo de recursos humanos. El dispositivo institucional se complementa con un sistema de empresas tendientes al manejo de la economía del sector y un sistema de promoción de actividades, eventos y difusión cultural. Esta actividad se apoya por un conjunto de empresas (públicas o mixtas) que van desde la provisión de personal calificado, gestión inmobiliaria, construcción o remodelación de edificios, la provisión de servicio eléctrico, de seguridad, radiodifusión, etc.

Los indicadores que da cuenta la oficina del historiador llevan a considerar la importancia de las políticas patrimoniales sobre el desarrollo local, a la vez de su preocupación por garantizar el desarrollo de objetivos de política pública sobre la eficacia del incremento de la actividad económica.

Puede concluirse que el caso de la Habana da cuenta de una total centralización de las competencias en un dispositivo institucional compacto. Seguramente la diversidad de intereses entre las empresas y reparticiones dependientes de la oficina del historiador también da cuenta de las dificultades de coordinación, superposición de competencias, disparidad de visiones, y prácticas que se desprenden de las prácticas concretas de cada una de estas instituciones.

En el caso de Buenos Aires, la formulación de un programa se remonta a la década del 90, dentro del desarrollo de los programas del Quinto Centenario con la apertura de un Programa de Rehabilitación de la Avenida de Mayo (PRAM). La política se amplió con el establecimiento de un marco normativo específico (áreas de protección Histórico -APH) y con la implementación de una política habitacional dirigida a la remodelación de inquilinatos y conventillos desde la perspectiva de la vivienda social. Así, se abrió la oficina del Programa con el PNUD (PROSUR) dirigido a los antiguos barrios de La Boca, Barracas y San Telmo que promovió la realización de una gran diversidad de acciones (remodelación de conventillos en La Boca, plantado de árboles, mejoramiento del espacio público, trabajo en la villa 21-24, peatonalización de calles, promoción de la apertura de locales y centros culturales, etc.) cuya máxima expresión fue el desarrollo del Congreso de San Telmo.

La apertura de estas oficinas locales insertas en las áreas de actuación, que sostienen un intercambio cotidiano con los habitantes de cada barrio, permitió ir ajustando las líneas de acción en la medida que se incorporaban las iniciativas de los mismos habitantes y sus organizaciones. Un último eje de acción correspondió al proyecto de reurbanización del Antiguo Puerto Madero, creando una empresa pública responsable de volver a atraer actividades terciarias al sistema de centros de la ciudad. Los cambios de autoridades fueron desmembrando este conjunto de instituciones y programas, redirigiendo algunas líneas de trabajo y abandonado otras.
Las acciones tendieron a volver sobre el microcentro y la competencia paso del área responsable de urbanismo a la de Cultura, modificando substancialmente el énfasis de la cuestión de los perímetros de actuación al del centro tradicional y la preservación de monumentos. En la actualidad, se ha creado una oficina responsable del centro histórico, con muy pocas herramientas de actuación.

La aplicación de la norma sigue en manos del área de urbanismo y la oficina responsable de obras en el espacio público, desarrolla un importante programa de peatonalización del centro que tiene efectos complementarios muy importantes. Puede concluirse que la realización de acciones en paralelo duplica los esfuerzos y no logra integrarlos dentro de un concepto común de la operación, y que la excesiva especialización sectorial lleva seguramente, cuando algunas de las oficinas pierden compromiso, al abandono de partes importantes del programa que difícilmente puedan ser cubiertas por los otros participantes.

En el caso de Guatemala, donde el Programa de Rehabilitación puso eje en la recuperación de una avenida, ocupada por vendedores ambulantes y por la que debería abrirse paso a un moderno sistema de transporte masivo, la competencia estaba en manos del área de cultura, que trabajaba el tema del comercio ambulante y de transporte, y que promovía la apertura del sistema. Sin embargo, las acciones quedaron limitadas a una entidad responsable del mejoramiento del espacio público.

En el caso de Montevideo el Programa de Ciudad Vieja quedó a cargo de la Oficina del Plan, un Instituto con responsabilidad sobre la totalidad de las acciones que se realicen dentro de este perímetro. Se trata de una entidad autónoma cuyas decisiones dependen de la interacción de un directorio y un director. Mantiene relaciones con la Intendencia de Montevideo a través del área de Planificación, pero también se coordina con el área de Descentralización.

En Montevideo existe una estructura descentralizada del poder local (Centros comunales) que incluye uno específico (Centro Comunal Zona 1) para la Ciudad Vieja, con el que la Oficina del Plan comparte perímetro de actuación. La Oficina del Plan de Ciudad Vieja ha desarrollado con eficacia su función de autoridad de aplicación de la normativa de protección, ha promovido importantes intervenciones de mejora del espacio público, y ha gestionado el financiamiento internacional para la rehabilitación de una parte significativa de los principales monumentos. Durante un tiempo logró que las actividades recreativas y sociales privilegien el área de Ciudad Vieja, convirtiéndola en un importante centro de la vida nocturna de la ciudad.

También la entidad ha logrado promover un proceso de inversiones sobre el centro de la ciudad. Al analizar los resultados se verifica que esta acción ha despertado una gran expectativa y ha promovido un incremento de los valores de los inmuebles. Como era previsible, este proceso alejó el valor de los inmuebles de la capacidad adquisitiva de los habitantes de la ciudad, encausando las inversiones hacia un mercado internacional que adquiere estos inmuebles como reserva de valor, demorando los proceso de rehabilitación y su posterior repoblamiento. La Oficina del Plan en cambio obtuvo importantes resultados en su política de rehabilitación de inmuebles para el desarrollo de vivienda social, transfiriendo edificios a cooperativas de vivienda, que con el apoyo del Ministerio de Vivienda y el trabajo aportado por los propios beneficiarios, han sido el programa que más claramente ha contribuido al repoblamiento del sector.

El esquema institucional con que opera el Programa Ciudad Vieja se completa con la existencia de una fundación, que congrega a los operadores privados que tienen interés en la recuperación de ese sector de la ciudad. Juegan un papel importante en esta fundación las entidades bancarias, que por razones históricas han mantenido su localización dentro del perímetro de Ciudad Vieja condición que se mantiene sobre todo por la presencia del Banco de la República y del Banco Central, que han realizado importantes obras de modernización de sus instalaciones, compensando la tendencia de las principales empresas de trasladarse a una nueva centralidad (World Trade Center) en la zona de El Buceo.

El Centro Histórico de la Ciudad de México, experimentó durante décadas un fuerte proceso de deterioro. Como en el caso de Quito los efectos de un sismo que afectó seriamente la estructura del área central determinaron la rehabilitación de esta áreas como un tema prioritario de la agenda de gobierno. La primera iniciativa fue la institución de una autoridad responsable del tratamiento de este sector. En 1987 el Centro

Histórico fue declarado Patrimonio de la Humanidad por la UNESCO y una primera gran lectura de su valor universal excepcional buscaría sentar las bases para su futura conservación. En 1990 se crea del Fideicomiso Centro Histórico de la Ciudad de México (FCHCM), que en un principio fue concebido como un organismo privado encargado de reunir fondos y desarrollar algunas intervenciones puntuales de conservación. Con la democratización del gobierno del Distrito Federal, la recuperación del Centro Histórico tomó fuerza en la agenda política y social de la ciudad.

Entre 1997 y 2000, el Fideicomiso Centro Histórico, la UNAM y el IPN realizaron un importantísimo trabajo de diagnóstico. Con la llegada de la administración 2000-2006, el FCHCM se convirtió en un organismo público. También se consideró que para poder implementar acciones concretas de mayor envergadura sería necesario hacer confluir los esfuerzos de la ciudad, el gobierno federal y la iniciativa privada, por lo que en 2001 se creó un consejo de ciudadanos vinculados al Centro encabezado por el cronista de la ciudad Guillermo Tovar de Teresa, el periodista Jacobo Zabludovsky y el empresario Carlos Slim, quien a su vez auspició la creación de la Fundación del Centro Histórico, enfocada a la participación de la iniciativa privada. Desde 2002, la existencia de este pacto fue acompañada con una fuerte inversión presupuestal del GDF que logró que la sociedad comience a percibir que el rescate del Centro Histórico era posible.

En 2006 se advirtió que para continuar cabalmente el esfuerzo debía apostarse por una la lectura completa de los problemas del Centro y por la construcción de una visión integral. El análisis profundo de los retos, la acumulación de conocimiento sobre las posibles soluciones para las problemáticas de la Zona de Monumentos y la convicción de ver al Centro como una ciudad viva y no como una "ciudad museo", llevaron a la determinación de crear un nuevo órgano de gestión que llevara a cabo tareas de coordinación y gobierno: la Autoridad del Centro Histórico. Esta instancia ha tenido desde entonces la tarea de articular el esfuerzo de las múltiples dependencias gubernamentales locales y federales involucradas en la gestión del Centro Histórico. La Autoridad del Centro Histórico es, a su vez, un puente entre los habitantes, comerciantes e instituciones públicas y privadas involucradas en las tareas cotidianas de la ciudad histórica.

Actualmente el Fideicomiso y la Autoridad Centro Histórico, con el apoyo del Instituto Nacional de Antropología e Historia y el Instituto Nacional de Bellas Artes, el Fideicomiso del Centro Histórico y la Fundación del Centro Histórico conforman un dispositivo institucional muy dinámico. Coordinan la implementación de programas dirigidos a revertir el mal uso de las construcciones y estimulan a través de innovadores mecanismos de asociación su reciclamiento, restauración y conservación para la creación de una oferta amplia de vivienda dirigida a diversos sectores sociales. Se busca que este proceso vaya integrando políticas que estimulen el desarrollo de emprendimientos asociados al uso habitacional.

El éxito de la rehabilitación del centro histórico de México ha dependido de la incorporación del fondo de inversión que canalice las inversiones del sector público, permite que la autoridad convoque a las diferentes oficinas del gobierno municipal para que presenten proyectos que apliquen a este financiamiento (fideicomiso del centro) y una entidad de bien público, capaz de coordinar las actuaciones del sector privado.

Es de señalar que las líneas de financiamiento privado fueron estimuladas por políticas tributarias (descuento de impuestos) y por la realización de obras públicas que mejoraban las condiciones de contexto. Además, se destaca la convocatoria a actores institucionales como los colegios profesionales (ciencias económicas, ingenieros, etc.) a los que el Estado asignó edificios monumentales de su propiedad para que fueran rehabilitados y afectados a las actividades de cada asociación. Las acciones incluyen el desarrollo de eventos artísticos, cívicos y culturales, así como la consolidación de la actividad comercial, el mejoramiento de la higiene y la seguridad urbana, y la promoción de actividades artesanales que se desarrollaron históricamente en este sector.

El caso del Centro Histórico de la Ciudad de México señala el interés por desarrollar un conjunto de instituciones interdependientes, con responsabilidades diferentes que se articulan en el marco de una secuencia pautada administrativamente. Este dispositivo permite articular la intervención de las diferentes áreas municipales, garantizando la conducción de la autoridad responsable. En este marco, la necesidad de coordinación supera la buena voluntad de las partes para convertirse en una instancia de negociación para obtener los recursos. Por este camino cada sector administra su presupuesto, pero tiene una oportunidad de incrementar los recursos que maneja en la medida que obtenga el financiamiento del fondo para desarrollar determinados proyectos. La Autoridad puede incorporar proyectos en esta competencia y estimular su financiamiento a partir del lugar que ocupa en la dirección del fideicomiso.


Desde esta perspectiva, asumiendo que la implementación de este tipo de procesos de rehabilitación lleva mucho tiempo, la voluntad política sostenida en el tiempo, donde el responsable político de implementar un plan de manejo y protección en centro histórico debe sostener la apuesta en un lugar destacado de su agenda de prioridades evitando la superposición de responsabilidades sobre un tema común, lo cual exige importantes niveles de coordinación entre entidades diferentes.

Contribuye a esta perseverancia, el nivel de inserción que haya alcanzado un programa en el imaginario de la sociedad, y sobre todo el nivel organizativo que estructura a actores concretos entorno a la sostenibilidad de ciertas acciones. Los procesos de participación y el desarrollo de arreglos institucionales tendientes a oficializar los mecanismos de participación son una construcción indispensable para garantizar la sostenibilidad de los planes.

8.4. INSTITUCIONALIDAD

Con base en el modelo de generación propuesto para el Sistema de Gestión del PEMP, se estructura a continuación la estructura institucional que permitirá su ejecución, el cual fija objetivos y funciones a desempeñar. Sus elementos constituyentes se presentan en la ilustración a continuación:

Ilustración 23: Arreglo Institucional Propuesto SIGCH

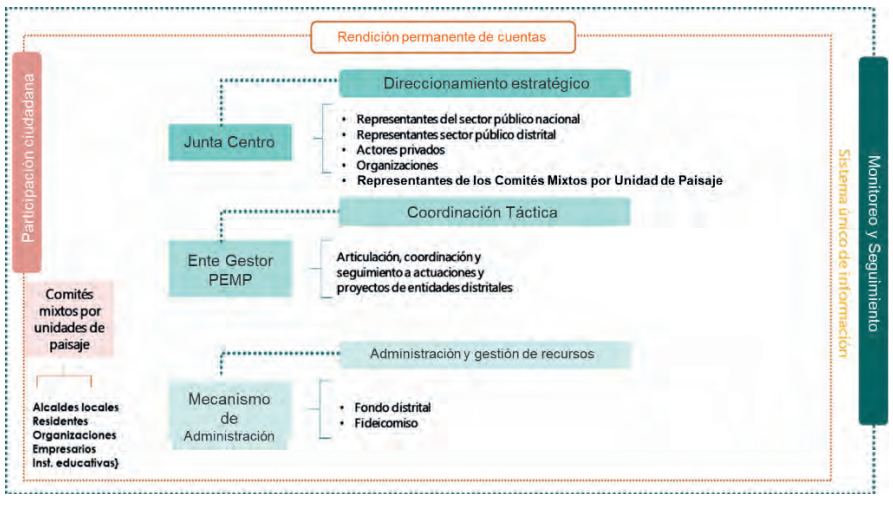

Fuente: IDPC PEMP-CHB, 2020

Esta metodología permite identificar el grado de eficiencia y eficacia esperada de los procesos e identifica las relaciones que hay entre el flujo de los insumos requeridos para la transformación, el grado de utilización dentro de las actividades de los procesos, la capacidad para producir los resultados esperados y las posibilidades de mejora. Las instancias propuestas se detallan a continuación.

8.4.1. JUNTA DEL CENTRO HISTÓRICO

La Junta Centro Histórico se plantea como un órgano consultivo del ente gestor, que tendrá a su cargo el desarrollo del proceso de direccionamiento estratégico en el cual se defina y caracterice la visión para el Centro Histórico a partir de lo propuesto en el PEMP y se oriente la ejecución de los programas, acciones y proyectos del componente programático[31].

[31] Para la creación de este órgano, se siguieron directrices presentadas en el Decreto 505 de 2007 por el cual se reglamenta el consejo de gobierno distrital y los comités sectoriales y que fue modificado por el art. 23 del Decreto Distrital 527 de 2014, en su Artículo 4° presenta el objeto y funciones de los Comités Sectoriales de Desarrollo Administrativo. Este Decreto muestra la posibilidad de crear una instancia interna de coordinación del Sector, para el ejemplo de referencia, Planeación, … donde el Secretario Distrital de Planeación conformará y reglamentará una instancia interna de coordinación, conformada por delegados en los Comités Sectoriales y por un delegado de la Secretaria Distrital de Hacienda, cuyo objeto será la construcción colectiva de los insumos requeridos para la planeación del desarrollo de la ciudad en todos sus ámbitos. (Art. 20). Complementó el análisis y formulación lo previsto en la Resolución 233 de 2018, por la cual se expiden lineamientos para el funcionamiento, operación, seguimiento e informes de las Instancias de Coordinación del Distrito Capital.

Esta Junta es una instancia conformada por actores públicos y privados y en desarrollo de su mandato, revisará periódicamente la visión propuesta para orientar las actividades del Ente Gestor a través de los instrumentos normativos y de gestión según se estime necesario.

Esta junta podría estar conformada, entre otros, por los siguientes actores públicos y privados:

- Ministro (a) de Cultura o su delegado (a).
- Delegado (a) del Consejo Nacional de Patrimonio Cultural.
- Secretario (a) Distrital de Cultura o su delegado (a).
- Director (a) Instituto Distrital de Patrimonio Cultural (IDPC) o su delegado (a).
- Delegado (a) del Consejo Distrital de Patrimonio Cultural.
- Representante de residentes elegido entre los miembros de las Juntas de Acción Comunal de los barrios del Centro Histórico.
- Representante de gremios registrados en la Cámara de Comercio en el Sistema de Establecimiento de Entidades sin Ánimo de Lucro.
- Representante de la Corporación de Universidades del Centro de Bogotá.
- Representante de los Comités Mixtos por Unidad de Paisaje.

Esta junta podría servir como instancia de direccionamiento estratégico del PEMP, sin personería jurídica ni patrimonio propio. De acuerdo con el objeto antes descrito, se propone que la junta tenga entre otras las siguientes funciones:

- Velar por el cumplimiento de la visión del PEMP para los próximos 20 y garantizar su pertinencia en función de la evolución del contexto del Centro Histórico.
- Proporcionar al Ente Gestor orientaciones generales para la priorización de programas, acciones y proyectos del componente programático y la articulación interinstitucional requerida.
- Formular y adoptar los lineamientos para la gestión del PEMP.
- Revisar periódicamente el cumplimiento de las metas establecidas en el PEMP y el avance de los programas, acciones y proyectos priorizados.
- Formular recomendaciones a partir de los insumos generados por el Ente Gestor, para la incorporación de los programas y proyectos del PEMP, en los planes de desarrollo nacional y distrital, planes operativos anuales de las entidades y otros instrumentos de planeación sectorial.
- Elaborar y aprobar su reglamento interno incluyendo aspectos tales como periodicidad de sesiones, mecanismos de toma de decisiones y mecanismos de delegación de la participación de los miembros.

La secretaría técnica de la Junta tendría como tareas:

- Presentar la agenda priorizada de intervenciones.
- Preparar información de la ejecución de acciones del PEMP.
- Articular la información producida por esta instancia para la gestión del PEMP.

La conformación de la Junta Centro podrá estar delegada por el Ministerio de Cultura al Ente Gestor, quien ejercerá funciones de Secretaría Técnica y determinará mediante un reglamento operativo la metodología para su operación.

8.4.2. ENTE GESTOR DEL CENTRO HISTÓRICO

De acuerdo con lo establecido en la Ley 489 de 1998 frente a organismos del sector central y entidades del sector descentralizado por servicios que la ley defina como adscritas o vinculadas a aquéllos según correspondiere a cada área y con base en los estipulado en el Acuerdo 257 de 2006, Acuerdo 637 de 2016, Acuerdo 638 de 2016, Acuerdo 641 de 2016 y Acuerdo 735 de 2019, sobre la estructura organizacional del Distrito Capital, se propone el mecanismo institucional Ente Gestor como un órgano público de carácter distrital que tendrá a su cargo la ejecución armonizada y articulada del PEMP y la ejecución de los programas y proyectos propuestos por el citado Plan.

Para la operación de la gestión del Ente Gestor se proponen dos momentos: un primer momento denominado Fase de Transición, en la cual se prevé la creación de un área de trabajo en el Instituto Distrital del Patrimonio Cultural, bajo el liderazgo de la Subdirección de Gestión Territorial del Patrimonio, con lo cual se opera bajo los instrumentos de gestión hoy presentes en la administración distrital que bajo un propósito de maximización de capacidades actuales, se inicia una estrategia de fortalecimiento y conformación del sistema de información y gestión de los patrimonios integrados en cumplimiento con los propósitos del PEMP.

Un segundo momento lo constituye la creación de una entidad autónoma para la gestión del PEMP que, a partir de lo logrado en la Fase de Transición, capitalice los esfuerzos de gestión alcanzados y defina nuevas estrategias para la consolidación del ejercicio. Esta Fase velará por la sostenibilidad futura del PEMP y el cumplimento de sus metas.

Ilustración 24: Fases previstas de Transición y Consolidación



Fuente: IDPC PEMP-CHB, 2020

Bajo lo anterior, el Ente Gestor cumplirá sus funciones de forma gradual y escalonada a medida que se consolide su rol en la gestión del CHB. El desarrollo gradual implica que el Ente Gestor, en un primer momento, sólo cumplirá funciones de coordinación y servirá de plataforma para la articulación interinstitucional a través de mecanismos establecidos para tal fin y creará un sistema de seguimiento y evaluación de metas del PEMP-CHB que le permita generar información sobre los procesos que se dan al interior del CHB [32].

El Ente Gestor podrá desarrollar proyectos específicos por sí mismo y en coordinación con las demás entidades del Distrito, velando por la alineación de las competencias de las entidades distritales frente a las requeridas para la intervención en el Centro Histórico. Así, el Ente Gestor tendrá rol además de la coordinación, de ser necesario también en la planeación y ejecución de los proyectos concebidos para esta área de la ciudad.

En el acto de constitución del Ente Gestor a cargo de la administración distrital se podrán precisar y asignar funciones adicionales que respondan a los objetivos y visión del PEMP – CHB, previa aprobación de la Junta Centro.

Las funciones del Ente Gestor serán definidas por la administración distrital, para lo cual podrá tener entre otras las siguientes:

- Priorizar los programas, acciones y proyectos a ejecutar de conformidad con los objetivos del PEMP y bajo las orientaciones generales formuladas por la Junta Centro.
- Articular las competencias de las entidades distritales para llevar a cabo los programas, acciones y proyectos en el ámbito del PEMP, a través de los instrumentos de coordinación interinstitucional que se estimen necesarios.
- Formular y ejecutar los programas, acciones y proyectos que no sean de competencia directa de otras entidades distritales.
- Promover la activación de sinergias entre actores públicos, privados y sociales relacionadas con los programas y proyectos del PEMP.
- Gestionar acciones directamente y en coordinación con las entidades distritales competentes para la protección, conservación, divulgación y salvaguardia del patrimonio cultural material e inmaterial.
- Gestionar las fuentes de financiación públicas que se requieran para ejecutar el PEMP a través de los mecanismos previstos en la normativa nacional y distrital vigente.
- Adelantar los trámites que se requieran en la ejecución del PEMP, conforme los lineamientos previstos de gestión pública efectiva, simplificación de trámites y atención al ciudadano.
- Llevar a cabo los procesos de selección y contratación de los servicios requeridos para la ejecución de los programas, acciones y proyectos a su cargo.
- Estructurar, alimentar, mantener y actualizar el sistema de seguimiento y evaluación de metas del PEMP-CHB.
- Elaborar y ejecutar la estrategia de rendición permanente de cuentas en los términos establecidos en la normativa nacional y distrital aplicable.

[32] La conformación del Ente Gestor se propone con base en lo establecido en la Ley 489 de 1998 frente a organismos del sector central y entidades del sector descentralizado por servicios que la ley defina como adscritas o vinculadas a aquéllos según correspondiere a cada área, y con base en el análisis efectuado al Acuerdo 257 de 2006, Acuerdo 637 de 2016, Acuerdo 638 de 2016, Acuerdo 641 de 2016 y Acuerdo 735 de 2019, sobre la estructura organizacional del DC. (Función Pública, 2019).

- Presentar informes semestrales a la Junta Centro sobre el cumplimiento de las funciones a su cargo y de las metas establecidas en el PEMP.
- Disponer canales accesibles de información, comunicación y atención a la ciudadanía que garanticen la transparencia, el acceso a la información pública y el control social.
- Establecer mecanismos de articulación y retroalimentación permanente con los Comités mixtos por Unidad de Paisaje.
- Ejercer la Secretaría Técnica de la Junta Centro.

Para la fase de consolidación, y a partir del resultado derivado del análisis de alternativas para la formalización del Ente Gestor, se consideraron cinco posibles escenarios de decisión para la adopción de esta figura, todas alineadas a la misionalidad del Ente Gestor, solo que difieren en cuanto al nivel de importancia estratégica que tenga esta figura en los Planes de Desarrollo Distritales, a su incidencia en la formulación de políticas públicas distritales o a ser concebido como un instrumento de gestión distrital:

- Alternativa 1: se mantiene la competencia del Ente Gestor en el IDPC, por la alineación directa de su misionalidad con el ámbito de acción. Esta alternativa plantea tres opciones: mantener el PEMP en la Subdirección de Gestión Territorial del Patrimonio, vincularlo como área interna de trabajo dependiendo directamente de la Dirección General o bien, crear una nueva subdirección.
- Alternativa 2: se asume la competencia en la Secretaría Distrital de Cultura, Recreación y Deporte, en razón a la alineación del PEMP como instrumento de protección de la cultura y el patrimonio. Esta alternativa se fortalece por la competencia que tiene esta entidad frente a la formulación de políticas públicas relacionadas con la cultura.
- Alternativa 3: se asume la competencia en la Fundación Gilberto Álzate Avendaño. Esta entidad tiene dentro de su estructura organizacional a la Subdirección para la Gestión del centro de Bogotá o bien se robustece dicha entidad para que realice las funciones requeridas.
- Alternativa 4: se crea una dependencia en la Secretaría General, en razón a su carácter de transversalidad para temas relacionados con la implementación de instrumentos de coordinación y gestión, ámbito fundamental del PEMP. Se propone la creación de una oficina Alta Consejería, dependiente del despacho del Alcalde Mayor.
- Alternativa 5: se crea una nueva entidad como instituto con personería jurídica, autonomía administrativa y patrimonio propio e independiente.

Para evaluar las alternativas se presenta en primer lugar se realiza un análisis DOFA y a continuación un análisis de calificación, a partir de las ventajas que se ofrece para cada una.

Tabla 48: Análisis DOFA a considerar en la elección de la mejor alternativa de formalización del Ente Gestor

ALTERNATIVA ANALIZADA	A NIVEL INTERNO		A NIVEL EXTERNO	
	FORTALEZA	**DEBILIDAD**	**OPORTUNIDAD**	**AMENAZA**
Área Interna de trabajo en el IDPC dependiendo de la Subdirección de Gestión Territorial	Se mantiene el liderazgo y el conocimiento técnico que se ha venido teniendo en la formulación del PEMP.	No tiene capacidad de interacción efectiva con el nivel directivo de las demás entidades del DC.	Posicionamiento del DC a nivel nacional por su capacidad técnica frente al PEMP como instrumento de planeación y gestión articulada para esta zona de la ciudad.	La protección del CHB no sea una meta estratégica del nuevo Plan de Desarrollo Distrital para el sector.
Área Interna de trabajo en el IDPC dependiendo de la Dirección	Se posiciona el saber hacer en la formulación del PEMP en la Dirección del IDPC y se logra consolidar esta figura en el DC.	Dependiendo de las prioridades de la nueva agenda para el IDPC, se puede atenuar el liderazgo emprendido, si el tema del PEMP no es parte de los objetivos estratégicos.	Posicionamiento del DC a nivel nacional por su capacidad técnica frente al PEMP como instrumento de planeación y gestión articulada para esta zona de la ciudad.	La protección del CHB no sea una meta estratégica del nuevo Plan de Desarrollo Distrital para el sector.
Subdirección en el IDPC	Se capitaliza y posiciona el IDPC por el saber hacer en la formulación del PEMP y se logra consolidar esta figura en el DC.	No se considere como alternativa la modificación de la estructura organizacional del IDPC para crear esta nueva Subdirección. Se aprobó y formalizó un cambio en la estructura del IDPC que se materializa con el Acuerdo 001 de 2019 de la JD del IDPC, lo que implica que su estructura organizacional no se mantenga en el tiempo.	Suma al anterior que se otorguen facultades extraordinarias para modificar la estructura organizacional de las entidades del DC.	No se aprueben cambios en las estructuras organizacionales del DC en el primer año de gobierno.
Dirección en la SDCRD	Se mantiene y consolida el saber hacer del DC en el manejo y protección del CHB.	Trasladar la competencia en la ejecución del PEMP a esta entidad implica esfuerzos adicionales que en la práctica estarán concentrados en el proceso de elaboración del nuevo PDD.	Al igual al anterior, que se otorguen las facultades extraordinarias y que se mantenga en la agenda estratégica del sector el manejo y la protección del CHB como escenario de la cultura.	No otorgamiento de las facultades extraordinarias citadas.
Alta Consejería	Se posiciona en el Despacho de la alcaldesa el tema del manejo y protección del CHB y se facilita la consecución de recursos por alianzas público privadas que desde esta posición de logra.	Se carece de experticia y memoria institucional en el ejercicio.	Relacionamiento y posicionamiento a nivel externo Capacidad de convocatoria.	No se identifican amenazas.
Dependencia en FUGA	Contar con una dependencia	El CHB es una parte específica del centro y	Otorgamiento de las facultades	No se identifican amenazas.

	específicamente para el tema del centro de Bogotá.	al tener solo un énfasis en temas culturales no le permite tener el conocimiento ni la experticia para abordar temáticas de manejo y protección del patrimonio cultural material, inmaterial y autónomo, eje central del PEMP.	extraordinarias para adelantar de forma más expedita los cambios en las estructuras organizacionales.	
Nueva entidad	Posicionamiento del tema en el DC.	Posible pérdida de conocimiento y saber hacer al tener que contar con una nueva planta de personal lo que puede hacer perder la memoria institucional ganada durante la etapa de formulación del PEMP.	La formulación del nuevo PDD puede albergar la posibilidad de crear una institucionalidad específica para la gestión del PEMP dada su inexistencia hasta la fecha. Se logra posicionamiento en el tiempo y sostenibilidad.	Situación actual post pandemia.

Fuente: IDPC PEMP-CHB, 2020

8.4.3. OFICINA DE INFORMACIÓN DEL CENTRO HISTÓRICO

El Sistema de Gestión formulado asume la relación administrativa entre las entidades públicas que operan en el CHB y los ciudadanos o los actores privados que convergen en esta área. Para este fin, los actores que se encuentren interesados en el Centro Histórico podrán obtener información sobre las actividades que allí ocurren, recibir apoyo en la estructuración de proyectos y sobre el trámite a seguir frente a solicitudes en materia de intervenciones.

Para este fin, como parte del Ente Gestor se propone la estrategia Servicios Integrales Centro Histórico, como mecanismo de acercamiento al ciudadano y para la presentación y resolución oportuna y de calidad de solicitudes relacionadas con el PEMP. Este mecanismo contará con los instrumentos para dar trazabilidad de los trámites mediante su interoperabilidad con el sistema de seguimiento y evaluación de metas por procesos y facilitará resolver trámites interinstitucionales entre las entidades de la Nación y del Distrito Capital.

Dado que la implantación del modelo de gestión se dará de forma progresiva, el desarrollo de esta Oficina también se dará de manera escalonada, a medida que avanza la consolidación del modelo de forma integral.

8.4.4. COMITÉ MIXTO POR UNIDAD DE PAISAJE

Teniendo en cuenta que con el establecimiento de instancias de participación se busca una incidencia transversal de los diferentes actores privados y de la sociedad civil en todo el ciclo de la gestión y que las Unidades de Paisaje constituyen unidades de planeación del PEMP, se propone crear un Comité Mixto en cada Unidad de Paisaje a través de la elección de representantes.

El Comité tendrá como objetivo principal ser una instancia de interlocución con el Ente Gestor en calidad de vocero de los diversos actores de la Unidad de Paisaje, participando en el diseño de los proyectos, en el proceso de priorización de los recursos en la Unidad que representan, y haciendo seguimiento a la ejecución de los proyectos. Las funciones de estos Comités Mixtos son:

- Formular recomendaciones al Ente Gestor sobre la priorización y ejecución de los programas y proyectos del componente programático según lo establecido en el enfoque del Modelo Territorial: los patrimonios integrados.
- Gestionar iniciativas privadas y sociales para vincularlas a la ejecución de los programas y proyectos en cada Unidad de Paisaje.
- Realizar seguimiento a los proyectos realizados en cada Unidad de Paisaje.
- Apoyar la divulgación de información relacionada con el PEMP y motivar la participación ciudadana en la Unidad de Paisaje.

Podrán hacer parte de los Comité Mixtos por Unidades de Paisaje los siguientes actores:

- Delegado (a) de la Junta Administradora Local.
- Delegado (a) del Consejo de Planeación Local.
- Delegado (a) del Consejo Local de Arte, Cultura y Patrimonio.
- Representante de las asociaciones de comerciantes.
- Representante instituciones educativas de nivel básico, medio o superior.
- Representante de los residentes organizados en las Juntas de Acción Comunal.
- Representante de organizaciones registradas en el Instituto Distrital de Participación y Acción Comunal (IDPAC).

Adicionalmente, se propone que participen en cada Comité Mixto un delegado de la Alcaldía Local correspondiente y un delegado del IDPC.

8.5. INSTRUMENTOS DE PLANIFICACIÓN, GESTIÓN Y FINANCIAMIENTO

Se estima que los costos asociados a la ejecución del PEMP tengan las siguientes fuentes de financiación proveniente de ingresos tributarios y no tributarios, en este sentido, entendiendo que las intervenciones del PEMP generan un impacto positivo en el valor del suelo y que en todo caso el inmobiliario tiene obligaciones tributarias, se proponen los siguientes instrumentos de captura de valor (ICV):

Manejo diferenciado del predial

Se entiende como manejo diferenciado del predial al conjunto de acciones que permiten direccionar los aumentos en el valor del predial derivado de obras del conjunto de elementos de la infraestructura pública o del manejo de la norma urbanística, hacia el pago de la infraestructura misma generadora de valor o de infraestructura complementaria que soporta los cambios normativos. La Ley 388 de 1997, establece que: “las cargas correspondientes al costo de infraestructura vial principal y redes matrices de servicios públicos se distribuirán entre los propietarios de toda el área beneficiaria de las mismas y deberán ser recuperados mediante tarifas, contribución de valorización, participación en plusvalía, impuesto predial o cualquier otro sistema que garantice el reparto equitativo de las cargas y beneficios de las actuaciones” (Artículo 39, Parágrafo Inciso 2), por lo que el impuesto predial unificado no se puede relacionar únicamente como un instrumento de financiación, sino que adicionalmente es posible instaurar lineamientos para pagos anticipados o flujos de ingresos ciertos en la lógica de un desarrollo integral del territorio. En Bogotá se puede desarrollar de dos formas: a través de la pignoración del predial como manejo estratégico de los recaudos y por manejo parafiscal a través de la vinculación de un Ente Gestor.

Participación en plusvalía

La participación en plusvalía es la obligación tributaria de los propietarios o poseedores de los inmuebles respecto de los cuales se ha dado un incremento en el precio del suelo, como resultado de cambios normativos o acciones urbanísticas que modifican su utilización o incrementan su aprovechamiento. Este instrumento se considera una posible fuente de financiación, de los proyectos urbanos que determina el PEMP-CHB que tiene alguno de los hechos generadores

Manejo de la edificabilidad

Es una herramienta similar al cobro por plusvalías ya que se relaciona directamente con los cambios en la norma urbana, permitiendo mejores aprovechamientos del suelo o mayores edificabilidades. Existen dos maneras por medio de las cuales se usan los manejos diferenciados de edificabilidad: la venta de derechos de edificabilidad y las transferencias de derechos de edificabilidad. El manejo de la edificabilidad también es un instrumento de financiación que se encuentra en el Plan de Ordenamiento Territorial, puesto que a través de la determinación de los distintos tipos de tratamiento urbanístico se pueden establecer las zonas susceptibles de ejercer este mecanismo, labor a realizar de forma conjunta entre el IDPC y el trabajo de la Secretaría Distrital de Planeación, donde respetando las reglas de habitabilidad establecidas se pueda modificar alturas o densidades poblacionales producto de las proyectos o intervenciones ejecutados, generando beneficios privados que deben ser recogidos por el Distrito.

Aprovechamiento económico del espacio público relacionado con bienes muebles patrimoniales

El IDPC cuenta con una serie de bienes muebles patrimoniales ubicados en espacio público que son atractivos para la ciudadanía, donde se generan fuertes dinámicas económicas y sociales que pueden ser aprovechadas para su sostenibilidad. En este sentido, se plantea que este instrumento sea el mecanismo para entregar en administración a un tercero el espacio público relacionado con bienes muebles patrimoniales, siempre y cuando éste garantice el mantenimiento y sostenibilidad del mismo.

Declaratoria de habilitación y uso de edificaciones y construcción prioritaria

Instrumento de gestión para movilizar predios urbanizados no edificados, así como edificaciones que se encuentran en desuso o subutilizadas para generar condiciones que promuevan el retorno de la vivienda a las edificaciones existentes que han perdido su uso original producto del deterioro o abandono. De esta manera se busca propiciar la transformación del stock inmobiliario en desuso en función de reintroducir el uso residencial vía redensificación.

Ingresos públicos

Como fuente de financiación se encuentran los ingresos públicos distritales que provienen de 14 entidades e ingresos públicos nacionales como el Presupuesto General de la Nación e Ingresos susceptibles de Uso (ISU-N), donde el presupuesto de inversión para 2017 presentado al Congreso de la República de Colombia en julio de 2017 y luego aprobado en primer debate del presupuesto en las Comisiones Económicas, ascendió a $35,2 billones de pesos, lo que representa aproximadamente el 3,9% del Producto Interno Bruto (PIB) de la nación. De este total del presupuesto general de la nación (PGN), fueron asignados como recursos para Bogotá aproximadamente $3,5 billones de pesos, representado el 9,9% del PGN para la vigencia de 2017 (DNP, 2017).

Estos recursos del PGN dirigidos a Bogotá se concentran en los sectores de Inclusión Social Y Reconciliación (32,2%), Trabajo (16,4%), Educación (10,6%), Vivienda, Ciudad y Territorio (6,4%), y Organismos De Control (4,2%).

Ahora bien, considerando las necesidades y objetivos del PEMP-CHB, se asume que los ingresos susceptibles de uso de la Nación (ISU-nación) que podrían ser utilizados para el PEMP-CHB, provendrán de los sectores de ciencia y tecnología, comercio industria y turismo, comunicaciones, cultura, deporte y recreación, inclusión social y reconciliación, planeación, trabajo, transporte y vivienda, ciudad y territorio. En este contexto los ISU-Nación para 2017 ascienden a $2,4 billones de pesos, representando el 69% del total de recursos destinados hacia Bogotá desde la nación.

Gestión público-privada

De igual forma, a través del instrumento de la gestión público-privada, la autoridad pública identifica el servicio urbano que requiere inversión (generalmente una fuerte incorporación de capital tendiente a modernizar y revertir el estado de desinversión en el que se encuentra el servicio en cuestión), y lo declara sujeto a financiamiento por iniciativa privada. Bajo este esquema, el gobierno compra un servicio capital intensivo a un proveedor privado.

A través de este esquema de financiamiento, la infraestructura o el equipamiento, conjuntamente con el servicio que se presta a través de ellos, se otorgan en concesión por un determinado período de tiempo, mediante un proceso de licitación pública. El acuerdo implica que la empresa ganadora se hace cargo de un proceso integral que comprende el diseño, la construcción, el financiamiento y la operación del servicio.

Ingresos por cofinanciamiento de bancas multilaterales

Se contemplan las siguientes fuentes:

- **BID:** Banco Interamericano de Desarrollo: El BID ofrece diferentes tipos de préstamos dentro de esta categoría de préstamo que pueden servir para cubrir necesidades de corto, mediano y largo plazo. El tamaño del préstamo se basa en el costo estimado del proyecto. Los desembolsos se efectúan cuando el prestatario presenta los comprobantes de los gastos elegibles (BID, 2018).
- **Cooperaciones técnicas reembolsables:** Los préstamos de crédito globales proporcionan recursos financieros a micro, pequeñas y medianas empresas (MIPYMES) o entidades subnacionales (como ciudades y estados) para financiar proyectos en muchos sectores que promueven el desarrollo económico y social. La financiación es indirecta. El BID extiende los fondos a instituciones financieras intermediarias privadas o públicas de primer nivel, que a su vez proporcionan fondos a instituciones financieras públicas de segundo piso (como una institución de microfinanzas), que luego presta a MIPYMES o entidades subnacionales. El tamaño del préstamo de crédito global está determinado por la demanda esperada de inversiones y la capacidad institucional del intermediario.
- **Programa de obras múltiples:** Los préstamos para obras múltiples son mayormente sin plazo definido que los préstamos para proyectos específicos. Estos préstamos están diseñados para financiar grupos de obras similares que son físicamente independientes unas de otras y cuya viabilidad no dependen de la implementación de un número dado de los proyectos de las obras.
- **Fondo Multilateral de Inversiones:** El FOMIN sirve como laboratorio de innovación del Grupo BID para promover el desarrollo a través del sector privado identificando, apoyando, ensayando y probando nuevas soluciones para los retos de desarrollo y procurando crear oportunidades para las poblaciones pobres y vulnerables en la región de América Latina y el Caribe. Para desempeñar este papel, el FOMIN involucra e inspira al sector privado y colabora con el sector público cuando sea necesario.
- **Banco de Desarrollo de América Latina:** Apoya áreas de desarrollo estratégico en infraestructura adecuada al cambio climático, proyectos de competitividad, movilidad urbana y desarrollo social integral, mediante programas de financiamiento especializados, para generar impactos en productividad, asegurar adecuadas provisiones de bienes públicos y servicios sociales y fortalecer los sectores exportadores (CAF, 2018).
- **Banco Mundial:** Banco Internacional de Reconstrucción y Fomento que otorga préstamos con bajo interés, créditos sin intereses y donaciones a los países en desarrollo que apoyan una amplia gama de inversiones en educación, salud, administración pública, infraestructura, desarrollo del sector privado y financiero, agricultura y gestión ambiental y de recursos naturales. Algunos de estos proyectos se cofinancian con Gobiernos, otras instituciones multilaterales, bancos comerciales, organismos de créditos para la exportación e inversionistas del sector privado.
- **Programa de desarrollo urbano:** Financiamiento para iniciativas de capacidad crediticia de las ciudades que brinda a las autoridades locales pleno apoyo para promover inversiones en infraestructura urbana. El compromiso se inicia con programas de aprendizaje para líderes denominados “Academias para la Capacidad Crediticia Municipal”. Las academias han proporcionado capacitación en aspectos básicos de capacidad crediticia y finanzas municipales a más de 500 funcionarios en 200 ciudades de Colombia, Etiopía, India, Jordania, Kenia, Corea, Ruanda, Tanzania, Turquía, Uganda y la Ribera Occidental y Gaza (Banco Mundial, 2018).
- **Otras entidades privadas:** Entidades internacionales totalmente privadas y con un ánimo de lucro superior a las anteriormente mostradas, son una fuente de financiamiento importantes. La inversión extranjera directa en América Latina y el Caribe, y en este caso para Colombia, está representada en orden de relevancia en los siguientes bancos: Banco Colpatria, Banco Santander, BankBoston S.A., HSBC, BBVA, Sudameris, Banco Central Hispanoamericano y Bank of America.

Instrumentos prioritarios

A su vez, se complementan otras herramientas mediante la implementación de distintos instrumentos de gestión y financiamiento establecidos por la Ley 388 de 1997, sus normas complementarias nacionales y distritales; y mediante la reglamentación de nuevos instrumentos a cargo de la administración distrital que deben ser incorporados en los planes de ordenamiento territorial:

Ilustración 25: Condiciones de manejo financieras



Fuente: IDPC PEMP-CHB, 2020

Plan Manzana

El Plan Manzana se plantea como un instrumento de planificación y gestión que tiene como objetivo la puesta en valor y recuperación de los inmuebles con niveles de intervención 1, 2 y 3 que se encuentren en su ámbito de aplicación a través de la definición de condiciones urbanísticas específicas que permitan mayor edificabilidad y/o condiciones especiales en el régimen de usos.

Mediante el Plan Manzana se permite el traslado del potencial de construcción de los inmuebles con niveles de intervención 1, 2 y 3 a los demás predios que conforman la manzana siempre y cuando en estos se propongan proyectos asociativos que incorporen la protección, recuperación, conservación, sostenibilidad y/o divulgación del patrimonio cultural y en cumplimiento de los objetivos que trata el artículo a continuación.

Los objetivos del Plan Manzana son:

- Preservar las condiciones de uso y edificabilidad de los patrimonios que se vinculen en el desarrollo del proyecto, en armonía con su entorno.
- Incentivar la permanencia del patrimonio cultural inmaterial y las manifestaciones culturales con arraigo en el área del proyecto.
- Incentivar la permanencia de propietarios y moradores originales.
- Gestionar e implementar proyectos asociativos para promover la permanencia de comercios tradicionales e industrias artesanales.
- Incentivar la recuperación y sostenibilidad de los niveles de intervención 1, 2 y 3.
- Promover como parte del desarrollo del proyecto una estrategia de participación incidente que fomenten el arraigo y la corresponsabilidad en la gestión sostenible del patrimonio cultural.
- Generar mecanismos de vinculación o relocalización de actividades productivas en sectores cercanos o en sectores que contengan condiciones de mercado similares para el sostenimiento de los clústeres económicos existentes.

Los criterios de delimitación del Plan Manzana son:

- Las manzanas objeto del Plan Manzana deben estar localizadas en el Área Afectada o en la Zona de Influencia del PEMP-CHB.
- En el ámbito de aplicación debe localizarse al menos un Bien de Interés Cultural del nivel distrital o nacional con niveles permitidos de intervención 1, 2 y 3.

Los beneficios urbanísticos de los Planes Manzana son: mayor edificabilidad (índice de ocupación o mayor altura) y condiciones especiales en el régimen de usos previsto en el PEMP-CHB. Adicionalmente a lo anterior, de acuerdo con el tipo de Plan Manzana se podrá acceder a los siguientes beneficios:

- El englobe de aislamientos y la apertura de culatas.
- La construcción de sótanos y semisótanos de acuerdo con las disposiciones generales previstas en la presente Resolución, siempre y cuando se garanticen condiciones óptimas de habitabilidad (ventilación e iluminación).
- Cuando se desarrolle una actuación urbanística se podrán plantear los usos principales y complementarios del área de actividad colindante o inmediatamente superior en cuanto a mezcla de usos previa autorización de la entidad competente de conformidad con lo señalado en la presente Resolución.
- Las alturas también dependerán de la integralidad de la propuesta sin que sobrepase la altura máxima permitida señalada en el Plano No. 26 Alturas permitidas.
- Se podrá acceder a la altura adicional de acuerdo con lo determinado en el PEMP.

Una vez adoptado el Plan Manzana, este será el instrumento que establece las condiciones urbanísticas aplicables para la ejecución del proyecto integral, con base en el cual se deberán tramitar las licencias urbanísticas correspondientes.

Mediante el Plan Manzana se podrá diseñar y celebrar contratos de fiducia mercantil como uno de los mecanismos que instrumente los aportes y que garantice el reparto de cargas y beneficios, de conformidad con los objetivos que se establezcan para cada Plan. Para el desarrollo e implementación del Plan Manzana se podrán manejar los aportes, en dinero y suelo, y la transformación de estos en derechos fiduciarios de participación en el proyecto urbano correspondiente a través de la fiducia mercantil que para el efecto se constituya.

Ilustración 26: Frente de manzana en la Avenida Jiménez costado sur



Fuente: IDPC PEMP-CHB, 2020

Cargas Patrimoniales

Se incorporan como cargas generales en función de los costos asociados a estudios técnicos, diseños y realización de actuaciones de conservación y rehabilitación de los bienes inmuebles de interés cultural incluidos en el CHB. Esta carga estará relacionada con la edificabilidad otorgada al interior o por fuera del ámbito de la acción u actuación urbanística de los predios o inmuebles que estén aferentes a un bien de conservación.

Fondo con destinación específica PEMP

Creación de un Fondo que tendrá como principales funciones: (i) recibir recursos para la ejecución de proyectos en el Centro Histórico; (ii) administrar los recursos recibidos de acuerdo con las instrucciones impartidas por el Ente Gestor y, (iii) soporte de la aplicación de incentivos a propietarios y constructores para el desarrollo de intervenciones.

Incentivos

Para la ejecución de proyectos urbanos que se desarrollen en el ámbito del PEMP-CHB en cualquier tratamiento urbanístico, deberá garantizar la función social y ecológica de la propiedad vinculando a los residentes y a las actividades tradicionales mediante la definición e implementación de incentivos y mecanismos de participación de acuerdo con la normatividad vigente.
Como parte de las condiciones de manejo financieras, es necesario crear e implementar incentivos que permitan garantizar la recuperación, la conservación y sostenibilidad durante la vigencia del PEMP. La estructuración, desarrollo y gestión de estos incentivos estarán a cargo del Ente Gestor junto con las entidades competentes.

Los objetivos específicos de los incentivos estarán orientados a estimular:

- La conservación y sostenibilidad del patrimonio
- El intercambio productivo y cultural
- Las buenas prácticas ambientales
- La permanencia y generación de ingresos para residentes
- La promoción del comercio tradicional y la formulación de proyectos productivos

- La movilidad sustentable
- El uso de las soluciones y servicios TIC
- El aprovechamiento económico del espacio público
- El desarrollo de proyectos urbanísticos

De acuerdo con el Decreto Nacional 763 de 2009, compilado por el Decreto Nacional 1080 de 2015, las condiciones de manejo son el conjunto de pautas y determinantes para el manejo de inmuebles, siendo las del aspecto financiero aquellas "*medidas económicas y financieras para la recuperación y sostenibilidad del inmueble, que comprenden la identificación y formulación de proyectos para incorporarlo a la dinámica económica y social y determinar las fuentes de recursos para su conservación y mantenimiento*". Como parte de estas medidas se incluyen los incentivos tributarios.

A partir de lo anterior, el sistema de incentivos del PEMP propone incentivos tributarios y fiscales y los mecanismos de compensación aplicables a su ámbito. El conjunto de incentivos tiene como objetivos específicos estimular la conservación y sostenibilidad del patrimonio; el intercambio productivo y cultural; las buenas prácticas ambientales; la permanencia y generación de ingresos para residentes; la promoción del comercio tradicional y la formulación de proyectos productivos; la movilidad sustentable; el uso de las soluciones y servicios TIC; el aprovechamiento económico del espacio público y el desarrollo de proyectos urbanísticos. A continuación, se presentan los tipos de incentivos a desarrollar:

Incentivos tributarios. Hace parte de estos estímulos los beneficios, subsidios y descuentos otorgados para la recuperación y preservación de BIC.


Se podrán reglamentar estímulos del orden nacional, contenidos en el artículo 2.4.2.1. del TÍTULO II, PARTE IV, LIBRO II del Decreto número 1080 de 2015, para la deducción de gastos por conservación y mantenimiento de BIC, siendo deducibles aquellos gastos indicados en el decreto nacional. La deducción de gastos también es aplicable por concepto de la elaboración del PEMP, es decir, por los gastos efectuados en contratación de servicios especializados para la formulación del PEMP hasta en un monto máximo de cien (100) salarios mínimos legales mensuales, así como aquellos del orden distrital tales como el beneficio de equiparación de estrato para el cobro de tarifas de servicios públicos.

Adicionalmente, se podrán reglamentar incentivos tales como programas de subsidios para la recuperación de techos, fachadas; subsidios o tasas compensadas para el mejoramiento de vivienda; descuentos en el valor a pagar de la retribución por el aprovechamiento económico de espacios públicos relacionados para bienes muebles patrimoniales; incentivos o mecanismos para la permanencia de actividades y actores tradicionales, y demás incentivos que promuevan la conservación de BIC.

Incentivos fiscales. Como parte de los incentivos fiscales del orden distrital y nacional, se podrán reglamentar los incentivos vigentes en los estatutos tributarios tale como exenciones para impuestos de sobre la propiedad; subsidios a la tasa de interés para la conservación y rehabilitación de los bienes inmuebles de interés cultural; subsidios a la tasa de interés o líneas de crédito condonables para el emprendimiento de proyectos productivos y de adopción de tecnologías de información y comunicación; exenciones o descuentos de expensas en proyectos con obras de conservación de BIC; y demás incentivos o mecanismos para fomentar las sinergias entre actores, la economía y cultura circular, la cultura ciudadana, la movilidad sostenible y sostenibilidad ambiental, y la conservación y apropiación del patrimonio cultural y natural del CHB.

Mecanismos de compensación. Como parte de los mecanismos de compensación se podrán reglamentar los incentivos de edificabilidad por conservación del BIC; pago de cargas con destinación al patrimonio o demás mecanismos o incentivos para la conservación y sostenibilidad del BIC.

Ilustración 27: Propuesta de incentivos

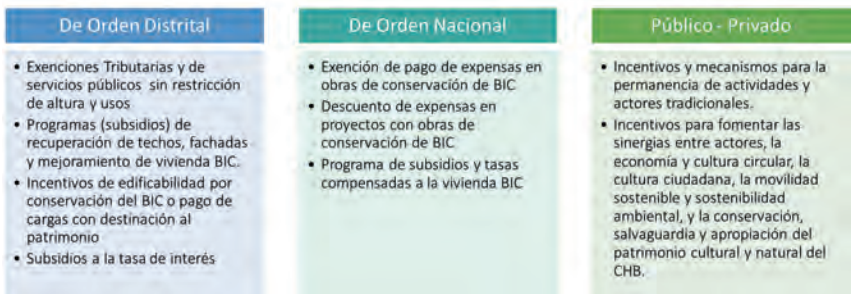

Fuente: IDPC PEMP-CHB, 2020

Adicionalmente se propone crear un portafolio inmobiliario y laboral en donde los propietarios y arrendatarios podrán conocer la oferta para venta y arriendo existente en el CHB. Identificada la oferta laboral, se podrá incentivar la contratación a propietarios o arrendatarios originales mayores de 55 años o aquellos cuyo arraigo sea mayor a 15 años. La contratación a las personas en estado de vulnerabilidad en el área del PEMP también podría obtener un reconocimiento por responsabilidad social empresarial que el Ente Gestor podrá tener a su cargo.

La priorización para la ejecución de los proyectos y acciones del presente Plan estarán a cargo del Ente Gestor y obedecerá además a uno o varios de los siguientes criterios:

- Permitan aprovechar atractivos de la zona, que se encuentran desarticulados o en zonas en deterioro.
- Promuevan apropiación por parte de la ciudadanía y tengan lugar procesos de valorización en el entorno.
- Fomenten la permanencia de residentes y comerciantes tradicionales.
- Sirvan de efecto demostrativo sobre el perfil urbanístico y ambiental que quiere dársele a la zona PEMP.
- Generen condiciones de reconfiguración de las actividades en su entorno y favorezcan la aplicación de instrumentos de captura de valor.
- Configuran la continuidad de intervenciones ya iniciadas y aportan en la dimensión metropolitana y barrial de manera simultánea.
- Garanticen su viabilidad técnica, administrativa y jurídica y su adecuada interacción con las entidades del sector público de orden distrital y nacional y los actores privados.
- Configuren bordes del área PEMP.
- Garanticen la recuperación, mantenimiento, salvaguardia y sostenibilidad del patrimonio, inmueble, mueble, natural, inmaterial y arqueológico.
- Permitan la construcción de estrategias y articulación con las entidades de orden distrital y nacional, para el desarrollo de programas y proyectos en el PEMP.
- Cuenten con estrategia de gestión y financiamiento.

8.6. ESTRUCTURA DE COSTOS

La estructuración de los costos del PEMP, se hace para las 106 acciones, contenidas en los 5 componentes programáticos y sus 10 programas presentados en el componente programático.

Tabla 49: Componente Programático PEMP -CHB

COMPONENTE PROGRAMÁTICO	PROGRAMA	
Territorios Cuidados	1.1 Patrimonio cultural	Inmueble
		Mueble
		Arqueológico
		Inmaterial
	1.2 Patrimonio geológico y paleontológico	
	1.3 Patrimonio natural	
Territorios Tejidos	2.1 Actividad residencial	
	2.2 Vida productiva	
Territorios Equilibrados	3.1 Accesibilidad y movilidad	
	3.2 Espacio público	
	3.3 Infraestructura	
Territorios Vitales	4.1 Centros de encuentro	
	4.2 Ejes vitales	
Pedagogía e Investigación Participativa para los patrimonios	5.1 Investigación participativa y pedagogías para el conocimiento, el dominio del territorio, la vida cotidiana y los sistemas de creencias.	

Fuente: IDPC PEMP-CHB, 2020

8.6.1. SUPUESTOS DE CÁLCULO

Para la estimación de las acciones, se parte de la premisa, que muchas de las acciones, están enmarcadas en la misión de varias entidades del Distrito, las cuales destinan presupuesto. Por ello varias de las acciones, requieren gestión interinstitucional y las demás ser ejecutadas o lideradas por el Ente gestor del PEMP. Se tuvieron en cuenta, de manera general, los siguientes supuestos de estimación:

- Para las acciones que requieren intervención de obras, se estimaron las áreas, metros cuadrados, kilómetros, cantidades, a intervenir y para cada uno se estimó bajo valores unitarios.
- Las acciones correspondientes a consultorías y estudios, se tomó un valor promedio equivalente a 400 millones.
- Para las acciones que se deben ejecutar por entidades Distritales o de Orden Nacional, se estimó un equipo de profesionales para que, en cada año, de elaboración de los planes de desarrollo, se haga una gestión interinstitucional, para garantizar acciones y recursos.
- Para la ejecución de la oferta de vivienda, solo se contempla, los costos de la gestión del suelo.
- Los valores de referencia unitarios se obtuvieron de presupuestos del IDPC; entidades del distrito, honorarios de profesionales en el sector y valores de mercado.
- El proyecto urbanístico se trata de perfiles de programa o proyecto susceptibles de ajustes en su alcance y dimensiones, en la medida en que se pase a la etapa de factibilidad y el diseño de detalle.

8.6.2. ESTIMACIÓN DE COSTOS

El valor estimado es de $1,8 billones, distribuido en los 5 componentes programáticos y sus 10 programas.


Tabla 50: Estimación de Costos - Componente programático PEMP-CHB

COMPONENTE PROGRAMÁTICO	PROGRAMA	VALOR
1. Patrimonios integrados	1.1 Patrimonio cultural	$445.221
	1.2 Patrimonio natural	$526.689
2. Territorios tejidos	2.1 Actividad residencial	$198.580
	2.2 Vida productiva	$5.920
3. Territorio equilibrado	3.1 Accesibilidad y movilidad	$75.278
	3.2 Espacio público	$116.759
	3.3 Infraestructura	$31.471
4. Territorios vitales	4.1 Centros de Encuentro	$313.989
	4.2 Ejes Vitales	$26.471
5. Pedagogía e investigación participativa para los patrimonios	5.1 Investigación participativa y pedagogías para el conocimiento, el dominio del territorio, la vida cotidiana y los sistemas de creencias.	$61.853
TOTAL		$1.802.232

Fuente: IDPC PEMP-CHB, 2020

El componente programático, que representa más de la mitad del presupuesto en línea con los objetivos del PEMP-CHB, es el del Patrimonios Integrados, con el 53,9%, seguido de los Territorios Vitales con el 18,9% y en menor medida con Territorio Equilibrado (12,4%) y Territorios Tejidos (11,3%), el de menor participación es el relacionado con Pedagogía e Investigación Participativa para los Patrimonios, con el 3,4%.

Ilustración 28: Distribución de los Costos por Componente Programático

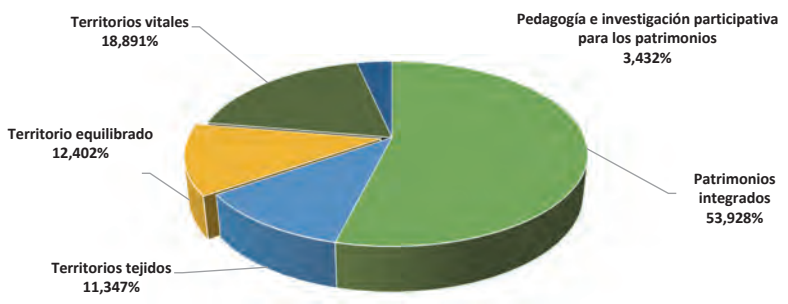

Fuente: IDPC PEMP-CHB, 2020

Debe advertirse que se trata de costos globales aproximados, que seguramente cambiaran cuando se realicen los estudios de detalle. Las bases de referencia consultadas fueron del IDU (para vías, ciclo vías, senderos peatonales, separadores, SUDS), de Catastro Distrital (vivienda, edificios institucionales, edificios comerciales, edificaciones de usos mixtos, algunos espacios públicos); DADEP, para espacios públicos en general (duros o blandos), Min - Cultura (para estudios de intervenciones patrimoniales), IDPC, para intervenciones viales con componente patrimonial, así como para las rehabilitaciones de BIC, en otros casos, como re naturalizaciones e iluminación se consultó a especialistas del tema.

8.6.3. PROYECCIÓN DE GASTOS Y COSTOS

La proyección asume que el período de ejecución del PEMP, será como mínimo de 20 años, atendiendo la experiencia internacional de América Latina y el número y complejidad de las intervenciones que se proponen desde lo Urbanístico y Patrimonial, en el contexto de las capacidades financieras de Bogotá y las prácticas del sector privado en estos temas, sin perjuicio de los ajustes que la dinámica real de la inversión pública y privada genere sobre lo inicialmente planeado. Se asume también, que la concertación adelantada con la Secretaría Distrital de Planeación, para incluir el PEMP como un instrumento estratégico del POT, garantiza que los principales proyectos propuestos estarán incluidos dentro las iniciativas de éste y por tanto pueden programarse en los planes de ejecución del POT, de los próximos gobiernos[33]. En consecuencia, se toman en cuenta los períodos de gobierno como marcos institucionales que determinan la capacidad de la administración para iniciar y gestionar los procesos que conduzcan a la formulación detallada y ejecución de los distintos programas y proyectos.

[33] Debe anotarse que cada administración puede tener una visión propia sobre las prioridades del POT y por tanto alterar el orden cronológico en que se incluyen los proyectos del PEMP.

En este contexto, se agrupan los proyectos, identificados por el grupo físico-técnico, en función de sus efectos esperados sobre la dinámica urbana, en la perspectiva de crear condiciones físicas, de mercado y perceptuales, que poco a poco concreten el modelo que el PEMP que se ha propuesto en todas las dimensiones. Siguiendo esta lógica, se trata de darle prioridad a los proyectos que permitan detonar o reforzar cambios en las dinámicas urbanísticas y socioeconómicas, que necesita el PEMP.

Cabe advertir, que, dada la complejidad de los componentes programáticos, con excepción de algunos estudios, prácticamente todas las intervenciones abarcan al menos dos períodos de gobierno, de manera que, aunque en el primer cuatrienio, se propone iniciar un número significativo de proyectos, en realidad su despliegue en el tiempo, abarca el periodo de la siguiente administración.

El agrupamiento temporal de los programas y acciones obedece a los siguientes criterios:

- Dar prioridad a las áreas donde hoy se configuran bordes (internos o externos) del área PEMP, de manera que se facilite el desarrollo de dinámicas que contrarresten procesos de deterioro del entorno (como el borde de la carrera 10 o el borde de la Avenida Comuneros) y al mismo tiempo se creen condiciones que potencien la articulación de las áreas a ambos lados de los bordes y se estimule la producción o rehabilitación de la vivienda en el área.
- Priorizar Proyectos que permitan aprovechar atractivos de la zona, que se encuentran desarticulados o cubiertos por zonas en deterioro, de manera que se promueva su apropiación por parte de la ciudadanía y tengan lugar procesos de valorización en el entorno.
- Dar prioridad a intervenciones que sirvan de efecto demostración sobre el perfil urbanístico y ambiental que quiere dársele a la zona PEMP y al tiempo generen condiciones de reconfiguración de las actividades en su entorno y favorezcan la aplicación de instrumentos de captura de valor. Es el caso de los ejes estructuradores del polígono, Carrera 7 y 8 y las calles 10 y 11.
- Proyectos que configuran la continuidad de intervenciones ya iniciadas y aportan en la dimensión metropolitana y barrial de manera simultánea, como en el caso de La Concordia.
- Proyectos, programas y estudios que garanticen la recuperación, manteamiento y sostenibilidad del patrimonio, inmueble, mueble, natural, inmaterial y arquitectónico.
- Estudios, Consultorías que permitan la construcción de estrategias y articulación con las entidades de orden distrital y nacional, para el desarrollo de programas y proyectos en el PEMP.
- Concretar la infraestructura física, administrativa y jurídica que garantice el funcionamiento del Ente Gestor y su adecuada interacción con las entidades del sector público de orden distrital y nacional y los actores privados.
- Espaciar las inversiones, de manera que no se generen picos excesivos de inversión que no puedan ser financiados oportunamente.

8.7. MODELO ECONÓMICO Y FINANCIERO

Para la elaboración del modelo económico y financiero, se parte de los costos estimados por $1,8 billones de pesos, y la estimación de los ingresos por fuente de financiación, como se presentan a continuación:


Tabla 51. Estimación de Ingresos PEMP-CHB

CONCEPTO	VALOR	% PARTICIPACIÓN
Presupuesto Distrital	$ 1.367.097	69%
Presupuesto Nacional	$ 238.994	12%
Sector Privado	$ 193.500	10%
Instrumentos de Financiación	$ 178.387	9%
TOTAL	**$ 1.977.978**	**100%**

Fuente: IDPC PEMP-CHB, 2020

De acuerdo a la ejecución presupuestal de 2018 de Bogotá (POAI: $ 20,8 billones), se asume que los ingresos distritales requeridos equivalen al 3% de los ISU (1.8 billones) y el 0,5% del POAI de Bogotá. Del presupuesto Nacional, se asume lo equivalente al 0,5% de los recursos sustituibles a ser utilizados ($2,4 billones). Los recursos del sector privado corresponden a los costos asociados a la gestión del suelo para la construcción de vivienda por el sector privado, los recursos de la aplicación de los instrumentos de financiación están en función de la inversión realizada por el sector público y la demanda de edificabilidad del sector. La distribución de las fuentes de financiación se observa a continuación:

Ilustración 29:Distribución de las fuentes de financiación

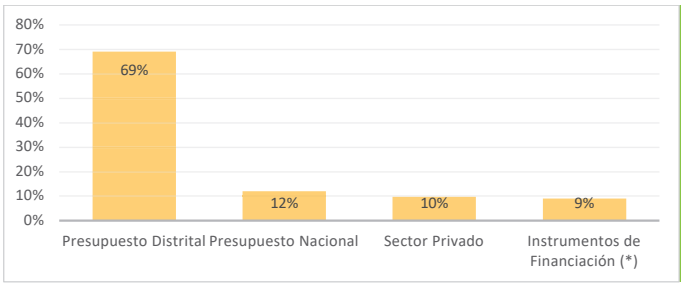


Fuente: IDPC PEMP-CHB, 2020

Una vez estimados los ingresos y costos, se procede a determinar los tres periodos de tiempo para ejecutar el PEMP-CHB y a partir de la desagregación del coto, mediano y largo plazo, se construye el cronograma de ejecución, con base en el cual se hace la distribución de ingresos y los costos.

- Corto Plazo: 2021 a 2024- 4 años.
- Mediano Plazo: 2025 a 2032 – 8 años.
- Largo Plazo: 2033 a 2040 - 8 años.

A partir de los supuestos anteriores, se presenta el siguiente flujo de ingresos de PEMP-CHB, los flujos de ingresos distritales y nacionales en el escenario conservador y el supuesto de la aplicación de instrumentos financiación a medida que se construyan los proyectos urbanos e inmobiliarios gradualmente.

Ilustración 30: Flujo de ingresos del PEMP-CHB

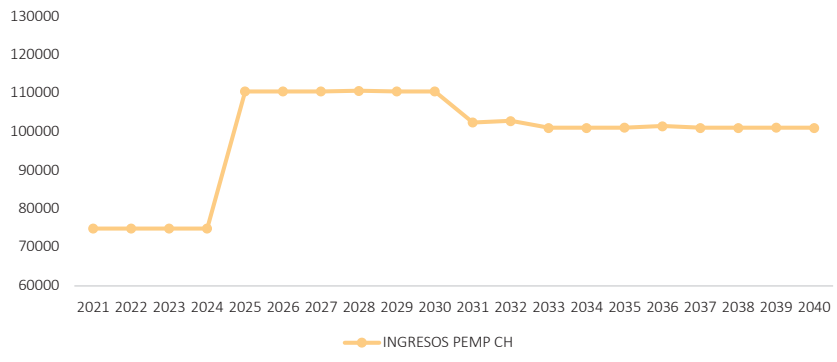

Fuente: IDPC PEMP-CHB, 2020

La distribución en detalle de los ingresos en el tiempo se presenta a continuación:

Tabla 52: Ingresos del PEMP-CHB a precios constantes de 2020, millones de pesos


AÑO	VALOR
2021	$74.908
2022	$74.908
2023	$74.908
2024	$74.908
2025	$110.580
2026	$110.581
2027	$110.588
2028	$110.730
2029	$110.555
2030	$110.546
2031	$102.481
2032	$102.909
2033	$101.121
2034	$101.110
2035	$101.129
2036	$101.557
2037	$101.121

2038	$101.110
2039	$101.129
2040	$101.099
TOTAL	$1.977.978

Fuente: IDPC PEMP-CHB, 2020

El flujo de costos de inversión, se elabora a partir de los supuestos anteriores y de la priorización dada a los proyectos, el monto total asciende a $1,8 billones a precios constantes de 2020, en el corto plazo se tiene la menor proporción de inversión prevista, sin embargo, en el mediano plazo, se concentra el mayor requerimiento de recursos y en el largo plazo, en menor medida.

Ilustración 31: Flujo anual de inversión total del PEMP-CHB

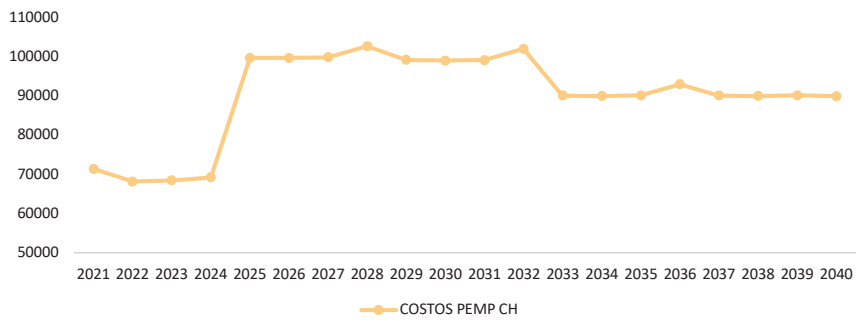

(Millones de pesos, precios constantes de 2020)

Fuente: IDPC PEMP-CHB, 2020

La distribución de los costos de inversión en detalle y en el tiempo se presenta a continuación:

Tabla 53: Costos de inversión total en proyectos del PEMP-CHB a precios constantes de 2020


AÑO	VALOR
2021	$71.396
2022	$68.196
2023	$68.468
2024	$69.252
2025	$99.705
2026	$99.733
2027	$99.861
2028	$102.717
2029	$99.205
2030	$99.033
2031	$99.161
2032	$102.017
2033	$90.094
2034	$90.022
2035	$90.150
2036	$93.006
2037	$90.094
2038	$90.022
2039	$90.150
2040	$89.950
TOTAL	**$1.802.232**

Fuente: IDPC PEMP-CHB, 2020

8.7.1. FLUJO DE CAJA

Conforme expuesto en los ítems anteriores de costos y los ingresos se estima el fulo de caja, el cual muestra una financiación con recursos públicos de orden distrital y nacional, así como recursos de la aplicación de los instrumentos de financiación propuestos. Finalmente, los recursos del sector privado asociado a los proyectos inmobiliarios de vivienda. El flujo de caja del PEMP-CHB, se puede ver en el Anexo 14: Plan de Acción.

Ilustración 32: Flujo de caja del PEMP-CHB

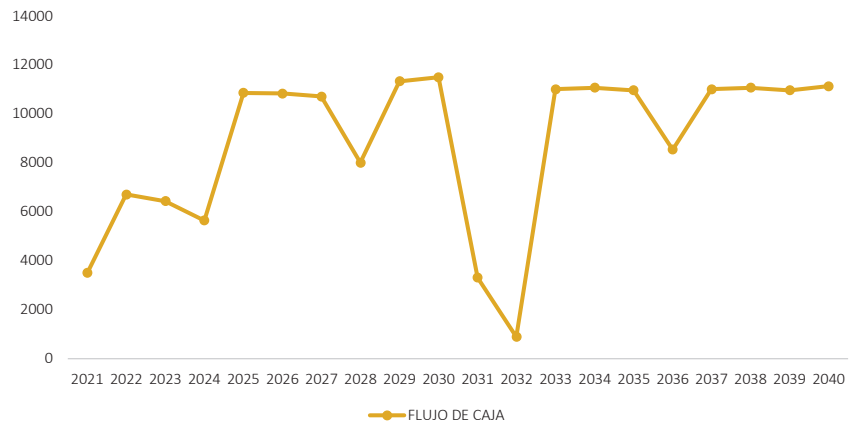

Fuente: IDPC PEMP-CHB, 2020

8.7.2. SEGUIMIENTO Y EVALUACIÓN

Se propone una batería de indicadores estables, homogéneos y robustos que cumplen con los criterios para medir el avance, la gestión y los productos de lo propuesta en el componente programático del PEMP del Centro Histórico de Bogotá.

Los indicadores de seguimiento se entenderán como una representación cuantitativa que mide el cambio de una variable con respecto a otra y que, comparada con las metas planteadas permite valorar el desempeño, dado que los cambios en el valor que toma el indicador a lo largo del tiempo servirán para estimar el avance hacia el logro de las metas en el marco del PEMP.

Se plantean tres tipos de indicadores, seguimiento, gestión y logro.

Tabla 54: Estructura del esquema de seguimiento y evaluación

LÍNEA	CONTENIDO
Indicadores de seguimiento	Permiten establecer el cumplimiento de las metas formuladas en el programa de ejecución del PEMP
Indicadores de gestión	Indicadores relacionados con la gestión a través de convenios, contratación y formas de adquirir
Indicadores de logro	Generan una línea de base sobre el estado del territorio según los cambios introducidos por los programas y proyectos del PEMP. Se deben estimar periódicamente a medada que se avance en el cumplimiento de las metas.

Fuente: IDPC PEMP-CHB, 2020

Sobre esta base cada acción tiene asociado un indicador para hacerle su seguimiento, estimar su gestión y evaluar los logros alcanzados. A continuación, se presenta la articulación de indicadores para los programas:

Tabla 55: Indicadores para el programa 1

CÓDIGO	NO.	META			INDICADORES DE SEGUIMIENTO	INDICADORES DE LOGRO	INDICADORES DE GESTIÓN
		UNIDAD	CANT.	NOTA			
PATR-01	1	Estudio elaborado	1		Número de estudios elaborados	Estudio realizado	Número de estudios contratados
PATR-02	1	Número total de inventarios de patrimonio inmueble a actualizar	2567	Número total de inmuebles potenciales y declarados par actualización y revisión	Número de inventarios actualizados	Número de inmuebles declarados y actualizados	Número de inmuebles incorporados en el inventario
	2	Número total de registros de declaratorias a consolidar.	2567	Número total de inmuebles potenciales y declarados par actualización y revisión	Número de declaratorias registradas	Número de inmuebles en SIG	Número de inmuebles incorporados al SIG
PATR-03	1	Número de inmuebles en riesgo identificados	1		Número de estudios elaborados	Número de inmuebles identificados	Número de estudios contratados
	2	Número de inmuebles con potencial de reutilización identificados	1		Número de estudios elaborados	Número de inmuebles identificados	Número de estudios contratados
	3	Número de inmuebles con potencial de reutilización identificados	1		Número de estudios elaborados	Número de inmuebles identificados	Número de estudios contratados
	4	Plan adoptado e implementado	5	Implementación por PDD	Número de planes adoptados	Número de acciones de mitigación Desarrolladas	Número de acciones incorporadas en cada PDD
	5	Estudio elaborado	1		Número de estudios elaborados	Estudio realizado	Número de estudios contratados
	6	Estudio elaborado	1		Número de estudios elaborados	Estudio realizado	Número de estudios contratados
	7	Número total de proyectos con patrimonio mueble asociado al inmueble	20	Funcionamiento por año	Número de años con asistencia técnica	Número de patrimonios integrados asesorados	Número de años en funcionamiento del servicio de asistencia
PATR-04	1	Estudio elaborado	1		Número de estudios elaborados	Estudio realizado	Número de estudios contratados
	2	Estudio elaborado	1		Número de estudios elaborados	Estudio realizado	Número de estudios contratados
	3	Número de proyectos asociativos gestionados para el mejoramiento de fachadas y cubiertas	5	Implementación por PDD	Número de proyectos gestionados /5	Número total de fachadas y cubiertas intervenidas	Número de acciones incorporadas en cada PDD
PATR-05	1	Plan adoptado e implementado	1		Número de planes adoptados	No. de estrategias implementadas	Número de acciones incorporadas en cada PDD
	2	Número de líneas de crédito en PDD	5	Implementación por PDD	Número de gestiones realizadas	Número de Líneas de crédito	Número de acciones incorporadas en cada PDD

	3	Número de acuerdos firmados	10	2 (distrital y nacional) por PDD	Número de acuerdos incluidos en el PDD y PDN	Número de incentivos y compensaciones incluidos en el PDD y PDN	Número de PDD y PDN gestionados
	4	Oficina o área en IDPC de asistencia técnica especializada	1		Número áreas u oficinas fortalecimiento o creación de oficina realizadas	Número de oficinas creadas o fortalecidas	Número de acciones de fortalecimiento o creación de oficina realizadas
	5	Número de publicaciones	5	1 por PDD	Numero de lanzamientos de Publicaciones	Numero de Publicaciones	Número con publicaciones financiadas
	6	Número de publicaciones	5	1 por PDD	Numero de lanzamientos de Publicaciones	Numero de Publicaciones	Número con publicaciones financiadas
	7	Estudio elaborado	1		Número de estudios elaborados	Estudio realizado	Número de estudios contratados
	8	Cooperativa creada	20	Funcionamiento por año	Número de cooperativas creadas	Número de cooperativas en funcionamiento	Número de Cooperativas financiadas
PATR-06	1	Número total de inventarios de patrimonio espacio público a actualizar	1		Número de estudios elaborados	Número de inventarios actualizados	Número de estudios contratados
	2	Número de espacios públicos a incluir en el sistema	60	Número de espacios públicos (plazas y parques) inscritos en el Área PEMP	Número de espacios públicos digitalizados	Número de espacios públicos incorporados al SIG	Número de espacios públicos registrados
PATR-07	1	Número de inmuebles en riesgo identificados	1		Número de estudios elaborados	Número de inmuebles identificados	Número de estudios contratados
	2	Plan adoptado e implementado	5	Implementación por PDD	Número de planes adoptados	Número de acciones de mitigación Desarrolladas	Número de acciones incorporadas en cada PDD
	3	Estudio elaborado	1		Número de estudios elaborados	Estudio realizado	Número de estudios contratados
	4	Número total de proyectos con patrimonio mueble asociado al inmueble	1		Número de estudios elaborados	Número de proyectos identificados	Número de estudios contratados
PATR-08	1	Número total de inventarios de patrimonio mueble a actualizar	240	Número total de monumentos inventariados	Número total de inventarios de patrimonio mueble actualizados/240	inventarios incorporados en el inventario	Número de fichas de valoración
	2	Número total de registros de declaratorias a consolidar	200	Monumentos por registrar	Número de registros / 200	Número de monumentos con declaratorias	Número de actos administrativos de declaratoria
	3	Número de Monumentos objeto de adopción	61429	M2 monumento	Número total de m2 de monumentos con mantenimiento / 61429 m2	Número de m2 intervenidos	Número de monumentos intervenidos
PATR-09	1	Plan adoptado e implementado	5	Implementación por PDD	Número de planes adoptados	No. de estrategias implementadas	Número de acciones incorporadas en cada PDD
PATR-10	1	Estudio elaborado	1		Número de estudios elaborados	Estudio realizado	Número de estudios contratados
PATR-11	1	Número total de fichas de valoración de patrimonio inmaterial	1		Número de estudios elaborados	Número de Fichas de valoración	Número de estudios contratados
	2	Número de registros de declaratorias por consolidar	1		Número de estudios elaborados	No de registros de declaratorias	Número de estudios contratados
	3	Plan adoptado e implementado	5	Implementación por PDD	Número de planes adoptados	No. de estrategias implementadas	Número de acciones incorporadas en cada PDD
PATR-12	1	Estudio elaborado	1		Número de estudios elaborados	Estudio realizado	Número de estudios contratados
PNAT-13	1	Total de SUDS a generar (m2)	65998,53 m2	Total m2 de espacio verde apto para la generación de SUDS (incluye 30% del área del total de Centros de Manzana del CHB)	M2 de área con SUDS/ 65998 m2	Número de m2 intervenidos con SUDS	Número de zonas intervenidas con SUDS
	2						
PNAT-14	1	Total de corredores ambientales por rehabilitar (m2)	1628878,81 m2	Total de corredores por intervenir (m2)	M2 intervenidos / 162887 m2	M2 de corredores rehabilitados	M2 intervenidos
	2	Total de corredores hídricos y eco senderos a recuperar (m2)		proyecto Paseo de Los Cerros que incluye corredores hídricos y eco senderos (528083 m2) adicionalmente, el área vinculada al corredor del Eje Ambiental Av. Jiménez y al Paseo Ambiental San Agustín Calle 7 (140133 m2)	restauración ecológica	restauración ecológica	ecológica intervenidos
PNAT-15	1	Estudio elaborado	1		Número de estudios elaborados	Número de estrategias formuladas	Número de estudios contratados
	2	Plan adoptado e implementado	5	Implementación por PDD	Número de planes adoptados	No. de estrategias implementadas	Número de acciones incorporadas en cada PDD
	3	Plan adoptado e implementado	5	Implementación por PDD	Número de estudios elaborados	No. de estrategias implementadas	Número de acciones incorporadas en cada PDD
RESD-04	1	Estudio para la identificación de edificaciones a intervenir para reúso	1		Número de estudios elaborados	No. edificaciones identificadas	Número de estudios contratados
RESD-05	1	Número de Ha a Gestionar	12,9	Número de Hectáreas de la equivalencia de la cantidad de viviendas en suelo	Suelo gestionado/ 12,9	Número de viviendas gestionadas	Número de proyectos de vivienda gestionados
	2	Programas implementados	5	Implementación por PDD	Número de programas formulados	Número de Programas implementados	Número de acciones incorporadas en cada PDD

Fuente: IDPC PEMP-CHB, 2020

Tabla 56:Indicadores de seguimiento para el programa 2.1

CÓDIGO	NO.	META			INDICADORES DE SEGUIMIENTO	INDICADORES DE LOGRO	INDICADORES DE GESTIÓN
		UNIDAD	CANT.	NOTA			
RESD-01	1	Número de convenios para gestión y asesoría	5	Una por PDD	Número de convenios / 5	Número total de inmuebles mejorados	Número de subsidios o instrumentos gestionados
RESD-02	1	Número de planes para brindar apoyo	5	Implementación por PDD	Número de planes adoptados	No. de estrategias implementadas	Número de acciones incorporadas en cada PDD
RESD-03	1	Plan de tenencia segura a diseñar e implementar	5	Implementación por PDD	Número de planes adoptados	No. de estrategias implementadas	Número de acciones incorporadas en cada PDD
	2	Años de funcionamiento del consultorio jurídico	20	Funcionamiento por año	Funcionamiento / 20	No. De asesorías realizadas (Número de años con consultorio jurídico)	Años con consultorio en funcionamiento /20

Fuente: IDPC PEMP-CHB, 2020

Tabla 57: Indicadores de seguimiento para el programa 2.2

CÓDIGO	No.	META			INDICADORES DE SEGUIMIENTO	INDICADORES DE LOGRO	INDICADORES DE GESTIÓN
		UNIDAD	CANT.	NOTA			
TERP-01	1	Programas implementados	5	Implementación por PDD	Número de proyectos propuestos por PDD	Número de Programas implementados	Número de acciones incorporadas en cada PDD
		Programas implementados	5	Implementación por PDD	Número de proyectos propuestos por PDD	Número de Programas implementados	Número de acciones incorporadas en cada PDD
TERP-02	1	Programas implementados	5	Implementación por PDD	Número de estrategias propuestos por PDD	Número de estrategias implementadas	Número de acciones incorporadas en cada PDD
TERP-03	1	Programas implementados	5	Implementación por PDD	Número de estrategias propuestos por PDD	Número de vendedores informales capacitados	Número de acciones incorporadas en cada PDD
TERP-04	1	Número total de servicios a cualificar en función de la marca "Hecho en el CHB"	1	Creación de una marca	Número de Marca Creada / 1	Número de servicios incorporados a la Marca centro	Número de servicios cualificados para ser incorporados a la Marca
	2	Programas implementados	5	Implementación por PDD	Número de incentivos estrategias propuestos por PDD	No. de comerciantes tradicionales con permanencia	Número de incentivos incorporadas en cada PDD

TERP-05	1	Programas implementados	5	Implementación por PDD	Número de planes adoptados	Número de proyectos implementados	Número de acciones incorporadas en cada PDD
	2	Programas implementados	5	Recorridos turísticos IDPC Implementación por PDD	Número de planes adoptados	Número de circuitos implementados / 5	Número de acciones incorporadas en cada PDD

Fuente: IDPC PEMP-CHB, 2020

Tabla 58: Indicadores de seguimiento para el programa 3.1

CÓDIGO	NO.	META			INDICADORES DE SEGUIMIENTO	INDICADORES DE LOGRO	INDICADORES DE GESTIÓN
		UNIDAD	CANT.	NOTA			
AMOV-01	1	Realización de Estudio de Movilidad	1		Número de estudios elaborados	Número de parámetros planteados	Número de estudios contratados
AMOV-02	1	Realización de Estudio de Movilidad	1		Número de estudios elaborados	Número de acciones identificadas	Número de estudios contratados
	2				Número de planes adoptados	No. de estrategias implementadas	Número de acciones incorporadas en cada PDD
AMOV-03	1	Total de ejes y cruces por pacificar	13218 m	Total metros lineales de circuito de ejes prioridad peatonal	Número de vías pacificadas / 13218	Mt lineales pacificados en el centro	Número de metro lineal intervenido
	2	Total de ejes con clicloruta	20839,6 m	Total metros lineales de ciclorrutas propuestas	Número de vías con cicloruta / 20839	No. De vías con cicloruta	Número de metros lineales intervenidos o generados
AMOV-04	1	Realización de Estudio de Movilidad	1	Estudio	Número de estudios elaborados	Número de modos precisados	Número de estudios contratados
	2		5	Gestión por PDD			Número de acciones incorporadas en cada PDD
AMOV-05	1	Total de Kl de malla vial a intervenir	109.60 km	Total de km de malla vial inscrita en el Área PEMP	Total ejes intervenidos / 109 km	Km malla vial recuperada	Km malla vial intervenidos
	2	Total de Kl de malla vial a generar	3,122 km	Total, Km de proyectos de apertura de malla vial a realizar. Incluye Proyecto	Total ejes nuevos / 3,122 km	Km malla vial generada	Km malla vial intervenidos
				Circunvalar Sur y Hortúa			
AMOV-06	3	Número total de estacionamientos disuasorios generados	5	Número de estacionamientos disuasorios proyectados	Total estacionamientos / 5	Número nuevo de cupos de estacionamiento	Número de parqueaderos construidos

Fuente: IDPC PEMP-CHB, 2020

Tabla 59: Indicadores de seguimiento para el programa 3.2

CÓDIGO	No.	META			INDICADORES DE SEGUIMIENTO	INDICADORES DE LOGRO	INDICADORES DE GESTIÓN
		UNIDAD	CANT.	NOTA			
ESPB-01	1	Programas implementados	5	Implementación por PDD	Número de planes adoptados	No. de estrategias implementadas	Número de acciones incorporadas en cada PDD
	2	Estudio elaborado	1		Número de estudios elaborados	Estudio realizado	Número de estudios contratados
	3	Número total de intervenciones a realizar para la conectividad de ejes y caminos con el borde rural y urbano	528083 m2	Área proyecto Paseo de los Cerros (vincula intervenciones para la conectividad entre ejes urbanos con borde de cerro)	Número de m2 intervenidos / 5282083	% de incremento de M2 de espacio público efectivo por habitante.	Número de conectividades generadas
ESPB-02	1	Total m2 de espacio público a intervenir y adecuar	1293887,4 m2	Total, m2 de espacio público a intervenir y adecuar. Incluye proyección de espacio público en torno a estaciones, con Radio de influencia de 100 M para Transmilenio y polígono del metro definido por empresa metro	Número de intervenciones / 1293887 m2	% de incremento de M2 de espacio público efectivo por habitante.	Número de espacios gestionados para la integración del transporte público
	2	Total m2 de espacio público a reverdecer	920780,4 m2	Área total de espacios públicos objeto de reverdecimiento	Número de intervenciones / 920780 m2	% de incremento de M2 verde de espacio público efectivo por habitante.	M2 reverdecidos
	3	Implementar Plan de registro inmobiliario	1		Número de estudios elaborados	Número de planes implementados	Número de actos administrativos
		para bienes de uso público					
ESPB-03	1	Implementar Plan de Señalética	1		Número de estrategias identificadas	Número de planes implementados	Número de estudios contratados
ESPB-04	1	Proyecto ejecutado	1480573 m2	Área parque urbano La Candelaria con base en polígono IDRD	Número de parques construidos	% de incremento de M2 de espacio público efectivo por habitante.	Número de m2 intervenidos
ESPB-05	1	Número gestiones para eventos culturales	5	Gestión por PDD	Número de planes adoptados	No de actividades realizadas	Número de acciones incorporadas en cada PDD
	2	Número de gestiones para instrumentos	5	Gestión por PDD	Número de planes adoptados	Número de instrumentos implementados / 5	Número de acciones incorporadas en cada PDD
ESPB-06	1	Desarrollar Manual de Espacio Público	1		Número de manuales adoptados	Número de manuales desarrollados	Número de estudios contratados

Fuente: IDPC PEMP-CHB, 2020

Tabla 60: Indicadores de seguimiento para el programa 3.3

CÓDIGO	No.	META			INDICADORES DE SEGUIMIENTO	INDICADORES DE LOGRO	INDICADORES DE GESTIÓN
		UNIDAD	CANT.	NOTA			
INFR-01	1	Plan de Iluminación CHB	5	Implementación por PDD	Número de planes adoptados	Número de sistemas renovados	Número de acciones incorporadas en cada PDD
INFR-02	1	Implementar Plan de soterranización de redes CHB	5	Implementación por PDD	Número de planes adoptados	Número de planes implementados	Número de acciones incorporadas en cada PDD
INFR-03	1	Implementar Plan de manejo y reciclaje red residuos	5	Implementación por PDD	Número de planes adoptados	Número de medidas implementadas	Número de acciones incorporadas en cada PDD
INFR-04	1	Implementar Plan de manejo para vectores y plagas	5	Implementación por PDD	Número de planes adoptados	Número de planes implementados	Número de acciones incorporadas en cada PDD
INFR-05	1	Gestiones realizadas	5	Gestión por PDD	Número de planes adoptados	Número de gestiones realizadas	Número de acciones incorporadas en cada PDD
INFR-06	1	Implementar plan del sistema de alerta por incendios forestales para el CHB	1		Número de estudios elaborados	Número de sistemas implementados	Número de estudios contratados
	2	Implementar mesa interinstitucional permanente de	20	Mesa en funcionamiento por año	Número de mesas	Número de mesas	Número de acciones
		diálogo con IDIGER respecto a las áreas patrimoniales en riesgo			implementadas	funcionando por año	incorporadas en cada PDD
	3	implementar el plan para el sistema de alerta por avenidas torrenciales para el CHB	1		Número de estudios elaborados	No. de estrategias implementadas	Número de estudios contratados
INFR-07	1	Número de planes implementados	1		Número de planes adoptados	No. de estrategias implementadas	Estrategias gestionadas
	2	Implementar la plataforma de soporte tecnológico para el observatorio del CHB	1		Número de plataformas diseñadas	Número de plataformas implementadas	Número de estudios contratados

Fuente: IDPC PEMP-CHB, 2020

Tabla 61: Indicadores de seguimiento para el programa 4

CÓDIGO	No.	META			INDICADORES DE SEGUIMIENTO	INDICADORES DE LOGRO	INDICADORES DE GESTIÓN
		UNIDAD	CANT.	NOTA			
CENC-01 **CENC-02** **CENC-03** **CENC-04** **CENC-05** **CENC-06** **CENC-07**	1	Total de Centros de Encuentro consolidados	7	Número de Centros de Encuentro. Las áreas y costos asociados se encuentran sujetas a las acciones vinculadas a los polígonos precisados en Fichas de proyectos Centros de Encuentro articulación PEMP-POT	No de Centros de Encuentro consolidados / 7	% de incremento de M2 de espacio público efectivo por habitante.	No de Centros de Encuentro gestionados / 7
EVIT01	1	Total de ejes revitalizados	13,47 km.	Km lineales de corredor para ejes Naturales	No de ejes revitalizados / 8 ejes a revitalizar	% de incremento de Kl de corredores para ejes naturales	Km lineales intervenidos
EVIT02	2		10,53 km.	Km lineales de corredor para ejes de la Cruz de la Memoria	No de ejes revitalizados / 4 ejes a revitalizar	% de incremento de Kl de corredores para los ejes de la Cruz de la Memoria	Km lineales intervenidos


EVIT03	3		5,87 km	Km lineales de corredor para ejes barriales	No de ejes revitalizados / 9 ejes a revitalizar	% de incremento de Kl de corredores barriales	Km lineales intervenidos

Fuente: IDPC PEMP-CHB, 2020

Tabla 62: Indicadores de seguimiento para el programa 5

CÓDIGO	No.	META			INDICADORES DE SEGUIMIENTO	INDICADORES DE LOGRO	INDICADORES DE GESTIÓN
		UNIDAD	**CANT.**	**NOTA**			
DIVP-01	1	Museo implementado	1	Funcionamiento por año	Número de museos implementados / 1	* Número de asistencias al Museo de Bogotá, a recorridos y rutas patrimoniales y a otras prácticas patrimoniales.	Número de gestiones realizadas
DIVP-02	1	Casa abierta implementada	1500 m2	Área requerida para el desarrollo de las actividades asociadas al centro de interpretación "Casa Abierta"	Número de casas implementados / 1	Número de encuentros realizados en centro "Casas Abierta"	M2 intervenidos o gestionados /1500
DIVP-03	1	Número total de miradores de paisaje a diseñar e implementar	22	Número de miradores de paisaje identificados para ser diseñados e implementados	Número total de miradores de paisaje diseñados e implementados /22	Número de miradores en funcionamiento	Número m2 intervenidos o generados
DIVP-04	1	Número total de capacitaciones en oficios y técnicas para la conservación del patrimonio cultural y actividad turística a realizar	20	Una jornada de capacitación por año	No de capacitaciones realizadas / 20	Número de personas capacitadas	Número de jornadas de capacitación
	2	Implementar Oficina de Servicios del CHB para gestionar oferta para la atención y guianza al visitante	20	Oficina en funcionamiento por año	Número de planes adoptados	No de oficinas implementadas	Número de acciones incorporadas en cada PDD
	3	Estudio Banco de Iniciativas y estrategias de apoyo para proyectos comunitarios	1		Número de estudios elaborados	No. de incentivos implementados	Número de estudios contratados
DIVP-05	1	Implementar Plan de Divulgación PEMP	1	Proceso de implementación del Plan de Divulgación	Número de planes adoptados	No. de estrategias implementadas	% de conocimiento del PEMP
	2	Plan para Gestionar e implementar apoyo TIC en función del Plan de Divulgación PEMP	5	Implementación por PDD	Número de planes adoptados	No. de estrategias implementadas	Número de acciones incorporadas en cada PDD
	3	Implementar la Agenda Cultural y Ambiental del CHB	5	Implementación por PDD	Número de planes adoptados	No. de estrategias implementadas	Número de acciones incorporadas en cada PDD
DIVP-06	1	Diseñar e implementar metodología con enfoque pedagógico	5	Implementación por PDD	Número de planes adoptados	Número de metodologías implementadas	Número de acciones incorporadas en cada PDD
	2	Número total de jornadas ciudadanas de recuperación del patrimonio cultural inmueble y mueble a implementar	20	Una jornada por año	Número de jornadas ciudadanas realizadas / 20	Número de ciudadanos participantes	Número de años con jornadas realizadas
DIVP-07	1	Plan adoptado e implementado	5	Implementación por PDD	Número de planes adoptados	No. de estrategias implementadas	Número de acciones incorporadas en cada PDD
	2	Plan adoptado e implementado	5	Implementación por PDD	Número de planes adoptados	No. de estrategias implementadas	Número de acciones incorporadas en cada PDD
DIVP-08	1	Plan adoptado e implementado	5	Implementación por PDD	Número de planes adoptados	Número de planes implementados	Número de acciones incorporadas en cada PDD
	2	Número de acuerdos realizados	5	Un acuerdo por PDD	Número de planes adoptados	Número de acuerdos realizados / 5	Número de acciones incorporadas en cada PDD
	3	Plan adoptado e implementado	5	Implementación por PDD	Número de planes adoptados	No. de estrategias implementadas	Número de acciones incorporadas en cada PDD
DIVP-09	1	Conformar e implementar el observatorio de dinámicas del CHB	20	Funcionamiento por año	Años funcionamiento	Número de años en funcionamiento	Número de observatorios en funcionamiento
	2	Implementar Sistema de Información y Gestión del CHB	20	Funcionamiento por año	Años funcionamiento	Número de años en funcionamiento	Número de sistemas implementados

Fuente: IDPC PEMP-CHB, 2020

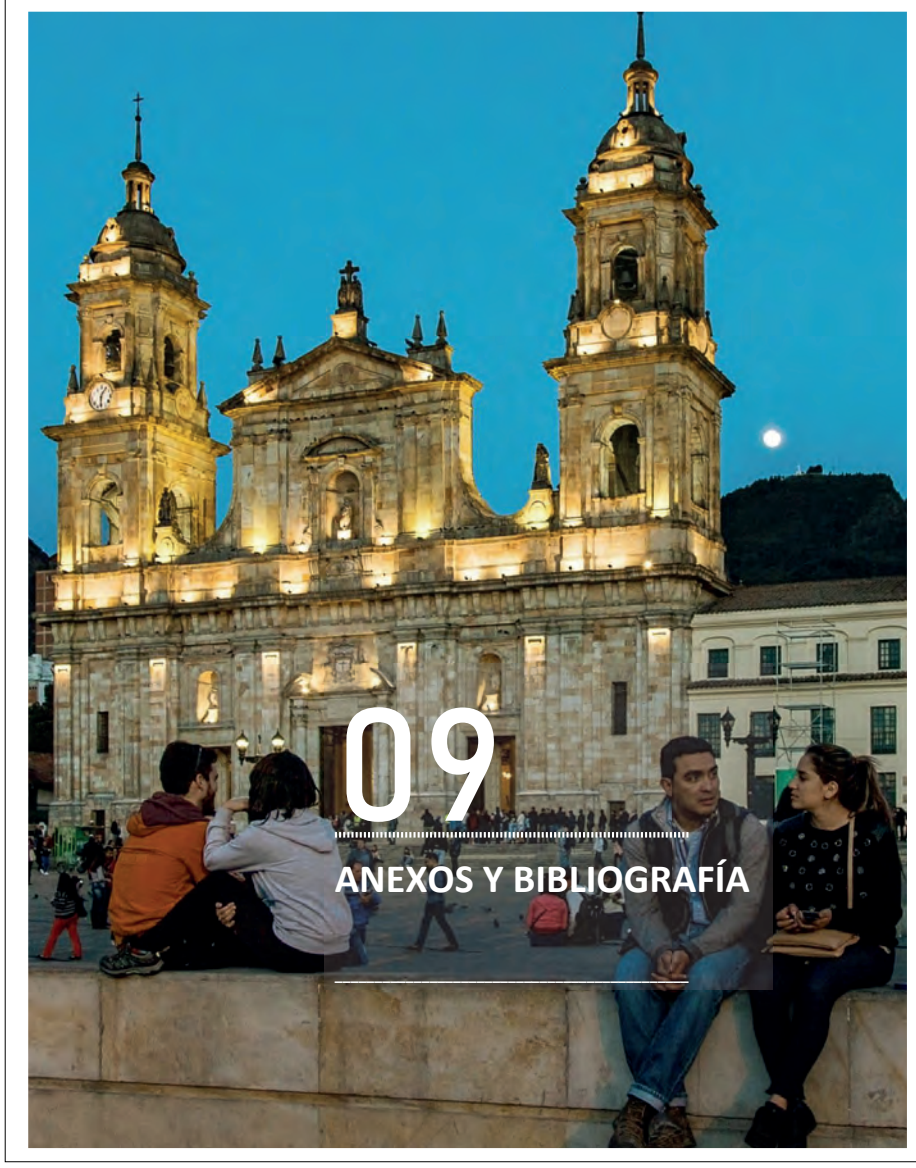

9. ANEXOS Y BIBLIOGRAFÍA

Los documentos que se relacionan a continuación son los planos anexos y los documentos de soporte a la Resolución “Por la cual se aprueba el Plan Especial de Manejo y Protección PEMP del Centro Histórico de Bogotá declarado como Bien de Interés Cultural del ámbito Nacional”.

Tabla 63: Planos anexos

Plano	Descripción
Plano No. 1	Delimitación del PEMP – CHB
Plano No. 2	Delimitación del Área Afectada
Plano No. 3	Delimitación de la Zona de Influencia
Plano No. 4	Delimitación de las Unidades de Paisaje
Plano No. 5	Estructura Material
Plano No. 6	Estructura Inmaterial
Plano No. 7	Estructura Natural
Plano No. 8	Programa Patrimonio Cultural
Plano No. 9	Programa Patrimonio Natural
Plano No. 10	Programa Actividad Residencial
Plano No. 11	Programa Vida Productiva
Plano No. 12	Programa Accesibilidad y Movilidad
Plano No. 13	Programa Espacio Público
Plano No. 14	Programa Infraestructura
Plano No. 15	Programa Centros de Encuentro y Ejes Vitales
Plano No. 16	Programa Investigación Participativa y Pedagogías
Plano No. 17	Proyectos Estructura Material
Plano No. 18	Proyectos Estructura Inmaterial
Plano No. 19	Proyectos Estructura Natural
Plano No. 20	Niveles de intervención Bienes de Interés Cultural inmuebles
Plano No. 21	Categorías en los Espacios Públicos
Plano No. 22	Tratamientos Urbanísticos
Plano No. 23	Áreas de Actividad
Plano No. 24	Tipos arquitectónicos
Plano No. 25	Grupos arquitectónicos
Plano No. 26	Alturas permitidas
Plano No. 27	BIC Nacional y su Zona de Influencia
Plano No. 28	Instrumentos adoptados
Plano No. 29	Zonas de potencial arqueológico

Tabla 64: Documentos anexos

Anexos	Descripción
1	Listado Inmuebles del PEMP – CHB
2	Fichas Programas
3	Fichas Proyectos
4	Fichas Unidades de Paisaje
5	Fichas de Inventario y Valoración
6	Fichas de Valoración del Espacio Público
7	Cuadernillo normativa Espacio Público
8	Cuadro 1. Usos del suelo, acciones de mitigación y estacionamientos
9	Cuadro 2. Correspondencia de los usos del suelo con las actividades económicas CIIU
10	Documento Técnico de Soporte: Tomo II: Formulación
11	Plan de Acción

Decreto Distrital 190. (2004). *Artículo 99.* Bogotá: Plan de Ordenamiento Territorial de Bogotá.

Achiardi, N. (2019). *Reseña histórica Sector de Interés Cultural de Teusaquillo.* Bogotá D.C.: Informe a la Subdirección de Gestion Territorial del Instituto Distrital de Patrimonio Cultural.

Acosta, J. (1938). *El idioma chibcha: aborigen de Cundinamarca.* Bogotá D.C.: Imprenda Departamental.

Alba, J. M. (2013). *El plano Bogotá Futuro. Primer intento de modernización urbana.* Bogotá D.C.: ACHSC.

Alcaldía Mayor de Bogota. (1977). *Decreto 411 de 1977.* Por el cual se determinan las normas de conservación y redesarrollo para el Área Histórica, dleimitada por el Acuerdo 3 de 1971.

Alcaldía Mayor de Bogotá. (1992). *Decreto 333 de 1992.* Por el cual se adopta el Plan Operativo del Centro como Plan General de Renovación Urbana, se define el área prioritaria objeto de Programas de Renovación Urbana y los programas prioritarios de la Zona Central.

Alcaldía Mayor de Bogotá. (1994). *Decreto 678 de 1994.* Por el medio del cual se reglamenta el Acuerdo 6 de 1990 y se asigna el Tratamiento Especial de Conservación Histórica al Centro Histórico y a su sector sur del Distrito Capital y se dictan otras disposiciones.

Alcaldía Mayor de Bogotá. (2000). *Decreto 619 de 2000.* Por el cual se adopta el Plan de Ordenamiento Territorial para Santa Fe de Bogotá, Distrito Capital.

Alcaldía Mayor de Bogotá. (2001). *Decreto 440 de 2001.* Por el cual se adopta el Plan de Desarrollo Económico, Social y de Obras Publicas para Bogotá D.C. 2001 - 2004 "BOGOTA para VIVIR todos del mismo lado".

Alcaldía Mayor de Bogotá. (2001). *Decreto 606 de 2001.* Por medio del cual se adopta el inventario de algunos Bienes de Interés Cultural, se define la reglamentación de los mismos y se dictan otras disposiciones.

Alcaldía Mayor de Bogotá. (2003). *Decreto 469 de 2003.* "Por el cual se revisa el Plan de Ordenamiento Territorial de Bogotá D.C.".

Alcaldía Mayor de Bogotá. (2004). *Decreto 190 de 2004.* Por medio del cual se compilan las disposiciones contenidas en los Decretos Distritales 619 de 2000 y 469 de 2003.

Alcaldía Mayor de Bogotá. (2004a). *Decreto 135 de 2004.* Por el cual se declaran algunos Bienes de Interés Cultural en Bogotá D.C. y se excluyen otros inmuebles del Decreto 606 de 2001.

Alcaldía Mayor de Bogotá. (2004b). *Decreto 215 de 2004.* Por el cual se declaran algunos Bienes de Interés Cultural en Bogotá D.C. y se modifica el Decreto 606 de 2001.

Alcaldía Mayor de Bogotá. (2006). *Acuerdo 257 de 2006.*

Alcaldía Mayor de Bogotá. (2007). *Decreto 492 de 2007.* Por el cual se adopta la Operación Estrategica del Centro de Bogotá, el Plan Zonal del Centro -PZCB- y las Fchas Normativas para las Unidades de Planeamiento Zonal -UPZ- 91 Sagrado Corazón, 92 La Macarena, 93 Las Nieves, 94 La Candelaria, 95 Las Cruces, Bogotá.

Alcaldía Mayor de Bogotá. (2011). *Decreto 652 de 2011.* Por medio del cual se adopta la Norma Técnica Distrital del Sistema Integrado de Gestión para las Entidades y Organismos Distritales.

Alcaldía Mayor de Bogotá. (2012). *Alcaldía Mayor de Bogotá D.C. & Comisión Ambiental Local de Teusaquillo,*. Bogotá: Alcaldía Mayor de Bogotá D.C.

Alcaldía Mayor de Bogotá. (2014). *Plan Urbano del Centro Ampliado.* Bogotá.

Ángel L, A. Ramírez & E. Domínguez:. (2010). Isla de calor y cambios espacio-temporales de la temperatura en la ciudad de Bogotá. . *Academia Colombiana de Ciencias. ISSN 0370-3908.*, Rev. 34 (131): 173-183.

Arango, D. (2016). *Similares en su diferencia. Un estudio comparativo de Bogotá Futuro y el Proyecto Orgánico para la urbanización del Municipio de Buenos Aires.* Bogotá D.C.: Territorios.

Arango, S. (1989). *Historia de la arquitectura en Colombia.* Bogotá D.C.: Universidad Nacional de Colombia.

Arango, S., Niño, C., Ramírez, J., & Saldarriaga, A. (2012). *Bogotá y la sabana: guía de arquitectura y paisaje.* Bogotá: Universidad Nacional de Colombia.

Araujo, H. (1981). *Fiesta en Teusaquillo.* Bogotá D.C.: Plaza & Janes.

Arquidiócesis de Bogotá. (2013). *Iglesias Coloniales, Conventos y Ermitas Santa Fe.* Bogotá.

Banco Mundial. (2018). *Desarrollo urbano*. Obtenido de Banco mundial BIRF-AIF: https://www.bancomundial.org/es/topic/urbandevelopment/overview#2

Bandarin, F., & Van Oers, R. (2014). *Paisaje Urbano Histórico. La gestión del patrimonio en un siglo urbano.* Madrid: Abada Editores.

Bernardo, H. (1995). *Efectos de la contaminación atmosférica sobre el patrimonio histórico. Deposición de compuestos orgánicos y formación de costras negras sulfatadas.* Universidad de Sevilla.

Beuf, A. (2015). Entre competitividad urbana a inclusión social: la producción de la centralidad en el centro de Bogotá y sus impactos territoriales. En A. Beuf, & M. E. Martínez, *Colombia: centralidades históricas en transformación* (pág. 309).

Biblioteca Nacional de Colombia. (2020). *Historia*. Obtenido de https://bibliotecanacional.gov.co/es-co/Footer/biblioteca-nacional-de-colombia/quienes-somos/historia

BID. (2018). *Financiamiento y donaciones*. Obtenido de Acerca del BID: https://www.iadb.org/es/acerca-del-bid/financiamiento-del-bid/financiamiento-del-bid%2C6028.html

Brunner, K. (1939-1940). *Manual de Urbanismo. Tomos I y II.* Bogotá D.C.: Bogotá: Ediciones del Concejo de Bogotá.

CAF. (2018). *Colombia*. Obtenido de CAF Banco de desarrollo de América Latina: https://www.caf.com/es/paises/colombia/

Carbonell, H. (2010). El sector de San Victorino en los procesos de reconfiguración urbana de Bogotá (1598-1998). *Revistas Javeriana.* Obtenido de revistas.javeriana.edu.co/index.php/cvyu/article/viewFile/5548/4365

Carrasquilla Botero, J. (1989). *Quintas y estancias de Santafé y Bogotá.* Bogotá: Banco Popular.

Carrasquilla, J. (1989). *Quintas y estancias de Santafé y Bogotá.* Bogotá D.C.: Banco Popular.

Casa Museo Quinta de Bolívar. (s.f.). *Historia*. Obtenido de Casa Museo Quinta de Bolívar: http://www.quintadebolivar.gov.co/museo/Paginas/default.aspx

Castañeda, G. (s.f.). *Evolución histórica barrios de Santa Barbara y las Cruces.*

Castro, R. (2006). Elogio a la memoria, la poesía y el entorno. *dearquitectura 02*, 4-15.

Cedro, C. M. (2012). *Boletín a la sombra del Cedro.* Bogotá. Obtenido de http://www.bogota.gov.co/localidades/martires/poblamiento consultado el 20 de junio de 2018

Colón, L., & Mejía, G. (2019). *Atlas histórico de barrios de Bogotá 1884 - 1954.* Bogotá D.C.: Alcaldía de Bogotá.

Comisión Fílmica de Bogotá. (s.f.). *Instituto Caro y Cuervo.* Obtenido de https://directorioicc.gov.co/comision-filmica/instituto-caro-y-cuervo

Comisión Fílmica de Bogotá. (s.f.). *Instituto Técnico Central de la Salle.* Obtenido de https://directorioicc.gov.co/comision-filmica/instituto-tecnico-central-de-la-salle

Comité Río Arzobispo. (21 de 5 de 2020). *Río Arzobispo*. Obtenido de http://rioarzobispo.org/

Concejo de Bogotá. (1971). *Acuerdo 03 de 1971.* Por el cual se dictan medidas sobre defensa y conservación de los Monumentos nacionales y otros bienes inmuebles y sectores de intrerés histórico o artístico de la ciudad.

Concejo de Bogotá. (1979). *Acuerdo 7 de 1979.* Por el cual se define el Plan General de Desarrollo integrado y se adoptan políticas y normas sobre el uso de la tierra en el Distrito Especial de Bogotá.

Concejo de Bogotá. (1980). *Acuerdo 10 de 1980.* Por el cual se crea la "Corporación" para la conservación y protección del BARRIO LA CANDELARIA, se dictan medidas sobre la defensa y conservación de dicho Barrio.

Concejo de Bogotá. (1990). *Acuerdo 6 de 1990.* Por el medio del cual se adopta el Estatuto para el ordenamiento Físico del Distrito Especial de Bogotá, y se dictan otras disposiciones.

Concejo de Bogotá. (2004). *Acuerdo 119 de 2004.* Por el cual se adopta el plan de desarrollo económico, social y de obras públicas para Bogotá D.C. 2004-2008 Bogotá sin indiferencia, un compromiso social conra la pobreza y la exclusión.

Concejo de Bogotá. (2008). *Acuerdo 308 de 2008.* Por el cual se adopta el Plan de Desarrollo Económico, Social, Ambiental y de Obras Públicas para Bogotá, D. C., 2008 – 2012 "BOGOTÁ POSITIVA: PARA VIVIR MEJOR".

Concejo de Bogotá. (2012). *Acuerdo 489 de 2012.* Por el cual se adopta el Plan de desarrollo económico, social, ambiental y de obras públicas para Bogotá D.C. 2012-2016 Bogotá Humana.

Concejo de Bogotá. (2016). *Acuerdo 645 de 2016.* Por el cual se adopta el plan de desarrollo económico, social, ambiental y de obras públicas para Bogotá, D. C., 2016 - 2020 “BOGOTÁ MEJOR PARA TODOS".

Concejo Municipal. (1897). Comisión Permanente del Ramo de Aguas. Bogotá.

Congreso de Colombia. (1959). *Ley 163 de 1959.* Por la cual se dictan medidas sobre defensa y conservación del patrimonio histórico, artístico y monumentos públicos de la Nación.

Congreso de Colombia. (2008). *Ley 1185 de 2008.* Por la cual se modifica y adiciona la Ley 397 de 1997 - Ley General de Cultura- y se dictan otras disposiciones.

Congreso de la República. (2015). *Ley estatuytaria 1757 de 2015.* Por la cual se dictan disposiciones en materia de promoción y protección del derecho a la participación democrática.

Cordovez, J. M. (1910). *Reminiscencias de Santafé y Bogotá.* Bogotá D.C.: Bogotá: Librería americana.

Corporación La Candelaria. (1998). *Reencuéntrate, un compromiso por La Candelaria. Documento Fase I. Diagnóstico pormenorizado.* Bogotá: Versión digital.

Correa Muñoz, F. (21 de febrero de 1998). Hotel de la Opera Bogotá. *El Tiempo*. Obtenido de https://www.eltiempo.com/archivo/documento/MAM-787903

Cuellar, M., & Mejía, G. (2007). *Atlas histórico de Bogotá.* Bogotá D.C.: Planeta.

DAPD. (2000). *Ficha de valoración individual. Teatro Jorge Eliécer Gaitán.* Bogotá: Revisión documental PEMP-CHB 2017.

DAPD. (2002). *Ficha de valoración individual 6105915.* Bogotá.

DAPD. (2003). *Fichas de valoración individual 3101020023.* Bogotá.

De la Rosa, M. (1938). *Calles de Santa Fé de Bogotá.* Bogotá: Ediciones del Concejo.

De Urbina, A. (2015). *El centro histórico de Bogotá: "de puertas para adentro: ¿el deterioro del patrimonio al servicio de la gentrificación?".* Bogotá: Cuaderno de vivienda y urbanismo.

De Valdenebro Ingenieros Ltda. (2015). *Sede Vicepresidencia de la República*. Obtenido de Interventoría: https://apachon9.wixsite.com/ingdvi/interventoria

Decreto 190. (2004). *Artículo 9.* Bogotá.

Decreto 2358. (26 de Diciembre de 2019). Por el cual se modifica y adiciona el Decreto 1080 de 2015, Decreto Único Reglamentario del Sector Cultura, en lo relacionado con el Patrimonio Cultural Material e Inmaterial. Alcaldía Mayor de Bogotá, Bogotá D.C., Colombia.

Decreto 469. (2003). *Artículo 88* . Bogotá.

Decreto Distrital 190. (2004). *Artículo 101.* Bogotá: Plan de Ordenamiento Territorial de Bogotá.

Decreto Distrital 190. (2004). *Decreto Distrital 190.* Bogotá: Plan de Ordenamiento Territorial de Bogotá.

Decreto Distrital 314. (2006). *Decreto Distrital 314.* Bogotá.

Decreto Distrital 523 de diciembre 16. (2010). *Por el cual se adopta la microzonificación sísmica de Bogotá.* Bogotá.
Delgadillo, H. (2011). *Repertorio ornamental de la arquitectura de época Republicana en Bogotá* . Bogotá: Instituto Distrital de Patrimonio Cultural.
Departamento Administrativo de la Función Pública. (2018). *Modelo Integrado de Planeación y Gestión - MIPG.* Bogotá: https://www.funcionpublica.gov.co/web/mipg.
Departamento Administrativo de Planeación. (2004). *Departamento Administrativo de Planeación & Hacienda.*
Departamento Municipal de Urbanismo. (1935). *Construcciones y urbanizaciones. Disposiciones vigentes en la ciudad de Bogotá.* Bogotá D.C.: Bogotá: Imprenta Municipal. .
Departamento Nacional de Planeación. (2014). *Guía metodológica para el Seguimiento y la Evaluación a Políticas Públicas.* Recuperado el 21 de Junio de 2019, de https://colaboracion.dnp.gov.co/CDT/Sinergia/Documentos/Cartilla%20Guia%20para%20Seguimiento%20y%20Evaluaci%C3%B3n%20Ago%2013.pdf
Díaz. (2012).
Directorio ICC. (s.f.). *Plaza de Mercado Las Cruces*. Obtenido de https://directorioicc.gov.co/en/node/359
DNP. (2007). *CONPES 3471 de 2007.* Garantía de la Nación a Bogotá D.C. para contratar una operación de crédito público externo con la Banca Multilateral hasta por la suma de US$ 10 millones, o su equivalente en otras monedas, destinado a financiar parcialmente la primera fase del programa .
EAAB, IDT, & Asociación Amigos de la Montaña. (2017). *Documento guión turístico sendero río San Francisco - Vicachá Quebrada Roosevelt.* Obtenido de http:www.bogotaturismo.gov.co/sites/themes/turismov2/BibliotecaDocumentosProductos.pdf ,
El Tiempo. (13 de mayo de 1992). El Congreso reestrena hoy su biblioteca. *El Tiempo*.
Empresa de Acueducto y Alcantarillado de Bogotá. (2018). *Contrato de Consultoría Nº 1-2-2510001272-2017. Diseños detallados arquitectónicos, urbanos, paisajísticos y técnicos del corredor ambiental del río Arzobispo.* Bogotá.
Empresa de Renovación Urbana. (s.f.). Obtenido de http: //www.eru.gov.co/es/proyectos/san-victorino, decreto distrital 880 de 1998.
Escovar, A., Delgadillo, H., Cuéllar, M., & Ulloa, R. (2018). *Gaston Lelarge. Itinerario de su obra en Colombia.* Bogotá: Instituto Distrital de Patrimonio Cultural.
Escuela Tecnológica Instituto Técnico Central. (s.f.). *Historia*. Obtenido de http://www.itc.edu.co/es/nosotros/historia
Espinosa Valderrama, M., Rojas, N., & Gómez , R. (s.f.). *Caracterización del material particulado en dos vías de transporte público colectivo y masivo en Bogotá.* Bogotá D.C: Universidad de los Andes.
Farfán, J. (2018). *Del ejido a la urbanización. Transiciones socio-espaciales en Bogotá, 1846-1922.* Bogotá D.C.: Universidad Nacional de Colombia (tesis de Maestría).
FONADE. (1986). *Preinversión. Plan Zonal del Centro de Bogotá.* Bogotá: Fonade.
Fondo de Cultura Económica. (2020). *Historia.* Obtenido de Grupor Fondo de Cultura Económica: https://fce.com.co/CCGGM/HistoriaCCGGM
Fonseca Z., C. (2002). *Complementación del Manual Verde, Corporación Propuesta Ambiental-*. Bogotá: IDU-DAMA-JBB. U. T.
Foursquare. (27 de enero de 2019). *Primera Iglesia Presbiteriana de Bogotá.* Obtenido de https://es.foursquare.com/v/primera-iglesia-presbiteriana-de-bogot%C3%A1/4e075dfe45ddb2875c4a145e/photos)
Fundación Amigos de Bogotá. (2017). *Arquitectura sublime.* Bogotá: Instituto Distrital de Patrimonio Cultural.
Fundación Rogelio Salmona. (s.f.). *Obra. Centro Cultural Gabriel García Márquez*. Obtenido de http://obra.fundacionrogeliosalmona.org/obra/proyecto/centro-cultural-gabriel-garcia-marquez/
García Canclini, N. (1989). *Culturas Hibridas. Estrategias para entrar y salir de la modernidad.* . México: Ed. Grijalbo.
García Vázquez, C. (2016). *Teorías e historia de la ciudad contemporánea.* Barcelona .
HÁBITAT, U. (2008).
Hofer, A. (2003). *Karl Brunner y el urbanismo europeo en América Latina.* Bogotá D.C.: Ancora Editores.
Hough, M. (1995). *Cities and natural process.* Routledge.
IDARTES. (2019). *Pastas El Gallo*. Obtenido de https://idartes.gov.co/es/agenda/exposicion/pastas-gallo
IDEAM, PNUD, Alcaldía de Bogotá, Gobernación de Cundinamarca, CAR, Corpoguavio, Instituto Alexander von Humboldt, Parques Nacionales Naturales de Colombia, MADS, DNP. (2014).
IDIGER. (2019). Bogotá.
IDIGER. (10 de 5 de 2020). *Amenaza Sísmica de Bogotá*. Obtenido de https://www.idiger.gov.co/rsismico
IDIGER. (21 de 5 de 2020). *Escenarios de aglomeraciones Bogotá 2016*. Obtenido de https://idiger.maps.arcgis.com/
IDPC - Universidad Nacional de Colombia. (2017). *Alberto Manrique Martín.* Bogotá.
IDPC. (2010). *Pasajes del Centro Histórico de Bogotá*. Bogotá: IDPC. Obtenido de Reseñas y descripciones: www.idpc.gov.co/publicaciones
IDPC. (2011). *Arboles ciudadanos: en la memoria y en el paisaje cultural de Bogotá.* Bogotá: Instituto Distrital de Patrimonio Cultural.
IDPC. (2011). *Germán Samper.* Bogotá: IDPC.
IDPC. (2012). *Fray Domingo de Petrés. En el Nuevo Reino de Granada.* Bogotá: Instituto Distrital de Patrimonio Cultural.
IDPC. (2015). *Plan de Revitalización del Centro Tradicional de Bogotá.* Bogotá.
IDPC. (2015). *Procedimiento de Participación Ciudadana-Código PD-DE-05, Versión 1*. Instituto Distrital de Patrimonio Cultural, Proceso Direccionamiento Estratégico, Bogotá.
IDPC. (2019). *Patrimonio renovado. Intervenciones en el patrimonio inmueble Bogotano. 2016-2019.* Bogotá: Instituto Distrital de Patrimonio Cultural.
IDPC. (23 de agosto de 2019). *Restauración de la Plaza de Mercado La Concordia entra en su etapa final*. Obtenido de Bogotá. Así vamos: https://bogota.gov.co/asi-vamos/plaza-de-mercado-la-concordia-en-restauracion
IDRD. (2015). *Red Local de Parques.*
IDRD. (2015). *Red Local de Parques de Teusaquillo.* Bogotá.
IDRD. (2019).
Instituto Distrital de Patrimonio Cultural. (2019). Bogotá.
J. Cortes. (2014).
Jacobs, J. (1961). *Muerte y vida de las grandes ciudades (1961).*
Jaramillo, P. (2010). *Arbolado urbano de Bogotá: identificación, descripción y manejo.* Bogotá: Jardín Botánico José Celestino Mutis – Secretaría Distrital de Ambiente.
Jardín Botánico de Bogotá. (2020). *JBB - SDA.* Bogotá: Secretaría de Ambiente.
Jardín Botánico José Celestino Mutis. (1998). *Manual Verde de Bogotá.*
Ley 388 . (1997). *Desarrollo Territorial. Art 35.* Bogotá.
Luna, J. S. (2014). *Accesibilidad y patrimonio escolar en colegios distritales de Bogotá D.C.* Tesis de Maestria en Conservación de Patrimonio Cultural Inmueble. Universidad Nacional de Colombia.
Mapas Bogotá. (21 de 5 de 2020). *Mapas Bogotá* . Obtenido de Mapas Bogotá : https://mapas.bogota.gov.co/ y http://oab.ambientebogota.gov.co
Marcela Cuéllar y Germán Mejía. (2007). *Atlas histórico de Bogotá, cartografía 1791-2007.* Bogotá.
Marcela Cuéllar y Germán Mejía. (2007). *Atlas histórico de Bogotá, cartografía 1791-2007.* Bogotá.
Martínez Yáñez, C. (2008). Patrimonialización del territorio y territorialización del patrimonio. *BIBLID*, 251-266.
Matiz López, A. M., Montagut, C., & Rojas, A. M. (2015). *Plan de Conservación Preventiva para monumentos en el espacio público de Bogotá - Fase III del Plan de Acción 2012-2016.* Bogotá: Instituto Distrital de Patrimonio Cultural.
Mejía Pavony, G. (2000). *Los años del cambio: historia urbana de Bogotá, 1820-1910.* Bogotá: CEJA. Pontifica Universidad Javeriana - Instituto Colombiano de Antropología e Historia.
Mejía Pavony, G. (2012). *La ciudad de los conquistadores 1536-1604.* Bogotá: Pontificia Universidad Javeriana.
Mejía Pavony, G., & Cuéllar Sánchez, M. (2007). *Atlas Histórico de Bogotá. Cartografía 1791-2007.* Bogotá: Corporación La Candelaria (Hoy Instituto Distrital de Patrimonio Cultural).
Mejía, G. (2000). *Los años del cambio.* Bogotá D.C.: CEJA.
Ministerio de Cultura. (2005). *Glosario para inventarios Bienes Culturales Muebles.* Bogotá.
Ministerio de Cultura. (2006). *Resolución 878 de 2006.* Por la cual se declara el Primer Templo Presbiteriano de Bogotá "Príncipe de Paz", localizado en calle 24 número 5-39/43/53 de Bogotá, D. C., como bien de interés cultural de carácter nacional y se delimita su área de influencia.
Ministerio de Cultura. (2009). *Decreto 2491 de 2009.* Por el cual se reglamenta parcialmente la Ley 397 de 1997 modificada por la Ley 1185 de 2008, en lo correspondiente al Patrimonio Cultural de la Nación de naturaleza inmaterial.
Ministerio de Cultura. (2011). *Formulación e implementación Planes Especiales de Manejo y Protección. Bienes Inmuebles de Interés Cultural.* Bogotá D.C.: Ministerio de Cultura.
Ministerio de Cultura. (2015). *Decreto 1080 de 2015.* Por medio del cual se expide el Decreto Único Reglamentario del Sector Cultura.
Ministerio de Cultura. (2020). *Exposiciones permanentes Museo Santa Clara.* Obtenido de http://www.museocolonial.gov.co/exposiciones/permanentes/Paginas/default.aspx
Ministerio de Salud. (2013). *Política Pública Nacional de Discapacidad e Inclusión Social 2013-2022.* Bogotá.
Ministerio del Interior y Justicia. (2009). *Decreto 2941 de 2009.* Por el cual se reglamenta parcialmente la Ley 397 de 1997 modificada por la Ley 1185 de 2008, en lo correspondiente al Patrimonio Cultural de la Nación de naturaleza inmaterial.
Montealegre. (2012). *Estudio análisis de la variabilidad climática inter-anual. El Niño y La Niña en la Región Capital, Bogotá Cundinamarca* . Bogotá.
Moreno, C. (2017). *La Magdalena. Consolidación urbana de una antigua quinta (1934-1951).* Bogotá D.C.: IDPC.
Morris, I. (2010). *Las Nieves. La ciudad del otro lado.* Bogotá.: Instituto Distrital de Patrimonio Cultural.
Museo Nacional de Colombia. (24 de abril de 2018). *Sedes anteriores*. Obtenido de http://www.museonacional.gov.co/el-museo/historia/sedes-anteriores/Paginas/Sedes%20anteriores.aspx
Niño Murcia, C., & Reina Mendoza, S. (2010). *La carrera de la modernidad: Construccion de la carrera décima. Bogotá (1945-1960).* Bogotá: Instituto Distrital de Patrimonio Cultural.
Nora, P. (1998). *Lugares de la memoria.*
Oberleander, J. (2020). *Líder vecinos de Teusaquillo.* Bogotá.
Observatorio Ambiental de Bogotá. (10 de 5 de 2020). Obtenido de http://oab.ambientebogota.gov.co/indicadores/?id=522&v=l
Observatorio Ambiental de Bogotá. (10 de 5 de 2020). Obtenido de http://oab.ambientebogota.gov.co/indicadores/?id=49&v=l
Observatorio Ambiental de Bogotá. (2020).
Observatorio Ambiental de Bogotá. (21 de 5 de 2020). *Observatorio Ambiental de Bogotá*. Obtenido de http://oab.ambientebogota.gov.co/indicadores/?s=l&v=S&id=986
Observatorio de Patrimonio MIA. (2006). Mesa interdisciplinaria de Patrimonio Cultural Inmaterial. ICANH.
Observatorio Salud de Bogotá. (21 de 5 de 2020). *SALUDATA*. Obtenido de http://saludata.saludcapital.gov.co/osb/index.php/datos-de-salud/salud-ambiental/alteracionsueno/
Ortega Ricaurte, D. (2000). Cosas de Santafé. En G. Mejía Pavony, *Los años del cambio: historia urbana de Bogotá, 1820-1910* (pág. 176). CEJA. Pontifica Universidad Javeriana - Instituto Colombiano de Antropología e Historia.
Ortiz, A., & Rivero, G. (2007). *Desmitificando la Teoría del Cambio.* Pact.
Ospinas & Cía. (2009). *Urbanismo Arquitectura Patrimonio.* Bogotá D.C.: Ospinas Zona Ltda.
Paipa, D. (2011). *Estudio de caso: Iglesia de Nuestra Señora de las Angustias - Bogotá.* Universidad Nacional de Colombia, Tesis de Maestría en Conservación del Patrimonio Inmueble.
Perry, J. (2015). *Adaptación al cambio climático en sitios naturales del patrimonio mundial.* UNESCO.
Pinzón R., J. A. (2018). El Capitolio Nacional. *Credencial Historia*(341). Obtenido de https://www.banrepcultural.org/biblioteca-virtual/credencial-historia/numero-341/el-capitolio-nacional
Plan Ambiental Local Teusaquillo. (2017). *Plan Ambiental Local Teusaquillo 2012 - 2016.* Bogotá.
Plan de Ordenamiento Territorial de Bogotá D.C. (2018). *Documento Técnico de Soporte. Libro Uno Contenidos Estratégicos.* . Bogotá.
Plan de Sevilla. Capítulo 6. (s.f.). Obtenido de El modelo de ciudad. Principio, metas y características: http://www.sevilla.org/plandesevilla/documentos/metaplan/doc/Capitulo6.pdf
Plan Local de Arborización Urbana. (2018). *(PLAU) de Teusaquillo.* Secretaría de Ambiente.
Posada, J. (1918). *Libro azul de Colombia.* Nueva York: The J. J. Little & Ives Company.
POT. (2019). *Plan de Ordenamiento Territorial de Bogotá.* Bogotá.
Precedo, A. (2004). Desarrollo Local, Identidad Territorial y Ciudad Difusa. En *Nuevas Realidades Territoriales para el Siglo XXI.* Madrid.
Presidencia de la República. (1963). *Decreto 264 de 1963.* Por el cual se reglamenta la Ley 163 de 1959 sobre defensa y conservación del patrimonio histórico, artístico y monumentos públicos de la Nación.
Presidencia de la República. (2019). *Decreto 2358 de 2019.* Por el cual se modifica y adiciona el Decreto 1080 de 2015, Decreto Único Reglamentario del Sector Cultura, en lo relacionado con el Patrimonio Cultural Material e Inmaterial.
Presidencia de la República de Colombia. (2013). *Decreto 1515 de 2013.* Por el cual se reglamenta la Ley 80 de 1989 en lo concerniente a las transferencias secundarias y de documentos de valor histórico al Archivo General de la Nación, a los archivos generales de los entes territoriales, se derogan los Decretos 1382 de 1995 y.
Ramírez, J., Arango, S., Gómez, J. C., Prieto, L., & Macías, D. (2019). *Pablo de la Cruz.* Bogotá: Instituto Distrital de Patrimonio Cultural.
Red de Monitoreo de Calidad del Aire. . (2020). *Red de Monitoreo de Calidad del Aire.* Bogotá: Secretaría Distrital de Ambiente.

República de Colombia. (1991). *Constitución Política de Colombia.*
Restrepo, C. (24 de agosto de 2017). Instituto Caro y Cuervo: 75 años velando por el idioma. *El Tiempo*. Obtenido de https://www.eltiempo.com/cultura/musica-y-libros/instituto-caro-y-cuervo-cumple-75-anos-122958
Revista Academia Colombiana de Ciencias Nº 34. (2010). *Revista Academia Colombiana de Ciencias Nº 34.* Revista Academia Colombiana de Ciencias.
Revista Axxis. (s.f.). *Iconos arquitectónicos: Planetario de Bogotá.* Obtenido de Guía de arquitectura: https://revistaaxxis.com.co/arquitectura-planetario-bogota/
Revista PROA. (agosto de 1988). *Revista PROA 374*.
Rojas, E. (2004). *Volver al Centro: La recuperación de áreas urbanas centrales.* Nueva York: Banco Interamericano de Desarrollo.
Rúa Rodríguez, J. A. (2014). *Urbanismo sostenible: un enfoque desde la planificación.* Bogotá: Ediciones Unisalle.
Sabaté Bel, J. (2004). Paisajes culturales. El patrimonio como recurso básico para un nuevo modelo de desarrollo. *Urban*, 8-29.
Sáenz, J. (2015). *Documento conceptual de la estrategia de Cultura Democrática.* Bogotá: Alcaldía Mayor de Bogotá.
Sáenz, L. (2016). *Clasicos de Arquitectura: Conjunto residencial Calle del Sol / Rubio y Gómez LTDA.* Obtenido de ArchDaily: https://www.archdaily.co/co/784687/clasicos-de-arquitectura-conjunto-residencial-calle-del-sol-rubio-y-gomez-ltda
Saldarriaga Roa, A., Ortiz Crespo, A., & Pinzón Rivera, J. A. (2005). *En busca de Thomas Reed, arquitectura y política en el siglo XIX.* Bogotá: Panamericana Formas e Impresos.
Santoyo, A. (2006). *Investigación para la definición de un marco conceptual de la Política sobre Patrimonio Cultural Inmaterial.* Bogotá: Instituto Colombiano de Antropología e Historia ICANH.
SDA-IDIGER. (2015). *Plan Distrital de Gestión de Riesgos y Cambio Climático (2015-2050).* Bogotá: Documento Técnico de Soporte, Bogotá – 2015.
SDP-SDH. (2014). *Plan Urbano del Centro Ampliado (PUCA): Una estrategia para la revitalización urbana.* Alcaldía Mayor de Bogotá D.C., Secretaría de Planeación y Secretaría de Hábitat.
Secretaría Distrital de Cultura Recreación y Deporte. (2006). *Plan Maestro de Equipamientos Culturales PLAMEC. Decreto 465 de 2006.* Bogotá.
Secretaría Distrital de Planeación. (2017). *Monografía 13. Teusaquillo. Diagnóstico de los principales aspectos territoriales, de infraestructura, demográficos y socioeconómico.* Bogotá.
Secretaría Distrital de Planeación. (2018). *Teusaquillo: Monografía - Diagnóstico de los principales aspectos territoriales, de infraestructura, demográficos y socioeconómicos.* Bogotá D.C.: Secretaría Distrital de Planeación.
Secretaría Distrital de Planeación. (2018). *Monografía 13. Teusaquillo. Diagnóstico de los principales aspectos territoriales, de infraestructura, demográficos y socioeconómico.* Bogotá: Secretaría Distrital de Planeación.
Secretaría Distrital de Salud. (2020). *Observatorio de Salud Ambiental.* Bogotá: Secretaría Distrital de Salud.
Secretaría Distrital de Salud. (2010). *Hospital Chapinero. Diagnóstico local con participación social.* Bogotá D.C.: Secretaría Distrital de Salud.
Servicio Geológico Colombiano. (2017). *Guía para reconocer objetos del patrimonio geológico y paleontológico.* Bogotá: Imprenta Nacional de Colombia.
SIGAU. (10 de 05 de 2020). *Sistema de Información para la Gestión del Arbolado Urbano de Bogotá D.C.* Obtenido de http://sigau.jbb.gov.co/SigauJBB/VisorPublico/VisorPublico
Sotelo, J. (2000). *Problemas ecológicos de la conservación del patrimonio y del medio ambiente.* Universidad Complutense de Madrid.
Teatro Colón Bogotá. (s.f.). *Historia Del Coliseo Ramírez al Teatro Colón (1885-1895).* Obtenido de https://teatrocolon.gov.co/historia
Teatro Colón. (s.f.). *Salas.* Obtenido de Teatro Colón Bogotá: https://www.teatrocolon.gov.co/historia
The Nature Conservancy. (25 de septiembre de 2017). *Funding Trees for health. Finance and policy to enable tree planting for public health.* Obtenido de The Nature Conservancy: https://www.nature.org/en-us/what-we-do/our-insights/perspectives/funding-trees-for-health/?src=r.v_trees4health
Therrien, M. (2019). *Patrimonio arqueológico del centro histórico de Bogotá. Conocer, apropiar, preservar.* Bogotá: Alcaldía de Bogotá.
Torres Tovar, Pérez Hernández, C. (2000). *La ciudad: hábitat de diversidad y complejidad.* Bogotá: Universidad Nacional de Colombia.
UNESCO. (1992). *Comité de Patrimonio Mundial.*
UNESCO. (2005). *Comité Mundial de Patrimonio.* Vienna: World Heritage and Contemporary Architecture-Managing the Historic Urban Landscape.
UNESCO. (2005). *Twenty-ninth Session. WORLD HERITAGE COMMITTEE*. Durban, South Africa.
UNESCO. (2014). *Indicadores UNESCO de Cultura para el desarrollo. Manual metodológico.* París.
UNESCO. (2017). *UNESCO* . Obtenido de World Heritage Centre 1992-2017: http://whc.unesco.org/en/culturallandscape
UNESCO. (2018). *La cultura para la Agenda 2030.* Obtenido de http://www.unesco.org/culture/flipbook/culture-2030/es/Brochure-UNESCO-Culture-SDGs-SP.pdf
Universidad de Cundinamarca. (2010).
Universidad Distrital Francisco José de Caldas. (2020). *Facultad de Artes - ASAB.* Obtenido de http://fasab.udistrital.edu.co:8080/
Universidad Nacional de Colombia. (2017). *Estudio histórico y de valoración.* IDPC, Plan Especial de Manejo y Protección del Centro Histórico de Bogotá, Bogotá.
Vergara, F. (1881). *Almanaque y guía ilustrada de Bogotá para el año de 1881.* Bogotá D.C.: Imprenta de Ignacio Borda.
Villegas, B., & Giraldo, J. D. (2006). *Bogotá 360 grados. La ciudad interior.* Bogotá: Villegas Editores.
Visor Ambiental. (21 de 5 de 2020). *Visor ambiental.* Obtenido de http://visorgeo.ambientebogota.gov.co/
Viudes, T. (17 de septiembre de 2014). El primer observatorio de América. *El País*. Obtenido de https://elviajero.elpais.com/elviajero/2014/09/16/actualidad/1410866749_685411.html
Wiesner C., D. (2000). *Metodología para la definición de una estrategia de arborización.* Bogotá: Foro de Arborización Urbana.
Yúdice, G. (2008). *El recurso de la Cultura.* Barcelona: Gedisa.
Zabala Corredor, S. K. (2005). *Plan Especial de Protección del Centro Histórico de Bogotá (Consultoría).* Instituto Distrital de Patrimonio Cultural. Bogotá: inédito.

Equipo de trabajo PEMP-CHB

2020 - REVISIÓN

Director del Instituto Distrital de Patrimonio Cultural
Patrick Morales Thomas

Subdirectora Técnica de Gestión Territorial del Patrimonio
Ana Milena Vallejo Mejía

Coordinador general
Pedro Eliseo Sánchez Baracaldo

Equipo asesor
Sandra Karime Zabala Corredor
Otto Francisco Quintero Arias
José Mario Mayorga Henao

Equipo expertos
Jorge Enrique Ramírez
Mauricio Cortes Garzón
Mónica María Mercado Diaz
Laura Zimmerman
Claudia Patricia Silva Yepes

Equipo normativo
Miguel Ángel Villamizar Vega
Cristina Mampaso Cerrillos
Ana María Flórez Flórez
Lina Marcela Moreno Roa
Ana Gabriela Pinilla González

Equipo SIG
Deborath Gascón Olarte
Ricardo Alberto Arias
Guillermo Salazar Caicedo

Equipo de apoyo
Alicia Victoria Bello Durán
Mónica Coy De Márquez
Iván Camilo Rodríguez Wilches
Jorge Eliécer Rodríguez Casallas

2019 - FORMULACIÓN

Director del Instituto Distrital de Patrimonio Cultural
Mauricio Uribe González

Subdirectora Técnica de Gestión Territorial del Patrimonio
María Victoria Villamil Páez

Dirección
David Delgado Rodríguez

Apoyo a la dirección
Alicia Victoria Bello Durán

Apoyo a la coordinación técnica y operativa
Mónica Coy De Márquez
Natalia Achiardi Ortiz
Julián Valencia Santoyo

Gestión de Proyectos
Claudia Carrizosa Ricaurte
Claudia Patricia Silva Yepes

CONDICIONES DE MANEJO

ASPECTOS FÍSICO TÉCNICOS

Inventario y valoración – fase I
Coordinación
Leonor Gómez Hernández

Apoyo a la coordinación de Inventario y Valoración
Diego Iván Meneses F.
Ana Gabriela Pinilla

Apoyo técnico Inventario y Valoración
Juan José Alvear Mejía
Camilo Andrés Becerra S.
Efraín Canedo Castro
Andrea Céspedes Villar
Yenifer Andrea Lagos B.
Javier Mateus Tovar
Laura Moreno Lemus
Johan Camilo Prieto C.
Juan Pablo Sánchez Ch.
Juan Carlos Sarmiento

Aspecto técnico urbano

Apoyo aspecto técnico urbano
Julián Eduardo Arana
Fredy Leonardo Gutiérrez
María Camila Jiménez
Carlos Ernesto Lince
Jorge Rodríguez Casallas

Aspecto normativo
Coordinación
Miguel Ángel Villamizar Vega

Apoyo aspecto normativo
María Del Pilar Zambrano
Ana María Flórez F.
Lina Marcela Moreno
Johan Alberto Garzón Castañeda
Sergio Iván Rojas Berrío
Edmar Enrique Torres
Laura Balcázar Díaz
Valentín Urbina Palmera
Hernán David Aldana Carrasco
Angie Milena Espinel Meneses
Cristina Mampaso Cerrillos

Aspecto habitacional
Ana Milena Quintero Agámez

Aspecto ambiental
Manuel José Amaya Arias

Aspecto movilidad e infraestructura
Magda Rojas Ramírez
Liliana Yanneth Bohórquez

ASPECTOS ADMINISTRATIVOS
Juan Felipe Pinilla Pineda
María Juliana Rojas Cortés
Diana Bernal Falla

ASPECTOS FINANCIEROS

Coordinación
Mauricio Cortés Garzón

Apoyo aspectos financieros
Paola Alejandra Buitrago
Paula Andrea Mahecha
Sharon Natally Ballesteros

PLAN DE DIVULGACIÓN

Coordinación
Laura Zimmermann

Apoyo Plan de Divulgación
Paola Andrea Luna Cortés
José Antonio Ramírez Orozco

CARTOGRAFÍA
Deborath Gascón Olarte
María Isabel Vanegas
Nubia Marcela Rincón B.

2018 - FORMULACIÓN

Dirección
David Delgado Rodríguez

Apoyo a la dirección
Alicia Victoria Bello Durán

Coordinación estratégica
Angulo & Velandia Consultores

Gestión de Proyectos
Claudia Carrizosa Ricaurte

Apoyo a la coordinación técnica y operativa
Mónica Coy De Márquez
Natalia Achiardi Ortiz
Julián Valencia Santoyo

Apoyo a la estrategia
Juan Camilo González Medina

CONDICIONES DE MANEJO

ASPECTOS FÍSICO TÉCNICOS
Coordinación general
Ana María Flórez

Coordinación aspecto Patrimonio Cultural
María del Pilar Zambrano Gómez

Inventario y valoración – fase I
Coordinación
Leonor Gómez Hernández

Apoyo a la coordinación de Inventario y Valoración
Diego Iván Meneses F.
Ana Gabriela Pinilla
Julián Andrés Quiñonez

Apoyo técnico Inventario y Valoración
Diego Acuña Vargas
María Alejandra Agudelo
Hernán David Aldana
Juan José Alvear Mejía
Carlos Arias Romero
Jenniffer Ayala Serrano
Camilo Andrés Becerra S.
Cristhian Bernal Ruiz
Angela Bustos Cifuentes
Efraín Canedo Castro
Laura Paola Castillo
Andrea Céspedes Villar
Francisco Duarte Tolosa
Daniela Escamilla Ospina
Lizeth García Arbeláez
Daniel Huertas Páez
Yenifer Andrea Lagos B.
Sandra Paola Linares A.
Jessica Juliana Londoño R.
Lizeth Paola Martínez P.
Javier Mateus Tovar
Jhon Edwin Morales H.
Daniel Camilo Moreno G.
Laura Moreno Lemus
Johan Camilo Prieto C.
Catalina Roa Martínez
Juan Pablo Sánchez Ch.
Stefanía Sánchez Mingán
Juan Carlos Sarmiento
Camilo Trujillo Ruíz
Darío Zambrano Barrera

Apoyo Patrimonio Arqueológico
Monika Therrien

Apoyo Patrimonio Inmaterial
Sandra Carolina Noriega
Catalina Cavelier Adarve

Aspecto técnico urbano
Antonio Bermúdez Obregón
Daniel Felipe Gutiérrez Vargas
Carlos Lince Rodríguez
Paula Andrea Méndez Romero
Jorge Rodríguez
Sergio Iván Rojas Berrío
Julián Valencia

Aspecto normativo
Lina Marcela Moreno

Aspecto habitacional
Ana Milena Quintero Agámez

Aspecto ambiental
Felipe Ovalle Villareal

Aspecto movilidad e infraestructura
Magda Rojas Ramírez

Aspecto servicios públicos - redes secas
Fernando Nocua Camargo

Aspecto servicios públicos - redes húmedas
Alfredo Ferreira Barros

Aspecto servicios públicos - aseo y recolección de residuos
Andrés Manjarrés Salas

Aspecto turismo
Nardelly Julieth Correa Alvarado

Aspecto seguridad
Felipe Mariño
Diana Pinzón

Aspecto innovación – centro inteligente
Alberto López Salgado
Henry Diaz Dussan

ASPECTOS ADMINISTRATIVOS
Juan Felipe Pinilla & Asociados

ASPECTOS FINANCIEROS
Mauricio Cortés Garzón
Octavio Fajardo Martínez

Apoyo aspectos financieros
Alex Smith Araque Solano
Cristhian Ortega Ávila
Paola Alejandra Buitrago
Mónica Eliana Flórez B.
Julián Gutiérrez López
Sharon Natally Ballesteros

PLAN DE DIVULGACIÓN
Laura Zimmermann

Apoyo Plan de Divulgación
Leyda Isabel Cardozo M.
Katerine Manzanares
José Antonio Ramírez
Diana Carolina Silva M.

Cartografía
Deborath Gascón Olarte
María Isabel Vanegas
Gustavo Caicedo Urrego

2017 - CONSOLIDACIÓN

Dirección
María Victoria Villamil
Subdirectora General

Apoyo a la coordinación técnica y operativa
Mónica Coy De Márquez
Paula Andrea Méndez Romero

Estudio histórico
UNIVERSIDAD NACIONAL DE COLOMBIA
Centro de Extensión Académica – Facultad de Artes
Dirección
Jorge Ramírez Nieto
Asesoría
Carlos Niño Murcia
German Mejía Pavony
Investigación
John Farfán Rodríguez
Alexander Pedreros
Adriana Uribe Álvarez
Asistencia administrativa
Luz Adriana Díaz

Apoyo a la supervisión
Sandra Reina Mendoza

CONDICIONES DE MANEJO

ASPECTOS FÍSICO TÉCNICOS
Coordinación general
Ana María Flórez Flórez
Coordinadora aspecto Patrimonio Cultural
María del Pilar Zambrano Gómez

Inventario y valoración – fase I
Coordinación
Leonor Gómez Hernández

Apoyo a la coordinación de Inventario y Valoración
Diego Iván Meneses F.
Ana Gabriela Pinilla
Julián Andrés Quiñonez

Apoyo técnico Inventario y Valoración
Natalia Achiardi Ortiz
Juan José Alvear Mejía
Jenniffer Ayala Serrano
Jaumer Iván Blanco López
Angela Rocio Cely Hostos
Francisco Duarte Tolosa
Gina Milena Mayorga A.
Jhon Edwin Morales H.
Bernardo Andrés Muñoz V.
Diego Alejandro Paipa Z.
Diana Margarita Parada B.
Camilo Andrés Salamanca R.
Juan Pablo Sanabria V.
Juan Pablo Sánchez Ch.
Juan Carlos Sarmiento

Apoyo técnico Patrimonio Mueble
Paula Jimena Matiz López
Natalia Rubiano

Apoyo técnico Patrimonio Arqueológico
Monika Therrien

Apoyo técnico Patrimonio Inmaterial
Manuel Salge Ferro

Apoyo Identificación Y Valoración Del Patrimonio Cultural
Catalina Cavelier Adarve
Mónica Clavijo Roa
Sandra Mendoza
Katherine Mejía Leal

Aspecto Urbano
Daniel Felipe Gutiérrez Vargas
Sergio Iván Rojas Berrío

Aspecto normativo
Lina Marcela Moreno

Aspecto habitacional
Ana Milena Quintero Agámez

Aspecto ambiental
Ginna Alexandra Castillo M.

Aspecto de movilidad e infraestructura
Magda Rojas Ramírez

Aspecto de servicios públicos - redes secas
Fernando Nocua Camargo

Aspecto de servicios públicos - redes húmedas
Alfredo Ferreira Barros

Aspecto urbano - coordinador proyectos
David Delgado Rodríguez

Apoyo técnico proyectos
Juan Camilo González
Karen Viviana Gutiérrez Vargas
Franco Ernesto Rodríguez

ASPECTOS FINANCIEROS
Coordinador general
Cristhian Ortega Ávila

Apoyo aspectos financieros
Catalina Duarte Sánchez
Diego Felipe López Ospina
Andrés Felipe Oviedo C.

ASPECTOS ADMINISTRATIVOS
Jorge Ramírez Hernández

PLAN DE DIVULGACIÓN
Norma Janeth Gálvez Moya
Diana Carolina Silva
Jason Puerto Osorio

CARTOGRAFÍA
Deborath Gascón Olarte
María Isabel Vanegas

2016 – DIAGNÓSTICO

Dirección
Miguel Hincapié Triviño
Subdirector General

Coordinación técnica
María del Pilar Zambrano Gómez

Apoyo a la coordinación técnica
Mónica Coy De Márquez

Estudio histórico
UNIVERSIDAD NACIONAL DE COLOMBIA
Centro de Extensión Académica – Facultad de Artes
Dirección
Jorge Ramírez Nieto
Asesoría
Carlos Niño Murcia
German Mejía Pavony
Investigación
John Farfán Rodríguez
Alexander Pedreros
Adriana Uribe Álvarez
Asistencia administrativa
Luz Adriana Díaz

Apoyo a la supervisión
Sandra Reina Mendoza

CONDICIONES DE MANEJO

ASPECTOS FÍSICO TÉCNICOS

Inventario y valoración – fase I
Patrimonio inmueble
Leonor Gómez Hernández
Coordinadora

Apoyo a la coordinación
Diego Iván Meneses F.
Ana Gabriela Pinilla

Apoyo técnico
Natalia Achiardi Ortiz
Juan José Alvear Mejía
Jaumer Iván Blanco López
Francisco Duarte Tolosa
Gina Milena Mayorga A.
Juan Pablo Sanabria V.
Juan Pablo Sánchez Ch.
Juan Carlos Sarmiento

Apoyo Patrimonio Mueble
Paula Jimena Matiz López
Natalia Rubiano

Apoyo Patrimonio Arqueológico
Mónika Therrien

Apoyo Patrimonio Inmaterial
Manuel Salge Ferro
Daniela Rangel Gil
Enrique Rincón

Apoyo a las temáticas patrimoniales
Catalina Cavellier Adarve
Mónica Clavijo Roa
Sandra Mendoza

Aspecto urbano
Ana María Flórez
Daniel Felipe Gutiérrez Vargas
Sergio Iván Rojas Berrío

Aspecto habitacional
Oscar Vaca Velandia

Aspecto ambiental
Paola Andrea Barreto H.

ASPECTOS FINANCIEROS
Cristhian Ortega Ávila

ASPECTOS ADMINISTRATIVOS
Jorge Ramírez Hernández


PLAN DE DIVULGACIÓN
Norma Janeth Gálvez Moya


CARTOGRAFÍA
Henry Borda
Luis Montañez


Asistencia Administrativa
Sandra Carolina Martínez


Fotografías: Sandra Zabala, Sandra Reina, Hanz Rippe, Carlos Lema, Margarita Mejía, Sergio /IDPC


2020
Instituto Distrital de Patrimonio Cultural
www.patrimoniocultural.gov.co

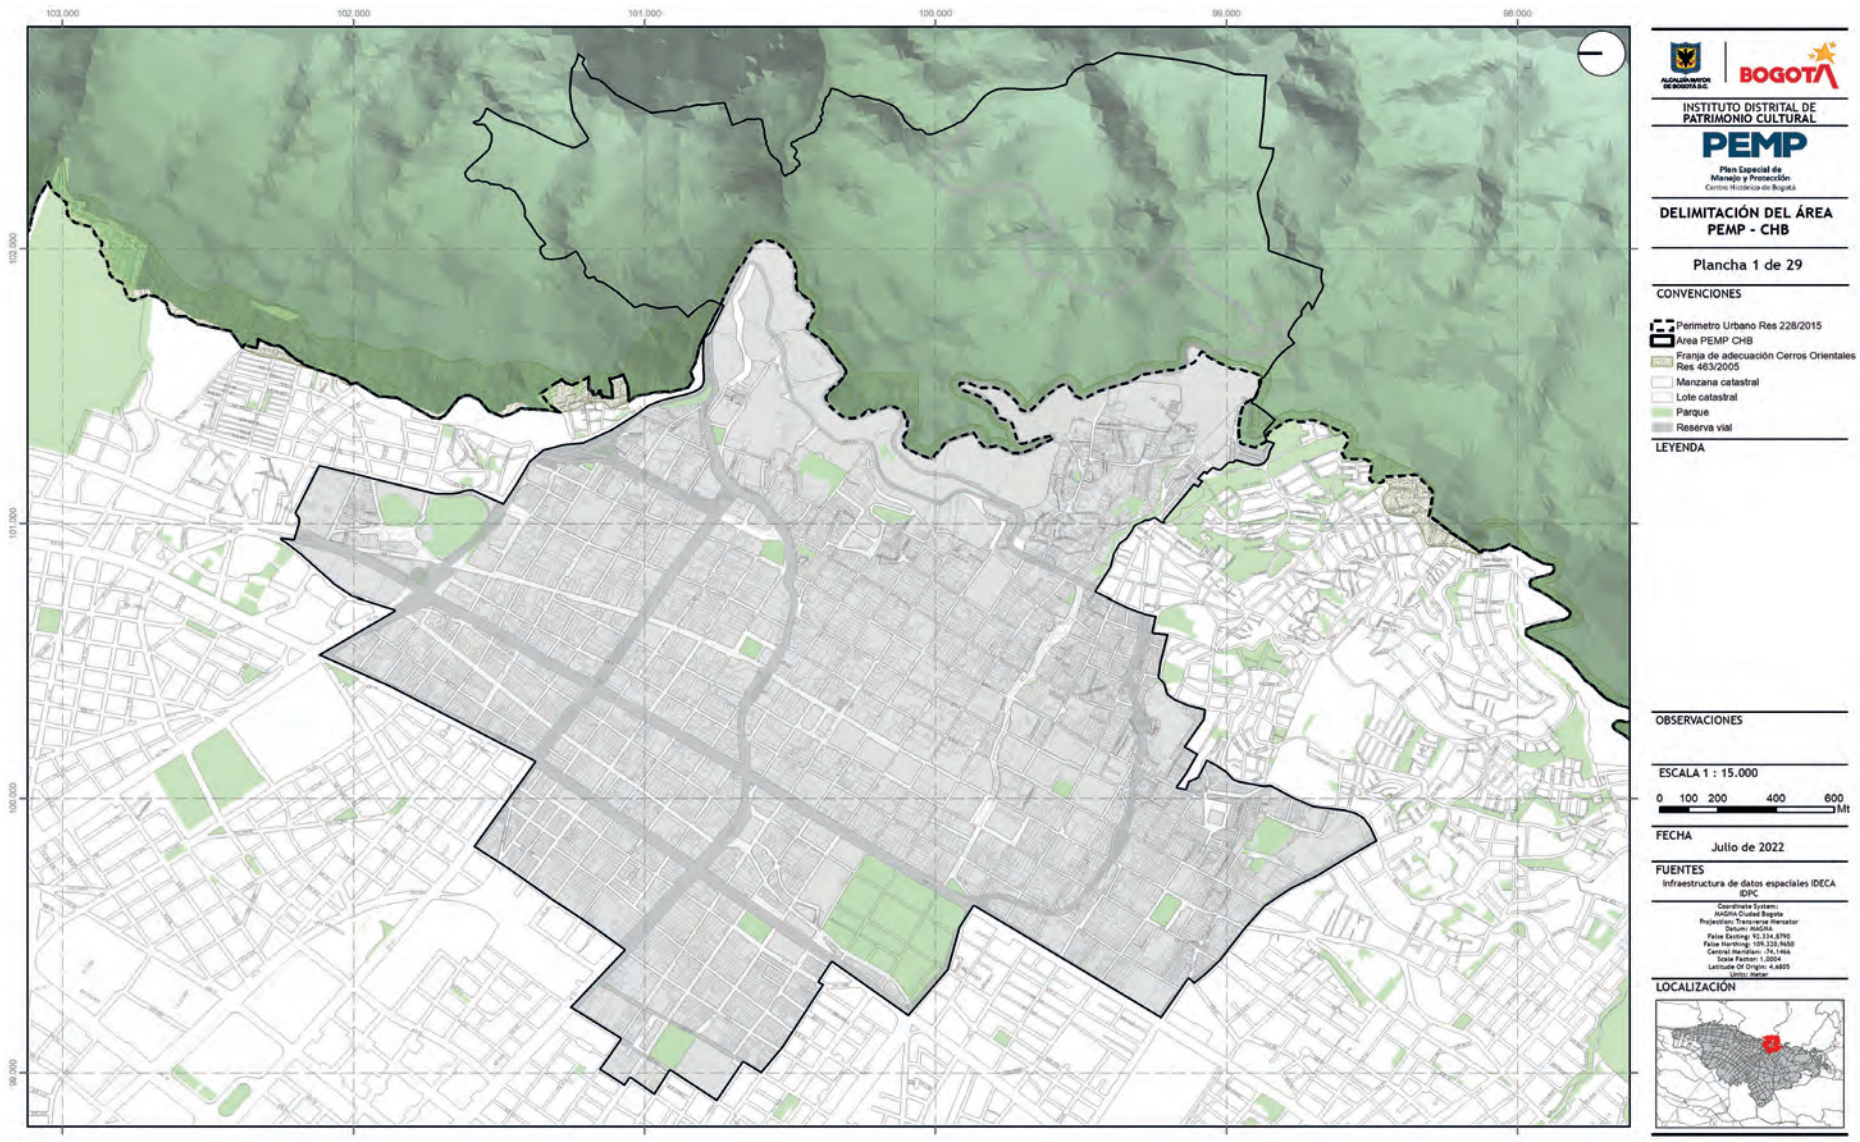

103.000
102.000
101.000
100.000
99.000
98.000
102.000
101.000
100.000
99.000
ALCALDÍA MAYOR DE BOGOTÁ D.C.
BOGOTÁ
INSTITUTO DISTRITAL DE PATRIMONIO CULTURAL
PEMP
Plan Especial de Manejo y Protección
Centro Histórico de Bogotá
DELIMITACIÓN DEL ÁREA PEMP - CHB
Plancha 1 de 29
CONVENCIONES
Perimetro Urbano Res 228/2015
Area PEMP CHB
Franja de adecuación Cerros Orientales Res 463/2005
Manzana catastral
Lote catastral
Parque
Reserva vial
LEYENDA
OBSERVACIONES
ESCALA 1 : 15.000
0 100 200 400 600 Mt
FECHA
Julio de 2022
FUENTES
Infraestructura de datos espaciales IDECA
IDPC
Coordinate System:
MAGNA Ciudad Bogota
Projection: Transverse Mercator
Datum: MAGNA
False Easting: 92.334.8790
False Northing: 109.320.9650
Central Meridian: -74.1466
Scale Factor: 1.0004
Latitude Of Origin: 4.6805
Units: Meter
LOCALIZACIÓN

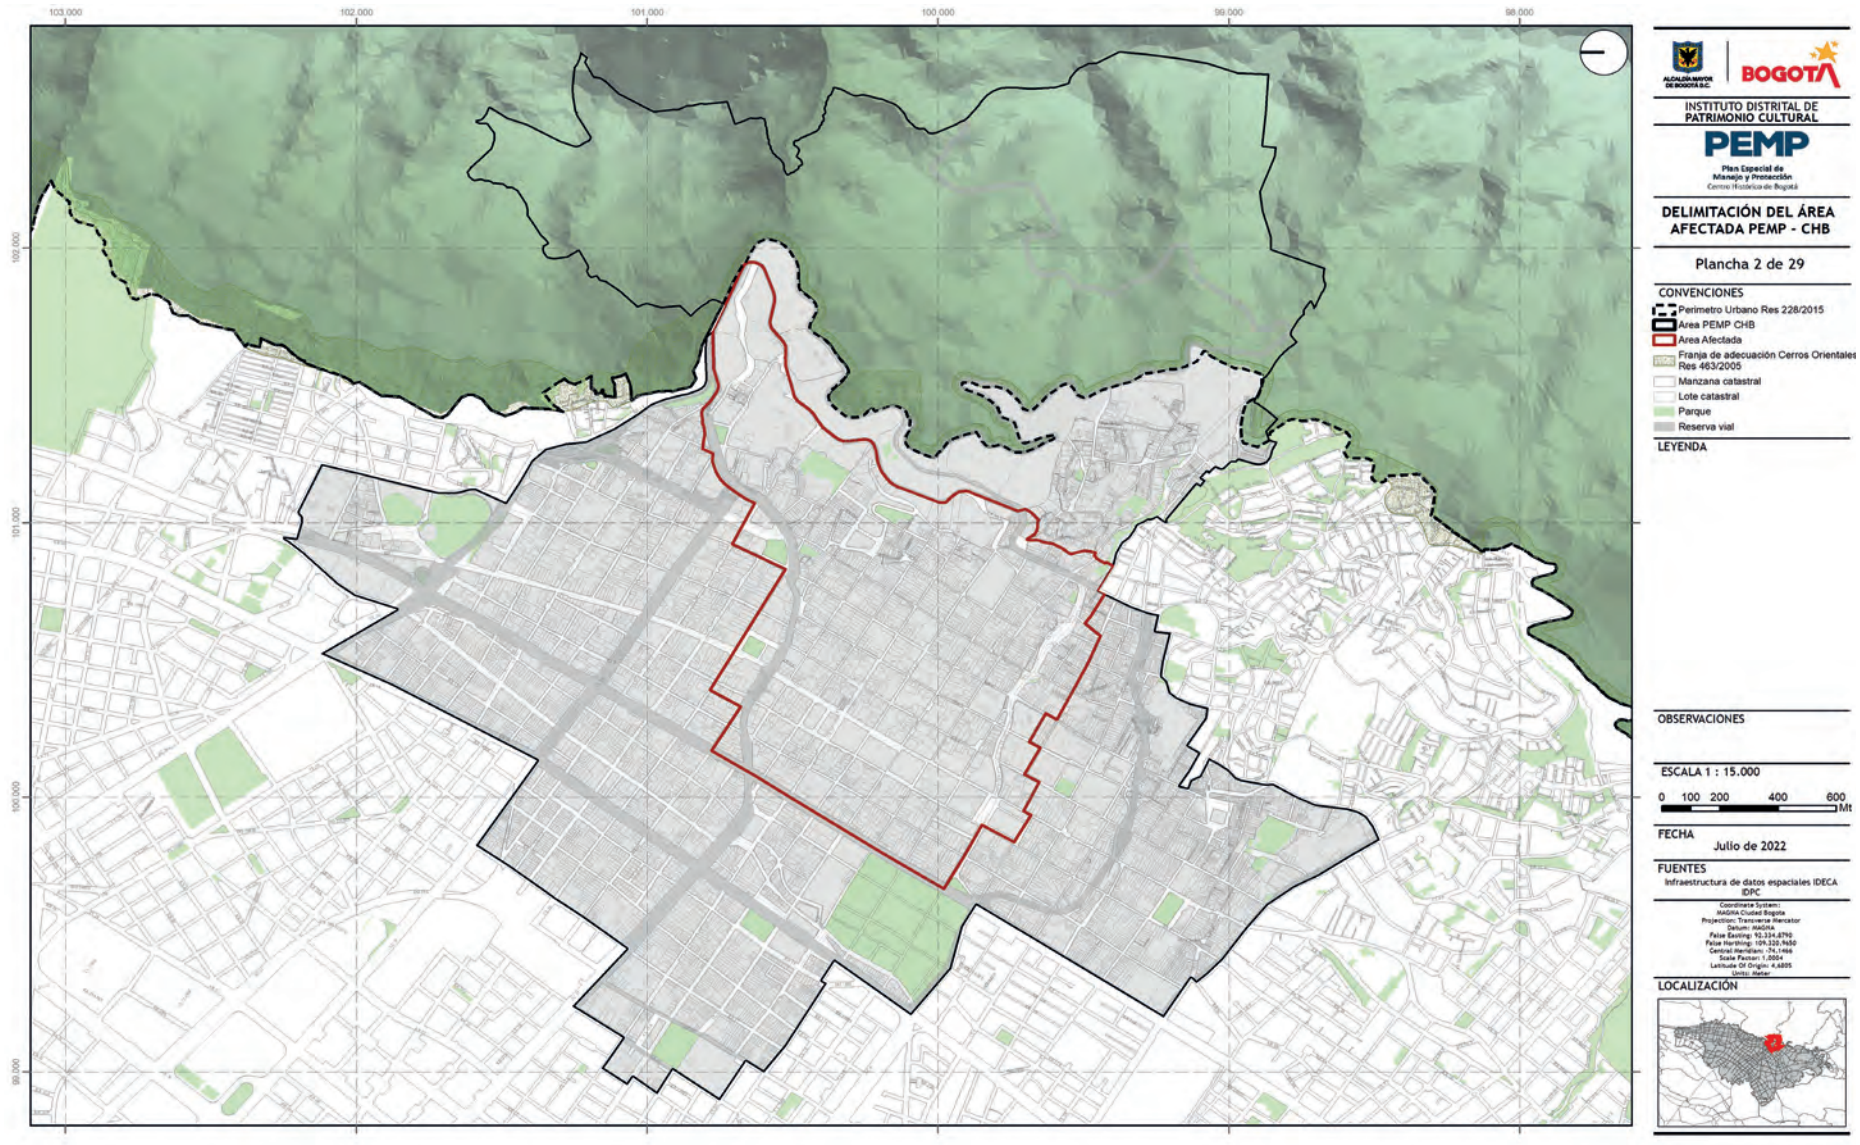

103.000
102.000
101.000
100.000
99.000
98.000
102.000
101.000
100.000
99.000
ALCALDÍA MAYOR DE BOGOTÁ D.C.
BOGOTÁ
INSTITUTO DISTRITAL DE PATRIMONIO CULTURAL
PEMP
Plan Especial de Manejo y Protección
Centro Histórico de Bogotá
DELIMITACIÓN DEL ÁREA AFECTADA PEMP - CHB
Plancha 2 de 29
CONVENCIONES
Perimetro Urbano Res 228/2015
Area PEMP CHB
Area Afectada
Franja de adecuación Cerros Orientales Res 463/2005
Manzana catastral
Lote catastral
Parque
Reserva vial
LEYENDA
OBSERVACIONES
ESCALA 1 : 15.000
0 100 200 400 600 Mt
FECHA
Julio de 2022
FUENTES
Infraestructura de datos espaciales IDECA
IDPC
Coordinate System:
MAGNA Ciudad Bogota
Projection: Transverse Mercator
Datum: MAGNA
False Easting: 92.334.8790
False Northing: 109.320.9650
Central Meridian: -74.1466
Scale Factor: 1.0004
Latitude Of Origin: 4.6805
Units: Meter
LOCALIZACIÓN

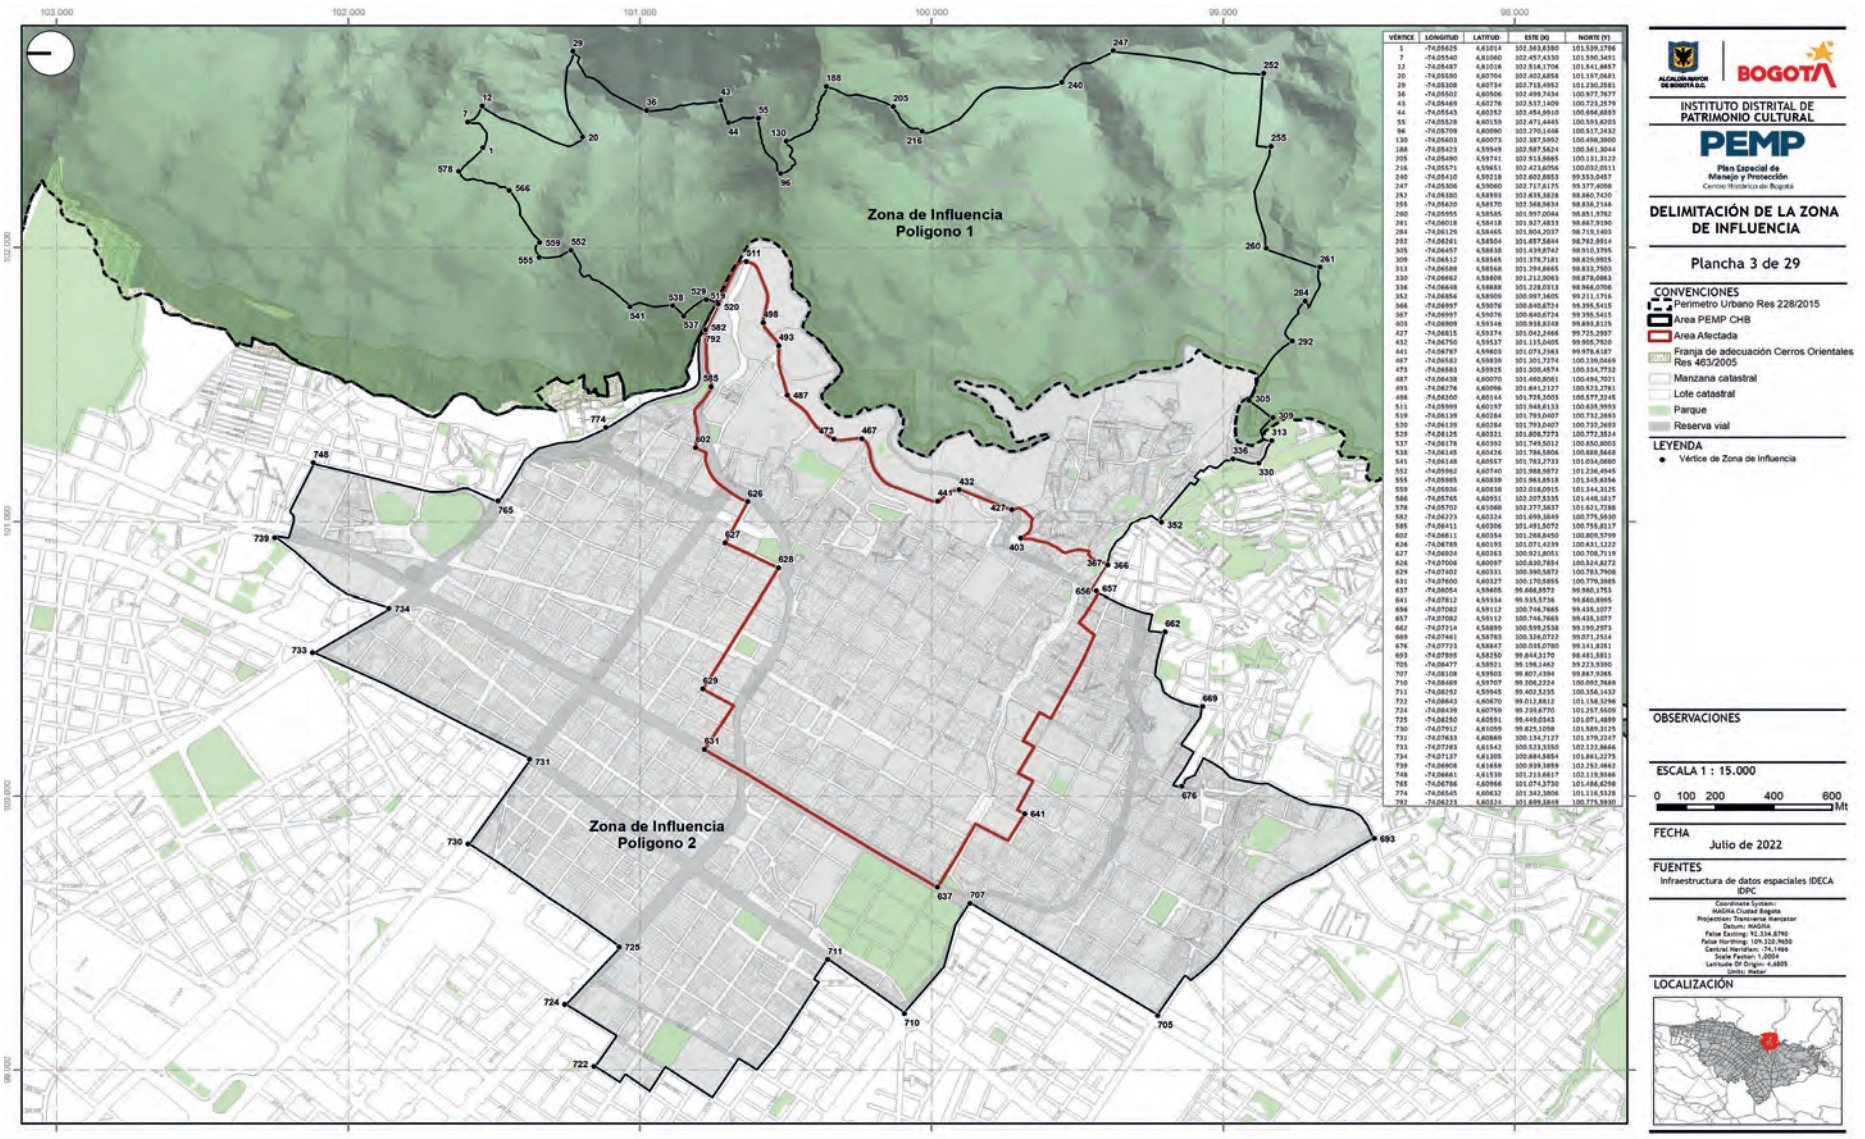

Zona de Influencia
Poligono 1
Zona de Influencia
Poligono 2
INSTITUTO DISTRITAL DE PATRIMONIO CULTURAL
PEMP
Plan Especial de Manejo y Protección
Centro Histórico de Bogotá
DELIMITACIÓN DE LA ZONA DE INFLUENCIA
Plancha 3 de 29
CONVENCIONES
Perimetro Urbano Res 228/2015
Area PEMP CHB
Area Afectada
Franja de adecuación Cerros Orientales Res 463/2005
Manzana catastral
Lote catastral
Parque
Reserva vial
LEYENDA
Vértice de Zona de Influencia
OBSERVACIONES
ESCALA 1 : 15.000
0 100 200 400 600 Mt
FECHA
Julio de 2022
FUENTES
Infraestructura de datos espaciales IDECA IDPC
LOCALIZACIÓN

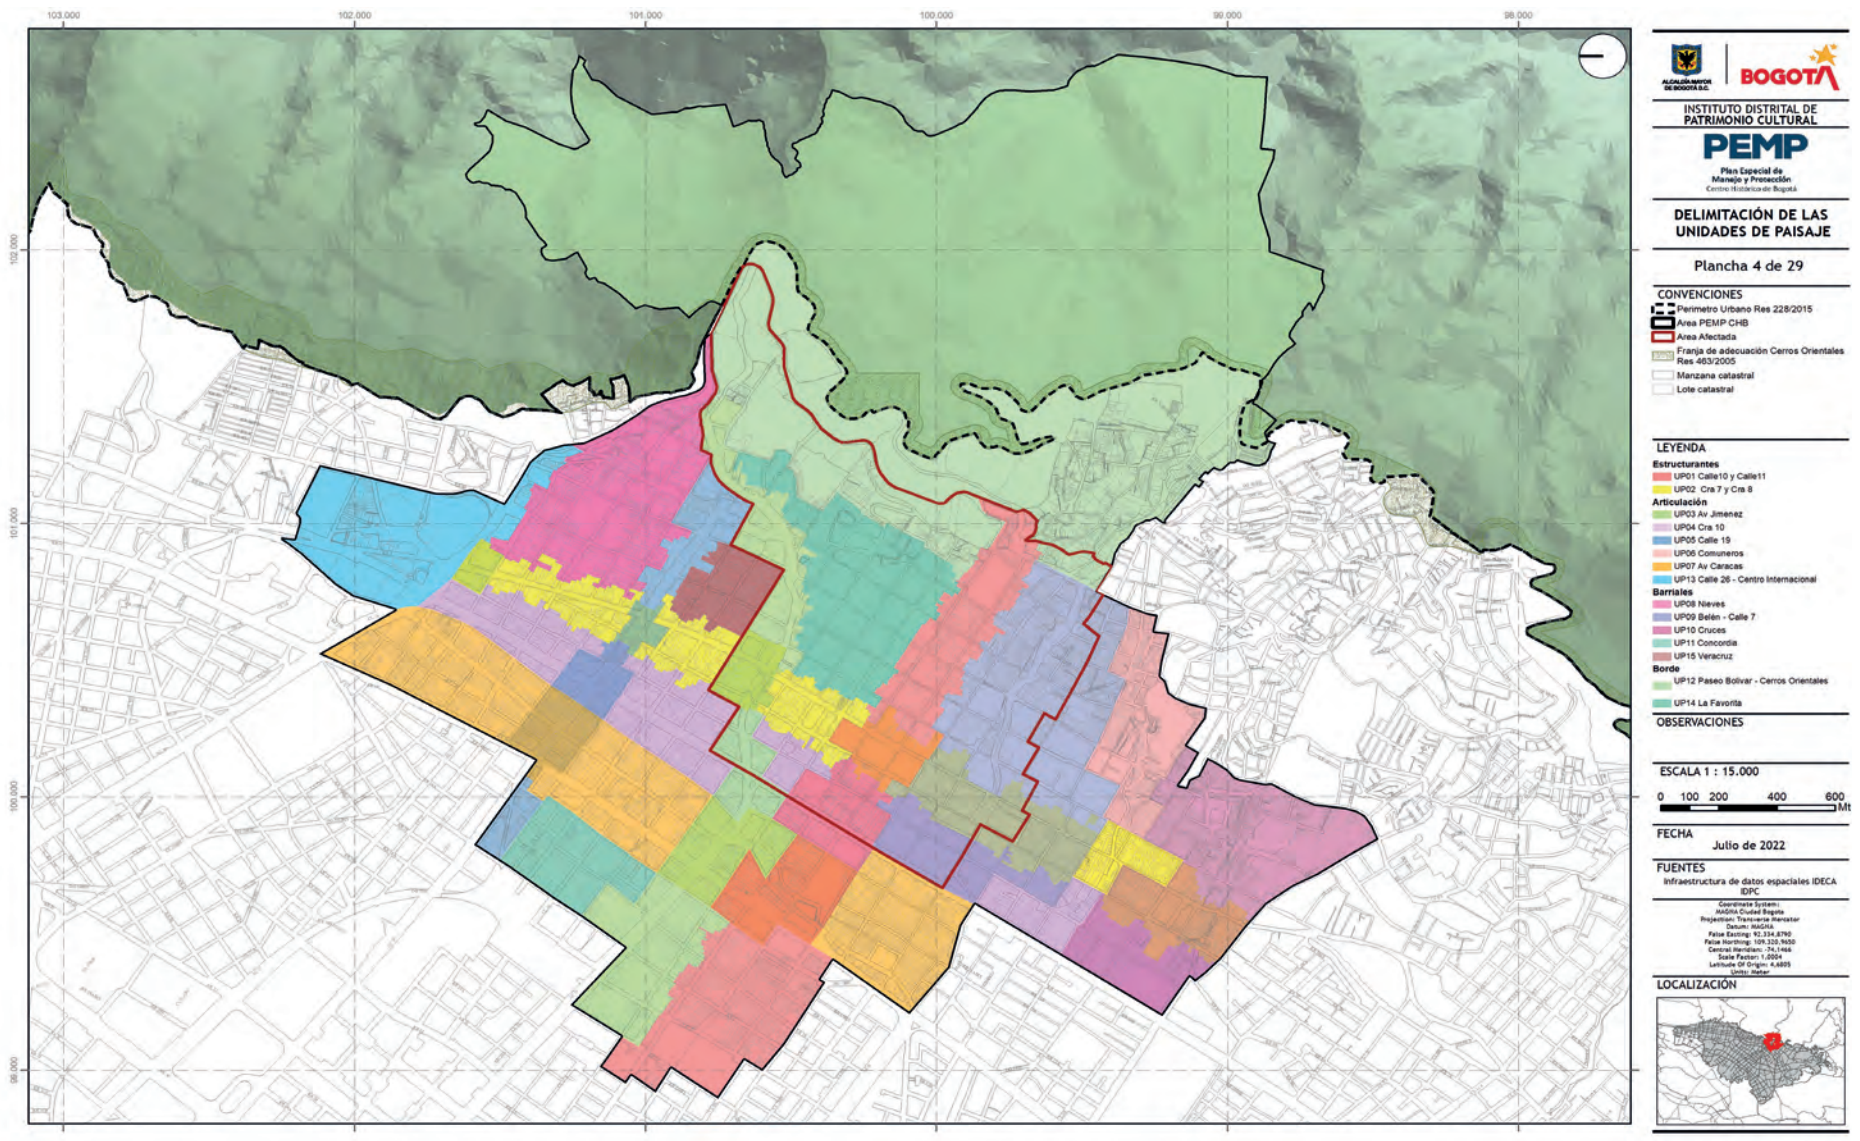
INSTITUTO DISTRITAL DE PATRIMONIO CULTURAL
PEMP
Plan Especial de Manejo y Protección
Centro Histórico de Bogotá
DELIMITACIÓN DE LAS UNIDADES DE PAISAJE
Plancha 4 de 29
CONVENCIONES
Perimetro Urbano Res 228/2015
Area PEMP CHB
Area Afectada
Franja de adecuación Cerros Orientales Res 463/2005
Manzana catastral
Lote catastral
LEYENDA
Estructurantes
UP01 Calle10 y Calle11
UP02 Cra 7 y Cra 8
Articulación
UP03 Av Jimenez
UP04 Cra 10
UP05 Calle 19
UP06 Comuneros
UP07 Av Caracas
UP13 Calle 26 - Centro Internacional
Barriales
UP08 Nieves
UP09 Belén - Calle 7
UP10 Cruces
UP11 Concordia
UP15 Veracruz
Borde
UP12 Paseo Bolivar - Cerros Orientales
UP14 La Favorita
OBSERVACIONES
ESCALA 1 : 15.000
0 100 200 400 600 Mt
FECHA
Julio de 2022
FUENTES
Infraestructura de datos espaciales IDECA IDPC
LOCALIZACIÓN

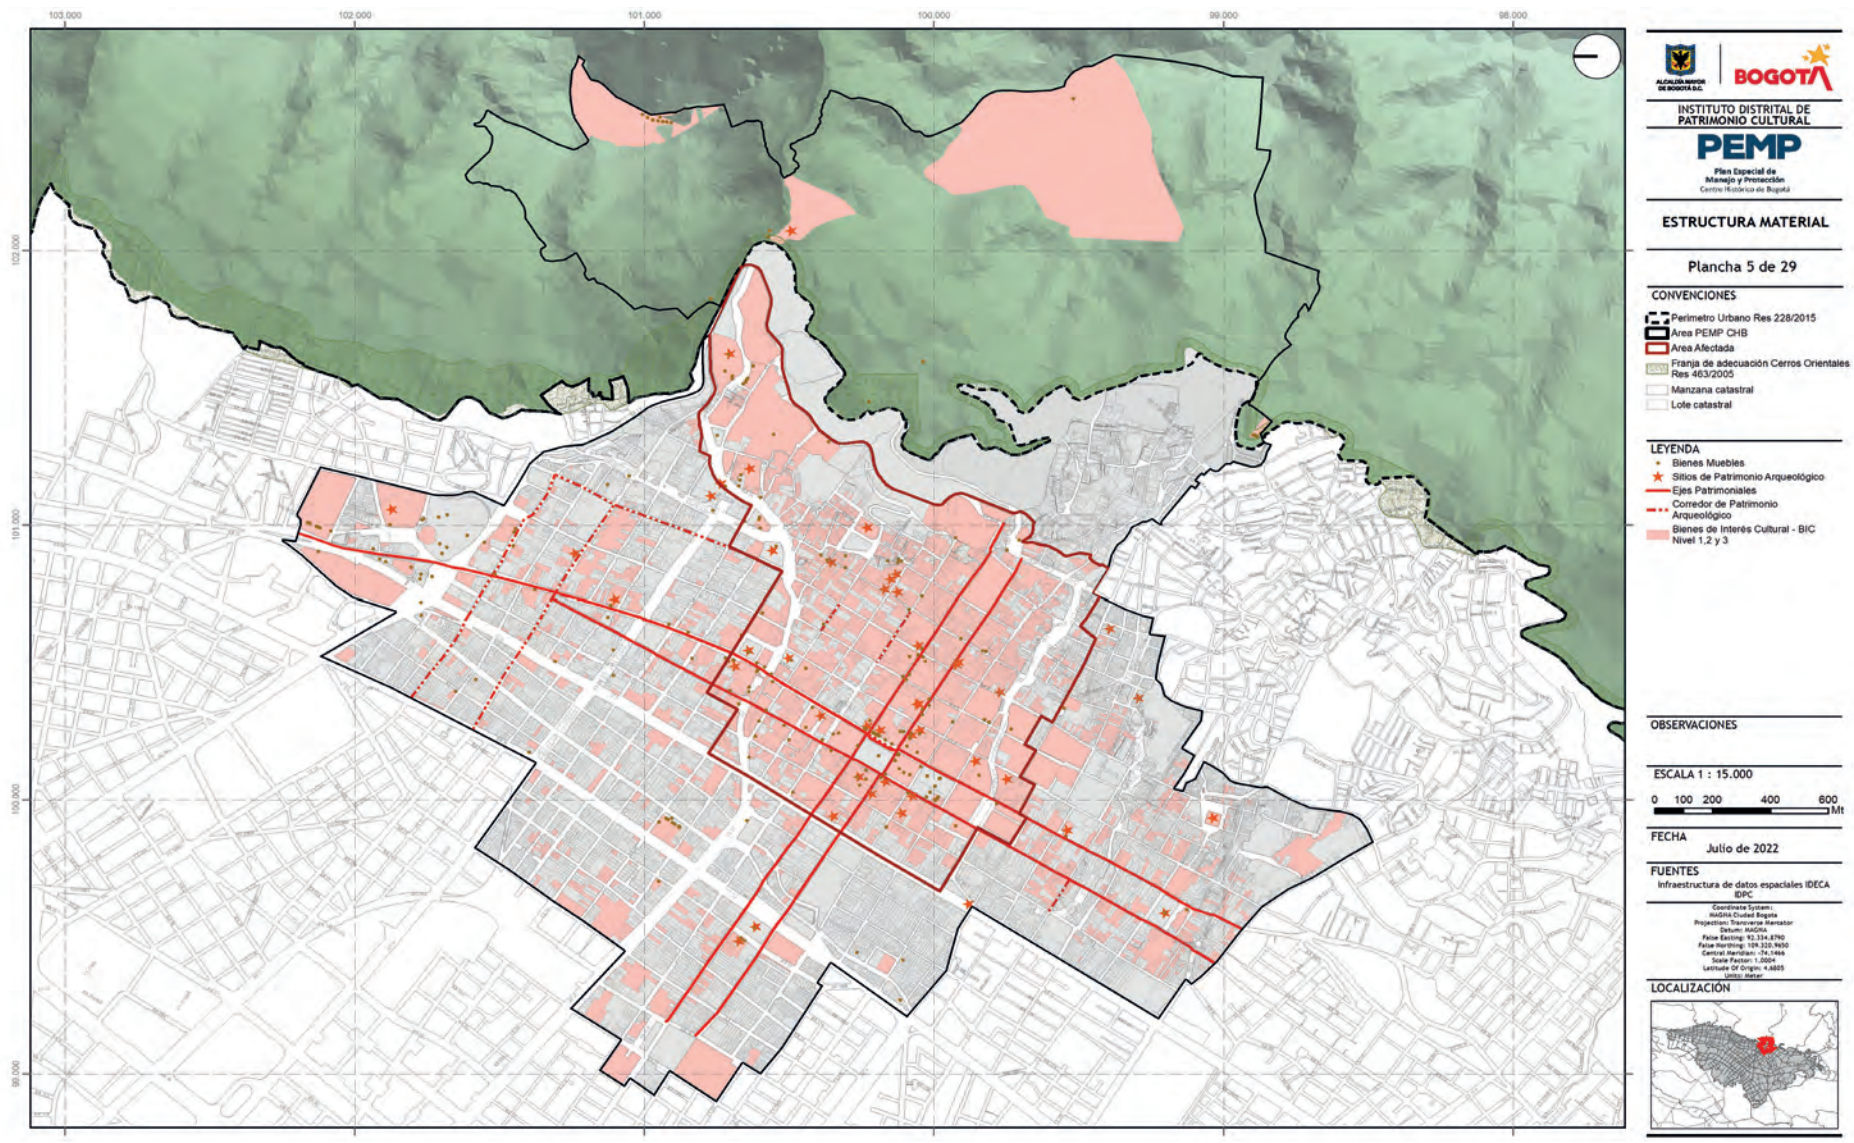

INSTITUTO DISTRITAL DE PATRIMONIO CULTURAL
PEMP
Plan Especial de Manejo y Protección
Centro Histórico de Bogotá
ESTRUCTURA MATERIAL
Plancha 5 de 29
CONVENCIONES
Perimetro Urbano Res 228/2015
Area PEMP CHB
Area Afectada
Franja de adecuación Cerros Orientales Res 463/2005
Manzana catastral
Lote catastral
LEYENDA
Bienes Muebles
Sitios de Patrimonio Arqueológico
Ejes Patrimoniales
Corredor de Patrimonio Arqueológico
Bienes de Interés Cultural - BIC Nivel 1,2 y 3
OBSERVACIONES
ESCALA 1 : 15.000
0 100 200 400 600 Mt
FECHA
Julio de 2022
FUENTES
Infraestructura de datos espaciales IDECA
IDPC
LOCALIZACIÓN

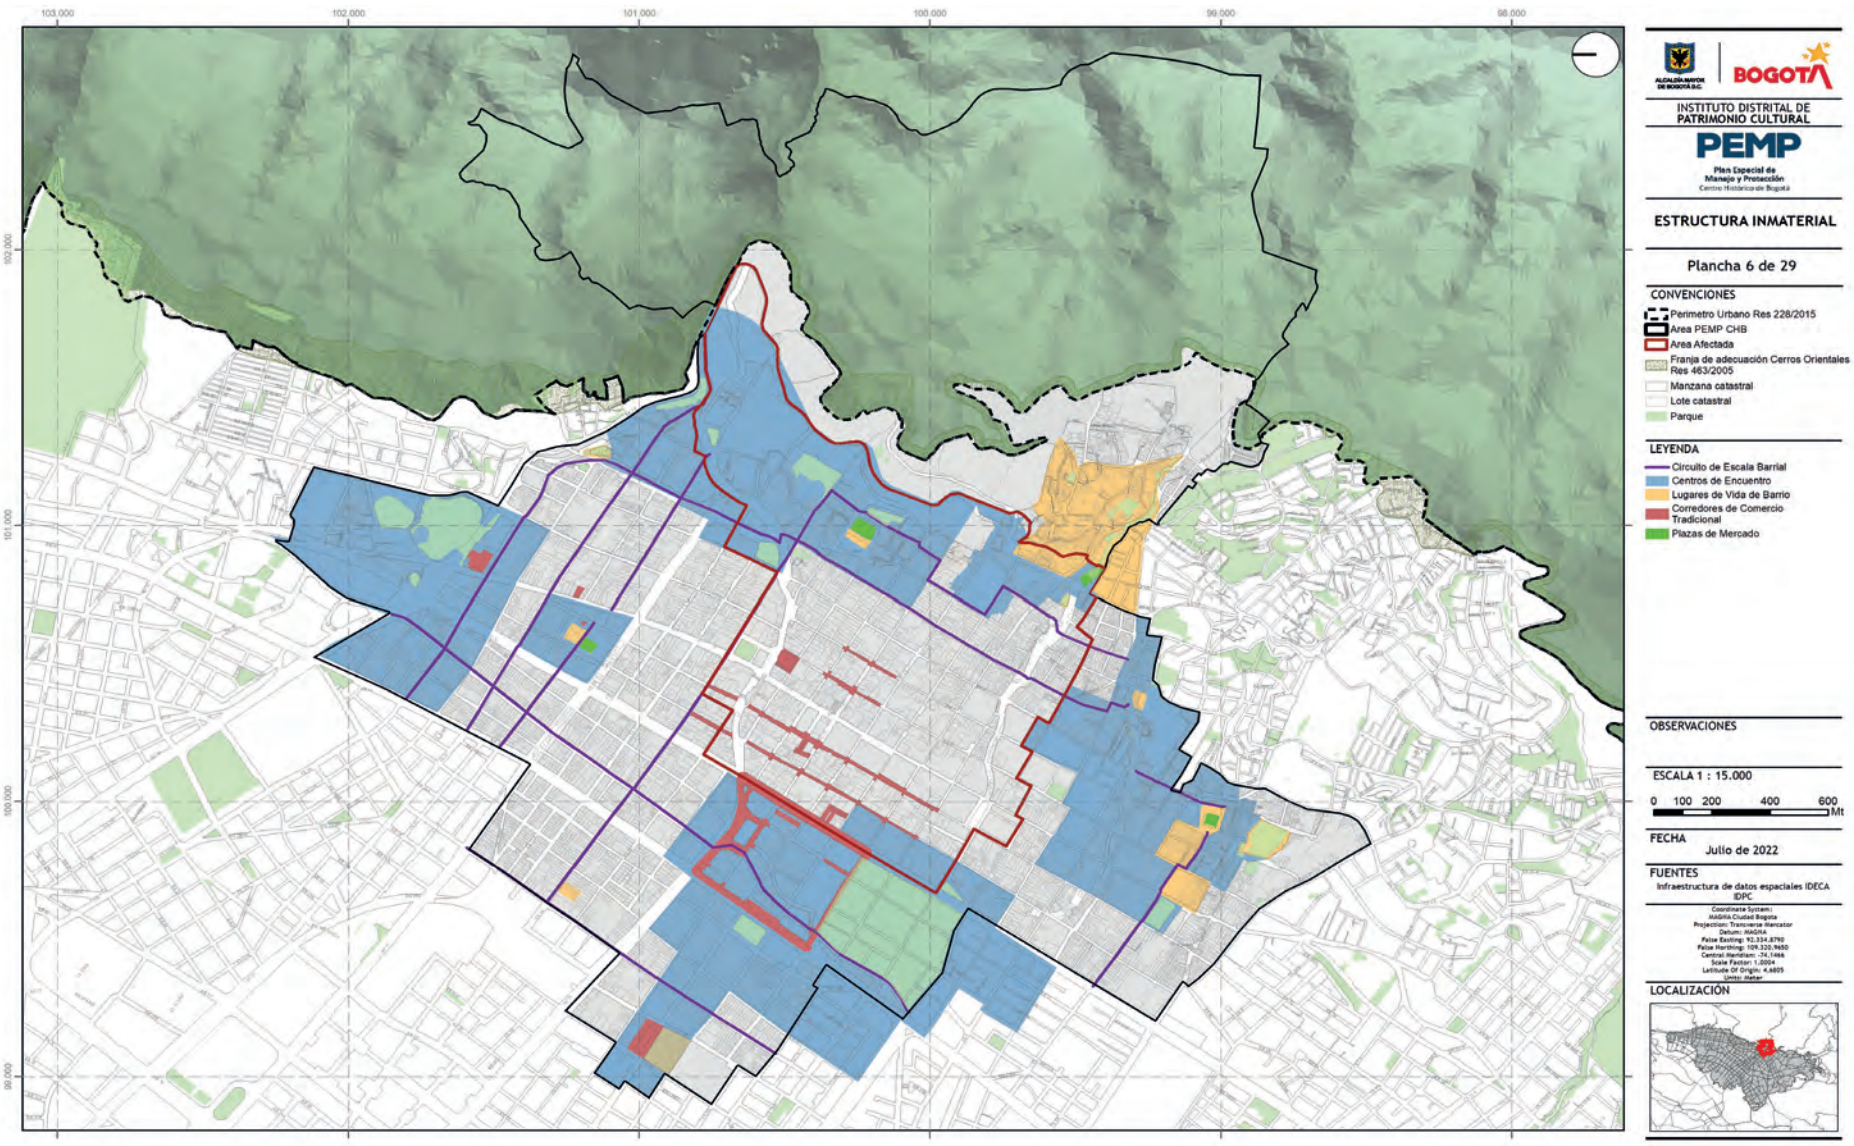

INSTITUTO DISTRITAL DE PATRIMONIO CULTURAL
PEMP
Plan Especial de Manejo y Protección
Centro Histórico de Bogotá
ESTRUCTURA INMATERIAL
Plancha 6 de 29
CONVENCIONES
Perimetro Urbano Res 228/2015
Area PEMP CHB
Area Afectada
Franja de adecuación Cerros Orientales Res 463/2005
Manzana catastral
Lote catastral
Parque
LEYENDA
Circuito de Escala Barrial
Centros de Encuentro
Lugares de Vida de Barrio
Corredores de Comercio Tradicional
Plazas de Mercado
OBSERVACIONES
ESCALA 1 : 15.000
0 100 200 400 600 Mt
FECHA
Julio de 2022
FUENTES
Infraestructura de datos espaciales IDECA
IDPC
LOCALIZACIÓN

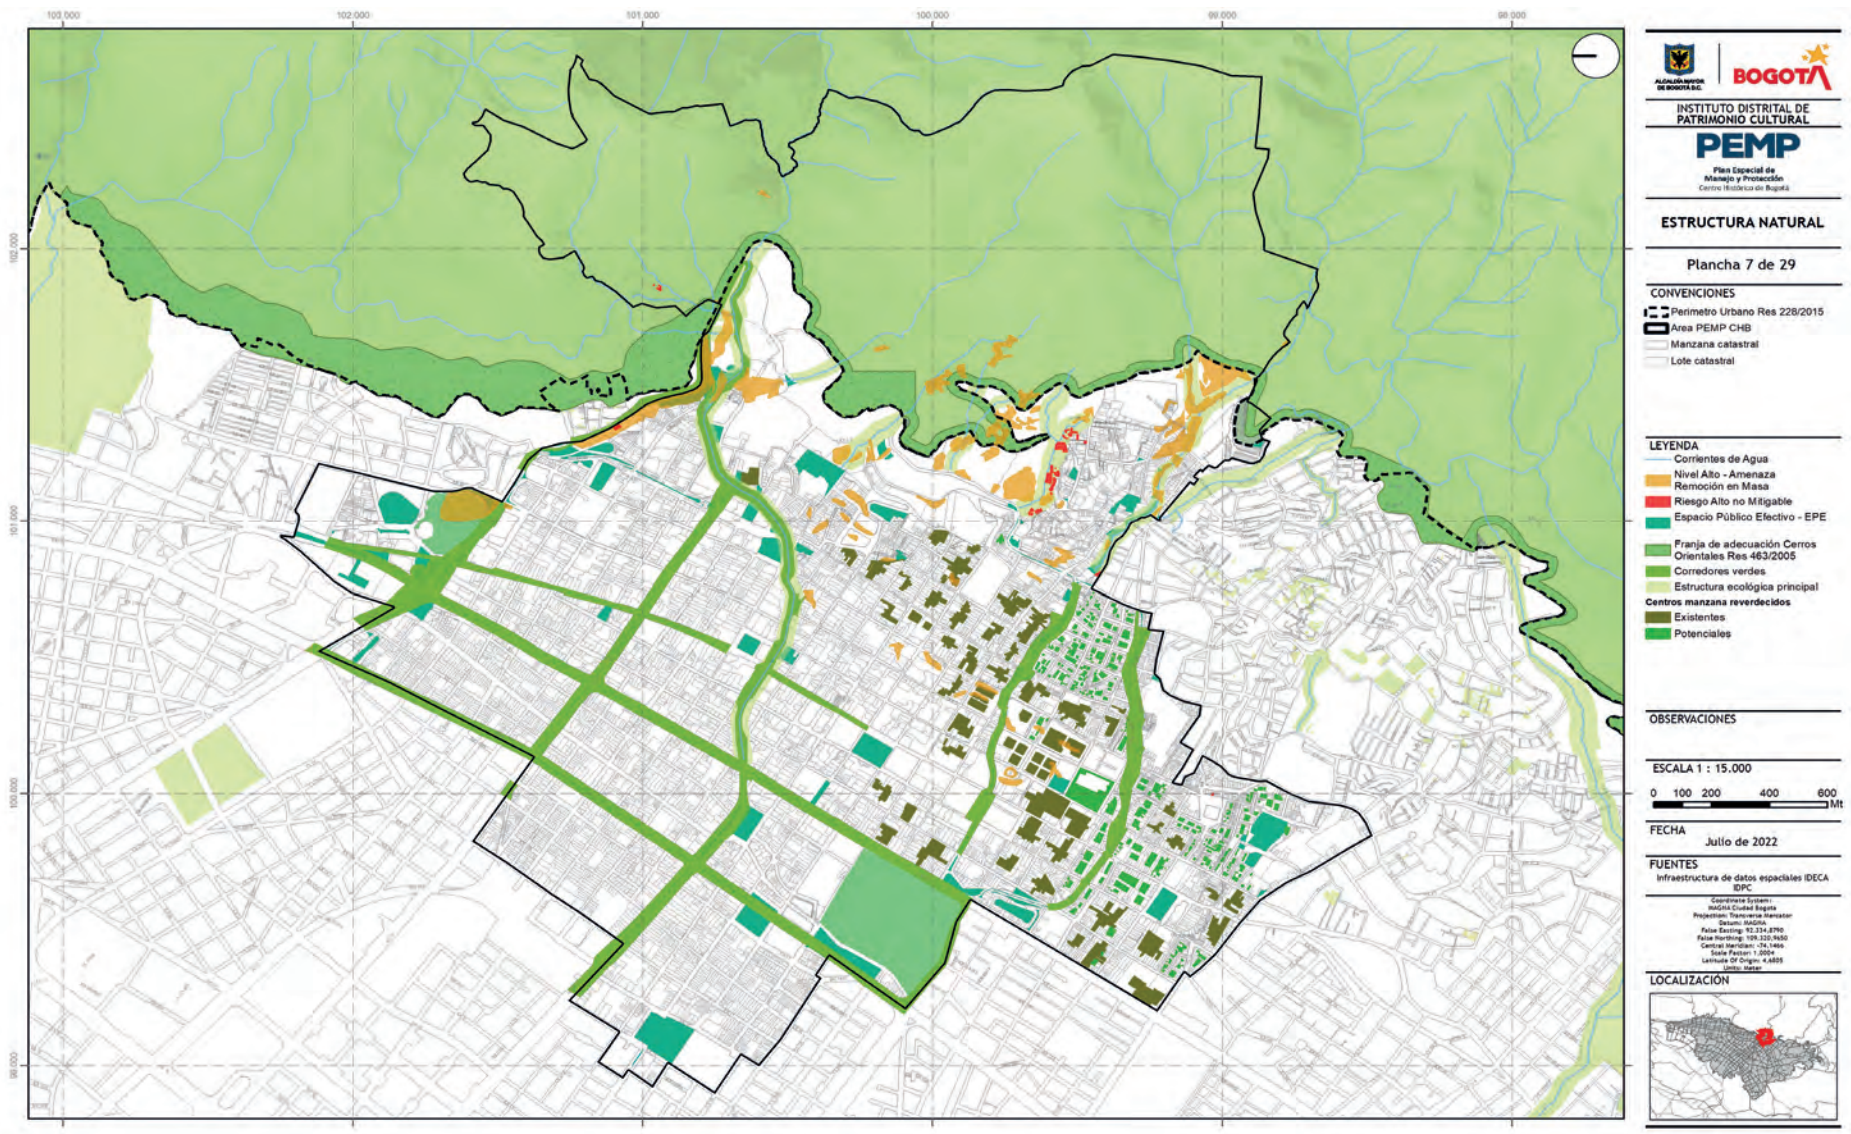

INSTITUTO DISTRITAL DE PATRIMONIO CULTURAL
PEMP
Plan Especial de Manejo y Protección
Centro Histórico de Bogotá
ESTRUCTURA NATURAL
Plancha 7 de 29
CONVENCIONES
Perimetro Urbano Res 228/2015
Area PEMP CHB
Manzana catastral
Lote catastral
LEYENDA
Corrientes de Agua
Nivel Alto - Amenaza Remoción en Masa
Riesgo Alto no Mitigable
Espacio Público Efectivo - EPE
Franja de adecuación Cerros Orientales Res 463/2005
Corredores verdes
Estructura ecológica principal
Centros manzana reverdecidos
Existentes
Potenciales
OBSERVACIONES
ESCALA 1 : 15.000
0 100 200 400 600 Mt
FECHA
Julio de 2022
FUENTES
Infraestructura de datos espaciales IDECA IDPC
LOCALIZACIÓN

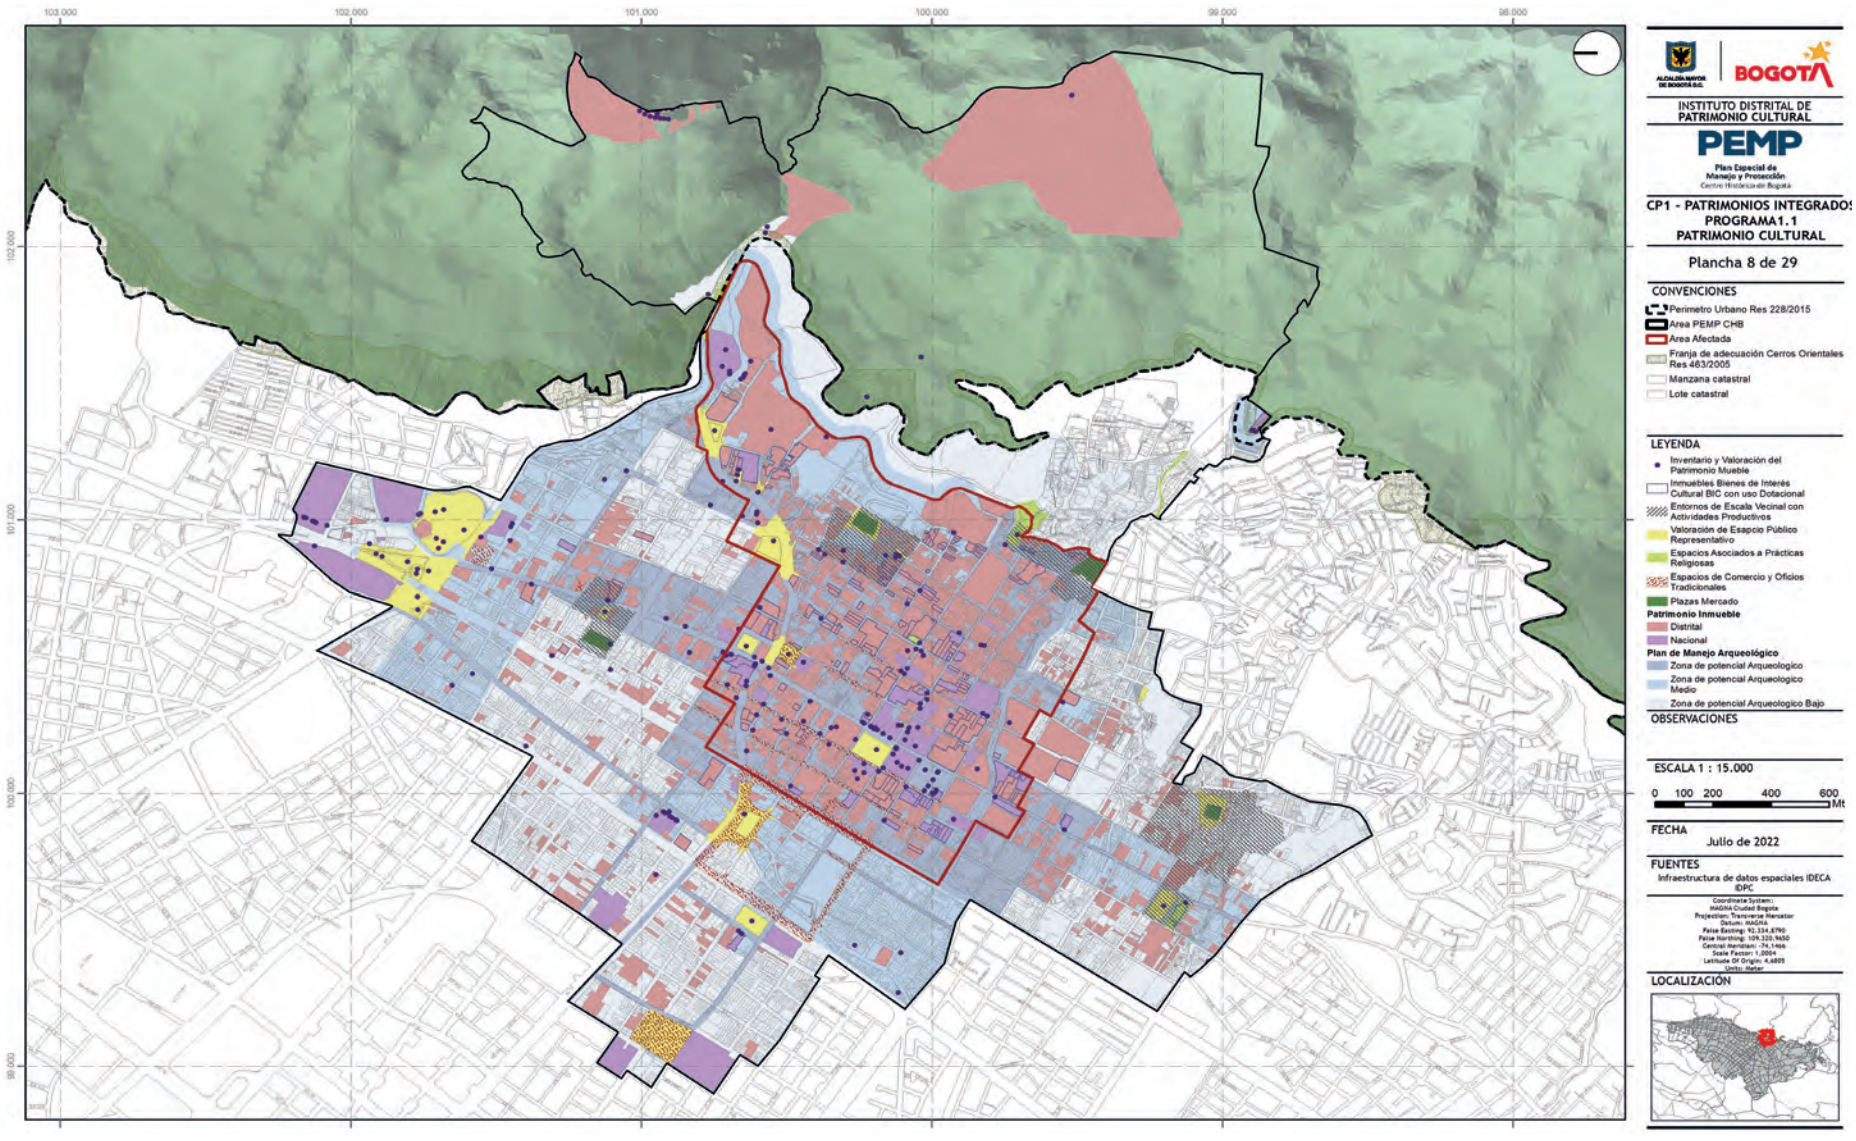

INSTITUTO DISTRITAL DE PATRIMONIO CULTURAL
PEMP
Plan Especial de Manejo y Protección
Centro Histórico de Bogotá
CP1 - PATRIMONIOS INTEGRADOS
PROGRAMA1.1
PATRIMONIO CULTURAL
Plancha 8 de 29
CONVENCIONES
Perimetro Urbano Res 228/2015
Area PEMP CHB
Area Afectada
Franja de adecuación Cerros Orientales Res 463/2005
Manzana catastral
Lote catastral
LEYENDA
Inventario y Valoración del Patrimonio Mueble
Inmuebles Bienes de Interés Cultural BIC con uso Dotacional
Entornos de Escala Vecinal con Actividades Productivos
Valoración de Espacio Público Representativo
Espacios Asociados a Prácticas Religiosas
Espacios de Comercio y Oficios Tradicionales
Plazas Mercado
Patrimonio Inmueble
Distrital
Nacional
Plan de Manejo Arqueológico
Zona de potencial Arqueologico
Zona de potencial Arqueologico Medio
Zona de potencial Arqueologico Bajo
OBSERVACIONES
ESCALA 1 : 15.000
0 100 200 400 600 Mt
FECHA
Julio de 2022
FUENTES
Infraestructura de datos espaciales IDECA IDPC
LOCALIZACIÓN



103.000
102.000
101.000
100.000
99.000
98.000
BOGOTÁ
INSTITUTO DISTRITAL DE PATRIMONIO CULTURAL
PEMP
Plan Especial de Manejo y Protección
Centro Histórico de Bogotá
CP1 - PATRIMONIOS INTEGRADO
PROGRAMA1.2
PATRIMONIO NATURAL
Plancha 9 de 29
CONVENCIONES
Perimetro Urbano Res 228/2015
Area PEMP CHB
Franja de adecuación Cerros Orientales Res 463/2005
Manzana catastral
Lote catastral
LEYENDA
Corrientes de Agua
Recuperacion Circuitos Naturales
Parques del Centro Historico
Centros Manzana Reverdecidos
Generación de Sistemas Urbanos de Drenaje (SUDS) en Espacio Público Natural
Corredor Ecológico en Cerros Orientales
Ejes de Arbolado Urbano para Servicios Ecosistémicos y Adaptación al Cambio Climático
OBSERVACIONES
ESCALA 1 : 15.000
0 100 200 400 600 Mt
FECHA
Julio de 2022
FUENTES
Infraestructura de datos espaciales IDECA
IDPC
LOCALIZACIÓN

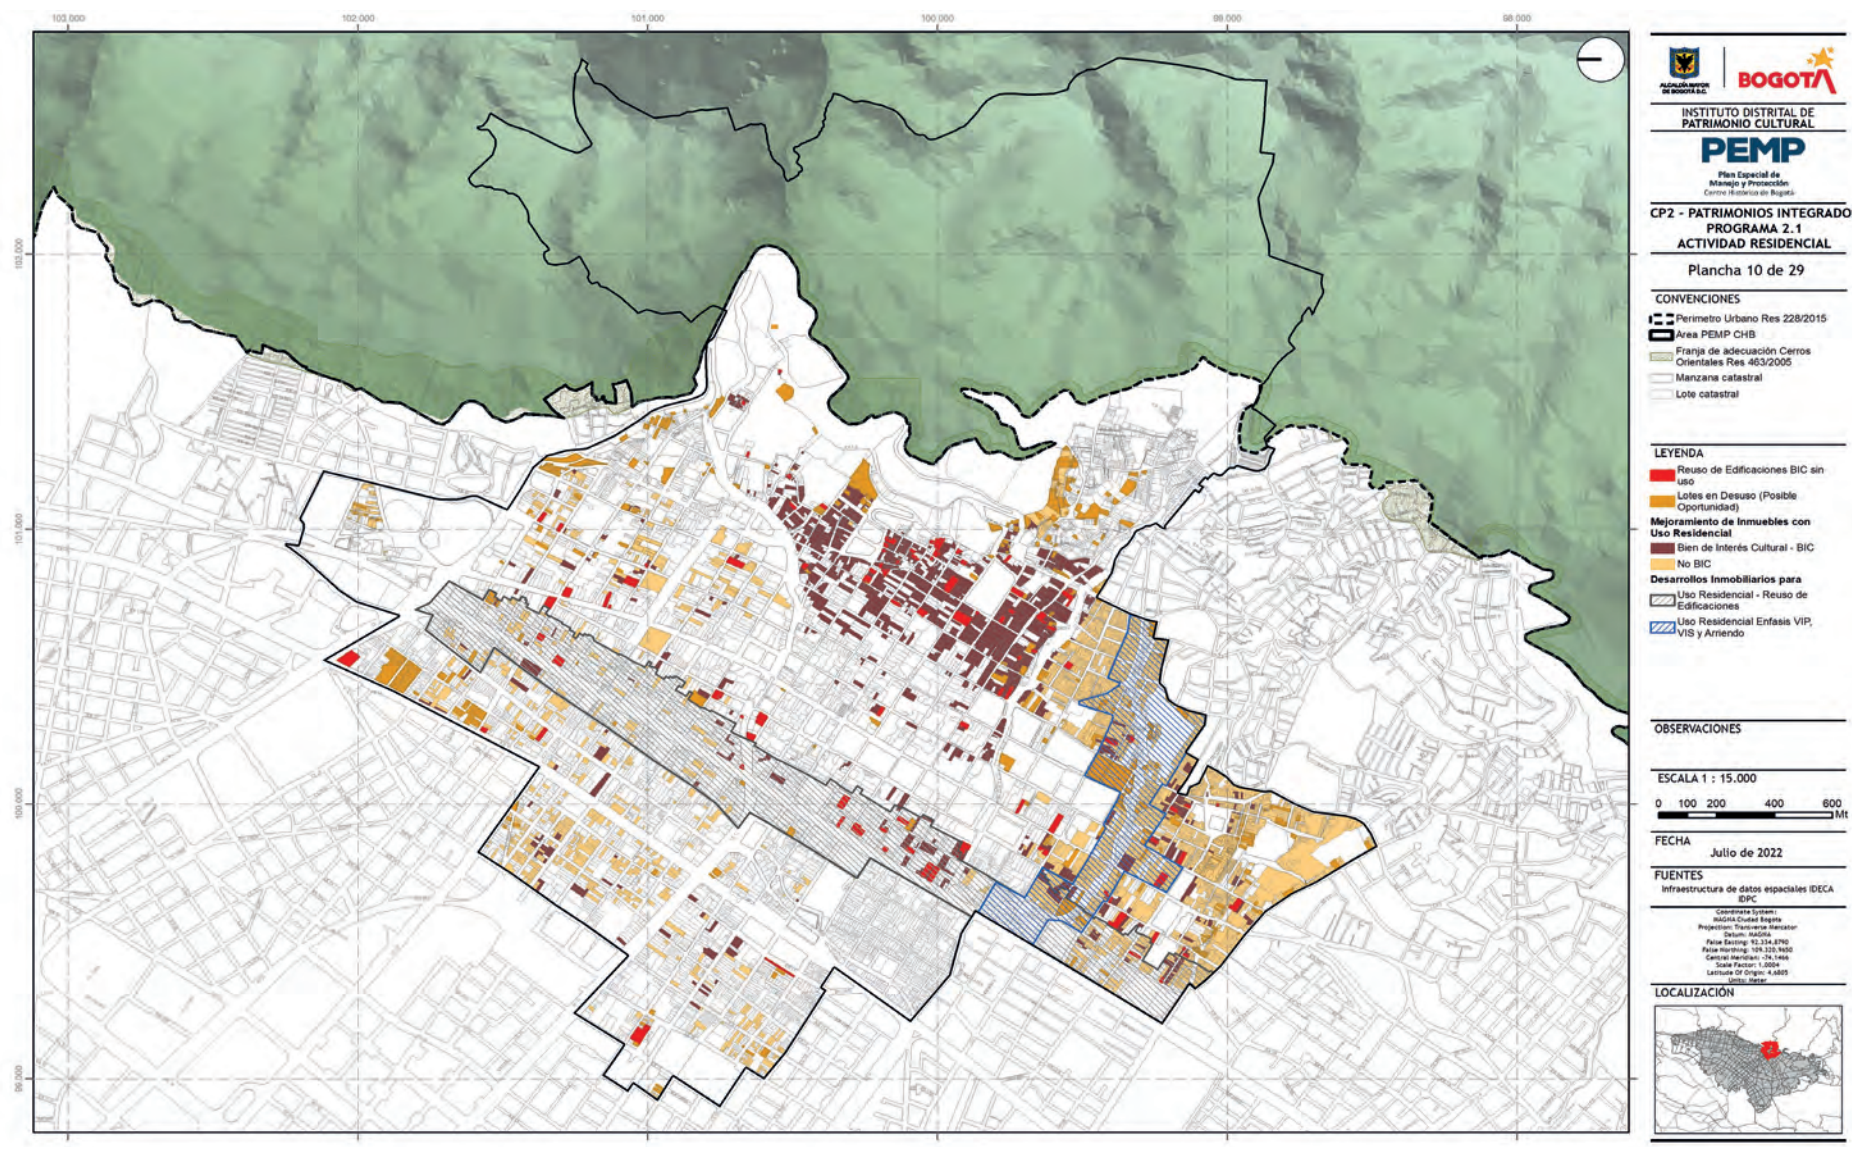

103.000
102.000
101.000
100.000
99.000
98.000
BOGOTÁ
INSTITUTO DISTRITAL DE PATRIMONIO CULTURAL
PEMP
Plan Especial de Manejo y Protección
Centro Histórico de Bogotá
CP2 - PATRIMONIOS INTEGRADO
PROGRAMA 2.1
ACTIVIDAD RESIDENCIAL
Plancha 10 de 29
CONVENCIONES
Perimetro Urbano Res 228/2015
Area PEMP CHB
Franja de adecuación Cerros Orientales Res 463/2005
Manzana catastral
Lote catastral
LEYENDA
Reuso de Edificaciones BIC sin uso
Lotes en Desuso (Posible Oportunidad)
Mejoramiento de Inmuebles con Uso Residencial
Bien de Interés Cultural - BIC
No BIC
Desarrollos Inmobiliarios para
Uso Residencial - Reuso de Edificaciones
Uso Residencial Enfasis VIP, VIS y Arriendo
OBSERVACIONES
ESCALA 1 : 15.000
0 100 200 400 600 Mt
FECHA
Julio de 2022
FUENTES
Infraestructura de datos espaciales IDECA
IDPC
LOCALIZACIÓN

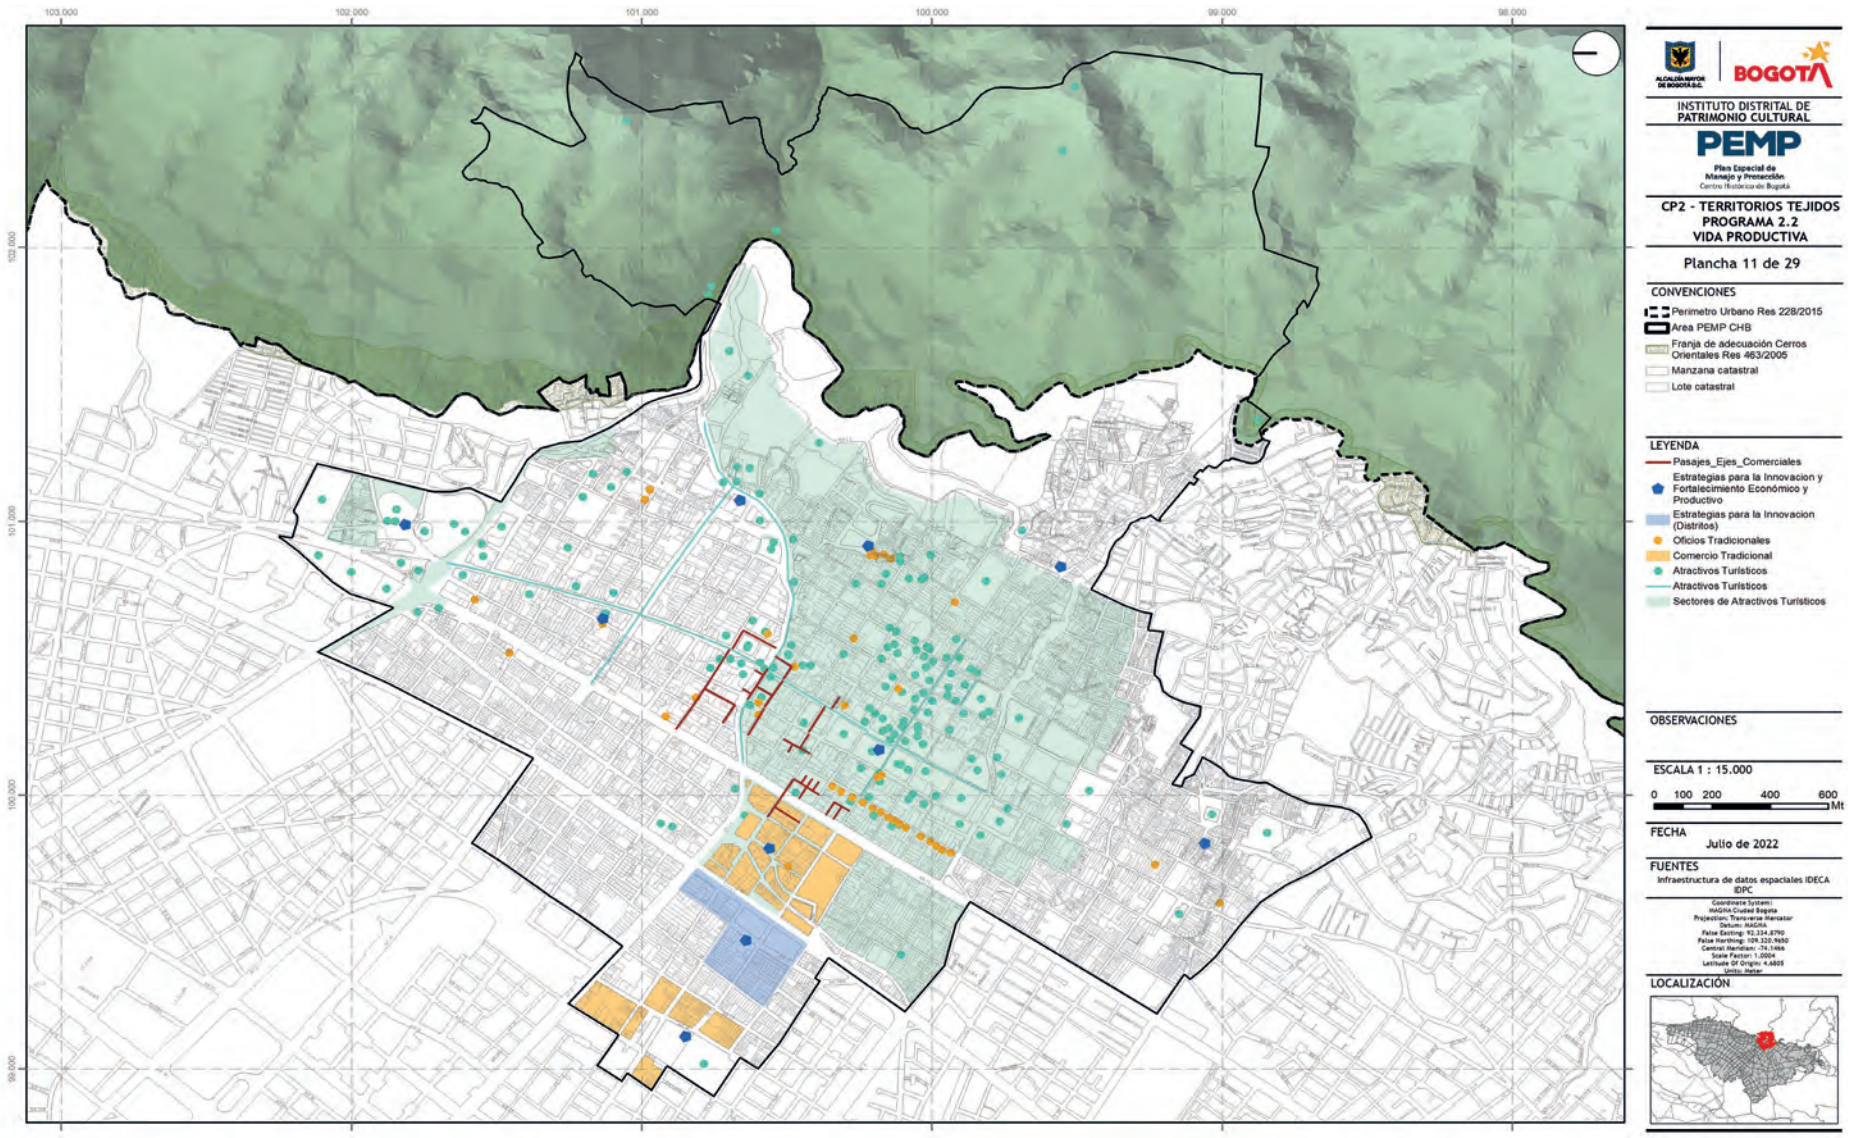

INSTITUTO DISTRITAL DE PATRIMONIO CULTURAL
PEMP
Plan Especial de Manejo y Protección
Centro Histórico de Bogotá
CP2 - TERRITORIOS TEJIDOS
PROGRAMA 2.2
VIDA PRODUCTIVA
Plancha 11 de 29
CONVENCIONES
Perimetro Urbano Res 228/2015
Area PEMP CHB
Franja de adecuación Cerros Orientales Res 463/2005
Manzana catastral
Lote catastral
LEYENDA
Pasajes_Ejes_Comerciales
Estrategias para la Innovacion y Fortalecimiento Económico y Productivo
Estrategias para la Innovacion (Distritos)
Oficios Tradicionales
Comercio Tradicional
Atractivos Turísticos
Atractivos Turísticos
Sectores de Atractivos Turísticos
OBSERVACIONES
ESCALA 1 : 15.000
0 100 200 400 600 Mt
FECHA
Julio de 2022
FUENTES
Infraestructura de datos espaciales IDECA
IDPC
LOCALIZACIÓN

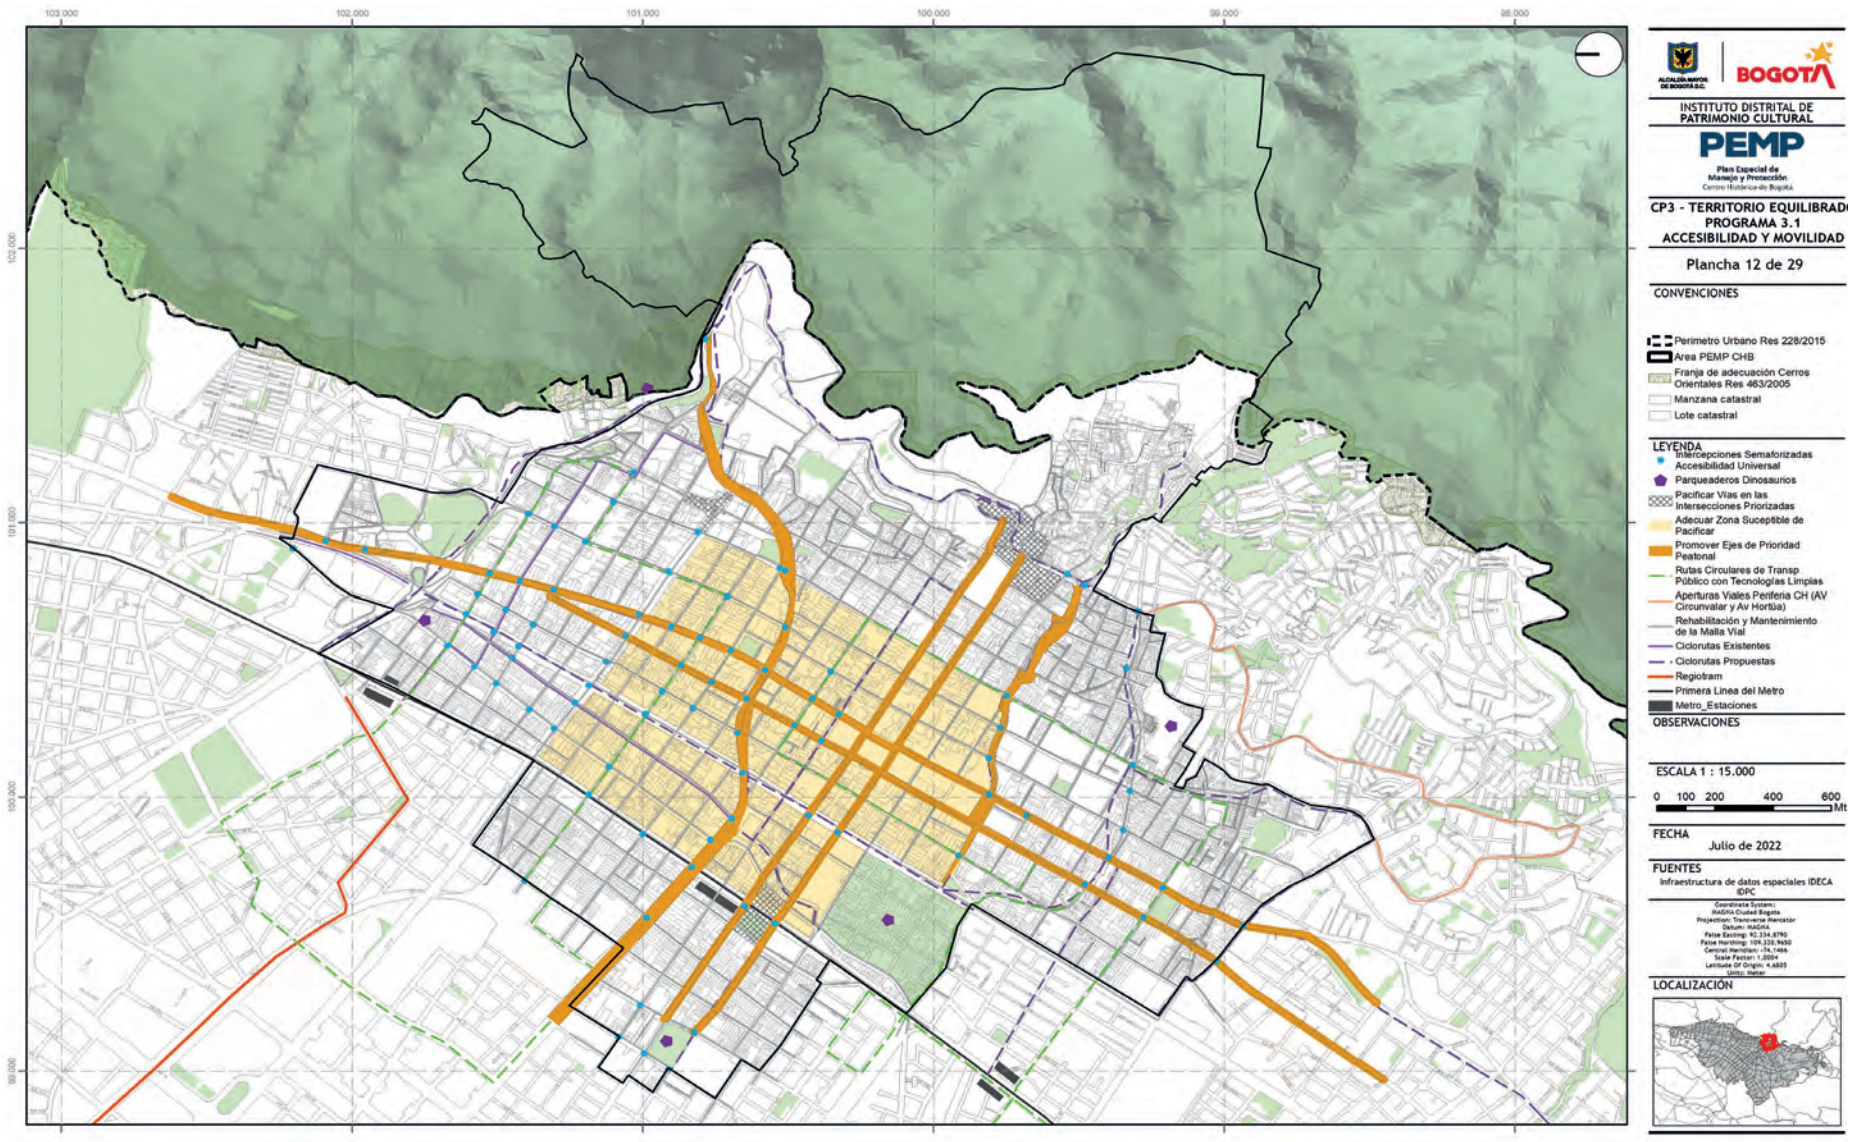

INSTITUTO DISTRITAL DE PATRIMONIO CULTURAL
PEMP
Plan Especial de Manejo y Protección
Centro Histórico de Bogotá
CP3 - TERRITORIO EQUILIBRAD
PROGRAMA 3.1
ACCESIBILIDAD Y MOVILIDAD
Plancha 12 de 29
CONVENCIONES
Perimetro Urbano Res 228/2015
Area PEMP CHB
Franja de adecuación Cerros Orientales Res 463/2005
Manzana catastral
Lote catastral
LEYENDA
Intercepciones Semaforizadas Accesibilidad Universal
Parqueaderos Dinosaurios
Pacificar Vias en las Intersecciones Priorizadas
Adecuar Zona Suceptible de Pacificar
Promover Ejes de Prioridad Peatonal
Rutas Circulares de Transp Público con Tecnologías Limpias
Aperturas Viales Periferia CH (AV Circunvalar y Av Hortúa)
Rehabilitación y Mantenimiento de la Malla Vial
Ciclorutas Existentes
Ciclorutas Propuestas
Regiotram
Primera Linea del Metro
Metro_Estaciones
OBSERVACIONES
ESCALA 1 : 15.000
0 100 200 400 600 Mt
FECHA
Julio de 2022
FUENTES
Infraestructura de datos espaciales IDECA
IDPC
LOCALIZACIÓN

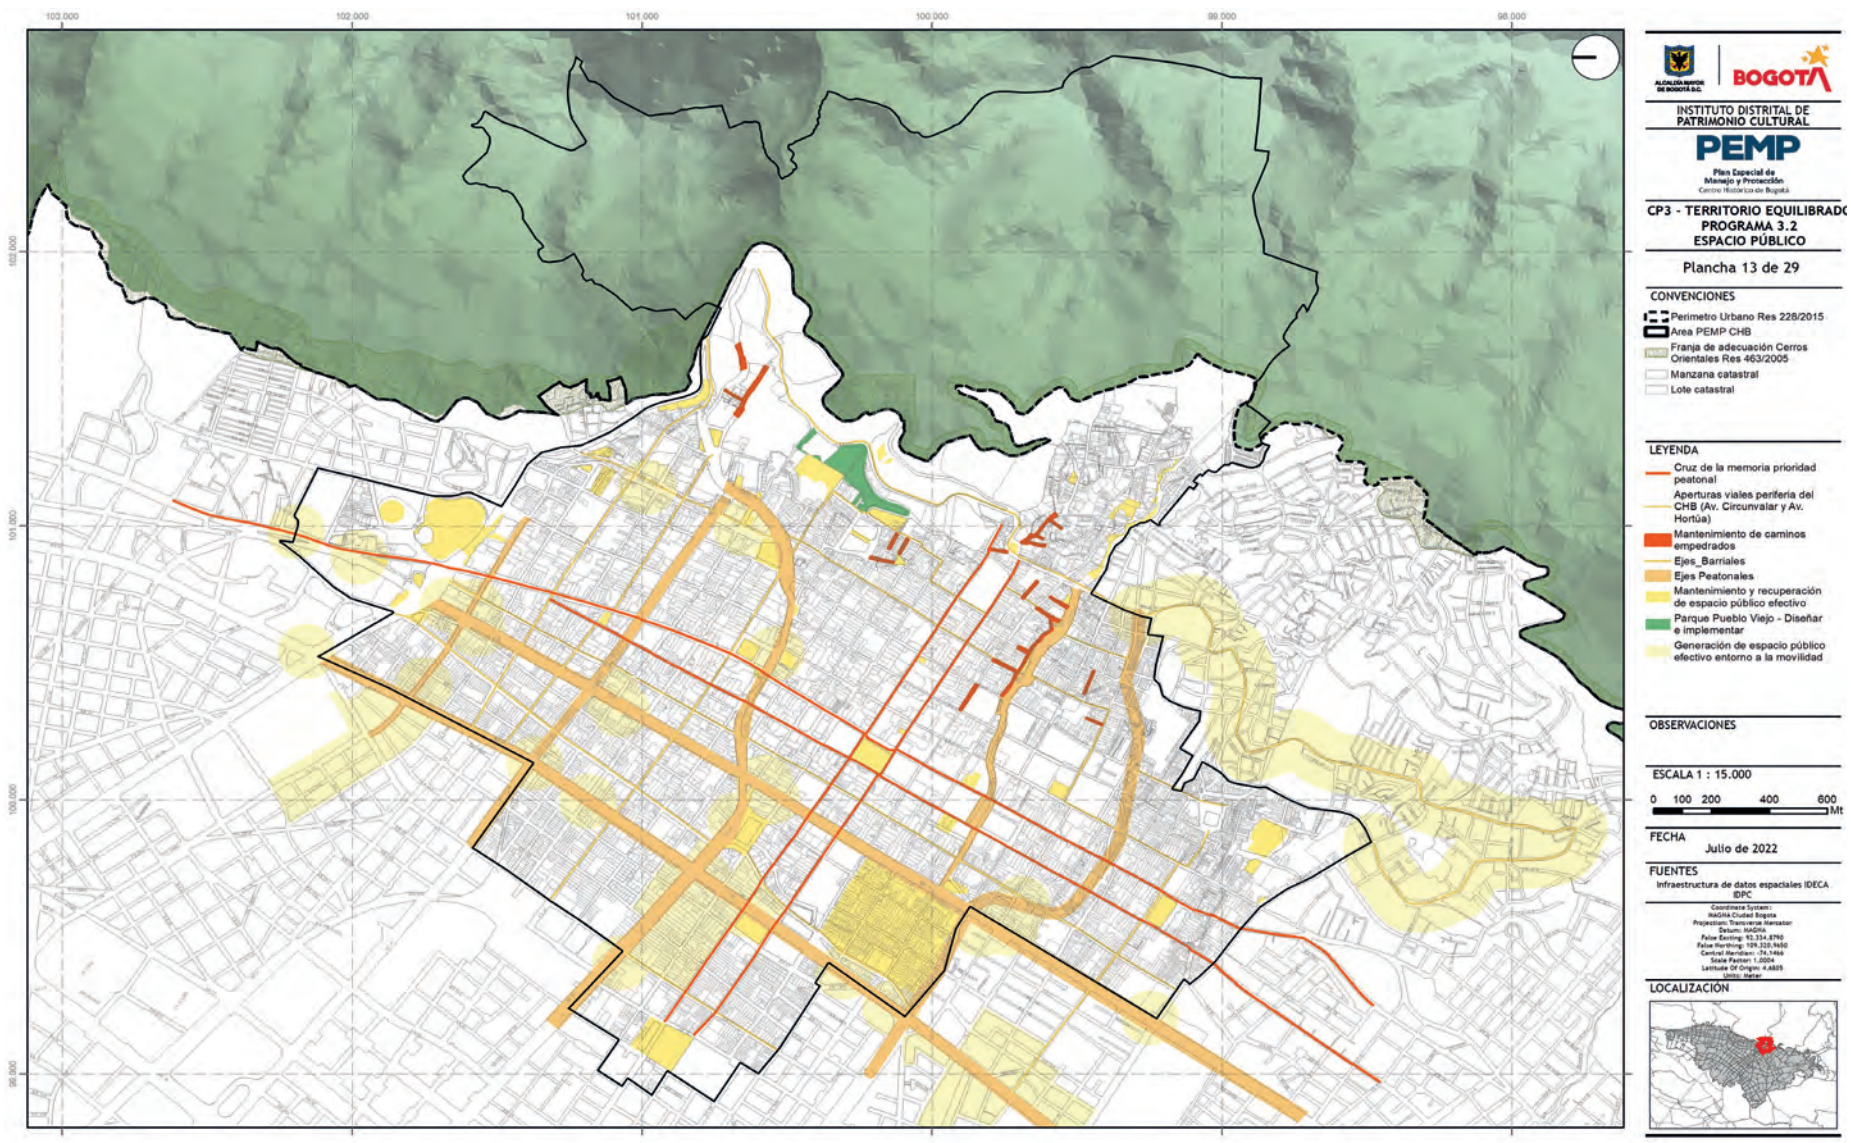

INSTITUTO DISTRITAL DE PATRIMONIO CULTURAL
PEMP
Plan Especial de Manejo y Protección
Centro Histórico de Bogotá
CP3 - TERRITORIO EQUILIBRADO
PROGRAMA 3.2
ESPACIO PÚBLICO
Plancha 13 de 29
CONVENCIONES
Perimetro Urbano Res 228/2015
Area PEMP CHB
Franja de adecuación Cerros Orientales Res 463/2005
Manzana catastral
Lote catastral
LEYENDA
Cruz de la memoria prioridad peatonal
Aperturas viales periferia del CHB (Av. Circunvalar y Av. Hortúa)
Mantenimiento de caminos empedrados
Ejes_Barriales
Ejes Peatonales
Mantenimiento y recuperación de espacio público efectivo
Parque Pueblo Viejo - Diseñar e implementar
Generación de espacio público efectivo entorno a la movilidad
OBSERVACIONES
ESCALA 1 : 15.000
0 100 200 400 600 Mt
FECHA
Julio de 2022
FUENTES
Infraestructura de datos espaciales IDECA
IDPC
LOCALIZACIÓN

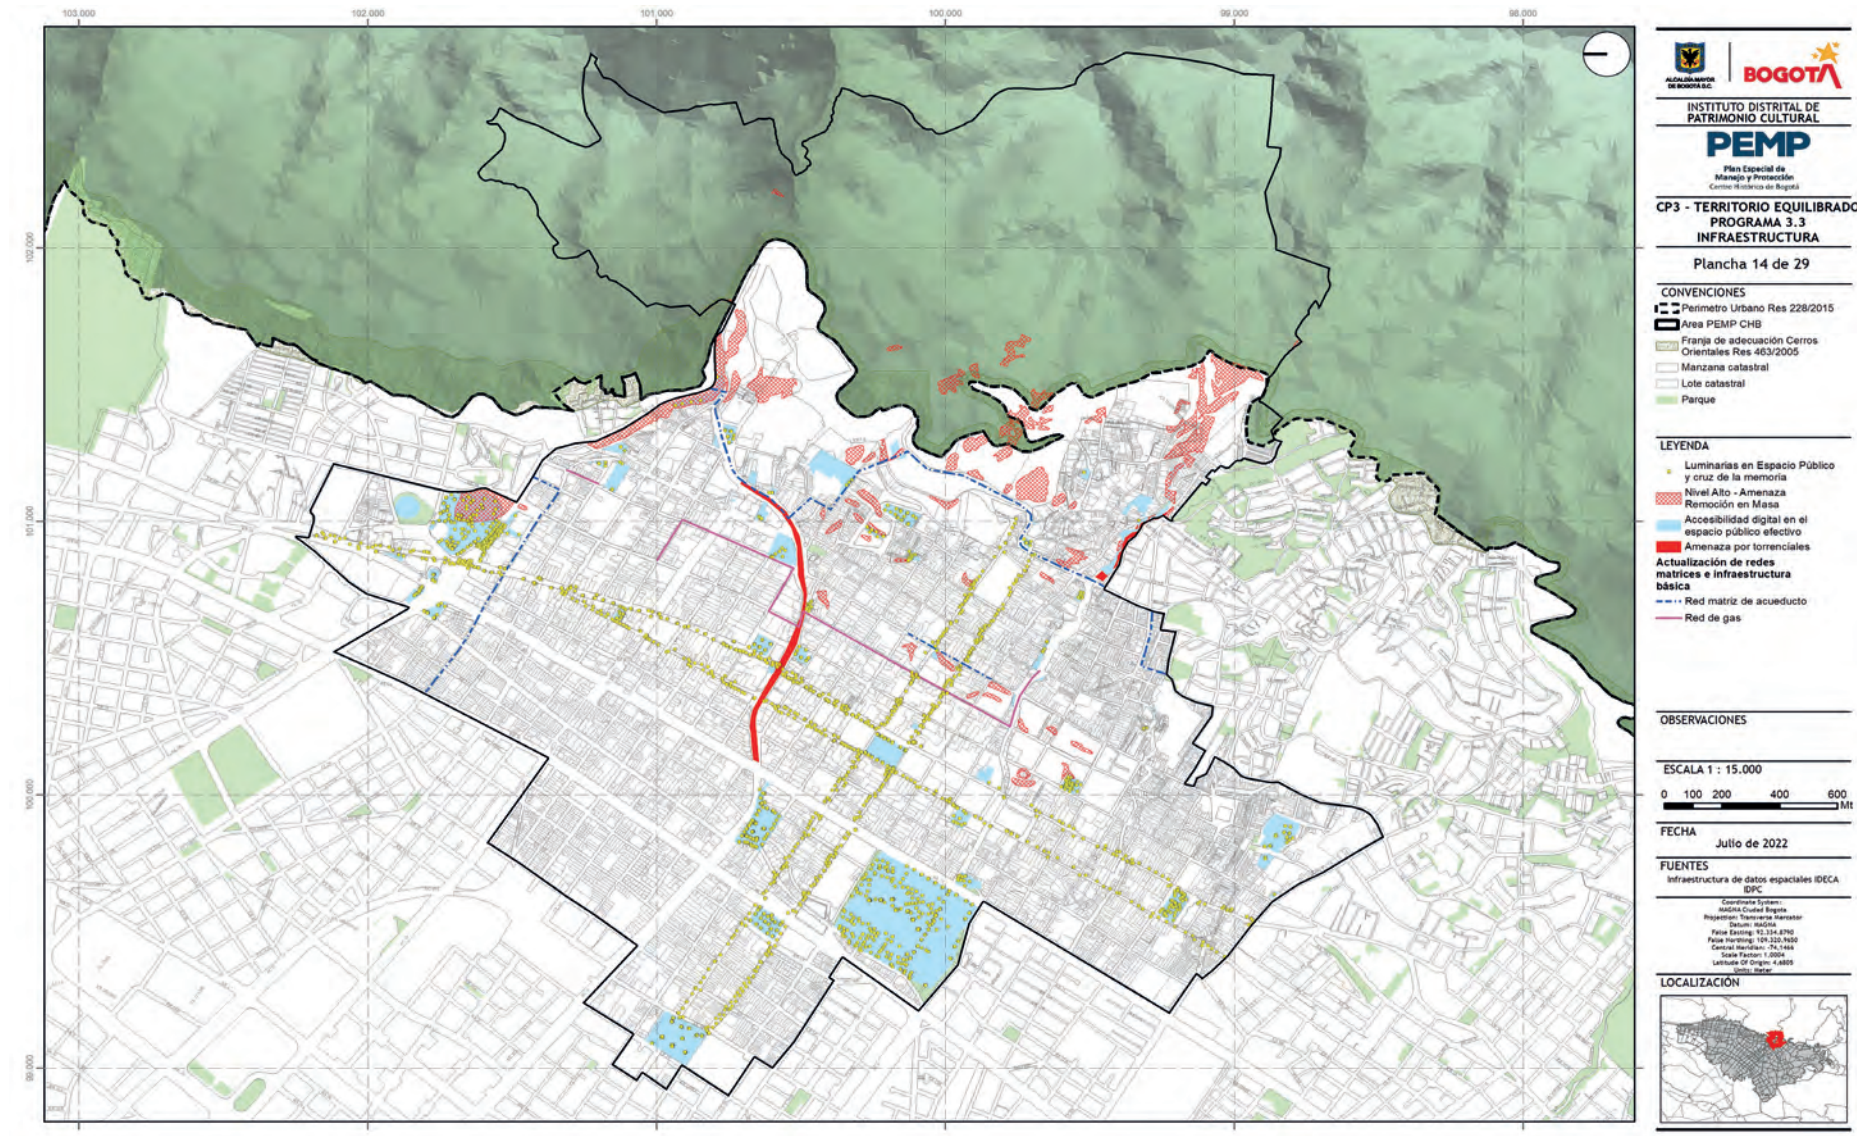
INSTITUTO DISTRITAL DE PATRIMONIO CULTURAL
PEMP
Plan Especial de Manejo y Protección
Centro Histórico de Bogotá
CP3 - TERRITORIO EQUILIBRADO
PROGRAMA 3.3
INFRAESTRUCTURA
Plancha 14 de 29
CONVENCIONES
Perimetro Urbano Res 228/2015
Area PEMP CHB
Franja de adecuación Cerros Orientales Res 463/2005
Manzana catastral
Lote catastral
Parque
LEYENDA
Luminarias en Espacio Público y cruz de la memoria
Nivel Alto - Amenaza Remoción en Masa
Accesibilidad digital en el espacio público efectivo
Amenaza por torrenciales
Actualización de redes matrices e infraestructura básica
Red matriz de acueducto
Red de gas
OBSERVACIONES
ESCALA 1 : 15.000
0 100 200 400 600 Mt
FECHA
Julio de 2022
FUENTES
Infraestructura de datos espaciales IDECA
IDPC
LOCALIZACIÓN

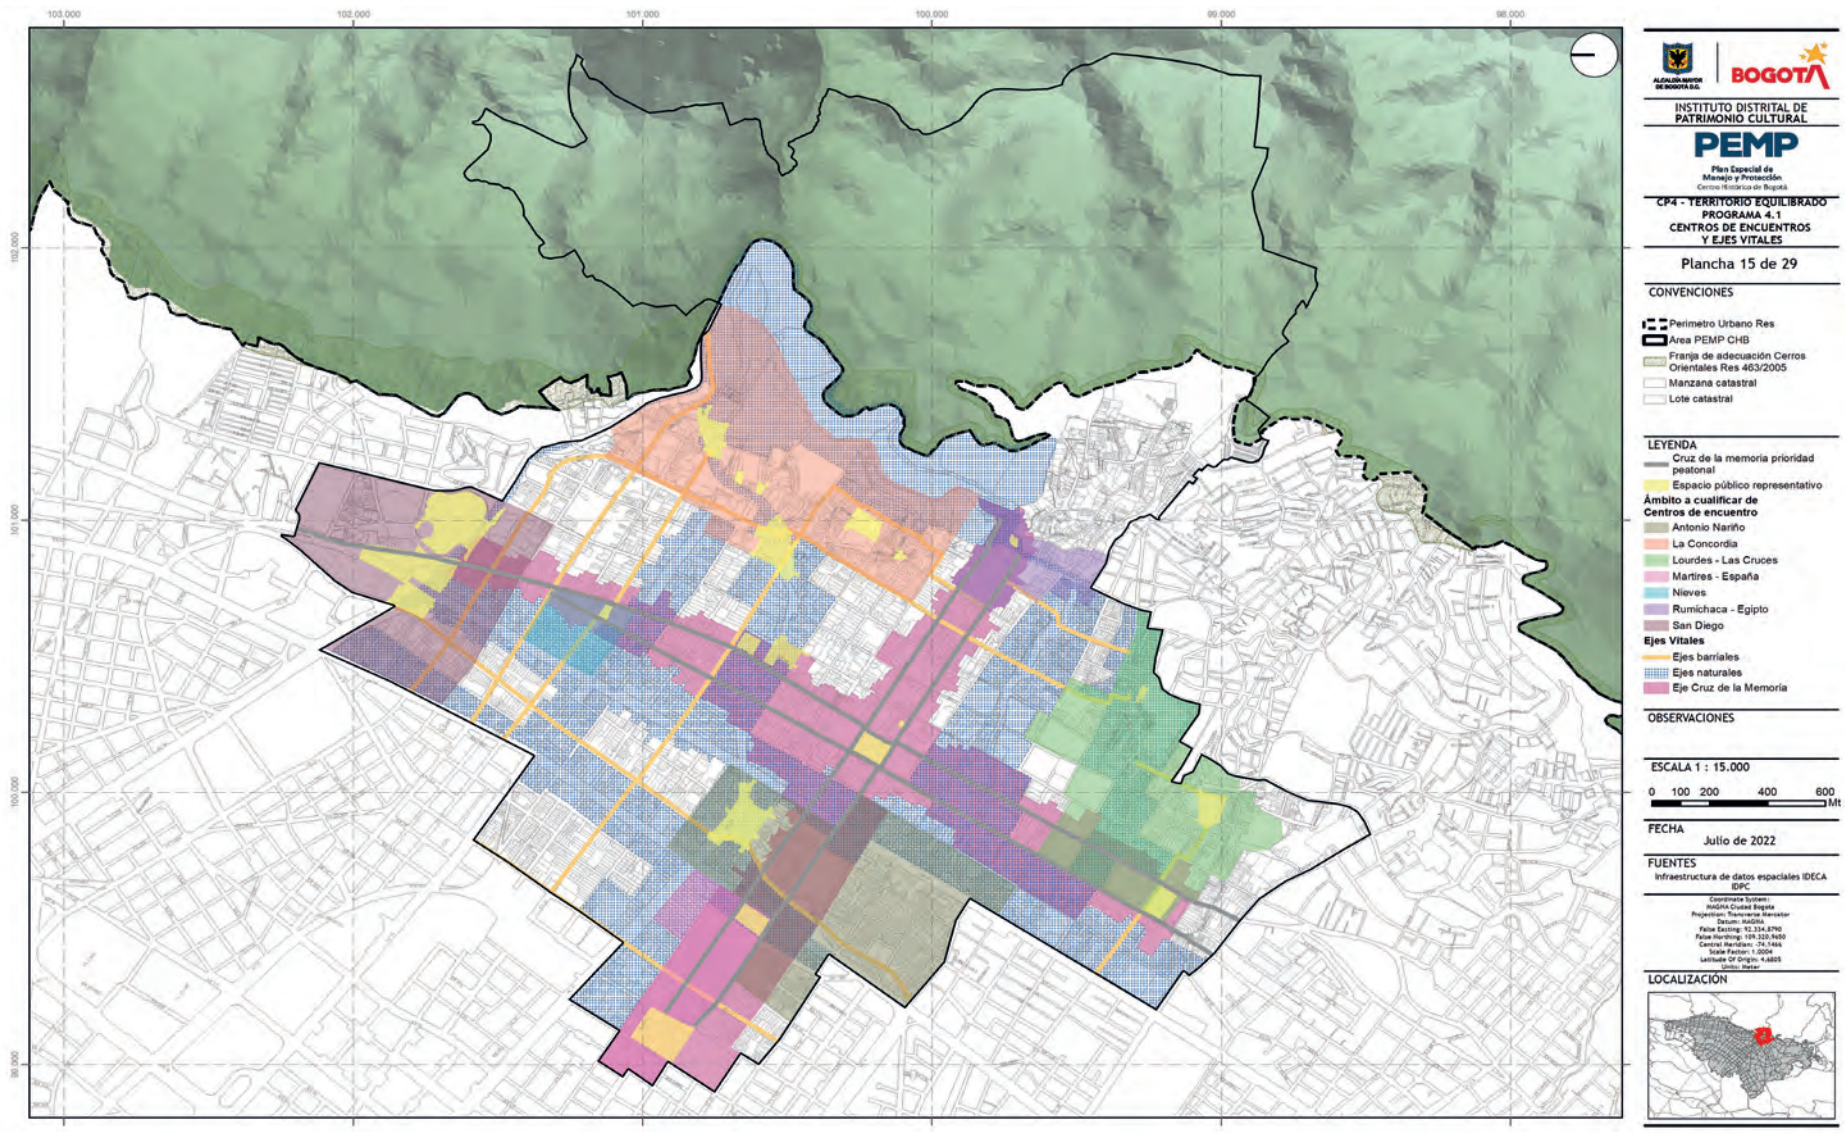

INSTITUTO DISTRITAL DE PATRIMONIO CULTURAL
PEMP
Plan Especial de Manejo y Protección
Centro Histórico de Bogotá
CP4 - TERRITORIO EQUILIBRADO
PROGRAMA 4.1
CENTROS DE ENCUENTROS Y EJES VITALES
Plancha 15 de 29
CONVENCIONES
Perimetro Urbano Res
Area PEMP CHB
Franja de adecuación Cerros Orientales Res 463/2005
Manzana catastral
Lote catastral
LEYENDA
Cruz de la memoria prioridad peatonal
Espacio público representativo
Ámbito a cualificar de Centros de encuentro
Antonio Nariño
La Concordia
Lourdes - Las Cruces
Martires - España
Nieves
Rumichaca - Egipto
San Diego
Ejes Vitales
Ejes barriales
Ejes naturales
Eje Cruz de la Memoria
OBSERVACIONES
ESCALA 1 : 15.000
0 100 200 400 600 Mt
FECHA
Julio de 2022
FUENTES
Infraestructura de datos espaciales IDECA IDPC
LOCALIZACIÓN

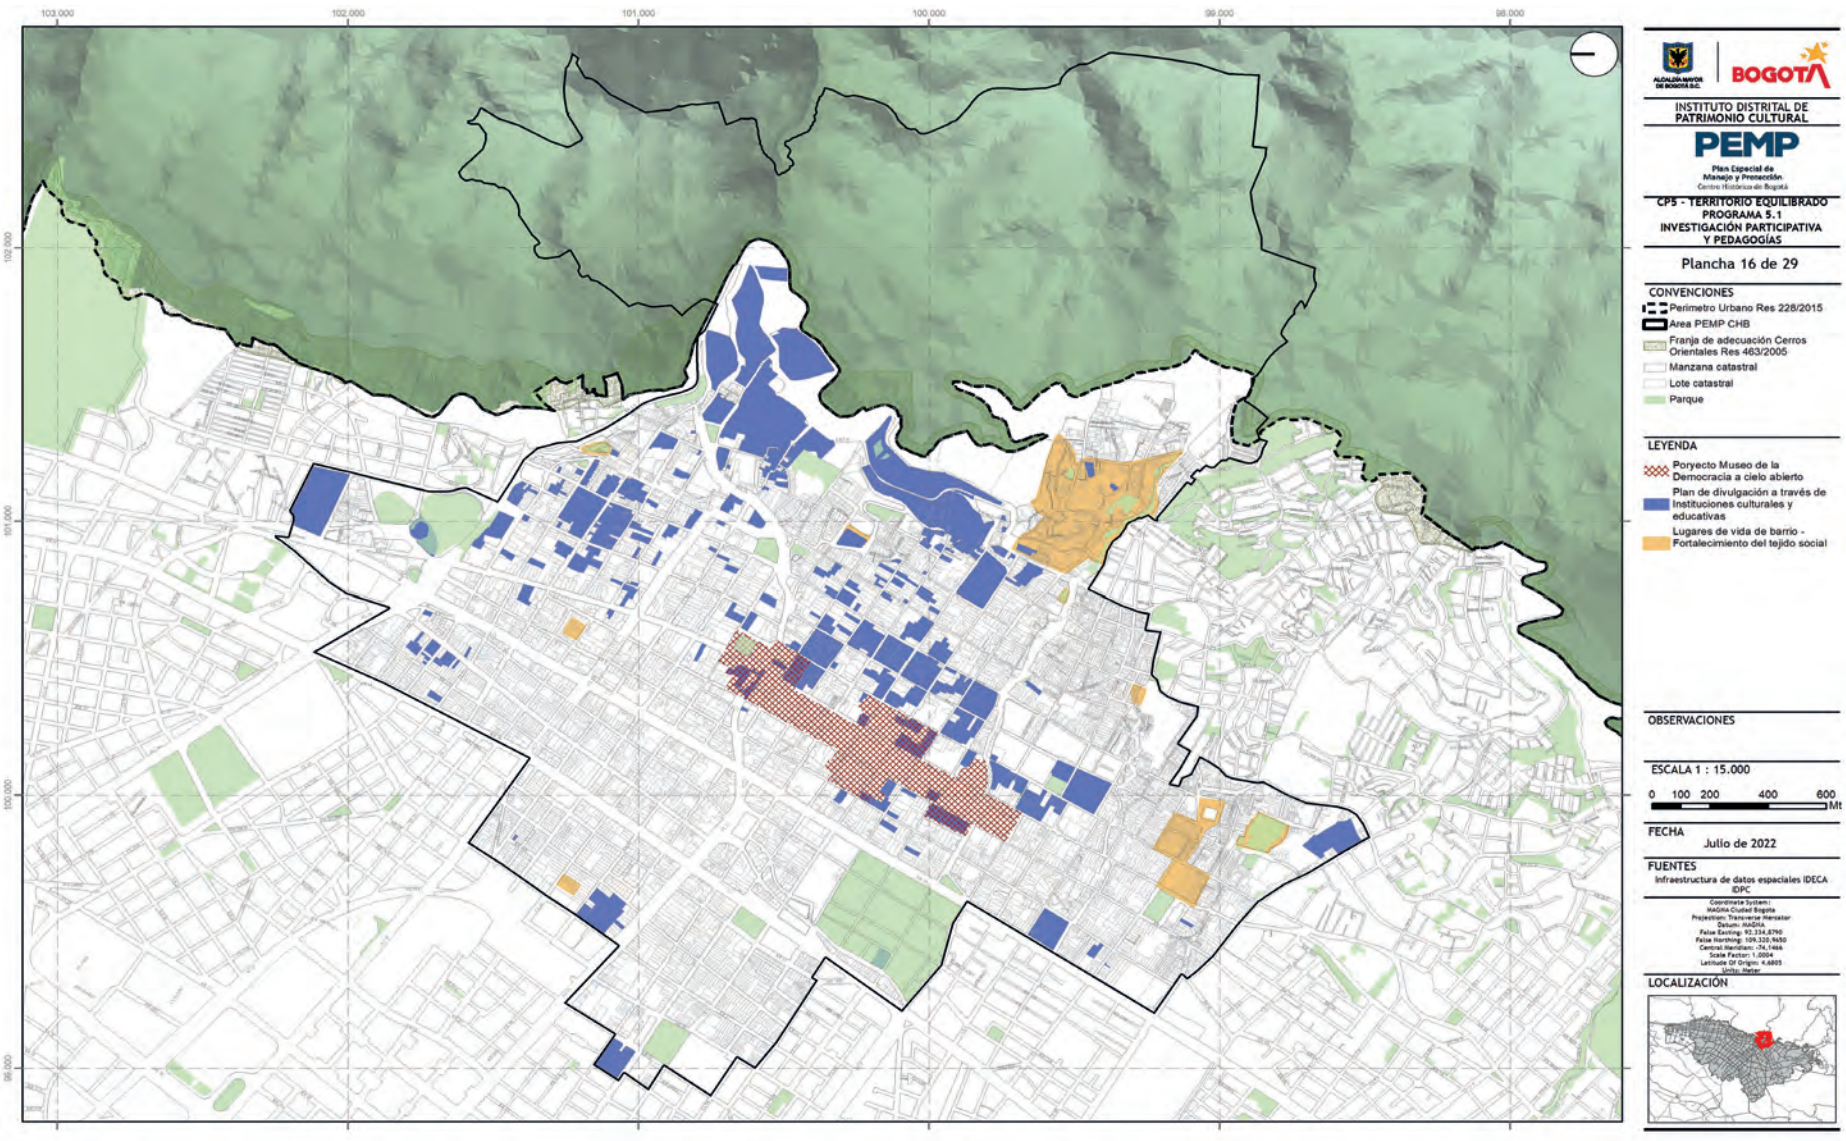

INSTITUTO DISTRITAL DE PATRIMONIO CULTURAL
PEMP
Plan Especial de Manejo y Protección
Centro Histórico de Bogotá
CP5 - TERRITORIO EQUILIBRADO
PROGRAMA 5.1
INVESTIGACIÓN PARTICIPATIVA Y PEDAGOGÍAS
Plancha 16 de 29
CONVENCIONES
Perimetro Urbano Res 228/2015
Area PEMP CHB
Franja de adecuación Cerros Orientales Res 463/2005
Manzana catastral
Lote catastral
Parque
LEYENDA
Poryecto Museo de la Democracia a cielo abierto
Plan de divulgación a través de Instituciones culturales y educativas
Lugares de vida de barrio - Fortalecimiento del tejido social
OBSERVACIONES
ESCALA 1 : 15.000
0 100 200 400 600 Mt
FECHA
Julio de 2022
FUENTES
Infraestructura de datos espaciales IDECA IDPC
LOCALIZACIÓN

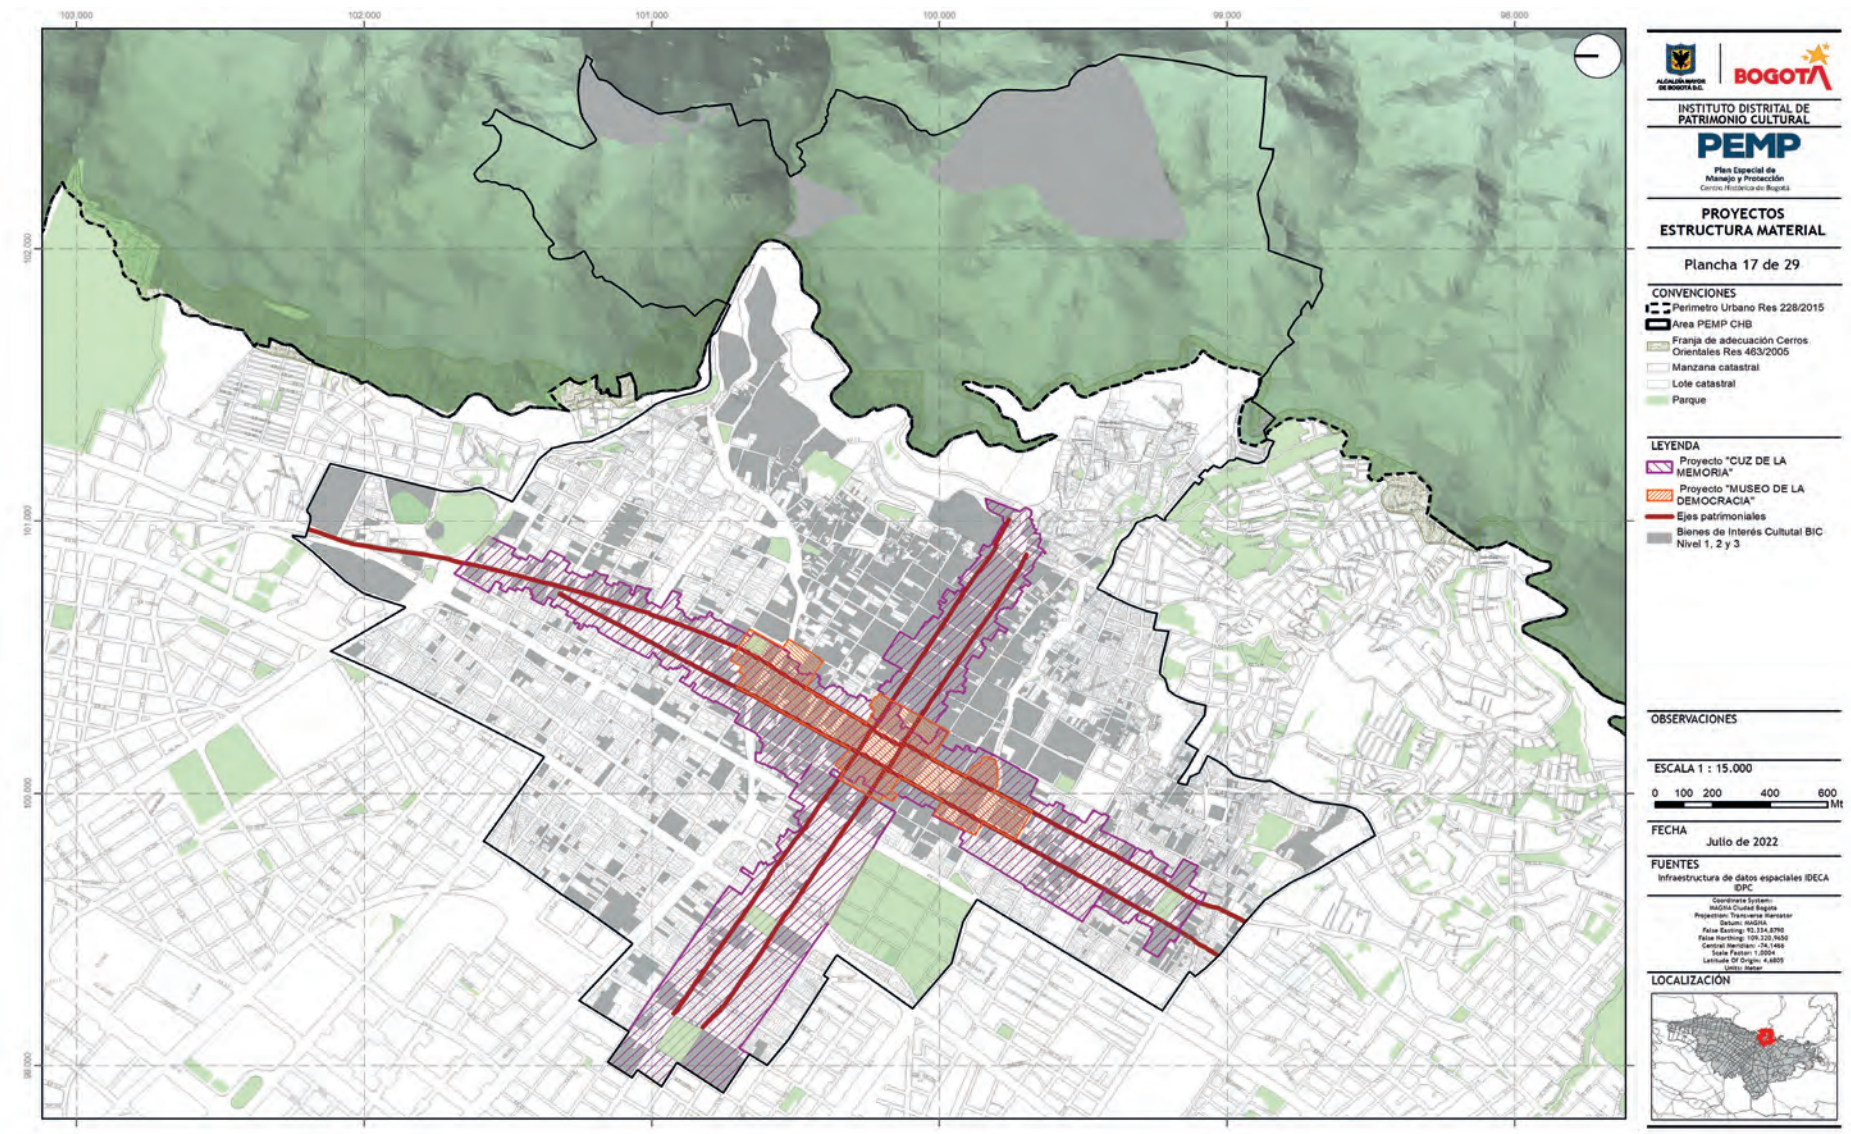

INSTITUTO DISTRITAL DE PATRIMONIO CULTURAL
PEMP
Plan Especial de Manejo y Protección
Centro Histórico de Bogotá
PROYECTOS ESTRUCTURA MATERIAL
Plancha 17 de 29
CONVENCIONES
Perimetro Urbano Res 228/2015
Area PEMP CHB
Franja de adecuación Cerros Orientales Res 463/2005
Manzana catastral
Lote catastral
Parque
LEYENDA
Proyecto "CUZ DE LA MEMORIA"
Proyecto "MUSEO DE LA DEMOCRACIA"
Ejes patrimoniales
Bienes de Interés Cultutal BIC Nivel 1, 2 y 3
OBSERVACIONES
ESCALA 1 : 15.000
0 100 200 400 600 Mt
FECHA
Julio de 2022
FUENTES
Infraestructura de datos espaciales IDECA IDPC
LOCALIZACIÓN

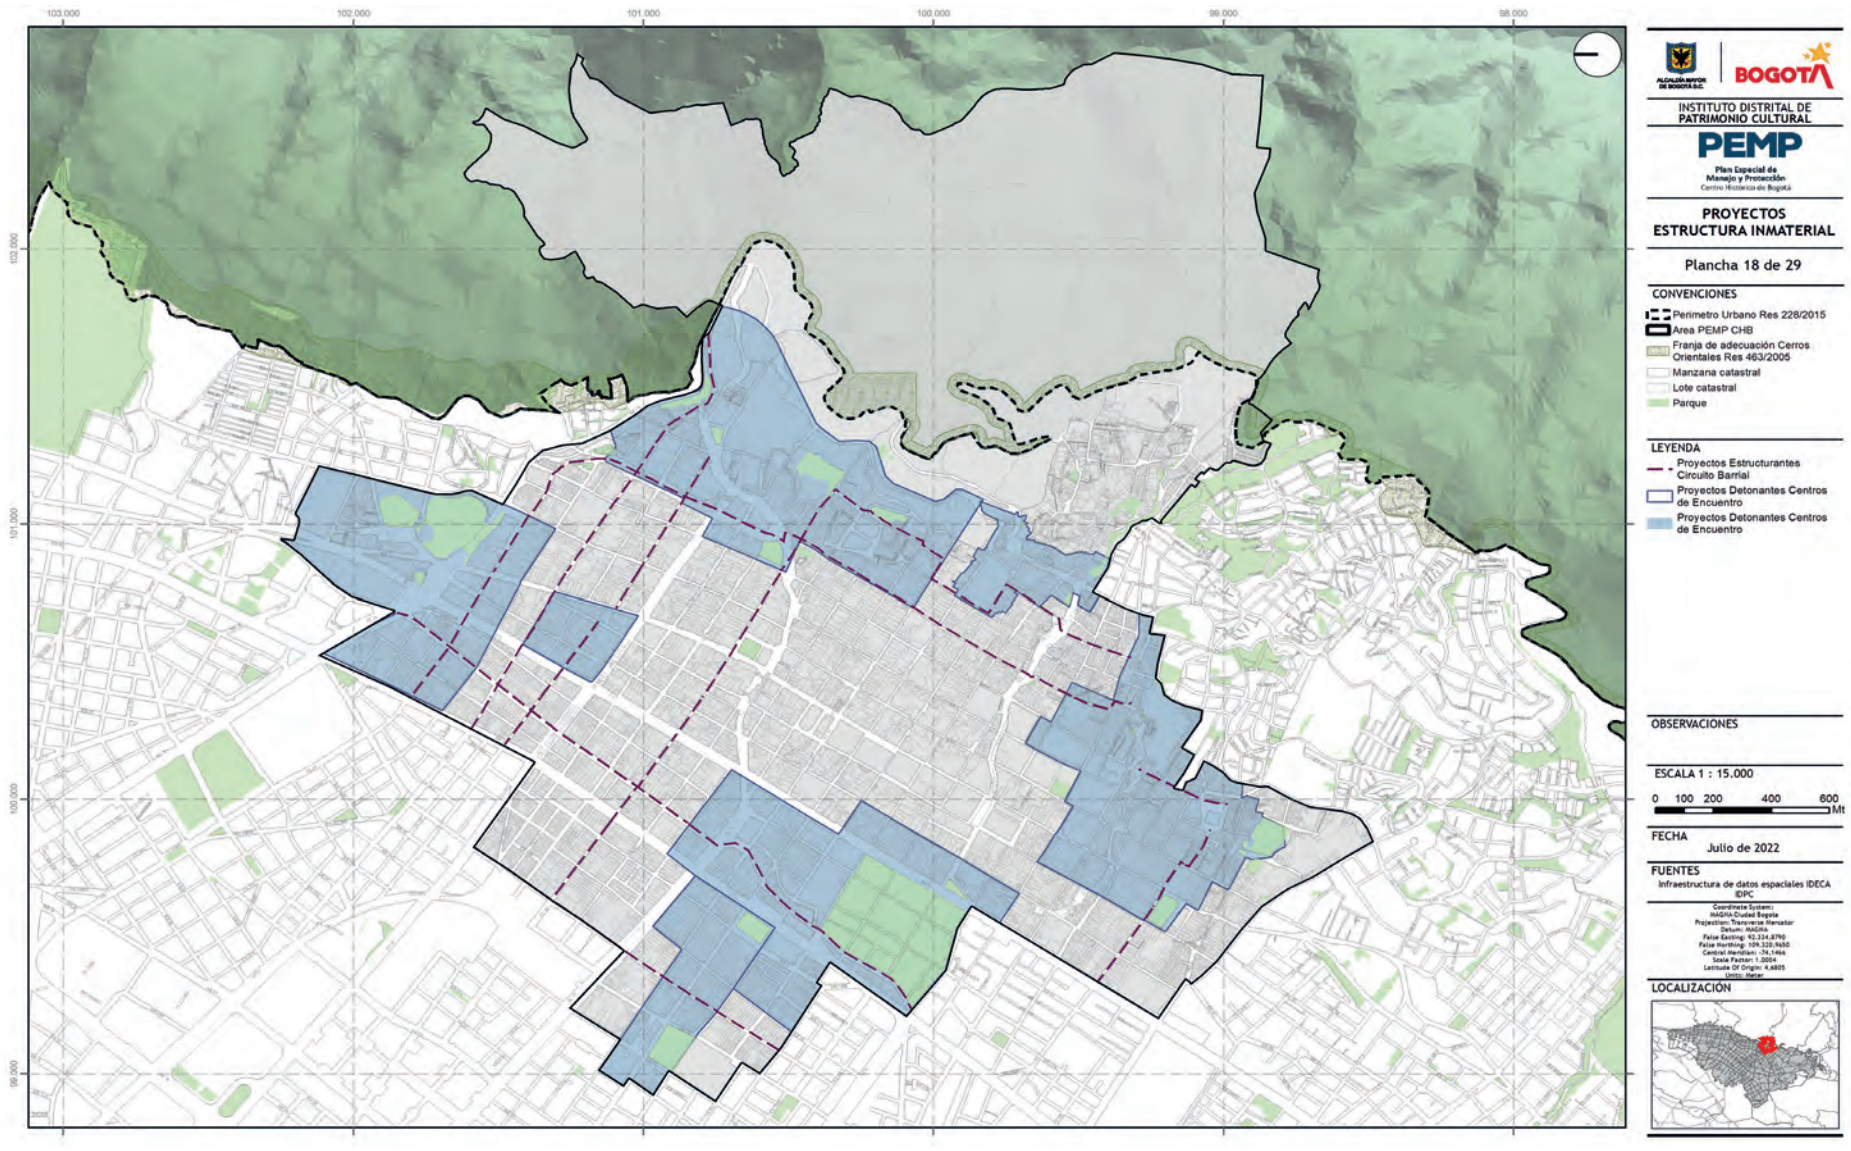

INSTITUTO DISTRITAL DE PATRIMONIO CULTURAL
PEMP
Plan Especial de Manejo y Protección
Centro Histórico de Bogotá
PROYECTOS ESTRUCTURA INMATERIAL
Plancha 18 de 29
CONVENCIONES
Perimetro Urbano Res 228/2015
Area PEMP CHB
Franja de adecuación Cerros Orientales Res 463/2005
Manzana catastral
Lote catastral
Parque
LEYENDA
Proyectos Estructurantes Circuito Barrial
Proyectos Detonantes Centros de Encuentro
Proyectos Detonantes Centros de Encuentro
OBSERVACIONES
ESCALA 1 : 15.000
0 100 200 400 600 Mt
FECHA
Julio de 2022
FUENTES
Infraestructura de datos espaciales IDECA IDPC
LOCALIZACIÓN



INSTITUTO DISTRITAL DE PATRIMONIO CULTURAL
PEMP
Plan Especial de Manejo y Protección
Centro Histórico de Bogotá
PROYECTOS ESTRUCTURA NATURAL
Plancha 19 de 29
CONVENCIONES
Perimetro Urbano Res 228/2015
Area PEMP CHB
Franja de adecuación Cerros Orientales Res 463/2005
Manzana catastral
Lote catastral
Parque
LEYENDA
Proyectos Detonante Pueblo Viejo
Proyectos Estructurantes Circuito Natural
Centros manzana reverdecidos
Existentes
Potenciales
OBSERVACIONES
ESCALA 1 : 15.000
0 100 200 400 600 Mt
FECHA
Julio de 2022
FUENTES
Infraestructura de datos espaciales IDECA
IDPC
LOCALIZACIÓN

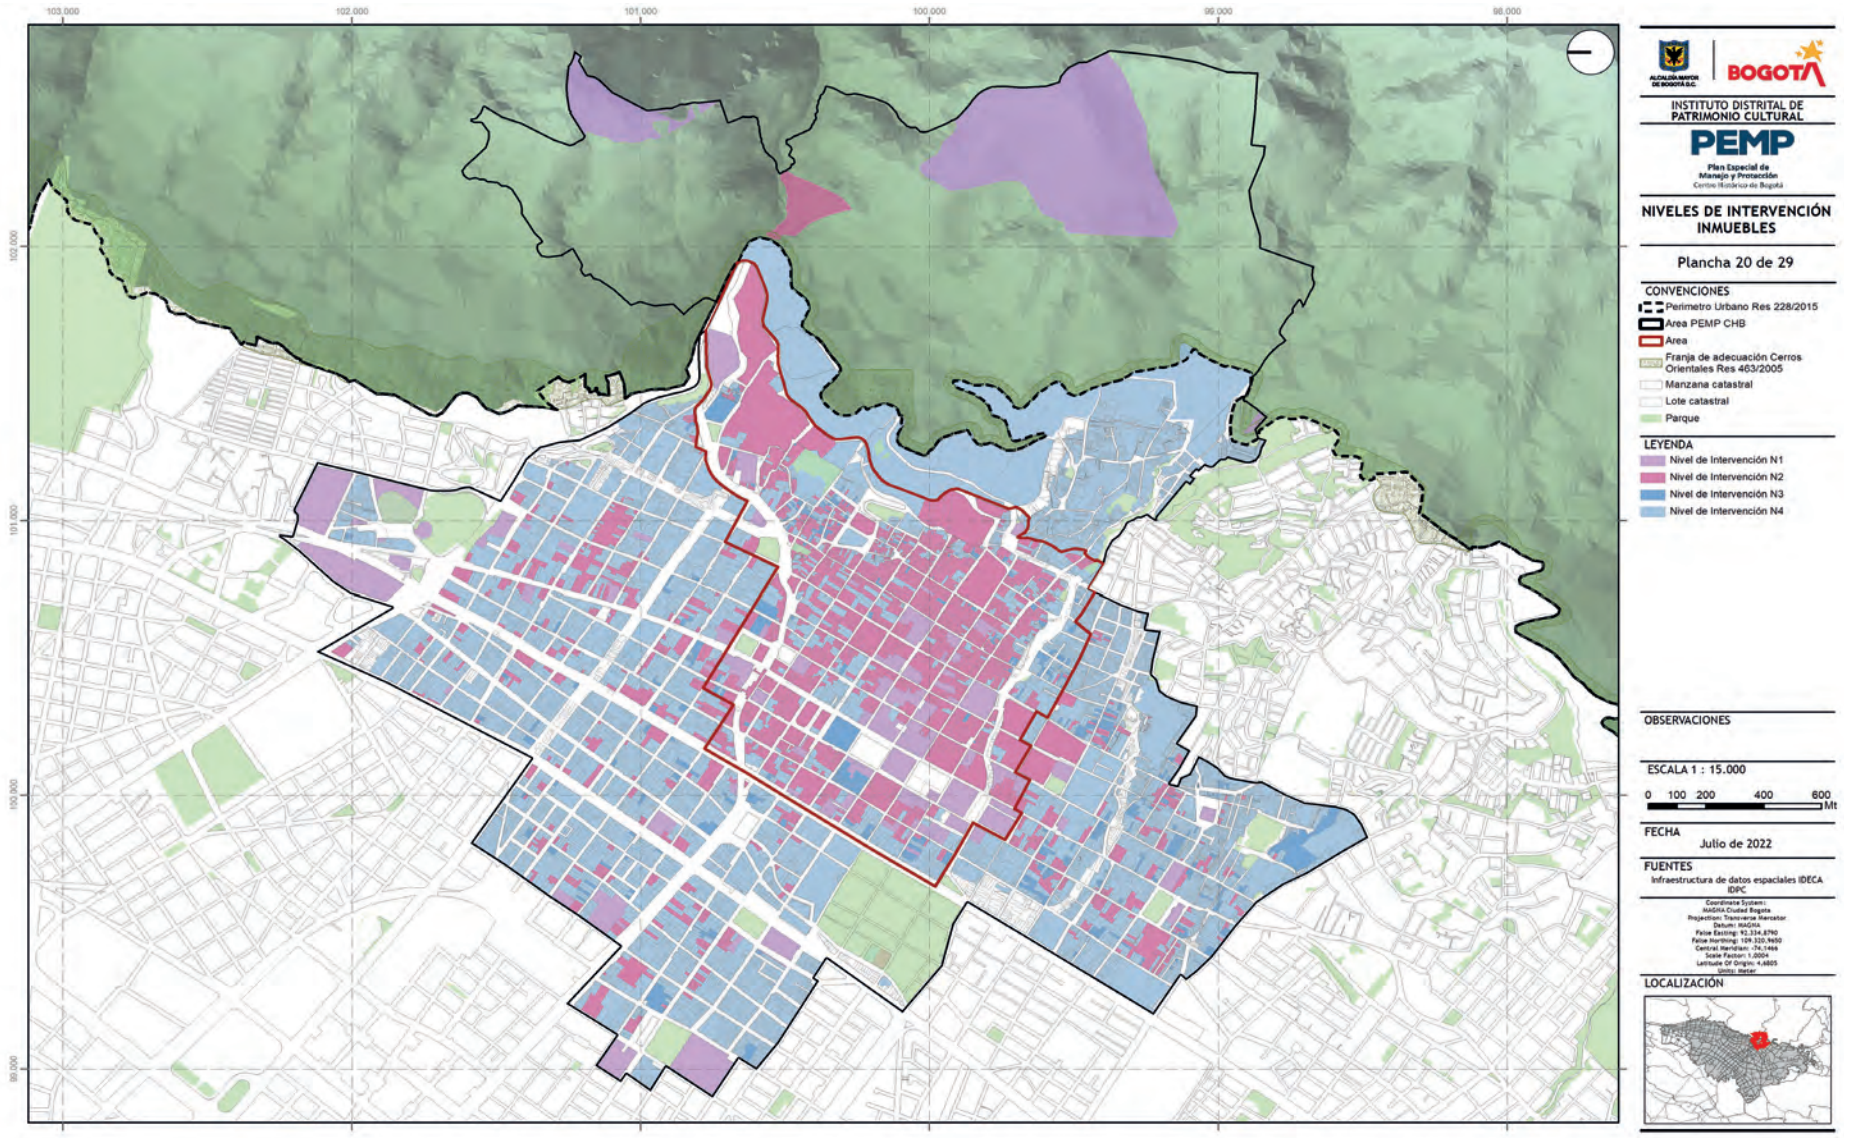

INSTITUTO DISTRITAL DE PATRIMONIO CULTURAL
PEMP
Plan Especial de Manejo y Protección
Centro Histórico de Bogotá
NIVELES DE INTERVENCIÓN INMUEBLES
Plancha 20 de 29
CONVENCIONES
Perimetro Urbano Res 228/2015
Area PEMP CHB
Area
Franja de adecuación Cerros Orientales Res 463/2005
Manzana catastral
Lote catastral
Parque
LEYENDA
Nivel de Intervención N1
Nivel de Intervención N2
Nivel de Intervención N3
Nivel de Intervención N4
OBSERVACIONES
ESCALA 1 : 15.000
0 100 200 400 600 Mt
FECHA
Julio de 2022
FUENTES
Infraestructura de datos espaciales IDECA
IDPC
LOCALIZACIÓN

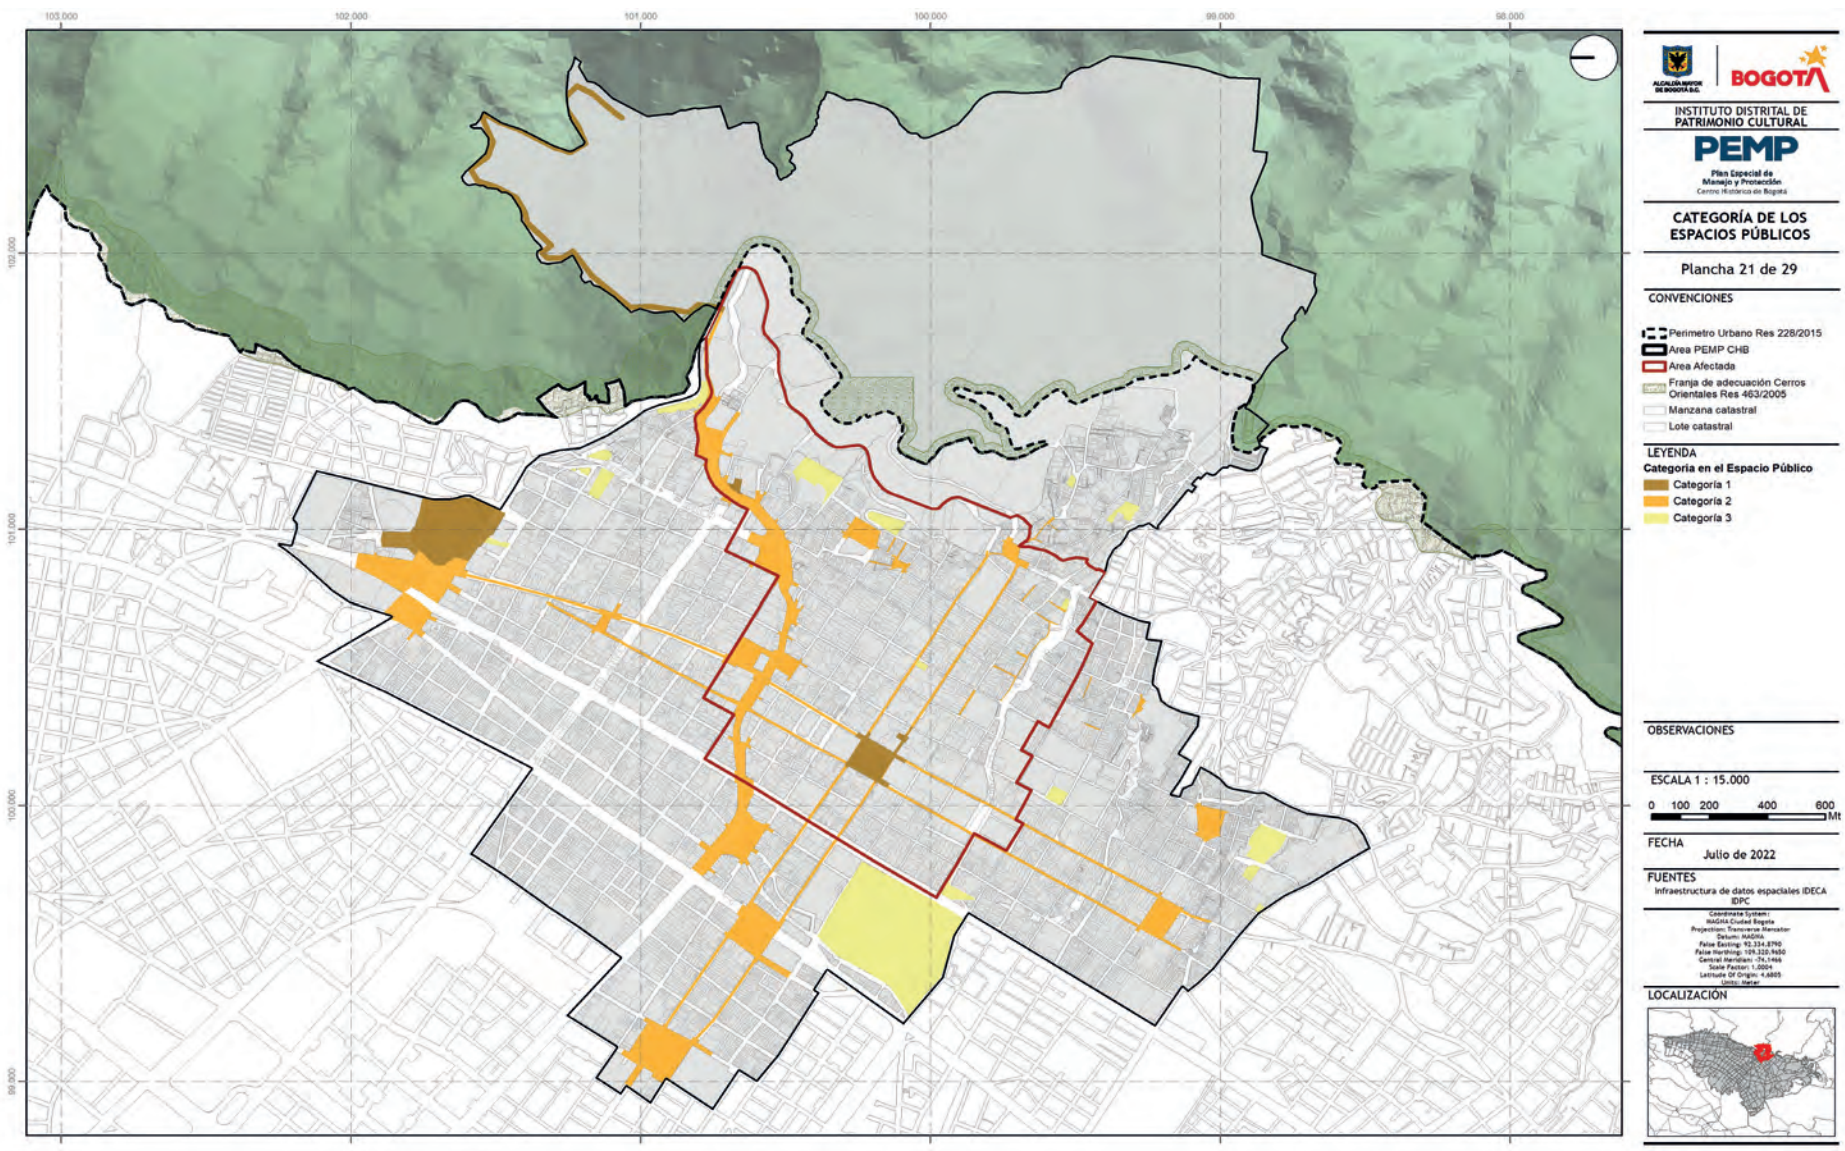

INSTITUTO DISTRITAL DE PATRIMONIO CULTURAL
PEMP
Plan Especial de Manejo y Protección
Centro Histórico de Bogotá
CATEGORÍA DE LOS ESPACIOS PÚBLICOS
Plancha 21 de 29
CONVENCIONES
Perimetro Urbano Res 228/2015
Area PEMP CHB
Area Afectada
Franja de adecuación Cerros Orientales Res 463/2005
Manzana catastral
Lote catastral
LEYENDA
Categoria en el Espacio Público
Categoría 1
Categoría 2
Categoría 3
OBSERVACIONES
ESCALA 1 : 15.000
0 100 200 400 600 Mt
FECHA
Julio de 2022
FUENTES
Infraestructura de datos espaciales IDECA
IDPC
LOCALIZACIÓN

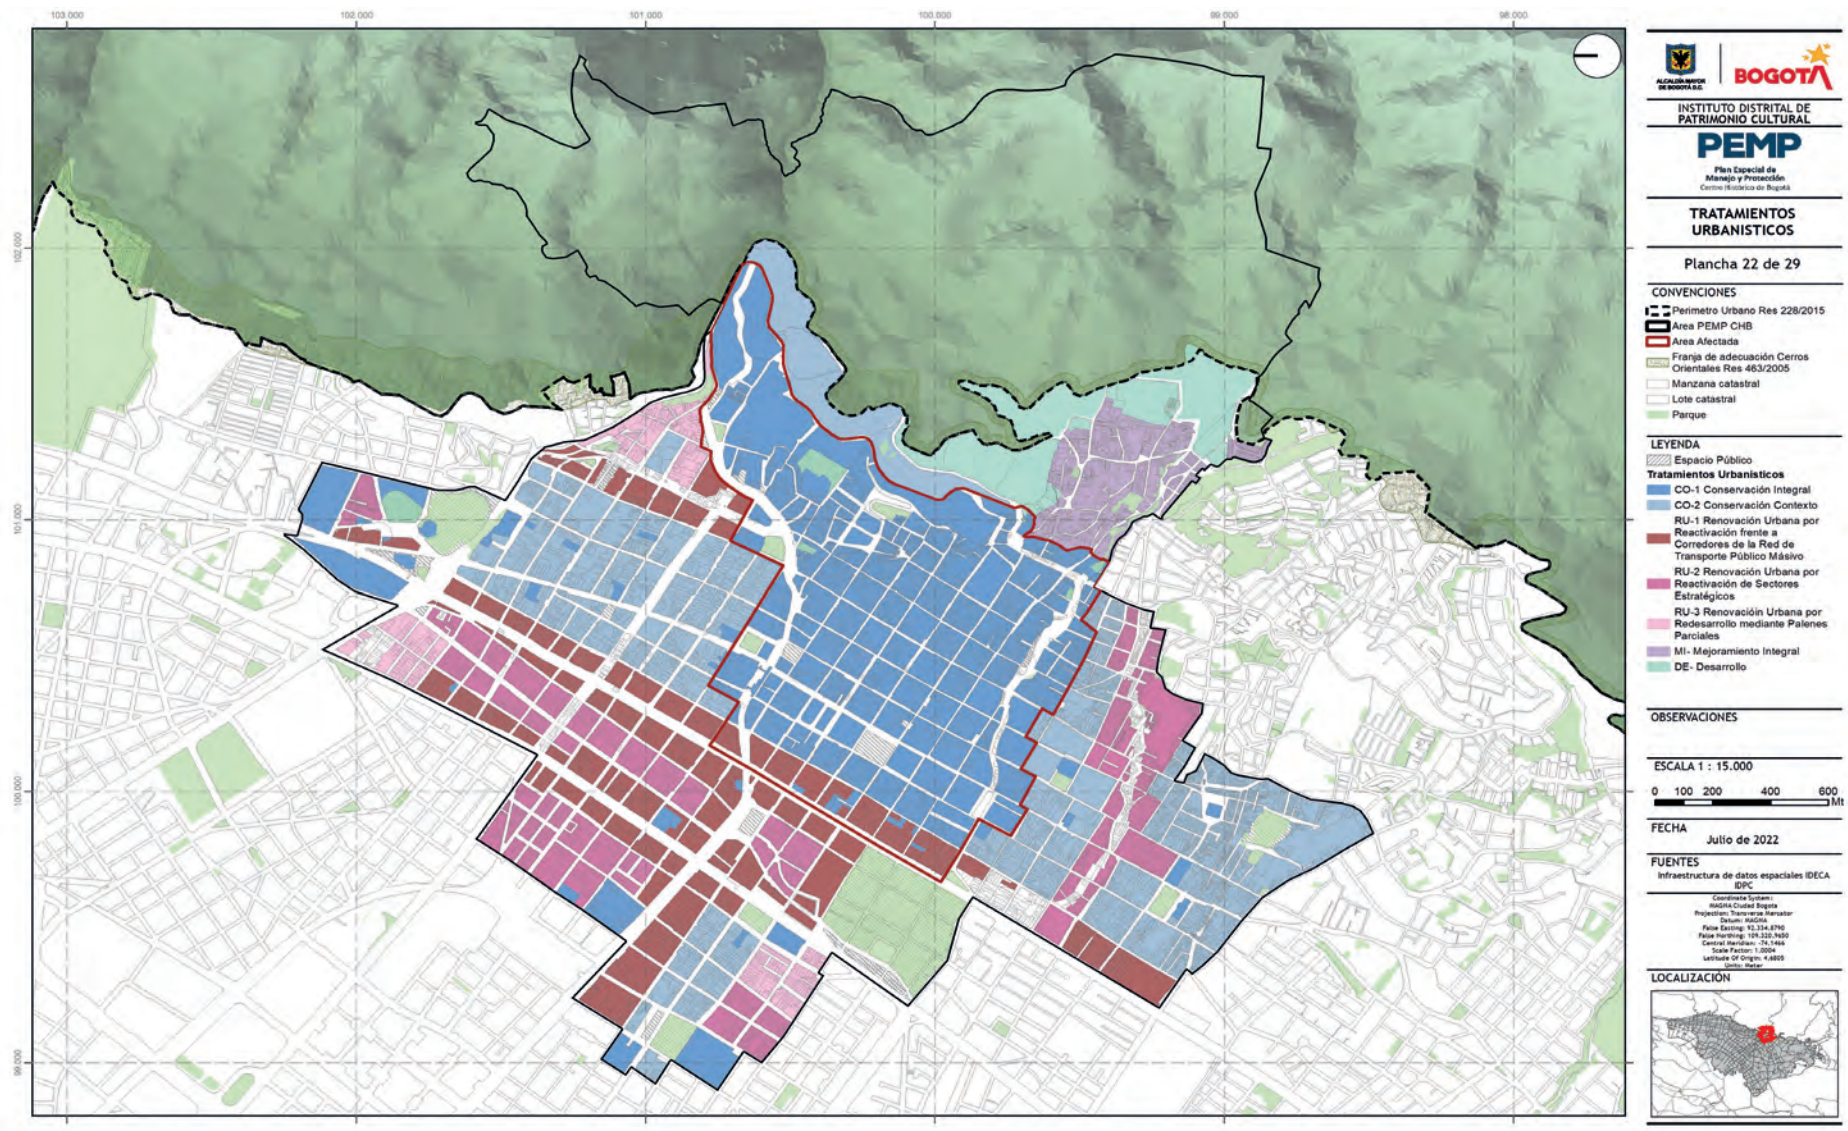

INSTITUTO DISTRITAL DE PATRIMONIO CULTURAL
PEMP
Plan Especial de Manejo y Protección
Centro Histórico de Bogotá
TRATAMIENTOS URBANISTICOS
Plancha 22 de 29
CONVENCIONES
Perimetro Urbano Res 228/2015
Area PEMP CHB
Area Afectada
Franja de adecuación Cerros Orientales Res 463/2005
Manzana catastral
Lote catastral
Parque
LEYENDA
Espacio Público
Tratamientos Urbanisticos
CO-1 Conservación Integral
CO-2 Conservación Contexto
RU-1 Renovación Urbana por Reactivación frente a Corredores de la Red de Transporte Público Másivo
RU-2 Renovación Urbana por Reactivación de Sectores Estratégicos
RU-3 Renovación Urbana por Redesarrollo mediante Palenes Parciales
MI- Mejoramiento Integral
DE- Desarrollo
OBSERVACIONES
ESCALA 1 : 15.000
0 100 200 400 600 Mt
FECHA
Julio de 2022
FUENTES
Infraestructura de datos espaciales IDECA
IDPC
LOCALIZACIÓN

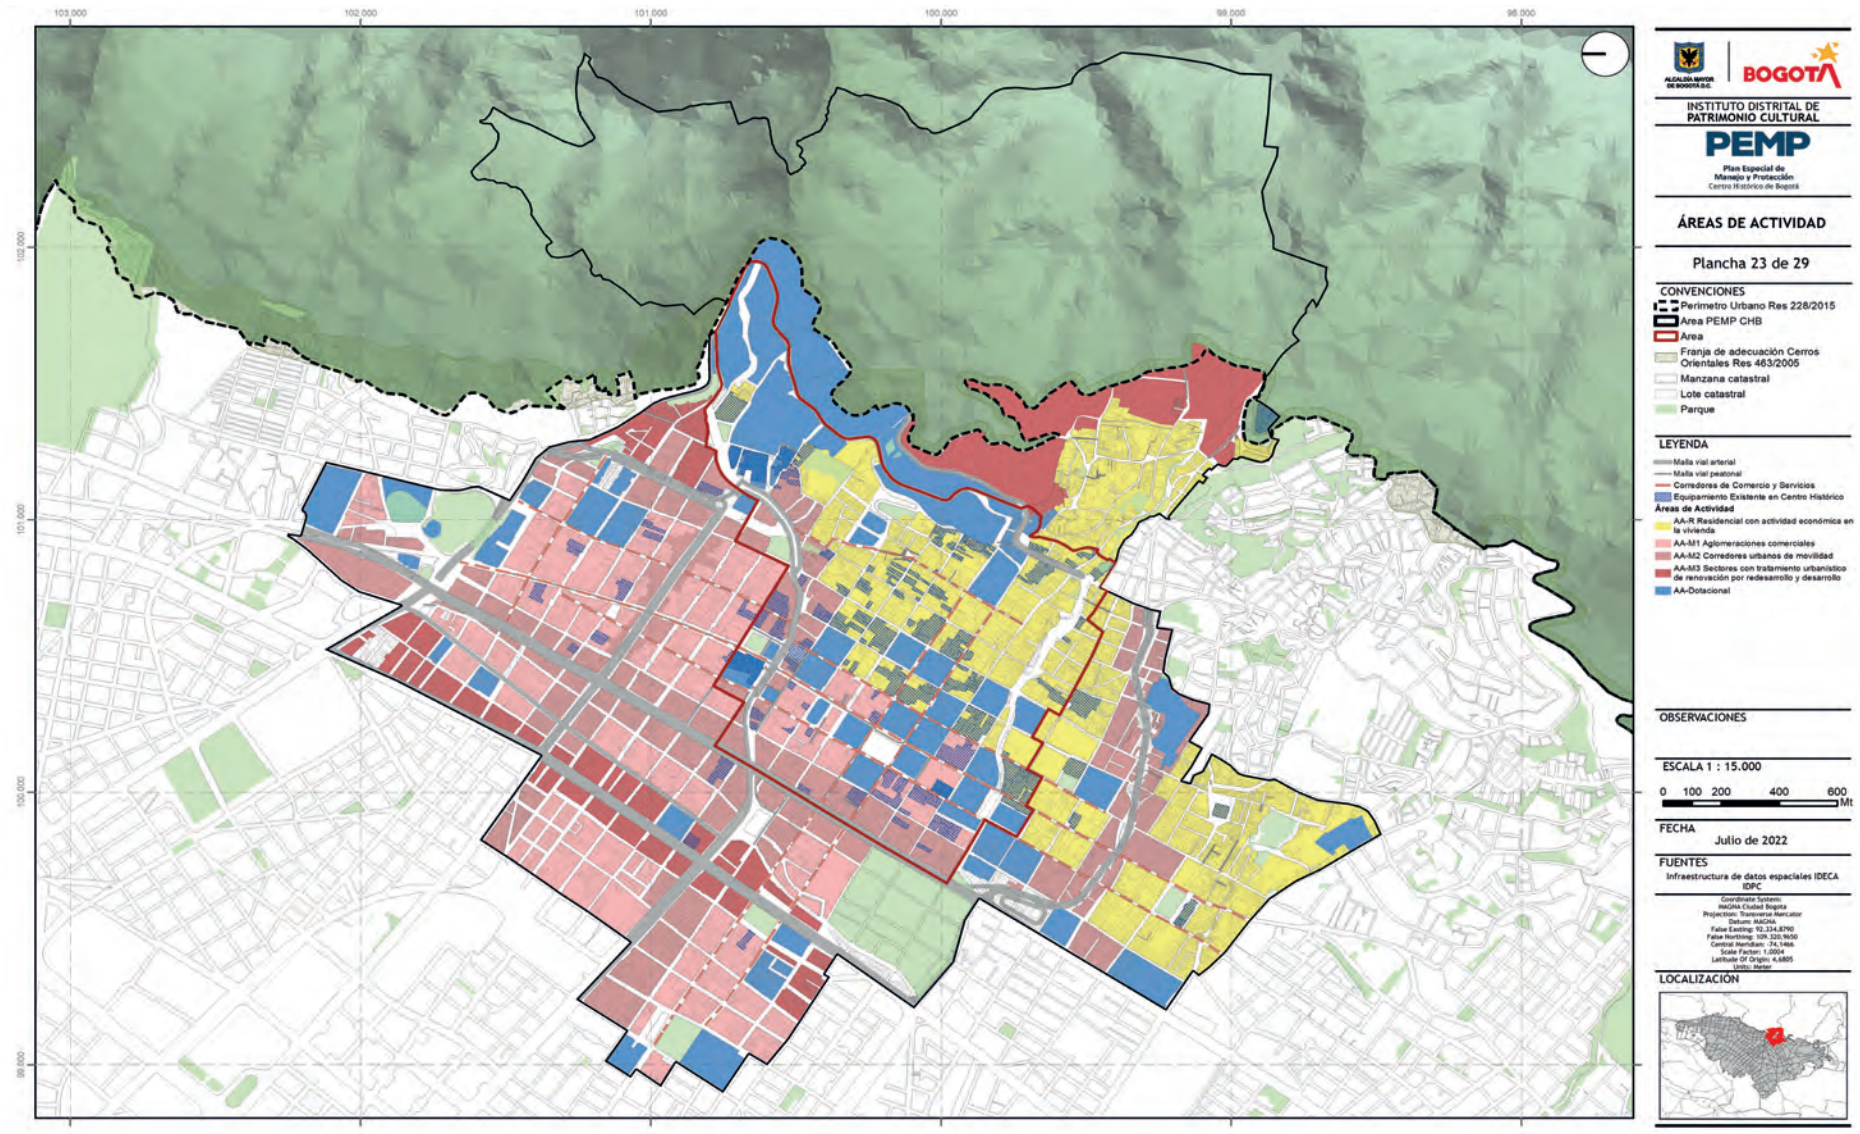

INSTITUTO DISTRITAL DE PATRIMONIO CULTURAL
PEMP
Plan Especial de Manejo y Protección Centro Histórico de Bogotá
ÁREAS DE ACTIVIDAD
Plancha 23 de 29
CONVENCIONES
Perimetro Urbano Res 228/2015
Area PEMP CHB
Area
Franja de adecuación Cerros Orientales Res 463/2005
Manzana catastral
Lote catastral
Parque
LEYENDA
Malla vial arterial
Malla vial peatonal
Corredores de Comercio y Servicios
Equipamiento Existente en Centro Histórico
Áreas de Actividad
AA-R Residencial con actividad económica en la vivienda
AA-M1 Aglomeraciones comerciales
AA-M2 Corredores urbanos de movilidad
AA-M3 Sectores con tratamiento urbanístico de renovación por redesarrollo y desarrollo
AA-Dotacional
OBSERVACIONES
ESCALA 1 : 15.000
0 100 200 400 600 Mt
FECHA
Julio de 2022
FUENTES
Infraestructura de datos espaciales IDECA
IDPC
LOCALIZACIÓN

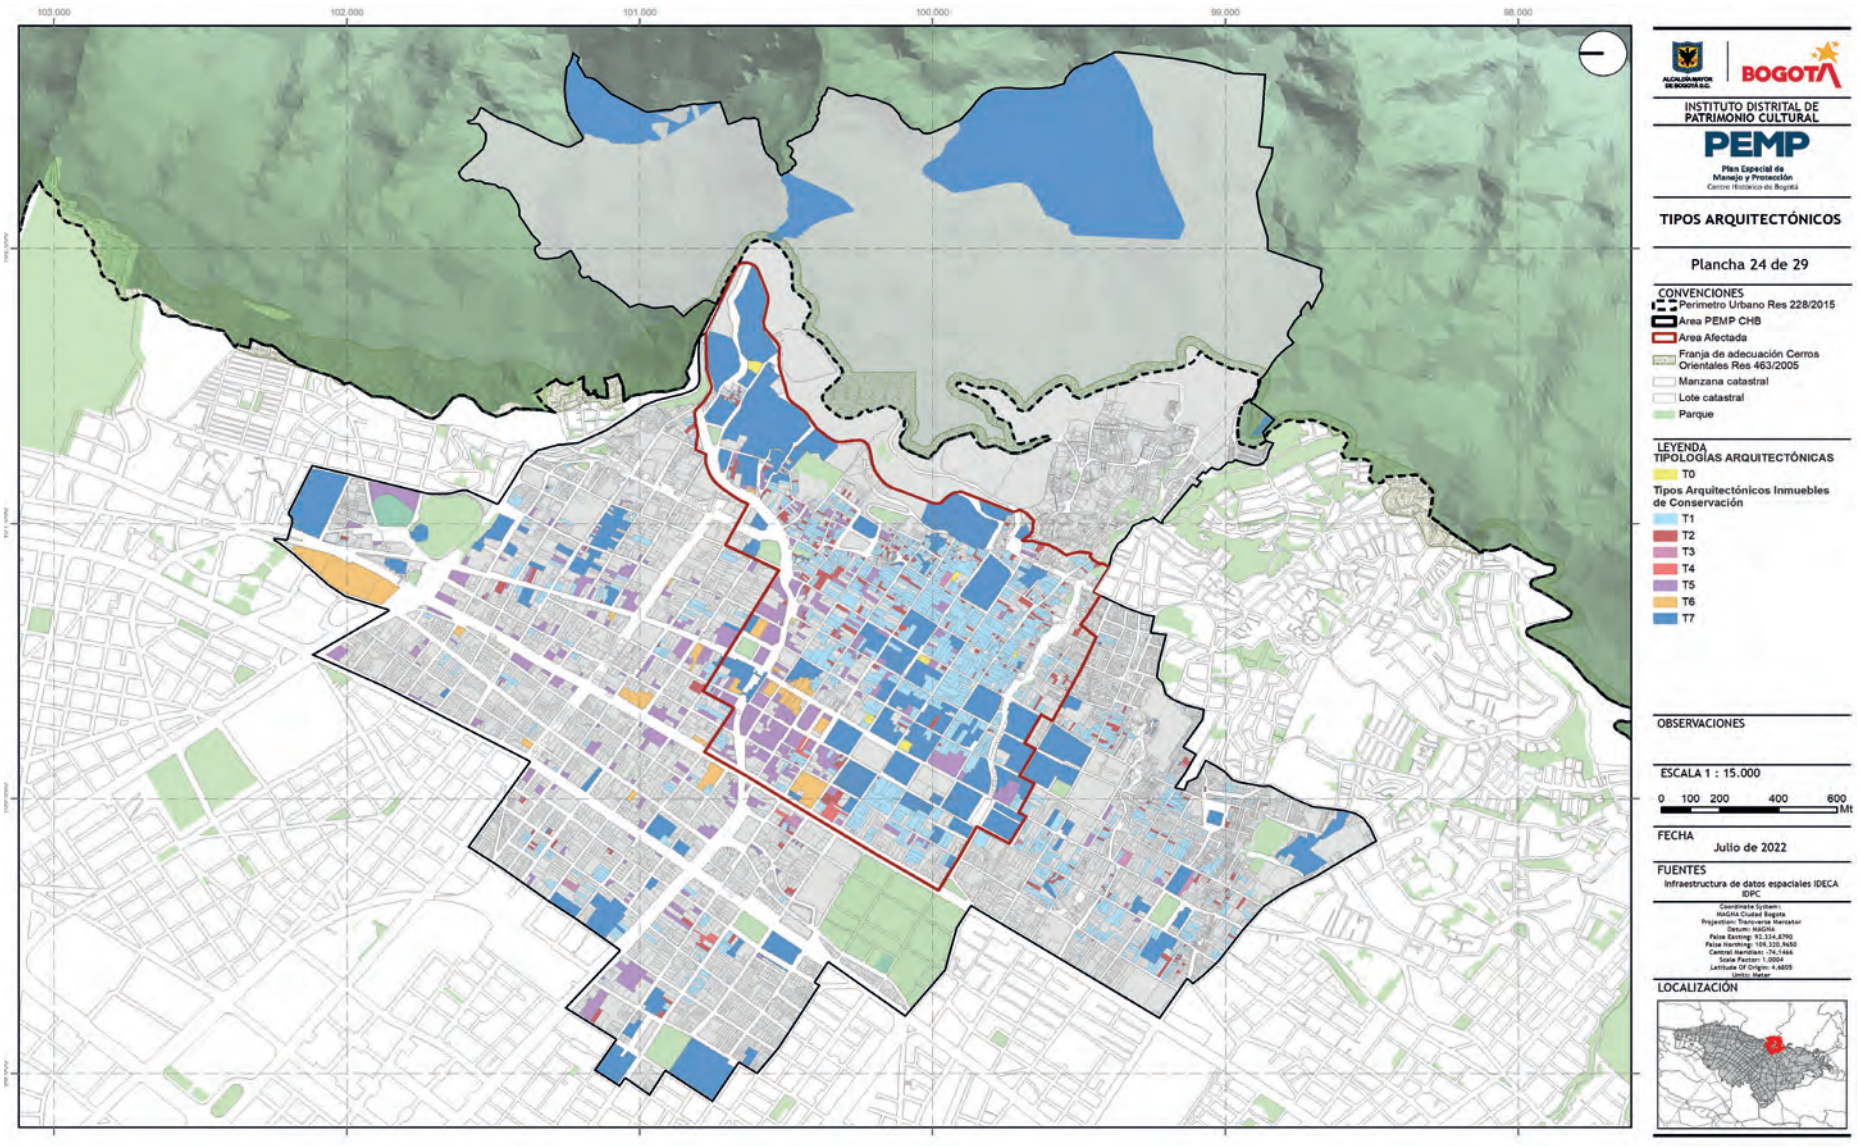

INSTITUTO DISTRITAL DE PATRIMONIO CULTURAL
PEMP
Plan Especial de Manejo y Protección Centro Histórico de Bogotá
TIPOS ARQUITECTÓNICOS
Plancha 24 de 29
CONVENCIONES
Perimetro Urbano Res 228/2015
Area PEMP CHB
Area Afectada
Franja de adecuación Cerros Orientales Res 463/2005
Manzana catastral
Lote catastral
Parque
LEYENDA
TIPOLOGÍAS ARQUITECTÓNICAS
T0
Tipos Arquitectónicos Inmuebles de Conservación
T1
T2
T3
T4
T5
T6
T7
OBSERVACIONES
ESCALA 1 : 15.000
0 100 200 400 600 Mt
FECHA
Julio de 2022
FUENTES
Infraestructura de datos espaciales IDECA
IDPC
LOCALIZACIÓN

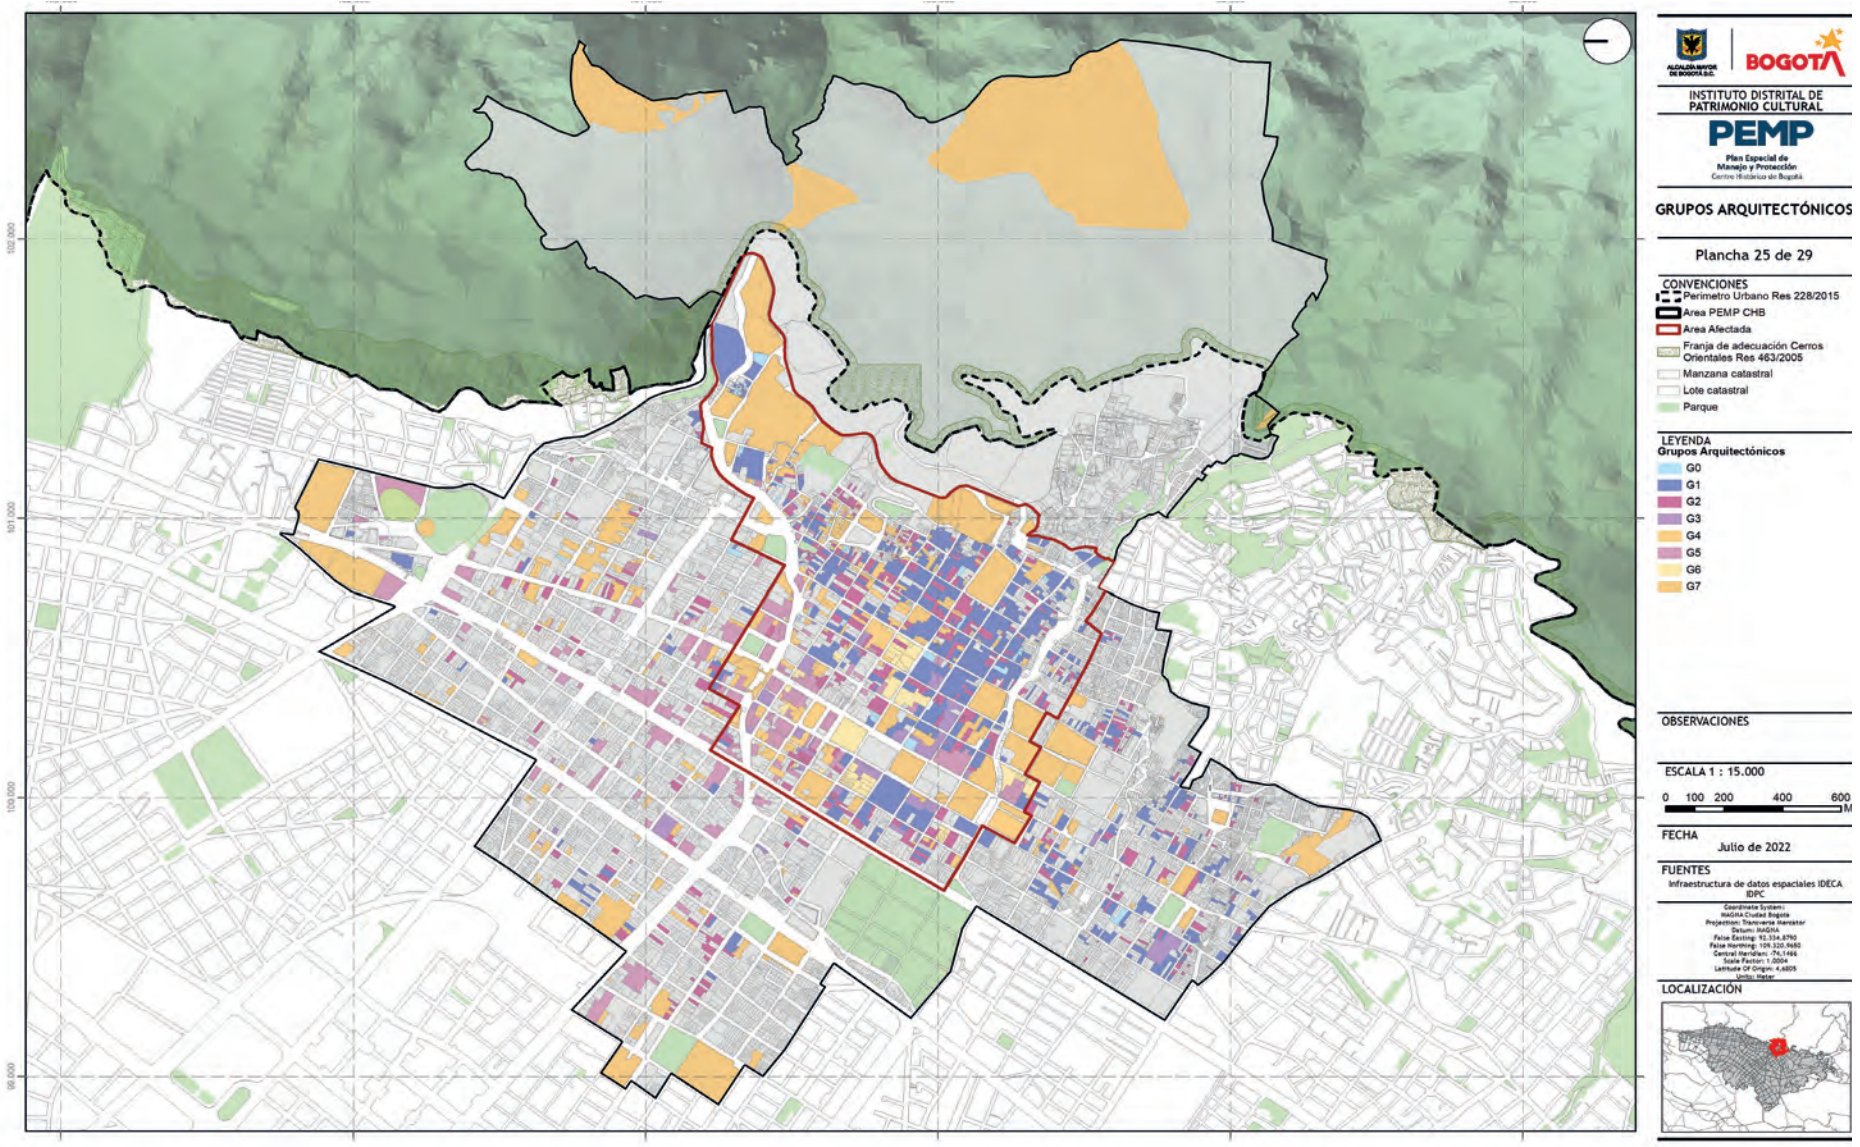
INSTITUTO DISTRITAL DE PATRIMONIO CULTURAL
PEMP
Plan Especial de Manejo y Protección
Centro Histórico de Bogotá
GRUPOS ARQUITECTÓNICOS
Plancha 25 de 29
CONVENCIONES
Perimetro Urbano Res 228/2015
Area PEMP CHB
Area Afectada
Franja de adecuación Cerros Orientales Res 463/2005
Manzana catastral
Lote catastral
Parque
LEYENDA
Grupos Arquitectónicos
G0
G1
G2
G3
G4
G5
G6
G7
OBSERVACIONES
ESCALA 1 : 15.000
0 100 200 400 600
FECHA
Julio de 2022
FUENTES
Infraestructura de datos espaciales IDECA
IDPC
LOCALIZACIÓN

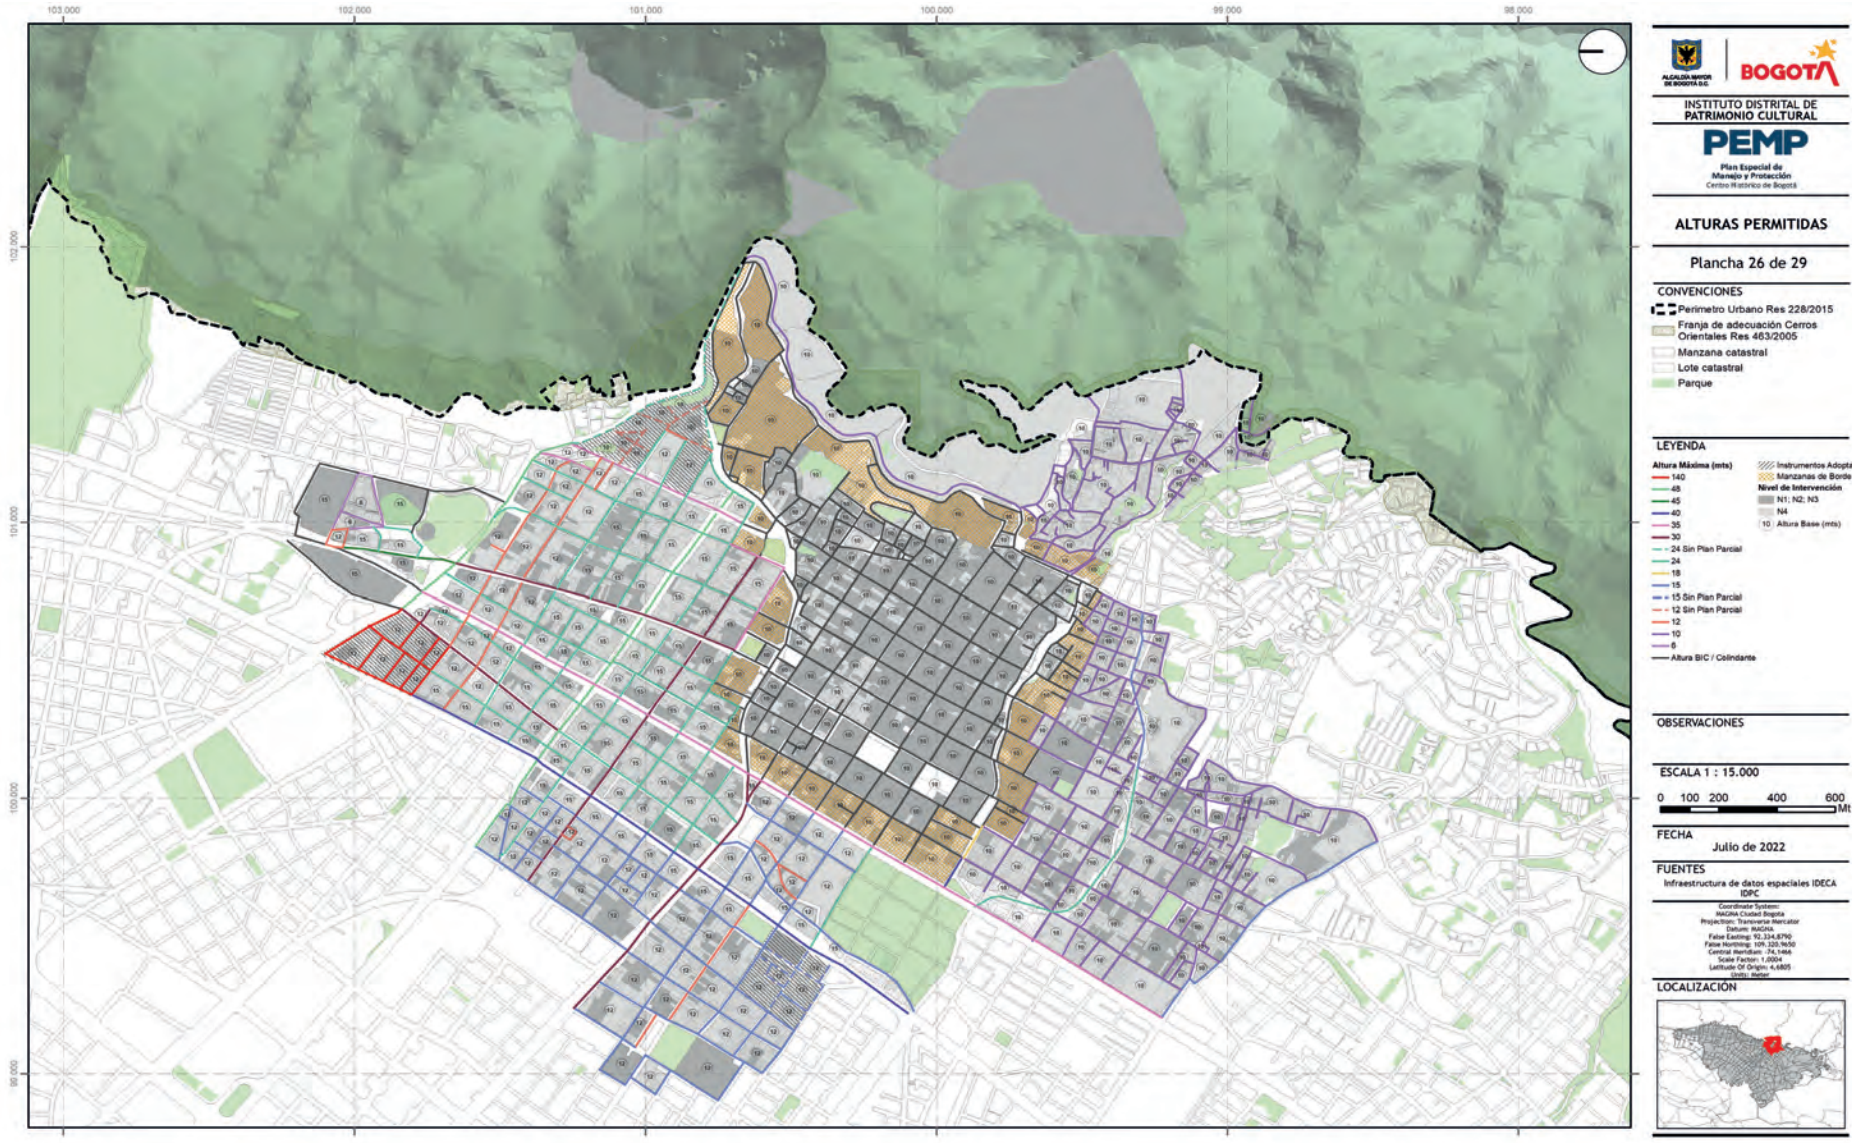
INSTITUTO DISTRITAL DE PATRIMONIO CULTURAL
PEMP
Plan Especial de Manejo y Protección
Centro Histórico de Bogotá
ALTURAS PERMITIDAS
Plancha 26 de 29
CONVENCIONES
Perimetro Urbano Res 228/2015
Franja de adecuación Cerros Orientales Res 463/2005
Manzana catastral
Lote catastral
Parque
LEYENDA
Altura Máxima (mts)
140
48
45
40
35
30
24 Sin Plan Parcial
24
18
15
15 Sin Plan Parcial
12 Sin Plan Parcial
12
10
6
Altura BIC / Colindante
Nivel de Intervención
N1; N2; N3
N4
10 Altura Base (mts)
OBSERVACIONES
ESCALA 1 : 15.000
0 100 200 400 600
FECHA
Julio de 2022
FUENTES
Infraestructura de datos espaciales IDECA
IDPC
LOCALIZACIÓN

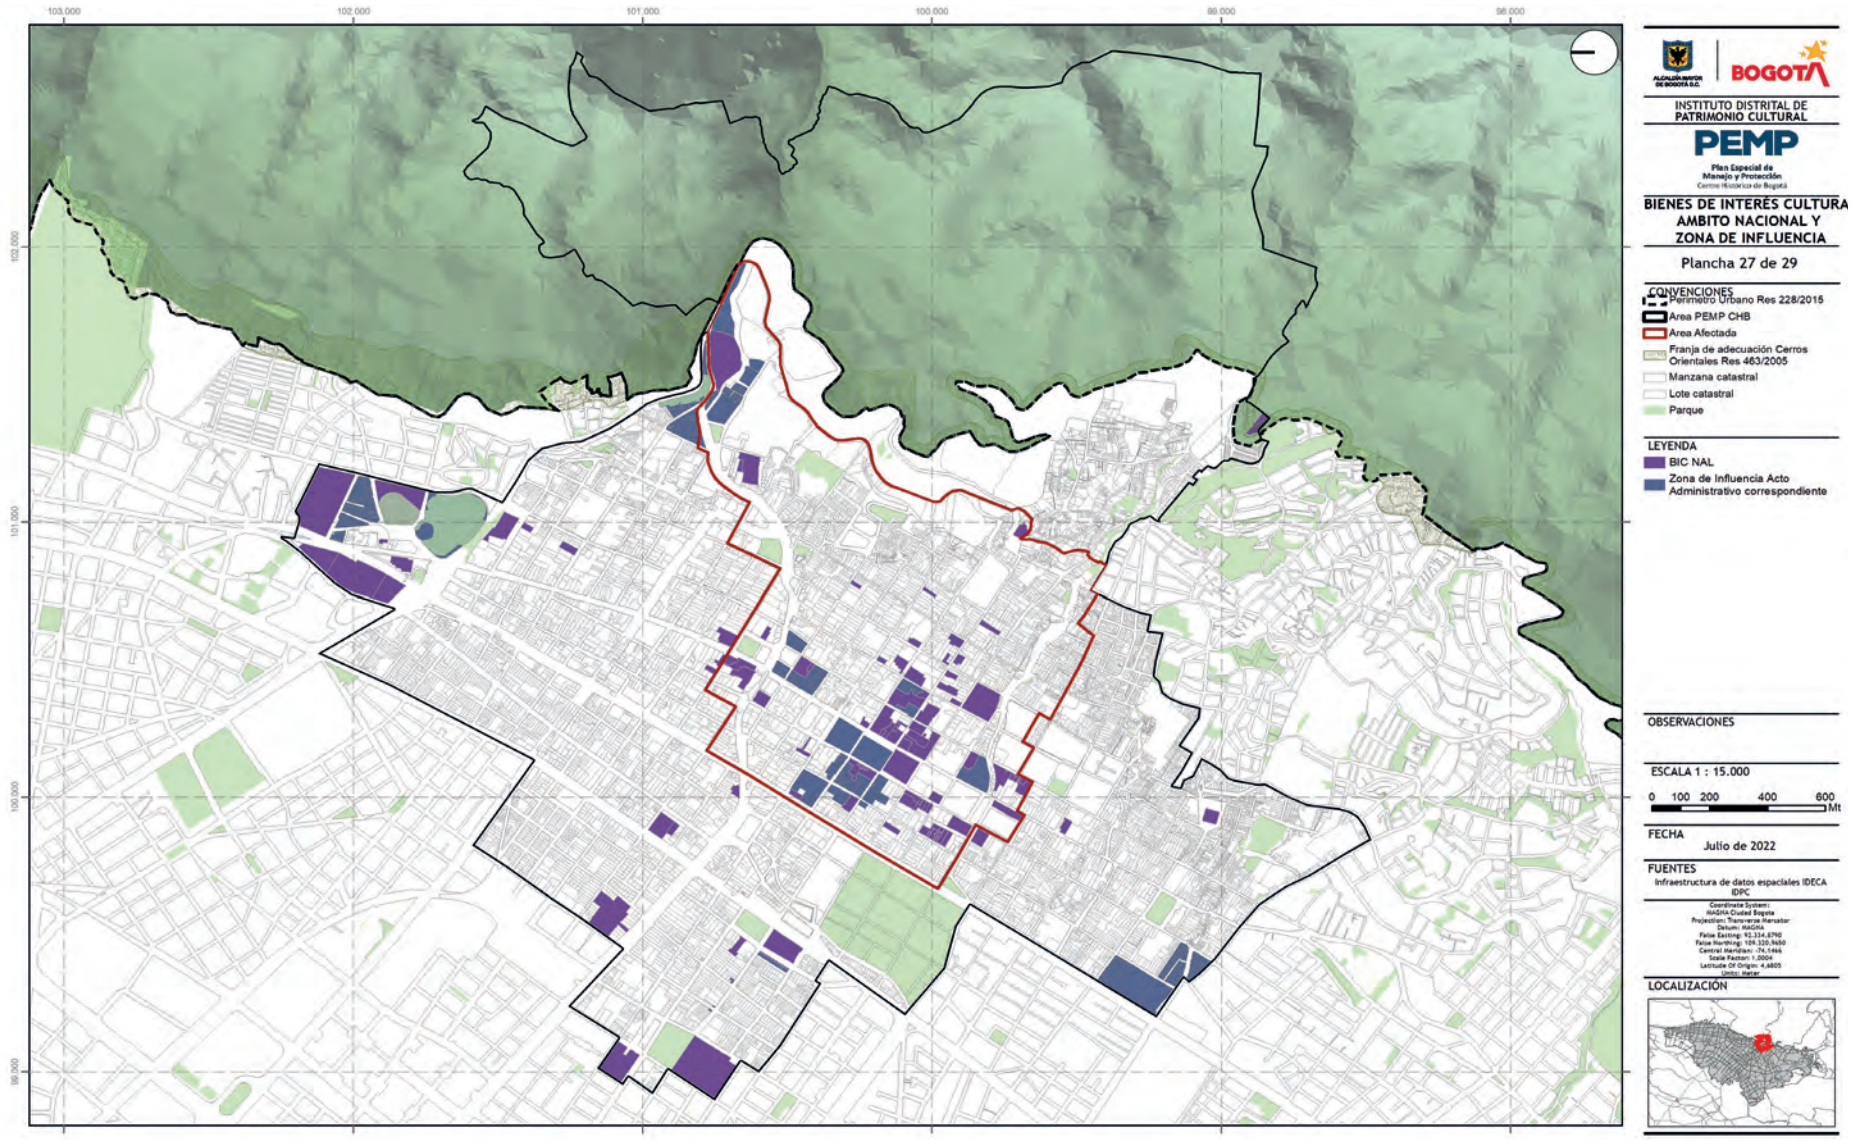
INSTITUTO DISTRITAL DE PATRIMONIO CULTURAL
PEMP
Plan Especial de Manejo y Protección
Centro Histórico de Bogotá
BIENES DE INTERÉS CULTURA AMBITO NACIONAL Y ZONA DE INFLUENCIA
Plancha 27 de 29
CONVENCIONES
Perimetro Urbano Res 228/2015
Area PEMP CHB
Area Afectada
Franja de adecuación Cerros Orientales Res 463/2005
Manzana catastral
Lote catastral
Parque
LEYENDA
BIC NAL
Zona de Influencia Acto Administrativo correspondiente
OBSERVACIONES
ESCALA 1 : 15.000
0 100 200 400 600 Mt
FECHA
Julio de 2022
FUENTES
Infraestructura de datos espaciales IDECA
IDPC
LOCALIZACIÓN

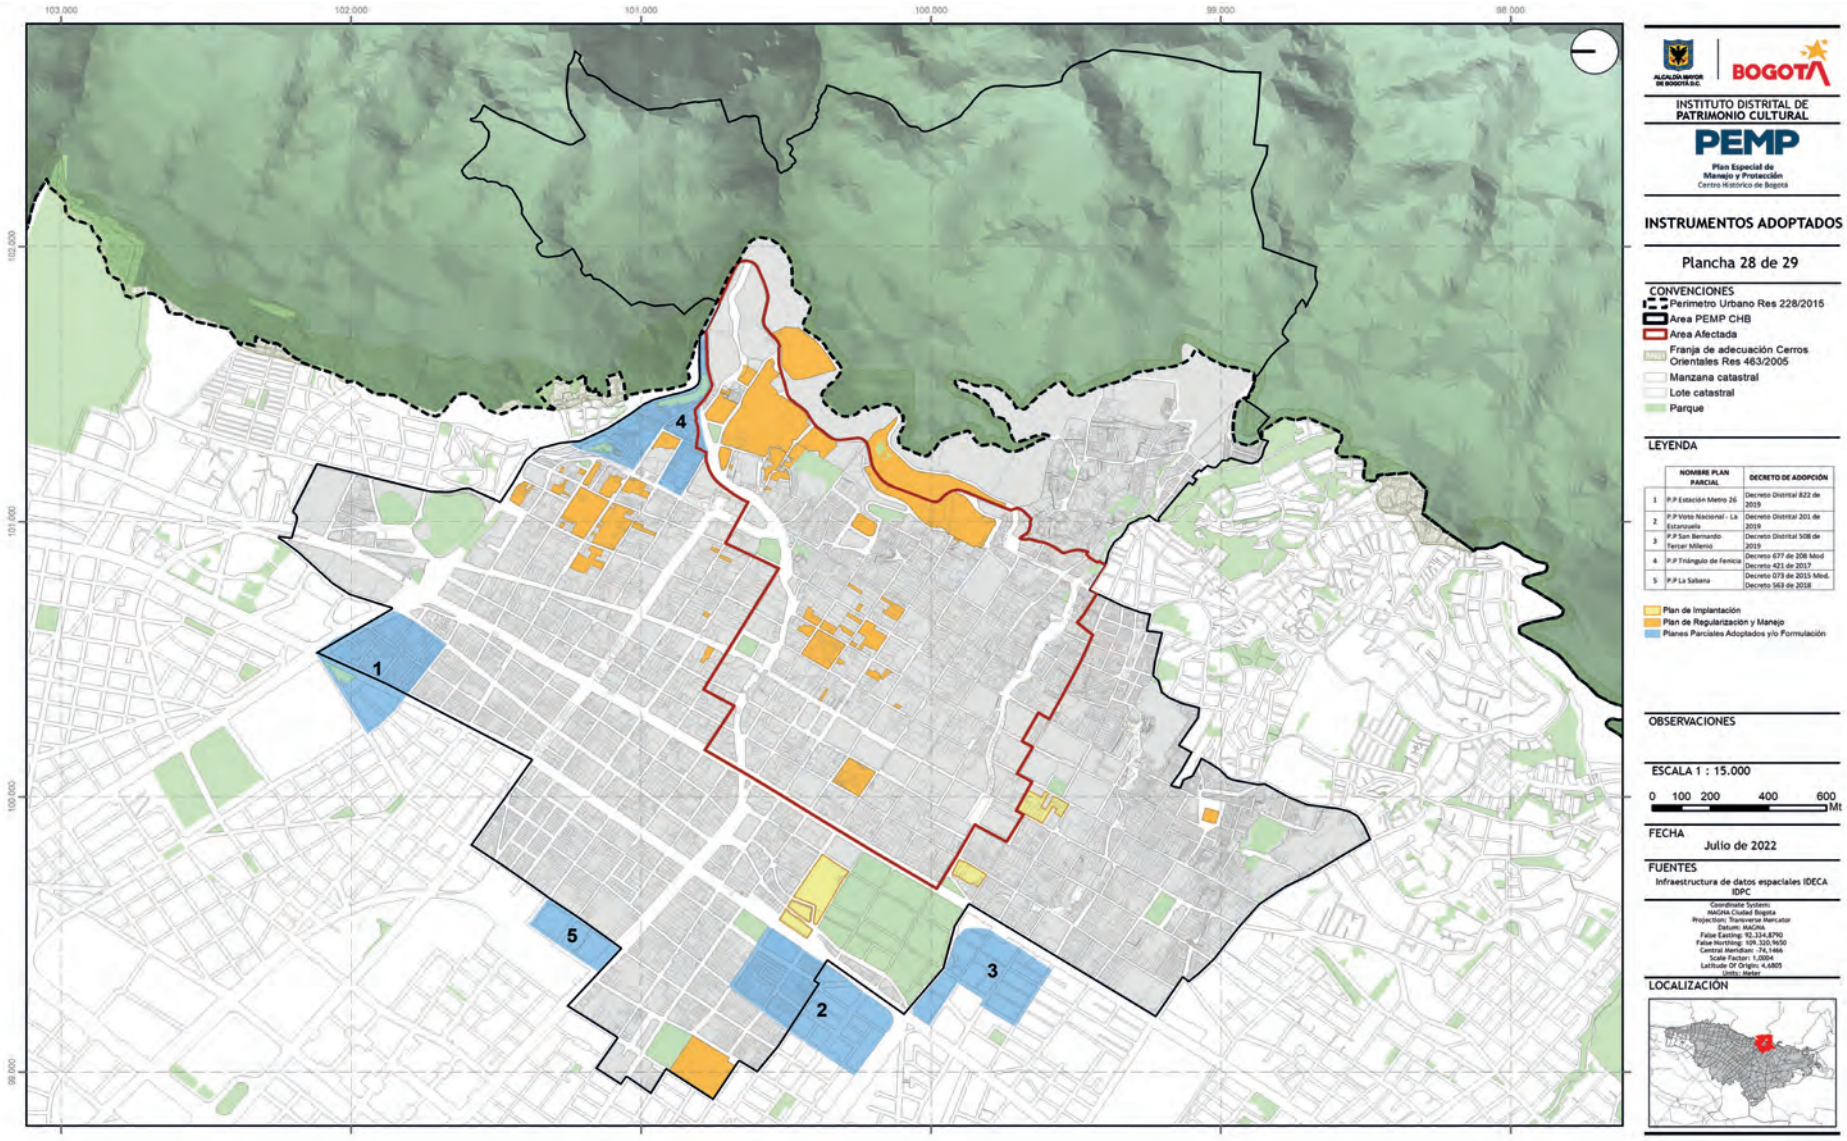
INSTITUTO DISTRITAL DE PATRIMONIO CULTURAL
PEMP
Plan Especial de Manejo y Protección
Centro Histórico de Bogotá
INSTRUMENTOS ADOPTADOS
Plancha 28 de 29
CONVENCIONES
Perimetro Urbano Res 228/2015
Area PEMP CHB
Area Afectada
Franja de adecuación Cerros Orientales Res 463/2005
Manzana catastral
Lote catastral
Parque
LEYENDA
NOMBRE PLAN PARCIAL
DECRETO DE ADOPCIÓN
1 P.P Estación Metro 26 Decreto Distrital 822 de 2019
2 P.P Voto Nacional - La Estanzuela Decreto Distrital 201 de 2019
3 P.P San Bernardo Tercer Milenio Decreto Distrital 508 de 2019
4 P.P Triángulo de Fenicia Decreto 677 de 208 Mod Decreto 421 de 2017
5 P.P La Sabana Decreto 073 de 2015 Mod. Decreto 563 de 2018
Plan de Implantación
Plan de Regularización y Manejo
Planes Parciales Adoptados y/o Formulación
OBSERVACIONES
ESCALA 1 : 15.000
0 100 200 400 600 Mt
FECHA
Julio de 2022
FUENTES
Infraestructura de datos espaciales IDECA
IDPC
LOCALIZACIÓN

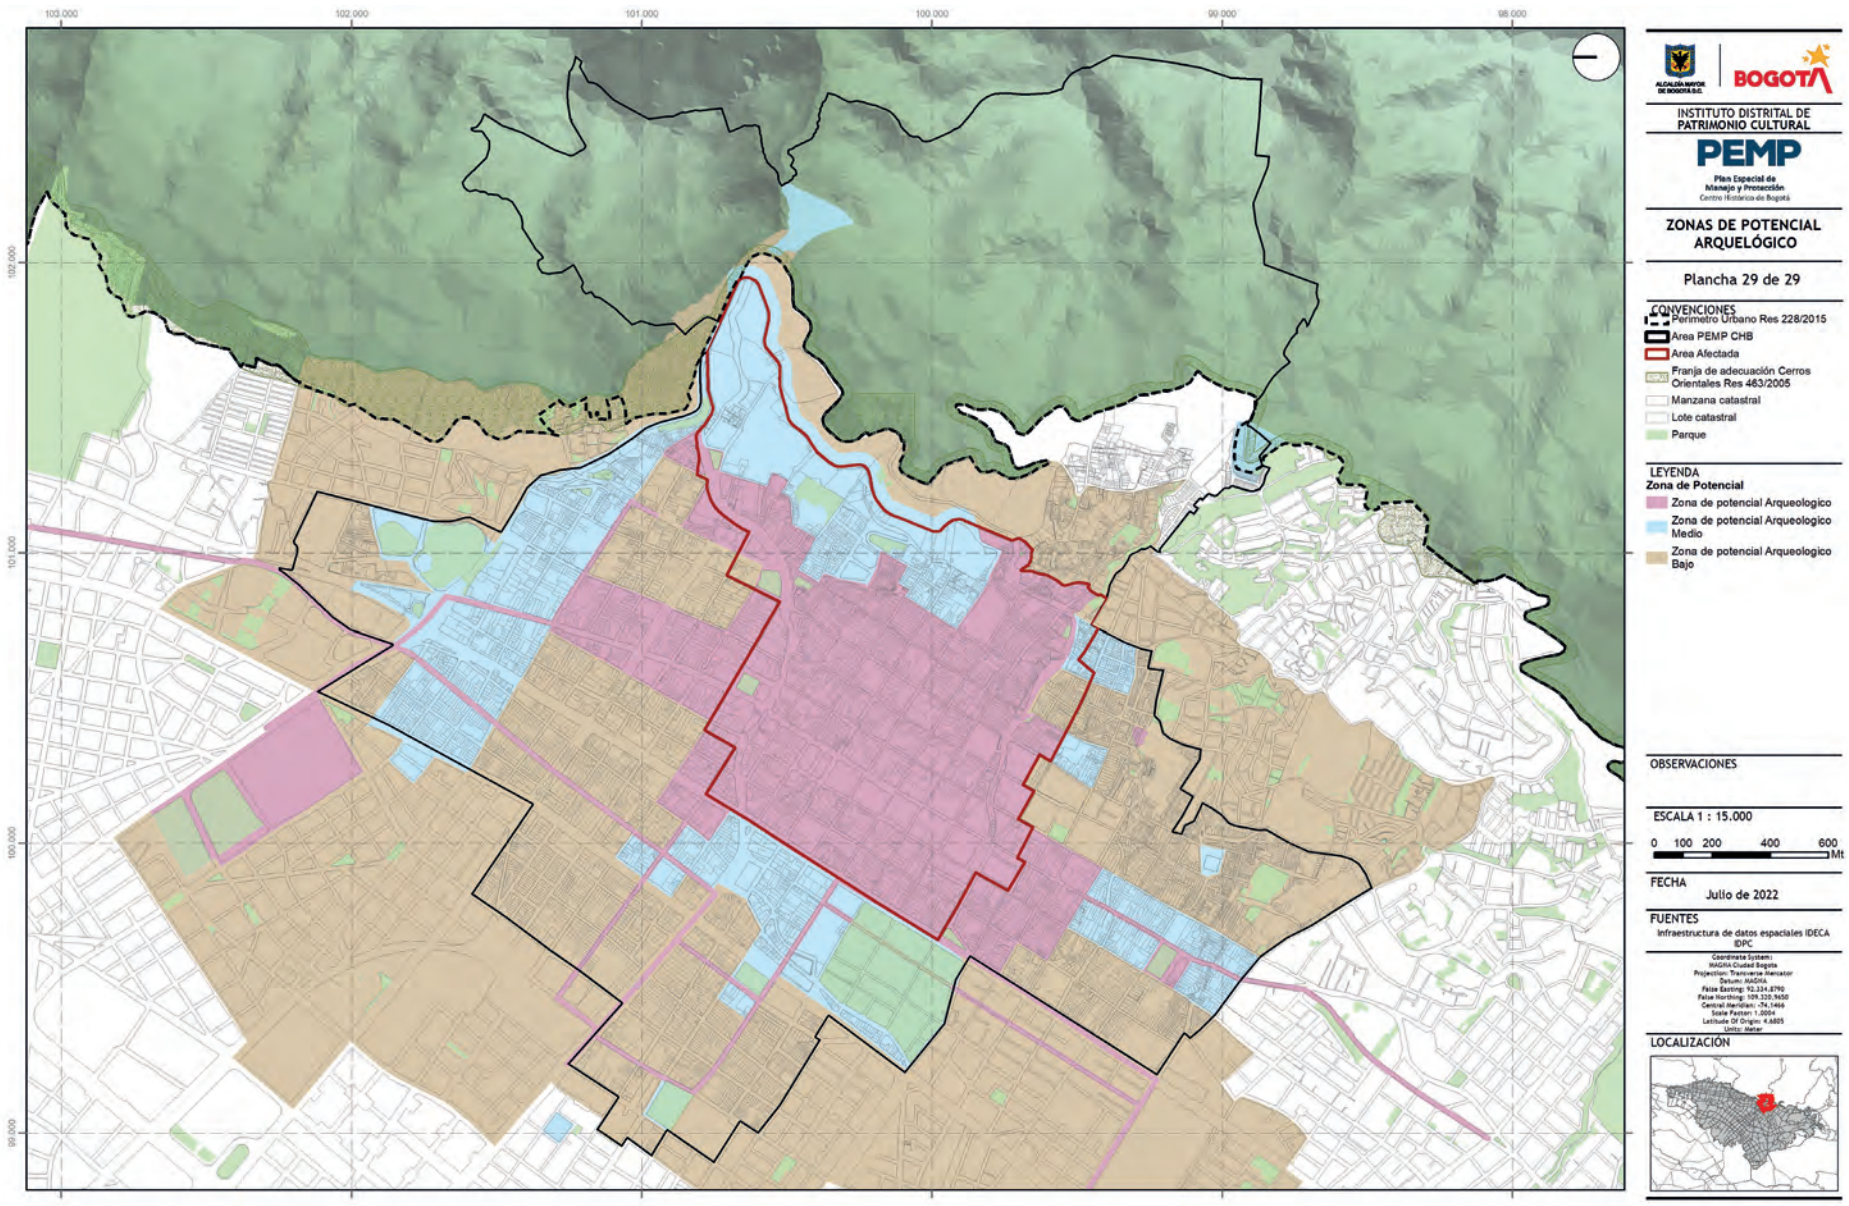

CONOZCA EL MaG

Museo de Artes Gráficas

Conozca más del Museo en
www.imprenta.gov.co - Museo de Artes Gráficas
/MuseoArtesGrfcs
@ MuseoArtesGrfcs

El Museo de Artes Gráficas de la Imprenta Nacional busca enriquecer, preservar, documentar y promover el patrimonio industrial de las Artes Gráficas en Colombia.

Su colección permanente presenta diversos tipos de maquinaria utilizada en la impresión: xilografía, tipografía mécanica y offset. En el Mueso se exhibe una réplica de la Imprenta Patriótica, así como varias prensas Washington de R. Hoe & Company, Compugraphic. Algunas de estas máquinas fueron usadas en la planta de la Imprenta Nacional.



Alquiler de auditorio: El museo ofrece su auditorio, con aforo de 50 personas, para el desarrollo de actividades empresariales o académicas.

LISTADO DE INMUEBLES PEMP CENTRO HISTÓRICO DE BOGOTÁ

CHIP	CÓDIGO DE LOTE	DIRECCIÓN	MATRICULA INMOBILIARIA	SECTOR	CÓDIGO DE NORMA	NIVEL	ACTO ADMINISTRATIVO DECLARATORIA	FICHAS ENTREGADAS ART 72 PARAGRAFO 1. RES 088/2021	TIPO DE MODIFICACIÓNI	ALCANCE DE LA MODIFICACIÓN
AAA0265BJSY	003102006021	CL 20 9 55 LC	050C02023336	Zona de Influencia PEMPCHB	N4	N4	NO APLICA		Pasa a N4	Se elimina la ficha
AAA0265BJYN	003102006021	CL 20 9 37 PQ 27	050C02023329	Zona de Influencia PEMPCHB	N4	N4	NO APLICA		Pasa a N4	Se elimina la ficha
AAA0265BKCX	003102006021	CL 20 9 37 PQ 31	050C02023333	Zona de Influencia PEMPCHB	N4	N4	NO APLICA		Pasa a N4	Se elimina la ficha
AAA0265BKEA	003102006021	CL 20 9 37 PQ 34	050C02023335	Zona de Influencia PEMPCHB	N4	N4	NO APLICA		Pasa a N4	Se elimina la ficha
AAA0265BKBR	003102006021	CL 20 9 37 PQ 30	050C02023332	Zona de Influencia PEMPCHB	N4	N4	NO APLICA		Pasa a N4	Se elimina la ficha
AAA0265BKAF	003102006021	CL 20 9 37 PQ 29	050C02023331	Zona de Influencia PEMPCHB	N4	N4	NO APLICA		Pasa a N4	Se elimina la ficha
AAA0265BJZE	003102006021	CL 20 9 37 PQ 28	050C02023330	Zona de Influencia PEMPCHB	N4	N4	NO APLICA		Pasa a N4	Se elimina la ficha
AAA0265BKDM	003102006021	CL 20 9 37 PQ 33	050C02023334	Zona de Influencia PEMPCHB	N4	N4	NO APLICA		Pasa a N4	Se elimina la ficha
AAA0265BJTD	003102006021	KR 10 19 98 LC	050C02023337	Zona de Influencia PEMPCHB	N4	N4	NO APLICA		Pasa a N4	Se elimina la ficha
AAA0265BJUH	003102006021	KR 10 19 80 LC	050C02023338	Zona de Influencia PEMPCHB	N4	N4	NO APLICA		Pasa a N4	Se elimina la ficha
AAA0265BJWW	003102006021	KR 10 19 74 LC	050C02023339	Zona de Influencia PEMPCHB	N4	N4	NO APLICA		Pasa a N4	Se elimina la ficha
AAA0265BJXS	003102006021	KR 10 19 70 ED D	050C02023340	Zona de Influencia PEMPCHB	N4	N4	NO APLICA		Pasa a N4	Se elimina la ficha
AAA0032WHOE	003202011033	KR 7 1C 37	050C01345999	Zona de Influencia PEMPCHB	N4	N4	NO APLICA		Pasa a N4	Se elimina la ficha
AAA0032WHPP	003202011034	KR 7 1C 43	050C01346000	Zona de Influencia PEMPCHB	N4	N4	NO APLICA		Pasa a N4	Se elimina la ficha
AAA0032WHRU	003202011035	KR 7 1C 49	050C01346001	Zona de Influencia PEMPCHB	N4	N4	NO APLICA		Pasa a N4	Se elimina la ficha
AAA0032WHSK	003202011036	KR 7 1C 55	050C01346002	Zona de Influencia PEMPCHB	N4	N4	NO APLICA		Pasa a N4	Se elimina la ficha
AAA0032WHTO	003202011037	KR 7 1C 63	050C01346003	Zona de Influencia PEMPCHB	N4	N4	NO APLICA		Pasa a N4	Se elimina la ficha
AAA0032XSPP	003202025012	CL 1 5A 54	050C00472490	Zona de Influencia PEMPCHB	N4	N4	NO APLICA		Pasa a N4	Se elimina la ficha
AAA0033AHCN	003203009043	KR 7 6 49	050C00081588	Zona de Influencia PEMPCHB	N4	N4	NO APLICA		Pasa a N4	Se elimina la ficha
AAA0209ZDSY	003215023001	KR 3 ESTE 7 20	050C00000000	Area Afectada PEMPCHB	N4	N4	NO APLICA		Pasa a N4 - Rumichaca	Se elimina la ficha
AAA0144PSWF	003215023001	KR 3 ESTE 7 20 MJ	050C00000000	Area Afectada PEMPCHB	N4	N4	NO APLICA		Pasa a N4 - Rumichaca	Se elimina la ficha
AAA0029KKHK	003101012021	KR 13 23 91	050C00145766	Zona de Influencia PEMPCHB	N4	N4	NO APLICA	Sí	Excluido- Pasa a N4	Se elimina la ficha
AAA0029KSZE	003101017007	KR 13 24 10	050C01650339	Zona de Influencia PEMPCHB	N4	N4	NO APLICA	Sí	Pasa a N4	Se elimina la ficha
AAA0030LAEA	003105008018	KR 2 9 70	050C00418673	Area Afectada PEMPCHB	N4	N4	NO APLICA		Pasa a N4	Se elimina la ficha
AAA0030LHUH	003105014001	KR 2 ESTE 7 27	050C01338789	Area Afectada PEMPCHB	N4	N4	NO APLICA		Pasa a N4	Se elimina la ficha
AAA0029WXNN	003102017001	CL 23 5 70 LC 101	050C00450898	Zona de Influencia PEMPCHB	N4	N4	NO APLICA	Sí	Pasa a N4	Se elimina la ficha
AAA0029WXOE	003102017001	KR 5 23 13 LC 102	050C00450897	Zona de Influencia PEMPCHB	N4	N4	NO APLICA	Sí	Pasa a N4	Se elimina la ficha
AAA0029WXPP	003102017001	KR 5 23 11 OF 201	050C00450890	Zona de Influencia PEMPCHB	N4	N4	NO APLICA	Sí	Pasa a N4	Se elimina la ficha
AAA0029WXRU	003102017001	KR 5 23 11 AP 202	050C00450891	Zona de Influencia PEMPCHB	N4	N4	NO APLICA	Sí	Pasa a N4	Se elimina la ficha
AAA0029WXSK	003102017001	KR 5 23 11 AP 301	050C00450892	Zona de Influencia PEMPCHB	N4	N4	NO APLICA	Sí	Pasa a N4	Se elimina la ficha
AAA0029WXTO	003102017001	KR 5 23 11 AP 302	050C00450893	Zona de Influencia PEMPCHB	N4	N4	NO APLICA	Sí	Pasa a N4	Se elimina la ficha
AAA0029WXUZ	003102017001	KR 5 23 11 AP 401	050C00450894	Zona de Influencia PEMPCHB	N4	N4	NO APLICA	Sí	Pasa a N4	Se elimina la ficha
AAA0029WXWF	003102017001	KR 5 23 11 AP 402	050C00450895	Zona de Influencia PEMPCHB	N4	N4	NO APLICA	Sí	Pasa a N4	Se elimina la ficha
AAA0029WXXR	003102017001	KR 5 23 11 AP 501	050C00450896	Zona de Influencia PEMPCHB	N4	N4	NO APLICA	Sí	Pasa a N4	Se elimina la ficha
AAA0029XNRJ	003102018006	CL 22 5 62	050C00462687	Zona de Influencia PEMPCHB	N4	N4	NO APLICA	Sí	Pasa a N4	Se elimina la ficha
AAA0030CKBS	003102035010	KR 4 20 32	050C00211116	Zona de Influencia PEMPCHB	N4	N4	NO APLICA	Sí	Pasa a N4	Se elimina la ficha
AAA0030PRCN	003107021009	CL 10 11 90	050C00000000	Zona de Influencia PEMPCHB	N4	N4	NO APLICA	Sí	Pasa a N4	Se elimina la ficha
AAA0030PRDE	003107021010	KR 12 10 08	050C01262382	Zona de Influencia PEMPCHB	N4	N4	NO APLICA	Sí	Pasa a N4	Se elimina la ficha
AAA0030PRLF	003107021016	KR 12 10 80	050C00174214	Zona de Influencia PEMPCHB	N4	N4	NO APLICA	Sí	Pasa a N4	Se elimina la ficha
AAA0031CLDE	003108017002	CL 18 10 32	050C00740831	Zona de Influencia PEMPCHB	N4	N4	NO APLICA	Sí	Pasa a N4	Se elimina la ficha
AAA0031CLWW	003108017006	KR 12 18 10 AP 401	050C00306203	Zona de Influencia PEMPCHB	N4	N4	NO APLICA	Sí	Pasa a N4	Se elimina la ficha
AAA0031CLXS	003108017006	KR 12 18 10 AP 402	050C00491149	Zona de Influencia PEMPCHB	N4	N4	NO APLICA	Sí	Pasa a N4	Se elimina la ficha
AAA0031CLYN	003108017006	KR 12 18 10 AP 403	050C00114088	Zona de Influencia PEMPCHB	N4	N4	NO APLICA	Sí	Pasa a N4	Se elimina la ficha
AAA0031CLJZ	003108017006	KR 12 18 16 LC 1	050C00207154	Zona de Influencia PEMPCHB	N4	N4	NO APLICA	Sí	Pasa a N4	Se elimina la ficha
AAA0031CLKC	003108017006	KR 12 18 14 LC 2	050C00207564	Zona de Influencia PEMPCHB	N4	N4	NO APLICA	Sí	Pasa a N4	Se elimina la ficha
AAA0031CLMR	003108017006	CL 18 10 60 LC 4	050C00207565	Zona de Influencia PEMPCHB	N4	N4	NO APLICA	Sí	Pasa a N4	Se elimina la ficha
AAA0031CLNX	003108017006	KR 12 18 10 MN 1	050C00710971	Zona de Influencia PEMPCHB	N4	N4	NO APLICA	Sí	Pasa a N4	Se elimina la ficha
AAA0031CLOM	003108017006	KR 12 18 10 MN 2	050C00207563	Zona de Influencia PEMPCHB	N4	N4	NO APLICA	Sí	Pasa a N4	Se elimina la ficha
AAA0191OMJZ	003108017006	KR 12 18 02 LC 3	050C01632275	Zona de Influencia PEMPCHB	N4	N4	NO APLICA	Sí	Pasa a N4	Se elimina la ficha
AAA0191OMKC	003108017006	KR 12 18 06 LC 3A	050C01632276	Zona de Influencia PEMPCHB	N4	N4	NO APLICA	Sí	Pasa a N4	Se elimina la ficha
AAA0031CLPA	003108017006	KR 12 18 10 AP 201	050C00061667	Zona de Influencia PEMPCHB	N4	N4	NO APLICA	Sí	Pasa a N4	Se elimina la ficha
AAA0031CLRJ	003108017006	KR 12 18 10 AP 202	050C00475198	Zona de Influencia PEMPCHB	N4	N4	NO APLICA	Sí	Pasa a N4	Se elimina la ficha
AAA0031CLSY	003108017006	KR 12 18 10 AP 301	050C00295014	Zona de Influencia PEMPCHB	N4	N4	NO APLICA	Sí	Pasa a N4	Se elimina la ficha
AAA0031CLTD	003108017006	KR 12 18 10 AP 302	050C01209628	Zona de Influencia PEMPCHB	N4	N4	NO APLICA	Sí	Pasa a N4	Se elimina la ficha
AAA0031CLUH	003108017006	KR 12 18 10 AP 303	050C00083374	Zona de Influencia PEMPCHB	N4	N4	NO APLICA	Sí	Pasa a N4	Se elimina la ficha
AAA0031CONN	003108018001	KR 10 17 01 LC 1	050C00194963	Zona de Influencia PEMPCHB	N4	N4	NO APLICA	Sí	Pasa a N4	Se elimina la ficha
AAA0031COOE	003108018001	CL 17 10 24 LC 2	050C00194964	Zona de Influencia PEMPCHB	N4	N4	NO APLICA	Sí	Pasa a N4	Se elimina la ficha
AAA0031COPP	003108018001	CL 17 10 28 LC 3	050C00194965	Zona de Influencia PEMPCHB	N4	N4	NO APLICA	Sí	Pasa a N4	Se elimina la ficha
AAA0031CORU	003108018001	CL 17 10 30 LC 4	050C00194966	Zona de Influencia PEMPCHB	N4	N4	NO APLICA	Sí	Pasa a N4	Se elimina la ficha
AAA0031COSK	003108018001	CL 17 10 16 OF 101	050C00194967	Zona de Influencia PEMPCHB	N4	N4	NO APLICA	Sí	Pasa a N4	Se elimina la ficha
AAA0031COTO	003108018001	CL 17 10 16 OF 102	050C00194968	Zona de Influencia PEMPCHB	N4	N4	NO APLICA	Sí	Pasa a N4	Se elimina la ficha
AAA0031COUZ	003108018001	CL 17 10 16 OF 103	050C00194969	Zona de Influencia PEMPCHB	N4	N4	NO APLICA	Sí	Pasa a N4	Se elimina la ficha
AAA0031COWF	003108018001	CL 17 10 16 OF 104	050C00194970	Zona de Influencia PEMPCHB	N4	N4	NO APLICA	Sí	Pasa a N4	Se elimina la ficha
AAA0031COXR	003108018001	CL 17 10 16 OF 201	050C00194971	Zona de Influencia PEMPCHB	N4	N4	NO APLICA	Sí	Pasa a N4	Se elimina la ficha
AAA0031COYX	003108018001	CL 17 10 16 OF 202	050C00194972	Zona de Influencia PEMPCHB	N4	N4	NO APLICA	Sí	Pasa a N4	Se elimina la ficha
AAA0031COZM	003108018001	CL 17 10 16 OF 203	050C00194973	Zona de Influencia PEMPCHB	N4	N4	NO APLICA	Sí	Pasa a N4	Se elimina la ficha
AAA0031CPAW	003108018001	CL 17 10 16 OF 204	050C00194974	Zona de Influencia PEMPCHB	N4	N4	NO APLICA	Sí	Pasa a N4	Se elimina la ficha
AAA0031CPBS	003108018001	CL 17 10 16 OF 205	050C00194975	Zona de Influencia PEMPCHB	N4	N4	NO APLICA	Sí	Pasa a N4	Se elimina la ficha
AAA0031CPCN	003108018001	CL 17 10 16 OF 206	050C00194976	Zona de Influencia PEMPCHB	N4	N4	NO APLICA	Sí	Pasa a N4	Se elimina la ficha
AAA0031CPDE	003108018001	CL 17 10 16 OF 207	050C00194977	Zona de Influencia PEMPCHB	N4	N4	NO APLICA	Sí	Pasa a N4	Se elimina la ficha
AAA0031CPEP	003108018001	CL 17 10 16 OF 301	050C00194978	Zona de Influencia PEMPCHB	N4	N4	NO APLICA	Sí	Pasa a N4	Se elimina la ficha
AAA0031CPFZ	003108018001	CL 17 10 16 OF 302	050C00194979	Zona de Influencia PEMPCHB	N4	N4	NO APLICA	Sí	Pasa a N4	Se elimina la ficha
AAA0031CPHK	003108018001	CL 17 10 16 OF 303	050C00194980	Zona de Influencia PEMPCHB	N4	N4	NO APLICA	Sí	Pasa a N4	Se elimina la ficha
AAA0031CPJZ	003108018001	CL 17 10 16 OF 304	050C00194981	Zona de Influencia PEMPCHB	N4	N4	NO APLICA	Sí	Pasa a N4	Se elimina la ficha
AAA0031CPKC	003108018001	CL 17 10 16 OF 305	050C00194982	Zona de Influencia PEMPCHB	N4	N4	NO APLICA	Sí	Pasa a N4	Se elimina la ficha
AAA0031CPLF	003108018001	CL 17 10 16 OF 306	050C00194983	Zona de Influencia PEMPCHB	N4	N4	NO APLICA	Sí	Pasa a N4	Se elimina la ficha
AAA0031CPMR	003108018001	CL 17 10 16 OF 307	050C00194984	Zona de Influencia PEMPCHB	N4	N4	NO APLICA	Sí	Pasa a N4	Se elimina la ficha
AAA0031CPNX	003108018001	CL 17 10 16 OF 401	050C00194985	Zona de Influencia PEMPCHB	N4	N4	NO APLICA	Sí	Pasa a N4	Se elimina la ficha
AAA0031CPOM	003108018001	CL 17 10 16 OF 402	050C00194986	Zona de Influencia PEMPCHB	N4	N4	NO APLICA	Sí	Pasa a N4	Se elimina la ficha
AAA0031CPPA	003108018001	CL 17 10 16 OF 403	050C00194987	Zona de Influencia PEMPCHB	N4	N4	NO APLICA	Sí	Pasa a N4	Se elimina la ficha
AAA0031CPRJ	003108018001	CL 17 10 16 OF 404	050C00194988	Zona de Influencia PEMPCHB	N4	N4	NO APLICA	Sí	Pasa a N4	Se elimina la ficha
AAA0031CPSY	003108018001	CL 17 10 16 OF 405	050C00194989	Zona de Influencia PEMPCHB	N4	N4	NO APLICA	Sí	Pasa a N4	Se elimina la ficha
AAA0031CPTD	003108018001	CL 17 10 16 OF 406	050C00194990	Zona de Influencia PEMPCHB	N4	N4	NO APLICA	Sí	Pasa a N4	Se elimina la ficha
AAA0031CPUH	003108018001	CL 17 10 16 OF 407	050C00194991	Zona de Influencia PEMPCHB	N4	N4	NO APLICA	Sí	Pasa a N4	Se elimina la ficha
AAA0031CPWW	003108018001	CL 17 10 16 OF 501	050C00194992	Zona de Influencia PEMPCHB	N4	N4	NO APLICA	Sí	Pasa a N4	Se elimina la ficha
AAA0031CPXS	003108018001	CL 17 10 16 OF 502	050C00194993	Zona de Influencia PEMPCHB	N4	N4	NO APLICA	Sí	Pasa a N4	Se elimina la ficha
AAA0031CPYN	003108018001	CL 17 10 16 OF 503	050C00194994	Zona de Influencia PEMPCHB	N4	N4	NO APLICA	Sí	Pasa a N4	Se elimina la ficha
AAA0031CPZE	003108018001	CL 17 10 16 OF 504	050C00194995	Zona de Influencia PEMPCHB	N4	N4	NO APLICA	Sí	Pasa a N4	Se elimina la ficha
AAA0031CRAW	003108018001	CL 17 10 16 OF 505	050C00194996	Zona de Influencia PEMPCHB	N4	N4	NO APLICA	Sí	Pasa a N4	Se elimina la ficha
AAA0031CRBS	003108018001	CL 17 10 16 OF 506	050C00194997	Zona de Influencia PEMPCHB	N4	N4	NO APLICA	Sí	Pasa a N4	Se elimina la ficha
AAA0031CRCN	003108018001	CL 17 10 16 OF 507	050C00194998	Zona de Influencia PEMPCHB	N4	N4	NO APLICA	Sí	Pasa a N4	Se elimina la ficha
AAA0031CRDE	003108018001	CL 17 10 16 OF 601	050C00194999	Zona de Influencia PEMPCHB	N4	N4	NO APLICA	Sí	Pasa a N4	Se elimina la ficha
AAA0031CREP	003108018001	CL 17 10 16 OF 602	050C00195000	Zona de Influencia PEMPCHB	N4	N4	NO APLICA	Sí	Pasa a N4	Se elimina la ficha
AAA0031CRFZ	003108018001	CL 17 10 16 OF 603	050C00195001	Zona de Influencia PEMPCHB	N4	N4	NO APLICA	Sí	Pasa a N4	Se elimina la ficha
AAA0031CRHK	003108018001	CL 17 10 16 OF 604	050C00195002	Zona de Influencia PEMPCHB	N4	N4	NO APLICA	Sí	Pasa a N4	Se elimina la ficha
AAA0031CRJZ	003108018001	CL 17 10 16 OF 605	050C00195003	Zona de Influencia PEMPCHB	N4	N4	NO APLICA	Sí	Pasa a N4	Se elimina la ficha
AAA0031CRKC	003108018001	CL 17 10 16 OF 606	050C00195004	Zona de Influencia PEMPCHB	N4	N4	NO APLICA	Sí	Pasa a N4	Se elimina la ficha
AAA0031CRLF	003108018001	CL 17 10 16 OF 607	050C00195005	Zona de Influencia PEMPCHB	N4	N4	NO APLICA	Sí	Pasa a N4	Se elimina la ficha
AAA0031CRMR	003108018001	CL 17 10 16 OF 701	050C00195006	Zona de Influencia PEMPCHB	N4	N4	NO APLICA	Sí	Pasa a N4	Se elimina la ficha
AAA0031CRNX	003108018001	CL 17 10 16 OF 702	050C00195007	Zona de Influencia PEMPCHB	N4	N4	NO APLICA	Sí	Pasa a N4	Se elimina la ficha
AAA0031CROM	003108018001	CL 17 10 16 OF 703	050C00195008	Zona de Influencia PEMPCHB	N4	N4	NO APLICA	Sí	Pasa a N4	Se elimina la ficha
AAA0031CRPA	003108018001	CL 17 10 16 OF 704	050C00195009	Zona de Influencia PEMPCHB	N4	N4	NO APLICA	Sí	Pasa a N4	Se elimina la ficha
AAA0031CSKL	003108018001	CL 17 10 16 DP 1	050C00195025	Zona de Influencia PEMPCHB	N4	N4	NO APLICA	Sí	Pasa a N4	Se elimina la ficha
AAA0031CSLW	003108018001	CL 17 10 16 DP 2	050C00195026	Zona de Influencia PEMPCHB	N4	N4	NO APLICA	Sí	Pasa a N4	Se elimina la ficha
AAA0031CRWW	003108018001	CL 17 10 16 OF 802	050C00195014	Zona de Influencia PEMPCHB	N4	N4	NO APLICA	Sí	Pasa a N4	Se elimina la ficha
AAA0031CRXS	003108018001	CL 17 10 16 OF 803	050C00195015	Zona de Influencia PEMPCHB	N4	N4	NO APLICA	Sí	Pasa a N4	Se elimina la ficha
AAA0031CRYN	003108018001	CL 17 10 16 OF 804	050C00195016	Zona de Influencia PEMPCHB	N4	N4	NO APLICA	Sí	Pasa a N4	Se elimina la ficha
AAA0031CRZE	003108018001	CL 17 10 16 OF 805	050C00195017	Zona de Influencia PEMPCHB	N4	N4	NO APLICA	Sí	Pasa a N4	Se elimina la ficha
AAA0031CSAF	003108018001	CL 17 10 16 OF 806	050C00195018	Zona de Influencia PEMPCHB	N4	N4	NO APLICA	Sí	Pasa a N4	Se elimina la ficha
AAA0031CSBR	003108018001	CL 17 10 16 OF 807	050C00195019	Zona de Influencia PEMPCHB	N4	N4	NO APLICA	Sí	Pasa a N4	Se elimina la ficha
AAA0031CSCX	003108018001	CL 17 10 16 OF 901	050C00195020	Zona de Influencia PEMPCHB	N4	N4	NO APLICA	Sí	Pasa a N4	Se elimina la ficha
AAA0031CSDM	003108018001	CL 17 10 16 OF 1001	050C00195021	Zona de Influencia PEMPCHB	N4	N4	NO APLICA	Sí	Pasa a N4	Se elimina la ficha
AAA0031CSEA	003108018001	CL 17 10 16 OF 1002	050C00195022	Zona de Influencia PEMPCHB	N4	N4	NO APLICA	Sí	Pasa a N4	Se elimina la ficha
AAA0031CSFT	003108018001	CL 17 10 16 OF 1003	050C00195023	Zona de Influencia PEMPCHB	N4	N4	NO APLICA	Sí	Pasa a N4	Se elimina la ficha
AAA0031CSHY	003108018001	CL 17 10 16 OF 1004	050C00519474	Zona de Influencia PEMPCHB	N4	N4	NO APLICA	Sí	Pasa a N4	Se elimina la ficha
AAA0031CSJH	003108018001	CL 17 10 16 OF 1005	050C00195024	Zona de Influencia PEMPCHB	N4	N4	NO APLICA	Sí	Pasa a N4	Se elimina la ficha
AAA0031CRRJ	003108018001	CL 17 10 16 OF 705	050C00195010	Zona de Influencia PEMPCHB	N4	N4	NO APLICA	Sí	Pasa a N4	Se elimina la ficha
AAA0031CRSY	003108018001	CL 17 10 16 OF 706	050C00195011	Zona de Influencia PEMPCHB	N4	N4	NO APLICA	Sí	Pasa a N4	Se elimina la ficha
AAA0031CRTD	003108018001	CL 17 10 16 OF 707	050C00195012	Zona de Influencia PEMPCHB	N4	N4	NO APLICA	Sí	Pasa a N4	Se elimina la ficha
AAA0031CRUH	003108018001	CL 17 10 16 OF 801	050C00195013	Zona de Influencia PEMPCHB	N4	N4	NO APLICA	Sí	Pasa a N4	Se elimina la ficha
AAA0031FKTD	003108020028	CL 15 10 36 GS 1	050C00489898	Zona de Influencia PEMPCHB	N4	N4	NO APLICA	Sí	Pasa a N4	Se elimina la ficha
AAA0031FKUH	003108020028	CL 15 10 36 GS 2	050C00489899	Zona de Influencia PEMPCHB	N4	N4	NO APLICA	Sí	Pasa a N4	Se elimina la ficha
AAA0031FKWW	003108020028	CL 15 10 36 GS 3	050C00489900	Zona de Influencia PEMPCHB	N4	N4	NO APLICA	Sí	Pasa a N4	Se elimina la ficha
AAA0031FFXR	003108020028	KR 10 15 39 OF 604	050C00498637	Zona de Influencia PEMPCHB	N4	N4	NO APLICA	Sí	Pasa a N4	Se elimina la ficha
AAA0031FFYX	003108020028	KR 10 15 39 OF 605	050C00498638	Zona de Influencia PEMPCHB	N4	N4	NO APLICA	Sí	Pasa a N4	Se elimina la ficha
AAA0031FFZM	003108020028	KR 10 15 39 OF 606	050C00498639	Zona de Influencia PEMPCHB	N4	N4	NO APLICA	Sí	Pasa a N4	Se elimina la ficha
AAA0031FHAF	003108020028	KR 10 15 39 OF 607	050C00498640	Zona de Influencia PEMPCHB	N4	N4	NO APLICA	Sí	Pasa a N4	Se elimina la ficha
AAA0031FHBR	003108020028	KR 10 15 39 OF 608	050C00498641	Zona de Influencia PEMPCHB	N4	N4	NO APLICA	Sí	Pasa a N4	Se elimina la ficha
AAA0031FHCX	003108020028	KR 10 15 39 OF 609	050C00000000	Zona de Influencia PEMPCHB	N4	N4	NO APLICA	Sí	Pasa a N4	Se elimina la ficha
AAA0031FHDM	003108020028	KR 10 15 39 OF 610	050C00498643	Zona de Influencia PEMPCHB	N4	N4	NO APLICA	Sí	Pasa a N4	Se elimina la ficha
AAA0031FHEA	003108020028	KR 10 15 39 OF 611	050C00498644	Zona de Influencia PEMPCHB	N4	N4	NO APLICA	Sí	Pasa a N4	Se elimina la ficha
AAA0031FHFT	003108020028	KR 10 15 39 OF 701	050C00489927	Zona de Influencia PEMPCHB	N4	N4	NO APLICA	Sí	Pasa a N4	Se elimina la ficha
AAA0031FHHY	003108020028	KR 10 15 39 OF 702	050C00498645	Zona de Influencia PEMPCHB	N4	N4	NO APLICA	Sí	Pasa a N4	Se elimina la ficha
AAA0031FHJH	003108020028	KR 10 15 39 OF 703	050C00498646	Zona de Influencia PEMPCHB	N4	N4	NO APLICA	Sí	Pasa a N4	Se elimina la ficha
AAA0031FHKL	003108020028	KR 10 15 39 OF 704	050C00498647	Zona de Influencia PEMPCHB	N4	N4	NO APLICA	Sí	Pasa a N4	Se elimina la ficha
AAA0031FHLW	003108020028	KR 10 15 39 OF 705	050C00498648	Zona de Influencia PEMPCHB	N4	N4	NO APLICA	Sí	Pasa a N4	Se elimina la ficha
AAA0031FHMS	003108020028	KR 10 15 39 OF 706	050C00498649	Zona de Influencia PEMPCHB	N4	N4	NO APLICA	Sí	Pasa a N4	Se elimina la ficha
AAA0031FHNN	003108020028	KR 10 15 39 OF 707	050C00498650	Zona de Influencia PEMPCHB	N4	N4	NO APLICA	Sí	Pasa a N4	Se elimina la ficha
AAA0031FHOE	003108020028	KR 10 15 39 OF 708	050C00498651	Zona de Influencia PEMPCHB	N4	N4	NO APLICA	Sí	Pasa a N4	Se elimina la ficha
AAA0031FHPP	003108020028	KR 10 15 39 OF 709	050C00498652	Zona de Influencia PEMPCHB	N4	N4	NO APLICA	Sí	Pasa a N4	Se elimina la ficha
AAA0031FHRU	003108020028	KR 10 15 39 OF 710	050C00498653	Zona de Influencia PEMPCHB	N4	N4	NO APLICA	Sí	Pasa a N4	Se elimina la ficha
AAA0031FDPP	003108020028	KR 10 15 39 LC 101	050C00489918	Zona de Influencia PEMPCHB	N4	N4	NO APLICA	Sí	Pasa a N4	Se elimina la ficha
AAA0031FDRU	003108020028	KR 10 15 45 LC	050C00489920	Zona de Influencia PEMPCHB	N4	N4	NO APLICA	Sí	Pasa a N4	Se elimina la ficha
AAA0031FDSK	003108020028	KR 10 15 53 LC	050C00489921	Zona de Influencia PEMPCHB	N4	N4	NO APLICA	Sí	Pasa a N4	Se elimina la ficha
AAA0031FDTO	003108020028	KR 10 15 39 OF 201	050C00489922	Zona de Influencia PEMPCHB	N4	N4	NO APLICA	Sí	Pasa a N4	Se elimina la ficha
AAA0031FHSK	003108020028	KR 10 15 39 OF 711	050C00498654	Zona de Influencia PEMPCHB	N4	N4	NO APLICA	Sí	Pasa a N4	Se elimina la ficha
AAA0031FHTO	003108020028	KR 10 15 39 OF 801	050C00489928	Zona de Influencia PEMPCHB	N4	N4	NO APLICA	Sí	Pasa a N4	Se elimina la ficha
AAA0031FHUZ	003108020028	KR 10 15 39 OF 802	050C00498655	Zona de Influencia PEMPCHB	N4	N4	NO APLICA	Sí	Pasa a N4	Se elimina la ficha
AAA0031FHWF	003108020028	KR 10 15 39 OF 803	050C00498656	Zona de Influencia PEMPCHB	N4	N4	NO APLICA	Sí	Pasa a N4	Se elimina la ficha
AAA0031FHXR	003108020028	KR 10 15 39 OF 804	050C00498657	Zona de Influencia PEMPCHB	N4	N4	NO APLICA	Sí	Pasa a N4	Se elimina la ficha
AAA0031FHYX	003108020028	KR 10 15 39 OF 805	050C00498658	Zona de Influencia PEMPCHB	N4	N4	NO APLICA	Sí	Pasa a N4	Se elimina la ficha
AAA0031FHZM	003108020028	KR 10 15 39 OF 806	050C00498659	Zona de Influencia PEMPCHB	N4	N4	NO APLICA	Sí	Pasa a N4	Se elimina la ficha
AAA0031FJAF	003108020028	KR 10 15 39 OF 807	050C00498660	Zona de Influencia PEMPCHB	N4	N4	NO APLICA	Sí	Pasa a N4	Se elimina la ficha
AAA0031FJBR	003108020028	KR 10 15 39 OF 808	050C00498661	Zona de Influencia PEMPCHB	N4	N4	NO APLICA	Sí	Pasa a N4	Se elimina la ficha
AAA0031FJCX	003108020028	KR 10 15 39 OF 809	050C00498662	Zona de Influencia PEMPCHB	N4	N4	NO APLICA	Sí	Pasa a N4	Se elimina la ficha
AAA0031FJDM	003108020028	KR 10 15 39 OF 810	050C00498663	Zona de Influencia PEMPCHB	N4	N4	NO APLICA	Sí	Pasa a N4	Se elimina la ficha
AAA0031FJEA	003108020028	KR 10 15 39 OF 811	050C00498664	Zona de Influencia PEMPCHB	N4	N4	NO APLICA	Sí	Pasa a N4	Se elimina la ficha
AAA0031FJFT	003108020028	KR 10 15 39 OF 901	050C00489929	Zona de Influencia PEMPCHB	N4	N4	NO APLICA	Sí	Pasa a N4	Se elimina la ficha
AAA0031FJHY	003108020028	KR 10 15 39 OF 902	050C00498665	Zona de Influencia PEMPCHB	N4	N4	NO APLICA	Sí	Pasa a N4	Se elimina la ficha
AAA0031FJJH	003108020028	KR 10 15 39 OF 903	050C00498666	Zona de Influencia PEMPCHB	N4	N4	NO APLICA	Sí	Pasa a N4	Se elimina la ficha
AAA0031FDUZ	003108020028	KR 10 15 39 OF 202	050C00498595	Zona de Influencia PEMPCHB	N4	N4	NO APLICA	Sí	Pasa a N4	Se elimina la ficha
AAA0031FDWF	003108020028	KR 10 15 39 OF 203	050C00498596	Zona de Influencia PEMPCHB	N4	N4	NO APLICA	Sí	Pasa a N4	Se elimina la ficha
AAA0031FDXR	003108020028	KR 10 15 39 OF 204	050C00498597	Zona de Influencia PEMPCHB	N4	N4	NO APLICA	Sí	Pasa a N4	Se elimina la ficha
AAA0031FDYX	003108020028	KR 10 15 39 OF 205	050C00498598	Zona de Influencia PEMPCHB	N4	N4	NO APLICA	Sí	Pasa a N4	Se elimina la ficha
AAA0031FDZM	003108020028	KR 10 15 39 OF 206	050C00498599	Zona de Influencia PEMPCHB	N4	N4	NO APLICA	Sí	Pasa a N4	Se elim

AAA0031FJLW	0031080200028	KR 10 15 39 OF 905	050C00498668	Zona de Influencia PEMPCHB	N4	N4	NO APLICA	Sí	Pasa a N4	Se elimina la ficha
AAA0031FJMS	0031080200028	KR 10 15 39 OF 906	050C00498669	Zona de Influencia PEMPCHB	N4	N4	NO APLICA	Sí	Pasa a N4	Se elimina la ficha
AAA0031FJNN	0031080200028	KR 10 15 39 OF 907	050C00498670	Zona de Influencia PEMPCHB	N4	N4	NO APLICA	Sí	Pasa a N4	Se elimina la ficha
AAA0031FJOE	0031080200028	KR 10 15 39 OF 908	050C00498671	Zona de Influencia PEMPCHB	N4	N4	NO APLICA	Sí	Pasa a N4	Se elimina la ficha
AAA0031FJPP	0031080200028	KR 10 15 39 OF 909	050C00498672	Zona de Influencia PEMPCHB	N4	N4	NO APLICA	Sí	Pasa a N4	Se elimina la ficha
AAA0031FJRU	0031080200028	KR 10 15 39 OF 910	050C00498673	Zona de Influencia PEMPCHB	N4	N4	NO APLICA	Sí	Pasa a N4	Se elimina la ficha
AAA0031FJSK	0031080200028	KR 10 15 39 OF 911	050C00498674	Zona de Influencia PEMPCHB	N4	N4	NO APLICA	Sí	Pasa a N4	Se elimina la ficha
AAA0031FJTO	0031080200028	KR 10 15 39 OF 1001	050C00489930	Zona de Influencia PEMPCHB	N4	N4	NO APLICA	Sí	Pasa a N4	Se elimina la ficha
AAA0031FJUZ	0031080200028	KR 10 15 39 OF 1002	050C00498675	Zona de Influencia PEMPCHB	N4	N4	NO APLICA	Sí	Pasa a N4	Se elimina la ficha
AAA0031FJWF	0031080200028	KR 10 15 39 OF 1003	050C00498676	Zona de Influencia PEMPCHB	N4	N4	NO APLICA	Sí	Pasa a N4	Se elimina la ficha
AAA0031FJXR	0031080200028	KR 10 15 39 OF 1004	050C00498677	Zona de Influencia PEMPCHB	N4	N4	NO APLICA	Sí	Pasa a N4	Se elimina la ficha
AAA0031FJYX	0031080200028	KR 10 15 39 OF 1005	050C00498678	Zona de Influencia PEMPCHB	N4	N4	NO APLICA	Sí	Pasa a N4	Se elimina la ficha
AAA0031FJZM	0031080200028	KR 10 15 39 OF 1006	050C00498679	Zona de Influencia PEMPCHB	N4	N4	NO APLICA	Sí	Pasa a N4	Se elimina la ficha
AAA0031FKAW	0031080200028	KR 10 15 39 OF 1007	050C00498680	Zona de Influencia PEMPCHB	N4	N4	NO APLICA	Sí	Pasa a N4	Se elimina la ficha
AAA0031FKBS	0031080200028	KR 10 15 39 OF 1008	050C00498681	Zona de Influencia PEMPCHB	N4	N4	NO APLICA	Sí	Pasa a N4	Se elimina la ficha
AAA0031FKCN	0031080200028	KR 10 15 39 OF 1009	050C00498682	Zona de Influencia PEMPCHB	N4	N4	NO APLICA	Sí	Pasa a N4	Se elimina la ficha
AAA0031FKDE	0031080200028	KR 10 15 39 OF 1010	050C00498683	Zona de Influencia PEMPCHB	N4	N4	NO APLICA	Sí	Pasa a N4	Se elimina la ficha
AAA0031FKEP	0031080200028	KR 10 15 39 OF 1011	050C00498684	Zona de Influencia PEMPCHB	N4	N4	NO APLICA	Sí	Pasa a N4	Se elimina la ficha
AAA0031FKFZ	0031080200028	KR 10 15 39 OF 1101	050C00489931	Zona de Influencia PEMPCHB	N4	N4	NO APLICA	Sí	Pasa a N4	Se elimina la ficha
AAA0031FKHK	0031080200028	KR 10 15 39 OF 1102	050C00498685	Zona de Influencia PEMPCHB	N4	N4	NO APLICA	Sí	Pasa a N4	Se elimina la ficha
AAA0031FKJZ	0031080200028	KR 10 15 39 OF 1103	050C00498686	Zona de Influencia PEMPCHB	N4	N4	NO APLICA	Sí	Pasa a N4	Se elimina la ficha
AAA0031FKKC	0031080200028	KR 10 15 39 OF 1104	050C00498687	Zona de Influencia PEMPCHB	N4	N4	NO APLICA	Sí	Pasa a N4	Se elimina la ficha
AAA0031FKLF	0031080200028	KR 10 15 39 OF 1105	050C00498688	Zona de Influencia PEMPCHB	N4	N4	NO APLICA	Sí	Pasa a N4	Se elimina la ficha
AAA0031FKMR	0031080200028	KR 10 15 39 OF 1106	050C00498689	Zona de Influencia PEMPCHB	N4	N4	NO APLICA	Sí	Pasa a N4	Se elimina la ficha
AAA0031FKNX	0031080200028	KR 10 15 39 OF 1107	050C00498690	Zona de Influencia PEMPCHB	N4	N4	NO APLICA	Sí	Pasa a N4	Se elimina la ficha
AAA0031FKOM	0031080200028	KR 10 15 39 OF 1108	050C00498691	Zona de Influencia PEMPCHB	N4	N4	NO APLICA	Sí	Pasa a N4	Se elimina la ficha
AAA0031FKPA	0031080200028	KR 10 15 39 OF 1109	050C00498692	Zona de Influencia PEMPCHB	N4	N4	NO APLICA	Sí	Pasa a N4	Se elimina la ficha
AAA0031FKRJ	0031080200028	KR 10 15 39 OF 1110	050C00498693	Zona de Influencia PEMPCHB	N4	N4	NO APLICA	Sí	Pasa a N4	Se elimina la ficha
AAA0031FKSY	0031080200028	KR 10 15 39 OF 1111	050C00498694	Zona de Influencia PEMPCHB	N4	N4	NO APLICA	Sí	Pasa a N4	Se elimina la ficha
AAA0031FFHY	0031080200028	KR 10 15 39 OF 502	050C00498625	Zona de Influencia PEMPCHB	N4	N4	NO APLICA	Sí	Pasa a N4	Se elimina la ficha
AAA0031FFJH	0031080200028	KR 10 15 39 OF 503	050C00498626	Zona de Influencia PEMPCHB	N4	N4	NO APLICA	Sí	Pasa a N4	Se elimina la ficha
AAA0031FFKL	0031080200028	KR 10 15 39 OF 504	050C00498627	Zona de Influencia PEMPCHB	N4	N4	NO APLICA	Sí	Pasa a N4	Se elimina la ficha
AAA0031FFLW	0031080200028	KR 10 15 39 OF 505	050C00498628	Zona de Influencia PEMPCHB	N4	N4	NO APLICA	Sí	Pasa a N4	Se elimina la ficha
AAA0031FFMS	0031080200028	KR 10 15 39 OF 506	050C00498629	Zona de Influencia PEMPCHB	N4	N4	NO APLICA	Sí	Pasa a N4	Se elimina la ficha
AAA0031FFNN	0031080200028	KR 10 15 39 OF 507	050C00498630	Zona de Influencia PEMPCHB	N4	N4	NO APLICA	Sí	Pasa a N4	Se elimina la ficha
AAA0031FFOE	0031080200028	KR 10 15 39 OF 508	050C00498631	Zona de Influencia PEMPCHB	N4	N4	NO APLICA	Sí	Pasa a N4	Se elimina la ficha
AAA0031FFPP	0031080200028	KR 10 15 39 OF 509	050C00498632	Zona de Influencia PEMPCHB	N4	N4	NO APLICA	Sí	Pasa a N4	Se elimina la ficha
AAA0031FFRU	0031080200028	KR 10 15 39 OF 510	050C00498633	Zona de Influencia PEMPCHB	N4	N4	NO APLICA	Sí	Pasa a N4	Se elimina la ficha
AAA0031FFSK	0031080200028	KR 10 15 39 OF 511	050C00498634	Zona de Influencia PEMPCHB	N4	N4	NO APLICA	Sí	Pasa a N4	Se elimina la ficha
AAA0031FFTO	0031080200028	KR 10 15 39 OF 601	050C00489926	Zona de Influencia PEMPCHB	N4	N4	NO APLICA	Sí	Pasa a N4	Se elimina la ficha
AAA0031FFUZ	0031080200028	KR 10 15 39 OF 602	050C00498635	Zona de Influencia PEMPCHB	N4	N4	NO APLICA	Sí	Pasa a N4	Se elimina la ficha
AAA0031FFWF	0031080200028	KR 10 15 39 OF 603	050C00498636	Zona de Influencia PEMPCHB	N4	N4	NO APLICA	Sí	Pasa a N4	Se elimina la ficha
AAA0031FKXS	0031080200028	CL 15 10 36 GS 4	050C00489901	Zona de Influencia PEMPCHB	N4	N4	NO APLICA	Sí	Pasa a N4	Se elimina la ficha
AAA0031FKYN	0031080200028	CL 15 10 36 GS 5	050C00489902	Zona de Influencia PEMPCHB	N4	N4	NO APLICA	Sí	Pasa a N4	Se elimina la ficha
AAA0031FKZE	0031080200028	CL 15 10 36 GS 6	050C00489903	Zona de Influencia PEMPCHB	N4	N4	NO APLICA	Sí	Pasa a N4	Se elimina la ficha
AAA0031FLAF	0031080200028	CL 15 10 36 GS 7	050C00489904	Zona de Influencia PEMPCHB	N4	N4	NO APLICA	Sí	Pasa a N4	Se elimina la ficha
AAA0031FLBR	0031080200028	CL 15 10 36 GS 8	050C00489905	Zona de Influencia PEMPCHB	N4	N4	NO APLICA	Sí	Pasa a N4	Se elimina la ficha
AAA0031FLCX	0031080200028	CL 15 10 36 GS 9	050C00489906	Zona de Influencia PEMPCHB	N4	N4	NO APLICA	Sí	Pasa a N4	Se elimina la ficha
AAA0031FLDM	0031080200028	CL 15 10 36 GS 10	050C00489907	Zona de Influencia PEMPCHB	N4	N4	NO APLICA	Sí	Pasa a N4	Se elimina la ficha
AAA0031FLEA	0031080200028	CL 15 10 36 GS 11	050C00489908	Zona de Influencia PEMPCHB	N4	N4	NO APLICA	Sí	Pasa a N4	Se elimina la ficha
AAA0031FLFT	0031080200028	CL 15 10 36 GS 12	050C00489909	Zona de Influencia PEMPCHB	N4	N4	NO APLICA	Sí	Pasa a N4	Se elimina la ficha
AAA0031FLHY	0031080200028	CL 15 10 36 GS 13	050C00489910	Zona de Influencia PEMPCHB	N4	N4	NO APLICA	Sí	Pasa a N4	Se elimina la ficha
AAA0031FLJH	0031080200028	CL 15 10 36 GS 14	050C00489911	Zona de Influencia PEMPCHB	N4	N4	NO APLICA	Sí	Pasa a N4	Se elimina la ficha
AAA0031FLKL	0031080200028	CL 15 10 36 GS 15	050C00489912	Zona de Influencia PEMPCHB	N4	N4	NO APLICA	Sí	Pasa a N4	Se elimina la ficha
AAA0031FLLW	0031080200028	CL 15 10 36 GS 16	050C00489913	Zona de Influencia PEMPCHB	N4	N4	NO APLICA	Sí	Pasa a N4	Se elimina la ficha
AAA0031FLMS	0031080200028	CL 15 10 36 GS 17	050C00489914	Zona de Influencia PEMPCHB	N4	N4	NO APLICA	Sí	Pasa a N4	Se elimina la ficha
AAA0031FLNN	0031080200028	CL 15 10 36 GS 18	050C00489915	Zona de Influencia PEMPCHB	N4	N4	NO APLICA	Sí	Pasa a N4	Se elimina la ficha
AAA0031FLOE	0031080200028	CL 15 10 36 GS 19	050C00489916	Zona de Influencia PEMPCHB	N4	N4	NO APLICA	Sí	Pasa a N4	Se elimina la ficha
AAA0031FLPP	0031080200028	CL 15 10 36 GS 20	050C00489917	Zona de Influencia PEMPCHB	N4	N4	NO APLICA	Sí	Pasa a N4	Se elimina la ficha
AAA0031FEMR	0031080200028	KR 10 15 39 OF 306	050C00498609	Zona de Influencia PEMPCHB	N4	N4	NO APLICA	Sí	Pasa a N4	Se elimina la ficha
AAA0031FENX	0031080200028	KR 10 15 39 OF 307	050C00498610	Zona de Influencia PEMPCHB	N4	N4	NO APLICA	Sí	Pasa a N4	Se elimina la ficha
AAA0031FEOM	0031080200028	KR 10 15 39 OF 308	050C00498611	Zona de Influencia PEMPCHB	N4	N4	NO APLICA	Sí	Pasa a N4	Se elimina la ficha
AAA0031FEPA	0031080200028	KR 10 15 39 OF 309	050C00498612	Zona de Influencia PEMPCHB	N4	N4	NO APLICA	Sí	Pasa a N4	Se elimina la ficha
AAA0031FERJ	0031080200028	KR 10 15 39 OF 310	050C00498613	Zona de Influencia PEMPCHB	N4	N4	NO APLICA	Sí	Pasa a N4	Se elimina la ficha
AAA0031FESY	0031080200028	KR 10 15 39 OF 311	050C00498614	Zona de Influencia PEMPCHB	N4	N4	NO APLICA	Sí	Pasa a N4	Se elimina la ficha
AAA0031FETD	0031080200028	KR 10 15 39 OF 401	050C00489924	Zona de Influencia PEMPCHB	N4	N4	NO APLICA	Sí	Pasa a N4	Se elimina la ficha
AAA0031FEUH	0031080200028	KR 10 15 39 OF 402	050C00498615	Zona de Influencia PEMPCHB	N4	N4	NO APLICA	Sí	Pasa a N4	Se elimina la ficha
AAA0031FEWW	0031080200028	KR 10 15 39 OF 403	050C00498616	Zona de Influencia PEMPCHB	N4	N4	NO APLICA	Sí	Pasa a N4	Se elimina la ficha
AAA0031FEXS	0031080200028	KR 10 15 39 OF 404	050C00498617	Zona de Influencia PEMPCHB	N4	N4	NO APLICA	Sí	Pasa a N4	Se elimina la ficha
AAA0031FEYN	0031080200028	KR 10 15 39 OF 405	050C00498618	Zona de Influencia PEMPCHB	N4	N4	NO APLICA	Sí	Pasa a N4	Se elimina la ficha
AAA0031FEZE	0031080200028	KR 10 15 39 OF 406	050C00498619	Zona de Influencia PEMPCHB	N4	N4	NO APLICA	Sí	Pasa a N4	Se elimina la ficha
AAA0031FFAF	0031080200028	KR 10 15 39 OF 407	050C00498620	Zona de Influencia PEMPCHB	N4	N4	NO APLICA	Sí	Pasa a N4	Se elimina la ficha
AAA0031FFBR	0031080200028	KR 10 15 39 OF 408	050C00498621	Zona de Influencia PEMPCHB	N4	N4	NO APLICA	Sí	Pasa a N4	Se elimina la ficha
AAA0031FFCX	0031080200028	KR 10 15 39 OF 409	050C00498622	Zona de Influencia PEMPCHB	N4	N4	NO APLICA	Sí	Pasa a N4	Se elimina la ficha
AAA0031FFDM	0031080200028	KR 10 15 39 OF 410	050C00498623	Zona de Influencia PEMPCHB	N4	N4	NO APLICA	Sí	Pasa a N4	Se elimina la ficha
AAA0031FFEA	0031080200028	KR 10 15 39 OF 411	050C00498624	Zona de Influencia PEMPCHB	N4	N4	NO APLICA	Sí	Pasa a N4	Se elimina la ficha
AAA0031FFFT	0031080200028	KR 10 15 39 OF 501	050C00489925	Zona de Influencia PEMPCHB	N4	N4	NO APLICA	Sí	Pasa a N4	Se elimina la ficha
AAA0031HEOM	0031080220016	CL 14 10 77	050C00623925	Zona de Influencia PEMPCHB	N4	N4	NO APLICA	Sí	Pasa a N4	Se elimina la ficha
AAA0031HFSK	0031080220019	CL 14 10 53 LC	050C00366314	Zona de Influencia PEMPCHB	N4	N4	NO APLICA	Sí	Pasa a N4	Se elimina la ficha
AAA0031HFTO	0031080220019	CL 14 10 55 LC	050C00366315	Zona de Influencia PEMPCHB	N4	N4	NO APLICA	Sí	Pasa a N4	Se elimina la ficha
AAA0031HFUZ	0031080220019	CL 14 10 57 OF 101	050C00366316	Zona de Influencia PEMPCHB	N4	N4	NO APLICA	Sí	Pasa a N4	Se elimina la ficha
AAA0031HFWF	0031080220019	CL 14 10 57 OF 102	050C00366317	Zona de Influencia PEMPCHB	N4	N4	NO APLICA	Sí	Pasa a N4	Se elimina la ficha
AAA0031HFXR	0031080220019	CL 14 10 57 OF 201	050C00366318	Zona de Influencia PEMPCHB	N4	N4	NO APLICA	Sí	Pasa a N4	Se elimina la ficha
AAA0031HFYX	0031080220019	CL 14 10 57 OF 202	050C00366319	Zona de Influencia PEMPCHB	N4	N4	NO APLICA	Sí	Pasa a N4	Se elimina la ficha
AAA0031HFZM	0031080220019	CL 14 10 57 OF 203	050C00366320	Zona de Influencia PEMPCHB	N4	N4	NO APLICA	Sí	Pasa a N4	Se elimina la ficha
AAA0031HHAF	0031080220019	CL 14 10 57 OF 204	050C00366321	Zona de Influencia PEMPCHB	N4	N4	NO APLICA	Sí	Pasa a N4	Se elimina la ficha
AAA0031HHBR	0031080220019	CL 14 10 57 OF 205	050C00366322	Zona de Influencia PEMPCHB	N4	N4	NO APLICA	Sí	Pasa a N4	Se elimina la ficha
AAA0031HHCX	0031080220019	CL 14 10 57 OF 206	050C00366323	Zona de Influencia PEMPCHB	N4	N4	NO APLICA	Sí	Pasa a N4	Se elimina la ficha
AAA0031HHDM	0031080220019	CL 14 10 57 OF 301	050C00366324	Zona de Influencia PEMPCHB	N4	N4	NO APLICA	Sí	Pasa a N4	Se elimina la ficha
AAA0031HHEA	0031080220019	CL 14 10 57 OF 302	050C00366325	Zona de Influencia PEMPCHB	N4	N4	NO APLICA	Sí	Pasa a N4	Se elimina la ficha
AAA0031HHFT	0031080220019	CL 14 10 57 OF 303	050C00366326	Zona de Influencia PEMPCHB	N4	N4	NO APLICA	Sí	Pasa a N4	Se elimina la ficha
AAA0031HHHY	0031080220019	CL 14 10 57 OF 304	050C00366327	Zona de Influencia PEMPCHB	N4	N4	NO APLICA	Sí	Pasa a N4	Se elimina la ficha
AAA0031HHJH	0031080220019	CL 14 10 57 OF 305	050C00366328	Zona de Influencia PEMPCHB	N4	N4	NO APLICA	Sí	Pasa a N4	Se elimina la ficha
AAA0031HHKL	0031080220019	CL 14 10 57 OF 306	050C00366329	Zona de Influencia PEMPCHB	N4	N4	NO APLICA	Sí	Pasa a N4	Se elimina la ficha
AAA0031HHLW	0031080220019	CL 14 10 57 OF 401	050C00366330	Zona de Influencia PEMPCHB	N4	N4	NO APLICA	Sí	Pasa a N4	Se elimina la ficha
AAA0031HHMS	0031080220019	CL 14 10 57 OF 402	050C00366331	Zona de Influencia PEMPCHB	N4	N4	NO APLICA	Sí	Pasa a N4	Se elimina la ficha
AAA0031HHNN	0031080220019	CL 14 10 57 OF 403	050C00366332	Zona de Influencia PEMPCHB	N4	N4	NO APLICA	Sí	Pasa a N4	Se elimina la ficha
AAA0031HHOE	0031080220019	CL 14 10 57 OF 404	050C00366333	Zona de Influencia PEMPCHB	N4	N4	NO APLICA	Sí	Pasa a N4	Se elimina la ficha
AAA0031HHPP	0031080220019	CL 14 10 57 OF 405	050C00366334	Zona de Influencia PEMPCHB	N4	N4	NO APLICA	Sí	Pasa a N4	Se elimina la ficha
AAA0031HHRU	0031080220019	CL 14 10 57 OF 406	050C00366335	Zona de Influencia PEMPCHB	N4	N4	NO APLICA	Sí	Pasa a N4	Se elimina la ficha
AAA0031HHSK	0031080220019	CL 14 10 57 OF 501	050C00366336	Zona de Influencia PEMPCHB	N4	N4	NO APLICA	Sí	Pasa a N4	Se elimina la ficha
AAA0031HHTO	0031080220019	CL 14 10 57 OF 502	050C00366337	Zona de Influencia PEMPCHB	N4	N4	NO APLICA	Sí	Pasa a N4	Se elimina la ficha
AAA0031HHUZ	0031080220019	CL 14 10 57 OF 503	050C00366338	Zona de Influencia PEMPCHB	N4	N4	NO APLICA	Sí	Pasa a N4	Se elimina la ficha
AAA0031HHWF	0031080220019	CL 14 10 57 OF 504	050C00366339	Zona de Influencia PEMPCHB	N4	N4	NO APLICA	Sí	Pasa a N4	Se elimina la ficha
AAA0031HHXR	0031080220019	CL 14 10 57 OF 505	050C00366340	Zona de Influencia PEMPCHB	N4	N4	NO APLICA	Sí	Pasa a N4	Se elimina la ficha
AAA0031HHYX	0031080220019	CL 14 10 57 OF 506	050C00366341	Zona de Influencia PEMPCHB	N4	N4	NO APLICA	Sí	Pasa a N4	Se elimina la ficha
AAA0031HHZM	0031080220019	CL 14 10 57 OF 601	050C00366342	Zona de Influencia PEMPCHB	N4	N4	NO APLICA	Sí	Pasa a N4	Se elimina la ficha
AAA0031HJAF	0031080220019	CL 14 10 57 OF 602	050C00366343	Zona de Influencia PEMPCHB	N4	N4	NO APLICA	Sí	Pasa a N4	Se elimina la ficha
AAA0031HJBR	0031080220019	CL 14 10 57 OF 603	050C00366344	Zona de Influencia PEMPCHB	N4	N4	NO APLICA	Sí	Pasa a N4	Se elimina la ficha
AAA0031HJCX	0031080220019	CL 14 10 57 OF 604	050C00366345	Zona de Influencia PEMPCHB	N4	N4	NO APLICA	Sí	Pasa a N4	Se elimina la ficha
AAA0031HJDM	0031080220019	CL 14 10 57 OF 605	050C00366346	Zona de Influencia PEMPCHB	N4	N4	NO APLICA	Sí	Pasa a N4	Se elimina la ficha
AAA0031HJEA	0031080220019	CL 14 10 57 OF 606	050C00366347	Zona de Influencia PEMPCHB	N4	N4	NO APLICA	Sí	Pasa a N4	Se elimina la ficha
AAA0031HJFT	0031080220019	CL 14 10 57 OF 701	050C00366348	Zona de Influencia PEMPCHB	N4	N4	NO APLICA	Sí	Pasa a N4	Se elimina la ficha
AAA0031HJHY	0031080220019	CL 14 10 57 OF 702	050C00366349	Zona de Influencia PEMPCHB	N4	N4	NO APLICA	Sí	Pasa a N4	Se elimina la ficha
AAA0031HJJH	0031080220019	CL 14 10 57 OF 703	050C00366350	Zona de Influencia PEMPCHB	N4	N4	NO APLICA	Sí	Pasa a N4	Se elimina la ficha
AAA0031HJKL	0031080220019	CL 14 10 57 OF 704	050C00366351	Zona de Influencia PEMPCHB	N4	N4	NO APLICA	Sí	Pasa a N4	Se elimina la ficha
AAA0031HJLW	0031080220019	CL 14 10 57 OF 705	050C00366352	Zona de Influencia PEMPCHB	N4	N4	NO APLICA	Sí	Pasa a N4	Se elimina la ficha
AAA0031HJMS	0031080220019	CL 14 10 57 OF 706	050C00366353	Zona de Influencia PEMPCHB	N4	N4	NO APLICA	Sí	Pasa a N4	Se elimina la ficha
AAA0031HJNN	0031080220019	CL 14 10 57 OF 801	050C00366354	Zona de Influencia PEMPCHB	N4	N4	NO APLICA	Sí	Pasa a N4	Se elimina la ficha
AAA0031HJOE	0031080220019	CL 14 10 57 OF 802	050C00366355	Zona de Influencia PEMPCHB	N4	N4	NO APLICA	Sí	Pasa a N4	Se elimina la ficha
AAA0031HJPP	0031080220019	CL 14 10 57 OF 803	050C00366356	Zona de Influencia PEMPCHB	N4	N4	NO APLICA	Sí	Pasa a N4	Se elimina la ficha
AAA0031HJRU	0031080220019	CL 14 10 57 OF 804	050C00366357	Zona de Influencia PEMPCHB	N4	N4	NO APLICA	Sí	Pasa a N4	Se elimina la ficha
AAA0031HJSK	0031080220019	CL 14 10 57 OF 805	050C00366358	Zona de Influencia PEMPCHB	N4	N4	NO APLICA	Sí	Pasa a N4	Se elimina la ficha
AAA0031HJTO	0031080220019	CL 14 10 57 OF 806	050C00366359	Zona de Influencia PEMPCHB	N4	N4	NO APLICA	Sí	Pasa a N4	Se elimina la ficha
AAA0031HJUZ	0031080220019	CL 14 10 57 OF 901	050C00366360	Zona de Influencia PEMPCHB	N4	N4	NO APLICA	Sí	Pasa a N4	Se elimina la ficha
AAA0031HJWF	0031080220019	CL 14 10 57 OF 902	050C00366361	Zona de Influencia PEMPCHB	N4	N4	NO APLICA	Sí	Pasa a N4	Se elimina la ficha
AAA0031JKRJ	0031090010010	CL 19 9 07 LC 1	050C00142269	Zona de Influencia PEMPCHB	N4	N4	NO APLICA	Sí	Pasa a N4	Se elimina la ficha
AAA0031JKSY	0031090010010	CL 19 9 09 LC 2	050C00142270	Zona de Influencia PEMPCHB	N4	N4	NO APLICA	Sí	Pasa a N4	Se elimina la ficha
AAA0031JKTD	0031090010010	CL 19 9 15 LC 3	050C00142271	Zona de Influencia PEMPCHB	N4	N4	NO APLICA	Sí	Pasa a N4	Se elimina la ficha
AAA0031JKUH	0031090010010	CL 19 9 17 LC 4	050C00142272	Zona de Influencia PEMPCHB	N4	N4	NO APLICA	Sí	Pasa a N4	Se elimina la ficha
AAA0031JKWW	0031090010010	CL 19 9 21 LC 5	050C00142273	Zona de Influencia PEMPCHB	N4	N4	NO APLICA	Sí	Pasa a N4	Se elimina la ficha
AAA0031JKXS	0031090010010	CL 19 9 23 LC 6	050C00142274	Zona de Influencia PEMPCHB	N4	N4	NO APLICA	Sí	Pasa a N4	Se elimina la ficha
AAA0031JKYN	0031090010010	CL 19 9 01 OF 201	050C00142275	Zona de Influencia PEMPCHB	N4	N4	NO APLICA	Sí	Pasa a N4	Se elimina la ficha
AAA0031JKZE	0031090010010	CL 19 9 01 OF 301	050C00142276	Zona de Influencia PEMPCHB	N4	N4	NO APLICA	Sí	Pasa a N4	Se elimina la ficha
AAA0031JLAF	0031090010010	CL 19 9 01 OF 401	050C00142277	Zona de Influencia PEMPCHB	N4	N4	NO APLICA	Sí	Pasa a N4	Se elimina la ficha
AAA0031JLBR	0031090010010	CL 19 9 01 OF 501	050C00142278	Zona de Influencia PEMPCHB	N4	N4	NO APLICA	Sí	Pasa a N4	Se elimina la ficha
AAA0031JLCX	0031090010010	CL 19 9 01 OF 601	050C00142279	Zona de Influencia PEMPCHB	N4	N4	NO APLICA	Sí	Pasa a N4	Se elimina la ficha
AAA0031JLDM	0031090010010	CL 19 9 01 OF 701	050C00142280	Zona de Influencia PEMPCHB	N4	N4	NO APLICA	Sí	Pasa a N4	Se elimina la ficha
AAA0031JLEA	0031090010010	CL 19 9 01 OF 801	050C00142281	Zona de Influencia PEMPCHB	N4	N4	NO APLICA	Sí	Pasa a N4	Se elimina la ficha
AAA0031JLFT	0031090010010	CL 19 9 01 OF 901	050C00142282	Zona de Influencia PEMPCHB	N4	N4	NO APLICA	Sí	Pasa a N4	Se elimina la ficha
AAA0031JLHY	0031090010010	CL 19 9 01 OF 1001	050C00142283	Zona de Influencia PEMPCHB	N4	N4	NO APLICA	Sí	Pasa a N4	Se elimina la ficha
AAA0031JLJH	0031090010010	CL 19 9 01 OF 1101	050C00142284	Zona de Influencia PEMPCHB	N4	N4	NO APLICA	Sí	Pasa a N4	Se elimina la ficha
AAA0031KWBR	0031090020008	KR 9 17 69 AP 503	050C01413497	Zona de Influencia PEMPCHB	N4	N4	NO APLICA	Sí	Pasa a N4	Se elimina la ficha
AAA0031KWCX	0031090020008	KR 9 17 69 OF 504	050C01413498	Zona de Influencia PEMPCHB	N4	N4	NO APLICA	Sí	Pasa a N4	Se elimina la ficha
AAA0031KWFT	0031090020008	KR 9 17 69 OF 601	050C01413499	Zona de Influencia PEMPCHB	N4	N4	NO APLICA	Sí	Pasa a N4	Se elimina la ficha
AAA0031KWDM	0031090020008	KR 9 17 69 OF 602	050C01413500	Zona de Influencia PEMPCHB	N4	N4	NO APLICA	Sí	Pasa a N4	Se elimina la ficha
AAA0031KWEA	0031090020008	KR 9 17 69 OF 603	050C01413501	Zona de Influencia PEMPCHB	N4	N4	NO APLICA	Sí	Pasa a N4	Se elimina la ficha
AAA0031KWRU	0031090020008	KR 9 17 69 OF 604	050C01413502	Zona de Influencia PEMPCHB	N4	N4	NO APLICA	Sí	Pasa a N4	Se elimina la ficha
AAA0031KWHY	0031090020008	KR 9 17 69 OF 701	050C01413503	Zona de Influencia PEMPCHB	N4	N4	NO APLICA	Sí	Pasa a N4	Se elimina la ficha
AAA0031KWJH	0031090020008	KR 9 17 69 OF 702	050C01413504	Zona de Influencia PEMPCHB	N4	N4	NO APLICA	Sí	Pasa a N4	Se elimina la ficha
AAA0031KWKL	0031090020008	KR 9 17 69 OF 703	050C01413505	Zona de Influencia PEMPCHB	N4	N4	NO APLICA	Sí	Pasa a N4	Se elimina la ficha
AAA0031KWLW	0031090020008	KR 9 17 69 OF 704	050C01413506	Zona de Influencia PEMPCHB	N4	N4	NO APLICA	Sí	Pasa a N4	Se elimina la ficha
AAA0031KWMS	0031090020008	KR 9 17 69 OF 801	050C01413507	Zona de Influencia PEMPCHB	N4	N4	NO APLICA	Sí	Pasa a N4	Se elimina la ficha
AAA0031KWNN	0031090020008	KR 9 17 69 OF 802	050C01413508	Zona de Influencia PEMPCHB	N4	N4	NO APLICA	Sí	Pasa a N4	Se elimina la ficha
AAA0031KWOE	0031090020008	KR 9 17 69 OF 803	050C01413509	Zona de Influencia PEMPCHB	N4	N4	NO APLICA	Sí	Pasa a N4	Se elimina la ficha
AAA0031KWPP	0031090020008	KR 9 17 69 OF 804	050C01413510	Zona de Influencia PEMPCHB	N4	N4	NO APLICA	Sí	Pasa a N4	Se elimina la ficha
AAA0031KUJH	0031090020008	KR 9 17 65 LC A	050C01413481	Zona de Influencia PEMPCHB	N4	N4	NO APLICA	Sí	Pasa a N4	Se elimina la ficha
AAA0031KUKL	0031090020008	KR 9 17 75 LC B	050C01413482	Zona de Influencia PEMPCHB	N4	N4	NO APLICA	Sí	Pasa a N4	Se elimina la ficha
AAA0031KULW	0031090020008	KR 9 17 69 OF 201	050C01413483	Zona de Influencia PEMPCHB	N4	N4	NO APLICA	Sí	Pasa a N4	Se elimina la ficha
AAA0031KUMS	0031090020008	KR 9 17 69 OF 202	050C01413484	Zona de Influencia PEMPCHB	N4	N4	NO APLICA	Sí	Pasa a N4	Se elimina la ficha
AAA0031KUNN	0031090020008	KR 9 17 69 OF 203	050C01413485	Zona de Influencia PEMPCHB	N4	N4	NO APLICA	Sí	Pasa a N4	Se elimina la ficha
AAA0031KUOE	0031090020008	KR 9 17 69 OF 204	050C01413486	Zona de Influencia PEMPCHB	N4	N4	NO APLICA	Sí	Pasa a N4	Se elimina la ficha
AAA0031KUPP	0031090020008	KR 9 17 69 OF 301	050C01413487	Zona de Influencia PEMPCHB	N4	N4	NO APLICA	Sí	Pasa a N4	Se elimina la ficha
AAA0031KURU	0031090020008	KR 9 17 69 OF 302	050C01413488	Zona de Influencia PEMPCHB	N4	N4	NO APLICA	Sí

AAA0031KYEA	003109003002	CL 16 9 42 LC 125	050C01031848	Zona de Influencia PEMPCHB	N4	N4	NO APLICA	Sí	Pasa a N4	Se elimina la ficha
AAA0031KYFT	003109003002	CL 16 9 42 LC 126	050C01031849	Zona de Influencia PEMPCHB	N4	N4	NO APLICA	Sí	Pasa a N4	Se elimina la ficha
AAA0031KYHY	003109003002	CL 16 9 42 LC 127	050C01031850	Zona de Influencia PEMPCHB	N4	N4	NO APLICA	Sí	Pasa a N4	Se elimina la ficha
AAA0031KYJH	003109003002	CL 16 9 42 LC 128	050C01031851	Zona de Influencia PEMPCHB	N4	N4	NO APLICA	Sí	Pasa a N4	Se elimina la ficha
AAA0031KYKL	003109003002	CL 16 9 42 LC 129	050C01031852	Zona de Influencia PEMPCHB	N4	N4	NO APLICA	Sí	Pasa a N4	Se elimina la ficha
AAA0031KYLW	003109003002	CL 16 9 42 LC 130	050C01031853	Zona de Influencia PEMPCHB	N4	N4	NO APLICA	Sí	Pasa a N4	Se elimina la ficha
AAA0031KYMS	003109003002	CL 16 9 42 LC 131	050C01031854	Zona de Influencia PEMPCHB	N4	N4	NO APLICA	Sí	Pasa a N4	Se elimina la ficha
AAA0031KYNN	003109003002	CL 16 9 42 OF 102	050C01031816	Zona de Influencia PEMPCHB	N4	N4	NO APLICA	Sí	Pasa a N4	Se elimina la ficha
AAA0031KYOE	003109003002	CL 16 9 42 LC 132	050C01031855	Zona de Influencia PEMPCHB	N4	N4	NO APLICA	Sí	Pasa a N4	Se elimina la ficha
AAA0031KYPP	003109003002	CL 16 9 42 LC 133	050C01031856	Zona de Influencia PEMPCHB	N4	N4	NO APLICA	Sí	Pasa a N4	Se elimina la ficha
AAA0031KYRU	003109003002	CL 16 9 42 LC 134	050C01031857	Zona de Influencia PEMPCHB	N4	N4	NO APLICA	Sí	Pasa a N4	Se elimina la ficha
AAA0031KYSK	003109003002	CL 16 9 42 LC 135	050C01031858	Zona de Influencia PEMPCHB	N4	N4	NO APLICA	Sí	Pasa a N4	Se elimina la ficha
AAA0031KYTO	003109003002	CL 16 9 42 LC 136	050C01031859	Zona de Influencia PEMPCHB	N4	N4	NO APLICA	Sí	Pasa a N4	Se elimina la ficha
AAA0031KYUZ	003109003002	CL 16 9 42 LC 137	050C01031860	Zona de Influencia PEMPCHB	N4	N4	NO APLICA	Sí	Pasa a N4	Se elimina la ficha
AAA0031KYWF	003109003002	CL 16 9 42 LC 138	050C01031861	Zona de Influencia PEMPCHB	N4	N4	NO APLICA	Sí	Pasa a N4	Se elimina la ficha
AAA0031KYXR	003109003002	CL 16 9 42 LC 139	050C01031862	Zona de Influencia PEMPCHB	N4	N4	NO APLICA	Sí	Pasa a N4	Se elimina la ficha
AAA0031KYYX	003109003002	CL 16 9 42 LC 140	050C01031863	Zona de Influencia PEMPCHB	N4	N4	NO APLICA	Sí	Pasa a N4	Se elimina la ficha
AAA0031KYZM	003109003002	CL 16 9 42 LC 141	050C01031864	Zona de Influencia PEMPCHB	N4	N4	NO APLICA	Sí	Pasa a N4	Se elimina la ficha
AAA0031KZAW	003109003002	CL 16 9 42 LC 142	050C01031865	Zona de Influencia PEMPCHB	N4	N4	NO APLICA	Sí	Pasa a N4	Se elimina la ficha
AAA0031KZBS	003109003002	CL 16 9 42 LC 143	050C01031866	Zona de Influencia PEMPCHB	N4	N4	NO APLICA	Sí	Pasa a N4	Se elimina la ficha
AAA0031KZCN	003109003002	CL 16 9 42 LC 144	050C01031867	Zona de Influencia PEMPCHB	N4	N4	NO APLICA	Sí	Pasa a N4	Se elimina la ficha
AAA0031KXRJ	003109003002	CL 16 9 42 LC 113	050C01031835	Zona de Influencia PEMPCHB	N4	N4	NO APLICA	Sí	Pasa a N4	Se elimina la ficha
AAA0031KXSY	003109003002	CL 16 9 42 LC 114	050C01031836	Zona de Influencia PEMPCHB	N4	N4	NO APLICA	Sí	Pasa a N4	Se elimina la ficha
AAA0031KXTD	003109003002	CL 16 9 42 LC 115	050C01031837	Zona de Influencia PEMPCHB	N4	N4	NO APLICA	Sí	Pasa a N4	Se elimina la ficha
AAA0031KXUH	003109003002	CL 16 9 42 LC 116	050C01031838	Zona de Influencia PEMPCHB	N4	N4	NO APLICA	Sí	Pasa a N4	Se elimina la ficha
AAA0031KXDE	003109003002	CL 16 9 42 LC 102	050C01031824	Zona de Influencia PEMPCHB	N4	N4	NO APLICA	Sí	Pasa a N4	Se elimina la ficha
AAA0031KXEP	003109003002	CL 16 9 42 LC 103	050C01031825	Zona de Influencia PEMPCHB	N4	N4	NO APLICA	Sí	Pasa a N4	Se elimina la ficha
AAA0031KXFZ	003109003002	CL 16 9 42 LC 104	050C01031826	Zona de Influencia PEMPCHB	N4	N4	NO APLICA	Sí	Pasa a N4	Se elimina la ficha
AAA0031KXHK	003109003002	CL 16 9 42 LC 105	050C01031827	Zona de Influencia PEMPCHB	N4	N4	NO APLICA	Sí	Pasa a N4	Se elimina la ficha
AAA0031KXJZ	003109003002	CL 16 9 42 LC 106	050C01031828	Zona de Influencia PEMPCHB	N4	N4	NO APLICA	Sí	Pasa a N4	Se elimina la ficha
AAA0031KXKC	003109003002	CL 16 9 42 LC 107	050C01031829	Zona de Influencia PEMPCHB	N4	N4	NO APLICA	Sí	Pasa a N4	Se elimina la ficha
AAA0031KXLF	003109003002	CL 16 9 42 LC 108	050C01031830	Zona de Influencia PEMPCHB	N4	N4	NO APLICA	Sí	Pasa a N4	Se elimina la ficha
AAA0031KXMR	003109003002	CL 16 9 42 LC 109	050C01031831	Zona de Influencia PEMPCHB	N4	N4	NO APLICA	Sí	Pasa a N4	Se elimina la ficha
AAA0031KXNX	003109003002	CL 16 9 42 LC 110	050C01031832	Zona de Influencia PEMPCHB	N4	N4	NO APLICA	Sí	Pasa a N4	Se elimina la ficha
AAA0031KXOM	003109003002	CL 16 9 42 LC 111	050C01031833	Zona de Influencia PEMPCHB	N4	N4	NO APLICA	Sí	Pasa a N4	Se elimina la ficha
AAA0031KXPA	003109003002	CL 16 9 42 LC 112	050C01031834	Zona de Influencia PEMPCHB	N4	N4	NO APLICA	Sí	Pasa a N4	Se elimina la ficha
AAA0031KZXS	003109003002	KR 9 16 33 GJ 10	050C01031881	Zona de Influencia PEMPCHB	N4	N4	NO APLICA	Sí	Pasa a N4	Se elimina la ficha
AAA0031KZYN	003109003002	KR 9 16 33 GJ 11	050C01031882	Zona de Influencia PEMPCHB	N4	N4	NO APLICA	Sí	Pasa a N4	Se elimina la ficha
AAA0031KZZE	003109003002	KR 9 16 33 GJ 12	050C01031883	Zona de Influencia PEMPCHB	N4	N4	NO APLICA	Sí	Pasa a N4	Se elimina la ficha
AAA0031KZDE	003109003002	CL 16 9 42 LC 145	050C01031868	Zona de Influencia PEMPCHB	N4	N4	NO APLICA	Sí	Pasa a N4	Se elimina la ficha
AAA0031KZEP	003109003002	CL 16 9 42 LC 146	050C01031869	Zona de Influencia PEMPCHB	N4	N4	NO APLICA	Sí	Pasa a N4	Se elimina la ficha
AAA0031KZFZ	003109003002	CL 16 9 42 LC 147	050C01031870	Zona de Influencia PEMPCHB	N4	N4	NO APLICA	Sí	Pasa a N4	Se elimina la ficha
AAA0031KZHK	003109003002	CL 16 9 42 LC 148	050C01031871	Zona de Influencia PEMPCHB	N4	N4	NO APLICA	Sí	Pasa a N4	Se elimina la ficha
AAA0031KZJZ	003109003002	KR 9 16 33 DP 201	050C01031961	Zona de Influencia PEMPCHB	N4	N4	NO APLICA	Sí	Pasa a N4	Se elimina la ficha
AAA0031KZKC	003109003002	KR 9 16 33 GJ 1	050C01031872	Zona de Influencia PEMPCHB	N4	N4	NO APLICA	Sí	Pasa a N4	Se elimina la ficha
AAA0031KZLF	003109003002	KR 9 16 33 GJ 2	050C01031873	Zona de Influencia PEMPCHB	N4	N4	NO APLICA	Sí	Pasa a N4	Se elimina la ficha
AAA0031KZMR	003109003002	KR 9 16 33 GJ 3	050C01031874	Zona de Influencia PEMPCHB	N4	N4	NO APLICA	Sí	Pasa a N4	Se elimina la ficha
AAA0031KZNX	003109003002	KR 9 16 33 GJ 4	050C01031875	Zona de Influencia PEMPCHB	N4	N4	NO APLICA	Sí	Pasa a N4	Se elimina la ficha
AAA0031KZOM	003109003002	CL 16 9 42 DP 101	050C01031823	Zona de Influencia PEMPCHB	N4	N4	NO APLICA	Sí	Pasa a N4	Se elimina la ficha
AAA0031KZPA	003109003002	KR 9 16 33 DP 301	050C01031962	Zona de Influencia PEMPCHB	N4	N4	NO APLICA	Sí	Pasa a N4	Se elimina la ficha
AAA0031KZRJ	003109003002	KR 9 16 33 GJ 5	050C01031876	Zona de Influencia PEMPCHB	N4	N4	NO APLICA	Sí	Pasa a N4	Se elimina la ficha
AAA0031KZSY	003109003002	KR 9 16 33 GJ 6	050C01031877	Zona de Influencia PEMPCHB	N4	N4	NO APLICA	Sí	Pasa a N4	Se elimina la ficha
AAA0031KZTD	003109003002	KR 9 16 33 GJ 7	050C01031878	Zona de Influencia PEMPCHB	N4	N4	NO APLICA	Sí	Pasa a N4	Se elimina la ficha
AAA0031KZUH	003109003002	KR 9 16 33 GJ 8	050C01031879	Zona de Influencia PEMPCHB	N4	N4	NO APLICA	Sí	Pasa a N4	Se elimina la ficha
AAA0031KZWW	003109003002	KR 9 16 33 GJ 9	050C01031880	Zona de Influencia PEMPCHB	N4	N4	NO APLICA	Sí	Pasa a N4	Se elimina la ficha
AAA0031LAAW	003109003002	KR 9 16 33 GJ 13	050C01031884	Zona de Influencia PEMPCHB	N4	N4	NO APLICA	Sí	Pasa a N4	Se elimina la ficha
AAA0031LABS	003109003002	KR 9 16 33 GJ 14	050C01031885	Zona de Influencia PEMPCHB	N4	N4	NO APLICA	Sí	Pasa a N4	Se elimina la ficha
AAA0031LACN	003109003002	KR 9 16 33 GJ 15	050C01031886	Zona de Influencia PEMPCHB	N4	N4	NO APLICA	Sí	Pasa a N4	Se elimina la ficha
AAA0031LADE	003109003002	KR 9 16 33 GJ 16	050C01031887	Zona de Influencia PEMPCHB	N4	N4	NO APLICA	Sí	Pasa a N4	Se elimina la ficha
AAA0031LAEP	003109003002	KR 9 16 33 GJ 17	050C01031888	Zona de Influencia PEMPCHB	N4	N4	NO APLICA	Sí	Pasa a N4	Se elimina la ficha
AAA0031LAFZ	003109003002	KR 9 16 33 GJ 18	050C01031889	Zona de Influencia PEMPCHB	N4	N4	NO APLICA	Sí	Pasa a N4	Se elimina la ficha
AAA0031LAHK	003109003002	KR 9 16 33 GJ 19	050C01031890	Zona de Influencia PEMPCHB	N4	N4	NO APLICA	Sí	Pasa a N4	Se elimina la ficha
AAA0031LAJZ	003109003002	KR 9 16 33 GJ 20	050C01031840	Zona de Influencia PEMPCHB	N4	N4	NO APLICA	Sí	Pasa a N4	Se elimina la ficha
AAA0031LAUH	003109003002	KR 9 16 33 GJ 29	050C01031899	Zona de Influencia PEMPCHB	N4	N4	NO APLICA	Sí	Pasa a N4	Se elimina la ficha
AAA0031LAWW	003109003002	KR 9 16 33 GJ 30	050C01031900	Zona de Influencia PEMPCHB	N4	N4	NO APLICA	Sí	Pasa a N4	Se elimina la ficha
AAA0031LAXS	003109003002	KR 9 16 33 GJ 31	050C01031901	Zona de Influencia PEMPCHB	N4	N4	NO APLICA	Sí	Pasa a N4	Se elimina la ficha
AAA0031LAYN	003109003002	KR 9 16 33 GJ 32	050C01031902	Zona de Influencia PEMPCHB	N4	N4	NO APLICA	Sí	Pasa a N4	Se elimina la ficha
AAA0031LAZE	003109003002	KR 9 16 33 GJ 33	050C01031903	Zona de Influencia PEMPCHB	N4	N4	NO APLICA	Sí	Pasa a N4	Se elimina la ficha
AAA0031LBAF	003109003002	KR 9 16 33 GJ 34	050C01031904	Zona de Influencia PEMPCHB	N4	N4	NO APLICA	Sí	Pasa a N4	Se elimina la ficha
AAA0031LBBR	003109003002	KR 9 16 33 GJ 35	050C01031905	Zona de Influencia PEMPCHB	N4	N4	NO APLICA	Sí	Pasa a N4	Se elimina la ficha
AAA0031LBCX	003109003002	KR 9 16 33 GJ 36	050C01031906	Zona de Influencia PEMPCHB	N4	N4	NO APLICA	Sí	Pasa a N4	Se elimina la ficha
AAA0031LBDM	003109003002	KR 9 16 33 GJ 37	050C01031907	Zona de Influencia PEMPCHB	N4	N4	NO APLICA	Sí	Pasa a N4	Se elimina la ficha
AAA0031LBEA	003109003002	KR 9 16 33 GJ 38	050C01031908	Zona de Influencia PEMPCHB	N4	N4	NO APLICA	Sí	Pasa a N4	Se elimina la ficha
AAA0031LBFT	003109003002	KR 9 16 33 GJ 39	050C01031909	Zona de Influencia PEMPCHB	N4	N4	NO APLICA	Sí	Pasa a N4	Se elimina la ficha
AAA0031LBHY	003109003002	KR 9 16 33 GJ 40	050C01031911	Zona de Influencia PEMPCHB	N4	N4	NO APLICA	Sí	Pasa a N4	Se elimina la ficha
AAA0031LBJH	003109003002	KR 9 16 33 GJ 41	050C01031910	Zona de Influencia PEMPCHB	N4	N4	NO APLICA	Sí	Pasa a N4	Se elimina la ficha
AAA0031LBKL	003109003002	KR 9 16 33 GJ 42	050C01031912	Zona de Influencia PEMPCHB	N4	N4	NO APLICA	Sí	Pasa a N4	Se elimina la ficha
AAA0031LBLW	003109003002	KR 9 16 33 GJ 43	050C01031913	Zona de Influencia PEMPCHB	N4	N4	NO APLICA	Sí	Pasa a N4	Se elimina la ficha
AAA0031LBMS	003109003002	KR 9 16 33 GJ 44	050C01031914	Zona de Influencia PEMPCHB	N4	N4	NO APLICA	Sí	Pasa a N4	Se elimina la ficha
AAA0031LBNN	003109003002	KR 9 16 33 GJ 45	050C01031915	Zona de Influencia PEMPCHB	N4	N4	NO APLICA	Sí	Pasa a N4	Se elimina la ficha
AAA0031LBOE	003109003002	KR 9 16 33 GJ 46	050C01031916	Zona de Influencia PEMPCHB	N4	N4	NO APLICA	Sí	Pasa a N4	Se elimina la ficha
AAA0031LBPP	003109003002	KR 9 16 33 DP 501	050C01031964	Zona de Influencia PEMPCHB	N4	N4	NO APLICA	Sí	Pasa a N4	Se elimina la ficha
AAA0031LBRU	003109003002	KR 9 16 33 GJ 47	050C01031917	Zona de Influencia PEMPCHB	N4	N4	NO APLICA	Sí	Pasa a N4	Se elimina la ficha
AAA0031LCCN	003109003002	KR 9 16 33 GJ 57	050C01031927	Zona de Influencia PEMPCHB	N4	N4	NO APLICA	Sí	Pasa a N4	Se elimina la ficha
AAA0031LCDE	003109003002	KR 9 16 33 GJ 58	050C01031928	Zona de Influencia PEMPCHB	N4	N4	NO APLICA	Sí	Pasa a N4	Se elimina la ficha
AAA0031LCEP	003109003002	KR 9 16 33 GJ 59	050C01031929	Zona de Influencia PEMPCHB	N4	N4	NO APLICA	Sí	Pasa a N4	Se elimina la ficha
AAA0031LCFZ	003109003002	KR 9 16 33 GJ 60	050C01031930	Zona de Influencia PEMPCHB	N4	N4	NO APLICA	Sí	Pasa a N4	Se elimina la ficha
AAA0031LCHK	003109003002	KR 9 16 33 GJ 61	050C01031931	Zona de Influencia PEMPCHB	N4	N4	NO APLICA	Sí	Pasa a N4	Se elimina la ficha
AAA0031LCJZ	003109003002	KR 9 16 33 GJ 62	050C01031932	Zona de Influencia PEMPCHB	N4	N4	NO APLICA	Sí	Pasa a N4	Se elimina la ficha
AAA0031LCKC	003109003002	KR 9 16 33 GJ 63	050C01031933	Zona de Influencia PEMPCHB	N4	N4	NO APLICA	Sí	Pasa a N4	Se elimina la ficha
AAA0031LCLF	003109003002	KR 9 16 33 GJ 64	050C01031934	Zona de Influencia PEMPCHB	N4	N4	NO APLICA	Sí	Pasa a N4	Se elimina la ficha
AAA0031LCRJ	003109003002	KR 9 16 33 GJ 68	050C01031938	Zona de Influencia PEMPCHB	N4	N4	NO APLICA	Sí	Pasa a N4	Se elimina la ficha
AAA0031LCSY	003109003002	KR 9 16 33 GJ 69	050C01031939	Zona de Influencia PEMPCHB	N4	N4	NO APLICA	Sí	Pasa a N4	Se elimina la ficha
AAA0031LCTD	003109003002	KR 9 16 33 GJ 70	050C01031940	Zona de Influencia PEMPCHB	N4	N4	NO APLICA	Sí	Pasa a N4	Se elimina la ficha
AAA0031LCUH	003109003002	KR 9 16 33 GJ 71	050C01031941	Zona de Influencia PEMPCHB	N4	N4	NO APLICA	Sí	Pasa a N4	Se elimina la ficha
AAA0031LCWW	003109003002	KR 9 16 33 GJ 72	050C01031942	Zona de Influencia PEMPCHB	N4	N4	NO APLICA	Sí	Pasa a N4	Se elimina la ficha
AAA0031LCXS	003109003002	KR 9 16 33 GJ 73	050C01031943	Zona de Influencia PEMPCHB	N4	N4	NO APLICA	Sí	Pasa a N4	Se elimina la ficha
AAA0031LCYN	003109003002	KR 9 16 33 GJ 74	050C01031944	Zona de Influencia PEMPCHB	N4	N4	NO APLICA	Sí	Pasa a N4	Se elimina la ficha
AAA0031LCZE	003109003002	KR 9 16 33 GJ 75	050C01031945	Zona de Influencia PEMPCHB	N4	N4	NO APLICA	Sí	Pasa a N4	Se elimina la ficha
AAA0031LDAF	003109003002	KR 9 16 33 GJ 76	050C01031946	Zona de Influencia PEMPCHB	N4	N4	NO APLICA	Sí	Pasa a N4	Se elimina la ficha
AAA0031LDBR	003109003002	KR 9 16 33 GJ 77	050C01031947	Zona de Influencia PEMPCHB	N4	N4	NO APLICA	Sí	Pasa a N4	Se elimina la ficha
AAA0031LDCX	003109003002	KR 9 16 33 GJ 78	050C01031948	Zona de Influencia PEMPCHB	N4	N4	NO APLICA	Sí	Pasa a N4	Se elimina la ficha
AAA0031LDDM	003109003002	KR 9 16 33 GJ 79	050C01031949	Zona de Influencia PEMPCHB	N4	N4	NO APLICA	Sí	Pasa a N4	Se elimina la ficha
AAA0031LDEA	003109003002	KR 9 16 33 GJ 80	050C01031950	Zona de Influencia PEMPCHB	N4	N4	NO APLICA	Sí	Pasa a N4	Se elimina la ficha
AAA0031LDFT	003109003002	KR 9 16 33 GJ 81	050C01031951	Zona de Influencia PEMPCHB	N4	N4	NO APLICA	Sí	Pasa a N4	Se elimina la ficha
AAA0031LDHY	003109003002	KR 9 16 33 GJ 82	050C01031952	Zona de Influencia PEMPCHB	N4	N4	NO APLICA	Sí	Pasa a N4	Se elimina la ficha
AAA0031LDJH	003109003002	KR 9 16 33 GJ 83	050C01031953	Zona de Influencia PEMPCHB	N4	N4	NO APLICA	Sí	Pasa a N4	Se elimina la ficha
AAA0031LDKL	003109003002	KR 9 16 33 GJ 84	050C01031954	Zona de Influencia PEMPCHB	N4	N4	NO APLICA	Sí	Pasa a N4	Se elimina la ficha
AAA0031LDLW	003109003002	KR 9 16 33 GJ 85	050C01031955	Zona de Influencia PEMPCHB	N4	N4	NO APLICA	Sí	Pasa a N4	Se elimina la ficha
AAA0031LDMS	003109003002	KR 9 16 33 GJ 86	050C01031956	Zona de Influencia PEMPCHB	N4	N4	NO APLICA	Sí	Pasa a N4	Se elimina la ficha
AAA0031LDNN	003109003002	KR 9 16 33 GJ 87	050C01031957	Zona de Influencia PEMPCHB	N4	N4	NO APLICA	Sí	Pasa a N4	Se elimina la ficha
AAA0031LDOE	003109003002	KR 9 16 33 GJ 88	050C01031958	Zona de Influencia PEMPCHB	N4	N4	NO APLICA	Sí	Pasa a N4	Se elimina la ficha
AAA0031LDPP	003109003002	KR 9 16 33 GJ 89	050C01031959	Zona de Influencia PEMPCHB	N4	N4	NO APLICA	Sí	Pasa a N4	Se elimina la ficha
AAA0031LDRU	003109003002	KR 9 16 33 GJ 90	050C01031960	Zona de Influencia PEMPCHB	N4	N4	NO APLICA	Sí	Pasa a N4	Se elimina la ficha
AAA0031LDSK	003109003002	KR 9 16 13 OF 702	050C01031818	Zona de Influencia PEMPCHB	N4	N4	NO APLICA	Sí	Pasa a N4	Se elimina la ficha
AAA0031LDTO	003109003002	KR 9 16 13 OF 802	050C01031819	Zona de Influencia PEMPCHB	N4	N4	NO APLICA	Sí	Pasa a N4	Se elimina la ficha
AAA0031LDUZ	003109003002	KR 9 16 13 OF 902	050C01031820	Zona de Influencia PEMPCHB	N4	N4	NO APLICA	Sí	Pasa a N4	Se elimina la ficha
AAA0031LDWF	003109003002	KR 9 16 13 OF 1002	050C01031821	Zona de Influencia PEMPCHB	N4	N4	NO APLICA	Sí	Pasa a N4	Se elimina la ficha
AAA0031LDXR	003109003002	KR 9 16 13 OF 1102	050C01031822	Zona de Influencia PEMPCHB	N4	N4	NO APLICA	Sí	Pasa a N4	Se elimina la ficha
AAA0031LDYX	003109003002	CL 16 9 42 LC 101	050C01031817	Zona de Influencia PEMPCHB	N4	N4	NO APLICA	Sí	Pasa a N4	Se elimina la ficha
AAA0031LCMR	003109003002	KR 9 16 33 GJ 65	050C01031935	Zona de Influencia PEMPCHB	N4	N4	NO APLICA	Sí	Pasa a N4	Se elimina la ficha
AAA0031LCNX	003109003002	KR 9 16 33 GJ 66	050C01031936	Zona de Influencia PEMPCHB	N4	N4	NO APLICA	Sí	Pasa a N4	Se elimina la ficha
AAA0031LCOM	003109003002	KR 9 16 33 GJ 67	050C01031937	Zona de Influencia PEMPCHB	N4	N4	NO APLICA	Sí	Pasa a N4	Se elimina la ficha
AAA0031LCPA	003109003002	KR 9 16 33 DP 601	050C01031965	Zona de Influencia PEMPCHB	N4	N4	NO APLICA	Sí	Pasa a N4	Se elimina la ficha
AAA0031LBSK	003109003002	KR 9 16 33 GJ 48	050C01031918	Zona de Influencia PEMPCHB	N4	N4	NO APLICA	Sí	Pasa a N4	Se elimina la ficha
AAA0031LBTO	003109003002	KR 9 16 33 GJ 49	050C01031919	Zona de Influencia PEMPCHB	N4	N4	NO APLICA	Sí	Pasa a N4	Se elimina la ficha
AAA0031LBUZ	003109003002	KR 9 16 33 GJ 50	050C01031920	Zona de Influencia PEMPCHB	N4	N4	NO APLICA	Sí	Pasa a N4	Se elimina la ficha
AAA0031LBWF	003109003002	KR 9 16 33 GJ 51	050C01031921	Zona de Influencia PEMPCHB	N4	N4	NO APLICA	Sí	Pasa a N4	Se elimina la ficha
AAA0031LBXR	003109003002	KR 9 16 33 GJ 52	050C01031922	Zona de Influencia PEMPCHB	N4	N4	NO APLICA	Sí	Pasa a N4	Se elimina la ficha
AAA0031LBYX	003109003002	KR 9 16 33 GJ 53	050C01031923	Zona de Influencia PEMPCHB	N4	N4	NO APLICA	Sí	Pasa a N4	Se elimina la ficha
AAA0031LBZM	003109003002	KR 9 16 33 GJ 54	050C01031924	Zona de Influencia PEMPCHB	N4	N4	NO APLICA	Sí	Pasa a N4	Se elimina la ficha
AAA0031LCAW	003109003002	KR 9 16 33 GJ 55	050C01031925	Zona de Influencia PEMPCHB	N4	N4	NO APLICA	Sí	Pasa a N4	Se elimina la ficha
AAA0031LCBS	003109003002	KR 9 16 33 GJ 56	050C01031926	Zona de Influencia PEMPCHB	N4	N4	NO APLICA	Sí	Pasa a N4	Se elimina la ficha
AAA0031LAKC	003109003002	KR 9 16 33 GJ 21	050C01031891	Zona de Influencia PEMPCHB	N4	N4	NO APLICA	Sí	Pasa a N4	Se elimina la ficha
AAA0031LALF	003109003002	KR 9 16 33 GJ 22	050C01031892	Zona de Influencia PEMPCHB	N4	N4	NO APLICA	Sí	Pasa a N4	Se elimina la ficha
AAA0031LAMR	003109003002	KR 9 16 33 GJ 23	050C01031893	Zona de Influencia PEMPCHB	N4	N4	NO APLICA	Sí	Pasa a N4	Se elimina la ficha
AAA0031LANX	003109003002	KR 9 16 33 GJ 24	050C01031894	Zona de Influencia PEMPCHB	N4	N4	NO APLICA	Sí	Pasa a N4	Se elimina la ficha
AAA0031LAOM	003109003002	KR 9 16 33 GJ 25	050C01031895	Zona de Influencia PEMPCHB	N4	N4	NO APLICA	Sí	Pasa a N4	Se elimina la ficha
AAA0031LAPA	003109003002	KR 9 16 33 DP 401	050C01031963	Zona de Influencia PEMPCHB	N4	N4	NO APLICA	Sí	Pasa a N4	Se elimina la ficha
AAA0031LARJ	003109003002	KR 9 16 33 GJ 26	050C01031896	Zona de Influencia PEMPCHB	N4	N4	NO APLICA	Sí	Pasa a N4	Se elimina la ficha
AAA0031LASY	003109003002	KR 9 16 33 GJ 27	050C01031897	Zona de Influencia PEMPCHB	N4	N4	NO APLICA	Sí	Pasa a N4	Se elimina la ficha
AAA0031LATD	003109003002	KR 9 16 33 GJ 28	050C01031898	Zona de Influencia PEMPCHB	N4	N4	NO APLICA	Sí	Pasa a N4	Se elimina la ficha
AAA0031LKSY	003109003004	AK 10 16 18 OF 703	050C00503084	Zona de Influencia PEMPCHB	N4	N4	NO APLICA	Sí	Pasa a N4	Se elimina la ficha
AAA0031LKTD	003109003004	AK 10 16 18 OF 704	050C00503085	Zona de Influencia PEMPCHB	N4	N4	NO APLICA	Sí	Pasa a N4	Se elimina la ficha
AAA0031LKYN	003109003004	AK 10 16 18 OF 708	050C00503089	Zona de Influencia PEMPCHB	N4	N4	NO APLICA	Sí	Pasa a N4	Se elimina la ficha
AAA0031LKZE	003109003004	AK 10 16 18 OF 709	050C00503090	Zona de Influencia PEMPCHB	N4	N4	NO APLICA	Sí	Pasa a N4	Se elimina la ficha
AAA0031LLAF	003109003004	AK 10 16 18 OF 801	050C00503091	Zona de Influencia PEMPCHB	N4	N4	NO APLICA	Sí	Pasa a N4	Se elimina la ficha
AAA0031LLBR	003109003004	AK 10 16 18 OF 802	050C00503092	Zona de Influencia PEMPCHB	N4	N4	NO APLICA	Sí	Pasa a N4	Se elimina la ficha
AAA0031LLCX	003109003004	AK 10 16 18 OF 803	050C00503093	Zona de Influencia PEMPCHB	N4	N4	NO APLICA	Sí	Pasa a N4	Se elimina la ficha
AAA0031LLDM	003109003004	AK 10 16 18 OF 804	050C00503094	Zona de Influencia PEMPCHB	N4	N4	NO APLICA	Sí	Pasa a N4	Se elimina la ficha
AAA0031LLEA	003109003004	AK 10 16 18 OF 805	050C00503095	Zona de Influencia PEMPCHB	N4	N4	NO APLICA	Sí	Pasa a N4	Se elimina la ficha
AAA0031LLFT	003109003004	AK 10 16 18 OF 806	050C00503096	Zona de Influencia PEMPCHB	N4	N4	NO APLICA	Sí	Pasa a N4	Se elimina la ficha
AAA0031LLHY	003109003004	AK 10 16 18 OF 807	050C00503097	Zona de Influencia PEMPCHB	N4	N4	NO APLICA	Sí	Pasa a N4	Se elimina la ficha
AAA0031LLJH	003109003004	AK 10 16 18 OF 808	050C00503098	Zona de Influencia PEMPCHB	N4	N4	NO APLICA	Sí	Pasa a N4	Se elimina la ficha
AAA0031LLKL	003109003004	AK 10 16 18 OF 809	050C00503099	Zona de Influencia PEMPCHB	N4	N4	NO APLICA	Sí	Pasa a N4	Se elimina la ficha
AAA0031LLLW	003109003004	AK 10 16 18 OF 901	050C00503100	Zona de Influencia PEMPCHB	N4	N4	NO APLICA	Sí	Pasa a N4	Se elimina la ficha
AAA0031LLMS	003109003004	AK 10 16 18 OF 902	050C00503101	Zona de Influencia PEMPCHB	N4	N4	NO APLICA	Sí	Pasa a N4	Se elimina la ficha
AAA0031LLNN	003109003004	AK 10 16 18 OF 903	050C00503102	Zona de Influencia PEMPCHB	N4	N4	NO APLICA	Sí	Pasa a N4	Se elimina la ficha
AAA0031LLOE	003109003004	AK 10 16 18 OF 904	050C00503103	Zona de Influencia PEMPCHB	N4	N4	NO APLICA	Sí	Pasa a N4	Se elimina la ficha
AAA0031LLPP	003109003004	AK 10 16 18 OF 905	050C00503104	Zona de Influencia PEMPCHB	N4	N4	NO APLICA	Sí	Pasa a N4	Se elimina la ficha
AAA0031LLRU	003109003004	AK 10 16 18 OF 906	050C00503105	Zona de Influencia PEMPCHB	N4	N4	NO APLICA	Sí	Pasa a N4	Se elimina la ficha
AAA0031LLSK	003109003004	AK 10 16 18 OF 907	050C00503106	Zona de Influencia PEMPCHB	N4	N4	NO APLICA	Sí	Pasa a N4	Se elimina la ficha
AAA0031LLTO	003109003004	AK 10 16 18 OF 908	050C00503107	Zona de Influencia PEMPCHB	N4	N4	NO APLICA	Sí	Pasa a N4	Se elimina la ficha
AAA0031LLUZ	003109003004	AK 10 16 18 OF 909	050C00503108	Zona de Influencia PEMPCHB	N4	N4	NO APLICA	Sí	Pasa a N4	Se elimina la ficha
AAA0031LLWF	003109003004	AK 10 16 18 OF 1001	050C00503109	Zona de Influencia PEMPCHB	N

AAA0031LMOM	003109003004	AK 10 16 18 OF 1203	050C00503125	Zona de Influencia PEMPCHB	N4	N4	NO APLICA	Sí	Pasa a N4	Se elimina la ficha
AAA0031LKUH	003109003004	AK 10 16 18 OF 705	050C00503086	Zona de Influencia PEMPCHB	N4	N4	NO APLICA	Sí	Pasa a N4	Se elimina la ficha
AAA0031LKWW	003109003004	AK 10 16 18 OF 706	050C00503087	Zona de Influencia PEMPCHB	N4	N4	NO APLICA	Sí	Pasa a N4	Se elimina la ficha
AAA0031LKXS	003109003004	AK 10 16 18 OF 707	050C00503088	Zona de Influencia PEMPCHB	N4	N4	NO APLICA	Sí	Pasa a N4	Se elimina la ficha
AAA0031LJCX	003109003004	AK 10 16 14 LC	050C00503050	Zona de Influencia PEMPCHB	N4	N4	NO APLICA	Sí	Pasa a N4	Se elimina la ficha
AAA0031LJDM	003109003004	AK 10 16 20 OF	050C00503049	Zona de Influencia PEMPCHB	N4	N4	NO APLICA	Sí	Pasa a N4	Se elimina la ficha
AAA0031LJEA	003109003004	AK 10 16 18 OF 301	050C00503051	Zona de Influencia PEMPCHB	N4	N4	NO APLICA	Sí	Pasa a N4	Se elimina la ficha
AAA0031LJFT	003109003004	AK 10 16 18 OF 302	050C00503052	Zona de Influencia PEMPCHB	N4	N4	NO APLICA	Sí	Pasa a N4	Se elimina la ficha
AAA0031LJHY	003109003004	AK 10 16 18 OF 303	050C00503053	Zona de Influencia PEMPCHB	N4	N4	NO APLICA	Sí	Pasa a N4	Se elimina la ficha
AAA0031LJJH	003109003004	AK 10 16 18 OF 304	050C00503054	Zona de Influencia PEMPCHB	N4	N4	NO APLICA	Sí	Pasa a N4	Se elimina la ficha
AAA0031LJKL	003109003004	AK 10 16 18 OF 401	050C00503055	Zona de Influencia PEMPCHB	N4	N4	NO APLICA	Sí	Pasa a N4	Se elimina la ficha
AAA0031LJLW	003109003004	AK 10 16 18 OF 402	050C00503056	Zona de Influencia PEMPCHB	N4	N4	NO APLICA	Sí	Pasa a N4	Se elimina la ficha
AAA0031LJMS	003109003004	AK 10 16 18 OF 403	050C00503057	Zona de Influencia PEMPCHB	N4	N4	NO APLICA	Sí	Pasa a N4	Se elimina la ficha
AAA0031LJNN	003109003004	AK 10 16 18 OF 404	050C00503058	Zona de Influencia PEMPCHB	N4	N4	NO APLICA	Sí	Pasa a N4	Se elimina la ficha
AAA0031LJOE	003109003004	AK 10 16 18 OF 405	050C00503059	Zona de Influencia PEMPCHB	N4	N4	NO APLICA	Sí	Pasa a N4	Se elimina la ficha
AAA0031LJPP	003109003004	AK 10 16 18 OF 406	050C00503060	Zona de Influencia PEMPCHB	N4	N4	NO APLICA	Sí	Pasa a N4	Se elimina la ficha
AAA0031LJRU	003109003004	AK 10 16 18 OF 407	050C00503061	Zona de Influencia PEMPCHB	N4	N4	NO APLICA	Sí	Pasa a N4	Se elimina la ficha
AAA0031LJSK	003109003004	AK 10 16 18 OF 408	050C00503062	Zona de Influencia PEMPCHB	N4	N4	NO APLICA	Sí	Pasa a N4	Se elimina la ficha
AAA0031LJTO	003109003004	AK 10 16 18 OF 409	050C00503063	Zona de Influencia PEMPCHB	N4	N4	NO APLICA	Sí	Pasa a N4	Se elimina la ficha
AAA0031LJUZ	003109003004	AK 10 16 18 OF 501	050C00503064	Zona de Influencia PEMPCHB	N4	N4	NO APLICA	Sí	Pasa a N4	Se elimina la ficha
AAA0031LJWF	003109003004	AK 10 16 18 OF 502	050C00503065	Zona de Influencia PEMPCHB	N4	N4	NO APLICA	Sí	Pasa a N4	Se elimina la ficha
AAA0031LJXR	003109003004	AK 10 16 18 OF 503	050C00503066	Zona de Influencia PEMPCHB	N4	N4	NO APLICA	Sí	Pasa a N4	Se elimina la ficha
AAA0031LJYX	003109003004	AK 10 16 18 OF 504	050C00503067	Zona de Influencia PEMPCHB	N4	N4	NO APLICA	Sí	Pasa a N4	Se elimina la ficha
AAA0031LJZM	003109003004	AK 10 16 18 OF 505	050C00503068	Zona de Influencia PEMPCHB	N4	N4	NO APLICA	Sí	Pasa a N4	Se elimina la ficha
AAA0031LKAW	003109003004	AK 10 16 18 OF 506	050C00503069	Zona de Influencia PEMPCHB	N4	N4	NO APLICA	Sí	Pasa a N4	Se elimina la ficha
AAA0031LKBS	003109003004	AK 10 16 18 OF 507	050C00503070	Zona de Influencia PEMPCHB	N4	N4	NO APLICA	Sí	Pasa a N4	Se elimina la ficha
AAA0031LKCN	003109003004	AK 10 16 18 OF 508	050C00503071	Zona de Influencia PEMPCHB	N4	N4	NO APLICA	Sí	Pasa a N4	Se elimina la ficha
AAA0031LKDE	003109003004	AK 10 16 18 OF 509	050C00503072	Zona de Influencia PEMPCHB	N4	N4	NO APLICA	Sí	Pasa a N4	Se elimina la ficha
AAA0031LKEP	003109003004	AK 10 16 18 OF 601	050C00503073	Zona de Influencia PEMPCHB	N4	N4	NO APLICA	Sí	Pasa a N4	Se elimina la ficha
AAA0031LKFZ	003109003004	AK 10 16 18 OF 602	050C00503074	Zona de Influencia PEMPCHB	N4	N4	NO APLICA	Sí	Pasa a N4	Se elimina la ficha
AAA0031LKHK	003109003004	AK 10 16 18 OF 603	050C00503075	Zona de Influencia PEMPCHB	N4	N4	NO APLICA	Sí	Pasa a N4	Se elimina la ficha
AAA0031LKJZ	003109003004	AK 10 16 18 OF 604	050C00503076	Zona de Influencia PEMPCHB	N4	N4	NO APLICA	Sí	Pasa a N4	Se elimina la ficha
AAA0031LKKC	003109003004	AK 10 16 18 OF 605	050C00503077	Zona de Influencia PEMPCHB	N4	N4	NO APLICA	Sí	Pasa a N4	Se elimina la ficha
AAA0031LKLF	003109003004	AK 10 16 18 OF 606	050C00503078	Zona de Influencia PEMPCHB	N4	N4	NO APLICA	Sí	Pasa a N4	Se elimina la ficha
AAA0031LKMR	003109003004	AK 10 16 18 OF 607	050C00503079	Zona de Influencia PEMPCHB	N4	N4	NO APLICA	Sí	Pasa a N4	Se elimina la ficha
AAA0031LKNX	003109003004	AK 10 16 18 OF 608	050C00503080	Zona de Influencia PEMPCHB	N4	N4	NO APLICA	Sí	Pasa a N4	Se elimina la ficha
AAA0031LKOM	003109003004	AK 10 16 18 OF 609	050C00503081	Zona de Influencia PEMPCHB	N4	N4	NO APLICA	Sí	Pasa a N4	Se elimina la ficha
AAA0031LKPA	003109003004	AK 10 16 18 OF 701	050C00503082	Zona de Influencia PEMPCHB	N4	N4	NO APLICA	Sí	Pasa a N4	Se elimina la ficha
AAA0031LKRJ	003109003004	AK 10 16 18 OF 702	050C00503083	Zona de Influencia PEMPCHB	N4	N4	NO APLICA	Sí	Pasa a N4	Se elimina la ficha
AAA0031LMPA	003109003005	AK 10 16 38 LC 1	050C00225642	Zona de Influencia PEMPCHB	N4	N4	NO APLICA	Sí	Pasa a N4	Se elimina la ficha
AAA0031LMRJ	003109003005	AK 10 16 30 LC 2	050C00224333	Zona de Influencia PEMPCHB	N4	N4	NO APLICA	Sí	Pasa a N4	Se elimina la ficha
AAA0031LMSY	003109003005	AK 10 16 30 OF 201	050C00077409	Zona de Influencia PEMPCHB	N4	N4	NO APLICA	Sí	Pasa a N4	Se elimina la ficha
AAA0031LMTD	003109003005	AK 10 16 30 OF 202	050C00078401	Zona de Influencia PEMPCHB	N4	N4	NO APLICA	Sí	Pasa a N4	Se elimina la ficha
AAA0031LMUH	003109003005	AK 10 16 30 OF 203	050C00078402	Zona de Influencia PEMPCHB	N4	N4	NO APLICA	Sí	Pasa a N4	Se elimina la ficha
AAA0031LMWW	003109003005	AK 10 16 30 OF 204	050C00078403	Zona de Influencia PEMPCHB	N4	N4	NO APLICA	Sí	Pasa a N4	Se elimina la ficha
AAA0031LMZE	003109003005	AK 10 16 30 OF 301	050C00078406	Zona de Influencia PEMPCHB	N4	N4	NO APLICA	Sí	Pasa a N4	Se elimina la ficha
AAA0031LNAF	003109003005	AK 10 16 30 OF 302	050C00078407	Zona de Influencia PEMPCHB	N4	N4	NO APLICA	Sí	Pasa a N4	Se elimina la ficha
AAA0031LNBR	003109003005	AK 10 16 30 OF 303	050C00078408	Zona de Influencia PEMPCHB	N4	N4	NO APLICA	Sí	Pasa a N4	Se elimina la ficha
AAA0031LNCX	003109003005	AK 10 16 30 OF 304	050C00078409	Zona de Influencia PEMPCHB	N4	N4	NO APLICA	Sí	Pasa a N4	Se elimina la ficha
AAA0031LNDM	003109003005	AK 10 16 30 OF 305	050C00078410	Zona de Influencia PEMPCHB	N4	N4	NO APLICA	Sí	Pasa a N4	Se elimina la ficha
AAA0031LNEA	003109003005	AK 10 16 30 OF 306	050C00078411	Zona de Influencia PEMPCHB	N4	N4	NO APLICA	Sí	Pasa a N4	Se elimina la ficha
AAA0031LNFT	003109003005	AK 10 16 30 OF 401	050C00078412	Zona de Influencia PEMPCHB	N4	N4	NO APLICA	Sí	Pasa a N4	Se elimina la ficha
AAA0031LODE	003109003005	AK 10 16 30 OF 703	050C00229117	Zona de Influencia PEMPCHB	N4	N4	NO APLICA	Sí	Pasa a N4	Se elimina la ficha
AAA0031LOEP	003109003005	AK 10 16 30 OF 704	050C00229118	Zona de Influencia PEMPCHB	N4	N4	NO APLICA	Sí	Pasa a N4	Se elimina la ficha
AAA0031LOFZ	003109003005	AK 10 16 30 OF 705	050C00229119	Zona de Influencia PEMPCHB	N4	N4	NO APLICA	Sí	Pasa a N4	Se elimina la ficha
AAA0031LOHK	003109003005	AK 10 16 30 OF 706	050C00229120	Zona de Influencia PEMPCHB	N4	N4	NO APLICA	Sí	Pasa a N4	Se elimina la ficha
AAA0031LOJZ	003109003005	AK 10 16 30 OF 801	050C00229121	Zona de Influencia PEMPCHB	N4	N4	NO APLICA	Sí	Pasa a N4	Se elimina la ficha
AAA0031LOKC	003109003005	AK 10 16 30 OF 802	050C00229122	Zona de Influencia PEMPCHB	N4	N4	NO APLICA	Sí	Pasa a N4	Se elimina la ficha
AAA0031LOOM	003109003005	AK 10 16 30 OF 806	050C00229126	Zona de Influencia PEMPCHB	N4	N4	NO APLICA	Sí	Pasa a N4	Se elimina la ficha
AAA0031LOPA	003109003005	AK 10 16 30 OF 901	050C00229127	Zona de Influencia PEMPCHB	N4	N4	NO APLICA	Sí	Pasa a N4	Se elimina la ficha
AAA0031LORJ	003109003005	AK 10 16 30 OF 902	050C00229128	Zona de Influencia PEMPCHB	N4	N4	NO APLICA	Sí	Pasa a N4	Se elimina la ficha
AAA0031LOSY	003109003005	AK 10 16 30 OF 903	050C00229129	Zona de Influencia PEMPCHB	N4	N4	NO APLICA	Sí	Pasa a N4	Se elimina la ficha
AAA0031LOTD	003109003005	AK 10 16 30 OF 904	050C00229130	Zona de Influencia PEMPCHB	N4	N4	NO APLICA	Sí	Pasa a N4	Se elimina la ficha
AAA0031LOUH	003109003005	AK 10 16 30 OF 905	050C00229131	Zona de Influencia PEMPCHB	N4	N4	NO APLICA	Sí	Pasa a N4	Se elimina la ficha
AAA0031LOWW	003109003005	AK 10 16 30 OF 906	050C00229132	Zona de Influencia PEMPCHB	N4	N4	NO APLICA	Sí	Pasa a N4	Se elimina la ficha
AAA0031LOXS	003109003005	AK 10 16 30 OF 1001	050C00229133	Zona de Influencia PEMPCHB	N4	N4	NO APLICA	Sí	Pasa a N4	Se elimina la ficha
AAA0031LOYN	003109003005	AK 10 16 30 OF 1006	050C00229134	Zona de Influencia PEMPCHB	N4	N4	NO APLICA	Sí	Pasa a N4	Se elimina la ficha
AAA0031LNHY	003109003005	AK 10 16 30 OF 402	050C00078413	Zona de Influencia PEMPCHB	N4	N4	NO APLICA	Sí	Pasa a N4	Se elimina la ficha
AAA0031LNJH	003109003005	AK 10 16 30 OF 403	050C00078414	Zona de Influencia PEMPCHB	N4	N4	NO APLICA	Sí	Pasa a N4	Se elimina la ficha
AAA0031LNKL	003109003005	AK 10 16 30 OF 404	050C00078415	Zona de Influencia PEMPCHB	N4	N4	NO APLICA	Sí	Pasa a N4	Se elimina la ficha
AAA0031LNLW	003109003005	AK 10 16 30 OF 405	050C00078416	Zona de Influencia PEMPCHB	N4	N4	NO APLICA	Sí	Pasa a N4	Se elimina la ficha
AAA0031LNMS	003109003005	AK 10 16 30 OF 406	050C00078417	Zona de Influencia PEMPCHB	N4	N4	NO APLICA	Sí	Pasa a N4	Se elimina la ficha
AAA0031LNNN	003109003005	AK 10 16 30 OF 501	050C00078418	Zona de Influencia PEMPCHB	N4	N4	NO APLICA	Sí	Pasa a N4	Se elimina la ficha
AAA0031LNOE	003109003005	AK 10 16 30 OF 502	050C00078419	Zona de Influencia PEMPCHB	N4	N4	NO APLICA	Sí	Pasa a N4	Se elimina la ficha
AAA0031LNPP	003109003005	AK 10 16 30 OF 503	050C00078420	Zona de Influencia PEMPCHB	N4	N4	NO APLICA	Sí	Pasa a N4	Se elimina la ficha
AAA0031LNRU	003109003005	AK 10 16 30 OF 504	050C00078421	Zona de Influencia PEMPCHB	N4	N4	NO APLICA	Sí	Pasa a N4	Se elimina la ficha
AAA0031LNSK	003109003005	AK 10 16 30 OF 505	050C00078422	Zona de Influencia PEMPCHB	N4	N4	NO APLICA	Sí	Pasa a N4	Se elimina la ficha
AAA0031LNTO	003109003005	AK 10 16 30 OF 506	050C00078423	Zona de Influencia PEMPCHB	N4	N4	NO APLICA	Sí	Pasa a N4	Se elimina la ficha
AAA0031LNUZ	003109003005	AK 10 16 30 OF 601	050C00229110	Zona de Influencia PEMPCHB	N4	N4	NO APLICA	Sí	Pasa a N4	Se elimina la ficha
AAA0031LNWF	003109003005	AK 10 16 30 OF 602	050C00206663	Zona de Influencia PEMPCHB	N4	N4	NO APLICA	Sí	Pasa a N4	Se elimina la ficha
AAA0031LNXR	003109003005	AK 10 16 30 OF 603	050C00229111	Zona de Influencia PEMPCHB	N4	N4	NO APLICA	Sí	Pasa a N4	Se elimina la ficha
AAA0031LNYX	003109003005	AK 10 16 30 OF 604	050C00229112	Zona de Influencia PEMPCHB	N4	N4	NO APLICA	Sí	Pasa a N4	Se elimina la ficha
AAA0031LNZM	003109003005	AK 10 16 30 OF 605	050C00229113	Zona de Influencia PEMPCHB	N4	N4	NO APLICA	Sí	Pasa a N4	Se elimina la ficha
AAA0031LOAW	003109003005	AK 10 16 30 OF 606	050C00229114	Zona de Influencia PEMPCHB	N4	N4	NO APLICA	Sí	Pasa a N4	Se elimina la ficha
AAA0031LOBS	003109003005	AK 10 16 30 OF 701	050C00229115	Zona de Influencia PEMPCHB	N4	N4	NO APLICA	Sí	Pasa a N4	Se elimina la ficha
AAA0031LOCN	003109003005	AK 10 16 30 OF 702	050C00229116	Zona de Influencia PEMPCHB	N4	N4	NO APLICA	Sí	Pasa a N4	Se elimina la ficha
AAA0031LOLF	003109003005	AK 10 16 30 OF 803	050C00229123	Zona de Influencia PEMPCHB	N4	N4	NO APLICA	Sí	Pasa a N4	Se elimina la ficha
AAA0031LOMR	003109003005	AK 10 16 30 OF 804	050C00229124	Zona de Influencia PEMPCHB	N4	N4	NO APLICA	Sí	Pasa a N4	Se elimina la ficha
AAA0031LONX	003109003005	AK 10 16 30 OF 805	050C00229125	Zona de Influencia PEMPCHB	N4	N4	NO APLICA	Sí	Pasa a N4	Se elimina la ficha
AAA0031LMXS	003109003005	AK 10 16 30 OF 205	050C00078404	Zona de Influencia PEMPCHB	N4	N4	NO APLICA	Sí	Pasa a N4	Se elimina la ficha
AAA0031LMYN	003109003005	AK 10 16 30 OF 206	050C00078405	Zona de Influencia PEMPCHB	N4	N4	NO APLICA	Sí	Pasa a N4	Se elimina la ficha
AAA0031NHOE	003109006014	CL 19 8 93 LC 6	050C00003994	Zona de Influencia PEMPCHB	N4	N4	NO APLICA	Sí	Pasa a N4	Se elimina la ficha
AAA0031NHPP	003109006014	CL 19 8 95 LC 7	050C00121486	Zona de Influencia PEMPCHB	N4	N4	NO APLICA	Sí	Pasa a N4	Se elimina la ficha
AAA0031NHSK	003109006014	CL 19 8 81 AP 201	050C00256654	Zona de Influencia PEMPCHB	N4	N4	NO APLICA	Sí	Pasa a N4	Se elimina la ficha
AAA0031NHTO	003109006014	CL 19 8 81 AP 202	050C00003980	Zona de Influencia PEMPCHB	N4	N4	NO APLICA	Sí	Pasa a N4	Se elimina la ficha
AAA0031NHUZ	003109006014	CL 19 8 81 AP 203	050C00003981	Zona de Influencia PEMPCHB	N4	N4	NO APLICA	Sí	Pasa a N4	Se elimina la ficha
AAA0031NHWF	003109006014	CL 19 8 81 AP 204	050C00087346	Zona de Influencia PEMPCHB	N4	N4	NO APLICA	Sí	Pasa a N4	Se elimina la ficha
AAA0031NHXR	003109006014	CL 19 8 81 AP 205	050C00166634	Zona de Influencia PEMPCHB	N4	N4	NO APLICA	Sí	Pasa a N4	Se elimina la ficha
AAA0031NHYX	003109006014	CL 19 8 81 AP 301	050C00256649	Zona de Influencia PEMPCHB	N4	N4	NO APLICA	Sí	Pasa a N4	Se elimina la ficha
AAA0031NHZM	003109006014	CL 19 8 81 AP 302	050C00071448	Zona de Influencia PEMPCHB	N4	N4	NO APLICA	Sí	Pasa a N4	Se elimina la ficha
AAA0031NHJH	003109006014	CL 19 8 67 LC 1	050C00016103	Zona de Influencia PEMPCHB	N4	N4	NO APLICA	Sí	Pasa a N4	Se elimina la ficha
AAA0031NHKL	003109006014	CL 19 8 69 LC 2	050C00087347	Zona de Influencia PEMPCHB	N4	N4	NO APLICA	Sí	Pasa a N4	Se elimina la ficha
AAA0031NHLW	003109006014	CL 19 8 79 LC 3	050C00089299	Zona de Influencia PEMPCHB	N4	N4	NO APLICA	Sí	Pasa a N4	Se elimina la ficha
AAA0031NHMS	003109006014	CL 19 8 87 LC 4	050C00082375	Zona de Influencia PEMPCHB	N4	N4	NO APLICA	Sí	Pasa a N4	Se elimina la ficha
AAA0031NHNN	003109006014	CL 19 8 89 LC 5	050C00003993	Zona de Influencia PEMPCHB	N4	N4	NO APLICA	Sí	Pasa a N4	Se elimina la ficha
AAA0031NJAF	003109006014	CL 19 8 81 AP 303	050C00004307	Zona de Influencia PEMPCHB	N4	N4	NO APLICA	Sí	Pasa a N4	Se elimina la ficha
AAA0031NJBR	003109006014	CL 19 8 81 AP 304	050C00129945	Zona de Influencia PEMPCHB	N4	N4	NO APLICA	Sí	Pasa a N4	Se elimina la ficha
AAA0031NJCX	003109006014	CL 19 8 81 AP 305	050C00186907	Zona de Influencia PEMPCHB	N4	N4	NO APLICA	Sí	Pasa a N4	Se elimina la ficha
AAA0031NJDM	003109006014	CL 19 8 81 AP 401	050C00234260	Zona de Influencia PEMPCHB	N4	N4	NO APLICA	Sí	Pasa a N4	Se elimina la ficha
AAA0031NJEA	003109006014	CL 19 8 81 AP 402	050C00168499	Zona de Influencia PEMPCHB	N4	N4	NO APLICA	Sí	Pasa a N4	Se elimina la ficha
AAA0031NJFT	003109006014	CL 19 8 81 AP 403	050C00205858	Zona de Influencia PEMPCHB	N4	N4	NO APLICA	Sí	Pasa a N4	Se elimina la ficha
AAA0031NJHY	003109006014	CL 19 8 81 AP 404	050C00189695	Zona de Influencia PEMPCHB	N4	N4	NO APLICA	Sí	Pasa a N4	Se elimina la ficha
AAA0031NJJH	003109006014	CL 19 8 81 AP 405	050C00196307	Zona de Influencia PEMPCHB	N4	N4	NO APLICA	Sí	Pasa a N4	Se elimina la ficha
AAA0031NJKL	003109006014	CL 19 8 81 AP 501	050C00226648	Zona de Influencia PEMPCHB	N4	N4	NO APLICA	Sí	Pasa a N4	Se elimina la ficha
AAA0031NJLW	003109006014	CL 19 8 81 AP 502	050C00139272	Zona de Influencia PEMPCHB	N4	N4	NO APLICA	Sí	Pasa a N4	Se elimina la ficha
AAA0031NJMS	003109006014	CL 19 8 81 AP 503	050C00004299	Zona de Influencia PEMPCHB	N4	N4	NO APLICA	Sí	Pasa a N4	Se elimina la ficha
AAA0031NJNN	003109006014	CL 19 8 81 AP 504	050C00004290	Zona de Influencia PEMPCHB	N4	N4	NO APLICA	Sí	Pasa a N4	Se elimina la ficha
AAA0031NJOE	003109006014	CL 19 8 81 AP 505	050C00143554	Zona de Influencia PEMPCHB	N4	N4	NO APLICA	Sí	Pasa a N4	Se elimina la ficha
AAA0031NJPP	003109006014	CL 19 8 81 AP 601	050C00233407	Zona de Influencia PEMPCHB	N4	N4	NO APLICA	Sí	Pasa a N4	Se elimina la ficha
AAA0031NJRU	003109006014	CL 19 8 81 AP 602	050C00004309	Zona de Influencia PEMPCHB	N4	N4	NO APLICA	Sí	Pasa a N4	Se elimina la ficha
AAA0031NJSK	003109006014	CL 19 8 81 AP 603	050C00004298	Zona de Influencia PEMPCHB	N4	N4	NO APLICA	Sí	Pasa a N4	Se elimina la ficha
AAA0031NJTO	003109006014	CL 19 8 81 AP 604	050C00004289	Zona de Influencia PEMPCHB	N4	N4	NO APLICA	Sí	Pasa a N4	Se elimina la ficha
AAA0031NJUZ	003109006014	CL 19 8 81 AP 605	050C00004280	Zona de Influencia PEMPCHB	N4	N4	NO APLICA	Sí	Pasa a N4	Se elimina la ficha
AAA0031NJWF	003109006014	CL 19 8 81 AP 701	050C00224086	Zona de Influencia PEMPCHB	N4	N4	NO APLICA	Sí	Pasa a N4	Se elimina la ficha
AAA0031NJXR	003109006014	CL 19 8 81 AP 702	050C00004308	Zona de Influencia PEMPCHB	N4	N4	NO APLICA	Sí	Pasa a N4	Se elimina la ficha
AAA0031NJYX	003109006014	CL 19 8 81 AP 703	050C00236091	Zona de Influencia PEMPCHB	N4	N4	NO APLICA	Sí	Pasa a N4	Se elimina la ficha
AAA0031NJZM	003109006014	CL 19 8 81 AP 704	050C00004302	Zona de Influencia PEMPCHB	N4	N4	NO APLICA	Sí	Pasa a N4	Se elimina la ficha
AAA0031NKAW	003109006014	CL 19 8 81 AP 705	050C00004281	Zona de Influencia PEMPCHB	N4	N4	NO APLICA	Sí	Pasa a N4	Se elimina la ficha
AAA0031NKBS	003109006014	CL 19 8 81 AP 801	050C00003977	Zona de Influencia PEMPCHB	N4	N4	NO APLICA	Sí	Pasa a N4	Se elimina la ficha
AAA0031NKCN	003109006014	CL 19 8 81 AP 802	050C00004301	Zona de Influencia PEMPCHB	N4	N4	NO APLICA	Sí	Pasa a N4	Se elimina la ficha
AAA0031NKDE	003109006014	CL 19 8 81 AP 803	050C00004296	Zona de Influencia PEMPCHB	N4	N4	NO APLICA	Sí	Pasa a N4	Se elimina la ficha
AAA0031NKEP	003109006014	CL 19 8 81 AP 804	050C00004303	Zona de Influencia PEMPCHB	N4	N4	NO APLICA	Sí	Pasa a N4	Se elimina la ficha
AAA0031NKFZ	003109006014	CL 19 8 81 AP 805	050C00004282	Zona de Influencia PEMPCHB	N4	N4	NO APLICA	Sí	Pasa a N4	Se elimina la ficha
AAA0031NKHK	003109006014	CL 19 8 81 AP 901	050C00003978	Zona de Influencia PEMPCHB	N4	N4	NO APLICA	Sí	Pasa a N4	Se elimina la ficha
AAA0031NKJZ	003109006014	CL 19 8 81 AP 902	050C00206968	Zona de Influencia PEMPCHB	N4	N4	NO APLICA	Sí	Pasa a N4	Se elimina la ficha
AAA0031NKKC	003109006014	CL 19 8 81 AP 903	050C00004295	Zona de Influencia PEMPCHB	N4	N4	NO APLICA	Sí	Pasa a N4	Se elimina la ficha
AAA0031NKLF	003109006014	CL 19 8 81 AP 904	050C00004304	Zona de Influencia PEMPCHB	N4	N4	NO APLICA	Sí	Pasa a N4	Se elimina la ficha
AAA0031NKMR	003109006014	CL 19 8 81 AP 905	050C00004283	Zona de Influencia PEMPCHB	N4	N4	NO APLICA	Sí	Pasa a N4	Se elimina la ficha
AAA0031NKNX	003109006014	CL 19 8 81 AP 1001	050C00003979	Zona de Influencia PEMPCHB	N4	N4	NO APLICA	Sí	Pasa a N4	Se elimina la ficha
AAA0031NKOM	003109006014	CL 19 8 81 AP 1002	050C00201065	Zona de Influencia PEMPCHB	N4	N4	NO APLICA	Sí	Pasa a N4	Se elimina la ficha
AAA0031NKPA	003109006014	CL 19 8 81 AP 1003	050C00004294	Zona de Influencia PEMPCHB	N4	N4	NO APLICA	Sí	Pasa a N4	Se elimina la ficha
AAA0031NKRJ	003109006014	CL 19 8 81 AP 1004	050C00004305	Zona de Influencia PEMPCHB	N4	N4	NO APLICA	Sí	Pasa a N4	Se elimina la ficha
AAA0031NKSY	003109006014	CL 19 8 81 AP 1005	050C00186896	Zona de Influencia PEMPCHB	N4	N4	NO APLICA	Sí	Pasa a N4	Se elimina la ficha
AAA0031NKTD	003109006014	CL 19 8 81 AP 1101	050C00004285	Zona de Influencia PEMPCHB	N4	N4	NO APLICA	Sí	Pasa a N4	Se elimina la ficha
AAA0031NPHY	003109006014	CL 19 8 81 AP 1102	050C00004286	Zona de Influencia PEMPCHB	N4	N4	NO APLICA	Sí	Pasa a N4	Se elimina la ficha
AAA0031NPJH	003109006014	CL 19 8 81 AP 1103	050C00004287	Zona de Influencia PEMPCHB	N4	N4	NO APLICA	Sí	Pasa a N4	Se elimina la ficha
AAA0031NKUH	003109006014	CL 19 8 81 AP 1104	050C00004288	Zona de Influencia PEMPCHB	N4	N4	NO APLICA	Sí	Pasa a N4	Se elimina la ficha
AAA0031NYXS	003109007010	KR 9 17 46 OF 701	050C00713138	Zona de Influencia PEMPCHB	N4	N4	NO APLICA	Sí	Pasa a N4	Se elimina la ficha
AAA0031NYYN	003109007010	KR 9 17 46 OF 703	050C00713139	Zona de Influencia PEMPCHB	N4	N4	NO APLICA	Sí	Pasa a N4	Se elimina la ficha
AAA0031NYZE	003109007010	KR 9 17 46 OF 801	050C00713140	Zona de Influencia PEMPCHB	N4	N4	NO APLICA	Sí	Pasa a N4	Se elimina la ficha
AAA0031NZAF	003109007010	KR 9 17 46 OF 803	050C00713141	Zona de Influencia PEMPCHB	N4	N4	NO APLICA	Sí	Pasa a N4	Se elimina la ficha
AAA0157HHTD	003109007010	KR 9 17 46 OF 901	050C00795056	Zona de Influencia PEMPCHB	N4	N4	NO APLICA	Sí	Pasa a N4	Se elimina la ficha
AAA0157HHUH	003109007010	KR 9 17 46 OF 902	050C00795059	Zona de Influencia PEMPCHB	N4	N4	NO APLICA	Sí	Pasa a N4	Se elimina la ficha
AAA0031NYNX	003109007010	KR 9 17 46 OF 301	050C00713130	Zona de Influencia PEMPCHB	N4	N4	NO APLICA	Sí	Pasa a N4	Se elimina la ficha
AAA0031NYOM	003109007010	KR 9 17 46 OF 303	050C00713131	Zona de Influencia PEMPCHB	N4	N4	NO APLICA	Sí	Pasa a N4	Se elimina la ficha
AAA0031NYPA	003109007010	KR 9 17 46 OF 401	050C00713132	Zona de Influencia PEMPCHB	N4	N4	NO APLICA	Sí	Pasa a N4	Se elimina la ficha
AAA0031NYRJ	003109007010	KR 9 17 46 OF 403	050C00713133	Zona de Influencia PEMPCHB	N4	N4	NO APLICA	Sí	Pasa a N4	Se elimina la ficha
AAA0031NYSY	003109007010	KR 9 17 46 OF 501	050C00713134	Zona de Influencia PEMPCHB	N4	N4	NO APLICA	Sí	Pasa a N4	Se elimina la ficha
AAA0031NYTD	003109007010	KR 9 17 46 OF 503	050C00713135	Zona de Influencia PEMPCHB	N4	N4	NO APLICA	Sí	Pasa a N4	Se elimina la ficha
AAA0031NYUH	003109007010	KR 9 17 46 OF 601	050C00713136	Zona de Influencia PEMPCHB	N4	N4	NO APLICA	Sí	Pasa a N4	Se elimina la ficha
AAA0031NYWW	003109007010	KR 9 17 46 OF 603	050C00713137	Zona de Influencia PEMPCHB	N4	N4	NO APLICA	Sí	Pasa a N4	Se elimina la ficha
AAA0031NYFZ	003109007010	KR 9 17 52 LC 1	050C00713124	Zona de Influencia PEMPCHB	N4	N4	NO APLICA	Sí	Pasa a N4	Se elimina la ficha
AAA0031NYHK	003109007010	KR 9 17 44 LC 2	050C00713125	Zona de Influencia PEMPCHB	N4	N4	NO APLICA	Sí	Pasa a N4	Se elimina la ficha
AAA0031NYJZ	003109007010	KR 9 17 46 LC 3	050C00713126	Zona de Influencia PEMPCHB	N4	N4	NO APLICA	Sí	Pasa a N4	Se elimina la ficha
AAA0031NYKC	003109007010	KR 9 17 46 LC 4	050C00713127	Zona de Influencia PEMPCHB	N4	N4	NO APLICA	Sí	Pasa a N4	Se elimina la ficha
AAA0031NYLF	003109007010	KR 9 17 46 OF 201	050C00713128

AAA0031NZRU	003109007011	KR 9 17 54 OF 501	050C00225315	Zona de Influencia PEMPCHB	N4	N4	NO APLICA	Sí	Pasa a N4	Se elimina la ficha
AAA0031NZSK	003109007011	KR 9 17 54 OF 503	050C00225316	Zona de Influencia PEMPCHB	N4	N4	NO APLICA	Sí	Pasa a N4	Se elimina la ficha
AAA0031NZTO	003109007011	KR 9 17 54 OF 504	050C00225317	Zona de Influencia PEMPCHB	N4	N4	NO APLICA	Sí	Pasa a N4	Se elimina la ficha
AAA0031NZUZ	003109007011	KR 9 17 54 OF 505	050C00225318	Zona de Influencia PEMPCHB	N4	N4	NO APLICA	Sí	Pasa a N4	Se elimina la ficha
AAA0031NZWF	003109007011	KR 9 17 54 OF 506	050C00225319	Zona de Influencia PEMPCHB	N4	N4	NO APLICA	Sí	Pasa a N4	Se elimina la ficha
AAA0031NZXR	003109007011	KR 9 17 54 OF 507	050C00225320	Zona de Influencia PEMPCHB	N4	N4	NO APLICA	Sí	Pasa a N4	Se elimina la ficha
AAA0031NZYX	003109007011	KR 9 17 54 OF 508	050C00225321	Zona de Influencia PEMPCHB	N4	N4	NO APLICA	Sí	Pasa a N4	Se elimina la ficha
AAA0031NZZM	003109007011	KR 9 17 54 OF 601	050C00225322	Zona de Influencia PEMPCHB	N4	N4	NO APLICA	Sí	Pasa a N4	Se elimina la ficha
AAA0031OAAF	003109007011	KR 9 17 54 OF 603	050C00225323	Zona de Influencia PEMPCHB	N4	N4	NO APLICA	Sí	Pasa a N4	Se elimina la ficha
AAA0031OABR	003109007011	KR 9 17 54 OF 604	050C00225324	Zona de Influencia PEMPCHB	N4	N4	NO APLICA	Sí	Pasa a N4	Se elimina la ficha
AAA0031OACX	003109007011	KR 9 17 54 OF 605	050C00225325	Zona de Influencia PEMPCHB	N4	N4	NO APLICA	Sí	Pasa a N4	Se elimina la ficha
AAA0031OADM	003109007011	KR 9 17 54 OF 606	050C00225326	Zona de Influencia PEMPCHB	N4	N4	NO APLICA	Sí	Pasa a N4	Se elimina la ficha
AAA0031OAEA	003109007011	KR 9 17 54 OF 607	050C00225327	Zona de Influencia PEMPCHB	N4	N4	NO APLICA	Sí	Pasa a N4	Se elimina la ficha
AAA0031OAFT	003109007011	KR 9 17 54 OF 608	050C00225328	Zona de Influencia PEMPCHB	N4	N4	NO APLICA	Sí	Pasa a N4	Se elimina la ficha
AAA0031OAHY	003109007011	KR 9 17 54 OF 701	050C00225329	Zona de Influencia PEMPCHB	N4	N4	NO APLICA	Sí	Pasa a N4	Se elimina la ficha
AAA0031OAJH	003109007011	KR 9 17 54 OF 702	050C00225330	Zona de Influencia PEMPCHB	N4	N4	NO APLICA	Sí	Pasa a N4	Se elimina la ficha
AAA0031OAKL	003109007011	KR 9 17 54 OF 801	050C00225331	Zona de Influencia PEMPCHB	N4	N4	NO APLICA	Sí	Pasa a N4	Se elimina la ficha
AAA0031OALW	003109007011	KR 9 17 54 OF 802	050C00225332	Zona de Influencia PEMPCHB	N4	N4	NO APLICA	Sí	Pasa a N4	Se elimina la ficha
AAA0031OAMS	003109007011	KR 9 17 54 OF 901	050C00225333	Zona de Influencia PEMPCHB	N4	N4	NO APLICA	Sí	Pasa a N4	Se elimina la ficha
AAA0031OANN	003109007011	KR 9 17 54 OF 903	050C00225334	Zona de Influencia PEMPCHB	N4	N4	NO APLICA	Sí	Pasa a N4	Se elimina la ficha
AAA0031OAOE	003109007011	KR 9 17 54 OF 904	050C00225335	Zona de Influencia PEMPCHB	N4	N4	NO APLICA	Sí	Pasa a N4	Se elimina la ficha
AAA0031OAPP	003109007011	KR 9 17 54 OF 905	050C00225336	Zona de Influencia PEMPCHB	N4	N4	NO APLICA	Sí	Pasa a N4	Se elimina la ficha
AAA0031OARU	003109007011	KR 9 17 54 OF 906	050C00225337	Zona de Influencia PEMPCHB	N4	N4	NO APLICA	Sí	Pasa a N4	Se elimina la ficha
AAA0031OASK	003109007011	KR 9 17 54 OF 907	050C00225338	Zona de Influencia PEMPCHB	N4	N4	NO APLICA	Sí	Pasa a N4	Se elimina la ficha
AAA0031OATO	003109007011	KR 9 17 54 OF 908	050C00225339	Zona de Influencia PEMPCHB	N4	N4	NO APLICA	Sí	Pasa a N4	Se elimina la ficha
AAA0181UFUH	003109008001	KR 8 16 21 OF 403	050C01582077	Zona de Influencia PEMPCHB	N4	N4	NO APLICA	Sí	Pasa a N4	Se elimina la ficha
AAA0181UFWW	003109008001	KR 8 16 21 OF 404	050C01582078	Zona de Influencia PEMPCHB	N4	N4	NO APLICA	Sí	Pasa a N4	Se elimina la ficha
AAA0181UFPA	003109008001	KR 8 16 21 OF 405	050C01582079	Zona de Influencia PEMPCHB	N4	N4	NO APLICA	Sí	Pasa a N4	Se elimina la ficha
AAA0031OLCN	003109008001	KR 8 16 21 OF 501	050C00084405	Zona de Influencia PEMPCHB	N4	N4	NO APLICA	Sí	Pasa a N4	Se elimina la ficha
AAA0031OLDE	003109008001	KR 8 16 21 OF 601	050C01512793	Zona de Influencia PEMPCHB	N4	N4	NO APLICA	Sí	Pasa a N4	Se elimina la ficha
AAA0172RDNN	003109008001	KR 8 16 21 OF 602	050C01512794	Zona de Influencia PEMPCHB	N4	N4	NO APLICA	Sí	Pasa a N4	Se elimina la ficha
AAA0172RDOE	003109008001	KR 8 16 21 OF 603	050C01512795	Zona de Influencia PEMPCHB	N4	N4	NO APLICA	Sí	Pasa a N4	Se elimina la ficha
AAA0172RDPP	003109008001	KR 8 16 21 OF 604	050C01512796	Zona de Influencia PEMPCHB	N4	N4	NO APLICA	Sí	Pasa a N4	Se elimina la ficha
AAA0031OLEP	003109008001	KR 8 16 21 OF 701	050C00084407	Zona de Influencia PEMPCHB	N4	N4	NO APLICA	Sí	Pasa a N4	Se elimina la ficha
AAA0031OKTO	003109008001	KR 8 16 11 LC 1	050C00084397	Zona de Influencia PEMPCHB	N4	N4	NO APLICA	Sí	Pasa a N4	Se elimina la ficha
AAA0031OKUZ	003109008001	KR 8 16 17 LC 2	050C00084398	Zona de Influencia PEMPCHB	N4	N4	NO APLICA	Sí	Pasa a N4	Se elimina la ficha
AAA0031OKWF	003109008001	KR 8 16 25 LC 3	050C00084399	Zona de Influencia PEMPCHB	N4	N4	NO APLICA	Sí	Pasa a N4	Se elimina la ficha
AAA0031OKXR	003109008001	KR 8 16 29 LC 4	050C00084400	Zona de Influencia PEMPCHB	N4	N4	NO APLICA	Sí	Pasa a N4	Se elimina la ficha
AAA0031OKYX	003109008001	KR 8 16 37 LC 5	050C00084401	Zona de Influencia PEMPCHB	N4	N4	NO APLICA	Sí	Pasa a N4	Se elimina la ficha
AAA0181UFRJ	003109008001	KR 8 16 21 OF 101	050C01588808	Zona de Influencia PEMPCHB	N4	N4	NO APLICA	Sí	Pasa a N4	Se elimina la ficha
AAA0031OKZM	003109008001	KR 8 16 21 OF 201	050C01429021	Zona de Influencia PEMPCHB	N4	N4	NO APLICA	Sí	Pasa a N4	Se elimina la ficha
AAA0172RDDM	003109008001	KR 8 16 21 OF 202	050C01429022	Zona de Influencia PEMPCHB	N4	N4	NO APLICA	Sí	Pasa a N4	Se elimina la ficha
AAA0172RDEA	003109008001	KR 8 16 21 OF 203	050C01429023	Zona de Influencia PEMPCHB	N4	N4	NO APLICA	Sí	Pasa a N4	Se elimina la ficha
AAA0172RDFT	003109008001	KR 8 16 21 OF 204	050C01429024	Zona de Influencia PEMPCHB	N4	N4	NO APLICA	Sí	Pasa a N4	Se elimina la ficha
AAA0172RDHY	003109008001	KR 8 16 21 OF 205	050C01429025	Zona de Influencia PEMPCHB	N4	N4	NO APLICA	Sí	Pasa a N4	Se elimina la ficha
AAA0172RDJH	003109008001	KR 8 16 21 OF 302	050C01428873	Zona de Influencia PEMPCHB	N4	N4	NO APLICA	Sí	Pasa a N4	Se elimina la ficha
AAA0172RDKL	003109008001	KR 8 16 21 OF 303	050C01428874	Zona de Influencia PEMPCHB	N4	N4	NO APLICA	Sí	Pasa a N4	Se elimina la ficha
AAA0172RDLW	003109008001	KR 8 16 21 OF 304	050C01428875	Zona de Influencia PEMPCHB	N4	N4	NO APLICA	Sí	Pasa a N4	Se elimina la ficha
AAA0172RDMS	003109008001	KR 8 16 21 OF 305	050C01428876	Zona de Influencia PEMPCHB	N4	N4	NO APLICA	Sí	Pasa a N4	Se elimina la ficha
AAA0176UCMS	003109008001	KR 8 16 21 OF 301	050C01428872	Zona de Influencia PEMPCHB	N4	N4	NO APLICA	Sí	Pasa a N4	Se elimina la ficha
AAA0181UFSY	003109008001	KR 8 16 21 OF 401	050C01582075	Zona de Influencia PEMPCHB	N4	N4	NO APLICA	Sí	Pasa a N4	Se elimina la ficha
AAA0181UFTD	003109008001	KR 8 16 21 OF 402	050C01582076	Zona de Influencia PEMPCHB	N4	N4	NO APLICA	Sí	Pasa a N4	Se elimina la ficha
AAA0031PERJ	003109008021	KR 8 16 51 OF 506	050C00296387	Zona de Influencia PEMPCHB	N4	N4	NO APLICA	Sí	Pasa a N4	Se elimina la ficha
AAA0031PESY	003109008021	KR 8 16 51 OF 507	050C00296388	Zona de Influencia PEMPCHB	N4	N4	NO APLICA	Sí	Pasa a N4	Se elimina la ficha
AAA0031PETD	003109008021	KR 8 16 51 OF 508	050C00296389	Zona de Influencia PEMPCHB	N4	N4	NO APLICA	Sí	Pasa a N4	Se elimina la ficha
AAA0031PCWW	003109008021	KR 8 16 39 LC 1	050C00294096	Zona de Influencia PEMPCHB	N4	N4	NO APLICA	Sí	Pasa a N4	Se elimina la ficha
AAA0031PCXS	003109008021	KR 8 16 43 LC 2	050C00296348	Zona de Influencia PEMPCHB	N4	N4	NO APLICA	Sí	Pasa a N4	Se elimina la ficha
AAA0031PCYN	003109008021	KR 8 16 47 LC 3	050C00296349	Zona de Influencia PEMPCHB	N4	N4	NO APLICA	Sí	Pasa a N4	Se elimina la ficha
AAA0031PCZE	003109008021	KR 8 16 49 LC 4	050C00296350	Zona de Influencia PEMPCHB	N4	N4	NO APLICA	Sí	Pasa a N4	Se elimina la ficha
AAA0031PDAF	003109008021	KR 8 16 53 LC 5	050C00296351	Zona de Influencia PEMPCHB	N4	N4	NO APLICA	Sí	Pasa a N4	Se elimina la ficha
AAA0031PDBR	003109008021	KR 8 16 51 OF 101	050C00296352	Zona de Influencia PEMPCHB	N4	N4	NO APLICA	Sí	Pasa a N4	Se elimina la ficha
AAA0031PDCX	003109008021	KR 8 16 51 OF 102	050C00296353	Zona de Influencia PEMPCHB	N4	N4	NO APLICA	Sí	Pasa a N4	Se elimina la ficha
AAA0031PDDM	003109008021	KR 8 16 51 OF 103	050C00296354	Zona de Influencia PEMPCHB	N4	N4	NO APLICA	Sí	Pasa a N4	Se elimina la ficha
AAA0031PDEA	003109008021	KR 8 16 51 OF 104	050C00296355	Zona de Influencia PEMPCHB	N4	N4	NO APLICA	Sí	Pasa a N4	Se elimina la ficha
AAA0031PDFT	003109008021	KR 8 16 51 OF 105	050C00296356	Zona de Influencia PEMPCHB	N4	N4	NO APLICA	Sí	Pasa a N4	Se elimina la ficha
AAA0031PDHY	003109008021	KR 8 16 51 OF 106	050C00296357	Zona de Influencia PEMPCHB	N4	N4	NO APLICA	Sí	Pasa a N4	Se elimina la ficha
AAA0031PDJH	003109008021	KR 8 16 51 OF 201	050C00296358	Zona de Influencia PEMPCHB	N4	N4	NO APLICA	Sí	Pasa a N4	Se elimina la ficha
AAA0031PDKL	003109008021	KR 8 16 51 OF 202	050C00296359	Zona de Influencia PEMPCHB	N4	N4	NO APLICA	Sí	Pasa a N4	Se elimina la ficha
AAA0031PDLW	003109008021	KR 8 16 51 OF 203	050C00296360	Zona de Influencia PEMPCHB	N4	N4	NO APLICA	Sí	Pasa a N4	Se elimina la ficha
AAA0031PDMS	003109008021	KR 8 16 51 OF 204	050C00296361	Zona de Influencia PEMPCHB	N4	N4	NO APLICA	Sí	Pasa a N4	Se elimina la ficha
AAA0031PDNN	003109008021	KR 8 16 51 OF 205	050C00296362	Zona de Influencia PEMPCHB	N4	N4	NO APLICA	Sí	Pasa a N4	Se elimina la ficha
AAA0031PDOE	003109008021	KR 8 16 51 OF 206	050C00296363	Zona de Influencia PEMPCHB	N4	N4	NO APLICA	Sí	Pasa a N4	Se elimina la ficha
AAA0031PDPP	003109008021	KR 8 16 51 OF 301	050C00296364	Zona de Influencia PEMPCHB	N4	N4	NO APLICA	Sí	Pasa a N4	Se elimina la ficha
AAA0031PDRU	003109008021	KR 8 16 51 OF 302	050C00296365	Zona de Influencia PEMPCHB	N4	N4	NO APLICA	Sí	Pasa a N4	Se elimina la ficha
AAA0031PDSK	003109008021	KR 8 16 51 OF 303	050C00296366	Zona de Influencia PEMPCHB	N4	N4	NO APLICA	Sí	Pasa a N4	Se elimina la ficha
AAA0031PDTO	003109008021	KR 8 16 51 OF 304	050C00296367	Zona de Influencia PEMPCHB	N4	N4	NO APLICA	Sí	Pasa a N4	Se elimina la ficha
AAA0031PDUZ	003109008021	KR 8 16 51 OF 305	050C00296368	Zona de Influencia PEMPCHB	N4	N4	NO APLICA	Sí	Pasa a N4	Se elimina la ficha
AAA0031PDWF	003109008021	KR 8 16 51 OF 306	050C00296369	Zona de Influencia PEMPCHB	N4	N4	NO APLICA	Sí	Pasa a N4	Se elimina la ficha
AAA0031PDXR	003109008021	KR 8 16 51 OF 307	050C00296370	Zona de Influencia PEMPCHB	N4	N4	NO APLICA	Sí	Pasa a N4	Se elimina la ficha
AAA0031PDYX	003109008021	KR 8 16 51 OF 308	050C00296371	Zona de Influencia PEMPCHB	N4	N4	NO APLICA	Sí	Pasa a N4	Se elimina la ficha
AAA0031PDZM	003109008021	KR 8 16 51 OF 309	050C00296372	Zona de Influencia PEMPCHB	N4	N4	NO APLICA	Sí	Pasa a N4	Se elimina la ficha
AAA0031PEAW	003109008021	KR 8 16 51 OF 401	050C00296373	Zona de Influencia PEMPCHB	N4	N4	NO APLICA	Sí	Pasa a N4	Se elimina la ficha
AAA0031PEBS	003109008021	KR 8 16 51 OF 402	050C00296374	Zona de Influencia PEMPCHB	N4	N4	NO APLICA	Sí	Pasa a N4	Se elimina la ficha
AAA0031PECN	003109008021	KR 8 16 51 OF 403	050C00296375	Zona de Influencia PEMPCHB	N4	N4	NO APLICA	Sí	Pasa a N4	Se elimina la ficha
AAA0031PEDE	003109008021	KR 8 16 51 OF 404	050C00296376	Zona de Influencia PEMPCHB	N4	N4	NO APLICA	Sí	Pasa a N4	Se elimina la ficha
AAA0031PEEP	003109008021	KR 8 16 51 OF 405	050C00296377	Zona de Influencia PEMPCHB	N4	N4	NO APLICA	Sí	Pasa a N4	Se elimina la ficha
AAA0031PEFZ	003109008021	KR 8 16 51 OF 406	050C00296378	Zona de Influencia PEMPCHB	N4	N4	NO APLICA	Sí	Pasa a N4	Se elimina la ficha
AAA0031PEHK	003109008021	KR 8 16 51 OF 407	050C00296379	Zona de Influencia PEMPCHB	N4	N4	NO APLICA	Sí	Pasa a N4	Se elimina la ficha
AAA0031PEJZ	003109008021	KR 8 16 51 OF 408	050C00296380	Zona de Influencia PEMPCHB	N4	N4	NO APLICA	Sí	Pasa a N4	Se elimina la ficha
AAA0031PEUH	003109008021	KR 8 16 51 OF 509	050C00296390	Zona de Influencia PEMPCHB	N4	N4	NO APLICA	Sí	Pasa a N4	Se elimina la ficha
AAA0031PEWW	003109008021	KR 8 16 51 OF 601	050C00296391	Zona de Influencia PEMPCHB	N4	N4	NO APLICA	Sí	Pasa a N4	Se elimina la ficha
AAA0031PEXS	003109008021	KR 8 16 51 OF 602	050C00296392	Zona de Influencia PEMPCHB	N4	N4	NO APLICA	Sí	Pasa a N4	Se elimina la ficha
AAA0031PEYN	003109008021	KR 8 16 51 OF 603	050C00296393	Zona de Influencia PEMPCHB	N4	N4	NO APLICA	Sí	Pasa a N4	Se elimina la ficha
AAA0031PEZE	003109008021	KR 8 16 51 OF 604	050C00296394	Zona de Influencia PEMPCHB	N4	N4	NO APLICA	Sí	Pasa a N4	Se elimina la ficha
AAA0031PFAF	003109008021	KR 8 16 51 OF 605	050C00296395	Zona de Influencia PEMPCHB	N4	N4	NO APLICA	Sí	Pasa a N4	Se elimina la ficha
AAA0031PFBR	003109008021	KR 8 16 51 OF 606	050C00296396	Zona de Influencia PEMPCHB	N4	N4	NO APLICA	Sí	Pasa a N4	Se elimina la ficha
AAA0031PFCX	003109008021	KR 8 16 51 OF 607	050C00296397	Zona de Influencia PEMPCHB	N4	N4	NO APLICA	Sí	Pasa a N4	Se elimina la ficha
AAA0031PFDM	003109008021	KR 8 16 51 OF 608	050C00296398	Zona de Influencia PEMPCHB	N4	N4	NO APLICA	Sí	Pasa a N4	Se elimina la ficha
AAA0031PFEA	003109008021	KR 8 16 51 OF 609	050C00296399	Zona de Influencia PEMPCHB	N4	N4	NO APLICA	Sí	Pasa a N4	Se elimina la ficha
AAA0031PFFT	003109008021	KR 8 16 51 OF 701	050C00296400	Zona de Influencia PEMPCHB	N4	N4	NO APLICA	Sí	Pasa a N4	Se elimina la ficha
AAA0031PFHY	003109008021	KR 8 16 51 OF 702	050C00296401	Zona de Influencia PEMPCHB	N4	N4	NO APLICA	Sí	Pasa a N4	Se elimina la ficha
AAA0031PFJH	003109008021	KR 8 16 51 OF 703	050C00296402	Zona de Influencia PEMPCHB	N4	N4	NO APLICA	Sí	Pasa a N4	Se elimina la ficha
AAA0031PFKL	003109008021	KR 8 16 51 OF 704	050C00296404	Zona de Influencia PEMPCHB	N4	N4	NO APLICA	Sí	Pasa a N4	Se elimina la ficha
AAA0031PFLW	003109008021	KR 8 16 51 OF 705	050C00296405	Zona de Influencia PEMPCHB	N4	N4	NO APLICA	Sí	Pasa a N4	Se elimina la ficha
AAA0031PFMS	003109008021	KR 8 16 51 OF 706	050C00296406	Zona de Influencia PEMPCHB	N4	N4	NO APLICA	Sí	Pasa a N4	Se elimina la ficha
AAA0031PFNN	003109008021	KR 8 16 51 OF 801	050C00296407	Zona de Influencia PEMPCHB	N4	N4	NO APLICA	Sí	Pasa a N4	Se elimina la ficha
AAA0031PFOE	003109008021	KR 8 16 51 OF 802	050C00296408	Zona de Influencia PEMPCHB	N4	N4	NO APLICA	Sí	Pasa a N4	Se elimina la ficha
AAA0031PFPP	003109008021	KR 8 16 51 OF 803	050C00296409	Zona de Influencia PEMPCHB	N4	N4	NO APLICA	Sí	Pasa a N4	Se elimina la ficha
AAA0031PFRU	003109008021	KR 8 16 51 OF 804	050C00296410	Zona de Influencia PEMPCHB	N4	N4	NO APLICA	Sí	Pasa a N4	Se elimina la ficha
AAA0031PFSK	003109008021	KR 8 16 51 AP 805	050C00296411	Zona de Influencia PEMPCHB	N4	N4	NO APLICA	Sí	Pasa a N4	Se elimina la ficha
AAA0031PFTO	003109008021	KR 8 16 51 OF 806	050C00296412	Zona de Influencia PEMPCHB	N4	N4	NO APLICA	Sí	Pasa a N4	Se elimina la ficha
AAA0031PEKC	003109008021	KR 8 16 51 OF 409	050C00296381	Zona de Influencia PEMPCHB	N4	N4	NO APLICA	Sí	Pasa a N4	Se elimina la ficha
AAA0031PELF	003109008021	KR 8 16 51 OF 501	050C00296382	Zona de Influencia PEMPCHB	N4	N4	NO APLICA	Sí	Pasa a N4	Se elimina la ficha
AAA0031PEMR	003109008021	KR 8 16 51 OF 502	050C00296383	Zona de Influencia PEMPCHB	N4	N4	NO APLICA	Sí	Pasa a N4	Se elimina la ficha
AAA0031PENX	003109008021	KR 8 16 51 OF 503	050C00296384	Zona de Influencia PEMPCHB	N4	N4	NO APLICA	Sí	Pasa a N4	Se elimina la ficha
AAA0031PEOM	003109008021	KR 8 16 51 OF 504	050C00296385	Zona de Influencia PEMPCHB	N4	N4	NO APLICA	Sí	Pasa a N4	Se elimina la ficha
AAA0031PEPA	003109008021	KR 8 16 51 OF 505	050C00296386	Zona de Influencia PEMPCHB	N4	N4	NO APLICA	Sí	Pasa a N4	Se elimina la ficha
AAA0031TDOE	003109013020	KR 7 17 51 OF 907	050C00338500	Zona de Influencia PEMPCHB	N4	N4	NO APLICA	Sí	Pasa a N4	Se elimina la ficha
AAA0031TDPP	003109013020	KR 7 17 51 OF 908	050C00338501	Zona de Influencia PEMPCHB	N4	N4	NO APLICA	Sí	Pasa a N4	Se elimina la ficha
AAA0031TDRU	003109013020	KR 7 17 51 OF 909	050C00338502	Zona de Influencia PEMPCHB	N4	N4	NO APLICA	Sí	Pasa a N4	Se elimina la ficha
AAA0031TDSK	003109013020	KR 7 17 51 OF 910	050C00338503	Zona de Influencia PEMPCHB	N4	N4	NO APLICA	Sí	Pasa a N4	Se elimina la ficha
AAA0031TDTO	003109013020	KR 7 17 51 OF 902B	050C00843274	Zona de Influencia PEMPCHB	N4	N4	NO APLICA	Sí	Pasa a N4	Se elimina la ficha
AAA0031TDUZ	003109013020	KR 7 17 51 OF 1001	050C00338504	Zona de Influencia PEMPCHB	N4	N4	NO APLICA	Sí	Pasa a N4	Se elimina la ficha
AAA0031TDWF	003109013020	KR 7 17 51 OF 1002	050C00338505	Zona de Influencia PEMPCHB	N4	N4	NO APLICA	Sí	Pasa a N4	Se elimina la ficha
AAA0031TDXR	003109013020	KR 7 17 51 OF 1003	050C00338506	Zona de Influencia PEMPCHB	N4	N4	NO APLICA	Sí	Pasa a N4	Se elimina la ficha
AAA0031TDYX	003109013020	KR 7 17 51 OF 1004	050C00338507	Zona de Influencia PEMPCHB	N4	N4	NO APLICA	Sí	Pasa a N4	Se elimina la ficha
AAA0031TDZM	003109013020	KR 7 17 51 OF 1005	050C00338508	Zona de Influencia PEMPCHB	N4	N4	NO APLICA	Sí	Pasa a N4	Se elimina la ficha
AAA0031TEAW	003109013020	KR 7 17 51 OF 1006	050C00338509	Zona de Influencia PEMPCHB	N4	N4	NO APLICA	Sí	Pasa a N4	Se elimina la ficha
AAA0031TEBS	003109013020	KR 7 17 51 OF 1007	050C00338510	Zona de Influencia PEMPCHB	N4	N4	NO APLICA	Sí	Pasa a N4	Se elimina la ficha
AAA0031TECN	003109013020	KR 7 17 51 OF 1008	050C00338511	Zona de Influencia PEMPCHB	N4	N4	NO APLICA	Sí	Pasa a N4	Se elimina la ficha
AAA0031TEDE	003109013020	KR 7 17 51 OF 1009	050C00338512	Zona de Influencia PEMPCHB	N4	N4	NO APLICA	Sí	Pasa a N4	Se elimina la ficha
AAA0031TEEP	003109013020	KR 7 17 51 OF 1010	050C00338513	Zona de Influencia PEMPCHB	N4	N4	NO APLICA	Sí	Pasa a N4	Se elimina la ficha
AAA0031TEFZ	003109013020	KR 7 17 51 OF 1101	050C00338514	Zona de Influencia PEMPCHB	N4	N4	NO APLICA	Sí	Pasa a N4	Se elimina la ficha
AAA0031TEHK	003109013020	KR 7 17 51 OF 1102	050C00338515	Zona de Influencia PEMPCHB	N4	N4	NO APLICA	Sí	Pasa a N4	Se elimina la ficha
AAA0031TAXS	003109013020	KR 7 17 51 OF 309	050C00338442	Zona de Influencia PEMPCHB	N4	N4	NO APLICA	Sí	Pasa a N4	Se elimina la ficha
AAA0031TAYN	003109013020	KR 7 17 51 OF 310	050C00338443	Zona de Influencia PEMPCHB	N4	N4	NO APLICA	Sí	Pasa a N4	Se elimina la ficha
AAA0031TAZE	003109013020	KR 7 17 51 OF 401	050C00338444	Zona de Influencia PEMPCHB	N4	N4	NO APLICA	Sí	Pasa a N4	Se elimina la ficha
AAA0031TBAF	003109013020	KR 7 17 51 OF 402	050C00338445	Zona de Influencia PEMPCHB	N4	N4	NO APLICA	Sí	Pasa a N4	Se elimina la ficha
AAA0031TBBR	003109013020	KR 7 17 51 OF 403	050C00338446	Zona de Influencia PEMPCHB	N4	N4	NO APLICA	Sí	Pasa a N4	Se elimina la ficha
AAA0031TBCX	003109013020	KR 7 17 51 OF 404	050C00338447	Zona de Influencia PEMPCHB	N4	N4	NO APLICA	Sí	Pasa a N4	Se elimina la ficha
AAA0031TBDM	003109013020	KR 7 17 51 OF 405	050C00338448	Zona de Influencia PEMPCHB	N4	N4	NO APLICA	Sí	Pasa a N4	Se elimina la ficha
AAA0031TABS	003109013020	KR 7 17 41 LC	050C00338424	Zona de Influencia PEMPCHB	N4	N4	NO APLICA	Sí	Pasa a N4	Se elimina la ficha
AAA0031TACN	003109013020	KR 7 17 49 LC	050C00338425	Zona de Influencia PEMPCHB	N4	N4	NO APLICA	Sí	Pasa a N4	Se elimina la ficha
AAA0031TADE	003109013020	KR 7 17 51 LC 101	050C00338426	Zona de Influencia PEMPCHB	N4	N4	NO APLICA	Sí	Pasa a N4	Se elimina la ficha
AAA0031TAEP	003109013020	KR 7 17 51 OF 201	050C00338427	Zona de Influencia PEMPCHB	N4	N4	NO APLICA	Sí	Pasa a N4	Se elimina la ficha
AAA0031TAFZ	003109013020	KR 7 17 51 OF 202	050C00338428	Zona de Influencia PEMPCHB	N4	N4	NO APLICA	Sí	Pasa a N4	Se elimina la ficha
AAA0031TAHK	003109013020	KR 7 17 51 OF 203	050C00338429	Zona de Influencia PEMPCHB	N4	N4	NO APLICA	Sí	Pasa a N4	Se elimina la ficha
AAA0031TAJZ	003109013020	KR 7 17 51 OF 204	050C00338430	Zona de Influencia PEMPCHB	N4	N4	NO APLICA	Sí	Pasa a N4	Se elimina la ficha
AAA0031TAKC	003109013020	KR 7 17 51 OF 205	050C00338431	Zona de Influencia PEMPCHB	N4	N4	NO APLICA	Sí	Pasa a N4	Se elimina la ficha
AAA0031TALF	003109013020	KR 7 17 51 OF 206	050C00338432	Zona de Influencia PEMPCHB	N4	N4	NO APLICA	Sí	Pasa a N4	Se elimina la ficha
AAA0031TAMR	003109013020	KR 7 17 51 OF 207	050C00338433	Zona de Influencia PEMPCHB	N4	N4	NO APLICA	Sí	Pasa a N4	Se elimina la ficha
AAA0031TANX	003109013020	KR 7 17 51 OF 301	050C00338434	Zona de Influencia PEMPCHB	N4	N4	NO APLICA	Sí	Pasa a N4	Se elimina la ficha
AAA0031TAQM	003109013020	KR 7 17 51 OF 302	050C00338435	Zona de Influencia PEMPCHB	N4	N4	NO APLICA	Sí	Pasa a N4	Se elimina la ficha
AAA0031TAPA	003109013020	KR 7 17 51 OF 303	050C00338436	Zona de Influencia PEMPCHB	N4	N4	NO APLICA	Sí	Pasa a N4	Se elimina la ficha
AAA0031TARJ	003109013020	KR 7 17 51 OF 304	050C00338437	Zona de Influencia PEMPCHB	N4	N4	NO APLICA	Sí	Pasa a N4	Se elimina la ficha
AAA0031TASY	003109013020	KR 7 17 51 OF 305	050C00338438	Zona de Influencia PEMPCHB	N4	N4	NO APLICA	Sí	Pasa a N4	Se elimina la ficha
AAA0031TATD	003109013020	KR 7 17 51 OF 306	050C00338439	Zona de Influencia PEMPCHB	N4	N4	NO APLICA	Sí	Pasa a N4	Se elimina la ficha
AAA0031TAUH	003109013020	KR 7 17 51 OF 307	050C00338440	Zona de Influencia PEMPCHB	N4	N4	NO APLICA	Sí	Pasa a N4	Se elimina la ficha
AAA0031TAWW	003109013020	KR 7 17 51 OF 308	050C00338441	Zona de Influencia PEMPCHB	N4	N4	NO APLICA	Sí	Pasa a N4	Se elimina la ficha
AAA0031TBEA	003109013020	KR 7 17 51 OF 406	050C00338449	Zona de Influencia PEMPCHB	N4	N4	NO APLICA	Sí	Pasa a N4	Se elimina la ficha
AAA0031TBFT	003109013020	KR 7 17 51 OF 407	050C00338450	Zona de Influencia PEMPCHB	N4	N4	NO APLICA	Sí	Pasa a N4	Se elimina la ficha
AAA0031TBHY	003109013020	KR 7 17 51 OF 408	050C00338451	Zona de Influencia PEMPCHB	N4	N4	NO APLICA	Sí	Pasa a N4	Se elimina la ficha
AAA0031TBJH	003109013020	KR 7 17 51 OF 409	050C00338452	Zona de Influencia PEMPCHB	N4	N4	NO APLICA	Sí	Pasa a N4	Se elimina la ficha
AAA0031TBKL	003109013020	KR 7 17 51 OF 410	050C00338453	Zona de Influencia PEMPCHB	N4	N4	NO APLICA	Sí	Pasa a N4	Se elimina la ficha
AAA0031TBLW	003109013020	KR 7 17 51 OF 501	050C00338454	Zona de Influencia PEMPCHB	N4	N4	NO APLICA	Sí	Pasa a N4	Se elimina la ficha
AAA0031TBMS	003109013020	KR 7 17 51 OF 502A	050C01188900	Zona de Influencia PEMPCHB	N4	N4	NO AP

AAA0031TCDE	003109013020	KR 7 17 51 OF 606	050C00338469	Zona de Influencia PEMPCHB	N4	N4	NO APLICA	Sí	Pasa a N4	Se elimina la ficha
AAA0031TCEP	003109013020	KR 7 17 51 OF 607	050C00338470	Zona de Influencia PEMPCHB	N4	N4	NO APLICA	Sí	Pasa a N4	Se elimina la ficha
AAA0031TCFZ	003109013020	KR 7 17 51 OF 608	050C00338471	Zona de Influencia PEMPCHB	N4	N4	NO APLICA	Sí	Pasa a N4	Se elimina la ficha
AAA0031TCHK	003109013020	KR 7 17 51 OF 609	050C00338472	Zona de Influencia PEMPCHB	N4	N4	NO APLICA	Sí	Pasa a N4	Se elimina la ficha
AAA0031TCJZ	003109013020	KR 7 17 51 OF 610	050C00338473	Zona de Influencia PEMPCHB	N4	N4	NO APLICA	Sí	Pasa a N4	Se elimina la ficha
AAA0031TCKC	003109013020	KR 7 17 51 OF 701	050C00338474	Zona de Influencia PEMPCHB	N4	N4	NO APLICA	Sí	Pasa a N4	Se elimina la ficha
AAA0031TCLF	003109013020	KR 7 17 51 OF 702	050C00338475	Zona de Influencia PEMPCHB	N4	N4	NO APLICA	Sí	Pasa a N4	Se elimina la ficha
AAA0031TCMR	003109013020	KR 7 17 51 OF 703	050C00338476	Zona de Influencia PEMPCHB	N4	N4	NO APLICA	Sí	Pasa a N4	Se elimina la ficha
AAA0031TCNX	003109013020	KR 7 17 51 OF 704	050C00338477	Zona de Influencia PEMPCHB	N4	N4	NO APLICA	Sí	Pasa a N4	Se elimina la ficha
AAA0031TCOM	003109013020	KR 7 17 51 OF 705	050C00338478	Zona de Influencia PEMPCHB	N4	N4	NO APLICA	Sí	Pasa a N4	Se elimina la ficha
AAA0031TCPA	003109013020	KR 7 17 51 OF 706	050C00338479	Zona de Influencia PEMPCHB	N4	N4	NO APLICA	Sí	Pasa a N4	Se elimina la ficha
AAA0031TCRJ	003109013020	KR 7 17 51 OF 707	050C00338480	Zona de Influencia PEMPCHB	N4	N4	NO APLICA	Sí	Pasa a N4	Se elimina la ficha
AAA0031TCSY	003109013020	KR 7 17 51 OF 708	050C00338481	Zona de Influencia PEMPCHB	N4	N4	NO APLICA	Sí	Pasa a N4	Se elimina la ficha
AAA0031TCTD	003109013020	KR 7 17 51 OF 709	050C00338482	Zona de Influencia PEMPCHB	N4	N4	NO APLICA	Sí	Pasa a N4	Se elimina la ficha
AAA0031TCUH	003109013020	KR 7 17 51 OF 710	050C00338483	Zona de Influencia PEMPCHB	N4	N4	NO APLICA	Sí	Pasa a N4	Se elimina la ficha
AAA0031TCWW	003109013020	KR 7 17 51 OF 801	050C00338484	Zona de Influencia PEMPCHB	N4	N4	NO APLICA	Sí	Pasa a N4	Se elimina la ficha
AAA0031TCXS	003109013020	KR 7 17 51 OF 802	050C00338485	Zona de Influencia PEMPCHB	N4	N4	NO APLICA	Sí	Pasa a N4	Se elimina la ficha
AAA0031TCYN	003109013020	KR 7 17 51 OF 803	050C00338486	Zona de Influencia PEMPCHB	N4	N4	NO APLICA	Sí	Pasa a N4	Se elimina la ficha
AAA0031TCZE	003109013020	KR 7 17 51 OF 804	050C00338487	Zona de Influencia PEMPCHB	N4	N4	NO APLICA	Sí	Pasa a N4	Se elimina la ficha
AAA0031TDAF	003109013020	KR 7 17 51 OF 805	050C00338488	Zona de Influencia PEMPCHB	N4	N4	NO APLICA	Sí	Pasa a N4	Se elimina la ficha
AAA0031TDBR	003109013020	KR 7 17 51 OF 806	050C00338489	Zona de Influencia PEMPCHB	N4	N4	NO APLICA	Sí	Pasa a N4	Se elimina la ficha
AAA0031TDCX	003109013020	KR 7 17 51 OF 807	050C00338490	Zona de Influencia PEMPCHB	N4	N4	NO APLICA	Sí	Pasa a N4	Se elimina la ficha
AAA0031TDDM	003109013020	KR 7 17 51 OF 808	050C00338491	Zona de Influencia PEMPCHB	N4	N4	NO APLICA	Sí	Pasa a N4	Se elimina la ficha
AAA0031TDEA	003109013020	KR 7 17 51 OF 809	050C00338492	Zona de Influencia PEMPCHB	N4	N4	NO APLICA	Sí	Pasa a N4	Se elimina la ficha
AAA0031TDFT	003109013020	KR 7 17 51 OF 810	050C00338493	Zona de Influencia PEMPCHB	N4	N4	NO APLICA	Sí	Pasa a N4	Se elimina la ficha
AAA0031TDHY	003109013020	KR 7 17 51 OF 901	050C00338494	Zona de Influencia PEMPCHB	N4	N4	NO APLICA	Sí	Pasa a N4	Se elimina la ficha
AAA0031TDJH	003109013020	KR 7 17 51 OF 902	050C00843273	Zona de Influencia PEMPCHB	N4	N4	NO APLICA	Sí	Pasa a N4	Se elimina la ficha
AAA0031TDKL	003109013020	KR 7 17 51 OF 903	050C00338496	Zona de Influencia PEMPCHB	N4	N4	NO APLICA	Sí	Pasa a N4	Se elimina la ficha
AAA0031TDLW	003109013020	KR 7 17 51 OF 904	050C00338497	Zona de Influencia PEMPCHB	N4	N4	NO APLICA	Sí	Pasa a N4	Se elimina la ficha
AAA0031TDMS	003109013020	KR 7 17 51 OF 905	050C00338498	Zona de Influencia PEMPCHB	N4	N4	NO APLICA	Sí	Pasa a N4	Se elimina la ficha
AAA0031TDNN	003109013020	KR 7 17 51 OF 906	050C00338499	Zona de Influencia PEMPCHB	N4	N4	NO APLICA	Sí	Pasa a N4	Se elimina la ficha
AAA0031TFCX	003109014009	KR 8 16 88 OF 201	050C00032909	Zona de Influencia PEMPCHB	N4	N4	NO APLICA	Sí	Pasa a N4	Se elimina la ficha
AAA0031TFDM	003109014009	KR 8 16 88 OF 202	050C00032910	Zona de Influencia PEMPCHB	N4	N4	NO APLICA	Sí	Pasa a N4	Se elimina la ficha
AAA0031TFEA	003109014009	KR 8 16 88 OF 203	050C00032911	Zona de Influencia PEMPCHB	N4	N4	NO APLICA	Sí	Pasa a N4	Se elimina la ficha
AAA0031TFFT	003109014009	KR 8 16 88 OF 204	050C00032912	Zona de Influencia PEMPCHB	N4	N4	NO APLICA	Sí	Pasa a N4	Se elimina la ficha
AAA0031TFHY	003109014009	KR 8 16 88 OF 205	050C00032913	Zona de Influencia PEMPCHB	N4	N4	NO APLICA	Sí	Pasa a N4	Se elimina la ficha
AAA0031TFJH	003109014009	KR 8 16 88 OF 206	050C00032914	Zona de Influencia PEMPCHB	N4	N4	NO APLICA	Sí	Pasa a N4	Se elimina la ficha
AAA0031TFKL	003109014009	KR 8 16 88 OF 207	050C00032915	Zona de Influencia PEMPCHB	N4	N4	NO APLICA	Sí	Pasa a N4	Se elimina la ficha
AAA0031TFLW	003109014009	KR 8 16 88 OF 301	050C00032916	Zona de Influencia PEMPCHB	N4	N4	NO APLICA	Sí	Pasa a N4	Se elimina la ficha
AAA0031TFMS	003109014009	KR 8 16 88 OF 302	050C00032917	Zona de Influencia PEMPCHB	N4	N4	NO APLICA	Sí	Pasa a N4	Se elimina la ficha
AAA0031TFNN	003109014009	KR 8 16 88 OF 303	050C00032918	Zona de Influencia PEMPCHB	N4	N4	NO APLICA	Sí	Pasa a N4	Se elimina la ficha
AAA0031TFOE	003109014009	KR 8 16 88 OF 304	050C00032919	Zona de Influencia PEMPCHB	N4	N4	NO APLICA	Sí	Pasa a N4	Se elimina la ficha
AAA0031TFPP	003109014009	KR 8 16 88 OF 305	050C00032920	Zona de Influencia PEMPCHB	N4	N4	NO APLICA	Sí	Pasa a N4	Se elimina la ficha
AAA0031TFRU	003109014009	KR 8 16 88 OF 306	050C00032921	Zona de Influencia PEMPCHB	N4	N4	NO APLICA	Sí	Pasa a N4	Se elimina la ficha
AAA0031TFSK	003109014009	KR 8 16 88 OF 307	050C00032922	Zona de Influencia PEMPCHB	N4	N4	NO APLICA	Sí	Pasa a N4	Se elimina la ficha
AAA0031TFTO	003109014009	KR 8 16 88 OF 401	050C00032923	Zona de Influencia PEMPCHB	N4	N4	NO APLICA	Sí	Pasa a N4	Se elimina la ficha
AAA0031TFUZ	003109014009	KR 8 16 88 OF 402	050C00032924	Zona de Influencia PEMPCHB	N4	N4	NO APLICA	Sí	Pasa a N4	Se elimina la ficha
AAA0031TFWF	003109014009	KR 8 16 88 OF 403	050C00032925	Zona de Influencia PEMPCHB	N4	N4	NO APLICA	Sí	Pasa a N4	Se elimina la ficha
AAA0031TFXR	003109014009	KR 8 16 88 OF 404	050C00032926	Zona de Influencia PEMPCHB	N4	N4	NO APLICA	Sí	Pasa a N4	Se elimina la ficha
AAA0031TFYX	003109014009	KR 8 16 88 OF 405	050C00032927	Zona de Influencia PEMPCHB	N4	N4	NO APLICA	Sí	Pasa a N4	Se elimina la ficha
AAA0031TFZM	003109014009	KR 8 16 88 OF 406	050C00032928	Zona de Influencia PEMPCHB	N4	N4	NO APLICA	Sí	Pasa a N4	Se elimina la ficha
AAA0031THAF	003109014009	KR 8 16 88 OF 407	050C00032929	Zona de Influencia PEMPCHB	N4	N4	NO APLICA	Sí	Pasa a N4	Se elimina la ficha
AAA0031THBR	003109014009	KR 8 16 88 OF 501	050C00032930	Zona de Influencia PEMPCHB	N4	N4	NO APLICA	Sí	Pasa a N4	Se elimina la ficha
AAA0031THCX	003109014009	KR 8 16 88 OF 502	050C00032931	Zona de Influencia PEMPCHB	N4	N4	NO APLICA	Sí	Pasa a N4	Se elimina la ficha
AAA0031THDM	003109014009	KR 8 16 88 OF 503	050C00032932	Zona de Influencia PEMPCHB	N4	N4	NO APLICA	Sí	Pasa a N4	Se elimina la ficha
AAA0031THEA	003109014009	KR 8 16 88 OF 504	050C00032933	Zona de Influencia PEMPCHB	N4	N4	NO APLICA	Sí	Pasa a N4	Se elimina la ficha
AAA0031THFT	003109014009	KR 8 16 88 OF 505	050C00032934	Zona de Influencia PEMPCHB	N4	N4	NO APLICA	Sí	Pasa a N4	Se elimina la ficha
AAA0031THHY	003109014009	KR 8 16 88 OF 506	050C00539405	Zona de Influencia PEMPCHB	N4	N4	NO APLICA	Sí	Pasa a N4	Se elimina la ficha
AAA0031THJH	003109014009	KR 8 16 88 OF 507	050C00032936	Zona de Influencia PEMPCHB	N4	N4	NO APLICA	Sí	Pasa a N4	Se elimina la ficha
AAA0031THKL	003109014009	KR 8 16 88 OF 601	050C00032937	Zona de Influencia PEMPCHB	N4	N4	NO APLICA	Sí	Pasa a N4	Se elimina la ficha
AAA0031THLW	003109014009	KR 8 16 88 OF 602	050C00032938	Zona de Influencia PEMPCHB	N4	N4	NO APLICA	Sí	Pasa a N4	Se elimina la ficha
AAA0031THMS	003109014009	KR 8 16 88 OF 603	050C00032939	Zona de Influencia PEMPCHB	N4	N4	NO APLICA	Sí	Pasa a N4	Se elimina la ficha
AAA0031THNN	003109014009	KR 8 16 88 OF 604	050C00032940	Zona de Influencia PEMPCHB	N4	N4	NO APLICA	Sí	Pasa a N4	Se elimina la ficha
AAA0031THOE	003109014009	KR 8 16 88 OF 605	050C00032941	Zona de Influencia PEMPCHB	N4	N4	NO APLICA	Sí	Pasa a N4	Se elimina la ficha
AAA0031THPP	003109014009	KR 8 16 88 OF 606	050C00032942	Zona de Influencia PEMPCHB	N4	N4	NO APLICA	Sí	Pasa a N4	Se elimina la ficha
AAA0031THRU	003109014009	KR 8 16 88 OF 607	050C00032943	Zona de Influencia PEMPCHB	N4	N4	NO APLICA	Sí	Pasa a N4	Se elimina la ficha
AAA0031TJMS	003109014009	KR 8 16 88 OF 904	050C00032961	Zona de Influencia PEMPCHB	N4	N4	NO APLICA	Sí	Pasa a N4	Se elimina la ficha
AAA0031TJNN	003109014009	KR 8 16 88 OF 905	050C00032962	Zona de Influencia PEMPCHB	N4	N4	NO APLICA	Sí	Pasa a N4	Se elimina la ficha
AAA0031TJOE	003109014009	KR 8 16 88 OF 906	050C00032963	Zona de Influencia PEMPCHB	N4	N4	NO APLICA	Sí	Pasa a N4	Se elimina la ficha
AAA0031TJPP	003109014009	KR 8 16 88 OF 907	050C00032964	Zona de Influencia PEMPCHB	N4	N4	NO APLICA	Sí	Pasa a N4	Se elimina la ficha
AAA0031TJRU	003109014009	KR 8 16 88 OF 1001	050C00032965	Zona de Influencia PEMPCHB	N4	N4	NO APLICA	Sí	Pasa a N4	Se elimina la ficha
AAA0031TJSK	003109014009	KR 8 16 88 OF 1002	050C00032966	Zona de Influencia PEMPCHB	N4	N4	NO APLICA	Sí	Pasa a N4	Se elimina la ficha
AAA0031TJTO	003109014009	KR 8 16 88 OF 1003	050C00032967	Zona de Influencia PEMPCHB	N4	N4	NO APLICA	Sí	Pasa a N4	Se elimina la ficha
AAA0031TJUZ	003109014009	KR 8 16 88 OF 1004	050C00032968	Zona de Influencia PEMPCHB	N4	N4	NO APLICA	Sí	Pasa a N4	Se elimina la ficha
AAA0031TJWF	003109014009	KR 8 16 88 OF 1005	050C00032969	Zona de Influencia PEMPCHB	N4	N4	NO APLICA	Sí	Pasa a N4	Se elimina la ficha
AAA0031TJXR	003109014009	KR 8 16 88 OF 1006	050C00032970	Zona de Influencia PEMPCHB	N4	N4	NO APLICA	Sí	Pasa a N4	Se elimina la ficha
AAA0031TJYX	003109014009	KR 8 16 88 OF 1007	050C00032971	Zona de Influencia PEMPCHB	N4	N4	NO APLICA	Sí	Pasa a N4	Se elimina la ficha
AAA0031TJZM	003109014009	KR 8 16 88 OF 1101	050C00032972	Zona de Influencia PEMPCHB	N4	N4	NO APLICA	Sí	Pasa a N4	Se elimina la ficha
AAA0031TKAW	003109014009	KR 8 16 88 OF 1102	050C00032973	Zona de Influencia PEMPCHB	N4	N4	NO APLICA	Sí	Pasa a N4	Se elimina la ficha
AAA0031TKBS	003109014009	KR 8 16 88 OF 1103	050C00032974	Zona de Influencia PEMPCHB	N4	N4	NO APLICA	Sí	Pasa a N4	Se elimina la ficha
AAA0088BZDM	003109014009	KR 8 16 88 OF 1104	050C00032975	Zona de Influencia PEMPCHB	N4	N4	NO APLICA	Sí	Pasa a N4	Se elimina la ficha
AAA0031TKCN	003109014009	KR 8 16 88 OF 1105	050C00032976	Zona de Influencia PEMPCHB	N4	N4	NO APLICA	Sí	Pasa a N4	Se elimina la ficha
AAA0031TKNX	003109014009	KR 8 16 88 OF 1106	050C00032977	Zona de Influencia PEMPCHB	N4	N4	NO APLICA	Sí	Pasa a N4	Se elimina la ficha
AAA0031TKDE	003109014009	KR 8 16 88 OF 1201	050C00032978	Zona de Influencia PEMPCHB	N4	N4	NO APLICA	Sí	Pasa a N4	Se elimina la ficha
AAA0031TKEP	003109014009	KR 8 16 88 OF 1202	050C00032979	Zona de Influencia PEMPCHB	N4	N4	NO APLICA	Sí	Pasa a N4	Se elimina la ficha
AAA0031TKFZ	003109014009	KR 8 16 88 OF 1203	050C00032980	Zona de Influencia PEMPCHB	N4	N4	NO APLICA	Sí	Pasa a N4	Se elimina la ficha
AAA0031TKHK	003109014009	KR 8 16 88 OF 1204	050C00032981	Zona de Influencia PEMPCHB	N4	N4	NO APLICA	Sí	Pasa a N4	Se elimina la ficha
AAA0031TKJZ	003109014009	KR 8 16 88 OF 1205	050C00032982	Zona de Influencia PEMPCHB	N4	N4	NO APLICA	Sí	Pasa a N4	Se elimina la ficha
AAA0031TKKC	003109014009	KR 8 16 88 OF 1206	050C00032983	Zona de Influencia PEMPCHB	N4	N4	NO APLICA	Sí	Pasa a N4	Se elimina la ficha
AAA0031THSK	003109014009	KR 8 16 88 OF 701	050C00032944	Zona de Influencia PEMPCHB	N4	N4	NO APLICA	Sí	Pasa a N4	Se elimina la ficha
AAA0031THTO	003109014009	KR 8 16 88 OF 702	050C00032945	Zona de Influencia PEMPCHB	N4	N4	NO APLICA	Sí	Pasa a N4	Se elimina la ficha
AAA0031THUZ	003109014009	KR 8 16 88 OF 703	050C00032946	Zona de Influencia PEMPCHB	N4	N4	NO APLICA	Sí	Pasa a N4	Se elimina la ficha
AAA0031THWF	003109014009	KR 8 16 88 OF 704	050C00032947	Zona de Influencia PEMPCHB	N4	N4	NO APLICA	Sí	Pasa a N4	Se elimina la ficha
AAA0031THXR	003109014009	KR 8 16 88 OF 705	050C00032948	Zona de Influencia PEMPCHB	N4	N4	NO APLICA	Sí	Pasa a N4	Se elimina la ficha
AAA0031THYX	003109014009	KR 8 16 88 OF 706	050C00032949	Zona de Influencia PEMPCHB	N4	N4	NO APLICA	Sí	Pasa a N4	Se elimina la ficha
AAA0031THZM	003109014009	KR 8 16 88 OF 707	050C00032950	Zona de Influencia PEMPCHB	N4	N4	NO APLICA	Sí	Pasa a N4	Se elimina la ficha
AAA0031TJAF	003109014009	KR 8 16 88 OF 801	050C00032951	Zona de Influencia PEMPCHB	N4	N4	NO APLICA	Sí	Pasa a N4	Se elimina la ficha
AAA0031TJBR	003109014009	KR 8 16 88 OF 802	050C00032952	Zona de Influencia PEMPCHB	N4	N4	NO APLICA	Sí	Pasa a N4	Se elimina la ficha
AAA0031TJCX	003109014009	KR 8 16 88 OF 803	050C00032953	Zona de Influencia PEMPCHB	N4	N4	NO APLICA	Sí	Pasa a N4	Se elimina la ficha
AAA0031TJDM	003109014009	KR 8 16 88 OF 804	050C00032954	Zona de Influencia PEMPCHB	N4	N4	NO APLICA	Sí	Pasa a N4	Se elimina la ficha
AAA0031TJFA	003109014009	KR 8 16 88 OF 805	050C00032955	Zona de Influencia PEMPCHB	N4	N4	NO APLICA	Sí	Pasa a N4	Se elimina la ficha
AAA0031TJFT	003109014009	KR 8 16 88 OF 806	050C00032956	Zona de Influencia PEMPCHB	N4	N4	NO APLICA	Sí	Pasa a N4	Se elimina la ficha
AAA0031TJHY	003109014009	KR 8 16 88 OF 807	050C00032957	Zona de Influencia PEMPCHB	N4	N4	NO APLICA	Sí	Pasa a N4	Se elimina la ficha
AAA0031TJJH	003109014009	KR 8 16 88 OF 901	050C00032958	Zona de Influencia PEMPCHB	N4	N4	NO APLICA	Sí	Pasa a N4	Se elimina la ficha
AAA0031TJKL	003109014009	KR 8 16 88 OF 902	050C00032959	Zona de Influencia PEMPCHB	N4	N4	NO APLICA	Sí	Pasa a N4	Se elimina la ficha
AAA0031TJLW	003109014009	KR 8 16 88 OF 903	050C00032960	Zona de Influencia PEMPCHB	N4	N4	NO APLICA	Sí	Pasa a N4	Se elimina la ficha
AAA0031TEXS	003109014009	CL 17 7 91 LC 1	050C00032904	Zona de Influencia PEMPCHB	N4	N4	NO APLICA	Sí	Pasa a N4	Se elimina la ficha
AAA0031TEYN	003109014009	CL 17 7 97 LC 2	050C00032905	Zona de Influencia PEMPCHB	N4	N4	NO APLICA	Sí	Pasa a N4	Se elimina la ficha
AAA0031TEZE	003109014009	KR 8 16 94 LC 3	050C00032906	Zona de Influencia PEMPCHB	N4	N4	NO APLICA	Sí	Pasa a N4	Se elimina la ficha
AAA0031TFAF	003109014009	KR 8 16 90 LC 4	050C00032907	Zona de Influencia PEMPCHB	N4	N4	NO APLICA	Sí	Pasa a N4	Se elimina la ficha
AAA0031TFBR	003109014009	KR 8 16 84 LC 5	050C00032908	Zona de Influencia PEMPCHB	N4	N4	NO APLICA	Sí	Pasa a N4	Se elimina la ficha
AAA0031TYAW	003109016018	CL 19 6 07 LC 2	050C00000000	Zona de Influencia PEMPCHB	N4	N4	NO APLICA	Sí	Pasa a N4	Se elimina la ficha
AAA0031TYBS	003109016018	CL 19 6 11 LC 3	050C01198258	Zona de Influencia PEMPCHB	N4	N4	NO APLICA	Sí	Pasa a N4	Se elimina la ficha
AAA0031TYCN	003109016018	CL 19 6 17 LC 4	050C00024177	Zona de Influencia PEMPCHB	N4	N4	NO APLICA	Sí	Pasa a N4	Se elimina la ficha
AAA0031TYDE	003109016018	CL 19 6 21 OF 5	050C00455071	Zona de Influencia PEMPCHB	N4	N4	NO APLICA	Sí	Pasa a N4	Se elimina la ficha
AAA0031TYEP	003109016018	CL 19 6 21 OF 6	050C00989578	Zona de Influencia PEMPCHB	N4	N4	NO APLICA	Sí	Pasa a N4	Se elimina la ficha
AAA0031TYFZ	003109016018	CL 19 6 21 OF 7	050C00042575	Zona de Influencia PEMPCHB	N4	N4	NO APLICA	Sí	Pasa a N4	Se elimina la ficha
AAA0031TYHK	003109016018	CL 19 6 21 OF 8	050C00404668	Zona de Influencia PEMPCHB	N4	N4	NO APLICA	Sí	Pasa a N4	Se elimina la ficha
AAA0031TYJZ	003109016018	CL 19 6 21 OF 9	050C00171887	Zona de Influencia PEMPCHB	N4	N4	NO APLICA	Sí	Pasa a N4	Se elimina la ficha
AAA0031TYKC	003109016018	CL 19 6 21 OF 10	050C00262575	Zona de Influencia PEMPCHB	N4	N4	NO APLICA	Sí	Pasa a N4	Se elimina la ficha
AAA0031TYLF	003109016018	CL 19 6 21 OF 11	050C00832100	Zona de Influencia PEMPCHB	N4	N4	NO APLICA	Sí	Pasa a N4	Se elimina la ficha
AAA0031TYMR	003109016018	CL 19 6 21 OF 12	050C00209785	Zona de Influencia PEMPCHB	N4	N4	NO APLICA	Sí	Pasa a N4	Se elimina la ficha
AAA0031TYNX	003109016018	CL 19 6 21 OF 13	050C00806839	Zona de Influencia PEMPCHB	N4	N4	NO APLICA	Sí	Pasa a N4	Se elimina la ficha
AAA0031TYOM	003109016018	CL 19 6 21 OF 14	050C00018052	Zona de Influencia PEMPCHB	N4	N4	NO APLICA	Sí	Pasa a N4	Se elimina la ficha
AAA0031TYPA	003109016018	CL 19 6 21 OF 15	050C00168657	Zona de Influencia PEMPCHB	N4	N4	NO APLICA	Sí	Pasa a N4	Se elimina la ficha
AAA0031TYRJ	003109016018	CL 19 6 21 OF 16	050C00168658	Zona de Influencia PEMPCHB	N4	N4	NO APLICA	Sí	Pasa a N4	Se elimina la ficha
AAA0031TYSY	003109016018	CL 19 6 25 LC 1	050C00202107	Zona de Influencia PEMPCHB	N4	N4	NO APLICA	Sí	Pasa a N4	Se elimina la ficha
AAA0031UMHY	003109017030	KR 5 17 69	050C00426363	Zona de Influencia PEMPCHB	N4	N4	NO APLICA		Excluido mediante resolución SDCRD 503 11/10/2017	Se elimina la ficha
AAA0032UWTD	003202004062	KR 8 1C 25	050C01772575	Zona de Influencia PEMPCHB	N4	N4	NO APLICA	Sí	Pasa a N4	Se elimina la ficha
AAA0032UWUH	003202004063	KR 8 1C 15	050C00205396	Zona de Influencia PEMPCHB	N4	N4	NO APLICA	Sí	Pasa a N4	Se elimina la ficha
AAA0261SLMS	003202004064	KR 9 1C 46	050C01776767	Zona de Influencia PEMPCHB	N4	N4	NO APLICA	Sí	Pasa a N4	Se elimina la ficha
AAA0032WHNN	003202011032	KR 7 1C 23	050C00549125	Zona de Influencia PEMPCHB	N4	N4	NO APLICA	Sí	Pasa a N4	Se elimina la ficha
AAA0032WNDM	003202014024	KR 7 2 78	050C00836148	Zona de Influencia PEMPCHB	N4	N4	NO APLICA	Sí	Pasa a N4	Se elimina la ficha
AAA0032WPOE	003202015019	KR 7 1D 28	050C00474948	Zona de Influencia PEMPCHB	N4	N4	NO APLICA	Sí	Pasa a N4	Se elimina la ficha
AAA0032XASK	003202017034	KR 6 1 67	050C00185753	Zona de Influencia PEMPCHB	N4	N4	NO APLICA	Sí	Pasa a N4	Se elimina la ficha
AAA0032XKUZ	003202021002	CL 1F 5A 10	050C00000000	Zona de Influencia PEMPCHB	N4	N4	NO APLICA	Sí	Pasa a N4	Se elimina la ficha
AAA0032XKWF	003202021003	CL 1F 5A 16	050C00190799	Zona de Influencia PEMPCHB	N4	N4	NO APLICA	Sí	Pasa a N4	Se elimina la ficha
AAA0032XLDE	003202021010	CL 1F 5A 50	050C01184390	Zona de Influencia PEMPCHB	N4	N4	NO APLICA	Sí	Pasa a N4	Se elimina la ficha
AAA0032XLEP	003202021011	CL 1F 5A 58	050C00305006	Zona de Influencia PEMPCHB	N4	N4	NO APLICA	Sí	Pasa a N4	Se elimina la ficha
AAA0032XYBR	003202027036	KR 4 2B 29	050C00550385	Zona de Influencia PEMPCHB	N4	N4	NO APLICA	Sí	Pasa a N4	Se elimina la ficha
AAA0032XYMS	003202028008	KR 5 2 44	050C00286646	Zona de Influencia PEMPCHB	N4	N4	NO APLICA	Sí	Pasa a N4	Se elimina la ficha
AAA0032YCTD	003202033003	CL 1 4 16	050C00010913	Zona de Influencia PEMPCHB	N4	N4	NO APLICA	Sí	Pasa a N4	Se elimina la ficha
AAA0032YCUH	003202033004	CL 1 4 22	050C00069701	Zona de Influencia PEMPCHB	N4	N4	NO APLICA	Sí	Pasa a N4	Se elimina la ficha
AAA0032YCWW	003202033005	CL 1 4 26	050C01436886	Zona de Influencia PEMPCHB	N4	N4	NO APLICA	Sí	Pasa a N4	Se elimina la ficha
AAA0032YCXS	003202033006	CL 1 4 28	050C00058698	Zona de Influencia PEMPCHB	N4	N4	NO APLICA	Sí	Pasa a N4	Se elimina la ficha
AAA0032YCYN	003202033007	CL 1 4 30	050C00501467	Zona de Influencia PEMPCHB	N4	N4	NO APLICA	Sí	Pasa a N4	Se elimina la ficha
AAA0032YDDM	003202033012	CL 1 4 50	050C00116684	Zona de Influencia PEMPCHB	N4	N4	NO APLICA	Sí	Pasa a N4	Se elimina la ficha
AAA0032YDEA	003202033013	CL 1 4 56	050C01463022	Zona de Influencia PEMPCHB	N4	N4	NO APLICA	Sí	Pasa a N4	Se elimina la ficha
AAA0032YDFT	003202033014	CL 1 5 02	050C00165965	Zona de Influencia PEMPCHB	N4	N4	NO APLICA	Sí	Pasa a N4	Se elimina la ficha
AAA0032YDOE	003202033021	CL 1 5 40	050C00501000	Zona de Influencia PEMPCHB	N4	N4	NO APLICA	Sí	Pasa a N4	Se elimina la ficha
AAA0032YFCX	003202033055	KR 3 1 21	050C00543604	Zona de Influencia PEMPCHB	N4	N4	NO APLICA	Sí	Pasa a N4	Se elimina la ficha
AAA0032YFDM	003202033056	KR 3 1 17	050C00000000	Zona de Influencia PEMPCHB	N4	N4	NO APLICA	Sí	Pasa a N4	Se elimina la ficha
AAA0032YFEA	003202033057	KR 3 1 13	050S00803888	Zona de Influencia PEMPCHB	N4	N4	NO APLICA	Sí	Pasa a N4	Se elimina la ficha
AAA0032YKJZ	003202037003	CL 1C 3 32	050C01498931	Zona de Influencia PEMPCHB	N4	N4	NO APLICA	Sí	Pasa a N4	Se elimina la ficha
AAA0032YXXR	003202044003	CL 2A 3 83	050C00000000	Zona de Influencia PEMPCHB	N4	N4	NO APLICA	Sí	Pasa a N4	Se elimina la ficha
AAA0032YXYX	003202044004	CL 2A 3 79	050C00000000	Zona de Influencia PEMPCHB	N4	N4	NO APLICA	Sí	Pasa a N4	Se elimina la ficha
AAA0032YXZM	003202044005	CL 2A 3 73	050C00000000	Zona de Influencia PEMPCHB	N4	N4	NO APLICA	Sí	Pasa a N4	Se elimina la ficha
AAA0032YYAW	003202044006	CL 2A 3 69	050C00287836	Zona de Influencia PEMPCHB	N4	N4	NO APLICA	Sí	Pasa a N4	Se elimina la ficha
AAA0032ZXHK	003203005038	KR 8 6A 61	050C00871471	Zona de Influencia PEMPCHB	N4	N4	NO APLICA	Sí	Pasa a N4	Se elimina la ficha
AAA0033ADXS	003203008030	KR 7 6A 65	050C00996281	Zona de Influencia PEMPCHB	N4	N4	NO APLICA	Sí	Pasa a N4	Se elimina la ficha
AAA0033DFKL	003203023006	CL 6A BIS A 3 30	050C00502079	Zona de Influencia PEMPCHB	N4	N4	NO APLICA	Sí	Pasa a N4	Se elimina la ficha
AAA0033DFOE	003203023010	CL 6A BIS A 3 58	050C00234340	Zona de Influencia PEMPCHB	N4	N4	NO APLICA	Sí	Pasa a N4	Se elimina la ficha
AAA0033DJEA	003203023046	KR 2A 6A 49	050C01378760	Zona de Influencia PEMPCHB	N4	N4	NO APLICA	Sí	Pasa a N4	Se elimina la ficha
AAA0034JSSK	004103010002	CL 12 15 20 LC	050C00640427	Zona de Influencia PEMPCHB	N4	N4	NO APLICA	Sí	Pasa a N4	Se elimina la ficha
AAA0034JSTO	004103010002	CL 12 15 22	050C00640428	Zona de Influencia PEMPCHB	N4	N4	NO APLICA	Sí	Pasa a N4	Se elimina la ficha
AAA0034JSUZ	004103010002	CL 12 15 30 LC	050C00072202	Zona de Influencia PEMPCHB	N4	N4	NO APLICA	Sí	Pasa a N4	Se elimina la ficha
AAA0034JSWF	004103010002	CL 12 15 24 AP 201	050C00072203	Zona de Influencia PEMPCHB	N4	N4	NO APLICA	Sí	Pasa a N4	Se elimina la ficha
AA

AAA0072SNJH	006104006014	AK 14 16 61 AP 203	050C00379646	Zona de Influencia PEMPCHB	N4	N4	NO APLICA	Sí	Pasa a N4	Se elimina la ficha
AAA0072SNKL	006104006014	AK 14 16 61 AP 204	050C00379647	Zona de Influencia PEMPCHB	N4	N4	NO APLICA	Sí	Pasa a N4	Se elimina la ficha
AAA0072SNLW	006104006014	AK 14 16 61 AP 205	050C00379648	Zona de Influencia PEMPCHB	N4	N4	NO APLICA	Sí	Pasa a N4	Se elimina la ficha
AAA0072SNMS	006104006014	AK 14 16 61 AP 206	050C00379649	Zona de Influencia PEMPCHB	N4	N4	NO APLICA	Sí	Pasa a N4	Se elimina la ficha
AAA0072SNNN	006104006014	AK 14 16 61 AP 301	050C00379650	Zona de Influencia PEMPCHB	N4	N4	NO APLICA	Sí	Pasa a N4	Se elimina la ficha
AAA0072SNOE	006104006014	AK 14 16 61 AP 302	050C00379651	Zona de Influencia PEMPCHB	N4	N4	NO APLICA	Sí	Pasa a N4	Se elimina la ficha
AAA0072SNEA	006104006014	AK 14 16 65 LC	050C00379643	Zona de Influencia PEMPCHB	N4	N4	NO APLICA	Sí	Pasa a N4	Se elimina la ficha
AAA0072SNFT	006104006014	AK 14 16 61 AP 201	050C00379644	Zona de Influencia PEMPCHB	N4	N4	NO APLICA	Sí	Pasa a N4	Se elimina la ficha
AAA0072SNHY	006104006014	AK 14 16 61 AP 202	050C00379645	Zona de Influencia PEMPCHB	N4	N4	NO APLICA	Sí	Pasa a N4	Se elimina la ficha
AAA0072SNPP	006104006014	AK 14 16 61 AP 303	050C00379652	Zona de Influencia PEMPCHB	N4	N4	NO APLICA	Sí	Pasa a N4	Se elimina la ficha
AAA0072SNRU	006104006014	AK 14 16 61 AP 304	050C00379653	Zona de Influencia PEMPCHB	N4	N4	NO APLICA	Sí	Pasa a N4	Se elimina la ficha
AAA0072SNSK	006104006014	AK 14 16 61 AP 305	050C00379654	Zona de Influencia PEMPCHB	N4	N4	NO APLICA	Sí	Pasa a N4	Se elimina la ficha
AAA0072SNTO	006104006014	AK 14 16 61 AP 306	050C00379655	Zona de Influencia PEMPCHB	N4	N4	NO APLICA	Sí	Pasa a N4	Se elimina la ficha
AAA0072SNUZ	006104006014	AK 14 16 61 AP 401	050C00379656	Zona de Influencia PEMPCHB	N4	N4	NO APLICA	Sí	Pasa a N4	Se elimina la ficha
AAA0072SNWF	006104006014	AK 14 16 61 AP 402	050C00379657	Zona de Influencia PEMPCHB	N4	N4	NO APLICA	Sí	Pasa a N4	Se elimina la ficha
AAA0072SNXR	006104006014	AK 14 16 61 AP 403	050C00379658	Zona de Influencia PEMPCHB	N4	N4	NO APLICA	Sí	Pasa a N4	Se elimina la ficha
AAA0072SNYX	006104006014	AK 14 16 61 AP 404	050C00379659	Zona de Influencia PEMPCHB	N4	N4	NO APLICA	Sí	Pasa a N4	Se elimina la ficha
AAA0072SNZM	006104006014	AK 14 16 61 AP 405	050C00379660	Zona de Influencia PEMPCHB	N4	N4	NO APLICA	Sí	Pasa a N4	Se elimina la ficha
AAA0072SOAW	006104006014	AK 14 16 61 AP 406	050C00379661	Zona de Influencia PEMPCHB	N4	N4	NO APLICA	Sí	Pasa a N4	Se elimina la ficha
AAA0072SOBS	006104006015	AK 14 16 49	050C00000000	Zona de Influencia PEMPCHB	N4	N4	NO APLICA	Sí	Pasa a N4	Se elimina la ficha
AAA0072TTHK	006104020006	CL 18 16 44	050C01773732	Zona de Influencia PEMPCHB	N4	N4	NO APLICA	Sí	Pasa a N4	Se elimina la ficha
AAA0072TTMR	006104020010	CL 18 16 72	050C00124068	Zona de Influencia PEMPCHB	N4	N4	NO APLICA	Sí	Pasa a N4	Se elimina la ficha
AAA0072TYDM	006104023009	KR 16B 17 16	050C00381723	Zona de Influencia PEMPCHB	N4	N4	NO APLICA	Sí	Pasa a N4	Se elimina la ficha
AAA0072WECN	006105004001	CL 15 15 18	050C00617658	Zona de Influencia PEMPCHB	N4	N4	NO APLICA	Sí	Pasa a N4	Se elimina la ficha
AAA0072WFCX	006105004023	KR 15 15 95	050C01196412	Zona de Influencia PEMPCHB	N4	N4	NO APLICA	Sí	Pasa a N4	Se elimina la ficha
AAA0072WFMS	006105004031	KR 15 15 35	050C00136091	Zona de Influencia PEMPCHB	N4	N4	NO APLICA	Sí	Pasa a N4	Se elimina la ficha
AAA0072WFNN	006105004032	KR 15 15 23	050C00119436	Zona de Influencia PEMPCHB	N4	N4	NO APLICA	Sí	Pasa a N4	Se elimina la ficha
AAA0072WOPA	006105009005	CL 15 16 48	050C00475856	Zona de Influencia PEMPCHB	N4	N4	NO APLICA	Sí	Pasa a N4	Se elimina la ficha
AAA0072WOSY	006105009007	CL 15 16 62	050C00000000	Zona de Influencia PEMPCHB	N4	N4	NO APLICA	Sí	Pasa a N4	Se elimina la ficha
AAA0072WOTD	006105009008	CL 15 16 72	050C00492058	Zona de Influencia PEMPCHB	N4	N4	NO APLICA	Sí	Pasa a N4	Se elimina la ficha
AAA0072WOWW	006105009010	CL 15 16 78	050C01500573	Zona de Influencia PEMPCHB	N4	N4	NO APLICA	Sí	Pasa a N4	Se elimina la ficha
AAA0087RKCX	008107009009	CL 27 BIS 6 51	050C00429738	Zona de Influencia PEMPCHB	N4	N4	NO APLICA	Sí	Pasa a N4	Se elimina la ficha
AAA0087RXKC	008107013016	CL 27 5 96	050C00472913	Zona de Influencia PEMPCHB	N4	N4	NO APLICA	Sí	Pasa a N4	Se elimina la ficha
AAA0030PESK	003107013001	KR 12A 7 07	050C01640363	Zona de Influencia PEMPCHB	N2-T7-G3	N2	Decreto 606 de 2001		Cambio grupo	Se incorpora la ficha ajustada
AAA0031UCLW	003109016024	CL 19 5 03 LC 1	050C00028214	Zona de Influencia PEMPCHB	N3-T6-G5	N3	NO APLICA		Cambio tipo	Se incorpora la ficha ajustada
AAA0031UCMS	003109016024	CL 19 5 09 LC 2	050C00028215	Zona de Influencia PEMPCHB	N3-T6-G5	N3	NO APLICA		Cambio tipo	Se incorpora la ficha ajustada
AAA0031UCNN	003109016024	CL 19 5 13 LC 3	050C00028216	Zona de Influencia PEMPCHB	N3-T6-G5	N3	NO APLICA		Cambio tipo	Se incorpora la ficha ajustada
AAA0031UCUZ	003109016024	CL 19 5 25 OF 301	050C00028222	Zona de Influencia PEMPCHB	N3-T6-G5	N3	NO APLICA		Cambio tipo	Se incorpora la ficha ajustada
AAA0031UCWF	003109016024	CL 19 5 25 OF 401	050C00028223	Zona de Influencia PEMPCHB	N3-T6-G5	N3	NO APLICA		Cambio tipo	Se incorpora la ficha ajustada
AAA0031UCXR	003109016024	CL 19 5 25 OF 501	050C00028224	Zona de Influencia PEMPCHB	N3-T6-G5	N3	NO APLICA		Cambio tipo	Se incorpora la ficha ajustada
AAA0031UCYX	003109016024	CL 19 5 25 OF 601	050C00028225	Zona de Influencia PEMPCHB	N3-T6-G5	N3	NO APLICA		Cambio tipo	Se incorpora la ficha ajustada
AAA0031UCZM	003109016024	CL 19 5 25 OF 701	050C00028226	Zona de Influencia PEMPCHB	N3-T6-G5	N3	NO APLICA		Cambio tipo	Se incorpora la ficha ajustada
AAA0031UDAW	003109016024	CL 19 5 25 OF 801	050C00028227	Zona de Influencia PEMPCHB	N3-T6-G5	N3	NO APLICA		Cambio tipo	Se incorpora la ficha ajustada
AAA0031UDBS	003109016024	CL 19 5 25 OF 901	050C00028229	Zona de Influencia PEMPCHB	N3-T6-G5	N3	NO APLICA		Cambio tipo	Se incorpora la ficha ajustada
AAA0031UDCN	003109016024	CL 19 5 25 OF 1001	050C00028228	Zona de Influencia PEMPCHB	N3-T6-G5	N3	NO APLICA		Cambio tipo	Se incorpora la ficha ajustada
AAA0031UDDE	003109016024	CL 19 5 25 OF 1101	050C00028230	Zona de Influencia PEMPCHB	N3-T6-G5	N3	NO APLICA		Cambio tipo	Se incorpora la ficha ajustada
AAA0031UCOE	003109016024	CL 19 5 17 LC 4	050C00028217	Zona de Influencia PEMPCHB	N3-T6-G5	N3	NO APLICA		Cambio tipo	Se incorpora la ficha ajustada
AAA0031UCPP	003109016024	CL 19 5 21 LC 5	050C00028218	Zona de Influencia PEMPCHB	N3-T6-G5	N3	NO APLICA		Cambio tipo	Se incorpora la ficha ajustada
AAA0031UCRU	003109016024	CL 19 5 31 LC 6	050C00028219	Zona de Influencia PEMPCHB	N3-T6-G5	N3	NO APLICA		Cambio tipo	Se incorpora la ficha ajustada
AAA0031UCSK	003109016024	CL 19 5 25 OF	050C00028220	Zona de Influencia PEMPCHB	N3-T6-G5	N3	NO APLICA		Cambio tipo	Se incorpora la ficha ajustada
AAA0031UCTO	003109016024	CL 19 5 25 OF 201	050C00028221	Zona de Influencia PEMPCHB	N3-T6-G5	N3	NO APLICA		Cambio tipo	Se incorpora la ficha ajustada
AAA0032UPTO	003202003010	CL 2 8 72	050C01066788	Zona de Influencia PEMPCHB	N3-T1-G2	N3	NO APLICA		Cambio tipo	Se incorpora la ficha ajustada
AAA0154YYYX	003202008060	CL 2 7 80	050C01459037	Zona de Influencia PEMPCHB	N2-T7-G1	N2	Decreto 606 de 2001		Cambio grupo	Se incorpora la ficha ajustada
AAA0170CMEA	003202011045	CL 1D 7 97	050C00046032	Zona de Influencia PEMPCHB	N2-T1-G1	N2	NO APLICA		Pasa a N2 - Cambio tipo	Se incorpora la ficha ajustada
AAA0032YDXR	003202033029	KR 5A 1 58	050C00207248	Zona de Influencia PEMPCHB	N2-T1-G2	N2	NO APLICA		Pasa a N2 - Cambio grupo	Se incorpora la ficha ajustada
AAA0032YPZM	003202040012	KR 3A 1D 44	050C00000000	Zona de Influencia PEMPCHB	N3-T1-G2	N3	Decreto 606 de 2001		Cambio grupo	Se incorpora la ficha ajustada
AAA0033ADKC	003203008019	CL 6B 7 89	050C00259131	Zona de Influencia PEMPCHB	N3-T1-G2	N3	NO APLICA		Cambio grupo	Se incorpora la ficha ajustada
AAA0033ADLF	003203008020	CL 6B 7 73	050C00418393	Zona de Influencia PEMPCHB	N3-T1-G2	N3	NO APLICA		Cambio grupo	Se incorpora la ficha ajustada
AAA0033DFSK	003203023013	CL 6A BIS A 3 78	050C00275101	Zona de Influencia PEMPCHB	N3-T2-G2	N3	NO APLICA		Cambio tipo	Se incorpora la ficha ajustada
AAA0033EXZE	003204004017	KR 3 6D 10	050C01283708	Area Afectada PEMPCHB	N3-T2-G2	N3	NO APLICA		Cambio grupo	Se incorpora la ficha ajustada
AAA0033FPOE	003204015003	CL 6C 0 14	050C00860365	Zona de Influencia PEMPCHB	N2-T1-G2	N2	NO APLICA		Pasa a N2, Cambio grupo	Se incorpora la ficha ajustada
AAA0087RXSY	008107013023	CL 27 5A 02	050C00063153	Zona de Influencia PEMPCHB	N3-T1-G2	N3	NO APLICA		Cambio grupo	Se incorpora la ficha ajustada
AAA0269XPUH	003102005002	CL 20 9 22 OF 201	050C01718530	Zona de Influencia PEMPCHB	N2-T5-G5	N2	NO APLICA	Sí	Pasa a N2	Se incorpora la ficha ajustada
AAA0269XPWW	003102005002	CL 20 9 22 OF 301	050C01718531	Zona de Influencia PEMPCHB	N2-T5-G5	N2	NO APLICA	Sí	Pasa a N2	Se incorpora la ficha ajustada
AAA0269XPXS	003102005002	CL 20 9 22 OF 401	050C01718532	Zona de Influencia PEMPCHB	N2-T5-G5	N2	NO APLICA	Sí	Pasa a N2	Se incorpora la ficha ajustada
AAA0269XREP	003102005002	CL 20 9 22 OF 1101	050C01718539	Zona de Influencia PEMPCHB	N2-T5-G5	N2	NO APLICA	Sí	Pasa a N2	Se incorpora la ficha ajustada
AAA0269XPZE	003102005002	CL 20 9 22 OF 601	050C01718534	Zona de Influencia PEMPCHB	N2-T5-G5	N2	NO APLICA	Sí	Pasa a N2	Se incorpora la ficha ajustada
AAA0269XRAW	003102005002	CL 20 9 22 OF 701	050C01718535	Zona de Influencia PEMPCHB	N2-T5-G5	N2	NO APLICA	Sí	Pasa a N2	Se incorpora la ficha ajustada
AAA0269XRBS	003102005002	CL 20 9 22 OF 801	050C01718536	Zona de Influencia PEMPCHB	N2-T5-G5	N2	NO APLICA	Sí	Pasa a N2	Se incorpora la ficha ajustada
AAA0269XRCN	003102005002	CL 20 9 22 OF 901	050C01718537	Zona de Influencia PEMPCHB	N2-T5-G5	N2	NO APLICA	Sí	Pasa a N2	Se incorpora la ficha ajustada
AAA0269XRDE	003102005002	CL 20 9 22 OF 1001	050C01718538	Zona de Influencia PEMPCHB	N2-T5-G5	N2	NO APLICA	Sí	Pasa a N2	Se incorpora la ficha ajustada
AAA0269XPTD	003102005002	CL 20 9 22 LC 102	050C01718529	Zona de Influencia PEMPCHB	N2-T5-G5	N2	NO APLICA	Sí	Pasa a N2	Se incorpora la ficha ajustada
AAA0269XPSY	003102005002	CL 20 9 22 LC 101	050C01718528	Zona de Influencia PEMPCHB	N2-T5-G5	N2	NO APLICA	Sí	Pasa a N2	Se incorpora la ficha ajustada
AAA0269XPYN	003102005002	CL 20 9 22 OF 501	050C01718533	Zona de Influencia PEMPCHB	N2-T5-G5	N2	NO APLICA	Sí	Pasa a N2	Se incorpora la ficha ajustada
AAA0029WUDE	003102015006	CL 20 7 17 OF 902	050C00715936	Zona de Influencia PEMPCHB	N2-T6-G5	N2	NO APLICA	Sí	Pasa a N2	Se incorpora la ficha ajustada
AAA0029WUEP	003102015006	CL 20 7 17 OF 903	050C00715937	Zona de Influencia PEMPCHB	N2-T6-G5	N2	NO APLICA	Sí	Pasa a N2	Se incorpora la ficha ajustada
AAA0029WUFZ	003102015006	CL 20 7 17 OF 904	050C00715938	Zona de Influencia PEMPCHB	N2-T6-G5	N2	NO APLICA	Sí	Pasa a N2	Se incorpora la ficha ajustada
AAA0029WUHK	003102015006	CL 20 7 17 OF 905	050C00715939	Zona de Influencia PEMPCHB	N2-T6-G5	N2	NO APLICA	Sí	Pasa a N2	Se incorpora la ficha ajustada
AAA0029WUJZ	003102015006	CL 20 7 17 OF 906	050C00715940	Zona de Influencia PEMPCHB	N2-T6-G5	N2	NO APLICA	Sí	Pasa a N2	Se incorpora la ficha ajustada
AAA0029WUKC	003102015006	CL 20 7 17 OF 907	050C00715941	Zona de Influencia PEMPCHB	N2-T6-G5	N2	NO APLICA	Sí	Pasa a N2	Se incorpora la ficha ajustada
AAA0029WULF	003102015006	CL 20 7 17 OF 908	050C00715942	Zona de Influencia PEMPCHB	N2-T6-G5	N2	NO APLICA	Sí	Pasa a N2	Se incorpora la ficha ajustada
AAA0029WTHY	003102015006	CL 20 7 17 OF 701	050C00715917	Zona de Influencia PEMPCHB	N2-T6-G5	N2	NO APLICA	Sí	Pasa a N2	Se incorpora la ficha ajustada
AAA0029WTJH	003102015006	CL 20 7 17 OF 702	050C00715918	Zona de Influencia PEMPCHB	N2-T6-G5	N2	NO APLICA	Sí	Pasa a N2	Se incorpora la ficha ajustada
AAA0029WTKL	003102015006	CL 20 7 17 OF 703	050C00715919	Zona de Influencia PEMPCHB	N2-T6-G5	N2	NO APLICA	Sí	Pasa a N2	Se incorpora la ficha ajustada
AAA0029WTLW	003102015006	CL 20 7 17 OF 704	050C00715920	Zona de Influencia PEMPCHB	N2-T6-G5	N2	NO APLICA	Sí	Pasa a N2	Se incorpora la ficha ajustada
AAA0029WTMS	003102015006	CL 20 7 17 OF 705	050C00715921	Zona de Influencia PEMPCHB	N2-T6-G5	N2	NO APLICA	Sí	Pasa a N2	Se incorpora la ficha ajustada
AAA0029WTNN	003102015006	CL 20 7 17 OF 706	050C00715922	Zona de Influencia PEMPCHB	N2-T6-G5	N2	NO APLICA	Sí	Pasa a N2	Se incorpora la ficha ajustada
AAA0029WTOE	003102015006	CL 20 7 17 OF 707	050C00715923	Zona de Influencia PEMPCHB	N2-T6-G5	N2	NO APLICA	Sí	Pasa a N2	Se incorpora la ficha ajustada
AAA0029WTPP	003102015006	CL 20 7 17 OF 708	050C00715924	Zona de Influencia PEMPCHB	N2-T6-G5	N2	NO APLICA	Sí	Pasa a N2	Se incorpora la ficha ajustada
AAA0029WTRU	003102015006	CL 20 7 17 OF 709	050C00715925	Zona de Influencia PEMPCHB	N2-T6-G5	N2	NO APLICA	Sí	Pasa a N2	Se incorpora la ficha ajustada
AAA0029WTSK	003102015006	CL 20 7 17 OF 801	050C00715926	Zona de Influencia PEMPCHB	N2-T6-G5	N2	NO APLICA	Sí	Pasa a N2	Se incorpora la ficha ajustada
AAA0029WTTO	003102015006	CL 20 7 17 OF 802	050C00715927	Zona de Influencia PEMPCHB	N2-T6-G5	N2	NO APLICA	Sí	Pasa a N2	Se incorpora la ficha ajustada
AAA0029WTUZ	003102015006	CL 20 7 17 OF 803	050C00715928	Zona de Influencia PEMPCHB	N2-T6-G5	N2	NO APLICA	Sí	Pasa a N2	Se incorpora la ficha ajustada
AAA0029WTWF	003102015006	CL 20 7 17 OF 804	050C00715929	Zona de Influencia PEMPCHB	N2-T6-G5	N2	NO APLICA	Sí	Pasa a N2	Se incorpora la ficha ajustada
AAA0029WTXR	003102015006	CL 20 7 17 OF 805	050C00715930	Zona de Influencia PEMPCHB	N2-T6-G5	N2	NO APLICA	Sí	Pasa a N2	Se incorpora la ficha ajustada
AAA0029WTYX	003102015006	CL 20 7 17 OF 806	050C00715931	Zona de Influencia PEMPCHB	N2-T6-G5	N2	NO APLICA	Sí	Pasa a N2	Se incorpora la ficha ajustada
AAA0029WTZM	003102015006	CL 20 7 17 OF 807	050C00715932	Zona de Influencia PEMPCHB	N2-T6-G5	N2	NO APLICA	Sí	Pasa a N2	Se incorpora la ficha ajustada
AAA0029WUAW	003102015006	CL 20 7 17 OF 808	050C00715933	Zona de Influencia PEMPCHB	N2-T6-G5	N2	NO APLICA	Sí	Pasa a N2	Se incorpora la ficha ajustada
AAA0029WUBS	003102015006	CL 20 7 17 OF 809	050C00715934	Zona de Influencia PEMPCHB	N2-T6-G5	N2	NO APLICA	Sí	Pasa a N2	Se incorpora la ficha ajustada
AAA0029WUCN	003102015006	CL 20 7 17 OF 901	050C00715935	Zona de Influencia PEMPCHB	N2-T6-G5	N2	NO APLICA	Sí	Pasa a N2	Se incorpora la ficha ajustada
AAA0029WTDM	003102015006	CL 20 7 17 OF 607	050C00715915	Zona de Influencia PEMPCHB	N2-T6-G5	N2	NO APLICA	Sí	Pasa a N2	Se incorpora la ficha ajustada
AAA0029WTEA	003102015006	CL 20 7 17 OF 608	050C00715943	Zona de Influencia PEMPCHB	N2-T6-G5	N2	NO APLICA	Sí	Pasa a N2	Se incorpora la ficha ajustada
AAA0029WTFT	003102015006	CL 20 7 17 OF 609	050C00715916	Zona de Influencia PEMPCHB	N2-T6-G5	N2	NO APLICA	Sí	Pasa a N2	Se incorpora la ficha ajustada
AAA0029WSOM	003102015006	CL 20 7 17 OF 503	050C00715902	Zona de Influencia PEMPCHB	N2-T6-G5	N2	NO APLICA	Sí	Pasa a N2	Se incorpora la ficha ajustada
AAA0029WSPA	003102015006	CL 20 7 17 OF 504	050C00715903	Zona de Influencia PEMPCHB	N2-T6-G5	N2	NO APLICA	Sí	Pasa a N2	Se incorpora la ficha ajustada
AAA0029WSRJ	003102015006	CL 20 7 17 OF 505	050C00715904	Zona de Influencia PEMPCHB	N2-T6-G5	N2	NO APLICA	Sí	Pasa a N2	Se incorpora la ficha ajustada
AAA0029WSSY	003102015006	CL 20 7 17 OF 506	050C00715905	Zona de Influencia PEMPCHB	N2-T6-G5	N2	NO APLICA	Sí	Pasa a N2	Se incorpora la ficha ajustada
AAA0029WSTD	003102015006	CL 20 7 17 OF 507	050C00715906	Zona de Influencia PEMPCHB	N2-T6-G5	N2	NO APLICA	Sí	Pasa a N2	Se incorpora la ficha ajustada
AAA0029WSUH	003102015006	CL 20 7 17 OF 508	050C00715907	Zona de Influencia PEMPCHB	N2-T6-G5	N2	NO APLICA	Sí	Pasa a N2	Se incorpora la ficha ajustada
AAA0029WSWW	003102015006	CL 20 7 17 OF 509	050C00715908	Zona de Influencia PEMPCHB	N2-T6-G5	N2	NO APLICA	Sí	Pasa a N2	Se incorpora la ficha ajustada
AAA0029WSXS	003102015006	CL 20 7 17 OF 601	050C00715909	Zona de Influencia PEMPCHB	N2-T6-G5	N2	NO APLICA	Sí	Pasa a N2	Se incorpora la ficha ajustada
AAA0029WSYN	003102015006	CL 20 7 17 OF 602	050C00715910	Zona de Influencia PEMPCHB	N2-T6-G5	N2	NO APLICA	Sí	Pasa a N2	Se incorpora la ficha ajustada
AAA0029WSZE	003102015006	CL 20 7 17 OF 603	050C00715911	Zona de Influencia PEMPCHB	N2-T6-G5	N2	NO APLICA	Sí	Pasa a N2	Se incorpora la ficha ajustada
AAA0029WTAF	003102015006	CL 20 7 17 OF 604	050C00715912	Zona de Influencia PEMPCHB	N2-T6-G5	N2	NO APLICA	Sí	Pasa a N2	Se incorpora la ficha ajustada
AAA0029WTBR	003102015006	CL 20 7 17 OF 605	050C00715913	Zona de Influencia PEMPCHB	N2-T6-G5	N2	NO APLICA	Sí	Pasa a N2	Se incorpora la ficha ajustada
AAA0029WTCX	003102015006	CL 20 7 17 OF 606	050C00715914	Zona de Influencia PEMPCHB	N2-T6-G5	N2	NO APLICA	Sí	Pasa a N2	Se incorpora la ficha ajustada
AAA0029WRJH	003102015006	CL 20 7 15 LC 1	050C00715879	Zona de Influencia PEMPCHB	N2-T6-G5	N2	NO APLICA	Sí	Pasa a N2	Se incorpora la ficha ajustada
AAA0029WRKL	003102015006	KR 7 19 73 LC 2	050C00715878	Zona de Influencia PEMPCHB	N2-T6-G5	N2	NO APLICA	Sí	Pasa a N2	Se incorpora la ficha ajustada
AAA0029WRLW	003102015006	KR 7 19 67 LC 3	050C00715877	Zona de Influencia PEMPCHB	N2-T6-G5	N2	NO APLICA	Sí	Pasa a N2	Se incorpora la ficha ajustada
AAA0029WRMS	003102015006	KR 7 19 63 LC 4	050C00715876	Zona de Influencia PEMPCHB	N2-T6-G5	N2	NO APLICA	Sí	Pasa a N2	Se incorpora la ficha ajustada
AAA0029WRNN	003102015006	KR 7 19 59 LC 5	050C00715875	Zona de Influencia PEMPCHB	N2-T6-G5	N2	NO APLICA	Sí	Pasa a N2	Se incorpora la ficha ajustada
AAA0029WROE	003102015006	CL 20 7 17 OF 201	050C00715880	Zona de Influencia PEMPCHB	N2-T6-G5	N2	NO APLICA	Sí	Pasa a N2	Se incorpora la ficha ajustada
AAA0029WRPP	003102015006	CL 20 7 17 OF 202	050C00715881	Zona de Influencia PEMPCHB	N2-T6-G5	N2	NO APLICA	Sí	Pasa a N2	Se incorpora la ficha ajustada
AAA0029WRRU	003102015006	CL 20 7 17 OF 301	050C00715882	Zona de Influencia PEMPCHB	N2-T6-G5	N2	NO APLICA	Sí	Pasa a N2	Se incorpora la ficha ajustada
AAA0029WRSK	003102015006	CL 20 7 17 OF 302	050C00715883	Zona de Influencia PEMPCHB	N2-T6-G5	N2	NO APLICA	Sí	Pasa a N2	Se incorpora la ficha ajustada
AAA0029WRTO	003102015006	CL 20 7 17 OF 303	050C00715884	Zona de Influencia PEMPCHB	N2-T6-G5	N2	NO APLICA	Sí	Pasa a N2	Se incorpora la ficha ajustada
AAA0029WRUZ	003102015006	CL 20 7 17 OF 304	050C00715885	Zona de Influencia PEMPCHB	N2-T6-G5	N2	NO APLICA	Sí	Pasa a N2	Se incorpora la ficha ajustada
AAA0029WRWF	003102015006	CL 20 7 17 OF 305	050C00715886	Zona de Influencia PEMPCHB	N2-T6-G5	N2	NO APLICA	Sí	Pasa a N2	Se incorpora la ficha ajustada
AAA0029WRXR	003102015006	CL 20 7 17 OF 306	050C00715887	Zona de Influencia PEMPCHB	N2-T6-G5	N2	NO APLICA	Sí	Pasa a N2	Se incorpora la ficha ajustada
AAA0029WRYX	003102015006	CL 20 7 17 OF 307	050C00715888	Zona de Influencia PEMPCHB	N2-T6-G5	N2	NO APLICA	Sí	Pasa a N2	Se incorpora la ficha ajustada
AAA0029WRZM	003102015006	CL 20 7 17 OF 308	050C00715889	Zona de Influencia PEMPCHB	N2-T6-G5	N2	NO APLICA	Sí	Pasa a N2	Se incorpora la ficha ajustada
AAA0029WSAW	003102015006	CL 20 7 17 OF 309	050C00715890	Zona de Influencia PEMPCHB	N2-T6-G5	N2	NO APLICA	Sí	Pasa a N2	Se incorpora la ficha ajustada
AAA0029WSBS	003102015006	CL 20 7 17 OF 401	050C00715891	Zona de Influencia PEMPCHB	N2-T6-G5	N2	NO APLICA	Sí	Pasa a N2	Se incorpora la ficha ajustada
AAA0029WSCN	003102015006	CL 20 7 17 OF 402	050C00715892	Zona de Influencia PEMPCHB	N2-T6-G5	N2	NO APLICA	Sí	Pasa a N2	Se incorpora la ficha ajustada
AAA0029WSDE	003102015006	CL 20 7 17 OF 403	050C00715893	Zona de Influencia PEMPCHB	N2-T6-G5	N2	NO APLICA	Sí	Pasa a N2	Se incorpora la ficha ajustada
AAA0029WSEP	003102015006	CL 20 7 17 OF 404	050C00715894	Zona de Influencia PEMPCHB	N2-T6-G5	N2	NO APLICA	Sí	Pasa a N2	Se incorpora la ficha ajustada
AAA0029WSFZ	003102015006	CL 20 7 17 OF 405	050C00715895	Zona de Influencia PEMPCHB	N2-T6-G5	N2	NO APLICA	Sí	Pasa a N2	Se incorpora la ficha ajustada
AAA0029WSHK	003102015006	CL 20 7 17 OF 406	050C00715896	Zona de Influencia PEMPCHB	N2-T6-G5	N2	NO APLICA	Sí	Pasa a N2	Se incorpora la ficha ajustada
AAA0029WSJZ	003102015006	CL 20 7 17 OF 407	050C00715897	Zona de Influencia PEMPCHB	N2-T6-G5	N2	NO APLICA	Sí	Pasa a N2	Se incorpora la ficha ajustada
AAA0029WSKC	003102015006	CL 20 7 17 OF 408	050C00715898	Zona de Influencia PEMPCHB	N2-T6-G5	N2	NO APLICA	Sí	Pasa a N2	Se incorpora la ficha ajustada
AAA0029WSLF	003102015006	CL 20 7 17 OF 409	050C00715899	Zona de Influencia PEMPCHB	N2-T6-G5	N2	NO APLICA	Sí	Pasa a N2	Se incorpora la ficha ajustada
AAA0029WSMR	003102015006	CL 20 7 17 OF 501	050C00715900	Zona de Influencia PEMPCHB	N2-T6-G5	N2	NO APLICA	Sí	Pasa a N2	Se incorpora la ficha ajustada
AAA0029WSNX	003102015006	CL 20 7 17 OF 502	050C00715901	Zona de Influencia PEMPCHB	N2-T6-G5	N2	NO APLICA	Sí	Pasa a N2	Se incorpora la ficha ajustada
AAA0029YENX	003102020010	CL 20 6 02	050C01165009	Zona de Influencia PEMPCHB	N2-T1-G2	N2	NO APLICA	Sí	Pasa a N2	Se incorpora la ficha ajustada
AAA0031FRFT	003108022003	CL 13 10 26 LC 1	050C00615302	Zona de Influencia PEMPCHB	N2-T5-G5	N2	NO APLICA	Sí	Pasa a N2	Se incorpora la ficha ajustada
AAA0031FRHY	003108022003	CL 13 10 24 LC 2	050C00142774	Zona de Influencia PEMPCHB	N2-T5-G5	N2	NO APLICA	Sí	Pasa a N2	Se incorpora la ficha ajustada
AAA0031FRJH	003108022003	CL 13 10 34 LC 3	050C00119250	Zona de Influencia PEMPCHB	N2-T5-G5	N2	NO APLICA	Sí	Pasa a N2	Se incorpora la ficha ajustada
AAA0031FRKL	003108022003	CL 13 10 34 OF 201	050C00015551	Zona de Influencia PEMPCHB	N2-T5-G5	N2	NO APLICA	Sí	Pasa a N2	Se incorpora la ficha ajustada
AAA0031FRLW	003108022003	CL 13 10 34 OF 203	050C00255940	Zona de Influencia PEMPCHB	N2-T5-G5	N2	NO APLICA	Sí	Pasa a N2	Se incorpora la ficha ajustada
AAA0031FRMS	003108022003	CL 13 10 34 OF 206	050C00120581	Zona de Influencia PEMPCHB	N2-T5-G5	N2	NO APLICA	Sí	Pasa a N2	Se incorpora la ficha ajustada
AAA0031FRNN	003108022003	CL 13 10 34 OF 209	050C00119181	Zona de Influencia PEMPCHB	N2-T5-G5	N2	NO APLICA	Sí	Pasa a N2	Se incorpora la ficha ajustada
AAA0031FROE	003108022003	CL 13 10 34 OF 301	050C00332310	Zona de Influencia PEMPCHB	N2-T5-G5	N2	NO APLICA	Sí	Pasa a N2	Se incorpora la ficha ajustada
AAA0031FRPP	003108022003	CL 13 10 34 OF 304	050C00337998	Zona de Influencia PEMPCHB	N2-T5-G5	N2	NO APLICA	Sí	Pasa a N2	Se incorpora la ficha ajustada
AAA0031FRRU	003108022003	CL 13 10 34 OF 306	050C00098662	Zona de Influencia PEMPCHB	N2-T5-G5	N2	NO APLICA	Sí	P

AAA0031FRYX	003108022003	CL 13 10 34 OF 501	050C00458357	Zona de Influencia PEMPCHB	N2-T5-G5	N2	NO APLICA	Sí	Pasa a N2	Se incorpora la ficha ajustada
AAA0031FRZM	003108022003	CL 13 10 34 OF 504	050C00457466	Zona de Influencia PEMPCHB	N2-T5-G5	N2	NO APLICA	Sí	Pasa a N2	Se incorpora la ficha ajustada
AAA0031FSAW	003108022003	CL 13 10 34 OF 506	050C00129249	Zona de Influencia PEMPCHB	N2-T5-G5	N2	NO APLICA	Sí	Pasa a N2	Se incorpora la ficha ajustada
AAA0031MYDM	003109005009	AK 10 14 28	050C00249038	Area Afectada PEMPCHB	N2-T5-G5	N2	Decreto 606 de 2001	Sí	Pasa a N2	Se incorpora la ficha ajustada
AAA0031TTHY	003109016011	CL 18 6 40 LC	050C00338770	Zona de Influencia PEMPCHB	N2-T5-G5	N2	NO APLICA	Sí	Pasa a N2	Se incorpora la ficha ajustada
AAA0031TTJH	003109016011	CL 18 6 62 LC	050C00338771	Zona de Influencia PEMPCHB	N2-T5-G5	N2	NO APLICA	Sí	Pasa a N2	Se incorpora la ficha ajustada
AAA0031TTKL	003109016011	KR 7 18 08 LC	050C00338772	Zona de Influencia PEMPCHB	N2-T5-G5	N2	NO APLICA	Sí	Pasa a N2	Se incorpora la ficha ajustada
AAA0031TTLW	003109016011	CL 18 6 56 LC 201	050C00338773	Zona de Influencia PEMPCHB	N2-T5-G5	N2	NO APLICA	Sí	Pasa a N2	Se incorpora la ficha ajustada
AAA0031TTMS	003109016011	CL 18 6 56 OF 301	050C00338774	Zona de Influencia PEMPCHB	N2-T5-G5	N2	NO APLICA	Sí	Pasa a N2	Se incorpora la ficha ajustada
AAA0031TTNN	003109016011	CL 18 6 56 OF 302	050C00338775	Zona de Influencia PEMPCHB	N2-T5-G5	N2	NO APLICA	Sí	Pasa a N2	Se incorpora la ficha ajustada
AAA0031TTOE	003109016011	CL 18 6 56 OF 303	050C00341552	Zona de Influencia PEMPCHB	N2-T5-G5	N2	NO APLICA	Sí	Pasa a N2	Se incorpora la ficha ajustada
AAA0031TTPP	003109016011	CL 18 6 56 OF 304	050C00338776	Zona de Influencia PEMPCHB	N2-T5-G5	N2	NO APLICA	Sí	Pasa a N2	Se incorpora la ficha ajustada
AAA0031TTRU	003109016011	CL 18 6 56 OF 305	050C00338777	Zona de Influencia PEMPCHB	N2-T5-G5	N2	NO APLICA	Sí	Pasa a N2	Se incorpora la ficha ajustada
AAA0031TTSK	003109016011	CL 18 6 56 OF 306	050C00338778	Zona de Influencia PEMPCHB	N2-T5-G5	N2	NO APLICA	Sí	Pasa a N2	Se incorpora la ficha ajustada
AAA0031TTTO	003109016011	CL 18 6 56 OF 401	050C00338779	Zona de Influencia PEMPCHB	N2-T5-G5	N2	NO APLICA	Sí	Pasa a N2	Se incorpora la ficha ajustada
AAA0031TTUZ	003109016011	CL 18 6 56 OF 402	050C00338780	Zona de Influencia PEMPCHB	N2-T5-G5	N2	NO APLICA	Sí	Pasa a N2	Se incorpora la ficha ajustada
AAA0031TTWF	003109016011	CL 18 6 56 OF 403	050C00338781	Zona de Influencia PEMPCHB	N2-T5-G5	N2	NO APLICA	Sí	Pasa a N2	Se incorpora la ficha ajustada
AAA0031TTXR	003109016011	CL 18 6 56 OF 404	050C00338782	Zona de Influencia PEMPCHB	N2-T5-G5	N2	NO APLICA	Sí	Pasa a N2	Se incorpora la ficha ajustada
AAA0031TTYX	003109016011	CL 18 6 56 OF 405	050C00338783	Zona de Influencia PEMPCHB	N2-T5-G5	N2	NO APLICA	Sí	Pasa a N2	Se incorpora la ficha ajustada
AAA0031TTZM	003109016011	CL 18 6 56 OF 406	050C00338784	Zona de Influencia PEMPCHB	N2-T5-G5	N2	NO APLICA	Sí	Pasa a N2	Se incorpora la ficha ajustada
AAA0031TUAW	003109016011	CL 18 6 56 OF 501	050C00338785	Zona de Influencia PEMPCHB	N2-T5-G5	N2	NO APLICA	Sí	Pasa a N2	Se incorpora la ficha ajustada
AAA0031TUBS	003109016011	CL 18 6 56 OF 502	050C00338786	Zona de Influencia PEMPCHB	N2-T5-G5	N2	NO APLICA	Sí	Pasa a N2	Se incorpora la ficha ajustada
AAA0031TUCN	003109016011	CL 18 6 56 OF 503	050C00338787	Zona de Influencia PEMPCHB	N2-T5-G5	N2	NO APLICA	Sí	Pasa a N2	Se incorpora la ficha ajustada
AAA0031TUDE	003109016011	CL 18 6 56 OF 504	050C00338788	Zona de Influencia PEMPCHB	N2-T5-G5	N2	NO APLICA	Sí	Pasa a N2	Se incorpora la ficha ajustada
AAA0031TUEP	003109016011	CL 18 6 56 OF 505	050C00338789	Zona de Influencia PEMPCHB	N2-T5-G5	N2	NO APLICA	Sí	Pasa a N2	Se incorpora la ficha ajustada
AAA0031TUFZ	003109016011	CL 18 6 56 OF 506	050C00338790	Zona de Influencia PEMPCHB	N2-T5-G5	N2	NO APLICA	Sí	Pasa a N2	Se incorpora la ficha ajustada
AAA0031TUHK	003109016011	CL 18 6 56 OF 601	050C00338791	Zona de Influencia PEMPCHB	N2-T5-G5	N2	NO APLICA	Sí	Pasa a N2	Se incorpora la ficha ajustada
AAA0031TUNX	003109016011	CL 18 6 56 OF 606	050C00338796	Zona de Influencia PEMPCHB	N2-T5-G5	N2	NO APLICA	Sí	Pasa a N2	Se incorpora la ficha ajustada
AAA0031TUOM	003109016011	CL 18 6 56 OF 701	050C00338797	Zona de Influencia PEMPCHB	N2-T5-G5	N2	NO APLICA	Sí	Pasa a N2	Se incorpora la ficha ajustada
AAA0031TUPA	003109016011	CL 18 6 56 OF 702	050C00338798	Zona de Influencia PEMPCHB	N2-T5-G5	N2	NO APLICA	Sí	Pasa a N2	Se incorpora la ficha ajustada
AAA0031TURJ	003109016011	CL 18 6 56 OF 703	050C00338799	Zona de Influencia PEMPCHB	N2-T5-G5	N2	NO APLICA	Sí	Pasa a N2	Se incorpora la ficha ajustada
AAA0031TUSY	003109016011	CL 18 6 56 OF 704	050C00338800	Zona de Influencia PEMPCHB	N2-T5-G5	N2	NO APLICA	Sí	Pasa a N2	Se incorpora la ficha ajustada
AAA0031TUTD	003109016011	CL 18 6 56 OF 705	050C00338801	Zona de Influencia PEMPCHB	N2-T5-G5	N2	NO APLICA	Sí	Pasa a N2	Se incorpora la ficha ajustada
AAA0031TUUH	003109016011	CL 18 6 56 OF 706	050C00338802	Zona de Influencia PEMPCHB	N2-T5-G5	N2	NO APLICA	Sí	Pasa a N2	Se incorpora la ficha ajustada
AAA0031TUWW	003109016011	CL 18 6 56 OF 801	050C00338803	Zona de Influencia PEMPCHB	N2-T5-G5	N2	NO APLICA	Sí	Pasa a N2	Se incorpora la ficha ajustada
AAA0031TUXS	003109016011	CL 18 6 56 OF 802	050C00338804	Zona de Influencia PEMPCHB	N2-T5-G5	N2	NO APLICA	Sí	Pasa a N2	Se incorpora la ficha ajustada
AAA0031TUYN	003109016011	CL 18 6 56 OF 803	050C00338805	Zona de Influencia PEMPCHB	N2-T5-G5	N2	NO APLICA	Sí	Pasa a N2	Se incorpora la ficha ajustada
AAA0031TUZE	003109016011	CL 18 6 56 OF 804	050C00338806	Zona de Influencia PEMPCHB	N2-T5-G5	N2	NO APLICA	Sí	Pasa a N2	Se incorpora la ficha ajustada
AAA0031TWAW	003109016011	CL 18 6 56 OF 805	050C00338807	Zona de Influencia PEMPCHB	N2-T5-G5	N2	NO APLICA	Sí	Pasa a N2	Se incorpora la ficha ajustada
AAA0031TWBS	003109016011	CL 18 6 56 OF 806	050C00338808	Zona de Influencia PEMPCHB	N2-T5-G5	N2	NO APLICA	Sí	Pasa a N2	Se incorpora la ficha ajustada
AAA0031TWCN	003109016011	CL 18 6 56 OF 901	050C00338809	Zona de Influencia PEMPCHB	N2-T5-G5	N2	NO APLICA	Sí	Pasa a N2	Se incorpora la ficha ajustada
AAA0031TWDE	003109016011	CL 18 6 56 OF 902	050C00338810	Zona de Influencia PEMPCHB	N2-T5-G5	N2	NO APLICA	Sí	Pasa a N2	Se incorpora la ficha ajustada
AAA0031TWEP	003109016011	CL 18 6 56 OF 903	050C00338811	Zona de Influencia PEMPCHB	N2-T5-G5	N2	NO APLICA	Sí	Pasa a N2	Se incorpora la ficha ajustada
AAA0031TWFZ	003109016011	CL 18 6 56 OF 904	050C00338812	Zona de Influencia PEMPCHB	N2-T5-G5	N2	NO APLICA	Sí	Pasa a N2	Se incorpora la ficha ajustada
AAA0031TWHK	003109016011	CL 18 6 56 OF 905	050C00338813	Zona de Influencia PEMPCHB	N2-T5-G5	N2	NO APLICA	Sí	Pasa a N2	Se incorpora la ficha ajustada
AAA0031TWJZ	003109016011	CL 18 6 56 OF 1001	050C00338814	Zona de Influencia PEMPCHB	N2-T5-G5	N2	NO APLICA	Sí	Pasa a N2	Se incorpora la ficha ajustada
AAA0031TWKC	003109016011	CL 18 6 56 OF 1002	050C00338815	Zona de Influencia PEMPCHB	N2-T5-G5	N2	NO APLICA	Sí	Pasa a N2	Se incorpora la ficha ajustada
AAA0031TWLF	003109016011	CL 18 6 56 OF 1003	050C00338816	Zona de Influencia PEMPCHB	N2-T5-G5	N2	NO APLICA	Sí	Pasa a N2	Se incorpora la ficha ajustada
AAA0031TWMR	003109016011	CL 18 6 56 OF 1004	050C00338817	Zona de Influencia PEMPCHB	N2-T5-G5	N2	NO APLICA	Sí	Pasa a N2	Se incorpora la ficha ajustada
AAA0031TWNX	003109016011	CL 18 6 56 OF 1005	050C00338818	Zona de Influencia PEMPCHB	N2-T5-G5	N2	NO APLICA	Sí	Pasa a N2	Se incorpora la ficha ajustada
AAA0031TWOM	003109016011	CL 18 6 56 OF 1101	050C00338819	Zona de Influencia PEMPCHB	N2-T5-G5	N2	NO APLICA	Sí	Pasa a N2	Se incorpora la ficha ajustada
AAA0031TWPA	003109016011	CL 18 6 56 OF 1102	050C00338820	Zona de Influencia PEMPCHB	N2-T5-G5	N2	NO APLICA	Sí	Pasa a N2	Se incorpora la ficha ajustada
AAA0031TWRJ	003109016011	CL 18 6 56 OF 1103	050C00338821	Zona de Influencia PEMPCHB	N2-T5-G5	N2	NO APLICA	Sí	Pasa a N2	Se incorpora la ficha ajustada
AAA0031TWSY	003109016011	CL 18 6 56 OF 1104	050C00338822	Zona de Influencia PEMPCHB	N2-T5-G5	N2	NO APLICA	Sí	Pasa a N2	Se incorpora la ficha ajustada
AAA0031TWTD	003109016011	CL 18 6 56 OF 1105	050C00338823	Zona de Influencia PEMPCHB	N2-T5-G5	N2	NO APLICA	Sí	Pasa a N2	Se incorpora la ficha ajustada
AAA0031TWUH	003109016011	CL 18 6 56 OF 1201	050C00338824	Zona de Influencia PEMPCHB	N2-T5-G5	N2	NO APLICA	Sí	Pasa a N2	Se incorpora la ficha ajustada
AAA0031TWWW	003109016011	CL 18 6 56 OF 1202	050C00338825	Zona de Influencia PEMPCHB	N2-T5-G5	N2	NO APLICA	Sí	Pasa a N2	Se incorpora la ficha ajustada
AAA0031TWXS	003109016011	CL 18 6 56 OF 1203	050C00338826	Zona de Influencia PEMPCHB	N2-T5-G5	N2	NO APLICA	Sí	Pasa a N2	Se incorpora la ficha ajustada
AAA0031TWYN	003109016011	CL 18 6 56 OF 1204	050C00338827	Zona de Influencia PEMPCHB	N2-T5-G5	N2	NO APLICA	Sí	Pasa a N2	Se incorpora la ficha ajustada
AAA0031TWZE	003109016011	CL 18 6 56 OF 1205	050C00338828	Zona de Influencia PEMPCHB	N2-T5-G5	N2	NO APLICA	Sí	Pasa a N2	Se incorpora la ficha ajustada
AAA0031TXAF	003109016011	CL 18 6 56 OF 1301	050C00338829	Zona de Influencia PEMPCHB	N2-T5-G5	N2	NO APLICA	Sí	Pasa a N2	Se incorpora la ficha ajustada
AAA0031TXBR	003109016011	CL 18 6 56 OF 1401	050C00338830	Zona de Influencia PEMPCHB	N2-T5-G5	N2	NO APLICA	Sí	Pasa a N2	Se incorpora la ficha ajustada
AAA0031TXCX	003109016011	CL 18 6 56 ST 1 DP 01	050C00338769	Zona de Influencia PEMPCHB	N2-T5-G5	N2	NO APLICA	Sí	Pasa a N2	Se incorpora la ficha ajustada
AAA0031TUJZ	003109016011	CL 18 6 56 OF 602	050C00338792	Zona de Influencia PEMPCHB	N2-T5-G5	N2	NO APLICA	Sí	Pasa a N2	Se incorpora la ficha ajustada
AAA0031TUKC	003109016011	CL 18 6 56 OF 603	050C00338793	Zona de Influencia PEMPCHB	N2-T5-G5	N2	NO APLICA	Sí	Pasa a N2	Se incorpora la ficha ajustada
AAA0031TULF	003109016011	CL 18 6 56 OF 604	050C00338794	Zona de Influencia PEMPCHB	N2-T5-G5	N2	NO APLICA	Sí	Pasa a N2	Se incorpora la ficha ajustada
AAA0031TUMR	003109016011	CL 18 6 56 OF 605	050C00338795	Zona de Influencia PEMPCHB	N2-T5-G5	N2	NO APLICA	Sí	Pasa a N2	Se incorpora la ficha ajustada
AAA0031UJSY	003109017017	KR 7 17 92 LC	050C00414697	Zona de Influencia PEMPCHB	N2-T5-G5	N2	NO APLICA	Sí	Pasa a N2	Se incorpora la ficha ajustada
AAA0031UJTD	003109017017	KR 7 17 88 LC 2	050C00200651	Zona de Influencia PEMPCHB	N2-T5-G5	N2	NO APLICA	Sí	Pasa a N2	Se incorpora la ficha ajustada
AAA0031UJUH	003109017017	KR 7 17 84 LC 103	050C00497161	Zona de Influencia PEMPCHB	N2-T5-G5	N2	NO APLICA	Sí	Pasa a N2	Se incorpora la ficha ajustada
AAA0031UJWW	003109017017	KR 7 17 80 LC 4	050C00148545	Zona de Influencia PEMPCHB	N2-T5-G5	N2	NO APLICA	Sí	Pasa a N2	Se incorpora la ficha ajustada
AAA0031UJXS	003109017017	CL 18 6 45 LC 5	050C00147568	Zona de Influencia PEMPCHB	N2-T5-G5	N2	NO APLICA	Sí	Pasa a N2	Se incorpora la ficha ajustada
AAA0031UJYN	003109017017	CL 18 6 47 OF 301	050C00172106	Zona de Influencia PEMPCHB	N2-T5-G5	N2	NO APLICA	Sí	Pasa a N2	Se incorpora la ficha ajustada
AAA0031ULFZ	003109017017	CL 18 6 47 OF 1004	050C01249782	Zona de Influencia PEMPCHB	N2-T5-G5	N2	NO APLICA	Sí	Pasa a N2	Se incorpora la ficha ajustada
AAA0031ULHK	003109017017	CL 18 6 47 OF 1005	050C01337465	Zona de Influencia PEMPCHB	N2-T5-G5	N2	NO APLICA	Sí	Pasa a N2	Se incorpora la ficha ajustada
AAA0031ULJZ	003109017017	CL 18 6 47 OF 1101	050C00597351	Zona de Influencia PEMPCHB	N2-T5-G5	N2	NO APLICA	Sí	Pasa a N2	Se incorpora la ficha ajustada
AAA0031ULKC	003109017017	CL 18 6 47 OF 1102	050C00597352	Zona de Influencia PEMPCHB	N2-T5-G5	N2	NO APLICA	Sí	Pasa a N2	Se incorpora la ficha ajustada
AAA0031ULLF	003109017017	CL 18 6 47 OF 1103	050C00597353	Zona de Influencia PEMPCHB	N2-T5-G5	N2	NO APLICA	Sí	Pasa a N2	Se incorpora la ficha ajustada
AAA0031ULMR	003109017017	CL 18 6 47 OF 1104	050C00597354	Zona de Influencia PEMPCHB	N2-T5-G5	N2	NO APLICA	Sí	Pasa a N2	Se incorpora la ficha ajustada
AAA0031ULNX	003109017017	CL 18 6 47 OF 1105	050C00597355	Zona de Influencia PEMPCHB	N2-T5-G5	N2	NO APLICA	Sí	Pasa a N2	Se incorpora la ficha ajustada
AAA0031ULOM	003109017017	CL 18 6 47 OF 1201	050C00286636	Zona de Influencia PEMPCHB	N2-T5-G5	N2	NO APLICA	Sí	Pasa a N2	Se incorpora la ficha ajustada
AAA0031ULPA	003109017017	CL 18 6 47 OF 1202	050C00488255	Zona de Influencia PEMPCHB	N2-T5-G5	N2	NO APLICA	Sí	Pasa a N2	Se incorpora la ficha ajustada
AAA0031ULRJ	003109017017	CL 18 6 47 OF 1203	050C00603761	Zona de Influencia PEMPCHB	N2-T5-G5	N2	NO APLICA	Sí	Pasa a N2	Se incorpora la ficha ajustada
AAA0031ULSY	003109017017	CL 18 6 47 OF 1204	050C00960557	Zona de Influencia PEMPCHB	N2-T5-G5	N2	NO APLICA	Sí	Pasa a N2	Se incorpora la ficha ajustada
AAA0031UKSK	003109017017	CL 18 6 47 OF 702	050C00461145	Zona de Influencia PEMPCHB	N2-T5-G5	N2	NO APLICA	Sí	Pasa a N2	Se incorpora la ficha ajustada
AAA0031UKTO	003109017017	CL 18 6 47 OF 703	050C00503320	Zona de Influencia PEMPCHB	N2-T5-G5	N2	NO APLICA	Sí	Pasa a N2	Se incorpora la ficha ajustada
AAA0031UKUZ	003109017017	CL 18 6 47 OF 704	050C00237739	Zona de Influencia PEMPCHB	N2-T5-G5	N2	NO APLICA	Sí	Pasa a N2	Se incorpora la ficha ajustada
AAA0031UKWF	003109017017	CL 18 6 47 OF 801	050C00452683	Zona de Influencia PEMPCHB	N2-T5-G5	N2	NO APLICA	Sí	Pasa a N2	Se incorpora la ficha ajustada
AAA0031UKXR	003109017017	CL 18 6 47 OF 901A	050C01305517	Zona de Influencia PEMPCHB	N2-T5-G5	N2	NO APLICA	Sí	Pasa a N2	Se incorpora la ficha ajustada
AAA0031UKYX	003109017017	CL 18 6 47 OF 901B	050C01246231	Zona de Influencia PEMPCHB	N2-T5-G5	N2	NO APLICA	Sí	Pasa a N2	Se incorpora la ficha ajustada
AAA0031UKZM	003109017017	CL 18 6 47 OF 901C	050C01246230	Zona de Influencia PEMPCHB	N2-T5-G5	N2	NO APLICA	Sí	Pasa a N2	Se incorpora la ficha ajustada
AAA0031ULAW	003109017017	CL 18 6 47 OF 902A	050C01305518	Zona de Influencia PEMPCHB	N2-T5-G5	N2	NO APLICA	Sí	Pasa a N2	Se incorpora la ficha ajustada
AAA0031ULBS	003109017017	CL 18 6 47 OF 902B	050C01305519	Zona de Influencia PEMPCHB	N2-T5-G5	N2	NO APLICA	Sí	Pasa a N2	Se incorpora la ficha ajustada
AAA0031ULCN	003109017017	CL 18 6 47 OF 1001	050C00365523	Zona de Influencia PEMPCHB	N2-T5-G5	N2	NO APLICA	Sí	Pasa a N2	Se incorpora la ficha ajustada
AAA0031ULDE	003109017017	CL 18 6 47 OF 1002	050C00065503	Zona de Influencia PEMPCHB	N2-T5-G5	N2	NO APLICA	Sí	Pasa a N2	Se incorpora la ficha ajustada
AAA0031ULEP	003109017017	CL 18 6 47 OF 1003	050C00212241	Zona de Influencia PEMPCHB	N2-T5-G5	N2	NO APLICA	Sí	Pasa a N2	Se incorpora la ficha ajustada
AAA0031UJZE	003109017017	CL 18 6 47 OF 302	050C00676326	Zona de Influencia PEMPCHB	N2-T5-G5	N2	NO APLICA	Sí	Pasa a N2	Se incorpora la ficha ajustada
AAA0032WHCX	003202011022	CL 1D 7 87	050C01405425	Zona de Influencia PEMPCHB	N2-T1-G1	N2	Decreto 606 de 2001		Pasa a N2	
AAA0031UKAF	003109017017	CL 18 6 47 OF 303	050C01059130	Zona de Influencia PEMPCHB	N2-T5-G5	N2	NO APLICA	Sí	Pasa a N2	Se incorpora la ficha ajustada
AAA0031UKBR	003109017017	CL 18 6 47 OF 304	050C01059131	Zona de Influencia PEMPCHB	N2-T5-G5	N2	NO APLICA	Sí	Pasa a N2	Se incorpora la ficha ajustada
AAA0031UKCX	003109017017	CL 18 6 47 OF 401	050C00453799	Zona de Influencia PEMPCHB	N2-T5-G5	N2	NO APLICA	Sí	Pasa a N2	Se incorpora la ficha ajustada
AAA0031UKDM	003109017017	CL 18 6 47 OF 402	050C00098367	Zona de Influencia PEMPCHB	N2-T5-G5	N2	NO APLICA	Sí	Pasa a N2	Se incorpora la ficha ajustada
AAA0031UKFA	003109017017	CL 18 6 47 OF 403	050C00516936	Zona de Influencia PEMPCHB	N2-T5-G5	N2	NO APLICA	Sí	Pasa a N2	Se incorpora la ficha ajustada
AAA0031UKFT	003109017017	CL 18 6 47 OF 404	050C00163236	Zona de Influencia PEMPCHB	N2-T5-G5	N2	NO APLICA	Sí	Pasa a N2	Se incorpora la ficha ajustada
AAA0031UKHY	003109017017	CL 18 6 47 OF 501	050C01405808	Zona de Influencia PEMPCHB	N2-T5-G5	N2	NO APLICA	Sí	Pasa a N2	Se incorpora la ficha ajustada
AAA0031UKJH	003109017017	CL 18 6 47 OF 502	050C00191017	Zona de Influencia PEMPCHB	N2-T5-G5	N2	NO APLICA	Sí	Pasa a N2	Se incorpora la ficha ajustada
AAA0031UKKL	003109017017	CL 18 6 47 OF 503	050C00201185	Zona de Influencia PEMPCHB	N2-T5-G5	N2	NO APLICA	Sí	Pasa a N2	Se incorpora la ficha ajustada
AAA0031UKLW	003109017017	CL 18 6 47 OF 504	050C00171561	Zona de Influencia PEMPCHB	N2-T5-G5	N2	NO APLICA	Sí	Pasa a N2	Se incorpora la ficha ajustada
AAA0031UKMS	003109017017	CL 18 6 47 OF 601	050C01416100	Zona de Influencia PEMPCHB	N2-T5-G5	N2	NO APLICA	Sí	Pasa a N2	Se incorpora la ficha ajustada
AAA0031UKNN	003109017017	CL 18 6 47 OF 602	050C01155759	Zona de Influencia PEMPCHB	N2-T5-G5	N2	NO APLICA	Sí	Pasa a N2	Se incorpora la ficha ajustada
AAA0031UKOE	003109017017	CL 18 6 47 OF 603	050C01467051	Zona de Influencia PEMPCHB	N2-T5-G5	N2	NO APLICA	Sí	Pasa a N2	Se incorpora la ficha ajustada
AAA0031UKPP	003109017017	CL 18 6 47 OF 604	050C00107708	Zona de Influencia PEMPCHB	N2-T5-G5	N2	NO APLICA	Sí	Pasa a N2	Se incorpora la ficha ajustada
AAA0032XJRJ	003202020014	KR 6 2 24	050C00629926	Zona de Influencia PEMPCHB	N3-T1-G2	N3	NO APLICA		Pasa a N3	Se incorpora la ficha ajustada
AAA0032XJSY	003202020015	KR 6 2 40	050C01087228	Zona de Influencia PEMPCHB	N3-T1-G2	N3	NO APLICA		Pasa a N3	Se incorpora la ficha ajustada
AAA0031UKRU	003109017017	CL 18 6 47 OF 701	050C00150218	Zona de Influencia PEMPCHB	N2-T5-G5	N2	NO APLICA	Sí	Pasa a N2	Se incorpora la ficha ajustada
AAA0032WKAW	003202013008	CL 1 7 58	050C00445413	Zona de Influencia PEMPCHB	N2-T1-G1	N2	NO APLICA	Sí	Pasa a N2	Se incorpora la ficha ajustada
AAA0032WLZM	003202013044	KR 7 1 31	050C01210427	Zona de Influencia PEMPCHB	N2-T1-G2	N2	Decreto 606 de 2001	Sí	Pasa a N2	Se incorpora la ficha ajustada
AAA0032WMAW	003202013045	KR 7 1 25	050C00378710	Zona de Influencia PEMPCHB	N2-T1-G2	N2	Decreto 606 de 2001	Sí	Pasa a N2	Se incorpora la ficha ajustada
AAA0032XBHK	003202018001	CL 2B 5 14	050C00289360	Zona de Influencia PEMPCHB	N2-T1-G1	N2	NO APLICA	Sí	Pasa a N2	Se incorpora la ficha ajustada
AAA0032XMEA	003202022011	KR 6 1D 06	050C01227572	Zona de Influencia PEMPCHB	N2-T1-G1	N2	Decreto 606 de 2001	Sí	Pasa a N2	Se incorpora la ficha ajustada
AAA0257CDAW	003202022012	KR 6 1D 16 MJ 1	050C00000000	Zona de Influencia PEMPCHB	N2-T1-G1	N2	Decreto 678 de 1994	Sí	Pasa a N2	Se incorpora la ficha ajustada
AAA0032XMFT	003202022012	KR 6 1D 16	050C00000000	Zona de Influencia PEMPCHB	N2-T1-G1	N2	Decreto 678 de 1994	Sí	Pasa a N2	Se incorpora la ficha ajustada
AAA0257XTUZ	003202022012	KR 6 1D 16 MJ 2	050C00000000	Zona de Influencia PEMPCHB	N2-T1-G1	N2	Decreto 678 de 1994	Sí	Pasa a N2	Se incorpora la ficha ajustada
AAA0270STJH	003202022012	KR 6 1D 16 MJ 3	050C00000000	Zona de Influencia PEMPCHB	N2-T1-G1	N2	Decreto 678 de 1994	Sí	Pasa a N2	Se incorpora la ficha ajustada
AAA0032XMJH	003202022014	KR 6 1D 34	050C01434929	Zona de Influencia PEMPCHB	N2-T1-G1	N2	Decreto 606 de 2001	Sí	Pasa a N2	Se incorpora la ficha ajustada
AAA0032XWQE	003202027005	CL 2B 4 46	050C00297609	Zona de Influencia PEMPCHB	N2-T1-G1	N2	Decreto 606 de 2001	Sí	Pasa a N2	Se incorpora la ficha ajustada
AAA0201PNSY	003202033071	KR 5A 1 20 CA 1	050C01643077	Zona de Influencia PEMPCHB	N3-T7-G7	N3	NO APLICA		Pasa a N3- Se incluye la fábrica de tubos Moore	Se incorpora la ficha ajustada
AAA0201PNTD	003202033071	KR 5A 1 20 CA 2	050C01643078	Zona de Influencia PEMPCHB	N3-T7-G7	N3	NO APLICA		Pasa a N3- Se incluye la fábrica de tubos Moore	Se incorpora la ficha ajustada
AAA0201PNUH	003202033071	KR 5A 1 20 CA 3	050C01643079	Zona de Influencia PEMPCHB	N3-T7-G7	N3	NO APLICA		Pasa a N3- Se incluye la fábrica de tubos Moore	Se incorpora la ficha ajustada
AAA0201PNWW	003202033071	KR 5A 1 20 CA 4	050C01643080	Zona de Influencia PEMPCHB	N3-T7-G7	N3	NO APLICA		Pasa a N3- Se incluye la fábrica de tubos Moore	Se incorpora la ficha ajustada
AAA0201PNXS	003202033071	KR 5A 1 20 CA 5	050C01643081	Zona de Influencia PEMPCHB	N3-T7-G7	N3	NO APLICA		Pasa a N3- Se incluye la fábrica de tubos Moore	Se incorpora la ficha ajustada
AAA0201PNYN	003202033071	KR 5A 1 20 CA 6	050C01643082	Zona de Influencia PEMPCHB	N3-T7-G7	N3	NO APLICA		Pasa a N3- Se incluye la fábrica de tubos Moore	Se incorpora la ficha ajustada
AAA0201PNZE	003202033071	KR 5A 1 20 CA 7	050C01643083	Zona de Influencia PEMPCHB	N3-T7-G7	N3	NO APLICA		Pasa a N3- Se incluye la fábrica de tubos Moore	Se incorpora la ficha ajustada
AAA0201POAF	003202033071	KR 5A 1 20 CA 8	050C01643084	Zona de Influencia PEMPCHB	N3-T7-G7	N3	NO APLICA		Pasa a N3- Se incluye la fábrica de tubos Moore	Se incorpora la ficha ajustada
AAA0201POBR	003202033071	KR 5A 1 20 CA 9	050C01643085	Zona de Influencia PEMPCHB	N3-T7-G7	N3	NO APLICA		Pasa a N3- Se incluye la fábrica de tubos Moore	Se incorpora la ficha ajustada
AAA0201POCX	003202033071	KR 5A 1 20 CA 10	050C01643086	Zona de Influencia PEMPCHB	N3-T7-G7	N3	NO APLICA		Pasa a N3- Se incluye la fábrica de tubos Moore	Se incorpora la ficha ajustada
AAA0201PODM	003202033071	KR 5A 1 20 CA 11	050C01643087	Zona de Influencia PEMPCHB	N3-T7-G7	N3	NO APLICA		Pasa a N3- Se incluye la fábrica de tubos Moore	Se incorpora la ficha ajustada
AAA0201POEA	003202033071	KR 5A 1 20 CA 12	050C01643088	Zona de Influencia PEMPCHB	N3-T7-G7	N3	NO APLICA		Pasa a N3- Se incluye la fábrica de tubos Moore	Se incorpora la ficha ajustada
AAA0201POFT	003202033071	KR 5A 1 20 CA 13	050C01643089	Zona de Influencia PEMPCHB	N3-T7-G7	N3	NO APLICA		Pasa a N3- Se incluye la fábrica de tubos Moore	Se incorpora la ficha ajustada
AAA0201POHY	003202033071	KR 5A 1 20 CA 14	050C01643090	Zona de Influencia PEMPCHB	N3-T7-G7	N3	NO APLICA		Pasa a N3- Se incluye la fábrica de tubos Moore	Se incorpora la ficha ajustada
AAA0201POJH	003202033071	KR 5A 1 20 CA 15	050C01643091	Zona de Influencia PEMPCHB	N3-T7-G7	N3	NO APLICA		Pasa a N3- Se incluye la fábrica de tubos Moore	Se incorpora la ficha ajustada
AAA0201POKL	003202033071	KR 5A 1 20 CA 16	050C01643092	Zona de Influencia PEMPCHB	N3-T7-G7	N3	NO APLICA		Pasa a N3- Se incluye la fábrica de tubos Moore	Se incorpora la ficha ajustada
AAA0201POLW	003202033071	KR 5A 1 20 CA 17	050C01643093	Zona de Influencia PEMPCHB	N3-T7-G7	N3	NO APLICA		Pasa a N3- Se incluye la fábrica de tubos Moore	Se incorpora la ficha ajustada
AAA0201POMS	003202033071	KR 5A 1 20 CA 18	050C01643094	Zona de Influencia PEMPCHB	N3-T7-G7	N3	NO APLICA		Pasa a N3- Se incluye la fábrica de tubos Moore	Se incorpora la ficha ajustada
AAA0201PONN	003202033071	KR 5A 1 20 CA 19	050C01643095	Zona de Influencia PEMPCHB	N3-T7-G7	N3	NO APLICA		Pasa a N3- Se incluye la fábrica de tubos Moore	Se incorpora la ficha ajustada
AAA0201POOE	003202033071	KR 5A 1 20 CA 20	050C01643096	Zona de Influencia PEMPCHB	N3-T7-G7	N3	NO APLICA		Pasa a N3-

AAA0201PUJH	003202033071	KR 5A 1 20 CA 104	050C01643180	Zona de Influencia PEMPCHB	N3-T7-G7	N3	NO APLICA		Pasa a N3- Se incluye la fábrica de tubos Moore	Se incorpora la ficha ajustada
AAA0201PUKL	003202033071	KR 5A 1 20 CA 105	050C01643181	Zona de Influencia PEMPCHB	N3-T7-G7	N3	NO APLICA		Pasa a N3- Se incluye la fábrica de tubos Moore	Se incorpora la ficha ajustada
AAA0201PULW	003202033071	KR 5A 1 20 CA 106	050C01643182	Zona de Influencia PEMPCHB	N3-T7-G7	N3	NO APLICA		Pasa a N3- Se incluye la fábrica de tubos Moore	Se incorpora la ficha ajustada
AAA0201PUMS	003202033071	KR 5A 1 20 CA 107	050C01643183	Zona de Influencia PEMPCHB	N3-T7-G7	N3	NO APLICA		Pasa a N3- Se incluye la fábrica de tubos Moore	Se incorpora la ficha ajustada
AAA0201PUNN	003202033071	KR 5A 1 20 CA 108	050C01643184	Zona de Influencia PEMPCHB	N3-T7-G7	N3	NO APLICA		Pasa a N3- Se incluye la fábrica de tubos Moore	Se incorpora la ficha ajustada
AAA0201PUOE	003202033071	KR 5A 1 20 CA 109	050C01643185	Zona de Influencia PEMPCHB	N3-T7-G7	N3	NO APLICA		Pasa a N3- Se incluye la fábrica de tubos Moore	Se incorpora la ficha ajustada
AAA0201PUPP	003202033071	KR 5A 1 20 CA 110	050C01643186	Zona de Influencia PEMPCHB	N3-T7-G7	N3	NO APLICA		Pasa a N3- Se incluye la fábrica de tubos Moore	Se incorpora la ficha ajustada
AAA0201PURU	003202033071	KR 5A 1 20 CA 111	050C01643187	Zona de Influencia PEMPCHB	N3-T7-G7	N3	NO APLICA		Pasa a N3- Se incluye la fábrica de tubos Moore	Se incorpora la ficha ajustada
AAA0201PUSK	003202033071	KR 5A 1 20 CA 112	050C01643188	Zona de Influencia PEMPCHB	N3-T7-G7	N3	NO APLICA		Pasa a N3- Se incluye la fábrica de tubos Moore	Se incorpora la ficha ajustada
AAA0201PUTO	003202033071	KR 5A 1 20 CA 113	050C01643189	Zona de Influencia PEMPCHB	N3-T7-G7	N3	NO APLICA		Pasa a N3- Se incluye la fábrica de tubos Moore	Se incorpora la ficha ajustada
AAA0201PUUZ	003202033071	KR 5A 1 20 CA 114	050C01643190	Zona de Influencia PEMPCHB	N3-T7-G7	N3	NO APLICA		Pasa a N3- Se incluye la fábrica de tubos Moore	Se incorpora la ficha ajustada
AAA0201PUWF	003202033071	KR 5A 1 20 CA 115	050C01643191	Zona de Influencia PEMPCHB	N3-T7-G7	N3	NO APLICA		Pasa a N3- Se incluye la fábrica de tubos Moore	Se incorpora la ficha ajustada
AAA0201PUXR	003202033071	KR 5A 1 20 CA 116	050C01643192	Zona de Influencia PEMPCHB	N3-T7-G7	N3	NO APLICA		Pasa a N3- Se incluye la fábrica de tubos Moore	Se incorpora la ficha ajustada
AAA0201PUYX	003202033071	KR 5A 1 20 CA 117	050C01643193	Zona de Influencia PEMPCHB	N3-T7-G7	N3	NO APLICA		Pasa a N3- Se incluye la fábrica de tubos Moore	Se incorpora la ficha ajustada
AAA0201PUZM	003202033071	KR 5A 1 20 CA 118	050C01643194	Zona de Influencia PEMPCHB	N3-T7-G7	N3	NO APLICA		Pasa a N3- Se incluye la fábrica de tubos Moore	Se incorpora la ficha ajustada
AAA0201PWAF	003202033071	KR 5A 1 20 CA 119	050C01643195	Zona de Influencia PEMPCHB	N3-T7-G7	N3	NO APLICA		Pasa a N3- Se incluye la fábrica de tubos Moore	Se incorpora la ficha ajustada
AAA0201PWBR	003202033071	KR 5A 1 20 CA 120	050C01643196	Zona de Influencia PEMPCHB	N3-T7-G7	N3	NO APLICA		Pasa a N3- Se incluye la fábrica de tubos Moore	Se incorpora la ficha ajustada
AAA0201PWCX	003202033071	KR 5A 1 20 CA 121	050C01643197	Zona de Influencia PEMPCHB	N3-T7-G7	N3	NO APLICA		Pasa a N3- Se incluye la fábrica de tubos Moore	Se incorpora la ficha ajustada
AAA0201PTUH	003202033071	KR 5A 1 20 CA 92	050C01643168	Zona de Influencia PEMPCHB	N3-T7-G7	N3	NO APLICA		Pasa a N3- Se incluye la fábrica de tubos Moore	Se incorpora la ficha ajustada
AAA0201PWDM	003202033071	KR 5A 1 20 CA 122	050C01643198	Zona de Influencia PEMPCHB	N3-T7-G7	N3	NO APLICA		Pasa a N3- Se incluye la fábrica de tubos Moore	Se incorpora la ficha ajustada
AAA0201PWEA	003202033071	KR 5A 1 20 CA 123	050C01643199	Zona de Influencia PEMPCHB	N3-T7-G7	N3	NO APLICA		Pasa a N3- Se incluye la fábrica de tubos Moore	Se incorpora la ficha ajustada
AAA0201PWFT	003202033071	KR 5A 1 20 CA 124	050C01643200	Zona de Influencia PEMPCHB	N3-T7-G7	N3	NO APLICA		Pasa a N3- Se incluye la fábrica de tubos Moore	Se incorpora la ficha ajustada
AAA0201PWHY	003202033071	KR 5A 1 20 CA 125	050C01643201	Zona de Influencia PEMPCHB	N3-T7-G7	N3	NO APLICA		Pasa a N3- Se incluye la fábrica de tubos Moore	Se incorpora la ficha ajustada
AAA0201PWJH	003202033071	KR 5A 1 20 CA 126	050C01643202	Zona de Influencia PEMPCHB	N3-T7-G7	N3	NO APLICA		Pasa a N3- Se incluye la fábrica de tubos Moore	Se incorpora la ficha ajustada
AAA0201PWKL	003202033071	KR 5A 1 20 CA 127	050C01643203	Zona de Influencia PEMPCHB	N3-T7-G7	N3	NO APLICA		Pasa a N3- Se incluye la fábrica de tubos Moore	Se incorpora la ficha ajustada
AAA0201PWLW	003202033071	KR 5A 1 20 CA 128	050C01643204	Zona de Influencia PEMPCHB	N3-T7-G7	N3	NO APLICA		Pasa a N3- Se incluye la fábrica de tubos Moore	Se incorpora la ficha ajustada
AAA0201PWMS	003202033071	KR 5A 1 20 CA 129	050C01643205	Zona de Influencia PEMPCHB	N3-T7-G7	N3	NO APLICA		Pasa a N3- Se incluye la fábrica de tubos Moore	Se incorpora la ficha ajustada
AAA0201PWNN	003202033071	KR 5A 1 20 CA 130	050C01643206	Zona de Influencia PEMPCHB	N3-T7-G7	N3	NO APLICA		Pasa a N3- Se incluye la fábrica de tubos Moore	Se incorpora la ficha ajustada
AAA0201PWOE	003202033071	KR 5A 1 20 CA 131	050C01643207	Zona de Influencia PEMPCHB	N3-T7-G7	N3	NO APLICA		Pasa a N3- Se incluye la fábrica de tubos Moore	Se incorpora la ficha ajustada
AAA0201PWPP	003202033071	KR 5A 1 20 CA 132	050C01643208	Zona de Influencia PEMPCHB	N3-T7-G7	N3	NO APLICA		Pasa a N3- Se incluye la fábrica de tubos Moore	Se incorpora la ficha ajustada
AAA0201PWRU	003202033071	KR 5A 1 20 CA 133	050C01643209	Zona de Influencia PEMPCHB	N3-T7-G7	N3	NO APLICA		Pasa a N3- Se incluye la fábrica de tubos Moore	Se incorpora la ficha ajustada
AAA0201PWSK	003202033071	KR 5A 1 20 CA 134	050C01643210	Zona de Influencia PEMPCHB	N3-T7-G7	N3	NO APLICA		Pasa a N3- Se incluye la fábrica de tubos Moore	Se incorpora la ficha ajustada
AAA0201PWTO	003202033071	KR 5A 1 20 CA 135	050C01643211	Zona de Influencia PEMPCHB	N3-T7-G7	N3	NO APLICA		Pasa a N3- Se incluye la fábrica de tubos Moore	Se incorpora la ficha ajustada
AAA0201PWUZ	003202033071	KR 5A 1 20 CA 136	050C01643212	Zona de Influencia PEMPCHB	N3-T7-G7	N3	NO APLICA		Pasa a N3- Se incluye la fábrica de tubos Moore	Se incorpora la ficha ajustada
AAA0201PWWF	003202033071	KR 5A 1 20 CA 137	050C01643213	Zona de Influencia PEMPCHB	N3-T7-G7	N3	NO APLICA		Pasa a N3- Se incluye la fábrica de tubos Moore	Se incorpora la ficha ajustada
AAA0201PWXR	003202033071	KR 5A 1 20 CA 138	050C01643214	Zona de Influencia PEMPCHB	N3-T7-G7	N3	NO APLICA		Pasa a N3- Se incluye la fábrica de tubos Moore	Se incorpora la ficha ajustada
AAA0201PZBS	003202033071	KR 5A 1 20 CA 186	050C01643262	Zona de Influencia PEMPCHB	N3-T7-G7	N3	NO APLICA		Pasa a N3- Se incluye la fábrica de tubos Moore	Se incorpora la ficha ajustada
AAA0201PZCN	003202033071	KR 5A 1 20 CA 187	050C01643263	Zona de Influencia PEMPCHB	N3-T7-G7	N3	NO APLICA		Pasa a N3- Se incluye la fábrica de tubos Moore	Se incorpora la ficha ajustada
AAA0201PZDE	003202033071	KR 5A 1 20 CA 188	050C01643264	Zona de Influencia PEMPCHB	N3-T7-G7	N3	NO APLICA		Pasa a N3- Se incluye la fábrica de tubos Moore	Se incorpora la ficha ajustada
AAA0201PZEP	003202033071	KR 5A 1 20 CA 189	050C01643265	Zona de Influencia PEMPCHB	N3-T7-G7	N3	NO APLICA		Pasa a N3- Se incluye la fábrica de tubos Moore	Se incorpora la ficha ajustada
AAA0201PZFZ	003202033071	KR 5A 1 20 CA 190	050C01643266	Zona de Influencia PEMPCHB	N3-T7-G7	N3	NO APLICA		Pasa a N3- Se incluye la fábrica de tubos Moore	Se incorpora la ficha ajustada
AAA0201PZHK	003202033071	KR 5A 1 20 CA 191	050C01643267	Zona de Influencia PEMPCHB	N3-T7-G7	N3	NO APLICA		Pasa a N3- Se incluye la fábrica de tubos Moore	Se incorpora la ficha ajustada
AAA0201PZJZ	003202033071	KR 5A 1 20 CA 192	050C01643268	Zona de Influencia PEMPCHB	N3-T7-G7	N3	NO APLICA		Pasa a N3- Se incluye la fábrica de tubos Moore	Se incorpora la ficha ajustada
AAA0201PZKC	003202033071	KR 5A 1 20 CA 193	050C01643269	Zona de Influencia PEMPCHB	N3-T7-G7	N3	NO APLICA		Pasa a N3- Se incluye la fábrica de tubos Moore	Se incorpora la ficha ajustada
AAA0201PZLF	003202033071	KR 5A 1 20 CA 194	050C01643270	Zona de Influencia PEMPCHB	N3-T7-G7	N3	NO APLICA		Pasa a N3- Se incluye la fábrica de tubos Moore	Se incorpora la ficha ajustada
AAA0201PZMR	003202033071	KR 5A 1 20 CA 195	050C01643271	Zona de Influencia PEMPCHB	N3-T7-G7	N3	NO APLICA		Pasa a N3- Se incluye la fábrica de tubos Moore	Se incorpora la ficha ajustada
AAA0201PZNX	003202033071	KR 5A 1 20 CA 196	050C01643272	Zona de Influencia PEMPCHB	N3-T7-G7	N3	NO APLICA		Pasa a N3- Se incluye la fábrica de tubos Moore	Se incorpora la ficha ajustada
AAA0201PZOM	003202033071	KR 5A 1 20 CA 197	050C01643273	Zona de Influencia PEMPCHB	N3-T7-G7	N3	NO APLICA		Pasa a N3- Se incluye la fábrica de tubos Moore	Se incorpora la ficha ajustada
AAA0201PZPA	003202033071	KR 5A 1 20 CA 198	050C01643274	Zona de Influencia PEMPCHB	N3-T7-G7	N3	NO APLICA		Pasa a N3- Se incluye la fábrica de tubos Moore	Se incorpora la ficha ajustada
AAA0201PZRJ	003202033071	KR 5A 1 20 CA 199	050C01643275	Zona de Influencia PEMPCHB	N3-T7-G7	N3	NO APLICA		Pasa a N3- Se incluye la fábrica de tubos Moore	Se incorpora la ficha ajustada
AAA0201PZSY	003202033071	KR 5A 1 20 CA 200	050C01643276	Zona de Influencia PEMPCHB	N3-T7-G7	N3	NO APLICA		Pasa a N3- Se incluye la fábrica de tubos Moore	Se incorpora la ficha ajustada
AAA0201PZTD	003202033071	KR 5A 1 20 CA 201	050C01643277	Zona de Influencia PEMPCHB	N3-T7-G7	N3	NO APLICA		Pasa a N3- Se incluye la fábrica de tubos Moore	Se incorpora la ficha ajustada
AAA0201PZUH	003202033071	KR 5A 1 20 CA 202	050C01643278	Zona de Influencia PEMPCHB	N3-T7-G7	N3	NO APLICA		Pasa a N3- Se incluye la fábrica de tubos Moore	Se incorpora la ficha ajustada
AAA0201PZWW	003202033071	KR 5A 1 20 CA 203	050C01643279	Zona de Influencia PEMPCHB	N3-T7-G7	N3	NO APLICA		Pasa a N3- Se incluye la fábrica de tubos Moore	Se incorpora la ficha ajustada
AAA0201PZXS	003202033071	KR 5A 1 20 CA 204	050C01643280	Zona de Influencia PEMPCHB	N3-T7-G7	N3	NO APLICA		Pasa a N3- Se incluye la fábrica de tubos Moore	Se incorpora la ficha ajustada
AAA0201PZYN	003202033071	KR 5A 1 20 CA 205	050C01643281	Zona de Influencia PEMPCHB	N3-T7-G7	N3	NO APLICA		Pasa a N3- Se incluye la fábrica de tubos Moore	Se incorpora la ficha ajustada
AAA0201PZZE	003202033071	KR 5A 1 20 CA 206	050C01643282	Zona de Influencia PEMPCHB	N3-T7-G7	N3	NO APLICA		Pasa a N3- Se incluye la fábrica de tubos Moore	Se incorpora la ficha ajustada
AAA0201RAAF	003202033071	KR 5A 1 20 CA 207	050C01643283	Zona de Influencia PEMPCHB	N3-T7-G7	N3	NO APLICA		Pasa a N3- Se incluye la fábrica de tubos Moore	Se incorpora la ficha ajustada
AAA0201RABR	003202033071	KR 5A 1 20 CA 208	050C01643284	Zona de Influencia PEMPCHB	N3-T7-G7	N3	NO APLICA		Pasa a N3- Se incluye la fábrica de tubos Moore	Se incorpora la ficha ajustada
AAA0201RACX	003202033071	KR 5A 1 20 CA 209	050C01643285	Zona de Influencia PEMPCHB	N3-T7-G7	N3	NO APLICA		Pasa a N3- Se incluye la fábrica de tubos Moore	Se incorpora la ficha ajustada
AAA0201RADM	003202033071	KR 5A 1 20 CA 210	050C01643286	Zona de Influencia PEMPCHB	N3-T7-G7	N3	NO APLICA		Pasa a N3- Se incluye la fábrica de tubos Moore	Se incorpora la ficha ajustada
AAA0201RAEA	003202033071	KR 5A 1 20 CA 211	050C01643287	Zona de Influencia PEMPCHB	N3-T7-G7	N3	NO APLICA		Pasa a N3- Se incluye la fábrica de tubos Moore	Se incorpora la ficha ajustada
AAA0201RAFT	003202033071	KR 5A 1 20 CA 212	050C01643288	Zona de Influencia PEMPCHB	N3-T7-G7	N3	NO APLICA		Pasa a N3- Se incluye la fábrica de tubos Moore	Se incorpora la ficha ajustada
AAA0201RAHY	003202033071	KR 5A 1 20 CA 213	050C01643289	Zona de Influencia PEMPCHB	N3-T7-G7	N3	NO APLICA		Pasa a N3- Se incluye la fábrica de tubos Moore	Se incorpora la ficha ajustada
AAA0201RAJH	003202033071	KR 5A 1 20 CA 214	050C01643290	Zona de Influencia PEMPCHB	N3-T7-G7	N3	NO APLICA		Pasa a N3- Se incluye la fábrica de tubos Moore	Se incorpora la ficha ajustada
AAA0201RAKL	003202033071	KR 5A 1 20 CA 215	050C01643291	Zona de Influencia PEMPCHB	N3-T7-G7	N3	NO APLICA		Pasa a N3- Se incluye la fábrica de tubos Moore	Se incorpora la ficha ajustada
AAA0201RALW	003202033071	KR 5A 1 20 CA 216	050C01643292	Zona de Influencia PEMPCHB	N3-T7-G7	N3	NO APLICA		Pasa a N3- Se incluye la fábrica de tubos Moore	Se incorpora la ficha ajustada
AAA0201RAMS	003202033071	KR 5A 1 20 CA 217	050C01643293	Zona de Influencia PEMPCHB	N3-T7-G7	N3	NO APLICA		Pasa a N3- Se incluye la fábrica de tubos Moore	Se incorpora la ficha ajustada
AAA0201PNPA	003202033071	KR 5A 1 20 CA 218	050C01643294	Zona de Influencia PEMPCHB	N3-T7-G7	N3	NO APLICA		Pasa a N3- Se incluye la fábrica de tubos Moore	Se incorpora la ficha ajustada
AAA0201PNRJ	003202033071	KR 5A 1 20 CA 219	050C01643295	Zona de Influencia PEMPCHB	N3-T7-G7	N3	NO APLICA		Pasa a N3- Se incluye la fábrica de tubos Moore	Se incorpora la ficha ajustada
AAA0201PPTD	003202033071	KR 5A 1 20 CA 220	050C01643296	Zona de Influencia PEMPCHB	N3-T7-G7	N3	NO APLICA		Pasa a N3- Se incluye la fábrica de tubos Moore	Se incorpora la ficha ajustada
AAA0201PPUH	003202033071	KR 5A 1 20 CA 221	050C01643297	Zona de Influencia PEMPCHB	N3-T7-G7	N3	NO APLICA		Pasa a N3- Se incluye la fábrica de tubos Moore	Se incorpora la ficha ajustada
AAA0201PPWW	003202033071	KR 5A 1 20 CA 222	050C01643298	Zona de Influencia PEMPCHB	N3-T7-G7	N3	NO APLICA		Pasa a N3- Se incluye la fábrica de tubos Moore	Se incorpora la ficha ajustada
AAA0201PPXS	003202033071	KR 5A 1 20 CA 223	050C01643299	Zona de Influencia PEMPCHB	N3-T7-G7	N3	NO APLICA		Pasa a N3- Se incluye la fábrica de tubos Moore	Se incorpora la ficha ajustada
AAA0201PPYN	003202033071	KR 5A 1 20 CA 224	050C01643300	Zona de Influencia PEMPCHB	N3-T7-G7	N3	NO APLICA		Pasa a N3- Se incluye la fábrica de tubos Moore	Se incorpora la ficha ajustada
AAA0201PPZE	003202033071	KR 5A 1 20 CA 225	050C01643301	Zona de Influencia PEMPCHB	N3-T7-G7	N3	NO APLICA		Pasa a N3- Se incluye la fábrica de tubos Moore	Se incorpora la ficha ajustada
AAA0201PRAW	003202033071	KR 5A 1 20 CA 226	050C01643302	Zona de Influencia PEMPCHB	N3-T7-G7	N3	NO APLICA		Pasa a N3- Se incluye la fábrica de tubos Moore	Se incorpora la ficha ajustada
AAA0201PRBS	003202033071	KR 5A 1 20 CA 227	050C01643303	Zona de Influencia PEMPCHB	N3-T7-G7	N3	NO APLICA		Pasa a N3- Se incluye la fábrica de tubos Moore	Se incorpora la ficha ajustada
AAA0201PRCN	003202033071	KR 5A 1 20 CA 228	050C01643304	Zona de Influencia PEMPCHB	N3-T7-G7	N3	NO APLICA		Pasa a N3- Se incluye la fábrica de tubos Moore	Se incorpora la ficha ajustada
AAA0201PRDE	003202033071	KR 5A 1 20 CA 229	050C01643305	Zona de Influencia PEMPCHB	N3-T7-G7	N3	NO APLICA		Pasa a N3- Se incluye la fábrica de tubos Moore	Se incorpora la ficha ajustada
AAA0201PREP	003202033071	KR 5A 1 20 CA 230	050C01643306	Zona de Influencia PEMPCHB	N3-T7-G7	N3	NO APLICA		Pasa a N3- Se incluye la fábrica de tubos Moore	Se incorpora la ficha ajustada
AAA0201PRFZ	003202033071	KR 5A 1 20 CA 231	050C01643307	Zona de Influencia PEMPCHB	N3-T7-G7	N3	NO APLICA		Pasa a N3- Se incluye la fábrica de tubos Moore	Se incorpora la ficha ajustada
AAA0201PRHK	003202033071	KR 5A 1 20 CA 232	050C01643308	Zona de Influencia PEMPCHB	N3-T7-G7	N3	NO APLICA		Pasa a N3- Se incluye la fábrica de tubos Moore	Se incorpora la ficha ajustada
AAA0201PPRJ	003202033071	KR 5A 1 20 CA 44	050C01643120	Zona de Influencia PEMPCHB	N3-T7-G7	N3	NO APLICA		Pasa a N3- Se incluye la fábrica de tubos Moore	Se incorpora la ficha ajustada
AAA0201PPSY	003202033071	KR 5A 1 20 CA 45	050C01643121	Zona de Influencia PEMPCHB	N3-T7-G7	N3	NO APLICA		Pasa a N3- Se incluye la fábrica de tubos Moore	Se incorpora la ficha ajustada
AAA0201PRSY	003202033071	KR 5A 1 20 CA 46	050C01643122	Zona de Influencia PEMPCHB	N3-T7-G7	N3	NO APLICA		Pasa a N3- Se incluye la fábrica de tubos Moore	Se incorpora la ficha ajustada
AAA0201PRTD	003202033071	KR 5A 1 20 CA 47	050C01643123	Zona de Influencia PEMPCHB	N3-T7-G7	N3	NO APLICA		Pasa a N3- Se incluye la fábrica de tubos Moore	Se incorpora la ficha ajustada
AAA0201PRUH	003202033071	KR 5A 1 20 CA 48	050C01643124	Zona de Influencia PEMPCHB	N3-T7-G7	N3	NO APLICA		Pasa a N3- Se incluye la fábrica de tubos Moore	Se incorpora la ficha ajustada
AAA0201PRWW	003202033071	KR 5A 1 20 CA 49	050C01643125	Zona de Influencia PEMPCHB	N3-T7-G7	N3	NO APLICA		Pasa a N3- Se incluye la fábrica de tubos Moore	Se incorpora la ficha ajustada
AAA0201PRXS	003202033071	KR 5A 1 20 CA 50	050C01643126	Zona de Influencia PEMPCHB	N3-T7-G7	N3	NO APLICA		Pasa a N3- Se incluye la fábrica de tubos Moore	Se incorpora la ficha ajustada
AAA0201PRYN	003202033071	KR 5A 1 20 CA 51	050C01643127	Zona de Influencia PEMPCHB	N3-T7-G7	N3	NO APLICA		Pasa a N3- Se incluye la fábrica de tubos Moore	Se incorpora la ficha ajustada
AAA0201PRZE	003202033071	KR 5A 1 20 CA 52	050C01643128	Zona de Influencia PEMPCHB	N3-T7-G7	N3	NO APLICA		Pasa a N3- Se incluye la fábrica de tubos Moore	Se incorpora la ficha ajustada
AAA0201PSAF	003202033071	KR 5A 1 20 CA 53	050C01643129	Zona de Influencia PEMPCHB	N3-T7-G7	N3	NO APLICA		Pasa a N3- Se incluye la fábrica de tubos Moore	Se incorpora la ficha ajustada
AAA0201PSBR	003202033071	KR 5A 1 20 CA 54	050C01643130	Zona de Influencia PEMPCHB	N3-T7-G7	N3	NO APLICA		Pasa a N3- Se incluye la fábrica de tubos Moore	Se incorpora la ficha ajustada
AAA0201PSCX	003202033071	KR 5A 1 20 CA 55	050C01643131	Zona de Influencia PEMPCHB	N3-T7-G7	N3	NO APLICA		Pasa a N3- Se incluye la fábrica de tubos Moore	Se incorpora la ficha ajustada
AAA0201PSDM	003202033071	KR 5A 1 20 CA 56	050C01643132	Zona de Influencia PEMPCHB	N3-T7-G7	N3	NO APLICA		Pasa a N3- Se incluye la fábrica de tubos Moore	Se incorpora la ficha ajustada
AAA0201PSEA	003202033071	KR 5A 1 20 CA 57	050C01643133	Zona de Influencia PEMPCHB	N3-T7-G7	N3	NO APLICA		Pasa a N3- Se incluye la fábrica de tubos Moore	Se incorpora la ficha ajustada
AAA0201PSFT	003202033071	KR 5A 1 20 CA 58	050C01643134	Zona de Influencia PEMPCHB	N3-T7-G7	N3	NO APLICA		Pasa a N3- Se incluye la fábrica de tubos Moore	Se incorpora la ficha ajustada
AAA0201PSHY	003202033071	KR 5A 1 20 CA 59	050C01643135	Zona de Influencia PEMPCHB	N3-T7-G7	N3	NO APLICA		Pasa a N3- Se incluye la fábrica de tubos Moore	Se incorpora la ficha ajustada
AAA0201PSJH	003202033071	KR 5A 1 20 CA 60	050C01643136	Zona de Influencia PEMPCHB	N3-T7-G7	N3	NO APLICA		Pasa a N3- Se incluye la fábrica de tubos Moore	Se incorpora la ficha ajustada
AAA0201PSKL	003202033071	KR 5A 1 20 CA 61	050C01643137	Zona de Influencia PEMPCHB	N3-T7-G7	N3	NO APLICA		Pasa a N3- Se incluye la fábrica de tubos Moore	Se incorpora la ficha ajustada
AAA0201PSLW	003202033071	KR 5A 1 20 CA 62	050C01643138	Zona de Influencia PEMPCHB	N3-T7-G7	N3	NO APLICA		Pasa a N3- Se incluye la fábrica de tubos Moore	Se incorpora la ficha ajustada
AAA0201PSMS	003202033071	KR 5A 1 20 CA 63	050C01643139	Zona de Influencia PEMPCHB	N3-T7-G7	N3	NO APLICA		Pasa a N3- Se incluye la fábrica de tubos Moore	Se incorpora la ficha ajustada
AAA0201PSNN	003202033071	KR 5A 1 20 CA 64	050C01643140	Zona de Influencia PEMPCHB	N3-T7-G7	N3	NO APLICA		Pasa a N3- Se incluye la fábrica de tubos Moore	Se incorpora la ficha ajustada
AAA0201PSOE	003202033071	KR 5A 1 20 CA 65	050C01643141	Zona de Influencia PEMPCHB	N3-T7-G7	N3	NO APLICA		Pasa a N3- Se incluye la fábrica de tubos Moore	Se incorpora la ficha ajustada
AAA0201PSPP	003202033071	KR 5A 1 20 CA 66	050C01643142	Zona de Influencia PEMPCHB	N3-T7-G7	N3	NO APLICA		Pasa a N3- Se incluye la fábrica de tubos Moore	Se incorpora la ficha ajustada
AAA0201PSRU	003202033071	KR 5A 1 20 CA 67	050C01643143	Zona de Influencia PEMPCHB	N3-T7-G7	N3	NO APLICA		Pasa a N3- Se incluye la fábrica de tubos Moore	Se incorpora la ficha ajustada
AAA0201PSSK	003202033071	KR 5A 1 20 CA 68	050C01643144	Zona de Influencia PEMPCHB	N3-T7-G7	N3	NO APLICA		Pasa a N3- Se incluye la fábrica de tubos Moore	Se incorpora la ficha ajustada
AAA0201PSTO	003202033071	KR 5A 1 20 CA 69	050C01643145	Zona de Influencia PEMPCHB	N3-T7-G7	N3	NO APLICA		Pasa a N3- Se incluye la fábrica de tubos Moore	Se incorpora la ficha ajustada
AAA0201PSUZ	003202033071	KR 5A 1 20 CA 70	050C01643146	Zona de Influencia PEMPCHB	N3-T7-G7	N3	NO APLICA		Pasa a N3- Se incluye la fábrica de tubos Moore	Se incorpora la ficha ajustada
AAA0201PSWF	003202033071	KR 5A 1 20 CA 71	050C01643147	Zona de Influencia PEMPCHB	N3-T7-G7	N3	NO APLICA		Pasa a N3- Se incluye la fábrica de tubos Moore	Se incorpora la ficha ajustada
AAA0201PSXR	003202033071	KR 5A 1 20 CA 72	050C01643148	Zona de Influencia PEMPCHB	N3-T7-G7	N3	NO APLICA		Pasa a N3- Se incluye la fábrica de tubos Moore	Se incorpora la ficha ajustada
AAA0201PSYX	003202033071	KR 5A 1 20 CA 73	050C01643149	Zona de Influencia PEMPCHB	N3-T7-G7	N3	NO APLICA		Pasa a N3- Se incluye la fábrica de tubos Moore	Se incorpora la ficha ajustada
AAA0201PSZM	003202033071	KR 5A 1 20 CA 74	050C01643150	Zona de Influencia PEMPCHB	N3-T7-G7	N3	NO APLICA		Pasa a N3- Se incluye la fábrica de tubos Moore	Se incorpora la ficha ajustada
AAA0201PTAW	003202033071	KR 5A 1 20 CA 75	050C01643151	Zona de Influencia PEMPCHB	N3-T7-G7	N3	NO APLICA		Pasa a N3- Se incluye la fábrica de tubos Moore	Se incorpora la ficha ajustada
AAA0201PTBS	003202033071	KR 5A 1 20 CA 76	050C01643152	Zona de Influencia PEMPCHB	N3-T7-G7	N3	NO APLICA		Pasa a N3- Se incluye la fábrica de tubos Moore	Se incorpora la ficha ajustada
AAA0201PTCN	003202033071	KR 5A 1 20 CA 77	050C01643153	Zona de Influencia PEMPCHB	N3-T7-G7	N3	NO APLICA		Pasa a N3- Se incluye la fábrica de tubos Moore	Se incorpora la ficha ajustada
AAA0201PTDE	003202033071	KR 5A 1 20 CA 78	050C01643154	Zona de Influencia PEMPCHB	N3-T7-G7	N3	NO APLICA		Pasa a N3- Se incluye la fábrica de tubos Moore	Se incorpora la ficha ajustada
AAA0201PTEP	003202033071	KR 5A 1 20 CA 79	050C01643155	Zona de Influencia PEMPCHB	N3-T7-G7	N3	NO APLICA		Pasa a N3- Se incluye la fábrica de tubos Moore	Se incorpora la ficha ajustada
AAA0201PTFZ	003202033071	KR 5A 1 20 CA 80	050C01643156	Zona de Influencia PEMPCHB	N3-T7-G7	N3	NO APLICA		Pasa a N3- Se incluye la fábrica de tubos Moore	Se incorpora la ficha ajustada
AAA0201PTHK	003202033071	KR 5A 1 20 CA 81	050C01643157	Zona de Influencia PEMPCHB	N3-T7-G7	N3	NO APLICA		Pasa a N3- Se incluye la fábrica de tubos Moore	Se incorpora la ficha ajustada
AAA0201PTJZ	003202033071	KR 5A 1 20 CA 82	050C01643158	Zona de Influencia PEMPCHB	N3-T7-G7	N3	NO APLICA		Pasa a N3- Se incluye la fábrica de tubos Moore	Se incorpora la ficha ajustada
AAA0201PTKC	003202033071	KR 5A 1 20 CA 83	050C01643159	Zona de Influencia PEMPCHB	N3-T7-G7	N3	NO APLICA		Pasa a N3- Se incluye la fábrica de tubos Moore	Se incorpora la ficha ajustada
AAA0201PTLF	003202033071	KR 5A 1 20 CA 84	050C01643160	Zona de Influencia PEMPCHB	N3-T7-G7	N3	NO APLICA		Pasa a N3- Se incluye la fábrica de tubos Moore	Se incorpora la ficha ajustada
AAA0201PTMR	003202033071	KR 5A 1 20 CA 85	050C01643161	Zona de Influencia PEMPCHB	N3-T7-G7	N3	NO APLICA		Pasa a N3- Se incluye la fábrica de tubos Moore	Se incorpora la ficha ajustada
AAA0201PTNX	003202033071	KR 5A 1 20 CA 86	050C01643162	Zona de Influencia PEMPCHB	N3-T7-G7	N3	NO APLICA		Pasa a N3- Se incluye la fábrica de tubos Moore	Se incorpora la ficha ajustada
AAA0201PTOM	003202033071	KR 5A 1 20 CA 87	050C01643163	Zona de Influencia PEMPCHB	N3-T7-G7	N3	NO APLICA		Pasa a N3- Se incluye la fábrica de tubos Moore	Se incorpora la ficha ajustada
AAA0201PTPA	003202033071	KR 5A 1 20 CA 88	050C01643164	Zona de Influencia PEMPCHB	N3-T7-G7	N3	NO APLICA		Pasa a N3- Se incluye la fábrica de tubos Moore	Se incorpora la ficha ajustada
AAA0201PTRJ	003202033071	KR 5A 1 20 CA 89	050C01643165	Zona de Influencia PEMPCHB	N3-T7-G7	N3	NO APLICA		Pasa a N3- Se incluye la fábrica de tubos Moore	Se incorpora la ficha ajustada
AAA0201PTSY	003202033071	KR 5A 1 20 CA 90	050C01643166	Zona de Influencia PEMPCHB	N3-T7-G7	N3	NO APLICA		Pasa a N3- Se incluye la fábrica de tubos Moore	Se incorpora la ficha ajustada
AAA0201PTTD	003202033071	KR 5A 1 20 CA 91	050C01

AAA0201PRLF	003202033071	KR 5A 1 20 CA 235	050C01643311	Zona de Influencia PEMPCHB	N3-T7-G7	N3	NO APLICA		Pasa a N3- Se incluye la fábrica de tubos Moore	Se incorpora la ficha ajustada
AAA0201PRMR	003202033071	KR 5A 1 20 CA 236	050C01643312	Zona de Influencia PEMPCHB	N3-T7-G7	N3	NO APLICA		Pasa a N3- Se incluye la fábrica de tubos Moore	Se incorpora la ficha ajustada
AAA0201PRNX	003202033071	KR 5A 1 20 CA 237	050C01643313	Zona de Influencia PEMPCHB	N3-T7-G7	N3	NO APLICA		Pasa a N3- Se incluye la fábrica de tubos Moore	Se incorpora la ficha ajustada
AAA0201PROM	003202033071	KR 5A 1 20 CA 238	050C01643314	Zona de Influencia PEMPCHB	N3-T7-G7	N3	NO APLICA		Pasa a N3- Se incluye la fábrica de tubos Moore	Se incorpora la ficha ajustada
AAA0201PRPA	003202033071	KR 5A 1 20 CA 239	050C01643315	Zona de Influencia PEMPCHB	N3-T7-G7	N3	NO APLICA		Pasa a N3- Se incluye la fábrica de tubos Moore	Se incorpora la ficha ajustada
AAA0201PRRJ	003202033071	KR 5A 1 20 CA 240	050C01643316	Zona de Influencia PEMPCHB	N3-T7-G7	N3	NO APLICA		Pasa a N3- Se incluye la fábrica de tubos Moore	Se incorpora la ficha ajustada
AAA0032YSYN	003202041004	CL 2B 3 32	050C01265013	Zona de Influencia PEMPCHB	N2-T2-G2	N2	Decreto 606 de 2001		Pasa a N2 - Predio declarado	Se incorpora la ficha ajustada
AAA0032YSZE	003202041005	CL 2B 3 46	050C01313656	Zona de Influencia PEMPCHB	N2-T2-G3	N2	Decreto 606 de 2001		Pasa a N2 - Predio declarado	Se incorpora la ficha ajustada
AAA0032YTBR	003202041006	CL 2B 3 50	050C01274069	Zona de Influencia PEMPCHB	N2-T3-G2	N2	Decreto 606 de 2001	Sí	Pasa a N2	Se incorpora la ficha ajustada
AAA0033DHMS	003203023030	CL 6B 3 33	050C00010962	Zona de Influencia PEMPCHB	N3-T1-G2	N3	NO APLICA	Sí	Pasa a N3	Se incorpora la ficha ajustada
AAA0033FRDM	003204015016	CL 6D 0 49	050C00367712	Zona de Influencia PEMPCHB	N2-T1-G1	N2	NO APLICA	Sí	Pasa a N2	Se incorpora la ficha ajustada
AAA0033FRJH	003204015020	CL 6D 0 35	050C01502393	Zona de Influencia PEMPCHB	N2-T1-G1	N2	NO APLICA	Sí	Pasa a N2	Se incorpora la ficha ajustada
AAA0033ZZXR	003212048042	CL 3C 2A 11	050C00000000	Zona de Influencia PEMPCHB	N2-T7-G7	N2	Decreto 606 de 2001		Se incluye	
AAA0033FRLW	003204015022	CL 6D 0 17	050C00530163	Zona de Influencia PEMPCHB	N2-T1-G2	N2	NO APLICA	Sí	Pasa a N2	Se incorpora la ficha ajustada
AAA0033FRMS	003204015023	CL 6D 0 09	050C01442937	Zona de Influencia PEMPCHB	N2-T1-G1	N2	NO APLICA	Sí	Pasa a N2	Se incorpora la ficha ajustada
AAA0034JLTD	004103007001	CL 9 15 04	050C00000000	Zona de Influencia PEMPCHB	N1-T7-G7	N1	Resolución 2389 de noviembre 30 de 2020		Pasa a N1 - Nacional	Se incorpora la ficha ajustada
AAA0033FRNN	003204015024	KR 1 ESTE 6C 37	050C00187049	Zona de Influencia PEMPCHB	N2-T1-G2	N2	NO APLICA	Sí	Pasa a N2	Se incorpora la ficha ajustada
AAA0034KABS	004103012030	CL 11 15 85	050C00782417	Zona de Influencia PEMPCHB	N2-T1-G2	N2	NO APLICA	Sí	Pasa a N2	Se incorpora la ficha ajustada
AAA0072TAFT	006104010019	KR 15 BIS 18 37	050C00101921	Zona de Influencia PEMPCHB	N2-T2-G4	N2	Decreto 606 de 2001		Pasa a N2 - Predio declarado	Se incorpora la ficha ajustada
AAA0072TCYX	006104012008	KR 16 17 10	050C00103731	Zona de Influencia PEMPCHB	N2-T2-G3	N2	Decreto 606 de 2001		Pasa a N2 - Predio declarado	Se incorpora la ficha ajustada
AAA0072TUPP	006104021001	KR 16 17A 05	050C00117025	Zona de Influencia PEMPCHB	N2-T2-G2	N2	Decreto 606 de 2001		Pasa a N2 - Predio declarado	Se incorpora la ficha ajustada
AAA0072TURU	006104021002	CL 17A 16 10	050C00401381	Zona de Influencia PEMPCHB	N2-T2-G3	N2	Decreto 606 de 2001		Pasa a N2 - Predio declarado	Se incorpora la ficha ajustada
AAA0072TXXS	006104023003	CL 17 16 18	050C00500827	Zona de Influencia PEMPCHB	N2-T1-G4	N2	Decreto 606 de 2001	Sí	Pasa a N2	Se incorpora la ficha ajustada
AAA0072TXYN	006104023004	CL 17 16 30	050C00355938	Zona de Influencia PEMPCHB	N2-T1-G4	N2	Decreto 606 de 2001	Sí	Pasa a N2	Se incorpora la ficha ajustada
AAA0072TXZE	006104023005	CL 17 16 38	050C00514617	Zona de Influencia PEMPCHB	N2-T1-G4	N2	Decreto 606 de 2001	Sí	Pasa a N2	Se incorpora la ficha ajustada
AAA0072TYAF	006104023006	CL 17 16 54	050C00574312	Zona de Influencia PEMPCHB	N2-T1-G4	N2	Decreto 606 de 2001	Sí	Pasa a N2	Se incorpora la ficha ajustada
AAA0072TYBB	006104023007	CL 17 16 62	050C00001849	Zona de Influencia PEMPCHB	N2-T1-G4	N2	Decreto 606 de 2001	Sí	Pasa a N2	Se incorpora la ficha ajustada
AAA0072TYCX	006104023008	KR 16B 17 08	050C00664929	Zona de Influencia PEMPCHB	N2-T1-G4	N2	Decreto 606 de 2001	Sí	Pasa a N2	Se incorpora la ficha ajustada
AAA0072TYJH	006104023013	CL 17A 16 61	050C00329099	Zona de Influencia PEMPCHB	N2-T2-G4	N2	Decreto 606 de 2001		Pasa a N2 - Predio declarado	Se incorpora la ficha ajustada
AAA0072TYLW	006104023015	CL 17A 16 39	050C00228931	Zona de Influencia PEMPCHB	N2-T2-G5	N2	Decreto 606 de 2001		Pasa a N2 - Predio declarado	Se incorpora la ficha ajustada
AAA0072TYHY	006104023012	KR 16B 17 42	050C00423789	Zona de Influencia PEMPCHB	N2-T1-G4	N2	Decreto 606 de 2001	Sí	Pasa a N2	Se incorpora la ficha ajustada
AAA0029JAWF	003101007014	CL 22 13A 55 AP 402	050C00296220	Zona de Influencia PEMPCHB	N3-T5-G4	N3	NO APLICA	Sí		
AAA0029JANN	003101007014	CL 22 13A 51 LC	050C00295676	Zona de Influencia PEMPCHB	N3-T5-G4	N3	NO APLICA	Sí		
AAA0029JAOE	003101007014	CL 22 13A 55 AP 101	050C00306363	Zona de Influencia PEMPCHB	N3-T5-G4	N3	NO APLICA	Sí		
AAA0029JAPP	003101007014	CL 22 13A 55 AP 201	050C00305984	Zona de Influencia PEMPCHB	N3-T5-G4	N3	NO APLICA	Sí		
AAA0029JARU	003101007014	CL 22 13A 55 AP 202	050C00289092	Zona de Influencia PEMPCHB	N3-T5-G4	N3	NO APLICA	Sí		
AAA0029JASK	003101007014	CL 22 13A 55 AP 301	050C00306351	Zona de Influencia PEMPCHB	N3-T5-G4	N3	NO APLICA	Sí		
AAA0029JATO	003101007014	CL 22 13A 55 AP 302	050C00298002	Zona de Influencia PEMPCHB	N3-T5-G4	N3	NO APLICA	Sí		
AAA0029JAUZ	003101007014	CL 22 13A 55 AP 401	050C00306348	Zona de Influencia PEMPCHB	N3-T5-G4	N3	NO APLICA	Sí		
AAA0029JAXR	003101007015	CL 22 13A 43 LC	050C00292412	Zona de Influencia PEMPCHB	N3-T5-G5	N3	NO APLICA	Sí		
AAA0029JAYX	003101007015	CL 22 13A 43 AP 101	050C00299881	Zona de Influencia PEMPCHB	N3-T5-G5	N3	NO APLICA	Sí		
AAA0029JAZM	003101007015	CL 22 13A 43 AP 201	050C00262266	Zona de Influencia PEMPCHB	N3-T5-G5	N3	NO APLICA	Sí		
AAA0029JBAW	003101007015	CL 22 13A 43 AP 202	050C00299879	Zona de Influencia PEMPCHB	N3-T5-G5	N3	NO APLICA	Sí		
AAA0029JBBS	003101007015	CL 22 13A 43 AP 301	050C00293686	Zona de Influencia PEMPCHB	N3-T5-G5	N3	NO APLICA	Sí		
AAA0029JBCN	003101007015	CL 22 13A 43 AP 302	050C00270521	Zona de Influencia PEMPCHB	N3-T5-G5	N3	NO APLICA	Sí		
AAA0029JBDE	003101007015	CL 22 13A 43 AP 401	050C00291625	Zona de Influencia PEMPCHB	N3-T5-G5	N3	NO APLICA	Sí		
AAA0029JBEP	003101007015	CL 22 13A 43 AP 402	050C00294162	Zona de Influencia PEMPCHB	N3-T5-G5	N3	NO APLICA	Sí		
AAA0029JDBS	003101008001	CL 19 13A 12 OF 1101	050C00623540	Zona de Influencia PEMPCHB	N3-T6-G5	N3	NO APLICA	Sí		
AAA0029JDCN	003101008001	CL 19 13A 12 OF 1201	050C00623541	Zona de Influencia PEMPCHB	N3-T6-G5	N3	NO APLICA	Sí		
AAA0029JDDE	003101008001	CL 19 13A 12 OF 1301	050C00623542	Zona de Influencia PEMPCHB	N3-T6-G5	N3	NO APLICA	Sí		
AAA0029JDEP	003101008001	CL 19 13A 12 OF 1401	050C00623543	Zona de Influencia PEMPCHB	N3-T6-G5	N3	NO APLICA	Sí		
AAA0029JDFZ	003101008001	CL 19 13A 12 OF 1501	050C00623544	Zona de Influencia PEMPCHB	N3-T6-G5	N3	NO APLICA	Sí		
AAA0029JDHK	003101008001	CL 19 13A 12 OF 1502	050C00623545	Zona de Influencia PEMPCHB	N3-T6-G5	N3	NO APLICA	Sí		
AAA0029JDJZ	003101008001	CL 19 13A 12 OF 1503	050C00623546	Zona de Influencia PEMPCHB	N3-T6-G5	N3	NO APLICA	Sí		
AAA0029JCDM	003101008001	CL 19 13A 12 LC	050C00623520	Zona de Influencia PEMPCHB	N3-T6-G5	N3	NO APLICA	Sí		
AAA0029JCEA	003101008001	KR 13A 19 11 LC	050C00623521	Zona de Influencia PEMPCHB	N3-T6-G5	N3	NO APLICA	Sí		
AAA0029JCFT	003101008001	KR 13A 19 21 LC	050C00623522	Zona de Influencia PEMPCHB	N3-T6-G5	N3	NO APLICA	Sí		
AAA0029JCHY	003101008001	KR 13A 19 23 LC	050C00623523	Zona de Influencia PEMPCHB	N3-T6-G5	N3	NO APLICA	Sí		
AAA0029JCJH	003101008001	CL 19 13A 12 LC 1	050C00623524	Zona de Influencia PEMPCHB	N3-T6-G5	N3	NO APLICA	Sí		
AAA0029JCKL	003101008001	CL 19 13A 12 LC 2	050C00623525	Zona de Influencia PEMPCHB	N3-T6-G5	N3	NO APLICA	Sí		
AAA0029JCLW	003101008001	CL 19 13A 12 LC 101	050C00623526	Zona de Influencia PEMPCHB	N3-T6-G5	N3	NO APLICA	Sí		
AAA0029JCMS	003101008001	CL 19 13A 12 LC 102	050C00623527	Zona de Influencia PEMPCHB	N3-T6-G5	N3	NO APLICA	Sí		
AAA0029JCNN	003101008001	CL 19 13A 12 LC 103	050C00623528	Zona de Influencia PEMPCHB	N3-T6-G5	N3	NO APLICA	Sí		
AAA0029JCOE	003101008001	CL 19 13A 12 LC 104	050C00623529	Zona de Influencia PEMPCHB	N3-T6-G5	N3	NO APLICA	Sí		
AAA0029JCPP	003101008001	CL 19 13A 12 OF 201	050C00623530	Zona de Influencia PEMPCHB	N3-T6-G5	N3	NO APLICA	Sí		
AAA0029JCRU	003101008001	CL 19 13A 12 OF 202	050C00623531	Zona de Influencia PEMPCHB	N3-T6-G5	N3	NO APLICA	Sí		
AAA0029JCSK	003101008001	CL 19 13A 12 OF 301	050C00623532	Zona de Influencia PEMPCHB	N3-T6-G5	N3	NO APLICA	Sí		
AAA0029JCTO	003101008001	CL 19 13A 12 OF 401	050C00623533	Zona de Influencia PEMPCHB	N3-T6-G5	N3	NO APLICA	Sí		
AAA0029JCUZ	003101008001	CL 19 13A 12 OF 501	050C00623534	Zona de Influencia PEMPCHB	N3-T6-G5	N3	NO APLICA	Sí		
AAA0029JCWF	003101008001	CL 19 13A 12 OF 601	050C00623535	Zona de Influencia PEMPCHB	N3-T6-G5	N3	NO APLICA	Sí		
AAA0029JCXR	003101008001	CL 19 13A 12 OF 701	050C00623536	Zona de Influencia PEMPCHB	N3-T6-G5	N3	NO APLICA	Sí		
AAA0029JCYX	003101008001	CL 19 13A 12 OF 801	050C00623537	Zona de Influencia PEMPCHB	N3-T6-G5	N3	NO APLICA	Sí		
AAA0029JCZM	003101008001	CL 19 13A 12 OF 901	050C00623538	Zona de Influencia PEMPCHB	N3-T6-G5	N3	NO APLICA	Sí		
AAA0029JDAW	003101008001	CL 19 13A 12 OF 1001	050C00623539	Zona de Influencia PEMPCHB	N3-T6-G5	N3	NO APLICA	Sí		
AAA0029KELF	003101010006	CL 24A 13 72	050C01226230	Zona de Influencia PEMPCHB	N2-T5-G7	N2	Decreto 590 de 2018	Sí		
AAA0029KWMR	003101018019	CL 24 12 61	050C00191403	Zona de Influencia PEMPCHB	N2-T5-G5	N2	Decreto 606 de 2001	Sí		
AAA0029LUXR	003101020020	KR 13 20 90	050C00295576	Zona de Influencia PEMPCHB	N2-T2-G1	N2	Decreto 606 de 2001	Sí		
AAA0029LWAF	003101020022	CL 22 12 59	050C00396863	Zona de Influencia PEMPCHB	N3-T5-G4	N3	NO APLICA	Sí		
AAA0029MBPP	003101022002	KR 10 24 65	050C00191753	Zona de Influencia PEMPCHB	N2-T5-G5	N2	NO APLICA	Sí		
AAA0029MBRU	003101022002	KR 10 24 81	050C00191754	Zona de Influencia PEMPCHB	N2-T5-G5	N2	NO APLICA	Sí		
AAA0029MBSK	003101022002	KR 10 24 95	050C00191755	Zona de Influencia PEMPCHB	N2-T5-G5	N2	NO APLICA	Sí		
AAA0029MBTO	003101022002	KR 10 24 55 OF 201	050C00191756	Zona de Influencia PEMPCHB	N2-T5-G5	N2	NO APLICA	Sí		
AAA0029MBUZ	003101022002	KR 10 24 55 OF 202	050C00191757	Zona de Influencia PEMPCHB	N2-T5-G5	N2	NO APLICA	Sí		
AAA0029MBWF	003101022002	KR 10 24 55 OF 301	050C00191758	Zona de Influencia PEMPCHB	N2-T5-G5	N2	NO APLICA	Sí		
AAA0029MBXR	003101022002	KR 10 24 55 OF 302	050C00191759	Zona de Influencia PEMPCHB	N2-T5-G5	N2	NO APLICA	Sí		
AAA0029MBYX	003101022002	KR 10 24 55 OF 401	050C00191760	Zona de Influencia PEMPCHB	N2-T5-G5	N2	NO APLICA	Sí		
AAA0029MBZM	003101022002	KR 10 24 55 OF 402	050C00191761	Zona de Influencia PEMPCHB	N2-T5-G5	N2	NO APLICA	Sí		
AAA0029MCAW	003101022002	KR 10 24 55 OF 501	050C00191762	Zona de Influencia PEMPCHB	N2-T5-G5	N2	NO APLICA	Sí		
AAA0029MCBS	003101022002	KR 10 24 55 OF 502	050C00191763	Zona de Influencia PEMPCHB	N2-T5-G5	N2	NO APLICA	Sí		
AAA0029MCCN	003101022002	KR 10 24 55 OF 601	050C00191764	Zona de Influencia PEMPCHB	N2-T5-G5	N2	NO APLICA	Sí		
AAA0029MCDE	003101022002	KR 10 24 55 OF 602	050C00191765	Zona de Influencia PEMPCHB	N2-T5-G5	N2	NO APLICA	Sí		
AAA0029MCEP	003101022002	KR 10 24 55 OF 701	050C00191766	Zona de Influencia PEMPCHB	N2-T5-G5	N2	NO APLICA	Sí		
AAA0029MCFZ	003101022002	KR 10 24 55 OF 702	050C00191767	Zona de Influencia PEMPCHB	N2-T5-G5	N2	NO APLICA	Sí		
AAA0029MCHK	003101022002	KR 10 24 55 OF 801	050C00191768	Zona de Influencia PEMPCHB	N2-T5-G5	N2	NO APLICA	Sí		
AAA0029MCJZ	003101022002	KR 10 24 55 OF 802	050C00191769	Zona de Influencia PEMPCHB	N2-T5-G5	N2	NO APLICA	Sí		
AAA0029MCKC	003101022002	KR 10 24 55 OF 901	050C00191770	Zona de Influencia PEMPCHB	N2-T5-G5	N2	NO APLICA	Sí		
AAA0029MCLF	003101022002	KR 10 24 55 OF 902	050C00191771	Zona de Influencia PEMPCHB	N2-T5-G5	N2	NO APLICA	Sí		
AAA0029MCMR	003101022002	KR 10 24 55 OF 1001	050C00191772	Zona de Influencia PEMPCHB	N2-T5-G5	N2	NO APLICA	Sí		
AAA0029MCNX	003101022002	KR 10 24 55 OF 1002	050C00191773	Zona de Influencia PEMPCHB	N2-T5-G5	N2	NO APLICA	Sí		
AAA0029MCOM	003101022002	KR 10 24 55 OF 1101	050C00191774	Zona de Influencia PEMPCHB	N2-T5-G5	N2	NO APLICA	Sí		
AAA0029MCPA	003101022002	KR 10 24 55 OF 1102	050C00191775	Zona de Influencia PEMPCHB	N2-T5-G5	N2	NO APLICA	Sí		
AAA0029MCRJ	003101022002	KR 10 24 55 OF 1201	050C00191776	Zona de Influencia PEMPCHB	N2-T5-G5	N2	NO APLICA	Sí		
AAA0029MCSY	003101022002	KR 10 24 55 OF 1202	050C00191777	Zona de Influencia PEMPCHB	N2-T5-G5	N2	NO APLICA	Sí		
AAA0029MCTD	003101022002	KR 10 24 55 OF 1301	050C00191778	Zona de Influencia PEMPCHB	N2-T5-G5	N2	NO APLICA	Sí		
AAA0029MCUH	003101022002	KR 10 24 55 OF 1302	050C00191779	Zona de Influencia PEMPCHB	N2-T5-G5	N2	NO APLICA	Sí		
AAA0029MCWW	003101022002	KR 10 24 55 OF 1401	050C00191780	Zona de Influencia PEMPCHB	N2-T5-G5	N2	NO APLICA	Sí		
AAA0029MCXS	003101022002	KR 10 24 55 OF 1402	050C00191781	Zona de Influencia PEMPCHB	N2-T5-G5	N2	NO APLICA	Sí		
AAA0029MCYN	003101022002	KR 10 24 55 OF 1501	050C00191782	Zona de Influencia PEMPCHB	N2-T5-G5	N2	NO APLICA	Sí		
AAA0029MCZE	003101022002	KR 10 24 55 OF 1502	050C00191783	Zona de Influencia PEMPCHB	N2-T5-G5	N2	NO APLICA	Sí		
AAA0029MDAF	003101022002	KR 10 24 55 OF 1601	050C00191784	Zona de Influencia PEMPCHB	N2-T5-G5	N2	NO APLICA	Sí		
AAA0029MDBR	003101022002	KR 10 24 55 OF 1602	050C00191785	Zona de Influencia PEMPCHB	N2-T5-G5	N2	NO APLICA	Sí		
AAA0029MDCX	003101022002	KR 10 24 55 OF 1701	050C00191786	Zona de Influencia PEMPCHB	N2-T5-G5	N2	NO APLICA	Sí		
AAA0029MDDM	003101022002	KR 10 24 55 OF 1702	050C00191787	Zona de Influencia PEMPCHB	N2-T5-G5	N2	NO APLICA	Sí		
AAA0029MDEA	003101022002	KR 10 24 55 OF 1801	050C00191788	Zona de Influencia PEMPCHB	N2-T5-G5	N2	NO APLICA	Sí		
AAA0029MDFT	003101022002	KR 10 24 55 OF 1802	050C00191789	Zona de Influencia PEMPCHB	N2-T5-G5	N2	NO APLICA	Sí		
AAA0029MDHY	003101022002	KR 10 24 55 OF 1901	050C00191790	Zona de Influencia PEMPCHB	N2-T5-G5	N2	NO APLICA	Sí		
AAA0029MDJH	003101022002	KR 10 24 55 OF 2002	050C00191792	Zona de Influencia PEMPCHB	N2-T5-G5	N2	NO APLICA	Sí		
AAA0029MHWF	003101025001	KR 10 20 19 OF 501	050C00698098	Zona de Influencia PEMPCHB	N2-T5-G5	N2	Decreto 606 de 2001	Sí		
AAA0182YDCX	003101025001	KR 10 20 19 OF 601	050C01575267	Zona de Influencia PEMPCHB	N2-T5-G5	N2	Decreto 606 de 2001	Sí		
AAA0182YDDM	003101025001	KR 10 20 19 OF 602	050C01575268	Zona de Influencia PEMPCHB	N2-T5-G5	N2	Decreto 606 de 2001	Sí		
AAA0182YDEA	003101025001	KR 10 20 19 OF 603	050C01575269	Zona de Influencia PEMPCHB	N2-T5-G5	N2	Decreto 606 de 2001	Sí		
AAA0182YDFT	003101025001	KR 10 20 19 OF 604	050C01575270	Zona de Influencia PEMPCHB	N2-T5-G5	N2	Decreto 606 de 2001	Sí		
AAA0182YDHY	003101025001	KR 10 20 19 OF 605	050C01575271	Zona de Influencia PEMPCHB	N2-T5-G5	N2	Decreto 606 de 2001	Sí		
AAA0182YDJH	003101025001	KR 10 20 19 OF 606	050C01575272	Zona de Influencia PEMPCHB	N2-T5-G5	N2	Decreto 606 de 2001	Sí		
AAA0182YDKL	003101025001	KR 10 20 19 OF 607	050C01575273	Zona de Influencia PEMPCHB	N2-T5-G5	N2	Decreto 606 de 2001	Sí		
AAA0182YDXR	003101025001	KR 10 20 19 OF 608	050C01575274	Zona de Influencia PEMPCHB	N2-T5-G5	N2	Decreto 606 de 2001	Sí		
AAA0182YDYX	003101025001	KR 10 20 19 OF 609	050C01575275	Zona de Influencia PEMPCHB	N2-T5-G5	N2	Decreto 606 de 2001	Sí		
AAA0182YDZM	003101025001	KR 10 20 19 OF 610	050C01575276	Zona de Influencia PEMPCHB	N2-T5-G5	N2	Decreto 606 de 2001	Sí		
AAA0182YEAW	003101025001	KR 10 20 19 OF 611	050C01575277	Zona de Influencia PEMPCHB	N2-T5-G5	N2	Decreto 606 de 2001	Sí		
AAA0182YEBS	003101025001	KR 10 20 19 OF 612	050C01575278	Zona de Influencia PEMPCHB	N2-T5-G5	N2	Decreto 606 de 2001	Sí		
AAA0182YEDE	003101025001	KR 10 20 19 OF 613	050C01575279	Zona de Influencia PEMPCHB	N2-T5-G5	N2	Decreto 606 de 2001	Sí		
AAA0182YECN	003101025001	KR 10 20 19 OF 614	050C01575280	Zona de Influencia PEMPCHB	N2-T5-G5	N2	Decreto 606 de 2001	Sí		
AAA0029MHYX	003101025001	KR 10 20 19 OF 701	050C00694007	Zona de Influencia PEMPCHB	N2-T5-G5	N2	Decreto 606 de 2001	Sí		
AAA0182YDWF	003101025001	KR 10 20 19 OF 801	050C01575281	Zona de Influencia PEMPCHB	N2-T5-G5	N2	Decreto 606 de 2001	Sí		
AAA0182YDUZ	003101025001	KR 10 20 19 OF 802	050C01575282	Zona de Influencia PEMPCHB	N2-T5-G5	N2	Decreto 606 de 2001	Sí		
AAA0182YDTO	003101025001	KR 10 20 19 OF 803	050C01575283	Zona de Influencia PEMPCHB	N2-T5-G5	N2	Decreto 606 de 2001	Sí		
AAA0182YDSK	003101025001	KR 10 20 19 OF 804	050C01575284	Zona de Influencia PEMPCHB	N2-T5-G5	N2	Decreto 606 de 2001	Sí		
AAA0182YDRU	003101025001	KR 10 20 19 OF 805	050C01575285	Zona de Influencia PEMPCHB	N2-T5-G5	N2	Decreto 606 de 2001	Sí		
AAA0182YDPP	003101025001	KR 10 20 19 OF 806	050C01575286	Zona de Influencia PEMPCHB	N2-T5-G5	N2	Decreto 606 de 2001	Sí		
AAA0182YDOE	003101025001	KR 10 20 19 OF 807	050C01575287	Zona de Influencia PEMPCHB	N2-T5-G5	N2	Decreto 606 de 2001	Sí		
AAA0182YDNN	003101025001	KR 10 20 19 OF 808	050C01575288	Zona de Influencia PEMPCHB	N2-T5-G5	N2	Decreto 606 de 2001	Sí		
AAA0182YDMS	003101025001	KR 10 20 19 OF 809	050C01575289	Zona de Influencia PEMPCHB	N2-T5-G5	N2	Decreto 606 de 2001	Sí		
AAA0182YDLW	003101025001	KR 10 20 19 OF 810	050C01575290	Zona de Influencia PEMPCHB	N2-T5-G5	N2	Decreto 606 de 2001	Sí		
AAA0029MJAF	003101025001	KR 10 20 19 OF 901	050C00700010	Zona de Influencia PEMPCHB	N2-T5-G5	N2	Decreto 606 de 2001	Sí		
AAA0029MJBR	003101025001	KR 10 20 19 OF 1001	050C00698285	Zona de Influencia PEMPCHB	N2-T5-G5	N2	Decreto 606 de 2001	Sí		
AAA0029MJDM	003101025001	KR 10 20 19 OF 1201	050C00700029	Zona de Influencia PEMPCHB	N2-T5-G5	N2	Decreto 606 de 2001	Sí		
AAA0206URWW	003101025001	KR 10 20 19 OF 421	050C01715344	Zona de Influencia PEMPCHB	N2-T5-G5	N2	Decreto 606 de 2001	Sí		
AAA0206URXS	003101025001	KR 10 20 19 OF 422	050C01715345	Zona de Influencia PEMPCHB	N2-T5-G5	N2	Decreto 606 de 2001	Sí		
AAA0029MHOE	003101025001	KR 10 20 25 LC 2	050C00221449	Zona de Influencia PEMPCHB	N2-T5-G5	N2	Decreto 606 de 2001	Sí		
AAA0029MHPP	003101025001	KR 10 20 31 LC 3	050C00646139	Zona de Influencia PEMPCHB	N2-T5-G5	N2	Decreto 606 de 2001	Sí		
AAA0029MHRU	003101025001	KR 10 20 35 LC 4	050C00672872	Zona de Influencia PEMPCHB	N2-T5-G5	N2	Decreto 606 de 2001	Sí		
AAA0163LRUZ	003101025001	KR 10 20 03 LC 1	050C01278759	Zona de Influencia PEMPCHB	N2-T5-G5	N2	Decreto 606 de 2001	Sí		
AAA0163LRWF	003101025001	KR 10 20 13 LC 5	050C01278760	Zona de Influencia PEMPCHB	N2-T5-G5	N2	Decreto 606 de 2001	Sí		
AAA0029MHSK	003101025001	KR 10 20 19 OF 201	050C00031049	Zona de Influencia PEMPCHB	N2-T5-G5	N2	Decreto 606 de 2001	Sí		
AAA0029MHTO	003101025001	KR 10 20 19 OF 301	050C00851102	Zona de Influencia PEMPCHB	N2-T5-G5	N2	Decreto 606 de 2001	Sí		
AAA0206UPYN	003101025001	KR 10 20 19 OF 401	050C01715324	Zona de Influencia PEMPCHB	N2-T5-G5	N2	Decreto 606 de 2001	Sí		
AAA0206UPZE	003101025001	KR 10 20 19 OF 402	050C01715325	Zona de Influencia PEMPCHB	N2-T5-G5	N2	Decreto 606 de 2001	Sí		
AAA0206URAW	003101025001	KR 10 20 19 OF 403	050C01715326	Zona de Influencia PEMPCHB	N2-T5-G5	N2	Decreto 606 de 2001	Sí		
AAA0206URBS	003101025001	KR 10 20 19 OF 404	050C01715327	Zona de Influencia PEMPCHB	N2-T5-G5	N2	Decreto 606 de 2001	Sí		
AAA0206URCN	003101025001	KR 10 20 19 OF 405	050C01715328	Zona de Influencia PEMPCHB	N2-T5-G5	N2	Decreto 606 de 2001	Sí		
AAA0206URDE	003101025001	KR 10 20 19 OF 406	050C01715329	Zona de Influencia PEMPCHB	N2-T5-G5	N2	Decreto 606 de 2001	Sí		
AAA0206UREP	003101025001	KR 10 20 19 OF 407	050C01715330	Zona de Influencia PEMPCHB	N2-T5-G5	N2	Decreto 606 de 2001	Sí		
AAA0206URFZ	003101025001	KR 10 20 19 OF 408	050C01715331	Zona de Influencia PEMPCHB	N2-T5-G5	N2	Decreto 606 de 2001	Sí		
AAA0206URHK	003101025001	KR 10 20 19 OF 409	050C01715332	Zona de Influencia PEMPCHB	N2-T5-G5	N2	Decreto 606 de 2001	Sí		
AAA0206URJZ	003101025001	KR 10 20 19 OF 410	050C01715333	Zona de Influencia PEMPCHB	N2-T5-G5	N2	Decreto 606 de 2001	Sí		
AAA0206URKC	003101025001	KR 10 20 19 OF 411	050C01715334	Zona de Influencia PEMPCHB	N2-T5-G5	N2	Decreto 606 de 2001	Sí		
AAA0206URLF	003101025001	KR 10 20 19 OF 412	050C01715335	Zona de Influencia PEMPCHB	N2-T5-G5	N2	Decreto 606 de 2001	Sí		
AAA0206URMR	003101025001	KR 10 20 19 OF 413	050C01715336	Zona de Influencia PEMPCHB	N2-T5-G5	N2	Decreto 606 de 2001	Sí		
AAA0206URNX	003101025001	KR 10 20 19 OF 414	050C01715337	Zona de Influencia PEMPCHB	N2-T5-G5	N2	Decreto 606 de 2001	Sí		
AAA0206UROM	003101025001	KR 10 20 19 OF 415	050C01715338	Zona de Influencia PEMPCHB	N2-T5-G5	N2	Decreto 606 de 2001	Sí		
AAA0206URPA	003101025001	KR 10 20 19 OF 416	050C01715339	Zona de Influencia PEMPCHB	N2-T5-G5	N2	Decreto 606 de 2001	Sí		
AAA0206URRJ	003101025001	KR 10 20 19 OF 417	050C01715340	Zona de Influencia PEMPCHB	N2-T5-G5	N2	Decreto 606 de 2001	Sí		
AAA0206URSY	003101025001	KR 10 20 19 OF 418	050C01715341	Zona de Influencia PEMPCHB	N2-T5-G5	N2	Decreto 606 de 2001	Sí		
AAA0206URTD	003101025001	KR 10 20 19 OF 419

AAA0225PCJH	003101025001	KR 10 20 19 OF 1114	050C01816683	Zona de Influencia PEMPCHB	N2-T5-G5	N2	Decreto 606 de 2001	Sí		
AAA0225PCBR	003101025001	KR 10 20 19 OF 1108	050C01816677	Zona de Influencia PEMPCHB	N2-T5-G5	N2	Decreto 606 de 2001	Sí		
AAA0225PCCX	003101025001	KR 10 20 19 OF 1109	050C01816678	Zona de Influencia PEMPCHB	N2-T5-G5	N2	Decreto 606 de 2001	Sí		
AAA0225PCDM	003101025001	KR 10 20 19 OF 1110	050C01816679	Zona de Influencia PEMPCHB	N2-T5-G5	N2	Decreto 606 de 2001	Sí		
AAA0225PCEA	003101025001	KR 10 20 19 OF 1111	050C01816680	Zona de Influencia PEMPCHB	N2-T5-G5	N2	Decreto 606 de 2001	Sí		
AAA0225PCFT	003101025001	KR 10 20 19 OF 1112	050C01816681	Zona de Influencia PEMPCHB	N2-T5-G5	N2	Decreto 606 de 2001	Sí		
AAA0225PCHY	003101025001	KR 10 20 19 OF 1113	050C01816682	Zona de Influencia PEMPCHB	N2-T5-G5	N2	Decreto 606 de 2001	Sí		
AAA0225PBUH	003101025001	KR 10 20 19 OF 1102	050C01816671	Zona de Influencia PEMPCHB	N2-T5-G5	N2	Decreto 606 de 2001	Sí		
AAA0225PCAF	003101025001	KR 10 20 19 OF 1107	050C01816676	Zona de Influencia PEMPCHB	N2-T5-G5	N2	Decreto 606 de 2001	Sí		
AAA0029MZXR	003101026001	CL 19 10 08 AP 801	050C00039847	Zona de Influencia PEMPCHB	N3-T5-G5	N3	NO APLICA	Sí		
AAA0029MZYX	003101026001	CL 19 10 08 AP 802	050C00039848	Zona de Influencia PEMPCHB	N3-T5-G5	N3	NO APLICA	Sí		
AAA0029MZZM	003101026001	CL 19 10 08 AP 803	050C00039849	Zona de Influencia PEMPCHB	N3-T5-G5	N3	NO APLICA	Sí		
AAA0029NAAF	003101026001	CL 19 10 08 AP 804	050C00039850	Zona de Influencia PEMPCHB	N3-T5-G5	N3	NO APLICA	Sí		
AAA0029NABR	003101026001	CL 19 10 08 AP 901	050C00039851	Zona de Influencia PEMPCHB	N3-T5-G5	N3	NO APLICA	Sí		
AAA0029NACX	003101026001	CL 19 10 08 AP 902	050C00039852	Zona de Influencia PEMPCHB	N3-T5-G5	N3	NO APLICA	Sí		
AAA0029NADM	003101026001	CL 19 10 08 AP 903	050C00039853	Zona de Influencia PEMPCHB	N3-T5-G5	N3	NO APLICA	Sí		
AAA0029NAEA	003101026001	CL 19 10 08 AP 904	050C00039854	Zona de Influencia PEMPCHB	N3-T5-G5	N3	NO APLICA	Sí		
AAA0029NAFT	003101026001	CL 19 10 08 AP 1001	050C00735279	Zona de Influencia PEMPCHB	N3-T5-G5	N3	NO APLICA	Sí		
AAA0029NAHY	003101026001	CL 19 10 08 AP 1002	050C00930079	Zona de Influencia PEMPCHB	N3-T5-G5	N3	NO APLICA	Sí		
AAA0029NAJH	003101026001	CL 19 10 08 AP 1003	050C00930080	Zona de Influencia PEMPCHB	N3-T5-G5	N3	NO APLICA	Sí		
AAA0029NAKL	003101026001	CL 19 10 08 AP 1004	050C00864113	Zona de Influencia PEMPCHB	N3-T5-G5	N3	NO APLICA	Sí		
AAA0029NALW	003101026001	CL 19 10 08 AP 1101	050C00874281	Zona de Influencia PEMPCHB	N3-T5-G5	N3	NO APLICA	Sí		
AAA0029MYOM	003101026001	CL 19 10 16 LC 1	050C00039813	Zona de Influencia PEMPCHB	N3-T5-G5	N3	NO APLICA	Sí		
AAA0029MYPA	003101026001	CL 19 10 12 LC 2	050C00039814	Zona de Influencia PEMPCHB	N3-T5-G5	N3	NO APLICA	Sí		
AAA0029MYRJ	003101026001	CL 19 10 10 LC 3	050C00039815	Zona de Influencia PEMPCHB	N3-T5-G5	N3	NO APLICA	Sí		
AAA0029MYSY	003101026001	CL 19 10 08 LC 4	050C00039816	Zona de Influencia PEMPCHB	N3-T5-G5	N3	NO APLICA	Sí		
AAA0029MYTD	003101026001	KR 10 19 11 LC 5	050C00039817	Zona de Influencia PEMPCHB	N3-T5-G5	N3	NO APLICA	Sí		
AAA0029MYUH	003101026001	CL 19 10 08 AP 201	050C00039823	Zona de Influencia PEMPCHB	N3-T5-G5	N3	NO APLICA	Sí		
AAA0029MYWW	003101026001	CL 19 10 08 AP 202	050C00039824	Zona de Influencia PEMPCHB	N3-T5-G5	N3	NO APLICA	Sí		
AAA0029MYXS	003101026001	CL 19 10 08 AP 203	050C00039825	Zona de Influencia PEMPCHB	N3-T5-G5	N3	NO APLICA	Sí		
AAA0029MYYN	003101026001	CL 19 10 08 AP 204	050C00039826	Zona de Influencia PEMPCHB	N3-T5-G5	N3	NO APLICA	Sí		
AAA0029MYZE	003101026001	CL 19 10 08 AP 301	050C00039827	Zona de Influencia PEMPCHB	N3-T5-G5	N3	NO APLICA	Sí		
AAA0029MZAF	003101026001	CL 19 10 08 AP 302	050C00039828	Zona de Influencia PEMPCHB	N3-T5-G5	N3	NO APLICA	Sí		
AAA0029MZBR	003101026001	CL 19 10 08 AP 303	050C00039829	Zona de Influencia PEMPCHB	N3-T5-G5	N3	NO APLICA	Sí		
AAA0029MZCX	003101026001	CL 19 10 08 AP 304	050C00039830	Zona de Influencia PEMPCHB	N3-T5-G5	N3	NO APLICA	Sí		
AAA0029MZDM	003101026001	CL 19 10 08 AP 401	050C00039831	Zona de Influencia PEMPCHB	N3-T5-G5	N3	NO APLICA	Sí		
AAA0029MZEA	003101026001	CL 19 10 08 AP 402	050C00039832	Zona de Influencia PEMPCHB	N3-T5-G5	N3	NO APLICA	Sí		
AAA0029MZFT	003101026001	CL 19 10 08 AP 403	050C00121815	Zona de Influencia PEMPCHB	N3-T5-G5	N3	NO APLICA	Sí		
AAA0029MZHY	003101026001	CL 19 10 08 AP 404	050C00039834	Zona de Influencia PEMPCHB	N3-T5-G5	N3	NO APLICA	Sí		
AAA0029MZJH	003101026001	CL 19 10 08 AP 501	050C00039835	Zona de Influencia PEMPCHB	N3-T5-G5	N3	NO APLICA	Sí		
AAA0029MZKL	003101026001	CL 19 10 08 AP 502	050C00039836	Zona de Influencia PEMPCHB	N3-T5-G5	N3	NO APLICA	Sí		
AAA0029MZLW	003101026001	CL 19 10 08 AP 503	050C00039837	Zona de Influencia PEMPCHB	N3-T5-G5	N3	NO APLICA	Sí		
AAA0029MZMS	003101026001	CL 19 10 08 AP 504	050C00039838	Zona de Influencia PEMPCHB	N3-T5-G5	N3	NO APLICA	Sí		
AAA0029MZNN	003101026001	CL 19 10 08 AP 601	050C00039839	Zona de Influencia PEMPCHB	N3-T5-G5	N3	NO APLICA	Sí		
AAA0029MZOE	003101026001	CL 19 10 08 AP 602	050C00039840	Zona de Influencia PEMPCHB	N3-T5-G5	N3	NO APLICA	Sí		
AAA0029MZPP	003101026001	CL 19 10 08 AP 603	050C00039841	Zona de Influencia PEMPCHB	N3-T5-G5	N3	NO APLICA	Sí		
AAA0029MZRU	003101026001	CL 19 10 08 AP 604	050C00039842	Zona de Influencia PEMPCHB	N3-T5-G5	N3	NO APLICA	Sí		
AAA0029MZSK	003101026001	CL 19 10 08 AP 701	050C00039843	Zona de Influencia PEMPCHB	N3-T5-G5	N3	NO APLICA	Sí		
AAA0029MZTO	003101026001	CL 19 10 08 AP 702	050C00039844	Zona de Influencia PEMPCHB	N3-T5-G5	N3	NO APLICA	Sí		
AAA0029MZUZ	003101026001	CL 19 10 08 AP 703	050C00039845	Zona de Influencia PEMPCHB	N3-T5-G5	N3	NO APLICA	Sí		
AAA0029MZWF	003101026001	CL 19 10 08 AP 704	050C00039846	Zona de Influencia PEMPCHB	N3-T5-G5	N3	NO APLICA	Sí		
AAA0029RAHY	003102006007	KR 10 19 26 LC 101	050C01242815	Zona de Influencia PEMPCHB	N2-T5-G5	N2	Resoluci ├ n 0269 de 23-III-2011	Sí		
AAA0029RAJH	003102006007	KR 10 19 30 LC	050C01242814	Zona de Influencia PEMPCHB	N2-T5-G5	N2	Resoluci ├ n 0269 de 23-III-2011	Sí		
AAA0029RAKL	003102006007	KR 10 19 26 OF 201	050C01242816	Zona de Influencia PEMPCHB	N2-T5-G5	N2	Resoluci ├ n 0269 de 23-III-2011	Sí		
AAA0029RALW	003102006007	KR 10 19 26 OF 202	050C01242817	Zona de Influencia PEMPCHB	N2-T5-G5	N2	Resoluci ├ n 0269 de 23-III-2011	Sí		
AAA0029RAMS	003102006007	KR 10 19 26 OF 203	050C01242818	Zona de Influencia PEMPCHB	N2-T5-G5	N2	Resoluci ├ n 0269 de 23-III-2011	Sí		
AAA0029RANN	003102006007	KR 10 19 26 OF 204	050C01242819	Zona de Influencia PEMPCHB	N2-T5-G5	N2	Resoluci ├ n 0269 de 23-III-2011	Sí		
AAA0029RAOE	003102006007	KR 10 19 26 OF 301	050C01242820	Zona de Influencia PEMPCHB	N2-T5-G5	N2	Resoluci ├ n 0269 de 23-III-2011	Sí		
AAA0029RAPP	003102006007	KR 10 19 26 OF 302	050C01242821	Zona de Influencia PEMPCHB	N2-T5-G5	N2	Resoluci ├ n 0269 de 23-III-2011	Sí		
AAA0029RARU	003102006007	KR 10 19 26 OF 303	050C01242822	Zona de Influencia PEMPCHB	N2-T5-G5	N2	Resoluci ├ n 0269 de 23-III-2011	Sí		
AAA0029RASK	003102006007	KR 10 19 26 OF 304	050C01242823	Zona de Influencia PEMPCHB	N2-T5-G5	N2	Resoluci ├ n 0269 de 23-III-2011	Sí		
AAA0029RATO	003102006007	KR 10 19 26 OF 401	050C01242824	Zona de Influencia PEMPCHB	N2-T5-G5	N2	Resoluci ├ n 0269 de 23-III-2011	Sí		
AAA0029RAUZ	003102006007	KR 10 19 26 OF 402	050C01242825	Zona de Influencia PEMPCHB	N2-T5-G5	N2	Resoluci ├ n 0269 de 23-III-2011	Sí		
AAA0029RAWF	003102006007	KR 10 19 26 OF 403	050C01242826	Zona de Influencia PEMPCHB	N2-T5-G5	N2	Resoluci ├ n 0269 de 23-III-2011	Sí		
AAA0029RAXR	003102006007	KR 10 19 26 OF 404	050C01242827	Zona de Influencia PEMPCHB	N2-T5-G5	N2	Resoluci ├ n 0269 de 23-III-2011	Sí		
AAA0029RAYX	003102006007	KR 10 19 26 OF 501	050C01242828	Zona de Influencia PEMPCHB	N2-T5-G5	N2	Resoluci ├ n 0269 de 23-III-2011	Sí		
AAA0029RAZM	003102006007	KR 10 19 26 OF 502	050C01242829	Zona de Influencia PEMPCHB	N2-T5-G5	N2	Resoluci ├ n 0269 de 23-III-2011	Sí		
AAA0029RBAW	003102006007	KR 10 19 26 OF 503	050C01242830	Zona de Influencia PEMPCHB	N2-T5-G5	N2	Resoluci ├ n 0269 de 23-III-2011	Sí		
AAA0029RBBS	003102006007	KR 10 19 26 OF 504	050C01242831	Zona de Influencia PEMPCHB	N2-T5-G5	N2	Resoluci ├ n 0269 de 23-III-2011	Sí		
AAA0029RBCN	003102006007	KR 10 19 26 OF 601	050C01242832	Zona de Influencia PEMPCHB	N2-T5-G5	N2	Resoluci ├ n 0269 de 23-III-2011	Sí		
AAA0029RBDE	003102006007	KR 10 19 26 OF 602	050C01242833	Zona de Influencia PEMPCHB	N2-T5-G5	N2	Resoluci ├ n 0269 de 23-III-2011	Sí		
AAA0029RBEP	003102006007	KR 10 19 26 OF 603	050C01242834	Zona de Influencia PEMPCHB	N2-T5-G5	N2	Resoluci ├ n 0269 de 23-III-2011	Sí		
AAA0029RBFZ	003102006007	KR 10 19 26 OF 604	050C01242835	Zona de Influencia PEMPCHB	N2-T5-G5	N2	Resoluci ├ n 0269 de 23-III-2011	Sí		
AAA0029RBHK	003102006007	KR 10 19 26 OF 701	050C01242836	Zona de Influencia PEMPCHB	N2-T5-G5	N2	Resoluci ├ n 0269 de 23-III-2011	Sí		
AAA0029RBJZ	003102006007	KR 10 19 26 OF 702	050C01242837	Zona de Influencia PEMPCHB	N2-T5-G5	N2	Resoluci ├ n 0269 de 23-III-2011	Sí		
AAA0029RBKC	003102006007	KR 10 19 26 OF 703	050C01242838	Zona de Influencia PEMPCHB	N2-T5-G5	N2	Resoluci ├ n 0269 de 23-III-2011	Sí		
AAA0029RBLF	003102006007	KR 10 19 26 OF 704	050C01242839	Zona de Influencia PEMPCHB	N2-T5-G5	N2	Resoluci ├ n 0269 de 23-III-2011	Sí		
AAA0029RBMR	003102006007	KR 10 19 26 OF 801	050C01242840	Zona de Influencia PEMPCHB	N2-T5-G5	N2	Resoluci ├ n 0269 de 23-III-2011	Sí		
AAA0029RBNX	003102006007	KR 10 19 26 OF 802	050C01242841	Zona de Influencia PEMPCHB	N2-T5-G5	N2	Resoluci ├ n 0269 de 23-III-2011	Sí		
AAA0029RBOM	003102006007	KR 10 19 26 OF 803	050C01242842	Zona de Influencia PEMPCHB	N2-T5-G5	N2	Resoluci ├ n 0269 de 23-III-2011	Sí		
AAA0029RBPA	003102006007	KR 10 19 26 OF 804	050C01242843	Zona de Influencia PEMPCHB	N2-T5-G5	N2	Resoluci ├ n 0269 de 23-III-2011	Sí		
AAA0029RBRJ	003102006007	KR 10 19 26 OF 901	050C01242844	Zona de Influencia PEMPCHB	N2-T5-G5	N2	Resoluci ├ n 0269 de 23-III-2011	Sí		
AAA0029RBSY	003102006007	KR 10 19 26 OF 902	050C01242845	Zona de Influencia PEMPCHB	N2-T5-G5	N2	Resoluci ├ n 0269 de 23-III-2011	Sí		
AAA0029RBTD	003102006007	KR 10 19 26 OF 903	050C01242846	Zona de Influencia PEMPCHB	N2-T5-G5	N2	Resoluci ├ n 0269 de 23-III-2011	Sí		
AAA0029RBUH	003102006007	KR 10 19 26 OF 904	050C01242847	Zona de Influencia PEMPCHB	N2-T5-G5	N2	Resoluci ├ n 0269 de 23-III-2011	Sí		
AAA0029RBWW	003102006007	KR 10 19 26 OF 1001	050C01242848	Zona de Influencia PEMPCHB	N2-T5-G5	N2	Resoluci ├ n 0269 de 23-III-2011	Sí		
AAA0029RBXS	003102006007	KR 10 19 26 OF 1002	050C01242849	Zona de Influencia PEMPCHB	N2-T5-G5	N2	Resoluci ├ n 0269 de 23-III-2011	Sí		
AAA0029RBYN	003102006007	KR 10 19 26 OF 1003	050C01242850	Zona de Influencia PEMPCHB	N2-T5-G5	N2	Resoluci ├ n 0269 de 23-III-2011	Sí		
AAA0029RBZE	003102006007	KR 10 19 26 OF 1004	050C01242851	Zona de Influencia PEMPCHB	N2-T5-G5	N2	Resoluci ├ n 0269 de 23-III-2011	Sí		
AAA0029RCAF	003102006007	KR 10 19 26 AP 1101	050C01242852	Zona de Influencia PEMPCHB	N2-T5-G5	N2	Resoluci ├ n 0269 de 23-III-2011	Sí		
AAA0029TUXR	003102010004	CL 21 8 72 AP 102	050C00729689	Zona de Influencia PEMPCHB	N3-T5-G4	N3	NO APLICA	Sí		
AAA0029TUYX	003102010004	CL 21 8 72 AP 103	050C00729690	Zona de Influencia PEMPCHB	N3-T5-G4	N3	NO APLICA	Sí		
AAA0029TUZM	003102010004	CL 21 8 76 LC	050C00729684	Zona de Influencia PEMPCHB	N3-T5-G4	N3	NO APLICA	Sí		
AAA0029TWJH	003102010004	KR 9 21 22 AP 402	050C00729720	Zona de Influencia PEMPCHB	N3-T5-G4	N3	NO APLICA	Sí		
AAA0029TWKL	003102010004	CL 21 8 66 LC	050C00729682	Zona de Influencia PEMPCHB	N3-T5-G4	N3	NO APLICA	Sí		
AAA0029TWLW	003102010004	CL 21 8 68 LC	050C00729683	Zona de Influencia PEMPCHB	N3-T5-G4	N3	NO APLICA	Sí		
AAA0029TWMS	003102010004	CL 21 8 72 AP 201	050C00729695	Zona de Influencia PEMPCHB	N3-T5-G4	N3	NO APLICA	Sí		
AAA0029TWNN	003102010004	CL 21 8 72 AP 202	050C00729696	Zona de Influencia PEMPCHB	N3-T5-G4	N3	NO APLICA	Sí		
AAA0029TWOE	003102010004	CL 21 8 72 AP 203	050C00729697	Zona de Influencia PEMPCHB	N3-T5-G4	N3	NO APLICA	Sí		
AAA0029TUTO	003102010004	CL 21 8 72 AP 204	050C00729698	Zona de Influencia PEMPCHB	N3-T5-G4	N3	NO APLICA	Sí		
AAA0029TWRU	003102010004	CL 21 8 72 AP 301	050C00729705	Zona de Influencia PEMPCHB	N3-T5-G4	N3	NO APLICA	Sí		
AAA0029TWSK	003102010004	CL 21 8 72 AP 302	050C00729706	Zona de Influencia PEMPCHB	N3-T5-G4	N3	NO APLICA	Sí		
AAA0029TWTO	003102010004	CL 21 8 72 AP 303	050C00729707	Zona de Influencia PEMPCHB	N3-T5-G4	N3	NO APLICA	Sí		
AAA0029TWUZ	003102010004	CL 21 8 72 AP 304	050C00729708	Zona de Influencia PEMPCHB	N3-T5-G4	N3	NO APLICA	Sí		
AAA0029TWWF	003102010004	CL 21 8 72 AP 401	050C00729715	Zona de Influencia PEMPCHB	N3-T5-G4	N3	NO APLICA	Sí		
AAA0029TUUZ	003102010004	CL 21 8 72 AP 402	050C00729716	Zona de Influencia PEMPCHB	N3-T5-G4	N3	NO APLICA	Sí		
AAA0029TWYX	003102010004	CL 21 8 72 AP 403	050C00729717	Zona de Influencia PEMPCHB	N3-T5-G4	N3	NO APLICA	Sí		
AAA0029TWZM	003102010004	CL 21 8 72 AP 404	050C00729718	Zona de Influencia PEMPCHB	N3-T5-G4	N3	NO APLICA	Sí		
AAA0029TXAW	003102010004	CL 21 8 58 LC	050C00729681	Zona de Influencia PEMPCHB	N3-T5-G4	N3	NO APLICA	Sí		
AAA0029TWAF	003102010004	KR 9 21 18 LC	050C00729685	Zona de Influencia PEMPCHB	N3-T5-G4	N3	NO APLICA	Sí		
AAA0029TWBR	003102010004	KR 9 21 26 LC	050C00729686	Zona de Influencia PEMPCHB	N3-T5-G4	N3	NO APLICA	Sí		
AAA0029TWCX	003102010004	KR 9 21 22 AP 201	050C00729699	Zona de Influencia PEMPCHB	N3-T5-G4	N3	NO APLICA	Sí		
AAA0029TWDM	003102010004	KR 9 21 22 AP 202	050C00729700	Zona de Influencia PEMPCHB	N3-T5-G4	N3	NO APLICA	Sí		
AAA0029TWEA	003102010004	KR 9 21 22 AP 301	050C00729709	Zona de Influencia PEMPCHB	N3-T5-G4	N3	NO APLICA	Sí		
AAA0029TUWF	003102010004	KR 9 21 22 AP 302	050C00729710	Zona de Influencia PEMPCHB	N3-T5-G4	N3	NO APLICA	Sí		
AAA0029TWHY	003102010004	KR 9 21 22 AP 401	050C00729719	Zona de Influencia PEMPCHB	N3-T5-G4	N3	NO APLICA	Sí		
AAA0029TXBS	003102010004	CL 21 8 62 AP 102	050C00729687	Zona de Influencia PEMPCHB	N3-T5-G4	N3	NO APLICA	Sí		
AAA0029TXCN	003102010004	CL 21 8 62 AP 103	050C00729688	Zona de Influencia PEMPCHB	N3-T5-G4	N3	NO APLICA	Sí		
AAA0029TXDE	003102010004	CL 21 8 62 AP 201	050C00729691	Zona de Influencia PEMPCHB	N3-T5-G4	N3	NO APLICA	Sí		
AAA0029TXEP	003102010004	CL 21 8 62 AP 202	050C00729692	Zona de Influencia PEMPCHB	N3-T5-G4	N3	NO APLICA	Sí		
AAA0029TXFZ	003102010004	CL 21 8 62 AP 203	050C00729693	Zona de Influencia PEMPCHB	N3-T5-G4	N3	NO APLICA	Sí		
AAA0029TXHK	003102010004	CL 21 8 62 AP 204	050C00729694	Zona de Influencia PEMPCHB	N3-T5-G4	N3	NO APLICA	Sí		
AAA0029TXJZ	003102010004	CL 21 8 62 AP 301	050C00729701	Zona de Influencia PEMPCHB	N3-T5-G4	N3	NO APLICA	Sí		
AAA0029TXKC	003102010004	CL 21 8 62 AP 302	050C00729702	Zona de Influencia PEMPCHB	N3-T5-G4	N3	NO APLICA	Sí		
AAA0029TXLF	003102010004	CL 21 8 62 AP 303	050C00729703	Zona de Influencia PEMPCHB	N3-T5-G4	N3	NO APLICA	Sí		
AAA0029TXMR	003102010004	CL 21 8 62 AP 304	050C00729704	Zona de Influencia PEMPCHB	N3-T5-G4	N3	NO APLICA	Sí		
AAA0029TXNX	003102010004	CL 21 8 62 AP 401	050C00729711	Zona de Influencia PEMPCHB	N3-T5-G4	N3	NO APLICA	Sí		
AAA0029TXOM	003102010004	CL 21 8 62 AP 402	050C00729712	Zona de Influencia PEMPCHB	N3-T5-G4	N3	NO APLICA	Sí		
AAA0029TXPA	003102010004	CL 21 8 62 AP 403	050C00729713	Zona de Influencia PEMPCHB	N3-T5-G4	N3	NO APLICA	Sí		
AAA0029TXRJ	003102010004	CL 21 8 62 AP 404	050C00729714	Zona de Influencia PEMPCHB	N3-T5-G4	N3	NO APLICA	Sí		
AAA0029TZCN	003102010010	KR 9 21 74	050C00239561	Zona de Influencia PEMPCHB	N3-T5-G4	N3	NO APLICA	Sí		
AAA0029XNUH	003102018008	CL 22 5 98	050C00411408	Zona de Influencia PEMPCHB	N2-T1-G0	N2	Decreto 606 de 2001	Sí		
AAA0029YHOE	003102020018	CL 21 5 95	050C00296254	Zona de Influencia PEMPCHB	N2-T5-G2	N2	Decreto 606 de 2001	Sí		
AAA0029YMPA	003102021008	CL 19 6 68 OF 601	050C01276383	Zona de Influencia PEMPCHB	N2-T5-G5	N2	NO APLICA	Sí		
AAA0029YMRJ	003102021008	CL 19 6 68 OF 602	050C00886901	Zona de Influencia PEMPCHB	N2-T5-G5	N2	NO APLICA	Sí		
AAA0029YLKL	003102021008	KR 7 19 08 LC 1A	050C00130038	Zona de Influencia PEMPCHB	N2-T5-G5	N2	NO APLICA	Sí		
AAA0029YLLW	003102021008	KR 7 19 16 LC 2A	050C00534024	Zona de Influencia PEMPCHB	N2-T5-G5	N2	NO APLICA	Sí		
AAA0029YLMS	003102021008	KR 7 19 22 LC 3A	050C00370940	Zona de Influencia PEMPCHB	N2-T5-G5	N2	NO APLICA	Sí		
AAA0029YLNN	003102021008	KR 7 19 28 LC	050C00472975	Zona de Influencia PEMPCHB	N2-T5-G5	N2	NO APLICA	Sí		
AAA0029YLOE	003102021008	KR 7 19 26 LC	050C00472986	Zona de Influencia PEMPCHB	N2-T5-G5	N2	NO APLICA	Sí		
AAA0029YLPP	003102021008	CL 19 6 68 LC 2B	050C00527354	Zona de Influencia PEMPCHB	N2-T5-G5	N2	NO APLICA	Sí		
AAA0029YLRU	003102021008	CL 19 6 68 LC 3B	050C00370941	Zona de Influencia PEMPCHB	N2-T5-G5	N2	NO APLICA	Sí		
AAA0029YLSK	003102021008	CL 19 6 68 LC 4B	050C00475854	Zona de Influencia PEMPCHB	N2-T5-G5	N2	NO APLICA	Sí		
AAA0029YLUZ	003102021008	CL 19 6 68 OF 200	050C00573363	Zona de Influencia PEMPCHB	N2-T5-G5	N2	NO APLICA	Sí		
AAA0029YMEP	003102021008	CL 19 6 68 OF 501	050C00428922	Zona de Influencia PEMPCHB	N2-T5-G5	N2	NO APLICA	Sí		
AAA0029YMFZ	003102021008	CL 19 6 68 OF 502	050C01139284	Zona de Influencia PEMPCHB	N2-T5-G5	N2	NO APLICA	Sí		
AAA0029YMHK	003102021008	CL 19 6 68 OF 503	050C01276381	Zona de Influencia PEMPCHB	N2-T5-G5	N2	NO APLICA	Sí		
AAA0029YMJZ	003102021008	CL 19 6 68 OF 504	050C00376856	Zona de Influencia PEMPCHB	N2-T5-G5	N2	NO APLICA	Sí		
AAA0029YMKC	003102021008	CL 19 6 68 OF 505	050C00375216	Zona de Influencia PEMPCHB	N2-T5-G5	N2	NO APLICA	Sí		
AAA0029YMLF	003102021008	CL 19 6 68 OF 506	050C00254500	Zona de Influencia PEMPCHB	N2-T5-G5	N2	NO APLICA	Sí		
AAA0029YMMR	003102021008	CL 19 6 68 OF 507	050C00254501	Zona de Influencia PEMPCHB	N2-T5-G5	N2	NO APLICA	Sí		
AAA0029YMNX	003102021008	CL 19 6 68 OF 508	050C00461887	Zona de Influencia PEMPCHB	N2-T5-G5	N2	NO APLICA	Sí		
AAA0029YMOM	003102021008	CL 19 6 68 OF 509	050C00242763	Zona de Influencia PEMPCHB	N2-T5-G5	N2	NO APLICA	Sí		
AAA0029YMSY	003102021008	CL 19 6 68 OF 603	050C00645628	Zona de Influencia PEMPCHB	N2-T5-G5	N2	NO APLICA	Sí		
AAA0029YMTD	003102021008	CL 19 6 68 OF 6041	050C01431213	Zona de Influencia PEMPCHB	N2-T5-G5	N2	NO APLICA	Sí		
AAA0029YMUH	003102021008	CL 19 6 68 OF 6042	050C00467462	Zona de Influencia PEMPCHB	N2-T5-G5	N2	NO APLICA	Sí		
AAA0029YMWW	003102021008	CL 19 6 68 OF 605	050C00476147	Zona de Influencia PEMPCHB	N2-T5-G5	N2	NO APLICA	Sí		
AAA0029YMXS	003102021008	CL 19 6 68 OF 606	050C00252896	Zona de Influencia PEMPCHB	N2-T5-G5	N2	NO APLICA	Sí		
AAA0029YMYN	003102021008	CL 19 6 68 OF 607	050C01183250	Zona de Influencia PEMPCHB	N2-T5-G5	N2	NO APLICA	Sí		
AAA0181TSWW	003102021008	CL 19 6 68 OF 701	050C01614546	Zona de Influencia PEMPCHB	N2-T5-G5	N2	NO APLICA	Sí		
AAA0181TSXS	003102021008	CL 19 6 68 OF 702	050C01614547	Zona de Influencia PEMPCHB	N2-T5-G5	N2	NO APLICA	Sí		
AAA0181TSYN	003102021008	CL 19 6 68 OF 703	050C01614548	Zona de Influencia PEMPCHB	N2-T5-G5	N2	NO APLICA	Sí		
AAA0181TSZE	003102021008	CL 19 6 68 OF 704	050C01614549	Zona de Influencia PEMPCHB	N2-T5-G5	N2	NO APLICA	Sí		
AAA0181TTAF	003102021008	CL 19 6 68 OF 705	050C01614550	Zona de Influencia PEMPCHB	N2-T5-G5	N2	NO APLICA	Sí		
AAA0181TTBR	003102021008	CL 19 6 68 OF 706	050C01614551	Zona de Influencia PEMPCHB	N2-T5-G5	N2	NO APLICA	Sí		
AAA0181TTCX	003102021008	CL 19 6 68 OF 707	050C01614552	Zona de Influencia PEMPCHB	N2-T5-G5	N2	NO APLICA	Sí		
AAA0029YNAF	003102021008	CL 19 6 68 PI 8	050C00127487	Zona de Influencia PEMPCHB	N2-T5-G5	N2	NO APLICA	Sí		
AAA0029YNBR	003102021008	CL 19 6 68 OF 900	050C00193213	Zona de Influencia PEMPCHB	N2-T5-G5	N2	NO APLICA	Sí		
AAA0029YNCX	003102021008	CL 19 6 68 PI 10	050C00370939	Zona de Influencia PEMPCHB	N2-T5-G5	N2	NO APLICA	Sí		
AAA0029YNDM	003102021008	CL 19 6 68 OF 1100	050C00077932	Zona de Influencia PEMPCHB	N2-T5-G5	N2	NO APLICA	Sí		
AAA0029YNEA	003102021008	CL 19 6 68 OF 1200	050C00047643	Zona de Influencia PEMPCHB	N2-T5-G5	N2	NO APLICA	Sí		
AAA0029YNFT	003102021008	CL 19 6 68 OF 1300	050C01253990	Zona de Influencia PEMPCHB	N2-T5-G5	N2	NO APLICA	Sí		
AAA0029YNHY	003102021008	CL 19 6 68 OF 1400	050C00906973	Zona de Influencia PEMPCHB	N2-T5-G5	N2	NO APLICA	Sí		
AAA0029YNJH	003102021008	CL 19 6 68 OF 1501	050C00710329	Zona de Influencia PEMPCHB	N2-T5-G5	N2	NO APLICA	Sí		
AAA0029YNKL	003102021008	CL 19 6 68 OF 1502	050C00710330	Zona de Influencia PEMPCHB	N2-T5-G5	N2	NO APLICA	Sí		
AAA0029YNLW	003102021008	CL 19 6 68 OF 1503	050C00710331	Zona de Influencia PEMPCHB	N2-T5-G5	N2	NO APLICA	Sí		
AAA0029YNMS	003102021008	CL 19 6 68 OF 1504	050C00710332	Zona de Influencia PEMPCHB	N2-T5-G5	N2	NO APLICA	Sí		
AAA0029YNNN	003102021008	CL 19 6 68 OF 1505	050C00710333	Zona de Influencia PEMPCHB	N2-T5-G5	N2	NO APLICA	Sí		
AAA0029YNOE	003102021008	CL 19 6 68 OF 1506	050C00710334	Zona de Influencia PEMPCHB	N2-T5-G5	N2	NO APLICA	Sí		
AA

AAA0029YNRU	003102021008	CL 19 6 68 OF 1508	050C00710336	Zona de Influencia PEMPCHB	N2-T5-G5	N2	NO APLICA	Sí		
AAA0029YNSK	003102021008	CL 19 6 68 OF 1509	050C00710337	Zona de Influencia PEMPCHB	N2-T5-G5	N2	NO APLICA	Sí		
AAA0029YNTO	003102021008	CL 19 6 68 OF 1601	050C00214710	Zona de Influencia PEMPCHB	N2-T5-G5	N2	NO APLICA	Sí		
AAA0029YNUZ	003102021008	CL 19 6 68 OF 1603	050C00215859	Zona de Influencia PEMPCHB	N2-T5-G5	N2	NO APLICA	Sí		
AAA0029YNWF	003102021008	CL 19 6 68 OF 1605	050C00098355	Zona de Influencia PEMPCHB	N2-T5-G5	N2	NO APLICA	Sí		
AAA0029YNXR	003102021008	CL 19 6 68 OF 1606	050C00866693	Zona de Influencia PEMPCHB	N2-T5-G5	N2	NO APLICA	Sí		
AAA0029YNYX	003102021008	CL 19 6 68 OF 1607	050C00866692	Zona de Influencia PEMPCHB	N2-T5-G5	N2	NO APLICA	Sí		
AAA0029YNZM	003102021008	CL 19 6 68 OF 1608	050C01086949	Zona de Influencia PEMPCHB	N2-T5-G5	N2	NO APLICA	Sí		
AAA0029YOAW	003102021008	CL 19 6 68 OF 1700	050C00132625	Zona de Influencia PEMPCHB	N2-T5-G5	N2	NO APLICA	Sí		
AAA0029YOBS	003102021008	CL 19 6 68 OF 1800	050C00130814	Zona de Influencia PEMPCHB	N2-T5-G5	N2	NO APLICA	Sí		
AAA0247ANXR	003102021008	KR 7 19 28 MZ 5B2	050C01907836	Zona de Influencia PEMPCHB	N2-T5-G5	N2	NO APLICA	Sí		
AAA0247ANWF	003102021008	CL 19 6 68 MZ 5B1	050C01907835	Zona de Influencia PEMPCHB	N2-T5-G5	N2	NO APLICA	Sí		
AAA0277UTHK	003102021008	CL 19 6 68 OF 300	050C00017621	Zona de Influencia PEMPCHB	N2-T5-G5	N2	NO APLICA	Sí		
AAA0277UTJZ	003102021008	CL 19 6 68 OF 400	050C00442676	Zona de Influencia PEMPCHB	N2-T5-G5	N2	NO APLICA	Sí		
AAA0030JLEP	003103011001	CL 21 4A 31 ESTE	050C00576576	Area Afectada PEMPCHB	N2-T0-G0	N2	Decreto 678 de 1994	Sí		
AAA0030FHAW	003103018003	CL 17 2 26	050C00806786	Area Afectada PEMPCHB	N2-T1-G2	N2	Decreto 678 de 1994	Sí		
AAA0030FHKC	003103018011	KR 2A 17 34	050C00865749	Area Afectada PEMPCHB	N2-T1-G0	N2	Decreto 678 de 1994	Sí		
AAA0030FHWW	003103018021	CL 18 1 75	050C00035456	Area Afectada PEMPCHB	N2-T1-G0	N2	Decreto 678 de 1994	Sí		
AAA0030FYEA	003103023020	CL 12F 1 11	050C00285532	Area Afectada PEMPCHB	N2-T1-G2	N2	Decreto 678 de 1994	Sí		
AAA0030HDHK	003103026010	DG 20A 0 14	050C01615796	Zona de Influencia PEMPCHB	N3-T2-G1	N3	Decreto 678 de 1994	Sí		
AAA0030HDJZ	003103026011	DG 20A 0 24	050C01526741	Zona de Influencia PEMPCHB	N3-T2-G1	N3	Decreto 678 de 1994	Sí		
AAA0030HHDE	003103030006	KR 3 ESTE 19A 12	050C00000000	Area Afectada PEMPCHB	N3-T2-G5	N3	Decreto 678 de 1994	Sí		
AAA0030HKEA	003103031001	KR 5 ESTE 18 05	050C01178473	Area Afectada PEMPCHB	N2-T7-G7	N2	Decreto 678 de 1994	Sí		
AAA0030HKRU	003103031010	KR 5 ESTE 19 79	050C01493781	Area Afectada PEMPCHB	N4	N4	Decreto 678 de 1994	Sí		
AAA0215BUHK	003103031038	KR 5 ESTE 19 81	050C01755417	Area Afectada PEMPCHB	N4	N4	Decreto 678 de 1994	Sí		
AAA0030JHMR	003103032029	CL 18 0 33	050C01384374	Area Afectada PEMPCHB	N2-T2-G0	N2	Decreto 678 de 1994	Sí		
AAA0030JKSK	003103035022	KR 1 12D 72	050C00256094	Area Afectada PEMPCHB	N3-T2-G2	N3	Decreto 678 de 1994	Sí		
AAA0030JLUH	003103037002	KR 5 ESTE 19A 59	050C00577972	Area Afectada PEMPCHB	N2-T7-G7	N2	Decreto 678 de 1994	Sí		
AAA0030JLWW	003103037003	KR 5 ESTE 19A 47	050C00576871	Area Afectada PEMPCHB	N2-T7-G7	N2	Decreto 678 de 1994	Sí		
AAA0030HJKC	003103047001	CL 19B 3 14 ESTE	050C00490204	Area Afectada PEMPCHB	N2-T1-G1	N2	Decreto 678 de 1994	Sí		
AAA0030JMZM	003104001001	KR 2 12C 09	050C00135613	Area Afectada PEMPCHB	N2-T2-G0	N2	Decreto 678 de 1994	Sí		
AAA0030JNAW	003104001002	CL 12C 2 04	050C00468778	Area Afectada PEMPCHB	N2-T2-G0	N2	Decreto 678 de 1994	Sí		
AAA0030JOXR	003104002013	CL 12B 2 96	050C00576886	Area Afectada PEMPCHB	N3-T2-G6	N3	NO APLICA	Sí		
Sin Dato	003104002014	Sin Direcci ├ı n	Sin Dato	Area Afectada PEMPCHB	N3-T2-G6	N3	NO APLICA	Sí		
AAA0030JTZE	003104003026	KR 2 12 65	050C01247362	Area Afectada PEMPCHB	N3-T1-G2	N3	NO APLICA	Sí		
AAA0030KEZE	003105001004	CL 11 2 48	050C00298149	Area Afectada PEMPCHB	N3-T5-G4	N3	NO APLICA	Sí		
AAA0030KKOM	003105002007	CL 10 2 58	050C00268119	Area Afectada PEMPCHB	N2-T2-G2	N2	Decreto 678 de 1994	Sí		
AAA0030KMDE	003105002039	KR 2 10 29	050C00518965	Area Afectada PEMPCHB	N3-T1-G2	N3	NO APLICA	Sí		
AAA0030KMMR	003105003007	CL 9 2 66	050C00500975	Area Afectada PEMPCHB	N3-T2-G0	N3	Decreto 678 de 1994	Sí		
AAA0030KMPA	003105003010	CL 9 2 80	050C00027489	Area Afectada PEMPCHB	N3-T1-G1	N3	NO APLICA	Sí		
AAA0257DKEP	003105004045	KR 3 8 02 GJ 15	050C01985602	Area Afectada PEMPCHB	N3-T7-G7	N3	NO APLICA	Sí		
AAA0257DHYX	003105004045	KR 3 8 02 AP 103	050C01985606	Area Afectada PEMPCHB	N3-T7-G7	N3	NO APLICA	Sí		
AAA0257DJAF	003105004045	KR 3 8 02 AP 105	050C01985608	Area Afectada PEMPCHB	N3-T7-G7	N3	NO APLICA	Sí		
AAA0257DJBR	003105004045	KR 3 8 02 AP 106	050C01985609	Area Afectada PEMPCHB	N3-T7-G7	N3	NO APLICA	Sí		
AAA0257DJCX	003105004045	KR 3 8 02 AP 201	050C01985610	Area Afectada PEMPCHB	N3-T7-G7	N3	NO APLICA	Sí		
AAA0257DJDM	003105004045	KR 3 8 02 AP 202	050C01985611	Area Afectada PEMPCHB	N3-T7-G7	N3	NO APLICA	Sí		
AAA0257DJEA	003105004045	KR 3 8 02 AP 203	050C01985612	Area Afectada PEMPCHB	N3-T7-G7	N3	NO APLICA	Sí		
AAA0257DJFT	003105004045	KR 3 8 02 AP 204	050C01985613	Area Afectada PEMPCHB	N3-T7-G7	N3	NO APLICA	Sí		
AAA0257DJHY	003105004045	KR 3 8 02 AP 205	050C01985614	Area Afectada PEMPCHB	N3-T7-G7	N3	NO APLICA	Sí		
AAA0257DJJH	003105004045	KR 3 8 02 AP 206	050C01985615	Area Afectada PEMPCHB	N3-T7-G7	N3	NO APLICA	Sí		
AAA0257DJKL	003105004045	KR 3 8 02 AP 301	050C01985616	Area Afectada PEMPCHB	N3-T7-G7	N3	NO APLICA	Sí		
AAA0257DJLW	003105004045	KR 3 8 02 AP 302	050C01985617	Area Afectada PEMPCHB	N3-T7-G7	N3	NO APLICA	Sí		
AAA0257DJMS	003105004045	KR 3 8 02 AP 303	050C01985618	Area Afectada PEMPCHB	N3-T7-G7	N3	NO APLICA	Sí		
AAA0257DJNN	003105004045	KR 3 8 02 AP 304	050C01985619	Area Afectada PEMPCHB	N3-T7-G7	N3	NO APLICA	Sí		
AAA0257DJOE	003105004045	KR 3 8 02 GJ 1	050C01985588	Area Afectada PEMPCHB	N3-T7-G7	N3	NO APLICA	Sí		
AAA0257DJPP	003105004045	KR 3 8 02 GJ 2	050C01985589	Area Afectada PEMPCHB	N3-T7-G7	N3	NO APLICA	Sí		
AAA0257DJRU	003105004045	KR 3 8 02 GJ 3	050C01985590	Area Afectada PEMPCHB	N3-T7-G7	N3	NO APLICA	Sí		
AAA0257DJSK	003105004045	KR 3 8 02 GJ 4	050C01985591	Area Afectada PEMPCHB	N3-T7-G7	N3	NO APLICA	Sí		
AAA0257DJTO	003105004045	KR 3 8 02 GJ 5	050C01985592	Area Afectada PEMPCHB	N3-T7-G7	N3	NO APLICA	Sí		
AAA0257DJUZ	003105004045	KR 3 8 02 GJ 6	050C01985593	Area Afectada PEMPCHB	N3-T7-G7	N3	NO APLICA	Sí		
AAA0257DJWF	003105004045	KR 3 8 02 GJ 7	050C01985594	Area Afectada PEMPCHB	N3-T7-G7	N3	NO APLICA	Sí		
AAA0257DJXR	003105004045	KR 3 8 02 GJ 8	050C01985595	Area Afectada PEMPCHB	N3-T7-G7	N3	NO APLICA	Sí		
AAA0257DJYX	003105004045	KR 3 8 02 GJ 9	050C01985596	Area Afectada PEMPCHB	N3-T7-G7	N3	NO APLICA	Sí		
AAA0257DJZM	003105004045	KR 3 8 02 GJ 10	050C01985597	Area Afectada PEMPCHB	N3-T7-G7	N3	NO APLICA	Sí		
AAA0257DKAW	003105004045	KR 3 8 02 GJ 11	050C01985598	Area Afectada PEMPCHB	N3-T7-G7	N3	NO APLICA	Sí		
AAA0257DKBS	003105004045	KR 3 8 02 GJ 12	050C01985599	Area Afectada PEMPCHB	N3-T7-G7	N3	NO APLICA	Sí		
AAA0257DKCN	003105004045	KR 3 8 02 GJ 13	050C01985600	Area Afectada PEMPCHB	N3-T7-G7	N3	NO APLICA	Sí		
AAA0257DKDE	003105004045	KR 3 8 02 GJ 14	050C01985601	Area Afectada PEMPCHB	N3-T7-G7	N3	NO APLICA	Sí		
AAA0257DHZM	003105004045	KR 3 8 02 AP 104	050C01985607	Area Afectada PEMPCHB	N3-T7-G7	N3	NO APLICA	Sí		
AAA0257DHXR	003105004045	KR 3 8 02 AP 102	050C01985605	Area Afectada PEMPCHB	N3-T7-G7	N3	NO APLICA	Sí		
AAA0257DKFZ	003105004045	KR 3 8 02 GJ 16	050C01985603	Area Afectada PEMPCHB	N3-T7-G7	N3	NO APLICA	Sí		
AAA0257DHWF	003105004045	KR 3 8 02 AP 101	050C01985604	Area Afectada PEMPCHB	N3-T7-G7	N3	NO APLICA	Sí		
AAA0030KRUZ	003105004047	KR 3 8 22	050C00207627	Area Afectada PEMPCHB	N3-T1-G1	N3	NO APLICA	Sí		
AAA0030KTFT	003105004079	CL 9 1 15	050C01184349	Area Afectada PEMPCHB	N2-T1-G2	N2	Decreto 678 de 1994	Sí		
AAA0030KUDE	003105006005	CL 11 0 34	050C00909724	Area Afectada PEMPCHB	N3-T1-G2	N3	NO APLICA	Sí		
AAA0030KUEP	003105006006	KR 1 11 22	050C00359756	Area Afectada PEMPCHB	N3-T2-G2	N3	NO APLICA	Sí		
AAA0030KUFZ	003105006007	KR 1 11 32	050C01466843	Area Afectada PEMPCHB	N2-T2-G0	N2	Decreto 678 de 1994	Sí		
AAA0030KXPP	003105006057	CL 12 1 09	050C00669714	Area Afectada PEMPCHB	N2-T2-G0	N2	Decreto 678 de 1994	Sí		
AAA0030KXYX	003105006063	CL 12 0 53 IN 1	050C00584771	Area Afectada PEMPCHB	N3-T2-G2	N3	Decreto 678 de 1994	Sí		
AAA0030KXZM	003105006064	CL 12 0 53 IN 3	050C01144489	Area Afectada PEMPCHB	N2-T1-G1	N2	Decreto 678 de 1994	Sí		
AAA0030KYBS	003105006066	CL 12 0 53 IN 4	050C00831308	Area Afectada PEMPCHB	N3-T2-G0	N3	Decreto 678 de 1994	Sí		
AAA0266FCHK	003105006085	CL 11 1 48	050C01745578	Area Afectada PEMPCHB	N2-T1-G1	N2	Decreto 678 de 1994	Sí		
AAA0030LBEP	003105009002	KR 4A ESTE 11 11	050C00325054	Area Afectada PEMPCHB	N2-T7-G7	N2	NO APLICA	Sí		
AAA0030KEOM	003105009014	KR 5 ESTE 12B 51	050C01236363	Area Afectada PEMPCHB	N2-T7-G7	N2	Decreto 678 de 1994	Sí		
AAA0030LBSY	003105010012	CL 11 4 33 ESTE	050C00058421	Area Afectada PEMPCHB	N2-T2-G4	N2	Decreto 678 de 1994	Sí		
AAA0030LBTD	003105010013	CL 11 4 43 ESTE	050C00356620	Area Afectada PEMPCHB	N2-T2-G4	N2	Decreto 678 de 1994	Sí		
AAA0030LBXS	003105010016	KR 4A ESTE 11 10	050C00000000	Area Afectada PEMPCHB	N2-T7-G7	N2	Decreto 678 de 1994	Sí		
AAA0030LBYN	003105010017	KR 4A ESTE 11 16	050C00000000	Area Afectada PEMPCHB	N2-T7-G7	N2	Decreto 678 de 1994	Sí		
AAA0030LDNX	003105012008	KR 1 ESTE 10 28	050C00720497	Area Afectada PEMPCHB	N3-T1-G1	N3	NO APLICA	Sí		
AAA0030LFCN	003105013017	KR 1 9 28	050C00762415	Area Afectada PEMPCHB	N3-T2-G2	N3	NO APLICA	Sí		
AAA0217LBHY	003105013020	KR 1 9 56	050C01767127	Area Afectada PEMPCHB	N3-T2-G1	N3	NO APLICA	Sí		
AAA0217LBJH	003105013020	CL 9A 0 47	050C01767128	Area Afectada PEMPCHB	N3-T2-G1	N3	NO APLICA	Sí		
AAA0030LHTD	003105013053	CL 10 0 63 IN 1	050C01440637	Area Afectada PEMPCHB	N2-T1-G1	N2	Decreto 678 de 1994	Sí		
AAA0030LHXS	003105014003	KR 1 8 06	050C01245650	Area Afectada PEMPCHB	N3-T2-G1	N3	NO APLICA	Sí		
AAA0030LHZE	003105014004	KR 1 8 10	050C01207417	Area Afectada PEMPCHB	N3-T2-G1	N3	NO APLICA	Sí		
AAA0030LKEA	003105015010	CL 9 2 51 ESTE	050C01269018	Area Afectada PEMPCHB	N2-T2-G1	N2	Decreto 678 de 1994	Sí		
AAA0030LKFT	003105015011	CL 9 2 55 ESTE	050C00794406	Area Afectada PEMPCHB	N2-T2-G1	N2	Decreto 678 de 1994	Sí		
AAA0030LKJH	003105015012	CL 9 2 63 ESTE	050C00572183	Area Afectada PEMPCHB	N2-T2-G1	N2	Decreto 678 de 1994	Sí		
AAA0030LKOE	003105015017	CL 9 2 65 ESTE IN 12	050C00000000	Area Afectada PEMPCHB	N2-T1-G1	N2	Decreto 678 de 1994	Sí		
AAA0030LKPP	003105015018	CL 9 2 65 ESTE IN 2	050C01240004	Area Afectada PEMPCHB	N2-T1-G1	N2	Decreto 678 de 1994	Sí		
AAA0030LKRU	003105015019	CL 9 2 65 ESTE IN 1	050C00000000	Area Afectada PEMPCHB	N2-T1-G1	N2	Decreto 678 de 1994	Sí		
AAA0030MFKL	003106007002	CL 10 8 34	050C00863573	Area Afectada PEMPCHB	N3-T7-G6	N3	Decreto 678 de 1994	Sí		
AAA0030MFLW	003106007003	CL 10 8 56	050C00863742	Area Afectada PEMPCHB	N3-T7-G6	N3	Decreto 678 de 1994	Sí		
AAA0030MFMS	003106007004	CL 10 8 70	050C00216950	Area Afectada PEMPCHB	N3-T7-G6	N3	Decreto 678 de 1994	Sí		
AAA0030MFNN	003106007005	CL 10 8 90	050C00265894	Area Afectada PEMPCHB	N3-T7-G6	N3	Decreto 678 de 1994	Sí		
AAA0030MFOE	003106007006	KR 9 10 42	050C00863673	Area Afectada PEMPCHB	N3-T7-G6	N3	NO APLICA	Sí		
AAA0030MFRU	003106007008	CL 11 8 97	050C00864832	Area Afectada PEMPCHB	N3-T7-G6	N3	NO APLICA	Sí		
AAA0030MFSK	003106007009	CL 11 8 95	050C00337453	Area Afectada PEMPCHB	N3-T7-G6	N3	NO APLICA	Sí		
AAA0030MFTO	003106007010	CL 11 8 91	050C00660842	Area Afectada PEMPCHB	N3-T7-G6	N3	NO APLICA	Sí		
AAA0030MFUZ	003106007011	CL 11 8 81	050C00649314	Area Afectada PEMPCHB	N3-T7-G6	N3	NO APLICA	Sí		
AAA0030MFWF	003106007012	CL 11 8 71	050C00646546	Area Afectada PEMPCHB	N3-T7-G6	N3	NO APLICA	Sí		
AAA0030MFXR	003106007013	CL 11 8 63	050C00864389	Area Afectada PEMPCHB	N3-T7-G6	N3	NO APLICA	Sí		
AAA0030MFYX	003106007014	CL 11 8 59	050C00072781	Area Afectada PEMPCHB	N3-T7-G6	N3	NO APLICA	Sí		
AAA0030MFZM	003106007015	CL 11 8 53	050C00863821	Area Afectada PEMPCHB	N3-T7-G6	N3	NO APLICA	Sí		
AAA0030MHAF	003106007016	CL 11 8 49	050C00863743	Area Afectada PEMPCHB	N3-T7-G6	N3	NO APLICA	Sí		
AAA0030MHBR	003106007017	CL 11 8 29	050C00000000	Area Afectada PEMPCHB	N3-T7-G6	N3	NO APLICA	Sí		
AAA0030MHCX	003106007018	CL 11 8 17	050C00214593	Area Afectada PEMPCHB	N3-T7-G6	N3	Decreto 678 de 1994	Sí		
AAA0030MOOM	003106021002	CL 10 6 57	050C00000000	Area Afectada PEMPCHB	N1-T0-G0	N1	Decreto 1584 de 1975. Decreto 678 de 1994	Sí		
AAA0030NBPA	003106028014	CL 8 5 85	050C00565050	Area Afectada PEMPCHB	N3-T1-G1	N3	NO APLICA	Sí		
AAA0030NDEP	003106030006	CL 11 4 21	050C01348889	Area Afectada PEMPCHB	N2-T0-G0	N2	NO APLICA	Sí		
AAA0030NEXR	003106033002	CL 8 4 81	050C00460151	Area Afectada PEMPCHB	N2-T1-G1	N2	Decreto 678 de 1994	Sí		
AAA0030NMWF	003106037021	CL 9 3 37	050C00265414	Area Afectada PEMPCHB	N2-T1-G0	N2	Decreto 678 de 1994	Sí		
AAA0030OREA	003107008014	KR 12 11 65 LC 8	050C01383323	Zona de Influencia PEMPCHB	N2-T5-G3	N2	Decreto 606 de 2001	Sí		
AAA0030ORFT	003107008014	KR 12 11 65 OF 201	050C01383324	Zona de Influencia PEMPCHB	N2-T5-G3	N2	Decreto 606 de 2001	Sí		
AAA0030ORHY	003107008014	KR 12 11 65 OF 202	050C01383325	Zona de Influencia PEMPCHB	N2-T5-G3	N2	Decreto 606 de 2001	Sí		
AAA0030ORJH	003107008014	KR 12 11 65 OF 203	050C01383326	Zona de Influencia PEMPCHB	N2-T5-G3	N2	Decreto 606 de 2001	Sí		
AAA0030ORKL	003107008014	KR 12 11 65 OF 204	050C01383327	Zona de Influencia PEMPCHB	N2-T5-G3	N2	Decreto 606 de 2001	Sí		
AAA0030ORLW	003107008014	KR 12 11 65 OF 205	050C01383328	Zona de Influencia PEMPCHB	N2-T5-G3	N2	Decreto 606 de 2001	Sí		
AAA0030ORMS	003107008014	KR 12 11 65 OF 206	050C01383329	Zona de Influencia PEMPCHB	N2-T5-G3	N2	Decreto 606 de 2001	Sí		
AAA0030ORNN	003107008014	KR 12 11 65 OF 207	050C01383330	Zona de Influencia PEMPCHB	N2-T5-G3	N2	Decreto 606 de 2001	Sí		
AAA0030OROE	003107008014	KR 12 11 65 OF 208	050C01383331	Zona de Influencia PEMPCHB	N2-T5-G3	N2	Decreto 606 de 2001	Sí		
AAA0030ORPP	003107008014	KR 12 11 65 OF 209	050C01383332	Zona de Influencia PEMPCHB	N2-T5-G3	N2	Decreto 606 de 2001	Sí		
AAA0030ORRU	003107008014	KR 12 11 65 OF 210	050C01383333	Zona de Influencia PEMPCHB	N2-T5-G3	N2	Decreto 606 de 2001	Sí		
AAA0030ORSK	003107008014	KR 12 11 65 OF 211	050C01383334	Zona de Influencia PEMPCHB	N2-T5-G3	N2	Decreto 606 de 2001	Sí		
AAA0030ORTO	003107008014	KR 12 11 65 OF 212	050C01383335	Zona de Influencia PEMPCHB	N2-T5-G3	N2	Decreto 606 de 2001	Sí		
AAA0030ORUZ	003107008014	KR 12 11 65 OF 213	050C01383336	Zona de Influencia PEMPCHB	N2-T5-G3	N2	Decreto 606 de 2001	Sí		
AAA0030ORWF	003107008014	KR 12 11 65 OF 214	050C01383337	Zona de Influencia PEMPCHB	N2-T5-G3	N2	Decreto 606 de 2001	Sí		
AAA0030ORXR	003107008014	KR 12 11 65 OF 215	050C01383338	Zona de Influencia PEMPCHB	N2-T5-G3	N2	Decreto 606 de 2001	Sí		
AAA0030ORYX	003107008014	KR 12 11 65 OF 216	050C01383339	Zona de Influencia PEMPCHB	N2-T5-G3	N2	Decreto 606 de 2001	Sí		
AAA0030ORZM	003107008014	KR 12 11 65 OF 217	050C01383340	Zona de Influencia PEMPCHB	N2-T5-G3	N2	Decreto 606 de 2001	Sí		
AAA0030OSAW	003107008014	KR 12 11 65 OF 218	050C01383341	Zona de Influencia PEMPCHB	N2-T5-G3	N2	Decreto 606 de 2001	Sí		
AAA0030OSBS	003107008014	KR 12 11 65 OF 219	050C01383342	Zona de Influencia PEMPCHB	N2-T5-G3	N2	Decreto 606 de 2001	Sí		
AAA0030OSCN	003107008014	KR 12 11 65 OF 220	050C01383343	Zona de Influencia PEMPCHB	N2-T5-G3	N2	Decreto 606 de 2001	Sí		
AAA0030OSDE	003107008014	KR 12 11 65 OF 301	050C01383344	Zona de Influencia PEMPCHB	N2-T5-G3	N2	Decreto 606 de 2001	Sí		
AAA0030OSEP	003107008014	KR 12 11 65 OF 302	050C01383345	Zona de Influencia PEMPCHB	N2-T5-G3	N2	Decreto 606 de 2001	Sí		
AAA0030OSFZ	003107008014	KR 12 11 65 OF 303	050C01383346	Zona de Influencia PEMPCHB	N2-T5-G3	N2	Decreto 606 de 2001	Sí		
AAA0030OSHK	003107008014	KR 12 11 65 OF 304	050C01383347	Zona de Influencia PEMPCHB	N2-T5-G3	N2	Decreto 606 de 2001	Sí		
AAA0030OSJZ	003107008014	KR 12 11 65 OF 305	050C01383348	Zona de Influencia PEMPCHB	N2-T5-G3	N2	Decreto 606 de 2001	Sí		
AAA0030OSKC	003107008014	KR 12 11 65 OF 306	050C01383349	Zona de Influencia PEMPCHB	N2-T5-G3	N2	Decreto 606 de 2001	Sí		
AAA0030OSLF	003107008014	KR 12 11 65 OF 307	050C01383350	Zona de Influencia PEMPCHB	N2-T5-G3	N2	Decreto 606 de 2001	Sí		
AAA0030OSMR	003107008014	KR 12 11 65 OF 308	050C01383351	Zona de Influencia PEMPCHB	N2-T5-G3	N2	Decreto 606 de 2001	Sí		
AAA0030OSNX	003107008014	KR 12 11 65 OF 309	050C01383352	Zona de Influencia PEMPCHB	N2-T5-G3	N2	Decreto 606 de 2001	Sí		
AAA0030OSOM	003107008014	KR 12 11 65 OF 310	050C01383353	Zona de Influencia PEMPCHB	N2-T5-G3	N2	Decreto 606 de 2001	Sí		
AAA0030OSPA	003107008014	KR 12 11 65 OF 311	050C01383354	Zona de Influencia PEMPCHB	N2-T5-G3	N2	Decreto 606 de 2001	Sí		
AAA0030OSRJ	003107008014	KR 12 11 65 OF 312	050C01383355	Zona de Influencia PEMPCHB	N2-T5-G3	N2	Decreto 606 de 2001	Sí		
AAA0030OSSY	003107008014	KR 12 11 65 OF 313	050C01383356	Zona de Influencia PEMPCHB	N2-T5-G3	N2	Decreto 606 de 2001	Sí		
AAA0030OSTD	003107008014	KR 12 11 65 OF 314	050C01383357	Zona de Influencia PEMPCHB	N2-T5-G3	N2	Decreto 606 de 2001	Sí		
AAA0030OSUH	003107008014	KR 12 11 65 OF 315	050C01383358	Zona de Influencia PEMPCHB	N2-T5-G3	N2	Decreto 606 de 2001	Sí		
AAA0030OSWW	003107008014	KR 12 11 65 OF 316	050C01383359	Zona de Influencia PEMPCHB	N2-T5-G3	N2	Decreto 606 de 2001	Sí		
AAA0030OSXS	003107008014	KR 12 11 65 OF 317	050C01383360	Zona de Influencia PEMPCHB	N2-T5-G3	N2	Decreto 606 de 2001	Sí		
AAA0030OSYN	003107008014	KR 12 11 65 OF 318	050C01383361	Zona de Influencia PEMPCHB	N2-T5-G3	N2	Decreto 606 de 2001	Sí		
AAA0030OSZE	003107008014	KR 12 11 65 OF 319	050C01383362	Zona de Influencia PEMPCHB	N2-T5-G3	N2	Decreto 606 de 2001	Sí		
AAA0030OTAF	003107008014	KR 12 11 65 OF 320	050C01383363	Zona de Influencia PEMPCHB	N2-T5-G3	N2	Decreto 606 de 2001	Sí		
AAA0030OTBR	003107008014	KR 12 11 65 OF 401	050C01383364	Zona de Influencia PEMPCHB	N2-T5-G3	N2	Decreto 606 de 2001	Sí		
AAA0030OTCX	003107008014	KR 12 11 65 OF 402	050C01383365	Zona de Influencia PEMPCHB	N2-T5-G3	N2	Decreto 606 de 2001	Sí		
AAA0030OTDM	003107008014	KR 12 11 65 OF 403	050C01383366	Zona de Influencia PEMPCHB	N2-T5-G3	N2	Decreto 606 de 2001	Sí		
AAA0030OTEA	003107008014	KR 12 11 65 OF 404	050C01383367	Zona de Influencia PEMPCHB	N2-T5-G3	N2	Decreto 606 de 2001	Sí		
AAA0030OTFT	003107008014	KR 12 11 65 OF 405	050C01383368	Zona de Influencia PEMPCHB	N2-T5-G3	N2	Decreto 606 de 2001	Sí		
AAA0030OTHY	003107008014	KR 12 11 65 OF 406	050C01383369	Zona de Influencia PEMPCHB	N2-T5-G3	N2	Decreto 606 de 2001	Sí		
AAA0030OTJH	003107008014	KR 12 11 65 OF 407	050C01383370	Zona de Influencia PEMPCHB	N2-T5-G3	N2	Decreto 606 de 2001	Sí		
AAA0030OTKL	003107008014	KR 12 11 65 OF 408	050C01383371	Zona de Influencia PEMPCHB	N2-T5-G3	N2	Decreto 606 de 2001	Sí		
AAA0030ORDM	003107008014	KR 12 11 65 LC 7	050C01383322	Zona de Influencia PEMPCHB	N2-T5-G3	N2	Decreto 606 de 2001	Sí		
AAA0030OTLW	003107008014	KR 12 11 65 OF 409	050C01383372	Zona de Influencia PEMPCHB	N2-T5-G3	N2	Decreto 606 de 2001	Sí		
AAA0030OPXR	003107008014	KR 12 11 65 LC 1	050C01383316	Zona de Influencia PEMPCHB	N2-T5-G3	N2	Decreto 606 de 2001	Sí		
AAA0030OPYX	003107008014	KR 12 11 65 LC 2	050C01383317	Zona de Influencia PEMPCHB	N2-T5-G3	N2	Decreto 606 de 2001	Sí		
AAA0030OPZM	003107008014	KR 12 11 65 LC 3	050C01383318	Zona de Influencia PEMPCHB	N2-T5-G3	N2	Decreto 606 de 2001	Sí		
AAA0030ORAF	003107008014	KR 12 11 65 LC 4	050C01383319	Zona de Influencia PEMPCHB	N2-T5-G3	N2	Decreto 606 de 2001	Sí		
AAA0030ORBR	003107008014	KR 12 11 65 LC 5	050C01383320	Zona de Influencia PEMPCHB	N2-T5-G3	N2	Decreto 606 de 2001	Sí		
AAA0030ORCX	003107008014	KR 12 11 65 LC 6	050C01383321	Zona de Influencia PEMPCHB	N2-T5-G3	N2	Decreto 606 de 2001	Sí		
AAA0030OTNN	003107008014	KR 12 11 65 OF 411	050C01383374	Zona de Influencia PEMPCHB	N2-T5-G3	N2	Decreto 606 de 2001	Sí		

AAA0030OTOE	003107008014	KR 12 11 65 OF 412	050C01383375	Zona de Influencia PEMPCHB	N2-T5-G3	N2	Decreto 606 de 2001	Sí		
AAA0030OTMS	003107008014	KR 12 11 65 OF 410	050C01383373	Zona de Influencia PEMPCHB	N2-T5-G3	N2	Decreto 606 de 2001	Sí		
AAA0030OTPP	003107008015	KR 12 11 51	050C00358608	Zona de Influencia PEMPCHB	N2-T5-G3	N2	Decreto 606 de 2001	Sí		
AAA0030OTZM	003107009002	KR 13 10 18	050C01384967	Zona de Influencia PEMPCHB	N2-T1-G2	N2	Decreto 606 de 2001	Sí		
AAA0265AOKC	003107009002	KR 12A 20 21 MJ	050C00000000	Zona de Influencia PEMPCHB	N2-T1-G2	N2	Decreto 606 de 2001	Sí		
AAA0221TXMR	003107016021	CL 10 12 50	050C01778739	Zona de Influencia PEMPCHB	N2-T2-G2	N2	Decreto 606 de 2001	Sí		
AAA0030RXXS	003107026011	KR 11 11 52	050C00516535	Zona de Influencia PEMPCHB	N2-T2-G2	N2	Decreto 606 de 2001	Sí		
AAA0030XFOM	003108006023	CL 16 13 19 OF 705	050C01241434	Zona de Influencia PEMPCHB	N2-T6-G5	N2	NO APLICA	Sí		
AAA0030XFPA	003108006023	CL 16 13 19 OF 706	050C01241435	Zona de Influencia PEMPCHB	N2-T6-G5	N2	NO APLICA	Sí		
AAA0030XFRJ	003108006023	CL 16 13 19 OF 707	050C01241436	Zona de Influencia PEMPCHB	N2-T6-G5	N2	NO APLICA	Sí		
AAA0030XFSY	003108006023	CL 16 13 19 OF 708	050C01241437	Zona de Influencia PEMPCHB	N2-T6-G5	N2	NO APLICA	Sí		
AAA0030XFTD	003108006023	CL 16 13 19 OF 709	050C01241438	Zona de Influencia PEMPCHB	N2-T6-G5	N2	NO APLICA	Sí		
AAA0030XFUH	003108006023	CL 16 13 19 OF 710	050C01241439	Zona de Influencia PEMPCHB	N2-T6-G5	N2	NO APLICA	Sí		
AAA0030XFWW	003108006023	CL 16 13 19 OF 801	050C01241440	Zona de Influencia PEMPCHB	N2-T6-G5	N2	NO APLICA	Sí		
AAA0030XFXS	003108006023	CL 16 13 19 OF 802	050C01241441	Zona de Influencia PEMPCHB	N2-T6-G5	N2	NO APLICA	Sí		
AAA0030XFYN	003108006023	CL 16 13 19 OF 803	050C01241442	Zona de Influencia PEMPCHB	N2-T6-G5	N2	NO APLICA	Sí		
AAA0030XFZE	003108006023	CL 16 13 19 OF 804	050C01241443	Zona de Influencia PEMPCHB	N2-T6-G5	N2	NO APLICA	Sí		
AAA0030XHAW	003108006023	CL 16 13 19 OF 805	050C01241444	Zona de Influencia PEMPCHB	N2-T6-G5	N2	NO APLICA	Sí		
AAA0030XHBS	003108006023	CL 16 13 19 OF 806	050C01241445	Zona de Influencia PEMPCHB	N2-T6-G5	N2	NO APLICA	Sí		
AAA0030XHCN	003108006023	CL 16 13 19 OF 807	050C01241446	Zona de Influencia PEMPCHB	N2-T6-G5	N2	NO APLICA	Sí		
AAA0030XHDE	003108006023	CL 16 13 19 OF 808	050C01241447	Zona de Influencia PEMPCHB	N2-T6-G5	N2	NO APLICA	Sí		
AAA0030XHEP	003108006023	CL 16 13 19 OF 809	050C01241448	Zona de Influencia PEMPCHB	N2-T6-G5	N2	NO APLICA	Sí		
AAA0030XHFZ	003108006023	CL 16 13 19 OF 810	050C01241449	Zona de Influencia PEMPCHB	N2-T6-G5	N2	NO APLICA	Sí		
AAA0030XHHK	003108006023	CL 16 13 19 OF 901	050C01241450	Zona de Influencia PEMPCHB	N2-T6-G5	N2	NO APLICA	Sí		
AAA0030XHJZ	003108006023	CL 16 13 19 OF 902	050C01241451	Zona de Influencia PEMPCHB	N2-T6-G5	N2	NO APLICA	Sí		
AAA0030XHKC	003108006023	CL 16 13 19 OF 903	050C01241452	Zona de Influencia PEMPCHB	N2-T6-G5	N2	NO APLICA	Sí		
AAA0030XHLF	003108006023	CL 16 13 19 OF 904	050C01241453	Zona de Influencia PEMPCHB	N2-T6-G5	N2	NO APLICA	Sí		
AAA0030XHMR	003108006023	CL 16 13 19 OF 905	050C01241454	Zona de Influencia PEMPCHB	N2-T6-G5	N2	NO APLICA	Sí		
AAA0030XHNX	003108006023	CL 16 13 19 OF 906	050C01241455	Zona de Influencia PEMPCHB	N2-T6-G5	N2	NO APLICA	Sí		
AAA0030XHOM	003108006023	CL 16 13 19 GS 1	050C01241350	Zona de Influencia PEMPCHB	N2-T6-G5	N2	NO APLICA	Sí		
AAA0030XHPA	003108006023	CL 16 13 19 GS 2	050C01241351	Zona de Influencia PEMPCHB	N2-T6-G5	N2	NO APLICA	Sí		
AAA0030XHRJ	003108006023	CL 16 13 19 GS 3	050C01241352	Zona de Influencia PEMPCHB	N2-T6-G5	N2	NO APLICA	Sí		
AAA0030XHSY	003108006023	CL 16 13 19 GS 4	050C01241353	Zona de Influencia PEMPCHB	N2-T6-G5	N2	NO APLICA	Sí		
AAA0030XELW	003108006023	CL 16 13 19 OF 410	050C01241409	Zona de Influencia PEMPCHB	N2-T6-G5	N2	NO APLICA	Sí		
AAA0030XEMS	003108006023	CL 16 13 19 OF 501	050C01241410	Zona de Influencia PEMPCHB	N2-T6-G5	N2	NO APLICA	Sí		
AAA0030XENN	003108006023	CL 16 13 19 OF 502	050C01241411	Zona de Influencia PEMPCHB	N2-T6-G5	N2	NO APLICA	Sí		
AAA0030XEOE	003108006023	CL 16 13 19 OF 503	050C01241412	Zona de Influencia PEMPCHB	N2-T6-G5	N2	NO APLICA	Sí		
AAA0030XEPP	003108006023	CL 16 13 19 OF 504	050C01241413	Zona de Influencia PEMPCHB	N2-T6-G5	N2	NO APLICA	Sí		
AAA0030XERU	003108006023	CL 16 13 19 OF 505	050C01241414	Zona de Influencia PEMPCHB	N2-T6-G5	N2	NO APLICA	Sí		
AAA0030XESK	003108006023	CL 16 13 19 OF 506	050C01241415	Zona de Influencia PEMPCHB	N2-T6-G5	N2	NO APLICA	Sí		
AAA0030XETO	003108006023	CL 16 13 19 OF 507	050C01241416	Zona de Influencia PEMPCHB	N2-T6-G5	N2	NO APLICA	Sí		
AAA0030XEUZ	003108006023	CL 16 13 19 OF 508	050C01241417	Zona de Influencia PEMPCHB	N2-T6-G5	N2	NO APLICA	Sí		
AAA0030XEWF	003108006023	CL 16 13 19 OF 509	050C01241418	Zona de Influencia PEMPCHB	N2-T6-G5	N2	NO APLICA	Sí		
AAA0030XEXR	003108006023	CL 16 13 19 OF 510	050C01241419	Zona de Influencia PEMPCHB	N2-T6-G5	N2	NO APLICA	Sí		
AAA0030XEYX	003108006023	CL 16 13 19 OF 601	050C01241420	Zona de Influencia PEMPCHB	N2-T6-G5	N2	NO APLICA	Sí		
AAA0030XEZM	003108006023	CL 16 13 19 OF 602	050C01241421	Zona de Influencia PEMPCHB	N2-T6-G5	N2	NO APLICA	Sí		
AAA0030XFAW	003108006023	CL 16 13 19 OF 603	050C01241422	Zona de Influencia PEMPCHB	N2-T6-G5	N2	NO APLICA	Sí		
AAA0030XFBS	003108006023	CL 16 13 19 OF 604	050C01241423	Zona de Influencia PEMPCHB	N2-T6-G5	N2	NO APLICA	Sí		
AAA0030XFCN	003108006023	CL 16 13 19 OF 605	050C01241424	Zona de Influencia PEMPCHB	N2-T6-G5	N2	NO APLICA	Sí		
AAA0030XFDE	003108006023	CL 16 13 19 OF 606	050C01241425	Zona de Influencia PEMPCHB	N2-T6-G5	N2	NO APLICA	Sí		
AAA0030XFEP	003108006023	CL 16 13 19 OF 607	050C01241426	Zona de Influencia PEMPCHB	N2-T6-G5	N2	NO APLICA	Sí		
AAA0030XFFZ	003108006023	CL 16 13 19 OF 608	050C01241427	Zona de Influencia PEMPCHB	N2-T6-G5	N2	NO APLICA	Sí		
AAA0030XFHK	003108006023	CL 16 13 19 OF 609	050C01241428	Zona de Influencia PEMPCHB	N2-T6-G5	N2	NO APLICA	Sí		
AAA0030XFJZ	003108006023	CL 16 13 19 OF 610	050C01241429	Zona de Influencia PEMPCHB	N2-T6-G5	N2	NO APLICA	Sí		
AAA0030XFKC	003108006023	CL 16 13 19 OF 701	050C01241430	Zona de Influencia PEMPCHB	N2-T6-G5	N2	NO APLICA	Sí		
AAA0030XFLF	003108006023	CL 16 13 19 OF 702	050C01241431	Zona de Influencia PEMPCHB	N2-T6-G5	N2	NO APLICA	Sí		
AAA0030XFMR	003108006023	CL 16 13 19 OF 703	050C01241432	Zona de Influencia PEMPCHB	N2-T6-G5	N2	NO APLICA	Sí		
AAA0030XFNX	003108006023	CL 16 13 19 OF 704	050C01241433	Zona de Influencia PEMPCHB	N2-T6-G5	N2	NO APLICA	Sí		
AAA0030XHTD	003108006023	CL 16 13 19 GJ 5	050C01241354	Zona de Influencia PEMPCHB	N2-T6-G5	N2	NO APLICA	Sí		
AAA0030XHUH	003108006023	CL 16 13 19 GS 6	050C01241355	Zona de Influencia PEMPCHB	N2-T6-G5	N2	NO APLICA	Sí		
AAA0030XHWW	003108006023	CL 16 13 19 GS 7	050C01241356	Zona de Influencia PEMPCHB	N2-T6-G5	N2	NO APLICA	Sí		
AAA0030XHXS	003108006023	CL 16 13 19 GS 8	050C01241357	Zona de Influencia PEMPCHB	N2-T6-G5	N2	NO APLICA	Sí		
AAA0030XHYN	003108006023	CL 16 13 19 GS 9	050C01241358	Zona de Influencia PEMPCHB	N2-T6-G5	N2	NO APLICA	Sí		
AAA0030XHZE	003108006023	CL 16 13 19 GS 10	050C01241359	Zona de Influencia PEMPCHB	N2-T6-G5	N2	NO APLICA	Sí		
AAA0030XJAW	003108006023	CL 16 13 19 GS 11	050C01241360	Zona de Influencia PEMPCHB	N2-T6-G5	N2	NO APLICA	Sí		
AAA0030XJBS	003108006023	CL 16 13 19 GS 12	050C01241361	Zona de Influencia PEMPCHB	N2-T6-G5	N2	NO APLICA	Sí		
AAA0030XJCN	003108006023	CL 16 13 19 GS 13	050C01241362	Zona de Influencia PEMPCHB	N2-T6-G5	N2	NO APLICA	Sí		
AAA0030XJDE	003108006023	CL 16 13 19 GS 14	050C01241363	Zona de Influencia PEMPCHB	N2-T6-G5	N2	NO APLICA	Sí		
AAA0030XJEP	003108006023	CL 16 13 19 GS 15	050C01241364	Zona de Influencia PEMPCHB	N2-T6-G5	N2	NO APLICA	Sí		
AAA0030XJFZ	003108006023	CL 16 13 19 GS 16	050C01241365	Zona de Influencia PEMPCHB	N2-T6-G5	N2	NO APLICA	Sí		
AAA0030XJHK	003108006023	CL 16 13 19 GS 17	050C01241366	Zona de Influencia PEMPCHB	N2-T6-G5	N2	NO APLICA	Sí		
AAA0030XJJZ	003108006023	CL 16 13 19 GS 18	050C01241367	Zona de Influencia PEMPCHB	N2-T6-G5	N2	NO APLICA	Sí		
AAA0030XJKC	003108006023	CL 16 13 19 GS 19	050C01241368	Zona de Influencia PEMPCHB	N2-T6-G5	N2	NO APLICA	Sí		
AAA0030XJLF	003108006023	CL 16 13 19 GS 20	050C01241369	Zona de Influencia PEMPCHB	N2-T6-G5	N2	NO APLICA	Sí		
AAA0030XJMR	003108006023	CL 16 13 19 GS 21	050C01241370	Zona de Influencia PEMPCHB	N2-T6-G5	N2	NO APLICA	Sí		
AAA0030XJNX	003108006023	CL 16 13 19 GS 22	050C01241371	Zona de Influencia PEMPCHB	N2-T6-G5	N2	NO APLICA	Sí		
AAA0030XJOM	003108006023	CL 16 13 19 GS 23	050C01241372	Zona de Influencia PEMPCHB	N2-T6-G5	N2	NO APLICA	Sí		
AAA0030XEBR	003108006023	CL 16 13 19 OF 402	050C01241401	Zona de Influencia PEMPCHB	N2-T6-G5	N2	NO APLICA	Sí		
AAA0030XECX	003108006023	CL 16 13 19 OF 403	050C01241402	Zona de Influencia PEMPCHB	N2-T6-G5	N2	NO APLICA	Sí		
AAA0030XCUZ	003108006023	KR 13 15 91 LC 1	050C01241373	Zona de Influencia PEMPCHB	N2-T6-G5	N2	NO APLICA	Sí		
AAA0030XCWF	003108006023	KR 13 15 95 LC 2	050C01241374	Zona de Influencia PEMPCHB	N2-T6-G5	N2	NO APLICA	Sí		
AAA0030XCXR	003108006023	KR 13 15 97 LC 3	050C01241375	Zona de Influencia PEMPCHB	N2-T6-G5	N2	NO APLICA	Sí		
AAA0030XCYX	003108006023	CL 16 13 29 LC 4	050C01241376	Zona de Influencia PEMPCHB	N2-T6-G5	N2	NO APLICA	Sí		
AAA0030XCZM	003108006023	CL 16 13 33 LC 5	050C01241377	Zona de Influencia PEMPCHB	N2-T6-G5	N2	NO APLICA	Sí		
AAA0030XDAW	003108006023	CL 16 13 37 LC 6	050C01241378	Zona de Influencia PEMPCHB	N2-T6-G5	N2	NO APLICA	Sí		
AAA0030XDBS	003108006023	CL 16 13 19 OF 101	050C01241379	Zona de Influencia PEMPCHB	N2-T6-G5	N2	NO APLICA	Sí		
AAA0030XDCN	003108006023	CL 16 13 19 OF 201	050C01241380	Zona de Influencia PEMPCHB	N2-T6-G5	N2	NO APLICA	Sí		
AAA0030XDDE	003108006023	CL 16 13 19 OF 202	050C01241381	Zona de Influencia PEMPCHB	N2-T6-G5	N2	NO APLICA	Sí		
AAA0030XDEP	003108006023	CL 16 13 19 OF 203	050C01241382	Zona de Influencia PEMPCHB	N2-T6-G5	N2	NO APLICA	Sí		
AAA0030XDFZ	003108006023	CL 16 13 19 OF 204	050C01241383	Zona de Influencia PEMPCHB	N2-T6-G5	N2	NO APLICA	Sí		
AAA0030XDHK	003108006023	CL 16 13 19 OF 205	050C01241384	Zona de Influencia PEMPCHB	N2-T6-G5	N2	NO APLICA	Sí		
AAA0030XDJZ	003108006023	CL 16 13 19 OF 206	050C01241385	Zona de Influencia PEMPCHB	N2-T6-G5	N2	NO APLICA	Sí		
AAA0030XDKC	003108006023	CL 16 13 19 OF 207	050C01241386	Zona de Influencia PEMPCHB	N2-T6-G5	N2	NO APLICA	Sí		
AAA0030XDLF	003108006023	CL 16 13 19 OF 208	050C01241387	Zona de Influencia PEMPCHB	N2-T6-G5	N2	NO APLICA	Sí		
AAA0030XDMR	003108006023	CL 16 13 19 OF 209	050C01241388	Zona de Influencia PEMPCHB	N2-T6-G5	N2	NO APLICA	Sí		
AAA0030XDNX	003108006023	CL 16 13 19 OF 210	050C01241389	Zona de Influencia PEMPCHB	N2-T6-G5	N2	NO APLICA	Sí		
AAA0030XDOM	003108006023	CL 16 13 19 OF 301	050C01241390	Zona de Influencia PEMPCHB	N2-T6-G5	N2	NO APLICA	Sí		
AAA0030XDPA	003108006023	CL 16 13 19 OF 302	050C01241391	Zona de Influencia PEMPCHB	N2-T6-G5	N2	NO APLICA	Sí		
AAA0030XDRJ	003108006023	CL 16 13 19 OF 303	050C01241392	Zona de Influencia PEMPCHB	N2-T6-G5	N2	NO APLICA	Sí		
AAA0030XDSY	003108006023	CL 16 13 19 OF 304	050C01241393	Zona de Influencia PEMPCHB	N2-T6-G5	N2	NO APLICA	Sí		
AAA0030XDTD	003108006023	CL 16 13 19 OF 305	050C01241394	Zona de Influencia PEMPCHB	N2-T6-G5	N2	NO APLICA	Sí		
AAA0030XDUH	003108006023	CL 16 13 19 OF 306	050C01241395	Zona de Influencia PEMPCHB	N2-T6-G5	N2	NO APLICA	Sí		
AAA0030XDWW	003108006023	CL 16 13 19 OF 307	050C01241396	Zona de Influencia PEMPCHB	N2-T6-G5	N2	NO APLICA	Sí		
AAA0030XDXS	003108006023	CL 16 13 19 OF 308	050C01241397	Zona de Influencia PEMPCHB	N2-T6-G5	N2	NO APLICA	Sí		
AAA0030XDYN	003108006023	CL 16 13 19 OF 309	050C01241398	Zona de Influencia PEMPCHB	N2-T6-G5	N2	NO APLICA	Sí		
AAA0030XDZE	003108006023	CL 16 13 19 OF 310	050C01241399	Zona de Influencia PEMPCHB	N2-T6-G5	N2	NO APLICA	Sí		
AAA0030XEAF	003108006023	CL 16 13 19 OF 401	050C01241400	Zona de Influencia PEMPCHB	N2-T6-G5	N2	NO APLICA	Sí		
AAA0030XEDM	003108006023	CL 16 13 19 OF 404	050C01241403	Zona de Influencia PEMPCHB	N2-T6-G5	N2	NO APLICA	Sí		
AAA0030XEEA	003108006023	CL 16 13 19 OF 405	050C01241404	Zona de Influencia PEMPCHB	N2-T6-G5	N2	NO APLICA	Sí		
AAA0030XEFT	003108006023	CL 16 13 19 OF 406	050C01241405	Zona de Influencia PEMPCHB	N2-T6-G5	N2	NO APLICA	Sí		
AAA0030XEHY	003108006023	CL 16 13 19 OF 407	050C01241406	Zona de Influencia PEMPCHB	N2-T6-G5	N2	NO APLICA	Sí		
AAA0030XEJH	003108006023	CL 16 13 19 OF 408	050C01241407	Zona de Influencia PEMPCHB	N2-T6-G5	N2	NO APLICA	Sí		
AAA0030XEKL	003108006023	CL 16 13 19 OF 409	050C01241408	Zona de Influencia PEMPCHB	N2-T6-G5	N2	NO APLICA	Sí		
AAA0030XJTD	003108006027	KR 13 15 59	050C00041262	Zona de Influencia PEMPCHB	N3-T5-G4	N3	NO APLICA	Sí		
AAA0030ZHXS	003108012017	CL 17 12 85	050C00258424	Zona de Influencia PEMPCHB	N3-T5-G5	N3	NO APLICA	Sí		
AAA0030ZKKL	003108012026	KR 12 16 97	050C00585883	Zona de Influencia PEMPCHB	N2-T5-G4	N2	NO APLICA	Sí		
AAA0155THFZ	003108013032	KR 12 15 05	050C01266034	Zona de Influencia PEMPCHB	N3-T5-G5	N3	NO APLICA	Sí		
AAA0031BJRU	003108015004	CL 13 12 52 LC 2104	050C01010581	Zona de Influencia PEMPCHB	N3-T5-G5	N3	NO APLICA	Sí		
AAA0031BJSK	003108015004	CL 13 12 52 LC 2105	050C01010582	Zona de Influencia PEMPCHB	N3-T5-G5	N3	NO APLICA	Sí		
AAA0031BJTO	003108015004	CL 13 12 52 LC 2106	050C01010583	Zona de Influencia PEMPCHB	N3-T5-G5	N3	NO APLICA	Sí		
AAA0031BJUZ	003108015004	CL 13 12 52 LC 2107	050C01010584	Zona de Influencia PEMPCHB	N3-T5-G5	N3	NO APLICA	Sí		
AAA0031BJWF	003108015004	CL 13 12 52 LC 2108	050C01010585	Zona de Influencia PEMPCHB	N3-T5-G5	N3	NO APLICA	Sí		
AAA0031BJXR	003108015004	CL 13 12 52 LC 2109	050C01010586	Zona de Influencia PEMPCHB	N3-T5-G5	N3	NO APLICA	Sí		
AAA0031BJYX	003108015004	CL 13 12 52 LC 2110	050C01010395	Zona de Influencia PEMPCHB	N3-T5-G5	N3	NO APLICA	Sí		
AAA0031BJZM	003108015004	KR 13 13 24 OF 301	050C00882663	Zona de Influencia PEMPCHB	N3-T5-G5	N3	NO APLICA	Sí		
AAA0031BKAW	003108015004	KR 13 13 24 OF 302	050C00882664	Zona de Influencia PEMPCHB	N3-T5-G5	N3	NO APLICA	Sí		
AAA0031BKBS	003108015004	KR 13 13 24 OF 303	050C00882665	Zona de Influencia PEMPCHB	N3-T5-G5	N3	NO APLICA	Sí		
AAA0031BKCN	003108015004	KR 13 13 24 OF 304	050C00882666	Zona de Influencia PEMPCHB	N3-T5-G5	N3	NO APLICA	Sí		
AAA0031BKDE	003108015004	KR 13 13 24 OF 305	050C00882667	Zona de Influencia PEMPCHB	N3-T5-G5	N3	NO APLICA	Sí		
AAA0031BKEP	003108015004	KR 13 13 24 OF 306	050C00882668	Zona de Influencia PEMPCHB	N3-T5-G5	N3	NO APLICA	Sí		
AAA0031BKFZ	003108015004	KR 13 13 24 OF 307	050C00882669	Zona de Influencia PEMPCHB	N3-T5-G5	N3	NO APLICA	Sí		
AAA0031BKHK	003108015004	KR 13 13 24 OF 308	050C00882670	Zona de Influencia PEMPCHB	N3-T5-G5	N3	NO APLICA	Sí		
AAA0031BKJZ	003108015004	KR 13 13 24 OF 309	050C00882671	Zona de Influencia PEMPCHB	N3-T5-G5	N3	NO APLICA	Sí		
AAA0031BKKC	003108015004	KR 13 13 24 OF 310	050C00882672	Zona de Influencia PEMPCHB	N3-T5-G5	N3	NO APLICA	Sí		
AAA0031APXS	003108015004	CL 13 12 52 LC 101	050C01010233	Zona de Influencia PEMPCHB	N3-T5-G5	N3	NO APLICA	Sí		
AAA0031APYN	003108015004	CL 13 12 52 LC 102	050C01010234	Zona de Influencia PEMPCHB	N3-T5-G5	N3	NO APLICA	Sí		
AAA0031APZE	003108015004	CL 13 12 52 LC 103	050C01010235	Zona de Influencia PEMPCHB	N3-T5-G5	N3	NO APLICA	Sí		
AAA0031ARAW	003108015004	CL 13 12 52 LC 104	050C01010236	Zona de Influencia PEMPCHB	N3-T5-G5	N3	NO APLICA	Sí		
AAA0031ARBS	003108015004	CL 13 12 52 LC 105	050C01010237	Zona de Influencia PEMPCHB	N3-T5-G5	N3	NO APLICA	Sí		
AAA0031ARCN	003108015004	CL 13 12 52 LC 106	050C01010238	Zona de Influencia PEMPCHB	N3-T5-G5	N3	NO APLICA	Sí		
AAA0031ARDE	003108015004	CL 13 12 52 LC 107	050C01010239	Zona de Influencia PEMPCHB	N3-T5-G5	N3	NO APLICA	Sí		
AAA0031AREP	003108015004	CL 13 12 52 LC 108	050C01010240	Zona de Influencia PEMPCHB	N3-T5-G5	N3	NO APLICA	Sí		
AAA0031ARFZ	003108015004	CL 13 12 52 LC 109	050C01010241	Zona de Influencia PEMPCHB	N3-T5-G5	N3	NO APLICA	Sí		
AAA0031ARHK	003108015004	CL 13 12 52 LC 110	050C01010242	Zona de Influencia PEMPCHB	N3-T5-G5	N3	NO APLICA	Sí		
AAA0031ARJZ	003108015004	CL 13 12 52 LC 111	050C01010243	Zona de Influencia PEMPCHB	N3-T5-G5	N3	NO APLICA	Sí		
AAA0031ARKC	003108015004	CL 13 12 52 LC 112	050C01010244	Zona de Influencia PEMPCHB	N3-T5-G5	N3	NO APLICA	Sí		
AAA0031ARLF	003108015004	CL 13 12 52 LC 113	050C01010245	Zona de Influencia PEMPCHB	N3-T5-G5	N3	NO APLICA	Sí		
AAA0031ARMR	003108015004	CL 13 12 52 LC 114	050C01010246	Zona de Influencia PEMPCHB	N3-T5-G5	N3	NO APLICA	Sí		
AAA0031ARNX	003108015004	CL 13 12 52 LC 115	050C01010247	Zona de Influencia PEMPCHB	N3-T5-G5	N3	NO APLICA	Sí		
AAA0031AROM	003108015004	CL 13 12 52 LC 116	050C01010248	Zona de Influencia PEMPCHB	N3-T5-G5	N3	NO APLICA	Sí		
AAA0031ARPA	003108015004	CL 13 12 52 LC 117	050C01010249	Zona de Influencia PEMPCHB	N3-T5-G5	N3	NO APLICA	Sí		
AAA0031ARRJ	003108015004	CL 13 12 52 LC 118	050C01010250	Zona de Influencia PEMPCHB	N3-T5-G5	N3	NO APLICA	Sí		
AAA0031ARSY	003108015004	CL 13 12 52 LC 119	050C01010251	Zona de Influencia PEMPCHB	N3-T5-G5	N3	NO APLICA	Sí		
AAA0031ARTD	003108015004	CL 13 12 52 LC 120	050C01010252	Zona de Influencia PEMPCHB	N3-T5-G5	N3	NO APLICA	Sí		
AAA0031ARUH	003108015004	CL 13 12 52 LC 121	050C01010253	Zona de Influencia PEMPCHB	N3-T5-G5	N3	NO APLICA	Sí		
AAA0031ARWW	003108015004	CL 13 12 52 LC 122	050C01010254	Zona de Influencia PEMPCHB	N3-T5-G5	N3	NO APLICA	Sí		
AAA0031BHZM	003108015004	CL 13 12 52 LC 289	050C01010566	Zona de Influencia PEMPCHB	N3-T5-G5	N3	NO APLICA	Sí		
AAA0031BJAF	003108015004	CL 13 12 52 LC 290	050C01010567	Zona de Influencia PEMPCHB	N3-T5-G5	N3	NO APLICA	Sí		
AAA0031BJBR	003108015004	CL 13 12 52 LC 291	050C01010568	Zona de Influencia PEMPCHB	N3-T5-G5	N3	NO APLICA	Sí		
AAA0031BJCX	003108015004	CL 13 12 52 LC 292	050C01010569	Zona de Influencia PEMPCHB	N3-T5-G5	N3	NO APLICA	Sí		
AAA0031BJDM	003108015004	CL 13 12 52 LC 293	050C01010570	Zona de Influencia PEMPCHB	N3-T5-G5	N3	NO APLICA	Sí		
AAA0031BJEA	003108015004	CL 13 12 52 LC 294	050C01010571	Zona de Influencia PEMPCHB	N3-T5-G5	N3	NO APLICA	Sí		
AAA0031BJFT	003108015004	CL 13 12 52 LC 295	050C01010572	Zona de Influencia PEMPCHB	N3-T5-G5	N3	NO APLICA	Sí		
AAA0031BJHY	003108015004	CL 13 12 52 LC 296	050C01010573	Zona de Influencia PEMPCHB	N3-T5-G5	N3	NO APLICA	Sí		
AAA0031BJJH	003108015004	CL 13 12 52 LC 297	050C01010574	Zona de Influencia PEMPCHB	N3-T5-G5	N3	NO APLICA	Sí		
AAA0031BJKL	003108015004	CL 13 12 52 LC 298	050C01010575	Zona de Influencia PEMPCHB	N3-T5-G5	N3	NO APLICA	Sí		
AAA0031BJLW	003108015004	CL 13 12 52 LC 299	050C01010576	Zona de Influencia PEMPCHB	N3-T5-G5	N3	NO APLICA	Sí		
AAA0031BJMS	003108015004	CL 13 12 52 LC 2100	050C01010577	Zona de Influencia PEMPCHB	N3-T5-G5	N3	NO APLICA	Sí		
AAA0031BJNN	003108015004	CL 13 12 52 LC 2101	050C01010578	Zona de Influencia PEMPCHB	N3-T5-G5	N3	NO APLICA	Sí		
AAA0031BJOE	003108015004	CL 13 12 52 LC 2102	050C01010579	Zona de Influencia PEMPCHB	N3-T5-G5	N3	NO APLICA	Sí		
AAA0031BJPP	003108015004	CL 13 12 52 LC 2103	050C01010580	Zona de Influencia PEMPCHB	N3-T5-G5	N3	NO APLICA	Sí		
AAA0031BBNN	003108015004	CL 13 12 52 LC 1213	050C01010445	Zona de Influencia PEMPCHB	N3-T5-G5	N3	NO APLICA	Sí		
AAA0031BBOE	003108015004	CL 13 12 52 LC 1214	050C01010446	Zona de Influencia PEMPCHB	N3-T5-G5	N3	NO APLICA	Sí		
AAA0031BBPP	003108015004	CL 13 12 52 LC 1215	050C01010447	Zona de Influencia PEMPCHB	N3-T5-G5	N3	NO APLICA	Sí		
AAA0031BBRU	003108015004	CL 13 12 52 LC 1216	050C01010448	Zona de Influencia PEMPCHB	N3-T5-G5	N3	NO APLICA	Sí		
AAA0031BBSK	003108015004	CL 13 12 52 LC 1217	050C01010449	Zona de Influencia PEMPCHB	N3-T5-G5	N3	NO APLICA	Sí		
AAA0031BBTO	003108015004	CL 13 12 52 LC 1218	050C01010450	Zona de Influencia PEMPCHB	N3-T5-G5	N3	NO APLICA	Sí		
AAA0031BBUZ	003108015004	CL 13 12 52 LC 1219	050C01010451	Zona de Influencia PEMPCHB	N3-T5-G5	N3	NO APLICA	Sí		
AAA0031AZYN	003108015004	CL 13 12 52 LC 1178	050C01010410	Zona de Influencia PEMPCHB	N3-T5-G5	N3	NO APLICA	Sí		
AAA0031AZZE	003108015004	CL 13 12 52 LC 1179	050C01010411	Zona de Influencia PEMPCHB	N3-T5-G5	N3	NO APLICA	Sí		

AAA0031ASBR	003108015004	CL 13 12 52 LC 127	050C01010259	Zona de Influencia PEMPCHB	N3-T5-G5	N3	NO APLICA	Sí		
AAA0031ASCX	003108015004	CL 13 12 52 LC 128	050C01010260	Zona de Influencia PEMPCHB	N3-T5-G5	N3	NO APLICA	Sí		
AAA0031ASDM	003108015004	CL 13 12 52 LC 129	050C01010261	Zona de Influencia PEMPCHB	N3-T5-G5	N3	NO APLICA	Sí		
AAA0031ASEA	003108015004	CL 13 12 52 LC 130	050C01010262	Zona de Influencia PEMPCHB	N3-T5-G5	N3	NO APLICA	Sí		
AAA0031ASFT	003108015004	CL 13 12 52 LC 131	050C01010263	Zona de Influencia PEMPCHB	N3-T5-G5	N3	NO APLICA	Sí		
AAA0031ASHY	003108015004	CL 13 12 52 LC 132	050C01010264	Zona de Influencia PEMPCHB	N3-T5-G5	N3	NO APLICA	Sí		
AAA0031ASJH	003108015004	CL 13 12 52 LC 133	050C01010265	Zona de Influencia PEMPCHB	N3-T5-G5	N3	NO APLICA	Sí		
AAA0031ASKL	003108015004	CL 13 12 52 LC 134	050C01010266	Zona de Influencia PEMPCHB	N3-T5-G5	N3	NO APLICA	Sí		
AAA0031ASLW	003108015004	CL 13 12 52 LC 135	050C01010267	Zona de Influencia PEMPCHB	N3-T5-G5	N3	NO APLICA	Sí		
AAA0031ASMS	003108015004	CL 13 12 52 LC 136	050C01010268	Zona de Influencia PEMPCHB	N3-T5-G5	N3	NO APLICA	Sí		
AAA0031ASNN	003108015004	CL 13 12 52 LC 137	050C01010269	Zona de Influencia PEMPCHB	N3-T5-G5	N3	NO APLICA	Sí		
AAA0031ASOE	003108015004	CL 13 12 52 LC 138	050C01010270	Zona de Influencia PEMPCHB	N3-T5-G5	N3	NO APLICA	Sí		
AAA0031BLMS	003108015004	KR 13 13 24 OF 407	050C00882696	Zona de Influencia PEMPCHB	N3-T5-G5	N3	NO APLICA	Sí		
AAA0031BLNN	003108015004	KR 13 13 24 OF 408	050C00882697	Zona de Influencia PEMPCHB	N3-T5-G5	N3	NO APLICA	Sí		
AAA0031ARXS	003108015004	CL 13 12 52 LC 123	050C01010255	Zona de Influencia PEMPCHB	N3-T5-G5	N3	NO APLICA	Sí		
AAA0031BLOE	003108015004	KR 13 13 24 OF 409	050C00882698	Zona de Influencia PEMPCHB	N3-T5-G5	N3	NO APLICA	Sí		
AAA0031BLPP	003108015004	KR 13 13 24 OF 410	050C00882699	Zona de Influencia PEMPCHB	N3-T5-G5	N3	NO APLICA	Sí		
AAA0031BLRU	003108015004	KR 13 13 24 OF 411	050C00882700	Zona de Influencia PEMPCHB	N3-T5-G5	N3	NO APLICA	Sí		
AAA0031BLSK	003108015004	KR 13 13 24 OF 412	050C00882701	Zona de Influencia PEMPCHB	N3-T5-G5	N3	NO APLICA	Sí		
AAA0031BLTO	003108015004	KR 13 13 24 OF 413	050C00882702	Zona de Influencia PEMPCHB	N3-T5-G5	N3	NO APLICA	Sí		
AAA0031BLUZ	003108015004	KR 13 13 24 OF 414	050C00882703	Zona de Influencia PEMPCHB	N3-T5-G5	N3	NO APLICA	Sí		
AAA0031BLWF	003108015004	KR 13 13 24 OF 415	050C00882704	Zona de Influencia PEMPCHB	N3-T5-G5	N3	NO APLICA	Sí		
AAA0031BLXR	003108015004	KR 13 13 24 OF 416	050C00882705	Zona de Influencia PEMPCHB	N3-T5-G5	N3	NO APLICA	Sí		
AAA0031BLYX	003108015004	KR 13 13 24 OF 417	050C00882706	Zona de Influencia PEMPCHB	N3-T5-G5	N3	NO APLICA	Sí		
AAA0031BLZM	003108015004	KR 13 13 24 OF 418	050C00882707	Zona de Influencia PEMPCHB	N3-T5-G5	N3	NO APLICA	Sí		
AAA0031BMAW	003108015004	KR 13 13 24 OF 419	050C00882708	Zona de Influencia PEMPCHB	N3-T5-G5	N3	NO APLICA	Sí		
AAA0031BMBS	003108015004	KR 13 13 24 OF 420	050C00882709	Zona de Influencia PEMPCHB	N3-T5-G5	N3	NO APLICA	Sí		
AAA0031BMCN	003108015004	KR 13 13 24 OF 421	050C00882710	Zona de Influencia PEMPCHB	N3-T5-G5	N3	NO APLICA	Sí		
AAA0031BMDE	003108015004	KR 13 13 24 OF 422	050C00882711	Zona de Influencia PEMPCHB	N3-T5-G5	N3	NO APLICA	Sí		
AAA0031BMEP	003108015004	KR 13 13 24 OF 423	050C00882712	Zona de Influencia PEMPCHB	N3-T5-G5	N3	NO APLICA	Sí		
AAA0031BMFZ	003108015004	KR 13 13 24 OF 424	050C00882713	Zona de Influencia PEMPCHB	N3-T5-G5	N3	NO APLICA	Sí		
AAA0031BMHK	003108015004	KR 13 13 24 OF 425	050C00882714	Zona de Influencia PEMPCHB	N3-T5-G5	N3	NO APLICA	Sí		
AAA0031BMJZ	003108015004	KR 13 13 24 OF 426	050C00882715	Zona de Influencia PEMPCHB	N3-T5-G5	N3	NO APLICA	Sí		
AAA0031BMKC	003108015004	KR 13 13 24 OF 427	050C00882716	Zona de Influencia PEMPCHB	N3-T5-G5	N3	NO APLICA	Sí		
AAA0031BMLF	003108015004	KR 13 13 24 OF 501	050C00882717	Zona de Influencia PEMPCHB	N3-T5-G5	N3	NO APLICA	Sí		
AAA0031BMMR	003108015004	KR 13 13 24 OF 502	050C00882718	Zona de Influencia PEMPCHB	N3-T5-G5	N3	NO APLICA	Sí		
AAA0031BMNX	003108015004	KR 13 13 24 OF 503	050C00882719	Zona de Influencia PEMPCHB	N3-T5-G5	N3	NO APLICA	Sí		
AAA0031BMOM	003108015004	KR 13 13 24 OF 504	050C00882720	Zona de Influencia PEMPCHB	N3-T5-G5	N3	NO APLICA	Sí		
AAA0031BMPA	003108015004	KR 13 13 24 OF 505	050C00882721	Zona de Influencia PEMPCHB	N3-T5-G5	N3	NO APLICA	Sí		
AAA0031BMRJ	003108015004	KR 13 13 24 OF 506	050C00882722	Zona de Influencia PEMPCHB	N3-T5-G5	N3	NO APLICA	Sí		
AAA0031BMSY	003108015004	KR 13 13 24 AP 507	050C00882723	Zona de Influencia PEMPCHB	N3-T5-G5	N3	NO APLICA	Sí		
AAA0031ARYN	003108015004	CL 13 12 52 LC 124	050C01010256	Zona de Influencia PEMPCHB	N3-T5-G5	N3	NO APLICA	Sí		
AAA0031ARZE	003108015004	CL 13 12 52 LC 125	050C01010257	Zona de Influencia PEMPCHB	N3-T5-G5	N3	NO APLICA	Sí		
AAA0031ASAF	003108015004	CL 13 12 52 LC 126	050C01010258	Zona de Influencia PEMPCHB	N3-T5-G5	N3	NO APLICA	Sí		
AAA0031AWXR	003108015004	CL 13 12 52 LC 1111	050C01010342	Zona de Influencia PEMPCHB	N3-T5-G5	N3	NO APLICA	Sí		
AAA0031AWYX	003108015004	CL 13 12 52 LC 1112	050C01010343	Zona de Influencia PEMPCHB	N3-T5-G5	N3	NO APLICA	Sí		
AAA0031AWZM	003108015004	CL 13 12 52 LC 1113	050C01010344	Zona de Influencia PEMPCHB	N3-T5-G5	N3	NO APLICA	Sí		
AAA0031AXAW	003108015004	CL 13 12 52 LC 1114	050C01010345	Zona de Influencia PEMPCHB	N3-T5-G5	N3	NO APLICA	Sí		
AAA0031AXBS	003108015004	CL 13 12 52 LC 1115	050C01010346	Zona de Influencia PEMPCHB	N3-T5-G5	N3	NO APLICA	Sí		
AAA0031AXCN	003108015004	CL 13 12 52 LC 1116	050C01010347	Zona de Influencia PEMPCHB	N3-T5-G5	N3	NO APLICA	Sí		
AAA0031AXDE	003108015004	CL 13 12 52 LC 1117	050C01010348	Zona de Influencia PEMPCHB	N3-T5-G5	N3	NO APLICA	Sí		
AAA0031AXEP	003108015004	CL 13 12 52 LC 1118	050C01010349	Zona de Influencia PEMPCHB	N3-T5-G5	N3	NO APLICA	Sí		
AAA0031AXFZ	003108015004	CL 13 12 52 LC 1119	050C01010350	Zona de Influencia PEMPCHB	N3-T5-G5	N3	NO APLICA	Sí		
AAA0031AXHK	003108015004	CL 13 12 52 LC 1120	050C01010351	Zona de Influencia PEMPCHB	N3-T5-G5	N3	NO APLICA	Sí		
AAA0031AXJZ	003108015004	CL 13 12 52 LC 1121	050C01010352	Zona de Influencia PEMPCHB	N3-T5-G5	N3	NO APLICA	Sí		
AAA0031AXKC	003108015004	CL 13 12 52 LC 1122	050C01010353	Zona de Influencia PEMPCHB	N3-T5-G5	N3	NO APLICA	Sí		
AAA0031AXLF	003108015004	CL 13 12 52 LC 1123	050C01010354	Zona de Influencia PEMPCHB	N3-T5-G5	N3	NO APLICA	Sí		
AAA0031AXMR	003108015004	CL 13 12 52 LC 1124	050C01010355	Zona de Influencia PEMPCHB	N3-T5-G5	N3	NO APLICA	Sí		
AAA0031AXNX	003108015004	CL 13 12 52 LC 1125	050C01010356	Zona de Influencia PEMPCHB	N3-T5-G5	N3	NO APLICA	Sí		
AAA0031AXOM	003108015004	CL 13 12 52 LC 1126	050C01010357	Zona de Influencia PEMPCHB	N3-T5-G5	N3	NO APLICA	Sí		
AAA0031AXPA	003108015004	CL 13 12 52 LC 1127	050C01010358	Zona de Influencia PEMPCHB	N3-T5-G5	N3	NO APLICA	Sí		
AAA0031BAAW	003108015004	CL 13 12 52 LC 1180	050C01010412	Zona de Influencia PEMPCHB	N3-T5-G5	N3	NO APLICA	Sí		
AAA0031BABS	003108015004	CL 13 12 52 LC 1181	050C01010413	Zona de Influencia PEMPCHB	N3-T5-G5	N3	NO APLICA	Sí		
AAA0031BACN	003108015004	CL 13 12 52 LC 1182	050C01010414	Zona de Influencia PEMPCHB	N3-T5-G5	N3	NO APLICA	Sí		
AAA0031BADE	003108015004	CL 13 12 52 LC 1183	050C01010415	Zona de Influencia PEMPCHB	N3-T5-G5	N3	NO APLICA	Sí		
AAA0031BAEP	003108015004	CL 13 12 52 LC 1184	050C01010416	Zona de Influencia PEMPCHB	N3-T5-G5	N3	NO APLICA	Sí		
AAA0031BAFZ	003108015004	CL 13 12 52 LC 1185	050C01010417	Zona de Influencia PEMPCHB	N3-T5-G5	N3	NO APLICA	Sí		
AAA0031BAHK	003108015004	CL 13 12 52 LC 1186	050C01010418	Zona de Influencia PEMPCHB	N3-T5-G5	N3	NO APLICA	Sí		
AAA0031BAJZ	003108015004	CL 13 12 52 LC 1187	050C01010419	Zona de Influencia PEMPCHB	N3-T5-G5	N3	NO APLICA	Sí		
AAA0031BAKC	003108015004	CL 13 12 52 LC 1188	050C01010420	Zona de Influencia PEMPCHB	N3-T5-G5	N3	NO APLICA	Sí		
AAA0031BALF	003108015004	CL 13 12 52 LC 1189	050C01010421	Zona de Influencia PEMPCHB	N3-T5-G5	N3	NO APLICA	Sí		
AAA0031BAMR	003108015004	CL 13 12 52 LC 1190	050C01010422	Zona de Influencia PEMPCHB	N3-T5-G5	N3	NO APLICA	Sí		
AAA0031BANX	003108015004	CL 13 12 52 LC 1191	050C01010423	Zona de Influencia PEMPCHB	N3-T5-G5	N3	NO APLICA	Sí		
AAA0031BAOM	003108015004	CL 13 12 52 LC 1192	050C01010424	Zona de Influencia PEMPCHB	N3-T5-G5	N3	NO APLICA	Sí		
AAA0031BAPA	003108015004	CL 13 12 52 LC 1193	050C01010425	Zona de Influencia PEMPCHB	N3-T5-G5	N3	NO APLICA	Sí		
AAA0031BARJ	003108015004	CL 13 12 52 LC 1194	050C01010426	Zona de Influencia PEMPCHB	N3-T5-G5	N3	NO APLICA	Sí		
AAA0031BASY	003108015004	CL 13 12 52 LC 1195	050C01010427	Zona de Influencia PEMPCHB	N3-T5-G5	N3	NO APLICA	Sí		
AAA0031BATD	003108015004	CL 13 12 52 LC 1196	050C01010428	Zona de Influencia PEMPCHB	N3-T5-G5	N3	NO APLICA	Sí		
AAA0031BAUH	003108015004	CL 13 12 52 LC 1197	050C01010429	Zona de Influencia PEMPCHB	N3-T5-G5	N3	NO APLICA	Sí		
AAA0031BAWW	003108015004	CL 13 12 52 LC 1198	050C01010430	Zona de Influencia PEMPCHB	N3-T5-G5	N3	NO APLICA	Sí		
AAA0031BAXS	003108015004	CL 13 12 52 LC 1199	050C01010431	Zona de Influencia PEMPCHB	N3-T5-G5	N3	NO APLICA	Sí		
AAA0031BAYN	003108015004	CL 13 12 52 LC 1200	050C01010432	Zona de Influencia PEMPCHB	N3-T5-G5	N3	NO APLICA	Sí		
AAA0031BAZE	003108015004	CL 13 12 52 LC 1201	050C01010433	Zona de Influencia PEMPCHB	N3-T5-G5	N3	NO APLICA	Sí		
AAA0031BBAF	003108015004	CL 13 12 52 LC 1202	050C01010434	Zona de Influencia PEMPCHB	N3-T5-G5	N3	NO APLICA	Sí		
AAA0031BBBR	003108015004	CL 13 12 52 LC 1203	050C01010435	Zona de Influencia PEMPCHB	N3-T5-G5	N3	NO APLICA	Sí		
AAA0031BBCX	003108015004	CL 13 12 52 LC 1204	050C01010436	Zona de Influencia PEMPCHB	N3-T5-G5	N3	NO APLICA	Sí		
AAA0031BBDM	003108015004	CL 13 12 52 LC 1205	050C01010437	Zona de Influencia PEMPCHB	N3-T5-G5	N3	NO APLICA	Sí		
AAA0031BBEA	003108015004	CL 13 12 52 LC 1206	050C01010438	Zona de Influencia PEMPCHB	N3-T5-G5	N3	NO APLICA	Sí		
AAA0031BBFT	003108015004	CL 13 12 52 LC 1207	050C01010439	Zona de Influencia PEMPCHB	N3-T5-G5	N3	NO APLICA	Sí		
AAA0031BBHY	003108015004	CL 13 12 52 LC 1208	050C01010440	Zona de Influencia PEMPCHB	N3-T5-G5	N3	NO APLICA	Sí		
AAA0031BBJH	003108015004	CL 13 12 52 LC 1209	050C01010441	Zona de Influencia PEMPCHB	N3-T5-G5	N3	NO APLICA	Sí		
AAA0031BBKL	003108015004	CL 13 12 52 LC 1210	050C01010442	Zona de Influencia PEMPCHB	N3-T5-G5	N3	NO APLICA	Sí		
AAA0031BBLW	003108015004	CL 13 12 52 LC 1211	050C01010443	Zona de Influencia PEMPCHB	N3-T5-G5	N3	NO APLICA	Sí		
AAA0031BBMS	003108015004	CL 13 12 52 LC 1212	050C01010444	Zona de Influencia PEMPCHB	N3-T5-G5	N3	NO APLICA	Sí		
AAA0031ASPP	003108015004	CL 13 12 52 LC 139	050C01010271	Zona de Influencia PEMPCHB	N3-T5-G5	N3	NO APLICA	Sí		
AAA0031ASRU	003108015004	CL 13 12 52 LC 140	050C01010272	Zona de Influencia PEMPCHB	N3-T5-G5	N3	NO APLICA	Sí		
AAA0031ASSK	003108015004	CL 13 12 52 LC 141	050C01010273	Zona de Influencia PEMPCHB	N3-T5-G5	N3	NO APLICA	Sí		
AAA0031BLDM	003108015004	KR 13 13 24 OF 327	050C00882689	Zona de Influencia PEMPCHB	N3-T5-G5	N3	NO APLICA	Sí		
AAA0031BLEA	003108015004	KR 13 13 24 OF 401	050C00882690	Zona de Influencia PEMPCHB	N3-T5-G5	N3	NO APLICA	Sí		
AAA0031BLFT	003108015004	KR 13 13 24 OF 402	050C00882691	Zona de Influencia PEMPCHB	N3-T5-G5	N3	NO APLICA	Sí		
AAA0031BLHY	003108015004	KR 13 13 24 OF 403	050C00882692	Zona de Influencia PEMPCHB	N3-T5-G5	N3	NO APLICA	Sí		
AAA0031BLJH	003108015004	KR 13 13 24 OF 404	050C00882693	Zona de Influencia PEMPCHB	N3-T5-G5	N3	NO APLICA	Sí		
AAA0031BLKL	003108015004	KR 13 13 24 OF 405	050C00882694	Zona de Influencia PEMPCHB	N3-T5-G5	N3	NO APLICA	Sí		
AAA0031BLLW	003108015004	KR 13 13 24 OF 406	050C00882695	Zona de Influencia PEMPCHB	N3-T5-G5	N3	NO APLICA	Sí		
AAA0031ASTO	003108015004	CL 13 12 52 LC 142	050C01010274	Zona de Influencia PEMPCHB	N3-T5-G5	N3	NO APLICA	Sí		
AAA0031ASUZ	003108015004	CL 13 12 52 LC 143	050C01010275	Zona de Influencia PEMPCHB	N3-T5-G5	N3	NO APLICA	Sí		
AAA0031ASWF	003108015004	CL 13 12 52 LC 144	050C01010276	Zona de Influencia PEMPCHB	N3-T5-G5	N3	NO APLICA	Sí		
AAA0031ASXR	003108015004	CL 13 12 52 LC 145	050C01010277	Zona de Influencia PEMPCHB	N3-T5-G5	N3	NO APLICA	Sí		
AAA0031ASYX	003108015004	CL 13 12 52 LC 146	050C01010278	Zona de Influencia PEMPCHB	N3-T5-G5	N3	NO APLICA	Sí		
AAA0031ASZM	003108015004	CL 13 12 52 LC 147	050C01010279	Zona de Influencia PEMPCHB	N3-T5-G5	N3	NO APLICA	Sí		
AAA0031ATAW	003108015004	CL 13 12 52 LC 148	050C01010280	Zona de Influencia PEMPCHB	N3-T5-G5	N3	NO APLICA	Sí		
AAA0031ATBS	003108015004	CL 13 12 52 LC 149	050C01010281	Zona de Influencia PEMPCHB	N3-T5-G5	N3	NO APLICA	Sí		
AAA0031ATCN	003108015004	CL 13 12 52 LC 150	050C01010282	Zona de Influencia PEMPCHB	N3-T5-G5	N3	NO APLICA	Sí		
AAA0031ATDE	003108015004	CL 13 12 52 LC 151	050C01010283	Zona de Influencia PEMPCHB	N3-T5-G5	N3	NO APLICA	Sí		
AAA0031ATEP	003108015004	CL 13 12 52 LC 152	050C01010284	Zona de Influencia PEMPCHB	N3-T5-G5	N3	NO APLICA	Sí		
AAA0031ATFZ	003108015004	CL 13 12 52 LC 153	050C01010285	Zona de Influencia PEMPCHB	N3-T5-G5	N3	NO APLICA	Sí		
AAA0031ATHK	003108015004	CL 13 12 52 LC 154	050C01010286	Zona de Influencia PEMPCHB	N3-T5-G5	N3	NO APLICA	Sí		
AAA0031ATJZ	003108015004	CL 13 12 52 LC 155	050C01010287	Zona de Influencia PEMPCHB	N3-T5-G5	N3	NO APLICA	Sí		
AAA0031ATKC	003108015004	CL 13 12 52 LC 156	050C01010288	Zona de Influencia PEMPCHB	N3-T5-G5	N3	NO APLICA	Sí		
AAA0031ATLF	003108015004	CL 13 12 52 LC 157	050C01010289	Zona de Influencia PEMPCHB	N3-T5-G5	N3	NO APLICA	Sí		
AAA0031ATMR	003108015004	CL 13 12 52 LC 158	050C01010290	Zona de Influencia PEMPCHB	N3-T5-G5	N3	NO APLICA	Sí		
AAA0031ATNX	003108015004	CL 13 12 52 LC 159	050C01010291	Zona de Influencia PEMPCHB	N3-T5-G5	N3	NO APLICA	Sí		
AAA0031ATOM	003108015004	CL 13 12 52 LC 160	050C01010292	Zona de Influencia PEMPCHB	N3-T5-G5	N3	NO APLICA	Sí		
AAA0031ATPA	003108015004	CL 13 12 52 LC 161	050C01010293	Zona de Influencia PEMPCHB	N3-T5-G5	N3	NO APLICA	Sí		
AAA0031ATRJ	003108015004	CL 13 12 52 LC 162	050C01010294	Zona de Influencia PEMPCHB	N3-T5-G5	N3	NO APLICA	Sí		
AAA0031ATSY	003108015004	CL 13 12 52 LC 163	050C01010295	Zona de Influencia PEMPCHB	N3-T5-G5	N3	NO APLICA	Sí		
AAA0031ATTD	003108015004	CL 13 12 52 LC 164	050C01010296	Zona de Influencia PEMPCHB	N3-T5-G5	N3	NO APLICA	Sí		
AAA0031ATUH	003108015004	CL 13 12 52 LC 165	050C01010297	Zona de Influencia PEMPCHB	N3-T5-G5	N3	NO APLICA	Sí		
AAA0031ATWW	003108015004	CL 13 12 52 LC 166	050C01010298	Zona de Influencia PEMPCHB	N3-T5-G5	N3	NO APLICA	Sí		
AAA0031ATXS	003108015004	CL 13 12 52 LC 167	050C01010299	Zona de Influencia PEMPCHB	N3-T5-G5	N3	NO APLICA	Sí		
AAA0031ATYN	003108015004	CL 13 12 52 LC 168	050C01010300	Zona de Influencia PEMPCHB	N3-T5-G5	N3	NO APLICA	Sí		
AAA0031ATZE	003108015004	CL 13 12 52 LC 169	050C01010301	Zona de Influencia PEMPCHB	N3-T5-G5	N3	NO APLICA	Sí		
AAA0031AUAF	003108015004	CL 13 12 52 LC 170	050C01010302	Zona de Influencia PEMPCHB	N3-T5-G5	N3	NO APLICA	Sí		
AAA0031AUBR	003108015004	CL 13 12 52 LC 171	050C01010303	Zona de Influencia PEMPCHB	N3-T5-G5	N3	NO APLICA	Sí		
AAA0031AUCX	003108015004	CL 13 12 52 LC 172	050C01010304	Zona de Influencia PEMPCHB	N3-T5-G5	N3	NO APLICA	Sí		
AAA0031AUDM	003108015004	CL 13 12 52 LC 173	050C01010305	Zona de Influencia PEMPCHB	N3-T5-G5	N3	NO APLICA	Sí		
AAA0031AUEA	003108015004	CL 13 12 52 LC 174	050C01010306	Zona de Influencia PEMPCHB	N3-T5-G5	N3	NO APLICA	Sí		
AAA0031AUFT	003108015004	CL 13 12 52 LC 175	050C01010307	Zona de Influencia PEMPCHB	N3-T5-G5	N3	NO APLICA	Sí		
AAA0031AUHY	003108015004	CL 13 12 52 LC 176	050C01010514	Zona de Influencia PEMPCHB	N3-T5-G5	N3	NO APLICA	Sí		
AAA0031AUJH	003108015004	CL 13 12 52 LC 177	050C01010308	Zona de Influencia PEMPCHB	N3-T5-G5	N3	NO APLICA	Sí		
AAA0031BLAF	003108015004	KR 13 13 24 OF 324	050C00882686	Zona de Influencia PEMPCHB	N3-T5-G5	N3	NO APLICA	Sí		
AAA0031BLBR	003108015004	KR 13 13 24 OF 325	050C00882687	Zona de Influencia PEMPCHB	N3-T5-G5	N3	NO APLICA	Sí		
AAA0031BLCX	003108015004	KR 13 13 24 OF 326	050C00882688	Zona de Influencia PEMPCHB	N3-T5-G5	N3	NO APLICA	Sí		
AAA0031BHDM	003108015004	CL 13 12 52 LC 271	050C01010548	Zona de Influencia PEMPCHB	N3-T5-G5	N3	NO APLICA	Sí		
AAA0031BHEA	003108015004	CL 13 12 52 LC 272	050C01010549	Zona de Influencia PEMPCHB	N3-T5-G5	N3	NO APLICA	Sí		
AAA0031BHFT	003108015004	CL 13 12 52 LC 273	050C01010550	Zona de Influencia PEMPCHB	N3-T5-G5	N3	NO APLICA	Sí		
AAA0031BHHY	003108015004	CL 13 12 52 LC 274	050C01010551	Zona de Influencia PEMPCHB	N3-T5-G5	N3	NO APLICA	Sí		
AAA0031BHJH	003108015004	CL 13 12 52 LC 275	050C01010552	Zona de Influencia PEMPCHB	N3-T5-G5	N3	NO APLICA	Sí		
AAA0031BHKL	003108015004	CL 13 12 52 LC 276	050C01010553	Zona de Influencia PEMPCHB	N3-T5-G5	N3	NO APLICA	Sí		
AAA0031BHLW	003108015004	CL 13 12 52 LC 277	050C01010554	Zona de Influencia PEMPCHB	N3-T5-G5	N3	NO APLICA	Sí		
AAA0031BHMS	003108015004	CL 13 12 52 LC 278	050C01010555	Zona de Influencia PEMPCHB	N3-T5-G5	N3	NO APLICA	Sí		
AAA0031BHNN	003108015004	CL 13 12 52 LC 279	050C01010556	Zona de Influencia PEMPCHB	N3-T5-G5	N3	NO APLICA	Sí		
AAA0031BHOE	003108015004	CL 13 12 52 LC 280	050C01010557	Zona de Influencia PEMPCHB	N3-T5-G5	N3	NO APLICA	Sí		
AAA0031BHPP	003108015004	CL 13 12 52 LC 281	050C01010558	Zona de Influencia PEMPCHB	N3-T5-G5	N3	NO APLICA	Sí		
AAA0031BHRU	003108015004	CL 13 12 52 LC 282	050C01010559	Zona de Influencia PEMPCHB	N3-T5-G5	N3	NO APLICA	Sí		
AAA0031BHSK	003108015004	CL 13 12 52 LC 283	050C01010560	Zona de Influencia PEMPCHB	N3-T5-G5	N3	NO APLICA	Sí		
AAA0031BHTO	003108015004	CL 13 12 52 LC 284	050C01010561	Zona de Influencia PEMPCHB	N3-T5-G5	N3	NO APLICA	Sí		
AAA0031BHUZ	003108015004	CL 13 12 52 LC 285	050C01010562	Zona de Influencia PEMPCHB	N3-T5-G5	N3	NO APLICA	Sí		
AAA0031BENX	003108015004	CL 13 12 52 LC 235	050C01010510	Zona de Influencia PEMPCHB	N3-T5-G5	N3	NO APLICA	Sí		
AAA0031BEOM	003108015004	CL 13 12 52 LC 236	050C01010511	Zona de Influencia PEMPCHB	N3-T5-G5	N3	NO APLICA	Sí		
AAA0031BEPA	003108015004	CL 13 12 52 LC 237	050C01010512	Zona de Influencia PEMPCHB	N3-T5-G5	N3	NO APLICA	Sí		
AAA0031BERJ	003108015004	CL 13 12 52 LC 238	050C01010513	Zona de Influencia PEMPCHB	N3-T5-G5	N3	NO APLICA	Sí		
AAA0031BESY	003108015004	CL 13 12 52 LC 239	050C01010515	Zona de Influencia PEMPCHB	N3-T5-G5	N3	NO APLICA	Sí		
AAA0031BETD	003108015004	CL 13 12 52 LC 240	050C01010516	Zona de Influencia PEMPCHB	N3-T5-G5	N3	NO APLICA	Sí		
AAA0031BEUH	003108015004	CL 13 12 52 LC 241	050C01010517	Zona de Influencia PEMPCHB	N3-T5-G5	N3	NO APLICA	Sí		
AAA0031BEWW	003108015004	CL 13 12 52 LC 242	050C01010518	Zona de Influencia PEMPCHB	N3-T5-G5	N3	NO APLICA	Sí		
AAA0031BEXS	003108015004	CL 13 12 52 LC 243	050C01010519	Zona de Influencia PEMPCHB	N3-T5-G5	N3	NO APLICA	Sí		
AAA0031BEYN	003108015004	CL 13 12 52 LC 244	050C01010520	Zona de Influencia PEMPCHB	N3-T5-G5	N3	NO APLICA	Sí		
AAA0031BEZE	003108015004	CL 13 12 52 LC 245	050C01010521	Zona de Influencia PEMPCHB	N3-T5-G5	N3	NO APLICA	Sí		
AAA0031BFAF	003108015004	CL 13 12 52 LC 246	050C01010522	Zona de Influencia PEMPCHB	N3-T5-G5	N3	NO APLICA	Sí		
AAA0031BFBR	003108015004	CL 13 12 52 LC 247	050C01010523	Zona de Influencia PEMPCHB	N3-T5-G5	N3	NO APLICA	Sí		
AAA0031BFCX	003108015004	CL 13 12 52 LC 248	050C01010524	Zona de Influencia PEMPCHB	N3-T5-G5	N3	NO APLICA	Sí		
AAA0031BFDM	003108015004	CL 13 12 52 LC 249	050C01010525	Zona de Influencia PEMPCHB	N3-T5-G5	N3	NO APLICA	Sí		
AAA0031BFEA	003108015004	CL 13 12 52 LC 250	050C01010526	Zona de Influencia PEMPCHB	N3-T5-G5	N3	NO APLICA	Sí		
AAA0031BFFT	003108015004	CL 13 12 52 LC 251	050C01010527	Zona de Influencia PEMPCHB	N3-T5-G5	N3	NO APLICA	Sí		
AAA0031BFHY	003108015004	CL 13 12 52 LC 252	050C01010528	Zona de Influencia PEMPCHB	N3-T5-G5	N3	NO APLICA	Sí		
AAA0031BFJH	003108015004	CL 13 12 52 LC 253	050C01010529	Zona de Influencia PEMPCHB	N3-T5-G5	N3	NO APLICA	Sí		
AAA0031BFKL	003108015004	CL 13 12 52 LC 254	050C01010530	Zona de Influencia PEMPCHB	N3-T5-G5	N3	NO APLICA	Sí		
AAA0031BFLW	003108015004	CL 13 12 52 LC 255	050C01010531	Zona de Influencia PEMPCHB	N3-T5-G5	N3	NO APLICA	Sí		
AAA0031BFMS	003108015004	CL 13 12 52 LC 256	050C01010532	Zona de Influencia PEMPCHB	N3-T5-G5	N3	NO APLICA	Sí		

AAA0031BFNN	003108015004	CL 13 12 52 LC 257	050C01010534	Zona de Influencia PEMPCHB	N3-T5-G5	N3	NO APLICA	Sí		
AAA0031AZLF	003108015004	CL 13 12 52 LC 1167	050C01010399	Zona de Influencia PEMPCHB	N3-T5-G5	N3	NO APLICA	Sí		
AAA0031AZMR	003108015004	CL 13 12 52 LC 1168	050C01010400	Zona de Influencia PEMPCHB	N3-T5-G5	N3	NO APLICA	Sí		
AAA0031AZNX	003108015004	CL 13 12 52 LC 1169	050C01010401	Zona de Influencia PEMPCHB	N3-T5-G5	N3	NO APLICA	Sí		
AAA0031AZOM	003108015004	CL 13 12 52 LC 1170	050C01010402	Zona de Influencia PEMPCHB	N3-T5-G5	N3	NO APLICA	Sí		
AAA0031AZPA	003108015004	CL 13 12 52 LC 1171	050C01010403	Zona de Influencia PEMPCHB	N3-T5-G5	N3	NO APLICA	Sí		
AAA0031AZRJ	003108015004	CL 13 12 52 LC 1172	050C01010404	Zona de Influencia PEMPCHB	N3-T5-G5	N3	NO APLICA	Sí		
AAA0031AZSY	003108015004	CL 13 12 52 LC 1173	050C01010405	Zona de Influencia PEMPCHB	N3-T5-G5	N3	NO APLICA	Sí		
AAA0031AZTD	003108015004	CL 13 12 52 LC 1174	050C01010406	Zona de Influencia PEMPCHB	N3-T5-G5	N3	NO APLICA	Sí		
AAA0031AZUH	003108015004	CL 13 12 52 LC 1175	050C01010407	Zona de Influencia PEMPCHB	N3-T5-G5	N3	NO APLICA	Sí		
AAA0031AZWW	003108015004	CL 13 12 52 LC 1176	050C01010408	Zona de Influencia PEMPCHB	N3-T5-G5	N3	NO APLICA	Sí		
AAA0031AZXS	003108015004	CL 13 12 52 LC 1177	050C01010409	Zona de Influencia PEMPCHB	N3-T5-G5	N3	NO APLICA	Sí		
AAA0031BFOE	003108015004	CL 13 12 52 LC 258	050C01010535	Zona de Influencia PEMPCHB	N3-T5-G5	N3	NO APLICA	Sí		
AAA0031BFPP	003108015004	CL 13 12 52 LC 259	050C01010536	Zona de Influencia PEMPCHB	N3-T5-G5	N3	NO APLICA	Sí		
AAA0031BFRU	003108015004	CL 13 12 52 LC 260	050C01010537	Zona de Influencia PEMPCHB	N3-T5-G5	N3	NO APLICA	Sí		
AAA0031BFSK	003108015004	CL 13 12 52 LC 261	050C01010538	Zona de Influencia PEMPCHB	N3-T5-G5	N3	NO APLICA	Sí		
AAA0031BFTO	003108015004	CL 13 12 52 LC 262	050C01010539	Zona de Influencia PEMPCHB	N3-T5-G5	N3	NO APLICA	Sí		
AAA0031BFUZ	003108015004	CL 13 12 52 LC 263	050C01010540	Zona de Influencia PEMPCHB	N3-T5-G5	N3	NO APLICA	Sí		
AAA0031BFWF	003108015004	CL 13 12 52 LC 264	050C01010541	Zona de Influencia PEMPCHB	N3-T5-G5	N3	NO APLICA	Sí		
AAA0031BFXR	003108015004	CL 13 12 52 LC 265	050C01010542	Zona de Influencia PEMPCHB	N3-T5-G5	N3	NO APLICA	Sí		
AAA0031BFYX	003108015004	CL 13 12 52 LC 266	050C01010543	Zona de Influencia PEMPCHB	N3-T5-G5	N3	NO APLICA	Sí		
AAA0031BFZM	003108015004	CL 13 12 52 LC 267	050C01010544	Zona de Influencia PEMPCHB	N3-T5-G5	N3	NO APLICA	Sí		
AAA0031BHAF	003108015004	CL 13 12 52 LC 268	050C01010545	Zona de Influencia PEMPCHB	N3-T5-G5	N3	NO APLICA	Sí		
AAA0031BHBR	003108015004	CL 13 12 52 LC 269	050C01010546	Zona de Influencia PEMPCHB	N3-T5-G5	N3	NO APLICA	Sí		
AAA0031BHCX	003108015004	CL 13 12 52 LC 270	050C01010547	Zona de Influencia PEMPCHB	N3-T5-G5	N3	NO APLICA	Sí		
AAA0031BNUZ	003108015004	KR 13 13 24 OF 604	050C00882747	Zona de Influencia PEMPCHB	N3-T5-G5	N3	NO APLICA	Sí		
AAA0031BNWF	003108015004	KR 13 13 24 OF 605	050C00882748	Zona de Influencia PEMPCHB	N3-T5-G5	N3	NO APLICA	Sí		
AAA0031BNXR	003108015004	KR 13 13 24 OF 606	050C00882749	Zona de Influencia PEMPCHB	N3-T5-G5	N3	NO APLICA	Sí		
AAA0031BNYX	003108015004	KR 13 13 24 OF 607	050C00882750	Zona de Influencia PEMPCHB	N3-T5-G5	N3	NO APLICA	Sí		
AAA0031BNZM	003108015004	KR 13 13 24 OF 608	050C00882751	Zona de Influencia PEMPCHB	N3-T5-G5	N3	NO APLICA	Sí		
AAA0031BOAW	003108015004	KR 13 13 24 OF 609	050C00882752	Zona de Influencia PEMPCHB	N3-T5-G5	N3	NO APLICA	Sí		
AAA0031BOBS	003108015004	KR 13 13 24 OF 610	050C00882753	Zona de Influencia PEMPCHB	N3-T5-G5	N3	NO APLICA	Sí		
AAA0031BOCN	003108015004	KR 13 13 24 OF 611	050C00882754	Zona de Influencia PEMPCHB	N3-T5-G5	N3	NO APLICA	Sí		
AAA0031BODE	003108015004	KR 13 13 24 OF 612	050C00882755	Zona de Influencia PEMPCHB	N3-T5-G5	N3	NO APLICA	Sí		
AAA0031BOEP	003108015004	KR 13 13 24 OF 613	050C00882756	Zona de Influencia PEMPCHB	N3-T5-G5	N3	NO APLICA	Sí		
AAA0031BOFZ	003108015004	KR 13 13 24 OF 614	050C00882757	Zona de Influencia PEMPCHB	N3-T5-G5	N3	NO APLICA	Sí		
AAA0031BOHK	003108015004	KR 13 13 24 OF 615	050C00882758	Zona de Influencia PEMPCHB	N3-T5-G5	N3	NO APLICA	Sí		
AAA0031BOJZ	003108015004	KR 13 13 24 OF 616	050C00882759	Zona de Influencia PEMPCHB	N3-T5-G5	N3	NO APLICA	Sí		
AAA0031BOKC	003108015004	KR 13 13 24 OF 617	050C00882760	Zona de Influencia PEMPCHB	N3-T5-G5	N3	NO APLICA	Sí		
AAA0031BOLF	003108015004	KR 13 13 24 OF 618	050C00882761	Zona de Influencia PEMPCHB	N3-T5-G5	N3	NO APLICA	Sí		
AAA0031BOMR	003108015004	KR 13 13 24 OF 619	050C00882762	Zona de Influencia PEMPCHB	N3-T5-G5	N3	NO APLICA	Sí		
AAA0031BONX	003108015004	KR 13 13 24 OF 620	050C00882763	Zona de Influencia PEMPCHB	N3-T5-G5	N3	NO APLICA	Sí		
AAA0031BOOM	003108015004	KR 13 13 24 OF 621	050C00882764	Zona de Influencia PEMPCHB	N3-T5-G5	N3	NO APLICA	Sí		
AAA0031BOPA	003108015004	KR 13 13 24 OF 622	050C00882765	Zona de Influencia PEMPCHB	N3-T5-G5	N3	NO APLICA	Sí		
AAA0031BORJ	003108015004	KR 13 13 24 OF 623	050C00882766	Zona de Influencia PEMPCHB	N3-T5-G5	N3	NO APLICA	Sí		
AAA0031BOSY	003108015004	KR 13 13 24 OF 624	050C00882767	Zona de Influencia PEMPCHB	N3-T5-G5	N3	NO APLICA	Sí		
AAA0031BOTD	003108015004	KR 13 13 24 OF 625	050C00882768	Zona de Influencia PEMPCHB	N3-T5-G5	N3	NO APLICA	Sí		
AAA0031BOUH	003108015004	KR 13 13 24 OF 626	050C00882769	Zona de Influencia PEMPCHB	N3-T5-G5	N3	NO APLICA	Sí		
AAA0031BOWW	003108015004	KR 13 13 24 OF 627	050C00882770	Zona de Influencia PEMPCHB	N3-T5-G5	N3	NO APLICA	Sí		
AAA0031BOXS	003108015004	KR 13 13 24 OF 701	050C00882771	Zona de Influencia PEMPCHB	N3-T5-G5	N3	NO APLICA	Sí		
AAA0031BOYN	003108015004	KR 13 13 24 OF 702	050C00882772	Zona de Influencia PEMPCHB	N3-T5-G5	N3	NO APLICA	Sí		
AAA0031BOZE	003108015004	KR 13 13 24 OF 703	050C00882773	Zona de Influencia PEMPCHB	N3-T5-G5	N3	NO APLICA	Sí		
AAA0031BPAF	003108015004	KR 13 13 24 OF 704	050C00882774	Zona de Influencia PEMPCHB	N3-T5-G5	N3	NO APLICA	Sí		
AAA0031BPBR	003108015004	KR 13 13 24 OF 705	050C00882775	Zona de Influencia PEMPCHB	N3-T5-G5	N3	NO APLICA	Sí		
AAA0031BTCX	003108015004	KR 13 13 24 OF 918	050C00882842	Zona de Influencia PEMPCHB	N3-T5-G5	N3	NO APLICA	Sí		
AAA0031BTDM	003108015004	KR 13 13 24 OF 919	050C00882843	Zona de Influencia PEMPCHB	N3-T5-G5	N3	NO APLICA	Sí		
AAA0031BTEA	003108015004	KR 13 13 24 OF 920	050C00882844	Zona de Influencia PEMPCHB	N3-T5-G5	N3	NO APLICA	Sí		
AAA0031BTFT	003108015004	KR 13 13 24 OF 921	050C00882845	Zona de Influencia PEMPCHB	N3-T5-G5	N3	NO APLICA	Sí		
AAA0031BKLF	003108015004	KR 13 13 24 OF 311	050C00882673	Zona de Influencia PEMPCHB	N3-T5-G5	N3	NO APLICA	Sí		
AAA0031BKMR	003108015004	KR 13 13 24 OF 312	050C00882674	Zona de Influencia PEMPCHB	N3-T5-G5	N3	NO APLICA	Sí		
AAA0031BKNX	003108015004	KR 13 13 24 OF 313	050C00882675	Zona de Influencia PEMPCHB	N3-T5-G5	N3	NO APLICA	Sí		
AAA0031BKOM	003108015004	KR 13 13 24 OF 314	050C00882676	Zona de Influencia PEMPCHB	N3-T5-G5	N3	NO APLICA	Sí		
AAA0031BKPA	003108015004	KR 13 13 24 OF 315	050C00882677	Zona de Influencia PEMPCHB	N3-T5-G5	N3	NO APLICA	Sí		
AAA0031BKRJ	003108015004	KR 13 13 24 OF 316	050C00882678	Zona de Influencia PEMPCHB	N3-T5-G5	N3	NO APLICA	Sí		
AAA0031BKSY	003108015004	KR 13 13 24 OF 317	050C00882679	Zona de Influencia PEMPCHB	N3-T5-G5	N3	NO APLICA	Sí		
AAA0031BKTD	003108015004	KR 13 13 24 OF 318	050C00882680	Zona de Influencia PEMPCHB	N3-T5-G5	N3	NO APLICA	Sí		
AAA0031BBWF	003108015004	CL 13 12 52 LC 1220	050C01010452	Zona de Influencia PEMPCHB	N3-T5-G5	N3	NO APLICA	Sí		
AAA0031BBXR	003108015004	CL 13 12 52 LC 1221	050C01010453	Zona de Influencia PEMPCHB	N3-T5-G5	N3	NO APLICA	Sí		
AAA0031BBYX	003108015004	CL 13 12 52 LC 1222	050C01010454	Zona de Influencia PEMPCHB	N3-T5-G5	N3	NO APLICA	Sí		
AAA0031BBZM	003108015004	CL 13 12 52 LC 1223	050C01010455	Zona de Influencia PEMPCHB	N3-T5-G5	N3	NO APLICA	Sí		
AAA0031BCAW	003108015004	CL 13 12 52 LC 1224	050C01010456	Zona de Influencia PEMPCHB	N3-T5-G5	N3	NO APLICA	Sí		
AAA0031BCBS	003108015004	CL 13 12 52 LC 1225	050C01010457	Zona de Influencia PEMPCHB	N3-T5-G5	N3	NO APLICA	Sí		
AAA0031BCCN	003108015004	CL 13 12 52 LC 1226	050C01010458	Zona de Influencia PEMPCHB	N3-T5-G5	N3	NO APLICA	Sí		
AAA0031BCDE	003108015004	CL 13 12 52 LC 1227	050C01010459	Zona de Influencia PEMPCHB	N3-T5-G5	N3	NO APLICA	Sí		
AAA0031BPUZ	003108015004	KR 13 13 24 OF 721	050C00882791	Zona de Influencia PEMPCHB	N3-T5-G5	N3	NO APLICA	Sí		
AAA0031BPWF	003108015004	KR 13 13 24 OF 722	050C00882792	Zona de Influencia PEMPCHB	N3-T5-G5	N3	NO APLICA	Sí		
AAA0031BPXR	003108015004	KR 13 13 24 OF 723	050C00882793	Zona de Influencia PEMPCHB	N3-T5-G5	N3	NO APLICA	Sí		
AAA0031BPYX	003108015004	KR 13 13 24 OF 724	050C00882794	Zona de Influencia PEMPCHB	N3-T5-G5	N3	NO APLICA	Sí		
AAA0031BPZM	003108015004	KR 13 13 24 OF 725	050C00882795	Zona de Influencia PEMPCHB	N3-T5-G5	N3	NO APLICA	Sí		
AAA0031BRAF	003108015004	KR 13 13 24 OF 726	050C00882796	Zona de Influencia PEMPCHB	N3-T5-G5	N3	NO APLICA	Sí		
AAA0031BRBR	003108015004	KR 13 13 24 OF 727	050C00882797	Zona de Influencia PEMPCHB	N3-T5-G5	N3	NO APLICA	Sí		
AAA0031BRCX	003108015004	KR 13 13 24 OF 801	050C00882798	Zona de Influencia PEMPCHB	N3-T5-G5	N3	NO APLICA	Sí		
AAA0031BRDM	003108015004	KR 13 13 24 OF 802	050C00882799	Zona de Influencia PEMPCHB	N3-T5-G5	N3	NO APLICA	Sí		
AAA0031BREA	003108015004	KR 13 13 24 OF 803	050C00882800	Zona de Influencia PEMPCHB	N3-T5-G5	N3	NO APLICA	Sí		
AAA0031BRFT	003108015004	KR 13 13 24 OF 804	050C00882801	Zona de Influencia PEMPCHB	N3-T5-G5	N3	NO APLICA	Sí		
AAA0031BRHY	003108015004	KR 13 13 24 OF 805	050C00882802	Zona de Influencia PEMPCHB	N3-T5-G5	N3	NO APLICA	Sí		
AAA0031BRJH	003108015004	KR 13 13 24 OF 806	050C00882803	Zona de Influencia PEMPCHB	N3-T5-G5	N3	NO APLICA	Sí		
AAA0031BRKL	003108015004	KR 13 13 24 OF 807	050C00882804	Zona de Influencia PEMPCHB	N3-T5-G5	N3	NO APLICA	Sí		
AAA0031BRLW	003108015004	KR 13 13 24 OF 808	050C00882805	Zona de Influencia PEMPCHB	N3-T5-G5	N3	NO APLICA	Sí		
AAA0031BRMS	003108015004	KR 13 13 24 OF 809	050C00882806	Zona de Influencia PEMPCHB	N3-T5-G5	N3	NO APLICA	Sí		
AAA0031BRNN	003108015004	KR 13 13 24 OF 810	050C00882807	Zona de Influencia PEMPCHB	N3-T5-G5	N3	NO APLICA	Sí		
AAA0031BROE	003108015004	KR 13 13 24 OF 811	050C00882808	Zona de Influencia PEMPCHB	N3-T5-G5	N3	NO APLICA	Sí		
AAA0031BRPP	003108015004	KR 13 13 24 OF 812	050C00882809	Zona de Influencia PEMPCHB	N3-T5-G5	N3	NO APLICA	Sí		
AAA0031BRRU	003108015004	KR 13 13 24 OF 813	050C00882810	Zona de Influencia PEMPCHB	N3-T5-G5	N3	NO APLICA	Sí		
AAA0031BRSK	003108015004	KR 13 13 24 OF 814	050C00882811	Zona de Influencia PEMPCHB	N3-T5-G5	N3	NO APLICA	Sí		
AAA0031BRTO	003108015004	KR 13 13 24 OF 815	050C00882812	Zona de Influencia PEMPCHB	N3-T5-G5	N3	NO APLICA	Sí		
AAA0031BRUZ	003108015004	KR 13 13 24 OF 816	050C00882813	Zona de Influencia PEMPCHB	N3-T5-G5	N3	NO APLICA	Sí		
AAA0031BRWF	003108015004	KR 13 13 24 OF 817	050C00882814	Zona de Influencia PEMPCHB	N3-T5-G5	N3	NO APLICA	Sí		
AAA0031BRXR	003108015004	KR 13 13 24 OF 818	050C00882815	Zona de Influencia PEMPCHB	N3-T5-G5	N3	NO APLICA	Sí		
AAA0031BRYX	003108015004	KR 13 13 24 OF 819	050C00882816	Zona de Influencia PEMPCHB	N3-T5-G5	N3	NO APLICA	Sí		
AAA0031BRZM	003108015004	KR 13 13 24 OF 820	050C00882817	Zona de Influencia PEMPCHB	N3-T5-G5	N3	NO APLICA	Sí		
AAA0031BSAW	003108015004	KR 13 13 24 OF 821	050C00882818	Zona de Influencia PEMPCHB	N3-T5-G5	N3	NO APLICA	Sí		
AAA0031BSBS	003108015004	KR 13 13 24 OF 822	050C00882819	Zona de Influencia PEMPCHB	N3-T5-G5	N3	NO APLICA	Sí		
AAA0031BSCN	003108015004	KR 13 13 24 OF 823	050C00882820	Zona de Influencia PEMPCHB	N3-T5-G5	N3	NO APLICA	Sí		
AAA0031BSDE	003108015004	KR 13 13 24 OF 824	050C00882821	Zona de Influencia PEMPCHB	N3-T5-G5	N3	NO APLICA	Sí		
AAA0031BSEP	003108015004	KR 13 13 24 OF 825	050C00882822	Zona de Influencia PEMPCHB	N3-T5-G5	N3	NO APLICA	Sí		
AAA0031BSFZ	003108015004	KR 13 13 24 OF 826	050C00882823	Zona de Influencia PEMPCHB	N3-T5-G5	N3	NO APLICA	Sí		
AAA0031BSHK	003108015004	KR 13 13 24 OF 827	050C00882824	Zona de Influencia PEMPCHB	N3-T5-G5	N3	NO APLICA	Sí		
AAA0031BNMS	003108015004	KR 13 13 24 OF 524	050C00882740	Zona de Influencia PEMPCHB	N3-T5-G5	N3	NO APLICA	Sí		
AAA0031BNNN	003108015004	KR 13 13 24 OF 525	050C00882741	Zona de Influencia PEMPCHB	N3-T5-G5	N3	NO APLICA	Sí		
AAA0031BNOE	003108015004	KR 13 13 24 OF 526	050C00882742	Zona de Influencia PEMPCHB	N3-T5-G5	N3	NO APLICA	Sí		
AAA0031BNPP	003108015004	KR 13 13 24 OF 527	050C00882743	Zona de Influencia PEMPCHB	N3-T5-G5	N3	NO APLICA	Sí		
AAA0031BNRU	003108015004	KR 13 13 24 OF 601	050C00882744	Zona de Influencia PEMPCHB	N3-T5-G5	N3	NO APLICA	Sí		
AAA0031BNSK	003108015004	KR 13 13 24 OF 602	050C00882745	Zona de Influencia PEMPCHB	N3-T5-G5	N3	NO APLICA	Sí		
AAA0031BNTO	003108015004	KR 13 13 24 OF 603	050C00882746	Zona de Influencia PEMPCHB	N3-T5-G5	N3	NO APLICA	Sí		
AAA0031AZEP	003108015004	CL 13 12 52 LC 1162	050C01010393	Zona de Influencia PEMPCHB	N3-T5-G5	N3	NO APLICA	Sí		
AAA0031AZFZ	003108015004	CL 13 12 52 LC 1163	050C01010394	Zona de Influencia PEMPCHB	N3-T5-G5	N3	NO APLICA	Sí		
AAA0031AZHK	003108015004	CL 13 12 52 LC 1164	050C01010396	Zona de Influencia PEMPCHB	N3-T5-G5	N3	NO APLICA	Sí		
AAA0031AZIJ	003108015004	CL 13 12 52 LC 1165	050C01010397	Zona de Influencia PEMPCHB	N3-T5-G5	N3	NO APLICA	Sí		
AAA0031AZKC	003108015004	CL 13 12 52 LC 1166	050C01010398	Zona de Influencia PEMPCHB	N3-T5-G5	N3	NO APLICA	Sí		
AAA0031BTHY	003108015004	KR 13 13 24 OF 1001	050C00882846	Zona de Influencia PEMPCHB	N3-T5-G5	N3	NO APLICA	Sí		
AAA0031BTJH	003108015004	KR 13 13 24 OF 1002	050C00882847	Zona de Influencia PEMPCHB	N3-T5-G5	N3	NO APLICA	Sí		
AAA0031BTKL	003108015004	KR 13 13 24 OF 1003	050C00882848	Zona de Influencia PEMPCHB	N3-T5-G5	N3	NO APLICA	Sí		
AAA0031BTLW	003108015004	KR 13 13 24 OF 1004	050C00882849	Zona de Influencia PEMPCHB	N3-T5-G5	N3	NO APLICA	Sí		
AAA0031BTMS	003108015004	KR 13 13 24 OF 1005	050C00882850	Zona de Influencia PEMPCHB	N3-T5-G5	N3	NO APLICA	Sí		
AAA0031BTNN	003108015004	KR 13 13 24 OF 1006	050C00882851	Zona de Influencia PEMPCHB	N3-T5-G5	N3	NO APLICA	Sí		
AAA0031BTOE	003108015004	KR 13 13 24 OF 1007	050C00882852	Zona de Influencia PEMPCHB	N3-T5-G5	N3	NO APLICA	Sí		
AAA0031BTPP	003108015004	KR 13 13 24 OF 1008	050C00882853	Zona de Influencia PEMPCHB	N3-T5-G5	N3	NO APLICA	Sí		
AAA0031BTRU	003108015004	KR 13 13 24 OF 1009	050C00882854	Zona de Influencia PEMPCHB	N3-T5-G5	N3	NO APLICA	Sí		
AAA0031BTSK	003108015004	KR 13 13 24 OF 1010	050C00882855	Zona de Influencia PEMPCHB	N3-T5-G5	N3	NO APLICA	Sí		
AAA0031BTTO	003108015004	KR 13 13 24 OF 1011	050C00882856	Zona de Influencia PEMPCHB	N3-T5-G5	N3	NO APLICA	Sí		
AAA0031BTUZ	003108015004	KR 13 13 24 OF 1012	050C00882857	Zona de Influencia PEMPCHB	N3-T5-G5	N3	NO APLICA	Sí		
AAA0031BTWF	003108015004	KR 13 13 24 OF 1013	050C00882858	Zona de Influencia PEMPCHB	N3-T5-G5	N3	NO APLICA	Sí		
AAA0031BTXR	003108015004	KR 13 13 24 OF 1014	050C00882859	Zona de Influencia PEMPCHB	N3-T5-G5	N3	NO APLICA	Sí		
AAA0031BTYX	003108015004	KR 13 13 24 OF 1015	050C00882860	Zona de Influencia PEMPCHB	N3-T5-G5	N3	NO APLICA	Sí		
AAA0031BTZM	003108015004	KR 13 13 24 OF 1016	050C00882861	Zona de Influencia PEMPCHB	N3-T5-G5	N3	NO APLICA	Sí		
AAA0031BUAW	003108015004	KR 13 13 24 OF 1017	050C00884469	Zona de Influencia PEMPCHB	N3-T5-G5	N3	NO APLICA	Sí		
AAA0031BCEP	003108015004	CL 13 12 52 LC 1228	050C01010460	Zona de Influencia PEMPCHB	N3-T5-G5	N3	NO APLICA	Sí		
AAA0031BCFZ	003108015004	CL 13 12 52 LC 1229	050C01010461	Zona de Influencia PEMPCHB	N3-T5-G5	N3	NO APLICA	Sí		
AAA0031BCHK	003108015004	CL 13 12 52 LC 1230	050C01010462	Zona de Influencia PEMPCHB	N3-T5-G5	N3	NO APLICA	Sí		
AAA0031BCJZ	003108015004	CL 13 12 52 LC 1231	050C01010463	Zona de Influencia PEMPCHB	N3-T5-G5	N3	NO APLICA	Sí		
AAA0031BCKC	003108015004	CL 13 12 52 LC 1232	050C01010464	Zona de Influencia PEMPCHB	N3-T5-G5	N3	NO APLICA	Sí		
AAA0031BCLF	003108015004	CL 13 12 52 LC 1233	050C01010465	Zona de Influencia PEMPCHB	N3-T5-G5	N3	NO APLICA	Sí		
AAA0031BCMR	003108015004	CL 13 12 52 LC 1234	050C01010466	Zona de Influencia PEMPCHB	N3-T5-G5	N3	NO APLICA	Sí		
AAA0031BCNX	003108015004	CL 13 12 52 LC 1235	050C01010467	Zona de Influencia PEMPCHB	N3-T5-G5	N3	NO APLICA	Sí		
AAA0031BCOM	003108015004	CL 13 12 52 LC 1236	050C01010468	Zona de Influencia PEMPCHB	N3-T5-G5	N3	NO APLICA	Sí		
AAA0031BKUH	003108015004	KR 13 13 24 OF 319	050C00882681	Zona de Influencia PEMPCHB	N3-T5-G5	N3	NO APLICA	Sí		
AAA0031BKWW	003108015004	KR 13 13 24 OF 320	050C00882682	Zona de Influencia PEMPCHB	N3-T5-G5	N3	NO APLICA	Sí		
AAA0031BKXS	003108015004	KR 13 13 24 OF 321	050C00882683	Zona de Influencia PEMPCHB	N3-T5-G5	N3	NO APLICA	Sí		
AAA0031BKYN	003108015004	KR 13 13 24 OF 322	050C00882684	Zona de Influencia PEMPCHB	N3-T5-G5	N3	NO APLICA	Sí		
AAA0031BKZE	003108015004	KR 13 13 24 OF 323	050C00882685	Zona de Influencia PEMPCHB	N3-T5-G5	N3	NO APLICA	Sí		
AAA0031BCPA	003108015004	CL 13 12 52 LC 1237	050C01010469	Zona de Influencia PEMPCHB	N3-T5-G5	N3	NO APLICA	Sí		
AAA0031BCRJ	003108015004	CL 13 12 52 LC 1238	050C01010470	Zona de Influencia PEMPCHB	N3-T5-G5	N3	NO APLICA	Sí		
AAA0031BCSY	003108015004	CL 13 12 52 LC 1239	050C01010471	Zona de Influencia PEMPCHB	N3-T5-G5	N3	NO APLICA	Sí		
AAA0031BCTD	003108015004	CL 13 12 52 LC 1240	050C01010472	Zona de Influencia PEMPCHB	N3-T5-G5	N3	NO APLICA	Sí		
AAA0031BCUH	003108015004	CL 13 12 52 LC 1241	050C01010473	Zona de Influencia PEMPCHB	N3-T5-G5	N3	NO APLICA	Sí		
AAA0031BCWW	003108015004	CL 13 12 52 LC 1242	050C01010474	Zona de Influencia PEMPCHB	N3-T5-G5	N3	NO APLICA	Sí		
AAA0031BCXS	003108015004	CL 13 12 52 LC 1243	050C01010475	Zona de Influencia PEMPCHB	N3-T5-G5	N3	NO APLICA	Sí		
AAA0031BCYN	003108015004	CL 13 12 52 LC 1244	050C01010476	Zona de Influencia PEMPCHB	N3-T5-G5	N3	NO APLICA	Sí		
AAA0031BCZE	003108015004	CL 13 12 52 LC 201	050C01010477	Zona de Influencia PEMPCHB	N3-T5-G5	N3	NO APLICA	Sí		
AAA0031BDAF	003108015004	CL 13 12 52 LC 202	050C01010478	Zona de Influencia PEMPCHB	N3-T5-G5	N3	NO APLICA	Sí		
AAA0031BDBR	003108015004	CL 13 12 52 LC 203	050C01010479	Zona de Influencia PEMPCHB	N3-T5-G5	N3	NO APLICA	Sí		
AAA0031BDCX	003108015004	CL 13 12 52 LC 204	050C01010480	Zona de Influencia PEMPCHB	N3-T5-G5	N3	NO APLICA	Sí		
AAA0031BDDM	003108015004	CL 13 12 52 LC 205	050C01010481	Zona de Influencia PEMPCHB	N3-T5-G5	N3	NO APLICA	Sí		
AAA0031BDEA	003108015004	CL 13 12 52 LC 206	050C01010482	Zona de Influencia PEMPCHB	N3-T5-G5	N3	NO APLICA	Sí		
AAA0031BDFT	003108015004	CL 13 12 52 LC 207	050C01010483	Zona de Influencia PEMPCHB	N3-T5-G5	N3	NO APLICA	Sí		
AAA0031BDHY	003108015004	CL 13 12 52 LC 208	050C01010484	Zona de Influencia PEMPCHB	N3-T5-G5	N3	NO APLICA	Sí		
AAA0031BDJH	003108015004	CL 13 12 52 LC 209	050C01010485	Zona de Influencia PEMPCHB	N3-T5-G5	N3	NO APLICA	Sí		
AAA0031BDKL	003108015004	CL 13 12 52 LC 210	050C01010486	Zona de Influencia PEMPCHB	N3-T5-G5	N3	NO APLICA	Sí		
AAA0031BDLW	003108015004	CL 13 12 52 LC 211	050C01010487	Zona de Influencia PEMPCHB	N3-T5-G5	N3	NO APLICA	Sí		
AAA0031BDMS	003108015004	CL 13 12 52 LC 212	050C01010488	Zona de Influencia PEMPCHB	N3-T5-G5	N3	NO APLICA	Sí		
AAA0031BDNN	003108015004	CL 13 12 52 LC 213	050C01010489	Zona de Influencia PEMPCHB	N3-T5-G5	N3	NO APLICA	Sí		
AAA0031BDOE	003108015004	CL 13 12 52 LC 214	050C01010490	Zona de Influencia PEMPCHB	N3-T5-G5	N3	NO APLICA	Sí		
AAA0031BDPP	003108015004	CL 13 12 52 LC 215	050C01010491	Zona de Influencia PEMPCHB	N3-T5-G5	N3	NO APLICA	Sí		
AAA0031BDRU	003108015004	CL 13 12 52 LC 216	050C01010492	Zona de Influencia PEMPCHB	N3-T5-G5	N3	NO APLICA	Sí		
AAA0031BDSK	003108015004	CL 13 12 52 LC 217	050C01010493	Zona de Influencia PEMPCHB	N3-T5-G5	N3	NO APLICA	Sí		
AAA0031BDTO	003108015004	CL 13 12 52 LC 218	050C01010494	Zona de Influencia PEMPCHB	N3-T5-G5	N3	NO APLICA	Sí		
AAA0031BDUZ	003108015004	CL 13 12 52 LC 219	050C01010495	Zona de Influencia PEMPCHB	N3-T5-G5	N3	NO APLICA	Sí		
AAA0031AWHY	003108015004	CL 13 12 52 LC 198	050C01010329	Zona de Influencia PEMPCHB	N3-T5-G5	N3	NO APLICA	Sí		
AAA0031AWJH	003108015004	CL 13 12 52 LC 199	050C01010330	Zona de Influencia PEMPCHB	N3-T5-G5	N3	NO APLICA	Sí		

AAA0031AWKL	003108015004	CL 13 12 52 LC 1100	050C01010331	Zona de Influencia PEMPCHB	N3-T5-G5	N3	NO APLICA	Sí		
AAA0031AWLW	003108015004	CL 13 12 52 LC 1101	050C01010332	Zona de Influencia PEMPCHB	N3-T5-G5	N3	NO APLICA	Sí		
AAA0031AWMS	003108015004	CL 13 12 52 LC 1102	050C01010333	Zona de Influencia PEMPCHB	N3-T5-G5	N3	NO APLICA	Sí		
AAA0031AWNN	003108015004	CL 13 12 52 LC 1103	050C01010334	Zona de Influencia PEMPCHB	N3-T5-G5	N3	NO APLICA	Sí		
AAA0031AWOE	003108015004	CL 13 12 52 LC 1104	050C01010335	Zona de Influencia PEMPCHB	N3-T5-G5	N3	NO APLICA	Sí		
AAA0031AWPP	003108015004	CL 13 12 52 LC 1105	050C01010336	Zona de Influencia PEMPCHB	N3-T5-G5	N3	NO APLICA	Sí		
AAA0031AWRU	003108015004	CL 13 12 52 LC 1106	050C01010337	Zona de Influencia PEMPCHB	N3-T5-G5	N3	NO APLICA	Sí		
AAA0031AWSK	003108015004	CL 13 12 52 LC 1107	050C01010338	Zona de Influencia PEMPCHB	N3-T5-G5	N3	NO APLICA	Sí		
AAA0031AWTO	003108015004	CL 13 12 52 LC 1108	050C01010339	Zona de Influencia PEMPCHB	N3-T5-G5	N3	NO APLICA	Sí		
AAA0031AWUZ	003108015004	CL 13 12 52 LC 1109	050C01010340	Zona de Influencia PEMPCHB	N3-T5-G5	N3	NO APLICA	Sí		
AAA0031AWWF	003108015004	CL 13 12 52 LC 1110	050C01010341	Zona de Influencia PEMPCHB	N3-T5-G5	N3	NO APLICA	Sí		
AAA0031BHWF	003108015004	CL 13 12 52 LC 286	050C01010563	Zona de Influencia PEMPCHB	N3-T5-G5	N3	NO APLICA	Sí		
AAA0031BHXR	003108015004	CL 13 12 52 LC 287	050C01010564	Zona de Influencia PEMPCHB	N3-T5-G5	N3	NO APLICA	Sí		
AAA0031BHYX	003108015004	CL 13 12 52 LC 288	050C01010565	Zona de Influencia PEMPCHB	N3-T5-G5	N3	NO APLICA	Sí		
AAA0031BSLF	003108015004	KR 13 13 24 OF 903	050C00882827	Zona de Influencia PEMPCHB	N3-T5-G5	N3	NO APLICA	Sí		
AAA0031BSMR	003108015004	KR 13 13 24 OF 904	050C00882828	Zona de Influencia PEMPCHB	N3-T5-G5	N3	NO APLICA	Sí		
AAA0031BSNX	003108015004	KR 13 13 24 OF 905	050C00882829	Zona de Influencia PEMPCHB	N3-T5-G5	N3	NO APLICA	Sí		
AAA0031BSOM	003108015004	KR 13 13 24 OF 906	050C00882830	Zona de Influencia PEMPCHB	N3-T5-G5	N3	NO APLICA	Sí		
AAA0031BSPA	003108015004	KR 13 13 24 OF 907	050C00882831	Zona de Influencia PEMPCHB	N3-T5-G5	N3	NO APLICA	Sí		
AAA0031BSRJ	003108015004	KR 13 13 24 OF 908	050C00882832	Zona de Influencia PEMPCHB	N3-T5-G5	N3	NO APLICA	Sí		
AAA0031BSSY	003108015004	KR 13 13 24 OF 909	050C00882833	Zona de Influencia PEMPCHB	N3-T5-G5	N3	NO APLICA	Sí		
AAA0031BSTD	003108015004	KR 13 13 24 OF 910	050C00882834	Zona de Influencia PEMPCHB	N3-T5-G5	N3	NO APLICA	Sí		
AAA0031BSUH	003108015004	KR 13 13 24 OF 911	050C00882835	Zona de Influencia PEMPCHB	N3-T5-G5	N3	NO APLICA	Sí		
AAA0031BSWW	003108015004	KR 13 13 24 OF 912	050C00882836	Zona de Influencia PEMPCHB	N3-T5-G5	N3	NO APLICA	Sí		
AAA0031BSXS	003108015004	KR 13 13 24 OF 913	050C00882837	Zona de Influencia PEMPCHB	N3-T5-G5	N3	NO APLICA	Sí		
AAA0031BSYN	003108015004	KR 13 13 24 OF 914	050C00882838	Zona de Influencia PEMPCHB	N3-T5-G5	N3	NO APLICA	Sí		
AAA0031BSZE	003108015004	KR 13 13 24 OF 915	050C00882839	Zona de Influencia PEMPCHB	N3-T5-G5	N3	NO APLICA	Sí		
AAA0031BTAF	003108015004	KR 13 13 24 OF 916	050C00882840	Zona de Influencia PEMPCHB	N3-T5-G5	N3	NO APLICA	Sí		
AAA0031BTBR	003108015004	KR 13 13 24 OF 917	050C00882841	Zona de Influencia PEMPCHB	N3-T5-G5	N3	NO APLICA	Sí		
AAA0031BPCX	003108015004	KR 13 13 24 OF 706	050C00882776	Zona de Influencia PEMPCHB	N3-T5-G5	N3	NO APLICA	Sí		
AAA0031BPDM	003108015004	KR 13 13 24 OF 707	050C00882777	Zona de Influencia PEMPCHB	N3-T5-G5	N3	NO APLICA	Sí		
AAA0031BPEA	003108015004	KR 13 13 24 OF 708	050C00882778	Zona de Influencia PEMPCHB	N3-T5-G5	N3	NO APLICA	Sí		
AAA0031BPFT	003108015004	KR 13 13 24 OF 709	050C00882779	Zona de Influencia PEMPCHB	N3-T5-G5	N3	NO APLICA	Sí		
AAA0031BPHY	003108015004	KR 13 13 24 OF 710	050C00882780	Zona de Influencia PEMPCHB	N3-T5-G5	N3	NO APLICA	Sí		
AAA0031BPJH	003108015004	KR 13 13 24 OF 711	050C00882781	Zona de Influencia PEMPCHB	N3-T5-G5	N3	NO APLICA	Sí		
AAA0031BPKL	003108015004	KR 13 13 24 OF 712	050C00882782	Zona de Influencia PEMPCHB	N3-T5-G5	N3	NO APLICA	Sí		
AAA0031BPLW	003108015004	KR 13 13 24 OF 713	050C00882783	Zona de Influencia PEMPCHB	N3-T5-G5	N3	NO APLICA	Sí		
AAA0031BPMS	003108015004	KR 13 13 24 OF 714	050C00882784	Zona de Influencia PEMPCHB	N3-T5-G5	N3	NO APLICA	Sí		
AAA0031BPNN	003108015004	KR 13 13 24 OF 715	050C00882785	Zona de Influencia PEMPCHB	N3-T5-G5	N3	NO APLICA	Sí		
AAA0031BPOE	003108015004	KR 13 13 24 OF 716	050C00882786	Zona de Influencia PEMPCHB	N3-T5-G5	N3	NO APLICA	Sí		
AAA0031BPPP	003108015004	KR 13 13 24 OF 717	050C00882787	Zona de Influencia PEMPCHB	N3-T5-G5	N3	NO APLICA	Sí		
AAA0031BPRU	003108015004	KR 13 13 24 OF 718	050C00882788	Zona de Influencia PEMPCHB	N3-T5-G5	N3	NO APLICA	Sí		
AAA0031BPSK	003108015004	KR 13 13 24 OF 719	050C00882789	Zona de Influencia PEMPCHB	N3-T5-G5	N3	NO APLICA	Sí		
AAA0031BPTO	003108015004	KR 13 13 24 OF 720	050C00882790	Zona de Influencia PEMPCHB	N3-T5-G5	N3	NO APLICA	Sí		
AAA0031BSJZ	003108015004	KR 13 13 24 OF 901	050C00882825	Zona de Influencia PEMPCHB	N3-T5-G5	N3	NO APLICA	Sí		
AAA0031BSKC	003108015004	KR 13 13 24 OF 902	050C00882826	Zona de Influencia PEMPCHB	N3-T5-G5	N3	NO APLICA	Sí		
AAA0031BDWF	003108015004	CL 13 12 52 LC 220	050C01010496	Zona de Influencia PEMPCHB	N3-T5-G5	N3	NO APLICA	Sí		
AAA0031BDXR	003108015004	CL 13 12 52 LC 221	050C01010497	Zona de Influencia PEMPCHB	N3-T5-G5	N3	NO APLICA	Sí		
AAA0031BDYX	003108015004	CL 13 12 52 LC 222	050C01010498	Zona de Influencia PEMPCHB	N3-T5-G5	N3	NO APLICA	Sí		
AAA0031AYFT	003108015004	CL 13 12 52 LC 1141	050C01010372	Zona de Influencia PEMPCHB	N3-T5-G5	N3	NO APLICA	Sí		
AAA0031AYHY	003108015004	CL 13 12 52 LC 1142	050C01010373	Zona de Influencia PEMPCHB	N3-T5-G5	N3	NO APLICA	Sí		
AAA0031AYJH	003108015004	CL 13 12 52 LC 1143	050C01010374	Zona de Influencia PEMPCHB	N3-T5-G5	N3	NO APLICA	Sí		
AAA0031AYKL	003108015004	CL 13 12 52 LC 1144	050C01010375	Zona de Influencia PEMPCHB	N3-T5-G5	N3	NO APLICA	Sí		
AAA0031AYLW	003108015004	CL 13 12 52 LC 1145	050C01010376	Zona de Influencia PEMPCHB	N3-T5-G5	N3	NO APLICA	Sí		
AAA0031AYMS	003108015004	CL 13 12 52 LC 1146	050C01010377	Zona de Influencia PEMPCHB	N3-T5-G5	N3	NO APLICA	Sí		
AAA0031AYNN	003108015004	CL 13 12 52 LC 1147	050C01010378	Zona de Influencia PEMPCHB	N3-T5-G5	N3	NO APLICA	Sí		
AAA0031AYOE	003108015004	CL 13 12 52 LC 1148	050C01010379	Zona de Influencia PEMPCHB	N3-T5-G5	N3	NO APLICA	Sí		
AAA0031AYPP	003108015004	CL 13 12 52 LC 1149	050C01010380	Zona de Influencia PEMPCHB	N3-T5-G5	N3	NO APLICA	Sí		
AAA0031AYRU	003108015004	CL 13 12 52 LC 1150	050C01010381	Zona de Influencia PEMPCHB	N3-T5-G5	N3	NO APLICA	Sí		
AAA0031AYSK	003108015004	CL 13 12 52 LC 1151	050C01010382	Zona de Influencia PEMPCHB	N3-T5-G5	N3	NO APLICA	Sí		
AAA0031AYTO	003108015004	CL 13 12 52 LC 1152	050C01010383	Zona de Influencia PEMPCHB	N3-T5-G5	N3	NO APLICA	Sí		
AAA0031AYUZ	003108015004	CL 13 12 52 LC 1153	050C01010384	Zona de Influencia PEMPCHB	N3-T5-G5	N3	NO APLICA	Sí		
AAA0031AYWF	003108015004	CL 13 12 52 LC 1154	050C01010385	Zona de Influencia PEMPCHB	N3-T5-G5	N3	NO APLICA	Sí		
AAA0031AYXR	003108015004	CL 13 12 52 LC 1155	050C01010386	Zona de Influencia PEMPCHB	N3-T5-G5	N3	NO APLICA	Sí		
AAA0031AYYX	003108015004	CL 13 12 52 LC 1156	050C01010387	Zona de Influencia PEMPCHB	N3-T5-G5	N3	NO APLICA	Sí		
AAA0031AYZM	003108015004	CL 13 12 52 LC 1157	050C01010388	Zona de Influencia PEMPCHB	N3-T5-G5	N3	NO APLICA	Sí		
AAA0031AZAW	003108015004	CL 13 12 52 LC 1158	050C01010389	Zona de Influencia PEMPCHB	N3-T5-G5	N3	NO APLICA	Sí		
AAA0031AZBS	003108015004	CL 13 12 52 LC 1159	050C01010390	Zona de Influencia PEMPCHB	N3-T5-G5	N3	NO APLICA	Sí		
AAA0031AZCN	003108015004	CL 13 12 52 LC 1160	050C01010391	Zona de Influencia PEMPCHB	N3-T5-G5	N3	NO APLICA	Sí		
AAA0031AZDE	003108015004	CL 13 12 52 LC 1161	050C01010392	Zona de Influencia PEMPCHB	N3-T5-G5	N3	NO APLICA	Sí		
AAA0031AUKL	003108015004	CL 13 12 52 LC 178	050C01010309	Zona de Influencia PEMPCHB	N3-T5-G5	N3	NO APLICA	Sí		
AAA0031AULW	003108015004	CL 13 12 52 LC 179	050C01010310	Zona de Influencia PEMPCHB	N3-T5-G5	N3	NO APLICA	Sí		
AAA0031AUMS	003108015004	CL 13 12 52 LC 180	050C01010311	Zona de Influencia PEMPCHB	N3-T5-G5	N3	NO APLICA	Sí		
AAA0031AUNN	003108015004	CL 13 12 52 LC 181	050C01010312	Zona de Influencia PEMPCHB	N3-T5-G5	N3	NO APLICA	Sí		
AAA0031AUOE	003108015004	CL 13 12 52 LC 182	050C01010313	Zona de Influencia PEMPCHB	N3-T5-G5	N3	NO APLICA	Sí		
AAA0031AUPP	003108015004	CL 13 12 52 LC 183	050C01010314	Zona de Influencia PEMPCHB	N3-T5-G5	N3	NO APLICA	Sí		
AAA0031AURU	003108015004	CL 13 12 52 LC 184	050C01010315	Zona de Influencia PEMPCHB	N3-T5-G5	N3	NO APLICA	Sí		
AAA0031AUSK	003108015004	CL 13 12 52 LC 185	050C01010316	Zona de Influencia PEMPCHB	N3-T5-G5	N3	NO APLICA	Sí		
AAA0031AUTO	003108015004	CL 13 12 52 LC 186	050C01010317	Zona de Influencia PEMPCHB	N3-T5-G5	N3	NO APLICA	Sí		
AAA0031AUUZ	003108015004	CL 13 12 52 LC 187	050C01010318	Zona de Influencia PEMPCHB	N3-T5-G5	N3	NO APLICA	Sí		
AAA0031AUWF	003108015004	CL 13 12 52 LC 188	050C01010319	Zona de Influencia PEMPCHB	N3-T5-G5	N3	NO APLICA	Sí		
AAA0031AUXR	003108015004	CL 13 12 52 LC 189	050C01010320	Zona de Influencia PEMPCHB	N3-T5-G5	N3	NO APLICA	Sí		
AAA0031AUYX	003108015004	CL 13 12 52 LC 190	050C01010321	Zona de Influencia PEMPCHB	N3-T5-G5	N3	NO APLICA	Sí		
AAA0031AUZM	003108015004	CL 13 12 52 LC 191	050C01010322	Zona de Influencia PEMPCHB	N3-T5-G5	N3	NO APLICA	Sí		
AAA0031AWAF	003108015004	CL 13 12 52 LC 192	050C01010323	Zona de Influencia PEMPCHB	N3-T5-G5	N3	NO APLICA	Sí		
AAA0031AWBR	003108015004	CL 13 12 52 LC 193	050C01010324	Zona de Influencia PEMPCHB	N3-T5-G5	N3	NO APLICA	Sí		
AAA0031AWCX	003108015004	CL 13 12 52 LC 194	050C01010325	Zona de Influencia PEMPCHB	N3-T5-G5	N3	NO APLICA	Sí		
AAA0031AWDM	003108015004	CL 13 12 52 LC 195	050C01010326	Zona de Influencia PEMPCHB	N3-T5-G5	N3	NO APLICA	Sí		
AAA0031AWEA	003108015004	CL 13 12 52 LC 196	050C01010327	Zona de Influencia PEMPCHB	N3-T5-G5	N3	NO APLICA	Sí		
AAA0031AWFT	003108015004	CL 13 12 52 LC 197	050C01010328	Zona de Influencia PEMPCHB	N3-T5-G5	N3	NO APLICA	Sí		
AAA0031AXRJ	003108015004	CL 13 12 52 LC 1128	050C01010359	Zona de Influencia PEMPCHB	N3-T5-G5	N3	NO APLICA	Sí		
AAA0031AXSY	003108015004	CL 13 12 52 LC 1129	050C01010360	Zona de Influencia PEMPCHB	N3-T5-G5	N3	NO APLICA	Sí		
AAA0031AXTD	003108015004	CL 13 12 52 LC 1130	050C01010361	Zona de Influencia PEMPCHB	N3-T5-G5	N3	NO APLICA	Sí		
AAA0031AXUH	003108015004	CL 13 12 52 LC 1131	050C01010362	Zona de Influencia PEMPCHB	N3-T5-G5	N3	NO APLICA	Sí		
AAA0031AXWW	003108015004	CL 13 12 52 LC 1132	050C01010363	Zona de Influencia PEMPCHB	N3-T5-G5	N3	NO APLICA	Sí		
AAA0031AXXS	003108015004	CL 13 12 52 LC 1133	050C01010364	Zona de Influencia PEMPCHB	N3-T5-G5	N3	NO APLICA	Sí		
AAA0031AXYN	003108015004	CL 13 12 52 LC 1134	050C01010365	Zona de Influencia PEMPCHB	N3-T5-G5	N3	NO APLICA	Sí		
AAA0031AXZE	003108015004	CL 13 12 52 LC 1135	050C01010366	Zona de Influencia PEMPCHB	N3-T5-G5	N3	NO APLICA	Sí		
AAA0031AYAF	003108015004	CL 13 12 52 LC 1136	050C01010367	Zona de Influencia PEMPCHB	N3-T5-G5	N3	NO APLICA	Sí		
AAA0031AYBR	003108015004	CL 13 12 52 LC 1137	050C01010368	Zona de Influencia PEMPCHB	N3-T5-G5	N3	NO APLICA	Sí		
AAA0031AYCX	003108015004	CL 13 12 52 LC 1138	050C01010369	Zona de Influencia PEMPCHB	N3-T5-G5	N3	NO APLICA	Sí		
AAA0031AYDM	003108015004	CL 13 12 52 LC 1139	050C01010370	Zona de Influencia PEMPCHB	N3-T5-G5	N3	NO APLICA	Sí		
AAA0031AYEA	003108015004	CL 13 12 52 LC 1140	050C01010371	Zona de Influencia PEMPCHB	N3-T5-G5	N3	NO APLICA	Sí		
AAA0031BDZM	003108015004	CL 13 12 52 LC 223	050C01010499	Zona de Influencia PEMPCHB	N3-T5-G5	N3	NO APLICA	Sí		
AAA0031BEAW	003108015004	CL 13 12 52 LC 224	050C01010500	Zona de Influencia PEMPCHB	N3-T5-G5	N3	NO APLICA	Sí		
AAA0031BEBS	003108015004	CL 13 12 52 LC 225	050C01010501	Zona de Influencia PEMPCHB	N3-T5-G5	N3	NO APLICA	Sí		
AAA0031BECN	003108015004	CL 13 12 52 LC 226	050C01010502	Zona de Influencia PEMPCHB	N3-T5-G5	N3	NO APLICA	Sí		
AAA0031BEDE	003108015004	CL 13 12 52 LC 227	050C01010503	Zona de Influencia PEMPCHB	N3-T5-G5	N3	NO APLICA	Sí		
AAA0031BEEP	003108015004	CL 13 12 52 LC 228	050C01010504	Zona de Influencia PEMPCHB	N3-T5-G5	N3	NO APLICA	Sí		
AAA0031BEFZ	003108015004	CL 13 12 52 LC 229	050C01010505	Zona de Influencia PEMPCHB	N3-T5-G5	N3	NO APLICA	Sí		
AAA0031BEHK	003108015004	CL 13 12 52 LC 230	050C01010506	Zona de Influencia PEMPCHB	N3-T5-G5	N3	NO APLICA	Sí		
AAA0031BEJZ	003108015004	CL 13 12 52 LC 231	050C01010507	Zona de Influencia PEMPCHB	N3-T5-G5	N3	NO APLICA	Sí		
AAA0031BEKC	003108015004	CL 13 12 52 LC 232	050C01010533	Zona de Influencia PEMPCHB	N3-T5-G5	N3	NO APLICA	Sí		
AAA0031BELF	003108015004	CL 13 12 52 LC 233	050C01010508	Zona de Influencia PEMPCHB	N3-T5-G5	N3	NO APLICA	Sí		
AAA0031BEMR	003108015004	CL 13 12 52 LC 234	050C01010509	Zona de Influencia PEMPCHB	N3-T5-G5	N3	NO APLICA	Sí		
AAA0031BMTD	003108015004	KR 13 13 24 OF 508	050C00882724	Zona de Influencia PEMPCHB	N3-T5-G5	N3	NO APLICA	Sí		
AAA0031BMUH	003108015004	KR 13 13 24 OF 509	050C00882725	Zona de Influencia PEMPCHB	N3-T5-G5	N3	NO APLICA	Sí		
AAA0031BMWW	003108015004	KR 13 13 24 OF 510	050C00882726	Zona de Influencia PEMPCHB	N3-T5-G5	N3	NO APLICA	Sí		
AAA0031BMXS	003108015004	KR 13 13 24 OF 511	050C00882727	Zona de Influencia PEMPCHB	N3-T5-G5	N3	NO APLICA	Sí		
AAA0031BMYN	003108015004	KR 13 13 24 OF 512	050C00882728	Zona de Influencia PEMPCHB	N3-T5-G5	N3	NO APLICA	Sí		
AAA0031BMZE	003108015004	KR 13 13 24 OF 513	050C00882729	Zona de Influencia PEMPCHB	N3-T5-G5	N3	NO APLICA	Sí		
AAA0031BNAF	003108015004	KR 13 13 24 OF 514	050C00882730	Zona de Influencia PEMPCHB	N3-T5-G5	N3	NO APLICA	Sí		
AAA0031BNBR	003108015004	KR 13 13 24 OF 515	050C00882731	Zona de Influencia PEMPCHB	N3-T5-G5	N3	NO APLICA	Sí		
AAA0031BNCX	003108015004	KR 13 13 24 OF 516	050C00882732	Zona de Influencia PEMPCHB	N3-T5-G5	N3	NO APLICA	Sí		
AAA0031BNDM	003108015004	KR 13 13 24 OF 517	050C00882733	Zona de Influencia PEMPCHB	N3-T5-G5	N3	NO APLICA	Sí		
AAA0031BNEA	003108015004	KR 13 13 24 OF 518	050C00882734	Zona de Influencia PEMPCHB	N3-T5-G5	N3	NO APLICA	Sí		
AAA0031BNFT	003108015004	KR 13 13 24 OF 519	050C00882735	Zona de Influencia PEMPCHB	N3-T5-G5	N3	NO APLICA	Sí		
AAA0031BNHY	003108015004	KR 13 13 24 OF 520	050C00882736	Zona de Influencia PEMPCHB	N3-T5-G5	N3	NO APLICA	Sí		
AAA0031BNJH	003108015004	KR 13 13 24 OF 521	050C00882737	Zona de Influencia PEMPCHB	N3-T5-G5	N3	NO APLICA	Sí		
AAA0031BNKL	003108015004	KR 13 13 24 OF 522	050C00882738	Zona de Influencia PEMPCHB	N3-T5-G5	N3	NO APLICA	Sí		
AAA0031BNLW	003108015004	KR 13 13 24 OF 523	050C00882739	Zona de Influencia PEMPCHB	N3-T5-G5	N3	NO APLICA	Sí		
AAA0031EFSY	003108019012	KR 10 16 97 LC A	050C00464802	Zona de Influencia PEMPCHB	N2-T5-G5	N2	Decreto 606 de 2001	Sí		
AAA0031EFTD	003108019012	KR 10 16 97 IN 101 LC B	050C00464803	Zona de Influencia PEMPCHB	N2-T5-G5	N2	Decreto 606 de 2001	Sí		
AAA0031EFUH	003108019012	KR 10 16 97 OF 201	050C00464804	Zona de Influencia PEMPCHB	N2-T5-G5	N2	Decreto 606 de 2001	Sí		
AAA0031EFWW	003108019012	KR 10 16 97 OF 301	050C00464805	Zona de Influencia PEMPCHB	N2-T5-G5	N2	Decreto 606 de 2001	Sí		
AAA0031EFXS	003108019012	KR 10 16 97 OF 401	050C00464806	Zona de Influencia PEMPCHB	N2-T5-G5	N2	Decreto 606 de 2001	Sí		
AAA0031EFYN	003108019012	KR 10 16 97 OF 501	050C00464807	Zona de Influencia PEMPCHB	N2-T5-G5	N2	Decreto 606 de 2001	Sí		
AAA0031EFZE	003108019012	KR 10 16 97 OF 601	050C00464808	Zona de Influencia PEMPCHB	N2-T5-G5	N2	Decreto 606 de 2001	Sí		
AAA0031EHAW	003108019012	KR 10 16 97 OF 701	050C00464809	Zona de Influencia PEMPCHB	N2-T5-G5	N2	Decreto 606 de 2001	Sí		
AAA0031EHBS	003108019012	KR 10 16 97 OF 801	050C00464810	Zona de Influencia PEMPCHB	N2-T5-G5	N2	Decreto 606 de 2001	Sí		
AAA0031EHCN	003108019012	KR 10 16 97 OF 901	050C00464811	Zona de Influencia PEMPCHB	N2-T5-G5	N2	Decreto 606 de 2001	Sí		
AAA0031EHDE	003108019012	KR 10 16 97 OF 1001	050C00464812	Zona de Influencia PEMPCHB	N2-T5-G5	N2	Decreto 606 de 2001	Sí		
AAA0223TKYX	003108019017	KR 10 16 65 OF 501	050C01755839	Zona de Influencia PEMPCHB	N3-T5-G5	N3	NO APLICA	Sí		
AAA0223TKZM	003108019017	KR 10 16 65 OF 502	050C01755840	Zona de Influencia PEMPCHB	N3-T5-G5	N3	NO APLICA	Sí		
AAA0223TLAW	003108019017	KR 10 16 65 AP 501	050C01755855	Zona de Influencia PEMPCHB	N3-T5-G5	N3	NO APLICA	Sí		
AAA0223TLPA	003108019017	KR 10 16 65 OF 601	050C01755841	Zona de Influencia PEMPCHB	N3-T5-G5	N3	NO APLICA	Sí		
AAA0223TLRJ	003108019017	KR 10 16 65 OF 602	050C01755842	Zona de Influencia PEMPCHB	N3-T5-G5	N3	NO APLICA	Sí		
AAA0223TLSY	003108019017	KR 10 16 65 OF 701	050C01755843	Zona de Influencia PEMPCHB	N3-T5-G5	N3	NO APLICA	Sí		
AAA0223TLTD	003108019017	KR 10 16 65 OF 702	050C01755844	Zona de Influencia PEMPCHB	N3-T5-G5	N3	NO APLICA	Sí		
AAA0223TLUH	003108019017	KR 10 16 65 OF 801	050C01755845	Zona de Influencia PEMPCHB	N3-T5-G5	N3	NO APLICA	Sí		
AAA0223TLWW	003108019017	KR 10 16 67 LC	050C01755831	Zona de Influencia PEMPCHB	N3-T5-G5	N3	NO APLICA	Sí		
AAA0223TLBS	003108019017	KR 10 16 65 OF 201	050C01755832	Zona de Influencia PEMPCHB	N3-T5-G5	N3	NO APLICA	Sí		
AAA0223TLCN	003108019017	KR 10 16 65 AP 301	050C01755847	Zona de Influencia PEMPCHB	N3-T5-G5	N3	NO APLICA	Sí		
AAA0223TLDE	003108019017	KR 10 16 65 OF 302	050C01755836	Zona de Influencia PEMPCHB	N3-T5-G5	N3	NO APLICA	Sí		
AAA0223TLEP	003108019017	KR 10 16 65 OF 301	050C01755835	Zona de Influencia PEMPCHB	N3-T5-G5	N3	NO APLICA	Sí		
AAA0223TLFZ	003108019017	KR 10 16 65 OF 203	050C01755834	Zona de Influencia PEMPCHB	N3-T5-G5	N3	NO APLICA	Sí		
AAA0223TLHK	003108019017	KR 10 16 65 OF 202	050C01755833	Zona de Influencia PEMPCHB	N3-T5-G5	N3	NO APLICA	Sí		
AAA0223TLJZ	003108019017	KR 10 16 65 OF 402	050C01755838	Zona de Influencia PEMPCHB	N3-T5-G5	N3	NO APLICA	Sí		
AAA0223TLKC	003108019017	KR 10 16 65 AP 302	050C01755848	Zona de Influencia PEMPCHB	N3-T5-G5	N3	NO APLICA	Sí		
AAA0223TLLF	003108019017	KR 10 16 65 AP 303	050C01755849	Zona de Influencia PEMPCHB	N3-T5-G5	N3	NO APLICA	Sí		
AAA0223TLMR	003108019017	KR 10 16 65 AP 304	050C01755850	Zona de Influencia PEMPCHB	N3-T5-G5	N3	NO APLICA	Sí		
AAA0223TLNX	003108019017	KR 10 16 65 OF 401	050C01755837	Zona de Influencia PEMPCHB	N3-T5-G5	N3	NO APLICA	Sí		
AAA0223TLOM	003108019017	KR 10 16 65 OF 802	050C01755846	Zona de Influencia PEMPCHB	N3-T5-G5	N3	NO APLICA	Sí		
AAA0223TKTO	003108019017	KR 10 16 65 AP 401	050C01755851	Zona de Influencia PEMPCHB	N3-T5-G5	N3	NO APLICA	Sí		
AAA0223TKUZ	003108019017	KR 10 16 65 AP 402	050C01755852	Zona de Influencia PEMPCHB	N3-T5-G5	N3	NO APLICA	Sí		
AAA0223TKWF	003108019017	KR 10 16 65 AP 403	050C01755853	Zona de Influencia PEMPCHB	N3-T5-G5	N3	NO APLICA	Sí		
AAA0223TKXR	003108019017	KR 10 16 65 AP 404	050C01755854	Zona de Influencia PEMPCHB	N3-T5-G5	N3	NO APLICA	Sí		
AAA0031ELXS	003108020004	CL 15 10 64 BQ3 AP 313	050C01225318	Zona de Influencia PEMPCHB	N3-T5-G4	N3	NO APLICA	Sí		
AAA0031ELNX	003108020004	CL 15 10 64 BQ3 AP 314	050C01225319	Zona de Influencia PEMPCHB	N3-T5-G4	N3	NO APLICA	Sí		
AAA0031ELAW	003108020004	CL 15 10 64 BQ3 AP 315	050C01225331	Zona de Influencia PEMPCHB	N3-T5-G4	N3	NO APLICA	Sí		
AAA0031ELRJ	003108020004	CL 15 10 64 BQ3 AP 316	050C01225332	Zona de Influencia PEMPCHB	N3-T5-G4	N3	NO APLICA	Sí		
AAA0031EHTD	003108020004	CL 15 10 64 BQ4 AP 401	050C01225320	Zona de Influencia PEMPCHB	N3-T5-G4	N3	NO APLICA	Sí		
AAA0031ELUH	003108020004	CL 15 10 64 BQ4 AP 402	050C01225321	Zona de Influencia PEMPCHB	N3-T5-G4	N3	NO APLICA	Sí		
AAA0031ELBS	003108020004	CL 15 10 64 BQ4 AP 403	050C01225327	Zona de Influencia PEMPCHB	N3-T5-G4	N3	NO APLICA	Sí		
AAA0031EKYX	003108020004	CL 15 10 64 BQ4 AP 404	050C01225328	Zona de Influencia PEMPCHB	N3-T5-G4	N3	NO APLICA	Sí		
AAA0031EKZM	003108020004	CL 15 10 64 BQ4 AP 405	050C01225333	Zona de Influencia PEMPCHB	N3-T5-G4	N3	NO APLICA	Sí		
AAA0031ELJZ	003108020004	CL 15 10 64 BQ4 AP 406	050C01225334	Zona de Influencia PEMPCHB	N3-T5-G4	N3	NO APLICA	Sí		
AAA0031EKXR	003108020004	CL 15 10 68 LC 1	050C01225313	Zona de Influencia PEMPCHB	N3-T5-G4	N3	NO APLICA	Sí		
AAA0031ELCN	003108020004	CL 15 10 74 LC 2	050C01225314	Zona de Influencia PEMPCHB	N3-T5-G4	N3	NO APLICA	Sí		
AAA0031ELDE	003108020004	CL 15 10 76 LC 3	050C01225315	Zona de Influencia PEMPCHB	N3-T5-G4	N3	NO APLICA	Sí		

AAA0031ELKC	003108020004	CL 15 10 64 BQ 1 AP 101	050C01225322	Zona de Influencia PEMPCHB	N3-T5-G4	N3	NO APLICA	Sí		
AAA0031ELLF	003108020004	CL 15 10 64 BQ 1 AP 102	050C01225323	Zona de Influencia PEMPCHB	N3-T5-G4	N3	NO APLICA	Sí		
AAA0031ELOM	003108020004	CL 15 10 64 BQ 1 AP 103	050C01225324	Zona de Influencia PEMPCHB	N3-T5-G4	N3	NO APLICA	Sí		
AAA0031ELPA	003108020004	CL 15 10 64 BQ 1 AP 104	050C01225337	Zona de Influencia PEMPCHB	N3-T5-G4	N3	NO APLICA	Sí		
AAA0031ELTD	003108020004	CL 15 10 64 BQ 1 AP 105	050C01225336	Zona de Influencia PEMPCHB	N3-T5-G4	N3	NO APLICA	Sí		
AAA0031ELWW	003108020004	CL 15 10 64 BQ 1 AP 106	050C01225335	Zona de Influencia PEMPCHB	N3-T5-G4	N3	NO APLICA	Sí		
AAA0031ELEP	003108020004	CL 15 10 64 BQ 2 AP 207	050C01225325	Zona de Influencia PEMPCHB	N3-T5-G4	N3	NO APLICA	Sí		
AAA0031ELFZ	003108020004	CL 15 10 64 BQ 2 AP 208	050C01225316	Zona de Influencia PEMPCHB	N3-T5-G4	N3	NO APLICA	Sí		
AAA0031ELHK	003108020004	CL 15 10 64 BQ 2 AP 209	050C01225317	Zona de Influencia PEMPCHB	N3-T5-G4	N3	NO APLICA	Sí		
AAA0031ELMR	003108020004	CL 15 10 64 BQ 2 AP 210	050C01225330	Zona de Influencia PEMPCHB	N3-T5-G4	N3	NO APLICA	Sí		
AAA0031ELSY	003108020004	CL 15 10 64 BQ 2 AP 211	050C01225329	Zona de Influencia PEMPCHB	N3-T5-G4	N3	NO APLICA	Sí		
AAA0031EHSY	003108020004	CL 15 10 64 BQ 3 AP 312	050C01225326	Zona de Influencia PEMPCHB	N3-T5-G4	N3	NO APLICA	Sí		
AAA0031FDFT	003108020021	CL 16 10 07	050C00246021	Zona de Influencia PEMPCHB	N3-T5-G5	N3	NO APLICA	Sí		
AAA0031FNKL	003108021007	CL 15 10 71	050C00153435	Zona de Influencia PEMPCHB	N3-T1-G4	N3	NO APLICA	Sí		
AAA0031FYOM	003108022006	CL 13 11 40 PI 1	050C01226260	Zona de Influencia PEMPCHB	N3-T5-G5	N3	NO APLICA	Sí		
AAA0031FYPA	003108022006	CL 13 11 40 PI 2	050C01226261	Zona de Influencia PEMPCHB	N3-T5-G5	N3	NO APLICA	Sí		
AAA0031FYRJ	003108022006	CL 13 11 28 PI 2	050C01226262	Zona de Influencia PEMPCHB	N3-T5-G5	N3	NO APLICA	Sí		
AAA0031FYSY	003108022006	CL 13 11 28 OF 301	050C01006422	Zona de Influencia PEMPCHB	N3-T5-G5	N3	NO APLICA	Sí		
AAA0031FYTD	003108022006	CL 13 11 28 OF 302	050C01006428	Zona de Influencia PEMPCHB	N3-T5-G5	N3	NO APLICA	Sí		
AAA0031FYUH	003108022006	CL 13 11 28 OF 303	050C01006425	Zona de Influencia PEMPCHB	N3-T5-G5	N3	NO APLICA	Sí		
AAA0031FYWW	003108022006	CL 13 11 28 OF 304	050C01006426	Zona de Influencia PEMPCHB	N3-T5-G5	N3	NO APLICA	Sí		
AAA0031FYXS	003108022006	CL 13 11 28 OF 305	050C01006439	Zona de Influencia PEMPCHB	N3-T5-G5	N3	NO APLICA	Sí		
AAA0031FYYN	003108022006	CL 13 11 28 OF 306	050C01006432	Zona de Influencia PEMPCHB	N3-T5-G5	N3	NO APLICA	Sí		
AAA0031FYZE	003108022006	CL 13 11 28 OF 307	050C01006429	Zona de Influencia PEMPCHB	N3-T5-G5	N3	NO APLICA	Sí		
AAA0031FZAF	003108022006	CL 13 11 28 OF 308	050C01006431	Zona de Influencia PEMPCHB	N3-T5-G5	N3	NO APLICA	Sí		
AAA0031FZBR	003108022006	CL 13 11 28 OF 309	050C01006442	Zona de Influencia PEMPCHB	N3-T5-G5	N3	NO APLICA	Sí		
AAA0031FZCX	003108022006	CL 13 11 28 OF 310	050C01006435	Zona de Influencia PEMPCHB	N3-T5-G5	N3	NO APLICA	Sí		
AAA0031FZDM	003108022006	CL 13 11 28 OF 311	050C01006436	Zona de Influencia PEMPCHB	N3-T5-G5	N3	NO APLICA	Sí		
AAA0031FZEA	003108022006	CL 13 11 28 OF 312	050C01006437	Zona de Influencia PEMPCHB	N3-T5-G5	N3	NO APLICA	Sí		
AAA0031FZFT	003108022006	CL 13 11 28 OF 313	050C01006456	Zona de Influencia PEMPCHB	N3-T5-G5	N3	NO APLICA	Sí		
AAA0031FZHY	003108022006	CL 13 11 28 OF 401	050C01006441	Zona de Influencia PEMPCHB	N3-T5-G5	N3	NO APLICA	Sí		
AAA0031FZJH	003108022006	CL 13 11 28 OF 402	050C01006440	Zona de Influencia PEMPCHB	N3-T5-G5	N3	NO APLICA	Sí		
AAA0031FZKL	003108022006	CL 13 11 28 OF 403	050C01006447	Zona de Influencia PEMPCHB	N3-T5-G5	N3	NO APLICA	Sí		
AAA0031FZLW	003108022006	CL 13 11 28 OF 404	050C01006445	Zona de Influencia PEMPCHB	N3-T5-G5	N3	NO APLICA	Sí		
AAA0031FZMS	003108022006	CL 13 11 28 OF 405	050C01006451	Zona de Influencia PEMPCHB	N3-T5-G5	N3	NO APLICA	Sí		
AAA0031FZNN	003108022006	CL 13 11 28 OF 406	050C01006443	Zona de Influencia PEMPCHB	N3-T5-G5	N3	NO APLICA	Sí		
AAA0031FZOE	003108022006	CL 13 11 28 OF 407	050C01006446	Zona de Influencia PEMPCHB	N3-T5-G5	N3	NO APLICA	Sí		
AAA0031FZPP	003108022006	CL 13 11 28 OF 408	050C01006459	Zona de Influencia PEMPCHB	N3-T5-G5	N3	NO APLICA	Sí		
AAA0031FZRU	003108022006	CL 13 11 28 OF 409	050C01006448	Zona de Influencia PEMPCHB	N3-T5-G5	N3	NO APLICA	Sí		
AAA0031FZSK	003108022006	CL 13 11 28 OF 410	050C01006510	Zona de Influencia PEMPCHB	N3-T5-G5	N3	NO APLICA	Sí		
AAA0031FZTO	003108022006	CL 13 11 28 OF 411	050C01006449	Zona de Influencia PEMPCHB	N3-T5-G5	N3	NO APLICA	Sí		
AAA0031FZUZ	003108022006	CL 13 11 28 OF 412	050C01006450	Zona de Influencia PEMPCHB	N3-T5-G5	N3	NO APLICA	Sí		
AAA0031FZWF	003108022006	CL 13 11 28 OF 413	050C01006452	Zona de Influencia PEMPCHB	N3-T5-G5	N3	NO APLICA	Sí		
AAA0031FZXR	003108022006	CL 13 11 28 OF 501	050C01006453	Zona de Influencia PEMPCHB	N3-T5-G5	N3	NO APLICA	Sí		
AAA0031HCEP	003108022006	CL 13 11 28 OF 813	050C01006499	Zona de Influencia PEMPCHB	N3-T5-G5	N3	NO APLICA	Sí		
AAA0031FZYX	003108022006	CL 13 11 28 OF 502	050C01006455	Zona de Influencia PEMPCHB	N3-T5-G5	N3	NO APLICA	Sí		
AAA0031FZZM	003108022006	CL 13 11 28 OF 503	050C01006454	Zona de Influencia PEMPCHB	N3-T5-G5	N3	NO APLICA	Sí		
AAA0031HAAW	003108022006	CL 13 11 28 OF 504	050C01006457	Zona de Influencia PEMPCHB	N3-T5-G5	N3	NO APLICA	Sí		
AAA0031HABS	003108022006	CL 13 11 28 OF 505	050C01006460	Zona de Influencia PEMPCHB	N3-T5-G5	N3	NO APLICA	Sí		
AAA0031HACN	003108022006	CL 13 11 28 OF 506	050C01006461	Zona de Influencia PEMPCHB	N3-T5-G5	N3	NO APLICA	Sí		
AAA0031HADE	003108022006	CL 13 11 28 OF 507	050C01006509	Zona de Influencia PEMPCHB	N3-T5-G5	N3	NO APLICA	Sí		
AAA0031HAEP	003108022006	CL 13 11 28 OF 508	050C01006462	Zona de Influencia PEMPCHB	N3-T5-G5	N3	NO APLICA	Sí		
AAA0031HAFZ	003108022006	CL 13 11 28 OF 509	050C01006465	Zona de Influencia PEMPCHB	N3-T5-G5	N3	NO APLICA	Sí		
AAA0031HAHK	003108022006	CL 13 11 28 OF 510	050C01006464	Zona de Influencia PEMPCHB	N3-T5-G5	N3	NO APLICA	Sí		
AAA0031HAJZ	003108022006	CL 13 11 28 OF 511	050C01006466	Zona de Influencia PEMPCHB	N3-T5-G5	N3	NO APLICA	Sí		
AAA0031HAKC	003108022006	CL 13 11 28 OF 512	050C01006472	Zona de Influencia PEMPCHB	N3-T5-G5	N3	NO APLICA	Sí		
AAA0031HALF	003108022006	CL 13 11 28 OF 513	050C01006467	Zona de Influencia PEMPCHB	N3-T5-G5	N3	NO APLICA	Sí		
AAA0031HAMR	003108022006	CL 13 11 28 OF 601	050C01006471	Zona de Influencia PEMPCHB	N3-T5-G5	N3	NO APLICA	Sí		
AAA0031HBWF	003108022006	CL 13 11 28 OF 805	050C01006506	Zona de Influencia PEMPCHB	N3-T5-G5	N3	NO APLICA	Sí		
AAA0031HBXR	003108022006	CL 13 11 28 OF 806	050C01006505	Zona de Influencia PEMPCHB	N3-T5-G5	N3	NO APLICA	Sí		
AAA0031HBYX	003108022006	CL 13 11 28 OF 807	050C01006507	Zona de Influencia PEMPCHB	N3-T5-G5	N3	NO APLICA	Sí		
AAA0031HBZM	003108022006	CL 13 11 28 OF 808	050C01006498	Zona de Influencia PEMPCHB	N3-T5-G5	N3	NO APLICA	Sí		
AAA0031HCAW	003108022006	CL 13 11 28 OF 809	050C01006502	Zona de Influencia PEMPCHB	N3-T5-G5	N3	NO APLICA	Sí		
AAA0031HCBS	003108022006	CL 13 11 28 OF 810	050C01006504	Zona de Influencia PEMPCHB	N3-T5-G5	N3	NO APLICA	Sí		
AAA0031HCCN	003108022006	CL 13 11 28 OF 811	050C01006501	Zona de Influencia PEMPCHB	N3-T5-G5	N3	NO APLICA	Sí		
AAA0031HCDE	003108022006	CL 13 11 28 OF 812	050C01006500	Zona de Influencia PEMPCHB	N3-T5-G5	N3	NO APLICA	Sí		
AAA0031HANX	003108022006	CL 13 11 28 OF 602	050C01006470	Zona de Influencia PEMPCHB	N3-T5-G5	N3	NO APLICA	Sí		
AAA0031HAOM	003108022006	CL 13 11 28 OF 603	050C01006468	Zona de Influencia PEMPCHB	N3-T5-G5	N3	NO APLICA	Sí		
AAA0031HAPA	003108022006	CL 13 11 28 OF 604	050C01006469	Zona de Influencia PEMPCHB	N3-T5-G5	N3	NO APLICA	Sí		
AAA0031HARJ	003108022006	CL 13 11 28 OF 605	050C01006495	Zona de Influencia PEMPCHB	N3-T5-G5	N3	NO APLICA	Sí		
AAA0031HASY	003108022006	CL 13 11 28 OF 606	050C01006473	Zona de Influencia PEMPCHB	N3-T5-G5	N3	NO APLICA	Sí		
AAA0031HATD	003108022006	CL 13 11 28 OF 607	050C01006476	Zona de Influencia PEMPCHB	N3-T5-G5	N3	NO APLICA	Sí		
AAA0031HAUH	003108022006	CL 13 11 28 OF 608	050C01006474	Zona de Influencia PEMPCHB	N3-T5-G5	N3	NO APLICA	Sí		
AAA0031HAWW	003108022006	CL 13 11 28 OF 609	050C01006480	Zona de Influencia PEMPCHB	N3-T5-G5	N3	NO APLICA	Sí		
AAA0031HAXS	003108022006	CL 13 11 28 OF 610	050C01006475	Zona de Influencia PEMPCHB	N3-T5-G5	N3	NO APLICA	Sí		
AAA0031HAYN	003108022006	CL 13 11 28 OF 611	050C01006477	Zona de Influencia PEMPCHB	N3-T5-G5	N3	NO APLICA	Sí		
AAA0031HAZE	003108022006	CL 13 11 28 OF 612	050C01006479	Zona de Influencia PEMPCHB	N3-T5-G5	N3	NO APLICA	Sí		
AAA0031HBAF	003108022006	CL 13 11 28 OF 613	050C01006490	Zona de Influencia PEMPCHB	N3-T5-G5	N3	NO APLICA	Sí		
AAA0031HBBR	003108022006	CL 13 11 28 OF 701	050C01006482	Zona de Influencia PEMPCHB	N3-T5-G5	N3	NO APLICA	Sí		
AAA0031HBCX	003108022006	CL 13 11 28 OF 702	050C01006488	Zona de Influencia PEMPCHB	N3-T5-G5	N3	NO APLICA	Sí		
AAA0031HBDM	003108022006	CL 13 11 28 OF 703	050C01006491	Zona de Influencia PEMPCHB	N3-T5-G5	N3	NO APLICA	Sí		
AAA0031HBEA	003108022006	CL 13 11 28 OF 704	050C01006484	Zona de Influencia PEMPCHB	N3-T5-G5	N3	NO APLICA	Sí		
AAA0031HBFT	003108022006	CL 13 11 28 OF 705	050C01006483	Zona de Influencia PEMPCHB	N3-T5-G5	N3	NO APLICA	Sí		
AAA0031HBHY	003108022006	CL 13 11 28 OF 706	050C01006503	Zona de Influencia PEMPCHB	N3-T5-G5	N3	NO APLICA	Sí		
AAA0031HBJH	003108022006	CL 13 11 28 OF 707	050C01006485	Zona de Influencia PEMPCHB	N3-T5-G5	N3	NO APLICA	Sí		
AAA0031HBKL	003108022006	CL 13 11 28 OF 708	050C01006486	Zona de Influencia PEMPCHB	N3-T5-G5	N3	NO APLICA	Sí		
AAA0031HBLW	003108022006	CL 13 11 28 OF 709	050C01006487	Zona de Influencia PEMPCHB	N3-T5-G5	N3	NO APLICA	Sí		
AAA0031HBMS	003108022006	CL 13 11 28 OF 710	050C01006489	Zona de Influencia PEMPCHB	N3-T5-G5	N3	NO APLICA	Sí		
AAA0031HBNN	003108022006	CL 13 11 28 OF 711	050C01006511	Zona de Influencia PEMPCHB	N3-T5-G5	N3	NO APLICA	Sí		
AAA0031HBOE	003108022006	CL 13 11 28 OF 712	050C01006492	Zona de Influencia PEMPCHB	N3-T5-G5	N3	NO APLICA	Sí		
AAA0031HBPP	003108022006	CL 13 11 28 OF 713	050C01006508	Zona de Influencia PEMPCHB	N3-T5-G5	N3	NO APLICA	Sí		
AAA0031HBRU	003108022006	CL 13 11 28 OF 801	050C01006494	Zona de Influencia PEMPCHB	N3-T5-G5	N3	NO APLICA	Sí		
AAA0031HBSK	003108022006	CL 13 11 28 OF 802	050C01006493	Zona de Influencia PEMPCHB	N3-T5-G5	N3	NO APLICA	Sí		
AAA0031HBTO	003108022006	CL 13 11 28 OF 803	050C01006496	Zona de Influencia PEMPCHB	N3-T5-G5	N3	NO APLICA	Sí		
AAA0031HBUZ	003108022006	CL 13 11 28 OF 804	050C01006497	Zona de Influencia PEMPCHB	N3-T5-G5	N3	NO APLICA	Sí		
AAA0031HTLW	003108023006	CL 12B 10 41 OF 301	050C00164724	Zona de Influencia PEMPCHB	N3-T5-G5	N3	NO APLICA	Sí		
AAA0031HTMS	003108023006	CL 12B 10 41 OF 302	050C00722254	Zona de Influencia PEMPCHB	N3-T5-G5	N3	NO APLICA	Sí		
AAA0031HTNN	003108023006	CL 12B 10 41 OF 303	050C01036154	Zona de Influencia PEMPCHB	N3-T5-G5	N3	NO APLICA	Sí		
AAA0031HTOE	003108023006	CL 12B 10 41 OF 304	050C00642903	Zona de Influencia PEMPCHB	N3-T5-G5	N3	NO APLICA	Sí		
AAA0031HTPP	003108023006	CL 12B 10 41 OF 305	050C01325746	Zona de Influencia PEMPCHB	N3-T5-G5	N3	NO APLICA	Sí		
AAA0031HTRU	003108023006	CL 12B 10 41 OF 306	050C01325748	Zona de Influencia PEMPCHB	N3-T5-G5	N3	NO APLICA	Sí		
AAA0031HTSK	003108023006	CL 12B 10 41 OF 307	050C01269519	Zona de Influencia PEMPCHB	N3-T5-G5	N3	NO APLICA	Sí		
AAA0031HTTO	003108023006	CL 12B 10 41 OF 308	050C01325749	Zona de Influencia PEMPCHB	N3-T5-G5	N3	NO APLICA	Sí		
AAA0031HTUZ	003108023006	CL 12B 10 41 OF 401	050C00588471	Zona de Influencia PEMPCHB	N3-T5-G5	N3	NO APLICA	Sí		
AAA0031HULF	003108023006	CL 12B 10 41 OF 507	050C01455175	Zona de Influencia PEMPCHB	N3-T5-G5	N3	NO APLICA	Sí		
AAA0031HUMR	003108023006	CL 12B 10 41 OF 508	050C01566234	Zona de Influencia PEMPCHB	N3-T5-G5	N3	NO APLICA	Sí		
AAA0031HUNX	003108023006	CL 12B 10 41 OF 601	050C01408695	Zona de Influencia PEMPCHB	N3-T5-G5	N3	NO APLICA	Sí		
AAA0031HUOM	003108023006	CL 12B 10 41 OF 602	050C00010927	Zona de Influencia PEMPCHB	N3-T5-G5	N3	NO APLICA	Sí		
AAA0031HUPA	003108023006	CL 12B 10 41 OF 603	050C00740870	Zona de Influencia PEMPCHB	N3-T5-G5	N3	NO APLICA	Sí		
AAA0031HURJ	003108023006	CL 12B 10 41 OF 604	050C00307290	Zona de Influencia PEMPCHB	N3-T5-G5	N3	NO APLICA	Sí		
AAA0031HUSY	003108023006	CL 12B 10 41 OF 605	050C00241907	Zona de Influencia PEMPCHB	N3-T5-G5	N3	NO APLICA	Sí		
AAA0031HUTD	003108023006	CL 12B 10 41 OF 606	050C00365540	Zona de Influencia PEMPCHB	N3-T5-G5	N3	NO APLICA	Sí		
AAA0031HUUH	003108023006	CL 12B 10 41 OF 607	050C00526285	Zona de Influencia PEMPCHB	N3-T5-G5	N3	NO APLICA	Sí		
AAA0031HUWW	003108023006	CL 12B 10 41 OF 608	050C00170089	Zona de Influencia PEMPCHB	N3-T5-G5	N3	NO APLICA	Sí		
AAA0031HUXS	003108023006	CL 12B 10 41 OF 701	050C00296271	Zona de Influencia PEMPCHB	N3-T5-G5	N3	NO APLICA	Sí		
AAA0031HUYN	003108023006	CL 12B 10 41 OF 702	050C00325531	Zona de Influencia PEMPCHB	N3-T5-G5	N3	NO APLICA	Sí		
AAA0031HUZE	003108023006	CL 12B 10 41 OF 703	050C00325529	Zona de Influencia PEMPCHB	N3-T5-G5	N3	NO APLICA	Sí		
AAA0031HWAW	003108023006	CL 12B 10 41 OF 704	050C00325530	Zona de Influencia PEMPCHB	N3-T5-G5	N3	NO APLICA	Sí		
AAA0031HWBS	003108023006	CL 12B 10 41 OF 705	050C00325528	Zona de Influencia PEMPCHB	N3-T5-G5	N3	NO APLICA	Sí		
AAA0031HWCN	003108023006	CL 12B 10 41 OF 706	050C00325527	Zona de Influencia PEMPCHB	N3-T5-G5	N3	NO APLICA	Sí		
AAA0031HWDE	003108023006	CL 12B 10 41 OF 707	050C00325526	Zona de Influencia PEMPCHB	N3-T5-G5	N3	NO APLICA	Sí		
AAA0031HWEP	003108023006	CL 12B 10 41 OF 708	050C00325525	Zona de Influencia PEMPCHB	N3-T5-G5	N3	NO APLICA	Sí		
AAA0031HWFZ	003108023006	CL 12B 10 41 OF 801	050C00506175	Zona de Influencia PEMPCHB	N3-T5-G5	N3	NO APLICA	Sí		
AAA0031HTWF	003108023006	CL 12B 10 41 OF 402	050C01235370	Zona de Influencia PEMPCHB	N3-T5-G5	N3	NO APLICA	Sí		
AAA0031HTXR	003108023006	CL 12B 10 41 OF 403	050C00306533	Zona de Influencia PEMPCHB	N3-T5-G5	N3	NO APLICA	Sí		
AAA0031HTYX	003108023006	CL 12B 10 41 OF 404	050C00094486	Zona de Influencia PEMPCHB	N3-T5-G5	N3	NO APLICA	Sí		
AAA0031HTZM	003108023006	CL 12B 10 41 OF 405	050C00214247	Zona de Influencia PEMPCHB	N3-T5-G5	N3	NO APLICA	Sí		
AAA0031HUAW	003108023006	CL 12B 10 41 OF 406	050C00214248	Zona de Influencia PEMPCHB	N3-T5-G5	N3	NO APLICA	Sí		
AAA0031HUBS	003108023006	CL 12B 10 41 OF 407	050C00214249	Zona de Influencia PEMPCHB	N3-T5-G5	N3	NO APLICA	Sí		
AAA0031HUCN	003108023006	CL 12B 10 41 OF 408	050C00214250	Zona de Influencia PEMPCHB	N3-T5-G5	N3	NO APLICA	Sí		
AAA0031HUDE	003108023006	CL 12B 10 41 OF 501	050C00168748	Zona de Influencia PEMPCHB	N3-T5-G5	N3	NO APLICA	Sí		
AAA0031HUEP	003108023006	CL 12B 10 41 OF 502	050C00263291	Zona de Influencia PEMPCHB	N3-T5-G5	N3	NO APLICA	Sí		
AAA0031HUFZ	003108023006	CL 12B 10 41 OF 503	050C00253424	Zona de Influencia PEMPCHB	N3-T5-G5	N3	NO APLICA	Sí		
AAA0031HUHK	003108023006	CL 12B 10 41 OF 504	050C00329498	Zona de Influencia PEMPCHB	N3-T5-G5	N3	NO APLICA	Sí		
AAA0031HUJZ	003108023006	CL 12B 10 41 OF 505	050C00009223	Zona de Influencia PEMPCHB	N3-T5-G5	N3	NO APLICA	Sí		
AAA0031HUKC	003108023006	CL 12B 10 41 OF 506	050C01455161	Zona de Influencia PEMPCHB	N3-T5-G5	N3	NO APLICA	Sí		
AAA0031HWHK	003108023006	CL 12B 10 41 OF 802	050C00569476	Zona de Influencia PEMPCHB	N3-T5-G5	N3	NO APLICA	Sí		
AAA0031HWJZ	003108023006	CL 12B 10 41 OF 803	050C00470907	Zona de Influencia PEMPCHB	N3-T5-G5	N3	NO APLICA	Sí		
AAA0031HWKC	003108023006	CL 12B 10 41 OF 804	050C00282961	Zona de Influencia PEMPCHB	N3-T5-G5	N3	NO APLICA	Sí		
AAA0031HWLF	003108023006	CL 12B 10 41 OF 805	050C00556554	Zona de Influencia PEMPCHB	N3-T5-G5	N3	NO APLICA	Sí		
AAA0031HWMR	003108023006	CL 12B 10 41 OF 806	050C00558641	Zona de Influencia PEMPCHB	N3-T5-G5	N3	NO APLICA	Sí		
AAA0031HWNX	003108023006	CL 12B 10 41 OF 807	050C00263226	Zona de Influencia PEMPCHB	N3-T5-G5	N3	NO APLICA	Sí		
AAA0031HWOM	003108023006	CL 12B 10 41 OF 808	050C01391843	Zona de Influencia PEMPCHB	N3-T5-G5	N3	NO APLICA	Sí		
AAA0031HWPA	003108023006	CL 12B 10 41 OF 901	050C00476545	Zona de Influencia PEMPCHB	N3-T5-G5	N3	NO APLICA	Sí		
AAA0031HWRJ	003108023006	CL 12B 10 41 OF 902	050C00476825	Zona de Influencia PEMPCHB	N3-T5-G5	N3	NO APLICA	Sí		
AAA0031HWSY	003108023006	CL 12B 10 41 OF 903	050C00476826	Zona de Influencia PEMPCHB	N3-T5-G5	N3	NO APLICA	Sí		
AAA0031HWTD	003108023006	CL 12B 10 41 OF 904	050C00476827	Zona de Influencia PEMPCHB	N3-T5-G5	N3	NO APLICA	Sí		
AAA0031HWUH	003108023006	CL 12B 10 41 OF 905	050C00476828	Zona de Influencia PEMPCHB	N3-T5-G5	N3	NO APLICA	Sí		
AAA0031HWWW	003108023006	CL 12B 10 41 OF 906	050C00476829	Zona de Influencia PEMPCHB	N3-T5-G5	N3	NO APLICA	Sí		
AAA0031HWXS	003108023006	CL 12B 10 41 OF 907	050C00476830	Zona de Influencia PEMPCHB	N3-T5-G5	N3	NO APLICA	Sí		
AAA0031HWYN	003108023006	CL 12B 10 41 OF 908	050C00476831	Zona de Influencia PEMPCHB	N3-T5-G5	N3	NO APLICA	Sí		
AAA0031HWZE	003108023006	CL 12B 10 41 OF 1001	050C00806250	Zona de Influencia PEMPCHB	N3-T5-G5	N3	NO APLICA	Sí		
AAA0031HXAF	003108023006	CL 12B 10 41 OF 1002	050C01292106	Zona de Influencia PEMPCHB	N3-T5-G5	N3	NO APLICA	Sí		
AAA0031HXBR	003108023006	CL 12B 10 41 OF 1003	050C01284416	Zona de Influencia PEMPCHB	N3-T5-G5	N3	NO APLICA	Sí		
AAA0031HXCX	003108023006	CL 12B 10 41 OF 1004	050C01195707	Zona de Influencia PEMPCHB	N3-T5-G5	N3	NO APLICA	Sí		
AAA0031HXDM	003108023006	CL 12B 10 41 OF 1005	050C00064602	Zona de Influencia PEMPCHB	N3-T5-G5	N3	NO APLICA	Sí		
AAA0031HXEA	003108023006	CL 12B 10 41 OF 1006	050C00064246	Zona de Influencia PEMPCHB	N3-T5-G5	N3	NO APLICA	Sí		
AAA0031HXFT	003108023006	CL 12B 10 41 OF 1007	050C00064601	Zona de Influencia PEMPCHB	N3-T5-G5	N3	NO APLICA	Sí		
AAA0031HXHY	003108023006	CL 12B 10 41 OF 1008	050C00064247	Zona de Influencia PEMPCHB	N3-T5-G5	N3	NO APLICA	Sí		
AAA0031HXJH	003108023006	CL 12B 10 41 OF 1101	050C00351621	Zona de Influencia PEMPCHB	N3-T5-G5	N3	NO APLICA	Sí		
AAA0031HXKL	003108023006	CL 12B 10 41 OF 1102	050C00351622	Zona de Influencia PEMPCHB	N3-T5-G5	N3	NO APLICA	Sí		
AAA0031HXLW	003108023006	CL 12B 10 41 OF 1103	050C00351623	Zona de Influencia PEMPCHB	N3-T5-G5	N3	NO APLICA	Sí		
AAA0031HXMS	003108023006	CL 12B 10 41 OF 1104	050C00351624	Zona de Influencia PEMPCHB	N3-T5-G5	N3	NO APLICA	Sí		
AAA0031HXNN	003108023006	CL 12B 10 41 OF 1105	050C00306689	Zona de Influencia PEMPCHB	N3-T5-G5	N3	NO APLICA	Sí		
AAA0031HXOE	003108023006	CL 12B 10 41 OF 1106	050C00489604	Zona de Influencia PEMPCHB	N3-T5-G5	N3	NO APLICA	Sí		
AAA0031HXPP	003108023006	CL 12B 10 41 OF 1107	050C00489606	Zona de Influencia PEMPCHB	N3-T5-G5	N3	NO APLICA	Sí		
AAA0031HXRU	003108023006	CL 12B 10 41 OF 1108	050C00548918	Zona de Influencia PEMPCHB	N3-T5-G5	N3	NO APLICA	Sí		
AAA0031HSXS	003108023006	CL 12B 10 63 LC 101	050C00623107	Zona de Influencia PEMPCHB	N3-T5-G5	N3	NO APLICA	Sí		
AAA0031HSYN	003108023006	CL 12B 10 57 LC 102	050C00600058	Zona de Influencia PEMPCHB	N3-T5-G5	N3	NO APLICA	Sí		
AAA0031HSZE	003108023006	CL 12B 10 47 LC 103	050C00479364	Zona de Influencia PEMPCHB	N3-T5-G5	N3	NO APLICA	Sí		
AAA0031HTAF	003108023006	CL 12B 10 41 LC 104	050C00552346	Zona de Influencia PEMPCHB	N3-T5-G5	N3	NO APLICA	Sí		
AAA0031HTBR	003108023006	CL 12B 10 41 OF 201	050C00052266	Zona de Influencia PEMPCHB	N3-T5-G5	N3	NO APLICA	Sí		
AAA0031HTCX	003108023006	CL 12B 10 41 OF 202	050C00052267	Zona de Influencia PEMPCHB	N3-T5-G5	N3	NO APLICA	Sí		
AAA0031HTDM	003108023006	CL 12B 10 41 OF 203	050C00052268	Zona de Influencia PEMPCHB	N3-T5-G5	N3	NO APLICA	Sí		
AAA0031HTEA	003108023006	CL 12B 10 41 OF 204	050C00052269	Zona de Influencia PEMPCHB	N3-T5-G5	N3	NO APLICA	Sí		
AAA0031HTFT	003108023006	CL 12B 10 41 OF 205	050C00052270	Zona de Influencia PEMPCHB	N3-T5-G5	N3	NO APLICA	Sí		
AAA0031HTHY	003108023006	CL 12B 10 41 OF 206	050C00780623	Zona de Influencia PEMPCHB	N3-T5-G5	N3	NO APLICA	Sí		
AAA0031HTJH	003108023006	CL 12B 10 41 OF 207	050C00052264	Zona de Influencia PEMPCHB	N3-T5-G5	N3	NO APLICA	Sí		
AAA0031HTKL	003108023006	CL 12B 10 41 OF 208	050C00052263	Zona de Influencia PEMPCHB	N3-T5-G5	N3	NO APLICA	Sí		
AAA0031JFDM	003109001006	AK 10 18 30 LC 1	050C00103340	Zona de Influencia PEMPCHB	N2-T5-G5	N2	Decreto 560/2018	Sí		

AAA0031JFEA	003109001006	AK 10 18 24 LC	050C00103341	Zona de Influencia PEMPCHB	N2-T5-G5	N2	Decreto 560/2018	Sí		
AAA0031JFFT	003109001006	AK 10 18 08 LC	050C00103344	Zona de Influencia PEMPCHB	N2-T5-G5	N2	Decreto 560/2018	Sí		
AAA0031JFHY	003109001006	AK 10 18 36 OF 201	050C00103347	Zona de Influencia PEMPCHB	N2-T5-G5	N2	Decreto 560/2018	Sí		
AAA0031JFJH	003109001006	AK 10 18 36 OF 202	050C00103348	Zona de Influencia PEMPCHB	N2-T5-G5	N2	Decreto 560/2018	Sí		
AAA0031JFKL	003109001006	AK 10 18 36 OF 203	050C00103349	Zona de Influencia PEMPCHB	N2-T5-G5	N2	Decreto 560/2018	Sí		
AAA0031JFLW	003109001006	AK 10 18 36 OF 204	050C00103350	Zona de Influencia PEMPCHB	N2-T5-G5	N2	Decreto 560/2018	Sí		
AAA0031JFMS	003109001006	AK 10 18 36 OF 205	050C00103351	Zona de Influencia PEMPCHB	N2-T5-G5	N2	Decreto 560/2018	Sí		
AAA0031JFNN	003109001006	AK 10 18 36 OF 206	050C00103352	Zona de Influencia PEMPCHB	N2-T5-G5	N2	Decreto 560/2018	Sí		
AAA0031JFOE	003109001006	AK 10 18 36 OF 301	050C00103353	Zona de Influencia PEMPCHB	N2-T5-G5	N2	Decreto 560/2018	Sí		
AAA0031JFPP	003109001006	AK 10 18 36 OF 302	050C00103354	Zona de Influencia PEMPCHB	N2-T5-G5	N2	Decreto 560/2018	Sí		
AAA0031JFRU	003109001006	AK 10 18 36 OF 303	050C00103355	Zona de Influencia PEMPCHB	N2-T5-G5	N2	Decreto 560/2018	Sí		
AAA0031JFSK	003109001006	AK 10 18 36 OF 304	050C00103356	Zona de Influencia PEMPCHB	N2-T5-G5	N2	Decreto 560/2018	Sí		
AAA0031JFTO	003109001006	AK 10 18 36 OF 305	050C00103357	Zona de Influencia PEMPCHB	N2-T5-G5	N2	Decreto 560/2018	Sí		
AAA0031JFUZ	003109001006	AK 10 18 36 OF 306	050C00103358	Zona de Influencia PEMPCHB	N2-T5-G5	N2	Decreto 560/2018	Sí		
AAA0031JFWF	003109001006	AK 10 18 36 OF 401	050C00103359	Zona de Influencia PEMPCHB	N2-T5-G5	N2	Decreto 560/2018	Sí		
AAA0031JFXR	003109001006	AK 10 18 36 OF 402	050C00103360	Zona de Influencia PEMPCHB	N2-T5-G5	N2	Decreto 560/2018	Sí		
AAA0031JFYX	003109001006	AK 10 18 36 OF 403	050C00103361	Zona de Influencia PEMPCHB	N2-T5-G5	N2	Decreto 560/2018	Sí		
AAA0031JFZM	003109001006	AK 10 18 36 OF 404	050C00103362	Zona de Influencia PEMPCHB	N2-T5-G5	N2	Decreto 560/2018	Sí		
AAA0031JHAF	003109001006	AK 10 18 36 OF 405	050C00103363	Zona de Influencia PEMPCHB	N2-T5-G5	N2	Decreto 560/2018	Sí		
AAA0031JHBR	003109001006	AK 10 18 36 OF 406	050C00103364	Zona de Influencia PEMPCHB	N2-T5-G5	N2	Decreto 560/2018	Sí		
AAA0031JHCX	003109001006	AK 10 18 36 OF 501	050C00103365	Zona de Influencia PEMPCHB	N2-T5-G5	N2	Decreto 560/2018	Sí		
AAA0031JHDM	003109001006	AK 10 18 36 OF 502	050C00103366	Zona de Influencia PEMPCHB	N2-T5-G5	N2	Decreto 560/2018	Sí		
AAA0031JHEA	003109001006	AK 10 18 36 OF 503	050C00103367	Zona de Influencia PEMPCHB	N2-T5-G5	N2	Decreto 560/2018	Sí		
AAA0031JHFT	003109001006	AK 10 18 36 OF 504	050C00103368	Zona de Influencia PEMPCHB	N2-T5-G5	N2	Decreto 560/2018	Sí		
AAA0031JHHY	003109001006	AK 10 18 36 OF 505	050C00103369	Zona de Influencia PEMPCHB	N2-T5-G5	N2	Decreto 560/2018	Sí		
AAA0031JHJH	003109001006	AK 10 18 36 OF 506	050C00103370	Zona de Influencia PEMPCHB	N2-T5-G5	N2	Decreto 560/2018	Sí		
AAA0031JHKL	003109001006	AK 10 18 36 OF 601	050C00103371	Zona de Influencia PEMPCHB	N2-T5-G5	N2	Decreto 560/2018	Sí		
AAA0031JHLW	003109001006	AK 10 18 36 OF 602	050C00103372	Zona de Influencia PEMPCHB	N2-T5-G5	N2	Decreto 560/2018	Sí		
AAA0031JHMS	003109001006	AK 10 18 36 OF 603	050C00103373	Zona de Influencia PEMPCHB	N2-T5-G5	N2	Decreto 560/2018	Sí		
AAA0031JHNN	003109001006	AK 10 18 36 OF 604	050C00103374	Zona de Influencia PEMPCHB	N2-T5-G5	N2	Decreto 560/2018	Sí		
AAA0031JHOE	003109001006	AK 10 18 36 OF 605	050C00103375	Zona de Influencia PEMPCHB	N2-T5-G5	N2	Decreto 560/2018	Sí		
AAA0031JHPP	003109001006	AK 10 18 36 OF 606	050C00103376	Zona de Influencia PEMPCHB	N2-T5-G5	N2	Decreto 560/2018	Sí		
AAA0031JHRU	003109001006	AK 10 18 36 OF 701	050C00103377	Zona de Influencia PEMPCHB	N2-T5-G5	N2	Decreto 560/2018	Sí		
AAA0031JHSK	003109001006	AK 10 18 36 OF 702	050C00103378	Zona de Influencia PEMPCHB	N2-T5-G5	N2	Decreto 560/2018	Sí		
AAA0031JHTO	003109001006	AK 10 18 36 OF 703	050C00103379	Zona de Influencia PEMPCHB	N2-T5-G5	N2	Decreto 560/2018	Sí		
AAA0031JHUZ	003109001006	AK 10 18 36 OF 704	050C00103380	Zona de Influencia PEMPCHB	N2-T5-G5	N2	Decreto 560/2018	Sí		
AAA0031JHWF	003109001006	AK 10 18 36 OF 705	050C00103381	Zona de Influencia PEMPCHB	N2-T5-G5	N2	Decreto 560/2018	Sí		
AAA0031JHXR	003109001006	AK 10 18 36 OF 706	050C00103382	Zona de Influencia PEMPCHB	N2-T5-G5	N2	Decreto 560/2018	Sí		
AAA0031JHYX	003109001006	AK 10 18 36 OF 801	050C00103383	Zona de Influencia PEMPCHB	N2-T5-G5	N2	Decreto 560/2018	Sí		
AAA0031JHZM	003109001006	AK 10 18 36 OF 802	050C00103384	Zona de Influencia PEMPCHB	N2-T5-G5	N2	Decreto 560/2018	Sí		
AAA0031JJAF	003109001006	AK 10 18 36 OF 803	050C00103385	Zona de Influencia PEMPCHB	N2-T5-G5	N2	Decreto 560/2018	Sí		
AAA0031JJBR	003109001006	AK 10 18 36 OF 804	050C00103386	Zona de Influencia PEMPCHB	N2-T5-G5	N2	Decreto 560/2018	Sí		
AAA0031JJCX	003109001006	AK 10 18 36 OF 805	050C00103387	Zona de Influencia PEMPCHB	N2-T5-G5	N2	Decreto 560/2018	Sí		
AAA0031JJDM	003109001006	AK 10 18 36 OF 806	050C00103388	Zona de Influencia PEMPCHB	N2-T5-G5	N2	Decreto 560/2018	Sí		
AAA0031JJEA	003109001006	AK 10 18 36 OF 901	050C00103389	Zona de Influencia PEMPCHB	N2-T5-G5	N2	Decreto 560/2018	Sí		
AAA0031JJFT	003109001006	AK 10 18 36 OF 902	050C00103390	Zona de Influencia PEMPCHB	N2-T5-G5	N2	Decreto 560/2018	Sí		
AAA0031JJHY	003109001006	AK 10 18 36 OF 903	050C00103391	Zona de Influencia PEMPCHB	N2-T5-G5	N2	Decreto 560/2018	Sí		
AAA0031JJJH	003109001006	AK 10 18 36 OF 904	050C00103392	Zona de Influencia PEMPCHB	N2-T5-G5	N2	Decreto 560/2018	Sí		
AAA0031JJKL	003109001006	AK 10 18 36 OF 905	050C00103393	Zona de Influencia PEMPCHB	N2-T5-G5	N2	Decreto 560/2018	Sí		
AAA0031JJLW	003109001006	AK 10 18 36 OF 906	050C00103394	Zona de Influencia PEMPCHB	N2-T5-G5	N2	Decreto 560/2018	Sí		
AAA0031KXCN	003109003001	KR 9 16 21	050C00954270	Zona de Influencia PEMPCHB	N3-T5-G5	N3	NO APLICA	Sí		
AAA0031LETD	003109003003	CL 16 9 64 OF 302	050C01023673	Zona de Influencia PEMPCHB	N2-T5-G5	N2	Decreto 606 de 2001	Sí		
AAA0031LEUH	003109003003	CL 16 9 64 OF 303	050C01023674	Zona de Influencia PEMPCHB	N2-T5-G5	N2	Decreto 606 de 2001	Sí		
AAA0031LEWW	003109003003	CL 16 9 64 OF 304	050C01023675	Zona de Influencia PEMPCHB	N2-T5-G5	N2	Decreto 606 de 2001	Sí		
AAA0031LEXS	003109003003	CL 16 9 64 OF 305	050C01023676	Zona de Influencia PEMPCHB	N2-T5-G5	N2	Decreto 606 de 2001	Sí		
AAA0031LFMS	003109003003	CL 16 9 64 OF 702	050C00292327	Zona de Influencia PEMPCHB	N2-T5-G5	N2	Decreto 606 de 2001	Sí		
AAA0031LFNN	003109003003	CL 16 9 64 OF 703	050C00237667	Zona de Influencia PEMPCHB	N2-T5-G5	N2	Decreto 606 de 2001	Sí		
AAA0031LFOE	003109003003	CL 16 9 64 OF 801	050C00707431	Zona de Influencia PEMPCHB	N2-T5-G5	N2	Decreto 606 de 2001	Sí		
AAA0031LFPP	003109003003	CL 16 9 64 OF 802	050C00589444	Zona de Influencia PEMPCHB	N2-T5-G5	N2	Decreto 606 de 2001	Sí		
AAA0031LFRU	003109003003	CL 16 9 64 OF 902	050C00345006	Zona de Influencia PEMPCHB	N2-T5-G5	N2	Decreto 606 de 2001	Sí		
AAA0031LFSK	003109003003	CL 16 9 64 OF 904	050C00964485	Zona de Influencia PEMPCHB	N2-T5-G5	N2	Decreto 606 de 2001	Sí		
AAA0031LFTO	003109003003	CL 16 9 64 OF 905	050C00964486	Zona de Influencia PEMPCHB	N2-T5-G5	N2	Decreto 606 de 2001	Sí		
AAA0031LFUZ	003109003003	CL 16 9 64 OF 906	050C00964487	Zona de Influencia PEMPCHB	N2-T5-G5	N2	Decreto 606 de 2001	Sí		
AAA0031LFWF	003109003003	CL 16 9 64 OF 907	050C00964488	Zona de Influencia PEMPCHB	N2-T5-G5	N2	Decreto 606 de 2001	Sí		
AAA0031LFXR	003109003003	CL 16 9 64 OF 901B	050C00997390	Zona de Influencia PEMPCHB	N2-T5-G5	N2	Decreto 606 de 2001	Sí		
AAA0031LFYX	003109003003	CL 16 9 64 OF 901C	050C00997391	Zona de Influencia PEMPCHB	N2-T5-G5	N2	Decreto 606 de 2001	Sí		
AAA0031LFZM	003109003003	CL 16 9 64 OF 901D	050C00828674	Zona de Influencia PEMPCHB	N2-T5-G5	N2	Decreto 606 de 2001	Sí		
AAA0031LHAF	003109003003	CL 16 9 64 OF 901	050C00997392	Zona de Influencia PEMPCHB	N2-T5-G5	N2	Decreto 606 de 2001	Sí		
AAA0031LHBR	003109003003	CL 16 9 64 OF 1002	050C00292342	Zona de Influencia PEMPCHB	N2-T5-G5	N2	Decreto 606 de 2001	Sí		
AAA0031LHCX	003109003003	CL 16 9 64 OF 1000	050C00897702	Zona de Influencia PEMPCHB	N2-T5-G5	N2	Decreto 606 de 2001	Sí		
AAA0031LHDM	003109003003	CL 16 9 64 OF 1001	050C00897703	Zona de Influencia PEMPCHB	N2-T5-G5	N2	Decreto 606 de 2001	Sí		
AAA0031LHEA	003109003003	CL 16 9 64 OF 1003	050C00897704	Zona de Influencia PEMPCHB	N2-T5-G5	N2	Decreto 606 de 2001	Sí		
AAA0031LHFT	003109003003	CL 16 9 64 OF 1004	050C00897705	Zona de Influencia PEMPCHB	N2-T5-G5	N2	Decreto 606 de 2001	Sí		
AAA0031LHHY	003109003003	CL 16 9 64 OF 1005	050C00897706	Zona de Influencia PEMPCHB	N2-T5-G5	N2	Decreto 606 de 2001	Sí		
AAA0031LHJH	003109003003	CL 16 9 64 OF 1006	050C00897707	Zona de Influencia PEMPCHB	N2-T5-G5	N2	Decreto 606 de 2001	Sí		
AAA0031LHKL	003109003003	CL 16 9 64 OF 1007	050C00897708	Zona de Influencia PEMPCHB	N2-T5-G5	N2	Decreto 606 de 2001	Sí		
AAA0031LHLW	003109003003	CL 16 9 64 OF 1008	050C00897709	Zona de Influencia PEMPCHB	N2-T5-G5	N2	Decreto 606 de 2001	Sí		
AAA0031LHMS	003109003003	CL 16 9 64 OF 1009	050C00897710	Zona de Influencia PEMPCHB	N2-T5-G5	N2	Decreto 606 de 2001	Sí		
AAA0031LEYN	003109003003	CL 16 9 64 OF 306	050C01023677	Zona de Influencia PEMPCHB	N2-T5-G5	N2	Decreto 606 de 2001	Sí		
AAA0031LEZE	003109003003	CL 16 9 64 OF 307	050C01023678	Zona de Influencia PEMPCHB	N2-T5-G5	N2	Decreto 606 de 2001	Sí		
AAA0031LFAF	003109003003	CL 16 9 64 OF 308	050C01023679	Zona de Influencia PEMPCHB	N2-T5-G5	N2	Decreto 606 de 2001	Sí		
AAA0031LFBR	003109003003	CL 16 9 64 OF 309	050C01023680	Zona de Influencia PEMPCHB	N2-T5-G5	N2	Decreto 606 de 2001	Sí		
AAA0031LFCX	003109003003	CL 16 9 64 OF 310	050C01023681	Zona de Influencia PEMPCHB	N2-T5-G5	N2	Decreto 606 de 2001	Sí		
AAA0031LFDM	003109003003	CL 16 9 64 OF 311	050C01023682	Zona de Influencia PEMPCHB	N2-T5-G5	N2	Decreto 606 de 2001	Sí		
AAA0031LFEA	003109003003	CL 16 9 64 OF 312	050C01023683	Zona de Influencia PEMPCHB	N2-T5-G5	N2	Decreto 606 de 2001	Sí		
AAA0031LFFT	003109003003	CL 16 9 64 OF 313	050C01023684	Zona de Influencia PEMPCHB	N2-T5-G5	N2	Decreto 606 de 2001	Sí		
AAA0031LFHY	003109003003	CL 16 9 64 OF 4	050C00351955	Zona de Influencia PEMPCHB	N2-T5-G5	N2	Decreto 606 de 2001	Sí		
AAA0031LFJH	003109003003	CL 16 9 64 OF 500	050C00356100	Zona de Influencia PEMPCHB	N2-T5-G5	N2	Decreto 606 de 2001	Sí		
AAA0157BWPP	003109003003	CL 16 9 64 OF 602	050C01258164	Zona de Influencia PEMPCHB	N2-T5-G5	N2	Decreto 606 de 2001	Sí		
AAA0157BWRU	003109003003	CL 16 9 64 OF 603	050C01258165	Zona de Influencia PEMPCHB	N2-T5-G5	N2	Decreto 606 de 2001	Sí		
AAA0157BWSK	003109003003	CL 16 9 64 OF 604	050C01258166	Zona de Influencia PEMPCHB	N2-T5-G5	N2	Decreto 606 de 2001	Sí		
AAA0157BWTO	003109003003	CL 16 9 64 OF 605	050C01258167	Zona de Influencia PEMPCHB	N2-T5-G5	N2	Decreto 606 de 2001	Sí		
AAA0157BWUZ	003109003003	CL 16 9 64 OF 606	050C01258168	Zona de Influencia PEMPCHB	N2-T5-G5	N2	Decreto 606 de 2001	Sí		
AAA0157BWWF	003109003003	CL 16 9 64 OF 607	050C01258169	Zona de Influencia PEMPCHB	N2-T5-G5	N2	Decreto 606 de 2001	Sí		
AAA0157BWXR	003109003003	CL 16 9 64 OF 608	050C01258170	Zona de Influencia PEMPCHB	N2-T5-G5	N2	Decreto 606 de 2001	Sí		
AAA0157BWYX	003109003003	CL 16 9 64 OF 609	050C01258171	Zona de Influencia PEMPCHB	N2-T5-G5	N2	Decreto 606 de 2001	Sí		
AAA0157BWZM	003109003003	CL 16 9 64 OF 610	050C01258172	Zona de Influencia PEMPCHB	N2-T5-G5	N2	Decreto 606 de 2001	Sí		
AAA0155XOOE	003109003003	CL 16 9 64 OF 611	050C01258173	Zona de Influencia PEMPCHB	N2-T5-G5	N2	Decreto 606 de 2001	Sí		
AAA0155XOLW	003109003003	CL 16 9 64 OF 612	050C01258174	Zona de Influencia PEMPCHB	N2-T5-G5	N2	Decreto 606 de 2001	Sí		
AAA0155XOMS	003109003003	CL 16 9 64 OF 613	050C01258175	Zona de Influencia PEMPCHB	N2-T5-G5	N2	Decreto 606 de 2001	Sí		
AAA0155XONN	003109003003	CL 16 9 64 OF 601	050C01258163	Zona de Influencia PEMPCHB	N2-T5-G5	N2	Decreto 606 de 2001	Sí		
AAA0031LFLW	003109003003	CL 16 9 64 OF 701	050C00237029	Zona de Influencia PEMPCHB	N2-T5-G5	N2	Decreto 606 de 2001	Sí		
AAA0031LHPP	003109003003	CL 16 9 64 ST 1	050C00269668	Zona de Influencia PEMPCHB	N2-T5-G5	N2	Decreto 606 de 2001	Sí		
AAA0031LHRU	003109003003	CL 16 9 64 GJ 52	050C00269669	Zona de Influencia PEMPCHB	N2-T5-G5	N2	Decreto 606 de 2001	Sí		
AAA0031LHSK	003109003003	CL 16 9 64 ST 3	050C00269670	Zona de Influencia PEMPCHB	N2-T5-G5	N2	Decreto 606 de 2001	Sí		
AAA0031LHTO	003109003003	CL 16 9 64 ST 4	050C00269671	Zona de Influencia PEMPCHB	N2-T5-G5	N2	Decreto 606 de 2001	Sí		
AAA0031LHUZ	003109003003	CL 16 9 64 ST 5	050C00269672	Zona de Influencia PEMPCHB	N2-T5-G5	N2	Decreto 606 de 2001	Sí		
AAA0031LHWF	003109003003	CL 16 9 64 ST 6	050C00269673	Zona de Influencia PEMPCHB	N2-T5-G5	N2	Decreto 606 de 2001	Sí		
AAA0031LHXR	003109003003	CL 16 9 64 ST 7	050C00269674	Zona de Influencia PEMPCHB	N2-T5-G5	N2	Decreto 606 de 2001	Sí		
AAA0031LHYX	003109003003	CL 16 9 64 ST 8	050C00269675	Zona de Influencia PEMPCHB	N2-T5-G5	N2	Decreto 606 de 2001	Sí		
AAA0031LHZM	003109003003	CL 16 9 64 ST 9	050C00269676	Zona de Influencia PEMPCHB	N2-T5-G5	N2	Decreto 606 de 2001	Sí		
AAA0031LJAF	003109003003	CL 16 9 64 ST 10	050C00269677	Zona de Influencia PEMPCHB	N2-T5-G5	N2	Decreto 606 de 2001	Sí		
AAA0031LJBR	003109003003	CL 16 9 64 ST 11	050C00269678	Zona de Influencia PEMPCHB	N2-T5-G5	N2	Decreto 606 de 2001	Sí		
AAA0031LDZM	003109003003	CL 16 9 54 LC 1	050C00521180	Zona de Influencia PEMPCHB	N2-T5-G5	N2	Decreto 606 de 2001	Sí		
AAA0031LEAW	003109003003	AK 10 16 04 LC 2	050C00694480	Zona de Influencia PEMPCHB	N2-T5-G5	N2	Decreto 606 de 2001	Sí		
AAA0031LEBS	003109003003	CL 16 9 64	050C00265365	Zona de Influencia PEMPCHB	N2-T5-G5	N2	Decreto 606 de 2001	Sí		
AAA0031LECN	003109003003	CL 16 9 64 OF 201	050C01023659	Zona de Influencia PEMPCHB	N2-T5-G5	N2	Decreto 606 de 2001	Sí		
AAA0031LEDE	003109003003	CL 16 9 64 OF 202	050C01023660	Zona de Influencia PEMPCHB	N2-T5-G5	N2	Decreto 606 de 2001	Sí		
AAA0031LEEP	003109003003	CL 16 9 64 OF 203	050C01023661	Zona de Influencia PEMPCHB	N2-T5-G5	N2	Decreto 606 de 2001	Sí		
AAA0031LEFZ	003109003003	CL 16 9 64 OF 204	050C01023662	Zona de Influencia PEMPCHB	N2-T5-G5	N2	Decreto 606 de 2001	Sí		
AAA0031LEHK	003109003003	CL 16 9 64 OF 205	050C01023663	Zona de Influencia PEMPCHB	N2-T5-G5	N2	Decreto 606 de 2001	Sí		
AAA0031LEJZ	003109003003	CL 16 9 64 OF 206	050C01023664	Zona de Influencia PEMPCHB	N2-T5-G5	N2	Decreto 606 de 2001	Sí		
AAA0031LEKC	003109003003	CL 16 9 64 OF 207	050C01023665	Zona de Influencia PEMPCHB	N2-T5-G5	N2	Decreto 606 de 2001	Sí		
AAA0031LELF	003109003003	CL 16 9 64 OF 208	050C01023666	Zona de Influencia PEMPCHB	N2-T5-G5	N2	Decreto 606 de 2001	Sí		
AAA0031LEMR	003109003003	CL 16 9 64 OF 209	050C01023667	Zona de Influencia PEMPCHB	N2-T5-G5	N2	Decreto 606 de 2001	Sí		
AAA0031LENX	003109003003	CL 16 9 64 OF 210	050C01023668	Zona de Influencia PEMPCHB	N2-T5-G5	N2	Decreto 606 de 2001	Sí		
AAA0031LEOM	003109003003	CL 16 9 64 OF 211	050C01023669	Zona de Influencia PEMPCHB	N2-T5-G5	N2	Decreto 606 de 2001	Sí		
AAA0031LEPA	003109003003	CL 16 9 64 OF 212	050C01023670	Zona de Influencia PEMPCHB	N2-T5-G5	N2	Decreto 606 de 2001	Sí		
AAA0031LERJ	003109003003	CL 16 9 64 OF 213	050C01023671	Zona de Influencia PEMPCHB	N2-T5-G5	N2	Decreto 606 de 2001	Sí		
AAA0031LESY	003109003003	CL 16 9 64 OF 301	050C01023672	Zona de Influencia PEMPCHB	N2-T5-G5	N2	Decreto 606 de 2001	Sí		
AAA0031LHNN	003109003003	CL 16 9 64 OF 1101	050C00078487	Zona de Influencia PEMPCHB	N2-T5-G5	N2	Decreto 606 de 2001	Sí		
AAA0031LHOE	003109003003	CL 16 9 64 OF 1102	050C00452104	Zona de Influencia PEMPCHB	N2-T5-G5	N2	Decreto 606 de 2001	Sí		
AAA0249CHPP	003109003007	AK 10 16 92 OF 807	050C01889839	Zona de Influencia PEMPCHB	N3-T5-G5	N3	NO APLICA	Sí		
AAA0249CHOE	003109003007	AK 10 16 92 OF 806	050C01889838	Zona de Influencia PEMPCHB	N3-T5-G5	N3	NO APLICA	Sí		
AAA0031LRUZ	003109003007	AK 10 16 92 OF 501	050C00873286	Zona de Influencia PEMPCHB	N3-T5-G5	N3	NO APLICA	Sí		
AAA0031LRWF	003109003007	AK 10 16 92 OF 502	050C00873287	Zona de Influencia PEMPCHB	N3-T5-G5	N3	NO APLICA	Sí		
AAA0031LRXR	003109003007	AK 10 16 92 OF 601	050C00873288	Zona de Influencia PEMPCHB	N3-T5-G5	N3	NO APLICA	Sí		
AAA0031LRYX	003109003007	AK 10 16 92 OF 602	050C00873289	Zona de Influencia PEMPCHB	N3-T5-G5	N3	NO APLICA	Sí		
AAA0031LRZM	003109003007	AK 10 16 92 OF 603	050C00873290	Zona de Influencia PEMPCHB	N3-T5-G5	N3	NO APLICA	Sí		
AAA0031LSAW	003109003007	AK 10 16 92 OF 604	050C00873291	Zona de Influencia PEMPCHB	N3-T5-G5	N3	NO APLICA	Sí		
AAA0031LSBS	003109003007	AK 10 16 92 OF 605	050C00873293	Zona de Influencia PEMPCHB	N3-T5-G5	N3	NO APLICA	Sí		
AAA0031LSCN	003109003007	AK 10 16 92 OF 606	050C00873294	Zona de Influencia PEMPCHB	N3-T5-G5	N3	NO APLICA	Sí		
AAA0031LSDE	003109003007	AK 10 16 92 OF 607	050C00873295	Zona de Influencia PEMPCHB	N3-T5-G5	N3	NO APLICA	Sí		
AAA0031LSEP	003109003007	AK 10 16 92 OF 608	050C00873296	Zona de Influencia PEMPCHB	N3-T5-G5	N3	NO APLICA	Sí		
AAA0031LSFZ	003109003007	AK 10 16 92 OF 609	050C00873297	Zona de Influencia PEMPCHB	N3-T5-G5	N3	NO APLICA	Sí		
AAA0031LSHK	003109003007	AK 10 16 92 OF 610	050C00873298	Zona de Influencia PEMPCHB	N3-T5-G5	N3	NO APLICA	Sí		
AAA0031LSJZ	003109003007	AK 10 16 92 OF 604A	050C00873292	Zona de Influencia PEMPCHB	N3-T5-G5	N3	NO APLICA	Sí		
AAA0031LSKC	003109003007	AK 10 16 92 OF 701	050C00873299	Zona de Influencia PEMPCHB	N3-T5-G5	N3	NO APLICA	Sí		
AAA0031LSLF	003109003007	AK 10 16 92 OF 702	050C00873300	Zona de Influencia PEMPCHB	N3-T5-G5	N3	NO APLICA	Sí		
AAA0031LPRU	003109003007	AK 10 16 92 OF 101	050C00873261	Zona de Influencia PEMPCHB	N3-T5-G5	N3	NO APLICA	Sí		
AAA0031LPSK	003109003007	AK 10 16 92 OF 102	050C00873262	Zona de Influencia PEMPCHB	N3-T5-G5	N3	NO APLICA	Sí		
AAA0031LPTO	003109003007	AK 10 16 92 OF 201	050C00873263	Zona de Influencia PEMPCHB	N3-T5-G5	N3	NO APLICA	Sí		
AAA0031LPUZ	003109003007	AK 10 16 92 OF 202	050C00873264	Zona de Influencia PEMPCHB	N3-T5-G5	N3	NO APLICA	Sí		
AAA0031LPWF	003109003007	AK 10 16 92 OF 203	050C00873265	Zona de Influencia PEMPCHB	N3-T5-G5	N3	NO APLICA	Sí		
AAA0031LPXR	003109003007	AK 10 16 92 OF 204	050C00873266	Zona de Influencia PEMPCHB	N3-T5-G5	N3	NO APLICA	Sí		
AAA0031LPYX	003109003007	AK 10 16 92 OF 205	050C00873267	Zona de Influencia PEMPCHB	N3-T5-G5	N3	NO APLICA	Sí		
AAA0031LPZM	003109003007	AK 10 16 92 OF 206	050C00873268	Zona de Influencia PEMPCHB	N3-T5-G5	N3	NO APLICA	Sí		
AAA0031LRAF	003109003007	AK 10 16 92 OF 301	050C00873269	Zona de Influencia PEMPCHB	N3-T5-G5	N3	NO APLICA	Sí		
AAA0031LRBR	003109003007	AK 10 16 92 OF 302	050C00873270	Zona de Influencia PEMPCHB	N3-T5-G5	N3	NO APLICA	Sí		
AAA0031LRCX	003109003007	AK 10 16 92 OF 303	050C00873271	Zona de Influencia PEMPCHB	N3-T5-G5	N3	NO APLICA	Sí		
AAA0031LRDM	003109003007	AK 10 16 92 OF 304	050C00873272	Zona de Influencia PEMPCHB	N3-T5-G5	N3	NO APLICA	Sí		
AAA0031LREA	003109003007	AK 10 16 92 OF 305	050C00873273	Zona de Influencia PEMPCHB	N3-T5-G5	N3	NO APLICA	Sí		
AAA0031LRFT	003109003007	AK 10 16 92 OF 306	050C00873274	Zona de Influencia PEMPCHB	N3-T5-G5	N3	NO APLICA	Sí		
AAA0031LRHY	003109003007	AK 10 16 92 OF 307	050C00873275	Zona de Influencia PEMPCHB	N3-T5-G5	N3	NO APLICA	Sí		
AAA0031LRJH	003109003007	AK 10 16 92 OF 308	050C00873276	Zona de Influencia PEMPCHB	N3-T5-G5	N3	NO APLICA	Sí		
AAA0031LRKL	003109003007	AK 10 16 92 OF 309	050C00873277	Zona de Influencia PEMPCHB	N3-T5-G5	N3	NO APLICA	Sí		
AAA0031LRLW	003109003007	AK 10 16 92 OF 310	050C00873278	Zona de Influencia PEMPCHB	N3-T5-G5	N3	NO APLICA	Sí		
AAA0031LRMS	003109003007	AK 10 16 92 OF 401	050C00873279	Zona de Influencia PEMPCHB	N3-T5-G5	N3	NO APLICA	Sí		
AAA0031LRNN	003109003007	AK 10 16 92 OF 402	050C00873280	Zona de Influencia PEMPCHB	N3-T5-G5	N3	NO APLICA	Sí		
AAA0031LROE	003109003007	AK 10 16 92 OF 403	050C00873281	Zona de Influencia PEMPCHB	N3-T5-G5	N3	NO APLICA	Sí		
AAA0031LRPP	003109003007	AK 10 16 92 OF 404	050C00873282	Zona de Influencia PEMPCHB	N3-T5-G5	N3	NO APLICA	Sí		
AAA0031LRRU	003109003007	AK 10 16 92 OF 405	050C00873283	Zona de Influencia PEMPCHB	N3-T5-G5	N3	NO APLICA	Sí		
AAA0031LRSK	003109003007	AK 10 16 92 OF 406	050C00873284	Zona de Influencia PEMPCHB	N3-T5-G5	N3	NO APLICA	Sí		
AAA0031LRTO	003109003007	AK 10 16 92 OF 407	050C00873285	Zona de Influencia PEMPCHB	N3-T5-G5	N3	NO APLICA	Sí		
AAA0031LSOM	003109003007	AK 10 16 92 OF 705	050C00873303	Zona de Influencia PEMPCHB	N3-T5-G5	N3	NO APLICA	Sí		
AAA0031LSPA	003109003007	AK 10 16 92 OF 706	050C00873304	Zona de Influencia PEMPCHB	N3-T5-G5	N3	NO APLICA	Sí		
AAA0031LSRJ	003109003007	AK 10 16 92 OF 707	050C00873305	Zona de Influencia PEMPCHB	N3-T5-G5	N3	NO APLICA	Sí		
AAA0031LSSY	003109003007	AK 10 16 92 OF 708	050C00873306	Zona de Influencia PEMPCHB	N3-T5-G5	N3	NO APLICA	Sí		
AAA0031LSTD	003109003007	AK 10 16 92 OF 709	050C00873307	Zona de Influencia PEMPCHB	N3-T5-G5	N3	NO APLICA	Sí		

AAA0031LSWW	003109003007	AK 10 16 92 OF 801	050C00873309	Zona de Influencia PEMPCHB	N3-T5-G5	N3	NO APLICA	Sí		
AAA0031LSXS	003109003007	AK 10 16 92 OF 802	050C00873310	Zona de Influencia PEMPCHB	N3-T5-G5	N3	NO APLICA	Sí		
AAA0031LSYN	003109003007	AK 10 16 92 OF 803	050C00873311	Zona de Influencia PEMPCHB	N3-T5-G5	N3	NO APLICA	Sí		
AAA0031LSZE	003109003007	AK 10 16 92 OF 804	050C00873312	Zona de Influencia PEMPCHB	N3-T5-G5	N3	NO APLICA	Sí		
AAA0031LTAF	003109003007	AK 10 16 92 OF 805	050C00873313	Zona de Influencia PEMPCHB	N3-T5-G5	N3	NO APLICA	Sí		
AAA0031LTCX	003109003007	AK 10 16 92 OF 901	050C00873315	Zona de Influencia PEMPCHB	N3-T5-G5	N3	NO APLICA	Sí		
AAA0031LTDM	003109003007	AK 10 16 92 OF 1001	050C00873316	Zona de Influencia PEMPCHB	N3-T5-G5	N3	NO APLICA	Sí		
AAA0031LTEA	003109003007	AK 10 16 92 OF S1	050C00873260	Zona de Influencia PEMPCHB	N3-T5-G5	N3	NO APLICA	Sí		
AAA0031LTFT	003109003007	AK 10 16 92 OF S2	050C00873259	Zona de Influencia PEMPCHB	N3-T5-G5	N3	NO APLICA	Sí		
AAA0031LSMR	003109003007	AK 10 16 92 OF 703	050C00873301	Zona de Influencia PEMPCHB	N3-T5-G5	N3	NO APLICA	Sí		
AAA0031LSNX	003109003007	AK 10 16 92 OF 704	050C00873302	Zona de Influencia PEMPCHB	N3-T5-G5	N3	NO APLICA	Sí		
AAA0031MARU	003109004006	AK 10 15 22 OF 1002	050C01205530	Zona de Influencia PEMPCHB	N2-T6-G5	N2	Decreto 560/2018	Sí		
AAA0031MAOE	003109004006	AK 10 15 22 OF 902	050C01205531	Zona de Influencia PEMPCHB	N2-T6-G5	N2	Decreto 560/2018	Sí		
AAA0031MAPP	003109004006	AK 10 15 22 OF 1001	050C01205534	Zona de Influencia PEMPCHB	N2-T6-G5	N2	Decreto 560/2018	Sí		
AAA0031MAJH	003109004006	AK 10 15 22 OF 701	050C00574299	Zona de Influencia PEMPCHB	N2-T6-G5	N2	Decreto 560/2018	Sí		
AAA0031MAKL	003109004006	AK 10 15 22 OF 702	050C00580799	Zona de Influencia PEMPCHB	N2-T6-G5	N2	Decreto 560/2018	Sí		
AAA0031MALW	003109004006	AK 10 15 22 OF 801	050C01205533	Zona de Influencia PEMPCHB	N2-T6-G5	N2	Decreto 560/2018	Sí		
AAA0031MAMS	003109004006	AK 10 15 22 OF 802	050C01205532	Zona de Influencia PEMPCHB	N2-T6-G5	N2	Decreto 560/2018	Sí		
AAA0031MANN	003109004006	AK 10 15 22 OF 901	050C01205536	Zona de Influencia PEMPCHB	N2-T6-G5	N2	Decreto 560/2018	Sí		
AAA0031LZOE	003109004006	AK 10 15 46 LC 1	050C01205535	Zona de Influencia PEMPCHB	N2-T6-G5	N2	Decreto 560/2018	Sí		
AAA0031LZPP	003109004006	AK 10 15 42 LC 2	050C01083495	Zona de Influencia PEMPCHB	N2-T6-G5	N2	Decreto 560/2018	Sí		
AAA0031LZRU	003109004006	AK 10 15 36 LC 3	050C00255116	Zona de Influencia PEMPCHB	N2-T6-G5	N2	Decreto 560/2018	Sí		
AAA0031LZSK	003109004006	AK 10 15 30 LC 4	050C00676693	Zona de Influencia PEMPCHB	N2-T6-G5	N2	Decreto 560/2018	Sí		
AAA0031LZTO	003109004006	AK 10 15 16 LC 5	050C00214093	Zona de Influencia PEMPCHB	N2-T6-G5	N2	Decreto 560/2018	Sí		
AAA0031LZUZ	003109004006	AK 10 15 08 LC 6	050C00214094	Zona de Influencia PEMPCHB	N2-T6-G5	N2	Decreto 560/2018	Sí		
AAA0031LZWF	003109004006	AK 10 15 22 LC 7	050C00457561	Zona de Influencia PEMPCHB	N2-T6-G5	N2	Decreto 560/2018	Sí		
AAA0031LZXR	003109004006	AK 10 15 22 OF 201	050C00457562	Zona de Influencia PEMPCHB	N2-T6-G5	N2	Decreto 560/2018	Sí		
AAA0031LZYX	003109004006	AK 10 15 22 OF 202	050C00456307	Zona de Influencia PEMPCHB	N2-T6-G5	N2	Decreto 560/2018	Sí		
AAA0031LZZM	003109004006	AK 10 15 22 OF 301	050C00456352	Zona de Influencia PEMPCHB	N2-T6-G5	N2	Decreto 560/2018	Sí		
AAA0031MAAF	003109004006	AK 10 15 22 OF 302	050C00457033	Zona de Influencia PEMPCHB	N2-T6-G5	N2	Decreto 560/2018	Sí		
AAA0031MABR	003109004006	AK 10 15 22 OF 401	050C00457047	Zona de Influencia PEMPCHB	N2-T6-G5	N2	Decreto 560/2018	Sí		
AAA0031MACX	003109004006	AK 10 15 22 OF 402	050C00457042	Zona de Influencia PEMPCHB	N2-T6-G5	N2	Decreto 560/2018	Sí		
AAA0031MADM	003109004006	AK 10 15 22 OF 501	050C00457041	Zona de Influencia PEMPCHB	N2-T6-G5	N2	Decreto 560/2018	Sí		
AAA0031MAEA	003109004006	AK 10 15 22 OF 502	050C00456578	Zona de Influencia PEMPCHB	N2-T6-G5	N2	Decreto 560/2018	Sí		
AAA0031MAFT	003109004006	AK 10 15 22 OF 601	050C00456584	Zona de Influencia PEMPCHB	N2-T6-G5	N2	Decreto 560/2018	Sí		
AAA0031MAHY	003109004006	AK 10 15 22 OF 602	050C00456929	Zona de Influencia PEMPCHB	N2-T6-G5	N2	Decreto 560/2018	Sí		
AAA0031NWZE	003109007008	CL 17 8 94 LC 1	050C00530589	Zona de Influencia PEMPCHB	N3-T5-G5	N3	NO APLICA	Sí		
AAA0031NXAF	003109007008	KR 9 17 08 LC 2	050C00053125	Zona de Influencia PEMPCHB	N3-T5-G5	N3	NO APLICA	Sí		
AAA0031NXBR	003109007008	KR 9 17 12 LC 3	050C00053126	Zona de Influencia PEMPCHB	N3-T5-G5	N3	NO APLICA	Sí		
AAA0031NXCX	003109007008	CL 17 8 90 LC 4	050C00053127	Zona de Influencia PEMPCHB	N3-T5-G5	N3	NO APLICA	Sí		
AAA0031NXDM	003109007008	CL 17 8 90 OF 201	050C00053138	Zona de Influencia PEMPCHB	N3-T5-G5	N3	NO APLICA	Sí		
AAA0031NXEA	003109007008	CL 17 8 90 OF 202	050C00053139	Zona de Influencia PEMPCHB	N3-T5-G5	N3	NO APLICA	Sí		
AAA0031NXFT	003109007008	CL 17 8 90 OF 203	050C00053140	Zona de Influencia PEMPCHB	N3-T5-G5	N3	NO APLICA	Sí		
AAA0031NXHY	003109007008	CL 17 8 90 OF 204	050C00053141	Zona de Influencia PEMPCHB	N3-T5-G5	N3	NO APLICA	Sí		
AAA0031NXJH	003109007008	CL 17 8 90 OF 301	050C00053143	Zona de Influencia PEMPCHB	N3-T5-G5	N3	NO APLICA	Sí		
AAA0031NXKL	003109007008	CL 17 8 90 OF 302	050C00053144	Zona de Influencia PEMPCHB	N3-T5-G5	N3	NO APLICA	Sí		
AAA0031NXLW	003109007008	CL 17 8 90 OF 303	050C00053145	Zona de Influencia PEMPCHB	N3-T5-G5	N3	NO APLICA	Sí		
AAA0031NXMS	003109007008	CL 17 8 90 OF 304	050C00053146	Zona de Influencia PEMPCHB	N3-T5-G5	N3	NO APLICA	Sí		
AAA0031NXNN	003109007008	CL 17 8 90 OF 401	050C00053147	Zona de Influencia PEMPCHB	N3-T5-G5	N3	NO APLICA	Sí		
AAA0031NXOE	003109007008	CL 17 8 90 OF 402	050C00053148	Zona de Influencia PEMPCHB	N3-T5-G5	N3	NO APLICA	Sí		
AAA0031NXPP	003109007008	CL 17 8 90 OF 403	050C00053149	Zona de Influencia PEMPCHB	N3-T5-G5	N3	NO APLICA	Sí		
AAA0031NXRU	003109007008	CL 17 8 90 OF 404	050C00053150	Zona de Influencia PEMPCHB	N3-T5-G5	N3	NO APLICA	Sí		
AAA0031NXSK	003109007008	CL 17 8 90 OF 501	050C00053128	Zona de Influencia PEMPCHB	N3-T5-G5	N3	NO APLICA	Sí		
AAA0031NXTO	003109007008	CL 17 8 90 OF 502	050C00053129	Zona de Influencia PEMPCHB	N3-T5-G5	N3	NO APLICA	Sí		
AAA0031NXUZ	003109007008	CL 17 8 90 OF 503	050C00053130	Zona de Influencia PEMPCHB	N3-T5-G5	N3	NO APLICA	Sí		
AAA0031NXWF	003109007008	CL 17 8 90 OF 504	050C00053131	Zona de Influencia PEMPCHB	N3-T5-G5	N3	NO APLICA	Sí		
AAA0031NXXR	003109007008	CL 17 8 90 OF 601	050C00053132	Zona de Influencia PEMPCHB	N3-T5-G5	N3	NO APLICA	Sí		
AAA0031NXYX	003109007008	CL 17 8 90 OF 602	050C00053133	Zona de Influencia PEMPCHB	N3-T5-G5	N3	NO APLICA	Sí		
AAA0031NXZM	003109007008	CL 17 8 90 OF 603	050C00053134	Zona de Influencia PEMPCHB	N3-T5-G5	N3	NO APLICA	Sí		
AAA0031NYAW	003109007008	CL 17 8 90 OF 604	050C00053135	Zona de Influencia PEMPCHB	N3-T5-G5	N3	NO APLICA	Sí		
AAA0031NYBS	003109007008	CL 17 8 90 OF 701	050C00053151	Zona de Influencia PEMPCHB	N3-T5-G5	N3	NO APLICA	Sí		
AAA0031NYCN	003109007008	CL 17 8 90 OF 801	050C00053152	Zona de Influencia PEMPCHB	N3-T5-G5	N3	NO APLICA	Sí		
AAA0031NYDE	003109007008	CL 17 8 90 OF 901	050C00053153	Zona de Influencia PEMPCHB	N3-T5-G5	N3	NO APLICA	Sí		
AAA0031NYEP	003109007009	KR 9 17 24	050C01392999	Zona de Influencia PEMPCHB	N3-T5-G5	N3	NO APLICA	Sí		
AAA0031RULF	003109011002	KR 8 15 51	050C01259313	Area Afectada PEMPCHB	N3-T5-G5	N3	NO APLICA	Sí		
AAA0031RUMR	003109011002	KR 8 15 49 OF 201	050C01259314	Area Afectada PEMPCHB	N3-T5-G5	N3	NO APLICA	Sí		
AAA0031RUNX	003109011002	KR 8 15 49 OF 202	050C01259315	Area Afectada PEMPCHB	N3-T5-G5	N3	NO APLICA	Sí		
AAA0031RUOM	003109011002	KR 8 15 49 OF 203	050C01259316	Area Afectada PEMPCHB	N3-T5-G5	N3	NO APLICA	Sí		
AAA0031RUPA	003109011002	KR 8 15 49 OF 204	050C01259317	Area Afectada PEMPCHB	N3-T5-G5	N3	NO APLICA	Sí		
AAA0031RURJ	003109011002	KR 8 15 49 OF 205	050C01259318	Area Afectada PEMPCHB	N3-T5-G5	N3	NO APLICA	Sí		
AAA0031RUSY	003109011002	KR 8 15 49 OF 206	050C01259319	Area Afectada PEMPCHB	N3-T5-G5	N3	NO APLICA	Sí		
AAA0031RUTD	003109011002	KR 8 15 49 OF 301	050C01259320	Area Afectada PEMPCHB	N3-T5-G5	N3	NO APLICA	Sí		
AAA0031RUUH	003109011002	KR 8 15 49 OF 302	050C01259321	Area Afectada PEMPCHB	N3-T5-G5	N3	NO APLICA	Sí		
AAA0031RUWW	003109011002	KR 8 15 49 OF 303	050C01259322	Area Afectada PEMPCHB	N3-T5-G5	N3	NO APLICA	Sí		
AAA0031RUXS	003109011002	KR 8 15 49 OF 304	050C01259323	Area Afectada PEMPCHB	N3-T5-G5	N3	NO APLICA	Sí		
AAA0031RZYX	003109011002	KR 8 15 49 OF 305	050C01259324	Area Afectada PEMPCHB	N3-T5-G5	N3	NO APLICA	Sí		
AAA0031RUYN	003109011002	KR 8 15 49 OF 306	050C01259325	Area Afectada PEMPCHB	N3-T5-G5	N3	NO APLICA	Sí		
AAA0031RUZE	003109011002	KR 8 15 49 OF 307	050C01259326	Area Afectada PEMPCHB	N3-T5-G5	N3	NO APLICA	Sí		
AAA0031RWAW	003109011002	KR 8 15 49 OF 308	050C01259327	Area Afectada PEMPCHB	N3-T5-G5	N3	NO APLICA	Sí		
AAA0031RWBS	003109011002	KR 8 15 49 OF 309	050C01259328	Area Afectada PEMPCHB	N3-T5-G5	N3	NO APLICA	Sí		
AAA0031RWCN	003109011002	KR 8 15 49 OF 401	050C01259329	Area Afectada PEMPCHB	N3-T5-G5	N3	NO APLICA	Sí		
AAA0031RWDE	003109011002	KR 8 15 49 OF 402	050C01259330	Area Afectada PEMPCHB	N3-T5-G5	N3	NO APLICA	Sí		
AAA0031RWEP	003109011002	KR 8 15 49 OF 403	050C01259331	Area Afectada PEMPCHB	N3-T5-G5	N3	NO APLICA	Sí		
AAA0031RWFZ	003109011002	KR 8 15 49 OF 404	050C01259332	Area Afectada PEMPCHB	N3-T5-G5	N3	NO APLICA	Sí		
AAA0031RWHK	003109011002	KR 8 15 49 OF 405	050C01259333	Area Afectada PEMPCHB	N3-T5-G5	N3	NO APLICA	Sí		
AAA0031RWJZ	003109011002	KR 8 15 49 OF 406	050C01259334	Area Afectada PEMPCHB	N3-T5-G5	N3	NO APLICA	Sí		
AAA0031RWKC	003109011002	KR 8 15 49 OF 407	050C01259335	Area Afectada PEMPCHB	N3-T5-G5	N3	NO APLICA	Sí		
AAA0031RWLF	003109011002	KR 8 15 49 OF 408	050C01259336	Area Afectada PEMPCHB	N3-T5-G5	N3	NO APLICA	Sí		
AAA0031RWMR	003109011002	KR 8 15 49 OF 409	050C01259337	Area Afectada PEMPCHB	N3-T5-G5	N3	NO APLICA	Sí		
AAA0031RWNX	003109011002	KR 8 15 49 OF 501	050C01259338	Area Afectada PEMPCHB	N3-T5-G5	N3	NO APLICA	Sí		
AAA0031RWOM	003109011002	KR 8 15 49 OF 502	050C01259339	Area Afectada PEMPCHB	N3-T5-G5	N3	NO APLICA	Sí		
AAA0031RXEA	003109011002	KR 8 15 49 OF 607	050C01259353	Area Afectada PEMPCHB	N3-T5-G5	N3	NO APLICA	Sí		
AAA0031RXFT	003109011002	KR 8 15 49 OF 608	050C01259354	Area Afectada PEMPCHB	N3-T5-G5	N3	NO APLICA	Sí		
AAA0031RXHY	003109011002	KR 8 15 49 OF 609	050C01259355	Area Afectada PEMPCHB	N3-T5-G5	N3	NO APLICA	Sí		
AAA0031RXJH	003109011002	KR 8 15 49 OF 701	050C01259356	Area Afectada PEMPCHB	N3-T5-G5	N3	NO APLICA	Sí		
AAA0031RXKL	003109011002	KR 8 15 49 OF 702	050C01259357	Area Afectada PEMPCHB	N3-T5-G5	N3	NO APLICA	Sí		
AAA0031RXLW	003109011002	KR 8 15 49 OF 703	050C01259358	Area Afectada PEMPCHB	N3-T5-G5	N3	NO APLICA	Sí		
AAA0031RXMS	003109011002	KR 8 15 49 OF 704	050C01259359	Area Afectada PEMPCHB	N3-T5-G5	N3	NO APLICA	Sí		
AAA0031RWPA	003109011002	KR 8 15 49 OF 503	050C01259340	Area Afectada PEMPCHB	N3-T5-G5	N3	NO APLICA	Sí		
AAA0031RWRJ	003109011002	KR 8 15 49 OF 504	050C01259341	Area Afectada PEMPCHB	N3-T5-G5	N3	NO APLICA	Sí		
AAA0031RWSY	003109011002	KR 8 15 49 OF 505	050C01259342	Area Afectada PEMPCHB	N3-T5-G5	N3	NO APLICA	Sí		
AAA0031RWTD	003109011002	KR 8 15 49 OF 506	050C01259343	Area Afectada PEMPCHB	N3-T5-G5	N3	NO APLICA	Sí		
AAA0031RWUH	003109011002	KR 8 15 49 OF 507	050C01259344	Area Afectada PEMPCHB	N3-T5-G5	N3	NO APLICA	Sí		
AAA0031RWWW	003109011002	KR 8 15 49 OF 508	050C01259345	Area Afectada PEMPCHB	N3-T5-G5	N3	NO APLICA	Sí		
AAA0031RWXS	003109011002	KR 8 15 49 OF 509	050C01259346	Area Afectada PEMPCHB	N3-T5-G5	N3	NO APLICA	Sí		
AAA0031RWYN	003109011002	KR 8 15 49 OF 601	050C01259347	Area Afectada PEMPCHB	N3-T5-G5	N3	NO APLICA	Sí		
AAA0031RWZE	003109011002	KR 8 15 49 OF 602	050C01259348	Area Afectada PEMPCHB	N3-T5-G5	N3	NO APLICA	Sí		
AAA0031RXAF	003109011002	KR 8 15 49 OF 603	050C01259349	Area Afectada PEMPCHB	N3-T5-G5	N3	NO APLICA	Sí		
AAA0031RXBR	003109011002	KR 8 15 49 OF 604	050C01259350	Area Afectada PEMPCHB	N3-T5-G5	N3	NO APLICA	Sí		
AAA0031RXCX	003109011002	KR 8 15 49 OF 605	050C01259351	Area Afectada PEMPCHB	N3-T5-G5	N3	NO APLICA	Sí		
AAA0031RXDM	003109011002	KR 8 15 49 OF 606	050C01259352	Area Afectada PEMPCHB	N3-T5-G5	N3	NO APLICA	Sí		
AAA0031RXNN	003109011002	KR 8 15 49 OF 705	050C01259360	Area Afectada PEMPCHB	N3-T5-G5	N3	NO APLICA	Sí		
AAA0031RXOE	003109011002	KR 8 15 49 OF 706	050C01259361	Area Afectada PEMPCHB	N3-T5-G5	N3	NO APLICA	Sí		
AAA0031RXPP	003109011002	KR 8 15 49 OF 707	050C01259362	Area Afectada PEMPCHB	N3-T5-G5	N3	NO APLICA	Sí		
AAA0031RXRU	003109011002	KR 8 15 49 OF 708	050C01259363	Area Afectada PEMPCHB	N3-T5-G5	N3	NO APLICA	Sí		
AAA0031RXSK	003109011002	KR 8 15 49 OF 709	050C01259364	Area Afectada PEMPCHB	N3-T5-G5	N3	NO APLICA	Sí		
AAA0031RXTO	003109011002	KR 8 15 49 OF 801	050C01259365	Area Afectada PEMPCHB	N3-T5-G5	N3	NO APLICA	Sí		
AAA0031RXUZ	003109011002	KR 8 15 49 OF 802	050C01259366	Area Afectada PEMPCHB	N3-T5-G5	N3	NO APLICA	Sí		
AAA0031RXWF	003109011002	KR 8 15 49 OF 803	050C01259367	Area Afectada PEMPCHB	N3-T5-G5	N3	NO APLICA	Sí		
AAA0031RXXR	003109011002	KR 8 15 49 OF 804	050C01259368	Area Afectada PEMPCHB	N3-T5-G5	N3	NO APLICA	Sí		
AAA0031RXYX	003109011002	KR 8 15 49 OF 805	050C01259369	Area Afectada PEMPCHB	N3-T5-G5	N3	NO APLICA	Sí		
AAA0031RXZM	003109011002	KR 8 15 49 OF 806	050C01259370	Area Afectada PEMPCHB	N3-T5-G5	N3	NO APLICA	Sí		
AAA0031RYAW	003109011002	KR 8 15 49 OF 807	050C01259371	Area Afectada PEMPCHB	N3-T5-G5	N3	NO APLICA	Sí		
AAA0031RYBS	003109011002	KR 8 15 49 OF 808	050C01259372	Area Afectada PEMPCHB	N3-T5-G5	N3	NO APLICA	Sí		
AAA0031RYCN	003109011002	KR 8 15 49 OF 809	050C01259373	Area Afectada PEMPCHB	N3-T5-G5	N3	NO APLICA	Sí		
AAA0031RYDE	003109011002	KR 8 15 49 OF 901	050C01259374	Area Afectada PEMPCHB	N3-T5-G5	N3	NO APLICA	Sí		
AAA0031RYEP	003109011002	KR 8 15 49 OF 902	050C01259375	Area Afectada PEMPCHB	N3-T5-G5	N3	NO APLICA	Sí		
AAA0031RYXS	003109011002	KR 8 15 49 OF 903	050C01259376	Area Afectada PEMPCHB	N3-T5-G5	N3	NO APLICA	Sí		
AAA0031SABR	003109011002	KR 8 15 49 OF 904	050C01259377	Area Afectada PEMPCHB	N3-T5-G5	N3	NO APLICA	Sí		
AAA0031RYFZ	003109011002	KR 8 15 49 OF 905	050C01259378	Area Afectada PEMPCHB	N3-T5-G5	N3	NO APLICA	Sí		
AAA0031RYHK	003109011002	KR 8 15 49 OF 906	050C01259379	Area Afectada PEMPCHB	N3-T5-G5	N3	NO APLICA	Sí		
AAA0031RYJZ	003109011002	KR 8 15 49 OF 907	050C01259380	Area Afectada PEMPCHB	N3-T5-G5	N3	NO APLICA	Sí		
AAA0031RYKC	003109011002	KR 8 15 49 OF 908	050C01259381	Area Afectada PEMPCHB	N3-T5-G5	N3	NO APLICA	Sí		
AAA0031RYLF	003109011002	KR 8 15 49 OF 909	050C01259382	Area Afectada PEMPCHB	N3-T5-G5	N3	NO APLICA	Sí		
AAA0031RYMR	003109011002	KR 8 15 49 OF 1001	050C01259383	Area Afectada PEMPCHB	N3-T5-G5	N3	NO APLICA	Sí		
AAA0031RYNX	003109011002	KR 8 15 49 OF 1002	050C01259384	Area Afectada PEMPCHB	N3-T5-G5	N3	NO APLICA	Sí		
AAA0031RYOM	003109011002	KR 8 15 49 OF 1003	050C01259385	Area Afectada PEMPCHB	N3-T5-G5	N3	NO APLICA	Sí		
AAA0031RYPA	003109011002	KR 8 15 49 OF 1004	050C01259386	Area Afectada PEMPCHB	N3-T5-G5	N3	NO APLICA	Sí		
AAA0031RYRJ	003109011002	KR 8 15 49 OF 1005	050C01259387	Area Afectada PEMPCHB	N3-T5-G5	N3	NO APLICA	Sí		
AAA0031RYSY	003109011002	KR 8 15 49 OF 1006	050C01259388	Area Afectada PEMPCHB	N3-T5-G5	N3	NO APLICA	Sí		
AAA0031RYTD	003109011002	KR 8 15 49 OF 1007	050C01259389	Area Afectada PEMPCHB	N3-T5-G5	N3	NO APLICA	Sí		
AAA0031RYUH	003109011002	KR 8 15 49 OF 1008	050C01259390	Area Afectada PEMPCHB	N3-T5-G5	N3	NO APLICA	Sí		
AAA0031RYWW	003109011002	KR 8 15 49 OF 1009	050C01259391	Area Afectada PEMPCHB	N3-T5-G5	N3	NO APLICA	Sí		
AAA0031RZHY	003109011004	KR 8 15 73 OF 801	050C00930375	Area Afectada PEMPCHB	N3-T5-G5	N3	NO APLICA	Sí		
AAA0031RZJH	003109011004	KR 8 15 73 OF 802	050C00930376	Area Afectada PEMPCHB	N3-T5-G5	N3	NO APLICA	Sí		
AAA0031RZKL	003109011004	KR 8 15 73 OF 803	050C00930377	Area Afectada PEMPCHB	N3-T5-G5	N3	NO APLICA	Sí		
AAA0031RZLW	003109011004	KR 8 15 73 OF 804	050C00930378	Area Afectada PEMPCHB	N3-T5-G5	N3	NO APLICA	Sí		
AAA0031RZMS	003109011004	KR 8 15 73 PI 9	050C00083166	Area Afectada PEMPCHB	N3-T5-G5	N3	NO APLICA	Sí		
AAA0031RZNN	003109011004	KR 8 15 73 OF 1001	050C01060164	Area Afectada PEMPCHB	N3-T5-G5	N3	NO APLICA	Sí		
AAA0190TARJ	003109011004	KR 8 15 73 OF 1002	050C01518975	Area Afectada PEMPCHB	N3-T5-G5	N3	NO APLICA	Sí		
AAA0190TASY	003109011004	KR 8 15 73 OF 1003	050C01518976	Area Afectada PEMPCHB	N3-T5-G5	N3	NO APLICA	Sí		
AAA0190TATD	003109011004	KR 8 15 73 OF 1004	050C01518977	Area Afectada PEMPCHB	N3-T5-G5	N3	NO APLICA	Sí		
AAA0190TAUH	003109011004	KR 8 15 73 OF 1005	050C01518978	Area Afectada PEMPCHB	N3-T5-G5	N3	NO APLICA	Sí		
AAA0190TAWW	003109011004	KR 8 15 73 OF 1006	050C01518979	Area Afectada PEMPCHB	N3-T5-G5	N3	NO APLICA	Sí		
AAA0031RZSK	003109011004	KR 8 15 73 PI 11	050C00083168	Area Afectada PEMPCHB	N3-T5-G5	N3	NO APLICA	Sí		
AAA0031RZTO	003109011004	KR 8A 15 72 OF S	050C00081937	Area Afectada PEMPCHB	N3-T5-G5	N3	NO APLICA	Sí		
AAA0031RYZE	003109011004	KR 8 15 73 PI 1	050C00083157	Area Afectada PEMPCHB	N3-T5-G5	N3	NO APLICA	Sí		
AAA0031RZAF	003109011004	KR 8 15 73 PI 2	050C00083159	Area Afectada PEMPCHB	N3-T5-G5	N3	NO APLICA	Sí		
AAA0031RZBR	003109011004	KR 8 15 73 PI 3	050C00083160	Area Afectada PEMPCHB	N3-T5-G5	N3	NO APLICA	Sí		
AAA0031RZCX	003109011004	KR 8 15 73 PI 4	050C00083161	Area Afectada PEMPCHB	N3-T5-G5	N3	NO APLICA	Sí		
AAA0031RZDM	003109011004	KR 8 15 73 PI 5	050C00083162	Area Afectada PEMPCHB	N3-T5-G5	N3	NO APLICA	Sí		
AAA0031RZEA	003109011004	KR 8 15 73 PI 6	050C00083163	Area Afectada PEMPCHB	N3-T5-G5	N3	NO APLICA	Sí		
AAA0031RZFT	003109011004	KR 8 15 73 PI 7	050C00083164	Area Afectada PEMPCHB	N3-T5-G5	N3	NO APLICA	Sí		
AAA0031SXEP	003109013002	CL 17 7 76	050C01166037	Zona de Influencia PEMPCHB	N2-T5-G5	N2	NO APLICA	Sí		
AAA0031TKLF	003109014010	CL 17 7 77	050C00113545	Zona de Influencia PEMPCHB	N3-T5-G5	N3	NO APLICA	Sí		
AAA0154PPYX	003109014011	CL 17 7 67 OF 703	050C00160893	Zona de Influencia PEMPCHB	N3-T5-G5	N3	NO APLICA	Sí		
AAA0154PPXR	003109014011	CL 17 7 67 OF 706	050C00270080	Zona de Influencia PEMPCHB	N3-T5-G5	N3	NO APLICA	Sí		
AAA0154PPWF	003109014011	CL 17 7 67 OF 708	050C00270081	Zona de Influencia PEMPCHB	N3-T5-G5	N3	NO APLICA	Sí		
AAA0154PPUZ	003109014011	CL 17 7 67 OF 801	050C00270082	Zona de Influencia PEMPCHB	N3-T5-G5	N3	NO APLICA	Sí		
AAA0154PPTO	003109014011	CL 17 7 67 OF 803	050C00270083	Zona de Influencia PEMPCHB	N3-T5-G5	N3	NO APLICA	Sí		
AAA0154PPSK	003109014011	CL 17 7 67 OF 806	050C00270084	Zona de Influencia PEMPCHB	N3-T5-G5	N3	NO APLICA	Sí		
AAA0154PPRU	003109014011	CL 17 7 67 OF 810	050C00270085	Zona de Influencia PEMPCHB	N3-T5-G5	N3	NO APLICA	Sí		
AAA0154PPPP	003109014011	CL 17 7 67 OF 901	050C00270086	Zona de Influencia PEMPCHB	N3-T5-G5	N3	NO APLICA	Sí		
AAA0154PPOE	003109014011	CL 17 7 67 OF 903	050C00270087	Zona de Influencia PEMPCHB	N3-T5-G5	N3	NO APLICA	Sí		
AAA0154PPNN	003109014011	CL 17 7 67 OF 904	050C00270088	Zona de Influencia PEMPCHB	N3-T5-G5	N3	NO APLICA	Sí		
AAA0154PPMS	003109014011	CL 17 7 67 OF 906	050C00270089	Zona de Influencia PEMPCHB	N3-T5-G5	N3	NO APLICA	Sí		
AAA0154PPLW	003109014011	CL 17 7 67 OF 1001	050C00270090	Zona de Influencia PEMPCHB	N3-T5-G5	N3	NO APLICA	Sí		
AAA0154PPKL	003109014011	CL 17 7 67 OF 1003	050C00270091	Zona de Influencia PEMPCHB	N3-T5-G5	N3	NO APLICA	Sí		
AAA0154PRCX	003109014011	CL 17 7 67 OF 401	050C00270065	Zona de Influencia PEMPCHB	N3-T5-G5	N3	NO APLICA	Sí		
AAA0154POXS	003109014011	CL 17 7 67 OF 403	050C00270066	Zona de Influencia PEMPCHB	N3-T5-G5	N3	NO APLICA	Sí		

AAA0154POZE	003109014011	CL 17 7 67 OF 405	050C00270067	Zona de Influencia PEMPCHB	N3-T5-G5	N3	NO APLICA	Sí		
AAA0154POYN	003109014011	CL 17 7 67 OF 406	050C00270068	Zona de Influencia PEMPCHB	N3-T5-G5	N3	NO APLICA	Sí		
AAA0154PRBR	003109014011	CL 17 7 67 OF 407	050C00270069	Zona de Influencia PEMPCHB	N3-T5-G5	N3	NO APLICA	Sí		
AAA0154PPJH	003109014011	CL 17 7 67 OF 409	050C00270070	Zona de Influencia PEMPCHB	N3-T5-G5	N3	NO APLICA	Sí		
AAA0154PPHY	003109014011	CL 17 7 67 OF 501	050C00270071	Zona de Influencia PEMPCHB	N3-T5-G5	N3	NO APLICA	Sí		
AAA0154PPFT	003109014011	CL 17 7 67 OF 503	050C00270072	Zona de Influencia PEMPCHB	N3-T5-G5	N3	NO APLICA	Sí		
AAA0154PPEA	003109014011	CL 17 7 67 OF 506	050C00270073	Zona de Influencia PEMPCHB	N3-T5-G5	N3	NO APLICA	Sí		
AAA0154PPDM	003109014011	CL 17 7 67 OF 508	050C00270074	Zona de Influencia PEMPCHB	N3-T5-G5	N3	NO APLICA	Sí		
AAA0154PPCX	003109014011	CL 17 7 67 OF 601	050C00270075	Zona de Influencia PEMPCHB	N3-T5-G5	N3	NO APLICA	Sí		
AAA0154PPBR	003109014011	CL 17 7 67 OF 603	050C00270076	Zona de Influencia PEMPCHB	N3-T5-G5	N3	NO APLICA	Sí		
AAA0154PPAF	003109014011	CL 17 7 67 OF 606	050C00270077	Zona de Influencia PEMPCHB	N3-T5-G5	N3	NO APLICA	Sí		
AAA0154PRAF	003109014011	CL 17 7 67 OF 608	050C00270078	Zona de Influencia PEMPCHB	N3-T5-G5	N3	NO APLICA	Sí		
AAA0154PPZM	003109014011	CL 17 7 67 OF 701	050C00270079	Zona de Influencia PEMPCHB	N3-T5-G5	N3	NO APLICA	Sí		
AAA0154POPA	003109014011	CL 17 7 67 LC 1	050C00270054	Zona de Influencia PEMPCHB	N3-T5-G5	N3	NO APLICA	Sí		
AAA0154POSY	003109014011	CL 17 7 67 LC 2	050C00270055	Zona de Influencia PEMPCHB	N3-T5-G5	N3	NO APLICA	Sí		
AAA0154PRFT	003109014011	CL 17 7 67 LC 3	050C00270056	Zona de Influencia PEMPCHB	N3-T5-G5	N3	NO APLICA	Sí		
AAA0154PRHY	003109014011	CL 17 7 67 LC 4	050C00270057	Zona de Influencia PEMPCHB	N3-T5-G5	N3	NO APLICA	Sí		
AAA0154PRJH	003109014011	CL 17 7 67 LC 5	050C00270058	Zona de Influencia PEMPCHB	N3-T5-G5	N3	NO APLICA	Sí		
AAA0154PORJ	003109014011	CL 17 7 67 OF 301	050C00270059	Zona de Influencia PEMPCHB	N3-T5-G5	N3	NO APLICA	Sí		
AAA0154POTD	003109014011	CL 17 7 67 OF 303	050C00270060	Zona de Influencia PEMPCHB	N3-T5-G5	N3	NO APLICA	Sí		
AAA0154PREA	003109014011	CL 17 7 67 OF 305	050C00270061	Zona de Influencia PEMPCHB	N3-T5-G5	N3	NO APLICA	Sí		
AAA0154POUH	003109014011	CL 17 7 67 OF 306	050C00270062	Zona de Influencia PEMPCHB	N3-T5-G5	N3	NO APLICA	Sí		
AAA0154PRDM	003109014011	CL 17 7 67 OF 307	050C00270063	Zona de Influencia PEMPCHB	N3-T5-G5	N3	NO APLICA	Sí		
AAA0154POWW	003109014011	CL 17 7 67 OF 310	050C00270064	Zona de Influencia PEMPCHB	N3-T5-G5	N3	NO APLICA	Sí		
AAA0031TEWW	003109014018	KR 7 16 87	050C01112329	Zona de Influencia PEMPCHB	N3-T6-G5	N3	NO APLICA	Sí		
AAA0031TRUZ	003109015006	KR 8 15 80 OF 903	050C00393454	Area Afectada PEMPCHB	N3-T5-G5	N3	NO APLICA	Sí		
AAA0031TPNN	003109015006	KR 8 15 84 LC 1	050C00393426	Area Afectada PEMPCHB	N3-T5-G5	N3	NO APLICA	Sí		
AAA0031TPOE	003109015006	KR 8 15 82 LC 2	050C00393427	Area Afectada PEMPCHB	N3-T5-G5	N3	NO APLICA	Sí		
AAA0031TPPP	003109015006	KR 8 15 80 LC 3	050C00393428	Area Afectada PEMPCHB	N3-T5-G5	N3	NO APLICA	Sí		
AAA0031TPRU	003109015006	KR 8 15 80 LC 4	050C00393429	Area Afectada PEMPCHB	N3-T5-G5	N3	NO APLICA	Sí		
AAA0031TPSK	003109015006	KR 8 15 80 LC 5	050C00393430	Area Afectada PEMPCHB	N3-T5-G5	N3	NO APLICA	Sí		
AAA0031TPTO	003109015006	KR 8 15 80 OF 201	050C00393431	Area Afectada PEMPCHB	N3-T5-G5	N3	NO APLICA	Sí		
AAA0031TPUZ	003109015006	KR 8 15 80 OF 202	050C00393432	Area Afectada PEMPCHB	N3-T5-G5	N3	NO APLICA	Sí		
AAA0031TPWF	003109015006	KR 8 15 80 OF 203	050C00393433	Area Afectada PEMPCHB	N3-T5-G5	N3	NO APLICA	Sí		
AAA0031TPXR	003109015006	KR 8 15 80 OF 301	050C00393434	Area Afectada PEMPCHB	N3-T5-G5	N3	NO APLICA	Sí		
AAA0031TPYX	003109015006	KR 8 15 80 OF 302	050C00393435	Area Afectada PEMPCHB	N3-T5-G5	N3	NO APLICA	Sí		
AAA0031TPZM	003109015006	KR 8 15 80 OF 303	050C00393436	Area Afectada PEMPCHB	N3-T5-G5	N3	NO APLICA	Sí		
AAA0031TRAF	003109015006	KR 8 15 80 OF 401	050C00393437	Area Afectada PEMPCHB	N3-T5-G5	N3	NO APLICA	Sí		
AAA0031TRBR	003109015006	KR 8 15 80 OF 402	050C00393438	Area Afectada PEMPCHB	N3-T5-G5	N3	NO APLICA	Sí		
AAA0031TRCX	003109015006	KR 8 15 80 OF 403	050C00393439	Area Afectada PEMPCHB	N3-T5-G5	N3	NO APLICA	Sí		
AAA0031TRDM	003109015006	KR 8 15 80 OF 501	050C00393440	Area Afectada PEMPCHB	N3-T5-G5	N3	NO APLICA	Sí		
AAA0031TREA	003109015006	KR 8 15 80 OF 502	050C00393441	Area Afectada PEMPCHB	N3-T5-G5	N3	NO APLICA	Sí		
AAA0031TRFT	003109015006	KR 8 15 80 OF 503	050C00393442	Area Afectada PEMPCHB	N3-T5-G5	N3	NO APLICA	Sí		
AAA0031TRHY	003109015006	KR 8 15 80 OF 601	050C00393443	Area Afectada PEMPCHB	N3-T5-G5	N3	NO APLICA	Sí		
AAA0031TRJH	003109015006	KR 8 15 80 OF 602	050C00393444	Area Afectada PEMPCHB	N3-T5-G5	N3	NO APLICA	Sí		
AAA0031TRKL	003109015006	KR 8 15 80 OF 603	050C00393445	Area Afectada PEMPCHB	N3-T5-G5	N3	NO APLICA	Sí		
AAA0031TRLW	003109015006	KR 8 15 80 OF 701	050C00393446	Area Afectada PEMPCHB	N3-T5-G5	N3	NO APLICA	Sí		
AAA0031TRMS	003109015006	KR 8 15 80 OF 702	050C00393447	Area Afectada PEMPCHB	N3-T5-G5	N3	NO APLICA	Sí		
AAA0031TRNN	003109015006	KR 8 15 80 OF 703	050C00393448	Area Afectada PEMPCHB	N3-T5-G5	N3	NO APLICA	Sí		
AAA0031TROE	003109015006	KR 8 15 80 OF 801	050C00393449	Area Afectada PEMPCHB	N3-T5-G5	N3	NO APLICA	Sí		
AAA0031TRPP	003109015006	KR 8 15 80 OF 802	050C00393450	Area Afectada PEMPCHB	N3-T5-G5	N3	NO APLICA	Sí		
AAA0031TRRU	003109015006	KR 8 15 80 OF 803	050C00393451	Area Afectada PEMPCHB	N3-T5-G5	N3	NO APLICA	Sí		
AAA0031TRSK	003109015006	KR 8 15 80 OF 901	050C00393452	Area Afectada PEMPCHB	N3-T5-G5	N3	NO APLICA	Sí		
AAA0031TRTO	003109015006	KR 8 15 80 OF 902	050C00393453	Area Afectada PEMPCHB	N3-T5-G5	N3	NO APLICA	Sí		
AAA0031UAEA	003109016023	CL 19 5 51 OF 502	050C00303259	Zona de Influencia PEMPCHB	N3-T5-G5	N3	NO APLICA	Sí		
AAA0031UAFT	003109016023	CL 19 5 51 OF 503	050C00303260	Zona de Influencia PEMPCHB	N3-T5-G5	N3	NO APLICA	Sí		
AAA0031UAHY	003109016023	CL 19 5 51 OF 504	050C00303261	Zona de Influencia PEMPCHB	N3-T5-G5	N3	NO APLICA	Sí		
AAA0031UAJH	003109016023	CL 19 5 51 OF 505	050C00303262	Zona de Influencia PEMPCHB	N3-T5-G5	N3	NO APLICA	Sí		
AAA0031UAKL	003109016023	CL 19 5 51 OF 506	050C00303263	Zona de Influencia PEMPCHB	N3-T5-G5	N3	NO APLICA	Sí		
AAA0031UALW	003109016023	CL 19 5 51 OF 507	050C00303264	Zona de Influencia PEMPCHB	N3-T5-G5	N3	NO APLICA	Sí		
AAA0031UAMS	003109016023	CL 19 5 51 OF 601	050C00303265	Zona de Influencia PEMPCHB	N3-T5-G5	N3	NO APLICA	Sí		
AAA0031UARU	003109016023	CL 19 5 51 OF 605	050C00303269	Zona de Influencia PEMPCHB	N3-T5-G5	N3	NO APLICA	Sí		
AAA0031UANN	003109016023	CL 19 5 51 OF 602	050C00303266	Zona de Influencia PEMPCHB	N3-T5-G5	N3	NO APLICA	Sí		
AAA0031UAOE	003109016023	CL 19 5 51 OF 603	050C00303267	Zona de Influencia PEMPCHB	N3-T5-G5	N3	NO APLICA	Sí		
AAA0031UAPP	003109016023	CL 19 5 51 OF 604	050C00303268	Zona de Influencia PEMPCHB	N3-T5-G5	N3	NO APLICA	Sí		
AAA0031UASK	003109016023	CL 19 5 51 OF 606	050C00303270	Zona de Influencia PEMPCHB	N3-T5-G5	N3	NO APLICA	Sí		
AAA0031UATO	003109016023	CL 19 5 51 OF 607	050C00303271	Zona de Influencia PEMPCHB	N3-T5-G5	N3	NO APLICA	Sí		
AAA0031UAUZ	003109016023	CL 19 5 51 OF 701	050C00303272	Zona de Influencia PEMPCHB	N3-T5-G5	N3	NO APLICA	Sí		
AAA0031UAWF	003109016023	CL 19 5 51 OF 702	050C00303273	Zona de Influencia PEMPCHB	N3-T5-G5	N3	NO APLICA	Sí		
AAA0031UAXR	003109016023	CL 19 5 51 OF 703	050C00303274	Zona de Influencia PEMPCHB	N3-T5-G5	N3	NO APLICA	Sí		
AAA0031UAYX	003109016023	CL 19 5 51 OF 704	050C00303275	Zona de Influencia PEMPCHB	N3-T5-G5	N3	NO APLICA	Sí		
AAA0031UAZM	003109016023	CL 19 5 51 OF 705	050C00303276	Zona de Influencia PEMPCHB	N3-T5-G5	N3	NO APLICA	Sí		
AAA0031UBAW	003109016023	CL 19 5 51 OF 706	050C00303277	Zona de Influencia PEMPCHB	N3-T5-G5	N3	NO APLICA	Sí		
AAA0031UBBS	003109016023	CL 19 5 51 OF 707	050C00303278	Zona de Influencia PEMPCHB	N3-T5-G5	N3	NO APLICA	Sí		
AAA0031UBCN	003109016023	CL 19 5 51 OF 801	050C00303279	Zona de Influencia PEMPCHB	N3-T5-G5	N3	NO APLICA	Sí		
AAA0031UBDE	003109016023	CL 19 5 51 OF 802	050C00303280	Zona de Influencia PEMPCHB	N3-T5-G5	N3	NO APLICA	Sí		
AAA0031UBEP	003109016023	CL 19 5 51 OF 803	050C00303281	Zona de Influencia PEMPCHB	N3-T5-G5	N3	NO APLICA	Sí		
AAA0031UBFZ	003109016023	CL 19 5 51 OF 804	050C00303282	Zona de Influencia PEMPCHB	N3-T5-G5	N3	NO APLICA	Sí		
AAA0031UBHK	003109016023	CL 19 5 51 OF 805	050C00303283	Zona de Influencia PEMPCHB	N3-T5-G5	N3	NO APLICA	Sí		
AAA0031UBJZ	003109016023	CL 19 5 51 OF 806	050C00303284	Zona de Influencia PEMPCHB	N3-T5-G5	N3	NO APLICA	Sí		
AAA0031UBKC	003109016023	CL 19 5 51 OF 807	050C00303285	Zona de Influencia PEMPCHB	N3-T5-G5	N3	NO APLICA	Sí		
AAA0031UBLF	003109016023	CL 19 5 51 OF 901	050C00303286	Zona de Influencia PEMPCHB	N3-T5-G5	N3	NO APLICA	Sí		
AAA0031UBMR	003109016023	CL 19 5 51 OF 902	050C00303287	Zona de Influencia PEMPCHB	N3-T5-G5	N3	NO APLICA	Sí		
AAA0031UBNX	003109016023	CL 19 5 51 OF 903	050C00303288	Zona de Influencia PEMPCHB	N3-T5-G5	N3	NO APLICA	Sí		
AAA0031UBOM	003109016023	CL 19 5 51 OF 904	050C00303289	Zona de Influencia PEMPCHB	N3-T5-G5	N3	NO APLICA	Sí		
AAA0031UBPA	003109016023	CL 19 5 51 OF 905	050C00303290	Zona de Influencia PEMPCHB	N3-T5-G5	N3	NO APLICA	Sí		
AAA0031UBRJ	003109016023	CL 19 5 51 OF 906	050C00303291	Zona de Influencia PEMPCHB	N3-T5-G5	N3	NO APLICA	Sí		
AAA0031UBSY	003109016023	CL 19 5 51 OF 907	050C00303292	Zona de Influencia PEMPCHB	N3-T5-G5	N3	NO APLICA	Sí		
AAA0031UBTD	003109016023	CL 19 5 51 OF 1001	050C00303293	Zona de Influencia PEMPCHB	N3-T5-G5	N3	NO APLICA	Sí		
AAA0031UBUH	003109016023	CL 19 5 51 OF 1002	050C00303294	Zona de Influencia PEMPCHB	N3-T5-G5	N3	NO APLICA	Sí		
AAA0031UBWW	003109016023	CL 19 5 51 OF 1003	050C00303295	Zona de Influencia PEMPCHB	N3-T5-G5	N3	NO APLICA	Sí		
AAA0031UBXS	003109016023	CL 19 5 51 OF 1004	050C00303296	Zona de Influencia PEMPCHB	N3-T5-G5	N3	NO APLICA	Sí		
AAA0031UBYN	003109016023	CL 19 5 51 OF 1005	050C00303297	Zona de Influencia PEMPCHB	N3-T5-G5	N3	NO APLICA	Sí		
AAA0031UBZE	003109016023	CL 19 5 51 OF 1006	050C00303298	Zona de Influencia PEMPCHB	N3-T5-G5	N3	NO APLICA	Sí		
AAA0031UCAF	003109016023	CL 19 5 51 OF 1007	050C00303299	Zona de Influencia PEMPCHB	N3-T5-G5	N3	NO APLICA	Sí		
AAA0031UCBR	003109016023	CL 19 5 51 OF 1101	050C00303300	Zona de Influencia PEMPCHB	N3-T5-G5	N3	NO APLICA	Sí		
AAA0031UCCX	003109016023	CL 19 5 51 OF 1102	050C00303301	Zona de Influencia PEMPCHB	N3-T5-G5	N3	NO APLICA	Sí		
AAA0031UCDM	003109016023	CL 19 5 51 OF 1103	050C00303302	Zona de Influencia PEMPCHB	N3-T5-G5	N3	NO APLICA	Sí		
AAA0031UCEA	003109016023	CL 19 5 51 OF 1104	050C00303303	Zona de Influencia PEMPCHB	N3-T5-G5	N3	NO APLICA	Sí		
AAA0031UCFT	003109016023	CL 19 5 51 OF 1105	050C00303304	Zona de Influencia PEMPCHB	N3-T5-G5	N3	NO APLICA	Sí		
AAA0031UCHY	003109016023	CL 19 5 51 OF 1106	050C00303305	Zona de Influencia PEMPCHB	N3-T5-G5	N3	NO APLICA	Sí		
AAA0031UCJH	003109016023	CL 19 5 51 OF 1107	050C00303306	Zona de Influencia PEMPCHB	N3-T5-G5	N3	NO APLICA	Sí		
AAA0031UCKL	003109016023	CL 19 5 51 ST 1 LC 01	050C00303236	Zona de Influencia PEMPCHB	N3-T5-G5	N3	NO APLICA	Sí		
AAA0031TYYN	003109016023	CL 19 5 35 LC	050C00303230	Zona de Influencia PEMPCHB	N3-T5-G5	N3	NO APLICA	Sí		
AAA0031TYZE	003109016023	CL 19 5 41 LC	050C00303231	Zona de Influencia PEMPCHB	N3-T5-G5	N3	NO APLICA	Sí		
AAA0031TZAF	003109016023	CL 19 5 47 LC	050C00303232	Zona de Influencia PEMPCHB	N3-T5-G5	N3	NO APLICA	Sí		
AAA0031TZBR	003109016023	CL 19 5 51 IN 101	050C00303233	Zona de Influencia PEMPCHB	N3-T5-G5	N3	NO APLICA	Sí		
AAA0031TZCX	003109016023	CL 19 5 55 LC	050C00303234	Zona de Influencia PEMPCHB	N3-T5-G5	N3	NO APLICA	Sí		
AAA0031TZDM	003109016023	CL 19 5 59 LC	050C00303235	Zona de Influencia PEMPCHB	N3-T5-G5	N3	NO APLICA	Sí		
AAA0031TZEA	003109016023	CL 19 5 51 OF 201	050C00303237	Zona de Influencia PEMPCHB	N3-T5-G5	N3	NO APLICA	Sí		
AAA0031TZFT	003109016023	CL 19 5 51 OF 202	050C00303238	Zona de Influencia PEMPCHB	N3-T5-G5	N3	NO APLICA	Sí		
AAA0031TZHY	003109016023	CL 19 5 51 OF 203	050C00303239	Zona de Influencia PEMPCHB	N3-T5-G5	N3	NO APLICA	Sí		
AAA0031TZJH	003109016023	CL 19 5 51 OF 204	050C00303240	Zona de Influencia PEMPCHB	N3-T5-G5	N3	NO APLICA	Sí		
AAA0031TZKL	003109016023	CL 19 5 51 OF 205	050C00303241	Zona de Influencia PEMPCHB	N3-T5-G5	N3	NO APLICA	Sí		
AAA0031TZLW	003109016023	CL 19 5 51 OF 206	050C00303242	Zona de Influencia PEMPCHB	N3-T5-G5	N3	NO APLICA	Sí		
AAA0031TZMS	003109016023	CL 19 5 51 OF 207	050C00303243	Zona de Influencia PEMPCHB	N3-T5-G5	N3	NO APLICA	Sí		
AAA0031TZNN	003109016023	CL 19 5 51 OF 301	050C00303244	Zona de Influencia PEMPCHB	N3-T5-G5	N3	NO APLICA	Sí		
AAA0031TZOE	003109016023	CL 19 5 51 OF 302	050C00303245	Zona de Influencia PEMPCHB	N3-T5-G5	N3	NO APLICA	Sí		
AAA0031TZPP	003109016023	CL 19 5 51 OF 303	050C00303246	Zona de Influencia PEMPCHB	N3-T5-G5	N3	NO APLICA	Sí		
AAA0031TZRU	003109016023	CL 19 5 51 OF 304	050C00303247	Zona de Influencia PEMPCHB	N3-T5-G5	N3	NO APLICA	Sí		
AAA0031TZSK	003109016023	CL 19 5 51 OF 305	050C00303248	Zona de Influencia PEMPCHB	N3-T5-G5	N3	NO APLICA	Sí		
AAA0031TZTO	003109016023	CL 19 5 51 OF 306	050C00303249	Zona de Influencia PEMPCHB	N3-T5-G5	N3	NO APLICA	Sí		
AAA0031TZUZ	003109016023	CL 19 5 51 OF 307	050C00303250	Zona de Influencia PEMPCHB	N3-T5-G5	N3	NO APLICA	Sí		
AAA0031TZWF	003109016023	CL 19 5 51 OF 401	050C00303251	Zona de Influencia PEMPCHB	N3-T5-G5	N3	NO APLICA	Sí		
AAA0031TZXR	003109016023	CL 19 5 51 OF 402	050C00303252	Zona de Influencia PEMPCHB	N3-T5-G5	N3	NO APLICA	Sí		
AAA0031TZYX	003109016023	CL 19 5 51 OF 403	050C00303253	Zona de Influencia PEMPCHB	N3-T5-G5	N3	NO APLICA	Sí		
AAA0031TZZM	003109016023	CL 19 5 51 OF 404	050C00303254	Zona de Influencia PEMPCHB	N3-T5-G5	N3	NO APLICA	Sí		
AAA0031UAAF	003109016023	CL 19 5 51 OF 405	050C00303255	Zona de Influencia PEMPCHB	N3-T5-G5	N3	NO APLICA	Sí		
AAA0031UABR	003109016023	CL 19 5 51 OF 406	050C00303256	Zona de Influencia PEMPCHB	N3-T5-G5	N3	NO APLICA	Sí		
AAA0031UACX	003109016023	CL 19 5 51 OF 407	050C00303257	Zona de Influencia PEMPCHB	N3-T5-G5	N3	NO APLICA	Sí		
AAA0031UADM	003109016023	CL 19 5 51 OF 501	050C00303258	Zona de Influencia PEMPCHB	N3-T5-G5	N3	NO APLICA	Sí		
AAA0031UJKC	003109017016	KR 7 17 64 OF 1101	050C00489454	Zona de Influencia PEMPCHB	N3-T5-G5	N3	NO APLICA	Sí		
AAA0031UJLF	003109017016	KR 7 17 64 OF 1102	050C00489455	Zona de Influencia PEMPCHB	N3-T5-G5	N3	NO APLICA	Sí		
AAA0031UJMR	003109017016	KR 7 17 64 OF 1103	050C00489456	Zona de Influencia PEMPCHB	N3-T5-G5	N3	NO APLICA	Sí		
AAA0031UJNX	003109017016	KR 7 17 64 OF 1104	050C00489457	Zona de Influencia PEMPCHB	N3-T5-G5	N3	NO APLICA	Sí		
AAA0031UJOM	003109017016	KR 7 17 64 OF 1105	050C00489458	Zona de Influencia PEMPCHB	N3-T5-G5	N3	NO APLICA	Sí		
AAA0031UJPA	003109017016	KR 7 17 64 OF 1201	050C00489459	Zona de Influencia PEMPCHB	N3-T5-G5	N3	NO APLICA	Sí		
AAA0031UJRJ	003109017016	KR 7 17 64 OF 1202	050C00489460	Zona de Influencia PEMPCHB	N3-T5-G5	N3	NO APLICA	Sí		
AAA0031UFOM	003109017016	KR 7 17 64 OF 301	050C00489414	Zona de Influencia PEMPCHB	N3-T5-G5	N3	NO APLICA	Sí		
AAA0031UFPA	003109017016	KR 7 17 64 OF 302	050C00489415	Zona de Influencia PEMPCHB	N3-T5-G5	N3	NO APLICA	Sí		
AAA0031UFRJ	003109017016	KR 7 17 64 OF 303	050C00489416	Zona de Influencia PEMPCHB	N3-T5-G5	N3	NO APLICA	Sí		
AAA0031UFSY	003109017016	KR 7 17 64 OF 304	050C00489417	Zona de Influencia PEMPCHB	N3-T5-G5	N3	NO APLICA	Sí		
AAA0031UFTD	003109017016	KR 7 17 64 OF 305	050C00489418	Zona de Influencia PEMPCHB	N3-T5-G5	N3	NO APLICA	Sí		
AAA0031UFUH	003109017016	KR 7 17 64 OF 401	050C00489419	Zona de Influencia PEMPCHB	N3-T5-G5	N3	NO APLICA	Sí		
AAA0031UFWW	003109017016	KR 7 17 64 OF 402	050C00489420	Zona de Influencia PEMPCHB	N3-T5-G5	N3	NO APLICA	Sí		
AAA0031UFXS	003109017016	KR 7 17 64 OF 403	050C00489421	Zona de Influencia PEMPCHB	N3-T5-G5	N3	NO APLICA	Sí		
AAA0031UFYN	003109017016	KR 7 17 64 OF 404	050C00489422	Zona de Influencia PEMPCHB	N3-T5-G5	N3	NO APLICA	Sí		
AAA0031UFZE	003109017016	KR 7 17 64 OF 405	050C00489423	Zona de Influencia PEMPCHB	N3-T5-G5	N3	NO APLICA	Sí		
AAA0031UHAW	003109017016	KR 7 17 64 OF 501	050C00489424	Zona de Influencia PEMPCHB	N3-T5-G5	N3	NO APLICA	Sí		
AAA0031UHBS	003109017016	KR 7 17 64 OF 502	050C00489425	Zona de Influencia PEMPCHB	N3-T5-G5	N3	NO APLICA	Sí		
AAA0031UHCN	003109017016	KR 7 17 64 OF 503	050C00489426	Zona de Influencia PEMPCHB	N3-T5-G5	N3	NO APLICA	Sí		
AAA0031UHDE	003109017016	KR 7 17 64 OF 504	050C00489427	Zona de Influencia PEMPCHB	N3-T5-G5	N3	NO APLICA	Sí		
AAA0031UHEP	003109017016	KR 7 17 64 OF 505	050C00489428	Zona de Influencia PEMPCHB	N3-T5-G5	N3	NO APLICA	Sí		
AAA0031UHFZ	003109017016	KR 7 17 64 OF 601	050C00489429	Zona de Influencia PEMPCHB	N3-T5-G5	N3	NO APLICA	Sí		
AAA0031UHHK	003109017016	KR 7 17 64 OF 602	050C00489430	Zona de Influencia PEMPCHB	N3-T5-G5	N3	NO APLICA	Sí		
AAA0031UHJZ	003109017016	KR 7 17 64 OF 603	050C00489431	Zona de Influencia PEMPCHB	N3-T5-G5	N3	NO APLICA	Sí		
AAA0031UFCN	003109017016	KR 7 17 64 LC 101	050C00489405	Zona de Influencia PEMPCHB	N3-T5-G5	N3	NO APLICA	Sí		
AAA0031UFDE	003109017016	KR 7 17 64 LC 102	050C00489406	Zona de Influencia PEMPCHB	N3-T5-G5	N3	NO APLICA	Sí		
AAA0031UFEP	003109017016	KR 7 17 64 LC 103	050C00489407	Zona de Influencia PEMPCHB	N3-T5-G5	N3	NO APLICA	Sí		
AAA0031UFFZ	003109017016	KR 7 17 64 LC 104	050C00489408	Zona de Influencia PEMPCHB	N3-T5-G5	N3	NO APLICA	Sí		
AAA0031UFHK	003109017016	KR 7 17 66 LC 105	050C00489404	Zona de Influencia PEMPCHB	N3-T5-G5	N3	NO APLICA	Sí		
AAA0031UFJZ	003109017016	KR 7 17 64 OF 201	050C00489409	Zona de Influencia PEMPCHB	N3-T5-G5	N3	NO APLICA	Sí		
AAA0031UFKC	003109017016	KR 7 17 64 OF 202	050C00489410	Zona de Influencia PEMPCHB	N3-T5-G5	N3	NO APLICA	Sí		
AAA0031UFLF	003109017016	KR 7 17 64 OF 203	050C00489411	Zona de Influencia PEMPCHB	N3-T5-G5	N3	NO APLICA	Sí		
AAA0031UFMR	003109017016	KR 7 17 64 OF 204	050C00489412	Zona de Influencia PEMPCHB	N3-T5-G5	N3	NO APLICA	Sí		
AAA0031UFNX	003109017016	KR 7 17 64 OF 205	050C00489413	Zona de Influencia PEMPCHB	N3-T5-G5	N3	NO APLICA	Sí		
AAA0031UHKC	003109017016	KR 7 17 64 OF 604	050C00489432	Zona de Influencia PEMPCHB	N3-T5-G5	N3	NO APLICA	Sí		
AAA0031UHLF	003109017016	KR 7 17 64 OF 605	050C00489433	Zona de Influencia PEMPCHB	N3-T5-G5	N3	NO APLICA	Sí		
AAA0031UHMR	003109017016	KR 7 17 64 OF 701	050C00489434	Zona de Influencia PEMPCHB	N3-T5-G5	N3	NO APLICA	Sí		
AAA0031UHNX	003109017016	KR 7 17 64 OF 702	050C00489435	Zona de Influencia PEMPCHB	N3-T5-G5	N3	NO APLICA	Sí		
AAA0031UHOM	003109017016	KR 7 17 64 OF 703	050C00489436	Zona de Influencia PEMPCHB	N3-T5-G5	N3	NO APLICA	Sí		
AAA0031UHPA	003109017016	KR 7 17 64 OF 704	050C00489437	Zona de Influencia PEMPCHB	N3-T5-G5	N3	NO APLICA	Sí		
AAA0031UHRJ	003109017016	KR 7 17 64 OF 705	050C00489438	Zona de Influencia PEMPCHB	N3-T5-G5	N3	NO APLICA	Sí		
AAA0031UHSY	003109017016	KR 7 17 64 OF 801	050C00489439	Zona de Influencia PEMPCHB	N3-T5-G5	N3	NO APLICA	Sí		
AAA0031UHTD	003109017016	KR 7 17 64 OF 802	050C00489440	Zona de Influencia PEMPCHB	N3-T5-G5	N3	NO APLICA	Sí		
AAA0031UHUH	003109017016	KR 7 17 64 OF 803	050C00489441	Zona de Influencia PEMPCHB	N3-T5-G5	N3	NO APLICA	Sí		
AAA0031UHWW	003109017016	KR 7 17 64 OF 804	050C00489442	Zona de Influencia PEMPCHB	N3-T5-G5	N3	NO APLICA	Sí		
AAA0031UHXS	003109017016	KR 7 17 64 OF 805	050C00489443	Zona de Influencia PEMPCHB	N3-T5-G5	N3	NO APLICA	Sí		
AAA0031UHYN	003109017016	KR 7 17 64 OF 901	050C00489444	Zona de Influencia PEMPCHB	N3-T5-G5	N3	NO APLICA	Sí		
AAA0031UHZE	003109017016	KR 7 17 64 OF 902	050C00489445	Zona de Influencia PEMPCHB	N3-T5-G5	N3	NO APLICA	Sí		

AAA0031UJAW	003109017016	KR 7 17 64 OF 903	050C00489446	Zona de Influencia PEMPCHB	N3-T5-G5	N3	NO APLICA	Sí		
AAA0031UJBS	003109017016	KR 7 17 64 OF 904	050C00489447	Zona de Influencia PEMPCHB	N3-T5-G5	N3	NO APLICA	Sí		
AAA0031UJCN	003109017016	KR 7 17 64 OF 905	050C00489448	Zona de Influencia PEMPCHB	N3-T5-G5	N3	NO APLICA	Sí		
AAA0031UJDE	003109017016	KR 7 17 64 OF 1001	050C00489449	Zona de Influencia PEMPCHB	N3-T5-G5	N3	NO APLICA	Sí		
AAA0031UJEP	003109017016	KR 7 17 64 OF 1002	050C00489450	Zona de Influencia PEMPCHB	N3-T5-G5	N3	NO APLICA	Sí		
AAA0031UJFZ	003109017016	KR 7 17 64 OF 1003	050C00489451	Zona de Influencia PEMPCHB	N3-T5-G5	N3	NO APLICA	Sí		
AAA0031UJHK	003109017016	KR 7 17 64 OF 1004	050C00489452	Zona de Influencia PEMPCHB	N3-T5-G5	N3	NO APLICA	Sí		
AAA0031UJJZ	003109017016	KR 7 17 64 OF 1005	050C00489453	Zona de Influencia PEMPCHB	N3-T5-G5	N3	NO APLICA	Sí		
AAA0031XLAF	003109020007	KR 6 15 32	050C01254054	Area Afectada PEMPCHB	N3-T6-G5	N3	NO APLICA	Sí		
AAA0031XLFT	003109020011	KR 5 15 35	050C00545098	Area Afectada PEMPCHB	N3-T5-G4	N3	NO APLICA	Sí		
AAA0031YACX	003109021012	KR 5 18 02	050C01055309	Zona de Influencia PEMPCHB	N3-T5-G5	N3	NO APLICA	Sí		
AAA0032ATTO	003109024010	KR 5 15 80 ST 3 GJ 35	050C00438162	Area Afectada PEMPCHB	N3-T5-G5	N3	NO APLICA	Sí		
AAA0032ATUZ	003109024010	KR 5 15 80 ST 3 GJ 36	050C00438163	Area Afectada PEMPCHB	N3-T5-G5	N3	NO APLICA	Sí		
AAA0032ATWF	003109024010	KR 5 15 80 ST 3 GJ 37	050C00437976	Area Afectada PEMPCHB	N3-T5-G5	N3	NO APLICA	Sí		
AAA0032ATXR	003109024010	KR 5 15 40 BQ 2	050C00438137	Area Afectada PEMPCHB	N3-T5-G5	N3	NO APLICA	Sí		
AAA0032ATYX	003109024010	KR 5 15 60 LC BQ2	050C00438139	Area Afectada PEMPCHB	N3-T5-G5	N3	NO APLICA	Sí		
AAA0032ATEA	003109024010	KR 5 15 80 ST 3 GJ 23	050C00438150	Area Afectada PEMPCHB	N3-T5-G5	N3	NO APLICA	Sí		
AAA0032ATFT	003109024010	KR 5 15 80 ST 3 GJ 24	050C00438151	Area Afectada PEMPCHB	N3-T5-G5	N3	NO APLICA	Sí		
AAA0032ATHY	003109024010	KR 5 15 80 ST 3 GJ 25	050C00438152	Area Afectada PEMPCHB	N3-T5-G5	N3	NO APLICA	Sí		
AAA0032ATJH	003109024010	KR 5 15 80 ST 3 GJ 26	050C00438153	Area Afectada PEMPCHB	N3-T5-G5	N3	NO APLICA	Sí		
AAA0032ATKL	003109024010	KR 5 15 80 ST 3 GJ 27	050C00438154	Area Afectada PEMPCHB	N3-T5-G5	N3	NO APLICA	Sí		
AAA0032ATLW	003109024010	KR 5 15 80 ST 3 GJ 28	050C00438155	Area Afectada PEMPCHB	N3-T5-G5	N3	NO APLICA	Sí		
AAA0032ATMS	003109024010	KR 5 15 80 ST 3 GJ 29	050C00438156	Area Afectada PEMPCHB	N3-T5-G5	N3	NO APLICA	Sí		
AAA0032ATNN	003109024010	KR 5 15 80 ST 3 GJ 30	050C00438157	Area Afectada PEMPCHB	N3-T5-G5	N3	NO APLICA	Sí		
AAA0032ATOE	003109024010	KR 5 15 80 ST 3 GJ 31	050C00438158	Area Afectada PEMPCHB	N3-T5-G5	N3	NO APLICA	Sí		
AAA0032ATPP	003109024010	KR 5 15 80 ST 3 GJ 32	050C00438159	Area Afectada PEMPCHB	N3-T5-G5	N3	NO APLICA	Sí		
AAA0032ATRU	003109024010	KR 5 15 80 ST 3 GJ 33	050C00438160	Area Afectada PEMPCHB	N3-T5-G5	N3	NO APLICA	Sí		
AAA0032ATSK	003109024010	KR 5 15 80 ST 3 GJ 34	050C00438161	Area Afectada PEMPCHB	N3-T5-G5	N3	NO APLICA	Sí		
AAA0032AKJZ	003109024010	KR 5 15 96 BQ 1	050C00438136	Area Afectada PEMPCHB	N3-T5-G5	N3	NO APLICA	Sí		
AAA0032AKKC	003109024010	KR 5 15 80 BQ 1 OF 201	050C00387362	Area Afectada PEMPCHB	N3-T5-G5	N3	NO APLICA	Sí		
AAA0032AOPA	003109024010	KR 5 15 80 ST 2 GJ 17	050C00438016	Area Afectada PEMPCHB	N3-T5-G5	N3	NO APLICA	Sí		
AAA0032AORJ	003109024010	KR 5 15 80 ST 2 GJ 18	050C00438017	Area Afectada PEMPCHB	N3-T5-G5	N3	NO APLICA	Sí		
AAA0032AOSY	003109024010	KR 5 15 80 ST 2 GJ 19	050C00438018	Area Afectada PEMPCHB	N3-T5-G5	N3	NO APLICA	Sí		
AAA0032AOTD	003109024010	KR 5 15 80 ST 2 GJ 20	050C00438019	Area Afectada PEMPCHB	N3-T5-G5	N3	NO APLICA	Sí		
AAA0032AOUH	003109024010	KR 5 15 80 ST 2 GJ 21	050C00438020	Area Afectada PEMPCHB	N3-T5-G5	N3	NO APLICA	Sí		
AAA0032AOWW	003109024010	KR 5 15 80 ST 2 GJ 22	050C00438021	Area Afectada PEMPCHB	N3-T5-G5	N3	NO APLICA	Sí		
AAA0032AKLF	003109024010	KR 5 15 80 BQ 1 OF 301	050C00438135	Area Afectada PEMPCHB	N3-T5-G5	N3	NO APLICA	Sí		
AAA0032AKMR	003109024010	KR 5 15 80 BQ 1 OF 401	050C00438134	Area Afectada PEMPCHB	N3-T5-G5	N3	NO APLICA	Sí		
AAA0032AKNX	003109024010	KR 5 15 80 BQ 1 OF 501	050C00438133	Area Afectada PEMPCHB	N3-T5-G5	N3	NO APLICA	Sí		
AAA0032AKOM	003109024010	KR 5 15 80 BQ 1 OF 601	050C00438132	Area Afectada PEMPCHB	N3-T5-G5	N3	NO APLICA	Sí		
AAA0032AKPA	003109024010	KR 5 15 80 BQ 1 OF 701	050C00438131	Area Afectada PEMPCHB	N3-T5-G5	N3	NO APLICA	Sí		
AAA0032AKRJ	003109024010	KR 5 15 80 BQ 1 OF 801	050C00438130	Area Afectada PEMPCHB	N3-T5-G5	N3	NO APLICA	Sí		
AAA0032AKSY	003109024010	KR 5 15 80 BQ 1 OF 901	050C00438129	Area Afectada PEMPCHB	N3-T5-G5	N3	NO APLICA	Sí		
AAA0032AKTD	003109024010	KR 5 15 80 BQ 1 OF 1001	050C00438128	Area Afectada PEMPCHB	N3-T5-G5	N3	NO APLICA	Sí		
AAA0032AKUH	003109024010	KR 5 15 80 BQ 1 OF 1101	050C00438127	Area Afectada PEMPCHB	N3-T5-G5	N3	NO APLICA	Sí		
AAA0032AKWW	003109024010	KR 5 15 80 BQ 1 OF 1201	050C00438126	Area Afectada PEMPCHB	N3-T5-G5	N3	NO APLICA	Sí		
AAA0032AKXS	003109024010	KR 5 15 80 BQ 1 OF 1301	050C00438125	Area Afectada PEMPCHB	N3-T5-G5	N3	NO APLICA	Sí		
AAA0032AKYN	003109024010	KR 5 15 80 BQ 1 OF 1401	050C00438124	Area Afectada PEMPCHB	N3-T5-G5	N3	NO APLICA	Sí		
AAA0032AKZE	003109024010	KR 5 15 80 BQ 1 OF 1501	050C00438123	Area Afectada PEMPCHB	N3-T5-G5	N3	NO APLICA	Sí		
AAA0032ALAF	003109024010	KR 5 15 80 BQ 1 OF 1601	050C00438122	Area Afectada PEMPCHB	N3-T5-G5	N3	NO APLICA	Sí		
AAA0032ALBR	003109024010	KR 5 15 80 BQ 1 OF 1701	050C00438121	Area Afectada PEMPCHB	N3-T5-G5	N3	NO APLICA	Sí		
AAA0032ALCX	003109024010	KR 5 15 80 BQ 1 OF 1801	050C00438120	Area Afectada PEMPCHB	N3-T5-G5	N3	NO APLICA	Sí		
AAA0032ALDM	003109024010	KR 5 15 80 BQ 1 OF 1901	050C00438119	Area Afectada PEMPCHB	N3-T5-G5	N3	NO APLICA	Sí		
AAA0032ALEA	003109024010	KR 5 15 80 BQ 1 OF 2001	050C00438118	Area Afectada PEMPCHB	N3-T5-G5	N3	NO APLICA	Sí		
AAA0032ALFT	003109024010	KR 5 15 80 BQ 1 OF 2101	050C00438117	Area Afectada PEMPCHB	N3-T5-G5	N3	NO APLICA	Sí		
AAA0032APEA	003109024010	KR 5 15 80 ST 2 GJ 30	050C00438029	Area Afectada PEMPCHB	N3-T5-G5	N3	NO APLICA	Sí		
AAA0032APFT	003109024010	KR 5 15 80 ST 2 GJ 31	050C00438030	Area Afectada PEMPCHB	N3-T5-G5	N3	NO APLICA	Sí		
AAA0032APHY	003109024010	KR 5 15 80 ST 2 GJ 32	050C00438031	Area Afectada PEMPCHB	N3-T5-G5	N3	NO APLICA	Sí		
AAA0032APJH	003109024010	KR 5 15 80 ST 2 GJ 33	050C00438032	Area Afectada PEMPCHB	N3-T5-G5	N3	NO APLICA	Sí		
AAA0032APKL	003109024010	KR 5 15 80 ST 2 GJ 34	050C00438033	Area Afectada PEMPCHB	N3-T5-G5	N3	NO APLICA	Sí		
AAA0032APLW	003109024010	KR 5 15 80 ST 2 GJ 35	050C00438034	Area Afectada PEMPCHB	N3-T5-G5	N3	NO APLICA	Sí		
AAA0032APMS	003109024010	KR 5 15 80 ST 2 GJ 36	050C00438035	Area Afectada PEMPCHB	N3-T5-G5	N3	NO APLICA	Sí		
AAA0032APNN	003109024010	KR 5 15 80 ST 2 GJ 37	050C00438036	Area Afectada PEMPCHB	N3-T5-G5	N3	NO APLICA	Sí		
AAA0032APOE	003109024010	KR 5 15 80 ST 2 GJ 38	050C00438037	Area Afectada PEMPCHB	N3-T5-G5	N3	NO APLICA	Sí		
AAA0032ALHY	003109024010	KR 5 15 80 BQ 1 OF 2201	050C00438116	Area Afectada PEMPCHB	N3-T5-G5	N3	NO APLICA	Sí		
AAA0032ALJH	003109024010	KR 5 15 80 BQ 1 OF 2301	050C00438115	Area Afectada PEMPCHB	N3-T5-G5	N3	NO APLICA	Sí		
AAA0032APAF	003109024010	KR 5 15 80 ST 2 GJ 26	050C00438025	Area Afectada PEMPCHB	N3-T5-G5	N3	NO APLICA	Sí		
AAA0032APBR	003109024010	KR 5 15 80 ST 2 GJ 27	050C00438026	Area Afectada PEMPCHB	N3-T5-G5	N3	NO APLICA	Sí		
AAA0032APCX	003109024010	KR 5 15 80 ST 2 GJ 28	050C00438027	Area Afectada PEMPCHB	N3-T5-G5	N3	NO APLICA	Sí		
AAA0032APDM	003109024010	KR 5 15 80 ST 2 GJ 29	050C00438028	Area Afectada PEMPCHB	N3-T5-G5	N3	NO APLICA	Sí		
AAA0032APPP	003109024010	KR 5 15 80 ST 2 GJ 39	050C00438038	Area Afectada PEMPCHB	N3-T5-G5	N3	NO APLICA	Sí		
AAA0032APRU	003109024010	KR 5 15 80 ST 2 GJ 40	050C00438039	Area Afectada PEMPCHB	N3-T5-G5	N3	NO APLICA	Sí		
AAA0032APSK	003109024010	KR 5 15 80 ST 2 GJ 41	050C00438040	Area Afectada PEMPCHB	N3-T5-G5	N3	NO APLICA	Sí		
AAA0032APTO	003109024010	KR 5 15 80 ST 2 GJ 42	050C00438041	Area Afectada PEMPCHB	N3-T5-G5	N3	NO APLICA	Sí		
AAA0032APUZ	003109024010	KR 5 15 80 ST 2 GJ 43	050C00438042	Area Afectada PEMPCHB	N3-T5-G5	N3	NO APLICA	Sí		
AAA0032APWF	003109024010	KR 5 15 80 ST 2 GJ 44	050C00438043	Area Afectada PEMPCHB	N3-T5-G5	N3	NO APLICA	Sí		
AAA0032APXR	003109024010	KR 5 15 80 ST 2 GJ 45	050C00438044	Area Afectada PEMPCHB	N3-T5-G5	N3	NO APLICA	Sí		
AAA0032ANRU	003109024010	KR 5 15 80 ST 1 GJ 46	050C00437995	Area Afectada PEMPCHB	N3-T5-G5	N3	NO APLICA	Sí		
AAA0032ANSK	003109024010	KR 5 15 80 ST 1 GJ 47	050C00437996	Area Afectada PEMPCHB	N3-T5-G5	N3	NO APLICA	Sí		
AAA0032ANTO	003109024010	KR 5 15 80 ST 1 GJ 48	050C00437997	Area Afectada PEMPCHB	N3-T5-G5	N3	NO APLICA	Sí		
AAA0032ANUZ	003109024010	KR 5 15 80 ST 1 GJ 49	050C00437998	Area Afectada PEMPCHB	N3-T5-G5	N3	NO APLICA	Sí		
AAA0032ANWF	003109024010	KR 5 15 80 ST 1 GJ 50	050C00437999	Area Afectada PEMPCHB	N3-T5-G5	N3	NO APLICA	Sí		
AAA0032ANXR	003109024010	KR 5 15 80 ST 2 GJ 01	050C00438000	Area Afectada PEMPCHB	N3-T5-G5	N3	NO APLICA	Sí		
AAA0032ANYX	003109024010	KR 5 15 80 ST 2 GJ 02	050C00438001	Area Afectada PEMPCHB	N3-T5-G5	N3	NO APLICA	Sí		
AAA0032ANZM	003109024010	KR 5 15 80 ST 2 GJ 03	050C00438002	Area Afectada PEMPCHB	N3-T5-G5	N3	NO APLICA	Sí		
AAA0032AOAW	003109024010	KR 5 15 80 ST 2 GJ 04	050C00438003	Area Afectada PEMPCHB	N3-T5-G5	N3	NO APLICA	Sí		
AAA0032AOBS	003109024010	KR 5 15 80 ST 2 GJ 05	050C00438004	Area Afectada PEMPCHB	N3-T5-G5	N3	NO APLICA	Sí		
AAA0032AOCN	003109024010	KR 5 15 80 ST 2 GJ 06	050C00438005	Area Afectada PEMPCHB	N3-T5-G5	N3	NO APLICA	Sí		
AAA0032AODE	003109024010	KR 5 15 80 ST 2 GJ 07	050C00438006	Area Afectada PEMPCHB	N3-T5-G5	N3	NO APLICA	Sí		
AAA0032AOEP	003109024010	KR 5 15 80 ST 2 GJ 08	050C00438007	Area Afectada PEMPCHB	N3-T5-G5	N3	NO APLICA	Sí		
AAA0032AOFZ	003109024010	KR 5 15 80 GJ 5209	050C00438008	Area Afectada PEMPCHB	N3-T5-G5	N3	NO APLICA	Sí		
AAA0032AOHK	003109024010	KR 5 15 80 ST 2 GJ 10	050C00438009	Area Afectada PEMPCHB	N3-T5-G5	N3	NO APLICA	Sí		
AAA0032AOJZ	003109024010	KR 5 15 80 ST 2 GJ 11	050C00438010	Area Afectada PEMPCHB	N3-T5-G5	N3	NO APLICA	Sí		
AAA0032AOKC	003109024010	KR 5 15 80 ST 2 GJ 12	050C00438011	Area Afectada PEMPCHB	N3-T5-G5	N3	NO APLICA	Sí		
AAA0032AOLF	003109024010	KR 5 15 80 ST 2 GJ 13	050C00438012	Area Afectada PEMPCHB	N3-T5-G5	N3	NO APLICA	Sí		
AAA0032AOMR	003109024010	KR 5 15 80 ST 2 GJ 14	050C00438013	Area Afectada PEMPCHB	N3-T5-G5	N3	NO APLICA	Sí		
AAA0032AONX	003109024010	KR 5 15 80 ST 2 GJ 15	050C00438014	Area Afectada PEMPCHB	N3-T5-G5	N3	NO APLICA	Sí		
AAA0032AOXS	003109024010	KR 5 15 80 ST 2 GJ 23	050C00438022	Area Afectada PEMPCHB	N3-T5-G5	N3	NO APLICA	Sí		
AAA0032AOYN	003109024010	KR 5 15 80 ST 2 GJ 24	050C00438023	Area Afectada PEMPCHB	N3-T5-G5	N3	NO APLICA	Sí		
AAA0032AOZE	003109024010	KR 5 15 80 ST 2 GJ 25	050C00438024	Area Afectada PEMPCHB	N3-T5-G5	N3	NO APLICA	Sí		
AAA0032AOOM	003109024010	KR 5 15 80 ST 2 GJ 16	050C00438015	Area Afectada PEMPCHB	N3-T5-G5	N3	NO APLICA	Sí		
AAA0032ASBS	003109024010	KR 5 15 80 ST 2 GJ 71	050C00438070	Area Afectada PEMPCHB	N3-T5-G5	N3	NO APLICA	Sí		
AAA0032ASCN	003109024010	KR 5 15 80 ST 2 GJ 72	050C00438071	Area Afectada PEMPCHB	N3-T5-G5	N3	NO APLICA	Sí		
AAA0032ASDE	003109024010	KR 5 15 80 ST 2 GJ 73	050C00438072	Area Afectada PEMPCHB	N3-T5-G5	N3	NO APLICA	Sí		
AAA0032ASEP	003109024010	KR 5 15 80 ST 3 GJ 01	050C00438073	Area Afectada PEMPCHB	N3-T5-G5	N3	NO APLICA	Sí		
AAA0032ASFZ	003109024010	KR 5 15 80 ST 3 GJ 02	050C00438074	Area Afectada PEMPCHB	N3-T5-G5	N3	NO APLICA	Sí		
AAA0032ASHK	003109024010	KR 5 15 80 ST 3 GJ 03	050C00438075	Area Afectada PEMPCHB	N3-T5-G5	N3	NO APLICA	Sí		
AAA0032ASJZ	003109024010	KR 5 15 80 ST 3 GJ 04	050C00438076	Area Afectada PEMPCHB	N3-T5-G5	N3	NO APLICA	Sí		
AAA0032ASKC	003109024010	KR 5 15 80 ST 3 GJ 05	050C00438077	Area Afectada PEMPCHB	N3-T5-G5	N3	NO APLICA	Sí		
AAA0032ASLF	003109024010	KR 5 15 80 ST 3 GJ 06	050C00438078	Area Afectada PEMPCHB	N3-T5-G5	N3	NO APLICA	Sí		
AAA0032ASMR	003109024010	KR 5 15 80 ST 3 GJ 07	050C00438079	Area Afectada PEMPCHB	N3-T5-G5	N3	NO APLICA	Sí		
AAA0032ASNX	003109024010	KR 5 15 80 ST 3 GJ 08	050C00438080	Area Afectada PEMPCHB	N3-T5-G5	N3	NO APLICA	Sí		
AAA0032ASOM	003109024010	KR 5 15 80 ST 3 GJ 09	050C00438081	Area Afectada PEMPCHB	N3-T5-G5	N3	NO APLICA	Sí		
AAA0032ASPA	003109024010	KR 5 15 80 ST 3 GJ 10	050C00438082	Area Afectada PEMPCHB	N3-T5-G5	N3	NO APLICA	Sí		
AAA0032ASRJ	003109024010	KR 5 15 80 ST 3 GJ 11	050C00438083	Area Afectada PEMPCHB	N3-T5-G5	N3	NO APLICA	Sí		
AAA0032ASSY	003109024010	KR 5 15 80 ST 3 GJ 12	050C00438084	Area Afectada PEMPCHB	N3-T5-G5	N3	NO APLICA	Sí		
AAA0032ASTD	003109024010	KR 5 15 80 ST 3 GJ 13	050C00438085	Area Afectada PEMPCHB	N3-T5-G5	N3	NO APLICA	Sí		
AAA0032ASUH	003109024010	KR 5 15 80 ST 3 GJ 14	050C00438141	Area Afectada PEMPCHB	N3-T5-G5	N3	NO APLICA	Sí		
AAA0032ASWW	003109024010	KR 5 15 80 ST 3 GJ 15	050C00438142	Area Afectada PEMPCHB	N3-T5-G5	N3	NO APLICA	Sí		
AAA0032ASXS	003109024010	KR 5 15 80 ST 3 GJ 16	050C00438143	Area Afectada PEMPCHB	N3-T5-G5	N3	NO APLICA	Sí		
AAA0032ASYN	003109024010	KR 5 15 80 ST 3 GJ 17	050C00438144	Area Afectada PEMPCHB	N3-T5-G5	N3	NO APLICA	Sí		
AAA0032ASZE	003109024010	KR 5 15 80 ST 3 GJ 18	050C00438145	Area Afectada PEMPCHB	N3-T5-G5	N3	NO APLICA	Sí		
AAA0032ATAF	003109024010	KR 5 15 80 ST 3 GJ 19	050C00438146	Area Afectada PEMPCHB	N3-T5-G5	N3	NO APLICA	Sí		
AAA0032ATBR	003109024010	KR 5 15 80 ST 3 GJ 20	050C00438147	Area Afectada PEMPCHB	N3-T5-G5	N3	NO APLICA	Sí		
AAA0032ATCX	003109024010	KR 5 15 80 ST 3 GJ 21	050C00438148	Area Afectada PEMPCHB	N3-T5-G5	N3	NO APLICA	Sí		
AAA0032ATDM	003109024010	KR 5 15 80 ST 3 GJ 22	050C00438149	Area Afectada PEMPCHB	N3-T5-G5	N3	NO APLICA	Sí		
AAA0032APYX	003109024010	KR 5 15 80 ST 2 GJ 46	050C00438045	Area Afectada PEMPCHB	N3-T5-G5	N3	NO APLICA	Sí		
AAA0032APZM	003109024010	KR 5 15 80 ST 2 GJ 47	050C00438046	Area Afectada PEMPCHB	N3-T5-G5	N3	NO APLICA	Sí		
AAA0032ARAF	003109024010	KR 5 15 80 ST 2 GJ 48	050C00438047	Area Afectada PEMPCHB	N3-T5-G5	N3	NO APLICA	Sí		
AAA0032ARBR	003109024010	KR 5 15 80 ST 2 GJ 49	050C00438048	Area Afectada PEMPCHB	N3-T5-G5	N3	NO APLICA	Sí		
AAA0032ARCX	003109024010	KR 5 15 80 ST 2 GJ 50	050C00438049	Area Afectada PEMPCHB	N3-T5-G5	N3	NO APLICA	Sí		
AAA0032ARDM	003109024010	KR 5 15 80 ST 2 GJ 51	050C00438050	Area Afectada PEMPCHB	N3-T5-G5	N3	NO APLICA	Sí		
AAA0032AREA	003109024010	KR 5 15 80 ST 2 GJ 52	050C00438051	Area Afectada PEMPCHB	N3-T5-G5	N3	NO APLICA	Sí		
AAA0032ARFT	003109024010	KR 5 15 80 ST 2 GJ 53	050C00438052	Area Afectada PEMPCHB	N3-T5-G5	N3	NO APLICA	Sí		
AAA0032ARHY	003109024010	KR 5 15 80 ST 2 GJ 54	050C00438053	Area Afectada PEMPCHB	N3-T5-G5	N3	NO APLICA	Sí		
AAA0032ARJH	003109024010	KR 5 15 80 ST 2 GJ 55	050C00438054	Area Afectada PEMPCHB	N3-T5-G5	N3	NO APLICA	Sí		
AAA0032ARKL	003109024010	KR 5 15 80 ST 2 GJ 56	050C00438055	Area Afectada PEMPCHB	N3-T5-G5	N3	NO APLICA	Sí		
AAA0032ARLW	003109024010	KR 5 15 80 ST 2 GJ 57	050C00438056	Area Afectada PEMPCHB	N3-T5-G5	N3	NO APLICA	Sí		
AAA0032ARMS	003109024010	KR 5 15 80 ST 2 GJ 58	050C00438057	Area Afectada PEMPCHB	N3-T5-G5	N3	NO APLICA	Sí		
AAA0032ARNN	003109024010	KR 5 15 80 ST 2 GJ 59	050C00438058	Area Afectada PEMPCHB	N3-T5-G5	N3	NO APLICA	Sí		
AAA0032AROE	003109024010	KR 5 15 80 ST 2 GJ 60	050C00438059	Area Afectada PEMPCHB	N3-T5-G5	N3	NO APLICA	Sí		
AAA0032ARPP	003109024010	KR 5 15 80 ST 2 GJ 61	050C00438060	Area Afectada PEMPCHB	N3-T5-G5	N3	NO APLICA	Sí		
AAA0032ARRU	003109024010	KR 5 15 80 ST 2 GJ 62	050C00438061	Area Afectada PEMPCHB	N3-T5-G5	N3	NO APLICA	Sí		
AAA0032ARSK	003109024010	KR 5 15 80 ST 2 GJ 63	050C00438062	Area Afectada PEMPCHB	N3-T5-G5	N3	NO APLICA	Sí		
AAA0032ARTO	003109024010	KR 5 15 80 ST 2 GJ 64	050C00438063	Area Afectada PEMPCHB	N3-T5-G5	N3	NO APLICA	Sí		
AAA0032ARUZ	003109024010	KR 5 15 80 ST 2 GJ 65	050C00438064	Area Afectada PEMPCHB	N3-T5-G5	N3	NO APLICA	Sí		
AAA0032ARWF	003109024010	KR 5 15 80 ST 2 GJ 66	050C00438065	Area Afectada PEMPCHB	N3-T5-G5	N3	NO APLICA	Sí		
AAA0032ARXR	003109024010	KR 5 15 80 ST 2 GJ 67	050C00438066	Area Afectada PEMPCHB	N3-T5-G5	N3	NO APLICA	Sí		
AAA0032ARYX	003109024010	KR 5 15 80 ST 2 GJ 68	050C00438067	Area Afectada PEMPCHB	N3-T5-G5	N3	NO APLICA	Sí		
AAA0032ARZM	003109024010	KR 5 15 80 ST 2 GJ 69	050C00438068	Area Afectada PEMPCHB	N3-T5-G5	N3	NO APLICA	Sí		
AAA0032ASAW	003109024010	KR 5 15 80 ST 2 GJ 70	050C00438069	Area Afectada PEMPCHB	N3-T5-G5	N3	NO APLICA	Sí		
AAA0032ALKL	003109024010	KR 5 15 80 BQ 1 OF 2401	050C00438114	Area Afectada PEMPCHB	N3-T5-G5	N3	NO APLICA	Sí		
AAA0032ALLW	003109024010	KR 5 15 80 BQ 1 OF 2501	050C00438113	Area Afectada PEMPCHB	N3-T5-G5	N3	NO APLICA	Sí		
AAA0032ALMS	003109024010	KR 5 15 80 BQ 1 OF 2601	050C00438112	Area Afectada PEMPCHB	N3-T5-G5	N3	NO APLICA	Sí		
AAA0032ALNN	003109024010	KR 5 15 80 BQ 1 OF 2701	050C00438111	Area Afectada PEMPCHB	N3-T5-G5	N3	NO APLICA	Sí		
AAA0032ALOE	003109024010	KR 5 15 80 BQ 1 OF 2801	050C00438110	Area Afectada PEMPCHB	N3-T5-G5	N3	NO APLICA	Sí		
AAA0032ALPP	003109024010	KR 5 15 80 ST 1 GJ 1	050C00438109	Area Afectada PEMPCHB	N3-T5-G5	N3	NO APLICA	Sí		
AAA0032ALRU	003109024010	KR 5 15 80 ST 1 GJ 2	050C00438108	Area Afectada PEMPCHB	N3-T5-G5	N3	NO APLICA	Sí		
AAA0032ALSK	003109024010	KR 5 15 80 ST 1 GJ 03	050C00438107	Area Afectada PEMPCHB	N3-T5-G5	N3	NO APLICA	Sí		
AAA0032ALTO	003109024010	KR 5 15 80 ST 1 GJ 4	050C00438106	Area Afectada PEMPCHB	N3-T5-G5	N3	NO APLICA	Sí		
AAA0032ALUZ	003109024010	KR 5 15 80 ST 1 GJ 5	050C00438105	Area Afectada PEMPCHB	N3-T5-G5	N3	NO APLICA	Sí		
AAA0032ALWF	003109024010	KR 5 15 80 ST 1 GJ 6	050C00438104	Area Afectada PEMPCHB	N3-T5-G5	N3	NO APLICA	Sí		
AAA0032ALXR	003109024010	KR 5 15 80 ST 1 GJ 7	050C00438103	Area Afectada PEMPCHB	N3-T5-G5	N3	NO APLICA	Sí		
AAA0032ALYX	003109024010	KR 5 15 80 ST 1 GJ 8	050C00438102	Area Afectada PEMPCHB	N3-T5-G5	N3	NO APLICA	Sí		
AAA0032ALZM	003109024010	KR 5 15 80 ST 1 GJ 9	050C00438101	Area Afectada PEMPCHB	N3-T5-G5	N3	NO APLICA	Sí		
AAA0032AMAW	003109024010	KR 5 15 80 ST 1 GJ 10	050C00438100	Area Afectada PEMPCHB	N3-T5-G5	N3	NO APLICA	Sí		
AAA0032AMBS	003109024010	KR 5 15 80 ST 1 GJ 11	050C00438099	Area Afectada PEMPCHB	N3-T5-G5	N3	NO APLICA	Sí		
AAA0032AMCN	003109024010	KR 5 15 80 ST 1 GJ 12	050C00438098	Area Afectada PEMPCHB	N3-T5-G5	N3	NO APLICA	Sí		
AAA0032AMDE	003109024010	KR 5 15 80 ST 1 GJ 13	050C00438097	Area Afectada PEMPCHB	N3-T5-G5	N3	NO APLICA	Sí		
AAA0032AMEP	003109024010	KR 5 15 80 ST 1 GJ 14	050C00438096	Area Afectada PEMPCHB	N3-T5-G5	N3	NO APLICA	Sí		
AAA0032AMFZ	003109024010	KR 5 15 80 ST 1 GJ 15	050C00438095	Area Afectada PEMPCHB	N3-T5-G5	N3	NO APLICA	Sí		
AAA0032AMHK	003109024010	KR 5 15 80 ST 1 GJ 16	050C00438094	Area Afectada PEMPCHB	N3-T5-G5	N3	NO APLICA	Sí		
AAA0032AMJZ	003109024010	KR 5 15 80 ST 1 GJ 17	050C00438093	Area Afectada PEMPCHB	N3-T5-G5	N3	NO APLICA	Sí		
AAA0032AMKC	003109024010	KR 5 15 80 ST 1 GJ 18	050C00438092	Area Afectada PEMPCHB	N3-T5-G5	N3	NO APLICA	Sí		
AAA0032AMLF	003109024010	KR 5 15 80 ST 1 GJ 19	050C00438091	Area Afectada PEMPCHB	N3-T5-G5	N3	NO APLICA	Sí		
AAA0032AMMR	003109024010	KR 5 15 80 ST 1 GJ 20	050C00438090	Area Afectada PEMPCHB	N3-T5-G5	N3	NO APLICA	Sí		
AAA0032AMNX	003109024010	KR 5 15 80 ST 1 GJ 21	050C00438089	Area Afectada PEMPCHB	N3-T5-G5	N3	NO APLICA	Sí		
AAA0032AMOM	003109024010	KR 5 15 80 ST 1 GJ 22	050C00438088	Area Afectada PEMPCHB	N3-T5-G5	N3	NO APLICA	Sí		
AAA0032AMPA	003109024010	KR 5 15 80 ST 1 GJ 23	050C00438087	Area Afectada PEMPCHB	N3-T5-G5	N3	NO APLICA	Sí		
AAA0032AMRJ	003109024010	KR 5 15 80 ST 1 GJ 24

AAA0032AMUH	003109024010	KR 5 15 80 ST 1 GJ 27	050C00437977	Area Afectada PEMPCHB	N3-T5-G5	N3	NO APLICA	Sí		
AAA0032AMWW	003109024010	KR 5 15 80 ST 1 GJ 28	050C00438166	Area Afectada PEMPCHB	N3-T5-G5	N3	NO APLICA	Sí		
AAA0032AMXS	003109024010	KR 5 15 80 ST 1 GJ 29	050C00438165	Area Afectada PEMPCHB	N3-T5-G5	N3	NO APLICA	Sí		
AAA0032AMYN	003109024010	KR 5 15 80 ST 1 GJ 30	050C00437979	Area Afectada PEMPCHB	N3-T5-G5	N3	NO APLICA	Sí		
AAA0032AMZE	003109024010	KR 5 15 80 ST 1 GJ 31	050C00437980	Area Afectada PEMPCHB	N3-T5-G5	N3	NO APLICA	Sí		
AAA0032ANAF	003109024010	KR 5 15 80 ST 1 GJ 32	050C00437981	Area Afectada PEMPCHB	N3-T5-G5	N3	NO APLICA	Sí		
AAA0032ANBR	003109024010	KR 5 15 80 ST 1 GJ 33	050C00437982	Area Afectada PEMPCHB	N3-T5-G5	N3	NO APLICA	Sí		
AAA0032ANCX	003109024010	KR 5 15 80 ST 1 GJ 34	050C00437983	Area Afectada PEMPCHB	N3-T5-G5	N3	NO APLICA	Sí		
AAA0032ANDM	003109024010	KR 5 15 80 ST 1 GJ 35	050C00437984	Area Afectada PEMPCHB	N3-T5-G5	N3	NO APLICA	Sí		
AAA0032ANEA	003109024010	KR 5 15 80 ST 1 GJ 36	050C00437985	Area Afectada PEMPCHB	N3-T5-G5	N3	NO APLICA	Sí		
AAA0032ANFT	003109024010	KR 5 15 80 ST 1 GJ 37	050C00437986	Area Afectada PEMPCHB	N3-T5-G5	N3	NO APLICA	Sí		
AAA0032ANHY	003109024010	KR 5 15 80 ST 1 GJ 38	050C00437987	Area Afectada PEMPCHB	N3-T5-G5	N3	NO APLICA	Sí		
AAA0032ANJH	003109024010	KR 5 15 80 ST 1 GJ 39	050C00437988	Area Afectada PEMPCHB	N3-T5-G5	N3	NO APLICA	Sí		
AAA0032ANKL	003109024010	KR 5 15 80 ST 1 GJ 40	050C00437989	Area Afectada PEMPCHB	N3-T5-G5	N3	NO APLICA	Sí		
AAA0032ANLW	003109024010	KR 5 15 80 ST 1 GJ 41	050C00437990	Area Afectada PEMPCHB	N3-T5-G5	N3	NO APLICA	Sí		
AAA0032ANMS	003109024010	KR 5 15 80 ST 1 GJ 42	050C00437991	Area Afectada PEMPCHB	N3-T5-G5	N3	NO APLICA	Sí		
AAA0032ANNN	003109024010	KR 5 15 80 ST 1 GJ 43	050C00437992	Area Afectada PEMPCHB	N3-T5-G5	N3	NO APLICA	Sí		
AAA0032ANOE	003109024010	KR 5 15 80 ST 1 GJ 44	050C00437993	Area Afectada PEMPCHB	N3-T5-G5	N3	NO APLICA	Sí		
AAA0032ANPP	003109024010	KR 5 15 80 ST 1 GJ 45	050C00437994	Area Afectada PEMPCHB	N3-T5-G5	N3	NO APLICA	Sí		
AAA0032AMSY	003109024010	KR 5 15 80 ST 1 GJ 25	050C00437978	Area Afectada PEMPCHB	N3-T5-G5	N3	NO APLICA	Sí		
AAA0032AMTD	003109024010	KR 5 15 80 ST 1 GJ 26	050C00438164	Area Afectada PEMPCHB	N3-T5-G5	N3	NO APLICA	Sí		
AAA0032CUFZ	003110002003	CL 12 9 34	050C00233463	Area Afectada PEMPCHB	N2-T5-G5	N2	NO APLICA	Sí		
AAA0032CWLF	003110002009	AK 10 12 66 LC 1	050C00035308	Area Afectada PEMPCHB	N3-T5-G5	N3	Decreto 678 de 1994	Sí		
AAA0032CWMR	003110002009	AK 10 12 58 LC 2	050C00278048	Area Afectada PEMPCHB	N3-T5-G5	N3	Decreto 678 de 1994	Sí		
AAA0032CWNX	003110002009	AK 10 12 58 OF 201	050C00876830	Area Afectada PEMPCHB	N3-T5-G5	N3	Decreto 678 de 1994	Sí		
AAA0032CWOM	003110002009	AK 10 12 58 OF 202	050C00487984	Area Afectada PEMPCHB	N3-T5-G5	N3	Decreto 678 de 1994	Sí		
AAA0032CWPA	003110002009	AK 10 12 58 OF 203	050C00000000	Area Afectada PEMPCHB	N3-T5-G5	N3	Decreto 678 de 1994	Sí		
AAA0032CWRJ	003110002009	AK 10 12 58 OF 204	050C01184472	Area Afectada PEMPCHB	N3-T5-G5	N3	Decreto 678 de 1994	Sí		
AAA0032CWSY	003110002009	AK 10 12 58 OF 301	050C00256541	Area Afectada PEMPCHB	N3-T5-G5	N3	Decreto 678 de 1994	Sí		
AAA0032CWTD	003110002009	AK 10 12 58 OF 302	050C00093348	Area Afectada PEMPCHB	N3-T5-G5	N3	Decreto 678 de 1994	Sí		
AAA0032CWUH	003110002009	AK 10 12 58 OF 303	050C00125340	Area Afectada PEMPCHB	N3-T5-G5	N3	Decreto 678 de 1994	Sí		
AAA0032CWWW	003110002009	AK 10 12 58 OF 304	050C00387958	Area Afectada PEMPCHB	N3-T5-G5	N3	Decreto 678 de 1994	Sí		
AAA0032CWXS	003110002009	AK 10 12 58 OF 401	050C01348900	Area Afectada PEMPCHB	N3-T5-G5	N3	Decreto 678 de 1994	Sí		
AAA0032CWYN	003110002009	AK 10 12 58 OF 402	050C01240458	Area Afectada PEMPCHB	N3-T5-G5	N3	Decreto 678 de 1994	Sí		
AAA0032CWZE	003110002009	AK 10 12 58 OF 403	050C01240460	Area Afectada PEMPCHB	N3-T5-G5	N3	Decreto 678 de 1994	Sí		
AAA0032CXAF	003110002009	AK 10 12 58 OF 404	050C00110482	Area Afectada PEMPCHB	N3-T5-G5	N3	Decreto 678 de 1994	Sí		
AAA0032CXBR	003110002009	AK 10 12 58 OF 501	050C00829981	Area Afectada PEMPCHB	N3-T5-G5	N3	Decreto 678 de 1994	Sí		
AAA0032CXCX	003110002009	AK 10 12 58 OF 502	050C00829982	Area Afectada PEMPCHB	N3-T5-G5	N3	Decreto 678 de 1994	Sí		
AAA0032CXDM	003110002009	AK 10 12 58 OF 503	050C00012348	Area Afectada PEMPCHB	N3-T5-G5	N3	Decreto 678 de 1994	Sí		
AAA0032CXEA	003110002009	AK 10 12 58 OF 504	050C00829983	Area Afectada PEMPCHB	N3-T5-G5	N3	Decreto 678 de 1994	Sí		
AAA0032CXFT	003110002009	AK 10 12 58 OF 601	050C00814936	Area Afectada PEMPCHB	N3-T5-G5	N3	Decreto 678 de 1994	Sí		
AAA0032CXHY	003110002009	AK 10 12 58 OF 602	050C00465348	Area Afectada PEMPCHB	N3-T5-G5	N3	Decreto 678 de 1994	Sí		
AAA0032CXJH	003110002009	AK 10 12 58 OF 603	050C00732331	Area Afectada PEMPCHB	N3-T5-G5	N3	Decreto 678 de 1994	Sí		
AAA0032CXKL	003110002009	AK 10 12 58 OF 604	050C00740648	Area Afectada PEMPCHB	N3-T5-G5	N3	Decreto 678 de 1994	Sí		
AAA0032CXLW	003110002009	AK 10 12 58 OF 701	050C00489247	Area Afectada PEMPCHB	N3-T5-G5	N3	Decreto 678 de 1994	Sí		
AAA0032CXMS	003110002009	AK 10 12 58 OF 702	050C00100835	Area Afectada PEMPCHB	N3-T5-G5	N3	Decreto 678 de 1994	Sí		
AAA0032CXNN	003110002009	AK 10 12 58 OF 703	050C00388848	Area Afectada PEMPCHB	N3-T5-G5	N3	Decreto 678 de 1994	Sí		
AAA0032CXOE	003110002009	AK 10 12 58 OF 704	050C00237550	Area Afectada PEMPCHB	N3-T5-G5	N3	Decreto 678 de 1994	Sí		
AAA0032CXPP	003110002009	AK 10 12 58 OF 801	050C00247028	Area Afectada PEMPCHB	N3-T5-G5	N3	Decreto 678 de 1994	Sí		
AAA0032CXRU	003110002009	AK 10 12 58 OF 802	050C00247027	Area Afectada PEMPCHB	N3-T5-G5	N3	Decreto 678 de 1994	Sí		
AAA0032CXSK	003110002009	AK 10 12 58 OF 803	050C00247026	Area Afectada PEMPCHB	N3-T5-G5	N3	Decreto 678 de 1994	Sí		
AAA0032CXTO	003110002009	AK 10 12 58 OF 804	050C00247025	Area Afectada PEMPCHB	N3-T5-G5	N3	Decreto 678 de 1994	Sí		
AAA0032CXUZ	003110002009	AK 10 12 58 OF 901	050C00112106	Area Afectada PEMPCHB	N3-T5-G5	N3	Decreto 678 de 1994	Sí		
AAA0032CXWF	003110002009	AK 10 12 58 OF 902	050C00680531	Area Afectada PEMPCHB	N3-T5-G5	N3	Decreto 678 de 1994	Sí		
AAA0032CXXR	003110002009	AK 10 12 58 OF 903	050C00680532	Area Afectada PEMPCHB	N3-T5-G5	N3	Decreto 678 de 1994	Sí		
AAA0032CXYX	003110002009	AK 10 12 58 OF 904	050C00619771	Area Afectada PEMPCHB	N3-T5-G5	N3	Decreto 678 de 1994	Sí		
AAA0032CXZM	003110002009	AK 10 12 58 OF 1001	050C00357106	Area Afectada PEMPCHB	N3-T5-G5	N3	Decreto 678 de 1994	Sí		
AAA0032CYAW	003110002009	AK 10 12 58 OF 1002	050C00357105	Area Afectada PEMPCHB	N3-T5-G5	N3	Decreto 678 de 1994	Sí		
AAA0032CYBS	003110002009	AK 10 12 58 OF 1003	050C00680535	Area Afectada PEMPCHB	N3-T5-G5	N3	Decreto 678 de 1994	Sí		
AAA0032CYCN	003110002009	AK 10 12 58 OF 1004	050C00680536	Area Afectada PEMPCHB	N3-T5-G5	N3	Decreto 678 de 1994	Sí		
AAA0032CYDE	003110002009	AK 10 12 58 OF 1101	050C00308692	Area Afectada PEMPCHB	N3-T5-G5	N3	Decreto 678 de 1994	Sí		
AAA0032DEZM	003110005004	CL 12C 8 70	050C00028943	Area Afectada PEMPCHB	N3-T5-G5	N3	NO APLICA	Sí		
AAA0032KWTD	003110017004	CL 11 6 60	050C00199444	Area Afectada PEMPCHB	N1-T0-G0	N1	NO APLICA	Sí		
AAA0032KWUH	003110017005	CL 11 6 78	050C01255010	Area Afectada PEMPCHB	N1-T0-G0	N1	Decreto 678 de 1994	Sí		
AAA0032MHWF	003110019014	KR 5 12C 69	050C00126524	Area Afectada PEMPCHB	N4	N4	Decreto 678 de 1994	Sí		
AAA0032MJTO	003110019019	KR 5 12C 85	050C01297776	Area Afectada PEMPCHB	N3-T0-G0	N3	Decreto 678 de 1994	Sí		
AAA0184HMJH	003110019021	KR 5 12C 73	050C01402358	Area Afectada PEMPCHB	N4	N4	Decreto 678 de 1994	Sí		
AAA0184HMKL	003110019022	CL 13 5 13	050C01402357	Area Afectada PEMPCHB	N4	N4	Decreto 678 de 1994	Sí		
AAA0184HMLW	003110019023	CL 13 5 09	050C01402356	Area Afectada PEMPCHB	N4	N4	Decreto 678 de 1994	Sí		
AAA0155YAJZ	003110021019	KR 6 12 64 OF 8	050C01511799	Area Afectada PEMPCHB	N3-T5-G5	N3	NO APLICA	Sí		
AAA0155YAKC	003110021019	KR 6 12 64 OF 9	050C01511801	Area Afectada PEMPCHB	N3-T5-G5	N3	NO APLICA	Sí		
AAA0155YAFZ	003110021019	KR 6 12 64 OF 6	050C01511795	Area Afectada PEMPCHB	N3-T5-G5	N3	NO APLICA	Sí		
AAA0155YAHK	003110021019	KR 6 12 64 OF 7	050C01511796	Area Afectada PEMPCHB	N3-T5-G5	N3	NO APLICA	Sí		
AAA0032MUPA	003110021019	KR 6 12 60 LC 1	050C00384167	Area Afectada PEMPCHB	N3-T5-G5	N3	NO APLICA	Sí		
AAA0155YABS	003110021019	KR 6 12 62 GJ	050C01510790	Area Afectada PEMPCHB	N3-T5-G5	N3	NO APLICA	Sí		
AAA0155YACN	003110021019	KR 6 12 64 OF 2	050C01510824	Area Afectada PEMPCHB	N3-T5-G5	N3	NO APLICA	Sí		
AAA0156DMNX	003110021019	KR 6 12 64 OF 3	050C01510836	Area Afectada PEMPCHB	N3-T5-G5	N3	NO APLICA	Sí		
AAA0155YADE	003110021019	KR 6 12 64 OF 4	050C01510850	Area Afectada PEMPCHB	N3-T5-G5	N3	NO APLICA	Sí		
AAA0155YAEP	003110021019	KR 6 12 64 OF 5	050C01510851	Area Afectada PEMPCHB	N3-T5-G5	N3	NO APLICA	Sí		
AAA0032OKPA	003110027005	KR 5 11 14	050C00031796	Area Afectada PEMPCHB	N1-T7-G6	N1	NO APLICA	Sí		
AAA0032OKRJ	003110027006	KR 5 11 68	050C00500471	Area Afectada PEMPCHB	N1-T7-G6	N1	NO APLICA	Sí		
AAA0032OKTD	003110027008	CL 12 4 83	050C00284737	Area Afectada PEMPCHB	N2-T7-G6	N2	NO APLICA	Sí		
AAA0032OKUH	003110027009	CL 12 4 55	050C00284736	Area Afectada PEMPCHB	N2-T7-G6	N2	NO APLICA	Sí		
AAA0032OKXS	003110027010	CL 12 4 41	050C00323156	Area Afectada PEMPCHB	N2-T7-G6	N2	NO APLICA	Sí		
AAA0032OKZE	003110027012	CL 12 4 13	050C00097228	Area Afectada PEMPCHB	N2-T7-G6	N2	NO APLICA	Sí		
AAA0032OLAF	003110027013	KR 4 11 29	050C00108680	Area Afectada PEMPCHB	N2-T7-G6	N2	NO APLICA	Sí		
AAA0032OLXR	003110028019	CL 13 3 75 IN 5	050C00701679	Area Afectada PEMPCHB	N4	N4	Decreto 678 de 1994	Sí		
AAA0032OMKC	003110028027	CL 13 3 75 IN 9	050C00000000	Area Afectada PEMPCHB	N4	N4	Decreto 678 de 1994	Sí		
AAA0032OMLF	003110028028	CL 13 3 75 IN 8	050C00300606	Area Afectada PEMPCHB	N4	N4	Decreto 678 de 1994	Sí		
AAA0032OURJ	003110030031	KR 3 12B 23	050C00052256	Area Afectada PEMPCHB	N2-T2-G2	N2	Decreto 678 de 1994	Sí		
AAA0032UJZM	003202001007	CL 2A 9 76	050C00743249	Zona de Influencia PEMPCHB	N3-T1-G2	N3	NO APLICA	Sí		
AAA0032UKAW	003202001008	CL 2A 9 86	050C01055269	Zona de Influencia PEMPCHB	N3-T1-G2	N3	NO APLICA	Sí		
AAA0032ULJH	003202001036	KR 9 2A 45	050C00574769	Zona de Influencia PEMPCHB	N3-T1-G2	N3	NO APLICA	Sí		
AAA0032ULPP	003202001042	KR 9 2A 15	050C00100761	Zona de Influencia PEMPCHB	N3-T2-G2	N3	NO APLICA	Sí		
AAA0032URFT	003202003021	KR 9 2 68	050C00737831	Zona de Influencia PEMPCHB	N3-T1-G1	N3	NO APLICA	Sí		
AAA0032URHY	003202003022	KR 9 2 72	050C00244965	Zona de Influencia PEMPCHB	N3-T1-G1	N3	NO APLICA	Sí		
AAA0032URJH	003202003023	KR 9 2 76	050C00138376	Zona de Influencia PEMPCHB	N3-T1-G1	N3	NO APLICA	Sí		
AAA0032URKL	003202003024	KR 9 2A 08	050C00247045	Zona de Influencia PEMPCHB	N3-T1-G1	N3	NO APLICA	Sí		
AAA0032URLW	003202003025	KR 9 2A 16	050C01065707	Zona de Influencia PEMPCHB	N3-T1-G1	N3	NO APLICA	Sí		
AAA0032UUBS	003202004025	KR 9 1C 40	050C00595028	Zona de Influencia PEMPCHB	N3-T1-G1	N3	NO APLICA	Sí		
AAA0032UUPA	003202004037	CL 2 8 81	050C00527329	Zona de Influencia PEMPCHB	N3-T1-G1	N3	NO APLICA	Sí		
AAA0032UWRJ	003202004060	KR 8 1D 25	050C00817543	Zona de Influencia PEMPCHB	N2-T7-G3	N2	NO APLICA	Sí		
AAA0032UYPA	003202005040	KR 8 1A 45	050C01122381	Zona de Influencia PEMPCHB	N3-T2-G2	N3	Decreto 606 de 2001	Sí		
AAA0032UZRU	003202006018	CL 1B 8A 39	050C00428747	Zona de Influencia PEMPCHB	N3-T2-G2	N3	NO APLICA	Sí		
AAA0032UZSK	003202006019	CL 1B 8A 37	050C00323509	Zona de Influencia PEMPCHB	N3-T2-G2	N3	NO APLICA	Sí		
AAA0032UZXR	003202006023	CL 1B 8A 09	050C00369771	Zona de Influencia PEMPCHB	N3-T2-G2	N3	NO APLICA	Sí		
AAA0032WADE	003202007005	CL 1 8 36	050C00197848	Zona de Influencia PEMPCHB	N3-T1-G2	N3	NO APLICA	Sí		
AAA0032WFWF	003202011016	DG 1C BIS 7A 12	050C01383081	Zona de Influencia PEMPCHB	N3-T1-G1	N3	NO APLICA	Sí		
AAA0032WFXR	003202011017	KR 8 1C 14	050C00335538	Zona de Influencia PEMPCHB	N3-T1-G1	N3	NO APLICA	Sí		
AAA0032WFYX	003202011018	KR 8 1C 30	050C00185071	Zona de Influencia PEMPCHB	N3-T1-G1	N3	NO APLICA	Sí		
AAA0032WHAF	003202011020	KR 8 1C 40	050C00054261	Zona de Influencia PEMPCHB	N3-T1-G1	N3	NO APLICA	Sí		
AAA0032WHDM	003202011023	CL 1D 7 81	050C01165695	Zona de Influencia PEMPCHB	N3-T1-G1	N3	NO APLICA	Sí		
AAA0032WHEA	003202011024	CL 1D 7 77	050C00073964	Zona de Influencia PEMPCHB	N3-T1-G1	N3	NO APLICA	Sí		
AAA0032WJTO	003202013002	CL 1 7 28	050C00102725	Zona de Influencia PEMPCHB	N3-T1-G1	N3	NO APLICA	Sí		
AAA0032WJUZ	003202013003	CL 1 7 30	050C01101092	Zona de Influencia PEMPCHB	N3-T1-G1	N3	NO APLICA	Sí		
AAA0032WJWF	003202013004	CL 1 7 38	050C01104570	Zona de Influencia PEMPCHB	N3-T2-G1	N3	NO APLICA	Sí		
AAA0032WJXR	003202013005	CL 1 7 48	050C01104571	Zona de Influencia PEMPCHB	N3-T1-G1	N3	NO APLICA	Sí		
AAA0032WKFZ	003202013013	CL 1 7C 22	050C00097809	Zona de Influencia PEMPCHB	N3-T1-G1	N3	NO APLICA	Sí		
AAA0032WKHK	003202013014	CL 1 7C 28	050C00676838	Zona de Influencia PEMPCHB	N3-T1-G1	N3	NO APLICA	Sí		
AAA0032WKJZ	003202013015	KR 8 1 10	050C00451182	Zona de Influencia PEMPCHB	N3-T1-G1	N3	NO APLICA	Sí		
AAA0032WKKC	003202013016	KR 8 1 26	050C00213443	Zona de Influencia PEMPCHB	N3-T1-G1	N3	NO APLICA	Sí		
AAA0032WMJZ	003202014006	CL 2 6 50	050C00749380	Zona de Influencia PEMPCHB	N3-T2-G2	N3	NO APLICA	Sí		
AAA0032WMNX	003202014010	CL 2 6 94	050C00729233	Zona de Influencia PEMPCHB	N3-T5-G4	N3	NO APLICA	Sí		
AAA0032WMOM	003202014011	KR 7 2 08	050C01327785	Zona de Influencia PEMPCHB	N3-T5-G4	N3	NO APLICA	Sí		
AAA0032WMXS	003202014018	KR 7 2 40	050C00205589	Zona de Influencia PEMPCHB	N3-T1-G1	N3	NO APLICA	Sí		
AAA0032WRHY	003202015030	KR 6 1D 51	050C00395226	Zona de Influencia PEMPCHB	N3-T2-G1	N3	NO APLICA	Sí		
AAA0032WRRU	003202016038	KR 6 1D 13	050C00244673	Zona de Influencia PEMPCHB	N3-T2-G2	N3	NO APLICA	Sí		
AAA0032WRUZ	003202016001	KR 6 1C 13	050C00760424	Zona de Influencia PEMPCHB	N3-T1-G1	N3	NO APLICA	Sí		
AAA0032WRWF	003202016002	KR 6 1C 23	050C00760423	Zona de Influencia PEMPCHB	N3-T2-G1	N3	NO APLICA	Sí		
AAA0032WSJZ	003202016012	CL 1C 6 66	050C00752207	Zona de Influencia PEMPCHB	N3-T2-G1	N3	NO APLICA	Sí		
AAA0032WSXS	003202016024	CL 1D 6 71	050C00602396	Zona de Influencia PEMPCHB	N3-T1-G1	N3	NO APLICA	Sí		
AAA0032WUJZ	003202017007	CL 1 6 58	050C00197262	Zona de Influencia PEMPCHB	N2-T1-G1	N2	Decreto 606 de 2001	Sí		
AAA0032WZUZ	003202017015	KR 7 1 80	050C00070244	Zona de Influencia PEMPCHB	N3-T1-G1	N3	NO APLICA	Sí		
AAA0032XAEA	003202017023	CL 1C 6 51	050C00582178	Zona de Influencia PEMPCHB	N3-T2-G1	N3	NO APLICA	Sí		
AAA0032XAFT	003202017024	CL 1C 6 49	050C00671127	Zona de Influencia PEMPCHB	N3-T1-G1	N3	NO APLICA	Sí		
AAA0032XAHY	003202017025	CL 1C 6 37	050C00042254	Zona de Influencia PEMPCHB	N3-T1-G2	N3	NO APLICA	Sí		
AAA0032XAJH	003202017026	CL 1C 6 35	050C00000000	Zona de Influencia PEMPCHB	N3-T2-G2	N3	NO APLICA	Sí		
AAA0032XAKL	003202017027	CL 1C 6 27	050C00313888	Zona de Influencia PEMPCHB	N3-T2-G2	N3	NO APLICA	Sí		
AAA0032XALW	003202017028	CL 1C 6 19	050C00175561	Zona de Influencia PEMPCHB	N3-T1-G2	N3	NO APLICA	Sí		
AAA0032XAOE	003202017031	KR 6 1B 37	050C00233489	Zona de Influencia PEMPCHB	N3-T1-G1	N3	NO APLICA	Sí		
AAA0155JTRJ	003202017035	KR 6 1 59 BQ 1 AP 101	050C01493756	Zona de Influencia PEMPCHB	N2-T2-G6	N2	Decreto 606 de 2001	Sí		
AAA0155JTSY	003202017035	KR 6 1 59 BQ 1 AP 102	050C01493757	Zona de Influencia PEMPCHB	N2-T2-G6	N2	Decreto 606 de 2001	Sí		
AAA0155JTYN	003202017035	KR 6 1 59 BQ 1 AP 201	050C01493758	Zona de Influencia PEMPCHB	N2-T2-G6	N2	Decreto 606 de 2001	Sí		
AAA0155JTZE	003202017035	KR 6 1 59 BQ 1 AP 202	050C01493759	Zona de Influencia PEMPCHB	N2-T2-G6	N2	Decreto 606 de 2001	Sí		
AAA0155JUAF	003202017035	KR 6 1 59 BQ 1 AP 203	050C01493760	Zona de Influencia PEMPCHB	N2-T2-G6	N2	Decreto 606 de 2001	Sí		
AAA0155JUBR	003202017035	KR 6 1 59 BQ 1 AP 204	050C01493761	Zona de Influencia PEMPCHB	N2-T2-G6	N2	Decreto 606 de 2001	Sí		
AAA0155JUHY	003202017035	KR 6 1 59 BQ 1 AP 301	050C01493762	Zona de Influencia PEMPCHB	N2-T2-G6	N2	Decreto 606 de 2001	Sí		
AAA0155JUJH	003202017035	KR 6 1 59 BQ 1 AP 302	050C01493763	Zona de Influencia PEMPCHB	N2-T2-G6	N2	Decreto 606 de 2001	Sí		
AAA0155JTTD	003202017035	KR 6 1 59 BQ 2 AP 101	050C01493764	Zona de Influencia PEMPCHB	N2-T2-G6	N2	Decreto 606 de 2001	Sí		
AAA0155JTUH	003202017035	KR 6 1 59 BQ 2 AP 102	050C01493765	Zona de Influencia PEMPCHB	N2-T2-G6	N2	Decreto 606 de 2001	Sí		
AAA0155JTWW	003202017035	KR 6 1 59 BQ 2 AP 103	050C01493766	Zona de Influencia PEMPCHB	N2-T2-G6	N2	Decreto 606 de 2001	Sí		
AAA0155JTXS	003202017035	KR 6 1 59 BQ 2 AP 104	050C01493767	Zona de Influencia PEMPCHB	N2-T2-G6	N2	Decreto 606 de 2001	Sí		
AAA0155JUCX	003202017035	KR 6 1 59 BQ 2 AP 201	050C01493768	Zona de Influencia PEMPCHB	N2-T2-G6	N2	Decreto 606 de 2001	Sí		
AAA0155JUEA	003202017035	KR 6 1 59 BQ 2 AP 203	050C01493770	Zona de Influencia PEMPCHB	N2-T2-G6	N2	Decreto 606 de 2001	Sí		
AAA0155JUFT	003202017035	KR 6 1 59 BQ 2 AP 204	050C01493771	Zona de Influencia PEMPCHB	N2-T2-G6	N2	Decreto 606 de 2001	Sí		
AAA0155JUKL	003202017035	KR 6 1 59 BQ 2 AP 301	050C01493772	Zona de Influencia PEMPCHB	N2-T2-G6	N2	Decreto 606 de 2001	Sí		
AAA0155JULW	003202017035	KR 6 1 59 BQ 2 AP 302	050C01493773	Zona de Influencia PEMPCHB	N2-T2-G6	N2	Decreto 606 de 2001	Sí		
AAA0155JUMS	003202017035	KR 6 1 59 BQ 2 AP 303	050C01493774	Zona de Influencia PEMPCHB	N2-T2-G6	N2	Decreto 606 de 2001	Sí		
AAA0155JUNN	003202017035	KR 6 1 59 BQ 2 AP 304	050C01493775	Zona de Influencia PEMPCHB	N2-T2-G6	N2	Decreto 606 de 2001	Sí		
AAA0155JUDM	003202017035	KR 6 1 59 BQ 2 AP 202	050C01493769	Zona de Influencia PEMPCHB	N2-T2-G6	N2	Decreto 606 de 2001	Sí		
AAA0032XBKC	003202018003	CL 2B 5 18	050C00856720	Zona de Influencia PEMPCHB	N3-T1-G1	N3	NO APLICA	Sí		
AAA0032XBZE	003202018016	KR 6 2 20	050C00537889	Zona de Influencia PEMPCHB	N3-T1-G1	N3	NO APLICA	Sí		
AAA0032XCPP	003202018030	CL 3 BIS 5 71	050C00290088	Zona de Influencia PEMPCHB	N3-T1-G1	N3	NO APLICA	Sí		
AAA0032XCSK	003202018031	CL 3 BIS 5 69	050C00054513	Zona de Influencia PEMPCHB	N3-T1-G1	N3	NO APLICA	Sí		
AAA0032XCTO	003202018032	CL 3 BIS 5 63	050C01188394	Zona de Influencia PEMPCHB	N3-T1-G1	N3	NO APLICA	Sí		
AAA0032XCUZ	003202018033	CL 3 BIS 5 47	050C00502243	Zona de Influencia PEMPCHB	N3-T1-G1	N3	NO APLICA	Sí		
AAA0032XCWF	003202018034	CL 3 BIS 5 41	050C00115478	Zona de Influencia PEMPCHB	N3-T1-G1	N3	NO APLICA	Sí		
AAA0032XCXR	003202018035	CL 3 BIS 5 35	050C00120171	Zona de Influencia PEMPCHB	N3-T2-G1	N3	NO APLICA	Sí		
AAA0032XDDE	003202018041	CL 3 BIS 5 01	050C00105591	Zona de Influencia PEMPCHB	N3-T2-G1	N3	NO APLICA	Sí		
AAA0032XDEP	003202018042	KR 5 2B 37	050C00491385	Zona de Influencia PEMPCHB	N3-T1-G1	N3	NO APLICA	Sí		
AAA0032XFNX	003202019047	CL 2B 5 79	050C01229110	Zona de Influencia PEMPCHB	N2-T1-G0	N2	Decreto 606 de 2001	Sí		
AAA0032XFOM	003202019048	CL 2B 5 73	050C00411885	Zona de Influencia PEMPCHB	N2-T2-G2	N2	Decreto 606 de 2001	Sí		
AAA0032XHLF	003202019067	CL 2B 4 49	050C00500990	Zona de Influencia PEMPCHB	N3-T1-G1	N3	NO APLICA	Sí		
AAA0032XJPA	003202020013	KR 6 2 16	050C00243682	Zona de Influencia PEMPCHB	N3-T1-G1	N3	NO APLICA	Sí		
AAA0032XKMS	003202020031	KR 5A 2 39	050C01279459	Zona de Influencia PEMPCHB	N3-T1-G1	N3	NO APLICA	Sí		
AAA0032XKOE	003202020032	KR 5A 2 31	050C00155974	Zona de Influencia PEMPCHB	N3-T1-G1	N3	NO APLICA	Sí		
AAA0032XKRU	003202020033	KR 5A 2 23	050C00000000	Zona de Influencia PEMPCHB	N3-T1-G1	N3	NO APLICA	Sí		
AAA0032XKSK	003202020034	KR 5A 2 21	050C01532605	Zona de Influencia PEMPCHB	N3-T1-G1	N3	NO APLICA	Sí		
AAA0032XLUH	003202022002	CL 1D 5A 18	050C00250925	Zona de Influencia PEMPCHB	N3-T1-G1	N3	NO APLICA	Sí		
AAA0032XLWW	003202022003	CL 1D 5A 24	050C01270953	Zona de Influencia PEMPCHB	N3-T1-G1	N3	NO APLICA	Sí		

AAA0032XMKL	003202022015	KR 6 1D 40	050C00140991	Zona de Influencia PEMPCHB	N3-T2-G1	N3	NO APLICA	Sí		
AAA0032XMLW	003202022016	KR 6 1D 48	050C01512815	Zona de Influencia PEMPCHB	N3-T1-G1	N3	NO APLICA	Sí		
AAA0032XMMS	003202022017	KR 6 1D 56	050C00263169	Zona de Influencia PEMPCHB	N3-T1-G1	N3	NO APLICA	Sí		
AAA0032XPXS	003202024007	CL 1B 5A 88	050C00118465	Zona de Influencia PEMPCHB	N3-T1-G1	N3	NO APLICA	Sí		
AAA0032XTJZ	003202025026	KR 6 1 58	050C00601140	Zona de Influencia PEMPCHB	N3-T1-G1	N3	NO APLICA	Sí		
AAA0032XTKC	003202025027	KR 6 1 72	050C01020401	Zona de Influencia PEMPCHB	N3-T1-G1	N3	NO APLICA	Sí		
AAA0032XUDM	003202026009	KR 5A 2 10	050C00278814	Zona de Influencia PEMPCHB	N3-T1-G1	N3	NO APLICA	Sí		
AAA0032XUOE	003202026018	KR 5A 2 70	050C00564220	Zona de Influencia PEMPCHB	N3-T1-G4	N3	NO APLICA	Sí		
AAA0032XWJH	003202026035	KR 5 1F 11	050C01178804	Zona de Influencia PEMPCHB	N3-T1-G2	N3	NO APLICA	Sí		
AAA0032XZYN	003202030022	CL 1F 4A 11	050C00468563	Zona de Influencia PEMPCHB	N3-T1-G1	N3	NO APLICA	Sí		
AAA0032YJAF	003202035011	KR 4 1F 48	050C01261736	Zona de Influencia PEMPCHB	N3-T1-G1	N3	NO APLICA	Sí		
AAA0032YJEA	003202035015	KR 4 1F 72	050C01252952	Zona de Influencia PEMPCHB	N3-T1-G2	N3	NO APLICA	Sí		
AAA0032YJMS	003202035021	KR 3A 1D 83	050C00501534	Zona de Influencia PEMPCHB	N3-T1-G1	N3	NO APLICA	Sí		
AAA0032YJPP	003202035024	KR 3A 1D 75	050C01364859	Zona de Influencia PEMPCHB	N3-T1-G2	N3	NO APLICA	Sí		
AAA0032YNDM	003202038007	KR 4 2B 02	050C00472105	Zona de Influencia PEMPCHB	N3-T1-G1	N3	Decreto 606 de 2001	Sí		
AAA0032YNEA	003202038008	KR 4 2B 14	050C00216647	Zona de Influencia PEMPCHB	N3-T1-G1	N3	Decreto 606 de 2001	Sí		
AAA0032YNHY	003202038010	KR 4 2B 30	050C00459358	Zona de Influencia PEMPCHB	N3-T1-G2	N3	Decreto 606 de 2001	Sí		
AAA0032YNJH	003202038011	CL 3 3A 49	050C00745501	Zona de Influencia PEMPCHB	N3-T1-G1	N3	Decreto 606 de 2001	Sí		
AAA0032YPXR	003202040010	KR 3A 1D 36	050C00720506	Zona de Influencia PEMPCHB	N3-T1-G2	N3	Decreto 606 de 2001	Sí		
AAA0032YRAF	003202040013	KR 3A 1D 48	050C00302474	Zona de Influencia PEMPCHB	N3-T1-G1	N3	Decreto 606 de 2001	Sí		
AAA0032YTHY	003202041011	KR 3A 2B 32	050C01460693	Zona de Influencia PEMPCHB	N3-T2-G1	N3	NO APLICA	Sí		
AAA0032YTKL	003202041013	CL 3 3 61	050C01513905	Zona de Influencia PEMPCHB	N3-T1-G1	N3	NO APLICA	Sí		
AAA0032YXUZ	003202044001	DG 2 BIS 3 66	050C00553439	Zona de Influencia PEMPCHB	N3-T2-G1	N3	Decreto 606 de 2001	Sí		
AAA0032YXWF	003202044002	DG 2 BIS 3 74	050C00302564	Zona de Influencia PEMPCHB	N3-T2-G1	N3	Decreto 606 de 2001	Sí		
AAA0032YYBS	003202044007	KR 3 BIS 2 21	050C00000000	Zona de Influencia PEMPCHB	N3-T2-G1	N3	Decreto 606 de 2001	Sí		
AAA0032ZUZM	003203005009	CL 6A 8A 20	050C00291781	Zona de Influencia PEMPCHB	N3-T1-G1	N3	NO APLICA	Sí		
AAA0032ZWAF	003203005010	CL 6A 8A 24	050C00059033	Zona de Influencia PEMPCHB	N3-T1-G1	N3	NO APLICA	Sí		
AAA0032ZWBR	003203005011	KR 9 6A 02	050C00397968	Zona de Influencia PEMPCHB	N3-T1-G1	N3	Decreto 606 de 2001	Sí		
AAA0032ZWTO	003203005026	CL 6B 8 93	050C00671367	Zona de Influencia PEMPCHB	N3-T1-G1	N3	NO APLICA	Sí		
AAA0032ZWWF	003203005028	CL 6B 8 83	050C00157256	Zona de Influencia PEMPCHB	N3-T2-G1	N3	NO APLICA	Sí		
AAA0032ZWYX	003203005030	CL 6B 8 63	050C01206370	Zona de Influencia PEMPCHB	N3-T1-G1	N3	NO APLICA	Sí		
AAA0032ZXFZ	003203005037	KR 8 6A 81	050C00231701	Zona de Influencia PEMPCHB	N3-T1-G1	N3	NO APLICA	Sí		
AAA0032ZXJZ	003203005039	KR 8 6A 59	050C00000000	Zona de Influencia PEMPCHB	N3-T1-G1	N3	NO APLICA	Sí		
AAA0032ZXKC	003203005040	KR 8 6A 51	050C01163339	Zona de Influencia PEMPCHB	N3-T2-G1	N3	NO APLICA	Sí		
AAA0032ZXLF	003203005041	KR 8 6A 33	050C00637193	Zona de Influencia PEMPCHB	N3-T1-G1	N3	NO APLICA	Sí		
AAA0032ZXMR	003203005042	KR 8 6A 25	050C01595003	Zona de Influencia PEMPCHB	N3-T2-G1	N3	NO APLICA	Sí		
AAA0033AATO	003203007001	KR 7 6B 01	050C00261848	Zona de Influencia PEMPCHB	N3-T1-G4	N3	NO APLICA	Sí		
AAA0033ABKC	003203007014	CL 6B 7 80	050C01073901	Zona de Influencia PEMPCHB	N2-T1-G1	N2	NO APLICA	Sí		
AAA0033ACNN	003203007039	KR 7 6B 15	050C00040091	Zona de Influencia PEMPCHB	N3-T5-G4	N3	NO APLICA	Sí		
AAA0033ACRU	003203008003	CL 6A 7 58	050C00294533	Zona de Influencia PEMPCHB	N3-T1-G1	N3	Decreto 606 de 2001	Sí		
AAA0033ACSK	003203008004	CL 6A 7 70	050C00847868	Zona de Influencia PEMPCHB	N3-T1-G1	N3	NO APLICA	Sí		
AAA0033ACTO	003203008005	CL 6A 7 80	050C00276011	Zona de Influencia PEMPCHB	N3-T2-G4	N3	NO APLICA	Sí		
AAA0033ACUZ	003203008006	CL 6A 7 82	050C00104038	Zona de Influencia PEMPCHB	N3-T1-G4	N3	NO APLICA	Sí		
AAA0033ADMR	003203008021	CL 6B 7 61	050C00200860	Zona de Influencia PEMPCHB	N3-T1-G1	N3	NO APLICA	Sí		
AAA0033ADOM	003203008023	CL 6B 7 51	050C00275270	Zona de Influencia PEMPCHB	N3-T1-G1	N3	NO APLICA	Sí		
AAA0033ADPA	003203008024	CL 6B 7 37	050C00542398	Zona de Influencia PEMPCHB	N3-T1-G1	N3	NO APLICA	Sí		
AAA0033ADWW	003203008029	KR 7 6A 75	050C00230454	Zona de Influencia PEMPCHB	N2-T7-G7	N2	NO APLICA	Sí		
AAA0033AECX	003203008035	KR 7 6A 21	050C00000000	Zona de Influencia PEMPCHB	N3-T1-G1	N3	NO APLICA	Sí		
AAA0033AKEA	003203011003	KR 7 6A 12	050C00000000	Zona de Influencia PEMPCHB	N2-T5-G3	N2	Decreto 606 de 2001	Sí		
AAA0033AKNN	003203011010	CL 6B 6 49	050C00000000	Zona de Influencia PEMPCHB	N1-T7-G7	N1	NO APLICA	Sí		
AAA0033ALAW	003203012002	CL 6A 6 11	050C00010142	Zona de Influencia PEMPCHB	N3-T1-G1	N3	NO APLICA	Sí		
AAA0033ALCN	003203012004	CL 6A 6 25	050C00144788	Zona de Influencia PEMPCHB	N3-T1-G1	N3	NO APLICA	Sí		
AAA0033ALYN	003203012018	CL 6A 6 65	050C00140973	Zona de Influencia PEMPCHB	N3-T1-G1	N3	NO APLICA	Sí		
AAA0033ALZE	003203012019	CL 6A 6 57	050C00243521	Zona de Influencia PEMPCHB	N3-T2-G2	N3	NO APLICA	Sí		
AAA0033AMAF	003203012020	CL 6A 6 45	050C00148243	Zona de Influencia PEMPCHB	N3-T1-G2	N3	NO APLICA	Sí		
AAA0033AMCX	003203012021	CL 6A 6 39	050C01029267	Zona de Influencia PEMPCHB	N3-T1-G2	N3	NO APLICA	Sí		
AAA0033AMEA	003203012022	CL 6A 6 13	050C00016790	Zona de Influencia PEMPCHB	N3-T2-G1	N3	NO APLICA	Sí		
AAA0033BTRU	003203016004	KR 6 6 24	050C00066699	Zona de Influencia PEMPCHB	N3-T1-G1	N3	NO APLICA	Sí		
AAA0033DFJH	003203023005	CL 6A BIS A 3 26	050C01494618	Zona de Influencia PEMPCHB	N3-T1-G2	N3	NO APLICA	Sí		
AAA0033DFLW	003203023007	CL 6A BIS A 3 36	050C00501346	Zona de Influencia PEMPCHB	N3-T2-G2	N3	NO APLICA	Sí		
AAA0033DFMS	003203023008	CL 6A BIS A 3 40	050C00778541	Zona de Influencia PEMPCHB	N3-T1-G2	N3	NO APLICA	Sí		
AAA0033DFNN	003203023009	CL 6A BIS A 3 44	050C00814957	Zona de Influencia PEMPCHB	N3-T1-G2	N3	NO APLICA	Sí		
AAA0033DFPP	003203023011	CL 6A BIS A 3 66	050C00919843	Zona de Influencia PEMPCHB	N3-T1-G2	N3	NO APLICA	Sí		
AAA0033DFRU	003203023012	CL 6A BIS A 3 68	050C00134004	Zona de Influencia PEMPCHB	N3-T1-G2	N3	NO APLICA	Sí		
AAA0033DFYX	003203023018	KR 6A 72	050C01333369	Zona de Influencia PEMPCHB	N3-T1-G2	N3	NO APLICA	Sí		
AAA0033DHFT	003203023025	CL 6B 3A 15	050C00812918	Zona de Influencia PEMPCHB	N3-T1-G1	N3	NO APLICA	Sí		
AAA0033DHHY	003203023026	CL 6B 3A 05	050C00671089	Zona de Influencia PEMPCHB	N3-T1-G1	N3	NO APLICA	Sí		
AAA0033DHJH	003203023027	CL 6B 3 49	050C01172243	Zona de Influencia PEMPCHB	N3-T2-G2	N3	NO APLICA	Sí		
AAA0033DHKL	003203023028	CL 6B 3 47	050C00198862	Zona de Influencia PEMPCHB	N3-T2-G2	N3	NO APLICA	Sí		
AAA0033DHTO	003203023036	CL 6B 3 05	050C00015085	Zona de Influencia PEMPCHB	N3-T1-G1	N3	NO APLICA	Sí		
AAA0033DHXR	003203023039	CL 6B 2A 09	050C00309653	Zona de Influencia PEMPCHB	N2-T1-G2	N2	NO APLICA	Sí		
AAA0033DHYX	003203023040	CL 6B 2A 03	050C01327973	Zona de Influencia PEMPCHB	N3-T1-G2	N3	NO APLICA	Sí		
AAA0033DJCX	003203023044	KR 2A 6A 59	050C00958272	Zona de Influencia PEMPCHB	N3-T2-G2	N3	NO APLICA	Sí		
AAA0033DJDM	003203023045	KR 2A 6A 55	050C00205615	Zona de Influencia PEMPCHB	N3-T1-G2	N3	NO APLICA	Sí		
AAA0033DJHY	003203024001	CL 6A BIS 3A 04	050C00458322	Zona de Influencia PEMPCHB	N2-T1-G1	N2	NO APLICA	Sí		
AAA0033DJJH	003203024002	CL 6A BIS 3A 08	050C00232728	Zona de Influencia PEMPCHB	N2-T1-G1	N2	NO APLICA	Sí		
AAA0033DKCN	003203024019	CL 6A BIS A 3 49	050C00501064	Zona de Influencia PEMPCHB	N3-T1-G2	N3	NO APLICA	Sí		
AAA0033DKNX	003203024026	KR 3A 6A 27	050C00525801	Zona de Influencia PEMPCHB	N2-T1-G1	N2	NO APLICA	Sí		
AAA0033DKOM	003203024027	KR 3A 6A 15	050C00192176	Zona de Influencia PEMPCHB	N2-T1-G1	N2	NO APLICA	Sí		
AAA0033ENWW	003203030032	KR 4 6D 22	050C00491425	Area Afectada PEMPCHB	N2-T1-G2	N2	NO APLICA	Sí		
AAA0033EOEA	003203030040	KR 4 6D 62	050C01110593	Area Afectada PEMPCHB	N3-T1-G1	N3	NO APLICA	Sí		
AAA0033EPLF	003203031002	CL 6B 3 14	050C00514829	Zona de Influencia PEMPCHB	N3-T1-G1	N3	NO APLICA	Sí		
AAA0033EPNX	003203031004	CL 6B 3 34	050C00919758	Zona de Influencia PEMPCHB	N3-T1-G1	N3	NO APLICA	Sí		
AAA0033ERJZ	003203031022	CL 6B 3A 06	050C00102210	Zona de Influencia PEMPCHB	N3-T1-G1	N3	NO APLICA	Sí		
AAA0033ERKC	003203031023	CL 6B 3A 14	050C00382731	Zona de Influencia PEMPCHB	N2-T1-G2	N2	NO APLICA	Sí		
AAA0033ERLF	003203031024	CL 6B 3A 20	050C01241334	Zona de Influencia PEMPCHB	N3-T1-G2	N3	NO APLICA	Sí		
AAA0033ERWW	003203031033	KR 4 6B 12	050C00241851	Zona de Influencia PEMPCHB	N3-T1-G1	N3	NO APLICA	Sí		
AAA0033ERYN	003203031035	KR 4 6B 18	050C00105814	Zona de Influencia PEMPCHB	N3-T1-G1	N3	NO APLICA	Sí		
AAA0033ERZE	003203031036	KR 4 6B 20	050C00698045	Zona de Influencia PEMPCHB	N3-T1-G1	N3	NO APLICA	Sí		
AAA0033ESEA	003203031040	KR 4 6B 40	050C00671064	Zona de Influencia PEMPCHB	N2-T1-G1	N2	NO APLICA	Sí		
AAA0033ESHY	003203031042	KR 4 6B 48	050C00502008	Zona de Influencia PEMPCHB	N3-T2-G1	N3	NO APLICA	Sí		
AAA0033ESLW	003203031045	KR 4 6B 70	050C00255707	Zona de Influencia PEMPCHB	N3-T1-G1	N3	NO APLICA	Sí		
AAA0033ESMS	003203031046	KR 4 6B 82	050C00136956	Zona de Influencia PEMPCHB	N3-T2-G1	N3	NO APLICA	Sí		
AAA0033ESXR	003203031055	KR 3 6B 91	050C00254536	Zona de Influencia PEMPCHB	N2-T7-G7	N2	NO APLICA	Sí		
AAA0215ZRAF	003203031067	KR 4 6B 08	050C01613725	Zona de Influencia PEMPCHB	N3-T1-G2	N3	NO APLICA	Sí		
AAA0215ZRBR	003203031067	CL 6B 3A 28	050C01613726	Zona de Influencia PEMPCHB	N3-T1-G2	N3	NO APLICA	Sí		
AAA0033AEJH	003203044004	CL 3 7 36	050C00494443	Zona de Influencia PEMPCHB	N3-T2-G2	N3	NO APLICA	Sí		
AAA0033AEPP	003203044010	CL 3 7 76	050C00587234	Zona de Influencia PEMPCHB	N3-T1-G2	N3	NO APLICA	Sí		
AAA0033AERU	003203044011	CL 3 7 84	050C00501666	Zona de Influencia PEMPCHB	N3-T1-G2	N3	NO APLICA	Sí		
AAA0033AESK	003203044012	CL 3 7 86	050C00226252	Zona de Influencia PEMPCHB	N3-T1-G2	N3	NO APLICA	Sí		
AAA0033AETO	003203044013	CL 3 7 90	050C00000000	Zona de Influencia PEMPCHB	N3-T2-G2	N3	NO APLICA	Sí		
AAA0033EXHK	003204004003	CL 6D 2 64	050C01451690	Area Afectada PEMPCHB	N3-T1-G1	N3	NO APLICA	Sí		
AAA0033EXRJ	003204004010	CL 6D 2A 04	050C00145771	Area Afectada PEMPCHB	N2-T1-G1	N2	NO APLICA	Sí		
AAA0033EXSY	003204004011	CL 6D 2A 12	050C00060901	Area Afectada PEMPCHB	N3-T2-G2	N3	NO APLICA	Sí		
AAA0033EYDM	003204004021	KR 3 6D 38	050C00337269	Area Afectada PEMPCHB	N2-T1-G1	N2	NO APLICA	Sí		
AAA0033EYFT	003204004023	KR 3 6D 52	050C00052434	Area Afectada PEMPCHB	N3-T2-G1	N3	NO APLICA	Sí		
AAA0033EYNN	003204004029	CL 6F 2 51	050C00651754	Area Afectada PEMPCHB	N3-T2-G2	N3	NO APLICA	Sí		
AAA0033EYOE	003204004030	CL 6F 2 41	050C00565966	Area Afectada PEMPCHB	N3-T2-G2	N3	NO APLICA	Sí		
AAA0033EYRU	003204004032	CL 6F 2 29	050C00149056	Area Afectada PEMPCHB	N3-T1-G2	N3	NO APLICA	Sí		
AAA0033EZAW	003204004040	KR 2 BIS 6D 41	050C00153261	Area Afectada PEMPCHB	N3-T1-G1	N3	NO APLICA	Sí		
AAA0033FEYN	003204008009	CL 7 2 11 ESTE	050C00501482	Area Afectada PEMPCHB	N3-T1-G1	N3	NO APLICA	Sí		
AAA0033FFWF	003204009016	KR 2 BIS 6D 30	050C00448640	Area Afectada PEMPCHB	N3-T1-G1	N3	NO APLICA	Sí		
AAA0033FFYX	003204009018	KR 2 BIS 6D 48	050C00278092	Area Afectada PEMPCHB	N3-T1-G1	N3	NO APLICA	Sí		
AAA0033FFZM	003204009019	CL 6F 2 25	050C01337462	Area Afectada PEMPCHB	N3-T1-G1	N3	NO APLICA	Sí		
AAA0033FOZE	003204014018	KR 1 ESTE 6D 69	050C00000000	Area Afectada PEMPCHB	N3-T2-G1	N3	NO APLICA	Sí		
AAA0033FPMS	003204015002	CL 6C 0 10	050C00134450	Zona de Influencia PEMPCHB	N3-T1-G1	N3	NO APLICA	Sí		
AAA0033FRFT	003204015018	CL 6D 0 45	050C00172981	Zona de Influencia PEMPCHB	N3-T2-G1	N3	NO APLICA	Sí		
AAA0033FRHY	003204015019	CL 6D 0 41	050C00856890	Zona de Influencia PEMPCHB	N3-T1-G1	N3	NO APLICA	Sí		
AAA0033FYPA	003204021005	CL 6F 2 46	050C01258590	Area Afectada PEMPCHB	N3-T1-G4	N3	NO APLICA	Sí		
AAA0033FYRJ	003204021006	CL 6F 2 58	050C00232146	Area Afectada PEMPCHB	N3-T1-G4	N3	NO APLICA	Sí		
AAA0033FYSY	003204021007	KR 3 6F 02	050C00095672	Area Afectada PEMPCHB	N3-T1-G1	N3	NO APLICA	Sí		
AAA0033FZEA	003204021017	KR 2 BIS 6F 31	050C00285535	Area Afectada PEMPCHB	N3-T1-G1	N3	NO APLICA	Sí		
AAA0033FZFT	003204021018	KR 2 BIS 6F 25	050C00245473	Area Afectada PEMPCHB	N3-T1-G2	N3	NO APLICA	Sí		
AAA0033FZHY	003204021019	KR 2 BIS 6F 15	050C01215263	Area Afectada PEMPCHB	N3-T1-G1	N3	NO APLICA	Sí		
AAA0033FZLW	003204022002	CL 6F 1A 14	050C01526303	Area Afectada PEMPCHB	N3-T2-G2	N3	NO APLICA	Sí		
AAA0033FZRU	003204022007	KR 2 BIS 6F 16	050C00340255	Area Afectada PEMPCHB	N3-T1-G1	N3	NO APLICA	Sí		
AAA0033FZSK	003204022008	KR 2 BIS 6F 22	050C00501069	Area Afectada PEMPCHB	N3-T1-G1	N3	NO APLICA	Sí		
AAA0144PRLF	003215022018	KR 3 ESTE 9 36 IN 2	050C01092544	Area Afectada PEMPCHB	N4	N4	Decreto 678 de 1994	Sí		
AAA0144PRPA	003215022022	KR 3 ESTE 9 44	050C00659255	Area Afectada PEMPCHB	N4	N4	Decreto 678 de 1994	Sí		
AAA0144PRRJ	003215022023	KR 3 ESTE 9 58	050C00270938	Area Afectada PEMPCHB	N4	N4	Decreto 678 de 1994	Sí		
AAA0144PRYN	003215022029	CL 9A 3 39 ESTE IN 2	050C00435063	Area Afectada PEMPCHB	N4	N4	Decreto 678 de 1994	Sí		
AAA0144PSDM	003215022034	CL 9A 3 49 ESTE	050C01217479	Area Afectada PEMPCHB	N4	N4	Decreto 678 de 1994	Sí		
AAA0144PSEA	003215022035	CL 9A 3 67 ESTE	050C00794405	Area Afectada PEMPCHB	N4	N4	Decreto 678 de 1994	Sí		
AAA0144PSNN	003215022042	KR 4 ESTE 9 37	050C00274362	Area Afectada PEMPCHB	N4	N4	Decreto 678 de 1994	Sí		
AAA0144PSRU	003215022045	KR 4 ESTE 9 15	050C00487895	Area Afectada PEMPCHB	N4	N4	Decreto 678 de 1994	Sí		
AAA0144PSTO	003215022047	KR 4 ESTE 9 07	050C00428687	Area Afectada PEMPCHB	N4	N4	Decreto 678 de 1994	Sí		
AAA0034JMDM	004103007010	KR 15 BIS 9A 16	050C00784762	Zona de Influencia PEMPCHB	N3-T5-G4	N3	NO APLICA	Sí		
AAA0034JMEA	004103007010	KR 15 BIS 9A 24 LC	050C00784763	Zona de Influencia PEMPCHB	N3-T5-G4	N3	NO APLICA	Sí		
AAA0034JMFT	004103007010	CL 10 15 03 LC	050C00784764	Zona de Influencia PEMPCHB	N3-T5-G4	N3	NO APLICA	Sí		
AAA0034JMLW	004103007010	KR 15 BIS 9A 22 AP 204	050C00784768	Zona de Influencia PEMPCHB	N3-T5-G4	N3	NO APLICA	Sí		
AAA0034JMMS	004103007010	KR 15 BIS 9A 22 AP 301	050C00784769	Zona de Influencia PEMPCHB	N3-T5-G4	N3	NO APLICA	Sí		
AAA0034JMNN	004103007010	KR 15 BIS 9A 22 AP 302	050C00784770	Zona de Influencia PEMPCHB	N3-T5-G4	N3	NO APLICA	Sí		
AAA0034JMOE	004103007010	KR 15 BIS 9A 22 AP 303	050C00784771	Zona de Influencia PEMPCHB	N3-T5-G4	N3	NO APLICA	Sí		
AAA0034JMPP	004103007010	KR 15 BIS 9A 22 AP 401	050C00784772	Zona de Influencia PEMPCHB	N3-T5-G4	N3	NO APLICA	Sí		
AAA0034JMRU	004103007010	KR 15 BIS 9A 22 AP 402	050C00784773	Zona de Influencia PEMPCHB	N3-T5-G4	N3	NO APLICA	Sí		
AAA0034JMSK	004103007010	KR 15 BIS 9A 22 AP 403	050C00784774	Zona de Influencia PEMPCHB	N3-T5-G4	N3	NO APLICA	Sí		
AAA0034JMTO	004103007010	KR 15 BIS 9A 22 AP 404	050C00784775	Zona de Influencia PEMPCHB	N3-T5-G4	N3	NO APLICA	Sí		
AAA0034JMHY	004103007010	KR 15 BIS 9A 22 AP 201	050C00784765	Zona de Influencia PEMPCHB	N3-T5-G4	N3	NO APLICA	Sí		
AAA0034JMJH	004103007010	KR 15 BIS 9A 22 AP 202	050C00784766	Zona de Influencia PEMPCHB	N3-T5-G4	N3	NO APLICA	Sí		
AAA0034JMKL	004103007010	KR 15 BIS 9A 22 AP 203	050C00784767	Zona de Influencia PEMPCHB	N3-T5-G4	N3	NO APLICA	Sí		
AAA0034JUSK	004103010026	AC 13 15 21 LC	050C01197302	Zona de Influencia PEMPCHB	N2-T5-G5	N2	Decreto 606 de 2001	Sí		
AAA0034JUTO	004103010026	AC 13 15 21 OF 3	050C01197303	Zona de Influencia PEMPCHB	N2-T5-G5	N2	Decreto 606 de 2001	Sí		
AAA0034JUUZ	004103010026	AC 13 15 21 OF 4	050C01197304	Zona de Influencia PEMPCHB	N2-T5-G5	N2	Decreto 606 de 2001	Sí		
AAA0274WWUH	004103010026	AC 13 15 21 LC A18	050C02076902	Zona de Influencia PEMPCHB	N2-T5-G5	N2	Decreto 606 de 2001	Sí		
AAA0274WYYN	004103010026	AC 13 15 21 LC B26	050C02076949	Zona de Influencia PEMPCHB	N2-T5-G5	N2	Decreto 606 de 2001	Sí		
AAA0274WYZE	004103010026	AC 13 15 21 LC B27	050C02076950	Zona de Influencia PEMPCHB	N2-T5-G5	N2	Decreto 606 de 2001	Sí		
AAA0274WZAF	004103010026	AC 13 15 21 LC B28	050C02076951	Zona de Influencia PEMPCHB	N2-T5-G5	N2	Decreto 606 de 2001	Sí		
AAA0274WZBR	004103010026	AC 13 15 21 LC B29	050C02076952	Zona de Influencia PEMPCHB	N2-T5-G5	N2	Decreto 606 de 2001	Sí		
AAA0274WZCX	004103010026	AC 13 15 21 LC B30	050C02076953	Zona de Influencia PEMPCHB	N2-T5-G5	N2	Decreto 606 de 2001	Sí		
AAA0274WZDM	004103010026	AC 13 15 21 LC B31	050C02076954	Zona de Influencia PEMPCHB	N2-T5-G5	N2	Decreto 606 de 2001	Sí		
AAA0274WXHY	004103010026	AC 13 15 21 LC A29	050C02076913	Zona de Influencia PEMPCHB	N2-T5-G5	N2	Decreto 606 de 2001	Sí		
AAA0274WXJH	004103010026	AC 13 15 21 LC A30	050C02076914	Zona de Influencia PEMPCHB	N2-T5-G5	N2	Decreto 606 de 2001	Sí		
AAA0274WXKL	004103010026	AC 13 15 21 LC A31	050C02076915	Zona de Influencia PEMPCHB	N2-T5-G5	N2	Decreto 606 de 2001	Sí		
AAA0274WXLW	004103010026	AC 13 15 21 LC A32	050C02076916	Zona de Influencia PEMPCHB	N2-T5-G5	N2	Decreto 606 de 2001	Sí		
AAA0274WXMS	004103010026	AC 13 15 21 LC A33	050C02076917	Zona de Influencia PEMPCHB	N2-T5-G5	N2	Decreto 606 de 2001	Sí		
AAA0274WXNN	004103010026	AC 13 15 21 LC A34	050C02076918	Zona de Influencia PEMPCHB	N2-T5-G5	N2	Decreto 606 de 2001	Sí		
AAA0274WXOE	004103010026	AC 13 15 21 LC A35	050C02076919	Zona de Influencia PEMPCHB	N2-T5-G5	N2	Decreto 606 de 2001	Sí		
AAA0274WXPP	004103010026	AC 13 15 21 LC A36	050C02076920	Zona de Influencia PEMPCHB	N2-T5-G5	N2	Decreto 606 de 2001	Sí		
AAA0274WXRU	004103010026	AC 13 15 21 LC A37	050C02076921	Zona de Influencia PEMPCHB	N2-T5-G5	N2	Decreto 606 de 2001	Sí		
AAA0274WXSK	004103010026	AC 13 15 21 LC A38	050C02076922	Zona de Influencia PEMPCHB	N2-T5-G5	N2	Decreto 606 de 2001	Sí		
AAA0274WXTO	004103010026	AC 13 15 21 LC A39	050C02076923	Zona de Influencia PEMPCHB	N2-T5-G5	N2	Decreto 606 de 2001	Sí		
AAA0274WXUZ	004103010026	AC 13 15 21 LC B01	050C02076924	Zona de Influencia PEMPCHB	N2-T5-G5	N2	Decreto 606 de 2001	Sí		
AAA0274WXWF	004103010026	AC 13 15 21 LC B02	050C02076925	Zona de Influencia PEMPCHB	N2-T5-G5	N2	Decreto 606 de 2001	Sí		
AAA0274WXXR	004103010026	AC 13 15 21 LC B03	050C02076926	Zona de Influencia PEMPCHB	N2-T5-G5	N2	Decreto 606 de 2001	Sí		
AAA0274WXYX	004103010026	AC 13 15 21 LC B04	050C02076927	Zona de Influencia PEMPCHB	N2-T5-G5	N2	Decreto 606 de 2001	Sí		
AAA0274WXZM	004103010026	AC 13 15 21 LC B05	050C02076928	Zona de Influencia PEMPCHB	N2-T5-G5	N2	Decreto 606 de 2001	Sí		
AAA0274WYAW	004103010026	AC 13 15 21 LC B06	050C02076929	Zona de Influencia PEMPCHB	N2-T5-G5	N2	Decreto 606 de 2001	Sí		
AAA0274WYBS	004103010026	AC 13 15 21 LC B07	050C02076930	Zona de Influencia PEMPCHB	N2-T5-G5	N2	Decreto 606 de 2001	Sí		
AAA0274WYCN	004103010026	AC 13 15 21 LC B08	050C02076931	Zona de Influencia PEMPCHB	N2-T5-G5	N2	Decreto 606 de 2001	Sí		
AAA0274WYDE	004103010026	AC 13 15 21 LC B09	050C02076932	Zona de Influencia PEMPCHB	N2-T5-G5	N2	Decreto 606 de 2001	Sí		

AAA0274WYEP	004103010026	AC 13 15 21 LC B10	050C02076933	Zona de Influencia PEMPCHB	N2-T5-G5	N2	Decreto 606 de 2001	Sí		
AAA0274WYFZ	004103010026	AC 13 15 21 LC B11	050C02076934	Zona de Influencia PEMPCHB	N2-T5-G5	N2	Decreto 606 de 2001	Sí		
AAA0274WYHK	004103010026	AC 13 15 21 LC B12	050C02076935	Zona de Influencia PEMPCHB	N2-T5-G5	N2	Decreto 606 de 2001	Sí		
AAA0274WYJZ	004103010026	AC 13 15 21 LC B13	050C02076936	Zona de Influencia PEMPCHB	N2-T5-G5	N2	Decreto 606 de 2001	Sí		
AAA0274WYKC	004103010026	AC 13 15 21 LC B14	050C02076937	Zona de Influencia PEMPCHB	N2-T5-G5	N2	Decreto 606 de 2001	Sí		
AAA0274WYLF	004103010026	AC 13 15 21 LC B15	050C02076938	Zona de Influencia PEMPCHB	N2-T5-G5	N2	Decreto 606 de 2001	Sí		
AAA0274WYMR	004103010026	AC 13 15 21 LC B16	050C02076939	Zona de Influencia PEMPCHB	N2-T5-G5	N2	Decreto 606 de 2001	Sí		
AAA0274WYNX	004103010026	AC 13 15 21 LC B17	050C02076940	Zona de Influencia PEMPCHB	N2-T5-G5	N2	Decreto 606 de 2001	Sí		
AAA0274WYOM	004103010026	AC 13 15 21 LC B18	050C02076941	Zona de Influencia PEMPCHB	N2-T5-G5	N2	Decreto 606 de 2001	Sí		
AAA0274WYPA	004103010026	AC 13 15 21 LC B19	050C02076942	Zona de Influencia PEMPCHB	N2-T5-G5	N2	Decreto 606 de 2001	Sí		
AAA0274WYRJ	004103010026	AC 13 15 21 LC B20	050C02076943	Zona de Influencia PEMPCHB	N2-T5-G5	N2	Decreto 606 de 2001	Sí		
AAA0274WYSY	004103010026	AC 13 15 21 LC B21	050C02076944	Zona de Influencia PEMPCHB	N2-T5-G5	N2	Decreto 606 de 2001	Sí		
AAA0274WYTD	004103010026	AC 13 15 21 LC B22	050C02076945	Zona de Influencia PEMPCHB	N2-T5-G5	N2	Decreto 606 de 2001	Sí		
AAA0274WYUH	004103010026	AC 13 15 21 LC B23	050C02076946	Zona de Influencia PEMPCHB	N2-T5-G5	N2	Decreto 606 de 2001	Sí		
AAA0274WYWW	004103010026	AC 13 15 21 LC B24	050C02076947	Zona de Influencia PEMPCHB	N2-T5-G5	N2	Decreto 606 de 2001	Sí		
AAA0274WYXS	004103010026	AC 13 15 21 LC B25	050C02076948	Zona de Influencia PEMPCHB	N2-T5-G5	N2	Decreto 606 de 2001	Sí		
AAA0274XBBS	004103010026	AC 13 15 21 LC D15	050C02076996	Zona de Influencia PEMPCHB	N2-T5-G5	N2	Decreto 606 de 2001	Sí		
AAA0274XBCN	004103010026	AC 13 15 21 LC D16	050C02076997	Zona de Influencia PEMPCHB	N2-T5-G5	N2	Decreto 606 de 2001	Sí		
AAA0274XBDE	004103010026	AC 13 15 21 LC D17	050C02076998	Zona de Influencia PEMPCHB	N2-T5-G5	N2	Decreto 606 de 2001	Sí		
AAA0274XBEP	004103010026	AC 13 15 21 LC D18	050C02076999	Zona de Influencia PEMPCHB	N2-T5-G5	N2	Decreto 606 de 2001	Sí		
AAA0274XBFZ	004103010026	AC 13 15 21 LC D19	050C02077000	Zona de Influencia PEMPCHB	N2-T5-G5	N2	Decreto 606 de 2001	Sí		
AAA0274XBHK	004103010026	AC 13 15 21 LC D20	050C02077001	Zona de Influencia PEMPCHB	N2-T5-G5	N2	Decreto 606 de 2001	Sí		
AAA0274XBJZ	004103010026	AC 13 15 21 LC D21	050C02077002	Zona de Influencia PEMPCHB	N2-T5-G5	N2	Decreto 606 de 2001	Sí		
AAA0274XBKC	004103010026	AC 13 15 21 LC D22	050C02077003	Zona de Influencia PEMPCHB	N2-T5-G5	N2	Decreto 606 de 2001	Sí		
AAA0274XBLF	004103010026	AC 13 15 21 LC D23	050C02077004	Zona de Influencia PEMPCHB	N2-T5-G5	N2	Decreto 606 de 2001	Sí		
AAA0274XBMR	004103010026	AC 13 15 21 LC D24	050C02077005	Zona de Influencia PEMPCHB	N2-T5-G5	N2	Decreto 606 de 2001	Sí		
AAA0274XBNX	004103010026	AC 13 15 21 DP 2	050C02077006	Zona de Influencia PEMPCHB	N2-T5-G5	N2	Decreto 606 de 2001	Sí		
AAA0274WWAW	004103010026	AC 13 15 21 LC A01	050C02076885	Zona de Influencia PEMPCHB	N2-T5-G5	N2	Decreto 606 de 2001	Sí		
AAA0274WWBS	004103010026	AC 13 15 21 LC A02	050C02076886	Zona de Influencia PEMPCHB	N2-T5-G5	N2	Decreto 606 de 2001	Sí		
AAA0274WWCN	004103010026	AC 13 15 21 LC A03	050C02076887	Zona de Influencia PEMPCHB	N2-T5-G5	N2	Decreto 606 de 2001	Sí		
AAA0274WWDE	004103010026	AC 13 15 21 LC A04	050C02076888	Zona de Influencia PEMPCHB	N2-T5-G5	N2	Decreto 606 de 2001	Sí		
AAA0274WWEP	004103010026	AC 13 15 21 LC A05	050C02076889	Zona de Influencia PEMPCHB	N2-T5-G5	N2	Decreto 606 de 2001	Sí		
AAA0274WWFZ	004103010026	AC 13 15 21 LC A06	050C02076890	Zona de Influencia PEMPCHB	N2-T5-G5	N2	Decreto 606 de 2001	Sí		
AAA0274WWHK	004103010026	AC 13 15 21 LC A07	050C02076891	Zona de Influencia PEMPCHB	N2-T5-G5	N2	Decreto 606 de 2001	Sí		
AAA0274WWJZ	004103010026	AC 13 15 21 LC A08	050C02076892	Zona de Influencia PEMPCHB	N2-T5-G5	N2	Decreto 606 de 2001	Sí		
AAA0274WWKC	004103010026	AC 13 15 21 LC A09	050C02076893	Zona de Influencia PEMPCHB	N2-T5-G5	N2	Decreto 606 de 2001	Sí		
AAA0274WWLF	004103010026	AC 13 15 21 LC A10	050C02076894	Zona de Influencia PEMPCHB	N2-T5-G5	N2	Decreto 606 de 2001	Sí		
AAA0274WWMR	004103010026	AC 13 15 21 LC A11	050C02076895	Zona de Influencia PEMPCHB	N2-T5-G5	N2	Decreto 606 de 2001	Sí		
AAA0274WWNX	004103010026	AC 13 15 21 LC A12	050C02076896	Zona de Influencia PEMPCHB	N2-T5-G5	N2	Decreto 606 de 2001	Sí		
AAA0274WWOM	004103010026	AC 13 15 21 LC A13	050C02076897	Zona de Influencia PEMPCHB	N2-T5-G5	N2	Decreto 606 de 2001	Sí		
AAA0274WWPA	004103010026	AC 13 15 21 LC A14	050C02076898	Zona de Influencia PEMPCHB	N2-T5-G5	N2	Decreto 606 de 2001	Sí		
AAA0274WWRJ	004103010026	AC 13 15 21 LC A15	050C02076899	Zona de Influencia PEMPCHB	N2-T5-G5	N2	Decreto 606 de 2001	Sí		
AAA0274WWSY	004103010026	AC 13 15 21 LC A16	050C02076900	Zona de Influencia PEMPCHB	N2-T5-G5	N2	Decreto 606 de 2001	Sí		
AAA0274WWTD	004103010026	AC 13 15 21 LC A17	050C02076901	Zona de Influencia PEMPCHB	N2-T5-G5	N2	Decreto 606 de 2001	Sí		
AAA0274WWWW	004103010026	AC 13 15 21 LC A19	050C02076903	Zona de Influencia PEMPCHB	N2-T5-G5	N2	Decreto 606 de 2001	Sí		
AAA0274WWXS	004103010026	AC 13 15 21 LC A20	050C02076904	Zona de Influencia PEMPCHB	N2-T5-G5	N2	Decreto 606 de 2001	Sí		
AAA0274WWYN	004103010026	AC 13 15 21 LC A21	050C02076905	Zona de Influencia PEMPCHB	N2-T5-G5	N2	Decreto 606 de 2001	Sí		
AAA0274WWZE	004103010026	AC 13 15 21 LC A22	050C02076906	Zona de Influencia PEMPCHB	N2-T5-G5	N2	Decreto 606 de 2001	Sí		
AAA0274WXAF	004103010026	AC 13 15 21 LC A23	050C02076907	Zona de Influencia PEMPCHB	N2-T5-G5	N2	Decreto 606 de 2001	Sí		
AAA0274WXBR	004103010026	AC 13 15 21 LC A24	050C02076908	Zona de Influencia PEMPCHB	N2-T5-G5	N2	Decreto 606 de 2001	Sí		
AAA0274WXCX	004103010026	AC 13 15 21 LC A25	050C02076909	Zona de Influencia PEMPCHB	N2-T5-G5	N2	Decreto 606 de 2001	Sí		
AAA0274WXDM	004103010026	AC 13 15 21 LC A26	050C02076910	Zona de Influencia PEMPCHB	N2-T5-G5	N2	Decreto 606 de 2001	Sí		
AAA0274WXEA	004103010026	AC 13 15 21 LC A27	050C02076911	Zona de Influencia PEMPCHB	N2-T5-G5	N2	Decreto 606 de 2001	Sí		
AAA0274WXFT	004103010026	AC 13 15 21 LC A28	050C02076912	Zona de Influencia PEMPCHB	N2-T5-G5	N2	Decreto 606 de 2001	Sí		
AAA0274XAXR	004103010026	AC 13 15 21 LC D11	050C02076992	Zona de Influencia PEMPCHB	N2-T5-G5	N2	Decreto 606 de 2001	Sí		
AAA0274XAYX	004103010026	AC 13 15 21 LC D12	050C02076993	Zona de Influencia PEMPCHB	N2-T5-G5	N2	Decreto 606 de 2001	Sí		
AAA0274XAZM	004103010026	AC 13 15 21 LC D13	050C02076994	Zona de Influencia PEMPCHB	N2-T5-G5	N2	Decreto 606 de 2001	Sí		
AAA0274XBAW	004103010026	AC 13 15 21 LC D14	050C02076995	Zona de Influencia PEMPCHB	N2-T5-G5	N2	Decreto 606 de 2001	Sí		
AAA0274WZEA	004103010026	AC 13 15 21 LC B32	050C02076955	Zona de Influencia PEMPCHB	N2-T5-G5	N2	Decreto 606 de 2001	Sí		
AAA0274WZFT	004103010026	AC 13 15 21 LC B33	050C02076956	Zona de Influencia PEMPCHB	N2-T5-G5	N2	Decreto 606 de 2001	Sí		
AAA0274WZHY	004103010026	AC 13 15 21 LC B34	050C02076957	Zona de Influencia PEMPCHB	N2-T5-G5	N2	Decreto 606 de 2001	Sí		
AAA0274WZJH	004103010026	AC 13 15 21 LC B35	050C02076958	Zona de Influencia PEMPCHB	N2-T5-G5	N2	Decreto 606 de 2001	Sí		
AAA0274WZKL	004103010026	AC 13 15 21 LC B36	050C02076959	Zona de Influencia PEMPCHB	N2-T5-G5	N2	Decreto 606 de 2001	Sí		
AAA0274WZLW	004103010026	AC 13 15 21 LC B37	050C02076960	Zona de Influencia PEMPCHB	N2-T5-G5	N2	Decreto 606 de 2001	Sí		
AAA0274WZMS	004103010026	AC 13 15 21 LC C01	050C02076961	Zona de Influencia PEMPCHB	N2-T5-G5	N2	Decreto 606 de 2001	Sí		
AAA0274WZNN	004103010026	AC 13 15 21 LC C02	050C02076962	Zona de Influencia PEMPCHB	N2-T5-G5	N2	Decreto 606 de 2001	Sí		
AAA0274WZOE	004103010026	AC 13 15 21 LC C03	050C02076963	Zona de Influencia PEMPCHB	N2-T5-G5	N2	Decreto 606 de 2001	Sí		
AAA0274WZPP	004103010026	AC 13 15 21 LC C04	050C02076964	Zona de Influencia PEMPCHB	N2-T5-G5	N2	Decreto 606 de 2001	Sí		
AAA0274WZRU	004103010026	AC 13 15 21 LC C05	050C02076965	Zona de Influencia PEMPCHB	N2-T5-G5	N2	Decreto 606 de 2001	Sí		
AAA0274WZSK	004103010026	AC 13 15 21 LC C06	050C02076966	Zona de Influencia PEMPCHB	N2-T5-G5	N2	Decreto 606 de 2001	Sí		
AAA0274WZTO	004103010026	AC 13 15 21 LC C07	050C02076967	Zona de Influencia PEMPCHB	N2-T5-G5	N2	Decreto 606 de 2001	Sí		
AAA0274WZUZ	004103010026	AC 13 15 21 LC C08	050C02076968	Zona de Influencia PEMPCHB	N2-T5-G5	N2	Decreto 606 de 2001	Sí		
AAA0274WZWF	004103010026	AC 13 15 21 LC C09	050C02076969	Zona de Influencia PEMPCHB	N2-T5-G5	N2	Decreto 606 de 2001	Sí		
AAA0274WZXR	004103010026	AC 13 15 21 LC C10	050C02076970	Zona de Influencia PEMPCHB	N2-T5-G5	N2	Decreto 606 de 2001	Sí		
AAA0274WZYX	004103010026	AC 13 15 21 LC C11	050C02076971	Zona de Influencia PEMPCHB	N2-T5-G5	N2	Decreto 606 de 2001	Sí		
AAA0274WZZM	004103010026	AC 13 15 21 LC C12	050C02076972	Zona de Influencia PEMPCHB	N2-T5-G5	N2	Decreto 606 de 2001	Sí		
AAA0274XAAF	004103010026	AC 13 15 21 LC C13	050C02076973	Zona de Influencia PEMPCHB	N2-T5-G5	N2	Decreto 606 de 2001	Sí		
AAA0274XABR	004103010026	AC 13 15 21 LC C14	050C02076974	Zona de Influencia PEMPCHB	N2-T5-G5	N2	Decreto 606 de 2001	Sí		
AAA0274XACX	004103010026	AC 13 15 21 LC C15	050C02076975	Zona de Influencia PEMPCHB	N2-T5-G5	N2	Decreto 606 de 2001	Sí		
AAA0274XADM	004103010026	AC 13 15 21 LC C16	050C02076976	Zona de Influencia PEMPCHB	N2-T5-G5	N2	Decreto 606 de 2001	Sí		
AAA0274XAEA	004103010026	AC 13 15 21 LC C17	050C02076977	Zona de Influencia PEMPCHB	N2-T5-G5	N2	Decreto 606 de 2001	Sí		
AAA0274XAFT	004103010026	AC 13 15 21 LC C18	050C02076978	Zona de Influencia PEMPCHB	N2-T5-G5	N2	Decreto 606 de 2001	Sí		
AAA0274XAHY	004103010026	AC 13 15 21 LC C19	050C02076979	Zona de Influencia PEMPCHB	N2-T5-G5	N2	Decreto 606 de 2001	Sí		
AAA0274XAJH	004103010026	AC 13 15 21 LC C20	050C02076980	Zona de Influencia PEMPCHB	N2-T5-G5	N2	Decreto 606 de 2001	Sí		
AAA0274XAKL	004103010026	AC 13 15 21 LC C21	050C02076981	Zona de Influencia PEMPCHB	N2-T5-G5	N2	Decreto 606 de 2001	Sí		
AAA0274XALW	004103010026	AC 13 15 21 LC D01	050C02076982	Zona de Influencia PEMPCHB	N2-T5-G5	N2	Decreto 606 de 2001	Sí		
AAA0274XAMS	004103010026	AC 13 15 21 LC D02	050C02076983	Zona de Influencia PEMPCHB	N2-T5-G5	N2	Decreto 606 de 2001	Sí		
AAA0274XANN	004103010026	AC 13 15 21 LC D03	050C02076984	Zona de Influencia PEMPCHB	N2-T5-G5	N2	Decreto 606 de 2001	Sí		
AAA0274XAOE	004103010026	AC 13 15 21 LC D04	050C02076985	Zona de Influencia PEMPCHB	N2-T5-G5	N2	Decreto 606 de 2001	Sí		
AAA0274XAPP	004103010026	AC 13 15 21 LC D05	050C02076986	Zona de Influencia PEMPCHB	N2-T5-G5	N2	Decreto 606 de 2001	Sí		
AAA0274XARU	004103010026	AC 13 15 21 LC D06	050C02076987	Zona de Influencia PEMPCHB	N2-T5-G5	N2	Decreto 606 de 2001	Sí		
AAA0274XASK	004103010026	AC 13 15 21 LC D07	050C02076988	Zona de Influencia PEMPCHB	N2-T5-G5	N2	Decreto 606 de 2001	Sí		
AAA0274XATO	004103010026	AC 13 15 21 LC D08	050C02076989	Zona de Influencia PEMPCHB	N2-T5-G5	N2	Decreto 606 de 2001	Sí		
AAA0274XAUZ	004103010026	AC 13 15 21 LC D09	050C02076990	Zona de Influencia PEMPCHB	N2-T5-G5	N2	Decreto 606 de 2001	Sí		
AAA0274XAWF	004103010026	AC 13 15 21 LC D10	050C02076991	Zona de Influencia PEMPCHB	N2-T5-G5	N2	Decreto 606 de 2001	Sí		
AAA0034JWSK	004103011008	CL 11 15 44	050C01384969	Zona de Influencia PEMPCHB	N3-T4-G2	N3	NO APLICA	Sí		
AAA0034JWUZ	004103011009	CL 11 15 56	050C01384968	Zona de Influencia PEMPCHB	N3-T4-G2	N3	NO APLICA	Sí		
AAA0034JWXR	004103011010	CL 11 15 58	050C01384970	Zona de Influencia PEMPCHB	N3-T4-G2	N3	NO APLICA	Sí		
AAA0034KFKL	004103015022	AC 13 16 29	050C00279576	Zona de Influencia PEMPCHB	N2-T1-G2	N2	Decreto 606 de 2001	Sí		
AAA0034KLZM	004103017013	CL 11 16 91	050C00923726	Zona de Influencia PEMPCHB	N2-T1-G2	N2	Decreto 606 de 2001	Sí		
AAA0034KSOM	004103021004	CL 11 17 38	050C01227919	Zona de Influencia PEMPCHB	N3-T2-G2	N3	Decreto 606 de 2001	Sí		
AAA0034KSPA	004103021005	CL 11 17 48	050C01252943	Zona de Influencia PEMPCHB	N3-T2-G2	N3	Decreto 606 de 2001	Sí		
AAA0034KSTD	004103021008	CL 11 17 76	050C01061380	Zona de Influencia PEMPCHB	N2-T7-G7	N2	Decreto 606 de 2001	Sí		
AAA0034MHHY	004103024016	AK 18 8 54	050C01243084	Zona de Influencia PEMPCHB	N3-T7-G7	N3	NO APLICA	Sí		
AAA0034MKLF	004103025019	KR 19 12 80	050C00770222	Zona de Influencia PEMPCHB	N2-T2-G4	N2	NO APLICA	Sí		
AAA0072SJTO	006104005006	CL 18 14 19 LC	050C01350796	Zona de Influencia PEMPCHB	N3-T5-G5	N3	NO APLICA	Sí		
AAA0072SJUZ	006104005006	CL 18 14 13 LC	050C01350797	Zona de Influencia PEMPCHB	N3-T5-G5	N3	NO APLICA	Sí		
AAA0072SJWF	006104005006	AK 14 17 95 LC	050C01350798	Zona de Influencia PEMPCHB	N3-T5-G5	N3	NO APLICA	Sí		
AAA0072SJXR	006104005006	CL 18 14 11 AP 201	050C01350799	Zona de Influencia PEMPCHB	N3-T5-G5	N3	NO APLICA	Sí		
AAA0072SJYX	006104005006	CL 18 14 11 AP 202	050C01350800	Zona de Influencia PEMPCHB	N3-T5-G5	N3	NO APLICA	Sí		
AAA0072SJZM	006104005006	CL 18 14 11 AP 301	050C01350801	Zona de Influencia PEMPCHB	N3-T5-G5	N3	NO APLICA	Sí		
AAA0072SKAW	006104005006	CL 18 14 11 AP 302	050C01350802	Zona de Influencia PEMPCHB	N3-T5-G5	N3	NO APLICA	Sí		
AAA0072SKBS	006104005006	CL 18 14 11 AP 401	050C01350803	Zona de Influencia PEMPCHB	N3-T5-G5	N3	NO APLICA	Sí		
AAA0072SKCN	006104005006	CL 18 14 11 AP 402	050C01350804	Zona de Influencia PEMPCHB	N3-T5-G5	N3	NO APLICA	Sí		
AAA0072SKDE	006104005006	CL 18 14 11 AP 501	050C01350805	Zona de Influencia PEMPCHB	N3-T5-G5	N3	NO APLICA	Sí		
AAA0072SKEP	006104005006	CL 18 14 11 AP 502	050C01350806	Zona de Influencia PEMPCHB	N3-T5-G5	N3	NO APLICA	Sí		
AAA0072SZUZ	006104010018	KR 15 BIS 18 49 AP 101	050C00083826	Zona de Influencia PEMPCHB	N3-T5-G4	N3	Decreto 606 de 2001	Sí		
AAA0072SZWF	006104010018	KR 15 BIS 18 49 AP 102	050C00083827	Zona de Influencia PEMPCHB	N3-T5-G4	N3	Decreto 606 de 2001	Sí		
AAA0072SZXR	006104010018	KR 15 BIS 18 49 AP 201	050C00083828	Zona de Influencia PEMPCHB	N3-T5-G4	N3	Decreto 606 de 2001	Sí		
AAA0072SZYX	006104010018	KR 15 BIS 18 49 AP 202	050C00083829	Zona de Influencia PEMPCHB	N3-T5-G4	N3	Decreto 606 de 2001	Sí		
AAA0072SZZM	006104010018	KR 15 BIS 18 49 AP 301	050C00083830	Zona de Influencia PEMPCHB	N3-T5-G4	N3	Decreto 606 de 2001	Sí		
AAA0072TAAF	006104010018	KR 15 BIS 18 49 AP 302	050C00083831	Zona de Influencia PEMPCHB	N3-T5-G4	N3	Decreto 606 de 2001	Sí		
AAA0072TABR	006104010018	KR 15 BIS 18 49 AP 401	050C00083832	Zona de Influencia PEMPCHB	N3-T5-G4	N3	Decreto 606 de 2001	Sí		
AAA0072TACX	006104010018	KR 15 BIS 18 49 AP 402	050C00083833	Zona de Influencia PEMPCHB	N3-T5-G4	N3	Decreto 606 de 2001	Sí		
AAA0072TADM	006104010018	KR 15 BIS 18 49 AP 403	050C00083834	Zona de Influencia PEMPCHB	N3-T5-G4	N3	Decreto 606 de 2001	Sí		
AAA0072TAEA	006104010018	KR 15 BIS 18 49 AP 404	050C00083835	Zona de Influencia PEMPCHB	N3-T5-G4	N3	Decreto 606 de 2001	Sí		
AAA0072TCZM	006104007009	KR 16 17 26	050C00687537	Zona de Influencia PEMPCHB	N2-T7-G3	N2	Decreto 606 de 2001	Sí		
AAA0072TUSK	006104021003	CL 17A 16 12	050C00276334	Zona de Influencia PEMPCHB	N3-T1-G4	N3	Decreto 606 de 2001	Sí		
AAA0072TUTO	006104021004	CL 17A 16 18	050C00497787	Zona de Influencia PEMPCHB	N3-T1-G4	N3	Decreto 606 de 2001	Sí		
AAA0072TUUZ	006104021005	CL 17A 16 24	050C00497786	Zona de Influencia PEMPCHB	N3-T1-G4	N3	Decreto 606 de 2001	Sí		
AAA0072TUWF	006104021006	CL 17A 16 30	050C01066120	Zona de Influencia PEMPCHB	N3-T1-G4	N3	Decreto 606 de 2001	Sí		
AAA0072UBLW	006104025022	KR 16 16 91	050C00337330	Zona de Influencia PEMPCHB	N3-T1-G2	N3	NO APLICA	Sí		
AAA0072UBMS	006104025023	KR 16 16 89	050C00042564	Zona de Influencia PEMPCHB	N3-T1-G2	N3	NO APLICA	Sí		
AAA0072UBNN	006104025024	KR 16 16 75	050C01549151	Zona de Influencia PEMPCHB	N3-T1-G2	N3	NO APLICA	Sí		
AAA0072UBOE	006104025025	KR 16 16 73	050C00329932	Zona de Influencia PEMPCHB	N3-T1-G2	N3	NO APLICA	Sí		
AAA0072USPA	006105001001	CL 15 14 10 AP 304	050C00611160	Zona de Influencia PEMPCHB	N3-T5-G4	N3	NO APLICA	Sí		
AAA0072USOM	006105001001	CL 15 14 10 AP 303	050C00611206	Zona de Influencia PEMPCHB	N3-T5-G4	N3	NO APLICA	Sí		
AAA0072USDE	006105001001	AK 14 15 13 LC	050C00611039	Zona de Influencia PEMPCHB	N3-T5-G4	N3	NO APLICA	Sí		
AAA0072USEP	006105001001	AK 14 15 15 LC	050C00611043	Zona de Influencia PEMPCHB	N3-T5-G4	N3	NO APLICA	Sí		
AAA0072USFZ	006105001001	AK 14 15 19 LC	050C00611141	Zona de Influencia PEMPCHB	N3-T5-G4	N3	NO APLICA	Sí		
AAA0072USHK	006105001001	CL 15 14 10 AP 201	050C00610623	Zona de Influencia PEMPCHB	N3-T5-G4	N3	NO APLICA	Sí		
AAA0072USJZ	006105001001	CL 15 14 10 AP 202	050C00609824	Zona de Influencia PEMPCHB	N3-T5-G4	N3	NO APLICA	Sí		
AAA0072USKC	006105001001	CL 15 14 10 AP 203	050C00610021	Zona de Influencia PEMPCHB	N3-T5-G4	N3	NO APLICA	Sí		
AAA0072USLF	006105001001	CL 15 14 10 AP 204	050C00609877	Zona de Influencia PEMPCHB	N3-T5-G4	N3	NO APLICA	Sí		
AAA0072USMR	006105001001	CL 15 14 10 AP 301	050C00611432	Zona de Influencia PEMPCHB	N3-T5-G4	N3	NO APLICA	Sí		
AAA0072USNX	006105001001	CL 15 14 10 AP 302	050C00611216	Zona de Influencia PEMPCHB	N3-T5-G4	N3	NO APLICA	Sí		
AAA0072UUHK	006105002001	AK 14 14 09 LC	050C00718899	Zona de Influencia PEMPCHB	N3-T5-G4	N3	NO APLICA	Sí		
AAA0072UUJZ	006105002001	AK 14 14 13 LC	050C00718900	Zona de Influencia PEMPCHB	N3-T5-G4	N3	NO APLICA	Sí		
AAA0072UUKC	006105002001	AK 14 14 21 LC	050C00718901	Zona de Influencia PEMPCHB	N3-T5-G4	N3	NO APLICA	Sí		
AAA0072UULF	006105002001	AK 14 14 29 LC	050C00718902	Zona de Influencia PEMPCHB	N3-T5-G4	N3	NO APLICA	Sí		
AAA0072UUMR	006105002001	AK 14 14 31 LC	050C00718903	Zona de Influencia PEMPCHB	N3-T5-G4	N3	NO APLICA	Sí		
AAA0072UUNX	006105002001	AK 14 14 19 AP 201	050C00718904	Zona de Influencia PEMPCHB	N3-T5-G4	N3	NO APLICA	Sí		
AAA0072UUOM	006105002001	AK 14 14 19 AP 202	050C00718905	Zona de Influencia PEMPCHB	N3-T5-G4	N3	NO APLICA	Sí		
AAA0072UUPA	006105002001	AK 14 14 19 AP 301	050C00718906	Zona de Influencia PEMPCHB	N3-T5-G4	N3	NO APLICA	Sí		
AAA0072UURJ	006105002001	AK 14 14 19 AP 302	050C00718907	Zona de Influencia PEMPCHB	N3-T5-G4	N3	NO APLICA	Sí		
AAA0072UUSY	006105002001	AK 14 14 19 AP 401	050C00718908	Zona de Influencia PEMPCHB	N3-T5-G4	N3	NO APLICA	Sí		
AAA0072UUTD	006105002001	AK 14 14 19 AP 402	050C00718909	Zona de Influencia PEMPCHB	N3-T5-G4	N3	NO APLICA	Sí		
AAA0072UUUH	006105002001	AK 14 14 19 AP 501	050C00718910	Zona de Influencia PEMPCHB	N3-T5-G4	N3	NO APLICA	Sí		
AAA0072UUWW	006105002001	AK 14 14 19 AP 502	050C00718911	Zona de Influencia PEMPCHB	N3-T5-G4	N3	NO APLICA	Sí		
AAA0072UUXS	006105002001	AK 14 14 19 AP 601	050C00718912	Zona de Influencia PEMPCHB	N3-T5-G4	N3	NO APLICA	Sí		
AAA0072UUYN	006105002001	AK 14 14 19 AP 602	050C00718913	Zona de Influencia PEMPCHB	N3-T5-G4	N3	NO APLICA	Sí		
AAA0072WFLW	006105004030	KR 15 15 47	050C00556445	Zona de Influencia PEMPCHB	N2-T2-G2	N2	Decreto 606 de 2001	Sí		
AAA0072WJSK	006105005012	CL 15 15 05 LC	050C01456477	Zona de Influencia PEMPCHB	N3-T5-G5	N3	NO APLICA	Sí		
AAA0072WJTO	006105005012	CL 15 15 11 LC	050C01456478	Zona de Influencia PEMPCHB	N3-T5-G5	N3	NO APLICA	Sí		
AAA0072WJUZ	006105005012	CL 15 15 07 AP 201	050C01456479	Zona de Influencia PEMPCHB	N3-T5-G5	N3	NO APLICA	Sí		
AAA0072WJWF	006105005012	CL 15 15 07 AP 202	050C01456480	Zona de Influencia PEMPCHB	N3-T5-G5	N3	NO APLICA	Sí		
AAA0072WJXR	006105005012	CL 15 15 07 AP 301	050C01456481	Zona de Influencia PEMPCHB	N3-T5-G5	N3	NO APLICA	Sí		
AAA0072WJYX	006105005012	CL 15 15 07 AP 302	050C01456482	Zona de Influencia PEMPCHB	N3-T5-G5	N3	NO APLICA	Sí		
AAA0072WJZM	006105005012	CL 15 15 07 AP 401	050C01456483	Zona de Influencia PEMPCHB	N3-T5-G5	N3	NO APLICA	Sí		
AAA0072WKAW	006105005012	CL 15 15 07 AP 402	050C01456484	Zona de Influencia PEMPCHB	N3-T5-G5	N3	NO APLICA	Sí		
AAA0072WKBS	006105005012	CL 15 15 07 AP 501	050C01456485	Zona de Influencia PEMPCHB	N3-T5-G5	N3	NO APLICA	Sí		
AAA0072WKCN	006105005012	CL 15 15 07 AP 502	050C01456486	Zona de Influencia PEMPCHB	N3-T5-G5	N3	NO APLICA	Sí		
AAA0072WKDE	006105005012	CL 15 15 07 AP 601	050C01456487	Zona de Influencia PEMPCHB	N3-T5-G5	N3	NO APLICA	Sí		
AAA0072WKEP	006105005012	CL 15 15 07 AP 602	050C01456488	Zona de Influencia PEMPCHB	N3-T5-G5	N3	NO APLICA	Sí		
AAA0072WLTO	006105007001	KR 15A 14 09	050C00000000	Zona de Influencia PEMPCHB	N3-T5-G4	N3	NO APLICA	Sí		
AAA0072WLWF	006105007003	KR 16 14 10 LC	050C00269296	Zona de Influencia PEMPCHB	N3-T5-G4	N3	NO APLICA	Sí		
AAA0072WLXR	006105007003	KR 16 14 06 LC	050C00269297	Zona de Influencia PEMPCHB	N3-T5-G4	N3	NO APLICA	Sí		
AAA0072WLYX	006105007003	CL 14 15A 16 LC	050C00269298	Zona de Influencia PEMPCHB	N3-T5-G4	N3	NO APLICA	Sí		
AAA0072WLZM	006105007003	CL 14 15A 16 AP 201	050C00269373	Zona de Influencia PEMPCHB	N3-T5-G4	N3	NO APLICA	Sí		
AAA0072WMAW	006105007003	CL 14 15A 16 AP 202	050C00269301	Zona de Influencia PEMPCHB	N3-T5-G4	N3	NO APLICA	Sí		

AAA0072WMBS	006105007003	CL 14 15A 16 AP 301	050C00269299	Zona de Influencia PEMPCHB	N3-T5-G4	N3	NO APLICA	Sí		
AAA0072WMCN	006105007003	CL 14 15A 16 AP 302	050C00269302	Zona de Influencia PEMPCHB	N3-T5-G4	N3	NO APLICA	Sí		
AAA0072WMDE	006105007003	CL 14 15A 16 AP 401	050C00269300	Zona de Influencia PEMPCHB	N3-T5-G4	N3	NO APLICA	Sí		
AAA0072WMEP	006105007003	CL 14 15A 16 AP 402	050C00269303	Zona de Influencia PEMPCHB	N3-T5-G4	N3	NO APLICA	Sí		
AAA0072WMFZ	006105007004	KR 16 14 18	050C00472416	Zona de Influencia PEMPCHB	N3-T5-G4	N3	NO APLICA	Sí		
AAA0072WONX	006105009003	CL 15 16 34	050C00306785	Zona de Influencia PEMPCHB	N3-T1-G1	N3	NO APLICA	Sí		
AAA0072WORJ	006105009006	CL 15 16 58	050C00037057	Zona de Influencia PEMPCHB	N3-T1-G1	N3	NO APLICA	Sí		
AAA0072WOUH	006105009009	CL 15 16 74	050C00302461	Zona de Influencia PEMPCHB	N3-T1-G1	N3	NO APLICA	Sí		
AAA0072WOXS	006105009011	KR 17 15 26	050C00692701	Zona de Influencia PEMPCHB	N2-T7-G7	N2	Decreto 606 de 2001	Sí		
AAA0072WPOE	006105009026	CL 16 16 07	050C00000000	Zona de Influencia PEMPCHB	N2-T1-G1	N2	NO APLICA	Sí		
AAA0072WPPP	006105009027	KR 16 15 75	050C00000000	Zona de Influencia PEMPCHB	N2-T1-G1	N2	NO APLICA	Sí		
AAA0087RJZE	008107009006	CL 27 BIS 6 75	050C00429737	Zona de Influencia PEMPCHB	N3-T1-G1	N3	NO APLICA	Sí		
AAA0087RKAF	008107009007	CL 27 BIS 6 73	050C00485281	Zona de Influencia PEMPCHB	N3-T2-G1	N3	NO APLICA	Sí		
AAA0087RKBR	008107009008	CL 27 BIS 6 63	050C00434982	Zona de Influencia PEMPCHB	N3-T2-G1	N3	NO APLICA	Sí		
AAA0029RUJH	003102006016	KR 9 19 59 ST 1 GJ 7	050C00453544	Zona de Influencia PEMPCHB	N4	N4	NO APLICA			
AAA0029RUKL	003102006016	KR 9 19 59 ST 1 GJ 8	050C00453545	Zona de Influencia PEMPCHB	N4	N4	NO APLICA			
AAA0029RULW	003102006016	KR 9 19 59 ST 1 GJ 9	050C00453546	Zona de Influencia PEMPCHB	N4	N4	NO APLICA			
AAA0029TRZE	003102010003	CL 21 8 48 GJ 85	050C00661681	Zona de Influencia PEMPCHB	N4	N4	NO APLICA			
AAA0029TSAF	003102010003	CL 21 8 48 GJ 86	050C00661682	Zona de Influencia PEMPCHB	N4	N4	NO APLICA			
AAA0029TSBR	003102010003	CL 21 8 48 GJ 87	050C00661683	Zona de Influencia PEMPCHB	N4	N4	NO APLICA			
AAA0029TSCX	003102010003	CL 21 8 48 GJ 88	050C00661684	Zona de Influencia PEMPCHB	N4	N4	NO APLICA			
AAA0029TSDM	003102010003	CL 21 8 48 GJ 89	050C00661685	Zona de Influencia PEMPCHB	N4	N4	NO APLICA			
AAA0029TSEA	003102010003	CL 21 8 48 GJ 90	050C00661686	Zona de Influencia PEMPCHB	N4	N4	NO APLICA			
AAA0029TSFT	003102010003	CL 21 8 48 GJ 91	050C00661687	Zona de Influencia PEMPCHB	N4	N4	NO APLICA			
AAA0029TSHY	003102010003	CL 21 8 48 GJ 92	050C00661688	Zona de Influencia PEMPCHB	N4	N4	NO APLICA			
AAA0029TSJH	003102010003	CL 21 8 48 GJ 93	050C00661689	Zona de Influencia PEMPCHB	N4	N4	NO APLICA			
AAA0029TSKL	003102010003	CL 21 8 48 GJ 94	050C00661690	Zona de Influencia PEMPCHB	N4	N4	NO APLICA			
AAA0029TSLW	003102010003	CL 21 8 48 GJ 96	050C00661692	Zona de Influencia PEMPCHB	N4	N4	NO APLICA			
AAA0029TSMS	003102010003	CL 21 8 48 GJ 95	050C00661691	Zona de Influencia PEMPCHB	N4	N4	NO APLICA			
AAA0029TSNN	003102010003	CL 21 8 48 GJ 97	050C00661693	Zona de Influencia PEMPCHB	N4	N4	NO APLICA			
AAA0029TSOE	003102010003	CL 21 8 48 GJ 98	050C00661694	Zona de Influencia PEMPCHB	N4	N4	NO APLICA			
AAA0029TSPP	003102010003	CL 21 8 48 GJ 99	050C00661695	Zona de Influencia PEMPCHB	N4	N4	NO APLICA			
AAA0029TSRU	003102010003	CL 21 8 48 GJ 100	050C00661696	Zona de Influencia PEMPCHB	N4	N4	NO APLICA			
AAA0029TSSK	003102010003	CL 21 8 48 GJ 101	050C00661697	Zona de Influencia PEMPCHB	N4	N4	NO APLICA			
AAA0029TSTO	003102010003	CL 21 8 48 GJ 102	050C00661698	Zona de Influencia PEMPCHB	N4	N4	NO APLICA			
AAA0029TSUZ	003102010003	CL 21 8 48 GJ 103	050C00661699	Zona de Influencia PEMPCHB	N4	N4	NO APLICA			
AAA0029TSWF	003102010003	CL 21 8 48 GJ 104	050C00661700	Zona de Influencia PEMPCHB	N4	N4	NO APLICA			
AAA0029TSXR	003102010003	CL 21 8 48 GJ 105	050C00661701	Zona de Influencia PEMPCHB	N4	N4	NO APLICA			
AAA0029TSYX	003102010003	CL 21 8 48 GJ 106	050C00661702	Zona de Influencia PEMPCHB	N4	N4	NO APLICA			
AAA0029TSZM	003102010003	CL 21 8 48 GJ 107	050C00661703	Zona de Influencia PEMPCHB	N4	N4	NO APLICA			
AAA0029TTAW	003102010003	CL 21 8 48 GJ 108	050C00661704	Zona de Influencia PEMPCHB	N4	N4	NO APLICA			
AAA0029TTBS	003102010003	CL 21 8 48 GJ 109	050C00661705	Zona de Influencia PEMPCHB	N4	N4	NO APLICA			
AAA0029TTCN	003102010003	CL 21 8 48 GJ 110	050C00661706	Zona de Influencia PEMPCHB	N4	N4	NO APLICA			
AAA0029TTDE	003102010003	CL 21 8 48 GJ 111	050C00661707	Zona de Influencia PEMPCHB	N4	N4	NO APLICA			
AAA0029TTEP	003102010003	CL 21 8 48 GJ 112	050C00661708	Zona de Influencia PEMPCHB	N4	N4	NO APLICA			
AAA0029TTFZ	003102010003	CL 21 8 48 GJ 113	050C00661709	Zona de Influencia PEMPCHB	N4	N4	NO APLICA			
AAA0029TTHK	003102010003	CL 21 8 48 GJ 114	050C00661710	Zona de Influencia PEMPCHB	N4	N4	NO APLICA			
AAA0029TTJZ	003102010003	CL 21 8 48 GJ 115	050C00661711	Zona de Influencia PEMPCHB	N4	N4	NO APLICA			
AAA0029OKBS	003102002011	CL 24 9 43 LC	050C00887321	Zona de Influencia PEMPCHB	N4	N4	NO APLICA			
AAA0029OKCN	003102002011	CL 24 9 51 LC	050C00887322	Zona de Influencia PEMPCHB	N4	N4	NO APLICA			
AAA0029TTKC	003102010003	CL 21 8 48 GJ 116	050C00661712	Zona de Influencia PEMPCHB	N4	N4	NO APLICA			
AAA0029TTLF	003102010003	CL 21 8 48 GJ 117	050C00661713	Zona de Influencia PEMPCHB	N4	N4	NO APLICA			
AAA0029TTMR	003102010003	CL 21 8 48 GJ 118	050C00661714	Zona de Influencia PEMPCHB	N4	N4	NO APLICA			
AAA0029TTNX	003102010003	CL 21 8 48 GJ 119	050C00661715	Zona de Influencia PEMPCHB	N4	N4	NO APLICA			
AAA0029TTOM	003102010003	CL 21 8 48 GJ 120	050C00661716	Zona de Influencia PEMPCHB	N4	N4	NO APLICA			
AAA0029TTPA	003102010003	CL 21 8 48 GJ 121	050C00661717	Zona de Influencia PEMPCHB	N4	N4	NO APLICA			
AAA0029WLOE	003102015002	CL 19 7 48 OF 1903	050C00496913	Zona de Influencia PEMPCHB	N4	N4	NO APLICA			
AAA0029RRJZ	003102006016	KR 9 19 57 OF 508	050C00453634	Zona de Influencia PEMPCHB	N4	N4	NO APLICA			
AAA0029OJHY	003102002009	KR 9 23 75 GJ 201	050C01145414	Zona de Influencia PEMPCHB	N4	N4	NO APLICA			
AAA0029OJJH	003102002009	KR 9 23 75 GJ 202	050C01145415	Zona de Influencia PEMPCHB	N4	N4	NO APLICA			
AAA0029OJKL	003102002009	KR 9 23 75 GJ 203	050C01145416	Zona de Influencia PEMPCHB	N4	N4	NO APLICA			
AAA0029OJLW	003102002009	KR 9 23 75 GJ 204	050C01145417	Zona de Influencia PEMPCHB	N4	N4	NO APLICA			
AAA0029OJMS	003102002009	KR 9 23 75 GJ 205	050C01145418	Zona de Influencia PEMPCHB	N4	N4	NO APLICA			
AAA0029OJNN	003102002009	KR 9 23 75 GJ 206	050C01145419	Zona de Influencia PEMPCHB	N4	N4	NO APLICA			
AAA0029OJOE	003102002009	KR 9 23 75 GJ 207	050C01145420	Zona de Influencia PEMPCHB	N4	N4	NO APLICA			
AAA0029OJPP	003102002009	KR 9 23 75 GJ 208	050C01145421	Zona de Influencia PEMPCHB	N4	N4	NO APLICA			
AAA0029OJRU	003102002009	KR 9 23 75 GJ 209	050C01145422	Zona de Influencia PEMPCHB	N4	N4	NO APLICA			
AAA0029OJSK	003102002009	KR 9 23 75 GJ 210	050C01145423	Zona de Influencia PEMPCHB	N4	N4	NO APLICA			
AAA0029OJTO	003102002009	KR 9 23 75 GJ 211	050C01145424	Zona de Influencia PEMPCHB	N4	N4	NO APLICA			
AAA0029OJUZ	003102002009	KR 9 23 75 GJ 212	050C01145425	Zona de Influencia PEMPCHB	N4	N4	NO APLICA			
AAA0029OJWF	003102002009	KR 9 23 75 GJ 213	050C01145426	Zona de Influencia PEMPCHB	N4	N4	NO APLICA			
AAA0029OJXR	003102002009	KR 9 23 75 GJ 214	050C01145427	Zona de Influencia PEMPCHB	N4	N4	NO APLICA			
AAA0029OJYX	003102002009	KR 9 23 75 GJ 215	050C01145428	Zona de Influencia PEMPCHB	N4	N4	NO APLICA			
AAA0029OJZM	003102002009	KR 9 23 75 GJ 216	050C01146496	Zona de Influencia PEMPCHB	N4	N4	NO APLICA			
AAA0029OKAW	003102002010	KR 10 23 82	050C00491187	Zona de Influencia PEMPCHB	N4	N4	NO APLICA			
AAA0029RUMS	003102006016	KR 9 19 59 ST 1 GJ 10	050C00453547	Zona de Influencia PEMPCHB	N4	N4	NO APLICA			
AAA0029RUNN	003102006016	KR 9 19 59 ST 1 GJ 11	050C00453548	Zona de Influencia PEMPCHB	N4	N4	NO APLICA			
AAA0029RUOE	003102006016	KR 9 19 59 ST 1 GJ 12	050C00453549	Zona de Influencia PEMPCHB	N4	N4	NO APLICA			
AAA0029RUPP	003102006016	KR 9 19 59 ST 1 GJ 13	050C00453550	Zona de Influencia PEMPCHB	N4	N4	NO APLICA			
AAA0029RURU	003102006016	KR 9 19 59 ST 1 GJ 14	050C00453551	Zona de Influencia PEMPCHB	N4	N4	NO APLICA			
AAA0029RUSK	003102006016	KR 9 19 59 ST 1 GJ 15	050C00453552	Zona de Influencia PEMPCHB	N4	N4	NO APLICA			
AAA0029RUTO	003102006016	KR 9 19 59 ST 1 GJ 16	050C00453553	Zona de Influencia PEMPCHB	N4	N4	NO APLICA			
AAA0029RUUZ	003102006016	KR 9 19 59 ST 1 GJ 17	050C00453554	Zona de Influencia PEMPCHB	N4	N4	NO APLICA			
AAA0029RUWF	003102006016	KR 9 19 59 ST 1 GJ 18	050C00453555	Zona de Influencia PEMPCHB	N4	N4	NO APLICA			
AAA0029RUXR	003102006016	KR 9 19 59 ST 1 GJ 19	050C00453556	Zona de Influencia PEMPCHB	N4	N4	NO APLICA			
AAA0029RUYX	003102006016	KR 9 19 59 ST 1 GJ 20	050C00453557	Zona de Influencia PEMPCHB	N4	N4	NO APLICA			
AAA0029RUZM	003102006016	KR 9 19 59 ST 1 GJ 21	050C00453558	Zona de Influencia PEMPCHB	N4	N4	NO APLICA			
AAA0029RWAF	003102006016	KR 9 19 59 GJ 22	050C00453559	Zona de Influencia PEMPCHB	N4	N4	NO APLICA			
AAA0029RWBR	003102006016	KR 9 19 59 ST 1 GJ 23	050C00453560	Zona de Influencia PEMPCHB	N4	N4	NO APLICA			
AAA0029RWCX	003102006016	KR 9 19 59 ST 1 GJ 24	050C00453561	Zona de Influencia PEMPCHB	N4	N4	NO APLICA			
AAA0029RWDM	003102006016	KR 9 19 59 ST 1 GJ 25	050C00453562	Zona de Influencia PEMPCHB	N4	N4	NO APLICA			
AAA0029RWEA	003102006018	CL 19 9 52	050C00216117	Zona de Influencia PEMPCHB	N4	N4	NO APLICA			
AAA0172PZYX	003102006019	CL 20 9 23	050C00147783	Zona de Influencia PEMPCHB	N4	N4	NO APLICA			
AAA0189FYSY	003102006020	CL 19 9 52 IN 1	050C00577025	Zona de Influencia PEMPCHB	N4	N4	NO APLICA			
AAA0189LJRU	003102006020	CL 19 9 52 MJ	050C00000000	Zona de Influencia PEMPCHB	N4	N4	NO APLICA			
AAA0029RWSK	003102007001	KR 7 24 01 LC	050C00311100	Zona de Influencia PEMPCHB	N4	N4	NO APLICA			
AAA0029RWTO	003102007001	CL 24 7 12 LC 102	050C00311103	Zona de Influencia PEMPCHB	N4	N4	NO APLICA			
AAA0029RWUZ	003102007001	KR 7 24 13 LC 103	050C00311102	Zona de Influencia PEMPCHB	N4	N4	NO APLICA			
AAA0029RWWF	003102007001	KR 7 24 11 LC 104	050C00311101	Zona de Influencia PEMPCHB	N4	N4	NO APLICA			
AAA0029RWXR	003102007001	CL 24 7 14 OF 201	050C00311104	Zona de Influencia PEMPCHB	N4	N4	NO APLICA			
AAA0029RWYX	003102007001	CL 24 7 14 OF 301	050C00605474	Zona de Influencia PEMPCHB	N4	N4	NO APLICA			
AAA0029RWZM	003102007001	CL 24 7 14 OF 401	050C00311094	Zona de Influencia PEMPCHB	N4	N4	NO APLICA			
AAA0029RXAW	003102007001	CL 24 7 14 OF 501	050C00311095	Zona de Influencia PEMPCHB	N4	N4	NO APLICA			
AAA0029RXBS	003102007001	CL 24 7 14 OF 601	050C00311096	Zona de Influencia PEMPCHB	N4	N4	NO APLICA			
AAA0029RXCN	003102007001	CL 24 7 14 OF 701	050C00311097	Zona de Influencia PEMPCHB	N4	N4	NO APLICA			
AAA0029MOKC	003101025005	KR 10 20 39 LC 306	050C01012630	Zona de Influencia PEMPCHB	N4	N4	NO APLICA			
AAA0029MOLF	003101025005	KR 10 20 39 LC 307	050C01012631	Zona de Influencia PEMPCHB	N4	N4	NO APLICA			
AAA0029MOMR	003101025005	KR 10 20 39 LC 308	050C01012632	Zona de Influencia PEMPCHB	N4	N4	NO APLICA			
AAA0029OHXR	003102002009	KR 9 23 75 GJ 192	050C01145405	Zona de Influencia PEMPCHB	N4	N4	NO APLICA			
AAA0029OHYX	003102002009	KR 9 23 75 GJ 193	050C01145406	Zona de Influencia PEMPCHB	N4	N4	NO APLICA			
AAA0029OHZM	003102002009	KR 9 23 75 GJ 194	050C01145407	Zona de Influencia PEMPCHB	N4	N4	NO APLICA			
AAA0029OJAF	003102002009	KR 9 23 75 GJ 195	050C01145408	Zona de Influencia PEMPCHB	N4	N4	NO APLICA			
AAA0029OJBR	003102002009	KR 9 23 75 GJ 196	050C01145409	Zona de Influencia PEMPCHB	N4	N4	NO APLICA			
AAA0029OJCX	003102002009	KR 9 23 75 GJ 197	050C01145410	Zona de Influencia PEMPCHB	N4	N4	NO APLICA			
AAA0029OJDM	003102002009	KR 9 23 75 GJ 198	050C01145411	Zona de Influencia PEMPCHB	N4	N4	NO APLICA			
AAA0029OJEA	003102002009	KR 9 23 75 GJ 199	050C01145412	Zona de Influencia PEMPCHB	N4	N4	NO APLICA			
AAA0029OJFT	003102002009	KR 9 23 75 GJ 200	050C01145413	Zona de Influencia PEMPCHB	N4	N4	NO APLICA			
AAA0029USRJ	003102012008	KR 9 19 30 LC 204	050C00843310	Zona de Influencia PEMPCHB	N4	N4	NO APLICA			
AAA0029USSY	003102012008	KR 9 19 30 LC 205	050C00843311	Zona de Influencia PEMPCHB	N4	N4	NO APLICA			
AAA0029USTD	003102012008	KR 9 19 30 LC 206	050C00843312	Zona de Influencia PEMPCHB	N4	N4	NO APLICA			
AAA0029USUH	003102012008	KR 9 19 30 LC 207	050C00843313	Zona de Influencia PEMPCHB	N4	N4	NO APLICA			
AAA0029USWW	003102012008	KR 9 19 30 LC 208	050C00843314	Zona de Influencia PEMPCHB	N4	N4	NO APLICA			
AAA0029USXS	003102012008	KR 9 19 30 LC 209	050C00843315	Zona de Influencia PEMPCHB	N4	N4	NO APLICA			
AAA0029MRPP	003101025005	KR 10 20 39 LC 411	050C01012679	Zona de Influencia PEMPCHB	N4	N4	NO APLICA			
AAA0029MRRU	003101025005	KR 10 20 39 LC 412	050C01012680	Zona de Influencia PEMPCHB	N4	N4	NO APLICA			
AAA0029MRSK	003101025005	KR 10 20 39 LC 413	050C01012681	Zona de Influencia PEMPCHB	N4	N4	NO APLICA			
AAA0029TZNX	003102010012	CL 22 8 93 AP 302	050C00544122	Zona de Influencia PEMPCHB	N4	N4	NO APLICA			
AAA0029TZOM	003102010012	CL 22 8 93 AP 303	050C00544123	Zona de Influencia PEMPCHB	N4	N4	NO APLICA			
AAA0029TZPA	003102010012	CL 22 8 93 AP 304	050C00544124	Zona de Influencia PEMPCHB	N4	N4	NO APLICA			
AAA0029TZRJ	003102010012	CL 22 8 93 AP 401	050C00544125	Zona de Influencia PEMPCHB	N4	N4	NO APLICA			
AAA0029TZSY	003102010012	CL 22 8 93 AP 402	050C00544126	Zona de Influencia PEMPCHB	N4	N4	NO APLICA			
AAA0029TZTD	003102010012	CL 22 8 93 AP 403	050C00544127	Zona de Influencia PEMPCHB	N4	N4	NO APLICA			
AAA0029TZUH	003102010012	CL 22 8 93 AP 404	050C00544128	Zona de Influencia PEMPCHB	N4	N4	NO APLICA			
AAA0029TZWW	003102010013	CL 22 8 85	050C00146353	Zona de Influencia PEMPCHB	N4	N4	NO APLICA			
AAA0029TZXS	003102010014	CL 22 8 77	050C01317345	Zona de Influencia PEMPCHB	N4	N4	NO APLICA			
AAA0029TZYN	003102010015	CL 22 8 69	050C01207611	Zona de Influencia PEMPCHB	N4	N4	NO APLICA			
AAA0029TZZE	003102010018	CL 22 8 39	050C00107671	Zona de Influencia PEMPCHB	N4	N4	NO APLICA			
AAA0029UAAW	003102010019	CL 22 8 03 LC 1	050C00015901	Zona de Influencia PEMPCHB	N4	N4	NO APLICA			
AAA0029UABS	003102010019	CL 22 8 05 LC 2	050C00015401	Zona de Influencia PEMPCHB	N4	N4	NO APLICA			
AAA0029UACN	003102010019	CL 22 8 09 LC 3	050C00122861	Zona de Influencia PEMPCHB	N4	N4	NO APLICA			
AAA0029UADE	003102010019	CL 22 8 11 LC 4	050C00016062	Zona de Influencia PEMPCHB	N4	N4	NO APLICA			
AAA0029UAEP	003102010019	CL 22 8 17 LC 5	050C00016063	Zona de Influencia PEMPCHB	N4	N4	NO APLICA			
AAA0029UAFZ	003102010019	CL 22 8 21 LC 6	050C00016036	Zona de Influencia PEMPCHB	N4	N4	NO APLICA			
AAA0029UAHK	003102010019	CL 22 8 29 LC 7	050C00016038	Zona de Influencia PEMPCHB	N4	N4	NO APLICA			
AAA0029UAJZ	003102010019	CL 22 8 33 LC 8	050C00015933	Zona de Influencia PEMPCHB	N4	N4	NO APLICA			
AAA0029UAKC	003102010019	KR 8 21 71 LC 9	050C00121061	Zona de Influencia PEMPCHB	N4	N4	NO APLICA			
AAA0029UALF	003102010019	KR 8 21 71 AP 201	050C00088601	Zona de Influencia PEMPCHB	N4	N4	NO APLICA			
AAA0029UAMR	003102010019	KR 8 21 71 AP 202	050C00098473	Zona de Influencia PEMPCHB	N4	N4	NO APLICA			
AAA0029UANX	003102010019	KR 8 21 71 AP 203	050C00015908	Zona de Influencia PEMPCHB	N4	N4	NO APLICA			
AAA0029UAQM	003102010019	KR 8 21 71 AP 204	050C00015909	Zona de Influencia PEMPCHB	N4	N4	NO APLICA			
AAA0029UAPA	003102010019	KR 8 21 71 AP 205	050C00015910	Zona de Influencia PEMPCHB	N4	N4	NO APLICA			
AAA0029UARJ	003102010019	KR 8 21 71 AP 206	050C00068852	Zona de Influencia PEMPCHB	N4	N4	NO APLICA			
AAA0029UASY	003102010019	KR 8 21 71 AP 207	050C00015913	Zona de Influencia PEMPCHB	N4	N4	NO APLICA			
AAA0029UATD	003102010019	KR 8 21 71 AP 301	050C00015912	Zona de Influencia PEMPCHB	N4	N4	NO APLICA			
AAA0029UAUH	003102010019	KR 8 21 71 AP 302	050C00081817	Zona de Influencia PEMPCHB	N4	N4	NO APLICA			
AAA0029TBHK	003102008008	KR 9 23 52	050C00001221	Zona de Influencia PEMPCHB	N4	N4	NO APLICA			
AAA0029TBJZ	003102008009	KR 9 23 58	050C01311927	Zona de Influencia PEMPCHB	N4	N4	NO APLICA			
AAA0029TBKC	003102008010	KR 9 23 66 LC 1	050C00244725	Zona de Influencia PEMPCHB	N2-T5-G4	N2	Decreto 606 de 2001			
AAA0029TBLF	003102008010	KR 9 23 68 AP 102	050C00250312	Zona de Influencia PEMPCHB	N2-T5-G4	N2	Decreto 606 de 2001			
AAA0029TBMR	003102008010	KR 9 23 68 AP 201	050C00250313	Zona de Influencia PEMPCHB	N2-T5-G4	N2	Decreto 606 de 2001			
AAA0029TBNX	003102008010	KR 9 23 68 AP 202	050C00250310	Zona de Influencia PEMPCHB	N2-T5-G4	N2	Decreto 606 de 2001			
AAA0029TBOM	003102008010	KR 9 23 68 AP 301	050C00250311	Zona de Influencia PEMPCHB	N2-T5-G4	N2	Decreto 606 de 2001			
AAA0029TBPA	003102008010	KR 9 23 68 AP 302	050C00240937	Zona de Influencia PEMPCHB	N2-T5-G4	N2	Decreto 606 de 2001			
AAA0029TBRJ	003102008010	KR 9 23 68 AP 401	050C00250308	Zona de Influencia PEMPCHB	N2-T5-G4	N2	Decreto 606 de 2001			
AAA0029TBSY	003102008010	KR 9 23 68 AP 402	050C00250309	Zona de Influencia PEMPCHB	N2-T5-G4	N2	Decreto 606 de 2001			
AAA0029TBTD	003102008011	KR 9 23 70	050C00091913	Zona de Influencia PEMPCHB	N2-T2-G5	N2	Decreto 606 de 2001			
AAA0029UWKC	003102012008	KR 9 19 30 GJ 409	050C00843370	Zona de Influencia PEMPCHB	N4	N4	NO APLICA			
AAA0029UWLF	003102012008	KR 9 19 30 GJ 410	050C00843371	Zona de Influencia PEMPCHB	N4	N4	NO APLICA			
AAA0029UWMR	003102012008	KR 9 19 30 GJ 411	050C00843372	Zona de Influencia PEMPCHB	N4	N4	NO APLICA			
AAA0029UWNX	003102012008	KR 9 19 30 GJ 412	050C00843373	Zona de Influencia PEMPCHB	N4	N4	NO APLICA			
AAA0029UWOM	003102012008	KR 9 19 30 GJ 413	050C00843374	Zona de Influencia PEMPCHB	N4	N4	NO APLICA			
AAA0029UWPA	003102012008	KR 9 19 30 GJ 414	050C00843375	Zona de Influencia PEMPCHB	N4	N4	NO APLICA			
AAA0029UWRJ	003102012008	KR 9 19 30 GJ 415	050C00843376	Zona de Influencia PEMPCHB	N4	N4	NO APLICA			
AAA0029UWSY	003102012008	KR 9 19 30 GJ 416	050C00843377	Zona de Influencia PEMPCHB	N4	N4	NO APLICA			
AAA0029UWTD	003102012008	KR 9 19 30 GJ 417	050C00843378	Zona de Influencia PEMPCHB	N4	N4	NO APLICA			
AAA0029UWUH	003102012008	KR 9 19 30 GJ 418	050C00843379	Zona de Influencia PEMPCHB	N4	N4	NO APLICA			
AAA0029UWWW	003102012008	KR 9 19 30 GJ 419	050C00843380	Zona de Influencia PEMPCHB	N4	N4	NO APLICA			
AAA0029UWXS	003102012008	KR 9 19 30 GJ 420	050C00843381	Zona de Influencia PEMPCHB	N4	N4	NO APLICA			
AAA0029UWYN	003102012008	KR 9 19 30 GJ 501	050C00843382	Zona de Influencia PEMPCHB	N4	N4	NO APLICA			
AAA0029UWZE	003102012008	KR 9 19 30 GJ 502	050C00843383	Zona de Influencia PEMPCHB	N4	N4	NO APLICA			

AAA0029UXAF	003102012008	KR 9 19 30 GJ 503	050C00843384	Zona de Influencia PEMPCHB	N4	N4	NO APLICA				
AAA0029UXBR	003102012008	KR 9 19 30 GJ 504	050C00843385	Zona de Influencia PEMPCHB	N4	N4	NO APLICA				
AAA0029TRKC	003102010003	CL 21 8 48 GJ 72	050C00661668	Zona de Influencia PEMPCHB	N4	N4	NO APLICA				
AAA0029TRLF	003102010003	CL 21 8 48 GJ 73	050C00661669	Zona de Influencia PEMPCHB	N4	N4	NO APLICA				
AAA0029TRMR	003102010003	CL 21 8 48 GJ 74	050C00661670	Zona de Influencia PEMPCHB	N4	N4	NO APLICA				
AAA0029TRNX	003102010003	CL 21 8 48 GJ 75	050C00661671	Zona de Influencia PEMPCHB	N4	N4	NO APLICA				
AAA0029TROM	003102010003	CL 21 8 48 GJ 76	050C00661672	Zona de Influencia PEMPCHB	N4	N4	NO APLICA				
AAA0029TRPA	003102010003	CL 21 8 48 GJ 77	050C00661673	Zona de Influencia PEMPCHB	N4	N4	NO APLICA				
AAA0029TRRJ	003102010003	CL 21 8 48 GJ 78	050C00661674	Zona de Influencia PEMPCHB	N4	N4	NO APLICA				
AAA0029TRSY	003102010003	CL 21 8 48 GJ 79	050C00661675	Zona de Influencia PEMPCHB	N4	N4	NO APLICA				
AAA0029TRTD	003102010003	CL 21 8 48 GJ 80	050C00661676	Zona de Influencia PEMPCHB	N4	N4	NO APLICA				
AAA0029TRUH	003102010003	CL 21 8 48 GJ 81	050C00661677	Zona de Influencia PEMPCHB	N4	N4	NO APLICA				
AAA0029TRWW	003102010003	CL 21 8 48 GJ 82	050C00661678	Zona de Influencia PEMPCHB	N4	N4	NO APLICA				
AAA0029TRXS	003102010003	CL 21 8 48 GJ 83	050C00661679	Zona de Influencia PEMPCHB	N4	N4	NO APLICA				
AAA0029TRYN	003102010003	CL 21 8 48 GJ 84	050C00661680	Zona de Influencia PEMPCHB	N4	N4	NO APLICA				
AAA0029YCRJ	003102019026	CL 22 5 33	050C00917981	Zona de Influencia PEMPCHB	N2-T5-G4	N2	Decreto 606 de 2001				
AAA0029YCSY	003102019027	CL 22 5 25	050C00729873	Zona de Influencia PEMPCHB	N4	N4	NO APLICA				
AAA0029YCUH	003102019028	CL 22 5 07 LC	050C00705953	Zona de Influencia PEMPCHB	N2-T5-G4	N2	Decreto 606 de 2001				
AAA0029YCWW	003102019028	CL 22 5 11 LC	050C00705954	Zona de Influencia PEMPCHB	N2-T5-G4	N2	Decreto 606 de 2001				
AAA0029YCXS	003102019028	CL 22 5 15 LC	050C00705955	Zona de Influencia PEMPCHB	N2-T5-G4	N2	Decreto 606 de 2001				
AAA0029YCYN	003102019028	CL 22 5 17 LC	050C00705956	Zona de Influencia PEMPCHB	N2-T5-G4	N2	Decreto 606 de 2001				
AAA0029YCZE	003102019028	KR 5 21 97 AP 201	050C00705957	Zona de Influencia PEMPCHB	N2-T5-G4	N2	Decreto 606 de 2001				
AAA0029YDAF	003102019028	KR 5 21 97 AP 202	050C00705958	Zona de Influencia PEMPCHB	N2-T5-G4	N2	Decreto 606 de 2001				
AAA0029YDBR	003102019028	KR 5 21 97 AP 301	050C00705959	Zona de Influencia PEMPCHB	N2-T5-G4	N2	Decreto 606 de 2001				
AAA0029YDCX	003102019028	KR 5 21 97 AP 302	050C00705960	Zona de Influencia PEMPCHB	N2-T5-G4	N2	Decreto 606 de 2001				
AAA0029YDDM	003102019028	KR 5 21 97 AP 401	050C00705961	Zona de Influencia PEMPCHB	N2-T5-G4	N2	Decreto 606 de 2001				
AAA0029YDEA	003102019028	KR 5 21 97 AP 402	050C00705962	Zona de Influencia PEMPCHB	N2-T5-G4	N2	Decreto 606 de 2001				
AAA0029YDFT	003102019028	KR 5 21 97 AP 501	050C00705963	Zona de Influencia PEMPCHB	N2-T5-G4	N2	Decreto 606 de 2001				
AAA0029YDHY	003102019029	KR 5 21 93	050C00170824	Zona de Influencia PEMPCHB	N2-T2-G4	N2	Decreto 606 de 2001				
AAA0029YDJH	003102019030	KR 5 21 87	050C00452771	Zona de Influencia PEMPCHB	N4	N4	NO APLICA				
AAA0029UBPP	003102010019	KR 8 21 71 AP 506	050C00016061	Zona de Influencia PEMPCHB	N4	N4	NO APLICA				
AAA0029UBRU	003102010019	KR 8 21 71 AP 507	050C00148924	Zona de Influencia PEMPCHB	N4	N4	NO APLICA				
AAA0029UBSK	003102010019	KR 8 21 71 AP 601	050C00119869	Zona de Influencia PEMPCHB	N4	N4	NO APLICA				
AAA0029UHNN	003102010027	CL 22 8 59	050C01353062	Zona de Influencia PEMPCHB	N4	N4	NO APLICA				
AAA0029UHOE	003102011001	CL 20 8 18	050C00365072	Zona de Influencia PEMPCHB	N4	N4	NO APLICA				
AAA0029UHPP	003102011002	CL 20 8 42	050C00435013	Zona de Influencia PEMPCHB	N4	N4	NO APLICA				
AAA0029WUXS	003102016001	CL 24 5 60	050C01429949	Zona de Influencia PEMPCHB	N1-T7-G7	N1	Decreto 287 de 24-II-1975				
AAA0087SBLW	003102016006	CL 26 6A 01	050C00260732	Zona de Influencia PEMPCHB	N1-T7-G7	N1	Decreto 606 de 2001				
AAA0029WWDE	003102016007	CL 24 6A 12	050C00030092	Zona de Influencia PEMPCHB	N4	N4	NO APLICA				
AAA0029WWEP	003102016008	CL 24 6A 10	050C00000000	Zona de Influencia PEMPCHB	N4	N4	NO APLICA				
AAA0029WWJZ	003102016010	KR 7 24 02	050C00242746	Zona de Influencia PEMPCHB	N4	N4	NO APLICA				
AAA0029WWKC	003102016011	KR 7 24 76 LC 1	050C00287676	Zona de Influencia PEMPCHB	N2-T5-G5	N2	Decreto 606 de 2001				
AAA0029WWLF	003102016011	CL 26 6A 79 LC 2	050C00257547	Zona de Influencia PEMPCHB	N2-T5-G5	N2	Decreto 606 de 2001				
AAA0029WWMR	003102016011	CL 26 6A 91 AP 201	050C00140089	Zona de Influencia PEMPCHB	N2-T5-G5	N2	Decreto 606 de 2001				
AAA0029WWNX	003102016011	CL 26 6A 91 AP 202	050C00205324	Zona de Influencia PEMPCHB	N2-T5-G5	N2	Decreto 606 de 2001				
AAA0029UAWW	003102010019	KR 8 21 71 AP 303	050C00016048	Zona de Influencia PEMPCHB	N4	N4	NO APLICA				
AAA0029UAXS	003102010019	KR 8 21 71 AP 304	050C00015918	Zona de Influencia PEMPCHB	N4	N4	NO APLICA				
AAA0029UAYN	003102010019	KR 8 21 71 AP 305	050C00015919	Zona de Influencia PEMPCHB	N4	N4	NO APLICA				
AAA0029UAZE	003102010019	KR 8 21 71 AP 306	050C00159960	Zona de Influencia PEMPCHB	N4	N4	NO APLICA				
AAA0029UBAF	003102010019	KR 8 21 71 AP 307	050C00015916	Zona de Influencia PEMPCHB	N4	N4	NO APLICA				
AAA0029UBBR	003102010019	KR 8 21 71 AP 401	050C00015941	Zona de Influencia PEMPCHB	N4	N4	NO APLICA				
AAA0029UBCX	003102010019	KR 8 21 71 AP 402	050C00075977	Zona de Influencia PEMPCHB	N4	N4	NO APLICA				
AAA0029UBDM	003102010019	KR 8 21 71 AP 403	050C00081209	Zona de Influencia PEMPCHB	N4	N4	NO APLICA				
AAA0029UBEA	003102010019	KR 8 21 71 AP 404	050C00016065	Zona de Influencia PEMPCHB	N4	N4	NO APLICA				
AAA0029UBFT	003102010019	KR 8 21 71 AP 405	050C00122862	Zona de Influencia PEMPCHB	N4	N4	NO APLICA				
AAA0029UBHY	003102010019	KR 8 21 71 AP 406	050C00016054	Zona de Influencia PEMPCHB	N4	N4	NO APLICA				
AAA0029UBJH	003102010019	KR 8 21 71 AP 407	050C00016055	Zona de Influencia PEMPCHB	N4	N4	NO APLICA				
AAA0029UBKL	003102010019	KR 8 21 71 AP 501	050C00016056	Zona de Influencia PEMPCHB	N4	N4	NO APLICA				
AAA0029UBLW	003102010019	KR 8 21 71 AP 502	050C00016058	Zona de Influencia PEMPCHB	N4	N4	NO APLICA				
AAA0029UBMS	003102010019	KR 8 21 71 AP 503	050C00016057	Zona de Influencia PEMPCHB	N4	N4	NO APLICA				
AAA0029UBNN	003102010019	KR 8 21 71 AP 504	050C00016059	Zona de Influencia PEMPCHB	N4	N4	NO APLICA				
AAA0029UBOE	003102010019	KR 8 21 71 AP 505	050C00121784	Zona de Influencia PEMPCHB	N4	N4	NO APLICA				
AAA0029UXCX	003102012008	KR 9 19 30 GJ 505	050C00843386	Zona de Influencia PEMPCHB	N4	N4	NO APLICA				
AAA0029UXDM	003102012008	KR 9 19 30 GJ 506	050C00843387	Zona de Influencia PEMPCHB	N4	N4	NO APLICA				
AAA0029UXEA	003102012008	KR 9 19 30 GJ 507	050C00843388	Zona de Influencia PEMPCHB	N4	N4	NO APLICA				
AAA0029UXFT	003102012008	KR 9 19 30 GJ 508	050C00843389	Zona de Influencia PEMPCHB	N4	N4	NO APLICA				
AAA0029UXHY	003102012008	KR 9 19 30 GJ 509	050C00843390	Zona de Influencia PEMPCHB	N4	N4	NO APLICA				
AAA0029UXJH	003102012008	KR 9 19 30 GJ 510	050C00843391	Zona de Influencia PEMPCHB	N4	N4	NO APLICA				
AAA0029UXKL	003102012008	KR 9 19 30 GJ 511	050C00843392	Zona de Influencia PEMPCHB	N4	N4	NO APLICA				
AAA0029UXLW	003102012008	KR 9 19 30 GJ 512	050C00843393	Zona de Influencia PEMPCHB	N4	N4	NO APLICA				
AAA0029UXMS	003102012008	KR 9 19 30 GJ 513	050C00843394	Zona de Influencia PEMPCHB	N4	N4	NO APLICA				
AAA0029UXNN	003102012008	KR 9 19 30 GJ 514	050C00843395	Zona de Influencia PEMPCHB	N4	N4	NO APLICA				
AAA0029UXOE	003102012008	KR 9 19 30 GJ 515	050C00843396	Zona de Influencia PEMPCHB	N4	N4	NO APLICA				
AAA0029UXPP	003102012008	KR 9 19 30 GJ 516	050C00843397	Zona de Influencia PEMPCHB	N4	N4	NO APLICA				
AAA0029UXRU	003102012008	KR 9 19 30 GJ 517	050C00843398	Zona de Influencia PEMPCHB	N4	N4	NO APLICA				
AAA0029UXSK	003102012008	KR 9 19 30 GJ 518	050C00843399	Zona de Influencia PEMPCHB	N4	N4	NO APLICA				
AAA0029UXTO	003102012008	KR 9 19 30 GJ 519	050C00843400	Zona de Influencia PEMPCHB	N4	N4	NO APLICA				
AAA0029UXUZ	003102012008	KR 9 19 30 GJ 520	050C00843401	Zona de Influencia PEMPCHB	N4	N4	NO APLICA				
AAA0029UXWF	003102012008	KR 9 19 30 GJ 601	050C00843402	Zona de Influencia PEMPCHB	N4	N4	NO APLICA				
AAA0029UXXR	003102012008	KR 9 19 30 GJ 602	050C00843403	Zona de Influencia PEMPCHB	N4	N4	NO APLICA				
AAA0029UXYX	003102012008	KR 9 19 30 GJ 603	050C00843404	Zona de Influencia PEMPCHB	N4	N4	NO APLICA				
AAA0029UXZM	003102012008	KR 9 19 30 GJ 604	050C00843405	Zona de Influencia PEMPCHB	N4	N4	NO APLICA				
AAA0029UYAW	003102012008	KR 9 19 30 GJ 605	050C00843406	Zona de Influencia PEMPCHB	N4	N4	NO APLICA				
AAA0029UYBS	003102012008	KR 9 19 30 GJ 606	050C00843407	Zona de Influencia PEMPCHB	N4	N4	NO APLICA				
AAA0029UYCN	003102012008	KR 9 19 30 GJ 607	050C00843408	Zona de Influencia PEMPCHB	N4	N4	NO APLICA				
AAA0029UYDE	003102012008	KR 9 19 30 GJ 608	050C00843409	Zona de Influencia PEMPCHB	N4	N4	NO APLICA				
AAA0029UYEP	003102012008	KR 9 19 30 GJ 609	050C00843410	Zona de Influencia PEMPCHB	N4	N4	NO APLICA				
AAA0029UYFZ	003102012008	KR 9 19 30 GJ 610	050C00843411	Zona de Influencia PEMPCHB	N4	N4	NO APLICA				
AAA0029UYHK	003102012008	KR 9 19 30 GJ 611	050C00843412	Zona de Influencia PEMPCHB	N4	N4	NO APLICA				
AAA0029UYJZ	003102012008	KR 9 19 30 GJ 612	050C00843413	Zona de Influencia PEMPCHB	N4	N4	NO APLICA				
AAA0029UYKC	003102012008	KR 9 19 30 GJ 613	050C00843414	Zona de Influencia PEMPCHB	N4	N4	NO APLICA				
AAA0029UYLF	003102012008	KR 9 19 30 GJ 614	050C00843415	Zona de Influencia PEMPCHB	N4	N4	NO APLICA				
AAA0029UYMR	003102012008	KR 9 19 30 GJ 615	050C00843416	Zona de Influencia PEMPCHB	N4	N4	NO APLICA				
AAA0029UYNX	003102012008	KR 9 19 30 GJ 616	050C00843417	Zona de Influencia PEMPCHB	N4	N4	NO APLICA				
AAA0029UYOM	003102012008	KR 9 19 30 GJ 617	050C00843418	Zona de Influencia PEMPCHB	N4	N4	NO APLICA				
AAA0029UYPA	003102012008	KR 9 19 30 GJ 618	050C00843419	Zona de Influencia PEMPCHB	N4	N4	NO APLICA				
AAA0029UYSY	003102012008	KR 9 19 30 GJ 620	050C00843421	Zona de Influencia PEMPCHB	N4	N4	NO APLICA				
AAA0029UYTD	003102012009	KR 9 19 40 LC 101	050C01235037	Zona de Influencia PEMPCHB	N4	N4	NO APLICA				
AAA0029UYUH	003102012009	KR 9 19 40 LC 102	050C01235038	Zona de Influencia PEMPCHB	N4	N4	NO APLICA				
AAA0029UYWW	003102012009	KR 9 19 40 LC 103	050C01235039	Zona de Influencia PEMPCHB	N4	N4	NO APLICA				
AAA0029UYXS	003102012009	KR 9 19 40 LC 104	050C01235040	Zona de Influencia PEMPCHB	N4	N4	NO APLICA				
AAA0029UYYN	003102012009	KR 9 19 40 LC 105	050C01235041	Zona de Influencia PEMPCHB	N4	N4	NO APLICA				
AAA0029UYZE	003102012009	KR 9 19 40 LC 106	050C01235042	Zona de Influencia PEMPCHB	N4	N4	NO APLICA				
AAA0029UZAF	003102012009	KR 9 19 40 LC 107	050C01235043	Zona de Influencia PEMPCHB	N4	N4	NO APLICA				
AAA0029UZBR	003102012009	KR 9 19 40 LC 108	050C01235044	Zona de Influencia PEMPCHB	N4	N4	NO APLICA				
AAA0029UZCX	003102012009	KR 9 19 40 LC 109	050C01235045	Zona de Influencia PEMPCHB	N4	N4	NO APLICA				
AAA0029UZDM	003102012009	KR 9 19 40 LC 111	050C01293572	Zona de Influencia PEMPCHB	N4	N4	NO APLICA				
AAA0029UZEA	003102012009	KR 9 19 34 LC 1	050C01235033	Zona de Influencia PEMPCHB	N4	N4	NO APLICA				
AAA0029UZFT	003102012009	KR 9 19 38 LC 2	050C01235034	Zona de Influencia PEMPCHB	N4	N4	NO APLICA				
AAA0029RRKC	003102006016	KR 9 19 57 OF 509	050C00453635	Zona de Influencia PEMPCHB	N4	N4	NO APLICA				
AAA0029RRLF	003102006016	KR 9 19 57 OF 510	050C00453636	Zona de Influencia PEMPCHB	N4	N4	NO APLICA				
AAA0029RRMR	003102006016	KR 9 19 57 OF 511	050C00453637	Zona de Influencia PEMPCHB	N4	N4	NO APLICA				
AAA0029RRNX	003102006016	KR 9 19 57 OF 601	050C00453638	Zona de Influencia PEMPCHB	N4	N4	NO APLICA				
AAA0029RROM	003102006016	KR 9 19 57 OF 602	050C00453639	Zona de Influencia PEMPCHB	N4	N4	NO APLICA				
AAA0029RRPA	003102006016	KR 9 19 57 OF 603	050C00453640	Zona de Influencia PEMPCHB	N4	N4	NO APLICA				
AAA0029RRRJ	003102006016	KR 9 19 57 OF 604	050C00453641	Zona de Influencia PEMPCHB	N4	N4	NO APLICA				
AAA0029RRSY	003102006016	KR 9 19 57 OF 605	050C00453642	Zona de Influencia PEMPCHB	N4	N4	NO APLICA				
AAA0029RRTD	003102006016	KR 9 19 57 OF 606	050C00453643	Zona de Influencia PEMPCHB	N4	N4	NO APLICA				
AAA0029RRUH	003102006016	KR 9 19 57 OF 607	050C00453644	Zona de Influencia PEMPCHB	N4	N4	NO APLICA				
AAA0029RRWW	003102006016	KR 9 19 57 OF 608	050C00453645	Zona de Influencia PEMPCHB	N4	N4	NO APLICA				
AAA0029OKDE	003102002011	CL 24 9 41 OF 201	050C00887323	Zona de Influencia PEMPCHB	N4	N4	NO APLICA				
AAA0029OKEP	003102002011	CL 24 9 41 OF 301	050C00887324	Zona de Influencia PEMPCHB	N4	N4	NO APLICA				
AAA0029OKFZ	003102002011	CL 24 9 41 OF 401	050C00887325	Zona de Influencia PEMPCHB	N4	N4	NO APLICA				
AAA0029OKHK	003102002011	CL 24 9 41 OF 501	050C00887326	Zona de Influencia PEMPCHB	N4	N4	NO APLICA				
AAA0029OKJZ	003102002012	CL 24 9 11	050C00034189	Zona de Influencia PEMPCHB	N4	N4	NO APLICA				
AAA0029OKKC	003102002013	KR 9 23 97	050C00231958	Zona de Influencia PEMPCHB	N4	N4	NO APLICA				
AAA0029OKLF	003102002014	KR 9 23 87	050C00234434	Zona de Influencia PEMPCHB	N4	N4	NO APLICA				
AAA0029OKMR	003102002015	KR 9 23 81	050C00898822	Zona de Influencia PEMPCHB	N4	N4	NO APLICA				
AAA0155TDPA	003102002016	KR 9 23 29 LC	050C00368233	Zona de Influencia PEMPCHB	N4	N4	NO APLICA				
AAA0155TDRJ	003102002016	KR 9 23 39 LC	050C00368228	Zona de Influencia PEMPCHB	N4	N4	NO APLICA				
AAA0155TDSY	003102002016	KR 9 23 35 LC 101	050C00368229	Zona de Influencia PEMPCHB	N4	N4	NO APLICA				
AAA0155TDTD	003102002016	KR 9 23 35 OF 201	050C00368230	Zona de Influencia PEMPCHB	N4	N4	NO APLICA				
AAA0155TDUH	003102002016	KR 9 23 35 OF 301	050C00368231	Zona de Influencia PEMPCHB	N4	N4	NO APLICA				
AAA0155TDWW	003102002016	KR 9 23 35 OF 401	050C00368232	Zona de Influencia PEMPCHB	N4	N4	NO APLICA				
AAA0155TDXS	003102002016	KR 9 23 35 OF 501	050C00368234	Zona de Influencia PEMPCHB	N4	N4	NO APLICA				
AAA0029OKZE	003102002018	KR 9 23 15	050C00589774	Zona de Influencia PEMPCHB	N4	N4	NO APLICA				
AAA0029OKPA	003102002019	CL 23 9 24 LC 1	050C01378004	Zona de Influencia PEMPCHB	N4	N4	NO APLICA				
AAA0029OKRJ	003102002019	CL 23 9 26 LC 2	050C01378005	Zona de Influencia PEMPCHB	N4	N4	NO APLICA				
AAA0029OKSY	003102002019	CL 23 9 26 AP 301	050C01378006	Zona de Influencia PEMPCHB	N4	N4	NO APLICA				
AAA0029OKTD	003102002019	CL 23 9 26 AP 302	050C01378007	Zona de Influencia PEMPCHB	N4	N4	NO APLICA				
AAA0155TDBS	003102015010	KR 7 19 55 LC	050C00796788	Zona de Influencia PEMPCHB	N4	N4	NO APLICA				
AAA0155TDCN	003102015010	KR 7 19 57	050C00796789	Zona de Influencia PEMPCHB	N4	N4	NO APLICA				
AAA0194TFYX	003102015011	KR 7 19 39	050C00331545	Zona de Influencia PEMPCHB	N4	N4	NO APLICA				
AAA0155SXHY	003102019016	KR 7 21 62 LC 405	050C00947505	Zona de Influencia PEMPCHB	N4	N4	NO APLICA				
AAA0155SXJH	003102019016	KR 7 21 62 LC 406	050C00947506	Zona de Influencia PEMPCHB	N4	N4	NO APLICA				
AAA0155SXKL	003102019016	KR 7 21 62 LC 407	050C00947507	Zona de Influencia PEMPCHB	N4	N4	NO APLICA				
AAA0155SXLW	003102019016	KR 7 21 62 LC 408	050C00947508	Zona de Influencia PEMPCHB	N4	N4	NO APLICA				
AAA0155SUWW	003102019016	KR 7 21 62 LC 409	050C00947509	Zona de Influencia PEMPCHB	N4	N4	NO APLICA				
AAA0155SXMS	003102019016	KR 7 21 62 LC 410	050C00947510	Zona de Influencia PEMPCHB	N4	N4	NO APLICA				
AAA0155SXNN	003102019016	KR 7 21 62 LC 411	050C00947511	Zona de Influencia PEMPCHB	N4	N4	NO APLICA				
AAA0155SXOE	003102019016	KR 7 21 62 LC 412	050C00947512	Zona de Influencia PEMPCHB	N4	N4	NO APLICA				
AAA0029YCFZ	003102019017	KR 7 21 70	050C00190928	Zona de Influencia PEMPCHB	N4	N4	NO APLICA				
AAA0029YCHK	003102019018	KR 7 21 88	050C00344794	Zona de Influencia PEMPCHB	N2-T1-G2	N2	Decreto 606 de 2001				
AAA0029YCJZ	003102019019	CL 22 6 41	050C00203388	Zona de Influencia PEMPCHB	N4	N4	NO APLICA				
AAA0029YCKC	003102019020	CL 22 6 27	050C01021627	Zona de Influencia PEMPCHB	N4	N4	NO APLICA				
AAA0029YCPA	003102019025	CL 22 5 41	050C00134434	Zona de Influencia PEMPCHB	N4	N4	NO APLICA				
AAA0029YDOE	003102019035	CL 21 5 44	050C01365959	Zona de Influencia PEMPCHB	N4	N4	NO APLICA				
AAA0180LMKL	003102019037	CL 22 5 59	050C01577260	Zona de Influencia PEMPCHB	N2-T7-G7	N2	Decreto 606 de 2001				
AAA0029YDSK	003102020003	CL 20 5 24	050C00548055	Zona de Influencia PEMPCHB	N2-T5-G5	N2	Decreto 606 de 2001				
AAA0029YDTO	003102020004	CL 20 5 34	050C00961780	Zona de Influencia PEMPCHB	N2-T5-G5	N2	Decreto 606 de 2001				
AAA0029YDWF	003102020006	CL 20 5 62	050C00500887	Zona de Influencia PEMPCHB	N2-T1-G2	N2	Decreto 606 de 2001				
AAA0029YDXR	003102020007	CL 20 5 74	050C00532271	Zona de Influencia PEMPCHB	N4	N4	NO APLICA				
AAA0029YDYX	003102020008	CL 20 5 84	050C00663487	Zona de Influencia PEMPCHB	N4	N4	NO APLICA				
AAA0029WYBS	003102017002	CL 23 5 10 AP 401	050C00345024	Zona de Influencia PEMPCHB	N4	N4	NO APLICA				
AAA0029WYCN	003102017003	CL 23 5 14	050C00357714	Zona de Influencia PEMPCHB	N4	N4	NO APLICA				
AAA0029WYDE	003102017004	CL 23 5 20	050C00445674	Zona de Influencia PEMPCHB	N4	N4	NO APLICA				
AAA0029UNWF	003102011012	CL 21 8 35 AP 603	050C00208196	Zona de Influencia PEMPCHB	N4	N4	NO APLICA				
AAA0029XCBR	003102017019	KR 7 23 56 LC 113	050C01032644	Zona de Influencia PEMPCHB	N4	N4	NO APLICA				
AAA0029XCCX	003102017019	KR 7 23 56 LC 114	050C01032645	Zona de Influencia PEMPCHB	N4	N4	NO APLICA				
AAA0029XCDM	003102017019	KR 7 23 56 LC 115	050C01032646	Zona de Influencia PEMPCHB	N4	N4	NO APLICA				
AAA0029XCEA	003102017019	CL 24 6A 43 LC 116	050C01032647	Zona de Influencia PEMPCHB	N4	N4	NO APLICA				
AAA0029XCFT	003102017019	CL 24 6A 33 LC 117	050C01032648	Zona de Influencia PEMPCHB	N4	N4	NO APLICA				
AAA0029XCHY	003102017019	KR 7 23 56 LC 118	050C01032649	Zona de Influencia PEMPCHB	N4	N4	NO APLICA				
AAA0029XCJH	003102017019	KR 7 23 56 LC 119	050C01032651	Zona de Influencia PEMPCHB	N4	N4	NO APLICA				
AAA0029XCKL	003102017019	KR 7 23 56 LC 120	050C01032650	Zona de Influencia PEMPCHB	N4	N4	NO APLICA				
AAA0029XCLW	003102017019	KR 7 23 56 LC 121	050C01032652	Zona de Influencia PEMPCHB	N4	N4	NO APLICA				
AAA0029XCMS	003102017019	KR 7 23 56 LC 122	050C01032653	Zona de Influencia PEMPCHB	N4	N4	NO APLICA				
AAA0029XCNN	003102017019	KR 7 23 56 LC 123	050C01032654	Zona de Influencia PEMPCHB	N4	N4	NO APLICA				
AAA0029XCOE	003102017019	KR 7 23 56 LC 124	050C01032655	Zona de Influencia PEMPCHB	N4	N4	NO APLICA				
AAA0029XCPP	003102017019	KR 7 23 56 LC 125	050C01032656	Zona de Influencia PEMPCHB	N4	N4	NO APLICA				

AAA0029XCRU	003102017019	KR 7 23 56 LC 126	050C01032657	Zona de Influencia PEMPCHB	N4	N4	NO APLICA				
AAA0029XCSK	003102017019	KR 7 23 56 LC 127	050C01032658	Zona de Influencia PEMPCHB	N4	N4	NO APLICA				
AAA0029XCTO	003102017019	KR 7 23 56 LC 128	050C01032659	Zona de Influencia PEMPCHB	N4	N4	NO APLICA				
AAA0029XCUZ	003102017019	KR 7 23 56 LC 129	050C01032660	Zona de Influencia PEMPCHB	N4	N4	NO APLICA				
AAA0029XLYN	003102017034	KR 5 23 29	050C00219125	Zona de Influencia PEMPCHB	N4	N4	NO APLICA				
AAA0029XLZE	003102017035	KR 5 23 19	050C00492235	Zona de Influencia PEMPCHB	N4	N4	NO APLICA				
AAA0155TEDM	003102017037	CL 23 6 14	050C01472633	Zona de Influencia PEMPCHB	N4	N4	NO APLICA				
AAA0029XLPA	003102017039	CL 24 5 21	050C01090350	Zona de Influencia PEMPCHB	N4	N4	NO APLICA				
AAA0092CPEA	003102018001	CL 22 5 10 LC 101	050C01339714	Zona de Influencia PEMPCHB	N4	N4	NO APLICA				
AAA0092CPFT	003102018001	CL 22 5 10 LC 102	050C01339715	Zona de Influencia PEMPCHB	N4	N4	NO APLICA				
AAA0092CPHY	003102018001	CL 22 5 10 LC 103	050C01339716	Zona de Influencia PEMPCHB	N4	N4	NO APLICA				
AAA0092CPJH	003102018001	KR 5 22 37 LC 104	050C01339717	Zona de Influencia PEMPCHB	N4	N4	NO APLICA				
AAA0092CPKL	003102018001	CL 22 5 10 LC 201	050C01339718	Zona de Influencia PEMPCHB	N4	N4	NO APLICA				
AAA0029XMMS	003102018001	CL 22 5 10 GJ 1	050C01339696	Zona de Influencia PEMPCHB	N4	N4	NO APLICA				
AAA0029XMNN	003102018001	CL 22 5 10 GJ 2	050C01339697	Zona de Influencia PEMPCHB	N4	N4	NO APLICA				
AAA0029XMOE	003102018001	CL 22 5 10 GJ 3	050C01339698	Zona de Influencia PEMPCHB	N4	N4	NO APLICA				
AAA0029UNXR	003102011012	CL 21 8 35 AP 604	050C00208197	Zona de Influencia PEMPCHB	N4	N4	NO APLICA				
AAA0029XATO	003102017018	KR 7 23 40 LC 102	050C00768182	Zona de Influencia PEMPCHB	N4	N4	NO APLICA				
AAA0029XAUZ	003102017018	KR 7 23 28 AP 103	050C00768190	Zona de Influencia PEMPCHB	N4	N4	NO APLICA				
AAA0029XAWF	003102017018	KR 7 23 28 AP 104	050C00768193	Zona de Influencia PEMPCHB	N4	N4	NO APLICA				
AAA0029XAXR	003102017018	KR 7 23 28 AP 105	050C00768196	Zona de Influencia PEMPCHB	N4	N4	NO APLICA				
AAA0029XAYX	003102017018	KR 7 23 28 AP 201	050C00768183	Zona de Influencia PEMPCHB	N4	N4	NO APLICA				
AAA0029XAZM	003102017018	KR 7 23 28 AP 202	050C00768188	Zona de Influencia PEMPCHB	N4	N4	NO APLICA				
AAA0029XBAW	003102017018	KR 7 23 28 AP 203	050C00768191	Zona de Influencia PEMPCHB	N4	N4	NO APLICA				
AAA0029XBBS	003102017018	KR 7 23 28 AP 204	050C00768194	Zona de Influencia PEMPCHB	N4	N4	NO APLICA				
AAA0029XBCN	003102017018	KR 7 23 28 AP 205	050C00768197	Zona de Influencia PEMPCHB	N4	N4	NO APLICA				
AAA0029XBDE	003102017018	KR 7 23 28 AP 301	050C00768184	Zona de Influencia PEMPCHB	N4	N4	NO APLICA				
AAA0029XBEP	003102017018	KR 7 23 28 AP 302	050C00768189	Zona de Influencia PEMPCHB	N4	N4	NO APLICA				
AAA0029XBFZ	003102017018	KR 7 23 28 AP 303	050C00768192	Zona de Influencia PEMPCHB	N4	N4	NO APLICA				
AAA0029XBHK	003102017018	KR 7 23 28 AP 304	050C00768195	Zona de Influencia PEMPCHB	N4	N4	NO APLICA				
AAA0029XBJZ	003102017018	KR 7 23 28 AP 305	050C00768198	Zona de Influencia PEMPCHB	N4	N4	NO APLICA				
AAA0029XBKC	003102017018	KR 7 23 28 AP 401	050C00768185	Zona de Influencia PEMPCHB	N4	N4	NO APLICA				
AAA0029XBLF	003102017018	KR 7 23 28 AP 501	050C00768186	Zona de Influencia PEMPCHB	N4	N4	NO APLICA				
AAA0029XBMR	003102017018	KR 7 23 28 AP 102	050C00768187	Zona de Influencia PEMPCHB	N4	N4	NO APLICA				
AAA0029XBNX	003102017019	KR 7 23 56 LC 101	050C01032632	Zona de Influencia PEMPCHB	N4	N4	NO APLICA				
AAA0029XBOM	003102017019	KR 7 23 56 LC 102	050C01032633	Zona de Influencia PEMPCHB	N4	N4	NO APLICA				
AAA0029XBPA	003102017019	KR 7 23 56 LC 103	050C01032634	Zona de Influencia PEMPCHB	N4	N4	NO APLICA				
AAA0029XBRJ	003102017019	KR 7 23 56 LC 104	050C01032635	Zona de Influencia PEMPCHB	N4	N4	NO APLICA				
AAA0029XBSY	003102017019	KR 7 23 56 LC 105	050C01032636	Zona de Influencia PEMPCHB	N4	N4	NO APLICA				
AAA0029XBTD	003102017019	KR 7 23 56 LC 106	050C01032637	Zona de Influencia PEMPCHB	N4	N4	NO APLICA				
AAA0029XBUH	003102017019	KR 7 23 56 LC 107	050C01032638	Zona de Influencia PEMPCHB	N4	N4	NO APLICA				
AAA0029XBWW	003102017019	KR 7 23 56 LC 108	050C01032639	Zona de Influencia PEMPCHB	N4	N4	NO APLICA				
AAA0029XBXS	003102017019	KR 7 23 56 LC 109	050C01032640	Zona de Influencia PEMPCHB	N4	N4	NO APLICA				
AAA0029XBYN	003102017019	KR 7 23 56 LC 110	050C01032641	Zona de Influencia PEMPCHB	N4	N4	NO APLICA				
AAA0029XBZE	003102017019	KR 7 23 56 LC 111	050C01032642	Zona de Influencia PEMPCHB	N4	N4	NO APLICA				
AAA0029XCAF	003102017019	KR 7 23 56 LC 112	050C01032643	Zona de Influencia PEMPCHB	N4	N4	NO APLICA				
AAA0029WWOM	003102016011	CL 26 6A 91 AP 301	050C00287675	Zona de Influencia PEMPCHB	N2-T5-G5	N2	Decreto 606 de 2001				
AAA0029WWPA	003102016011	CL 26 6A 91 AP 302	050C00287623	Zona de Influencia PEMPCHB	N2-T5-G5	N2	Decreto 606 de 2001				
AAA0029WWRJ	003102016011	CL 26 6A 91 AP 401	050C00240089	Zona de Influencia PEMPCHB	N2-T5-G5	N2	Decreto 606 de 2001				
AAA0029WWSY	003102016011	CL 26 6A 91 AP 402	050C00276615	Zona de Influencia PEMPCHB	N2-T5-G5	N2	Decreto 606 de 2001				
AAA0029WWTD	003102016011	CL 26 6A 91 AP 501	050C00287624	Zona de Influencia PEMPCHB	N2-T5-G5	N2	Decreto 606 de 2001				
AAA0029WWUH	003102016011	CL 26 6A 91 AP 502	050C00025337	Zona de Influencia PEMPCHB	N2-T5-G5	N2	Decreto 606 de 2001				
AAA0029WWWW	003102016011	CL 26 6A 91 AP 601	050C00286466	Zona de Influencia PEMPCHB	N2-T5-G5	N2	Decreto 606 de 2001				
AAA0029WWXS	003102016011	CL 26 6A 91 AP 602	050C00112838	Zona de Influencia PEMPCHB	N2-T5-G5	N2	Decreto 606 de 2001				
AAA0029WWYN	003102016011	CL 26 6A 91 AP 701	050C00286465	Zona de Influencia PEMPCHB	N2-T5-G5	N2	Decreto 606 de 2001				
AAA0029WWZE	003102016011	CL 26 6A 91 AP 702	050C00293712	Zona de Influencia PEMPCHB	N2-T5-G5	N2	Decreto 606 de 2001				
AAA0029WXAF	003102016011	CL 26 6A 91 AP 801	050C00288117	Zona de Influencia PEMPCHB	N2-T5-G5	N2	Decreto 606 de 2001				
AAA0029WXBR	003102016011	CL 26 6A 91 AP 802	050C00287455	Zona de Influencia PEMPCHB	N2-T5-G5	N2	Decreto 606 de 2001				
AAA0029WXCX	003102016011	CL 26 6A 91 AP 901	050C00286851	Zona de Influencia PEMPCHB	N2-T5-G5	N2	Decreto 606 de 2001				
AAA0029WXDM	003102016011	CL 26 6A 91 AP 902	050C00289441	Zona de Influencia PEMPCHB	N2-T5-G5	N2	Decreto 606 de 2001				
AAA0029WXEA	003102016011	CL 26 6A 91 AP 1001	050C00101569	Zona de Influencia PEMPCHB	N2-T5-G5	N2	Decreto 606 de 2001				
AAA0029WXFT	003102016011	CL 26 6A 91 AP 1002	050C00125801	Zona de Influencia PEMPCHB	N2-T5-G5	N2	Decreto 606 de 2001				
AAA0029WXHY	003102016011	CL 26 6A 91 AP 1101	050C00288777	Zona de Influencia PEMPCHB	N2-T5-G5	N2	Decreto 606 de 2001				
AAA0029WXJH	003102016011	CL 26 6A 91 AP 1102	050C00286637	Zona de Influencia PEMPCHB	N2-T5-G5	N2	Decreto 606 de 2001				
AAA0029WXKL	003102016011	CL 26 6A 91 AP 1201	050C00060798	Zona de Influencia PEMPCHB	N2-T5-G5	N2	Decreto 606 de 2001				
AAA0029WXLW	003102016011	CL 26 6A 91 AP 1202	050C00025338	Zona de Influencia PEMPCHB	N2-T5-G5	N2	Decreto 606 de 2001				
AAA0029WXMS	003102016011	CL 26 6A 91 AP 1301	050C00240088	Zona de Influencia PEMPCHB	N2-T5-G5	N2	Decreto 606 de 2001				
AAA0029WWHK	003102016012	CL 24 6A 44	050C00045350	Zona de Influencia PEMPCHB	N4	N4	NO APLICA				
AAA0029WXYX	003102017002	CL 23 5 12 LC 101	050C00345021	Zona de Influencia PEMPCHB	N4	N4	NO APLICA				
AAA0029WXZM	003102017002	CL 23 5 10 AP 201	050C00345022	Zona de Influencia PEMPCHB	N4	N4	NO APLICA				
AAA0029WYAW	003102017002	CL 23 5 10 AP 301	050C00345023	Zona de Influencia PEMPCHB	N4	N4	NO APLICA				
AAA0029UZHY	003102012009	KR 9 19 42 LC 3	050C01235035	Zona de Influencia PEMPCHB	N4	N4	NO APLICA				
AAA0029UZJH	003102012009	KR 9 19 48 LC 104	050C01235036	Zona de Influencia PEMPCHB	N4	N4	NO APLICA				
AAA0029UZKL	003102012009	KR 9 19 40 LC 201	050C01293573	Zona de Influencia PEMPCHB	N4	N4	NO APLICA				
AAA0029UZLW	003102012009	KR 9 19 40 AP 202	050C01235048	Zona de Influencia PEMPCHB	N4	N4	NO APLICA				
AAA0029UZMS	003102012009	KR 9 19 40 AP 203	050C01235049	Zona de Influencia PEMPCHB	N4	N4	NO APLICA				
AAA0029UZNN	003102012009	KR 9 19 40 AP 204	050C01235050	Zona de Influencia PEMPCHB	N4	N4	NO APLICA				
AAA0029UZOE	003102012009	KR 9 19 40 AP 205	050C01235051	Zona de Influencia PEMPCHB	N4	N4	NO APLICA				
AAA0029UZPP	003102012009	KR 9 19 40 LC 206	050C01293574	Zona de Influencia PEMPCHB	N4	N4	NO APLICA				
AAA0029UZRU	003102012009	KR 9 19 40 LC 207	050C01293575	Zona de Influencia PEMPCHB	N4	N4	NO APLICA				
AAA0029UZSK	003102012009	KR 9 19 40 LC 209	050C01293576	Zona de Influencia PEMPCHB	N4	N4	NO APLICA				
AAA0029UZTO	003102012009	KR 9 19 40 LC 211	050C01293577	Zona de Influencia PEMPCHB	N4	N4	NO APLICA				
AAA0029UZUZ	003102012009	KR 9 19 40 LC 212	050C01293578	Zona de Influencia PEMPCHB	N4	N4	NO APLICA				
AAA0029UZWF	003102012009	KR 9 19 40 AP 301	050C01235055	Zona de Influencia PEMPCHB	N4	N4	NO APLICA				
AAA0029UZXR	003102012009	KR 9 19 40 AP 302	050C01235056	Zona de Influencia PEMPCHB	N4	N4	NO APLICA				
AAA0029UZYX	003102012009	KR 9 19 40 AP 303	050C01235057	Zona de Influencia PEMPCHB	N4	N4	NO APLICA				
AAA0029UZZM	003102012009	KR 9 19 40 AP 304	050C01235058	Zona de Influencia PEMPCHB	N4	N4	NO APLICA				
AAA0029WAAW	003102012009	KR 9 19 40 AP 305	050C01235059	Zona de Influencia PEMPCHB	N4	N4	NO APLICA				
AAA0029WABS	003102012009	KR 9 19 40 AP 306	050C01235060	Zona de Influencia PEMPCHB	N4	N4	NO APLICA				
AAA0029WACN	003102012009	KR 9 19 40 AP 307	050C01235061	Zona de Influencia PEMPCHB	N4	N4	NO APLICA				
AAA0029WADE	003102012009	KR 9 19 40 AP 308	050C01235062	Zona de Influencia PEMPCHB	N4	N4	NO APLICA				
AAA0029WAEP	003102012009	KR 9 19 40 AP 309	050C01235063	Zona de Influencia PEMPCHB	N4	N4	NO APLICA				
AAA0029WAFZ	003102012009	KR 9 19 40 AP 401	050C01235064	Zona de Influencia PEMPCHB	N4	N4	NO APLICA				
AAA0029WAHK	003102012009	KR 9 19 40 AP 402	050C01235065	Zona de Influencia PEMPCHB	N4	N4	NO APLICA				
AAA0029WAJZ	003102012009	KR 9 19 40 AP 403	050C01235066	Zona de Influencia PEMPCHB	N4	N4	NO APLICA				
AAA0029WAKC	003102012009	KR 9 19 40 AP 404	050C01235067	Zona de Influencia PEMPCHB	N4	N4	NO APLICA				
AAA0029WALF	003102012009	KR 9 19 40 AP 405	050C01235068	Zona de Influencia PEMPCHB	N4	N4	NO APLICA				
AAA0029WAMR	003102012009	KR 9 19 40 AP 406	050C01235069	Zona de Influencia PEMPCHB	N4	N4	NO APLICA				
AAA0029WANX	003102012009	KR 9 19 40 AP 407	050C01235070	Zona de Influencia PEMPCHB	N4	N4	NO APLICA				
AAA0029WAOM	003102012009	KR 9 19 40 AP 408	050C01235071	Zona de Influencia PEMPCHB	N4	N4	NO APLICA				
AAA0029WAPA	003102012009	KR 9 19 40 AP 409	050C01235072	Zona de Influencia PEMPCHB	N4	N4	NO APLICA				
AAA0029WARJ	003102012009	KR 9 19 40 AP 501	050C01235073	Zona de Influencia PEMPCHB	N4	N4	NO APLICA				
AAA0029WASY	003102012009	KR 9 19 40 AP 502	050C01235074	Zona de Influencia PEMPCHB	N4	N4	NO APLICA				
AAA0029WATD	003102012009	KR 9 19 40 AP 503	050C01235075	Zona de Influencia PEMPCHB	N4	N4	NO APLICA				
AAA0029WAUH	003102012009	KR 9 19 40 AP 504	050C01235076	Zona de Influencia PEMPCHB	N4	N4	NO APLICA				
AAA0029WAWW	003102012009	KR 9 19 40 AP 505	050C01235077	Zona de Influencia PEMPCHB	N4	N4	NO APLICA				
AAA0029WAXS	003102012009	KR 9 19 40 AP 506	050C01235078	Zona de Influencia PEMPCHB	N4	N4	NO APLICA				
AAA0029WAYN	003102012009	KR 9 19 40 AP 507	050C01235079	Zona de Influencia PEMPCHB	N4	N4	NO APLICA				
AAA0029WAZE	003102012009	KR 9 19 40 AP 508	050C01235080	Zona de Influencia PEMPCHB	N4	N4	NO APLICA				
AAA0029WBAF	003102012009	KR 9 19 40 AP 509	050C01235081	Zona de Influencia PEMPCHB	N4	N4	NO APLICA				
AAA0029UYRJ	003102012008	KR 9 19 30 GJ 619	050C00843420	Zona de Influencia PEMPCHB	N4	N4	NO APLICA				
AAA0206KWAF	003102017025	CL 24 5 77 AP 202	050C00738158	Zona de Influencia PEMPCHB	N4	N4	NO APLICA				
AAA0206KUXR	003102017025	CL 24 5 77 AP 301	050C00738159	Zona de Influencia PEMPCHB	N4	N4	NO APLICA				
AAA0206KWCX	003102017025	CL 24 5 77 AP 302	050C00738160	Zona de Influencia PEMPCHB	N4	N4	NO APLICA				
AAA0206KWDM	003102017025	CL 24 5 77 AP 401	050C00738161	Zona de Influencia PEMPCHB	N4	N4	NO APLICA				
AAA0206KWEA	003102017025	CL 24 5 77 AP 402	050C00738162	Zona de Influencia PEMPCHB	N4	N4	NO APLICA				
AAA0206KUYX	003102017025	CL 24 5 77 AP 501	050C00738163	Zona de Influencia PEMPCHB	N4	N4	NO APLICA				
AAA0206KUUZ	003102017025	CL 24 5 77 AP 601	050C00738164	Zona de Influencia PEMPCHB	N4	N4	NO APLICA				
AAA0206KWBR	003102017025	CL 24 5 77 AP 701	050C00738165	Zona de Influencia PEMPCHB	N4	N4	NO APLICA				
AAA0029XLNX	003102017027	CL 24 5 43	050C00357824	Zona de Influencia PEMPCHB	N1-T7-G7	N1	reto 606 de 2001. Resoluci ├─┤ n 0878 de 27-VI-2006				
AAA0029XLRJ	003102017029	CL 24 5 11	050C00134791	Zona de Influencia PEMPCHB	N2-T1-G1	N2	Decreto 606 de 2001				
AAA0029XWYX	003102019001	CL 21 5 04 BQ 2 AP 201	050C00041322	Zona de Influencia PEMPCHB	N4	N4	NO APLICA				
AAA0029XWZM	003102019001	CL 21 5 04 BQ 2 AP 301	050C00041323	Zona de Influencia PEMPCHB	N4	N4	NO APLICA				
AAA0029XXAW	003102019001	CL 21 5 04 BQ 2 AP 302	050C00041324	Zona de Influencia PEMPCHB	N4	N4	NO APLICA				
AAA0029XXBS	003102019001	CL 21 5 04 BQ 2 AP 401	050C00041325	Zona de Influencia PEMPCHB	N4	N4	NO APLICA				
AAA0029XXCN	003102019001	CL 21 5 04 BQ 2 AP 402	050C00618583	Zona de Influencia PEMPCHB	N4	N4	NO APLICA				
AAA0029XXDE	003102019004	CL 21 5 50	050C01034355	Zona de Influencia PEMPCHB	N4	N4	NO APLICA				
AAA0029XXJZ	003102019008	CL 21 5 74	050C00449181	Zona de Influencia PEMPCHB	N4	N4	NO APLICA				
AAA0029XXKC	003102019009	CL 21 5 84	050C01144506	Zona de Influencia PEMPCHB	N4	N4	NO APLICA				
AAA0029XXLF	003102019010	CL 21 5 86 LC 1	050C01162806	Zona de Influencia PEMPCHB	N4	N4	NO APLICA				
AAA0029XXMR	003102019010	CL 21 5 88 LC 2	050C01162807	Zona de Influencia PEMPCHB	N4	N4	NO APLICA				
AAA0029XXNX	003102019010	CL 21 5 94 LC 3	050C01452195	Zona de Influencia PEMPCHB	N4	N4	NO APLICA				
AAA0029XXOM	003102019010	CL 21 5 96 LC 4	050C00586507	Zona de Influencia PEMPCHB	N4	N4	NO APLICA				
AAA0029XXPA	003102019010	CL 21 5 90 AP 101	050C00534016	Zona de Influencia PEMPCHB	N4	N4	NO APLICA				
AAA0029XXRJ	003102019010	CL 21 5 90 AP 102	050C00170279	Zona de Influencia PEMPCHB	N4	N4	NO APLICA				
AAA0029XXSY	003102019010	CL 21 5 90 AP 103	050C00586504	Zona de Influencia PEMPCHB	N4	N4	NO APLICA				
AAA0029XXTD	003102019010	CL 21 5 90 AP 104	050C00772295	Zona de Influencia PEMPCHB	N4	N4	NO APLICA				
AAA0029RMJH	003102006015	KR 9 19 63 AP 204	050C00305221	Zona de Influencia PEMPCHB	N4	N4	NO APLICA				
AAA0029RMKL	003102006015	KR 9 19 63 AP 301	050C00315318	Zona de Influencia PEMPCHB	N4	N4	NO APLICA				
AAA0029RMLW	003102006015	KR 9 19 63 AP 302	050C00316316	Zona de Influencia PEMPCHB	N4	N4	NO APLICA				
AAA0029RMMS	003102006015	KR 9 19 63 AP 303	050C00316314	Zona de Influencia PEMPCHB	N4	N4	NO APLICA				
AAA0029RMNN	003102006015	KR 9 19 63 AP 304	050C00316313	Zona de Influencia PEMPCHB	N4	N4	NO APLICA				
AAA0029RMOE	003102006015	KR 9 19 63 AP 401	050C00316312	Zona de Influencia PEMPCHB	N4	N4	NO APLICA				
AAA0029RMPP	003102006015	KR 9 19 63 AP 402	050C00316287	Zona de Influencia PEMPCHB	N4	N4	NO APLICA				
AAA0029RMRU	003102006015	KR 9 19 63 AP 403	050C00316308	Zona de Influencia PEMPCHB	N4	N4	NO APLICA				
AAA0029RMSK	003102006015	KR 9 19 63 AP 404	050C00316307	Zona de Influencia PEMPCHB	N4	N4	NO APLICA				
AAA0029RMTO	003102006015	KR 9 19 63 AP 501	050C00316275	Zona de Influencia PEMPCHB	N4	N4	NO APLICA				
AAA0029RMUZ	003102006015	KR 9 19 63 AP 502	050C00316276	Zona de Influencia PEMPCHB	N4	N4	NO APLICA				
AAA0029RMWF	003102006015	KR 9 19 63 AP 503	050C00316273	Zona de Influencia PEMPCHB	N4	N4	NO APLICA				
AAA0029RMXR	003102006015	KR 9 19 63 AP 504	050C00316270	Zona de Influencia PEMPCHB	N4	N4	NO APLICA				
AAA0029RMYX	003102006015	KR 9 19 63 AP 601	050C00316301	Zona de Influencia PEMPCHB	N4	N4	NO APLICA				
AAA0029RMZM	003102006015	KR 9 19 63 AP 602	050C00316294	Zona de Influencia PEMPCHB	N4	N4	NO APLICA				
AAA0029RNAW	003102006015	KR 9 19 63 AP 603	050C00316304	Zona de Influencia PEMPCHB	N4	N4	NO APLICA				
AAA0029RNBS	003102006015	KR 9 19 63 AP 604	050C00316305	Zona de Influencia PEMPCHB	N4	N4	NO APLICA				
AAA0029RNCN	003102006016	KR 9 19 59 GJ 101	050C00453563	Zona de Influencia PEMPCHB	N4	N4	NO APLICA				
AAA0029RNDE	003102006016	KR 9 19 59 GJ 102	050C00453564	Zona de Influencia PEMPCHB	N4	N4	NO APLICA				
AAA0029RNEP	003102006016	KR 9 19 59 GJ 103	050C00453565	Zona de Influencia PEMPCHB	N4	N4	NO APLICA				
AAA0029RNFZ	003102006016	KR 9 19 59 GJ 104	050C00453566	Zona de Influencia PEMPCHB	N4	N4	NO APLICA				
AAA0029RNHK	003102006016	KR 9 19 59 GJ 105	050C00453567	Zona de Influencia PEMPCHB	N4	N4	NO APLICA				
AAA0029RNJZ	003102006016	KR 9 19 59 GJ 106	050C00453568	Zona de Influencia PEMPCHB	N4	N4	NO APLICA				
AAA0029RNKC	003102006016	KR 9 19 59 GJ 107	050C00453569	Zona de Influencia PEMPCHB	N4	N4	NO APLICA				
AAA0029RNLF	003102006016	KR 9 19 59 GJ 108	050C00453570	Zona de Influencia PEMPCHB	N4	N4	NO APLICA				
AAA0029RNMR	003102006016	KR 9 19 59 GJ 109	050C00453571	Zona de Influencia PEMPCHB	N4	N4	NO APLICA				
AAA0029RNNX	003102006016	KR 9 19 59 GJ 110	050C00453572	Zona de Influencia PEMPCHB	N4	N4	NO APLICA				
AAA0029RNOM	003102006016	KR 9 19 59 GJ 111	050C00453573	Zona de Influencia PEMPCHB	N4	N4	NO APLICA				
AAA0029PYZM	003102006016	KR 9 19 59 GJ 112	050C00453574	Zona de Influencia PEMPCHB	N4	N4	NO APLICA				
AAA0029RNRJ	003102006016	KR 9 19 59 GJ 113	050C00453575	Zona de Influencia PEMPCHB	N4	N4	NO APLICA				
AAA0029XMPP	003102018001	CL 22 5 10 GJ 4	050C01339699	Zona de Influencia PEMPCHB	N4	N4	NO APLICA				
AAA0029XMRU	003102018001	CL 22 5 10 GJ 5	050C01339700	Zona de Influencia PEMPCHB	N4	N4	NO APLICA				
AAA0029XMSK	003102018001	CL 22 5 10 GJ 6	050C01339701	Zona de Influencia PEMPCHB	N4	N4	NO APLICA				
AAA0029XMTO	003102018001	CL 22 5 10 GJ 7	050C01339702	Zona de Influencia PEMPCHB	N4	N4	NO APLICA				
AAA0029XMUZ	003102018001	CL 22 5 10 GJ 8	050C01339703	Zona de Influencia PEMPCHB	N4	N4	NO APLICA				
AAA0029XMWF	003102018001	CL 22 5 10 GJ 9	050C01339704	Zona de Influencia PEMPCHB	N4	N4	NO APLICA				
AAA0029XMXR	003102018001	CL 22 5 10 GJ 10	050C01339705	Zona de Influencia PEMPCHB	N4	N4	NO APLICA				
AAA0029XMYX	003102018001	CL 22 5 10 GJ 11	050C01339706	Zona de Influencia PEMPCHB	N4	N4	NO APLICA				
AAA0029XMZM	003102018001	CL 22 5 10 GJ 12	050C01339707	Zona de Influencia PEMPCHB	N4	N4	NO APLICA				
AAA0029XNAW	003102018001	CL 22 5 10 GJ 13	050C01339708	Zona de Influencia PEMPCHB	N4	N4	NO APLICA				
AAA0029XNBS	003102018001	CL 22 5 10 GJ 14	050C01339709	Zona de Influencia PEMPCHB	N4	N4	NO APLICA				
AAA0029XNCN	003102018001	CL 22 5 10 GJ 15	050C01339710	Zona de Influencia PEMPCHB	N4	N4	NO APLICA				
AAA0029XNDE	003102018001	CL 22 5 10 GJ 16	050C01339711	Zona de Influencia PEMPCHB	N4	N4	NO APLICA				

AAA0029XNEP	003102018001	CL 22 5 10 GJ 17	050C01339712	Zona de Influencia PEMPCHB	N4	N4	NO APLICA				
AAA0029XNFZ	003102018001	CL 22 5 10 GJ 18	050C01339713	Zona de Influencia PEMPCHB	N4	N4	NO APLICA				
AAA0029XNHK	003102018002	CL 22 5 16	050C00587242	Zona de Influencia PEMPCHB	N4	N4	NO APLICA				
AAA0029XNJZ	003102018005	CL 22 5 38	050C00432421	Zona de Influencia PEMPCHB	N1-T7-G7	N1	Decreto 1584 de 1975				
AAA0155TCUZ	003102018007	CL 22 5 88 AP 101	050C01492674	Zona de Influencia PEMPCHB	N2-T5-G4	N2	Decreto 606 de 2001				
AAA0155TCWF	003102018007	CL 22 5 88 AP 102	050C01492675	Zona de Influencia PEMPCHB	N2-T5-G4	N2	Decreto 606 de 2001				
AAA0155TCXR	003102018007	CL 22 5 88 AP 103	050C01492676	Zona de Influencia PEMPCHB	N2-T5-G4	N2	Decreto 606 de 2001				
AAA0155TCYX	003102018007	CL 22 5 88 AP 104	050C01492677	Zona de Influencia PEMPCHB	N2-T5-G4	N2	Decreto 606 de 2001				
AAA0155TCZM	003102018007	CL 22 5 88 AP 105	050C01492678	Zona de Influencia PEMPCHB	N2-T5-G4	N2	Decreto 606 de 2001				
AAA0029XXUH	003102019010	CL 21 5 90 AP MZ1	050C00629197	Zona de Influencia PEMPCHB	N4	N4	NO APLICA				
AAA0029XXWW	003102019010	CL 21 5 90 AP MZ2	050C00016956	Zona de Influencia PEMPCHB	N4	N4	NO APLICA				
AAA0029XXXS	003102019010	CL 21 5 90 AP MZ3	050C01370385	Zona de Influencia PEMPCHB	N4	N4	NO APLICA				
AAA0029XXYN	003102019010	CL 21 5 90 AP MZ4	050C01370384	Zona de Influencia PEMPCHB	N4	N4	NO APLICA				
AAA0029XXZE	003102019010	CL 21 5 90 AP MZ5	050C00101942	Zona de Influencia PEMPCHB	N4	N4	NO APLICA				
AAA0029XYAF	003102019010	CL 21 5 90 AP MZ6	050C00341006	Zona de Influencia PEMPCHB	N4	N4	NO APLICA				
AAA0029XYBR	003102019010	CL 21 5 90 AP MZ7	050C00125806	Zona de Influencia PEMPCHB	N4	N4	NO APLICA				
AAA0029XYCX	003102019010	CL 21 5 90 AP 201	050C00472947	Zona de Influencia PEMPCHB	N4	N4	NO APLICA				
AAA0029XYDM	003102019010	CL 21 5 90 AP 202	050C00344211	Zona de Influencia PEMPCHB	N4	N4	NO APLICA				
AAA0029XYEA	003102019010	CL 21 5 90 AP 203	050C00168697	Zona de Influencia PEMPCHB	N4	N4	NO APLICA				
AAA0029XYFT	003102019010	CL 21 5 90 AP 204	050C00024500	Zona de Influencia PEMPCHB	N4	N4	NO APLICA				
AAA0029XYHY	003102019010	CL 21 5 90 AP 205	050C00184887	Zona de Influencia PEMPCHB	N4	N4	NO APLICA				
AAA0029XYJH	003102019010	CL 21 5 90 AP 206	050C00832063	Zona de Influencia PEMPCHB	N4	N4	NO APLICA				
AAA0029XYKL	003102019010	CL 21 5 90 AP 207	050C00061489	Zona de Influencia PEMPCHB	N4	N4	NO APLICA				
AAA0029XYLW	003102019010	CL 21 5 90 AP 301	050C00359370	Zona de Influencia PEMPCHB	N4	N4	NO APLICA				
AAA0029XYMS	003102019010	CL 21 5 90 AP 302	050C00054573	Zona de Influencia PEMPCHB	N4	N4	NO APLICA				
AAA0029XYNN	003102019010	CL 21 5 90 AP 303	050C00005408	Zona de Influencia PEMPCHB	N4	N4	NO APLICA				
AAA0029XYOE	003102019010	CL 21 5 90 AP 304	050C00523392	Zona de Influencia PEMPCHB	N4	N4	NO APLICA				
AAA0029XYPP	003102019010	CL 21 5 90 AP 305	050C00038288	Zona de Influencia PEMPCHB	N4	N4	NO APLICA				
AAA0029XYRU	003102019010	CL 21 5 90 AP 306	050C00718494	Zona de Influencia PEMPCHB	N4	N4	NO APLICA				
AAA0029XYSK	003102019010	CL 21 5 90 AP 307	050C00270245	Zona de Influencia PEMPCHB	N4	N4	NO APLICA				
AAA0029XYTO	003102019010	CL 21 5 90 AP 401	050C00107357	Zona de Influencia PEMPCHB	N4	N4	NO APLICA				
AAA0029XYUZ	003102019010	CL 21 5 90 AP 402	050C00179574	Zona de Influencia PEMPCHB	N4	N4	NO APLICA				
AAA0029XYWF	003102019010	CL 21 5 90 AP 403	050C00392051	Zona de Influencia PEMPCHB	N4	N4	NO APLICA				
AAA0029XYXR	003102019010	CL 21 5 90 AP 404	050C00245252	Zona de Influencia PEMPCHB	N4	N4	NO APLICA				
AAA0029XYYX	003102019010	CL 21 5 90 AP 405	050C01162808	Zona de Influencia PEMPCHB	N4	N4	NO APLICA				
AAA0029XYZM	003102019010	CL 21 5 90 AP 406	050C00272430	Zona de Influencia PEMPCHB	N4	N4	NO APLICA				
AAA0029XZAW	003102019010	CL 21 5 90 AP 407	050C00129363	Zona de Influencia PEMPCHB	N4	N4	NO APLICA				
AAA0029XZBS	003102019010	CL 21 5 90 AP 501	050C00138073	Zona de Influencia PEMPCHB	N4	N4	NO APLICA				
AAA0029XZCN	003102019010	CL 21 5 90 AP 502	050C00307479	Zona de Influencia PEMPCHB	N4	N4	NO APLICA				
AAA0029XZDE	003102019010	CL 21 5 90 AP 503	050C00393721	Zona de Influencia PEMPCHB	N4	N4	NO APLICA				
AAA0029XZEP	003102019010	CL 21 5 90 AP 504	050C00113432	Zona de Influencia PEMPCHB	N4	N4	NO APLICA				
AAA0029XZFZ	003102019010	CL 21 5 90 AP 505	050C00274225	Zona de Influencia PEMPCHB	N4	N4	NO APLICA				
AAA0029RXDE	003102007001	CL 24 7 14 OF 801	050C00311098	Zona de Influencia PEMPCHB	N4	N4	NO APLICA				
AAA0029WLPP	003102015002	CL 19 7 48 OF 1904	050C00496914	Zona de Influencia PEMPCHB	N4	N4	NO APLICA				
AAA0029WLRU	003102015002	CL 19 7 48 OF 2001	050C00496915	Zona de Influencia PEMPCHB	N4	N4	NO APLICA				
AAA0029WLSK	003102015002	CL 19 7 48 OF 2002	050C00496916	Zona de Influencia PEMPCHB	N4	N4	NO APLICA				
AAA0029WLTO	003102015002	CL 19 7 48 OF 2003	050C00496917	Zona de Influencia PEMPCHB	N4	N4	NO APLICA				
AAA0029WLUZ	003102015002	CL 19 7 48 OF 2004	050C00496918	Zona de Influencia PEMPCHB	N4	N4	NO APLICA				
AAA0029WLWF	003102015002	CL 19 7 48 OF 2101	050C00496919	Zona de Influencia PEMPCHB	N4	N4	NO APLICA				
AAA0029WLXR	003102015002	CL 19 7 48 OF 2102	050C00496920	Zona de Influencia PEMPCHB	N4	N4	NO APLICA				
AAA0029WLYX	003102015002	CL 19 7 48 OF 2103	050C00496921	Zona de Influencia PEMPCHB	N4	N4	NO APLICA				
AAA0029WLZM	003102015002	CL 19 7 48 OF 2104	050C00496922	Zona de Influencia PEMPCHB	N4	N4	NO APLICA				
AAA0029WMAW	003102015002	CL 19 7 48 OF 2201	050C00496923	Zona de Influencia PEMPCHB	N4	N4	NO APLICA				
AAA0029WMBS	003102015002	CL 19 7 48 OF 2202	050C00496924	Zona de Influencia PEMPCHB	N4	N4	NO APLICA				
AAA0029YEOM	003102020011	KR 7 20 52	050C00248983	Zona de Influencia PEMPCHB	N4	N4	NO APLICA				
AAA0029YEPA	003102020012	KR 7 20 60	050C00024695	Zona de Influencia PEMPCHB	N2-T1-G2	N2	Decreto 606 de 2001				
AAA0029XAPP	003102017016	KR 7 23 02	050C00557255	Zona de Influencia PEMPCHB	N2-T1-G1	N2	Decreto 606 de 2001				
AAA0029XARU	003102017017	KR 7 23 16	050C00315057	Zona de Influencia PEMPCHB	N2-T1-G2	N2	Decreto 606 de 2001				
AAA0029XASK	003102017018	KR 7 23 30 LC 101	050C00768181	Zona de Influencia PEMPCHB	N4	N4	NO APLICA				
AAA0029YJHY	003102020022	CL 21 5 59 AP 302	050C00004589	Zona de Influencia PEMPCHB	N2-T5-G4	N2	Decreto 606 de 2001				
AAA0029YJJH	003102020022	CL 21 5 59 AP 401	050C00282442	Zona de Influencia PEMPCHB	N2-T5-G4	N2	Decreto 606 de 2001				
AAA0029YJKL	003102020022	CL 21 5 59 AP 501	050C01241041	Zona de Influencia PEMPCHB	N2-T5-G4	N2	Decreto 606 de 2001				
AAA0029YJLW	003102020023	CL 21 5 41	050C01020424	Zona de Influencia PEMPCHB	N4	N4	NO APLICA				
AAA0029YJZM	003102020032	KR 5 20 29	050C00206096	Zona de Influencia PEMPCHB	N4	N4	NO APLICA				
AAA0155TEAF	003102020035	CL 20 5 18	050C01493449	Zona de Influencia PEMPCHB	N2-T5-G4	N2	Decreto 606 de 2001				
AAA0155SUXS	003102020036	CL 20 5 48 AP 101	050C01184592	Zona de Influencia PEMPCHB	N2-T5-G5	N2	Decreto 606 de 2001				
AAA0155SWRJ	003102020036	CL 20 5 48 GJ 1	050C01184589	Zona de Influencia PEMPCHB	N2-T5-G5	N2	Decreto 606 de 2001				
AAA0155SWSY	003102020036	CL 20 5 48 GJ 2	050C01184590	Zona de Influencia PEMPCHB	N2-T5-G5	N2	Decreto 606 de 2001				
AAA0155SWTD	003102020036	CL 20 5 48 GJ 3	050C01184591	Zona de Influencia PEMPCHB	N2-T5-G5	N2	Decreto 606 de 2001				
AAA0155SWUH	003102020036	CL 20 5 48 AP 201	050C01184598	Zona de Influencia PEMPCHB	N2-T5-G5	N2	Decreto 606 de 2001				
AAA0155SWWW	003102020036	CL 20 5 48 AP 301	050C01184606	Zona de Influencia PEMPCHB	N2-T5-G5	N2	Decreto 606 de 2001				
AAA0155SWXS	003102020036	CL 20 5 48 AP 401	050C01184607	Zona de Influencia PEMPCHB	N2-T5-G5	N2	Decreto 606 de 2001				
AAA0155SWYN	003102020036	CL 20 5 48 OF 101	050C01184593	Zona de Influencia PEMPCHB	N2-T5-G5	N2	Decreto 606 de 2001				
AAA0155SWZE	003102020036	CL 20 5 48 OF 102	050C01184594	Zona de Influencia PEMPCHB	N2-T5-G5	N2	Decreto 606 de 2001				
AAA0155SXAF	003102020036	CL 20 5 48 OF 103	050C01184595	Zona de Influencia PEMPCHB	N2-T5-G5	N2	Decreto 606 de 2001				
AAA0155SXBR	003102020036	CL 20 5 48 OF 104	050C01184596	Zona de Influencia PEMPCHB	N2-T5-G5	N2	Decreto 606 de 2001				
AAA0155SXCX	003102020036	CL 20 5 48 OF 105	050C01184597	Zona de Influencia PEMPCHB	N2-T5-G5	N2	Decreto 606 de 2001				
AAA0155SXDM	003102020036	CL 20 5 48 OF 201	050C01184599	Zona de Influencia PEMPCHB	N2-T5-G5	N2	Decreto 606 de 2001				
AAA0155SWLF	003102020036	CL 20 5 48 OF 202	050C01184600	Zona de Influencia PEMPCHB	N2-T5-G5	N2	Decreto 606 de 2001				
AAA0155SWMR	003102020036	CL 20 5 48 OF 203	050C01184601	Zona de Influencia PEMPCHB	N2-T5-G5	N2	Decreto 606 de 2001				
AAA0155SWNX	003102020036	CL 20 5 48 OF 204	050C01184602	Zona de Influencia PEMPCHB	N2-T5-G5	N2	Decreto 606 de 2001				
AAA0155SWOM	003102020036	CL 20 5 48 OF 205	050C01184603	Zona de Influencia PEMPCHB	N2-T5-G5	N2	Decreto 606 de 2001				
AAA0155SUYN	003102020036	CL 20 5 48 OF 206	050C01184604	Zona de Influencia PEMPCHB	N2-T5-G5	N2	Decreto 606 de 2001				
AAA0155SWPA	003102020036	CL 20 5 48 OF 207	050C01184605	Zona de Influencia PEMPCHB	N2-T5-G5	N2	Decreto 606 de 2001				
AAA0029YHSK	003102020037	KR 7 20 12	050C00629204	Zona de Influencia PEMPCHB	N1-T7-G7	N1	Decreto 606 de 2001				
AAA0029YHUZ	003102020038	KR 7 20 38	050C00000000	Zona de Influencia PEMPCHB	N2-T1-G2	N2	Decreto 606 de 2001				
AAA0029YHWF	003102020039	KR 7 20 40	050C00501090	Zona de Influencia PEMPCHB	N2-T2-G2	N2	Decreto 606 de 2001				
AAA0029YJMS	003102020040	KR 7 20 46	050C00000000	Zona de Influencia PEMPCHB	N2-T2-G2	N2	Decreto 606 de 2001				
AAA0029YKHK	003102021004	CL 19 5 72 OF 101	050C00168696	Zona de Influencia PEMPCHB	N4	N4	NO APLICA				
AAA0029YKJZ	003102021004	CL 19 5 72 OF 102	050C00010577	Zona de Influencia PEMPCHB	N4	N4	NO APLICA				
AAA0029YKKC	003102021004	CL 19 5 72 OF 103	050C00881174	Zona de Influencia PEMPCHB	N4	N4	NO APLICA				
AAA0029YKLF	003102021004	CL 19 5 72 OF 104	050C00198584	Zona de Influencia PEMPCHB	N4	N4	NO APLICA				
AAA0029YKMR	003102021004	CL 19 5 72 OF 105	050C01066123	Zona de Influencia PEMPCHB	N4	N4	NO APLICA				
AAA0029YKNX	003102021004	CL 19 5 72 LC 106	050C00122883	Zona de Influencia PEMPCHB	N4	N4	NO APLICA				
AAA0029YKOM	003102021004	CL 19 5 72 OF 201	050C01162812	Zona de Influencia PEMPCHB	N4	N4	NO APLICA				
AAA0029YKPA	003102021004	CL 19 5 72 OF 202	050C00083711	Zona de Influencia PEMPCHB	N4	N4	NO APLICA				
AAA0029XCWF	003102017019	KR 7 23 56 LC 130	050C01032661	Zona de Influencia PEMPCHB	N4	N4	NO APLICA				
AAA0029XCXR	003102017019	KR 7 23 56 LC 131	050C01032662	Zona de Influencia PEMPCHB	N4	N4	NO APLICA				
AAA0029XCYX	003102017019	KR 7 23 56 LC 132	050C01032663	Zona de Influencia PEMPCHB	N4	N4	NO APLICA				
AAA0029USYN	003102012008	KR 9 19 30 LC 210	050C00843316	Zona de Influencia PEMPCHB	N4	N4	NO APLICA				
AAA0029USZE	003102012008	KR 9 19 30 LC 211	050C00843317	Zona de Influencia PEMPCHB	N4	N4	NO APLICA				
AAA0029XFKC	003102017019	CL 24 6A 17 GS 62	050C01032585	Zona de Influencia PEMPCHB	N4	N4	NO APLICA				
AAA0029XFLF	003102017019	CL 24 6A 17 GJ 63	050C01032586	Zona de Influencia PEMPCHB	N4	N4	NO APLICA				
AAA0029XFMR	003102017019	CL 24 6A 17 GJ 64	050C01032587	Zona de Influencia PEMPCHB	N4	N4	NO APLICA				
AAA0029XFNX	003102017019	CL 24 6A 17 GJ 65	050C01032588	Zona de Influencia PEMPCHB	N4	N4	NO APLICA				
AAA0029XFOM	003102017019	CL 24 6A 17 GJ 66	050C01032589	Zona de Influencia PEMPCHB	N4	N4	NO APLICA				
AAA0029XFPA	003102017019	KR 7 23 56 LC 301	050C01032690	Zona de Influencia PEMPCHB	N4	N4	NO APLICA				
AAA0029XFRJ	003102017019	KR 7 23 56 LC 302	050C01032691	Zona de Influencia PEMPCHB	N4	N4	NO APLICA				
AAA0029XFSY	003102017019	KR 7 23 56 LC 303	050C01032692	Zona de Influencia PEMPCHB	N4	N4	NO APLICA				
AAA0029XFTD	003102017019	CL 24 6A 17 GJ 67	050C01032590	Zona de Influencia PEMPCHB	N4	N4	NO APLICA				
AAA0029XFUH	003102017019	CL 24 6A 17 GJ 68	050C01032591	Zona de Influencia PEMPCHB	N4	N4	NO APLICA				
AAA0029XFWW	003102017019	CL 24 6A 17 GJ 69	050C01032592	Zona de Influencia PEMPCHB	N4	N4	NO APLICA				
AAA0029XFXS	003102017019	CL 24 6A 17 GJ 70	050C01032593	Zona de Influencia PEMPCHB	N4	N4	NO APLICA				
AAA0029XFYN	003102017019	CL 24 6A 17 GJ 71	050C01032594	Zona de Influencia PEMPCHB	N4	N4	NO APLICA				
AAA0029XFZE	003102017019	CL 24 6A 17 GJ 72	050C01032595	Zona de Influencia PEMPCHB	N4	N4	NO APLICA				
AAA0029XHAW	003102017019	CL 24 6A 17 GJ 73	050C01032596	Zona de Influencia PEMPCHB	N4	N4	NO APLICA				
AAA0029XHBS	003102017019	CL 24 6A 17 GJ 74	050C01032597	Zona de Influencia PEMPCHB	N4	N4	NO APLICA				
AAA0029XHCN	003102017019	CL 24 6A 17 GJ 75	050C01032598	Zona de Influencia PEMPCHB	N4	N4	NO APLICA				
AAA0029XHDE	003102017019	CL 24 6A 17 GJ 76	050C01032599	Zona de Influencia PEMPCHB	N4	N4	NO APLICA				
AAA0029XHEP	003102017019	CL 24 6A 17 GJ 77	050C01032600	Zona de Influencia PEMPCHB	N4	N4	NO APLICA				
AAA0029XHFZ	003102017019	CL 24 6A 17 GJ 78	050C01032601	Zona de Influencia PEMPCHB	N4	N4	NO APLICA				
AAA0029XHHK	003102017019	CL 24 6A 17 GJ 79	050C01032602	Zona de Influencia PEMPCHB	N4	N4	NO APLICA				
AAA0029XHJZ	003102017019	CL 24 6A 17 GJ 80	050C01032603	Zona de Influencia PEMPCHB	N4	N4	NO APLICA				
AAA0029XHKC	003102017019	CL 24 6A 17 GJ 81	050C01032604	Zona de Influencia PEMPCHB	N4	N4	NO APLICA				
AAA0029XHLF	003102017019	CL 24 6A 17 GJ 82	050C01032605	Zona de Influencia PEMPCHB	N4	N4	NO APLICA				
AAA0029XHMR	003102017019	CL 24 6A 17 GJ 83	050C01032606	Zona de Influencia PEMPCHB	N4	N4	NO APLICA				
AAA0029XHNX	003102017019	KR 7 23 56 LC 1	050C01032607	Zona de Influencia PEMPCHB	N4	N4	NO APLICA				
AAA0029XHOM	003102017019	KR 7 23 56 LC 2	050C01032608	Zona de Influencia PEMPCHB	N4	N4	NO APLICA				
AAA0029XHPA	003102017019	KR 7 23 56 LC 3	050C01032609	Zona de Influencia PEMPCHB	N4	N4	NO APLICA				
AAA0029XHRJ	003102017019	KR 7 23 56 LC 4	050C01032610	Zona de Influencia PEMPCHB	N4	N4	NO APLICA				
AAA0029XHSY	003102017019	KR 7 23 56 LC 5	050C01032611	Zona de Influencia PEMPCHB	N4	N4	NO APLICA				
AAA0029XHTD	003102017019	KR 7 23 56 LC 6	050C01032612	Zona de Influencia PEMPCHB	N4	N4	NO APLICA				
AAA0029XHUH	003102017019	KR 7 23 56 LC 7	050C01032613	Zona de Influencia PEMPCHB	N4	N4	NO APLICA				
AAA0029XHWW	003102017019	KR 7 23 56 LC 8	050C01032614	Zona de Influencia PEMPCHB	N4	N4	NO APLICA				
AAA0029XHXS	003102017019	KR 7 23 56 LC 9	050C01032615	Zona de Influencia PEMPCHB	N4	N4	NO APLICA				
AAA0029XHYN	003102017019	KR 7 23 56 LC 10	050C01032616	Zona de Influencia PEMPCHB	N4	N4	NO APLICA				
AAA0029XHZE	003102017019	KR 7 23 56 LC 11	050C01032617	Zona de Influencia PEMPCHB	N4	N4	NO APLICA				
AAA0029XJAW	003102017019	KR 7 23 56 LC 12	050C01032618	Zona de Influencia PEMPCHB	N4	N4	NO APLICA				
AAA0029XJBS	003102017019	KR 7 23 56 LC 13	050C01032619	Zona de Influencia PEMPCHB	N4	N4	NO APLICA				
AAA0029XJCN	003102017019	KR 7 23 56 LC 14	050C01032620	Zona de Influencia PEMPCHB	N4	N4	NO APLICA				
AAA0029XJDE	003102017019	KR 7 23 56 LC 15	050C01032621	Zona de Influencia PEMPCHB	N4	N4	NO APLICA				
AAA0029XJEP	003102017019	KR 7 23 56 LC 16	050C01032622	Zona de Influencia PEMPCHB	N4	N4	NO APLICA				
AAA0029XJFZ	003102017019	KR 7 23 56 LC 17	050C01032623	Zona de Influencia PEMPCHB	N4	N4	NO APLICA				
AAA0029XJHK	003102017019	KR 7 23 56 LC 18	050C01032624	Zona de Influencia PEMPCHB	N4	N4	NO APLICA				
AAA0029XJJZ	003102017019	KR 7 23 56 LC 19	050C01032625	Zona de Influencia PEMPCHB	N4	N4	NO APLICA				
AAA0029XJKC	003102017019	KR 7 23 56 LC 20	050C01032626	Zona de Influencia PEMPCHB	N4	N4	NO APLICA				
AAA0029XJLF	003102017019	KR 7 23 56 LC 21	050C01032627	Zona de Influencia PEMPCHB	N4	N4	NO APLICA				
AAA0029RMAF	003102006012	CL 20 9 21	050C00053914	Zona de Influencia PEMPCHB	N4	N4	NO APLICA				
AAA0029RMBR	003102006013	CL 20 9 05	050C00104671	Zona de Influencia PEMPCHB	N2-T1-G2	N2	Decreto 606 de 2001				
AAA0029RMCX	003102006014	KR 9 19 79	050C00154962	Zona de Influencia PEMPCHB	N2-T1-G2	N2	Decreto 606 de 2001				
AAA0029RMDM	003102006015	KR 9 19 65 LC 101	050C00307400	Zona de Influencia PEMPCHB	N4	N4	NO APLICA				
AAA0029RMEA	003102006015	KR 9 19 63 AP 201	050C00302595	Zona de Influencia PEMPCHB	N4	N4	NO APLICA				
AAA0029RMFT	003102006015	KR 9 19 63 AP 202	050C00304542	Zona de Influencia PEMPCHB	N4	N4	NO APLICA				
AAA0029RMHY	003102006015	KR 9 19 63 AP 203	050C00306317	Zona de Influencia PEMPCHB	N4	N4	NO APLICA				
AAA0029TDTD	003102008014	KR 7 23 73 LC 1	050C01288647	Zona de Influencia PEMPCHB	N4	N4	NO APLICA				
AAA0029TDUH	003102008014	KR 7 23 73 LC 2	050C01288646	Zona de Influencia PEMPCHB	N4	N4	NO APLICA				
AAA0191YWTD	003102008014	KR 7 23 73 OF 3	050C01352466	Zona de Influencia PEMPCHB	N4	N4	NO APLICA				
AAA0191YWUH	003102008014	KR 7 23 73 OF 4	050C01352467	Zona de Influencia PEMPCHB	N4	N4	NO APLICA				
AAA0191YWWW	003102008014	KR 7 23 73 OF 5	050C01352468	Zona de Influencia PEMPCHB	N4	N4	NO APLICA				
AAA0029TDXS	003102008015	KR 7 23 55	050C00241375	Zona de Influencia PEMPCHB	N4	N4	NO APLICA				
AAA0029TEFT	003102008016	KR 7 23 49	050C00119467	Zona de Influencia PEMPCHB	N2-T2-G2	N2	Decreto 606 de 2001				
AAA0029TEJH	003102008017	KR 7 23 17	050C01388342	Zona de Influencia PEMPCHB	N2-T5-G4	N2	Decreto 606 de 2001				
AAA0029TEMS	003102009001	KR 7 22 05	050C00232406	Zona de Influencia PEMPCHB	N2-T1-G2	N2	Decreto 606 de 2001				
AAA0029TENN	003102009002	CL 22 8 46 LC 1	050C00077029	Zona de Influencia PEMPCHB	N4	N4	NO APLICA				
AAA0029TEOE	003102009002	CL 22 8 42 LC 2	050C00083593	Zona de Influencia PEMPCHB	N4	N4	NO APLICA				
AAA0029TEPP	003102009002	CL 22 8 34 LC 3	050C00083594	Zona de Influencia PEMPCHB	N4	N4	NO APLICA				
AAA0029TERU	003102009002	CL 22 8 30 LC 4	050C00083595	Zona de Influencia PEMPCHB	N4	N4	NO APLICA				
AAA0029TESK	003102009002	CL 22 8 38 AP 101	050C00083596	Zona de Influencia PEMPCHB	N4	N4	NO APLICA				
AAA0029TETO	003102009002	CL 22 8 38 AP 201	050C00083597	Zona de Influencia PEMPCHB	N4	N4	NO APLICA				
AAA0029TEUZ	003102009002	CL 22 8 38 AP 202	050C00083598	Zona de Influencia PEMPCHB	N4	N4	NO APLICA				
AAA0029TEWF	003102009002	CL 22 8 38 AP 203	050C00083599	Zona de Influencia PEMPCHB	N4	N4	NO APLICA				
AAA0029TEXR	003102009002	CL 22 8 38 AP 301	050C00083600	Zona de Influencia PEMPCHB	N4	N4	NO APLICA				
AAA0029TEYX	003102009002	CL 22 8 38 AP 302	050C00083601	Zona de Influencia PEMPCHB	N4	N4	NO APLICA				
AAA0029TEZM	003102009002	CL 22 8 38 AP 303	050C00083602	Zona de Influencia PEMPCHB	N4	N4	NO APLICA				
AAA0029TFAW	003102009002	CL 22 8 38 AP 401	050C00083603	Zona de Influencia PEMPCHB	N4	N4	NO APLICA				
AAA0029TFBS	003102009002	CL 22 8 38 AP 402	050C00083604	Zona de Influencia PEMPCHB	N4	N4	NO APLICA				
AAA0029TKSK	003102009021	KR 7 22 31 LC 104	050C01138082	Zona de Influencia PEMPCHB	N4	N4	NO APLICA				
AAA0029TKTO	003102009021	KR 7 22 31 LC 105	050C01138083	Zona de Influencia PEMPCHB	N4	N4	NO APLICA				
AAA0029TKUZ	003102009021	KR 7 22 31 LC 106	050C01138084	Zona de Influencia PEMPCHB	N4	N4	NO APLICA				
AAA0029TKWF	003102009021	KR 7 22 31 LC 107	050C01138085	Zona de Influencia PEMPCHB	N4	N4	NO APLICA				

AAA0029TKXR	003102009021	KR 7 22 31 LC 108	050C01138086	Zona de Influencia PEMPCHB	N4	N4	NO APLICA			
AAA0029TKYX	003102009021	KR 7 22 31 LC 109	050C01138087	Zona de Influencia PEMPCHB	N4	N4	NO APLICA			
AAA0029TKZM	003102009021	KR 7 22 31 LC 110	050C01138088	Zona de Influencia PEMPCHB	N4	N4	NO APLICA			
AAA0029TLAW	003102009021	KR 7 22 31 LC 111	050C01138089	Zona de Influencia PEMPCHB	N4	N4	NO APLICA			
AAA0029TLBS	003102009021	KR 7 22 39 LC 112	050C01138090	Zona de Influencia PEMPCHB	N4	N4	NO APLICA			
AAA0029TLCN	003102009021	KR 7 22 39 LC 113	050C01138091	Zona de Influencia PEMPCHB	N4	N4	NO APLICA			
AAA0029TLDE	003102009021	KR 7 22 39 LC 114	050C01138092	Zona de Influencia PEMPCHB	N4	N4	NO APLICA			
AAA0029TLEP	003102009021	KR 7 22 39 LC 115	050C01138093	Zona de Influencia PEMPCHB	N4	N4	NO APLICA			
AAA0029TLFZ	003102009021	KR 7 22 39 LC 116	050C01138094	Zona de Influencia PEMPCHB	N4	N4	NO APLICA			
AAA0029TLHK	003102009021	KR 7 22 39 LC 117	050C01138095	Zona de Influencia PEMPCHB	N4	N4	NO APLICA			
AAA0029TLJZ	003102009021	KR 7 22 39 LC 118	050C01138096	Zona de Influencia PEMPCHB	N4	N4	NO APLICA			
AAA0029TLKC	003102009021	KR 7 22 31 LC 119	050C01138097	Zona de Influencia PEMPCHB	N4	N4	NO APLICA			
AAA0029TLLF	003102009021	KR 7 22 39 LC 120	050C01138098	Zona de Influencia PEMPCHB	N4	N4	NO APLICA			
AAA0029TLMR	003102009021	KR 7 22 39 LC 121	050C01138099	Zona de Influencia PEMPCHB	N4	N4	NO APLICA			
AAA0029RXEP	003102007001	CL 24 7 14 OF 901	050C00311099	Zona de Influencia PEMPCHB	N4	N4	NO APLICA			
AAA0029RXFZ	003102007002	CL 24 7 18	050C00157201	Zona de Influencia PEMPCHB	N4	N4	NO APLICA			
AAA0172PZZM	003102007003	CL 24 7 40 LC 101	050C01471586	Zona de Influencia PEMPCHB	N4	N4	NO APLICA			
AAA0172RAAW	003102007003	CL 24 7 38 LC 201	050C01471587	Zona de Influencia PEMPCHB	N4	N4	NO APLICA			
AAA0172RABS	003102007003	CL 24 7 36 OF 301	050C01471588	Zona de Influencia PEMPCHB	N4	N4	NO APLICA			
AAA0172RACN	003102007003	CL 24 7 36 OF 401	050C01471589	Zona de Influencia PEMPCHB	N4	N4	NO APLICA			
AAA0172RADE	003102007003	CL 24 7 36 OF 501	050C01471590	Zona de Influencia PEMPCHB	N4	N4	NO APLICA			
AAA0172RAEP	003102007003	CL 24 7 36 OF 601	050C01471591	Zona de Influencia PEMPCHB	N4	N4	NO APLICA			
AAA0172RAFZ	003102007003	CL 24 7 36 OF 701	050C01471592	Zona de Influencia PEMPCHB	N4	N4	NO APLICA			
AAA0172RAHK	003102007003	CL 24 7 36 OF 801	050C01471593	Zona de Influencia PEMPCHB	N4	N4	NO APLICA			
AAA0029TFCN	003102009002	CL 22 8 38 AP 403	050C00083605	Zona de Influencia PEMPCHB	N4	N4	NO APLICA			
AAA0029TFDE	003102009002	CL 22 8 38 AP 501	050C00083840	Zona de Influencia PEMPCHB	N4	N4	NO APLICA			
AAA0029TFEP	003102009003	CL 22 8 60	050C00100016	Zona de Influencia PEMPCHB	N4	N4	NO APLICA			
AAA0029TFFZ	003102009004	CL 22 8 62	050C00100014	Zona de Influencia PEMPCHB	N4	N4	NO APLICA			
AAA0029XZJZ	003102019010	CL 21 5 90 AP 507	050C00317046	Zona de Influencia PEMPCHB	N4	N4	NO APLICA			
AAA0029XZKC	003102019010	CL 21 5 90 AP 601	050C00538532	Zona de Influencia PEMPCHB	N4	N4	NO APLICA			
AAA0029XZLF	003102019010	CL 21 5 90 AP 602	050C00093267	Zona de Influencia PEMPCHB	N4	N4	NO APLICA			
AAA0029TJPA	003102009016	CL 23 7 49 AP 503	050C00853281	Zona de Influencia PEMPCHB	N4	N4	NO APLICA			
AAA0029TJRJ	003102009016	CL 23 7 49 AP 601	050C00853282	Zona de Influencia PEMPCHB	N4	N4	NO APLICA			
AAA0029TJSY	003102009016	CL 23 7 49 AP 602	050C00853283	Zona de Influencia PEMPCHB	N4	N4	NO APLICA			
AAA0029TJTD	003102009016	CL 23 7 49 AP 603	050C00853284	Zona de Influencia PEMPCHB	N4	N4	NO APLICA			
AAA0029TJUH	003102009016	CL 23 7 49 AP 701	050C00853285	Zona de Influencia PEMPCHB	N4	N4	NO APLICA			
AAA0029TJWW	003102009016	CL 23 7 49 AP 702	050C00853286	Zona de Influencia PEMPCHB	N4	N4	NO APLICA			
AAA0029TJXS	003102009016	CL 23 7 49 AP 703	050C00853287	Zona de Influencia PEMPCHB	N4	N4	NO APLICA			
AAA0029TJYN	003102009016	CL 23 7 49 AP 801	050C00853288	Zona de Influencia PEMPCHB	N4	N4	NO APLICA			
AAA0029TJZE	003102009016	CL 23 7 49 AP 802	050C00853289	Zona de Influencia PEMPCHB	N4	N4	NO APLICA			
AAA0029TKAF	003102009016	CL 23 7 49 AP 803	050C00853290	Zona de Influencia PEMPCHB	N4	N4	NO APLICA			
AAA0029TKBR	003102009016	CL 23 7 49 AP 901	050C00853291	Zona de Influencia PEMPCHB	N4	N4	NO APLICA			
AAA0029TKCX	003102009016	CL 23 7 49 AP 902	050C00853292	Zona de Influencia PEMPCHB	N4	N4	NO APLICA			
AAA0029TKDM	003102009017	CL 23 7 27 LC 101	050C00557777	Zona de Influencia PEMPCHB	N4	N4	NO APLICA			
AAA0029TKEA	003102009017	CL 23 7 33 LC	050C00557776	Zona de Influencia PEMPCHB	N4	N4	NO APLICA			
AAA0029TKFT	003102009017	CL 23 7 39 LC	050C00557775	Zona de Influencia PEMPCHB	N4	N4	NO APLICA			
AAA0029TKHY	003102009017	CL 23 7 27 OF 201	050C00557774	Zona de Influencia PEMPCHB	N4	N4	NO APLICA			
AAA0029TKJH	003102009017	CL 23 7 27 OF 301	050C00557773	Zona de Influencia PEMPCHB	N4	N4	NO APLICA			
AAA0029TKKL	003102009018	KR 7 22 93	050C00311784	Zona de Influencia PEMPCHB	N2-T1-G4	N2	Decreto 606 de 2001			
AAA0029TKLW	003102009019	KR 7 22 85	050C00070136	Zona de Influencia PEMPCHB	N2-T1-G2	N2	Decreto 606 de 2001			
AAA0029TKMS	003102009020	KR 7 22 47	050C00099349	Zona de Influencia PEMPCHB	N1-T7-G7	N1	Decreto 606 de 2001			
AAA0029TKOE	003102009021	KR 7 22 31 LC 101	050C01138079	Zona de Influencia PEMPCHB	N4	N4	NO APLICA			
AAA0029TKPP	003102009021	KR 7 22 31 LC 102	050C01138080	Zona de Influencia PEMPCHB	N4	N4	NO APLICA			
AAA0029TKRU	003102009021	KR 7 22 31 LC 103	050C01138081	Zona de Influencia PEMPCHB	N4	N4	NO APLICA			
AAA0029RNSY	003102006016	KR 9 19 59 GJ 114	050C00453576	Zona de Influencia PEMPCHB	N4	N4	NO APLICA			
AAA0029RNTD	003102006016	KR 9 19 59 GJ 115	050C00453577	Zona de Influencia PEMPCHB	N4	N4	NO APLICA			
AAA0029RNUH	003102006016	KR 9 19 59 GJ 116	050C00453578	Zona de Influencia PEMPCHB	N4	N4	NO APLICA			
AAA0029RNWW	003102006016	KR 9 19 59 GJ 117	050C00453579	Zona de Influencia PEMPCHB	N4	N4	NO APLICA			
AAA0029RNXS	003102006016	KR 9 19 59 GJ 118	050C00453580	Zona de Influencia PEMPCHB	N4	N4	NO APLICA			
AAA0029RNYN	003102006016	KR 9 19 59 GJ 119	050C00453581	Zona de Influencia PEMPCHB	N4	N4	NO APLICA			
AAA0029WMCN	003102015002	CL 19 7 48 OF 2203	050C00496925	Zona de Influencia PEMPCHB	N4	N4	NO APLICA			
AAA0029WMDE	003102015002	CL 19 7 48 OF 2204	050C00496930	Zona de Influencia PEMPCHB	N4	N4	NO APLICA			
AAA0029WMEP	003102015002	CL 19 7 48 OF 2301	050C00496926	Zona de Influencia PEMPCHB	N4	N4	NO APLICA			
AAA0029WMFZ	003102015002	CL 19 7 48 OF 2302	050C00496927	Zona de Influencia PEMPCHB	N4	N4	NO APLICA			
AAA0029WMHK	003102015002	CL 19 7 48 OF 2303	050C00496928	Zona de Influencia PEMPCHB	N4	N4	NO APLICA			
AAA0029WMJZ	003102015002	CL 19 7 48 OF 2304	050C00496929	Zona de Influencia PEMPCHB	N4	N4	NO APLICA			
AAA0029WMKC	003102015002	KR 8 19 06 ST 101	050C00496811	Zona de Influencia PEMPCHB	N4	N4	NO APLICA			
AAA0029WMLF	003102015002	KR 8 19 06 ST 102	050C00496812	Zona de Influencia PEMPCHB	N4	N4	NO APLICA			
AAA0029WMMR	003102015002	KR 8 19 06 ST 103	050C00496813	Zona de Influencia PEMPCHB	N4	N4	NO APLICA			
AAA0029WMNX	003102015002	KR 8 19 06 ST 104	050C00496814	Zona de Influencia PEMPCHB	N4	N4	NO APLICA			
AAA0029WMOM	003102015002	KR 8 19 06 ST 105	050C00496815	Zona de Influencia PEMPCHB	N4	N4	NO APLICA			
AAA0029WMPA	003102015002	KR 8 19 06 ST 106	050C00496816	Zona de Influencia PEMPCHB	N4	N4	NO APLICA			
AAA0029WMRJ	003102015002	KR 8 19 06 GS 107	050C00496817	Zona de Influencia PEMPCHB	N4	N4	NO APLICA			
AAA0029WMSY	003102015003	KR 8 19 18 LC 5	050C00035273	Zona de Influencia PEMPCHB	N4	N4	NO APLICA			
AAA0029WMTD	003102015003	KR 8 19 26 LC 4	050C00143291	Zona de Influencia PEMPCHB	N4	N4	NO APLICA			
AAA0029WMUH	003102015003	KR 8 19 34 LC 6	050C00088123	Zona de Influencia PEMPCHB	N4	N4	NO APLICA			
AAA0029WMWW	003102015003	KR 8 19 38 LC 3	050C00123225	Zona de Influencia PEMPCHB	N4	N4	NO APLICA			
AAA0029WMXS	003102015003	KR 8 19 42 LC 2	050C00399009	Zona de Influencia PEMPCHB	N4	N4	NO APLICA			
AAA0029WMYN	003102015003	KR 8 19 46 LC 1	050C00097523	Zona de Influencia PEMPCHB	N4	N4	NO APLICA			
AAA0029WMZE	003102015003	KR 8 19 34 OF 6	050C00123226	Zona de Influencia PEMPCHB	N4	N4	NO APLICA			
AAA0029WNAF	003102015003	KR 8 19 34 OF 201	050C00195363	Zona de Influencia PEMPCHB	N4	N4	NO APLICA			
AAA0029WUUH	003102015003	KR 8 19 34 OF 202	050C00198903	Zona de Influencia PEMPCHB	N4	N4	NO APLICA			
AAA0029WNBR	003102015003	KR 8 19 34 OF 301	050C00088124	Zona de Influencia PEMPCHB	N4	N4	NO APLICA			
AAA0029WNCX	003102015003	KR 8 19 34 OF 302	050C00086855	Zona de Influencia PEMPCHB	N4	N4	NO APLICA			
AAA0029WNDM	003102015003	KR 8 19 34 OF 303	050C00086856	Zona de Influencia PEMPCHB	N4	N4	NO APLICA			
AAA0029WNEA	003102015003	KR 8 19 34 OF 304	050C00073659	Zona de Influencia PEMPCHB	N4	N4	NO APLICA			
AAA0029WNFT	003102015003	KR 8 19 34 OF 305	050C00073661	Zona de Influencia PEMPCHB	N4	N4	NO APLICA			
AAA0029WNHY	003102015003	KR 8 19 34 OF 306	050C00093616	Zona de Influencia PEMPCHB	N4	N4	NO APLICA			
AAA0029WNJH	003102015003	KR 8 19 34 OF 307	050C00093647	Zona de Influencia PEMPCHB	N4	N4	NO APLICA			
AAA0029WNKL	003102015003	KR 8 19 34 OF 308	050C00096341	Zona de Influencia PEMPCHB	N4	N4	NO APLICA			
AAA0029WNLW	003102015003	KR 8 19 34 OF 309	050C00096340	Zona de Influencia PEMPCHB	N4	N4	NO APLICA			
AAA0029WNMS	003102015003	KR 8 19 34 OF 310	050C00474329	Zona de Influencia PEMPCHB	N4	N4	NO APLICA			
AAA0029WNNN	003102015003	KR 8 19 34 OF 311	050C00096339	Zona de Influencia PEMPCHB	N4	N4	NO APLICA			
AAA0029WNOE	003102015003	KR 8 19 34 OF 312	050C00078165	Zona de Influencia PEMPCHB	N4	N4	NO APLICA			
AAA0029WNPP	003102015003	KR 8 19 34 OF 313	050C00077108	Zona de Influencia PEMPCHB	N4	N4	NO APLICA			
AAA0029WNRU	003102015003	KR 8 19 34 OF 401	050C00073660	Zona de Influencia PEMPCHB	N4	N4	NO APLICA			
AAA0029WNSK	003102015003	KR 8 19 34 OF 402	050C00075365	Zona de Influencia PEMPCHB	N4	N4	NO APLICA			
AAA0029WNTO	003102015003	KR 8 19 34 OF 403	050C00075367	Zona de Influencia PEMPCHB	N4	N4	NO APLICA			
AAA0029YBPP	003102019013	CL 21 6 58 AP 604	050C00493234	Zona de Influencia PEMPCHB	N4	N4	NO APLICA			
AAA0029TJCN	003102009016	CL 23 7 49 AP 203	050C01019166	Zona de Influencia PEMPCHB	N4	N4	NO APLICA			
AAA0029TJDE	003102009016	CL 23 7 49 AP 204	050C00853271	Zona de Influencia PEMPCHB	N4	N4	NO APLICA			
AAA0029TJEP	003102009016	CL 23 7 49 AP 205	050C00853272	Zona de Influencia PEMPCHB	N4	N4	NO APLICA			
AAA0029TJFZ	003102009016	CL 23 7 49 AP 301	050C00853273	Zona de Influencia PEMPCHB	N4	N4	NO APLICA			
AAA0029TJHK	003102009016	CL 23 7 49 AP 302	050C00853274	Zona de Influencia PEMPCHB	N4	N4	NO APLICA			
AAA0029TJJZ	003102009016	CL 23 7 49 AP 303	050C00853275	Zona de Influencia PEMPCHB	N4	N4	NO APLICA			
AAA0029TJKC	003102009016	CL 23 7 49 AP 401	050C00853276	Zona de Influencia PEMPCHB	N4	N4	NO APLICA			
AAA0029TJLF	003102009016	CL 23 7 49 AP 402	050C00853277	Zona de Influencia PEMPCHB	N4	N4	NO APLICA			
AAA0029TJMR	003102009016	CL 23 7 49 AP 403	050C00853278	Zona de Influencia PEMPCHB	N4	N4	NO APLICA			
AAA0029TJNX	003102009016	CL 23 7 49 AP 501	050C00853279	Zona de Influencia PEMPCHB	N4	N4	NO APLICA			
AAA0029TJOM	003102009016	CL 23 7 49 AP 502	050C00853280	Zona de Influencia PEMPCHB	N4	N4	NO APLICA			
AAA0029YKRJ	003102021004	CL 19 5 74 LC 1	050C00394253	Zona de Influencia PEMPCHB	N4	N4	NO APLICA			
AAA0029YKSY	003102021004	CL 19 5 70 LC 2	050C01162811	Zona de Influencia PEMPCHB	N4	N4	NO APLICA			
AAA0029YKTD	003102021004	CL 19 5 68 LC 3	050C01431844	Zona de Influencia PEMPCHB	N4	N4	NO APLICA			
AAA0029XFHK	003102017019	CL 24 6A 17 GJ 60	050C01032583	Zona de Influencia PEMPCHB	N4	N4	NO APLICA			
AAA0029XFJZ	003102017019	CL 24 6A 17 GJ 61	050C01032584	Zona de Influencia PEMPCHB	N4	N4	NO APLICA			
AAA0029YKXS	003102021005	CL 19 5 80 LC 1	050C01324634	Zona de Influencia PEMPCHB	N4	N4	NO APLICA			
AAA0029YKYN	003102021005	CL 19 5 84 LC 2	050C01324635	Zona de Influencia PEMPCHB	N4	N4	NO APLICA			
AAA0029YKZE	003102021005	CL 19 5 94 LC 3	050C01324636	Zona de Influencia PEMPCHB	N4	N4	NO APLICA			
AAA0029YLAF	003102021005	CL 19 5 98 LC 4	050C01324637	Zona de Influencia PEMPCHB	N4	N4	NO APLICA			
AAA0029YLBR	003102021005	CL 19 5 98 LC 5	050C01324638	Zona de Influencia PEMPCHB	N4	N4	NO APLICA			
AAA0029YLCX	003102021005	CL 19 5 98 LC 201	050C01324639	Zona de Influencia PEMPCHB	N4	N4	NO APLICA			
AAA0029YLDM	003102021005	CL 19 5 98 LC 301	050C01324640	Zona de Influencia PEMPCHB	N4	N4	NO APLICA			
AAA0029YLEA	003102021005	CL 19 5 98 LC 401	050C01324641	Zona de Influencia PEMPCHB	N4	N4	NO APLICA			
AAA0029YLFT	003102021005	CL 19 5 98 LC 501	050C01324642	Zona de Influencia PEMPCHB	N4	N4	NO APLICA			
AAA0029YLHY	003102021006	CL 19 6 20	050C00482050	Zona de Influencia PEMPCHB	N4	N4	NO APLICA			
AAA0029YLJH	003102021007	CL 19 6 28	050C00109482	Zona de Influencia PEMPCHB	N4	N4	NO APLICA			
AAA0029XJMR	003102017019	KR 7 23 56 LC 22	050C01032628	Zona de Influencia PEMPCHB	N4	N4	NO APLICA			
AAA0029XJNX	003102017019	KR 7 23 56 LC 23	050C01032629	Zona de Influencia PEMPCHB	N4	N4	NO APLICA			
AAA0029XJOM	003102017019	KR 7 23 56 LC 24	050C01032630	Zona de Influencia PEMPCHB	N4	N4	NO APLICA			
AAA0029LCCX	003101018024	KR 12 23 41 AP 605	050C00312222	Zona de Influencia PEMPCHB	N4	N4	NO APLICA			
AAA0029LCDM	003101018024	KR 12 23 41 AP 606	050C00312223	Zona de Influencia PEMPCHB	N4	N4	NO APLICA			
AAA0029LCEA	003101018024	KR 12 23 41 AP 607	050C00312224	Zona de Influencia PEMPCHB	N4	N4	NO APLICA			
AAA0029MONX	003101025005	KR 10 20 39 LC 309	050C01012633	Zona de Influencia PEMPCHB	N4	N4	NO APLICA			
AAA0029MOOM	003101025005	KR 10 20 39 LC 310	050C01012634	Zona de Influencia PEMPCHB	N4	N4	NO APLICA			
AAA0029MOPA	003101025005	KR 10 20 39 LC 311	050C01012635	Zona de Influencia PEMPCHB	N4	N4	NO APLICA			
AAA0029MORJ	003101025005	KR 10 20 39 LC 312	050C01012636	Zona de Influencia PEMPCHB	N4	N4	NO APLICA			
AAA0029MOSY	003101025005	KR 10 20 39 LC 313	050C01012637	Zona de Influencia PEMPCHB	N4	N4	NO APLICA			
AAA0029MOTD	003101025005	KR 10 20 39 LC 314	050C01012638	Zona de Influencia PEMPCHB	N4	N4	NO APLICA			
AAA0029MOUH	003101025005	KR 10 20 39 LC 315	050C01012639	Zona de Influencia PEMPCHB	N4	N4	NO APLICA			
AAA0029MOWW	003101025005	KR 10 20 39 LC 316	050C01012640	Zona de Influencia PEMPCHB	N4	N4	NO APLICA			
AAA0029MOXS	003101025005	KR 10 20 39 LC 317	050C01012641	Zona de Influencia PEMPCHB	N4	N4	NO APLICA			
AAA0029MOYN	003101025005	KR 10 20 39 LC 318	050C01012642	Zona de Influencia PEMPCHB	N4	N4	NO APLICA			
AAA0029MOZE	003101025005	KR 10 20 39 LC 319	050C01012643	Zona de Influencia PEMPCHB	N4	N4	NO APLICA			
AAA0029MPAF	003101025005	KR 10 20 39 LC 320	050C01012644	Zona de Influencia PEMPCHB	N4	N4	NO APLICA			
AAA0029MPBR	003101025005	KR 10 20 39 LC 321	050C01012645	Zona de Influencia PEMPCHB	N4	N4	NO APLICA			
AAA0029MPCX	003101025005	KR 10 20 39 LC 322	050C01012646	Zona de Influencia PEMPCHB	N4	N4	NO APLICA			
AAA0029MPDM	003101025005	KR 10 20 39 LC 323	050C01012647	Zona de Influencia PEMPCHB	N4	N4	NO APLICA			
AAA0029MPEA	003101025005	KR 10 20 39 LC 324	050C01012648	Zona de Influencia PEMPCHB	N4	N4	NO APLICA			
AAA0029MPFT	003101025005	KR 10 20 39 LC 325	050C01012649	Zona de Influencia PEMPCHB	N4	N4	NO APLICA			
AAA0029MPHY	003101025005	KR 10 20 39 LC 326	050C01012650	Zona de Influencia PEMPCHB	N4	N4	NO APLICA			
AAA0029MPJH	003101025005	KR 10 20 39 LC 327	050C01012651	Zona de Influencia PEMPCHB	N4	N4	NO APLICA			
AAA0029MPKL	003101025005	KR 10 20 39 LC 328	050C01012652	Zona de Influencia PEMPCHB	N4	N4	NO APLICA			
AAA0029MPLW	003101025005	KR 10 20 39 LC 329	050C01012653	Zona de Influencia PEMPCHB	N4	N4	NO APLICA			
AAA0029MPMS	003101025005	KR 10 20 39 LC 330	050C01012654	Zona de Influencia PEMPCHB	N4	N4	NO APLICA			
AAA0029MPNN	003101025005	KR 10 20 39 LC 331	050C01012655	Zona de Influencia PEMPCHB	N4	N4	NO APLICA			
AAA0029MPOE	003101025005	KR 10 20 39 LC 332	050C01012656	Zona de Influencia PEMPCHB	N4	N4	NO APLICA			
AAA0029MPPP	003101025005	KR 10 20 39 LC 333	050C01012657	Zona de Influencia PEMPCHB	N4	N4	NO APLICA			
AAA0029MPRU	003101025005	KR 10 20 39 LC 334	050C01012658	Zona de Influencia PEMPCHB	N4	N4	NO APLICA			
AAA0029MPSK	003101025005	KR 10 20 39 LC 335	050C01012659	Zona de Influencia PEMPCHB	N4	N4	NO APLICA			
AAA0029MPTO	003101025005	KR 10 20 39 LC 336	050C01012660	Zona de Influencia PEMPCHB	N4	N4	NO APLICA			
AAA0029MPUZ	003101025005	KR 10 20 39 LC 337	050C01012661	Zona de Influencia PEMPCHB	N4	N4	NO APLICA			
AAA0029MPWF	003101025005	KR 10 20 39 LC 338	050C01012662	Zona de Influencia PEMPCHB	N4	N4	NO APLICA			
AAA0029MPXR	003101025005	KR 10 20 39 LC 339	050C01012663	Zona de Influencia PEMPCHB	N4	N4	NO APLICA			
AAA0029MPYX	003101025005	KR 10 20 39 LC 340	050C01012664	Zona de Influencia PEMPCHB	N4	N4	NO APLICA			
AAA0029MPZM	003101025005	KR 10 20 39 LC 341	050C01012665	Zona de Influencia PEMPCHB	N4	N4	NO APLICA			
AAA0029MRAF	003101025005	KR 10 20 39 LC 342	050C01012666	Zona de Influencia PEMPCHB	N4	N4	NO APLICA			
AAA0029MRBR	003101025005	KR 10 20 39 LC 343	050C01012667	Zona de Influencia PEMPCHB	N4	N4	NO APLICA			
AAA0029MRCX	003101025005	KR 10 20 39 LC 344	050C01012668	Zona de Influencia PEMPCHB	N4	N4	NO APLICA			
AAA0029MRDM	003101025005	KR 10 20 39 LC 401	050C01012669	Zona de Influencia PEMPCHB	N4	N4	NO APLICA			
AAA0029MREA	003101025005	KR 10 20 39 LC 402	050C01012670	Zona de Influencia PEMPCHB	N4	N4	NO APLICA			
AAA0029MRFT	003101025005	KR 10 20 39 LC 403	050C01012671	Zona de Influencia PEMPCHB	N4	N4	NO APLICA			
AAA0029MRHY	003101025005	KR 10 20 39 LC 404	050C01012672	Zona de Influencia PEMPCHB	N4	N4	NO APLICA			
AAA0029MRJH	003101025005	KR 10 20 39 LC 405	050C01012673	Zona de Influencia PEMPCHB	N4	N4	NO APLICA			
AAA0029MRKL	003101025005	KR 10 20 39 LC 406	050C01012674	Zona de Influencia PEMPCHB	N4	N4	NO APLICA			
AAA0029MRLW	003101025005	KR 10 20 39 LC 407	050C01012675	Zona de Influencia PEMPCHB	N4	N4	NO APLICA			
AAA0029RYOE	003102007006	KR 9 24 38 GJ 311	050C00463436	Zona de Influencia PEMPCHB	N2-T5-G5	N2	Decreto 606 de 2001			
AAA0029RYPP	003102007006	KR 9 24 38 GJ 312	050C00463437	Zona de Influencia PEMPCHB	N2-T5-G5	N2	Decreto 606 de 2001			
AAA0029RYRU	003102007006	KR 9 24 38 GJ 313	050C00463438	Zona de Influencia PEMPCHB	N2-T5-G5	N2	Decreto 606 de 2001			
AAA0029RYSK	003102007006	KR 9 24 38 GJ 314	050C00463439	Zona de Influencia PEMPCHB	N2-T5-G5	N2	Decreto 606 de 2001			
AAA0029RYTO	003102007006	KR 9 24 38 GJ 315	050C00463440	Zona de Influencia PEMPCHB	N2-T5-G5	N2	Decreto 606 de 2001			

AAA0029RYUZ	003102007006	KR 9 24 38 GJ 316	050C00463441	Zona de Influencia PEMPCHB	N2-T5-G5	N2	Decreto 606 de 2001			
AAA0029RYWF	003102007006	KR 9 24 38 GJ 317	050C00463442	Zona de Influencia PEMPCHB	N2-T5-G5	N2	Decreto 606 de 2001			
AAA0029RYXR	003102007006	KR 9 24 38 GJ 318	050C00463443	Zona de Influencia PEMPCHB	N2-T5-G5	N2	Decreto 606 de 2001			
AAA0029RYYX	003102007006	KR 9 24 38 GJ 319	050C00463444	Zona de Influencia PEMPCHB	N2-T5-G5	N2	Decreto 606 de 2001			
AAA0029RYZM	003102007006	KR 9 24 38 GJ 320	050C00463445	Zona de Influencia PEMPCHB	N2-T5-G5	N2	Decreto 606 de 2001			
AAA0029RZAW	003102007006	KR 9 24 38 GJ 321	050C00463446	Zona de Influencia PEMPCHB	N2-T5-G5	N2	Decreto 606 de 2001			
AAA0029RZBS	003102007006	KR 9 24 38 GJ 322	050C00463447	Zona de Influencia PEMPCHB	N2-T5-G5	N2	Decreto 606 de 2001			
AAA0029RZCN	003102007006	KR 9 24 38 GJ 323	050C00463448	Zona de Influencia PEMPCHB	N2-T5-G5	N2	Decreto 606 de 2001			
AAA0029TNXS	003102010002	CL 21 8 38 LC	050C00918113	Zona de Influencia PEMPCHB	N4	N4	NO APLICA			
AAA0029YBRU	003102019013	CL 21 6 58 OF 605	050C00493235	Zona de Influencia PEMPCHB	N4	N4	NO APLICA			
AAA0029YBSK	003102019013	CL 21 6 58 OF 701	050C00493236	Zona de Influencia PEMPCHB	N4	N4	NO APLICA			
AAA0029YBTO	003102019013	CL 21 6 58 OF 702	050C00493237	Zona de Influencia PEMPCHB	N4	N4	NO APLICA			
AAA0029YBUZ	003102019013	CL 21 6 58 OF 703	050C00493238	Zona de Influencia PEMPCHB	N4	N4	NO APLICA			
AAA0029YBWF	003102019013	CL 21 6 58 OF 704	050C00493239	Zona de Influencia PEMPCHB	N4	N4	NO APLICA			
AAA0029YBXR	003102019013	CL 21 6 58 OF 705	050C00493240	Zona de Influencia PEMPCHB	N4	N4	NO APLICA			
AAA0029YBYX	003102019013	CL 21 6 58 AP 801	050C00493241	Zona de Influencia PEMPCHB	N4	N4	NO APLICA			
AAA0029YBZM	003102019013	CL 21 6 58 AP 802	050C00493242	Zona de Influencia PEMPCHB	N4	N4	NO APLICA			
AAA0029YCAW	003102019013	CL 21 6 58 AP 803	050C00493243	Zona de Influencia PEMPCHB	N4	N4	NO APLICA			
AAA0029YCBS	003102019013	CL 21 6 58 AP 804	050C00493244	Zona de Influencia PEMPCHB	N4	N4	NO APLICA			
AAA0029YCCN	003102019013	CL 21 6 58 AP 805	050C00493245	Zona de Influencia PEMPCHB	N4	N4	NO APLICA			
AAA0029PORU	003102004013	KR 9 21 33 LC 408	050C01013951	Zona de Influencia PEMPCHB	N4	N4	NO APLICA			
AAA0029POSK	003102004013	KR 9 21 33 LC 409	050C01013952	Zona de Influencia PEMPCHB	N4	N4	NO APLICA			
AAA0029POTO	003102004013	KR 9 21 33 LC 410	050C01013953	Zona de Influencia PEMPCHB	N4	N4	NO APLICA			
AAA0029YERJ	003102020013	KR 7 20 72	050C00250659	Zona de Influencia PEMPCHB	N4	N4	NO APLICA			
AAA0029YESY	003102020014	CL 21 6 53	050C01158572	Zona de Influencia PEMPCHB	N2-T5-G4	N2	Decreto 606 de 2001			
AAA0029OKUH	003102002019	CL 23 9 26 AP 401	050C01378008	Zona de Influencia PEMPCHB	N4	N4	NO APLICA			
AAA0029OKWW	003102002019	CL 23 9 26 AP 402	050C01378009	Zona de Influencia PEMPCHB	N4	N4	NO APLICA			
AAA0029OKXS	003102002019	CL 23 9 26 AP 501	050C01378010	Zona de Influencia PEMPCHB	N4	N4	NO APLICA			
AAA0029PMOE	003102004013	KR 9 21 33 LC 111	050C01013905	Zona de Influencia PEMPCHB	N4	N4	NO APLICA			
AAA0029PMPP	003102004013	KR 9 21 33 LC 112	050C01013906	Zona de Influencia PEMPCHB	N4	N4	NO APLICA			
AAA0029PMRU	003102004013	KR 9 21 33 LC 113	050C01013907	Zona de Influencia PEMPCHB	N4	N4	NO APLICA			
AAA0029PMSK	003102004013	KR 9 21 33 LC 114	050C01013908	Zona de Influencia PEMPCHB	N4	N4	NO APLICA			
AAA0029PMTO	003102004013	KR 9 21 33 LC 115	050C01013909	Zona de Influencia PEMPCHB	N4	N4	NO APLICA			
AAA0029PMUZ	003102004013	KR 9 21 33 LC 116	050C01013910	Zona de Influencia PEMPCHB	N4	N4	NO APLICA			
AAA0029PMWF	003102004013	KR 9 21 33 LC 117	050C01013911	Zona de Influencia PEMPCHB	N4	N4	NO APLICA			
AAA0029PMXR	003102004013	KR 9 21 33 LC 201	050C01013912	Zona de Influencia PEMPCHB	N4	N4	NO APLICA			
AAA0029PMYX	003102004013	KR 9 21 33 LC 202	050C01013913	Zona de Influencia PEMPCHB	N4	N4	NO APLICA			
AAA0029PMZM	003102004013	KR 9 21 33 LC 203	050C01013915	Zona de Influencia PEMPCHB	N4	N4	NO APLICA			
AAA0029PNAW	003102004013	KR 9 21 33 LC 204	050C01013914	Zona de Influencia PEMPCHB	N4	N4	NO APLICA			
AAA0029PNBS	003102004013	KR 9 21 33 LC 205	050C01013916	Zona de Influencia PEMPCHB	N4	N4	NO APLICA			
AAA0029PNCN	003102004013	KR 9 21 33 LC 206	050C01013917	Zona de Influencia PEMPCHB	N4	N4	NO APLICA			
AAA0029PNDE	003102004013	KR 9 21 33 LC 207	050C01013918	Zona de Influencia PEMPCHB	N4	N4	NO APLICA			
AAA0029PNEP	003102004013	KR 9 21 33 LC 208	050C01013919	Zona de Influencia PEMPCHB	N4	N4	NO APLICA			
AAA0029PNFZ	003102004013	KR 9 21 33 LC 209	050C01013920	Zona de Influencia PEMPCHB	N4	N4	NO APLICA			
AAA0029PNHK	003102004013	KR 9 21 33 LC 210	050C01013921	Zona de Influencia PEMPCHB	N4	N4	NO APLICA			
AAA0029PNJZ	003102004013	KR 9 21 33 LC 211	050C01013922	Zona de Influencia PEMPCHB	N4	N4	NO APLICA			
AAA0029PNKC	003102004013	KR 9 21 33 LC 212	050C01013923	Zona de Influencia PEMPCHB	N4	N4	NO APLICA			
AAA0029PNLF	003102004013	KR 9 21 33 LC 213	050C01013924	Zona de Influencia PEMPCHB	N4	N4	NO APLICA			
AAA0029PNMR	003102004013	KR 9 21 33 LC 214	050C01013925	Zona de Influencia PEMPCHB	N4	N4	NO APLICA			
AAA0029PNNX	003102004013	KR 9 21 33 LC 215	050C01013926	Zona de Influencia PEMPCHB	N4	N4	NO APLICA			
AAA0029PNOM	003102004013	KR 9 21 33 LC 216	050C01013927	Zona de Influencia PEMPCHB	N4	N4	NO APLICA			
AAA0029PNPA	003102004013	KR 9 21 33 LC 301	050C01013928	Zona de Influencia PEMPCHB	N4	N4	NO APLICA			
AAA0029PNRJ	003102004013	KR 9 21 33 LC 302	050C01013929	Zona de Influencia PEMPCHB	N4	N4	NO APLICA			
AAA0029PNSY	003102004013	KR 9 21 33 LC 303	050C01013930	Zona de Influencia PEMPCHB	N4	N4	NO APLICA			
AAA0029PNTD	003102004013	KR 9 21 33 LC 304	050C01013931	Zona de Influencia PEMPCHB	N4	N4	NO APLICA			
AAA0029PNUH	003102004013	KR 9 21 33 LC 305	050C01013932	Zona de Influencia PEMPCHB	N4	N4	NO APLICA			
AAA0029PNWW	003102004013	KR 9 21 33 LC 306	050C01013933	Zona de Influencia PEMPCHB	N4	N4	NO APLICA			
AAA0029PNXS	003102004013	KR 9 21 33 LC 307	050C01013934	Zona de Influencia PEMPCHB	N4	N4	NO APLICA			
AAA0029PNYN	003102004013	KR 9 21 33 LC 308	050C01013935	Zona de Influencia PEMPCHB	N4	N4	NO APLICA			
AAA0029PNZE	003102004013	KR 9 21 33 LC 309	050C01013936	Zona de Influencia PEMPCHB	N4	N4	NO APLICA			
AAA0029POAF	003102004013	KR 9 21 33 LC 310	050C01013937	Zona de Influencia PEMPCHB	N4	N4	NO APLICA			
AAA0029POBR	003102004013	KR 9 21 33 LC 311	050C01013938	Zona de Influencia PEMPCHB	N4	N4	NO APLICA			
AAA0029POCX	003102004013	KR 9 21 33 LC 312	050C01013939	Zona de Influencia PEMPCHB	N4	N4	NO APLICA			
AAA0029PODM	003102004013	KR 9 21 33 LC 313	050C01013940	Zona de Influencia PEMPCHB	N4	N4	NO APLICA			
AAA0029POEA	003102004013	KR 9 21 33 LC 314	050C01013941	Zona de Influencia PEMPCHB	N4	N4	NO APLICA			
AAA0029POFT	003102004013	KR 9 21 33 LC 315	050C01013942	Zona de Influencia PEMPCHB	N4	N4	NO APLICA			
AAA0029POHY	003102004013	KR 9 21 33 LC 316	050C01013943	Zona de Influencia PEMPCHB	N4	N4	NO APLICA			
AAA0029POJH	003102004013	KR 9 21 33 LC 401	050C01013944	Zona de Influencia PEMPCHB	N4	N4	NO APLICA			
AAA0029POKL	003102004013	KR 9 21 33 LC 402	050C01013945	Zona de Influencia PEMPCHB	N4	N4	NO APLICA			
AAA0029POLW	003102004013	KR 9 21 33 LC 403	050C01013946	Zona de Influencia PEMPCHB	N4	N4	NO APLICA			
AAA0029POMS	003102004013	KR 9 21 33 LC 404	050C01013947	Zona de Influencia PEMPCHB	N4	N4	NO APLICA			
AAA0029PONN	003102004013	KR 9 21 33 LC 405	050C01013948	Zona de Influencia PEMPCHB	N4	N4	NO APLICA			
AAA0029POOE	003102004013	KR 9 21 33 LC 406	050C01013949	Zona de Influencia PEMPCHB	N4	N4	NO APLICA			
AAA0029POPP	003102004013	KR 9 21 33 LC 407	050C01013950	Zona de Influencia PEMPCHB	N4	N4	NO APLICA			
AAA0172RAKC	003102010020	KR 8 21 61 LC 3	050C01200617	Zona de Influencia PEMPCHB	N4	N4	NO APLICA			
AAA0029UDWF	003102010020	KR 8 21 55 AP 201	050C00566102	Zona de Influencia PEMPCHB	N4	N4	NO APLICA			
AAA0029UDXR	003102010020	KR 8 21 55 AP 202	050C00458622	Zona de Influencia PEMPCHB	N4	N4	NO APLICA			
AAA0029UDYX	003102010020	KR 8 21 55 AP 203	050C01202337	Zona de Influencia PEMPCHB	N4	N4	NO APLICA			
AAA0029UDZM	003102010020	KR 8 21 55 AP 204	050C00600108	Zona de Influencia PEMPCHB	N4	N4	NO APLICA			
AAA0029UEAW	003102010020	KR 8 21 55 AP 205	050C00008296	Zona de Influencia PEMPCHB	N4	N4	NO APLICA			
AAA0029SPEA	003102007006	KR 7 24 89 DP 1505	050C00463752	Zona de Influencia PEMPCHB	N2-T5-G5	N2	Decreto 606 de 2001			
AAA0029SPFT	003102007006	KR 7 24 89 DP 1506	050C00463753	Zona de Influencia PEMPCHB	N2-T5-G5	N2	Decreto 606 de 2001			
AAA0029SPHY	003102007006	KR 7 24 89 OF 1601	050C00463754	Zona de Influencia PEMPCHB	N2-T5-G5	N2	Decreto 606 de 2001			
AAA0029UHRU	003102011003	CL 20 8 54	050C01484283	Zona de Influencia PEMPCHB	N4	N4	NO APLICA			
AAA0029UHSK	003102011004	CL 20 8 66	050C00652558	Zona de Influencia PEMPCHB	N4	N4	NO APLICA			
AAA0029UHTO	003102011005	CL 20 8 78	050C00220850	Zona de Influencia PEMPCHB	N4	N4	NO APLICA			
AAA0029UHUZ	003102011006	CL 20 8 96	050C00011282	Zona de Influencia PEMPCHB	N2-T1-G2	N2	Decreto 606 de 2001			
AAA0029UHWF	003102011007	KR 9 20 22	050C00111797	Zona de Influencia PEMPCHB	N2-T1-G2	N2	Decreto 606 de 2001			
AAA0029UHXR	003102011008	KR 9 20 42	050C00901149	Zona de Influencia PEMPCHB	N4	N4	Decreto 606 de 2001			
AAA0029UHYX	003102011009	KR 9 20 46	050C00500967	Zona de Influencia PEMPCHB	N4	N4	NO APLICA			
AAA0029UHZM	003102011010	KR 9 20 50	050C00061084	Zona de Influencia PEMPCHB	N4	N4	NO APLICA			
AAA0029UJOE	003102011011	KR 9 20 58	050C00888906	Zona de Influencia PEMPCHB	N4	N4	NO APLICA			
AAA0029UJRU	003102011012	KR 8 20 65 LC 1	050C00208106	Zona de Influencia PEMPCHB	N4	N4	NO APLICA			
AAA0029UJSK	003102011012	CL 21 8 13 LC 2	050C00208107	Zona de Influencia PEMPCHB	N4	N4	NO APLICA			
AAA0029UJTO	003102011012	CL 21 8 17 LC 3	050C00208108	Zona de Influencia PEMPCHB	N4	N4	NO APLICA			
AAA0029UJUZ	003102011012	CL 21 8 11 AP 201	050C00208116	Zona de Influencia PEMPCHB	N4	N4	NO APLICA			
AAA0029UJWF	003102011012	CL 21 8 11 AP 202	050C00208117	Zona de Influencia PEMPCHB	N4	N4	NO APLICA			
AAA0029UJXR	003102011012	CL 21 8 11 AP 203	050C00208118	Zona de Influencia PEMPCHB	N4	N4	NO APLICA			
AAA0029UJYX	003102011012	CL 21 8 11 AP 204	050C00208119	Zona de Influencia PEMPCHB	N4	N4	NO APLICA			
AAA0029UJZM	003102011012	CL 21 8 11 AP 205	050C00208120	Zona de Influencia PEMPCHB	N4	N4	NO APLICA			
AAA0029UKAW	003102011012	CL 21 8 11 AP 206	050C00208121	Zona de Influencia PEMPCHB	N4	N4	NO APLICA			
AAA0029UKBS	003102011012	CL 21 8 11 AP 207	050C00208122	Zona de Influencia PEMPCHB	N4	N4	NO APLICA			
AAA0029UKCN	003102011012	CL 21 8 11 AP 208	050C00208123	Zona de Influencia PEMPCHB	N4	N4	NO APLICA			
AAA0029UKDE	003102011012	CL 21 8 11 AP 301	050C00208124	Zona de Influencia PEMPCHB	N4	N4	NO APLICA			
AAA0029UKEP	003102011012	CL 21 8 11 AP 302	050C00208125	Zona de Influencia PEMPCHB	N4	N4	NO APLICA			
AAA0029UKFZ	003102011012	CL 21 8 11 AP 303	050C00208126	Zona de Influencia PEMPCHB	N4	N4	NO APLICA			
AAA0029UKHK	003102011012	CL 21 8 11 AP 304	050C00208127	Zona de Influencia PEMPCHB	N4	N4	NO APLICA			
AAA0029UKJZ	003102011012	CL 21 8 11 AP 305	050C00208128	Zona de Influencia PEMPCHB	N4	N4	NO APLICA			
AAA0029UKKC	003102011012	CL 21 8 11 AP 306	050C00208129	Zona de Influencia PEMPCHB	N4	N4	NO APLICA			
AAA0029UKLF	003102011012	CL 21 8 11 AP 307	050C00208130	Zona de Influencia PEMPCHB	N4	N4	NO APLICA			
AAA0029UKMR	003102011012	CL 21 8 11 AP 308	050C00208131	Zona de Influencia PEMPCHB	N4	N4	NO APLICA			
AAA0029UKNX	003102011012	CL 21 8 11 AP 401	050C00208132	Zona de Influencia PEMPCHB	N4	N4	NO APLICA			
AAA0029UKOM	003102011012	CL 21 8 11 AP 402	050C00208133	Zona de Influencia PEMPCHB	N4	N4	NO APLICA			
AAA0029UKPA	003102011012	CL 21 8 11 AP 403	050C00208134	Zona de Influencia PEMPCHB	N4	N4	NO APLICA			
AAA0029UKRJ	003102011012	CL 21 8 11 AP 404	050C00208135	Zona de Influencia PEMPCHB	N4	N4	NO APLICA			
AAA0029UKSY	003102011012	CL 21 8 11 AP 405	050C00208136	Zona de Influencia PEMPCHB	N4	N4	NO APLICA			
AAA0029UKTD	003102011012	CL 21 8 11 AP 406	050C00208137	Zona de Influencia PEMPCHB	N4	N4	NO APLICA			
AAA0029UKUH	003102011012	CL 21 8 11 AP 407	050C00208138	Zona de Influencia PEMPCHB	N4	N4	NO APLICA			
AAA0029UKWW	003102011012	CL 21 8 11 AP 408	050C00208139	Zona de Influencia PEMPCHB	N4	N4	NO APLICA			
AAA0029UKXS	003102011012	CL 21 8 11 AP 501	050C00208140	Zona de Influencia PEMPCHB	N4	N4	NO APLICA			
AAA0029UKYN	003102011012	CL 21 8 11 AP 502	050C00208141	Zona de Influencia PEMPCHB	N4	N4	NO APLICA			
AAA0029UKZE	003102011012	CL 21 8 11 AP 503	050C00208142	Zona de Influencia PEMPCHB	N4	N4	NO APLICA			
AAA0029ULAF	003102011012	CL 21 8 11 AP 504	050C00208143	Zona de Influencia PEMPCHB	N4	N4	NO APLICA			
AAA0029ULBR	003102011012	CL 21 8 11 AP 505	050C00208144	Zona de Influencia PEMPCHB	N4	N4	NO APLICA			
AAA0029ULCX	003102011012	CL 21 8 11 AP 506	050C00208145	Zona de Influencia PEMPCHB	N4	N4	NO APLICA			
AAA0029ULDM	003102011012	CL 21 8 11 AP 507	050C00208146	Zona de Influencia PEMPCHB	N4	N4	NO APLICA			
AAA0029XZMR	003102019010	CL 21 5 90 AP 603	050C00596699	Zona de Influencia PEMPCHB	N4	N4	NO APLICA			
AAA0029XZNX	003102019010	CL 21 5 90 AP 604	050C00403699	Zona de Influencia PEMPCHB	N4	N4	NO APLICA			
AAA0029XZOM	003102019010	CL 21 5 90 AP 605	050C00361314	Zona de Influencia PEMPCHB	N4	N4	NO APLICA			
AAA0029XZPA	003102019010	CL 21 5 90 AP 606	050C00463229	Zona de Influencia PEMPCHB	N4	N4	NO APLICA			
AAA0029XZRJ	003102019010	CL 21 5 90 AP 607	050C00590190	Zona de Influencia PEMPCHB	N4	N4	NO APLICA			
AAA0029XZSY	003102019010	CL 21 5 90 AP 701	050C00400038	Zona de Influencia PEMPCHB	N4	N4	NO APLICA			
AAA0029XZTD	003102019010	CL 21 5 90 AP 702	050C01452193	Zona de Influencia PEMPCHB	N4	N4	NO APLICA			
AAA0029XZUH	003102019010	CL 21 5 90 AP 703	050C00543282	Zona de Influencia PEMPCHB	N4	N4	NO APLICA			
AAA0029XZWW	003102019010	CL 21 5 90 AP 704	050C00361299	Zona de Influencia PEMPCHB	N4	N4	NO APLICA			
AAA0029XZXS	003102019010	CL 21 5 90 AP 705	050C00361470	Zona de Influencia PEMPCHB	N4	N4	NO APLICA			
AAA0029XZYN	003102019010	CL 21 5 90 AP 706	050C01162809	Zona de Influencia PEMPCHB	N4	N4	NO APLICA			
AAA0029XZZE	003102019010	CL 21 5 90 AP 707	050C01162810	Zona de Influencia PEMPCHB	N4	N4	NO APLICA			
AAA0029YAAW	003102019010	CL 21 5 90 AP 801	050C01238346	Zona de Influencia PEMPCHB	N4	N4	NO APLICA			
AAA0029YABS	003102019010	CL 21 5 90 AP 802	050C00124382	Zona de Influencia PEMPCHB	N4	N4	NO APLICA			
AAA0029YACN	003102019010	CL 21 5 90 AP 803	050C01369734	Zona de Influencia PEMPCHB	N4	N4	NO APLICA			
AAA0029YADE	003102019010	CL 21 5 90 AP 804	050C01122379	Zona de Influencia PEMPCHB	N4	N4	NO APLICA			
AAA0029YAEP	003102019010	CL 21 5 90 AP 805	050C00005409	Zona de Influencia PEMPCHB	N4	N4	NO APLICA			
AAA0029YAFZ	003102019010	CL 21 5 90 AP 806	050C00276737	Zona de Influencia PEMPCHB	N4	N4	NO APLICA			
AAA0029YAHK	003102019010	CL 21 5 90 AP 807	050C00633857	Zona de Influencia PEMPCHB	N4	N4	NO APLICA			
AAA0029YAJZ	003102019010	CL 21 5 90 AP 901	050C00602885	Zona de Influencia PEMPCHB	N4	N4	NO APLICA			
AAA0029YAKC	003102019010	CL 21 5 90 AP 902	050C00384714	Zona de Influencia PEMPCHB	N4	N4	NO APLICA			
AAA0029YALF	003102019010	CL 21 5 90 AP 903	050C00336629	Zona de Influencia PEMPCHB	N4	N4	NO APLICA			
AAA0029YAMR	003102019011	KR 7 21 24	050C00033215	Zona de Influencia PEMPCHB	N2-T5-G4	N2	Decreto 606 de 2001			
AAA0029YANX	003102019012	CL 21 8 34	050C00394551	Zona de Influencia PEMPCHB	N4	N4	NO APLICA			
AAA0029YAOM	003102019013	CL 21 6 44 LC	050C00493215	Zona de Influencia PEMPCHB	N4	N4	NO APLICA			
AAA0029YAPA	003102019013	CL 21 6 46 LC	050C00493214	Zona de Influencia PEMPCHB	N4	N4	NO APLICA			
AAA0029YARJ	003102019013	CL 21 6 52 LC	050C00493213	Zona de Influencia PEMPCHB	N4	N4	NO APLICA			
AAA0029YASY	003102019013	CL 21 6 54 LC	050C00493212	Zona de Influencia PEMPCHB	N4	N4	NO APLICA			
AAA0029YATD	003102019013	CL 21 6 80 LC	050C00493211	Zona de Influencia PEMPCHB	N4	N4	NO APLICA			
AAA0029YAUH	003102019013	CL 21 6 58 OF 301	050C00493216	Zona de Influencia PEMPCHB	N4	N4	NO APLICA			
AAA0029YAWW	003102019013	CL 21 6 58 OF 302	050C00493217	Zona de Influencia PEMPCHB	N4	N4	NO APLICA			
AAA0029YAXS	003102019013	CL 21 6 58 AP 303	050C00493218	Zona de Influencia PEMPCHB	N4	N4	NO APLICA			
AAA0029YAYN	003102019013	CL 21 6 58 OF 304	050C00493219	Zona de Influencia PEMPCHB	N4	N4	NO APLICA			
AAA0029YAZE	003102019013	CL 21 6 58 OF 305	050C00493220	Zona de Influencia PEMPCHB	N4	N4	NO APLICA			
AAA0029YBAF	003102019013	CL 21 6 58 OF 401	050C00493221	Zona de Influencia PEMPCHB	N4	N4	NO APLICA			
AAA0029YBBR	003102019013	CL 21 6 58 OF 402	050C00493222	Zona de Influencia PEMPCHB	N4	N4	NO APLICA			
AAA0029YBCX	003102019013	CL 21 6 58 AP 403	050C00493223	Zona de Influencia PEMPCHB	N4	N4	NO APLICA			
AAA0029YBDM	003102019013	CL 21 6 58 OF 404	050C00493224	Zona de Influencia PEMPCHB	N4	N4	NO APLICA			
AAA0029YBEA	003102019013	CL 21 6 58 OF 405	050C00493225	Zona de Influencia PEMPCHB	N4	N4	NO APLICA			
AAA0029YBFT	003102019013	CL 21 6 58 OF 501	050C00493226	Zona de Influencia PEMPCHB	N4	N4	NO APLICA			
AAA0029YBHY	003102019013	CL 21 6 58 OF 502	050C00493227	Zona de Influencia PEMPCHB	N4	N4	NO APLICA			
AAA0029YBJH	003102019013	CL 21 6 58 OF 503	050C00493228	Zona de Influencia PEMPCHB	N4	N4	NO APLICA			
AAA0029YBKL	003102019013	CL 21 6 58 OF 504	050C00493229	Zona de Influencia PEMPCHB	N4	N4	NO APLICA			
AAA0029YBLW	003102019013	CL 21 6 58 OF 505	050C00493230	Zona de Influencia PEMPCHB	N4	N4	NO APLICA			
AAA0029YBMS	003102019013	CL 21 6 58 OF 601	050C00493231	Zona de Influencia PEMPCHB	N4	N4	NO APLICA			
AAA0029YBNN	003102019013	CL 21 6 58 OF 602	050C00493232	Zona de Influencia PEMPCHB	N4	N4	NO APLICA			
AAA0029YBOE	003102019013	CL 21 6 58 OF 603	050C00493233	Zona de Influencia PEMPCHB	N4	N4	NO APLICA			
AAA0029RZDE	003102007006	KR 9 24 38 GJ 324	050C00463449	Zona de Influencia PEMPCHB	N2-T5-G5	N2	Decreto 606 de 2001			
AAA0029RNZE	003102006016	KR 9 19 59 GJ 120	050C00453582	Zona de Influencia PEMPCHB	N4	N4	NO APLICA			
AAA0029ROAF	003102006016	KR 9 19 59 GJ 121	050C00453583	Zona de Influencia PEMPCHB	N4	N4	NO APLICA			
AAA0029ROBR	003102006016	KR 9 19 59 GJ 122	050C00453584	Zona de Influencia PEMPCHB	N4	N4	NO APLICA			
AAA0172RAJZ	003102007003	CL 24 7 36 OF 901	050C01471594	Zona de Influencia PEMPCHB	N4	N4	NO APLICA			
AAA0029RXJZ	003102007004	CL 24 7 42	050C00304144	Zona de Influencia PEMPCHB	N4	N4	NO APLICA			
AAA0029RXKC	003102007005	KR 9 24 06	050C00100019	Zona de Influencia PEMPCHB	N4	N4	NO APLICA			

AAA0029RXMR	003102007006	KR 7 24 43 OF 1	050C00463412	Zona de Influencia PEMPCHB	N2-T5-G5	N2	Decreto 606 de 2001			
AAA0029RXNX	003102007006	KR 7 24 59 LC 2	050C00463413	Zona de Influencia PEMPCHB	N2-T5-G5	N2	Decreto 606 de 2001			
AAA0029RXOM	003102007006	KR 7 24 71 LC 3	050C00463414	Zona de Influencia PEMPCHB	N2-T5-G5	N2	Decreto 606 de 2001			
AAA0029RXPA	003102007006	KR 7 24 81 IN 101 OF 4	050C00463415	Zona de Influencia PEMPCHB	N2-T5-G5	N2	Decreto 606 de 2001			
AAA0029RXRJ	003102007006	KR 7 24 81 IN 102 OF 5	050C00463416	Zona de Influencia PEMPCHB	N2-T5-G5	N2	Decreto 606 de 2001			
AAA0029RXSY	003102007006	KR 7 24 81 IN 103 OF 6	050C00463417	Zona de Influencia PEMPCHB	N2-T5-G5	N2	Decreto 606 de 2001			
AAA0029RXTD	003102007006	KR 7 24 81 IN 104 OF 7	050C00463418	Zona de Influencia PEMPCHB	N2-T5-G5	N2	Decreto 606 de 2001			
AAA0029RXUH	003102007006	KR 7 24 81 IN 105 OF 8	050C00463419	Zona de Influencia PEMPCHB	N2-T5-G5	N2	Decreto 606 de 2001			
AAA0029RXWW	003102007006	KR 7 24 81 OF 9	050C00463420	Zona de Influencia PEMPCHB	N2-T5-G5	N2	Decreto 606 de 2001			
AAA0029RXXS	003102007006	KR 9 24 56 LC 10	050C00463421	Zona de Influencia PEMPCHB	N2-T5-G5	N2	Decreto 606 de 2001			
AAA0029RXYN	003102007006	KR 9 24 50 LC 11	050C00463422	Zona de Influencia PEMPCHB	N2-T5-G5	N2	Decreto 606 de 2001			
AAA0029RXZE	003102007006	KR 7 24 81 OF 201	050C00463423	Zona de Influencia PEMPCHB	N2-T5-G5	N2	Decreto 606 de 2001			
AAA0029RYAF	003102007006	KR 7 24 81 OF 202	050C00463424	Zona de Influencia PEMPCHB	N2-T5-G5	N2	Decreto 606 de 2001			
AAA0029RYBR	003102007006	KR 7 24 81 OF 203	050C00463425	Zona de Influencia PEMPCHB	N2-T5-G5	N2	Decreto 606 de 2001			
AAA0029RYCX	003102007006	KR 9 24 38 GJ 301	050C00463426	Zona de Influencia PEMPCHB	N2-T5-G5	N2	Decreto 606 de 2001			
AAA0029RYDM	003102007006	KR 9 24 38 GJ 302	050C00463427	Zona de Influencia PEMPCHB	N2-T5-G5	N2	Decreto 606 de 2001			
AAA0029RYEA	003102007006	KR 9 24 38 GJ 303	050C00463428	Zona de Influencia PEMPCHB	N2-T5-G5	N2	Decreto 606 de 2001			
AAA0029RYFT	003102007006	KR 9 24 38 GJ 304	050C00463429	Zona de Influencia PEMPCHB	N2-T5-G5	N2	Decreto 606 de 2001			
AAA0029RYHY	003102007006	KR 9 24 38 GJ 305	050C00463430	Zona de Influencia PEMPCHB	N2-T5-G5	N2	Decreto 606 de 2001			
AAA0029RYJH	003102007006	KR 9 24 38 GJ 306	050C00463431	Zona de Influencia PEMPCHB	N2-T5-G5	N2	Decreto 606 de 2001			
AAA0029RYKL	003102007006	KR 9 24 38 GJ 307	050C00463432	Zona de Influencia PEMPCHB	N2-T5-G5	N2	Decreto 606 de 2001			
AAA0029RYLW	003102007006	KR 9 24 38 GJ 308	050C00463433	Zona de Influencia PEMPCHB	N2-T5-G5	N2	Decreto 606 de 2001			
AAA0029RYMS	003102007006	KR 9 24 38 GJ 309	050C00463434	Zona de Influencia PEMPCHB	N2-T5-G5	N2	Decreto 606 de 2001			
AAA0029RYNN	003102007006	KR 9 24 38 GJ 310	050C00463435	Zona de Influencia PEMPCHB	N2-T5-G5	N2	Decreto 606 de 2001			
AAA0029YCEP	003102019015	KR 7 21 46	050C00502283	Zona de Influencia PEMPCHB	N2-T1-G2	N2	Decreto 606 de 2001			
AAA0155TCEA	003102019016	KR 7 21 62 LC 101	050C00947371	Zona de Influencia PEMPCHB	N4	N4	NO APLICA			
AAA0155TCFT	003102019016	KR 7 21 62 LC 102	050C00947372	Zona de Influencia PEMPCHB	N4	N4	NO APLICA			
AAA0155TCHY	003102019016	KR 7 21 62 LC 103	050C00947373	Zona de Influencia PEMPCHB	N4	N4	NO APLICA			
AAA0155SUSY	003102019016	KR 7 21 62 LC 104	050C00947374	Zona de Influencia PEMPCHB	N4	N4	NO APLICA			
AAA0155TCJH	003102019016	KR 7 21 62 LC 105	050C00947375	Zona de Influencia PEMPCHB	N4	N4	NO APLICA			
AAA0155TCKL	003102019016	KR 7 21 62 LC 106	050C00947376	Zona de Influencia PEMPCHB	N4	N4	NO APLICA			
AAA0155TCLW	003102019016	KR 7 21 62 LC 107	050C00947377	Zona de Influencia PEMPCHB	N4	N4	NO APLICA			
AAA0155TCMS	003102019016	KR 7 21 62 LC 108	050C00947378	Zona de Influencia PEMPCHB	N4	N4	NO APLICA			
AAA0155TCNN	003102019016	KR 7 21 62 LC 109	050C00947379	Zona de Influencia PEMPCHB	N4	N4	NO APLICA			
AAA0155TCDM	003102019016	KR 7 21 62 LC 110	050C00947380	Zona de Influencia PEMPCHB	N4	N4	NO APLICA			
AAA0155TBNX	003102019016	KR 7 21 62 LC 111	050C00947381	Zona de Influencia PEMPCHB	N4	N4	NO APLICA			
AAA0155TBOM	003102019016	KR 7 21 62 LC 112	050C00947382	Zona de Influencia PEMPCHB	N4	N4	NO APLICA			
AAA0155TBPA	003102019016	KR 7 21 62 LC 113	050C00947383	Zona de Influencia PEMPCHB	N4	N4	NO APLICA			
AAA0155TBRJ	003102019016	KR 7 21 62 LC 114	050C00947384	Zona de Influencia PEMPCHB	N4	N4	NO APLICA			
AAA0155TBSY	003102019016	KR 7 21 62 LC 115	050C00947385	Zona de Influencia PEMPCHB	N4	N4	NO APLICA			
AAA0155TBTD	003102019016	KR 7 21 62 LC 116	050C00947386	Zona de Influencia PEMPCHB	N4	N4	NO APLICA			
AAA0155TBUH	003102019016	KR 7 21 62 LC 117	050C00947387	Zona de Influencia PEMPCHB	N4	N4	NO APLICA			
AAA0155TBWW	003102019016	KR 7 21 62 LC 118	050C00947388	Zona de Influencia PEMPCHB	N4	N4	NO APLICA			
AAA0155TBXS	003102019016	KR 7 21 62 LC 119	050C00947389	Zona de Influencia PEMPCHB	N4	N4	NO APLICA			
AAA0155TBYN	003102019016	KR 7 21 62 LC 120	050C00947390	Zona de Influencia PEMPCHB	N4	N4	NO APLICA			
AAA0158LCUH	003102019016	KR 7 21 62 LC 121	050C00947391	Zona de Influencia PEMPCHB	N4	N4	NO APLICA			
AAA0155TBZE	003102019016	KR 7 21 62 LC 122	050C00947392	Zona de Influencia PEMPCHB	N4	N4	NO APLICA			
AAA0155TCAF	003102019016	KR 7 21 62 LC 123	050C00947393	Zona de Influencia PEMPCHB	N4	N4	NO APLICA			
AAA0155TCBR	003102019016	KR 7 21 62 LC 124	050C00947394	Zona de Influencia PEMPCHB	N4	N4	NO APLICA			
AAA0155TCCX	003102019016	KR 7 21 62 LC 125	050C00947395	Zona de Influencia PEMPCHB	N4	N4	NO APLICA			
AAA0155TAXR	003102019016	KR 7 21 62 LC 126	050C00947396	Zona de Influencia PEMPCHB	N4	N4	NO APLICA			
AAA0029SPNN	003102007006	KR 7 24 89 DP 1606	050C00463759	Zona de Influencia PEMPCHB	N2-T5-G5	N2	Decreto 606 de 2001			
AAA0029SPOE	003102007006	KR 7 24 89 OF 1701	050C00463760	Zona de Influencia PEMPCHB	N2-T5-G5	N2	Decreto 606 de 2001			
AAA0029SPPP	003102007006	KR 7 24 89 OF 1702	050C00463761	Zona de Influencia PEMPCHB	N2-T5-G5	N2	Decreto 606 de 2001			
AAA0029SPRU	003102007006	KR 7 24 89 OF 1703	050C00463762	Zona de Influencia PEMPCHB	N2-T5-G5	N2	Decreto 606 de 2001			
AAA0029SPSK	003102007006	KR 7 24 89 OF 1704	050C00463763	Zona de Influencia PEMPCHB	N2-T5-G5	N2	Decreto 606 de 2001			
AAA0029SPTO	003102007006	KR 7 24 89 DP 1705	050C00463764	Zona de Influencia PEMPCHB	N2-T5-G5	N2	Decreto 606 de 2001			
AAA0029SPUZ	003102007006	KR 7 24 89 DP 1706	050C00463765	Zona de Influencia PEMPCHB	N2-T5-G5	N2	Decreto 606 de 2001			
AAA0029SPWF	003102007006	KR 7 24 89 OF 1801	050C00463766	Zona de Influencia PEMPCHB	N2-T5-G5	N2	Decreto 606 de 2001			
AAA0029SPXR	003102007006	KR 7 24 89 OF 1802	050C00463767	Zona de Influencia PEMPCHB	N2-T5-G5	N2	Decreto 606 de 2001			
AAA0029SPYX	003102007006	KR 7 24 89 OF 1803	050C00463768	Zona de Influencia PEMPCHB	N2-T5-G5	N2	Decreto 606 de 2001			
AAA0029SPZM	003102007006	KR 7 24 89 OF 1804	050C00463769	Zona de Influencia PEMPCHB	N2-T5-G5	N2	Decreto 606 de 2001			
AAA0029SRAF	003102007006	KR 7 24 89 DP 1805	050C00463770	Zona de Influencia PEMPCHB	N2-T5-G5	N2	Decreto 606 de 2001			
AAA0029SRBR	003102007006	KR 7 24 89 OF 1806	050C00463771	Zona de Influencia PEMPCHB	N2-T5-G5	N2	Decreto 606 de 2001			
AAA0029SRCX	003102007006	KR 7 24 89 OF 1901	050C00463772	Zona de Influencia PEMPCHB	N2-T5-G5	N2	Decreto 606 de 2001			
AAA0029SRDM	003102007006	KR 7 24 89 OF 1902	050C00463773	Zona de Influencia PEMPCHB	N2-T5-G5	N2	Decreto 606 de 2001			
AAA0029SREA	003102007006	KR 7 24 89 OF 1903	050C00463774	Zona de Influencia PEMPCHB	N2-T5-G5	N2	Decreto 606 de 2001			
AAA0029SRFT	003102007006	KR 7 24 89 OF 1904	050C00463775	Zona de Influencia PEMPCHB	N2-T5-G5	N2	Decreto 606 de 2001			
AAA0029SRHY	003102007006	KR 7 24 89 OF 1905	050C00463776	Zona de Influencia PEMPCHB	N2-T5-G5	N2	Decreto 606 de 2001			
AAA0029SRJH	003102007006	KR 7 24 89 OF 2001	050C00463777	Zona de Influencia PEMPCHB	N2-T5-G5	N2	Decreto 606 de 2001			
AAA0029SRKL	003102007006	KR 7 24 89 OF 2002	050C00463778	Zona de Influencia PEMPCHB	N2-T5-G5	N2	Decreto 606 de 2001			
AAA0029SRLW	003102007006	KR 7 24 89 OF 2003	050C00463779	Zona de Influencia PEMPCHB	N2-T5-G5	N2	Decreto 606 de 2001			
AAA0029SRMS	003102007006	KR 7 24 89 OF 2004	050C00463780	Zona de Influencia PEMPCHB	N2-T5-G5	N2	Decreto 606 de 2001			
AAA0029SRNN	003102007006	KR 7 24 89 DP 2005	050C00463781	Zona de Influencia PEMPCHB	N2-T5-G5	N2	Decreto 606 de 2001			
AAA0029SROE	003102007006	KR 7 24 89 OF 2101	050C00463782	Zona de Influencia PEMPCHB	N2-T5-G5	N2	Decreto 606 de 2001			
AAA0029SRPP	003102007006	KR 7 24 89 OF 2102	050C00463783	Zona de Influencia PEMPCHB	N2-T5-G5	N2	Decreto 606 de 2001			
AAA0029SRRU	003102007006	KR 7 24 89 OF 2103	050C00463784	Zona de Influencia PEMPCHB	N2-T5-G5	N2	Decreto 606 de 2001			
AAA0155TAYX	003102019016	KR 7 21 62 LC 127	050C00947397	Zona de Influencia PEMPCHB	N4	N4	NO APLICA			
AAA0155TAZM	003102019016	KR 7 21 62 LC 128	050C00947398	Zona de Influencia PEMPCHB	N4	N4	NO APLICA			
AAA0029SMSY	003102007006	KR 7 24 89 OF 204	050C00463697	Zona de Influencia PEMPCHB	N2-T5-G5	N2	Decreto 606 de 2001			
AAA0029SMTD	003102007006	KR 7 24 89 OF 301	050C00463698	Zona de Influencia PEMPCHB	N2-T5-G5	N2	Decreto 606 de 2001			
AAA0029SMUH	003102007006	KR 7 24 89 OF 302	050C00463699	Zona de Influencia PEMPCHB	N2-T5-G5	N2	Decreto 606 de 2001			
AAA0029YKUH	003102021004	CL 19 5 66 LC 4	050C00196529	Zona de Influencia PEMPCHB	N4	N4	NO APLICA			
AAA0029YKWW	003102021004	CL 19 5 64 LC 5	050C00175529	Zona de Influencia PEMPCHB	N4	N4	NO APLICA			
AAA0029SPJH	003102007006	KR 7 24 89 OF 1602	050C00463755	Zona de Influencia PEMPCHB	N2-T5-G5	N2	Decreto 606 de 2001			
AAA0029SPKL	003102007006	KR 7 24 89 OF 1603	050C00463756	Zona de Influencia PEMPCHB	N2-T5-G5	N2	Decreto 606 de 2001			
AAA0029SPLW	003102007006	KR 7 24 89 OF 1604	050C00463757	Zona de Influencia PEMPCHB	N2-T5-G5	N2	Decreto 606 de 2001			
AAA0029SPMS	003102007006	KR 7 24 89 DP 1605	050C00463758	Zona de Influencia PEMPCHB	N2-T5-G5	N2	Decreto 606 de 2001			
AAA0029YETD	003102020015	CL 21 6 25 LC 1	050C00830514	Zona de Influencia PEMPCHB	N4	N4	NO APLICA			
AAA0029SKPA	003102007006	KR 9 24 38 GJ 813	050C00463657	Zona de Influencia PEMPCHB	N2-T5-G5	N2	Decreto 606 de 2001			
AAA0029SKRJ	003102007006	KR 9 24 38 GJ 814	050C00463658	Zona de Influencia PEMPCHB	N2-T5-G5	N2	Decreto 606 de 2001			
AAA0029SKSY	003102007006	KR 9 24 38 GJ 815	050C00463659	Zona de Influencia PEMPCHB	N2-T5-G5	N2	Decreto 606 de 2001			
AAA0029SKTD	003102007006	KR 9 24 38 GJ 816	050C00463660	Zona de Influencia PEMPCHB	N2-T5-G5	N2	Decreto 606 de 2001			
AAA0029SKUH	003102007006	KR 9 24 38 GJ 817	050C00463661	Zona de Influencia PEMPCHB	N2-T5-G5	N2	Decreto 606 de 2001			
AAA0029SKWW	003102007006	KR 9 24 38 GJ 818	050C00463662	Zona de Influencia PEMPCHB	N2-T5-G5	N2	Decreto 606 de 2001			
AAA0029SKXS	003102007006	KR 9 24 38 GJ 819	050C00463663	Zona de Influencia PEMPCHB	N2-T5-G5	N2	Decreto 606 de 2001			
AAA0029SKYN	003102007006	KR 9 24 38 GJ 820	050C00463664	Zona de Influencia PEMPCHB	N2-T5-G5	N2	Decreto 606 de 2001			
AAA0029SKZE	003102007006	KR 9 24 38 GJ 821	050C00463665	Zona de Influencia PEMPCHB	N2-T5-G5	N2	Decreto 606 de 2001			
AAA0029SLAF	003102007006	KR 9 24 38 GJ 822	050C00463666	Zona de Influencia PEMPCHB	N2-T5-G5	N2	Decreto 606 de 2001			
AAA0029SLBR	003102007006	KR 9 24 38 GJ 823	050C00463667	Zona de Influencia PEMPCHB	N2-T5-G5	N2	Decreto 606 de 2001			
AAA0029SLCX	003102007006	KR 9 24 38 GJ 824	050C00463668	Zona de Influencia PEMPCHB	N2-T5-G5	N2	Decreto 606 de 2001			
AAA0029SLDM	003102007006	KR 9 24 38 GJ 825	050C00463669	Zona de Influencia PEMPCHB	N2-T5-G5	N2	Decreto 606 de 2001			
AAA0029SLEA	003102007006	KR 9 24 38 GJ 826	050C00463670	Zona de Influencia PEMPCHB	N2-T5-G5	N2	Decreto 606 de 2001			
AAA0029SLFT	003102007006	KR 9 24 38 GJ 827	050C00463671	Zona de Influencia PEMPCHB	N2-T5-G5	N2	Decreto 606 de 2001			
AAA0029SLHY	003102007006	KR 9 24 38 GJ 828	050C00463672	Zona de Influencia PEMPCHB	N2-T5-G5	N2	Decreto 606 de 2001			
AAA0029SLJH	003102007006	KR 9 24 38 GJ 829	050C00463673	Zona de Influencia PEMPCHB	N2-T5-G5	N2	Decreto 606 de 2001			
AAA0029SLKL	003102007006	KR 9 24 38 GJ 830	050C00463674	Zona de Influencia PEMPCHB	N2-T5-G5	N2	Decreto 606 de 2001			
AAA0029SLLW	003102007006	KR 9 24 38 GJ 831	050C00463675	Zona de Influencia PEMPCHB	N2-T5-G5	N2	Decreto 606 de 2001			
AAA0029SLMS	003102007006	KR 9 24 38 GJ 832	050C00463676	Zona de Influencia PEMPCHB	N2-T5-G5	N2	Decreto 606 de 2001			
AAA0029SLNN	003102007006	KR 9 24 38 GJ 833	050C00463677	Zona de Influencia PEMPCHB	N2-T5-G5	N2	Decreto 606 de 2001			
AAA0029SLOE	003102007006	KR 9 24 38 GJ 834	050C00463678	Zona de Influencia PEMPCHB	N2-T5-G5	N2	Decreto 606 de 2001			
AAA0029SLPP	003102007006	KR 9 24 38 GJ 835	050C00463679	Zona de Influencia PEMPCHB	N2-T5-G5	N2	Decreto 606 de 2001			
AAA0029SLRU	003102007006	KR 9 24 38 GJ 836	050C00463680	Zona de Influencia PEMPCHB	N2-T5-G5	N2	Decreto 606 de 2001			
AAA0029SLSK	003102007006	KR 9 24 38 GJ 837	050C00463681	Zona de Influencia PEMPCHB	N2-T5-G5	N2	Decreto 606 de 2001			
AAA0029SLTO	003102007006	KR 9 24 38 GJ 838	050C00463682	Zona de Influencia PEMPCHB	N2-T5-G5	N2	Decreto 606 de 2001			
AAA0029SLUZ	003102007006	KR 9 24 38 GJ 839	050C00463683	Zona de Influencia PEMPCHB	N2-T5-G5	N2	Decreto 606 de 2001			
AAA0029SLWF	003102007006	KR 9 24 38 DP 840	050C00463684	Zona de Influencia PEMPCHB	N2-T5-G5	N2	Decreto 606 de 2001			
AAA0029SLXR	003102007006	KR 9 24 38 DP 841	050C00463685	Zona de Influencia PEMPCHB	N2-T5-G5	N2	Decreto 606 de 2001			
AAA0029SLYX	003102007006	KR 9 24 38 DP 842	050C00463686	Zona de Influencia PEMPCHB	N2-T5-G5	N2	Decreto 606 de 2001			
AAA0029SLZM	003102007006	KR 9 24 38 DP 843	050C00463687	Zona de Influencia PEMPCHB	N2-T5-G5	N2	Decreto 606 de 2001			
AAA0029SMAW	003102007006	KR 9 24 38 DP 844	050C00463688	Zona de Influencia PEMPCHB	N2-T5-G5	N2	Decreto 606 de 2001			
AAA0029SMBS	003102007006	KR 9 24 38 DP 845	050C00463689	Zona de Influencia PEMPCHB	N2-T5-G5	N2	Decreto 606 de 2001			
AAA0029SMCN	003102007006	KR 9 24 38 DP 846	050C00463690	Zona de Influencia PEMPCHB	N2-T5-G5	N2	Decreto 606 de 2001			
AAA0029SMDE	003102007006	KR 9 24 38 DP 847	050C00463691	Zona de Influencia PEMPCHB	N2-T5-G5	N2	Decreto 606 de 2001			
AAA0029SMEP	003102007006	KR 9 24 38 OF 901	050C00463692	Zona de Influencia PEMPCHB	N2-T5-G5	N2	Decreto 606 de 2001			
AAA0029SMFZ	003102007006	KR 9 24 38 OF 1001	050C00463693	Zona de Influencia PEMPCHB	N2-T5-G5	N2	Decreto 606 de 2001			
AAA0029SMHK	003102007006	KR 9 24 38 ST 101	050C00463406	Zona de Influencia PEMPCHB	N2-T5-G5	N2	Decreto 606 de 2001			
AAA0029SMJZ	003102007006	KR 9 24 38 ST 102	050C00463407	Zona de Influencia PEMPCHB	N2-T5-G5	N2	Decreto 606 de 2001			
AAA0029SMKC	003102007006	KR 9 24 38 ST 103	050C00463408	Zona de Influencia PEMPCHB	N2-T5-G5	N2	Decreto 606 de 2001			
AAA0029SMLF	003102007006	KR 9 24 38 ST 104	050C00463409	Zona de Influencia PEMPCHB	N2-T5-G5	N2	Decreto 606 de 2001			
AAA0029SMMR	003102007006	KR 9 24 38 ST 105	050C00463410	Zona de Influencia PEMPCHB	N2-T5-G5	N2	Decreto 606 de 2001			
AAA0029SMNX	003102007006	KR 9 24 38 ST 106	050C00463411	Zona de Influencia PEMPCHB	N2-T5-G5	N2	Decreto 606 de 2001			
AAA0029SMOM	003102007006	KR 7 24 89 OF 201	050C00463694	Zona de Influencia PEMPCHB	N2-T5-G5	N2	Decreto 606 de 2001			
AAA0029SMPA	003102007006	KR 7 24 89 OF 202	050C00463695	Zona de Influencia PEMPCHB	N2-T5-G5	N2	Decreto 606 de 2001			
AAA0029SMRJ	003102007006	KR 7 24 89 OF 203	050C00463696	Zona de Influencia PEMPCHB	N2-T5-G5	N2	Decreto 606 de 2001			
AAA0029ULEA	003102011012	CL 21 8 11 AP 508	050C00208147	Zona de Influencia PEMPCHB	N4	N4	NO APLICA			
AAA0029ULFT	003102011012	CL 21 8 11 AP 601	050C00208148	Zona de Influencia PEMPCHB	N4	N4	NO APLICA			
AAA0029ULHY	003102011012	CL 21 8 11 AP 602	050C00208149	Zona de Influencia PEMPCHB	N4	N4	NO APLICA			
AAA0029ULJH	003102011012	CL 21 8 11 AP 603	050C00208150	Zona de Influencia PEMPCHB	N4	N4	NO APLICA			
AAA0029ULKL	003102011012	CL 21 8 11 AP 604	050C00208151	Zona de Influencia PEMPCHB	N4	N4	NO APLICA			
AAA0029ULLW	003102011012	CL 21 8 11 AP 605	050C00208152	Zona de Influencia PEMPCHB	N4	N4	NO APLICA			
AAA0029SUXS	003102007006	KR 7 24 89 DP 3106	050C00463855	Zona de Influencia PEMPCHB	N2-T5-G5	N2	Decreto 606 de 2001			
AAA0029SUYN	003102007006	KR 7 24 89 DP 3107	050C00463856	Zona de Influencia PEMPCHB	N2-T5-G5	N2	Decreto 606 de 2001			
AAA0029UNYX	003102011012	CL 21 8 35 AP 605	050C00208198	Zona de Influencia PEMPCHB	N4	N4	NO APLICA			
AAA0029UNZM	003102011012	CL 21 8 35 AP 606	050C00208199	Zona de Influencia PEMPCHB	N4	N4	NO APLICA			
AAA0029UOAW	003102011012	CL 21 8 35 AP 607	050C00208200	Zona de Influencia PEMPCHB	N4	N4	NO APLICA			
AAA0029UOBS	003102011012	CL 21 8 35 OF 701	050C00208201	Zona de Influencia PEMPCHB	N4	N4	NO APLICA			
AAA0029UOCN	003102011012	CL 21 8 35 OF 702	050C00208202	Zona de Influencia PEMPCHB	N4	N4	NO APLICA			
AAA0029UODE	003102011012	CL 21 8 35 OF 703	050C00208203	Zona de Influencia PEMPCHB	N4	N4	NO APLICA			
AAA0029UOEP	003102011012	CL 21 8 35 OF 705	050C00208204	Zona de Influencia PEMPCHB	N4	N4	NO APLICA			
AAA0029UOFZ	003102011012	CL 21 8 35 OF 707	050C00208205	Zona de Influencia PEMPCHB	N4	N4	NO APLICA			
AAA0029UOHK	003102011012	CL 21 8 35 OF 708	050C00208206	Zona de Influencia PEMPCHB	N4	N4	NO APLICA			
AAA0029UOKC	003102011014	KR 8 20 51	050C00311294	Zona de Influencia PEMPCHB	N4	N4	NO APLICA			
AAA0029UOLF	003102011015	KR 8 20 33	050C00312594	Zona de Influencia PEMPCHB	N4	N4	NO APLICA			
AAA0029UOMR	003102011016	KR 8 20 17	050C00300130	Zona de Influencia PEMPCHB	N4	N4	NO APLICA			
AAA0029UJAF	003102011017	KR 8 20 63 LC 102	050C00790576	Zona de Influencia PEMPCHB	N4	N4	NO APLICA			
AAA0029UJBR	003102011017	KR 8 20 57 DP 101	050C00790579	Zona de Influencia PEMPCHB	N4	N4	NO APLICA			
AAA0029UJCX	003102011017	KR 8 20 57 DP M1	050C00790592	Zona de Influencia PEMPCHB	N4	N4	NO APLICA			
AAA0029UJDM	003102011017	KR 8 20 57 OF 201	050C00790599	Zona de Influencia PEMPCHB	N4	N4	NO APLICA			
AAA0029UJEA	003102011017	KR 8 20 57 OF 202	050C00790602	Zona de Influencia PEMPCHB	N4	N4	NO APLICA			
AAA0029UJFT	003102011017	KR 8 20 57 OF 301	050C00790605	Zona de Influencia PEMPCHB	N4	N4	NO APLICA			
AAA0029UJHY	003102011017	KR 8 20 57 OF 302	050C00790608	Zona de Influencia PEMPCHB	N4	N4	NO APLICA			
AAA0029UJJH	003102011017	KR 8 20 57 OF 401	050C00790611	Zona de Influencia PEMPCHB	N4	N4	NO APLICA			
AAA0029UJKL	003102011017	KR 8 20 57 OF 402	050C00790612	Zona de Influencia PEMPCHB	N4	N4	NO APLICA			
AAA0029UJLW	003102011017	KR 8 20 57 OF 501	050C00790613	Zona de Influencia PEMPCHB	N4	N4	NO APLICA			
AAA0029UJMS	003102011017	KR 8 20 57 OF 502	050C00790614	Zona de Influencia PEMPCHB	N4	N4	NO APLICA			
AAA0029UJNN	003102011017	KR 8 20 57 AP 601	050C00790615	Zona de Influencia PEMPCHB	N4	N4	NO APLICA			
AAA0029UONX	003102012001	KR 8 19 01	050C00379534	Zona de Influencia PEMPCHB	N4	N4	NO APLICA			
AAA0029UOOM	003102012002	CL 19 8 32	050C00346563	Zona de Influencia PEMPCHB	N4	N4	NO APLICA			
AAA0029UOPA	003102012003	CL 19 8 44 LC 1	050C01309262	Zona de Influencia PEMPCHB	N4	N4	NO APLICA			
AAA0029UORJ	003102012003	CL 19 8 50 LC 2	050C01309263	Zona de Influencia PEMPCHB	N4	N4	NO APLICA			
AAA0029UOSY	003102012003	CL 19 8 48 GJ 1	050C01309264	Zona de Influencia PEMPCHB	N4	N4	NO APLICA			
AAA0029UOTD	003102012003	CL 19 8 48 OF 201	050C01309265	Zona de Influencia PEMPCHB	N4	N4	NO APLICA			
AAA0029UOUH	003102012003	CL 19 8 48 AP 202	050C01309266	Zona de Influencia PEMPCHB	N4	N4	NO APLICA			
AAA0029UOWW	003102012003	CL 19 8 48 OF 203	050C01309267	Zona de Influencia PEMPCHB	N4	N4	NO APLICA			
AAA0029UOXS	003102012003	CL 19 8 48 OF 204	050C01309268	Zona de Influencia PEMPCHB	N4	N4	NO APLICA			
AAA0029UOYN	003102012003	CL 19 8 48 LC 1	050C01309269	Zona de Influencia PEMPCHB	N4	N4	NO APLICA			
AAA0029UOZE	003102012003	CL 19 8 48 OF 301	050C01309270	Zona de Influencia PEMPCHB	N4	N4	NO APLICA			
AAA0029UPAF	003102012003	CL 19 8 48 OF 302	050C01309271	Zona de Influencia PEMPCHB	N4	N4	NO APLICA			
AAA0029UPBR	003102012003	CL 19 8 48 OF 303	050C01309272	Zona de Influencia PEMPCHB	N4	N4	NO APLICA			

AAA0029UPCX	003102012003	CL 19 8 48 OF 304	050C01309273	Zona de Influencia PEMPCHB	N4	N4	NO APLICA			
AAA0029UPDM	003102012003	CL 19 8 48 OF 305	050C01309274	Zona de Influencia PEMPCHB	N4	N4	NO APLICA			
AAA0029UPEA	003102012003	CL 19 8 48 OF 306	050C01309275	Zona de Influencia PEMPCHB	N4	N4	NO APLICA			
AAA0029UPFT	003102012003	CL 19 8 48 OF 307	050C01309276	Zona de Influencia PEMPCHB	N4	N4	NO APLICA			
AAA0029UPZM	003102012003	CL 19 8 48 OF 401	050C01309277	Zona de Influencia PEMPCHB	N4	N4	NO APLICA			
AAA0029ROCX	003102006016	KR 9 19 59 GJ 123	050C00453585	Zona de Influencia PEMPCHB	N4	N4	NO APLICA			
AAA0029RODM	003102006016	KR 9 19 59 GJ 124	050C00453586	Zona de Influencia PEMPCHB	N4	N4	NO APLICA			
AAA0029ROEA	003102006016	KR 9 19 59 GJ 125	050C00453587	Zona de Influencia PEMPCHB	N4	N4	NO APLICA			
AAA0029ROFT	003102006016	KR 9 19 59 GJ 126	050C00453588	Zona de Influencia PEMPCHB	N4	N4	NO APLICA			
AAA0029ROHY	003102006016	KR 9 19 59 LC 101	050C00453596	Zona de Influencia PEMPCHB	N4	N4	NO APLICA			
AAA0029ROJH	003102006016	KR 9 19 49 LC 102	050C00453595	Zona de Influencia PEMPCHB	N4	N4	NO APLICA			
AAA0029ROKL	003102006016	KR 9 19 47 LC 103	050C00453594	Zona de Influencia PEMPCHB	N4	N4	NO APLICA			
AAA0029ROLW	003102006016	KR 9 19 41 LC 104	050C00453593	Zona de Influencia PEMPCHB	N4	N4	NO APLICA			
AAA0029ROMS	003102006016	KR 9 19 39 LC 105	050C00453592	Zona de Influencia PEMPCHB	N4	N4	NO APLICA			
AAA0029RONN	003102006016	KR 9 19 33 LC 106	050C00453591	Zona de Influencia PEMPCHB	N4	N4	NO APLICA			
AAA0029ROOE	003102006016	KR 9 19 31 LC 107	050C00453590	Zona de Influencia PEMPCHB	N4	N4	NO APLICA			
AAA0029ROPP	003102006016	KR 9 19 25 LC 108	050C00453589	Zona de Influencia PEMPCHB	N4	N4	NO APLICA			
AAA0029RORU	003102006016	KR 9 19 59 LC 201	050C00453597	Zona de Influencia PEMPCHB	N4	N4	NO APLICA			
AAA0029ROSK	003102006016	KR 9 19 59 LC 202	050C00453598	Zona de Influencia PEMPCHB	N4	N4	NO APLICA			
AAA0029ROTO	003102006016	KR 9 19 59 LC 203	050C00453599	Zona de Influencia PEMPCHB	N4	N4	NO APLICA			
AAA0029ROUZ	003102006016	KR 9 19 59 LC 204	050C00453600	Zona de Influencia PEMPCHB	N4	N4	NO APLICA			
AAA0029ROWF	003102006016	KR 9 19 59 LC 205	050C00453601	Zona de Influencia PEMPCHB	N4	N4	NO APLICA			
AAA0029ROXR	003102006016	KR 9 19 59 LC 206	050C00453602	Zona de Influencia PEMPCHB	N4	N4	NO APLICA			
AAA0029ROYX	003102006016	KR 9 19 59 LC 207	050C00453603	Zona de Influencia PEMPCHB	N4	N4	NO APLICA			
AAA0029ROZM	003102006016	KR 9 19 59 LC 208	050C00453604	Zona de Influencia PEMPCHB	N4	N4	NO APLICA			
AAA0029RPAW	003102006016	KR 9 19 59 LC 301	050C00453605	Zona de Influencia PEMPCHB	N4	N4	NO APLICA			
AAA0029RPBS	003102006016	KR 9 19 59 OF 302	050C00453606	Zona de Influencia PEMPCHB	N4	N4	NO APLICA			
AAA0029RPCN	003102006016	KR 9 19 59 OF 303	050C00453607	Zona de Influencia PEMPCHB	N4	N4	NO APLICA			
AAA0029RPDE	003102006016	KR 9 19 59 OF 304	050C00453608	Zona de Influencia PEMPCHB	N4	N4	NO APLICA			
AAA0029RPEP	003102006016	KR 9 19 57 OF 305	050C00453609	Zona de Influencia PEMPCHB	N4	N4	NO APLICA			
AAA0029RPFZ	003102006016	KR 9 19 59 OF 306	050C00453610	Zona de Influencia PEMPCHB	N4	N4	NO APLICA			
AAA0029PZCN	003102006016	KR 9 19 57 OF 307	050C00453611	Zona de Influencia PEMPCHB	N4	N4	NO APLICA			
AAA0029RPJZ	003102006016	KR 9 19 57 OF 308	050C00453612	Zona de Influencia PEMPCHB	N4	N4	NO APLICA			
AAA0029RPKC	003102006016	KR 9 19 57 OF 309	050C00453613	Zona de Influencia PEMPCHB	N4	N4	NO APLICA			
AAA0029RPLF	003102006016	KR 9 19 57 OF 310	050C00453614	Zona de Influencia PEMPCHB	N4	N4	NO APLICA			
AAA0029RPMR	003102006016	KR 9 19 57 OF 311	050C00453615	Zona de Influencia PEMPCHB	N4	N4	NO APLICA			
AAA0029RPNX	003102006016	KR 9 19 57 OF 401	050C00453616	Zona de Influencia PEMPCHB	N4	N4	NO APLICA			
AAA0029RPOM	003102006016	KR 9 19 57 OF 402	050C00453617	Zona de Influencia PEMPCHB	N4	N4	NO APLICA			
AAA0029RPPA	003102006016	KR 9 19 57 OF 403	050C00453618	Zona de Influencia PEMPCHB	N4	N4	NO APLICA			
AAA0029RPRJ	003102006016	KR 9 19 57 OF 404	050C00453619	Zona de Influencia PEMPCHB	N4	N4	NO APLICA			
AAA0029RPSY	003102006016	KR 9 19 57 OF 405	050C00453620	Zona de Influencia PEMPCHB	N4	N4	NO APLICA			
AAA0029RPTD	003102006016	KR 9 19 57 OF 406	050C00453621	Zona de Influencia PEMPCHB	N4	N4	NO APLICA			
AAA0029RPUH	003102006016	KR 9 19 57 OF 407	050C00453622	Zona de Influencia PEMPCHB	N4	N4	NO APLICA			
AAA0029RPWW	003102006016	KR 9 19 57 OF 408	050C00453623	Zona de Influencia PEMPCHB	N4	N4	NO APLICA			
AAA0029RPXS	003102006016	KR 9 19 57 OF 409	050C00453624	Zona de Influencia PEMPCHB	N4	N4	NO APLICA			
AAA0029RPYN	003102006016	KR 9 19 57 OF 410	050C00453625	Zona de Influencia PEMPCHB	N4	N4	NO APLICA			
AAA0029RPZE	003102006016	KR 9 19 57 OF 411	050C00453626	Zona de Influencia PEMPCHB	N4	N4	NO APLICA			
AAA0029RRAW	003102006016	KR 9 19 57 OF 501	050C00453627	Zona de Influencia PEMPCHB	N4	N4	NO APLICA			
AAA0029RRBS	003102006016	KR 9 19 57 OF 502	050C00453628	Zona de Influencia PEMPCHB	N4	N4	NO APLICA			
AAA0029RRCN	003102006016	KR 9 19 57 OF 503	050C00453629	Zona de Influencia PEMPCHB	N4	N4	NO APLICA			
AAA0029RRDE	003102006016	KR 9 19 57 OF 504	050C00453630	Zona de Influencia PEMPCHB	N4	N4	NO APLICA			
AAA0029RREP	003102006016	KR 9 19 57 OF 505	050C00453631	Zona de Influencia PEMPCHB	N4	N4	NO APLICA			
AAA0029RRFZ	003102006016	KR 9 19 57 OF 506	050C00453632	Zona de Influencia PEMPCHB	N4	N4	NO APLICA			
AAA0029RRHK	003102006016	KR 9 19 57 OF 507	050C00453633	Zona de Influencia PEMPCHB	N4	N4	NO APLICA			
AAA0029TFHK	003102009005	CL 22 8 74	050C00194033	Zona de Influencia PEMPCHB	N4	N4	NO APLICA			
AAA0029TFJZ	003102009006	CL 22 8 84	050C00500134	Zona de Influencia PEMPCHB	N4	N4	NO APLICA			
AAA0029TFKC	003102009007	CL 22 8 92	050C00358663	Zona de Influencia PEMPCHB	N4	N4	NO APLICA			
AAA0029YCDE	003102019014	KR 7 21 20	050C00109853	Zona de Influencia PEMPCHB	N4	N4	NO APLICA			
AAA0029SRSK	003102007006	KR 7 24 89 OF 2104	050C00463785	Zona de Influencia PEMPCHB	N2-T5-G5	N2	Decreto 606 de 2001			
AAA0029SRTO	003102007006	KR 7 24 89 DP 2105	050C00463786	Zona de Influencia PEMPCHB	N2-T5-G5	N2	Decreto 606 de 2001			
AAA0029SRUZ	003102007006	KR 7 24 89 OF 2201	050C00463787	Zona de Influencia PEMPCHB	N2-T5-G5	N2	Decreto 606 de 2001			
AAA0029SRWF	003102007006	KR 7 24 89 OF 2202	050C00463788	Zona de Influencia PEMPCHB	N2-T5-G5	N2	Decreto 606 de 2001			
AAA0029SRXR	003102007006	KR 7 24 89 OF 2203	050C00463789	Zona de Influencia PEMPCHB	N2-T5-G5	N2	Decreto 606 de 2001			
AAA0029SRYX	003102007006	KR 7 24 89 OF 2204	050C00463790	Zona de Influencia PEMPCHB	N2-T5-G5	N2	Decreto 606 de 2001			
AAA0029SRZM	003102007006	KR 7 24 89 OF 2205	050C00463791	Zona de Influencia PEMPCHB	N2-T5-G5	N2	Decreto 606 de 2001			
AAA0029SSAW	003102007006	KR 7 24 89 OF 2206	050C00463792	Zona de Influencia PEMPCHB	N2-T5-G5	N2	Decreto 606 de 2001			
AAA0029SSBS	003102007006	KR 7 24 89 OF 2207	050C00463793	Zona de Influencia PEMPCHB	N2-T5-G5	N2	Decreto 606 de 2001			
AAA0029SSCN	003102007006	KR 7 24 89 OF 2301	050C00463794	Zona de Influencia PEMPCHB	N2-T5-G5	N2	Decreto 606 de 2001			
AAA0029SSDE	003102007006	KR 7 24 89 OF 2302	050C00463795	Zona de Influencia PEMPCHB	N2-T5-G5	N2	Decreto 606 de 2001			
AAA0029UPHY	003102012003	CL 19 8 48 OF 402	050C01309278	Zona de Influencia PEMPCHB	N4	N4	NO APLICA			
AAA0029UPJH	003102012003	CL 19 8 48 OF 403	050C01309279	Zona de Influencia PEMPCHB	N4	N4	NO APLICA			
AAA0029UPKL	003102012003	CL 19 8 48 OF 404	050C01309280	Zona de Influencia PEMPCHB	N4	N4	NO APLICA			
AAA0029UPLW	003102012003	CL 19 8 48 OF 405	050C01309281	Zona de Influencia PEMPCHB	N4	N4	NO APLICA			
AAA0029UPMS	003102012003	CL 19 8 48 OF 406	050C01309282	Zona de Influencia PEMPCHB	N4	N4	NO APLICA			
AAA0029UPNN	003102012003	CL 19 8 48 OF 407	050C01309283	Zona de Influencia PEMPCHB	N4	N4	NO APLICA			
AAA0029TANN	003102008004	CL 23 7 66 AP 201	050C01217598	Zona de Influencia PEMPCHB	N4	N4	NO APLICA			
AAA0029UTAF	003102012008	KR 9 19 30 LC 212	050C00843318	Zona de Influencia PEMPCHB	N4	N4	NO APLICA			
AAA0029UTBR	003102012008	KR 9 19 30 LC 213	050C00843319	Zona de Influencia PEMPCHB	N4	N4	NO APLICA			
AAA0029UTCX	003102012008	KR 9 19 30 LC 214	050C00843320	Zona de Influencia PEMPCHB	N4	N4	NO APLICA			
AAA0029UTDM	003102012008	KR 9 19 30 LC 215	050C00843321	Zona de Influencia PEMPCHB	N4	N4	NO APLICA			
AAA0029UTEA	003102012008	KR 9 19 30 LC 216	050C00843322	Zona de Influencia PEMPCHB	N4	N4	NO APLICA			
AAA0029UTFT	003102012008	KR 9 19 30 LC 217	050C00843323	Zona de Influencia PEMPCHB	N4	N4	NO APLICA			
AAA0029UTHY	003102012008	KR 9 19 30 LC 218	050C00843324	Zona de Influencia PEMPCHB	N4	N4	NO APLICA			
AAA0029UTJH	003102012008	KR 9 19 30 LC 219	050C00843325	Zona de Influencia PEMPCHB	N4	N4	NO APLICA			
AAA0029UTKL	003102012008	KR 9 19 30 LC 220	050C00843326	Zona de Influencia PEMPCHB	N4	N4	NO APLICA			
AAA0029UTLW	003102012008	KR 9 19 30 LC 221	050C00843327	Zona de Influencia PEMPCHB	N4	N4	NO APLICA			
AAA0029UTMS	003102012008	KR 9 19 30 LC 222	050C00843328	Zona de Influencia PEMPCHB	N4	N4	NO APLICA			
AAA0029UTNN	003102012008	KR 9 19 30 LC 223	050C00843329	Zona de Influencia PEMPCHB	N4	N4	NO APLICA			
AAA0029UTOE	003102012008	KR 9 19 30 LC 224	050C00843330	Zona de Influencia PEMPCHB	N4	N4	NO APLICA			
AAA0029UTPP	003102012008	KR 9 19 30 LC 225	050C00843331	Zona de Influencia PEMPCHB	N4	N4	NO APLICA			
AAA0029UTRU	003102012008	KR 9 19 30 LC 226	050C00843332	Zona de Influencia PEMPCHB	N4	N4	NO APLICA			
AAA0029UTSK	003102012008	KR 9 19 30 LC 227	050C00843333	Zona de Influencia PEMPCHB	N4	N4	NO APLICA			
AAA0029UTTO	003102012008	KR 9 19 30 LC 228	050C00843334	Zona de Influencia PEMPCHB	N4	N4	NO APLICA			
AAA0029UTUZ	003102012008	KR 9 19 30 LC 229	050C00843335	Zona de Influencia PEMPCHB	N4	N4	NO APLICA			
AAA0029UTWF	003102012008	KR 9 19 30 LC 230	050C00843336	Zona de Influencia PEMPCHB	N4	N4	NO APLICA			
AAA0029UTXR	003102012008	KR 9 19 30 LC 231	050C00843337	Zona de Influencia PEMPCHB	N4	N4	NO APLICA			
AAA0029UTYX	003102012008	KR 9 19 30 LC 232	050C00843338	Zona de Influencia PEMPCHB	N4	N4	NO APLICA			
AAA0029UTZM	003102012008	KR 9 19 30 LC 233	050C00843339	Zona de Influencia PEMPCHB	N4	N4	NO APLICA			
AAA0029UUAW	003102012008	KR 9 19 30 LC 234	050C00843340	Zona de Influencia PEMPCHB	N4	N4	NO APLICA			
AAA0029UUBS	003102012008	KR 9 19 30 LC 235	050C00843341	Zona de Influencia PEMPCHB	N4	N4	NO APLICA			
AAA0029UUCN	003102012008	KR 9 19 30 GJ 301	050C00843342	Zona de Influencia PEMPCHB	N4	N4	NO APLICA			
AAA0029UUDE	003102012008	KR 9 19 30 GJ 302	050C00843343	Zona de Influencia PEMPCHB	N4	N4	NO APLICA			
AAA0029UUEP	003102012008	KR 9 19 30 GJ 303	050C00843344	Zona de Influencia PEMPCHB	N4	N4	NO APLICA			
AAA0029UUFZ	003102012008	KR 9 19 30 GJ 304	050C00843345	Zona de Influencia PEMPCHB	N4	N4	NO APLICA			
AAA0029UUHK	003102012008	KR 9 19 30 GJ 305	050C00843346	Zona de Influencia PEMPCHB	N4	N4	NO APLICA			
AAA0029UUJZ	003102012008	KR 9 19 30 GJ 306	050C00843347	Zona de Influencia PEMPCHB	N4	N4	NO APLICA			
AAA0029UUKC	003102012008	KR 9 19 30 GJ 307	050C00843348	Zona de Influencia PEMPCHB	N4	N4	NO APLICA			
AAA0029UULF	003102012008	KR 9 19 30 GJ 308	050C00843349	Zona de Influencia PEMPCHB	N4	N4	NO APLICA			
AAA0029UUMR	003102012008	KR 9 19 30 GJ 309	050C00843350	Zona de Influencia PEMPCHB	N4	N4	NO APLICA			
AAA0029UUNX	003102012008	KR 9 19 30 GJ 310	050C00843351	Zona de Influencia PEMPCHB	N4	N4	NO APLICA			
AAA0029UUOM	003102012008	KR 9 19 30 GJ 311	050C00843352	Zona de Influencia PEMPCHB	N4	N4	NO APLICA			
AAA0029UUPA	003102012008	KR 9 19 30 GJ 312	050C00843353	Zona de Influencia PEMPCHB	N4	N4	NO APLICA			
AAA0029UURJ	003102012008	KR 9 19 30 GJ 313	050C00843354	Zona de Influencia PEMPCHB	N4	N4	NO APLICA			
AAA0029UUSY	003102012008	KR 9 19 30 GJ 314	050C00843355	Zona de Influencia PEMPCHB	N4	N4	NO APLICA			
AAA0029UUTD	003102012008	KR 9 19 30 GJ 315	050C00843356	Zona de Influencia PEMPCHB	N4	N4	NO APLICA			
AAA0029UUUH	003102012008	KR 9 19 30 GJ 316	050C00843357	Zona de Influencia PEMPCHB	N4	N4	NO APLICA			
AAA0029UUWW	003102012008	KR 9 19 30 GJ 317	050C00843358	Zona de Influencia PEMPCHB	N4	N4	NO APLICA			
AAA0029UUXS	003102012008	KR 9 19 30 GJ 318	050C00843359	Zona de Influencia PEMPCHB	N4	N4	NO APLICA			
AAA0029UUYN	003102012008	KR 9 19 30 GJ 319	050C00843360	Zona de Influencia PEMPCHB	N4	N4	NO APLICA			
AAA0029UUZE	003102012008	KR 9 19 30 GJ 320	050C00843361	Zona de Influencia PEMPCHB	N4	N4	NO APLICA			
AAA0029TFLF	003102009008	KR 9 22 34	050C00017023	Zona de Influencia PEMPCHB	N4	N4	NO APLICA			
AAA0029TFMR	003102009009	KR 9 22 56 LC 101	050C00268529	Zona de Influencia PEMPCHB	N4	N4	NO APLICA			
AAA0029TFNX	003102009009	KR 9 22 60 LC 102	050C00268928	Zona de Influencia PEMPCHB	N4	N4	NO APLICA			
AAA0029TFOM	003102009009	KR 9 22 58 AP 101	050C00268938	Zona de Influencia PEMPCHB	N4	N4	NO APLICA			
AAA0029TFPA	003102009009	KR 9 22 58 AP 102	050C00268957	Zona de Influencia PEMPCHB	N4	N4	NO APLICA			
AAA0029TFRJ	003102009009	KR 9 22 58 AP 103	050C00268958	Zona de Influencia PEMPCHB	N4	N4	NO APLICA			
AAA0029TFSY	003102009009	KR 9 22 58 AP 201	050C00268967	Zona de Influencia PEMPCHB	N4	N4	NO APLICA			
AAA0029TFTD	003102009009	KR 9 22 58 AP 202	050C00268972	Zona de Influencia PEMPCHB	N4	N4	NO APLICA			
AAA0029TFUH	003102009009	KR 9 22 58 AP 203	050C00268061	Zona de Influencia PEMPCHB	N4	N4	NO APLICA			
AAA0029TFWW	003102009009	KR 9 22 58 AP 301	050C00268095	Zona de Influencia PEMPCHB	N4	N4	NO APLICA			
AAA0029TFXS	003102009009	KR 9 22 58 AP 302	050C00331472	Zona de Influencia PEMPCHB	N4	N4	NO APLICA			
AAA0029TFYN	003102009009	KR 9 22 58 AP 303	050C00268637	Zona de Influencia PEMPCHB	N4	N4	NO APLICA			
AAA0029TFZE	003102009009	KR 9 22 58 AP 401	050C00268942	Zona de Influencia PEMPCHB	N4	N4	NO APLICA			
AAA0029THAW	003102009009	KR 9 22 58 AP 402	050C00268945	Zona de Influencia PEMPCHB	N4	N4	NO APLICA			
AAA0029THBS	003102009009	KR 9 22 58 AP 403	050C00297501	Zona de Influencia PEMPCHB	N4	N4	NO APLICA			
AAA0029THCN	003102009010	KR 9 22 76	050C00040936	Zona de Influencia PEMPCHB	N4	N4	NO APLICA			
AAA0029THDE	003102009011	KR 9 22 84	050C00312394	Zona de Influencia PEMPCHB	N4	N4	NO APLICA			
AAA0029THEP	003102009012	CL 23 7 83 LC 103	050C00796953	Zona de Influencia PEMPCHB	N4	N4	NO APLICA			
AAA0029THFZ	003102009012	CL 23 7 87 LC 104	050C00796954	Zona de Influencia PEMPCHB	N4	N4	NO APLICA			
AAA0029THHK	003102009012	KR 9 22 88 LC 101	050C00796955	Zona de Influencia PEMPCHB	N4	N4	NO APLICA			
AAA0029THJZ	003102009012	KR 9 22 90 LC 102	050C00796956	Zona de Influencia PEMPCHB	N4	N4	NO APLICA			
AAA0029THKC	003102009012	KR 9 22 98 LC 105	050C00796957	Zona de Influencia PEMPCHB	N4	N4	NO APLICA			
AAA0029THLF	003102009012	CL 23 7 93 AP 101	050C00796958	Zona de Influencia PEMPCHB	N4	N4	NO APLICA			
AAA0029THMR	003102009012	CL 23 7 93 AP 201	050C00796959	Zona de Influencia PEMPCHB	N4	N4	NO APLICA			
AAA0029THNX	003102009012	CL 23 7 93 AP 202	050C00796960	Zona de Influencia PEMPCHB	N4	N4	NO APLICA			
AAA0029THOM	003102009012	CL 23 7 93 AP 301	050C00796961	Zona de Influencia PEMPCHB	N4	N4	NO APLICA			
AAA0029THPA	003102009012	CL 23 7 93 AP 302	050C00796962	Zona de Influencia PEMPCHB	N4	N4	NO APLICA			
AAA0029THRJ	003102009012	CL 23 7 93 AP 401	050C00796963	Zona de Influencia PEMPCHB	N4	N4	NO APLICA			
AAA0030DHMR	003102009012	CL 23 7 93 AP 402	050C00796964	Zona de Influencia PEMPCHB	N4	N4	NO APLICA			
AAA0029THSY	003102009012	CL 23 7 93 OF 501	050C00796965	Zona de Influencia PEMPCHB	N4	N4	NO APLICA			
AAA0155TDLF	003102009013	CL 23 7 73 LC 1	050C01203160	Zona de Influencia PEMPCHB	N4	N4	NO APLICA			
AAA0155SSMR	003102009013	CL 23 7 79 AP 202	050C01203161	Zona de Influencia PEMPCHB	N4	N4	NO APLICA			
AAA0155SSNX	003102009013	CL 23 7 79 AP 301	050C01203162	Zona de Influencia PEMPCHB	N4	N4	NO APLICA			
AAA0155SSOM	003102009013	CL 23 7 79 AP 302	050C01203163	Zona de Influencia PEMPCHB	N4	N4	NO APLICA			
AAA0155SSPA	003102009013	CL 23 7 79 AP 401	050C01203164	Zona de Influencia PEMPCHB	N4	N4	NO APLICA			
AAA0155SSRJ	003102009013	CL 23 7 79 AP 402	050C01203165	Zona de Influencia PEMPCHB	N4	N4	NO APLICA			
AAA0155SSSY	003102009014	CL 23 7 65 LC 101	050C00784993	Zona de Influencia PEMPCHB	N4	N4	NO APLICA			
AAA0155SSTD	003102009014	CL 23 7 69 AP 201	050C00785001	Zona de Influencia PEMPCHB	N4	N4	NO APLICA			
AAA0155SSUH	003102009014	CL 23 7 69 AP 202	050C00785003	Zona de Influencia PEMPCHB	N4	N4	NO APLICA			
AAA0155SSWW	003102009014	CL 23 7 69 AP 301	050C00785006	Zona de Influencia PEMPCHB	N4	N4	NO APLICA			
AAA0155SSXS	003102009014	CL 23 7 69 AP 302	050C00785009	Zona de Influencia PEMPCHB	N4	N4	NO APLICA			
AAA0155SSYN	003102009014	CL 23 7 69 AP 401	050C00785011	Zona de Influencia PEMPCHB	N4	N4	NO APLICA			
AAA0155SSZE	003102009014	CL 23 7 69 AP 402	050C00785043	Zona de Influencia PEMPCHB	N4	N4	NO APLICA			
AAA0029THWW	003102009015	CL 23 7 61	050C00462623	Zona de Influencia PEMPCHB	N4	N4	NO APLICA			
AAA0029THXS	003102009016	CL 23 7 43 LC 101	050C00853265	Zona de Influencia PEMPCHB	N4	N4	NO APLICA			
AAA0029THYN	003102009016	CL 23 7 43 LC 102	050C00853266	Zona de Influencia PEMPCHB	N4	N4	NO APLICA			
AAA0029THZE	003102009016	CL 23 7 43 LC 103	050C00853267	Zona de Influencia PEMPCHB	N4	N4	NO APLICA			
AAA0029TJAW	003102009016	CL 23 7 49 AP 201	050C00853270	Zona de Influencia PEMPCHB	N4	N4	NO APLICA			
AAA0029TJBS	003102009016	CL 23 7 49 LC 202	050C00853268	Zona de Influencia PEMPCHB	N4	N4	NO APLICA			
AAA0155TBAW	003102019016	KR 7 21 62 LC 129	050C00947399	Zona de Influencia PEMPCHB	N4	N4	NO APLICA			
AAA0155TBBS	003102019016	KR 7 21 62 LC 130	050C00947400	Zona de Influencia PEMPCHB	N4	N4	NO APLICA			
AAA0155TBCN	003102019016	KR 7 21 62 LC 131	050C00947401	Zona de Influencia PEMPCHB	N4	N4	NO APLICA			
AAA0155TBDE	003102019016	KR 7 21 62 LC 132	050C00947402	Zona de Influencia PEMPCHB	N4	N4	NO APLICA			
AAA0155TBEP	003102019016	KR 7 21 62 LC 133	050C00947403	Zona de Influencia PEMPCHB	N4	N4	NO APLICA			
AAA0155TBFZ	003102019016	KR 7 21 62 LC 134	050C00947404	Zona de Influencia PEMPCHB	N4	N4	NO APLICA			
AAA0155TBHK	003102019016	KR 7 21 62 LC 135	050C00947405	Zona de Influencia PEMPCHB	N4	N4	NO APLICA			
AAA0155TBJZ	003102019016	KR 7 21 62 LC 136	050C00947406	Zona de Influencia PEMPCHB	N4	N4	NO APLICA			
AAA0029SBNN	003102007006	KR 9 24 38 GJ 433	050C00463501	Zona de Influencia PEMPCHB	N2-T5-G5	N2	Decreto 606 de 2001			
AAA0029WCWW	003102012023	KR 8 19 19	050C00098923	Zona de Influencia PEMPCHB	N4	N4	NO APLICA			
AAA0164BBYN	003102012024	KR 8 19 75	050C01525036	Zona de Influencia PEMPCHB	N4	N4	NO APLICA			

AAA0029WCXS	003102013001	KR 7 20 03	050C00106857	Zona de Influencia PEMPCHB	N4	N4	NO APLICA			
AAA0029WDBR	003102013004	KR 7 21 37	050C00484034	Zona de Influencia PEMPCHB	N4	N4	NO APLICA			
AAA0029WDCX	003102013005	KR 7 21 43	050C00400462	Zona de Influencia PEMPCHB	N4	N4	NO APLICA			
AAA0029WDDM	003102013006	KR 7 21 51	050C00378303	Zona de Influencia PEMPCHB	N4	N4	NO APLICA			
AAA0029WDEA	003102013007	KR 7 21 63 LC 101	050C00436500	Zona de Influencia PEMPCHB	N4	N4	NO APLICA			
AAA0029WDFT	003102013007	KR 7 21 69 LC 102	050C00436501	Zona de Influencia PEMPCHB	N4	N4	NO APLICA			
AAA0029WDHY	003102013007	KR 7 21 65 OF 201	050C00436502	Zona de Influencia PEMPCHB	N4	N4	NO APLICA			
AAA0029WDJH	003102013007	KR 7 21 65 OF 202	050C00436503	Zona de Influencia PEMPCHB	N4	N4	NO APLICA			
AAA0029WDKL	003102013007	KR 7 21 65 OF 203	050C00436504	Zona de Influencia PEMPCHB	N4	N4	NO APLICA			
AAA0029WDLW	003102013007	KR 7 21 65 OF 204	050C00436505	Zona de Influencia PEMPCHB	N4	N4	NO APLICA			
AAA0029WDMS	003102013007	KR 7 21 65 OF 301	050C00436506	Zona de Influencia PEMPCHB	N4	N4	NO APLICA			
AAA0029WDNN	003102013007	KR 7 21 65 OF 302	050C00436507	Zona de Influencia PEMPCHB	N4	N4	NO APLICA			
AAA0029WDOE	003102013007	KR 7 21 65 OF 303	050C00436508	Zona de Influencia PEMPCHB	N4	N4	NO APLICA			
AAA0029WDPP	003102013007	KR 7 21 65 OF 304	050C00436509	Zona de Influencia PEMPCHB	N4	N4	NO APLICA			
AAA0029WDRU	003102013007	KR 7 21 65 OF 401	050C00436510	Zona de Influencia PEMPCHB	N4	N4	NO APLICA			
AAA0029WDSK	003102013007	KR 7 21 65 OF 402	050C00436511	Zona de Influencia PEMPCHB	N4	N4	NO APLICA			
AAA0029WDTO	003102013007	KR 7 21 65 OF 403	050C00436512	Zona de Influencia PEMPCHB	N4	N4	NO APLICA			
AAA0029WDUZ	003102013007	KR 7 21 65 OF 404	050C00436513	Zona de Influencia PEMPCHB	N4	N4	NO APLICA			
AAA0029WDWF	003102013007	KR 7 21 65 OF 501	050C00436514	Zona de Influencia PEMPCHB	N4	N4	NO APLICA			
AAA0029WDXR	003102013007	KR 7 21 65 OF 502	050C00436515	Zona de Influencia PEMPCHB	N4	N4	NO APLICA			
AAA0029WDYX	003102013007	KR 7 21 65 OF 503	050C00436516	Zona de Influencia PEMPCHB	N4	N4	NO APLICA			
AAA0029WDZM	003102013007	KR 7 21 65 OF 504	050C00436517	Zona de Influencia PEMPCHB	N4	N4	NO APLICA			
AAA0029WEAW	003102013007	KR 7 21 65 OF 601	050C00436518	Zona de Influencia PEMPCHB	N4	N4	NO APLICA			
AAA0029WEBS	003102013007	KR 7 21 65 OF 602	050C00436519	Zona de Influencia PEMPCHB	N4	N4	NO APLICA			
AAA0029WECN	003102013007	KR 7 21 65 OF 603	050C00436520	Zona de Influencia PEMPCHB	N4	N4	NO APLICA			
AAA0029WEDE	003102013007	KR 7 21 65 OF 604	050C00436521	Zona de Influencia PEMPCHB	N4	N4	NO APLICA			
AAA0029WEEP	003102013007	KR 7 21 65 OF 701	050C00436522	Zona de Influencia PEMPCHB	N4	N4	NO APLICA			
AAA0029WEFZ	003102013007	KR 7 21 65 OF 702	050C00436523	Zona de Influencia PEMPCHB	N4	N4	NO APLICA			
AAA0029WEHK	003102013007	KR 7 21 65 OF 703	050C00436524	Zona de Influencia PEMPCHB	N4	N4	NO APLICA			
AAA0029WEJZ	003102013007	KR 7 21 65 OF 704	050C00436525	Zona de Influencia PEMPCHB	N4	N4	NO APLICA			
AAA0179OWEP	003102013008	KR 7 21 71 LC 11	050C01600156	Zona de Influencia PEMPCHB	N4	N4	NO APLICA			
AAA0179OWHK	003102013008	KR 7 21 71 LC 21	050C01600157	Zona de Influencia PEMPCHB	N4	N4	NO APLICA			
AAA0179OWJZ	003102013008	KR 8 21 50 LC 3N	050C01600158	Zona de Influencia PEMPCHB	N4	N4	NO APLICA			
AAA0029TPDE	003102010003	CL 21 8 48 GJ 45	050C00661641	Zona de Influencia PEMPCHB	N4	N4	NO APLICA			
AAA0029TPEP	003102010003	CL 21 8 48 GJ 46	050C00661642	Zona de Influencia PEMPCHB	N4	N4	NO APLICA			
AAA0029SSEP	003102007006	KR 7 24 89 OF 2303	050C00463796	Zona de Influencia PEMPCHB	N2-T5-G5	N2	Decreto 606 de 2001			
AAA0029SSFZ	003102007006	KR 7 24 89 OF 2304	050C00463797	Zona de Influencia PEMPCHB	N2-T5-G5	N2	Decreto 606 de 2001			
AAA0029SSHK	003102007006	KR 7 24 89 OF 2305	050C00463798	Zona de Influencia PEMPCHB	N2-T5-G5	N2	Decreto 606 de 2001			
AAA0029SSJZ	003102007006	KR 7 24 89 OF 2306	050C00463799	Zona de Influencia PEMPCHB	N2-T5-G5	N2	Decreto 606 de 2001			
AAA0029SSKC	003102007006	KR 7 24 89 OF 2307	050C00463800	Zona de Influencia PEMPCHB	N2-T5-G5	N2	Decreto 606 de 2001			
AAA0029SSLF	003102007006	KR 7 24 89 OF 2401	050C00463801	Zona de Influencia PEMPCHB	N2-T5-G5	N2	Decreto 606 de 2001			
AAA0029SSMR	003102007006	KR 7 24 89 OF 2402	050C00463802	Zona de Influencia PEMPCHB	N2-T5-G5	N2	Decreto 606 de 2001			
AAA0029SSNX	003102007006	KR 7 24 89 OF 2403	050C00463803	Zona de Influencia PEMPCHB	N2-T5-G5	N2	Decreto 606 de 2001			
AAA0029SUZE	003102007006	KR 7 24 89 OF 3201	050C00463857	Zona de Influencia PEMPCHB	N2-T5-G5	N2	Decreto 606 de 2001			
AAA0029SWAW	003102007006	KR 7 24 89 OF 3202	050C00463858	Zona de Influencia PEMPCHB	N2-T5-G5	N2	Decreto 606 de 2001			
AAA0029SWBS	003102007006	KR 7 24 89 OF 3203	050C00463859	Zona de Influencia PEMPCHB	N2-T5-G5	N2	Decreto 606 de 2001			
AAA0029SWCN	003102007006	KR 7 24 89 OF 3204	050C00463860	Zona de Influencia PEMPCHB	N2-T5-G5	N2	Decreto 606 de 2001			
AAA0029SWDE	003102007006	KR 7 24 89 DP 3205	050C00463861	Zona de Influencia PEMPCHB	N2-T5-G5	N2	Decreto 606 de 2001			
AAA0029SWEP	003102007006	KR 7 24 89 DP 3206	050C00463862	Zona de Influencia PEMPCHB	N2-T5-G5	N2	Decreto 606 de 2001			
AAA0029SWFZ	003102007006	KR 7 24 89 DP 3207	050C00463863	Zona de Influencia PEMPCHB	N2-T5-G5	N2	Decreto 606 de 2001			
AAA0029SWHK	003102007006	KR 7 24 89 OF 3301	050C00463864	Zona de Influencia PEMPCHB	N2-T5-G5	N2	Decreto 606 de 2001			
AAA0029SWJZ	003102007006	KR 7 24 89 OF 3302	050C00463865	Zona de Influencia PEMPCHB	N2-T5-G5	N2	Decreto 606 de 2001			
AAA0029SWKC	003102007006	KR 7 24 89 OF 3303	050C00463866	Zona de Influencia PEMPCHB	N2-T5-G5	N2	Decreto 606 de 2001			
AAA0029SWLF	003102007006	KR 7 24 89 UN 3304	050C00463867	Zona de Influencia PEMPCHB	N2-T5-G5	N2	Decreto 606 de 2001			
AAA0029SWMR	003102007006	KR 7 24 89 DP 3305	050C00463868	Zona de Influencia PEMPCHB	N2-T5-G5	N2	Decreto 606 de 2001			
AAA0029SWNX	003102007006	KR 7 24 89 DP 3306	050C00463869	Zona de Influencia PEMPCHB	N2-T5-G5	N2	Decreto 606 de 2001			
AAA0029SWOM	003102007006	KR 7 24 89 DP 3307	050C00463870	Zona de Influencia PEMPCHB	N2-T5-G5	N2	Decreto 606 de 2001			
AAA0029SWPA	003102007006	KR 7 24 89 OF 3401	050C00463871	Zona de Influencia PEMPCHB	N2-T5-G5	N2	Decreto 606 de 2001			
AAA0029SWRJ	003102007006	KR 7 24 89 OF 3402	050C00463872	Zona de Influencia PEMPCHB	N2-T5-G5	N2	Decreto 606 de 2001			
AAA0029SWSY	003102007006	KR 7 24 89 OF 3403	050C00463873	Zona de Influencia PEMPCHB	N2-T5-G5	N2	Decreto 606 de 2001			
AAA0029SWTD	003102007006	KR 7 24 89 OF 3404	050C00463874	Zona de Influencia PEMPCHB	N2-T5-G5	N2	Decreto 606 de 2001			
AAA0029ULMS	003102011012	CL 21 8 11 AP 606	050C00208153	Zona de Influencia PEMPCHB	N4	N4	NO APLICA			
AAA0029ULNN	003102011012	CL 21 8 11 AP 607	050C00208154	Zona de Influencia PEMPCHB	N4	N4	NO APLICA			
AAA0029ULOE	003102011012	CL 21 8 11 AP 608	050C00208155	Zona de Influencia PEMPCHB	N4	N4	NO APLICA			
AAA0029WYJZ	003102017005	CL 23 5 21 AP 201	050C00042165	Zona de Influencia PEMPCHB	N4	N4	NO APLICA			
AAA0029WYKC	003102017005	CL 23 5 26 AP 202	050C00742222	Zona de Influencia PEMPCHB	N4	N4	NO APLICA			
AAA0029WYLF	003102017005	CL 23 5 26 AP 301	050C00498414	Zona de Influencia PEMPCHB	N4	N4	NO APLICA			
AAA0029WYMR	003102017005	CL 23 5 26 AP 302	050C00742223	Zona de Influencia PEMPCHB	N4	N4	NO APLICA			
AAA0029WYNX	003102017005	CL 23 5 26 AP 401	050C00252435	Zona de Influencia PEMPCHB	N4	N4	NO APLICA			
AAA0029WYOM	003102017005	CL 23 5 26 AP 402	050C01118401	Zona de Influencia PEMPCHB	N4	N4	NO APLICA			
AAA0029WYPA	003102017005	CL 23 5 26 AP 501	050C00430307	Zona de Influencia PEMPCHB	N4	N4	NO APLICA			
AAA0029WYRJ	003102017005	CL 23 5 26 AP 502	050C00109784	Zona de Influencia PEMPCHB	N4	N4	NO APLICA			
AAA0029WYSY	003102017005	CL 23 5 26 AP 601	050C00194918	Zona de Influencia PEMPCHB	N4	N4	NO APLICA			
AAA0029WYTD	003102017005	CL 23 5 26 AP 602	050C00157848	Zona de Influencia PEMPCHB	N4	N4	NO APLICA			
AAA0029WYUH	003102017005	CL 23 5 26 AP 701	050C00344251	Zona de Influencia PEMPCHB	N4	N4	NO APLICA			
AAA0029WYWW	003102017006	CL 23 5 34	050C00112858	Zona de Influencia PEMPCHB	N4	N4	NO APLICA			
AAA0029WYXS	003102017007	CL 23 5 42	050C00644710	Zona de Influencia PEMPCHB	N4	N4	NO APLICA			
AAA0029WYYN	003102017008	CL 23 5 56 LC 102	050C00710054	Zona de Influencia PEMPCHB	N4	N4	NO APLICA			
AAA0029WYZE	003102017008	CL 23 5 60 LC 101	050C00482379	Zona de Influencia PEMPCHB	N4	N4	NO APLICA			
AAA0029WZAF	003102017008	CL 23 5 52 AP 101	050C00140275	Zona de Influencia PEMPCHB	N4	N4	NO APLICA			
AAA0029WZBR	003102017008	CL 23 5 52 AP 201	050C00129292	Zona de Influencia PEMPCHB	N4	N4	NO APLICA			
AAA0029WZCX	003102017008	CL 23 5 52 AP 202	050C00276840	Zona de Influencia PEMPCHB	N4	N4	NO APLICA			
AAA0029WZDM	003102017008	CL 23 5 52 AP 301	050C00313189	Zona de Influencia PEMPCHB	N4	N4	NO APLICA			
AAA0029WZEA	003102017008	CL 23 5 52 AP 401	050C01263287	Zona de Influencia PEMPCHB	N4	N4	NO APLICA			
AAA0029WZFT	003102017008	CL 23 5 52 AP 402	050C00048389	Zona de Influencia PEMPCHB	N4	N4	NO APLICA			
AAA0029WZKL	003102017011	CL 23 5 96 LC 101	050C00868971	Zona de Influencia PEMPCHB	N4	N4	NO APLICA			
AAA0029WZLW	003102017011	CL 23 5 92 AP 201	050C00868972	Zona de Influencia PEMPCHB	N4	N4	NO APLICA			
AAA0029WZMS	003102017011	CL 23 5 92 AP 202	050C00868973	Zona de Influencia PEMPCHB	N4	N4	NO APLICA			
AAA0029WZNN	003102017011	CL 23 5 92 AP 203	050C00868974	Zona de Influencia PEMPCHB	N4	N4	NO APLICA			
AAA0029WZOE	003102017011	CL 23 5 92 AP 204	050C00868975	Zona de Influencia PEMPCHB	N4	N4	NO APLICA			
AAA0029WZPP	003102017011	CL 23 5 92 AP 301	050C00868976	Zona de Influencia PEMPCHB	N4	N4	NO APLICA			
AAA0029SWUH	003102007006	KR 7 24 89 DP 3405	050C00463875	Zona de Influencia PEMPCHB	N2-T5-G5	N2	Decreto 606 de 2001			
AAA0029SWWW	003102007006	KR 7 24 89 DP 3406	050C00463876	Zona de Influencia PEMPCHB	N2-T5-G5	N2	Decreto 606 de 2001			
AAA0029SWXS	003102007006	KR 7 24 89 DP 3407	050C00463877	Zona de Influencia PEMPCHB	N2-T5-G5	N2	Decreto 606 de 2001			
AAA0029SWYN	003102007006	KR 7 24 89 OF 3501	050C00463878	Zona de Influencia PEMPCHB	N2-T5-G5	N2	Decreto 606 de 2001			
AAA0029SWZE	003102007006	KR 7 24 89 OF 3502	050C00463879	Zona de Influencia PEMPCHB	N2-T5-G5	N2	Decreto 606 de 2001			
AAA0029SXAF	003102007006	KR 7 24 89 OF 3503	050C00463880	Zona de Influencia PEMPCHB	N2-T5-G5	N2	Decreto 606 de 2001			
AAA0029SXBR	003102007006	KR 7 24 89 OF 3504	050C00463881	Zona de Influencia PEMPCHB	N2-T5-G5	N2	Decreto 606 de 2001			
AAA0029SXCX	003102007006	KR 7 24 89 DP 3505	050C00463882	Zona de Influencia PEMPCHB	N2-T5-G5	N2	Decreto 606 de 2001			
AAA0029SXDM	003102007006	KR 7 24 89 DP 3506	050C00463883	Zona de Influencia PEMPCHB	N2-T5-G5	N2	Decreto 606 de 2001			
AAA0029SXEA	003102007006	KR 7 24 89 OF 3601	050C00463884	Zona de Influencia PEMPCHB	N2-T5-G5	N2	Decreto 606 de 2001			
AAA0029SXFT	003102007006	KR 7 24 89 OF 3602	050C00463885	Zona de Influencia PEMPCHB	N2-T5-G5	N2	Decreto 606 de 2001			
AAA0029SXHY	003102007006	KR 7 24 89 OF 3603	050C00463886	Zona de Influencia PEMPCHB	N2-T5-G5	N2	Decreto 606 de 2001			
AAA0029SXJH	003102007006	KR 7 24 89 OF 3604	050C00463887	Zona de Influencia PEMPCHB	N2-T5-G5	N2	Decreto 606 de 2001			
AAA0029SXKL	003102007006	KR 7 24 89 DP 3605	050C00463888	Zona de Influencia PEMPCHB	N2-T5-G5	N2	Decreto 606 de 2001			
AAA0029SXLW	003102007006	KR 7 24 89 DP 3606	050C00463889	Zona de Influencia PEMPCHB	N2-T5-G5	N2	Decreto 606 de 2001			
AAA0029SXMS	003102007006	KR 7 24 89 OF 3701	050C00463890	Zona de Influencia PEMPCHB	N2-T5-G5	N2	Decreto 606 de 2001			
AAA0029SXNN	003102007006	KR 7 24 89 OF 3702	050C00463891	Zona de Influencia PEMPCHB	N2-T5-G5	N2	Decreto 606 de 2001			
AAA0029SXOE	003102007006	KR 7 24 89 OF 3703	050C00463892	Zona de Influencia PEMPCHB	N2-T5-G5	N2	Decreto 606 de 2001			
AAA0029SXPP	003102007006	KR 7 24 89 OF 3704	050C00463893	Zona de Influencia PEMPCHB	N2-T5-G5	N2	Decreto 606 de 2001			
AAA0029SXRU	003102007006	KR 7 24 89 DP 3705	050C00463894	Zona de Influencia PEMPCHB	N2-T5-G5	N2	Decreto 606 de 2001			
AAA0029SXSK	003102007006	KR 7 24 89 DP 3706	050C00463895	Zona de Influencia PEMPCHB	N2-T5-G5	N2	Decreto 606 de 2001			
AAA0029SXTO	003102007006	KR 7 24 89 OF 3801	050C00463896	Zona de Influencia PEMPCHB	N2-T5-G5	N2	Decreto 606 de 2001			
AAA0029SXUZ	003102007006	KR 7 24 89 OF 3802	050C00463897	Zona de Influencia PEMPCHB	N2-T5-G5	N2	Decreto 606 de 2001			
AAA0029SKDE	003102007006	KR 9 24 38 GJ 803	050C00463647	Zona de Influencia PEMPCHB	N2-T5-G5	N2	Decreto 606 de 2001			
AAA0029SKEP	003102007006	KR 9 24 38 GJ 804	050C00463648	Zona de Influencia PEMPCHB	N2-T5-G5	N2	Decreto 606 de 2001			
AAA0029SKFZ	003102007006	KR 9 24 38 GJ 805	050C00463649	Zona de Influencia PEMPCHB	N2-T5-G5	N2	Decreto 606 de 2001			
AAA0029SKHK	003102007006	KR 9 24 38 GJ 806	050C00463650	Zona de Influencia PEMPCHB	N2-T5-G5	N2	Decreto 606 de 2001			
AAA0029SKJZ	003102007006	KR 9 24 38 GJ 807	050C00463651	Zona de Influencia PEMPCHB	N2-T5-G5	N2	Decreto 606 de 2001			
AAA0029SKKC	003102007006	KR 9 24 38 GJ 808	050C00463652	Zona de Influencia PEMPCHB	N2-T5-G5	N2	Decreto 606 de 2001			
AAA0029SKLF	003102007006	KR 9 24 38 GJ 809	050C00463653	Zona de Influencia PEMPCHB	N2-T5-G5	N2	Decreto 606 de 2001			
AAA0029UWAW	003102012008	KR 9 19 30 GJ 401	050C00843362	Zona de Influencia PEMPCHB	N4	N4	NO APLICA			
AAA0029UWBS	003102012008	KR 9 19 30 GJ 402	050C00843363	Zona de Influencia PEMPCHB	N4	N4	NO APLICA			
AAA0029UWCN	003102012008	KR 9 19 30 GJ 403	050C00843364	Zona de Influencia PEMPCHB	N4	N4	NO APLICA			
AAA0029UWDE	003102012008	KR 9 19 30 GJ 404	050C00843365	Zona de Influencia PEMPCHB	N4	N4	NO APLICA			
AAA0029UWEP	003102012008	KR 9 19 30 GJ 405	050C00843366	Zona de Influencia PEMPCHB	N4	N4	NO APLICA			
AAA0029UWFZ	003102012008	KR 9 19 30 GJ 406	050C00843367	Zona de Influencia PEMPCHB	N4	N4	NO APLICA			
AAA0029UWHK	003102012008	KR 9 19 30 GJ 407	050C00843368	Zona de Influencia PEMPCHB	N4	N4	NO APLICA			
AAA0155SYFZ	003102019016	KR 7 21 62 LC 402	050C00947502	Zona de Influencia PEMPCHB	N4	N4	NO APLICA			
AAA0155SXEA	003102019016	KR 7 21 62 LC 403	050C00947503	Zona de Influencia PEMPCHB	N4	N4	NO APLICA			
AAA0155SXFT	003102019016	KR 7 21 62 LC 404	050C00947504	Zona de Influencia PEMPCHB	N4	N4	NO APLICA			
AAA0029SHFT	003102007006	KR 9 24 38 GJ 705	050C00463605	Zona de Influencia PEMPCHB	N2-T5-G5	N2	Decreto 606 de 2001			
AAA0029SHHY	003102007006	KR 9 24 38 GJ 706	050C00463606	Zona de Influencia PEMPCHB	N2-T5-G5	N2	Decreto 606 de 2001			
AAA0029SHJH	003102007006	KR 9 24 38 GJ 707	050C00463607	Zona de Influencia PEMPCHB	N2-T5-G5	N2	Decreto 606 de 2001			
AAA0029SHKL	003102007006	KR 9 24 38 GJ 708	050C00463608	Zona de Influencia PEMPCHB	N2-T5-G5	N2	Decreto 606 de 2001			
AAA0029SHLW	003102007006	KR 9 24 38 GJ 709	050C00463609	Zona de Influencia PEMPCHB	N2-T5-G5	N2	Decreto 606 de 2001			
AAA0029SHMS	003102007006	KR 9 24 38 GJ 710	050C00463610	Zona de Influencia PEMPCHB	N2-T5-G5	N2	Decreto 606 de 2001			
AAA0029SHNN	003102007006	KR 9 24 38 GJ 711	050C00463611	Zona de Influencia PEMPCHB	N2-T5-G5	N2	Decreto 606 de 2001			
AAA0029SHOE	003102007006	KR 9 24 38 GJ 712	050C00463612	Zona de Influencia PEMPCHB	N2-T5-G5	N2	Decreto 606 de 2001			
AAA0029SHPP	003102007006	KR 9 24 38 GJ 713	050C00463613	Zona de Influencia PEMPCHB	N2-T5-G5	N2	Decreto 606 de 2001			
AAA0029SHRU	003102007006	KR 9 24 38 GJ 714	050C00463614	Zona de Influencia PEMPCHB	N2-T5-G5	N2	Decreto 606 de 2001			
AAA0029SHSK	003102007006	KR 9 24 38 GJ 715	050C00463615	Zona de Influencia PEMPCHB	N2-T5-G5	N2	Decreto 606 de 2001			
AAA0029SHTO	003102007006	KR 9 24 38 GJ 716	050C00463616	Zona de Influencia PEMPCHB	N2-T5-G5	N2	Decreto 606 de 2001			
AAA0029SHUZ	003102007006	KR 9 24 38 GJ 717	050C00463617	Zona de Influencia PEMPCHB	N2-T5-G5	N2	Decreto 606 de 2001			
AAA0029SHWF	003102007006	KR 9 24 38 GJ 718	050C00463618	Zona de Influencia PEMPCHB	N2-T5-G5	N2	Decreto 606 de 2001			
AAA0029SHXR	003102007006	KR 9 24 38 GJ 719	050C00463619	Zona de Influencia PEMPCHB	N2-T5-G5	N2	Decreto 606 de 2001			
AAA0029SHYX	003102007006	KR 9 24 38 GJ 720	050C00463620	Zona de Influencia PEMPCHB	N2-T5-G5	N2	Decreto 606 de 2001			
AAA0029SHZM	003102007006	KR 9 24 38 GJ 721	050C00463621	Zona de Influencia PEMPCHB	N2-T5-G5	N2	Decreto 606 de 2001			
AAA0029SJAF	003102007006	KR 9 24 38 GJ 722	050C00463622	Zona de Influencia PEMPCHB	N2-T5-G5	N2	Decreto 606 de 2001			
AAA0029SJBR	003102007006	KR 9 24 38 GJ 723	050C00463623	Zona de Influencia PEMPCHB	N2-T5-G5	N2	Decreto 606 de 2001			
AAA0029SJCX	003102007006	KR 9 24 38 GJ 724	050C00463624	Zona de Influencia PEMPCHB	N2-T5-G5	N2	Decreto 606 de 2001			
AAA0029SJDM	003102007006	KR 9 24 38 GJ 725	050C00463625	Zona de Influencia PEMPCHB	N2-T5-G5	N2	Decreto 606 de 2001			
AAA0029SJEA	003102007006	KR 9 24 38 GJ 726	050C00463626	Zona de Influencia PEMPCHB	N2-T5-G5	N2	Decreto 606 de 2001			
AAA0029SJFT	003102007006	KR 9 24 38 GJ 727	050C00463627	Zona de Influencia PEMPCHB	N2-T5-G5	N2	Decreto 606 de 2001			
AAA0029SJHY	003102007006	KR 9 24 38 GJ 728	050C00463628	Zona de Influencia PEMPCHB	N2-T5-G5	N2	Decreto 606 de 2001			
AAA0029SJJH	003102007006	KR 9 24 38 GJ 729	050C00463629	Zona de Influencia PEMPCHB	N2-T5-G5	N2	Decreto 606 de 2001			
AAA0029SJKL	003102007006	KR 9 24 38 GJ 730	050C00463630	Zona de Influencia PEMPCHB	N2-T5-G5	N2	Decreto 606 de 2001			
AAA0029SJLW	003102007006	KR 9 24 38 GJ 731	050C00463631	Zona de Influencia PEMPCHB	N2-T5-G5	N2	Decreto 606 de 2001			
AAA0029SJMS	003102007006	KR 9 24 38 GJ 732	050C00463632	Zona de Influencia PEMPCHB	N2-T5-G5	N2	Decreto 606 de 2001			
AAA0029SJNN	003102007006	KR 9 24 38 GJ 733	050C00463633	Zona de Influencia PEMPCHB	N2-T5-G5	N2	Decreto 606 de 2001			
AAA0029SJOE	003102007006	KR 9 24 38 GJ 734	050C00463634	Zona de Influencia PEMPCHB	N2-T5-G5	N2	Decreto 606 de 2001			
AAA0029SJPP	003102007006	KR 9 24 38 GJ 735	050C00463635	Zona de Influencia PEMPCHB	N2-T5-G5	N2	Decreto 606 de 2001			
AAA0029SJRU	003102007006	KR 9 24 38 GJ 736	050C00463636	Zona de Influencia PEMPCHB	N2-T5-G5	N2	Decreto 606 de 2001			
AAA0029SJSK	003102007006	KR 9 24 38 GJ 737	050C00463637	Zona de Influencia PEMPCHB	N2-T5-G5	N2	Decreto 606 de 2001			
AAA0029SJTO	003102007006	KR 9 24 38 GJ 738	050C00463638	Zona de Influencia PEMPCHB	N2-T5-G5	N2	Decreto 606 de 2001			
AAA0029SJUZ	003102007006	KR 9 24 38 GJ 739	050C00463639	Zona de Influencia PEMPCHB	N2-T5-G5	N2	Decreto 606 de 2001			
AAA0029SJWF	003102007006	KR 9 24 38 GJ 740	050C00463640	Zona de Influencia PEMPCHB	N2-T5-G5	N2	Decreto 606 de 2001			
AAA0029SJXR	003102007006	KR 9 24 38 DP 741	050C00463641	Zona de Influencia PEMPCHB	N2-T5-G5	N2	Decreto 606 de 2001			
AAA0029SJYX	003102007006	KR 9 24 38 DP 742	050C00463642	Zona de Influencia PEMPCHB	N2-T5-G5	N2	Decreto 606 de 2001			
AAA0029SJZM	003102007006	KR 9 24 38 DP 743	050C00463643	Zona de Influencia PEMPCHB	N2-T5-G5	N2	Decreto 606 de 2001			
AAA0029SKAW	003102007006	KR 9 24 38 DP 744	050C00463644	Zona de Influencia PEMPCHB	N2-T5-G5	N2	Decreto 606 de 2001			
AAA0029SKBS	003102007006	KR 9 24 38 GJ 801	050C00463645	Zona de Influencia PEMPCHB	N2-T5-G5	N2	Decreto 606 de 2001			
AAA0029SKCN	003102007006	KR 9 24 38 GJ 802	050C00463646	Zona de Influencia PEMPCHB	N2-T5-G5	N2	Decreto 606 de 2001			
AAA0029WBBR	003102012009	KR 9 19 40 AP 601	050C01235082	Zona de Influencia PEMPCHB	N4	N4	NO APLICA			
AAA0029WBCX	003102012009	KR 9 19 40 AP 602	050C01235083	Zona de Influencia PEMPCHB	N4	N4	NO APLICA			
AAA0029WBDM	003102012009	KR 9 19 40 AP 603	050C01235084	Zona de Influencia PEMPCHB	N4	N4	NO APLICA			
AAA0029WBEA	003102012009	KR 9 19 40 AP 604	050C01235085	Zona de Influencia PEMPCHB	N4	N4	NO APLICA			
AAA0029WBFT	003102012009	KR 9 19 40 AP 605	050C01235046	Zona de Influencia PEMPCHB	N4	N4	NO APLICA			
AAA0029WBHY	003102012010	KR 9 19 52 LC 1	050C00201242	Zona de Influencia PEMPCHB	N4	N4	NO APLICA			
AAA0029WBJH	003102012010	KR 9 19 62 LC 2	050C00201241	Zona de Influencia PEMPCHB	N4	N4	NO APLICA			

AAA0029WBKL	003102012010	KR 9 19 64 LC 3	050C00201240	Zona de Influencia PEMPCHB	N4	N4	NO APLICA			
AAA0029WBLW	003102012010	KR 9 19 58 AP 201	050C00201243	Zona de Influencia PEMPCHB	N4	N4	NO APLICA			
AAA0029WBMS	003102012010	KR 9 19 58 AP 202	050C00201244	Zona de Influencia PEMPCHB	N4	N4	NO APLICA			
AAA0029WBNN	003102012010	KR 9 19 58 AP 301	050C00201245	Zona de Influencia PEMPCHB	N4	N4	NO APLICA			
AAA0029WBOE	003102012010	KR 9 19 58 AP 302	050C00201246	Zona de Influencia PEMPCHB	N4	N4	NO APLICA			
AAA0029WBPP	003102012010	KR 9 19 58 AP 401	050C00201247	Zona de Influencia PEMPCHB	N4	N4	NO APLICA			
AAA0029WBRU	003102012010	KR 9 19 58 AP 402	050C00201248	Zona de Influencia PEMPCHB	N4	N4	NO APLICA			
AAA0029WBSK	003102012010	KR 9 19 58 AP 403	050C00201249	Zona de Influencia PEMPCHB	N4	N4	NO APLICA			
AAA0029WBTO	003102012011	KR 9 19 70 LC	050C00743088	Zona de Influencia PEMPCHB	N4	N4	NO APLICA			
AAA0029WBUZ	003102012011	KR 9 19 74 LC	050C00743089	Zona de Influencia PEMPCHB	N4	N4	NO APLICA			
AAA0029WBWF	003102012011	KR 9 19 78 LC	050C00743090	Zona de Influencia PEMPCHB	N4	N4	NO APLICA			
AAA0029WBXR	003102012011	KR 9 19 82 LC	050C00743091	Zona de Influencia PEMPCHB	N4	N4	NO APLICA			
AAA0029WBYX	003102012011	KR 9 19 76 AP 101	050C00743092	Zona de Influencia PEMPCHB	N4	N4	NO APLICA			
AAA0029WBZM	003102012011	KR 9 19 76 AP 102	050C00743093	Zona de Influencia PEMPCHB	N4	N4	NO APLICA			
AAA0029WCAW	003102012011	KR 9 19 76 AP 201	050C00743094	Zona de Influencia PEMPCHB	N4	N4	NO APLICA			
AAA0029WCBS	003102012011	KR 9 19 76 AP 202	050C00743095	Zona de Influencia PEMPCHB	N4	N4	NO APLICA			
AAA0029WCCN	003102012011	KR 9 19 76 AP 301	050C00743096	Zona de Influencia PEMPCHB	N4	N4	NO APLICA			
AAA0029WCDE	003102012011	KR 9 19 76 AP 302	050C00743097	Zona de Influencia PEMPCHB	N4	N4	NO APLICA			
AAA0029WCEP	003102012011	KR 9 19 76 AP 401	050C00743099	Zona de Influencia PEMPCHB	N4	N4	NO APLICA			
AAA0029WCFZ	003102012011	KR 9 19 76 AP 402	050C00743098	Zona de Influencia PEMPCHB	N4	N4	NO APLICA			
AAA0162HREP	003102012012	CL 20 8 91 LC	050C00720830	Zona de Influencia PEMPCHB	N4	N4	NO APLICA			
AAA0162HRHK	003102012012	CL 20 8 93 LC	050C00720831	Zona de Influencia PEMPCHB	N4	N4	NO APLICA			
AAA0162HRJZ	003102012012	CL 20 8 95 LC	050C00720832	Zona de Influencia PEMPCHB	N4	N4	NO APLICA			
AAA0162HROM	003102012012	CL 20 8 97 LC	050C00720833	Zona de Influencia PEMPCHB	N4	N4	NO APLICA			
AAA0162HRPA	003102012012	KR 9 19 96 LC	050C00720834	Zona de Influencia PEMPCHB	N4	N4	NO APLICA			
AAA0162HRRJ	003102012012	KR 9 19 92 LC 101	050C00720835	Zona de Influencia PEMPCHB	N4	N4	NO APLICA			
AAA0162HRSV	003102012012	KR 9 19 92 LC 102	050C00720836	Zona de Influencia PEMPCHB	N4	N4	NO APLICA			
AAA0179OWKC	003102013008	KR 7 21 71 LC 1M	050C01600159	Zona de Influencia PEMPCHB	N4	N4	NO APLICA			
AAA0179OWLF	003102013008	KR 7 21 71 LC 12	050C01600160	Zona de Influencia PEMPCHB	N4	N4	NO APLICA			
AAA0179OWMR	003102013008	KR 7 21 73 LC 301	050C01600161	Zona de Influencia PEMPCHB	N4	N4	NO APLICA			
AAA0179OWNX	003102013008	KR 7 21 73 LC 401	050C01600162	Zona de Influencia PEMPCHB	N4	N4	NO APLICA			
AAA0179OWOM	003102013008	KR 7 21 73 LC 501	050C01600163	Zona de Influencia PEMPCHB	N4	N4	NO APLICA			
AAA0179OWPA	003102013008	KR 7 21 73 LC 601	050C01600164	Zona de Influencia PEMPCHB	N4	N4	NO APLICA			
AAA0179OWRJ	003102013008	KR 7 21 73 LC 701	050C01600165	Zona de Influencia PEMPCHB	N4	N4	NO APLICA			
AAA0179OWSY	003102013008	KR 7 21 73 OF 801	050C01600166	Zona de Influencia PEMPCHB	N4	N4	NO APLICA			
AAA0179OWFZ	003102013008	KR 7 21 71 LC 1SUR	050C01600155	Zona de Influencia PEMPCHB	N4	N4	NO APLICA			
AAA0029WELF	003102013009	KR 8 21 86	050C00176120	Zona de Influencia PEMPCHB	N4	N4	NO APLICA			
AAA0029WEMR	003102013010	KR 7 21 89	050C00167862	Zona de Influencia PEMPCHB	N4	N4	NO APLICA			
AAA0029WENX	003102013011	KR 7 21 93	050C00112082	Zona de Influencia PEMPCHB	N4	N4	NO APLICA			
AAA0029WEOM	003102013012	KR 7 21 75	050C00597815	Zona de Influencia PEMPCHB	N4	N4	NO APLICA			
AAA0029WEPA	003102013013	KR 7 20 11	050C00430755	Zona de Influencia PEMPCHB	N4	N4	NO APLICA			
AAA0029WESY	003102013014	KR 8 20 56	050C01325374	Zona de Influencia PEMPCHB	N4	N4	NO APLICA			
AAA0029WCZE	003102013015	KR 7 20 33	050C00125207	Zona de Influencia PEMPCHB	N4	N4	NO APLICA			
AAA0029WDAF	003102013016	KR 8 20 30	050C00452195	Zona de Influencia PEMPCHB	N4	N4	NO APLICA			
AAA0029TNYN	003102010002	CL 21 8 40 LC	050C00918114	Zona de Influencia PEMPCHB	N4	N4	NO APLICA			
AAA0029TNZE	003102010002	CL 21 8 42 LC	050C00918115	Zona de Influencia PEMPCHB	N4	N4	NO APLICA			
AAA0029TOAF	003102010002	CL 21 8 44 LC	050C00918116	Zona de Influencia PEMPCHB	N4	N4	NO APLICA			
AAA0029TOBR	003102010002	CL 21 8 46 LC	050C00918117	Zona de Influencia PEMPCHB	N4	N4	NO APLICA			
AAA0029TOCX	003102010003	CL 21 8 48 GJ 22	050C00661618	Zona de Influencia PEMPCHB	N4	N4	NO APLICA			
AAA0029TODM	003102010003	CL 21 8 48 GJ 23	050C00661619	Zona de Influencia PEMPCHB	N4	N4	NO APLICA			
AAA0029TOEA	003102010003	CL 21 8 48 GJ 24	050C00661620	Zona de Influencia PEMPCHB	N4	N4	NO APLICA			
AAA0029TOFT	003102010003	CL 21 8 48 GJ 25	050C00661621	Zona de Influencia PEMPCHB	N4	N4	NO APLICA			
AAA0029TOHY	003102010003	CL 21 8 48 GJ 26	050C00661622	Zona de Influencia PEMPCHB	N4	N4	NO APLICA			
AAA0029TOJH	003102010003	CL 21 8 48 GJ 27	050C00661623	Zona de Influencia PEMPCHB	N4	N4	NO APLICA			
AAA0029TOKL	003102010003	CL 21 8 48 GJ 28	050C00661624	Zona de Influencia PEMPCHB	N4	N4	NO APLICA			
AAA0029TOLW	003102010003	CL 21 8 48 GJ 29	050C00661625	Zona de Influencia PEMPCHB	N4	N4	NO APLICA			
AAA0029TOMS	003102010003	CL 21 8 48 GJ 30	050C00661626	Zona de Influencia PEMPCHB	N4	N4	NO APLICA			
AAA0029TONN	003102010003	CL 21 8 48 GJ 31	050C00661627	Zona de Influencia PEMPCHB	N4	N4	NO APLICA			
AAA0029TOOE	003102010003	CL 21 8 48 GJ 32	050C00661628	Zona de Influencia PEMPCHB	N4	N4	NO APLICA			
AAA0029TOPP	003102010003	CL 21 8 48 GJ 33	050C00661629	Zona de Influencia PEMPCHB	N4	N4	NO APLICA			
AAA0029TORU	003102010003	CL 21 8 48 GJ 34	050C00661630	Zona de Influencia PEMPCHB	N4	N4	NO APLICA			
AAA0029TOSK	003102010003	CL 21 8 48 GJ 35	050C00661631	Zona de Influencia PEMPCHB	N4	N4	NO APLICA			
AAA0029TOTO	003102010003	CL 21 8 48 GJ 36	050C00661632	Zona de Influencia PEMPCHB	N4	N4	NO APLICA			
AAA0029TOUZ	003102010003	CL 21 8 48 GJ 37	050C00661633	Zona de Influencia PEMPCHB	N4	N4	NO APLICA			
AAA0029TOWF	003102010003	CL 21 8 48 GJ 38	050C00661634	Zona de Influencia PEMPCHB	N4	N4	NO APLICA			
AAA0029TOXR	003102010003	CL 21 8 48 GJ 39	050C00661635	Zona de Influencia PEMPCHB	N4	N4	NO APLICA			
AAA0029TOYX	003102010003	CL 21 8 48 GJ 40	050C00661636	Zona de Influencia PEMPCHB	N4	N4	NO APLICA			
AAA0029TOZM	003102010003	CL 21 8 48 GJ 41	050C00661637	Zona de Influencia PEMPCHB	N4	N4	NO APLICA			
AAA0029TPAW	003102010003	CL 21 8 48 GJ 42	050C00661638	Zona de Influencia PEMPCHB	N4	N4	NO APLICA			
AAA0029TPBS	003102010003	CL 21 8 48 GJ 43	050C00661639	Zona de Influencia PEMPCHB	N4	N4	NO APLICA			
AAA0029TPCN	003102010003	CL 21 8 48 GJ 44	050C00661640	Zona de Influencia PEMPCHB	N4	N4	NO APLICA			
AAA0029XDRJ	003102017019	CL 24 6A 17 GJ 50	050C01032573	Zona de Influencia PEMPCHB	N4	N4	NO APLICA			
AAA0029XDSY	003102017019	KR 7 23 56 LC 201	050C01032664	Zona de Influencia PEMPCHB	N4	N4	NO APLICA			
AAA0029XDTD	003102017019	KR 7 23 56 LC 202	050C01032665	Zona de Influencia PEMPCHB	N4	N4	NO APLICA			
AAA0029XDUH	003102017019	KR 7 23 56 LC 203	050C01032666	Zona de Influencia PEMPCHB	N4	N4	NO APLICA			
AAA0029XDWW	003102017019	KR 7 23 56 LC 204	050C01032667	Zona de Influencia PEMPCHB	N4	N4	NO APLICA			
AAA0029XDXS	003102017019	KR 7 23 56 LC 205	050C01032668	Zona de Influencia PEMPCHB	N4	N4	NO APLICA			
AAA0029XDYN	003102017019	KR 7 23 56 LC 206	050C01032669	Zona de Influencia PEMPCHB	N4	N4	NO APLICA			
AAA0029XDZE	003102017019	KR 7 23 56 LC 207	050C01032670	Zona de Influencia PEMPCHB	N4	N4	NO APLICA			
AAA0029XEAF	003102017019	KR 7 23 56 LC 208	050C01032671	Zona de Influencia PEMPCHB	N4	N4	NO APLICA			
AAA0029XEBR	003102017019	KR 7 23 56 LC 209	050C01032672	Zona de Influencia PEMPCHB	N4	N4	NO APLICA			
AAA0029XECX	003102017019	KR 7 23 56 LC 210	050C01032673	Zona de Influencia PEMPCHB	N4	N4	NO APLICA			
AAA0029XEDM	003102017019	KR 7 23 56 LC 211	050C01032674	Zona de Influencia PEMPCHB	N4	N4	NO APLICA			
AAA0029XEEA	003102017019	KR 7 23 56 LC 212	050C01032675	Zona de Influencia PEMPCHB	N4	N4	NO APLICA			
AAA0029XEFT	003102017019	KR 7 23 56 LC 213	050C01032676	Zona de Influencia PEMPCHB	N4	N4	NO APLICA			
AAA0029XEHY	003102017019	KR 7 23 56 LC 214	050C01032677	Zona de Influencia PEMPCHB	N4	N4	NO APLICA			
AAA0029XEJH	003102017019	KR 7 23 56 LC 215	050C01032678	Zona de Influencia PEMPCHB	N4	N4	NO APLICA			
AAA0029XEKL	003102017019	KR 7 23 56 LC 216	050C01032679	Zona de Influencia PEMPCHB	N4	N4	NO APLICA			
AAA0029XELW	003102017019	KR 7 23 56 LC 217	050C01032680	Zona de Influencia PEMPCHB	N4	N4	NO APLICA			
AAA0029XEMS	003102017019	KR 7 23 56 LC 218	050C01032681	Zona de Influencia PEMPCHB	N4	N4	NO APLICA			
AAA0029XENN	003102017019	KR 7 23 56 LC 219	050C01032682	Zona de Influencia PEMPCHB	N4	N4	NO APLICA			
AAA0029XEOE	003102017019	KR 7 23 56 LC 220	050C01032683	Zona de Influencia PEMPCHB	N4	N4	NO APLICA			
AAA0029XEPP	003102017019	KR 7 23 56 LC 221	050C01032684	Zona de Influencia PEMPCHB	N4	N4	NO APLICA			
AAA0029XERU	003102017019	KR 7 23 56 LC 222	050C01032685	Zona de Influencia PEMPCHB	N4	N4	NO APLICA			
AAA0029XESK	003102017019	KR 7 23 56 LC 223	050C01032686	Zona de Influencia PEMPCHB	N4	N4	NO APLICA			
AAA0029XETO	003102017019	KR 7 23 56 LC 224	050C01032687	Zona de Influencia PEMPCHB	N4	N4	NO APLICA			
AAA0029XEUZ	003102017019	KR 7 23 56 LC 225	050C01032688	Zona de Influencia PEMPCHB	N4	N4	NO APLICA			
AAA0029XEWF	003102017019	KR 7 23 56 LC 226	050C01032689	Zona de Influencia PEMPCHB	N4	N4	NO APLICA			
AAA0029XEXR	003102017019	CL 24 6A 17 GJ 51	050C01032574	Zona de Influencia PEMPCHB	N4	N4	NO APLICA			
AAA0029XPJZ	003102018016	CL 23 6 07 LC 2	050C01122319	Zona de Influencia PEMPCHB	N4	N4	NO APLICA			
AAA0029XPKC	003102018016	CL 23 6 07 IN 3 LC 3	050C00267573	Zona de Influencia PEMPCHB	N4	N4	NO APLICA			
AAA0029WZRU	003102017011	CL 23 5 92 AP 302	050C00868977	Zona de Influencia PEMPCHB	N4	N4	NO APLICA			
AAA0029WZSK	003102017011	CL 23 5 92 AP 303	050C00868978	Zona de Influencia PEMPCHB	N4	N4	NO APLICA			
AAA0029WZTO	003102017011	CL 23 5 92 AP 304	050C00868979	Zona de Influencia PEMPCHB	N4	N4	NO APLICA			
AAA0029WZUZ	003102017011	CL 23 5 92 AP 401	050C00868980	Zona de Influencia PEMPCHB	N4	N4	NO APLICA			
AAA0029WZWF	003102017011	CL 23 5 92 AP 402	050C00868981	Zona de Influencia PEMPCHB	N4	N4	NO APLICA			
AAA0029WZXR	003102017011	CL 23 5 92 AP 403	050C00868982	Zona de Influencia PEMPCHB	N4	N4	NO APLICA			
AAA0029WZYX	003102017011	CL 23 5 92 AP 404	050C00868983	Zona de Influencia PEMPCHB	N4	N4	NO APLICA			
AAA0029WZZM	003102017011	CL 23 5 92 AP 501	050C00868984	Zona de Influencia PEMPCHB	N4	N4	NO APLICA			
AAA0029XAAF	003102017011	CL 23 5 92 AP 502	050C00868985	Zona de Influencia PEMPCHB	N4	N4	NO APLICA			
AAA0029XABR	003102017012	CL 23 5 98	050C00493875	Zona de Influencia PEMPCHB	N4	N4	NO APLICA			
AAA0162HRTD	003102012012	KR 9 19 92 LC 6	050C01523488	Zona de Influencia PEMPCHB	N4	N4	NO APLICA			
AAA0162HRUH	003102012012	KR 9 19 92 LC 7	050C01523489	Zona de Influencia PEMPCHB	N4	N4	NO APLICA			
AAA0162HRFZ	003102012012	KR 9 19 92 OF 201	050C00720837	Zona de Influencia PEMPCHB	N4	N4	NO APLICA			
AAA0162HRKC	003102012012	KR 9 19 92 OF 202	050C00720838	Zona de Influencia PEMPCHB	N4	N4	NO APLICA			
AAA0162HRNX	003102012012	KR 9 19 92 OF 203	050C00720839	Zona de Influencia PEMPCHB	N4	N4	NO APLICA			
AAA0162HRLF	003102012012	KR 9 19 92 OF 204	050C00720840	Zona de Influencia PEMPCHB	N4	N4	NO APLICA			
AAA0162HRMR	003102012012	KR 9 19 92 OF 205	050C00720841	Zona de Influencia PEMPCHB	N4	N4	NO APLICA			
AAA0162HRWW	003102012012	KR 9 19 92 LC 103	050C01524650	Zona de Influencia PEMPCHB	N4	N4	NO APLICA			
AAA0162HRXS	003102012012	KR 9 19 92 LC 206	050C01523490	Zona de Influencia PEMPCHB	N4	N4	NO APLICA			
AAA0029WCJZ	003102012013	CL 20 8 87 LC	050C01403929	Zona de Influencia PEMPCHB	N4	N4	NO APLICA			
AAA0029WCLF	003102012014	CL 20 8 73	050C00104212	Zona de Influencia PEMPCHB	N4	N4	NO APLICA			
AAA0029WCMR	003102012015	CL 20 8 51	050C00017310	Zona de Influencia PEMPCHB	N4	N4	NO APLICA			
AAA0029WCNX	003102012016	CL 20 8 43	050C00286277	Zona de Influencia PEMPCHB	N4	N4	NO APLICA			
AAA0029WCOM	003102012017	CL 20 8 27	050C00654292	Zona de Influencia PEMPCHB	N4	N4	NO APLICA			
AAA0029WCPA	003102012018	CL 20 8 17	050C01619126	Zona de Influencia PEMPCHB	N4	N4	NO APLICA			
AAA0029WCTD	003102012021	KR 8 19 41	050C01248950	Zona de Influencia PEMPCHB	N4	N4	NO APLICA			
AAA0029WCUH	003102012022	KR 8 19 33	050C00151664	Zona de Influencia PEMPCHB	N4	N4	NO APLICA			
AAA0203SMTD	003102018007	CL 22 5 88 AP 106	050C01691853	Zona de Influencia PEMPCHB	N2-T5-G4	N2	Decreto 606 de 2001			
AAA0155TDAW	003102018007	CL 22 5 88 AP 201	050C01492679	Zona de Influencia PEMPCHB	N2-T5-G4	N2	Decreto 606 de 2001			
AAA0155TCOE	003102018007	CL 22 5 88 AP 202	050C01492680	Zona de Influencia PEMPCHB	N2-T5-G4	N2	Decreto 606 de 2001			
AAA0155TCPP	003102018007	CL 22 5 88 AP 203	050C01492681	Zona de Influencia PEMPCHB	N2-T5-G4	N2	Decreto 606 de 2001			
AAA0155TCRU	003102018007	CL 22 5 88 AP 301	050C01492682	Zona de Influencia PEMPCHB	N2-T5-G4	N2	Decreto 606 de 2001			
AAA0155TCSK	003102018007	CL 22 5 88 AP 302	050C01492683	Zona de Influencia PEMPCHB	N2-T5-G4	N2	Decreto 606 de 2001			
AAA0155TCTO	003102018007	CL 22 5 88 AP 303	050C01492684	Zona de Influencia PEMPCHB	N2-T5-G4	N2	Decreto 606 de 2001			
AAA0029XNWW	003102018009	CL 22 6 14	050C00275326	Zona de Influencia PEMPCHB	N4	N4	NO APLICA			
AAA0029XNXS	003102018010	CL 22 6 24 LC 1	050C00235804	Zona de Influencia PEMPCHB	N4	N4	NO APLICA			
AAA0029XNYN	003102018010	CL 22 6 24 LC 2	050C00235805	Zona de Influencia PEMPCHB	N4	N4	NO APLICA			
AAA0029XNZE	003102018010	CL 22 6 24 LC 3	050C00235806	Zona de Influencia PEMPCHB	N4	N4	NO APLICA			
AAA0029XOAF	003102018010	CL 22 6 24 LC 4	050C00235807	Zona de Influencia PEMPCHB	N4	N4	NO APLICA			
AAA0029XOBR	003102018010	CL 22 6 24 LC 5	050C00235808	Zona de Influencia PEMPCHB	N4	N4	NO APLICA			
AAA0029XOCX	003102018010	CL 22 6 24 AP 201	050C00235810	Zona de Influencia PEMPCHB	N4	N4	NO APLICA			
AAA0029XODM	003102018010	CL 22 6 24 AP 202	050C00230728	Zona de Influencia PEMPCHB	N4	N4	NO APLICA			
AAA0029XOEA	003102018010	CL 22 6 24 AP 301	050C00237634	Zona de Influencia PEMPCHB	N4	N4	NO APLICA			
AAA0029XOFT	003102018010	CL 22 6 24 AP 302	050C00235809	Zona de Influencia PEMPCHB	N4	N4	NO APLICA			
AAA0029XOHY	003102018010	CL 22 6 24 AP 401	050C00235793	Zona de Influencia PEMPCHB	N4	N4	NO APLICA			
AAA0029XOJH	003102018010	CL 22 6 24 AP 402	050C00235794	Zona de Influencia PEMPCHB	N4	N4	NO APLICA			
AAA0029XOKL	003102018010	CL 22 6 24 AP 501	050C00235795	Zona de Influencia PEMPCHB	N4	N4	NO APLICA			
AAA0029XOLW	003102018010	CL 22 6 24 AP 502	050C00235796	Zona de Influencia PEMPCHB	N4	N4	NO APLICA			
AAA0029XOMS	003102018010	CL 22 6 24 AP 601	050C00235797	Zona de Influencia PEMPCHB	N4	N4	NO APLICA			
AAA0029XONN	003102018010	CL 22 6 24 AP 602	050C00235798	Zona de Influencia PEMPCHB	N4	N4	NO APLICA			
AAA0029XOOE	003102018010	CL 22 6 24 AP 701	050C00060126	Zona de Influencia PEMPCHB	N4	N4	NO APLICA			
AAA0029XOPP	003102018010	CL 22 6 24 AP 702	050C00204684	Zona de Influencia PEMPCHB	N4	N4	NO APLICA			
AAA0029XORU	003102018010	CL 22 6 24 AP 801	050C00205673	Zona de Influencia PEMPCHB	N4	N4	NO APLICA			
AAA0029XOSK	003102018010	CL 22 6 24 AP 802	050C00235802	Zona de Influencia PEMPCHB	N4	N4	NO APLICA			
AAA0029XOTO	003102018010	CL 22 6 24 AP 901	050C00235803	Zona de Influencia PEMPCHB	N4	N4	NO APLICA			
AAA0029XOUZ	003102018010	CL 22 6 24 AP 902	050C00067107	Zona de Influencia PEMPCHB	N4	N4	NO APLICA			
AAA0029XOZM	003102018013	CL 22 6 54	050C00500452	Zona de Influencia PEMPCHB	N4	N4	NO APLICA			
AAA0029XPEP	003102018014	KR 7 22 02	050C01384535	Zona de Influencia PEMPCHB	N2-T1-G2	N2	Decreto 606 de 2001			
AAA0029XPFZ	003102018015	KR 7 22 18	050C00102310	Zona de Influencia PEMPCHB	N4	N4	NO APLICA			
AAA0029XPHK	003102018016	CL 23 6 13 LC 1	050C00124947	Zona de Influencia PEMPCHB	N4	N4	NO APLICA			
AAA0029TPFZ	003102010003	CL 21 8 48 GJ 47	050C00661643	Zona de Influencia PEMPCHB	N4	N4	NO APLICA			
AAA0029TPHK	003102010003	CL 21 8 48 GJ 48	050C00661644	Zona de Influencia PEMPCHB	N4	N4	NO APLICA			
AAA0029TPJZ	003102010003	CL 21 8 48 GJ 49	050C00661645	Zona de Influencia PEMPCHB	N4	N4	NO APLICA			
AAA0029TPKC	003102010003	CL 21 8 48 GJ 50	050C00661646	Zona de Influencia PEMPCHB	N4	N4	NO APLICA			
AAA0029TPLF	003102010003	CL 21 8 48 GJ 51	050C00661647	Zona de Influencia PEMPCHB	N4	N4	NO APLICA			
AAA0029TPMR	003102010003	CL 21 8 48 GJ 52	050C00661648	Zona de Influencia PEMPCHB	N4	N4	NO APLICA			
AAA0029TPNX	003102010003	CL 21 8 48 GJ 53	050C00661649	Zona de Influencia PEMPCHB	N4	N4	NO APLICA			
AAA0029TPOM	003102010003	CL 21 8 48 GJ 54	050C00661650	Zona de Influencia PEMPCHB	N4	N4	NO APLICA			
AAA0029TPPA	003102010003	CL 21 8 48 GJ 55	050C00661651	Zona de Influencia PEMPCHB	N4	N4	NO APLICA			
AAA0029TPRJ	003102010003	CL 21 8 48 GJ 56	050C00661652	Zona de Influencia PEMPCHB	N4	N4	NO APLICA			
AAA0029TPSY	003102010003	CL 21 8 48 GJ 57	050C00661653	Zona de Influencia PEMPCHB	N4	N4	NO APLICA			
AAA0029TPTD	003102010003	CL 21 8 48 GJ 58	050C00661654	Zona de Influencia PEMPCHB	N4	N4	NO APLICA			
AAA0029TPUH	003102010003	CL 21 8 48 GJ 59	050C00661655	Zona de Influencia PEMPCHB	N4	N4	NO APLICA			
AAA0029TPWW	003102010003	CL 21 8 48 GJ 60	050C00661656	Zona de Influencia PEMPCHB	N4	N4	NO APLICA			
AAA0029TPXS	003102010003	CL 21 8 48 GJ 61	050C00661657	Zona de Influencia PEMPCHB	N4	N4	NO APLICA			
AAA0029TPYN	003102010003	CL 21 8 48 GJ 62	050C00661658	Zona de Influencia PEMPCHB	N4	N4	NO APLICA			
AAA0029TPZE	003102010003	CL 21 8 48 GJ 63	050C00661659	Zona de Influencia PEMPCHB	N4	N4	NO APLICA			
AAA0029TRAW	003102010003	CL 21 8 48 GJ 64	050C00661660	Zona de Influencia PEMPCHB	N4	N4	NO APLICA			
AAA0029TRBS	003102010003	CL 21 8 48 GJ 65	050C00661661	Zona de Influencia PEMPCHB	N4	N4	NO APLICA			

AAA0029TRCN	0031020100003	CL 21 8 48 GJ 66	050C00661662	Zona de Influencia PEMPCHB	N4	N4	NO APLICA				
AAA0029TRDE	0031020100003	CL 21 8 48 GJ 67	050C00661663	Zona de Influencia PEMPCHB	N4	N4	NO APLICA				
AAA0029TREP	0031020100003	CL 21 8 48 GJ 68	050C00661664	Zona de Influencia PEMPCHB	N4	N4	NO APLICA				
AAA0029TRFZ	0031020100003	CL 21 8 48 GJ 69	050C00661665	Zona de Influencia PEMPCHB	N4	N4	NO APLICA				
AAA0029WJHY	0031020150002	CL 19 7 48 OF 706	050C00496863	Zona de Influencia PEMPCHB	N4	N4	NO APLICA				
AAA0029SBOE	0031020070006	KR 9 24 38 GJ 434	050C00463502	Zona de Influencia PEMPCHB	N2-T5-G5	N2	Decreto 606 de 2001				
AAA0029SBPP	0031020070006	KR 9 24 38 GJ 435	050C00463503	Zona de Influencia PEMPCHB	N2-T5-G5	N2	Decreto 606 de 2001				
AAA0029SBRU	0031020070006	KR 9 24 38 GJ 436	050C00463504	Zona de Influencia PEMPCHB	N2-T5-G5	N2	Decreto 606 de 2001				
AAA0029SBSK	0031020070006	KR 9 24 38 GJ 437	050C00463505	Zona de Influencia PEMPCHB	N2-T5-G5	N2	Decreto 606 de 2001				
AAA0029SBTO	0031020070006	KR 9 24 38 GJ 438	050C00463506	Zona de Influencia PEMPCHB	N2-T5-G5	N2	Decreto 606 de 2001				
AAA0029SBUZ	0031020070006	KR 9 24 38 GJ 439	050C00463507	Zona de Influencia PEMPCHB	N2-T5-G5	N2	Decreto 606 de 2001				
AAA0029SBWF	0031020070006	KR 9 24 38 GJ 440	050C00463508	Zona de Influencia PEMPCHB	N2-T5-G5	N2	Decreto 606 de 2001				
AAA0029SBXR	0031020070006	KR 9 24 38 DP 441	050C00463509	Zona de Influencia PEMPCHB	N2-T5-G5	N2	Decreto 606 de 2001				
AAA0029SBYX	0031020070006	KR 9 24 38 DP 442	050C00463510	Zona de Influencia PEMPCHB	N2-T5-G5	N2	Decreto 606 de 2001				
AAA0029SBZM	0031020070006	KR 9 24 38 DP 443	050C00463511	Zona de Influencia PEMPCHB	N2-T5-G5	N2	Decreto 606 de 2001				
AAA0029SCAW	0031020070006	KR 9 24 38 DP 444	050C00463512	Zona de Influencia PEMPCHB	N2-T5-G5	N2	Decreto 606 de 2001				
AAA0029SCBS	0031020070006	KR 9 24 38 GJ 501	050C00463513	Zona de Influencia PEMPCHB	N2-T5-G5	N2	Decreto 606 de 2001				
AAA0029SCCN	0031020070006	KR 9 24 38 GJ 502	050C00463514	Zona de Influencia PEMPCHB	N2-T5-G5	N2	Decreto 606 de 2001				
AAA0029SCDE	0031020070006	KR 9 24 38 GJ 503	050C00463515	Zona de Influencia PEMPCHB	N2-T5-G5	N2	Decreto 606 de 2001				
AAA0029SCEP	0031020070006	KR 9 24 38 GJ 504	050C00463516	Zona de Influencia PEMPCHB	N2-T5-G5	N2	Decreto 606 de 2001				
AAA0029SCFZ	0031020070006	KR 9 24 38 GJ 505	050C00463517	Zona de Influencia PEMPCHB	N2-T5-G5	N2	Decreto 606 de 2001				
AAA0029SCHK	0031020070006	KR 9 24 38 GJ 506	050C00463518	Zona de Influencia PEMPCHB	N2-T5-G5	N2	Decreto 606 de 2001				
AAA0029SCJZ	0031020070006	KR 9 24 38 GJ 507	050C00463519	Zona de Influencia PEMPCHB	N2-T5-G5	N2	Decreto 606 de 2001				
AAA0029SCKC	0031020070006	KR 9 24 38 GJ 508	050C00463520	Zona de Influencia PEMPCHB	N2-T5-G5	N2	Decreto 606 de 2001				
AAA0029SCLF	0031020070006	KR 9 24 38 GJ 509	050C00463521	Zona de Influencia PEMPCHB	N2-T5-G5	N2	Decreto 606 de 2001				
AAA0029SCMR	0031020070006	KR 9 24 38 GJ 510	050C00463522	Zona de Influencia PEMPCHB	N2-T5-G5	N2	Decreto 606 de 2001				
AAA0029SCNX	0031020070006	KR 9 24 38 GJ 511	050C00463523	Zona de Influencia PEMPCHB	N2-T5-G5	N2	Decreto 606 de 2001				
AAA0029SXWF	0031020070006	KR 7 24 89 OF 3803	050C00463898	Zona de Influencia PEMPCHB	N2-T5-G5	N2	Decreto 606 de 2001				
AAA0029SXXR	0031020070006	KR 7 24 89 OF 3804	050C00463899	Zona de Influencia PEMPCHB	N2-T5-G5	N2	Decreto 606 de 2001				
AAA0029SXYX	0031020070006	KR 7 24 89 DP 3805	050C00463900	Zona de Influencia PEMPCHB	N2-T5-G5	N2	Decreto 606 de 2001				
AAA0029SXZM	0031020070006	KR 7 24 89 DP 3806	050C00463901	Zona de Influencia PEMPCHB	N2-T5-G5	N2	Decreto 606 de 2001				
AAA0029SYAW	0031020070006	KR 7 24 89 OF 3901	050C00463902	Zona de Influencia PEMPCHB	N2-T5-G5	N2	Decreto 606 de 2001				
AAA0029SYBS	0031020070006	KR 7 24 89 OF 3902	050C00463903	Zona de Influencia PEMPCHB	N2-T5-G5	N2	Decreto 606 de 2001				
AAA0029SYCN	0031020070006	KR 7 24 89 OF 3903	050C00463904	Zona de Influencia PEMPCHB	N2-T5-G5	N2	Decreto 606 de 2001				
AAA0029SYDE	0031020070006	KR 7 24 89 OF 3904	050C00463905	Zona de Influencia PEMPCHB	N2-T5-G5	N2	Decreto 606 de 2001				
AAA0029POUZ	0031020040013	KR 9 21 33 GJ 1	050C01013888	Zona de Influencia PEMPCHB	N4	N4	NO APLICA				
AAA0029POWF	0031020040013	KR 9 21 33 GJ 2	050C01013889	Zona de Influencia PEMPCHB	N4	N4	NO APLICA				
AAA0029POXR	0031020040013	KR 9 21 33 GJ 3	050C01013890	Zona de Influencia PEMPCHB	N4	N4	NO APLICA				
AAA0029KZYX	0031010180024	KR 12 23 55 GJ 407	050C00312174	Zona de Influencia PEMPCHB	N4	N4	NO APLICA				
AAA0029KZZM	0031010180024	KR 12 23 55 GJ 408	050C00312175	Zona de Influencia PEMPCHB	N4	N4	NO APLICA				
AAA0029LAAF	0031010180024	KR 12 23 55 GJ 409	050C00312176	Zona de Influencia PEMPCHB	N4	N4	NO APLICA				
AAA0029LABR	0031010180024	KR 12 23 55 GJ 410	050C00312177	Zona de Influencia PEMPCHB	N4	N4	NO APLICA				
AAA0029LACX	0031010180024	KR 12 23 55 GJ 411	050C00312178	Zona de Influencia PEMPCHB	N4	N4	NO APLICA				
AAA0029LADM	0031010180024	KR 12 23 55 GJ 412	050C00312179	Zona de Influencia PEMPCHB	N4	N4	NO APLICA				
AAA0029LAEA	0031010180024	KR 12 23 55 GJ 413	050C00312180	Zona de Influencia PEMPCHB	N4	N4	NO APLICA				
AAA0029LAFT	0031010180024	KR 12 23 55 GJ 414	050C00312181	Zona de Influencia PEMPCHB	N4	N4	NO APLICA				
AAA0029LAHY	0031010180024	KR 12 23 55 GJ 415	050C00312182	Zona de Influencia PEMPCHB	N4	N4	NO APLICA				
AAA0029LAJH	0031010180024	KR 12 23 55 GJ 416	050C00312183	Zona de Influencia PEMPCHB	N4	N4	NO APLICA				
AAA0029LAKL	0031010180024	KR 12 23 55 GJ 417	050C00312184	Zona de Influencia PEMPCHB	N4	N4	NO APLICA				
AAA0029LALW	0031010180024	KR 12 23 55 GJ 418	050C00312185	Zona de Influencia PEMPCHB	N4	N4	NO APLICA				
AAA0029LAMS	0031010180024	KR 12 23 55 GJ 419	050C00312186	Zona de Influencia PEMPCHB	N4	N4	NO APLICA				
AAA0029LANN	0031010180024	KR 12 23 55 GJ 420	050C00312187	Zona de Influencia PEMPCHB	N4	N4	NO APLICA				
AAA0029LAOE	0031010180024	KR 12 23 55 GJ 421	050C00312188	Zona de Influencia PEMPCHB	N4	N4	NO APLICA				
AAA0029LAPP	0031010180024	KR 12 23 55 GJ 422	050C00312189	Zona de Influencia PEMPCHB	N4	N4	NO APLICA				
AAA0029LARU	0031010180024	KR 12 23 55 GJ 423	050C00312190	Zona de Influencia PEMPCHB	N4	N4	NO APLICA				
AAA0029LASK	0031010180024	KR 12 23 55 GJ 424	050C00312191	Zona de Influencia PEMPCHB	N4	N4	NO APLICA				
AAA0029LATO	0031010180024	KR 12 23 55 GJ 501	050C00312192	Zona de Influencia PEMPCHB	N4	N4	NO APLICA				
AAA0029LAUZ	0031010180024	KR 12 23 55 GJ 502	050C00312193	Zona de Influencia PEMPCHB	N4	N4	NO APLICA				
AAA0029LAWF	0031010180024	KR 12 23 55 GJ 503	050C00312194	Zona de Influencia PEMPCHB	N4	N4	NO APLICA				
AAA0029XAOE	0031020170015	CL 23 6 48	050C00115978	Zona de Influencia PEMPCHB	N4	N4	NO APLICA				
AAA0029UPOE	0031020120003	CL 19 8 48 OF 501	050C01309284	Zona de Influencia PEMPCHB	N4	N4	NO APLICA				
AAA0029UPPP	0031020120003	CL 19 8 48 OF 502	050C01309285	Zona de Influencia PEMPCHB	N4	N4	NO APLICA				
AAA0029XDBS	0031020170019	CL 24 6A 17 GJ 37	050C01032560	Zona de Influencia PEMPCHB	N4	N4	NO APLICA				
AAA0029XDCN	0031020170019	CL 24 6A 17 GJ 38	050C01032561	Zona de Influencia PEMPCHB	N4	N4	NO APLICA				
AAA0029XDDE	0031020170019	CL 24 6A 17 GJ 39	050C01032562	Zona de Influencia PEMPCHB	N4	N4	NO APLICA				
AAA0029XDEP	0031020170019	CL 24 6A 17 GJ 40	050C01032563	Zona de Influencia PEMPCHB	N4	N4	NO APLICA				
AAA0029XDFZ	0031020170019	CL 24 6A 17 GJ 41	050C01032564	Zona de Influencia PEMPCHB	N4	N4	NO APLICA				
AAA0029XDHK	0031020170019	CL 24 6A 17 GJ 42	050C01032565	Zona de Influencia PEMPCHB	N4	N4	NO APLICA				
AAA0029XDJZ	0031020170019	CL 24 6A 17 GJ 43	050C01032566	Zona de Influencia PEMPCHB	N4	N4	NO APLICA				
AAA0029XDKC	0031020170019	CL 24 6A 17 GJ 44	050C01032567	Zona de Influencia PEMPCHB	N4	N4	NO APLICA				
AAA0029XDLF	0031020170019	CL 24 6A 17 GJ 45	050C01032568	Zona de Influencia PEMPCHB	N4	N4	NO APLICA				
AAA0029XDMR	0031020170019	CL 24 6A 17 GJ 46	050C01032569	Zona de Influencia PEMPCHB	N4	N4	NO APLICA				
AAA0029XDNX	0031020170019	CL 24 6A 17 GJ 47	050C01032570	Zona de Influencia PEMPCHB	N4	N4	NO APLICA				
AAA0029XDOM	0031020170019	CL 24 6A 17 GJ 48	050C01032571	Zona de Influencia PEMPCHB	N4	N4	NO APLICA				
AAA0029XDPA	0031020170019	CL 24 6A 17 GJ 49	050C01032572	Zona de Influencia PEMPCHB	N4	N4	NO APLICA				
AAA0029XFAW	0031020170019	CL 24 6A 17 GJ 54	050C01032577	Zona de Influencia PEMPCHB	N4	N4	NO APLICA				
AAA0029XFBS	0031020170019	CL 24 6A 17 GJ 55	050C01032578	Zona de Influencia PEMPCHB	N4	N4	NO APLICA				
AAA0029XFCN	0031020170019	CL 24 6A 17 GJ 56	050C01032579	Zona de Influencia PEMPCHB	N4	N4	NO APLICA				
AAA0029XFDE	0031020170019	CL 24 6A 17 GJ 57	050C01032580	Zona de Influencia PEMPCHB	N4	N4	NO APLICA				
AAA0029XFEP	0031020170019	CL 24 6A 17 GJ 58	050C01032581	Zona de Influencia PEMPCHB	N4	N4	NO APLICA				
AAA0029XFFZ	0031020170019	CL 24 6A 17 GJ 59	050C01032582	Zona de Influencia PEMPCHB	N4	N4	NO APLICA				
AAA0029UWJZ	0031020120008	KR 9 19 30 GJ 408	050C00843369	Zona de Influencia PEMPCHB	N4	N4	NO APLICA				
AAA0029XJSY	0031020170019	CL 24 6A 17 GJ 20	050C01032543	Zona de Influencia PEMPCHB	N4	N4	NO APLICA				
AAA0029XJTD	0031020170019	CL 24 6A 17 GJ 21	050C01032544	Zona de Influencia PEMPCHB	N4	N4	NO APLICA				
AAA0029XJUH	0031020170019	CL 24 6A 17 GJ 22	050C01032545	Zona de Influencia PEMPCHB	N4	N4	NO APLICA				
AAA0029XJWW	0031020170019	CL 24 6A 17 GJ 23	050C01032546	Zona de Influencia PEMPCHB	N4	N4	NO APLICA				
AAA0029XJXS	0031020170019	CL 24 6A 17 GJ 24	050C01032547	Zona de Influencia PEMPCHB	N4	N4	NO APLICA				
AAA0029XJYN	0031020170019	CL 24 6A 17 GJ 25	050C01032548	Zona de Influencia PEMPCHB	N4	N4	NO APLICA				
AAA0029XJZE	0031020170019	CL 24 6A 17 GJ 26	050C01032549	Zona de Influencia PEMPCHB	N4	N4	NO APLICA				
AAA0029XKAF	0031020170019	CL 24 6A 19 GS 27	050C01032550	Zona de Influencia PEMPCHB	N4	N4	NO APLICA				
AAA0029XKBR	0031020170019	CL 24 6A 17 GJ 28	050C01032551	Zona de Influencia PEMPCHB	N4	N4	NO APLICA				
AAA0029XKCX	0031020170019	CL 24 6A 17 GJ 29	050C01032552	Zona de Influencia PEMPCHB	N4	N4	NO APLICA				
AAA0029TNBS	0031020090021	KR 7 22 39 LC 223	050C01138134	Zona de Influencia PEMPCHB	N4	N4	NO APLICA				
AAA0029TNCN	0031020090021	KR 7 22 39 LC 224	050C01138135	Zona de Influencia PEMPCHB	N4	N4	NO APLICA				
AAA0029TNDE	0031020090021	KR 7 22 39 LC 225	050C01138136	Zona de Influencia PEMPCHB	N4	N4	NO APLICA				
AAA0029TNEP	0031020090021	KR 7 22 39 LC 226	050C01138137	Zona de Influencia PEMPCHB	N4	N4	NO APLICA				
AAA0029TNFZ	0031020090021	KR 7 22 31 LC 227	050C01138138	Zona de Influencia PEMPCHB	N4	N4	NO APLICA				
AAA0029TNHK	0031020090021	KR 7 22 31 LC 228	050C01138139	Zona de Influencia PEMPCHB	N4	N4	NO APLICA				
AAA0029TNJZ	0031020090021	KR 7 22 39 LC 229	050C01138140	Zona de Influencia PEMPCHB	N4	N4	NO APLICA				
AAA0029TNKC	0031020090021	KR 7 22 39 LC 230	050C01138141	Zona de Influencia PEMPCHB	N4	N4	NO APLICA				
AAA0029TNLF	0031020090021	KR 7 22 39 LC 231	050C01138142	Zona de Influencia PEMPCHB	N4	N4	NO APLICA				
AAA0029TNMR	0031020090021	KR 7 22 39 LC 232	050C01138143	Zona de Influencia PEMPCHB	N4	N4	NO APLICA				
AAA0029TNNX	0031020090021	KR 7 22 39 LC 233	050C01138144	Zona de Influencia PEMPCHB	N4	N4	NO APLICA				
AAA0029TNOM	0031020090021	KR 7 22 39 LC 234	050C01138145	Zona de Influencia PEMPCHB	N4	N4	NO APLICA				
AAA0029TNPA	0031020090022	KR 7 22 19	050C00232407	Zona de Influencia PEMPCHB	N2-T1-G2	N2	Decreto 606 de 2001				
AAA0029TNRJ	0031020100001	CL 21 8 08	050C00444402	Zona de Influencia PEMPCHB	N4	N4	NO APLICA				
AAA0029TNSY	0031020100002	CL 21 8 28 LC	050C00918109	Zona de Influencia PEMPCHB	N4	N4	NO APLICA				
AAA0029TNTD	0031020100002	CL 21 8 30 LC	050C00918110	Zona de Influencia PEMPCHB	N4	N4	NO APLICA				
AAA0029TNUH	0031020100002	CL 21 8 34 LC	050C00918111	Zona de Influencia PEMPCHB	N4	N4	NO APLICA				
AAA0029TNWW	0031020100002	CL 21 8 36 LC	050C00918112	Zona de Influencia PEMPCHB	N4	N4	NO APLICA				
AAA0029RZEP	0031020070006	KR 9 24 38 GJ 325	050C00463450	Zona de Influencia PEMPCHB	N2-T5-G5	N2	Decreto 606 de 2001				
AAA0029RZFZ	0031020070006	KR 9 24 38 GJ 326	050C00463451	Zona de Influencia PEMPCHB	N2-T5-G5	N2	Decreto 606 de 2001				
AAA0029RZHK	0031020070006	KR 9 24 38 GJ 327	050C00463452	Zona de Influencia PEMPCHB	N2-T5-G5	N2	Decreto 606 de 2001				
AAA0029RZIZ	0031020070006	KR 9 24 38 GJ 328	050C00463453	Zona de Influencia PEMPCHB	N2-T5-G5	N2	Decreto 606 de 2001				
AAA0029RZKC	0031020070006	KR 9 24 38 GJ 329	050C00463454	Zona de Influencia PEMPCHB	N2-T5-G5	N2	Decreto 606 de 2001				
AAA0029RZLF	0031020070006	KR 9 24 38 GJ 330	050C00463455	Zona de Influencia PEMPCHB	N2-T5-G5	N2	Decreto 606 de 2001				
AAA0029RZMR	0031020070006	KR 9 24 38 GJ 331	050C00463456	Zona de Influencia PEMPCHB	N2-T5-G5	N2	Decreto 606 de 2001				
AAA0029RZNX	0031020070006	KR 9 24 38 GJ 332	050C00463457	Zona de Influencia PEMPCHB	N2-T5-G5	N2	Decreto 606 de 2001				
AAA0029RZOM	0031020070006	KR 9 24 38 GJ 333	050C00463458	Zona de Influencia PEMPCHB	N2-T5-G5	N2	Decreto 606 de 2001				
AAA0029RZPA	0031020070006	KR 9 24 38 GJ 334	050C00463459	Zona de Influencia PEMPCHB	N2-T5-G5	N2	Decreto 606 de 2001				
AAA0029RZRJ	0031020070006	KR 9 24 38 GJ 335	050C00463460	Zona de Influencia PEMPCHB	N2-T5-G5	N2	Decreto 606 de 2001				
AAA0029RZSY	0031020070006	KR 9 24 38 GJ 336	050C00463461	Zona de Influencia PEMPCHB	N2-T5-G5	N2	Decreto 606 de 2001				
AAA0029XKDM	0031020170019	CL 24 6A 17 GJ 30	050C01032553	Zona de Influencia PEMPCHB	N4	N4	NO APLICA				
AAA0029XKEA	0031020170019	CL 24 6A 17 GJ 31	050C01032554	Zona de Influencia PEMPCHB	N4	N4	NO APLICA				
AAA0029XKFT	0031020170019	CL 24 6A 17 GJ 32	050C01032555	Zona de Influencia PEMPCHB	N4	N4	NO APLICA				
AAA0029XKHY	0031020170019	CL 24 6A 17 GJ 33	050C01032556	Zona de Influencia PEMPCHB	N4	N4	NO APLICA				
AAA0029XKJH	0031020170019	CL 24 6A 19 GS 34	050C01032557	Zona de Influencia PEMPCHB	N4	N4	NO APLICA				
AAA0029XKKL	0031020170019	CL 24 6A 17 GJ 1	050C01032524	Zona de Influencia PEMPCHB	N4	N4	NO APLICA				
AAA0029XKLW	0031020170019	CL 24 6A 17 GJ 2	050C01032525	Zona de Influencia PEMPCHB	N4	N4	NO APLICA				
AAA0029XKMS	0031020170019	CL 24 6A 17 GJ 3	050C01032526	Zona de Influencia PEMPCHB	N4	N4	NO APLICA				
AAA0029XKNN	0031020170019	CL 24 6A 17 GJ 4	050C01032527	Zona de Influencia PEMPCHB	N4	N4	NO APLICA				
AAA0029XKOE	0031020170019	CL 24 6A 17 GJ 5	050C01032528	Zona de Influencia PEMPCHB	N4	N4	NO APLICA				
AAA0029XKPP	0031020170019	CL 24 6A 17 GJ 6	050C01032529	Zona de Influencia PEMPCHB	N4	N4	NO APLICA				
AAA0029XKRU	0031020170019	CL 24 6A 17 GJ 7	050C01032530	Zona de Influencia PEMPCHB	N4	N4	NO APLICA				
AAA0029XKSK	0031020170019	CL 24 6A 17 GJ 8	050C01032531	Zona de Influencia PEMPCHB	N4	N4	NO APLICA				
AAA0029TMHY	0031020090021	KR 7 22 39 LC 206	050C01138117	Zona de Influencia PEMPCHB	N4	N4	NO APLICA				
AAA0029TMJH	0031020090021	KR 7 22 39 LC 207	050C01138118	Zona de Influencia PEMPCHB	N4	N4	NO APLICA				
AAA0029TMKL	0031020090021	KR 7 22 39 LC 208	050C01138119	Zona de Influencia PEMPCHB	N4	N4	NO APLICA				
AAA0029TMLW	0031020090021	KR 7 22 31 LC 209	050C01138120	Zona de Influencia PEMPCHB	N4	N4	NO APLICA				
AAA0029TMMS	0031020090021	KR 7 22 39 LC 210	050C01138121	Zona de Influencia PEMPCHB	N4	N4	NO APLICA				
AAA0029TMNN	0031020090021	KR 7 22 39 LC 211	050C01138122	Zona de Influencia PEMPCHB	N4	N4	NO APLICA				
AAA0029TMOE	0031020090021	KR 7 22 31 LC 212	050C01138123	Zona de Influencia PEMPCHB	N4	N4	NO APLICA				
AAA0029TMPP	0031020090021	KR 7 22 39 LC 213	050C01138124	Zona de Influencia PEMPCHB	N4	N4	NO APLICA				
AAA0029TMRU	0031020090021	KR 7 22 39 LC 214	050C01138125	Zona de Influencia PEMPCHB	N4	N4	NO APLICA				
AAA0029TMSK	0031020090021	KR 7 22 39 LC 215	050C01138126	Zona de Influencia PEMPCHB	N4	N4	NO APLICA				
AAA0029TMTO	0031020090021	KR 7 22 39 LC 216	050C01138127	Zona de Influencia PEMPCHB	N4	N4	NO APLICA				
AAA0029TMUZ	0031020090021	KR 7 22 31 LC 217	050C01138128	Zona de Influencia PEMPCHB	N4	N4	NO APLICA				
AAA0029TMWF	0031020090021	KR 7 22 39 LC 218	050C01138129	Zona de Influencia PEMPCHB	N4	N4	NO APLICA				
AAA0029TMXR	0031020090021	KR 7 22 39 LC 219	050C01138130	Zona de Influencia PEMPCHB	N4	N4	NO APLICA				
AAA0029TMYX	0031020090021	KR 7 22 39 LC 220	050C01138131	Zona de Influencia PEMPCHB	N4	N4	NO APLICA				
AAA0029TMZM	0031020090021	KR 7 22 39 LC 221	050C01138132	Zona de Influencia PEMPCHB	N4	N4	NO APLICA				
AAA0029TNAW	0031020090021	KR 7 22 39 LC 222	050C01138133	Zona de Influencia PEMPCHB	N4	N4	NO APLICA				
AAA0029XPLF	0031020180016	CL 23 6 07 IN 5 LC 4	050C01350189	Zona de Influencia PEMPCHB	N4	N4	NO APLICA				
AAA0029XPMR	0031020180016	CL 23 6 07 IN 7 LC 5	050C00163424	Zona de Influencia PEMPCHB	N4	N4	NO APLICA				
AAA0029XPNX	0031020180016	CL 23 6 07 IN 9 LC 6	050C00144512	Zona de Influencia PEMPCHB	N4	N4	NO APLICA				
AAA0029XPOM	0031020180016	CL 23 6 07 IN 11 LC 7	050C00267572	Zona de Influencia PEMPCHB	N4	N4	NO APLICA				
AAA0029XPPA	0031020180016	CL 23 5 95 LC 8	050C00112679	Zona de Influencia PEMPCHB	N4	N4	NO APLICA				
AAA0029XPRJ	0031020180016	CL 23 6 07 IN 2 LC 9	050C00225478	Zona de Influencia PEMPCHB	N4	N4	NO APLICA				
AAA0029XPSY	0031020180016	CL 23 6 07 IN 4 LC 10	050C00267570	Zona de Influencia PEMPCHB	N4	N4	NO APLICA				
AAA0029XPTD	0031020180016	CL 23 6 07 IN 6 LC 11	050C00270278	Zona de Influencia PEMPCHB	N4	N4	NO APLICA				
AAA0029XPUH	0031020180016	CL 23 6 07 IN 8 LC 12	050C00163810	Zona de Influencia PEMPCHB	N4	N4	NO APLICA				
AAA0029XPWW	0031020180016	CL 23 6 07 IN 10 LC 13	050C00096748	Zona de Influencia PEMPCHB	N4	N4	NO APLICA				
AAA0029XPXS	0031020180016	CL 23 6 07 IN 12 LC 14	050C00267571	Zona de Influencia PEMPCHB	N4	N4	NO APLICA				
AAA0029XPYN	0031020180016	CL 23 6 07 IN 14 LC 15	050C01023533	Zona de Influencia PEMPCHB	N4	N4	NO APLICA				
AAA0029XPZE	0031020180016	CL 23 6 07 IN 16 LC 16	050C00899419	Zona de Influencia PEMPCHB	N4	N4	NO APLICA				
AAA0029XRAW	0031020180016	CL 23 6 07 IN 18 LC 17	050C00899427	Zona de Influencia PEMPCHB	N4	N4	NO APLICA				
AAA0029XRBS	0031020180016	CL 23 6 07 IN 20 LC 18	050C00899426	Zona de Influencia PEMPCHB	N4	N4	NO APLICA				
AAA0029TLNX	0031020090021	KR 7 22 31 LC 122	050C01138100	Zona de Influencia PEMPCHB	N4	N4	NO APLICA				
AAA0029TLOM	0031020090021	KR 7 22 39 LC 123	050C01138101	Zona de Influencia PEMPCHB	N4	N4	NO APLICA				
AAA0029TLPA	0031020090021	KR 7 22 39 LC 124	050C01138102	Zona de Influencia PEMPCHB	N4	N4	NO APLICA				
AAA0029TLRJ	0031020090021	KR 7 22 39 LC 125	050C01138103	Zona de Influencia PEMPCHB	N4	N4	NO APLICA				
AAA0029TLSY	0031020090021	KR 7 22 39 LC 126	050C01138104	Zona de Influencia PEMPCHB	N4	N4	NO APLICA				
AAA0029TLTD	0031020090021	KR 7 22 39 LC 127	050C01138105	Zona de Influencia PEMPCHB	N4	N4	NO APLICA				
AAA0029TLUH	0031020090021	KR 7 22 31 LC 128	050C01138106	Zona de Influencia PEMPCHB	N4	N4	NO APLICA				
AAA0029TLWW	0031020090021	KR 7 22 39 LC 129	050C01138107	Zona de Influencia PEMPCHB	N4	N4	NO APLICA				
AAA0029TLXS	0031020090021	KR 7 22 39 LC 130	050C01138108	Zona de Influencia PEMPCHB	N4	N4	NO APLICA				
AAA0029TLYN	0031020090021	KR 7 22 41 LC 131	050C01138109	Zona de Influencia PEMPCHB	N4	N4	NO APLICA				
AAA0029TLZE	0031020090021	KR 7 22 39 LC 132	050C01138110	Zona de Influencia PEMPCHB	N4	N4	NO APLICA				
AAA0029TMAF	0031020090021	KR 7 22 39 LC 133	050C01138111	Zona de Influencia PEMPCHB	N4	N4	NO APLICA				
AAA0029TMBR	0031020090021	KR 7 22 39 LC 201	050C01138112	Zona de Influencia PEMPCHB	N4	N4	NO APLICA				

AAA0029TMCX	003102009021	KR 7 22 39 LC 202	050C01138113	Zona de Influencia PEMPCHB	N4	N4	NO APLICA			
AAA0029TMDM	003102009021	KR 7 22 39 LC 203	050C01138114	Zona de Influencia PEMPCHB	N4	N4	NO APLICA			
AAA0029TMEA	003102009021	KR 7 22 31 LC 204	050C01138115	Zona de Influencia PEMPCHB	N4	N4	NO APLICA			
AAA0029TMFT	003102009021	KR 7 22 39 LC 205	050C01138116	Zona de Influencia PEMPCHB	N4	N4	NO APLICA			
AAA0029SCOM	003102007006	KR 9 24 38 GJ 512	050C00463524	Zona de Influencia PEMPCHB	N2-T5-G5	N2	Decreto 606 de 2001			
AAA0029SCPA	003102007006	KR 9 24 38 GJ 513	050C00463525	Zona de Influencia PEMPCHB	N2-T5-G5	N2	Decreto 606 de 2001			
AAA0029SCRJ	003102007006	KR 9 24 38 GJ 514	050C00463526	Zona de Influencia PEMPCHB	N2-T5-G5	N2	Decreto 606 de 2001			
AAA0029SCSY	003102007006	KR 9 24 38 GJ 515	050C00463527	Zona de Influencia PEMPCHB	N2-T5-G5	N2	Decreto 606 de 2001			
AAA0029SCTD	003102007006	KR 9 24 38 GJ 516	050C00463528	Zona de Influencia PEMPCHB	N2-T5-G5	N2	Decreto 606 de 2001			
AAA0029SCUH	003102007006	KR 9 24 38 GJ 517	050C00463529	Zona de Influencia PEMPCHB	N2-T5-G5	N2	Decreto 606 de 2001			
AAA0029SCWW	003102007006	KR 9 24 38 GJ 518	050C00463530	Zona de Influencia PEMPCHB	N2-T5-G5	N2	Decreto 606 de 2001			
AAA0029SCXS	003102007006	KR 9 24 38 GJ 519	050C00463531	Zona de Influencia PEMPCHB	N2-T5-G5	N2	Decreto 606 de 2001			
AAA0029SCYN	003102007006	KR 9 24 38 GJ 520	050C00463532	Zona de Influencia PEMPCHB	N2-T5-G5	N2	Decreto 606 de 2001			
AAA0029SCZE	003102007006	KR 9 24 38 GJ 521	050C00463533	Zona de Influencia PEMPCHB	N2-T5-G5	N2	Decreto 606 de 2001			
AAA0029SDAF	003102007006	KR 9 24 38 GJ 522	050C00463534	Zona de Influencia PEMPCHB	N2-T5-G5	N2	Decreto 606 de 2001			
AAA0029SDBR	003102007006	KR 9 24 38 GJ 523	050C00463535	Zona de Influencia PEMPCHB	N2-T5-G5	N2	Decreto 606 de 2001			
AAA0029SDCX	003102007006	KR 9 24 38 GJ 524	050C00463536	Zona de Influencia PEMPCHB	N2-T5-G5	N2	Decreto 606 de 2001			
AAA0029SDDM	003102007006	KR 9 24 38 GJ 525	050C00463537	Zona de Influencia PEMPCHB	N2-T5-G5	N2	Decreto 606 de 2001			
AAA0029SDEA	003102007006	KR 9 24 38 GJ 526	050C00463538	Zona de Influencia PEMPCHB	N2-T5-G5	N2	Decreto 606 de 2001			
AAA0029SDFT	003102007006	KR 9 24 38 GJ 527	050C00463539	Zona de Influencia PEMPCHB	N2-T5-G5	N2	Decreto 606 de 2001			
AAA0029SDHY	003102007006	KR 9 24 38 GJ 528	050C00463540	Zona de Influencia PEMPCHB	N2-T5-G5	N2	Decreto 606 de 2001			
AAA0029SDJH	003102007006	KR 9 24 38 GJ 529	050C00463541	Zona de Influencia PEMPCHB	N2-T5-G5	N2	Decreto 606 de 2001			
AAA0029SDKL	003102007006	KR 9 24 38 GJ 530	050C00463542	Zona de Influencia PEMPCHB	N2-T5-G5	N2	Decreto 606 de 2001			
AAA0029SDLW	003102007006	KR 9 24 38 GJ 531	050C00463543	Zona de Influencia PEMPCHB	N2-T5-G5	N2	Decreto 606 de 2001			
AAA0029SDMS	003102007006	KR 9 24 38 GJ 532	050C00463544	Zona de Influencia PEMPCHB	N2-T5-G5	N2	Decreto 606 de 2001			
AAA0029SDNN	003102007006	KR 9 24 38 GJ 533	050C00463545	Zona de Influencia PEMPCHB	N2-T5-G5	N2	Decreto 606 de 2001			
AAA0029SDOE	003102007006	KR 9 24 38 GJ 534	050C00463546	Zona de Influencia PEMPCHB	N2-T5-G5	N2	Decreto 606 de 2001			
AAA0029SDPP	003102007006	KR 9 24 38 GJ 535	050C00463547	Zona de Influencia PEMPCHB	N2-T5-G5	N2	Decreto 606 de 2001			
AAA0029SDRU	003102007006	KR 9 24 38 GJ 536	050C00463548	Zona de Influencia PEMPCHB	N2-T5-G5	N2	Decreto 606 de 2001			
AAA0029SDSK	003102007006	KR 9 24 38 GJ 537	050C00463549	Zona de Influencia PEMPCHB	N2-T5-G5	N2	Decreto 606 de 2001			
AAA0029SDTO	003102007006	KR 9 24 38 GJ 538	050C00463550	Zona de Influencia PEMPCHB	N2-T5-G5	N2	Decreto 606 de 2001			
AAA0029SDUZ	003102007006	KR 9 24 38 GJ 539	050C00463551	Zona de Influencia PEMPCHB	N2-T5-G5	N2	Decreto 606 de 2001			
AAA0029SDWF	003102007006	KR 9 24 38 GJ 540	050C00463552	Zona de Influencia PEMPCHB	N2-T5-G5	N2	Decreto 606 de 2001			
AAA0029TTRJ	003102010003	CL 21 8 48 GJ 122	050C00661718	Zona de Influencia PEMPCHB	N4	N4	NO APLICA			
AAA0029XTNX	003102018026	CL 23 5 85 OF 1007	050C00807898	Zona de Influencia PEMPCHB	N4	N4	NO APLICA			
AAA0029XTOM	003102018026	CL 23 5 85 OF 2001	050C00807899	Zona de Influencia PEMPCHB	N4	N4	NO APLICA			
AAA0029XTPA	003102018026	CL 23 5 85 OF 2002	050C00807900	Zona de Influencia PEMPCHB	N4	N4	NO APLICA			
AAA0029XTRJ	003102018026	CL 23 5 85 OF 2003	050C00807901	Zona de Influencia PEMPCHB	N4	N4	NO APLICA			
AAA0029XTSY	003102018026	CL 23 5 85 OF 2004	050C01032047	Zona de Influencia PEMPCHB	N4	N4	NO APLICA			
AAA0029XTTD	003102018026	CL 23 5 85 OF 2005	050C00202232	Zona de Influencia PEMPCHB	N4	N4	NO APLICA			
AAA0029XTUH	003102018026	CL 23 5 85 OF 2006	050C01032868	Zona de Influencia PEMPCHB	N4	N4	NO APLICA			
AAA0029XTWW	003102018026	CL 23 5 85 OF 3001	050C00764332	Zona de Influencia PEMPCHB	N4	N4	NO APLICA			
AAA0029XTXS	003102018026	CL 23 5 85 OF 3002	050C00764333	Zona de Influencia PEMPCHB	N4	N4	NO APLICA			
AAA0029XTYN	003102018026	CL 23 5 85 OF 3003	050C00764334	Zona de Influencia PEMPCHB	N4	N4	NO APLICA			
AAA0029XTZE	003102018026	CL 23 5 85 OF 3004	050C00807902	Zona de Influencia PEMPCHB	N4	N4	NO APLICA			
AAA0029XUAF	003102018026	CL 23 5 85 OF 3005	050C00202230	Zona de Influencia PEMPCHB	N4	N4	NO APLICA			
AAA0029XUBR	003102018026	CL 23 5 85 OF 3006	050C00807903	Zona de Influencia PEMPCHB	N4	N4	NO APLICA			
AAA0029XUCX	003102018026	CL 23 5 85 OF 3007	050C00223660	Zona de Influencia PEMPCHB	N4	N4	NO APLICA			
AAA0029LAXR	003101018024	KR 12 23 55 GJ 504	050C00312195	Zona de Influencia PEMPCHB	N4	N4	NO APLICA			
AAA0029LAYX	003101018024	KR 12 23 55 GJ 505	050C00312196	Zona de Influencia PEMPCHB	N4	N4	NO APLICA			
AAA0029LAZM	003101018024	KR 12 23 55 GJ 506	050C00312197	Zona de Influencia PEMPCHB	N4	N4	NO APLICA			
AAA0029LBAW	003101018024	KR 12 23 55 GJ 507	050C00312198	Zona de Influencia PEMPCHB	N4	N4	NO APLICA			
AAA0029LBBS	003101018024	KR 12 23 55 GJ 508	050C00312199	Zona de Influencia PEMPCHB	N4	N4	NO APLICA			
AAA0029LBCN	003101018024	KR 12 23 55 GJ 509	050C00312200	Zona de Influencia PEMPCHB	N4	N4	NO APLICA			
AAA0029LBDE	003101018024	KR 12 23 55 GJ 510	050C00312201	Zona de Influencia PEMPCHB	N4	N4	NO APLICA			
AAA0029LBEP	003101018024	KR 12 23 55 GJ 511	050C00312202	Zona de Influencia PEMPCHB	N4	N4	NO APLICA			
AAA0029LBFZ	003101018024	KR 12 23 55 GJ 512	050C00312203	Zona de Influencia PEMPCHB	N4	N4	NO APLICA			
AAA0029LBHK	003101018024	KR 12 23 55 GJ 513	050C00312204	Zona de Influencia PEMPCHB	N4	N4	NO APLICA			
AAA0029LBJZ	003101018024	KR 12 23 55 GJ 514	050C00312205	Zona de Influencia PEMPCHB	N4	N4	NO APLICA			
AAA0029LBKC	003101018024	KR 12 23 55 GJ 515	050C00312206	Zona de Influencia PEMPCHB	N4	N4	NO APLICA			
AAA0029LBLF	003101018024	KR 12 23 55 GJ 516	050C00312207	Zona de Influencia PEMPCHB	N4	N4	NO APLICA			
AAA0029LBMR	003101018024	KR 12 23 55 GJ 517	050C00312208	Zona de Influencia PEMPCHB	N4	N4	NO APLICA			
AAA0029LBNX	003101018024	KR 12 23 55 GJ 518	050C00312209	Zona de Influencia PEMPCHB	N4	N4	NO APLICA			
AAA0029LBOM	003101018024	KR 12 23 55 GJ 519	050C00312210	Zona de Influencia PEMPCHB	N4	N4	NO APLICA			
AAA0029LBPA	003101018024	KR 12 23 55 GJ 520	050C00312211	Zona de Influencia PEMPCHB	N4	N4	NO APLICA			
AAA0029LBRJ	003101018024	KR 12 23 55 GJ 521	050C00312212	Zona de Influencia PEMPCHB	N4	N4	NO APLICA			
AAA0029LBSY	003101018024	KR 12 23 55 GJ 522	050C00312213	Zona de Influencia PEMPCHB	N4	N4	NO APLICA			
AAA0029LBTD	003101018024	KR 12 23 55 GJ 523	050C00312214	Zona de Influencia PEMPCHB	N4	N4	NO APLICA			
AAA0029LBUH	003101018024	KR 12 23 55 GJ 524	050C00312215	Zona de Influencia PEMPCHB	N4	N4	NO APLICA			
AAA0029LBWW	003101018024	KR 12 23 55 GJ 525	050C00312216	Zona de Influencia PEMPCHB	N4	N4	NO APLICA			
AAA0029LBXS	003101018024	KR 12 23 55 GJ 526	050C00312217	Zona de Influencia PEMPCHB	N4	N4	NO APLICA			
AAA0029LBYN	003101018024	KR 12 23 41 AP 601	050C00312218	Zona de Influencia PEMPCHB	N4	N4	NO APLICA			
AAA0029LBZE	003101018024	KR 12 23 41 AP 602	050C00312219	Zona de Influencia PEMPCHB	N4	N4	NO APLICA			
AAA0029LCAF	003101018024	KR 12 23 41 AP 603	050C00312220	Zona de Influencia PEMPCHB	N4	N4	NO APLICA			
AAA0029LCBR	003101018024	KR 12 23 41 AP 604	050C00312221	Zona de Influencia PEMPCHB	N4	N4	NO APLICA			
AAA0029SMWW	003102007006	KR 7 24 89 OF 303	050C00463700	Zona de Influencia PEMPCHB	N2-T5-G5	N2	Decreto 606 de 2001			
AAA0029SMXS	003102007006	KR 7 24 89 OF 304	050C00463701	Zona de Influencia PEMPCHB	N2-T5-G5	N2	Decreto 606 de 2001			
AAA0029SMYN	003102007006	KR 7 24 89 OF 401	050C00463702	Zona de Influencia PEMPCHB	N2-T5-G5	N2	Decreto 606 de 2001			
AAA0029UEEP	003102010020	KR 8 21 55 AP 303	050C01200623	Zona de Influencia PEMPCHB	N4	N4	NO APLICA			
AAA0029UEFZ	003102010020	KR 8 21 55 AP 304	050C00421391	Zona de Influencia PEMPCHB	N4	N4	NO APLICA			
AAA0029UEHK	003102010020	KR 8 21 55 AP 305	050C00098837	Zona de Influencia PEMPCHB	N4	N4	NO APLICA			
AAA0029UEJZ	003102010020	KR 8 21 55 AP 306	050C00536928	Zona de Influencia PEMPCHB	N4	N4	NO APLICA			
AAA0029UEKC	003102010020	KR 8 21 55 AP 401	050C00297455	Zona de Influencia PEMPCHB	N4	N4	NO APLICA			
AAA0029UELF	003102010020	KR 8 21 55 AP 402	050C00297453	Zona de Influencia PEMPCHB	N4	N4	NO APLICA			
AAA0029UEMR	003102010020	KR 8 21 55 AP 403	050C01200622	Zona de Influencia PEMPCHB	N4	N4	NO APLICA			
AAA0029UENX	003102010020	KR 8 21 55 AP 404	050C01200621	Zona de Influencia PEMPCHB	N4	N4	NO APLICA			
AAA0029UEOM	003102010020	KR 8 21 55 AP 405	050C00044565	Zona de Influencia PEMPCHB	N4	N4	NO APLICA			
AAA0029UEPA	003102010020	KR 8 21 55 AP 406	050C00351012	Zona de Influencia PEMPCHB	N4	N4	NO APLICA			
AAA0029UERJ	003102010020	KR 8 21 55 AP 501	050C00783222	Zona de Influencia PEMPCHB	N4	N4	NO APLICA			
AAA0029UESY	003102010020	KR 8 21 55 AP 502	050C00269944	Zona de Influencia PEMPCHB	N4	N4	NO APLICA			
AAA0029UETD	003102010020	KR 8 21 55 AP 503	050C00572240	Zona de Influencia PEMPCHB	N4	N4	NO APLICA			
AAA0029UEUH	003102010020	KR 8 21 55 AP 504	050C00397842	Zona de Influencia PEMPCHB	N4	N4	NO APLICA			
AAA0029UEWW	003102010020	KR 8 21 55 AP 505	050C00190671	Zona de Influencia PEMPCHB	N4	N4	NO APLICA			
AAA0029UEXS	003102010020	KR 8 21 55 AP 506	050C00542954	Zona de Influencia PEMPCHB	N4	N4	NO APLICA			
AAA0029UEYN	003102010020	KR 8 21 55 AP 601	050C00597043	Zona de Influencia PEMPCHB	N4	N4	NO APLICA			
AAA0029UEZE	003102010020	KR 8 21 55 AP 602	050C00011933	Zona de Influencia PEMPCHB	N4	N4	NO APLICA			
AAA0029UFAF	003102010020	KR 8 21 55 AP 603	050C00007661	Zona de Influencia PEMPCHB	N4	N4	NO APLICA			
AAA0029UFBR	003102010020	KR 8 21 55 AP 604	050C00597038	Zona de Influencia PEMPCHB	N4	N4	NO APLICA			
AAA0029UFCX	003102010020	KR 8 21 55 AP 605	050C01046174	Zona de Influencia PEMPCHB	N4	N4	NO APLICA			
AAA0029XEYX	003102017019	CL 24 6A 17 GJ 52	050C01032575	Zona de Influencia PEMPCHB	N4	N4	NO APLICA			
AAA0029XEZM	003102017019	CL 24 6A 17 GJ 53	050C01032576	Zona de Influencia PEMPCHB	N4	N4	NO APLICA			
AAA0029SBEA	003102007006	KR 9 24 38 GJ 426	050C00463494	Zona de Influencia PEMPCHB	N2-T5-G5	N2	Decreto 606 de 2001			
AAA0029SBFT	003102007006	KR 9 24 38 GJ 427	050C00463495	Zona de Influencia PEMPCHB	N2-T5-G5	N2	Decreto 606 de 2001			
AAA0029SBHY	003102007006	KR 9 24 38 GJ 428	050C00463496	Zona de Influencia PEMPCHB	N2-T5-G5	N2	Decreto 606 de 2001			
AAA0029SBJH	003102007006	KR 9 24 38 GJ 429	050C00463497	Zona de Influencia PEMPCHB	N2-T5-G5	N2	Decreto 606 de 2001			
AAA0029SBKL	003102007006	KR 9 24 38 GJ 430	050C00463498	Zona de Influencia PEMPCHB	N2-T5-G5	N2	Decreto 606 de 2001			
AAA0029SBLW	003102007006	KR 9 24 38 GJ 431	050C00463499	Zona de Influencia PEMPCHB	N2-T5-G5	N2	Decreto 606 de 2001			
AAA0029SBMS	003102007006	KR 9 24 38 GJ 432	050C00463500	Zona de Influencia PEMPCHB	N2-T5-G5	N2	Decreto 606 de 2001			
AAA0029TRHK	003102010003	CL 21 8 48 GJ 70	050C00661666	Zona de Influencia PEMPCHB	N4	N4	NO APLICA			
AAA0029XRCN	003102018016	CL 23 6 07 IN 22 LC 19	050C01449581	Zona de Influencia PEMPCHB	N4	N4	NO APLICA			
AAA0029XRDE	003102018016	CL 23 6 07 IN 15 LC 20	050C00267574	Zona de Influencia PEMPCHB	N4	N4	NO APLICA			
AAA0029XREP	003102018016	KR 7 22 30 IN 13 LC 21	050C00101775	Zona de Influencia PEMPCHB	N4	N4	NO APLICA			
AAA0029WJOE	003102015002	CL 19 7 48 OF 805	050C00496869	Zona de Influencia PEMPCHB	N4	N4	NO APLICA			
AAA0029WJPP	003102015002	CL 19 7 48 OF 806	050C00496870	Zona de Influencia PEMPCHB	N4	N4	NO APLICA			
AAA0029WJRU	003102015002	CL 19 7 48 OF 901	050C00496871	Zona de Influencia PEMPCHB	N4	N4	NO APLICA			
AAA0029WJSK	003102015002	CL 19 7 48 OF 902	050C00496872	Zona de Influencia PEMPCHB	N4	N4	NO APLICA			
AAA0029WJTO	003102015002	CL 19 7 48 OF 903	050C00496873	Zona de Influencia PEMPCHB	N4	N4	NO APLICA			
AAA0029WJUZ	003102015002	CL 19 7 48 OF 904	050C00496874	Zona de Influencia PEMPCHB	N4	N4	NO APLICA			
AAA0029WJWF	003102015002	CL 19 7 48 OF 1001	050C00496875	Zona de Influencia PEMPCHB	N4	N4	NO APLICA			
AAA0029WJXR	003102015002	CL 19 7 48 OF 1002	050C00496876	Zona de Influencia PEMPCHB	N4	N4	NO APLICA			
AAA0029WJYX	003102015002	CL 19 7 48 OF 1003	050C00496877	Zona de Influencia PEMPCHB	N4	N4	NO APLICA			
AAA0029XSDM	003102018026	CL 23 5 85 AP 201	050C00764329	Zona de Influencia PEMPCHB	N4	N4	NO APLICA			
AAA0029XSEA	003102018026	CL 23 5 85 AP 202	050C00223661	Zona de Influencia PEMPCHB	N4	N4	NO APLICA			
AAA0029XSFT	003102018026	CL 23 5 85 AP 203	050C01314954	Zona de Influencia PEMPCHB	N4	N4	NO APLICA			
AAA0029XSHY	003102018026	CL 23 5 85 AP 204	050C00764331	Zona de Influencia PEMPCHB	N4	N4	NO APLICA			
AAA0029XSJH	003102018026	CL 23 5 85 AP 301	050C00914435	Zona de Influencia PEMPCHB	N4	N4	NO APLICA			
AAA0029XSKL	003102018026	CL 23 5 85 AP 302	050C00416579	Zona de Influencia PEMPCHB	N4	N4	NO APLICA			
AAA0029XSLW	003102018026	CL 23 5 85 AP 303	050C00742160	Zona de Influencia PEMPCHB	N4	N4	NO APLICA			
AAA0029XSMS	003102018026	CL 23 5 85 AP 304	050C00341553	Zona de Influencia PEMPCHB	N4	N4	NO APLICA			
AAA0029XSNN	003102018026	CL 23 5 85 AP 401	050C00239605	Zona de Influencia PEMPCHB	N4	N4	NO APLICA			
AAA0029XSOE	003102018026	CL 23 5 85 AP 402	050C01395763	Zona de Influencia PEMPCHB	N4	N4	NO APLICA			
AAA0029XSPP	003102018026	CL 23 5 85 AP 403	050C00597474	Zona de Influencia PEMPCHB	N4	N4	NO APLICA			
AAA0029XSRU	003102018026	CL 23 5 85 AP 404	050C00275735	Zona de Influencia PEMPCHB	N4	N4	NO APLICA			
AAA0029XSSK	003102018026	CL 23 5 85 AP 501	050C00296704	Zona de Influencia PEMPCHB	N4	N4	NO APLICA			
AAA0029XSTO	003102018026	CL 23 5 85 AP 502	050C00267417	Zona de Influencia PEMPCHB	N4	N4	NO APLICA			
AAA0029XSUZ	003102018026	CL 23 5 85 AP 503	050C00271635	Zona de Influencia PEMPCHB	N4	N4	NO APLICA			
AAA0029XSWF	003102018026	CL 23 5 85 AP 601	050C01412145	Zona de Influencia PEMPCHB	N4	N4	NO APLICA			
AAA0029XSXR	003102018026	CL 23 5 85 AP 602	050C00610015	Zona de Influencia PEMPCHB	N4	N4	NO APLICA			
AAA0029XSYX	003102018026	CL 23 5 85 AP 603	050C00893719	Zona de Influencia PEMPCHB	N4	N4	NO APLICA			
AAA0029XSZM	003102018026	CL 23 5 85 AP 701	050C00073209	Zona de Influencia PEMPCHB	N4	N4	NO APLICA			
AAA0029XTAW	003102018026	CL 23 5 85 AP 702	050C00546945	Zona de Influencia PEMPCHB	N4	N4	NO APLICA			
AAA0029XTBS	003102018026	CL 23 5 83 AP 703	050C00545122	Zona de Influencia PEMPCHB	N4	N4	NO APLICA			
AAA0029XTCN	003102018026	CL 23 5 85 AP 801	050C00125479	Zona de Influencia PEMPCHB	N4	N4	NO APLICA			
AAA0029XTDE	003102018026	CL 23 5 85 AP 802	050C00183989	Zona de Influencia PEMPCHB	N4	N4	NO APLICA			
AAA0029XTEP	003102018026	CL 23 5 85 AP 803	050C00209342	Zona de Influencia PEMPCHB	N4	N4	NO APLICA			
AAA0029XTFZ	003102018026	CL 23 5 85 OF 1001	050C00244504	Zona de Influencia PEMPCHB	N4	N4	NO APLICA			
AAA0029XTHK	003102018026	CL 23 5 85 OF 1002	050C00190927	Zona de Influencia PEMPCHB	N4	N4	NO APLICA			
AAA0029XTJZ	003102018026	CL 23 5 85 OF 1003	050C00403522	Zona de Influencia PEMPCHB	N4	N4	NO APLICA			
AAA0029XTKC	003102018026	CL 23 5 85 OF 1004	050C00202234	Zona de Influencia PEMPCHB	N4	N4	NO APLICA			
AAA0029XTLF	003102018026	CL 23 5 85 OF 1005	050C00804005	Zona de Influencia PEMPCHB	N4	N4	NO APLICA			
AAA0029XTMR	003102018026	CL 23 5 85 OF 1006	050C00807897	Zona de Influencia PEMPCHB	N4	N4	NO APLICA			
AAA0029WFCX	003102015001	CL 19 7 30 OF 801	050C01328562	Zona de Influencia PEMPCHB	N4	N4	NO APLICA			
AAA0029WFDM	003102015001	CL 19 7 30 OF 901	050C01328563	Zona de Influencia PEMPCHB	N4	N4	NO APLICA			
AAA0029WFFT	003102015002	CL 19 7 38 LC 1	050C00496818	Zona de Influencia PEMPCHB	N4	N4	NO APLICA			
AAA0029WFHY	003102015002	CL 19 7 44 LC 2	050C00496819	Zona de Influencia PEMPCHB	N4	N4	NO APLICA			
AAA0029WFJH	003102015002	CL 19 7 54 LC 3	050C00496820	Zona de Influencia PEMPCHB	N4	N4	NO APLICA			
AAA0029WFKL	003102015002	CL 19 7 58 LC 4	050C00496821	Zona de Influencia PEMPCHB	N4	N4	NO APLICA			
AAA0155TDKC	003102015002	CL 19 7 62 LC 5	050C01448598	Zona de Influencia PEMPCHB	N4	N4	NO APLICA			
AAA0172RAMR	003102015002	CL 19 7 48 OF 208	050C01482497	Zona de Influencia PEMPCHB	N4	N4	NO APLICA			
AAA0029WFUZ	003102015002	CL 19 7 48 OF 301	050C00496830	Zona de Influencia PEMPCHB	N4	N4	NO APLICA			
AAA0029WFWF	003102015002	CL 19 7 48 OF 302	050C00496831	Zona de Influencia PEMPCHB	N4	N4	NO APLICA			
AAA0029WFXR	003102015002	CL 19 7 48 OF 303	050C00496832	Zona de Influencia PEMPCHB	N4	N4	NO APLICA			
AAA0029WFYX	003102015002	CL 19 7 48 OF 304	050C00496833	Zona de Influencia PEMPCHB	N4	N4	NO APLICA			
AAA0029WFZM	003102015002	CL 19 7 48 OF 305	050C00496834	Zona de Influencia PEMPCHB	N4	N4	NO APLICA			
AAA0029WHAF	003102015002	CL 19 7 48 OF 306	050C00496835	Zona de Influencia PEMPCHB	N4	N4	NO APLICA			
AAA0029WHBR	003102015002	CL 19 7 48 OF 307	050C00496836	Zona de Influencia PEMPCHB	N4	N4	NO APLICA			
AAA0029WHCX	003102015002	CL 19 7 48 OF 401	050C00496837	Zona de Influencia PEMPCHB	N4	N4	NO APLICA			
AAA0029WHDM	003102015002	CL 19 7 48 OF 402	050C00496838	Zona de Influencia PEMPCHB	N4	N4	NO APLICA			
AAA0029WHEA	003102015002	CL 19 7 48 OF 403	050C00496839	Zona de Influencia PEMPCHB	N4	N4	NO APLICA			
AAA0029WHFT	003102015002	CL 19 7 48 OF 404	050C00496840	Zona de Influencia PEMPCHB	N4	N4	NO APLICA			
AAA0029WHHY	003102015002	CL 19 7 48 OF 405	050C00496841	Zona de Influencia PEMPCHB	N4	N4	NO APLICA			
AAA0029WHJH	003102015002	CL 19 7 48 OF 406	050C00496842	Zona de Influencia PEMPCHB	N4	N4	NO APLICA			
AAA0029WHKL	003102015002	CL 19 7 48 OF 407	050C00496843	Zona de Influencia PEMPCHB	N4	N4	NO APLICA			
AAA0029WHLW	003102015002	CL 19 7 48 OF 501	050C00496844	Zona de Influencia PEMPCHB	N4	N4	NO APLICA			
AAA0029WHMS	003102015002	CL 19 7 48 OF 502	050C00496845	Zona de Influencia PEMPCHB	N4	N4	NO APLICA			
AAA0029WHNN	003102015002	CL 19 7 48 OF 503	050C00496846	Zona de Influencia PEMPCHB	N4	N4	NO APLICA			
AAA0029WHOE	003102015002	CL 19 7 48 OF 504	050C00496847	Zona de Influencia PEMPCHB	N4	N4	NO APLICA			
AAA0029WHPP	003102015002	CL 19 7 48 OF 505	050C00496848	Zona de Influencia PEMPCHB	N4	N4	NO APLICA			
AAA0029WHRU	003102015002	CL 19 7 48 OF 506	050C00496849	Zona de Influencia PEMPCHB	N4	N4	NO APLICA			
AAA0029WHSK	003102015002	CL 19 7 48 OF 507	050C00496850	Zona de Influencia PEMPCHB	N4	N4	NO APLICA			

AAA0029RZTD	003102007006	KR 9 24 38 GJ 337	050C00463462	Zona de Influencia PEMPCHB	N2-T5-G5	N2	Decreto 606 de 2001			
AAA0029RZUH	003102007006	KR 9 24 38 GJ 338	050C00463463	Zona de Influencia PEMPCHB	N2-T5-G5	N2	Decreto 606 de 2001			
AAA0029RZWW	003102007006	KR 9 24 38 GJ 339	050C00463464	Zona de Influencia PEMPCHB	N2-T5-G5	N2	Decreto 606 de 2001			
AAA0029RZXS	003102007006	KR 9 24 38 GJ 340	050C00463465	Zona de Influencia PEMPCHB	N2-T5-G5	N2	Decreto 606 de 2001			
AAA0029RZYN	003102007006	KR 9 24 38 DP 341	050C00463466	Zona de Influencia PEMPCHB	N2-T5-G5	N2	Decreto 606 de 2001			
AAA0029XUEA	003102018028	CL 23 5 23	050C01349120	Zona de Influencia PEMPCHB	N4	N4	NO APLICA			
AAA0029XUHY	003102018029	CL 23 5 13 AP 101	050C00054487	Zona de Influencia PEMPCHB	N4	N4	NO APLICA			
AAA0029XUJH	003102018029	CL 23 5 19	050C00742225	Zona de Influencia PEMPCHB	N4	N4	NO APLICA			
AAA0029XUKL	003102018029	CL 23 5 13 AP 201	050C00167880	Zona de Influencia PEMPCHB	N4	N4	NO APLICA			
AAA0029XULW	003102018029	CL 23 5 13 AP 202	050C00595996	Zona de Influencia PEMPCHB	N4	N4	NO APLICA			
AAA0029XUMS	003102018029	CL 23 5 13 AP 301	050C00112030	Zona de Influencia PEMPCHB	N4	N4	NO APLICA			
AAA0029XUNN	003102018029	CL 23 5 13 AP 302	050C00341172	Zona de Influencia PEMPCHB	N4	N4	NO APLICA			
AAA0029XUOE	003102018029	CL 23 5 13 AP 401	050C00205650	Zona de Influencia PEMPCHB	N4	N4	NO APLICA			
AAA0029XUPP	003102018029	CL 23 5 13 AP 402	050C00024217	Zona de Influencia PEMPCHB	N4	N4	NO APLICA			
AAA0029XURU	003102018029	CL 23 5 13 AP 501	050C00709762	Zona de Influencia PEMPCHB	N4	N4	NO APLICA			
AAA0029XUSK	003102018029	CL 23 5 13 AP 502	050C00031777	Zona de Influencia PEMPCHB	N4	N4	NO APLICA			
AAA0029XUTO	003102018029	CL 23 5 13 AP 601	050C00377827	Zona de Influencia PEMPCHB	N4	N4	NO APLICA			
AAA0029XUUZ	003102018029	CL 23 5 13 AP 602	050C01159524	Zona de Influencia PEMPCHB	N4	N4	NO APLICA			
AAA0029XUWF	003102018029	CL 23 5 13 AP 701	050C01221308	Zona de Influencia PEMPCHB	N4	N4	NO APLICA			
AAA0029XUXR	003102018029	CL 23 5 13 AP 702	050C01221309	Zona de Influencia PEMPCHB	N4	N4	NO APLICA			
AAA0029XUYX	003102018030	KR 5 22 85	050C00181971	Zona de Influencia PEMPCHB	N4	N4	NO APLICA			
AAA0029XUZM	003102018031	KR 5 22 75	050C00011810	Zona de Influencia PEMPCHB	N4	N4	NO APLICA			
AAA0029XWAF	003102018032	KR 5 22 61	050C00054514	Zona de Influencia PEMPCHB	N4	N4	NO APLICA			
AAA0029XWBR	003102018033	KR 5 22 51	050C00152735	Zona de Influencia PEMPCHB	N4	N4	NO APLICA			
AAA0029XWCX	003102018034	KR 5 22 43	050C00582133	Zona de Influencia PEMPCHB	N4	N4	NO APLICA			
AAA0029XWDM	003102018035	CL 22 5 24	050C00964902	Zona de Influencia PEMPCHB	N4	N4	NO APLICA			
AAA0167EDWW	003102018036	CL 22 6 28	050C01561251	Zona de Influencia PEMPCHB	N4	N4	NO APLICA			
AAA0029XWFT	003102018045	CL 22 6 60	050C01384538	Zona de Influencia PEMPCHB	N4	N4	NO APLICA			
AAA0191MMXS	003102018046	CL 22 5 62 IN 1	050C01409493	Zona de Influencia PEMPCHB	N4	N4	NO APLICA			
AAA0029XWHY	003102019001	KR 5 21 27 BQ 1 AP 101	050C00586928	Zona de Influencia PEMPCHB	N4	N4	NO APLICA			
AAA0029XWJH	003102019001	CL 21 5 04 BQ 2 AP 202	050C00026948	Zona de Influencia PEMPCHB	N4	N4	NO APLICA			
AAA0029WJZM	003102015002	CL 19 7 48 OF 1004	050C00496878	Zona de Influencia PEMPCHB	N4	N4	NO APLICA			
AAA0029WKAW	003102015002	CL 19 7 48 OF 1101	050C00496879	Zona de Influencia PEMPCHB	N4	N4	NO APLICA			
AAA0029WKBS	003102015002	CL 19 7 48 OF 1102	050C00496880	Zona de Influencia PEMPCHB	N4	N4	NO APLICA			
AAA0029WKCN	003102015002	CL 19 7 48 OF 1103	050C00496881	Zona de Influencia PEMPCHB	N4	N4	NO APLICA			
AAA0029WKDE	003102015002	CL 19 7 48 OF 1104	050C00496882	Zona de Influencia PEMPCHB	N4	N4	NO APLICA			
AAA0029WKEP	003102015002	CL 19 7 48 OF 1201	050C00496883	Zona de Influencia PEMPCHB	N4	N4	NO APLICA			
AAA0029WKFZ	003102015002	CL 19 7 48 OF 1202	050C00496884	Zona de Influencia PEMPCHB	N4	N4	NO APLICA			
AAA0029WKHK	003102015002	CL 19 7 48 OF 1203	050C00496885	Zona de Influencia PEMPCHB	N4	N4	NO APLICA			
AAA0029WKJZ	003102015002	CL 19 7 48 OF 1204	050C00496886	Zona de Influencia PEMPCHB	N4	N4	NO APLICA			
AAA0029WKKC	003102015002	CL 19 7 48 OF 1301	050C00496887	Zona de Influencia PEMPCHB	N4	N4	NO APLICA			
AAA0029WKLF	003102015002	CL 19 7 48 OF 1302	050C00496888	Zona de Influencia PEMPCHB	N4	N4	NO APLICA			
AAA0029WKMR	003102015002	CL 19 7 48 OF 1303	050C00496889	Zona de Influencia PEMPCHB	N4	N4	NO APLICA			
AAA0029WKNX	003102015002	CL 19 7 48 OF 1304	050C00496890	Zona de Influencia PEMPCHB	N4	N4	NO APLICA			
AAA0029WKOM	003102015002	CL 19 7 48 OF 1401	050C00496891	Zona de Influencia PEMPCHB	N4	N4	NO APLICA			
AAA0029WKPA	003102015002	CL 19 7 48 OF 1402	050C00496892	Zona de Influencia PEMPCHB	N4	N4	NO APLICA			
AAA0029WKRJ	003102015002	CL 19 7 48 OF 1403	050C00496893	Zona de Influencia PEMPCHB	N4	N4	NO APLICA			
AAA0029WKSY	003102015002	CL 19 7 48 OF 1404	050C00496894	Zona de Influencia PEMPCHB	N4	N4	NO APLICA			
AAA0029WKTD	003102015002	CL 19 7 48 OF 1501	050C00496895	Zona de Influencia PEMPCHB	N4	N4	NO APLICA			
AAA0029WKUH	003102015002	CL 19 7 48 OF 1502	050C00496896	Zona de Influencia PEMPCHB	N4	N4	NO APLICA			
AAA0029WKWW	003102015002	CL 19 7 48 OF 1503	050C00496897	Zona de Influencia PEMPCHB	N4	N4	NO APLICA			
AAA0029WKXS	003102015002	CL 19 7 48 OF 1504	050C00496898	Zona de Influencia PEMPCHB	N4	N4	NO APLICA			
AAA0029WKYN	003102015002	CL 19 7 48 OF 1601	050C00496899	Zona de Influencia PEMPCHB	N4	N4	NO APLICA			
AAA0029WKZE	003102015002	CL 19 7 48 OF 1602	050C00496900	Zona de Influencia PEMPCHB	N4	N4	NO APLICA			
AAA0029WLAF	003102015002	CL 19 7 48 OF 1603	050C00496901	Zona de Influencia PEMPCHB	N4	N4	NO APLICA			
AAA0029WLBR	003102015002	CL 19 7 48 OF 1604	050C00496902	Zona de Influencia PEMPCHB	N4	N4	NO APLICA			
AAA0029WLCX	003102015002	CL 19 7 48 OF 1701	050C00496903	Zona de Influencia PEMPCHB	N4	N4	NO APLICA			
AAA0029WLDM	003102015002	CL 19 7 48 OF 1702	050C00496904	Zona de Influencia PEMPCHB	N4	N4	NO APLICA			
AAA0029WLEA	003102015002	CL 19 7 48 OF 1703	050C00496905	Zona de Influencia PEMPCHB	N4	N4	NO APLICA			
AAA0029WLFT	003102015002	CL 19 7 48 OF 1704	050C00496906	Zona de Influencia PEMPCHB	N4	N4	NO APLICA			
AAA0029WLHY	003102015002	CL 19 7 48 OF 1801	050C00496907	Zona de Influencia PEMPCHB	N4	N4	NO APLICA			
AAA0162SUPA	003102013018	CL 20 7 44	050C00054614	Zona de Influencia PEMPCHB	N2-T5-G5	N2	Decreto 606 de 2001			
AAA0162SURJ	003102013019	KR 8 20 28	050C01091251	Zona de Influencia PEMPCHB	N2-T5-G5	N2	NO APLICA			
AAA0029WETD	003102014001	KR 8 19 62	050C00000000	Zona de Influencia PEMPCHB	NO APLICA	NO APLICA	NO APLICA			
AAA0029TTXS	003102010003	CL 21 8 48 GS 3	050C00661599	Zona de Influencia PEMPCHB	N4	N4	NO APLICA			
AAA0029TTYN	003102010003	CL 21 8 48 GS 4	050C00661600	Zona de Influencia PEMPCHB	N4	N4	NO APLICA			
AAA0029TTZE	003102010003	CL 21 8 48 GS 5	050C00661601	Zona de Influencia PEMPCHB	N4	N4	NO APLICA			
AAA0029TUAF	003102010003	CL 21 8 48 GS 6	050C00661602	Zona de Influencia PEMPCHB	N4	N4	NO APLICA			
AAA0029TUBR	003102010003	CL 21 8 48 GS 7	050C00661603	Zona de Influencia PEMPCHB	N4	N4	NO APLICA			
AAA0029TUCX	003102010003	CL 21 8 48 GS 8	050C00661604	Zona de Influencia PEMPCHB	N4	N4	NO APLICA			
AAA0029TUDM	003102010003	CL 21 8 48 GS 9	050C00661605	Zona de Influencia PEMPCHB	N4	N4	NO APLICA			
AAA0029TUEA	003102010003	CL 21 8 48 GS 10	050C00661606	Zona de Influencia PEMPCHB	N4	N4	NO APLICA			
AAA0029TUFT	003102010003	CL 21 8 48 GS 11	050C00661607	Zona de Influencia PEMPCHB	N4	N4	NO APLICA			
AAA0029TUHY	003102010003	CL 21 8 48 GS 12	050C00661608	Zona de Influencia PEMPCHB	N4	N4	NO APLICA			
AAA0029TUJH	003102010003	CL 21 8 48 GS 13	050C00661609	Zona de Influencia PEMPCHB	N4	N4	NO APLICA			
AAA0029TUKL	003102010003	CL 21 8 48 GS 14	050C00661610	Zona de Influencia PEMPCHB	N4	N4	NO APLICA			
AAA0029TULW	003102010003	CL 21 8 48 GS 15	050C00661611	Zona de Influencia PEMPCHB	N4	N4	NO APLICA			
AAA0029TUMS	003102010003	CL 21 8 48 GS 16	050C00661612	Zona de Influencia PEMPCHB	N4	N4	NO APLICA			
AAA0029TUNN	003102010003	CL 21 8 48 GS 17	050C00661613	Zona de Influencia PEMPCHB	N4	N4	NO APLICA			
AAA0029TUOE	003102010003	CL 21 8 48 GS 18	050C00661614	Zona de Influencia PEMPCHB	N4	N4	NO APLICA			
AAA0029TUPP	003102010003	CL 21 8 48 GS 19	050C00661615	Zona de Influencia PEMPCHB	N4	N4	NO APLICA			
AAA0029TURU	003102010003	CL 21 8 48 GS 20	050C00661616	Zona de Influencia PEMPCHB	N4	N4	NO APLICA			
AAA0029TUSK	003102010003	CL 21 8 48 GS 21	050C00661617	Zona de Influencia PEMPCHB	N4	N4	NO APLICA			
AAA0029WHTO	003102015002	CL 19 7 48 OF 601	050C00496851	Zona de Influencia PEMPCHB	N4	N4	NO APLICA			
AAA0029WHUZ	003102015002	CL 19 7 48 OF 602	050C00496852	Zona de Influencia PEMPCHB	N4	N4	NO APLICA			
AAA0029WHWF	003102015002	CL 19 7 48 OF 603	050C00496853	Zona de Influencia PEMPCHB	N4	N4	NO APLICA			
AAA0029WHXR	003102015002	CL 19 7 48 OF 604	050C00496854	Zona de Influencia PEMPCHB	N4	N4	NO APLICA			
AAA0029WHYX	003102015002	CL 19 7 48 OF 605	050C00496855	Zona de Influencia PEMPCHB	N4	N4	NO APLICA			
AAA0029WHZM	003102015002	CL 19 7 48 OF 606	050C00496856	Zona de Influencia PEMPCHB	N4	N4	NO APLICA			
AAA0029WJAF	003102015002	CL 19 7 48 OF 607	050C00496857	Zona de Influencia PEMPCHB	N4	N4	NO APLICA			
AAA0029WJBR	003102015002	CL 19 7 48 OF 701	050C00496858	Zona de Influencia PEMPCHB	N4	N4	NO APLICA			
AAA0029WJCX	003102015002	CL 19 7 48 OF 702	050C00496859	Zona de Influencia PEMPCHB	N4	N4	NO APLICA			
AAA0029WJDM	003102015002	CL 19 7 48 OF 703	050C00496860	Zona de Influencia PEMPCHB	N4	N4	NO APLICA			
AAA0029WJEA	003102015002	CL 19 7 48 OF 704	050C00496861	Zona de Influencia PEMPCHB	N4	N4	NO APLICA			
AAA0029WJFT	003102015002	CL 19 7 48 OF 705	050C00496862	Zona de Influencia PEMPCHB	N4	N4	NO APLICA			
AAA0029XWXR	003102019001	CL 21 5 02 LC 2	050C00206962	Zona de Influencia PEMPCHB	N4	N4	NO APLICA			
AAA0029TRJZ	003102010003	CL 21 8 48 GJ 71	050C00661667	Zona de Influencia PEMPCHB	N4	N4	NO APLICA			
AAA0029XWKL	003102019001	KR 5 21 11 LC 3	050C00237359	Zona de Influencia PEMPCHB	N4	N4	NO APLICA			
AAA0029XWLW	003102019001	KR 5 21 17 LC 4	050C00237376	Zona de Influencia PEMPCHB	N4	N4	NO APLICA			
AAA0029XWMS	003102019001	KR 5 21 19 LC 5	050C00237425	Zona de Influencia PEMPCHB	N4	N4	NO APLICA			
AAA0029XWNN	003102019001	KR 5 21 31 LC 6	050C00073816	Zona de Influencia PEMPCHB	N4	N4	NO APLICA			
AAA0029XWOE	003102019001	KR 5 21 27 BQ 1 AP 201	050C00541425	Zona de Influencia PEMPCHB	N4	N4	NO APLICA			
AAA0029XWPP	003102019001	KR 5 21 27 BQ 1 AP 202	050C00079016	Zona de Influencia PEMPCHB	N4	N4	NO APLICA			
AAA0029XWRU	003102019001	KR 5 21 27 BQ 1 AP 301	050C00095675	Zona de Influencia PEMPCHB	N4	N4	NO APLICA			
AAA0029XWSK	003102019001	KR 5 21 27 BQ 1 AP 302	050C00189381	Zona de Influencia PEMPCHB	N4	N4	NO APLICA			
AAA0029XWTO	003102019001	KR 5 21 27 BQ 1 AP 401	050C00015623	Zona de Influencia PEMPCHB	N4	N4	NO APLICA			
AAA0029XWUZ	003102019001	KR 5 21 27 BQ 1 AP 402	050C00082145	Zona de Influencia PEMPCHB	N4	N4	NO APLICA			
AAA0029XWWF	003102019001	CL 21 5 06 LC 1	050C00527001	Zona de Influencia PEMPCHB	N4	N4	NO APLICA			
AAA0029WJJH	003102015002	CL 19 7 48 OF 707	050C00496864	Zona de Influencia PEMPCHB	N4	N4	NO APLICA			
AAA0029WJKL	003102015002	CL 19 7 48 OF 801	050C00496865	Zona de Influencia PEMPCHB	N4	N4	NO APLICA			
AAA0029WJLW	003102015002	CL 19 7 48 OF 802	050C00496866	Zona de Influencia PEMPCHB	N4	N4	NO APLICA			
AAA0029WJMS	003102015002	CL 19 7 48 OF 803	050C00496867	Zona de Influencia PEMPCHB	N4	N4	NO APLICA			
AAA0029WJNN	003102015002	CL 19 7 48 OF 804	050C00496868	Zona de Influencia PEMPCHB	N4	N4	NO APLICA			
AAA0029WLJH	003102015002	CL 19 7 48 OF 1802	050C00496908	Zona de Influencia PEMPCHB	N4	N4	NO APLICA			
AAA0029WLKL	003102015002	CL 19 7 48 OF 1803	050C00496909	Zona de Influencia PEMPCHB	N4	N4	NO APLICA			
AAA0029WLLW	003102015002	CL 19 7 48 OF 1804	050C00496910	Zona de Influencia PEMPCHB	N4	N4	NO APLICA			
AAA0029WLMS	003102015002	CL 19 7 48 OF 1901	050C00496911	Zona de Influencia PEMPCHB	N4	N4	NO APLICA			
AAA0029WLNN	003102015002	CL 19 7 48 OF 1902	050C00496912	Zona de Influencia PEMPCHB	N4	N4	NO APLICA			
AAA0029XZHK	003102019010	CL 21 5 90 AP 506	050C01238345	Zona de Influencia PEMPCHB	N4	N4	NO APLICA			
AAA0029TTSY	003102010003	CL 21 8 48 GJ 123	050C00661719	Zona de Influencia PEMPCHB	N4	N4	NO APLICA			
AAA0029TTTD	003102010003	CL 21 8 48 GJ 124	050C00661720	Zona de Influencia PEMPCHB	N4	N4	NO APLICA			
AAA0029TTUH	003102010003	CL 21 8 48 GS 1	050C00661597	Zona de Influencia PEMPCHB	N4	N4	NO APLICA			
AAA0029TTWW	003102010003	CL 21 8 48 GS 2	050C00661598	Zona de Influencia PEMPCHB	N4	N4	NO APLICA			
AAA0029ULXR	003102011012	CL 21 8 11 OF 709	050C00208161	Zona de Influencia PEMPCHB	N4	N4	NO APLICA			
AAA0029ULZM	003102011012	CL 21 8 21 LC 4	050C00208109	Zona de Influencia PEMPCHB	N4	N4	NO APLICA			
AAA0029UMAW	003102011012	CL 21 8 25 LC 5	050C00208110	Zona de Influencia PEMPCHB	N4	N4	NO APLICA			
AAA0029UMBS	003102011012	CL 21 8 29 LC 6	050C00208111	Zona de Influencia PEMPCHB	N4	N4	NO APLICA			
AAA0029UMCN	003102011012	CL 21 8 37 LC 7	050C00208112	Zona de Influencia PEMPCHB	N4	N4	NO APLICA			
AAA0029UMDE	003102011012	CL 21 8 43 LC 8	050C00208113	Zona de Influencia PEMPCHB	N4	N4	NO APLICA			
AAA0029UMEP	003102011012	CL 21 8 47 LC 9	050C00208114	Zona de Influencia PEMPCHB	N4	N4	NO APLICA			
AAA0029UMFZ	003102011012	CL 21 8 51 LC 10	050C00208115	Zona de Influencia PEMPCHB	N4	N4	NO APLICA			
AAA0029UMJZ	003102011012	CL 21 8 35 AP M2	050C00208163	Zona de Influencia PEMPCHB	N4	N4	NO APLICA			
AAA0029UMKC	003102011012	CL 21 8 35 AP M3	050C00208164	Zona de Influencia PEMPCHB	N4	N4	NO APLICA			
AAA0029UMLF	003102011012	CL 21 8 35 AP M4	050C00208165	Zona de Influencia PEMPCHB	N4	N4	NO APLICA			
AAA0029UMMR	003102011012	CL 21 8 35 AP M5	050C00208166	Zona de Influencia PEMPCHB	N4	N4	NO APLICA			
AAA0029ULYX	003102011012	CL 21 8 35 AP M1	050C00208162	Zona de Influencia PEMPCHB	N4	N4	NO APLICA			
AAA0029UMOM	003102011012	CL 21 8 35 AP 202	050C00208168	Zona de Influencia PEMPCHB	N4	N4	NO APLICA			
AAA0029UMPA	003102011012	CL 21 8 35 AP 203	050C00208169	Zona de Influencia PEMPCHB	N4	N4	NO APLICA			
AAA0029UMRJ	003102011012	CL 21 8 35 AP 204	050C00208170	Zona de Influencia PEMPCHB	N4	N4	NO APLICA			
AAA0029UMSY	003102011012	CL 21 8 35 AP 205	050C00208171	Zona de Influencia PEMPCHB	N4	N4	NO APLICA			
AAA0029UMTD	003102011012	CL 21 8 35 AP 206	050C00208207	Zona de Influencia PEMPCHB	N4	N4	NO APLICA			
AAA0029UMUH	003102011012	CL 21 8 35 AP 207	050C00208172	Zona de Influencia PEMPCHB	N4	N4	NO APLICA			
AAA0029UMHK	003102011012	CL 21 8 35 AP 201	050C00208167	Zona de Influencia PEMPCHB	N4	N4	NO APLICA			
AAA0029WNUZ	003102015003	KR 8 19 34 OF 404	050C00075366	Zona de Influencia PEMPCHB	N4	N4	NO APLICA			
AAA029RUBR	003102006016	KR 9 19 59 ST 1 GS 1	050C00453538	Zona de Influencia PEMPCHB	N4	N4	NO APLICA			
AAA029RUCX	003102006016	KR 9 19 59 ST 1 GJ 2	050C00453539	Zona de Influencia PEMPCHB	N4	N4	NO APLICA			
AAA029RUDM	003102006016	KR 9 19 59 ST 1 GJ 3	050C00453540	Zona de Influencia PEMPCHB	N4	N4	NO APLICA			
AAA0029UFDM	003102010020	KR 8 21 55 AP 606	050C00549506	Zona de Influencia PEMPCHB	N4	N4	NO APLICA			
AAA0029UFEA	003102010020	KR 8 21 55 AP 701	050C01200620	Zona de Influencia PEMPCHB	N4	N4	NO APLICA			
AAA0029UFFT	003102010020	KR 8 21 55 AP 702	050C00282947	Zona de Influencia PEMPCHB	N4	N4	NO APLICA			
AAA0029UFHY	003102010020	KR 8 21 55 AP 703	050C00365826	Zona de Influencia PEMPCHB	N4	N4	NO APLICA			
AAA0029UFJH	003102010020	KR 8 21 55 AP 704	050C00413875	Zona de Influencia PEMPCHB	N4	N4	NO APLICA			
AAA0029UFKL	003102010020	KR 8 21 55 AP 705	050C00290257	Zona de Influencia PEMPCHB	N4	N4	NO APLICA			
AAA0029UFLW	003102010020	KR 8 21 55 AP 706	050C00846949	Zona de Influencia PEMPCHB	N4	N4	NO APLICA			
AAA0029UFMS	003102010020	KR 8 21 55 AP 801	050C01200619	Zona de Influencia PEMPCHB	N4	N4	NO APLICA			
AAA0029UFNN	003102010020	KR 8 21 55 AP 802	050C00641329	Zona de Influencia PEMPCHB	N4	N4	NO APLICA			
AAA0029UFOE	003102010020	KR 8 21 55 AP 803	050C00292529	Zona de Influencia PEMPCHB	N4	N4	NO APLICA			
AAA0029UFPP	003102010020	KR 8 21 55 AP 804	050C00612752	Zona de Influencia PEMPCHB	N4	N4	NO APLICA			
AAA0029UFRU	003102010020	KR 8 21 55 AP 805	050C00637133	Zona de Influencia PEMPCHB	N4	N4	NO APLICA			
AAA0029UFSK	003102010020	KR 8 21 55 AP 806	050C00025085	Zona de Influencia PEMPCHB	N4	N4	NO APLICA			
AAA0029UFTO	003102010020	KR 8 21 55 GJ 1	050C00281392	Zona de Influencia PEMPCHB	N4	N4	NO APLICA			
AAA0029UFUZ	003102010020	KR 8 21 55 GJ 2	050C00367926	Zona de Influencia PEMPCHB	N4	N4	NO APLICA			
AAA0029UFWF	003102010020	KR 8 21 55 GJ 3	050C00641071	Zona de Influencia PEMPCHB	N4	N4	NO APLICA			
AAA0029UFXR	003102010020	KR 8 21 55 GJ 4	050C01014186	Zona de Influencia PEMPCHB	N4	N4	NO APLICA			
AAA0029UFYX	003102010020	KR 8 21 55 GJ 5	050C00541399	Zona de Influencia PEMPCHB	N4	N4	NO APLICA			
AAA0029UFZM	003102010020	KR 8 21 55 GJ 6	050C01200618	Zona de Influencia PEMPCHB	N4	N4	NO APLICA			
AAA0029UHAF	003102010020	KR 8 21 55 GJ 7	050C00261371	Zona de Influencia PEMPCHB	N4	N4	NO APLICA			
AAA0029UMXS	003102011012	CL 21 8 35 AP 302	050C00208174	Zona de Influencia PEMPCHB	N4	N4	NO APLICA			
AAA0029UMYN	003102011012	CL 21 8 35 AP 303	050C00208175	Zona de Influencia PEMPCHB	N4	N4	NO APLICA			
AAA0029UMZE	003102011012	CL 21 8 35 AP 304	050C00208176	Zona de Influencia PEMPCHB	N4	N4	NO APLICA			
AAA0029UNAF	003102011012	CL 21 8 35 AP 305	050C00208177	Zona de Influencia PEMPCHB	N4	N4	NO APLICA			
AAA0029UNBR	003102011012	CL 21 8 35 AP 306	050C00208178	Zona de Influencia PEMPCHB	N4	N4	NO APLICA			
AAA0029UNCX	003102011012	CL 21 8 35 AP 307	050C00208179	Zona de Influencia PEMPCHB	N4	N4	NO APLICA			
AAA0029UMNX	003102011012	CL 21 8 35 AP 301	050C00208173	Zona de Influencia PEMPCHB	N4	N4	NO APLICA			
AAA0029UMWW	003102011012	CL 21 8 35 AP 401	050C00208180	Zona de Influencia PEMPCHB	N4	N4	NO APLICA			
AAA0029UNDM	003102011012	CL 21 8 35 AP 402	050C00208181	Zona de Influencia PEMPCHB	N4	N4	NO APLICA			
AAA0029UNEA	003102011012	CL 21 8 35 AP 403	050C00208182	Zona de Influencia PEMPCHB	N4	N4	NO APLICA			
AAA0029UNFT	003102011012	CL 21 8 35 AP 404	050C00208183	Zona de Influencia PEMPCHB	N4	N4	NO APLICA			
AAA0029UNHY	003102011012	CL 21 8 35 AP 405	050C00208184	Zona de Influencia PEMPCHB	N4	N4	NO APLICA			
AAA0029UNJH	003102011012	CL 21 8 35 AP 406	050C00208185	Zona de Influencia PEMPCHB	N4	N4	NO APLICA			

AAA0029UNKL	003102011012	CL 21 8 35 AP 407	050C00208186	Zona de Influencia PEMPCHB	N4	N4	NO APLICA			
AAA0029UNLW	003102011012	CL 21 8 35 AP 501	050C00208187	Zona de Influencia PEMPCHB	N4	N4	NO APLICA			
AAA0029UNMS	003102011012	CL 21 8 35 AP 502	050C00208188	Zona de Influencia PEMPCHB	N4	N4	NO APLICA			
AAA0029UNNN	003102011012	CL 21 8 35 AP 503	050C00208189	Zona de Influencia PEMPCHB	N4	N4	NO APLICA			
AAA0029UNOE	003102011012	CL 21 8 35 AP 504	050C00208190	Zona de Influencia PEMPCHB	N4	N4	NO APLICA			
AAA0029UNPP	003102011012	CL 21 8 35 AP 505	050C00208191	Zona de Influencia PEMPCHB	N4	N4	NO APLICA			
AAA0029UNRU	003102011012	CL 21 8 35 AP 506	050C00208192	Zona de Influencia PEMPCHB	N4	N4	NO APLICA			
AAA0029UNSK	003102011012	CL 21 8 35 AP 507	050C00208193	Zona de Influencia PEMPCHB	N4	N4	NO APLICA			
AAA0029UNTO	003102011012	CL 21 8 35 AP 601	050C00208194	Zona de Influencia PEMPCHB	N4	N4	NO APLICA			
AAA0029UNUZ	003102011012	CL 21 8 35 AP 602	050C00208195	Zona de Influencia PEMPCHB	N4	N4	NO APLICA			
AAA0029SYEP	003102007006	KR 7 24 89 DP 3905	050C00463906	Zona de Influencia PEMPCHB	N2-T5-G5	N2	Decreto 606 de 2001			
AAA0029SYFZ	003102007006	KR 7 24 89 DP 3906	050C00463907	Zona de Influencia PEMPCHB	N2-T5-G5	N2	Decreto 606 de 2001			
AAA0029UPRU	003102012003	CL 19 8 48 OF 503	050C01309286	Zona de Influencia PEMPCHB	N4	N4	NO APLICA			
AAA0029UPSK	003102012003	CL 19 8 48 OF 504	050C01309287	Zona de Influencia PEMPCHB	N4	N4	NO APLICA			
AAA0029UPTO	003102012003	CL 19 8 48 OF 505	050C01309288	Zona de Influencia PEMPCHB	N4	N4	NO APLICA			
AAA0029UPUZ	003102012003	CL 19 8 48 OF 506	050C01309289	Zona de Influencia PEMPCHB	N4	N4	NO APLICA			
AAA0029UPWF	003102012003	CL 19 8 48 OF 601	050C01309290	Zona de Influencia PEMPCHB	N4	N4	NO APLICA			
AAA0029UPXR	003102012003	CL 19 8 48 OF 602	050C01309291	Zona de Influencia PEMPCHB	N4	N4	NO APLICA			
AAA0029UPYX	003102012003	CL 19 8 48 OF 603	050C01309292	Zona de Influencia PEMPCHB	N4	N4	NO APLICA			
AAA0029URAF	003102012004	CL 19 8 62	050C00763252	Zona de Influencia PEMPCHB	N4	N4	NO APLICA			
AAA0029URBR	003102012005	CL 19 8 74	050C00474615	Zona de Influencia PEMPCHB	N4	N4	NO APLICA			
AAA0029URCX	003102012006	CL 19 8 86	050C00223361	Zona de Influencia PEMPCHB	N4	N4	NO APLICA			
AAA0029URDM	003102012007	CL 19 8 94	050C00130459	Zona de Influencia PEMPCHB	N4	N4	NO APLICA			
AAA0029UREA	003102012008	KR 9 19 30 LC 101	050C00843278	Zona de Influencia PEMPCHB	N4	N4	NO APLICA			
AAA0029URFT	003102012008	KR 9 19 30 LC 102	050C00843279	Zona de Influencia PEMPCHB	N4	N4	NO APLICA			
AAA0029URHY	003102012008	KR 9 19 30 LC 103	050C00843280	Zona de Influencia PEMPCHB	N4	N4	NO APLICA			
AAA0029URJH	003102012008	KR 9 19 30 LC 104	050C00843281	Zona de Influencia PEMPCHB	N4	N4	NO APLICA			
AAA0029URKL	003102012008	KR 9 19 30 LC 105	050C00843282	Zona de Influencia PEMPCHB	N4	N4	NO APLICA			
AAA0029URLW	003102012008	KR 9 19 30 LC 106	050C00843283	Zona de Influencia PEMPCHB	N4	N4	NO APLICA			
AAA0029URMS	003102012008	KR 9 19 30 LC 107	050C00843284	Zona de Influencia PEMPCHB	N4	N4	NO APLICA			
AAA0029URNN	003102012008	KR 9 19 30 LC 108	050C00843285	Zona de Influencia PEMPCHB	N4	N4	NO APLICA			
AAA0029UROE	003102012008	KR 9 19 30 LC 109	050C00843286	Zona de Influencia PEMPCHB	N4	N4	NO APLICA			
AAA0029URPP	003102012008	KR 9 19 30 LC 110	050C00843287	Zona de Influencia PEMPCHB	N4	N4	NO APLICA			
AAA0029URRU	003102012008	KR 9 19 30 LC 111	050C00843288	Zona de Influencia PEMPCHB	N4	N4	NO APLICA			
AAA0029URSK	003102012008	KR 9 19 30 LC 112	050C00843289	Zona de Influencia PEMPCHB	N4	N4	NO APLICA			
AAA0029URTO	003102012008	KR 9 19 30 LC 113	050C00843290	Zona de Influencia PEMPCHB	N4	N4	NO APLICA			
AAA0029URUZ	003102012008	KR 9 19 30 LC 114	050C00843291	Zona de Influencia PEMPCHB	N4	N4	NO APLICA			
AAA0029URWF	003102012008	KR 9 19 30 LC 115	050C00843292	Zona de Influencia PEMPCHB	N4	N4	NO APLICA			
AAA0029URXR	003102012008	KR 9 19 30 LC 116	050C00843293	Zona de Influencia PEMPCHB	N4	N4	NO APLICA			
AAA0029URYX	003102012008	KR 9 19 30 LC 117	050C00843294	Zona de Influencia PEMPCHB	N4	N4	NO APLICA			
AAA0029URZM	003102012008	KR 9 19 30 LC 118	050C00843295	Zona de Influencia PEMPCHB	N4	N4	NO APLICA			
AAA0029RUEA	003102006016	KR 9 19 59 ST 1 GJ 4	050C00453541	Zona de Influencia PEMPCHB	N4	N4	NO APLICA			
AAA0029RUFT	003102006016	KR 9 19 59 ST 1 GJ 5	050C00453542	Zona de Influencia PEMPCHB	N4	N4	NO APLICA			
AAA0029RUHY	003102006016	KR 9 19 59 ST 1 GJ 6	050C00453543	Zona de Influencia PEMPCHB	N4	N4	NO APLICA			
AAA0029UHBR	003102010020	KR 8 21 55 GJ 8	050C00004650	Zona de Influencia PEMPCHB	N4	N4	NO APLICA			
AAA0029UHCX	003102010020	KR 8 21 55 GJ 9	050C00357060	Zona de Influencia PEMPCHB	N4	N4	NO APLICA			
AAA0029UHDM	003102010021	KR 8 21 45	050C01499347	Zona de Influencia PEMPCHB	N4	N4	NO APLICA			
AAA0029UHHY	003102010022	KR 8 21 39	050C00601828	Zona de Influencia PEMPCHB	N4	N4	NO APLICA			
AAA0029UHMS	003102010026	KR 8 21 07	050C00063198	Zona de Influencia PEMPCHB	N4	N4	NO APLICA			
AAA0029SSOM	003102007006	KR 7 24 89 OF 2404	050C00463804	Zona de Influencia PEMPCHB	N2-T5-G5	N2	Decreto 606 de 2001			
AAA0029SSPA	003102007006	KR 7 24 89 DP 2405	050C00463805	Zona de Influencia PEMPCHB	N2-T5-G5	N2	Decreto 606 de 2001			
AAA0029ULPP	003102011012	CL 21 8 11 OF 701	050C00208156	Zona de Influencia PEMPCHB	N4	N4	NO APLICA			
AAA0029ULRU	003102011012	CL 21 8 11 OF 702	050C00208157	Zona de Influencia PEMPCHB	N4	N4	NO APLICA			
AAA0029ULSK	003102011012	CL 21 8 11 OF 704	050C00208158	Zona de Influencia PEMPCHB	N4	N4	NO APLICA			
AAA0029ULTO	003102011012	CL 21 8 11 OF 705	050C00208208	Zona de Influencia PEMPCHB	N4	N4	NO APLICA			
AAA0029ULUZ	003102011012	CL 21 8 11 OF 707	050C00208159	Zona de Influencia PEMPCHB	N4	N4	NO APLICA			
AAA0029ULWF	003102011012	CL 21 8 11 OF 708	050C00208160	Zona de Influencia PEMPCHB	N4	N4	NO APLICA			
AAA0029XKTO	003102017019	CL 24 6A 17 GJ 9	050C01032532	Zona de Influencia PEMPCHB	N4	N4	NO APLICA			
AAA0029XKUZ	003102017019	CL 24 6A 17 GJ 10	050C01032533	Zona de Influencia PEMPCHB	N4	N4	NO APLICA			
AAA0029XKWF	003102017019	CL 24 6A 17 GJ 11	050C01032534	Zona de Influencia PEMPCHB	N4	N4	NO APLICA			
AAA0029XKXR	003102017019	CL 24 6A 17 GJ 12	050C01032535	Zona de Influencia PEMPCHB	N4	N4	NO APLICA			
AAA0029XKYX	003102017019	CL 24 6A 17 GJ 13	050C01032536	Zona de Influencia PEMPCHB	N4	N4	NO APLICA			
AAA0029XKZM	003102017019	CL 24 6A 17 GJ 14	050C01032537	Zona de Influencia PEMPCHB	N4	N4	NO APLICA			
AAA0029XLAW	003102017019	CL 24 6A 17 GJ 15	050C01032538	Zona de Influencia PEMPCHB	N4	N4	NO APLICA			
AAA0029XLBS	003102017019	CL 24 6A 17 GJ 16	050C01032539	Zona de Influencia PEMPCHB	N4	N4	NO APLICA			
AAA0029XLCN	003102017019	CL 24 6A 17 GJ 17	050C01032540	Zona de Influencia PEMPCHB	N4	N4	NO APLICA			
AAA0029XLDE	003102017019	CL 24 6A 17 GJ 18	050C01032541	Zona de Influencia PEMPCHB	N4	N4	NO APLICA			
AAA0169LKPA	003102017020	CL 24 6 51 CN 101	050C01560310	Zona de Influencia PEMPCHB	N2-T5-G4	N2	Resoluci ├ n SDP No. 0184 de 2015			
AAA0169LKSY	003102017020	CL 24 6 51 CN 102	050C01560311	Zona de Influencia PEMPCHB	N2-T5-G4	N2	Resoluci ├ n SDP No. 0184 de 2015			
AAA0169LKRJ	003102017020	CL 24 6 51 AP 103	050C01560312	Zona de Influencia PEMPCHB	N2-T5-G4	N2	Resoluci ├ n SDP No. 0184 de 2015			
AAA0169LKTD	003102017020	CL 24 6 51 AP 201	050C01560313	Zona de Influencia PEMPCHB	N2-T5-G4	N2	Resoluci ├ n SDP No. 0184 de 2015			
AAA0169LKUH	003102017020	CL 24 6 51 AP 202	050C01560314	Zona de Influencia PEMPCHB	N2-T5-G4	N2	Resoluci ├ n SDP No. 0184 de 2015			
AAA0169LKWW	003102017020	CL 24 6 51 AP 301	050C01560315	Zona de Influencia PEMPCHB	N2-T5-G4	N2	Resoluci ├ n SDP No. 0184 de 2015			
AAA0169LKXS	003102017020	CL 24 6 51 AP 302	050C01560316	Zona de Influencia PEMPCHB	N2-T5-G4	N2	Resoluci ├ n SDP No. 0184 de 2015			
AAA0186ZSYX	003102015009	KR 7 19 27 LC	050C01602017	Zona de Influencia PEMPCHB	N4	N4	NO APLICA			
AAA0186ZTAW	003102015009	KR 7 19 35 LC 201	050C01602018	Zona de Influencia PEMPCHB	N4	N4	NO APLICA			
AAA0186ZSZM	003102015009	KR 7 19 35 OF 301	050C01602019	Zona de Influencia PEMPCHB	N4	N4	NO APLICA			
AAA0186ZTBS	003102015009	KR 7 19 35 OF 302	050C01602020	Zona de Influencia PEMPCHB	N4	N4	NO APLICA			
AAA0186ZTCN	003102015009	KR 7 19 35 OF 303	050C01602021	Zona de Influencia PEMPCHB	N4	N4	NO APLICA			
AAA0186ZTDE	003102015009	KR 7 19 35 OF 304	050C01602022	Zona de Influencia PEMPCHB	N4	N4	NO APLICA			
AAA0186ZTEP	003102015009	KR 7 19 35 OF 305	050C01602023	Zona de Influencia PEMPCHB	N4	N4	NO APLICA			
AAA0186ZTFZ	003102015009	KR 7 19 35 OF 401	050C01602024	Zona de Influencia PEMPCHB	N4	N4	NO APLICA			
AAA0186ZTMR	003102015009	KR 7 19 35 OF 402	050C01602025	Zona de Influencia PEMPCHB	N4	N4	NO APLICA			
AAA0186ZTNX	003102015009	KR 7 19 35 OF 403	050C01602026	Zona de Influencia PEMPCHB	N4	N4	NO APLICA			
AAA0186ZTOM	003102015009	KR 7 19 35 OF 404	050C01602027	Zona de Influencia PEMPCHB	N4	N4	NO APLICA			
AAA0186ZTPA	003102015009	KR 7 19 35 OF 405	050C01602028	Zona de Influencia PEMPCHB	N4	N4	NO APLICA			
AAA0186ZTRJ	003102015009	KR 7 19 35 OF 501A	050C01602029	Zona de Influencia PEMPCHB	N4	N4	NO APLICA			
AAA0186ZTHK	003102015009	KR 7 19 35 OF 501B	050C01602030	Zona de Influencia PEMPCHB	N4	N4	NO APLICA			
AAA0186ZTJZ	003102015009	KR 7 19 35 OF 501C	050C01602031	Zona de Influencia PEMPCHB	N4	N4	NO APLICA			
AAA0186ZTKC	003102015009	KR 7 19 35 OF 502	050C01602032	Zona de Influencia PEMPCHB	N4	N4	NO APLICA			
AAA0186ZTLF	003102015009	KR 7 19 35 OF 503	050C01602033	Zona de Influencia PEMPCHB	N4	N4	NO APLICA			
AAA0155SURJ	003102015010	KR 7 19 49 LC	050C00796787	Zona de Influencia PEMPCHB	N4	N4	NO APLICA			
AAA0206KUZM	003102017025	CL 24 5 77 AP 201	050C00738157	Zona de Influencia PEMPCHB	N4	N4	NO APLICA			
AAA0029USAW	003102012008	KR 9 19 30 LC 119	050C00843296	Zona de Influencia PEMPCHB	N4	N4	NO APLICA			
AAA0029USBS	003102012008	KR 9 19 30 LC 120	050C00843297	Zona de Influencia PEMPCHB	N4	N4	NO APLICA			
AAA0029USCN	003102012008	KR 9 19 30 LC 121	050C00843298	Zona de Influencia PEMPCHB	N4	N4	NO APLICA			
AAA0029USDE	003102012008	KR 9 19 30 LC 122	050C00843299	Zona de Influencia PEMPCHB	N4	N4	NO APLICA			
AAA0029USEP	003102012008	KR 9 19 30 LC 123	050C00843300	Zona de Influencia PEMPCHB	N4	N4	NO APLICA			
AAA0029USFZ	003102012008	KR 9 19 30 LC 124	050C00843301	Zona de Influencia PEMPCHB	N4	N4	NO APLICA			
AAA0029USHK	003102012008	KR 9 19 30 LC 125	050C00843302	Zona de Influencia PEMPCHB	N4	N4	NO APLICA			
AAA0029USJZ	003102012008	KR 9 19 30 LC 126	050C00843303	Zona de Influencia PEMPCHB	N4	N4	NO APLICA			
AAA0029USKC	003102012008	KR 9 19 30 LC 127	050C00843304	Zona de Influencia PEMPCHB	N4	N4	NO APLICA			
AAA0029USLF	003102012008	KR 9 19 30 LC 128	050C00843305	Zona de Influencia PEMPCHB	N4	N4	NO APLICA			
AAA0029USMR	003102012008	KR 9 19 30 LC 129	050C00843306	Zona de Influencia PEMPCHB	N4	N4	NO APLICA			
AAA0029USNX	003102012008	KR 9 19 30 LC 201	050C00843307	Zona de Influencia PEMPCHB	N4	N4	NO APLICA			
AAA0029USOM	003102012008	KR 9 19 30 LC 202	050C00843308	Zona de Influencia PEMPCHB	N4	N4	NO APLICA			
AAA0029USPA	003102012008	KR 9 19 30 LC 203	050C00843309	Zona de Influencia PEMPCHB	N4	N4	NO APLICA			
AAA0169LKYN	003102017020	CL 24 6 51 AP 401	050C01560317	Zona de Influencia PEMPCHB	N2-T5-G4	N2	Resoluci ├ n SDP No. 0184 de 2015			
AAA0169LKZE	003102017020	CL 24 6 51 AP 402	050C01560318	Zona de Influencia PEMPCHB	N2-T5-G4	N2	Resoluci ├ n SDP No. 0184 de 2015			
AAA0029XLFZ	003102017021	CL 24 6 31	050C00164107	Zona de Influencia PEMPCHB	N4	N4	NO APLICA			
AAA0029XLHK	003102017022	CL 24 6 23	050C00251653	Zona de Influencia PEMPCHB	N2-T7-G7	N2	Decreto 606 de 2001			
AAA0029XLJZ	003102017023	CL 24 6 01	050C00718799	Zona de Influencia PEMPCHB	N2-T7-G7	N2	Decreto 606 de 2001			
AAA0029XLKC	003102017024	CL 24 5 83	050C00041403	Zona de Influencia PEMPCHB	N4	N4	NO APLICA			
AAA0206KWFT	003102017025	CL 24 5 75 CN 101	050C00738155	Zona de Influencia PEMPCHB	N4	N4	NO APLICA			
AAA0206KUWF	003102017025	CL 24 5 75 AP 102	050C00738156	Zona de Influencia PEMPCHB	N4	N4	NO APLICA			
AAA0206KWHY	003102017025	CL 24 5 77 LC	050C00738154	Zona de Influencia PEMPCHB	N4	N4	NO APLICA			
AAA0029UEBS	003102010020	KR 8 21 55 AP 206	050C00612927	Zona de Influencia PEMPCHB	N4	N4	NO APLICA			
AAA0029UECN	003102010020	KR 8 21 55 AP 301	050C00297454	Zona de Influencia PEMPCHB	N4	N4	NO APLICA			
AAA0029UEDE	003102010020	KR 8 21 55 AP 302	050C00297452	Zona de Influencia PEMPCHB	N4	N4	NO APLICA			
AAA0029XRFZ	003102018016	KR 7 22 44 LC 22	050C00053684	Zona de Influencia PEMPCHB	N4	N4	NO APLICA			
AAA0029XRHK	003102018016	KR 7 22 44 OF 23	050C00109803	Zona de Influencia PEMPCHB	N4	N4	NO APLICA			
AAA0029XRJZ	003102018016	KR 7 22 44 LC 24	050C00474883	Zona de Influencia PEMPCHB	N4	N4	NO APLICA			
AAA0029XRKC	003102018016	KR 7 22 44 LC 25	050C00474684	Zona de Influencia PEMPCHB	N4	N4	NO APLICA			
AAA0029XRLF	003102018016	KR 7 22 44 LC 26	050C00005518	Zona de Influencia PEMPCHB	N4	N4	NO APLICA			
AAA0029XRMR	003102018016	KR 7 22 44 LC 27	050C00010092	Zona de Influencia PEMPCHB	N4	N4	NO APLICA			
AAA0029XRNX	003102018016	KR 7 22 44 LC 28	050C00010093	Zona de Influencia PEMPCHB	N4	N4	NO APLICA			
AAA0029XRQM	003102018017	KR 7 22 50	050C01277308	Zona de Influencia PEMPCHB	N4	N4	NO APLICA			
AAA0029XRPA	003102018018	KR 7 22 60	050C00113487	Zona de Influencia PEMPCHB	N4	N4	NO APLICA			
AAA0029XRRJ	003102018019	KR 7 22 66	050C00426194	Zona de Influencia PEMPCHB	N2-T2-G4	N2	Decreto 606 de 2001			
AAA0029XRSY	003102018020	KR 7 22 80	050C00058401	Zona de Influencia PEMPCHB	N2-T5-G4	N2	Decreto 606 de 2001			
AAA0029XRTD	003102018021	KR 7 22 94	050C00113472	Zona de Influencia PEMPCHB	N4	N4	NO APLICA			
AAA0029XRUH	003102018022	CL 23 6 53	050C00384092	Zona de Influencia PEMPCHB	N4	N4	NO APLICA			
AAA0029XRWW	003102018023	CL 23 6 45	050C00015516	Zona de Influencia PEMPCHB	N4	N4	NO APLICA			
AAA0029XRXS	003102018024	CL 23 6 19	050C00069730	Zona de Influencia PEMPCHB	N2-T7-G7	N2	Decreto 606 de 2001			
AAA0029XRZE	003102018025	CL 23 5 91	050C00498831	Zona de Influencia PEMPCHB	N4	N4	NO APLICA			
AAA0029XSAF	003102018026	CL 23 5 81	050C00240955	Zona de Influencia PEMPCHB	N4	N4	NO APLICA			
AAA0029XSBR	003102018026	CL 23 5 89	050C00915130	Zona de Influencia PEMPCHB	N4	N4	NO APLICA			
AAA0029XSCX	003102018026	CL 23 5 85 AP 103M	050C00644117	Zona de Influencia PEMPCHB	N4	N4	NO APLICA			
AAA0029TAOE	003102008004	CL 23 7 66 AP 202	050C01217599	Zona de Influencia PEMPCHB	N4	N4	NO APLICA			
AAA0029TAPP	003102008004	CL 23 7 66 AP 203	050C01217600	Zona de Influencia PEMPCHB	N4	N4	NO APLICA			
AAA0029TARU	003102008004	CL 23 7 66 AP 204	050C01217601	Zona de Influencia PEMPCHB	N4	N4	NO APLICA			
AAA0029TASK	003102008004	CL 23 7 66 AP 301	050C01217602	Zona de Influencia PEMPCHB	N4	N4	NO APLICA			
AAA0029TATO	003102008004	CL 23 7 66 AP 302	050C01217603	Zona de Influencia PEMPCHB	N4	N4	NO APLICA			
AAA0029TAUZ	003102008004	CL 23 7 66 AP 303	050C01217604	Zona de Influencia PEMPCHB	N4	N4	NO APLICA			
AAA0029TAWF	003102008004	CL 23 7 66 AP 304	050C01217605	Zona de Influencia PEMPCHB	N4	N4	NO APLICA			
AAA0029TAXR	003102008004	CL 23 7 66 AP 401	050C01217606	Zona de Influencia PEMPCHB	N4	N4	NO APLICA			
AAA0029TAYX	003102008004	CL 23 7 66 AP 402	050C01217607	Zona de Influencia PEMPCHB	N4	N4	NO APLICA			
AAA0029TAZM	003102008004	CL 23 7 66 AP 403	050C01217608	Zona de Influencia PEMPCHB	N4	N4	NO APLICA			
AAA0029TBAW	003102008004	CL 23 7 66 AP 404	050C01217609	Zona de Influencia PEMPCHB	N4	N4	NO APLICA			
AAA0029TBBS	003102008004	CL 23 7 66 AP 501	050C01217610	Zona de Influencia PEMPCHB	N4	N4	NO APLICA			
AAA0029TBCN	003102008004	CL 23 7 66 AP 502	050C01217611	Zona de Influencia PEMPCHB	N4	N4	NO APLICA			
AAA0029TBDE	003102008005	CL 23 7 84	050C00188084	Zona de Influencia PEMPCHB	N4	N4	NO APLICA			
AAA0029TEEA	003102008006	KR 9 23 10 LC 103	050C01306226	Zona de Influencia PEMPCHB	N4	N4	NO APLICA			
AAA0181LLXR	003102008006	CL 23 7 94 LC 101	050C01306224	Zona de Influencia PEMPCHB	N4	N4	NO APLICA			
AAA0181LLYX	003102008006	KR 9 23 02 LC 102	050C01306225	Zona de Influencia PEMPCHB	N4	N4	NO APLICA			
AAA0181LMAW	003102008006	KR 9 23 12 LC 104	050C01306227	Zona de Influencia PEMPCHB	N4	N4	NO APLICA			
AAA0181LMBS	003102008006	KR 9 23 14 LC 105	050C01306228	Zona de Influencia PEMPCHB	N4	N4	NO APLICA			
AAA0181LLWF	003102008006	CL 23 7 88 AP 201	050C01306229	Zona de Influencia PEMPCHB	N4	N4	NO APLICA			
AAA0181LLZM	003102008006	CL 23 7 88 AP 301	050C01306231	Zona de Influencia PEMPCHB	N4	N4	NO APLICA			
AAA0029WEXS	003102015001	KR 7 19 03 LC	050C01328556	Zona de Influencia PEMPCHB	N4	N4	NO APLICA			
AAA0029WEYN	003102015001	CL 19 7 30 OF 301	050C01328557	Zona de Influencia PEMPCHB	N4	N4	NO APLICA			
AAA0029WEZE	003102015001	CL 19 7 30 OF 401	050C01328558	Zona de Influencia PEMPCHB	N4	N4	NO APLICA			
AAA0029WFAF	003102015001	CL 19 7 30 OF 501	050C01328559	Zona de Influencia PEMPCHB	N4	N4	NO APLICA			
AAA0029WFBR	003102015001	CL 19 7 30 OF 601	050C01328560	Zona de Influencia PEMPCHB	N4	N4	NO APLICA			
AAA0029WEWW	003102015001	CL 19 7 30 OF 701	050C01328561	Zona de Influencia PEMPCHB	N4	N4	NO APLICA			
AAA0029RZZE	003102007006	KR 9 24 38 DP 342	050C00463467	Zona de Influencia PEMPCHB	N2-T5-G5	N2	Decreto 606 de 2001			
AAA0029SAAW	003102007006	KR 9 24 38 DP 343	050C00463468	Zona de Influencia PEMPCHB	N2-T5-G5	N2	Decreto 606 de 2001			
AAA0029SABS	003102007006	KR 9 24 38 GJ 401	050C00463469	Zona de Influencia PEMPCHB	N2-T5-G5	N2	Decreto 606 de 2001			
AAA0029SACN	003102007006	KR 9 24 38 GJ 402	050C00463470	Zona de Influencia PEMPCHB	N2-T5-G5	N2	Decreto 606 de 2001			
AAA0029SADE	003102007006	KR 9 24 38 GJ 403	050C00463471	Zona de Influencia PEMPCHB	N2-T5-G5	N2	Decreto 606 de 2001			
AAA0029SAEP	003102007006	KR 9 24 38 GJ 404	050C00463472	Zona de Influencia PEMPCHB	N2-T5-G5	N2	Decreto 606 de 2001			
AAA0029SAFZ	003102007006	KR 9 24 38 GJ 405	050C00463473	Zona de Influencia PEMPCHB	N2-T5-G5	N2	Decreto 606 de 2001			
AAA0029SAHK	003102007006	KR 9 24 38 GJ 406	050C00463474	Zona de Influencia PEMPCHB	N2-T5-G5	N2	Decreto 606 de 2001			
AAA0029SAJZ	003102007006	KR 9 24 38 GJ 407	050C00463475	Zona de Influencia PEMPCHB	N2-T5-G5	N2	Decreto 606 de 2001			
AAA0029SAKC	003102007006	KR 9 24 38 GJ 408	050C00463476	Zona de Influencia PEMPCHB	N2-T5-G5	N2	Decreto 606 de 2001			
AAA0029SALF	003102007006	KR 9 24 38 GJ 409	050C00463477	Zona de Influencia PEMPCHB	N2-T5-G5	N2	Decreto 606 de 2001			
AAA0029SAMR	003102007006	KR 9 24 38 GJ 410	050C00463478	Zona de Influencia PEMPCHB	N2-T5-G5	N2	Decreto 606 de 2001			
AAA0029SANX	003102007006	KR 9 24 38 GJ 411	050C00463479	Zona de Influencia PEMPCHB	N2-T5-G5	N2	Decreto 606 de 2001			
AAA0029SAOM	003102007006	KR 9 24 38 GJ 412	050C00463480	Zona de Influencia PEMPCHB	N2-T5-G5	N2	Decreto 606 de 2001			
AAA0029SAPA	003102007006	KR 9 24 38 GJ 413	050C00463481	Zona de Influencia PEMPCHB	N2-T5-G5	N2	Decreto 606 de 2001			

AAA0029SARJ	003102007006	KR 9 24 38 GJ 414	050C00463482	Zona de Influencia PEMPCHB	N2-T5-G5	N2	Decreto 606 de 2001			
AAA0029SASY	003102007006	KR 9 24 38 GJ 415	050C00463483	Zona de Influencia PEMPCHB	N2-T5-G5	N2	Decreto 606 de 2001			
AAA0029SATD	003102007006	KR 9 24 38 GJ 416	050C00463484	Zona de Influencia PEMPCHB	N2-T5-G5	N2	Decreto 606 de 2001			
AAA0029SAUH	003102007006	KR 9 24 38 GJ 417	050C00463485	Zona de Influencia PEMPCHB	N2-T5-G5	N2	Decreto 606 de 2001			
AAA0029SAWW	003102007006	KR 9 24 38 GJ 418	050C00463486	Zona de Influencia PEMPCHB	N2-T5-G5	N2	Decreto 606 de 2001			
AAA0029SAXS	003102007006	KR 9 24 38 GJ 419	050C00463487	Zona de Influencia PEMPCHB	N2-T5-G5	N2	Decreto 606 de 2001			
AAA0029SAYN	003102007006	KR 9 24 38 GJ 420	050C00463488	Zona de Influencia PEMPCHB	N2-T5-G5	N2	Decreto 606 de 2001			
AAA0029SAZE	003102007006	KR 9 24 38 GJ 421	050C00463489	Zona de Influencia PEMPCHB	N2-T5-G5	N2	Decreto 606 de 2001			
AAA0029SBAF	003102007006	KR 9 24 38 GJ 422	050C00463490	Zona de Influencia PEMPCHB	N2-T5-G5	N2	Decreto 606 de 2001			
AAA0029SBBR	003102007006	KR 9 24 38 GJ 423	050C00463491	Zona de Influencia PEMPCHB	N2-T5-G5	N2	Decreto 606 de 2001			
AAA0029SBCX	003102007006	KR 9 24 38 GJ 424	050C00463492	Zona de Influencia PEMPCHB	N2-T5-G5	N2	Decreto 606 de 2001			
AAA0029SBDM	003102007006	KR 9 24 38 GJ 425	050C00463493	Zona de Influencia PEMPCHB	N2-T5-G5	N2	Decreto 606 de 2001			
AAA0155SYPA	003102019016	KR 7 21 62 LC 305	050C00947479	Zona de Influencia PEMPCHB	N4	N4	NO APLICA			
AAA0155SYRJ	003102019016	KR 7 21 62 LC 306	050C00947480	Zona de Influencia PEMPCHB	N4	N4	NO APLICA			
AAA0155SYSY	003102019016	KR 7 21 62 LC 307	050C00947481	Zona de Influencia PEMPCHB	N4	N4	NO APLICA			
AAA0158LDAF	003102019016	KR 7 21 62 LC 308	050C00947482	Zona de Influencia PEMPCHB	N4	N4	NO APLICA			
AAA0155SYTD	003102019016	KR 7 21 62 LC 309	050C00947483	Zona de Influencia PEMPCHB	N4	N4	NO APLICA			
AAA0155SYUH	003102019016	KR 7 21 62 LC 310	050C00947484	Zona de Influencia PEMPCHB	N4	N4	NO APLICA			
AAA0155SYWW	003102019016	KR 7 21 62 LC 311	050C00947485	Zona de Influencia PEMPCHB	N4	N4	NO APLICA			
AAA0155SYXS	003102019016	KR 7 21 62 LC 312	050C00947486	Zona de Influencia PEMPCHB	N4	N4	NO APLICA			
AAA0155SYBS	003102019016	KR 7 21 62 LC 313	050C00947487	Zona de Influencia PEMPCHB	N4	N4	NO APLICA			
AAA0164UCOM	003110010003	CL 13 7 25 OF 309	050C01510485	Area Afectada PEMPCHB	N2-T5-G5	N2	Decreto 678 de 1994			
AAA0164UCPA	003110010003	CL 13 7 25 OF 310	050C01510486	Area Afectada PEMPCHB	N2-T5-G5	N2	Decreto 678 de 1994			
AAA0164UCRJ	003110010003	CL 13 7 25 OF 311	050C01510487	Area Afectada PEMPCHB	N2-T5-G5	N2	Decreto 678 de 1994			
AAA0164UCSY	003110010003	CL 13 7 25 OF 312	050C01510488	Area Afectada PEMPCHB	N2-T5-G5	N2	Decreto 678 de 1994			
AAA0164UCTD	003110010003	CL 13 7 25 OF 313	050C01510489	Area Afectada PEMPCHB	N2-T5-G5	N2	Decreto 678 de 1994			
AAA0164UCUH	003110010003	CL 13 7 25 OF 314	050C01510490	Area Afectada PEMPCHB	N2-T5-G5	N2	Decreto 678 de 1994			
AAA0164UCWW	003110010003	CL 13 7 25 OF 315	050C01510491	Area Afectada PEMPCHB	N2-T5-G5	N2	Decreto 678 de 1994			
AAA0164UCXS	003110010003	CL 13 7 25 OF 316	050C01510492	Area Afectada PEMPCHB	N2-T5-G5	N2	Decreto 678 de 1994			
AAA0164UCYN	003110010003	CL 13 7 25 OF 317	050C01510493	Area Afectada PEMPCHB	N2-T5-G5	N2	Decreto 678 de 1994			
AAA0164UCZE	003110010003	CL 13 7 25 OF 401	050C01510494	Area Afectada PEMPCHB	N2-T5-G5	N2	Decreto 678 de 1994			
AAA0164UDAF	003110010003	CL 13 7 25 OF 402	050C01510495	Area Afectada PEMPCHB	N2-T5-G5	N2	Decreto 678 de 1994			
AAA0164UDBR	003110010003	CL 13 7 25 OF 403	050C01510496	Area Afectada PEMPCHB	N2-T5-G5	N2	Decreto 678 de 1994			
AAA0164UDCX	003110010003	CL 13 7 25 OF 404	050C01510497	Area Afectada PEMPCHB	N2-T5-G5	N2	Decreto 678 de 1994			
AAA0164UDDM	003110010003	CL 13 7 25 OF 405	050C01510498	Area Afectada PEMPCHB	N2-T5-G5	N2	Decreto 678 de 1994			
AAA0032KCTD	003110015012	KR 7 12B 80 LC	050C00423628	Area Afectada PEMPCHB	N2-T6-G5	N2	Decreto 678 de 1994			
AAA0032KCUH	003110015012	KR 7 12B 76 LC	050C00423629	Area Afectada PEMPCHB	N2-T6-G5	N2	Decreto 678 de 1994			
AAA0032KCWW	003110015012	KR 7 12B 72 LC	050C00423630	Area Afectada PEMPCHB	N2-T6-G5	N2	Decreto 678 de 1994			
AAA0032KCXS	003110015012	KR 7 12B 84 OF 201	050C00423631	Area Afectada PEMPCHB	N2-T6-G5	N2	Decreto 678 de 1994			
AAA0032KCYN	003110015012	KR 7 12B 84 OF 202	050C00423632	Area Afectada PEMPCHB	N2-T6-G5	N2	Decreto 678 de 1994			
AAA0032KCZE	003110015012	KR 7 12B 84 OF 203	050C00423633	Area Afectada PEMPCHB	N2-T6-G5	N2	Decreto 678 de 1994			
AAA0032KDAF	003110015012	KR 7 12B 84 OF 204	050C00423634	Area Afectada PEMPCHB	N2-T6-G5	N2	Decreto 678 de 1994			
AAA0032KDBR	003110015012	KR 7 12B 84 OF 205	050C00423635	Area Afectada PEMPCHB	N2-T6-G5	N2	Decreto 678 de 1994			
AAA0032KDCX	003110015012	KR 7 12B 84 OF 206	050C00423636	Area Afectada PEMPCHB	N2-T6-G5	N2	Decreto 678 de 1994			
AAA0032KDDM	003110015012	KR 7 12B 84 OF 301	050C00423637	Area Afectada PEMPCHB	N2-T6-G5	N2	Decreto 678 de 1994			
AAA0032KDEA	003110015012	KR 7 12B 84 OF 302	050C00423638	Area Afectada PEMPCHB	N2-T6-G5	N2	Decreto 678 de 1994			
AAA0032KDFT	003110015012	KR 7 12B 84 OF 303	050C00423639	Area Afectada PEMPCHB	N2-T6-G5	N2	Decreto 678 de 1994			
AAA0032KDHY	003110015012	KR 7 12B 84 OF 304	050C00423640	Area Afectada PEMPCHB	N2-T6-G5	N2	Decreto 678 de 1994			
AAA0032KDJH	003110015012	KR 7 12B 84 OF 305	050C00423641	Area Afectada PEMPCHB	N2-T6-G5	N2	Decreto 678 de 1994			
AAA0032KDKL	003110015012	KR 7 12B 84 OF 306	050C00423642	Area Afectada PEMPCHB	N2-T6-G5	N2	Decreto 678 de 1994			
AAA0032KDLW	003110015012	KR 7 12B 84 OF 401	050C00423643	Area Afectada PEMPCHB	N2-T6-G5	N2	Decreto 678 de 1994			
AAA0032KDMS	003110015012	KR 7 12B 84 OF 402	050C00423644	Area Afectada PEMPCHB	N2-T6-G5	N2	Decreto 678 de 1994			
AAA0032KDNN	003110015012	KR 7 12B 84 OF 403	050C00423645	Area Afectada PEMPCHB	N2-T6-G5	N2	Decreto 678 de 1994			
AAA0032KDOE	003110015012	KR 7 12B 84 OF 404	050C00423646	Area Afectada PEMPCHB	N2-T6-G5	N2	Decreto 678 de 1994			
AAA0032KDPP	003110015012	KR 7 12B 84 OF 405	050C00423647	Area Afectada PEMPCHB	N2-T6-G5	N2	Decreto 678 de 1994			
AAA0032KDRU	003110015012	KR 7 12B 84 OF 406	050C00423648	Area Afectada PEMPCHB	N2-T6-G5	N2	Decreto 678 de 1994			
AAA0032KDSK	003110015012	KR 7 12B 84 OF 501	050C00423649	Area Afectada PEMPCHB	N2-T6-G5	N2	Decreto 678 de 1994			
AAA0032HPBS	003110011008	KR 8 12B 54 GJ 714	050C00892500	Area Afectada PEMPCHB	N2-T5-G6	N2	Decreto 678 de 1994			
AAA0032HPCN	003110011008	KR 8 12B 54 GJ 715	050C00892501	Area Afectada PEMPCHB	N2-T5-G6	N2	Decreto 678 de 1994			
AAA0032HPDE	003110011008	KR 8 12B 54 GJ 716	050C00892502	Area Afectada PEMPCHB	N2-T5-G6	N2	Decreto 678 de 1994			
AAA0032HPEP	003110011008	KR 8 12B 54 GJ 717	050C00892503	Area Afectada PEMPCHB	N2-T5-G6	N2	Decreto 678 de 1994			
AAA0032HPF2	003110011008	KR 8 12B 54 GJ 718	050C00892504	Area Afectada PEMPCHB	N2-T5-G6	N2	Decreto 678 de 1994			
AAA0032HPHK	003110011008	KR 8 12B 54 GJ 719	050C00892505	Area Afectada PEMPCHB	N2-T5-G6	N2	Decreto 678 de 1994			
AAA0032HPJZ	003110011008	KR 8 12B 54 GJ 720	050C00892506	Area Afectada PEMPCHB	N2-T5-G6	N2	Decreto 678 de 1994			
AAA0032HPKC	003110011008	KR 8 12B 54 GJ 721	050C00892507	Area Afectada PEMPCHB	N2-T5-G6	N2	Decreto 678 de 1994			
AAA0032HPLF	003110011008	KR 8 12B 54 GJ 722	050C00892508	Area Afectada PEMPCHB	N2-T5-G6	N2	Decreto 678 de 1994			
AAA0032HPMR	003110011008	KR 8 12B 54 GJ 723	050C00892509	Area Afectada PEMPCHB	N2-T5-G6	N2	Decreto 678 de 1994			
AAA0032HPNX	003110011008	KR 8 12B 54 GJ 724	050C00892510	Area Afectada PEMPCHB	N2-T5-G6	N2	Decreto 678 de 1994			
AAA0032HPOM	003110011008	KR 8 12B 54 GJ 725	050C00892511	Area Afectada PEMPCHB	N2-T5-G6	N2	Decreto 678 de 1994			
AAA0032HPPA	003110011008	KR 8 12B 54 GJ 726	050C00892512	Area Afectada PEMPCHB	N2-T5-G6	N2	Decreto 678 de 1994			
AAA0032HPRJ	003110011008	KR 8 12B 54 GJ 727	050C00892513	Area Afectada PEMPCHB	N2-T5-G6	N2	Decreto 678 de 1994			
AAA0032HPSY	003110011008	KR 8 12B 54 GJ 728	050C00892514	Area Afectada PEMPCHB	N2-T5-G6	N2	Decreto 678 de 1994			
AAA0032HPTD	003110011008	KR 8 12B 54 GJ 729	050C00892515	Area Afectada PEMPCHB	N2-T5-G6	N2	Decreto 678 de 1994			
AAA0032HPUH	003110011008	KR 8 12B 54 GJ 730	050C00892516	Area Afectada PEMPCHB	N2-T5-G6	N2	Decreto 678 de 1994			
AAA0032HPWW	003110011008	KR 8 12B 54 GJ 731	050C00892517	Area Afectada PEMPCHB	N2-T5-G6	N2	Decreto 678 de 1994			
AAA0032HPXS	003110011008	KR 8 12B 54 GJ 801	050C00892518	Area Afectada PEMPCHB	N2-T5-G6	N2	Decreto 678 de 1994			
AAA0032HPYN	003110011008	KR 8 12B 54 GJ 802	050C00892519	Area Afectada PEMPCHB	N2-T5-G6	N2	Decreto 678 de 1994			
AAA0032HPZE	003110011008	KR 8 12B 54 GJ 803	050C00892520	Area Afectada PEMPCHB	N2-T5-G6	N2	Decreto 678 de 1994			
AAA0032HRAW	003110011008	KR 8 12B 54 GJ 804	050C00892521	Area Afectada PEMPCHB	N2-T5-G6	N2	Decreto 678 de 1994			
AAA0032HRBS	003110011008	KR 8 12B 54 GJ 805	050C00892522	Area Afectada PEMPCHB	N2-T5-G6	N2	Decreto 678 de 1994			
AAA0155SUUH	003102019016	KR 7 21 62 LC 314	050C00947488	Zona de Influencia PEMPCHB	N4	N4	NO APLICA			
AAA0155SXPP	003102019016	KR 7 21 62 LC 315	050C00947489	Zona de Influencia PEMPCHB	N4	N4	NO APLICA			
AAA0155SXRU	003102019016	KR 7 21 62 LC 316	050C00947490	Zona de Influencia PEMPCHB	N4	N4	NO APLICA			
AAA0155SXSK	003102019016	KR 7 21 62 LC 317	050C00947491	Zona de Influencia PEMPCHB	N4	N4	NO APLICA			
AAA0155SXTO	003102019016	KR 7 21 62 LC 318	050C00947492	Zona de Influencia PEMPCHB	N4	N4	NO APLICA			
AAA0155SXUZ	003102019016	KR 7 21 62 LC 319	050C00947493	Zona de Influencia PEMPCHB	N4	N4	NO APLICA			
AAA0155SXWF	003102019016	KR 7 21 62 LC 320	050C00947494	Zona de Influencia PEMPCHB	N4	N4	NO APLICA			
AAA0155SXXR	003102019016	KR 7 21 62 LC 321	050C00947495	Zona de Influencia PEMPCHB	N4	N4	NO APLICA			
AAA0155SXYX	003102019016	KR 7 21 62 LC 322	050C00947496	Zona de Influencia PEMPCHB	N4	N4	NO APLICA			
AAA0155SXZM	003102019016	KR 7 21 62 LC 323	050C00947497	Zona de Influencia PEMPCHB	N4	N4	NO APLICA			
AAA0155SYAW	003102019016	KR 7 21 62 LC 324	050C00947498	Zona de Influencia PEMPCHB	N4	N4	NO APLICA			
AAA0155SYCN	003102019016	KR 7 21 62 LC 325	050C00947499	Zona de Influencia PEMPCHB	N4	N4	NO APLICA			
AAA0155SYDE	003102019016	KR 7 21 62 LC 326	050C00947500	Zona de Influencia PEMPCHB	N4	N4	NO APLICA			
AAA0155SYEP	003102019016	KR 7 21 62 LC 401	050C00947501	Zona de Influencia PEMPCHB	N4	N4	NO APLICA			
AAA0032HKKL	003110011008	KR 8 12B 54 GJ 404	050C00892398	Area Afectada PEMPCHB	N2-T5-G6	N2	Decreto 678 de 1994			
AAA0032HKLW	003110011008	KR 8 12B 54 GJ 405	050C00892399	Area Afectada PEMPCHB	N2-T5-G6	N2	Decreto 678 de 1994			
AAA0032HKMS	003110011008	KR 8 12B 54 GJ 406	050C00892400	Area Afectada PEMPCHB	N2-T5-G6	N2	Decreto 678 de 1994			
AAA0032HKNN	003110011008	KR 8 12B 54 GJ 407	050C00892401	Area Afectada PEMPCHB	N2-T5-G6	N2	Decreto 678 de 1994			
AAA0032HKOE	003110011008	KR 8 12B 54 GJ 408	050C00892402	Area Afectada PEMPCHB	N2-T5-G6	N2	Decreto 678 de 1994			
AAA0032HKPP	003110011008	KR 8 12B 54 GJ 409	050C00892403	Area Afectada PEMPCHB	N2-T5-G6	N2	Decreto 678 de 1994			
AAA0032HKRU	003110011008	KR 8 12B 54 GJ 410	050C00892404	Area Afectada PEMPCHB	N2-T5-G6	N2	Decreto 678 de 1994			
AAA0032HKSK	003110011008	KR 8 12B 54 GJ 411	050C00892405	Area Afectada PEMPCHB	N2-T5-G6	N2	Decreto 678 de 1994			
AAA0032HKTO	003110011008	KR 8 12B 54 GJ 412	050C00892406	Area Afectada PEMPCHB	N2-T5-G6	N2	Decreto 678 de 1994			
AAA0032HKUZ	003110011008	KR 8 12B 54 GJ 413	050C00892407	Area Afectada PEMPCHB	N2-T5-G6	N2	Decreto 678 de 1994			
AAA0032HKWF	003110011008	KR 8 12B 54 GJ 414	050C00892408	Area Afectada PEMPCHB	N2-T5-G6	N2	Decreto 678 de 1994			
AAA0032HKXR	003110011008	KR 8 12B 54 GJ 415	050C00892697	Area Afectada PEMPCHB	N2-T5-G6	N2	Decreto 678 de 1994			
AAA0032HKYX	003110011008	KR 8 12B 54 GJ 416	050C00892409	Area Afectada PEMPCHB	N2-T5-G6	N2	Decreto 678 de 1994			
AAA0032HKZM	003110011008	KR 8 12B 54 GJ 417	050C00892410	Area Afectada PEMPCHB	N2-T5-G6	N2	Decreto 678 de 1994			
AAA0032HLAW	003110011008	KR 8 12B 54 GJ 418	050C00892411	Area Afectada PEMPCHB	N2-T5-G6	N2	Decreto 678 de 1994			
AAA0032HLBS	003110011008	KR 8 12B 54 GJ 419	050C00892412	Area Afectada PEMPCHB	N2-T5-G6	N2	Decreto 678 de 1994			
AAA0032HLCN	003110011008	KR 8 12B 54 GJ 420	050C00892413	Area Afectada PEMPCHB	N2-T5-G6	N2	Decreto 678 de 1994			
AAA0032HLDE	003110011008	KR 8 12B 54 GJ 421	050C00892414	Area Afectada PEMPCHB	N2-T5-G6	N2	Decreto 678 de 1994			
AAA0032HLEP	003110011008	KR 8 12B 54 GJ 422	050C00892415	Area Afectada PEMPCHB	N2-T5-G6	N2	Decreto 678 de 1994			
AAA0032HLFZ	003110011008	KR 8 12B 54 GJ 423	050C00892416	Area Afectada PEMPCHB	N2-T5-G6	N2	Decreto 678 de 1994			
AAA0032HLHK	003110011008	KR 8 12B 54 GJ 424	050C00892417	Area Afectada PEMPCHB	N2-T5-G6	N2	Decreto 678 de 1994			
AAA0032HLJZ	003110011008	KR 8 12B 54 GJ 425	050C00892418	Area Afectada PEMPCHB	N2-T5-G6	N2	Decreto 678 de 1994			
AAA0032HLKC	003110011008	KR 8 12B 54 GJ 426	050C00892419	Area Afectada PEMPCHB	N2-T5-G6	N2	Decreto 678 de 1994			
AAA0032HLLF	003110011008	KR 8 12B 54 GJ 427	050C00892420	Area Afectada PEMPCHB	N2-T5-G6	N2	Decreto 678 de 1994			
AAA0032HLMR	003110011008	KR 8 12B 54 GJ 428	050C00892421	Area Afectada PEMPCHB	N2-T5-G6	N2	Decreto 678 de 1994			
AAA0032HLNX	003110011008	KR 8 12B 54 GJ 429	050C00892422	Area Afectada PEMPCHB	N2-T5-G6	N2	Decreto 678 de 1994			
AAA0032KCPA	003110015009	CL 12B 6 82 OF 1101	050C00582195	Area Afectada PEMPCHB	N2-T6-G5	N2	Decreto 678 de 1994			
AAA0178TSSY	003110015009	CL 12B 6 82 OF 1102	050C01525702	Area Afectada PEMPCHB	N2-T6-G5	N2	Decreto 678 de 1994			
AAA0032KCRJ	003110015010	KR 7 12B 42	050C00199628	Area Afectada PEMPCHB	N2-T6-G5	N2	Decreto 678 de 1994			
AAA0032KCSY	003110015011	KR 7 12B 58	050C00199627	Area Afectada PEMPCHB	N2-T6-G5	N2	Decreto 678 de 1994			
AAA0164UDEA	003110010003	CL 13 7 25 OF 406	050C01510499	Area Afectada PEMPCHB	N2-T5-G5	N2	Decreto 678 de 1994			
AAA0164UDFT	003110010003	CL 13 7 25 OF 407	050C01510500	Area Afectada PEMPCHB	N2-T5-G5	N2	Decreto 678 de 1994			
AAA0032JBNX	003110011011	CL 12C 7 33 OF 502	050C00484537	Area Afectada PEMPCHB	N2-T5-G5	N2	Decreto 678 de 1994			
AAA0032JBOM	003110011011	CL 12C 7 33 OF 503	050C00484538	Area Afectada PEMPCHB	N2-T5-G5	N2	Decreto 678 de 1994			
AAA0032JBPA	003110011011	CL 12C 7 33 OF 504	050C00484539	Area Afectada PEMPCHB	N2-T5-G5	N2	Decreto 678 de 1994			
AAA0032JBRJ	003110011011	CL 12C 7 33 OF 505	050C00484540	Area Afectada PEMPCHB	N2-T5-G5	N2	Decreto 678 de 1994			
AAA0032KJCX	003110016003	CL 12 6 30 LC	050C01329291	Area Afectada PEMPCHB	N4	N4	NO APLICA			
AAA0032KJDM	003110016003	CL 12 6 28 LC	050C01329292	Area Afectada PEMPCHB	N4	N4	NO APLICA			
AAA0032KJEA	003110016003	CL 12 6 28 LC 201	050C01329294	Area Afectada PEMPCHB	N4	N4	NO APLICA			
AAA0032KJFT	003110016003	CL 12 6 28 LC 202	050C01329295	Area Afectada PEMPCHB	N4	N4	NO APLICA			
AAA0032KJHY	003110016003	CL 12 6 28 LC 301	050C01329296	Area Afectada PEMPCHB	N4	N4	NO APLICA			
AAA0032KJJH	003110016003	CL 12 6 28 LC 302	050C01329297	Area Afectada PEMPCHB	N4	N4	NO APLICA			
AAA0032KJKL	003110016003	CL 12 6 28 LC 401	050C01329293	Area Afectada PEMPCHB	N4	N4	NO APLICA			
AAA0032KJLW	003110016003	CL 12 6 28 LC 402	050C01329298	Area Afectada PEMPCHB	N4	N4	NO APLICA			
AAA0032KJMS	003110016004	CL 12 6 46	050C00156973	Area Afectada PEMPCHB	N4	N4	NO APLICA			
AAA0032KJNN	003110016005	CL 12 6 64	050C00555148	Area Afectada PEMPCHB	N4	N4	NO APLICA			
AAA0032KJOE	003110016006	CL 12 6 82	050C00146448	Area Afectada PEMPCHB	N4	N4	NO APLICA			
AAA0032KJRU	003110016007	KR 7 12 10	050C00150510	Area Afectada PEMPCHB	N4	N4	NO APLICA			
AAA0032KJSK	003110016008	KR 7 12 16	050C00241367	Area Afectada PEMPCHB	N4	N4	NO APLICA			
AAA0032KJTO	003110016009	KR 7 12 20	050C00000000	Area Afectada PEMPCHB	N4	N4	NO APLICA			
AAA0032KJUZ	003110016010	CL 12 BIS 6 91	050C00123008	Area Afectada PEMPCHB	N4	N4	NO APLICA			
AAA0032KJWF	003110016011	CL 12 BIS 6 87	050C00986526	Area Afectada PEMPCHB	N4	N4	NO APLICA			
AAA0032KJXR	003110016012	CL 12 BIS 6 81	050C00322883	Area Afectada PEMPCHB	N4	N4	NO APLICA			
AAA0032KJYX	003110016013	CL 12 BIS 6 77	050C00348262	Area Afectada PEMPCHB	N4	N4	NO APLICA			
AAA0032KJZM	003110016014	CL 12 BIS 6 71	050C00505907	Area Afectada PEMPCHB	N4	N4	NO APLICA			
AAA0032KKAW	003110016015	CL 12 BIS 6 67	050C00326083	Area Afectada PEMPCHB	N4	N4	NO APLICA			
AAA0032KKBS	003110016016	CL 12 BIS 6 61	050S01244032	Area Afectada PEMPCHB	N4	N4	NO APLICA			
AAA0032HUXR	003110011008	KR 8 12B 54 GJ 1027	050C00892605	Area Afectada PEMPCHB	N2-T5-G6	N2	Decreto 678 de 1994			
AAA0032HUYX	003110011008	KR 8 12B 54 GJ 1028	050C00892606	Area Afectada PEMPCHB	N2-T5-G6	N2	Decreto 678 de 1994			
AAA0032HUZM	003110011008	KR 8 12B 54 GJ 1029	050C00892607	Area Afectada PEMPCHB	N2-T5-G6	N2	Decreto 678 de 1994			
AAA0032JBSY	003110011011	CL 12C 7 33 OF 506	050C00484541	Area Afectada PEMPCHB	N2-T5-G5	N2	Decreto 678 de 1994			
AAA0032JBTD	003110011011	CL 12C 7 33 OF 507	050C00484542	Area Afectada PEMPCHB	N2-T5-G5	N2	Decreto 678 de 1994			
AAA0032JBUH	003110011011	CL 12C 7 33 OF 508	050C00484543	Area Afectada PEMPCHB	N2-T5-G5	N2	Decreto 678 de 1994			
AAA0032JBWW	003110011011	CL 12C 7 33 OF 601	050C00646854	Area Afectada PEMPCHB	N2-T5-G5	N2	Decreto 678 de 1994			
AAA0032JBXS	003110011011	CL 12C 7 33 OF 602	050C00484545	Area Afectada PEMPCHB	N2-T5-G5	N2	Decreto 678 de 1994			
AAA0032JBYN	003110011011	CL 12C 7 33 OF 603	050C00646852	Area Afectada PEMPCHB	N2-T5-G5	N2	Decreto 678 de 1994			
AAA0032JBZE	003110011011	CL 12C 7 33 OF 604	050C00646851	Area Afectada PEMPCHB	N2-T5-G5	N2	Decreto 678 de 1994			
AAA0032JCAF	003110011011	CL 12C 7 33 OF 605	050C00646850	Area Afectada PEMPCHB	N2-T5-G5	N2	Decreto 678 de 1994			
AAA0032JCBR	003110011011	CL 12C 7 33 OF 606	050C00646849	Area Afectada PEMPCHB	N2-T5-G5	N2	Decreto 678 de 1994			
AAA0032JCCX	003110011011	CL 12C 7 33 OF 607	050C00646848	Area Afectada PEMPCHB	N2-T5-G5	N2	Decreto 678 de 1994			
AAA0032JCDM	003110011011	CL 12C 7 33 OF 608	050C00646847	Area Afectada PEMPCHB	N2-T5-G5	N2	Decreto 678 de 1994			
AAA0032JCEA	003110011011	CL 12C 7 33 OF 609	050C00646846	Area Afectada PEMPCHB	N2-T5-G5	N2	Decreto 678 de 1994			
AAA0163UXCN	003110011012	KR 7 12B 93 LC 101	050C01545025	Area Afectada PEMPCHB	N2-T6-G6	N2	Decreto 678 de 1994			
AAA0163UXDE	003110011012	CL 12C 7 19 OF 301	050C01545026	Area Afectada PEMPCHB	N2-T6-G6	N2	Decreto 678 de 1994			
AAA0155SZKL	003102019016	KR 7 21 62 LC 233	050C00947468	Zona de Influencia PEMPCHB	N4	N4	NO APLICA			
AAA0155SZLW	003102019016	KR 7 21 62 LC 234	050C00947469	Zona de Influencia PEMPCHB	N4	N4	NO APLICA			
AAA0155SZMS	003102019016	KR 7 21 62 LC 235	050C00947470	Zona de Influencia PEMPCHB	N4	N4	NO APLICA			
AAA0155SZNN	003102019016	KR 7 21 62 LC 236	050C00947471	Zona de Influencia PEMPCHB	N4	N4	NO APLICA			
AAA0163UXEP	003110011012	CL 12C 7 19 OF 401	050C01545027	Area Afectada PEMPCHB	N2-T6-G6	N2	Decreto 678 de 1994			
AAA0163UXFZ	003110011012	CL 12C 7 19 OF 501	050C01545028	Area Afectada PEMPCHB	N2-T6-G6	N2	Decreto 678 de 1994			
AAA0163UXHK	003110011012	CL 12C 7 19 OF 601	050C01545029	Area Afectada PEMPCHB	N2-T6-G6	N2	Decreto 678 de 1994			
AAA0163UXJZ	003110011012	CL 12C 7 19 OF 701	050C01545030	Area Afectada PEMPCHB	N2-T6-G6	N2	Decreto 678 de 1994			
AAA0163UXKC	003110011012	CL 12C 7 19 OF 801	050C01545031	Area Afectada PEMPCHB	N2-T6-G6	N2	Decreto 678 de 1994			
AAA0163UXLF	003110011012	CL 12C 7 19 OF 901	050C01545032	Area Afectada PEMPCHB	N2-T6-G6	N2	Decreto 678 de 1994			
AAA0163UXMR	003110011012	CL 12C 7 19 OF 1001	050C01545033	Area Afectada PEMPCHB	N2-T6-G6	N2	Decreto 678 de 1994			
AAA0163UXNX	003110011012	CL 12C 7 19 OF 1101	050C01545034	Area Afectada PEMPCHB	N2-T6-G6	N2	Decreto 678 de 1994			

AAA0163UXOM	003110011012	CL 12C 7 19 OF 1201	050C01545035	Area Afectada PEMPCHB	N2-T6-G6	N2	Decreto 678 de 1994			
AAA0163UXPA	003110011012	CL 12C 7 19 OF 1301	050C01545036	Area Afectada PEMPCHB	N2-T6-G6	N2	Decreto 678 de 1994			
AAA0032HWAF	003110011008	KR 8 12B 54 GJ 1030	050C00892608	Area Afectada PEMPCHB	N2-T5-G6	N2	Decreto 678 de 1994			
AAA0032HWBR	003110011008	KR 8 12B 54 GJ 1031	050C00892609	Area Afectada PEMPCHB	N2-T5-G6	N2	Decreto 678 de 1994			
AAA0032HWCX	003110011008	KR 8 12B 54 GJ 1101	050C00892610	Area Afectada PEMPCHB	N2-T5-G6	N2	Decreto 678 de 1994			
AAA0032HWDM	003110011008	KR 8 12B 54 GJ 1102	050C00892611	Area Afectada PEMPCHB	N2-T5-G6	N2	Decreto 678 de 1994			
AAA0032HWEA	003110011008	KR 8 12B 54 GJ 1103	050C00892612	Area Afectada PEMPCHB	N2-T5-G6	N2	Decreto 678 de 1994			
AAA0155SYHK	003102019016	KR 7 21 62 LC 237	050C00947472	Zona de Influencia PEMPCHB	N4	N4	NO APLICA			
AAA0155SYJZ	003102019016	KR 7 21 62 LC 238	050C00947473	Zona de Influencia PEMPCHB	N4	N4	NO APLICA			
AAA0155SYKC	003102019016	KR 7 21 62 LC 239	050C00947474	Zona de Influencia PEMPCHB	N4	N4	NO APLICA			
AAA0155SYLF	003102019016	KR 7 21 62 LC 301	050C00947475	Zona de Influencia PEMPCHB	N4	N4	NO APLICA			
AAA0155SYMR	003102019016	KR 7 21 62 LC 302	050C00947476	Zona de Influencia PEMPCHB	N4	N4	NO APLICA			
AAA0155SYNX	003102019016	KR 7 21 62 LC 303	050C00947477	Zona de Influencia PEMPCHB	N4	N4	NO APLICA			
AAA0155SYOM	003102019016	KR 7 21 62 LC 304	050C00947478	Zona de Influencia PEMPCHB	N4	N4	NO APLICA			
AAA0032HRCN	003110011008	KR 8 12B 54 GJ 806	050C00892523	Area Afectada PEMPCHB	N2-T5-G6	N2	Decreto 678 de 1994			
AAA0032HRDE	003110011008	KR 8 12B 54 GJ 807	050C00892524	Area Afectada PEMPCHB	N2-T5-G6	N2	Decreto 678 de 1994			
AAA0032KHWF	003110016002	CL 12 6 12 OF 406	050C01032334	Area Afectada PEMPCHB	N4	N4	NO APLICA			
AAA0032KHXR	003110016002	CL 12 6 12 OF 407	050C01032335	Area Afectada PEMPCHB	N4	N4	NO APLICA			
AAA0032KHYX	003110016002	CL 12 6 12 OF 408	050C01032336	Area Afectada PEMPCHB	N4	N4	NO APLICA			
AAA0032KHZM	003110016002	CL 12 6 12 OF 409	050C01032337	Area Afectada PEMPCHB	N4	N4	NO APLICA			
AAA0032KJAF	003110016002	CL 12 6 12 OF 410	050C01032338	Area Afectada PEMPCHB	N4	N4	NO APLICA			
AAA0032KJBR	003110016003	CL 12 6 26 LC	050C01329290	Area Afectada PEMPCHB	N4	N4	NO APLICA			
AAA0032KXZM	003110017008	KR 7 11 72 LC 124	050C01124533	Area Afectada PEMPCHB	N4	N4	Decreto 678 de 1994			
AAA0032KYAW	003110017008	KR 7 11 72 LC 125	050C01124534	Area Afectada PEMPCHB	N4	N4	Decreto 678 de 1994			
AAA0032KYBS	003110017008	KR 7 11 72 LC 126	050C01124535	Area Afectada PEMPCHB	N4	N4	Decreto 678 de 1994			
AAA0032KYCN	003110017008	KR 7 11 72 LC 127	050C01124536	Area Afectada PEMPCHB	N4	N4	Decreto 678 de 1994			
AAA0032KYDE	003110017008	KR 7 11 72 LC 128	050C01124537	Area Afectada PEMPCHB	N4	N4	Decreto 678 de 1994			
AAA0032KYEP	003110017008	KR 7 11 72 LC 129	050C01124538	Area Afectada PEMPCHB	N4	N4	Decreto 678 de 1994			
AAA0032KYFZ	003110017008	KR 7 11 72 LC 130	050C01124539	Area Afectada PEMPCHB	N4	N4	Decreto 678 de 1994			
AAA0032KYHK	003110017008	KR 7 11 72 LC 131	050C01124540	Area Afectada PEMPCHB	N4	N4	Decreto 678 de 1994			
AAA0032MLWF	003110021002	CL 12 5 32 OF 212	050C00033773	Area Afectada PEMPCHB	N4	N4	NO APLICA			
AAA0032MLXR	003110021002	CL 12 5 32 OF 213	050C00192038	Area Afectada PEMPCHB	N4	N4	NO APLICA			
AAA0032MLYX	003110021002	CL 12 5 32 OF 214	050C00162446	Area Afectada PEMPCHB	N4	N4	NO APLICA			
AAA0032MLZM	003110021002	CL 12 5 32 AP 301	050C00086603	Area Afectada PEMPCHB	N4	N4	NO APLICA			
AAA0032MMAW	003110021002	CL 12 5 32 AP 302	050C00132706	Area Afectada PEMPCHB	N4	N4	NO APLICA			
AAA0032MMCN	003110021002	CL 12 5 32 AP 401	050C00092842	Area Afectada PEMPCHB	N4	N4	NO APLICA			
AAA0032MMDE	003110021002	CL 12 5 32 AP 402	050C00026283	Area Afectada PEMPCHB	N4	N4	NO APLICA			
AAA0032MMEP	003110021002	CL 12 5 32 AP 403	050C00193810	Area Afectada PEMPCHB	N4	N4	NO APLICA			
AAA0032MMFZ	003110021002	CL 12 5 32 AP 501	050C00064022	Area Afectada PEMPCHB	N4	N4	NO APLICA			
AAA0032MMHK	003110021002	CL 12 5 32 AP 502	050C00128211	Area Afectada PEMPCHB	N4	N4	NO APLICA			
AAA0032MMJZ	003110021002	CL 12 5 32 AP 503	050C00070734	Area Afectada PEMPCHB	N4	N4	NO APLICA			
AAA0032MMKC	003110021002	CL 12 5 32 AP 504	050C00041822	Area Afectada PEMPCHB	N4	N4	NO APLICA			
AAA0032MMLF	003110021002	CL 12 5 32 AP 601	050C00072137	Area Afectada PEMPCHB	N4	N4	NO APLICA			
AAA0032MMMR	003110021002	CL 12 5 32 AP 602	050C00075721	Area Afectada PEMPCHB	N4	N4	NO APLICA			
AAA0032MMNX	003110021002	CL 12 5 32 AP 603	050C00062217	Area Afectada PEMPCHB	N4	N4	NO APLICA			
AAA0032FTWW	003110010002	KR 7 12C 23 PI 17	050C00290215	Area Afectada PEMPCHB	N2-T6-G5	N2	Decreto 678 de 1994			
AAA0032FTXS	003110010002	KR 7 12C 23 PI 18	050C00278047	Area Afectada PEMPCHB	N2-T6-G5	N2	Decreto 678 de 1994			
AAA0032FTYN	003110010002	KR 7 12C 23 PI 19	050C01049971	Area Afectada PEMPCHB	N2-T6-G5	N2	Decreto 678 de 1994			
AAA0032FTZE	003110010002	KR 7 12C 23 PI 20	050C00491147	Area Afectada PEMPCHB	N2-T6-G5	N2	Decreto 678 de 1994			
AAA0032FUAF	003110010002	KR 7 12C 23 PI 21	050C00491148	Area Afectada PEMPCHB	N2-T6-G5	N2	Decreto 678 de 1994			
AAA0032FUBR	003110010002	KR 7 12C 23	050C00158166	Area Afectada PEMPCHB	N2-T6-G5	N2	Decreto 678 de 1994			
AAA0032FUCX	003110010002	CL 12C 7 36	050C00104511	Area Afectada PEMPCHB	N2-T6-G5	N2	Decreto 678 de 1994			
AAA0164TYSK	003110010003	KR 7 12C 39 LC	050C01510460	Area Afectada PEMPCHB	N2-T5-G5	N2	Decreto 678 de 1994			
AAA0164TZSY	003110010003	KR 7 12C 43 LC	050C01510461	Area Afectada PEMPCHB	N2-T5-G5	N2	Decreto 678 de 1994			
AAA0164TZRJ	003110010003	CL 13 7 11 LC	050C01510462	Area Afectada PEMPCHB	N2-T5-G5	N2	Decreto 678 de 1994			
AAA0164TZPA	003110010003	CL 13 7 17 LC	050C01510463	Area Afectada PEMPCHB	N2-T5-G5	N2	Decreto 678 de 1994			
AAA0164TZOM	003110010003	CL 13 7 19 LC	050C01510464	Area Afectada PEMPCHB	N2-T5-G5	N2	Decreto 678 de 1994			
AAA0164TZNX	003110010003	CL 13 7 31 LC	050C01510465	Area Afectada PEMPCHB	N2-T5-G5	N2	Decreto 678 de 1994			
AAA0164TZMR	003110010003	CL 13 7 33 LC	050C01510466	Area Afectada PEMPCHB	N2-T5-G5	N2	Decreto 678 de 1994			
AAA0164TZLF	003110010003	CL 13 7 43 LC	050C01510467	Area Afectada PEMPCHB	N2-T5-G5	N2	Decreto 678 de 1994			
AAA0164TZKC	003110010003	CL 13 7 45 LC	050C01510468	Area Afectada PEMPCHB	N2-T5-G5	N2	Decreto 678 de 1994			
AAA0164TZJZ	003110010003	CL 13 7 49 LC	050C01510469	Area Afectada PEMPCHB	N2-T5-G5	N2	Decreto 678 de 1994			
AAA0164TZHK	003110010003	KR 7A 12C 36 LC	050C01510470	Area Afectada PEMPCHB	N2-T5-G5	N2	Decreto 678 de 1994			
AAA0164TZFZ	003110010003	KR 7A 12C 40 LC	050C01510471	Area Afectada PEMPCHB	N2-T5-G5	N2	Decreto 678 de 1994			
AAA0164TZEP	003110010003	CL 13 7 25 LC 201	050C01510472	Area Afectada PEMPCHB	N2-T5-G5	N2	Decreto 678 de 1994			
AAA0032OEPA	003110025007	CL 12B 4 88 GJ 1	050C00857956	Area Afectada PEMPCHB	N4	N4	NO APLICA			
AAA0032OERJ	003110025007	CL 12B 4 88 GJ 2	050C00857957	Area Afectada PEMPCHB	N4	N4	NO APLICA			
AAA0032OESY	003110025007	CL 12B 4 88 GJ 3	050C00857958	Area Afectada PEMPCHB	N4	N4	NO APLICA			
AAA0032OETD	003110025007	CL 12B 4 88 GJ 4	050C00857959	Area Afectada PEMPCHB	N4	N4	NO APLICA			
AAA0032OEUH	003110025007	CL 12B 4 88 GJ 5	050C00857960	Area Afectada PEMPCHB	N4	N4	NO APLICA			
AAA0032OEWW	003110025007	CL 12B 4 88 GJ 6	050C00857961	Area Afectada PEMPCHB	N4	N4	NO APLICA			
AAA0032OEXS	003110025007	CL 12B 4 88 GJ 7	050C00857962	Area Afectada PEMPCHB	N4	N4	NO APLICA			
AAA0032OEYN	003110025007	CL 12B 4 88 GJ 8	050C00857963	Area Afectada PEMPCHB	N4	N4	NO APLICA			
AAA0032OEZE	003110025007	CL 12B 4 88 GJ 9	050C00857964	Area Afectada PEMPCHB	N4	N4	NO APLICA			
AAA0032OFAF	003110025007	CL 12B 4 88 GJ 10	050C00857965	Area Afectada PEMPCHB	N4	N4	NO APLICA			
AAA0032OFBR	003110025007	CL 12B 4 88 GJ 11	050C00857966	Area Afectada PEMPCHB	N4	N4	NO APLICA			
AAA0032OFCX	003110025007	CL 12B 4 88 GJ 12	050C00857967	Area Afectada PEMPCHB	N4	N4	NO APLICA			
AAA0032OFDM	003110025007	CL 12B 4 88 GJ 13	050C00857968	Area Afectada PEMPCHB	N4	N4	NO APLICA			
AAA0032OFEA	003110025007	CL 12B 4 88 GJ 14	050C00857969	Area Afectada PEMPCHB	N4	N4	NO APLICA			
AAA0032OFFT	003110025008	CL 12B 4 92	050C00303670	Area Afectada PEMPCHB	N2-T1-G1	N2	Decreto 678 de 1994			
AAA0032OFHY	003110025009	KR 5 12B 36	050C00011280	Area Afectada PEMPCHB	N2-T2-G1	N2	Decreto 678 de 1994			
AAA0032OFJH	003110025010	KR 5 12B 50	050C00015192	Area Afectada PEMPCHB	N2-T5-G4	N2	Decreto 678 de 1994			
AAA0032OFKL	003110025011	KR 5 12B 58	050C00191135	Area Afectada PEMPCHB	N2-T2-G1	N2	Decreto 678 de 1994			
AAA0032OFLW	003110025012	CL 12C 4 93	050C00191136	Area Afectada PEMPCHB	N2-T1-G1	N2	Decreto 678 de 1994			
AAA0032OHBR	003110026001	KR 4 12 09 AP 301	050C01005995	Area Afectada PEMPCHB	N2-T5-G6	N2	Decreto 678 de 1994			
AAA0032OHCX	003110026001	KR 4 12 09 AP 302	050C01005996	Area Afectada PEMPCHB	N2-T5-G6	N2	Decreto 678 de 1994			
AAA0032OHDM	003110026001	KR 4 12 09 AP 401	050C01005999	Area Afectada PEMPCHB	N2-T5-G6	N2	Decreto 678 de 1994			
AAA0032OHEA	003110026001	KR 4 12 09 AP 402	050C01006000	Area Afectada PEMPCHB	N2-T5-G6	N2	Decreto 678 de 1994			
AAA0032OHFT	003110026001	KR 4 12 09 AP 501	050C01006003	Area Afectada PEMPCHB	N2-T5-G6	N2	Decreto 678 de 1994			
AAA0032OHHY	003110026001	KR 4 12 09 AP 502	050C01006004	Area Afectada PEMPCHB	N2-T5-G6	N2	Decreto 678 de 1994			
AAA0032OHJH	003110026001	KR 4 12 09 AP 503	050C01006005	Area Afectada PEMPCHB	N2-T5-G6	N2	Decreto 678 de 1994			
AAA0164TZDE	003110010003	CL 13 7 25 LC 202	050C01510473	Area Afectada PEMPCHB	N2-T5-G5	N2	Decreto 678 de 1994			
AAA0164TZCN	003110010003	CL 13 7 25 LC 203	050C01510474	Area Afectada PEMPCHB	N2-T5-G5	N2	Decreto 678 de 1994			
AAA0164UCCN	003110010003	CL 13 7 25 LC 204	050C01510475	Area Afectada PEMPCHB	N2-T5-G5	N2	Decreto 678 de 1994			
AAA0164UCDE	003110010003	CL 13 7 25 LC 205	050C01510476	Area Afectada PEMPCHB	N2-T5-G5	N2	Decreto 678 de 1994			
AAA0164UCEP	003110010003	CL 13 7 25 OF 301	050C01510477	Area Afectada PEMPCHB	N2-T5-G5	N2	Decreto 678 de 1994			
AAA0164UCFZ	003110010003	CL 13 7 25 OF 302	050C01510478	Area Afectada PEMPCHB	N2-T5-G5	N2	Decreto 678 de 1994			
AAA0164UCHK	003110010003	CL 13 7 25 OF 303	050C01510479	Area Afectada PEMPCHB	N2-T5-G5	N2	Decreto 678 de 1994			
AAA0164UCJZ	003110010003	CL 13 7 25 OF 304	050C01510480	Area Afectada PEMPCHB	N2-T5-G5	N2	Decreto 678 de 1994			
AAA0164UCKC	003110010003	CL 13 7 25 OF 305	050C01510481	Area Afectada PEMPCHB	N2-T5-G5	N2	Decreto 678 de 1994			
AAA0164UCLF	003110010003	CL 13 7 25 OF 306	050C01510482	Area Afectada PEMPCHB	N2-T5-G5	N2	Decreto 678 de 1994			
AAA0164UCMR	003110010003	CL 13 7 25 OF 307	050C01510483	Area Afectada PEMPCHB	N2-T5-G5	N2	Decreto 678 de 1994			
AAA0164UCNX	003110010003	CL 13 7 25 OF 308	050C01510484	Area Afectada PEMPCHB	N2-T5-G5	N2	Decreto 678 de 1994			
AAA0032OFMS	003110025013	CL 12C 4 87	050C00343758	Area Afectada PEMPCHB	N4	N4	NO APLICA			
AAA0032OFNN	003110025015	CL 12C 4 39	050C00085806	Area Afectada PEMPCHB	N2-T1-G1	N2	Decreto 678 de 1994			
AAA0032OFRU	003110025018	CL 12C 4 13	050C00344311	Area Afectada PEMPCHB	N2-T2-G2	N2	Decreto 678 de 1994			
AAA0032OFSK	003110025019	KR 4 12B 63	050C01227870	Area Afectada PEMPCHB	N2-T5-G4	N2	Decreto 678 de 1994			
AAA0032OFTO	003110025020	KR 4 12B 49	050C00692894	Area Afectada PEMPCHB	N2-T1-G1	N2	Decreto 678 de 1994			
AAA0032OFUZ	003110025021	CL 12C 4 79 IN 1	050C01446539	Area Afectada PEMPCHB	N2-T1-G0	N2	Decreto 678 de 1994			
AAA0032OFWF	003110025022	CL 12C 4 59	050C01446538	Area Afectada PEMPCHB	N2-T1-G2	N2	Decreto 678 de 1994			
AAA0032OFXR	003110026001	CL 12 4 14 LC	050C01005986	Area Afectada PEMPCHB	N2-T5-G6	N2	Decreto 678 de 1994			
AAA0032OFYX	003110026001	KR 4 12 05 LC	050C01005987	Area Afectada PEMPCHB	N2-T5-G6	N2	Decreto 678 de 1994			
AAA0032OFZM	003110026001	KR 4 12 09 AP 201	050C01005991	Area Afectada PEMPCHB	N2-T5-G6	N2	Decreto 678 de 1994			
AAA0032OHAF	003110026001	KR 4 12 09 AP 202	050C01005992	Area Afectada PEMPCHB	N2-T5-G6	N2	Decreto 678 de 1994			
AAA0032OUUH	003110031003	CL 12 3 32	050C00383398	Area Afectada PEMPCHB	N2-T2-G4	N2	Decreto 678 de 1994			
AAA0032OUWW	003110031004	CL 12 3 50	050C01483876	Area Afectada PEMPCHB	N2-T1-G4	N2	Decreto 678 de 1994			
AAA0029SULF	003102007006	KR 7 24 89 OF 3003	050C00463845	Zona de Influencia PEMPCHB	N2-T5-G5	N2	Decreto 606 de 2001			
AAA0029SUMR	003102007006	KR 7 24 89 OF 3004	050C00463846	Zona de Influencia PEMPCHB	N2-T5-G5	N2	Decreto 606 de 2001			
AAA0029SUNX	003102007006	KR 7 24 89 DP 3005	050C00463847	Zona de Influencia PEMPCHB	N2-T5-G5	N2	Decreto 606 de 2001			
AAA0029SUOM	003102007006	KR 7 24 89 DP 3006	050C00463848	Zona de Influencia PEMPCHB	N2-T5-G5	N2	Decreto 606 de 2001			
AAA0029SUPA	003102007006	KR 7 24 89 DP 3007	050C00463849	Zona de Influencia PEMPCHB	N2-T5-G5	N2	Decreto 606 de 2001			
AAA0029SURJ	003102007006	KR 7 24 89 OF 3101	050C00463850	Zona de Influencia PEMPCHB	N2-T5-G5	N2	Decreto 606 de 2001			
AAA0029SUSY	003102007006	KR 7 24 89 OF 3102	050C00463851	Zona de Influencia PEMPCHB	N2-T5-G5	N2	Decreto 606 de 2001			
AAA0029SUTD	003102007006	KR 7 24 89 OF 3103	050C00463852	Zona de Influencia PEMPCHB	N2-T5-G5	N2	Decreto 606 de 2001			
AAA0029SUUH	003102007006	KR 7 24 89 OF 3104	050C00463853	Zona de Influencia PEMPCHB	N2-T5-G5	N2	Decreto 606 de 2001			
AAA0029SUWW	003102007006	KR 7 24 89 DP 3105	050C00463854	Zona de Influencia PEMPCHB	N2-T5-G5	N2	Decreto 606 de 2001			
AAA0167BSDE	003110021016	CL 20 5 75 AP 202	050C01208109	Zona de Influencia PEMPCHB	N4	N4	NO APLICA			
AAA0029SYHK	003102007006	KR 7 24 89 OF 4001	050C00463908	Zona de Influencia PEMPCHB	N2-T5-G5	N2	Decreto 606 de 2001			
AAA0029SYJZ	003102007006	KR 7 24 89 OF 4002	050C00463909	Zona de Influencia PEMPCHB	N2-T5-G5	N2	Decreto 606 de 2001			
AAA0029SYKC	003102007006	KR 7 24 89 OF 4003	050C00463910	Zona de Influencia PEMPCHB	N2-T5-G5	N2	Decreto 606 de 2001			
AAA0029SYLF	003102007006	KR 7 24 89 OF 4004	050C00463911	Zona de Influencia PEMPCHB	N2-T5-G5	N2	Decreto 606 de 2001			
AAA0029SYMR	003102007006	KR 7 24 89 DP 4005	050C00463912	Zona de Influencia PEMPCHB	N2-T5-G5	N2	Decreto 606 de 2001			
AAA0029SYNX	003102007006	KR 7 24 89 DP 4006	050C00463913	Zona de Influencia PEMPCHB	N2-T5-G5	N2	Decreto 606 de 2001			
AAA0029SYOM	003102007006	KR 7 24 89 OF 4101	050C00463914	Zona de Influencia PEMPCHB	N2-T5-G5	N2	Decreto 606 de 2001			
AAA0029SYPA	003102007006	KR 7 24 89 OF 4102	050C00463915	Zona de Influencia PEMPCHB	N2-T5-G5	N2	Decreto 606 de 2001			
AAA0029SYRJ	003102007006	KR 7 24 89 OF 4103	050C00463918	Zona de Influencia PEMPCHB	N2-T5-G5	N2	Decreto 606 de 2001			
AAA0029SYSY	003102007006	KR 7 24 89 OF 4104	050C00463916	Zona de Influencia PEMPCHB	N2-T5-G5	N2	Decreto 606 de 2001			
AAA0155TDMR	003102007006	KR 7 24 89 OF 4105	050C00463917	Zona de Influencia PEMPCHB	N2-T5-G5	N2	Decreto 606 de 2001			
AAA0155TDNX	003102007006	KR 7 24 89 DP 4106	050C00463919	Zona de Influencia PEMPCHB	N2-T5-G5	N2	Decreto 606 de 2001			
AAA0029SYTD	003102007006	KR 7 24 89 OF 4201	050C00463920	Zona de Influencia PEMPCHB	N2-T5-G5	N2	Decreto 606 de 2001			
AAA0029SYUH	003102007006	KR 7 24 89 OF 4202	050C00463921	Zona de Influencia PEMPCHB	N2-T5-G5	N2	Decreto 606 de 2001			
AAA0029SYWW	003102007006	KR 7 24 89 OF 4203	050C00463922	Zona de Influencia PEMPCHB	N2-T5-G5	N2	Decreto 606 de 2001			
AAA0029SYXS	003102007006	KR 7 24 89 OF 4204	050C00463923	Zona de Influencia PEMPCHB	N2-T5-G5	N2	Decreto 606 de 2001			
AAA0029SYYN	003102007006	KR 7 24 89 DP 4205	050C00463924	Zona de Influencia PEMPCHB	N2-T5-G5	N2	Decreto 606 de 2001			
AAA0029SYZE	003102007006	KR 7 24 89 DP 4206	050C00463925	Zona de Influencia PEMPCHB	N2-T5-G5	N2	Decreto 606 de 2001			
AAA0029SZAF	003102007006	KR 7 24 89 OF 4301	050C00463926	Zona de Influencia PEMPCHB	N2-T5-G5	N2	Decreto 606 de 2001			
AAA0029SZBR	003102007006	KR 7 24 89 OF 4302	050C00463927	Zona de Influencia PEMPCHB	N2-T5-G5	N2	Decreto 606 de 2001			
AAA0029SZCX	003102007006	KR 7 24 89 OF 4303	050C00463928	Zona de Influencia PEMPCHB	N2-T5-G5	N2	Decreto 606 de 2001			
AAA0029SZDM	003102007006	KR 7 24 89 OF 4304	050C00463929	Zona de Influencia PEMPCHB	N2-T5-G5	N2	Decreto 606 de 2001			
AAA0029SZEA	003102007006	KR 7 24 89 DP 4305	050C00463930	Zona de Influencia PEMPCHB	N2-T5-G5	N2	Decreto 606 de 2001			
AAA0029SZFT	003102007006	KR 7 24 89 DP 4306	050C00463931	Zona de Influencia PEMPCHB	N2-T5-G5	N2	Decreto 606 de 2001			
AAA0029SZHY	003102007006	KR 7 24 89 OF 4401	050C00463932	Zona de Influencia PEMPCHB	N2-T5-G5	N2	Decreto 606 de 2001			
AAA0029SZJH	003102007006	KR 7 24 89 OF 4402	050C00463933	Zona de Influencia PEMPCHB	N2-T5-G5	N2	Decreto 606 de 2001			
AAA0029SZKL	003102007006	KR 7 24 89 OF 4403	050C00463934	Zona de Influencia PEMPCHB	N2-T5-G5	N2	Decreto 606 de 2001			
AAA0029SZLW	003102007006	KR 7 24 89 OF 4404	050C00463935	Zona de Influencia PEMPCHB	N2-T5-G5	N2	Decreto 606 de 2001			
AAA0029SZMS	003102007006	KR 7 24 89 DP 4405	050C00463936	Zona de Influencia PEMPCHB	N2-T5-G5	N2	Decreto 606 de 2001			
AAA0029SZNN	003102007006	KR 7 24 89 DP 4406	050C00463937	Zona de Influencia PEMPCHB	N2-T5-G5	N2	Decreto 606 de 2001			
AAA0029TAAF	003102007006	KR 7 24 89 DP 4605	050C00463948	Zona de Influencia PEMPCHB	N2-T5-G5	N2	Decreto 606 de 2001			
AAA0029TABR	003102007006	KR 7 24 89 DP 4606	050C00463949	Zona de Influencia PEMPCHB	N2-T5-G5	N2	Decreto 606 de 2001			
AAA0029TACX	003102007006	KR 7 24 89 OF 4701	050C00465491	Zona de Influencia PEMPCHB	N2-T5-G5	N2	Decreto 606 de 2001			
AAA0029TADM	003102007006	KR 7 24 89 OF 4702	050C00463950	Zona de Influencia PEMPCHB	N2-T5-G5	N2	Decreto 606 de 2001			
AAA0029TAEA	003102007007	KR 7 24 35	050C00104474	Zona de Influencia PEMPCHB	N4	N4	NO APLICA			
AAA0029TAFT	003102007008	KR 7 24 17	050C00250103	Zona de Influencia PEMPCHB	N4	N4	NO APLICA			
AAA0029TAJH	003102008002	CL 23 7 50	050C00959997	Zona de Influencia PEMPCHB	N4	N4	NO APLICA			
AAA0029TAKL	003102008003	CL 23 7 60	050C00123637	Zona de Influencia PEMPCHB	N4	N4	NO APLICA			
AAA0029TALW	003102008004	CL 23 7 66 OF 101	050C01217597	Zona de Influencia PEMPCHB	N4	N4	NO APLICA			
AAA0029TAMS	003102008004	CL 23 7 68 LC 2	050C01217596	Zona de Influencia PEMPCHB	N4	N4	NO APLICA			
AAA0155SSLF	003102019016	KR 7 21 62 LC 221	050C00947456	Zona de Influencia PEMPCHB	N4	N4	NO APLICA			
AAA0155SYYN	003102019016	KR 7 21 62 LC 222	050C00947457	Zona de Influencia PEMPCHB	N4	N4	NO APLICA			
AAA0155SYZE	003102019016	KR 7 21 62 LC 223	050C00947458	Zona de Influencia PEMPCHB	N4	N4	NO APLICA			
AAA0029SZOE	003102007006	KR 7 24 89 OF 4501	050C00463938	Zona de Influencia PEMPCHB	N2-T5-G5	N2	Decreto 606 de 2001			
AAA0029SZPP	003102007006	KR 7 24 89 OF 4502	050C00463939	Zona de Influencia PEMPCHB	N2-T5-G5	N2	Decreto 606 de 2001			
AAA0029SZRU	003102007006	KR 7 24 89 OF 4503	050C00463940	Zona de Influencia PEMPCHB	N2-T5-G5	N2	Decreto 606 de 2001			
AAA0029SZSK	003102007006	KR 7 24 89 OF 4504	050C00463941	Zona de Influencia PEMPCHB	N2-T5-G5	N2	Decreto 606 de 2001			
AAA0029SZTO	003102007006	KR 7 24 89 OF 4505	050C00463942	Zona de Influencia PEMPCHB	N2-T5-G5	N2	Decreto 606 de 2001			
AAA0029SZUZ	003102007006	KR 7 24 89 DP 4506	050C00463943	Zona de Influencia PEMPCHB	N2-T5-G5	N2	Decreto 606 de 2001			
AAA0029SZWF	003102007006	KR 7 24 89 OF 4601	050C00463944	Zona de Influencia PEMPCHB	N2-T5-G5	N2	Decreto 606 de 2001			
AAA0029SZXR	003102007006	KR 7 24 89 OF 4602	050C00463945	Zona de Influencia PEMPCHB	N2-T5-G5	N2	Decreto 606 de 2001			
AAA0029RWRU	003102007006	KR 7 24 89 OF 4603	050C00463946	Zona de Influencia PEMPCHB	N2-T5-G5	N2	Decreto 606 de 2001			
AAA0029SZZM	003102007006	KR 7 24 89 OF 4604	050C00463947	Zona de Influencia PEMPCHB	N2-T5-G5	N2	Decreto 606 de 2001			

AAA0032KXBR	003110017008	KR 7 11 72 LC 104	050C01124420	Area Afectada PEMPCHB	N4	N4	Decreto 678 de 1994			
AAA0032KXCX	003110017008	KR 7 11 72 LC 105	050C01124421	Area Afectada PEMPCHB	N4	N4	Decreto 678 de 1994			
AAA0032KXDM	003110017008	KR 7 11 72 LC 106	050C01124422	Area Afectada PEMPCHB	N4	N4	Decreto 678 de 1994			
AAA0032KXEA	003110017008	KR 7 11 72 LC 107	050C01124516	Area Afectada PEMPCHB	N4	N4	Decreto 678 de 1994			
AAA0032KXFT	003110017008	KR 7 11 72 LC 108	050C01124517	Area Afectada PEMPCHB	N4	N4	Decreto 678 de 1994			
AAA0032KXHY	003110017008	KR 7 11 72 LC 109	050C01124518	Area Afectada PEMPCHB	N4	N4	Decreto 678 de 1994			
AAA0032KXJH	003110017008	KR 7 11 72 LC 110	050C01124519	Area Afectada PEMPCHB	N4	N4	Decreto 678 de 1994			
AAA0032KXKL	003110017008	KR 7 11 72 LC 111	050C01124520	Area Afectada PEMPCHB	N4	N4	Decreto 678 de 1994			
AAA0032KXLW	003110017008	KR 7 11 72 LC 112	050C01124521	Area Afectada PEMPCHB	N4	N4	Decreto 678 de 1994			
AAA0032KXMS	003110017008	KR 7 11 72 LC 113	050C01124522	Area Afectada PEMPCHB	N4	N4	Decreto 678 de 1994			
AAA0032KXNN	003110017008	KR 7 11 72 LC 114	050C01124523	Area Afectada PEMPCHB	N4	N4	Decreto 678 de 1994			
AAA0032KXOE	003110017008	KR 7 11 72 LC 115	050C01124524	Area Afectada PEMPCHB	N4	N4	Decreto 678 de 1994			
AAA0032KXPP	003110017008	KR 7 11 72 LC 116	050C01124525	Area Afectada PEMPCHB	N4	N4	Decreto 678 de 1994			
AAA0032KXRU	003110017008	KR 7 11 72 LC 117	050C01124526	Area Afectada PEMPCHB	N4	N4	Decreto 678 de 1994			
AAA0032KXSK	003110017008	KR 7 11 72 LC 118	050C01124527	Area Afectada PEMPCHB	N4	N4	Decreto 678 de 1994			
AAA0032KXTQ	003110017008	KR 7 11 72 LC 119	050C01124528	Area Afectada PEMPCHB	N4	N4	Decreto 678 de 1994			
AAA0032KXUZ	003110017008	KR 7 11 72 LC 120	050C01124529	Area Afectada PEMPCHB	N4	N4	Decreto 678 de 1994			
AAA0032KXWF	003110017008	KR 7 11 72 LC 121	050C01124530	Area Afectada PEMPCHB	N4	N4	Decreto 678 de 1994			
AAA0032KXXR	003110017008	KR 7 11 72 LC 122	050C01124531	Area Afectada PEMPCHB	N4	N4	Decreto 678 de 1994			
AAA0032KXYX	003110017008	KR 7 11 72 LC 123	050C01124532	Area Afectada PEMPCHB	N4	N4	Decreto 678 de 1994			
AAA0155SZAF	003102019016	KR 7 21 62 LC 224	050C00947459	Zona de Influencia PEMPCHB	N4	N4	NO APLICA			
AAA0155SZBR	003102019016	KR 7 21 62 LC 225	050C00947460	Zona de Influencia PEMPCHB	N4	N4	NO APLICA			
AAA0155SZCX	003102019016	KR 7 21 62 LC 226	050C00947461	Zona de Influencia PEMPCHB	N4	N4	NO APLICA			
AAA0155SZDM	003102019016	KR 7 21 62 LC 227	050C00947462	Zona de Influencia PEMPCHB	N4	N4	NO APLICA			
AAA0155SZEA	003102019016	KR 7 21 62 LC 228	050C00947463	Zona de Influencia PEMPCHB	N4	N4	NO APLICA			
AAA0155SZFT	003102019016	KR 7 21 62 LC 229	050C00947464	Zona de Influencia PEMPCHB	N4	N4	NO APLICA			
AAA0155SZHY	003102019016	KR 7 21 62 LC 230	050C00947465	Zona de Influencia PEMPCHB	N4	N4	NO APLICA			
AAA0155SZJH	003102019016	KR 7 21 62 LC 231	050C00947466	Zona de Influencia PEMPCHB	N4	N4	NO APLICA			
AAA0158LCZE	003102019016	KR 7 21 62 LC 232	050C00947467	Zona de Influencia PEMPCHB	N4	N4	NO APLICA			
AAA0164TWMS	003110010003	CL 13 7 25 LC 1	050C01514125	Area Afectada PEMPCHB	N2-T5-G5	N2	Decreto 678 de 1994			
AAA0163UXRJ	003110011012	CL 12C 7 19 OF 1401	050C01545037	Area Afectada PEMPCHB	N2-T6-G6	N2	Decreto 678 de 1994			
AAA0163UXSY	003110011012	CL 12C 7 19 OF 1501	050C01545038	Area Afectada PEMPCHB	N2-T6-G6	N2	Decreto 678 de 1994			
AAA0163UXTD	003110011012	CL 12C 7 19 OF 1601	050C01545039	Area Afectada PEMPCHB	N2-T6-G6	N2	Decreto 678 de 1994			
AAA0032JCHY	003110011013	KR 7 12B 71 LC 1	050C00665855	Area Afectada PEMPCHB	N2-T6-G5	N2	Decreto 678 de 1994			
AAA0032JCJH	003110011013	KR 7 12B 77 LC 2	050C00687437	Area Afectada PEMPCHB	N2-T6-G5	N2	Decreto 678 de 1994			
AAA0032JCKL	003110011013	KR 7 12B 81 LC 3	050C00684201	Area Afectada PEMPCHB	N2-T6-G5	N2	Decreto 678 de 1994			
AAA0032KURJ	003110016044	KR 6 12 27 OF 306	050C00158310	Area Afectada PEMPCHB	N4	N4	NO APLICA			
AAA0032KUSY	003110016044	KR 6 12 27 OF 401	050C01449111	Area Afectada PEMPCHB	N4	N4	NO APLICA			
AAA0032FCCX	003110008008	CL 11 8 54 OF 206	050C01251579	Area Afectada PEMPCHB	N2-T5-G5	N2	Decreto 678 de 1994			
AAA0032FCDM	003110008008	CL 11 8 54 OF 207	050C01251580	Area Afectada PEMPCHB	N2-T5-G5	N2	Decreto 678 de 1994			
AAA0032FCEA	003110008008	CL 11 8 54 OF 208	050C00637328	Area Afectada PEMPCHB	N2-T5-G5	N2	Decreto 678 de 1994			
AAA0032FCFT	003110008008	CL 11 8 54 OF 209	050C00592212	Area Afectada PEMPCHB	N2-T5-G5	N2	Decreto 678 de 1994			
AAA0032FCHY	003110008008	CL 11 8 54 OF 210	050C00930039	Area Afectada PEMPCHB	N2-T5-G5	N2	Decreto 678 de 1994			
AAA0032FCJH	003110008008	CL 11 8 54 OF 211	050C01094819	Area Afectada PEMPCHB	N2-T5-G5	N2	Decreto 678 de 1994			
AAA0032FCKL	003110008008	CL 11 8 54 OF 212	050C01094818	Area Afectada PEMPCHB	N2-T5-G5	N2	Decreto 678 de 1994			
AAA0032FCLW	003110008008	CL 11 8 54 OF 301	050C01207603	Area Afectada PEMPCHB	N2-T5-G5	N2	Decreto 678 de 1994			
AAA0032FCMS	003110008008	CL 11 8 54 OF 302	050C01361899	Area Afectada PEMPCHB	N2-T5-G5	N2	Decreto 678 de 1994			
AAA0032FCNN	003110008008	CL 11 8 54 OF 303	050C00286743	Area Afectada PEMPCHB	N2-T5-G5	N2	Decreto 678 de 1994			
AAA0032FCOE	003110008008	CL 11 8 54 OF 304	050C00794906	Area Afectada PEMPCHB	N2-T5-G5	N2	Decreto 678 de 1994			
AAA0032FCPP	003110008008	CL 11 8 54 OF 305	050C00426809	Area Afectada PEMPCHB	N2-T5-G5	N2	Decreto 678 de 1994			
AAA0032FCRU	003110008008	CL 11 8 54 OF 306	050C00326655	Area Afectada PEMPCHB	N2-T5-G5	N2	Decreto 678 de 1994			
AAA0032FCSK	003110008008	CL 11 8 54 OF 307	050C00326416	Area Afectada PEMPCHB	N2-T5-G5	N2	Decreto 678 de 1994			
AAA0032FCTO	003110008008	CL 11 8 54 OF 308	050C00618360	Area Afectada PEMPCHB	N2-T5-G5	N2	Decreto 678 de 1994			
AAA0032JFFZ	003110011013	KR 7 12B 65 OF 703	050C00080599	Area Afectada PEMPCHB	N2-T6-G5	N2	Decreto 678 de 1994			
AAA0032JFHK	003110011013	KR 7 12B 65 OF 704	050C00092433	Area Afectada PEMPCHB	N2-T6-G5	N2	Decreto 678 de 1994			
AAA0032JFJZ	003110011013	KR 7 12B 65 OF 705	050C00721920	Area Afectada PEMPCHB	N2-T6-G5	N2	Decreto 678 de 1994			
AAA0032JFKC	003110011013	KR 7 12B 65 OF 706	050C00334953	Area Afectada PEMPCHB	N2-T6-G5	N2	Decreto 678 de 1994			
AAA0032JFLF	003110011013	KR 7 12B 65 OF 707	050C00156498	Area Afectada PEMPCHB	N2-T6-G5	N2	Decreto 678 de 1994			
AAA0032JFMR	003110011013	KR 7 12B 65 OF 708	050C00167919	Area Afectada PEMPCHB	N2-T6-G5	N2	Decreto 678 de 1994			
AAA0032JFNX	003110011013	KR 7 12B 65 OF 709	050C00110976	Area Afectada PEMPCHB	N2-T6-G5	N2	Decreto 678 de 1994			
AAA0032HJZE	003110011008	KR 8 12B 54 GJ 326	050C00892389	Area Afectada PEMPCHB	N2-T5-G6	N2	Decreto 678 de 1994			
AAA0032HKAF	003110011008	KR 8 12B 54 GJ 327	050C00892390	Area Afectada PEMPCHB	N2-T5-G6	N2	Decreto 678 de 1994			
AAA0032HKBR	003110011008	KR 8 12B 54 GJ 328	050C00892391	Area Afectada PEMPCHB	N2-T5-G6	N2	Decreto 678 de 1994			
AAA0032HKCX	003110011008	KR 8 12B 54 GJ 329	050C00892392	Area Afectada PEMPCHB	N2-T5-G6	N2	Decreto 678 de 1994			
AAA0032HKDM	003110011008	KR 8 12B 54 GJ 330	050C00892393	Area Afectada PEMPCHB	N2-T5-G6	N2	Decreto 678 de 1994			
AAA0032HKEA	003110011008	KR 8 12B 54 GJ 331	050C00892394	Area Afectada PEMPCHB	N2-T5-G6	N2	Decreto 678 de 1994			
AAA0032HKFT	003110011008	KR 8 12B 54 GJ 401	050C00892395	Area Afectada PEMPCHB	N2-T5-G6	N2	Decreto 678 de 1994			
AAA0032HKHY	003110011008	KR 8 12B 54 GJ 402	050C00892396	Area Afectada PEMPCHB	N2-T5-G6	N2	Decreto 678 de 1994			
AAA0032HKJH	003110011008	KR 8 12B 54 GJ 403	050C00892397	Area Afectada PEMPCHB	N2-T5-G6	N2	Decreto 678 de 1994			
AAA0032KKCN	003110016017	CL 12 BIS 6 57	050C00024791	Area Afectada PEMPCHB	N4	N4	NO APLICA			
AAA0032KKDE	003110016018	CL 12 BIS 6 52	050C00135680	Area Afectada PEMPCHB	N4	N4	NO APLICA			
AAA0032KKEP	003110016019	CL 12 BIS 6 58	050C00024790	Area Afectada PEMPCHB	N4	N4	NO APLICA			
AAA0032KKFZ	003110016020	CL 12 BIS 6 62	050C00442119	Area Afectada PEMPCHB	N4	N4	NO APLICA			
AAA0032KKHK	003110016021	CL 12 BIS 6 68	050C00294311	Area Afectada PEMPCHB	N4	N4	NO APLICA			
AAA0032KKKC	003110016023	CL 12 BIS 6 72	050C00342003	Area Afectada PEMPCHB	N4	N4	NO APLICA			
AAA0032KKRJ	003110016027	KR 7 12 32	050C01191391	Area Afectada PEMPCHB	N4	N4	NO APLICA			
AAA0032KKSY	003110016028	KR 7 12 38	050C00359829	Area Afectada PEMPCHB	N4	N4	NO APLICA			
AAA0032KKTD	003110016029	KR 7 12 46	050C00426423	Area Afectada PEMPCHB	N4	N4	NO APLICA			
AAA0032KKZE	003110016032	KR 7 12A 20	050C01352212	Area Afectada PEMPCHB	N4	N4	NO APLICA			
AAA0032KLEA	003110016035	KR 7 12A 98	050C00000000	Area Afectada PEMPCHB	N4	N4	NO APLICA			
AAA0032KLFT	003110016036	CL 12 6 56	050C01509384	Area Afectada PEMPCHB	N4	N4	NO APLICA			
AAA0032KLKL	003110016037	CL 12B 6 45	050C00755177	Area Afectada PEMPCHB	N2-T5-G5	N2	Decreto 678 de 1994			
AAA0032KLLW	003110016037	CL 12B 6 51	050C00755178	Area Afectada PEMPCHB	N2-T5-G5	N2	Decreto 678 de 1994			
AAA0032KYJZ	003110017008	KR 7 11 72 LC 132	050C01124541	Area Afectada PEMPCHB	N4	N4	Decreto 678 de 1994			
AAA0032KYKC	003110017008	KR 7 11 72 LC 133	050C01124542	Area Afectada PEMPCHB	N4	N4	Decreto 678 de 1994			
AAA0032KYLF	003110017008	KR 7 11 72 LC 134	050C01124543	Area Afectada PEMPCHB	N4	N4	Decreto 678 de 1994			
AAA0032KYMR	003110017008	KR 7 11 72 LC 135	050C01124544	Area Afectada PEMPCHB	N4	N4	Decreto 678 de 1994			
AAA0032KYNX	003110017008	KR 7 11 72 LC 136	050C01124545	Area Afectada PEMPCHB	N4	N4	Decreto 678 de 1994			
AAA0032KYOM	003110017008	KR 7 11 72 LC 137	050C01124546	Area Afectada PEMPCHB	N4	N4	Decreto 678 de 1994			
AAA0032KYPA	003110017008	KR 7 11 72 LC 138	050C01124547	Area Afectada PEMPCHB	N4	N4	Decreto 678 de 1994			
AAA0032KYRJ	003110017008	KR 7 11 72 LC 139	050C01124548	Area Afectada PEMPCHB	N4	N4	Decreto 678 de 1994			
AAA0032KYSY	003110017008	KR 7 11 72 LC 140	050C01124423	Area Afectada PEMPCHB	N4	N4	Decreto 678 de 1994			
AAA0032KYTD	003110017008	KR 7 11 72 LC 141	050C01124424	Area Afectada PEMPCHB	N4	N4	Decreto 678 de 1994			
AAA0032KYUH	003110017008	KR 7 11 72 LC 142	050C01124425	Area Afectada PEMPCHB	N4	N4	Decreto 678 de 1994			
AAA0032KYWW	003110017008	KR 7 11 72 LC 143	050C01124426	Area Afectada PEMPCHB	N4	N4	Decreto 678 de 1994			
AAA0032KYXS	003110017008	KR 7 11 72 LC 144A	050C01124427	Area Afectada PEMPCHB	N4	N4	Decreto 678 de 1994			
AAA0032KYYN	003110017008	KR 7 11 72 LC 144B	050C01124428	Area Afectada PEMPCHB	N4	N4	Decreto 678 de 1994			
AAA0032KYZE	003110017008	KR 7 11 72 LC 144C	050C01124429	Area Afectada PEMPCHB	N4	N4	Decreto 678 de 1994			
AAA0032KZAF	003110017008	KR 7 11 72 LC 144D	050C01124430	Area Afectada PEMPCHB	N4	N4	Decreto 678 de 1994			
AAA0032MMOM	003110021002	CL 12 5 32 AP 604	050C00373873	Area Afectada PEMPCHB	N4	N4	NO APLICA			
AAA0032MMPA	003110021002	CL 12 5 32 AP 605	050C00034499	Area Afectada PEMPCHB	N4	N4	NO APLICA			
AAA0032MMRJ	003110021002	CL 12 5 32 AP 701	050C00065810	Area Afectada PEMPCHB	N4	N4	NO APLICA			
AAA0032MMSY	003110021002	CL 12 5 32 AP 702	050C00091943	Area Afectada PEMPCHB	N4	N4	NO APLICA			
AAA0032MMTD	003110021002	CL 12 5 32 AP 703	050C00044090	Area Afectada PEMPCHB	N4	N4	NO APLICA			
AAA0032MMUH	003110021002	CL 12 5 32 AP 704	050C00081089	Area Afectada PEMPCHB	N4	N4	NO APLICA			
AAA0032MMWW	003110021002	CL 12 5 32 AP 705	050C00034929	Area Afectada PEMPCHB	N4	N4	NO APLICA			
AAA0032MMXS	003110021002	CL 12 5 32 AP 801	050C00124992	Area Afectada PEMPCHB	N4	N4	NO APLICA			
AAA0032MMYN	003110021002	CL 12 5 32 AP 802	050C00373874	Area Afectada PEMPCHB	N4	N4	NO APLICA			
AAA0032MMZE	003110021002	CL 12 5 32 AP 803	050C00168154	Area Afectada PEMPCHB	N4	N4	NO APLICA			
AAA0032MNAF	003110021002	CL 12 5 32 AP 804	050C00168156	Area Afectada PEMPCHB	N4	N4	NO APLICA			
AAA0032MNBR	003110021002	CL 12 5 32 AP 901	050C00121313	Area Afectada PEMPCHB	N4	N4	NO APLICA			
AAA0032MNCX	003110021002	CL 12 5 32 AP 902	050C00091956	Area Afectada PEMPCHB	N4	N4	NO APLICA			
AAA0032MNDM	003110021002	CL 12 5 32 AP 903	050C00034693	Area Afectada PEMPCHB	N4	N4	NO APLICA			
AAA0032MNEA	003110021002	CL 12 5 32 AP 904	050C00152918	Area Afectada PEMPCHB	N4	N4	NO APLICA			
AAA0032MNFT	003110021002	CL 12 5 32 AP 905	050C00091950	Area Afectada PEMPCHB	N4	N4	NO APLICA			
AAA0032MNHY	003110021002	CL 12 5 32 AP 1001	050C00042694	Area Afectada PEMPCHB	N4	N4	NO APLICA			
AAA0032MNJH	003110021002	CL 12 5 32 AP 1002	050C00373869	Area Afectada PEMPCHB	N4	N4	NO APLICA			
AAA0032MNKL	003110021002	CL 12 5 32 AP 1003	050C00013932	Area Afectada PEMPCHB	N4	N4	NO APLICA			
AAA0032MNLW	003110021002	CL 12 5 32 AP 1004	050C00106662	Area Afectada PEMPCHB	N4	N4	NO APLICA			
AAA0032MNMS	003110021002	CL 12 5 32 AP 1005	050C00034778	Area Afectada PEMPCHB	N4	N4	NO APLICA			
AAA0032OMSY	003110028033	CL 12F 3 47	050C01219722	Area Afectada PEMPCHB	N2-T2-G2	N2	Decreto 678 de 1994			
AAA0032OMTD	003110028034	CL 12F 3 27	050C01508195	Area Afectada PEMPCHB	N4	N4	NO APLICA			
AAA0032OMUH	003110028035	KR 3 12D 93	050C01215273	Area Afectada PEMPCHB	N2-T1-G1	N2	Decreto 678 de 1994			
AAA0032OMWW	003110028036	KR 3 12D 83	050C00248853	Area Afectada PEMPCHB	N2-T1-G1	N2	Decreto 678 de 1994			
AAA0032OMXS	003110028037	KR 3 12D 75	050C00527377	Area Afectada PEMPCHB	N3-T1-G1	N3	Decreto 678 de 1994			
AAA0032OMYN	003110028038	KR 3 12D 63	050C00169768	Area Afectada PEMPCHB	N2-T1-G2	N2	Decreto 678 de 1994			
AAA0032OMZE	003110028039	KR 3 12D 55	050C00007456	Area Afectada PEMPCHB	N2-T1-G2	N2	Decreto 678 de 1994			
AAA0032ONAF	003110028040	KR 3 12D 47	050C00362224	Area Afectada PEMPCHB	N4	N4	NO APLICA			
AAA0032ONDM	003110028042	KR 3 12D 31	050C00329355	Area Afectada PEMPCHB	N2-T2-G2	N2	Decreto 678 de 1994			
AAA0032ONEA	003110028043	KR 3 12D 23	050C00469332	Area Afectada PEMPCHB	N2-T1-G1	N2	Decreto 678 de 1994			
AAA0032ONCX	003110028045	KR 3 12D 39	050C00047307	Area Afectada PEMPCHB	N2-T1-G2	N2	Decreto 678 de 1994			
AAA0155EXMS	003110028046	KR 4 12D 28	050C01509378	Area Afectada PEMPCHB	N2-T2-G2	N2	Decreto 678 de 1994			
AAA0155EXNN	003110028047	KR 4 12D 24	050C01509379	Area Afectada PEMPCHB	N2-T2-G2	N2	Decreto 678 de 1994			
AAA0032ONFT	003110029001	KR 3 12C 13	050C00167476	Area Afectada PEMPCHB	N2-T5-G4	N2	Decreto 678 de 1994			
AAA0032ONJH	003110029003	CL 12C 3 22	050C01193418	Area Afectada PEMPCHB	N2-T1-G1	N2	Decreto 678 de 1994			
AAA0032ONKL	003110029004	CL 12C 3 32	050C00498032	Area Afectada PEMPCHB	N4	N4	NO APLICA			
AAA0032ONLW	003110029005	CL 12C 3 50 IN 2	050C00673238	Area Afectada PEMPCHB	N2-T3-G2	N2	Decreto 678 de 1994			
AAA0032ONMS	003110029006	CL 12C 3 50 IN 4	050C01084043	Area Afectada PEMPCHB	N2-T3-G2	N2	Decreto 678 de 1994			
AAA0032ONNN	003110029007	CL 12C 3 50 IN 6	050C00231424	Area Afectada PEMPCHB	N2-T3-G2	N2	Decreto 678 de 1994			
AAA0032ONOE	003110029008	CL 12C 3 50 IN 8	050C00349018	Area Afectada PEMPCHB	N2-T3-G2	N2	Decreto 678 de 1994			
AAA0032ONPP	003110029009	CL 12C 3 50 IN 10	050C00848438	Area Afectada PEMPCHB	N2-T3-G2	N2	Decreto 678 de 1994			
AAA0032ONRU	003110029010	CL 12C 3 50 IN 9	050C00096531	Area Afectada PEMPCHB	N2-T3-G2	N2	Decreto 678 de 1994			
AAA0032ONSK	003110029011	CL 12C 3 50 IN 7	050C00439850	Area Afectada PEMPCHB	N2-T3-G2	N2	Decreto 678 de 1994			
AAA0032ONTO	003110029012	CL 12C 3 50 IN 5	050C00452445	Area Afectada PEMPCHB	N2-T3-G2	N2	Decreto 678 de 1994			
AAA0032ONUZ	003110029013	CL 12C 3 50 IN 3	050C00149408	Area Afectada PEMPCHB	N2-T3-G2	N2	Decreto 678 de 1994			
AAA0032ONWF	003110029014	CL 12C 3 50 IN 1	050C00151868	Area Afectada PEMPCHB	N2-T3-G2	N2	Decreto 678 de 1994			
AAA0032ONZM	003110029017	CL 12C 3 78	050C00142088	Area Afectada PEMPCHB	N4	N4	NO APLICA			
AAA0029YRFT	003102022023	CL 26 4A 21	050C00220500	Zona de Influencia PEMPCHB	N4	N4	NO APLICA			
AAA0029YRHY	003102022024	CL 26 4A 15	050C00086156	Zona de Influencia PEMPCHB	N4	N4	NO APLICA			
AAA0029YRJH	003102022025	CL 26 4A 11	050C00064031	Zona de Influencia PEMPCHB	N4	N4	NO APLICA			
AAA0029YRKL	003102022026	CL 26 4A 09	050C01528820	Zona de Influencia PEMPCHB	N4	N4	NO APLICA			
AAA0029YRLW	003102022027	KR 4A 24 53	050C00992240	Zona de Influencia PEMPCHB	N4	N4	NO APLICA			
AAA0029YRMS	003102022028	KR 4A 24 45 AP 101	050C00566122	Zona de Influencia PEMPCHB	N4	N4	NO APLICA			
AAA0029YRNN	003102022028	KR 4A 24 45 AP 102	050C00566123	Zona de Influencia PEMPCHB	N4	N4	NO APLICA			
AAA0029YROE	003102022028	KR 4A 24 45 AP 103	050C00566124	Zona de Influencia PEMPCHB	N4	N4	NO APLICA			
AAA0029YRPP	003102022028	KR 4A 24 45 AP 201	050C00566125	Zona de Influencia PEMPCHB	N4	N4	NO APLICA			
AAA0029YRRU	003102022028	KR 4A 24 45 AP 202	050C00566126	Zona de Influencia PEMPCHB	N4	N4	NO APLICA			
AAA0029YRSK	003102022028	KR 4A 24 45 AP 301	050C00566127	Zona de Influencia PEMPCHB	N4	N4	NO APLICA			
AAA0029YRTO	003102022028	KR 4A 24 45 AP 302	050C00566128	Zona de Influencia PEMPCHB	N4	N4	NO APLICA			
AAA0029YRUZ	003102022029	KR 4A 24 33	050C00357407	Zona de Influencia PEMPCHB	N4	N4	NO APLICA			
AAA0029YRXR	003102022031	KR 4A 24 17	050C00109509	Zona de Influencia PEMPCHB	N4	N4	NO APLICA			
AAA0176GSZM	003102022032	CL 24 4A 49	050C01585979	Zona de Influencia PEMPCHB	N2-T1-G4	N2	Decreto 606 de 2001			
AAA0029YRZM	003102023001	KR 4A 23 11 AP 101	050C00108693	Zona de Influencia PEMPCHB	N4	N4	NO APLICA			
AAA0029YSAW	003102023001	KR 4A 23 23 AP 102	050C00112072	Zona de Influencia PEMPCHB	N4	N4	NO APLICA			
AAA0029YSBS	003102023001	CL 23 4A 08 LC 1	050C00094956	Zona de Influencia PEMPCHB	N4	N4	NO APLICA			
AAA0029YSCN	003102023001	KR 4A 23 11 AP 201	050C00110371	Zona de Influencia PEMPCHB	N4	N4	NO APLICA			
AAA0029YSDE	003102023001	KR 4A 23 11 AP 202	050C00079519	Zona de Influencia PEMPCHB	N4	N4	NO APLICA			
AAA0029YSEP	003102023001	KR 4A 23 11 AP 203	050C00110446	Zona de Influencia PEMPCHB	N4	N4	NO APLICA			
AAA0029YSFZ	003102023001	KR 4A 23 11 AP 204	050C00096021	Zona de Influencia PEMPCHB	N4	N4	NO APLICA			
AAA0029YSHK	003102023001	KR 4A 23 11 AP 301	050C00044678	Zona de Influencia PEMPCHB	N4	N4	NO APLICA			
AAA0029YSJZ	003102023001	KR 4A 23 11 AP 302	050C00086590	Zona de Influencia PEMPCHB	N4	N4	NO APLICA			
AAA0029YSKC	003102023001	KR 4A 23 11 AP 303	050C00086843	Zona de Influencia PEMPCHB	N4	N4	NO APLICA			
AAA0029XJPA	003102017019	KR 7 23 56 LC 25	050C01032631	Zona de Influencia PEMPCHB	N4	N4	NO APLICA			
AAA0029XJRJ	003102017019	CL 24 6A 17 GJ 19	050C01032542	Zona de Influencia PEMPCHB	N4	N4	NO APLICA			
AAA0032KLMS	003110016037	CL 12B 6 57	050C00755179	Area Afectada PEMPCHB	N2-T5-G5	N2	Decreto 678 de 1994			
AAA0032KLNN	003110016037	CL 12B 6 59	050C00755180	Area Afectada PEMPCHB	N2-T5-G5	N2	Decreto 678 de 1994			
AAA0032KLOE	003110016037	CL 12B 6 61	050C00755181	Area Afectada PEMPCHB	N2-T5-G5	N2	Decreto 678 de 1994			
AAA0032KLPP	003110016037	CL 12B 6 53 OF 201	050C00760328	Area Afectada PEMPCHB	N2-T5-G5	N2	Decreto 678 de 1994			
AAA0032KLRU	003110016037	CL 12B 6 53 OF 202	050C00760329	Area Afectada PEMPCHB	N2-T5-G5	N2	Decreto 678 de 1994			
AAA0032KLSK	003110016037	CL 12B 6 53 OF 203	050C00760330	Area Afectada PEMPCHB	N2-T5-G5	N2	Decreto 678 de 1994			

AAA0032KLTO	003110016037	CL 12B 6 53 OF 204	050C00760331	Area Afectada PEMPCHB	N2-T5-G5	N2	Decreto 678 de 1994			
AAA0032KLUZ	003110016037	CL 12B 6 53 OF 205	050C00760332	Area Afectada PEMPCHB	N2-T5-G5	N2	Decreto 678 de 1994			
AAA0032KLWF	003110016037	CL 12B 6 53 OF 206	050C00760333	Area Afectada PEMPCHB	N2-T5-G5	N2	Decreto 678 de 1994			
AAA0032KLXR	003110016037	CL 12B 6 53 OF 207	050C00760334	Area Afectada PEMPCHB	N2-T5-G5	N2	Decreto 678 de 1994			
AAA0032MALF	003110019007	CL 13 5 43 LC 123	050C01299320	Area Afectada PEMPCHB	N4	N4	NO APLICA			
AAA0032MAMR	003110019007	CL 13 5 43 LC 124	050C01299321	Area Afectada PEMPCHB	N4	N4	NO APLICA			
AAA0032MANX	003110019007	CL 13 5 43 LC 125	050C01299322	Area Afectada PEMPCHB	N4	N4	NO APLICA			
AAA0032MAOM	003110019007	CL 13 5 43 LC 126	050C01299323	Area Afectada PEMPCHB	N4	N4	NO APLICA			
AAA0032MAPA	003110019007	CL 13 5 43 LC 127	050C01299324	Area Afectada PEMPCHB	N4	N4	NO APLICA			
AAA0032MARJ	003110019007	CL 13 5 43 LC 128	050C01299325	Area Afectada PEMPCHB	N4	N4	NO APLICA			
AAA0032MASY	003110019007	CL 13 5 43 LC 129	050C01299326	Area Afectada PEMPCHB	N4	N4	NO APLICA			
AAA0032MATD	003110019007	CL 13 5 43 LC 130	050C01299327	Area Afectada PEMPCHB	N4	N4	NO APLICA			
AAA0032MAUH	003110019007	CL 13 5 43 LC 201	050C01299328	Area Afectada PEMPCHB	N4	N4	NO APLICA			
AAA0032MAWW	003110019007	CL 13 5 43 LC 202	050C01299329	Area Afectada PEMPCHB	N4	N4	NO APLICA			
AAA0032MAXS	003110019007	CL 13 5 43 LC 203	050C01299330	Area Afectada PEMPCHB	N4	N4	NO APLICA			
AAA0032MAYN	003110019007	CL 13 5 43 LC 204	050C01299331	Area Afectada PEMPCHB	N4	N4	NO APLICA			
AAA0032MAZE	003110019007	CL 13 5 43 LC 205	050C01299332	Area Afectada PEMPCHB	N4	N4	NO APLICA			
AAA0032MBAF	003110019007	CL 13 5 43 LC 206	050C01299333	Area Afectada PEMPCHB	N4	N4	NO APLICA			
AAA0032MBBR	003110019007	CL 13 5 43 LC 207	050C01299334	Area Afectada PEMPCHB	N4	N4	NO APLICA			
AAA0032MBCX	003110019007	CL 13 5 43 LC 208	050C01299335	Area Afectada PEMPCHB	N4	N4	NO APLICA			
AAA0032MBDM	003110019007	CL 13 5 43 LC 209	050C01299336	Area Afectada PEMPCHB	N4	N4	NO APLICA			
AAA0032MBEA	003110019007	CL 13 5 43 LC 210	050C01299337	Area Afectada PEMPCHB	N4	N4	NO APLICA			
AAA0032MBFT	003110019007	CL 13 5 43 LC 211	050C01299338	Area Afectada PEMPCHB	N4	N4	NO APLICA			
AAA0032MBHY	003110019007	CL 13 5 43 LC 212	050C01299339	Area Afectada PEMPCHB	N4	N4	NO APLICA			
AAA0032MBJH	003110019007	CL 13 5 43 LC 213	050C01299340	Area Afectada PEMPCHB	N4	N4	NO APLICA			
AAA0032MBKL	003110019007	CL 13 5 43 LC 214	050C01299341	Area Afectada PEMPCHB	N4	N4	NO APLICA			
AAA0032MBLW	003110019007	CL 13 5 43 LC 215	050C01299342	Area Afectada PEMPCHB	N4	N4	NO APLICA			
AAA0032MBMS	003110019007	CL 13 5 43 LC 216	050C01299343	Area Afectada PEMPCHB	N4	N4	NO APLICA			
AAA0032MBNN	003110019007	CL 13 5 43 LC 217	050C01299344	Area Afectada PEMPCHB	N4	N4	NO APLICA			
AAA0032MBOE	003110019007	CL 13 5 43 LC 218	050C01299345	Area Afectada PEMPCHB	N4	N4	NO APLICA			
AAA0032MBPP	003110019007	CL 13 5 43 LC 219	050C01299346	Area Afectada PEMPCHB	N4	N4	NO APLICA			
AAA0032MBRU	003110019007	CL 13 5 43 LC 220	050C01299347	Area Afectada PEMPCHB	N4	N4	NO APLICA			
AAA0032MNNN	003110021002	CL 12 5 32 AP 1101	050C00058774	Area Afectada PEMPCHB	N4	N4	NO APLICA			
AAA0032MNOE	003110021002	CL 12 5 32 AP 1102	050C00168155	Area Afectada PEMPCHB	N4	N4	NO APLICA			
AAA0032MNPP	003110021002	CL 12 5 32 AP 1103	050C00223782	Area Afectada PEMPCHB	N4	N4	NO APLICA			
AAA0032MNRU	003110021002	CL 12 5 32 AP 1104	050C00157081	Area Afectada PEMPCHB	N4	N4	NO APLICA			
AAA0032MNSK	003110021002	CL 12 5 32 AP 1105	050C00065808	Area Afectada PEMPCHB	N4	N4	NO APLICA			
AAA0032MNTO	003110021002	CL 12 5 32 AP 1201	050C00091953	Area Afectada PEMPCHB	N4	N4	NO APLICA			
AAA0032MNUZ	003110021002	CL 12 5 32 AP 1202	050C00045013	Area Afectada PEMPCHB	N4	N4	NO APLICA			
AAA0032MNWF	003110021002	CL 12 5 32 AP 1203	050C00103427	Area Afectada PEMPCHB	N4	N4	NO APLICA			
AAA0032MNXR	003110021002	CL 12 5 32 AP 1204	050C00042347	Area Afectada PEMPCHB	N4	N4	NO APLICA			
AAA0032MNYX	003110021002	CL 12 5 32 AP 1205	050C00157077	Area Afectada PEMPCHB	N4	N4	NO APLICA			
AAA0032MNZM	003110021002	CL 12 5 32 AP 1301	050C00195107	Area Afectada PEMPCHB	N4	N4	NO APLICA			
AAA0032MOAW	003110021002	CL 12 5 32 AP 1302	050C00042345	Area Afectada PEMPCHB	N4	N4	NO APLICA			
AAA0032MOBS	003110021002	CL 12 5 32 AP 1303	050C00025267	Area Afectada PEMPCHB	N4	N4	NO APLICA			
AAA0032MOCN	003110021002	CL 12 5 32 AP 1304	050C00075719	Area Afectada PEMPCHB	N4	N4	NO APLICA			
AAA0032MODE	003110021002	CL 12 5 32 AP 1305	050C00070738	Area Afectada PEMPCHB	N4	N4	NO APLICA			
AAA0032MOEP	003110021002	CL 12 5 32 AP 1401	050C00065807	Area Afectada PEMPCHB	N4	N4	NO APLICA			
AAA0032MOFZ	003110021002	CL 12 5 32 AP 1402	050C00157078	Area Afectada PEMPCHB	N4	N4	NO APLICA			
AAA0032MOHK	003110021002	CL 12 5 32 AP 1403	050C00122492	Area Afectada PEMPCHB	N4	N4	NO APLICA			
AAA0032MOJZ	003110021002	CL 12 5 32 AP 1404	050C00119928	Area Afectada PEMPCHB	N4	N4	NO APLICA			
AAA0032MOKC	003110021002	CL 12 5 32 AP 1501	050C00201077	Area Afectada PEMPCHB	N4	N4	NO APLICA			
AAA0032MOLF	003110021002	CL 12 5 32 AP 1502	050C00132707	Area Afectada PEMPCHB	N4	N4	NO APLICA			
AAA0032MOMR	003110021002	CL 12 5 32 AP 1503	050C00068010	Area Afectada PEMPCHB	N4	N4	NO APLICA			
AAA0032MONX	003110021002	CL 12 5 32 AP 1504	050C00277565	Area Afectada PEMPCHB	N4	N4	NO APLICA			
AAA0032MOOM	003110021002	CL 12 5 32 AP 1505	050C00075720	Area Afectada PEMPCHB	N4	N4	NO APLICA			
AAA0032MOPA	003110021002	CL 12 5 32 AP 1601	050C00087136	Area Afectada PEMPCHB	N4	N4	NO APLICA			
AAA0032MORJ	003110021002	CL 12 5 32 AP 1602	050C00091944	Area Afectada PEMPCHB	N4	N4	NO APLICA			
AAA0032MOSY	003110021002	CL 12 5 32 AP 1603	050C00068885	Area Afectada PEMPCHB	N4	N4	NO APLICA			
AAA0032MOTD	003110021002	CL 12 5 32 AP 1604	050C00041169	Area Afectada PEMPCHB	N4	N4	NO APLICA			
AAA0032MOUH	003110021002	CL 12 5 32 AP 1605	050C00042348	Area Afectada PEMPCHB	N4	N4	NO APLICA			
AAA0032MOWW	003110021002	CL 12 5 32 AP 1701	050C00033772	Area Afectada PEMPCHB	N4	N4	NO APLICA			
AAA0164UDHY	003110010003	CL 13 7 25 OF 408	050C01510501	Area Afectada PEMPCHB	N2-T5-G5	N2	Decreto 678 de 1994			
AAA0164UDJH	003110010003	CL 13 7 25 OF 409	050C01510502	Area Afectada PEMPCHB	N2-T5-G5	N2	Decreto 678 de 1994			
AAA0164UDKL	003110010003	CL 13 7 25 OF 410	050C01510503	Area Afectada PEMPCHB	N2-T5-G5	N2	Decreto 678 de 1994			
AAA0164UDLW	003110010003	CL 13 7 25 OF 411	050C01510504	Area Afectada PEMPCHB	N2-T5-G5	N2	Decreto 678 de 1994			
AAA0164UDMS	003110010003	CL 13 7 25 OF 412	050C01510505	Area Afectada PEMPCHB	N2-T5-G5	N2	Decreto 678 de 1994			
AAA0164UDNN	003110010003	CL 13 7 25 OF 413	050C01510506	Area Afectada PEMPCHB	N2-T5-G5	N2	Decreto 678 de 1994			
AAA0164UDOE	003110010003	CL 13 7 25 OF 414	050C01510507	Area Afectada PEMPCHB	N2-T5-G5	N2	Decreto 678 de 1994			
AAA0164TXWW	003110010003	CL 13 7 25 OF 415	050C01512841	Area Afectada PEMPCHB	N2-T5-G5	N2	Decreto 678 de 1994			
AAA0164UDPP	003110010003	CL 13 7 25 OF 501	050C01510508	Area Afectada PEMPCHB	N2-T5-G5	N2	Decreto 678 de 1994			
AAA0164UDRU	003110010003	CL 13 7 25 OF 502	050C01510509	Area Afectada PEMPCHB	N2-T5-G5	N2	Decreto 678 de 1994			
AAA0164UDSK	003110010003	CL 13 7 25 OF 503	050C01510510	Area Afectada PEMPCHB	N2-T5-G5	N2	Decreto 678 de 1994			
AAA0164UDTO	003110010003	CL 13 7 25 OF 504	050C01510511	Area Afectada PEMPCHB	N2-T5-G5	N2	Decreto 678 de 1994			
AAA0164UDUZ	003110010003	CL 13 7 25 OF 505	050C01510512	Area Afectada PEMPCHB	N2-T5-G5	N2	Decreto 678 de 1994			
AAA0164UDWF	003110010003	CL 13 7 25 OF 506	050C01510513	Area Afectada PEMPCHB	N2-T5-G5	N2	Decreto 678 de 1994			
AAA0164UDXR	003110010003	CL 13 7 25 OF 507	050C01510514	Area Afectada PEMPCHB	N2-T5-G5	N2	Decreto 678 de 1994			
AAA0164UDYX	003110010003	CL 13 7 25 OF 508	050C01510515	Area Afectada PEMPCHB	N2-T5-G5	N2	Decreto 678 de 1994			
AAA0164UDZM	003110010003	CL 13 7 25 OF 509	050C01510516	Area Afectada PEMPCHB	N2-T5-G5	N2	Decreto 678 de 1994			
AAA0164UEAW	003110010003	CL 13 7 25 OF 510	050C01510517	Area Afectada PEMPCHB	N2-T5-G5	N2	Decreto 678 de 1994			
AAA0164UEBS	003110010003	CL 13 7 25 OF 511	050C01510518	Area Afectada PEMPCHB	N2-T5-G5	N2	Decreto 678 de 1994			
AAA0032OOAW	003110029018	CL 12C 3 86	050C00599439	Area Afectada PEMPCHB	N2-T1-G2	N2	Decreto 678 de 1994			
AAA0032OOBS	003110029019	KR 4 12C 14	050C00623829	Area Afectada PEMPCHB	N2-T1-G1	N2	Decreto 678 de 1994			
AAA0032OOCN	003110029020	KR 4 12C 34	050C00224204	Area Afectada PEMPCHB	N2-T1-G1	N2	Decreto 678 de 1994			
AAA0032OODE	003110029021	KR 4 12C 44	050C00363586	Area Afectada PEMPCHB	N4	N4	NO APLICA			
AAA0032OOEP	003110029022	KR 4 12C 54	050C00700724	Area Afectada PEMPCHB	N2-T2-G1	N2	Decreto 678 de 1994			
AAA0032OOFZ	003110029023	KR 4 12C 74	050C00910063	Area Afectada PEMPCHB	N2-T2-G1	N2	Decreto 678 de 1994			
AAA0032OOJZ	003110029025	CL 12D 3 75	050C00532131	Area Afectada PEMPCHB	N4	N4	NO APLICA			
AAA0032OOMR	003110029028	CL 12D 3 39	050C00186084	Area Afectada PEMPCHB	N2-T1-G1	N2	Decreto 678 de 1994			
AAA0032OSKC	003110030006	CL 12B 3 72 AP B201	050C00323744	Area Afectada PEMPCHB	N4	N4	NO APLICA			
AAA0032OSLF	003110030006	CL 12B 3 72 AP B301	050C00339091	Area Afectada PEMPCHB	N4	N4	NO APLICA			
AAA0032OSMR	003110030006	CL 12B 3 72 AP B401	050C00451262	Area Afectada PEMPCHB	N4	N4	NO APLICA			
AAA0032OSNX	003110030006	CL 12B 3 72 AP C101	050C00041977	Area Afectada PEMPCHB	N4	N4	NO APLICA			
AAA0032OSOM	003110030006	CL 12B 3 72 AP C201	050C00587969	Area Afectada PEMPCHB	N4	N4	NO APLICA			
AAA0032OSPA	003110030006	CL 12B 3 72 AP C301	050C00099347	Area Afectada PEMPCHB	N4	N4	NO APLICA			
AAA0032OSRJ	003110030006	CL 12B 3 72 AP C401	050C00100314	Area Afectada PEMPCHB	N4	N4	NO APLICA			
AAA0032OSSY	003110030007	KR 4 12B 12	050C00113857	Area Afectada PEMPCHB	N2-T1-G1	N2	Decreto 678 de 1994			
AAA0032OSTD	003110030008	KR 4 12B 18	050C00797034	Area Afectada PEMPCHB	N2-T1-G1	N2	Decreto 678 de 1994			
AAA0032OSUH	003110030009	KR 4 12B 38	050C00163121	Area Afectada PEMPCHB	N2-T2-G1	N2	Decreto 678 de 1994			
AAA0032OSWW	003110030010	KR 4 12B 48	050C00098162	Area Afectada PEMPCHB	N4	N4	NO APLICA			
AAA0032OTCX	003110030015	CL 12C 3 63	050C00321215	Area Afectada PEMPCHB	N4	N4	NO APLICA			
AAA0032OTEA	003110030016	CL 12C 3 43	050C00650706	Area Afectada PEMPCHB	N2-T1-G2	N2	Decreto 678 de 1994			
AAA0032OTFT	003110030017	CL 12C 3 41	050C00528906	Area Afectada PEMPCHB	N1-T1-G1	N1	Decreto 1800 de 19-X-1995. Decreto 678 de 1994.			
AAA0032OTHY	003110030018	CL 12C 3 21	050C00453960	Area Afectada PEMPCHB	N2-T1-G2	N2	Decreto 678 de 1994			
AAA0032OTJH	003110030019	CL 12C 3 15	050C00271673	Area Afectada PEMPCHB	N2-T1-G2	N2	Decreto 678 de 1994			
AAA0032OTKL	003110030020	CL 12C 3 13	050C00052423	Area Afectada PEMPCHB	N2-T1-G4	N2	Decreto 678 de 1994			
AAA0032OTLW	003110030021	CL 12C 3 07	050C00056112	Area Afectada PEMPCHB	N2-T2-G4	N2	Decreto 678 de 1994			
AAA0032OTMS	003110030022	KR 3 12B 89	050C00579201	Area Afectada PEMPCHB	N2-T2-G4	N2	Decreto 678 de 1994			
AAA0032OTPP	003110030024	KR 3 12B 79	050C00165308	Area Afectada PEMPCHB	N2-T2-G4	N2	Decreto 678 de 1994			
AAA0032OTRU	003110030025	KR 3 12B 77	050C00022087	Area Afectada PEMPCHB	N2-T2-G4	N2	Decreto 678 de 1994			
AAA0032OTSK	003110030026	KR 3 12B 73	050C00682096	Area Afectada PEMPCHB	N2-T2-G4	N2	Decreto 678 de 1994			
AAA0032OTTO	003110030027	KR 3 12B 57 AP 101	050C00542579	Area Afectada PEMPCHB	N2-T5-G4	N2	Decreto 678 de 1994			
AAA0032OTUZ	003110030027	KR 3 12B 57 AP 102	050C00542580	Area Afectada PEMPCHB	N2-T5-G4	N2	Decreto 678 de 1994			
AAA0032OTWF	003110030027	KR 3 12B 57 AP 103	050C00542581	Area Afectada PEMPCHB	N2-T5-G4	N2	Decreto 678 de 1994			
AAA0032OTXR	003110030027	KR 3 12B 57 AP 104	050C00542582	Area Afectada PEMPCHB	N2-T5-G4	N2	Decreto 678 de 1994			
AAA0032OTYX	003110030027	KR 3 12B 57 AP 105	050C00542583	Area Afectada PEMPCHB	N2-T5-G4	N2	Decreto 678 de 1994			
AAA0032OTZM	003110030027	KR 3 12B 57 AP 201	050C00542586	Area Afectada PEMPCHB	N2-T5-G4	N2	Decreto 678 de 1994			
AAA0032OUAW	003110030027	KR 3 12B 57 AP 202	050C00542587	Area Afectada PEMPCHB	N2-T5-G4	N2	Decreto 678 de 1994			
AAA0032OUBS	003110030027	KR 3 12B 57 AP 203	050C00542588	Area Afectada PEMPCHB	N2-T5-G4	N2	Decreto 678 de 1994			
AAA0032OUCN	003110030027	KR 3 12B 57 AP 204	050C00542589	Area Afectada PEMPCHB	N2-T5-G4	N2	Decreto 678 de 1994			
AAA0032OUDE	003110030027	KR 3 12B 57 AP 205	050C00542590	Area Afectada PEMPCHB	N2-T5-G4	N2	Decreto 678 de 1994			
AAA0032OUEP	003110030027	KR 3 12B 57 AP 301	050C00542591	Area Afectada PEMPCHB	N2-T5-G4	N2	Decreto 678 de 1994			
AAA0032OUFZ	003110030027	KR 3 12B 57 AP 302	050C00542592	Area Afectada PEMPCHB	N2-T5-G4	N2	Decreto 678 de 1994			
AAA0032OUHK	003110030027	KR 3 12B 57 AP 303	050C00542593	Area Afectada PEMPCHB	N2-T5-G4	N2	Decreto 678 de 1994			
AAA0032OUJZ	003110030027	KR 3 12B 57 AP 304	050C00542594	Area Afectada PEMPCHB	N2-T5-G4	N2	Decreto 678 de 1994			
AAA0032OUKC	003110030027	KR 3 12B 57 AP 305	050C00542595	Area Afectada PEMPCHB	N2-T5-G4	N2	Decreto 678 de 1994			
AAA0032OULF	003110030027	KR 3 12B 57 AP 106	050C00542584	Area Afectada PEMPCHB	N2-T5-G4	N2	Decreto 678 de 1994			
AAA0032OUMR	003110030027	KR 3 12B 57 AP 107	050C00542585	Area Afectada PEMPCHB	N2-T5-G4	N2	Decreto 678 de 1994			
AAA0032OUNX	003110030028	KR 3 12B 55	050C00687746	Area Afectada PEMPCHB	N2-T1-G1	N2	Decreto 678 de 1994			
AAA0032OUOM	003110030029	KR 3 12B 45	050C00000000	Area Afectada PEMPCHB	N2-T1-G1	N2	Decreto 678 de 1994			
AAA0032OUPA	003110030030	KR 3 12B 35	050C00052255	Area Afectada PEMPCHB	N2-T1-G1	N2	Decreto 678 de 1994			
AAA0032KPSK	003110016039	CL 12B 6 21 OF 606	050C00041199	Area Afectada PEMPCHB	N4	N4	NO APLICA			
AAA0032KPTO	003110016039	CL 12B 6 21 OF 607	050C00041200	Area Afectada PEMPCHB	N4	N4	NO APLICA			
AAA0032KPUZ	003110016039	CL 12B 6 21 OF 701	050C00041201	Area Afectada PEMPCHB	N4	N4	NO APLICA			
AAA0032KPWF	003110016039	CL 12B 6 21 OF 702	050C00041202	Area Afectada PEMPCHB	N4	N4	NO APLICA			
AAA0032KPXR	003110016039	CL 12B 6 21 OF 703	050C00041203	Area Afectada PEMPCHB	N4	N4	NO APLICA			
AAA0032KPYX	003110016039	CL 12B 6 21 OF 704	050C00041204	Area Afectada PEMPCHB	N4	N4	NO APLICA			
AAA0032KPZM	003110016039	CL 12B 6 21 OF 705	050C00041205	Area Afectada PEMPCHB	N4	N4	NO APLICA			
AAA0032KRAF	003110016039	CL 12B 6 21 OF 706	050C00041206	Area Afectada PEMPCHB	N4	N4	NO APLICA			
AAA0032KRBR	003110016039	CL 12B 6 21 OF 707	050C00041207	Area Afectada PEMPCHB	N4	N4	NO APLICA			
AAA0032KRCX	003110016039	CL 12B 6 21 OF 801	050C00041208	Area Afectada PEMPCHB	N4	N4	NO APLICA			
AAA0029SOLF	003102007006	KR 7 24 89 OF 1202	050C00463735	Zona de Influencia PEMPCHB	N2-T5-G5	N2	Decreto 606 de 2001			
AAA0029SOMR	003102007006	KR 7 24 89 OF 1203	050C00463736	Zona de Influencia PEMPCHB	N2-T5-G5	N2	Decreto 606 de 2001			
AAA0029SONX	003102007006	KR 7 24 89 OF 1204	050C00463737	Zona de Influencia PEMPCHB	N2-T5-G5	N2	Decreto 606 de 2001			
AAA0029SOOM	003102007006	KR 7 24 89 OF 1301	050C00463738	Zona de Influencia PEMPCHB	N2-T5-G5	N2	Decreto 606 de 2001			
AAA0029SOPA	003102007006	KR 7 24 89 OF 1302	050C00463739	Zona de Influencia PEMPCHB	N2-T5-G5	N2	Decreto 606 de 2001			
AAA0029SORJ	003102007006	KR 7 24 89 OF 1303	050C00463740	Zona de Influencia PEMPCHB	N2-T5-G5	N2	Decreto 606 de 2001			
AAA0029SOSY	003102007006	KR 7 24 89 OF 1304	050C00463741	Zona de Influencia PEMPCHB	N2-T5-G5	N2	Decreto 606 de 2001			
AAA0029SOTD	003102007006	KR 7 24 89 OF 1401	050C00463742	Zona de Influencia PEMPCHB	N2-T5-G5	N2	Decreto 606 de 2001			
AAA0029SOUH	003102007006	KR 7 24 89 OF 1402	050C00463743	Zona de Influencia PEMPCHB	N2-T5-G5	N2	Decreto 606 de 2001			
AAA0029SOWW	003102007006	KR 7 24 89 OF 1403	050C00463744	Zona de Influencia PEMPCHB	N2-T5-G5	N2	Decreto 606 de 2001			
AAA0029SOXS	003102007006	KR 7 24 89 OF 1404	050C00463745	Zona de Influencia PEMPCHB	N2-T5-G5	N2	Decreto 606 de 2001			
AAA0029SOYN	003102007006	KR 7 24 89 DP 1405	050C00463746	Zona de Influencia PEMPCHB	N2-T5-G5	N2	Decreto 606 de 2001			
AAA0029SOZE	003102007006	KR 7 24 89 OF 1406	050C00463747	Zona de Influencia PEMPCHB	N2-T5-G5	N2	Decreto 606 de 2001			
AAA0029SPAF	003102007006	KR 7 24 89 OF 1501	050C00463748	Zona de Influencia PEMPCHB	N2-T5-G5	N2	Decreto 606 de 2001			
AAA0029SPBR	003102007006	KR 7 24 89 OF 1502	050C00463749	Zona de Influencia PEMPCHB	N2-T5-G5	N2	Decreto 606 de 2001			
AAA0029SPCX	003102007006	KR 7 24 89 OF 1503	050C00463750	Zona de Influencia PEMPCHB	N2-T5-G5	N2	Decreto 606 de 2001			
AAA0029SPDM	003102007006	KR 7 24 89 OF 1504	050C00463751	Zona de Influencia PEMPCHB	N2-T5-G5	N2	Decreto 606 de 2001			
AAA0029YSLF	003102023001	KR 4A 23 11 AP 304	050C00086844	Zona de Influencia PEMPCHB	N4	N4	NO APLICA			
AAA0029YSMR	003102023001	KR 4A 23 11 AP 401	050C00086845	Zona de Influencia PEMPCHB	N4	N4	NO APLICA			
AAA0029SSRJ	003102007006	KR 7 24 89 DP 2406	050C00463806	Zona de Influencia PEMPCHB	N2-T5-G5	N2	Decreto 606 de 2001			
AAA0029SSSY	003102007006	KR 7 24 89 DP 2407	050C00463807	Zona de Influencia PEMPCHB	N2-T5-G5	N2	Decreto 606 de 2001			
AAA0029SSTD	003102007006	KR 7 24 89 OF 2501	050C00463808	Zona de Influencia PEMPCHB	N2-T5-G5	N2	Decreto 606 de 2001			
AAA0029SSUH	003102007006	KR 7 24 89 OF 2502	050C00463809	Zona de Influencia PEMPCHB	N2-T5-G5	N2	Decreto 606 de 2001			
AAA0029SSWW	003102007006	KR 7 24 89 OF 2503	050C00463810	Zona de Influencia PEMPCHB	N2-T5-G5	N2	Decreto 606 de 2001			
AAA0029SSXS	003102007006	KR 7 24 89 OF 2504	050C00463811	Zona de Influencia PEMPCHB	N2-T5-G5	N2	Decreto 606 de 2001			
AAA0029SSYN	003102007006	KR 7 24 89 DP 2505	050C00463812	Zona de Influencia PEMPCHB	N2-T5-G5	N2	Decreto 606 de 2001			
AAA0029SSZE	003102007006	KR 7 24 89 DP 2506	050C00463813	Zona de Influencia PEMPCHB	N2-T5-G5	N2	Decreto 606 de 2001			
AAA0029STAF	003102007006	KR 7 24 89 DP 2507	050C00463814	Zona de Influencia PEMPCHB	N2-T5-G5	N2	Decreto 606 de 2001			
AAA0029STBR	003102007006	KR 7 24 89 OF 2601	050C00463815	Zona de Influencia PEMPCHB	N2-T5-G5	N2	Decreto 606 de 2001			
AAA0029STCX	003102007006	KR 7 24 89 OF 2602	050C00463816	Zona de Influencia PEMPCHB	N2-T5-G5	N2	Decreto 606 de 2001			
AAA0032KRDM	003110016039	CL 12B 6 21 OF 802	050C00041209	Area Afectada PEMPCHB	N4	N4	NO APLICA			
AAA0032KREA	003110016039	CL 12B 6 21 OF 803	050C00041210	Area Afectada PEMPCHB	N4	N4	NO APLICA			
AAA0032KRFT	003110016039	CL 12B 6 21 OF 804	050C00041211	Area Afectada PEMPCHB	N4	N4	NO APLICA			
AAA0032KRHY	003110016039	CL 12B 6 21 OF 805	050C00041212	Area Afectada PEMPCHB	N4	N4	NO APLICA			
AAA0032KRJH	003110016039	CL 12B 6 21 OF 806	050C00041213	Area Afectada PEMPCHB	N4	N4	NO APLICA			
AAA0032KRKL	003110016039	CL 12B 6 21 OF 807	050C00041214	Area Afectada PEMPCHB	N4	N4	NO APLICA			
AAA0032KRMS	003110016040	CL 12B 6 09 LC 5	050C01352799	Area Afectada PEMPCHB	N2-T1-G2	N2	Decreto 678 de 1994			
AAA0029STDM	003102007006	KR 7 24 89 OF 2603	050C00463817	Zona de Influencia PEMPCHB	N2-T5-G5	N2	Decreto 606 de 2001			
AAA0029STEA	003102007006	KR 7 24 89 OF 2604	050C00463818	Zona de Influencia PEMPCHB	N2-T5-G5	N2	Decreto 606 de 2001			

AAA0032KDTO	0031100150 12	KR 7 12B 84 OF 502	050C00423650	Area Afectada PEMPCHB	N2-T6-G5	N2	Decreto 678 de 1994			
AAA0032KDUZ	0031100150 12	KR 7 12B 84 OF 503	050C00423651	Area Afectada PEMPCHB	N2-T6-G5	N2	Decreto 678 de 1994			
AAA0032KDWF	0031100150 12	KR 7 12B 84 OF 504	050C00423652	Area Afectada PEMPCHB	N2-T6-G5	N2	Decreto 678 de 1994			
AAA0032KDXR	0031100150 12	KR 7 12B 84 OF 505	050C00423653	Area Afectada PEMPCHB	N2-T6-G5	N2	Decreto 678 de 1994			
AAA0032KDYX	0031100150 12	KR 7 12B 84 OF 506	050C00423654	Area Afectada PEMPCHB	N2-T6-G5	N2	Decreto 678 de 1994			
AAA0032KDZM	0031100150 12	KR 7 12B 84 OF 601	050C00423655	Area Afectada PEMPCHB	N2-T6-G5	N2	Decreto 678 de 1994			
AAA0032KEAW	0031100150 12	KR 7 12B 84 OF 602	050C00423656	Area Afectada PEMPCHB	N2-T6-G5	N2	Decreto 678 de 1994			
AAA0032KEBS	0031100150 12	KR 7 12B 84 OF 603	050C00423657	Area Afectada PEMPCHB	N2-T6-G5	N2	Decreto 678 de 1994			
AAA0032KECN	0031100150 12	KR 7 12B 84 OF 604	050C00423658	Area Afectada PEMPCHB	N2-T6-G5	N2	Decreto 678 de 1994			
AAA0032KEDE	0031100150 12	KR 7 12B 84 OF 605	050C00423659	Area Afectada PEMPCHB	N2-T6-G5	N2	Decreto 678 de 1994			
AAA0032KEEP	0031100150 12	KR 7 12B 84 OF 606	050C00423660	Area Afectada PEMPCHB	N2-T6-G5	N2	Decreto 678 de 1994			
AAA0032KEFZ	0031100150 12	KR 7 12B 84 OF 701	050C00423661	Area Afectada PEMPCHB	N2-T6-G5	N2	Decreto 678 de 1994			
AAA0032KEHK	0031100150 12	KR 7 12B 84 OF 702	050C00423662	Area Afectada PEMPCHB	N2-T6-G5	N2	Decreto 678 de 1994			
AAA0032KEJZ	0031100150 12	KR 7 12B 84 OF 703	050C00423663	Area Afectada PEMPCHB	N2-T6-G5	N2	Decreto 678 de 1994			
AAA0032KEKC	0031100150 12	KR 7 12B 84 OF 704	050C00423664	Area Afectada PEMPCHB	N2-T6-G5	N2	Decreto 678 de 1994			
AAA0032KELF	0031100150 12	KR 7 12B 84 OF 705	050C00423665	Area Afectada PEMPCHB	N2-T6-G5	N2	Decreto 678 de 1994			
AAA0032KEMR	0031100150 12	KR 7 12B 84 OF 706	050C00423666	Area Afectada PEMPCHB	N2-T6-G5	N2	Decreto 678 de 1994			
AAA0032KENX	0031100150 12	KR 7 12B 84 OF 801	050C00423667	Area Afectada PEMPCHB	N2-T6-G5	N2	Decreto 678 de 1994			
AAA0032KEOM	0031100150 12	KR 7 12B 84 OF 802	050C00423668	Area Afectada PEMPCHB	N2-T6-G5	N2	Decreto 678 de 1994			
AAA0032KEPA	0031100150 12	KR 7 12B 84 OF 803	050C00423669	Area Afectada PEMPCHB	N2-T6-G5	N2	Decreto 678 de 1994			
AAA0032KERJ	0031100150 12	KR 7 12B 84 OF 804	050C00423670	Area Afectada PEMPCHB	N2-T6-G5	N2	Decreto 678 de 1994			
AAA0032KESY	0031100150 12	KR 7 12B 84 OF 805	050C00423671	Area Afectada PEMPCHB	N2-T6-G5	N2	Decreto 678 de 1994			
AAA0032KETD	0031100150 12	KR 7 12B 84 OF 806	050C00423672	Area Afectada PEMPCHB	N2-T6-G5	N2	Decreto 678 de 1994			
AAA0032KEUH	0031100150 12	KR 7 12B 84 OF 901	050C00423673	Area Afectada PEMPCHB	N2-T6-G5	N2	Decreto 678 de 1994			
AAA0032KEWW	0031100150 12	KR 7 12B 84 OF 902	050C00423674	Area Afectada PEMPCHB	N2-T6-G5	N2	Decreto 678 de 1994			
AAA0032KEXS	0031100150 12	KR 7 12B 84 OF 903	050C00423675	Area Afectada PEMPCHB	N2-T6-G5	N2	Decreto 678 de 1994			
AAA0032LUTO	0031100190 04	CL 12C 5 46 AP 401	050C00807811	Area Afectada PEMPCHB	N4	N4	NO APLICA			
AAA0032LUUZ	0031100190 04	CL 12C 5 46 AP 402	050C00807812	Area Afectada PEMPCHB	N4	N4	NO APLICA			
AAA0032KRNN	0031100160 40	CL 12B 6 03 LC 4	050C01352798	Area Afectada PEMPCHB	N2-T1-G2	N2	Decreto 678 de 1994			
AAA0032KROE	0031100160 40	KR 6 12 97 LC 3	050C01352797	Area Afectada PEMPCHB	N2-T1-G2	N2	Decreto 678 de 1994			
AAA0032KRPP	0031100160 40	KR 6 12 91 LC 2	050C01352796	Area Afectada PEMPCHB	N2-T1-G2	N2	Decreto 678 de 1994			
AAA0032KRRU	0031100160 40	KR 6 12 87 LC 1	050C01352795	Area Afectada PEMPCHB	N2-T1-G2	N2	Decreto 678 de 1994			
AAA0032MEKC	0031100190 07	CL 13 5 43 OF 401	050C01299407	Area Afectada PEMPCHB	N4	N4	NO APLICA			
AAA0032MELF	0031100190 07	CL 13 5 43 OF 402	050C01299408	Area Afectada PEMPCHB	N4	N4	NO APLICA			
AAA0032MEMR	0031100190 07	CL 13 5 43 OF 403	050C01299409	Area Afectada PEMPCHB	N4	N4	NO APLICA			
AAA0032MENX	0031100190 07	CL 13 5 43 OF 404	050C01299410	Area Afectada PEMPCHB	N4	N4	NO APLICA			
AAA0164UECN	0031100100 03	CL 13 7 25 OF 512	050C01510519	Area Afectada PEMPCHB	N2-T5-G5	N2	Decreto 678 de 1994			
AAA0164UEDE	0031100100 03	CL 13 7 25 OF 513	050C01510520	Area Afectada PEMPCHB	N2-T5-G5	N2	Decreto 678 de 1994			
AAA0164UEEP	0031100100 03	CL 13 7 25 OF 514	050C01510521	Area Afectada PEMPCHB	N2-T5-G5	N2	Decreto 678 de 1994			
AAA0164UBUZ	0031100100 03	CL 13 7 25 OF 515	050C01510522	Area Afectada PEMPCHB	N2-T5-G5	N2	Decreto 678 de 1994			
AAA0164UAMR	0031100100 03	CL 13 7 25 OF 516	050C01510523	Area Afectada PEMPCHB	N2-T5-G5	N2	Decreto 678 de 1994			
AAA0164UANX	0031100100 03	CL 13 7 25 OF 517	050C01510524	Area Afectada PEMPCHB	N2-T5-G5	N2	Decreto 678 de 1994			
AAA0164UAOM	0031100100 03	CL 13 7 25 OF 518	050C01510525	Area Afectada PEMPCHB	N2-T5-G5	N2	Decreto 678 de 1994			
AAA0164UAPA	0031100100 03	CL 13 7 25 OF 519	050C01510526	Area Afectada PEMPCHB	N2-T5-G5	N2	Decreto 678 de 1994			
AAA0164UARJ	0031100100 03	CL 13 7 25 OF 520	050C01510527	Area Afectada PEMPCHB	N2-T5-G5	N2	Decreto 678 de 1994			
AAA0164UASY	0031100100 03	CL 13 7 25 OF 521	050C01510528	Area Afectada PEMPCHB	N2-T5-G5	N2	Decreto 678 de 1994			
AAA0164UATD	0031100100 03	CL 13 7 25 OF 601	050C01510529	Area Afectada PEMPCHB	N2-T5-G5	N2	Decreto 678 de 1994			
AAA0164UAUH	0031100100 03	CL 13 7 25 OF 602	050C01510530	Area Afectada PEMPCHB	N2-T5-G5	N2	Decreto 678 de 1994			
AAA0164UAWW	0031100100 03	CL 13 7 25 OF 603	050C01510531	Area Afectada PEMPCHB	N2-T5-G5	N2	Decreto 678 de 1994			
AAA0164UAXS	0031100100 03	CL 13 7 25 OF 604	050C01510532	Area Afectada PEMPCHB	N2-T5-G5	N2	Decreto 678 de 1994			
AAA0164UAYN	0031100100 03	CL 13 7 25 OF 605	050C01510533	Area Afectada PEMPCHB	N2-T5-G5	N2	Decreto 678 de 1994			
AAA0164UAZE	0031100100 03	CL 13 7 25 OF 606	050C01510534	Area Afectada PEMPCHB	N2-T5-G5	N2	Decreto 678 de 1994			
AAA0164UBAF	0031100100 03	CL 13 7 25 OF 607	050C01510535	Area Afectada PEMPCHB	N2-T5-G5	N2	Decreto 678 de 1994			
AAA0164UBBR	0031100100 03	CL 13 7 25 OF 608	050C01510536	Area Afectada PEMPCHB	N2-T5-G5	N2	Decreto 678 de 1994			
AAA0164UBCX	0031100100 03	CL 13 7 25 OF 609	050C01510537	Area Afectada PEMPCHB	N2-T5-G5	N2	Decreto 678 de 1994			
AAA0164UBDM	0031100100 03	CL 13 7 25 OF 610	050C01510538	Area Afectada PEMPCHB	N2-T5-G5	N2	Decreto 678 de 1994			
AAA0164UBEA	0031100100 03	CL 13 7 25 OF 611	050C01510539	Area Afectada PEMPCHB	N2-T5-G5	N2	Decreto 678 de 1994			
AAA0029YJDM	0031020200 22	CL 21 5 59 AP 202	050C01058651	Zona de Influencia PEMPCHB	N2-T5-G4	N2	Decreto 606 de 2001			
AAA0029YJEA	0031020200 22	CL 21 5 59 AP 203	050C00709489	Zona de Influencia PEMPCHB	N2-T5-G4	N2	Decreto 606 de 2001			
AAA0029YJFT	0031020200 22	CL 21 5 59 AP 301	050C00049162	Zona de Influencia PEMPCHB	N2-T5-G4	N2	Decreto 606 de 2001			
AAA0029SMZE	0031020070 06	KR 7 24 89 OF 402	050C00463703	Zona de Influencia PEMPCHB	N2-T5-G5	N2	Decreto 606 de 2001			
AAA0029SNAF	0031020070 06	KR 7 24 89 OF 403	050C00463704	Zona de Influencia PEMPCHB	N2-T5-G5	N2	Decreto 606 de 2001			
AAA0029SNBR	0031020070 06	KR 7 24 89 OF 404	050C00463705	Zona de Influencia PEMPCHB	N2-T5-G5	N2	Decreto 606 de 2001			
AAA0029SNCX	0031020070 06	KR 7 24 89 OF 501	050C00463706	Zona de Influencia PEMPCHB	N2-T5-G5	N2	Decreto 606 de 2001			
AAA0029SNDM	0031020070 06	KR 7 24 89 OF 502	050C00463707	Zona de Influencia PEMPCHB	N2-T5-G5	N2	Decreto 606 de 2001			
AAA0029SNEA	0031020070 06	KR 7 24 89 OF 503	050C00463708	Zona de Influencia PEMPCHB	N2-T5-G5	N2	Decreto 606 de 2001			
AAA0029SNFT	0031020070 06	KR 7 24 89 OF 504	050C00463709	Zona de Influencia PEMPCHB	N2-T5-G5	N2	Decreto 606 de 2001			
AAA0029SNHY	0031020070 06	KR 7 24 89 OF 601	050C00463710	Zona de Influencia PEMPCHB	N2-T5-G5	N2	Decreto 606 de 2001			
AAA0029SNJH	0031020070 06	KR 7 24 89 OF 602	050C00463711	Zona de Influencia PEMPCHB	N2-T5-G5	N2	Decreto 606 de 2001			
AAA0029SNKL	0031020070 06	KR 7 24 89 OF 603	050C00463712	Zona de Influencia PEMPCHB	N2-T5-G5	N2	Decreto 606 de 2001			
AAA0032LUWF	0031100190 04	CL 12C 5 46 AP 403	050C00807813	Area Afectada PEMPCHB	N4	N4	NO APLICA			
AAA0032LUXR	0031100190 04	CL 12C 5 46 AP 404	050C00807814	Area Afectada PEMPCHB	N4	N4	NO APLICA			
AAA0032LUYX	0031100190 04	CL 12C 5 46 AP 501	050C00807815	Area Afectada PEMPCHB	N4	N4	NO APLICA			
AAA0032LUZM	0031100190 04	CL 12C 5 46 AP 502	050C00807816	Area Afectada PEMPCHB	N4	N4	NO APLICA			
AAA0032LWAF	0031100190 04	CL 12C 5 46 AP 503	050C00807817	Area Afectada PEMPCHB	N4	N4	NO APLICA			
AAA0032LWBR	0031100190 04	CL 12C 5 46 AP 504	050C00807818	Area Afectada PEMPCHB	N4	N4	NO APLICA			
AAA0032LWCX	0031100190 04	CL 12C 5 46 AP 601	050C00807819	Area Afectada PEMPCHB	N4	N4	NO APLICA			
AAA0032LWDM	0031100190 04	CL 12C 5 46 AP 602	050C00807820	Area Afectada PEMPCHB	N4	N4	NO APLICA			
AAA0032LWEA	0031100190 04	CL 12C 5 46 AP 603	050C00807821	Area Afectada PEMPCHB	N4	N4	NO APLICA			
AAA0032LWFT	0031100190 04	CL 12C 5 46 AP 604	050C00807822	Area Afectada PEMPCHB	N4	N4	NO APLICA			
AAA0032LWHY	0031100190 04	CL 12C 5 46 AP 701	050C00807823	Area Afectada PEMPCHB	N4	N4	NO APLICA			
AAA0032LWJH	0031100190 04	CL 12C 5 46 AP 702	050C00807824	Area Afectada PEMPCHB	N4	N4	NO APLICA			
AAA0032LWKL	0031100190 04	CL 12C 5 46 AP 703	050C00807825	Area Afectada PEMPCHB	N4	N4	NO APLICA			
AAA0032LWLW	0031100190 04	CL 12C 5 46 AP 704	050C00807826	Area Afectada PEMPCHB	N4	N4	NO APLICA			
AAA0032LWMS	0031100190 04	CL 12C 5 46 AP 801	050C00807827	Area Afectada PEMPCHB	N4	N4	NO APLICA			
AAA0032LWNN	0031100190 04	CL 12C 5 46 AP 802	050C00807828	Area Afectada PEMPCHB	N4	N4	NO APLICA			
AAA0032LWOE	0031100190 04	CL 12C 5 46 AP 803	050C00807829	Area Afectada PEMPCHB	N4	N4	NO APLICA			
AAA0032LWPP	0031100190 04	CL 12C 5 46 AP 804	050C00807830	Area Afectada PEMPCHB	N4	N4	NO APLICA			
AAA0032LWSK	0031100190 05	KR 5 BIS 12C 12 LC 1	050C00223998	Area Afectada PEMPCHB	N2-T5-G5	N2	Decreto 678 de 1994			
AAA0032LWTO	0031100190 05	KR 5 BIS 12C 16 LC 2	050C00223999	Area Afectada PEMPCHB	N2-T5-G5	N2	Decreto 678 de 1994			
AAA0032LWUZ	0031100190 05	KR 5 BIS 12C 28 LC 3	050C00224000	Area Afectada PEMPCHB	N2-T5-G5	N2	Decreto 678 de 1994			
AAA0032LWWF	0031100190 05	KR 5 BIS 12C 36 LC 4	050C00224001	Area Afectada PEMPCHB	N2-T5-G5	N2	Decreto 678 de 1994			
AAA0032LWXR	0031100190 05	KR 5 BIS 12C 40 LC 5	050C00224002	Area Afectada PEMPCHB	N2-T5-G5	N2	Decreto 678 de 1994			
AAA0032LWYX	0031100190 05	KR 5 BIS 12C 44 LC 6	050C00224003	Area Afectada PEMPCHB	N2-T5-G5	N2	Decreto 678 de 1994			
AAA0164UBFT	0031100100 03	CL 13 7 25 OF 612	050C01510540	Area Afectada PEMPCHB	N2-T5-G5	N2	Decreto 678 de 1994			
AAA0164UBHY	0031100100 03	CL 13 7 25 OF 613	050C01510541	Area Afectada PEMPCHB	N2-T5-G5	N2	Decreto 678 de 1994			
AAA0164UBJH	0031100100 03	CL 13 7 25 OF 614	050C01510542	Area Afectada PEMPCHB	N2-T5-G5	N2	Decreto 678 de 1994			
AAA0164UBKL	0031100100 03	CL 13 7 25 OF 615	050C01510543	Area Afectada PEMPCHB	N2-T5-G5	N2	Decreto 678 de 1994			
AAA0164UBLW	0031100100 03	CL 13 7 25 OF 616	050C01510544	Area Afectada PEMPCHB	N2-T5-G5	N2	Decreto 678 de 1994			
AAA0164UBMS	0031100100 03	CL 13 7 25 OF 617	050C01510545	Area Afectada PEMPCHB	N2-T5-G5	N2	Decreto 678 de 1994			
AAA0164UBNN	0031100100 03	CL 13 7 25 OF 701	050C01510546	Area Afectada PEMPCHB	N2-T5-G5	N2	Decreto 678 de 1994			
AAA0164UBOE	0031100100 03	CL 13 7 25 OF 702	050C01510547	Area Afectada PEMPCHB	N2-T5-G5	N2	Decreto 678 de 1994			
AAA0032JDEP	0031100110 13	KR 7 12B 65 OF 306	050C00843822	Area Afectada PEMPCHB	N2-T6-G5	N2	Decreto 678 de 1994			
AAA0032JDFZ	0031100110 13	KR 7 12B 65 OF 307	050C01089115	Area Afectada PEMPCHB	N2-T6-G5	N2	Decreto 678 de 1994			
AAA0032JDHK	0031100110 13	KR 7 12B 65 OF 308	050C00432507	Area Afectada PEMPCHB	N2-T6-G5	N2	Decreto 678 de 1994			
AAA0032JDJZ	0031100110 13	KR 7 12B 65 OF 309	050C00573881	Area Afectada PEMPCHB	N2-T6-G5	N2	Decreto 678 de 1994			
AAA0032JDKC	0031100110 13	KR 7 12B 65 OF 310	050C01073878	Area Afectada PEMPCHB	N2-T6-G5	N2	Decreto 678 de 1994			
AAA0032JDLF	0031100110 13	KR 7 12B 65 OF 311	050C00527729	Area Afectada PEMPCHB	N2-T6-G5	N2	Decreto 678 de 1994			
AAA0032JDMR	0031100110 13	KR 7 12B 65 OF 312	050C00527588	Area Afectada PEMPCHB	N2-T6-G5	N2	Decreto 678 de 1994			
AAA0032JDNX	0031100110 13	KR 7 12B 65 OF 401	050C00752305	Area Afectada PEMPCHB	N2-T6-G5	N2	Decreto 678 de 1994			
AAA0032JDOM	0031100110 13	KR 7 12B 65 OF 402	050C01417331	Area Afectada PEMPCHB	N2-T6-G5	N2	Decreto 678 de 1994			
AAA0032JDPA	0031100110 13	KR 7 12B 65 OF 403	050C00007429	Area Afectada PEMPCHB	N2-T6-G5	N2	Decreto 678 de 1994			
AAA0032JDRJ	0031100110 13	KR 7 12B 65 OF 404	050C00260463	Area Afectada PEMPCHB	N2-T6-G5	N2	Decreto 678 de 1994			
AAA0032JDSY	0031100110 13	KR 7 12B 65 OF 405	050C00259648	Area Afectada PEMPCHB	N2-T6-G5	N2	Decreto 678 de 1994			
AAA0032JDTD	0031100110 13	KR 7 12B 65 OF 406	050C01417346	Area Afectada PEMPCHB	N2-T6-G5	N2	Decreto 678 de 1994			
AAA0032JDUH	0031100110 13	KR 7 12B 65 OF 407	050C00618288	Area Afectada PEMPCHB	N2-T6-G5	N2	Decreto 678 de 1994			
AAA0032JDWW	0031100110 13	KR 7 12B 65 OF 408	050C00151117	Area Afectada PEMPCHB	N2-T6-G5	N2	Decreto 678 de 1994			
AAA0032JDXS	0031100110 13	KR 7 12B 65 OF 409	050C00623127	Area Afectada PEMPCHB	N2-T6-G5	N2	Decreto 678 de 1994			
AAA0032JDYN	0031100110 13	KR 7 12B 65 OF 410	050C00198569	Area Afectada PEMPCHB	N2-T6-G5	N2	Decreto 678 de 1994			
AAA0032JDZE	0031100110 13	KR 7 12B 65 OF 411	050C00534151	Area Afectada PEMPCHB	N2-T6-G5	N2	Decreto 678 de 1994			
AAA0032JEAF	0031100110 13	KR 7 12B 65 OF 412	050C00519243	Area Afectada PEMPCHB	N2-T6-G5	N2	Decreto 678 de 1994			
AAA0032JEBR	0031100110 13	KR 7 12B 65 OF 501	050C00586921	Area Afectada PEMPCHB	N2-T6-G5	N2	Decreto 678 de 1994			
AAA0032OTOE	0031100300 32	KR 3 12B 81	050C00101505	Area Afectada PEMPCHB	N2-T2-G4	N2	Decreto 678 de 1994			
AAA0029SNLW	0031020070 06	KR 7 24 89 OF 604	050C00463713	Zona de Influencia PEMPCHB	N2-T5-G5	N2	Decreto 606 de 2001			
AAA0029SNMS	0031020070 06	KR 7 24 89 OF 701	050C00463714	Zona de Influencia PEMPCHB	N2-T5-G5	N2	Decreto 606 de 2001			
AAA0029SNNN	0031020070 06	KR 7 24 89 OF 702	050C00463715	Zona de Influencia PEMPCHB	N2-T5-G5	N2	Decreto 606 de 2001			
AAA0032MKOM	0031100300 18	KR 5 12B 73	050C00343539	Area Afectada PEMPCHB	N2-T1-G2	N2	Decreto 678 de 1994			
AAA0032MKPA	0031100200 19	KR 5 12B 57	050C00147826	Area Afectada PEMPCHB	N4	N4	NO APLICA			
AAA0032MKRJ	0031100200 20	KR 5 12B 49	050C00344317	Area Afectada PEMPCHB	N4	N4	NO APLICA			
AAA0032MKSY	0031100200 21	KR 5 12B 37	050C00344315	Area Afectada PEMPCHB	N2-T1-G2	N2	Decreto 678 de 1994			
AAA0032MKTD	0031100200 22	KR 5 12B 23	050C00353480	Area Afectada PEMPCHB	N2-T1-G2	N2	Decreto 678 de 1994			
AAA0032MKUH	0031100200 23	KR 5 12B 11	050C00348188	Area Afectada PEMPCHB	N2-T1-G2	N2	Decreto 678 de 1994			
AAA0032MKWW	0031100210 01	CL 12 5 12	050C00045679	Area Afectada PEMPCHB	N4	N4	NO APLICA			
AAA0032MKXS	0031100210 02	CL 12 5 24 LC 5	050C00024424	Area Afectada PEMPCHB	N4	N4	NO APLICA			
AAA0159XCAF	0031100300 33	CL 12C 3 87	050C01504710	Area Afectada PEMPCHB	N2-T1-G2	N2	Decreto 678 de 1994			
AAA0032OUSY	0031100310 01	KR 3 12 01	050C00514239	Area Afectada PEMPCHB	N4	N4	NO APLICA			
AAA0153ZMR	0031100310 02	CL 12 3 10 AP 101	050C01482058	Area Afectada PEMPCHB	N4	N4	NO APLICA			
AAA0153ZZNX	0031100310 02	CL 12 3 10 AP 102	050C01482059	Area Afectada PEMPCHB	N4	N4	NO APLICA			
AAA0153ZZOM	0031100310 02	CL 12 3 10 AP 201	050C01482060	Area Afectada PEMPCHB	N4	N4	NO APLICA			
AAA0153ZZPA	0031100310 02	CL 12 3 10 AP 301	050C01482061	Area Afectada PEMPCHB	N4	N4	NO APLICA			
AAA0153ZZRJ	0031100310 02	CL 12 3 10 AP 401	050C01482062	Area Afectada PEMPCHB	N4	N4	NO APLICA			
AAA0032MKYN	0031100210 02	CL 12 5 26 LC 4	050C00202515	Area Afectada PEMPCHB	N4	N4	NO APLICA			
AAA0032MKZE	0031100210 02	CL 12 5 38 LC 3	050C00162447	Area Afectada PEMPCHB	N4	N4	NO APLICA			
AAA0032MLAF	0031100210 02	CL 12 5 44 LC 2	050C00068215	Area Afectada PEMPCHB	N4	N4	NO APLICA			
AAA0032MLBR	0031100210 02	CL 12 5 46 LC 1	050C00068216	Area Afectada PEMPCHB	N4	N4	NO APLICA			
AAA0032MLCX	0031100210 02	CL 12 5 32 AP 101	050C00119865	Area Afectada PEMPCHB	N4	N4	NO APLICA			
AAA0032MLDM	0031100210 02	CL 12 5 32 AP 102	050C00075717	Area Afectada PEMPCHB	N4	N4	NO APLICA			
AAA0032MLEA	0031100210 02	CL 12 5 32 OF 104	050C00075718	Area Afectada PEMPCHB	N4	N4	NO APLICA			
AAA0032MLFT	0031100210 02	CL 12 5 32 BG 1	050C00022801	Area Afectada PEMPCHB	N4	N4	NO APLICA			
AAA0032MLHY	0031100210 02	CL 12 5 32 BG 2	050C00030184	Area Afectada PEMPCHB	N4	N4	NO APLICA			
AAA0032MLJH	0031100210 02	CL 12 5 32 AP 201	050C00771504	Area Afectada PEMPCHB	N4	N4	NO APLICA			
AAA0032MLKL	0031100210 02	CL 12 5 32 AP 202	050C00070735	Area Afectada PEMPCHB	N4	N4	NO APLICA			
AAA0032MLLW	0031100210 02	CL 12 5 32 OF 203	050C00042346	Area Afectada PEMPCHB	N4	N4	NO APLICA			
AAA0029YODE	0031020210 10	KR 7 19 56	050C00030292	Zona de Influencia PEMPCHB	N4	N4	NO APLICA			
AAA0029YOEP	0031020210 11	CL 20 6 33	050C00030291	Zona de Influencia PEMPCHB	N4	N4	NO APLICA			
AAA0029YOFZ	0031020210 12	CL 20 6 19 AP 101	050C01200792	Zona de Influencia PEMPCHB	N2-T5-G4	N2	Decreto 606 de 2001			
AAA0029YOHK	0031020210 12	CL 20 6 19 AP 102	050C01200793	Zona de Influencia PEMPCHB	N2-T5-G4	N2	Decreto 606 de 2001			
AAA0029YOJZ	0031020210 12	CL 20 6 19 AP 103	050C01200794	Zona de Influencia PEMPCHB	N2-T5-G4	N2	Decreto 606 de 2001			
AAA0029YOKC	0031020210 12	CL 20 6 19 AP 104	050C01200795	Zona de Influencia PEMPCHB	N2-T5-G4	N2	Decreto 606 de 2001			
AAA0029YOLF	0031020210 12	CL 20 6 19 AP 201	050C01200796	Zona de Influencia PEMPCHB	N2-T5-G4	N2	Decreto 606 de 2001			
AAA0029YOMR	0031020210 12	CL 20 6 19 AP 301	050C01200797	Zona de Influencia PEMPCHB	N2-T5-G4	N2	Decreto 606 de 2001			
AAA0029YONX	0031020210 12	CL 20 6 19 AP 302	050C01200798	Zona de Influencia PEMPCHB	N2-T5-G4	N2	Decreto 606 de 2001			
AAA0029YOOM	0031020210 12	CL 20 6 19 AP 401	050C01200799	Zona de Influencia PEMPCHB	N2-T5-G4	N2	Decreto 606 de 2001			
AAA0029YOPA	0031020210 12	CL 20 6 19 AP 402	050C01200800	Zona de Influencia PEMPCHB	N2-T5-G4	N2	Decreto 606 de 2001			
AAA0029YOSY	0031020210 15	CL 20 5 85	050C00720535	Zona de Influencia PEMPCHB	N4	N4	NO APLICA			
AAA0167BSBS	0031020210 16	CL 20 5 81 LC	050C01208107	Zona de Influencia PEMPCHB	N4	N4	NO APLICA			
AAA0167BSCN	0031020210 16	CL 20 5 71 AP 201	050C01208108	Zona de Influencia PEMPCHB	N4	N4	NO APLICA			
AAA0029UBTO	0031020100 19	KR 8 21 71 AP 602	050C00015928	Zona de Influencia PEMPCHB	N4	N4	NO APLICA			
AAA0029UBUZ	0031020100 19	KR 8 21 71 AP 603	050C00015927	Zona de Influencia PEMPCHB	N4	N4	NO APLICA			
AAA0029UBWF	0031020100 19	KR 8 21 71 AP 604	050C00015926	Zona de Influencia PEMPCHB	N4	N4	NO APLICA			
AAA0029WRCX	0031020150 04	KR 8 19 52 OF 403	050C00575601	Zona de Influencia PEMPCHB	N2-T5-G5	N2	Decreto 606 de 2001			
AAA0032MLMS	0031100210 02	CL 12 5 32 OF 204	050C00179527	Area Afectada PEMPCHB	N4	N4	NO APLICA			
AAA0032MLNN	0031100210 02	CL 12 5 32 OF 205	050C00180704	Area Afectada PEMPCHB	N4	N4	NO APLICA			
AAA0032MLOE	0031100210 02	CL 12 5 32 OF 206	050C00046939	Area Afectada PEMPCHB	N4	N4	NO APLICA			
AAA0032MLPP	0031100210 02	CL 12 5 32 OF 207	050C00043375	Area Afectada PEMPCHB	N4	N4	NO APLICA			
AAA0032MLRU	0031100210 02	CL 12 5 32 OF 208	050C00058787	Area Afectada PEMPCHB	N4	N4	NO APLICA			
AAA0032MLSK	0031100210 02	CL 12 5 32 OF 209	050C00124991	Area Afectada PEMPCHB	N4	N4	NO APLICA			
AAA0032MLTO	0031100210 02	CL 12 5 32 OF 210	050C00041168	Area Afectada PEMPCHB	N4	N4	NO APLICA			
AAA0032MLUZ	0031100210 02	CL 12 5 32 OF 211	050C00093841	Area Afectada PEMPCHB	N4	N4	NO APLICA			
AAA0029STFT	0031020070 06	KR 7 24 89 DP 2605	050C00463819	Zona de Influencia PEMPCHB	N2-T5-G5	N2	Decreto 606 de 2001			

AAA0029STHY	003102007006	KR 7 24 89 OF 2606	050C00463820	Zona de Influencia PEMPCHB	N2-T5-G5	N2	Decreto 606 de 2001			
AAA0029STJH	003102007006	KR 7 24 89 DP 2607	050C00463821	Zona de Influencia PEMPCHB	N2-T5-G5	N2	Decreto 606 de 2001			
AAA0029STKL	003102007006	KR 7 24 89 DP 2701	050C00463822	Zona de Influencia PEMPCHB	N2-T5-G5	N2	Decreto 606 de 2001			
AAA0029STLW	003102007006	KR 7 24 89 OF 2702	050C00463823	Zona de Influencia PEMPCHB	N2-T5-G5	N2	Decreto 606 de 2001			
AAA0029STMS	003102007006	KR 7 24 89 OF 2703	050C00463831	Zona de Influencia PEMPCHB	N2-T5-G5	N2	Decreto 606 de 2001			
AAA0029STNN	003102007006	KR 7 24 89 OF 2704	050C00463830	Zona de Influencia PEMPCHB	N2-T5-G5	N2	Decreto 606 de 2001			
AAA0029STOE	003102007006	KR 7 24 89 DP 2705	050C00463829	Zona de Influencia PEMPCHB	N2-T5-G5	N2	Decreto 606 de 2001			
AAA0029STPP	003102007006	KR 7 24 89 DP 2706	050C00463828	Zona de Influencia PEMPCHB	N2-T5-G5	N2	Decreto 606 de 2001			
AAA0029STRU	003102007006	KR 7 24 89 DP 2707	050C00463827	Zona de Influencia PEMPCHB	N2-T5-G5	N2	Decreto 606 de 2001			
AAA0029STSK	003102007006	KR 7 24 89 OF 2801	050C00463826	Zona de Influencia PEMPCHB	N2-T5-G5	N2	Decreto 606 de 2001			
AAA0029STTO	003102007006	KR 7 24 89 OF 2802	050C00463825	Zona de Influencia PEMPCHB	N2-T5-G5	N2	Decreto 606 de 2001			
AAA0029STUZ	003102007006	KR 7 24 89 OF 2803	050C00463824	Zona de Influencia PEMPCHB	N2-T5-G5	N2	Decreto 606 de 2001			
AAA0029WRDM	003102015004	KR 8 19 52 OF 404	050C00575602	Zona de Influencia PEMPCHB	N2-T5-G5	N2	Decreto 606 de 2001			
AAA0029WREA	003102015004	KR 8 19 52 OF 405	050C00575603	Zona de Influencia PEMPCHB	N2-T5-G5	N2	Decreto 606 de 2001			
AAA0029WRFT	003102015004	KR 8 19 52 OF 406	050C00575604	Zona de Influencia PEMPCHB	N2-T5-G5	N2	Decreto 606 de 2001			
AAA0029WRHY	003102015005	CL 20 7 25	050C00823458	Zona de Influencia PEMPCHB	N4	N4	NO APLICA			
AAA0029SUEP	003102007006	KR 7 24 89 DP 2905	050C00463840	Zona de Influencia PEMPCHB	N2-T5-G5	N2	Decreto 606 de 2001			
AAA0029SUFZ	003102007006	KR 7 24 89 DP 2906	050C00463841	Zona de Influencia PEMPCHB	N2-T5-G5	N2	Decreto 606 de 2001			
AAA0029SUHK	003102007006	KR 7 24 89 DP 2907	050C00463842	Zona de Influencia PEMPCHB	N2-T5-G5	N2	Decreto 606 de 2001			
AAA0029SUJZ	003102007006	KR 7 24 89 OF 3001	050C00463843	Zona de Influencia PEMPCHB	N2-T5-G5	N2	Decreto 606 de 2001			
AAA0029SUKC	003102007006	KR 7 24 89 OF 3002	050C00463844	Zona de Influencia PEMPCHB	N2-T5-G5	N2	Decreto 606 de 2001			
AAA0032JCLW	003110011013	KR 7 12B 65 LC 4	050C00677207	Area Afectada PEMPCHB	N2-T6-G5	N2	Decreto 678 de 1994			
AAA0032JCMS	003110011013	KR 7 12B 65 OF 201	050C00230422	Area Afectada PEMPCHB	N2-T6-G5	N2	Decreto 678 de 1994			
AAA0032JCNN	003110011013	KR 7 12B 65 OF 202	050C00230421	Area Afectada PEMPCHB	N2-T6-G5	N2	Decreto 678 de 1994			
AAA0032JCOE	003110011013	KR 7 12B 65 OF 203	050C00229410	Area Afectada PEMPCHB	N2-T6-G5	N2	Decreto 678 de 1994			
AAA0032MEOM	003110019007	CL 13 5 43 OF 405	050C01299411	Area Afectada PEMPCHB	N4	N4	NO APLICA			
AAA0032MEPA	003110019007	CL 13 5 43 OF 501	050C01299412	Area Afectada PEMPCHB	N4	N4	NO APLICA			
AAA0032MERJ	003110019007	CL 13 5 43 OF 502	050C01299413	Area Afectada PEMPCHB	N4	N4	NO APLICA			
AAA0032MESY	003110019007	CL 13 5 43 OF 503	050C01299414	Area Afectada PEMPCHB	N4	N4	NO APLICA			
AAA0032METD	003110019007	CL 13 5 43 OF 504	050C01299415	Area Afectada PEMPCHB	N4	N4	NO APLICA			
AAA0032MEUH	003110019007	CL 13 5 43 OF 505	050C01299416	Area Afectada PEMPCHB	N4	N4	NO APLICA			
AAA0032MEWW	003110019007	CL 13 5 43 OF 601	050C01299417	Area Afectada PEMPCHB	N4	N4	NO APLICA			
AAA0032MEXS	003110019007	CL 13 5 43 OF 602	050C01299418	Area Afectada PEMPCHB	N4	N4	NO APLICA			
AAA0032MEYN	003110019007	CL 13 5 43 OF 603	050C01299419	Area Afectada PEMPCHB	N4	N4	NO APLICA			
AAA0032MEZE	003110019007	CL 13 5 43 OF 604	050C01299420	Area Afectada PEMPCHB	N4	N4	NO APLICA			
AAA0032MFAF	003110019007	CL 13 5 43 OF 701	050C01299421	Area Afectada PEMPCHB	N4	N4	NO APLICA			
AAA0032MFBR	003110019007	CL 13 5 43 OF 702	050C01299422	Area Afectada PEMPCHB	N4	N4	NO APLICA			
AAA0032MFCX	003110019007	CL 13 5 43 OF 703	050C01299423	Area Afectada PEMPCHB	N4	N4	NO APLICA			
AAA0032MFDM	003110019007	CL 13 5 43 OF 704	050C01299424	Area Afectada PEMPCHB	N4	N4	NO APLICA			
AAA0032MFEA	003110019007	CL 13 5 43 OF 801	050C01299425	Area Afectada PEMPCHB	N4	N4	NO APLICA			
AAA0032MFFT	003110019007	CL 13 5 43 OF 802	050C01299426	Area Afectada PEMPCHB	N4	N4	NO APLICA			
AAA0032MFHY	003110019007	CL 13 5 43 OF 803	050C01299427	Area Afectada PEMPCHB	N4	N4	NO APLICA			
AAA0032MFJH	003110019007	CL 13 5 43 OF 804	050C01299428	Area Afectada PEMPCHB	N4	N4	NO APLICA			
AAA0032MFKL	003110019007	CL 13 5 43 OF 901	050C01299429	Area Afectada PEMPCHB	N4	N4	NO APLICA			
AAA0032MFLW	003110019007	CL 13 5 43 OF 902	050C01299430	Area Afectada PEMPCHB	N4	N4	NO APLICA			
AAA0032MFMS	003110019007	CL 13 5 43 OF 903	050C01299431	Area Afectada PEMPCHB	N4	N4	NO APLICA			
AAA0032MFNN	003110019007	CL 13 5 43 OF 904	050C01299432	Area Afectada PEMPCHB	N4	N4	NO APLICA			
AAA0032MFOE	003110019007	CL 13 5 43 OF 1001	050C01299433	Area Afectada PEMPCHB	N4	N4	NO APLICA			
AAA0032MFPP	003110019007	CL 13 5 43 OF 1002	050C01299434	Area Afectada PEMPCHB	N4	N4	NO APLICA			
AAA0032MFRU	003110019007	CL 13 5 43 OF 1003	050C01299435	Area Afectada PEMPCHB	N4	N4	NO APLICA			
AAA0032MFSK	003110019007	CL 13 5 43 OF 1004	050C01299436	Area Afectada PEMPCHB	N4	N4	NO APLICA			
AAA0032KLBR	003110016048	KR 7 12A 26	050C00672103	Area Afectada PEMPCHB	N4	N4	NO APLICA			
AAA0032KLDM	003110016049	KR 7 12A 36	050C01240827	Area Afectada PEMPCHB	N4	N4	NO APLICA			
AAA0032OONX	003110029029	CL 12D 3 33	050C00050669	Area Afectada PEMPCHB	N2-T1-G1	N2	Decreto 678 de 1994			
AAA0032OOPA	003110029031	CL 12D 3 11	050C00154648	Area Afectada PEMPCHB	N2-T1-G1	N2	Decreto 678 de 1994			
AAA0032OORJ	003110029032	CL 12D 3 07	050C00154647	Area Afectada PEMPCHB	N2-T1-G1	N2	Decreto 678 de 1994			
AAA0032OOSY	003110029033	KR 3 12C 83	050C00646539	Area Afectada PEMPCHB	N2-T1-G1	N2	Decreto 678 de 1994			
AAA0032OOTD	003110029034	KR 3 12C 79	050C00279283	Area Afectada PEMPCHB	N2-T1-G1	N2	Decreto 678 de 1994			
AAA0032OOUH	003110029035	KR 3 12C 61	050C01152435	Area Afectada PEMPCHB	N4	N4	NO APLICA			
AAA0032OOWW	003110029036	KR 3 12C 55	050C01392306	Area Afectada PEMPCHB	N2-T1-G2	N2	Decreto 678 de 1994			
AAA0032OOZE	003110029039	KR 3 12C 23	050C00642440	Area Afectada PEMPCHB	N4	N4	NO APLICA			
AAA0160FHPA	003110029040	CL 12C 3 64	050C01521379	Area Afectada PEMPCHB	N2-T1-G2	N2	Decreto 678 de 1994			
AAA0029STWF	003102007006	KR 7 24 89 OF 2804	050C00463832	Zona de Influencia PEMPCHB	N2-T5-G5	N2	Decreto 606 de 2001			
AAA0029STXR	003102007006	KR 7 24 89 DP 2805	050C00463834	Zona de Influencia PEMPCHB	N2-T5-G5	N2	Decreto 606 de 2001			
AAA0029STYX	003102007006	KR 7 24 89 DP 2806	050C00463833	Zona de Influencia PEMPCHB	N2-T5-G5	N2	Decreto 606 de 2001			
AAA0029STZM	003102007006	KR 7 24 89 DP 2807	050C00463835	Zona de Influencia PEMPCHB	N2-T5-G5	N2	Decreto 606 de 2001			
AAA0029SUAW	003102007006	KR 7 24 89 OF 2901	050C00463836	Zona de Influencia PEMPCHB	N2-T5-G5	N2	Decreto 606 de 2001			
AAA0029SUBS	003102007006	KR 7 24 89 OF 2902	050C00463837	Zona de Influencia PEMPCHB	N2-T5-G5	N2	Decreto 606 de 2001			
AAA0029SUCN	003102007006	KR 7 24 89 OF 2903	050C00463838	Zona de Influencia PEMPCHB	N2-T5-G5	N2	Decreto 606 de 2001			
AAA0029SUDE	003102007006	KR 7 24 89 OF 2904	050C00463839	Zona de Influencia PEMPCHB	N2-T5-G5	N2	Decreto 606 de 2001			
AAA0032KLHY	003110016050	CL 12B 6 81	050C01453018	Area Afectada PEMPCHB	N4	N4	NO APLICA			
AAA0032KRLW	003110016054	KR 7 12 02	050C01119592	Area Afectada PEMPCHB	N4	N4	NO APLICA			
AAA0179OUSY	003110016055	CL 12 6 72	050C00000000	Area Afectada PEMPCHB	N4	N4	NO APLICA			
AAA0032KWHK	003110017001	CL 11 6 04 LC	050C01058360	Area Afectada PEMPCHB	N2-T1-G2	N2	Decreto 678 de 1994			
AAA0032KWJZ	003110017001	CL 11 6 08 LC	050C01058361	Area Afectada PEMPCHB	N2-T1-G2	N2	Decreto 678 de 1994			
AAA0032KWKC	003110017001	CL 11 6 14 LC	050C01058362	Area Afectada PEMPCHB	N2-T1-G2	N2	Decreto 678 de 1994			
AAA0032KWLF	003110017001	CL 11 6 16	050C01058363	Area Afectada PEMPCHB	N2-T1-G2	N2	Decreto 678 de 1994			
AAA0032KWMR	003110017001	CL 11 6 20	050C01058364	Area Afectada PEMPCHB	N2-T1-G2	N2	Decreto 678 de 1994			
AAA0032KWNX	003110017001	CL 11 6 30 LC	050C01058365	Area Afectada PEMPCHB	N2-T1-G2	N2	Decreto 678 de 1994			
AAA0032KWOM	003110017001	KR 6 11 13 LC	050C01058358	Area Afectada PEMPCHB	N2-T1-G2	N2	Decreto 678 de 1994			
AAA0032KWPA	003110017001	KR 6 11 07	050C01058359	Area Afectada PEMPCHB	N2-T1-G2	N2	Decreto 678 de 1994			
AAA0032KWRJ	003110017002	CL 11 6 42	050C00097372	Area Afectada PEMPCHB	N2-T1-G2	N2	Decreto 678 de 1994			
AAA0032KWSY	003110017003	CL 11 6 50	050C00551612	Area Afectada PEMPCHB	N2-T2-G2	N2	Decreto 678 de 1994			
AAA0032MKDE	003110020009	KR 6 12B 28	050C00108065	Area Afectada PEMPCHB	N2-T1-G1	N2	Decreto 678 de 1994			
AAA0032MKEP	003110020010	KR 6 12B 62	050C00500472	Area Afectada PEMPCHB	N2-T1-G1	N2	Decreto 678 de 1994			
AAA0032MKFZ	003110020011	KR 6 12B 92	050C00563943	Area Afectada PEMPCHB	N2-T1-G1	N2	Decreto 678 de 1994			
AAA0032MKHK	003110020012	CL 12C 5 55	050C01002846	Area Afectada PEMPCHB	N4	N4	NO APLICA			
AAA0032MKJZ	003110020013	CL 12C 5 39	050C00009360	Area Afectada PEMPCHB	N4	N4	NO APLICA			
AAA0032MKKC	003110020014	CL 12C 5 29	050C00026719	Area Afectada PEMPCHB	N4	N4	NO APLICA			
AAA0032MKLF	003110020015	CL 12C 5 15	050C00541318	Area Afectada PEMPCHB	N2-T1-G2	N2	Decreto 678 de 1994			
AAA0032MKMR	003110020016	KR 5 12B 97	050C00054801	Area Afectada PEMPCHB	N2-T1-G4	N2	Decreto 678 de 1994			
AAA0032MKNX	003110020017	KR 5 12B 87	050C00080683	Area Afectada PEMPCHB	N2-T1-G2	N2	Decreto 678 de 1994			
AAA0032JECX	003110011013	KR 7 12B 65 OF 502	050C00780742	Area Afectada PEMPCHB	N2-T6-G5	N2	Decreto 678 de 1994			
AAA0032JEDM	003110011013	KR 7 12B 65 OF 503	050C00426088	Area Afectada PEMPCHB	N2-T6-G5	N2	Decreto 678 de 1994			
AAA0032JEEA	003110011013	KR 7 12B 65 OF 504	050C00222026	Area Afectada PEMPCHB	N2-T6-G5	N2	Decreto 678 de 1994			
AAA0032JEFT	003110011013	KR 7 12B 65 OF 505	050C00229477	Area Afectada PEMPCHB	N2-T6-G5	N2	Decreto 678 de 1994			
AAA0032JEHY	003110011013	KR 7 12B 65 OF 506	050C00229478	Area Afectada PEMPCHB	N2-T6-G5	N2	Decreto 678 de 1994			
AAA0032JEJH	003110011013	KR 7 12B 65 OF 507	050C00265982	Area Afectada PEMPCHB	N2-T6-G5	N2	Decreto 678 de 1994			
AAA0032JEKL	003110011013	KR 7 12B 65 OF 508	050C00265981	Area Afectada PEMPCHB	N2-T6-G5	N2	Decreto 678 de 1994			
AAA0032JELW	003110011013	KR 7 12B 65 OF 509	050C00265983	Area Afectada PEMPCHB	N2-T6-G5	N2	Decreto 678 de 1994			
AAA0029SNOE	003102007006	KR 7 24 89 OF 703	050C00463716	Zona de Influencia PEMPCHB	N2-T5-G5	N2	Decreto 606 de 2001			
AAA0029SNPP	003102007006	KR 7 24 89 OF 704	050C00463717	Zona de Influencia PEMPCHB	N2-T5-G5	N2	Decreto 606 de 2001			
AAA0029SNRU	003102007006	KR 7 24 89 OF 801	050C00463718	Zona de Influencia PEMPCHB	N2-T5-G5	N2	Decreto 606 de 2001			
AAA0029SNSK	003102007006	KR 7 24 89 OF 802	050C00463719	Zona de Influencia PEMPCHB	N2-T5-G5	N2	Decreto 606 de 2001			
AAA0029SNTO	003102007006	KR 7 24 89 OF 803	050C00463720	Zona de Influencia PEMPCHB	N2-T5-G5	N2	Decreto 606 de 2001			
AAA0029SNUZ	003102007006	KR 7 24 89 OF 804	050C00463721	Zona de Influencia PEMPCHB	N2-T5-G5	N2	Decreto 606 de 2001			
AAA0029SNWF	003102007006	KR 7 24 89 OF 901	050C00463722	Zona de Influencia PEMPCHB	N2-T5-G5	N2	Decreto 606 de 2001			
AAA0029SNXR	003102007006	KR 7 24 89 OF 902	050C00463723	Zona de Influencia PEMPCHB	N2-T5-G5	N2	Decreto 606 de 2001			
AAA0029SNYX	003102007006	KR 7 24 89 OF 903	050C00463724	Zona de Influencia PEMPCHB	N2-T5-G5	N2	Decreto 606 de 2001			
AAA0029SNZM	003102007006	KR 7 24 89 OF 904	050C00463725	Zona de Influencia PEMPCHB	N2-T5-G5	N2	Decreto 606 de 2001			
AAA0029SOAW	003102007006	KR 7 24 89 OF 1001	050C00463726	Zona de Influencia PEMPCHB	N2-T5-G5	N2	Decreto 606 de 2001			
AAA0029SOBS	003102007006	KR 7 24 89 OF 1002	050C00463727	Zona de Influencia PEMPCHB	N2-T5-G5	N2	Decreto 606 de 2001			
AAA0029SOCN	003102007006	KR 7 24 89 OF 1003	050C00463728	Zona de Influencia PEMPCHB	N2-T5-G5	N2	Decreto 606 de 2001			
AAA0029SODE	003102007006	KR 7 24 89 OF 1004	050C00463729	Zona de Influencia PEMPCHB	N2-T5-G5	N2	Decreto 606 de 2001			
AAA0029SOEP	003102007006	KR 7 24 89 OF 1101	050C00463730	Zona de Influencia PEMPCHB	N2-T5-G5	N2	Decreto 606 de 2001			
AAA0029SOFZ	003102007006	KR 7 24 89 OF 1102	050C00463731	Zona de Influencia PEMPCHB	N2-T5-G5	N2	Decreto 606 de 2001			
AAA0029SOHK	003102007006	KR 7 24 89 OF 1103	050C00463732	Zona de Influencia PEMPCHB	N2-T5-G5	N2	Decreto 606 de 2001			
AAA0029SOJZ	003102007006	KR 7 24 89 OF 1104	050C00463733	Zona de Influencia PEMPCHB	N2-T5-G5	N2	Decreto 606 de 2001			
AAA0029SOKC	003102007006	KR 7 24 89 OF 1201	050C00463734	Zona de Influencia PEMPCHB	N2-T5-G5	N2	Decreto 606 de 2001			
AAA0032JCPP	003110011013	KR 7 12B 65 OF 204	050C00230420	Area Afectada PEMPCHB	N2-T6-G5	N2	Decreto 678 de 1994			
AAA0032JCRU	003110011013	KR 7 12B 65 OF 205	050C00230423	Area Afectada PEMPCHB	N2-T6-G5	N2	Decreto 678 de 1994			
AAA0032JCSK	003110011013	KR 7 12B 65 OF 206	050C00269198	Area Afectada PEMPCHB	N2-T6-G5	N2	Decreto 678 de 1994			
AAA0032JCTO	003110011013	KR 7 12B 65 OF 207	050C00418654	Area Afectada PEMPCHB	N2-T6-G5	N2	Decreto 678 de 1994			
AAA0032JCUZ	003110011013	KR 7 12B 65 OF 208	050C00242055	Area Afectada PEMPCHB	N2-T6-G5	N2	Decreto 678 de 1994			
AAA0032JCWF	003110011013	KR 7 12B 65 OF 209	050C00221453	Area Afectada PEMPCHB	N2-T6-G5	N2	Decreto 678 de 1994			
AAA0032JCXR	003110011013	KR 7 12B 65 OF 210	050C00300321	Area Afectada PEMPCHB	N2-T6-G5	N2	Decreto 678 de 1994			
AAA0032JCYX	003110011013	KR 7 12B 65 OF 211	050C00590181	Area Afectada PEMPCHB	N2-T6-G5	N2	Decreto 678 de 1994			
AAA0032JCZM	003110011013	KR 7 12B 65 OF 301	050C00843817	Area Afectada PEMPCHB	N2-T6-G5	N2	Decreto 678 de 1994			
AAA0032JDAW	003110011013	KR 7 12B 65 OF 302	050C00843818	Area Afectada PEMPCHB	N2-T6-G5	N2	Decreto 678 de 1994			
AAA0032JDBS	003110011013	KR 7 12B 65 OF 303	050C00843819	Area Afectada PEMPCHB	N2-T6-G5	N2	Decreto 678 de 1994			
AAA0032JDCN	003110011013	KR 7 12B 65 OF 304	050C00843820	Area Afectada PEMPCHB	N2-T6-G5	N2	Decreto 678 de 1994			
AAA0032JDDE	003110011013	KR 7 12B 65 OF 305	050C00843821	Area Afectada PEMPCHB	N2-T6-G5	N2	Decreto 678 de 1994			
AAA0032KWXS	003110017007	KR 7 11 30	050C00440543	Area Afectada PEMPCHB	N4	N4	NO APLICA			
AAA0032KWYN	003110017008	KR 7 11 72 LC 101	050C01124417	Area Afectada PEMPCHB	N4	N4	Decreto 678 de 1994			
AAA0032KWZE	003110017008	KR 7 11 72 LC 102	050C01124418	Area Afectada PEMPCHB	N4	N4	Decreto 678 de 1994			
AAA0032KXAF	003110017008	KR 7 11 72 LC 103	050C01124419	Area Afectada PEMPCHB	N4	N4	Decreto 678 de 1994			
AAA0032JEMS	003110011013	KR 7 12B 65 OF 510	050C00265984	Area Afectada PEMPCHB	N2-T6-G5	N2	Decreto 678 de 1994			
AAA0032JENN	003110011013	KR 7 12B 65 OF 511	050C00424949	Area Afectada PEMPCHB	N2-T6-G5	N2	Decreto 678 de 1994			
AAA0032JEOE	003110011013	KR 7 12B 65 OF 512	050C00365763	Area Afectada PEMPCHB	N2-T6-G5	N2	Decreto 678 de 1994			
AAA0032JEPP	003110011013	KR 7 12B 65 OF 601	050C01219742	Area Afectada PEMPCHB	N2-T6-G5	N2	Decreto 678 de 1994			
AAA0032JERU	003110011013	KR 7 12B 65 OF 602	050C01421146	Area Afectada PEMPCHB	N2-T6-G5	N2	Decreto 678 de 1994			
AAA0032JESK	003110011013	KR 7 12B 65 OF 603	050C01417348	Area Afectada PEMPCHB	N2-T6-G5	N2	Decreto 678 de 1994			
AAA0032JETO	003110011013	KR 7 12B 65 OF 604	050C00340940	Area Afectada PEMPCHB	N2-T6-G5	N2	Decreto 678 de 1994			
AAA0032OSBS	003110030005	CL 12B 3 58 AP 301C	050C00103120	Area Afectada PEMPCHB	N4	N4	NO APLICA			
AAA0032OSCN	003110030005	CL 12B 3 58 AP 401C	050C00394023	Area Afectada PEMPCHB	N4	N4	NO APLICA			
AAA0032OSDE	003110030006	CL 12B 3 72 AP A101	050C00388396	Area Afectada PEMPCHB	N4	N4	NO APLICA			
AAA0032OSEP	003110030006	CL 12B 3 72 AP A201	050C00993972	Area Afectada PEMPCHB	N4	N4	NO APLICA			
AAA0032OSFZ	003110030006	CL 12B 3 72 AP A301	050C00028244	Area Afectada PEMPCHB	N4	N4	NO APLICA			
AAA0032OSHK	003110030006	CL 12B 3 72 AP A401	050C00113690	Area Afectada PEMPCHB	N4	N4	NO APLICA			
AAA0032OSJZ	003110030006	CL 12B 3 72 AP B101	050C00236263	Area Afectada PEMPCHB	N4	N4	NO APLICA			
AAA0032JEUZ	003110011013	KR 7 12B 65 OF 605	050C00759586	Area Afectada PEMPCHB	N2-T6-G5	N2	Decreto 678 de 1994			
AAA0032JEWF	003110011013	KR 7 12B 65 OF 606	050C01247292	Area Afectada PEMPCHB	N2-T6-G5	N2	Decreto 678 de 1994			
AAA0032JEXR	003110011013	KR 7 12B 65 OF 607	050C00692623	Area Afectada PEMPCHB	N2-T6-G5	N2	Decreto 678 de 1994			
AAA0032JEYX	003110011013	KR 7 12B 65 OF 608	050C00844524	Area Afectada PEMPCHB	N2-T6-G5	N2	Decreto 678 de 1994			
AAA0032JEZM	003110011013	KR 7 12B 65 OF 609	050C00266394	Area Afectada PEMPCHB	N2-T6-G5	N2	Decreto 678 de 1994			
AAA0032JFAW	003110011013	KR 7 12B 65 OF 610	050C00454475	Area Afectada PEMPCHB	N2-T6-G5	N2	Decreto 678 de 1994			
AAA0032JFBS	003110011013	KR 7 12B 65 OF 611	050C00454476	Area Afectada PEMPCHB	N2-T6-G5	N2	Decreto 678 de 1994			
AAA0032JFCN	003110011013	KR 7 12B 65 OF 612	050C01227877	Area Afectada PEMPCHB	N2-T6-G5	N2	Decreto 678 de 1994			
AAA0032JFDE	003110011013	KR 7 12B 65 OF 701	050C01109199	Area Afectada PEMPCHB	N2-T6-G5	N2	Decreto 678 de 1994			
AAA0032JFEP	003110011013	KR 7 12B 65 OF 702	050C00060270	Area Afectada PEMPCHB	N2-T6-G5	N2	Decreto 678 de 1994			
AAA0032OHKL	003110026001	KR 4 12 15 LC	050C01005988	Area Afectada PEMPCHB	N2-T5-G6	N2	Decreto 678 de 1994			
AAA0032OHLW	003110026001	KR 4 12 19 LC	050C01005989	Area Afectada PEMPCHB	N2-T5-G6	N2	Decreto 678 de 1994			
AAA0032OHMS	003110026001	KR 4 12 25 LC	050C01005990	Area Afectada PEMPCHB	N2-T5-G6	N2	Decreto 678 de 1994			
AAA0032OHRU	003110026001	KR 4 12 21 AP 302	050C01005998	Area Afectada PEMPCHB	N2-T5-G6	N2	Decreto 678 de 1994			
AAA0032OHSK	003110026001	KR 4 12 21 AP 401	050C01006001	Area Afectada PEMPCHB	N2-T5-G6	N2	Decreto 678 de 1994			
AAA0032OHTO	003110026001	KR 4 12 21 AP 402	050C01006002	Area Afectada PEMPCHB	N2-T5-G6	N2	Decreto 678 de 1994			
AAA0032OHUZ	003110026001	KR 4 12 21 AP 501	050C01006006	Area Afectada PEMPCHB	N2-T5-G6	N2	Decreto 678 de 1994			
AAA0032OHWF	003110026001	KR 4 12 21 AP 502	050C01006007	Area Afectada PEMPCHB	N2-T5-G6	N2	Decreto 678 de 1994			
AAA0032OJBR	003110026006	CL 12 4 84	050C00243471	Area Afectada PEMPCHB	N2-T1-G2	N2	Decreto 678 de 1994			
AAA0032OJEA	003110026009	KR 5 12 64	050C00500984	Area Afectada PEMPCHB	N2-T1-G2	N2	Decreto 678 de 1994			
AAA0032OHNN	003110026001	KR 4 12 21 AP 201	050C01005993	Area Afectada PEMPCHB	N2-T5-G6	N2	Decreto 678 de 1994			
AAA0032OHOE	003110026001	KR 4 12 21 AP 202	050C01005994	Area Afectada PEMPCHB	N2-T5-G6	N2	Decreto 678 de 1994			
AAA0032OHPP	003110026001	KR 4 12 21 AP 301	050C01005997	Area Afectada PEMPCHB	N2-T5-G6	N2	Decreto 678 de 1994			
AAA0029MRMS	003101025005	KR 10 20 39 LC 408	050C01012676	Zona de Influencia PEMPCHB	N4	N4	NO APLICA			
AAA0029MRNN	003101025005	KR 10 20 39 LC 409	050C01012677	Zona de Influencia PEMPCHB	N4	N4	NO APLICA			
AAA0029MROE	003101025005	KR 10 20 39 LC 410	050C01012678	Zona de Influencia PEMPCHB	N4	N4	NO APLICA			
AAA0029WYEP	003102017005	CL 23 5 32 LC 101	050C00741335	Zona de Influencia PEMPCHB	N4	N4	NO APLICA			
AAA0029WYFZ	003102017005	CL 23 5 26 AP 101	050C00742221	Zona de Influencia PEMPCHB	N4	N4	NO APLICA			
AAA0029WYHK	003102017005	CL 23 5 26 AP 102	050C00343929	Zona de Influencia PEMPCHB	N4	N4	NO APLICA			
AAA0029YEUH	003102020015	CL 21 6 29 LC 2	050C00830515	Zona de Influencia PEMPCHB	N4	N4	NO APLICA			

AAA0029YEWW	003102020015	CL 21 6 27 AP 103	050C00830516	Zona de Influencia PEMPCHB	N4	N4	NO APLICA			
AAA0029YEXS	003102020015	CL 21 6 27 AP 104	050C00830517	Zona de Influencia PEMPCHB	N4	N4	NO APLICA			
AAA0029YEYN	003102020015	CL 21 6 27 AP 105	050C00830518	Zona de Influencia PEMPCHB	N4	N4	NO APLICA			
AAA0029YEZE	003102020015	CL 21 6 27 AP 201	050C00830519	Zona de Influencia PEMPCHB	N4	N4	NO APLICA			
AAA0029YFAF	003102020015	CL 21 6 27 AP 202	050C00830520	Zona de Influencia PEMPCHB	N4	N4	NO APLICA			
AAA0029YFBR	003102020015	CL 21 6 27 AP 203	050C00830521	Zona de Influencia PEMPCHB	N4	N4	NO APLICA			
AAA0029YFCX	003102020015	CL 21 6 27 AP 204	050C00830522	Zona de Influencia PEMPCHB	N4	N4	NO APLICA			
AAA0029YFDM	003102020015	CL 21 6 27 AP 301	050C00830523	Zona de Influencia PEMPCHB	N4	N4	NO APLICA			
AAA0029YFEA	003102020015	CL 21 6 27 AP 302	050C00830524	Zona de Influencia PEMPCHB	N4	N4	NO APLICA			
AAA0029YFFT	003102020015	CL 21 6 27 AP 303	050C00830525	Zona de Influencia PEMPCHB	N4	N4	NO APLICA			
AAA0029YFHY	003102020015	CL 21 6 27 AP 304	050C00830526	Zona de Influencia PEMPCHB	N4	N4	NO APLICA			
AAA0029YFJH	003102020015	CL 21 6 27 AP 401	050C00830527	Zona de Influencia PEMPCHB	N4	N4	NO APLICA			
AAA0029YFKL	003102020015	CL 21 6 27 AP 402	050C00830528	Zona de Influencia PEMPCHB	N4	N4	NO APLICA			
AAA0029YHPP	003102020019	CL 21 5 93	050C00214130	Zona de Influencia PEMPCHB	N4	N4	NO APLICA			
AAA0029YHRU	003102020020	CL 21 5 77	050C00117023	Zona de Influencia PEMPCHB	N4	N4	NO APLICA			
AAA0029YHTO	003102020021	CL 21 5 69	050C00852872	Zona de Influencia PEMPCHB	N4	N4	NO APLICA			
AAA0029YHXR	003102020022	CL 21 5 59 AP 101	050C00574094	Zona de Influencia PEMPCHB	N2-T5-G4	N2	Decreto 606 de 2001			
AAA0029YHYX	003102020022	CL 21 5 59 AP 102	050C00346964	Zona de Influencia PEMPCHB	N2-T5-G4	N2	Decreto 606 de 2001			
AAA0032JAUZ	003110011011	CL 12C 7 33 OF 301	050C00484521	Area Afectada PEMPCHB	N2-T5-G5	N2	Decreto 678 de 1994			
AAA0032JAWF	003110011011	CL 12C 7 33 OF 302	050C00484522	Area Afectada PEMPCHB	N2-T5-G5	N2	Decreto 678 de 1994			
AAA0032JAXR	003110011011	CL 12C 7 33 OF 303	050C00484523	Area Afectada PEMPCHB	N2-T5-G5	N2	Decreto 678 de 1994			
AAA0032JAYX	003110011011	CL 12C 7 33 OF 304	050C00484524	Area Afectada PEMPCHB	N2-T5-G5	N2	Decreto 678 de 1994			
AAA0032JAZM	003110011011	CL 12C 7 33 OF 305	050C00484525	Area Afectada PEMPCHB	N2-T5-G5	N2	Decreto 678 de 1994			
AAA0032JBAW	003110011011	CL 12C 7 33 OF 306	050C00484526	Area Afectada PEMPCHB	N2-T5-G5	N2	Decreto 678 de 1994			
AAA0032JBBS	003110011011	CL 12C 7 33 OF 307	050C00484527	Area Afectada PEMPCHB	N2-T5-G5	N2	Decreto 678 de 1994			
AAA0032JBCN	003110011011	CL 12C 7 33 OF 401	050C00484528	Area Afectada PEMPCHB	N2-T5-G5	N2	Decreto 678 de 1994			
AAA0032JBDE	003110011011	CL 12C 7 33 OF 402	050C00484529	Area Afectada PEMPCHB	N2-T5-G5	N2	Decreto 678 de 1994			
AAA0032JBEP	003110011011	CL 12C 7 33 OF 403	050C00484530	Area Afectada PEMPCHB	N2-T5-G5	N2	Decreto 678 de 1994			
AAA0032JBFZ	003110011011	CL 12C 7 33 OF 404	050C00484531	Area Afectada PEMPCHB	N2-T5-G5	N2	Decreto 678 de 1994			
AAA0032JBHK	003110011011	CL 12C 7 33 OF 405	050C00484532	Area Afectada PEMPCHB	N2-T5-G5	N2	Decreto 678 de 1994			
AAA0032JBJZ	003110011011	CL 12C 7 33 OF 406	050C00484533	Area Afectada PEMPCHB	N2-T5-G5	N2	Decreto 678 de 1994			
AAA0029YFLW	003102020015	CL 21 6 27 AP 403	050C00830529	Zona de Influencia PEMPCHB	N4	N4	NO APLICA			
AAA0029YFMS	003102020015	CL 21 6 27 AP 404	050C00830530	Zona de Influencia PEMPCHB	N4	N4	NO APLICA			
AAA0029YFNN	003102020016	CL 21 6 17 LC 1	050C00168389	Zona de Influencia PEMPCHB	N4	N4	NO APLICA			
AAA0029YFOE	003102020016	CL 21 6 11 AP 101	050C00168390	Zona de Influencia PEMPCHB	N4	N4	NO APLICA			
AAA0029YFRU	003102020016	CL 21 6 13 AP 102	050C00168391	Zona de Influencia PEMPCHB	N4	N4	NO APLICA			
AAA0029YFSK	003102020016	CL 21 6 13 AP 103	050C00168392	Zona de Influencia PEMPCHB	N4	N4	NO APLICA			
AAA0029YJUZ	003102020016	CL 21 6 15 LC 1	050C00168388	Zona de Influencia PEMPCHB	N4	N4	NO APLICA			
AAA0029YFTO	003102020016	CL 21 6 13 AP 201	050C00168393	Zona de Influencia PEMPCHB	N4	N4	NO APLICA			
AAA0029YFUZ	003102020016	CL 21 6 13 AP 202	050C00168394	Zona de Influencia PEMPCHB	N4	N4	NO APLICA			
AAA0029YFWF	003102020016	CL 21 6 13 AP 203	050C00168395	Zona de Influencia PEMPCHB	N4	N4	NO APLICA			
AAA0029YFXR	003102020016	CL 21 6 13 AP 301	050C00168396	Zona de Influencia PEMPCHB	N4	N4	NO APLICA			
AAA0029YFYX	003102020016	CL 21 6 13 AP 302	050C00168397	Zona de Influencia PEMPCHB	N4	N4	NO APLICA			
AAA0029YFZM	003102020016	CL 21 6 13 AP 303	050C00168398	Zona de Influencia PEMPCHB	N4	N4	NO APLICA			
AAA0029YHAF	003102020016	CL 21 6 13 AP 304	050C00168399	Zona de Influencia PEMPCHB	N4	N4	NO APLICA			
AAA0029YHBR	003102020016	CL 21 6 13 AP 401	050C00168400	Zona de Influencia PEMPCHB	N4	N4	NO APLICA			
AAA0029YHCX	003102020016	CL 21 6 13 AP 402	050C00168401	Zona de Influencia PEMPCHB	N4	N4	NO APLICA			
AAA0029YHDM	003102020016	CL 21 6 13 AP 501	050C00168402	Zona de Influencia PEMPCHB	N4	N4	NO APLICA			
AAA0029YHEA	003102020016	CL 21 6 13 AP 502	050C00168403	Zona de Influencia PEMPCHB	N4	N4	NO APLICA			
AAA0029YHFT	003102020016	CL 21 6 13 AP 601	050C00168404	Zona de Influencia PEMPCHB	N4	N4	NO APLICA			
AAA0029YHHY	003102020016	CL 21 6 13 AP 602	050C00168405	Zona de Influencia PEMPCHB	N4	N4	NO APLICA			
AAA0029YHJH	003102020016	CL 21 6 13 AP 701	050C00168406	Zona de Influencia PEMPCHB	N4	N4	NO APLICA			
AAA0029YHKL	003102020016	CL 21 6 13 AP 702	050C00168407	Zona de Influencia PEMPCHB	N4	N4	NO APLICA			
AAA0029YHLW	003102020016	CL 21 6 13 AP 801	050C00168408	Zona de Influencia PEMPCHB	N4	N4	NO APLICA			
AAA0029YHMS	003102020016	CL 21 6 13 AP 802	050C00168409	Zona de Influencia PEMPCHB	N4	N4	NO APLICA			
AAA0029YHNN	003102020017	CL 21 6 05	050C00663103	Zona de Influencia PEMPCHB	N4	N4	NO APLICA			
AAA0029YHZM	003102020022	CL 21 5 59 AP 103	050C00366541	Zona de Influencia PEMPCHB	N2-T5-G4	N2	Decreto 606 de 2001			
AAA0029YJAF	003102020022	CL 21 5 59 AP 104	050C00827207	Zona de Influencia PEMPCHB	N2-T5-G4	N2	Decreto 606 de 2001			
AAA0029YJBR	003102020022	CL 21 5 59 AP 105	050C00124680	Zona de Influencia PEMPCHB	N2-T5-G4	N2	Decreto 606 de 2001			
AAA0029YJCX	003102020022	CL 21 5 59 AP 201	050C00963966	Zona de Influencia PEMPCHB	N2-T5-G4	N2	Decreto 606 de 2001			
AAA0029XCZM	003102017019	CL 24 6A 19 GJ 35	050C01032558	Zona de Influencia PEMPCHB	N4	N4	NO APLICA			
AAA0029XDAW	003102017019	CL 24 6A 17 GJ 36	050C01032559	Zona de Influencia PEMPCHB	N4	N4	NO APLICA			
AAA0167BSEP	003102021016	CL 20 5 75 AP 301	050C01208110	Zona de Influencia PEMPCHB	N4	N4	NO APLICA			
AAA0167BSFZ	003102021016	CL 20 5 75 AP 401	050C01208111	Zona de Influencia PEMPCHB	N4	N4	NO APLICA			
AAA0167BSHK	003102021016	CL 20 5 75 AP 501	050C01208112	Zona de Influencia PEMPCHB	N4	N4	NO APLICA			
AAA0029YOYN	003102021017	CL 20 5 67	050C00469655	Zona de Influencia PEMPCHB	N4	N4	NO APLICA			
AAA0029YPBR	003102021024	CL 20 5 87	050C01036008	Zona de Influencia PEMPCHB	N4	N4	NO APLICA			
AAA0029YPCX	003102021025	CL 20 5 95	050C00995022	Zona de Influencia PEMPCHB	N4	N4	NO APLICA			
AAA0160AHEA	003102021027	KR 7 19 38	050C01524607	Zona de Influencia PEMPCHB	N2-T5-G4	N2	Decreto 606 de 2001			
AAA0029YPDM	003102022001	CL 24 4A 10	050C00491029	Zona de Influencia PEMPCHB	N4	N4	NO APLICA			
AAA0029YPEA	003102022002	CL 24 4A 16	050C01098416	Zona de Influencia PEMPCHB	N4	N4	NO APLICA			
AAA0029YPHY	003102022003	CL 24 4A 20	050C00391634	Zona de Influencia PEMPCHB	N4	N4	NO APLICA			
AAA0029YPJH	003102022004	CL 24 4A 28	050C00143232	Zona de Influencia PEMPCHB	N4	N4	NO APLICA			
AAA0029YPKL	003102022005	CL 24 4A 34	050C01240469	Zona de Influencia PEMPCHB	N4	N4	NO APLICA			
AAA0029YPLW	003102022006	CL 24 4A 44	050C00337352	Zona de Influencia PEMPCHB	N4	N4	NO APLICA			
AAA0029YPMS	003102022007	CL 24 4A 48	050C00328263	Zona de Influencia PEMPCHB	N4	N4	NO APLICA			
AAA0029YPNN	003102022008	CL 24 4A 54	050C00014384	Zona de Influencia PEMPCHB	N4	N4	NO APLICA			
AAA0029YPOE	003102022009	CL 24 4A 56	050C00095755	Zona de Influencia PEMPCHB	N4	N4	NO APLICA			
AAA0029YPSK	003102022012	KR 5 24 24	050C00470580	Zona de Influencia PEMPCHB	N4	N4	NO APLICA			
AAA0029YPTO	003102022013	KR 5 24 28	050C00133736	Zona de Influencia PEMPCHB	N4	N4	NO APLICA			
AAA0032HWFT	003110011008	KR 8 12B 54 GJ 1104	050C00892613	Area Afectada PEMPCHB	N2-T5-G6	N2	Decreto 678 de 1994			
AAA0032HWHY	003110011008	KR 8 12B 54 GJ 1105	050C00892614	Area Afectada PEMPCHB	N2-T5-G6	N2	Decreto 678 de 1994			
AAA0032HWJH	003110011008	KR 8 12B 54 GJ 1106	050C00892615	Area Afectada PEMPCHB	N2-T5-G6	N2	Decreto 678 de 1994			
AAA0032HWKL	003110011008	KR 8 12B 54 GJ 1107	050C00892616	Area Afectada PEMPCHB	N2-T5-G6	N2	Decreto 678 de 1994			
AAA0032HWLW	003110011008	KR 8 12B 54 GJ 1108	050C00892617	Area Afectada PEMPCHB	N2-T5-G6	N2	Decreto 678 de 1994			
AAA0032HWMS	003110011008	KR 8 12B 54 GJ 1109	050C00892618	Area Afectada PEMPCHB	N2-T5-G6	N2	Decreto 678 de 1994			
AAA0032HWNN	003110011008	KR 8 12B 54 GJ 1110	050C00892619	Area Afectada PEMPCHB	N2-T5-G6	N2	Decreto 678 de 1994			
AAA0032HWOE	003110011008	KR 8 12B 54 GJ 1111	050C00892620	Area Afectada PEMPCHB	N2-T5-G6	N2	Decreto 678 de 1994			
AAA0032HWPP	003110011008	KR 8 12B 54 GJ 1112	050C00892621	Area Afectada PEMPCHB	N2-T5-G6	N2	Decreto 678 de 1994			
AAA0032HWRU	003110011008	KR 8 12B 54 GJ 1113	050C00892622	Area Afectada PEMPCHB	N2-T5-G6	N2	Decreto 678 de 1994			
AAA0032HWSK	003110011008	KR 8 12B 54 GJ 1114	050C00892623	Area Afectada PEMPCHB	N2-T5-G6	N2	Decreto 678 de 1994			
AAA0032HWTO	003110011008	KR 8 12B 54 GJ 1115	050C00892624	Area Afectada PEMPCHB	N2-T5-G6	N2	Decreto 678 de 1994			
AAA0032HWUZ	003110011008	KR 8 12B 54 GJ 1116	050C00892625	Area Afectada PEMPCHB	N2-T5-G6	N2	Decreto 678 de 1994			
AAA0032KOHK	003110016039	CL 12B 6 21 OF 203	050C00032596	Area Afectada PEMPCHB	N4	N4	NO APLICA			
AAA0032KOJZ	003110016039	CL 12B 6 21 OF 204	050C00032597	Area Afectada PEMPCHB	N4	N4	NO APLICA			
AAA0032KOKC	003110016039	CL 12B 6 21 OF 205	050C00032598	Area Afectada PEMPCHB	N4	N4	NO APLICA			
AAA0032KOLF	003110016039	CL 12B 6 21 OF 206	050C00032599	Area Afectada PEMPCHB	N4	N4	NO APLICA			
AAA0032KOMR	003110016039	CL 12B 6 21 OF 207	050C00032600	Area Afectada PEMPCHB	N4	N4	NO APLICA			
AAA0032KONX	003110016039	CL 12B 6 21 OF 301	050C00032601	Area Afectada PEMPCHB	N4	N4	NO APLICA			
AAA0032KOOM	003110016039	CL 12B 6 21 OF 302	050C00032602	Area Afectada PEMPCHB	N4	N4	NO APLICA			
AAA0032KOPA	003110016039	CL 12B 6 21 OF 303	050C00032603	Area Afectada PEMPCHB	N4	N4	NO APLICA			
AAA0032KORJ	003110016039	CL 12B 6 21 OF 304	050C00032604	Area Afectada PEMPCHB	N4	N4	NO APLICA			
AAA0032KOSY	003110016039	CL 12B 6 21 OF 305	050C00032605	Area Afectada PEMPCHB	N4	N4	NO APLICA			
AAA0032KOTD	003110016039	CL 12B 6 21 OF 306	050C00032606	Area Afectada PEMPCHB	N4	N4	NO APLICA			
AAA0032KOUH	003110016039	CL 12B 6 21 OF 307	050C00032607	Area Afectada PEMPCHB	N4	N4	NO APLICA			
AAA0032KOWW	003110016039	CL 12B 6 21 OF 401	050C00031888	Area Afectada PEMPCHB	N4	N4	NO APLICA			
AAA0032KOXS	003110016039	CL 12B 6 21 OF 402	050C00031446	Area Afectada PEMPCHB	N4	N4	NO APLICA			
AAA0032JBKC	003110011011	CL 12C 7 33 OF 407	050C00484534	Area Afectada PEMPCHB	N2-T5-G5	N2	Decreto 678 de 1994			
AAA0032JBLF	003110011011	CL 12C 7 33 OF 408	050C00484535	Area Afectada PEMPCHB	N2-T5-G5	N2	Decreto 678 de 1994			
AAA0032JBMR	003110011011	CL 12C 7 33 OF 501	050C00484536	Area Afectada PEMPCHB	N2-T5-G5	N2	Decreto 678 de 1994			
AAA0167EWFT	003110016042	KR 6 12 65 LC 3	050C01321834	Area Afectada PEMPCHB	N2-T1-G2	N2	Decreto 678 de 1994			
AAA0167EWDM	003110016042	KR 6 12 71 AP 1	050C01321835	Area Afectada PEMPCHB	N2-T1-G2	N2	Decreto 678 de 1994			
AAA0032KTYX	003110016043	KR 6 12 59	050C00580965	Area Afectada PEMPCHB	N2-T1-G2	N2	Decreto 678 de 1994			
AAA0032KTZM	003110016044	KR 6 12 45 LC 5	050C00016574	Area Afectada PEMPCHB	N4	N4	NO APLICA			
AAA0032KUAW	003110016044	KR 6 12 43 LC 4	050C00212169	Area Afectada PEMPCHB	N4	N4	NO APLICA			
AAA0032KUBS	003110016044	KR 6 12 41 LC 3	050C00032736	Area Afectada PEMPCHB	N4	N4	NO APLICA			
AAA0032KUCN	003110016044	KR 6 12 33 LC 2	050C01307415	Area Afectada PEMPCHB	N4	N4	NO APLICA			
AAA0032KUDE	003110016044	KR 6 12 31 LC 1	050C00032735	Area Afectada PEMPCHB	N4	N4	NO APLICA			
AAA0032KUEP	003110016044	KR 6 12 27 OF 201	050C01045601	Area Afectada PEMPCHB	N4	N4	NO APLICA			
AAA0032KUFZ	003110016044	KR 6 12 27 OF 202	050C00351001	Area Afectada PEMPCHB	N4	N4	NO APLICA			
AAA0032KUHK	003110016044	KR 6 12 27 OF 203	050C00380368	Area Afectada PEMPCHB	N4	N4	NO APLICA			
AAA0032KUJZ	003110016044	KR 6 12 27 OF 204	050C00635448	Area Afectada PEMPCHB	N4	N4	NO APLICA			
AAA0032KUKC	003110016044	KR 6 12 27 OF 205	050C00380367	Area Afectada PEMPCHB	N4	N4	NO APLICA			
AAA0032KULF	003110016044	KR 6 12 27 OF 301	050C00346840	Area Afectada PEMPCHB	N4	N4	NO APLICA			
AAA0032KUMR	003110016044	KR 6 12 27 OF 302	050C00350988	Area Afectada PEMPCHB	N4	N4	NO APLICA			
AAA0032KUNX	003110016044	KR 6 12 27 OF 303	050C00158305	Area Afectada PEMPCHB	N4	N4	NO APLICA			
AAA0032KUOM	003110016044	KR 6 12 27 OF 304	050C00158306	Area Afectada PEMPCHB	N4	N4	NO APLICA			
AAA0032KUPA	003110016044	KR 6 12 27 OF 305	050C00158307	Area Afectada PEMPCHB	N4	N4	NO APLICA			
AAA0032KUTD	003110016044	KR 6 12 27 OF 402	050C00158311	Area Afectada PEMPCHB	N4	N4	NO APLICA			
AAA0032KUUH	003110016044	KR 6 12 27 OF 403	050C00032734	Area Afectada PEMPCHB	N4	N4	NO APLICA			
AAA0032KUWW	003110016044	KR 6 12 27 OF 404	050C00729267	Area Afectada PEMPCHB	N4	N4	NO APLICA			
AAA0032KUXS	003110016044	KR 6 12 27 OF 405	050C00158308	Area Afectada PEMPCHB	N4	N4	NO APLICA			
AAA0032KUYN	003110016044	KR 6 12 27 OF 406	050C00158309	Area Afectada PEMPCHB	N4	N4	NO APLICA			
AAA0032KUZE	003110016044	KR 6 12 27 OF 501	050C00345435	Area Afectada PEMPCHB	N4	N4	NO APLICA			
AAA0032KWAW	003110016044	KR 6 12 27 OF 502	050C00346844	Area Afectada PEMPCHB	N4	N4	NO APLICA			
AAA0032KWBS	003110016044	KR 6 12 27 OF 503	050C00345436	Area Afectada PEMPCHB	N4	N4	NO APLICA			
AAA0032KWCN	003110016044	KR 6 12 27 OF 504	050C00345437	Area Afectada PEMPCHB	N4	N4	NO APLICA			
AAA0032KWDE	003110016044	KR 6 12 27 OF 505	050C00345439	Area Afectada PEMPCHB	N4	N4	NO APLICA			
AAA0032KWEP	003110016044	KR 6 12 27 OF 506	050C00345438	Area Afectada PEMPCHB	N4	N4	NO APLICA			
AAA0032KWFZ	003110016045	KR 6 12 25	050C00110642	Area Afectada PEMPCHB	N4	N4	NO APLICA			
AAA0032FBTD	003110008008	CL 11 8 50 LC 102	050C00344342	Area Afectada PEMPCHB	N2-T5-G5	N2	Decreto 678 de 1994			
AAA0032FBUH	003110008008	CL 11 8 54 LC 103	050C01293203	Area Afectada PEMPCHB	N2-T5-G5	N2	Decreto 678 de 1994			
AAA0032FBWW	003110008008	CL 11 8 54 LC 104	050C01293172	Area Afectada PEMPCHB	N2-T5-G5	N2	Decreto 678 de 1994			
AAA0032FBXS	003110008008	CL 11 8 54 OF 201	050C00000193	Area Afectada PEMPCHB	N2-T5-G5	N2	Decreto 678 de 1994			
AAA0032FBYN	003110008008	CL 11 8 54 OF 202	050C00120413	Area Afectada PEMPCHB	N2-T5-G5	N2	Decreto 678 de 1994			
AAA0032FBZE	003110008008	CL 11 8 54 OF 203	050C01302135	Area Afectada PEMPCHB	N2-T5-G5	N2	Decreto 678 de 1994			
AAA0032FCAF	003110008008	CL 11 8 54 OF 204	050C01369212	Area Afectada PEMPCHB	N2-T5-G5	N2	Decreto 678 de 1994			
AAA0032FCBR	003110008008	CL 11 8 54 OF 205	050C01251578	Area Afectada PEMPCHB	N2-T5-G5	N2	Decreto 678 de 1994			
AAA0029YRAF	003102022018	CL 26 4A 43	050C01360712	Zona de Influencia PEMPCHB	N4	N4	NO APLICA			
AAA0029YRCX	003102022020	CL 26 4A 33	050C00622846	Zona de Influencia PEMPCHB	N4	N4	NO APLICA			
AAA0029YRDM	003102022021	CL 26 4A 29	050C00514343	Zona de Influencia PEMPCHB	N4	N4	NO APLICA			
AAA0029YREA	003102022022	CL 26 4A 25	050C00208011	Zona de Influencia PEMPCHB	N4	N4	NO APLICA			
AAA0032FCUZ	003110008008	CL 11 8 54 OF 309	050C00314203	Area Afectada PEMPCHB	N2-T5-G5	N2	Decreto 678 de 1994			
AAA0032HJEP	003110011008	KR 8 12B 54 GJ 309	050C00892372	Area Afectada PEMPCHB	N2-T5-G6	N2	Decreto 678 de 1994			
AAA0032HJFZ	003110011008	KR 8 12B 54 GJ 310	050C00892373	Area Afectada PEMPCHB	N2-T5-G6	N2	Decreto 678 de 1994			
AAA0032HJHK	003110011008	KR 8 12B 54 GJ 311	050C00892374	Area Afectada PEMPCHB	N2-T5-G6	N2	Decreto 678 de 1994			
AAA0032HJJZ	003110011008	KR 8 12B 54 GJ 312	050C00892375	Area Afectada PEMPCHB	N2-T5-G6	N2	Decreto 678 de 1994			
AAA0032HJKC	003110011008	KR 8 12B 54 GJ 313	050C00892376	Area Afectada PEMPCHB	N2-T5-G6	N2	Decreto 678 de 1994			
AAA0032HJLF	003110011008	KR 8 12B 54 GJ 314	050C00892377	Area Afectada PEMPCHB	N2-T5-G6	N2	Decreto 678 de 1994			
AAA0032HJMR	003110011008	KR 8 12B 54 GJ 315	050C00892378	Area Afectada PEMPCHB	N2-T5-G6	N2	Decreto 678 de 1994			
AAA0032HJNX	003110011008	KR 8 12B 54 GJ 316	050C00892379	Area Afectada PEMPCHB	N2-T5-G6	N2	Decreto 678 de 1994			
AAA0032HJOM	003110011008	KR 8 12B 54 GJ 317	050C00892380	Area Afectada PEMPCHB	N2-T5-G6	N2	Decreto 678 de 1994			
AAA0032HJPA	003110011008	KR 8 12B 54 GJ 318	050C00892381	Area Afectada PEMPCHB	N2-T5-G6	N2	Decreto 678 de 1994			
AAA0032HJRJ	003110011008	KR 8 12B 54 GJ 319	050C00892382	Area Afectada PEMPCHB	N2-T5-G6	N2	Decreto 678 de 1994			
AAA0032HJSY	003110011008	KR 8 12B 54 GJ 320	050C00892383	Area Afectada PEMPCHB	N2-T5-G6	N2	Decreto 678 de 1994			
AAA0032HJTD	003110011008	KR 8 12B 54 GJ 321	050C00892384	Area Afectada PEMPCHB	N2-T5-G6	N2	Decreto 678 de 1994			
AAA0032HJUH	003110011008	KR 8 12B 54 GJ 322	050C00892385	Area Afectada PEMPCHB	N2-T5-G6	N2	Decreto 678 de 1994			
AAA0032HJWW	003110011008	KR 8 12B 54 GJ 323	050C00892386	Area Afectada PEMPCHB	N2-T5-G6	N2	Decreto 678 de 1994			
AAA0032HJXS	003110011008	KR 8 12B 54 GJ 324	050C00892387	Area Afectada PEMPCHB	N2-T5-G6	N2	Decreto 678 de 1994			
AAA0032HJYN	003110011008	KR 8 12B 54 GJ 325	050C00892388	Area Afectada PEMPCHB	N2-T5-G6	N2	Decreto 678 de 1994			
AAA0032KOYN	003110016039	CL 12B 6 21 OF 403	050C00552443	Area Afectada PEMPCHB	N4	N4	NO APLICA			
AAA0032KOZE	003110016039	CL 12B 6 21 OF 404	050C00398892	Area Afectada PEMPCHB	N4	N4	NO APLICA			
AAA0032KPAF	003110016039	CL 12B 6 21 OF 405	050C00398898	Area Afectada PEMPCHB	N4	N4	NO APLICA			
AAA0032KPBR	003110016039	CL 12B 6 21 OF 406	050C00039254	Area Afectada PEMPCHB	N4	N4	NO APLICA			
AAA0032KPCX	003110016039	CL 12B 6 21 OF 407	050C00412155	Area Afectada PEMPCHB	N4	N4	NO APLICA			
AAA0032KPDM	003110016039	CL 12B 6 21 OF 501	050C00032615	Area Afectada PEMPCHB	N4	N4	NO APLICA			
AAA0032KPEA	003110016039	CL 12B 6 21 OF 502	050C00032616	Area Afectada PEMPCHB	N4	N4	NO APLICA			
AAA0032KPFT	003110016039	CL 12B 6 21 OF 503	050C00032617	Area Afectada PEMPCHB	N4	N4	NO APLICA			
AAA0032KPHY	003110016039	CL 12B 6 21 OF 504	050C00032618	Area Afectada PEMPCHB	N4	N4	NO APLICA			
AAA0032KPJH	003110016039	CL 12B 6 21 OF 505	050C00032619	Area Afectada PEMPCHB	N4	N4	NO APLICA			

AAA0032KPKL	003110016039	CL 12B 6 21 OF 506	050C00032620	Area Afectada PEMPCHB	N4	N4	NO APLICA			
AAA0032KPLW	003110016039	CL 12B 6 21 OF 507	050C00032621	Area Afectada PEMPCHB	N4	N4	NO APLICA			
AAA0032KPMS	003110016039	CL 12B 6 21 OF 601	050C00041194	Area Afectada PEMPCHB	N4	N4	NO APLICA			
AAA0032KPNN	003110016039	CL 12B 6 21 OF 602	050C00041195	Area Afectada PEMPCHB	N4	N4	NO APLICA			
AAA0032KPOE	003110016039	CL 12B 6 21 OF 603	050C00041196	Area Afectada PEMPCHB	N4	N4	NO APLICA			
AAA0032KPPP	003110016039	CL 12B 6 21 OF 604	050C00041197	Area Afectada PEMPCHB	N4	N4	NO APLICA			
AAA0032KPRU	003110016039	CL 12B 6 21 OF 605	050C00041198	Area Afectada PEMPCHB	N4	N4	NO APLICA			
AAA0032JAPP	003110011009	KR 8 12B 82 OF 901	050C00376513	Area Afectada PEMPCHB	N4	N4	NO APLICA			
AAA0032JARU	003110011010	CL 12C 7 45	050C00000000	Area Afectada PEMPCHB	N2-T5-G4	N2	Decreto 678 de 1994			
AAA0032JASK	003110011011	CL 12C 7 33 LC 101	050C00314155	Area Afectada PEMPCHB	N2-T5-G5	N2	Decreto 678 de 1994			
AAA0032JATO	003110011011	CL 12C 7 33 OF 201	050C00314156	Area Afectada PEMPCHB	N2-T5-G5	N2	Decreto 678 de 1994			
AAA0030JMYX	101405000058	HOTEL PARQUE NACIONAL ORIENTAL RU	050C00112528	ZI Cerros Orientales PEMPCHB	NO APLICA	NO APLICA	NO APLICA			
AAA0153LFCN	101405000063	AK 1 21 05 PARQUE NACIONAL ORIENTA	050C00913921	ZI Cerros Orientales PEMPCHB	N4	N4	NO APLICA			
AAA0156KPSY	101405000015	PAN DE AZUCAR	050C00619523	ZI Cerros Orientales PEMPCHB	NO APLICA	NO APLICA	NO APLICA			
AAA0156KPTD	101405000016	SANTA ISABEL I	050C01065731	ZI Cerros Orientales PEMPCHB	NO APLICA	NO APLICA	NO APLICA			
AAA0156KPUH	101405000017	NTA ISABEL II PARQUE NACIONAL ORIEN	050C01065732	ZI Cerros Orientales PEMPCHB	NO APLICA	N4	NO APLICA			
AAA0156KPWW	101405000018	ELLANIA DE GUADALUPE PARQUE NACIO	050C01701804	ZI Cerros Orientales PEMPCHB	N1-T7-G7	N1	Decreto 606 de 2001			
AAA0156KPXS	101405000018	VIA CHOACHI KM 4 MJ	050C00000000	ZI Cerros Orientales PEMPCHB	N1-T7-G7	N1	Decreto 606 de 2001			
AAA0156KPYN	101405000019	SAN MIGUEL	050C00577027	ZI Cerros Orientales PEMPCHB	NO APLICA	N4	NO APLICA			
AAA0156KPHK	101405000019	VEREDA FATIMA MJ. 1	050C00000000	ZI Cerros Orientales PEMPCHB	NO APLICA	N4	NO APLICA			
AAA0030DHNX	101405000055	LTE MAYORDOMO KM 2 VIA A CHOACH	050C01367870	ZI Cerros Orientales PEMPCHB	NO APLICA	NO APLICA	NO APLICA			
AAA0156KMUZ	101405000055	OMO KM 2 VIA 4 CHOACHI MJ 1 PARQU	050C00000000	ZI Cerros Orientales PEMPCHB	NO APLICA	NO APLICA	NO APLICA			
AAA0072XEKL	101405000036	ION INFERIOR DEL TELESF. PARQUE NAC	050C01227924	ZI Cerros Orientales PEMPCHB	NO APLICA	NO APLICA	NO APLICA			
AAA0156KMYX	101405000038	N SUPERIOR DEL FUNICULAR PARQUE N	050C00550323	ZI Cerros Orientales PEMPCHB	NO APLICA	NO APLICA	NO APLICA			
AAA0156KMZM	101405000039	RESTAURANTE SAN ISIDRO	050C00519317	ZI Cerros Orientales PEMPCHB	NO APLICA	NO APLICA	NO APLICA			
AAA0156KNAW	101405000040	ON SUP. DEL TELESFERICO PARQUE NAC	050C00550321	ZI Cerros Orientales PEMPCHB	NO APLICA	NO APLICA	NO APLICA			
AAA0156KNBS	101405000041	CAPELLANIA DE MONSERRATE	050C01102250	ZI Cerros Orientales PEMPCHB	N1-T7-G7	N1	Decreto 606 de 2001			
AAA0186PYHY	101405000019	A FATIMA MJ 19 PARQUE NACIONAL OR	050C00000000	ZI Cerros Orientales PEMPCHB	NO APLICA	N4	NO APLICA			
AAA0186PYJH	101405000019	A FATIMA MJ 10 PARQUE NACIONAL OR	050C00000000	ZI Cerros Orientales PEMPCHB	NO APLICA	N4	NO APLICA			
AAA0156KOUZ	101405000020	U. DIST. SAN MARTIN SEDE VIVERO	050C00000000	ZI Cerros Orientales PEMPCHB	NO APLICA	N4	NO APLICA			
AAA0156KOWF	101405000020	VEREDA FATIMA MJ. 9	050C00000000	ZI Cerros Orientales PEMPCHB	NO APLICA	N4	NO APLICA			
AAA0156KOXR	101405000020	A FATIMA MJ. 10 PARQUE NACIONAL OR	050C00000000	ZI Cerros Orientales PEMPCHB	NO APLICA	N4	NO APLICA			
AAA0156KOYX	101405000020	VEREDA FATIMA MEJORA 11	050C00000000	ZI Cerros Orientales PEMPCHB	NO APLICA	N4	NO APLICA			
AAA0156KOZM	101405000020	VEREDA FATIMA MEJORA 12	050C00000000	ZI Cerros Orientales PEMPCHB	NO APLICA	N4	NO APLICA			
AAA0156KPAW	101405000020	VEREDA FATIMA MEJORA 13	050C00000000	ZI Cerros Orientales PEMPCHB	NO APLICA	N4	NO APLICA			
AAA0156KPBS	101405000020	ATIMA MEJORA 14 PARQUE NACIONAL	050C00000000	ZI Cerros Orientales PEMPCHB	NO APLICA	N4	NO APLICA			
AAA0156KPCN	101405000020	VEREDA FATIMA MEJORA 15	050C00000000	ZI Cerros Orientales PEMPCHB	NO APLICA	N4	NO APLICA			
AAA0156KPDE	101405000020	ATIMA MEJORA 16 PARQUE NACIONAL	050C00000000	ZI Cerros Orientales PEMPCHB	NO APLICA	N4	NO APLICA			
AAA0156KPEP	101405000020	VEREDA FATIMA MEJORA 17	050C00000000	ZI Cerros Orientales PEMPCHB	NO APLICA	N4	NO APLICA			
AAA0156KPFZ	101405000020	ATIMA MEJORA 18 PARQUE NACIONAL	050C00000000	ZI Cerros Orientales PEMPCHB	NO APLICA	N4	NO APLICA			
AAA0156KOLW	101405000020	EDA FATIMA MEJORA 19 PARQUE NACIO	050C00000000	ZI Cerros Orientales PEMPCHB	NO APLICA	N4	NO APLICA			
AAA0156KNXS	101405000020	ER VON HUMBOLDT PARQUE NACIONA	050C00000000	ZI Cerros Orientales PEMPCHB	NO APLICA	N4	NO APLICA			
AAA0156KNYN	101405000021	FUNDACION FRANKLIN D. ROOSEVELT	050C00720019	ZI Cerros Orientales PEMPCHB	NO APLICA	NO APLICA	NO APLICA			
AAA0156KNZE	101405000022	FUNDACION FRANKLIN D. ROOSEVELT	050C00720020	ZI Cerros Orientales PEMPCHB	NO APLICA	NO APLICA	NO APLICA			
AAA0142UUDE	101405000025	LOS CEREZOS LOS LAURELES	050C00127653	ZI Cerros Orientales PEMPCHB	NO APLICA	N4	NO APLICA			
AAA0156KOAF	101405000025	DA GAVIOTAS MEJORA 1 PARQUE NACIO	050C00000000	ZI Cerros Orientales PEMPCHB	NO APLICA	N4	NO APLICA			
AAA0156KOBR	101405000025	VEREDA GAVIOTAS MEJORA 2	050C00000000	ZI Cerros Orientales PEMPCHB	NO APLICA	N4	NO APLICA			
AAA0156KOCX	101405000025	VEREDA GAVIOTAS MEJORA 3	050C00000000	ZI Cerros Orientales PEMPCHB	NO APLICA	N4	NO APLICA			
AAA0156KODM	101405000025	EREDA GAVIOTAS MJ 4 PARQUE NACION	050C00000000	ZI Cerros Orientales PEMPCHB	NO APLICA	N4	NO APLICA			
AAA0156KOEA	101405000025	EREDA GAVIOTAS MJ 5 PARQUE NACION	050C00000000	ZI Cerros Orientales PEMPCHB	NO APLICA	N4	NO APLICA			
AAA0156KOFT	101405000025	EREDA GAVIOTAS MJ 6 PARQUE NACION	050C00000000	ZI Cerros Orientales PEMPCHB	NO APLICA	N4	NO APLICA			
AAA0156KOHY	101405000025	EREDA GAVIOTAS MJ 7 PARQUE NACION	050C00000000	ZI Cerros Orientales PEMPCHB	NO APLICA	N4	NO APLICA			
AAA0156KOJH	101405000025	EREDA GAVIOTAS MJ 8 PARQUE NACION	050C00000000	ZI Cerros Orientales PEMPCHB	NO APLICA	N4	NO APLICA			
AAA0156KOKL	101405000025	EREDA GAVIOTAS MJ 9 PARQUE NACION	050C00000000	ZI Cerros Orientales PEMPCHB	NO APLICA	N4	NO APLICA			
AAA0156KNWW	101405000025	REDA GAVIOTAS MJ 10 PARQUE NACION	050C00000000	ZI Cerros Orientales PEMPCHB	NO APLICA	N4	NO APLICA			
AAA0156KNEP	101405000025	REDA GAVIOTAS MJ 11 PARQUE NACION	050C00000000	ZI Cerros Orientales PEMPCHB	NO APLICA	N4	NO APLICA			
AAA0156KOMS	101405000019	A FATIMA MJ 2 PARQUE NACIONAL ORI	050C00000000	ZI Cerros Orientales PEMPCHB	NO APLICA	N4	NO APLICA			
AAA0156KONN	101405000019	A FATIMA MJ. 3 PARQUE NACIONAL ORI	050C00000000	ZI Cerros Orientales PEMPCHB	NO APLICA	N4	NO APLICA			
AAA0156KOOE	101405000019	A FATIMA MJ. 4 PARQUE NACIONAL ORI	050C00000000	ZI Cerros Orientales PEMPCHB	NO APLICA	N4	NO APLICA			
AAA0156KOPP	101405000019	A FATIMA MJ. 5 PARQUE NACIONAL ORI	050C00000000	ZI Cerros Orientales PEMPCHB	NO APLICA	N4	NO APLICA			
AAA0156KORU	101405000019	A FATIMA MJ. 6 PARQUE NACIONAL ORI	050C00000000	ZI Cerros Orientales PEMPCHB	NO APLICA	N4	NO APLICA			
AAA0156KOSK	101405000019	A FATIMA MJ. 7 PARQUE NACIONAL ORI	050C00000000	ZI Cerros Orientales PEMPCHB	NO APLICA	N4	NO APLICA			
AAA0156KOTO	101405000019	VEREDA FATIMA MJ. 8	050C00000000	ZI Cerros Orientales PEMPCHB	NO APLICA	N4	NO APLICA			
AAA0156KNFZ	101405000025	REDA GAVIOTAS MJ 12 PARQUE NACION	050C00000000	ZI Cerros Orientales PEMPCHB	NO APLICA	N4	NO APLICA			
AAA0156KNHK	101405000025	REDA GAVIOTAS MJ 13 PARQUE NACION	050C00000000	ZI Cerros Orientales PEMPCHB	NO APLICA	N4	NO APLICA			
AAA0156KNJZ	101405000025	IRCUNVALAR 20-40 PARQUE NACIONA	050C00000000	ZI Cerros Orientales PEMPCHB	NO APLICA	N4	NO APLICA			
AAA0156KNKC	101405000025	IRCUNVALAR 20-60 PARQUE NACIONA	050C00000000	ZI Cerros Orientales PEMPCHB	NO APLICA	N4	NO APLICA			
AAA0156KNLF	101405000025	U. AMERICA BIENESTAR SOCIAL MJ	050C00000000	ZI Cerros Orientales PEMPCHB	NO APLICA	N4	NO APLICA			
AAA0030JMNN	101405000026	CENTRO LAS GAVIOTAS	050C00477769	ZI Cerros Orientales PEMPCHB	N4	N4	NO APLICA			
AAA0156KNMR	101405000027	OLINO DEL BOQUERON PARQUE NACION	050C01479204	ZI Cerros Orientales PEMPCHB	N2-T7-G7	N2	Decreto 190 de 2004			
AAA0156KNNX	101405000028	EL MOLINO INGLES	050C01479885	ZI Cerros Orientales PEMPCHB	NO APLICA	NO APLICA	NO APLICA			
AAA0156KNOM	101405000029	EL VENDADO	050C00960620	ZI Cerros Orientales PEMPCHB	NO APLICA	NO APLICA	NO APLICA			
AAA0030DHSY	101405000035	PREDIO TELESFERICO PARQUE NACIONA	050C01227923	ZI Cerros Orientales PEMPCHB	NO APLICA	NO APLICA	NO APLICA			
AAA0156KNUH	101405000034	ARQUIDIOCESIS MONSERRATE PARQUE N	050C01227087	ZI Cerros Orientales PEMPCHB	NO APLICA	NO APLICA	NO APLICA			
AAA0032HTYN	003110011008	KR 8 12B 54 GJ 1006	050C00892585	Area Afectada PEMPCHB	N2-T5-G6	N2	Decreto 678 de 1994			
AAA0032HTZE	003110011008	KR 8 12B 54 GJ 1007	050C00892586	Area Afectada PEMPCHB	N2-T5-G6	N2	Decreto 678 de 1994			
AAA0032HUAF	003110011008	KR 8 12B 54 GJ 1008	050C00892587	Area Afectada PEMPCHB	N2-T5-G6	N2	Decreto 678 de 1994			
AAA0032HUBR	003110011008	KR 8 12B 54 GJ 1009	050C00892588	Area Afectada PEMPCHB	N2-T5-G6	N2	Decreto 678 de 1994			
AAA0032HUCX	003110011008	KR 8 12B 54 GJ 1010	050C00892589	Area Afectada PEMPCHB	N2-T5-G6	N2	Decreto 678 de 1994			
AAA0032HUDM	003110011008	KR 8 12B 54 GJ 1011	050C00892590	Area Afectada PEMPCHB	N2-T5-G6	N2	Decreto 678 de 1994			
AAA0032HUEA	003110011008	KR 8 12B 54 GJ 1012	050C00892591	Area Afectada PEMPCHB	N2-T5-G6	N2	Decreto 678 de 1994			
AAA0032HUFT	003110011008	KR 8 12B 54 GJ 1013	050C00892592	Area Afectada PEMPCHB	N2-T5-G6	N2	Decreto 678 de 1994			
AAA0032HUHY	003110011008	KR 8 12B 54 GJ 1014	050C00892593	Area Afectada PEMPCHB	N2-T5-G6	N2	Decreto 678 de 1994			
AAA0032HUJH	003110011008	KR 8 12B 54 GJ 1015	050C00892594	Area Afectada PEMPCHB	N2-T5-G6	N2	Decreto 678 de 1994			
AAA0032HUKL	003110011008	KR 8 12B 54 GJ 1016	050C00892698	Area Afectada PEMPCHB	N2-T5-G6	N2	Decreto 678 de 1994			
AAA0032HULW	003110011008	KR 8 12B 54 GJ 1017	050C00892595	Area Afectada PEMPCHB	N2-T5-G6	N2	Decreto 678 de 1994			
AAA0032HUMS	003110011008	KR 8 12B 54 GJ 1018	050C00892596	Area Afectada PEMPCHB	N2-T5-G6	N2	Decreto 678 de 1994			
AAA0032HUNN	003110011008	KR 8 12B 54 GJ 1019	050C00892597	Area Afectada PEMPCHB	N2-T5-G6	N2	Decreto 678 de 1994			
AAA0032HUOE	003110011008	KR 8 12B 54 GJ 1020	050C00892598	Area Afectada PEMPCHB	N2-T5-G6	N2	Decreto 678 de 1994			
AAA0032HUPP	003110011008	KR 8 12B 54 GJ 1021	050C00892599	Area Afectada PEMPCHB	N2-T5-G6	N2	Decreto 678 de 1994			
AAA0032HURU	003110011008	KR 8 12B 54 GJ 1022	050C00892600	Area Afectada PEMPCHB	N2-T5-G6	N2	Decreto 678 de 1994			
AAA0032HUSK	003110011008	KR 8 12B 54 GJ 1023	050C00892601	Area Afectada PEMPCHB	N2-T5-G6	N2	Decreto 678 de 1994			
AAA0032HUTO	003110011008	KR 8 12B 54 GJ 1024	050C00892602	Area Afectada PEMPCHB	N2-T5-G6	N2	Decreto 678 de 1994			
AAA0032HUUZ	003110011008	KR 8 12B 54 GJ 1025	050C00892603	Area Afectada PEMPCHB	N2-T5-G6	N2	Decreto 678 de 1994			
AAA0032HUWF	003110011008	KR 8 12B 54 GJ 1026	050C00892604	Area Afectada PEMPCHB	N2-T5-G6	N2	Decreto 678 de 1994			
AAA0032FSYX	003110010002	CL 12C 7 20 LC 4	050C00191474	Area Afectada PEMPCHB	N2-T6-G5	N2	Decreto 678 de 1994			
AAA0032FSZM	003110010002	KR 7A 12C 08 LC 5	050C00780633	Area Afectada PEMPCHB	N2-T6-G5	N2	Decreto 678 de 1994			
AAA0032FTAW	003110010002	KR 7 12C 27 LC 6	050C00110329	Area Afectada PEMPCHB	N2-T6-G5	N2	Decreto 678 de 1994			
AAA0032FTBS	003110010002	KR 7A 12C 14 LC 7	050C00290209	Area Afectada PEMPCHB	N2-T6-G5	N2	Decreto 678 de 1994			
AAA0032FTCN	003110010002	KR 7A 12C 22 LC 8	050C00290908	Area Afectada PEMPCHB	N2-T6-G5	N2	Decreto 678 de 1994			
AAA0032FTDE	003110010002	KR 7 12C 23 PI 2	050C00153365	Area Afectada PEMPCHB	N2-T6-G5	N2	Decreto 678 de 1994			
AAA0032FTEP	003110010002	KR 7 12C 23 PI 3	050C00153366	Area Afectada PEMPCHB	N2-T6-G5	N2	Decreto 678 de 1994			
AAA0032FTFZ	003110010002	KR 7 12C 23 PI 4	050C00158993	Area Afectada PEMPCHB	N2-T6-G5	N2	Decreto 678 de 1994			
AAA0032FTHK	003110010002	KR 7 12C 23 PI 5	050C00019065	Area Afectada PEMPCHB	N2-T6-G5	N2	Decreto 678 de 1994			
AAA0032LSCX	003110018005	KR 6 12C 48 OF 512	050C00242748	Area Afectada PEMPCHB	N2-T5-G4	N2	Decreto 678 de 1994			
AAA0032LSDM	003110018005	KR 6 12C 48 OF 513	050C00343547	Area Afectada PEMPCHB	N2-T5-G4	N2	Decreto 678 de 1994			
AAA0032LSEA	003110018005	KR 6 12C 48 OF 514	050C00805996	Area Afectada PEMPCHB	N2-T5-G4	N2	Decreto 678 de 1994			
AAA0032LSFT	003110018005	KR 6 12C 48 OF 515	050C00805997	Area Afectada PEMPCHB	N2-T5-G4	N2	Decreto 678 de 1994			
AAA0032FTNX	003110010002	KR 7 12C 23 PI 10	050C00278046	Area Afectada PEMPCHB	N2-T6-G5	N2	Decreto 678 de 1994			
AAA0032FTOM	003110010002	KR 7 12C 23 PI 11	050C00531004	Area Afectada PEMPCHB	N2-T6-G5	N2	Decreto 678 de 1994			
AAA0032FTPA	003110010002	KR 7 12C 23 PI 12	050C00290210	Area Afectada PEMPCHB	N2-T6-G5	N2	Decreto 678 de 1994			
AAA0032FTRJ	003110010002	KR 7 12C 23 PI 13	050C00290211	Area Afectada PEMPCHB	N2-T6-G5	N2	Decreto 678 de 1994			
AAA0032FTSY	003110010002	KR 7 12C 23 PI 14	050C00290212	Area Afectada PEMPCHB	N2-T6-G5	N2	Decreto 678 de 1994			
AAA0032FTTD	003110010002	KR 7 12C 23 PI 15	050C00290213	Area Afectada PEMPCHB	N2-T6-G5	N2	Decreto 678 de 1994			
AAA0032FTUH	003110010002	KR 7 12C 23 PI 16	050C00290214	Area Afectada PEMPCHB	N2-T6-G5	N2	Decreto 678 de 1994			
AAA0032HZDE	003110011008	KR 8 12B 54 GJ 1310	050C00892677	Area Afectada PEMPCHB	N2-T5-G6	N2	Decreto 678 de 1994			
AAA0032HZEP	003110011008	KR 8 12B 54 GJ 1311	050C00892678	Area Afectada PEMPCHB	N2-T5-G6	N2	Decreto 678 de 1994			
AAA0032HZFZ	003110011008	KR 8 12B 54 GJ 1312	050C00892679	Area Afectada PEMPCHB	N2-T5-G6	N2	Decreto 678 de 1994			
AAA0032HZHK	003110011008	KR 8 12B 54 GJ 1313	050C00892680	Area Afectada PEMPCHB	N2-T5-G6	N2	Decreto 678 de 1994			
AAA0032HZJZ	003110011008	KR 8 12B 54 GJ 1314	050C00892681	Area Afectada PEMPCHB	N2-T5-G6	N2	Decreto 678 de 1994			
AAA0032HZKC	003110011008	KR 8 12B 54 GJ 1315	050C00892682	Area Afectada PEMPCHB	N2-T5-G6	N2	Decreto 678 de 1994			
AAA0032HZLF	003110011008	KR 8 12B 54 GJ 1316	050C00892683	Area Afectada PEMPCHB	N2-T5-G6	N2	Decreto 678 de 1994			
AAA0032HZMR	003110011008	KR 8 12B 54 GJ 1317	050C00892684	Area Afectada PEMPCHB	N2-T5-G6	N2	Decreto 678 de 1994			
AAA0032HZNX	003110011008	KR 8 12B 54 GJ 1318	050C00892685	Area Afectada PEMPCHB	N2-T5-G6	N2	Decreto 678 de 1994			
AAA0032HZOM	003110011008	KR 8 12B 54 GJ 1319	050C00892686	Area Afectada PEMPCHB	N2-T5-G6	N2	Decreto 678 de 1994			
AAA0032HZPA	003110011008	KR 8 12B 54 GJ 1320	050C00892687	Area Afectada PEMPCHB	N2-T5-G6	N2	Decreto 678 de 1994			
AAA0032HZRJ	003110011008	KR 8 12B 54 GJ 1321	050C00892688	Area Afectada PEMPCHB	N2-T5-G6	N2	Decreto 678 de 1994			
AAA0032HZSY	003110011008	KR 8 12B 54 GJ 1322	050C00892689	Area Afectada PEMPCHB	N2-T5-G6	N2	Decreto 678 de 1994			
AAA0032HZTD	003110011008	KR 8 12B 54 GJ 1323	050C00892690	Area Afectada PEMPCHB	N2-T5-G6	N2	Decreto 678 de 1994			
AAA0032HZUH	003110011008	KR 8 12B 54 GJ 1324	050C00892691	Area Afectada PEMPCHB	N2-T5-G6	N2	Decreto 678 de 1994			
AAA0032HZWW	003110011008	KR 8 12B 54 GJ 1325	050C00892692	Area Afectada PEMPCHB	N2-T5-G6	N2	Decreto 678 de 1994			
AAA0032HZXS	003110011008	KR 8 12B 54 GJ 1326	050C00892693	Area Afectada PEMPCHB	N2-T5-G6	N2	Decreto 678 de 1994			
AAA0032HZYN	003110011008	KR 8 12B 54 GJ 1327	050C00892694	Area Afectada PEMPCHB	N2-T5-G6	N2	Decreto 678 de 1994			
AAA0032HZZE	003110011008	KR 8 12B 54 GJ 1328	050C00892695	Area Afectada PEMPCHB	N2-T5-G6	N2	Decreto 678 de 1994			
AAA0032NFRJ	003110022004	KR 6 11 54 OF 701	050C00364340	Area Afectada PEMPCHB	N2-T5-G5	N2	Decreto 678 de 1994			
AAA0032NFSY	003110022004	KR 6 11 54 OF 702	050C00364341	Area Afectada PEMPCHB	N2-T5-G5	N2	Decreto 678 de 1994			
AAA0032NFTD	003110022004	KR 6 11 54 OF 703	050C00364342	Area Afectada PEMPCHB	N2-T5-G5	N2	Decreto 678 de 1994			
AAA0032NFUH	003110022004	KR 6 11 54 OF 704	050C00364343	Area Afectada PEMPCHB	N2-T5-G5	N2	Decreto 678 de 1994			
AAA0032NFWW	003110022004	KR 6 11 54 OF 705	050C00364344	Area Afectada PEMPCHB	N2-T5-G5	N2	Decreto 678 de 1994			
AAA0032NFXS	003110022004	KR 6 11 54 OF 706	050C00364345	Area Afectada PEMPCHB	N2-T5-G5	N2	Decreto 678 de 1994			
AAA0032HMTO	003110011008	KR 8 12B 54 GJ 525	050C00892449	Area Afectada PEMPCHB	N2-T5-G6	N2	Decreto 678 de 1994			
AAA0032HMUZ	003110011008	KR 8 12B 54 GJ 526	050C00892450	Area Afectada PEMPCHB	N2-T5-G6	N2	Decreto 678 de 1994			
AAA0032HMWF	003110011008	KR 8 12B 54 GJ 527	050C00892451	Area Afectada PEMPCHB	N2-T5-G6	N2	Decreto 678 de 1994			
AAA0032HMXR	003110011008	KR 8 12B 54 GJ 528	050C00892452	Area Afectada PEMPCHB	N2-T5-G6	N2	Decreto 678 de 1994			
AAA0032HMYX	003110011008	KR 8 12B 54 GJ 529	050C00892453	Area Afectada PEMPCHB	N2-T5-G6	N2	Decreto 678 de 1994			
AAA0032HMZM	003110011008	KR 8 12B 54 GJ 530	050C00892454	Area Afectada PEMPCHB	N2-T5-G6	N2	Decreto 678 de 1994			
AAA0032HNAW	003110011008	KR 8 12B 54 GJ 531	050C00892455	Area Afectada PEMPCHB	N2-T5-G6	N2	Decreto 678 de 1994			
AAA0032HNBS	003110011008	KR 8 12B 54 GJ 601	050C00892456	Area Afectada PEMPCHB	N2-T5-G6	N2	Decreto 678 de 1994			
AAA0032HNCN	003110011008	KR 8 12B 54 GJ 602	050C00892457	Area Afectada PEMPCHB	N2-T5-G6	N2	Decreto 678 de 1994			
AAA0032HNDE	003110011008	KR 8 12B 54 GJ 603	050C00892458	Area Afectada PEMPCHB	N2-T5-G6	N2	Decreto 678 de 1994			
AAA0032HNEP	003110011008	KR 8 12B 54 GJ 604	050C00892459	Area Afectada PEMPCHB	N2-T5-G6	N2	Decreto 678 de 1994			
AAA0032HNFZ	003110011008	KR 8 12B 54 GJ 605	050C00892460	Area Afectada PEMPCHB	N2-T5-G6	N2	Decreto 678 de 1994			
AAA0032HNHK	003110011008	KR 8 12B 54 GJ 606	050C00892461	Area Afectada PEMPCHB	N2-T5-G6	N2	Decreto 678 de 1994			
AAA0032HNJZ	003110011008	KR 8 12B 54 GJ 607	050C00892462	Area Afectada PEMPCHB	N2-T5-G6	N2	Decreto 678 de 1994			
AAA0032HNKC	003110011008	KR 8 12B 54 GJ 608	050C00892463	Area Afectada PEMPCHB	N2-T5-G6	N2	Decreto 678 de 1994			
AAA0032HNLF	003110011008	KR 8 12B 54 GJ 609	050C00892464	Area Afectada PEMPCHB	N2-T5-G6	N2	Decreto 678 de 1994			
AAA0032HNMR	003110011008	KR 8 12B 54 GJ 610	050C00892465	Area Afectada PEMPCHB	N2-T5-G6	N2	Decreto 678 de 1994			
AAA0032HNNX	003110011008	KR 8 12B 54 GJ 611	050C00892466	Area Afectada PEMPCHB	N2-T5-G6	N2	Decreto 678 de 1994			
AAA0032HNOM	003110011008	KR 8 12B 54 GJ 612	050C00892467	Area Afectada PEMPCHB	N2-T5-G6	N2	Decreto 678 de 1994			
AAA0032HNPA	003110011008	KR 8 12B 54 GJ 613	050C00892468	Area Afectada PEMPCHB	N2-T5-G6	N2	Decreto 678 de 1994			
AAA0032HNRJ	003110011008	KR 8 12B 54 GJ 614	050C00892469	Area Afectada PEMPCHB	N2-T5-G6	N2	Decreto 678 de 1994			
AAA0032HNSY	003110011008	KR 8 12B 54 GJ 615	050C00892470	Area Afectada PEMPCHB	N2-T5-G6	N2	Decreto 678 de 1994			
AAA0032HNTD	003110011008	KR 8 12B 54 GJ 616	050C00892471	Area Afectada PEMPCHB	N2-T5-G6	N2	Decreto 678 de 1994			
AAA0032LUDM	003110018007	CL 13 5 57	050C00249293	Area Afectada PEMPCHB	N2-T5-G5	N2	Decreto 678 de 1994			
AAA0032HNUH	003110011008	KR 8 12B 54 GJ 617	050C00892472	Area Afectada PEMPCHB	N2-T5-G6	N2	Decreto 678 de 1994			
AAA0032HNWW	003110011008	KR 8 12B 54 GJ 618	050C00892473	Area Afectada PEMPCHB	N2-T5-G6	N2	Decreto 678 de 1994			
AAA0032KEYN	003110015012	KR 7 12B 84 OF 904	050C00423676	Area Afectada PEMPCHB	N2-T6-G5	N2	Decreto 678 de 1994			
AAA0032KEZE	003110015012	KR 7 12B 84 OF 905	050C00423677	Area Afectada PEMPCHB	N2-T6-G5	N2	Decreto 678 de 1994			
AAA0032KFAF	003110015012	KR 7 12B 84 OF 906	050C00423678	Area Afectada PEMPCHB	N2-T6-G5	N2	Decreto 678 de 1994			
AAA0032KFBR	003110015012	KR 7 12B 84 OF 1001	050C00423679	Area Afectada PEMPCHB	N2-T6-G5	N2	Decreto 678 de 1994			
AAA0032KFCX	003110015012	KR 7 12B 84 OF 1002	050C00423680	Area Afectada PEMPCHB	N2-T6-G5	N2	Decreto 678 de 1994			
AAA0032KFDM	003110015012	KR 7 12B 84 OF 1003	050C00423681	Area Afectada PEMPCHB	N2-T6-G5	N2	Decreto 678 de 1994			
AAA0032KFEA	003110015012	KR 7 12B 84 OF 1004	050C00423682	Area Afectada PEMPCHB	N2-T6-G5	N2	Decreto 678 de 1994			
AAA0032KFFT	003110015012	KR 7 12B 84 OF 1005	050C00423683	Area Afectada PEMPCHB	N2-T6-G5	N2	Decreto 678 de 1994			
AAA0032KFHY	003110015012	KR 7 12B 84 OF 1006	050C00423684	Area Afectada PEMPCHB	N2-T6-G5	N2	Decreto 678 de 1994			
AAA0032KFJH	003110015013	KR 7 12B 92	050C00351002	Area Afectada PEMPCHB	N2-T5-G5	N2	Decreto 678 de 1994			
AAA0032KFKL	003110015014	CL 12C 6A 41	050C00767438	Area Afectada PEMPCHB	N2-T5-G5	N2	Decreto 678 de 1994			
AAA0032KFLW	003110015015	CL 12C 6A 31	050C00767791	Area Afectada PEMPCHB	N2-T7-G6	N2	Decreto 678 de 1994			
AAA0032KFMS	003110015016	CL 12C 6A 15	050C00353790	Area Afectada PEMPCHB	N2-T7-G6	N2	Decreto 678 de 1994			
AAA0177JCAF	003110016001	KR 6 12 03 LC 1	050C01567819	Area Afectada PEMPCHB	N4	N4	NO APLICA

AAA0177JCCX	003110016001	KR 6 12 11 LC 2	050C01567820	Area Afectada PEMPCHB	N4	N4	NO APLICA			
AAA0177JCJH	003110016001	KR 6 12 15 LC 3	050C01567821	Area Afectada PEMPCHB	N4	N4	NO APLICA			
AAA0177JCKL	003110016001	KR 6 12 19 LC 4	050C01567822	Area Afectada PEMPCHB	N4	N4	NO APLICA			
AAA0177JCBR	003110016001	KR 6 12 09 OF 201	050C01567823	Area Afectada PEMPCHB	N4	N4	NO APLICA			
AAA0177JCDM	003110016001	KR 6 12 09 OF 301	050C01567824	Area Afectada PEMPCHB	N4	N4	NO APLICA			
AAA0177JCHY	003110016001	KR 6 12 09 OF 302	050C01567825	Area Afectada PEMPCHB	N4	N4	NO APLICA			
AAA0177JCEA	003110016001	KR 6 12 09 OF 401	050C01567826	Area Afectada PEMPCHB	N4	N4	NO APLICA			
AAA0177JCFT	003110016001	KR 6 12 09 OF 402	050C01567827	Area Afectada PEMPCHB	N4	N4	NO APLICA			
AAA0177JCLW	003110016001	KR 6 12 09 AP 501	050C01567828	Area Afectada PEMPCHB	N4	N4	NO APLICA			
AAA0032KFOE	003110016002	CL 12 6 10 LC	050C01032306	Area Afectada PEMPCHB	N4	N4	NO APLICA			
AAA0032KFPP	003110016002	CL 12 6 14 LC	050C01032308	Area Afectada PEMPCHB	N4	N4	NO APLICA			
AAA0032KFRU	003110016002	CL 12 6 12 IN 101	050C01032307	Area Afectada PEMPCHB	N4	N4	NO APLICA			
AAA0032HSNN	003110011008	KR 8 12B 54 GJ 906	050C00892554	Area Afectada PEMPCHB	N2-T5-G6	N2	Decreto 678 de 1994			
AAA0032HSOE	003110011008	KR 8 12B 54 GJ 907	050C00892555	Area Afectada PEMPCHB	N2-T5-G6	N2	Decreto 678 de 1994			
AAA0032HSPP	003110011008	KR 8 12B 54 GJ 908	050C00892556	Area Afectada PEMPCHB	N2-T5-G6	N2	Decreto 678 de 1994			
AAA0032HSRU	003110011008	KR 8 12B 54 GJ 909	050C00892557	Area Afectada PEMPCHB	N2-T5-G6	N2	Decreto 678 de 1994			
AAA0032HSSK	003110011008	KR 8 12B 54 GJ 910	050C00892558	Area Afectada PEMPCHB	N2-T5-G6	N2	Decreto 678 de 1994			
AAA0032HSTO	003110011008	KR 8 12B 54 GJ 911	050C00892559	Area Afectada PEMPCHB	N2-T5-G6	N2	Decreto 678 de 1994			
AAA0032HSUZ	003110011008	KR 8 12B 54 GJ 912	050C00892560	Area Afectada PEMPCHB	N2-T5-G6	N2	Decreto 678 de 1994			
AAA0032HSWF	003110011008	KR 8 12B 54 GJ 913	050C00892561	Area Afectada PEMPCHB	N2-T5-G6	N2	Decreto 678 de 1994			
AAA0032HSXR	003110011008	KR 8 12B 54 GJ 914	050C00892562	Area Afectada PEMPCHB	N2-T5-G6	N2	Decreto 678 de 1994			
AAA0032HSYX	003110011008	KR 8 12B 54 GJ 915	050C00892563	Area Afectada PEMPCHB	N2-T5-G6	N2	Decreto 678 de 1994			
AAA0032HSZM	003110011008	KR 8 12B 54 GJ 916	050C00892564	Area Afectada PEMPCHB	N2-T5-G6	N2	Decreto 678 de 1994			
AAA0032HTAW	003110011008	KR 8 12B 54 GJ 917	050C00892565	Area Afectada PEMPCHB	N2-T5-G6	N2	Decreto 678 de 1994			
AAA0032HTBS	003110011008	KR 8 12B 54 GJ 918	050C00892566	Area Afectada PEMPCHB	N2-T5-G6	N2	Decreto 678 de 1994			
AAA0032HTCN	003110011008	KR 8 12B 54 GJ 919	050C00892567	Area Afectada PEMPCHB	N2-T5-G6	N2	Decreto 678 de 1994			
AAA0032HTDE	003110011008	KR 8 12B 54 GJ 920	050C00892568	Area Afectada PEMPCHB	N2-T5-G6	N2	Decreto 678 de 1994			
AAA0032HTEP	003110011008	KR 8 12B 54 GJ 921	050C00892569	Area Afectada PEMPCHB	N2-T5-G6	N2	Decreto 678 de 1994			
AAA0032HTFZ	003110011008	KR 8 12B 54 GJ 922	050C00892570	Area Afectada PEMPCHB	N2-T5-G6	N2	Decreto 678 de 1994			
AAA0032HTHK	003110011008	KR 8 12B 54 GJ 923	050C00892571	Area Afectada PEMPCHB	N2-T5-G6	N2	Decreto 678 de 1994			
AAA0032HTJZ	003110011008	KR 8 12B 54 GJ 924	050C00892572	Area Afectada PEMPCHB	N2-T5-G6	N2	Decreto 678 de 1994			
AAA0032HTKC	003110011008	KR 8 12B 54 GJ 925	050C00892573	Area Afectada PEMPCHB	N2-T5-G6	N2	Decreto 678 de 1994			
AAA0032HTLF	003110011008	KR 8 12B 54 GJ 926	050C00892574	Area Afectada PEMPCHB	N2-T5-G6	N2	Decreto 678 de 1994			
AAA0032HTMR	003110011008	KR 8 12B 54 GJ 927	050C00892575	Area Afectada PEMPCHB	N2-T5-G6	N2	Decreto 678 de 1994			
AAA0032KLYX	003110016037	CL 12B 6 53 OF 301	050C00760335	Area Afectada PEMPCHB	N2-T5-G5	N2	Decreto 678 de 1994			
AAA0031YERU	003109021016	CL 19 4 83 LC 218	050C00906260	Zona de Influencia PEMPCHB	N4	N4	NO APLICA			
AAA0031YESK	003109021016	CL 19 4 83 LC 219	050C00906261	Zona de Influencia PEMPCHB	N4	N4	NO APLICA			
AAA0031YETO	003109021016	CL 19 4 83 LC 220	050C00906262	Zona de Influencia PEMPCHB	N4	N4	NO APLICA			
AAA0031YEUZ	003109021016	CL 19 4 83 LC 221	050C00906263	Zona de Influencia PEMPCHB	N4	N4	NO APLICA			
AAA0031YEWF	003109021016	CL 19 4 83 LC 222	050C00906264	Zona de Influencia PEMPCHB	N4	N4	NO APLICA			
AAA0031YEXR	003109021016	CL 19 4 83 LC 223	050C00906265	Zona de Influencia PEMPCHB	N4	N4	NO APLICA			
AAA0031YEYX	003109021016	CL 19 4 83 LC 224	050C00906266	Zona de Influencia PEMPCHB	N4	N4	NO APLICA			
AAA0031YEZM	003109021016	CL 19 4 83 LC 225	050C00906267	Zona de Influencia PEMPCHB	N4	N4	NO APLICA			
AAA0031YFAW	003109021016	CL 19 4 83 LC 301	050C00906268	Zona de Influencia PEMPCHB	N4	N4	NO APLICA			
AAA0031YFBS	003109021016	CL 19 4 83 OF 301	050C00906269	Zona de Influencia PEMPCHB	N4	N4	NO APLICA			
AAA0031YFCN	003109021016	CL 19 4 83 OF 302	050C00906270	Zona de Influencia PEMPCHB	N4	N4	NO APLICA			
AAA0031YFDE	003109021016	CL 19 4 83 OF 303	050C00906271	Zona de Influencia PEMPCHB	N4	N4	NO APLICA			
AAA0031YFEP	003109021016	CL 19 4 83 OF 304	050C00906272	Zona de Influencia PEMPCHB	N4	N4	NO APLICA			
AAA0031YFFZ	003109021016	CL 19 4 83 OF 305	050C00906273	Zona de Influencia PEMPCHB	N4	N4	NO APLICA			
AAA0031YFHK	003109021016	CL 19 4 83 LC 601	050C00906274	Zona de Influencia PEMPCHB	N4	N4	NO APLICA			
AAA0178UFYN	003109021022	KR 4 18 29 LC 101	050C01350234	Zona de Influencia PEMPCHB	N4	N4	NO APLICA			
AAA0178UFZE	003109021022	KR 4 18 31 LC 102	050C01598427	Zona de Influencia PEMPCHB	N4	N4	NO APLICA			
AAA0178UHAW	003109021022	KR 4 18 33 LC 103	050C01598428	Zona de Influencia PEMPCHB	N4	N4	NO APLICA			
AAA0178UHBS	003109021022	KR 4 18 27 OF M-1	050C01598429	Zona de Influencia PEMPCHB	N4	N4	NO APLICA			
AAA0031YFRJ	003109021022	KR 4 18 27 OF 201	050C01350235	Zona de Influencia PEMPCHB	N4	N4	NO APLICA			
AAA0031YFSY	003109021022	KR 4 18 27 OF 301	050C01350236	Zona de Influencia PEMPCHB	N4	N4	NO APLICA			
AAA0031YFTD	003109021022	KR 4 18 27 OF 401	050C01350237	Zona de Influencia PEMPCHB	N4	N4	NO APLICA			
AAA0031YFUH	003109021022	KR 4 18 27 OF 501	050C01350238	Zona de Influencia PEMPCHB	N4	N4	NO APLICA			
AAA0032AAHK	003109024001	CL 16 4 25 OF 701	050C00935694	Area Afectada PEMPCHB	N2-T5-G4	N2	Decreto 678 de 1994			
AAA0032AAJZ	003109024001	CL 16 4 25 OF 702	050C00935695	Area Afectada PEMPCHB	N2-T5-G4	N2	Decreto 678 de 1994			
AAA0032AAKC	003109024001	CL 16 4 25 OF 703	050C00935696	Area Afectada PEMPCHB	N2-T5-G4	N2	Decreto 678 de 1994			
AAA0032AALF	003109024001	CL 16 4 25 OF 704	050C00935697	Area Afectada PEMPCHB	N2-T5-G4	N2	Decreto 678 de 1994			
AAA0032AAMR	003109024001	CL 16 4 25 OF 705	050C00935698	Area Afectada PEMPCHB	N2-T5-G4	N2	Decreto 678 de 1994			
AAA0032AANX	003109024001	CL 16 4 25 OF 706	050C00935699	Area Afectada PEMPCHB	N2-T5-G4	N2	Decreto 678 de 1994			
AAA0032AAOM	003109024001	CL 16 4 25 OF 707	050C00935700	Area Afectada PEMPCHB	N2-T5-G4	N2	Decreto 678 de 1994			
AAA0032AAPA	003109024001	CL 16 4 25 OF 708	050C00935701	Area Afectada PEMPCHB	N2-T5-G4	N2	Decreto 678 de 1994			
AAA0032AARJ	003109024001	CL 16 4 25 OF 709	050C00935702	Area Afectada PEMPCHB	N2-T5-G4	N2	Decreto 678 de 1994			
AAA0031WXOM	003109020001	KR 5 15 11 OF 606	050C00612060	Area Afectada PEMPCHB	N2-T5-G5	N2	Decreto 678 de 1994			
AAA0031WXPA	003109020001	KR 5 15 11 OF 701	050C00612061	Area Afectada PEMPCHB	N2-T5-G5	N2	Decreto 678 de 1994			
AAA0031WXRJ	003109020001	KR 5 15 11 OF 702	050C00612062	Area Afectada PEMPCHB	N2-T5-G5	N2	Decreto 678 de 1994			
AAA0031WXSY	003109020001	KR 5 15 11 OF 703	050C00612063	Area Afectada PEMPCHB	N2-T5-G5	N2	Decreto 678 de 1994			
AAA0031WXTD	003109020001	KR 5 15 11 OF 704	050C00612064	Area Afectada PEMPCHB	N2-T5-G5	N2	Decreto 678 de 1994			
AAA0031WXUH	003109020001	KR 5 15 11 OF 705	050C00612065	Area Afectada PEMPCHB	N2-T5-G5	N2	Decreto 678 de 1994			
AAA0031WXWW	003109020001	KR 5 15 11 OF 706	050C00612066	Area Afectada PEMPCHB	N2-T5-G5	N2	Decreto 678 de 1994			
AAA0031WXXS	003109020001	KR 5 15 11 OF 801	050C00612067	Area Afectada PEMPCHB	N2-T5-G5	N2	Decreto 678 de 1994			
AAA0031WXYN	003109020001	KR 5 15 11 OF 802	050C00612068	Area Afectada PEMPCHB	N2-T5-G5	N2	Decreto 678 de 1994			
AAA0031WXZE	003109020001	KR 5 15 11 OF 803	050C00612069	Area Afectada PEMPCHB	N2-T5-G5	N2	Decreto 678 de 1994			
AAA0031WYAF	003109020001	KR 5 15 11 OF 804	050C00612070	Area Afectada PEMPCHB	N2-T5-G5	N2	Decreto 678 de 1994			
AAA0031WYBR	003109020001	KR 5 15 11 OF 805	050C00612071	Area Afectada PEMPCHB	N2-T5-G5	N2	Decreto 678 de 1994			
AAA0032AUUH	003109025006	KR 4 18 50 LC 110	050C00330438	Zona de Influencia PEMPCHB	N4	N4	NO APLICA			
AAA0032AUWW	003109025006	KR 4 18 50 LC 111	050C00330439	Zona de Influencia PEMPCHB	N4	N4	NO APLICA			
AAA0032AUXS	003109025006	KR 4 18 50 LC 112	050C00330440	Zona de Influencia PEMPCHB	N4	N4	NO APLICA			
AAA0032AUYN	003109025006	KR 4 18 50 LC 113	050C00330441	Zona de Influencia PEMPCHB	N4	N4	NO APLICA			
AAA0032AUZE	003109025006	KR 4 18 50 LC 114	050C00330442	Zona de Influencia PEMPCHB	N4	N4	NO APLICA			
AAA0032AWAW	003109025006	KR 4 18 50 LC 115	050C00330443	Zona de Influencia PEMPCHB	N4	N4	NO APLICA			
AAA0032AWBS	003109025006	KR 4 18 50 LC 116	050C00330444	Zona de Influencia PEMPCHB	N4	N4	NO APLICA			
AAA0032AWCN	003109025006	KR 4 18 50 LC 117	050C00330445	Zona de Influencia PEMPCHB	N4	N4	NO APLICA			
AAA0032AWDE	003109025006	KR 4 18 50 LC 118	050C00330446	Zona de Influencia PEMPCHB	N4	N4	NO APLICA			
AAA0032AWEP	003109025006	KR 4 18 50 LC 119	050C00330447	Zona de Influencia PEMPCHB	N4	N4	NO APLICA			
AAA0032AWFZ	003109025006	KR 4 18 50 LC 120	050C00330448	Zona de Influencia PEMPCHB	N4	N4	NO APLICA			
AAA0032AWHK	003109025006	KR 4 18 50 LC 121	050C00330449	Zona de Influencia PEMPCHB	N4	N4	NO APLICA			
AAA0032AWJZ	003109025006	KR 4 18 50 LC 122	050C00330450	Zona de Influencia PEMPCHB	N4	N4	NO APLICA			
AAA0032AWKC	003109025006	KR 4 18 50 LC 123	050C00330451	Zona de Influencia PEMPCHB	N4	N4	NO APLICA			
AAA0032AWLF	003109025006	KR 4 18 50 LC 124	050C00330452	Zona de Influencia PEMPCHB	N4	N4	NO APLICA			
AAA0032AWMR	003109025006	KR 4 18 50 LC 125	050C00330453	Zona de Influencia PEMPCHB	N4	N4	NO APLICA			
AAA0032AWNX	003109025006	CL 19 3 03 LC	050C00330406	Zona de Influencia PEMPCHB	N4	N4	NO APLICA			
AAA0032AWOM	003109025006	CL 19 3 05 LC	050C00330407	Zona de Influencia PEMPCHB	N4	N4	NO APLICA			
AAA0032DXNX	003110006005	KR 9 12B 12 OF 501	050C00272790	Area Afectada PEMPCHB	N2-T5-G5	N2	Decreto 678 de 1994			
AAA0032DXOM	003110006005	KR 9 12B 12 OF 502	050C00272791	Area Afectada PEMPCHB	N2-T5-G5	N2	Decreto 678 de 1994			
AAA0032DXPA	003110006005	KR 9 12B 12 OF 503	050C00272794	Area Afectada PEMPCHB	N2-T5-G5	N2	Decreto 678 de 1994			
AAA0032DXRJ	003110006005	KR 9 12B 12 OF 504	050C00272798	Area Afectada PEMPCHB	N2-T5-G5	N2	Decreto 678 de 1994			
AAA0032DXSY	003110006005	KR 9 12B 12 OF 505	050C01444843	Area Afectada PEMPCHB	N2-T5-G5	N2	Decreto 678 de 1994			
AAA0032DXTD	003110006005	KR 9 12B 12 OF 506	050C01444286	Area Afectada PEMPCHB	N2-T5-G5	N2	Decreto 678 de 1994			
AAA0032DXUH	003110006005	KR 9 12B 12 OF 507	050C01444250	Area Afectada PEMPCHB	N2-T5-G5	N2	Decreto 678 de 1994			
AAA0032DXWW	003110006005	KR 9 12B 12 OF 508A	050C00320540	Area Afectada PEMPCHB	N2-T5-G5	N2	Decreto 678 de 1994			
AAA0032DXXS	003110006005	KR 9 12B 12 OF 601	050C01120428	Area Afectada PEMPCHB	N2-T5-G5	N2	Decreto 678 de 1994			
AAA0032DXYN	003110006005	KR 9 12B 12 OF 602	050C00549226	Area Afectada PEMPCHB	N2-T5-G5	N2	Decreto 678 de 1994			
AAA0032DXZE	003110006005	KR 9 12B 12 OF 603	050C00584718	Area Afectada PEMPCHB	N2-T5-G5	N2	Decreto 678 de 1994			
AAA0032DYAF	003110006005	KR 9 12B 12 OF 604	050C00797254	Area Afectada PEMPCHB	N2-T5-G5	N2	Decreto 678 de 1994			
AAA0032DYBR	003110006005	KR 9 12B 12 OF 605	050C00833456	Area Afectada PEMPCHB	N2-T5-G5	N2	Decreto 678 de 1994			
AAA0032DYCX	003110006005	KR 9 12B 12 OF 606	050C00573763	Area Afectada PEMPCHB	N2-T5-G5	N2	Decreto 678 de 1994			
AAA0032DYDM	003110006005	KR 9 12B 12 OF 607	050C00591259	Area Afectada PEMPCHB	N2-T5-G5	N2	Decreto 678 de 1994			
AAA0032DYEA	003110006005	KR 9 12B 12 OF 608	050C01410530	Area Afectada PEMPCHB	N2-T5-G5	N2	Decreto 678 de 1994			
AAA0032OMAW	003110028022	CL 13 3 75 IN 14	050C00499378	Area Afectada PEMPCHB	N2-T1-G2	N2	Decreto 678 de 1994			
AAA0032OMBS	003110028023	CL 13 3 75 IN 13	050C00854137	Area Afectada PEMPCHB	N2-T1-G2	N2	Decreto 678 de 1994			
AAA0032OMCN	003110028024	CL 13 3 75 IN 12	050C00854136	Area Afectada PEMPCHB	N2-T1-G2	N2	Decreto 678 de 1994			
AAA0032KLZM	003110016037	CL 12B 6 53 OF 302	050C00760336	Area Afectada PEMPCHB	N2-T5-G5	N2	Decreto 678 de 1994			
AAA0032KMAW	003110016037	CL 12B 6 53 OF 303	050C00760337	Area Afectada PEMPCHB	N2-T5-G5	N2	Decreto 678 de 1994			
AAA0032KMBS	003110016037	CL 12B 6 53 OF 304	050C00760338	Area Afectada PEMPCHB	N2-T5-G5	N2	Decreto 678 de 1994			
AAA0032KMCN	003110016037	CL 12B 6 53 OF 305	050C00760339	Area Afectada PEMPCHB	N2-T5-G5	N2	Decreto 678 de 1994			
AAA0032KMDE	003110016037	CL 12B 6 53 OF 306	050C00760340	Area Afectada PEMPCHB	N2-T5-G5	N2	Decreto 678 de 1994			
AAA0032KMEP	003110016037	CL 12B 6 53 OF 307	050C00760341	Area Afectada PEMPCHB	N2-T5-G5	N2	Decreto 678 de 1994			
AAA0032KMFZ	003110016037	CL 12B 6 53 OF 308	050C00760342	Area Afectada PEMPCHB	N2-T5-G5	N2	Decreto 678 de 1994			
AAA0032KMHK	003110016037	CL 12B 6 53 OF 309	050C00760343	Area Afectada PEMPCHB	N2-T5-G5	N2	Decreto 678 de 1994			
AAA0032KMJZ	003110016037	CL 12B 6 53 OF 401	050C00760344	Area Afectada PEMPCHB	N2-T5-G5	N2	Decreto 678 de 1994			
AAA0032KMKC	003110016037	CL 12B 6 53 OF 402	050C00760345	Area Afectada PEMPCHB	N2-T5-G5	N2	Decreto 678 de 1994			
AAA0032KMLF	003110016037	CL 12B 6 53 OF 403	050C00760346	Area Afectada PEMPCHB	N2-T5-G5	N2	Decreto 678 de 1994			
AAA0032KMMR	003110016037	CL 12B 6 53 OF 404	050C00760347	Area Afectada PEMPCHB	N2-T5-G5	N2	Decreto 678 de 1994			
AAA0032KMNX	003110016037	CL 12B 6 53 OF 405	050C00760348	Area Afectada PEMPCHB	N2-T5-G5	N2	Decreto 678 de 1994			
AAA0032KMOM	003110016037	CL 12B 6 53 OF 406	050C00760349	Area Afectada PEMPCHB	N2-T5-G5	N2	Decreto 678 de 1994			
AAA0032KMPA	003110016037	CL 12B 6 53 OF 407	050C00760350	Area Afectada PEMPCHB	N2-T5-G5	N2	Decreto 678 de 1994			
AAA0032KMRJ	003110016037	CL 12B 6 53 OF 408	050C00760351	Area Afectada PEMPCHB	N2-T5-G5	N2	Decreto 678 de 1994			
AAA0032KMSY	003110016037	CL 12B 6 53 OF 409	050C00760352	Area Afectada PEMPCHB	N2-T5-G5	N2	Decreto 678 de 1994			
AAA0032KMTD	003110016037	CL 12B 6 53 OF 501	050C00760353	Area Afectada PEMPCHB	N2-T5-G5	N2	Decreto 678 de 1994			
AAA0032KMUH	003110016037	CL 12B 6 53 OF 502	050C00760354	Area Afectada PEMPCHB	N2-T5-G5	N2	Decreto 678 de 1994			
AAA0032KMWW	003110016037	CL 12B 6 53 OF 503	050C00760355	Area Afectada PEMPCHB	N2-T5-G5	N2	Decreto 678 de 1994			
AAA0032KMXS	003110016037	CL 12B 6 53 OF 504	050C00760356	Area Afectada PEMPCHB	N2-T5-G5	N2	Decreto 678 de 1994			
AAA0032KMYN	003110016037	CL 12B 6 53 OF 505	050C00760357	Area Afectada PEMPCHB	N2-T5-G5	N2	Decreto 678 de 1994			
AAA0032KMZE	003110016037	CL 12B 6 53 OF 506	050C00760358	Area Afectada PEMPCHB	N2-T5-G5	N2	Decreto 678 de 1994			
AAA0032KNAF	003110016037	CL 12B 6 53 OF 507	050C00760359	Area Afectada PEMPCHB	N2-T5-G5	N2	Decreto 678 de 1994			
AAA0032KNBR	003110016037	CL 12B 6 53 OF 508	050C00760360	Area Afectada PEMPCHB	N2-T5-G5	N2	Decreto 678 de 1994			
AAA0032KNCX	003110016037	CL 12B 6 53 OF 509	050C00760361	Area Afectada PEMPCHB	N2-T5-G5	N2	Decreto 678 de 1994			
AAA0032KNDM	003110016037	CL 12B 6 53 OF 601	050C00760362	Area Afectada PEMPCHB	N2-T5-G5	N2	Decreto 678 de 1994			
AAA0032KNEA	003110016037	CL 12B 6 53 OF 602	050C00760363	Area Afectada PEMPCHB	N2-T5-G5	N2	Decreto 678 de 1994			
AAA0032KNFT	003110016037	CL 12B 6 53 OF 603	050C00760364	Area Afectada PEMPCHB	N2-T5-G5	N2	Decreto 678 de 1994			
AAA0032HYFT	003110011008	KR 8 12B 54 GJ 1217	050C00892657	Area Afectada PEMPCHB	N2-T5-G6	N2	Decreto 678 de 1994			
AAA0032HYHY	003110011008	KR 8 12B 54 GJ 1218	050C00892658	Area Afectada PEMPCHB	N2-T5-G6	N2	Decreto 678 de 1994			
AAA0032HYJH	003110011008	KR 8 12B 54 GJ 1219	050C00892659	Area Afectada PEMPCHB	N2-T5-G6	N2	Decreto 678 de 1994			
AAA0032HYKL	003110011008	KR 8 12B 54 GJ 1220	050C00892660	Area Afectada PEMPCHB	N2-T5-G6	N2	Decreto 678 de 1994			
AAA0032HYLW	003110011008	KR 8 12B 54 GJ 1221	050C00892661	Area Afectada PEMPCHB	N2-T5-G6	N2	Decreto 678 de 1994			
AAA0032HYMS	003110011008	KR 8 12B 54 GJ 1222	050C00892662	Area Afectada PEMPCHB	N2-T5-G6	N2	Decreto 678 de 1994			
AAA0032HYNN	003110011008	KR 8 12B 54 GJ 1223	050C00892663	Area Afectada PEMPCHB	N2-T5-G6	N2	Decreto 678 de 1994			
AAA0032HYOE	003110011008	KR 8 12B 54 GJ 1224	050C00892664	Area Afectada PEMPCHB	N2-T5-G6	N2	Decreto 678 de 1994			
AAA0032HYPP	003110011008	KR 8 12B 54 GJ 1225	050C00892665	Area Afectada PEMPCHB	N2-T5-G6	N2	Decreto 678 de 1994			
AAA0032HYRU	003110011008	KR 8 12B 54 GJ 1226	050C00892666	Area Afectada PEMPCHB	N2-T5-G6	N2	Decreto 678 de 1994			
AAA0032HYSK	003110011008	KR 8 12B 54 GJ 1227	050C00892667	Area Afectada PEMPCHB	N2-T5-G6	N2	Decreto 678 de 1994			
AAA0032HYTO	003110011008	KR 8 12B 54 GJ 1301	050C00892668	Area Afectada PEMPCHB	N2-T5-G6	N2	Decreto 678 de 1994			
AAA0032HYUZ	003110011008	KR 8 12B 54 GJ 1302	050C00892669	Area Afectada PEMPCHB	N2-T5-G6	N2	Decreto 678 de 1994			
AAA0032HYWF	003110011008	KR 8 12B 54 GJ 1303	050C00892670	Area Afectada PEMPCHB	N2-T5-G6	N2	Decreto 678 de 1994			
AAA0032HYXR	003110011008	KR 8 12B 54 GJ 1304	050C00892671	Area Afectada PEMPCHB	N2-T5-G6	N2	Decreto 678 de 1994			
AAA0032HYYX	003110011008	KR 8 12B 54 GJ 1305	050C00892672	Area Afectada PEMPCHB	N2-T5-G6	N2	Decreto 678 de 1994			
AAA0032HYZM	003110011008	KR 8 12B 54 GJ 1306	050C00892673	Area Afectada PEMPCHB	N2-T5-G6	N2	Decreto 678 de 1994			
AAA0032HZAW	003110011008	KR 8 12B 54 GJ 1307	050C00892674	Area Afectada PEMPCHB	N2-T5-G6	N2	Decreto 678 de 1994			
AAA0032HZBS	003110011008	KR 8 12B 54 GJ 1308	050C00892675	Area Afectada PEMPCHB	N2-T5-G6	N2	Decreto 678 de 1994			
AAA0032HZCN	003110011008	KR 8 12B 54 GJ 1309	050C00892676	Area Afectada PEMPCHB	N2-T5-G6	N2	Decreto 678 de 1994			
AAA0032KRSK	003110016040	KR 6 12 93 AP 201	050C01352794	Area Afectada PEMPCHB	N2-T1-G2	N2	Decreto 678 de 1994			
AAA0032KRUZ	003110016041	KR 6 12 85	050C01216040	Area Afectada PEMPCHB	N2-T1-G2	N2	Decreto 678 de 1994			
AAA0031WYCX	003109020001	KR 5 15 11 OF 806	050C00612072	Area Afectada PEMPCHB	N2-T5-G5	N2	Decreto 678 de 1994			
AAA0031WYDM	003109020001	KR 5 15 11 OF 901	050C00612073	Area Afectada PEMPCHB	N2-T5-G5	N2	Decreto 678 de 1994			
AAA0031WYEA	003109020001	KR 5 15 11 OF 902	050C00612074	Area Afectada PEMPCHB	N2-T5-G5	N2	Decreto 678 de 1994			
AAA0031WYFT	003109020001	KR 5 15 11 OF 903	050C00612075	Area Afectada PEMPCHB	N2-T5-G5	N2	Decreto 678 de 1994			
AAA0031WYHY	003109020001	KR 5 15 11 OF 904	050C00612076	Area Afectada PEMPCHB	N2-T5-G5	N2	Decreto 678 de 1994			
AAA0031WYJH	003109020001	KR 5 15 11 OF 905	050C00612077	Area Afectada PEMPCHB	N2-T5-G5	N2	Decreto 678 de 1994			
AAA0031YKHY	003109022009	CL 17 4 68 OF 114	050C00077598	Zona de Influencia PEMPCHB	N4	N4	NO APLICA			
AAA0031YKJH	003109022009	CL 17 4 68 AP 201	050C00077599	Zona de Influencia PEMPCHB	N4	N4	NO APLICA			
AAA0031YKKL	003109022009	CL 17 4 68 AP 202	050C00077600	Zona de Influencia PEMPCHB	N4	N4	NO APLICA			
AAA0031YKLW	003109022009	CL 17 4 68 AP 203	050C00077602	Zona de Influencia PEMPCHB	N4	N4	NO APLICA			
AAA0031YKMS	003109022009	CL 17 4 68 AP 204	050C00077603	Zona de Influencia PEMPCHB	N4	N4	NO APLICA			
AAA0031YKNN	003109022009	CL 17 4 68 AP 205	050C00077604	Zona de Influencia PEMPCHB	N4	N4	NO APLICA			
AAA0031YKOE	003109022009	CL 17 4 68 AP 206	050C00077605	Zona de Influencia PEMPCHB	N4	N4	NO APLICA			

AAA0031YKPP	003109022009	CL 17 4 68 AP 207	050C00077606	Zona de Influencia PEMPCHB	N4	N4	NO APLICA			
AAA0031YKRU	003109022009	CL 17 4 68 AP 208	050C00077607	Zona de Influencia PEMPCHB	N4	N4	NO APLICA			
AAA0031YKSK	003109022009	CL 17 4 68 AP 209	050C00077610	Zona de Influencia PEMPCHB	N4	N4	NO APLICA			
AAA0031YKTO	003109022009	CL 17 4 68 AP 210	050C00077609	Zona de Influencia PEMPCHB	N4	N4	NO APLICA			
AAA0031YKUZ	003109022009	CL 17 4 68 AP 211	050C00077608	Zona de Influencia PEMPCHB	N4	N4	NO APLICA			
AAA0031YKWF	003109022009	CL 17 4 68 AP 212	050C00077611	Zona de Influencia PEMPCHB	N4	N4	NO APLICA			
AAA0031YKXR	003109022009	CL 17 4 68 AP 213	050C00077612	Zona de Influencia PEMPCHB	N4	N4	NO APLICA			
AAA0031YKYX	003109022009	CL 17 4 68 AP 214	050C00077613	Zona de Influencia PEMPCHB	N4	N4	NO APLICA			
AAA0031YKZM	003109022009	CL 17 4 68 AP 301	050C00077614	Zona de Influencia PEMPCHB	N4	N4	NO APLICA			
AAA0031YLAW	003109022009	CL 17 4 68 AP 302	050C00077615	Zona de Influencia PEMPCHB	N4	N4	NO APLICA			
AAA0031YLBS	003109022009	CL 17 4 68 AP 303	050C00077616	Zona de Influencia PEMPCHB	N4	N4	NO APLICA			
AAA0031YLCN	003109022009	CL 17 4 68 AP 304	050C00077617	Zona de Influencia PEMPCHB	N4	N4	NO APLICA			
AAA0031YLDE	003109022009	CL 17 4 68 AP 305	050C00077618	Zona de Influencia PEMPCHB	N4	N4	NO APLICA			
AAA0031YLEP	003109022009	CL 17 4 68 AP 306	050C00077619	Zona de Influencia PEMPCHB	N4	N4	NO APLICA			
AAA0031YLFZ	003109022009	CL 17 4 68 AP 307	050C00077620	Zona de Influencia PEMPCHB	N4	N4	NO APLICA			
AAA0031YLHK	003109022009	CL 17 4 68 AP 308	050C00077621	Zona de Influencia PEMPCHB	N4	N4	NO APLICA			
AAA0031YLJZ	003109022009	CL 17 4 68 AP 309	050C00077622	Zona de Influencia PEMPCHB	N4	N4	NO APLICA			
AAA0031YLKC	003109022009	CL 17 4 68 AP 310	050C00077623	Zona de Influencia PEMPCHB	N4	N4	NO APLICA			
AAA0031YLLF	003109022009	CL 17 4 68 AP 311	050C00077624	Zona de Influencia PEMPCHB	N4	N4	NO APLICA			
AAA0031YLMR	003109022009	CL 17 4 68 AP 312	050C00077625	Zona de Influencia PEMPCHB	N4	N4	NO APLICA			
AAA0031YLNX	003109022009	CL 17 4 68 AP 313	050C00077626	Zona de Influencia PEMPCHB	N4	N4	NO APLICA			
AAA0031YLOM	003109022009	CL 17 4 68 AP 314	050C00077627	Zona de Influencia PEMPCHB	N4	N4	NO APLICA			
AAA0031YLPA	003109022009	CL 17 4 68 AP 401	050C00077628	Zona de Influencia PEMPCHB	N4	N4	NO APLICA			
AAA0031YLRJ	003109022009	CL 17 4 68 AP 402	050C00077629	Zona de Influencia PEMPCHB	N4	N4	NO APLICA			
AAA0031YLSY	003109022009	CL 17 4 68 AP 403	050C00077630	Zona de Influencia PEMPCHB	N4	N4	NO APLICA			
AAA0031YLTD	003109022009	CL 17 4 68 AP 404	050C00077631	Zona de Influencia PEMPCHB	N4	N4	NO APLICA			
AAA0031YLUH	003109022009	CL 17 4 68 AP 405	050C00077582	Zona de Influencia PEMPCHB	N4	N4	NO APLICA			
AAA0031XCHK	003109020004	KR 6 14 74 OF 408	050C00753053	Area Afectada PEMPCHB	N2-T5-G5	N2	Decreto 678 de 1994			
AAA0031XCJZ	003109020004	KR 6 14 74 OF 409	050C00927557	Area Afectada PEMPCHB	N2-T5-G5	N2	Decreto 678 de 1994			
AAA0031XCKC	003109020004	KR 6 14 74 OF 410	050C00927558	Area Afectada PEMPCHB	N2-T5-G5	N2	Decreto 678 de 1994			
AAA0031XCLF	003109020004	KR 6 14 74 OF 501	050C00753055	Area Afectada PEMPCHB	N2-T5-G5	N2	Decreto 678 de 1994			
AAA0031XCMR	003109020004	KR 6 14 74 OF 502	050C00753056	Area Afectada PEMPCHB	N2-T5-G5	N2	Decreto 678 de 1994			
AAA0031XCNX	003109020004	KR 6 14 74 OF 503	050C00753057	Area Afectada PEMPCHB	N2-T5-G5	N2	Decreto 678 de 1994			
AAA0031XCOM	003109020004	KR 6 14 74 OF 504	050C00753058	Area Afectada PEMPCHB	N2-T5-G5	N2	Decreto 678 de 1994			
AAA0031XCPA	003109020004	KR 6 14 74 OF 505	050C00753059	Area Afectada PEMPCHB	N2-T5-G5	N2	Decreto 678 de 1994			
AAA0031XCRJ	003109020004	KR 6 14 74 OF 506	050C00753060	Area Afectada PEMPCHB	N2-T5-G5	N2	Decreto 678 de 1994			
AAA0031XCSY	003109020004	KR 6 14 74 OF 507	050C00753061	Area Afectada PEMPCHB	N2-T5-G5	N2	Decreto 678 de 1994			
AAA0031XCTD	003109020004	KR 6 14 74 OF 508	050C00753062	Area Afectada PEMPCHB	N2-T5-G5	N2	Decreto 678 de 1994			
AAA0032DYFT	003110006005	KR 9 12B 12 OF 609	050C01240985	Area Afectada PEMPCHB	N2-T5-G5	N2	Decreto 678 de 1994			
AAA0032DYHY	003110006005	KR 9 12B 12 OF 701	050C00010718	Area Afectada PEMPCHB	N2-T5-G5	N2	Decreto 678 de 1994			
AAA0032DYJH	003110006005	KR 9 12B 12 OF 702	050C00010719	Area Afectada PEMPCHB	N2-T5-G5	N2	Decreto 678 de 1994			
AAA0032DYKL	003110006005	KR 9 12B 12 OF 703	050C00010720	Area Afectada PEMPCHB	N2-T5-G5	N2	Decreto 678 de 1994			
AAA0032DYLW	003110006005	KR 9 12B 12 OF 704	050C00010721	Area Afectada PEMPCHB	N2-T5-G5	N2	Decreto 678 de 1994			
AAA0032DYMS	003110006005	KR 9 12B 12 OF 705	050C00010722	Area Afectada PEMPCHB	N2-T5-G5	N2	Decreto 678 de 1994			
AAA0032DYNN	003110006005	KR 9 12B 12 OF 706	050C00010723	Area Afectada PEMPCHB	N2-T5-G5	N2	Decreto 678 de 1994			
AAA0032DYOE	003110006005	KR 9 12B 12 OF 707	050C00010724	Area Afectada PEMPCHB	N2-T5-G5	N2	Decreto 678 de 1994			
AAA0032DYPP	003110006005	KR 9 12B 12 OF 708	050C00031710	Area Afectada PEMPCHB	N2-T5-G5	N2	Decreto 678 de 1994			
AAA0032DYRU	003110006005	KR 9 12B 12 OF 709	050C00031711	Area Afectada PEMPCHB	N2-T5-G5	N2	Decreto 678 de 1994			
AAA0032DYSK	003110006006	KR 9 12B 28 LC	050C00414076	Area Afectada PEMPCHB	N2-T5-G5	N2	Decreto 678 de 1994			
AAA0032DYTO	003110006006	KR 9 12B 34 LC	050C00993416	Area Afectada PEMPCHB	N2-T5-G5	N2	Decreto 678 de 1994			
AAA0032DYWF	003110006006	KR 9 12B 50 LC	050C00414079	Area Afectada PEMPCHB	N2-T5-G5	N2	Decreto 678 de 1994			
AAA0032DYXR	003110006006	KR 9 12B 54 LC	050C00414080	Area Afectada PEMPCHB	N2-T5-G5	N2	Decreto 678 de 1994			
AAA0032OROE	003110030005	CL 12B 3 58 AP 402A	050C00285399	Area Afectada PEMPCHB	N4	N4	NO APLICA			
AAA0032ORPP	003110030005	CL 12B 3 58 AP 101B	050C00629187	Area Afectada PEMPCHB	N4	N4	NO APLICA			
AAA0032ORRU	003110030005	CL 12B 3 58 AP 102B	050C00108503	Area Afectada PEMPCHB	N4	N4	NO APLICA			
AAA0032ORSK	003110030005	CL 12B 3 58 AP 201B	050C00480764	Area Afectada PEMPCHB	N4	N4	NO APLICA			
AAA0032HJAW	003110011008	KR 8 12B 54 GJ 305	050C00892368	Area Afectada PEMPCHB	N2-T5-G6	N2	Decreto 678 de 1994			
AAA0032HJBS	003110011008	KR 8 12B 54 GJ 306	050C00892369	Area Afectada PEMPCHB	N2-T5-G6	N2	Decreto 678 de 1994			
AAA0032HJCN	003110011008	KR 8 12B 54 GJ 307	050C00892370	Area Afectada PEMPCHB	N2-T5-G6	N2	Decreto 678 de 1994			
AAA0032HJDE	003110011008	KR 8 12B 54 GJ 308	050C00892371	Area Afectada PEMPCHB	N2-T5-G6	N2	Decreto 678 de 1994			
AAA0032KAOM	003110015009	KR 7 12B 06 LC 104	050C00546331	Area Afectada PEMPCHB	N2-T6-G5	N2	Decreto 678 de 1994			
AAA0032KAPA	003110015009	KR 7 12B 02 LC 105	050C00198610	Area Afectada PEMPCHB	N2-T6-G5	N2	Decreto 678 de 1994			
AAA0032KARJ	003110015009	CL 12B 6 86 LC 106	050C00214716	Area Afectada PEMPCHB	N2-T6-G5	N2	Decreto 678 de 1994			
AAA0032KASY	003110015009	CL 12B 6 82 LC 107	050C00098805	Area Afectada PEMPCHB	N2-T6-G5	N2	Decreto 678 de 1994			
AAA0032KATD	003110015009	CL 12B 6 80 LC 108	050C00558037	Area Afectada PEMPCHB	N2-T6-G5	N2	Decreto 678 de 1994			
AAA0178TSMR	003110015009	CL 12B 6 94 LC 680	050C01525697	Area Afectada PEMPCHB	N2-T6-G5	N2	Decreto 678 de 1994			
AAA0032KAUH	003110015009	CL 12B 6 82 OF 201	050C01262833	Area Afectada PEMPCHB	N2-T6-G5	N2	Decreto 678 de 1994			
AAA0032KAWW	003110015009	CL 12B 6 82 OF 202	050C01262834	Area Afectada PEMPCHB	N2-T6-G5	N2	Decreto 678 de 1994			
AAA0032KAXS	003110015009	CL 12B 6 82 OF 203	050C01262837	Area Afectada PEMPCHB	N2-T6-G5	N2	Decreto 678 de 1994			
AAA0032KAYN	003110015009	CL 12B 6 82 OF 204	050C01262838	Area Afectada PEMPCHB	N2-T6-G5	N2	Decreto 678 de 1994			
AAA0032KAZE	003110015009	CL 12B 6 82 OF 205	050C01262835	Area Afectada PEMPCHB	N2-T6-G5	N2	Decreto 678 de 1994			
AAA0032KBBR	003110015009	CL 12B 6 82 OF 300A	050C00618996	Area Afectada PEMPCHB	N2-T6-G5	N2	Decreto 678 de 1994			
AAA0032KBCX	003110015009	CL 12B 6 82 OF 300B	050C00619750	Area Afectada PEMPCHB	N2-T6-G5	N2	Decreto 678 de 1994			
AAA0032KBDM	003110015009	CL 12B 6 82 OF 400A	050C00558630	Area Afectada PEMPCHB	N2-T6-G5	N2	Decreto 678 de 1994			
AAA0032KBEA	003110015009	CL 12B 6 82 OF 400B	050C00558629	Area Afectada PEMPCHB	N2-T6-G5	N2	Decreto 678 de 1994			
AAA0032KBFT	003110015009	CL 12B 6 82 OF 501	050C00527691	Area Afectada PEMPCHB	N2-T6-G5	N2	Decreto 678 de 1994			
AAA0032KBHY	003110015009	CL 12B 6 82 OF 502	050C00318849	Area Afectada PEMPCHB	N2-T6-G5	N2	Decreto 678 de 1994			
AAA0032KBJH	003110015009	CL 12B 6 82 OF 504	050C00214227	Area Afectada PEMPCHB	N2-T6-G5	N2	Decreto 678 de 1994			
AAA0032KBKL	003110015009	CL 12B 6 82 OF 505	050C01260796	Area Afectada PEMPCHB	N2-T6-G5	N2	Decreto 678 de 1994			
AAA0032KBLW	003110015009	CL 12B 6 82 OF 506	050C00474709	Area Afectada PEMPCHB	N2-T6-G5	N2	Decreto 678 de 1994			
AAA0032KBMS	003110015009	CL 12B 6 82 OF 507	050C00476317	Area Afectada PEMPCHB	N2-T6-G5	N2	Decreto 678 de 1994			
AAA0178TSNX	003110015009	CL 12B 6 82 OF 503	050C01525698	Area Afectada PEMPCHB	N2-T6-G5	N2	Decreto 678 de 1994			
AAA0031YLYN	003109022009	CL 17 4 68 AP 408	050C00077634	Zona de Influencia PEMPCHB	N4	N4	NO APLICA			
AAA0031YLZE	003109022009	CL 17 4 68 AP 409	050C00077635	Zona de Influencia PEMPCHB	N4	N4	NO APLICA			
AAA0031YMAF	003109022009	CL 17 4 68 AP 410	050C00077636	Zona de Influencia PEMPCHB	N4	N4	NO APLICA			
AAA0031YMBR	003109022009	CL 17 4 68 AP 411	050C00077637	Zona de Influencia PEMPCHB	N4	N4	NO APLICA			
AAA0031YMCX	003109022009	CL 17 4 68 AP 412	050C00077638	Zona de Influencia PEMPCHB	N4	N4	NO APLICA			
AAA0031YMDM	003109022009	CL 17 4 68 AP 413	050C00077639	Zona de Influencia PEMPCHB	N4	N4	NO APLICA			
AAA0031YMEA	003109022009	CL 17 4 68 AP 414	050C00077640	Zona de Influencia PEMPCHB	N4	N4	NO APLICA			
AAA0031YMFT	003109022009	CL 17 4 68 AP 501	050C00077641	Zona de Influencia PEMPCHB	N4	N4	NO APLICA			
AAA0031YMHY	003109022009	CL 17 4 68 AP 502	050C00077642	Zona de Influencia PEMPCHB	N4	N4	NO APLICA			
AAA0032ATZM	003109024011	CL 16 4 75	050C00071485	Area Afectada PEMPCHB	N4	N4	NO APLICA			
AAA0032AUFZ	003109025001	KR 3 18 09 LC	050C00307155	Zona de Influencia PEMPCHB	N4	N4	NO APLICA			
AAA0032AUHK	003109025001	KR 3 18 11 LC	050C00307156	Zona de Influencia PEMPCHB	N4	N4	NO APLICA			
AAA0032AUJZ	003109025001	KR 3 18 21 LC	050C00307158	Zona de Influencia PEMPCHB	N4	N4	NO APLICA			
AAA0032AUKC	003109025001	KR 3 18 19 LC	050C00307157	Zona de Influencia PEMPCHB	N4	N4	NO APLICA			
AAA0032AULF	003109025001	CL 18 3 06 OF 201	050C00307159	Zona de Influencia PEMPCHB	N4	N4	NO APLICA			
AAA0032AUMR	003109025001	CL 18 3 06 OF 301	050C00307160	Zona de Influencia PEMPCHB	N4	N4	NO APLICA			
AAA0032EKLF	003110006013	KR 8 12B 65 GJ 405	050C00693744	Area Afectada PEMPCHB	N4	N4	NO APLICA			
AAA0032EKMR	003110006013	KR 8 12B 65 GJ 406	050C00693745	Area Afectada PEMPCHB	N4	N4	NO APLICA			
AAA0032EKNX	003110006013	KR 8 12B 65 GJ 407	050C00693746	Area Afectada PEMPCHB	N4	N4	NO APLICA			
AAA0032EKOM	003110006013	KR 8 12B 65 GJ 408	050C00693747	Area Afectada PEMPCHB	N4	N4	NO APLICA			
AAA0032EKPA	003110006013	KR 8 12B 65 GJ 409	050C00693748	Area Afectada PEMPCHB	N4	N4	NO APLICA			
AAA0032EKRJ	003110006013	KR 8 12B 65 GJ 410	050C00693749	Area Afectada PEMPCHB	N4	N4	NO APLICA			
AAA0032EKSY	003110006013	KR 8 12B 65 GJ 411	050C00693750	Area Afectada PEMPCHB	N4	N4	NO APLICA			
AAA0032EKTD	003110006013	KR 8 12B 65 GJ 412	050C00693751	Area Afectada PEMPCHB	N4	N4	NO APLICA			
AAA0032EKUH	003110006013	KR 8 12B 65 GJ 413	050C00693752	Area Afectada PEMPCHB	N4	N4	NO APLICA			
AAA0032DYYX	003110006006	KR 9 12B 40 OF 101	050C00414081	Area Afectada PEMPCHB	N2-T5-G5	N2	Decreto 678 de 1994			
AAA0032DYZM	003110006006	KR 9 12B 36 LC	050C00993417	Area Afectada PEMPCHB	N2-T5-G5	N2	Decreto 678 de 1994			
AAA0032DZAW	003110006006	KR 9 12B 40 OF 201	050C00414082	Area Afectada PEMPCHB	N2-T5-G5	N2	Decreto 678 de 1994			
AAA0032DZBS	003110006006	KR 9 12B 40 OF 202	050C00140083	Area Afectada PEMPCHB	N2-T5-G5	N2	Decreto 678 de 1994			
AAA0032DZCN	003110006006	KR 9 12B 40 OF 203	050C00414084	Area Afectada PEMPCHB	N2-T5-G5	N2	Decreto 678 de 1994			
AAA0032DZDE	003110006006	KR 9 12B 40 OF 204	050C00414085	Area Afectada PEMPCHB	N2-T5-G5	N2	Decreto 678 de 1994			
AAA0032DZEP	003110006006	KR 9 12B 40 OF 301	050C00414086	Area Afectada PEMPCHB	N2-T5-G5	N2	Decreto 678 de 1994			
AAA0032DZFZ	003110006006	KR 9 12B 40 OF 302	050C00414087	Area Afectada PEMPCHB	N2-T5-G5	N2	Decreto 678 de 1994			
AAA0032DZHK	003110006006	KR 9 12B 40 OF 303	050C00414088	Area Afectada PEMPCHB	N2-T5-G5	N2	Decreto 678 de 1994			
AAA0032DZJZ	003110006006	KR 9 12B 40 OF 304	050C00414089	Area Afectada PEMPCHB	N2-T5-G5	N2	Decreto 678 de 1994			
AAA0032DZKC	003110006006	KR 9 12B 40 OF 401	050C00414090	Area Afectada PEMPCHB	N2-T5-G5	N2	Decreto 678 de 1994			
AAA0032DZLF	003110006006	KR 9 12B 40 OF 402	050C00414091	Area Afectada PEMPCHB	N2-T5-G5	N2	Decreto 678 de 1994			
AAA0032DZMR	003110006006	KR 9 12B 40 OF 403	050C00414092	Area Afectada PEMPCHB	N2-T5-G5	N2	Decreto 678 de 1994			
AAA0032DZNX	003110006006	KR 9 12B 40 OF 404	050C00414093	Area Afectada PEMPCHB	N2-T5-G5	N2	Decreto 678 de 1994			
AAA0032DZOM	003110006006	KR 9 12B 40 AP 501	050C00414094	Area Afectada PEMPCHB	N2-T5-G5	N2	Decreto 678 de 1994			
AAA0032DZPA	003110006006	KR 9 12B 40 AP 502	050C00414095	Area Afectada PEMPCHB	N2-T5-G5	N2	Decreto 678 de 1994			
AAA0032DZRJ	003110006007	KR 9 12B 58	050C00211969	Area Afectada PEMPCHB	N2-T5-G4	N2	Decreto 678 de 1994			
AAA0032DZSY	003110006008	KR 9 12B 84 LC 101	050C00338753	Area Afectada PEMPCHB	N2-T5-G4	N2	Decreto 678 de 1994			
AAA0032DZTD	003110006008	CL 12C 8 93 LC	050C00352164	Area Afectada PEMPCHB	N2-T5-G4	N2	Decreto 678 de 1994			
AAA0032DZUH	003110006008	CL 12C 8 79 LC 103	050C00210626	Area Afectada PEMPCHB	N2-T5-G4	N2	Decreto 678 de 1994			
AAA0155UWHK	003110002006	AK 10 12 22 LC 308	050C01488967	Area Afectada PEMPCHB	N2-T1-G2	N2	Decreto 678 de 1994			
AAA0155UWJZ	003110002006	AK 10 12 22 LC 309	050C01488968	Area Afectada PEMPCHB	N2-T1-G2	N2	Decreto 678 de 1994			
AAA0155UWKC	003110002006	AK 10 12 22 LC 310	050C01488969	Area Afectada PEMPCHB	N2-T1-G2	N2	Decreto 678 de 1994			
AAA0155UWLF	003110002006	AK 10 12 22 LC 311	050C01488970	Area Afectada PEMPCHB	N2-T1-G2	N2	Decreto 678 de 1994			
AAA0155UWMR	003110002006	AK 10 12 22 LC 312	050C01488971	Area Afectada PEMPCHB	N2-T1-G2	N2	Decreto 678 de 1994			
AAA0155UWNX	003110002006	AK 10 12 22 LC 313	050C01488972	Area Afectada PEMPCHB	N2-T1-G2	N2	Decreto 678 de 1994			
AAA0155UWOM	003110002006	AK 10 12 22 LC 314	050C01488973	Area Afectada PEMPCHB	N2-T1-G2	N2	Decreto 678 de 1994			
AAA0155UWPA	003110002006	AK 10 12 22 LC 315	050C01488974	Area Afectada PEMPCHB	N2-T1-G2	N2	Decreto 678 de 1994			
AAA0155UWRJ	003110002006	AK 10 12 22 LC 316	050C01488975	Area Afectada PEMPCHB	N2-T1-G2	N2	Decreto 678 de 1994			
AAA0155UWSY	003110002006	AK 10 12 22 LC 317	050C01488976	Area Afectada PEMPCHB	N2-T1-G2	N2	Decreto 678 de 1994			
AAA0032KBNN	003110015009	CL 12B 6 82 OF 600B	050C00016498	Area Afectada PEMPCHB	N2-T6-G5	N2	Decreto 678 de 1994			
AAA0032KBOE	003110015009	CL 12B 6 82 OF 601	050C00953157	Area Afectada PEMPCHB	N2-T6-G5	N2	Decreto 678 de 1994			
AAA0032KFSK	003110016002	CL 12 6 12 OF 201	050C01032309	Area Afectada PEMPCHB	N4	N4	NO APLICA			
AAA0032KFTO	003110016002	CL 12 6 12 OF 202	050C01032310	Area Afectada PEMPCHB	N4	N4	NO APLICA			
AAA0032KFUZ	003110016002	CL 12 6 12 OF 203	050C01032311	Area Afectada PEMPCHB	N4	N4	NO APLICA			
AAA0032KFWF	003110016002	CL 12 6 12 OF 204	050C01032312	Area Afectada PEMPCHB	N4	N4	NO APLICA			
AAA0032KFXR	003110016002	CL 12 6 12 OF 205	050C01032313	Area Afectada PEMPCHB	N4	N4	NO APLICA			
AAA0032KFYX	003110016002	CL 12 6 12 OF 206	050C01032314	Area Afectada PEMPCHB	N4	N4	NO APLICA			
AAA0032KFZM	003110016002	CL 12 6 12 OF 207	050C01032315	Area Afectada PEMPCHB	N4	N4	NO APLICA			
AAA0032KHAF	003110016002	CL 12 6 12 OF 208	050C01032316	Area Afectada PEMPCHB	N4	N4	NO APLICA			
AAA0032KHBR	003110016002	CL 12 6 12 OF 209	050C01032317	Area Afectada PEMPCHB	N4	N4	NO APLICA			
AAA0032KHCX	003110016002	CL 12 6 12 OF 210	050C01032318	Area Afectada PEMPCHB	N4	N4	NO APLICA			
AAA0032KHDM	003110016002	CL 12 6 12 OF 301	050C01032319	Area Afectada PEMPCHB	N4	N4	NO APLICA			
AAA0032KHEA	003110016002	CL 12 6 12 OF 302	050C01032320	Area Afectada PEMPCHB	N4	N4	NO APLICA			
AAA0032KHFT	003110016002	CL 12 6 12 OF 303	050C01032321	Area Afectada PEMPCHB	N4	N4	NO APLICA			
AAA0032KHHY	003110016002	CL 12 6 12 OF 304	050C01032322	Area Afectada PEMPCHB	N4	N4	NO APLICA			
AAA0032KHJH	003110016002	CL 12 6 12 OF 305	050C01032323	Area Afectada PEMPCHB	N4	N4	NO APLICA			
AAA0032KHKL	003110016002	CL 12 6 12 OF 306	050C01032324	Area Afectada PEMPCHB	N4	N4	NO APLICA			
AAA0032KHLW	003110016002	CL 12 6 12 OF 307	050C01032325	Area Afectada PEMPCHB	N4	N4	NO APLICA			
AAA0032KHMS	003110016002	CL 12 6 12 OF 308	050C01032326	Area Afectada PEMPCHB	N4	N4	NO APLICA			
AAA0032KHNN	003110016002	CL 12 6 12 OF 309	050C01032327	Area Afectada PEMPCHB	N4	N4	NO APLICA			
AAA0032KHOE	003110016002	CL 12 6 12 OF 310	050C01032328	Area Afectada PEMPCHB	N4	N4	NO APLICA			
AAA0032KHPP	003110016002	CL 12 6 12 OF 401	050C01032329	Area Afectada PEMPCHB	N4	N4	NO APLICA			
AAA0032KHRU	003110016002	CL 12 6 12 OF 402	050C01032330	Area Afectada PEMPCHB	N4	N4	NO APLICA			
AAA0031XJBR	003109020005	KR 6 14 98 BQ 1 OF 908	050C00093758	Area Afectada PEMPCHB	N2-T5-G5	N2	Decreto 678 de 1994			
AAA0031XJCX	003109020005	KR 6 14 98 BQ 1 OF 1001	050C00058623	Area Afectada PEMPCHB	N2-T5-G5	N2	Decreto 678 de 1994			
AAA0031XJDM	003109020005	KR 6 14 98 BQ 1 OF 1002	050C00353466	Area Afectada PEMPCHB	N2-T5-G5	N2	Decreto 678 de 1994			
AAA0031XJEA	003109020005	KR 6 14 98 BQ 1 OF 1003	050C00043490	Area Afectada PEMPCHB	N2-T5-G5	N2	Decreto 678 de 1994			
AAA0031XJFT	003109020005	KR 6 14 98 BQ 1 OF 1006	050C00015783	Area Afectada PEMPCHB	N2-T5-G5	N2	Decreto 678 de 1994			
AAA0031XJHY	003109020005	KR 6 14 98 BQ 1 OF 1008	050C00085523	Area Afectada PEMPCHB	N2-T5-G5	N2	Decreto 678 de 1994			
AAA0032EKWW	003110006013	KR 8 12B 65 GJ 414	050C00693753	Area Afectada PEMPCHB	N4	N4	NO APLICA			
AAA0032EKXS	003110006013	KR 8 12B 65 GJ 415	050C00693754	Area Afectada PEMPCHB	N4	N4	NO APLICA			
AAA0032EKYN	003110006013	KR 8 12B 65 GJ 501	050C00693755	Area Afectada PEMPCHB	N4	N4	NO APLICA			
AAA0032EKZE	003110006013	KR 8 12B 65 GJ 502	050C00693756	Area Afectada PEMPCHB	N4	N4	NO APLICA			
AAA0032ELAF	003110006013	KR 8 12B 65 GJ 503	050C00693757	Area Afectada PEMPCHB	N4	N4	NO APLICA			
AAA0032ELBR	003110006013	KR 8 12B 65 GJ 504	050C00693758	Area Afectada PEMPCHB	N4	N4	NO APLICA			
AAA0032ELCX	003110006013	KR 8 12B 65 GJ 505	050C00693759	Area Afectada PEMPCHB	N4	N4	NO APLICA			
AAA0032ELDM	003110006013	KR 8 12B 65 GJ 506	050C00693760	Area Afectada PEMPCHB	N4	N4	NO APLICA			
AAA0032ELEA	003110006013	KR 8 12B 65 GJ 507	050C00693761	Area Afectada PEMPCHB	N4	N4	NO APLICA			
AAA0032ELFT	003110006013	KR 8 12B 65 GJ 508	050C00693347	Area Afectada PEMPCHB	N4	N4	NO APLICA			
AAA0032ELHY	003110006013	KR 8 12B 65 GJ 509	050C00693762	Area Afectada PEMPCHB	N4	N4	NO APLICA			
AAA0032ELJH	003110006013	KR 8 12B 65 GJ 510	050C00693763	Area Afectada PEMPCHB	N4	N4	NO APLICA			
AAA0032ELKL	003110006013	KR 8 12B 65 GJ 511	050C00693764	Area Afectada PEMPCHB	N4	N4	NO APLICA			

AAA0032CWAW	003110002008	AK 10 12 50 OF 201	050C00290181	Area Afectada PEMPCHB	N4	N4	NO APLICA			
AAA0032CWBS	003110002008	AK 10 12 50 OF 301	050C00290183	Area Afectada PEMPCHB	N4	N4	NO APLICA			
AAA0032CWCN	003110002008	AK 10 12 50 OF 401	050C00290184	Area Afectada PEMPCHB	N4	N4	NO APLICA			
AAA0032CWDE	003110002008	AK 10 12 50 OF 501	050C00290185	Area Afectada PEMPCHB	N4	N4	NO APLICA			
AAA0032CWEP	003110002008	AK 10 12 50 OF 601	050C00290186	Area Afectada PEMPCHB	N4	N4	NO APLICA			
AAA0032CWFZ	003110002008	AK 10 12 50 OF 701	050C00290187	Area Afectada PEMPCHB	N4	N4	NO APLICA			
AAA0032CWHK	003110002008	AK 10 12 50 OF 801	050C00290188	Area Afectada PEMPCHB	N4	N4	NO APLICA			
AAA0032CWJZ	003110002008	AK 10 12 50 OF 901	050C00290189	Area Afectada PEMPCHB	N4	N4	NO APLICA			
AAA0032CWKC	003110002008	AK 10 12 50 OF 1001	050C00290190	Area Afectada PEMPCHB	N4	N4	NO APLICA			
AAA0032OXXR	003110031020	CL 12B 3 51 AP 404	050C00198697	Area Afectada PEMPCHB	N4	N4	NO APLICA			
AAA0155XPOM	003110002006	AK 10 12 22 LC 318	050C01488977	Area Afectada PEMPCHB	N2-T1-G2	N2	Decreto 678 de 1994			
AAA0155UWTD	003110002006	AK 10 12 22 LC 319	050C01488978	Area Afectada PEMPCHB	N2-T1-G2	N2	Decreto 678 de 1994			
AAA0155UWUH	003110002006	AK 10 12 22 LC 320	050C01488979	Area Afectada PEMPCHB	N2-T1-G2	N2	Decreto 678 de 1994			
AAA0155YELF	003110002006	AK 10 12 22 LC 321	050C01488980	Area Afectada PEMPCHB	N2-T1-G2	N2	Decreto 678 de 1994			
AAA0155YEMR	003110002006	AK 10 12 22 LC 322	050C01488981	Area Afectada PEMPCHB	N2-T1-G2	N2	Decreto 678 de 1994			
AAA0032OMDE	003110028025	CL 13 3 75 IN 11	050C00499379	Area Afectada PEMPCHB	N4	N4	NO APLICA			
AAA0032OMJZ	003110028026	CL 13 3 75 IN 10	050C00301109	Area Afectada PEMPCHB	N2-T7-G2	N2	Decreto 678 de 1994			
AAA0032OMMR	003110028029	CL 13 3 75 IN 2	050C00000000	Area Afectada PEMPCHB	N2-T7-G2	N2	Decreto 678 de 1994			
AAA0032OMOM	003110028030	CL 13 3 75 IN 1	050C01724478	Area Afectada PEMPCHB	N2-T7-G2	N2	Decreto 678 de 1994			
AAA0032OMPA	003110028031	CL 13 3 73	050C00288474	Area Afectada PEMPCHB	N2-T1-G1	N2	Decreto 678 de 1994			
AAA0032OMRJ	003110028032	CL 13 3 57	050C00971516	Area Afectada PEMPCHB	N2-T1-G1	N2	Decreto 678 de 1994			
AAA0194CEXR	003109020005	KR 6 14 98 BQ 1 OF 1004	050C00089579	Area Afectada PEMPCHB	N2-T5-G5	N2	Decreto 678 de 1994			
AAA0031XJJH	003109020005	KR 6 14 98 BQ 1 OF 1101	050C00028634	Area Afectada PEMPCHB	N2-T5-G5	N2	Decreto 678 de 1994			
AAA0031XJKL	003109020005	KR 6 14 98 BQ 1 OF 1102	050C00353490	Area Afectada PEMPCHB	N2-T5-G5	N2	Decreto 678 de 1994			
AAA0031XJLW	003109020005	KR 6 14 98 BQ 1 OF 1103	050C00088436	Area Afectada PEMPCHB	N2-T5-G5	N2	Decreto 678 de 1994			
AAA0031XJMS	003109020005	KR 6 14 98 BQ 1 OF 1104	050C00013501	Area Afectada PEMPCHB	N2-T5-G5	N2	Decreto 678 de 1994			
AAA0031XJNN	003109020005	KR 6 14 98 BQ 1 OF 1105	050C00028552	Area Afectada PEMPCHB	N2-T5-G5	N2	Decreto 678 de 1994			
AAA0031YURU	003109022009	CL 17 4 68 AP 1802	050C00077804	Zona de Influencia PEMPCHB	N4	N4	NO APLICA			
AAA0031YUSK	003109022009	CL 17 4 68 AP 1803	050C00077805	Zona de Influencia PEMPCHB	N4	N4	NO APLICA			
AAA0031YUTO	003109022009	CL 17 4 68 AP 1804	050C00077806	Zona de Influencia PEMPCHB	N4	N4	NO APLICA			
AAA0031YUUZ	003109022009	CL 17 4 68 AP 1805	050C00077807	Zona de Influencia PEMPCHB	N4	N4	NO APLICA			
AAA0031YUWF	003109022009	CL 17 4 68 OF 1806	050C00052626	Zona de Influencia PEMPCHB	N4	N4	NO APLICA			
AAA0031YUXR	003109022009	CL 17 4 68 DP 1	050C00181477	Zona de Influencia PEMPCHB	N4	N4	NO APLICA			
AAA0031YUYX	003109022009	CL 17 4 68 DP 2	050C00181478	Zona de Influencia PEMPCHB	N4	N4	NO APLICA			
AAA0031YUZM	003109022009	CL 17 4 68 DP 3	050C00181479	Zona de Influencia PEMPCHB	N4	N4	NO APLICA			
AAA0031YWAF	003109022009	CL 17 4 68 DP 4	050C00181480	Zona de Influencia PEMPCHB	N4	N4	NO APLICA			
AAA0031YWBR	003109022009	CL 17 4 68 DP 5	050C00181481	Zona de Influencia PEMPCHB	N4	N4	NO APLICA			
AAA0031YWCX	003109022009	CL 17 4 68 DP 6	050C00181482	Zona de Influencia PEMPCHB	N4	N4	NO APLICA			
AAA0031YWDM	003109022009	CL 17 4 68 DP 7	050C00181483	Zona de Influencia PEMPCHB	N4	N4	NO APLICA			
AAA0031YWEA	003109022009	CL 17 4 68 DP 8	050C00181484	Zona de Influencia PEMPCHB	N4	N4	NO APLICA			
AAA0031YWFT	003109022009	CL 17 4 68 DP 9	050C00181485	Zona de Influencia PEMPCHB	N4	N4	NO APLICA			
AAA0031YWHY	003109022009	CL 17 4 68 DP 10	050C00181486	Zona de Influencia PEMPCHB	N4	N4	NO APLICA			
AAA0031YWJH	003109022009	CL 17 4 68 DP 11	050C00181487	Zona de Influencia PEMPCHB	N4	N4	NO APLICA			
AAA0031YWKL	003109022009	CL 17 4 68 DP 12	050C00181488	Zona de Influencia PEMPCHB	N4	N4	NO APLICA			
AAA0031YWLW	003109022009	CL 17 4 68 DP 13	050C00181489	Zona de Influencia PEMPCHB	N4	N4	NO APLICA			
AAA0031YWMS	003109022009	CL 17 4 68 DP 14	050C00719160	Zona de Influencia PEMPCHB	N4	N4	NO APLICA			
AAA0031YWNN	003109022009	CL 17 4 68 DP 15	050C00181491	Zona de Influencia PEMPCHB	N4	N4	NO APLICA			
AAA0031YWOE	003109022009	CL 17 4 68 DP 16	050C00181492	Zona de Influencia PEMPCHB	N4	N4	NO APLICA			
AAA0031YWPP	003109022009	CL 17 4 68 DP 17	050C00181493	Zona de Influencia PEMPCHB	N4	N4	NO APLICA			
AAA0031YWRU	003109022009	CL 17 4 68 DP 18	050C00954885	Zona de Influencia PEMPCHB	N4	N4	NO APLICA			
AAA0031YWSK	003109022009	CL 17 4 68 DP 19	050C00181495	Zona de Influencia PEMPCHB	N4	N4	NO APLICA			
AAA0032OXYX	003110031020	CL 12B 3 51 AP 405	050C00300535	Area Afectada PEMPCHB	N4	N4	NO APLICA			
AAA0032OXZM	003110031020	CL 12B 3 51 AP 406	050C00300536	Area Afectada PEMPCHB	N4	N4	NO APLICA			
AAA0032OYAW	003110031020	CL 12B 3 51 AP 407	050C00106754	Area Afectada PEMPCHB	N4	N4	NO APLICA			
AAA0032OYBS	003110031020	CL 12B 3 51 AP 408	050C00098782	Area Afectada PEMPCHB	N4	N4	NO APLICA			
AAA0032OYCN	003110031020	CL 12B 3 51 AP 501	050C00300539	Area Afectada PEMPCHB	N4	N4	NO APLICA			
AAA0032OYDE	003110031020	CL 12B 3 51 AP 502	050C00114394	Area Afectada PEMPCHB	N4	N4	NO APLICA			
AAA0032KRWF	003110016041	KR 6 12 79 LC 101	050C01216021	Area Afectada PEMPCHB	N2-T1-G2	N2	Decreto 678 de 1994			
AAA0032KRXR	003110016041	KR 6 12 79 LC 102	050C01216022	Area Afectada PEMPCHB	N2-T1-G2	N2	Decreto 678 de 1994			
AAA0032KRYX	003110016041	KR 6 12 79 LC 103	050C01216023	Area Afectada PEMPCHB	N2-T1-G2	N2	Decreto 678 de 1994			
AAA0032KRZM	003110016041	KR 6 12 79 LC 104	050C01216024	Area Afectada PEMPCHB	N2-T1-G2	N2	Decreto 678 de 1994			
AAA0032KSAW	003110016041	KR 6 12 79 LC 105	050C01216025	Area Afectada PEMPCHB	N2-T1-G2	N2	Decreto 678 de 1994			
AAA0032KSBS	003110016041	KR 6 12 79 LC 106	050C01216026	Area Afectada PEMPCHB	N2-T1-G2	N2	Decreto 678 de 1994			
AAA0032KSCN	003110016041	KR 6 12 79 LC 107	050C01216027	Area Afectada PEMPCHB	N2-T1-G2	N2	Decreto 678 de 1994			
AAA0032KSDE	003110016041	KR 6 12 79 LC 108	050C01216028	Area Afectada PEMPCHB	N2-T1-G2	N2	Decreto 678 de 1994			
AAA0032KSEP	003110016041	KR 6 12 79 LC 109	050C01216029	Area Afectada PEMPCHB	N2-T1-G2	N2	Decreto 678 de 1994			
AAA0032KSFZ	003110016041	KR 6 12 79 LC 110	050C01216030	Area Afectada PEMPCHB	N2-T1-G2	N2	Decreto 678 de 1994			
AAA0032KSHK	003110016041	KR 6 12 79 LC 111	050C01216031	Area Afectada PEMPCHB	N2-T1-G2	N2	Decreto 678 de 1994			
AAA0031YWTO	003109022009	CL 17 4 68 GJ 18	050C00181448	Zona de Influencia PEMPCHB	N4	N4	NO APLICA			
AAA0031YWUZ	003109022009	CL 17 4 68 GJ 19	050C00181449	Zona de Influencia PEMPCHB	N4	N4	NO APLICA			
AAA0031YWWF	003109022009	CL 17 4 68 GJ 20	050C00181450	Zona de Influencia PEMPCHB	N4	N4	NO APLICA			
AAA0031YWXR	003109022009	CL 17 4 68 GJ 21	050C00181451	Zona de Influencia PEMPCHB	N4	N4	NO APLICA			
AAA0031WPXS	003109018018	CL 17 5 21 OF 202	050C00231159	Zona de Influencia PEMPCHB	N4	N4	NO APLICA			
AAA0031WPYN	003109018018	CL 17 5 21 OF 301	050C00231166	Zona de Influencia PEMPCHB	N4	N4	NO APLICA			
AAA0031WPZE	003109018018	CL 17 5 21 OF 302	050C00231116	Zona de Influencia PEMPCHB	N4	N4	NO APLICA			
AAA0031WRAW	003109018018	CL 17 5 21 OF 401	050C00231121	Zona de Influencia PEMPCHB	N4	N4	NO APLICA			
AAA0031WRBS	003109018018	CL 17 5 21 OF 402	050C00231122	Zona de Influencia PEMPCHB	N4	N4	NO APLICA			
AAA0031WRCN	003109018018	CL 17 5 21 OF 501	050C00231123	Zona de Influencia PEMPCHB	N4	N4	NO APLICA			
AAA0031WRDE	003109018018	CL 17 5 21 OF 502	050C00231150	Zona de Influencia PEMPCHB	N4	N4	NO APLICA			
AAA0031WREP	003109018018	CL 17 5 21 OF 601	050C00231152	Zona de Influencia PEMPCHB	N4	N4	NO APLICA			
AAA0031WRFZ	003109018018	CL 17 5 21 OF 602	050C00231154	Zona de Influencia PEMPCHB	N4	N4	NO APLICA			
AAA0031WRHK	003109018018	CL 17 5 21 OF 701	050C00231097	Zona de Influencia PEMPCHB	N4	N4	NO APLICA			
AAA0031WRJZ	003109018018	CL 17 5 21 OF 702	050C00231091	Zona de Influencia PEMPCHB	N4	N4	NO APLICA			
AAA0032EANX	003110006008	CL 12C 8 79 OF 320	050C00139895	Area Afectada PEMPCHB	N2-T5-G4	N2	Decreto 678 de 1994			
AAA0032EAOM	003110006008	CL 12C 8 79 OF 401	050C00140257	Area Afectada PEMPCHB	N2-T5-G4	N2	Decreto 678 de 1994			
AAA0032EAPA	003110006008	CL 12C 8 79 OF 402	050C00142180	Area Afectada PEMPCHB	N2-T5-G4	N2	Decreto 678 de 1994			
AAA0032EARJ	003110006008	CL 12C 8 79 OF 403	050C00091568	Area Afectada PEMPCHB	N2-T5-G4	N2	Decreto 678 de 1994			
AAA0032EASY	003110006008	CL 12C 8 79 OF 404	050C00253694	Area Afectada PEMPCHB	N2-T5-G4	N2	Decreto 678 de 1994			
AAA0032EATD	003110006008	CL 12C 8 79 OF 405	050C00254241	Area Afectada PEMPCHB	N2-T5-G4	N2	Decreto 678 de 1994			
AAA0032EAUH	003110006008	CL 12C 8 79 OF 406	050C01236526	Area Afectada PEMPCHB	N2-T5-G4	N2	Decreto 678 de 1994			
AAA0032EAWW	003110006008	CL 12C 8 79 OF 407	050C01236527	Area Afectada PEMPCHB	N2-T5-G4	N2	Decreto 678 de 1994			
AAA0032EAXS	003110006008	CL 12C 8 79 OF 408	050C01236528	Area Afectada PEMPCHB	N2-T5-G4	N2	Decreto 678 de 1994			
AAA0032EAYN	003110006008	CL 12C 8 79 OF 409	050C01333967	Area Afectada PEMPCHB	N2-T5-G4	N2	Decreto 678 de 1994			
AAA0032EAZE	003110006008	CL 12C 8 79 OF 410	050C01334115	Area Afectada PEMPCHB	N2-T5-G4	N2	Decreto 678 de 1994			
AAA0032EBAF	003110006008	CL 12C 8 79 OF 411	050C01224535	Area Afectada PEMPCHB	N2-T5-G4	N2	Decreto 678 de 1994			
AAA0032DJLF	003110005007	CL 13 8A 49 OF 609	050C01172214	Area Afectada PEMPCHB	N2-T5-G5	N2	Decreto 678 de 1994			
AAA0032DJMR	003110005007	CL 13 8A 49 OF 610	050C01172215	Area Afectada PEMPCHB	N2-T5-G5	N2	Decreto 678 de 1994			
AAA0032DJNX	003110005007	CL 13 8A 49 OF 611	050C01450542	Area Afectada PEMPCHB	N2-T5-G5	N2	Decreto 678 de 1994			
AAA0032MCSY	003110019007	CL 13 5 43 LC 243	050C01299370	Area Afectada PEMPCHB	N4	N4	NO APLICA			
AAA0032MCTD	003110019007	CL 13 5 43 LC 244	050C01299371	Area Afectada PEMPCHB	N4	N4	NO APLICA			
AAA0032MCUH	003110019007	CL 13 5 43 LC 301	050C01299372	Area Afectada PEMPCHB	N4	N4	NO APLICA			
AAA0032MCWW	003110019007	CL 13 5 43 LC 302	050C01299373	Area Afectada PEMPCHB	N4	N4	NO APLICA			
AAA0032MCXS	003110019007	CL 13 5 43 LC 303	050C01299374	Area Afectada PEMPCHB	N4	N4	NO APLICA			
AAA0032MCYN	003110019007	CL 13 5 43 LC 304	050C01299375	Area Afectada PEMPCHB	N4	N4	NO APLICA			
AAA0032MCZE	003110019007	CL 13 5 43 LC 305	050C01299376	Area Afectada PEMPCHB	N4	N4	NO APLICA			
AAA0032MDAF	003110019007	CL 13 5 43 LC 306	050C01299377	Area Afectada PEMPCHB	N4	N4	NO APLICA			
AAA0032MDBR	003110019007	CL 13 5 43 LC 307	050C01299378	Area Afectada PEMPCHB	N4	N4	NO APLICA			
AAA0032MDCX	003110019007	CL 13 5 43 LC 308	050C01299379	Area Afectada PEMPCHB	N4	N4	NO APLICA			
AAA0032MDDM	003110019007	CL 13 5 43 LC 309	050C01299380	Area Afectada PEMPCHB	N4	N4	NO APLICA			
AAA0032MDEA	003110019007	CL 13 5 43 LC 310	050C01299381	Area Afectada PEMPCHB	N4	N4	NO APLICA			
AAA0032MDFT	003110019007	CL 13 5 43 LC 311	050C01299382	Area Afectada PEMPCHB	N4	N4	NO APLICA			
AAA0032MDHY	003110019007	CL 13 5 43 LC 312	050C01299383	Area Afectada PEMPCHB	N4	N4	NO APLICA			
AAA0032MDJH	003110019007	CL 13 5 43 LC 313	050C01299384	Area Afectada PEMPCHB	N4	N4	NO APLICA			
AAA0032MDKL	003110019007	CL 13 5 43 LC 314	050C01299385	Area Afectada PEMPCHB	N4	N4	NO APLICA			
AAA0032MDLW	003110019007	CL 13 5 43 LC 315	050C01299386	Area Afectada PEMPCHB	N4	N4	NO APLICA			
AAA0032MDMS	003110019007	CL 13 5 43 LC 316	050C01299387	Area Afectada PEMPCHB	N4	N4	NO APLICA			
AAA0032MDNN	003110019007	CL 13 5 43 LC 317	050C01299388	Area Afectada PEMPCHB	N4	N4	NO APLICA			
AAA0032KSJZ	003110016041	KR 6 12 79 LC 112	050C01216032	Area Afectada PEMPCHB	N2-T1-G2	N2	Decreto 678 de 1994			
AAA0032KSKC	003110016041	KR 6 12 79 LC 113	050C01216033	Area Afectada PEMPCHB	N2-T1-G2	N2	Decreto 678 de 1994			
AAA0032KSLF	003110016041	KR 6 12 79 LC 114	050C01216034	Area Afectada PEMPCHB	N2-T1-G2	N2	Decreto 678 de 1994			
AAA0032KSMR	003110016041	KR 6 12 79 LC 115	050C01216035	Area Afectada PEMPCHB	N2-T1-G2	N2	Decreto 678 de 1994			
AAA0032KSNX	003110016041	KR 6 12 79 LC 116	050C01216036	Area Afectada PEMPCHB	N2-T1-G2	N2	Decreto 678 de 1994			
AAA0032KSOM	003110016041	KR 6 12 79 LC 117	050C01216037	Area Afectada PEMPCHB	N2-T1-G2	N2	Decreto 678 de 1994			
AAA0032KSPA	003110016041	KR 6 12 79 LC 118	050C01216038	Area Afectada PEMPCHB	N2-T1-G2	N2	Decreto 678 de 1994			
AAA0032KSRJ	003110016041	KR 6 12 79 LC 119	050C01216039	Area Afectada PEMPCHB	N2-T1-G2	N2	Decreto 678 de 1994			
AAA0032KSSY	003110016041	KR 6 12 77	050C01216066	Area Afectada PEMPCHB	N2-T1-G2	N2	Decreto 678 de 1994			
AAA0032KSTD	003110016041	KR 6 12 79 OF 201	050C01216041	Area Afectada PEMPCHB	N2-T1-G2	N2	Decreto 678 de 1994			
AAA0032KSUH	003110016041	KR 6 12 79 OF 202	050C01216042	Area Afectada PEMPCHB	N2-T1-G2	N2	Decreto 678 de 1994			
AAA0032KSWW	003110016041	KR 6 12 79 OF 203	050C01216043	Area Afectada PEMPCHB	N2-T1-G2	N2	Decreto 678 de 1994			
AAA0032KSXS	003110016041	KR 6 12 79 OF 204	050C01216044	Area Afectada PEMPCHB	N2-T1-G2	N2	Decreto 678 de 1994			
AAA0032KSYN	003110016041	KR 6 12 79 OF 205	050C01216045	Area Afectada PEMPCHB	N2-T1-G2	N2	Decreto 678 de 1994			
AAA0032KSZE	003110016041	KR 6 12 79 OF 206	050C01216046	Area Afectada PEMPCHB	N2-T1-G2	N2	Decreto 678 de 1994			
AAA0032KTAF	003110016041	KR 6 12 79 OF 207	050C01216047	Area Afectada PEMPCHB	N2-T1-G2	N2	Decreto 678 de 1994			
AAA0032KTBR	003110016041	KR 6 12 79 OF 208	050C01216048	Area Afectada PEMPCHB	N2-T1-G2	N2	Decreto 678 de 1994			
AAA0032HHAW	003110011008	KR 8 12B 54 GJ 214	050C00892346	Area Afectada PEMPCHB	N2-T5-G6	N2	Decreto 678 de 1994			
AAA0032HHBS	003110011008	KR 8 12B 54 GJ 215	050C00892347	Area Afectada PEMPCHB	N2-T5-G6	N2	Decreto 678 de 1994			
AAA0032HHCN	003110011008	KR 8 12B 54 GJ 216	050C00892348	Area Afectada PEMPCHB	N2-T5-G6	N2	Decreto 678 de 1994			
AAA0032HHDE	003110011008	KR 8 12B 54 GJ 217	050C00892349	Area Afectada PEMPCHB	N2-T5-G6	N2	Decreto 678 de 1994			
AAA0032HHEP	003110011008	KR 8 12B 54 GJ 218	050C00892350	Area Afectada PEMPCHB	N2-T5-G6	N2	Decreto 678 de 1994			
AAA0032HHFZ	003110011008	KR 8 12B 54 GJ 219	050C00892351	Area Afectada PEMPCHB	N2-T5-G6	N2	Decreto 678 de 1994			
AAA0032HHHK	003110011008	KR 8 12B 54 GJ 220	050C00892352	Area Afectada PEMPCHB	N2-T5-G6	N2	Decreto 678 de 1994			
AAA0032HHJZ	003110011008	KR 8 12B 54 GJ 221	050C00892353	Area Afectada PEMPCHB	N2-T5-G6	N2	Decreto 678 de 1994			
AAA0032HHKC	003110011008	KR 8 12B 54 GJ 222	050C00892354	Area Afectada PEMPCHB	N2-T5-G6	N2	Decreto 678 de 1994			
AAA0032HHLF	003110011008	KR 8 12B 54 GJ 223	050C00892355	Area Afectada PEMPCHB	N2-T5-G6	N2	Decreto 678 de 1994			
AAA0032HHMR	003110011008	KR 8 12B 54 GJ 224	050C00892356	Area Afectada PEMPCHB	N2-T5-G6	N2	Decreto 678 de 1994			
AAA0032HHNX	003110011008	KR 8 12B 54 GJ 225	050C00892357	Area Afectada PEMPCHB	N2-T5-G6	N2	Decreto 678 de 1994			
AAA0032HHOM	003110011008	KR 8 12B 54 GJ 226	050C00892358	Area Afectada PEMPCHB	N2-T5-G6	N2	Decreto 678 de 1994			
AAA0180ALYX	003110005007	CL 13 8A 49 OF 601	050C01536121	Area Afectada PEMPCHB	N2-T5-G5	N2	Decreto 678 de 1994			
AAA0180ALZM	003110005007	CL 13 8A 49 OF 602	050C01536122	Area Afectada PEMPCHB	N2-T5-G5	N2	Decreto 678 de 1994			
AAA0180AMAW	003110005007	CL 13 8A 49 OF 603	050C01536123	Area Afectada PEMPCHB	N2-T5-G5	N2	Decreto 678 de 1994			
AAA0180AMBS	003110005007	CL 13 8A 49 OF 604	050C01536124	Area Afectada PEMPCHB	N2-T5-G5	N2	Decreto 678 de 1994			
AAA0180AMCN	003110005007	CL 13 8A 49 OF 605	050C01536125	Area Afectada PEMPCHB	N2-T5-G5	N2	Decreto 678 de 1994			
AAA0180AMDE	003110005007	CL 13 8A 49 OF 606	050C01536126	Area Afectada PEMPCHB	N2-T5-G5	N2	Decreto 678 de 1994			
AAA0032DJPA	003110005007	CL 13 8A 49 OF 707	050C00103212	Area Afectada PEMPCHB	N2-T5-G5	N2	Decreto 678 de 1994			
AAA0032DJRJ	003110005007	CL 13 8A 49 OF 708A	050C00103213	Area Afectada PEMPCHB	N2-T5-G5	N2	Decreto 678 de 1994			
AAA0032DJSY	003110005007	CL 13 8A 49 OF 709	050C00558678	Area Afectada PEMPCHB	N2-T5-G5	N2	Decreto 678 de 1994			
AAA0032DJTD	003110005007	CL 13 8A 49 OF 710	050C00558208	Area Afectada PEMPCHB	N2-T5-G5	N2	Decreto 678 de 1994			
AAA0187JHXR	003110005007	CL 13 8A 49 OF 706	050C01581223	Area Afectada PEMPCHB	N2-T5-G5	N2	Decreto 678 de 1994			
AAA0201WWOM	003110005007	CL 13 8A 49 OF 701	050C01694957	Area Afectada PEMPCHB	N2-T5-G5	N2	Decreto 678 de 1994			
AAA0201WWPA	003110005007	CL 13 8A 49 OF 702	050C01694958	Area Afectada PEMPCHB	N2-T5-G5	N2	Decreto 678 de 1994			
AAA0201WWRJ	003110005007	CL 13 8A 49 OF 703	050C01694959	Area Afectada PEMPCHB	N2-T5-G5	N2	Decreto 678 de 1994			
AAA0201WWSY	003110005007	CL 13 8A 49 OF 704	050C01694960	Area Afectada PEMPCHB	N2-T5-G5	N2	Decreto 678 de 1994			
AAA0032DJWW	003110005007	CL 13 8A 49 OF 8A	050C00341775	Area Afectada PEMPCHB	N2-T5-G5	N2	Decreto 678 de 1994			
AAA0032DJXS	003110005007	CL 13 8A 49 OF 900	050C00117808	Area Afectada PEMPCHB	N2-T5-G5	N2	Decreto 678 de 1994			
AAA0032DJYN	003110005007	CL 13 8A 49 OF 1000	050C01205469	Area Afectada PEMPCHB	N2-T5-G5	N2	Decreto 678 de 1994			
AAA0032DJZE	003110005007	CL 13 8A 49 OF 1001	050C01205470	Area Afectada PEMPCHB	N2-T5-G5	N2	Decreto 678 de 1994			
AAA0032DKAF	003110005007	CL 13 8A 49 OF 1002	050C00634458	Area Afectada PEMPCHB	N2-T5-G5	N2	Decreto 678 de 1994			
AAA0032DKBR	003110005007	CL 13 8A 49 OF 1003	050C00748373	Area Afectada PEMPCHB	N2-T5-G5	N2	Decreto 678 de 1994			
AAA0032MDOE	003110019007	CL 13 5 43 LC 318	050C01299389	Area Afectada PEMPCHB	N4	N4	NO APLICA			
AAA0032MDPP	003110019007	CL 13 5 43 LC 319	050C01299390	Area Afectada PEMPCHB	N4	N4	NO APLICA			
AAA0032MDRU	003110019007	CL 13 5 43 LC 320	050C01299391	Area Afectada PEMPCHB	N4	N4	NO APLICA			
AAA0032MDSK	003110019007	CL 13 5 43 LC 321	050C01299392	Area Afectada PEMPCHB	N4	N4	NO APLICA			
AAA0032MDTO	003110019007	CL 13 5 43 LC 322	050C01299393	Area Afectada PEMPCHB	N4	N4	NO APLICA			
AAA0032MDUZ	003110019007	CL 13 5 43 LC 323	050C01299394	Area Afectada PEMPCHB	N4	N4	NO APLICA			
AAA0032MDWF	003110019007	CL 13 5 43 LC 324	050C01299395	Area Afectada PEMPCHB	N4	N4	NO APLICA			
AAA0032MDXR	003110019007	CL 13 5 43 LC 325	050C01299396	Area Afectada PEMPCHB	N4	N4	NO APLICA			
AAA0032MDYX	003110019007	CL 13 5 43 LC 326	050C01299397	Area Afectada PEMPCHB	N4	N4	NO APLICA			
AAA0032MDZM	003110019007	CL 13 5 43 LC 327	050C01299398	Area Afectada PEMPCHB	N4	N4	NO APLICA			
AAA0032KTCX	003110016041	KR 6 12 79 OF 209	050C01216049	Area Afectada PEMPCHB	N2-T1-G2	N2	Decreto 678 de 1994			
AAA0032KTDM	003110016041	KR 6 12 79 OF 210	050C01216050	Area Afectada PEMPCHB	N2-T1-G2	N2	Decreto 678 de 1994			

AAA0032KTEA	003110016041	KR 6 12 79 OF 211	050C01216051	Area Afectada PEMPCHB	N2-T1-G2	N2	Decreto 678 de 1994			
AAA0032KTFT	003110016041	KR 6 12 79 OF 212	050C01216052	Area Afectada PEMPCHB	N2-T1-G2	N2	Decreto 678 de 1994			
AAA0032KTHY	003110016041	KR 6 12 79 OF 213	050C01216053	Area Afectada PEMPCHB	N2-T1-G2	N2	Decreto 678 de 1994			
AAA0032KTJH	003110016041	KR 6 12 79 OF 214	050C01216054	Area Afectada PEMPCHB	N2-T1-G2	N2	Decreto 678 de 1994			
AAA0032KTKL	003110016041	KR 6 12 79 OF 215	050C01216055	Area Afectada PEMPCHB	N2-T1-G2	N2	Decreto 678 de 1994			
AAA0032KTLW	003110016041	KR 6 12 79 OF 216	050C01216056	Area Afectada PEMPCHB	N2-T1-G2	N2	Decreto 678 de 1994			
AAA0032KTMS	003110016041	KR 6 12 79 OF 217	050C01216057	Area Afectada PEMPCHB	N2-T1-G2	N2	Decreto 678 de 1994			
AAA0032KTNN	003110016041	KR 6 12 79 OF 218	050C01216058	Area Afectada PEMPCHB	N2-T1-G2	N2	Decreto 678 de 1994			
AAA0032KTOE	003110016041	KR 6 12 79 OF 219	050C01216059	Area Afectada PEMPCHB	N2-T1-G2	N2	Decreto 678 de 1994			
AAA0032KTPP	003110016041	KR 6 12 79 OF 301	050C01216060	Area Afectada PEMPCHB	N2-T1-G2	N2	Decreto 678 de 1994			
AAA0032KTRU	003110016041	KR 6 12 79 OF 302	050C01216061	Area Afectada PEMPCHB	N2-T1-G2	N2	Decreto 678 de 1994			
AAA0032KTSK	003110016041	KR 6 12 79 OF 303	050C01216062	Area Afectada PEMPCHB	N2-T1-G2	N2	Decreto 678 de 1994			
AAA0032KTTO	003110016041	KR 6 12 79 OF 304	050C01216063	Area Afectada PEMPCHB	N2-T1-G2	N2	Decreto 678 de 1994			
AAA0032KTUZ	003110016041	KR 6 12 79 OF 305	050C01216064	Area Afectada PEMPCHB	N2-T1-G2	N2	Decreto 678 de 1994			
AAA0032KTWF	003110016041	KR 6 12 79 OF 306	050C01216065	Area Afectada PEMPCHB	N2-T1-G2	N2	Decreto 678 de 1994			
AAA0167EWEA	003110016042	KR 6 12 61 LC 1	050C01321832	Area Afectada PEMPCHB	N2-T1-G2	N2	Decreto 678 de 1994			
AAA0167EWCX	003110016042	KR 6 12 63 LC 2	050C01321833	Area Afectada PEMPCHB	N2-T1-G2	N2	Decreto 678 de 1994			
AAA0197KCWW	003110019007	CL 13 5 43 OF 1403	050C01653998	Area Afectada PEMPCHB	N4	N4	NO APLICA			
AAA0032HHPA	003110011008	KR 8 12B 54 GJ 227	050C00892359	Area Afectada PEMPCHB	N2-T5-G6	N2	Decreto 678 de 1994			
AAA0032HHRJ	003110011008	KR 8 12B 54 GJ 228	050C00892360	Area Afectada PEMPCHB	N2-T5-G6	N2	Decreto 678 de 1994			
AAA0032HHSY	003110011008	KR 8 12B 54 GJ 229	050C00892361	Area Afectada PEMPCHB	N2-T5-G6	N2	Decreto 678 de 1994			
AAA0032HHTD	003110011008	KR 8 12B 54 GJ 230	050C00892362	Area Afectada PEMPCHB	N2-T5-G6	N2	Decreto 678 de 1994			
AAA0032HHUH	003110011008	KR 8 12B 54 GJ 231	050C00892363	Area Afectada PEMPCHB	N2-T5-G6	N2	Decreto 678 de 1994			
AAA0032HHWW	003110011008	KR 8 12B 54 GJ 301	050C00892364	Area Afectada PEMPCHB	N2-T5-G6	N2	Decreto 678 de 1994			
AAA0032HHXS	003110011008	KR 8 12B 54 GJ 302	050C00892365	Area Afectada PEMPCHB	N2-T5-G6	N2	Decreto 678 de 1994			
AAA0032HHYN	003110011008	KR 8 12B 54 GJ 303	050C00892366	Area Afectada PEMPCHB	N2-T5-G6	N2	Decreto 678 de 1994			
AAA0032HHZE	003110011008	KR 8 12B 54 GJ 304	050C00892367	Area Afectada PEMPCHB	N2-T5-G6	N2	Decreto 678 de 1994			
AAA0031XCUH	003109020004	KR 6 14 74 OF 509	050C00753063	Area Afectada PEMPCHB	N2-T5-G5	N2	Decreto 678 de 1994			
AAA0031XCWW	003109020004	KR 6 14 74 OF 510	050C00753064	Area Afectada PEMPCHB	N2-T5-G5	N2	Decreto 678 de 1994			
AAA0031XCXS	003109020004	KR 6 14 74 OF 601	050C00753065	Area Afectada PEMPCHB	N2-T5-G5	N2	Decreto 678 de 1994			
AAA0031XCYN	003109020004	KR 6 14 74 OF 602	050C00753066	Area Afectada PEMPCHB	N2-T5-G5	N2	Decreto 678 de 1994			
AAA0031XCZE	003109020004	KR 6 14 74 OF 603	050C00753067	Area Afectada PEMPCHB	N2-T5-G5	N2	Decreto 678 de 1994			
AAA0031XDAF	003109020004	KR 6 14 74 OF 604	050C00753068	Area Afectada PEMPCHB	N2-T5-G5	N2	Decreto 678 de 1994			
AAA0031YPAW	003109022009	CL 17 4 68 AP 908	050C00077703	Zona de Influencia PEMPCHB	N4	N4	NO APLICA			
AAA0031YPBS	003109022009	CL 17 4 68 AP 909	050C00077704	Zona de Influencia PEMPCHB	N4	N4	NO APLICA			
AAA0031YPCN	003109022009	CL 17 4 68 AP 910	050C00077705	Zona de Influencia PEMPCHB	N4	N4	NO APLICA			
AAA0031YPDE	003109022009	CL 17 4 68 AP 911	050C00077706	Zona de Influencia PEMPCHB	N4	N4	NO APLICA			
AAA0031YPEP	003109022009	CL 17 4 68 AP 912	050C00077707	Zona de Influencia PEMPCHB	N4	N4	NO APLICA			
AAA0031YPFZ	003109022009	CL 17 4 68 AP 1001	050C00077708	Zona de Influencia PEMPCHB	N4	N4	NO APLICA			
AAA0031YPHK	003109022009	CL 17 4 68 AP 1002	050C00077709	Zona de Influencia PEMPCHB	N4	N4	NO APLICA			
AAA0031YPJZ	003109022009	CL 17 4 68 OF 1003	050C00077710	Zona de Influencia PEMPCHB	N4	N4	NO APLICA			
AAA0031YPKC	003109022009	CL 17 4 68 AP 1004	050C00077711	Zona de Influencia PEMPCHB	N4	N4	NO APLICA			
AAA0031YPLF	003109022009	CL 17 4 68 AP 1005	050C00077712	Zona de Influencia PEMPCHB	N4	N4	NO APLICA			
AAA0031YPMR	003109022009	CL 17 4 68 AP 1006	050C00077713	Zona de Influencia PEMPCHB	N4	N4	NO APLICA			
AAA0031YPNX	003109022009	CL 17 4 68 AP 1007	050C00077714	Zona de Influencia PEMPCHB	N4	N4	NO APLICA			
AAA0031YPOM	003109022009	CL 17 4 68 AP 1008	050C00077715	Zona de Influencia PEMPCHB	N4	N4	NO APLICA			
AAA0031YPPA	003109022009	CL 17 4 68 AP 1009	050C00077716	Zona de Influencia PEMPCHB	N4	N4	NO APLICA			
AAA0031YPRJ	003109022009	CL 17 4 68 AP 1010	050C00077717	Zona de Influencia PEMPCHB	N4	N4	NO APLICA			
AAA0032ORTO	003110030005	CL 12B 3 58 AP 202B	050C01333391	Area Afectada PEMPCHB	N4	N4	NO APLICA			
AAA0032ORUZ	003110030005	CL 12B 3 58 AP 301B	050C00069787	Area Afectada PEMPCHB	N4	N4	NO APLICA			
AAA0032ORWF	003110030005	CL 12B 3 58 AP 302B	050C00836312	Area Afectada PEMPCHB	N4	N4	NO APLICA			
AAA0032ORXR	003110030005	CL 12B 3 58 AP 401B	050C01392130	Area Afectada PEMPCHB	N4	N4	NO APLICA			
AAA0032ORYX	003110030005	CL 12B 3 58 AP 402B	050C01196098	Area Afectada PEMPCHB	N4	N4	NO APLICA			
AAA0032ORZM	003110030005	CL 12B 3 58 AP 101C	050C00250194	Area Afectada PEMPCHB	N4	N4	NO APLICA			
AAA0032OSAW	003110030005	CL 12B 3 58 AP 201C	050C00078457	Area Afectada PEMPCHB	N4	N4	NO APLICA			
AAA0032OUXS	003110031005	CL 12 3 62	050C01641045	Area Afectada PEMPCHB	N4	N4	NO APLICA			
AAA0032OUYN	003110031006	CL 12 3 82	050C00243967	Area Afectada PEMPCHB	N4	N4	NO APLICA			
AAA0032OUZE	003110031007	CL 12 3 90	050C01059180	Area Afectada PEMPCHB	N2-T1-G4	N2	Decreto 678 de 1994			
AAA0032OWAW	003110031008	CL 12 3 98	050C00623171	Area Afectada PEMPCHB	N2-T2-G2	N2	Decreto 678 de 1994			
AAA0032OWCN	003110031010	KR 4 12 26	050C00574802	Area Afectada PEMPCHB	N2-T5-G4	N2	Decreto 678 de 1994			
AAA0032OWDE	003110031011	KR 4 12 34	050C00369440	Area Afectada PEMPCHB	N2-T1-G2	N2	Decreto 678 de 1994			
AAA0032OWEP	003110031012	KR 4 12 42	050C01026456	Area Afectada PEMPCHB	N2-T1-G1	N2	Decreto 678 de 1994			
AAA0032OWFZ	003110031013	KR 4 12 66	050C00474331	Area Afectada PEMPCHB	N2-T1-G1	N2	Decreto 678 de 1994			
AAA0032OWHK	003110031014	KR 4 12 74	050C00118089	Area Afectada PEMPCHB	N2-T1-G1	N2	Decreto 678 de 1994			
AAA0032OWJZ	003110031015	KR 4 12 78	050C00559617	Area Afectada PEMPCHB	N3-T1-G1	N3	Decreto 678 de 1994			
AAA0032OWKC	003110031016	CL 12B 3 95	050C00442696	Area Afectada PEMPCHB	N4	N4	NO APLICA			
AAA0032OWLF	003110031017	CL 12B 3 81	050C00245079	Area Afectada PEMPCHB	N2-T5-G4	N2	Decreto 678 de 1994			
AAA0032OWMR	003110031018	CL 12B 3 73	050C00209789	Area Afectada PEMPCHB	N2-T1-G1	N2	Decreto 678 de 1994			
AAA0032OWNX	003110031019	CL 12B 3 63	050C00110846	Area Afectada PEMPCHB	N2-T1-G1	N2	Decreto 678 de 1994			
AAA0032OWOM	003110031020	CL 12B 3 51 AP 101	050C00300466	Area Afectada PEMPCHB	N4	N4	NO APLICA			
AAA0032OWPA	003110031020	CL 12B 3 51 AP 102	050C00300467	Area Afectada PEMPCHB	N4	N4	NO APLICA			
AAA0032OWRJ	003110031020	CL 12B 3 51 AP M1	050C00300468	Area Afectada PEMPCHB	N4	N4	NO APLICA			
AAA0031YMJH	003109022009	CL 17 4 68 AP 503	050C00077643	Zona de Influencia PEMPCHB	N4	N4	NO APLICA			
AAA0031YMKL	003109022009	CL 17 4 68 AP 504	050C00077644	Zona de Influencia PEMPCHB	N4	N4	NO APLICA			
AAA0031YMLW	003109022009	CL 17 4 68 AP 505	050C00077645	Zona de Influencia PEMPCHB	N4	N4	NO APLICA			
AAA0031YMMS	003109022009	CL 17 4 68 AP 506	050C00077646	Zona de Influencia PEMPCHB	N4	N4	NO APLICA			
AAA0031YMNN	003109022009	CL 17 4 68 AP 507	050C00077647	Zona de Influencia PEMPCHB	N4	N4	NO APLICA			
AAA0031YMOE	003109022009	CL 17 4 68 AP 508	050C00077648	Zona de Influencia PEMPCHB	N4	N4	NO APLICA			
AAA0031YMPP	003109022009	CL 17 4 68 AP 509	050C00077649	Zona de Influencia PEMPCHB	N4	N4	NO APLICA			
AAA0155UTMS	003109013021	CL 18 7 49 LC 1	050C00167582	Zona de Influencia PEMPCHB	N4	N4	NO APLICA			
AAA0155USYN	003109013021	CL 18 7 49 LC 2	050C00167583	Zona de Influencia PEMPCHB	N4	N4	NO APLICA			
AAA0155USZE	003109013021	CL 18 7 49 LC 3	050C00167584	Zona de Influencia PEMPCHB	N4	N4	NO APLICA			
AAA0155UTAF	003109013021	CL 18 7 49 LC 4	050C00167585	Zona de Influencia PEMPCHB	N4	N4	NO APLICA			
AAA0155UTBR	003109013021	CL 18 7 59 OF 201	050C00167603	Zona de Influencia PEMPCHB	N4	N4	NO APLICA			
AAA0156CMRU	003109013021	CL 18 7 59 OF 202	050C00167604	Zona de Influencia PEMPCHB	N4	N4	NO APLICA			
AAA0031YPSY	003109022009	CL 17 4 68 AP 1011	050C00077718	Zona de Influencia PEMPCHB	N4	N4	NO APLICA			
AAA0031YPTD	003109022009	CL 17 4 68 AP 1012	050C00077719	Zona de Influencia PEMPCHB	N4	N4	NO APLICA			
AAA0031YPUH	003109022009	CL 17 4 68 AP 1101	050C00077720	Zona de Influencia PEMPCHB	N4	N4	NO APLICA			
AAA0031YPWW	003109022009	CL 17 4 68 AP 1102	050C00077721	Zona de Influencia PEMPCHB	N4	N4	NO APLICA			
AAA0031YPXS	003109022009	CL 17 4 68 AP 1103	050C00077722	Zona de Influencia PEMPCHB	N4	N4	NO APLICA			
AAA0031YPYN	003109022009	CL 17 4 68 AP 1104	050C00077723	Zona de Influencia PEMPCHB	N4	N4	NO APLICA			
AAA0031YPZE	003109022009	CL 17 4 68 AP 1105	050C00077724	Zona de Influencia PEMPCHB	N4	N4	NO APLICA			
AAA0031YRAW	003109022009	CL 17 4 68 AP 1106	050C00077725	Zona de Influencia PEMPCHB	N4	N4	NO APLICA			
AAA0031YRBS	003109022009	CL 17 4 68 AP 1107	050C00077726	Zona de Influencia PEMPCHB	N4	N4	NO APLICA			
AAA0031YRCN	003109022009	CL 17 4 68 AP 1108	050C00077727	Zona de Influencia PEMPCHB	N4	N4	NO APLICA			
AAA0031YRDE	003109022009	CL 17 4 68 AP 1109	050C00077728	Zona de Influencia PEMPCHB	N4	N4	NO APLICA			
AAA0031YREP	003109022009	CL 17 4 68 AP 1110	050C00077729	Zona de Influencia PEMPCHB	N4	N4	NO APLICA			
AAA0031YRFZ	003109022009	CL 17 4 68 AP 1111	050C00077576	Zona de Influencia PEMPCHB	N4	N4	NO APLICA			
AAA0031YRHK	003109022009	CL 17 4 68 AP 1112	050C00077730	Zona de Influencia PEMPCHB	N4	N4	NO APLICA			
AAA0031YRJZ	003109022009	CL 17 4 68 AP 1201	050C00077731	Zona de Influencia PEMPCHB	N4	N4	NO APLICA			
AAA0031YRKC	003109022009	CL 17 4 68 AP 1202	050C00077732	Zona de Influencia PEMPCHB	N4	N4	NO APLICA			
AAA0031YRLF	003109022009	CL 17 4 68 AP 1203	050C00077733	Zona de Influencia PEMPCHB	N4	N4	NO APLICA			
AAA0031YRMR	003109022009	CL 17 4 68 AP 1204	050C00077734	Zona de Influencia PEMPCHB	N4	N4	NO APLICA			
AAA0031YRNX	003109022009	CL 17 4 68 AP 1205	050C00077735	Zona de Influencia PEMPCHB	N4	N4	NO APLICA			
AAA0031XHPP	003109020005	KR 6 14 98 BQ 1 OF 601	050C00057607	Area Afectada PEMPCHB	N2-T5-G5	N2	Decreto 678 de 1994			
AAA0031XHRU	003109020005	KR 6 14 98 BQ 1 OF 701	050C00057608	Area Afectada PEMPCHB	N2-T5-G5	N2	Decreto 678 de 1994			
AAA0031XHSK	003109020005	KR 6 14 98 BQ 1 OF 801	050C00074984	Area Afectada PEMPCHB	N2-T5-G5	N2	Decreto 678 de 1994			
AAA0031XHTO	003109020005	KR 6 14 98 BQ 1 OF 901	050C00388434	Area Afectada PEMPCHB	N2-T5-G5	N2	Decreto 678 de 1994			
AAA0031XHUZ	003109020005	KR 6 14 98 BQ 1 OF 902	050C00391789	Area Afectada PEMPCHB	N2-T5-G5	N2	Decreto 678 de 1994			
AAA0031XHWF	003109020005	KR 6 14 98 BQ 1 OF 903	050C00388900	Area Afectada PEMPCHB	N2-T5-G5	N2	Decreto 678 de 1994			
AAA0031XHXR	003109020005	KR 6 14 98 BQ 1 OF 904	050C00384789	Area Afectada PEMPCHB	N2-T5-G5	N2	Decreto 678 de 1994			
AAA0031XHYX	003109020005	KR 6 14 98 BQ 1 OF 905	050C00390547	Area Afectada PEMPCHB	N2-T5-G5	N2	Decreto 678 de 1994			
AAA0031XHZM	003109020005	KR 6 14 98 BQ 1 OF 906	050C00013507	Area Afectada PEMPCHB	N2-T5-G5	N2	Decreto 678 de 1994			
AAA0031XJAF	003109020005	KR 6 14 98 BQ 1 OF 907	050C00098741	Area Afectada PEMPCHB	N2-T5-G5	N2	Decreto 678 de 1994			
AAA0155YENX	003110002006	AK 10 12 22 LC 323	050C01488982	Area Afectada PEMPCHB	N2-T1-G2	N2	Decreto 678 de 1994			
AAA0032OWSY	003110031020	CL 12B 3 51 AP M2	050C00050893	Area Afectada PEMPCHB	N4	N4	NO APLICA			
AAA0032OWTD	003110031020	CL 12B 3 51 AP M3	050C00065247	Area Afectada PEMPCHB	N4	N4	NO APLICA			
AAA0032OWUH	003110031020	CL 12B 3 51 AP M4	050C00300477	Area Afectada PEMPCHB	N4	N4	NO APLICA			
AAA0032OWWW	003110031020	CL 12B 3 51 AP M5	050C00071970	Area Afectada PEMPCHB	N4	N4	NO APLICA			
AAA0032OWXS	003110031020	CL 12B 3 51 AP M6	050C00300513	Area Afectada PEMPCHB	N4	N4	NO APLICA			
AAA0032OWYN	003110031020	CL 12B 3 51 AP M7	050C00109809	Area Afectada PEMPCHB	N4	N4	NO APLICA			
AAA0032OWZE	003110031020	CL 12B 3 51 AP M8	050C00047188	Area Afectada PEMPCHB	N4	N4	NO APLICA			
AAA0032OXAF	003110031020	CL 12B 3 51 AP 201	050C00300516	Area Afectada PEMPCHB	N4	N4	NO APLICA			
AAA0032OXBR	003110031020	CL 12B 3 51 AP 202	050C00300517	Area Afectada PEMPCHB	N4	N4	NO APLICA			
AAA0032OXCX	003110031020	CL 12B 3 51 AP 203	050C00122339	Area Afectada PEMPCHB	N4	N4	NO APLICA			
AAA0032OXDM	003110031020	CL 12B 3 51 AP 204	050C00010396	Area Afectada PEMPCHB	N4	N4	NO APLICA			
AAA0032OXEA	003110031020	CL 12B 3 51 AP 205	050C00300520	Area Afectada PEMPCHB	N4	N4	NO APLICA			
AAA0032OXFT	003110031020	CL 12B 3 51 AP 206	050C00071318	Area Afectada PEMPCHB	N4	N4	NO APLICA			
AAA0032OXHY	003110031020	CL 12B 3 51 AP 207	050C00129163	Area Afectada PEMPCHB	N4	N4	NO APLICA			
AAA0032OXJH	003110031020	CL 12B 3 51 AP 208	050C00300523	Area Afectada PEMPCHB	N4	N4	NO APLICA			
AAA0032OXKL	003110031020	CL 12B 3 51 AP 301	050C00200361	Area Afectada PEMPCHB	N4	N4	NO APLICA			
AAA0032OXLW	003110031020	CL 12B 3 51 AP 302	050C00300525	Area Afectada PEMPCHB	N4	N4	NO APLICA			
AAA0032OXMS	003110031020	CL 12B 3 51 AP 303	050C00300526	Area Afectada PEMPCHB	N4	N4	NO APLICA			
AAA0032OXNN	003110031020	CL 12B 3 51 AP 304	050C00300527	Area Afectada PEMPCHB	N4	N4	NO APLICA			
AAA0032OXOE	003110031020	CL 12B 3 51 AP 305	050C00300528	Area Afectada PEMPCHB	N4	N4	NO APLICA			
AAA0032OXPP	003110031020	CL 12B 3 51 AP 306	050C00068812	Area Afectada PEMPCHB	N4	N4	NO APLICA			
AAA0032OXRU	003110031020	CL 12B 3 51 AP 307	050C00150260	Area Afectada PEMPCHB	N4	N4	NO APLICA			
AAA0032OXSK	003110031020	CL 12B 3 51 AP 308	050C00150259	Area Afectada PEMPCHB	N4	N4	NO APLICA			
AAA0032OXTO	003110031020	CL 12B 3 51 AP 401	050C00300532	Area Afectada PEMPCHB	N4	N4	NO APLICA			
AAA0032OXUZ	003110031020	CL 12B 3 51 AP 402	050C00300533	Area Afectada PEMPCHB	N4	N4	NO APLICA			
AAA0032OXWF	003110031020	CL 12B 3 51 AP 403	050C00300534	Area Afectada PEMPCHB	N4	N4	NO APLICA			
AAA0032KHSK	003110016002	CL 12 6 12 OF 403	050C01032331	Area Afectada PEMPCHB	N4	N4	NO APLICA			
AAA0032KHTO	003110016002	CL 12 6 12 OF 404	050C01032332	Area Afectada PEMPCHB	N4	N4	NO APLICA			
AAA0032KHUZ	003110016002	CL 12 6 12 OF 405	050C01032333	Area Afectada PEMPCHB	N4	N4	NO APLICA			
AAA0032LYBR	003110019005	KR 5 BIS 12C 32 AP 601	050C00224028	Area Afectada PEMPCHB	N2-T5-G5	N2	Decreto 678 de 1994			
AAA0032EXCX	003110007018	CL 12B 8 39 OF 308	050C00516730	Area Afectada PEMPCHB	N2-T5-G4	N2	Decreto 678 de 1994			
AAA0032EXDM	003110007018	CL 12B 8 39 OF 309	050C00516731	Area Afectada PEMPCHB	N2-T5-G4	N2	Decreto 678 de 1994			
AAA0032EXEA	003110007018	CL 12B 8 39 OF 310	050C00144415	Area Afectada PEMPCHB	N2-T5-G4	N2	Decreto 678 de 1994			
AAA0032EXFT	003110007018	CL 12B 8 39 OF 311	050C00243797	Area Afectada PEMPCHB	N2-T5-G4	N2	Decreto 678 de 1994			
AAA0032EXHY	003110007018	CL 12B 8 39 OF 312	050C00243795	Area Afectada PEMPCHB	N2-T5-G4	N2	Decreto 678 de 1994			
AAA0032EXJH	003110007018	CL 12B 8 39 OF 313	050C01231833	Area Afectada PEMPCHB	N2-T5-G4	N2	Decreto 678 de 1994			
AAA0032EXKL	003110007018	CL 12B 8 39 OF 314	050C00318515	Area Afectada PEMPCHB	N2-T5-G4	N2	Decreto 678 de 1994			
AAA0032EXLW	003110007018	CL 12B 8 39 OF 315	050C01207281	Area Afectada PEMPCHB	N2-T5-G4	N2	Decreto 678 de 1994			
AAA0032EXMS	003110007018	CL 12B 8 39 OF 316	050C00256660	Area Afectada PEMPCHB	N2-T5-G4	N2	Decreto 678 de 1994			
AAA0032EXNN	003110007018	CL 12B 8 39 OF 319	050C01231834	Area Afectada PEMPCHB	N2-T5-G4	N2	Decreto 678 de 1994			
AAA0032EXOE	003110007018	CL 12B 8 39 OF 401	050C00001821	Area Afectada PEMPCHB	N2-T5-G4	N2	Decreto 678 de 1994			
AAA0029WNWF	003102015003	KR 8 19 34 OF 405	050C00080376	Zona de Influencia PEMPCHB	N4	N4	NO APLICA			
AAA0029WNXR	003102015003	KR 8 19 34 OF 406	050C00070469	Zona de Influencia PEMPCHB	N4	N4	NO APLICA			
AAA0029WNYX	003102015003	KR 8 19 34 OF 407	050C00564270	Zona de Influencia PEMPCHB	N4	N4	NO APLICA			
AAA0029WNZM	003102015003	KR 8 19 34 OF 408	050C00123224	Zona de Influencia PEMPCHB	N4	N4	NO APLICA			
AAA0029WOAW	003102015003	KR 8 19 34 OF 409	050C00125166	Zona de Influencia PEMPCHB	N4	N4	NO APLICA			
AAA0029WOBS	003102015003	KR 8 19 34 OF 410	050C00125165	Zona de Influencia PEMPCHB	N4	N4	NO APLICA			
AAA0029WOCN	003102015003	KR 8 19 34 OF 411	050C00125164	Zona de Influencia PEMPCHB	N4	N4	NO APLICA			
AAA0029WODE	003102015003	KR 8 19 34 OF 412	050C00125167	Zona de Influencia PEMPCHB	N4	N4	NO APLICA			
AAA0029WOEP	003102015003	KR 8 19 34 OF 413	050C00092423	Zona de Influencia PEMPCHB	N4	N4	NO APLICA			
AAA0029WOFZ	003102015003	KR 8 19 34 OF 501	050C00166093	Zona de Influencia PEMPCHB	N4	N4	NO APLICA			
AAA0029WOHK	003102015003	KR 8 19 34 OF 502	050C00168694	Zona de Influencia PEMPCHB	N4	N4	NO APLICA			
AAA0029WOJZ	003102015003	KR 8 19 34 OF 503	050C00077107	Zona de Influencia PEMPCHB	N4	N4	NO APLICA			
AAA0029WOKC	003102015003	KR 8 19 34 OF 504	050C00606094	Zona de Influencia PEMPCHB	N4	N4	NO APLICA			
AAA0029WOLF	003102015003	KR 8 19 34 OF 505	050C00606095	Zona de Influencia PEMPCHB	N4	N4	NO APLICA			
AAA0155YEOM	003110002006	AK 10 12 22 LC 324	050C01488983	Area Afectada PEMPCHB	N2-T1-G2	N2	Decreto 678 de 1994			
AAA0155YEPA	003110002006	AK 10 12 22 LC 325	050C01488984	Area Afectada PEMPCHB	N2-T1-G2	N2	Decreto 678 de 1994			
AAA0155YERJ	003110002006	AK 10 12 22 LC 326	050C01488985	Area Afectada PEMPCHB	N2-T1-G2	N2	Decreto 678 de 1994			
AAA0155YESY	003110002006	AK 10 12 22 LC 327	050C01488986	Area Afectada PEMPCHB	N2-T1-G2	N2	Decreto 678 de 1994			
AAA0155YETD	003110002006	AK 10 12 22 LC 328	050C01488987	Area Afectada PEMPCHB	N2-T1-G2	N2	Decreto 678 de 1994			
AAA0155YEUH	003110002006	AK 10 12 22 LC 329	050C01488988	Area Afectada PEMPCHB	N2-T1-G2	N2	Decreto 678 de 1994			
AAA0155YEWW	003110002006	AK 10 12 22 LC 330	050C01488989	Area Afectada PEMPCHB	N2-T1-G2	N2	Decreto 678 de 1994			
AAA0155YEXS	003110002006	AK 10 12 22 LC 331	050C01488990	Area Afectada PEMPCHB	N2-T1-G2	N2	Decreto 678 de 1994			
AAA0155YEYN	003110002006	AK 10 12 22 LC 332	050C01488991	Area Afectada PEMPCHB	N2-T1-G2	N2	Decreto 678 de 1994			
AAA0155XPPA	003110002006	AK 10 12 22 LC 333	050C01488992	Area Afectada PEMPCHB	N2-T1-G2	N2	Decreto 678 de 1994			

AAA0155YEZE	003110002006	AK 10 12 22 LC 334	050C01488993	Area Afectada PEMPCHB	N2-T1-G2	N2	Decreto 678 de 1994			
AAA0155YFAE	003110002006	AK 10 12 22 LC 335	050C01488994	Area Afectada PEMPCHB	N2-T1-G2	N2	Decreto 678 de 1994			
AAA0155UWWW	003110002006	AK 10 12 22 LC 336	050C01488995	Area Afectada PEMPCHB	N2-T1-G2	N2	Decreto 678 de 1994			
AAA0155UWXS	003110002006	AK 10 12 22 LC 337	050C01488996	Area Afectada PEMPCHB	N2-T1-G2	N2	Decreto 678 de 1994			
AAA0155UWYN	003110002006	AK 10 12 22 LC 338	050C01488997	Area Afectada PEMPCHB	N2-T1-G2	N2	Decreto 678 de 1994			
AAA0155UWZE	003110002006	AK 10 12 22 LC 339	050C01511602	Area Afectada PEMPCHB	N2-T1-G2	N2	Decreto 678 de 1994			
AAA0155UXAF	003110002006	AK 10 12 22 LC 340	050C01488998	Area Afectada PEMPCHB	N2-T1-G2	N2	Decreto 678 de 1994			
AAA0155UXBR	003110002006	AK 10 12 22 LC 341	050C01488999	Area Afectada PEMPCHB	N2-T1-G2	N2	Decreto 678 de 1994			
AAA0155UXCX	003110002006	AK 10 12 22 LC 342	050C01489000	Area Afectada PEMPCHB	N2-T1-G2	N2	Decreto 678 de 1994			
AAA0155UXDM	003110002006	AK 10 12 22 LC 343	050C01489001	Area Afectada PEMPCHB	N2-T1-G2	N2	Decreto 678 de 1994			
AAA0155UXEA	003110002006	AK 10 12 22 LC 344	050C01489002	Area Afectada PEMPCHB	N2-T1-G2	N2	Decreto 678 de 1994			
AAA0155UXFT	003110002006	AK 10 12 22 LC 345	050C01489003	Area Afectada PEMPCHB	N2-T1-G2	N2	Decreto 678 de 1994			
AAA0155UXHY	003110002006	AK 10 12 22 LC 346	050C01489004	Area Afectada PEMPCHB	N2-T1-G2	N2	Decreto 678 de 1994			
AAA0155UXJH	003110002006	AK 10 12 22 LC 347	050C01489005	Area Afectada PEMPCHB	N2-T1-G2	N2	Decreto 678 de 1994			
AAA0155UXKL	003110002006	AK 10 12 22 LC 348	050C01489006	Area Afectada PEMPCHB	N2-T1-G2	N2	Decreto 678 de 1994			
AAA0155XPRJ	003110002006	AK 10 12 22 LC 349	050C01489007	Area Afectada PEMPCHB	N2-T1-G2	N2	Decreto 678 de 1994			
AAA0155UXLW	003110002006	AK 10 12 22 LC 350	050C01489008	Area Afectada PEMPCHB	N2-T1-G2	N2	Decreto 678 de 1994			
AAA0155UXMS	003110002006	AK 10 12 22 LC 401	050C01489009	Area Afectada PEMPCHB	N2-T1-G2	N2	Decreto 678 de 1994			
AAA0155UXNN	003110002006	AK 10 12 22 LC 402	050C01489010	Area Afectada PEMPCHB	N2-T1-G2	N2	Decreto 678 de 1994			
AAA0032LYCX	003110019005	KR 5 BIS 12C 32 AP 602	050C00224029	Area Afectada PEMPCHB	N2-T5-G5	N2	Decreto 678 de 1994			
AAA0032LYDM	003110019005	KR 5 BIS 12C 32 AP 603	050C00224030	Area Afectada PEMPCHB	N2-T5-G5	N2	Decreto 678 de 1994			
AAA0032LYEA	003110019005	KR 5 BIS 12C 32 AP 604	050C00224031	Area Afectada PEMPCHB	N2-T5-G5	N2	Decreto 678 de 1994			
AAA0032LYFT	003110019005	KR 5 BIS 12C 32 AP 605	050C00224032	Area Afectada PEMPCHB	N2-T5-G5	N2	Decreto 678 de 1994			
AAA0032LYHY	003110019005	KR 5 BIS 12C 32 AP 606	050C00224033	Area Afectada PEMPCHB	N2-T5-G5	N2	Decreto 678 de 1994			
AAA0032LYJH	003110019005	KR 5 BIS 12C 32 AP 701	050C00224034	Area Afectada PEMPCHB	N2-T5-G5	N2	Decreto 678 de 1994			
AAA0032LYKL	003110019005	KR 5 BIS 12C 32 AP 702	050C00224035	Area Afectada PEMPCHB	N2-T5-G5	N2	Decreto 678 de 1994			
AAA0032LYLW	003110019005	KR 5 BIS 12C 32 AP 703	050C00224036	Area Afectada PEMPCHB	N2-T5-G5	N2	Decreto 678 de 1994			
AAA0032LYMS	003110019005	KR 5 BIS 12C 32 AP 704	050C00224037	Area Afectada PEMPCHB	N2-T5-G5	N2	Decreto 678 de 1994			
AAA0032LYNN	003110019005	KR 5 BIS 12C 32 AP 705	050C00224038	Area Afectada PEMPCHB	N2-T5-G5	N2	Decreto 678 de 1994			
AAA0032LYOE	003110019005	KR 5 BIS 12C 32 AP 706	050C00224039	Area Afectada PEMPCHB	N2-T5-G5	N2	Decreto 678 de 1994			
AAA0032LYPP	003110019005	KR 5 BIS 12C 32 AP 801	050C00224040	Area Afectada PEMPCHB	N2-T5-G5	N2	Decreto 678 de 1994			
AAA0032LYRU	003110019005	KR 5 BIS 12C 32 AP 802	050C00224041	Area Afectada PEMPCHB	N2-T5-G5	N2	Decreto 678 de 1994			
AAA0032LYSK	003110019005	KR 5 BIS 12C 32 AP 803	050C00224042	Area Afectada PEMPCHB	N2-T5-G5	N2	Decreto 678 de 1994			
AAA0032LYTO	003110019005	KR 5 BIS 12C 32 AP 804	050C00224043	Area Afectada PEMPCHB	N2-T5-G5	N2	Decreto 678 de 1994			
AAA0032LYUZ	003110019005	KR 5 BIS 12C 32 AP 805	050C00224044	Area Afectada PEMPCHB	N2-T5-G5	N2	Decreto 678 de 1994			
AAA0032LYWF	003110019005	KR 5 BIS 12C 32 AP 806	050C00224045	Area Afectada PEMPCHB	N2-T5-G5	N2	Decreto 678 de 1994			
AAA0032LYXR	003110019005	KR 5 BIS 12C 32 AP 901	050C00224046	Area Afectada PEMPCHB	N2-T5-G5	N2	Decreto 678 de 1994			
AAA0032LYYX	003110019005	KR 5 BIS 12C 32 AP 902	050C00224047	Area Afectada PEMPCHB	N2-T5-G5	N2	Decreto 678 de 1994			
AAA0032LYZM	003110019005	KR 5 BIS 12C 32 AP 1001	050C00224048	Area Afectada PEMPCHB	N2-T5-G5	N2	Decreto 678 de 1994			
AAA0032LZAW	003110019005	KR 5 BIS 12C 32 AP 1002	050C00224049	Area Afectada PEMPCHB	N2-T5-G5	N2	Decreto 678 de 1994			
AAA0032LZBS	003110019005	KR 5 BIS 12C 32 AP 1101	050C00224050	Area Afectada PEMPCHB	N2-T5-G5	N2	Decreto 678 de 1994			
AAA0032LZCN	003110019005	KR 5 BIS 12C 32 AP 1102	050C00224051	Area Afectada PEMPCHB	N2-T5-G5	N2	Decreto 678 de 1994			
AAA0032LZDE	003110019005	KR 5 BIS 12C 32 AP 1201	050C00224052	Area Afectada PEMPCHB	N2-T5-G5	N2	Decreto 678 de 1994			
AAA0032KNHY	003110016037	CL 12B 6 53 OF 604	050C00760365	Area Afectada PEMPCHB	N2-T5-G5	N2	Decreto 678 de 1994			
AAA0032KNJH	003110016037	CL 12B 6 53 OF 605	050C00760366	Area Afectada PEMPCHB	N2-T5-G5	N2	Decreto 678 de 1994			
AAA0032KNKL	003110016037	CL 12B 6 53 OF 606	050C00760367	Area Afectada PEMPCHB	N2-T5-G5	N2	Decreto 678 de 1994			
AAA0032KNLW	003110016037	CL 12B 6 53 OF 607	050C00760368	Area Afectada PEMPCHB	N2-T5-G5	N2	Decreto 678 de 1994			
AAA0032KNMS	003110016037	CL 12B 6 53 OF 608	050C00760369	Area Afectada PEMPCHB	N2-T5-G5	N2	Decreto 678 de 1994			
AAA0155UTCX	003109013021	CL 18 7 59 OF 203	050C00167605	Zona de Influencia PEMPCHB	N4	N4	NO APLICA			
AAA0155UTDM	003109013021	CL 18 7 59 OF 204	050C00167606	Zona de Influencia PEMPCHB	N4	N4	NO APLICA			
AAA0155UTEA	003109013021	CL 18 7 59 OF 205	050C00167607	Zona de Influencia PEMPCHB	N4	N4	NO APLICA			
AAA0155UTFT	003109013021	CL 18 7 59 OF 206	050C00167608	Zona de Influencia PEMPCHB	N4	N4	NO APLICA			
AAA0155UTHY	003109013021	CL 18 7 59 OF 301	050C00167609	Zona de Influencia PEMPCHB	N4	N4	NO APLICA			
AAA0155UTJH	003109013021	CL 18 7 59 OF 302	050C00167610	Zona de Influencia PEMPCHB	N4	N4	NO APLICA			
AAA0155UTKL	003109013021	CL 18 7 59 OF 303	050C00167611	Zona de Influencia PEMPCHB	N4	N4	NO APLICA			
AAA0155UTLW	003109013021	CL 18 7 59 OF 304	050C00167612	Zona de Influencia PEMPCHB	N4	N4	NO APLICA			
AAA0155USXS	003109013021	CL 18 7 59 OF 305	050C00167613	Zona de Influencia PEMPCHB	N4	N4	NO APLICA			
AAA0155USHK	003109013021	CL 18 7 59 OF 306	050C00167614	Zona de Influencia PEMPCHB	N4	N4	NO APLICA			
AAA0031YROM	003109022009	CL 17 4 68 AP 1206	050C00861496	Zona de Influencia PEMPCHB	N4	N4	NO APLICA			
AAA0031YRPA	003109022009	CL 17 4 68 AP 1207	050C00077737	Zona de Influencia PEMPCHB	N4	N4	NO APLICA			
AAA0031YRRJ	003109022009	CL 17 4 68 AP 1208	050C00077738	Zona de Influencia PEMPCHB	N4	N4	NO APLICA			
AAA0031YRSY	003109022009	CL 17 4 68 AP 1209	050C00077739	Zona de Influencia PEMPCHB	N4	N4	NO APLICA			
AAA0031YRTD	003109022009	CL 17 4 68 AP 1210	050C00077740	Zona de Influencia PEMPCHB	N4	N4	NO APLICA			
AAA0031YRUH	003109022009	CL 17 4 68 AP 1211	050C00077741	Zona de Influencia PEMPCHB	N4	N4	NO APLICA			
AAA0031YRWW	003109022009	CL 17 4 68 AP 1212	050C00077742	Zona de Influencia PEMPCHB	N4	N4	NO APLICA			
AAA0031YRXS	003109022009	CL 17 4 68 OF 1301	050C00077743	Zona de Influencia PEMPCHB	N4	N4	NO APLICA			
AAA0031YRYN	003109022009	CL 17 4 68 AP 1302	050C00077744	Zona de Influencia PEMPCHB	N4	N4	NO APLICA			
AAA0031YRZE	003109022009	CL 17 4 68 AP 1303	050C00077745	Zona de Influencia PEMPCHB	N4	N4	NO APLICA			
AAA0155UXOE	003110002006	AK 10 12 22 LC 403	050C01489011	Area Afectada PEMPCHB	N2-T1-G2	N2	Decreto 678 de 1994			
AAA0155UXPP	003110002006	AK 10 12 22 LC 422	050C01489012	Area Afectada PEMPCHB	N2-T1-G2	N2	Decreto 678 de 1994			
AAA0155UXRU	003110002006	AK 10 12 22 LC 405	050C01489013	Area Afectada PEMPCHB	N2-T1-G2	N2	Decreto 678 de 1994			
AAA0155UXSK	003110002006	AK 10 12 22 LC 406	050C01489014	Area Afectada PEMPCHB	N2-T1-G2	N2	Decreto 678 de 1994			
AAA0032DZWW	003110006008	CL 12C 8 75 LC 104	050C00338563	Area Afectada PEMPCHB	N2-T5-G4	N2	Decreto 678 de 1994			
AAA0032DZXS	003110006008	CL 12C 8 79 OF 201	050C00338717	Area Afectada PEMPCHB	N2-T5-G4	N2	Decreto 678 de 1994			
AAA0032DZYN	003110006008	CL 12C 8 79 OF 301	050C00338564	Area Afectada PEMPCHB	N2-T5-G4	N2	Decreto 678 de 1994			
AAA0032DZZE	003110006008	CL 12C 8 79 OF 303	050C00044736	Area Afectada PEMPCHB	N2-T5-G4	N2	Decreto 678 de 1994			
AAA0032EAAW	003110006008	CL 12C 8 79 OF 304	050C00044737	Area Afectada PEMPCHB	N2-T5-G4	N2	Decreto 678 de 1994			
AAA0032EABS	003110006008	CL 12C 8 79 OF 305	050C00139893	Area Afectada PEMPCHB	N2-T5-G4	N2	Decreto 678 de 1994			
AAA0032EACN	003110006008	CL 12C 8 79 OF 306	050C00059612	Area Afectada PEMPCHB	N2-T5-G4	N2	Decreto 678 de 1994			
AAA0032EADE	003110006008	CL 12C 8 79 OF 307	050C00060182	Area Afectada PEMPCHB	N2-T5-G4	N2	Decreto 678 de 1994			
AAA0032EAEP	003110006008	CL 12C 8 79 OF 308	050C00140315	Area Afectada PEMPCHB	N2-T5-G4	N2	Decreto 678 de 1994			
AAA0032EAFZ	003110006008	CL 12C 8 79 OF 309	050C01261684	Area Afectada PEMPCHB	N2-T5-G4	N2	Decreto 678 de 1994			
AAA0032EAHK	003110006008	CL 12C 8 79 OF 310	050C01261685	Area Afectada PEMPCHB	N2-T5-G4	N2	Decreto 678 de 1994			
AAA0032EAJZ	003110006008	CL 12C 8 79 OF 313	050C00338706	Area Afectada PEMPCHB	N2-T5-G4	N2	Decreto 678 de 1994			
AAA0032EAKC	003110006008	CL 12C 8 79 OF 315	050C00338731	Area Afectada PEMPCHB	N2-T5-G4	N2	Decreto 678 de 1994			
AAA0032EALF	003110006008	CL 12C 8 79 OF 318	050C00071561	Area Afectada PEMPCHB	N2-T5-G4	N2	Decreto 678 de 1994			
AAA0032EAMR	003110006008	CL 12C 8 79 OF 319	050C00044738	Area Afectada PEMPCHB	N2-T5-G4	N2	Decreto 678 de 1994			
AAA0188JHCN	003110029041	CL 12D 3 47	050C01644356	Area Afectada PEMPCHB	N2-T2-G1	N2	Decreto 678 de 1994			
AAA0032OPAF	003110030001	CL 12B 3 02	050C00000000	Area Afectada PEMPCHB	N2-T1-G2	N2	Decreto 678 de 1994			
AAA0032OPBR	003110030002	CL 12B 3 08	050C00928446	Area Afectada PEMPCHB	N2-T1-G2	N2	Decreto 678 de 1994			
AAA0032OPDM	003110030003	CL 12B 3 22	050C00927394	Area Afectada PEMPCHB	N4	N4	NO APLICA			
AAA0032KNNN	003110016037	CL 12B 6 53 OF 609	050C00760370	Area Afectada PEMPCHB	N2-T5-G5	N2	Decreto 678 de 1994			
AAA0032KNOE	003110016037	CL 12B 6 53 OF 701	050C00760371	Area Afectada PEMPCHB	N2-T5-G5	N2	Decreto 678 de 1994			
AAA0032KNPP	003110016037	CL 12B 6 53 OF 702	050C00760372	Area Afectada PEMPCHB	N2-T5-G5	N2	Decreto 678 de 1994			
AAA0032KNRU	003110016037	CL 12B 6 53 OF 703	050C00760373	Area Afectada PEMPCHB	N2-T5-G5	N2	Decreto 678 de 1994			
AAA0032KNSK	003110016037	CL 12B 6 53 OF 704	050C00760374	Area Afectada PEMPCHB	N2-T5-G5	N2	Decreto 678 de 1994			
AAA0032KNTO	003110016037	CL 12B 6 53 OF 705	050C00760375	Area Afectada PEMPCHB	N2-T5-G5	N2	Decreto 678 de 1994			
AAA0032KNUZ	003110016037	CL 12B 6 53 OF 706	050C00760376	Area Afectada PEMPCHB	N2-T5-G5	N2	Decreto 678 de 1994			
AAA0032KNWF	003110016037	CL 12B 6 53 OF 707	050C00760377	Area Afectada PEMPCHB	N2-T5-G5	N2	Decreto 678 de 1994			
AAA0032KNXR	003110016037	CL 12B 6 53 OF 708	050C00760378	Area Afectada PEMPCHB	N2-T5-G5	N2	Decreto 678 de 1994			
AAA0032KNYX	003110016037	CL 12B 6 53 OF 709	050C00760379	Area Afectada PEMPCHB	N2-T5-G5	N2	Decreto 678 de 1994			
AAA0032KNZM	003110016038	CL 12B 6 39	050C00102875	Area Afectada PEMPCHB	N4	N4	NO APLICA			
AAA0032KOAW	003110016039	CL 12B 6 17 LC 4	050C00032593	Area Afectada PEMPCHB	N4	N4	NO APLICA			
AAA0032KOBS	003110016039	CL 12B 6 29 LC 2	050C00032591	Area Afectada PEMPCHB	N4	N4	NO APLICA			
AAA0032KOCN	003110016039	CL 12B 6 31 LC 3	050C00032592	Area Afectada PEMPCHB	N4	N4	NO APLICA			
AAA0032KODE	003110016039	CL 12B 6 35 LC 1	050C00032590	Area Afectada PEMPCHB	N4	N4	NO APLICA			
AAA0032KOEP	003110016039	CL 12B 6 21 OF 201	050C00032594	Area Afectada PEMPCHB	N4	N4	NO APLICA			
AAA0032KOFZ	003110016039	CL 12B 6 21 OF 202	050C00032595	Area Afectada PEMPCHB	N4	N4	NO APLICA			
AAA0031WRKC	003109018018	CL 17 5 21 OF 801	050C00231111	Zona de Influencia PEMPCHB	N4	N4	NO APLICA			
AAA0031WRLF	003109018018	CL 17 5 21 OF 802	050C00231141	Zona de Influencia PEMPCHB	N4	N4	NO APLICA			
AAA0031WRMR	003109018018	CL 17 5 21 OF 901	050C00231144	Zona de Influencia PEMPCHB	N4	N4	NO APLICA			
AAA0031WRNX	003109018019	KR 5 16 87	050C00739780	Zona de Influencia PEMPCHB	N4	N4	NO APLICA			
AAA0031WROM	003109018020	KR 5 16 67 LC	050C00329587	Zona de Influencia PEMPCHB	N4	N4	NO APLICA			
AAA0031WRPA	003109018020	KR 5 16 69 LC	050C00329588	Zona de Influencia PEMPCHB	N4	N4	NO APLICA			
AAA0031WRRJ	003109018020	KR 5 16 75 LC	050C00329589	Zona de Influencia PEMPCHB	N4	N4	NO APLICA			
AAA0031WRSY	003109018020	KR 5 16 73 OF 102	050C00329590	Zona de Influencia PEMPCHB	N4	N4	NO APLICA			
AAA0031WRTD	003109018020	KR 5 16 73 OF 201	050C00329591	Zona de Influencia PEMPCHB	N4	N4	NO APLICA			
AAA0031WRUH	003109018020	KR 5 16 73 OF 202	050C00329592	Zona de Influencia PEMPCHB	N4	N4	NO APLICA			
AAA0031WRWW	003109018020	KR 5 16 73 OF 203	050C00329593	Zona de Influencia PEMPCHB	N4	N4	NO APLICA			
AAA0031WRXS	003109018020	KR 5 16 73 OF 204	050C00329594	Zona de Influencia PEMPCHB	N4	N4	NO APLICA			
AAA0031WRYN	003109018020	KR 5 16 73 OF 301	050C00329595	Zona de Influencia PEMPCHB	N4	N4	NO APLICA			
AAA0029WOMR	003102015003	KR 8 19 34 OF 506	050C00606096	Zona de Influencia PEMPCHB	N4	N4	NO APLICA			
AAA0029WONX	003102015003	KR 8 19 34 OF 507	050C00606097	Zona de Influencia PEMPCHB	N4	N4	NO APLICA			
AAA0029WOOM	003102015003	KR 8 19 34 OF 508	050C00606098	Zona de Influencia PEMPCHB	N4	N4	NO APLICA			
AAA0029WOPA	003102015003	KR 8 19 34 OF 509	050C00606099	Zona de Influencia PEMPCHB	N4	N4	NO APLICA			
AAA0029WORJ	003102015003	KR 8 19 34 OF 510	050C00606100	Zona de Influencia PEMPCHB	N4	N4	NO APLICA			
AAA0029WOSY	003102015003	KR 8 19 34 OF 511	050C00102989	Zona de Influencia PEMPCHB	N4	N4	NO APLICA			
AAA0029WOTD	003102015003	KR 8 19 34 OF 512	050C00092882	Zona de Influencia PEMPCHB	N4	N4	NO APLICA			
AAA0029WOUH	003102015003	KR 8 19 34 OF 513	050C00137955	Zona de Influencia PEMPCHB	N4	N4	NO APLICA			
AAA0029WOWW	003102015003	KR 8 19 34 OF 601	050C00084428	Zona de Influencia PEMPCHB	N4	N4	NO APLICA			
AAA0029WOXS	003102015003	KR 8 19 34 OF 602	050C00229109	Zona de Influencia PEMPCHB	N4	N4	NO APLICA			
AAA0029WOYN	003102015003	KR 8 19 34 OF 603	050C00145962	Zona de Influencia PEMPCHB	N4	N4	NO APLICA			
AAA0029WOZE	003102015003	KR 8 19 34 OF 604	050C00146827	Zona de Influencia PEMPCHB	N4	N4	NO APLICA			
AAA0029WPAF	003102015003	KR 8 19 34 OF 605	050C00166139	Zona de Influencia PEMPCHB	N4	N4	NO APLICA			
AAA0029WPBR	003102015003	KR 8 19 34 OF 606	050C00261780	Zona de Influencia PEMPCHB	N4	N4	NO APLICA			
AAA0029WPCX	003102015003	KR 8 19 34 OF 607	050C00262878	Zona de Influencia PEMPCHB	N4	N4	NO APLICA			
AAA0029WPDM	003102015003	KR 8 19 34 OF 608	050C00282148	Zona de Influencia PEMPCHB	N4	N4	NO APLICA			
AAA0029WPEA	003102015003	KR 8 19 34 OF 609	050C00251148	Zona de Influencia PEMPCHB	N4	N4	NO APLICA			
AAA0029WPFT	003102015003	KR 8 19 34 OF 610	050C00316420	Zona de Influencia PEMPCHB	N4	N4	NO APLICA			
AAA0029WPHY	003102015003	KR 8 19 34 OF 611	050C00472854	Zona de Influencia PEMPCHB	N4	N4	NO APLICA			
AAA0029WPJH	003102015003	KR 8 19 34 OF 612	050C00138482	Zona de Influencia PEMPCHB	N4	N4	NO APLICA			
AAA0029WPKL	003102015003	KR 8 19 34 OF 613	050C00513797	Zona de Influencia PEMPCHB	N4	N4	NO APLICA			
AAA0029WPLW	003102015003	KR 8 19 34 OF 701	050C00245450	Zona de Influencia PEMPCHB	N4	N4	NO APLICA			
AAA0029WPMS	003102015003	KR 8 19 34 OF 702	050C00143290	Zona de Influencia PEMPCHB	N4	N4	NO APLICA			
AAA0029WPOE	003102015004	CL 20 7 45 LC 3	050C00575592	Zona de Influencia PEMPCHB	N2-T5-G5	N2	Decreto 606 de 2001			
AAA0029WPPP	003102015004	CL 20 7 41 LC 2	050C00575591	Zona de Influencia PEMPCHB	N2-T5-G5	N2	Decreto 606 de 2001			
AAA0029WPRU	003102015004	CL 20 7 37 LC 1	050C00575590	Zona de Influencia PEMPCHB	N2-T5-G5	N2	Decreto 606 de 2001			
AAA0029WPSK	003102015004	KR 8 19 52 OF 201	050C00575593	Zona de Influencia PEMPCHB	N2-T5-G5	N2	Decreto 606 de 2001			
AAA0029WPTO	003102015004	KR 8 19 52 OF 301	050C00575594	Zona de Influencia PEMPCHB	N2-T5-G5	N2	Decreto 606 de 2001			
AAA0029WPUZ	003102015004	KR 8 19 52 OF 302	050C00573701	Zona de Influencia PEMPCHB	N2-T5-G5	N2	Decreto 606 de 2001			
AAA0032OPEA	003110030004	CL 12B 3 48 AP 102	050C00154653	Area Afectada PEMPCHB	N2-T5-G4	N2	Decreto 678 de 1994			
AAA0032OPFT	003110030004	CL 12B 3 48 AP 103	050C00154654	Area Afectada PEMPCHB	N2-T5-G4	N2	Decreto 678 de 1994			
AAA0032OPHY	003110030004	CL 12B 3 48 AP 104	050C00154655	Area Afectada PEMPCHB	N2-T5-G4	N2	Decreto 678 de 1994			
AAA0032OPJH	003110030004	CL 12B 3 48 AP 105	050C00154656	Area Afectada PEMPCHB	N2-T5-G4	N2	Decreto 678 de 1994			
AAA0032OPKL	003110030004	CL 12B 3 48 AP 106	050C00154657	Area Afectada PEMPCHB	N2-T5-G4	N2	Decreto 678 de 1994			
AAA0032OPLW	003110030004	CL 12B 3 48 AP 107	050C00154658	Area Afectada PEMPCHB	N2-T5-G4	N2	Decreto 678 de 1994			
AAA0032OPMS	003110030004	CL 12B 3 48 AP 108	050C00154659	Area Afectada PEMPCHB	N2-T5-G4	N2	Decreto 678 de 1994			
AAA0032OPNN	003110030004	CL 12B 3 48 AP 201	050C00154660	Area Afectada PEMPCHB	N2-T5-G4	N2	Decreto 678 de 1994			
AAA0032OPOE	003110030004	CL 12B 3 48 AP 202	050C00154661	Area Afectada PEMPCHB	N2-T5-G4	N2	Decreto 678 de 1994			
AAA0032OPPP	003110030004	CL 12B 3 48 AP 203	050C00154662	Area Afectada PEMPCHB	N2-T5-G4	N2	Decreto 678 de 1994			
AAA0032OPRU	003110030004	CL 12B 3 48 AP 204	050C00154663	Area Afectada PEMPCHB	N2-T5-G4	N2	Decreto 678 de 1994			
AAA0032OPSK	003110030004	CL 12B 3 48 AP 205	050C00154664	Area Afectada PEMPCHB	N2-T5-G4	N2	Decreto 678 de 1994			
AAA0032OPTO	003110030004	CL 12B 3 48 AP 206	050C00154665	Area Afectada PEMPCHB	N2-T5-G4	N2	Decreto 678 de 1994			
AAA0032OPUZ	003110030004	CL 12B 3 48 AP 207	050C00154666	Area Afectada PEMPCHB	N2-T5-G4	N2	Decreto 678 de 1994			
AAA0032OPWF	003110030004	CL 12B 3 48 AP 208	050C00154667	Area Afectada PEMPCHB	N2-T5-G4	N2	Decreto 678 de 1994			
AAA0032OPXR	003110030004	CL 12B 3 48 AP 301	050C00154668	Area Afectada PEMPCHB	N2-T5-G4	N2	Decreto 678 de 1994			
AAA0032OPYX	003110030004	CL 12B 3 48 AP 302	050C00154669	Area Afectada PEMPCHB	N2-T5-G4	N2	Decreto 678 de 1994			
AAA0032OPZM	003110030004	CL 12B 3 48 AP 303	050C00154670	Area Afectada PEMPCHB	N2-T5-G4	N2	Decreto 678 de 1994			
AAA0032ORAF	003110030004	CL 12B 3 48 AP 304	050C00154671	Area Afectada PEMPCHB	N2-T5-G4	N2	Decreto 678 de 1994			
AAA0032ORBR	003110030004	CL 12B 3 48 AP 305	050C00154672	Area Afectada PEMPCHB	N2-T5-G4	N2	Decreto 678 de 1994			
AAA0032ORCX	003110030004	CL 12B 3 48 AP 306	050C00154673	Area Afectada PEMPCHB	N2-T5-G4	N2	Decreto 678 de 1994			
AAA0032ORDM	003110030004	CL 12B 3 48 AP 307	050C00154674	Area Afectada PEMPCHB	N2-T5-G4	N2	Decreto 678 de 1994			
AAA0032OREA	003110030004	CL 12B 3 48 AP 308	050C00154675	Area Afectada PEMPCHB	N2-T5-G4	N2	Decreto 678 de 1994			
AAA0032ORFT	003110030005	CL 12B 3 58 AP 101A	050C00109064	Area Afectada PEMPCHB	N4	N4	NO APLICA			
AAA0032ORHY	003110030005	CL 12B 3 58 AP 102A	050C01224796	Area Afectada PEMPCHB	N4	N4	NO APLICA			
AAA0032ORJH	003110030005	CL 12B 3 58 AP 201A	050C00272200	Area Afectada PEMPCHB	N4	N4	NO APLICA			
AAA0032ORKL	003110030005	CL 12B 3 58 AP 202A	050C00232216	Area Afectada PEMPCHB	N4	N4	NO APLICA			
AAA0032ORLW	003110030005	CL 12B 3 58 AP 301A	050C00734755	Area Afectada PEMPCHB	N4	N4	NO APLICA			
AAA0032ORMS	003110030005	CL 12B 3 58 AP 302A	050C01294547	Area Afectada PEMPCHB	N4	N4	NO APLICA			
AAA0032ORNN	003110030005	CL 12B 3 58 AP 401A	050C01429183	Area Afectada PEMPCHB	N4	N4	NO APLICA			

AAA0031WRZE	003109018020	KR 5 16 73 OF 302	050C00329596	Zona de Influencia PEMPCHB	N4	N4	NO APLICA			
AAA0031WSAF	003109018020	KR 5 16 73 OF 303	050C00329597	Zona de Influencia PEMPCHB	N4	N4	NO APLICA			
AAA0031WSBR	003109018020	KR 5 16 73 OF 304	050C00329598	Zona de Influencia PEMPCHB	N4	N4	NO APLICA			
AAA0031WSCX	003109018020	KR 5 16 73 OF 305	050C00329599	Zona de Influencia PEMPCHB	N4	N4	NO APLICA			
AAA0031WSDM	003109018020	KR 5 16 73 OF 306	050C00329600	Zona de Influencia PEMPCHB	N4	N4	NO APLICA			
AAA0031WSEA	003109018020	KR 5 16 73 OF 307	050C00329601	Zona de Influencia PEMPCHB	N4	N4	NO APLICA			
AAA0031WSFT	003109018020	KR 5 16 73 OF 308	050C00329602	Zona de Influencia PEMPCHB	N4	N4	NO APLICA			
AAA0031WSHY	003109018020	KR 5 16 73 OF 309	050C00329603	Zona de Influencia PEMPCHB	N4	N4	NO APLICA			
AAA0031WSJH	003109018020	KR 5 16 73 OF 401	050C00329604	Zona de Influencia PEMPCHB	N4	N4	NO APLICA			
AAA0031WSKL	003109018020	KR 5 16 73 OF 402	050C00329605	Zona de Influencia PEMPCHB	N4	N4	NO APLICA			
AAA0031WSLW	003109018020	KR 5 16 73 OF 403	050C00329606	Zona de Influencia PEMPCHB	N4	N4	NO APLICA			
AAA0031WSMS	003109018020	KR 5 16 73 OF 404	050C00329607	Zona de Influencia PEMPCHB	N4	N4	NO APLICA			
AAA0031WSNN	003109018020	KR 5 16 73 OF 405	050C00329608	Zona de Influencia PEMPCHB	N4	N4	NO APLICA			
AAA0031WSOE	003109018020	KR 5 16 73 OF 406	050C00329609	Zona de Influencia PEMPCHB	N4	N4	NO APLICA			
AAA0031WSPP	003109018020	KR 5 16 73 OF 407	050C00329610	Zona de Influencia PEMPCHB	N4	N4	NO APLICA			
AAA0031WSRU	003109018020	KR 5 16 73 OF 408	050C00329611	Zona de Influencia PEMPCHB	N4	N4	NO APLICA			
AAA0031YDOM	003109021016	CL 19 4 91 LC 126	050C00906236	Zona de Influencia PEMPCHB	N4	N4	NO APLICA			
AAA0031YDPA	003109021016	CL 19 4 83 LC 127	050C00906237	Zona de Influencia PEMPCHB	N4	N4	NO APLICA			
AAA0031YDRJ	003109021016	CL 19 4 89 LC 128	050C00906238	Zona de Influencia PEMPCHB	N4	N4	NO APLICA			
AAA0031YDSY	003109021016	CL 19 4 83 LC 129	050C00906239	Zona de Influencia PEMPCHB	N4	N4	NO APLICA			
AAA0031YDTD	003109021016	CL 19 4 87 LC 130	050C00906240	Zona de Influencia PEMPCHB	N4	N4	NO APLICA			
AAA0031YDUH	003109021016	CL 19 4 83 LC 131	050C00906241	Zona de Influencia PEMPCHB	N4	N4	NO APLICA			
AAA0031YDWW	003109021016	CL 19 4 85 LC 132	050C00906242	Zona de Influencia PEMPCHB	N4	N4	NO APLICA			
AAA0031YDXS	003109021016	CL 19 4 83 LC 201	050C00906243	Zona de Influencia PEMPCHB	N4	N4	NO APLICA			
AAA0031YDYN	003109021016	CL 19 4 83 LC 202	050C00906244	Zona de Influencia PEMPCHB	N4	N4	NO APLICA			
AAA0031YDZE	003109021016	CL 19 4 83 LC 203	050C00906245	Zona de Influencia PEMPCHB	N4	N4	NO APLICA			
AAA0031YEAF	003109021016	CL 19 4 83 LC 204	050C00906246	Zona de Influencia PEMPCHB	N4	N4	NO APLICA			
AAA0031YEBR	003109021016	CL 19 4 83 LC 205	050C00906247	Zona de Influencia PEMPCHB	N4	N4	NO APLICA			
AAA0031YLWW	003109022009	CL 17 4 68 AP 406	050C00077632	Zona de Influencia PEMPCHB	N4	N4	NO APLICA			
AAA0031YLXS	003109022009	CL 17 4 68 AP 407	050C00077633	Zona de Influencia PEMPCHB	N4	N4	NO APLICA			
AAA0032BEXR	003109025006	KR 4 18 50 AP 2006	050C00330739	Zona de Influencia PEMPCHB	N4	N4	NO APLICA			
AAA0032BEYX	003109025006	KR 4 18 50 AP 2007	050C00330740	Zona de Influencia PEMPCHB	N4	N4	NO APLICA			
AAA0032BEZM	003109025006	KR 4 18 50 AP 2008	050C00330741	Zona de Influencia PEMPCHB	N4	N4	NO APLICA			
AAA0032BFAW	003109025006	KR 4 18 50 AP 2101	050C00330742	Zona de Influencia PEMPCHB	N4	N4	NO APLICA			
AAA0032BFBS	003109025006	KR 4 18 50 AP 2102	050C00330743	Zona de Influencia PEMPCHB	N4	N4	NO APLICA			
AAA0032BFCN	003109025006	KR 4 18 50 AP 2103	050C00330744	Zona de Influencia PEMPCHB	N4	N4	NO APLICA			
AAA0032BFDE	003109025006	KR 4 18 50 AP 2104	050C00330745	Zona de Influencia PEMPCHB	N4	N4	NO APLICA			
AAA0032BFEP	003109025006	KR 4 18 50 AP 2105	050C00330746	Zona de Influencia PEMPCHB	N4	N4	NO APLICA			
AAA0032BFFZ	003109025006	KR 4 18 50 AP 2106	050C00330747	Zona de Influencia PEMPCHB	N4	N4	NO APLICA			
AAA0032BFHK	003109025006	KR 4 18 50 AP 2107	050C00330748	Zona de Influencia PEMPCHB	N4	N4	NO APLICA			
AAA0032BFJZ	003109025006	KR 4 18 50 AP 2108	050C00330749	Zona de Influencia PEMPCHB	N4	N4	NO APLICA			
AAA0032BFKC	003109025006	KR 4 18 50 AP 2201	050C00330750	Zona de Influencia PEMPCHB	N4	N4	NO APLICA			
AAA0032BFLF	003109025006	KR 4 18 50 AP 2202	050C00330751	Zona de Influencia PEMPCHB	N4	N4	NO APLICA			
AAA0032BFMR	003109025006	KR 4 18 50 AP 2203	050C00330752	Zona de Influencia PEMPCHB	N4	N4	NO APLICA			
AAA0032BFNX	003109025006	KR 4 18 50 AP 2204	050C00330753	Zona de Influencia PEMPCHB	N4	N4	NO APLICA			
AAA0032BFOM	003109025006	KR 4 18 50 AP 2205	050C00330754	Zona de Influencia PEMPCHB	N4	N4	NO APLICA			
AAA0032BFPA	003109025006	KR 4 18 50 AP 2206	050C00330755	Zona de Influencia PEMPCHB	N4	N4	NO APLICA			
AAA0032BFRJ	003109025006	KR 4 18 50 AP 2207	050C00330756	Zona de Influencia PEMPCHB	N4	N4	NO APLICA			
AAA0032BFSY	003109025006	KR 4 18 50 AP 2208	050C00330757	Zona de Influencia PEMPCHB	N4	N4	NO APLICA			
AAA0032BFTD	003109025006	KR 4 18 50 AP 2301	050C00330758	Zona de Influencia PEMPCHB	N4	N4	NO APLICA			
AAA0032BFUH	003109025006	KR 4 18 50 AP 2302	050C00330759	Zona de Influencia PEMPCHB	N4	N4	NO APLICA			
AAA0032BFWW	003109025006	KR 4 18 50 AP 2303	050C00330760	Zona de Influencia PEMPCHB	N4	N4	NO APLICA			
AAA0032BFXS	003109025006	KR 4 18 50 AP 2304	050C00330761	Zona de Influencia PEMPCHB	N4	N4	NO APLICA			
AAA0032EWZE	003110007018	CL 12B 8 39 OF 305	050C00481690	Area Afectada PEMPCHB	N2-T5-G4	N2	Decreto 678 de 1994			
AAA0032EXAF	003110007018	CL 12B 8 39 OF 306	050C00719891	Area Afectada PEMPCHB	N2-T5-G4	N2	Decreto 678 de 1994			
AAA0032EXBR	003110007018	CL 12B 8 39 OF 307	050C00719890	Area Afectada PEMPCHB	N2-T5-G4	N2	Decreto 678 de 1994			
AAA0031UWNN	003109018009	CL 16 6 38 GJ 88	050C00335414	Zona de Influencia PEMPCHB	N1-T5-G5	N1	├ n 0269 de 23-III-2011. Resoluci ├ n 3278 de 17-X-2014			
AAA0031UWOE	003109018009	CL 16 6 38 GJ 90	050C00335415	Zona de Influencia PEMPCHB	N1-T5-G5	N1	├ n 0269 de 23-III-2011. Resoluci ├ n 3278 de 17-X-2014			
AAA0031UWPP	003109018009	CL 16 6 38 GJ 91	050C00335416	Zona de Influencia PEMPCHB	N1-T5-G5	N1	├ n 0269 de 23-III-2011. Resoluci ├ n 3278 de 17-X-2014			
AAA0155TJHK	003109020012	CL 13 5 16 OF 401	050C01251426	Area Afectada PEMPCHB	N2-T5-G5	N2	Decreto 678 de 1994			
AAA0155TJJZ	003109020012	CL 13 5 16 OF 402	050C01249890	Area Afectada PEMPCHB	N2-T5-G5	N2	Decreto 678 de 1994			
AAA0155TJKC	003109020012	CL 13 5 16 OF 403	050C01249891	Area Afectada PEMPCHB	N2-T5-G5	N2	Decreto 678 de 1994			
AAA0155TJLF	003109020012	CL 13 5 16 OF 404	050C01249892	Area Afectada PEMPCHB	N2-T5-G5	N2	Decreto 678 de 1994			
AAA0155ZMTO	003109020012	CL 13 5 16 OF 405	050C01249893	Area Afectada PEMPCHB	N2-T5-G5	N2	Decreto 678 de 1994			
AAA0155ZMUZ	003109020012	CL 13 5 16 OF 406	050C01249894	Area Afectada PEMPCHB	N2-T5-G5	N2	Decreto 678 de 1994			
AAA0155ZMWF	003109020012	CL 13 5 16 OF 501	050C01249895	Area Afectada PEMPCHB	N2-T5-G5	N2	Decreto 678 de 1994			
AAA0155ZMXR	003109020012	CL 13 5 16 OF 502	050C01249896	Area Afectada PEMPCHB	N2-T5-G5	N2	Decreto 678 de 1994			
AAA0155ZMYX	003109020012	CL 13 5 16 OF 503	050C01249897	Area Afectada PEMPCHB	N2-T5-G5	N2	Decreto 678 de 1994			
AAA0155ZMZM	003109020012	CL 13 5 16 OF 504	050C01249898	Area Afectada PEMPCHB	N2-T5-G5	N2	Decreto 678 de 1994			
AAA0155ZNAW	003109020012	CL 13 5 16 OF 505	050C01249899	Area Afectada PEMPCHB	N2-T5-G5	N2	Decreto 678 de 1994			
AAA0155ZNBS	003109020012	CL 13 5 16 OF 506	050C01249900	Area Afectada PEMPCHB	N2-T5-G5	N2	Decreto 678 de 1994			
AAA0155ZNCN	003109020012	CL 13 5 16 OF 601	050C01249901	Area Afectada PEMPCHB	N2-T5-G5	N2	Decreto 678 de 1994			
AAA0155ZNDE	003109020012	CL 13 5 16 OF 602	050C01249902	Area Afectada PEMPCHB	N2-T5-G5	N2	Decreto 678 de 1994			
AAA0155ZNEP	003109020012	CL 13 5 16 OF 603	050C01249903	Area Afectada PEMPCHB	N2-T5-G5	N2	Decreto 678 de 1994			
AAA0155ZNFZ	003109020012	CL 13 5 16 OF 604	050C01249904	Area Afectada PEMPCHB	N2-T5-G5	N2	Decreto 678 de 1994			
AAA0155ZNHK	003109020012	CL 13 5 16 OF 605	050C01249905	Area Afectada PEMPCHB	N2-T5-G5	N2	Decreto 678 de 1994			
AAA0155THJZ	003109020012	CL 13 5 16 OF 606	050C01249906	Area Afectada PEMPCHB	N2-T5-G5	N2	Decreto 678 de 1994			
AAA0155THKC	003109020012	CL 13 5 16 OF 701	050C01249907	Area Afectada PEMPCHB	N2-T5-G5	N2	Decreto 678 de 1994			
AAA0155THLF	003109020012	CL 13 5 16 OF 702	050C01249908	Area Afectada PEMPCHB	N2-T5-G5	N2	Decreto 678 de 1994			
AAA0155THMR	003109020012	CL 13 5 16 OF 703	050C01249909	Area Afectada PEMPCHB	N2-T5-G5	N2	Decreto 678 de 1994			
AAA0155WUAW	003109020012	CL 13 5 16 OF 704	050C01249910	Area Afectada PEMPCHB	N2-T5-G5	N2	Decreto 678 de 1994			
AAA0155THNX	003109020012	CL 13 5 16 OF 705	050C01249911	Area Afectada PEMPCHB	N2-T5-G5	N2	Decreto 678 de 1994			
AAA0155THOM	003109020012	CL 13 5 16 OF 706	050C01249912	Area Afectada PEMPCHB	N2-T5-G5	N2	Decreto 678 de 1994			
AAA0155THPA	003109020012	CL 13 5 16 OF 801	050C01249913	Area Afectada PEMPCHB	N2-T5-G5	N2	Decreto 678 de 1994			
AAA0155THRJ	003109020012	CL 13 5 16 OF 802	050C01249914	Area Afectada PEMPCHB	N2-T5-G5	N2	Decreto 678 de 1994			
AAA0032FTJZ	003110010002	KR 7 12C 23 PI 6	050C01453034	Area Afectada PEMPCHB	N2-T6-G5	N2	Decreto 678 de 1994			
AAA0032FTKC	003110010002	KR 7 12C 23 PI 7	050C00157242	Area Afectada PEMPCHB	N2-T6-G5	N2	Decreto 678 de 1994			
AAA0032FTLF	003110010002	KR 7 12C 23 PI 8	050C00453202	Area Afectada PEMPCHB	N2-T6-G5	N2	Decreto 678 de 1994			
AAA0032FTMR	003110010002	KR 7 12C 23 PI 9	050C00389650	Area Afectada PEMPCHB	N2-T6-G5	N2	Decreto 678 de 1994			
AAA0155THUH	003109020012	CL 13 5 16 OF 805	050C01249917	Area Afectada PEMPCHB	N2-T5-G5	N2	Decreto 678 de 1994			
AAA0155THWW	003109020012	CL 13 5 16 OF 806	050C01249918	Area Afectada PEMPCHB	N2-T5-G5	N2	Decreto 678 de 1994			
AAA0155THHK	003109020012	CL 13 5 16 OF 901	050C01249919	Area Afectada PEMPCHB	N2-T5-G5	N2	Decreto 678 de 1994			
AAA0155ZMDM	003109020012	CL 13 5 16 OF 902	050C01249920	Area Afectada PEMPCHB	N2-T5-G5	N2	Decreto 678 de 1994			
AAA0155ZMEA	003109020012	CL 13 5 16 OF 903	050C01249921	Area Afectada PEMPCHB	N2-T5-G5	N2	Decreto 678 de 1994			
AAA0155ZMFT	003109020012	CL 13 5 16 OF 904	050C01249922	Area Afectada PEMPCHB	N2-T5-G5	N2	Decreto 678 de 1994			
AAA0155ZMHY	003109020012	CL 13 5 16 OF 905	050C01249923	Area Afectada PEMPCHB	N2-T5-G5	N2	Decreto 678 de 1994			
AAA0155ZMJH	003109020012	CL 13 5 16 OF 906	050C01249924	Area Afectada PEMPCHB	N2-T5-G5	N2	Decreto 678 de 1994			
AAA0155ZMKL	003109020012	CL 13 5 16 OF 1001	050C01249925	Area Afectada PEMPCHB	N2-T5-G5	N2	Decreto 678 de 1994			
AAA0155ZMLW	003109020012	CL 13 5 16 OF 1002	050C01249926	Area Afectada PEMPCHB	N2-T5-G5	N2	Decreto 678 de 1994			
AAA0155ZMMS	003109020012	CL 13 5 16 OF 1003	050C01249927	Area Afectada PEMPCHB	N2-T5-G5	N2	Decreto 678 de 1994			
AAA0155ZMNN	003109020012	CL 13 5 16 OF 1004	050C01249928	Area Afectada PEMPCHB	N2-T5-G5	N2	Decreto 678 de 1994			
AAA0155ZMOE	003109020012	CL 13 5 16 OF 1005	050C01249929	Area Afectada PEMPCHB	N2-T5-G5	N2	Decreto 678 de 1994			
AAA0155ZMPP	003109020012	CL 13 5 16 OF 1006	050C01249930	Area Afectada PEMPCHB	N2-T5-G5	N2	Decreto 678 de 1994			
AAA0155ZMRU	003109020012	CL 13 5 16 OF 1101	050C01249931	Area Afectada PEMPCHB	N2-T5-G5	N2	Decreto 678 de 1994			
AAA0155ZMSK	003109020012	CL 13 5 16 OF 1102	050C01249932	Area Afectada PEMPCHB	N2-T5-G5	N2	Decreto 678 de 1994			
AAA0155ZLUH	003109020012	CL 13 5 16 OF 1103	050C01249933	Area Afectada PEMPCHB	N2-T5-G5	N2	Decreto 678 de 1994			
AAA0155ZLWW	003109020012	CL 13 5 16 OF 1104	050C01249934	Area Afectada PEMPCHB	N2-T5-G5	N2	Decreto 678 de 1994			
AAA0155ZLXS	003109020012	CL 13 5 16 OF 1105	050C01249935	Area Afectada PEMPCHB	N2-T5-G5	N2	Decreto 678 de 1994			
AAA0155ZLYN	003109020012	CL 13 5 16 OF 1106	050C01249936	Area Afectada PEMPCHB	N2-T5-G5	N2	Decreto 678 de 1994			
AAA0155ZLZE	003109020012	CL 13 5 16 OF 1201	050C01249937	Area Afectada PEMPCHB	N2-T5-G5	N2	Decreto 678 de 1994			
AAA0031ZAKC	003109022019	CL 18 4 91 OF 504	050C00981762	Zona de Influencia PEMPCHB	N4	N4	NO APLICA			
AAA0031ZALF	003109022019	CL 18 4 91 OF 505	050C00981763	Zona de Influencia PEMPCHB	N4	N4	NO APLICA			
AAA0031ZAMR	003109022019	CL 18 4 91 OF 506	050C00981764	Zona de Influencia PEMPCHB	N4	N4	NO APLICA			
AAA0031ZANX	003109022019	CL 18 4 91 OF 507	050C00981765	Zona de Influencia PEMPCHB	N4	N4	NO APLICA			
AAA0032JAAF	003110011008	KR 8 12B 54 GJ 1329	050C00892696	Area Afectada PEMPCHB	N2-T5-G6	N2	Decreto 678 de 1994			
AAA0032JABR	003110011009	KR 8 12B 86 LC	050C00376501	Area Afectada PEMPCHB	N4	N4	NO APLICA			
AAA0032JACX	003110011009	KR 8 12B 92 LC	050C00376506	Area Afectada PEMPCHB	N4	N4	NO APLICA			
AAA0032JADM	003110011009	KR 8 12B 98 LC	050C00376505	Area Afectada PEMPCHB	N4	N4	NO APLICA			
AAA0032JAEA	003110011009	CL 12C 7A 13 LC	050C00376502	Area Afectada PEMPCHB	N4	N4	NO APLICA			
AAA0032JAFT	003110011009	CL 12C 7A 21 LC	050C00376503	Area Afectada PEMPCHB	N4	N4	NO APLICA			
AAA0032JAHY	003110011009	CL 12C 7A 37 LC	050C00376504	Area Afectada PEMPCHB	N4	N4	NO APLICA			
AAA0032JAJH	003110011009	KR 8 12B 82 OF 301	050C00376507	Area Afectada PEMPCHB	N4	N4	NO APLICA			
AAA0032JAKL	003110011009	KR 8 12B 82 OF 401	050C00376508	Area Afectada PEMPCHB	N4	N4	NO APLICA			
AAA0032JALW	003110011009	KR 8 12B 82 OF 501	050C00376509	Area Afectada PEMPCHB	N4	N4	NO APLICA			
AAA0032JAMS	003110011009	KR 8 12B 82 OF 601	050C00376510	Area Afectada PEMPCHB	N4	N4	NO APLICA			
AAA0032JANN	003110011009	KR 8 12B 82 OF 701	050C00376511	Area Afectada PEMPCHB	N4	N4	NO APLICA			
AAA0032JAOE	003110011009	KR 8 12B 82 OF 801	050C00376512	Area Afectada PEMPCHB	N4	N4	NO APLICA			
AAA0032LTOM	003110018006	CL 13 5 75 LC	050C00331192	Area Afectada PEMPCHB	N2-T5-G4	N2	Decreto 678 de 1994			
AAA0032LTPA	003110018006	CL 13 5 73 LC	050C00331203	Area Afectada PEMPCHB	N2-T5-G4	N2	Decreto 678 de 1994			
AAA0032LTRJ	003110018006	CL 13 5 65 LC	050C00331166	Area Afectada PEMPCHB	N2-T5-G4	N2	Decreto 678 de 1994			
AAA0032LTSY	003110018006	CL 13 5 61 LC	050C00331181	Area Afectada PEMPCHB	N2-T5-G4	N2	Decreto 678 de 1994			
AAA0032LTTD	003110018006	CL 13 5 69 AP 201	050C00331198	Area Afectada PEMPCHB	N2-T5-G4	N2	Decreto 678 de 1994			
AAA0032LTUH	003110018006	CL 13 5 69 AP 202	050C00331200	Area Afectada PEMPCHB	N2-T5-G4	N2	Decreto 678 de 1994			
AAA0032LTWW	003110018006	CL 13 5 69 AP 301	050C00331202	Area Afectada PEMPCHB	N2-T5-G4	N2	Decreto 678 de 1994			
AAA0032LTXS	003110018006	CL 13 5 69 AP 302	050C00331183	Area Afectada PEMPCHB	N2-T5-G4	N2	Decreto 678 de 1994			
AAA0032LTYN	003110018006	CL 13 5 69 AP 401	050C00331186	Area Afectada PEMPCHB	N2-T5-G4	N2	Decreto 678 de 1994			
AAA0032LTZE	003110018006	CL 13 5 69 AP 402	050C00331187	Area Afectada PEMPCHB	N2-T5-G4	N2	Decreto 678 de 1994			
AAA0032LUAF	003110018006	CL 13 5 69 AP 501	050C00331184	Area Afectada PEMPCHB	N2-T5-G4	N2	Decreto 678 de 1994			
AAA0032LUBR	003110018006	CL 13 5 69 AP 502	050C00331188	Area Afectada PEMPCHB	N2-T5-G4	N2	Decreto 678 de 1994			
AAA0032LUCX	003110018006	CL 13 5 69 AP 601	050C00331171	Area Afectada PEMPCHB	N2-T5-G4	N2	Decreto 678 de 1994			
AAA0172RDWF	003109022023	CL 18 4 71 LC	050C01230615	Zona de Influencia PEMPCHB	N4	N4	NO APLICA			
AAA0172RDXR	003109022023	CL 18 4 75 LC	050C01230614	Zona de Influencia PEMPCHB	N4	N4	NO APLICA			
AAA0177EZKL	003109022023	CL 18 4 73 AP 101	050C01230617	Zona de Influencia PEMPCHB	N4	N4	NO APLICA			
AAA0177EZLW	003109022023	CL 18 4 73 AP 103	050C01230618	Zona de Influencia PEMPCHB	N4	N4	NO APLICA			
AAA0032LUJH	003110019004	KR 5 BIS 12C 02 LC	050C00807802	Area Afectada PEMPCHB	N4	N4	NO APLICA			
AAA0032LUKL	003110019004	CL 12C 5 46 AP 201	050C00807803	Area Afectada PEMPCHB	N4	N4	NO APLICA			
AAA0032LULW	003110019004	CL 12C 5 46 AP 202	050C00807804	Area Afectada PEMPCHB	N4	N4	NO APLICA			
AAA0032LUMS	003110019004	CL 12C 5 46 AP 203	050C00807805	Area Afectada PEMPCHB	N4	N4	NO APLICA			
AAA0032LUNN	003110019004	CL 12C 5 46 AP 204	050C00807806	Area Afectada PEMPCHB	N4	N4	NO APLICA			
AAA0032LUOE	003110019004	CL 12C 5 46 AP 301	050C00807807	Area Afectada PEMPCHB	N4	N4	NO APLICA			
AAA0032LUPP	003110019004	CL 12C 5 46 AP 302	050C00807808	Area Afectada PEMPCHB	N4	N4	NO APLICA			
AAA0032LURU	003110019004	CL 12C 5 46 AP 303	050C00807809	Area Afectada PEMPCHB	N4	N4	NO APLICA			
AAA0032LUSK	003110019004	CL 12C 5 46 AP 304	050C00807810	Area Afectada PEMPCHB	N4	N4	NO APLICA			
AAA0155WZRU	003110007026	CL 12B 8 23 OF 803	050C01340519	Area Afectada PEMPCHB	N2-T5-G3	N2	Decreto 678 de 1994			
AAA0155WZSK	003110007026	CL 12B 8 23 OF 804	050C01340520	Area Afectada PEMPCHB	N2-T5-G3	N2	Decreto 678 de 1994			
AAA0155WZTO	003110007026	CL 12B 8 23 OF 805	050C01340521	Area Afectada PEMPCHB	N2-T5-G3	N2	Decreto 678 de 1994			
AAA0155WZUZ	003110007026	CL 12B 8 23 OF 806	050C01340522	Area Afectada PEMPCHB	N2-T5-G3	N2	Decreto 678 de 1994			
AAA0155WZWF	003110007026	CL 12B 8 23 OF 807	050C01340523	Area Afectada PEMPCHB	N2-T5-G3	N2	Decreto 678 de 1994			
AAA0155XOTO	003110007026	CL 12B 8 23 OF 808	050C01340524	Area Afectada PEMPCHB	N2-T5-G3	N2	Decreto 678 de 1994			
AAA0155WZXR	003110007026	CL 12B 8 23 OF 809	050C01340525	Area Afectada PEMPCHB	N2-T5-G3	N2	Decreto 678 de 1994			
AAA0155WZYX	003110007026	CL 12B 8 23 OF 810	050C01340526	Area Afectada PEMPCHB	N2-T5-G3	N2	Decreto 678 de 1994			
AAA0155WZZM	003110007026	CL 12B 8 23 OF 811	050C01340527	Area Afectada PEMPCHB	N2-T5-G3	N2	Decreto 678 de 1994			
AAA0155XAAF	003110007026	CL 12B 8 23 OF 812	050C01340528	Area Afectada PEMPCHB	N2-T5-G3	N2	Decreto 678 de 1994			
AAA0155XABR	003110007026	CL 12B 8 23 OF 813	050C01340529	Area Afectada PEMPCHB	N2-T5-G3	N2	Decreto 678 de 1994			
AAA0155XACX	003110007026	CL 12B 8 23 OF 814	050C01340530	Area Afectada PEMPCHB	N2-T5-G3	N2	Decreto 678 de 1994			
AAA0155XADM	003110007026	CL 12B 8 23 OF 815	050C01340531	Area Afectada PEMPCHB	N2-T5-G3	N2	Decreto 678 de 1994			
AAA0155XAEA	003110007026	CL 12B 8 23 OF 816	050C01340532	Area Afectada PEMPCHB	N2-T5-G3	N2	Decreto 678 de 1994			
AAA0155XAFT	003110007026	CL 12B 8 23 OF 817	050C01340533	Area Afectada PEMPCHB	N2-T5-G3	N2	Decreto 678 de 1994			
AAA0155XAHY	003110007026	CL 12B 8 23 OF 818	050C01340534	Area Afectada PEMPCHB	N2-T5-G3	N2	Decreto 678 de 1994			
AAA0155XAJH	003110007026	CL 12B 8 23 OF 819	050C01340535	Area Afectada PEMPCHB	N2-T5-G3	N2	Decreto 678 de 1994			
AAA0155XAKL	003110007026	CL 12B 8 23 OF 820	050C01340536	Area Afectada PEMPCHB	N2-T5-G3	N2	Decreto 678 de 1994			
AAA0032FBKC	003110008001	KR 8 11 03	050C00893414	Area Afectada PEMPCHB	N2-T2-G1	N2	Decreto 678 de 1994			
AAA0032FBLF	003110008002	CL 11 8 10	050C00114511	Area Afectada PEMPCHB	N2-T2-G1	N2	Decreto 678 de 1994			
AAA0032FBMR	003110008003	CL 11 8 14	050C00164960	Area Afectada PEMPCHB	N2-T2-G1	N2	Decreto 678 de 1994			
AAA0155THSY	003109020012	CL 13 5 16 OF 803	050C01249915	Area Afectada PEMPCHB	N2-T5-G5	N2	Decreto 678 de 1994			
AAA0155THTD	003109020012	CL 13 5 16 OF 804	050C01249916	Area Afectada PEMPCHB	N2-T5-G5	N2	Decreto 678 de 1994			
AAA0032BCLW	003109025006	KR 4 18 50 AP 1308	050C00330685	Zona de Influencia PEMPCHB	N4	N4	NO APLICA			
AAA0032BCMS	003109025006	KR 4 18 50 AP 1401	050C00330686	Zona de Influencia PEMPCHB	N4	N4	NO APLICA			
AAA0032BCNN	003109025006	KR 4 18 50 AP 1402	050C00330687	Zona de Influencia PEMPCHB	N4	N4	NO APLICA			
AAA0032BCOE	003109025006	KR 4 18 50 AP 1403	050C00330688	Zona de Influencia PEMPCHB	N4	N4	NO APLICA			

AAA0032BCPP	003109025006	KR 4 18 50 AP 1404	050C00330689	Zona de Influencia PEMPCHB	N4	N4	NO APLICA			
AAA0032CYYN	003110002013	CL 12B 9 33 OF 307	050C00048402	Area Afectada PEMPCHB	N2-T5-G5	N2	Decreto 678 de 1994			
AAA0032CYZE	003110002013	CL 12B 9 33 OF 309	050C00268518	Area Afectada PEMPCHB	N2-T5-G5	N2	Decreto 678 de 1994			
AAA0032CZAF	003110002013	CL 12B 9 33 OF 311	050C01448943	Area Afectada PEMPCHB	N2-T5-G5	N2	Decreto 678 de 1994			
AAA0032CZBR	003110002013	CL 12B 9 33 OF 313	050C01293202	Area Afectada PEMPCHB	N2-T5-G5	N2	Decreto 678 de 1994			
AAA0032CZCX	003110002013	CL 12B 9 33 OF 317	050C00573361	Area Afectada PEMPCHB	N2-T5-G5	N2	Decreto 678 de 1994			
AAA0032CZDM	003110002013	CL 12B 9 33 OF 401	050C00398972	Area Afectada PEMPCHB	N2-T5-G5	N2	Decreto 678 de 1994			
AAA0032CZEA	003110002013	CL 12B 9 33 OF 404	050C00058416	Area Afectada PEMPCHB	N2-T5-G5	N2	Decreto 678 de 1994			
AAA0032CZFT	003110002013	CL 12B 9 33 OF 405	050C00013901	Area Afectada PEMPCHB	N2-T5-G5	N2	Decreto 678 de 1994			
AAA0032CZHY	003110002013	CL 12B 9 33 OF 407	050C00398973	Area Afectada PEMPCHB	N2-T5-G5	N2	Decreto 678 de 1994			
AAA0032CZJH	003110002013	CL 12B 9 33 OF 409	050C00261553	Area Afectada PEMPCHB	N2-T5-G5	N2	Decreto 678 de 1994			
AAA0032CZKL	003110002013	CL 12B 9 33 OF 411	050C00121545	Area Afectada PEMPCHB	N2-T5-G5	N2	Decreto 678 de 1994			
AAA0032CZLW	003110002013	CL 12B 9 33 OF 413	050C00443836	Area Afectada PEMPCHB	N2-T5-G5	N2	Decreto 678 de 1994			
AAA0032CZMS	003110002013	CL 12B 9 33 OF 417	050C00136426	Area Afectada PEMPCHB	N2-T5-G5	N2	Decreto 678 de 1994			
AAA0032CZNN	003110002013	CL 12B 9 33 OF 501	050C00676465	Area Afectada PEMPCHB	N2-T5-G5	N2	Decreto 678 de 1994			
AAA0032CZOE	003110002013	CL 12B 9 33 OF 504	050C00100462	Area Afectada PEMPCHB	N2-T5-G5	N2	Decreto 678 de 1994			
AAA0032CZPP	003110002013	CL 12B 9 33 OF 505	050C00566370	Area Afectada PEMPCHB	N2-T5-G5	N2	Decreto 678 de 1994			
AAA0032CZRU	003110002013	CL 12B 9 33 OF 507	050C00621297	Area Afectada PEMPCHB	N2-T5-G5	N2	Decreto 678 de 1994			
AAA0032CZSK	003110002013	CL 12B 9 33 OF 509	050C00202420	Area Afectada PEMPCHB	N2-T5-G5	N2	Decreto 678 de 1994			
AAA0032CZTO	003110002013	CL 12B 9 33 OF 511	050C00302499	Area Afectada PEMPCHB	N2-T5-G5	N2	Decreto 678 de 1994			
AAA0032CZUZ	003110002013	CL 12B 9 33 OF 513	050C00018514	Area Afectada PEMPCHB	N2-T5-G5	N2	Decreto 678 de 1994			
AAA0032CZWF	003110002013	CL 12B 9 33 OF 517	050C00838047	Area Afectada PEMPCHB	N2-T5-G5	N2	Decreto 678 de 1994			
AAA0032CZXR	003110002013	CL 12B 9 33 OF 601	050C01264152	Area Afectada PEMPCHB	N2-T5-G5	N2	Decreto 678 de 1994			
AAA0032CZYX	003110002013	CL 12B 9 33 OF 604	050C00199418	Area Afectada PEMPCHB	N2-T5-G5	N2	Decreto 678 de 1994			
AAA0031ZAOM	003109022019	CL 18 4 91 OF 508	050C00981766	Zona de Influencia PEMPCHB	N4	N4	NO APLICA			
AAA0031ZAPA	003109022019	CL 18 4 91 OF 601	050C00981767	Zona de Influencia PEMPCHB	N4	N4	NO APLICA			
AAA0031ZARJ	003109022019	CL 18 4 91 OF 602	050C00981768	Zona de Influencia PEMPCHB	N4	N4	NO APLICA			
AAA0031ZASY	003109022019	CL 18 4 91 OF 603	050C00981769	Zona de Influencia PEMPCHB	N4	N4	NO APLICA			
AAA0031ZATD	003109022019	CL 18 4 91 OF 604	050C00981770	Zona de Influencia PEMPCHB	N4	N4	NO APLICA			
AAA0031ZAUH	003109022019	CL 18 4 91 OF 605	050C00981771	Zona de Influencia PEMPCHB	N4	N4	NO APLICA			
AAA0031ZAWW	003109022019	CL 18 4 91 OF 606	050C00981772	Zona de Influencia PEMPCHB	N4	N4	NO APLICA			
AAA0031ZAXS	003109022019	CL 18 4 91 OF 607	050C00981773	Zona de Influencia PEMPCHB	N4	N4	NO APLICA			
AAA0031ZAYN	003109022019	CL 18 4 91 OF 608	050C00981774	Zona de Influencia PEMPCHB	N4	N4	NO APLICA			
AAA0031ZAZE	003109022019	CL 18 4 91 OF 701	050C00981775	Zona de Influencia PEMPCHB	N4	N4	NO APLICA			
AAA0031ZBAF	003109022019	CL 18 4 91 OF 702	050C00981776	Zona de Influencia PEMPCHB	N4	N4	NO APLICA			
AAA0031ZBBR	003109022019	CL 18 4 91 OF 703	050C00981777	Zona de Influencia PEMPCHB	N4	N4	NO APLICA			
AAA0031ZBCX	003109022019	CL 18 4 91 OF 704	050C00981778	Zona de Influencia PEMPCHB	N4	N4	NO APLICA			
AAA0031ZBDM	003109022019	CL 18 4 91 OF 705	050C00981779	Zona de Influencia PEMPCHB	N4	N4	NO APLICA			
AAA0031ZBEA	003109022019	CL 18 4 91 OF 706	050C00981780	Zona de Influencia PEMPCHB	N4	N4	NO APLICA			
AAA0031ZBFT	003109022019	CL 18 4 91 OF 801	050C00981781	Zona de Influencia PEMPCHB	N4	N4	NO APLICA			
AAA0031ZBHY	003109022019	CL 18 4 91 OF 802	050C00981737	Zona de Influencia PEMPCHB	N4	N4	NO APLICA			
AAA0031ZBJH	003109022020	CL 18 4 85	050C00456475	Zona de Influencia PEMPCHB	N4	N4	NO APLICA			
AAA0031ZBKL	003109022021	CL 18 4 81	050C00750855	Zona de Influencia PEMPCHB	N4	N4	NO APLICA			
AAA0031ZBLW	003109022022	CL 18 4 77	050C01130953	Zona de Influencia PEMPCHB	N4	N4	NO APLICA			
AAA0172RDRU	003109022023	CL 18 4 73 AP 104	050C01230619	Zona de Influencia PEMPCHB	N4	N4	NO APLICA			
AAA0032DYUZ	003110006006	KR 9 12B 46 LC	050C00414078	Area Afectada PEMPCHB	N2-T5-G5	N2	Decreto 678 de 1994			
AAA0172RDSK	003109022023	CL 18 4 73 AP 105	050C01230620	Zona de Influencia PEMPCHB	N4	N4	NO APLICA			
AAA0172RDTO	003109022023	CL 18 4 73 AP 106	050C01230621	Zona de Influencia PEMPCHB	N4	N4	NO APLICA			
AAA0172RDUZ	003109022023	CL 18 4 73 AP 107	050C01230622	Zona de Influencia PEMPCHB	N4	N4	NO APLICA			
AAA0177EZMS	003109022023	CL 18 4 73 AP 102	050C01230616	Zona de Influencia PEMPCHB	N4	N4	NO APLICA			
AAA0031ZBPP	003109022023	CL 18 4 73 AP 201	050C00689204	Zona de Influencia PEMPCHB	N4	N4	NO APLICA			
AAA0031ZBRU	003109022023	CL 18 4 73 AP 202	050C00689203	Zona de Influencia PEMPCHB	N4	N4	NO APLICA			
AAA0031ZBSK	003109022023	CL 18 4 73 AP 301	050C00689202	Zona de Influencia PEMPCHB	N4	N4	NO APLICA			
AAA0031ZBTO	003109022023	CL 18 4 73 AP 302	050C00689201	Zona de Influencia PEMPCHB	N4	N4	NO APLICA			
AAA0031ZBUZ	003109022023	CL 18 4 73 AP 401	050C00689200	Zona de Influencia PEMPCHB	N4	N4	NO APLICA			
AAA0031ZBWF	003109022023	CL 18 4 73 AP 402	050C00689199	Zona de Influencia PEMPCHB	N4	N4	NO APLICA			
AAA0031ZBXR	003109022024	CL 18 4 65	050C00499058	Zona de Influencia PEMPCHB	N4	N4	NO APLICA			
AAA0031ZBYX	003109022025	CL 18 4 63	050C00148095	Zona de Influencia PEMPCHB	N4	N4	NO APLICA			
AAA0031ZBZM	003109022026	CL 18 4 59	050C00098239	Zona de Influencia PEMPCHB	N4	N4	NO APLICA			
AAA0031ZCAW	003109022027	CL 18 4 51	050C00349598	Zona de Influencia PEMPCHB	N4	N4	NO APLICA			
AAA0031ZCBS	003109022028	CL 18 4 45	050C00145008	Zona de Influencia PEMPCHB	N4	N4	NO APLICA			
AAA0031ZCCN	003109022029	CL 18 4 31	050C00789915	Zona de Influencia PEMPCHB	N2-T1-G0	N2	Decreto 606 de 2001			
AAA0031ZCDE	003109022030	CL 18 4 19	050C00063571	Zona de Influencia PEMPCHB	N4	N4	NO APLICA			
AAA0031ZCEP	003109022031	CL 18 4 11	050C01242772	Zona de Influencia PEMPCHB	N4	N4	NO APLICA			
AAA0031ZCFZ	003109022032	KR 4 17 87	050C01066675	Zona de Influencia PEMPCHB	N4	N4	NO APLICA			
AAA0031ZCHK	003109022033	KR 4 17 71	050C00030258	Zona de Influencia PEMPCHB	N2-T1-G1	N2	Decreto 606 de 2001			
AAA0031ZCJZ	003109022034	KR 4 17 65	050C00812310	Zona de Influencia PEMPCHB	N4	N4	NO APLICA			
AAA0031ZCKC	003109022035	KR 4 17 51	050C00528948	Zona de Influencia PEMPCHB	N4	N4	NO APLICA			
AAA0031ZCLF	003109022036	KR 4 17 37 LC 1	050C00897834	Zona de Influencia PEMPCHB	N4	N4	NO APLICA			
AAA0032DHHK	003110005007	CL 13 8A 49 OF 401	050C00320551	Area Afectada PEMPCHB	N2-T5-G5	N2	Decreto 678 de 1994			
AAA0032DHJZ	003110005007	CL 13 8A 49 OF 402	050C00661435	Area Afectada PEMPCHB	N2-T5-G5	N2	Decreto 678 de 1994			
AAA0032DHKC	003110005007	CL 13 8A 49 OF 403	050C01425946	Area Afectada PEMPCHB	N2-T5-G5	N2	Decreto 678 de 1994			
AAA0032DHLF	003110005007	CL 13 8A 49 OF 404	050C00190913	Area Afectada PEMPCHB	N2-T5-G5	N2	Decreto 678 de 1994			
AAA0032DHMR	003110005007	CL 13 8A 49 OF 405	050C00832862	Area Afectada PEMPCHB	N2-T5-G5	N2	Decreto 678 de 1994			
AAA0032DHNX	003110005007	CL 13 8A 49 OF 406	050C00935102	Area Afectada PEMPCHB	N2-T5-G5	N2	Decreto 678 de 1994			
AAA0032DHOM	003110005007	CL 13 8A 49 OF 407	050C00134012	Area Afectada PEMPCHB	N2-T5-G5	N2	Decreto 678 de 1994			
AAA0032DHPA	003110005007	CL 13 8A 49 OF 408A	050C00333379	Area Afectada PEMPCHB	N2-T5-G5	N2	Decreto 678 de 1994			
AAA0032DHRJ	003110005007	CL 13 8A 49 OF 409	050C00220733	Area Afectada PEMPCHB	N2-T5-G5	N2	Decreto 678 de 1994			
AAA0032DHSY	003110005007	CL 13 8A 49 OF 410	050C00592257	Area Afectada PEMPCHB	N2-T5-G5	N2	Decreto 678 de 1994			
AAA0032FBNX	003110008004	CL 11 8 20	050C01453026	Area Afectada PEMPCHB	N2-T2-G1	N2	Decreto 678 de 1994			
AAA0032FBOM	003110008005	CL 11 8 28	050C00548415	Area Afectada PEMPCHB	N2-T2-G1	N2	Decreto 678 de 1994			
AAA0032FBPA	003110008006	CL 11 8 34	050C00504956	Area Afectada PEMPCHB	N2-T2-G1	N2	Decreto 678 de 1994			
AAA0032FBRJ	003110008007	CL 11 8 44	050C00664948	Area Afectada PEMPCHB	N2-T2-G1	N2	Decreto 678 de 1994			
AAA0032FBSY	003110008008	CL 11 8 58 LC 101	050C00592283	Area Afectada PEMPCHB	N2-T5-G5	N2	Decreto 678 de 1994			
AAA0031YECX	003109021016	CL 19 4 83 LC 206	050C00906248	Zona de Influencia PEMPCHB	N4	N4	NO APLICA			
AAA0031YEDM	003109021016	CL 19 4 83 LC 207	050C00906249	Zona de Influencia PEMPCHB	N4	N4	NO APLICA			
AAA0031YEEA	003109021016	CL 19 4 83 LC 208	050C00906250	Zona de Influencia PEMPCHB	N4	N4	NO APLICA			
AAA0031YEFT	003109021016	CL 19 4 83 LC 209	050C00906251	Zona de Influencia PEMPCHB	N4	N4	NO APLICA			
AAA0031YEHY	003109021016	CL 19 4 83 LC 210	050C00906252	Zona de Influencia PEMPCHB	N4	N4	NO APLICA			
AAA0031YEJH	003109021016	CL 19 4 83 LC 211	050C00906253	Zona de Influencia PEMPCHB	N4	N4	NO APLICA			
AAA0031YEKL	003109021016	CL 19 4 83 LC 212	050C00906254	Zona de Influencia PEMPCHB	N4	N4	NO APLICA			
AAA0031YELW	003109021016	CL 19 4 83 LC 213	050C00906255	Zona de Influencia PEMPCHB	N4	N4	NO APLICA			
AAA0031YEMS	003109021016	CL 19 4 83 LC 214	050C00906256	Zona de Influencia PEMPCHB	N4	N4	NO APLICA			
AAA0031YENN	003109021016	CL 19 4 83 LC 215	050C00906257	Zona de Influencia PEMPCHB	N4	N4	NO APLICA			
AAA0031YEOE	003109021016	CL 19 4 83 LC 216	050C00906258	Zona de Influencia PEMPCHB	N4	N4	NO APLICA			
AAA0031YEPP	003109021016	CL 19 4 83 LC 217	050C00906259	Zona de Influencia PEMPCHB	N4	N4	NO APLICA			
AAA0155WUZE	003110007026	CL 12B 8 23 OF 307	050C01340402	Area Afectada PEMPCHB	N2-T5-G3	N2	Decreto 678 de 1994			
AAA0156DLEA	003110007026	CL 12B 8 23 OF 308	050C01340403	Area Afectada PEMPCHB	N2-T5-G3	N2	Decreto 678 de 1994			
AAA0155WWAW	003110007026	CL 12B 8 23 OF 309	050C01340404	Area Afectada PEMPCHB	N2-T5-G3	N2	Decreto 678 de 1994			
AAA0155WWBS	003110007026	CL 12B 8 23 OF 310	050C01340405	Area Afectada PEMPCHB	N2-T5-G3	N2	Decreto 678 de 1994			
AAA0155WWCN	003110007026	CL 12B 8 23 OF 311	050C01340406	Area Afectada PEMPCHB	N2-T5-G3	N2	Decreto 678 de 1994			
AAA0155WWDE	003110007026	CL 12B 8 23 OF 312	050C01340407	Area Afectada PEMPCHB	N2-T5-G3	N2	Decreto 678 de 1994			
AAA0155WWEP	003110007026	CL 12B 8 23 OF 313	050C01340408	Area Afectada PEMPCHB	N2-T5-G3	N2	Decreto 678 de 1994			
AAA0155WWFZ	003110007026	CL 12B 8 23 OF 314	050C01340409	Area Afectada PEMPCHB	N2-T5-G3	N2	Decreto 678 de 1994			
AAA0155WWHK	003110007026	CL 12B 8 23 OF 315	050C01340410	Area Afectada PEMPCHB	N2-T5-G3	N2	Decreto 678 de 1994			
AAA0155WWJZ	003110007026	CL 12B 8 23 OF 316	050C01340411	Area Afectada PEMPCHB	N2-T5-G3	N2	Decreto 678 de 1994			
AAA0155WWKC	003110007026	CL 12B 8 23 OF 317	050C01340412	Area Afectada PEMPCHB	N2-T5-G3	N2	Decreto 678 de 1994			
AAA0155WWLF	003110007026	CL 12B 8 23 OF 318	050C01340413	Area Afectada PEMPCHB	N2-T5-G3	N2	Decreto 678 de 1994			
AAA0155WWMR	003110007026	CL 12B 8 23 OF 319	050C01340414	Area Afectada PEMPCHB	N2-T5-G3	N2	Decreto 678 de 1994			
AAA0032ERDM	003110006013	KR 8 12B 67 LC 108	050C00693693	Area Afectada PEMPCHB	N4	N4	NO APLICA			
AAA0032EREA	003110006013	KR 8 12B 67 LC 109	050C00693694	Area Afectada PEMPCHB	N4	N4	NO APLICA			
AAA0032ERFT	003110006013	KR 8 12B 67 LC 110	050C00697171	Area Afectada PEMPCHB	N4	N4	NO APLICA			
AAA0032ERHY	003110006013	KR 8 12B 67 LC 111	050C00693695	Area Afectada PEMPCHB	N4	N4	NO APLICA			
AAA0032ERJH	003110006013	KR 8 12B 67 LC 112	050C00693696	Area Afectada PEMPCHB	N4	N4	NO APLICA			
AAA0032ERKL	003110006013	KR 8 12B 67 LC 113	050C00693697	Area Afectada PEMPCHB	N4	N4	NO APLICA			
AAA0032ERLW	003110006013	KR 8 12B 67 LC 114	050C00693698	Area Afectada PEMPCHB	N4	N4	NO APLICA			
AAA0032ERMS	003110006013	KR 8 12B 67 LC 115	050C00693699	Area Afectada PEMPCHB	N4	N4	NO APLICA			
AAA0032ERNN	003110006013	KR 8 12B 67 LC 116	050C00693700	Area Afectada PEMPCHB	N4	N4	NO APLICA			
AAA0032EROE	003110006013	KR 8 12B 67 LC 117	050C00693701	Area Afectada PEMPCHB	N4	N4	NO APLICA			
AAA0032ERPP	003110006013	KR 8 12B 67 LC 118	050C00693702	Area Afectada PEMPCHB	N4	N4	NO APLICA			
AAA0032ERRU	003110006013	KR 8 12B 67 LC 119	050C00693703	Area Afectada PEMPCHB	N4	N4	NO APLICA			
AAA0032ERSK	003110006014	KR 8 12B 49	050C01417791	Area Afectada PEMPCHB	N2-T5-G5	N2	Decreto 678 de 1994			
AAA0032ERTO	003110006014	KR 8 12B 55 LC 102	050C01296196	Area Afectada PEMPCHB	N2-T5-G5	N2	Decreto 678 de 1994			
AAA0032ERUZ	003110006014	KR 8 12B 61 LC 103	050C01296195	Area Afectada PEMPCHB	N2-T5-G5	N2	Decreto 678 de 1994			
AAA0032ERWF	003110006014	KR 8 12B 63 LC 104	050C01300386	Area Afectada PEMPCHB	N2-T5-G5	N2	Decreto 678 de 1994			
AAA0032ERXR	003110006014	KR 8 12B 39 OF 400	050C01299927	Area Afectada PEMPCHB	N2-T5-G5	N2	Decreto 678 de 1994			
AAA0032ERYX	003110006014	KR 8 12B 39 OF 500	050C00260878	Area Afectada PEMPCHB	N2-T5-G5	N2	Decreto 678 de 1994			
AAA0032ERZM	003110006014	KR 8 12B 39 OF 600	050C00260841	Area Afectada PEMPCHB	N2-T5-G5	N2	Decreto 678 de 1994			
AAA0032ESAW	003110006014	KR 8 12B 39 OF 701	050C01122387	Area Afectada PEMPCHB	N2-T5-G5	N2	Decreto 678 de 1994			
AAA0032ESBS	003110006014	KR 8 12B 39 OF 702	050C01161254	Area Afectada PEMPCHB	N2-T5-G5	N2	Decreto 678 de 1994			
AAA0032ESCN	003110006014	KR 8 12B 39 OF 703	050C01122395	Area Afectada PEMPCHB	N2-T5-G5	N2	Decreto 678 de 1994			
AAA0032ESDE	003110006014	KR 8 12B 39 OF 704	050C01122396	Area Afectada PEMPCHB	N2-T5-G5	N2	Decreto 678 de 1994			
AAA0032HSDM	003110011008	KR 8 12B 54 GJ 829	050C00892546	Area Afectada PEMPCHB	N2-T5-G6	N2	Decreto 678 de 1994			
AAA0032HSEA	003110011008	KR 8 12B 54 GJ 830	050C00892547	Area Afectada PEMPCHB	N2-T5-G6	N2	Decreto 678 de 1994			
AAA0032HSFT	003110011008	KR 8 12B 54 GJ 831	050C00892548	Area Afectada PEMPCHB	N2-T5-G6	N2	Decreto 678 de 1994			
AAA0032HSHY	003110011008	KR 8 12B 54 GJ 901	050C00892549	Area Afectada PEMPCHB	N2-T5-G6	N2	Decreto 678 de 1994			
AAA0032HSJH	003110011008	KR 8 12B 54 GJ 902	050C00892550	Area Afectada PEMPCHB	N2-T5-G6	N2	Decreto 678 de 1994			
AAA0032HSKL	003110011008	KR 8 12B 54 GJ 903	050C00892551	Area Afectada PEMPCHB	N2-T5-G6	N2	Decreto 678 de 1994			
AAA0032HSLW	003110011008	KR 8 12B 54 GJ 904	050C00892552	Area Afectada PEMPCHB	N2-T5-G6	N2	Decreto 678 de 1994			
AAA0032DHTD	003110005007	CL 13 8A 49 OF 412	050C00364778	Area Afectada PEMPCHB	N2-T5-G5	N2	Decreto 678 de 1994			
AAA0032DHUH	003110005007	CL 13 8A 49 OF 413	050C00251614	Area Afectada PEMPCHB	N2-T5-G5	N2	Decreto 678 de 1994			
AAA0032DHWW	003110005007	CL 13 8A 49 OF 501	050C00819244	Area Afectada PEMPCHB	N2-T5-G5	N2	Decreto 678 de 1994			
AAA0032DHXS	003110005007	CL 13 8A 49 OF 502	050C01244386	Area Afectada PEMPCHB	N2-T5-G5	N2	Decreto 678 de 1994			
AAA0032DHYN	003110005007	CL 13 8A 49 OF 506	050C01056539	Area Afectada PEMPCHB	N2-T5-G5	N2	Decreto 678 de 1994			
AAA0032DHZE	003110005007	CL 13 8A 49 OF 507	050C00482812	Area Afectada PEMPCHB	N2-T5-G5	N2	Decreto 678 de 1994			
AAA0032DJAW	003110005007	CL 13 8A 49 OF 508A	050C00034547	Area Afectada PEMPCHB	N2-T5-G5	N2	Decreto 678 de 1994			
AAA0032DJBS	003110005007	CL 13 8A 49 OF 509	050C00483064	Area Afectada PEMPCHB	N2-T5-G5	N2	Decreto 678 de 1994			
AAA0032DJCN	003110005007	CL 13 8A 49 OF 510	050C00070858	Area Afectada PEMPCHB	N2-T5-G5	N2	Decreto 678 de 1994			
AAA0032DJDE	003110005007	CL 13 8A 49 OF 511	050C00061808	Area Afectada PEMPCHB	N2-T5-G5	N2	Decreto 678 de 1994			
AAA0032DJEP	003110005007	CL 13 8A 49 OF 512	050C00125001	Area Afectada PEMPCHB	N2-T5-G5	N2	Decreto 678 de 1994			
AAA0032DJFZ	003110005007	CL 13 8A 49 OF 513	050C00015414	Area Afectada PEMPCHB	N2-T5-G5	N2	Decreto 678 de 1994			
AAA0032DJJZ	003110005007	CL 13 8A 49 OF 607	050C00710911	Area Afectada PEMPCHB	N2-T5-G5	N2	Decreto 678 de 1994			
AAA0032DJKC	003110005007	CL 13 8A 49 OF 608A	050C00640314	Area Afectada PEMPCHB	N2-T5-G5	N2	Decreto 678 de 1994			
AAA0155WUWW	003110007026	CL 12B 8 23 OF 304	050C01340399	Area Afectada PEMPCHB	N2-T5-G3	N2	Decreto 678 de 1994			
AAA0155WUXS	003110007026	CL 12B 8 23 OF 305	050C01340400	Area Afectada PEMPCHB	N2-T5-G3	N2	Decreto 678 de 1994			
AAA0155WUYN	003110007026	CL 12B 8 23 OF 306	050C01340401	Area Afectada PEMPCHB	N2-T5-G3	N2	Decreto 678 de 1994			
AAA0032OJFT	003110026010	KR 5 12 74	050C00344314	Area Afectada PEMPCHB	N2-T5-G3	N2	Decreto 678 de 1994			
AAA0032OJHY	003110026011	CL 12B 4 81	050C00510369	Area Afectada PEMPCHB	N2-T5-G3	N2	Decreto 678 de 1994			
AAA0032OJJH	003110026012	CL 12B 4 69	050C00462784	Area Afectada PEMPCHB	N2-T5-G3	N2	Decreto 678 de 1994			
AAA0032OJKL	003110026013	CL 12B 4 57	050C00301578	Area Afectada PEMPCHB	N2-T5-G3	N2	Decreto 678 de 1994			
AAA0032OKEP	003110026018	KR 4 12 39 CN 101	050C00499389	Area Afectada PEMPCHB	N2-T5-G4	N2	Decreto 678 de 1994			
AAA0032OKFZ	003110026018	KR 4 12 39 CN 201	050C00499390	Area Afectada PEMPCHB	N2-T5-G4	N2	Decreto 678 de 1994			
AAA0155WWNX	003110007026	CL 12B 8 23 OF 320	050C01340415	Area Afectada PEMPCHB	N2-T5-G3	N2	Decreto 678 de 1994			
AAA0155WWOM	003110007026	CL 12B 8 23 OF 321	050C01340416	Area Afectada PEMPCHB	N2-T5-G3	N2	Decreto 678 de 1994			
AAA0155WWPA	003110007026	CL 12B 8 23 OF 322	050C01340417	Area Afectada PEMPCHB	N2-T5-G3	N2	Decreto 678 de 1994			
AAA0155WWRJ	003110007026	CL 12B 8 23 OF 323	050C01340418	Area Afectada PEMPCHB	N2-T5-G3	N2	Decreto 678 de 1994			
AAA0156DLFT	003110007026	CL 12B 8 23 OF 401	050C01340419	Area Afectada PEMPCHB	N2-T5-G3	N2	Decreto 678 de 1994			
AAA0155WWSY	003110007026	CL 12B 8 23 OF 402	050C01340420	Area Afectada PEMPCHB	N2-T5-G3	N2	Decreto 678 de 1994			
AAA0032BDPA	003109025006	KR 4 18 50 AP 1702	050C00330711	Zona de Influencia PEMPCHB	N4	N4	NO APLICA			
AAA0032BDRJ	003109025006	KR 4 18 50 AP 1703	050C00330712	Zona de Influencia PEMPCHB	N4	N4	NO APLICA			
AAA0032BDSY	003109025006	KR 4 18 50 AP 1704	050C00330713	Zona de Influencia PEMPCHB	N4	N4	NO APLICA			
AAA0032BDTD	003109025006	KR 4 18 50 AP 1705	050C00330714	Zona de Influencia PEMPCHB	N4	N4	NO APLICA			
AAA0032BDUH	003109025006	KR 4 18 50 AP 1706	050C00330715	Zona de Influencia PEMPCHB	N4	N4	NO APLICA			
AAA0032BDWW	003109025006	KR 4 18 50 AP 1707	050C00330716	Zona de Influencia PEMPCHB	N4	N4	NO APLICA			
AAA0032BDXS	003109025006	KR 4 18 50 AP 1708	050C00330717	Zona de Influencia PEMPCHB	N4	N4	NO APLICA			
AAA0032BDYN	003109025006	KR 4 18 50 AP 1801	050C00330718	Zona de Influencia PEMPCHB	N4	N4	NO APLICA			
AAA0032BDZE	003109025006	KR 4 18 50 AP 1802	050C00330719	Zona de Influencia PEMPCHB	N4	N4	NO APLICA			
AAA0032BEAF	003109025006	KR 4 18 50 AP 1803	050C00330720	Zona de Influencia PEMPCHB	N4	N4	NO APLICA			
AAA0032BEBR	003109025006	KR 4 18 50 AP 1804	050C00330721	Zona de Influencia PEMPCHB	N4	N4	NO APLICA			
AAA0032BECX	003109025006	KR 4 18 50 AP 1805	050C00330722	Zona de Influencia PEMPCHB	N4	N4	NO APLICA			

AAA0032BEDM	003109025006	KR 4 18 50 AP 1806	050C00330723	Zona de Influencia PEMPCHB	N4	N4	NO APLICA			
AAA0032BEEA	003109025006	KR 4 18 50 AP 1807	050C00330724	Zona de Influencia PEMPCHB	N4	N4	NO APLICA			
AAA0032BEFT	003109025006	KR 4 18 50 AP 1808	050C00330725	Zona de Influencia PEMPCHB	N4	N4	NO APLICA			
AAA0032BEHY	003109025006	KR 4 18 50 AP 1901	050C00330726	Zona de Influencia PEMPCHB	N4	N4	NO APLICA			
AAA0032BEJH	003109025006	KR 4 18 50 AP 1902	050C00330727	Zona de Influencia PEMPCHB	N4	N4	NO APLICA			
AAA0032BEKL	003109025006	KR 4 18 50 AP 1903	050C00330728	Zona de Influencia PEMPCHB	N4	N4	NO APLICA			
AAA0032BELW	003109025006	KR 4 18 50 AP 1904	050C00330729	Zona de Influencia PEMPCHB	N4	N4	NO APLICA			
AAA0032BEMS	003109025006	KR 4 18 50 AP 1905	050C00330730	Zona de Influencia PEMPCHB	N4	N4	NO APLICA			
AAA0032BENN	003109025006	KR 4 18 50 AP 1906	050C00330731	Zona de Influencia PEMPCHB	N4	N4	NO APLICA			
AAA0032BEOE	003109025006	KR 4 18 50 AP 1907	050C00330732	Zona de Influencia PEMPCHB	N4	N4	NO APLICA			
AAA0032BEPP	003109025006	KR 4 18 50 AP 1908	050C00330733	Zona de Influencia PEMPCHB	N4	N4	NO APLICA			
AAA0032BERU	003109025006	KR 4 18 50 AP 2001	050C00330734	Zona de Influencia PEMPCHB	N4	N4	NO APLICA			
AAA0032HSMS	003110011008	KR 8 12B 54 GJ 905	050C00892553	Area Afectada PEMPCHB	N2-T5-G6	N2	Decreto 678 de 1994			
AAA0032FPRJ	003110008027	KR 8 11 39 OF 606	050C00985103	Area Afectada PEMPCHB	N2-T5-G5	N2	Decreto 678 de 1994			
AAA0032FPSY	003110008027	KR 8 11 39 OF 607	050C00985102	Area Afectada PEMPCHB	N2-T5-G5	N2	Decreto 678 de 1994			
AAA0032FPTD	003110008027	KR 8 11 39 OF 608	050C00985101	Area Afectada PEMPCHB	N2-T5-G5	N2	Decreto 678 de 1994			
AAA0032FPUH	003110008027	KR 8 11 39 OF 609	050C00985100	Area Afectada PEMPCHB	N2-T5-G5	N2	Decreto 678 de 1994			
AAA0032FPWW	003110008027	KR 8 11 39 OF 610	050C00985099	Area Afectada PEMPCHB	N2-T5-G5	N2	Decreto 678 de 1994			
AAA0032FPXS	003110008027	KR 8 11 39 OF 611	050C00985098	Area Afectada PEMPCHB	N2-T5-G5	N2	Decreto 678 de 1994			
AAA0032FPYN	003110008027	KR 8 11 39 OF 612	050C00985097	Area Afectada PEMPCHB	N2-T5-G5	N2	Decreto 678 de 1994			
AAA0032FPZE	003110008027	KR 8 11 39 OF 613	050C00985096	Area Afectada PEMPCHB	N2-T5-G5	N2	Decreto 678 de 1994			
AAA0032FRAW	003110008027	KR 8 11 39 OF 614	050C00985095	Area Afectada PEMPCHB	N2-T5-G5	N2	Decreto 678 de 1994			
AAA0032FRBS	003110008027	KR 8 11 39 OF 615	050C00985094	Area Afectada PEMPCHB	N2-T5-G5	N2	Decreto 678 de 1994			
AAA0032FRCN	003110008027	KR 8 11 39 OF 616	050C00985093	Area Afectada PEMPCHB	N2-T5-G5	N2	Decreto 678 de 1994			
AAA0032FRDE	003110008027	KR 8 11 39 OF 617	050C00985092	Area Afectada PEMPCHB	N2-T5-G5	N2	Decreto 678 de 1994			
AAA0032FREP	003110008027	KR 8 11 39 OF 618	050C00985091	Area Afectada PEMPCHB	N2-T5-G5	N2	Decreto 678 de 1994			
AAA0032FRFZ	003110008027	KR 8 11 39 OF 619	050C00985090	Area Afectada PEMPCHB	N2-T5-G5	N2	Decreto 678 de 1994			
AAA0032FRHK	003110008027	KR 8 11 39 OF 620	050C00985089	Area Afectada PEMPCHB	N2-T5-G5	N2	Decreto 678 de 1994			
AAA0032FRJZ	003110008027	KR 8 11 39 OF 621	050C00985088	Area Afectada PEMPCHB	N2-T5-G5	N2	Decreto 678 de 1994			
AAA0032FRKC	003110008027	KR 8 11 39 OF 701	050C00985087	Area Afectada PEMPCHB	N2-T5-G5	N2	Decreto 678 de 1994			
AAA0032FRLF	003110008027	KR 8 11 39 OF 702	050C00985086	Area Afectada PEMPCHB	N2-T5-G5	N2	Decreto 678 de 1994			
AAA0032FRMR	003110008027	KR 8 11 39 OF 703	050C00985085	Area Afectada PEMPCHB	N2-T5-G5	N2	Decreto 678 de 1994			
AAA0032FRNX	003110008027	KR 8 11 39 OF 704	050C00985084	Area Afectada PEMPCHB	N2-T5-G5	N2	Decreto 678 de 1994			
AAA0032HWWF	003110011008	KR 8 12B 54 GJ 1117	050C00892626	Area Afectada PEMPCHB	N2-T5-G6	N2	Decreto 678 de 1994			
AAA0032HWXR	003110011008	KR 8 12B 54 GJ 1118	050C00892627	Area Afectada PEMPCHB	N2-T5-G6	N2	Decreto 678 de 1994			
AAA0032HWYX	003110011008	KR 8 12B 54 GJ 1119	050C00892628	Area Afectada PEMPCHB	N2-T5-G6	N2	Decreto 678 de 1994			
AAA0032HWZM	003110011008	KR 8 12B 54 GJ 1120	050C00892629	Area Afectada PEMPCHB	N2-T5-G6	N2	Decreto 678 de 1994			
AAA0032HXAW	003110011008	KR 8 12B 54 GJ 1121	050C00892630	Area Afectada PEMPCHB	N2-T5-G6	N2	Decreto 678 de 1994			
AAA0032HXBS	003110011008	KR 8 12B 54 GJ 1122	050C00892631	Area Afectada PEMPCHB	N2-T5-G6	N2	Decreto 678 de 1994			
AAA0032HXCN	003110011008	KR 8 12B 54 GJ 1123	050C00892632	Area Afectada PEMPCHB	N2-T5-G6	N2	Decreto 678 de 1994			
AAA0032HXDE	003110011008	KR 8 12B 54 GJ 1124	050C00892633	Area Afectada PEMPCHB	N2-T5-G6	N2	Decreto 678 de 1994			
AAA0032HXEP	003110011008	KR 8 12B 54 GJ 1125	050C00892634	Area Afectada PEMPCHB	N2-T5-G6	N2	Decreto 678 de 1994			
AAA0032HXFZ	003110011008	KR 8 12B 54 GJ 1126	050C00892635	Area Afectada PEMPCHB	N2-T5-G6	N2	Decreto 678 de 1994			
AAA0032HXHK	003110011008	KR 8 12B 54 GJ 1127	050C00892636	Area Afectada PEMPCHB	N2-T5-G6	N2	Decreto 678 de 1994			
AAA0032HXJZ	003110011008	KR 8 12B 54 GJ 1128	050C00892637	Area Afectada PEMPCHB	N2-T5-G6	N2	Decreto 678 de 1994			
AAA0032HXKC	003110011008	KR 8 12B 54 GJ 1129	050C00892638	Area Afectada PEMPCHB	N2-T5-G6	N2	Decreto 678 de 1994			
AAA0032HXLF	003110011008	KR 8 12B 54 GJ 1130	050C00892639	Area Afectada PEMPCHB	N2-T5-G6	N2	Decreto 678 de 1994			
AAA0032HXMR	003110011008	KR 8 12B 54 GJ 1131	050C00892640	Area Afectada PEMPCHB	N2-T5-G6	N2	Decreto 678 de 1994			
AAA0032HXNX	003110011008	KR 8 12B 54 GJ 1201	050C00892641	Area Afectada PEMPCHB	N2-T5-G6	N2	Decreto 678 de 1994			
AAA0032HXOM	003110011008	KR 8 12B 54 GJ 1202	050C00892642	Area Afectada PEMPCHB	N2-T5-G6	N2	Decreto 678 de 1994			
AAA0032HXPA	003110011008	KR 8 12B 54 GJ 1203	050C00892643	Area Afectada PEMPCHB	N2-T5-G6	N2	Decreto 678 de 1994			
AAA0032HXRJ	003110011008	KR 8 12B 54 GJ 1204	050C00892644	Area Afectada PEMPCHB	N2-T5-G6	N2	Decreto 678 de 1994			
AAA0032HXSY	003110011008	KR 8 12B 54 GJ 1205	050C00892645	Area Afectada PEMPCHB	N2-T5-G6	N2	Decreto 678 de 1994			
AAA0032HXTD	003110011008	KR 8 12B 54 GJ 1206	050C00892646	Area Afectada PEMPCHB	N2-T5-G6	N2	Decreto 678 de 1994			
AAA0032OKHK	003110026018	KR 4 12 39 AP 202	050C00499391	Area Afectada PEMPCHB	N2-T5-G4	N2	Decreto 678 de 1994			
AAA0032OKJZ	003110026018	KR 4 12 39 AP 401	050C00499392	Area Afectada PEMPCHB	N2-T5-G4	N2	Decreto 678 de 1994			
AAA0032OKKC	003110026018	KR 4 12 39 AP 402	050C00499393	Area Afectada PEMPCHB	N2-T5-G4	N2	Decreto 678 de 1994			
AAA0186YBBR	003110026020	CL 12 4 30	050C01581451	Area Afectada PEMPCHB	N2-T7-G4	N2	Decreto 678 de 1994			
AAA0032OKLF	003110027001	CL 11 4 14	050C00000000	Area Afectada PEMPCHB	N2-T7-G6	N2	Decreto 678 de 1994			
AAA0032OKMR	003110027002	CL 11 4 84	050C01165333	Area Afectada PEMPCHB	N1-T7-G6	N1	Resoluci ├─ n 1175 del 11 de junio de 2010			
AAA0032OKSY	003110027007	KR 5 11 78	050C01492468	Area Afectada PEMPCHB	N1-T5-G4	N1	Decreto 678 de 1994. Decreto 1802 de 19-X-1995			
AAA0032OKYN	003110027011	CL 12 4 37	050C00293933	Area Afectada PEMPCHB	N2-T1-G2	N2	Decreto 678 de 1994			
AAA0032OLBR	003110028001	CL 12D 3 04	050C00048968	Area Afectada PEMPCHB	N2-T1-G1	N2	Decreto 678 de 1994			
AAA0032OLCX	003110028002	CL 12D 3 22	050C00092007	Area Afectada PEMPCHB	N2-T1-G2	N2	Decreto 678 de 1994			
AAA0032OLDM	003110028003	CL 12D 3 30	050C00368873	Area Afectada PEMPCHB	N2-T1-G2	N2	Decreto 678 de 1994			
AAA0032OLEA	003110028004	CL 12D 3 40	050C00229678	Area Afectada PEMPCHB	N4	N4	NO APLICA			
AAA0032OLFT	003110028005	CL 12D 3 46	050C00838513	Area Afectada PEMPCHB	N2-T1-G1	N2	Decreto 678 de 1994			
AAA0032OLHY	003110028006	CL 12D 3 56	050C00411434	Area Afectada PEMPCHB	N4	N4	NO APLICA			
AAA0032OLJH	003110028007	CL 12D 3 62	050C00494843	Area Afectada PEMPCHB	N2-T1-G1	N2	Decreto 678 de 1994			
AAA0032OLKL	003110028008	CL 12D 3 76	050C00867387	Area Afectada PEMPCHB	N4	N4	NO APLICA			
AAA0032OLLW	003110028009	CL 12D 3 84	050C00990947	Area Afectada PEMPCHB	N2-T2-G2	N2	Decreto 678 de 1994			
AAA0032OLMS	003110028010	CL 12D 3 94	050C00319244	Area Afectada PEMPCHB	N4	N4	NO APLICA			
AAA0032OLNN	003110028011	KR 4 12D 02	050C00500436	Area Afectada PEMPCHB	N2-T5-G4	N2	Decreto 678 de 1994			
AAA0032OLOE	003110028012	KR 4 12D 18	050C00014079	Area Afectada PEMPCHB	N2-T2-G2	N2	Decreto 678 de 1994			
AAA0032OLRU	003110028014	CL 13 3 97	050C00034906	Area Afectada PEMPCHB	N2-T5-G4	N2	Decreto 678 de 1994			
AAA0032OLSK	003110028015	CL 13 3 89	050C00024987	Area Afectada PEMPCHB	N4	N4	NO APLICA			
AAA0032OLTO	003110028016	CL 13 3 85	050C00099614	Area Afectada PEMPCHB	N4	N4	NO APLICA			
AAA0032OLUZ	003110028017	CL 13 3 79	050C00116382	Area Afectada PEMPCHB	N2-T1-G1	N2	Decreto 678 de 1994			
AAA0032BESK	003109025006	KR 4 18 50 AP 2002	050C00330735	Zona de Influencia PEMPCHB	N4	N4	NO APLICA			
AAA0032BETO	003109025006	KR 4 18 50 AP 2003	050C00330736	Zona de Influencia PEMPCHB	N4	N4	NO APLICA			
AAA0032BEUZ	003109025006	KR 4 18 50 AP 2004	050C00330737	Zona de Influencia PEMPCHB	N4	N4	NO APLICA			
AAA0032BEWF	003109025006	KR 4 18 50 AP 2005	050C00330738	Zona de Influencia PEMPCHB	N4	N4	NO APLICA			
AAA0032AUNX	003109025001	CL 18 3 06 OF 401	050C00307161	Zona de Influencia PEMPCHB	N4	N4	NO APLICA			
AAA0032AUOM	003109025001	CL 18 3 06 OF 501	050C00307162	Zona de Influencia PEMPCHB	N4	N4	NO APLICA			
AAA0032FOBR	003110008027	KR 8 11 39 OF 413	050C00985138	Area Afectada PEMPCHB	N2-T5-G5	N2	Decreto 678 de 1994			
AAA0032FOCX	003110008027	KR 8 11 39 OF 414	050C00985137	Area Afectada PEMPCHB	N2-T5-G5	N2	Decreto 678 de 1994			
AAA0032FODM	003110008027	KR 8 11 39 OF 415	050C00985136	Area Afectada PEMPCHB	N2-T5-G5	N2	Decreto 678 de 1994			
AAA0032HTNX	003110011008	KR 8 12B 54 GJ 928	050C00892576	Area Afectada PEMPCHB	N2-T5-G6	N2	Decreto 678 de 1994			
AAA0032HTOM	003110011008	KR 8 12B 54 GJ 929	050C00892577	Area Afectada PEMPCHB	N2-T5-G6	N2	Decreto 678 de 1994			
AAA0032HTPA	003110011008	KR 8 12B 54 GJ 930	050C00892578	Area Afectada PEMPCHB	N2-T5-G6	N2	Decreto 678 de 1994			
AAA0032HTRJ	003110011008	KR 8 12B 54 GJ 931	050C00892579	Area Afectada PEMPCHB	N2-T5-G6	N2	Decreto 678 de 1994			
AAA0032HTSY	003110011008	KR 8 12B 54 GJ 1001	050C00892580	Area Afectada PEMPCHB	N2-T5-G6	N2	Decreto 678 de 1994			
AAA0032HTTD	003110011008	KR 8 12B 54 GJ 1002	050C00892581	Area Afectada PEMPCHB	N2-T5-G6	N2	Decreto 678 de 1994			
AAA0032HTUH	003110011008	KR 8 12B 54 GJ 1003	050C00892582	Area Afectada PEMPCHB	N2-T5-G6	N2	Decreto 678 de 1994			
AAA0032HTWW	003110011008	KR 8 12B 54 GJ 1004	050C00892583	Area Afectada PEMPCHB	N2-T5-G6	N2	Decreto 678 de 1994			
AAA0032HTXS	003110011008	KR 8 12B 54 GJ 1005	050C00892584	Area Afectada PEMPCHB	N2-T5-G6	N2	Decreto 678 de 1994			
AAA0032HXUH	003110011008	KR 8 12B 54 GJ 1207	050C00892647	Area Afectada PEMPCHB	N2-T5-G6	N2	Decreto 678 de 1994			
AAA0032HXWW	003110011008	KR 8 12B 54 GJ 1208	050C00892648	Area Afectada PEMPCHB	N2-T5-G6	N2	Decreto 678 de 1994			
AAA0032HXXS	003110011008	KR 8 12B 54 GJ 1209	050C00892649	Area Afectada PEMPCHB	N2-T5-G6	N2	Decreto 678 de 1994			
AAA0032HXYN	003110011008	KR 8 12B 54 GJ 1210	050C00892650	Area Afectada PEMPCHB	N2-T5-G6	N2	Decreto 678 de 1994			
AAA0032HXZE	003110011008	KR 8 12B 54 GJ 1211	050C00892651	Area Afectada PEMPCHB	N2-T5-G6	N2	Decreto 678 de 1994			
AAA0032HYAF	003110011008	KR 8 12B 54 GJ 1212	050C00892652	Area Afectada PEMPCHB	N2-T5-G6	N2	Decreto 678 de 1994			
AAA0032HYBR	003110011008	KR 8 12B 54 GJ 1213	050C00892653	Area Afectada PEMPCHB	N2-T5-G6	N2	Decreto 678 de 1994			
AAA0032HYCX	003110011008	KR 8 12B 54 GJ 1214	050C00892654	Area Afectada PEMPCHB	N2-T5-G6	N2	Decreto 678 de 1994			
AAA0032HYDM	003110011008	KR 8 12B 54 GJ 1215	050C00892655	Area Afectada PEMPCHB	N2-T5-G6	N2	Decreto 678 de 1994			
AAA0032HYEA	003110011008	KR 8 12B 54 GJ 1216	050C00892656	Area Afectada PEMPCHB	N2-T5-G6	N2	Decreto 678 de 1994			
AAA0032LRFZ	003110018005	KR 6 12C 48 OF 408	050C00192836	Area Afectada PEMPCHB	N2-T5-G4	N2	Decreto 678 de 1994			
AAA0032LRHK	003110018005	KR 6 12C 48 OF 409	050C00095949	Area Afectada PEMPCHB	N2-T5-G4	N2	Decreto 678 de 1994			
AAA0032LRJZ	003110018005	KR 6 12C 48 OF 410	050C00098652	Area Afectada PEMPCHB	N2-T5-G4	N2	Decreto 678 de 1994			
AAA0032LRKC	003110018005	KR 6 12C 48 OF 411	050C00098653	Area Afectada PEMPCHB	N2-T5-G4	N2	Decreto 678 de 1994			
AAA0032LRLF	003110018005	KR 6 12C 48 OF 412	050C01020823	Area Afectada PEMPCHB	N2-T5-G4	N2	Decreto 678 de 1994			
AAA0032LRMR	003110018005	KR 6 12C 48 OF 413	050C00344324	Area Afectada PEMPCHB	N2-T5-G4	N2	Decreto 678 de 1994			
AAA0032LRNX	003110018005	KR 6 12C 48 OF 414	050C00341432	Area Afectada PEMPCHB	N2-T5-G4	N2	Decreto 678 de 1994			
AAA0032LROM	003110018005	KR 6 12C 48 OF 415	050C00201152	Area Afectada PEMPCHB	N2-T5-G4	N2	Decreto 678 de 1994			
AAA0032LRPA	003110018005	KR 6 12C 48 OF 501	050C00179992	Area Afectada PEMPCHB	N2-T5-G4	N2	Decreto 678 de 1994			
AAA0032LRRJ	003110018005	KR 6 12C 48 OF 502	050C00246338	Area Afectada PEMPCHB	N2-T5-G4	N2	Decreto 678 de 1994			
AAA0032LRSY	003110018005	KR 6 12C 48 OF 503	050C00139495	Area Afectada PEMPCHB	N2-T5-G4	N2	Decreto 678 de 1994			
AAA0032LRTD	003110018005	KR 6 12C 48 OF 504	050C00806827	Area Afectada PEMPCHB	N2-T5-G4	N2	Decreto 678 de 1994			
AAA0032LRUH	003110018005	KR 6 12C 48 OF 505	050C00806825	Area Afectada PEMPCHB	N2-T5-G4	N2	Decreto 678 de 1994			
AAA0032LRWW	003110018005	KR 6 12C 48 OF 506	050C00806823	Area Afectada PEMPCHB	N2-T5-G4	N2	Decreto 678 de 1994			
AAA0032LRXS	003110018005	KR 6 12C 48 OF 507	050C01015960	Area Afectada PEMPCHB	N2-T5-G4	N2	Decreto 678 de 1994			
AAA0032LRYN	003110018005	KR 6 12C 48 OF 508	050C01319401	Area Afectada PEMPCHB	N2-T5-G4	N2	Decreto 678 de 1994			
AAA0032LRZE	003110018005	KR 6 12C 48 OF 509	050C00050884	Area Afectada PEMPCHB	N2-T5-G4	N2	Decreto 678 de 1994			
AAA0032LSAF	003110018005	KR 6 12C 48 OF 510	050C00669660	Area Afectada PEMPCHB	N2-T5-G4	N2	Decreto 678 de 1994			
AAA0032LSBR	003110018005	KR 6 12C 48 OF 511	050C00551149	Area Afectada PEMPCHB	N2-T5-G4	N2	Decreto 678 de 1994			
AAA0032OLWF	003110028018	CL 13 3 75	050C00451196	Area Afectada PEMPCHB	N4	N4	NO APLICA			
AAA0032OLYX	003110028020	CL 13 3 75 IN 6	050C00624525	Area Afectada PEMPCHB	N2-T1-G2	N2	Decreto 678 de 1994			
AAA0032OLZM	003110028021	CL 13 3 75 IN 7	050C00677904	Area Afectada PEMPCHB	N2-T1-G2	N2	Decreto 678 de 1994			
AAA0032LSHY	003110018005	KR 6 12C 48 OF 516	050C01405869	Area Afectada PEMPCHB	N2-T5-G4	N2	Decreto 678 de 1994			
AAA0032LSJH	003110018005	KR 6 12C 48 OF 517	050C01449397	Area Afectada PEMPCHB	N2-T5-G4	N2	Decreto 678 de 1994			
AAA0032NETO	003110022004	KR 6 11 54 OF 603	050C00364320	Area Afectada PEMPCHB	N2-T5-G5	N2	Decreto 678 de 1994			
AAA0032NEUZ	003110022004	KR 6 11 54 OF 604	050C00364321	Area Afectada PEMPCHB	N2-T5-G5	N2	Decreto 678 de 1994			
AAA0032NEWF	003110022004	KR 6 11 54 OF 605	050C00364322	Area Afectada PEMPCHB	N2-T5-G5	N2	Decreto 678 de 1994			
AAA0032NEXR	003110022004	KR 6 11 54 OF 606	050C00364323	Area Afectada PEMPCHB	N2-T5-G5	N2	Decreto 678 de 1994			
AAA0032NEYX	003110022004	KR 6 11 54 OF 607	050C00364324	Area Afectada PEMPCHB	N2-T5-G5	N2	Decreto 678 de 1994			
AAA0032NEZM	003110022004	KR 6 11 54 OF 608	050C00364325	Area Afectada PEMPCHB	N2-T5-G5	N2	Decreto 678 de 1994			
AAA0032NFAW	003110022004	KR 6 11 54 OF 609	050C00364326	Area Afectada PEMPCHB	N2-T5-G5	N2	Decreto 678 de 1994			
AAA0032NFBS	003110022004	KR 6 11 54 OF 610	050C00364327	Area Afectada PEMPCHB	N2-T5-G5	N2	Decreto 678 de 1994			
AAA0032NFCN	003110022004	KR 6 11 54 OF 611	050C00364328	Area Afectada PEMPCHB	N2-T5-G5	N2	Decreto 678 de 1994			
AAA0032NFDE	003110022004	KR 6 11 54 OF 612	050C00364329	Area Afectada PEMPCHB	N2-T5-G5	N2	Decreto 678 de 1994			
AAA0032NFEP	003110022004	KR 6 11 54 OF 613	050C00364330	Area Afectada PEMPCHB	N2-T5-G5	N2	Decreto 678 de 1994			
AAA0032NFFZ	003110022004	KR 6 11 54 OF 614	050C00364331	Area Afectada PEMPCHB	N2-T5-G5	N2	Decreto 678 de 1994			
AAA0032NFHK	003110022004	KR 6 11 54 OF 615	050C00364332	Area Afectada PEMPCHB	N2-T5-G5	N2	Decreto 678 de 1994			
AAA0032NFJZ	003110022004	KR 6 11 54 OF 616	050C00364333	Area Afectada PEMPCHB	N2-T5-G5	N2	Decreto 678 de 1994			
AAA0032NFKC	003110022004	KR 6 11 54 OF 617	050C00364334	Area Afectada PEMPCHB	N2-T5-G5	N2	Decreto 678 de 1994			
AAA0032NFLF	003110022004	KR 6 11 54 OF 618	050C00364335	Area Afectada PEMPCHB	N2-T5-G5	N2	Decreto 678 de 1994			
AAA0032NFMR	003110022004	KR 6 11 54 OF 619	050C00364336	Area Afectada PEMPCHB	N2-T5-G5	N2	Decreto 678 de 1994			
AAA0032NFNX	003110022004	KR 6 11 54 OF 620	050C00364337	Area Afectada PEMPCHB	N2-T5-G5	N2	Decreto 678 de 1994			
AAA0032NFOM	003110022004	KR 6 11 54 OF 621	050C00364338	Area Afectada PEMPCHB	N2-T5-G5	N2	Decreto 678 de 1994			
AAA0032NFPA	003110022004	KR 6 11 54 OF 622	050C00364339	Area Afectada PEMPCHB	N2-T5-G5	N2	Decreto 678 de 1994			
AAA0031TLNN	003109015003	KR 8 15 40 OF 604	050C00478039	Area Afectada PEMPCHB	N2-T6-G5	N2	Decreto 678 de 1994			
AAA0031TLOE	003109015003	KR 8 15 40 OF 605	050C00478040	Area Afectada PEMPCHB	N2-T6-G5	N2	Decreto 678 de 1994			
AAA0031TLPP	003109015003	KR 8 15 40 OF 606	050C00478041	Area Afectada PEMPCHB	N2-T6-G5	N2	Decreto 678 de 1994			
AAA0031TLRU	003109015003	KR 8 15 40 OF 701	050C00478042	Area Afectada PEMPCHB	N2-T6-G5	N2	Decreto 678 de 1994			
AAA0031TLSK	003109015003	KR 8 15 40 OF 702	050C00478043	Area Afectada PEMPCHB	N2-T6-G5	N2	Decreto 678 de 1994			
AAA0031TLTO	003109015003	KR 8 15 40 OF 703	050C00478044	Area Afectada PEMPCHB	N2-T6-G5	N2	Decreto 678 de 1994			
AAA0031TLUZ	003109015003	KR 8 15 40 OF 704	050C00478045	Area Afectada PEMPCHB	N2-T6-G5	N2	Decreto 678 de 1994			
AAA0031TLWF	003109015003	KR 8 15 40 OF 705	050C00478046	Area Afectada PEMPCHB	N2-T6-G5	N2	Decreto 678 de 1994			
AAA0031TLXR	003109015003	KR 8 15 40 OF 706	050C00478047	Area Afectada PEMPCHB	N2-T6-G5	N2	Decreto 678 de 1994			
AAA0031TLYX	003109015003	KR 8 15 40 OF 801	050C00478048	Area Afectada PEMPCHB	N2-T6-G5	N2	Decreto 678 de 1994			
AAA0031TLZM	003109015003	KR 8 15 40 OF 802	050C00478049	Area Afectada PEMPCHB	N2-T6-G5	N2	Decreto 678 de 1994			
AAA0031TMAW	003109015003	KR 8 15 40 OF 803	050C00478050	Area Afectada PEMPCHB	N2-T6-G5	N2	Decreto 678 de 1994			
AAA0031TMBS	003109015003	KR 8 15 40 OF 804	050C00478051	Area Afectada PEMPCHB	N2-T6-G5	N2	Decreto 678 de 1994			
AAA0031TMCN	003109015003	KR 8 15 40 OF 805	050C00478052	Area Afectada PEMPCHB	N2-T6-G5	N2	Decreto 678 de 1994			
AAA0031TMDE	003109015003	KR 8 15 40 OF 806	050C00478053	Area Afectada PEMPCHB	N2-T6-G5	N2	Decreto 678 de 1994			
AAA0031UPUH	003109018009	CL 16 6 66 OF 2901	050C00113343	Zona de Influencia PEMPCHB	N1-T5-G5	N1	├─ n 0269 de 23-III-2011. Resoluci ├─ n 3278 de 17-X-2014			
AAA0031UPWW	003109018009	CL 16 6 66 IN 1 PI 30 OF	050C00113344	Zona de Influencia PEMPCHB	N1-T5-G5	N1	├─ n 0269 de 23-III-2011. Resoluci ├─ n 3278 de 17-X-2014			
AAA0031UPXS	003109018009	CL 16 6 66 IN 1 PI 31 OF	050C00113345	Zona de Influencia PEMPCHB	N1-T5-G5	N1	├─ n 0269 de 23-III-2011. Resoluci ├─ n 3278 de 17-X-2014			
AAA0031UPYN	003109018009	CL 16 6 66 OF 3201	050C00113346	Zona de Influencia PEMPCHB	N1-T5-G5	N1	├─ n 0269 de 23-III-2011. Resoluci ├─ n 3278 de 17-X-2014			
AAA0031UPZE	003109018009	CL 16 6 66 OF 3301	050C00113347	Zona de Influencia PEMPCHB	N1-T5-G5	N1	├─ n 0269 de 23-III-2011. Resoluci ├─ n 3278 de 17-X-2014			
AAA0031URAW	003109018009	CL 16 6 66 OF 3401	050C00113348	Zona de Influencia PEMPCHB	N1-T5-G5	N1	├─ n 0269 de 23-III-2011. Resoluci ├─ n 3278 de 17-X-2014			
AAA0031URBS	003109018009	CL 16 6 66 OF 3501	050C00286061	Zona de Influencia PEMPCHB	N1-T5-G5	N1	├─ n 0269 de 23-III-2011. Resoluci ├─ n 3278 de 17-X-2014			
AAA0031URCN	003109018009	CL 16 6 66 OF 3701	050C00628881	Zona de Influencia PEMPCHB	N1-T5-G5	N1	├─ n 0269 de 23-III-2011. Resoluci ├─ n 3278 de 17-X-2014			
AAA0031URDE	003109018009	KR 7 16 36 LC 5	050C00612434	Zona de Influencia PEMPCHB	N1-T5-G5	N1	├─ n 0269 de 23-III-2011. Resoluci ├─ n 3278 de 17-X-2014			
AAA0031UREP	003109018009	KR 7 16 36 LC 6	050C00625136	Zona de Influencia PEMPCHB	N1-T5-G5	N1	├─ n 0269 de 23-III-2011. Resoluci ├─ n 3278 de 17-X-2014			
AAA0031URFZ	003109018009	KR 7 16 36 LC 7	050C00734752	Zona de Influencia PEMPCHB	N1-T5-G5	N1	├─ n 0269 de 23-III-2011. Resoluci ├─ n 3278 de 17-X-2014			
AAA0031URHK	003109018009	KR 7 16 36 LC 8	050C00628353	Zona de Influencia PEMPCHB	N1-T5-G5	N1	├─ n 0269 de 23-III-2011. Resoluci ├─ n 3278 de 17-X-2014			
AAA0031URJZ	003109018009	KR 7 16 36 LC 9	050C00629790	Zona de Influencia PEMPCHB	N1-T5-G5	N1	├─ n 0269 de 23-III-2011. Resoluci ├─ n 3278 de 17-X-2014			
AAA0031URKC	003109018009	CL 16 6 38 GJ 1	050C00335327	Zona de Influencia PEMPCHB	N1-T5-G5	N1	├─ n 0269 de 23-III-2011. Resoluci ├─ n 3278 de 17-X-2014			
AAA0031URLF	003109018009	CL 16 6 38 GJ 2	050C00335328	Zona de Influencia PEMPCHB	N1-T5-G5	N1	├─ n 0269 de 23-III-2011. Resoluci ├─ n 3278 de 17-X-2014			

AAA0031URMR	003109018009	CL 16 6 38 GJ 3	050C00335329	Zona de Influencia PEMPCHB	N1-T5-G5	N1	|-| n 0269 de 23-III-2011. Resoluci	|-| n 3278 de 17-X-2014		
AAA0031URNX	003109018009	CL 16 6 38 GJ 4	050C00335330	Zona de Influencia PEMPCHB	N1-T5-G5	N1	|-| n 0269 de 23-III-2011. Resoluci	|-| n 3278 de 17-X-2014		
AAA0031UROM	003109018009	CL 16 6 38 GJ 5	050C00335331	Zona de Influencia PEMPCHB	N1-T5-G5	N1	|-| n 0269 de 23-III-2011. Resoluci	|-| n 3278 de 17-X-2014		
AAA0031URPA	003109018009	CL 16 6 38 GJ 6	050C00335332	Zona de Influencia PEMPCHB	N1-T5-G5	N1	|-| n 0269 de 23-III-2011. Resoluci	|-| n 3278 de 17-X-2014		
AAA0031URRJ	003109018009	CL 16 6 38 GJ 7	050C00335333	Zona de Influencia PEMPCHB	N1-T5-G5	N1	|-| n 0269 de 23-III-2011. Resoluci	|-| n 3278 de 17-X-2014		
AAA0031URSY	003109018009	CL 16 6 38 GJ 8	050C00335334	Zona de Influencia PEMPCHB	N1-T5-G5	N1	|-| n 0269 de 23-III-2011. Resoluci	|-| n 3278 de 17-X-2014		
AAA0031URTD	003109018009	CL 16 6 38 GJ 9	050C00335335	Zona de Influencia PEMPCHB	N1-T5-G5	N1	|-| n 0269 de 23-III-2011. Resoluci	|-| n 3278 de 17-X-2014		
AAA0031URUH	003109018009	CL 16 6 38 GJ 10	050C00335336	Zona de Influencia PEMPCHB	N1-T5-G5	N1	|-| n 0269 de 23-III-2011. Resoluci	|-| n 3278 de 17-X-2014		
AAA0031URWW	003109018009	CL 16 6 38 GJ 11	050C00335337	Zona de Influencia PEMPCHB	N1-T5-G5	N1	|-| n 0269 de 23-III-2011. Resoluci	|-| n 3278 de 17-X-2014		
AAA0031URXS	003109018009	CL 16 6 38 GJ 12	050C00335338	Zona de Influencia PEMPCHB	N1-T5-G5	N1	|-| n 0269 de 23-III-2011. Resoluci	|-| n 3278 de 17-X-2014		
AAA0031URYN	003109018009	CL 16 6 38 GJ 13	050C00335339	Zona de Influencia PEMPCHB	N1-T5-G5	N1	|-| n 0269 de 23-III-2011. Resoluci	|-| n 3278 de 17-X-2014		
AAA0031URZE	003109018009	CL 16 6 38 GJ 14	050C00335340	Zona de Influencia PEMPCHB	N1-T5-G5	N1	|-| n 0269 de 23-III-2011. Resoluci	|-| n 3278 de 17-X-2014		
AAA0031USAF	003109018009	CL 16 6 38 GJ 15	050C00335341	Zona de Influencia PEMPCHB	N1-T5-G5	N1	|-| n 0269 de 23-III-2011. Resoluci	|-| n 3278 de 17-X-2014		
AAA0031USBR	003109018009	CL 16 6 38 GJ 16	050C00335342	Zona de Influencia PEMPCHB	N1-T5-G5	N1	|-| n 0269 de 23-III-2011. Resoluci	|-| n 3278 de 17-X-2014		
AAA0031USCX	003109018009	CL 16 6 38 GJ 17	050C00335343	Zona de Influencia PEMPCHB	N1-T5-G5	N1	|-| n 0269 de 23-III-2011. Resoluci	|-| n 3278 de 17-X-2014		
AAA0031USDM	003109018009	CL 16 6 38 GJ 18	050C00335344	Zona de Influencia PEMPCHB	N1-T5-G5	N1	|-| n 0269 de 23-III-2011. Resoluci	|-| n 3278 de 17-X-2014		
AAA0031USEA	003109018009	CL 16 6 38 GJ 19	050C00335345	Zona de Influencia PEMPCHB	N1-T5-G5	N1	|-| n 0269 de 23-III-2011. Resoluci	|-| n 3278 de 17-X-2014		
AAA0031USFT	003109018009	CL 16 6 38 GJ 20	050C00335346	Zona de Influencia PEMPCHB	N1-T5-G5	N1	|-| n 0269 de 23-III-2011. Resoluci	|-| n 3278 de 17-X-2014		
AAA0031USHY	003109018009	CL 16 6 38 GJ 21	050C00335347	Zona de Influencia PEMPCHB	N1-T5-G5	N1	|-| n 0269 de 23-III-2011. Resoluci	|-| n 3278 de 17-X-2014		
AAA0031USJH	003109018009	CL 16 6 38 GJ 22	050C00335348	Zona de Influencia PEMPCHB	N1-T5-G5	N1	|-| n 0269 de 23-III-2011. Resoluci	|-| n 3278 de 17-X-2014		
AAA0031USKL	003109018009	CL 16 6 38 GJ 23	050C00335349	Zona de Influencia PEMPCHB	N1-T5-G5	N1	|-| n 0269 de 23-III-2011. Resoluci	|-| n 3278 de 17-X-2014		
AAA0031USLW	003109018009	CL 16 6 38 GJ 24	050C00335350	Zona de Influencia PEMPCHB	N1-T5-G5	N1	|-| n 0269 de 23-III-2011. Resoluci	|-| n 3278 de 17-X-2014		
AAA0032AXEA	003109025006	KR 4 18 50 CN 203	050C00330462	Zona de Influencia PEMPCHB	N4	N4	NO APLICA			
AAA0032AXFT	003109025006	KR 4 18 50 CN 204	050C00330463	Zona de Influencia PEMPCHB	N4	N4	NO APLICA			
AAA0032AXHY	003109025006	KR 4 18 50 CN 205	050C00330464	Zona de Influencia PEMPCHB	N4	N4	NO APLICA			
AAA0032AXJH	003109025006	KR 4 18 50 CN 206	050C00330465	Zona de Influencia PEMPCHB	N4	N4	NO APLICA			
AAA0032AXKL	003109025006	KR 4 18 50 CN 207	050C00330466	Zona de Influencia PEMPCHB	N4	N4	NO APLICA			
AAA0032AXLW	003109025006	KR 4 18 50 CN 208	050C00330467	Zona de Influencia PEMPCHB	N4	N4	NO APLICA			
AAA0032AXMS	003109025006	KR 4 18 50 CN 209	050C00330468	Zona de Influencia PEMPCHB	N4	N4	NO APLICA			
AAA0032AXNN	003109025006	KR 4 18 50 CN 210	050C00330469	Zona de Influencia PEMPCHB	N4	N4	NO APLICA			
AAA0032AXOE	003109025006	KR 4 18 50 CN 211	050C00330470	Zona de Influencia PEMPCHB	N4	N4	NO APLICA			
AAA0032AXPP	003109025006	KR 4 18 50 CN 212	050C00330471	Zona de Influencia PEMPCHB	N4	N4	NO APLICA			
AAA0032AXRU	003109025006	KR 4 18 50 CN 213	050C00330472	Zona de Influencia PEMPCHB	N4	N4	NO APLICA			
AAA0032AXSK	003109025006	KR 4 18 50 CN 214	050C00330473	Zona de Influencia PEMPCHB	N4	N4	NO APLICA			
AAA0032AXTO	003109025006	KR 4 18 50 CN 215	050C00330474	Zona de Influencia PEMPCHB	N4	N4	NO APLICA			
AAA0032AXUZ	003109025006	KR 4 18 50 CN 216	050C00330475	Zona de Influencia PEMPCHB	N4	N4	NO APLICA			
AAA0032AXWF	003109025006	KR 4 18 50 CN 217	050C00330476	Zona de Influencia PEMPCHB	N4	N4	NO APLICA			
AAA0155UZAF	003110002010	AK 10 12 78 LC	050C00740713	Area Afectada PEMPCHB	N4	N4	NO APLICA			
AAA0032ELLW	003110006013	KR 8 12B 65 GJ 512	050C00693765	Area Afectada PEMPCHB	N4	N4	NO APLICA			
AAA0032ELMS	003110006013	KR 8 12B 65 GJ 513	050C00693766	Area Afectada PEMPCHB	N4	N4	NO APLICA			
AAA0032ELNN	003110006013	KR 8 12B 65 GJ 514	050C00693767	Area Afectada PEMPCHB	N4	N4	NO APLICA			
AAA0032ELOE	003110006013	KR 8 12B 65 GJ 515	050C00693768	Area Afectada PEMPCHB	N4	N4	NO APLICA			
AAA0032ELPP	003110006013	KR 8 12B 65 GJ 601	050C00693769	Area Afectada PEMPCHB	N4	N4	NO APLICA			
AAA0032ELRU	003110006013	KR 8 12B 65 GJ 602	050C00693770	Area Afectada PEMPCHB	N4	N4	NO APLICA			
AAA0032ELSK	003110006013	KR 8 12B 65 GJ 603	050C00693771	Area Afectada PEMPCHB	N4	N4	NO APLICA			
AAA0032ELTO	003110006013	KR 8 12B 65 GJ 604	050C00693772	Area Afectada PEMPCHB	N4	N4	NO APLICA			
AAA0032ELUZ	003110006013	KR 8 12B 65 GJ 605	050C00693773	Area Afectada PEMPCHB	N4	N4	NO APLICA			
AAA0032ELWF	003110006013	KR 8 12B 65 GJ 606	050C00693774	Area Afectada PEMPCHB	N4	N4	NO APLICA			
AAA0032ELXR	003110006013	KR 8 12B 65 GJ 607	050C00693344	Area Afectada PEMPCHB	N4	N4	NO APLICA			
AAA0032ELYX	003110006013	KR 8 12B 65 GJ 608	050C00693775	Area Afectada PEMPCHB	N4	N4	NO APLICA			
AAA0032ELZM	003110006013	KR 8 12B 65 GJ 609	050C00693722	Area Afectada PEMPCHB	N4	N4	NO APLICA			
AAA0032EMAW	003110006013	KR 8 12B 65 GJ 610	050C00697169	Area Afectada PEMPCHB	N4	N4	NO APLICA			
AAA0032EMBS	003110006013	KR 8 12B 65 GJ 611	050C00693776	Area Afectada PEMPCHB	N4	N4	NO APLICA			
AAA0032FDRJ	003110008008	CL 11 8 54 OF 504	050C00201067	Area Afectada PEMPCHB	N2-T5-G5	N2	Decreto 678 de 1994			
AAA0032FDSY	003110008008	CL 11 8 54 OF 505	050C01144444	Area Afectada PEMPCHB	N2-T5-G5	N2	Decreto 678 de 1994			
AAA0032FDTD	003110008008	CL 11 8 54 OF 506	050C00282903	Area Afectada PEMPCHB	N2-T5-G5	N2	Decreto 678 de 1994			
AAA0032FDUH	003110008008	CL 11 8 54 OF 507	050C00282904	Area Afectada PEMPCHB	N2-T5-G5	N2	Decreto 678 de 1994			
AAA0032FDWW	003110008008	CL 11 8 54 OF 508	050C01132327	Area Afectada PEMPCHB	N2-T5-G5	N2	Decreto 678 de 1994			
AAA0032FDXS	003110008008	CL 11 8 54 OF 509	050C00243931	Area Afectada PEMPCHB	N2-T5-G5	N2	Decreto 678 de 1994			
AAA0032FDYN	003110008008	CL 11 8 54 OF 510	050C00243930	Area Afectada PEMPCHB	N2-T5-G5	N2	Decreto 678 de 1994			
AAA0032MBSK	003110019007	CL 13 5 43 LC 221	050C01299348	Area Afectada PEMPCHB	N4	N4	NO APLICA			
AAA0032MBTO	003110019007	CL 13 5 43 LC 222	050C01299349	Area Afectada PEMPCHB	N4	N4	NO APLICA			
AAA0032MBUZ	003110019007	CL 13 5 43 LC 223	050C01299350	Area Afectada PEMPCHB	N4	N4	NO APLICA			
AAA0032MBWF	003110019007	CL 13 5 43 LC 224	050C01299351	Area Afectada PEMPCHB	N4	N4	NO APLICA			
AAA0032MBXR	003110019007	CL 13 5 43 LC 225	050C01299352	Area Afectada PEMPCHB	N4	N4	NO APLICA			
AAA0032MBYX	003110019007	CL 13 5 43 LC 226	050C01299353	Area Afectada PEMPCHB	N4	N4	NO APLICA			
AAA0032MBZM	003110019007	CL 13 5 43 LC 227	050C01299354	Area Afectada PEMPCHB	N4	N4	NO APLICA			
AAA0032MCAW	003110019007	CL 13 5 43 LC 228	050C01299355	Area Afectada PEMPCHB	N4	N4	NO APLICA			
AAA0032MCBS	003110019007	CL 13 5 43 LC 229	050C01299356	Area Afectada PEMPCHB	N4	N4	NO APLICA			
AAA0032MCCN	003110019007	CL 13 5 43 LC 230	050C01299357	Area Afectada PEMPCHB	N4	N4	NO APLICA			
AAA0032MCDE	003110019007	CL 13 5 43 LC 231	050C01299358	Area Afectada PEMPCHB	N4	N4	NO APLICA			
AAA0032MCEP	003110019007	CL 13 5 43 LC 232	050C01299359	Area Afectada PEMPCHB	N4	N4	NO APLICA			
AAA0032MCFZ	003110019007	CL 13 5 43 LC 233	050C01299360	Area Afectada PEMPCHB	N4	N4	NO APLICA			
AAA0032MCHK	003110019007	CL 13 5 43 LC 234	050C01299361	Area Afectada PEMPCHB	N4	N4	NO APLICA			
AAA0032MCJZ	003110019007	CL 13 5 43 LC 235	050C01299362	Area Afectada PEMPCHB	N4	N4	NO APLICA			
AAA0032MCKC	003110019007	CL 13 5 43 LC 236	050C01299363	Area Afectada PEMPCHB	N4	N4	NO APLICA			
AAA0032MCLF	003110019007	CL 13 5 43 LC 237	050C01299364	Area Afectada PEMPCHB	N4	N4	NO APLICA			
AAA0032MCMR	003110019007	CL 13 5 43 LC 238	050C01299365	Area Afectada PEMPCHB	N4	N4	NO APLICA			
AAA0032MCNX	003110019007	CL 13 5 43 LC 239	050C01299366	Area Afectada PEMPCHB	N4	N4	NO APLICA			
AAA0032MCOM	003110019007	CL 13 5 43 LC 240	050C01299367	Area Afectada PEMPCHB	N4	N4	NO APLICA			
AAA0032MCPA	003110019007	CL 13 5 43 LC 241	050C01299368	Area Afectada PEMPCHB	N4	N4	NO APLICA			
AAA0032MCRJ	003110019007	CL 13 5 43 LC 242	050C01299369	Area Afectada PEMPCHB	N4	N4	NO APLICA			
AAA0032FJMR	003110008013	KR 9 11 34 LC 317	050C00819968	Area Afectada PEMPCHB	N4	N4	NO APLICA			
AAA0032FJNX	003110008013	KR 9 11 34 LC 318	050C00819969	Area Afectada PEMPCHB	N4	N4	NO APLICA			
AAA0032FJOM	003110008013	KR 9 11 34 LC 319	050C00819970	Area Afectada PEMPCHB	N4	N4	NO APLICA			
AAA0032FJPA	003110008013	KR 9 11 34 LC 320	050C00819971	Area Afectada PEMPCHB	N4	N4	NO APLICA			
AAA0032FJRJ	003110008014	KR 9 11 42	050C00267221	Area Afectada PEMPCHB	N4	N4	NO APLICA			
AAA0032FJSY	003110008015	KR 9 11 50	050C00863579	Area Afectada PEMPCHB	N2-T5-G6	N2	Decreto 678 de 1994			
AAA0032FJUH	003110008016	KR 9 11 82 LC 1	050C01407038	Area Afectada PEMPCHB	N4	N4	NO APLICA			
AAA0032FJWW	003110008016	KR 9 11 74 LC 2	050C01407039	Area Afectada PEMPCHB	N4	N4	NO APLICA			
AAA0032FJXS	003110008016	KR 9 11 74 LC	050C01407040	Area Afectada PEMPCHB	N4	N4	NO APLICA			
AAA0032FJYN	003110008016	KR 9 11 74 OF 201	050C01407041	Area Afectada PEMPCHB	N4	N4	NO APLICA			
AAA0032FJZE	003110008016	KR 9 11 74 OF 202	050C01407042	Area Afectada PEMPCHB	N4	N4	NO APLICA			
AAA0032FKAF	003110008016	KR 9 11 74 OF 203	050C01407043	Area Afectada PEMPCHB	N4	N4	NO APLICA			
AAA0032FKBR	003110008016	KR 9 11 74 OF 204	050C01407044	Area Afectada PEMPCHB	N4	N4	NO APLICA			
AAA0032FKCX	003110008016	KR 9 11 74 OF 205	050C01407045	Area Afectada PEMPCHB	N4	N4	NO APLICA			
AAA0032FKDM	003110008016	KR 9 11 74 OF 206	050C01407046	Area Afectada PEMPCHB	N4	N4	NO APLICA			
AAA0032FKEA	003110008016	KR 9 11 74 OF 207	050C01407047	Area Afectada PEMPCHB	N4	N4	NO APLICA			
AAA0032FKFT	003110008016	KR 9 11 74 OF 301	050C01407048	Area Afectada PEMPCHB	N4	N4	NO APLICA			
AAA0032FKHY	003110008016	KR 9 11 74 OF 302	050C01407049	Area Afectada PEMPCHB	N4	N4	NO APLICA			
AAA0032FKJH	003110008016	KR 9 11 74 OF 303	050C01407050	Area Afectada PEMPCHB	N4	N4	NO APLICA			
AAA0032FKKL	003110008016	KR 9 11 74 OF 304	050C01407051	Area Afectada PEMPCHB	N4	N4	NO APLICA			
AAA0032FKLW	003110008016	KR 9 11 74 OF 305	050C01407052	Area Afectada PEMPCHB	N4	N4	NO APLICA			
AAA0032MAEP	003110019007	CL 13 5 43 LC 118	050C01299315	Area Afectada PEMPCHB	N4	N4	NO APLICA			
AAA0032MAFZ	003110019007	CL 13 5 43 LC 119	050C01299316	Area Afectada PEMPCHB	N4	N4	NO APLICA			
AAA0032MAHK	003110019007	CL 13 5 43 LC 120	050C01299317	Area Afectada PEMPCHB	N4	N4	NO APLICA			
AAA0032MAJZ	003110019007	CL 13 5 43 LC 121	050C01299318	Area Afectada PEMPCHB	N4	N4	NO APLICA			
AAA0032MAKC	003110019007	CL 13 5 43 LC 122	050C01299319	Area Afectada PEMPCHB	N4	N4	NO APLICA			
AAA0032FFCN	003110008013	KR 9 11 34 LC 108	050C00819916	Area Afectada PEMPCHB	N4	N4	NO APLICA			
AAA0032FFDE	003110008013	KR 9 11 34 LC 109	050C00819917	Area Afectada PEMPCHB	N4	N4	NO APLICA			
AAA0032FFEP	003110008013	KR 9 11 34 LC 110	050C00819918	Area Afectada PEMPCHB	N4	N4	NO APLICA			
AAA0032FFFZ	003110008013	KR 9 11 34 LC 111	050C00819919	Area Afectada PEMPCHB	N4	N4	NO APLICA			
AAA0032FFHK	003110008013	KR 9 11 34 LC 112	050C00819920	Area Afectada PEMPCHB	N4	N4	NO APLICA			
AAA0032FFIZ	003110008013	KR 9 11 34 LC 114	050C00819921	Area Afectada PEMPCHB	N4	N4	NO APLICA			
AAA0032FFKC	003110008013	KR 9 11 34 LC 115	050C00819922	Area Afectada PEMPCHB	N4	N4	NO APLICA			
AAA0032FFLF	003110008013	KR 9 11 34 LC 116	050C00819923	Area Afectada PEMPCHB	N4	N4	NO APLICA			
AAA0032FFMR	003110008013	KR 9 11 34 LC 117	050C00819924	Area Afectada PEMPCHB	N4	N4	NO APLICA			
AAA0032FFNX	003110008013	KR 9 11 34 LC 118	050C00819925	Area Afectada PEMPCHB	N4	N4	NO APLICA			
AAA0032FFOM	003110008013	KR 9 11 34 LC 119	050C00819926	Area Afectada PEMPCHB	N4	N4	NO APLICA			
AAA0032FFPA	003110008013	KR 9 11 34 LC 120	050C00819927	Area Afectada PEMPCHB	N4	N4	NO APLICA			
AAA0032FFRJ	003110008013	KR 9 11 34 LC 121	050C00819928	Area Afectada PEMPCHB	N4	N4	NO APLICA			
AAA0032FFSY	003110008013	KR 9 11 34 LC 122	050C00819929	Area Afectada PEMPCHB	N4	N4	NO APLICA			
AAA0032FFTD	003110008013	KR 9 11 34 LC 123	050C00819930	Area Afectada PEMPCHB	N4	N4	NO APLICA			
AAA0032FFUH	003110008013	KR 9 11 34 LC 124	050C00819931	Area Afectada PEMPCHB	N4	N4	NO APLICA			
AAA0032FFWW	003110008013	KR 9 11 34 LC 125	050C00819932	Area Afectada PEMPCHB	N4	N4	NO APLICA			
AAA0032FFXS	003110008013	KR 9 11 34 LC 201	050C00819933	Area Afectada PEMPCHB	N4	N4	NO APLICA			
AAA0032FFYN	003110008013	KR 9 11 34 LC 202	050C00819934	Area Afectada PEMPCHB	N4	N4	NO APLICA			
AAA0032FFZE	003110008013	KR 9 11 34 LC 203	050C00819935	Area Afectada PEMPCHB	N4	N4	NO APLICA			
AAA0032FHAW	003110008013	KR 9 11 34 LC 204	050C00819936	Area Afectada PEMPCHB	N4	N4	NO APLICA			
AAA0032FHBS	003110008013	KR 9 11 34 LC 205	050C00819937	Area Afectada PEMPCHB	N4	N4	NO APLICA			
AAA0032FHCN	003110008013	KR 9 11 34 LC 206	050C00819938	Area Afectada PEMPCHB	N4	N4	NO APLICA			
AAA0032FHDE	003110008013	KR 9 11 34 LC 207	050C00819939	Area Afectada PEMPCHB	N4	N4	NO APLICA			
AAA0032FHEP	003110008013	KR 9 11 34 LC 208	050C00819940	Area Afectada PEMPCHB	N4	N4	NO APLICA			
AAA0032FHFZ	003110008013	KR 9 11 34 LC 209	050C00819941	Area Afectada PEMPCHB	N4	N4	NO APLICA			
AAA0032MEAW	003110019007	CL 13 5 43 LC 328	050C01299399	Area Afectada PEMPCHB	N4	N4	NO APLICA			
AAA0032MEBS	003110019007	CL 13 5 43 LC 329	050C01299400	Area Afectada PEMPCHB	N4	N4	NO APLICA			
AAA0032MECN	003110019007	CL 13 5 43 LC 330	050C01299401	Area Afectada PEMPCHB	N4	N4	NO APLICA			
AAA0032MEDE	003110019007	CL 13 5 43 LC 331	050C01299402	Area Afectada PEMPCHB	N4	N4	NO APLICA			
AAA0032MEEP	003110019007	CL 13 5 43 LC 332	050C01299403	Area Afectada PEMPCHB	N4	N4	NO APLICA			
AAA0032MEFZ	003110019007	CL 13 5 43 LC 333	050C01299404	Area Afectada PEMPCHB	N4	N4	NO APLICA			
AAA0191CNPP	003110019007	CL 13 5 43 LC 334	050C01545134	Area Afectada PEMPCHB	N4	N4	NO APLICA			
AAA0191CNDM	003110019007	CL 13 5 43 LC 335	050C01545135	Area Afectada PEMPCHB	N4	N4	NO APLICA			
AAA0191CNEA	003110019007	CL 13 5 43 LC 336	050C01545136	Area Afectada PEMPCHB	N4	N4	NO APLICA			
AAA0191CNFT	003110019007	CL 13 5 43 LC 337	050C01545137	Area Afectada PEMPCHB	N4	N4	NO APLICA			
AAA0191CNHY	003110019007	CL 13 5 43 LC 338	050C01545138	Area Afectada PEMPCHB	N4	N4	NO APLICA			
AAA0191CNJH	003110019007	CL 13 5 43 LC 339	050C01545139	Area Afectada PEMPCHB	N4	N4	NO APLICA			
AAA0191CNKL	003110019007	CL 13 5 43 LC 340	050C01545140	Area Afectada PEMPCHB	N4	N4	NO APLICA			
AAA0191CNLW	003110019007	CL 13 5 43 LC 341	050C01545141	Area Afectada PEMPCHB	N4	N4	NO APLICA			
AAA0191CNMS	003110019007	CL 13 5 43 LC 342	050C01545142	Area Afectada PEMPCHB	N4	N4	NO APLICA			
AAA0191CNNN	003110019007	CL 13 5 43 LC 343	050C01545143	Area Afectada PEMPCHB	N4	N4	NO APLICA			
AAA0191CNOE	003110019007	CL 13 5 43 LC 344	050C01545144	Area Afectada PEMPCHB	N4	N4	NO APLICA			
AAA0191CNRU	003110019007	CL 13 5 43 LC 345	050C01545145	Area Afectada PEMPCHB	N4	N4	NO APLICA			
AAA0191CNSK	003110019007	CL 13 5 43 LC 346	050C01545146	Area Afectada PEMPCHB	N4	N4	NO APLICA			
AAA0031USMS	003109018009	CL 16 6 38 GJ 25	050C00335351	Zona de Influencia PEMPCHB	N1-T5-G5	N1	|-| n 0269 de 23-III-2011. Resoluci	|-| n 3278 de 17-X-2014		
AAA0031USNN	003109018009	CL 16 6 38 GJ 26	050C00335352	Zona de Influencia PEMPCHB	N1-T5-G5	N1	|-| n 0269 de 23-III-2011. Resoluci	|-| n 3278 de 17-X-2014		
AAA0031USOE	003109018009	CL 16 6 38 GJ 27	050C00826928	Zona de Influencia PEMPCHB	N1-T5-G5	N1	|-| n 0269 de 23-III-2011. Resoluci	|-| n 3278 de 17-X-2014		
AAA0031USPP	003109018009	CL 16 6 38 GJ 28	050C00335354	Zona de Influencia PEMPCHB	N1-T5-G5	N1	|-| n 0269 de 23-III-2011. Resoluci	|-| n 3278 de 17-X-2014		
AAA0031USRU	003109018009	CL 16 6 38 GJ 29	050C00335355	Zona de Influencia PEMPCHB	N1-T5-G5	N1	|-| n 0269 de 23-III-2011. Resoluci	|-| n 3278 de 17-X-2014		
AAA0031USSK	003109018009	CL 16 6 38 GJ 30	050C00335356	Zona de Influencia PEMPCHB	N1-T5-G5	N1	|-| n 0269 de 23-III-2011. Resoluci	|-| n 3278 de 17-X-2014		
AAA0031USTO	003109018009	CL 16 6 38 GJ 31	050C00335357	Zona de Influencia PEMPCHB	N1-T5-G5	N1	|-| n 0269 de 23-III-2011. Resoluci	|-| n 3278 de 17-X-2014		
AAA0031USUZ	003109018009	CL 16 6 38 GJ 32	050C00335358	Zona de Influencia PEMPCHB	N1-T5-G5	N1	|-| n 0269 de 23-III-2011. Resoluci	|-| n 3278 de 17-X-2014		
AAA0031USWF	003109018009	CL 16 6 38 GJ 33	050C00335359	Zona de Influencia PEMPCHB	N1-T5-G5	N1	|-| n 0269 de 23-III-2011. Resoluci	|-| n 3278 de 17-X-2014		
AAA0031USXR	003109018009	CL 16 6 38 GJ 34	050C00335360	Zona de Influencia PEMPCHB	N1-T5-G5	N1	|-| n 0269 de 23-III-2011. Resoluci	|-| n 3278 de 17-X-2014		
AAA0031USYX	003109018009	CL 16 6 38 GJ 35	050C00335361	Zona de Influencia PEMPCHB	N1-T5-G5	N1	|-| n 0269 de 23-III-2011. Resoluci	|-| n 3278 de 17-X-2014		
AAA0031USZM	003109018009	CL 16 6 38 GJ 36	050C00335362	Zona de Influencia PEMPCHB	N1-T5-G5	N1	|-| n 0269 de 23-III-2011. Resoluci	|-| n 3278 de 17-X-2014		
AAA0031UTAW	003109018009	CL 16 6 38 GJ 37	050C00335363	Zona de Influencia PEMPCHB	N1-T5-G5	N1	|-| n 0269 de 23-III-2011. Resoluci	|-| n 3278 de 17-X-2014		
AAA0031UTBS	003109018009	CL 16 6 38 GJ 38	050C00335364	Zona de Influencia PEMPCHB	N1-T5-G5	N1	|-| n 0269 de 23-III-2011. Resoluci	|-| n 3278 de 17-X-2014		
AAA0031UTCN	003109018009	CL 16 6 38 GJ 39	050C00335365	Zona de Influencia PEMPCHB	N1-T5-G5	N1	|-| n 0269 de 23-III-2011. Resoluci	|-| n 3278 de 17-X-2014		
AAA0031UTDE	003109018009	CL 16 6 38 GJ 40	050C00335366	Zona de Influencia PEMPCHB	N1-T5-G5	N1	|-| n 0269 de 23-III-2011. Resoluci	|-| n 3278 de 17-X-2014		
AAA0031UTEP	003109018009	CL 16 6 38 GJ 41	050C00335367	Zona de Influencia PEMPCHB	N1-T5-G5	N1	|-| n 0269 de 23-III-2011. Resoluci	|-| n 3278 de 17-X-2014		
AAA0031UTFZ	003109018009	CL 16 6 38 GJ 42	050C00335368	Zona de Influencia PEMPCHB	N1-T5-G5	N1	|-| n 0269 de 23-III-2011. Resoluci	|-| n 3278 de 17-X-2014		
AAA0031XJOE	003109020005	KR 6 14 98 BQ 1 OF 1106	050C00022190	Area Afectada PEMPCHB	N2-T5-G5	N2	Decreto 678 de 1994			
AAA0031XJPP	003109020005	KR 6 14 98 BQ 1 OF 1107	050C00028610	Area Afectada PEMPCHB	N2-T5-G5	N2	Decreto 678 de 1994			
AAA0031XJRU	003109020005	KR 6 14 98 BQ 1 OF 1201	050C00013505	Area Afectada PEMPCHB	N2-T5-G5	N2	Decreto 678 de 1994			
AAA0031XJSK	003109020005	KR 6 14 98 BQ 1 OF 1301	050C00013511	Area Afectada PEMPCHB	N2-T5-G5	N2	Decreto 678 de 1994			
AAA0031XJTO	003109020005	KR 6 14 98 BQ 1 OF 1302	050C00013506	Area Afectada PEMPCHB	N2-T5-G5	N2	Decreto 678 de 1994			
AAA0032AYHK	003109025006	KR 4 18 50 AP 303	050C00330595	Zona de Influencia PEMPCHB	N4	N4	NO APLICA			
AAA0032AYJZ	003109025006	KR 4 18 50 AP 304	050C00330596	Zona de Influencia PEMPCHB	N4	N4	NO APLICA			
AAA0032AYKC	003109025006	KR 4 18 50 AP 305	050C00330597	Zona de Influencia PEMPCHB	N4	N4	NO APLICA			
AAA0032AYLF	003109025006	KR 4 18 50 AP 306	050C00330598	Zona de Influencia PEMPCHB	N4	N4	NO APLICA			

AAA0032AYMR	003109025006	KR 4 18 50 AP 307	050C00330599	Zona de Influencia PEMPCHB	N4	N4	NO APLICA				
AAA0032AYNX	003109025006	KR 4 18 50 AP 308	050C00330600	Zona de Influencia PEMPCHB	N4	N4	NO APLICA				
AAA0032AYOM	003109025006	KR 4 18 50 AP 309	050C00330601	Zona de Influencia PEMPCHB	N4	N4	NO APLICA				
AAA0032AYPA	003109025006	KR 4 18 50 AP 310	050C00330602	Zona de Influencia PEMPCHB	N4	N4	NO APLICA				
AAA0032AYRJ	003109025006	KR 4 18 50 AP 311	050C00330603	Zona de Influencia PEMPCHB	N4	N4	NO APLICA				
AAA0032AYSY	003109025006	KR 4 18 50 AP 401	050C00330604	Zona de Influencia PEMPCHB	N4	N4	NO APLICA				
AAA0032FPHK	003110008027	KR 8 11 39 OF 519	050C00985111	Area Afectada PEMPCHB	N2-T5-G5	N2	Decreto 678 de 1994				
AAA0032FPJZ	003110008027	KR 8 11 39 OF 520	050C00985110	Area Afectada PEMPCHB	N2-T5-G5	N2	Decreto 678 de 1994				
AAA0032FPKC	003110008027	KR 8 11 39 OF 521	050C00985109	Area Afectada PEMPCHB	N2-T5-G5	N2	Decreto 678 de 1994				
AAA0032FPLF	003110008027	KR 8 11 39 OF 601	050C00985108	Area Afectada PEMPCHB	N2-T5-G5	N2	Decreto 678 de 1994				
AAA0032FPMR	003110008027	KR 8 11 39 OF 602	050C00985107	Area Afectada PEMPCHB	N2-T5-G5	N2	Decreto 678 de 1994				
AAA0032FPNX	003110008027	KR 8 11 39 OF 603	050C00985106	Area Afectada PEMPCHB	N2-T5-G5	N2	Decreto 678 de 1994				
AAA0032FPOM	003110008027	KR 8 11 39 OF 604	050C00985105	Area Afectada PEMPCHB	N2-T5-G5	N2	Decreto 678 de 1994				
AAA0032FPPA	003110008027	KR 8 11 39 OF 605	050C00985104	Area Afectada PEMPCHB	N2-T5-G5	N2	Decreto 678 de 1994				
AAA0032JZMR	003110014004	KR 7 12C 40 MZ 1 LC 4	050C00343793	Area Afectada PEMPCHB	N2-T5-G5	N2	Decreto 678 de 1994				
AAA0032JZNX	003110014004	KR 7 12C 40 AP 5	050C00574742	Area Afectada PEMPCHB	N2-T5-G5	N2	Decreto 678 de 1994				
AAA0032JZOM	003110014004	KR 7 12C 40 AP 6	050C00482656	Area Afectada PEMPCHB	N2-T5-G5	N2	Decreto 678 de 1994				
AAA0032JZPA	003110014004	KR 7 12C 40 AP 7	050C00482657	Area Afectada PEMPCHB	N2-T5-G5	N2	Decreto 678 de 1994				
AAA0032JZRJ	003110014004	KR 7 12C 40 AP 8	050C00478799	Area Afectada PEMPCHB	N2-T5-G5	N2	Decreto 678 de 1994				
AAA0032JZSY	003110014004	KR 7 12C 40 AP 9	050C00147101	Area Afectada PEMPCHB	N2-T5-G5	N2	Decreto 678 de 1994				
AAA0032JZTD	003110014004	KR 7 12C 40 AP 10	050C01205385	Area Afectada PEMPCHB	N2-T5-G5	N2	Decreto 678 de 1994				
AAA0032JZUH	003110014004	KR 7 12C 42 AP 11	050C00210801	Area Afectada PEMPCHB	N2-T5-G5	N2	Decreto 678 de 1994				
AAA0032JZWW	003110014004	KR 7 12C 42 AP 12	050C01446029	Area Afectada PEMPCHB	N2-T5-G5	N2	Decreto 678 de 1994				
AAA0032JZXS	003110014004	KR 7 12C 42 AP 13	050C01445958	Area Afectada PEMPCHB	N2-T5-G5	N2	Decreto 678 de 1994				
AAA0032JZYN	003110014004	KR 7 12C 40 AP 1	050C00366485	Area Afectada PEMPCHB	N2-T5-G5	N2	Decreto 678 de 1994				
AAA0032JZZE	003110014005	CL 13 6A 29	050C00390487	Area Afectada PEMPCHB	N2-T6-G5	N2	Decreto 678 de 1994				
AAA0032KCNX	003110015009	CL 12B 6 82 OF 900B	050C01090405	Area Afectada PEMPCHB	N2-T6-G5	N2	Decreto 678 de 1994				
AAA0032LSKL	003110018005	KR 6 12C 48 OF 518	050C00951689	Area Afectada PEMPCHB	N2-T5-G4	N2	Decreto 678 de 1994				
AAA0032LSLW	003110018005	KR 6 12C 48 OF 519	050C00090396	Area Afectada PEMPCHB	N2-T5-G4	N2	Decreto 678 de 1994				
AAA0032LSMS	003110018005	KR 6 12C 48 OF 520	050C01066542	Area Afectada PEMPCHB	N2-T5-G4	N2	Decreto 678 de 1994				
AAA0032LSNN	003110018005	KR 6 12C 48 OF 601	050C00180904	Area Afectada PEMPCHB	N2-T5-G4	N2	Decreto 678 de 1994				
AAA0032LSOE	003110018005	KR 6 12C 48 OF 602	050C00201320	Area Afectada PEMPCHB	N2-T5-G4	N2	Decreto 678 de 1994				
AAA0032LSPP	003110018005	KR 6 12C 48 OF 603	050C01451058	Area Afectada PEMPCHB	N2-T5-G4	N2	Decreto 678 de 1994				
AAA0032LSRU	003110018005	KR 6 12C 48 OF 604	050C01451066	Area Afectada PEMPCHB	N2-T5-G4	N2	Decreto 678 de 1994				
AAA0032LSSK	003110018005	KR 6 12C 48 OF 605	050C00070495	Area Afectada PEMPCHB	N2-T5-G4	N2	Decreto 678 de 1994				
AAA0032LSTO	003110018005	KR 6 12C 48 OF 606	050C00341433	Area Afectada PEMPCHB	N2-T5-G4	N2	Decreto 678 de 1994				
AAA0032LSUZ	003110018005	KR 6 12C 48 OF 607	050C00309580	Area Afectada PEMPCHB	N2-T5-G4	N2	Decreto 678 de 1994				
AAA0032LSWF	003110018005	KR 6 12C 48 OF 608	050C00194804	Area Afectada PEMPCHB	N2-T5-G4	N2	Decreto 678 de 1994				
AAA0032LSXR	003110018005	KR 6 12C 48 OF 609	050C00343543	Area Afectada PEMPCHB	N2-T5-G4	N2	Decreto 678 de 1994				
AAA0032LSYX	003110018005	KR 6 12C 48 OF 610	050C00344312	Area Afectada PEMPCHB	N2-T5-G4	N2	Decreto 678 de 1994				
AAA0032LSZM	003110018005	KR 6 12C 48 OF 611	050C00343541	Area Afectada PEMPCHB	N2-T5-G4	N2	Decreto 678 de 1994				
AAA0032LTAW	003110018005	KR 6 12C 48 OF 612	050C00226696	Area Afectada PEMPCHB	N2-T5-G4	N2	Decreto 678 de 1994				
AAA0032LTBS	003110018005	KR 6 12C 48 OF 613	050C00096987	Area Afectada PEMPCHB	N2-T5-G4	N2	Decreto 678 de 1994				
AAA0032LTCN	003110018005	KR 6 12C 48 OF 614	050C01445886	Area Afectada PEMPCHB	N2-T5-G4	N2	Decreto 678 de 1994				
AAA0032LTDE	003110018005	KR 6 12C 48 OF 615	050C00000899	Area Afectada PEMPCHB	N2-T5-G4	N2	Decreto 678 de 1994				
AAA0032LTEP	003110018005	KR 6 12C 48 OF 701	050C00104515	Area Afectada PEMPCHB	N2-T5-G4	N2	Decreto 678 de 1994				
AAA0032LTFZ	003110018005	KR 6 12C 48 OF 702	050C00343546	Area Afectada PEMPCHB	N2-T5-G4	N2	Decreto 678 de 1994				
AAA0032LTHK	003110018005	KR 6 12C 48 OF 703	050C00381650	Area Afectada PEMPCHB	N2-T5-G4	N2	Decreto 678 de 1994				
AAA0032LTJZ	003110018005	KR 6 12C 48 OF 704	050C00321338	Area Afectada PEMPCHB	N2-T5-G4	N2	Decreto 678 de 1994				
AAA0032LTKC	003110018005	KR 6 12C 48 OF 705	050C01200020	Area Afectada PEMPCHB	N2-T5-G4	N2	Decreto 678 de 1994				
AAA0032LTLF	003110018005	KR 6 12C 48 OF 706	050C01215330	Area Afectada PEMPCHB	N2-T5-G4	N2	Decreto 678 de 1994				
AAA0032LTMR	003110018005	KR 6 12C 48 OF 707	050C00895460	Area Afectada PEMPCHB	N2-T5-G4	N2	Decreto 678 de 1994				
AAA0032LTNX	003110018005	KR 6 12C 50 LC 1	050C00217571	Area Afectada PEMPCHB	N2-T5-G4	N2	Decreto 678 de 1994				
AAA0032FHHK	003110008013	KR 9 11 34 LC 210	050C00819942	Area Afectada PEMPCHB	N4	N4	NO APLICA				
AAA0032FHJZ	003110008013	KR 9 11 34 LC 211	050C00819943	Area Afectada PEMPCHB	N4	N4	NO APLICA				
AAA0032FHKC	003110008013	KR 9 11 34 LC 212	050C00819944	Area Afectada PEMPCHB	N4	N4	NO APLICA				
AAA0031XJUZ	003109020005	KR 6 14 98 BQ 1 OF 1303	050C00014016	Area Afectada PEMPCHB	N2-T5-G5	N2	Decreto 678 de 1994				
AAA0031XJWF	003109020005	KR 6 14 98 BQ 1 OF 1304	050C00028274	Area Afectada PEMPCHB	N2-T5-G5	N2	Decreto 678 de 1994				
AAA0031XJXR	003109020005	KR 6 14 98 BQ 1 OF 1305	050C00013509	Area Afectada PEMPCHB	N2-T5-G5	N2	Decreto 678 de 1994				
AAA0031XJYX	003109020005	KR 6 14 98 BQ 1 OF 1306	050C00014017	Area Afectada PEMPCHB	N2-T5-G5	N2	Decreto 678 de 1994				
AAA0031XJZM	003109020005	KR 6 14 98 BQ 1 OF 1401	050C00043491	Area Afectada PEMPCHB	N2-T5-G5	N2	Decreto 678 de 1994				
AAA0031XKAW	003109020005	KR 6 14 98 BQ 1 OF 1402	050C00022523	Area Afectada PEMPCHB	N2-T5-G5	N2	Decreto 678 de 1994				
AAA0031XKBS	003109020005	KR 6 14 98 GS 26	050C00013500	Area Afectada PEMPCHB	N2-T5-G5	N2	Decreto 678 de 1994				
AAA0031XKCN	003109020005	KR 6 14 98 BQ 2 LC 108	050C00029064	Area Afectada PEMPCHB	N2-T5-G5	N2	Decreto 678 de 1994				
AAA0031XKDE	003109020005	KR 6 14 98 BQ 2 LC 109	050C00046176	Area Afectada PEMPCHB	N2-T5-G5	N2	Decreto 678 de 1994				
AAA0031XKEP	003109020005	KR 6 14 98 BQ 2 LC 110	050C00058625	Area Afectada PEMPCHB	N2-T5-G5	N2	Decreto 678 de 1994				
AAA0031XKFZ	003109020005	KR 6 14 98 BQ 2 OF 201	050C00013502	Area Afectada PEMPCHB	N2-T5-G5	N2	Decreto 678 de 1994				
AAA0031XKHK	003109020005	KR 6 14 98 BQ 2 OF 202	050C00013503	Area Afectada PEMPCHB	N2-T5-G5	N2	Decreto 678 de 1994				
AAA0031XKJZ	003109020005	KR 6 14 98 BQ 2 AP 203	050C00013510	Area Afectada PEMPCHB	N2-T5-G5	N2	Decreto 678 de 1994				
AAA0031XKKC	003109020005	KR 6 14 98 BQ 2 OF 204	050C00042325	Area Afectada PEMPCHB	N2-T5-G5	N2	Decreto 678 de 1994				
AAA0031XKLF	003109020005	KR 6 14 98 BQ 2 OF 301	050C00074660	Area Afectada PEMPCHB	N2-T5-G5	N2	Decreto 678 de 1994				
AAA0031XKMR	003109020005	KR 6 14 98 BQ 2 OF 401	050C00042326	Area Afectada PEMPCHB	N2-T5-G5	N2	Decreto 678 de 1994				
AAA0031XKNX	003109020005	KR 6 14 98 BQ 2 OF 501	050C00531320	Area Afectada PEMPCHB	N2-T5-G5	N2	Decreto 678 de 1994				
AAA0031XKOM	003109020005	KR 6 14 98 BQ 2 OF 601	050C00875986	Area Afectada PEMPCHB	N2-T5-G5	N2	Decreto 678 de 1994				
AAA0031XKPA	003109020005	KR 6 14 98 BQ 2 OF 701	050C00074985	Area Afectada PEMPCHB	N2-T5-G5	N2	Decreto 678 de 1994				
AAA0031XKRJ	003109020005	KR 6 14 98 BQ 2 OF 702	050C00076522	Area Afectada PEMPCHB	N2-T5-G5	N2	Decreto 678 de 1994				
AAA0031XKSY	003109020005	KR 6 14 98 BQ 2 OF 703	050C00355363	Area Afectada PEMPCHB	N2-T5-G5	N2	Decreto 678 de 1994				
AAA0031XKTD	003109020005	KR 6 14 98 BQ 2 AP 801	050C00346841	Area Afectada PEMPCHB	N2-T5-G5	N2	Decreto 678 de 1994				
AAA0031XKUH	003109020005	KR 6 14 98 BQ 2 AP 802	050C00043489	Area Afectada PEMPCHB	N2-T5-G5	N2	Decreto 678 de 1994				
AAA0032JWAF	003110014006	KR 6A 12C 43	050C01154427	Area Afectada PEMPCHB	N2-T5-G4	N2	Decreto 678 de 1994				
AAA0196CCFT	003110014007	CL 13 6A 35	050C00405272	Area Afectada PEMPCHB	N2-T6-G5	N2	Decreto 678 de 1994				
AAA0032KAAW	003110015001	CL 12C 6 25	050C00767793	Area Afectada PEMPCHB	N1-T7-G3	N1	Decreto 1584 de 1975. Decreto 678 de 1994				
AAA0032KABS	003110015002	KR 6 12B 55	050C00767824	Area Afectada PEMPCHB	N1-T7-G7	N1	Decreto 1584 de 1975. Decreto 678 de 1994				
AAA0032KACN	003110015003	KR 6 12B 35	050C00767826	Area Afectada PEMPCHB	N2-T7-G7	N2	Decreto 678 de 1994				
AAA0032KAEP	003110015004	KR 6 12B 11	050C00346831	Area Afectada PEMPCHB	N4	N4	Decreto 678 de 1994				
AAA0032KAFZ	003110015005	CL 12B 6 26	050C00027063	Area Afectada PEMPCHB	N2-T1-G2	N2	Decreto 678 de 1994				
AAA0032KAHK	003110015006	CL 12B 6 34	050C00456185	Area Afectada PEMPCHB	N2-T1-G2	N2	Decreto 678 de 1994				
AAA0032KAJZ	003110015007	CL 12B 6 58	050C00340371	Area Afectada PEMPCHB	N2-T1-G2	N2	Decreto 678 de 1994				
AAA0032KAKC	003110015008	CL 12B 6 74	050C00528533	Area Afectada PEMPCHB	N2-T1-G2	N2	Decreto 678 de 1994				
AAA0032KALF	003110015009	KR 7 12B 24 LC 101	050C01215570	Area Afectada PEMPCHB	N2-T6-G5	N2	Decreto 678 de 1994				
AAA0032KAMR	003110015009	KR 7 12B 18 LC 102	050C00991293	Area Afectada PEMPCHB	N2-T6-G5	N2	Decreto 678 de 1994				
AAA0032KANX	003110015009	KR 7 12B 12 LC 103	050C00353246	Area Afectada PEMPCHB	N2-T6-G5	N2	Decreto 678 de 1994				
AAA0032LPAW	003110018005	KR 6 12C 48 OF 211	050C00186392	Area Afectada PEMPCHB	N2-T5-G4	N2	Decreto 678 de 1994				
AAA0032LPBS	003110018005	KR 6 12C 48 OF 212	050C00343542	Area Afectada PEMPCHB	N2-T5-G4	N2	Decreto 678 de 1994				
AAA0032LPCN	003110018005	KR 6 12C 48 OF 213	050C01200614	Area Afectada PEMPCHB	N2-T5-G4	N2	Decreto 678 de 1994				
AAA0032LPDE	003110018005	KR 6 12C 48 OF 214	050C00343545	Area Afectada PEMPCHB	N2-T5-G4	N2	Decreto 678 de 1994				
AAA0032LPEP	003110018005	KR 6 12C 48 OF 215	050C00412702	Area Afectada PEMPCHB	N2-T5-G4	N2	Decreto 678 de 1994				
AAA0032LPFZ	003110018005	KR 6 12C 48 OF 216	050C00341434	Area Afectada PEMPCHB	N2-T5-G4	N2	Decreto 678 de 1994				
AAA0032LPHK	003110018005	KR 6 12C 48 OF 301	050C00104516	Area Afectada PEMPCHB	N2-T5-G4	N2	Decreto 678 de 1994				
AAA0032LPJZ	003110018005	KR 6 12C 48 OF 302	050C00104517	Area Afectada PEMPCHB	N2-T5-G4	N2	Decreto 678 de 1994				
AAA0032LPKC	003110018005	KR 6 12C 48 OF 303	050C00246862	Area Afectada PEMPCHB	N2-T5-G4	N2	Decreto 678 de 1994				
AAA0032LPLF	003110018005	KR 6 12C 48 OF 304	050C00341435	Area Afectada PEMPCHB	N2-T5-G4	N2	Decreto 678 de 1994				
AAA0032LPMR	003110018005	KR 6 12C 48 OF 305	050C01235628	Area Afectada PEMPCHB	N2-T5-G4	N2	Decreto 678 de 1994				
AAA0032LPNX	003110018005	KR 6 12C 48 OF 306	050C00657329	Area Afectada PEMPCHB	N2-T5-G4	N2	Decreto 678 de 1994				
AAA0032LPOM	003110018005	KR 6 12C 48 OF 307	050C01526311	Area Afectada PEMPCHB	N2-T5-G4	N2	Decreto 678 de 1994				
AAA0032LPPA	003110018005	KR 6 12C 48 OF 308	050C01450993	Area Afectada PEMPCHB	N2-T5-G4	N2	Decreto 678 de 1994				
AAA0032LPRJ	003110018005	KR 6 12C 48 OF 309	050C00210557	Area Afectada PEMPCHB	N2-T5-G4	N2	Decreto 678 de 1994				
AAA0032LPSY	003110018005	KR 6 12C 48 OF 310	050C00462798	Area Afectada PEMPCHB	N2-T5-G4	N2	Decreto 678 de 1994				
AAA0032LPTD	003110018005	KR 6 12C 48 OF 311	050C00462799	Area Afectada PEMPCHB	N2-T5-G4	N2	Decreto 678 de 1994				
AAA0032FHLF	003110008013	KR 9 11 34 LC 213	050C00819945	Area Afectada PEMPCHB	N4	N4	NO APLICA				
AAA0032FHMR	003110008013	KR 9 11 34 LC 214	050C00819946	Area Afectada PEMPCHB	N4	N4	NO APLICA				
AAA0032FHNX	003110008013	KR 9 11 34 LC 215	050C00819947	Area Afectada PEMPCHB	N4	N4	NO APLICA				
AAA0032FHOM	003110008013	KR 9 11 34 LC 216	050C00819948	Area Afectada PEMPCHB	N4	N4	NO APLICA				
AAA0032FHPA	003110008013	KR 9 11 34 LC 217	050C00819949	Area Afectada PEMPCHB	N4	N4	NO APLICA				
AAA0032FHRJ	003110008013	KR 9 11 34 LC 218	050C00819950	Area Afectada PEMPCHB	N4	N4	NO APLICA				
AAA0032FHSY	003110008013	KR 9 11 34 LC 219	050C00819951	Area Afectada PEMPCHB	N4	N4	NO APLICA				
AAA0032FHTD	003110008013	KR 9 11 34 LC 301	050C00819952	Area Afectada PEMPCHB	N4	N4	NO APLICA				
AAA0032FHUH	003110008013	KR 9 11 34 LC 302	050C00819953	Area Afectada PEMPCHB	N4	N4	NO APLICA				
AAA0032FHWW	003110008013	KR 9 11 34 LC 303	050C00819954	Area Afectada PEMPCHB	N4	N4	NO APLICA				
AAA0032FHXS	003110008013	KR 9 11 34 LC 304	050C00819955	Area Afectada PEMPCHB	N4	N4	NO APLICA				
AAA0032FHYN	003110008013	KR 9 11 34 LC 305	050C00819956	Area Afectada PEMPCHB	N4	N4	NO APLICA				
AAA0032FHZE	003110008013	KR 9 11 34 LC 306	050C00819957	Area Afectada PEMPCHB	N4	N4	NO APLICA				
AAA0032FJAW	003110008013	KR 9 11 34 LC 307	050C00819958	Area Afectada PEMPCHB	N4	N4	NO APLICA				
AAA0032FJBS	003110008013	KR 9 11 34 LC 308	050C00819959	Area Afectada PEMPCHB	N4	N4	NO APLICA				
AAA0032FJCN	003110008013	KR 9 11 34 LC 309	050C00819960	Area Afectada PEMPCHB	N4	N4	NO APLICA				
AAA0031TNOE	003109015003	KR 8 15 40 ST 2 GJ 01	050C00477983	Area Afectada PEMPCHB	N2-T6-G5	N2	Decreto 678 de 1994				
AAA0031TNPP	003109015003	KR 8 15 40 ST 2 GJ 02	050C00477984	Area Afectada PEMPCHB	N2-T6-G5	N2	Decreto 678 de 1994				
AAA0031TNRU	003109015003	KR 8 15 40 ST 2 GJ 03	050C00477985	Area Afectada PEMPCHB	N2-T6-G5	N2	Decreto 678 de 1994				
AAA0031TNSK	003109015003	KR 8 15 40 ST 2 GJ 04	050C00477986	Area Afectada PEMPCHB	N2-T6-G5	N2	Decreto 678 de 1994				
AAA0031TNTO	003109015003	KR 8 15 40 ST 2 GJ 05	050C00477987	Area Afectada PEMPCHB	N2-T6-G5	N2	Decreto 678 de 1994				
AAA0031TNUZ	003109015003	KR 8 15 40 ST 2 GJ 06	050C00477988	Area Afectada PEMPCHB	N2-T6-G5	N2	Decreto 678 de 1994				
AAA0031TNWF	003109015003	KR 8 15 40 ST 2 GJ 07	050C00477989	Area Afectada PEMPCHB	N2-T6-G5	N2	Decreto 678 de 1994				
AAA0031TNXR	003109015003	KR 8 15 40 ST 2 GJ 08	050C00477990	Area Afectada PEMPCHB	N2-T6-G5	N2	Decreto 678 de 1994				
AAA0031TNYX	003109015003	KR 8 15 40 ST 2 GJ 09	050C00477991	Area Afectada PEMPCHB	N2-T6-G5	N2	Decreto 678 de 1994				
AAA0031TNZM	003109015003	KR 8 15 40 ST 2 GJ 10	050C00477992	Area Afectada PEMPCHB	N2-T6-G5	N2	Decreto 678 de 1994				
AAA0031TOAW	003109015003	KR 8 15 40 ST 2 GJ 11	050C00477993	Area Afectada PEMPCHB	N2-T6-G5	N2	Decreto 678 de 1994				
AAA0031TOBS	003109015003	KR 8 15 40 ST 2 GJ 12	050C00477994	Area Afectada PEMPCHB	N2-T6-G5	N2	Decreto 678 de 1994				
AAA0031TOCN	003109015003	KR 8 15 40 ST 2 GJ 13	050C00477995	Area Afectada PEMPCHB	N2-T6-G5	N2	Decreto 678 de 1994				
AAA0031TODE	003109015003	KR 8 15 40 ST 2 GJ 14	050C00477996	Area Afectada PEMPCHB	N2-T6-G5	N2	Decreto 678 de 1994				
AAA0032EMCN	003110006013	KR 8 12B 65 GJ 612	050C00693777	Area Afectada PEMPCHB	N4	N4	NO APLICA				
AAA0032EMDE	003110006013	KR 8 12B 65 GJ 613	050C00693778	Area Afectada PEMPCHB	N4	N4	NO APLICA				
AAA0032EMEP	003110006013	KR 8 12B 65 GJ 614	050C00693779	Area Afectada PEMPCHB	N4	N4	NO APLICA				
AAA0032EMFZ	003110006013	KR 8 12B 65 GJ 615	050C00693780	Area Afectada PEMPCHB	N4	N4	NO APLICA				
AAA0032EMHK	003110006013	KR 8 12B 65 GJ 701	050C00693781	Area Afectada PEMPCHB	N4	N4	NO APLICA				
AAA0032EMJZ	003110006013	KR 8 12B 65 GJ 702	050C00693782	Area Afectada PEMPCHB	N4	N4	NO APLICA				
AAA0032EMKC	003110006013	KR 8 12B 65 GJ 703	050C00693783	Area Afectada PEMPCHB	N4	N4	NO APLICA				
AAA0032EMLF	003110006013	KR 8 12B 65 GJ 704	050C00693784	Area Afectada PEMPCHB	N4	N4	NO APLICA				
AAA0032EMMR	003110006013	KR 8 12B 65 GJ 705	050C00693785	Area Afectada PEMPCHB	N4	N4	NO APLICA				
AAA0032EMNX	003110006013	KR 8 12B 65 GJ 706	050C00693786	Area Afectada PEMPCHB	N4	N4	NO APLICA				
AAA0032EMOM	003110006013	KR 8 12B 65 GJ 707	050C00693787	Area Afectada PEMPCHB	N4	N4	NO APLICA				
AAA0032EMPA	003110006013	KR 8 12B 65 GJ 708	050C00693788	Area Afectada PEMPCHB	N4	N4	NO APLICA				
AAA0032EMRJ	003110006013	KR 8 12B 65 GJ 709	050C00693789	Area Afectada PEMPCHB	N4	N4	NO APLICA				
AAA0032EMSY	003110006013	KR 8 12B 65 GJ 710	050C00693790	Area Afectada PEMPCHB	N4	N4	NO APLICA				
AAA0032EMTD	003110006013	KR 8 12B 65 GJ 711	050C00693791	Area Afectada PEMPCHB	N4	N4	NO APLICA				
AAA0032EMUH	003110006013	KR 8 12B 65 GJ 712	050C00693792	Area Afectada PEMPCHB	N4	N4	NO APLICA				
AAA0032EYFZ	003110007018	CL 12B 8 39 OF 417	050C00197226	Area Afectada PEMPCHB	N2-T5-G4	N2	Decreto 678 de 1994				
AAA0032EYHK	003110007018	CL 12B 8 39 OF 418	050C00595113	Area Afectada PEMPCHB	N2-T5-G4	N2	Decreto 678 de 1994				
AAA0032LPUH	003110018005	KR 6 12C 48 OF 312	050C00063712	Area Afectada PEMPCHB	N2-T5-G4	N2	Decreto 678 de 1994				
AAA0032LPWW	003110018005	KR 6 12C 48 OF 313	050C00344320	Area Afectada PEMPCHB	N2-T5-G4	N2	Decreto 678 de 1994				
AAA0032FROM	003110008027	KR 8 11 39 OF 705	050C00985083	Area Afectada PEMPCHB	N2-T5-G5	N2	Decreto 678 de 1994				
AAA0032FRPA	003110008027	KR 8 11 39 OF 706	050C00985082	Area Afectada PEMPCHB	N2-T5-G5	N2	Decreto 678 de 1994				
AAA0032FRRJ	003110008027	KR 8 11 39 OF 707	050C00985081	Area Afectada PEMPCHB	N2-T5-G5	N2	Decreto 678 de 1994				
AAA0032FRSY	003110008027	KR 8 11 39 OF 708	050C00985080	Area Afectada PEMPCHB	N2-T5-G5	N2	Decreto 678 de 1994				
AAA0032FRTD	003110008027	KR 8 11 39 OF 709	050C00985079	Area Afectada PEMPCHB	N2-T5-G5	N2	Decreto 678 de 1994				
AAA0032FRUH	003110008027	KR 8 11 39 OF 710	050C00985078	Area Afectada PEMPCHB	N2-T5-G5	N2	Decreto 678 de 1994				
AAA0032FRWW	003110008027	KR 8 11 39 OF 711	050C00985077	Area Afectada PEMPCHB	N2-T5-G5	N2	Decreto 678 de 1994				
AAA0032FRXS	003110008027	KR 8 11 39 OF 712	050C00985076	Area Afectada PEMPCHB	N2-T5-G5	N2	Decreto 678 de 1994				
AAA0032FRYN	003110008027	KR 8 11 39 OF 713	050C00985075	Area Afectada PEMPCHB	N2-T5-G5	N2	Decreto 678 de 1994				
AAA0032FRZE	003110008027	KR 8 11 39 OF 714	050C00985074	Area Afectada PEMPCHB	N2-T5-G5	N2	Decreto 678 de 1994				
AAA0032FSAF	003110008027	KR 8 11 39 OF 715	050C00985073	Area Afectada PEMPCHB	N2-T5-G5	N2	Decreto 678 de 1994				
AAA0032FSBR	003110008027	KR 8 11 39 OF 716	050C00985072	Area Afectada PEMPCHB	N2-T5-G5	N2	Decreto 678 de 1994				
AAA0032FSCX	003110008027	KR 8 11 39 OF 717	050C00985071	Area Afectada PEMPCHB	N2-T5-G5	N2	Decreto 678 de 1994				
AAA0032FSDM	003110008027	KR 8 11 39 OF 718	050C00985070	Area Afectada PEMPCHB	N2-T5-G5	N2	Decreto 678 de 1994				
AAA0032FSEA	003110008027	KR 8 11 39 OF 719	050C00985069	Area Afectada PEMPCHB	N2-T5-G5	N2	Decreto 678 de 1994				
AAA0032FSFT	003110008027	KR 8 11 39 OF 720	050C00985068	Area Afectada PEMPCHB	N2-T5-G5	N2	Decreto 678 de 1994				
AAA0032FSHY	003110008027	KR 8 11 39 OF 721	050C00985041	Area Afectada PEMPCHB	N2-T5-G5	N2	Decreto 678 de 1994				
AAA0032FSJH	003110008027	KR 8 11 45 LC	050C00985011	Area Afectada PEMPCHB	N2-T5-G5	N2	Decreto 678 de 1994				
AAA0032FSKL	003110008028	KR 8 11 23	050C01056426	Area Afectada PEMPCHB	N2-T2-G1	N2	Decreto 678 de 1994				
AAA0032FSLW	003110008029	KR 8 11 19	050C00202307	Area Afectada PEMPCHB	N2-T2-G1	N2	Decreto 678 de 1994				
AAA0032FSMS	003110008030	KR 8 11 09	050C00883073	Area Afectada PEMPCHB	N2-T1-G1	N2	Decreto 678 de 1994				

AAA0155XOAF	003110008032	KR 8 11 53 LC	050C01243746	Area Afectada PEMPCHB	N2-T1-G2	N2	Decreto 678 de 1994			
AAA0155XOBR	003110008032	KR 8 11 59 LC	050C01243745	Area Afectada PEMPCHB	N2-T1-G2	N2	Decreto 678 de 1994			
AAA0155XOCX	003110008032	KR 8 11 63 LC	050C01243744	Area Afectada PEMPCHB	N2-T1-G2	N2	Decreto 678 de 1994			
AAA0032FSOE	003110009001	KR 8 12C 24	050C01238636	Area Afectada PEMPCHB	N1-T5-G3	N1	Decreto 2390 de 1984. Decreto 678 de 1994			
AAA0032FSPP	003110009001	CL 13 7A 17 OF 301	050C01238637	Area Afectada PEMPCHB	N1-T5-G3	N1	Decreto 2390 de 1984. Decreto 678 de 1994			
AAA0032FSRU	003110009001	CL 13 7A 17 OF 401	050C01238638	Area Afectada PEMPCHB	N1-T5-G3	N1	Decreto 2390 de 1984. Decreto 678 de 1994			
AAA0032FSSK	003110009001	CL 13 7A 17 OF 501	050C01238639	Area Afectada PEMPCHB	N1-T5-G3	N1	Decreto 2390 de 1984. Decreto 678 de 1994			
AAA0031TOEP	003109015003	KR 8 15 40 ST 2 GJ 15	050C00477997	Area Afectada PEMPCHB	N2-T6-G5	N2	Decreto 678 de 1994			
AAA0031TOFZ	003109015003	KR 8 15 40 ST 2 GJ 16	050C00477998	Area Afectada PEMPCHB	N2-T6-G5	N2	Decreto 678 de 1994			
AAA0031TOHK	003109015003	KR 8 15 40 ST 2 GJ 17	050C00477999	Area Afectada PEMPCHB	N2-T6-G5	N2	Decreto 678 de 1994			
AAA0031TOJZ	003109015003	KR 8 15 40 ST 2 GJ 18	050C00478001	Area Afectada PEMPCHB	N2-T6-G5	N2	Decreto 678 de 1994			
AAA0031TOKC	003109015003	KR 8 15 40 ST 2 GJ 19	050C00886859	Area Afectada PEMPCHB	N2-T6-G5	N2	Decreto 678 de 1994			
AAA0031TOLF	003109015003	KR 8 15 40 ST 2 GJ 20	050C00646549	Area Afectada PEMPCHB	N2-T6-G5	N2	Decreto 678 de 1994			
AAA0031TOMR	003109015003	KR 8 15 40 ST 2 GJ 21	050C00795568	Area Afectada PEMPCHB	N2-T6-G5	N2	Decreto 678 de 1994			
AAA0031UTHK	003109018009	CL 16 6 38 GJ 43	050C00335369	Zona de Influencia PEMPCHB	N1-T5-G5	N1	├ n 0269 de 23-III-2011. Resoluci ├ n 3278 de 17-X-2014			
AAA0031UTJZ	003109018009	CL 16 6 38 GJ 44	050C00335370	Zona de Influencia PEMPCHB	N1-T5-G5	N1	├ n 0269 de 23-III-2011. Resoluci ├ n 3278 de 17-X-2014			
AAA0031UTKC	003109018009	CL 16 6 38 GJ 45	050C00335371	Zona de Influencia PEMPCHB	N1-T5-G5	N1	├ n 0269 de 23-III-2011. Resoluci ├ n 3278 de 17-X-2014			
AAA0031UTLF	003109018009	CL 16 6 38 GJ 46	050C00335372	Zona de Influencia PEMPCHB	N1-T5-G5	N1	├ n 0269 de 23-III-2011. Resoluci ├ n 3278 de 17-X-2014			
AAA0031UTMR	003109018009	CL 16 6 38 GJ 47	050C00335373	Zona de Influencia PEMPCHB	N1-T5-G5	N1	├ n 0269 de 23-III-2011. Resoluci ├ n 3278 de 17-X-2014			
AAA0031UTNX	003109018009	CL 16 6 38 GJ 48	050C00335374	Zona de Influencia PEMPCHB	N1-T5-G5	N1	├ n 0269 de 23-III-2011. Resoluci ├ n 3278 de 17-X-2014			
AAA0031UTOM	003109018009	CL 16 6 38 GJ 49	050C00335375	Zona de Influencia PEMPCHB	N1-T5-G5	N1	├ n 0269 de 23-III-2011. Resoluci ├ n 3278 de 17-X-2014			
AAA0031UTPA	003109018009	CL 16 6 38 GJ 50	050C00335376	Zona de Influencia PEMPCHB	N1-T5-G5	N1	├ n 0269 de 23-III-2011. Resoluci ├ n 3278 de 17-X-2014			
AAA0031UTRJ	003109018009	CL 16 6 38 GJ 51	050C00335377	Zona de Influencia PEMPCHB	N1-T5-G5	N1	├ n 0269 de 23-III-2011. Resoluci ├ n 3278 de 17-X-2014			
AAA0031UTSY	003109018009	CL 16 6 38 GJ 52	050C00335378	Zona de Influencia PEMPCHB	N1-T5-G5	N1	├ n 0269 de 23-III-2011. Resoluci ├ n 3278 de 17-X-2014			
AAA0031UTTD	003109018009	CL 16 6 38 GJ 53	050C00335379	Zona de Influencia PEMPCHB	N1-T5-G5	N1	├ n 0269 de 23-III-2011. Resoluci ├ n 3278 de 17-X-2014			
AAA0031UTUH	003109018009	CL 16 6 38 GJ 54	050C00335380	Zona de Influencia PEMPCHB	N1-T5-G5	N1	├ n 0269 de 23-III-2011. Resoluci ├ n 3278 de 17-X-2014			
AAA0031UTWW	003109018009	CL 16 6 38 GJ 55	050C00335381	Zona de Influencia PEMPCHB	N1-T5-G5	N1	├ n 0269 de 23-III-2011. Resoluci ├ n 3278 de 17-X-2014			
AAA0031UTXS	003109018009	CL 16 6 38 GJ 56	050C00335382	Zona de Influencia PEMPCHB	N1-T5-G5	N1	├ n 0269 de 23-III-2011. Resoluci ├ n 3278 de 17-X-2014			
AAA0031UTYN	003109018009	CL 16 6 38 GJ 57	050C00335383	Zona de Influencia PEMPCHB	N1-T5-G5	N1	├ n 0269 de 23-III-2011. Resoluci ├ n 3278 de 17-X-2014			
AAA0031UTZE	003109018009	CL 16 6 38 GJ 58	050C00335384	Zona de Influencia PEMPCHB	N1-T5-G5	N1	├ n 0269 de 23-III-2011. Resoluci ├ n 3278 de 17-X-2014			
AAA0031UUAF	003109018009	CL 16 6 38 GJ 59	050C00335385	Zona de Influencia PEMPCHB	N1-T5-G5	N1	├ n 0269 de 23-III-2011. Resoluci ├ n 3278 de 17-X-2014			
AAA0031UUBR	003109018009	CL 16 6 38 GJ 60	050C00335386	Zona de Influencia PEMPCHB	N1-T5-G5	N1	├ n 0269 de 23-III-2011. Resoluci ├ n 3278 de 17-X-2014			
AAA0031UUCX	003109018009	CL 16 6 38 GJ 61	050C00335387	Zona de Influencia PEMPCHB	N1-T5-G5	N1	├ n 0269 de 23-III-2011. Resoluci ├ n 3278 de 17-X-2014			
AAA0031UUDM	003109018009	CL 16 6 38 GJ 62	050C00335388	Zona de Influencia PEMPCHB	N1-T5-G5	N1	├ n 0269 de 23-III-2011. Resoluci ├ n 3278 de 17-X-2014			
AAA0031UUEA	003109018009	CL 16 6 38 GJ 63	050C00335389	Zona de Influencia PEMPCHB	N1-T5-G5	N1	├ n 0269 de 23-III-2011. Resoluci ├ n 3278 de 17-X-2014			
AAA0031UUFT	003109018009	CL 16 6 38 GJ 64	050C00335390	Zona de Influencia PEMPCHB	N1-T5-G5	N1	├ n 0269 de 23-III-2011. Resoluci ├ n 3278 de 17-X-2014			
AAA0031UUHY	003109018009	CL 16 6 38 GJ 65	050C00335391	Zona de Influencia PEMPCHB	N1-T5-G5	N1	├ n 0269 de 23-III-2011. Resoluci ├ n 3278 de 17-X-2014			
AAA0032EYJZ	003110007018	CL 12B 8 39 OF 421	050C00107578	Area Afectada PEMPCHB	N2-T5-G4	N2	Decreto 678 de 1994			
AAA0032EYKC	003110007018	CL 12B 8 39 OF 501	050C00258256	Area Afectada PEMPCHB	N2-T5-G4	N2	Decreto 678 de 1994			
AAA0032EYLF	003110007018	CL 12B 8 39 OF 601	050C00270871	Area Afectada PEMPCHB	N2-T5-G4	N2	Decreto 678 de 1994			
AAA0032EYMR	003110007018	CL 12B 8 39 OF 602	050C00270424	Area Afectada PEMPCHB	N2-T5-G4	N2	Decreto 678 de 1994			
AAA0032EYNX	003110007018	CL 12B 8 39 OF 603	050C00270416	Area Afectada PEMPCHB	N2-T5-G4	N2	Decreto 678 de 1994			
AAA0032EYOM	003110007018	CL 12B 8 39 OF 604	050C00068832	Area Afectada PEMPCHB	N2-T5-G4	N2	Decreto 678 de 1994			
AAA0032EYPA	003110007018	CL 12B 8 39 OF 605	050C00022894	Area Afectada PEMPCHB	N2-T5-G4	N2	Decreto 678 de 1994			
AAA0032EYRJ	003110007018	CL 12B 8 39 OF 606	050C00448555	Area Afectada PEMPCHB	N2-T5-G4	N2	Decreto 678 de 1994			
AAA0032EYSY	003110007018	CL 12B 8 39 OF 609	050C00338371	Area Afectada PEMPCHB	N2-T5-G4	N2	Decreto 678 de 1994			
AAA0032EYTD	003110007018	CL 12B 8 39 OF 701	050C01231837	Area Afectada PEMPCHB	N2-T5-G4	N2	Decreto 678 de 1994			
AAA0032EYUH	003110007018	CL 12B 8 39 OF 702	050C01231838	Area Afectada PEMPCHB	N2-T5-G4	N2	Decreto 678 de 1994			
AAA0032EYWW	003110007018	CL 12B 8 39 OF 703	050C00411227	Area Afectada PEMPCHB	N2-T5-G4	N2	Decreto 678 de 1994			
AAA0032EYXS	003110007018	CL 12B 8 39 OF 704	050C00851730	Area Afectada PEMPCHB	N2-T5-G4	N2	Decreto 678 de 1994			
AAA0032EYYN	003110007018	CL 12B 8 39 OF 705	050C01231839	Area Afectada PEMPCHB	N2-T5-G4	N2	Decreto 678 de 1994			
AAA0032EYZE	003110007018	CL 12B 8 39 OF 706	050C00745604	Area Afectada PEMPCHB	N2-T5-G4	N2	Decreto 678 de 1994			
AAA0032EZAF	003110007018	CL 12B 8 39 OF 709	050C00842331	Area Afectada PEMPCHB	N2-T5-G4	N2	Decreto 678 de 1994			
AAA0032EZBR	003110007018	CL 12B 8 39 OF 801	050C00359276	Area Afectada PEMPCHB	N2-T5-G4	N2	Decreto 678 de 1994			
AAA0032FKMS	003110008016	KR 9 11 74 OF 306	050C01407053	Area Afectada PEMPCHB	N4	N4	NO APLICA			
AAA0032FKNN	003110008016	KR 9 11 74 OF 307	050C01407054	Area Afectada PEMPCHB	N4	N4	NO APLICA			
AAA0032FKOE	003110008016	KR 9 11 74 OF 308	050C01407055	Area Afectada PEMPCHB	N4	N4	NO APLICA			
AAA0032FKPP	003110008016	KR 9 11 74 OF 401	050C01407056	Area Afectada PEMPCHB	N4	N4	NO APLICA			
AAA0032FKRU	003110008016	KR 9 11 74 OF 402	050C01407057	Area Afectada PEMPCHB	N4	N4	NO APLICA			
AAA0032FKSK	003110008016	KR 9 11 74 OF 403	050C01407058	Area Afectada PEMPCHB	N4	N4	NO APLICA			
AAA0032FKTO	003110008016	KR 9 11 74 OF 404	050C01407059	Area Afectada PEMPCHB	N4	N4	NO APLICA			
AAA0032MFTO	003110019007	CL 13 5 43 OF 1101	050C01299437	Area Afectada PEMPCHB	N4	N4	NO APLICA			
AAA0032MFUZ	003110019007	CL 13 5 43 OF 1102	050C01299438	Area Afectada PEMPCHB	N4	N4	NO APLICA			
AAA0032MFWF	003110019007	CL 13 5 43 OF 1103	050C01299439	Area Afectada PEMPCHB	N4	N4	NO APLICA			
AAA0032MFXR	003110019007	CL 13 5 43 OF 1104	050C01299440	Area Afectada PEMPCHB	N4	N4	NO APLICA			
AAA0032MFYX	003110019007	CL 13 5 43 OF 1201	050C01299441	Area Afectada PEMPCHB	N4	N4	NO APLICA			
AAA0032FSTO	003110010001	KR 7 12C 03	050C00000000	Area Afectada PEMPCHB	NO APLICA	NO APLICA	NO APLICA			
AAA0032FSUZ	003110010002	KR 7 12C 31 LC 1	050C00485907	Area Afectada PEMPCHB	N2-T6-G5	N2	Decreto 678 de 1994			
AAA0032FSWF	003110010002	KR 7 12C 15 LC 2	050C00115934	Area Afectada PEMPCHB	N2-T6-G5	N2	Decreto 678 de 1994			
AAA0032FSXR	003110010002	KR 7 12C 09 LC 3	050C00108669	Area Afectada PEMPCHB	N2-T6-G5	N2	Decreto 678 de 1994			
AAA0032KBPP	003110015009	CL 12B 6 82 OF 602	050C00953158	Area Afectada PEMPCHB	N2-T6-G5	N2	Decreto 678 de 1994			
AAA0032KBRU	003110015009	CL 12B 6 82 OF 604	050C00953159	Area Afectada PEMPCHB	N2-T6-G5	N2	Decreto 678 de 1994			
AAA0032KBSK	003110015009	CL 12B 6 82 OF 606	050C00953160	Area Afectada PEMPCHB	N2-T6-G5	N2	Decreto 678 de 1994			
AAA0032KBTO	003110015009	CL 12B 6 82 OF 608	050C00953161	Area Afectada PEMPCHB	N2-T6-G5	N2	Decreto 678 de 1994			
AAA0032KBUZ	003110015009	CL 12B 6 82 OF 701	050C00582093	Area Afectada PEMPCHB	N2-T6-G5	N2	Decreto 678 de 1994			
AAA0032KBWF	003110015009	CL 12B 6 82 OF 702	050C00582094	Area Afectada PEMPCHB	N2-T6-G5	N2	Decreto 678 de 1994			
AAA0032KBXR	003110015009	CL 12B 6 82 OF 704	050C00582095	Area Afectada PEMPCHB	N2-T6-G5	N2	Decreto 678 de 1994			
AAA0032KBYX	003110015009	CL 12B 6 82 OF 706	050C00582096	Area Afectada PEMPCHB	N2-T6-G5	N2	Decreto 678 de 1994			
AAA0032KBZM	003110015009	CL 12B 6 82 OF 708	050C00584280	Area Afectada PEMPCHB	N2-T6-G5	N2	Decreto 678 de 1994			
AAA0032KCAW	003110015009	CL 12B 6 82 OF 700B	050C00566577	Area Afectada PEMPCHB	N2-T6-G5	N2	Decreto 678 de 1994			
AAA0032KCBS	003110015009	CL 12B 6 82 OF 700D	050C00330167	Area Afectada PEMPCHB	N2-T6-G5	N2	Decreto 678 de 1994			
AAA0178TSOM	003110015009	CL 12B 6 82 OF 705	050C01525699	Area Afectada PEMPCHB	N2-T6-G5	N2	Decreto 678 de 1994			
AAA0032KCCN	003110015009	CL 12B 6 82 OF 800A	050C00302533	Area Afectada PEMPCHB	N2-T6-G5	N2	Decreto 678 de 1994			
AAA0032KCDE	003110015009	CL 12B 6 82 OF 803	050C00302535	Area Afectada PEMPCHB	N2-T6-G5	N2	Decreto 678 de 1994			
AAA0032KCEP	003110015009	CL 12B 6 82 OF 805	050C00302534	Area Afectada PEMPCHB	N2-T6-G5	N2	Decreto 678 de 1994			
AAA0032KCFZ	003110015009	CL 12B 6 82 OF 806	050C00302532	Area Afectada PEMPCHB	N2-T6-G5	N2	Decreto 678 de 1994			
AAA0032KCHK	003110015009	CL 12B 6 82 OF 807	050C00302531	Area Afectada PEMPCHB	N2-T6-G5	N2	Decreto 678 de 1994			
AAA0178TSPA	003110015009	CL 12B 6 82 OF 801	050C01525700	Area Afectada PEMPCHB	N2-T6-G5	N2	Decreto 678 de 1994			
AAA0178TSRJ	003110015009	CL 12B 6 82 OF 804	050C01525701	Area Afectada PEMPCHB	N2-T6-G5	N2	Decreto 678 de 1994			
AAA0031YZKC	003109022019	CL 18 4 91 OF 205	050C00981740	Zona de Influencia PEMPCHB	N4	N4	NO APLICA			
AAA0031YZLF	003109022019	CL 18 4 91 OF 206	050C00981741	Zona de Influencia PEMPCHB	N4	N4	NO APLICA			
AAA0031YZMR	003109022019	CL 18 4 91 OF 207	050C00981742	Zona de Influencia PEMPCHB	N4	N4	NO APLICA			
AAA0031YZNX	003109022019	CL 18 4 91 OF 301	050C00981743	Zona de Influencia PEMPCHB	N4	N4	NO APLICA			
AAA0031YZOM	003109022019	CL 18 4 91 OF 302	050C00981744	Zona de Influencia PEMPCHB	N4	N4	NO APLICA			
AAA0031YZPA	003109022019	CL 18 4 91 OF 303	050C00981745	Zona de Influencia PEMPCHB	N4	N4	NO APLICA			
AAA0031YZRJ	003109022019	CL 18 4 91 OF 304	050C00981746	Zona de Influencia PEMPCHB	N4	N4	NO APLICA			
AAA0031UUJH	003109018009	CL 16 6 38 GJ 66	050C00335392	Zona de Influencia PEMPCHB	N1-T5-G5	N1	├ n 0269 de 23-III-2011. Resoluci ├ n 3278 de 17-X-2014			
AAA0031UUKL	003109018009	CL 16 6 38 GJ 67	050C00335393	Zona de Influencia PEMPCHB	N1-T5-G5	N1	├ n 0269 de 23-III-2011. Resoluci ├ n 3278 de 17-X-2014			
AAA0031UULW	003109018009	CL 16 6 38 DP 138	050C00335462	Zona de Influencia PEMPCHB	N1-T5-G5	N1	├ n 0269 de 23-III-2011. Resoluci ├ n 3278 de 17-X-2014			
AAA0031UUMS	003109018009	CL 16 6 38 DP 139	050C00335463	Zona de Influencia PEMPCHB	N1-T5-G5	N1	├ n 0269 de 23-III-2011. Resoluci ├ n 3278 de 17-X-2014			
AAA0031UUNN	003109018009	CL 16 6 38 OF C	050C00335464	Zona de Influencia PEMPCHB	N1-T5-G5	N1	├ n 0269 de 23-III-2011. Resoluci ├ n 3278 de 17-X-2014			
AAA0031UUOE	003109018009	CL 16 6 38 DP 141	050C00335465	Zona de Influencia PEMPCHB	N1-T5-G5	N1	├ n 0269 de 23-III-2011. Resoluci ├ n 3278 de 17-X-2014			
AAA0031UUPP	003109018009	CL 16 6 38 GJ 68	050C00335394	Zona de Influencia PEMPCHB	N1-T5-G5	N1	├ n 0269 de 23-III-2011. Resoluci ├ n 3278 de 17-X-2014			
AAA0032ENSK	003110006013	KR 8 12B 65 GJ 906	050C00693812	Area Afectada PEMPCHB	N4	N4	NO APLICA			
AAA0032ENTO	003110006013	KR 8 12B 65 GJ 907	050C00693813	Area Afectada PEMPCHB	N4	N4	NO APLICA			
AAA0032BBHK	003109025006	KR 4 18 50 AP 1007	050C00330660	Zona de Influencia PEMPCHB	N4	N4	NO APLICA			
AAA0032BBJZ	003109025006	KR 4 18 50 AP 1008	050C00330661	Zona de Influencia PEMPCHB	N4	N4	NO APLICA			
AAA0032BBKC	003109025006	KR 4 18 50 AP 1101	050C00330662	Zona de Influencia PEMPCHB	N4	N4	NO APLICA			
AAA0032BBLF	003109025006	KR 4 18 50 AP 1102	050C00330663	Zona de Influencia PEMPCHB	N4	N4	NO APLICA			
AAA0032BBMR	003109025006	KR 4 18 50 AP 1103	050C00330664	Zona de Influencia PEMPCHB	N4	N4	NO APLICA			
AAA0032BBNX	003109025006	KR 4 18 50 AP 1104	050C00330665	Zona de Influencia PEMPCHB	N4	N4	NO APLICA			
AAA0032BBOM	003109025006	KR 4 18 50 AP 1105	050C00330666	Zona de Influencia PEMPCHB	N4	N4	NO APLICA			
AAA0032BBPA	003109025006	KR 4 18 50 AP 1106	050C00330667	Zona de Influencia PEMPCHB	N4	N4	NO APLICA			
AAA0032BBRJ	003109025006	KR 4 18 50 AP 1107	050C00330668	Zona de Influencia PEMPCHB	N4	N4	NO APLICA			
AAA0032MFZM	003110019007	CL 13 5 43 OF 1202	050C01299442	Area Afectada PEMPCHB	N4	N4	NO APLICA			
AAA0032MHAF	003110019007	CL 13 5 43 OF 1203	050C01299443	Area Afectada PEMPCHB	N4	N4	NO APLICA			
AAA0032MHBR	003110019007	CL 13 5 43 OF 1204	050C01299444	Area Afectada PEMPCHB	N4	N4	NO APLICA			
AAA0197KCLF	003110019007	CL 13 5 43 OF 1301	050C01653987	Area Afectada PEMPCHB	N4	N4	NO APLICA			
AAA0197KCMR	003110019007	CL 13 5 43 OF 1302	050C01653988	Area Afectada PEMPCHB	N4	N4	NO APLICA			
AAA0197KCNX	003110019007	CL 13 5 43 OF 1303	050C01653989	Area Afectada PEMPCHB	N4	N4	NO APLICA			
AAA0197KCOM	003110019007	CL 13 5 43 OF 1304	050C01653990	Area Afectada PEMPCHB	N4	N4	NO APLICA			
AAA0197KCYN	003110019007	CL 13 5 43 OF 1305	050C01653991	Area Afectada PEMPCHB	N4	N4	NO APLICA			
AAA0197KCZE	003110019007	CL 13 5 43 OF 1306	050C01653992	Area Afectada PEMPCHB	N4	N4	NO APLICA			
AAA0197KDAF	003110019007	CL 13 5 43 OF 1307	050C01653993	Area Afectada PEMPCHB	N4	N4	NO APLICA			
AAA0197KDBR	003110019007	CL 13 5 43 OF 1308	050C01653994	Area Afectada PEMPCHB	N4	N4	NO APLICA			
AAA0197KDCX	003110019007	CL 13 5 43 OF 1309	050C01653995	Area Afectada PEMPCHB	N4	N4	NO APLICA			
AAA0197KCXS	003110019007	CL 13 5 43 OF 1401	050C01653996	Area Afectada PEMPCHB	N4	N4	NO APLICA			
AAA0197KCPA	003110019007	CL 13 5 43 OF 1402	050C01653997	Area Afectada PEMPCHB	N4	N4	NO APLICA			
AAA0032FOEA	003110008027	KR 8 11 39 OF 416	050C00985135	Area Afectada PEMPCHB	N2-T5-G5	N2	Decreto 678 de 1994			
AAA0032FOFT	003110008027	KR 8 11 39 OF 417	050C00985134	Area Afectada PEMPCHB	N2-T5-G5	N2	Decreto 678 de 1994			
AAA0032FOHY	003110008027	KR 8 11 39 OF 418	050C00985133	Area Afectada PEMPCHB	N2-T5-G5	N2	Decreto 678 de 1994			
AAA0032FOJH	003110008027	KR 8 11 39 OF 419	050C00985132	Area Afectada PEMPCHB	N2-T5-G5	N2	Decreto 678 de 1994			
AAA0032FOKL	003110008027	KR 8 11 39 OF 420	050C00985131	Area Afectada PEMPCHB	N2-T5-G5	N2	Decreto 678 de 1994			
AAA0032FOLW	003110008027	KR 8 11 39 OF 421	050C00985130	Area Afectada PEMPCHB	N2-T5-G5	N2	Decreto 678 de 1994			
AAA0032FOMS	003110008027	KR 8 11 39 OF 501	050C00985129	Area Afectada PEMPCHB	N2-T5-G5	N2	Decreto 678 de 1994			
AAA0032FONN	003110008027	KR 8 11 39 OF 502	050C00985128	Area Afectada PEMPCHB	N2-T5-G5	N2	Decreto 678 de 1994			
AAA0032FOOE	003110008027	KR 8 11 39 OF 503	050C00985127	Area Afectada PEMPCHB	N2-T5-G5	N2	Decreto 678 de 1994			
AAA0032FOPP	003110008027	KR 8 11 39 OF 504	050C00985126	Area Afectada PEMPCHB	N2-T5-G5	N2	Decreto 678 de 1994			
AAA0032FORU	003110008027	KR 8 11 39 OF 505	050C00985125	Area Afectada PEMPCHB	N2-T5-G5	N2	Decreto 678 de 1994			
AAA0032FOSK	003110008027	KR 8 11 39 OF 506	050C00985124	Area Afectada PEMPCHB	N2-T5-G5	N2	Decreto 678 de 1994			
AAA0032FOTO	003110008027	KR 8 11 39 OF 507	050C00985123	Area Afectada PEMPCHB	N2-T5-G5	N2	Decreto 678 de 1994			
AAA0032FOUZ	003110008027	KR 8 11 39 OF 508	050C00985122	Area Afectada PEMPCHB	N2-T5-G5	N2	Decreto 678 de 1994			
AAA0032FOWF	003110008027	KR 8 11 39 OF 509	050C00985121	Area Afectada PEMPCHB	N2-T5-G5	N2	Decreto 678 de 1994			
AAA0032FOXR	003110008027	KR 8 11 39 OF 510	050C00985120	Area Afectada PEMPCHB	N2-T5-G5	N2	Decreto 678 de 1994			
AAA0031YZSY	003109022019	CL 18 4 91 OF 305	050C00981747	Zona de Influencia PEMPCHB	N4	N4	NO APLICA			
AAA0031YZTD	003109022019	CL 18 4 91 OF 306	050C00981748	Zona de Influencia PEMPCHB	N4	N4	NO APLICA			
AAA0031YZUH	003109022019	CL 18 4 91 OF 307	050C00981749	Zona de Influencia PEMPCHB	N4	N4	NO APLICA			
AAA0031YZWW	003109022019	CL 18 4 91 OF 308	050C00981750	Zona de Influencia PEMPCHB	N4	N4	NO APLICA			
AAA0031YZXS	003109022019	CL 18 4 91 OF 401	050C00981751	Zona de Influencia PEMPCHB	N4	N4	NO APLICA			
AAA0031YZYN	003109022019	CL 18 4 91 OF 402	050C00981752	Zona de Influencia PEMPCHB	N4	N4	NO APLICA			
AAA0031YZZE	003109022019	CL 18 4 91 OF 403	050C00981753	Zona de Influencia PEMPCHB	N4	N4	NO APLICA			
AAA0031ZAAW	003109022019	CL 18 4 91 OF 404	050C00981754	Zona de Influencia PEMPCHB	N4	N4	NO APLICA			
AAA0031ZABS	003109022019	CL 18 4 91 OF 405	050C00981755	Zona de Influencia PEMPCHB	N4	N4	NO APLICA			
AAA0031ZACN	003109022019	CL 18 4 91 OF 406	050C00981756	Zona de Influencia PEMPCHB	N4	N4	NO APLICA			
AAA0031ZADE	003109022019	CL 18 4 91 OF 407	050C00981757	Zona de Influencia PEMPCHB	N4	N4	NO APLICA			
AAA0031ZAEP	003109022019	CL 18 4 91 OF 408	050C00981758	Zona de Influencia PEMPCHB	N4	N4	NO APLICA			
AAA0031ZAFZ	003109022019	CL 18 4 91 OF 501	050C00981759	Zona de Influencia PEMPCHB	N4	N4	NO APLICA			
AAA0031ZAHK	003109022019	CL 18 4 91 OF 502	050C00981760	Zona de Influencia PEMPCHB	N4	N4	NO APLICA			
AAA0031ZAJZ	003109022019	CL 18 4 91 OF 503	050C00981761	Zona de Influencia PEMPCHB	N4	N4	NO APLICA			
AAA0031TMEP	003109015003	KR 8 15 40 OF 901	050C00478054	Area Afectada PEMPCHB	N2-T6-G5	N2	Decreto 678 de 1994			
AAA0031TMFZ	003109015003	KR 8 15 40 OF 902	050C00478055	Area Afectada PEMPCHB	N2-T6-G5	N2	Decreto 678 de 1994			
AAA0031TMHK	003109015003	KR 8 15 40 OF 903	050C00478056	Area Afectada PEMPCHB	N2-T6-G5	N2	Decreto 678 de 1994			
AAA0031TMJZ	003109015003	KR 8 15 40 OF 904	050C00478057	Area Afectada PEMPCHB	N2-T6-G5	N2	Decreto 678 de 1994			
AAA0031TMKC	003109015003	KR 8 15 40 OF 905	050C00478058	Area Afectada PEMPCHB	N2-T6-G5	N2	Decreto 678 de 1994			
AAA0031TMLF	003109015003	KR 8 15 40 OF 906	050C00478059	Area Afectada PEMPCHB	N2-T6-G5	N2	Decreto 678 de 1994			
AAA0031TMMR	003109015003	KR 8 15 40 OF 1001	050C00478060	Area Afectada PEMPCHB	N2-T6-G5	N2	Decreto 678 de 1994			
AAA0031TMNX	003109015003	KR 8 15 40 OF 1002	050C00478061	Area Afectada PEMPCHB	N2-T6-G5	N2	Decreto 678 de 1994			
AAA0031TMOM	003109015003	KR 8 15 40 OF 1003	050C00478062	Area Afectada PEMPCHB	N2-T6-G5	N2	Decreto 678 de 1994			
AAA0031TMPA	003109015003	KR 8 15 40 OF 1004	050C00478063	Area Afectada PEMPCHB	N2-T6-G5	N2	Decreto 678 de 1994			
AAA0031TMRJ	003109015003	KR 8 15 40 OF 1005	050C00478064	Area Afectada PEMPCHB	N2-T6-G5	N2	Decreto 678 de 1994			
AAA0031TMSY	003109015003	KR 8 15 40 OF 1006	050C00478065	Area Afectada PEMPCHB	N2-T6-G5	N2	Decreto 678 de 1994			
AAA0031TMTD	003109015003	KR 8 15 40 OF 1101	050C00478066	Area Afectada PEMPCHB	N2-T6-G5	N2	Decreto 678 de 1994			
AAA0031TMUH	003109015003	KR 8 15 40 OF 1102	050C00478067	Area Afectada PEMPCHB	N2-T6-G5	N2	Decreto 678 de 1994			
AAA0031TMWW	003109015003	KR 8 15 40 OF 1103	050C00478068	Area Afectada PEMPCHB	N2-T6-G5	N2	Decreto 678 de 1994			
AAA0032BBSY	003109025006	KR 4 18 50 AP 1108	050C00330669	Zona de Influencia PEMPCHB	N4	N4	NO APLICA			
AAA0032BBTD	003109025006	KR 4 18 50 AP 1201	050C00330670	Zona de Influencia PEMPCHB	N4	N4	NO APLICA			
AAA0032BBUH	003109025006	KR 4 18 50 AP 1202	050C00330671	Zona de Influencia PEMPCHB	N4	N4	NO APLICA			
AAA0032BBWW	003109025006	KR 4 18 50 AP 1203	050C00330672	Zona de Influencia PEMPCHB	N4	N4	NO APLICA			
AAA0032BBXS	003109025006	KR 4 18 50 AP 1204	050C00330673	Zona de Influencia PEMPCHB	N4	N4	NO APLICA			
AAA0032BBYN	003109025006	KR 4 18 50 AP 1205	050C00330674	Zona de Influencia PEMPCHB	N4	N4	NO APLICA			

AAA0032BBZE	003109025006	KR 4 18 50 AP 1206	050C00330675	Zona de Influencia PEMPCHB	N4	N4	NO APLICA			
AAA0032BCAF	003109025006	KR 4 18 50 AP 1207	050C00330676	Zona de Influencia PEMPCHB	N4	N4	NO APLICA			
AAA0032BCBR	003109025006	KR 4 18 50 AP 1208	050C00330677	Zona de Influencia PEMPCHB	N4	N4	NO APLICA			
AAA0032BCCX	003109025006	KR 4 18 50 AP 1301	050C00330678	Zona de Influencia PEMPCHB	N4	N4	NO APLICA			
AAA0032BCDM	003109025006	KR 4 18 50 AP 1302	050C00330679	Zona de Influencia PEMPCHB	N4	N4	NO APLICA			
AAA0032BCEA	003109025006	KR 4 18 50 AP 1303	050C00330680	Zona de Influencia PEMPCHB	N4	N4	NO APLICA			
AAA0032BCFT	003109025006	KR 4 18 50 AP 1304	050C00330681	Zona de Influencia PEMPCHB	N4	N4	NO APLICA			
AAA0032BCHY	003109025006	KR 4 18 50 AP 1305	050C00330682	Zona de Influencia PEMPCHB	N4	N4	NO APLICA			
AAA0032BCJH	003109025006	KR 4 18 50 AP 1306	050C00330683	Zona de Influencia PEMPCHB	N4	N4	NO APLICA			
AAA0032BCKL	003109025006	KR 4 18 50 AP 1307	050C00330684	Zona de Influencia PEMPCHB	N4	N4	NO APLICA			
AAA0032HMKL	003110011008	KR 8 12B 54 GJ 517	050C00892441	Area Afectada PEMPCHB	N2-T5-G6	N2	Decreto 678 de 1994			
AAA0032HMLW	003110011008	KR 8 12B 54 GJ 518	050C00892442	Area Afectada PEMPCHB	N2-T5-G6	N2	Decreto 678 de 1994			
AAA0032HMMS	003110011008	KR 8 12B 54 GJ 519	050C00892443	Area Afectada PEMPCHB	N2-T5-G6	N2	Decreto 678 de 1994			
AAA0032FOYX	003110008027	KR 8 11 39 OF 511	050C00985119	Area Afectada PEMPCHB	N2-T5-G5	N2	Decreto 678 de 1994			
AAA0032FOZM	003110008027	KR 8 11 39 OF 512	050C00985118	Area Afectada PEMPCHB	N2-T5-G5	N2	Decreto 678 de 1994			
AAA0032FPAW	003110008027	KR 8 11 39 OF 513	050C00985117	Area Afectada PEMPCHB	N2-T5-G5	N2	Decreto 678 de 1994			
AAA0032FPBS	003110008027	KR 8 11 39 OF 514	050C00985116	Area Afectada PEMPCHB	N2-T5-G5	N2	Decreto 678 de 1994			
AAA0032FPCN	003110008027	KR 8 11 39 OF 515	050C00985115	Area Afectada PEMPCHB	N2-T5-G5	N2	Decreto 678 de 1994			
AAA0032FPDE	003110008027	KR 8 11 39 OF 516	050C00985114	Area Afectada PEMPCHB	N2-T5-G5	N2	Decreto 678 de 1994			
AAA0032FPEP	003110008027	KR 8 11 39 OF 517	050C00985113	Area Afectada PEMPCHB	N2-T5-G5	N2	Decreto 678 de 1994			
AAA0032FPFZ	003110008027	KR 8 11 39 OF 518	050C00985112	Area Afectada PEMPCHB	N2-T5-G5	N2	Decreto 678 de 1994			
AAA0191CNTO	003110019007	CL 13 5 43 LC 347	050C01545147	Area Afectada PEMPCHB	N4	N4	NO APLICA			
AAA0032FLWW	003110008027	KR 8 11 39 OF 206	050C00985018	Area Afectada PEMPCHB	N2-T5-G5	N2	Decreto 678 de 1994			
AAA0032FLXS	003110008027	KR 8 11 39 OF 207	050C00985019	Area Afectada PEMPCHB	N2-T5-G5	N2	Decreto 678 de 1994			
AAA0032FLYN	003110008027	KR 8 11 39 OF 208	050C00985020	Area Afectada PEMPCHB	N2-T5-G5	N2	Decreto 678 de 1994			
AAA0032FLZE	003110008027	KR 8 11 39 OF 209	050C00985021	Area Afectada PEMPCHB	N2-T5-G5	N2	Decreto 678 de 1994			
AAA0032FMAF	003110008027	KR 8 11 39 OF 210	050C00985022	Area Afectada PEMPCHB	N2-T5-G5	N2	Decreto 678 de 1994			
AAA0032FMBR	003110008027	KR 8 11 39 OF 211	050C00985023	Area Afectada PEMPCHB	N2-T5-G5	N2	Decreto 678 de 1994			
AAA0032FMCX	003110008027	KR 8 11 39 OF 212	050C00985024	Area Afectada PEMPCHB	N2-T5-G5	N2	Decreto 678 de 1994			
AAA0032FMDM	003110008027	KR 8 11 39 OF 213	050C00985025	Area Afectada PEMPCHB	N2-T5-G5	N2	Decreto 678 de 1994			
AAA0032FMEA	003110008027	KR 8 11 39 OF 214	050C00985026	Area Afectada PEMPCHB	N2-T5-G5	N2	Decreto 678 de 1994			
AAA0032FMFT	003110008027	KR 8 11 39 OF 215	050C00985027	Area Afectada PEMPCHB	N2-T5-G5	N2	Decreto 678 de 1994			
AAA0032FMHY	003110008027	KR 8 11 39 OF 216	050C00985028	Area Afectada PEMPCHB	N2-T5-G5	N2	Decreto 678 de 1994			
AAA0032FMJH	003110008027	KR 8 11 39 OF 217	050C00985029	Area Afectada PEMPCHB	N2-T5-G5	N2	Decreto 678 de 1994			
AAA0032FMKL	003110008027	KR 8 11 39 OF 218	050C00985030	Area Afectada PEMPCHB	N2-T5-G5	N2	Decreto 678 de 1994			
AAA0032FMLW	003110008027	KR 8 11 39 OF 219	050C00985031	Area Afectada PEMPCHB	N2-T5-G5	N2	Decreto 678 de 1994			
AAA0032FMMS	003110008027	KR 8 11 39 OF 220	050C00985032	Area Afectada PEMPCHB	N2-T5-G5	N2	Decreto 678 de 1994			
AAA0032FMNN	003110008027	KR 8 11 39 OF 221	050C00985033	Area Afectada PEMPCHB	N2-T5-G5	N2	Decreto 678 de 1994			
AAA0032FMOE	003110008027	KR 8 11 39 OF 301	050C00985034	Area Afectada PEMPCHB	N2-T5-G5	N2	Decreto 678 de 1994			
AAA0032FMPP	003110008027	KR 8 11 39 OF 302	050C00985035	Area Afectada PEMPCHB	N2-T5-G5	N2	Decreto 678 de 1994			
AAA0032FMRU	003110008027	KR 8 11 39 OF 303	050C00985036	Area Afectada PEMPCHB	N2-T5-G5	N2	Decreto 678 de 1994			
AAA0032FMSK	003110008027	KR 8 11 39 OF 304	050C00985037	Area Afectada PEMPCHB	N2-T5-G5	N2	Decreto 678 de 1994			
AAA0032FMTO	003110008027	KR 8 11 39 OF 305	050C00985038	Area Afectada PEMPCHB	N2-T5-G5	N2	Decreto 678 de 1994			
AAA0031TMXS	003109015003	KR 8 15 40 OF 1104	050C00478069	Area Afectada PEMPCHB	N2-T6-G5	N2	Decreto 678 de 1994			
AAA0031TMYN	003109015003	KR 8 15 40 OF 1105	050C00478070	Area Afectada PEMPCHB	N2-T6-G5	N2	Decreto 678 de 1994			
AAA0031TMZE	003109015003	KR 8 15 40 OF 1106	050C00478071	Area Afectada PEMPCHB	N2-T6-G5	N2	Decreto 678 de 1994			
AAA0031TNAF	003109015003	KR 8 15 40 OF 1201	050C00478072	Area Afectada PEMPCHB	N2-T6-G5	N2	Decreto 678 de 1994			
AAA0031TNBR	003109015003	KR 8 15 40 OF 1202	050C00478073	Area Afectada PEMPCHB	N2-T6-G5	N2	Decreto 678 de 1994			
AAA0031TNCX	003109015003	KR 8 15 40 OF 1203	050C00478074	Area Afectada PEMPCHB	N2-T6-G5	N2	Decreto 678 de 1994			
AAA0031TNDM	003109015003	KR 8 15 40 OF 1204	050C00478075	Area Afectada PEMPCHB	N2-T6-G5	N2	Decreto 678 de 1994			
AAA0031TNEA	003109015003	KR 8 15 40 OF 1205	050C00478076	Area Afectada PEMPCHB	N2-T6-G5	N2	Decreto 678 de 1994			
AAA0031TNFT	003109015003	KR 8 15 40 OF 1206	050C00478077	Area Afectada PEMPCHB	N2-T6-G5	N2	Decreto 678 de 1994			
AAA0031TNHY	003109015003	KR 8 15 42 OF 1301	050C00813554	Area Afectada PEMPCHB	N2-T6-G5	N2	Decreto 678 de 1994			
AAA0031TNJH	003109015003	KR 8 15 42 OF 1302	050C00813555	Area Afectada PEMPCHB	N2-T6-G5	N2	Decreto 678 de 1994			
AAA0031TNKL	003109015003	KR 8 15 42 OF 1303	050C00813556	Area Afectada PEMPCHB	N2-T6-G5	N2	Decreto 678 de 1994			
AAA0031TNLW	003109015003	CL 13 7 90 DP 1SUR	050C00478023	Area Afectada PEMPCHB	N2-T6-G5	N2	Decreto 678 de 1994			
AAA0031TNMS	003109015003	CL 13 7 90 GJ 1	050C00478024	Area Afectada PEMPCHB	N2-T6-G5	N2	Decreto 678 de 1994			
AAA0031TNNN	003109015003	CL 13 7 90 OF 1	050C00478025	Area Afectada PEMPCHB	N2-T6-G5	N2	Decreto 678 de 1994			
AAA0032AYTD	003109025006	KR 4 18 50 AP 402	050C00330605	Zona de Influencia PEMPCHB	N4	N4	NO APLICA			
AAA0032AYUH	003109025006	KR 4 18 50 AP 403	050C00330606	Zona de Influencia PEMPCHB	N4	N4	NO APLICA			
AAA0032AYWW	003109025006	KR 4 18 50 AP 404	050C00330607	Zona de Influencia PEMPCHB	N4	N4	NO APLICA			
AAA0032AYXS	003109025006	KR 4 18 50 AP 405	050C00330608	Zona de Influencia PEMPCHB	N4	N4	NO APLICA			
AAA0032AYYN	003109025006	KR 4 18 50 AP 406	050C00330609	Zona de Influencia PEMPCHB	N4	N4	NO APLICA			
AAA0032ECCN	003110006008	CL 12C 8 79 OF 603	050C00139894	Area Afectada PEMPCHB	N2-T5-G4	N2	Decreto 678 de 1994			
AAA0032ECDE	003110006008	CL 12C 8 79 OF 604	050C00141862	Area Afectada PEMPCHB	N2-T5-G4	N2	Decreto 678 de 1994			
AAA0032ECEP	003110006008	CL 12C 8 79 OF 605	050C00415454	Area Afectada PEMPCHB	N2-T5-G4	N2	Decreto 678 de 1994			
AAA0032ECFZ	003110006008	CL 12C 8 79 OF 606	050C00415452	Area Afectada PEMPCHB	N2-T5-G4	N2	Decreto 678 de 1994			
AAA0032ECHK	003110006008	CL 12C 8 79 OF 607	050C00415453	Area Afectada PEMPCHB	N2-T5-G4	N2	Decreto 678 de 1994			
AAA0032ECJZ	003110006008	CL 12C 8 79 OF 608	050C00415455	Area Afectada PEMPCHB	N2-T5-G4	N2	Decreto 678 de 1994			
AAA0032ECKC	003110006008	CL 12C 8 79 OF 609	050C00526607	Area Afectada PEMPCHB	N2-T5-G4	N2	Decreto 678 de 1994			
AAA0032ECLF	003110006008	CL 12C 8 79 OF 610	050C00425611	Area Afectada PEMPCHB	N2-T5-G4	N2	Decreto 678 de 1994			
AAA0032ECMR	003110006008	CL 12C 8 79 OF 611	050C00149943	Area Afectada PEMPCHB	N2-T5-G4	N2	Decreto 678 de 1994			
AAA0032ECNX	003110006008	CL 12C 8 79 OF 612	050C00355015	Area Afectada PEMPCHB	N2-T5-G4	N2	Decreto 678 de 1994			
AAA0032HMNN	003110011008	KR 8 12B 54 GJ 520	050C00892444	Area Afectada PEMPCHB	N2-T5-G6	N2	Decreto 678 de 1994			
AAA0032HMOE	003110011008	KR 8 12B 54 GJ 521	050C00892445	Area Afectada PEMPCHB	N2-T5-G6	N2	Decreto 678 de 1994			
AAA0032HMPP	003110011008	KR 8 12B 54 GJ 522	050C00892446	Area Afectada PEMPCHB	N2-T5-G6	N2	Decreto 678 de 1994			
AAA0032HMRU	003110011008	KR 8 12B 54 GJ 523	050C00892447	Area Afectada PEMPCHB	N2-T5-G6	N2	Decreto 678 de 1994			
AAA0032HMSK	003110011008	KR 8 12B 54 GJ 524	050C00892448	Area Afectada PEMPCHB	N2-T5-G6	N2	Decreto 678 de 1994			
AAA0032FKUZ	003110008016	KR 9 11 74 OF 405	050C01407060	Area Afectada PEMPCHB	N4	N4	NO APLICA			
AAA0032FKWF	003110008016	KR 9 11 74 OF 406	050C01407061	Area Afectada PEMPCHB	N4	N4	NO APLICA			
AAA0032FKXR	003110008016	KR 9 11 74 OF 407	050C01407062	Area Afectada PEMPCHB	N4	N4	NO APLICA			
AAA0032FKYX	003110008016	KR 9 11 74 OF 408	050C01407063	Area Afectada PEMPCHB	N4	N4	NO APLICA			
AAA0032FKZM	003110008017	CL 12 8 85	050C00337505	Area Afectada PEMPCHB	N4	N4	NO APLICA			
AAA0032FLAW	003110008018	CL 12 8 73	050C00101082	Area Afectada PEMPCHB	N4	N4	NO APLICA			
AAA0032FLBS	003110008019	CL 12 8 59	050C00394542	Area Afectada PEMPCHB	N4	N4	NO APLICA			
AAA0032FLCN	003110008020	CL 12 8 41	050C00690970	Area Afectada PEMPCHB	N4	N4	NO APLICA			
AAA0032FLDE	003110008021	CL 12 8 11	050C00611184	Area Afectada PEMPCHB	N2-T5-G4	N2	Decreto 678 de 1994			
AAA0032FLEP	003110008022	CL 12 8 21	050C01005351	Area Afectada PEMPCHB	N2-T5-G4	N2	Decreto 678 de 1994			
AAA0032FLFZ	003110008023	KR 8 11 87	050C00651267	Area Afectada PEMPCHB	N2-T5-G4	N2	Decreto 678 de 1994			
AAA0032FLHK	003110008024	KR 8 11 73	050C01248586	Area Afectada PEMPCHB	N2-T5-G4	N2	Decreto 678 de 1994			
AAA0032FLJZ	003110008027	KR 8 11 39 OF 1	050C00985012	Area Afectada PEMPCHB	N2-T5-G5	N2	Decreto 678 de 1994			
AAA0032FLKC	003110008027	KR 8 11 41 LC	050C00985010	Area Afectada PEMPCHB	N2-T5-G5	N2	Decreto 678 de 1994			
AAA0032FLLF	003110008027	KR 8 11 39 IN 1	050C00985008	Area Afectada PEMPCHB	N2-T5-G5	N2	Decreto 678 de 1994			
AAA0032FLMR	003110008027	KR 8 11 39 IN 2	050C00985009	Area Afectada PEMPCHB	N2-T5-G5	N2	Decreto 678 de 1994			
AAA0032FLNX	003110008027	KR 8 11 37 LC	050C00985007	Area Afectada PEMPCHB	N2-T5-G5	N2	Decreto 678 de 1994			
AAA0032FLOM	003110008027	KR 8 11 29 LC	050C00985006	Area Afectada PEMPCHB	N2-T5-G5	N2	Decreto 678 de 1994			
AAA0032FLPA	003110008027	KR 8 11 39 OF 201	050C00985013	Area Afectada PEMPCHB	N2-T5-G5	N2	Decreto 678 de 1994			
AAA0032FLRJ	003110008027	KR 8 11 39 OF 202	050C00985014	Area Afectada PEMPCHB	N2-T5-G5	N2	Decreto 678 de 1994			
AAA0032FLSY	003110008027	KR 8 11 39 OF 203	050C00985015	Area Afectada PEMPCHB	N2-T5-G5	N2	Decreto 678 de 1994			
AAA0032FLTD	003110008027	KR 8 11 39 OF 204	050C00985016	Area Afectada PEMPCHB	N2-T5-G5	N2	Decreto 678 de 1994			
AAA0032FLUH	003110008027	KR 8 11 39 OF 205	050C00985017	Area Afectada PEMPCHB	N2-T5-G5	N2	Decreto 678 de 1994			
AAA0032HREP	003110011008	KR 8 12B 54 GJ 808	050C00892525	Area Afectada PEMPCHB	N2-T5-G6	N2	Decreto 678 de 1994			
AAA0032HRFZ	003110011008	KR 8 12B 54 GJ 809	050C00892526	Area Afectada PEMPCHB	N2-T5-G6	N2	Decreto 678 de 1994			
AAA0032FMUZ	003110008027	KR 8 11 39 OF 306	050C00985039	Area Afectada PEMPCHB	N2-T5-G5	N2	Decreto 678 de 1994			
AAA0032FMWF	003110008027	KR 8 11 39 OF 307	050C00985040	Area Afectada PEMPCHB	N2-T5-G5	N2	Decreto 678 de 1994			
AAA0032FMXR	003110008027	KR 8 11 39 OF 308	050C00985042	Area Afectada PEMPCHB	N2-T5-G5	N2	Decreto 678 de 1994			
AAA0032FMYX	003110008027	KR 8 11 39 OF 309	050C00985043	Area Afectada PEMPCHB	N2-T5-G5	N2	Decreto 678 de 1994			
AAA0032FMZM	003110008027	KR 8 11 39 OF 310	050C00985044	Area Afectada PEMPCHB	N2-T5-G5	N2	Decreto 678 de 1994			
AAA0032FNAW	003110008027	KR 8 11 39 OF 311	050C00985045	Area Afectada PEMPCHB	N2-T5-G5	N2	Decreto 678 de 1994			
AAA0032FNBS	003110008027	KR 8 11 39 OF 312	050C00985046	Area Afectada PEMPCHB	N2-T5-G5	N2	Decreto 678 de 1994			
AAA0032FNCN	003110008027	KR 8 11 39 OF 313	050C00985047	Area Afectada PEMPCHB	N2-T5-G5	N2	Decreto 678 de 1994			
AAA0032FNDE	003110008027	KR 8 11 39 OF 314	050C00985048	Area Afectada PEMPCHB	N2-T5-G5	N2	Decreto 678 de 1994			
AAA0032MJKL	003110019015	KR 5 12C 59 AP 303	050C00991765	Area Afectada PEMPCHB	N2-T5-G4	N2	Decreto 678 de 1994			
AAA0032MJLW	003110019015	KR 5 12C 59 AP 304	050C00991766	Area Afectada PEMPCHB	N2-T5-G4	N2	Decreto 678 de 1994			
AAA0032MJMS	003110019015	KR 5 12C 59 AP 401	050C00991767	Area Afectada PEMPCHB	N2-T5-G4	N2	Decreto 678 de 1994			
AAA0032MJNN	003110019015	KR 5 12C 59 AP 402	050C00991768	Area Afectada PEMPCHB	N2-T5-G4	N2	Decreto 678 de 1994			
AAA0032MJOE	003110019015	KR 5 12C 59 AP 403	050C00991769	Area Afectada PEMPCHB	N2-T5-G4	N2	Decreto 678 de 1994			
AAA0032MJPP	003110019015	KR 5 12C 59 AP 404	050C00991770	Area Afectada PEMPCHB	N2-T5-G4	N2	Decreto 678 de 1994			
AAA0032MJRU	003110019016	KR 5 12C 45	050C00344316	Area Afectada PEMPCHB	N2-T2-G4	N2	Decreto 678 de 1994			
AAA0032MJSK	003110019017	KR 5 12C 23	050C00349444	Area Afectada PEMPCHB	N2-T5-G3	N2	Decreto 678 de 1994			
AAA0032LZKC	003110019020	KR 5 BIS 12C 50	050C00348189	Area Afectada PEMPCHB	N2-T5-G5	N2	Decreto 678 de 1994			
AAA0032MJUZ	003110020001	KR 5 12B 07	050C00076623	Area Afectada PEMPCHB	N2-T5-G4	N2	Decreto 678 de 1994			
AAA0032MJWF	003110020002	CL 12B 5 20	050C00202182	Area Afectada PEMPCHB	N2-T5-G4	N2	Decreto 678 de 1994			
AAA0032MJXR	003110020003	CL 12B 5 26	050C00013328	Area Afectada PEMPCHB	N2-T2-G4	N2	Decreto 678 de 1994			
AAA0032MJYX	003110020004	CL 12B 5 32	050C00340263	Area Afectada PEMPCHB	N4	N4	NO APLICA			
AAA0032MJZM	003110020005	CL 12B 5 58	050C00106415	Area Afectada PEMPCHB	N2-T1-G6	N2	Decreto 678 de 1994			
AAA0032MKAW	003110020006	CL 12B 5 72	050C00072124	Area Afectada PEMPCHB	N2-T2-G6	N2	Decreto 678 de 1994			
AAA0032MKBS	003110020007	CL 12B 5 82	050C00606599	Area Afectada PEMPCHB	N2-T2-G6	N2	Decreto 678 de 1994			
AAA0032MKCN	003110020008	KR 6 12B 12	050C00108066	Area Afectada PEMPCHB	N2-T1-G1	N2	Decreto 678 de 1994			
AAA0031XKWW	003109020005	KR 6 14 98 BQ 2 AP 901	050C00098743	Area Afectada PEMPCHB	N2-T5-G5	N2	Decreto 678 de 1994			
AAA0032ECOM	003110006008	CL 12C 8 79 OF 613	050C00139595	Area Afectada PEMPCHB	N2-T5-G4	N2	Decreto 678 de 1994			
AAA0032ECPA	003110006008	CL 12C 8 79 OF 614	050C00258030	Area Afectada PEMPCHB	N2-T5-G4	N2	Decreto 678 de 1994			
AAA0032ECRJ	003110006008	CL 12C 8 79 OF 615	050C00261342	Area Afectada PEMPCHB	N2-T5-G4	N2	Decreto 678 de 1994			
AAA0032ECSY	003110006008	CL 12C 8 79 OF 616	050C00308553	Area Afectada PEMPCHB	N2-T5-G4	N2	Decreto 678 de 1994			
AAA0032ECTD	003110006008	CL 12C 8 79 OF 617	050C00057775	Area Afectada PEMPCHB	N2-T5-G4	N2	Decreto 678 de 1994			
AAA0032ECUH	003110006008	CL 12C 8 79 OF 618	050C00067865	Area Afectada PEMPCHB	N2-T5-G4	N2	Decreto 678 de 1994			
AAA0032ECWW	003110006008	CL 12C 8 79 OF 619	050C00062692	Area Afectada PEMPCHB	N2-T5-G4	N2	Decreto 678 de 1994			
AAA0032ECXS	003110006008	CL 12C 8 79 OF 620	050C00064475	Area Afectada PEMPCHB	N2-T5-G4	N2	Decreto 678 de 1994			
AAA0032ECYN	003110006008	CL 12C 8 79 OF 701	050C00603141	Area Afectada PEMPCHB	N2-T5-G4	N2	Decreto 678 de 1994			
AAA0032ECZE	003110006008	CL 12C 8 79 OF 702	050C00164551	Area Afectada PEMPCHB	N2-T5-G4	N2	Decreto 678 de 1994			
AAA0032EDAF	003110006008	CL 12C 8 79 OF 703	050C00165467	Area Afectada PEMPCHB	N2-T5-G4	N2	Decreto 678 de 1994			
AAA0032EDBR	003110006008	CL 12C 8 79 OF 704	050C01229293	Area Afectada PEMPCHB	N2-T5-G4	N2	Decreto 678 de 1994			
AAA0032EDCX	003110006008	CL 12C 8 79 OF 705	050C01229294	Area Afectada PEMPCHB	N2-T5-G4	N2	Decreto 678 de 1994			
AAA0032EDDM	003110006008	CL 12C 8 79 OF 706	050C01229292	Area Afectada PEMPCHB	N2-T5-G4	N2	Decreto 678 de 1994			
AAA0032EDEA	003110006008	CL 12C 8 79 OF 707	050C00187310	Area Afectada PEMPCHB	N2-T5-G4	N2	Decreto 678 de 1994			
AAA0032EDFT	003110006008	CL 12C 8 79 OF 708	050C00145104	Area Afectada PEMPCHB	N2-T5-G4	N2	Decreto 678 de 1994			
AAA0032EMWW	003110006013	KR 8 12B 65 GJ 713	050C00693793	Area Afectada PEMPCHB	N4	N4	NO APLICA			
AAA0032EMXS	003110006013	KR 8 12B 65 GJ 801	050C00693794	Area Afectada PEMPCHB	N4	N4	NO APLICA			
AAA0032EMYN	003110006013	KR 8 12B 65 GJ 802	050C00693795	Area Afectada PEMPCHB	N4	N4	NO APLICA			
AAA0032EMZE	003110006013	KR 8 12B 65 GJ 803	050C00693796	Area Afectada PEMPCHB	N4	N4	NO APLICA			
AAA0032ENAF	003110006013	KR 8 12B 65 GJ 804	050C00693797	Area Afectada PEMPCHB	N4	N4	NO APLICA			
AAA0032ENBR	003110006013	KR 8 12B 65 GJ 805	050C00693798	Area Afectada PEMPCHB	N4	N4	NO APLICA			
AAA0032ENCX	003110006013	KR 8 12B 65 GJ 806	050C00693799	Area Afectada PEMPCHB	N4	N4	NO APLICA			
AAA0032ENDM	003110006013	KR 8 12B 65 GJ 807	050C00693800	Area Afectada PEMPCHB	N4	N4	NO APLICA			
AAA0032ENEA	003110006013	KR 8 12B 65 GJ 808	050C00693801	Area Afectada PEMPCHB	N4	N4	NO APLICA			
AAA0032ENFT	003110006013	KR 8 12B 65 GJ 809	050C00693802	Area Afectada PEMPCHB	N4	N4	NO APLICA			
AAA0032ENHY	003110006013	KR 8 12B 65 GJ 810	050C00693803	Area Afectada PEMPCHB	N4	N4	NO APLICA			
AAA0032ENJH	003110006013	KR 8 12B 65 GJ 811	050C00693804	Area Afectada PEMPCHB	N4	N4	NO APLICA			
AAA0032ENKL	003110006013	KR 8 12B 65 GJ 812	050C00693805	Area Afectada PEMPCHB	N4	N4	NO APLICA			
AAA0032ENLW	003110006013	KR 8 12B 65 GJ 813	050C00693806	Area Afectada PEMPCHB	N4	N4	NO APLICA			
AAA0032HOBR	003110011008	KR 8 12B 54 GJ 623	050C00892478	Area Afectada PEMPCHB	N2-T5-G6	N2	Decreto 678 de 1994			
AAA0032HOCX	003110011008	KR 8 12B 54 GJ 624	050C00892479	Area Afectada PEMPCHB	N2-T5-G6	N2	Decreto 678 de 1994			
AAA0032HODM	003110011008	KR 8 12B 54 GJ 625	050C00892480	Area Afectada PEMPCHB	N2-T5-G6	N2	Decreto 678 de 1994			
AAA0032HOEA	003110011008	KR 8 12B 54 GJ 626	050C00892481	Area Afectada PEMPCHB	N2-T5-G6	N2	Decreto 678 de 1994			
AAA0032HOFT	003110011008	KR 8 12B 54 GJ 627	050C00892482	Area Afectada PEMPCHB	N2-T5-G6	N2	Decreto 678 de 1994			
AAA0032HOHY	003110011008	KR 8 12B 54 GJ 628	050C00892483	Area Afectada PEMPCHB	N2-T5-G6	N2	Decreto 678 de 1994			
AAA0032HOJH	003110011008	KR 8 12B 54 GJ 629	050C00892484	Area Afectada PEMPCHB	N2-T5-G6	N2	Decreto 678 de 1994			
AAA0032HOKL	003110011008	KR 8 12B 54 GJ 630	050C00892485	Area Afectada PEMPCHB	N2-T5-G6	N2	Decreto 678 de 1994			
AAA0032HOLW	003110011008	KR 8 12B 54 GJ 631	050C00892486	Area Afectada PEMPCHB	N2-T5-G6	N2	Decreto 678 de 1994			
AAA0032HOMS	003110011008	KR 8 12B 54 GJ 701	050C00892487	Area Afectada PEMPCHB	N2-T5-G6	N2	Decreto 678 de 1994			
AAA0032HONN	003110011008	KR 8 12B 54 GJ 702	050C00892488	Area Afectada PEMPCHB	N2-T5-G6	N2	Decreto 678 de 1994			
AAA0032HOOE	003110011008	KR 8 12B 54 GJ 703	050C00892489	Area Afectada PEMPCHB	N2-T5-G6	N2	Decreto 678 de 1994			
AAA0032HOPP	003110011008	KR 8 12B 54 GJ 704	050C00892490	Area Afectada PEMPCHB	N2-T5-G6	N2	Decreto 678 de 1994			
AAA0032HORU	003110011008	KR 8 12B 54 GJ 705	050C00892491	Area Afectada PEMPCHB	N2-T5-G6	N2	Decreto 678 de 1994			
AAA0032HOSK	003110011008	KR 8 12B 54 GJ 706	050C00892492	Area Afectada PEMPCHB	N2-T5-G6	N2	Decreto 678 de 1994			
AAA0032HOTO	003110011008	KR 8 12B 54 GJ 707	050C00892493	Area Afectada PEMPCHB	N2-T5-G6	N2	Decreto 678 de 1994			
AAA0032HOUZ	003110011008	KR 8 12B 54 GJ 708	050C00892494	Area Afectada PEMPCHB	N2-T5-G6	N2	Decreto 678 de 1994			
AAA0032HOWF	003110011008	KR 8 12B 54 GJ 709	050C00892495	Area Afectada PEMPCHB	N2-T5-G6	N2	Decreto 678 de 1994			
AAA0032HOXR	003110011008	KR 8 12B 54 GJ 710	050C00892496	Area Afectada PEMPCHB	N2-T5-G6	N2	Decreto 678 de 1994			
AAA0032HOYX	003110011008	KR 8 12B 54 GJ 711	050C00892497	Area Afectada PEMPCHB	N2-T5-G6	N2	Decreto 678 de 1994			

AAA0032HOZM	003110011008	KR 8 12B 54 GJ 712	050C00892498	Area Afectada PEMPCHB	N2-T5-G6	N2	Decreto 678 de 1994			
AAA0032HPAW	003110011008	KR 8 12B 54 GJ 713	050C00892499	Area Afectada PEMPCHB	N2-T5-G6	N2	Decreto 678 de 1994			
AAA0032FNEP	003110008027	KR 8 11 39 OF 315	050C00985049	Area Afectada PEMPCHB	N2-T5-G5	N2	Decreto 678 de 1994			
AAA0032FNFZ	003110008027	KR 8 11 39 OF 316	050C00985050	Area Afectada PEMPCHB	N2-T5-G5	N2	Decreto 678 de 1994			
AAA0032FNHK	003110008027	KR 8 11 39 OF 317	050C00985051	Area Afectada PEMPCHB	N2-T5-G5	N2	Decreto 678 de 1994			
AAA0032FNJZ	003110008027	KR 8 11 39 OF 318	050C00985052	Area Afectada PEMPCHB	N2-T5-G5	N2	Decreto 678 de 1994			
AAA0032FNKC	003110008027	KR 8 11 39 OF 319	050C00985053	Area Afectada PEMPCHB	N2-T5-G5	N2	Decreto 678 de 1994			
AAA0032FNLF	003110008027	KR 8 11 39 OF 320	050C00985054	Area Afectada PEMPCHB	N2-T5-G5	N2	Decreto 678 de 1994			
AAA0032FNMR	003110008027	KR 8 11 39 OF 321	050C00985055	Area Afectada PEMPCHB	N2-T5-G5	N2	Decreto 678 de 1994			
AAA0032FNNX	003110008027	KR 8 11 39 OF 401	050C00985056	Area Afectada PEMPCHB	N2-T5-G5	N2	Decreto 678 de 1994			
AAA0031XKXS	003109020005	KR 6 14 98 BQ 2 AP 902	050C00353484	Area Afectada PEMPCHB	N2-T5-G5	N2	Decreto 678 de 1994			
AAA0189XMLF	003109020005	KR 6 14 98 BQ 2 AP 903	050C00085525	Area Afectada PEMPCHB	N2-T5-G5	N2	Decreto 678 de 1994			
AAA0031XKYN	003109020005	KR 6 14 98 BQ 2 AP 1001	050C00009629	Area Afectada PEMPCHB	N2-T5-G5	N2	Decreto 678 de 1994			
AAA0031XKZE	003109020006	KR 6 15 18	050C01210428	Area Afectada PEMPCHB	N1-T5-G2	N1	Decreto 2390 de 1984			
AAA0155ZNJZ	003109020012	CL 13 5 18 LC 1	050C01249876	Area Afectada PEMPCHB	N2-T5-G5	N2	Decreto 678 de 1994			
AAA0155ZNKC	003109020012	CL 13 5 14 LC 2	050C01249877	Area Afectada PEMPCHB	N2-T5-G5	N2	Decreto 678 de 1994			
AAA0155ZNLF	003109020012	CL 13 5 16 OF 201	050C01249878	Area Afectada PEMPCHB	N2-T5-G5	N2	Decreto 678 de 1994			
AAA0155ZNMR	003109020012	CL 13 5 16 OF 202	050C01249879	Area Afectada PEMPCHB	N2-T5-G5	N2	Decreto 678 de 1994			
AAA0155ZNNX	003109020012	CL 13 5 16 OF 203	050C01249880	Area Afectada PEMPCHB	N2-T5-G5	N2	Decreto 678 de 1994			
AAA0155THXS	003109020012	CL 13 5 16 OF 204	050C01249881	Area Afectada PEMPCHB	N2-T5-G5	N2	Decreto 678 de 1994			
AAA0155THYN	003109020012	CL 13 5 16 OF 205	050C01249882	Area Afectada PEMPCHB	N2-T5-G5	N2	Decreto 678 de 1994			
AAA0155THZE	003109020012	CL 13 5 16 OF 206	050C01249883	Area Afectada PEMPCHB	N2-T5-G5	N2	Decreto 678 de 1994			
AAA0155TJAW	003109020012	CL 13 5 16 OF 301	050C01249884	Area Afectada PEMPCHB	N2-T5-G5	N2	Decreto 678 de 1994			
AAA0155TJBS	003109020012	CL 13 5 16 OF 302	050C01249885	Area Afectada PEMPCHB	N2-T5-G5	N2	Decreto 678 de 1994			
AAA0155TJCN	003109020012	CL 13 5 16 OF 303	050C01249886	Area Afectada PEMPCHB	N2-T5-G5	N2	Decreto 678 de 1994			
AAA0155TJDE	003109020012	CL 13 5 16 OF 304	050C01249887	Area Afectada PEMPCHB	N2-T5-G5	N2	Decreto 678 de 1994			
AAA0155TJEP	003109020012	CL 13 5 16 OF 305	050C01249888	Area Afectada PEMPCHB	N2-T5-G5	N2	Decreto 678 de 1994			
AAA0155TJFZ	003109020012	CL 13 5 16 OF 306	050C01249889	Area Afectada PEMPCHB	N2-T5-G5	N2	Decreto 678 de 1994			
AAA0031YYAF	003109022009	CL 17 4 68 GJ 46	050C00181476	Zona de Influencia PEMPCHB	N4	N4	NO APLICA			
AAA0031YYBR	003109022010	CL 17 4 80 LC 101	050C01212449	Zona de Influencia PEMPCHB	N4	N4	NO APLICA			
AAA0031YYCX	003109022010	CL 17 4 80 LC 102	050C01212450	Zona de Influencia PEMPCHB	N4	N4	NO APLICA			
AAA0031YYDM	003109022010	CL 17 4 80 AP 103	050C01212451	Zona de Influencia PEMPCHB	N4	N4	NO APLICA			
AAA0031YYEA	003109022010	CL 17 4 80 AP 104	050C01212452	Zona de Influencia PEMPCHB	N4	N4	NO APLICA			
AAA0031YYFT	003109022010	CL 17 4 80 AP 105	050C01212453	Zona de Influencia PEMPCHB	N4	N4	NO APLICA			
AAA0031YYHY	003109022010	CL 17 4 80 AP 201	050C01212454	Zona de Influencia PEMPCHB	N4	N4	NO APLICA			
AAA0031YYJH	003109022010	CL 17 4 80 AP 202	050C01212455	Zona de Influencia PEMPCHB	N4	N4	NO APLICA			
AAA0031YYKL	003109022010	CL 17 4 80 AP 203	050C01212456	Zona de Influencia PEMPCHB	N4	N4	NO APLICA			
AAA0032ENMS	003110006013	KR 8 12B 65 GJ 901	050C00693807	Area Afectada PEMPCHB	N4	N4	NO APLICA			
AAA0032ENNN	003110006013	KR 8 12B 65 GJ 902	050C00693808	Area Afectada PEMPCHB	N4	N4	NO APLICA			
AAA0032ENOE	003110006013	KR 8 12B 65 GJ 903	050C00693809	Area Afectada PEMPCHB	N4	N4	NO APLICA			
AAA0032ENPP	003110006013	KR 8 12B 65 GJ 904	050C00693810	Area Afectada PEMPCHB	N4	N4	NO APLICA			
AAA0032ENRU	003110006013	KR 8 12B 65 GJ 905	050C00693811	Area Afectada PEMPCHB	N4	N4	NO APLICA			
AAA0032LPXS	003110018005	KR 6 12C 48 OF 314	050C00346830	Area Afectada PEMPCHB	N2-T5-G4	N2	Decreto 678 de 1994			
AAA0032LPYN	003110018005	KR 6 12C 48 OF 401	050C00003706	Area Afectada PEMPCHB	N2-T5-G4	N2	Decreto 678 de 1994			
AAA0032LPZE	003110018005	KR 6 12C 48 OF 402	050C00003850	Area Afectada PEMPCHB	N2-T5-G4	N2	Decreto 678 de 1994			
AAA0032LRAW	003110018005	KR 6 12C 48 OF 403	050C01251029	Area Afectada PEMPCHB	N2-T5-G4	N2	Decreto 678 de 1994			
AAA0032LRBS	003110018005	KR 6 12C 48 OF 404	050C01269014	Area Afectada PEMPCHB	N2-T5-G4	N2	Decreto 678 de 1994			
AAA0032LRCN	003110018005	KR 6 12C 48 OF 405	050C00629696	Area Afectada PEMPCHB	N2-T5-G4	N2	Decreto 678 de 1994			
AAA0032LRDE	003110018005	KR 6 12C 48 OF 406	050C00342004	Area Afectada PEMPCHB	N2-T5-G4	N2	Decreto 678 de 1994			
AAA0032LREP	003110018005	KR 6 12C 48 OF 407	050C00300669	Area Afectada PEMPCHB	N2-T5-G4	N2	Decreto 678 de 1994			
AAA0032FDZE	003110008008	CL 11 8 54 OF 511	050C01264851	Area Afectada PEMPCHB	N2-T5-G5	N2	Decreto 678 de 1994			
AAA0032FEAF	003110008008	CL 11 8 54 OF 512	050C00432356	Area Afectada PEMPCHB	N2-T5-G5	N2	Decreto 678 de 1994			
AAA0032FEBR	003110008008	CL 11 8 54 OF 601	050C00027349	Area Afectada PEMPCHB	N2-T5-G5	N2	Decreto 678 de 1994			
AAA0032FECX	003110008008	CL 11 8 54 OF 602	050C00009181	Area Afectada PEMPCHB	N2-T5-G5	N2	Decreto 678 de 1994			
AAA0032FEDM	003110008008	CL 11 8 54 OF 603	050C00398895	Area Afectada PEMPCHB	N2-T5-G5	N2	Decreto 678 de 1994			
AAA0032FEEA	003110008008	CL 11 8 54 OF 604	050C00050614	Area Afectada PEMPCHB	N2-T5-G5	N2	Decreto 678 de 1994			
AAA0032FEFT	003110008008	CL 11 8 54 OF 605	050C00563560	Area Afectada PEMPCHB	N2-T5-G5	N2	Decreto 678 de 1994			
AAA0032FEHY	003110008008	CL 11 8 54 OF 606	050C00570352	Area Afectada PEMPCHB	N2-T5-G5	N2	Decreto 678 de 1994			
AAA0032FEJH	003110008008	CL 11 8 54 OF 607	050C00308431	Area Afectada PEMPCHB	N2-T5-G5	N2	Decreto 678 de 1994			
AAA0032FEKL	003110008008	CL 11 8 54 OF 608	050C00193724	Area Afectada PEMPCHB	N2-T5-G5	N2	Decreto 678 de 1994			
AAA0032FELW	003110008008	CL 11 8 54 OF 609	050C00227179	Area Afectada PEMPCHB	N2-T5-G5	N2	Decreto 678 de 1994			
AAA0032FEMS	003110008008	CL 11 8 54 OF 610	050C00326195	Area Afectada PEMPCHB	N2-T5-G5	N2	Decreto 678 de 1994			
AAA0032FENN	003110008008	CL 11 8 54 OF 611	050C00311808	Area Afectada PEMPCHB	N2-T5-G5	N2	Decreto 678 de 1994			
AAA0032FEOE	003110008008	CL 11 8 54 OF 612	050C00322602	Area Afectada PEMPCHB	N2-T5-G5	N2	Decreto 678 de 1994			
AAA0032FEPP	003110008009	CL 11 11 68	050C00026172	Area Afectada PEMPCHB	N2-T1-G2	N2	Decreto 678 de 1994			
AAA0032FERU	003110008010	CL 11 8 80	050C00117046	Area Afectada PEMPCHB	N4	N4	NO APLICA			
AAA0032FESK	003110008011	KR 9 11 02	050C00000000	Area Afectada PEMPCHB	N4	N4	NO APLICA			
AAA0032HRHK	003110011008	KR 8 12B 54 GJ 810	050C00892527	Area Afectada PEMPCHB	N2-T5-G6	N2	Decreto 678 de 1994			
AAA0032HRJZ	003110011008	KR 8 12B 54 GJ 811	050C00892528	Area Afectada PEMPCHB	N2-T5-G6	N2	Decreto 678 de 1994			
AAA0032HRKC	003110011008	KR 8 12B 54 GJ 812	050C00892529	Area Afectada PEMPCHB	N2-T5-G6	N2	Decreto 678 de 1994			
AAA0032HRLF	003110011008	KR 8 12B 54 GJ 813	050C00892530	Area Afectada PEMPCHB	N2-T5-G6	N2	Decreto 678 de 1994			
AAA0032HRMR	003110011008	KR 8 12B 54 GJ 814	050C00892531	Area Afectada PEMPCHB	N2-T5-G6	N2	Decreto 678 de 1994			
AAA0032HRNX	003110011008	KR 8 12B 54 GJ 815	050C00892532	Area Afectada PEMPCHB	N2-T5-G6	N2	Decreto 678 de 1994			
AAA0032HROM	003110011008	KR 8 12B 54 GJ 816	050C00892533	Area Afectada PEMPCHB	N2-T5-G6	N2	Decreto 678 de 1994			
AAA0032HRPA	003110011008	KR 8 12B 54 GJ 817	050C00892534	Area Afectada PEMPCHB	N2-T5-G6	N2	Decreto 678 de 1994			
AAA0032HRRJ	003110011008	KR 8 12B 54 GJ 818	050C00892535	Area Afectada PEMPCHB	N2-T5-G6	N2	Decreto 678 de 1994			
AAA0032HRSY	003110011008	KR 8 12B 54 GJ 819	050C00892536	Area Afectada PEMPCHB	N2-T5-G6	N2	Decreto 678 de 1994			
AAA0032HRTD	003110011008	KR 8 12B 54 GJ 820	050C00892537	Area Afectada PEMPCHB	N2-T5-G6	N2	Decreto 678 de 1994			
AAA0032HRUH	003110011008	KR 8 12B 54 GJ 821	050C00892538	Area Afectada PEMPCHB	N2-T5-G6	N2	Decreto 678 de 1994			
AAA0032HRWW	003110011008	KR 8 12B 54 GJ 822	050C00892539	Area Afectada PEMPCHB	N2-T5-G6	N2	Decreto 678 de 1994			
AAA0032HRXS	003110011008	KR 8 12B 54 GJ 823	050C00892540	Area Afectada PEMPCHB	N2-T5-G6	N2	Decreto 678 de 1994			
AAA0032HRYN	003110011008	KR 8 12B 54 GJ 824	050C00892541	Area Afectada PEMPCHB	N2-T5-G6	N2	Decreto 678 de 1994			
AAA0032HRZE	003110011008	KR 8 12B 54 GJ 825	050C00892542	Area Afectada PEMPCHB	N2-T5-G6	N2	Decreto 678 de 1994			
AAA0032HSAF	003110011008	KR 8 12B 54 GJ 826	050C00892543	Area Afectada PEMPCHB	N2-T5-G6	N2	Decreto 678 de 1994			
AAA0032HSBR	003110011008	KR 8 12B 54 GJ 827	050C00892544	Area Afectada PEMPCHB	N2-T5-G6	N2	Decreto 678 de 1994			
AAA0032HSCX	003110011008	KR 8 12B 54 GJ 828	050C00892545	Area Afectada PEMPCHB	N2-T5-G6	N2	Decreto 678 de 1994			
AAA0032FJDE	003110008013	KR 9 11 34 LC 310	050C00819961	Area Afectada PEMPCHB	N4	N4	NO APLICA			
AAA0032FJEP	003110008013	KR 9 11 34 LC 311	050C00819962	Area Afectada PEMPCHB	N4	N4	NO APLICA			
AAA0032FJFZ	003110008013	KR 9 11 34 LC 312	050C00819963	Area Afectada PEMPCHB	N4	N4	NO APLICA			
AAA0032FJHK	003110008013	KR 9 11 34 LC 313	050C00819964	Area Afectada PEMPCHB	N4	N4	NO APLICA			
AAA0032FJJZ	003110008013	KR 9 11 34 LC 314	050C00819965	Area Afectada PEMPCHB	N4	N4	NO APLICA			
AAA0032FJKC	003110008013	KR 9 11 34 LC 315	050C00819966	Area Afectada PEMPCHB	N4	N4	NO APLICA			
AAA0032FJLF	003110008013	KR 9 11 34 LC 316	050C00819967	Area Afectada PEMPCHB	N4	N4	NO APLICA			
AAA0032HNXS	003110011008	KR 8 12B 54 GJ 619	050C00892474	Area Afectada PEMPCHB	N2-T5-G6	N2	Decreto 678 de 1994			
AAA0032HNYN	003110011008	KR 8 12B 54 GJ 620	050C00892475	Area Afectada PEMPCHB	N2-T5-G6	N2	Decreto 678 de 1994			
AAA0032HNZE	003110011008	KR 8 12B 54 GJ 621	050C00892476	Area Afectada PEMPCHB	N2-T5-G6	N2	Decreto 678 de 1994			
AAA0032HOAF	003110011008	KR 8 12B 54 GJ 622	050C00892477	Area Afectada PEMPCHB	N2-T5-G6	N2	Decreto 678 de 1994			
AAA0031YYLW	003109022010	CL 17 4 80 AP 301	050C01212457	Zona de Influencia PEMPCHB	N4	N4	NO APLICA			
AAA0031YYMS	003109022010	CL 17 4 80 AP 302	050C01431907	Zona de Influencia PEMPCHB	N4	N4	NO APLICA			
AAA0031YYNN	003109022010	CL 17 4 80 AP 303	050C01212458	Zona de Influencia PEMPCHB	N4	N4	NO APLICA			
AAA0031YYOE	003109022010	CL 17 4 80 AP 401	050C01212459	Zona de Influencia PEMPCHB	N4	N4	NO APLICA			
AAA0031YYPP	003109022010	CL 17 4 80 AP 501	050C01212460	Zona de Influencia PEMPCHB	N4	N4	NO APLICA			
AAA0031YYRU	003109022010	CL 17 4 80 AP 601	050C01212461	Zona de Influencia PEMPCHB	N4	N4	NO APLICA			
AAA0031YYSK	003109022011	CL 17 4 82	050C00547770	Zona de Influencia PEMPCHB	N4	N4	NO APLICA			
AAA0031YYTO	003109022012	CL 17 4 88	050C00863577	Zona de Influencia PEMPCHB	N4	N4	NO APLICA			
AAA0031YYUZ	003109022013	CL 17 4 92	050C00644210	Zona de Influencia PEMPCHB	N4	N4	NO APLICA			
AAA0031YYWF	003109022014	KR 5 17 24	050C00361687	Zona de Influencia PEMPCHB	N4	N4	NO APLICA			
AAA0031YYXR	003109022015	KR 5 17 48	050C00165168	Zona de Influencia PEMPCHB	N4	N4	NO APLICA			
AAA0031YYYX	003109022016	KR 5 17 62	050C00074459	Zona de Influencia PEMPCHB	N4	N4	NO APLICA			
AAA0031YYZM	003109022017	KR 5 17 76	050C00594466	Zona de Influencia PEMPCHB	N4	N4	NO APLICA			
AAA0031YZAW	003109022018	CL 18 4 97	050C00197892	Zona de Influencia PEMPCHB	N4	N4	NO APLICA			
AAA0159NEHY	003109022019	CL 18 4 91 LC 101	050C01418071	Zona de Influencia PEMPCHB	N4	N4	NO APLICA			
AAA0031YZDE	003109022019	CL 18 4 91 LC 103	050C00981734	Zona de Influencia PEMPCHB	N4	N4	NO APLICA			
AAA0031YZEP	003109022019	CL 18 4 91 OF 201	050C00981735	Zona de Influencia PEMPCHB	N4	N4	NO APLICA			
AAA0031YZFZ	003109022019	CL 18 4 91 OF 202	050C00981736	Zona de Influencia PEMPCHB	N4	N4	NO APLICA			
AAA0031YZHK	003109022019	CL 18 4 91 OF 203	050C00981738	Zona de Influencia PEMPCHB	N4	N4	NO APLICA			
AAA0031YZJZ	003109022019	CL 18 4 91 OF 204	050C00981739	Zona de Influencia PEMPCHB	N4	N4	NO APLICA			
AAA0032EZCX	003110007018	CL 12B 8 39 OF 803	050C00207232	Area Afectada PEMPCHB	N2-T5-G4	N2	Decreto 678 de 1994			
AAA0032EZDM	003110007018	CL 12B 8 39 OF 804	050C00108217	Area Afectada PEMPCHB	N2-T5-G4	N2	Decreto 678 de 1994			
AAA0032EZEA	003110007018	CL 12B 8 39 OF 805	050C00566309	Area Afectada PEMPCHB	N2-T5-G4	N2	Decreto 678 de 1994			
AAA0032EZHY	003110007020	KR 8 12A 19	050C00274824	Area Afectada PEMPCHB	N2-T5-G4	N2	Decreto 678 de 1994			
AAA0185JKBS	003110002012	CL 12B 9 63 OF 406	050C01609604	Area Afectada PEMPCHB	N2-T5-G4	N2	Decreto 678 de 1994			
AAA0185JLAF	003110002012	CL 12B 9 63 OF 407	050C01609605	Area Afectada PEMPCHB	N2-T5-G4	N2	Decreto 678 de 1994			
AAA0185JKZE	003110002012	CL 12B 9 63 OF 408	050C01609606	Area Afectada PEMPCHB	N2-T5-G4	N2	Decreto 678 de 1994			
AAA0185JKYN	003110002012	CL 12B 9 63 OF 409	050C01609607	Area Afectada PEMPCHB	N2-T5-G4	N2	Decreto 678 de 1994			
AAA0185JKXS	003110002012	CL 12B 9 63 OF 410	050C01609608	Area Afectada PEMPCHB	N2-T5-G4	N2	Decreto 678 de 1994			
AAA0185JKWW	003110002012	CL 12B 9 63 OF 411	050C01609609	Area Afectada PEMPCHB	N2-T5-G4	N2	Decreto 678 de 1994			
AAA0032FETO	003110008012	KR 9 11 16	050C01458680	Area Afectada PEMPCHB	N2-T5-G5	N2	Decreto 678 de 1994			
AAA0032FEUZ	003110008013	KR 9 11 34 LC 101	050C00819909	Area Afectada PEMPCHB	N4	N4	NO APLICA			
AAA0032FEWF	003110008013	KR 9 11 34 LC 102	050C00819910	Area Afectada PEMPCHB	N4	N4	NO APLICA			
AAA0032FEXR	003110008013	KR 9 11 34 LC 103	050C00819911	Area Afectada PEMPCHB	N4	N4	NO APLICA			
AAA0032FEYX	003110008013	KR 9 11 34 LC 104	050C00819912	Area Afectada PEMPCHB	N4	N4	NO APLICA			
AAA0032FEZM	003110008013	KR 9 11 34 LC 105	050C00819913	Area Afectada PEMPCHB	N4	N4	NO APLICA			
AAA0032FFAW	003110008013	KR 9 11 34 LC 106	050C00819914	Area Afectada PEMPCHB	N4	N4	NO APLICA			
AAA0032FFBS	003110008013	KR 9 11 34 LC 107	050C00819915	Area Afectada PEMPCHB	N4	N4	NO APLICA			
AAA0032HLOM	003110011008	KR 8 12B 54 GJ 430	050C00892423	Area Afectada PEMPCHB	N2-T5-G6	N2	Decreto 678 de 1994			
AAA0032HLPA	003110011008	KR 8 12B 54 GJ 431	050C00892424	Area Afectada PEMPCHB	N2-T5-G6	N2	Decreto 678 de 1994			
AAA0032HLRJ	003110011008	KR 8 12B 54 GJ 501	050C00892425	Area Afectada PEMPCHB	N2-T5-G6	N2	Decreto 678 de 1994			
AAA0032HLSY	003110011008	KR 8 12B 54 GJ 502	050C00892426	Area Afectada PEMPCHB	N2-T5-G6	N2	Decreto 678 de 1994			
AAA0032HLTD	003110011008	KR 8 12B 54 GJ 503	050C00892427	Area Afectada PEMPCHB	N2-T5-G6	N2	Decreto 678 de 1994			
AAA0032HLUH	003110011008	KR 8 12B 54 GJ 504	050C00892428	Area Afectada PEMPCHB	N2-T5-G6	N2	Decreto 678 de 1994			
AAA0032HLWW	003110011008	KR 8 12B 54 GJ 505	050C00892429	Area Afectada PEMPCHB	N2-T5-G6	N2	Decreto 678 de 1994			
AAA0032HLXS	003110011008	KR 8 12B 54 GJ 506	050C00892430	Area Afectada PEMPCHB	N2-T5-G6	N2	Decreto 678 de 1994			
AAA0032HLYN	003110011008	KR 8 12B 54 GJ 507	050C00892431	Area Afectada PEMPCHB	N2-T5-G6	N2	Decreto 678 de 1994			
AAA0032HLZE	003110011008	KR 8 12B 54 GJ 508	050C00892432	Area Afectada PEMPCHB	N2-T5-G6	N2	Decreto 678 de 1994			
AAA0032HMAF	003110011008	KR 8 12B 54 GJ 509	050C00892433	Area Afectada PEMPCHB	N2-T5-G6	N2	Decreto 678 de 1994			
AAA0032HMBR	003110011008	KR 8 12B 54 GJ 510	050C00892434	Area Afectada PEMPCHB	N2-T5-G6	N2	Decreto 678 de 1994			
AAA0032HMCX	003110011008	KR 8 12B 54 GJ 511	050C00892435	Area Afectada PEMPCHB	N2-T5-G6	N2	Decreto 678 de 1994			
AAA0032HMDM	003110011008	KR 8 12B 54 GJ 512	050C00892436	Area Afectada PEMPCHB	N2-T5-G6	N2	Decreto 678 de 1994			
AAA0032HMEA	003110011008	KR 8 12B 54 GJ 513	050C00892437	Area Afectada PEMPCHB	N2-T5-G6	N2	Decreto 678 de 1994			
AAA0032HMFT	003110011008	KR 8 12B 54 GJ 514	050C00892438	Area Afectada PEMPCHB	N2-T5-G6	N2	Decreto 678 de 1994			
AAA0032HMHY	003110011008	KR 8 12B 54 GJ 515	050C00892439	Area Afectada PEMPCHB	N2-T5-G6	N2	Decreto 678 de 1994			
AAA0032HMJH	003110011008	KR 8 12B 54 GJ 516	050C00892440	Area Afectada PEMPCHB	N2-T5-G6	N2	Decreto 678 de 1994			
AAA0032KCJZ	003110015009	CL 12B 6 82 OF 901	050C01090401	Area Afectada PEMPCHB	N2-T6-G5	N2	Decreto 678 de 1994			
AAA0032KCKC	003110015009	CL 12B 6 82 OF 902	050C01090402	Area Afectada PEMPCHB	N2-T6-G5	N2	Decreto 678 de 1994			
AAA0032KCLF	003110015009	CL 12B 6 82 OF 903	050C01090403	Area Afectada PEMPCHB	N2-T6-G5	N2	Decreto 678 de 1994			
AAA0032KCMR	003110015009	CL 12B 6 82 OF 904	050C01090404	Area Afectada PEMPCHB	N2-T6-G5	N2	Decreto 678 de 1994			
AAA0032FNOM	003110008027	KR 8 11 39 OF 402	050C00985057	Area Afectada PEMPCHB	N2-T5-G5	N2	Decreto 678 de 1994			
AAA0032FNPA	003110008027	KR 8 11 39 OF 403	050C00985058	Area Afectada PEMPCHB	N2-T5-G5	N2	Decreto 678 de 1994			
AAA0032FNRJ	003110008027	KR 8 11 39 OF 404	050C00985059	Area Afectada PEMPCHB	N2-T5-G5	N2	Decreto 678 de 1994			
AAA0032FNSY	003110008027	KR 8 11 39 OF 405	050C00985060	Area Afectada PEMPCHB	N2-T5-G5	N2	Decreto 678 de 1994			
AAA0032FNTO	003110008027	KR 8 11 39 OF 406	050C00985061	Area Afectada PEMPCHB	N2-T5-G5	N2	Decreto 678 de 1994			
AAA0032FNUH	003110008027	KR 8 11 39 OF 407	050C00985062	Area Afectada PEMPCHB	N2-T5-G5	N2	Decreto 678 de 1994			
AAA0032FNWW	003110008027	KR 8 11 39 OF 408	050C00985063	Area Afectada PEMPCHB	N2-T5-G5	N2	Decreto 678 de 1994			
AAA0032FNXS	003110008027	KR 8 11 39 OF 409	050C00985064	Area Afectada PEMPCHB	N2-T5-G5	N2	Decreto 678 de 1994			
AAA0032FNYN	003110008027	KR 8 11 39 OF 410	050C00985065	Area Afectada PEMPCHB	N2-T5-G5	N2	Decreto 678 de 1994			
AAA0032FNZE	003110008027	KR 8 11 39 OF 411	050C00985066	Area Afectada PEMPCHB	N2-T5-G5	N2	Decreto 678 de 1994			
AAA0032FOAF	003110008027	KR 8 11 39 OF 412	050C00985067	Area Afectada PEMPCHB	N2-T5-G5	N2	Decreto 678 de 1994			
AAA0031UURU	003109018009	CL 16 6 38 GJ 69	050C00335395	Zona de Influencia PEMPCHB	N1-T5-G5	N1	├ n 0269 de 23-III-2011. Resoluci ├ n 3278 de 17-X-2014			
AAA0031UUSK	003109018009	CL 16 6 38 GJ 70	050C00335396	Zona de Influencia PEMPCHB	N1-T5-G5	N1	├ n 0269 de 23-III-2011. Resoluci ├ n 3278 de 17-X-2014			
AAA0031UUTO	003109018009	CL 16 6 38 GJ 71	050C00335397	Zona de Influencia PEMPCHB	N1-T5-G5	N1	├ n 0269 de 23-III-2011. Resoluci ├ n 3278 de 17-X-2014			
AAA0031UUUZ	003109018009	CL 16 6 38 GJ 72	050C00335398	Zona de Influencia PEMPCHB	N1-T5-G5	N1	├ n 0269 de 23-III-2011. Resoluci ├ n 3278 de 17-X-2014			
AAA0031UUWF	003109018009	CL 16 6 38 GJ 73	050C00335399	Zona de Influencia PEMPCHB	N1-T5-G5	N1	├ n 0269 de 23-III-2011. Resoluci ├ n 3278 de 17-X-2014			
AAA0031UUXR	003109018009	CL 16 6 38 GJ 74	050C00335400	Zona de Influencia PEMPCHB	N1-T5-G5	N1	├ n 0269 de 23-III-2011. Resoluci ├ n 3278 de 17-X-2014			
AAA0031UUYX	003109018009	CL 16 6 38 GJ 75	050C00335401	Zona de Influencia PEMPCHB	N1-T5-G5	N1	├ n 0269 de 23-III-2011. Resoluci ├ n 3278 de 17-X-2014			
AAA0031UUZM	003109018009	CL 16 6 38 GJ 76	050C00335402	Zona de Influencia PEMPCHB	N1-T5-G5	N1	├ n 0269 de 23-III-2011. Resoluci ├ n 3278 de 17-X-2014			
AAA0031UWAF	003109018009	CL 16 6 38 GJ 77	050C00335403	Zona de Influencia PEMPCHB	N1-T5-G5	N1	├ n 0269 de 23-III-2011. Resoluci ├ n 3278 de 17-X-2014			
AAA0031UWBR	003109018009	CL 16 6 38 GJ 78	050C00335404	Zona de Influencia PEMPCHB	N1-T5-G5	N1	├ n 0269 de 23-III-2011. Resoluci ├ n 3278 de 17-X-2014			
AAA0031UWCX	003109018009	CL 16 6 38 GJ 79	050C00335405	Zona de Influencia PEMPCHB	N1-T5-G5	N1	├ n 0269 de 23-III-2011. Resoluci ├ n 3278 de 17-X-2014			
AAA0031UWDM	003109018009	CL 16 6 38 GJ 80	050C00335406	Zona de Influencia PEMPCHB	N1-T5-G5	N1	├ n 0269 de 23-III-2011. Resoluci ├ n 3278 de 17-X-2014			

AAA0031UWEA	003109018009	CL 16 6 38 GJ 81	050C00335407	Zona de Influencia PEMPCHB	N1-T5-G5	N1	├┤n 0269 de 23-III-2011. Resoluci ├┤n 3278 de 17-X-2014			
AAA0031UWFT	003109018009	CL 16 6 38 GJ 82	050C00335408	Zona de Influencia PEMPCHB	N1-T5-G5	N1	├┤n 0269 de 23-III-2011. Resoluci ├┤n 3278 de 17-X-2014			
AAA0031UWHY	003109018009	CL 16 6 38 GJ 83	050C00335409	Zona de Influencia PEMPCHB	N1-T5-G5	N1	├┤n 0269 de 23-III-2011. Resoluci ├┤n 3278 de 17-X-2014			
AAA0031UWJH	003109018009	CL 16 6 38 GJ 84	050C00335410	Zona de Influencia PEMPCHB	N1-T5-G5	N1	├┤n 0269 de 23-III-2011. Resoluci ├┤n 3278 de 17-X-2014			
AAA0031UWKL	003109018009	CL 16 6 38 GJ 85	050C00335411	Zona de Influencia PEMPCHB	N1-T5-G5	N1	├┤n 0269 de 23-III-2011. Resoluci ├┤n 3278 de 17-X-2014			
AAA0031UWLW	003109018009	CL 16 6 38 GJ 86	050C00335412	Zona de Influencia PEMPCHB	N1-T5-G5	N1	├┤n 0269 de 23-III-2011. Resoluci ├┤n 3278 de 17-X-2014			
AAA0031UWMS	003109018009	CL 16 6 38 GJ 87	050C00335413	Zona de Influencia PEMPCHB	N1-T5-G5	N1	├┤n 0269 de 23-III-2011. Resoluci ├┤n 3278 de 17-X-2014			
AAA0185JKUH	003110002012	CL 12B 9 63 OF 501	050C01609610	Area Afectada PEMPCHB	N2-T5-G4	N2	Decreto 678 de 1994			
AAA0185JKTD	003110002012	CL 12B 9 63 OF 502	050C01609611	Area Afectada PEMPCHB	N2-T5-G4	N2	Decreto 678 de 1994			
AAA0185JKSY	003110002012	CL 12B 9 63 OF 503	050C01609612	Area Afectada PEMPCHB	N2-T5-G4	N2	Decreto 678 de 1994			
AAA0185JKRJ	003110002012	CL 12B 9 63 OF 504	050C01609613	Area Afectada PEMPCHB	N2-T5-G4	N2	Decreto 678 de 1994			
AAA0185JKPA	003110002012	CL 12B 9 63 OF 505	050C01609614	Area Afectada PEMPCHB	N2-T5-G4	N2	Decreto 678 de 1994			
AAA0185JKOM	003110002012	CL 12B 9 63 OF 506	050C01609615	Area Afectada PEMPCHB	N2-T5-G4	N2	Decreto 678 de 1994			
AAA0185JKNX	003110002012	CL 12B 9 63 OF 507	050C01609616	Area Afectada PEMPCHB	N2-T5-G4	N2	Decreto 678 de 1994			
AAA0185JKMR	003110002012	CL 12B 9 63 OF 508	050C01609617	Area Afectada PEMPCHB	N2-T5-G4	N2	Decreto 678 de 1994			
AAA0032CYJZ	003110002013	CL 12B 9 29 LC 1	050C00030968	Area Afectada PEMPCHB	N2-T5-G5	N2	Decreto 678 de 1994			
AAA0032CYKC	003110002013	CL 12B 9 39 LC 2	050C00203757	Area Afectada PEMPCHB	N2-T5-G5	N2	Decreto 678 de 1994			
AAA0032CYLF	003110002013	CL 12B 9 43 LC 3	050C00091563	Area Afectada PEMPCHB	N2-T5-G5	N2	Decreto 678 de 1994			
AAA0032CYMR	003110002013	CL 12B 9 33 OF 201	050C01448949	Area Afectada PEMPCHB	N2-T5-G5	N2	Decreto 678 de 1994			
AAA0032CYNX	003110002013	CL 12B 9 33 OF 203	050C01448963	Area Afectada PEMPCHB	N2-T5-G5	N2	Decreto 678 de 1994			
AAA0032CYOM	003110002013	CL 12B 9 33 OF 204	050C00327836	Area Afectada PEMPCHB	N2-T5-G5	N2	Decreto 678 de 1994			
AAA0032CYPA	003110002013	CL 12B 9 33 OF 205	050C00885536	Area Afectada PEMPCHB	N2-T5-G5	N2	Decreto 678 de 1994			
AAA0032CYRJ	003110002013	CL 12B 9 33 OF 206	050C00327835	Area Afectada PEMPCHB	N2-T5-G5	N2	Decreto 678 de 1994			
AAA0032CYSY	003110002013	CL 12B 9 33 OF 208	050C01448947	Area Afectada PEMPCHB	N2-T5-G5	N2	Decreto 678 de 1994			
AAA0032CYTD	003110002013	CL 12B 9 33 OF 211	050C00397311	Area Afectada PEMPCHB	N2-T5-G5	N2	Decreto 678 de 1994			
AAA0032CYUH	003110002013	CL 12B 9 33 OF 301	050C01272428	Area Afectada PEMPCHB	N2-T5-G5	N2	Decreto 678 de 1994			
AAA0032CYWW	003110002013	CL 12B 9 33 OF 304	050C01168884	Area Afectada PEMPCHB	N2-T5-G5	N2	Decreto 678 de 1994			
AAA0032CYXS	003110002013	CL 12B 9 33 OF 305	050C01147660	Area Afectada PEMPCHB	N2-T5-G5	N2	Decreto 678 de 1994			
AAA0032AXXR	003109025006	KR 4 18 50 CN 218	050C00330477	Zona de Influencia PEMPCHB	N4	N4	NO APLICA			
AAA0032AXYX	003109025006	KR 4 18 50 CN 219	050C00330478	Zona de Influencia PEMPCHB	N4	N4	NO APLICA			
AAA0032AXZM	003109025006	KR 4 18 50 CN 220	050C00330479	Zona de Influencia PEMPCHB	N4	N4	NO APLICA			
AAA0032AYAW	003109025006	KR 4 18 50 CN 221	050C00330480	Zona de Influencia PEMPCHB	N4	N4	NO APLICA			
AAA0032AYBS	003109025006	KR 4 18 50 CN 222	050C00330481	Zona de Influencia PEMPCHB	N4	N4	NO APLICA			
AAA0032AYCN	003109025006	KR 4 18 50 CN 223	050C00330482	Zona de Influencia PEMPCHB	N4	N4	NO APLICA			
AAA0032AYDE	003109025006	KR 4 18 50 CN 224	050C00330483	Zona de Influencia PEMPCHB	N4	N4	NO APLICA			
AAA0032AYEP	003109025006	KR 4 18 50 AP 301	050C00330593	Zona de Influencia PEMPCHB	N4	N4	NO APLICA			
AAA0032AYFZ	003109025006	KR 4 18 50 AP 302	050C00330594	Zona de Influencia PEMPCHB	N4	N4	NO APLICA			
AAA0032LXZE	003110019005	KR 5 BIS 12C 32 AP 505	050C00224026	Area Afectada PEMPCHB	N2-T5-G5	N2	Decreto 678 de 1994			
AAA0032LYAF	003110019005	KR 5 BIS 12C 32 AP 506	050C00224027	Area Afectada PEMPCHB	N2-T5-G5	N2	Decreto 678 de 1994			
AAA0032FCWF	003110008008	CL 11 8 54 OF 310	050C00315378	Area Afectada PEMPCHB	N2-T5-G5	N2	Decreto 678 de 1994			
AAA0032FCXR	003110008008	CL 11 8 54 OF 311	050C01454240	Area Afectada PEMPCHB	N2-T5-G5	N2	Decreto 678 de 1994			
AAA0032FCYX	003110008008	CL 11 8 54 OF 312	050C01454243	Area Afectada PEMPCHB	N2-T5-G5	N2	Decreto 678 de 1994			
AAA0032FCZM	003110008008	CL 11 8 54 OF 401	050C00000000	Area Afectada PEMPCHB	N2-T5-G5	N2	Decreto 678 de 1994			
AAA0032FDAW	003110008008	CL 11 8 54 OF 402	050C01454235	Area Afectada PEMPCHB	N2-T5-G5	N2	Decreto 678 de 1994			
AAA0032FDBS	003110008008	CL 11 8 54 OF 403	050C00000194	Area Afectada PEMPCHB	N2-T5-G5	N2	Decreto 678 de 1994			
AAA0032FDCN	003110008008	CL 11 8 54 OF 404	050C00050591	Area Afectada PEMPCHB	N2-T5-G5	N2	Decreto 678 de 1994			
AAA0032FDDE	003110008008	CL 11 8 54 OF 405	050C00027757	Area Afectada PEMPCHB	N2-T5-G5	N2	Decreto 678 de 1994			
AAA0032FDEP	003110008008	CL 11 8 54 OF 406	050C00067817	Area Afectada PEMPCHB	N2-T5-G5	N2	Decreto 678 de 1994			
AAA0032FDFZ	003110008008	CL 11 8 54 OF 407	050C00067521	Area Afectada PEMPCHB	N2-T5-G5	N2	Decreto 678 de 1994			
AAA0032FDHK	003110008008	CL 11 8 54 OF 408	050C00188903	Area Afectada PEMPCHB	N2-T5-G5	N2	Decreto 678 de 1994			
AAA0032FDJZ	003110008008	CL 11 8 54 OF 409	050C00188353	Area Afectada PEMPCHB	N2-T5-G5	N2	Decreto 678 de 1994			
AAA0032FDKC	003110008008	CL 11 8 54 OF 410	050C00432359	Area Afectada PEMPCHB	N2-T5-G5	N2	Decreto 678 de 1994			
AAA0032FDLF	003110008008	CL 11 8 54 OF 411	050C01454237	Area Afectada PEMPCHB	N2-T5-G5	N2	Decreto 678 de 1994			
AAA0032FDMR	003110008008	CL 11 8 54 OF 412	050C01454238	Area Afectada PEMPCHB	N2-T5-G5	N2	Decreto 678 de 1994			
AAA0032FDNX	003110008008	CL 11 8 54 OF 501	050C00326676	Area Afectada PEMPCHB	N2-T5-G5	N2	Decreto 678 de 1994			
AAA0032FDOM	003110008008	CL 11 8 54 OF 502	050C00326580	Area Afectada PEMPCHB	N2-T5-G5	N2	Decreto 678 de 1994			
AAA0032FDPA	003110008008	CL 11 8 54 OF 503	050C00348086	Area Afectada PEMPCHB	N2-T5-G5	N2	Decreto 678 de 1994			
AAA0032NHWW	003110022008	CL 12 5 93 LC 102	050C01212251	Area Afectada PEMPCHB	N4	N4	NO APLICA			
AAA0032NHXS	003110022008	CL 12 5 95 LC 103	050C01212250	Area Afectada PEMPCHB	N4	N4	NO APLICA			
AAA0032NHYN	003110022008	CL 12 5 97 LC 104	050C01212248	Area Afectada PEMPCHB	N4	N4	NO APLICA			
AAA0032NHZE	003110022008	CL 12 5 99 LC 105	050C01212252	Area Afectada PEMPCHB	N4	N4	NO APLICA			
AAA0032NJAW	003110022008	CL 12 5 89 OF 201	050C01212253	Area Afectada PEMPCHB	N4	N4	NO APLICA			
AAA0032HEWF	003110011008	KR 8 12B 54 GJ 109	050C00892320	Area Afectada PEMPCHB	N2-T5-G6	N2	Decreto 678 de 1994			
AAA0032HEXR	003110011008	KR 8 12B 54 GJ 110	050C00892321	Area Afectada PEMPCHB	N2-T5-G6	N2	Decreto 678 de 1994			
AAA0032HEYX	003110011008	KR 8 12B 54 GJ 111	050C00892322	Area Afectada PEMPCHB	N2-T5-G6	N2	Decreto 678 de 1994			
AAA0032HEZM	003110011008	KR 8 12B 54 GJ 112	050C00892323	Area Afectada PEMPCHB	N2-T5-G6	N2	Decreto 678 de 1994			
AAA0032HFAW	003110011008	KR 8 12B 54 GJ 113	050C00892324	Area Afectada PEMPCHB	N2-T5-G6	N2	Decreto 678 de 1994			
AAA0197KCRJ	003110019007	CL 13 5 43 OF 1404	050C01653999	Area Afectada PEMPCHB	N4	N4	NO APLICA			
AAA0197KCUH	003110019007	CL 13 5 43 OF 1405	050C01654000	Area Afectada PEMPCHB	N4	N4	NO APLICA			
AAA0197KCTD	003110019007	CL 13 5 43 OF 1406	050C01654001	Area Afectada PEMPCHB	N4	N4	NO APLICA			
AAA0197KCSY	003110019007	CL 13 5 43 OF 1407	050C01654002	Area Afectada PEMPCHB	N4	N4	NO APLICA			
AAA0032MHEA	003110019007	KR 5 BIS 12C 60 GJ 1	050C01299286	Area Afectada PEMPCHB	N4	N4	NO APLICA			
AAA0032MHFT	003110019007	KR 5 BIS 12C 60 GJ 2	050C01299287	Area Afectada PEMPCHB	N4	N4	NO APLICA			
AAA0032MHHY	003110019007	KR 5 BIS 12C 60 GJ 3	050C01299288	Area Afectada PEMPCHB	N4	N4	NO APLICA			
AAA0032MHJH	003110019007	KR 5 BIS 12C 60 GJ 4	050C01299289	Area Afectada PEMPCHB	N4	N4	NO APLICA			
AAA0032MHKL	003110019007	KR 5 BIS 12C 60 GJ 5	050C01299290	Area Afectada PEMPCHB	N4	N4	NO APLICA			
AAA0032MHLW	003110019007	KR 5 BIS 12C 60 GJ 6	050C01299291	Area Afectada PEMPCHB	N4	N4	NO APLICA			
AAA0032MHMS	003110019007	KR 5 BIS 12C 60 GJ 7	050C01299292	Area Afectada PEMPCHB	N4	N4	NO APLICA			
AAA0032MHNN	003110019007	KR 5 BIS 12C 60 GJ 8	050C01299293	Area Afectada PEMPCHB	N4	N4	NO APLICA			
AAA0032MHOE	003110019007	KR 5 BIS 12C 60 GJ 9	050C01299294	Area Afectada PEMPCHB	N4	N4	NO APLICA			
AAA0032MHPP	003110019007	KR 5 BIS 12C 60 GJ 10	050C01299295	Area Afectada PEMPCHB	N4	N4	NO APLICA			
AAA0032MHRU	003110019007	KR 5 BIS 12C 60 GJ 11	050C01299296	Area Afectada PEMPCHB	N4	N4	NO APLICA			
AAA0032MHSK	003110019007	KR 5 BIS 12C 60 GJ 12	050C01299297	Area Afectada PEMPCHB	N4	N4	NO APLICA			
AAA0032MHTO	003110019008	CL 13 5 25	050C00095473	Area Afectada PEMPCHB	N4	N4	NO APLICA			
AAA0032MHUZ	003110019009	CL 13 5 23	050C00095474	Area Afectada PEMPCHB	N4	N4	NO APLICA			
AAA0032MHXR	003110019015	KR 5 12C 55 LC 1	050C00991754	Area Afectada PEMPCHB	N2-T5-G4	N2	Decreto 678 de 1994			
AAA0032MHYX	003110019015	KR 5 12C 63 LC 2	050C00991755	Area Afectada PEMPCHB	N2-T5-G4	N2	Decreto 678 de 1994			
AAA0032MHZM	003110019015	KR 5 12C 59 AP 101	050C00991756	Area Afectada PEMPCHB	N2-T5-G4	N2	Decreto 678 de 1994			
AAA0032MJAF	003110019015	KR 5 12C 59 AP 102	050C00991757	Area Afectada PEMPCHB	N2-T5-G4	N2	Decreto 678 de 1994			
AAA0032MJBR	003110019015	KR 5 12C 59 AP 103	050C00991758	Area Afectada PEMPCHB	N2-T5-G4	N2	Decreto 678 de 1994			
AAA0032MJCX	003110019015	KR 5 12C 59 AP 201	050C00991759	Area Afectada PEMPCHB	N2-T5-G4	N2	Decreto 678 de 1994			
AAA0032MJDM	003110019015	KR 5 12C 59 AP 202	050C00991760	Area Afectada PEMPCHB	N2-T5-G4	N2	Decreto 678 de 1994			
AAA0032MJEA	003110019015	KR 5 12C 59 AP 203	050C00991761	Area Afectada PEMPCHB	N2-T5-G4	N2	Decreto 678 de 1994			
AAA0032MJFT	003110019015	KR 5 12C 59 AP 204	050C00991762	Area Afectada PEMPCHB	N2-T5-G4	N2	Decreto 678 de 1994			
AAA0032MJHY	003110019015	KR 5 12C 59 AP 301	050C00991763	Area Afectada PEMPCHB	N2-T5-G4	N2	Decreto 678 de 1994			
AAA0032MJJH	003110019015	KR 5 12C 59 AP 302	050C00991764	Area Afectada PEMPCHB	N2-T5-G4	N2	Decreto 678 de 1994			
AAA0032HFBS	003110011008	KR 8 12B 54 GJ 114	050C00892325	Area Afectada PEMPCHB	N2-T5-G6	N2	Decreto 678 de 1994			
AAA0032HFCN	003110011008	KR 8 12B 54 GJ 115	050C00892326	Area Afectada PEMPCHB	N2-T5-G6	N2	Decreto 678 de 1994			
AAA0032HFDE	003110011008	KR 8 12B 54 GJ 116	050C00892327	Area Afectada PEMPCHB	N2-T5-G6	N2	Decreto 678 de 1994			
AAA0032HFEP	003110011008	KR 8 12B 54 GJ 117	050C00892328	Area Afectada PEMPCHB	N2-T5-G6	N2	Decreto 678 de 1994			
AAA0032HFFZ	003110011008	KR 8 12B 54 GJ 118	050C00892329	Area Afectada PEMPCHB	N2-T5-G6	N2	Decreto 678 de 1994			
AAA0032HFHK	003110011008	KR 8 12B 54 GJ 119	050C00892330	Area Afectada PEMPCHB	N2-T5-G6	N2	Decreto 678 de 1994			
AAA0032HFJZ	003110011008	KR 8 12B 54 GJ 120	050C00892331	Area Afectada PEMPCHB	N2-T5-G6	N2	Decreto 678 de 1994			
AAA0032HFKC	003110011008	KR 8 12B 54 GJ 121	050C00892332	Area Afectada PEMPCHB	N2-T5-G6	N2	Decreto 678 de 1994			
AAA0032HFLF	003110011008	KR 8 12B 54 GJ 201	050C00892333	Area Afectada PEMPCHB	N2-T5-G6	N2	Decreto 678 de 1994			
AAA0032HFMR	003110011008	KR 8 12B 54 GJ 202	050C00892334	Area Afectada PEMPCHB	N2-T5-G6	N2	Decreto 678 de 1994			
AAA0032HFNX	003110011008	KR 8 12B 54 GJ 203	050C00892335	Area Afectada PEMPCHB	N2-T5-G6	N2	Decreto 678 de 1994			
AAA0032HFOM	003110011008	KR 8 12B 54 GJ 204	050C00892336	Area Afectada PEMPCHB	N2-T5-G6	N2	Decreto 678 de 1994			
AAA0032HFPA	003110011008	KR 8 12B 54 GJ 205	050C00892337	Area Afectada PEMPCHB	N2-T5-G6	N2	Decreto 678 de 1994			
AAA0032HFRJ	003110011008	KR 8 12B 54 GJ 206	050C00892338	Area Afectada PEMPCHB	N2-T5-G6	N2	Decreto 678 de 1994			
AAA0032HFSY	003110011008	KR 8 12B 54 GJ 207	050C00892339	Area Afectada PEMPCHB	N2-T5-G6	N2	Decreto 678 de 1994			
AAA0032HFTD	003110011008	KR 8 12B 54 GJ 208	050C00892340	Area Afectada PEMPCHB	N2-T5-G6	N2	Decreto 678 de 1994			
AAA0032HFUH	003110011008	KR 8 12B 54 GJ 209	050C00892341	Area Afectada PEMPCHB	N2-T5-G6	N2	Decreto 678 de 1994			
AAA0032HFWW	003110011008	KR 8 12B 54 GJ 210	050C00892342	Area Afectada PEMPCHB	N2-T5-G6	N2	Decreto 678 de 1994			
AAA0032HFXS	003110011008	KR 8 12B 54 GJ 211	050C00892343	Area Afectada PEMPCHB	N2-T5-G6	N2	Decreto 678 de 1994			
AAA0032HFYN	003110011008	KR 8 12B 54 GJ 212	050C00892344	Area Afectada PEMPCHB	N2-T5-G6	N2	Decreto 678 de 1994			
AAA0032HFZE	003110011008	KR 8 12B 54 GJ 213	050C00892345	Area Afectada PEMPCHB	N2-T5-G6	N2	Decreto 678 de 1994			
AAA0032LZEP	003110019005	KR 5 BIS 12C 32 AP 1202	050C00224053	Area Afectada PEMPCHB	N2-T5-G5	N2	Decreto 678 de 1994			
AAA0032LZFZ	003110019005	KR 5 BIS 12C 32 AP 1301	050C00224054	Area Afectada PEMPCHB	N2-T5-G5	N2	Decreto 678 de 1994			
AAA0032LZHK	003110019005	KR 5 BIS 12C 32 AP 1302	050C00224055	Area Afectada PEMPCHB	N2-T5-G5	N2	Decreto 678 de 1994			
AAA0032LZLF	003110019007	CL 13 5 43 LC 101	050C01299298	Area Afectada PEMPCHB	N4	N4	NO APLICA			
AAA0032LZMR	003110019007	CL 13 5 43 LC 102	050C01299299	Area Afectada PEMPCHB	N4	N4	NO APLICA			
AAA0032LZNX	003110019007	CL 13 5 43 LC 103	050C01299300	Area Afectada PEMPCHB	N4	N4	NO APLICA			
AAA0032LZOM	003110019007	CL 13 5 43 LC 104	050C01299301	Area Afectada PEMPCHB	N4	N4	NO APLICA			
AAA0032LZPA	003110019007	CL 13 5 43 LC 105	050C01299302	Area Afectada PEMPCHB	N4	N4	NO APLICA			
AAA0032LZRJ	003110019007	CL 13 5 43 LC 106	050C01299303	Area Afectada PEMPCHB	N4	N4	NO APLICA			
AAA0032NFYN	003110022004	KR 6 11 54 OF 707	050C00364346	Area Afectada PEMPCHB	N2-T5-G5	N2	Decreto 678 de 1994			
AAA0032NFZE	003110022004	KR 6 11 54 OF 708	050C00364347	Area Afectada PEMPCHB	N2-T5-G5	N2	Decreto 678 de 1994			
AAA0032NHAW	003110022004	KR 6 11 54 OF 709	050C00364348	Area Afectada PEMPCHB	N2-T5-G5	N2	Decreto 678 de 1994			
AAA0032NHBS	003110022004	KR 6 11 54 OF 710	050C00364349	Area Afectada PEMPCHB	N2-T5-G5	N2	Decreto 678 de 1994			
AAA0032NHCN	003110022004	KR 6 11 54 OF 711	050C00364350	Area Afectada PEMPCHB	N2-T5-G5	N2	Decreto 678 de 1994			
AAA0032NHDE	003110022004	KR 6 11 54 OF 712	050C00364351	Area Afectada PEMPCHB	N2-T5-G5	N2	Decreto 678 de 1994			
AAA0032NHEP	003110022004	KR 6 11 54 OF 713	050C00364352	Area Afectada PEMPCHB	N2-T5-G5	N2	Decreto 678 de 1994			
AAA0032NHFZ	003110022004	KR 6 11 54 OF 714	050C00364353	Area Afectada PEMPCHB	N2-T5-G5	N2	Decreto 678 de 1994			
AAA0032NHHK	003110022004	KR 6 11 54 OF 715	050C00364354	Area Afectada PEMPCHB	N2-T5-G5	N2	Decreto 678 de 1994			
AAA0032NHJZ	003110022004	KR 6 11 54 OF 716	050C00364355	Area Afectada PEMPCHB	N2-T5-G5	N2	Decreto 678 de 1994			
AAA0032NHKC	003110022004	KR 6 11 54 OF 717	050C00364356	Area Afectada PEMPCHB	N2-T5-G5	N2	Decreto 678 de 1994			
AAA0032NHLF	003110022004	KR 6 11 54 OF 718	050C00364357	Area Afectada PEMPCHB	N2-T5-G5	N2	Decreto 678 de 1994			
AAA0032NHMR	003110022004	KR 6 11 54 OF 719	050C00364358	Area Afectada PEMPCHB	N2-T5-G5	N2	Decreto 678 de 1994			
AAA0032NHNX	003110022004	KR 6 11 54 OF 720	050C00364359	Area Afectada PEMPCHB	N2-T5-G5	N2	Decreto 678 de 1994			
AAA0032NHOM	003110022004	KR 6 11 54 OF 721	050C00364360	Area Afectada PEMPCHB	N2-T5-G5	N2	Decreto 678 de 1994			
AAA0032NHPA	003110022004	KR 6 11 54 OF 722	050C00364361	Area Afectada PEMPCHB	N2-T5-G5	N2	Decreto 678 de 1994			
AAA0032NHRJ	003110022005	KR 6 11 62	050C00197656	Area Afectada PEMPCHB	N2-T1-G1	N2	Decreto 678 de 1994			
AAA0032NHSY	003110022006	KR 6 11 76	050C00595085	Area Afectada PEMPCHB	N2-T1-G2	N2	Decreto 678 de 1994			
AAA0032NHTD	003110022007	KR 6 11 88	050C00098100	Area Afectada PEMPCHB	N4	N4	NO APLICA			
AAA0032NHUH	003110022008	CL 12 5 91 LC 101	050C01212249	Area Afectada PEMPCHB	N4	N4	NO APLICA			
AAA0031YSAF	003109022009	CL 17 4 68 AP 1304	050C00077746	Zona de Influencia PEMPCHB	N4	N4	NO APLICA			
AAA0031YSBR	003109022009	CL 17 4 68 AP 1305	050C00077747	Zona de Influencia PEMPCHB	N4	N4	NO APLICA			
AAA0031YSCX	003109022009	CL 17 4 68 AP 1306	050C00077748	Zona de Influencia PEMPCHB	N4	N4	NO APLICA			
AAA0031YSDM	003109022009	CL 17 4 68 AP 1307	050C00077749	Zona de Influencia PEMPCHB	N4	N4	NO APLICA			
AAA0031YSEA	003109022009	CL 17 4 68 AP 1308	050C00077750	Zona de Influencia PEMPCHB	N4	N4	NO APLICA			
AAA0031YSFT	003109022009	CL 17 4 68 AP 1309	050C00077751	Zona de Influencia PEMPCHB	N4	N4	NO APLICA			
AAA0031YSHY	003109022009	CL 17 4 68 AP 1310	050C00077752	Zona de Influencia PEMPCHB	N4	N4	NO APLICA			
AAA0032LZSY	003110019007	CL 13 5 43 LC 107	050C01299304	Area Afectada PEMPCHB	N4	N4	NO APLICA			
AAA0032LZTD	003110019007	CL 13 5 43 LC 108	050C01299305	Area Afectada PEMPCHB	N4	N4	NO APLICA			
AAA0032LZUH	003110019007	CL 13 5 43 LC 109	050C01299306	Area Afectada PEMPCHB	N4	N4	NO APLICA			
AAA0032LZWW	003110019007	CL 13 5 43 LC 110	050C01299307	Area Afectada PEMPCHB	N4	N4	NO APLICA			
AAA0032LZXS	003110019007	CL 13 5 43 LC 111	050C01299308	Area Afectada PEMPCHB	N4	N4	NO APLICA			
AAA0032LZYN	003110019007	CL 13 5 43 LC 112	050C01299309	Area Afectada PEMPCHB	N4	N4	NO APLICA			
AAA0032LZZE	003110019007	CL 13 5 43 LC 113	050C01299310	Area Afectada PEMPCHB	N4	N4	NO APLICA			
AAA0032MAAW	003110019007	CL 13 5 43 LC 114	050C01299311	Area Afectada PEMPCHB	N4	N4	NO APLICA			
AAA0032MABS	003110019007	CL 13 5 43 LC 115	050C01299312	Area Afectada PEMPCHB	N4	N4	NO APLICA			
AAA0032MACN	003110019007	CL 13 5 43 LC 116	050C01299313	Area Afectada PEMPCHB	N4	N4	NO APLICA			
AAA0032MADE	003110019007	CL 13 5 43 LC 117	050C01299314	Area Afectada PEMPCHB	N4	N4	NO APLICA			
AAA0031YXHK	003109022009	CL 17 4 68 GJ 30	050C00181460	Zona de Influencia PEMPCHB	N4	N4	NO APLICA			
AAA0031YXJZ	003109022009	CL 17 4 68 GJ 31	050C00181461	Zona de Influencia PEMPCHB	N4	N4	NO APLICA			
AAA0031YXKC	003109022009	CL 17 4 68 GJ 32	050C00181462	Zona de Influencia PEMPCHB	N4	N4	NO APLICA			
AAA0031YXLF	003109022009	CL 17 4 68 GJ 33	050C00181463	Zona de Influencia PEMPCHB	N4	N4	NO APLICA			
AAA0031YXMR	003109022009	CL 17 4 68 GJ 34	050C00181464	Zona de Influencia PEMPCHB	N4	N4	NO APLICA			
AAA0031YXNX	003109022009	CL 17 4 68 GJ 35	050C00181465	Zona de Influencia PEMPCHB	N4	N4	NO APLICA			
AAA0031YXOM	003109022009	CL 17 4 68 GJ 36	050C00181466	Zona de Influencia PEMPCHB	N4	N4	NO APLICA			
AAA0031YXPA	003109022009	CL 17 4 68 GJ 37	050C00181467	Zona de Influencia PEMPCHB	N4	N4	NO APLICA			
AAA0031YXRJ	003109022009	CL 17 4 68 GJ 38	050C00181468	Zona de Influencia PEMPCHB	N4	N4	NO APLICA			
AAA0031YXSY	003109022009	CL 17 4 68 GJ 39	050C00181469	Zona de Influencia PEMPCHB	N4	N4	NO APLICA			
AAA0031YXTD	003109022009	CL 17 4 68 GJ 40	050C00181470	Zona de Influencia PEMPCHB	N4	N4	NO APLICA			
AAA0031YXUH	003109022009	CL 17 4 68 GJ 41	050C00181471	Zona de Influencia PEMPCHB	N4	N4	NO APLICA			
AAA0031YXWW	003109022009	CL 17 4 68 GJ 42	050C00181472	Zona de Influencia PEMPCHB	N4	N4	NO APLICA			
AAA0031YXXS	003109022009	CL 17 4 68 GJ 43	050C00181473	Zona de Influencia PEMPCHB	N4	N4	NO APLICA			
AAA0031YXYN	003109022009	CL 17 4 68 GJ 44	050C00181474	Zona de Influencia PEMPCHB	N4	N4	NO APLICA			
AAA0031YXZE	003109022009	CL 17 4 68 GJ 45	050C00181475	Zona de Influencia PEMPCHB	N4	N4	NO APLICA			

AAA0031TKOM	003109014012	CL 17 7 59	050C00305932	Zona de Influencia PEMPCHB	N4	N4	NO APLICA				
AAA0031TKPA	003109014013	CL 17 7 57	050C01096509	Zona de Influencia PEMPCHB	N4	N4	NO APLICA				
AAA0031TKRJ	003109014014	KR 7 16 69	050C00470799	Zona de Influencia PEMPCHB	N2-T5-G5	N2	Decreto 606 de 2001				
AAA0031TKSY	003109014015	KR 7 16 49	050C00531428	Zona de Influencia PEMPCHB	N2-T5-G4	N2	Decreto 606 de 2001				
AAA0031TKTD	003109014016	KR 7 16 31	050C00531429	Zona de Influencia PEMPCHB	N4	N4	NO APLICA				
AAA0031TKUH	003109014017	KR 7 16 15	050C00000000	Zona de Influencia PEMPCHB	N4	N4	NO APLICA				
AAA0197KRZM	003109014019	KR 8 16 34	050C01404544	Zona de Influencia PEMPCHB	N4	N4	NO APLICA				
AAA0031TKXS	003109015002	CL 13 7 56	050C00138215	Area Afectada PEMPCHB	N1-T7-G7	N1	Decreto 2390 de 1984. Decreto 678 de 1994				
AAA0031TKYN	003109015003	CL 13 7 90 PI 1 OF 1	050C00478026	Area Afectada PEMPCHB	N2-T6-G5	N2	Decreto 678 de 1994				
AAA0031TKZE	003109015003	CL 13 7 90 OF 201	050C00478027	Area Afectada PEMPCHB	N2-T6-G5	N2	Decreto 678 de 1994				
AAA0031TLAF	003109015003	CL 13 7 90 OF 301	050C00478028	Area Afectada PEMPCHB	N2-T6-G5	N2	Decreto 678 de 1994				
AAA0031TLBR	003109015003	CL 13 7 90 OF 401	050C00478029	Area Afectada PEMPCHB	N2-T6-G5	N2	Decreto 678 de 1994				
AAA0031TLCX	003109015003	KR 8 15 40 OF 501	050C00478030	Area Afectada PEMPCHB	N2-T6-G5	N2	Decreto 678 de 1994				
AAA0031TLDM	003109015003	KR 8 15 40 OF 502	050C00478031	Area Afectada PEMPCHB	N2-T6-G5	N2	Decreto 678 de 1994				
AAA0031TLEA	003109015003	KR 8 15 40 OF 503	050C00478032	Area Afectada PEMPCHB	N2-T6-G5	N2	Decreto 678 de 1994				
AAA0031TLFT	003109015003	KR 8 15 40 OF 504	050C00478033	Area Afectada PEMPCHB	N2-T6-G5	N2	Decreto 678 de 1994				
AAA0031TLHY	003109015003	KR 8 15 40 OF 505	050C00478034	Area Afectada PEMPCHB	N2-T6-G5	N2	Decreto 678 de 1994				
AAA0031TLJH	003109015003	KR 8 15 40 OF 506	050C00478035	Area Afectada PEMPCHB	N2-T6-G5	N2	Decreto 678 de 1994				
AAA0031TLKL	003109015003	KR 8 15 40 OF 601	050C00478036	Area Afectada PEMPCHB	N2-T6-G5	N2	Decreto 678 de 1994				
AAA0031YWYX	003109022009	CL 17 4 68 GJ 22	050C00181452	Zona de Influencia PEMPCHB	N4	N4	NO APLICA				
AAA0031YWZM	003109022009	CL 17 4 68 GJ 23	050C00181453	Zona de Influencia PEMPCHB	N4	N4	NO APLICA				
AAA0031YXAW	003109022009	CL 17 4 68 GJ 24	050C00181454	Zona de Influencia PEMPCHB	N4	N4	NO APLICA				
AAA0031YXBS	003109022009	CL 17 4 68 GJ 25	050C00181455	Zona de Influencia PEMPCHB	N4	N4	NO APLICA				
AAA0031YXCN	003109022009	CL 17 4 68 GJ 26	050C00181456	Zona de Influencia PEMPCHB	N4	N4	NO APLICA				
AAA0031YXDE	003109022009	CL 17 4 68 GJ 27	050C00181457	Zona de Influencia PEMPCHB	N4	N4	NO APLICA				
AAA0031YXEP	003109022009	CL 17 4 68 GJ 28	050C00181458	Zona de Influencia PEMPCHB	N4	N4	NO APLICA				
AAA0031YXFZ	003109022009	CL 17 4 68 GJ 29	050C00181459	Zona de Influencia PEMPCHB	N4	N4	NO APLICA				
AAA0032EXPP	003110007018	CL 12B 8 39 OF 402	050C00696818	Area Afectada PEMPCHB	N2-T5-G4	N2	Decreto 678 de 1994				
AAA0032EXRU	003110007018	CL 12B 8 39 OF 403	050C01231835	Area Afectada PEMPCHB	N2-T5-G4	N2	Decreto 678 de 1994				
AAA0032EXSK	003110007018	CL 12B 8 39 OF 404	050C01231836	Area Afectada PEMPCHB	N2-T5-G4	N2	Decreto 678 de 1994				
AAA0032EXTO	003110007018	CL 12B 8 39 OF 405	050C01193252	Area Afectada PEMPCHB	N2-T5-G4	N2	Decreto 678 de 1994				
AAA0032EXUZ	003110007018	CL 12B 8 39 OF 406	050C00110461	Area Afectada PEMPCHB	N2-T5-G4	N2	Decreto 678 de 1994				
AAA0032EXWF	003110007018	CL 12B 8 39 OF 407	050C00498851	Area Afectada PEMPCHB	N2-T5-G4	N2	Decreto 678 de 1994				
AAA0032EXXR	003110007018	CL 12B 8 39 OF 408	050C00081081	Area Afectada PEMPCHB	N2-T5-G4	N2	Decreto 678 de 1994				
AAA0032EXYX	003110007018	CL 12B 8 39 OF 409	050C00364666	Area Afectada PEMPCHB	N2-T5-G4	N2	Decreto 678 de 1994				
AAA0032EXZM	003110007018	CL 12B 8 39 OF 410	050C00609817	Area Afectada PEMPCHB	N2-T5-G4	N2	Decreto 678 de 1994				
AAA0032EYAW	003110007018	CL 12B 8 39 OF 411	050C00376590	Area Afectada PEMPCHB	N2-T5-G4	N2	Decreto 678 de 1994				
AAA0032EYBS	003110007018	CL 12B 8 39 OF 412	050C00471424	Area Afectada PEMPCHB	N2-T5-G4	N2	Decreto 678 de 1994				
AAA0032EYCN	003110007018	CL 12B 8 39 OF 413	050C00262780	Area Afectada PEMPCHB	N2-T5-G4	N2	Decreto 678 de 1994				
AAA0032EYDE	003110007018	CL 12B 8 39 OF 414	050C00690887	Area Afectada PEMPCHB	N2-T5-G4	N2	Decreto 678 de 1994				
AAA0032EYEP	003110007018	CL 12B 8 39 OF 416	050C00269520	Area Afectada PEMPCHB	N2-T5-G4	N2	Decreto 678 de 1994				
AAA0032EBBR	003110006008	CL 12C 8 79 OF 412	050C00239088	Area Afectada PEMPCHB	N2-T5-G4	N2	Decreto 678 de 1994				
AAA0032EBCX	003110006008	CL 12C 8 79 OF 413	050C00304255	Area Afectada PEMPCHB	N2-T5-G4	N2	Decreto 678 de 1994				
AAA0032EBDM	003110006008	CL 12C 8 79 OF 417	050C00338733	Area Afectada PEMPCHB	N2-T5-G4	N2	Decreto 678 de 1994				
AAA0032EBEA	003110006008	CL 12C 8 79 OF 418	050C01502711	Area Afectada PEMPCHB	N2-T5-G4	N2	Decreto 678 de 1994				
AAA0032EBFT	003110006008	CL 12C 8 79 OF 501	050C00680581	Area Afectada PEMPCHB	N2-T5-G4	N2	Decreto 678 de 1994				
AAA0031TLLW	003109015003	KR 8 15 40 OF 602	050C00478037	Area Afectada PEMPCHB	N2-T6-G5	N2	Decreto 678 de 1994				
AAA0031TLMS	003109015003	KR 8 15 40 OF 603	050C00478038	Area Afectada PEMPCHB	N2-T6-G5	N2	Decreto 678 de 1994				
AAA0032EBHY	003110006008	CL 12C 8 79 OF 502	050C00680568	Area Afectada PEMPCHB	N2-T5-G4	N2	Decreto 678 de 1994				
AAA0032EBJH	003110006008	CL 12C 8 79 OF 503	050C01496483	Area Afectada PEMPCHB	N2-T5-G4	N2	Decreto 678 de 1994				
AAA0032EBKL	003110006008	CL 12C 8 79 OF 504	050C01496484	Area Afectada PEMPCHB	N2-T5-G4	N2	Decreto 678 de 1994				
AAA0032EBLW	003110006008	CL 12C 8 79 OF 505	050C01496486	Area Afectada PEMPCHB	N2-T5-G4	N2	Decreto 678 de 1994				
AAA0032EBMS	003110006008	CL 12C 8 79 OF 506	050C01235252	Area Afectada PEMPCHB	N2-T5-G4	N2	Decreto 678 de 1994				
AAA0032EBNN	003110006008	CL 12C 8 79 OF 507	050C01235251	Area Afectada PEMPCHB	N2-T5-G4	N2	Decreto 678 de 1994				
AAA0032EBOE	003110006008	CL 12C 8 79 OF 508	050C01235250	Area Afectada PEMPCHB	N2-T5-G4	N2	Decreto 678 de 1994				
AAA0032EBPP	003110006008	CL 12C 8 79 OF 509	050C00059311	Area Afectada PEMPCHB	N2-T5-G4	N2	Decreto 678 de 1994				
AAA0032EBRU	003110006008	CL 12C 8 79 OF 510	050C00270653	Area Afectada PEMPCHB	N2-T5-G4	N2	Decreto 678 de 1994				
AAA0032EBSK	003110006008	CL 12C 8 79 OF 511	050C00270216	Area Afectada PEMPCHB	N2-T5-G4	N2	Decreto 678 de 1994				
AAA0032EBTO	003110006008	CL 12C 8 79 OF 512	050C00270217	Area Afectada PEMPCHB	N2-T5-G4	N2	Decreto 678 de 1994				
AAA0032EBUZ	003110006008	CL 12C 8 79 OF 513	050C01749152	Area Afectada PEMPCHB	N2-T5-G4	N2	Decreto 678 de 1994				
AAA0032EBWF	003110006008	CL 12C 8 79 OF 514	050C00389603	Area Afectada PEMPCHB	N2-T5-G4	N2	Decreto 678 de 1994				
AAA0032EBXR	003110006008	CL 12C 8 79 OF 518	050C00832740	Area Afectada PEMPCHB	N2-T5-G4	N2	Decreto 678 de 1994				
AAA0032EBYX	003110006008	CL 12C 8 79 OF 519	050C00759407	Area Afectada PEMPCHB	N2-T5-G4	N2	Decreto 678 de 1994				
AAA0032EBZM	003110006008	CL 12C 8 79 OF 520	050C00260691	Area Afectada PEMPCHB	N2-T5-G4	N2	Decreto 678 de 1994				
AAA0032ECAW	003110006008	CL 12C 8 79 OF 601	050C00257050	Area Afectada PEMPCHB	N2-T5-G4	N2	Decreto 678 de 1994				
AAA0032ECBS	003110006008	CL 12C 8 79 OF 602	050C00511523	Area Afectada PEMPCHB	N2-T5-G4	N2	Decreto 678 de 1994				
AAA0032AWPA	003109025006	CL 19 3 13 LC	050C00330433	Zona de Influencia PEMPCHB	N4	N4	NO APLICA				
AAA0032AWRJ	003109025006	CL 19 3 15 LC	050C00330434	Zona de Influencia PEMPCHB	N4	N4	NO APLICA				
AAA0032AWSY	003109025006	CL 19 3 17 LC	050C00330408	Zona de Influencia PEMPCHB	N4	N4	NO APLICA				
AAA0032AWTD	003109025006	CL 19 3 19 LC	050C00330409	Zona de Influencia PEMPCHB	N4	N4	NO APLICA				
AAA0032AWUH	003109025006	CL 19 3 29 LC	050C00330435	Zona de Influencia PEMPCHB	N4	N4	NO APLICA				
AAA0032AWWW	003109025006	CL 19 3 35 LC	050C00330436	Zona de Influencia PEMPCHB	N4	N4	NO APLICA				
AAA0032AWXS	003109025006	KR 4 18 42 LC	050C00330424	Zona de Influencia PEMPCHB	N4	N4	NO APLICA				
AAA0032AWYN	003109025006	KR 4 18 52 LC	050C00330423	Zona de Influencia PEMPCHB	N4	N4	NO APLICA				
AAA0032AWZE	003109025006	KR 4 18 62 LC	050C00330422	Zona de Influencia PEMPCHB	N4	N4	NO APLICA				
AAA0032AXAF	003109025006	KR 4 18 64 LC	050C00330421	Zona de Influencia PEMPCHB	N4	N4	NO APLICA				
AAA0032AXBR	003109025006	KR 4 18 72 LC	050C00330420	Zona de Influencia PEMPCHB	N4	N4	NO APLICA				
AAA0032AXCX	003109025006	KR 4 18 50 CN 201	050C00330460	Zona de Influencia PEMPCHB	N4	N4	NO APLICA				
AAA0032AXDM	003109025006	KR 4 18 50 CN 202	050C00330461	Zona de Influencia PEMPCHB	N4	N4	NO APLICA				
AAA0029WPWF	003102015004	KR 8 19 52 OF 303	050C00575595	Zona de Influencia PEMPCHB	N2-T5-G5	N2	Decreto 606 de 2001				
AAA0029WPXR	003102015004	KR 8 19 52 OF 304	050C00555796	Zona de Influencia PEMPCHB	N2-T5-G5	N2	Decreto 606 de 2001				
AAA0029WPYX	003102015004	KR 8 19 52 OF 305	050C00575597	Zona de Influencia PEMPCHB	N2-T5-G5	N2	Decreto 606 de 2001				
AAA0029WPZM	003102015004	KR 8 19 52 OF 306	050C00575598	Zona de Influencia PEMPCHB	N2-T5-G5	N2	Decreto 606 de 2001				
AAA0029WRAF	003102015004	KR 8 19 52 OF 401	050C00575599	Zona de Influencia PEMPCHB	N2-T5-G5	N2	Decreto 606 de 2001				
AAA0029WRBR	003102015004	KR 8 19 52 OF 402	050C00575600	Zona de Influencia PEMPCHB	N2-T5-G5	N2	Decreto 606 de 2001				
AAA0158LCWW	003102019016	KR 7 21 62 LC 137	050C00947407	Zona de Influencia PEMPCHB	N4	N4	NO APLICA				
AAA0032LWZM	003110019005	KR 5 BIS 12C 32 AP 201	050C00224004	Area Afectada PEMPCHB	N2-T5-G5	N2	Decreto 678 de 1994				
AAA0032LXAW	003110019005	KR 5 BIS 12C 32 AP 202	050C00224005	Area Afectada PEMPCHB	N2-T5-G5	N2	Decreto 678 de 1994				
AAA0032LXBS	003110019005	KR 5 BIS 12C 32 AP 203	050C00224006	Area Afectada PEMPCHB	N2-T5-G5	N2	Decreto 678 de 1994				
AAA0032LXCN	003110019005	KR 5 BIS 12C 32 AP 204	050C00224007	Area Afectada PEMPCHB	N2-T5-G5	N2	Decreto 678 de 1994				
AAA0032LXDE	003110019005	KR 5 BIS 12C 32 AP 205	050C00224008	Area Afectada PEMPCHB	N2-T5-G5	N2	Decreto 678 de 1994				
AAA0032LXEP	003110019005	KR 5 BIS 12C 32 AP 206	050C00224009	Area Afectada PEMPCHB	N2-T5-G5	N2	Decreto 678 de 1994				
AAA0032LXFZ	003110019005	KR 5 BIS 12C 32 AP 301	050C00224010	Area Afectada PEMPCHB	N2-T5-G5	N2	Decreto 678 de 1994				
AAA0032LXHK	003110019005	KR 5 BIS 12C 32 AP 302	050C00224011	Area Afectada PEMPCHB	N2-T5-G5	N2	Decreto 678 de 1994				
AAA0032LXJZ	003110019005	KR 5 BIS 12C 32 AP 303	050C00224012	Area Afectada PEMPCHB	N2-T5-G5	N2	Decreto 678 de 1994				
AAA0032LXKC	003110019005	KR 5 BIS 12C 32 AP 304	050C00224013	Area Afectada PEMPCHB	N2-T5-G5	N2	Decreto 678 de 1994				
AAA0032LXLF	003110019005	KR 5 BIS 12C 32 AP 305	050C00224014	Area Afectada PEMPCHB	N2-T5-G5	N2	Decreto 678 de 1994				
AAA0032LXMR	003110019005	KR 5 BIS 12C 32 AP 306	050C00224015	Area Afectada PEMPCHB	N2-T5-G5	N2	Decreto 678 de 1994				
AAA0032LXNX	003110019005	KR 5 BIS 12C 32 AP 401	050C00224016	Area Afectada PEMPCHB	N2-T5-G5	N2	Decreto 678 de 1994				
AAA0032LXOM	003110019005	KR 5 BIS 12C 32 AP 402	050C00224017	Area Afectada PEMPCHB	N2-T5-G5	N2	Decreto 678 de 1994				
AAA0032LXPA	003110019005	KR 5 BIS 12C 32 AP 403	050C00224018	Area Afectada PEMPCHB	N2-T5-G5	N2	Decreto 678 de 1994				
AAA0032LXRJ	003110019005	KR 5 BIS 12C 32 AP 404	050C00224019	Area Afectada PEMPCHB	N2-T5-G5	N2	Decreto 678 de 1994				
AAA0032LXSY	003110019005	KR 5 BIS 12C 32 AP 405	050C00224020	Area Afectada PEMPCHB	N2-T5-G5	N2	Decreto 678 de 1994				
AAA0032LXTD	003110019005	KR 5 BIS 12C 32 AP 406	050C00224021	Area Afectada PEMPCHB	N2-T5-G5	N2	Decreto 678 de 1994				
AAA0032LXUH	003110019005	KR 5 BIS 12C 32 AP 501	050C00224022	Area Afectada PEMPCHB	N2-T5-G5	N2	Decreto 678 de 1994				
AAA0032LXWW	003110019005	KR 5 BIS 12C 32 AP 502	050C00224023	Area Afectada PEMPCHB	N2-T5-G5	N2	Decreto 678 de 1994				
AAA0032LXXS	003110019005	KR 5 BIS 12C 32 AP 503	050C00224024	Area Afectada PEMPCHB	N2-T5-G5	N2	Decreto 678 de 1994				
AAA0032LXYN	003110019005	KR 5 BIS 12C 32 AP 504	050C00224025	Area Afectada PEMPCHB	N2-T5-G5	N2	Decreto 678 de 1994				
AAA0032CBEA	003110001001	CL 12B 9 10 LC	050C00467161	Area Afectada PEMPCHB	N2-T5-G4	N2	Decreto 678 de 1994				
AAA0232CMRJ	003107002034	KR 13 10 91	050C01760787	Zona de Influencia PEMPCHB	N4	N4	NO APLICA				
AAA0274SZZM	003109022045	CL 17 4 30	050C02105220	Zona de Influencia PEMPCHB	N4	N4	NO APLICA				
AAA0234FXHK	003107016023	KR 12 10 37	050C01796120	Zona de Influencia PEMPCHB	N4	N4	NO APLICA				
AAA0222MKBR	004103010005	CL 12 15 62 DP 301	050C01780234	Zona de Influencia PEMPCHB	N2-T5-G4	N2	Decreto 606 de 2001				
AAA0222MKJH	004103010005	CL 12 15 62 LC A01	050C01779945	Zona de Influencia PEMPCHB	N2-T5-G4	N2	Decreto 606 de 2001				
AAA0222MKCX	004103010005	CL 12 15 62 LC A02	050C01779946	Zona de Influencia PEMPCHB	N2-T5-G4	N2	Decreto 606 de 2001				
AAA0222MKDM	004103010005	CL 12 15 62 LC A03	050C01779947	Zona de Influencia PEMPCHB	N2-T5-G4	N2	Decreto 606 de 2001				
AAA0222MKEA	004103010005	CL 12 15 62 LC A04	050C01779948	Zona de Influencia PEMPCHB	N2-T5-G4	N2	Decreto 606 de 2001				
AAA0222MKFT	004103010005	CL 12 15 62 LC A05	050C01779949	Zona de Influencia PEMPCHB	N2-T5-G4	N2	Decreto 606 de 2001				
AAA0222MKHY	004103010005	CL 12 15 62 LC A06	050C01779950	Zona de Influencia PEMPCHB	N2-T5-G4	N2	Decreto 606 de 2001				
AAA0222MHYN	004103010005	CL 12 15 62 LC A07	050C01779951	Zona de Influencia PEMPCHB	N2-T5-G4	N2	Decreto 606 de 2001				
AAA0222MHXS	004103010005	CL 12 15 62 LC A08	050C01779952	Zona de Influencia PEMPCHB	N2-T5-G4	N2	Decreto 606 de 2001				
AAA0222MJXS	004103010005	CL 12 15 62 LC A33	050C01779977	Zona de Influencia PEMPCHB	N2-T5-G4	N2	Decreto 606 de 2001				
AAA0222MJCN	004103010005	CL 12 15 62 LC A24	050C01779968	Zona de Influencia PEMPCHB	N2-T5-G4	N2	Decreto 606 de 2001				
AAA0222MJDE	004103010005	CL 12 15 62 LC A25	050C01779969	Zona de Influencia PEMPCHB	N2-T5-G4	N2	Decreto 606 de 2001				
AAA0222MJOM	004103010005	CL 12 15 62 LC A26	050C01779970	Zona de Influencia PEMPCHB	N2-T5-G4	N2	Decreto 606 de 2001				
AAA0222MJWW	004103010005	CL 12 15 62 LC A27	050C01779971	Zona de Influencia PEMPCHB	N2-T5-G4	N2	Decreto 606 de 2001				
AAA0222MJPA	004103010005	CL 12 15 62 LC A28	050C01779972	Zona de Influencia PEMPCHB	N2-T5-G4	N2	Decreto 606 de 2001				
AAA0222MJRJ	004103010005	CL 12 15 62 LC A29	050C01779973	Zona de Influencia PEMPCHB	N2-T5-G4	N2	Decreto 606 de 2001				
AAA0222MJSY	004103010005	CL 12 15 62 LC A30	050C01779974	Zona de Influencia PEMPCHB	N2-T5-G4	N2	Decreto 606 de 2001				
AAA0222MJTD	004103010005	CL 12 15 62 LC A31	050C01779975	Zona de Influencia PEMPCHB	N2-T5-G4	N2	Decreto 606 de 2001				
AAA0222MJUH	004103010005	CL 12 15 62 LC A32	050C01779976	Zona de Influencia PEMPCHB	N2-T5-G4	N2	Decreto 606 de 2001				
AAA0228ZZKL	003110015009	CL 12B 6 82 OF 207	050C01530440	Area Afectada PEMPCHB	N2-T6-G5	N2	Decreto 678 de 1994				
AAA0209DYZM	003110016056	KR 7 12A 04	050C01762118	Area Afectada PEMPCHB	N4	N4	NO APLICA				
AAA0219AWBR	003110029002	CL 12C 3 12	050C00057433	Area Afectada PEMPCHB	N4	N4	NO APLICA				
AAA0252XCMS	003215040012	KR 8A ESTE 9 25 MJ	050C00000000	ZI Cerros Orientales PEMPCHB	N4	N4	NO APLICA				
AAA0209YMCN	003101001035	CL 25A 13A 18	050C00406184	Zona de Influencia PEMPCHB	NO APLICA	NO APLICA	NO APLICA				
AAA0209YMDE	003101001036	CL 25A 13A 28	050C00323007	Zona de Influencia PEMPCHB	NO APLICA	NO APLICA	NO APLICA				
AAA0144PTUH	003215024004	CL 10 5A 78 ESTE	050C00000000	ZI Cerros Orientales PEMPCHB	NO APLICA	NO APLICA	NO APLICA				
AAA0209ZDXS	003215037058	KR 7B ESTE 9 59	050C01760288	ZI Cerros Orientales PEMPCHB	N4	N4	NO APLICA				
AAA0029ZWTO	003102027002	CL 19 4 20 AP 1401	050C00043703	Zona de Influencia PEMPCHB	N4	N4	NO APLICA				
AAA0029ZWUZ	003102027002	CL 19 4 20 AP 1402	050C00232439	Zona de Influencia PEMPCHB	N4	N4	NO APLICA				
AAA0029ZWWF	003102027002	CL 19 4 20 AP 1403	050C00120698	Zona de Influencia PEMPCHB	N4	N4	NO APLICA				
AAA0029ZWXR	003102027002	CL 19 4 20 AP 1404	050C01203852	Zona de Influencia PEMPCHB	N4	N4	NO APLICA				
AAA0029ZWYX	003102027002	CL 19 4 20 AP 1405	050C00074595	Zona de Influencia PEMPCHB	N4	N4	NO APLICA				
AAA0029ZWZM	003102027002	CL 19 4 20 AP 1501	050C00868940	Zona de Influencia PEMPCHB	N4	N4	NO APLICA				
AAA0029ZXAW	003102027002	CL 19 4 20 AP 1502	050C00048046	Zona de Influencia PEMPCHB	N4	N4	NO APLICA				
AAA0029ZXBS	003102027002	CL 19 4 20 AP 1503	050C00120697	Zona de Influencia PEMPCHB	N4	N4	NO APLICA				
AAA0029ZXCN	003102027002	CL 19 4 20 AP 1504	050C01203851	Zona de Influencia PEMPCHB	N4	N4	NO APLICA				
AAA0029ZXDE	003102027002	CL 19 4 20 AP 1505	050C00066590	Zona de Influencia PEMPCHB	N4	N4	NO APLICA				
AAA0029ZXEP	003102027002	CL 19 4 20 AP 1601	050C00074971	Zona de Influencia PEMPCHB	N4	N4	NO APLICA				
AAA0029ZXFZ	003102027002	CL 19 4 20 AP 1602	050C01203850	Zona de Influencia PEMPCHB	N4	N4	NO APLICA				
AAA0029ZUDM	003102027002	CL 19 4 20 AP 701	050C00642827	Zona de Influencia PEMPCHB	N4	N4	NO APLICA				
AAA0029ZUEA	003102027002	CL 19 4 20 AP 702	050C00094453	Zona de Influencia PEMPCHB	N4	N4	NO APLICA				
AAA0029ZUFT	003102027002	CL 19 4 20 AP 703	050C00028631	Zona de Influencia PEMPCHB	N4	N4	NO APLICA				
AAA0029ZUHY	003102027002	CL 19 4 20 AP 704	050C00665010	Zona de Influencia PEMPCHB	N4	N4	NO APLICA				
AAA0029ZUJH	003102027002	CL 19 4 20 AP 705	050C00092822	Zona de Influencia PEMPCHB	N4	N4	NO APLICA				
AAA0029ZUKL	003102027002	CL 19 4 20 AP 801	050C00092823	Zona de Influencia PEMPCHB	N4	N4	NO APLICA				
AAA0029ZULW	003102027002	CL 19 4 20 AP 802	050C00324454	Zona de Influencia PEMPCHB	N4	N4	NO APLICA				
AAA0029ZUMS	003102027002	CL 19 4 20 AP 803	050C00563397	Zona de Influencia PEMPCHB	N4	N4	NO APLICA				
AAA0029ZUNN	003102027002	CL 19 4 20 AP 804	050C00794236	Zona de Influencia PEMPCHB	N4	N4	NO APLICA				
AAA0029ZUOE	003102027002	CL 19 4 20 AP 805	050C00000482	Zona de Influencia PEMPCHB	N4	N4	NO APLICA				
AAA0029ZUPP	003102027002	CL 19 4 20 AP 901	050C00220712	Zona de Influencia PEMPCHB	N4	N4	NO APLICA				
AAA0029ZURU	003102027002	CL 19 4 20 AP 902	050C00646270	Zona de Influencia PEMPCHB	N4	N4	NO APLICA				
AAA0029ZUSK	003102027002	CL 19 4 20 AP 903	050C00042798	Zona de Influencia PEMPCHB	N4	N4	NO APLICA				
AAA0029ZUTO	003102027002	CL 19 4 20 AP 904	050C00557309	Zona de Influencia PEMPCHB	N4	N4	NO APLICA				
AAA0029ZUUZ	003102027002	CL 19 4 20 AP 905	050C00031191	Zona de Influencia PEMPCHB	N4	N4	NO APLICA				
AAA0029ZUWF	003102027002	CL 19 4 20 AP 1001	050C00000157	Zona de Influencia PEMPCHB	N4	N4	NO APLICA				
AAA0029ZUXR	003102027002	CL 19 4 20 AP 1002	050C00000151	Zona de Influencia PEMPCHB	N4	N4	NO APLICA				
AAA0029ZUYX	003102027002	CL 19 4 20 AP 1003	050C01300652	Zona de Influencia PEMPCHB	N4	N4	NO APLICA				
AAA0029ZUZM	003102027002	CL 19 4 20 AP 1004	050C00000154	Zona de Influencia PEMPCHB	N4	N4	NO APLICA				
AAA0029ZWAF	003102027002	CL 19 4 20 AP 1005	050C00000153	Zona de Influencia PEMPCHB	N4	N4	NO APLICA				
AAA0029ZWBR	003102027002	CL 19 4 20 AP 1101	050C01271160	Zona de Influencia PEMPCHB	N4	N4	NO APLICA				
AAA0029ZWCX	003102027002	CL 19 4 20 AP 1102	050C00052953	Zona de Influencia PEMPCHB	N4	N4	NO APLICA				
AAA0029ZWDM	003102027002	CL 19 4 20 AP 1103	050C00099915	Zona de Influencia PEMPCHB	N4	N4	NO APLICA				
AAA0029ZWEA	003102027002	CL 19 4 20 AP 1104	050C00040549	Zona de Influencia PEMPCHB	N4	N4	NO APLICA				
AAA0029ZWFT	003102027002	CL 19 4 20 AP 1105	050C00076108	Zona de Influencia PEMPCHB	N4	N4	NO APLICA				
AAA0029ZWHY	003102027002	CL 19 4 20 AP 1201	050C00563396	Zona de Influencia PEMPCHB	N4	N4	NO APLICA				
AAA0029ZWJH	003102027002	CL 19 4 20 AP 1202	050C00400173	Zona de Influencia PEMPCHB	N4	N4	NO APLICA				
AAA0029ZWKL	003102027002	CL 19 4 20 AP 1203	050C00371184	Zona de Influencia PEMPCHB	N4	N4	NO APLICA				
AAA0029ZWLW	003102027002	CL 19 4 20 AP 1204	050C00065552	Zona de Influencia PEMPCHB	N4	N4	NO APLICA				

AAA0029ZWMS	003102027002	CL 19 4 20 AP 1205	050C00217027	Zona de Influencia PEMPCHB	N4	N4	NO APLICA			
AAA0029ZWNN	003102027002	CL 19 4 20 AP 1301	050C00012278	Zona de Influencia PEMPCHB	N4	N4	NO APLICA			
AAA0029ZWOE	003102027002	CL 19 4 20 AP 1302	050C00012276	Zona de Influencia PEMPCHB	N4	N4	NO APLICA			
AAA0029ZWPP	003102027002	CL 19 4 20 AP 1303	050C00012277	Zona de Influencia PEMPCHB	N4	N4	NO APLICA			
AAA0029ZWRU	003102027002	CL 19 4 20 AP 1304	050C00046308	Zona de Influencia PEMPCHB	N4	N4	NO APLICA			
AAA0029ZWSK	003102027002	CL 19 4 20 AP 1305	050C00012280	Zona de Influencia PEMPCHB	N4	N4	NO APLICA			
AAA0030ACXS	003102027003	CL 19 4 48 AP 1416	050C00796914	Zona de Influencia PEMPCHB	N4	N4	NO APLICA			
AAA0030ACYN	003102027003	CL 19 4 48 AP 1417	050C00244674	Zona de Influencia PEMPCHB	N4	N4	NO APLICA			
AAA0030ACZE	003102027003	CL 19 4 48 AP 1418	050C00624519	Zona de Influencia PEMPCHB	N4	N4	NO APLICA			
AAA0030ADAF	003102027003	CL 19 4 48 AP 1419	050C00796915	Zona de Influencia PEMPCHB	N4	N4	NO APLICA			
AAA0030ADBR	003102027003	CL 19 4 48 AP 1420	050C00138541	Zona de Influencia PEMPCHB	N4	N4	NO APLICA			
AAA0030ADCX	003102027003	CL 19 4 48 AP 1421	050C00336427	Zona de Influencia PEMPCHB	N4	N4	NO APLICA			
AAA0030ADDM	003102027003	CL 19 4 48 AP 1422	050C00164381	Zona de Influencia PEMPCHB	N4	N4	NO APLICA			
AAA0030ADEA	003102027003	CL 19 4 48 AP 1423	050C00611182	Zona de Influencia PEMPCHB	N4	N4	NO APLICA			
AAA0030ADFT	003102027003	CL 19 4 48 AP 1424	050C00014975	Zona de Influencia PEMPCHB	N4	N4	NO APLICA			
AAA0030ADHY	003102027003	CL 19 4 48 AP 1701	050C00405645	Zona de Influencia PEMPCHB	N4	N4	NO APLICA			
AAA0030ADJH	003102027003	CL 19 4 48 AP 1702	050C00171419	Zona de Influencia PEMPCHB	N4	N4	NO APLICA			
AAA0030ADKL	003102027003	CL 19 4 48 AP 1703	050C00397936	Zona de Influencia PEMPCHB	N4	N4	NO APLICA			
AAA0030ADLW	003102027003	CL 19 4 48 AP 1704	050C00635079	Zona de Influencia PEMPCHB	N4	N4	NO APLICA			
AAA0030ADMS	003102027003	CL 19 4 48 AP 1705	050C00135796	Zona de Influencia PEMPCHB	N4	N4	NO APLICA			
AAA0030ADNN	003102027003	CL 19 4 48 AP 1706	050C00139275	Zona de Influencia PEMPCHB	N4	N4	NO APLICA			
AAA0030ADOE	003102027003	CL 19 4 48 AP 1707	050C00796916	Zona de Influencia PEMPCHB	N4	N4	NO APLICA			
AAA0030ADPP	003102027003	CL 19 4 48 AP 1708	050C00577895	Zona de Influencia PEMPCHB	N4	N4	NO APLICA			
AAA0030ADRU	003102027003	CL 19 4 48 AP 1709	050C00796917	Zona de Influencia PEMPCHB	N4	N4	NO APLICA			
AAA0030ADSK	003102027003	CL 19 4 48 AP 1710	050C00796918	Zona de Influencia PEMPCHB	N4	N4	NO APLICA			
AAA0030ADTO	003102027003	CL 19 4 48 AP 1711	050C00287619	Zona de Influencia PEMPCHB	N4	N4	NO APLICA			
AAA0030ADUZ	003102027003	CL 19 4 48 AP 1712	050C00034363	Zona de Influencia PEMPCHB	N4	N4	NO APLICA			
AAA0030ADWF	003102027003	CL 19 4 48 AP 1713	050C00587353	Zona de Influencia PEMPCHB	N4	N4	NO APLICA			
AAA0030ADXR	003102027003	CL 19 4 48 AP 1714	050C00121882	Zona de Influencia PEMPCHB	N4	N4	NO APLICA			
AAA0030ADYX	003102027003	CL 19 4 48 AP 1715	050C00796919	Zona de Influencia PEMPCHB	N4	N4	NO APLICA			
AAA0030ADZM	003102027003	CL 19 4 48 AP 1716	050C00104348	Zona de Influencia PEMPCHB	N4	N4	NO APLICA			
AAA0030AEAW	003102027003	CL 19 4 48 AP 1717	050C00464614	Zona de Influencia PEMPCHB	N4	N4	NO APLICA			
AAA0030AEBS	003102027003	CL 19 4 48 AP 1718	050C00796920	Zona de Influencia PEMPCHB	N4	N4	NO APLICA			
AAA0030AECN	003102027003	CL 19 4 48 AP 1719	050C00796921	Zona de Influencia PEMPCHB	N4	N4	NO APLICA			
AAA0030AEDE	003102027003	CL 19 4 48 AP 1720	050C00796922	Zona de Influencia PEMPCHB	N4	N4	NO APLICA			
AAA0030AEEP	003102027003	CL 19 4 48 AP 1721	050C00334937	Zona de Influencia PEMPCHB	N4	N4	NO APLICA			
AAA0030BYKL	003102031014	KR 4 23 86 AP 101	050C00124121	Zona de Influencia PEMPCHB	N4	N4	NO APLICA			
AAA0030BYLW	003102031014	KR 4 23 86 AP 102	050C00124122	Zona de Influencia PEMPCHB	N4	N4	NO APLICA			
AAA0030BYMS	003102031014	KR 4 23 86 AP 201	050C00124123	Zona de Influencia PEMPCHB	N4	N4	NO APLICA			
AAA0030BOXR	003102028001	KR 4 24 59 AP 1502	050C00266567	Zona de Influencia PEMPCHB	N4	N4	NO APLICA			
AAA0030BOYX	003102028001	KR 4 24 59 AP 1503	050C00266601	Zona de Influencia PEMPCHB	N4	N4	NO APLICA			
AAA0030BOZM	003102028001	KR 4 24 59 AP 1504	050C00266600	Zona de Influencia PEMPCHB	N4	N4	NO APLICA			
AAA0030BPAW	003102028001	KR 4 24 59 AP 1601	050C00266599	Zona de Influencia PEMPCHB	N4	N4	NO APLICA			
AAA0030BPBS	003102028001	KR 4 24 59 AP 1602	050C00266598	Zona de Influencia PEMPCHB	N4	N4	NO APLICA			
AAA0030BPCN	003102028001	KR 4 24 59 AP 1603	050C00266597	Zona de Influencia PEMPCHB	N4	N4	NO APLICA			
AAA0030BPDE	003102028001	KR 4 24 59 AP 1604	050C00266596	Zona de Influencia PEMPCHB	N4	N4	NO APLICA			
AAA0030BPEP	003102028001	KR 4 24 59 AP 1701	050C00266595	Zona de Influencia PEMPCHB	N4	N4	NO APLICA			
AAA0030BPFZ	003102028001	KR 4 24 59 AP 1702	050C00266594	Zona de Influencia PEMPCHB	N4	N4	NO APLICA			
AAA0030BPHK	003102028001	KR 4 24 59 AP 1703	050C00266593	Zona de Influencia PEMPCHB	N4	N4	NO APLICA			
AAA0030BPJZ	003102028001	KR 4 24 59 AP 1704	050C00266592	Zona de Influencia PEMPCHB	N4	N4	NO APLICA			
AAA0030BPKC	003102028001	KR 4 24 59 AP 1801	050C00266591	Zona de Influencia PEMPCHB	N4	N4	NO APLICA			
AAA0030BPLF	003102028001	KR 4 24 59 AP 1802	050C00266590	Zona de Influencia PEMPCHB	N4	N4	NO APLICA			
AAA0030BPMR	003102028001	KR 4 24 59 AP 1803	050C00266589	Zona de Influencia PEMPCHB	N4	N4	NO APLICA			
AAA0030BPNX	003102028001	KR 4 24 59 AP 1804	050C00266588	Zona de Influencia PEMPCHB	N4	N4	NO APLICA			
AAA0030BPOM	003102028001	KR 4 24 59 AP 1901	050C00266579	Zona de Influencia PEMPCHB	N4	N4	NO APLICA			
AAA0030BPPA	003102028001	KR 4 24 59 AP 1902	050C00266578	Zona de Influencia PEMPCHB	N4	N4	NO APLICA			
AAA0030BPRJ	003102028001	KR 4 24 59 AP 1903	050C00266577	Zona de Influencia PEMPCHB	N4	N4	NO APLICA			
AAA0030BPSY	003102028001	KR 4 24 59 AP 1904	050C00266576	Zona de Influencia PEMPCHB	N4	N4	NO APLICA			
AAA0030BPTD	003102028001	KR 4 24 59 AP 2001	050C00266575	Zona de Influencia PEMPCHB	N4	N4	NO APLICA			
AAA0030BPUH	003102028001	KR 4 24 59 AP 2002	050C00266574	Zona de Influencia PEMPCHB	N4	N4	NO APLICA			
AAA0030BPWW	003102028001	KR 4 24 59 AP 2003	050C00266573	Zona de Influencia PEMPCHB	N4	N4	NO APLICA			
AAA0030BPXS	003102028001	KR 4 24 59 AP 2004	050C00266587	Zona de Influencia PEMPCHB	N4	N4	NO APLICA			
AAA0030BPYN	003102028001	KR 4 24 59 AP 2101	050C00266586	Zona de Influencia PEMPCHB	N4	N4	NO APLICA			
AAA0030BRJZ	003102028001	KR 4 24 59 AP 2302	050C00266605	Zona de Influencia PEMPCHB	N4	N4	NO APLICA			
AAA0030BRKC	003102028001	KR 4 24 59 AP 2303	050C00266604	Zona de Influencia PEMPCHB	N4	N4	NO APLICA			
AAA0030BRLF	003102028001	KR 4 24 59 AP 2304	050C00266603	Zona de Influencia PEMPCHB	N4	N4	NO APLICA			
AAA0030BRMR	003102028001	KR 4 24 59 AP 2401	050C00266602	Zona de Influencia PEMPCHB	N4	N4	NO APLICA			
AAA0030BRNX	003102028001	KR 4 24 59 AP 2402	050C00266618	Zona de Influencia PEMPCHB	N4	N4	NO APLICA			
AAA0030BROM	003102028001	KR 4 24 59 AP 2403	050C00266617	Zona de Influencia PEMPCHB	N4	N4	NO APLICA			
AAA0030BRPA	003102028001	KR 4 24 59 AP 2404	050C00266613	Zona de Influencia PEMPCHB	N4	N4	NO APLICA			
AAA0030BZOM	003102031019	KR 3B 23 49 AP 302	050C00554299	Zona de Influencia PEMPCHB	N4	N4	NO APLICA			
AAA0030BZPA	003102031019	KR 3B 23 49 AP 303	050C00554300	Zona de Influencia PEMPCHB	N4	N4	NO APLICA			
AAA0030BZRJ	003102031019	KR 3B 23 49 AP 304	050C00554301	Zona de Influencia PEMPCHB	N4	N4	NO APLICA			
AAA0030BZSY	003102031019	KR 3B 23 49 AP 305	050C00554302	Zona de Influencia PEMPCHB	N4	N4	NO APLICA			
AAA0030BZTD	003102031019	KR 3B 23 49 AP 306	050C00554303	Zona de Influencia PEMPCHB	N4	N4	NO APLICA			
AAA0030BZUH	003102031020	KR 3B 23 29	050C00365425	Zona de Influencia PEMPCHB	N4	N4	NO APLICA			
AAA0030BZWW	003102032001	CL 23 3 05	050C00000000	Zona de Influencia PEMPCHB	N4	N4	NO APLICA			
AAA0030CAPA	003102032008	KR 4 22A 08	050C00990948	Zona de Influencia PEMPCHB	NO APLICA	NO APLICA	NO APLICA			
AAA0030CARJ	003102032009	KR 3 22A 07	050C00690233	Zona de Influencia PEMPCHB	NO APLICA	NO APLICA	NO APLICA			
AAA0030CAUH	003102032011	CL 22A 3 22	050C00494303	Zona de Influencia PEMPCHB	NO APLICA	NO APLICA	NO APLICA			
AAA0030CAXS	003102032017	CL 22A 3 32	050C00494252	Zona de Influencia PEMPCHB	NO APLICA	NO APLICA	NO APLICA			
AAA0030CAYN	003102032018	CL 22A 3 42	050C00501944	Zona de Influencia PEMPCHB	NO APLICA	NO APLICA	NO APLICA			
AAA0030CBJH	003102032020	CL 22A 3 58	050C01057843	Zona de Influencia PEMPCHB	NO APLICA	NO APLICA	NO APLICA			
AAA0030CBLW	003102032022	CL 22A 3 62	050C00085562	Zona de Influencia PEMPCHB	NO APLICA	NO APLICA	NO APLICA			
AAA0030CBMS	003102032023	CL 22A 3 74	050C00547769	Zona de Influencia PEMPCHB	NO APLICA	NO APLICA	NO APLICA			
AAA0030CBNN	003102032024	KR 3 22A 27	050C00703527	Zona de Influencia PEMPCHB	N4	N4	NO APLICA			
AAA0031KRUH	003109002002	CL 17 9 68 GJ 225	050C00220335	Zona de Influencia PEMPCHB	N2-T6-G5	N2	Decreto 606 de 2001			
AAA0031KRWW	003109002002	CL 17 9 68 GJ 226	050C00220336	Zona de Influencia PEMPCHB	N2-T6-G5	N2	Decreto 606 de 2001			
AAA0031KRXS	003109002002	CL 17 9 68 GJ 227	050C00220337	Zona de Influencia PEMPCHB	N2-T6-G5	N2	Decreto 606 de 2001			
AAA0031KRYN	003109002002	CL 17 9 68 GJ 228	050C00220338	Zona de Influencia PEMPCHB	N2-T6-G5	N2	Decreto 606 de 2001			
AAA0031KRZE	003109002002	CL 17 9 68 GJ 229	050C00220339	Zona de Influencia PEMPCHB	N2-T6-G5	N2	Decreto 606 de 2001			
AAA0031KSAF	003109002002	CL 17 9 68 GJ 230	050C00220340	Zona de Influencia PEMPCHB	N2-T6-G5	N2	Decreto 606 de 2001			
AAA0029SFOE	003102007006	KR 9 24 38 GJ 634	050C00463590	Zona de Influencia PEMPCHB	N2-T5-G5	N2	Decreto 606 de 2001			
AAA0029SFPP	003102007006	KR 9 24 38 GJ 635	050C00463591	Zona de Influencia PEMPCHB	N2-T5-G5	N2	Decreto 606 de 2001			
AAA0029SFRU	003102007006	KR 9 24 38 GJ 636	050C00463592	Zona de Influencia PEMPCHB	N2-T5-G5	N2	Decreto 606 de 2001			
AAA0029SFSK	003102007006	KR 9 24 38 GJ 637	050C00463593	Zona de Influencia PEMPCHB	N2-T5-G5	N2	Decreto 606 de 2001			
AAA0029SFTO	003102007006	KR 9 24 38 GJ 638	050C00463594	Zona de Influencia PEMPCHB	N2-T5-G5	N2	Decreto 606 de 2001			
AAA0029SFUZ	003102007006	KR 9 24 38 GJ 639	050C00463595	Zona de Influencia PEMPCHB	N2-T5-G5	N2	Decreto 606 de 2001			
AAA0029SFWF	003102007006	KR 9 24 38 GJ 640	050C00463596	Zona de Influencia PEMPCHB	N2-T5-G5	N2	Decreto 606 de 2001			
AAA0029SFXR	003102007006	KR 9 24 38 DP 641	050C00463597	Zona de Influencia PEMPCHB	N2-T5-G5	N2	Decreto 606 de 2001			
AAA0029SFYX	003102007006	KR 9 24 38 DP 642	050C00463598	Zona de Influencia PEMPCHB	N2-T5-G5	N2	Decreto 606 de 2001			
AAA0029SFZM	003102007006	KR 9 24 38 DP 643	050C00463599	Zona de Influencia PEMPCHB	N2-T5-G5	N2	Decreto 606 de 2001			
AAA0029SHAF	003102007006	KR 9 24 38 DP 644	050C00463600	Zona de Influencia PEMPCHB	N2-T5-G5	N2	Decreto 606 de 2001			
AAA0029SHBR	003102007006	KR 9 24 38 GJ 701	050C00463601	Zona de Influencia PEMPCHB	N2-T5-G5	N2	Decreto 606 de 2001			
AAA0029SHCX	003102007006	KR 9 24 38 GJ 702	050C00463602	Zona de Influencia PEMPCHB	N2-T5-G5	N2	Decreto 606 de 2001			
AAA0029SHDM	003102007006	KR 9 24 38 GJ 703	050C00463603	Zona de Influencia PEMPCHB	N2-T5-G5	N2	Decreto 606 de 2001			
AAA0029SHEA	003102007006	KR 9 24 38 GJ 704	050C00463604	Zona de Influencia PEMPCHB	N2-T5-G5	N2	Decreto 606 de 2001			
AAA0029ZZTD	003102027003	CL 19 4 48 AP 519	050C00595015	Zona de Influencia PEMPCHB	N4	N4	NO APLICA			
AAA0029ZZUH	003102027003	CL 19 4 48 AP 520	050C00229328	Zona de Influencia PEMPCHB	N4	N4	NO APLICA			
AAA0029ZZWW	003102027003	CL 19 4 48 AP 521	050C00796898	Zona de Influencia PEMPCHB	N4	N4	NO APLICA			
AAA0029ZZXS	003102027003	CL 19 4 48 AP 522	050C00796899	Zona de Influencia PEMPCHB	N4	N4	NO APLICA			
AAA0029ZZYN	003102027003	CL 19 4 48 AP 523	050C00309565	Zona de Influencia PEMPCHB	N4	N4	NO APLICA			
AAA0029ZZZE	003102027003	CL 19 4 48 AP 524	050C00796900	Zona de Influencia PEMPCHB	N4	N4	NO APLICA			
AAA0030AAAW	003102027003	CL 19 4 48 AP 801	050C00092520	Zona de Influencia PEMPCHB	N4	N4	NO APLICA			
AAA0030AABS	003102027003	CL 19 4 48 AP 802	050C00644549	Zona de Influencia PEMPCHB	N4	N4	NO APLICA			
AAA0030AACN	003102027003	CL 19 4 48 AP 803	050C00139657	Zona de Influencia PEMPCHB	N4	N4	NO APLICA			
AAA0030AADE	003102027003	CL 19 4 48 AP 804	050C00273460	Zona de Influencia PEMPCHB	N4	N4	NO APLICA			
AAA0030AAEP	003102027003	CL 19 4 48 AP 805	050C00149953	Zona de Influencia PEMPCHB	N4	N4	NO APLICA			
AAA0030AAFZ	003102027003	CL 19 4 48 AP 806	050C00688687	Zona de Influencia PEMPCHB	N4	N4	NO APLICA			
AAA0030AAHK	003102027003	CL 19 4 48 AP 807	050C00796901	Zona de Influencia PEMPCHB	N4	N4	NO APLICA			
AAA0030AAJZ	003102027003	CL 19 4 48 AP 808	050C00490814	Zona de Influencia PEMPCHB	N4	N4	NO APLICA			
AAA0030AAKC	003102027003	CL 19 4 48 AP 809	050C00796902	Zona de Influencia PEMPCHB	N4	N4	NO APLICA			
AAA0030AALF	003102027003	CL 19 4 48 AP 810	050C00225639	Zona de Influencia PEMPCHB	N4	N4	NO APLICA			
AAA0030AAMR	003102027003	CL 19 4 48 AP 811	050C00514053	Zona de Influencia PEMPCHB	N4	N4	NO APLICA			
AAA0030AANX	003102027003	CL 19 4 48 AP 812	050C00111646	Zona de Influencia PEMPCHB	N4	N4	NO APLICA			
AAA0030AAOM	003102027003	CL 19 4 48 AP 813	050C00382258	Zona de Influencia PEMPCHB	N4	N4	NO APLICA			
AAA0030AAPA	003102027003	CL 19 4 48 AP 814	050C00720636	Zona de Influencia PEMPCHB	N4	N4	NO APLICA			
AAA0030AARJ	003102027003	CL 19 4 48 AP 815	050C00796903	Zona de Influencia PEMPCHB	N4	N4	NO APLICA			
AAA0030AASY	003102027003	CL 19 4 48 AP 816	050C00796904	Zona de Influencia PEMPCHB	N4	N4	NO APLICA			
AAA0030AATD	003102027003	CL 19 4 48 AP 817	050C00339221	Zona de Influencia PEMPCHB	N4	N4	NO APLICA			
AAA0030AAUH	003102027003	CL 19 4 48 AP 818	050C00361127	Zona de Influencia PEMPCHB	N4	N4	NO APLICA			
AAA0030AAWW	003102027003	CL 19 4 48 AP 819	050C00208482	Zona de Influencia PEMPCHB	N4	N4	NO APLICA			
AAA0030AAXS	003102027003	CL 19 4 48 AP 820	050C00345401	Zona de Influencia PEMPCHB	N4	N4	NO APLICA			
AAA0030AAYN	003102027003	CL 19 4 48 AP 821	050C00364421	Zona de Influencia PEMPCHB	N4	N4	NO APLICA			
AAA0030AAZE	003102027003	CL 19 4 48 AP 822	050C00184517	Zona de Influencia PEMPCHB	N4	N4	NO APLICA			
AAA0030ABAF	003102027003	CL 19 4 48 AP 823	050C00318019	Zona de Influencia PEMPCHB	N4	N4	NO APLICA			
AAA0030ABBR	003102027003	CL 19 4 48 AP 824	050C00796905	Zona de Influencia PEMPCHB	N4	N4	NO APLICA			
AAA0030ABCX	003102027003	CL 19 4 48 AP 1101	050C00457668	Zona de Influencia PEMPCHB	N4	N4	NO APLICA			
AAA0030ABDM	003102027003	CL 19 4 48 AP 1102	050C00657524	Zona de Influencia PEMPCHB	N4	N4	NO APLICA			
AAA0030ABEA	003102027003	CL 19 4 48 AP 1103	050C00170547	Zona de Influencia PEMPCHB	N4	N4	NO APLICA			
AAA0030ABFT	003102027003	CL 19 4 48 AP 1104	050C00954604	Zona de Influencia PEMPCHB	N4	N4	NO APLICA			
AAA0031KSBR	003109002002	CL 17 9 68 GJ 231	050C00220341	Zona de Influencia PEMPCHB	N2-T6-G5	N2	Decreto 606 de 2001			
AAA0031KSCX	003109002002	CL 17 9 68 GJ 232	050C00220342	Zona de Influencia PEMPCHB	N2-T6-G5	N2	Decreto 606 de 2001			
AAA0031KSDM	003109002002	CL 17 9 68 GJ 233	050C00220343	Zona de Influencia PEMPCHB	N2-T6-G5	N2	Decreto 606 de 2001			
AAA0031KSFT	003109002003	CL 18 9 39 LC	050C00641377	Zona de Influencia PEMPCHB	N4	N4	NO APLICA			
AAA0031KSHY	003109002003	CL 18 9 35 OF 201	050C00641378	Zona de Influencia PEMPCHB	N4	N4	NO APLICA			
AAA0031KSJH	003109002003	CL 18 9 35 OF 301	050C00641379	Zona de Influencia PEMPCHB	N4	N4	NO APLICA			
AAA0031KSKL	003109002003	CL 18 9 35 OF 401	050C00641380	Zona de Influencia PEMPCHB	N4	N4	NO APLICA			
AAA0031KSLW	003109002003	CL 18 9 35 OF 501	050C00641381	Zona de Influencia PEMPCHB	N4	N4	NO APLICA			
AAA0031KSMS	003109002003	CL 18 9 35 OF 601	050C00641382	Zona de Influencia PEMPCHB	N4	N4	NO APLICA			
AAA0031KSNN	003109002004	CL 18 9 23 LC 101	050C01188033	Zona de Influencia PEMPCHB	N4	N4	NO APLICA			
AAA0031KSOE	003109002004	CL 18 9 23 LC 102	050C01188034	Zona de Influencia PEMPCHB	N4	N4	NO APLICA			
AAA0031KSPP	003109002004	CL 18 9 23 LC 103	050C01188035	Zona de Influencia PEMPCHB	N4	N4	NO APLICA			
AAA0031KSRU	003109002004	CL 18 9 23 LC 104	050C01188036	Zona de Influencia PEMPCHB	N4	N4	NO APLICA			
AAA0031KSSK	003109002004	CL 18 9 23 LC 105	050C01188037	Zona de Influencia PEMPCHB	N4	N4	NO APLICA			
AAA0031KSTO	003109002004	CL 18 9 23 LC 106	050C01188038	Zona de Influencia PEMPCHB	N4	N4	NO APLICA			
AAA0031KSUZ	003109002004	CL 18 9 23 LC 107	050C01188039	Zona de Influencia PEMPCHB	N4	N4	NO APLICA			
AAA0031KSWF	003109002004	CL 18 9 23 LC 108	050C01188040	Zona de Influencia PEMPCHB	N4	N4	NO APLICA			
AAA0031KSXR	003109002004	CL 18 9 23 LC 109	050C01188041	Zona de Influencia PEMPCHB	N4	N4	NO APLICA			
AAA0031KSYX	003109002004	CL 18 9 23 LC 110	050C01188042	Zona de Influencia PEMPCHB	N4	N4	NO APLICA			
AAA0031KSZM	003109002004	CL 18 9 23 LC 201	050C01188043	Zona de Influencia PEMPCHB	N4	N4	NO APLICA			
AAA0031KTAW	003109002004	CL 18 9 23 LC 202	050C01188044	Zona de Influencia PEMPCHB	N4	N4	NO APLICA			
AAA0031KTBS	003109002004	CL 18 9 23 LC 203	050C01188045	Zona de Influencia PEMPCHB	N4	N4	NO APLICA			
AAA0031KTCN	003109002004	CL 18 9 23 LC 204	050C01188046	Zona de Influencia PEMPCHB	N4	N4	NO APLICA			
AAA0031KTDE	003109002004	CL 18 9 23 LC 205	050C01188047	Zona de Influencia PEMPCHB	N4	N4	NO APLICA			
AAA0031KTEP	003109002004	CL 18 9 23 LC 206	050C01188048	Zona de Influencia PEMPCHB	N4	N4	NO APLICA			
AAA0031KTFZ	003109002004	CL 18 9 23 LC 207	050C01188050	Zona de Influencia PEMPCHB	N4	N4	NO APLICA			
AAA0031KTHK	003109002004	CL 18 9 23 LC 208	050C01188052	Zona de Influencia PEMPCHB	N4	N4	NO APLICA			
AAA0031KTJZ	003109002004	CL 18 9 23 LC 206A	050C01188049	Zona de Influencia PEMPCHB	N4	N4	NO APLICA			
AAA0031KTKC	003109002004	CL 18 9 23 LC 207A	050C01188051	Zona de Influencia PEMPCHB	N4	N4	NO APLICA			
AAA0031KTLF	003109002004	CL 18 9 23 LC 301	050C01188053	Zona de Influencia PEMPCHB	N4	N4	NO APLICA			
AAA0031KTMR	003109002004	CL 18 9 23 LC 302	050C01188054	Zona de Influencia PEMPCHB	N4	N4	NO APLICA			
AAA0031KTNX	003109002004	CL 18 9 23 LC 303	050C01188055	Zona de Influencia PEMPCHB	N4	N4	NO APLICA			
AAA0031KTOM	003109002004	CL 18 9 23 LC 304	050C01188056	Zona de Influencia PEMPCHB	N4	N4	NO APLICA			
AAA0031KTPA	003109002004	CL 18 9 23 LC 305	050C01188057	Zona de Influencia PEMPCHB	N4	N4	NO APLICA			
AAA0031KTRJ	003109002004	CL 18 9 23 LC 306	050C01188058	Zona de Influencia PEMPCHB	N4	N4	NO APLICA			
AAA0031KTSY	003109002004	CL 18 9 23 LC 307	050C01188060	Zona de Influencia PEMPCHB	N4	N4	NO APLICA			
AAA0031KTTD	003109002004	CL 18 9 23 LC 308	050C01188061	Zona de Influencia PEMPCHB	N4	N4	NO APLICA			
AAA0031KTUH	003109002004	CL 18 9 23 LC 306A	050C01188059	Zona de Influencia PEMPCHB	N4	N4	NO APLICA			
AAA0031KTWW	003109002004	CL 18 9 23 LC 401	050C01188062	Zona de Influencia PEMPCHB	N4	N4	NO APLICA			

AAA0031KTXS	003109002004	CL 18 9 23 LC 402	050C01188063	Zona de Influencia PEMPCHB	N4	N4	NO APLICA			
AAA0031KTYN	003109002004	CL 18 9 23 LC 403	050C01188064	Zona de Influencia PEMPCHB	N4	N4	NO APLICA			
AAA0031KTZE	003109002004	CL 18 9 23 LC 1	050C01188028	Zona de Influencia PEMPCHB	N4	N4	NO APLICA			
AAA0031KUAF	003109002004	CL 18 9 23 LC 2	050C01188029	Zona de Influencia PEMPCHB	N4	N4	NO APLICA			
AAA0031KUBR	003109002004	CL 18 9 23 LC 3	050C01188030	Zona de Influencia PEMPCHB	N4	N4	NO APLICA			
AAA0030ABHY	003102027003	CL 19 4 48 AP 1105	050C00329817	Zona de Influencia PEMPCHB	N4	N4	NO APLICA			
AAA0030ABJH	003102027003	CL 19 4 48 AP 1106	050C00219744	Zona de Influencia PEMPCHB	N4	N4	NO APLICA			
AAA0030ABKL	003102027003	CL 19 4 48 AP 1107	050C00249469	Zona de Influencia PEMPCHB	N4	N4	NO APLICA			
AAA0030ABLW	003102027003	CL 19 4 48 AP 1108	050C00589526	Zona de Influencia PEMPCHB	N4	N4	NO APLICA			
AAA0030ABMS	003102027003	CL 19 4 48 AP 1109	050C00211135	Zona de Influencia PEMPCHB	N4	N4	NO APLICA			
AAA0030ABNN	003102027003	CL 19 4 48 AP 1110	050C00248687	Zona de Influencia PEMPCHB	N4	N4	NO APLICA			
AAA0030ABOE	003102027003	CL 19 4 48 AP 1111	050C00621234	Zona de Influencia PEMPCHB	N4	N4	NO APLICA			
AAA0030ABPP	003102027003	CL 19 4 48 AP 1112	050C00796906	Zona de Influencia PEMPCHB	N4	N4	NO APLICA			
AAA0030ABRU	003102027003	CL 19 4 48 AP 1113	050C00729911	Zona de Influencia PEMPCHB	N4	N4	NO APLICA			
AAA0030ABSK	003102027003	CL 19 4 48 AP 1114	050C00554272	Zona de Influencia PEMPCHB	N4	N4	NO APLICA			
AAA0030ABTO	003102027003	CL 19 4 48 AP 1115	050C00095997	Zona de Influencia PEMPCHB	N4	N4	NO APLICA			
AAA0030ABUZ	003102027003	CL 19 4 48 AP 1116	050C00477836	Zona de Influencia PEMPCHB	N4	N4	NO APLICA			
AAA0030ABWF	003102027003	CL 19 4 48 AP 1117	050C00046421	Zona de Influencia PEMPCHB	N4	N4	NO APLICA			
AAA0030ABXR	003102027003	CL 19 4 48 AP 1118	050C00796907	Zona de Influencia PEMPCHB	N4	N4	NO APLICA			
AAA0030ABYX	003102027003	CL 19 4 48 AP 1119	050C00796908	Zona de Influencia PEMPCHB	N4	N4	NO APLICA			
AAA0030BOMS	003102028001	KR 4 24 59 AP 1301	050C00266561	Zona de Influencia PEMPCHB	N4	N4	NO APLICA			
AAA0030BONN	003102028001	KR 4 24 59 AP 1302	050C00266560	Zona de Influencia PEMPCHB	N4	N4	NO APLICA			
AAA0030BOOE	003102028001	KR 4 24 59 AP 1303	050C00266559	Zona de Influencia PEMPCHB	N4	N4	NO APLICA			
AAA0030BOPP	003102028001	KR 4 24 59 AP 1304	050C00266572	Zona de Influencia PEMPCHB	N4	N4	NO APLICA			
AAA0030BORU	003102028001	KR 4 24 59 AP 1401	050C00266571	Zona de Influencia PEMPCHB	N4	N4	NO APLICA			
AAA0030BOSK	003102028001	KR 4 24 59 AP 1402	050C00266570	Zona de Influencia PEMPCHB	N4	N4	NO APLICA			
AAA0030BOTO	003102028001	KR 4 24 59 AP 1403	050C00266569	Zona de Influencia PEMPCHB	N4	N4	NO APLICA			
AAA0030BOUZ	003102028001	KR 4 24 59 AP 1404	050C00266568	Zona de Influencia PEMPCHB	N4	N4	NO APLICA			
AAA0031KOKL	003109002002	CL 17 9 68 GJ 183	050C00220293	Zona de Influencia PEMPCHB	N2-T6-G5	N2	Decreto 606 de 2001			
AAA0030BUTO	003102030014	TV 3A 24 27	050C00000000	Zona de Influencia PEMPCHB	NO APLICA	NO APLICA	NO APLICA			
AAA0029TXSY	003102010005	KR 9 21 30 LC	050C00767763	Zona de Influencia PEMPCHB	N4	N4	NO APLICA			
AAA0029TXTD	003102010005	KR 9 21 38 LC 2	050C00767764	Zona de Influencia PEMPCHB	N4	N4	NO APLICA			
AAA0029TXUH	003102010005	KR 9 21 34 OF 201	050C00767765	Zona de Influencia PEMPCHB	N4	N4	NO APLICA			
AAA0029TXWW	003102010005	KR 9 21 34 OF 202	050C00767766	Zona de Influencia PEMPCHB	N4	N4	NO APLICA			
AAA0029TXXS	003102010005	KR 9 21 34 AP 203	050C00767767	Zona de Influencia PEMPCHB	N4	N4	NO APLICA			
AAA0029TXYN	003102010005	KR 9 21 34 AP 204	050C00767768	Zona de Influencia PEMPCHB	N4	N4	NO APLICA			
AAA0029TXZE	003102010005	KR 9 21 34 AP 301	050C00767769	Zona de Influencia PEMPCHB	N4	N4	NO APLICA			
AAA0029TYAF	003102010005	KR 9 21 34 AP 302	050C00767770	Zona de Influencia PEMPCHB	N4	N4	NO APLICA			
AAA0029TYBR	003102010005	KR 9 21 34 AP 303	050C00767771	Zona de Influencia PEMPCHB	N4	N4	NO APLICA			
AAA0029TYCX	003102010005	KR 9 21 34 AP 304	050C00767772	Zona de Influencia PEMPCHB	N4	N4	NO APLICA			
AAA0029TYDM	003102010005	KR 9 21 34 AP 401	050C00767773	Zona de Influencia PEMPCHB	N4	N4	NO APLICA			
AAA0029TYXR	003102010005	KR 9 21 34 AP 402	050C00767774	Zona de Influencia PEMPCHB	N4	N4	NO APLICA			
AAA0029TYEA	003102010005	KR 9 21 34 AP 403	050C00767775	Zona de Influencia PEMPCHB	N4	N4	NO APLICA			
AAA0029TYFT	003102010005	KR 9 21 34 AP 404	050C00767776	Zona de Influencia PEMPCHB	N4	N4	NO APLICA			
AAA0029TYHY	003102010005	KR 9 21 34 AP 501	050C00767777	Zona de Influencia PEMPCHB	N4	N4	NO APLICA			
AAA0029TYJH	003102010005	KR 9 21 34 AP 502	050C00767778	Zona de Influencia PEMPCHB	N4	N4	NO APLICA			
AAA0029TYKL	003102010005	KR 9 21 34 AP 503	050C00767779	Zona de Influencia PEMPCHB	N4	N4	NO APLICA			
AAA0029TYLW	003102010005	KR 9 21 34 AP 504	050C00767780	Zona de Influencia PEMPCHB	N4	N4	NO APLICA			
AAA0031KEEA	003109002002	CL 17 9 68 GJ 3	050C00220113	Zona de Influencia PEMPCHB	N2-T6-G5	N2	Decreto 606 de 2001			
AAA0031KEFT	003109002002	CL 17 9 68 GJ 4	050C00220114	Zona de Influencia PEMPCHB	N2-T6-G5	N2	Decreto 606 de 2001			
AAA0031KEHY	003109002002	CL 17 9 68 GJ 5	050C00220115	Zona de Influencia PEMPCHB	N2-T6-G5	N2	Decreto 606 de 2001			
AAA0031KEJH	003109002002	CL 17 9 68 GJ 6	050C00220116	Zona de Influencia PEMPCHB	N2-T6-G5	N2	Decreto 606 de 2001			
AAA0031KWUZ	003109002002	CL 17 9 36 LC 105	050C00219795	Zona de Influencia PEMPCHB	N2-T6-G5	N2	Decreto 606 de 2001			
AAA0031JXHY	003109002002	CL 17 9 36 LC 106	050C00219796	Zona de Influencia PEMPCHB	N2-T6-G5	N2	Decreto 606 de 2001			
AAA0031JXJH	003109002002	CL 17 9 36 LC 107	050C00219797	Zona de Influencia PEMPCHB	N2-T6-G5	N2	Decreto 606 de 2001			
AAA0031JXKL	003109002002	CL 17 9 36 LC 108	050C00219798	Zona de Influencia PEMPCHB	N2-T6-G5	N2	Decreto 606 de 2001			
AAA0031JXLW	003109002002	CL 17 9 36 LC 109	050C00219799	Zona de Influencia PEMPCHB	N2-T6-G5	N2	Decreto 606 de 2001			
AAA0031JXMS	003109002002	CL 17 9 36 LC 110	050C00219800	Zona de Influencia PEMPCHB	N2-T6-G5	N2	Decreto 606 de 2001			
AAA0031JXNN	003109002002	CL 17 9 36 LC 111	050C00219801	Zona de Influencia PEMPCHB	N2-T6-G5	N2	Decreto 606 de 2001			
AAA0031JXOE	003109002002	CL 17 9 36 LC 112	050C00219802	Zona de Influencia PEMPCHB	N2-T6-G5	N2	Decreto 606 de 2001			
AAA0031JXPP	003109002002	CL 17 9 36 LC 113	050C00219803	Zona de Influencia PEMPCHB	N2-T6-G5	N2	Decreto 606 de 2001			
AAA0031JXRU	003109002002	CL 17 9 36 LC 114	050C00934232	Zona de Influencia PEMPCHB	N2-T6-G5	N2	Decreto 606 de 2001			
AAA0031JXSK	003109002002	CL 17 9 36 LC 115	050C00219805	Zona de Influencia PEMPCHB	N2-T6-G5	N2	Decreto 606 de 2001			
AAA0031JXTO	003109002002	CL 17 9 36 LC 116	050C00219806	Zona de Influencia PEMPCHB	N2-T6-G5	N2	Decreto 606 de 2001			
AAA0031JXUZ	003109002002	CL 17 9 36 LC 117	050C00219807	Zona de Influencia PEMPCHB	N2-T6-G5	N2	Decreto 606 de 2001			
AAA0031JXWF	003109002002	CL 17 9 36 LC 118	050C00219808	Zona de Influencia PEMPCHB	N2-T6-G5	N2	Decreto 606 de 2001			
AAA0031JXXR	003109002002	CL 17 9 36 LC 119	050C00396120	Zona de Influencia PEMPCHB	N2-T6-G5	N2	Decreto 606 de 2001			
AAA0031JXYX	003109002002	CL 17 9 36 LC 120	050C00396121	Zona de Influencia PEMPCHB	N2-T6-G5	N2	Decreto 606 de 2001			
AAA0031JXZM	003109002002	CL 17 9 82 OF 401	050C00219926	Zona de Influencia PEMPCHB	N2-T6-G5	N2	Decreto 606 de 2001			
AAA0031JYAW	003109002002	CL 17 9 82 OF 402	050C00219927	Zona de Influencia PEMPCHB	N2-T6-G5	N2	Decreto 606 de 2001			
AAA0031JYBS	003109002002	CL 17 9 82 OF 403	050C00219928	Zona de Influencia PEMPCHB	N2-T6-G5	N2	Decreto 606 de 2001			
AAA0031JYCN	003109002002	CL 17 9 82 OF 404	050C00219929	Zona de Influencia PEMPCHB	N2-T6-G5	N2	Decreto 606 de 2001			
AAA0031JYDE	003109002002	CL 17 9 82 OF 405	050C00219930	Zona de Influencia PEMPCHB	N2-T6-G5	N2	Decreto 606 de 2001			
AAA0031JYEP	003109002002	CL 17 9 82 OF 406	050C00219931	Zona de Influencia PEMPCHB	N2-T6-G5	N2	Decreto 606 de 2001			
AAA0031JYFZ	003109002002	CL 17 9 82 OF 501	050C00219932	Zona de Influencia PEMPCHB	N2-T6-G5	N2	Decreto 606 de 2001			
AAA0031JYHK	003109002002	CL 17 9 82 OF 502	050C00219933	Zona de Influencia PEMPCHB	N2-T6-G5	N2	Decreto 606 de 2001			
AAA0031JYJZ	003109002002	CL 17 9 82 OF 503	050C00219934	Zona de Influencia PEMPCHB	N2-T6-G5	N2	Decreto 606 de 2001			
AAA0030BXCN	003102031006	KR 4 23 26	050C00981692	Zona de Influencia PEMPCHB	N4	N4	NO APLICA			
AAA0030BXDE	003102031007	KR 4 23 28	050C00433373	Zona de Influencia PEMPCHB	N4	N4	NO APLICA			
AAA0030BXFZ	003102031008	KR 4 23 34	050C00701598	Zona de Influencia PEMPCHB	N4	N4	NO APLICA			
AAA0030BXJZ	003102031009	KR 4 23 40 AP 101	050C00702218	Zona de Influencia PEMPCHB	N4	N4	NO APLICA			
AAA0030BXKC	003102031009	KR 4 23 42 AP 201	050C00717370	Zona de Influencia PEMPCHB	N4	N4	NO APLICA			
AAA0030BXLF	003102031009	KR 4 23 42 AP 301	050C00841063	Zona de Influencia PEMPCHB	N4	N4	NO APLICA			
AAA0030BXMR	003102031009	KR 4 23 42 AP 401	050C00166348	Zona de Influencia PEMPCHB	N4	N4	NO APLICA			
AAA0030BXNX	003102031009	KR 4 23 42 AP 501	050C01196766	Zona de Influencia PEMPCHB	N4	N4	NO APLICA			
AAA0030BXOM	003102031010	KR 4 23 46	050C00243962	Zona de Influencia PEMPCHB	N4	N4	NO APLICA			
AAA0030BXPA	003102031011	KR 4 23 52	050C00636829	Zona de Influencia PEMPCHB	N4	N4	NO APLICA			
AAA0030BXRJ	003102031012	KR 4 23 64 AP 101	050C00896556	Zona de Influencia PEMPCHB	N4	N4	NO APLICA			
AAA0030BXSY	003102031012	KR 4 23 64 AP 102	050C00612784	Zona de Influencia PEMPCHB	N4	N4	NO APLICA			
AAA0030BXTD	003102031012	KR 4 23 64 AP 201	050C00567151	Zona de Influencia PEMPCHB	N4	N4	NO APLICA			
AAA0030BXUH	003102031012	KR 4 23 64 AP 202	050C00525330	Zona de Influencia PEMPCHB	N4	N4	NO APLICA			
AAA0030BXWW	003102031012	KR 4 23 64 AP 301	050C00542723	Zona de Influencia PEMPCHB	N4	N4	NO APLICA			
AAA0030BXXS	003102031012	KR 4 23 64 AP 302	050C00331828	Zona de Influencia PEMPCHB	N4	N4	NO APLICA			
AAA0030BXYN	003102031012	KR 4 23 64 AP 401	050C00896566	Zona de Influencia PEMPCHB	N4	N4	NO APLICA			
AAA0030BXZE	003102031012	KR 4 23 64 AP 402	050C00940036	Zona de Influencia PEMPCHB	N4	N4	NO APLICA			
AAA0164ODPP	003102031013	KR 4 23 76	050C00635741	Zona de Influencia PEMPCHB	N4	N4	NO APLICA			
AAA0030BMNN	003102028001	KR 4 24 59 AP 202	050C00266469	Zona de Influencia PEMPCHB	N4	N4	NO APLICA			
AAA0030BMOE	003102028001	KR 4 24 59 AP 203	050C00266616	Zona de Influencia PEMPCHB	N4	N4	NO APLICA			
AAA0030BMPP	003102028001	KR 4 24 59 AP 204	050C00266615	Zona de Influencia PEMPCHB	N4	N4	NO APLICA			
AAA0030BMRU	003102028001	KR 4 24 59 TO A AP 301	050C00266614	Zona de Influencia PEMPCHB	N4	N4	NO APLICA			
AAA0030BMSK	003102028001	KR 4 24 59 AP 302	050C00266537	Zona de Influencia PEMPCHB	N4	N4	NO APLICA			
AAA0030BMTO	003102028001	KR 4 24 59 AP 303	050C00266536	Zona de Influencia PEMPCHB	N4	N4	NO APLICA			
AAA0030BMUZ	003102028001	KR 4 24 59 AP 304	050C00266535	Zona de Influencia PEMPCHB	N4	N4	NO APLICA			
AAA0030BMWF	003102028001	KR 4 24 59 AP 401	050C00266534	Zona de Influencia PEMPCHB	N4	N4	NO APLICA			
AAA0030BMXR	003102028001	KR 4 24 59 AP 402	050C00266533	Zona de Influencia PEMPCHB	N4	N4	NO APLICA			
AAA0030BMYX	003102028001	KR 4 24 59 AP 403	050C00266532	Zona de Influencia PEMPCHB	N4	N4	NO APLICA			
AAA0031KUCX	003109002004	CL 18 9 23 LC 4	050C01188031	Zona de Influencia PEMPCHB	N4	N4	NO APLICA			
AAA0031JXEA	003109002002	CL 17 9 36 LC 104	050C00219794	Zona de Influencia PEMPCHB	N2-T6-G5	N2	Decreto 606 de 2001			
AAA0030BMZM	003102028001	KR 4 24 59 AP 404	050C00266531	Zona de Influencia PEMPCHB	N4	N4	NO APLICA			
AAA0030BNAW	003102028001	KR 4 24 59 AP 501	050C00266530	Zona de Influencia PEMPCHB	N4	N4	NO APLICA			
AAA0030BNBS	003102028001	KR 4 24 59 AP 502	050C00266529	Zona de Influencia PEMPCHB	N4	N4	NO APLICA			
AAA0030BNCN	003102028001	KR 4 24 59 AP 503	050C00266528	Zona de Influencia PEMPCHB	N4	N4	NO APLICA			
AAA0030BNDE	003102028001	KR 4 24 59 AP 504	050C00266527	Zona de Influencia PEMPCHB	N4	N4	NO APLICA			
AAA0030BNEP	003102028001	KR 4 24 59 AP 601	050C00266526	Zona de Influencia PEMPCHB	N4	N4	NO APLICA			
AAA0030BNFZ	003102028001	KR 4 24 59 AP 602	050C00266525	Zona de Influencia PEMPCHB	N4	N4	NO APLICA			
AAA0030BNHK	003102028001	KR 4 24 59 AP 603	050C00266524	Zona de Influencia PEMPCHB	N4	N4	NO APLICA			
AAA0030BNJZ	003102028001	KR 4 24 59 AP 604	050C00266544	Zona de Influencia PEMPCHB	N4	N4	NO APLICA			
AAA0030BNKC	003102028001	KR 4 24 59 AP 701	050C00266543	Zona de Influencia PEMPCHB	N4	N4	NO APLICA			
AAA0030BNLF	003102028001	KR 4 24 59 AP 702	050C00266542	Zona de Influencia PEMPCHB	N4	N4	NO APLICA			
AAA0030BNMR	003102028001	KR 4 24 59 AP 703	050C00266541	Zona de Influencia PEMPCHB	N4	N4	NO APLICA			
AAA0030BNNX	003102028001	KR 4 24 59 AP 704	050C00266540	Zona de Influencia PEMPCHB	N4	N4	NO APLICA			
AAA0030BNOM	003102028001	KR 4 24 59 AP 801	050C00266539	Zona de Influencia PEMPCHB	N4	N4	NO APLICA			
AAA0030BNPA	003102028001	KR 4 24 59 AP 802	050C00266538	Zona de Influencia PEMPCHB	N4	N4	NO APLICA			
AAA0030BNRJ	003102028001	KR 4 24 59 AP 803	050C00266558	Zona de Influencia PEMPCHB	N4	N4	NO APLICA			
AAA0030BNSY	003102028001	KR 4 24 59 AP 804	050C00266557	Zona de Influencia PEMPCHB	N4	N4	NO APLICA			
AAA0030BNTD	003102028001	KR 4 24 59 AP 901	050C00266556	Zona de Influencia PEMPCHB	N4	N4	NO APLICA			
AAA0030BNUH	003102028001	KR 4 24 59 AP 902	050C00266555	Zona de Influencia PEMPCHB	N4	N4	NO APLICA			
AAA0029TYMS	003102010005	KR 9 21 34 AP 601	050C00767781	Zona de Influencia PEMPCHB	N4	N4	NO APLICA			
AAA0029TYNN	003102010005	KR 9 21 34 AP 602	050C00767782	Zona de Influencia PEMPCHB	N4	N4	NO APLICA			
AAA0029TYOE	003102010005	KR 9 21 34 AP 603	050C00767783	Zona de Influencia PEMPCHB	N4	N4	NO APLICA			
AAA0029TYPP	003102010005	KR 9 21 34 AP 604	050C00767784	Zona de Influencia PEMPCHB	N4	N4	NO APLICA			
AAA0029TYRU	003102010005	KR 9 21 34 AP 701	050C00767785	Zona de Influencia PEMPCHB	N4	N4	NO APLICA			
AAA0029TYSK	003102010005	KR 9 21 34 AP 702	050C00767786	Zona de Influencia PEMPCHB	N4	N4	NO APLICA			
AAA0029TYTO	003102010005	KR 9 21 34 AP 703	050C00767787	Zona de Influencia PEMPCHB	N4	N4	NO APLICA			
AAA0029TYUZ	003102010005	KR 9 21 34 AP 704	050C00767788	Zona de Influencia PEMPCHB	N4	N4	NO APLICA			
AAA0029TYWF	003102010005	KR 9 21 34 AP 801	050C00767789	Zona de Influencia PEMPCHB	N4	N4	NO APLICA			
AAA0029TYYX	003102010006	KR 9 21 44	050C00264728	Zona de Influencia PEMPCHB	N4	N4	NO APLICA			
AAA0029TYZM	003102010007	KR 9 21 52	050C00293057	Zona de Influencia PEMPCHB	N4	N4	NO APLICA			
AAA0029TZAW	003102010008	KR 9 21 56	050C00426049	Zona de Influencia PEMPCHB	N2-T5-G5	N2	Decreto 606 de 2001			
AAA0029TZBS	003102010009	KR 9 21 64	050C00101920	Zona de Influencia PEMPCHB	N2-T5-G4	N2	Decreto 606 de 2001			
AAA0029TZDE	003102010011	CL 22 8 99	050C00301420	Zona de Influencia PEMPCHB	N4	N4	NO APLICA			
AAA0029TZEP	003102010012	CL 22 8 91 LC 101	050C00544115	Zona de Influencia PEMPCHB	N4	N4	NO APLICA			
AAA0029TZFZ	003102010012	CL 22 8 95 LC 102	050C00544116	Zona de Influencia PEMPCHB	N4	N4	NO APLICA			
AAA0029TZHK	003102010012	CL 22 8 93 AP 201	050C00544117	Zona de Influencia PEMPCHB	N4	N4	NO APLICA			
AAA0029TZJZ	003102010012	CL 22 8 93 AP 202	050C00544118	Zona de Influencia PEMPCHB	N4	N4	NO APLICA			
AAA0029TZKC	003102010012	CL 22 8 93 AP 203	050C00544119	Zona de Influencia PEMPCHB	N4	N4	NO APLICA			
AAA0029TZLF	003102010012	CL 22 8 93 AP 204	050C00544120	Zona de Influencia PEMPCHB	N4	N4	NO APLICA			
AAA0029TZMR	003102010012	CL 22 8 93 AP 301	050C00544121	Zona de Influencia PEMPCHB	N4	N4	NO APLICA			
AAA0030BMMS	003102028001	KR 4 24 59 AP 201	050C00266468	Zona de Influencia PEMPCHB	N4	N4	NO APLICA			
AAA0030BUUZ	003102030015	TV 3A 24 37	050C01237305	Zona de Influencia PEMPCHB	N4	N4	NO APLICA			
AAA0030BUYX	003102030019	TV 3A 24 43	050C00000000	Zona de Influencia PEMPCHB	NO APLICA	NO APLICA	NO APLICA			
AAA0030BUZM	003102030020	TV 3A 24 37 IN 1	050C00642106	Zona de Influencia PEMPCHB	N4	N4	NO APLICA			
AAA0030BUDM	003102030022	TV 3A 24 11	050C00568743	Zona de Influencia PEMPCHB	N4	N4	NO APLICA			
AAA0172RAOM	003102030024	TV 3A 24 63	050C00848387	Zona de Influencia PEMPCHB	NO APLICA	NO APLICA	NO APLICA			
AAA0030BWBR	003102031001	CL 23 3B 04	050C00990968	Zona de Influencia PEMPCHB	N4	N4	NO APLICA			
AAA0030BWCX	003102031002	CL 23 3B 14	050C01275465	Zona de Influencia PEMPCHB	N4	N4	NO APLICA			
AAA0030BWDM	003102031003	CL 23 3B 24	050C00558628	Zona de Influencia PEMPCHB	N4	N4	NO APLICA			
AAA0030BWEA	003102031004	CL 23 3B 32 LC	050C01215607	Zona de Influencia PEMPCHB	N4	N4	NO APLICA			
AAA0030BWFT	003102031004	CL 23 3B 42 LC	050C01215608	Zona de Influencia PEMPCHB	N4	N4	NO APLICA			
AAA0030BWHY	003102031004	KR 4 23 02 LC	050C01215609	Zona de Influencia PEMPCHB	N4	N4	NO APLICA			
AAA0030BWJH	003102031004	KR 4 23 04	050C01215610	Zona de Influencia PEMPCHB	N4	N4	NO APLICA			
AAA0030BWKL	003102031004	KR 4 23 10 LC	050C01215611	Zona de Influencia PEMPCHB	N4	N4	NO APLICA			
AAA0030BWLW	003102031004	CL 23 3B 36 OF 101	050C01215612	Zona de Influencia PEMPCHB	N4	N4	NO APLICA			
AAA0030BWMS	003102031004	CL 23 3B 36 OF 201	050C01215613	Zona de Influencia PEMPCHB	N4	N4	NO APLICA			
AAA0030BWNN	003102031004	CL 23 3B 36 OF 202	050C01215614	Zona de Influencia PEMPCHB	N4	N4	NO APLICA			
AAA0030BWOE	003102031004	CL 23 3B 36 OF 203	050C01215615	Zona de Influencia PEMPCHB	N4	N4	NO APLICA			
AAA0030BWPP	003102031004	CL 23 3B 36 OF 204	050C01215616	Zona de Influencia PEMPCHB	N4	N4	NO APLICA			
AAA0030BWRU	003102031004	CL 23 3B 36 OF 301	050C01215617	Zona de Influencia PEMPCHB	N4	N4	NO APLICA			
AAA0030BWSK	003102031004	CL 23 3B 36 OF 302	050C01215618	Zona de Influencia PEMPCHB	N4	N4	NO APLICA			
AAA0030BWTO	003102031004	CL 23 3B 36 OF 303	050C01215619	Zona de Influencia PEMPCHB	N4	N4	NO APLICA			
AAA0031JYKC	003109002002	CL 17 9 82 OF 504	050C00219935	Zona de Influencia PEMPCHB	N2-T6-G5	N2	Decreto 606 de 2001			
AAA0031JYLF	003109002002	CL 17 9 82 OF 505	050C00219936	Zona de Influencia PEMPCHB	N2-T6-G5	N2	Decreto 606 de 2001			
AAA0031JYMR	003109002002	CL 17 9 82 OF 506	050C00219937	Zona de Influencia PEMPCHB	N2-T6-G5	N2	Decreto 606 de 2001			
AAA0031JYNX	003109002002	CL 17 9 82 OF 601	050C00219938	Zona de Influencia PEMPCHB	N2-T6-G5	N2	Decreto 606 de 2001			
AAA0031KHRJ	003109002002	CL 17 9 68 GJ 57	050C00220167	Zona de Influencia PEMPCHB	N2-T6-G5	N2	Decreto 606 de 2001			
AAA0030BWUZ	003102031004	CL 23 3B 36 OF 304	050C01215620	Zona de Influencia PEMPCHB	N4	N4	NO APLICA			
AAA0030BWWF	003102031004	CL 23 3B 36 OF 401	050C01215621	Zona de Influencia PEMPCHB	N4	N4	NO APLICA			
AAA0030BWXR	003102031004	CL 23 3B 36 OF 402	050C01215622	Zona de Influencia PEMPCHB	N4	N4	NO APLICA			
AAA0030BWYX	003102031004	CL 23 3B 36 OF 403	050C01215623	Zona de Influencia PEMPCHB	N4	N4	NO APLICA			
AAA0030BWZM	003102031004	CL 23 3B 36 OF 404	050C01215624	Zona de Influencia PEMPCHB	N4	N4	NO APLICA			

AAA0030BXAW	003102031004	CL 23 3B 30 OF 501	050C01215625	Zona de Influencia PEMPCHB	N4	N4	NO APLICA				
AAA0030BXBS	003102031005	KR 4 23 14	050C00312008	Zona de Influencia PEMPCHB	N4	N4	NO APLICA				
AAA0031JYOM	003109002002	CL 17 9 82 OF 602	050C00219939	Zona de Influencia PEMPCHB	N2-T6-G5	N2	Decreto 606 de 2001				
AAA0031JYPA	003109002002	CL 17 9 82 OF 603	050C00219940	Zona de Influencia PEMPCHB	N2-T6-G5	N2	Decreto 606 de 2001				
AAA0031JYRJ	003109002002	CL 17 9 82 OF 604	050C00219941	Zona de Influencia PEMPCHB	N2-T6-G5	N2	Decreto 606 de 2001				
AAA0031JYSY	003109002002	CL 17 9 82 OF 605	050C00219942	Zona de Influencia PEMPCHB	N2-T6-G5	N2	Decreto 606 de 2001				
AAA0031JYTD	003109002002	CL 17 9 82 OF 606	050C00219943	Zona de Influencia PEMPCHB	N2-T6-G5	N2	Decreto 606 de 2001				
AAA0031JYUH	003109002002	CL 17 9 82 OF 701	050C00219944	Zona de Influencia PEMPCHB	N2-T6-G5	N2	Decreto 606 de 2001				
AAA0031JYWW	003109002002	CL 17 9 82 OF 702	050C00219945	Zona de Influencia PEMPCHB	N2-T6-G5	N2	Decreto 606 de 2001				
AAA0031JYXS	003109002002	CL 17 9 82 OF 703	050C00219946	Zona de Influencia PEMPCHB	N2-T6-G5	N2	Decreto 606 de 2001				
AAA0031JYYN	003109002002	CL 17 9 82 OF 704	050C00219947	Zona de Influencia PEMPCHB	N2-T6-G5	N2	Decreto 606 de 2001				
AAA0031JYZE	003109002002	CL 17 9 82 OF 705	050C00219948	Zona de Influencia PEMPCHB	N2-T6-G5	N2	Decreto 606 de 2001				
AAA0031JZAF	003109002002	CL 17 9 82 OF 706	050C00219949	Zona de Influencia PEMPCHB	N2-T6-G5	N2	Decreto 606 de 2001				
AAA0031JZBR	003109002002	CL 17 9 82 OF 801	050C00219950	Zona de Influencia PEMPCHB	N2-T6-G5	N2	Decreto 606 de 2001				
AAA0031JZCX	003109002002	CL 17 9 82 OF 802	050C00219951	Zona de Influencia PEMPCHB	N2-T6-G5	N2	Decreto 606 de 2001				
AAA0031JZDM	003109002002	CL 17 9 82 OF 803	050C00219952	Zona de Influencia PEMPCHB	N2-T6-G5	N2	Decreto 606 de 2001				
AAA0031JZEA	003109002002	CL 17 9 82 OF 804	050C00219953	Zona de Influencia PEMPCHB	N2-T6-G5	N2	Decreto 606 de 2001				
AAA0031JZFT	003109002002	CL 17 9 82 OF 805	050C00219954	Zona de Influencia PEMPCHB	N2-T6-G5	N2	Decreto 606 de 2001				
AAA0031JZHY	003109002002	CL 17 9 82 OF 806	050C00219955	Zona de Influencia PEMPCHB	N2-T6-G5	N2	Decreto 606 de 2001				
AAA0031JZJH	003109002002	CL 17 9 82 OF 901	050C00219956	Zona de Influencia PEMPCHB	N2-T6-G5	N2	Decreto 606 de 2001				
AAA0031JZKL	003109002002	CL 17 9 82 OF 902	050C00219957	Zona de Influencia PEMPCHB	N2-T6-G5	N2	Decreto 606 de 2001				
AAA0031JZLW	003109002002	CL 17 9 82 OF 903	050C00219958	Zona de Influencia PEMPCHB	N2-T6-G5	N2	Decreto 606 de 2001				
AAA0031JZMS	003109002002	CL 17 9 82 OF 904	050C00219959	Zona de Influencia PEMPCHB	N2-T6-G5	N2	Decreto 606 de 2001				
AAA0031JZNN	003109002002	CL 17 9 82 OF 905	050C00219960	Zona de Influencia PEMPCHB	N2-T6-G5	N2	Decreto 606 de 2001				
AAA0029ZXKC	003102027002	CL 19 4 20 AP 1605	050C00000150	Zona de Influencia PEMPCHB	N4	N4	NO APLICA				
AAA0030BNWW	003102028001	KR 4 24 59 AP 903	050C00266554	Zona de Influencia PEMPCHB	N4	N4	NO APLICA				
AAA0030BNXS	003102028001	KR 4 24 59 AP 904	050C00266553	Zona de Influencia PEMPCHB	N4	N4	NO APLICA				
AAA0030BNYN	003102028001	KR 4 24 59 AP 1001	050C00266552	Zona de Influencia PEMPCHB	N4	N4	NO APLICA				
AAA0030BNZE	003102028001	KR 4 24 59 AP 1002	050C00266551	Zona de Influencia PEMPCHB	N4	N4	NO APLICA				
AAA0030BOAF	003102028001	KR 4 24 59 AP 1003	050C00266550	Zona de Influencia PEMPCHB	N4	N4	NO APLICA				
AAA0030BOBR	003102028001	KR 4 24 59 AP 1004	050C00266549	Zona de Influencia PEMPCHB	N4	N4	NO APLICA				
AAA0030BOCX	003102028001	KR 4 24 59 AP 1101	050C00266548	Zona de Influencia PEMPCHB	N4	N4	NO APLICA				
AAA0030BODM	003102028001	KR 4 24 59 AP 1102	050C00266547	Zona de Influencia PEMPCHB	N4	N4	NO APLICA				
AAA0030BOEA	003102028001	KR 4 24 59 AP 1103	050C00266546	Zona de Influencia PEMPCHB	N4	N4	NO APLICA				
AAA0030BOFT	003102028001	KR 4 24 59 AP 1104	050C00266545	Zona de Influencia PEMPCHB	N4	N4	NO APLICA				
AAA0030BOHY	003102028001	KR 4 24 59 AP 1201	050C00266565	Zona de Influencia PEMPCHB	N4	N4	NO APLICA				
AAA0030BOJH	003102028001	KR 4 24 59 AP 1202	050C00266564	Zona de Influencia PEMPCHB	N4	N4	NO APLICA				
AAA0030BOKL	003102028001	KR 4 24 59 AP 1203	050C00266563	Zona de Influencia PEMPCHB	N4	N4	NO APLICA				
AAA0030BOLW	003102028001	KR 4 24 59 AP 1204	050C00266562	Zona de Influencia PEMPCHB	N4	N4	NO APLICA				
AAA0031KWSK	003109002009	KR 9 17 63	050C00147002	Zona de Influencia PEMPCHB	N4	N4	NO APLICA				
AAA0031KWXR	003109002010	KR 9 17 55	050C01083323	Zona de Influencia PEMPCHB	N4	N4	NO APLICA				
AAA0031KWYX	003109002011	KR 9 17 53	050C01109789	Zona de Influencia PEMPCHB	N4	N4	NO APLICA				
AAA0031KWZM	003109002012	KR 9 17 39	050C00642289	Zona de Influencia PEMPCHB	N4	N4	NO APLICA				
AAA0031KXAW	003109002013	KR 9 17 23	050C00676784	Zona de Influencia PEMPCHB	N4	N4	NO APLICA				
AAA0031JZOE	003109002002	CL 17 9 82 OF 906	050C00219961	Zona de Influencia PEMPCHB	N2-T6-G5	N2	Decreto 606 de 2001				
AAA0155TBKC	003102019016	KR 7 21 62 LC 138	050C00947408	Zona de Influencia PEMPCHB	N4	N4	NO APLICA				
AAA0155TBLF	003102019016	KR 7 21 62 LC 139	050C00947409	Zona de Influencia PEMPCHB	N4	N4	NO APLICA				
AAA0155TBMR	003102019016	KR 7 21 62 LC 140	050C00947450	Zona de Influencia PEMPCHB	N4	N4	NO APLICA				
AAA0155TARU	003102019016	KR 7 21 62 LC 141	050C00947410	Zona de Influencia PEMPCHB	N4	N4	NO APLICA				
AAA0155TASK	003102019016	KR 7 21 62 LC 142	050C00947411	Zona de Influencia PEMPCHB	N4	N4	NO APLICA				
AAA0155SUTD	003102019016	KR 7 21 62 LC 143	050C00947412	Zona de Influencia PEMPCHB	N4	N4	NO APLICA				
AAA0155TAEA	003102019016	KR 7 21 62 LC 144	050C00947413	Zona de Influencia PEMPCHB	N4	N4	NO APLICA				
AAA0155TAFT	003102019016	KR 7 21 62 LC 145	050C00947414	Zona de Influencia PEMPCHB	N4	N4	NO APLICA				
AAA0155TAHY	003102019016	KR 7 21 62 LC 146	050C00947415	Zona de Influencia PEMPCHB	N4	N4	NO APLICA				
AAA0155TAJH	003102019016	KR 7 21 62 LC 147	050C00947416	Zona de Influencia PEMPCHB	N4	N4	NO APLICA				
AAA0155TAKL	003102019016	KR 7 21 62 LC 148	050C00947417	Zona de Influencia PEMPCHB	N4	N4	NO APLICA				
AAA0155TALW	003102019016	KR 7 21 62 LC 149	050C00947418	Zona de Influencia PEMPCHB	N4	N4	NO APLICA				
AAA0155TAMS	003102019016	KR 7 21 62 LC 150	050C00947419	Zona de Influencia PEMPCHB	N4	N4	NO APLICA				
AAA0155TANN	003102019016	KR 7 21 62 LC 151	050C00947420	Zona de Influencia PEMPCHB	N4	N4	NO APLICA				
AAA0155TAOE	003102019016	KR 7 21 62 LC 152	050C00947421	Zona de Influencia PEMPCHB	N4	N4	NO APLICA				
AAA0155TAPP	003102019016	KR 7 21 62 LC 153	050C00947422	Zona de Influencia PEMPCHB	N4	N4	NO APLICA				
AAA0155TATO	003102019016	KR 7 21 62 LC 154	050C00947423	Zona de Influencia PEMPCHB	N4	N4	NO APLICA				
AAA0155TAUZ	003102019016	KR 7 21 62 LC 155	050C00947424	Zona de Influencia PEMPCHB	N4	N4	NO APLICA				
AAA0155TAWF	003102019016	KR 7 21 62 LC 156	050C00947425	Zona de Influencia PEMPCHB	N4	N4	NO APLICA				
AAA0155SZOE	003102019016	KR 7 21 62 LC 157	050C00947426	Zona de Influencia PEMPCHB	N4	N4	NO APLICA				
AAA0155SZPP	003102019016	KR 7 21 62 LC 158	050C00947427	Zona de Influencia PEMPCHB	N4	N4	NO APLICA				
AAA0155SZRU	003102019016	KR 7 21 62 LC 159	050C00947428	Zona de Influencia PEMPCHB	N4	N4	NO APLICA				
AAA0155SZSK	003102019016	KR 7 21 62 LC 160	050C00947429	Zona de Influencia PEMPCHB	N4	N4	NO APLICA				
AAA0155SZTO	003102019016	KR 7 21 62 LC 161	050C00947430	Zona de Influencia PEMPCHB	N4	N4	NO APLICA				
AAA0155SZUZ	003102019016	KR 7 21 62 LC 162	050C00947431	Zona de Influencia PEMPCHB	N4	N4	NO APLICA				
AAA0155SZWF	003102019016	KR 7 21 62 LC 163	050C00947432	Zona de Influencia PEMPCHB	N4	N4	NO APLICA				
AAA0155SZXR	003102019016	KR 7 21 62 LC 164	050C00947433	Zona de Influencia PEMPCHB	N4	N4	NO APLICA				
AAA0030BPZE	003102028001	KR 4 24 59 AP 2102	050C00266585	Zona de Influencia PEMPCHB	N4	N4	NO APLICA				
AAA0030BRAW	003102028001	KR 4 24 59 AP 2103	050C00266584	Zona de Influencia PEMPCHB	N4	N4	NO APLICA				
AAA0030BRBS	003102028001	KR 4 24 59 AP 2104	050C00266582	Zona de Influencia PEMPCHB	N4	N4	NO APLICA				
AAA0030BRCN	003102028001	KR 4 24 59 AP 2201	050C00266581	Zona de Influencia PEMPCHB	N4	N4	NO APLICA				
AAA0030BRDE	003102028001	KR 4 24 59 AP 2202	050C00266580	Zona de Influencia PEMPCHB	N4	N4	NO APLICA				
AAA0030BREP	003102028001	KR 4 24 59 AP 2203	050C00266608	Zona de Influencia PEMPCHB	N4	N4	NO APLICA				
AAA0030BRFZ	003102028001	KR 4 24 59 AP 2204	050C00266607	Zona de Influencia PEMPCHB	N4	N4	NO APLICA				
AAA0030BRHK	003102028001	KR 4 24 59 AP 2301	050C00266606	Zona de Influencia PEMPCHB	N4	N4	NO APLICA				
AAA0155SSKC	003102019016	KR 7 21 62 LC 220	050C00947455	Zona de Influencia PEMPCHB	N4	N4	NO APLICA				
AAA0029SDXR	003102007006	KR 9 24 38 DP 541	050C00463553	Zona de Influencia PEMPCHB	N2-T5-G5	N2	Decreto 606 de 2001				
AAA0031JZPP	003109002002	CL 17 9 82 OF 1001	050C00219962	Zona de Influencia PEMPCHB	N2-T6-G5	N2	Decreto 606 de 2001				
AAA0031JZRU	003109002002	CL 17 9 82 OF 1002	050C00219963	Zona de Influencia PEMPCHB	N2-T6-G5	N2	Decreto 606 de 2001				
AAA0031JZSK	003109002002	CL 17 9 82 OF 1003	050C00219964	Zona de Influencia PEMPCHB	N2-T6-G5	N2	Decreto 606 de 2001				
AAA0031JZTO	003109002002	CL 17 9 82 OF 1004	050C00219965	Zona de Influencia PEMPCHB	N2-T6-G5	N2	Decreto 606 de 2001				
AAA0031JZUZ	003109002002	CL 17 9 82 OF 1005	050C00219966	Zona de Influencia PEMPCHB	N2-T6-G5	N2	Decreto 606 de 2001				
AAA0031JZWF	003109002002	CL 17 9 82 OF 1006	050C00219967	Zona de Influencia PEMPCHB	N2-T6-G5	N2	Decreto 606 de 2001				
AAA0031JZXR	003109002002	CL 17 9 82 OF 1101	050C00219968	Zona de Influencia PEMPCHB	N2-T6-G5	N2	Decreto 606 de 2001				
AAA0030BRRJ	003102028001	KR 4 24 59 AP 2501	050C00266612	Zona de Influencia PEMPCHB	N4	N4	NO APLICA				
AAA0030BRSY	003102028001	KR 4 24 59 AP 2502	050C00266611	Zona de Influencia PEMPCHB	N4	N4	NO APLICA				
AAA0030BRTD	003102028001	KR 4 24 59 AP 2503	050C00266610	Zona de Influencia PEMPCHB	N4	N4	NO APLICA				
AAA0030BRUH	003102028001	KR 4 24 59 AP 2504	050C00266609	Zona de Influencia PEMPCHB	N4	N4	NO APLICA				
AAA0030BRWW	003102028001	KR 4 24 59 AP 2601	050C00266472	Zona de Influencia PEMPCHB	N4	N4	NO APLICA				
AAA0030BRXS	003102028001	KR 4 24 59 AP 2602	050C00266473	Zona de Influencia PEMPCHB	N4	N4	NO APLICA				
AAA0030BRYN	003102028001	KR 4 24 59 AP 2603	050C00266471	Zona de Influencia PEMPCHB	N4	N4	NO APLICA				
AAA0030BRZE	003102028001	KR 4 24 59 AP 2604	050C00266470	Zona de Influencia PEMPCHB	N4	N4	NO APLICA				
AAA0030BSBR	003102029002	CL 23 4 10	050C00184087	Zona de Influencia PEMPCHB	N4	N4	NO APLICA				
AAA0030BSCX	003102029003	CL 23 4 22	050C00244492	Zona de Influencia PEMPCHB	N4	N4	NO APLICA				
AAA0030BSDM	003102029004	CL 23 4 26	050C01401617	Zona de Influencia PEMPCHB	N4	N4	NO APLICA				
AAA0031KRTD	003109002002	CL 17 9 68 GJ 224	050C00220334	Zona de Influencia PEMPCHB	N2-T6-G5	N2	Decreto 606 de 2001				
AAA0030BYNN	003102031014	KR 4 23 86 AP 202	050C00124124	Zona de Influencia PEMPCHB	N4	N4	NO APLICA				
AAA0030BYOE	003102031014	KR 4 23 86 AP 301	050C00124125	Zona de Influencia PEMPCHB	N4	N4	NO APLICA				
AAA0030BYPP	003102031014	KR 4 23 86 AP 302	050C00124126	Zona de Influencia PEMPCHB	N4	N4	NO APLICA				
AAA0030BYRU	003102031014	KR 4 23 86 AP 401	050C00124127	Zona de Influencia PEMPCHB	N4	N4	NO APLICA				
AAA0030BYSK	003102031014	KR 4 23 86 AP 402	050C00124128	Zona de Influencia PEMPCHB	N4	N4	NO APLICA				
AAA0030BYTO	003102031014	KR 4 23 86 AP 501	050C00124129	Zona de Influencia PEMPCHB	N4	N4	NO APLICA				
AAA0179ZUUZ	003102031015	CL 24 3B 39 GJ 1	050C00795839	Zona de Influencia PEMPCHB	N4	N4	NO APLICA				
AAA0179ZUXR	003102031015	CL 24 3B 41 AP 101	050C00795840	Zona de Influencia PEMPCHB	N4	N4	NO APLICA				
AAA0179ZUWF	003102031015	CL 24 3B 41 AP	050C00795841	Zona de Influencia PEMPCHB	N4	N4	NO APLICA				
AAA0179ZUTO	003102031015	CL 24 3B 41 AP 201	050C00795842	Zona de Influencia PEMPCHB	N4	N4	NO APLICA				
AAA0179ZUYX	003102031015	CL 24 3B 41 AP 202	050C00795843	Zona de Influencia PEMPCHB	N4	N4	NO APLICA				
AAA0179ZUSK	003102031015	CL 24 3B 41 AP 301	050C00795844	Zona de Influencia PEMPCHB	N4	N4	NO APLICA				
AAA0179ZUZM	003102031015	CL 24 3B 41 AP 302	050C00795845	Zona de Influencia PEMPCHB	N4	N4	NO APLICA				
AAA0179ZWBR	003102031015	CL 24 3B 41 AP 401	050C00795846	Zona de Influencia PEMPCHB	N4	N4	NO APLICA				
AAA0179ZWAF	003102031015	CL 24 3B 41 AP 402	050C00795847	Zona de Influencia PEMPCHB	N4	N4	NO APLICA				
AAA0030BYXR	003102031017	CL 24 3B 15	050C00215719	Zona de Influencia PEMPCHB	N4	N4	NO APLICA				
AAA0030BYYX	003102031018	KR 3B 23 71	050C00277073	Zona de Influencia PEMPCHB	N2-T1-G2	N2	Decreto 606 de 2001				
AAA0030BYZM	003102031019	KR 3B 23 49 AP 101	050C00554286	Zona de Influencia PEMPCHB	N4	N4	NO APLICA				
AAA0155SZYX	003102019016	KR 7 21 62 LC 165	050C00947434	Zona de Influencia PEMPCHB	N4	N4	NO APLICA				
AAA0155SZZM	003102019016	KR 7 21 62 LC 201	050C00947435	Zona de Influencia PEMPCHB	N4	N4	NO APLICA				
AAA0158LCXS	003102019016	KR 7 21 62 LC 202	050C00947436	Zona de Influencia PEMPCHB	N4	N4	NO APLICA				
AAA0155TAAF	003102019016	KR 7 21 62 LC 203	050C00947437	Zona de Influencia PEMPCHB	N4	N4	NO APLICA				
AAA0155TABR	003102019016	KR 7 21 62 LC 204	050C00947438	Zona de Influencia PEMPCHB	N4	N4	NO APLICA				
AAA0155TACX	003102019016	KR 7 21 62 LC 205	050C00947439	Zona de Influencia PEMPCHB	N4	N4	NO APLICA				
AAA0155TADM	003102019016	KR 7 21 62 LC 206	050C00947440	Zona de Influencia PEMPCHB	N4	N4	NO APLICA				
AAA0155SRWF	003102019016	KR 7 21 62 LC 207	050C00947441	Zona de Influencia PEMPCHB	N4	N4	NO APLICA				
AAA0155SRXR	003102019016	KR 7 21 62 LC 208	050C00947442	Zona de Influencia PEMPCHB	N4	N4	NO APLICA				
AAA0155SRYX	003102019016	KR 7 21 62 LC 209	050C00947443	Zona de Influencia PEMPCHB	N4	N4	NO APLICA				
AAA0155SRZM	003102019016	KR 7 21 62 LC 210	050C00947444	Zona de Influencia PEMPCHB	N4	N4	NO APLICA				
AAA0155SSAW	003102019016	KR 7 21 62 LC 211	050C00947445	Zona de Influencia PEMPCHB	N4	N4	NO APLICA				
AAA0155SSBS	003102019016	KR 7 21 62 LC 212	050C00947446	Zona de Influencia PEMPCHB	N4	N4	NO APLICA				
AAA0155SSCN	003102019016	KR 7 21 62 LC 213	050C00947447	Zona de Influencia PEMPCHB	N4	N4	NO APLICA				
AAA0155SSDE	003102019016	KR 7 21 62 LC 214	050C00947448	Zona de Influencia PEMPCHB	N4	N4	NO APLICA				
AAA0158LCYN	003102019016	KR 7 21 62 LC 215	050C00947449	Zona de Influencia PEMPCHB	N4	N4	NO APLICA				
AAA0155SSEP	003102019016	KR 7 21 62 LC 216	050C00947451	Zona de Influencia PEMPCHB	N4	N4	NO APLICA				
AAA0155SSFZ	003102019016	KR 7 21 62 LC 217	050C00947452	Zona de Influencia PEMPCHB	N4	N4	NO APLICA				
AAA0155SSHK	003102019016	KR 7 21 62 LC 218	050C00947453	Zona de Influencia PEMPCHB	N4	N4	NO APLICA				
AAA0155SSIZ	003102019016	KR 7 21 62 LC 219	050C00947454	Zona de Influencia PEMPCHB	N4	N4	NO APLICA				
AAA0031JZYX	003109002002	CL 17 9 82 OF 1102	050C00219969	Zona de Influencia PEMPCHB	N2-T6-G5	N2	Decreto 606 de 2001				
AAA0031JZZM	003109002002	CL 17 9 82 OF 1103	050C00219970	Zona de Influencia PEMPCHB	N2-T6-G5	N2	Decreto 606 de 2001				
AAA0031KAAF	003109002002	CL 17 9 82 OF 1104	050C00219971	Zona de Influencia PEMPCHB	N2-T6-G5	N2	Decreto 606 de 2001				
AAA0031KABR	003109002002	CL 17 9 82 OF 1105	050C00219972	Zona de Influencia PEMPCHB	N2-T6-G5	N2	Decreto 606 de 2001				
AAA0031KACX	003109002002	CL 17 9 82 OF 1106	050C00219973	Zona de Influencia PEMPCHB	N2-T6-G5	N2	Decreto 606 de 2001				
AAA0031KADM	003109002002	CL 17 9 82 OF 1201	050C00219974	Zona de Influencia PEMPCHB	N2-T6-G5	N2	Decreto 606 de 2001				
AAA0031KAEA	003109002002	CL 17 9 82 OF 1202	050C00219975	Zona de Influencia PEMPCHB	N2-T6-G5	N2	Decreto 606 de 2001				
AAA0031KAFT	003109002002	CL 17 9 82 OF 1203	050C00219976	Zona de Influencia PEMPCHB	N2-T6-G5	N2	Decreto 606 de 2001				
AAA0031KAHY	003109002002	CL 17 9 82 OF 1204	050C00219977	Zona de Influencia PEMPCHB	N2-T6-G5	N2	Decreto 606 de 2001				
AAA0031KAJH	003109002002	CL 17 9 82 OF 1205	050C00219978	Zona de Influencia PEMPCHB	N2-T6-G5	N2	Decreto 606 de 2001				
AAA0031KAKL	003109002002	CL 17 9 82 OF 1206	050C00219979	Zona de Influencia PEMPCHB	N2-T6-G5	N2	Decreto 606 de 2001				
AAA0031KALW	003109002002	CL 17 9 82 OF 1301	050C00219980	Zona de Influencia PEMPCHB	N2-T6-G5	N2	Decreto 606 de 2001				
AAA0031KAMS	003109002002	CL 17 9 82 OF 1302	050C00219981	Zona de Influencia PEMPCHB	N2-T6-G5	N2	Decreto 606 de 2001				
AAA0031KANN	003109002002	CL 17 9 82 OF 1303	050C00219982	Zona de Influencia PEMPCHB	N2-T6-G5	N2	Decreto 606 de 2001				
AAA0031KAOE	003109002002	CL 17 9 82 OF 1304	050C00219983	Zona de Influencia PEMPCHB	N2-T6-G5	N2	Decreto 606 de 2001				
AAA0031KAPP	003109002002	CL 17 9 82 OF 1305	050C00219984	Zona de Influencia PEMPCHB	N2-T6-G5	N2	Decreto 606 de 2001				
AAA0031KARU	003109002002	CL 17 9 82 OF 1306	050C00219985	Zona de Influencia PEMPCHB	N2-T6-G5	N2	Decreto 606 de 2001				
AAA0031KASK	003109002002	CL 17 9 82 OF 1401	050C00219986	Zona de Influencia PEMPCHB	N2-T6-G5	N2	Decreto 606 de 2001				
AAA0031KATO	003109002002	CL 17 9 82 OF 1402	050C00219987	Zona de Influencia PEMPCHB	N2-T6-G5	N2	Decreto 606 de 2001				
AAA0031KAUZ	003109002002	CL 17 9 82 OF 1403	050C00219988	Zona de Influencia PEMPCHB	N2-T6-G5	N2	Decreto 606 de 2001				
AAA0031KAWF	003109002002	CL 17 9 82 OF 1404	050C00219989	Zona de Influencia PEMPCHB	N2-T6-G5	N2	Decreto 606 de 2001				
AAA0031KAXR	003109002002	CL 17 9 82 OF 1405	050C00219990	Zona de Influencia PEMPCHB	N2-T6-G5	N2	Decreto 606 de 2001				
AAA0031KAYX	003109002002	CL 17 9 82 OF 1406	050C00219991	Zona de Influencia PEMPCHB	N2-T6-G5	N2	Decreto 606 de 2001				
AAA0031KAZM	003109002002	CL 17 9 82 OF 1501	050C00219992	Zona de Influencia PEMPCHB	N2-T6-G5	N2	Decreto 606 de 2001				
AAA0031KBAW	003109002002	CL 17 9 82 OF 1502	050C00219993	Zona de Influencia PEMPCHB	N2-T6-G5	N2	Decreto 606 de 2001				
AAA0031KBBS	003109002002	CL 17 9 82 OF 1503	050C00219994	Zona de Influencia PEMPCHB	N2-T6-G5	N2	Decreto 606 de 2001				
AAA0031KBCN	003109002002	CL 17 9 82 OF 1504	050C00219995	Zona de Influencia PEMPCHB	N2-T6-G5	N2	Decreto 606 de 2001				
AAA0031KBDE	003109002002	CL 17 9 82 OF 1505	050C00219996	Zona de Influencia PEMPCHB	N2-T6-G5	N2	Decreto 606 de 2001				
AAA0031KBEP	003109002002	CL 17 9 82 OF 1506	050C00219997	Zona de Influencia PEMPCHB	N2-T6-G5	N2	Decreto 606 de 2001				
AAA0031KBFZ	003109002002	CL 17 9 82 OF 1601	050C00219998	Zona de Influencia PEMPCHB	N2-T6-G5	N2	Decreto 606 de 2001				
AAA0030BZAW	003102031019	KR 3B 23 49 AP 102	050C00554287	Zona de Influencia PEMPCHB	N4	N4	NO APLICA				
AAA0030BZBS	003102031019	KR 3B 23 49 AP 103	050C00554288	Zona de Influencia PEMPCHB	N4	N4	NO APLICA				
AAA0030BZCN	003102031019	KR 3B 23 49 AP 104	050C00554289	Zona de Influencia PEMPCHB	N4	N4	NO APLICA				
AAA0030BZDE	003102031019	KR 3B 23 49 AP 105	050C00554290	Zona de Influencia PEMPCHB	N4	N4	NO APLICA				
AAA0030BZEP	003102031019	KR 3B 23 49 AP 106	050C00554291	Zona de Influencia PEMPCHB	N4	N4	NO APLICA				
AAA0030BZFZ	003102031019	KR 3B 23 49 AP 201	050C00554292	Zona de Influencia PEMPCHB	N4	N4	NO APLICA				
AAA0030BZHK	003102031019	KR 3B 23 49 AP 202	050C00554293	Zona de Influencia PEMPCHB	N4	N4	NO APLICA				
AAA0030BZJZ	003102031019	KR 3B 23 49 AP 203	050C00554294	Zona de Influencia PEMPCHB	N4	N4	NO APLICA				
AAA0030BZKC	003102031019	KR 3B 23 49 AP 204	050C00554295	Zona de Influencia PEMPCHB	N4	N4	NO APLICA				
AAA0030BZLF	003102031019	KR 3B 23 49 AP 205	050C00554296	Zona de Influencia PEMPCHB	N4	N4	NO APLICA				
AAA0030BZMR	003102031019	KR 3B 23 49 AP 206	050C00554297	Zona de Influencia PEMPCHB	N4	N4	NO APLICA				

AAA0030BZNX	003102031019	KR 3B 23 49 AP 301	050C00554298	Zona de Influencia PEMPCHB	N4	N4	NO APLICA			
AAA0031KBWW	003109002002	CL 17 9 82 OF 1802	050C00220011	Zona de Influencia PEMPCHB	N2-T6-G5	N2	Decreto 606 de 2001			
AAA0029ZZSY	003102027003	CL 19 4 48 AP 518	050C00135420	Zona de Influencia PEMPCHB	N4	N4	NO APLICA			
AAA0029SDYX	003102007006	KR 9 24 38 DP 542	050C00463554	Zona de Influencia PEMPCHB	N2-T5-G5	N2	Decreto 606 de 2001			
AAA0029SDZM	003102007006	KR 9 24 38 DP 543	050C00463555	Zona de Influencia PEMPCHB	N2-T5-G5	N2	Decreto 606 de 2001			
AAA0029SEAW	003102007006	KR 9 24 38 DP 544	050C00463556	Zona de Influencia PEMPCHB	N2-T5-G5	N2	Decreto 606 de 2001			
AAA0029SEBS	003102007006	KR 9 24 38 GJ 601	050C00463557	Zona de Influencia PEMPCHB	N2-T5-G5	N2	Decreto 606 de 2001			
AAA0029SECN	003102007006	KR 9 24 38 GJ 602	050C00463558	Zona de Influencia PEMPCHB	N2-T5-G5	N2	Decreto 606 de 2001			
AAA0031KBHK	003109002002	CL 17 9 82 OF 1602	050C00219999	Zona de Influencia PEMPCHB	N2-T6-G5	N2	Decreto 606 de 2001			
AAA0031KBJZ	003109002002	CL 17 9 82 OF 1603	050C00220000	Zona de Influencia PEMPCHB	N2-T6-G5	N2	Decreto 606 de 2001			
AAA0031KBKC	003109002002	CL 17 9 82 OF 1604	050C00220001	Zona de Influencia PEMPCHB	N2-T6-G5	N2	Decreto 606 de 2001			
AAA0031KBLF	003109002002	CL 17 9 82 OF 1605	050C00220002	Zona de Influencia PEMPCHB	N2-T6-G5	N2	Decreto 606 de 2001			
AAA0031KBMR	003109002002	CL 17 9 82 OF 1606	050C00220003	Zona de Influencia PEMPCHB	N2-T6-G5	N2	Decreto 606 de 2001			
AAA0031KBNX	003109002002	CL 17 9 82 OF 1701	050C00220004	Zona de Influencia PEMPCHB	N2-T6-G5	N2	Decreto 606 de 2001			
AAA0031KBOM	003109002002	CL 17 9 82 OF 1702	050C00220005	Zona de Influencia PEMPCHB	N2-T6-G5	N2	Decreto 606 de 2001			
AAA0031KBPA	003109002002	CL 17 9 82 OF 1703	050C00220006	Zona de Influencia PEMPCHB	N2-T6-G5	N2	Decreto 606 de 2001			
AAA0031KBRJ	003109002002	CL 17 9 82 OF 1704	050C00220007	Zona de Influencia PEMPCHB	N2-T6-G5	N2	Decreto 606 de 2001			
AAA0031KBSY	003109002002	CL 17 9 82 OF 1705	050C00220008	Zona de Influencia PEMPCHB	N2-T6-G5	N2	Decreto 606 de 2001			
AAA0031KBTD	003109002002	CL 17 9 82 OF 1706	050C00220009	Zona de Influencia PEMPCHB	N2-T6-G5	N2	Decreto 606 de 2001			
AAA0031KBUH	003109002002	CL 17 9 82 OF 1801	050C00220010	Zona de Influencia PEMPCHB	N2-T6-G5	N2	Decreto 606 de 2001			
AAA0029SEDE	003102007006	KR 9 24 38 GJ 603	050C00463559	Zona de Influencia PEMPCHB	N2-T5-G5	N2	Decreto 606 de 2001			
AAA0029SEEP	003102007006	KR 9 24 38 GJ 604	050C00463560	Zona de Influencia PEMPCHB	N2-T5-G5	N2	Decreto 606 de 2001			
AAA0029SEFZ	003102007006	KR 9 24 38 GJ 605	050C00463561	Zona de Influencia PEMPCHB	N2-T5-G5	N2	Decreto 606 de 2001			
AAA0029SEHK	003102007006	KR 9 24 38 GJ 606	050C00463562	Zona de Influencia PEMPCHB	N2-T5-G5	N2	Decreto 606 de 2001			
AAA0029SEJZ	003102007006	KR 9 24 38 GJ 607	050C00463563	Zona de Influencia PEMPCHB	N2-T5-G5	N2	Decreto 606 de 2001			
AAA0029SEKC	003102007006	KR 9 24 38 GJ 608	050C00463564	Zona de Influencia PEMPCHB	N2-T5-G5	N2	Decreto 606 de 2001			
AAA0029SELF	003102007006	KR 9 24 38 GJ 609	050C00463565	Zona de Influencia PEMPCHB	N2-T5-G5	N2	Decreto 606 de 2001			
AAA0029SEMR	003102007006	KR 9 24 38 GJ 610	050C00463566	Zona de Influencia PEMPCHB	N2-T5-G5	N2	Decreto 606 de 2001			
AAA0029SENX	003102007006	KR 9 24 38 GJ 611	050C00463567	Zona de Influencia PEMPCHB	N2-T5-G5	N2	Decreto 606 de 2001			
AAA0029SEOM	003102007006	KR 9 24 38 GJ 612	050C00463568	Zona de Influencia PEMPCHB	N2-T5-G5	N2	Decreto 606 de 2001			
AAA0029SEPA	003102007006	KR 9 24 38 GJ 613	050C00463569	Zona de Influencia PEMPCHB	N2-T5-G5	N2	Decreto 606 de 2001			
AAA0029SERJ	003102007006	KR 9 24 38 GJ 614	050C00463570	Zona de Influencia PEMPCHB	N2-T5-G5	N2	Decreto 606 de 2001			
AAA0029SESY	003102007006	KR 9 24 38 GJ 615	050C00463571	Zona de Influencia PEMPCHB	N2-T5-G5	N2	Decreto 606 de 2001			
AAA0029SETD	003102007006	KR 9 24 38 GJ 616	050C00463572	Zona de Influencia PEMPCHB	N2-T5-G5	N2	Decreto 606 de 2001			
AAA0029SEUH	003102007006	KR 9 24 38 GJ 617	050C00463573	Zona de Influencia PEMPCHB	N2-T5-G5	N2	Decreto 606 de 2001			
AAA0029SEWW	003102007006	KR 9 24 38 GJ 618	050C00463574	Zona de Influencia PEMPCHB	N2-T5-G5	N2	Decreto 606 de 2001			
AAA0029SEXS	003102007006	KR 9 24 38 GJ 619	050C00463575	Zona de Influencia PEMPCHB	N2-T5-G5	N2	Decreto 606 de 2001			
AAA0029SEYN	003102007006	KR 9 24 38 GJ 620	050C00463576	Zona de Influencia PEMPCHB	N2-T5-G5	N2	Decreto 606 de 2001			
AAA0029SEZE	003102007006	KR 9 24 38 GJ 621	050C00463577	Zona de Influencia PEMPCHB	N2-T5-G5	N2	Decreto 606 de 2001			
AAA0029SFAF	003102007006	KR 9 24 38 GJ 622	050C00463578	Zona de Influencia PEMPCHB	N2-T5-G5	N2	Decreto 606 de 2001			
AAA0029SFBR	003102007006	KR 9 24 38 GJ 623	050C00463579	Zona de Influencia PEMPCHB	N2-T5-G5	N2	Decreto 606 de 2001			
AAA0029SFCX	003102007006	KR 9 24 38 GJ 624	050C00463580	Zona de Influencia PEMPCHB	N2-T5-G5	N2	Decreto 606 de 2001			
AAA0029SFDM	003102007006	KR 9 24 38 GJ 625	050C00463581	Zona de Influencia PEMPCHB	N2-T5-G5	N2	Decreto 606 de 2001			
AAA0029SFEA	003102007006	KR 9 24 38 GJ 626	050C00463582	Zona de Influencia PEMPCHB	N2-T5-G5	N2	Decreto 606 de 2001			
AAA0029SFFT	003102007006	KR 9 24 38 GJ 627	050C00463583	Zona de Influencia PEMPCHB	N2-T5-G5	N2	Decreto 606 de 2001			
AAA0029SFHY	003102007006	KR 9 24 38 GJ 628	050C00463584	Zona de Influencia PEMPCHB	N2-T5-G5	N2	Decreto 606 de 2001			
AAA0029SFJH	003102007006	KR 9 24 38 GJ 629	050C00463585	Zona de Influencia PEMPCHB	N2-T5-G5	N2	Decreto 606 de 2001			
AAA0029SFKL	003102007006	KR 9 24 38 GJ 630	050C00463586	Zona de Influencia PEMPCHB	N2-T5-G5	N2	Decreto 606 de 2001			
AAA0029SFLW	003102007006	KR 9 24 38 GJ 631	050C00463587	Zona de Influencia PEMPCHB	N2-T5-G5	N2	Decreto 606 de 2001			
AAA0029SFMS	003102007006	KR 9 24 38 GJ 632	050C00463588	Zona de Influencia PEMPCHB	N2-T5-G5	N2	Decreto 606 de 2001			
AAA0029SFNN	003102007006	KR 9 24 38 GJ 633	050C00463589	Zona de Influencia PEMPCHB	N2-T5-G5	N2	Decreto 606 de 2001			
AAA0031JXBR	003109002002	CL 17 9 36 LC 101	050C00219791	Zona de Influencia PEMPCHB	N2-T6-G5	N2	Decreto 606 de 2001			
AAA0031JXCX	003109002002	CL 17 9 36 LC 102	050C00219792	Zona de Influencia PEMPCHB	N2-T6-G5	N2	Decreto 606 de 2001			
AAA0031JXDM	003109002002	CL 17 9 36 LC 103	050C00219793	Zona de Influencia PEMPCHB	N2-T6-G5	N2	Decreto 606 de 2001			
AAA0029ZUCX	003102027002	CL 19 4 20 AP 605	050C00061411	Zona de Influencia PEMPCHB	N4	N4	NO APLICA			
AAA0030ACDE	003102027003	CL 19 4 48 AP 1124	050C00109413	Zona de Influencia PEMPCHB	N4	N4	NO APLICA			
AAA0030ACEP	003102027003	CL 19 4 48 AP 1401	050C00469923	Zona de Influencia PEMPCHB	N4	N4	NO APLICA			
AAA0030ACFZ	003102027003	CL 19 4 48 AP 1402	050C00284865	Zona de Influencia PEMPCHB	N4	N4	NO APLICA			
AAA0030ACHK	003102027003	CL 19 4 48 AP 1403	050C00152043	Zona de Influencia PEMPCHB	N4	N4	NO APLICA			
AAA0030ACJZ	003102027003	CL 19 4 48 AP 1404	050C00151367	Zona de Influencia PEMPCHB	N4	N4	NO APLICA			
AAA0030ACKC	003102027003	CL 19 4 48 AP 1405	050C00796910	Zona de Influencia PEMPCHB	N4	N4	NO APLICA			
AAA0030ACLF	003102027003	CL 19 4 48 AP 1406	050C00288100	Zona de Influencia PEMPCHB	N4	N4	NO APLICA			
AAA0030ACMR	003102027003	CL 19 4 48 AP 1407	050C00796911	Zona de Influencia PEMPCHB	N4	N4	NO APLICA			
AAA0030ACNX	003102027003	CL 19 4 48 AP 1408	050C00411632	Zona de Influencia PEMPCHB	N4	N4	NO APLICA			
AAA0030ACOM	003102027003	CL 19 4 48 AP 1409	050C00589609	Zona de Influencia PEMPCHB	N4	N4	NO APLICA			
AAA0030ACPA	003102027003	CL 19 4 48 AP 1410	050C00241112	Zona de Influencia PEMPCHB	N4	N4	NO APLICA			
AAA0030ACRJ	003102027003	CL 19 4 48 AP 1411	050C00546717	Zona de Influencia PEMPCHB	N4	N4	NO APLICA			
AAA0030ACSY	003102027003	CL 19 4 48 AP 1412	050C00796912	Zona de Influencia PEMPCHB	N4	N4	NO APLICA			
AAA0030ACTD	003102027003	CL 19 4 48 AP 1413	050C00341162	Zona de Influencia PEMPCHB	N4	N4	NO APLICA			
AAA0030ACUH	003102027003	CL 19 4 48 AP 1414	050C00796913	Zona de Influencia PEMPCHB	N4	N4	NO APLICA			
AAA0030ACWW	003102027003	CL 19 4 48 AP 1415	050C00573313	Zona de Influencia PEMPCHB	N4	N4	NO APLICA			
AAA0030BYJH	003102031014	KR 4 23 82 LC 1	050C00124120	Zona de Influencia PEMPCHB	N4	N4	NO APLICA			
AAA0031KFHK	003109002002	CL 17 9 68 GJ 27	050C00220137	Zona de Influencia PEMPCHB	N2-T6-G5	N2	Decreto 606 de 2001			
AAA0031KFJZ	003109002002	CL 17 9 68 GJ 28	050C00220138	Zona de Influencia PEMPCHB	N2-T6-G5	N2	Decreto 606 de 2001			
AAA0031KFKC	003109002002	CL 17 9 68 GJ 29	050C00220139	Zona de Influencia PEMPCHB	N2-T6-G5	N2	Decreto 606 de 2001			
AAA0031KFLF	003109002002	CL 17 9 68 GJ 30	050C00220140	Zona de Influencia PEMPCHB	N2-T6-G5	N2	Decreto 606 de 2001			
AAA0031KFMR	003109002002	CL 17 9 68 GJ 31	050C00220141	Zona de Influencia PEMPCHB	N2-T6-G5	N2	Decreto 606 de 2001			
AAA0031KHHK	003109002002	CL 17 9 68 GJ 49	050C00220159	Zona de Influencia PEMPCHB	N2-T6-G5	N2	Decreto 606 de 2001			
AAA0031KHJZ	003109002002	CL 17 9 68 GJ 50	050C00220160	Zona de Influencia PEMPCHB	N2-T6-G5	N2	Decreto 606 de 2001			
AAA0031KHKC	003109002002	CL 17 9 68 GJ 51	050C00220161	Zona de Influencia PEMPCHB	N2-T6-G5	N2	Decreto 606 de 2001			
AAA0031KHLF	003109002002	CL 17 9 68 GJ 52	050C00220162	Zona de Influencia PEMPCHB	N2-T6-G5	N2	Decreto 606 de 2001			
AAA0031KHMR	003109002002	CL 17 9 68 GJ 53	050C00220163	Zona de Influencia PEMPCHB	N2-T6-G5	N2	Decreto 606 de 2001			
AAA0031KHNX	003109002002	CL 17 9 68 GJ 54	050C00220164	Zona de Influencia PEMPCHB	N2-T6-G5	N2	Decreto 606 de 2001			
AAA0031KHOM	003109002002	CL 17 9 68 GJ 55	050C00220165	Zona de Influencia PEMPCHB	N2-T6-G5	N2	Decreto 606 de 2001			
AAA0030AEFZ	003102027003	CL 19 4 48 AP 1722	050C00796923	Zona de Influencia PEMPCHB	N4	N4	NO APLICA			
AAA0030AEHK	003102027003	CL 19 4 48 AP 1723	050C00550346	Zona de Influencia PEMPCHB	N4	N4	NO APLICA			
AAA0031KBXS	003109002002	CL 17 9 82 OF 1803	050C00220012	Zona de Influencia PEMPCHB	N2-T6-G5	N2	Decreto 606 de 2001			
AAA0031KBYN	003109002002	CL 17 9 82 OF 1901	050C00220016	Zona de Influencia PEMPCHB	N2-T6-G5	N2	Decreto 606 de 2001			
AAA0031KBZE	003109002002	CL 17 9 82 OF 1902	050C00220017	Zona de Influencia PEMPCHB	N2-T6-G5	N2	Decreto 606 de 2001			
AAA0031KCAF	003109002002	CL 17 9 82 OF 1903	050C00220018	Zona de Influencia PEMPCHB	N2-T6-G5	N2	Decreto 606 de 2001			
AAA0031KOLW	003109002002	CL 17 9 68 GJ 184	050C00220294	Zona de Influencia PEMPCHB	N2-T6-G5	N2	Decreto 606 de 2001			
AAA0031KOMS	003109002002	CL 17 9 68 GJ 185	050C00220295	Zona de Influencia PEMPCHB	N2-T6-G5	N2	Decreto 606 de 2001			
AAA0031KONN	003109002002	CL 17 9 68 GJ 186	050C00220296	Zona de Influencia PEMPCHB	N2-T6-G5	N2	Decreto 606 de 2001			
AAA0031KOOE	003109002002	CL 17 9 68 GJ 187	050C00220297	Zona de Influencia PEMPCHB	N2-T6-G5	N2	Decreto 606 de 2001			
AAA0031KOPP	003109002002	CL 17 9 68 GJ 188	050C00220298	Zona de Influencia PEMPCHB	N2-T6-G5	N2	Decreto 606 de 2001			
AAA0031KORU	003109002002	CL 17 9 68 GJ 189	050C00220299	Zona de Influencia PEMPCHB	N2-T6-G5	N2	Decreto 606 de 2001			
AAA0031KOSK	003109002002	CL 17 9 68 GJ 190	050C00220300	Zona de Influencia PEMPCHB	N2-T6-G5	N2	Decreto 606 de 2001			
AAA0031KOTO	003109002002	CL 17 9 68 GJ 191	050C00220301	Zona de Influencia PEMPCHB	N2-T6-G5	N2	Decreto 606 de 2001			
AAA0031KOUZ	003109002002	CL 17 9 68 GJ 192	050C00220302	Zona de Influencia PEMPCHB	N2-T6-G5	N2	Decreto 606 de 2001			
AAA0031KOWF	003109002002	CL 17 9 68 GJ 234	050C00396128	Zona de Influencia PEMPCHB	N2-T6-G5	N2	Decreto 606 de 2001			
AAA0031KOXR	003109002002	CL 17 9 68 GJ 235	050C00396129	Zona de Influencia PEMPCHB	N2-T6-G5	N2	Decreto 606 de 2001			
AAA0031KOYX	003109002002	CL 17 9 68 GJ 236	050C00396130	Zona de Influencia PEMPCHB	N2-T6-G5	N2	Decreto 606 de 2001			
AAA0031KOZM	003109002002	CL 17 9 68 GJ 237	050C00396131	Zona de Influencia PEMPCHB	N2-T6-G5	N2	Decreto 606 de 2001			
AAA0031KPAW	003109002002	CL 17 9 68 GJ 238	050C00396132	Zona de Influencia PEMPCHB	N2-T6-G5	N2	Decreto 606 de 2001			
AAA0031KPBS	003109002002	CL 17 9 68 GJ 239	050C00396133	Zona de Influencia PEMPCHB	N2-T6-G5	N2	Decreto 606 de 2001			
AAA0031KPCN	003109002002	CL 17 9 68 GJ 240	050C00396134	Zona de Influencia PEMPCHB	N2-T6-G5	N2	Decreto 606 de 2001			
AAA0031KPDE	003109002002	CL 17 9 68 GJ 241	050C00396135	Zona de Influencia PEMPCHB	N2-T6-G5	N2	Decreto 606 de 2001			
AAA0031KPEP	003109002002	CL 17 9 68 GJ 242	050C00396136	Zona de Influencia PEMPCHB	N2-T6-G5	N2	Decreto 606 de 2001			
AAA0031KPFZ	003109002002	CL 17 9 68 GJ 243	050C00396137	Zona de Influencia PEMPCHB	N2-T6-G5	N2	Decreto 606 de 2001			
AAA0031KPHK	003109002002	CL 17 9 36 DP 201	050C00396138	Zona de Influencia PEMPCHB	N2-T6-G5	N2	Decreto 606 de 2001			
AAA0031KPJZ	003109002002	CL 17 9 68 GJ 193	050C00220303	Zona de Influencia PEMPCHB	N2-T6-G5	N2	Decreto 606 de 2001			
AAA0031KPKC	003109002002	CL 17 9 68 GJ 194	050C00220304	Zona de Influencia PEMPCHB	N2-T6-G5	N2	Decreto 606 de 2001			
AAA0031KPLF	003109002002	CL 17 9 68 GJ 195	050C00220305	Zona de Influencia PEMPCHB	N2-T6-G5	N2	Decreto 606 de 2001			
AAA0031KPMR	003109002002	CL 17 9 68 GJ 196	050C00220306	Zona de Influencia PEMPCHB	N2-T6-G5	N2	Decreto 606 de 2001			
AAA0031KPNX	003109002002	CL 17 9 68 GJ 197	050C00220307	Zona de Influencia PEMPCHB	N2-T6-G5	N2	Decreto 606 de 2001			
AAA0031KPOM	003109002002	CL 17 9 68 GJ 198	050C00220308	Zona de Influencia PEMPCHB	N2-T6-G5	N2	Decreto 606 de 2001			
AAA0031KPPA	003109002002	CL 17 9 68 GJ 199	050C00220309	Zona de Influencia PEMPCHB	N2-T6-G5	N2	Decreto 606 de 2001			
AAA0031KPRJ	003109002002	CL 17 9 68 GJ 200	050C00220310	Zona de Influencia PEMPCHB	N2-T6-G5	N2	Decreto 606 de 2001			
AAA0031KPSY	003109002002	CL 17 9 68 GJ 201	050C00220311	Zona de Influencia PEMPCHB	N2-T6-G5	N2	Decreto 606 de 2001			
AAA0031KPTD	003109002002	CL 17 9 68 GJ 202	050C00220312	Zona de Influencia PEMPCHB	N2-T6-G5	N2	Decreto 606 de 2001			
AAA0031KPUH	003109002002	CL 17 9 68 GJ 203	050C00220313	Zona de Influencia PEMPCHB	N2-T6-G5	N2	Decreto 606 de 2001			
AAA0031KPWW	003109002002	CL 17 9 68 GJ 204	050C00220314	Zona de Influencia PEMPCHB	N2-T6-G5	N2	Decreto 606 de 2001			
AAA0031KPXS	003109002002	CL 17 9 68 GJ 205	050C00220315	Zona de Influencia PEMPCHB	N2-T6-G5	N2	Decreto 606 de 2001			
AAA0031KPYN	003109002002	CL 17 9 68 GJ 206	050C00220316	Zona de Influencia PEMPCHB	N2-T6-G5	N2	Decreto 606 de 2001			
AAA0031KPZE	003109002002	CL 17 9 68 GJ 207	050C00220317	Zona de Influencia PEMPCHB	N2-T6-G5	N2	Decreto 606 de 2001			
AAA0031KRAW	003109002002	CL 17 9 68 GJ 208	050C00220318	Zona de Influencia PEMPCHB	N2-T6-G5	N2	Decreto 606 de 2001			
AAA0031KRBS	003109002002	CL 17 9 68 GJ 209	050C00220319	Zona de Influencia PEMPCHB	N2-T6-G5	N2	Decreto 606 de 2001			
AAA0031KRCN	003109002002	CL 17 9 68 GJ 210	050C00220320	Zona de Influencia PEMPCHB	N2-T6-G5	N2	Decreto 606 de 2001			
AAA0031KRDE	003109002002	CL 17 9 68 GJ 211	050C00220321	Zona de Influencia PEMPCHB	N2-T6-G5	N2	Decreto 606 de 2001			
AAA0031KREP	003109002002	CL 17 9 68 GJ 212	050C00220322	Zona de Influencia PEMPCHB	N2-T6-G5	N2	Decreto 606 de 2001			
AAA0031KRFZ	003109002002	CL 17 9 68 GJ 213	050C00220323	Zona de Influencia PEMPCHB	N2-T6-G5	N2	Decreto 606 de 2001			
AAA0031KRHK	003109002002	CL 17 9 68 GJ 214	050C00220324	Zona de Influencia PEMPCHB	N2-T6-G5	N2	Decreto 606 de 2001			
AAA0031KRJZ	003109002002	CL 17 9 68 GJ 215	050C00220325	Zona de Influencia PEMPCHB	N2-T6-G5	N2	Decreto 606 de 2001			
AAA0031KRKC	003109002002	CL 17 9 68 GJ 216	050C00220326	Zona de Influencia PEMPCHB	N2-T6-G5	N2	Decreto 606 de 2001			
AAA0031KRLF	003109002002	CL 17 9 68 GJ 217	050C00220327	Zona de Influencia PEMPCHB	N2-T6-G5	N2	Decreto 606 de 2001			
AAA0030AEJZ	003102027003	CL 19 4 48 AP 1724	050C00072741	Zona de Influencia PEMPCHB	N4	N4	NO APLICA			
AAA0029ZXLF	003102027002	CL 19 4 20 AP 1701	050C00245848	Zona de Influencia PEMPCHB	N4	N4	NO APLICA			
AAA0029ZXMR	003102027002	CL 19 4 20 AP 1702	050C00049421	Zona de Influencia PEMPCHB	N4	N4	NO APLICA			
AAA0029ZXNX	003102027002	CL 19 4 20 AP 1703	050C00460458	Zona de Influencia PEMPCHB	N4	N4	NO APLICA			
AAA0029ZXOM	003102027002	CL 19 4 20 AP 1704	050C00646277	Zona de Influencia PEMPCHB	N4	N4	NO APLICA			
AAA0029ZXPA	003102027002	CL 19 4 20 AP 1705	050C00382475	Zona de Influencia PEMPCHB	N4	N4	NO APLICA			
AAA0029ZXRJ	003102027002	CL 19 4 20 AP 1801	050C00124594	Zona de Influencia PEMPCHB	N4	N4	NO APLICA			
AAA0029ZXSY	003102027002	CL 19 4 20 AP 1802	050C00126674	Zona de Influencia PEMPCHB	N4	N4	NO APLICA			
AAA0029ZXTD	003102027002	CL 19 4 20 AP 1803	050C00126675	Zona de Influencia PEMPCHB	N4	N4	NO APLICA			
AAA0029ZXUH	003102027002	CL 19 4 20 AP 1804	050C00126676	Zona de Influencia PEMPCHB	N4	N4	NO APLICA			
AAA0029ZXWW	003102027002	CL 19 4 20 AP 1805	050C00126677	Zona de Influencia PEMPCHB	N4	N4	NO APLICA			
AAA0029ZXXS	003102027002	CL 19 4 24 LC 1	050C00127816	Zona de Influencia PEMPCHB	N4	N4	NO APLICA			
AAA0029ZXYN	003102027002	CL 19 4 20 LC 2	050C00093012	Zona de Influencia PEMPCHB	N4	N4	NO APLICA			
AAA0029ZXZE	003102027002	CL 19 4 18 LC 3	050C00064209	Zona de Influencia PEMPCHB	N4	N4	NO APLICA			
AAA0029ZYAF	003102027002	CL 19 4 18 LC 4	050C00162299	Zona de Influencia PEMPCHB	N4	N4	NO APLICA			
AAA0029ZYBR	003102027002	CL 19 4 20 LC 5	050C00082950	Zona de Influencia PEMPCHB	N4	N4	NO APLICA			
AAA0029ZYCX	003102027002	CL 19 4 16 LC 6	050C00066589	Zona de Influencia PEMPCHB	N4	N4	NO APLICA			
AAA0029ZYDM	003102027003	CL 19 4 56 LC 1	050C00439029	Zona de Influencia PEMPCHB	N4	N4	NO APLICA			
AAA0029ZYEA	003102027003	CL 19 4 56 LC 2	050C00270224	Zona de Influencia PEMPCHB	N4	N4	NO APLICA			
AAA0029ZYFT	003102027003	CL 19 4 56 LC 3	050C00009440	Zona de Influencia PEMPCHB	N4	N4	NO APLICA			
AAA0029ZYHY	003102027003	CL 19 4 56 LC 4	050C00688344	Zona de Influencia PEMPCHB	N4	N4	NO APLICA			
AAA0029ZYJH	003102027003	CL 19 4 56 LC 5	050C00596311	Zona de Influencia PEMPCHB	N4	N4	NO APLICA			
AAA0029ZYKL	003102027003	CL 19 4 48 LC 6	050C00606130	Zona de Influencia PEMPCHB	N4	N4	NO APLICA			
AAA0029ZYLW	003102027003	CL 19 4 48 LC 7	050C00380911	Zona de Influencia PEMPCHB	N4	N4	NO APLICA			
AAA0029ZYMS	003102027003	CL 19 4 48 LC 8	050C00380910	Zona de Influencia PEMPCHB	N4	N4	NO APLICA			
AAA0029ZYNN	003102027003	CL 19 4 48 LC 9	050C00796888	Zona de Influencia PEMPCHB	N4	N4	NO APLICA			
AAA0029ZYOE	003102027003	CL 19 4 4 LC 10	050C00131998	Zona de Influencia PEMPCHB	N4	N4	NO APLICA			
AAA0029ZYPP	003102027003	CL 19 4 38 LC 11	050C00796889	Zona de Influencia PEMPCHB	N4	N4	NO APLICA			
AAA0029ZYRU	003102027003	CL 19 4 34 LC 12	050C00128529	Zona de Influencia PEMPCHB	N4	N4	NO APLICA			
AAA0029ZYSK	003102027003	CL 19 4 56 LC 13	050C00380912	Zona de Influencia PEMPCHB	N4	N4	NO APLICA			
AAA0029ZYTO	003102027003	CL 19 4 56 LC 14	050C00380908	Zona de Influencia PEMPCHB	N4	N4	NO APLICA			
AAA0029ZYUZ	003102027003	CL 19 4 56 LC 15	050C00380909	Zona de Influencia PEMPCHB	N4	N4	NO APLICA			
AAA0029ZYWF	003102027003	CL 19 4 56 LC 16	050C00270225	Zona de Influencia PEMPCHB	N4	N4	NO APLICA			
AAA0029ZYXR	003102027003	CL 19 4 56 LC 17	050C00262143	Zona de Influencia PEMPCHB	N4	N4	NO APLICA			
AAA0029ZYYX	003102027003	CL 19 4 48 AP 501	050C00796890	Zona de Influencia PEMPCHB	N4	N4	NO APLICA			
AAA0029ZYZM	003102027003	CL 19 4 48 AP 502	050C00026461	Zona de Influencia PEMPCHB	N4	N4	NO APLICA			
AAA0029ZZAW	003102027003	CL 19 4 48 AP 503	050C00321206	Zona de Influencia PEMPCHB	N4	N4	NO APLICA			
AAA0029ZZBS	003102027003	CL 19 4 48 AP 504	050C00603941	Zona de Influencia PEMPCHB	N4	N4	NO APLICA			
AAA0029ZZCN	003102027003	CL 19 4 48 AP 505	050C00796891	Zona de Influencia PEMPCHB	N4	N4	NO APLICA			
AAA0029ZZDE	003102027003	CL 19 4 48 AP 506	050C00309385	Zona de Influencia PEMPCHB	N4	N4	NO APLICA			
AAA0029ZZEP	003102027003	CL 19 4 48 AP 507	050C00591954	Zona de Influencia PEMPCHB	N4	N4	NO APLICA			
AAA0029ZZFZ	003102027003	CL 19 4 48 AP 508	050C00012999	Zona de Influencia PEMPCHB	N4	N4	NO APLICA			
AAA0029ZZHK	003102027003	CL 19 4 48 AP 509	050C00796892	Zona de Influencia PEMPCHB	N4	N4	NO APLICA			
AAA0029ZZJZ	003102027003	CL 19 4 48 AP 510	050C00796893	Zona de Influencia PEMPCHB	N4	N4	NO APLICA			
AAA0029ZZKC	003102027003	CL 19 4 48 AP 511	050C00796894	Zona de Influencia PEMPCHB	N4	N4	NO APLICA			

AAA0029ZZLF	003102027003	CL 19 4 48 AP 512	050C00007896	Zona de Influencia PEMPCHB	N4	N4	NO APLICA			
AAA0029ZZMR	003102027003	CL 19 4 48 AP 513	050C00390435	Zona de Influencia PEMPCHB	N4	N4	NO APLICA			
AAA0029ZZNX	003102027003	CL 19 4 48 AP 514	050C00243991	Zona de Influencia PEMPCHB	N4	N4	NO APLICA			
AAA0029ZZOM	003102027003	CL 19 4 48 AP 515	050C00796896	Zona de Influencia PEMPCHB	N4	N4	NO APLICA			
AAA0029ZZPA	003102027003	CL 19 4 48 AP 516	050C00796897	Zona de Influencia PEMPCHB	N4	N4	NO APLICA			
AAA0031KRMR	003109002002	CL 17 9 68 GJ 218	050C00220328	Zona de Influencia PEMPCHB	N2-T6-G5	N2	Decreto 606 de 2001			
AAA0031KRNX	003109002002	CL 17 9 68 GJ 219	050C00220329	Zona de Influencia PEMPCHB	N2-T6-G5	N2	Decreto 606 de 2001			
AAA0031KROM	003109002002	CL 17 9 68 GJ 220	050C00220330	Zona de Influencia PEMPCHB	N2-T6-G5	N2	Decreto 606 de 2001			
AAA0031KRPA	003109002002	CL 17 9 68 GJ 221	050C00220331	Zona de Influencia PEMPCHB	N2-T6-G5	N2	Decreto 606 de 2001			
AAA0031KRRJ	003109002002	CL 17 9 68 GJ 222	050C00220332	Zona de Influencia PEMPCHB	N2-T6-G5	N2	Decreto 606 de 2001			
AAA0031KRSY	003109002002	CL 17 9 68 GJ 223	050C00220333	Zona de Influencia PEMPCHB	N2-T6-G5	N2	Decreto 606 de 2001			
AAA0031JTWF	003109002002	CL 17 9 36 OF 501	050C00219877	Zona de Influencia PEMPCHB	N2-T6-G5	N2	Decreto 606 de 2001			
AAA0029ZZRJ	003102027003	CL 19 4 48 AP 517	050C00220846	Zona de Influencia PEMPCHB	N4	N4	NO APLICA			
AAA0030BSFT	003102029006	CL 23 4 36	050C00241327	Zona de Influencia PEMPCHB	N4	N4	NO APLICA			
AAA0030AEKC	003102027003	CL 19 4 48 AP 2001	050C00517846	Zona de Influencia PEMPCHB	N4	N4	NO APLICA			
AAA0030AELF	003102027003	CL 19 4 48 AP 2002	050C00090153	Zona de Influencia PEMPCHB	N4	N4	NO APLICA			
AAA0030AEMR	003102027003	CL 19 4 48 AP 2003	050C00609037	Zona de Influencia PEMPCHB	N4	N4	NO APLICA			
AAA0030AENX	003102027003	CL 19 4 48 AP 2004	050C00796924	Zona de Influencia PEMPCHB	N4	N4	NO APLICA			
AAA0030AEOM	003102027003	CL 19 4 48 AP 2005	050C00603914	Zona de Influencia PEMPCHB	N4	N4	NO APLICA			
AAA0030AEPA	003102027003	CL 19 4 48 AP 2006	050C00080240	Zona de Influencia PEMPCHB	N4	N4	NO APLICA			
AAA0031KCBR	003109002002	CL 17 9 82 OF 2001	050C00220022	Zona de Influencia PEMPCHB	N2-T6-G5	N2	Decreto 606 de 2001			
AAA0031KCCX	003109002002	CL 17 9 82 OF 2002	050C00220023	Zona de Influencia PEMPCHB	N2-T6-G5	N2	Decreto 606 de 2001			
AAA0031KCDM	003109002002	CL 17 9 82 OF 2003	050C00220024	Zona de Influencia PEMPCHB	N2-T6-G5	N2	Decreto 606 de 2001			
AAA0031KCEA	003109002002	CL 17 9 82 OF 2004	050C00220025	Zona de Influencia PEMPCHB	N2-T6-G5	N2	Decreto 606 de 2001			
AAA0031KCFT	003109002002	CL 17 9 82 OF 2005	050C00220026	Zona de Influencia PEMPCHB	N2-T6-G5	N2	Decreto 606 de 2001			
AAA0031KCHY	003109002002	CL 17 9 82 OF 2006	050C00220027	Zona de Influencia PEMPCHB	N2-T6-G5	N2	Decreto 606 de 2001			
AAA0031KCJH	003109002002	CL 17 9 82 OF 2101	050C00220028	Zona de Influencia PEMPCHB	N2-T6-G5	N2	Decreto 606 de 2001			
AAA0031KCKL	003109002002	CL 17 9 82 OF 2102	050C00220029	Zona de Influencia PEMPCHB	N2-T6-G5	N2	Decreto 606 de 2001			
AAA0031KCLW	003109002002	CL 17 9 82 OF 2103	050C00220030	Zona de Influencia PEMPCHB	N2-T6-G5	N2	Decreto 606 de 2001			
AAA0031KCMS	003109002002	CL 17 9 82 OF 2104	050C00220031	Zona de Influencia PEMPCHB	N2-T6-G5	N2	Decreto 606 de 2001			
AAA0031KCNN	003109002002	CL 17 9 82 OF 2105	050C00220032	Zona de Influencia PEMPCHB	N2-T6-G5	N2	Decreto 606 de 2001			
AAA0031KCOE	003109002002	CL 17 9 82 OF 2106	050C00220033	Zona de Influencia PEMPCHB	N2-T6-G5	N2	Decreto 606 de 2001			
AAA0031KCPP	003109002002	CL 17 9 82 OF 2201	050C00220034	Zona de Influencia PEMPCHB	N2-T6-G5	N2	Decreto 606 de 2001			
AAA0031KCRU	003109002002	CL 17 9 82 OF 2202	050C00220035	Zona de Influencia PEMPCHB	N2-T6-G5	N2	Decreto 606 de 2001			
AAA0031KCSK	003109002002	CL 17 9 82 OF 2203	050C00220036	Zona de Influencia PEMPCHB	N2-T6-G5	N2	Decreto 606 de 2001			
AAA0031KCTO	003109002002	CL 17 9 82 OF 2301	050C00220037	Zona de Influencia PEMPCHB	N2-T6-G5	N2	Decreto 606 de 2001			
AAA0031KCUZ	003109002002	CL 17 9 82 OF 2302	050C00220038	Zona de Influencia PEMPCHB	N2-T6-G5	N2	Decreto 606 de 2001			
AAA0031KCWF	003109002002	CL 17 9 82 OF 2303	050C00220039	Zona de Influencia PEMPCHB	N2-T6-G5	N2	Decreto 606 de 2001			
AAA0031KCXR	003109002002	CL 17 9 82 OF 2304	050C00396122	Zona de Influencia PEMPCHB	N2-T6-G5	N2	Decreto 606 de 2001			
AAA0031KCYX	003109002002	CL 17 9 82 OF 2305	050C00396123	Zona de Influencia PEMPCHB	N2-T6-G5	N2	Decreto 606 de 2001			
AAA0031KCZM	003109002002	CL 17 9 82 OF 2306	050C00396124	Zona de Influencia PEMPCHB	N2-T6-G5	N2	Decreto 606 de 2001			
AAA0031KDAW	003109002002	CL 17 9 82 OF 2401	050C00220040	Zona de Influencia PEMPCHB	N2-T6-G5	N2	Decreto 606 de 2001			
AAA0031KDBS	003109002002	CL 17 9 82 OF 2402	050C00220041	Zona de Influencia PEMPCHB	N2-T6-G5	N2	Decreto 606 de 2001			
AAA0031KDCN	003109002002	CL 17 9 82 OF 2403	050C00220042	Zona de Influencia PEMPCHB	N2-T6-G5	N2	Decreto 606 de 2001			
AAA0031KDDE	003109002002	CL 17 9 82 OF 2404	050C00396125	Zona de Influencia PEMPCHB	N2-T6-G5	N2	Decreto 606 de 2001			
AAA0031KDEP	003109002002	CL 17 9 82 OF 2405	050C00396126	Zona de Influencia PEMPCHB	N2-T6-G5	N2	Decreto 606 de 2001			
AAA0031KDFZ	003109002002	CL 17 9 82 OF 2406	050C00396127	Zona de Influencia PEMPCHB	N2-T6-G5	N2	Decreto 606 de 2001			
AAA0031KDHK	003109002002	CL 17 9 82 OF 2501	050C00220043	Zona de Influencia PEMPCHB	N2-T6-G5	N2	Decreto 606 de 2001			
AAA0031KDJZ	003109002002	CL 17 9 82 OF 2502	050C00220044	Zona de Influencia PEMPCHB	N2-T6-G5	N2	Decreto 606 de 2001			
AAA0031KDKC	003109002002	CL 17 9 82 OF 2503	050C00220045	Zona de Influencia PEMPCHB	N2-T6-G5	N2	Decreto 606 de 2001			
AAA0030AERJ	003102027003	CL 19 4 48 AP 2007	050C00245602	Zona de Influencia PEMPCHB	N4	N4	NO APLICA			
AAA0030AESY	003102027003	CL 19 4 48 AP 2008	050C00013256	Zona de Influencia PEMPCHB	N4	N4	NO APLICA			
AAA0030AETD	003102027003	CL 19 4 48 AP 2009	050C00476571	Zona de Influencia PEMPCHB	N4	N4	NO APLICA			
AAA0030AEUH	003102027003	CL 19 4 48 AP 2010	050C00007295	Zona de Influencia PEMPCHB	N4	N4	NO APLICA			
AAA0030AEWW	003102027003	CL 19 4 48 AP 2011	050C00092704	Zona de Influencia PEMPCHB	N4	N4	NO APLICA			
AAA0030AEXS	003102027003	CL 19 4 48 AP 2012	050C00024664	Zona de Influencia PEMPCHB	N4	N4	NO APLICA			
AAA0030AEYN	003102027003	CL 19 4 48 AP 2013	050C00024663	Zona de Influencia PEMPCHB	N4	N4	NO APLICA			
AAA0031KDLF	003109002002	CL 17 9 82 OF 2504	050C00220046	Zona de Influencia PEMPCHB	N2-T6-G5	N2	Decreto 606 de 2001			
AAA0031KDMR	003109002002	CL 17 9 82 OF 2505	050C00220047	Zona de Influencia PEMPCHB	N2-T6-G5	N2	Decreto 606 de 2001			
AAA0031KDNX	003109002002	CL 17 9 82 OF 2506	050C00220048	Zona de Influencia PEMPCHB	N2-T6-G5	N2	Decreto 606 de 2001			
AAA0031KDOM	003109002002	CL 17 9 82 OF 2601	050C00220049	Zona de Influencia PEMPCHB	N2-T6-G5	N2	Decreto 606 de 2001			
AAA0031KDPA	003109002002	CL 17 9 82 OF 2602	050C00220050	Zona de Influencia PEMPCHB	N2-T6-G5	N2	Decreto 606 de 2001			
AAA0031KDRJ	003109002002	CL 17 9 82 OF 2603	050C00220051	Zona de Influencia PEMPCHB	N2-T6-G5	N2	Decreto 606 de 2001			
AAA0031KDSY	003109002002	CL 17 9 82 OF 2604	050C00220052	Zona de Influencia PEMPCHB	N2-T6-G5	N2	Decreto 606 de 2001			
AAA0031KDTD	003109002002	CL 17 9 82 OF 2605	050C00220053	Zona de Influencia PEMPCHB	N2-T6-G5	N2	Decreto 606 de 2001			
AAA0031KDUH	003109002002	CL 17 9 82 OF 2606	050C00220054	Zona de Influencia PEMPCHB	N2-T6-G5	N2	Decreto 606 de 2001			
AAA0031KDWW	003109002002	CL 17 9 82 OF 2701	050C00220055	Zona de Influencia PEMPCHB	N2-T6-G5	N2	Decreto 606 de 2001			
AAA0031KDXS	003109002002	CL 17 9 82 OF 2702	050C00220056	Zona de Influencia PEMPCHB	N2-T6-G5	N2	Decreto 606 de 2001			
AAA0031KDYN	003109002002	CL 17 9 82 OF 2703	050C00220057	Zona de Influencia PEMPCHB	N2-T6-G5	N2	Decreto 606 de 2001			
AAA0031KDZE	003109002002	CL 17 9 82 OF 2704	050C00220058	Zona de Influencia PEMPCHB	N2-T6-G5	N2	Decreto 606 de 2001			
AAA0031KEAF	003109002002	CL 17 9 82 OF 2705	050C00220059	Zona de Influencia PEMPCHB	N2-T6-G5	N2	Decreto 606 de 2001			
AAA0031KEBR	003109002002	CL 17 9 82 OF 2706	050C00220060	Zona de Influencia PEMPCHB	N2-T6-G5	N2	Decreto 606 de 2001			
AAA0031KECX	003109002002	CL 17 9 68 GJ 1	050C00220111	Zona de Influencia PEMPCHB	N2-T6-G5	N2	Decreto 606 de 2001			
AAA0031KEDM	003109002002	CL 17 9 68 GJ 2	050C00220112	Zona de Influencia PEMPCHB	N2-T6-G5	N2	Decreto 606 de 2001			
AAA0030ABZM	003102027003	CL 19 4 48 AP 1120	050C00698220	Zona de Influencia PEMPCHB	N4	N4	NO APLICA			
AAA0031KUDM	003109002004	CL 18 9 23 LC 5	050C01188032	Zona de Influencia PEMPCHB	N4	N4	NO APLICA			
AAA0155STFT	003102032059	CL 22A 3 26	050C01178119	Zona de Influencia PEMPCHB	NO APLICA	NO APLICA	NO APLICA			
AAA0155STHY	003102032060	CL 22A 3 34	050C01225115	Zona de Influencia PEMPCHB	NO APLICA	NO APLICA	NO APLICA			
AAA0155STJH	003102032061	CL 22A 3 44	050C01195345	Zona de Influencia PEMPCHB	NO APLICA	NO APLICA	NO APLICA			
AAA0176OSUZ	003102032064	CL 23 3 89	050C01589600	Zona de Influencia PEMPCHB	N4	N4	NO APLICA			
AAA0030CDTO	003102033002	KR 3 22 55	050C00807910	Zona de Influencia PEMPCHB	NO APLICA	NO APLICA	NO APLICA			
AAA0030CDUZ	003102033003	KR 3 22 69	050C01578232	Zona de Influencia PEMPCHB	NO APLICA	NO APLICA	NO APLICA			
AAA0030CDWF	003102033004	CL 22A 3 09	050C00050093	Zona de Influencia PEMPCHB	NO APLICA	NO APLICA	NO APLICA			
AAA0030CDXR	003102033005	CL 22A 3 13	050C00807909	Zona de Influencia PEMPCHB	NO APLICA	NO APLICA	NO APLICA			
AAA0030CDYX	003102033006	CL 22A 3 21	050C00807908	Zona de Influencia PEMPCHB	NO APLICA	NO APLICA	NO APLICA			
AAA0030CDZM	003102033007	CL 22A 3 29	050C00211099	Zona de Influencia PEMPCHB	NO APLICA	NO APLICA	NO APLICA			
AAA0030CEAW	003102033008	CL 22A 3 31	050C00633236	Zona de Influencia PEMPCHB	NO APLICA	NO APLICA	NO APLICA			
AAA0030CEBS	003102033009	KR 4 22 74	050C00000000	Zona de Influencia PEMPCHB	NO APLICA	NO APLICA	NO APLICA			
AAA0030AEZE	003102027003	CL 19 4 48 AP 2014	050C00050371	Zona de Influencia PEMPCHB	N4	N4	NO APLICA			
AAA0030AFAF	003102027003	CL 19 4 48 AP 2015	050C00611956	Zona de Influencia PEMPCHB	N4	N4	NO APLICA			
AAA0030AFBR	003102027003	CL 19 4 48 AP 2016	050C00478300	Zona de Influencia PEMPCHB	N4	N4	NO APLICA			
AAA0030AFCX	003102027003	CL 19 4 48 AP 2017	050C00796926	Zona de Influencia PEMPCHB	N4	N4	NO APLICA			
AAA0030AFDM	003102027003	CL 19 4 48 AP 2018	050C00434734	Zona de Influencia PEMPCHB	N4	N4	NO APLICA			
AAA0030AFEA	003102027003	CL 19 4 48 AP 2019	050C00207670	Zona de Influencia PEMPCHB	N4	N4	NO APLICA			
AAA0030AFFT	003102027003	CL 19 4 48 AP 2020	050C00144664	Zona de Influencia PEMPCHB	N4	N4	NO APLICA			
AAA0030AFHY	003102027003	CL 19 4 48 AP 2021	050C00394909	Zona de Influencia PEMPCHB	N4	N4	NO APLICA			
AAA0030AFJH	003102027003	CL 19 4 48 AP 2022	050C00060061	Zona de Influencia PEMPCHB	N4	N4	NO APLICA			
AAA0030AFKL	003102027003	CL 19 4 48 AP 2023	050C00065403	Zona de Influencia PEMPCHB	N4	N4	NO APLICA			
AAA0030AFLW	003102027003	CL 19 4 48 AP 2024	050C00796927	Zona de Influencia PEMPCHB	N4	N4	NO APLICA			
AAA0030CECN	003102033010	KR 4 22 66	050C00000000	Zona de Influencia PEMPCHB	NO APLICA	NO APLICA	NO APLICA			
AAA0030CEDE	003102033012	KR 4 22 60	050C00501914	Zona de Influencia PEMPCHB	NO APLICA	NO APLICA	NO APLICA			
AAA0030CBOE	003102033028	KR 3 22 47 AP 101	050C00015770	Zona de Influencia PEMPCHB	N4	N4	NO APLICA			
AAA0030CBPP	003102033028	KR 3 22 47 AP 102	050C00014662	Zona de Influencia PEMPCHB	N4	N4	NO APLICA			
AAA0030CBRU	003102033028	KR 3 22 47 AP 103	050C00015769	Zona de Influencia PEMPCHB	N4	N4	NO APLICA			
AAA0030CBSK	003102033028	KR 3 22 47 AP 104	050C00015768	Zona de Influencia PEMPCHB	N4	N4	NO APLICA			
AAA0030CBTO	003102033028	KR 3 22 39 LC 1	050C00015773	Zona de Influencia PEMPCHB	N4	N4	NO APLICA			
AAA0030CBUZ	003102033028	KR 3 22 47 AP 201	050C00015767	Zona de Influencia PEMPCHB	N4	N4	NO APLICA			
AAA0030CBWF	003102033028	KR 3 22 47 AP 202	050C00015774	Zona de Influencia PEMPCHB	N4	N4	NO APLICA			
AAA0030CBXR	003102033028	KR 3 22 47 AP 203	050C00015775	Zona de Influencia PEMPCHB	N4	N4	NO APLICA			
AAA0030CBYX	003102033028	KR 3 22 47 AP 204	050C00015776	Zona de Influencia PEMPCHB	N4	N4	NO APLICA			
AAA0030CBZM	003102033028	KR 3 22 47 AP 301	050C00015777	Zona de Influencia PEMPCHB	N4	N4	NO APLICA			
AAA0030CCAW	003102033028	KR 3 22 47 AP 302	050C00015778	Zona de Influencia PEMPCHB	N4	N4	NO APLICA			
AAA0030CCBS	003102033028	KR 3 22 47 AP 303	050C00015779	Zona de Influencia PEMPCHB	N4	N4	NO APLICA			
AAA0030CCCN	003102033028	KR 3 22 47 AP 304	050C00015787	Zona de Influencia PEMPCHB	N4	N4	NO APLICA			
AAA0030CCDE	003102033028	KR 3 22 47 AP 401	050C00015788	Zona de Influencia PEMPCHB	N4	N4	NO APLICA			
AAA0030CCEP	003102033028	KR 3 22 47 AP 402	050C00015785	Zona de Influencia PEMPCHB	N4	N4	NO APLICA			
AAA0030CCFZ	003102033028	KR 3 22 47 AP 403	050C00015789	Zona de Influencia PEMPCHB	N4	N4	NO APLICA			
AAA0030CCHK	003102033028	KR 3 22 47 AP 404	050C00015780	Zona de Influencia PEMPCHB	N4	N4	NO APLICA			
AAA0030CCJZ	003102033028	KR 3 22 47 AP 501	050C00015749	Zona de Influencia PEMPCHB	N4	N4	NO APLICA			
AAA0030CCKC	003102033028	KR 3 22 47 AP 502	050C00015750	Zona de Influencia PEMPCHB	N4	N4	NO APLICA			
AAA0030CCLF	003102033028	KR 3 22 43 AP 503	050C00015781	Zona de Influencia PEMPCHB	N4	N4	NO APLICA			
AAA0030CCMR	003102033028	KR 3 22 47 AP 601	050C00047938	Zona de Influencia PEMPCHB	N4	N4	NO APLICA			
AAA0030CCNX	003102033028	KR 3 22 47 AP 602	050C00015782	Zona de Influencia PEMPCHB	N4	N4	NO APLICA			
AAA0030CCOM	003102033028	KR 3 22 47 AP 603	050C00015766	Zona de Influencia PEMPCHB	N4	N4	NO APLICA			
AAA0030CCPA	003102033028	KR 3 22 47 AP 701	050C00014660	Zona de Influencia PEMPCHB	N4	N4	NO APLICA			
AAA0030CCRJ	003102033028	KR 3 22 47 AP 702	050C00015765	Zona de Influencia PEMPCHB	N4	N4	NO APLICA			
AAA0030CCSY	003102033028	KR 3 22 47 AP 703	050C00015764	Zona de Influencia PEMPCHB	N4	N4	NO APLICA			
AAA0030CCTD	003102033028	KR 3 22 47 AP 801	050C00015784	Zona de Influencia PEMPCHB	N4	N4	NO APLICA			
AAA0030HFUH	003102029019	KR 4 23 49 LC 1	050C00260151	Zona de Influencia PEMPCHB	N4	N4	NO APLICA			
AAA0030BTRJ	003102029019	KR 4 23 49 AP 201	050C00255132	Zona de Influencia PEMPCHB	N4	N4	NO APLICA			
AAA0030BTSY	003102029019	KR 4 23 49 AP 202	050C00419450	Zona de Influencia PEMPCHB	N4	N4	NO APLICA			
AAA0030CCUH	003102033028	KR 3 22 47 AP 802	050C00014663	Zona de Influencia PEMPCHB	N4	N4	NO APLICA			
AAA0030CCWW	003102033028	KR 3 22 47 AP 803	050C00015763	Zona de Influencia PEMPCHB	N4	N4	NO APLICA			
AAA0030CCXS	003102033028	KR 3 22 47 AP 901	050C00015762	Zona de Influencia PEMPCHB	N4	N4	NO APLICA			
AAA0030CCYN	003102033028	KR 3 22 47 AP 902	050C00015761	Zona de Influencia PEMPCHB	N4	N4	NO APLICA			
AAA0030CCZE	003102033028	KR 3 22 47 AP 1001	050C00015760	Zona de Influencia PEMPCHB	N4	N4	NO APLICA			
AAA0030CDAF	003102033028	KR 3 22 47 AP 1002	050C00015759	Zona de Influencia PEMPCHB	N4	N4	NO APLICA			
AAA0030CDBR	003102033028	KR 3 22 47 AP 1101	050C00015758	Zona de Influencia PEMPCHB	N4	N4	NO APLICA			
AAA0030CDCX	003102033028	KR 3 22 47 AP 1102	050C00015757	Zona de Influencia PEMPCHB	N4	N4	NO APLICA			
AAA0030BTTD	003102029019	KR 4 23 49 AP 301	050C00059543	Zona de Influencia PEMPCHB	N4	N4	NO APLICA			
AAA0030BTUH	003102029019	KR 4 23 49 AP 302	050C00255126	Zona de Influencia PEMPCHB	N4	N4	NO APLICA			
AAA0030BTWW	003102029019	KR 4 23 49 AP 401	050C00254714	Zona de Influencia PEMPCHB	N4	N4	NO APLICA			
AAA0030BTXS	003102029019	KR 4 23 49 AP 402	050C00685167	Zona de Influencia PEMPCHB	N4	N4	NO APLICA			
AAA0030BTYN	003102029020	KR 4 23 47	050C00194514	Zona de Influencia PEMPCHB	N4	N4	NO APLICA			
AAA0030BTZE	003102029021	KR 4 23 39	050C01203469	Zona de Influencia PEMPCHB	N4	N4	NO APLICA			
AAA0030BUAF	003102029022	KR 4 23 37	050C00425774	Zona de Influencia PEMPCHB	N4	N4	NO APLICA			
AAA0030BUBR	003102029023	KR 4 23 25	050C00841222	Zona de Influencia PEMPCHB	N4	N4	NO APLICA			
AAA0030BTDE	003102029024	KR 4A 23 40	050C00346763	Zona de Influencia PEMPCHB	N4	N4	NO APLICA			
AAA0155JZHK	003102029025	KR 4 23 15	050C01517383	Zona de Influencia PEMPCHB	N4	N4	NO APLICA			
AAA0155JZJZ	003102029026	CL 23 4 06	050C01517384	Zona de Influencia PEMPCHB	N4	N4	NO APLICA			
AAA0155JZKC	003102029027	KR 4 23 07	050C01517385	Zona de Influencia PEMPCHB	N4	N4	NO APLICA			
AAA0176OPCN	003102029028	KR 4A 23 60	050C01584749	Zona de Influencia PEMPCHB	N4	N4	NO APLICA			
AAA0030BUCX	003102030001	CL 24 3B 14	050C00668144	Zona de Influencia PEMPCHB	NO APLICA	NO APLICA	NO APLICA			
AAA0030BUEA	003102030002	KR 4 24 14	050C00501149	Zona de Influencia PEMPCHB	N4	N4	NO APLICA			
AAA0030BUFT	003102030003	KR 4 24 16	050C00501279	Zona de Influencia PEMPCHB	N4	N4	NO APLICA			
AAA0030BUHY	003102030004	KR 4 24 24	050C00031340	Zona de Influencia PEMPCHB	NO APLICA	NO APLICA	NO APLICA			
AAA0030BUJH	003102030005	KR 4 24 30	050C00668320	Zona de Influencia PEMPCHB	NO APLICA	NO APLICA	NO APLICA			
AAA0030BUKL	003102030006	KR 4 24 38	050C00123396	Zona de Influencia PEMPCHB	NO APLICA	NO APLICA	NO APLICA			
AAA0030BULW	003102030007	KR 4 24 44	050C00345679	Zona de Influencia PEMPCHB	NO APLICA	NO APLICA	NO APLICA			
AAA0030BUMS	003102030008	KR 4 24 58	050C00573395	Zona de Influencia PEMPCHB	NO APLICA	NO APLICA	NO APLICA			
AAA0030BUNN	003102030009	KR 4 24 60	050C00000000	Zona de Influencia PEMPCHB	NO APLICA	NO APLICA	NO APLICA			
AAA0030BUOE	003102030010	KR 4 24 70	050C00000000	Zona de Influencia PEMPCHB	NO APLICA	NO APLICA	NO APLICA			
AAA0030BUSK	003102030013	TV 3A 24 57	050C00547086	Zona de Influencia PEMPCHB	NO APLICA	NO APLICA	NO APLICA			
AAA0031JUFZ	003109002002	CL 17 9 36 OF 510	050C00219886	Zona de Influencia PEMPCHB	N2-T6-G5	N2	Decreto 606 de 2001			
AAA0031JUHK	003109002002	CL 17 9 36 OF 511	050C00219887	Zona de Influencia PEMPCHB	N2-T6-G5	N2	Decreto 606 de 2001			
AAA0031JUJZ	003109002002	CL 17 9 36 OF 512	050C00219888	Zona de Influencia PEMPCHB	N2-T6-G5	N2	Decreto 606 de 2001			
AAA0031JUKC	003109002002	CL 17 9 36 OF 513	050C00219889	Zona de Influencia PEMPCHB	N2-T6-G5	N2	Decreto 606 de 2001			
AAA0031JULF	003109002002	CL 17 9 36 OF 514	050C00219890	Zona de Influencia PEMPCHB	N2-T6-G5	N2	Decreto 606 de 2001			
AAA0031JUMR	003109002002	CL 17 9 36 OF 515	050C00219891	Zona de Influencia PEMPCHB	N2-T6-G5	N2	Decreto 606 de 2001			
AAA0031JUNX	003109002002	CL 17 9 36 OF 516	050C00219892	Zona de Influencia PEMPCHB	N2-T6-G5	N2	Decreto 606 de 2001			
AAA0031JUOM	003109002002	CL 17 9 36 OF 517	050C00219893	Zona de Influencia PEMPCHB	N2-T6-G5	N2	Decreto 606 de 2001			
AAA0031JUPA	003109002002	CL 17 9 36 OF 518	050C00219894	Zona de Influencia PEMPCHB	N2-T6-G5	N2	Decreto 606 de 2001			
AAA0031JURJ	003109002002	CL 17 9 36 OF 519	050C00219895	Zona de Influencia PEMPCHB	N2-T6-G5	N2	Decreto 606 de 2001			
AAA0031JUSY	003109002002	CL 17 9 36 OF 520	050C00219896	Zona de Influencia PEMPCHB	N2-T6-G5	N2	Decreto 606 de 2001			
AAA0031JUTD	003109002002	CL 17 9 36 OF 521	050C00219897	Zona de Influencia PEMPCHB	N2-T6-G5	N2	Decreto 606 de 2001			
AAA0031JUUH	003109002002	CL 17 9 36 OF 522	050C00219898	Zona de Influencia PEMPCHB	N2-T6-G5	N2	Decreto 606 de 2001			
AAA0031JUWW	003109002002	CL 17 9 36 OF 523	050C00219899	Zona de Influencia PEMPCHB	N2-T6-G5	N2	Decreto 606 de 2001			
AAA0031JUXS	003109002002	CL 17 9 36 OF 524	050C00219900	Zona de Influencia PEMPCHB	N2-T6-G5	N2	Decreto 606 de 2001			
AAA0031JUYN	003109002002	CL 17 9 36 OF 525	050C00219901	Zona de Influencia PEMPCHB	N2-T6-G5	N2	Decreto 606 de 2001			
AAA0031JUZE	003109002002	CL 17 9 36 OF 601	050C00219902	Zona de Influencia PEMPCHB	N2-T6-G5	N2	Decreto 606 de 2001			

AAA0031JWAW	003109002002	CL 17 9 36 OF 602	050C00219903	Zona de Influencia PEMPCHB	N2-T6-G5	N2	Decreto 606 de 2001			
AAA0031JWBS	003109002002	CL 17 9 36 OF 603	050C00219904	Zona de Influencia PEMPCHB	N2-T6-G5	N2	Decreto 606 de 2001			
AAA0031JWCN	003109002002	CL 17 9 36 OF 604	050C00219905	Zona de Influencia PEMPCHB	N2-T6-G5	N2	Decreto 606 de 2001			
AAA0031JWDE	003109002002	CL 17 9 36 OF 605	050C00219906	Zona de Influencia PEMPCHB	N2-T6-G5	N2	Decreto 606 de 2001			
AAA0031JWEP	003109002002	CL 17 9 36 OF 606	050C00219907	Zona de Influencia PEMPCHB	N2-T6-G5	N2	Decreto 606 de 2001			
AAA0031JWFZ	003109002002	CL 17 9 36 OF 607	050C00219908	Zona de Influencia PEMPCHB	N2-T6-G5	N2	Decreto 606 de 2001			
AAA0031JWHK	003109002002	CL 17 9 36 OF 608	050C00219909	Zona de Influencia PEMPCHB	N2-T6-G5	N2	Decreto 606 de 2001			
AAA0031JWJZ	003109002002	CL 17 9 36 OF 609	050C00219910	Zona de Influencia PEMPCHB	N2-T6-G5	N2	Decreto 606 de 2001			
AAA0031JWKC	003109002002	CL 17 9 36 OF 610	050C00219911	Zona de Influencia PEMPCHB	N2-T6-G5	N2	Decreto 606 de 2001			
AAA0031JWLF	003109002002	CL 17 9 36 OF 611	050C00219912	Zona de Influencia PEMPCHB	N2-T6-G5	N2	Decreto 606 de 2001			
AAA0031JWMR	003109002002	CL 17 9 36 OF 612	050C00219913	Zona de Influencia PEMPCHB	N2-T6-G5	N2	Decreto 606 de 2001			
AAA0031JWNX	003109002002	CL 17 9 36 OF 613	050C00219914	Zona de Influencia PEMPCHB	N2-T6-G5	N2	Decreto 606 de 2001			
AAA0031JWOM	003109002002	CL 17 9 36 OF 614	050C00219915	Zona de Influencia PEMPCHB	N2-T6-G5	N2	Decreto 606 de 2001			
AAA018SLTXR	003102027004	CL 19 4 80 LC 1	050C01609921	Zona de Influencia PEMPCHB	N4	N4	NO APLICA			
AAA018SLTYX	003102027004	CL 19 4 80 LC 2	050C01609922	Zona de Influencia PEMPCHB	N4	N4	NO APLICA			
AAA018SLTZM	003102027004	CL 19 4 80 LC	050C01609923	Zona de Influencia PEMPCHB	N4	N4	NO APLICA			
AAA0030AFNN	003102027004	CL 19 4 74 OF 201	050C00066805	Zona de Influencia PEMPCHB	N4	N4	NO APLICA			
AAA0030AFOE	003102027004	CL 19 4 74 OF 301	050C00757067	Zona de Influencia PEMPCHB	N4	N4	NO APLICA			
AAA0030AFPP	003102027004	CL 19 4 74 OF 401	050C00757092	Zona de Influencia PEMPCHB	N4	N4	NO APLICA			
AAA0030AFRU	003102027004	CL 19 4 74 AP 501	050C00611543	Zona de Influencia PEMPCHB	N4	N4	NO APLICA			
AAA0030AFSK	003102027004	CL 19 4 74 AP 502	050C00066809	Zona de Influencia PEMPCHB	N4	N4	NO APLICA			
AAA0030AFTO	003102027004	CL 19 4 74 AP 503	050C00066810	Zona de Influencia PEMPCHB	N4	N4	NO APLICA			
AAA0030AFUZ	003102027004	CL 19 4 74 AP 504	050C00430310	Zona de Influencia PEMPCHB	N4	N4	NO APLICA			
AAA0030AFWF	003102027004	CL 19 4 74 AP 601	050C00742247	Zona de Influencia PEMPCHB	N4	N4	NO APLICA			
AAA0030AFXR	003102027004	CL 19 4 74 AP 602	050C00893682	Zona de Influencia PEMPCHB	N4	N4	NO APLICA			
AAA0030AFYX	003102027004	CL 19 4 74 AP 603	050C00843476	Zona de Influencia PEMPCHB	N4	N4	NO APLICA			
AAA0030AFZM	003102027004	CL 19 4 74 AP 604	050C00692603	Zona de Influencia PEMPCHB	N4	N4	NO APLICA			
AAA0030AHAF	003102027004	CL 19 4 74 AP 701	050C00620666	Zona de Influencia PEMPCHB	N4	N4	NO APLICA			
AAA0030AHBR	003102027004	CL 19 4 74 AP 702	050C00897205	Zona de Influencia PEMPCHB	N4	N4	NO APLICA			
AAA0030AHCX	003102027004	CL 19 4 74 AP 703	050C00688795	Zona de Influencia PEMPCHB	N4	N4	NO APLICA			
AAA0030AHDM	003102027004	CL 19 4 74 AP 704	050C00066819	Zona de Influencia PEMPCHB	N4	N4	NO APLICA			
AAA0030AHEA	003102027004	CL 19 4 74 AP 801	050C00791029	Zona de Influencia PEMPCHB	N4	N4	NO APLICA			
AAA0030ACAW	003102027003	CL 19 4 48 AP 1121	050C00616903	Zona de Influencia PEMPCHB	N4	N4	NO APLICA			
AAA0030ACBS	003102027003	CL 19 4 48 AP 1122	050C00796909	Zona de Influencia PEMPCHB	N4	N4	NO APLICA			
AAA0030ACCN	003102027003	CL 19 4 48 AP 1123	050C00555345	Zona de Influencia PEMPCHB	N4	N4	NO APLICA			
AAA0031JTXR	003109002002	CL 17 9 36 OF 502	050C00219878	Zona de Influencia PEMPCHB	N2-T6-G5	N2	Decreto 606 de 2001			
AAA0031JTYX	003109002002	CL 17 9 36 OF 503	050C00219879	Zona de Influencia PEMPCHB	N2-T6-G5	N2	Decreto 606 de 2001			
AAA0031JTZM	003109002002	CL 17 9 36 OF 504	050C00219880	Zona de Influencia PEMPCHB	N2-T6-G5	N2	Decreto 606 de 2001			
AAA0031JUAW	003109002002	CL 17 9 36 OF 505	050C00219881	Zona de Influencia PEMPCHB	N2-T6-G5	N2	Decreto 606 de 2001			
AAA0031JUBS	003109002002	CL 17 9 36 OF 506	050C00219882	Zona de Influencia PEMPCHB	N2-T6-G5	N2	Decreto 606 de 2001			
AAA0031JUCN	003109002002	CL 17 9 36 OF 507	050C00219883	Zona de Influencia PEMPCHB	N2-T6-G5	N2	Decreto 606 de 2001			
AAA0031JUDE	003109002002	CL 17 9 36 OF 508	050C00219884	Zona de Influencia PEMPCHB	N2-T6-G5	N2	Decreto 606 de 2001			
AAA0031JUEP	003109002002	CL 17 9 36 OF 509	050C00219885	Zona de Influencia PEMPCHB	N2-T6-G5	N2	Decreto 606 de 2001			
AAA0030AHFT	003102027004	CL 19 4 74 AP 802	050C00550976	Zona de Influencia PEMPCHB	N4	N4	NO APLICA			
AAA0030AHHY	003102027004	CL 19 4 74 AP 803	050C00066822	Zona de Influencia PEMPCHB	N4	N4	NO APLICA			
AAA0030AHJH	003102027004	CL 19 4 74 AP 804	050C00066823	Zona de Influencia PEMPCHB	N4	N4	NO APLICA			
AAA0030AHKL	003102027004	CL 19 4 74 AP 901	050C00066824	Zona de Influencia PEMPCHB	N4	N4	NO APLICA			
AAA0030CATD	003102032056	CL 22A 3 16	050C00850585	Zona de Influencia PEMPCHB	NO APLICA	NO APLICA	NO APLICA			
AAA0155STDM	003102032057	CL 22A 3 48	050C00489570	Zona de Influencia PEMPCHB	NO APLICA	NO APLICA	NO APLICA			
AAA0155STEA	003102032058	KR 3 22A 17	050C00688674	Zona de Influencia PEMPCHB	NO APLICA	NO APLICA	NO APLICA			
AAA0030BSHY	003102029007	CL 23 4 44	050C01299821	Zona de Influencia PEMPCHB	N4	N4	NO APLICA			
AAA0030BSJH	003102029008	CL 23 4 50	050C01299822	Zona de Influencia PEMPCHB	N4	N4	NO APLICA			
AAA0030BSKL	003102029009	KR 4A 23 22 AP 101	050C01510804	Zona de Influencia PEMPCHB	N4	N4	NO APLICA			
AAA0030BSLW	003102029009	KR 4A 23 22 AP 102	050C00110335	Zona de Influencia PEMPCHB	N4	N4	NO APLICA			
AAA0030BSMS	003102029009	KR 4A 23 22 AP 201	050C00478792	Zona de Influencia PEMPCHB	N4	N4	NO APLICA			
AAA0030BSNN	003102029009	KR 4A 23 22 AP 202	050C00749389	Zona de Influencia PEMPCHB	N4	N4	NO APLICA			
AAA0030BSOE	003102029009	KR 4A 23 22 AP 301	050C00435214	Zona de Influencia PEMPCHB	N4	N4	NO APLICA			
AAA0030BSPP	003102029009	KR 4A 23 22 AP 302	050C00383045	Zona de Influencia PEMPCHB	N4	N4	NO APLICA			
AAA0030BSRU	003102029009	KR 4A 23 22 AP 401	050C00010479	Zona de Influencia PEMPCHB	N4	N4	NO APLICA			
AAA0030BSSK	003102029009	KR 4A 23 22 AP 402	050C00099736	Zona de Influencia PEMPCHB	N4	N4	NO APLICA			
AAA0030BSTO	003102029009	KR 4A 23 06 AP 101	050C00050747	Zona de Influencia PEMPCHB	N4	N4	NO APLICA			
AAA0030BSUZ	003102029009	KR 4A 23 06 AP 102	050C00291359	Zona de Influencia PEMPCHB	N4	N4	NO APLICA			
AAA0030BSWF	003102029009	KR 4A 23 06 AP 201	050C00285381	Zona de Influencia PEMPCHB	N4	N4	NO APLICA			
AAA0030BSXR	003102029009	KR 4A 23 06 AP 202	050C00044183	Zona de Influencia PEMPCHB	N4	N4	NO APLICA			
AAA0030BSYX	003102029009	KR 4A 23 06 AP 301	050C00518344	Zona de Influencia PEMPCHB	N4	N4	NO APLICA			
AAA0030BSZM	003102029009	KR 4A 23 06 AP 302	050C01215447	Zona de Influencia PEMPCHB	N4	N4	NO APLICA			
AAA0030BTAW	003102029009	KR 4A 23 06 AP 401	050C00173741	Zona de Influencia PEMPCHB	N4	N4	NO APLICA			
AAA0030BTBS	003102029009	KR 4A 23 06 AP 402	050C00010881	Zona de Influencia PEMPCHB	N4	N4	NO APLICA			
AAA0030BTEP	003102029011	KR 4A 23 44	050C01295642	Zona de Influencia PEMPCHB	N4	N4	NO APLICA			
AAA0030BTJZ	003102029014	KR 4A 23 74	050C01227621	Zona de Influencia PEMPCHB	N2-T1-G2	N2	Decreto 606 de 2001			
AAA0030BTKC	003102029015	KR 4A 23 78	050C00141913	Zona de Influencia PEMPCHB	N2-T1-G2	N2	Decreto 606 de 2001			
AAA0030BTLF	003102029016	CL 24 4 27	050C00112331	Zona de Influencia PEMPCHB	N2-T2-G2	N2	Decreto 606 de 2001			
AAA0030BTMR	003102029017	CL 24 4 23	050C00576945	Zona de Influencia PEMPCHB	N2-T1-G2	N2	Decreto 606 de 2001			
AAA0029ZXHK	003102027002	CL 19 4 20 AP 1603	050C00646274	Zona de Influencia PEMPCHB	N4	N4	NO APLICA			
AAA0029ZXJZ	003102027002	CL 19 4 20 AP 1604	050C00099913	Zona de Influencia PEMPCHB	N4	N4	NO APLICA			
AAA0030BQWF	003102028001	KR 4 24 59 AP 1501	050C00266566	Zona de Influencia PEMPCHB	N4	N4	NO APLICA			
AAA0031JWPA	003109002002	CL 17 9 36 OF 615	050C00219916	Zona de Influencia PEMPCHB	N2-T6-G5	N2	Decreto 606 de 2001			
AAA0031JWRJ	003109002002	CL 17 9 36 OF 616	050C00219917	Zona de Influencia PEMPCHB	N2-T6-G5	N2	Decreto 606 de 2001			
AAA0031JWSY	003109002002	CL 17 9 36 OF 617	050C00219918	Zona de Influencia PEMPCHB	N2-T6-G5	N2	Decreto 606 de 2001			
AAA0031JWTD	003109002002	CL 17 9 36 OF 618	050C00219919	Zona de Influencia PEMPCHB	N2-T6-G5	N2	Decreto 606 de 2001			
AAA0031JWUH	003109002002	CL 17 9 36 OF 619	050C00219920	Zona de Influencia PEMPCHB	N2-T6-G5	N2	Decreto 606 de 2001			
AAA0031JWWW	003109002002	CL 17 9 36 OF 620	050C00219921	Zona de Influencia PEMPCHB	N2-T6-G5	N2	Decreto 606 de 2001			
AAA0031JWXS	003109002002	CL 17 9 36 OF 621	050C00219922	Zona de Influencia PEMPCHB	N2-T6-G5	N2	Decreto 606 de 2001			
AAA0031JWYN	003109002002	CL 17 9 36 OF 622	050C00219923	Zona de Influencia PEMPCHB	N2-T6-G5	N2	Decreto 606 de 2001			
AAA0031JWZE	003109002002	CL 17 9 36 OF 623	050C00219924	Zona de Influencia PEMPCHB	N2-T6-G5	N2	Decreto 606 de 2001			
AAA0031JXAF	003109002002	CL 17 9 36 OF 624	050C00219925	Zona de Influencia PEMPCHB	N2-T6-G5	N2	Decreto 606 de 2001			
AAA0031KUEA	003109002005	KR 9 17 97	050C00191450	Zona de Influencia PEMPCHB	N4	N4	NO APLICA			
AAA0031KUFT	003109002006	KR 9 17 93	050C00033628	Zona de Influencia PEMPCHB	N4	N4	NO APLICA			
AAA0031KUHY	003109002007	KR 9 17 85	050C00135405	Zona de Influencia PEMPCHB	N4	N4	NO APLICA			
AAA0030BTOM	003102029019	KR 4 23 49 AP 101	050C00255087	Zona de Influencia PEMPCHB	N4	N4	NO APLICA			
AAA0031KEKL	003109002002	CL 17 9 68 GJ 7	050C00220117	Zona de Influencia PEMPCHB	N2-T6-G5	N2	Decreto 606 de 2001			
AAA0031KELW	003109002002	CL 17 9 68 GJ 8	050C00220118	Zona de Influencia PEMPCHB	N2-T6-G5	N2	Decreto 606 de 2001			
AAA0031KEMS	003109002002	CL 17 9 68 GJ 9	050C00220119	Zona de Influencia PEMPCHB	N2-T6-G5	N2	Decreto 606 de 2001			
AAA0031KENN	003109002002	CL 17 9 68 GJ 10	050C00220120	Zona de Influencia PEMPCHB	N2-T6-G5	N2	Decreto 606 de 2001			
AAA0031KEOE	003109002002	CL 17 9 68 GJ 11	050C00220121	Zona de Influencia PEMPCHB	N2-T6-G5	N2	Decreto 606 de 2001			
AAA0031KEPP	003109002002	CL 17 9 68 GJ 12	050C00220122	Zona de Influencia PEMPCHB	N2-T6-G5	N2	Decreto 606 de 2001			
AAA0031KERU	003109002002	CL 17 9 68 GJ 13	050C00220123	Zona de Influencia PEMPCHB	N2-T6-G5	N2	Decreto 606 de 2001			
AAA0031KESK	003109002002	CL 17 9 68 GJ 14	050C00220124	Zona de Influencia PEMPCHB	N2-T6-G5	N2	Decreto 606 de 2001			
AAA0031KETO	003109002002	CL 17 9 68 GJ 15	050C00220125	Zona de Influencia PEMPCHB	N2-T6-G5	N2	Decreto 606 de 2001			
AAA0031KEUZ	003109002002	CL 17 9 68 GJ 16	050C00220126	Zona de Influencia PEMPCHB	N2-T6-G5	N2	Decreto 606 de 2001			
AAA0031KEWF	003109002002	CL 17 9 68 GJ 17	050C00220127	Zona de Influencia PEMPCHB	N2-T6-G5	N2	Decreto 606 de 2001			
AAA0031KEXR	003109002002	CL 17 9 68 GJ 18	050C00220128	Zona de Influencia PEMPCHB	N2-T6-G5	N2	Decreto 606 de 2001			
AAA0031KEYX	003109002002	CL 17 9 68 GJ 19	050C00220129	Zona de Influencia PEMPCHB	N2-T6-G5	N2	Decreto 606 de 2001			
AAA0031KEZM	003109002002	CL 17 9 68 GJ 20	050C00220130	Zona de Influencia PEMPCHB	N2-T6-G5	N2	Decreto 606 de 2001			
AAA0031KFAW	003109002002	CL 17 9 68 GJ 21	050C00220131	Zona de Influencia PEMPCHB	N2-T6-G5	N2	Decreto 606 de 2001			
AAA0031KFBS	003109002002	CL 17 9 68 GJ 22	050C00220132	Zona de Influencia PEMPCHB	N2-T6-G5	N2	Decreto 606 de 2001			
AAA0031KFCN	003109002002	CL 17 9 68 GJ 23	050C00220133	Zona de Influencia PEMPCHB	N2-T6-G5	N2	Decreto 606 de 2001			
AAA0031KFDE	003109002002	CL 17 9 68 GJ 24	050C00220134	Zona de Influencia PEMPCHB	N2-T6-G5	N2	Decreto 606 de 2001			
AAA0031KFEP	003109002002	CL 17 9 68 GJ 25	050C00220135	Zona de Influencia PEMPCHB	N2-T6-G5	N2	Decreto 606 de 2001			
AAA0031KFFZ	003109002002	CL 17 9 68 GJ 26	050C00220136	Zona de Influencia PEMPCHB	N2-T6-G5	N2	Decreto 606 de 2001			
AAA0031KFNX	003109002002	CL 17 9 68 GJ 32	050C00220142	Zona de Influencia PEMPCHB	N2-T6-G5	N2	Decreto 606 de 2001			
AAA0031KFOM	003109002002	CL 17 9 68 GJ 33	050C00220143	Zona de Influencia PEMPCHB	N2-T6-G5	N2	Decreto 606 de 2001			
AAA0031KFPA	003109002002	CL 17 9 68 GJ 34	050C00220144	Zona de Influencia PEMPCHB	N2-T6-G5	N2	Decreto 606 de 2001			
AAA0031KFRJ	003109002002	CL 17 9 68 GJ 35	050C00220145	Zona de Influencia PEMPCHB	N2-T6-G5	N2	Decreto 606 de 2001			
AAA0031KFSY	003109002002	CL 17 9 68 GJ 36	050C00220146	Zona de Influencia PEMPCHB	N2-T6-G5	N2	Decreto 606 de 2001			
AAA0031KFTD	003109002002	CL 17 9 68 GJ 37	050C00220147	Zona de Influencia PEMPCHB	N2-T6-G5	N2	Decreto 606 de 2001			
AAA0031KFUH	003109002002	CL 17 9 68 GJ 38	050C00220148	Zona de Influencia PEMPCHB	N2-T6-G5	N2	Decreto 606 de 2001			
AAA0031KFWW	003109002002	CL 17 9 68 GJ 39	050C00220149	Zona de Influencia PEMPCHB	N2-T6-G5	N2	Decreto 606 de 2001			
AAA0031KFXS	003109002002	CL 17 9 68 GJ 40	050C00220150	Zona de Influencia PEMPCHB	N2-T6-G5	N2	Decreto 606 de 2001			
AAA0031KFYN	003109002002	CL 17 9 68 GJ 41	050C00220151	Zona de Influencia PEMPCHB	N2-T6-G5	N2	Decreto 606 de 2001			
AAA0031KFZE	003109002002	CL 17 9 68 GJ 42	050C00220152	Zona de Influencia PEMPCHB	N2-T6-G5	N2	Decreto 606 de 2001			
AAA0031KHAW	003109002002	CL 17 9 68 GJ 43	050C00220153	Zona de Influencia PEMPCHB	N2-T6-G5	N2	Decreto 606 de 2001			
AAA0031KHBS	003109002002	CL 17 9 68 GJ 44	050C00220154	Zona de Influencia PEMPCHB	N2-T6-G5	N2	Decreto 606 de 2001			
AAA0031KHCN	003109002002	CL 17 9 68 GJ 45	050C00220155	Zona de Influencia PEMPCHB	N2-T6-G5	N2	Decreto 606 de 2001			
AAA0031KHDE	003109002002	CL 17 9 68 GJ 46	050C00220156	Zona de Influencia PEMPCHB	N2-T6-G5	N2	Decreto 606 de 2001			
AAA0031KHEP	003109002002	CL 17 9 68 GJ 47	050C00220157	Zona de Influencia PEMPCHB	N2-T6-G5	N2	Decreto 606 de 2001			
AAA0031KHFZ	003109002002	CL 17 9 68 GJ 48	050C00220158	Zona de Influencia PEMPCHB	N2-T6-G5	N2	Decreto 606 de 2001			
AAA0031KHPA	003109002002	CL 17 9 68 GJ 56	050C00220166	Zona de Influencia PEMPCHB	N2-T6-G5	N2	Decreto 606 de 2001			
AAA0032OYEP	003110031020	CL 12B 3 51 AP 503	050C00300541	Area Afectada PEMPCHB	N4	N4	NO APLICA			
AAA0032OYFZ	003110031020	CL 12B 3 51 AP 504	050C00198817	Area Afectada PEMPCHB	N4	N4	NO APLICA			
AAA0032DBHK	003110002014	CL 12B 9 13 OF 201	050C01495765	Area Afectada PEMPCHB	N2-T5-G4	N2	Decreto 678 de 1994			
AAA0032DBJZ	003110002014	CL 12B 9 13 OF 203	050C01495766	Area Afectada PEMPCHB	N2-T5-G4	N2	Decreto 678 de 1994			
AAA0032DBKC	003110002014	CL 12B 9 13 OF 204	050C01495767	Area Afectada PEMPCHB	N2-T5-G4	N2	Decreto 678 de 1994			
AAA0032DBLF	003110002014	CL 12B 9 13 OF 205	050C01495768	Area Afectada PEMPCHB	N2-T5-G4	N2	Decreto 678 de 1994			
AAA0032DBMR	003110002014	CL 12B 9 13 OF 206	050C01495769	Area Afectada PEMPCHB	N2-T5-G4	N2	Decreto 678 de 1994			
AAA0032DBNX	003110002014	CL 12B 9 13 OF 207	050C01495770	Area Afectada PEMPCHB	N2-T5-G4	N2	Decreto 678 de 1994			
AAA0032DBOM	003110002014	CL 12B 9 13 OF 208	050C01495771	Area Afectada PEMPCHB	N2-T5-G4	N2	Decreto 678 de 1994			
AAA0032DBPA	003110002014	CL 12B 9 13 OF 209	050C01495772	Area Afectada PEMPCHB	N2-T5-G4	N2	Decreto 678 de 1994			
AAA0032DBRJ	003110002014	CL 12B 9 13 OF 210	050C01495773	Area Afectada PEMPCHB	N2-T5-G4	N2	Decreto 678 de 1994			
AAA0032DBSY	003110002014	CL 12B 9 13 OF 211	050C01495774	Area Afectada PEMPCHB	N2-T5-G4	N2	Decreto 678 de 1994			
AAA0032DBTD	003110002014	CL 12B 9 13 OF 212	050C01495775	Area Afectada PEMPCHB	N2-T5-G4	N2	Decreto 678 de 1994			
AAA0032DBUH	003110002014	CL 12B 9 13 OF 213	050C01495776	Area Afectada PEMPCHB	N2-T5-G4	N2	Decreto 678 de 1994			
AAA0032DBWW	003110002014	CL 12B 9 13 OF 214	050C01495777	Area Afectada PEMPCHB	N2-T5-G4	N2	Decreto 678 de 1994			
AAA0032DBXS	003110002014	CL 12B 9 13 OF 215	050C01495778	Area Afectada PEMPCHB	N2-T5-G4	N2	Decreto 678 de 1994			
AAA0032DBYN	003110002014	CL 12B 9 13 OF 301	050C01495779	Area Afectada PEMPCHB	N2-T5-G4	N2	Decreto 678 de 1994			
AAA0032DBZE	003110002014	CL 12B 9 13 OF 303	050C01495780	Area Afectada PEMPCHB	N2-T5-G4	N2	Decreto 678 de 1994			
AAA0032DCAF	003110002014	CL 12B 9 13 OF 304	050C01495781	Area Afectada PEMPCHB	N2-T5-G4	N2	Decreto 678 de 1994			
AAA0032DCBR	003110002014	CL 12B 9 13 OF 305	050C01495782	Area Afectada PEMPCHB	N2-T5-G4	N2	Decreto 678 de 1994			
AAA0032EZJH	003110007021	KR 8 12A 03 LC 101	050C01386474	Area Afectada PEMPCHB	N2-T4-G5	N2	Decreto 678 de 1994			
AAA0032EZKL	003110007021	KR 8 12A 03 LC 102	050C01386475	Area Afectada PEMPCHB	N2-T4-G5	N2	Decreto 678 de 1994			
AAA0032ESPA	003110007021	KR 8 12A 03 LC 103	050C01386476	Area Afectada PEMPCHB	N2-T4-G5	N2	Decreto 678 de 1994			
AAA0032EZLW	003110007021	KR 8 12A 03 LC 104	050C01386477	Area Afectada PEMPCHB	N2-T4-G5	N2	Decreto 678 de 1994			
AAA0032EZMS	003110007021	KR 8 12A 03 LC 105	050C01386478	Area Afectada PEMPCHB	N2-T4-G5	N2	Decreto 678 de 1994			
AAA0032DBDE	003110002014	CL 12B 9 05 LC 5	050C01495762	Area Afectada PEMPCHB	N2-T5-G4	N2	Decreto 678 de 1994			
AAA0032DBEP	003110002014	CL 12B 9 17 LC 6	050C01495763	Area Afectada PEMPCHB	N2-T5-G4	N2	Decreto 678 de 1994			
AAA0032DBFZ	003110002014	CL 12B 9 23 LC 7	050C01495764	Area Afectada PEMPCHB	N2-T5-G4	N2	Decreto 678 de 1994			
AAA0032EZNN	003110007021	KR 8 12A 03 LC 106	050C01386479	Area Afectada PEMPCHB	N2-T4-G5	N2	Decreto 678 de 1994			
AAA0032EZOE	003110007021	KR 8 12A 03 LC 107	050C01386480	Area Afectada PEMPCHB	N2-T4-G5	N2	Decreto 678 de 1994			
AAA0032EZPP	003110007021	KR 8 12A 03 LC 108	050C01386481	Area Afectada PEMPCHB	N2-T4-G5	N2	Decreto 678 de 1994			
AAA0032EZRU	003110007021	KR 8 12A 03 LC 109	050C01386482	Area Afectada PEMPCHB	N2-T4-G5	N2	Decreto 678 de 1994			
AAA0032EZSK	003110007021	KR 8 12A 03 LC 110	050C01386483	Area Afectada PEMPCHB	N2-T4-G5	N2	Decreto 678 de 1994			
AAA0032EZTO	003110007021	KR 8 12A 03 LC 201	050C01386484	Area Afectada PEMPCHB	N2-T4-G5	N2	Decreto 678 de 1994			
AAA0032EZUZ	003110007021	KR 8 12A 03 LC 202	050C01386485	Area Afectada PEMPCHB	N2-T4-G5	N2	Decreto 678 de 1994			
AAA0032EZWF	003110007021	KR 8 12A 03 LC 203	050C01386486	Area Afectada PEMPCHB	N2-T4-G5	N2	Decreto 678 de 1994			
AAA0032EZXR	003110007021	KR 8 12A 03 LC 204	050C01386487	Area Afectada PEMPCHB	N2-T4-G5	N2	Decreto 678 de 1994			
AAA0032EZYX	003110007021	KR 8 12A 03 LC 205	050C01386488	Area Afectada PEMPCHB	N2-T4-G5	N2	Decreto 678 de 1994			
AAA0032EZZM	003110007021	KR 8 12A 03 LC 206	050C01386489	Area Afectada PEMPCHB	N2-T4-G5	N2	Decreto 678 de 1994			
AAA0032FAAF	003110007021	KR 8 12A 03 LC 207	050C01386490	Area Afectada PEMPCHB	N2-T4-G5	N2	Decreto 678 de 1994			
AAA0032FABR	003110007021	KR 8 12A 03 LC 208	050C01386491	Area Afectada PEMPCHB	N2-T4-G5	N2	Decreto 678 de 1994			
AAA0032FACX	003110007021	KR 8 12A 03 LC 209	050C01386492	Area Afectada PEMPCHB	N2-T4-G5	N2	Decreto 678 de 1994			
AAA0032FADM	003110007021	KR 8 12A 03 LC 301	050C01386493	Area Afectada PEMPCHB	N2-T4-G5	N2	Decreto 678 de 1994			
AAA0032FAEA	003110007021	KR 8 12A 03 LC 302	050C01386494	Area Afectada PEMPCHB	N2-T4-G5	N2	Decreto 678 de 1994			
AAA0032FAFT	003110007021	KR 8 12A 03 LC 303	050C01386495	Area Afectada PEMPCHB	N2-T4-G5	N2	Decreto 678 de 1994			
AAA0032FAHY	003110007021	KR 8 12A 03 LC 304	050C01386496	Area Afectada PEMPCHB	N2-T4-G5	N2	Decreto 678 de 1994			
AAA0032FAJH	003110007021	KR 8 12A 03 LC 305	050C01386497	Area Afectada PEMPCHB	N2-T4-G5	N2	Decreto 678 de 1994			
AAA0032FAKL	003110007021	KR 8 12A 03 LC 306	050C01386498	Area Afectada PEMPCHB	N2-T4-G5	N2	Decreto 678 de 1994			
AAA0032FALW	003110007021	KR 8 12A 03 LC 307	050C01386499	Area Afectada PEMPCHB	N2-T4-G5	N2	Decreto 678 de 1994			
AAA0032FAMS	003110007021	KR 8 12A 03 LC 308	050C01386500	Area Afectada PEMPCHB	N2-T4-G5	N2	Decreto 678 de 1994			
AAA0032FANN	003110007021	KR 8 12A 03 LC 309	050C01386501	Area Afectada PEMPCHB	N2-T4-G5	N2	Decreto 678 de 1994			
AAA0029ZOEA	003102026028	CL 21 4 39 BQ 1 AP 401	050C00130695	Zona de Influencia PEMPCHB	N4	N4	NO APLICA			

AAA0029ZOFT	003102026028	CL 21 4 39 BQ 1 AP 402	050C01196397	Zona de Influencia PEMPCHB	N4	N4	NO APLICA			
AAA0029ZOHY	003102026028	CL 21 4 39 BQ 1 AP 501	050C00295312	Zona de Influencia PEMPCHB	N4	N4	NO APLICA			
AAA0029ZOJH	003102026028	CL 21 4 39 BQ 1 AP 502	050C00920515	Zona de Influencia PEMPCHB	N4	N4	NO APLICA			
AAA0029ZOKL	003102026028	CL 21 4 39 BQ 1 AP 601	050C01395167	Zona de Influencia PEMPCHB	N4	N4	NO APLICA			
AAA0029ZOLW	003102026028	CL 21 4 39 BQ 1 AP 602	050C00004938	Zona de Influencia PEMPCHB	N4	N4	NO APLICA			
AAA0029ZOMS	003102026028	CL 21 4 39 BQ 1 AP 701	050C00104116	Zona de Influencia PEMPCHB	N4	N4	NO APLICA			
AAA0029ZONN	003102026028	CL 21 4 39 BQ 1 AP 702	050C00580759	Zona de Influencia PEMPCHB	N4	N4	NO APLICA			
AAA0029ZOOE	003102026028	CL 21 4 39 BQ 1 AP 801	050C00402616	Zona de Influencia PEMPCHB	N4	N4	NO APLICA			
AAA0030BDKC	003102028001	KR 4 24 19 AP 1901	050C00267095	Zona de Influencia PEMPCHB	N4	N4	NO APLICA			
AAA0029YSNX	003102023001	KR 4A 23 11 AP 402	050C00861499	Zona de Influencia PEMPCHB	N4	N4	NO APLICA			
AAA0029YSOM	003102023001	KR 4A 23 11 AP 403	050C00087711	Zona de Influencia PEMPCHB	N4	N4	NO APLICA			
AAA0030AUSY	003102027021	KR 4 19 85 OF 201	050C00373631	Zona de Influencia PEMPCHB	N4	N4	NO APLICA			
AAA0030AUTD	003102027021	KR 4 19 85 OF 301	050C00373632	Zona de Influencia PEMPCHB	N4	N4	NO APLICA			
AAA0030AUUH	003102027021	KR 4 19 85 OF 401	050C00373633	Zona de Influencia PEMPCHB	N4	N4	NO APLICA			
AAA0030AUWW	003102027021	KR 4 19 85 OF 501	050C00373634	Zona de Influencia PEMPCHB	N4	N4	NO APLICA			
AAA0030AUXS	003102027021	KR 4 19 85 OF 601	050C00373635	Zona de Influencia PEMPCHB	N4	N4	NO APLICA			
AAA0030AUYN	003102027021	KR 4 19 85 OF 701	050C00373636	Zona de Influencia PEMPCHB	N4	N4	NO APLICA			
AAA0030AUZE	003102027021	KR 4 19 85 OF 801	050C00373637	Zona de Influencia PEMPCHB	N4	N4	NO APLICA			
AAA0030AWAW	003102027021	KR 4 19 71 LC 101	050C00373626	Zona de Influencia PEMPCHB	N4	N4	NO APLICA			
AAA0030AWBS	003102027021	KR 4 19 77 LC 102	050C00373627	Zona de Influencia PEMPCHB	N4	N4	NO APLICA			
AAA0030AWCN	003102027021	KR 4 19 87 LC 103	050C00373628	Zona de Influencia PEMPCHB	N4	N4	NO APLICA			
AAA0030AWDE	003102027022	KR 4 19 19 GJ 101	050C00492335	Zona de Influencia PEMPCHB	N4	N4	NO APLICA			
AAA0030AWEP	003102027022	KR 4 19 19 GJ 102	050C00492336	Zona de Influencia PEMPCHB	N4	N4	NO APLICA			
AAA0030AWFZ	003102027022	KR 4 19 19 GJ 103	050C00492337	Zona de Influencia PEMPCHB	N4	N4	NO APLICA			
AAA0030AWHK	003102027022	KR 4 19 19 GJ 104	050C00492338	Zona de Influencia PEMPCHB	N4	N4	NO APLICA			
AAA0030AWJZ	003102027022	KR 4 19 19 GJ 105	050C00492339	Zona de Influencia PEMPCHB	N4	N4	NO APLICA			
AAA0030AWKC	003102027022	KR 4 19 19 GJ 106	050C00492340	Zona de Influencia PEMPCHB	N4	N4	NO APLICA			
AAA0030AWLF	003102027022	KR 4 19 19 GJ 107	050C00492341	Zona de Influencia PEMPCHB	N4	N4	NO APLICA			
AAA0030AWMR	003102027022	KR 4 19 19 GJ 108	050C00492342	Zona de Influencia PEMPCHB	N4	N4	NO APLICA			
AAA0030AWNX	003102027022	KR 4 19 19 GJ 109	050C00492343	Zona de Influencia PEMPCHB	N4	N4	NO APLICA			
AAA0030AWOM	003102027022	KR 4 19 19 GJ 110	050C00492344	Zona de Influencia PEMPCHB	N4	N4	NO APLICA			
AAA0030AWPA	003102027022	KR 4 19 19 GJ 111	050C00492345	Zona de Influencia PEMPCHB	N4	N4	NO APLICA			
AAA0030AWRJ	003102027022	KR 4 19 19 GJ 201	050C00492346	Zona de Influencia PEMPCHB	N4	N4	NO APLICA			
AAA0030AWSY	003102027022	KR 4 19 19 GJ 202	050C00492347	Zona de Influencia PEMPCHB	N4	N4	NO APLICA			
AAA0030AWTD	003102027022	KR 4 19 19 GJ 203	050C00492348	Zona de Influencia PEMPCHB	N4	N4	NO APLICA			
AAA0030AWUH	003102027022	KR 4 19 19 GJ 204	050C00492349	Zona de Influencia PEMPCHB	N4	N4	NO APLICA			
AAA0030AWWW	003102027022	KR 4 19 19 GJ 205	050C00492350	Zona de Influencia PEMPCHB	N4	N4	NO APLICA			
AAA0030AWXS	003102027022	KR 4 19 19 GJ 206	050C00492351	Zona de Influencia PEMPCHB	N4	N4	NO APLICA			
AAA0030AWYN	003102027022	KR 4 19 19 GJ 207	050C00492352	Zona de Influencia PEMPCHB	N4	N4	NO APLICA			
AAA0030AWZE	003102027022	KR 4 19 19 GJ 208	050C00492353	Zona de Influencia PEMPCHB	N4	N4	NO APLICA			
AAA0030AXAF	003102027022	KR 4 19 19 AP 209	050C00492354	Zona de Influencia PEMPCHB	N4	N4	NO APLICA			
AAA0030AXBR	003102027022	KR 4 19 19 GJ 210	050C00492355	Zona de Influencia PEMPCHB	N4	N4	NO APLICA			
AAA0030AXCX	003102027022	KR 4 19 19 GJ 211	050C00492356	Zona de Influencia PEMPCHB	N4	N4	NO APLICA			
AAA0030AXDM	003102027022	KR 4 19 19 GJ 301	050C00492357	Zona de Influencia PEMPCHB	N4	N4	NO APLICA			
AAA0030AXEA	003102027022	KR 4 19 19 GJ 302	050C00492358	Zona de Influencia PEMPCHB	N4	N4	NO APLICA			
AAA0030AXFT	003102027022	KR 4 19 19 GJ 303	050C00492359	Zona de Influencia PEMPCHB	N4	N4	NO APLICA			
AAA0030AXHY	003102027022	KR 4 19 19 GJ 304	050C00492360	Zona de Influencia PEMPCHB	N4	N4	NO APLICA			
AAA0030AXJH	003102027022	KR 4 19 19 GJ 305	050C00492361	Zona de Influencia PEMPCHB	N4	N4	NO APLICA			
AAA0030AXKL	003102027022	KR 4 19 19 GJ 306	050C00492362	Zona de Influencia PEMPCHB	N4	N4	NO APLICA			
AAA0030AXLW	003102027022	KR 4 19 19 GJ 307	050C00492363	Zona de Influencia PEMPCHB	N4	N4	NO APLICA			
AAA0030AXMS	003102027022	KR 4 19 19 GJ 308	050C00492364	Zona de Influencia PEMPCHB	N4	N4	NO APLICA			
AAA0030BAOE	003102028001	KR 4 24 19 AP 303	050C00266748	Zona de Influencia PEMPCHB	N4	N4	NO APLICA			
AAA0030BAPP	003102028001	KR 4 24 19 AP 304	050C00266749	Zona de Influencia PEMPCHB	N4	N4	NO APLICA			
AAA0030BARU	003102028001	KR 4 24 19 AP 401	050C00266750	Zona de Influencia PEMPCHB	N4	N4	NO APLICA			
AAA0030BASK	003102028001	KR 4 24 19 AP 402	050C00266751	Zona de Influencia PEMPCHB	N4	N4	NO APLICA			
AAA0030BATO	003102028001	KR 4 24 19 AP 403	050C00266752	Zona de Influencia PEMPCHB	N4	N4	NO APLICA			
AAA0030BAUZ	003102028001	KR 4 24 19 AP 404	050C00266753	Zona de Influencia PEMPCHB	N4	N4	NO APLICA			
AAA0030BAWF	003102028001	KR 4 24 19 AP 501	050C00266754	Zona de Influencia PEMPCHB	N4	N4	NO APLICA			
AAA0030BAXR	003102028001	KR 4 24 29 AP 502	050C00266755	Zona de Influencia PEMPCHB	N4	N4	NO APLICA			
AAA0030BAYX	003102028001	KR 4 24 19 AP 503	050C00266756	Zona de Influencia PEMPCHB	N4	N4	NO APLICA			
AAA0030BAZM	003102028001	KR 4 24 19 AP 504	050C00266757	Zona de Influencia PEMPCHB	N4	N4	NO APLICA			
AAA0030BBAW	003102028001	KR 4 24 19 AP 601	050C00266758	Zona de Influencia PEMPCHB	N4	N4	NO APLICA			
AAA0030CXFT	003102036001	CL 19 3 50 AP 504	050C00198088	Zona de Influencia PEMPCHB	N4	N4	NO APLICA			
AAA0030BDLF	003102028001	KR 4 24 19 AP 1902	050C00267096	Zona de Influencia PEMPCHB	N4	N4	NO APLICA			
AAA0030BDMR	003102028001	KR 4 24 19 AP 1903	050C00267097	Zona de Influencia PEMPCHB	N4	N4	NO APLICA			
AAA0030BDNX	003102028001	KR 4 24 19 AP 1904	050C00267098	Zona de Influencia PEMPCHB	N4	N4	NO APLICA			
AAA0030BDOM	003102028001	KR 4 24 19 AP 2001	050C00267099	Zona de Influencia PEMPCHB	N4	N4	NO APLICA			
AAA0030BDPA	003102028001	KR 4 24 19 AP 2002	050C00267100	Zona de Influencia PEMPCHB	N4	N4	NO APLICA			
AAA0030BDRJ	003102028001	KR 4 24 19 AP 2003	050C00267101	Zona de Influencia PEMPCHB	N4	N4	NO APLICA			
AAA0030BDSY	003102028001	KR 4 24 19 AP 2004	050C00267102	Zona de Influencia PEMPCHB	N4	N4	NO APLICA			
AAA0030BDTD	003102028001	KR 4 24 19 AP 2101	050C00267103	Zona de Influencia PEMPCHB	N4	N4	NO APLICA			
AAA0030BDUH	003102028001	KR 4 24 19 AP 2102	050C00267104	Zona de Influencia PEMPCHB	N4	N4	NO APLICA			
AAA0030BDWW	003102028001	KR 4 24 19 AP 2103	050C00267105	Zona de Influencia PEMPCHB	N4	N4	NO APLICA			
AAA0030BDXS	003102028001	KR 4 24 19 AP 2104	050C00267106	Zona de Influencia PEMPCHB	N4	N4	NO APLICA			
AAA0030BDYN	003102028001	KR 4 24 19 AP 2201	050C00267107	Zona de Influencia PEMPCHB	N4	N4	NO APLICA			
AAA0030BDZE	003102028001	KR 4 24 19 AP 2202	050C00267108	Zona de Influencia PEMPCHB	N4	N4	NO APLICA			
AAA0030BEAF	003102028001	KR 4 24 19 AP 2203	050C00267109	Zona de Influencia PEMPCHB	N4	N4	NO APLICA			
AAA0030BEBR	003102028001	KR 4 24 19 AP 2204	050C00267110	Zona de Influencia PEMPCHB	N4	N4	NO APLICA			
AAA0030BECX	003102028001	KR 4 24 19 AP 2301	050C00267111	Zona de Influencia PEMPCHB	N4	N4	NO APLICA			
AAA0030BEDM	003102028001	KR 4 24 19 AP 2302	050C00267112	Zona de Influencia PEMPCHB	N4	N4	NO APLICA			
AAA0030BEEA	003102028001	KR 4 24 19 AP 2303	050C00267113	Zona de Influencia PEMPCHB	N4	N4	NO APLICA			
AAA0030BEFT	003102028001	KR 4 24 19 AP 2304	050C00267114	Zona de Influencia PEMPCHB	N4	N4	NO APLICA			
AAA0030BEHY	003102028001	KR 4 24 19 AP 2401	050C00267115	Zona de Influencia PEMPCHB	N4	N4	NO APLICA			
AAA0030BEJH	003102028001	KR 4 24 19 AP 2402	050C00267116	Zona de Influencia PEMPCHB	N4	N4	NO APLICA			
AAA0030BEKL	003102028001	KR 4 24 19 AP 2403	050C00267117	Zona de Influencia PEMPCHB	N4	N4	NO APLICA			
AAA0030BELW	003102028001	KR 4 24 19 AP 2404	050C00267118	Zona de Influencia PEMPCHB	N4	N4	NO APLICA			
AAA0030BEMS	003102028001	KR 4 24 19 AP 2501	050C00267119	Zona de Influencia PEMPCHB	N4	N4	NO APLICA			
AAA0030BENN	003102028001	KR 4 24 19 AP 2502	050C00267120	Zona de Influencia PEMPCHB	N4	N4	NO APLICA			
AAA0030BEOE	003102028001	KR 4 24 19 AP 2503	050C00267121	Zona de Influencia PEMPCHB	N4	N4	NO APLICA			
AAA0030BEPP	003102028001	KR 4 24 19 AP 2504	050C00267122	Zona de Influencia PEMPCHB	N4	N4	NO APLICA			
AAA0030BERU	003102028001	KR 4 24 19 AP 2601	050C00267123	Zona de Influencia PEMPCHB	N4	N4	NO APLICA			
AAA0030BESK	003102028001	KR 4 24 19 AP 2602	050C00267124	Zona de Influencia PEMPCHB	N4	N4	NO APLICA			
AAA0030BETO	003102028001	KR 4 24 19 AP 2603	050C00267125	Zona de Influencia PEMPCHB	N4	N4	NO APLICA			
AAA0030BEUZ	003102028001	KR 4 24 19 AP 2604	050C00267126	Zona de Influencia PEMPCHB	N4	N4	NO APLICA			
AAA0030BEWF	003102028001	KR 4 24 49	050C00266619	Zona de Influencia PEMPCHB	N4	N4	NO APLICA			
AAA0030BEXR	003102028001	KR 4 24 45	050C00266620	Zona de Influencia PEMPCHB	N4	N4	NO APLICA			
AAA0030AXNN	003102027022	KR 4 19 19 GJ 309	050C00492365	Zona de Influencia PEMPCHB	N4	N4	NO APLICA			
AAA0030AXOE	003102027022	KR 4 19 19 GJ 310	050C00492366	Zona de Influencia PEMPCHB	N4	N4	NO APLICA			
AAA0030AXPP	003102027022	KR 4 19 19 GJ 311	050C00492367	Zona de Influencia PEMPCHB	N4	N4	NO APLICA			
AAA0030AXRU	003102027022	KR 4 19 19 GJ 401	050C00492368	Zona de Influencia PEMPCHB	N4	N4	NO APLICA			
AAA0030AXSK	003102027022	KR 4 19 19 GJ 402	050C00492369	Zona de Influencia PEMPCHB	N4	N4	NO APLICA			
AAA0030AXTO	003102027022	KR 4 19 19 GJ 403	050C00492370	Zona de Influencia PEMPCHB	N4	N4	NO APLICA			
AAA0030AXUZ	003102027022	KR 4 19 19 GJ 404	050C00492371	Zona de Influencia PEMPCHB	N4	N4	NO APLICA			
AAA0030AXWF	003102027022	KR 4 19 19 GJ 405	050C00492372	Zona de Influencia PEMPCHB	N4	N4	NO APLICA			
AAA0030AXXR	003102027022	KR 4 19 19 GJ 406	050C00492373	Zona de Influencia PEMPCHB	N4	N4	NO APLICA			
AAA0030AXYX	003102027022	KR 4 19 19 GJ 407	050C00492374	Zona de Influencia PEMPCHB	N4	N4	NO APLICA			
AAA0030CROE	003102036001	CL 19 3 10 AP 2001	050C00198189	Zona de Influencia PEMPCHB	N4	N4	NO APLICA			
AAA0030CRPP	003102036001	CL 19 3 10 AP 2002	050C00198190	Zona de Influencia PEMPCHB	N4	N4	NO APLICA			
AAA0155SWBS	003102027022	KR 4 19 19 GJ 906	050C00492428	Zona de Influencia PEMPCHB	N4	N4	NO APLICA			
AAA0155SWCN	003102027022	KR 4 19 19 GJ 907	050C00492429	Zona de Influencia PEMPCHB	N4	N4	NO APLICA			
AAA0030ARPP	003102027022	KR 4 19 19 GJ 908	050C00492430	Zona de Influencia PEMPCHB	N4	N4	NO APLICA			
AAA0030ARRU	003102027022	KR 4 19 19 GJ 909	050C00492431	Zona de Influencia PEMPCHB	N4	N4	NO APLICA			
AAA0030ARSK	003102027022	KR 4 19 19 GJ 910	050C00492432	Zona de Influencia PEMPCHB	N4	N4	NO APLICA			
AAA0030ARTO	003102027022	KR 4 19 19 GJ 911	050C00492433	Zona de Influencia PEMPCHB	N4	N4	NO APLICA			
AAA0030AZBR	003102027022	KR 4 19 19 GJ 1001	050C00492321	Zona de Influencia PEMPCHB	N4	N4	NO APLICA			
AAA0030AZCX	003102027022	KR 4 19 19 GJ 1002	050C00492322	Zona de Influencia PEMPCHB	N4	N4	NO APLICA			
AAA0030AZDM	003102027022	KR 4 19 19 GJ 1003	050C00492323	Zona de Influencia PEMPCHB	N4	N4	NO APLICA			
AAA0030AZEA	003102027022	KR 4 19 19 GJ 1004	050C00492324	Zona de Influencia PEMPCHB	N4	N4	NO APLICA			
AAA0030AZFT	003102027022	KR 4 19 19 GJ 1005	050C00492325	Zona de Influencia PEMPCHB	N4	N4	NO APLICA			
AAA0030AZHY	003102027022	KR 4 19 19 GJ 1006	050C00492326	Zona de Influencia PEMPCHB	N4	N4	NO APLICA			
AAA0030AZJH	003102027022	KR 4 19 19 GJ 1007	050C00492327	Zona de Influencia PEMPCHB	N4	N4	NO APLICA			
AAA0030AZKL	003102027022	KR 4 19 19 GJ 1008	050C00492328	Zona de Influencia PEMPCHB	N4	N4	NO APLICA			
AAA0030AZLW	003102027022	KR 4 19 19 GJ 1009	050C00492329	Zona de Influencia PEMPCHB	N4	N4	NO APLICA			
AAA0030AZMS	003102027022	KR 4 19 19 GJ 1010	050C00492330	Zona de Influencia PEMPCHB	N4	N4	NO APLICA			
AAA0030AZNN	003102027022	KR 4 19 19 GJ 1011	050C00492331	Zona de Influencia PEMPCHB	N4	N4	NO APLICA			
AAA0030AZOE	003102027022	KR 4 19 19 GJ 1012	050C00492332	Zona de Influencia PEMPCHB	N4	N4	NO APLICA			
AAA0030APDM	003102027022	KR 4 19 19 ST 1 DP 13	050C00492333	Zona de Influencia PEMPCHB	N4	N4	NO APLICA			
AAA0030APEA	003102027022	KR 4 19 19 ST 1 DP 14	050C00492334	Zona de Influencia PEMPCHB	N4	N4	NO APLICA			
AAA0030ARUZ	003102027023	KR 5 19 50	050C01215509	Zona de Influencia PEMPCHB	N4	N4	NO APLICA			
AAA0030AZTO	003102028001	CL 24 4 16	050C00266583	Zona de Influencia PEMPCHB	N4	N4	NO APLICA			
AAA0030AZUZ	003102028001	KR 4 24 25	050C00266733	Zona de Influencia PEMPCHB	N4	N4	NO APLICA			
AAA0030AZWF	003102028001	KR 4 24 23	050C00266732	Zona de Influencia PEMPCHB	N4	N4	NO APLICA			
AAA0030AZXR	003102028001	KR 4 24 15	050C00266731	Zona de Influencia PEMPCHB	N4	N4	NO APLICA			
AAA0030AZYX	003102028001	KR 4 24 11	050C00266734	Zona de Influencia PEMPCHB	N4	N4	NO APLICA			
AAA0030AZZM	003102028001	KR 4 24 09	050C00266735	Zona de Influencia PEMPCHB	N4	N4	NO APLICA			
AAA0030BAAF	003102028001	KR 4A 24 10	050C00266741	Zona de Influencia PEMPCHB	N4	N4	NO APLICA			
AAA0030BABR	003102028001	KR 4A 24 12	050C00266740	Zona de Influencia PEMPCHB	N4	N4	NO APLICA			
AAA0030BACX	003102028001	KR 4A 24 16	050C00266739	Zona de Influencia PEMPCHB	N4	N4	NO APLICA			
AAA0030BADM	003102028001	KR 4A 24 24 LC 101	050C00266738	Zona de Influencia PEMPCHB	N4	N4	NO APLICA			
AAA0030BAEA	003102028001	KR 4A 24 26	050C00266737	Zona de Influencia PEMPCHB	N4	N4	NO APLICA			
AAA0030BAFT	003102028001	KR 4 24 27	050C00266736	Zona de Influencia PEMPCHB	N4	N4	NO APLICA			
AAA0030BAHY	003102028001	KR 4 24 19 AP 201	050C00266742	Zona de Influencia PEMPCHB	N4	N4	NO APLICA			
AAA0030BAJH	003102028001	KR 4 24 19 TO C AP 202	050C00266743	Zona de Influencia PEMPCHB	N4	N4	NO APLICA			
AAA0030BAKL	003102028001	KR 4 24 19 AP 203	050C00266744	Zona de Influencia PEMPCHB	N4	N4	NO APLICA			
AAA0030BALW	003102028001	KR 4 24 19 AP 204	050C00266745	Zona de Influencia PEMPCHB	N4	N4	NO APLICA			
AAA0030BAMS	003102028001	KR 4 24 19 AP 301	050C00266746	Zona de Influencia PEMPCHB	N4	N4	NO APLICA			
AAA0030BANN	003102028001	KR 4 24 19 AP 302	050C00266747	Zona de Influencia PEMPCHB	N4	N4	NO APLICA			
AAA0029ZBLF	003102025016	CL 22 4 95 LC 2	050C00074237	Zona de Influencia PEMPCHB	N4	N4	NO APLICA			
AAA0029ZBMR	003102025016	CL 22 4 91 LC 1	050C00138537	Zona de Influencia PEMPCHB	N4	N4	NO APLICA			
AAA0029ZBNX	003102025016	KR 5 21 96 AP 201	050C00037302	Zona de Influencia PEMPCHB	N4	N4	NO APLICA			
AAA0030AUPA	003102027021	KR 4 19 85 OF 101	050C00373629	Zona de Influencia PEMPCHB	N4	N4	NO APLICA			
AAA0030AURJ	003102027021	KR 4 19 85 OF 102	050C00373630	Zona de Influencia PEMPCHB	N4	N4	NO APLICA			
AAA0029ZEAF	003102025019	CL 22 4 75 AP 201	050C00727544	Zona de Influencia PEMPCHB	N2-T5-G4	N2	Decreto 606 de 2001			
AAA0029ZEBR	003102025019	CL 22 4 75 AP 202	050C00727545	Zona de Influencia PEMPCHB	N2-T5-G4	N2	Decreto 606 de 2001			
AAA0029ZECX	003102025019	CL 22 4 75 AP 301	050C00727546	Zona de Influencia PEMPCHB	N2-T5-G4	N2	Decreto 606 de 2001			
AAA0029ZEDM	003102025019	CL 22 4 75 AP 302	050C00727547	Zona de Influencia PEMPCHB	N2-T5-G4	N2	Decreto 606 de 2001			
AAA0029ZEEA	003102025019	CL 22 4 75 AP 401	050C00727548	Zona de Influencia PEMPCHB	N2-T5-G4	N2	Decreto 606 de 2001			
AAA0029ZEFT	003102025019	CL 22 4 75 AP 402	050C00727549	Zona de Influencia PEMPCHB	N2-T5-G4	N2	Decreto 606 de 2001			
AAA0029ZEHY	003102025020	CL 22 4 69	050C00501187	Zona de Influencia PEMPCHB	N4	N4	NO APLICA			
AAA0167BTRU	003102025021	CL 22 4 63 LC 101	050C01531145	Zona de Influencia PEMPCHB	N4	N4	NO APLICA			
AAA0167BTSK	003102025021	CL 22 4 61 AP 102	050C01531146	Zona de Influencia PEMPCHB	N4	N4	NO APLICA			
AAA0167BTTO	003102025021	CL 22 4 61 AP 201	050C01531147	Zona de Influencia PEMPCHB	N4	N4	NO APLICA			
AAA0167BTUZ	003102025021	CL 22 4 61 AP 202	050C01531148	Zona de Influencia PEMPCHB	N4	N4	NO APLICA			
AAA0167BTWF	003102025021	CL 22 4 61 AP 301	050C01531149	Zona de Influencia PEMPCHB	N4	N4	NO APLICA			
AAA0167BTXR	003102025021	CL 22 4 61 AP 302	050C01531150	Zona de Influencia PEMPCHB	N4	N4	NO APLICA			
AAA0167BTYX	003102025021	CL 22 4 61 AP 401	050C01531151	Zona de Influencia PEMPCHB	N4	N4	NO APLICA			
AAA0167BTZM	003102025021	CL 22 4 61 AP 501	050C01531152	Zona de Influencia PEMPCHB	N4	N4	NO APLICA			
AAA0167BTPP	003102025021	CL 22 4 61 ST 1 DP 1	050C01531144	Zona de Influencia PEMPCHB	N4	N4	NO APLICA			
AAA0029ZFZE	003102025028	CL 22 4 25	050C00025885	Zona de Influencia PEMPCHB	N4	N4	NO APLICA			
AAA0029ZHBS	003102025030	CL 22 4 09	050C00111708	Zona de Influencia PEMPCHB	N4	N4	NO APLICA			
AAA0087KPSK	003102025036	KR 4 21 33	050C00112941	Zona de Influencia PEMPCHB	N4	N4	NO APLICA			
AAA0029ZHJZ	003102025037	KR 4 21 23	050C00412264	Zona de Influencia PEMPCHB	N4	N4	NO APLICA			
AAA0029ZHKC	003102025038	KR 4 21 15	050C01359159	Zona de Influencia PEMPCHB	N4	N4	NO APLICA			
AAA0180LLUH	003102025040	KR 5 21 38	050C01595004	Zona de Influencia PEMPCHB	N2-T7-G7	N2	Decreto 606 de 2001			
AAA0029ZHMR	003102026001	CL 20 4 10	050C00913917	Zona de Influencia PEMPCHB	N4	N4	NO APLICA			
AAA0029ZHNX	003102026002	CL 20 4 30	050C00483218	Zona de Influencia PEMPCHB	N4	N4	NO APLICA			
AAA0029ZHOM	003102026003	CL 20 4 40 LC	050C01570166	Zona de Influencia PEMPCHB	N4	N4	NO APLICA			
AAA0029ZHPA	003102026003	CL 20 4 42 AP 102	050C00668598	Zona de Influencia PEMPCHB	N4	N4	NO APLICA			
AAA0029ZHRJ	003102026003	CL 20 4 42 AP 103	050C00575116	Zona de Influencia PEMPCHB	N4	N4	NO APLICA			
AAA0029ZHSY	003102026003	CL 20 4 42 AP 104	050C00010637	Zona de Influencia PEMPCHB	N4	N4	NO APLICA			

AAA0029ZHTD	003102026003	CL 20 4 42 AP 105	050C00564807	Zona de Influencia PEMPCHB	N4	N4	NO APLICA			
AAA0029ZHUH	003102026003	CL 20 4 42 AP 106	050C00810141	Zona de Influencia PEMPCHB	N4	N4	NO APLICA			
AAA0029ZHWW	003102026003	CL 20 4 42 AP 107	050C01443213	Zona de Influencia PEMPCHB	N4	N4	NO APLICA			
AAA0029ZHXS	003102026003	CL 20 4 42 AP 201	050C00378808	Zona de Influencia PEMPCHB	N4	N4	NO APLICA			
AAA0029ZJOM	003102026003	CL 20 4 42 AP 308	050C00831348	Zona de Influencia PEMPCHB	N4	N4	NO APLICA			
AAA0029ZJPA	003102026003	CL 20 4 42 AP 401	050C00151844	Zona de Influencia PEMPCHB	N4	N4	NO APLICA			
AAA0029ZJRJ	003102026003	CL 20 4 42 AP 402	050C00459009	Zona de Influencia PEMPCHB	N4	N4	NO APLICA			
AAA0029ZJSY	003102026003	CL 20 4 42 AP 403	050C00358962	Zona de Influencia PEMPCHB	N4	N4	NO APLICA			
AAA0029ZJTD	003102026003	CL 20 4 42 AP 404	050C00697479	Zona de Influencia PEMPCHB	N4	N4	NO APLICA			
AAA0030AROE	003102027022	KR 4 19 19 GJ 905	050C00492427	Zona de Influencia PEMPCHB	N4	N4	NO APLICA			
AAA0029ZMEA	003102026010	CL 20 4 90 LC 101	050C00580663	Zona de Influencia PEMPCHB	N2-T5-G4	N2	Decreto 606 de 2001			
AAA0029ZMFT	003102026010	CL 20 4 94 LC 102	050C00580664	Zona de Influencia PEMPCHB	N2-T5-G4	N2	Decreto 606 de 2001			
AAA0029ZMHY	003102026010	CL 20 4 90 AP 201	050C00580665	Zona de Influencia PEMPCHB	N2-T5-G4	N2	Decreto 606 de 2001			
AAA0029ZMJH	003102026010	CL 20 4 90 AP 202	050C00580666	Zona de Influencia PEMPCHB	N2-T5-G4	N2	Decreto 606 de 2001			
AAA0029ZMKL	003102026010	CL 20 4 90 AP 301	050C00580667	Zona de Influencia PEMPCHB	N2-T5-G4	N2	Decreto 606 de 2001			
AAA0029ZMLW	003102026010	CL 20 4 90 AP 302	050C00580668	Zona de Influencia PEMPCHB	N2-T5-G4	N2	Decreto 606 de 2001			
AAA0029ZMMS	003102026011	CL 20 4 96	050C00673147	Zona de Influencia PEMPCHB	N2-T5-G4	N2	Decreto 606 de 2001			
AAA0029ZMNN	003102026012	KR 5 20 08	050C00007528	Zona de Influencia PEMPCHB	N4	N4	NO APLICA			
AAA0029ZMOE	003102026013	KR 5 20 24	050C00015495	Zona de Influencia PEMPCHB	N4	N4	NO APLICA			
AAA0029ZMPP	003102026014	KR 5 20 32	050C00244336	Zona de Influencia PEMPCHB	N4	N4	NO APLICA			
AAA0218DDWW	003102026015	KR 5 20 52 LC 101	050C01494574	Zona de Influencia PEMPCHB	N4	N4	NO APLICA			
AAA0218DDYN	003102026015	KR 5 20 52 AP 201	050C01494575	Zona de Influencia PEMPCHB	N4	N4	NO APLICA			
AAA0218DDXS	003102026015	KR 5 20 52 AP 202	050C01494576	Zona de Influencia PEMPCHB	N4	N4	NO APLICA			
AAA0218DDZE	003102026015	KR 5 20 52 AP 301	050C01494577	Zona de Influencia PEMPCHB	N4	N4	NO APLICA			
AAA0218DEAF	003102026015	KR 5 20 52 AP 302	050C01494578	Zona de Influencia PEMPCHB	N4	N4	NO APLICA			
AAA0029ZHYN	003102026003	CL 20 4 42 AP 202	050C00474643	Zona de Influencia PEMPCHB	N4	N4	NO APLICA			
AAA0029ZHZE	003102026003	CL 20 4 42 AP 203	050C00462279	Zona de Influencia PEMPCHB	N4	N4	NO APLICA			
AAA0029ZJAW	003102026003	CL 20 4 42 AP 204	050C00633381	Zona de Influencia PEMPCHB	N4	N4	NO APLICA			
AAA0029ZJBS	003102026003	CL 20 4 42 AP 205	050C01443094	Zona de Influencia PEMPCHB	N4	N4	NO APLICA			
AAA0029ZJCN	003102026003	CL 20 4 42 AP 206	050C00780133	Zona de Influencia PEMPCHB	N4	N4	NO APLICA			
AAA0029ZJDE	003102026003	CL 20 4 42 AP 207	050C00164707	Zona de Influencia PEMPCHB	N4	N4	NO APLICA			
AAA0029ZJEP	003102026003	CL 20 4 42 AP 208	050C00156343	Zona de Influencia PEMPCHB	N4	N4	NO APLICA			
AAA0029ZJFZ	003102026003	CL 20 4 42 AP 301	050C00329129	Zona de Influencia PEMPCHB	N4	N4	NO APLICA			
AAA0029ZJHK	003102026003	CL 20 4 42 AP 302	050C00478306	Zona de Influencia PEMPCHB	N4	N4	NO APLICA			
AAA0029ZJJZ	003102026003	CL 20 4 42 AP 303	050C00713209	Zona de Influencia PEMPCHB	N4	N4	NO APLICA			
AAA0029ZJKC	003102026003	CL 20 4 42 AP 304	050C00517305	Zona de Influencia PEMPCHB	N4	N4	NO APLICA			
AAA0029ZJLF	003102026003	CL 20 4 42 AP 305	050C00041409	Zona de Influencia PEMPCHB	N4	N4	NO APLICA			
AAA0029ZJMR	003102026003	CL 20 4 42 AP 306	050C00336400	Zona de Influencia PEMPCHB	N4	N4	NO APLICA			
AAA0029ZJNX	003102026003	CL 20 4 42 AP 307	050C01441891	Zona de Influencia PEMPCHB	N4	N4	NO APLICA			
AAA0029ZMSK	003102026016	KR 5 20 58 AP 101	050C00057617	Zona de Influencia PEMPCHB	N4	N4	NO APLICA			
AAA0029ZMTO	003102026016	KR 5 20 56 LC 1	050C00057628	Zona de Influencia PEMPCHB	N4	N4	NO APLICA			
AAA0029ZMUZ	003102026016	KR 5 20 58 AP 201	050C00057619	Zona de Influencia PEMPCHB	N4	N4	NO APLICA			
AAA0029ZMWF	003102026016	KR 5 20 58 AP 202	050C00057620	Zona de Influencia PEMPCHB	N4	N4	NO APLICA			
AAA0029ZMXR	003102026016	KR 5 20 58 AP 301	050C00057621	Zona de Influencia PEMPCHB	N4	N4	NO APLICA			
AAA0029ZMYX	003102026016	KR 5 20 58 AP 302	050C00057622	Zona de Influencia PEMPCHB	N4	N4	NO APLICA			
AAA0029ZMZM	003102026016	KR 5 20 58 AP 401	050C00057623	Zona de Influencia PEMPCHB	N4	N4	NO APLICA			
AAA0029ZNAW	003102026016	KR 5 20 58 AP 402	050C00057624	Zona de Influencia PEMPCHB	N4	N4	NO APLICA			
AAA0029ZNBS	003102026016	KR 5 20 58 AP 501	050C00057625	Zona de Influencia PEMPCHB	N4	N4	NO APLICA			
AAA0029ZNCN	003102026016	KR 5 20 58 AP 502	050C00057626	Zona de Influencia PEMPCHB	N4	N4	NO APLICA			
AAA0029ZNDE	003102026016	KR 5 20 58 AP 602	050C00057627	Zona de Influencia PEMPCHB	N4	N4	NO APLICA			
AAA0029ZNEP	003102026016	KR 5 20 58 AP 102	050C00057618	Zona de Influencia PEMPCHB	N4	N4	NO APLICA			
AAA0029ZNHK	003102026018	KR 5 20 78	050C00599517	Zona de Influencia PEMPCHB	N4	N4	NO APLICA			
AAA0029ZNKC	003102026019	CL 21 4 87	050C00160227	Zona de Influencia PEMPCHB	N4	N4	NO APLICA			
AAA0029ZNMR	003102026021	CL 21 4 75	050C00262300	Zona de Influencia PEMPCHB	N4	N4	NO APLICA			
AAA0029ZNNX	003102026022	CL 21 4 71	050C00502202	Zona de Influencia PEMPCHB	N4	N4	NO APLICA			
AAA0029ZNSY	003102026025	CL 21 4 55	050C00300455	Zona de Influencia PEMPCHB	N4	N4	NO APLICA			
AAA0029ZNTD	003102026026	CL 21 4 53	050C00257996	Zona de Influencia PEMPCHB	N4	N4	NO APLICA			
AAA0029ZNUH	003102026027	CL 21 4 49	050C00058920	Zona de Influencia PEMPCHB	N4	N4	NO APLICA			
AAA0029ZNWW	003102026028	CL 21 4 43 LC 1	050C00637142	Zona de Influencia PEMPCHB	N4	N4	NO APLICA			
AAA0029ZNXS	003102026028	CL 21 4 45 BQ 1 LC 2	050C00141351	Zona de Influencia PEMPCHB	N4	N4	NO APLICA			
AAA0029ZNYN	003102026028	CL 21 4 39 BQ 1 AP M1	050C00721830	Zona de Influencia PEMPCHB	N4	N4	NO APLICA			
AAA0029ZNZE	003102026028	CL 21 4 39 BQ 1	050C00719907	Zona de Influencia PEMPCHB	N4	N4	NO APLICA			
AAA0029ZOAF	003102026028	CL 21 4 39 BQ 1 AP 201	050C00476682	Zona de Influencia PEMPCHB	N4	N4	NO APLICA			
AAA0029ZOBR	003102026028	CL 21 4 39 BQ 1 AP 202	050C00033614	Zona de Influencia PEMPCHB	N4	N4	NO APLICA			
AAA0029ZOCX	003102026028	CL 21 4 39 BQ 1 AP 301	050C00199577	Zona de Influencia PEMPCHB	N4	N4	NO APLICA			
AAA0029ZODM	003102026028	CL 21 4 39 BQ 1 AP 302	050C00499826	Zona de Influencia PEMPCHB	N4	N4	NO APLICA			
AAA0030AKRJ	003102027004	CL 19 4 70 LC	050C00066803	Zona de Influencia PEMPCHB	N4	N4	NO APLICA			
AAA0030CDDM	003102033028	KR 3 22 47 AP 1201	050C00015755	Zona de Influencia PEMPCHB	N4	N4	NO APLICA			
AAA0030CDEA	003102033028	KR 3 22 47 AP 1202	050C00066002	Zona de Influencia PEMPCHB	N4	N4	NO APLICA			
AAA0031KMOE	003109002002	CL 17 9 68 GJ 143	050C00220253	Zona de Influencia PEMPCHB	N2-T6-G5	N2	Decreto 606 de 2001			
AAA0031KMPP	003109002002	CL 17 9 68 GJ 144	050C00220254	Zona de Influencia PEMPCHB	N2-T6-G5	N2	Decreto 606 de 2001			
AAA0031KMRU	003109002002	CL 17 9 68 GJ 145	050C00220255	Zona de Influencia PEMPCHB	N2-T6-G5	N2	Decreto 606 de 2001			
AAA0031KMSK	003109002002	CL 17 9 68 GJ 146	050C00220256	Zona de Influencia PEMPCHB	N2-T6-G5	N2	Decreto 606 de 2001			
AAA0031KMTO	003109002002	CL 17 9 68 GJ 147	050C00220257	Zona de Influencia PEMPCHB	N2-T6-G5	N2	Decreto 606 de 2001			
AAA0031KMUZ	003109002002	CL 17 9 68 GJ 148	050C00220258	Zona de Influencia PEMPCHB	N2-T6-G5	N2	Decreto 606 de 2001			
AAA0031KMWF	003109002002	CL 17 9 68 GJ 149	050C00220259	Zona de Influencia PEMPCHB	N2-T6-G5	N2	Decreto 606 de 2001			
AAA0031KMXR	003109002002	CL 17 9 68 GJ 150	050C00220260	Zona de Influencia PEMPCHB	N2-T6-G5	N2	Decreto 606 de 2001			
AAA0031KMYX	003109002002	CL 17 9 68 GJ 151	050C00220261	Zona de Influencia PEMPCHB	N2-T6-G5	N2	Decreto 606 de 2001			
AAA0031KMZM	003109002002	CL 17 9 68 GJ 152	050C00220262	Zona de Influencia PEMPCHB	N2-T6-G5	N2	Decreto 606 de 2001			
AAA0031KNAW	003109002002	CL 17 9 68 GJ 153	050C00220263	Zona de Influencia PEMPCHB	N2-T6-G5	N2	Decreto 606 de 2001			
AAA0031KNBS	003109002002	CL 17 9 68 GJ 154	050C00220264	Zona de Influencia PEMPCHB	N2-T6-G5	N2	Decreto 606 de 2001			
AAA0031KNCN	003109002002	CL 17 9 68 GJ 155	050C00220265	Zona de Influencia PEMPCHB	N2-T6-G5	N2	Decreto 606 de 2001			
AAA0031KNDE	003109002002	CL 17 9 68 GJ 156	050C00220266	Zona de Influencia PEMPCHB	N2-T6-G5	N2	Decreto 606 de 2001			
AAA0031LOZE	003109003006	AK 10 16 52 OF 204	050C00528189	Zona de Influencia PEMPCHB	N2-T5-G5	N2	Decreto 560/2018			
AAA0031LPAF	003109003006	AK 10 16 62 OF 203	050C00568231	Zona de Influencia PEMPCHB	N2-T5-G5	N2	Decreto 560/2018			
AAA0031LPBR	003109003006	AK 10 16 64 LC 202	050C01240220	Zona de Influencia PEMPCHB	N2-T5-G5	N2	Decreto 560/2018			
AAA0031LPCX	003109003006	AK 10 16 74 LC 201	050C00084947	Zona de Influencia PEMPCHB	N2-T5-G5	N2	Decreto 560/2018			
AAA0029YWLF	003102023020	CL 24 4A 15	050C00557998	Zona de Influencia PEMPCHB	N4	N4	NO APLICA			
AAA0029YWMR	003102023021	CL 24 4A 11	050C00096642	Zona de Influencia PEMPCHB	N4	N4	NO APLICA			
AAA0154YZWW	003109001001	KR 9 18 07 LC 102	050C01517987	Zona de Influencia PEMPCHB	N2-T5-G5	N2	Decreto 606 de 2001			
AAA0154YZXS	003109001001	KR 9 18 09 LC 103	050C01517988	Zona de Influencia PEMPCHB	N2-T5-G5	N2	Decreto 606 de 2001			
AAA0154YZTD	003109001001	KR 9 18 17 LC 104	050C01517989	Zona de Influencia PEMPCHB	N2-T5-G5	N2	Decreto 606 de 2001			
AAA0154YZUH	003109001001	KR 9 18 19 LC 105	050C01517990	Zona de Influencia PEMPCHB	N2-T5-G5	N2	Decreto 606 de 2001			
AAA0154ZABS	003109001001	KR 9 18 23 LC 106	050C01517991	Zona de Influencia PEMPCHB	N2-T5-G5	N2	Decreto 606 de 2001			
AAA0154YZRJ	003109001001	KR 9 18 15 AP 201	050C01517992	Zona de Influencia PEMPCHB	N2-T5-G5	N2	Decreto 606 de 2001			
AAA0154ZAAW	003109001001	KR 9 18 15 AP 202	050C01517993	Zona de Influencia PEMPCHB	N2-T5-G5	N2	Decreto 606 de 2001			
AAA0154YZYN	003109001001	KR 9 18 15 AP 301	050C01517994	Zona de Influencia PEMPCHB	N2-T5-G5	N2	Decreto 606 de 2001			
AAA0154YZZE	003109001001	KR 9 18 15 AP 302	050C01517995	Zona de Influencia PEMPCHB	N2-T5-G5	N2	Decreto 606 de 2001			
AAA0031JDSK	003109001004	CL 18 9 30 LC	050C01236105	Zona de Influencia PEMPCHB	N4	N4	NO APLICA			
AAA0031JDTO	003109001004	CL 18 9 32 LC	050C01236106	Zona de Influencia PEMPCHB	N4	N4	NO APLICA			
AAA0031JDUZ	003109001004	CL 18 9 40 LC 14	050C01236090	Zona de Influencia PEMPCHB	N4	N4	NO APLICA			
AAA0031JDWF	003109001004	CL 18 9 40 LC 15	050C01236099	Zona de Influencia PEMPCHB	N4	N4	NO APLICA			
AAA0031JDXR	003109001004	CL 18 9 40 LC 16	050C01236092	Zona de Influencia PEMPCHB	N4	N4	NO APLICA			
AAA0031JDYX	003109001004	CL 18 9 40 LC 17	050C01236100	Zona de Influencia PEMPCHB	N4	N4	NO APLICA			
AAA0031SYUZ	003109013008	KR 8 17 42 AP 601	050C01265674	Zona de Influencia PEMPCHB	N4	N4	NO APLICA			
AAA0031OAUZ	003109007012	KR 9 17 70 LC 101	050C00928814	Zona de Influencia PEMPCHB	N4	N4	NO APLICA			
AAA0031JEFZ	003109001004	CL 18 9 40 LC 36	050C01236096	Zona de Influencia PEMPCHB	N4	N4	NO APLICA			
AAA0031JEHK	003109001004	CL 18 9 40 LC 37	050C01236103	Zona de Influencia PEMPCHB	N4	N4	NO APLICA			
AAA0031JEJZ	003109001004	CL 18 9 40 LC 44	050C01236097	Zona de Influencia PEMPCHB	N4	N4	NO APLICA			
AAA0031JEKC	003109001004	CL 18 9 40 LC 45	050C01236104	Zona de Influencia PEMPCHB	N4	N4	NO APLICA			
AAA0031JELF	003109001004	CL 18 9 40 LC 46	050C01236098	Zona de Influencia PEMPCHB	N4	N4	NO APLICA			
AAA0031JEMR	003109001004	CL 18 9 40 LC 47	050C01236117	Zona de Influencia PEMPCHB	N4	N4	NO APLICA			
AAA0031JENX	003109001004	CL 18 9 48 LC	050C01453579	Zona de Influencia PEMPCHB	N4	N4	NO APLICA			
AAA0031JEOM	003109001004	CL 18 9 52 LC	050C01236108	Zona de Influencia PEMPCHB	N4	N4	NO APLICA			
AAA0031JEPA	003109001004	AC 19 9 33 LC	050C01236109	Zona de Influencia PEMPCHB	N4	N4	NO APLICA			
AAA0031JERJ	003109001004	AC 19 9 35 LC	050C01236110	Zona de Influencia PEMPCHB	N4	N4	NO APLICA			
AAA0031JESY	003109001004	AC 19 9 47 LC	050C01236111	Zona de Influencia PEMPCHB	N4	N4	NO APLICA			
AAA0031JETD	003109001004	AC 19 9 49 LC	050C01236112	Zona de Influencia PEMPCHB	N4	N4	NO APLICA			
AAA0031JEUH	003109001004	CL 18 9 40 LC 13	050C01453578	Zona de Influencia PEMPCHB	N4	N4	NO APLICA			
AAA0031JEWW	003109001004	CL 18 9 40 LC 201	050C01236113	Zona de Influencia PEMPCHB	N4	N4	NO APLICA			
AAA0030APRU	003102027022	KR 4 19 19 GJ 707	050C00492407	Zona de Influencia PEMPCHB	N4	N4	NO APLICA			
AAA0030APSK	003102027022	KR 4 19 19 GJ 708	050C00492408	Zona de Influencia PEMPCHB	N4	N4	NO APLICA			
AAA0030APTO	003102027022	KR 4 19 19 GJ 709	050C00492409	Zona de Influencia PEMPCHB	N4	N4	NO APLICA			
AAA0030APUZ	003102027022	KR 4 19 19 GJ 710	050C00492410	Zona de Influencia PEMPCHB	N4	N4	NO APLICA			
AAA0030APWF	003102027022	KR 4 19 19 GJ 711	050C00492411	Zona de Influencia PEMPCHB	N4	N4	NO APLICA			
AAA0030APXR	003102027022	KR 4 19 19 GJ 801	050C00492412	Zona de Influencia PEMPCHB	N4	N4	NO APLICA			
AAA0030APYX	003102027022	KR 4 19 19 GJ 802	050C00492413	Zona de Influencia PEMPCHB	N4	N4	NO APLICA			
AAA0030APZM	003102027022	KR 4 19 19 GJ 803	050C00492414	Zona de Influencia PEMPCHB	N4	N4	NO APLICA			
AAA0030ARAF	003102027022	KR 4 19 19 GJ 804	050C00492415	Zona de Influencia PEMPCHB	N4	N4	NO APLICA			
AAA0030ARBR	003102027022	KR 4 19 19 GJ 805	050C00492416	Zona de Influencia PEMPCHB	N4	N4	NO APLICA			
AAA0030ARCX	003102027022	KR 4 19 19 GJ 806	050C00492417	Zona de Influencia PEMPCHB	N4	N4	NO APLICA			
AAA0030ARDM	003102027022	KR 4 19 19 GJ 807	050C00492418	Zona de Influencia PEMPCHB	N4	N4	NO APLICA			
AAA0030AREA	003102027022	KR 4 19 19 GJ 808	050C00492419	Zona de Influencia PEMPCHB	N4	N4	NO APLICA			
AAA0030ARFT	003102027022	KR 4 19 19 GJ 809	050C00492420	Zona de Influencia PEMPCHB	N4	N4	NO APLICA			
AAA0030ARHY	003102027022	KR 4 19 19 GJ 810	050C00492421	Zona de Influencia PEMPCHB	N4	N4	NO APLICA			
AAA0030ARJH	003102027022	KR 4 19 19 GJ 811	050C00492422	Zona de Influencia PEMPCHB	N4	N4	NO APLICA			
AAA0030ARKL	003102027022	KR 4 19 19 GJ 901	050C00492423	Zona de Influencia PEMPCHB	N4	N4	NO APLICA			
AAA0030ARLW	003102027022	KR 4 19 19 GJ 902	050C00492424	Zona de Influencia PEMPCHB	N4	N4	NO APLICA			
AAA0030ARMS	003102027022	KR 4 19 19 GJ 903	050C00492425	Zona de Influencia PEMPCHB	N4	N4	NO APLICA			
AAA0030ARNN	003102027022	KR 4 19 19 GJ 904	050C00492426	Zona de Influencia PEMPCHB	N4	N4	NO APLICA			
AAA0030CTYX	003102036001	KR 4 19 20 GJ 42	050C00959397	Zona de Influencia PEMPCHB	N4	N4	NO APLICA			
AAA0030BBCN	003102028001	KR 4 24 19 AP 603	050C00266760	Zona de Influencia PEMPCHB	N4	N4	NO APLICA			
AAA0030BBDE	003102028001	KR 4 24 19 AP 604	050C00266761	Zona de Influencia PEMPCHB	N4	N4	NO APLICA			
AAA0030BBEP	003102028001	KR 4 24 19 AP 701	050C00266762	Zona de Influencia PEMPCHB	N4	N4	NO APLICA			
AAA0030BBFZ	003102028001	KR 4 24 19 AP 702	050C00266763	Zona de Influencia PEMPCHB	N4	N4	NO APLICA			
AAA0030BBHK	003102028001	KR 4 24 19 AP 703	050C00266764	Zona de Influencia PEMPCHB	N4	N4	NO APLICA			
AAA0030BBJZ	003102028001	KR 4 24 19 AP 704	050C00266765	Zona de Influencia PEMPCHB	N4	N4	NO APLICA			
AAA0030BBKC	003102028001	KR 4 24 19 AP 801	050C00266766	Zona de Influencia PEMPCHB	N4	N4	NO APLICA			
AAA0030BBLF	003102028001	KR 4 24 19 AP 802	050C00266767	Zona de Influencia PEMPCHB	N4	N4	NO APLICA			
AAA0030BBMR	003102028001	KR 4 24 19 AP 803	050C00266768	Zona de Influencia PEMPCHB	N4	N4	NO APLICA			
AAA0030BBNX	003102028001	KR 4 24 19 AP 804	050C00267054	Zona de Influencia PEMPCHB	N4	N4	NO APLICA			
AAA0030BBOM	003102028001	KR 4 24 19 AP 901	050C00267055	Zona de Influencia PEMPCHB	N4	N4	NO APLICA			
AAA0030BBPA	003102028001	KR 4 24 19 AP 902	050C00267056	Zona de Influencia PEMPCHB	N4	N4	NO APLICA			
AAA0030BBRJ	003102028001	KR 4 24 19 AP 903	050C00267057	Zona de Influencia PEMPCHB	N4	N4	NO APLICA			
AAA0030BBSY	003102028001	KR 4 24 19 AP 904	050C00267058	Zona de Influencia PEMPCHB	N4	N4	NO APLICA			
AAA0030BBTD	003102028001	KR 4 24 19 AP 1001	050C00267059	Zona de Influencia PEMPCHB	N4	N4	NO APLICA			
AAA0030BBUH	003102028001	KR 4 24 19 AP 1002	050C00267060	Zona de Influencia PEMPCHB	N4	N4	NO APLICA			
AAA0030BBWW	003102028001	KR 4 24 19 AP 1003	050C00267061	Zona de Influencia PEMPCHB	N4	N4	NO APLICA			
AAA0030BBXS	003102028001	KR 4 24 19 AP 1004	050C00267062	Zona de Influencia PEMPCHB	N4	N4	NO APLICA			
AAA0030BBYN	003102028001	KR 4 24 19 AP 1101	050C00267063	Zona de Influencia PEMPCHB	N4	N4	NO APLICA			
AAA0030BBZE	003102028001	KR 4 24 19 AP 1102	050C00267064	Zona de Influencia PEMPCHB	N4	N4	NO APLICA			
AAA0030BCAF	003102028001	KR 4 24 19 AP 1103	050C00267065	Zona de Influencia PEMPCHB	N4	N4	NO APLICA			
AAA0030BCBR	003102028001	KR 4 24 19 AP 1104	050C00267066	Zona de Influencia PEMPCHB	N4	N4	NO APLICA			
AAA0030BCCX	003102028001	KR 4 24 19 AP 1201	050C00267067	Zona de Influencia PEMPCHB	N4	N4	NO APLICA			
AAA0030BCDM	003102028001	KR 4 24 19 AP 1202	050C00267068	Zona de Influencia PEMPCHB	N4	N4	NO APLICA			
AAA0030BCEA	003102028001	KR 4 24 19 AP 1203	050C00267069	Zona de Influencia PEMPCHB	N4	N4	NO APLICA			
AAA0030BCFT	003102028001	KR 4 24 19 AP 1204	050C00267070	Zona de Influencia PEMPCHB	N4	N4	NO APLICA			
AAA0030BCHY	003102028001	KR 4 24 19 AP 1301	050C00267071	Zona de Influencia PEMPCHB	N4	N4	NO APLICA			
AAA0030BCJH	003102028001	KR 4 24 19 AP 1302	050C00267072	Zona de Influencia PEMPCHB	N4	N4	NO APLICA			
AAA0030BCKL	003102028001	KR 4 24 19 AP 1303	050C00267073	Zona de Influencia PEMPCHB	N4	N4	NO APLICA			
AAA0030BCLW	003102028001	KR 4 24 19 AP 1304	050C00267074	Zona de Influencia PEMPCHB	N4	N4	NO APLICA			
AAA0031PLPP	003109009003	CL 15 8A 50 LC 181	050C01169590	Zona de Influencia PEMPCHB	N2-T1-G2	N2	Decreto 606 de 2001			
AAA0031PLRU	003109009003	CL 15 8A 50 LC 182	050C01169591	Zona de Influencia PEMPCHB	N2-T1-G2	N2	Decreto 606 de 2001			
AAA0031PLSK	003109009003	CL 15 8A 50 LC 183	050C01169592	Zona de Influencia PEMPCHB	N2-T1-G2	N2	Decreto 606 de 2001			
AAA0030BKEA	003102028001	KR 4 24 37 AP 1703	050C00266693	Zona de Influencia PEMPCHB	N4	N4	NO APLICA			
AAA0030BKFT	003102028001	KR 4 24 37 AP 1704	050C00266694	Zona de Influencia PEMPCHB	N4	N4	NO APLICA			
AAA0030BKHY	003102028001	KR 4 24 37 AP 1801	050C00266695	Zona de Influencia PEMPCHB	N4	N4	NO APLICA			
AAA0030BKJH	003102028001	KR 4 24 37 AP 1802	050C00266696	Zona de Influencia PEMPCHB	N4	N4	NO APLICA			
AAA0030BKKL	003102028001	KR 4 24 37 AP 1803	050C00266697	Zona de Influencia PEMPCHB	N4	N4	NO APLICA			
AAA0030BKLW	003102028001	KR 4 24 37 AP 1804	050C00266698	Zona de Influencia PEMPCHB	N4	N4	NO APLICA			

AAA0030BKMS	003102028001	KR 4 24 37 AP 1901	050C00266699	Zona de Influencia PEMPCHB	N4	N4	NO APLICA			
AAA0030BKNN	003102028001	KR 4 24 37 AP 1902	050C00266700	Zona de Influencia PEMPCHB	N4	N4	NO APLICA			
AAA0030BKOE	003102028001	KR 4 24 37 AP 1903	050C00266701	Zona de Influencia PEMPCHB	N4	N4	NO APLICA			
AAA0030BKPP	003102028001	KR 4 24 37 AP 1904	050C00266702	Zona de Influencia PEMPCHB	N4	N4	NO APLICA			
AAA0030BKRU	003102028001	KR 4 24 37 AP 2001	050C00266703	Zona de Influencia PEMPCHB	N4	N4	NO APLICA			
AAA0030BKSK	003102028001	KR 4 24 37 AP 2002	050C00266704	Zona de Influencia PEMPCHB	N4	N4	NO APLICA			
AAA0030BKTO	003102028001	KR 4 24 37 AP 2003	050C00266705	Zona de Influencia PEMPCHB	N4	N4	NO APLICA			
AAA0030BKUZ	003102028001	KR 4 24 37 AP 2004	050C00266706	Zona de Influencia PEMPCHB	N4	N4	NO APLICA			
AAA0030BKWF	003102028001	KR 4 24 37 AP 2101	050C00266707	Zona de Influencia PEMPCHB	N4	N4	NO APLICA			
AAA0030BKXR	003102028001	KR 4 24 37 AP 2102	050C00266708	Zona de Influencia PEMPCHB	N4	N4	NO APLICA			
AAA0030BKYX	003102028001	KR 4 24 37 AP 2103	050C00266709	Zona de Influencia PEMPCHB	N4	N4	NO APLICA			
AAA0030BKZM	003102028001	KR 4 24 37 AP 2104	050C00266710	Zona de Influencia PEMPCHB	N4	N4	NO APLICA			
AAA0030BLAW	003102028001	KR 4 24 37 AP 2201	050C00266711	Zona de Influencia PEMPCHB	N4	N4	NO APLICA			
AAA0030BLBS	003102028001	KR 4 24 37 AP 2202	050C00266712	Zona de Influencia PEMPCHB	N4	N4	NO APLICA			
AAA0030BLCN	003102028001	KR 4 24 37 AP 2203	050C00266713	Zona de Influencia PEMPCHB	N4	N4	NO APLICA			
AAA0030BLDE	003102028001	KR 4 24 37 AP 2204	050C00266714	Zona de Influencia PEMPCHB	N4	N4	NO APLICA			
AAA0030BLEP	003102028001	KR 4 24 37 AP 2301	050C00266715	Zona de Influencia PEMPCHB	N4	N4	NO APLICA			
AAA0030BLFZ	003102028001	KR 4 24 37 AP 2302	050C00266716	Zona de Influencia PEMPCHB	N4	N4	NO APLICA			
AAA0030BLHK	003102028001	KR 4 24 37 AP 2303	050C00266717	Zona de Influencia PEMPCHB	N4	N4	NO APLICA			
AAA0030BLJZ	003102028001	KR 4 24 37 AP 2304	050C00266718	Zona de Influencia PEMPCHB	N4	N4	NO APLICA			
AAA0030BLKC	003102028001	KR 4 24 37 AP 2401	050C00266719	Zona de Influencia PEMPCHB	N4	N4	NO APLICA			
AAA0030BLLF	003102028001	KR 4 24 37 AP 2402	050C00386996	Zona de Influencia PEMPCHB	N4	N4	NO APLICA			
AAA0030BLMR	003102028001	KR 4 24 37 AP 2403	050C00266721	Zona de Influencia PEMPCHB	N4	N4	NO APLICA			
AAA0030BLNX	003102028001	KR 4 24 37 AP 2404	050C00266722	Zona de Influencia PEMPCHB	N4	N4	NO APLICA			
AAA0030BLOM	003102028001	KR 4 24 37 AP 2501	050C00266723	Zona de Influencia PEMPCHB	N4	N4	NO APLICA			
AAA0030BLPA	003102028001	KR 4 24 37 AP 2502	050C00266724	Zona de Influencia PEMPCHB	N4	N4	NO APLICA			
AAA0030BLRJ	003102028001	KR 4 24 37 AP 2503	050C00266725	Zona de Influencia PEMPCHB	N4	N4	NO APLICA			
AAA0030BLSY	003102028001	KR 4 24 37 AP 2504	050C00266726	Zona de Influencia PEMPCHB	N4	N4	NO APLICA			
AAA0030BLTD	003102028001	KR 4 24 37 AP 2601	050C00266727	Zona de Influencia PEMPCHB	N4	N4	NO APLICA			
AAA0030BLUH	003102028001	KR 4 24 37 AP 2602	050C00266728	Zona de Influencia PEMPCHB	N4	N4	NO APLICA			
AAA0030BLWW	003102028001	KR 4 24 37 AP 2603	050C00266729	Zona de Influencia PEMPCHB	N4	N4	NO APLICA			
AAA0030BLXS	003102028001	KR 4 24 37 AP 2604	050C00266730	Zona de Influencia PEMPCHB	N4	N4	NO APLICA			
AAA0030BLYN	003102028001	KR 4 24 69	050C00266523	Zona de Influencia PEMPCHB	N4	N4	NO APLICA			
AAA0030BLZE	003102028001	KR 4 24 65	050C00266522	Zona de Influencia PEMPCHB	N4	N4	NO APLICA			
AAA0030BMAF	003102028001	KR 4 24 63	050C00266521	Zona de Influencia PEMPCHB	N4	N4	NO APLICA			
AAA0030BMBR	003102028001	KR 4 24 57	050C00266482	Zona de Influencia PEMPCHB	N4	N4	NO APLICA			
AAA0030BMCX	003102028001	KR 4 24 55	050C00266481	Zona de Influencia PEMPCHB	N4	N4	NO APLICA			
AAA0030BMDM	003102028001	KR 4A 24 54	050C00266479	Zona de Influencia PEMPCHB	N4	N4	NO APLICA			
AAA0031OAWF	003109007012	KR 9 17 70 LC 102	050C00928815	Zona de Influencia PEMPCHB	N4	N4	NO APLICA			
AAA0031OAXR	003109007012	KR 9 17 70 LC 103	050C00928816	Zona de Influencia PEMPCHB	N4	N4	NO APLICA			
AAA0031OAYX	003109007012	KR 9 17 70 LC 104	050C00928817	Zona de Influencia PEMPCHB	N4	N4	NO APLICA			
AAA0031OAZM	003109007012	KR 9 17 70 LC 105	050C00928818	Zona de Influencia PEMPCHB	N4	N4	NO APLICA			
AAA0031PNYX	003109009003	CL 15 8A 50 LC 237	050C01169641	Zona de Influencia PEMPCHB	N2-T1-G2	N2	Decreto 606 de 2001			
AAA0031PNZM	003109009003	CL 15 8A 50 LC 238	050C01169642	Zona de Influencia PEMPCHB	N2-T1-G2	N2	Decreto 606 de 2001			
AAA0031POAW	003109009003	CL 15 8A 50 LC 239	050C01169643	Zona de Influencia PEMPCHB	N2-T1-G2	N2	Decreto 606 de 2001			
AAA0031MMWF	003109004018	KR 9 15 21 AP 806	050C00160357	Zona de Influencia PEMPCHB	N4	N4	NO APLICA			
AAA0031MMXR	003109004018	KR 9 15 21 AP 807	050C00160358	Zona de Influencia PEMPCHB	N4	N4	NO APLICA			
AAA0031MMYX	003109004018	KR 9 15 21 AP 901	050C00160359	Zona de Influencia PEMPCHB	N4	N4	NO APLICA			
AAA0031MMZM	003109004018	KR 9 15 21 AP 902	050C00160360	Zona de Influencia PEMPCHB	N4	N4	NO APLICA			
AAA0031MNAW	003109004018	KR 9 15 21 AP 903	050C00160361	Zona de Influencia PEMPCHB	N4	N4	NO APLICA			
AAA0031MNBS	003109004018	KR 9 15 21 AP 904	050C00167978	Zona de Influencia PEMPCHB	N4	N4	NO APLICA			
AAA0031MNFZ	003109005001	KR 9 13 13 LC 101	050C01082138	Area Afectada PEMPCHB	N4	N4	NO APLICA			
AAA0031MNHK	003109005001	KR 9 13 13 LC 102	050C01082139	Area Afectada PEMPCHB	N4	N4	NO APLICA			
AAA0031MNJZ	003109005001	KR 9 13 13 LC 103	050C01082140	Area Afectada PEMPCHB	N4	N4	NO APLICA			
AAA0031MNKC	003109005001	KR 9 13 13 LC 104	050C01082141	Area Afectada PEMPCHB	N4	N4	NO APLICA			
AAA0031MNLF	003109005001	KR 9 13 13 LC 105	050C01082142	Area Afectada PEMPCHB	N4	N4	NO APLICA			
AAA0031MNMR	003109005001	KR 9 13 13 LC 106	050C01082143	Area Afectada PEMPCHB	N4	N4	NO APLICA			
AAA0031MNNX	003109005001	KR 9 13 27 LC	050C01082133	Area Afectada PEMPCHB	N4	N4	NO APLICA			
AAA0031MNOM	003109005001	KR 9 13 21 LC	050C01082134	Area Afectada PEMPCHB	N4	N4	NO APLICA			
AAA0031MNPA	003109005001	KR 9 13 17 LC	050C01082135	Area Afectada PEMPCHB	N4	N4	NO APLICA			
AAA0031MNRJ	003109005001	KR 9 13 11 LC	050C01082136	Area Afectada PEMPCHB	N4	N4	NO APLICA			
AAA0031MNSY	003109005001	CL 13 9 04 LC	050C01082137	Area Afectada PEMPCHB	N4	N4	NO APLICA			
AAA0031MNTD	003109005001	KR 9 13 13 LC 201	050C01082145	Area Afectada PEMPCHB	N4	N4	NO APLICA			
AAA0031MNUH	003109005001	KR 9 13 13 LC 202	050C01082146	Area Afectada PEMPCHB	N4	N4	NO APLICA			
AAA0031MNWW	003109005001	KR 9 13 13 LC 203	050C01082147	Area Afectada PEMPCHB	N4	N4	NO APLICA			
AAA0031MNXS	003109005001	KR 9 13 13 LC 204	050C01082148	Area Afectada PEMPCHB	N4	N4	NO APLICA			
AAA0031MNYN	003109005001	KR 9 13 13 LC 205	050C01082149	Area Afectada PEMPCHB	N4	N4	NO APLICA			
AAA0031MNZE	003109005001	KR 9 13 13 LC 206	050C01082150	Area Afectada PEMPCHB	N4	N4	NO APLICA			
AAA0031MOAF	003109005001	KR 9 13 13 LC 207	050C01082151	Area Afectada PEMPCHB	N4	N4	NO APLICA			
AAA0031MOBR	003109005001	KR 9 13 13 LC 208	050C01082152	Area Afectada PEMPCHB	N4	N4	NO APLICA			
AAA0031MOCX	003109005001	KR 9 13 13 LC 209	050C01082153	Area Afectada PEMPCHB	N4	N4	NO APLICA			
AAA0031MODM	003109005001	KR 9 13 13 LC 210	050C01082154	Area Afectada PEMPCHB	N4	N4	NO APLICA			
AAA0031MOEA	003109005001	KR 9 13 13 LC 11	050C01082155	Area Afectada PEMPCHB	N4	N4	NO APLICA			
AAA0031MOFT	003109005001	KR 9 13 13 LC 212	050C01082156	Area Afectada PEMPCHB	N4	N4	NO APLICA			
AAA0031MOHY	003109005001	KR 9 13 13 LC 213	050C01082157	Area Afectada PEMPCHB	N4	N4	NO APLICA			
AAA0031MOJH	003109005001	KR 9 13 13 LC 214	050C01082158	Area Afectada PEMPCHB	N4	N4	NO APLICA			
AAA0031MOKL	003109005001	KR 9 13 13 LC 215	050C01082159	Area Afectada PEMPCHB	N4	N4	NO APLICA			
AAA0031MOLW	003109005001	KR 9 13 13 LC 216	050C01082160	Area Afectada PEMPCHB	N4	N4	NO APLICA			
AAA0031MOMS	003109005001	KR 9 13 13 LC 217	050C01082161	Area Afectada PEMPCHB	N4	N4	NO APLICA			
AAA0031MONN	003109005001	KR 9 13 13 LC 218	050C01082162	Area Afectada PEMPCHB	N4	N4	NO APLICA			
AAA0031MOOE	003109005001	KR 9 13 13 LC 301	050C01082163	Area Afectada PEMPCHB	N4	N4	NO APLICA			
AAA0031MOPP	003109005001	KR 9 13 13 LC 302	050C01082164	Area Afectada PEMPCHB	N4	N4	NO APLICA			
AAA0031MORU	003109005001	KR 9 13 13 LC 303	050C01082165	Area Afectada PEMPCHB	N4	N4	NO APLICA			
AAA0031MOSK	003109005001	KR 9 13 13 LC 304	050C01082166	Area Afectada PEMPCHB	N4	N4	NO APLICA			
AAA0031MOTO	003109005001	KR 9 13 13 LC 305	050C01082167	Area Afectada PEMPCHB	N4	N4	NO APLICA			
AAA0031MOUZ	003109005001	KR 9 13 13 LC 306	050C01082168	Area Afectada PEMPCHB	N4	N4	NO APLICA			
AAA0031MOWF	003109005001	KR 9 13 13 LC 307	050C01082169	Area Afectada PEMPCHB	N4	N4	NO APLICA			
AAA0031MOXR	003109005001	KR 9 13 13 LC 308	050C01082170	Area Afectada PEMPCHB	N4	N4	NO APLICA			
AAA0031MOYX	003109005001	KR 9 13 13 LC 309	050C01082171	Area Afectada PEMPCHB	N4	N4	NO APLICA			
AAA0031JEXS	003109001004	CL 18 9 40 LC 202	050C01236115	Zona de Influencia PEMPCHB	N4	N4	NO APLICA			
AAA0031JEYN	003109001004	CL 18 9 40 LC 301	050C01236114	Zona de Influencia PEMPCHB	N4	N4	NO APLICA			
AAA0031JEZE	003109001004	CL 18 9 40 LC 302	050C01236116	Zona de Influencia PEMPCHB	N4	N4	NO APLICA			
AAA0031JFAF	003109001005	CL 18 9 60	050C00500824	Zona de Influencia PEMPCHB	N4	N4	NO APLICA			
AAA0029ZBOM	003102025016	KR 5 21 96 AP 202	050C00033071	Zona de Influencia PEMPCHB	N4	N4	NO APLICA			
AAA0031JKAW	003109001007	AK 10 18 44 OF 701	050C00258087	Zona de Influencia PEMPCHB	N4	N4	NO APLICA			
AAA0031JKBS	003109001007	AK 10 18 44 OF 702	050C00258088	Zona de Influencia PEMPCHB	N4	N4	NO APLICA			
AAA0031JKCN	003109001007	AK 10 18 44 OF 801	050C00258089	Zona de Influencia PEMPCHB	N4	N4	NO APLICA			
AAA0031JKDE	003109001007	AK 10 18 44 OF 802	050C00258090	Zona de Influencia PEMPCHB	N4	N4	NO APLICA			
AAA0031JKEP	003109001007	AK 10 18 44 OF 901	050C00258091	Zona de Influencia PEMPCHB	N4	N4	NO APLICA			
AAA0031JKFZ	003109001007	AK 10 18 44 OF 902	050C00258092	Zona de Influencia PEMPCHB	N4	N4	NO APLICA			
AAA0031JKHK	003109001007	AK 10 18 44 OF 1001	050C00258093	Zona de Influencia PEMPCHB	N4	N4	NO APLICA			
AAA0031JKJZ	003109001007	AK 10 18 44 OF 1002	050C00258094	Zona de Influencia PEMPCHB	N4	N4	NO APLICA			
AAA0031JKKC	003109001007	AK 10 18 44 OF 1101	050C00258095	Zona de Influencia PEMPCHB	N4	N4	NO APLICA			
AAA0031JKLF	003109001007	AK 10 18 44 OF 1102	050C00258096	Zona de Influencia PEMPCHB	N4	N4	NO APLICA			
AAA0031JKMR	003109001007	AK 10 18 44 OF 1201	050C00258097	Zona de Influencia PEMPCHB	N4	N4	NO APLICA			
AAA0031JKNX	003109001008	AK 10 18 52	050C00103690	Zona de Influencia PEMPCHB	N4	N4	NO APLICA			
AAA0031JKOM	003109001009	AK 10 18 66	050C00120166	Zona de Influencia PEMPCHB	N4	N4	NO APLICA			
AAA0031JLLW	003109001011	KR 9 18 51 LC 101	050C01038357	Zona de Influencia PEMPCHB	N4	N4	NO APLICA			
AAA0031JLMS	003109001011	KR 9 18 51 LC 102	050C01038358	Zona de Influencia PEMPCHB	N4	N4	NO APLICA			
AAA0031JLNN	003109001011	KR 9 18 51 LC 103	050C01038359	Zona de Influencia PEMPCHB	N4	N4	NO APLICA			
AAA0031JLOE	003109001011	KR 9 18 51 LC 104	050C01038360	Zona de Influencia PEMPCHB	N4	N4	NO APLICA			
AAA0031JLPP	003109001011	KR 9 18 51 LC 105	050C01038361	Zona de Influencia PEMPCHB	N4	N4	NO APLICA			
AAA0031JLRU	003109001011	KR 9 18 51 LC 106	050C01038362	Zona de Influencia PEMPCHB	N4	N4	NO APLICA			
AAA0030BEYX	003102028001	KR 4 24 43	050C00266621	Zona de Influencia PEMPCHB	N4	N4	NO APLICA			
AAA0030BEZM	003102028001	KR 4 24 33	050C00266622	Zona de Influencia PEMPCHB	N4	N4	NO APLICA			
AAA0030BFAW	003102028001	KR 4 24 31	050C00266623	Zona de Influencia PEMPCHB	N4	N4	NO APLICA			
AAA0030BFBS	003102028001	KR 4A 24 28	050C00266625	Zona de Influencia PEMPCHB	N4	N4	NO APLICA			
AAA0030BFCN	003102028001	KR 4A 24 32	050C00266627	Zona de Influencia PEMPCHB	N4	N4	NO APLICA			
AAA0030BFDE	003102028001	KR 4A 24 34	050C00266630	Zona de Influencia PEMPCHB	N4	N4	NO APLICA			
AAA0030BFEP	003102028001	KR 4A 24 44	050C00266629	Zona de Influencia PEMPCHB	N4	N4	NO APLICA			
AAA0030BFFZ	003102028001	KR 4A 24 46	050C00266628	Zona de Influencia PEMPCHB	N4	N4	NO APLICA			
AAA0030BFHK	003102028001	KR 4A 24 50	050C00266626	Zona de Influencia PEMPCHB	N4	N4	NO APLICA			
AAA0030BFJZ	003102028001	KR 4 24 53	050C00266624	Zona de Influencia PEMPCHB	N4	N4	NO APLICA			
AAA0030BFKC	003102028001	KR 4 24 37 AP 201	050C00266631	Zona de Influencia PEMPCHB	N4	N4	NO APLICA			
AAA0030BFLF	003102028001	KR 4 24 37 AP 202	050C00266632	Zona de Influencia PEMPCHB	N4	N4	NO APLICA			
AAA0030BFMR	003102028001	KR 4 24 37 AP 203	050C00266633	Zona de Influencia PEMPCHB	N4	N4	NO APLICA			
AAA0030BFNX	003102028001	KR 4 24 37 AP 204	050C00266634	Zona de Influencia PEMPCHB	N4	N4	NO APLICA			
AAA0031SUMS	003109013001	KR 7 17 01 OF 1003	050C00352965	Zona de Influencia PEMPCHB	N2-T5-G5	N2	Decreto 606 de 2001			
AAA0031SUNN	003109013001	KR 7 17 01 OF 1004	050C00352966	Zona de Influencia PEMPCHB	N2-T5-G5	N2	Decreto 606 de 2001			
AAA0031MSNN	003109005002	CL 13 9 14 OF 502	050C00678404	Area Afectada PEMPCHB	N4	N4	NO APLICA			
AAA0031MSOE	003109005002	CL 13 9 14 OF 503	050C00678405	Area Afectada PEMPCHB	N4	N4	NO APLICA			
AAA0031POBS	003109009003	CL 15 8A 50 LC 240	050C01169644	Zona de Influencia PEMPCHB	N2-T1-G2	N2	Decreto 606 de 2001			
AAA0031POCN	003109009003	CL 15 8A 50 LC 241	050C01169645	Zona de Influencia PEMPCHB	N2-T1-G2	N2	Decreto 606 de 2001			
AAA0031PODE	003109009003	CL 15 8A 50 LC 242	050C01169646	Zona de Influencia PEMPCHB	N2-T1-G2	N2	Decreto 606 de 2001			
AAA0031POEP	003109009003	CL 15 8A 50 LC 243	050C01169647	Zona de Influencia PEMPCHB	N2-T1-G2	N2	Decreto 606 de 2001			
AAA0031POFZ	003109009003	CL 15 8A 50 LC 244	050C01169648	Zona de Influencia PEMPCHB	N2-T1-G2	N2	Decreto 606 de 2001			
AAA0031POHK	003109009003	CL 15 8A 50 LC 245	050C01169649	Zona de Influencia PEMPCHB	N2-T1-G2	N2	Decreto 606 de 2001			
AAA0031POJZ	003109009003	CL 15 8A 50 LC 246	050C01169650	Zona de Influencia PEMPCHB	N2-T1-G2	N2	Decreto 606 de 2001			
AAA0031POKC	003109009003	CL 15 8A 50 LC 247	050C01169651	Zona de Influencia PEMPCHB	N2-T1-G2	N2	Decreto 606 de 2001			
AAA0031POLF	003109009003	CL 15 8A 50 LC 248	050C01169652	Zona de Influencia PEMPCHB	N2-T1-G2	N2	Decreto 606 de 2001			
AAA0030CHYX	003102035001	CL 20 3 08	050C01423077	Zona de Influencia PEMPCHB	N4	N4	NO APLICA			
AAA0029ZRCN	003102027001	CL 19 4 06 AP 301	050C00432235	Zona de Influencia PEMPCHB	N4	N4	NO APLICA			
AAA0029ZRDE	003102027001	CL 19 4 06 AP 302	050C00340799	Zona de Influencia PEMPCHB	N4	N4	NO APLICA			
AAA0029ZREP	003102027001	CL 19 4 06 AP 303	050C00014117	Zona de Influencia PEMPCHB	N4	N4	NO APLICA			
AAA0029ZRFZ	003102027001	CL 19 4 06 AP 401	050C00266423	Zona de Influencia PEMPCHB	N4	N4	NO APLICA			
AAA0029ZRHK	003102027001	CL 19 4 06 AP 402	050C00434045	Zona de Influencia PEMPCHB	N4	N4	NO APLICA			
AAA0029ZRJZ	003102027001	CL 19 4 06 AP 403	050C00005587	Zona de Influencia PEMPCHB	N4	N4	NO APLICA			
AAA0029ZRKC	003102027001	CL 19 4 06 AP 501	050C00176021	Zona de Influencia PEMPCHB	N4	N4	NO APLICA			
AAA0029ZRLF	003102027001	CL 19 4 06 AP 502	050C01270641	Zona de Influencia PEMPCHB	N4	N4	NO APLICA			
AAA0029ZRMR	003102027001	CL 19 4 06 AP 503	050C00047562	Zona de Influencia PEMPCHB	N4	N4	NO APLICA			
AAA0029ZRNX	003102027001	CL 19 4 06 AP 601	050C00291388	Zona de Influencia PEMPCHB	N4	N4	NO APLICA			
AAA0029ZROM	003102027001	CL 19 4 06 AP 602	050C00028583	Zona de Influencia PEMPCHB	N4	N4	NO APLICA			
AAA0029ZRPA	003102027001	CL 19 4 06 AP 603	050C00268660	Zona de Influencia PEMPCHB	N4	N4	NO APLICA			
AAA0029ZRRJ	003102027001	CL 19 4 06 AP 701	050C00176356	Zona de Influencia PEMPCHB	N4	N4	NO APLICA			
AAA0029ZRSY	003102027001	CL 19 4 06 AP 702	050C00226928	Zona de Influencia PEMPCHB	N4	N4	NO APLICA			
AAA0029ZRTD	003102027001	CL 19 4 06 AP 703	050C00410558	Zona de Influencia PEMPCHB	N4	N4	NO APLICA			
AAA0029ZRUH	003102027001	CL 19 4 06 AP 801	050C00482209	Zona de Influencia PEMPCHB	N4	N4	NO APLICA			
AAA0030BFTD	003102028001	KR 4 24 37 AP 401	050C00266639	Zona de Influencia PEMPCHB	N4	N4	NO APLICA			
AAA0030BFUH	003102028001	KR 4 24 37 AP 402	050C00266640	Zona de Influencia PEMPCHB	N4	N4	NO APLICA			
AAA0030DBXS	003102036004	KR 4 19 78 AP 401	050C00048361	Zona de Influencia PEMPCHB	N4	N4	NO APLICA			
AAA0030DBYN	003102036004	KR 4 19 78 AP 402	050C00048360	Zona de Influencia PEMPCHB	N4	N4	NO APLICA			
AAA0030DBZE	003102036004	KR 4 19 78 AP 403	050C00048359	Zona de Influencia PEMPCHB	N4	N4	NO APLICA			
AAA0030DCAF	003102036004	KR 4 19 78 AP 404	050C00048358	Zona de Influencia PEMPCHB	N4	N4	NO APLICA			
AAA0030DCBR	003102036004	KR 4 19 78 AP 405	050C00048357	Zona de Influencia PEMPCHB	N4	N4	NO APLICA			
AAA0030DCCX	003102036004	KR 4 19 78 AP 406	050C00048356	Zona de Influencia PEMPCHB	N4	N4	NO APLICA			
AAA0030DCDM	003102036004	KR 4 19 78 AP 407	050C00139271	Zona de Influencia PEMPCHB	N4	N4	NO APLICA			
AAA0030DCEA	003102036004	KR 4 19 78 AP 408	050C00167381	Zona de Influencia PEMPCHB	N4	N4	NO APLICA			
AAA0030DCFT	003102036004	KR 4 19 78 AP 501	050C00135431	Zona de Influencia PEMPCHB	N4	N4	NO APLICA			
AAA0030BFOM	003102028001	KR 4 24 37 AP 301	050C00266635	Zona de Influencia PEMPCHB	N4	N4	NO APLICA			
AAA0030BFPA	003102028001	KR 4 24 37 AP 302	050C00266636	Zona de Influencia PEMPCHB	N4	N4	NO APLICA			
AAA0030BFRJ	003102028001	KR 4 24 37 AP 303	050C00266637	Zona de Influencia PEMPCHB	N4	N4	NO APLICA			
AAA0030BFSY	003102028001	KR 4 24 37 AP 304	050C00266638	Zona de Influencia PEMPCHB	N4	N4	NO APLICA			
AAA0030DBWW	003102036004	KR 4 19 78 AP 308	050C00048362	Zona de Influencia PEMPCHB	N4	N4	NO APLICA			
AAA0030ANCX	003102027005	CL 19 4 88 AP 1301	050C00186187	Zona de Influencia PEMPCHB	N4	N4	NO APLICA			
AAA0030ANDM	003102027005	CL 19 4 88 AP 1302	050C00186188	Zona de Influencia PEMPCHB	N4	N4	NO APLICA			
AAA0030ANEA	003102027005	CL 19 4 88 AP 1303	050C00186189	Zona de Influencia PEMPCHB	N4	N4	NO APLICA			
AAA0030ANFT	003102027005	CL 19 4 88 AP 1401	050C00186190	Zona de Influencia PEMPCHB	N4	N4	NO APLICA			
AAA0030ANHY	003102027005	CL 19 4 88 AP 1402	050C00186191	Zona de Influencia PEMPCHB	N4	N4	NO APLICA			
AAA0030ANJH	003102027005	CL 19 4 88 AP 1403	050C00186192	Zona de Influencia PEMPCHB	N4	N4	NO APLICA			
AAA0030ANKL	003102027005	CL 19 4 88 AP 1501	050C00186193	Zona de Influencia PEMPCHB	N4	N4	NO APLICA			

AAA0030BMEA	003102028001	KR 4A 24 56	050C00266474	Zona de Influencia PEMPCHB	N4	N4	NO APLICA			
AAA0030BMFT	003102028001	KR 4A 24 58	050C00266475	Zona de Influencia PEMPCHB	N4	N4	NO APLICA			
AAA0030BMHY	003102028001	KR 4A 24 64	050C00266476	Zona de Influencia PEMPCHB	N4	N4	NO APLICA			
AAA0030BMJH	003102028001	KR 4A 24 66	050C00266477	Zona de Influencia PEMPCHB	N4	N4	NO APLICA			
AAA0030BMKL	003102028001	KR 4A 24 70	050C00266478	Zona de Influencia PEMPCHB	N4	N4	NO APLICA			
AAA0030BMLW	003102028001	AK 26 4 37	050C00266480	Zona de Influencia PEMPCHB	N4	N4	NO APLICA			
AAA0031SBZE	003109013001	KR 7 17 01 LC 209	050C00319165	Zona de Influencia PEMPCHB	N2-T5-G5	N2	Decreto 606 de 2001			
AAA0031SCAF	003109013001	KR 7 17 01 LC 210	050C00319164	Zona de Influencia PEMPCHB	N2-T5-G5	N2	Decreto 606 de 2001			
AAA0031POMR	003109009003	CL 15 8A 50 LC 249	050C01169653	Zona de Influencia PEMPCHB	N2-T1-G2	N2	Decreto 606 de 2001			
AAA0031PONX	003109009003	CL 15 8A 50 LC 250	050C01169654	Zona de Influencia PEMPCHB	N2-T1-G2	N2	Decreto 606 de 2001			
AAA0031POOM	003109009003	CL 15 8A 50 LC 251	050C01169655	Zona de Influencia PEMPCHB	N2-T1-G2	N2	Decreto 606 de 2001			
AAA0031POPA	003109009003	CL 15 8A 50 LC 252	050C01169656	Zona de Influencia PEMPCHB	N2-T1-G2	N2	Decreto 606 de 2001			
AAA0031PORJ	003109009003	CL 15 8A 50 LC 253	050C01169657	Zona de Influencia PEMPCHB	N2-T1-G2	N2	Decreto 606 de 2001			
AAA0031POSY	003109009003	CL 15 8A 50 LC 254	050C01169658	Zona de Influencia PEMPCHB	N2-T1-G2	N2	Decreto 606 de 2001			
AAA0031POTD	003109009003	CL 15 8A 50 LC 255	050C01169659	Zona de Influencia PEMPCHB	N2-T1-G2	N2	Decreto 606 de 2001			
AAA0031POUH	003109009003	CL 15 8A 50 LC 256	050C01169660	Zona de Influencia PEMPCHB	N2-T1-G2	N2	Decreto 606 de 2001			
AAA0031POWW	003109009003	CL 15 8A 50 LC 257	050C01169661	Zona de Influencia PEMPCHB	N2-T1-G2	N2	Decreto 606 de 2001			
AAA0031POXS	003109009003	CL 15 8A 50 LC 258	050C01169662	Zona de Influencia PEMPCHB	N2-T1-G2	N2	Decreto 606 de 2001			
AAA0031POYN	003109009003	CL 16 8A 33 GJ 1	050C01169478	Zona de Influencia PEMPCHB	N2-T1-G2	N2	Decreto 606 de 2001			
AAA0031POZE	003109009003	CL 16 8A 33 GJ 2	050C01169479	Zona de Influencia PEMPCHB	N2-T1-G2	N2	Decreto 606 de 2001			
AAA0031PPAF	003109009003	CL 16 8A 33 GJ 3	050C01169480	Zona de Influencia PEMPCHB	N2-T1-G2	N2	Decreto 606 de 2001			
AAA0031PPBR	003109009003	CL 16 8A 33 GJ 4	050C01169481	Zona de Influencia PEMPCHB	N2-T1-G2	N2	Decreto 606 de 2001			
AAA0031PPCX	003109009003	CL 16 8A 33 GJ 5	050C01169482	Zona de Influencia PEMPCHB	N2-T1-G2	N2	Decreto 606 de 2001			
AAA0031PPDM	003109009003	CL 16 8A 33 GJ 6	050C01169483	Zona de Influencia PEMPCHB	N2-T1-G2	N2	Decreto 606 de 2001			
AAA0031PPEA	003109009003	CL 16 8A 33 GJ 7	050C01169484	Zona de Influencia PEMPCHB	N2-T1-G2	N2	Decreto 606 de 2001			
AAA0031PPFT	003109009003	CL 16 8A 33 GJ 8	050C01169485	Zona de Influencia PEMPCHB	N2-T1-G2	N2	Decreto 606 de 2001			
AAA0031PPHY	003109009003	CL 16 8A 33 GJ 9	050C01169486	Zona de Influencia PEMPCHB	N2-T1-G2	N2	Decreto 606 de 2001			
AAA0031PPJH	003109009003	CL 16 8A 33 GJ 10	050C01169487	Zona de Influencia PEMPCHB	N2-T1-G2	N2	Decreto 606 de 2001			
AAA0031PPKL	003109009003	CL 16 8A 33 GJ 11	050C01169488	Zona de Influencia PEMPCHB	N2-T1-G2	N2	Decreto 606 de 2001			
AAA0031PPLW	003109009003	CL 16 8A 33 GJ 12	050C01169489	Zona de Influencia PEMPCHB	N2-T1-G2	N2	Decreto 606 de 2001			
AAA0031JMJZ	003109001011	KR 9 18 51 LC 203	050C01038377	Zona de Influencia PEMPCHB	N4	N4	NO APLICA			
AAA0029ZJUH	003102026003	CL 20 4 42 AP 405	050C01468516	Zona de Influencia PEMPCHB	N4	N4	NO APLICA			
AAA0030CDFT	003102033028	KR 3 22 47 AP 1301	050C00015754	Zona de Influencia PEMPCHB	N4	N4	NO APLICA			
AAA0030CDHY	003102033028	KR 3 22 47 AP 1302	050C00015753	Zona de Influencia PEMPCHB	N4	N4	NO APLICA			
AAA0030CDJH	003102033028	KR 3 22 47 AP 1401	050C00015752	Zona de Influencia PEMPCHB	N4	N4	NO APLICA			
AAA0030CDKL	003102033028	KR 3 22 47 AP 1402	050C00015786	Zona de Influencia PEMPCHB	N4	N4	NO APLICA			
AAA0030CDLW	003102033028	KR 3 22 47 AP 2	050C00015771	Zona de Influencia PEMPCHB	N4	N4	NO APLICA			
AAA0030DCHY	003102036004	KR 4 19 78 AP 502	050C00122484	Zona de Influencia PEMPCHB	N4	N4	NO APLICA			
AAA0030DCJH	003102036004	KR 4 19 78 AP 601	050C00048351	Zona de Influencia PEMPCHB	N4	N4	NO APLICA			
AAA0030DCKL	003102036004	KR 4 19 78 AP 602	050C00141147	Zona de Influencia PEMPCHB	N4	N4	NO APLICA			
AAA0030DCLW	003102036004	KR 4 19 78 AP 701	050C00048364	Zona de Influencia PEMPCHB	N4	N4	NO APLICA			
AAA0030DCMS	003102036004	KR 4 19 78 AP 702	050C00048349	Zona de Influencia PEMPCHB	N4	N4	NO APLICA			
AAA0030DCNN	003102036004	KR 4 19 78 AP 801	050C00048348	Zona de Influencia PEMPCHB	N4	N4	NO APLICA			
AAA0030DCOE	003102036004	KR 4 19 78 AP 802	050C00048347	Zona de Influencia PEMPCHB	N4	N4	NO APLICA			
AAA0030DCPP	003102036004	KR 4 19 78 AP 901	050C00048346	Zona de Influencia PEMPCHB	N4	N4	NO APLICA			
AAA0030DCRU	003102036004	KR 4 19 78 AP 902	050C00142174	Zona de Influencia PEMPCHB	N4	N4	NO APLICA			
AAA0030DCSK	003102036004	KR 4 19 78 AP 1001	050C00155815	Zona de Influencia PEMPCHB	N4	N4	NO APLICA			
AAA0030DCTO	003102036004	KR 4 19 78 AP 1002	050C00048343	Zona de Influencia PEMPCHB	N4	N4	NO APLICA			
AAA0030DCUZ	003102036004	KR 4 19 78 AP 1101	050C00048323	Zona de Influencia PEMPCHB	N4	N4	NO APLICA			
AAA0030DCWF	003102036004	KR 4 19 78 AP 1102	050C00167776	Zona de Influencia PEMPCHB	N4	N4	NO APLICA			
AAA0030DCXR	003102036004	KR 4 19 78 GJ 1	050C00123495	Zona de Influencia PEMPCHB	N4	N4	NO APLICA			
AAA0030DCYX	003102036004	KR 4 19 78 GJ 2	050C00123496	Zona de Influencia PEMPCHB	N4	N4	NO APLICA			
AAA0030DCZM	003102036004	KR 4 19 78 GJ 3	050C00048294	Zona de Influencia PEMPCHB	N4	N4	NO APLICA			
AAA0030DDAW	003102036004	KR 4 19 78 GJ 4	050C00172039	Zona de Influencia PEMPCHB	N4	N4	NO APLICA			
AAA0030DDBS	003102036004	KR 4 19 78 GJ 5	050C00089594	Zona de Influencia PEMPCHB	N4	N4	NO APLICA			
AAA0030DDCN	003102036004	KR 4 19 78 GJ 6	050C00086808	Zona de Influencia PEMPCHB	N4	N4	NO APLICA			
AAA0030DDDE	003102036004	KR 4 19 78 GJ 7	050C00048296	Zona de Influencia PEMPCHB	N4	N4	NO APLICA			
AAA0030DDEP	003102036004	KR 4 19 78 GJ 8	050C00048292	Zona de Influencia PEMPCHB	N4	N4	NO APLICA			
AAA0030DDFZ	003102036004	KR 4 19 78 GJ 9	050C00048297	Zona de Influencia PEMPCHB	N4	N4	NO APLICA			
AAA0031SWLW	003109013001	KR 7 17 01 OF 1024	050C00352986	Zona de Influencia PEMPCHB	N2-T5-G5	N2	Decreto 606 de 2001			
AAA0031SWMS	003109013001	KR 7 17 01 OF 1025	050C00352985	Zona de Influencia PEMPCHB	N2-T5-G5	N2	Decreto 606 de 2001			
AAA0031MPFZ	003109005001	KR 9 13 13 LC 316	050C01082178	Area Afectada PEMPCHB	N4	N4	NO APLICA			
AAA0031MPHK	003109005001	KR 9 13 13 LC 317	050C01082179	Area Afectada PEMPCHB	N4	N4	NO APLICA			
AAA0031PLTO	003109009003	CL 15 8A 50 LC 184	050C01169593	Zona de Influencia PEMPCHB	N2-T1-G2	N2	Decreto 606 de 2001			
AAA0031PLUZ	003109009003	CL 15 8A 50 LC 185	050C01169594	Zona de Influencia PEMPCHB	N2-T1-G2	N2	Decreto 606 de 2001			
AAA0031PLWF	003109009003	CL 16 8A 33 LC 186	050C01169595	Zona de Influencia PEMPCHB	N2-T1-G2	N2	Decreto 606 de 2001			
AAA0031PLXR	003109009003	CL 16 8A 33 LC 187	050C01169596	Zona de Influencia PEMPCHB	N2-T1-G2	N2	Decreto 606 de 2001			
AAA0031MKOE	003109004018	KR 9 15 17 LC 3	050C00160307	Zona de Influencia PEMPCHB	N4	N4	NO APLICA			
AAA0031MKPP	003109004018	KR 9 15 19 LC 4	050C00160308	Zona de Influencia PEMPCHB	N4	N4	NO APLICA			
AAA0031MKRU	003109004018	KR 9 15 23 LC 5	050C00160309	Zona de Influencia PEMPCHB	N4	N4	NO APLICA			
AAA0031MKSK	003109004018	KR 9 15 21 AP 201	050C00160310	Zona de Influencia PEMPCHB	N4	N4	NO APLICA			
AAA0031MKTO	003109004018	KR 9 15 21 AP 202	050C00160311	Zona de Influencia PEMPCHB	N4	N4	NO APLICA			
AAA0031MKUZ	003109004018	KR 9 15 21 AP 203	050C00160312	Zona de Influencia PEMPCHB	N4	N4	NO APLICA			
AAA0031MKWF	003109004018	KR 9 15 21 AP 204	050C00160313	Zona de Influencia PEMPCHB	N4	N4	NO APLICA			
AAA0031MKXR	003109004018	KR 9 15 21 AP 205	050C00160314	Zona de Influencia PEMPCHB	N4	N4	NO APLICA			
AAA0031MKYX	003109004018	KR 9 15 21 AP 206	050C00160315	Zona de Influencia PEMPCHB	N4	N4	NO APLICA			
AAA0031MKZM	003109004018	KR 9 15 21 AP 207	050C00160316	Zona de Influencia PEMPCHB	N4	N4	NO APLICA			
AAA0031MLAW	003109004018	KR 9 15 21 AP 301	050C00160317	Zona de Influencia PEMPCHB	N4	N4	NO APLICA			
AAA0031MLBS	003109004018	KR 9 15 21 AP 302	050C00160318	Zona de Influencia PEMPCHB	N4	N4	NO APLICA			
AAA0031MLCN	003109004018	KR 9 15 21 AP 303	050C00160319	Zona de Influencia PEMPCHB	N4	N4	NO APLICA			
AAA0031MLDE	003109004018	KR 9 15 21 AP 304	050C00160320	Zona de Influencia PEMPCHB	N4	N4	NO APLICA			
AAA0031MLEP	003109004018	KR 9 15 21 AP 305	050C00160321	Zona de Influencia PEMPCHB	N4	N4	NO APLICA			
AAA0031MLFZ	003109004018	KR 9 15 21 AP 306	050C00160322	Zona de Influencia PEMPCHB	N4	N4	NO APLICA			
AAA0031MLHK	003109004018	KR 9 15 21 AP 307	050C00160323	Zona de Influencia PEMPCHB	N4	N4	NO APLICA			
AAA0031MLJZ	003109004018	KR 9 15 21 AP 401	050C00160324	Zona de Influencia PEMPCHB	N4	N4	NO APLICA			
AAA0031MLKC	003109004018	KR 9 15 21 AP 402	050C00160325	Zona de Influencia PEMPCHB	N4	N4	NO APLICA			
AAA0031MLLF	003109004018	KR 9 15 21 AP 403	050C00160326	Zona de Influencia PEMPCHB	N4	N4	NO APLICA			
AAA0031MLMR	003109004018	KR 9 15 21 AP 404	050C00160327	Zona de Influencia PEMPCHB	N4	N4	NO APLICA			
AAA0031MLNX	003109004018	KR 9 15 21 AP 405	050C00160328	Zona de Influencia PEMPCHB	N4	N4	NO APLICA			
AAA0031MLOM	003109004018	KR 9 15 21 AP 406	050C00160329	Zona de Influencia PEMPCHB	N4	N4	NO APLICA			
AAA0031MLPA	003109004018	KR 9 15 21 AP 407	050C00160330	Zona de Influencia PEMPCHB	N4	N4	NO APLICA			
AAA0031MLRJ	003109004018	KR 9 15 21 AP 501	050C00160331	Zona de Influencia PEMPCHB	N4	N4	NO APLICA			
AAA0031MLSY	003109004018	KR 9 15 21 AP 502	050C00160332	Zona de Influencia PEMPCHB	N4	N4	NO APLICA			
AAA0031MLTD	003109004018	KR 9 15 21 AP 503	050C00160333	Zona de Influencia PEMPCHB	N4	N4	NO APLICA			
AAA0031MLUH	003109004018	KR 9 15 21 AP 504	050C00160334	Zona de Influencia PEMPCHB	N4	N4	NO APLICA			
AAA0031MLWW	003109004018	KR 9 15 21 AP 505	050C00160335	Zona de Influencia PEMPCHB	N4	N4	NO APLICA			
AAA0031MLXS	003109004018	KR 9 15 21 AP 506	050C00160336	Zona de Influencia PEMPCHB	N4	N4	NO APLICA			
AAA0030CDMS	003102033028	KR 3 22 43 AP 3	050C00015772	Zona de Influencia PEMPCHB	N4	N4	NO APLICA			
AAA0030CELF	003102033032	CL 22A 3 37	050C00392586	Zona de Influencia PEMPCHB	NO APLICA	NO APLICA	NO APLICA			
AAA0030CEMR	003102033033	CL 22A 3 49	050C01095247	Zona de Influencia PEMPCHB	NO APLICA	NO APLICA	NO APLICA			
AAA0030CENX	003102033034	CL 22A 3 51	050C00635748	Zona de Influencia PEMPCHB	NO APLICA	NO APLICA	NO APLICA			
AAA0030CEOM	003102033036	CL 22A 3 67	050C01057796	Zona de Influencia PEMPCHB	NO APLICA	NO APLICA	NO APLICA			
AAA0030CERJ	003102033038	KR 3 22 73	050C00807907	Zona de Influencia PEMPCHB	NO APLICA	NO APLICA	NO APLICA			
AAA0030BZXS	003102033039	KR 3 22 11	050C00091168	Zona de Influencia PEMPCHB	N4	N4	NO APLICA			
AAA0030BZYN	003102033040	CL 22 3 22	050C00501024	Zona de Influencia PEMPCHB	N4	N4	NO APLICA			
AAA0030BZZE	003102033041	CL 22 3 28	050C00054535	Zona de Influencia PEMPCHB	N4	N4	NO APLICA			
AAA0190AXAW	003102033042	CL 22 3 34	050C01649827	Zona de Influencia PEMPCHB	N4	N4	NO APLICA			
AAA0030CAWW	003102033045	KR 4 22 58	050C00531179	Zona de Influencia PEMPCHB	NO APLICA	NO APLICA	NO APLICA			
AAA0155STBR	003102033046	CL 22A 3 63	050C01227234	Zona de Influencia PEMPCHB	NO APLICA	NO APLICA	NO APLICA			
AAA0030CDNN	003102033047	KR 3 22 27	050C00440733	Zona de Influencia PEMPCHB	N4	N4	NO APLICA			
AAA0155STCX	003102033048	KR 3 22 57	050C00809537	Zona de Influencia PEMPCHB	NO APLICA	NO APLICA	NO APLICA			
AAA0162ESMR	003102033049	KR 4 22 40 IN 1	050C01531087	Zona de Influencia PEMPCHB	N4	N4	NO APLICA			
AAA0030CESY	003102034001	KR 3 21 03	050C00073416	Zona de Influencia PEMPCHB	N4	N4	NO APLICA			
AAA0030CEUH	003102034002	CL 21 3 14 AP 101	050C01064545	Zona de Influencia PEMPCHB	N4	N4	NO APLICA			
AAA0030CEWW	003102034002	CL 21 3 14 AP 102	050C00095318	Zona de Influencia PEMPCHB	N4	N4	NO APLICA			
AAA0030CEXS	003102034002	CL 21 3 14 AP 201	050C00413869	Zona de Influencia PEMPCHB	N4	N4	NO APLICA			
AAA0030CEYN	003102034002	CL 21 3 14 AP 202	050C00108953	Zona de Influencia PEMPCHB	N4	N4	NO APLICA			
AAA0030CEZE	003102034002	CL 21 3 14 AP 301	050C00053327	Zona de Influencia PEMPCHB	N4	N4	NO APLICA			
AAA0030CFAF	003102034002	CL 21 3 14 AP 302	050C00319430	Zona de Influencia PEMPCHB	N4	N4	NO APLICA			
AAA0030CFFT	003102034007	CL 21 3 74	050C00148411	Zona de Influencia PEMPCHB	N4	N4	NO APLICA			
AAA0030CFHY	003102034008	CL 21 3 86	050C00101288	Zona de Influencia PEMPCHB	N4	N4	NO APLICA			
AAA0030CFKL	003102034009	CL 21 3 90	050C00275945	Zona de Influencia PEMPCHB	N4	N4	NO APLICA			
AAA0030CHOE	003102034010	KR 4 21 16	050C00457482	Zona de Influencia PEMPCHB	N4	N4	NO APLICA			
AAA0031PLYX	003109009003	CL 16 8A 33 LC 188	050C01169597	Zona de Influencia PEMPCHB	N2-T1-G2	N2	Decreto 606 de 2001			
AAA0031PLZM	003109009003	CL 16 8A 33 LC 189	050C01169598	Zona de Influencia PEMPCHB	N2-T1-G2	N2	Decreto 606 de 2001			
AAA0031PMAW	003109009003	CL 16 8A 33 LC 190	050C01169599	Zona de Influencia PEMPCHB	N2-T1-G2	N2	Decreto 606 de 2001			
AAA0031PMBS	003109009003	CL 16 8A 33 LC 191	050C01169600	Zona de Influencia PEMPCHB	N2-T1-G2	N2	Decreto 606 de 2001			
AAA0031PMCN	003109009003	CL 16 8A 33 LC 192	050C01169601	Zona de Influencia PEMPCHB	N2-T1-G2	N2	Decreto 606 de 2001			
AAA0031PMDE	003109009003	CL 16 8A 33 LC 193	050C01169602	Zona de Influencia PEMPCHB	N2-T1-G2	N2	Decreto 606 de 2001			
AAA0031PMEP	003109009003	CL 16 8A 33 LC 194	050C01169603	Zona de Influencia PEMPCHB	N2-T1-G2	N2	Decreto 606 de 2001			
AAA0031PMFZ	003109009003	CL 16 8A 33 LC 195	050C01169604	Zona de Influencia PEMPCHB	N2-T1-G2	N2	Decreto 606 de 2001			
AAA0031PMHK	003109009003	CL 15 8A 50 LC 201	050C01169605	Zona de Influencia PEMPCHB	N2-T1-G2	N2	Decreto 606 de 2001			
AAA0031PMJZ	003109009003	CL 15 8A 50 LC 202	050C01169606	Zona de Influencia PEMPCHB	N2-T1-G2	N2	Decreto 606 de 2001			
AAA0031PMKC	003109009003	CL 15 8A 50 LC 203	050C01169607	Zona de Influencia PEMPCHB	N2-T1-G2	N2	Decreto 606 de 2001			
AAA0031PMLF	003109009003	CL 15 8A 50 LC 204	050C01169608	Zona de Influencia PEMPCHB	N2-T1-G2	N2	Decreto 606 de 2001			
AAA0031PMMR	003109009003	CL 15 8A 50 LC 205	050C01169609	Zona de Influencia PEMPCHB	N2-T1-G2	N2	Decreto 606 de 2001			
AAA0031PMNX	003109009003	CL 15 8A 50 LC 206	050C01169610	Zona de Influencia PEMPCHB	N2-T1-G2	N2	Decreto 606 de 2001			
AAA0031PMOM	003109009003	CL 15 8A 50 LC 207	050C01169611	Zona de Influencia PEMPCHB	N2-T1-G2	N2	Decreto 606 de 2001			
AAA0031PMPA	003109009003	CL 15 8A 50 LC 208	050C01169612	Zona de Influencia PEMPCHB	N2-T1-G2	N2	Decreto 606 de 2001			
AAA0031PMRJ	003109009003	CL 15 8A 50 LC 209	050C01169613	Zona de Influencia PEMPCHB	N2-T1-G2	N2	Decreto 606 de 2001			
AAA0031PMSY	003109009003	CL 15 8A 50 LC 210	050C01169614	Zona de Influencia PEMPCHB	N2-T1-G2	N2	Decreto 606 de 2001			
AAA0031PMTD	003109009003	CL 15 8A 50 LC 211	050C01169615	Zona de Influencia PEMPCHB	N2-T1-G2	N2	Decreto 606 de 2001			
AAA0031PMUH	003109009003	CL 15 8A 50 LC 212	050C01169616	Zona de Influencia PEMPCHB	N2-T1-G2	N2	Decreto 606 de 2001			
AAA0031PMWW	003109009003	CL 15 8A 50 LC 213	050C01169617	Zona de Influencia PEMPCHB	N2-T1-G2	N2	Decreto 606 de 2001			
AAA0031PMXS	003109009003	CL 15 8A 50 LC 214	050C01169618	Zona de Influencia PEMPCHB	N2-T1-G2	N2	Decreto 606 de 2001			
AAA0031PMYN	003109009003	CL 15 8A 50 LC 215	050C01169619	Zona de Influencia PEMPCHB	N2-T1-G2	N2	Decreto 606 de 2001			
AAA0031PMZE	003109009003	CL 15 8A 50 LC 216	050C01169620	Zona de Influencia PEMPCHB	N2-T1-G2	N2	Decreto 606 de 2001			
AAA0031PNAF	003109009003	CL 15 8A 50 LC 217	050C01169621	Zona de Influencia PEMPCHB	N2-T1-G2	N2	Decreto 606 de 2001			
AAA0031PNBR	003109009003	CL 15 8A 50 LC 218	050C01169622	Zona de Influencia PEMPCHB	N2-T1-G2	N2	Decreto 606 de 2001			
AAA0031PNCX	003109009003	CL 15 8A 50 LC 219	050C01169623	Zona de Influencia PEMPCHB	N2-T1-G2	N2	Decreto 606 de 2001			
AAA0031PNDM	003109009003	CL 15 8A 50 LC 220	050C01169624	Zona de Influencia PEMPCHB	N2-T1-G2	N2	Decreto 606 de 2001			
AAA0031PNEA	003109009003	CL 15 8A 50 LC 221	050C01169625	Zona de Influencia PEMPCHB	N2-T1-G2	N2	Decreto 606 de 2001			
AAA0031PNFT	003109009003	CL 15 8A 50 LC 222	050C01169626	Zona de Influencia PEMPCHB	N2-T1-G2	N2	Decreto 606 de 2001			
AAA0031MLYN	003109004018	KR 9 15 21 AP 507	050C00160337	Zona de Influencia PEMPCHB	N4	N4	NO APLICA			
AAA0031MLZE	003109004018	KR 9 15 21 AP 601	050C00160338	Zona de Influencia PEMPCHB	N4	N4	NO APLICA			
AAA0031MMAF	003109004018	KR 9 15 21 AP 602	050C00160339	Zona de Influencia PEMPCHB	N4	N4	NO APLICA			
AAA0031MMBR	003109004018	KR 9 15 21 AP 603	050C00160340	Zona de Influencia PEMPCHB	N4	N4	NO APLICA			
AAA0031MMCX	003109004018	KR 9 15 21 AP 604	050C00160341	Zona de Influencia PEMPCHB	N4	N4	NO APLICA			
AAA0031MMDM	003109004018	KR 9 15 21 AP 605	050C00160342	Zona de Influencia PEMPCHB	N4	N4	NO APLICA			
AAA0031MMEA	003109004018	KR 9 15 21 AP 606	050C00160343	Zona de Influencia PEMPCHB	N4	N4	NO APLICA			
AAA0031MMFT	003109004018	KR 9 15 21 AP 607	050C00160344	Zona de Influencia PEMPCHB	N4	N4	NO APLICA			
AAA0031MMHY	003109004018	KR 9 15 21 AP 701	050C00160345	Zona de Influencia PEMPCHB	N4	N4	NO APLICA			
AAA0031MMJH	003109004018	KR 9 15 21 AP 702	050C00160346	Zona de Influencia PEMPCHB	N4	N4	NO APLICA			
AAA0031MMKL	003109004018	KR 9 15 21 AP 703	050C00160347	Zona de Influencia PEMPCHB	N4	N4	NO APLICA			
AAA0031MMLW	003109004018	KR 9 15 21 AP 704	050C00160348	Zona de Influencia PEMPCHB	N4	N4	NO APLICA			
AAA0031MMMS	003109004018	KR 9 15 21 AP 705	050C00160349	Zona de Influencia PEMPCHB	N4	N4	NO APLICA			
AAA0031MOZM	003109005001	KR 9 13 13 LC 310	050C01082172	Area Afectada PEMPCHB	N4	N4	NO APLICA			
AAA0031MPAW	003109005001	KR 9 13 13 LC 311	050C01082173	Area Afectada PEMPCHB	N4	N4	NO APLICA			
AAA0031MPBS	003109005001	KR 9 13 13 LC 312	050C01082174	Area Afectada PEMPCHB	N4	N4	NO APLICA			
AAA0031MPCN	003109005001	KR 9 13 13 LC 313	050C01082175	Area Afectada PEMPCHB	N4	N4	NO APLICA			
AAA0031MPDE	003109005001	KR 9 13 13 LC 314	050C01082176	Area Afectada PEMPCHB	N4	N4	NO APLICA			
AAA0031MPEP	003109005001	KR 9 13 13 LC 315	050C01082177	Area Afectada PEMPCHB	N4	N4	NO APLICA			
AAA0031ODKC	003109007012	KR 9 17 70 LC 225	050C00928871	Zona de Influencia PEMPCHB	N4	N4	NO APLICA			
AAA0031ODLF	003109007012	KR 9 17 70 LC 226	050C00928872	Zona de Influencia PEMPCHB	N4	N4	NO APLICA			
AAA0031SYWF	003109013008	KR 8 17 42 AP 602	050C01265675	Zona de Influencia PEMPCHB	N4	N4	NO APLICA			
AAA0031SYYX	003109013009	KR 8 17 44	050C00413931	Zona de Influencia PEMPCHB	N4	N4	NO APLICA			
AAA0031SYZM	003109013010	KR 8 17 54	050C00512095	Zona de Influencia PEMPCHB	N2-T1-G1	N2	Decreto 606 de 2001			
AAA0031SZAW	003109013011	KR 8 17 60	050C00566733	Zona de Influencia PEMPCHB	N2-T1-G1	N2	Decreto 606 de 2001			
AAA0031SZBS	003109013012	KR 8 17 68	050C00624029	Zona de Influencia PEMPCHB	N2-T1-G1	N2	Decreto 606 de 2001			
AAA0031SZCN	003109013013	KR 8 17 82	050C01154398	Zona de Influencia PEMPCHB	N2-T1-G3	N2	Decreto 606 de 2001			

AAA0031SZDE	003109013014	CL 18 7 63	050C01429884	Zona de Influencia PEMPCHB	N2-T2-G4	N2	Decreto 606 de 2001			
AAA0031SZFZ	003109013016	CL 18 7 31	050C00332189	Zona de Influencia PEMPCHB	N2-T1-G1	N2	Decreto 606 de 2001			
AAA0031SZHK	003109013017	KR 7 17 91	050C00489531	Zona de Influencia PEMPCHB	N4	N4	NO APLICA			
AAA0031SZJZ	003109013017	CL 18 7 21 LC 2	050C00397904	Zona de Influencia PEMPCHB	N4	N4	NO APLICA			
AAA0030CFLW	003102034011	KR 4 21 24	050C00810293	Zona de Influencia PEMPCHB	N4	N4	NO APLICA			
AAA0030CFMS	003102034012	KR 4 21 30	050C00404652	Zona de Influencia PEMPCHB	N4	N4	NO APLICA			
AAA0030CFNN	003102034013	KR 4 21 36	050C00072744	Zona de Influencia PEMPCHB	N4	N4	NO APLICA			
AAA0030CFOE	003102034014	KR 4 21 40	050C00546342	Zona de Influencia PEMPCHB	N4	N4	NO APLICA			
AAA0030CFPP	003102034015	KR 4 21 46	050C00241816	Zona de Influencia PEMPCHB	N4	N4	NO APLICA			
AAA0029ZPAW	003102026033	CL 21 4 09	050C01368766	Zona de Influencia PEMPCHB	N4	N4	NO APLICA			
AAA0029ZPBS	003102026034	KR 4 20 75 AP 101	050C00631555	Zona de Influencia PEMPCHB	N4	N4	NO APLICA			
AAA0029ZPCN	003102026034	KR 4 20 75 AP 102	050C00631556	Zona de Influencia PEMPCHB	N4	N4	NO APLICA			
AAA0029ZPDE	003102026034	KR 4 20 75 OF 103	050C00631557	Zona de Influencia PEMPCHB	N4	N4	NO APLICA			
AAA0029ZPEP	003102026034	KR 4 20 61 LC	050C00631558	Zona de Influencia PEMPCHB	N4	N4	NO APLICA			
AAA0029ZPFZ	003102026034	CL 21 4 03 LC 1	050C00631553	Zona de Influencia PEMPCHB	N4	N4	NO APLICA			
AAA0029ZPHK	003102026034	KR 4 20 81 LC 2	050C00631554	Zona de Influencia PEMPCHB	N4	N4	NO APLICA			
AAA0029ZPJZ	003102026034	KR 4 20 75 AP 201	050C00631559	Zona de Influencia PEMPCHB	N4	N4	NO APLICA			
AAA0029ZPKC	003102026034	KR 4 20 75 AP 202	050C00631560	Zona de Influencia PEMPCHB	N4	N4	NO APLICA			
AAA0029ZPLF	003102026034	KR 4 20 75 AP 301	050C00631561	Zona de Influencia PEMPCHB	N4	N4	NO APLICA			
AAA0029ZPMR	003102026034	KR 4 20 75 AP 302	050C00631562	Zona de Influencia PEMPCHB	N4	N4	NO APLICA			
AAA0029ZPNX	003102026034	KR 4 20 75 AP 401	050C00631563	Zona de Influencia PEMPCHB	N4	N4	NO APLICA			
AAA0029ZPOM	003102026034	KR 4 20 75 AP 402	050C00631564	Zona de Influencia PEMPCHB	N4	N4	NO APLICA			
AAA0029ZPPA	003102026035	KR 4 20 41	050C01424957	Zona de Influencia PEMPCHB	N4	N4	NO APLICA			
AAA0031PNHY	003109009003	CL 15 8A 50 LC 223	050C01169627	Zona de Influencia PEMPCHB	N2-T1-G2	N2	Decreto 606 de 2001			
AAA0031PNJH	003109009003	CL 15 8A 50 LC 224	050C01169628	Zona de Influencia PEMPCHB	N2-T1-G2	N2	Decreto 606 de 2001			
AAA0031PNKL	003109009003	CL 15 8A 50 LC 225	050C01169629	Zona de Influencia PEMPCHB	N2-T1-G2	N2	Decreto 606 de 2001			
AAA0031PNLW	003109009003	CL 15 8A 50 LC 226	050C01169630	Zona de Influencia PEMPCHB	N2-T1-G2	N2	Decreto 606 de 2001			
AAA0031PNMS	003109009003	CL 15 8A 50 LC 227	050C01169631	Zona de Influencia PEMPCHB	N2-T1-G2	N2	Decreto 606 de 2001			
AAA0031PNNN	003109009003	CL 15 8A 50 LC 228	050C01169632	Zona de Influencia PEMPCHB	N2-T1-G2	N2	Decreto 606 de 2001			
AAA0031PNOE	003109009003	CL 15 8A 50 LC 229	050C01169633	Zona de Influencia PEMPCHB	N2-T1-G2	N2	Decreto 606 de 2001			
AAA0031PNPP	003109009003	CL 15 8A 50 LC 230	050C01169634	Zona de Influencia PEMPCHB	N2-T1-G2	N2	Decreto 606 de 2001			
AAA0031PNRU	003109009003	CL 15 8A 50 LC 231	050C01169635	Zona de Influencia PEMPCHB	N2-T1-G2	N2	Decreto 606 de 2001			
AAA0031PNSK	003109009003	CL 15 8A 50 LC 232	050C01169636	Zona de Influencia PEMPCHB	N2-T1-G2	N2	Decreto 606 de 2001			
AAA0031PNTO	003109009003	CL 15 8A 50 LC 233	050C01169637	Zona de Influencia PEMPCHB	N2-T1-G2	N2	Decreto 606 de 2001			
AAA0031PNUZ	003109009003	CL 15 8A 50 LC 234	050C01169638	Zona de Influencia PEMPCHB	N2-T1-G2	N2	Decreto 606 de 2001			
AAA0031PNWF	003109009003	CL 15 8A 50 LC 235	050C01169639	Zona de Influencia PEMPCHB	N2-T1-G2	N2	Decreto 606 de 2001			
AAA0031OECX	003109007012	KR 9 17 70 LC 309	050C00928887	Zona de Influencia PEMPCHB	N4	N4	NO APLICA			
AAA0031OEDM	003109007012	KR 9 17 70 LC 310	050C00928888	Zona de Influencia PEMPCHB	N4	N4	NO APLICA			
AAA0031OEEA	003109007012	KR 9 17 70 LC 311	050C00928889	Zona de Influencia PEMPCHB	N4	N4	NO APLICA			
AAA0031OEFT	003109007012	KR 9 17 70 LC 312	050C00928890	Zona de Influencia PEMPCHB	N4	N4	NO APLICA			
AAA0031OEHY	003109007012	KR 9 17 70 LC 313	050C00928891	Zona de Influencia PEMPCHB	N4	N4	NO APLICA			
AAA0031OEJH	003109007012	KR 9 17 70 LC 314	050C00928892	Zona de Influencia PEMPCHB	N4	N4	NO APLICA			
AAA0031OEKL	003109007012	KR 9 17 70 LC 315	050C00928893	Zona de Influencia PEMPCHB	N4	N4	NO APLICA			
AAA0031OELW	003109007012	KR 9 17 70 LC 316	050C00928894	Zona de Influencia PEMPCHB	N4	N4	NO APLICA			
AAA0031SZKC	003109013017	CL 18 7 23 LC 3	050C00487636	Zona de Influencia PEMPCHB	N4	N4	NO APLICA			
AAA0031SZLF	003109013017	CL 18 7 15 AP 101	050C00372018	Zona de Influencia PEMPCHB	N4	N4	NO APLICA			
AAA0031SZMR	003109013017	CL 18 7 15 AP 201	050C00362904	Zona de Influencia PEMPCHB	N4	N4	NO APLICA			
AAA0031SZNX	003109013017	CL 18 7 15 AP 202	050C00269217	Zona de Influencia PEMPCHB	N4	N4	NO APLICA			
AAA0031SZOM	003109013017	CL 18 7 15 AP 301	050C00923606	Zona de Influencia PEMPCHB	N4	N4	NO APLICA			
AAA0031SZPA	003109013017	CL 18 7 15 AP 302	050C00923607	Zona de Influencia PEMPCHB	N4	N4	NO APLICA			
AAA0031SZRJ	003109013017	CL 18 7 15 AP 401	050C00004631	Zona de Influencia PEMPCHB	N4	N4	NO APLICA			
AAA0031SZSY	003109013017	CL 18 7 15 AP 402	050C00196994	Zona de Influencia PEMPCHB	N4	N4	NO APLICA			
AAA0031SZTD	003109013017	CL 18 7 15 AP 501	050C00007340	Zona de Influencia PEMPCHB	N4	N4	NO APLICA			
AAA0031SZUH	003109013017	CL 18 7 15 AP 502	050C00089229	Zona de Influencia PEMPCHB	N4	N4	NO APLICA			
AAA0031SZWW	003109013017	CL 18 7 15 AP 601	050C00044988	Zona de Influencia PEMPCHB	N4	N4	NO APLICA			
AAA0031SZXS	003109013017	CL 18 7 15 AP 602	050C00045669	Zona de Influencia PEMPCHB	N4	N4	NO APLICA			
AAA0031SZYN	003109013017	CL 18 7 15 AP 701	050C00044989	Zona de Influencia PEMPCHB	N4	N4	NO APLICA			
AAA0031SZZE	003109013018	KR 7 17 83	050C00359130	Zona de Influencia PEMPCHB	N4	N4	NO APLICA			
AAA0031TAAW	003109013019	KR 7 17 61	050C00397388	Zona de Influencia PEMPCHB	N4	N4	NO APLICA			
AAA0029ZPRJ	003102026036	KR 4 20 29	050C01505539	Zona de Influencia PEMPCHB	N4	N4	NO APLICA			
AAA0155TDYN	003102026038	CL 21 4 21	050C01401618	Zona de Influencia PEMPCHB	N4	N4	NO APLICA			
AAA0155TDZE	003102026039	KR 4 20 51	050C01401619	Zona de Influencia PEMPCHB	N4	N4	NO APLICA			
AAA0154XULF	003102026050	CL 21 4 59	050C01510858	Zona de Influencia PEMPCHB	N4	N4	NO APLICA			
AAA0206NANX	003102026052	CL 21 4 29	050C01454863	Zona de Influencia PEMPCHB	N4	N4	NO APLICA			
AAA0029ZPUH	003102027001	CL 19 4 10 LC 1	050C00543481	Zona de Influencia PEMPCHB	N4	N4	NO APLICA			
AAA0029ZPWW	003102027001	CL 19 4 08 LC 2	050C00015748	Zona de Influencia PEMPCHB	N4	N4	NO APLICA			
AAA0029ZPXS	003102027001	CL 19 4 02 LC 3	050C00503328	Zona de Influencia PEMPCHB	N4	N4	NO APLICA			
AAA0029ZPYN	003102027001	KR 4 19 15 LC 4	050C00060762	Zona de Influencia PEMPCHB	N4	N4	NO APLICA			
AAA0031OEMS	003109007012	KR 9 17 70 LC 317	050C00928895	Zona de Influencia PEMPCHB	N4	N4	NO APLICA			
AAA0031OENN	003109007012	KR 9 17 70 LC 318	050C00928896	Zona de Influencia PEMPCHB	N4	N4	NO APLICA			
AAA0031OEOE	003109007012	KR 9 17 70 LC 319	050C00928897	Zona de Influencia PEMPCHB	N4	N4	NO APLICA			
AAA0031OEPP	003109007012	KR 9 17 70 LC 320	050C00928898	Zona de Influencia PEMPCHB	N4	N4	NO APLICA			
AAA0031OERU	003109007012	KR 9 17 70 LC 321	050C00928899	Zona de Influencia PEMPCHB	N4	N4	NO APLICA			
AAA0031OESK	003109007012	KR 9 17 70 LC 322	050C00928900	Zona de Influencia PEMPCHB	N4	N4	NO APLICA			
AAA0031OETO	003109007012	KR 9 17 70 LC 323	050C00928901	Zona de Influencia PEMPCHB	N4	N4	NO APLICA			
AAA0031OEUZ	003109007012	KR 9 17 70 LC 324	050C00928902	Zona de Influencia PEMPCHB	N4	N4	NO APLICA			
AAA0031OEWF	003109007012	KR 9 17 70 LC 325	050C00928903	Zona de Influencia PEMPCHB	N4	N4	NO APLICA			
AAA0031OEXR	003109007012	KR 9 17 70 LC 326	050C00928904	Zona de Influencia PEMPCHB	N4	N4	NO APLICA			
AAA0031OEYX	003109007012	KR 9 17 70 LC 327	050C00928905	Zona de Influencia PEMPCHB	N4	N4	NO APLICA			
AAA0031OEZM	003109007012	KR 9 17 70 LC 328	050C00928906	Zona de Influencia PEMPCHB	N4	N4	NO APLICA			
AAA0031OFAW	003109007012	KR 9 17 70 LC 329	050C00928907	Zona de Influencia PEMPCHB	N4	N4	NO APLICA			
AAA0031OFBS	003109007012	KR 9 17 70 LC 330	050C00928908	Zona de Influencia PEMPCHB	N4	N4	NO APLICA			
AAA0031OFCN	003109007012	KR 9 17 70 LC 331	050C00928909	Zona de Influencia PEMPCHB	N4	N4	NO APLICA			
AAA0031OFDE	003109007012	KR 9 17 70 LC 332	050C00928910	Zona de Influencia PEMPCHB	N4	N4	NO APLICA			
AAA0031OFEP	003109007012	KR 9 17 70 LC 401	050C00928911	Zona de Influencia PEMPCHB	N4	N4	NO APLICA			
AAA0031OFFZ	003109007012	KR 9 17 70 LC 402	050C00928912	Zona de Influencia PEMPCHB	N4	N4	NO APLICA			
AAA0031OFHK	003109007012	KR 9 17 70 LC 403	050C00928913	Zona de Influencia PEMPCHB	N4	N4	NO APLICA			
AAA0031OFJZ	003109007012	KR 9 17 70 LC 404	050C00928914	Zona de Influencia PEMPCHB	N4	N4	NO APLICA			
AAA0031OFKC	003109007012	KR 9 17 70 LC 405	050C00928915	Zona de Influencia PEMPCHB	N4	N4	NO APLICA			
AAA0031OFLF	003109007012	KR 9 17 70 LC 406	050C00928916	Zona de Influencia PEMPCHB	N4	N4	NO APLICA			
AAA0031OFMR	003109007012	KR 9 17 70 LC 407	050C00928917	Zona de Influencia PEMPCHB	N4	N4	NO APLICA			
AAA0031OFNX	003109007012	KR 9 17 70 LC 408	050C00928918	Zona de Influencia PEMPCHB	N4	N4	NO APLICA			
AAA0031OFOM	003109007012	KR 9 17 70 LC 409	050C00928919	Zona de Influencia PEMPCHB	N4	N4	NO APLICA			
AAA0031OFPA	003109007012	KR 9 17 70 LC 410	050C00928920	Zona de Influencia PEMPCHB	N4	N4	NO APLICA			
AAA0031OFRJ	003109007012	KR 9 17 70 LC 411	050C00928921	Zona de Influencia PEMPCHB	N4	N4	NO APLICA			
AAA0031OFSY	003109007012	KR 9 17 70 LC 412	050C00928922	Zona de Influencia PEMPCHB	N4	N4	NO APLICA			
AAA0031PTRU	003109009005	KR 9 15 28 OF 402	050C00612542	Zona de Influencia PEMPCHB	N2-T5-G4	N2	Decreto 606 de 2001			
AAA0031PTSK	003109009006	KR 9 15 40 LC	050C00728422	Zona de Influencia PEMPCHB	N2-T5-G4	N2	Decreto 606 de 2001			
AAA0029ZPZE	003102027001	CL 19 4 06 AP 201	050C00468126	Zona de Influencia PEMPCHB	N4	N4	NO APLICA			
AAA0029ZRAW	003102027001	CL 19 4 06 AP 202	050C00017067	Zona de Influencia PEMPCHB	N4	N4	NO APLICA			
AAA0029ZRBS	003102027001	CL 19 4 06 AP 203	050C00555506	Zona de Influencia PEMPCHB	N4	N4	NO APLICA			
AAA0031SUOE	003109013001	KR 7 17 01 OF 1005	050C00352967	Zona de Influencia PEMPCHB	N2-T5-G5	N2	Decreto 606 de 2001			
AAA0031SUPP	003109013001	KR 7 17 01 OF 1006	050C00352968	Zona de Influencia PEMPCHB	N2-T5-G5	N2	Decreto 606 de 2001			
AAA0031MSPP	003109005002	CL 13 9 14 OF 504	050C00678406	Area Afectada PEMPCHB	N4	N4	NO APLICA			
AAA0031MSRU	003109005002	CL 13 9 14 OF 505	050C00678407	Area Afectada PEMPCHB	N4	N4	NO APLICA			
AAA0029YWNX	003102023022	CL 24 4A 07	050C00149283	Zona de Influencia PEMPCHB	N4	N4	NO APLICA			
AAA0029YWPA	003102023023	KR 4A 23 79	050C00702235	Zona de Influencia PEMPCHB	N4	N4	NO APLICA			
AAA0029YWRJ	003102023027	KR 4A 23 35 LC 1	050C00070646	Zona de Influencia PEMPCHB	N4	N4	NO APLICA			
AAA0029YWSY	003102023027	KR 4A 23 41 LC 2	050C00553954	Zona de Influencia PEMPCHB	N4	N4	NO APLICA			
AAA0029YWTD	003102023027	KR 4A 23 39 AP 101	050C00896744	Zona de Influencia PEMPCHB	N4	N4	NO APLICA			
AAA0029YWUH	003102023027	KR 4A 23 39 AP 102	050C00581180	Zona de Influencia PEMPCHB	N4	N4	NO APLICA			
AAA0029YWWW	003102023027	KR 4A 23 39 AP 201	050C01220095	Zona de Influencia PEMPCHB	N4	N4	NO APLICA			
AAA0029YWXS	003102023027	KR 4A 23 39 AP 202	050C00018150	Zona de Influencia PEMPCHB	N4	N4	NO APLICA			
AAA0029YWYN	003102023027	KR 4A 23 39 AP 301	050C00574019	Zona de Influencia PEMPCHB	N4	N4	NO APLICA			
AAA0029YWZE	003102023027	KR 4A 23 39 AP 302	050C00000000	Zona de Influencia PEMPCHB	N4	N4	NO APLICA			
AAA0029YXAF	003102023027	KR 4A 23 39 AP 401	050C00280715	Zona de Influencia PEMPCHB	N4	N4	NO APLICA			
AAA0029YXBR	003102023027	KR 4A 23 39 AP 402	050C00709472	Zona de Influencia PEMPCHB	N4	N4	NO APLICA			
AAA0029YXCX	003102023027	KR 4A 23 39 IN 1	050C00151004	Zona de Influencia PEMPCHB	N4	N4	NO APLICA			
AAA0029YXDM	003102023027	KR 4A 23 39 AP 103	050C00057573	Zona de Influencia PEMPCHB	N4	N4	NO APLICA			
AAA0029YXEA	003102023027	KR 4A 23 39 AP 104	050C00009670	Zona de Influencia PEMPCHB	N4	N4	NO APLICA			
AAA0029YXFT	003102023027	KR 4A 23 39 AP 203	050C01092579	Zona de Influencia PEMPCHB	N4	N4	NO APLICA			
AAA0029YXHY	003102023027	KR 4A 23 39 AP 204	050C00063219	Zona de Influencia PEMPCHB	N4	N4	NO APLICA			
AAA0029YXJH	003102023027	KR 4A 23 39 AP 303	050C00629497	Zona de Influencia PEMPCHB	N4	N4	NO APLICA			
AAA0029YXKL	003102023027	KR 4A 23 39 AP 304	050C00065992	Zona de Influencia PEMPCHB	N4	N4	NO APLICA			
AAA0029YXMS	003102023028	KR 4A 23 27 LC 1	050C00134575	Zona de Influencia PEMPCHB	N4	N4	NO APLICA			
AAA0029YXNN	003102023028	KR 4A 23 31 LC 2	050C00134574	Zona de Influencia PEMPCHB	N4	N4	NO APLICA			
AAA0029YXOE	003102023028	KR 4A 23 29 AP 201	050C00134573	Zona de Influencia PEMPCHB	N4	N4	NO APLICA			
AAA0029YXPP	003102023028	KR 4A 23 29 AP 301	050C00861497	Zona de Influencia PEMPCHB	N4	N4	NO APLICA			
AAA0029YXRU	003102023028	KR 4A 23 29 AP 401	050C00134571	Zona de Influencia PEMPCHB	N4	N4	NO APLICA			
AAA0029YXSK	003102023028	KR 4A 23 29 AP 501	050C00134570	Zona de Influencia PEMPCHB	N4	N4	NO APLICA			
AAA0029YXLW	003102023030	KR 5 23 34	050C01356648	Zona de Influencia PEMPCHB	N4	N4	NO APLICA			
AAA0029YXYX	003102024019	KR 5 22 66	050C00099760	Zona de Influencia PEMPCHB	N4	N4	NO APLICA			
AAA0031JLSK	003109001011	KR 9 18 51 LC 107	050C01038363	Zona de Influencia PEMPCHB	N4	N4	NO APLICA			
AAA0031JLTO	003109001011	KR 9 18 51 LC 108	050C01038364	Zona de Influencia PEMPCHB	N4	N4	NO APLICA			
AAA0031JLUZ	003109001011	KR 9 18 51 LC 109	050C01038365	Zona de Influencia PEMPCHB	N4	N4	NO APLICA			
AAA0031JLWF	003109001011	KR 9 18 51 LC 110	050C01038366	Zona de Influencia PEMPCHB	N4	N4	NO APLICA			
AAA0031JLXR	003109001011	KR 9 18 51 LC 111	050C01038367	Zona de Influencia PEMPCHB	N4	N4	NO APLICA			
AAA0031JLYX	003109001011	KR 9 18 51 LC 112	050C01038368	Zona de Influencia PEMPCHB	N4	N4	NO APLICA			
AAA0031JLZM	003109001011	KR 9 18 51 LC 113	050C01038369	Zona de Influencia PEMPCHB	N4	N4	NO APLICA			
AAA0031JMAW	003109001011	KR 9 18 51 LC 114	050C01038370	Zona de Influencia PEMPCHB	N4	N4	NO APLICA			
AAA0031JMBS	003109001011	KR 9 18 51 LC 115	050C01038371	Zona de Influencia PEMPCHB	N4	N4	NO APLICA			
AAA0031JMCN	003109001011	KR 9 18 51 LC 116	050C01038372	Zona de Influencia PEMPCHB	N4	N4	NO APLICA			
AAA0031JMDE	003109001011	KR 9 18 51 LC 117	050C01038373	Zona de Influencia PEMPCHB	N4	N4	NO APLICA			
AAA0031JMEP	003109001011	KR 9 18 51 LC 118	050C01038374	Zona de Influencia PEMPCHB	N4	N4	NO APLICA			
AAA0031JMFZ	003109001011	KR 9 18 51 LC 201	050C01038375	Zona de Influencia PEMPCHB	N4	N4	NO APLICA			
AAA0031JMHK	003109001011	KR 9 18 51 LC 202	050C01038376	Zona de Influencia PEMPCHB	N4	N4	NO APLICA			
AAA0030ANLW	003102027005	CL 19 4 88 AP 1502	050C00186194	Zona de Influencia PEMPCHB	N4	N4	NO APLICA			
AAA0030ANMS	003102027005	CL 19 4 88 AP 1503	050C00186195	Zona de Influencia PEMPCHB	N4	N4	NO APLICA			
AAA0030ANNN	003102027005	CL 19 4 88 AP 1601	050C00186196	Zona de Influencia PEMPCHB	N4	N4	NO APLICA			
AAA0030ANOE	003102027005	CL 19 4 88 AP 1602	050C00186197	Zona de Influencia PEMPCHB	N4	N4	NO APLICA			
AAA0030ANPP	003102027005	CL 19 4 88 AP 1603	050C00186198	Zona de Influencia PEMPCHB	N4	N4	NO APLICA			
AAA0030ANRU	003102027005	CL 19 4 88 AP 1701	050C00186199	Zona de Influencia PEMPCHB	N4	N4	NO APLICA			
AAA0030ANSK	003102027005	CL 19 4 88 AP 1702	050C00186200	Zona de Influencia PEMPCHB	N4	N4	NO APLICA			
AAA0030ANTO	003102027005	CL 19 4 88 AP 1703	050C00186201	Zona de Influencia PEMPCHB	N4	N4	NO APLICA			
AAA0031SURU	003109013001	KR 7 17 01 OF 1007	050C00352969	Zona de Influencia PEMPCHB	N2-T5-G5	N2	Decreto 606 de 2001			
AAA0031SUSK	003109013001	KR 7 17 01 OF 1008	050C00352970	Zona de Influencia PEMPCHB	N2-T5-G5	N2	Decreto 606 de 2001			
AAA0031SUTO	003109013001	KR 7 17 01 OF 1009	050C00352971	Zona de Influencia PEMPCHB	N2-T5-G5	N2	Decreto 606 de 2001			
AAA0031SUUZ	003109013001	KR 7 17 01 OF 1010	050C00352972	Zona de Influencia PEMPCHB	N2-T5-G5	N2	Decreto 606 de 2001			
AAA0031SUWF	003109013001	KR 7 17 01 OF 1011	050C00352997	Zona de Influencia PEMPCHB	N2-T5-G5	N2	Decreto 606 de 2001			
AAA0031SUXR	003109013001	KR 7 17 01 OF 1012	050C00352996	Zona de Influencia PEMPCHB	N2-T5-G5	N2	Decreto 606 de 2001			
AAA0031SUYX	003109013001	KR 7 17 01 OF 1013	050C00352995	Zona de Influencia PEMPCHB	N2-T5-G5	N2	Decreto 606 de 2001			
AAA0031SUZM	003109013001	KR 7 17 01 OF 1014	050C00352994	Zona de Influencia PEMPCHB	N2-T5-G5	N2	Decreto 606 de 2001			
AAA0031SWAF	003109013001	KR 7 17 01 OF 1015	050C00352993	Zona de Influencia PEMPCHB	N2-T5-G5	N2	Decreto 606 de 2001			
AAA0031SWBR	003109013001	KR 7 17 01 OF 1016	050C00352992	Zona de Influencia PEMPCHB	N2-T5-G5	N2	Decreto 606 de 2001			
AAA0031SWCX	003109013001	KR 7 17 01 OF 1017	050C00352991	Zona de Influencia PEMPCHB	N2-T5-G5	N2	Decreto 606 de 2001			
AAA0031SWDM	003109013001	KR 7 17 01 OF 1018	050C00352990	Zona de Influencia PEMPCHB	N2-T5-G5	N2	Decreto 606 de 2001			
AAA0031SWEA	003109013001	KR 7 17 01 OF 1019	050C00313324	Zona de Influencia PEMPCHB	N2-T5-G5	N2	Decreto 606 de 2001			
AAA0031SWFT	003109013001	KR 7 17 01 OF 1020	050C00313325	Zona de Influencia PEMPCHB	N2-T5-G5	N2	Decreto 606 de 2001			
AAA0031SWHY	003109013001	KR 7 17 01 OF 1021	050C00352989	Zona de Influencia PEMPCHB	N2-T5-G5	N2	Decreto 606 de 2001			
AAA0031SWJH	003109013001	KR 7 17 01 OF 1022	050C00352988	Zona de Influencia PEMPCHB	N2-T5-G5	N2	Decreto 606 de 2001			
AAA0031SWKL	003109013001	KR 7 17 01 OF 1023	050C00352987	Zona de Influencia PEMPCHB	N2-T5-G5	N2	Decreto 606 de 2001			
AAA0031PPMS	003109009003	CL 16 8A 33 GJ 13	050C01169490	Zona de Influencia PEMPCHB	N2-T1-G2	N2	Decreto 606 de 2001			
AAA0031PPNN	003109009003	CL 16 8A 33 GJ 14	050C01169491	Zona de Influencia PEMPCHB	N2-T1-G2	N2	Decreto 606 de 2001			
AAA0031PPOE	003109009003	CL 16 8A 33 GJ 15	050C01169492	Zona de Influencia PEMPCHB	N2-T1-G2	N2	Decreto 606 de 2001			
AAA0031PPPP	003109009003	CL 16 8A 33 GJ 16	050C01169493	Zona de Influencia PEMPCHB	N2-T1-G2	N2	Decreto 606 de 2001			
AAA0031PPRU	003109009003	CL 16 8A 33 GJ 17	050C01169494	Zona de Influencia PEMPCHB	N2-T1-G2	N2	Decreto 606 de 2001			
AAA0031PPSK	003109009003	CL 16 8A 33 GJ 18	050C01169495	Zona de Influencia PEMPCHB	N2-T1-G2	N2	Decreto 606 de 2001			
AAA0031PPTO	003109009003	CL 16 8A 33 GJ 19	050C01169496	Zona de Influencia PEMPCHB	N2-T1-G2	N2	Decreto 606 de 2001			
AAA0031PPUZ	003109009003	CL 16 8A 33 GJ 20	050C01169497	Zona de Influencia PEMPCHB	N2-T1-G2	N2	Decreto 606 de 2001			
AAA0030DDWW	003102036004	KR 4 19 78 GJ 22	050C00123833	Zona de Influencia PEMPCHB	N4	N4	NO APLICA			

AAA0030DDXS	003102036004	KR 4 19 78 GJ 23	050C00048313	Zona de Influencia PEMPCHB	N4	N4	NO APLICA			
AAA0030DDYN	003102036004	KR 4 19 78 GJ 24	050C00048310	Zona de Influencia PEMPCHB	N4	N4	NO APLICA			
AAA0030DDZE	003102036004	KR 4 19 78 GJ 25	050C00048312	Zona de Influencia PEMPCHB	N4	N4	NO APLICA			
AAA0030DEAF	003102036005	KR 4 19 94	050C01059193	Zona de Influencia PEMPCHB	N4	N4	NO APLICA			
AAA0030DEBR	003102036006	CL 20 3 81	050C00383410	Zona de Influencia PEMPCHB	N4	N4	NO APLICA			
AAA0030DECX	003102036007	CL 20 3 89	050C01251561	Zona de Influencia PEMPCHB	N4	N4	NO APLICA			
AAA0030DEEA	003102036008	CL 20 3 69	050C00482394	Zona de Influencia PEMPCHB	N4	N4	NO APLICA			
AAA0031JOMR	003109001011	KR 9 18 51 LC 413	050C01038426	Zona de Influencia PEMPCHB	N4	N4	NO APLICA			
AAA0031JRPP	003109002002	AK 10 17 60 LC 221	050C00219830	Zona de Influencia PEMPCHB	N2-T6-G5	N2	Decreto 606 de 2001			
AAA0031JRRU	003109002002	AK 10 17 54 LC 222	050C00219831	Zona de Influencia PEMPCHB	N2-T6-G5	N2	Decreto 606 de 2001			
AAA0031JRSK	003109002002	CL 17 9 36 LC 223	050C00581240	Zona de Influencia PEMPCHB	N2-T6-G5	N2	Decreto 606 de 2001			
AAA0031PNXR	003109009003	CL 15 8A 50 LC 236	050C01169640	Zona de Influencia PEMPCHB	N2-T1-G2	N2	Decreto 606 de 2001			
AAA0031SEJH	003109013001	KR 7 17 01 OF 318	050C00319118	Zona de Influencia PEMPCHB	N2-T5-G5	N2	Decreto 606 de 2001			
AAA0031SEKL	003109013001	KR 7 17 01 OF 319	050C00319111	Zona de Influencia PEMPCHB	N2-T5-G5	N2	Decreto 606 de 2001			
AAA0031SELW	003109013001	KR 7 17 01 OF 320	050C00319151	Zona de Influencia PEMPCHB	N2-T5-G5	N2	Decreto 606 de 2001			
AAA0031OBCN	003109007012	KR 9 17 70 LC 108	050C00928821	Zona de Influencia PEMPCHB	N4	N4	NO APLICA			
AAA0031OBDE	003109007012	KR 9 17 70 LC 109	050C00928822	Zona de Influencia PEMPCHB	N4	N4	NO APLICA			
AAA0031OBEP	003109007012	KR 9 17 70 LC 110	050C00928823	Zona de Influencia PEMPCHB	N4	N4	NO APLICA			
AAA0031OBFZ	003109007012	KR 9 17 70 LC 111	050C00928824	Zona de Influencia PEMPCHB	N4	N4	NO APLICA			
AAA0031OBHK	003109007012	KR 9 17 70 LC 112	050C00928825	Zona de Influencia PEMPCHB	N4	N4	NO APLICA			
AAA0031OBJZ	003109007012	KR 9 17 70 LC 113	050C00928826	Zona de Influencia PEMPCHB	N4	N4	NO APLICA			
AAA0031OBKC	003109007012	KR 9 17 70 LC 114	050C00928827	Zona de Influencia PEMPCHB	N4	N4	NO APLICA			
AAA0031OBLF	003109007012	KR 9 17 70 LC 115	050C00928828	Zona de Influencia PEMPCHB	N4	N4	NO APLICA			
AAA0031OBMR	003109007012	KR 9 17 70 LC 116	050C00928829	Zona de Influencia PEMPCHB	N4	N4	NO APLICA			
AAA0031OBNX	003109007012	KR 9 17 70 LC 117	050C00928830	Zona de Influencia PEMPCHB	N4	N4	NO APLICA			
AAA0031OBOM	003109007012	KR 9 17 70 LC 118	050C00928831	Zona de Influencia PEMPCHB	N4	N4	NO APLICA			
AAA0031OBPA	003109007012	KR 9 17 70 LC 119	050C00928832	Zona de Influencia PEMPCHB	N4	N4	NO APLICA			
AAA0031OBRJ	003109007012	KR 9 17 70 LC 120	050C00928833	Zona de Influencia PEMPCHB	N4	N4	NO APLICA			
AAA0030ANUZ	003102027005	CL 19 4 88 AP 1801	050C00186202	Zona de Influencia PEMPCHB	N4	N4	NO APLICA			
AAA0030ANWF	003102027005	CL 19 4 88 AP 1802	050C00186203	Zona de Influencia PEMPCHB	N4	N4	NO APLICA			
AAA0030ANXR	003102027005	CL 19 4 88 AP 1803	050C00186204	Zona de Influencia PEMPCHB	N4	N4	NO APLICA			
AAA0030ANYX	003102027005	CL 19 4 88 AP 1901	050C00186205	Zona de Influencia PEMPCHB	N4	N4	NO APLICA			
AAA0030ANZM	003102027005	CL 19 4 88 AP 1902	050C00186206	Zona de Influencia PEMPCHB	N4	N4	NO APLICA			
AAA0030AOAW	003102027005	CL 19 4 88 AP 1903	050C00186207	Zona de Influencia PEMPCHB	N4	N4	NO APLICA			
AAA0030AOBS	003102027005	CL 19 4 88 AP 2001	050C00186208	Zona de Influencia PEMPCHB	N4	N4	NO APLICA			
AAA0030AOCN	003102027005	CL 19 4 88 AP 2002	050C00186209	Zona de Influencia PEMPCHB	N4	N4	NO APLICA			
AAA0030AODE	003102027005	CL 19 4 88 AP 2003	050C00186210	Zona de Influencia PEMPCHB	N4	N4	NO APLICA			
AAA0030AOEP	003102027005	CL 19 4 88 AP 2101	050C00186211	Zona de Influencia PEMPCHB	N4	N4	NO APLICA			
AAA0030AOFZ	003102027005	KR 5 19 08 GJ 101	050C00295056	Zona de Influencia PEMPCHB	N4	N4	NO APLICA			
AAA0030AOHK	003102027005	KR 5 19 08 GJ 102	050C00295057	Zona de Influencia PEMPCHB	N4	N4	NO APLICA			
AAA0030AOJZ	003102027005	KR 5 19 08 GJ 103	050C00295058	Zona de Influencia PEMPCHB	N4	N4	NO APLICA			
AAA0030AOKC	003102027005	KR 5 19 08 GJ 104	050C00295059	Zona de Influencia PEMPCHB	N4	N4	NO APLICA			
AAA0030AOLF	003102027005	KR 5 19 08 GJ 105	050C00295060	Zona de Influencia PEMPCHB	N4	N4	NO APLICA			
AAA0030AOMR	003102027005	KR 5 19 08 GJ 106	050C00295061	Zona de Influencia PEMPCHB	N4	N4	NO APLICA			
AAA0030AONX	003102027005	KR 5 19 08 GJ 107	050C00295062	Zona de Influencia PEMPCHB	N4	N4	NO APLICA			
AAA0030AOOM	003102027005	KR 5 19 08 GJ 108	050C00186128	Zona de Influencia PEMPCHB	N4	N4	NO APLICA			
AAA0030AOPA	003102027005	KR 5 19 08 GJ 109	050C00295064	Zona de Influencia PEMPCHB	N4	N4	NO APLICA			
AAA0030AORJ	003102027005	KR 5 19 08 GJ 110	050C00295065	Zona de Influencia PEMPCHB	N4	N4	NO APLICA			
AAA0030AOSY	003102027005	KR 5 19 08 GJ 111	050C00295066	Zona de Influencia PEMPCHB	N4	N4	NO APLICA			
AAA0030AOTD	003102027005	KR 5 19 08 GJ 112	050C00295067	Zona de Influencia PEMPCHB	N4	N4	NO APLICA			
AAA0030AOUH	003102027005	KR 5 19 08 GJ 113	050C00295068	Zona de Influencia PEMPCHB	N4	N4	NO APLICA			
AAA0030AOWW	003102027005	KR 5 19 08 GJ 114	050C00295069	Zona de Influencia PEMPCHB	N4	N4	NO APLICA			
AAA0030AOXS	003102027005	KR 5 19 08 GJ 115	050C00295070	Zona de Influencia PEMPCHB	N4	N4	NO APLICA			
AAA0030AOYN	003102027005	KR 5 19 08 GJ 116	050C00295071	Zona de Influencia PEMPCHB	N4	N4	NO APLICA			
AAA0030AOZE	003102027005	KR 5 19 08 GJ 117	050C00295072	Zona de Influencia PEMPCHB	N4	N4	NO APLICA			
AAA0030APAF	003102027005	KR 5 19 08 GJ 118	050C00295073	Zona de Influencia PEMPCHB	N4	N4	NO APLICA			
AAA0030APBR	003102027006	KR 5 19 36	050C00123295	Zona de Influencia PEMPCHB	N4	N4	NO APLICA			
AAA0030ARWF	003102027008	KR 5 19 58	050C00390089	Zona de Influencia PEMPCHB	N4	N4	NO APLICA			
AAA0031PPWF	003109009003	CL 16 8A 33 GJ 21	050C01169498	Zona de Influencia PEMPCHB	N2-T1-G2	N2	Decreto 606 de 2001			
AAA0031PPXR	003109009003	CL 16 8A 33 GJ 23	050C01169499	Zona de Influencia PEMPCHB	N2-T1-G2	N2	Decreto 606 de 2001			
AAA0031PPYX	003109009003	CL 16 8A 33 GJ 24	050C01169500	Zona de Influencia PEMPCHB	N2-T1-G2	N2	Decreto 606 de 2001			
AAA0031PPZM	003109009003	CL 16 8A 33 GJ 25	050C01169501	Zona de Influencia PEMPCHB	N2-T1-G2	N2	Decreto 606 de 2001			
AAA0031PRAF	003109009003	CL 16 8A 33 GJ 26	050C01169502	Zona de Influencia PEMPCHB	N2-T1-G2	N2	Decreto 606 de 2001			
AAA0031PRBR	003109009003	CL 16 8A 33 GJ 27	050C01169503	Zona de Influencia PEMPCHB	N2-T1-G2	N2	Decreto 606 de 2001			
AAA0031PRCX	003109009003	CL 16 8A 33 GJ 28	050C01169504	Zona de Influencia PEMPCHB	N2-T1-G2	N2	Decreto 606 de 2001			
AAA0031PRDM	003109009003	CL 16 8A 33 GJ 29	050C01169505	Zona de Influencia PEMPCHB	N2-T1-G2	N2	Decreto 606 de 2001			
AAA0031PREA	003109009003	CL 16 8A 33 GJ 30	050C01169506	Zona de Influencia PEMPCHB	N2-T1-G2	N2	Decreto 606 de 2001			
AAA0031PRFT	003109009003	CL 16 8A 33 GJ 31	050C01169507	Zona de Influencia PEMPCHB	N2-T1-G2	N2	Decreto 606 de 2001			
AAA0031SHSY	003109013001	KR 7 17 01 OF 421	050C00319179	Zona de Influencia PEMPCHB	N2-T5-G5	N2	Decreto 606 de 2001			
AAA0031SHTD	003109013001	KR 7 17 01 OF 422	050C00313265	Zona de Influencia PEMPCHB	N2-T5-G5	N2	Decreto 606 de 2001			
AAA0031SHUH	003109013001	KR 7 17 01 OF 423	050C00313266	Zona de Influencia PEMPCHB	N2-T5-G5	N2	Decreto 606 de 2001			
AAA0031ODMR	003109007012	KR 9 17 70 LC 227	050C00928873	Zona de Influencia PEMPCHB	N4	N4	NO APLICA			
AAA0031ODNX	003109007012	KR 9 17 70 LC 228	050C00928874	Zona de Influencia PEMPCHB	N4	N4	NO APLICA			
AAA0031ODOM	003109007012	KR 9 17 70 LC 229	050C00928875	Zona de Influencia PEMPCHB	N4	N4	NO APLICA			
AAA0031ODPA	003109007012	KR 9 17 70 LC 230	050C00928876	Zona de Influencia PEMPCHB	N4	N4	NO APLICA			
AAA0031ODRJ	003109007012	KR 9 17 70 LC 231	050C00928877	Zona de Influencia PEMPCHB	N4	N4	NO APLICA			
AAA0031ODSY	003109007012	KR 9 17 70 LC 232	050C00928878	Zona de Influencia PEMPCHB	N4	N4	NO APLICA			
AAA0031ODTD	003109007012	KR 9 17 70 LC 301	050C00928879	Zona de Influencia PEMPCHB	N4	N4	NO APLICA			
AAA0031ODUH	003109007012	KR 9 17 70 LC 302	050C00928880	Zona de Influencia PEMPCHB	N4	N4	NO APLICA			
AAA0031ODWW	003109007012	KR 9 17 70 LC 303	050C00928881	Zona de Influencia PEMPCHB	N4	N4	NO APLICA			
AAA0031ODXS	003109007012	KR 9 17 70 LC 304	050C00928882	Zona de Influencia PEMPCHB	N4	N4	NO APLICA			
AAA0031ODYN	003109007012	KR 9 17 70 LC 305	050C00928883	Zona de Influencia PEMPCHB	N4	N4	NO APLICA			
AAA0031ODZE	003109007012	KR 9 17 70 LC 306	050C00928884	Zona de Influencia PEMPCHB	N4	N4	NO APLICA			
AAA0031OEAF	003109007012	KR 9 17 70 LC 307	050C00928885	Zona de Influencia PEMPCHB	N4	N4	NO APLICA			
AAA0029YXZM	003102024020	KR 5 22 68	050C00511150	Zona de Influencia PEMPCHB	N4	N4	NO APLICA			
AAA0029YYAW	003102024021	KR 5 22 82 CN 101	050C00087608	Zona de Influencia PEMPCHB	N4	N4	NO APLICA			
AAA0029YYBS	003102024021	KR 5 22 82 AP 102	050C00088538	Zona de Influencia PEMPCHB	N4	N4	NO APLICA			
AAA0029YYCN	003102024021	KR 5 22 82 AP 201	050C00088539	Zona de Influencia PEMPCHB	N4	N4	NO APLICA			
AAA0029YYDE	003102024021	KR 5 22 82 AP 202	050C01482704	Zona de Influencia PEMPCHB	N4	N4	NO APLICA			
AAA0029YYEP	003102024021	KR 5 22 82 AP 301	050C00087874	Zona de Influencia PEMPCHB	N4	N4	NO APLICA			
AAA0029YYFZ	003102024021	KR 5 22 82 AP 302	050C00068850	Zona de Influencia PEMPCHB	N4	N4	NO APLICA			
AAA0029YYHK	003102024021	KR 5 22 82 AP 401	050C00097951	Zona de Influencia PEMPCHB	N4	N4	NO APLICA			
AAA0030DDHK	003102036004	KR 4 19 78 GJ 10	050C00123529	Zona de Influencia PEMPCHB	N4	N4	NO APLICA			
AAA0030DDJZ	003102036004	KR 4 19 78 GJ 11	050C00048298	Zona de Influencia PEMPCHB	N4	N4	NO APLICA			
AAA0030DDKC	003102036004	KR 4 19 78 GJ 12	050C00141148	Zona de Influencia PEMPCHB	N4	N4	NO APLICA			
AAA0030DDLF	003102036004	KR 4 19 78 GJ 13	050C00048300	Zona de Influencia PEMPCHB	N4	N4	NO APLICA			
AAA0030ARXR	003102027009	KR 5 19 74 AP 101	050C00597961	Zona de Influencia PEMPCHB	N2-T5-G4	N2	Decreto 606 de 2001			
AAA0030ARYX	003102027009	KR 5 19 74 LC 102	050C01246564	Zona de Influencia PEMPCHB	N2-T5-G4	N2	Decreto 606 de 2001			
AAA0030ARZM	003102027009	KR 5 19 74 AP 103	050C01184083	Zona de Influencia PEMPCHB	N2-T5-G4	N2	Decreto 606 de 2001			
AAA0030ASAW	003102027009	KR 5 19 74 AP 201	050C00204763	Zona de Influencia PEMPCHB	N2-T5-G4	N2	Decreto 606 de 2001			
AAA0030CLKL	003102035018	CL 21 3 39 ST 101	050C00288830	Zona de Influencia PEMPCHB	N4	N4	NO APLICA			
AAA0030CLLW	003102035018	CL 21 3 39 ST 102	050C00288831	Zona de Influencia PEMPCHB	N4	N4	NO APLICA			
AAA0029ZORU	003102026028	CL 21 4 39 BQ 2 AP M3	050C00294128	Zona de Influencia PEMPCHB	N4	N4	NO APLICA			
AAA0029ZOSK	003102026028	CL 21 4 39 BQ 2 AP 103	050C00623131	Zona de Influencia PEMPCHB	N4	N4	NO APLICA			
AAA0029ZOTO	003102026028	CL 21 4 39 BQ 2 AP 203	050C00001283	Zona de Influencia PEMPCHB	N4	N4	NO APLICA			
AAA0029ZOUZ	003102026028	CL 21 4 39 BQ 2 AP 303	050C00414829	Zona de Influencia PEMPCHB	N4	N4	NO APLICA			
AAA0029ZOWF	003102026028	CL 21 4 39 BQ 2 AP 403	050C00185156	Zona de Influencia PEMPCHB	N4	N4	NO APLICA			
AAA0029ZNOM	003102026032	CL 21 4 19	050C01245999	Zona de Influencia PEMPCHB	N4	N4	NO APLICA			
AAA0031MMNN	003109004018	KR 9 15 21 AP 706	050C00160350	Zona de Influencia PEMPCHB	N4	N4	NO APLICA			
AAA0031MMOE	003109004018	KR 9 15 21 AP 707	050C00160351	Zona de Influencia PEMPCHB	N4	N4	NO APLICA			
AAA0031MMPP	003109004018	KR 9 15 21 AP 801	050C00160352	Zona de Influencia PEMPCHB	N4	N4	NO APLICA			
AAA0031MMRU	003109004018	KR 9 15 21 AP 802	050C00160353	Zona de Influencia PEMPCHB	N4	N4	NO APLICA			
AAA0031MMSK	003109004018	KR 9 15 21 AP 803	050C00160354	Zona de Influencia PEMPCHB	N4	N4	NO APLICA			
AAA0031OBAW	003109007012	KR 9 17 70 LC 106	050C00928819	Zona de Influencia PEMPCHB	N4	N4	NO APLICA			
AAA0031OBBS	003109007012	KR 9 17 70 LC 107	050C00928820	Zona de Influencia PEMPCHB	N4	N4	NO APLICA			
AAA0031STFZ	003109013001	KR 7 17 01 OF 827	050C00313299	Zona de Influencia PEMPCHB	N2-T5-G5	N2	Decreto 606 de 2001			
AAA0031STHK	003109013001	KR 7 17 01 OF 828	050C00313300	Zona de Influencia PEMPCHB	N2-T5-G5	N2	Decreto 606 de 2001			
AAA0031STJZ	003109013001	KR 7 17 01 OF 829	050C00313301	Zona de Influencia PEMPCHB	N2-T5-G5	N2	Decreto 606 de 2001			
AAA0031STKC	003109013001	KR 7 17 01 OF 830	050C00313302	Zona de Influencia PEMPCHB	N2-T5-G5	N2	Decreto 606 de 2001			
AAA0031STLF	003109013001	KR 7 17 01 OF 831	050C00313303	Zona de Influencia PEMPCHB	N2-T5-G5	N2	Decreto 606 de 2001			
AAA0031STMR	003109013001	KR 7 17 01 OF 832	050C00313304	Zona de Influencia PEMPCHB	N2-T5-G5	N2	Decreto 606 de 2001			
AAA0031STNX	003109013001	KR 7 17 01 OF 833	050C00313305	Zona de Influencia PEMPCHB	N2-T5-G5	N2	Decreto 606 de 2001			
AAA0031STOM	003109013001	KR 7 17 01 OF 834	050C00313306	Zona de Influencia PEMPCHB	N2-T5-G5	N2	Decreto 606 de 2001			
AAA0031STPA	003109013001	KR 7 17 01 OF 835	050C00313307	Zona de Influencia PEMPCHB	N2-T5-G5	N2	Decreto 606 de 2001			
AAA0031OEBR	003109007012	KR 9 17 70 LC 308	050C00928886	Zona de Influencia PEMPCHB	N4	N4	NO APLICA			
AAA0031OBSY	003109007012	KR 9 17 70 LC 121	050C00928834	Zona de Influencia PEMPCHB	N4	N4	NO APLICA			
AAA0031OBTD	003109007012	KR 9 17 70 LC 122	050C00928835	Zona de Influencia PEMPCHB	N4	N4	NO APLICA			
AAA0031OBUH	003109007012	KR 9 17 70 LC 123	050C00928836	Zona de Influencia PEMPCHB	N4	N4	NO APLICA			
AAA0031OBWW	003109007012	KR 9 17 70 LC 124	050C00928837	Zona de Influencia PEMPCHB	N4	N4	NO APLICA			
AAA0031OBXS	003109007012	KR 9 17 70 LC 125	050C00928838	Zona de Influencia PEMPCHB	N4	N4	NO APLICA			
AAA0031OBYN	003109007012	KR 9 17 70 LC 126	050C00928839	Zona de Influencia PEMPCHB	N4	N4	NO APLICA			
AAA0031OBZE	003109007012	KR 9 17 70 LC 127	050C00928840	Zona de Influencia PEMPCHB	N4	N4	NO APLICA			
AAA0031OCAF	003109007012	KR 9 17 70 LC 128	050C00928841	Zona de Influencia PEMPCHB	N4	N4	NO APLICA			
AAA0031OCBR	003109007012	KR 9 17 70 LC 129	050C00928842	Zona de Influencia PEMPCHB	N4	N4	NO APLICA			
AAA0031OCCX	003109007012	KR 9 17 70 LC 130	050C00928843	Zona de Influencia PEMPCHB	N4	N4	NO APLICA			
AAA0031OCDM	003109007012	KR 9 17 70 LC 131	050C00928844	Zona de Influencia PEMPCHB	N4	N4	NO APLICA			
AAA0031OCEA	003109007012	KR 9 17 70 LC 132	050C00928845	Zona de Influencia PEMPCHB	N4	N4	NO APLICA			
AAA0031OCFT	003109007012	KR 9 17 70 LC 133	050C00928846	Zona de Influencia PEMPCHB	N4	N4	NO APLICA			
AAA0031OCHY	003109007012	KR 9 17 70 LC 201	050C00928847	Zona de Influencia PEMPCHB	N4	N4	NO APLICA			
AAA0031OCJH	003109007012	KR 9 17 70 LC 202	050C00928848	Zona de Influencia PEMPCHB	N4	N4	NO APLICA			
AAA0031OCKL	003109007012	KR 9 17 70 LC 203	050C00928849	Zona de Influencia PEMPCHB	N4	N4	NO APLICA			
AAA0031OCLW	003109007012	KR 9 17 70 LC 204	050C00928850	Zona de Influencia PEMPCHB	N4	N4	NO APLICA			
AAA0031STRJ	003109013001	KR 7 17 01 OF 836	050C00313308	Zona de Influencia PEMPCHB	N2-T5-G5	N2	Decreto 606 de 2001			
AAA0031STSY	003109013001	KR 7 17 01 OF 837	050C00313309	Zona de Influencia PEMPCHB	N2-T5-G5	N2	Decreto 606 de 2001			
AAA0031STTD	003109013001	KR 7 17 01 OF 838	050C00313310	Zona de Influencia PEMPCHB	N2-T5-G5	N2	Decreto 606 de 2001			
AAA0031STUH	003109013001	KR 7 17 01 OF 839	050C00313311	Zona de Influencia PEMPCHB	N2-T5-G5	N2	Decreto 606 de 2001			
AAA0031STWW	003109013001	KR 7 17 01 OF 840	050C00313312	Zona de Influencia PEMPCHB	N2-T5-G5	N2	Decreto 606 de 2001			
AAA0031STXS	003109013001	KR 7 17 01 OF 841	050C00313313	Zona de Influencia PEMPCHB	N2-T5-G5	N2	Decreto 606 de 2001			
AAA0031STYN	003109013001	KR 7 17 01 OF 842	050C00313314	Zona de Influencia PEMPCHB	N2-T5-G5	N2	Decreto 606 de 2001			
AAA0031STZE	003109013001	KR 7 17 01 OF 843	050C00313315	Zona de Influencia PEMPCHB	N2-T5-G5	N2	Decreto 606 de 2001			
AAA0031SUAF	003109013001	KR 7 17 01 OF 844	050C00313316	Zona de Influencia PEMPCHB	N2-T5-G5	N2	Decreto 606 de 2001			
AAA0031SUBR	003109013001	KR 7 17 01 OF 845	050C00313317	Zona de Influencia PEMPCHB	N2-T5-G5	N2	Decreto 606 de 2001			
AAA0031SUCX	003109013001	KR 7 17 01 OF 846	050C00313318	Zona de Influencia PEMPCHB	N2-T5-G5	N2	Decreto 606 de 2001			
AAA0031SUDM	003109013001	KR 7 17 01 OF 847	050C00313319	Zona de Influencia PEMPCHB	N2-T5-G5	N2	Decreto 606 de 2001			
AAA0031SUEA	003109013001	KR 7 17 01 OF 848	050C00313320	Zona de Influencia PEMPCHB	N2-T5-G5	N2	Decreto 606 de 2001			
AAA0031SUFT	003109013001	KR 7 17 01 OF 849	050C00313321	Zona de Influencia PEMPCHB	N2-T5-G5	N2	Decreto 606 de 2001			
AAA0031SUHY	003109013001	KR 7 17 01 OF 850	050C00313322	Zona de Influencia PEMPCHB	N2-T5-G5	N2	Decreto 606 de 2001			
AAA0031SUJH	003109013001	KR 7 17 01 OF 851	050C00313323	Zona de Influencia PEMPCHB	N2-T5-G5	N2	Decreto 606 de 2001			
AAA0031SUKL	003109013001	KR 7 17 01 OF 1001	050C00352962	Zona de Influencia PEMPCHB	N2-T5-G5	N2	Decreto 606 de 2001			
AAA0031SULW	003109013001	KR 7 17 01 OF 1002	050C00352963	Zona de Influencia PEMPCHB	N2-T5-G5	N2	Decreto 606 de 2001			
AAA0030CFRU	003102034016	KR 4 21 52	050C00198878	Zona de Influencia PEMPCHB	N4	N4	NO APLICA			
AAA0030CFSK	003102034017	KR 4 21 62	050C00239547	Zona de Influencia PEMPCHB	N4	N4	NO APLICA			
AAA0030CFTO	003102034018	KR 4 21 74	050C00252022	Zona de Influencia PEMPCHB	N2-T5-G4	N2	Decreto 606 de 2001			
AAA0030CFUZ	003102034019	CL 22 3 85	050C00486406	Zona de Influencia PEMPCHB	N4	N4	NO APLICA			
AAA0030CFWF	003102034020	CL 22 3 79	050C00090416	Zona de Influencia PEMPCHB	N4	N4	NO APLICA			
AAA0030CHEA	003102034028	CL 22 3 11	050C01193464	Zona de Influencia PEMPCHB	N4	N4	NO APLICA			
AAA0030CHFT	003102034029	CL 22 3 07	050C00878507	Zona de Influencia PEMPCHB	N4	N4	NO APLICA			
AAA0030CHHY	003102034030	CL 22 3 03	050C00182711	Zona de Influencia PEMPCHB	N4	N4	NO APLICA			
AAA0030CHJH	003102034031	KR 3 21 83	050C00533643	Zona de Influencia PEMPCHB	N4	N4	NO APLICA			
AAA0030CHKL	003102034032	KR 3 21 81	050C00574304	Zona de Influencia PEMPCHB	N4	N4	NO APLICA			
AAA0030CHLW	003102034033	KR 3 21 75	050C00201683	Zona de Influencia PEMPCHB	N4	N4	NO APLICA			
AAA0030CHRU	003102034036	KR 3 21 29	050C00468548	Zona de Influencia PEMPCHB	N4	N4	NO APLICA			
AAA0030CHUZ	003102034040	CL 21 3 72	050C01411299	Zona de Influencia PEMPCHB	N4	N4	NO APLICA			
AAA0176OTAW	003102034042	CL 22 3 27	050C01585989	Zona de Influencia PEMPCHB	N4	N4	NO APLICA			
AAA0180LMNN	003102034044	CL 22 3 67	050C01577253	Zona de Influencia PEMPCHB	N4	N4	NO APLICA			
AAA0030DDMR	003102036004	KR 4 19 78 GJ 14	050C00048301	Zona de Influencia PEMPCHB	N4	N4	NO APLICA			
AAA0030DDNX	003102036004	KR 4 19 78 GJ 15	050C00679948	Zona de Influencia PEMPCHB	N4	N4	NO APLICA			
AAA0030DDOM	003102036004	KR 4 19 78 GJ 16	050C00000000	Zona de Influencia PEMPCHB	N4	N4	NO APLICA			
AAA0030DDPA	003102036004	KR 4 19 78 GJ 17	050C00048304	Zona de Influencia PEMPCHB	N4	N4	NO APLICA			
AAA0030DDRJ	003102036004	KR 4 19 78 GJ 18	050C00000000	Zona de Influencia PEMPCHB	N4	N4	NO APLICA			

AAA0030DDSY	003102036004	KR 4 19 78 GJ 19	050C00048306	Zona de Influencia PEMPCHB	N4	N4	NO APLICA			
AAA0030DDTD	003102036004	KR 4 19 78 GJ 20	050C00048307	Zona de Influencia PEMPCHB	N4	N4	NO APLICA			
AAA0030DDUH	003102036004	KR 4 19 78 GJ 21	050C00123832	Zona de Influencia PEMPCHB	N4	N4	NO APLICA			
AAA0031KMCX	003109002002	CL 17 9 68 GJ 133	050C00220243	Zona de Influencia PEMPCHB	N2-T6-G5	N2	Decreto 606 de 2001			
AAA0031KMDM	003109002002	CL 17 9 68 GJ 134	050C00220244	Zona de Influencia PEMPCHB	N2-T6-G5	N2	Decreto 606 de 2001			
AAA0031KMEA	003109002002	CL 17 9 68 GJ 135	050C00220245	Zona de Influencia PEMPCHB	N2-T6-G5	N2	Decreto 606 de 2001			
AAA0031KMFT	003109002002	CL 17 9 68 GJ 136	050C00220246	Zona de Influencia PEMPCHB	N2-T6-G5	N2	Decreto 606 de 2001			
AAA0031KMHY	003109002002	CL 17 9 68 GJ 137	050C00220247	Zona de Influencia PEMPCHB	N2-T6-G5	N2	Decreto 606 de 2001			
AAA0031KMJH	003109002002	CL 17 9 68 GJ 138	050C00220248	Zona de Influencia PEMPCHB	N2-T6-G5	N2	Decreto 606 de 2001			
AAA0031KMKL	003109002002	CL 17 9 68 GJ 139	050C00220249	Zona de Influencia PEMPCHB	N2-T6-G5	N2	Decreto 606 de 2001			
AAA0031KMLW	003109002002	CL 17 9 68 GJ 140	050C00220250	Zona de Influencia PEMPCHB	N2-T6-G5	N2	Decreto 606 de 2001			
AAA0031KMMS	003109002002	CL 17 9 68 GJ 141	050C00220251	Zona de Influencia PEMPCHB	N2-T6-G5	N2	Decreto 606 de 2001			
AAA0031KMNN	003109002002	CL 17 9 68 GJ 142	050C00220252	Zona de Influencia PEMPCHB	N2-T6-G5	N2	Decreto 606 de 2001			
AAA0031PUPA	003109009010	CL 16 8A 49 LC 107	050C00972966	Zona de Influencia PEMPCHB	N4	N4	NO APLICA			
AAA0031PURJ	003109009010	CL 16 8A 49 LC 108	050C00972967	Zona de Influencia PEMPCHB	N4	N4	NO APLICA			
AAA0031PUSY	003109009010	CL 16 8A 49 LC 201	050C00972968	Zona de Influencia PEMPCHB	N4	N4	NO APLICA			
AAA0031PUTD	003109009010	CL 16 8A 49 LC 202	050C00972969	Zona de Influencia PEMPCHB	N4	N4	NO APLICA			
AAA0031PUUH	003109009010	CL 16 8A 49 LC 203	050C00972970	Zona de Influencia PEMPCHB	N4	N4	NO APLICA			
AAA0031PUWW	003109009010	CL 16 8A 49 LC 204	050C00972971	Zona de Influencia PEMPCHB	N4	N4	NO APLICA			
AAA0031PUXS	003109009010	CL 16 8A 49 LC 205	050C00972972	Zona de Influencia PEMPCHB	N4	N4	NO APLICA			
AAA0031PUYN	003109009010	CL 16 8A 49 LC 206	050C00972973	Zona de Influencia PEMPCHB	N4	N4	NO APLICA			
AAA0031PUZE	003109009010	CL 16 8A 49 LC 207	050C00972974	Zona de Influencia PEMPCHB	N4	N4	NO APLICA			
AAA0031PWAW	003109009010	CL 16 8A 49 LC 208	050C00972975	Zona de Influencia PEMPCHB	N4	N4	NO APLICA			
AAA0031PWBS	003109009010	CL 16 8A 49 LC 209	050C00972976	Zona de Influencia PEMPCHB	N4	N4	NO APLICA			
AAA0031PWCN	003109009010	CL 16 8A 49 LC 210	050C00972977	Zona de Influencia PEMPCHB	N4	N4	NO APLICA			
AAA0031PWDE	003109009010	CL 16 8A 49 LC 211	050C00972978	Zona de Influencia PEMPCHB	N4	N4	NO APLICA			
AAA0031PWEP	003109009010	CL 16 8A 49 LC 212	050C00972979	Zona de Influencia PEMPCHB	N4	N4	NO APLICA			
AAA0031PWFZ	003109009010	CL 16 8A 49 LC 301	050C00972980	Zona de Influencia PEMPCHB	N4	N4	NO APLICA			
AAA0031PWHK	003109009010	CL 16 8A 49 LC 302	050C00972981	Zona de Influencia PEMPCHB	N4	N4	NO APLICA			
AAA0031PWJZ	003109009010	CL 16 8A 49 LC 303	050C00972982	Zona de Influencia PEMPCHB	N4	N4	NO APLICA			
AAA0031PWKC	003109009010	CL 16 8A 49 LC 304	050C00972983	Zona de Influencia PEMPCHB	N4	N4	NO APLICA			
AAA0031PWLF	003109009010	CL 16 8A 49 LC 305	050C00972984	Zona de Influencia PEMPCHB	N4	N4	NO APLICA			
AAA0031PWMR	003109009010	CL 16 8A 49 LC 306	050C00972985	Zona de Influencia PEMPCHB	N4	N4	NO APLICA			
AAA0031KNEP	003109002002	CL 17 9 68 GJ 157	050C00220267	Zona de Influencia PEMPCHB	N2-T6-G5	N2	Decreto 606 de 2001			
AAA0031KNFZ	003109002002	CL 17 9 68 GJ 158	050C00220268	Zona de Influencia PEMPCHB	N2-T6-G5	N2	Decreto 606 de 2001			
AAA0031KNHK	003109002002	CL 17 9 68 GJ 159	050C00220269	Zona de Influencia PEMPCHB	N2-T6-G5	N2	Decreto 606 de 2001			
AAA0030AKSY	003102027005	KR 5 19 04 LC 101	050C00186130	Zona de Influencia PEMPCHB	N4	N4	NO APLICA			
AAA0030AKTD	003102027005	CL 19 4 98 LC 102	050C00186131	Zona de Influencia PEMPCHB	N4	N4	NO APLICA			
AAA0030ASDE	003102027009	KR 5 19 74 AP 302	050C00629583	Zona de Influencia PEMPCHB	N2-T5-G4	N2	Decreto 606 de 2001			
AAA0030ASEP	003102027009	KR 5 19 74 AP 401	050C00460538	Zona de Influencia PEMPCHB	N2-T5-G4	N2	Decreto 606 de 2001			
AAA0030ASFZ	003102027009	KR 5 19 74 AP 402	050C00940315	Zona de Influencia PEMPCHB	N2-T5-G4	N2	Decreto 606 de 2001			
AAA0030ASHK	003102027010	CL 20 4 89 LC 101	050C00187855	Zona de Influencia PEMPCHB	N4	N4	NO APLICA			
AAA0030ASJZ	003102027010	CL 20 4 93 LC 102	050C00187858	Zona de Influencia PEMPCHB	N4	N4	NO APLICA			
AAA0030ASKC	003102027010	CL 20 4 89 MZ 101	050C00187856	Zona de Influencia PEMPCHB	N4	N4	NO APLICA			
AAA0030ASLF	003102027010	CL 20 4 91 AP 201	050C00187859	Zona de Influencia PEMPCHB	N4	N4	NO APLICA			
AAA0030ASMR	003102027010	CL 20 4 91 AP 202	050C00187860	Zona de Influencia PEMPCHB	N4	N4	NO APLICA			
AAA0030ASNX	003102027010	CL 20 4 91 AP 203	050C00187861	Zona de Influencia PEMPCHB	N4	N4	NO APLICA			
AAA0030ASOM	003102027010	CL 20 4 91 AP 204	050C00187862	Zona de Influencia PEMPCHB	N4	N4	NO APLICA			
AAA0030ASPA	003102027010	CL 20 4 91 AP 301	050C00187863	Zona de Influencia PEMPCHB	N4	N4	NO APLICA			
AAA0030ASRJ	003102027010	CL 20 4 91 AP 302	050C00187864	Zona de Influencia PEMPCHB	N4	N4	NO APLICA			
AAA0030ASSY	003102027010	CL 20 4 91 AP 303	050C00187865	Zona de Influencia PEMPCHB	N4	N4	NO APLICA			
AAA0030ASTD	003102027010	CL 20 4 91 AP 304	050C00187866	Zona de Influencia PEMPCHB	N4	N4	NO APLICA			
AAA0030ASUH	003102027010	CL 20 4 91 AP 401	050C00187867	Zona de Influencia PEMPCHB	N4	N4	NO APLICA			
AAA0030ASWW	003102027010	CL 20 4 91 AP 402	050C00187868	Zona de Influencia PEMPCHB	N4	N4	NO APLICA			
AAA0030ASXS	003102027010	CL 20 4 91 AP 403	050C00187869	Zona de Influencia PEMPCHB	N4	N4	NO APLICA			
AAA0030ASYN	003102027010	CL 20 4 91 AP 404	050C00575253	Zona de Influencia PEMPCHB	N4	N4	NO APLICA			
AAA0030ASZE	003102027010	CL 20 4 89 GJ 101	050C00187669	Zona de Influencia PEMPCHB	N4	N4	NO APLICA			
AAA0030ATAF	003102027010	CL 20 4 89 GJ 102	050C00187670	Zona de Influencia PEMPCHB	N4	N4	NO APLICA			
AAA0030ATBR	003102027010	CL 20 4 89 GJ 103	050C00187845	Zona de Influencia PEMPCHB	N4	N4	NO APLICA			
AAA0030ATCX	003102027010	CL 20 4 89 GJ 104	050C00187846	Zona de Influencia PEMPCHB	N4	N4	NO APLICA			
AAA0030ATDM	003102027010	CL 20 4 89 GJ 105	050C00187847	Zona de Influencia PEMPCHB	N4	N4	NO APLICA			
AAA0030ATEA	003102027010	CL 20 4 89 GJ 106	050C00187848	Zona de Influencia PEMPCHB	N4	N4	NO APLICA			
AAA0030ATFT	003102027010	CL 20 4 89 GJ 107	050C00187849	Zona de Influencia PEMPCHB	N4	N4	NO APLICA			
AAA0030ATHY	003102027010	CL 20 4 89 GJ 108	050C00187850	Zona de Influencia PEMPCHB	N4	N4	NO APLICA			
AAA0030ATJH	003102027010	CL 20 4 89 GJ 109	050C00187851	Zona de Influencia PEMPCHB	N4	N4	NO APLICA			
AAA0030ATKL	003102027010	CL 20 4 89 GJ 110	050C00187852	Zona de Influencia PEMPCHB	N4	N4	NO APLICA			
AAA0030ATLW	003102027010	CL 20 4 89 GJ 111	050C00187853	Zona de Influencia PEMPCHB	N4	N4	NO APLICA			
AAA0030ATMS	003102027010	CL 20 4 89 GJ 112	050C00187854	Zona de Influencia PEMPCHB	N4	N4	NO APLICA			
AAA0030ATNN	003102027010	CL 20 4 89	050C00187857	Zona de Influencia PEMPCHB	N4	N4	NO APLICA			
AAA0030ATSK	003102027013	CL 20 4 75 LC 101	050C00196779	Zona de Influencia PEMPCHB	N4	N4	NO APLICA			
AAA0030ATTO	003102027013	CL 20 4 79 AP 102	050C00300664	Zona de Influencia PEMPCHB	N4	N4	NO APLICA			
AAA0030ATUZ	003102027013	CL 20 4 79 AP 103	050C00696113	Zona de Influencia PEMPCHB	N4	N4	NO APLICA			
AAA0030ATWF	003102027013	CL 20 4 79 AP 201	050C00260671	Zona de Influencia PEMPCHB	N4	N4	NO APLICA			
AAA0031JDZM	003109001004	CL 18 9 40 LC 24	050C01236093	Zona de Influencia PEMPCHB	N4	N4	NO APLICA			
AAA0031JEAW	003109001004	CL 18 9 40 LC 25	050C01236091	Zona de Influencia PEMPCHB	N4	N4	NO APLICA			
AAA0031JEBS	003109001004	CL 18 9 40 LC 26	050C01236094	Zona de Influencia PEMPCHB	N4	N4	NO APLICA			
AAA0031JECN	003109001004	CL 18 9 40 LC 27	050C01236101	Zona de Influencia PEMPCHB	N4	N4	NO APLICA			
AAA0031JEDE	003109001004	CL 18 9 40 LC 34	050C01236095	Zona de Influencia PEMPCHB	N4	N4	NO APLICA			
AAA0031JEEP	003109001004	CL 18 9 40 LC 35	050C01236102	Zona de Influencia PEMPCHB	N4	N4	NO APLICA			
AAA0030AYEP	003102027022	KR 4 19 19 GJ 502	050C00492380	Zona de Influencia PEMPCHB	N4	N4	NO APLICA			
AAA0030AYFZ	003102027022	KR 4 19 19 GJ 503	050C00492381	Zona de Influencia PEMPCHB	N4	N4	NO APLICA			
AAA0030AYHK	003102027022	KR 4 19 19 GJ 504	050C00492382	Zona de Influencia PEMPCHB	N4	N4	NO APLICA			
AAA0030AYJZ	003102027022	KR 4 19 19 GJ 505	050C00492383	Zona de Influencia PEMPCHB	N4	N4	NO APLICA			
AAA0030AYKC	003102027022	KR 4 19 19 GJ 506	050C00492384	Zona de Influencia PEMPCHB	N4	N4	NO APLICA			
AAA0030AYLF	003102027022	KR 4 19 19 GJ 507	050C00492385	Zona de Influencia PEMPCHB	N4	N4	NO APLICA			
AAA0030AYMR	003102027022	KR 4 19 19 GJ 508	050C00492386	Zona de Influencia PEMPCHB	N4	N4	NO APLICA			
AAA0030AYNX	003102027022	KR 4 19 19 GJ 509	050C00492387	Zona de Influencia PEMPCHB	N4	N4	NO APLICA			
AAA0030AYOM	003102027022	KR 4 19 19 GJ 510	050C00492388	Zona de Influencia PEMPCHB	N4	N4	NO APLICA			
AAA0030APHY	003102027022	KR 4 19 19 GJ 511	050C00492389	Zona de Influencia PEMPCHB	N4	N4	NO APLICA			
AAA0030AYPA	003102027022	KR 4 19 19 GJ 601	050C00492390	Zona de Influencia PEMPCHB	N4	N4	NO APLICA			
AAA0030AYRJ	003102027022	KR 4 19 19 GJ 602	050C00492391	Zona de Influencia PEMPCHB	N4	N4	NO APLICA			
AAA0030AYSY	003102027022	KR 4 19 19 GJ 603	050C00492392	Zona de Influencia PEMPCHB	N4	N4	NO APLICA			
AAA0030AYTD	003102027022	KR 4 19 19 GJ 604	050C00492393	Zona de Influencia PEMPCHB	N4	N4	NO APLICA			
AAA0031PWNX	003109009010	CL 16 8A 49 LC 307	050C00972986	Zona de Influencia PEMPCHB	N4	N4	NO APLICA			
AAA0031PWOM	003109009010	CL 16 8A 49 LC 308	050C00972987	Zona de Influencia PEMPCHB	N4	N4	NO APLICA			
AAA0031PWPA	003109009010	CL 16 8A 49 LC 309	050C00972988	Zona de Influencia PEMPCHB	N4	N4	NO APLICA			
AAA0031PWRJ	003109009010	CL 16 8A 49 LC 310	050C00972989	Zona de Influencia PEMPCHB	N4	N4	NO APLICA			
AAA0031PWSY	003109009010	CL 16 8A 49 LC 311	050C00972990	Zona de Influencia PEMPCHB	N4	N4	NO APLICA			
AAA0031PWTD	003109009010	CL 16 8A 49 LC 312	050C00972991	Zona de Influencia PEMPCHB	N4	N4	NO APLICA			
AAA0031PWUH	003109009010	CL 16 8A 49 LC 401	050C00972992	Zona de Influencia PEMPCHB	N4	N4	NO APLICA			
AAA0031PWWW	003109009010	CL 16 8A 49 LC 402	050C00972993	Zona de Influencia PEMPCHB	N4	N4	NO APLICA			
AAA0031PWXS	003109009010	CL 16 8A 49 LC 403	050C00972994	Zona de Influencia PEMPCHB	N4	N4	NO APLICA			
AAA0031PWYN	003109009010	CL 16 8A 49 LC 404	050C00972995	Zona de Influencia PEMPCHB	N4	N4	NO APLICA			
AAA0031PWZE	003109009010	CL 16 8A 49 LC 405	050C00972996	Zona de Influencia PEMPCHB	N4	N4	NO APLICA			
AAA0031STDE	003109013001	KR 7 17 01 OF 825	050C00313297	Zona de Influencia PEMPCHB	N2-T5-G5	N2	Decreto 606 de 2001			
AAA0031STEP	003109013001	KR 7 17 01 OF 826	050C00313298	Zona de Influencia PEMPCHB	N2-T5-G5	N2	Decreto 606 de 2001			
AAA0031SCBR	003109013001	KR 7 17 01 LC 211	050C00319163	Zona de Influencia PEMPCHB	N2-T5-G5	N2	Decreto 606 de 2001			
AAA0031SCCX	003109013001	KR 7 17 01 LC 212	050C00319162	Zona de Influencia PEMPCHB	N2-T5-G5	N2	Decreto 606 de 2001			
AAA0031SCDM	003109013001	KR 7 17 01 LC 213	050C00319161	Zona de Influencia PEMPCHB	N2-T5-G5	N2	Decreto 606 de 2001			
AAA0031SCEA	003109013001	KR 7 17 01 LC 214	050C00319160	Zona de Influencia PEMPCHB	N2-T5-G5	N2	Decreto 606 de 2001			
AAA0031SCFT	003109013001	KR 7 17 01 LC 215	050C00319159	Zona de Influencia PEMPCHB	N2-T5-G5	N2	Decreto 606 de 2001			
AAA0031SCHY	003109013001	KR 7 17 01 LC 216	050C00319198	Zona de Influencia PEMPCHB	N2-T5-G5	N2	Decreto 606 de 2001			
AAA0031SCJH	003109013001	KR 7 17 01 LC 217	050C00401026	Zona de Influencia PEMPCHB	N2-T5-G5	N2	Decreto 606 de 2001			
AAA0031SCKL	003109013001	KR 7 17 01 LC 218	050C00401016	Zona de Influencia PEMPCHB	N2-T5-G5	N2	Decreto 606 de 2001			
AAA0031SCLW	003109013001	KR 7 17 01 LC 219	050C00313231	Zona de Influencia PEMPCHB	N2-T5-G5	N2	Decreto 606 de 2001			
AAA0031SCMS	003109013001	KR 7 17 01 LC 220	050C00313232	Zona de Influencia PEMPCHB	N2-T5-G5	N2	Decreto 606 de 2001			
AAA0031SCNN	003109013001	KR 7 17 01 LC 221	050C00401017	Zona de Influencia PEMPCHB	N2-T5-G5	N2	Decreto 606 de 2001			
AAA0031SCOE	003109013001	KR 7 17 01 LC 222	050C00401018	Zona de Influencia PEMPCHB	N2-T5-G5	N2	Decreto 606 de 2001			
AAA0031SCPP	003109013001	KR 7 17 01 LC 223	050C00313233	Zona de Influencia PEMPCHB	N2-T5-G5	N2	Decreto 606 de 2001			
AAA0031SCRU	003109013001	KR 7 17 01 LC 224	050C00313234	Zona de Influencia PEMPCHB	N2-T5-G5	N2	Decreto 606 de 2001			
AAA0031SCSK	003109013001	KR 7 17 01 LC 225	050C00313235	Zona de Influencia PEMPCHB	N2-T5-G5	N2	Decreto 606 de 2001			
AAA0031SCTO	003109013001	KR 7 17 01 LC 226	050C00313236	Zona de Influencia PEMPCHB	N2-T5-G5	N2	Decreto 606 de 2001			
AAA0031SCUZ	003109013001	KR 7 17 01 LC 227	050C00313237	Zona de Influencia PEMPCHB	N2-T5-G5	N2	Decreto 606 de 2001			
AAA0031SCXR	003109013001	KR 7 17 01 LC 229	050C00313239	Zona de Influencia PEMPCHB	N2-T5-G5	N2	Decreto 606 de 2001			
AAA0031SCYX	003109013001	KR 7 17 01 LC 230	050C00313240	Zona de Influencia PEMPCHB	N2-T5-G5	N2	Decreto 606 de 2001			
AAA0031SCZM	003109013001	KR 7 17 01 LC 231	050C00313241	Zona de Influencia PEMPCHB	N2-T5-G5	N2	Decreto 606 de 2001			
AAA0031SDAW	003109013001	KR 7 17 01 LC 232	050C00313242	Zona de Influencia PEMPCHB	N2-T5-G5	N2	Decreto 606 de 2001			
AAA0031SDBS	003109013001	KR 7 17 01 LC 233	050C00313243	Zona de Influencia PEMPCHB	N2-T5-G5	N2	Decreto 606 de 2001			
AAA0031SDCN	003109013001	KR 7 17 01 LC 234	050C00313244	Zona de Influencia PEMPCHB	N2-T5-G5	N2	Decreto 606 de 2001			
AAA0031SDDE	003109013001	KR 7 17 01 LC 235	050C00313245	Zona de Influencia PEMPCHB	N2-T5-G5	N2	Decreto 606 de 2001			
AAA0031SDEP	003109013001	KR 7 17 01 LC 236	050C00313246	Zona de Influencia PEMPCHB	N2-T5-G5	N2	Decreto 606 de 2001			
AAA0031SDFZ	003109013001	KR 7 17 01 LC 237	050C00313247	Zona de Influencia PEMPCHB	N2-T5-G5	N2	Decreto 606 de 2001			
AAA0031SDHK	003109013001	KR 7 17 01 LC 238	050C00313248	Zona de Influencia PEMPCHB	N2-T5-G5	N2	Decreto 606 de 2001			
AAA0031SDJZ	003109013001	KR 7 17 01 LC 239	050C00313249	Zona de Influencia PEMPCHB	N2-T5-G5	N2	Decreto 606 de 2001			
AAA0031SDKC	003109013001	KR 7 17 01 LC 240	050C00313250	Zona de Influencia PEMPCHB	N2-T5-G5	N2	Decreto 606 de 2001			
AAA0031SDLF	003109013001	KR 7 17 01 LC 241	050C00313251	Zona de Influencia PEMPCHB	N2-T5-G5	N2	Decreto 606 de 2001			
AAA0031SDMR	003109013001	KR 7 17 01 MZ 22 LC 29	050C00000000	Zona de Influencia PEMPCHB	N2-T5-G5	N2	Decreto 606 de 2001			
AAA0030ATXR	003102027013	CL 20 4 79 AP 202	050C00103288	Zona de Influencia PEMPCHB	N4	N4	NO APLICA			
AAA0030ATYX	003102027013	CL 20 4 79 AP 203	050C00950501	Zona de Influencia PEMPCHB	N4	N4	NO APLICA			
AAA0030ATZM	003102027013	CL 20 4 79 AP 301	050C00196544	Zona de Influencia PEMPCHB	N4	N4	NO APLICA			
AAA0030AUAW	003102027013	CL 20 4 79 AP 302	050C00097617	Zona de Influencia PEMPCHB	N4	N4	NO APLICA			
AAA0030AUBS	003102027013	CL 20 4 79 AP 303	050C00037203	Zona de Influencia PEMPCHB	N4	N4	NO APLICA			
AAA0030AUCN	003102027013	CL 20 4 79 AP 401	050C00343559	Zona de Influencia PEMPCHB	N4	N4	NO APLICA			
AAA0030AUDE	003102027013	CL 20 4 79 AP 402	050C00338586	Zona de Influencia PEMPCHB	N4	N4	NO APLICA			
AAA0030AUEP	003102027013	CL 20 4 79 AP 403	050C00954402	Zona de Influencia PEMPCHB	N4	N4	NO APLICA			
AAA0030AUFZ	003102027014	CL 20 4 71	050C00856717	Zona de Influencia PEMPCHB	N4	N4	NO APLICA			
AAA0030AUJZ	003102027016	CL 20 4 55	050C00058362	Zona de Influencia PEMPCHB	N4	N4	NO APLICA			
AAA0030AUKC	003102027017	CL 20 4 43	050C01178380	Zona de Influencia PEMPCHB	N4	N4	NO APLICA			
AAA0030AUNX	003102027019	CL 20 4 03	050C00433358	Zona de Influencia PEMPCHB	N4	N4	NO APLICA			
AAA0030AUOM	003102027020	KR 4 19 99	050C00237722	Zona de Influencia PEMPCHB	N4	N4	NO APLICA			
AAA0030COHK	003102036001	CL 19 3 16 LC 204	050C00198063	Zona de Influencia PEMPCHB	N4	N4	NO APLICA			
AAA0030COJZ	003102036001	CL 19 3 16 LC 205	050C00198064	Zona de Influencia PEMPCHB	N4	N4	NO APLICA			
AAA0030AYAW	003102027022	KR 4 19 19 GJ 409	050C00492376	Zona de Influencia PEMPCHB	N4	N4	NO APLICA			
AAA0030AYBS	003102027022	KR 4 19 19 GJ 410	050C00492377	Zona de Influencia PEMPCHB	N4	N4	NO APLICA			
AAA0030AYCN	003102027022	KR 4 19 19 GJ 411	050C00492378	Zona de Influencia PEMPCHB	N4	N4	NO APLICA			
AAA0030AYDE	003102027022	KR 4 19 19 GJ 501	050C00492379	Zona de Influencia PEMPCHB	N4	N4	NO APLICA			
AAA0031SEDM	003109013001	KR 7 17 01 OF 314	050C00319113	Zona de Influencia PEMPCHB	N2-T5-G5	N2	Decreto 606 de 2001			
AAA0031SEEA	003109013001	KR 7 17 01 OF 315	050C00319114	Zona de Influencia PEMPCHB	N2-T5-G5	N2	Decreto 606 de 2001			
AAA0031SEFT	003109013001	KR 7 17 01 OF 316	050C00319116	Zona de Influencia PEMPCHB	N2-T5-G5	N2	Decreto 606 de 2001			
AAA0031SEHY	003109013001	KR 7 17 01 OF 317	050C00319117	Zona de Influencia PEMPCHB	N2-T5-G5	N2	Decreto 606 de 2001			
AAA0031MFCN	003109004008	AK 10 15 78 LC 401	050C01187693	Zona de Influencia PEMPCHB	N4	N4	NO APLICA			
AAA0031MFDE	003109004008	AK 10 15 78 LC 402	050C01187694	Zona de Influencia PEMPCHB	N4	N4	NO APLICA			
AAA0031MFEP	003109004008	AK 10 15 78 LC 403	050C01187695	Zona de Influencia PEMPCHB	N4	N4	NO APLICA			
AAA0031MFFZ	003109004008	AK 10 15 78 LC 404	050C01187696	Zona de Influencia PEMPCHB	N4	N4	NO APLICA			
AAA0031MFHK	003109004008	AK 10 15 78 LC 405	050C01187697	Zona de Influencia PEMPCHB	N4	N4	NO APLICA			
AAA0031MFJZ	003109004008	AK 10 15 78 LC 406	050C01187698	Zona de Influencia PEMPCHB	N4	N4	NO APLICA			
AAA0031MFKC	003109004008	AK 10 15 78 LC 407	050C01187699	Zona de Influencia PEMPCHB	N4	N4	NO APLICA			
AAA0030AYUH	003102027022	KR 4 19 19 GJ 605	050C00492394	Zona de Influencia PEMPCHB	N4	N4	NO APLICA			
AAA0030AYWW	003102027022	KR 4 19 19 GJ 606	050C00492395	Zona de Influencia PEMPCHB	N4	N4	NO APLICA			
AAA0030AYXS	003102027022	KR 4 19 19 GJ 607	050C00492396	Zona de Influencia PEMPCHB	N4	N4	NO APLICA			
AAA0030AYYN	003102027022	KR 4 19 19 GJ 608	050C00492397	Zona de Influencia PEMPCHB	N4	N4	NO APLICA			
AAA0030AYZE	003102027022	KR 4 19 19 GJ 609	050C00492398	Zona de Influencia PEMPCHB	N4	N4	NO APLICA			
AAA0030AZAF	003102027022	KR 4 19 19 GJ 610	050C00492399	Zona de Influencia PEMPCHB	N4	N4	NO APLICA			
AAA0030APJH	003102027022	KR 4 19 19 GJ 611	050C00492400	Zona de Influencia PEMPCHB	N4	N4	NO APLICA			
AAA0030APKL	003102027022	KR 4 19 19 GJ 701	050C00492401	Zona de Influencia PEMPCHB	N4	N4	NO APLICA			
AAA0030APLW	003102027022	KR 4 19 19 GJ 702	050C00492402	Zona de Influencia PEMPCHB	N4	N4	NO APLICA			
AAA0031SCWF	003109013001	KR 7 17 01 LC 228	050C00313238	Zona de Influencia PEMPCHB	N2-T5-G5	N2	Decreto 606 de 2001			
AAA0031PXAF	003109009010	CL 16 8A 49 LC 406	050C00972997	Zona de Influencia PEMPCHB	N4	N4	NO APLICA			
AAA0031PXBR	003109009010	CL 16 8A 49 LC 407	050C00972998	Zona de Influencia PEMPCHB	N4	N4	NO APLICA			
AAA0031MJNX	003109004011	CL 16 9 47 LC	050C00716460	Zona de Influencia PEMPCHB	N4	N4	NO APLICA			

AAA0031MJOM	003109004011	CL 16 9 41 LC 101	050C00716461	Zona de Influencia PEMPCHB	N4	N4	NO APLICA			
AAA0031MJPA	003109004011	CL 16 9 41 CN 103	050C00716463	Zona de Influencia PEMPCHB	N4	N4	NO APLICA			
AAA0031MJRJ	003109004011	CL 16 9 45 CN 104	050C00716464	Zona de Influencia PEMPCHB	N4	N4	NO APLICA			
AAA0031MJSY	003109004011	CL 16 9 41 CN 105	050C00716465	Zona de Influencia PEMPCHB	N4	N4	NO APLICA			
AAA0031MJTD	003109004011	CL 16 9 41 CN 106	050C00716466	Zona de Influencia PEMPCHB	N4	N4	NO APLICA			
AAA0031MJUH	003109004011	CL 16 9 41 CN 107	050C00716467	Zona de Influencia PEMPCHB	N4	N4	NO APLICA			
AAA0031MJWW	003109004011	CL 16 9 41 AP 108	050C00716468	Zona de Influencia PEMPCHB	N4	N4	NO APLICA			
AAA0031MJXS	003109004011	CL 16 9 37 LC	050C01389820	Zona de Influencia PEMPCHB	N4	N4	NO APLICA			
AAA0031MJYN	003109004011	CL 16 9 41 AP 204	050C00716472	Zona de Influencia PEMPCHB	N4	N4	NO APLICA			
AAA0031MJZE	003109004011	CL 16 9 41 AP 205	050C00716473	Zona de Influencia PEMPCHB	N4	N4	NO APLICA			
AAA0031MKAF	003109004011	CL 16 9 41 AP 302	050C01006128	Zona de Influencia PEMPCHB	N4	N4	NO APLICA			
AAA0031MKBR	003109004011	CL 16 9 41 AP 303	050C00716475	Zona de Influencia PEMPCHB	N4	N4	NO APLICA			
AAA0031MKCX	003109004011	CL 16 9 41 AP 304	050C00716476	Zona de Influencia PEMPCHB	N4	N4	NO APLICA			
AAA0031MKDM	003109004011	CL 16 9 41 AP 305	050C00716477	Zona de Influencia PEMPCHB	N4	N4	NO APLICA			
AAA0031MKEA	003109004012	CL 16 9 15	050C00842758	Zona de Influencia PEMPCHB	N4	N4	NO APLICA			
AAA0172RAWW	003109004013	KR 9 15 85 LC 1	050C01458710	Zona de Influencia PEMPCHB	N4	N4	NO APLICA			
AAA0172RAXS	003109004013	KR 9 15 93 LC 2	050C01458711	Zona de Influencia PEMPCHB	N4	N4	NO APLICA			
AAA0172RAYN	003109004013	KR 9 15 95 LC 3	050C01458712	Zona de Influencia PEMPCHB	N4	N4	NO APLICA			
AAA0172RAZE	003109004013	KR 9 15 97 LC 4	050C01458713	Zona de Influencia PEMPCHB	N4	N4	NO APLICA			
AAA0172RBAF	003109004013	KR 9 15 99 LC 5	050C01458714	Zona de Influencia PEMPCHB	N4	N4	NO APLICA			
AAA0172RBBR	003109004013	KR 9 15 83 OF 201	050C01458715	Zona de Influencia PEMPCHB	N4	N4	NO APLICA			
AAA0172RBCX	003109004013	KR 9 15 83 OF 202	050C01458716	Zona de Influencia PEMPCHB	N4	N4	NO APLICA			
AAA0172RBDM	003109004013	KR 9 15 83 OF 203	050C01458717	Zona de Influencia PEMPCHB	N4	N4	NO APLICA			
AAA0172RBEA	003109004013	KR 9 15 83 OF 204	050C01458718	Zona de Influencia PEMPCHB	N4	N4	NO APLICA			
AAA0172RBFT	003109004013	KR 9 15 83 OF 206	050C01458719	Zona de Influencia PEMPCHB	N4	N4	NO APLICA			
AAA0172RBHY	003109004013	KR 9 15 83 OF 301	050C01458720	Zona de Influencia PEMPCHB	N4	N4	NO APLICA			
AAA0031SDNX	003109013001	KR 7 17 01 MZ 22 LC 30	050C00313230	Zona de Influencia PEMPCHB	N2-T5-G5	N2	Decreto 606 de 2001			
AAA0031SDOM	003109013001	KR 7 17 01 OF 301	050C00313252	Zona de Influencia PEMPCHB	N2-T5-G5	N2	Decreto 606 de 2001			
AAA0031SDPA	003109013001	KR 7 17 01 OF 302	050C00319197	Zona de Influencia PEMPCHB	N2-T5-G5	N2	Decreto 606 de 2001			
AAA0031SDRJ	003109013001	KR 7 17 01 OF 303	050C00319196	Zona de Influencia PEMPCHB	N2-T5-G5	N2	Decreto 606 de 2001			
AAA0031SDSY	003109013001	KR 7 17 01 OF 304	050C00319195	Zona de Influencia PEMPCHB	N2-T5-G5	N2	Decreto 606 de 2001			
AAA0031SDTD	003109013001	KR 7 17 01 OF 305	050C00319194	Zona de Influencia PEMPCHB	N2-T5-G5	N2	Decreto 606 de 2001			
AAA0031SDUH	003109013001	KR 7 17 01 OF 306	050C00319109	Zona de Influencia PEMPCHB	N2-T5-G5	N2	Decreto 606 de 2001			
AAA0031SDWW	003109013001	KR 7 17 01 OF 307	050C00313253	Zona de Influencia PEMPCHB	N2-T5-G5	N2	Decreto 606 de 2001			
AAA0031SDXS	003109013001	KR 7 17 01 OF 308	050C00313254	Zona de Influencia PEMPCHB	N2-T5-G5	N2	Decreto 606 de 2001			
AAA0031SDYN	003109013001	KR 7 17 01 OF 309	050C00313255	Zona de Influencia PEMPCHB	N2-T5-G5	N2	Decreto 606 de 2001			
AAA0031SDZE	003109013001	KR 7 17 01 OF 310	050C00313256	Zona de Influencia PEMPCHB	N2-T5-G5	N2	Decreto 606 de 2001			
AAA0031SEAF	003109013001	KR 7 17 01 OF 311	050C00313257	Zona de Influencia PEMPCHB	N2-T5-G5	N2	Decreto 606 de 2001			
AAA0031SEBR	003109013001	KR 7 17 01 OF 312	050C00319110	Zona de Influencia PEMPCHB	N2-T5-G5	N2	Decreto 606 de 2001			
AAA0031SECX	003109013001	KR 7 17 01 OF 313	050C00319112	Zona de Influencia PEMPCHB	N2-T5-G5	N2	Decreto 606 de 2001			
AAA0031SLDE	003109013001	KR 7 17 01 OF 524	050C00597432	Zona de Influencia PEMPCHB	N2-T5-G5	N2	Decreto 606 de 2001			
AAA0031SLEP	003109013001	KR 7 17 01 OF 525	050C00597433	Zona de Influencia PEMPCHB	N2-T5-G5	N2	Decreto 606 de 2001			
AAA0031SLFZ	003109013001	KR 7 17 01 OF 526	050C00597434	Zona de Influencia PEMPCHB	N2-T5-G5	N2	Decreto 606 de 2001			
AAA0031SLHK	003109013001	KR 7 17 01 OF 527	050C00597435	Zona de Influencia PEMPCHB	N2-T5-G5	N2	Decreto 606 de 2001			
AAA0031SLJZ	003109013001	KR 7 17 01 OF 528	050C00597447	Zona de Influencia PEMPCHB	N2-T5-G5	N2	Decreto 606 de 2001			
AAA0031SLKC	003109013001	KR 7 17 01 OF 529	050C00597448	Zona de Influencia PEMPCHB	N2-T5-G5	N2	Decreto 606 de 2001			
AAA0031SLLF	003109013001	KR 7 17 01 OF 530	050C00313276	Zona de Influencia PEMPCHB	N2-T5-G5	N2	Decreto 606 de 2001			
AAA0031SLMR	003109013001	KR 7 17 01 OF 531	050C00313277	Zona de Influencia PEMPCHB	N2-T5-G5	N2	Decreto 606 de 2001			
AAA0031MFLF	003109004008	AK 10 15 78 LC 408	050C01187700	Zona de Influencia PEMPCHB	N4	N4	NO APLICA			
AAA0031MFMR	003109004008	AK 10 15 78 LC 409	050C01187701	Zona de Influencia PEMPCHB	N4	N4	NO APLICA			
AAA0031MFNX	003109004008	AK 10 15 78 LC 410	050C01187702	Zona de Influencia PEMPCHB	N4	N4	NO APLICA			
AAA0031MFOM	003109004008	AK 10 15 78 LC 411	050C01187703	Zona de Influencia PEMPCHB	N4	N4	NO APLICA			
AAA0031MFPA	003109004008	AK 10 15 78 LC 412	050C01187704	Zona de Influencia PEMPCHB	N4	N4	NO APLICA			
AAA0031MFRJ	003109004008	AK 10 15 78 LC 413	050C01187705	Zona de Influencia PEMPCHB	N4	N4	NO APLICA			
AAA0031MFSY	003109004008	AK 10 15 78 LC 414	050C01187706	Zona de Influencia PEMPCHB	N4	N4	NO APLICA			
AAA0031MFTD	003109004008	AK 10 15 78 LC 415	050C01187707	Zona de Influencia PEMPCHB	N4	N4	NO APLICA			
AAA0031MFUH	003109004008	AK 10 15 78 LC 416	050C01187708	Zona de Influencia PEMPCHB	N4	N4	NO APLICA			
AAA0031MFWW	003109004008	AK 10 15 78 LC 417	050C01187709	Zona de Influencia PEMPCHB	N4	N4	NO APLICA			
AAA0031MFXS	003109004008	AK 10 15 78 LC 418	050C01187710	Zona de Influencia PEMPCHB	N4	N4	NO APLICA			
AAA0031MFYN	003109004008	AK 10 15 78 LC 419	050C01187711	Zona de Influencia PEMPCHB	N4	N4	NO APLICA			
AAA0031MFZE	003109004008	AK 10 15 78 LC 420	050C01187712	Zona de Influencia PEMPCHB	N4	N4	NO APLICA			
AAA0031MHAW	003109004008	AK 10 15 78 LC 421	050C01187713	Zona de Influencia PEMPCHB	N4	N4	NO APLICA			
AAA0031MHBS	003109004008	AK 10 15 78 LC 422	050C01187714	Zona de Influencia PEMPCHB	N4	N4	NO APLICA			
AAA0031MHCN	003109004008	AK 10 15 78 LC 423	050C01187715	Zona de Influencia PEMPCHB	N4	N4	NO APLICA			
AAA0031MHDE	003109004008	AK 10 15 78 LC 424	050C01187716	Zona de Influencia PEMPCHB	N4	N4	NO APLICA			
AAA0031MHEP	003109004008	AK 10 15 78 LC 425	050C01187717	Zona de Influencia PEMPCHB	N4	N4	NO APLICA			
AAA0031MHFZ	003109004008	AK 10 15 78 LC 426	050C01187718	Zona de Influencia PEMPCHB	N4	N4	NO APLICA			
AAA0031MHHK	003109004008	AK 10 15 78 LC 427	050C01187719	Zona de Influencia PEMPCHB	N4	N4	NO APLICA			
AAA0031MHJZ	003109004008	AK 10 15 78 LC 428	050C01187720	Zona de Influencia PEMPCHB	N4	N4	NO APLICA			
AAA0031MHKC	003109004008	AK 10 15 78 LC 429	050C01187721	Zona de Influencia PEMPCHB	N4	N4	NO APLICA			
AAA0031MHLF	003109004008	AK 10 15 78 LC 430	050C01187722	Zona de Influencia PEMPCHB	N4	N4	NO APLICA			
AAA0031MHMR	003109004008	AK 10 15 78 LC 431	050C01187723	Zona de Influencia PEMPCHB	N4	N4	NO APLICA			
AAA0031MHNX	003109004008	AK 10 15 78 LC 432	050C01187724	Zona de Influencia PEMPCHB	N4	N4	NO APLICA			
AAA0031MHOM	003109004008	AK 10 15 78 LC 433	050C01187725	Zona de Influencia PEMPCHB	N4	N4	NO APLICA			
AAA0031MHPA	003109004008	AK 10 15 78 LC 434	050C01187726	Zona de Influencia PEMPCHB	N4	N4	NO APLICA			
AAA0031MHRJ	003109004008	AK 10 15 78 LC 435	050C01187727	Zona de Influencia PEMPCHB	N4	N4	NO APLICA			
AAA0031MHSY	003109004008	CL 16 9 69 GJ 1	050C01187581	Zona de Influencia PEMPCHB	N4	N4	NO APLICA			
AAA0031MHTD	003109004008	CL 16 9 69 GJ 2	050C01187582	Zona de Influencia PEMPCHB	N4	N4	NO APLICA			
AAA0030APMS	003102027022	KR 4 19 19 GJ 703	050C00492403	Zona de Influencia PEMPCHB	N4	N4	NO APLICA			
AAA0030APNN	003102027022	KR 4 19 19 GJ 704	050C00492404	Zona de Influencia PEMPCHB	N4	N4	NO APLICA			
AAA0030APOE	003102027022	KR 4 19 19 GJ 705	050C00492405	Zona de Influencia PEMPCHB	N4	N4	NO APLICA			
AAA0030APPP	003102027022	KR 4 19 19 GJ 706	050C00492406	Zona de Influencia PEMPCHB	N4	N4	NO APLICA			
AAA0031MJDE	003109004008	CL 16 9 69 GJ 11	050C01187591	Zona de Influencia PEMPCHB	N4	N4	NO APLICA			
AAA0031MJEP	003109004008	CL 16 9 69 GJ 12	050C01187592	Zona de Influencia PEMPCHB	N4	N4	NO APLICA			
AAA0031MJFZ	003109004008	CL 16 9 69 GJ 13	050C01187593	Zona de Influencia PEMPCHB	N4	N4	NO APLICA			
AAA0031MJHK	003109004008	CL 16 9 69 GJ 14	050C01187594	Zona de Influencia PEMPCHB	N4	N4	NO APLICA			
AAA0031MJJZ	003109004008	CL 16 9 69 GJ 15	050C01187595	Zona de Influencia PEMPCHB	N4	N4	NO APLICA			
AAA0031NWKC	003109007006	CL 17 8 68 LC 309	050C01011945	Zona de Influencia PEMPCHB	N4	N4	NO APLICA			
AAA0031NWLF	003109007006	CL 17 8 68 LC 310	050C01011946	Zona de Influencia PEMPCHB	N4	N4	NO APLICA			
AAA0031NWMR	003109007006	CL 17 8 68 GJ 1	050C01011871	Zona de Influencia PEMPCHB	N4	N4	NO APLICA			
AAA0031NWNX	003109007006	CL 17 8 68 GJ 2	050C01011872	Zona de Influencia PEMPCHB	N4	N4	NO APLICA			
AAA0031NWOM	003109007006	CL 17 8 68 GJ 3	050C01011873	Zona de Influencia PEMPCHB	N4	N4	NO APLICA			
AAA0031NWPA	003109007006	CL 17 8 68 GJ 4	050C01011874	Zona de Influencia PEMPCHB	N4	N4	NO APLICA			
AAA0031NWRJ	003109007006	CL 17 8 68 GJ 5	050C01011878	Zona de Influencia PEMPCHB	N4	N4	NO APLICA			
AAA0031NWSY	003109007006	CL 17 8 68 GJ 6	050C01011875	Zona de Influencia PEMPCHB	N4	N4	NO APLICA			
AAA0031NWTD	003109007006	CL 17 8 68 GJ 7	050C01011876	Zona de Influencia PEMPCHB	N4	N4	NO APLICA			
AAA0031NWUH	003109007006	CL 17 8 68 GJ 8	050C01011877	Zona de Influencia PEMPCHB	N4	N4	NO APLICA			
AAA0031NWWW	003109007006	CL 17 8 68 GJ 9	050C01011879	Zona de Influencia PEMPCHB	N4	N4	NO APLICA			
AAA0031NWXS	003109007006	CL 17 8 68 GJ 10	050C01011880	Zona de Influencia PEMPCHB	N4	N4	NO APLICA			
AAA0031NWYN	003109007007	CL 17 8 76	050C00075328	Zona de Influencia PEMPCHB	N4	N4	NO APLICA			
AAA0172RBJH	003109004013	KR 9 15 83 OF 302	050C01458721	Zona de Influencia PEMPCHB	N4	N4	NO APLICA			
AAA0172RBKL	003109004013	KR 9 15 83 OF 303	050C01458722	Zona de Influencia PEMPCHB	N4	N4	NO APLICA			
AAA0172RBLW	003109004013	KR 9 15 83 OF 304	050C01458723	Zona de Influencia PEMPCHB	N4	N4	NO APLICA			
AAA0172RBMS	003109004013	KR 9 15 83 OF 305	050C01458724	Zona de Influencia PEMPCHB	N4	N4	NO APLICA			
AAA0172RBNN	003109004013	KR 9 15 83 OF 306	050C01458725	Zona de Influencia PEMPCHB	N4	N4	NO APLICA			
AAA0172RBOE	003109004013	KR 9 15 83 OF 401	050C01458726	Zona de Influencia PEMPCHB	N4	N4	NO APLICA			
AAA0172RBPP	003109004013	KR 9 15 83 OF 402	050C01458727	Zona de Influencia PEMPCHB	N4	N4	NO APLICA			
AAA0172RBRU	003109004013	KR 9 15 83 OF 403	050C01458728	Zona de Influencia PEMPCHB	N4	N4	NO APLICA			
AAA0172RBSK	003109004013	KR 9 15 83 OF 404	050C01458729	Zona de Influencia PEMPCHB	N4	N4	NO APLICA			
AAA0172RBTO	003109004013	KR 9 15 83 OF 405	050C01458730	Zona de Influencia PEMPCHB	N4	N4	NO APLICA			
AAA0172RBUZ	003109004013	KR 9 15 83 OF 406	050C01458731	Zona de Influencia PEMPCHB	N4	N4	NO APLICA			
AAA0172RBWF	003109004013	KR 9 15 83 OF 501	050C01458732	Zona de Influencia PEMPCHB	N4	N4	NO APLICA			
AAA0172RBXR	003109004013	KR 9 15 83 OF 502	050C01458733	Zona de Influencia PEMPCHB	N4	N4	NO APLICA			
AAA0172RBYX	003109004013	KR 9 15 83 OF 503	050C01458734	Zona de Influencia PEMPCHB	N4	N4	NO APLICA			
AAA0172RBZM	003109004013	KR 9 15 83 OF 504	050C01458735	Zona de Influencia PEMPCHB	N4	N4	NO APLICA			
AAA0172RCAW	003109004013	KR 9 15 83 OF 505	050C01458736	Zona de Influencia PEMPCHB	N4	N4	NO APLICA			
AAA0172RCBS	003109004013	KR 9 15 83 OF 506	050C01458737	Zona de Influencia PEMPCHB	N4	N4	NO APLICA			
AAA0031MKHY	003109004014	KR 9 15 73	050C00000000	Zona de Influencia PEMPCHB	N4	N4	NO APLICA			
AAA0031MKJH	003109004015	KR 9 15 45	050C00114084	Zona de Influencia PEMPCHB	N4	N4	NO APLICA			
AAA0031MKKL	003109004016	KR 9 15 37	050C00240458	Zona de Influencia PEMPCHB	N4	N4	NO APLICA			
AAA0030AHWF	003102027004	CL 19 4 74 AP 1103	050C00066834	Zona de Influencia PEMPCHB	N4	N4	NO APLICA			
AAA0030AHXR	003102027004	CL 19 4 74 AP 1104	050C00066835	Zona de Influencia PEMPCHB	N4	N4	NO APLICA			
AAA0030AHYX	003102027004	CL 19 4 74 AP 1201	050C00066836	Zona de Influencia PEMPCHB	N4	N4	NO APLICA			
AAA0030AHZM	003102027004	CL 19 4 74 AP 1202	050C00066837	Zona de Influencia PEMPCHB	N4	N4	NO APLICA			
AAA0030AJAF	003102027004	CL 19 4 74 AP 1203	050C00066838	Zona de Influencia PEMPCHB	N4	N4	NO APLICA			
AAA0030AJBR	003102027004	CL 19 4 74 AP 1204	050C00616545	Zona de Influencia PEMPCHB	N4	N4	NO APLICA			
AAA0030AJCX	003102027004	CL 19 4 74 AP 1301	050C00066840	Zona de Influencia PEMPCHB	N4	N4	NO APLICA			
AAA0030AJDM	003102027004	CL 19 4 74 AP 1302	050C00066841	Zona de Influencia PEMPCHB	N4	N4	NO APLICA			
AAA0030AJEA	003102027004	CL 19 4 74 AP 1303	050C00066842	Zona de Influencia PEMPCHB	N4	N4	NO APLICA			
AAA0030AJFT	003102027004	CL 19 4 74 AP 1304	050C00676318	Zona de Influencia PEMPCHB	N4	N4	NO APLICA			
AAA0031SLNX	003109013001	KR 7 17 01 OF 532	050C00597449	Zona de Influencia PEMPCHB	N2-T5-G5	N2	Decreto 606 de 2001			
AAA0031SLOM	003109013001	KR 7 17 01 OF 533	050C00597450	Zona de Influencia PEMPCHB	N2-T5-G5	N2	Decreto 606 de 2001			
AAA0031SLPA	003109013001	KR 7 17 01 OF 534	050C00597042	Zona de Influencia PEMPCHB	N2-T5-G5	N2	Decreto 606 de 2001			
AAA0031SLRJ	003109013001	KR 7 17 01 OF 535	050C00596815	Zona de Influencia PEMPCHB	N2-T5-G5	N2	Decreto 606 de 2001			
AAA0031SLSY	003109013001	KR 7 17 01 OF 536	050C00593985	Zona de Influencia PEMPCHB	N2-T5-G5	N2	Decreto 606 de 2001			
AAA0031SLTD	003109013001	KR 7 17 01 OF 537	050C00596979	Zona de Influencia PEMPCHB	N2-T5-G5	N2	Decreto 606 de 2001			
AAA0031SLUH	003109013001	KR 7 17 01 OF 538	050C00313278	Zona de Influencia PEMPCHB	N2-T5-G5	N2	Decreto 606 de 2001			
AAA0031SLWW	003109013001	KR 7 17 01 OF 539	050C00596826	Zona de Influencia PEMPCHB	N2-T5-G5	N2	Decreto 606 de 2001			
AAA0031SLXS	003109013001	KR 7 17 01 OF 540	050C00596799	Zona de Influencia PEMPCHB	N2-T5-G5	N2	Decreto 606 de 2001			
AAA0031SLYN	003109013001	KR 7 17 01 OF 541	050C00596820	Zona de Influencia PEMPCHB	N2-T5-G5	N2	Decreto 606 de 2001			
AAA0031SLZE	003109013001	KR 7 17 01 OF 542	050C00596013	Zona de Influencia PEMPCHB	N2-T5-G5	N2	Decreto 606 de 2001			
AAA0031SMAF	003109013001	KR 7 17 01 OF 543	050C00597372	Zona de Influencia PEMPCHB	N2-T5-G5	N2	Decreto 606 de 2001			
AAA0031SMBR	003109013001	KR 7 17 01 OF 544	050C00594931	Zona de Influencia PEMPCHB	N2-T5-G5	N2	Decreto 606 de 2001			
AAA0031SMCX	003109013001	KR 7 17 01 OF 545	050C00596099	Zona de Influencia PEMPCHB	N2-T5-G5	N2	Decreto 606 de 2001			
AAA0031SMDM	003109013001	KR 7 17 01 OF 546	050C00595632	Zona de Influencia PEMPCHB	N2-T5-G5	N2	Decreto 606 de 2001			
AAA0031SMEA	003109013001	KR 7 17 01 OF 547	050C00597369	Zona de Influencia PEMPCHB	N2-T5-G5	N2	Decreto 606 de 2001			
AAA0031SMFT	003109013001	KR 7 17 01 OF 548	050C00594376	Zona de Influencia PEMPCHB	N2-T5-G5	N2	Decreto 606 de 2001			
AAA0031SMHY	003109013001	KR 7 17 01 OF 549	050C00598292	Zona de Influencia PEMPCHB	N2-T5-G5	N2	Decreto 606 de 2001			
AAA0031SMJH	003109013001	KR 7 17 01 OF 550	050C00313279	Zona de Influencia PEMPCHB	N2-T5-G5	N2	Decreto 606 de 2001			
AAA0031SMKL	003109013001	KR 7 17 01 OF 551	050C00313280	Zona de Influencia PEMPCHB	N2-T5-G5	N2	Decreto 606 de 2001			
AAA0031SMLW	003109013001	KR 7 17 01 OF 601	050C00309348	Zona de Influencia PEMPCHB	N2-T5-G5	N2	Decreto 606 de 2001			
AAA0031SMMS	003109013001	KR 7 17 01 OF 602	050C00309347	Zona de Influencia PEMPCHB	N2-T5-G5	N2	Decreto 606 de 2001			
AAA0031SMNN	003109013001	KR 7 17 01 OF 603	050C00309346	Zona de Influencia PEMPCHB	N2-T5-G5	N2	Decreto 606 de 2001			
AAA0031SMOE	003109013001	KR 7 17 01 OF 604	050C00309345	Zona de Influencia PEMPCHB	N2-T5-G5	N2	Decreto 606 de 2001			
AAA0031SMPP	003109013001	KR 7 17 01 OF 605	050C00309344	Zona de Influencia PEMPCHB	N2-T5-G5	N2	Decreto 606 de 2001			
AAA0031SMRU	003109013001	KR 7 17 01 OF 606	050C00309343	Zona de Influencia PEMPCHB	N2-T5-G5	N2	Decreto 606 de 2001			
AAA0031SMSK	003109013001	KR 7 17 01 OF 607	050C00309342	Zona de Influencia PEMPCHB	N2-T5-G5	N2	Decreto 606 de 2001			
AAA0031SMTO	003109013001	KR 7 17 01 OF 608	050C00309341	Zona de Influencia PEMPCHB	N2-T5-G5	N2	Decreto 606 de 2001			
AAA0031SMUZ	003109013001	KR 7 17 01 OF 609	050C00309340	Zona de Influencia PEMPCHB	N2-T5-G5	N2	Decreto 606 de 2001			
AAA0031MHUH	003109004008	CL 16 9 69 GJ 3	050C01187583	Zona de Influencia PEMPCHB	N4	N4	NO APLICA			
AAA0031MHWW	003109004008	CL 16 9 69 GJ 4	050C01187584	Zona de Influencia PEMPCHB	N4	N4	NO APLICA			
AAA0031MHXS	003109004008	CL 16 9 69 GJ 5	050C01187585	Zona de Influencia PEMPCHB	N4	N4	NO APLICA			
AAA0031MHYN	003109004008	CL 16 9 69 GJ 6	050C01187586	Zona de Influencia PEMPCHB	N4	N4	NO APLICA			
AAA0031MHZE	003109004008	CL 16 9 69 GJ 7	050C01187587	Zona de Influencia PEMPCHB	N4	N4	NO APLICA			
AAA0031MJAW	003109004008	CL 16 9 69 GJ 8	050C01187588	Zona de Influencia PEMPCHB	N4	N4	NO APLICA			
AAA0031MJBS	003109004008	CL 16 9 69 GJ 9	050C01187589	Zona de Influencia PEMPCHB	N4	N4	NO APLICA			
AAA0031MJCN	003109004008	CL 16 9 69 GJ 10	050C01187590	Zona de Influencia PEMPCHB	N4	N4	NO APLICA			
AAA0031SNJZ	003109013001	KR 7 17 01 OF 621	050C00309328	Zona de Influencia PEMPCHB	N2-T5-G5	N2	Decreto 606 de 2001			
AAA0031SNKC	003109013001	KR 7 17 01 OF 622	050C00309327	Zona de Influencia PEMPCHB	N2-T5-G5	N2	Decreto 606 de 2001			
AAA0031MMTO	003109004018	KR 9 15 21 AP 804	050C00160355	Zona de Influencia PEMPCHB	N4	N4	NO APLICA			
AAA0031MMUZ	003109004018	KR 9 15 21 AP 805	050C00160356	Zona de Influencia PEMPCHB	N4	N4	NO APLICA			
AAA0031PXCX	003109009010	CL 16 8A 49 LC 408	050C00972999	Zona de Influencia PEMPCHB	N4	N4	NO APLICA			
AAA0031PXDM	003109009010	CL 16 8A 49 LC 409	050C00973000	Zona de Influencia PEMPCHB	N4	N4	NO APLICA			
AAA0031PXEA	003109009010	CL 16 8A 49 LC 410	050C00973001	Zona de Influencia PEMPCHB	N4	N4	NO APLICA			
AAA0031PXFT	003109009010	CL 16 8A 49 LC 411	050C00973002	Zona de Influencia PEMPCHB	N4	N4	NO APLICA			
AAA0031PXHY	003109009010	CL 16 8A 49 LC 103	050C00972962	Zona de Influencia PEMPCHB	N4	N4	NO APLICA			
AAA0031PXJH	003109009010	CL 16 8A 49 LC 105	050C00972964	Zona de Influencia PEMPCHB	N4	N4	NO APLICA			
AAA0031PXKL	003109009010	CL 16 8A 53 LC 106	050C00972965	Zona de Influencia PEMPCHB	N4	N4	NO APLICA			
AAA0031PXMS	003109009012	CL 16 8A 19	050C00254702	Zona de Influencia PEMPCHB	N4	N4	NO APLICA			
AAA0031PXNN	003109009013	CL 16 8A 09 LC 1	050C00041844	Zona de Influencia PEMPCHB	N4	N4	NO APLICA			

AAA0031PXOE	003109009013	CL 16 8A 05 LC 2	050C00041845	Zona de Influencia PEMPCHB	N4	N4	NO APLICA				
AAA0031PXPP	003109009013	KR 8A 15 97 LC 3	050C00041846	Zona de Influencia PEMPCHB	N4	N4	NO APLICA				
AAA0031PXRU	003109009013	KR 8A 15 99 AP 201	050C00041847	Zona de Influencia PEMPCHB	N4	N4	NO APLICA				
AAA0031PXSK	003109009013	KR 8A 15 99 AP 202	050C00041848	Zona de Influencia PEMPCHB	N4	N4	NO APLICA				
AAA0031PXTO	003109009013	KR 8A 15 99 AP 203	050C00041849	Zona de Influencia PEMPCHB	N4	N4	NO APLICA				
AAA0031PXUZ	003109009013	KR 8A 15 99 AP 204	050C00041850	Zona de Influencia PEMPCHB	N4	N4	NO APLICA				
AAA0031PXWF	003109009013	KR 8A 15 99 AP 301	050C00041852	Zona de Influencia PEMPCHB	N4	N4	NO APLICA				
AAA0031PXXR	003109009013	KR 8A 15 99 AP 302	050C00041854	Zona de Influencia PEMPCHB	N4	N4	NO APLICA				
AAA0031PXYX	003109009013	KR 8A 15 99 AP 303	050C00041855	Zona de Influencia PEMPCHB	N4	N4	NO APLICA				
AAA0031PZEA	003109009014	KR 8A 15 63 LC 112	050C01218941	Zona de Influencia PEMPCHB	N4	N4	NO APLICA				
AAA0031PZFT	003109009014	KR 8A 15 63 LC 113	050C01218942	Zona de Influencia PEMPCHB	N4	N4	NO APLICA				
AAA0031SYTO	003109013008	KR 8 17 42 OF 507	050C01265673	Zona de Influencia PEMPCHB	N4	N4	NO APLICA				
AAA0030AJHY	003102027004	CL 19 4 74 AP 1401	050C00553504	Zona de Influencia PEMPCHB	N4	N4	NO APLICA				
AAA0030AJJH	003102027004	CL 19 4 74 AP 1402	050C00066845	Zona de Influencia PEMPCHB	N4	N4	NO APLICA				
AAA0030AJKL	003102027004	CL 19 4 74 AP 1403	050C00066846	Zona de Influencia PEMPCHB	N4	N4	NO APLICA				
AAA0030AJLW	003102027004	CL 19 4 74 AP 1404	050C00066847	Zona de Influencia PEMPCHB	N4	N4	NO APLICA				
AAA0030AJMS	003102027004	CL 19 4 74 AP 1501	050C00066848	Zona de Influencia PEMPCHB	N4	N4	NO APLICA				
AAA0030AJNN	003102027004	CL 19 4 74 AP 1502	050C00674533	Zona de Influencia PEMPCHB	N4	N4	NO APLICA				
AAA0030AJOE	003102027004	CL 19 4 74 AP 1503	050C00776666	Zona de Influencia PEMPCHB	N4	N4	NO APLICA				
AAA0030AJPP	003102027004	CL 19 4 74 AP 1504	050C00066851	Zona de Influencia PEMPCHB	N4	N4	NO APLICA				
AAA0030AJRU	003102027004	CL 19 4 74 AP 1601	050C00842725	Zona de Influencia PEMPCHB	N4	N4	NO APLICA				
AAA0030AJSK	003102027004	CL 19 4 74 AP 1602	050C00066853	Zona de Influencia PEMPCHB	N4	N4	NO APLICA				
AAA0030AJTO	003102027004	CL 19 4 74 AP 1603	050C00066854	Zona de Influencia PEMPCHB	N4	N4	NO APLICA				
AAA0030AJUZ	003102027004	CL 19 4 74 AP 1604	050C00066855	Zona de Influencia PEMPCHB	N4	N4	NO APLICA				
AAA0030AJWF	003102027004	CL 19 4 74 AP 1701	050C00896706	Zona de Influencia PEMPCHB	N4	N4	NO APLICA				
AAA0030AJXR	003102027004	CL 19 4 74 AP 1702	050C00690027	Zona de Influencia PEMPCHB	N4	N4	NO APLICA				
AAA0030AJYX	003102027004	CL 19 4 74 AP 1703	050C01033819	Zona de Influencia PEMPCHB	N4	N4	NO APLICA				
AAA0030AJZM	003102027004	CL 19 4 74 AP 1704	050C00066859	Zona de Influencia PEMPCHB	N4	N4	NO APLICA				
AAA0030AKAW	003102027004	CL 19 4 74 AP 1801	050C00066860	Zona de Influencia PEMPCHB	N4	N4	NO APLICA				
AAA0030AKBS	003102027004	CL 19 4 74 AP 1802	050C00674531	Zona de Influencia PEMPCHB	N4	N4	NO APLICA				
AAA0030AKCN	003102027004	CL 19 4 74 AP 1803	050C00066862	Zona de Influencia PEMPCHB	N4	N4	NO APLICA				
AAA0030AKDE	003102027004	CL 19 4 74 AP 1804	050C00066863	Zona de Influencia PEMPCHB	N4	N4	NO APLICA				
AAA0030AKEP	003102027004	CL 19 4 74 AP 1901	050C00066864	Zona de Influencia PEMPCHB	N4	N4	NO APLICA				
AAA0030AKFZ	003102027004	CL 19 4 74 AP 1902	050C00066865	Zona de Influencia PEMPCHB	N4	N4	NO APLICA				
AAA0030AKHK	003102027004	CL 19 4 74 AP 1903	050C00066866	Zona de Influencia PEMPCHB	N4	N4	NO APLICA				
AAA0030AKJZ	003102027004	CL 19 4 74 AP 1904	050C00066867	Zona de Influencia PEMPCHB	N4	N4	NO APLICA				
AAA0030AKKC	003102027004	CL 19 4 74 AP 2001	050C00066868	Zona de Influencia PEMPCHB	N4	N4	NO APLICA				
AAA0030AKLF	003102027004	CL 19 4 74 AP 2002	050C00066869	Zona de Influencia PEMPCHB	N4	N4	NO APLICA				
AAA0030AKMR	003102027004	CL 19 4 74 AP 2003	050C00066870	Zona de Influencia PEMPCHB	N4	N4	NO APLICA				
AAA0030AKNX	003102027004	CL 19 4 74 AP 2004	050C00617501	Zona de Influencia PEMPCHB	N4	N4	NO APLICA				
AAA0030AKOM	003102027004	CL 19 4 74 AP 2101	050C00451165	Zona de Influencia PEMPCHB	N4	N4	NO APLICA				
AAA0030AKPA	003102027004	CL 19 4 74 AP 2102	050C00066873	Zona de Influencia PEMPCHB	N4	N4	NO APLICA				
AAA0031SMWF	003109013001	KR 7 17 01 OF 610	050C00309339	Zona de Influencia PEMPCHB	N2-T5-G5	N2	Decreto 606 de 2001				
AAA0031SMXR	003109013001	KR 7 17 01 OF 611	050C00309338	Zona de Influencia PEMPCHB	N2-T5-G5	N2	Decreto 606 de 2001				
AAA0031SMYX	003109013001	KR 7 17 01 OF 612	050C00309337	Zona de Influencia PEMPCHB	N2-T5-G5	N2	Decreto 606 de 2001				
AAA0031SMZM	003109013001	KR 7 17 01 OF 613	050C00309336	Zona de Influencia PEMPCHB	N2-T5-G5	N2	Decreto 606 de 2001				
AAA0031SNAW	003109013001	KR 7 17 01 OF 614	050C00309335	Zona de Influencia PEMPCHB	N2-T5-G5	N2	Decreto 606 de 2001				
AAA0031SNBS	003109013001	KR 7 17 01 OF 615	050C00309334	Zona de Influencia PEMPCHB	N2-T5-G5	N2	Decreto 606 de 2001				
AAA0031SNCN	003109013001	KR 7 17 01 OF 616	050C00309333	Zona de Influencia PEMPCHB	N2-T5-G5	N2	Decreto 606 de 2001				
AAA0031SNDE	003109013001	KR 7 17 01 OF 617	050C00309332	Zona de Influencia PEMPCHB	N2-T5-G5	N2	Decreto 606 de 2001				
AAA0031SNEP	003109013001	KR 7 17 01 OF 618	050C00309331	Zona de Influencia PEMPCHB	N2-T5-G5	N2	Decreto 606 de 2001				
AAA0031SNFZ	003109013001	KR 7 17 01 OF 619	050C00309330	Zona de Influencia PEMPCHB	N2-T5-G5	N2	Decreto 606 de 2001				
AAA0031SNHK	003109013001	KR 7 17 01 OF 620	050C00309329	Zona de Influencia PEMPCHB	N2-T5-G5	N2	Decreto 606 de 2001				
AAA0031PXZM	003109009013	KR 8A 15 99 AP 304	050C00041856	Zona de Influencia PEMPCHB	N4	N4	NO APLICA				
AAA0031PYAW	003109009013	KR 8A 15 99 AP 401	050C00041857	Zona de Influencia PEMPCHB	N4	N4	NO APLICA				
AAA0031PYBS	003109009013	KR 8A 15 99 AP 402	050C00041858	Zona de Influencia PEMPCHB	N4	N4	NO APLICA				
AAA0031PYCN	003109009013	KR 8A 15 99 AP 403	050C00041859	Zona de Influencia PEMPCHB	N4	N4	NO APLICA				
AAA0031PYDE	003109009013	KR 8A 15 99 AP 404	050C00041860	Zona de Influencia PEMPCHB	N4	N4	NO APLICA				
AAA0031PYEP	003109009013	KR 8A 15 99 AP 501	050C00041861	Zona de Influencia PEMPCHB	N4	N4	NO APLICA				
AAA0031PYFZ	003109009013	KR 8A 15 99 AP 502	050C00041862	Zona de Influencia PEMPCHB	N4	N4	NO APLICA				
AAA0031PYHK	003109009013	KR 8A 15 99 AP 601	050C00041863	Zona de Influencia PEMPCHB	N4	N4	NO APLICA				
AAA0031PYJZ	003109009013	KR 8A 15 99 AP 602	050C00041864	Zona de Influencia PEMPCHB	N4	N4	NO APLICA				
AAA0031PYKC	003109009013	KR 8A 15 99 AP 701	050C00041865	Zona de Influencia PEMPCHB	N4	N4	NO APLICA				
AAA0031PYLF	003109009013	KR 8A 15 99 AP 702	050C00041866	Zona de Influencia PEMPCHB	N4	N4	NO APLICA				
AAA0031PYMR	003109009013	KR 8A 15 99 AP 801	050C00041867	Zona de Influencia PEMPCHB	N4	N4	NO APLICA				
AAA0031PYNX	003109009013	KR 8A 15 99 AP 802	050C00041868	Zona de Influencia PEMPCHB	N4	N4	NO APLICA				
AAA0031PYOM	003109009013	KR 8A 15 99 AP 901	050C00041869	Zona de Influencia PEMPCHB	N4	N4	NO APLICA				
AAA0031PYPA	003109009013	KR 8A 15 99 AP 902	050C00855706	Zona de Influencia PEMPCHB	N4	N4	NO APLICA				
AAA0031PYRJ	003109009013	KR 8A 15 99 AP 1001	050C00041871	Zona de Influencia PEMPCHB	N4	N4	NO APLICA				
AAA0031PYSY	003109009014	KR 8A 15 63 LC 101	050C01218930	Zona de Influencia PEMPCHB	N4	N4	NO APLICA				
AAA0031PYTD	003109009014	KR 8A 15 63 LC 102	050C01218931	Zona de Influencia PEMPCHB	N4	N4	NO APLICA				
AAA0031PYUH	003109009014	KR 8A 15 63 LC 103	050C01218932	Zona de Influencia PEMPCHB	N4	N4	NO APLICA				
AAA0031PYWW	003109009014	KR 8A 15 63 LC 104	050C01218933	Zona de Influencia PEMPCHB	N4	N4	NO APLICA				
AAA0031PYXS	003109009014	KR 8A 15 63 LC 105	050C01218934	Zona de Influencia PEMPCHB	N4	N4	NO APLICA				
AAA0031PYYN	003109009014	KR 8A 15 63 LC 106	050C01218935	Zona de Influencia PEMPCHB	N4	N4	NO APLICA				
AAA0031PYZE	003109009014	KR 8A 15 63 LC 107	050C01218936	Zona de Influencia PEMPCHB	N4	N4	NO APLICA				
AAA0031PZAF	003109009014	KR 8A 15 63 LC 108	050C01218937	Zona de Influencia PEMPCHB	N4	N4	NO APLICA				
AAA0031PZBR	003109009014	KR 8A 15 63 LC 109	050C01218938	Zona de Influencia PEMPCHB	N4	N4	NO APLICA				
AAA0031PZCX	003109009014	KR 8A 15 63 LC 110	050C01218939	Zona de Influencia PEMPCHB	N4	N4	NO APLICA				
AAA0031PZDM	003109009014	KR 8A 15 63 LC 111	050C01218940	Zona de Influencia PEMPCHB	N4	N4	NO APLICA				
AAA0029YSPA	003102023001	KR 4A 23 11 AP 404	050C00087712	Zona de Influencia PEMPCHB	N4	N4	NO APLICA				
AAA0029YSXS	003102023006	CL 23 4A 32 LC 1	050C00057816	Zona de Influencia PEMPCHB	N4	N4	NO APLICA				
AAA0029YSYN	003102023006	CL 23 4A 28 LC 2	050C00057817	Zona de Influencia PEMPCHB	N4	N4	NO APLICA				
AAA0029YSZE	003102023006	CL 23 4A 30 AP 101	050C00057818	Zona de Influencia PEMPCHB	N4	N4	NO APLICA				
AAA0030CTOE	003102036001	KR 4 19 20 GJ 34	050C00959389	Zona de Influencia PEMPCHB	N4	N4	NO APLICA				
AAA0030CTPP	003102036001	KR 4 19 20 GJ 35	050C00959390	Zona de Influencia PEMPCHB	N4	N4	NO APLICA				
AAA0030CTRU	003102036001	KR 4 19 20 GJ 36	050C00959391	Zona de Influencia PEMPCHB	N4	N4	NO APLICA				
AAA0030CTSK	003102036001	KR 4 19 20 GJ 37	050C00959392	Zona de Influencia PEMPCHB	N4	N4	NO APLICA				
AAA0030CTTO	003102036001	KR 4 19 20 GJ 38	050C00959393	Zona de Influencia PEMPCHB	N4	N4	NO APLICA				
AAA0030CTUZ	003102036001	KR 4 19 20 GJ 39	050C00959394	Zona de Influencia PEMPCHB	N4	N4	NO APLICA				
AAA0030CTWF	003102036001	KR 4 19 20 GJ 40	050C00959395	Zona de Influencia PEMPCHB	N4	N4	NO APLICA				
AAA0030CTXR	003102036001	KR 4 19 20 GJ 41	050C00959396	Zona de Influencia PEMPCHB	N4	N4	NO APLICA				
AAA0154YZSY	003109001001	CL 18 9 06 LC 101	050C01517986	Zona de Influencia PEMPCHB	N2-T5-G5	N2	Decreto 606 de 2001				
AAA0030CXHY	003102036001	CL 19 3 50 AP 601	050C00198089	Zona de Influencia PEMPCHB	N4	N4	NO APLICA				
AAA0030CXJH	003102036001	CL 19 3 50 AP 602	050C00198090	Zona de Influencia PEMPCHB	N4	N4	NO APLICA				
AAA0030CXKL	003102036001	CL 19 3 50 AP 603	050C00198091	Zona de Influencia PEMPCHB	N4	N4	NO APLICA				
AAA0030CXLW	003102036001	CL 19 3 50 AP 604	050C00198092	Zona de Influencia PEMPCHB	N4	N4	NO APLICA				
AAA0030CXMS	003102036001	CL 19 3 50 AP 701	050C00198093	Zona de Influencia PEMPCHB	N4	N4	NO APLICA				
AAA0030CXNN	003102036001	CL 19 3 50 AP 702	050C00198094	Zona de Influencia PEMPCHB	N4	N4	NO APLICA				
AAA0030CXOE	003102036001	CL 19 3 50 AP 703	050C00198095	Zona de Influencia PEMPCHB	N4	N4	NO APLICA				
AAA0030CXPP	003102036001	CL 19 3 50 AP 704	050C00513552	Zona de Influencia PEMPCHB	N4	N4	NO APLICA				
AAA0030CXRU	003102036001	CL 19 3 50 AP 801	050C00198097	Zona de Influencia PEMPCHB	N4	N4	NO APLICA				
AAA0030CXSK	003102036001	CL 19 3 50 AP 802	050C00198098	Zona de Influencia PEMPCHB	N4	N4	NO APLICA				
AAA0030CXTO	003102036001	CL 19 3 50 AP 803	050C00198099	Zona de Influencia PEMPCHB	N4	N4	NO APLICA				
AAA0030CXUZ	003102036001	CL 19 3 50 AP 804	050C00198100	Zona de Influencia PEMPCHB	N4	N4	NO APLICA				
AAA0030CXWF	003102036001	CL 19 3 50 AP 901	050C00198101	Zona de Influencia PEMPCHB	N4	N4	NO APLICA				
AAA0030CXXR	003102036001	CL 19 3 50 AP 902	050C00198102	Zona de Influencia PEMPCHB	N4	N4	NO APLICA				
AAA0030CXYX	003102036001	CL 19 3 50 AP 903	050C00198103	Zona de Influencia PEMPCHB	N4	N4	NO APLICA				
AAA0030CXZM	003102036001	CL 19 3 50 AP 904	050C00198104	Zona de Influencia PEMPCHB	N4	N4	NO APLICA				
AAA0030CYAW	003102036001	CL 19 3 50 AP 1001	050C00198105	Zona de Influencia PEMPCHB	N4	N4	NO APLICA				
AAA0030CYBS	003102036001	CL 19 3 50 AP 1002	050C00198106	Zona de Influencia PEMPCHB	N4	N4	NO APLICA				
AAA0030CYCN	003102036001	CL 19 3 50 AP 1003	050C00198107	Zona de Influencia PEMPCHB	N4	N4	NO APLICA				
AAA0030CYDE	003102036001	CL 19 3 50 AP 1004	050C00198108	Zona de Influencia PEMPCHB	N4	N4	NO APLICA				
AAA0029ZLDE	003102023019	CL 24 4A 23 AP 104	050C00402729	Zona de Influencia PEMPCHB	N4	N4	NO APLICA				
AAA0029YWHK	003102023019	CL 24 4A 23 AP 303	050C00206114	Zona de Influencia PEMPCHB	N4	N4	NO APLICA				
AAA0029YWJZ	003102023019	CL 24 4A 23 AP 401	050C00206115	Zona de Influencia PEMPCHB	N4	N4	NO APLICA				
AAA0029YWKC	003102023019	CL 24 4A 23 AP 402	050C00206116	Zona de Influencia PEMPCHB	N4	N4	NO APLICA				
AAA0030ANAF	003102027005	CL 19 4 88 AP 1202	050C00186185	Zona de Influencia PEMPCHB	N4	N4	NO APLICA				
AAA0030ANBR	003102027005	CL 19 4 88 AP 1203	050C00186186	Zona de Influencia PEMPCHB	N4	N4	NO APLICA				
AAA0029YZAF	003102024026	CL 23 4A 41	050C00439664	Zona de Influencia PEMPCHB	N2-T1-G2	N2	Decreto 606 de 2001				
AAA0029YZCX	003102024036	CL 23 4 35	050C00477793	Zona de Influencia PEMPCHB	N4	N4	NO APLICA				
AAA0155SWDE	003102024065	KR 5 22 96 LC 1	050C01454193	Zona de Influencia PEMPCHB	N4	N4	NO APLICA				
AAA0029ZLEP	003102026007	CL 20 4 74 AP 105	050C00091376	Zona de Influencia PEMPCHB	N4	N4	NO APLICA				
AAA0029ZLFZ	003102026007	CL 20 4 74 AP 106	050C00332112	Zona de Influencia PEMPCHB	N4	N4	NO APLICA				
AAA0029ZLHK	003102026007	CL 20 4 74 AP 201	050C00742268	Zona de Influencia PEMPCHB	N4	N4	NO APLICA				
AAA0029ZLIZ	003102026007	CL 20 4 74 AP 202	050C00896553	Zona de Influencia PEMPCHB	N4	N4	NO APLICA				
AAA0029ZLKC	003102026007	CL 20 4 74 AP 203	050C01209607	Zona de Influencia PEMPCHB	N4	N4	NO APLICA				
AAA0029ZLLF	003102026007	CL 20 4 74 AP 204	050C01244400	Zona de Influencia PEMPCHB	N4	N4	NO APLICA				
AAA0029ZLMR	003102026007	CL 20 4 74 AP 205	050C00263931	Zona de Influencia PEMPCHB	N4	N4	NO APLICA				
AAA0029ZLNX	003102026007	CL 20 4 74 AP 206	050C00310669	Zona de Influencia PEMPCHB	N4	N4	NO APLICA				
AAA0029ZLOM	003102026007	CL 20 4 74 AP 301	050C01432743	Zona de Influencia PEMPCHB	N4	N4	NO APLICA				
AAA0029ZLPA	003102026007	CL 20 4 74 AP 302	050C00441055	Zona de Influencia PEMPCHB	N4	N4	NO APLICA				
AAA0029ZLRJ	003102026007	CL 20 4 74 AP 303	050C00780139	Zona de Influencia PEMPCHB	N4	N4	NO APLICA				
AAA0029ZLSY	003102026007	CL 20 4 74 AP 304	050C01408689	Zona de Influencia PEMPCHB	N4	N4	NO APLICA				
AAA0029ZLTD	003102026007	CL 20 4 74 AP 305	050C00132161	Zona de Influencia PEMPCHB	N4	N4	NO APLICA				
AAA0029ZLUH	003102026007	CL 20 4 74 AP 306	050C00200088	Zona de Influencia PEMPCHB	N4	N4	NO APLICA				
AAA0155SWEP	003102024065	KR 5 22 92 AP 102	050C01454194	Zona de Influencia PEMPCHB	N4	N4	NO APLICA				
AAA0155SWFZ	003102024065	KR 5 22 92 AP 201	050C01454195	Zona de Influencia PEMPCHB	N4	N4	NO APLICA				
AAA0155SWHK	003102024065	KR 5 22 92 AP 202	050C01454196	Zona de Influencia PEMPCHB	N4	N4	NO APLICA				
AAA0155SWJZ	003102024065	KR 5 22 92 AP 301	050C01454197	Zona de Influencia PEMPCHB	N4	N4	NO APLICA				
AAA0155SWKC	003102024065	KR 5 22 92 AP 302	050C01454198	Zona de Influencia PEMPCHB	N4	N4	NO APLICA				
AAA0176OSXR	003102024067	CL 23 4 47	050C01589676	Zona de Influencia PEMPCHB	N4	N4	NO APLICA				
AAA0029YZKL	003102025001	KR 4 21 09	050C00445442	Zona de Influencia PEMPCHB	N2-T1-G2	N2	Decreto 606 de 2001				
AAA0029YZLW	003102025002	CL 21 4 14	050C01408645	Zona de Influencia PEMPCHB	N4	N4	NO APLICA				
AAA0029YZMS	003102025003	CL 21 4 28	050C00183228	Zona de Influencia PEMPCHB	N2-T1-G2	N2	Decreto 606 de 2001				
AAA0029ZARU	003102025013	CL 21 4 96	050C00411516	Zona de Influencia PEMPCHB	N4	N4	NO APLICA				
AAA0029ZASK	003102025014	KR 5 21 10	050C00250671	Zona de Influencia PEMPCHB	N4	N4	NO APLICA				
AAA0029ZATO	003102025015	KR 5 21 20	050C01320570	Zona de Influencia PEMPCHB	N4	N4	NO APLICA				
AAA0029ZAWF	003102025016	KR 5 21 96 AP A1	050C00042994	Zona de Influencia PEMPCHB	N4	N4	NO APLICA				
AAA0029ZAXR	003102025016	KR 5 21 96 AP A2	050C00919750	Zona de Influencia PEMPCHB	N4	N4	NO APLICA				
AAA0029ZAYX	003102025016	KR 5 21 96 AP A3	050C00100535	Zona de Influencia PEMPCHB	N4	N4	NO APLICA				
AAA0029ZAZM	003102025016	CL 22 4 89 CN 7	050C00176213	Zona de Influencia PEMPCHB	N4	N4	NO APLICA				
AAA0029ZBAW	003102025016	CL 22 4 89 LC 8	050C00176214	Zona de Influencia PEMPCHB	N4	N4	NO APLICA				
AAA0029ZBBS	003102025016	CL 22 4 89 LC 9	050C00176215	Zona de Influencia PEMPCHB	N4	N4	NO APLICA				
AAA0029ZBCN	003102025016	CL 22 4 89 LC 10	050C00176216	Zona de Influencia PEMPCHB	N4	N4	NO APLICA				
AAA0029ZLWW	003102026007	CL 20 4 74 AP 401	050C00119306	Zona de Influencia PEMPCHB	N4	N4	NO APLICA				
AAA0029ZLXS	003102026007	CL 20 4 74 AP 402	050C02018103	Zona de Influencia PEMPCHB	N4	N4	NO APLICA				
AAA0029ZBDE	003102025016	CL 22 4 89 LC 11	050C00176217	Zona de Influencia PEMPCHB	N4	N4	NO APLICA				
AAA0029ZBEP	003102025016	CL 22 4 89 LC 12	050C00176218	Zona de Influencia PEMPCHB	N4	N4	NO APLICA				
AAA0029ZBFZ	003102025016	KR 5 21 84 LC 6	050C00140067	Zona de Influencia PEMPCHB	N4	N4	NO APLICA				
AAA0029ZBHK	003102025016	KR 5 21 88 LC 5	050C00140068	Zona de Influencia PEMPCHB	N4	N4	NO APLICA				
AAA0029ZBJZ	003102025016	KR 5 21 92 LC 4	050C00140069	Zona de Influencia PEMPCHB	N4	N4	NO APLICA				
AAA0029ZBKC	003102025016	KR 5 21 98 LC 3	050C00140070	Zona de Influencia PEMPCHB	N4	N4	NO APLICA				
AAA0029ZTLF	003102027002	CL 19 4 20 AP 305	050C00027050	Zona de Influencia PEMPCHB	N4	N4	NO APLICA				
AAA0029ZTMR	003102027002	CL 19 4 20 AP 401	050C00341029	Zona de Influencia PEMPCHB	N4	N4	NO APLICA				
AAA0029ZTNX	003102027002	CL 19 4 20 AP 402	050C00196727	Zona de Influencia PEMPCHB	N4	N4	NO APLICA				
AAA0029ZTOM	003102027002	CL 19 4 20 AP 403	050C00265945	Zona de Influencia PEMPCHB	N4	N4	NO APLICA				
AAA0029ZTPA	003102027002	CL 19 4 20 AP 404	050C00074795	Zona de Influencia PEMPCHB	N4	N4	NO APLICA				
AAA0029ZTRJ	003102027002	CL 19 4 20 AP 405	050C00010243	Zona de Influencia PEMPCHB	N4	N4	NO APLICA				
AAA0029ZTSY	003102027002	CL 19 4 20 AP 501	050C00308215	Zona de Influencia PEMPCHB	N4	N4	NO APLICA				
AAA0029ZTTD	003102027002	CL 19 4 20 AP 502	050C00059318	Zona de Influencia PEMPCHB	N4	N4	NO APLICA				
AAA0029ZTUH	003102027002	CL 19 4 20 AP 503	050C00458058	Zona de Influencia PEMPCHB	N4	N4	NO APLICA				
AAA0029ZTWW	003102027002	CL 19 4 20 AP 504	050C00008610	Zona de Influencia PEMPCHB	N4	N4	NO APLICA				
AAA0029ZTXS	003102027002	CL 19 4 20 AP 505	050C00377268	Zona de Influencia PEMPCHB	N4	N4	NO APLICA				
AAA0029ZTYN	003102027002	CL 19 4 20 AP 601	050C00045640	Zona de Influencia PEMPCHB	N4	N4	NO APLICA				
AAA0029ZTZE	003102027002	CL 19 4 20 AP 602	050C00561594	Zona de Influencia PEMPCHB	N4	N4	NO APLICA				
AAA0029ZUAF	003102027002	CL 19 4 20 AP 603	050C00142535	Zona de Influencia PEMPCHB	N4	N4	NO APLICA				
AAA0029ZUBR	003102027002	CL 19 4 20 AP 604	050C00143482	Zona de Influencia PEMPCHB	N4	N4	NO APLICA				
AAA0030BKCX	003102028001	KR 4 24 37 AP 1701	050C00266691	Zona de Influencia PEMPCHB	N4	N4	NO APLICA				
AAA0030BKDM	003102028001	KR 4 24 37 AP 1702	050C00266692	Zona de Influencia PEMPCHB	N4	N4	NO APLICA				

AAA0031PTTO	003109009006	KR 9 15 46 LC	050C00728423	Zona de Influencia PEMPCHB	N2-T5-G4	N2	Decreto 606 de 2001			
AAA0031PTUZ	003109009006	KR 9 15 52 LC	050C00728424	Zona de Influencia PEMPCHB	N2-T5-G4	N2	Decreto 606 de 2001			
AAA0031PTWF	003109009006	KR 9 15 44 AP 201	050C00728425	Zona de Influencia PEMPCHB	N2-T5-G4	N2	Decreto 606 de 2001			
AAA0031PTXR	003109009006	KR 9 15 44 AP 202	050C00728426	Zona de Influencia PEMPCHB	N2-T5-G4	N2	Decreto 606 de 2001			
AAA0031PTYX	003109009006	KR 9 15 44 AP 301	050C00728420	Zona de Influencia PEMPCHB	N2-T5-G4	N2	Decreto 606 de 2001			
AAA0031PTZM	003109009006	KR 9 15 44 AP 302	050C00728427	Zona de Influencia PEMPCHB	N2-T5-G4	N2	Decreto 606 de 2001			
AAA0031PUAW	003109009006	KR 9 15 44 AP 401	050C00728421	Zona de Influencia PEMPCHB	N2-T5-G4	N2	Decreto 606 de 2001			
AAA0031PUBS	003109009007	KR 9 15 54	050C00159223	Zona de Influencia PEMPCHB	N2-T5-G4	N2	Decreto 606 de 2001			
AAA0031PUCN	003109009008	KR 9 15 70	050C00502038	Zona de Influencia PEMPCHB	N2-T5-G4	N2	Decreto 606 de 2001			
AAA0031PUDE	003109009009	KR 9 15 82	050C00128998	Zona de Influencia PEMPCHB	N2-T5-G4	N2	Decreto 606 de 2001			
AAA0031PUEP	003109009010	KR 9 15 90 LC	050C00972954	Zona de Influencia PEMPCHB	N4	N4	NO APLICA			
AAA0031PUFZ	003109009010	KR 9 15 94 LC	050C00972955	Zona de Influencia PEMPCHB	N4	N4	NO APLICA			
AAA0031PUHK	003109009010	KR 9 15 96 LC	050C00972956	Zona de Influencia PEMPCHB	N4	N4	NO APLICA			
AAA0031PUJZ	003109009010	KR 9 15 98 LC	050C00972957	Zona de Influencia PEMPCHB	N4	N4	NO APLICA			
AAA0031PUKC	003109009010	CL 16 8A 45 LC	050C00972958	Zona de Influencia PEMPCHB	N4	N4	NO APLICA			
AAA0031PULF	003109009010	CL 16 8A 49 LC	050C00972959	Zona de Influencia PEMPCHB	N4	N4	NO APLICA			
AAA0031PUMR	003109009010	CL 16 8A 49 LC 101	050C00972960	Zona de Influencia PEMPCHB	N4	N4	NO APLICA			
AAA0031PUNX	003109009010	CL 16 8A 49 LC 102	050C00972961	Zona de Influencia PEMPCHB	N4	N4	NO APLICA			
AAA0031PUOM	003109009010	CL 16 8A 49 LC 104	050C00972963	Zona de Influencia PEMPCHB	N4	N4	NO APLICA			
AAA0031OHMR	003109007012	KR 9 17 70 LC 7	050C00928800	Zona de Influencia PEMPCHB	N4	N4	NO APLICA			
AAA0031OHNX	003109007012	KR 9 17 70 LC 8	050C00928801	Zona de Influencia PEMPCHB	N4	N4	NO APLICA			
AAA0031OHOM	003109007012	KR 9 17 70 LC 9	050C00928802	Zona de Influencia PEMPCHB	N4	N4	NO APLICA			
AAA0031OHPA	003109007012	KR 9 17 70 LC 10	050C00928803	Zona de Influencia PEMPCHB	N4	N4	NO APLICA			
AAA0031OHRJ	003109007012	KR 9 17 70 LC 11	050C00928804	Zona de Influencia PEMPCHB	N4	N4	NO APLICA			
AAA0031OHSY	003109007012	KR 9 17 70 LC 12	050C00928805	Zona de Influencia PEMPCHB	N4	N4	NO APLICA			
AAA0031OHTD	003109007012	KR 9 17 70 LC 13	050C00928806	Zona de Influencia PEMPCHB	N4	N4	NO APLICA			
AAA0031OHUH	003109007012	KR 9 17 70 LC 14	050C00928807	Zona de Influencia PEMPCHB	N4	N4	NO APLICA			
AAA0031OHWW	003109007012	KR 9 17 70 LC 15	050C00928808	Zona de Influencia PEMPCHB	N4	N4	NO APLICA			
AAA0031OHXS	003109007012	KR 9 17 70 LC 16	050C00928809	Zona de Influencia PEMPCHB	N4	N4	NO APLICA			
AAA0031OHYN	003109007012	KR 9 17 70 LC 17	050C00928810	Zona de Influencia PEMPCHB	N4	N4	NO APLICA			
AAA0031OHZE	003109007012	KR 9 17 70 LC 18	050C00928811	Zona de Influencia PEMPCHB	N4	N4	NO APLICA			
AAA0031OJAW	003109007012	KR 9 17 70 LC 19	050C00928812	Zona de Influencia PEMPCHB	N4	N4	NO APLICA			
AAA0031OJBS	003109007012	KR 9 17 70 LC 20	050C00928813	Zona de Influencia PEMPCHB	N4	N4	NO APLICA			
AAA0031OJCN	003109007013	KR 9 17 88	050C00573433	Zona de Influencia PEMPCHB	N4	N4	NO APLICA			
AAA0031OJDE	003109007014	CL 18 8 69 LC 1	050C00701434	Zona de Influencia PEMPCHB	N2-T5-G4	N2	Decreto 606 de 2001			
AAA0031OJEP	003109007014	CL 18 8 79 LC 2	050C00701445	Zona de Influencia PEMPCHB	N2-T5-G4	N2	Decreto 606 de 2001			
AAA0031OJFZ	003109007014	CL 18 8 85 LC 3	050C00701446	Zona de Influencia PEMPCHB	N2-T5-G4	N2	Decreto 606 de 2001			
AAA0031OJHK	003109007014	CL 18 8 91 LC 4	050C00701676	Zona de Influencia PEMPCHB	N2-T5-G4	N2	Decreto 606 de 2001			
AAA0029YTAF	003102023006	CL 23 4A 30 AP 201	050C00057819	Zona de Influencia PEMPCHB	N4	N4	NO APLICA			
AAA0029YTBR	003102023006	CL 23 4A 30 AP 202	050C00057820	Zona de Influencia PEMPCHB	N4	N4	NO APLICA			
AAA0029YTCX	003102023006	CL 23 4A 30 AP 301	050C00057821	Zona de Influencia PEMPCHB	N4	N4	NO APLICA			
AAA0029YTDM	003102023006	CL 23 4A 30 AP 302	050C00057822	Zona de Influencia PEMPCHB	N4	N4	NO APLICA			
AAA0029YTEA	003102023006	CL 23 4A 30 AP 401	050C00057823	Zona de Influencia PEMPCHB	N4	N4	NO APLICA			
AAA0029YTFT	003102023006	CL 23 4A 30 AP 402	050C00057824	Zona de Influencia PEMPCHB	N4	N4	NO APLICA			
AAA0029YTHY	003102023007	CL 23 4A 36	050C00501724	Zona de Influencia PEMPCHB	N4	N4	NO APLICA			
AAA0029YTJH	003102023008	CL 23 4A 64	050C01158571	Zona de Influencia PEMPCHB	N2-T5-G4	N2	Decreto 606 de 2001			
AAA0184NRMR	003102023009	KR 5 23 16	050C00459312	Zona de Influencia PEMPCHB	N4	N4	NO APLICA			
AAA0029YTZM	003102023010	KR 5 23 26	050C00491629	Zona de Influencia PEMPCHB	N4	N4	NO APLICA			
AAA0029YUAW	003102023015	KR 5 23 68	050C00178375	Zona de Influencia PEMPCHB	N4	N4	NO APLICA			
AAA0029YUBS	003102023016	CL 24 4A 79	050C00170716	Zona de Influencia PEMPCHB	N2-T5-G5	N2	Decreto 606 de 2001			
AAA0029YUCN	003102023017	CL 24 4A 39 AP 201	050C00394761	Zona de Influencia PEMPCHB	N4	N4	NO APLICA			
AAA0029YUDE	003102023017	CL 24 4A 39 AP 202	050C00394762	Zona de Influencia PEMPCHB	N4	N4	NO APLICA			
AAA0029YUEP	003102023017	CL 24 4A 39 AP 203	050C00394763	Zona de Influencia PEMPCHB	N4	N4	NO APLICA			
AAA0029YUFZ	003102023017	CL 24 4A 39 AP 301	050C00406139	Zona de Influencia PEMPCHB	N4	N4	NO APLICA			
AAA0029YUHK	003102023017	CL 24 4A 39 AP 302	050C00406140	Zona de Influencia PEMPCHB	N4	N4	NO APLICA			
AAA0029YUJZ	003102023017	CL 24 4A 39 AP 303	050C00406141	Zona de Influencia PEMPCHB	N4	N4	NO APLICA			
AAA0029YUKC	003102023017	CL 24 4A 39 AP 304	050C00406142	Zona de Influencia PEMPCHB	N4	N4	NO APLICA			
AAA0029YULF	003102023017	CL 24 4A 39 AP 401	050C00394764	Zona de Influencia PEMPCHB	N4	N4	NO APLICA			
AAA0029YUMR	003102023017	CL 24 4A 39 AP 402	050C00394765	Zona de Influencia PEMPCHB	N4	N4	NO APLICA			
AAA0029YUNX	003102023017	CL 24 4A 39 AP 403	050C00394766	Zona de Influencia PEMPCHB	N4	N4	NO APLICA			
AAA0029YUOM	003102023017	CL 24 4A 39 AP 404	050C00394767	Zona de Influencia PEMPCHB	N4	N4	NO APLICA			
AAA0029YUPA	003102023017	CL 24 4A 39 AP 501	050C00394769	Zona de Influencia PEMPCHB	N4	N4	NO APLICA			
AAA0029YURJ	003102023017	CL 24 4A 39 AP 502	050C00394756	Zona de Influencia PEMPCHB	N4	N4	NO APLICA			
AAA0029YUSY	003102023017	CL 24 4A 39 AP 503	050C00394757	Zona de Influencia PEMPCHB	N4	N4	NO APLICA			
AAA0031OJJZ	003109007014	CL 18 8 75 OF 201	050C00204556	Zona de Influencia PEMPCHB	N2-T5-G4	N2	Decreto 606 de 2001			
AAA0031OJKC	003109007014	CL 18 8 75 OF 301	050C00204555	Zona de Influencia PEMPCHB	N2-T5-G4	N2	Decreto 606 de 2001			
AAA0031OJLF	003109007014	CL 18 8 75 OF 401	050C00204554	Zona de Influencia PEMPCHB	N2-T5-G4	N2	Decreto 606 de 2001			
AAA0031OJMR	003109007014	CL 18 8 75 OF 501	050C00349700	Zona de Influencia PEMPCHB	N2-T5-G4	N2	Decreto 606 de 2001			
AAA0031OJNX	003109007015	CL 18 8 47	050C00990995	Zona de Influencia PEMPCHB	N2-T5-G5	N2	Decreto 606 de 2001			
AAA0031OJSY	003109007016	CL 18 8 35	050C01348646	Zona de Influencia PEMPCHB	N2-T5-G5	N2	Decreto 606 de 2001			
AAA0031OJUH	003109007017	CL 18 8 13 LC	050C00664220	Zona de Influencia PEMPCHB	N2-T5-G4	N2	Decreto 606 de 2001			
AAA0031OJWW	003109007017	CL 18 8 25 LC	050C00665252	Zona de Influencia PEMPCHB	N2-T5-G4	N2	Decreto 606 de 2001			
AAA0031OJXS	003109007017	CL 18 8 27 LC	050C00665253	Zona de Influencia PEMPCHB	N2-T5-G4	N2	Decreto 606 de 2001			
AAA0031OJYN	003109007017	KR 8 17 91 LC	050C00665254	Zona de Influencia PEMPCHB	N2-T5-G4	N2	Decreto 606 de 2001			
AAA0031OJZE	003109007017	KR 8 17 97 LC	050C00665255	Zona de Influencia PEMPCHB	N2-T5-G4	N2	Decreto 606 de 2001			
AAA0031OKAF	003109007017	CL 18 8 19 AP 201	050C00665256	Zona de Influencia PEMPCHB	N2-T5-G4	N2	Decreto 606 de 2001			
AAA0031OKBR	003109007017	CL 18 8 19 AP 202	050C00665258	Zona de Influencia PEMPCHB	N2-T5-G4	N2	Decreto 606 de 2001			
AAA0031OKCX	003109007017	CL 18 8 19 AP 301	050C00665259	Zona de Influencia PEMPCHB	N2-T5-G4	N2	Decreto 606 de 2001			
AAA0031OKDM	003109007017	CL 18 8 19 AP 302	050C00665260	Zona de Influencia PEMPCHB	N2-T5-G4	N2	Decreto 606 de 2001			
AAA0031OKEA	003109007018	KR 8 17 73	050C00169993	Zona de Influencia PEMPCHB	N4	N4	NO APLICA			
AAA0031OKLW	003109007020	KR 8 17 49	050C00413916	Zona de Influencia PEMPCHB	N4	N4	NO APLICA			
AAA0031OKMS	003109007021	KR 8 17 33	050C00090643	Zona de Influencia PEMPCHB	N4	N4	NO APLICA			
AAA0029YUTD	003102023017	CL 24 4A 39 GJ 1	050C00394759	Zona de Influencia PEMPCHB	N4	N4	NO APLICA			
AAA0029YUUH	003102023017	CL 24 4A 39 GJ 2	050C00394760	Zona de Influencia PEMPCHB	N4	N4	NO APLICA			
AAA0029YUWW	003102023018	CL 24 4A 31	050C00320575	Zona de Influencia PEMPCHB	N4	N4	NO APLICA			
AAA0029YUXS	003102023019	CL 24 4A 23 CN 101	050C00206105	Zona de Influencia PEMPCHB	N4	N4	NO APLICA			
AAA0029YUYN	003102023019	CL 24 4A 23 CN 102	050C00206106	Zona de Influencia PEMPCHB	N4	N4	NO APLICA			
AAA0029YUZE	003102023019	CL 24 4A 23 AP 103	050C00206107	Zona de Influencia PEMPCHB	N4	N4	NO APLICA			
AAA0029YWAW	003102023019	CL 24 4A 23 AP 104	050C00206108	Zona de Influencia PEMPCHB	N4	N4	NO APLICA			
AAA0029YWBS	003102023019	CL 24 4A 23 AP 201	050C00206109	Zona de Influencia PEMPCHB	N4	N4	NO APLICA			
AAA0029YWCN	003102023019	CL 24 4A 23 AP 202	050C00206110	Zona de Influencia PEMPCHB	N4	N4	NO APLICA			
AAA0029YWDE	003102023019	CL 24 4A 23 AP 203	050C00206111	Zona de Influencia PEMPCHB	N4	N4	NO APLICA			
AAA0029YWEP	003102023019	CL 24 4A 23 AP 301	050C00206112	Zona de Influencia PEMPCHB	N4	N4	NO APLICA			
AAA0029YWFZ	003102023019	CL 24 4A 23 AP 302	050C00206113	Zona de Influencia PEMPCHB	N4	N4	NO APLICA			
AAA0031JJZM	003109001007	AK 10 18 44 OF 602	050C00258086	Zona de Influencia PEMPCHB	N4	N4	NO APLICA			
AAA0030AHNN	003102027004	CL 19 4 74 AP 904	050C00727113	Zona de Influencia PEMPCHB	N4	N4	NO APLICA			
AAA0030AHOE	003102027004	CL 19 4 74 AP 1001	050C00066828	Zona de Influencia PEMPCHB	N4	N4	NO APLICA			
AAA0030AHPP	003102027004	CL 19 4 74 AP 1002	050C00624266	Zona de Influencia PEMPCHB	N4	N4	NO APLICA			
AAA0030AHRU	003102027004	CL 19 4 74 AP 1003	050C00066830	Zona de Influencia PEMPCHB	N4	N4	NO APLICA			
AAA0030AHSK	003102027004	CL 19 4 74 AP 1004	050C00713461	Zona de Influencia PEMPCHB	N4	N4	NO APLICA			
AAA0030AHTO	003102027004	CL 19 4 74 AP 1101	050C00066832	Zona de Influencia PEMPCHB	N4	N4	NO APLICA			
AAA0030AHUZ	003102027004	CL 19 4 74 AP 1102	050C00066833	Zona de Influencia PEMPCHB	N4	N4	NO APLICA			
AAA0030CYEP	003102036001	CL 19 3 50 AP 1101	050C00198109	Zona de Influencia PEMPCHB	N4	N4	NO APLICA			
AAA0030CYFZ	003102036001	CL 19 3 50 AP 1102	050C00198110	Zona de Influencia PEMPCHB	N4	N4	NO APLICA			
AAA0030CYHK	003102036001	CL 19 3 50 AP 1103	050C00198111	Zona de Influencia PEMPCHB	N4	N4	NO APLICA			
AAA0030CYJZ	003102036001	CL 19 3 50 AP 1104	050C00198112	Zona de Influencia PEMPCHB	N4	N4	NO APLICA			
AAA0030CYKC	003102036001	CL 19 3 50 AP 1201	050C00198113	Zona de Influencia PEMPCHB	N4	N4	NO APLICA			
AAA0030CYLF	003102036001	CL 19 3 50 AP 1202	050C00198114	Zona de Influencia PEMPCHB	N4	N4	NO APLICA			
AAA0030CYMR	003102036001	CL 19 3 50 AP 1203	050C00198115	Zona de Influencia PEMPCHB	N4	N4	NO APLICA			
AAA0030CYNX	003102036001	CL 19 3 50 AP 1204	050C00198116	Zona de Influencia PEMPCHB	N4	N4	NO APLICA			
AAA0030CYOM	003102036001	CL 19 3 50 AP 1301	050C00198117	Zona de Influencia PEMPCHB	N4	N4	NO APLICA			
AAA0030CYPA	003102036001	CL 19 3 50 AP 1302	050C00198118	Zona de Influencia PEMPCHB	N4	N4	NO APLICA			
AAA0030CYRJ	003102036001	CL 19 3 50 AP 1303	050C00198119	Zona de Influencia PEMPCHB	N4	N4	NO APLICA			
AAA0030CYSY	003102036001	CL 19 3 50 AP 1304	050C00198120	Zona de Influencia PEMPCHB	N4	N4	NO APLICA			
AAA0030CYTD	003102036001	CL 19 3 50 AP 1401	050C00198121	Zona de Influencia PEMPCHB	N4	N4	NO APLICA			
AAA0030CYUH	003102036001	CL 19 3 50 AP 1402	050C00198122	Zona de Influencia PEMPCHB	N4	N4	NO APLICA			
AAA0030CYWW	003102036001	CL 19 3 50 AP 1403	050C00198123	Zona de Influencia PEMPCHB	N4	N4	NO APLICA			
AAA0030CYXS	003102036001	CL 19 3 50 AP 1404	050C00198124	Zona de Influencia PEMPCHB	N4	N4	NO APLICA			
AAA0030CYYN	003102036001	CL 19 3 50 AP 1501	050C00198125	Zona de Influencia PEMPCHB	N4	N4	NO APLICA			
AAA0030CYZE	003102036001	CL 19 3 50 AP 1502	050C00198126	Zona de Influencia PEMPCHB	N4	N4	NO APLICA			
AAA0030CZAF	003102036001	CL 19 3 50 AP 1503	050C00198127	Zona de Influencia PEMPCHB	N4	N4	NO APLICA			
AAA0030CZBR	003102036001	CL 19 3 50 AP 1504	050C00198128	Zona de Influencia PEMPCHB	N4	N4	NO APLICA			
AAA0030CZCX	003102036001	CL 19 3 50 AP 1601	050C00198129	Zona de Influencia PEMPCHB	N4	N4	NO APLICA			
AAA0030CZDM	003102036001	CL 19 3 50 AP 1602	050C00198130	Zona de Influencia PEMPCHB	N4	N4	NO APLICA			
AAA0030CZEA	003102036001	CL 19 3 50 AP 1603	050C00198131	Zona de Influencia PEMPCHB	N4	N4	NO APLICA			
AAA0030CZFT	003102036001	CL 19 3 50 AP 1604	050C00198132	Zona de Influencia PEMPCHB	N4	N4	NO APLICA			
AAA0030CZHY	003102036001	CL 19 3 50 AP 1701	050C00198133	Zona de Influencia PEMPCHB	N4	N4	NO APLICA			
AAA0030CZJH	003102036001	CL 19 3 50 AP 1702	050C00198134	Zona de Influencia PEMPCHB	N4	N4	NO APLICA			
AAA0030CZKL	003102036001	CL 19 3 50 AP 1703	050C00198135	Zona de Influencia PEMPCHB	N4	N4	NO APLICA			
AAA0030CZLW	003102036001	CL 19 3 50 AP 1704	050C00198136	Zona de Influencia PEMPCHB	N4	N4	NO APLICA			
AAA0030CZMS	003102036001	CL 19 3 50 AP 1801	050C00198137	Zona de Influencia PEMPCHB	N4	N4	NO APLICA			
AAA0030CSOM	003102036001	KR 4 19 20 GJ 17	050C00959455	Zona de Influencia PEMPCHB	N4	N4	NO APLICA			
AAA0030CSPA	003102036001	KR 4 19 20 GJ 18	050C00959456	Zona de Influencia PEMPCHB	N4	N4	NO APLICA			
AAA0030CSRJ	003102036001	KR 4 19 20 GJ 19	050C00959457	Zona de Influencia PEMPCHB	N4	N4	NO APLICA			
AAA0030CSSY	003102036001	KR 4 19 20 GJ 20	050C00959458	Zona de Influencia PEMPCHB	N4	N4	NO APLICA			
AAA0030CSTD	003102036001	KR 4 19 20 GJ 21	050C00959459	Zona de Influencia PEMPCHB	N4	N4	NO APLICA			
AAA0030CSUH	003102036001	KR 4 19 20 GJ 22	050C00959460	Zona de Influencia PEMPCHB	N4	N4	NO APLICA			
AAA0030CSVW	003102036001	KR 4 19 20 GJ 23	050C00959461	Zona de Influencia PEMPCHB	N4	N4	NO APLICA			
AAA0030CSXS	003102036001	KR 4 19 20 GJ 24	050C00959462	Zona de Influencia PEMPCHB	N4	N4	NO APLICA			
AAA0030CSYN	003102036001	KR 4 19 20 GJ 25	050C00959463	Zona de Influencia PEMPCHB	N4	N4	NO APLICA			
AAA0030CSZE	003102036001	KR 4 19 20 GJ 26	050C00959464	Zona de Influencia PEMPCHB	N4	N4	NO APLICA			
AAA0030CTAF	003102036001	KR 4 19 20 GJ 27	050C00959465	Zona de Influencia PEMPCHB	N4	N4	NO APLICA			
AAA0030CTBR	003102036001	KR 4 19 20 DP 77	050C00959466	Zona de Influencia PEMPCHB	N4	N4	NO APLICA			
AAA0030CTCX	003102036001	KR 4 19 20 DP 78	050C00959467	Zona de Influencia PEMPCHB	N4	N4	NO APLICA			
AAA0030CTDM	003102036001	KR 4 19 20 DP 79	050C00959468	Zona de Influencia PEMPCHB	N4	N4	NO APLICA			
AAA0030CTEA	003102036001	KR 4 19 20 DP 80	050C00959469	Zona de Influencia PEMPCHB	N4	N4	NO APLICA			
AAA0030CTFT	003102036001	KR 4 19 20 DP 81	050C00959470	Zona de Influencia PEMPCHB	N4	N4	NO APLICA			
AAA0030CTHY	003102036001	KR 4 19 20 GJ 28	050C00959383	Zona de Influencia PEMPCHB	N4	N4	NO APLICA			
AAA0030CTJH	003102036001	KR 4 19 20 GJ 29	050C00959384	Zona de Influencia PEMPCHB	N4	N4	NO APLICA			
AAA0030CTKL	003102036001	KR 4 19 20 GJ 30	050C00959385	Zona de Influencia PEMPCHB	N4	N4	NO APLICA			
AAA0030CTLW	003102036001	KR 4 19 20 GJ 31	050C00959386	Zona de Influencia PEMPCHB	N4	N4	NO APLICA			
AAA0030CTMS	003102036001	KR 4 19 20 GJ 32	050C00959387	Zona de Influencia PEMPCHB	N4	N4	NO APLICA			
AAA0030CTNN	003102036001	KR 4 19 20 GJ 33	050C00959388	Zona de Influencia PEMPCHB	N4	N4	NO APLICA			
AAA0029ZLYN	003102026007	CL 20 4 74 AP 403	050C01096162	Zona de Influencia PEMPCHB	N4	N4	NO APLICA			
AAA0029ZLZE	003102026007	CL 20 4 74 AP 404	050C00100122	Zona de Influencia PEMPCHB	N4	N4	NO APLICA			
AAA0029ZMAF	003102026007	CL 20 4 74 AP 405	050C00578616	Zona de Influencia PEMPCHB	N4	N4	NO APLICA			
AAA0029ZMBR	003102026007	CL 20 4 74 AP 406	050C00838709	Zona de Influencia PEMPCHB	N4	N4	NO APLICA			
AAA0029ZMCX	003102026008	CL 20 4 78	050C00526259	Zona de Influencia PEMPCHB	N4	N4	NO APLICA			
AAA0030BBBS	003102028001	KR 4 24 19 AP 602	050C00266759	Zona de Influencia PEMPCHB	N4	N4	NO APLICA			
AAA0031KLBS	003109002002	CL 17 9 68 GJ 110	050C00220220	Zona de Influencia PEMPCHB	N2-T6-G5	N2	Decreto 606 de 2001			
AAA0031KLCN	003109002002	CL 17 9 68 GJ 111	050C00220221	Zona de Influencia PEMPCHB	N2-T6-G5	N2	Decreto 606 de 2001			
AAA0031KLDE	003109002002	CL 17 9 68 GJ 112	050C00220222	Zona de Influencia PEMPCHB	N2-T6-G5	N2	Decreto 606 de 2001			
AAA0031KLEP	003109002002	CL 17 9 68 GJ 113	050C00220223	Zona de Influencia PEMPCHB	N2-T6-G5	N2	Decreto 606 de 2001			
AAA0031KLFZ	003109002002	CL 17 9 68 GJ 114	050C00220224	Zona de Influencia PEMPCHB	N2-T6-G5	N2	Decreto 606 de 2001			
AAA0031KLHK	003109002002	CL 17 9 68 GJ 115	050C00220225	Zona de Influencia PEMPCHB	N2-T6-G5	N2	Decreto 606 de 2001			
AAA0031KLJZ	003109002002	CL 17 9 68 GJ 116	050C00220226	Zona de Influencia PEMPCHB	N2-T6-G5	N2	Decreto 606 de 2001			
AAA0031KLKC	003109002002	CL 17 9 68 GJ 117	050C00220227	Zona de Influencia PEMPCHB	N2-T6-G5	N2	Decreto 606 de 2001			
AAA0031KLLF	003109002002	CL 17 9 68 GJ 118	050C00220228	Zona de Influencia PEMPCHB	N2-T6-G5	N2	Decreto 606 de 2001			
AAA0031KLMR	003109002002	CL 17 9 68 GJ 119	050C00220229	Zona de Influencia PEMPCHB	N2-T6-G5	N2	Decreto 606 de 2001			
AAA0031KLNX	003109002002	CL 17 9 68 GJ 120	050C00220230	Zona de Influencia PEMPCHB	N2-T6-G5	N2	Decreto 606 de 2001			
AAA0031KLOM	003109002002	CL 17 9 68 GJ 121	050C00220231	Zona de Influencia PEMPCHB	N2-T6-G5	N2	Decreto 606 de 2001			
AAA0031KLPA	003109002002	CL 17 9 68 GJ 122	050C00220232	Zona de Influencia PEMPCHB	N2-T6-G5	N2	Decreto 606 de 2001			
AAA0031KLRJ	003109002002	CL 17 9 68 GJ 123	050C00220233	Zona de Influencia PEMPCHB	N2-T6-G5	N2	Decreto 606 de 2001			
AAA0031KLSY	003109002002	CL 17 9 68 GJ 124	050C00220234	Zona de Influencia PEMPCHB	N2-T6-G5	N2	Decreto 606 de 2001			
AAA0031KLTD	003109002002	CL 17 9 68 GJ 125	050C00220235	Zona de Influencia PEMPCHB	N2-T6-G5	N2	Decreto 606 de 2001			
AAA0031KLUH	003109002002	CL 17 9 68 GJ 126	050C00220236	Zona de Influencia PEMPCHB	N2-T6-G5	N2	Decreto 606 de 2001			
AAA0031KLWW	003109002002	CL 17 9 68 GJ 127	050C00220237	Zona de Influencia PEMPCHB	N2-T6-G5	N2	Decreto 606 de 2001			
AAA0031KLXS	003109002002	CL 17 9 68 GJ 128	050C00220238	Zona de Influencia PEMPCHB	N2-T6-G5	N2	Decreto 606 de 2001			
AAA0031KLYN	003109002002	CL 17 9 68 GJ 129	050C00885576	Zona de Influencia PEMPCHB	N2-T6-G5	N2	Decreto 606 de 2001			
AAA0031KLZE	003109002002	CL 17 9 68 GJ 130	050C00220240	Zona de Influencia PEMPCHB	N2-T6-G5	N2	Decreto 606 de 2001			

AAA0031KMAF	003109002002	CL 17 9 68 GJ 131	050C00220241	Zona de Influencia PEMPCHB	N2-T6-G5	N2	Decreto 606 de 2001			
AAA0031KMBR	003109002002	CL 17 9 68 GJ 132	050C00220242	Zona de Influencia PEMPCHB	N2-T6-G5	N2	Decreto 606 de 2001			
AAA0031OLFZ	003109008002	CL 16 8 08	050C00910885	Zona de Influencia PEMPCHB	N2-T2-G2	N2	Decreto 606 de 2001			
AAA0031OLJZ	003109008003	CL 16 8 26	050C00149315	Zona de Influencia PEMPCHB	N2-T2-G2	N2	Decreto 606 de 2001			
AAA0031OLKC	003109008004	CL 16 8A 34	050C00891074	Zona de Influencia PEMPCHB	N4	N4	NO APLICA			
AAA0031OLLF	003109008005	CL 16 8A 54	050C00736866	Zona de Influencia PEMPCHB	N4	N4	NO APLICA			
AAA0031OLMR	003109008006	CL 16 8A 58	050C00102045	Zona de Influencia PEMPCHB	N4	N4	NO APLICA			
AAA0031OLPA	003109008009	KR 9 16 62	050C00103674	Zona de Influencia PEMPCHB	N4	N4	NO APLICA			
AAA0031OLRJ	003109008010	KR 9 16 68 LC 1	050C00758792	Zona de Influencia PEMPCHB	N4	N4	NO APLICA			
AAA0031OLSY	003109008010	KR 9 16 68 LC 2	050C00758793	Zona de Influencia PEMPCHB	N4	N4	NO APLICA			
AAA0032AKHK	003109024009	KR 5 15 14	050C00388891	Area Afectada PEMPCHB	N4	N4	NO APLICA			
AAA0156DLUZ	003110002021	CL 12 9 68 ST 35	050C01402413	Area Afectada PEMPCHB	N4	N4	NO APLICA			
AAA0155WRAF	003110002021	CL 12 9 68 ST 36	050C01402414	Area Afectada PEMPCHB	N4	N4	NO APLICA			
AAA0155WRBR	003110002021	CL 12 9 68 ST 37	050C01402415	Area Afectada PEMPCHB	N4	N4	NO APLICA			
AAA0155WRCX	003110002021	CL 12 9 68 ST 38	050C01402416	Area Afectada PEMPCHB	N4	N4	NO APLICA			
AAA0155WRDM	003110002021	CL 12 9 68 ST 39	050C01402417	Area Afectada PEMPCHB	N4	N4	NO APLICA			
AAA0155WREA	003110002021	CL 12 9 68 ST 40	050C01402418	Area Afectada PEMPCHB	N4	N4	NO APLICA			
AAA0155WRFT	003110002021	CL 12 9 68 ST 41	050C01402419	Area Afectada PEMPCHB	N4	N4	NO APLICA			
AAA0155WRHY	003110002021	CL 12 9 68 ST 42	050C01402420	Area Afectada PEMPCHB	N4	N4	NO APLICA			
AAA0155WRJH	003110002021	CL 12 9 68 ST 43	050C01402421	Area Afectada PEMPCHB	N4	N4	NO APLICA			
AAA0155WRKL	003110002021	CL 12 9 68 ST 44	050C01402422	Area Afectada PEMPCHB	N4	N4	NO APLICA			
AAA0030BCRU	003102028001	KR 4 24 19 AP 1501	050C00267079	Zona de Influencia PEMPCHB	N4	N4	NO APLICA			
AAA0030BCSK	003102028001	KR 4 24 19 AP 1502	050C00267080	Zona de Influencia PEMPCHB	N4	N4	NO APLICA			
AAA0030BCTO	003102028001	KR 4 24 19 AP 1503	050C00267081	Zona de Influencia PEMPCHB	N4	N4	NO APLICA			
AAA0030BCU2	003102028001	KR 4 24 19 AP 1504	050C00267082	Zona de Influencia PEMPCHB	N4	N4	NO APLICA			
AAA0030BCWF	003102028001	KR 4 24 19 AP 1601	050C00267083	Zona de Influencia PEMPCHB	N4	N4	NO APLICA			
AAA0030BCXR	003102028001	KR 4 24 19 AP 1602	050C00267084	Zona de Influencia PEMPCHB	N4	N4	NO APLICA			
AAA0030BCYX	003102028001	KR 4 24 19 AP 1603	050C00267085	Zona de Influencia PEMPCHB	N4	N4	NO APLICA			
AAA0030BCZM	003102028001	KR 4 24 19 AP 1604	050C00267086	Zona de Influencia PEMPCHB	N4	N4	NO APLICA			
AAA0030BDAW	003102028001	KR 4 24 19 AP 1701	050C00267087	Zona de Influencia PEMPCHB	N4	N4	NO APLICA			
AAA0030BDBS	003102028001	KR 4 24 19 AP 1702	050C00267088	Zona de Influencia PEMPCHB	N4	N4	NO APLICA			
AAA0030BDCN	003102028001	KR 4 24 19 AP 1703	050C00267089	Zona de Influencia PEMPCHB	N4	N4	NO APLICA			
AAA0030BDDE	003102028001	KR 4 24 19 AP 1704	050C00267090	Zona de Influencia PEMPCHB	N4	N4	NO APLICA			
AAA0030BDEP	003102028001	KR 4 24 19 AP 1801	050C00267091	Zona de Influencia PEMPCHB	N4	N4	NO APLICA			
AAA0030BDFZ	003102028001	KR 4 24 19 AP 1802	050C00267092	Zona de Influencia PEMPCHB	N4	N4	NO APLICA			
AAA0030BDHK	003102028001	KR 4 24 19 AP 1803	050C00267093	Zona de Influencia PEMPCHB	N4	N4	NO APLICA			
AAA0030BDJZ	003102028001	KR 4 24 19 AP 1804	050C00267094	Zona de Influencia PEMPCHB	N4	N4	NO APLICA			
AAA0030CZNN	003102036001	CL 19 3 50 AP 1802	050C00198138	Zona de Influencia PEMPCHB	N4	N4	NO APLICA			
AAA0032LHAW	003110017008	CL 12 6 45 DP 18	050C01124358	Area Afectada PEMPCHB	N4	N4	Decreto 678 de 1994			
AAA0032LHBS	003110017008	CL 12 6 45 DP 19	050C01124359	Area Afectada PEMPCHB	N4	N4	Decreto 678 de 1994			
AAA0032LHCN	003110017008	CL 12 6 45 DP 20	050C01124360	Area Afectada PEMPCHB	N4	N4	Decreto 678 de 1994			
AAA0032LHDE	003110017008	CL 12 6 45 DP 21	050C01124361	Area Afectada PEMPCHB	N4	N4	Decreto 678 de 1994			
AAA0032LHEP	003110017008	CL 12 6 45 DP 22	050C01124362	Area Afectada PEMPCHB	N4	N4	Decreto 678 de 1994			
AAA0032LHFZ	003110017008	CL 12 6 45 DP 23	050C01124363	Area Afectada PEMPCHB	N4	N4	Decreto 678 de 1994			
AAA0032LHHK	003110017008	CL 12 6 45 DP 24	050C01124364	Area Afectada PEMPCHB	N4	N4	Decreto 678 de 1994			
AAA0032LHJZ	003110017008	CL 12 6 45 DP 25	050C01124365	Area Afectada PEMPCHB	N4	N4	Decreto 678 de 1994			
AAA0032LHKC	003110017008	CL 12 6 45 DP 26	050C01124366	Area Afectada PEMPCHB	N4	N4	Decreto 678 de 1994			
AAA0218EJBR	003110017008	CL 12 6 45 GJ 50	050C01500993	Area Afectada PEMPCHB	N4	N4	Decreto 678 de 1994			
AAA0218EJCX	003110017008	CL 12 6 45 GJ 51	050C01500994	Area Afectada PEMPCHB	N4	N4	Decreto 678 de 1994			
AAA0032LHLF	003110017009	CL 12 6 75	050C01316402	Area Afectada PEMPCHB	N4	N4	NO APLICA			
AAA0032LHMR	003110017010	CL 12 6 73	050C01078427	Area Afectada PEMPCHB	N4	N4	NO APLICA			
AAA0032LHNX	003110017011	CL 12 6 69	050C01078426	Area Afectada PEMPCHB	N4	N4	NO APLICA			
AAA0032LHOM	003110017012	CL 12 6 67	050C00520144	Area Afectada PEMPCHB	N4	N4	NO APLICA			
AAA0032LHPA	003110017013	CL 12 6 65	050C00487929	Area Afectada PEMPCHB	N4	N4	NO APLICA			
AAA0032LHRJ	003110017014	CL 12 6 61	050C01097866	Area Afectada PEMPCHB	N4	N4	NO APLICA			
AAA0032LHTD	003110017015	CL 12 6 55	050C01217477	Area Afectada PEMPCHB	N4	N4	NO APLICA			
AAA0032LHUH	003110017016	CL 12 6 23	050C00089498	Area Afectada PEMPCHB	N4	N4	NO APLICA			
AAA0032LHXS	003110017017	CL 12 6 09 LC 1	050C01274887	Area Afectada PEMPCHB	N2-T5-G5	N2	Decreto 678 de 1994			
AAA0032LHYN	003110017017	CL 12 6 03 LC 2	050C01274888	Area Afectada PEMPCHB	N2-T5-G5	N2	Decreto 678 de 1994			
AAA0032LHZE	003110017017	KR 6 11 97 LC 3	050C01274889	Area Afectada PEMPCHB	N2-T5-G5	N2	Decreto 678 de 1994			
AAA0031KKZM	003109002002	CL 17 9 68 GJ 108	050C00220218	Zona de Influencia PEMPCHB	N2-T6-G5	N2	Decreto 606 de 2001			
AAA0031KLAW	003109002002	CL 17 9 68 GJ 109	050C00220219	Zona de Influencia PEMPCHB	N2-T6-G5	N2	Decreto 606 de 2001			
AAA0030COKC	003102036001	CL 19 3 16 LC 206	050C00198065	Zona de Influencia PEMPCHB	N4	N4	NO APLICA			
AAA0030COLF	003102036001	CL 19 3 16 LC 207	050C00198066	Zona de Influencia PEMPCHB	N4	N4	NO APLICA			
AAA0030COMR	003102036001	CL 19 3 16 LC 208	050C00198067	Zona de Influencia PEMPCHB	N4	N4	NO APLICA			
AAA0030CONX	003102036001	CL 19 3 16 LC 209	050C00198068	Zona de Influencia PEMPCHB	N4	N4	NO APLICA			
AAA0030COOM	003102036001	CL 19 3 16 LC 210	050C00198069	Zona de Influencia PEMPCHB	N4	N4	NO APLICA			
AAA0030COPA	003102036001	CL 19 3 16 LC 211	050C00198070	Zona de Influencia PEMPCHB	N4	N4	NO APLICA			
AAA0030CORJ	003102036001	CL 19 3 16 LC 212	050C00198071	Zona de Influencia PEMPCHB	N4	N4	NO APLICA			
AAA0030COSY	003102036001	CL 19 3 16 LC 213	050C00198072	Zona de Influencia PEMPCHB	N4	N4	NO APLICA			
AAA0030COTD	003102036001	CL 19 3 16 LC 214	050C00198073	Zona de Influencia PEMPCHB	N4	N4	NO APLICA			
AAA0030COUH	003102036001	CL 19 3 16 LC 215	050C00198074	Zona de Influencia PEMPCHB	N4	N4	NO APLICA			
AAA0030COWW	003102036001	CL 19 3 16 LC 216	050C00198075	Zona de Influencia PEMPCHB	N4	N4	NO APLICA			
AAA0030COXS	003102036001	CL 19 3 16 LC 217	050C00198076	Zona de Influencia PEMPCHB	N4	N4	NO APLICA			
AAA0030COYN	003102036001	CL 19 3 16 LC 218	050C00198077	Zona de Influencia PEMPCHB	N4	N4	NO APLICA			
AAA0030COZE	003102036001	CL 19 3 16 LC 301	050C00198078	Zona de Influencia PEMPCHB	N4	N4	NO APLICA			
AAA0030CPAF	003102036001	CL 19 3 16 LC 302	050C00198079	Zona de Influencia PEMPCHB	N4	N4	NO APLICA			
AAA0030CPBR	003102036001	CL 19 3 16 LC 303	050C00198080	Zona de Influencia PEMPCHB	N4	N4	NO APLICA			
AAA0030CPCX	003102036001	CL 19 3 10 AP 401	050C00198157	Zona de Influencia PEMPCHB	N4	N4	NO APLICA			
AAA0030CPDM	003102036001	CL 19 3 10 AP 402	050C00198158	Zona de Influencia PEMPCHB	N4	N4	NO APLICA			
AAA0030CPEA	003102036001	CL 19 3 10 AP 501	050C00198159	Zona de Influencia PEMPCHB	N4	N4	NO APLICA			
AAA0030CPFT	003102036001	CL 19 3 10 AP 502	050C00198160	Zona de Influencia PEMPCHB	N4	N4	NO APLICA			
AAA0030CPHY	003102036001	CL 19 3 10 AP 601	050C00198161	Zona de Influencia PEMPCHB	N4	N4	NO APLICA			
AAA0030CPJH	003102036001	CL 19 3 10 AP 602	050C00198162	Zona de Influencia PEMPCHB	N4	N4	NO APLICA			
AAA0030CPKL	003102036001	CL 19 3 10 AP 701	050C00198163	Zona de Influencia PEMPCHB	N4	N4	NO APLICA			
AAA0030CPLW	003102036001	CL 19 3 10 AP 702	050C00198164	Zona de Influencia PEMPCHB	N4	N4	NO APLICA			
AAA0030CPMS	003102036001	CL 19 3 10 AP 801	050C00198165	Zona de Influencia PEMPCHB	N4	N4	NO APLICA			
AAA0030CPNN	003102036001	CL 19 3 10 AP 802	050C00198166	Zona de Influencia PEMPCHB	N4	N4	NO APLICA			
AAA0030CPOE	003102036001	CL 19 3 10 AP 901	050C00198167	Zona de Influencia PEMPCHB	N4	N4	NO APLICA			
AAA0030CPPP	003102036001	CL 19 3 10 AP 902	050C00198168	Zona de Influencia PEMPCHB	N4	N4	NO APLICA			
AAA0030CPRU	003102036001	CL 19 3 10 AP 1001	050C00198169	Zona de Influencia PEMPCHB	N4	N4	NO APLICA			
AAA0030CPSK	003102036001	CL 19 3 10 AP 1002	050C00198170	Zona de Influencia PEMPCHB	N4	N4	NO APLICA			
AAA0030CPTO	003102036001	CL 19 3 10 AP 1101	050C00198171	Zona de Influencia PEMPCHB	N4	N4	NO APLICA			
AAA0030CPUZ	003102036001	CL 19 3 10 AP 1102	050C00198172	Zona de Influencia PEMPCHB	N4	N4	NO APLICA			
AAA0030CPWF	003102036001	CL 19 3 10 AP 1201	050C00198173	Zona de Influencia PEMPCHB	N4	N4	NO APLICA			
AAA0030CPXR	003102036001	CL 19 3 10 AP 1202	050C00198174	Zona de Influencia PEMPCHB	N4	N4	NO APLICA			
AAA0030CPYX	003102036001	CL 19 3 10 AP 1301	050C00198175	Zona de Influencia PEMPCHB	N4	N4	NO APLICA			
AAA0030CPZM	003102036001	CL 19 3 10 AP 1302	050C00198176	Zona de Influencia PEMPCHB	N4	N4	NO APLICA			
AAA0030CRAF	003102036001	CL 19 3 10 AP 1401	050C00198177	Zona de Influencia PEMPCHB	N4	N4	NO APLICA			
AAA0030CRBR	003102036001	CL 19 3 10 AP 1402	050C00198178	Zona de Influencia PEMPCHB	N4	N4	NO APLICA			
AAA0030CRCX	003102036001	CL 19 3 10 AP 1501	050C00198179	Zona de Influencia PEMPCHB	N4	N4	NO APLICA			
AAA0030CRDM	003102036001	CL 19 3 10 AP 1502	050C00198180	Zona de Influencia PEMPCHB	N4	N4	NO APLICA			
AAA0030CREA	003102036001	CL 19 3 10 AP 1601	050C00198181	Zona de Influencia PEMPCHB	N4	N4	NO APLICA			
AAA0030CRFT	003102036001	CL 19 3 10 AP 1602	050C00198182	Zona de Influencia PEMPCHB	N4	N4	NO APLICA			
AAA0032BUNN	003109025006	KR 3 18 55 AP 2202	050C00330582	Zona de Influencia PEMPCHB	N4	N4	NO APLICA			
AAA0032BUOE	003109025006	KR 3 18 55 AP 2203	050C00330583	Zona de Influencia PEMPCHB	N4	N4	NO APLICA			
AAA0032BUPP	003109025006	KR 3 18 55 AP 2204	050C00330584	Zona de Influencia PEMPCHB	N4	N4	NO APLICA			
AAA0032BURU	003109025006	KR 3 18 55 AP 2205	050C00330585	Zona de Influencia PEMPCHB	N4	N4	NO APLICA			
AAA0032BUSK	003109025006	KR 3 18 55 AP 2301	050C00330586	Zona de Influencia PEMPCHB	N4	N4	NO APLICA			
AAA0032BUTO	003109025006	KR 3 18 55 AP 2302	050C00330587	Zona de Influencia PEMPCHB	N4	N4	NO APLICA			
AAA0032BUUZ	003109025006	KR 3 18 55 AP 2303	050C00330588	Zona de Influencia PEMPCHB	N4	N4	NO APLICA			
AAA0032BUWF	003109025006	KR 3 18 55 AP 2304	050C00330589	Zona de Influencia PEMPCHB	N4	N4	NO APLICA			
AAA0032BUXR	003109025006	KR 3 18 55 AP 2305	050C00330590	Zona de Influencia PEMPCHB	N4	N4	NO APLICA			
AAA0032BUYX	003109025006	KR 3 18 55 AP 2401	050C00330591	Zona de Influencia PEMPCHB	N4	N4	NO APLICA			
AAA0032BUZM	003109025006	KR 3 18 55 AP 2402	050C00330592	Zona de Influencia PEMPCHB	N4	N4	NO APLICA			
AAA0032BWAF	003109025006	KR 3 18 55 AP 2501	050C00328847	Zona de Influencia PEMPCHB	N4	N4	NO APLICA			
AAA0032BWBR	003109025007	KR 3 18 45	050C00283555	Zona de Influencia PEMPCHB	N4	N4	NO APLICA			
AAA0032BWKL	003109026001	CL 17 3 40	050C01028931	Area Afectada PEMPCHB	N2-T7-G7	N2	Decreto 606 de 2001			
AAA0032BWPP	003109026003	KR 4 17 66	050C00105515	Area Afectada PEMPCHB	N4	N4	NO APLICA			
AAA0032BWXR	003109026008	KR 3 17 73 LC 1	050C00326795	Area Afectada PEMPCHB	N4	N4	NO APLICA			
AAA0032BWYX	003109026008	KR 3 17 73 LC 2	050C00326794	Area Afectada PEMPCHB	N4	N4	NO APLICA			
AAA0032BWZM	003109026008	KR 3 17 73 CN 1	050C00331831	Area Afectada PEMPCHB	N4	N4	NO APLICA			
AAA0032DFSY	003110005006	CL 13 8A 77 OF 801	050C00955681	Area Afectada PEMPCHB	N2-T5-G5	N2	Decreto 678 de 1994			
AAA0032DFTD	003110005006	CL 13 8A 77 OF 802	050C00955682	Area Afectada PEMPCHB	N2-T5-G5	N2	Decreto 678 de 1994			
AAA0032DFUH	003110005006	CL 13 8A 77 OF 803	050C00955683	Area Afectada PEMPCHB	N2-T5-G5	N2	Decreto 678 de 1994			
AAA0032DFWW	003110005006	CL 13 8A 77 OF 804	050C00955684	Area Afectada PEMPCHB	N2-T5-G5	N2	Decreto 678 de 1994			
AAA0032DFXS	003110005006	CL 13 8A 77 OF 805	050C00955685	Area Afectada PEMPCHB	N2-T5-G5	N2	Decreto 678 de 1994			
AAA0032DFYN	003110005006	CL 13 8A 77 OF 901	050C00095344	Area Afectada PEMPCHB	N2-T5-G5	N2	Decreto 678 de 1994			
AAA0032DFZE	003110005007	CL 13 8A 35 LC 1	050C00821913	Area Afectada PEMPCHB	N2-T5-G5	N2	Decreto 678 de 1994			
AAA0032DHAW	003110005007	CL 13 8A 39 LC 2	050C00097846	Area Afectada PEMPCHB	N2-T5-G5	N2	Decreto 678 de 1994			
AAA0032DHBS	003110005007	CL 13 8A 45 LC 3	050C00213547	Area Afectada PEMPCHB	N2-T5-G5	N2	Decreto 678 de 1994			
AAA0032DHCN	003110005007	CL 13 8A 65 LC 4	050C00446266	Area Afectada PEMPCHB	N2-T5-G5	N2	Decreto 678 de 1994			
AAA0032DHDE	003110005007	CL 13 8A 49 OF 201	050C01382626	Area Afectada PEMPCHB	N2-T5-G5	N2	Decreto 678 de 1994			
AAA0032DHEP	003110005007	CL 13 8A 49 OF 202	050C00634460	Area Afectada PEMPCHB	N2-T5-G5	N2	Decreto 678 de 1994			
AAA0032DHFZ	003110005007	CL 13 8A 49 OF 301	050C00821912	Area Afectada PEMPCHB	N2-T5-G5	N2	Decreto 678 de 1994			
AAA0032JFOM	003110011013	KR 7 12B 65 OF 710	050C00121518	Area Afectada PEMPCHB	N2-T6-G5	N2	Decreto 678 de 1994			
AAA0032JFPA	003110011013	KR 7 12B 65 OF 711	050C00196768	Area Afectada PEMPCHB	N2-T6-G5	N2	Decreto 678 de 1994			
AAA0032JFRJ	003110011013	KR 7 12B 65 OF 712	050C00738013	Area Afectada PEMPCHB	N2-T6-G5	N2	Decreto 678 de 1994			
AAA0032JFSY	003110011013	KR 7 12B 65 OF 801	050C00234845	Area Afectada PEMPCHB	N2-T6-G5	N2	Decreto 678 de 1994			
AAA0032JFTD	003110011013	KR 7 12B 65 OF 802	050C00169365	Area Afectada PEMPCHB	N2-T6-G5	N2	Decreto 678 de 1994			
AAA0032JFUH	003110011013	KR 7 12B 65 OF 803	050C00280362	Area Afectada PEMPCHB	N2-T6-G5	N2	Decreto 678 de 1994			
AAA0032JFWW	003110011013	KR 7 12B 65 OF 804	050C00246432	Area Afectada PEMPCHB	N2-T6-G5	N2	Decreto 678 de 1994			
AAA0032JFXS	003110011013	KR 7 12B 65 OF 805	050C00061786	Area Afectada PEMPCHB	N2-T6-G5	N2	Decreto 678 de 1994			
AAA0032JFYN	003110011013	KR 7 12B 65 OF 806	050C00435822	Area Afectada PEMPCHB	N2-T6-G5	N2	Decreto 678 de 1994			
AAA0032JFZE	003110011013	KR 7 12B 65 OF 807	050C00894857	Area Afectada PEMPCHB	N2-T6-G5	N2	Decreto 678 de 1994			
AAA0032JHAW	003110011013	KR 7 12B 65 OF 808	050C00530199	Area Afectada PEMPCHB	N2-T6-G5	N2	Decreto 678 de 1994			
AAA0032JHBS	003110011013	KR 7 12B 65 OF 809	050C00219788	Area Afectada PEMPCHB	N2-T6-G5	N2	Decreto 678 de 1994			
AAA0032JHCN	003110011013	KR 7 12B 65 OF 810	050C00129789	Area Afectada PEMPCHB	N2-T6-G5	N2	Decreto 678 de 1994			
AAA0032JHDE	003110011013	KR 7 12B 65 OF 811	050C00238093	Area Afectada PEMPCHB	N2-T6-G5	N2	Decreto 678 de 1994			
AAA0032JHEP	003110011013	KR 7 12B 65 OF 812	050C00237665	Area Afectada PEMPCHB	N2-T6-G5	N2	Decreto 678 de 1994			
AAA0032JHFZ	003110011013	KR 7 12B 65 OF 901	050C00181759	Area Afectada PEMPCHB	N2-T6-G5	N2	Decreto 678 de 1994			
AAA0032JHJZ	003110011014	KR 7 12B 55 LC 101	050C00717475	Area Afectada PEMPCHB	N2-T6-G5	N2	Decreto 678 de 1994			
AAA0032JHKC	003110011014	KR 7 12B 57 LC 102	050C00717476	Area Afectada PEMPCHB	N2-T6-G5	N2	Decreto 678 de 1994			
AAA0032JHLF	003110011014	KR 7 12B 63 OF 202	050C00717477	Area Afectada PEMPCHB	N2-T6-G5	N2	Decreto 678 de 1994			
AAA0032JHMR	003110011014	KR 7 12B 63 OF 203	050C00717478	Area Afectada PEMPCHB	N2-T6-G5	N2	Decreto 678 de 1994			
AAA0032JHNX	003110011014	KR 7 12B 63 OF 204	050C00717479	Area Afectada PEMPCHB	N2-T6-G5	N2	Decreto 678 de 1994			
AAA0032JHOM	003110011014	KR 7 12B 63 OF 205	050C00717480	Area Afectada PEMPCHB	N2-T6-G5	N2	Decreto 678 de 1994			
AAA0032JHPA	003110011014	KR 7 12B 63 OF 206	050C00717481	Area Afectada PEMPCHB	N2-T6-G5	N2	Decreto 678 de 1994			
AAA0032JHRJ	003110011014	KR 7 12B 63 OF 207	050C00717482	Area Afectada PEMPCHB	N2-T6-G5	N2	Decreto 678 de 1994			
AAA0032JHSY	003110011014	KR 7 12B 63 OF 208	050C00717483	Area Afectada PEMPCHB	N2-T6-G5	N2	Decreto 678 de 1994			
AAA0032JHTD	003110011014	KR 7 12B 63 OF 209	050C00717484	Area Afectada PEMPCHB	N2-T6-G5	N2	Decreto 678 de 1994			
AAA0032JHUH	003110011014	KR 7 12B 63 OF 210	050C00717485	Area Afectada PEMPCHB	N2-T6-G5	N2	Decreto 678 de 1994			
AAA0032LJAW	003110017017	KR 6 11 93 LC 4	050C01274890	Area Afectada PEMPCHB	N2-T5-G5	N2	Decreto 678 de 1994			
AAA0032HBKC	003110011005	CL 12B 7 90 OF 609	050C00218462	Area Afectada PEMPCHB	N2-T5-G4	N2	Decreto 678 de 1994			
AAA0032HBLF	003110011005	CL 12B 7 90 OF 610	050C00349542	Area Afectada PEMPCHB	N2-T5-G4	N2	Decreto 678 de 1994			
AAA0032HBMR	003110011005	CL 12B 7 90 OF 611	050C01083496	Area Afectada PEMPCHB	N2-T5-G4	N2	Decreto 678 de 1994			
AAA0032HBNX	003110011005	CL 12B 7 90 OF 612	050C00218463	Area Afectada PEMPCHB	N2-T5-G4	N2	Decreto 678 de 1994			
AAA0032HBOM	003110011005	CL 12B 7 90 OF 613	050C00314707	Area Afectada PEMPCHB	N2-T5-G4	N2	Decreto 678 de 1994			
AAA0032HBPA	003110011005	CL 12B 7 90 OF 614	050C00314255	Area Afectada PEMPCHB	N2-T5-G4	N2	Decreto 678 de 1994			
AAA0032HBRJ	003110011005	CL 12B 7 90 OF 615	050C00314221	Area Afectada PEMPCHB	N2-T5-G4	N2	Decreto 678 de 1994			
AAA0032HBSY	003110011005	CL 12B 7 90 OF 616	050C00084672	Area Afectada PEMPCHB	N2-T5-G4	N2	Decreto 678 de 1994			
AAA0032HBTD	003110011005	CL 12B 7 90 OF 617	050C00348901	Area Afectada PEMPCHB	N2-T5-G4	N2	Decreto 678 de 1994			
AAA0032HBUH	003110011005	CL 12B 7 90 OF 618	050C00880325	Area Afectada PEMPCHB	N2-T5-G4	N2	Decreto 678 de 1994			
AAA0032HBWW	003110011005	CL 12B 7 90 OF 619	050C00880496	Area Afectada PEMPCHB	N2-T5-G4	N2	Decreto 678 de 1994			
AAA0032HBXS	003110011005	CL 12B 7 90 OF 620	050C00880497	Area Afectada PEMPCHB	N2-T5-G4	N2	Decreto 678 de 1994			
AAA0032HBYN	003110011005	CL 12B 7 90 OF 621	050C00880498	Area Afectada PEMPCHB	N2-T5-G4	N2	Decreto 678 de 1994			
AAA0032HBZE	003110011005	CL 12B 7 90 OF 622	050C00880499	Area Afectada PEMPCHB	N2-T5-G4	N2	Decreto 678 de 1994			
AAA0032HCAF	003110011005	CL 12B 7 90 OF 623	050C00880500	Area Afectada PEMPCHB	N2-T5-G4	N2	Decreto 678 de 1994			
AAA0032HCBR	003110011005	CL 12B 7 90 OF 625	050C00238616	Area Afectada PEMPCHB	N2-T5-G4	N2	Decreto 678 de 1994			
AAA0032HCCX	003110011005	CL 12B 7 90 OF 701	050C00179182	Area Afectada PEMPCHB	N2-T5-G4	N2	Decreto 678 de 1994			

AAA0032HCDM	003110011005	CL 12B 7 90 OF 703	050C00096169	Area Afectada PEMPCHB	N2-T5-G4	N2	Decreto 678 de 1994			
AAA0032HCEA	003110011005	CL 12B 7 90 OF 704	050C00308821	Area Afectada PEMPCHB	N2-T5-G4	N2	Decreto 678 de 1994			
AAA0032HCFT	003110011005	CL 12B 7 90 OF 705	050C00241145	Area Afectada PEMPCHB	N2-T5-G4	N2	Decreto 678 de 1994			
AAA0032HCHY	003110011005	CL 12B 7 90 OF 706	050C00353872	Area Afectada PEMPCHB	N2-T5-G4	N2	Decreto 678 de 1994			
AAA0032HCJH	003110011005	CL 12B 7 90 OF 707	050C00412200	Area Afectada PEMPCHB	N2-T5-G4	N2	Decreto 678 de 1994			
AAA0032HCKL	003110011005	CL 12B 7 90 OF 708	050C00014029	Area Afectada PEMPCHB	N2-T5-G4	N2	Decreto 678 de 1994			
AAA0032HCLW	003110011005	CL 12B 7 90 OF 709	050C00344528	Area Afectada PEMPCHB	N2-T5-G4	N2	Decreto 678 de 1994			
AAA0032JWEA	003110014003	KR 7 12C 18 LC 3	050C00065013	Area Afectada PEMPCHB	N2-T5-G5	N2	Decreto 678 de 1994			
AAA0032JWFT	003110014003	KR 7 12C 12 LC 4	050C00065014	Area Afectada PEMPCHB	N2-T5-G5	N2	Decreto 678 de 1994			
AAA0032JWHY	003110014003	KR 7 12C 08 LC 5	050C00065015	Area Afectada PEMPCHB	N2-T5-G5	N2	Decreto 678 de 1994			
AAA0032JWJH	003110014003	KR 7 12C 02 LC 6	050C00065016	Area Afectada PEMPCHB	N2-T5-G5	N2	Decreto 678 de 1994			
AAA0032JWKL	003110014003	CL 12C 6A 36 LC 7	050C00065017	Area Afectada PEMPCHB	N2-T5-G5	N2	Decreto 678 de 1994			
AAA0032JWLW	003110014003	KR 7 12C 28 OF 201	050C00351295	Area Afectada PEMPCHB	N2-T5-G5	N2	Decreto 678 de 1994			
AAA0032JWMS	003110014003	KR 7 12C 28 OF 202	050C00351296	Area Afectada PEMPCHB	N2-T5-G5	N2	Decreto 678 de 1994			
AAA0032JWNN	003110014003	KR 7 12C 28 OF 203	050C00351297	Area Afectada PEMPCHB	N2-T5-G5	N2	Decreto 678 de 1994			
AAA0032JWOE	003110014003	KR 7 12C 28 OF 204	050C00351298	Area Afectada PEMPCHB	N2-T5-G5	N2	Decreto 678 de 1994			
AAA0032JWPP	003110014003	KR 7 12C 28 OF 205	050C00351299	Area Afectada PEMPCHB	N2-T5-G5	N2	Decreto 678 de 1994			
AAA0032JWRU	003110014003	KR 7 12C 28 OF 206	050C00351300	Area Afectada PEMPCHB	N2-T5-G5	N2	Decreto 678 de 1994			
AAA0032JWSK	003110014003	KR 7 12C 28 OF 207	050C00351301	Area Afectada PEMPCHB	N2-T5-G5	N2	Decreto 678 de 1994			
AAA0032JWTO	003110014003	KR 7 12C 28 OF 301	050C00351302	Area Afectada PEMPCHB	N2-T5-G5	N2	Decreto 678 de 1994			
AAA0032JWUZ	003110014003	KR 7 12C 28 OF 302	050C00351303	Area Afectada PEMPCHB	N2-T5-G5	N2	Decreto 678 de 1994			
AAA0030CRHY	003102036001	CL 19 3 10 AP 1701	050C00198183	Zona de Influencia PEMPCHB	N4	N4	NO APLICA			
AAA0030CRJH	003102036001	CL 19 3 10 AP 1702	050C00198184	Zona de Influencia PEMPCHB	N4	N4	NO APLICA			
AAA0030CRKL	003102036001	CL 19 3 10 AP 1801	050C00198185	Zona de Influencia PEMPCHB	N4	N4	NO APLICA			
AAA0030CRLW	003102036001	CL 19 3 10 AP 1802	050C00198186	Zona de Influencia PEMPCHB	N4	N4	NO APLICA			
AAA0030CRMS	003102036001	CL 19 3 10 AP 1901	050C00198187	Zona de Influencia PEMPCHB	N4	N4	NO APLICA			
AAA0030CRNN	003102036001	CL 19 3 10 AP 1902	050C00198188	Zona de Influencia PEMPCHB	N4	N4	NO APLICA			
AAA0030CTZM	003102036001	KR 4 19 20 GJ 43	050C00959398	Zona de Influencia PEMPCHB	N4	N4	NO APLICA			
AAA0030CUAW	003102036001	KR 4 19 20 GJ 44	050C00959399	Zona de Influencia PEMPCHB	N4	N4	NO APLICA			
AAA0030CUBS	003102036001	KR 4 19 20 GJ 45	050C00959400	Zona de Influencia PEMPCHB	N4	N4	NO APLICA			
AAA0030CUCN	003102036001	KR 4 19 20 GJ 46	050C00959401	Zona de Influencia PEMPCHB	N4	N4	NO APLICA			
AAA0030CUDE	003102036001	KR 4 19 20 GJ 47	050C00959402	Zona de Influencia PEMPCHB	N4	N4	NO APLICA			
AAA0030CUEP	003102036001	KR 4 19 20 GJ 48	050C00959403	Zona de Influencia PEMPCHB	N4	N4	NO APLICA			
AAA0030CUFZ	003102036001	KR 4 19 20 GJ 49	050C00959404	Zona de Influencia PEMPCHB	N4	N4	NO APLICA			
AAA0030CUHK	003102036001	KR 4 19 20 GJ 50	050C00959405	Zona de Influencia PEMPCHB	N4	N4	NO APLICA			
AAA0030CUJZ	003102036001	KR 4 19 20 GJ 51	050C00959406	Zona de Influencia PEMPCHB	N4	N4	NO APLICA			
AAA0030CUKC	003102036001	KR 4 19 20 GJ 52	050C00959407	Zona de Influencia PEMPCHB	N4	N4	NO APLICA			
AAA0030CULF	003102036001	KR 4 19 20 GJ 53	050C00959408	Zona de Influencia PEMPCHB	N4	N4	NO APLICA			
AAA0030CUMR	003102036001	KR 4 19 20 GJ 54	050C00959409	Zona de Influencia PEMPCHB	N4	N4	NO APLICA			
AAA0030CUNX	003102036001	KR 4 19 20 GJ 55	050C00959410	Zona de Influencia PEMPCHB	N4	N4	NO APLICA			
AAA0030CUOM	003102036001	KR 4 19 20 GJ 56	050C00959411	Zona de Influencia PEMPCHB	N4	N4	NO APLICA			
AAA0030CUPA	003102036001	KR 4 19 20 GJ 57	050C00959412	Zona de Influencia PEMPCHB	N4	N4	NO APLICA			
AAA0030CURJ	003102036001	KR 4 19 20 GJ 58	050C00959413	Zona de Influencia PEMPCHB	N4	N4	NO APLICA			
AAA0030CUSY	003102036001	KR 4 19 20 GJ 59	050C00959414	Zona de Influencia PEMPCHB	N4	N4	NO APLICA			
AAA0030CUTD	003102036001	KR 4 19 20 GJ 60	050C00959415	Zona de Influencia PEMPCHB	N4	N4	NO APLICA			
AAA0030CUUH	003102036001	KR 4 19 20 GJ 61	050C00959416	Zona de Influencia PEMPCHB	N4	N4	NO APLICA			
AAA0030CUWW	003102036001	KR 4 19 20 GJ 62	050C00959417	Zona de Influencia PEMPCHB	N4	N4	NO APLICA			
AAA0030CUXS	003102036001	KR 4 19 20 GJ 63	050C00959418	Zona de Influencia PEMPCHB	N4	N4	NO APLICA			
AAA0030CUYN	003102036001	KR 4 19 20 GJ 64	050C00959419	Zona de Influencia PEMPCHB	N4	N4	NO APLICA			
AAA0030CUZE	003102036001	KR 4 19 20 GJ 65	050C00959420	Zona de Influencia PEMPCHB	N4	N4	NO APLICA			
AAA0030CWAW	003102036001	KR 4 19 20 GJ 66	050C00959421	Zona de Influencia PEMPCHB	N4	N4	NO APLICA			
AAA0030CWBS	003102036001	KR 4 19 20 GJ 67	050C00959422	Zona de Influencia PEMPCHB	N4	N4	NO APLICA			
AAA0030CWCN	003102036001	KR 4 19 20 GJ 68	050C00959423	Zona de Influencia PEMPCHB	N4	N4	NO APLICA			
AAA0030CWDE	003102036001	KR 4 19 20 GJ 69	050C00959424	Zona de Influencia PEMPCHB	N4	N4	NO APLICA			
AAA0030CWEP	003102036001	KR 4 19 20 GJ 70	050C00959425	Zona de Influencia PEMPCHB	N4	N4	NO APLICA			
AAA0030CWFZ	003102036001	KR 4 19 20 GJ 71	050C00959426	Zona de Influencia PEMPCHB	N4	N4	NO APLICA			
AAA0030CWHK	003102036001	KR 4 19 20 GJ 72	050C00959427	Zona de Influencia PEMPCHB	N4	N4	NO APLICA			
AAA0030CWJZ	003102036001	KR 4 19 20 GJ 73	050C00959428	Zona de Influencia PEMPCHB	N4	N4	NO APLICA			
AAA0030CWKC	003102036001	KR 4 19 20 GJ 74	050C00959429	Zona de Influencia PEMPCHB	N4	N4	NO APLICA			
AAA0032JHWW	003110011014	KR 7 12B 63 OF 211	050C00717486	Area Afectada PEMPCHB	N2-T6-G5	N2	Decreto 678 de 1994			
AAA0032JHXS	003110011014	KR 7 12B 63 OF 301	050C00717487	Area Afectada PEMPCHB	N2-T6-G5	N2	Decreto 678 de 1994			
AAA0032JHYN	003110011014	KR 7 12B 63 OF 302	050C00717488	Area Afectada PEMPCHB	N2-T6-G5	N2	Decreto 678 de 1994			
AAA0032JHZE	003110011014	KR 7 12B 63 OF 303	050C00717489	Area Afectada PEMPCHB	N2-T6-G5	N2	Decreto 678 de 1994			
AAA0032JJAW	003110011014	KR 7 12B 63 OF 304	050C00717490	Area Afectada PEMPCHB	N2-T6-G5	N2	Decreto 678 de 1994			
AAA0032JTLF	003110012004	KR 7 12 25 OF 805	050C00864131	Area Afectada PEMPCHB	N2-T5-G5	N2	Decreto 678 de 1994			
AAA0032JTMR	003110012004	KR 7 12 25 OF 806	050C00864132	Area Afectada PEMPCHB	N2-T5-G5	N2	Decreto 678 de 1994			
AAA0032JTNX	003110012004	KR 7 12 25 OF 807	050C00864133	Area Afectada PEMPCHB	N2-T5-G5	N2	Decreto 678 de 1994			
AAA0032JTOM	003110012004	KR 7 12 25 OF 808	050C00864134	Area Afectada PEMPCHB	N2-T5-G5	N2	Decreto 678 de 1994			
AAA0032JTPA	003110012004	KR 7 12 25 OF 809	050C00864135	Area Afectada PEMPCHB	N2-T5-G5	N2	Decreto 678 de 1994			
AAA0032JTRJ	003110012004	KR 7 12 25 OF 810	050C00864136	Area Afectada PEMPCHB	N2-T5-G5	N2	Decreto 678 de 1994			
AAA0032JTUH	003110012004	KR 7 12 25 OF 901	050C00156375	Area Afectada PEMPCHB	N2-T5-G5	N2	Decreto 678 de 1994			
AAA0032JTWW	003110012004	KR 7 12 25 OF 902	050C00162660	Area Afectada PEMPCHB	N2-T5-G5	N2	Decreto 678 de 1994			
AAA0032JTXS	003110012004	KR 7 12 25 OF 903	050C00162659	Area Afectada PEMPCHB	N2-T5-G5	N2	Decreto 678 de 1994			
AAA0032JTYN	003110012004	KR 7 12 25 OF 904	050C00162658	Area Afectada PEMPCHB	N2-T5-G5	N2	Decreto 678 de 1994			
AAA0032JTZE	003110012004	KR 7 12 25 OF 905	050C00162657	Area Afectada PEMPCHB	N2-T5-G5	N2	Decreto 678 de 1994			
AAA0032JUAF	003110012004	KR 7 12 25 OF 906	050C00162656	Area Afectada PEMPCHB	N2-T5-G5	N2	Decreto 678 de 1994			
AAA0030DBRJ	003102036004	KR 4 19 78 AP 304	050C00048340	Zona de Influencia PEMPCHB	N4	N4	NO APLICA			
AAA0030DBSY	003102036004	KR 4 19 78 AP 305	050C00048341	Zona de Influencia PEMPCHB	N4	N4	NO APLICA			
AAA0030DBTD	003102036004	KR 4 19 78 AP 306	050C00088974	Zona de Influencia PEMPCHB	N4	N4	NO APLICA			
AAA0030DBUH	003102036004	KR 4 19 78 AP 307	050C00048363	Zona de Influencia PEMPCHB	N4	N4	NO APLICA			
AAA0031JMKC	003109001011	KR 9 18 51 LC 204	050C01038380	Zona de Influencia PEMPCHB	N4	N4	NO APLICA			
AAA0030AKUH	003102027005	CL 19 4 96 LC 103	050C00186133	Zona de Influencia PEMPCHB	N4	N4	NO APLICA			
AAA0030AKWW	003102027005	CL 19 4 90 LC 104	050C00186135	Zona de Influencia PEMPCHB	N4	N4	NO APLICA			
AAA0030AKXS	003102027005	CL 19 4 84 LC 105	050C00186137	Zona de Influencia PEMPCHB	N4	N4	NO APLICA			
AAA0030AKYN	003102027005	KR 5 19 08 CN 101	050C00186139	Zona de Influencia PEMPCHB	N4	N4	NO APLICA			
AAA0030AKZE	003102027005	KR 5 19 08 CN 102	050C00186140	Zona de Influencia PEMPCHB	N4	N4	NO APLICA			
AAA0030ALAF	003102027005	KR 5 19 08 CN 103	050C00186141	Zona de Influencia PEMPCHB	N4	N4	NO APLICA			
AAA0030ALBR	003102027005	KR 5 19 08 CN 104	050C00186142	Zona de Influencia PEMPCHB	N4	N4	NO APLICA			
AAA0030ALCX	003102027005	KR 5 19 08 CN 105	050C00186143	Zona de Influencia PEMPCHB	N4	N4	NO APLICA			
AAA0030ALDM	003102027005	KR 5 19 08 CN 201	050C00186144	Zona de Influencia PEMPCHB	N4	N4	NO APLICA			
AAA0030ALEA	003102027005	KR 5 19 08	050C00186145	Zona de Influencia PEMPCHB	N4	N4	NO APLICA			
AAA0030ALFT	003102027005	KR 5 19 08 CN 203	050C00186146	Zona de Influencia PEMPCHB	N4	N4	NO APLICA			
AAA0030ALHY	003102027005	KR 5 19 08 CN 204	050C00186147	Zona de Influencia PEMPCHB	N4	N4	NO APLICA			
AAA0030ALJH	003102027005	KR 5 19 08 CN 205	050C00186148	Zona de Influencia PEMPCHB	N4	N4	NO APLICA			
AAA0030ALKL	003102027005	KR 5 19 08 CN 206	050C00186149	Zona de Influencia PEMPCHB	N4	N4	NO APLICA			
AAA0030ALLW	003102027005	CL 19 4 88 AP 201	050C00186155	Zona de Influencia PEMPCHB	N4	N4	NO APLICA			
AAA0030ALMS	003102027005	CL 19 4 88 AP 202	050C00186156	Zona de Influencia PEMPCHB	N4	N4	NO APLICA			
AAA0030ALNN	003102027005	KR 5 19 08 CN 301	050C00186150	Zona de Influencia PEMPCHB	N4	N4	NO APLICA			
AAA0030ALOE	003102027005	KR 5 19 08 CN 302	050C00186151	Zona de Influencia PEMPCHB	N4	N4	NO APLICA			
AAA0030ALPP	003102027005	KR 5 19 08 CN 303	050C00186152	Zona de Influencia PEMPCHB	N4	N4	NO APLICA			
AAA0030ALRU	003102027005	KR 5 19 08 OF 304	050C00186153	Zona de Influencia PEMPCHB	N4	N4	NO APLICA			
AAA0030ALSK	003102027005	KR 5 19 08 CN 305	050C00186154	Zona de Influencia PEMPCHB	N4	N4	NO APLICA			
AAA0030ALTO	003102027005	CL 19 4 88 AP 301	050C00000000	Zona de Influencia PEMPCHB	N4	N4	NO APLICA			
AAA0030ALUZ	003102027005	CL 19 4 88 AP 302	050C00186158	Zona de Influencia PEMPCHB	N4	N4	NO APLICA			
AAA0030ALWF	003102027005	CL 19 4 88 AP 303	050C00186159	Zona de Influencia PEMPCHB	N4	N4	NO APLICA			
AAA0030ALXR	003102027005	CL 19 4 88 AP 401	050C00186160	Zona de Influencia PEMPCHB	N4	N4	NO APLICA			
AAA0164TYBR	003110010003	CL 13 7 25 OF 717	050C01510562	Area Afectada PEMPCHB	N2-T5-G5	N2	Decreto 678 de 1994			
AAA0164TYCX	003110010003	CL 13 7 25 OF 801	050C01510563	Area Afectada PEMPCHB	N2-T5-G5	N2	Decreto 678 de 1994			
AAA0164TYDM	003110010003	CL 13 7 25 OF 802	050C01510564	Area Afectada PEMPCHB	N2-T5-G5	N2	Decreto 678 de 1994			
AAA0164TYEA	003110010003	CL 13 7 25 OF 803	050C01510565	Area Afectada PEMPCHB	N2-T5-G5	N2	Decreto 678 de 1994			
AAA0164TYFT	003110010003	CL 13 7 25 OF 804	050C01510566	Area Afectada PEMPCHB	N2-T5-G5	N2	Decreto 678 de 1994			
AAA0164TYHY	003110010003	CL 13 7 25 OF 805	050C01510567	Area Afectada PEMPCHB	N2-T5-G5	N2	Decreto 678 de 1994			
AAA0164TYJH	003110010003	CL 13 7 25 OF 806	050C01510568	Area Afectada PEMPCHB	N2-T5-G5	N2	Decreto 678 de 1994			
AAA0164TYKL	003110010003	CL 13 7 25 OF 807	050C01510569	Area Afectada PEMPCHB	N2-T5-G5	N2	Decreto 678 de 1994			
AAA0164TYLW	003110010003	CL 13 7 25 OF 808	050C01510570	Area Afectada PEMPCHB	N2-T5-G5	N2	Decreto 678 de 1994			
AAA0164TYMS	003110010003	CL 13 7 25 OF 809	050C01510571	Area Afectada PEMPCHB	N2-T5-G5	N2	Decreto 678 de 1994			
AAA0164TYNN	003110010003	CL 13 7 25 OF 810	050C01510572	Area Afectada PEMPCHB	N2-T5-G5	N2	Decreto 678 de 1994			
AAA0164TYOE	003110010003	CL 13 7 25 OF 811	050C01510573	Area Afectada PEMPCHB	N2-T5-G5	N2	Decreto 678 de 1994			
AAA0164TYPP	003110010003	CL 13 7 25 OF 812	050C01510574	Area Afectada PEMPCHB	N2-T5-G5	N2	Decreto 678 de 1994			
AAA0164TYRU	003110010003	CL 13 7 25 OF 813	050C01510575	Area Afectada PEMPCHB	N2-T5-G5	N2	Decreto 678 de 1994			
AAA0164TYTO	003110010003	CL 13 7 25 OF 814	050C01510576	Area Afectada PEMPCHB	N2-T5-G5	N2	Decreto 678 de 1994			
AAA0164TYUZ	003110010003	CL 13 7 25 OF 815	050C01510577	Area Afectada PEMPCHB	N2-T5-G5	N2	Decreto 678 de 1994			
AAA0032LNEP	003110017018	KR 6 11 73 OF 301	050C00521485	Area Afectada PEMPCHB	N4	N4	NO APLICA			
AAA0032LNFZ	003110017018	KR 6 11 73 OF 302	050C00521486	Area Afectada PEMPCHB	N4	N4	NO APLICA			
AAA0032LNHK	003110017018	KR 6 11 73 OF 303	050C00521487	Area Afectada PEMPCHB	N4	N4	NO APLICA			
AAA0032LNJZ	003110017018	KR 6 11 73 OF 304	050C00521488	Area Afectada PEMPCHB	N4	N4	NO APLICA			
AAA0032LNKC	003110017019	KR 6 11 51	050C00769524	Area Afectada PEMPCHB	N4	N4	NO APLICA			
AAA0032LNLF	003110017020	KR 6 11 37	050C00595084	Area Afectada PEMPCHB	N2-T1-G2	N2	Decreto 678 de 1994			
AAA0032LNMR	003110017021	KR 6 11 17	050C00540444	Area Afectada PEMPCHB	N2-T1-G2	N2	Decreto 678 de 1994			
AAA0162SZHY	003110017022	KR 7 11 58	050C00249567	Area Afectada PEMPCHB	N4	N4	NO APLICA			
AAA0032LNOM	003110018001	CL 12C 5 64	050C01528817	Area Afectada PEMPCHB	N4	N4	NO APLICA			
AAA0032LNPA	003110018002	CL 12C 5 82	050C00254514	Area Afectada PEMPCHB	N4	N4	NO APLICA			
AAA0032LNRJ	003110018003	KR 6 12C 16	050C00254513	Area Afectada PEMPCHB	N2-T5-G5	N2	Decreto 678 de 1994			
AAA0032LNWW	003110018004	KR 6 12C 38 LC	050C01238793	Area Afectada PEMPCHB	N2-T5-G4	N2	Decreto 678 de 1994			
AAA0164TXNX	003110010003	CL 13 7 25 OF 1015	050C01510623	Area Afectada PEMPCHB	N2-T5-G5	N2	Decreto 678 de 1994			
AAA0164TXOM	003110010003	CL 13 7 25 OF 1016	050C01510624	Area Afectada PEMPCHB	N2-T5-G5	N2	Decreto 678 de 1994			
AAA0032JUBR	003110012004	KR 7 12 25 OF 907	050C00162655	Area Afectada PEMPCHB	N2-T5-G5	N2	Decreto 678 de 1994			
AAA0032JUCX	003110012004	KR 7 12 25 OF 908	050C00173754	Area Afectada PEMPCHB	N2-T5-G5	N2	Decreto 678 de 1994			
AAA0032JUDM	003110012004	KR 7 12 25 OF 1001	050C00074002	Area Afectada PEMPCHB	N2-T5-G5	N2	Decreto 678 de 1994			
AAA0032JUEA	003110012004	KR 7 12 25 OF 1003	050C00074845	Area Afectada PEMPCHB	N2-T5-G5	N2	Decreto 678 de 1994			
AAA0032JUFT	003110012004	KR 7 12 25 OF 1004	050C00074846	Area Afectada PEMPCHB	N2-T5-G5	N2	Decreto 678 de 1994			
AAA0032JUHY	003110012004	KR 7 12 25 OF 1005	050C00074847	Area Afectada PEMPCHB	N2-T5-G5	N2	Decreto 678 de 1994			
AAA0032JUJH	003110012004	CL 12A 7 13 LC	050C00911195	Area Afectada PEMPCHB	N2-T5-G5	N2	Decreto 678 de 1994			
AAA0032JUKL	003110013001	CL 11 7 64	050C01544475	Area Afectada PEMPCHB	N3-T7-G6	N3	Decreto 678 de 1994			
AAA0032JWBR	003110014002	CL 12C 6A 20	050C00588225	Area Afectada PEMPCHB	N4	N4	NO APLICA			
AAA0032JWCX	003110014003	KR 7 12C 32 LC 1	050C00065011	Area Afectada PEMPCHB	N2-T5-G5	N2	Decreto 678 de 1994			
AAA0032JWDM	003110014003	KR 7 12C 24 LC 2	050C00065012	Area Afectada PEMPCHB	N2-T5-G5	N2	Decreto 678 de 1994			
AAA0032LKDM	003110017017	KR 6 11 87 OF 306	050C00588680	Area Afectada PEMPCHB	N2-T5-G5	N2	Decreto 678 de 1994			
AAA0032LKEA	003110017017	KR 6 11 87 OF 307	050C00588681	Area Afectada PEMPCHB	N2-T5-G5	N2	Decreto 678 de 1994			
AAA0032LKFT	003110017017	KR 6 11 87 OF 308	050C00588682	Area Afectada PEMPCHB	N2-T5-G5	N2	Decreto 678 de 1994			
AAA0032LKHY	003110017017	KR 6 11 87 OF 309	050C00588683	Area Afectada PEMPCHB	N2-T5-G5	N2	Decreto 678 de 1994			
AAA0032LKJH	003110017017	KR 6 11 87 OF 310	050C00588684	Area Afectada PEMPCHB	N2-T5-G5	N2	Decreto 678 de 1994			
AAA0032LKKL	003110017017	KR 6 11 87 OF 311	050C00588685	Area Afectada PEMPCHB	N2-T5-G5	N2	Decreto 678 de 1994			
AAA0032LKLW	003110017017	KR 6 11 87 OF 401	050C00588686	Area Afectada PEMPCHB	N2-T5-G5	N2	Decreto 678 de 1994			
AAA0032LKMS	003110017017	KR 6 11 87 OF 402	050C00588687	Area Afectada PEMPCHB	N2-T5-G5	N2	Decreto 678 de 1994			
AAA0032JWWF	003110014003	KR 7 12C 28 OF 303	050C00351304	Area Afectada PEMPCHB	N2-T5-G5	N2	Decreto 678 de 1994			
AAA0032JWXR	003110014003	KR 7 12C 28 OF 304	050C00351305	Area Afectada PEMPCHB	N2-T5-G5	N2	Decreto 678 de 1994			
AAA0032JWYX	003110014003	KR 7 12C 28 OF 305	050C00351306	Area Afectada PEMPCHB	N2-T5-G5	N2	Decreto 678 de 1994			
AAA0032JWZM	003110014003	KR 7 12C 28 OF 306	050C00351307	Area Afectada PEMPCHB	N2-T5-G5	N2	Decreto 678 de 1994			
AAA0032JXAW	003110014003	KR 7 12C 28 OF 307	050C00351308	Area Afectada PEMPCHB	N2-T5-G5	N2	Decreto 678 de 1994			
AAA0032JXBS	003110014003	KR 7 12C 28 OF 401	050C00351309	Area Afectada PEMPCHB	N2-T5-G5	N2	Decreto 678 de 1994			
AAA0032JXCN	003110014003	KR 7 12C 28 OF 402	050C00351310	Area Afectada PEMPCHB	N2-T5-G5	N2	Decreto 678 de 1994			
AAA0032JXDE	003110014003	KR 7 12C 28 OF 403	050C00351311	Area Afectada PEMPCHB	N2-T5-G5	N2	Decreto 678 de 1994			
AAA0032JXEP	003110014003	KR 7 12C 28 OF 404	050C00351312	Area Afectada PEMPCHB	N2-T5-G5	N2	Decreto 678 de 1994			
AAA0032JXFZ	003110014003	KR 7 12C 28 OF 405	050C00351313	Area Afectada PEMPCHB	N2-T5-G5	N2	Decreto 678 de 1994			
AAA0032JXHK	003110014003	KR 7 12C 28 OF 406	050C00351314	Area Afectada PEMPCHB	N2-T5-G5	N2	Decreto 678 de 1994			
AAA0030ALYX	003102027005	CL 19 4 88 AP 402	050C00186161	Zona de Influencia PEMPCHB	N4	N4	NO APLICA			
AAA0030ALZM	003102027005	CL 19 4 88 AP 403	050C00000000	Zona de Influencia PEMPCHB	N4	N4	NO APLICA			
AAA0030AMAW	003102027005	CL 19 4 88 AP 501	050C00186163	Zona de Influencia PEMPCHB	N4	N4	NO APLICA			
AAA0030AMBS	003102027005	CL 19 4 88 AP 502	050C00186164	Zona de Influencia PEMPCHB	N4	N4	NO APLICA			
AAA0030AMCN	003102027005	CL 19 4 88 AP 503	050C00186165	Zona de Influencia PEMPCHB	N4	N4	NO APLICA			
AAA0164TXPA	003110010003	CL 13 7 25 OF 1017	050C01510625	Area Afectada PEMPCHB	N2-T5-G5	N2	Decreto 678 de 1994			
AAA0164TXRJ	003110010003	CL 13 7 25 OF 1018	050C01510626	Area Afectada PEMPCHB	N2-T5-G5	N2	Decreto 678 de 1994			
AAA0164TXSY	003110010003	CL 13 7 25 OF 1019	050C01510627	Area Afectada PEMPCHB	N2-T5-G5	N2	Decreto 678 de 1994			
AAA0164TXTD	003110010003	CL 13 7 25 OF 1101	050C01510628	Area Afectada PEMPCHB	N2-T5-G5	N2	Decreto 678 de 1994			
AAA0164TXUH	003110010003	CL 13 7 25 OF 1102	050C01510629	Area Afectada PEMPCHB	N2-T5-G5	N2	Decreto 678 de 1994			
AAA0164TATO	003110010005	CL 13 7 59	050C01491764	Area Afectada PEMPCHB	NO APLICA	NO APLICA	NO APLICA			
AAA0203FAOE	003110011001	KR 7 12B 13 LC	050C01701818	Area Afectada PEMPCHB	N4	N4	NO APLICA			
AAA0203FAWF	003110011001	KR 7 12B 09 LC	050C01701819	Area Afectada PEMPCHB	N4	N4	NO APLICA			
AAA0203FAUZ	003110011001	CL 12B 7 04 LC	050C01701820	Area Afectada PEMPCHB	N4	N4	NO APLICA			

AAA0203FAXR	003110011001	CL 12B 7 12 LC	050C01701821	Area Afectada PEMPCHB	N4	N4	NO APLICA			
AAA0203FARU	003110011001	CL 12B 7 18 LC	050C01701822	Area Afectada PEMPCHB	N4	N4	NO APLICA			
AAA0203FASK	003110011001	CL 12B 7 22 LC	050C01701823	Area Afectada PEMPCHB	N4	N4	NO APLICA			
AAA0203FATO	003110011001	CL 12B 7 26 LC	050C01701824	Area Afectada PEMPCHB	N4	N4	NO APLICA			
AAA0203FAPP	003110011001	CL 12B 7 40 LC	050C01701825	Area Afectada PEMPCHB	N4	N4	NO APLICA			
AAA0032FUHY	003110011002	KR 7 12B 27	050C00100771	Area Afectada PEMPCHB	N2-T6-G5	N2	Decreto 678 de 1994			
AAA0032FUJH	003110011003	CL 12B 7 60	050C00126490	Area Afectada PEMPCHB	N2-T6-G4	N2	Decreto 678 de 1994			
AAA0032FUKL	003110011004	CL 12B 7 80 LC	050C00563409	Area Afectada PEMPCHB	N2-T5-G4	N2	Decreto 678 de 1994			
AAA0032FULW	003110011004	CL 12B 7 80 OF 226	050C00914437	Area Afectada PEMPCHB	N2-T5-G4	N2	Decreto 678 de 1994			
AAA0032FUMS	003110011004	CL 12B 7 80 OF 228	050C00919828	Area Afectada PEMPCHB	N2-T5-G4	N2	Decreto 678 de 1994			
AAA0032JMLW	003110012002	CL 12 7 32 OF 604	050C00010670	Area Afectada PEMPCHB	N2-T6-G5	N2	Decreto 678 de 1994			
AAA0032JMMS	003110012002	CL 12 7 32 OF 606A	050C01031574	Area Afectada PEMPCHB	N2-T6-G5	N2	Decreto 678 de 1994			
AAA0032JMNN	003110012002	CL 12 7 32 OF 606B	050C01031575	Area Afectada PEMPCHB	N2-T6-G5	N2	Decreto 678 de 1994			
AAA0032JMOE	003110012002	CL 12 7 32 OF 606C	050C01031576	Area Afectada PEMPCHB	N2-T6-G5	N2	Decreto 678 de 1994			
AAA0032JMPP	003110012002	CL 12 7 32 OF 606D	050C01031577	Area Afectada PEMPCHB	N2-T6-G5	N2	Decreto 678 de 1994			
AAA0032JMRU	003110012002	CL 12 7 32 OF 607	050C00010672	Area Afectada PEMPCHB	N2-T6-G5	N2	Decreto 678 de 1994			
AAA0032JMSK	003110012002	CL 12 7 32 OF 609	050C00010673	Area Afectada PEMPCHB	N2-T6-G5	N2	Decreto 678 de 1994			
AAA0032JMTO	003110012002	CL 12 7 32 OF 611	050C00010674	Area Afectada PEMPCHB	N2-T6-G5	N2	Decreto 678 de 1994			
AAA0032JMUZ	003110012002	CL 12 7 32 OF 701	050C00010675	Area Afectada PEMPCHB	N2-T6-G5	N2	Decreto 678 de 1994			
AAA0032JMWF	003110012002	CL 12 7 32 OF 702	050C01031578	Area Afectada PEMPCHB	N2-T6-G5	N2	Decreto 678 de 1994			
AAA0032JMXR	003110012002	CL 12 7 32 OF 703	050C01031579	Area Afectada PEMPCHB	N2-T6-G5	N2	Decreto 678 de 1994			
AAA0032JXJZ	003110014003	KR 7 12C 28 OF 407	050C00351315	Area Afectada PEMPCHB	N2-T5-G5	N2	Decreto 678 de 1994			
AAA0032MTPP	003110021006	KR 6 12 34 OF 407	050C00511377	Area Afectada PEMPCHB	N4	N4	NO APLICA			
AAA0032MTRU	003110021006	KR 6 12 34 OF 501	050C00547112	Area Afectada PEMPCHB	N4	N4	NO APLICA			
AAA0032MTSK	003110021006	KR 6 12 34 OF 502	050C00831483	Area Afectada PEMPCHB	N4	N4	NO APLICA			
AAA0032MTTO	003110021006	KR 6 12 34 OF 504	050C00016614	Area Afectada PEMPCHB	N4	N4	NO APLICA			
AAA0032MTUZ	003110021006	KR 6 12 34 OF 505	050C00346839	Area Afectada PEMPCHB	N4	N4	NO APLICA			
AAA0032MTWF	003110021006	KR 6 12 34 OF 506	050C00346847	Area Afectada PEMPCHB	N4	N4	NO APLICA			
AAA0032MTXR	003110021006	KR 6 12 34 OF 601	050C00293901	Area Afectada PEMPCHB	N4	N4	NO APLICA			
AAA0032MTYX	003110021006	KR 6 12 34 OF 602	050C01144547	Area Afectada PEMPCHB	N4	N4	NO APLICA			
AAA0032MTZM	003110021006	KR 6 12 34 OF 603	050C00346835	Area Afectada PEMPCHB	N4	N4	NO APLICA			
AAA0032MUAW	003110021006	KR 6 12 34 OF 604	050C01139075	Area Afectada PEMPCHB	N4	N4	NO APLICA			
AAA0032MUBS	003110021006	KR 6 12 34 OF 605	050C00282638	Area Afectada PEMPCHB	N4	N4	NO APLICA			
AAA0032MUCN	003110021006	KR 6 12 34 OF 606	050C01209630	Area Afectada PEMPCHB	N4	N4	NO APLICA			
AAA0032MUDE	003110021006	KR 6 12 34 OF 607	050C00325770	Area Afectada PEMPCHB	N4	N4	NO APLICA			
AAA0032MUEP	003110021006	KR 6 12 34 OF 608	050C00340737	Area Afectada PEMPCHB	N4	N4	NO APLICA			
AAA0032MUFZ	003110021006	KR 6 12 34 OF 701	050C00547113	Area Afectada PEMPCHB	N4	N4	NO APLICA			
AAA0032MUHK	003110021006	KR 6 12 34 OF 702	050C00487305	Area Afectada PEMPCHB	N4	N4	NO APLICA			
AAA0032MUJZ	003110021006	KR 6 12 34 OF 703	050C00396465	Area Afectada PEMPCHB	N4	N4	NO APLICA			
AAA0032MUKC	003110021006	KR 6 12 34 OF 704	050C00382574	Area Afectada PEMPCHB	N4	N4	NO APLICA			
AAA0032MULF	003110021006	KR 6 12 34 OF 705	050C00346836	Area Afectada PEMPCHB	N4	N4	NO APLICA			
AAA0032MUMR	003110021006	KR 6 12 34 OF 706	050C00314661	Area Afectada PEMPCHB	N4	N4	NO APLICA			
AAA0032MUNX	003110021006	KR 6 12 34 OF 707	050C00346837	Area Afectada PEMPCHB	N4	N4	NO APLICA			
AAA0032MUOM	003110021006	KR 6 12 34 OF 708	050C00221503	Area Afectada PEMPCHB	N4	N4	NO APLICA			
AAA0164UAJZ	003110010003	CL 13 7 25 OF 911	050C01510596	Area Afectada PEMPCHB	N2-T5-G5	N2	Decreto 678 de 1994			
AAA0164UAKC	003110010003	CL 13 7 25 OF 912	050C01510597	Area Afectada PEMPCHB	N2-T5-G5	N2	Decreto 678 de 1994			
AAA0164UALF	003110010003	CL 13 7 25 OF 913	050C01510598	Area Afectada PEMPCHB	N2-T5-G5	N2	Decreto 678 de 1994			
AAA0164TXXS	003110010003	CL 13 7 25 OF 914	050C01510599	Area Afectada PEMPCHB	N2-T5-G5	N2	Decreto 678 de 1994			
AAA0164TWLW	003110010003	CL 13 7 25 OF 915	050C01510600	Area Afectada PEMPCHB	N2-T5-G5	N2	Decreto 678 de 1994			
AAA0164TWNN	003110010003	CL 13 7 25 OF 916	050C01510601	Area Afectada PEMPCHB	N2-T5-G5	N2	Decreto 678 de 1994			
AAA0164TWOE	003110010003	CL 13 7 25 OF 917	050C01510602	Area Afectada PEMPCHB	N2-T5-G5	N2	Decreto 678 de 1994			
AAA0032JMYX	003110012002	CL 12 7 32 OF 704	050C00010677	Area Afectada PEMPCHB	N2-T6-G5	N2	Decreto 678 de 1994			
AAA0032JMZM	003110012002	CL 12 7 32 OF 706A	050C01031580	Area Afectada PEMPCHB	N2-T6-G5	N2	Decreto 678 de 1994			
AAA0032JNAW	003110012002	CL 12 7 32 OF 706B	050C01031581	Area Afectada PEMPCHB	N2-T6-G5	N2	Decreto 678 de 1994			
AAA0032JNBS	003110012002	CL 12 7 32 OF 707	050C00010679	Area Afectada PEMPCHB	N2-T6-G5	N2	Decreto 678 de 1994			
AAA0032JNCN	003110012002	CL 12 7 32 OF 709	050C01233684	Area Afectada PEMPCHB	N2-T6-G5	N2	Decreto 678 de 1994			
AAA0032JNDE	003110012002	CL 12 7 32 OF 710	050C01233685	Area Afectada PEMPCHB	N2-T6-G5	N2	Decreto 678 de 1994			
AAA0032JNEP	003110012002	CL 12 7 32 OF 711	050C00010681	Area Afectada PEMPCHB	N2-T6-G5	N2	Decreto 678 de 1994			
AAA0164TWPP	003110010003	CL 13 7 25 OF 918	050C01510603	Area Afectada PEMPCHB	N2-T5-G5	N2	Decreto 678 de 1994			
AAA0164TWRU	003110010003	CL 13 7 25 OF 919	050C01510604	Area Afectada PEMPCHB	N2-T5-G5	N2	Decreto 678 de 1994			
AAA0164TWSK	003110010003	CL 13 7 25 OF 920	050C01510605	Area Afectada PEMPCHB	N2-T5-G5	N2	Decreto 678 de 1994			
AAA0164TWTO	003110010003	CL 13 7 25 OF 921	050C01510606	Area Afectada PEMPCHB	N2-T5-G5	N2	Decreto 678 de 1994			
AAA0164TWUZ	003110010003	CL 13 7 25 OF 922	050C01510607	Area Afectada PEMPCHB	N2-T5-G5	N2	Decreto 678 de 1994			
AAA0164TWWF	003110010003	CL 13 7 25 OF 923	050C01510608	Area Afectada PEMPCHB	N2-T5-G5	N2	Decreto 678 de 1994			
AAA0164TWXR	003110010003	CL 13 7 25 OF 1001	050C01510609	Area Afectada PEMPCHB	N2-T5-G5	N2	Decreto 678 de 1994			
AAA0164TWYX	003110010003	CL 13 7 25 OF 1002	050C01510610	Area Afectada PEMPCHB	N2-T5-G5	N2	Decreto 678 de 1994			
AAA0164TWZM	003110010003	CL 13 7 25 OF 1003	050C01510611	Area Afectada PEMPCHB	N2-T5-G5	N2	Decreto 678 de 1994			
AAA0030CWLF	003102036001	KR 4 19 20 GJ 75	050C00959430	Zona de Influencia PEMPCHB	N4	N4	NO APLICA			
AAA0030CWMR	003102036001	KR 4 19 20 GJ 76	050C00959431	Zona de Influencia PEMPCHB	N4	N4	NO APLICA			
AAA0030CWNX	003102036001	KR 4 19 20 DP 82	050C00959471	Zona de Influencia PEMPCHB	N4	N4	NO APLICA			
AAA0030CWOM	003102036001	KR 4 19 20 DP 83	050C00959472	Zona de Influencia PEMPCHB	N4	N4	NO APLICA			
AAA0030CWPA	003102036001	KR 4 19 20 DP 84	050C00959432	Zona de Influencia PEMPCHB	N4	N4	NO APLICA			
AAA0030CWRJ	003102036001	KR 4 19 20 DP 85	050C00959433	Zona de Influencia PEMPCHB	N4	N4	NO APLICA			
AAA0030CWSY	003102036001	KR 4 19 20 DP 86	050C00959434	Zona de Influencia PEMPCHB	N4	N4	NO APLICA			
AAA0030CWTD	003102036001	KR 4 19 20 DP 87	050C00959435	Zona de Influencia PEMPCHB	N4	N4	NO APLICA			
AAA0030CWUH	003102036001	KR 4 19 20 DP 88	050C00959436	Zona de Influencia PEMPCHB	N4	N4	NO APLICA			
AAA0030CWWW	003102036001	KR 4 19 20 DP 89	050C00959437	Zona de Influencia PEMPCHB	N4	N4	NO APLICA			
AAA0030CWXS	003102036001	KR 4 19 20 DP 90	050C00959438	Zona de Influencia PEMPCHB	N4	N4	NO APLICA			
AAA0030CWYN	003102036001	CL 19 3 50 AP 401	050C00198081	Zona de Influencia PEMPCHB	N4	N4	NO APLICA			
AAA0030CWZE	003102036001	CL 19 3 50 AP 402	050C00198082	Zona de Influencia PEMPCHB	N4	N4	NO APLICA			
AAA0030CXAF	003102036001	CL 19 3 50 AP 403	050C00198083	Zona de Influencia PEMPCHB	N4	N4	NO APLICA			
AAA0030CXBR	003102036001	CL 19 3 50 AP 404	050C00198084	Zona de Influencia PEMPCHB	N4	N4	NO APLICA			
AAA0030CXCX	003102036001	CL 19 3 50 AP 501	050C00198085	Zona de Influencia PEMPCHB	N4	N4	NO APLICA			
AAA0030CXDM	003102036001	CL 19 3 50 AP 502	050C00198096	Zona de Influencia PEMPCHB	N4	N4	NO APLICA			
AAA0030CXEA	003102036001	CL 19 3 50 AP 503	050C00198087	Zona de Influencia PEMPCHB	N4	N4	NO APLICA			
AAA0030CZOE	003102036001	CL 19 3 50 AP 1803	050C00198139	Zona de Influencia PEMPCHB	N4	N4	NO APLICA			
AAA0030CZPP	003102036001	CL 19 3 50 AP 1804	050C00198140	Zona de Influencia PEMPCHB	N4	N4	NO APLICA			
AAA0032MPAF	003110021002	CL 12 5 32 AP 1705	050C00075722	Area Afectada PEMPCHB	N4	N4	NO APLICA			
AAA0032MPDM	003110021002	CL 12 5 32 OF 2000	050C00045674	Area Afectada PEMPCHB	N4	N4	NO APLICA			
AAA0032MPEA	003110021002	CL 12 5 32 PI 21	050C00045675	Area Afectada PEMPCHB	N4	N4	NO APLICA			
AAA0032MPFT	003110021002	CL 12 5 32 AP S101	050C00373868	Area Afectada PEMPCHB	N4	N4	NO APLICA			
AAA0032MPHY	003110021002	CL 12 5 32 AP S102	050C00091955	Area Afectada PEMPCHB	N4	N4	NO APLICA			
AAA0032MPJH	003110021002	CL 12 5 32 PQ1	050C00373870	Area Afectada PEMPCHB	N4	N4	NO APLICA			
AAA0032MPKL	003110021002	CL 12 5 32 PQ2	050C00373871	Area Afectada PEMPCHB	N4	N4	NO APLICA			
AAA0032MPLW	003110021002	CL 12 5 32 PQ3	050C00373872	Area Afectada PEMPCHB	N4	N4	NO APLICA			
AAA0032MPMS	003110021002	CL 12 5 32 PQ4	050C00132320	Area Afectada PEMPCHB	N4	N4	NO APLICA			
AAA0032MPNN	003110021002	CL 12 5 32 PQ5	050C00091942	Area Afectada PEMPCHB	N4	N4	NO APLICA			
AAA0032MPOE	003110021002	CL 12 5 32 PQ6	050C00074240	Area Afectada PEMPCHB	N4	N4	NO APLICA			
AAA0032MPPP	003110021002	CL 12 5 32 PQ7	050C00058788	Area Afectada PEMPCHB	N4	N4	NO APLICA			
AAA0032MPRU	003110021002	CL 12 5 32 PQ8	050C00201078	Area Afectada PEMPCHB	N4	N4	NO APLICA			
AAA0032MPSK	003110021002	CL 12 5 32 PQ9	050C00068217	Area Afectada PEMPCHB	N4	N4	NO APLICA			
AAA0032MPTO	003110021002	CL 12 5 32 PQ10	050C01065677	Area Afectada PEMPCHB	N4	N4	NO APLICA			
AAA0032MPUZ	003110021002	CL 12 5 32 PQ11	050C00155907	Area Afectada PEMPCHB	N4	N4	NO APLICA			
AAA0032MPWF	003110021002	CL 12 5 32 PQ12	050C00052574	Area Afectada PEMPCHB	N4	N4	NO APLICA			
AAA0032MPXR	003110021002	CL 12 5 32 PQ13	050C00090687	Area Afectada PEMPCHB	N4	N4	NO APLICA			
AAA0032MPYX	003110021002	CL 12 5 32 PQ14	050C00091952	Area Afectada PEMPCHB	N4	N4	NO APLICA			
AAA0032MPZM	003110021002	CL 12 5 32 PQ15	050C00141770	Area Afectada PEMPCHB	N4	N4	NO APLICA			
AAA0032MRAF	003110021002	CL 12 5 32 PQ16	050C00119864	Area Afectada PEMPCHB	N4	N4	NO APLICA			
AAA0032MRBR	003110021002	CL 12 5 32 PQ17	050C00229578	Area Afectada PEMPCHB	N4	N4	NO APLICA			
AAA0032MRCX	003110021002	CL 12 5 32 PQ18	050C00767166	Area Afectada PEMPCHB	N4	N4	NO APLICA			
AAA0032MRDM	003110021002	CL 12 5 32 PQ19	050C00012221	Area Afectada PEMPCHB	N4	N4	NO APLICA			
AAA0032MREA	003110021002	CL 12 5 32 PQ20	050C00132705	Area Afectada PEMPCHB	N4	N4	NO APLICA			
AAA0032MRFT	003110021002	CL 12 5 32 PQ21	050C00042735	Area Afectada PEMPCHB	N4	N4	NO APLICA			
AAA0032MRHY	003110021002	CL 12 5 32 PQ22	050C00157080	Area Afectada PEMPCHB	N4	N4	NO APLICA			
AAA0032MRJH	003110021002	CL 12 5 32 PQ23	050C00049029	Area Afectada PEMPCHB	N4	N4	NO APLICA			
AAA0030CZRU	003102036001	CL 19 3 50 AP 1901	050C00198141	Zona de Influencia PEMPCHB	N4	N4	NO APLICA			
AAA0030CZSK	003102036001	CL 19 3 50 AP 1902	050C00198142	Zona de Influencia PEMPCHB	N4	N4	NO APLICA			
AAA0030CZTO	003102036001	CL 19 3 50 AP 1903	050C00198143	Zona de Influencia PEMPCHB	N4	N4	NO APLICA			
AAA0030CZUZ	003102036001	CL 19 3 50 AP 1904	050C00198144	Zona de Influencia PEMPCHB	N4	N4	NO APLICA			
AAA0030CZWF	003102036001	CL 19 3 50 AP 2001	050C00198145	Zona de Influencia PEMPCHB	N4	N4	NO APLICA			
AAA0030CZXR	003102036001	CL 19 3 50 AP 2002	050C00198146	Zona de Influencia PEMPCHB	N4	N4	NO APLICA			
AAA0030CZYX	003102036001	CL 19 3 50 AP 2003	050C00198147	Zona de Influencia PEMPCHB	N4	N4	NO APLICA			
AAA0030CZZM	003102036001	CL 19 3 50 AP 2004	050C00198148	Zona de Influencia PEMPCHB	N4	N4	NO APLICA			
AAA0030DAAF	003102036001	CL 19 3 50 AP 2101	050C00198149	Zona de Influencia PEMPCHB	N4	N4	NO APLICA			
AAA0030DABR	003102036001	CL 19 3 50 AP 2102	050C00198150	Zona de Influencia PEMPCHB	N4	N4	NO APLICA			
AAA0030DACX	003102036001	CL 19 3 50 AP 2103	050C00198151	Zona de Influencia PEMPCHB	N4	N4	NO APLICA			
AAA0030DADM	003102036001	CL 19 3 50 AP 2104	050C00198152	Zona de Influencia PEMPCHB	N4	N4	NO APLICA			
AAA0030DAEA	003102036001	CL 19 3 50 AP 2201	050C00198153	Zona de Influencia PEMPCHB	N4	N4	NO APLICA			
AAA0030DAFT	003102036001	CL 19 3 50 AP 2202	050C00198154	Zona de Influencia PEMPCHB	N4	N4	NO APLICA			
AAA0030DAHY	003102036001	CL 19 3 50 AP 2203	050C00198155	Zona de Influencia PEMPCHB	N4	N4	NO APLICA			
AAA0030DAJH	003102036001	CL 19 3 50 AP 2204	050C00198156	Zona de Influencia PEMPCHB	N4	N4	NO APLICA			
AAA0030DAKL	003102036002	KR 4 19 56	050C00500573	Zona de Influencia PEMPCHB	N4	N4	NO APLICA			
AAA0030DALW	003102036003	KR 4 19 58	050C00916450	Zona de Influencia PEMPCHB	N4	N4	NO APLICA			
AAA0030DAMS	003102036004	KR 4 19 82 LC 1	050C00048311	Zona de Influencia PEMPCHB	N4	N4	NO APLICA			
AAA0030DANN	003102036004	KR 4 19 86 LC 2	050C00048314	Zona de Influencia PEMPCHB	N4	N4	NO APLICA			
AAA0030DAOE	003102036004	KR 4 19 72 LC 3	050C00048315	Zona de Influencia PEMPCHB	N4	N4	NO APLICA			
AAA0030DAPP	003102036004	KR 4 19 78 AP 101	050C00251420	Zona de Influencia PEMPCHB	N4	N4	NO APLICA			
AAA0030DARU	003102036004	KR 4 19 78 AP 102	050C00048317	Zona de Influencia PEMPCHB	N4	N4	NO APLICA			
AAA0030DASK	003102036004	KR 4 19 78 AP 103	050C00246136	Zona de Influencia PEMPCHB	N4	N4	NO APLICA			
AAA0030DATO	003102036004	KR 4 19 78 AP 104	050C00333363	Zona de Influencia PEMPCHB	N4	N4	NO APLICA			
AAA0030DAUZ	003102036004	KR 4 19 78 AP M1	050C00048320	Zona de Influencia PEMPCHB	N4	N4	NO APLICA			
AAA0030DAWF	003102036004	KR 4 19 78 AP M2	050C00048321	Zona de Influencia PEMPCHB	N4	N4	NO APLICA			
AAA0030DAXR	003102036004	KR 4 19 78 AP M3	050C00088789	Zona de Influencia PEMPCHB	N4	N4	NO APLICA			
AAA0032MRKL	003110021002	CL 12 5 32 PQ24	050C00070736	Area Afectada PEMPCHB	N4	N4	NO APLICA			
AAA0032MRLW	003110021002	CL 12 5 32 PQ25	050C00039545	Area Afectada PEMPCHB	N4	N4	NO APLICA			
AAA0032MRMS	003110021002	CL 12 5 32 PQ26	050C00068887	Area Afectada PEMPCHB	N4	N4	NO APLICA			
AAA0032MRNN	003110021003	CL 12 5 66	050C00411216	Area Afectada PEMPCHB	N4	N4	NO APLICA			
AAA0032NAYX	003110022004	KR 6 11 54 OF 203	050C00820722	Area Afectada PEMPCHB	N2-T5-G5	N2	Decreto 678 de 1994			
AAA0032NAZM	003110022004	KR 6 11 54 OF 204	050C00250172	Area Afectada PEMPCHB	N2-T5-G5	N2	Decreto 678 de 1994			
AAA0032NBAW	003110022004	KR 6 11 54 OF 205	050C00289459	Area Afectada PEMPCHB	N2-T5-G5	N2	Decreto 678 de 1994			
AAA0032NBBS	003110022004	KR 6 11 54 OF 206	050C00364239	Area Afectada PEMPCHB	N2-T5-G5	N2	Decreto 678 de 1994			
AAA0032NBCN	003110022004	KR 6 11 54 OF 207	050C00364240	Area Afectada PEMPCHB	N2-T5-G5	N2	Decreto 678 de 1994			
AAA0032NBDE	003110022004	KR 6 11 54 OF 208	050C00364241	Area Afectada PEMPCHB	N2-T5-G5	N2	Decreto 678 de 1994			
AAA0032NBEP	003110022004	KR 6 11 54 OF 209	050C00364242	Area Afectada PEMPCHB	N2-T5-G5	N2	Decreto 678 de 1994			
AAA0032NBFZ	003110022004	KR 6 11 54 OF 210	050C00364243	Area Afectada PEMPCHB	N2-T5-G5	N2	Decreto 678 de 1994			
AAA0032NBHK	003110022004	KR 6 11 54 OF 211	050C00364244	Area Afectada PEMPCHB	N2-T5-G5	N2	Decreto 678 de 1994			
AAA0032NBJZ	003110022004	KR 6 11 54 OF 212	050C00364245	Area Afectada PEMPCHB	N2-T5-G5	N2	Decreto 678 de 1994			
AAA0032NBKC	003110022004	KR 6 11 54 OF 213	050C00364246	Area Afectada PEMPCHB	N2-T5-G5	N2	Decreto 678 de 1994			
AAA0032JXKC	003110014003	KR 7 12C 28 OF 501	050C00351316	Area Afectada PEMPCHB	N2-T5-G5	N2	Decreto 678 de 1994			
AAA0032JXLF	003110014003	KR 7 12C 28 OF 502	050C00351317	Area Afectada PEMPCHB	N2-T5-G5	N2	Decreto 678 de 1994			
AAA0032JXMR	003110014003	KR 7 12C 28 OF 503	050C00351318	Area Afectada PEMPCHB	N2-T5-G5	N2	Decreto 678 de 1994			
AAA0032JXNX	003110014003	KR 7 12C 28 OF 504	050C00351319	Area Afectada PEMPCHB	N2-T5-G5	N2	Decreto 678 de 1994			
AAA0032JXOM	003110014003	KR 7 12C 28 OF 505	050C00351320	Area Afectada PEMPCHB	N2-T5-G5	N2	Decreto 678 de 1994			
AAA0032JXPA	003110014003	KR 7 12C 28 OF 506	050C00351321	Area Afectada PEMPCHB	N2-T5-G5	N2	Decreto 678 de 1994			
AAA0032JXRJ	003110014003	KR 7 12C 28 OF 507	050C00351322	Area Afectada PEMPCHB	N2-T5-G5	N2	Decreto 678 de 1994			
AAA0032JXSY	003110014003	KR 7 12C 28 OF 601	050C00351323	Area Afectada PEMPCHB	N2-T5-G5	N2	Decreto 678 de 1994			
AAA0032JXTD	003110014003	KR 7 12C 28 OF 602	050C00351324	Area Afectada PEMPCHB	N2-T5-G5	N2	Decreto 678 de 1994			
AAA0032JXUH	003110014003	KR 7 12C 28 OF 603	050C00351325	Area Afectada PEMPCHB	N2-T5-G5	N2	Decreto 678 de 1994			
AAA0032JXWW	003110014003	KR 7 12C 28 OF 604	050C00351326	Area Afectada PEMPCHB	N2-T5-G5	N2	Decreto 678 de 1994			
AAA0032JXXS	003110014003	KR 7 12C 28 OF 605	050C00351327	Area Afectada PEMPCHB	N2-T5-G5	N2	Decreto 678 de 1994			
AAA0032JXYN	003110014003	KR 7 12C 28 OF 606	050C00351328	Area Afectada PEMPCHB	N2-T5-G5	N2	Decreto 678 de 1994			
AAA0032JXZE	003110014003	KR 7 12C 28 OF 607	050C00351329	Area Afectada PEMPCHB	N2-T5-G5	N2	Decreto 678 de 1994			
AAA0032JYAF	003110014003	KR 7 12C 28 OF 701	050C00351330	Area Afectada PEMPCHB	N2-T5-G5	N2	Decreto 678 de 1994			
AAA0032CAFZ	003109026010	KR 3 17 29 AP 702	050C00304398	Area Afectada PEMPCHB	N4	N4	NO APLICA			
AAA0032CAHK	003109026010	KR 3 17 29 AP 801	050C00409962	Area Afectada PEMPCHB	N4	N4	NO APLICA			
AAA0032CAIZ	003109026010	KR 3 17 29 AP 802	050C01004408	Area Afectada PEMPCHB	N4	N4	NO APLICA			
AAA0032CAKC	003109026010	KR 3 17 29 AP 901	050C00460473	Area Afectada PEMPCHB	N4	N4	NO APLICA			
AAA0032CALF	003109026010	KR 3 17 29 AP 902	050C00310837	Area Afectada PEMPCHB	N4	N4	NO APLICA			
AAA0032CAMR	003109026010	KR 3 17 29 AP 1001	050C00628939	Area Afectada PEMPCHB	N4	N4	NO APLICA			
AAA0032CANX	003109026010	KR 3 17 29 AP 1002	050C00028123	Area Afectada PEMPCHB	N4	N4	NO APLICA			

AAA0032CAOM	003109026010	KR 3 17 29 AP 1101	050C00517151	Area Afectada PEMPCHB	N4	N4	NO APLICA			
AAA0032CAPA	003109026010	KR 3 17 29 AP 1102	050C00775587	Area Afectada PEMPCHB	N4	N4	NO APLICA			
AAA0032CARJ	003109026010	KR 3 17 29 AP 1201	050C00304138	Area Afectada PEMPCHB	N4	N4	NO APLICA			
AAA0032CASY	003109026010	KR 3 17 29 AP 1202	050C00125644	Area Afectada PEMPCHB	N4	N4	NO APLICA			
AAA0032CATD	003109026010	KR 3 17 29 AP 1301	050C00387889	Area Afectada PEMPCHB	N4	N4	NO APLICA			
AAA0032CAUH	003109026010	KR 3 17 29 AP 1302	050C00485156	Area Afectada PEMPCHB	N4	N4	NO APLICA			
AAA0032CAWW	003109026010	KR 3 17 29 AP 1401	050C00204755	Area Afectada PEMPCHB	N4	N4	NO APLICA			
AAA0032CAXS	003109026010	KR 3 17 29 AP 1402	050C00921219	Area Afectada PEMPCHB	N4	N4	NO APLICA			
AAA0158MDWW	003109026013	CL 18 3 23 AP 103	050C00236946	Area Afectada PEMPCHB	N4	N4	NO APLICA			
AAA0155TFOM	003109026013	CL 18 3 23 AP 201	050C00236947	Area Afectada PEMPCHB	N4	N4	NO APLICA			
AAA0155TFPA	003109026013	CL 18 3 23 AP 301	050C00236948	Area Afectada PEMPCHB	N4	N4	NO APLICA			
AAA0032JYBR	003110014003	KR 7 12C 28 OF 702	050C00351331	Area Afectada PEMPCHB	N2-T5-G5	N2	Decreto 678 de 1994			
AAA0032JYCX	003110014003	KR 7 12C 28 OF 703	050C00351332	Area Afectada PEMPCHB	N2-T5-G5	N2	Decreto 678 de 1994			
AAA0032JYDM	003110014003	KR 7 12C 28 OF 704	050C00351333	Area Afectada PEMPCHB	N2-T5-G5	N2	Decreto 678 de 1994			
AAA0032JYEA	003110014003	KR 7 12C 28 OF 705	050C00351334	Area Afectada PEMPCHB	N2-T5-G5	N2	Decreto 678 de 1994			
AAA0032JYFT	003110014003	KR 7 12C 28 OF 706	050C00351335	Area Afectada PEMPCHB	N2-T5-G5	N2	Decreto 678 de 1994			
AAA0032JYHY	003110014003	KR 7 12C 28 OF 707	050C00351336	Area Afectada PEMPCHB	N2-T5-G5	N2	Decreto 678 de 1994			
AAA0032JYJH	003110014003	KR 7 12C 28 OF 801	050C00351337	Area Afectada PEMPCHB	N2-T5-G5	N2	Decreto 678 de 1994			
AAA0032JYKL	003110014003	KR 7 12C 28 OF 802	050C00351338	Area Afectada PEMPCHB	N2-T5-G5	N2	Decreto 678 de 1994			
AAA0032JYLW	003110014003	KR 7 12C 28 OF 803	050C00351339	Area Afectada PEMPCHB	N2-T5-G5	N2	Decreto 678 de 1994			
AAA0032JYMS	003110014003	KR 7 12C 28 OF 804	050C00351340	Area Afectada PEMPCHB	N2-T5-G5	N2	Decreto 678 de 1994			
AAA0032LMNN	003110017017	KR 6 11 87 OF 803	050C00588732	Area Afectada PEMPCHB	N2-T5-G5	N2	Decreto 678 de 1994			
AAA0032LMOE	003110017017	KR 6 11 87 OF 804	050C00588733	Area Afectada PEMPCHB	N2-T5-G5	N2	Decreto 678 de 1994			
AAA0032LMPP	003110017017	KR 6 11 87 OF 805	050C00588734	Area Afectada PEMPCHB	N2-T5-G5	N2	Decreto 678 de 1994			
AAA0032LMRU	003110017017	KR 6 11 87 OF 806	050C00588735	Area Afectada PEMPCHB	N2-T5-G5	N2	Decreto 678 de 1994			
AAA0032LMSK	003110017017	KR 6 11 87 OF 807	050C00588736	Area Afectada PEMPCHB	N2-T5-G5	N2	Decreto 678 de 1994			
AAA0032LMTO	003110017017	KR 6 11 87 OF 808	050C00588737	Area Afectada PEMPCHB	N2-T5-G5	N2	Decreto 678 de 1994			
AAA0032LMUZ	003110017017	KR 6 11 87 OF 809	050C00588738	Area Afectada PEMPCHB	N2-T5-G5	N2	Decreto 678 de 1994			
AAA0032LMWF	003110017017	KR 6 11 87 OF 810	050C00588739	Area Afectada PEMPCHB	N2-T5-G5	N2	Decreto 678 de 1994			
AAA0032LMXR	003110017017	KR 6 11 87 OF 811	050C00588740	Area Afectada PEMPCHB	N2-T5-G5	N2	Decreto 678 de 1994			
AAA0032LMYX	003110017018	KR 6 11 69	050C00521479	Area Afectada PEMPCHB	N4	N4	NO APLICA			
AAA0032LMZM	003110017018	KR 6 11 77	050C00521480	Area Afectada PEMPCHB	N4	N4	NO APLICA			
AAA0032LNAW	003110017018	KR 6 11 81	050C00521481	Area Afectada PEMPCHB	N4	N4	NO APLICA			
AAA0032LNBS	003110017018	KR 6 11 73 OF 101	050C00521482	Area Afectada PEMPCHB	N4	N4	NO APLICA			
AAA0032LNCN	003110017018	KR 6 11 73 OF 201	050C00521483	Area Afectada PEMPCHB	N4	N4	NO APLICA			
AAA0032LNDE	003110017018	KR 6 11 73 OF 202	050C00521484	Area Afectada PEMPCHB	N4	N4	NO APLICA			
AAA0030AMDE	003102027005	CL 19 4 88 AP 601	050C00186166	Zona de Influencia PEMPCHB	N4	N4	NO APLICA			
AAA0030AMEP	003102027005	CL 19 4 88 AP 602	050C00186167	Zona de Influencia PEMPCHB	N4	N4	NO APLICA			
AAA0030AMFZ	003102027005	CL 19 4 88 AP 603	050C00186168	Zona de Influencia PEMPCHB	N4	N4	NO APLICA			
AAA0030AMHK	003102027005	CL 19 4 88 AP 701	050C00186169	Zona de Influencia PEMPCHB	N4	N4	NO APLICA			
AAA0030AMJZ	003102027005	CL 19 4 88 AP 702	050C00186170	Zona de Influencia PEMPCHB	N4	N4	NO APLICA			
AAA0164TYWF	003110010003	CL 13 7 25 OF 816	050C01510578	Area Afectada PEMPCHB	N2-T5-G5	N2	Decreto 678 de 1994			
AAA0164TYXR	003110010003	CL 13 7 25 OF 817	050C01510579	Area Afectada PEMPCHB	N2-T5-G5	N2	Decreto 678 de 1994			
AAA0164TYYX	003110010003	CL 13 7 25 OF 818	050C01510580	Area Afectada PEMPCHB	N2-T5-G5	N2	Decreto 678 de 1994			
AAA0164TYZM	003110010003	CL 13 7 25 OF 819	050C01510581	Area Afectada PEMPCHB	N2-T5-G5	N2	Decreto 678 de 1994			
AAA0164TZAW	003110010003	CL 13 7 25 OF 820	050C01510582	Area Afectada PEMPCHB	N2-T5-G5	N2	Decreto 678 de 1994			
AAA0164TZBS	003110010003	CL 13 7 25 OF 821	050C01510583	Area Afectada PEMPCHB	N2-T5-G5	N2	Decreto 678 de 1994			
AAA0164TZTD	003110010003	CL 13 7 25 OF 822	050C01510584	Area Afectada PEMPCHB	N2-T5-G5	N2	Decreto 678 de 1994			
AAA0164TZUH	003110010003	CL 13 7 25 OF 823	050C01510585	Area Afectada PEMPCHB	N2-T5-G5	N2	Decreto 678 de 1994			
AAA0164TZWW	003110010003	CL 13 7 25 OF 901	050C01510586	Area Afectada PEMPCHB	N2-T5-G5	N2	Decreto 678 de 1994			
AAA0164TZXS	003110010003	CL 13 7 25 OF 902	050C01510587	Area Afectada PEMPCHB	N2-T5-G5	N2	Decreto 678 de 1994			
AAA0164TZYN	003110010003	CL 13 7 25 OF 903	050C01510588	Area Afectada PEMPCHB	N2-T5-G5	N2	Decreto 678 de 1994			
AAA0164TZZE	003110010003	CL 13 7 25 OF 904	050C01510589	Area Afectada PEMPCHB	N2-T5-G5	N2	Decreto 678 de 1994			
AAA0164UAAW	003110010003	CL 13 7 25 OF 905	050C01510590	Area Afectada PEMPCHB	N2-T5-G5	N2	Decreto 678 de 1994			
AAA0164UABS	003110010003	CL 13 7 25 OF 906	050C01510591	Area Afectada PEMPCHB	N2-T5-G5	N2	Decreto 678 de 1994			
AAA0164UACN	003110010003	CL 13 7 25 OF 907	050C01510592	Area Afectada PEMPCHB	N2-T5-G5	N2	Decreto 678 de 1994			
AAA0164UADE	003110010003	CL 13 7 25 OF 908	050C01510593	Area Afectada PEMPCHB	N2-T5-G5	N2	Decreto 678 de 1994			
AAA0155TFRJ	003109026013	CL 18 3 23 AP 302	050C00236951	Area Afectada PEMPCHB	N4	N4	NO APLICA			
AAA0155TFSY	003109026013	CL 18 3 23 AP 401	050C00236949	Area Afectada PEMPCHB	N4	N4	NO APLICA			
AAA0155TFTD	003109026013	CL 18 3 23 AP 501	050C00236950	Area Afectada PEMPCHB	N4	N4	NO APLICA			
AAA0155ZLPA	003109026013	CL 18 3 23 AP 502	050C00236953	Area Afectada PEMPCHB	N4	N4	NO APLICA			
AAA0155ZLRJ	003109026013	CL 18 3 23 AP 601	050C00236952	Area Afectada PEMPCHB	N4	N4	NO APLICA			
AAA0155ZLSY	003109026013	CL 18 3 23 AP 701	050C00236954	Area Afectada PEMPCHB	N4	N4	NO APLICA			
AAA0155ZLTD	003109026013	CL 18 3 23 AP 702	050C00236955	Area Afectada PEMPCHB	N4	N4	NO APLICA			
AAA0032LKNN	003110017017	KR 6 11 87 OF 403	050C00588688	Area Afectada PEMPCHB	N2-T5-G5	N2	Decreto 678 de 1994			
AAA0032LKOE	003110017017	KR 6 11 87 OF 404	050C00588689	Area Afectada PEMPCHB	N2-T5-G5	N2	Decreto 678 de 1994			
AAA0032LKPP	003110017017	KR 6 11 87 OF 405	050C00588690	Area Afectada PEMPCHB	N2-T5-G5	N2	Decreto 678 de 1994			
AAA0032LKRU	003110017017	KR 6 11 87 OF 406	050C00588691	Area Afectada PEMPCHB	N2-T5-G5	N2	Decreto 678 de 1994			
AAA0032LKSK	003110017017	KR 6 11 87 OF 407	050C00588695	Area Afectada PEMPCHB	N2-T5-G5	N2	Decreto 678 de 1994			
AAA0032LKTO	003110017017	KR 6 11 87 OF 408	050C00588696	Area Afectada PEMPCHB	N2-T5-G5	N2	Decreto 678 de 1994			
AAA0032LKUZ	003110017017	KR 6 11 87 OF 409	050C00588692	Area Afectada PEMPCHB	N2-T5-G5	N2	Decreto 678 de 1994			
AAA0032LKWF	003110017017	KR 6 11 87 OF 410	050C00588693	Area Afectada PEMPCHB	N2-T5-G5	N2	Decreto 678 de 1994			
AAA0032LKXR	003110017017	KR 6 11 87 OF 411	050C00588694	Area Afectada PEMPCHB	N2-T5-G5	N2	Decreto 678 de 1994			
AAA0032LKYX	003110017017	KR 6 11 87 OF 501	050C00588697	Area Afectada PEMPCHB	N2-T5-G5	N2	Decreto 678 de 1994			
AAA0032LKZM	003110017017	KR 6 11 87 OF 502	050C00588698	Area Afectada PEMPCHB	N2-T5-G5	N2	Decreto 678 de 1994			
AAA0032LLAW	003110017017	KR 6 11 87 OF 503	050C00588699	Area Afectada PEMPCHB	N2-T5-G5	N2	Decreto 678 de 1994			
AAA0032LLBS	003110017017	KR 6 11 87 OF 504	050C00588700	Area Afectada PEMPCHB	N2-T5-G5	N2	Decreto 678 de 1994			
AAA0032LLCN	003110017017	KR 6 11 87 OF 505	050C00588701	Area Afectada PEMPCHB	N2-T5-G5	N2	Decreto 678 de 1994			
AAA0032LLDE	003110017017	KR 6 11 87 OF 506	050C00588702	Area Afectada PEMPCHB	N2-T5-G5	N2	Decreto 678 de 1994			
AAA0032LLEP	003110017017	KR 6 11 87 OF 507	050C00588703	Area Afectada PEMPCHB	N2-T5-G5	N2	Decreto 678 de 1994			
AAA0032LLFZ	003110017017	KR 6 11 87 OF 508	050C00588704	Area Afectada PEMPCHB	N2-T5-G5	N2	Decreto 678 de 1994			
AAA0032LLHK	003110017017	KR 6 11 87 OF 509	050C00588705	Area Afectada PEMPCHB	N2-T5-G5	N2	Decreto 678 de 1994			
AAA0032LLJZ	003110017017	KR 6 11 87 OF 510	050C00588706	Area Afectada PEMPCHB	N2-T5-G5	N2	Decreto 678 de 1994			
AAA0030AMKC	003102027005	CL 19 4 88 AP 703	050C00186171	Zona de Influencia PEMPCHB	N4	N4	NO APLICA			
AAA0030AMLF	003102027005	CL 19 4 88 AP 801	050C00186172	Zona de Influencia PEMPCHB	N4	N4	NO APLICA			
AAA0030AMMR	003102027005	CL 19 4 88 AP 802	050C00186173	Zona de Influencia PEMPCHB	N4	N4	NO APLICA			
AAA0030AMNX	003102027005	CL 19 4 88 AP 803	050C00186174	Zona de Influencia PEMPCHB	N4	N4	NO APLICA			
AAA0030AMOM	003102027005	CL 19 4 88 AP 901	050C00186175	Zona de Influencia PEMPCHB	N4	N4	NO APLICA			
AAA0030AMPA	003102027005	CL 19 4 88 AP 902	050C00186176	Zona de Influencia PEMPCHB	N4	N4	NO APLICA			
AAA0030AMRJ	003102027005	CL 19 4 88 AP 903	050C00186177	Zona de Influencia PEMPCHB	N4	N4	NO APLICA			
AAA0030AMSY	003102027005	CL 19 4 88 AP 1001	050C00186178	Zona de Influencia PEMPCHB	N4	N4	NO APLICA			
AAA0030AMTD	003102027005	CL 19 4 88 AP 1002	050C00186179	Zona de Influencia PEMPCHB	N4	N4	NO APLICA			
AAA0030AMUH	003102027005	CL 19 4 88 AP 1003	050C00186180	Zona de Influencia PEMPCHB	N4	N4	NO APLICA			
AAA0030AMWW	003102027005	CL 19 4 88 AP 1101	050C00186181	Zona de Influencia PEMPCHB	N4	N4	NO APLICA			
AAA0030AMXS	003102027005	CL 19 4 88 AP 1102	050C00186182	Zona de Influencia PEMPCHB	N4	N4	NO APLICA			
AAA0030AMYN	003102027005	CL 19 4 88 AP 1103	050C00186183	Zona de Influencia PEMPCHB	N4	N4	NO APLICA			
AAA0030AMZE	003102027005	CL 19 4 88 AP 1201	050C00186184	Zona de Influencia PEMPCHB	N4	N4	NO APLICA			
AAA0030CHZM	003102035002	CL 20 3 18 LC 101	050C00651729	Zona de Influencia PEMPCHB	N4	N4	NO APLICA			
AAA0030CJAF	003102035002	CL 20 3 18 LC 102	050C00651730	Zona de Influencia PEMPCHB	N4	N4	NO APLICA			
AAA0032FYHY	003110011004	CL 12B 7 80 OF 729	050C00794159	Area Afectada PEMPCHB	N2-T5-G4	N2	Decreto 678 de 1994			
AAA0032FYJH	003110011004	CL 12B 7 80 OF 731	050C01240986	Area Afectada PEMPCHB	N2-T5-G4	N2	Decreto 678 de 1994			
AAA0032FYKL	003110011004	CL 12B 7 80 OF 732	050C01136973	Area Afectada PEMPCHB	N2-T5-G4	N2	Decreto 678 de 1994			
AAA0029YYYN	003102024024	CL 23 4A 65 AP 402	050C00927591	Zona de Influencia PEMPCHB	N2-T5-G4	N2	Decreto 606 de 2001			
AAA0029YYZE	003102024025	CL 23 4A 51	050C00644694	Zona de Influencia PEMPCHB	N4	N4	NO APLICA			
AAA0032LAHY	003110017008	KR 7 11 72 LC 218	050C01124458	Area Afectada PEMPCHB	N4	N4	Decreto 678 de 1994			
AAA0032LAJH	003110017008	KR 7 11 72 LC 219	050C01124459	Area Afectada PEMPCHB	N4	N4	Decreto 678 de 1994			
AAA0032LAKL	003110017008	KR 7 11 72 LC 220	050C01124460	Area Afectada PEMPCHB	N4	N4	Decreto 678 de 1994			
AAA0032LALW	003110017008	KR 7 11 72 LC 221	050C01377835	Area Afectada PEMPCHB	N4	N4	Decreto 678 de 1994			
AAA0032LAMS	003110017008	KR 7 11 72 LC 222	050C01124462	Area Afectada PEMPCHB	N4	N4	Decreto 678 de 1994			
AAA0032LANN	003110017008	KR 7 11 72 LC 223	050C01124463	Area Afectada PEMPCHB	N4	N4	Decreto 678 de 1994			
AAA0032LAOE	003110017008	KR 7 11 72 LC 224	050C01124464	Area Afectada PEMPCHB	N4	N4	Decreto 678 de 1994			
AAA0032LAPP	003110017008	KR 7 11 72 LC 225	050C01124465	Area Afectada PEMPCHB	N4	N4	Decreto 678 de 1994			
AAA0032LARU	003110017008	KR 7 11 72 LC 226	050C01124466	Area Afectada PEMPCHB	N4	N4	Decreto 678 de 1994			
AAA0032LASK	003110017008	KR 7 11 72 LC 227	050C01124467	Area Afectada PEMPCHB	N4	N4	Decreto 678 de 1994			
AAA0032LATO	003110017008	KR 7 11 72 LC 228	050C01124468	Area Afectada PEMPCHB	N4	N4	Decreto 678 de 1994			
AAA0032LAUZ	003110017008	KR 7 11 72 LC 229	050C01124469	Area Afectada PEMPCHB	N4	N4	Decreto 678 de 1994			
AAA0032LAWF	003110017008	KR 7 11 72 LC 230	050C01124470	Area Afectada PEMPCHB	N4	N4	Decreto 678 de 1994			
AAA0032LAXR	003110017008	KR 7 11 72 LC 231	050C01124471	Area Afectada PEMPCHB	N4	N4	Decreto 678 de 1994			
AAA0032LAYX	003110017008	KR 7 11 72 LC 232	050C01124472	Area Afectada PEMPCHB	N4	N4	Decreto 678 de 1994			
AAA0032LAZM	003110017008	KR 7 11 72 LC 233	050C01124473	Area Afectada PEMPCHB	N4	N4	Decreto 678 de 1994			
AAA0032LBAW	003110017008	KR 7 11 72 LC 234	050C01124474	Area Afectada PEMPCHB	N4	N4	Decreto 678 de 1994			
AAA0032LBBS	003110017008	KR 7 11 72 LC 235	050C01124475	Area Afectada PEMPCHB	N4	N4	Decreto 678 de 1994			
AAA0032LBCN	003110017008	KR 7 11 72 LC 236	050C01124476	Area Afectada PEMPCHB	N4	N4	Decreto 678 de 1994			
AAA0032LBDE	003110017008	KR 7 11 72 LC 237	050C01124477	Area Afectada PEMPCHB	N4	N4	Decreto 678 de 1994			
AAA0032MOXS	003110021002	CL 12 5 32 AP 1702	050C00141771	Area Afectada PEMPCHB	N4	N4	NO APLICA			
AAA0032MOYN	003110021002	CL 12 5 32 AP 1703	050C00033771	Area Afectada PEMPCHB	N4	N4	NO APLICA			
AAA0032MOZE	003110021002	CL 12 5 32 AP 1704	050C00068218	Area Afectada PEMPCHB	N4	N4	NO APLICA			
AAA0164TXAW	003110010003	CL 13 7 25 OF 1004	050C01510612	Area Afectada PEMPCHB	N2-T5-G5	N2	Decreto 678 de 1994			
AAA0164TXBS	003110010003	CL 13 7 25 OF 1005	050C01510613	Area Afectada PEMPCHB	N2-T5-G5	N2	Decreto 678 de 1994			
AAA0164TXCN	003110010003	CL 13 7 25 OF 1006	050C01510614	Area Afectada PEMPCHB	N2-T5-G5	N2	Decreto 678 de 1994			
AAA0164TXDE	003110010003	CL 13 7 25 OF 1007	050C01510615	Area Afectada PEMPCHB	N2-T5-G5	N2	Decreto 678 de 1994			
AAA0164TXEP	003110010003	CL 13 7 25 OF 1008	050C01510616	Area Afectada PEMPCHB	N2-T5-G5	N2	Decreto 678 de 1994			
AAA0164TXFZ	003110010003	CL 13 7 25 OF 1009	050C01510617	Area Afectada PEMPCHB	N2-T5-G5	N2	Decreto 678 de 1994			
AAA0164TXHK	003110010003	CL 13 7 25 OF 1010	050C01510618	Area Afectada PEMPCHB	N2-T5-G5	N2	Decreto 678 de 1994			
AAA0032DSMS	003110006004	CL 12B 8A 30 OF 808	050C00076436	Area Afectada PEMPCHB	N2-T5-G5	N2	Decreto 678 de 1994			
AAA0032DSNN	003110006004	CL 12B 8A 30 OF 809	050C00076437	Area Afectada PEMPCHB	N2-T5-G5	N2	Decreto 678 de 1994			
AAA0032DSOE	003110006004	CL 12B 8A 30 OF 810	050C00076438	Area Afectada PEMPCHB	N2-T5-G5	N2	Decreto 678 de 1994			
AAA0032DSPP	003110006004	CL 12B 8A 30 OF 811	050C00076439	Area Afectada PEMPCHB	N2-T5-G5	N2	Decreto 678 de 1994			
AAA0032DSRU	003110006004	CL 12B 8A 30 OF 812	050C00076440	Area Afectada PEMPCHB	N2-T5-G5	N2	Decreto 678 de 1994			
AAA0032DSSK	003110006004	CL 12B 8A 30 OF 813	050C00076441	Area Afectada PEMPCHB	N2-T5-G5	N2	Decreto 678 de 1994			
AAA0032DSTO	003110006004	CL 12B 8A 30 OF 814	050C00076442	Area Afectada PEMPCHB	N2-T5-G5	N2	Decreto 678 de 1994			
AAA0032DSUZ	003110006004	CL 12B 8A 30 OF 815	050C00076443	Area Afectada PEMPCHB	N2-T5-G5	N2	Decreto 678 de 1994			
AAA0164UAEP	003110010003	CL 13 7 25 OF 909	050C01510594	Area Afectada PEMPCHB	N2-T5-G5	N2	Decreto 678 de 1994			
AAA0164UAFZ	003110010003	CL 13 7 25 OF 910	050C01510595	Area Afectada PEMPCHB	N2-T5-G5	N2	Decreto 678 de 1994			
AAA0032JJZE	003110011014	KR 7 12B 63 OF 505	050C00717511	Area Afectada PEMPCHB	N2-T6-G5	N2	Decreto 678 de 1994			
AAA0032JKAF	003110011014	KR 7 12B 63 OF 506	050C00717512	Area Afectada PEMPCHB	N2-T6-G5	N2	Decreto 678 de 1994			
AAA0032JKBR	003110011014	KR 7 12B 63 OF 507	050C00717513	Area Afectada PEMPCHB	N2-T6-G5	N2	Decreto 678 de 1994			
AAA0032JKCX	003110011014	KR 7 12B 63 OF 508	050C00717514	Area Afectada PEMPCHB	N2-T6-G5	N2	Decreto 678 de 1994			
AAA0032JKDM	003110011014	KR 7 12B 63 OF 509	050C00717515	Area Afectada PEMPCHB	N2-T6-G5	N2	Decreto 678 de 1994			
AAA0032JKEA	003110011014	KR 7 12B 63 OF 510	050C00717516	Area Afectada PEMPCHB	N2-T6-G5	N2	Decreto 678 de 1994			
AAA0032JKFT	003110011014	KR 7 12B 63 OF 601	050C00717517	Area Afectada PEMPCHB	N2-T6-G5	N2	Decreto 678 de 1994			
AAA0032JKHY	003110011014	KR 7 12B 63 OF 602	050C00717518	Area Afectada PEMPCHB	N2-T6-G5	N2	Decreto 678 de 1994			
AAA0032JKJH	003110011014	KR 7 12B 63 OF 603	050C00717519	Area Afectada PEMPCHB	N2-T6-G5	N2	Decreto 678 de 1994			
AAA0032JKKL	003110011014	KR 7 12B 63 OF 604	050C00717520	Area Afectada PEMPCHB	N2-T6-G5	N2	Decreto 678 de 1994			
AAA0032JKLW	003110011014	KR 7 12B 63 OF 605	050C00717521	Area Afectada PEMPCHB	N2-T6-G5	N2	Decreto 678 de 1994			
AAA0032JKMS	003110011014	KR 7 12B 63 OF 606	050C00717522	Area Afectada PEMPCHB	N2-T6-G5	N2	Decreto 678 de 1994			
AAA0032JNFZ	003110012002	CL 12 7 32 OF 801	050C00559651	Area Afectada PEMPCHB	N2-T6-G5	N2	Decreto 678 de 1994			
AAA0032JNHK	003110012002	CL 12 7 32 OF 802	050C00899229	Area Afectada PEMPCHB	N2-T6-G5	N2	Decreto 678 de 1994			
AAA0032JNJZ	003110012002	CL 12 7 32 OF 804	050C00925168	Area Afectada PEMPCHB	N2-T6-G5	N2	Decreto 678 de 1994			
AAA0032JNKC	003110012002	CL 12 7 32 OF 806	050C00459974	Area Afectada PEMPCHB	N2-T6-G5	N2	Decreto 678 de 1994			
AAA0032JNLF	003110012002	CL 12 7 32 OF 807	050C00041808	Area Afectada PEMPCHB	N2-T6-G5	N2	Decreto 678 de 1994			
AAA0032JNMR	003110012002	CL 12 7 32 OF 809	050C01028540	Area Afectada PEMPCHB	N2-T6-G5	N2	Decreto 678 de 1994			
AAA0032JNNX	003110012002	CL 12 7 32 OF 811	050C01028515	Area Afectada PEMPCHB	N2-T6-G5	N2	Decreto 678 de 1994			
AAA0032JNOM	003110012002	CL 12 7 32 OF 901	050C00120703	Area Afectada PEMPCHB	N2-T6-G5	N2	Decreto 678 de 1994			
AAA0032JNRJ	003110012002	CL 12 7 32 OF 904	050C00116573	Area Afectada PEMPCHB	N2-T6-G5	N2	Decreto 678 de 1994			
AAA0032JNSY	003110012002	CL 12 7 32 OF 906	050C00198724	Area Afectada PEMPCHB	N2-T6-G5	N2	Decreto 678 de 1994			
AAA0032JNTD	003110012002	CL 12 7 32 OF 907	050C01028516	Area Afectada PEMPCHB	N2-T6-G5	N2	Decreto 678 de 1994			
AAA0032JNUH	003110012002	CL 12 7 32 OF 909	050C00313869	Area Afectada PEMPCHB	N2-T6-G5	N2	Decreto 678 de 1994			
AAA0032NBLF	003110022004	KR 6 11 54 OF 214	050C00364247	Area Afectada PEMPCHB	N2-T5-G5	N2	Decreto 678 de 1994			
AAA0032NBMR	003110022004	KR 6 11 54 OF 215	050C00364248	Area Afectada PEMPCHB	N2-T5-G5	N2	Decreto 678 de 1994			
AAA0164TXJZ	003110010003	CL 13 7 25 OF 1011	050C01510619	Area Afectada PEMPCHB	N2-T5-G5	N2	Decreto 678 de 1994			
AAA0164TXKC	003110010003	CL 13 7 25 OF 1012	050C01510620	Area Afectada PEMPCHB	N2-T5-G5	N2	Decreto 678 de 1994			
AAA0164TXLF	003110010003	CL 13 7 25 OF 1013	050C01510621	Area Afectada PEMPCHB	N2-T5-G5	N2	Decreto 678 de 1994			
AAA0164TXMR	003110010003	CL 13 7 25 OF 1014	050C01510622	Area Afectada PEMPCHB	N2-T5-G5	N2	Decreto 678 de 1994			
AAA0032LJBS	003110017017	KR 6 11 89 LC 5	050C01274891	Area Afectada PEMPCHB	N2-T5-G5	N2	Decreto 678 de 1994			
AAA0032LJCN	003110017017	CL 12 6 15 LC	050C00588660	Area Afectada PEMPCHB	N2-T5-G5	N2	Decreto 678 de 1994			
AAA0032LJDE	003110017017	CL 12 6 19 LC	050C00588661	Area Afectada PEMPCHB	N2-T5-G5	N2	Decreto 678 de 1994			
AAA0032LJEP	003110017017	KR 6 11 87 OF 101	050C00588662	Area Afectada PEMPCHB	N2-T5-G5	N2	Decreto 678 de 1994			
AAA0032LJFZ	003110017017	KR 6 11 87 OF 102	050C00588663	Area Afectada PEMPCHB	N2-T5-G5	N2	Decreto 678 de 1994			
AAA0032LJHK	003110017017	CL 12 6 11 OF 103	050C01274892	Area Afectada PEMPCHB	N2-T5-G5	N2	Decreto 678 de 1994			

AAA0032LJJZ	003110017017	CL 12 6 11 OF 104	050C01274893	Area Afectada PEMPCHB	N2-T5-G5	N2	Decreto 678 de 1994			
AAA0032LJKC	003110017017	CL 12 6 11 OF 105	050C01274894	Area Afectada PEMPCHB	N2-T5-G5	N2	Decreto 678 de 1994			
AAA0032LJLF	003110017017	KR 6 11 87 OF 201	050C00588664	Area Afectada PEMPCHB	N2-T5-G5	N2	Decreto 678 de 1994			
AAA0032LJMR	003110017017	KR 6 11 87 OF 202	050C00588665	Area Afectada PEMPCHB	N2-T5-G5	N2	Decreto 678 de 1994			
AAA0032LJNX	003110017017	KR 6 11 87 OF 203	050C00588666	Area Afectada PEMPCHB	N2-T5-G5	N2	Decreto 678 de 1994			
AAA0032LJOM	003110017017	KR 6 11 87 OF 204	050C00588667	Area Afectada PEMPCHB	N2-T5-G5	N2	Decreto 678 de 1994			
AAA0032LJPA	003110017017	KR 6 11 87 OF 205	050C00588668	Area Afectada PEMPCHB	N2-T5-G5	N2	Decreto 678 de 1994			
AAA0032LJRJ	003110017017	KR 6 11 87 OF 206	050C00588669	Area Afectada PEMPCHB	N2-T5-G5	N2	Decreto 678 de 1994			
AAA0032LJSY	003110017017	KR 6 11 87 OF 207	050C00588670	Area Afectada PEMPCHB	N2-T5-G5	N2	Decreto 678 de 1994			
AAA0032LJTD	003110017017	KR 6 11 87 OF 208	050C00588671	Area Afectada PEMPCHB	N2-T5-G5	N2	Decreto 678 de 1994			
AAA0032LJUH	003110017017	KR 6 11 87 OF 209	050C00588672	Area Afectada PEMPCHB	N2-T5-G5	N2	Decreto 678 de 1994			
AAA0032LJWW	003110017017	KR 6 11 87 OF 210	050C00588673	Area Afectada PEMPCHB	N2-T5-G5	N2	Decreto 678 de 1994			
AAA0032LJXS	003110017017	KR 6 11 87 OF 211	050C00588674	Area Afectada PEMPCHB	N2-T5-G5	N2	Decreto 678 de 1994			
AAA0032LJYN	003110017017	KR 6 11 87 OF 301	050C00588675	Area Afectada PEMPCHB	N2-T5-G5	N2	Decreto 678 de 1994			
AAA0032LJZE	003110017017	KR 6 11 87 OF 302	050C00588676	Area Afectada PEMPCHB	N2-T5-G5	N2	Decreto 678 de 1994			
AAA0032LKAF	003110017017	KR 6 11 87 OF 303	050C00588677	Area Afectada PEMPCHB	N2-T5-G5	N2	Decreto 678 de 1994			
AAA0032LKBR	003110017017	KR 6 11 87 OF 304	050C00588678	Area Afectada PEMPCHB	N2-T5-G5	N2	Decreto 678 de 1994			
AAA0032LKCX	003110017017	KR 6 11 87 OF 305	050C00588679	Area Afectada PEMPCHB	N2-T5-G5	N2	Decreto 678 de 1994			
AAA0032DSWF	003110006004	CL 12B 8A 30 OF 816	050C00076444	Area Afectada PEMPCHB	N2-T5-G5	N2	Decreto 678 de 1994			
AAA0032DSXR	003110006004	CL 12B 8A 30 OF 817	050C00076445	Area Afectada PEMPCHB	N2-T5-G5	N2	Decreto 678 de 1994			
AAA0032DSYX	003110006004	CL 12B 8A 34 PI 8 LC 6	050C00000000	Area Afectada PEMPCHB	N2-T5-G5	N2	Decreto 678 de 1994			
AAA0032DTAW	003110006004	CL 12B 8A 30 OF 902	050C00076447	Area Afectada PEMPCHB	N2-T5-G5	N2	Decreto 678 de 1994			
AAA0032DTBS	003110006004	CL 12B 8A 30 OF 903	050C00076448	Area Afectada PEMPCHB	N2-T5-G5	N2	Decreto 678 de 1994			
AAA0032DTCN	003110006004	CL 12B 8A 30 OF 904	050C00076449	Area Afectada PEMPCHB	N2-T5-G5	N2	Decreto 678 de 1994			
AAA0032DTDE	003110006004	CL 12B 8A 30 OF 905	050C00076450	Area Afectada PEMPCHB	N2-T5-G5	N2	Decreto 678 de 1994			
AAA0032DTEP	003110006004	CL 12B 8A 30 OF 906	050C00076451	Area Afectada PEMPCHB	N2-T5-G5	N2	Decreto 678 de 1994			
AAA0032DTF2	003110006004	CL 12B 8A 30 OF 907	050C00076452	Area Afectada PEMPCHB	N2-T5-G5	N2	Decreto 678 de 1994			
AAA0032DTHK	003110006004	CL 12B 8A 30 OF 908	050C00076453	Area Afectada PEMPCHB	N2-T5-G5	N2	Decreto 678 de 1994			
AAA0032DTJZ	003110006004	CL 12B 8A 30 OF 909	050C00076454	Area Afectada PEMPCHB	N2-T5-G5	N2	Decreto 678 de 1994			
AAA0188HWMS	003110006004	CL 12B 8A 30 OF 901A	050C01645969	Area Afectada PEMPCHB	N2-T5-G5	N2	Decreto 678 de 1994			
AAA0188HWNN	003110006004	CL 12B 8A 30 OF 901B	050C01645970	Area Afectada PEMPCHB	N2-T5-G5	N2	Decreto 678 de 1994			
AAA0188HWOE	003110006004	CL 12B 8A 30 OF 901C	050C01645971	Area Afectada PEMPCHB	N2-T5-G5	N2	Decreto 678 de 1994			
AAA0188HWPP	003110006004	CL 12B 8A 30 OF 901D	050C01645972	Area Afectada PEMPCHB	N2-T5-G5	N2	Decreto 678 de 1994			
AAA0188HWRU	003110006004	CL 12B 8A 30 OF 901	050C01645973	Area Afectada PEMPCHB	N2-T5-G5	N2	Decreto 678 de 1994			
AAA0188HWSK	003110006004	CL 12B 8A 30 OF 901F	050C01645974	Area Afectada PEMPCHB	N2-T5-G5	N2	Decreto 678 de 1994			
AAA0188HWTO	003110006004	CL 12B 8A 30 OF 901G	050C01645975	Area Afectada PEMPCHB	N2-T5-G5	N2	Decreto 678 de 1994			
AAA0188HWUZ	003110006004	CL 12B 8A 30 OF 901H	050C01645976	Area Afectada PEMPCHB	N2-T5-G5	N2	Decreto 678 de 1994			
AAA0188HWWF	003110006004	CL 12B 8A 30 OF 901I	050C01645977	Area Afectada PEMPCHB	N2-T5-G5	N2	Decreto 678 de 1994			
AAA0032DLOM	003110005009	KR 8 12C 35 OF 413	050C00120958	Area Afectada PEMPCHB	N2-T5-G3	N2	Decreto 678 de 1994			
AAA0032DLPA	003110005009	KR 8 12C 35 OF 414	050C00120959	Area Afectada PEMPCHB	N2-T5-G3	N2	Decreto 678 de 1994			
AAA0032DLRJ	003110005009	KR 8 12C 35 OF 415	050C00120960	Area Afectada PEMPCHB	N2-T5-G3	N2	Decreto 678 de 1994			
AAA0032DLSY	003110005009	KR 8 12C 35 OF 501	050C00120961	Area Afectada PEMPCHB	N2-T5-G3	N2	Decreto 678 de 1994			
AAA0032DLTD	003110005009	KR 8 12C 35 OF 502	050C00120962	Area Afectada PEMPCHB	N2-T5-G3	N2	Decreto 678 de 1994			
AAA0032DLUH	003110005009	KR 8 12C 35 OF 503	050C00120963	Area Afectada PEMPCHB	N2-T5-G3	N2	Decreto 678 de 1994			
AAA0032DLWW	003110005009	KR 8 12C 35 OF 504	050C00120964	Area Afectada PEMPCHB	N2-T5-G3	N2	Decreto 678 de 1994			
AAA0032DLXS	003110005009	KR 8 12C 35 OF 505	050C00120965	Area Afectada PEMPCHB	N2-T5-G3	N2	Decreto 678 de 1994			
AAA0032DLYN	003110005009	KR 8 12C 35 OF 506	050C00120966	Area Afectada PEMPCHB	N2-T5-G3	N2	Decreto 678 de 1994			
AAA0032DMAF	003110005009	KR 8 12C 35 OF 508	050C00120968	Area Afectada PEMPCHB	N2-T5-G3	N2	Decreto 678 de 1994			
AAA0032DMBR	003110005009	KR 8 12C 35 OF 509	050C00120969	Area Afectada PEMPCHB	N2-T5-G3	N2	Decreto 678 de 1994			
AAA0032DMCX	003110005009	KR 8 12C 35 OF 510	050C00120970	Area Afectada PEMPCHB	N2-T5-G3	N2	Decreto 678 de 1994			
AAA0032DMDM	003110005009	KR 8 12C 35 OF 511	050C00120971	Area Afectada PEMPCHB	N2-T5-G3	N2	Decreto 678 de 1994			
AAA0032DMEA	003110005009	KR 8 12C 35 OF 512	050C00120972	Area Afectada PEMPCHB	N2-T5-G3	N2	Decreto 678 de 1994			
AAA0032DMFT	003110005009	KR 8 12C 35 OF 513	050C00120973	Area Afectada PEMPCHB	N2-T5-G3	N2	Decreto 678 de 1994			
AAA0032DMHY	003110005009	KR 8 12C 35 OF 514	050C00120974	Area Afectada PEMPCHB	N2-T5-G3	N2	Decreto 678 de 1994			
AAA0032DMJH	003110005009	KR 8 12C 35 OF 515	050C00120975	Area Afectada PEMPCHB	N2-T5-G3	N2	Decreto 678 de 1994			
AAA0032DMKL	003110005009	KR 8 12C 35 OF 601	050C00120976	Area Afectada PEMPCHB	N2-T5-G3	N2	Decreto 678 de 1994			
AAA0032DMLW	003110005009	KR 8 12C 35 OF 602	050C00120977	Area Afectada PEMPCHB	N2-T5-G3	N2	Decreto 678 de 1994			
AAA0032DMMS	003110005009	KR 8 12C 35 OF 603	050C00120978	Area Afectada PEMPCHB	N2-T5-G3	N2	Decreto 678 de 1994			
AAA0032DMNN	003110005009	KR 8 12C 35 OF 604	050C00120979	Area Afectada PEMPCHB	N2-T5-G3	N2	Decreto 678 de 1994			
AAA0032NAKL	003110022001	CL 11 5 10	050C00101645	Area Afectada PEMPCHB	N2-T1-G1	N2	Decreto 678 de 1994			
AAA0032NALW	003110022002	CL 11 5 16	050C00101651	Area Afectada PEMPCHB	N2-T1-G1	N2	Decreto 678 de 1994			
AAA0032NAMS	003110022003	CL 11 5 60	050C00260733	Area Afectada PEMPCHB	N1-T7-G6	N1	8 de 1994. Resoluci ├─┤n No. 626 de 29 de diciembre de 2017			
AAA0032NANN	003110022004	KR 6 11 58 LC 1	050C00094303	Area Afectada PEMPCHB	N2-T5-G5	N2	Decreto 678 de 1994			
AAA0032NAOE	003110022004	KR 6 11 46 PI 1 LC 2	050C00278637	Area Afectada PEMPCHB	N2-T5-G5	N2	Decreto 678 de 1994			
AAA0032NARU	003110022004	KR 6 11 38 LC 4	050C00335254	Area Afectada PEMPCHB	N2-T5-G5	N2	Decreto 678 de 1994			
AAA0032NASK	003110022004	KR 6 11 54 OF 102	050C00407902	Area Afectada PEMPCHB	N2-T5-G5	N2	Decreto 678 de 1994			
AAA0032NATO	003110022004	KR 6 11 54 OF 104	050C00407903	Area Afectada PEMPCHB	N2-T5-G5	N2	Decreto 678 de 1994			
AAA0032NAUZ	003110022004	KR 6 11 54 OF 107	050C00407904	Area Afectada PEMPCHB	N2-T5-G5	N2	Decreto 678 de 1994			
AAA0194PBYX	003110022004	KR 6 11 44 LC	050C01531071	Area Afectada PEMPCHB	N2-T5-G5	N2	Decreto 678 de 1994			
AAA0194PBXR	003110022004	KR 6 11 40 LC	050C01531072	Area Afectada PEMPCHB	N2-T5-G5	N2	Decreto 678 de 1994			
AAA0032NAWF	003110022004	KR 6 11 54 OF 201	050C00289456	Area Afectada PEMPCHB	N2-T5-G5	N2	Decreto 678 de 1994			
AAA0032NAXR	003110022004	KR 6 11 54 OF 202	050C00289457	Area Afectada PEMPCHB	N2-T5-G5	N2	Decreto 678 de 1994			
AAA0030DAYX	003102036004	KR 4 19 78 AP M4	050C00048324	Zona de Influencia PEMPCHB	N4	N4	NO APLICA			
AAA0030DAZM	003102036004	KR 4 19 78 AP M5	050C00048325	Zona de Influencia PEMPCHB	N4	N4	NO APLICA			
AAA0030DBAW	003102036004	KR 4 19 78 AP M6	050C00048326	Zona de Influencia PEMPCHB	N4	N4	NO APLICA			
AAA0030DBBS	003102036004	KR 4 19 78 AP M7	050C00048327	Zona de Influencia PEMPCHB	N4	N4	NO APLICA			
AAA0030DBCN	003102036004	KR 4 19 78 AP M8	050C00048328	Zona de Influencia PEMPCHB	N4	N4	NO APLICA			
AAA0030DBDE	003102036004	KR 4 19 78 AP 201	050C00048329	Zona de Influencia PEMPCHB	N4	N4	NO APLICA			
AAA0030DBEP	003102036004	KR 4 19 78 AP 202	050C00048330	Zona de Influencia PEMPCHB	N4	N4	NO APLICA			
AAA0030DBFZ	003102036004	KR 4 19 78 AP 203	050C00085736	Zona de Influencia PEMPCHB	N4	N4	NO APLICA			
AAA0030DBHK	003102036004	KR 4 19 78 AP 204	050C00194490	Zona de Influencia PEMPCHB	N4	N4	NO APLICA			
AAA0030DBJZ	003102036004	KR 4 19 78 AP 205	050C00048333	Zona de Influencia PEMPCHB	N4	N4	NO APLICA			
AAA0030DBKC	003102036004	KR 4 19 78 AP 206	050C00154464	Zona de Influencia PEMPCHB	N4	N4	NO APLICA			
AAA0030DBLF	003102036004	KR 4 19 78 AP 207	050C00048335	Zona de Influencia PEMPCHB	N4	N4	NO APLICA			
AAA0030DBMR	003102036004	KR 4 19 78 AP 208	050C00048336	Zona de Influencia PEMPCHB	N4	N4	NO APLICA			
AAA0030DBNX	003102036004	KR 4 19 78 AP 301	050C00048337	Zona de Influencia PEMPCHB	N4	N4	NO APLICA			
AAA0030DBOM	003102036004	KR 4 19 78 AP 302	050C00048338	Zona de Influencia PEMPCHB	N4	N4	NO APLICA			
AAA0030DBPA	003102036004	KR 4 19 78 AP 303	050C00048339	Zona de Influencia PEMPCHB	N4	N4	NO APLICA			
AAA0032DLZE	003110005009	KR 8 12C 35 OF 507	050C00120967	Area Afectada PEMPCHB	N2-T5-G3	N2	Decreto 678 de 1994			
AAA0032MROE	003110021004	CL 12 5 86 LC	050C01200570	Area Afectada PEMPCHB	N2-T5-G5	N2	Decreto 678 de 1994			
AAA0032MRPP	003110021004	CL 12 5 88 LC	050C01200571	Area Afectada PEMPCHB	N2-T5-G5	N2	Decreto 678 de 1994			
AAA0032MRRU	003110021004	CL 12 5 82 OF 201	050C01200572	Area Afectada PEMPCHB	N2-T5-G5	N2	Decreto 678 de 1994			
AAA0032MRSK	003110021004	CL 12 5 82 AP 301	050C01200573	Area Afectada PEMPCHB	N2-T5-G5	N2	Decreto 678 de 1994			
AAA0032MRTO	003110021004	CL 12 5 82 AP 401	050C01200574	Area Afectada PEMPCHB	N2-T5-G5	N2	Decreto 678 de 1994			
AAA0032MRUZ	003110021004	CL 12 5 82 AP 501	050C01200575	Area Afectada PEMPCHB	N2-T5-G5	N2	Decreto 678 de 1994			
AAA0032MRWF	003110021004	CL 12 5 82 AP 601	050C01200576	Area Afectada PEMPCHB	N2-T5-G5	N2	Decreto 678 de 1994			
AAA0032MRXR	003110021004	CL 12 5 82 AP 701	050C01200577	Area Afectada PEMPCHB	N2-T5-G5	N2	Decreto 678 de 1994			
AAA0032MRYX	003110021004	CL 12 5 82 AP 801	050C01200578	Area Afectada PEMPCHB	N2-T5-G5	N2	Decreto 678 de 1994			
AAA0032MRZM	003110021005	CL 12 5 96 LC 5	050C00161439	Area Afectada PEMPCHB	N4	N4	NO APLICA			
AAA0032MSAW	003110021005	KR 6 12 04 LC 6	050C01382366	Area Afectada PEMPCHB	N4	N4	NO APLICA			
AAA0032MSBS	003110021005	KR 6 12 06 LC 4	050C00161438	Area Afectada PEMPCHB	N4	N4	NO APLICA			
AAA0032MSCN	003110021005	KR 6 12 14 LC 3	050C00161437	Area Afectada PEMPCHB	N4	N4	NO APLICA			
AAA0032MSDE	003110021005	KR 6 12 22 LC 2	050C00161436	Area Afectada PEMPCHB	N4	N4	NO APLICA			
AAA0032MSEP	003110021005	KR 6 12 24 LC 1	050C00161435	Area Afectada PEMPCHB	N4	N4	NO APLICA			
AAA0164UBPP	003110010003	CL 13 7 25 OF 703	050C01510548	Area Afectada PEMPCHB	N2-T5-G5	N2	Decreto 678 de 1994			
AAA0164UBRU	003110010003	CL 13 7 25 OF 704	050C01510549	Area Afectada PEMPCHB	N2-T5-G5	N2	Decreto 678 de 1994			
AAA0164UBSK	003110010003	CL 13 7 25 OF 705	050C01510550	Area Afectada PEMPCHB	N2-T5-G5	N2	Decreto 678 de 1994			
AAA0164UBTO	003110010003	CL 13 7 25 OF 706	050C01510551	Area Afectada PEMPCHB	N2-T5-G5	N2	Decreto 678 de 1994			
AAA0164UBWF	003110010003	CL 13 7 25 OF 707	050C01510552	Area Afectada PEMPCHB	N2-T5-G5	N2	Decreto 678 de 1994			
AAA0164UBXR	003110010003	CL 13 7 25 OF 708	050C01510553	Area Afectada PEMPCHB	N2-T5-G5	N2	Decreto 678 de 1994			
AAA0164UBYX	003110010003	CL 13 7 25 OF 709	050C01510554	Area Afectada PEMPCHB	N2-T5-G5	N2	Decreto 678 de 1994			
AAA0164UBZM	003110010003	CL 13 7 25 OF 710	050C01510555	Area Afectada PEMPCHB	N2-T5-G5	N2	Decreto 678 de 1994			
AAA0164UCAW	003110010003	CL 13 7 25 OF 711	050C01510556	Area Afectada PEMPCHB	N2-T5-G5	N2	Decreto 678 de 1994			
AAA0164UCBS	003110010003	CL 13 7 25 OF 712	050C01510557	Area Afectada PEMPCHB	N2-T5-G5	N2	Decreto 678 de 1994			
AAA0164UAHK	003110010003	CL 13 7 25 OF 713	050C01510558	Area Afectada PEMPCHB	N2-T5-G5	N2	Decreto 678 de 1994			
AAA0164TXYN	003110010003	CL 13 7 25 OF 714	050C01510559	Area Afectada PEMPCHB	N2-T5-G5	N2	Decreto 678 de 1994			
AAA0164TXZE	003110010003	CL 13 7 25 OF 715	050C01510560	Area Afectada PEMPCHB	N2-T5-G5	N2	Decreto 678 de 1994			
AAA0164TYAF	003110010003	CL 13 7 25 OF 716	050C01510561	Area Afectada PEMPCHB	N2-T5-G5	N2	Decreto 678 de 1994			
AAA0032NBNX	003110022004	KR 6 11 54 OF 216	050C00364249	Area Afectada PEMPCHB	N2-T5-G5	N2	Decreto 678 de 1994			
AAA0032NBOM	003110022004	KR 6 11 54 OF 217	050C00364250	Area Afectada PEMPCHB	N2-T5-G5	N2	Decreto 678 de 1994			
AAA0032NBPA	003110022004	KR 6 11 54 OF 218	050C00364251	Area Afectada PEMPCHB	N2-T5-G5	N2	Decreto 678 de 1994			
AAA0032NBRJ	003110022004	KR 6 11 54 OF 301	050C00364252	Area Afectada PEMPCHB	N2-T5-G5	N2	Decreto 678 de 1994			
AAA0032NBSY	003110022004	KR 6 11 54 OF 302	050C00364253	Area Afectada PEMPCHB	N2-T5-G5	N2	Decreto 678 de 1994			
AAA0032NBTD	003110022004	KR 6 11 54 OF 303	050C00364254	Area Afectada PEMPCHB	N2-T5-G5	N2	Decreto 678 de 1994			
AAA0032NBUH	003110022004	KR 6 11 54 OF 304	050C00364255	Area Afectada PEMPCHB	N2-T5-G5	N2	Decreto 678 de 1994			
AAA0032NBWW	003110022004	KR 6 11 54 OF 305	050C00364256	Area Afectada PEMPCHB	N2-T5-G5	N2	Decreto 678 de 1994			
AAA0032NBXS	003110022004	KR 6 11 54 OF 306	050C00364257	Area Afectada PEMPCHB	N2-T5-G5	N2	Decreto 678 de 1994			
AAA0032NBYN	003110022004	KR 6 11 54 OF 307	050C00364258	Area Afectada PEMPCHB	N2-T5-G5	N2	Decreto 678 de 1994			
AAA0032NBZE	003110022004	KR 6 11 54 OF 308	050C00364259	Area Afectada PEMPCHB	N2-T5-G5	N2	Decreto 678 de 1994			
AAA0032NCAF	003110022004	KR 6 11 54 OF 309	050C00364260	Area Afectada PEMPCHB	N2-T5-G5	N2	Decreto 678 de 1994			
AAA0032NCBR	003110022004	KR 6 11 54 OF 310	050C00364261	Area Afectada PEMPCHB	N2-T5-G5	N2	Decreto 678 de 1994			
AAA0032NCCX	003110022004	KR 6 11 54 OF 311	050C00364262	Area Afectada PEMPCHB	N2-T5-G5	N2	Decreto 678 de 1994			
AAA0032NCDM	003110022004	KR 6 11 54 OF 312	050C00364263	Area Afectada PEMPCHB	N2-T5-G5	N2	Decreto 678 de 1994			
AAA0032NCEA	003110022004	KR 6 11 54 OF 313	050C00364264	Area Afectada PEMPCHB	N2-T5-G5	N2	Decreto 678 de 1994			
AAA0032NCFT	003110022004	KR 6 11 54 OF 314	050C00364265	Area Afectada PEMPCHB	N2-T5-G5	N2	Decreto 678 de 1994			
AAA0032NCHY	003110022004	KR 6 11 54 OF 315	050C00364266	Area Afectada PEMPCHB	N2-T5-G5	N2	Decreto 678 de 1994			
AAA0032NCJH	003110022004	KR 6 11 54 OF 316	050C00364267	Area Afectada PEMPCHB	N2-T5-G5	N2	Decreto 678 de 1994			
AAA0032NCKL	003110022004	KR 6 11 54 OF 317	050C00364268	Area Afectada PEMPCHB	N2-T5-G5	N2	Decreto 678 de 1994			
AAA0032NCLW	003110022004	KR 6 11 54 OF 318	050C00364269	Area Afectada PEMPCHB	N2-T5-G5	N2	Decreto 678 de 1994			
AAA0032FXXS	003110011004	CL 12B 7 80 OF 635	050C00083174	Area Afectada PEMPCHB	N2-T5-G4	N2	Decreto 678 de 1994			
AAA0032FXYN	003110011004	CL 12B 7 80 OF 637	050C00032474	Area Afectada PEMPCHB	N2-T5-G4	N2	Decreto 678 de 1994			
AAA0032FXZE	003110011004	CL 12B 7 80 OF 638	050C00377810	Area Afectada PEMPCHB	N2-T5-G4	N2	Decreto 678 de 1994			
AAA0032FYAF	003110011004	CL 12B 7 80 OF 639	050C00377809	Area Afectada PEMPCHB	N2-T5-G4	N2	Decreto 678 de 1994			
AAA0032FYBR	003110011004	CL 12B 7 80 OF 640	050C01352760	Area Afectada PEMPCHB	N2-T5-G4	N2	Decreto 678 de 1994			
AAA0032FYCX	003110011004	CL 12B 7 80 OF 641	050C00339615	Area Afectada PEMPCHB	N2-T5-G4	N2	Decreto 678 de 1994			
AAA0032FYDM	003110011004	CL 12B 7 80 OF 726	050C00099759	Area Afectada PEMPCHB	N2-T5-G4	N2	Decreto 678 de 1994			
AAA0032FYEA	003110011004	CL 12B 7 80 OF 727	050C00038763	Area Afectada PEMPCHB	N2-T5-G4	N2	Decreto 678 de 1994			
AAA0032FYFT	003110011004	CL 12B 7 80 OF 728	050C01066668	Area Afectada PEMPCHB	N2-T5-G4	N2	Decreto 678 de 1994			
AAA0032AJUZ	003109024008	CL 13 4 96 LC	050C01276923	Area Afectada PEMPCHB	N2-T5-G4	N2	Decreto 678 de 1994			
AAA0032AJWF	003109024008	CL 13 4 98 LC	050C01276922	Area Afectada PEMPCHB	N2-T5-G4	N2	Decreto 678 de 1994			
AAA0032AJXR	003109024008	KR 5 15 10 LC	050C01276924	Area Afectada PEMPCHB	N2-T5-G4	N2	Decreto 678 de 1994			
AAA0032AJYX	003109024008	KR 5 15 12 AP 201	050C01276925	Area Afectada PEMPCHB	N2-T5-G4	N2	Decreto 678 de 1994			
AAA0032AJZM	003109024008	KR 5 15 12 AP 202	050C01276926	Area Afectada PEMPCHB	N2-T5-G4	N2	Decreto 678 de 1994			
AAA0032AKAW	003109024008	KR 5 15 12 AP 301	050C01276927	Area Afectada PEMPCHB	N2-T5-G4	N2	Decreto 678 de 1994			
AAA0032AKBS	003109024008	KR 5 15 12 AP 302	050C01276928	Area Afectada PEMPCHB	N2-T5-G4	N2	Decreto 678 de 1994			
AAA0032AKCN	003109024008	KR 5 15 12 AP 401	050C01276929	Area Afectada PEMPCHB	N2-T5-G4	N2	Decreto 678 de 1994			
AAA0032AKDE	003109024008	KR 5 15 12 AP 402	050C01276930	Area Afectada PEMPCHB	N2-T5-G4	N2	Decreto 678 de 1994			
AAA0032AKEP	003109024008	KR 5 15 12 AP 501	050C01276931	Area Afectada PEMPCHB	N2-T5-G4	N2	Decreto 678 de 1994			
AAA0032AKFZ	003109024008	KR 5 15 12 AP 502	050C01276932	Area Afectada PEMPCHB	N2-T5-G4	N2	Decreto 678 de 1994			
AAA0032DUJH	003110006004	CL 12B 8A 30 OF 1114	050C00076483	Area Afectada PEMPCHB	N2-T5-G5	N2	Decreto 678 de 1994			
AAA0032DUKL	003110006004	CL 12B 8A 30 OF 1115	050C00076484	Area Afectada PEMPCHB	N2-T5-G5	N2	Decreto 678 de 1994			
AAA0032DULW	003110006004	CL 12B 8A 30 OF 1116	050C00076485	Area Afectada PEMPCHB	N2-T5-G5	N2	Decreto 678 de 1994			
AAA0032DUMS	003110006004	CL 12B 8A 30 OF 1117	050C00076486	Area Afectada PEMPCHB	N2-T5-G5	N2	Decreto 678 de 1994			
AAA0032DUNN	003110006004	CL 12B 8A 30 OF 1201	050C00076487	Area Afectada PEMPCHB	N2-T5-G5	N2	Decreto 678 de 1994			
AAA0032DUOE	003110006004	CL 12B 8A 30 OF 1202	050C00076488	Area Afectada PEMPCHB	N2-T5-G5	N2	Decreto 678 de 1994			
AAA0155WRLW	003110002021	CL 12 9 68 ST 45	050C01402423	Area Afectada PEMPCHB	N4	N4	NO APLICA			
AAA0155WRMS	003110002021	CL 12 9 68 ST 46	050C01402424	Area Afectada PEMPCHB	N4	N4	NO APLICA			
AAA0155WRNN	003110002021	CL 12 9 68 ST 47	050C01402425	Area Afectada PEMPCHB	N4	N4	NO APLICA			
AAA0155WROE	003110002021	CL 12 9 68 ST 48	050C01402426	Area Afectada PEMPCHB	N4	N4	NO APLICA			
AAA0155WRPP	003110002021	CL 12 9 68 ST 49	050C01402427	Area Afectada PEMPCHB	N4	N4	NO APLICA			
AAA0156DLWF	003110002021	CL 12 9 68 ST 50	050C01402428	Area Afectada PEMPCHB	N4	N4	NO APLICA			
AAA0155YFSK	003110002021	CL 12 9 68 ST 51	050C01402429	Area Afectada PEMPCHB	N4	N4	NO APLICA			
AAA0155YFTO	003110002021	CL 12 9 68 ST 52	050C01402430	Area Afectada PEMPCHB	N4	N4	NO APLICA			
AAA0155YFUZ	003110002021	CL 12 9 68 ST 53	050C01402431	Area Afectada PEMPCHB	N4	N4	NO APLICA			
AAA0156DLXR	003110002021	CL 12 9 68 ST 54	050C01402432	Area Afectada PEMPCHB	N4	N4	NO APLICA			
AAA0032CCPA	003110001001	CL 12B 9 20 OF 225	050C00467192	Area Afectada PEMPCHB	N2-T5-G4	N2	Decreto 678 de 1994			
AAA0032CCRJ	003110001001	CL 12B 9 20 OF 226	050C00467193	Area Afectada PEMPCHB	N2-T5-G4	N2	Decreto 678 de 1994			
AAA0032CCSY	003110001001	CL 12B 9 20 OF 227	050C00467194	Area Afectada PEMPCHB	N2-T5-G4	N2	Decreto 678 de 1994			
AAA0032CCTD	003110001001	CL 12B 9 20 OF 228	050C00467195	Area Afectada PEMPCHB	N2-T5-G4	N2	Decreto 678 de 1994			
AAA0032CCUH	003110001001	CL 12B 9 20 OF 301	050C00467196	Area Afectada PEMPCHB	N2-T5-G4	N2	Decreto 678 de 1994			

AAA0032CCWW	003110001001	CL 12B 9 20 OF 302	050C00467197	Area Afectada PEMPCHB	N2-T5-G4	N2	Decreto 678 de 1994			
AAA0032CCXS	003110001001	CL 12B 9 20 OF 303	050C00467198	Area Afectada PEMPCHB	N2-T5-G4	N2	Decreto 678 de 1994			
AAA0032CCYN	003110001001	CL 12B 9 20 OF 304	050C00467199	Area Afectada PEMPCHB	N2-T5-G4	N2	Decreto 678 de 1994			
AAA0032CCZE	003110001001	CL 12B 9 20 OF 305	050C00467200	Area Afectada PEMPCHB	N2-T5-G4	N2	Decreto 678 de 1994			
AAA0032CDAF	003110001001	CL 12B 9 20 OF 306	050C00467201	Area Afectada PEMPCHB	N2-T5-G4	N2	Decreto 678 de 1994			
AAA0032CDBR	003110001001	CL 12B 9 20 OF 307	050C00467202	Area Afectada PEMPCHB	N2-T5-G4	N2	Decreto 678 de 1994			
AAA0032CDCX	003110001001	CL 12B 9 20 OF 308	050C00467203	Area Afectada PEMPCHB	N2-T5-G4	N2	Decreto 678 de 1994			
AAA0032CDDM	003110001001	CL 12B 9 20 OF 309	050C00467204	Area Afectada PEMPCHB	N2-T5-G4	N2	Decreto 678 de 1994			
AAA0032CDEA	003110001001	CL 12B 9 20 OF 310	050C00467205	Area Afectada PEMPCHB	N2-T5-G4	N2	Decreto 678 de 1994			
AAA0032CDFT	003110001001	CL 12B 9 20 OF 311	050C00467206	Area Afectada PEMPCHB	N2-T5-G4	N2	Decreto 678 de 1994			
AAA0032CDHY	003110001001	CL 12B 9 20 OF 312	050C00467207	Area Afectada PEMPCHB	N2-T5-G4	N2	Decreto 678 de 1994			
AAA0032CDJH	003110001001	CL 12B 9 20 OF 313	050C00467208	Area Afectada PEMPCHB	N2-T5-G4	N2	Decreto 678 de 1994			
AAA0032CDKL	003110001001	CL 12B 9 20 OF 314	050C00467209	Area Afectada PEMPCHB	N2-T5-G4	N2	Decreto 678 de 1994			
AAA0032CDLW	003110001001	CL 12B 9 20 OF 315	050C00467210	Area Afectada PEMPCHB	N2-T5-G4	N2	Decreto 678 de 1994			
AAA0032CDMS	003110001001	CL 12B 9 20 OF 316	050C00467211	Area Afectada PEMPCHB	N2-T5-G4	N2	Decreto 678 de 1994			
AAA0032CDNN	003110001001	CL 12B 9 20 OF 317	050C00467212	Area Afectada PEMPCHB	N2-T5-G4	N2	Decreto 678 de 1994			
AAA0032CDOE	003110001001	CL 12B 9 20 OF 318	050C00467213	Area Afectada PEMPCHB	N2-T5-G4	N2	Decreto 678 de 1994			
AAA0032DEKL	003110002017	KR 9 12 45	050C01002010	Area Afectada PEMPCHB	N2-T1-G2	N2	Decreto 678 de 1994			
AAA0032DELW	003110002018	KR 9 12 39	050C00552503	Area Afectada PEMPCHB	N2-T5-G4	N2	Decreto 678 de 1994			
AAA0032DEMS	003110002019	KR 9 12 27	050C00716621	Area Afectada PEMPCHB	N4	N4	NO APLICA			
AAA0155WAUH	003110002021	CL 12 9 68 LC 1	050C01402433	Area Afectada PEMPCHB	N4	N4	NO APLICA			
AAA0155WAWW	003110002021	CL 12 9 68 LC 2	050C01402434	Area Afectada PEMPCHB	N4	N4	NO APLICA			
AAA0155WBDM	003110002021	CL 12 9 68 LC 10	050C01402442	Area Afectada PEMPCHB	N4	N4	NO APLICA			
AAA0155WBEA	003110002021	CL 12 9 68 LC 11	050C01402443	Area Afectada PEMPCHB	N4	N4	NO APLICA			
AAA0155WBFT	003110002021	CL 12 9 68 LC 12	050C01402444	Area Afectada PEMPCHB	N4	N4	NO APLICA			
AAA0155WBHY	003110002021	CL 12 9 68 LC 13	050C01402445	Area Afectada PEMPCHB	N4	N4	NO APLICA			
AAA0155WBJH	003110002021	CL 12 9 68 LC 14	050C01402446	Area Afectada PEMPCHB	N4	N4	NO APLICA			
AAA0155WBKL	003110002021	CL 12 9 68 LC 15	050C01402447	Area Afectada PEMPCHB	N4	N4	NO APLICA			
AAA0155WBLW	003110002021	CL 12 9 68 LC 16	050C01402448	Area Afectada PEMPCHB	N4	N4	NO APLICA			
AAA0155WBMS	003110002021	CL 12 9 68 LC 17	050C01402449	Area Afectada PEMPCHB	N4	N4	NO APLICA			
AAA0155WBOE	003110002021	CL 12 9 68 LC 18	050C01402450	Area Afectada PEMPCHB	N4	N4	NO APLICA			
AAA0155WBPP	003110002021	CL 12 9 68 LC 19	050C01402451	Area Afectada PEMPCHB	N4	N4	NO APLICA			
AAA0156DLZM	003110002021	CL 12 9 68 LC 20	050C01402452	Area Afectada PEMPCHB	N4	N4	NO APLICA			
AAA0155WBRU	003110002021	CL 12 9 68 LC 21	050C01402453	Area Afectada PEMPCHB	N4	N4	NO APLICA			
AAA0155WBNN	003110002021	CL 12 9 68 LC 22	050C01402454	Area Afectada PEMPCHB	N4	N4	NO APLICA			
AAA0155XOXR	003110002021	CL 12 9 68 LC 23	050C01402455	Area Afectada PEMPCHB	N4	N4	NO APLICA			
AAA0155YFCX	003110002021	CL 12 9 68 LC 24	050C01402456	Area Afectada PEMPCHB	N4	N4	NO APLICA			
AAA0155YFDM	003110002021	CL 12 9 68 LC 25	050C01402457	Area Afectada PEMPCHB	N4	N4	NO APLICA			
AAA0155YFEA	003110002021	CL 12 9 68 LC 26	050C01402458	Area Afectada PEMPCHB	N4	N4	NO APLICA			
AAA0032ADUZ	003109024005	CL 13 4 70 AP 301	050C00011168	Area Afectada PEMPCHB	N2-T5-G5	N2	Decreto 678 de 1994			
AAA0032ADWF	003109024005	CL 13 4 70 AP 302	050C00011171	Area Afectada PEMPCHB	N2-T5-G5	N2	Decreto 678 de 1994			
AAA0032DUPP	003110006004	CL 12B 8A 30 OF 1203	050C00076489	Area Afectada PEMPCHB	N2-T5-G5	N2	Decreto 678 de 1994			
AAA0032DURU	003110006004	CL 12B 8A 30 OF 1204	050C00076990	Area Afectada PEMPCHB	N2-T5-G5	N2	Decreto 678 de 1994			
AAA0032DUSK	003110006004	CL 12B 8A 30 OF 1205	050C00128871	Area Afectada PEMPCHB	N2-T5-G5	N2	Decreto 678 de 1994			
AAA0032DUTO	003110006004	CL 12B 8A 30 OF 1206	050C00076492	Area Afectada PEMPCHB	N2-T5-G5	N2	Decreto 678 de 1994			
AAA0032DUUZ	003110006004	CL 12B 8A 30 OF 1207	050C00076493	Area Afectada PEMPCHB	N2-T5-G5	N2	Decreto 678 de 1994			
AAA0032DUWF	003110006004	CL 12B 8A 30 OF 1208	050C00076494	Area Afectada PEMPCHB	N2-T5-G5	N2	Decreto 678 de 1994			
AAA0032DUXR	003110006004	CL 12B 8A 30 OF 1209	050C00076495	Area Afectada PEMPCHB	N2-T5-G5	N2	Decreto 678 de 1994			
AAA0032DUZM	003110006005	KR 9 12B 16 LC 1	050C00274786	Area Afectada PEMPCHB	N2-T5-G5	N2	Decreto 678 de 1994			
AAA0032DWAF	003110006005	KR 9 12B 14 LC 2	050C00464644	Area Afectada PEMPCHB	N2-T5-G5	N2	Decreto 678 de 1994			
AAA0032DWJH	003110006005	KR 9 12B 12 LC 204	050C01230570	Area Afectada PEMPCHB	N2-T5-G5	N2	Decreto 678 de 1994			
AAA0032DWKL	003110006005	KR 9 12B 12 LC 205	050C01230596	Area Afectada PEMPCHB	N2-T5-G5	N2	Decreto 678 de 1994			
AAA0032DWLW	003110006005	KR 9 12B 12 LC 206	050C01229537	Area Afectada PEMPCHB	N2-T5-G5	N2	Decreto 678 de 1994			
AAA0032DWMS	003110006005	KR 9 12B 12 LC 207	050C00072664	Area Afectada PEMPCHB	N2-T5-G5	N2	Decreto 678 de 1994			
AAA0032DWNN	003110006005	KR 9 12B 12 OF 301	050C00010811	Area Afectada PEMPCHB	N2-T5-G5	N2	Decreto 678 de 1994			
AAA0032DWOE	003110006005	KR 9 12B 12 OF 302	050C00520865	Area Afectada PEMPCHB	N2-T5-G5	N2	Decreto 678 de 1994			
AAA0032DWPP	003110006005	KR 9 12B 12 OF 303	050C00692984	Area Afectada PEMPCHB	N2-T5-G5	N2	Decreto 678 de 1994			
AAA0032DWRU	003110006005	KR 9 12B 12 OF 304	050C00159401	Area Afectada PEMPCHB	N2-T5-G5	N2	Decreto 678 de 1994			
AAA0032DWSK	003110006005	KR 9 12B 12 OF 305	050C00592289	Area Afectada PEMPCHB	N2-T5-G5	N2	Decreto 678 de 1994			
AAA0032DWTO	003110006005	KR 9 12B 12 OF 306	050C01392993	Area Afectada PEMPCHB	N2-T5-G5	N2	Decreto 678 de 1994			
AAA0032DWUZ	003110006005	KR 9 12B 12 OF 307	050C01392994	Area Afectada PEMPCHB	N2-T5-G5	N2	Decreto 678 de 1994			
AAA0032DWWF	003110006005	KR 9 12B 12 OF 308	050C01340149	Area Afectada PEMPCHB	N2-T5-G5	N2	Decreto 678 de 1994			
AAA0032DWXR	003110006005	KR 9 12B 12 OF 309	050C00245133	Area Afectada PEMPCHB	N2-T5-G5	N2	Decreto 678 de 1994			
AAA0032DWYX	003110006005	KR 9 12B 12 OF 310	050C00299941	Area Afectada PEMPCHB	N2-T5-G5	N2	Decreto 678 de 1994			
AAA0032DWZM	003110006005	KR 9 12B 12 OF 311	050C01179271	Area Afectada PEMPCHB	N2-T5-G5	N2	Decreto 678 de 1994			
AAA0032DXAW	003110006005	KR 9 12B 12 OF 401	050C01024193	Area Afectada PEMPCHB	N2-T5-G5	N2	Decreto 678 de 1994			
AAA0032DXBS	003110006005	KR 9 12B 12 OF 402	050C01024192	Area Afectada PEMPCHB	N2-T5-G5	N2	Decreto 678 de 1994			
AAA0032DXCN	003110006005	KR 9 12B 12 OF 403	050C00639810	Area Afectada PEMPCHB	N2-T5-G5	N2	Decreto 678 de 1994			
AAA0032DXDE	003110006005	KR 9 12B 12 OF 404	050C00115935	Area Afectada PEMPCHB	N2-T5-G5	N2	Decreto 678 de 1994			
AAA0032DXEP	003110006005	KR 9 12B 12 OF 405	050C00320585	Area Afectada PEMPCHB	N2-T5-G5	N2	Decreto 678 de 1994			
AAA0032DXFZ	003110006005	KR 9 12B 12 OF 406	050C00553522	Area Afectada PEMPCHB	N2-T5-G5	N2	Decreto 678 de 1994			
AAA0032DXHK	003110006005	KR 9 12B 12 OF 407	050C00272789	Area Afectada PEMPCHB	N2-T5-G5	N2	Decreto 678 de 1994			
AAA0032DXJZ	003110006005	KR 9 12B 12 OF 408	050C00013439	Area Afectada PEMPCHB	N2-T5-G5	N2	Decreto 678 de 1994			
AAA0032DXKC	003110006005	KR 9 12B 12 OF 409	050C00010715	Area Afectada PEMPCHB	N2-T5-G5	N2	Decreto 678 de 1994			
AAA0032DXLF	003110006005	KR 9 12B 12 OF 410	050C00010716	Area Afectada PEMPCHB	N2-T5-G5	N2	Decreto 678 de 1994			
AAA0032DXMR	003110006005	KR 9 12B 12 OF 411	050C00010717	Area Afectada PEMPCHB	N2-T5-G5	N2	Decreto 678 de 1994			
AAA0155UUMR	003110002006	AK 10 12 22 LC 222	050C01488918	Area Afectada PEMPCHB	N2-T1-G2	N2	Decreto 678 de 1994			
AAA0155UUNX	003110002006	AK 10 12 22 LC 223	050C01488919	Area Afectada PEMPCHB	N2-T1-G2	N2	Decreto 678 de 1994			
AAA0155YDDM	003110002006	AK 10 12 22 LC 224	050C01488920	Area Afectada PEMPCHB	N2-T1-G2	N2	Decreto 678 de 1994			
AAA0155WAXS	003110002021	CL 12 9 68 LC 3	050C01402435	Area Afectada PEMPCHB	N4	N4	NO APLICA			
AAA0155WAYN	003110002021	CL 12 9 68 LC 4	050C01402436	Area Afectada PEMPCHB	N4	N4	NO APLICA			
AAA0155WAZE	003110002021	CL 12 9 68 LC 5	050C01402437	Area Afectada PEMPCHB	N4	N4	NO APLICA			
AAA0155WBAF	003110002021	CL 12 9 68 LC 6	050C01402438	Area Afectada PEMPCHB	N4	N4	NO APLICA			
AAA0155XOWF	003110002021	CL 12 9 68 LC 7	050C01402439	Area Afectada PEMPCHB	N4	N4	NO APLICA			
AAA0155WBBR	003110002021	CL 12 9 68 LC 8	050C01402440	Area Afectada PEMPCHB	N4	N4	NO APLICA			
AAA0155WBCX	003110002021	CL 12 9 68 LC 9	050C01402441	Area Afectada PEMPCHB	N4	N4	NO APLICA			
AAA0155YDSK	003110002006	AK 10 12 22 LC 235	050C01488933	Area Afectada PEMPCHB	N2-T1-G2	N2	Decreto 678 de 1994			
AAA0155YDTO	003110002006	AK 10 12 22 LC 236	050C01488934	Area Afectada PEMPCHB	N2-T1-G2	N2	Decreto 678 de 1994			
AAA0155YDUZ	003110002006	AK 10 12 22 LC 237	050C01488935	Area Afectada PEMPCHB	N2-T1-G2	N2	Decreto 678 de 1994			
AAA0155YDWF	003110002006	AK 10 12 22 LC 238	050C01488936	Area Afectada PEMPCHB	N2-T1-G2	N2	Decreto 678 de 1994			
AAA0155YDXR	003110002006	AK 10 12 22 LC 239	050C01488937	Area Afectada PEMPCHB	N2-T1-G2	N2	Decreto 678 de 1994			
AAA0155YDYX	003110002006	AK 10 12 22 LC 240	050C01488938	Area Afectada PEMPCHB	N2-T1-G2	N2	Decreto 678 de 1994			
AAA0155YDZM	003110002006	AK 10 12 22 LC 241	050C01488939	Area Afectada PEMPCHB	N2-T1-G2	N2	Decreto 678 de 1994			
AAA0155YEAW	003110002006	AK 10 12 22 LC 242	050C01488940	Area Afectada PEMPCHB	N2-T1-G2	N2	Decreto 678 de 1994			
AAA0155YEBS	003110002006	AK 10 12 22 LC 243	050C01488941	Area Afectada PEMPCHB	N2-T1-G2	N2	Decreto 678 de 1994			
AAA0155YECN	003110002006	AK 10 12 22 LC 244	050C01488942	Area Afectada PEMPCHB	N2-T1-G2	N2	Decreto 678 de 1994			
AAA0155YEDE	003110002006	AK 10 12 22 LC 245	050C01488943	Area Afectada PEMPCHB	N2-T1-G2	N2	Decreto 678 de 1994			
AAA0155YEEP	003110002006	AK 10 12 22 LC 246	050C01488944	Area Afectada PEMPCHB	N2-T1-G2	N2	Decreto 678 de 1994			
AAA0032ADXR	003109024005	CL 13 4 70 AP 303	050C00011174	Area Afectada PEMPCHB	N2-T5-G5	N2	Decreto 678 de 1994			
AAA0032ADYX	003109024005	CL 13 4 70 AP 304	050C00011144	Area Afectada PEMPCHB	N2-T5-G5	N2	Decreto 678 de 1994			
AAA0032ADZM	003109024005	CL 13 4 70 AP 305	050C00011147	Area Afectada PEMPCHB	N2-T5-G5	N2	Decreto 678 de 1994			
AAA0032AEAW	003109024005	CL 13 4 70 OF 306	050C00011150	Area Afectada PEMPCHB	N2-T5-G5	N2	Decreto 678 de 1994			
AAA0032AEBS	003109024005	CL 13 4 70 AP 307	050C00011153	Area Afectada PEMPCHB	N2-T5-G5	N2	Decreto 678 de 1994			
AAA0032AECN	003109024005	CL 13 4 70 OF 308	050C00011156	Area Afectada PEMPCHB	N2-T5-G5	N2	Decreto 678 de 1994			
AAA0032AEDE	003109024005	CL 13 4 70 AP 309	050C00011159	Area Afectada PEMPCHB	N2-T5-G5	N2	Decreto 678 de 1994			
AAA0032AEEP	003109024005	CL 13 4 70 OF 310	050C00011162	Area Afectada PEMPCHB	N2-T5-G5	N2	Decreto 678 de 1994			
AAA0032AEFZ	003109024005	CL 13 4 70 AP 311	050C00011165	Area Afectada PEMPCHB	N2-T5-G5	N2	Decreto 678 de 1994			
AAA0032AEHK	003109024005	CL 13 4 70 AP 401	050C00011169	Area Afectada PEMPCHB	N2-T5-G5	N2	Decreto 678 de 1994			
AAA0032AEJZ	003109024005	CL 13 4 70 OF 402	050C00011172	Area Afectada PEMPCHB	N2-T5-G5	N2	Decreto 678 de 1994			
AAA0032AEKC	003109024005	CL 13 4 70 OF 403	050C00011175	Area Afectada PEMPCHB	N2-T5-G5	N2	Decreto 678 de 1994			
AAA0032AELF	003109024005	CL 13 4 70 OF 404	050C00011145	Area Afectada PEMPCHB	N2-T5-G5	N2	Decreto 678 de 1994			
AAA0032AEMR	003109024005	CL 13 4 70 OF 405	050C00001148	Area Afectada PEMPCHB	N2-T5-G5	N2	Decreto 678 de 1994			
AAA0032AENX	003109024005	CL 13 4 70 AP 406	050C00011151	Area Afectada PEMPCHB	N2-T5-G5	N2	Decreto 678 de 1994			
AAA0032AEOM	003109024005	CL 13 4 70 OF 407	050C00011154	Area Afectada PEMPCHB	N2-T5-G5	N2	Decreto 678 de 1994			
AAA0032AEPA	003109024005	CL 13 4 70 OF 408	050C00011157	Area Afectada PEMPCHB	N2-T5-G5	N2	Decreto 678 de 1994			
AAA0032AERJ	003109024005	CL 13 4 70 AP 409	050C00011160	Area Afectada PEMPCHB	N2-T5-G5	N2	Decreto 678 de 1994			
AAA0032BUHY	003109025006	KR 3 18 55 AP 2102	050C00330577	Zona de Influencia PEMPCHB	N4	N4	NO APLICA			
AAA0032BUJH	003109025006	KR 3 18 55 AP 2103	050C00330578	Zona de Influencia PEMPCHB	N4	N4	NO APLICA			
AAA0032BUKL	003109025006	KR 3 18 55 AP 2104	050C00330579	Zona de Influencia PEMPCHB	N4	N4	NO APLICA			
AAA0032BULW	003109025006	KR 3 18 55 AP 2105	050C00330580	Zona de Influencia PEMPCHB	N4	N4	NO APLICA			
AAA0032BUMS	003109025006	KR 3 18 55 AP 2201	050C00330581	Zona de Influencia PEMPCHB	N4	N4	NO APLICA			
AAA0032DWBR	003110006005	KR 9 12B 02 LC 3	050C00668411	Area Afectada PEMPCHB	N2-T5-G5	N2	Decreto 678 de 1994			
AAA0032DWCX	003110006005	CL 12B 8A 54 LC 4	050C01665608	Area Afectada PEMPCHB	N2-T5-G5	N2	Decreto 678 de 1994			
AAA0032DWDM	003110006005	CL 12B 8A 56 LC 5	050C01583441	Area Afectada PEMPCHB	N2-T5-G5	N2	Decreto 678 de 1994			
AAA0032DWEA	003110006005	KR 9 12B 12 LC 201	050C00259861	Area Afectada PEMPCHB	N2-T5-G5	N2	Decreto 678 de 1994			
AAA0032DWFT	003110006005	KR 9 12B 12 LC 202	050C00261356	Area Afectada PEMPCHB	N2-T5-G5	N2	Decreto 678 de 1994			
AAA0032DWHY	003110006005	KR 9 12B 12 LC 203	050C01230572	Area Afectada PEMPCHB	N2-T5-G5	N2	Decreto 678 de 1994			
AAA0032JPHK	003110012002	CL 12 7 32 OF 1301	050C00128206	Area Afectada PEMPCHB	N2-T6-G5	N2	Decreto 678 de 1994			
AAA0032JPJZ	003110012002	CL 12 7 32 OF 1302	050C00129808	Area Afectada PEMPCHB	N2-T6-G5	N2	Decreto 678 de 1994			
AAA0032JPKC	003110012002	CL 12 7 32 OF 1303	050C00129809	Area Afectada PEMPCHB	N2-T6-G5	N2	Decreto 678 de 1994			
AAA0032JPLF	003110012002	CL 12 7 32 OF 1304	050C00723760	Area Afectada PEMPCHB	N2-T6-G5	N2	Decreto 678 de 1994			
AAA0032JPMR	003110012002	CL 12 7 32 OF 1305	050C00408904	Area Afectada PEMPCHB	N2-T6-G5	N2	Decreto 678 de 1994			
AAA0032JPNX	003110012002	CL 12 7 32 OF 1306	050C01028529	Area Afectada PEMPCHB	N2-T6-G5	N2	Decreto 678 de 1994			
AAA0032JPOM	003110012002	CL 12 7 32 OF 1307	050C00014907	Area Afectada PEMPCHB	N2-T6-G5	N2	Decreto 678 de 1994			
AAA0032JPPA	003110012002	CL 12 7 32 OF 1308	050C00554268	Area Afectada PEMPCHB	N2-T6-G5	N2	Decreto 678 de 1994			
AAA0032JPRJ	003110012002	CL 12 7 32 OF 1309	050C00126788	Area Afectada PEMPCHB	N2-T6-G5	N2	Decreto 678 de 1994			
AAA0032JPSY	003110012002	CL 12 7 32 OF 1310	050C00129115	Area Afectada PEMPCHB	N2-T6-G5	N2	Decreto 678 de 1994			
AAA0032JPTD	003110012002	CL 12 7 32 OF 1311	050C00231842	Area Afectada PEMPCHB	N2-T6-G5	N2	Decreto 678 de 1994			
AAA0032JPUH	003110012002	CL 12 7 32 PI 14	050C00008720	Area Afectada PEMPCHB	N2-T6-G5	N2	Decreto 678 de 1994			
AAA0032JPWW	003110012003	KR 8 12 08	050C00000000	Area Afectada PEMPCHB	N4	N4	NO APLICA			
AAA0032JPXS	003110012004	KR 7 12 15 LC	050C00289726	Area Afectada PEMPCHB	N2-T5-G5	N2	Decreto 678 de 1994			
AAA0032JPYN	003110012004	KR 7 12 23 LC	050C00056778	Area Afectada PEMPCHB	N2-T5-G5	N2	Decreto 678 de 1994			
AAA0032JPZE	003110012004	KR 7 12 29 LC	050C00210057	Area Afectada PEMPCHB	N2-T5-G5	N2	Decreto 678 de 1994			
AAA0032JRAW	003110012004	KR 7 12 37 LC	050C01036327	Area Afectada PEMPCHB	N2-T5-G5	N2	Decreto 678 de 1994			
AAA0032NKJH	003110022013	CL 12 5 17 OF 403	050C00638917	Area Afectada PEMPCHB	N4	N4	NO APLICA			
AAA0032NKKL	003110022013	CL 12 5 17 OF 404	050C00638918	Area Afectada PEMPCHB	N4	N4	NO APLICA			
AAA0032NKLW	003110022013	CL 12 5 17 OF 405	050C00638919	Area Afectada PEMPCHB	N4	N4	NO APLICA			
AAA0032NKMS	003110022013	CL 12 5 17 OF 501	050C00638920	Area Afectada PEMPCHB	N4	N4	NO APLICA			
AAA0032NKNN	003110022014	KR 5 11 97	050C00244964	Area Afectada PEMPCHB	N2-T2-G4	N2	Decreto 678 de 1994			
AAA0032NKOE	003110022015	KR 5 11 83 LC	050C00925144	Area Afectada PEMPCHB	N2-T5-G5	N2	Decreto 678 de 1994			
AAA0032NKPP	003110022015	KR 5 11 87 LC	050C00925145	Area Afectada PEMPCHB	N2-T5-G5	N2	Decreto 678 de 1994			
AAA0155YDEA	003110002006	AK 10 12 22 LC 225	050C01488921	Area Afectada PEMPCHB	N2-T1-G2	N2	Decreto 678 de 1994			
AAA0155YDFT	003110002006	AK 10 12 22 LC 226	050C01488922	Area Afectada PEMPCHB	N2-T1-G2	N2	Decreto 678 de 1994			
AAA0155YDHY	003110002006	AK 10 12 22 LC 227	050C01488923	Area Afectada PEMPCHB	N2-T1-G2	N2	Decreto 678 de 1994			
AAA0155YDJH	003110002006	AK 10 12 22 LC 228	050C01488924	Area Afectada PEMPCHB	N2-T1-G2	N2	Decreto 678 de 1994			
AAA0155YDKL	003110002006	AK 10 12 22 LC 228A	050C01488925	Area Afectada PEMPCHB	N2-T1-G2	N2	Decreto 678 de 1994			
AAA0155YDLW	003110002006	AK 10 12 22 LC 229	050C01488926	Area Afectada PEMPCHB	N2-T1-G2	N2	Decreto 678 de 1994			
AAA0155YDMS	003110002006	AK 10 12 22 LC 230	050C01488927	Area Afectada PEMPCHB	N2-T1-G2	N2	Decreto 678 de 1994			
AAA0155XPLF	003110002006	AK 10 12 22 LC 231	050C01488928	Area Afectada PEMPCHB	N2-T1-G2	N2	Decreto 678 de 1994			
AAA0155YDNN	003110002006	AK 10 12 22 LC 231A	050C01488929	Area Afectada PEMPCHB	N2-T1-G2	N2	Decreto 678 de 1994			
AAA0155YDOE	003110002006	AK 10 12 22 LC 232	050C01488930	Area Afectada PEMPCHB	N2-T1-G2	N2	Decreto 678 de 1994			
AAA0155YDPP	003110002006	AK 10 12 22 LC 233	050C01488931	Area Afectada PEMPCHB	N2-T1-G2	N2	Decreto 678 de 1994			
AAA0155YDRU	003110002006	AK 10 12 22 LC 234	050C01488932	Area Afectada PEMPCHB	N2-T1-G2	N2	Decreto 678 de 1994			
AAA0032HAPP	003110011005	CL 12B 7 90 OF 515	050C00477191	Area Afectada PEMPCHB	N2-T5-G4	N2	Decreto 678 de 1994			
AAA0032HARU	003110011005	CL 12B 7 90 OF 516	050C00046208	Area Afectada PEMPCHB	N2-T5-G4	N2	Decreto 678 de 1994			
AAA0032HASK	003110011005	CL 12B 7 90 OF 517	050C00046884	Area Afectada PEMPCHB	N2-T5-G4	N2	Decreto 678 de 1994			
AAA0032HATO	003110011005	CL 12B 7 90 OF 518	050C00585614	Area Afectada PEMPCHB	N2-T5-G4	N2	Decreto 678 de 1994			
AAA0032HAUZ	003110011005	CL 12B 7 90 OF 519	050C00366011	Area Afectada PEMPCHB	N2-T5-G4	N2	Decreto 678 de 1994			
AAA0032HAWF	003110011005	CL 12B 7 90 OF 520	050C00381926	Area Afectada PEMPCHB	N2-T5-G4	N2	Decreto 678 de 1994			
AAA0032HAXR	003110011005	CL 12B 7 90 OF 521	050C00351601	Area Afectada PEMPCHB	N2-T5-G4	N2	Decreto 678 de 1994			
AAA0032HAYX	003110011005	CL 12B 7 90 OF 522	050C00291801	Area Afectada PEMPCHB	N2-T5-G4	N2	Decreto 678 de 1994			
AAA0032HAZM	003110011005	CL 12B 7 90 OF 523	050C00432965	Area Afectada PEMPCHB	N2-T5-G4	N2	Decreto 678 de 1994			
AAA0155YEFZ	003110002006	AK 10 12 22 LC 247	050C01488945	Area Afectada PEMPCHB	N2-T1-G2	N2	Decreto 678 de 1994			
AAA0155XPMR	003110002006	AK 10 12 22 LC 249	050C01488946	Area Afectada PEMPCHB	N2-T1-G2	N2	Decreto 678 de 1994			
AAA0155YEHK	003110002006	AK 10 12 22 LC 250	050C01488947	Area Afectada PEMPCHB	N2-T1-G2	N2	Decreto 678 de 1994			
AAA0155YEJZ	003110002006	AK 10 12 22 LC 251	050C01488948	Area Afectada PEMPCHB	N2-T1-G2	N2	Decreto 678 de 1994			
AAA0155YEKC	003110002006	AK 10 12 22 LC 252	050C01488949	Area Afectada PEMPCHB	N2-T1-G2	N2	Decreto 678 de 1994			
AAA0155UUOM	003110002006	AK 10 12 22 LC 253	050C01488950	Area Afectada PEMPCHB	N2-T1-G2	N2	Decreto 678 de 1994			
AAA0155UUPA	003110002006	AK 10 12 22 LC 254	050C01488951	Area Afectada PEMPCHB	N2-T1-G2	N2	Decreto 678 de 1994			
AAA0155UURJ	003110002006	AK 10 12 22 LC 255	050C01488952	Area Afectada PEMPCHB	N2-T1-G2	N2	Decreto 678 de 1994			

AAA0155UUSY	003110002006	AK 10 12 22 LC 256	050C01488953	Area Afectada PEMPCHB	N2-T1-G2	N2	Decreto 678 de 1994			
AAA0155UUTD	003110002006	AK 10 12 22 LC 257	050C01488954	Area Afectada PEMPCHB	N2-T1-G2	N2	Decreto 678 de 1994			
AAA0155UUUH	003110002006	AK 10 12 22 LC 258	050C01488955	Area Afectada PEMPCHB	N2-T1-G2	N2	Decreto 678 de 1994			
AAA0155UUWW	003110002006	AK 10 12 22 LC 259	050C01488956	Area Afectada PEMPCHB	N2-T1-G2	N2	Decreto 678 de 1994			
AAA0155UUXS	003110002006	AK 10 12 22 LC 260	050C01488957	Area Afectada PEMPCHB	N2-T1-G2	N2	Decreto 678 de 1994			
AAA0155UUYN	003110002006	AK 10 12 22 LC 261	050C01488958	Area Afectada PEMPCHB	N2-T1-G2	N2	Decreto 678 de 1994			
AAA0155UUZE	003110002006	AK 10 12 22 LC 262	050C01488959	Area Afectada PEMPCHB	N2-T1-G2	N2	Decreto 678 de 1994			
AAA0155UWAW	003110002006	AK 10 12 22 LC 301	050C01488960	Area Afectada PEMPCHB	N2-T1-G2	N2	Decreto 678 de 1994			
AAA0155UWBS	003110002006	AK 10 12 22 LC 302	050C01488961	Area Afectada PEMPCHB	N2-T1-G2	N2	Decreto 678 de 1994			
AAA0155UWCN	003110002006	AK 10 12 22 LC 303	050C01488962	Area Afectada PEMPCHB	N2-T1-G2	N2	Decreto 678 de 1994			
AAA0155XPNX	003110002006	AK 10 12 22 LC 304	050C01488963	Area Afectada PEMPCHB	N2-T1-G2	N2	Decreto 678 de 1994			
AAA0155UWDE	003110002006	AK 10 12 22 LC 305	050C01488964	Area Afectada PEMPCHB	N2-T1-G2	N2	Decreto 678 de 1994			
AAA0155UWEP	003110002006	AK 10 12 22 LC 306	050C01488965	Area Afectada PEMPCHB	N2-T1-G2	N2	Decreto 678 de 1994			
AAA0155UWFZ	003110002006	AK 10 12 22 LC 307	050C01488966	Area Afectada PEMPCHB	N2-T1-G2	N2	Decreto 678 de 1994			
AAA0155WTHY	003110002022	AK 10 12 82 OF 806	050C01447278	Area Afectada PEMPCHB	N4	N4	NO APLICA			
AAA0155WTJH	003110002022	AK 10 12 82 OF 901	050C01447279	Area Afectada PEMPCHB	N4	N4	NO APLICA			
AAA0155WTKL	003110002022	AK 10 12 82 OF 902	050C01447280	Area Afectada PEMPCHB	N4	N4	NO APLICA			
AAA0155WTLW	003110002022	AK 10 12 82 OF 903	050C01447281	Area Afectada PEMPCHB	N4	N4	NO APLICA			
AAA0155XPDE	003110002022	AK 10 12 82 OF 904	050C01447282	Area Afectada PEMPCHB	N4	N4	NO APLICA			
AAA0155WTMS	003110002022	AK 10 12 82 OF 905	050C01447283	Area Afectada PEMPCHB	N4	N4	NO APLICA			
AAA0155WTNN	003110002022	AK 10 12 82 OF 906	050C01447284	Area Afectada PEMPCHB	N4	N4	NO APLICA			
AAA0155WTOE	003110002022	AK 10 12 82 OF 1001	050C01447285	Area Afectada PEMPCHB	N4	N4	NO APLICA			
AAA0155WTPP	003110002022	AK 10 12 82 OF 1002	050C01447286	Area Afectada PEMPCHB	N4	N4	NO APLICA			
AAA0156DLKL	003110002022	AK 10 12 82 OF 1003	050C01447287	Area Afectada PEMPCHB	N4	N4	NO APLICA			
AAA0155WTRU	003110002022	AK 10 12 82 OF 1004	050C01447288	Area Afectada PEMPCHB	N4	N4	NO APLICA			
AAA0155WTSK	003110002022	AK 10 12 82 OF 1005	050C01447289	Area Afectada PEMPCHB	N4	N4	NO APLICA			
AAA0155WTTO	003110002022	AK 10 12 82 OF 1006	050C01447290	Area Afectada PEMPCHB	N4	N4	NO APLICA			
AAA0032DEDM	003110002023	KR 9 12 71	050C00007930	Area Afectada PEMPCHB	N4	N4	Decreto 678 de 1994			
AAA0032DERU	003110003003	CL 12 9 89	050C01744073	Area Afectada PEMPCHB	N1-T7-G7	N1	Decreto 1584 de 1975. Decreto 678 de 1994			
AAA0183TZEA	003110003009	CL 11 9 50	050C01606507	Area Afectada PEMPCHB	N2-T6-G7	N2	Decreto 678 de 1994			
AAA0032FUEA	003110004001	KR 7 12C 59	050C00592172	Area Afectada PEMPCHB	N2-T7-G7	N2	Decreto 678 de 1994			
AAA0032DEUZ	003110005001	KR 8 12C 17	050C00332751	Area Afectada PEMPCHB	N2-T5-G4	N2	Decreto 678 de 1994			
AAA0032NKRU	003110022015	KR 5 11 85 CN 101	050C00984761	Area Afectada PEMPCHB	N2-T5-G5	N2	Decreto 678 de 1994			
AAA0032NKSK	003110022015	KR 5 11 85 AP 201	050C00925146	Area Afectada PEMPCHB	N2-T5-G5	N2	Decreto 678 de 1994			
AAA0032NKTO	003110022015	KR 5 11 85 AP 301	050C00925147	Area Afectada PEMPCHB	N2-T5-G5	N2	Decreto 678 de 1994			
AAA0032NKUZ	003110022015	KR 5 11 85 AP 401	050C00925148	Area Afectada PEMPCHB	N2-T5-G5	N2	Decreto 678 de 1994			
AAA0032NKWF	003110022016	KR 5 11 57	050C00527322	Area Afectada PEMPCHB	N2-T1-G2	N2	Decreto 678 de 1994			
AAA0032NKXR	003110022017	KR 5 11 43	050C00036618	Area Afectada PEMPCHB	N2-T5-G4	N2	Decreto 678 de 1994			
AAA0032NKYX	003110023001	CL 12D 4 06	050C01022455	Area Afectada PEMPCHB	N2-T5-G4	N2	Decreto 678 de 1994			
AAA0032NKZM	003110023002	CL 13 4 55	050C00257605	Area Afectada PEMPCHB	N2-T5-G5	N2	Decreto 678 de 1994			
AAA0032NLAW	003110023002	CL 12D 4 20 LC	050C00257604	Area Afectada PEMPCHB	N2-T5-G5	N2	Decreto 678 de 1994			
AAA0032NLBS	003110023002	CL 13 4 45	050C00257606	Area Afectada PEMPCHB	N2-T5-G5	N2	Decreto 678 de 1994			
AAA0032NLCN	003110023002	CL 12D 4 30 LC	050C00257607	Area Afectada PEMPCHB	N2-T5-G5	N2	Decreto 678 de 1994			
AAA0032NLDE	003110023002	CL 13 4 49 OF 201	050C00309714	Area Afectada PEMPCHB	N2-T5-G5	N2	Decreto 678 de 1994			
AAA0032NLEP	003110023002	CL 13 4 49 OF 202	050C00309715	Area Afectada PEMPCHB	N2-T5-G5	N2	Decreto 678 de 1994			
AAA0032NLFZ	003110023002	CL 13 4 49 OF 203	050C00309716	Area Afectada PEMPCHB	N2-T5-G5	N2	Decreto 678 de 1994			
AAA0032NLHK	003110023002	CL 13 4 49 OF 204	050C00309717	Area Afectada PEMPCHB	N2-T5-G5	N2	Decreto 678 de 1994			
AAA0032NLJZ	003110023002	CL 13 4 49 OF 205	050C00257612	Area Afectada PEMPCHB	N2-T5-G5	N2	Decreto 678 de 1994			
AAA0032NLKC	003110023002	CL 13 4 49 OF 206	050C00257613	Area Afectada PEMPCHB	N2-T5-G5	N2	Decreto 678 de 1994			
AAA0032NLLF	003110023002	CL 13 4 49 OF 207	050C00308584	Area Afectada PEMPCHB	N2-T5-G5	N2	Decreto 678 de 1994			
AAA0032HAEA	003110011005	CL 12B 7 90 OF 506	050C00000000	Area Afectada PEMPCHB	N2-T5-G4	N2	Decreto 678 de 1994			
AAA0032HAFT	003110011005	CL 12B 7 90 OF 507	050C00073694	Area Afectada PEMPCHB	N2-T5-G4	N2	Decreto 678 de 1994			
AAA0032HAHY	003110011005	CL 12B 7 90 OF 508	050C01202998	Area Afectada PEMPCHB	N2-T5-G4	N2	Decreto 678 de 1994			
AAA0032HAJH	003110011005	CL 12B 7 90 OF 509	050C00339745	Area Afectada PEMPCHB	N2-T5-G4	N2	Decreto 678 de 1994			
AAA0032HAKL	003110011005	CL 12B 7 90 OF 510	050C00326339	Area Afectada PEMPCHB	N2-T5-G4	N2	Decreto 678 de 1994			
AAA0032HALW	003110011005	CL 12B 7 90 OF 511	050C00326373	Area Afectada PEMPCHB	N2-T5-G4	N2	Decreto 678 de 1994			
AAA0032HAMS	003110011005	CL 12B 7 90 OF 512	050C00297503	Area Afectada PEMPCHB	N2-T5-G4	N2	Decreto 678 de 1994			
AAA0032HANN	003110011005	CL 12B 7 90 OF 513	050C00284272	Area Afectada PEMPCHB	N2-T5-G4	N2	Decreto 678 de 1994			
AAA0032HAOE	003110011005	CL 12B 7 90 OF 514	050C00328079	Area Afectada PEMPCHB	N2-T5-G4	N2	Decreto 678 de 1994			
AAA0032MZCX	003110021008	KR 6 12 78 OF 306	050C00554186	Area Afectada PEMPCHB	N4	N4	NO APLICA			
AAA0032MZDM	003110021008	KR 6 12 78 OF 307	050C00554187	Area Afectada PEMPCHB	N4	N4	NO APLICA			
AAA0032MZEA	003110021008	KR 6 12 78 OF 401	050C00554188	Area Afectada PEMPCHB	N4	N4	NO APLICA			
AAA0032HBAW	003110011005	CL 12B 7 90 OF 525	050C01427404	Area Afectada PEMPCHB	N2-T5-G4	N2	Decreto 678 de 1994			
AAA0032HBBS	003110011005	CL 12B 7 90 OF 601	050C00358645	Area Afectada PEMPCHB	N2-T5-G4	N2	Decreto 678 de 1994			
AAA0032HBCN	003110011005	CL 12B 7 90 OF 603	050C01324126	Area Afectada PEMPCHB	N2-T5-G4	N2	Decreto 678 de 1994			
AAA0032HBDE	003110011005	CL 12B 7 90 OF 604	050C00096165	Area Afectada PEMPCHB	N2-T5-G4	N2	Decreto 678 de 1994			
AAA0032HBEP	003110011005	CL 12B 7 90 OF 605	050C01040295	Area Afectada PEMPCHB	N2-T5-G4	N2	Decreto 678 de 1994			
AAA0032HBFZ	003110011005	CL 12B 7 90 OF 606	050C01040192	Area Afectada PEMPCHB	N2-T5-G4	N2	Decreto 678 de 1994			
AAA0032HBHK	003110011005	CL 12B 7 90 OF 607	050C00291803	Area Afectada PEMPCHB	N2-T5-G4	N2	Decreto 678 de 1994			
AAA0032HBJZ	003110011005	CL 12B 7 90 OF 608	050C00274505	Area Afectada PEMPCHB	N2-T5-G4	N2	Decreto 678 de 1994			
AAA0032LCNN	003110017008	KR 7 11 72 LC 320	050C01124506	Area Afectada PEMPCHB	N4	N4	Decreto 678 de 1994			
AAA0032LCOE	003110017008	KR 7 11 72 LC 321	050C01124507	Area Afectada PEMPCHB	N4	N4	Decreto 678 de 1994			
AAA0032LCPP	003110017008	KR 7 11 72 LC 322	050C01124508	Area Afectada PEMPCHB	N4	N4	Decreto 678 de 1994			
AAA0032LCRU	003110017008	KR 7 11 72 LC 323	050C01124509	Area Afectada PEMPCHB	N4	N4	Decreto 678 de 1994			
AAA0032LCSK	003110017008	KR 7 11 72 LC 324	050C01124510	Area Afectada PEMPCHB	N4	N4	Decreto 678 de 1994			
AAA0032LCTO	003110017008	KR 7 11 72 LC 325	050C01124511	Area Afectada PEMPCHB	N4	N4	Decreto 678 de 1994			
AAA0032LCUZ	003110017008	KR 7 11 72 LC 326	050C01124512	Area Afectada PEMPCHB	N4	N4	Decreto 678 de 1994			
AAA0032LCWF	003110017008	KR 7 11 72 LC 327	050C01124513	Area Afectada PEMPCHB	N4	N4	Decreto 678 de 1994			
AAA0032LCXR	003110017008	KR 7 11 72 LC 328	050C01124514	Area Afectada PEMPCHB	N4	N4	Decreto 678 de 1994			
AAA0032LCYX	003110017008	KR 7 11 72 LC 329	050C01124515	Area Afectada PEMPCHB	N4	N4	Decreto 678 de 1994			
AAA0032LCZM	003110017008	CL 12 6 45 GJ 1	050C01124367	Area Afectada PEMPCHB	N4	N4	Decreto 678 de 1994			
AAA0032LDAW	003110017008	CL 12 6 45 GJ 2	050C01124368	Area Afectada PEMPCHB	N4	N4	Decreto 678 de 1994			
AAA0032LDBS	003110017008	CL 12 6 45 GJ 3	050C01124369	Area Afectada PEMPCHB	N4	N4	Decreto 678 de 1994			
AAA0032LDCN	003110017008	CL 12 6 45 GJ 4	050C01124370	Area Afectada PEMPCHB	N4	N4	Decreto 678 de 1994			
AAA0032LDDE	003110017008	CL 12 6 45 GJ 5	050C01124371	Area Afectada PEMPCHB	N4	N4	Decreto 678 de 1994			
AAA0032LDEP	003110017008	CL 12 6 45 GJ 6	050C01124372	Area Afectada PEMPCHB	N4	N4	Decreto 678 de 1994			
AAA0032LDFZ	003110017008	CL 12 6 45 GJ 7	050C01124373	Area Afectada PEMPCHB	N4	N4	Decreto 678 de 1994			
AAA0032LDHK	003110017008	CL 12 6 45 GJ 8	050C01124374	Area Afectada PEMPCHB	N4	N4	Decreto 678 de 1994			
AAA0032LDJZ	003110017008	CL 12 6 45 GJ 9	050C01124375	Area Afectada PEMPCHB	N4	N4	Decreto 678 de 1994			
AAA0032LDKC	003110017008	CL 12 6 45 GJ 10	050C01124376	Area Afectada PEMPCHB	N4	N4	Decreto 678 de 1994			
AAA0032MSKC	003110021005	KR 6 12 18 AP 202	050C00161430	Area Afectada PEMPCHB	N4	N4	NO APLICA			
AAA0032MSLF	003110021005	KR 6 12 10 AP 301	050C00161433	Area Afectada PEMPCHB	N4	N4	NO APLICA			
AAA0032MSMR	003110021005	KR 6 12 10 AP 401	050C00798338	Area Afectada PEMPCHB	N4	N4	NO APLICA			
AAA0032MSNX	003110021005	KR 6 12 18 AP 401	050C00161429	Area Afectada PEMPCHB	N4	N4	NO APLICA			
AAA0032MSOM	003110021005	KR 6 12 18 AP 402	050C00161431	Area Afectada PEMPCHB	N4	N4	NO APLICA			
AAA0032MSPA	003110021006	KR 6 12 32 LC	050C00538541	Area Afectada PEMPCHB	N4	N4	NO APLICA			
AAA0032MSRJ	003110021006	KR 6 12 36 LC 2	050C00515446	Area Afectada PEMPCHB	N4	N4	NO APLICA			
AAA0032MSSY	003110021006	KR 6 12 44 LC 3	050C00427124	Area Afectada PEMPCHB	N4	N4	NO APLICA			
AAA0032MSTD	003110021006	KR 6 12 34 OF 201	050C00000000	Area Afectada PEMPCHB	N4	N4	NO APLICA			
AAA0032MSUH	003110021006	KR 6 12 34 OF 202	050C00497134	Area Afectada PEMPCHB	N4	N4	NO APLICA			
AAA0032MSWW	003110021006	KR 6 12 34 OF 203	050C00274757	Area Afectada PEMPCHB	N4	N4	NO APLICA			
AAA0032MSXS	003110021006	KR 6 12 34 OF 204	050C00288093	Area Afectada PEMPCHB	N4	N4	NO APLICA			
AAA0032MSYN	003110021006	KR 6 12 34 OF 205	050C00509597	Area Afectada PEMPCHB	N4	N4	NO APLICA			
AAA0032MSZE	003110021006	KR 6 12 34 OF 206	050C00333443	Area Afectada PEMPCHB	N4	N4	NO APLICA			
AAA0032MTAF	003110021006	KR 6 12 34 OF 301	050C00547110	Area Afectada PEMPCHB	N4	N4	NO APLICA			
AAA0032MTBR	003110021006	KR 6 12 34 OF 302	050C00050919	Area Afectada PEMPCHB	N4	N4	NO APLICA			
AAA0032MTCX	003110021006	KR 6 12 34 OF 303	050C00041298	Area Afectada PEMPCHB	N4	N4	NO APLICA			
AAA0032MTDM	003110021006	KR 6 12 34 OF 304	050C00233981	Area Afectada PEMPCHB	N4	N4	NO APLICA			
AAA0032MTEA	003110021006	KR 6 12 34 OF 305	050C00571184	Area Afectada PEMPCHB	N4	N4	NO APLICA			
AAA0032MTFT	003110021006	KR 6 12 34 OF 306	050C00547111	Area Afectada PEMPCHB	N4	N4	NO APLICA			
AAA0032MTHY	003110021006	KR 6 12 34 OF 307	050C00284566	Area Afectada PEMPCHB	N4	N4	NO APLICA			
AAA0032MTJH	003110021006	KR 6 12 34 OF 401	050C00416334	Area Afectada PEMPCHB	N4	N4	NO APLICA			
AAA0032MTKL	003110021006	KR 6 12 34 OF 402	050C00357854	Area Afectada PEMPCHB	N4	N4	NO APLICA			
AAA0032MTLW	003110021006	KR 6 12 34 OF 403	050C00335498	Area Afectada PEMPCHB	N4	N4	NO APLICA			
AAA0032MTMS	003110021006	KR 6 12 34 OF 404	050C00321376	Area Afectada PEMPCHB	N4	N4	NO APLICA			
AAA0032MTNN	003110021006	KR 6 12 34 OF 405	050C00320742	Area Afectada PEMPCHB	N4	N4	NO APLICA			
AAA0032MTOE	003110021006	KR 6 12 34 OF 406	050C00346846	Area Afectada PEMPCHB	N4	N4	NO APLICA			
AAA0032JRBS	003110012004	KR 7 12 25 OF 201	050C01036051	Area Afectada PEMPCHB	N2-T5-G5	N2	Decreto 678 de 1994			
AAA0032JRCN	003110012004	KR 7 12 25 OF 202	050C01036326	Area Afectada PEMPCHB	N2-T5-G5	N2	Decreto 678 de 1994			
AAA0032JRDE	003110012004	KR 7 12 25 OF 203	050C01036328	Area Afectada PEMPCHB	N2-T5-G5	N2	Decreto 678 de 1994			
AAA0032DEXR	003110005002	CL 12C 8 22	050C00365104	Area Afectada PEMPCHB	N2-T5-G4	N2	Decreto 678 de 1994			
AAA0032DFAW	003110005005	KR 9 12C 10	050C01356387	Area Afectada PEMPCHB	N2-T5-G3	N2	Decreto 678 de 1994			
AAA0032DFBS	003110005005	CL 13 8A 89 OF 201	050C01369236	Area Afectada PEMPCHB	N2-T5-G3	N2	Decreto 678 de 1994			
AAA0032DFCN	003110005006	CL 13 8A 71 LC 1	050C00089372	Area Afectada PEMPCHB	N2-T5-G5	N2	Decreto 678 de 1994			
AAA0032DFDE	003110005006	CL 13 8A 75 LC 2	050C00151049	Area Afectada PEMPCHB	N2-T5-G5	N2	Decreto 678 de 1994			
AAA0032DFEP	003110005006	CL 13 8A 77 OF 101	050C00095239	Area Afectada PEMPCHB	N2-T5-G5	N2	Decreto 678 de 1994			
AAA0032DFFZ	003110005006	CL 13 8A 77 OF 201	050C00347718	Area Afectada PEMPCHB	N2-T5-G5	N2	Decreto 678 de 1994			
AAA0032DFHK	003110005006	CL 13 8A 77 OF 301	050C00955676	Area Afectada PEMPCHB	N2-T5-G5	N2	Decreto 678 de 1994			
AAA0032DFJZ	003110005006	CL 13 8A 77 OF 302	050C00955677	Area Afectada PEMPCHB	N2-T5-G5	N2	Decreto 678 de 1994			
AAA0032DFKC	003110005006	CL 13 8A 77 OF 303	050C00955678	Area Afectada PEMPCHB	N2-T5-G5	N2	Decreto 678 de 1994			
AAA0032DFLF	003110005006	CL 13 8A 77 OF 304	050C00955679	Area Afectada PEMPCHB	N2-T5-G5	N2	Decreto 678 de 1994			
AAA0032DFMR	003110005006	CL 13 8A 77 OF 305	050C00955680	Area Afectada PEMPCHB	N2-T5-G5	N2	Decreto 678 de 1994			
AAA0032DFNX	003110005006	CL 13 8A 77 OF 401	050C00139918	Area Afectada PEMPCHB	N2-T5-G5	N2	Decreto 678 de 1994			
AAA0032DFOM	003110005006	CL 13 8A 77 OF 501	050C00094754	Area Afectada PEMPCHB	N2-T5-G5	N2	Decreto 678 de 1994			
AAA0032DFPA	003110005006	CL 13 8A 77 OF 601	050C00094752	Area Afectada PEMPCHB	N2-T5-G5	N2	Decreto 678 de 1994			
AAA0032DFRJ	003110005006	CL 13 8A 77 OF 701	050C00094753	Area Afectada PEMPCHB	N2-T5-G5	N2	Decreto 678 de 1994			
AAA0032LFWW	003110017008	CL 12 6 45 DP 14	050C01124354	Area Afectada PEMPCHB	N4	N4	Decreto 678 de 1994			
AAA0032LFXS	003110017008	CL 12 6 45 DP 15	050C01124355	Area Afectada PEMPCHB	N4	N4	Decreto 678 de 1994			
AAA0032LFYN	003110017008	CL 12 6 45 DP 16	050C01124356	Area Afectada PEMPCHB	N4	N4	Decreto 678 de 1994			
AAA0032LFZE	003110017008	CL 12 6 45 DP 17	050C01124357	Area Afectada PEMPCHB	N4	N4	Decreto 678 de 1994			
AAA0032MZFT	003110021008	KR 6 12 78 OF 402	050C00554189	Area Afectada PEMPCHB	N4	N4	NO APLICA			
AAA0032MZHY	003110021008	KR 6 12 78 OF 403	050C00554190	Area Afectada PEMPCHB	N4	N4	NO APLICA			
AAA0032MZJH	003110021008	KR 6 12 78 OF 404	050C00554191	Area Afectada PEMPCHB	N4	N4	NO APLICA			
AAA0032MZKL	003110021008	KR 6 12 78 OF 405	050C00554192	Area Afectada PEMPCHB	N4	N4	NO APLICA			
AAA0032MZLW	003110021008	KR 6 12 78 OF 406	050C00554193	Area Afectada PEMPCHB	N4	N4	NO APLICA			
AAA0032MZMS	003110021008	KR 6 12 78 OF 407	050C00554194	Area Afectada PEMPCHB	N4	N4	NO APLICA			
AAA0032MZNN	003110021009	KR 6 12 84 LC 1	050C00001451	Area Afectada PEMPCHB	N4	N4	NO APLICA			
AAA0032MZPP	003110021009	KR 6 12 88 OF 101	050C00034877	Area Afectada PEMPCHB	N4	N4	NO APLICA			
AAA0178ORBS	003110021009	CL 12B 5 95 LC 2A	050C01600610	Area Afectada PEMPCHB	N4	N4	NO APLICA			
AAA0178ORCN	003110021009	CL 12B 5 97 LC 2B	050C01600611	Area Afectada PEMPCHB	N4	N4	NO APLICA			
AAA0031OKKL	003109007025	KR 8 17 65	050C00165167	Zona de Influencia PEMPCHB	N4	N4	NO APLICA			
AAA0031OKPP	003109007026	KR 8 17 21	050C00628909	Zona de Influencia PEMPCHB	N4	N4	NO APLICA			
AAA0032LDLF	003110017008	CL 12 6 45 GJ 11	050C01124377	Area Afectada PEMPCHB	N4	N4	Decreto 678 de 1994			
AAA0032MSFZ	003110021005	CL 12 5 92 LC 7	050C01412207	Area Afectada PEMPCHB	N4	N4	NO APLICA			
AAA0032MSHK	003110021005	KR 6 12 10 AP 201	050C00161432	Area Afectada PEMPCHB	N4	N4	NO APLICA			
AAA0032MSJZ	003110021005	KR 6 12 18 AP 201	050C00161428	Area Afectada PEMPCHB	N4	N4	NO APLICA			
AAA0030BCMS	003102028001	KR 4 24 19 AP 1401	050C00267075	Zona de Influencia PEMPCHB	N4	N4	NO APLICA			
AAA0030BCNN	003102028001	KR 4 24 19 AP 1402	050C00267076	Zona de Influencia PEMPCHB	N4	N4	NO APLICA			
AAA0030BCOE	003102028001	KR 4 24 19 AP 1403	050C00267077	Zona de Influencia PEMPCHB	N4	N4	NO APLICA			
AAA0030BCPP	003102028001	KR 4 24 19 AP 1404	050C00267078	Zona de Influencia PEMPCHB	N4	N4	NO APLICA			
AAA0032JREP	003110012004	KR 7 12 25 OF 204	050C01036329	Area Afectada PEMPCHB	N2-T5-G5	N2	Decreto 678 de 1994			
AAA0032JRFZ	003110012004	KR 7 12 25 OF 205	050C00017315	Area Afectada PEMPCHB	N2-T5-G5	N2	Decreto 678 de 1994			
AAA0032JRHK	003110012004	KR 7 12 25 OF 206	050C00017318	Area Afectada PEMPCHB	N2-T5-G5	N2	Decreto 678 de 1994			
AAA0032JRJZ	003110012004	KR 7 12 25 OF 207	050C00154682	Area Afectada PEMPCHB	N2-T5-G5	N2	Decreto 678 de 1994			
AAA0032JRKC	003110012004	KR 7 12 25 OF 208	050C00024792	Area Afectada PEMPCHB	N2-T5-G5	N2	Decreto 678 de 1994			
AAA0032JRLF	003110012004	KR 7 12 25 OF 301	050C00387558	Area Afectada PEMPCHB	N2-T5-G5	N2	Decreto 678 de 1994			
AAA0032JRMR	003110012004	KR 7 12 25 OF 302	050C01228699	Area Afectada PEMPCHB	N2-T5-G5	N2	Decreto 678 de 1994			
AAA0032JRNX	003110012004	KR 7 12 25 OF 303	050C00218846	Area Afectada PEMPCHB	N2-T5-G5	N2	Decreto 678 de 1994			
AAA0032JROM	003110012004	KR 7 12 25 OF 304	050C00244460	Area Afectada PEMPCHB	N2-T5-G5	N2	Decreto 678 de 1994			
AAA0032JRPA	003110012004	KR 7 12 25 OF 305	050C00004411	Area Afectada PEMPCHB	N2-T5-G5	N2	Decreto 678 de 1994			
AAA0032JRRJ	003110012004	KR 7 12 25 OF 306	050C00661847	Area Afectada PEMPCHB	N2-T5-G5	N2	Decreto 678 de 1994			
AAA0032JRSY	003110012004	KR 7 12 25 OF 307	050C00661777	Area Afectada PEMPCHB	N2-T5-G5	N2	Decreto 678 de 1994			
AAA0032JRTD	003110012004	KR 7 12 25 OF 308	050C00661776	Area Afectada PEMPCHB	N2-T5-G5	N2	Decreto 678 de 1994			
AAA0032JRUH	003110012004	KR 7 12 25 OF 401	050C00458413	Area Afectada PEMPCHB	N2-T5-G5	N2	Decreto 678 de 1994			
AAA0032JRWW	003110012004	KR 7 12 25 OF 402	050C00410571	Area Afectada PEMPCHB	N2-T5-G5	N2	Decreto 678 de 1994			
AAA0032JRXS	003110012004	KR 7 12 25 OF 403	050C00410570	Area Afectada PEMPCHB	N2-T5-G5	N2	Decreto 678 de 1994			
AAA0032JRYN	003110012004	KR 7 12 25 OF 404	050C00179569	Area Afectada PEMPCHB	N2-T5-G5	N2	Decreto 678 de 1994			
AAA0032JRZE	003110012004	KR 7 12 25 OF 405	050C01575228	Area Afectada PEMPCHB	N2-T5-G5	N2	Decreto 678 de 1994			
AAA0032JSAF	003110012004	KR 7 12 25 OF 406	050C00179570	Area Afectada PEMPCHB	N2-T5-G5	N2	Decreto 678 de 1994			
AAA0032JSBR	003110012004	KR 7 12 25 OF 407	050C00307308	Area Afectada PEMPCHB	N2-T5-G5	N2	Decreto 678 de 1994			

AAA0032JSCX	003110012004	KR 7 12 25 OF 408	050C01564390	Area Afectada PEMPCHB	N2-T5-G5	N2	Decreto 678 de 1994			
AAA0032LFUH	003110017008	CL 12 6 45 DP 13	050C01124353	Area Afectada PEMPCHB	N4	N4	Decreto 678 de 1994			
AAA0031OCXR	003109007012	KR 9 17 70 LC 214	050C00928860	Zona de Influencia PEMPCHB	N4	N4	NO APLICA			
AAA0031OCYX	003109007012	KR 9 17 70 LC 215	050C00928861	Zona de Influencia PEMPCHB	N4	N4	NO APLICA			
AAA0031OCZM	003109007012	KR 9 17 70 LC 216	050C00928862	Zona de Influencia PEMPCHB	N4	N4	NO APLICA			
AAA0031ODAW	003109007012	KR 9 17 70 LC 217	050C00928863	Zona de Influencia PEMPCHB	N4	N4	NO APLICA			
AAA0031ODBS	003109007012	KR 9 17 70 LC 218	050C00928864	Zona de Influencia PEMPCHB	N4	N4	NO APLICA			
AAA0031ODCN	003109007012	KR 9 17 70 LC 219	050C00928865	Zona de Influencia PEMPCHB	N4	N4	NO APLICA			
AAA0031ODDE	003109007012	KR 9 17 70 LC 220	050C00928866	Zona de Influencia PEMPCHB	N4	N4	NO APLICA			
AAA0031ODEP	003109007012	KR 9 17 70 LC 221	050C00928867	Zona de Influencia PEMPCHB	N4	N4	NO APLICA			
AAA0031ODFZ	003109007012	KR 9 17 70 LC 222	050C00928868	Zona de Influencia PEMPCHB	N4	N4	NO APLICA			
AAA0031ODHK	003109007012	KR 9 17 70 LC 223	050C00928869	Zona de Influencia PEMPCHB	N4	N4	NO APLICA			
AAA0031ODJZ	003109007012	KR 9 17 70 LC 224	050C00928870	Zona de Influencia PEMPCHB	N4	N4	NO APLICA			
AAA0031PRHY	003109009003	CL 16 8A 33 GJ 32	050C01169508	Zona de Influencia PEMPCHB	N2-T1-G2	N2	Decreto 606 de 2001			
AAA0031PRJH	003109009003	CL 16 8A 33 GJ 33	050C01169509	Zona de Influencia PEMPCHB	N2-T1-G2	N2	Decreto 606 de 2001			
AAA0031MPJZ	003109005001	KR 9 13 13 LC 318	050C01082180	Area Afectada PEMPCHB	N4	N4	NO APLICA			
AAA0031MPKC	003109005001	KR 9 13 13 LC 319	050C01082181	Area Afectada PEMPCHB	N4	N4	NO APLICA			
AAA0031MTEP	003109005002	CL 13 9 14 OF 605	050C00678419	Area Afectada PEMPCHB	N4	N4	NO APLICA			
AAA0031MTFZ	003109005002	CL 13 9 14 OF 606	050C00678420	Area Afectada PEMPCHB	N4	N4	NO APLICA			
AAA0031MTHK	003109005002	CL 13 9 14 OF 607	050C00678421	Area Afectada PEMPCHB	N4	N4	NO APLICA			
AAA0031MTJZ	003109005002	CL 13 9 14 OF 608	050C00678422	Area Afectada PEMPCHB	N4	N4	NO APLICA			
AAA0031MTKC	003109005002	CL 13 9 14 OF 609	050C00678423	Area Afectada PEMPCHB	N4	N4	NO APLICA			
AAA0031MTLF	003109005002	CL 13 9 14 OF 610	050C00678424	Area Afectada PEMPCHB	N4	N4	NO APLICA			
AAA0031MTMR	003109005002	CL 13 9 14 OF 611	050C00678425	Area Afectada PEMPCHB	N4	N4	NO APLICA			
AAA0031MTNX	003109005002	CL 13 9 14 OF 612	050C00678426	Area Afectada PEMPCHB	N4	N4	NO APLICA			
AAA0031MTOM	003109005003	CL 13 9 38	050C00507808	Area Afectada PEMPCHB	N2-T5-G5	N2	Decreto 678 de 1994			
AAA0031MTPA	003109005004	CL 13 9 50 LC	050C00440919	Area Afectada PEMPCHB	N2-T5-G5	N2	Decreto 678 de 1994			
AAA0031MTRJ	003109005004	CL 13 9 58 OF 201	050C00440920	Area Afectada PEMPCHB	N2-T5-G5	N2	Decreto 678 de 1994			
AAA0031MPXS	003109005002	CL 13 9 14 OF 202	050C00678370	Area Afectada PEMPCHB	N4	N4	NO APLICA			
AAA0031MPYN	003109005002	CL 13 9 14 OF 203	050C00678371	Area Afectada PEMPCHB	N4	N4	NO APLICA			
AAA0031MPZE	003109005002	CL 13 9 14 OF 204	050C00678372	Area Afectada PEMPCHB	N4	N4	NO APLICA			
AAA0031MRAW	003109005002	CL 13 9 14 OF 205	050C00679221	Area Afectada PEMPCHB	N4	N4	NO APLICA			
AAA0031MRBS	003109005002	CL 13 9 14 OF 206	050C00678373	Area Afectada PEMPCHB	N4	N4	NO APLICA			
AAA0031MRCN	003109005002	CL 13 9 14 OF 207	050C00678374	Area Afectada PEMPCHB	N4	N4	NO APLICA			
AAA0031MRDE	003109005002	CL 13 9 14 OF 208	050C00678375	Area Afectada PEMPCHB	N4	N4	NO APLICA			
AAA0031MREP	003109005002	CL 13 9 14 OF 209	050C00678376	Area Afectada PEMPCHB	N4	N4	NO APLICA			
AAA0031MRFZ	003109005002	CL 13 9 14 OF 210	050C00678377	Area Afectada PEMPCHB	N4	N4	NO APLICA			
AAA0031MRHK	003109005002	CL 13 9 14 OF 211	050C00678378	Area Afectada PEMPCHB	N4	N4	NO APLICA			
AAA0031MRJZ	003109005002	CL 13 9 14 OF 212	050C00678379	Area Afectada PEMPCHB	N4	N4	NO APLICA			
AAA0030BJMR	003102028001	KR 4 24 37 AP 1303	050C00266677	Zona de Influencia PEMPCHB	N4	N4	NO APLICA			
AAA0030BJNX	003102028001	KR 4 24 37 AP 1304	050C00266678	Zona de Influencia PEMPCHB	N4	N4	NO APLICA			
AAA0031MRPA	003109005002	CL 13 9 14 OF 306	050C00678384	Area Afectada PEMPCHB	N4	N4	NO APLICA			
AAA0031MRRJ	003109005002	CL 13 9 14 OF 307	050C00678385	Area Afectada PEMPCHB	N4	N4	NO APLICA			
AAA0031MRSY	003109005002	CL 13 9 14 OF 308	050C00678386	Area Afectada PEMPCHB	N4	N4	NO APLICA			
AAA0031MRTD	003109005002	CL 13 9 14 OF 309	050C00678387	Area Afectada PEMPCHB	N4	N4	NO APLICA			
AAA0031MRUH	003109005002	CL 13 9 14 OF 310	050C00678388	Area Afectada PEMPCHB	N4	N4	NO APLICA			
AAA0031MRWW	003109005002	CL 13 9 14 OF 311	050C00678389	Area Afectada PEMPCHB	N4	N4	NO APLICA			
AAA0031MRXS	003109005002	CL 13 9 14 OF 312	050C00678390	Area Afectada PEMPCHB	N4	N4	NO APLICA			
AAA0031MRYN	003109005002	CL 13 9 14 OF 401	050C00678391	Area Afectada PEMPCHB	N4	N4	NO APLICA			
AAA0031MRZE	003109005002	CL 13 9 14 OF 402	050C00678392	Area Afectada PEMPCHB	N4	N4	NO APLICA			
AAA0031MSAF	003109005002	CL 13 9 14 OF 403	050C00678393	Area Afectada PEMPCHB	N4	N4	NO APLICA			
AAA0031MSBR	003109005002	CL 13 9 14 OF 404	050C00678394	Area Afectada PEMPCHB	N4	N4	NO APLICA			
AAA0031MSCX	003109005002	CL 13 9 14 OF 405	050C00678395	Area Afectada PEMPCHB	N4	N4	NO APLICA			
AAA0031MSDM	003109005002	CL 13 9 14 OF 406	050C00678396	Area Afectada PEMPCHB	N4	N4	NO APLICA			
AAA0031MSEA	003109005002	CL 13 9 14 OF 407	050C00678397	Area Afectada PEMPCHB	N4	N4	NO APLICA			
AAA0031MSFT	003109005002	CL 13 9 14 OF 408	050C00678398	Area Afectada PEMPCHB	N4	N4	NO APLICA			
AAA0031MSHY	003109005002	CL 13 9 14 OF 409	050C00678399	Area Afectada PEMPCHB	N4	N4	NO APLICA			
AAA0031MSJH	003109005002	CL 13 9 14 OF 410	050C00678400	Area Afectada PEMPCHB	N4	N4	NO APLICA			
AAA0031MSKL	003109005002	CL 13 9 14 OF 411	050C00678401	Area Afectada PEMPCHB	N4	N4	NO APLICA			
AAA0031MSLW	003109005002	CL 13 9 14 OF 412	050C00678402	Area Afectada PEMPCHB	N4	N4	NO APLICA			
AAA0031MSMS	003109005002	CL 13 9 14 OF 501	050C00678403	Area Afectada PEMPCHB	N4	N4	NO APLICA			
AAA0031OFTD	003109007012	KR 9 17 70 LC 413	050C00928923	Zona de Influencia PEMPCHB	N4	N4	NO APLICA			
AAA0031OFUH	003109007012	KR 9 17 70 LC 414	050C00928924	Zona de Influencia PEMPCHB	N4	N4	NO APLICA			
AAA0031SEMS	003109013001	KR 7 17 01 OF 321	050C00319143	Zona de Influencia PEMPCHB	N2-T5-G5	N2	Decreto 606 de 2001			
AAA0031SENN	003109013001	KR 7 17 01 OF 322	050C00319205	Zona de Influencia PEMPCHB	N2-T5-G5	N2	Decreto 606 de 2001			
AAA0031SEOE	003109013001	KR 7 17 01 OF 323	050C00319202	Zona de Influencia PEMPCHB	N2-T5-G5	N2	Decreto 606 de 2001			
AAA0031SEPP	003109013001	KR 7 17 01 OF 324	050C00319204	Zona de Influencia PEMPCHB	N2-T5-G5	N2	Decreto 606 de 2001			
AAA0031SERU	003109013001	KR 7 17 01 OF 325	050C00319203	Zona de Influencia PEMPCHB	N2-T5-G5	N2	Decreto 606 de 2001			
AAA0031SESK	003109013001	KR 7 17 01 OF 326	050C00319192	Zona de Influencia PEMPCHB	N2-T5-G5	N2	Decreto 606 de 2001			
AAA0030DFEP	003102036019	KR 3 19 33 LC 101	050C00259472	Zona de Influencia PEMPCHB	N4	N4	NO APLICA			
AAA0030DFFZ	003102036019	KR 3 19 33 AP 102	050C00259471	Zona de Influencia PEMPCHB	N4	N4	NO APLICA			
AAA0030DFHK	003102036019	KR 3 19 33 AP 201	050C00259470	Zona de Influencia PEMPCHB	N4	N4	NO APLICA			
AAA0030DFJZ	003102036019	KR 3 19 33 AP 202	050C00259469	Zona de Influencia PEMPCHB	N4	N4	NO APLICA			
AAA0030DFKC	003102036019	KR 3 19 33 AP 301	050C00259468	Zona de Influencia PEMPCHB	N4	N4	NO APLICA			
AAA0030DFLF	003102036019	KR 3 19 33 AP 302	050C00259467	Zona de Influencia PEMPCHB	N4	N4	NO APLICA			
AAA0030DFMR	003102036019	KR 3 19 33 AP 401	050C00259466	Zona de Influencia PEMPCHB	N4	N4	NO APLICA			
AAA0030DFNX	003102036019	KR 3 19 33 AP 402	050C00259465	Zona de Influencia PEMPCHB	N4	N4	NO APLICA			
AAA0030DFOM	003102036019	KR 3 19 33 AP 501	050C00259473	Zona de Influencia PEMPCHB	N4	N4	NO APLICA			
AAA0155STAF	003102038018	TV 3A 23 01	050C00000000	Zona de Influencia PEMPCHB	NO APLICA	NO APLICA	NO APLICA			
AAA0031KNJZ	003109002002	CL 17 9 68 GJ 160	050C00220270	Zona de Influencia PEMPCHB	N2-T6-G5	N2	Decreto 606 de 2001			
AAA0031KNKC	003109002002	CL 17 9 68 GJ 161	050C00220271	Zona de Influencia PEMPCHB	N2-T6-G5	N2	Decreto 606 de 2001			
AAA0031KNLF	003109002002	CL 17 9 68 GJ 162	050C00220272	Zona de Influencia PEMPCHB	N2-T6-G5	N2	Decreto 606 de 2001			
AAA0031KNMR	003109002002	CL 17 9 68 GJ 163	050C00220273	Zona de Influencia PEMPCHB	N2-T6-G5	N2	Decreto 606 de 2001			
AAA0031KNNX	003109002002	CL 17 9 68 GJ 164	050C00220274	Zona de Influencia PEMPCHB	N2-T6-G5	N2	Decreto 606 de 2001			
AAA0031KNOM	003109002002	CL 17 9 68 GJ 165	050C00220275	Zona de Influencia PEMPCHB	N2-T6-G5	N2	Decreto 606 de 2001			
AAA0031KNPA	003109002002	CL 17 9 68 GJ 166	050C00220276	Zona de Influencia PEMPCHB	N2-T6-G5	N2	Decreto 606 de 2001			
AAA0031SFFK	003109013001	KR 7 17 01 OF 338	050C00319156	Zona de Influencia PEMPCHB	N2-T5-G5	N2	Decreto 606 de 2001			
AAA0031SFHK	003109013001	KR 7 17 01 OF 339	050C00319157	Zona de Influencia PEMPCHB	N2-T5-G5	N2	Decreto 606 de 2001			
AAA0031SFJZ	003109013001	KR 7 17 01 OF 340	050C00319158	Zona de Influencia PEMPCHB	N2-T5-G5	N2	Decreto 606 de 2001			
AAA0031SFKC	003109013001	KR 7 17 01 OF 341	050C00319106	Zona de Influencia PEMPCHB	N2-T5-G5	N2	Decreto 606 de 2001			
AAA0031SFLF	003109013001	KR 7 17 01 OF 342	050C00319084	Zona de Influencia PEMPCHB	N2-T5-G5	N2	Decreto 606 de 2001			
AAA0031SFMR	003109013001	KR 7 17 01 OF 343	050C00319083	Zona de Influencia PEMPCHB	N2-T5-G5	N2	Decreto 606 de 2001			
AAA0031SFNX	003109013001	KR 7 17 01 OF 344	050C00319082	Zona de Influencia PEMPCHB	N2-T5-G5	N2	Decreto 606 de 2001			
AAA0031SFOM	003109013001	KR 7 17 01 OF 345	050C00319080	Zona de Influencia PEMPCHB	N2-T5-G5	N2	Decreto 606 de 2001			
AAA0031SFPA	003109013001	KR 7 17 01 OF 346	050C00319078	Zona de Influencia PEMPCHB	N2-T5-G5	N2	Decreto 606 de 2001			
AAA0031SFRJ	003109013001	KR 7 17 01 OF 347	050C00319103	Zona de Influencia PEMPCHB	N2-T5-G5	N2	Decreto 606 de 2001			
AAA0031SFSY	003109013001	KR 7 17 01 OF 348	050C00319102	Zona de Influencia PEMPCHB	N2-T5-G5	N2	Decreto 606 de 2001			
AAA0031SFTD	003109013001	KR 7 17 01 OF 349	050C00313261	Zona de Influencia PEMPCHB	N2-T5-G5	N2	Decreto 606 de 2001			
AAA0031SFUH	003109013001	KR 7 17 01 OF 401	050C00319101	Zona de Influencia PEMPCHB	N2-T5-G5	N2	Decreto 606 de 2001			
AAA0031SFWW	003109013001	KR 7 17 01 OF 402	050C00319100	Zona de Influencia PEMPCHB	N2-T5-G5	N2	Decreto 606 de 2001			
AAA0031SFXS	003109013001	KR 7 17 01 OF 403	050C00319213	Zona de Influencia PEMPCHB	N2-T5-G5	N2	Decreto 606 de 2001			
AAA0031SFYN	003109013001	KR 7 17 01 OF 404	050C00319212	Zona de Influencia PEMPCHB	N2-T5-G5	N2	Decreto 606 de 2001			
AAA0031SFZE	003109013001	KR 7 17 01 OF 405	050C00306184	Zona de Influencia PEMPCHB	N2-T5-G5	N2	Decreto 606 de 2001			
AAA0031SHAW	003109013001	KR 7 17 01 OF 406	050C00319211	Zona de Influencia PEMPCHB	N2-T5-G5	N2	Decreto 606 de 2001			
AAA0031SHBS	003109013001	KR 7 17 01 OF 407	050C00319210	Zona de Influencia PEMPCHB	N2-T5-G5	N2	Decreto 606 de 2001			
AAA0031SHCN	003109013001	KR 7 17 01 OF 408	050C00313262	Zona de Influencia PEMPCHB	N2-T5-G5	N2	Decreto 606 de 2001			
AAA0031SHDE	003109013001	KR 7 17 01 OF 409	050C00313263	Zona de Influencia PEMPCHB	N2-T5-G5	N2	Decreto 606 de 2001			
AAA0031SHEP	003109013001	KR 7 17 01 OF 410	050C00313264	Zona de Influencia PEMPCHB	N2-T5-G5	N2	Decreto 606 de 2001			
AAA0031SHFZ	003109013001	KR 7 17 01 OF 411	050C00319209	Zona de Influencia PEMPCHB	N2-T5-G5	N2	Decreto 606 de 2001			
AAA0031SHHK	003109013001	KR 7 17 01 OF 412	050C00319208	Zona de Influencia PEMPCHB	N2-T5-G5	N2	Decreto 606 de 2001			
AAA0031SHJZ	003109013001	KR 7 17 01 OF 413	050C00319104	Zona de Influencia PEMPCHB	N2-T5-G5	N2	Decreto 606 de 2001			
AAA0031SHKC	003109013001	KR 7 17 01 OF 414	050C00319172	Zona de Influencia PEMPCHB	N2-T5-G5	N2	Decreto 606 de 2001			
AAA0031SHLF	003109013001	KR 7 17 01 OF 415	050C00319173	Zona de Influencia PEMPCHB	N2-T5-G5	N2	Decreto 606 de 2001			
AAA0031SHMR	003109013001	KR 7 17 01 OF 416	050C00319174	Zona de Influencia PEMPCHB	N2-T5-G5	N2	Decreto 606 de 2001			
AAA0031SHNX	003109013001	KR 7 17 01 OF 417	050C00319175	Zona de Influencia PEMPCHB	N2-T5-G5	N2	Decreto 606 de 2001			
AAA0031SHOM	003109013001	KR 7 17 01 OF 418	050C00319176	Zona de Influencia PEMPCHB	N2-T5-G5	N2	Decreto 606 de 2001			
AAA0031SHPA	003109013001	KR 7 17 01 OF 419	050C00319177	Zona de Influencia PEMPCHB	N2-T5-G5	N2	Decreto 606 de 2001			
AAA0031SHRJ	003109013001	KR 7 17 01 OF 420	050C00319178	Zona de Influencia PEMPCHB	N2-T5-G5	N2	Decreto 606 de 2001			
AAA0031MJKC	003109004008	CL 16 9 69 GJ 16	050C01187596	Zona de Influencia PEMPCHB	N4	N4	NO APLICA			
AAA0031MJLF	003109004009	CL 16 9 65	050C00059133	Zona de Influencia PEMPCHB	N4	N4	NO APLICA			
AAA0031MJMR	003109004010	CL 16 9 55	050C01429998	Zona de Influencia PEMPCHB	N4	N4	NO APLICA			
AAA0031PRKL	003109009004	CL 15 8A 60 LC	050C00435925	Zona de Influencia PEMPCHB	N4	N4	NO APLICA			
AAA0031PRLW	003109009004	CL 15 8A 64 LC	050C00435922	Zona de Influencia PEMPCHB	N4	N4	NO APLICA			
AAA0031PRMS	003109009004	KR 9 15 10 LC	050C00236725	Zona de Influencia PEMPCHB	N4	N4	NO APLICA			
AAA0031PRNN	003109009004	KR 9 15 16 LC	050C00236726	Zona de Influencia PEMPCHB	N4	N4	NO APLICA			
AAA0031PROE	003109009004	KR 9 15 18 LC	050C00236727	Zona de Influencia PEMPCHB	N4	N4	NO APLICA			
AAA0031PRPP	003109009004	CL 15 8A 58 LC 101	050C00236728	Zona de Influencia PEMPCHB	N4	N4	NO APLICA			
AAA0031PRRU	003109009004	CL 15 8A 58 OF 201	050C00435923	Zona de Influencia PEMPCHB	N4	N4	NO APLICA			
AAA0031PRSK	003109009004	CL 15 8A 58 OF 202	050C00435924	Zona de Influencia PEMPCHB	N4	N4	NO APLICA			
AAA0031PRTO	003109009004	CL 15 8A 58 OF 203	050C00236729	Zona de Influencia PEMPCHB	N4	N4	NO APLICA			
AAA0031PRUZ	003109009004	CL 15 8A 58 OF 204	050C00236730	Zona de Influencia PEMPCHB	N4	N4	NO APLICA			
AAA0031PRWF	003109009004	CL 15 8A 58 OF 205	050C00236731	Zona de Influencia PEMPCHB	N4	N4	NO APLICA			
AAA0031PRXR	003109009004	CL 15 8A 58 OF 206	050C00236732	Zona de Influencia PEMPCHB	N4	N4	NO APLICA			
AAA0031PRYX	003109009004	CL 15 8A 58 OF 301	050C00236733	Zona de Influencia PEMPCHB	N4	N4	NO APLICA			
AAA0031PRZM	003109009004	CL 15 8A 58 OF 302	050C00236734	Zona de Influencia PEMPCHB	N4	N4	NO APLICA			
AAA0031PSAW	003109009004	CL 15 8A 58 OF 303	050C00236735	Zona de Influencia PEMPCHB	N4	N4	NO APLICA			
AAA0031PSBS	003109009004	CL 15 8A 58 OF 304	050C00236736	Zona de Influencia PEMPCHB	N4	N4	NO APLICA			
AAA0031PSCN	003109009004	CL 15 8A 58 OF 305	050C00236737	Zona de Influencia PEMPCHB	N4	N4	NO APLICA			
AAA0030AHMS	003102027004	CL 19 4 74 AP 903	050C01050050	Zona de Influencia PEMPCHB	N4	N4	NO APLICA			
AAA0030CLMS	003102035018	CL 21 3 39 ST 103	050C00288832	Zona de Influencia PEMPCHB	N4	N4	NO APLICA			
AAA0030CLNN	003102035018	CL 21 3 39 GJ 104	050C00288833	Zona de Influencia PEMPCHB	N4	N4	NO APLICA			
AAA0030CLOE	003102035018	CL 21 3 39 ST 105	050C00288834	Zona de Influencia PEMPCHB	N4	N4	NO APLICA			
AAA0030CLPP	003102035018	CL 21 3 39 ST 106	050C00288835	Zona de Influencia PEMPCHB	N4	N4	NO APLICA			
AAA0030CLRU	003102035019	CL 21 3 27	050C00344062	Zona de Influencia PEMPCHB	N4	N4	NO APLICA			
AAA0030CLSK	003102035020	CL 21 3 25 IN 3	050C01100155	Zona de Influencia PEMPCHB	N4	N4	NO APLICA			
AAA0030CLXR	003102035022	CL 21 3 09 LC 101	050C00324173	Zona de Influencia PEMPCHB	N4	N4	NO APLICA			
AAA0030CLYX	003102035022	CL 21 3 11 LC	050C00324174	Zona de Influencia PEMPCHB	N4	N4	NO APLICA			
AAA0030CMNX	003102035022	KR 3 20 75	050C00324175	Zona de Influencia PEMPCHB	N4	N4	NO APLICA			
AAA0030CLZM	003102035022	CL 21 3 09 AP 201	050C00324176	Zona de Influencia PEMPCHB	N4	N4	NO APLICA			
AAA0030CMAW	003102035022	CL 21 3 09 AP 202	050C00324177	Zona de Influencia PEMPCHB	N4	N4	NO APLICA			
AAA0030CMBS	003102035022	CL 21 3 09 AP 301	050C00324178	Zona de Influencia PEMPCHB	N4	N4	NO APLICA			
AAA0030CMCN	003102035022	CL 21 3 09 AP 302	050C00324179	Zona de Influencia PEMPCHB	N4	N4	NO APLICA			
AAA0030CMDE	003102035022	CL 21 3 09 AP 401	050C00324180	Zona de Influencia PEMPCHB	N4	N4	NO APLICA			
AAA0030CMEP	003102035022	CL 21 3 09 AP 402	050C00324181	Zona de Influencia PEMPCHB	N4	N4	NO APLICA			
AAA0030CMFZ	003102035022	CL 21 3 09 AP 501	050C00324182	Zona de Influencia PEMPCHB	N4	N4	NO APLICA			
AAA0030CMHK	003102035022	CL 21 3 09 AP 502	050C00324183	Zona de Influencia PEMPCHB	N4	N4	NO APLICA			
AAA0030CMOM	003102035027	KR 3 20 73	050C00653285	Zona de Influencia PEMPCHB	N4	N4	NO APLICA			
AAA0030CMUH	003102035031	KR 3 20 37	050C00586660	Zona de Influencia PEMPCHB	N4	N4	NO APLICA			
AAA0030CMWW	003102035032	KR 3 20 35	050C01205394	Zona de Influencia PEMPCHB	N4	N4	NO APLICA			
AAA0030CMXS	003102035033	KR 3 20 17	050C00406632	Zona de Influencia PEMPCHB	N4	N4	NO APLICA			
AAA0030CLUZ	003102035041	CL 21 3 25	050C01100154	Zona de Influencia PEMPCHB	N4	N4	NO APLICA			
AAA0030CMSY	003102035043	KR 3 20 49	050C00000000	Zona de Influencia PEMPCHB	N4	N4	NO APLICA			
AAA0030CNCX	003102036001	KR 4 19 04 LC 1	050C00198037	Zona de Influencia PEMPCHB	N4	N4	NO APLICA			
AAA0030CNDM	003102036001	CL 19 3 66 LC 2	050C00198038	Zona de Influencia PEMPCHB	N4	N4	NO APLICA			
AAA0030CNEA	003102036001	CL 19 3 64 LC 3	050C00198039	Zona de Influencia PEMPCHB	N4	N4	NO APLICA			
AAA0030CNFT	003102036001	CL 19 3 58 LC 4	050C00198040	Zona de Influencia PEMPCHB	N4	N4	NO APLICA			
AAA0029ZDOM	003102025018	CL 22 4 77 AP 201	050C00901878	Zona de Influencia PEMPCHB	N4	N4	NO APLICA			
AAA0029ZDPA	003102025018	CL 22 4 77 AP 202	050C00901879	Zona de Influencia PEMPCHB	N4	N4	NO APLICA			
AAA0029ZDRJ	003102025018	CL 22 4 77 AP 301	050C00901880	Zona de Influencia PEMPCHB	N4	N4	NO APLICA			
AAA0029ZDSY	003102025018	CL 22 4 77 AP 302	050C00901881	Zona de Influencia PEMPCHB	N4	N4	NO APLICA			
AAA0029ZDTD	003102025018	CL 22 4 77 AP 401	050C00901882	Zona de Influencia PEMPCHB	N4	N4	NO APLICA			
AAA0029ZDUH	003102025018	CL 22 4 77 AP 402	050C00901883	Zona de Influencia PEMPCHB	N4	N4	NO APLICA			
AAA0029ZDWW	003102025019	CL 22 4 73 LC 101	050C00727540	Zona de Influencia PEMPCHB	N2-T5-G4	N2	Decreto 606 de 2001			
AAA0029ZDXS	003102025019	CL 22 4 73 LC 102	050C00727541	Zona de Influencia PEMPCHB	N2-T5-G4	N2	Decreto 606 de 2001			
AAA0029ZDYN	003102025019	CL 22 4 75 AP 101	050C00727542	Zona de Influencia PEMPCHB	N2-T5-G4	N2	Decreto 606 de 2001			
AAA0030AXZM	003102027022	KR 4 19 19 GJ 408	050C00492375	Zona de Influencia PEMPCHB	N4	N4	NO APLICA			
AAA0029ZJWW	003102026003	CL 20 4 42 AP 406	050C00045232	Zona de Influencia PEMPCHB	N4	N4	NO APLICA			
AAA0029ZJXS	003102026003	CL 20 4 42 AP 407	050C00085067	Zona de Influencia PEMPCHB	N4	N4	NO APLICA			
AAA0029ZJYN	003102026003	CL 20 4 42 AP 408	050C00445093	Zona de Influencia PEMPCHB	N4	N4	NO APLICA			
AAA0029ZJZE	003102026003	CL 20 4 42 AP 501	050C00052284	Zona de Influencia PEMPCHB	N4	N4	NO APLICA			

AAA0029ZKAF	003102026003	CL 20 4 42 AP 502	050C00104463	Zona de Influencia PEMPCHB	N4	N4	NO APLICA				
AAA0029ZKBR	003102026003	CL 20 4 42 AP 503	050C01529133	Zona de Influencia PEMPCHB	N4	N4	NO APLICA				
AAA0029ZKCX	003102026003	CL 20 4 42 AP 504	050C00640515	Zona de Influencia PEMPCHB	N4	N4	NO APLICA				
AAA0029ZKDM	003102026003	CL 20 4 42 AP 505	050C01207289	Zona de Influencia PEMPCHB	N4	N4	NO APLICA				
AAA0029ZKEA	003102026003	CL 20 4 42 AP 506	050C00336533	Zona de Influencia PEMPCHB	N4	N4	NO APLICA				
AAA0029ZKFT	003102026003	CL 20 4 42 AP 507	050C00154473	Zona de Influencia PEMPCHB	N4	N4	NO APLICA				
AAA0029ZKHY	003102026003	CL 20 4 42 AP 508	050C01067589	Zona de Influencia PEMPCHB	N4	N4	NO APLICA				
AAA0029ZKJH	003102026003	CL 20 4 42 AP 601	050C00164853	Zona de Influencia PEMPCHB	N4	N4	NO APLICA				
AAA0029ZKKL	003102026003	CL 20 4 42 AP 602	050C00553643	Zona de Influencia PEMPCHB	N4	N4	NO APLICA				
AAA0029ZKLW	003102026003	CL 20 4 42 AP 603	050C00514179	Zona de Influencia PEMPCHB	N4	N4	NO APLICA				
AAA0029ZKMS	003102026003	CL 20 4 42 AP 604	050C01237320	Zona de Influencia PEMPCHB	N4	N4	NO APLICA				
AAA0029ZKNN	003102026003	CL 20 4 42 AP 605	050C00205637	Zona de Influencia PEMPCHB	N4	N4	NO APLICA				
AAA0029ZKOE	003102026003	CL 20 4 42 AP 606	050C00562965	Zona de Influencia PEMPCHB	N4	N4	NO APLICA				
AAA0029ZKPP	003102026003	CL 20 4 42 AP 607	050C00203183	Zona de Influencia PEMPCHB	N4	N4	NO APLICA				
AAA0029ZKRU	003102026003	CL 20 4 42 AP 608	050C00162760	Zona de Influencia PEMPCHB	N4	N4	NO APLICA				
AAA0029ZKSK	003102026003	CL 20 4 42 AP 701	050C00404288	Zona de Influencia PEMPCHB	N4	N4	NO APLICA				
AAA0029ZKTO	003102026003	CL 20 4 42 AP 702	050C00901948	Zona de Influencia PEMPCHB	N4	N4	NO APLICA				
AAA0029ZKUZ	003102026003	CL 20 4 42 AP 703	050C01236569	Zona de Influencia PEMPCHB	N4	N4	NO APLICA				
AAA0029ZKWF	003102026003	CL 20 4 42 AP 704	050C00893033	Zona de Influencia PEMPCHB	N4	N4	NO APLICA				
AAA0029ZKXR	003102026004	CL 20 4 54	050C00302032	Zona de Influencia PEMPCHB	N4	N4	NO APLICA				
AAA0029ZKYX	003102026005	CL 20 4 60	050C00000962	Zona de Influencia PEMPCHB	N4	N4	NO APLICA				
AAA0029ZKZM	003102026006	CL 20 4 68	050C01625214	Zona de Influencia PEMPCHB	N1-T1-G3	N1	Decreto 606 de 2001				
AAA0029ZLAW	003102026007	CL 20 4 74 AP 101	050C00066689	Zona de Influencia PEMPCHB	N4	N4	NO APLICA				
AAA0029ZLBS	003102026007	CL 20 4 74 AP 102	050C00441056	Zona de Influencia PEMPCHB	N4	N4	NO APLICA				
AAA0029ZLCN	003102026007	CL 20 4 74 AP 103	050C00521514	Zona de Influencia PEMPCHB	N4	N4	NO APLICA				
AAA0031KNRJ	003109002002	CL 17 9 68 GJ 167	050C00220277	Zona de Influencia PEMPCHB	N2-T6-G5	N2	Decreto 606 de 2001				
AAA0031KNSY	003109002002	CL 17 9 68 GJ 168	050C00220278	Zona de Influencia PEMPCHB	N2-T6-G5	N2	Decreto 606 de 2001				
AAA0031KNTD	003109002002	CL 17 9 68 GJ 169	050C00220279	Zona de Influencia PEMPCHB	N2-T6-G5	N2	Decreto 606 de 2001				
AAA0031KNUH	003109002002	CL 17 9 68 GJ 170	050C00220280	Zona de Influencia PEMPCHB	N2-T6-G5	N2	Decreto 606 de 2001				
AAA0031KNWW	003109002002	CL 17 9 68 GJ 171	050C00220281	Zona de Influencia PEMPCHB	N2-T6-G5	N2	Decreto 606 de 2001				
AAA0031KNXS	003109002002	CL 17 9 68 GJ 172	050C00220282	Zona de Influencia PEMPCHB	N2-T6-G5	N2	Decreto 606 de 2001				
AAA0031KNYN	003109002002	CL 17 9 68 GJ 173	050C00220283	Zona de Influencia PEMPCHB	N2-T6-G5	N2	Decreto 606 de 2001				
AAA0031KNZE	003109002002	CL 17 9 68 GJ 174	050C00220284	Zona de Influencia PEMPCHB	N2-T6-G5	N2	Decreto 606 de 2001				
AAA0031KOAF	003109002002	CL 17 9 68 GJ 175	050C00220285	Zona de Influencia PEMPCHB	N2-T6-G5	N2	Decreto 606 de 2001				
AAA0031KOBR	003109002002	CL 17 9 68 GJ 176	050C00220286	Zona de Influencia PEMPCHB	N2-T6-G5	N2	Decreto 606 de 2001				
AAA0031KOCX	003109002002	CL 17 9 68 GJ 177	050C00220287	Zona de Influencia PEMPCHB	N2-T6-G5	N2	Decreto 606 de 2001				
AAA0031KODM	003109002002	CL 17 9 68 GJ 178	050C00220288	Zona de Influencia PEMPCHB	N2-T6-G5	N2	Decreto 606 de 2001				
AAA0031KOEA	003109002002	CL 17 9 68 GJ 179	050C00220289	Zona de Influencia PEMPCHB	N2-T6-G5	N2	Decreto 606 de 2001				
AAA0031KOFT	003109002002	CL 17 9 68 GJ 180	050C00220290	Zona de Influencia PEMPCHB	N2-T6-G5	N2	Decreto 606 de 2001				
AAA0031KOHY	003109002002	CL 17 9 68 GJ 181	050C00220291	Zona de Influencia PEMPCHB	N2-T6-G5	N2	Decreto 606 de 2001				
AAA0031KOJH	003109002002	CL 17 9 68 GJ 182	050C00220292	Zona de Influencia PEMPCHB	N2-T6-G5	N2	Decreto 606 de 2001				
AAA0031JRNN	003109002002	AK 10 17 72 LC 219	050C00219828	Zona de Influencia PEMPCHB	N2-T6-G5	N2	Decreto 606 de 2001				
AAA0031JROE	003109002002	AK 10 17 66 LC 220	050C00219829	Zona de Influencia PEMPCHB	N2-T6-G5	N2	Decreto 606 de 2001				
AAA0029ZRYN	003102027001	CL 19 4 06 AP 901	050C00213774	Zona de Influencia PEMPCHB	N4	N4	NO APLICA				
AAA0029ZRZE	003102027001	CL 19 4 06 AP 902	050C00872515	Zona de Influencia PEMPCHB	N4	N4	NO APLICA				
AAA0029ZSAF	003102027001	CL 19 4 06 AP 1001	050C00511511	Zona de Influencia PEMPCHB	N4	N4	NO APLICA				
AAA0029ZSBR	003102027001	CL 19 4 06 AP 1002	050C00455890	Zona de Influencia PEMPCHB	N4	N4	NO APLICA				
AAA0029ZSCX	003102027001	CL 19 4 06 AP 1101	050C00690906	Zona de Influencia PEMPCHB	N4	N4	NO APLICA				
AAA0029ZSDM	003102027001	CL 19 4 06 AP 1102	050C01219730	Zona de Influencia PEMPCHB	N4	N4	NO APLICA				
AAA0029ZSEA	003102027001	CL 19 4 06 AP 1201	050C00662672	Zona de Influencia PEMPCHB	N4	N4	NO APLICA				
AAA0029ZSFT	003102027001	CL 19 4 06 AP 1202	050C00209288	Zona de Influencia PEMPCHB	N4	N4	NO APLICA				
AAA0029ZSHY	003102027001	CL 19 4 06 AP 1301	050C00030394	Zona de Influencia PEMPCHB	N4	N4	NO APLICA				
AAA0029ZSJH	003102027001	CL 19 4 06 AP 1302	050C00560710	Zona de Influencia PEMPCHB	N4	N4	NO APLICA				
AAA0029ZSKL	003102027001	CL 19 4 06 AP 1401	050C00434044	Zona de Influencia PEMPCHB	N4	N4	NO APLICA				
AAA0029ZSLW	003102027001	CL 19 4 06 AP 1402	050C00001266	Zona de Influencia PEMPCHB	N4	N4	NO APLICA				
AAA0029ZSMS	003102027001	CL 19 4 06 AP 1501	050C00014171	Zona de Influencia PEMPCHB	N4	N4	NO APLICA				
AAA0029ZSNN	003102027001	CL 19 4 06 AP 1502	050C00238777	Zona de Influencia PEMPCHB	N4	N4	NO APLICA				
AAA0029ZSOE	003102027001	CL 19 4 06 AP 1601	050C00140147	Zona de Influencia PEMPCHB	N4	N4	NO APLICA				
AAA0029ZSPP	003102027001	CL 19 4 06 AP 1602	050C00371318	Zona de Influencia PEMPCHB	N4	N4	NO APLICA				
AAA0029ZSRU	003102027001	CL 19 4 06 AP 1701	050C00028630	Zona de Influencia PEMPCHB	N4	N4	NO APLICA				
AAA0029ZSSK	003102027001	CL 19 4 06 AP 1702	050C00121977	Zona de Influencia PEMPCHB	N4	N4	NO APLICA				
AAA0029ZSTO	003102027002	CL 19 4 20 LC 7	050C00176995	Zona de Influencia PEMPCHB	N4	N4	NO APLICA				
AAA0029ZSUZ	003102027002	CL 19 4 20 LC 8	050C00336506	Zona de Influencia PEMPCHB	N4	N4	NO APLICA				
AAA0029ZSWF	003102027002	CL 19 4 20 LC 9	050C00316108	Zona de Influencia PEMPCHB	N4	N4	NO APLICA				
AAA0029ZSXR	003102027002	CL 19 4 20 LC 10	050C00064210	Zona de Influencia PEMPCHB	N4	N4	NO APLICA				
AAA0029ZSYX	003102027002	CL 19 4 20 LC 11	050C00250871	Zona de Influencia PEMPCHB	N4	N4	NO APLICA				
AAA0029ZSZM	003102027002	CL 19 4 18 LC 12	050C00280921	Zona de Influencia PEMPCHB	N4	N4	NO APLICA				
AAA0029ZTAW	003102027002	CL 19 4 20 AP 101	050C00012275	Zona de Influencia PEMPCHB	N4	N4	NO APLICA				
AAA0029ZTBS	003102027002	CL 19 4 20 AP 201	050C00004671	Zona de Influencia PEMPCHB	N4	N4	NO APLICA				
AAA0029ZTCN	003102027002	CL 19 4 20 AP 202	050C00352064	Zona de Influencia PEMPCHB	N4	N4	NO APLICA				
AAA0029ZTDE	003102027002	CL 19 4 20 AP 203	050C00027763	Zona de Influencia PEMPCHB	N4	N4	NO APLICA				
AAA0029ZTEP	003102027002	CL 19 4 20 AP 204	050C00068958	Zona de Influencia PEMPCHB	N4	N4	NO APLICA				
AAA0029ZTFZ	003102027002	CL 19 4 20 AP 301	050C00003521	Zona de Influencia PEMPCHB	N4	N4	NO APLICA				
AAA0029ZTHK	003102027002	CL 19 4 20 AP 302	050C00003520	Zona de Influencia PEMPCHB	N4	N4	NO APLICA				
AAA0029ZTJZ	003102027002	CL 19 4 20 AP 303	050C00003519	Zona de Influencia PEMPCHB	N4	N4	NO APLICA				
AAA0029ZTKC	003102027002	CL 19 4 20 AP 304	050C00003518	Zona de Influencia PEMPCHB	N4	N4	NO APLICA				
AAA0031PSDE	003109009004	CL 15 8A 58 OF 306	050C00236738	Zona de Influencia PEMPCHB	N4	N4	NO APLICA				
AAA0031PSEP	003109009004	CL 15 8A 58 OF 401	050C00236739	Zona de Influencia PEMPCHB	N4	N4	NO APLICA				
AAA0031PSFZ	003109009004	CL 15 8A 58 OF 402	050C00236740	Zona de Influencia PEMPCHB	N4	N4	NO APLICA				
AAA0031PSHK	003109009004	CL 15 8A 58 OF 403	050C00236741	Zona de Influencia PEMPCHB	N4	N4	NO APLICA				
AAA0031PSJZ	003109009004	CL 15 8A 58 OF 404	050C00236742	Zona de Influencia PEMPCHB	N4	N4	NO APLICA				
AAA0031PSKC	003109009004	CL 15 8A 58 OF 405	050C00236743	Zona de Influencia PEMPCHB	N4	N4	NO APLICA				
AAA0031PSLF	003109009004	CL 15 8A 58 OF 406	050C00236744	Zona de Influencia PEMPCHB	N4	N4	NO APLICA				
AAA0031PSMR	003109009004	CL 15 8A 58 OF 501	050C00236745	Zona de Influencia PEMPCHB	N4	N4	NO APLICA				
AAA0031PSNX	003109009004	CL 15 8A 58 OF 502	050C00236746	Zona de Influencia PEMPCHB	N4	N4	NO APLICA				
AAA0031PSOM	003109009004	CL 15 8A 58 OF 503	050C00236747	Zona de Influencia PEMPCHB	N4	N4	NO APLICA				
AAA0031PSPA	003109009004	CL 15 8A 58 OF 504	050C00236748	Zona de Influencia PEMPCHB	N4	N4	NO APLICA				
AAA0031PSRJ	003109009004	CL 15 8A 58 OF 505	050C00236749	Zona de Influencia PEMPCHB	N4	N4	NO APLICA				
AAA0031PSSY	003109009004	CL 15 8A 58 OF 506	050C00236750	Zona de Influencia PEMPCHB	N4	N4	NO APLICA				
AAA0031PSTD	003109009004	CL 15 8A 58 OF 601	050C00236751	Zona de Influencia PEMPCHB	N4	N4	NO APLICA				
AAA0031PSUH	003109009004	CL 15 8A 58 OF 602	050C00236752	Zona de Influencia PEMPCHB	N4	N4	NO APLICA				
AAA0031PSWW	003109009004	CL 15 8A 58 OF 603	050C00236753	Zona de Influencia PEMPCHB	N4	N4	NO APLICA				
AAA0031PSXS	003109009004	CL 15 8A 58 OF 604	050C00236754	Zona de Influencia PEMPCHB	N4	N4	NO APLICA				
AAA0031PSYN	003109009004	CL 15 8A 58 OF 605	050C00236755	Zona de Influencia PEMPCHB	N4	N4	NO APLICA				
AAA0031PSZE	003109009004	CL 15 8A 58 OF 606	050C00236756	Zona de Influencia PEMPCHB	N4	N4	NO APLICA				
AAA0031PTAF	003109009004	CL 15 8A 58 OF 701	050C00236757	Zona de Influencia PEMPCHB	N4	N4	NO APLICA				
AAA0031PTBR	003109009004	CL 15 8A 58 OF 702	050C00236758	Zona de Influencia PEMPCHB	N4	N4	NO APLICA				
AAA0031PTCX	003109009004	CL 15 8A 58 OF 703	050C00236759	Zona de Influencia PEMPCHB	N4	N4	NO APLICA				
AAA0031PTDM	003109009004	CL 15 8A 58 OF 704	050C00236760	Zona de Influencia PEMPCHB	N4	N4	NO APLICA				
AAA0031PTEA	003109009004	CL 15 8A 58 OF 705	050C00236761	Zona de Influencia PEMPCHB	N4	N4	NO APLICA				
AAA0031PTFT	003109009004	CL 15 8A 58 OF 706	050C00236762	Zona de Influencia PEMPCHB	N4	N4	NO APLICA				
AAA0031PTHY	003109009005	KR 9 15 26 LC	050C00613777	Zona de Influencia PEMPCHB	N2-T5-G4	N2	Decreto 606 de 2001				
AAA0031PTJH	003109009005	KR 9 15 30 LC	050C00613784	Zona de Influencia PEMPCHB	N2-T5-G4	N2	Decreto 606 de 2001				
AAA0031PTKL	003109009005	KR 9 15 36 LC	050C00613788	Zona de Influencia PEMPCHB	N2-T5-G4	N2	Decreto 606 de 2001				
AAA0031PTLW	003109009005	KR 9 15 28 AP 201	050C00613804	Zona de Influencia PEMPCHB	N2-T5-G4	N2	Decreto 606 de 2001				
AAA0031PTMS	003109009005	KR 9 15 28 AP 202	050C00612939	Zona de Influencia PEMPCHB	N2-T5-G4	N2	Decreto 606 de 2001				
AAA0031PTNN	003109009005	KR 9 15 28 AP 301	050C00608790	Zona de Influencia PEMPCHB	N2-T5-G4	N2	Decreto 606 de 2001				
AAA0031PTOE	003109009005	KR 9 15 28 AP 302	050C00612165	Zona de Influencia PEMPCHB	N2-T5-G4	N2	Decreto 606 de 2001				
AAA0031PTPP	003109009005	KR 9 15 28 OF 401	050C00611819	Zona de Influencia PEMPCHB	N2-T5-G4	N2	Decreto 606 de 2001				
AAA0031SLBS	003109013001	KR 7 17 01 OF 522	050C00597430	Zona de Influencia PEMPCHB	N2-T5-G5	N2	Decreto 606 de 2001				
AAA0031SLCN	003109013001	KR 7 17 01 OF 523	050C00597431	Zona de Influencia PEMPCHB	N2-T5-G5	N2	Decreto 606 de 2001				
AAA0031OFWW	003109007012	KR 9 17 70 LC 415	050C00928925	Zona de Influencia PEMPCHB	N4	N4	NO APLICA				
AAA0031OFXS	003109007012	KR 9 17 70 LC 416	050C00928926	Zona de Influencia PEMPCHB	N4	N4	NO APLICA				
AAA0031OFYN	003109007012	KR 9 17 70 LC 417	050C00928927	Zona de Influencia PEMPCHB	N4	N4	NO APLICA				
AAA0031OFZE	003109007012	KR 9 17 70 LC 418	050C00928928	Zona de Influencia PEMPCHB	N4	N4	NO APLICA				
AAA0031OHAW	003109007012	KR 9 17 70 LC 419	050C00928929	Zona de Influencia PEMPCHB	N4	N4	NO APLICA				
AAA0031OHBS	003109007012	KR 9 17 70 LC 420	050C00928930	Zona de Influencia PEMPCHB	N4	N4	NO APLICA				
AAA0031OHCN	003109007012	KR 9 17 70 LC 421	050C00928931	Zona de Influencia PEMPCHB	N4	N4	NO APLICA				
AAA0031OHDE	003109007012	KR 9 17 70 LC 422	050C00928932	Zona de Influencia PEMPCHB	N4	N4	NO APLICA				
AAA0031OHEP	003109007012	KR 9 17 70 LC 1	050C00928794	Zona de Influencia PEMPCHB	N4	N4	NO APLICA				
AAA0031OHFZ	003109007012	KR 9 17 70 LC 2	050C00928795	Zona de Influencia PEMPCHB	N4	N4	NO APLICA				
AAA0031OHHK	003109007012	KR 9 17 70 LC 3	050C00928796	Zona de Influencia PEMPCHB	N4	N4	NO APLICA				
AAA0031OHJZ	003109007012	KR 9 17 70 LC 4	050C00928797	Zona de Influencia PEMPCHB	N4	N4	NO APLICA				
AAA0031OHKC	003109007012	KR 9 17 70 LC 5	050C00928798	Zona de Influencia PEMPCHB	N4	N4	NO APLICA				
AAA0031OHLF	003109007012	KR 9 17 70 LC 6	050C00928799	Zona de Influencia PEMPCHB	N4	N4	NO APLICA				
AAA0030CNHY	003102036001	CL 19 3 34 LC 5	050C00198041	Zona de Influencia PEMPCHB	N4	N4	NO APLICA				
AAA0030CNJH	003102036001	CL 19 3 30 LC 6	050C00198042	Zona de Influencia PEMPCHB	N4	N4	NO APLICA				
AAA0030CNKL	003102036001	CL 19 3 16 LC 101	050C00198043	Zona de Influencia PEMPCHB	N4	N4	NO APLICA				
AAA0030CNLW	003102036001	KR 3 19 15 LC 102	050C00198044	Zona de Influencia PEMPCHB	N4	N4	NO APLICA				
AAA0030CNMS	003102036001	KR 3 19 23 LC 103	050C00198045	Zona de Influencia PEMPCHB	N4	N4	NO APLICA				
AAA0030CNNN	003102036001	KR 3 19 25 LC 104	050C00198046	Zona de Influencia PEMPCHB	N4	N4	NO APLICA				
AAA0030CNOE	003102036001	CL 19 3 16 LC 105	050C00198047	Zona de Influencia PEMPCHB	N4	N4	NO APLICA				
AAA0030CNPP	003102036001	CL 19 3 16 LC 106	050C00198048	Zona de Influencia PEMPCHB	N4	N4	NO APLICA				
AAA0030CNRU	003102036001	CL 19 3 16 LC 107	050C00198049	Zona de Influencia PEMPCHB	N4	N4	NO APLICA				
AAA0030CNSK	003102036001	CL 19 3 16 LC 108	050C00198050	Zona de Influencia PEMPCHB	N4	N4	NO APLICA				
AAA0030CNTO	003102036001	CL 19 3 16 LC 109	050C00198051	Zona de Influencia PEMPCHB	N4	N4	NO APLICA				
AAA0030CNUZ	003102036001	CL 19 3 16 LC 110	050C00198052	Zona de Influencia PEMPCHB	N4	N4	NO APLICA				
AAA0030CNWF	003102036001	CL 19 3 16 LC 111	050C00198053	Zona de Influencia PEMPCHB	N4	N4	NO APLICA				
AAA0030CNXR	003102036001	CL 19 3 16 LC 112	050C00198054	Zona de Influencia PEMPCHB	N4	N4	NO APLICA				
AAA0030CNYX	003102036001	CL 19 3 16 LC 113	050C00198055	Zona de Influencia PEMPCHB	N4	N4	NO APLICA				
AAA0030CNZM	003102036001	CL 19 3 16 LC 114	050C00198056	Zona de Influencia PEMPCHB	N4	N4	NO APLICA				
AAA0030COAW	003102036001	CL 19 3 16 LC 115	050C00198057	Zona de Influencia PEMPCHB	N4	N4	NO APLICA				
AAA0030COBS	003102036001	KR 3 19 09 LC 116	050C00198058	Zona de Influencia PEMPCHB	N4	N4	NO APLICA				
AAA0030COCN	003102036001	KR 3 19 25 LC 117	050C00198059	Zona de Influencia PEMPCHB	N4	N4	NO APLICA				
AAA0030CODE	003102036001	CL 19 3 16 LC 201	050C00198060	Zona de Influencia PEMPCHB	N4	N4	NO APLICA				
AAA0030COEP	003102036001	CL 19 3 16 LC 202	050C00198061	Zona de Influencia PEMPCHB	N4	N4	NO APLICA				
AAA0030COFZ	003102036001	CL 19 3 16 LC 203	050C00198062	Zona de Influencia PEMPCHB	N4	N4	NO APLICA				
AAA0030CRRU	003102036001	CL 19 3 10 AP 2101	050C00198191	Zona de Influencia PEMPCHB	N4	N4	NO APLICA				
AAA0030CRSK	003102036001	CL 19 3 10 AP 2102	050C00198192	Zona de Influencia PEMPCHB	N4	N4	NO APLICA				
AAA0030CRTO	003102036001	CL 19 3 10 AP 2201	050C00198193	Zona de Influencia PEMPCHB	N4	N4	NO APLICA				
AAA0030CRUZ	003102036001	CL 19 3 10 AP 2202	050C00198194	Zona de Influencia PEMPCHB	N4	N4	NO APLICA				
AAA0030CRWF	003102036001	KR 4 19 20 GJ 1	050C00959439	Zona de Influencia PEMPCHB	N4	N4	NO APLICA				
AAA0030CRXR	003102036001	KR 4 19 20 GJ 2	050C00959440	Zona de Influencia PEMPCHB	N4	N4	NO APLICA				
AAA0030CRYX	003102036001	KR 4 19 20 GJ 3	050C00959441	Zona de Influencia PEMPCHB	N4	N4	NO APLICA				
AAA0030CRZM	003102036001	KR 4 19 20 GJ 4	050C00959442	Zona de Influencia PEMPCHB	N4	N4	NO APLICA				
AAA0030CSAW	003102036001	KR 4 19 20 GJ 5	050C00959443	Zona de Influencia PEMPCHB	N4	N4	NO APLICA				
AAA0030CSBS	003102036001	KR 4 19 20 GJ 6	050C00959444	Zona de Influencia PEMPCHB	N4	N4	NO APLICA				
AAA0030CSCN	003102036001	KR 4 19 20 GJ 7	050C00959445	Zona de Influencia PEMPCHB	N4	N4	NO APLICA				
AAA0030CSDE	003102036001	KR 4 19 20 GJ 8	050C00959446	Zona de Influencia PEMPCHB	N4	N4	NO APLICA				
AAA0030CSEP	003102036001	KR 4 19 20 GJ 9	050C00959447	Zona de Influencia PEMPCHB	N4	N4	NO APLICA				
AAA0030CSFZ	003102036001	KR 4 19 20 GJ 10	050C00959448	Zona de Influencia PEMPCHB	N4	N4	NO APLICA				
AAA0030CSHK	003102036001	KR 4 19 20 GJ 11	050C00959449	Zona de Influencia PEMPCHB	N4	N4	NO APLICA				
AAA0030CSJZ	003102036001	KR 4 19 20 GJ 12	050C00959450	Zona de Influencia PEMPCHB	N4	N4	NO APLICA				
AAA0030CSKC	003102036001	KR 4 19 20 GJ 13	050C00959451	Zona de Influencia PEMPCHB	N4	N4	NO APLICA				
AAA0030CSLF	003102036001	KR 4 19 20 GJ 14	050C00959452	Zona de Influencia PEMPCHB	N4	N4	NO APLICA				
AAA0030CSMR	003102036001	KR 4 19 20 GJ 15	050C00959453	Zona de Influencia PEMPCHB	N4	N4	NO APLICA				
AAA0030CSNX	003102036001	KR 4 19 20 GJ 16	050C00959454	Zona de Influencia PEMPCHB	N4	N4	NO APLICA				
AAA0032FUNN	003110011004	CL 12B 7 80 OF 229	050C00919829	Area Afectada PEMPCHB	N2-T5-G4	N2	Decreto 678 de 1994				
AAA0032FUOE	003110011004	CL 12B 7 80 OF 235	050C00919830	Area Afectada PEMPCHB	N2-T5-G4	N2	Decreto 678 de 1994				
AAA0032FUPP	003110011004	CL 12B 7 80 OF 241	050C00919831	Area Afectada PEMPCHB	N2-T5-G4	N2	Decreto 678 de 1994				
AAA0032FURU	003110011004	CL 12B 7 80 OF 243	050C00919832	Area Afectada PEMPCHB	N2-T5-G4	N2	Decreto 678 de 1994				
AAA0032FUSK	003110011004	CL 12B 7 80 OF 244	050C00923728	Area Afectada PEMPCHB	N2-T5-G4	N2	Decreto 678 de 1994				
AAA0032FUTO	003110011004	CL 12B 7 80 OF 203	050C00919833	Area Afectada PEMPCHB	N2-T5-G4	N2	Decreto 678 de 1994				
AAA0032FUUZ	003110011004	CL 12B 7 80 OF 326	050C01440624	Area Afectada PEMPCHB	N2-T5-G4	N2	Decreto 678 de 1994				
AAA0032FUWF	003110011004	CL 12B 7 80 OF 328	050C00118213	Area Afectada PEMPCHB	N2-T5-G4	N2	Decreto 678 de 1994				
AAA0032FUXR	003110011004	CL 12B 7 80 OF 329	050C01440633	Area Afectada PEMPCHB	N2-T5-G4	N2	Decreto 678 de 1994				
AAA0032FUYX	003110011004	CL 12B 7 80 OF 331	050C01421160	Area Afectada PEMPCHB	N2-T5-G4	N2	Decreto 678 de 1994				
AAA0032FUZM	003110011004	CL 12B 7 80 OF 332	050C00204827	Area Afectada PEMPCHB	N2-T5-G4	N2	Decreto 678 de 1994				
AAA0032FWAF	003110011004	CL 12B 7 80 OF 333	050C00248673	Area Afectada PEMPCHB	N2-T5-G4	N2	Decreto 678 de 1994				
AAA0032FWBR	003110011004	CL 12B 7 80 OF 334	050C00543400	Area Afectada PEMPCHB	N2-T5-G4	N2	Decreto 678 de 1994				

AAA0032FWCX	003110011004	CL 12B 7 80 OF 335	050C01107577	Area Afectada PEMPCHB	N2-T5-G4	N2	Decreto 678 de 1994			
AAA0032FWDM	003110011004	CL 12B 7 80 OF 337	050C00506856	Area Afectada PEMPCHB	N2-T5-G4	N2	Decreto 678 de 1994			
AAA0032FWEA	003110011004	CL 12B 7 80 OF 338	050C00153094	Area Afectada PEMPCHB	N2-T5-G4	N2	Decreto 678 de 1994			
AAA0032FWFT	003110011004	CL 12B 7 80 OF 339	050C00090056	Area Afectada PEMPCHB	N2-T5-G4	N2	Decreto 678 de 1994			
AAA0032FWHY	003110011004	CL 12B 7 80 OF 341	050C01440617	Area Afectada PEMPCHB	N2-T5-G4	N2	Decreto 678 de 1994			
AAA0032FWJH	003110011004	CL 12B 7 80 OF 426	050C00320597	Area Afectada PEMPCHB	N2-T5-G4	N2	Decreto 678 de 1994			
AAA0032FWKL	003110011004	CL 12B 7 80 OF 427	050C00320596	Area Afectada PEMPCHB	N2-T5-G4	N2	Decreto 678 de 1994			
AAA0032NCYX	003110022004	KR 6 11 54 OF 407	050C00364280	Area Afectada PEMPCHB	N2-T5-G5	N2	Decreto 678 de 1994			
AAA0032NCZM	003110022004	KR 6 11 54 OF 408	050C00364281	Area Afectada PEMPCHB	N2-T5-G5	N2	Decreto 678 de 1994			
AAA0032NDAW	003110022004	KR 6 11 54 OF 409	050C00364282	Area Afectada PEMPCHB	N2-T5-G5	N2	Decreto 678 de 1994			
AAA0032NDBS	003110022004	KR 6 11 54 OF 410	050C00364283	Area Afectada PEMPCHB	N2-T5-G5	N2	Decreto 678 de 1994			
AAA0032NDCN	003110022004	KR 6 11 54 OF 411	050C00364284	Area Afectada PEMPCHB	N2-T5-G5	N2	Decreto 678 de 1994			
AAA0032NDDE	003110022004	KR 6 11 54 OF 412	050C00364285	Area Afectada PEMPCHB	N2-T5-G5	N2	Decreto 678 de 1994			
AAA0032NDEP	003110022004	KR 6 11 54 OF 413	050C00364286	Area Afectada PEMPCHB	N2-T5-G5	N2	Decreto 678 de 1994			
AAA0032NDFZ	003110022004	KR 6 11 54 OF 414	050C00364287	Area Afectada PEMPCHB	N2-T5-G5	N2	Decreto 678 de 1994			
AAA0032NDHK	003110022004	KR 6 11 54 OF 415	050C00364288	Area Afectada PEMPCHB	N2-T5-G5	N2	Decreto 678 de 1994			
AAA0032NDJZ	003110022004	KR 6 11 54 OF 416	050C00364289	Area Afectada PEMPCHB	N2-T5-G5	N2	Decreto 678 de 1994			
AAA0032NDKC	003110022004	KR 6 11 54 OF 417	050C00364290	Area Afectada PEMPCHB	N2-T5-G5	N2	Decreto 678 de 1994			
AAA0032NDLF	003110022004	KR 6 11 54 OF 418	050C00364291	Area Afectada PEMPCHB	N2-T5-G5	N2	Decreto 678 de 1994			
AAA0032NDMR	003110022004	KR 6 11 54 OF 419	050C00364292	Area Afectada PEMPCHB	N2-T5-G5	N2	Decreto 678 de 1994			
AAA0032NDNX	003110022004	KR 6 11 54 OF 420	050C00364293	Area Afectada PEMPCHB	N2-T5-G5	N2	Decreto 678 de 1994			
AAA0032NDOM	003110022004	KR 6 11 54 OF 421	050C00364294	Area Afectada PEMPCHB	N2-T5-G5	N2	Decreto 678 de 1994			
AAA0032NDPA	003110022004	KR 6 11 54 OF 422	050C00364295	Area Afectada PEMPCHB	N2-T5-G5	N2	Decreto 678 de 1994			
AAA0032JNWW	003110012002	CL 12 7 32 OF 911	050C00604828	Area Afectada PEMPCHB	N2-T6-G5	N2	Decreto 678 de 1994			
AAA0155XRDE	003110012002	CL 12 7 32 OF 902	050C01495267	Area Afectada PEMPCHB	N2-T6-G5	N2	Decreto 678 de 1994			
AAA0155WSCN	003110002022	AK 10 12 82 OF 402	050C01447250	Area Afectada PEMPCHB	N4	N4	NO APLICA			
AAA0155XPBS	003110002022	AK 10 12 82 OF 403	050C01447251	Area Afectada PEMPCHB	N4	N4	NO APLICA			
AAA0155WSDE	003110002022	AK 10 12 82 OF 404	050C01447252	Area Afectada PEMPCHB	N4	N4	NO APLICA			
AAA0155WSEP	003110002022	AK 10 12 82 OF 405	050C01447253	Area Afectada PEMPCHB	N4	N4	NO APLICA			
AAA0155WSFZ	003110002022	AK 10 12 82 OF 406	050C01447254	Area Afectada PEMPCHB	N4	N4	NO APLICA			
AAA0155WSHK	003110002022	AK 10 12 82 OF 501	050C01447255	Area Afectada PEMPCHB	N4	N4	NO APLICA			
AAA0155WSJZ	003110002022	AK 10 12 82 OF 502	050C01447256	Area Afectada PEMPCHB	N4	N4	NO APLICA			
AAA0155WSKC	003110002022	AK 10 12 82 OF 503	050C01447257	Area Afectada PEMPCHB	N4	N4	NO APLICA			
AAA0155WSLF	003110002022	AK 10 12 82 OF 504	050C01447258	Area Afectada PEMPCHB	N4	N4	NO APLICA			
AAA0155WSMR	003110002022	AK 10 12 82 OF 505	050C01447259	Area Afectada PEMPCHB	N4	N4	NO APLICA			
AAA0155WSNX	003110002022	AK 10 12 82 OF 506	050C01447260	Area Afectada PEMPCHB	N4	N4	NO APLICA			
AAA0155WSOM	003110002022	AK 10 12 82 OF 601	050C01447261	Area Afectada PEMPCHB	N4	N4	NO APLICA			
AAA0155WSPA	003110002022	AK 10 12 82 OF 602	050C01447262	Area Afectada PEMPCHB	N4	N4	NO APLICA			
AAA0155WSRJ	003110002022	AK 10 12 82 OF 603	050C01447263	Area Afectada PEMPCHB	N4	N4	NO APLICA			
AAA0155WSSY	003110002022	AK 10 12 82 OF 604	050C01447264	Area Afectada PEMPCHB	N4	N4	NO APLICA			
AAA0155WSTD	003110002022	AK 10 12 82 OF 605	050C01447265	Area Afectada PEMPCHB	N4	N4	NO APLICA			
AAA0155WSUH	003110002022	AK 10 12 82 OF 606	050C01447266	Area Afectada PEMPCHB	N4	N4	NO APLICA			
AAA0155XPCN	003110002022	AK 10 12 82 OF 701	050C01447267	Area Afectada PEMPCHB	N4	N4	NO APLICA			
AAA0155WSWW	003110002022	AK 10 12 82 OF 702	050C01447268	Area Afectada PEMPCHB	N4	N4	NO APLICA			
AAA0155WSXS	003110002022	AK 10 12 82 OF 703	050C01447269	Area Afectada PEMPCHB	N4	N4	NO APLICA			
AAA0155WSYN	003110002022	AK 10 12 82 OF 704	050C01447270	Area Afectada PEMPCHB	N4	N4	NO APLICA			
AAA0155WSZE	003110002022	AK 10 12 82 OF 705	050C01447271	Area Afectada PEMPCHB	N4	N4	NO APLICA			
AAA0155WTAF	003110002022	AK 10 12 82 OF 706	050C01447272	Area Afectada PEMPCHB	N4	N4	NO APLICA			
AAA0155WTBR	003110002022	AK 10 12 82 OF 801	050C01447273	Area Afectada PEMPCHB	N4	N4	NO APLICA			
AAA0032NJUH	003110022013	CL 12 5 17 OF 201	050C00638905	Area Afectada PEMPCHB	N4	N4	NO APLICA			
AAA0032NJNX	003110022013	CL 12 5 17 OF 202	050C00638906	Area Afectada PEMPCHB	N4	N4	NO APLICA			
AAA0032NJXS	003110022013	CL 12 5 17 OF 203	050C00638907	Area Afectada PEMPCHB	N4	N4	NO APLICA			
AAA0032NJYN	003110022013	CL 12 5 17 OF 204	050C00638908	Area Afectada PEMPCHB	N4	N4	NO APLICA			
AAA0032FXWW	003110011004	CL 12B 7 80 OF 634	050C00423132	Area Afectada PEMPCHB	N2-T5-G4	N2	Decreto 678 de 1994			
AAA0032JOTO	003110012002	CL 12 7 32 OF 1110	050C01028525	Area Afectada PEMPCHB	N2-T6-G5	N2	Decreto 678 de 1994			
AAA0032NENN	003110022004	KR 6 11 54 OF 520	050C00364315	Area Afectada PEMPCHB	N2-T5-G5	N2	Decreto 678 de 1994			
AAA0032NEOE	003110022004	KR 6 11 54 OF 521	050C00364316	Area Afectada PEMPCHB	N2-T5-G5	N2	Decreto 678 de 1994			
AAA0032NEPP	003110022004	KR 6 11 54 OF 522	050C00364317	Area Afectada PEMPCHB	N2-T5-G5	N2	Decreto 678 de 1994			
AAA0032NERU	003110022004	KR 6 11 54 OF 601	050C00364318	Area Afectada PEMPCHB	N2-T5-G5	N2	Decreto 678 de 1994			
AAA0032NESK	003110022004	KR 6 11 54 OF 602	050C00364319	Area Afectada PEMPCHB	N2-T5-G5	N2	Decreto 678 de 1994			
AAA0032HCMS	003110011005	CL 12B 7 90 OF 710	050C00345947	Area Afectada PEMPCHB	N2-T5-G4	N2	Decreto 678 de 1994			
AAA0032HCNN	003110011005	CL 12B 7 90 OF 711	050C01244388	Area Afectada PEMPCHB	N2-T5-G4	N2	Decreto 678 de 1994			
AAA0032HCOE	003110011005	CL 12B 7 90 OF 712	050C00000000	Area Afectada PEMPCHB	N2-T5-G4	N2	Decreto 678 de 1994			
AAA0032HCPP	003110011005	CL 12B 7 90 OF 713	050C00149247	Area Afectada PEMPCHB	N2-T5-G4	N2	Decreto 678 de 1994			
AAA0032HCRU	003110011005	CL 12B 7 90 OF 714	050C00381682	Area Afectada PEMPCHB	N2-T5-G4	N2	Decreto 678 de 1994			
AAA0032HCSK	003110011005	CL 12B 7 90 OF 715	050C00377839	Area Afectada PEMPCHB	N2-T5-G4	N2	Decreto 678 de 1994			
AAA0032HCTO	003110011005	CL 12B 7 90 OF 716	050C00508660	Area Afectada PEMPCHB	N2-T5-G4	N2	Decreto 678 de 1994			
AAA0032HCUZ	003110011005	CL 12B 7 90 OF 717	050C00514057	Area Afectada PEMPCHB	N2-T5-G4	N2	Decreto 678 de 1994			
AAA0032HCWF	003110011005	CL 12B 7 90 OF 718	050C00251454	Area Afectada PEMPCHB	N2-T5-G4	N2	Decreto 678 de 1994			
AAA0032HCXR	003110011005	CL 12B 7 90 OF 719	050C00382976	Area Afectada PEMPCHB	N2-T5-G4	N2	Decreto 678 de 1994			
AAA0032HCYX	003110011005	CL 12B 7 90 OF 720	050C00369173	Area Afectada PEMPCHB	N2-T5-G4	N2	Decreto 678 de 1994			
AAA0032HCZM	003110011005	CL 12B 7 90 OF 721	050C00344309	Area Afectada PEMPCHB	N2-T5-G4	N2	Decreto 678 de 1994			
AAA0032HDAW	003110011005	CL 12B 7 90 OF 722	050C00344269	Area Afectada PEMPCHB	N2-T5-G4	N2	Decreto 678 de 1994			
AAA0032HDBS	003110011005	CL 12B 7 90 OF 725	050C01458998	Area Afectada PEMPCHB	N2-T5-G4	N2	Decreto 678 de 1994			
AAA0032HDCN	003110011006	KR 8 12B 24	050C00487269	Area Afectada PEMPCHB	N2-T5-G5	N2	Decreto 678 de 1994			
AAA0032HDDE	003110011006	KR 8 12B 26 LC 2	050C00487270	Area Afectada PEMPCHB	N2-T5-G5	N2	Decreto 678 de 1994			
AAA0032HDEP	003110011006	KR 8 12B 22 OF 3	050C00363972	Area Afectada PEMPCHB	N2-T5-G5	N2	Decreto 678 de 1994			
AAA0032HDFZ	003110011006	KR 8 12B 22 AP 4	050C00363971	Area Afectada PEMPCHB	N2-T5-G5	N2	Decreto 678 de 1994			
AAA0032HDHK	003110011006	KR 8 12B 22 AP 5	050C00363970	Area Afectada PEMPCHB	N2-T5-G5	N2	Decreto 678 de 1994			
AAA0032HDJZ	003110011006	KR 8 12B 22 OF 6	050C00363969	Area Afectada PEMPCHB	N2-T5-G5	N2	Decreto 678 de 1994			
AAA0032HDKC	003110011006	KR 8 12B 22 OF 7	050C00363968	Area Afectada PEMPCHB	N2-T5-G5	N2	Decreto 678 de 1994			
AAA0032HDLF	003110011006	KR 8 12B 22 OF 8	050C00363967	Area Afectada PEMPCHB	N2-T5-G5	N2	Decreto 678 de 1994			
AAA0032HDMR	003110011006	KR 8 12B 22 OF 9	050C00363966	Area Afectada PEMPCHB	N2-T5-G5	N2	Decreto 678 de 1994			
AAA0155XREP	003110012002	CL 12 7 32 OF 903	050C01495268	Area Afectada PEMPCHB	N2-T6-G5	N2	Decreto 678 de 1994			
AAA0032JNXS	003110012002	CL 12 7 32 OF 1001	050C01028518	Area Afectada PEMPCHB	N2-T6-G5	N2	Decreto 678 de 1994			
AAA0032JNYN	003110012002	CL 12 7 32 OF 1002	050C00060834	Area Afectada PEMPCHB	N2-T6-G5	N2	Decreto 678 de 1994			
AAA0032JNZE	003110012002	CL 12 7 32 OF 1003	050C00082333	Area Afectada PEMPCHB	N2-T6-G5	N2	Decreto 678 de 1994			
AAA0032JOAF	003110012002	CL 12 7 32 OF 1004	050C00120702	Area Afectada PEMPCHB	N2-T6-G5	N2	Decreto 678 de 1994			
AAA0032JOBR	003110012002	CL 12 7 32 OF 1005	050C00462075	Area Afectada PEMPCHB	N2-T6-G5	N2	Decreto 678 de 1994			
AAA0032JOCX	003110012002	CL 12 7 32 OF 1006	050C00061732	Area Afectada PEMPCHB	N2-T6-G5	N2	Decreto 678 de 1994			
AAA0032JODM	003110012002	CL 12 7 32 OF 1007	050C00304849	Area Afectada PEMPCHB	N2-T6-G5	N2	Decreto 678 de 1994			
AAA0032JOEA	003110012002	CL 12 7 32 OF 1008	050C00836915	Area Afectada PEMPCHB	N2-T6-G5	N2	Decreto 678 de 1994			
AAA0032JOFT	003110012002	CL 12 7 32 OF 1009	050C01028522	Area Afectada PEMPCHB	N2-T6-G5	N2	Decreto 678 de 1994			
AAA0032JOHY	003110012002	CL 12 7 32 OF 1010	050C00365140	Area Afectada PEMPCHB	N2-T6-G5	N2	Decreto 678 de 1994			
AAA0032JOJH	003110012002	CL 12 7 32 OF 1101	050C00129619	Area Afectada PEMPCHB	N2-T6-G5	N2	Decreto 678 de 1994			
AAA0032JOKL	003110012002	CL 12 7 32 OF 1102	050C01028524	Area Afectada PEMPCHB	N2-T6-G5	N2	Decreto 678 de 1994			
AAA0032JOLW	003110012002	CL 12 7 32 OF 1103	050C00046091	Area Afectada PEMPCHB	N2-T6-G5	N2	Decreto 678 de 1994			
AAA0032JOMS	003110012002	CL 12 7 32 OF 1104	050C01016249	Area Afectada PEMPCHB	N2-T6-G5	N2	Decreto 678 de 1994			
AAA0032JONN	003110012002	CL 12 7 32 OF 1105	050C00164723	Area Afectada PEMPCHB	N2-T6-G5	N2	Decreto 678 de 1994			
AAA0032JOOE	003110012002	CL 12 7 32 OF 1106	050C00462093	Area Afectada PEMPCHB	N2-T6-G5	N2	Decreto 678 de 1994			
AAA0032JOPP	003110012002	CL 12 7 32 OF 1107	050C00185091	Area Afectada PEMPCHB	N2-T6-G5	N2	Decreto 678 de 1994			
AAA0032JORU	003110012002	CL 12 7 32 OF 1108	050C00744476	Area Afectada PEMPCHB	N2-T6-G5	N2	Decreto 678 de 1994			
AAA0031JNDM	003109001011	KR 9 18 51 LC 301	050C01038395	Zona de Influencia PEMPCHB	N4	N4	NO APLICA			
AAA0031JNEA	003109001011	KR 9 18 51 LC 302	050C01038396	Zona de Influencia PEMPCHB	N4	N4	NO APLICA			
AAA0031JNFT	003109001011	KR 9 18 51 LC 303	050C01038397	Zona de Influencia PEMPCHB	N4	N4	NO APLICA			
AAA0031JNHY	003109001011	KR 9 18 51 LC 304	050C01038398	Zona de Influencia PEMPCHB	N4	N4	NO APLICA			
AAA0031JNJH	003109001011	KR 9 18 51 LC 305	050C01038399	Zona de Influencia PEMPCHB	N4	N4	NO APLICA			
AAA0031JNKL	003109001011	KR 9 18 51 LC 306	050C01038400	Zona de Influencia PEMPCHB	N4	N4	NO APLICA			
AAA0031JNLW	003109001011	KR 9 18 51 LC 307	050C01038402	Zona de Influencia PEMPCHB	N4	N4	NO APLICA			
AAA0031JNMS	003109001011	KR 9 18 51 LC 308	050C01038403	Zona de Influencia PEMPCHB	N4	N4	NO APLICA			
AAA0031JNNN	003109001011	KR 9 18 51 LC 309	050C01038404	Zona de Influencia PEMPCHB	N4	N4	NO APLICA			
AAA0031JNOE	003109001011	KR 9 18 51 LC 310	050C01038405	Zona de Influencia PEMPCHB	N4	N4	NO APLICA			
AAA0032NJZE	003110022013	CL 12 5 17 OF 205	050C00638909	Area Afectada PEMPCHB	N4	N4	NO APLICA			
AAA0032NKAF	003110022013	CL 12 5 17 OF 301	050C00638910	Area Afectada PEMPCHB	N4	N4	NO APLICA			
AAA0032NKBR	003110022013	CL 12 5 17 OF 302	050C00638911	Area Afectada PEMPCHB	N4	N4	NO APLICA			
AAA0032NKCX	003110022013	CL 12 5 17 OF 303	050C00638912	Area Afectada PEMPCHB	N4	N4	NO APLICA			
AAA0032NKDM	003110022013	CL 12 5 17 OF 304	050C00638913	Area Afectada PEMPCHB	N4	N4	NO APLICA			
AAA0032NKEA	003110022013	CL 12 5 17 OF 305	050C00638914	Area Afectada PEMPCHB	N4	N4	NO APLICA			
AAA0032NKFT	003110022013	CL 12 5 17 OF 401	050C00638915	Area Afectada PEMPCHB	N4	N4	NO APLICA			
AAA0032NKHY	003110022013	CL 12 5 17 OF 402	050C00638916	Area Afectada PEMPCHB	N4	N4	NO APLICA			
AAA0032JLJZ	003110011014	KR 7 12B 63 OF 805	050C00717541	Area Afectada PEMPCHB	N2-T6-G5	N2	Decreto 678 de 1994			
AAA0032JLKC	003110011014	KR 7 12B 63 OF 806	050C00717542	Area Afectada PEMPCHB	N2-T6-G5	N2	Decreto 678 de 1994			
AAA0032JLLF	003110011014	KR 7 12B 63 OF 807	050C00717543	Area Afectada PEMPCHB	N2-T6-G5	N2	Decreto 678 de 1994			
AAA0032JLMR	003110011014	KR 7 12B 63 OF 808	050C00717544	Area Afectada PEMPCHB	N2-T6-G5	N2	Decreto 678 de 1994			
AAA0032JLNX	003110011014	KR 7 12B 63 OF 809	050C00717545	Area Afectada PEMPCHB	N2-T6-G5	N2	Decreto 678 de 1994			
AAA0032JLOM	003110011014	KR 7 12B 63 OF 810	050C00717546	Area Afectada PEMPCHB	N2-T6-G5	N2	Decreto 678 de 1994			
AAA0032JLPA	003110012015	KR 7 12B 41	050C00343538	Area Afectada PEMPCHB	N2-T6-G5	N2	Decreto 678 de 1994			
AAA0032JLSY	003110012001	KR 7 12 05 LC 1	050C00234699	Area Afectada PEMPCHB	N2-T5-G5	N2	Decreto 678 de 1994			
AAA0032JLTD	003110012001	CL 12 7 14 OF 201	050C00234700	Area Afectada PEMPCHB	N2-T5-G5	N2	Decreto 678 de 1994			
AAA0032JLUH	003110012001	CL 12 7 14 OF 301	050C00234701	Area Afectada PEMPCHB	N2-T5-G5	N2	Decreto 678 de 1994			
AAA0032JLWW	003110012001	CL 12 7 14 OF 401	050C00234702	Area Afectada PEMPCHB	N2-T5-G5	N2	Decreto 678 de 1994			
AAA0032JLXS	003110012001	CL 12 7 14 OF 501	050C00234703	Area Afectada PEMPCHB	N2-T5-G5	N2	Decreto 678 de 1994			
AAA0032JLYN	003110012001	CL 12 7 14 OF 601	050C00234694	Area Afectada PEMPCHB	N2-T5-G5	N2	Decreto 678 de 1994			
AAA0032JLZE	003110012001	CL 12 7 14 OF 701	050C00234695	Area Afectada PEMPCHB	N2-T5-G5	N2	Decreto 678 de 1994			
AAA0032JMAF	003110012001	CL 12 7 14 OF 801	050C00234696	Area Afectada PEMPCHB	N2-T5-G5	N2	Decreto 678 de 1994			
AAA0032HDNX	003110011006	KR 8 12B 22 OF 10	050C00608180	Area Afectada PEMPCHB	N2-T5-G5	N2	Decreto 678 de 1994			
AAA0032HDOM	003110011007	KR 8 12B 42 LC 1	050C00237438	Area Afectada PEMPCHB	N2-T5-G5	N2	Decreto 678 de 1994			
AAA0032HDPA	003110011007	KR 8 12B 42 OF 301	050C00243711	Area Afectada PEMPCHB	N2-T5-G5	N2	Decreto 678 de 1994			
AAA0032HDRJ	003110011007	KR 8 12B 42 OF 302	050C00236875	Area Afectada PEMPCHB	N2-T5-G5	N2	Decreto 678 de 1994			
AAA0032LEUZ	003110017008	CL 12 6 45 GJ 40	050C01124407	Area Afectada PEMPCHB	N4	N4	Decreto 678 de 1994			
AAA0032LEWF	003110017008	CL 12 6 45 GJ 41	050C01124408	Area Afectada PEMPCHB	N4	N4	Decreto 678 de 1994			
AAA0032LEXR	003110017008	CL 12 6 45 GJ 42	050C01124409	Area Afectada PEMPCHB	N4	N4	Decreto 678 de 1994			
AAA0032LEYX	003110017008	CL 12 6 45 GJ 43	050C01124410	Area Afectada PEMPCHB	N4	N4	Decreto 678 de 1994			
AAA0032LEZM	003110017008	CL 12 6 45 GJ 44	050C01124411	Area Afectada PEMPCHB	N4	N4	Decreto 678 de 1994			
AAA0032LFAW	003110017008	CL 12 6 45 GJ 45	050C01124412	Area Afectada PEMPCHB	N4	N4	Decreto 678 de 1994			
AAA0032LFBS	003110017008	CL 12 6 45 GJ 46	050C01124413	Area Afectada PEMPCHB	N4	N4	Decreto 678 de 1994			
AAA0032LFCN	003110017008	CL 12 6 45 GJ 47	050C01124414	Area Afectada PEMPCHB	N4	N4	Decreto 678 de 1994			
AAA0032LFDE	003110017008	CL 12 6 45 GJ 48	050C01124415	Area Afectada PEMPCHB	N4	N4	Decreto 678 de 1994			
AAA0032LFEP	003110017008	CL 12 6 45 GJ 49	050C01124416	Area Afectada PEMPCHB	N4	N4	Decreto 678 de 1994			
AAA0032LFFZ	003110017008	CL 12 6 45 DP 1	050C01124341	Area Afectada PEMPCHB	N4	N4	Decreto 678 de 1994			
AAA0032LFHK	003110017008	CL 12 6 45 DP 2	050C01124342	Area Afectada PEMPCHB	N4	N4	Decreto 678 de 1994			
AAA0032LFJZ	003110017008	CL 12 6 45 DP 3	050C01124343	Area Afectada PEMPCHB	N4	N4	Decreto 678 de 1994			
AAA0155WFSK	003110002021	CL 12 9 68 LC 221	050C01402563	Area Afectada PEMPCHB	N4	N4	NO APLICA			
AAA0155WFTO	003110002021	CL 12 9 68 LC 222	050C01402564	Area Afectada PEMPCHB	N4	N4	NO APLICA			
AAA0155WFUZ	003110002021	CL 12 9 68 LC 223	050C01402565	Area Afectada PEMPCHB	N4	N4	NO APLICA			
AAA0155WFWF	003110002021	CL 12 9 68 LC 224	050C01402566	Area Afectada PEMPCHB	N4	N4	NO APLICA			
AAA0156DMFZ	003110002021	CL 12 9 68 LC 225	050C01402567	Area Afectada PEMPCHB	N4	N4	NO APLICA			
AAA0155WFXR	003110002021	CL 12 9 68 LC 226	050C01402568	Area Afectada PEMPCHB	N4	N4	NO APLICA			
AAA0155WFYX	003110002021	CL 12 9 68 LC 227	050C01402569	Area Afectada PEMPCHB	N4	N4	NO APLICA			
AAA0155WFZM	003110002021	CL 12 9 68 LC 228	050C01402570	Area Afectada PEMPCHB	N4	N4	NO APLICA			
AAA0155WHAF	003110002021	CL 12 9 68 LC 229	050C01402571	Area Afectada PEMPCHB	N4	N4	NO APLICA			
AAA0155WHBR	003110002021	CL 12 9 68 LC 230	050C01402572	Area Afectada PEMPCHB	N4	N4	NO APLICA			
AAA0155WHCX	003110002021	CL 12 9 68 LC 231	050C01402573	Area Afectada PEMPCHB	N4	N4	NO APLICA			
AAA0155WHDM	003110002021	CL 12 9 68 LC 232	050C01402574	Area Afectada PEMPCHB	N4	N4	NO APLICA			
AAA0155WHEA	003110002021	CL 12 9 68 LC 233	050C01402575	Area Afectada PEMPCHB	N4	N4	NO APLICA			
AAA0031JNPP	003109001011	KR 9 18 51 LC 311	050C01038406	Zona de Influencia PEMPCHB	N4	N4	NO APLICA			
AAA0031JNRU	003109001011	KR 9 18 51 LC 312	050C01038407	Zona de Influencia PEMPCHB	N4	N4	NO APLICA			
AAA0031JNSK	003109001011	KR 9 18 51 LC 313	050C01038408	Zona de Influencia PEMPCHB	N4	N4	NO APLICA			
AAA0031JNTO	003109001011	KR 9 18 51 LC 314	050C01038409	Zona de Influencia PEMPCHB	N4	N4	NO APLICA			
AAA0031JNUZ	003109001011	KR 9 18 51 LC 315	050C01038410	Zona de Influencia PEMPCHB	N4	N4	NO APLICA			
AAA0031JNWF	003109001011	KR 9 18 51 LC 316	050C01038411	Zona de Influencia PEMPCHB	N4	N4	NO APLICA			
AAA0031JNXR	003109001011	KR 9 18 51 LC 306A	050C01038401	Zona de Influencia PEMPCHB	N4	N4	NO APLICA			
AAA0206KYYX	003109001011	KR 9 18 51 LC 303 A	050C01716439	Zona de Influencia PEMPCHB	N4	N4	NO APLICA			
AAA0031JNYX	003109001011	KR 9 18 51 LC 401	050C01038412	Zona de Influencia PEMPCHB	N4	N4	NO APLICA			
AAA0031JNZM	003109001011	KR 9 18 51 LC 402	050C01038413	Zona de Influencia PEMPCHB	N4	N4	NO APLICA			
AAA0031JOAW	003109001011	KR 9 18 51 LC 403	050C01038415	Zona de Influencia PEMPCHB	N4	N4	NO APLICA			
AAA0031JOBS	003109001011	KR 9 18 51 LC 404	050C01038416	Zona de Influencia PEMPCHB	N4	N4	NO APLICA			
AAA0031JOCN	003109001011	KR 9 18 51 LC 405	050C01038417	Zona de Influencia PEMPCHB	N4	N4	NO APLICA			
AAA0031JODE	003109001011	KR 9 18 51 LC 406	050C01038419	Zona de Influencia PEMPCHB	N4	N4	NO APLICA			
AAA0031JOEP	003109001011	KR 9 18 51 LC 407	050C01038420	Zona de Influencia PEMPCHB	N4	N4	NO APLICA			

AAA0031JOFZ	003109001011	KR 9 18 51 LC 408	050C01038421	Zona de Influencia PEMPCHB	N4	N4	NO APLICA				
AAA0031JOHK	003109001011	KR 9 18 51 LC 409	050C01038422	Zona de Influencia PEMPCHB	N4	N4	NO APLICA				
AAA0031JOJZ	003109001011	KR 9 18 51 LC 410	050C01038423	Zona de Influencia PEMPCHB	N4	N4	NO APLICA				
AAA0031JOKC	003109001011	KR 9 18 51 LC 411	050C01038424	Zona de Influencia PEMPCHB	N4	N4	NO APLICA				
AAA0031JOLF	003109001011	KR 9 18 51 LC 412	050C01038425	Zona de Influencia PEMPCHB	N4	N4	NO APLICA				
AAA0029ZMDM	003102026009	CL 20 4 82	050C00249444	Zona de Influencia PEMPCHB	N4	N4	NO APLICA				
AAA0030CJBR	003102035002	CL 20 3 18 AP 103	050C00651731	Zona de Influencia PEMPCHB	N4	N4	NO APLICA				
AAA0030CJCX	003102035002	CL 20 3 18 AP 104	050C00651732	Zona de Influencia PEMPCHB	N4	N4	NO APLICA				
AAA0030CJDM	003102035002	CL 20 3 18 AP 201	050C00651733	Zona de Influencia PEMPCHB	N4	N4	NO APLICA				
AAA0030CJEA	003102035002	CL 20 3 18 AP 202	050C00651734	Zona de Influencia PEMPCHB	N4	N4	NO APLICA				
AAA0030CJFT	003102035002	CL 20 3 18 AP 203	050C00651735	Zona de Influencia PEMPCHB	N4	N4	NO APLICA				
AAA0030CJHY	003102035002	CL 20 3 18 AP 204	050C00651736	Zona de Influencia PEMPCHB	N4	N4	NO APLICA				
AAA0030CJJH	003102035002	CL 20 3 18 AP 301	050C00651737	Zona de Influencia PEMPCHB	N4	N4	NO APLICA				
AAA0030CJKL	003102035002	CL 20 3 18 AP 302	050C00651738	Zona de Influencia PEMPCHB	N4	N4	NO APLICA				
AAA0030CJLW	003102035002	CL 20 3 18 AP 303	050C00651739	Zona de Influencia PEMPCHB	N4	N4	NO APLICA				
AAA0032JMBR	003110012001	CL 12 7 14 OF 901	050C00234697	Area Afectada PEMPCHB	N2-T5-G5	N2	Decreto 678 de 1994				
AAA0032JMCX	003110012001	CL 12 7 14 OF 1001	050C00234698	Area Afectada PEMPCHB	N2-T5-G5	N2	Decreto 678 de 1994				
AAA0032JMEA	003110012002	CL 12 7 50 OF	050C01028534	Area Afectada PEMPCHB	N2-T6-G5	N2	Decreto 678 de 1994				
AAA0032JMFT	003110012002	CL 12 7 32 PI 4	050C00734743	Area Afectada PEMPCHB	N2-T6-G5	N2	Decreto 678 de 1994				
AAA0032JMHY	003110012002	CL 12 7 32 PI 5	050C01028505	Area Afectada PEMPCHB	N2-T6-G5	N2	Decreto 678 de 1994				
AAA0032JMJH	003110012002	CL 12 7 32 OF 601	050C00008718	Area Afectada PEMPCHB	N2-T6-G5	N2	Decreto 678 de 1994				
AAA0032JMKL	003110012002	CL 12 7 32 OF 602	050C01028506	Area Afectada PEMPCHB	N2-T6-G5	N2	Decreto 678 de 1994				
AAA0032LBEP	003110017008	KR 7 11 72 LC 238	050C01124478	Area Afectada PEMPCHB	N4	N4	Decreto 678 de 1994				
AAA0032LBFZ	003110017008	KR 7 11 72 LC 239	050C01124479	Area Afectada PEMPCHB	N4	N4	Decreto 678 de 1994				
AAA0032LBHK	003110017008	KR 7 11 72 LC 240	050C01124480	Area Afectada PEMPCHB	N4	N4	Decreto 678 de 1994				
AAA0032LBJZ	003110017008	KR 7 11 72 LC 241	050C01124481	Area Afectada PEMPCHB	N4	N4	Decreto 678 de 1994				
AAA0032LBKC	003110017008	KR 7 11 72 LC 242	050C01124482	Area Afectada PEMPCHB	N4	N4	Decreto 678 de 1994				
AAA0032HAAF	003110011005	CL 12B 7 90 OF 501	050C00796821	Area Afectada PEMPCHB	N2-T5-G4	N2	Decreto 678 de 1994				
AAA0032HABR	003110011005	CL 12B 7 90 OF 503	050C01500109	Area Afectada PEMPCHB	N2-T5-G4	N2	Decreto 678 de 1994				
AAA0032HACX	003110011005	CL 12B 7 90 OF 504	050C01083497	Area Afectada PEMPCHB	N2-T5-G4	N2	Decreto 678 de 1994				
AAA0032HADM	003110011005	CL 12B 7 90 OF 505	050C01083498	Area Afectada PEMPCHB	N2-T5-G4	N2	Decreto 678 de 1994				
AAA0032JSDM	003110012004	KR 7 12 25 OF 501	050C00597768	Area Afectada PEMPCHB	N2-T5-G5	N2	Decreto 678 de 1994				
AAA0032JSEA	003110012004	KR 7 12 25 OF 502	050C00597769	Area Afectada PEMPCHB	N2-T5-G5	N2	Decreto 678 de 1994				
AAA0032JSFT	003110012004	KR 7 12 25 OF 503	050C00597767	Area Afectada PEMPCHB	N2-T5-G5	N2	Decreto 678 de 1994				
AAA0032JSHY	003110012004	KR 7 12 25 OF 504	050C00597766	Area Afectada PEMPCHB	N2-T5-G5	N2	Decreto 678 de 1994				
AAA0032JSJH	003110012004	KR 7 12 25 OF 505	050C00597765	Area Afectada PEMPCHB	N2-T5-G5	N2	Decreto 678 de 1994				
AAA0032JSKL	003110012004	KR 7 12 25 OF 506	050C00597764	Area Afectada PEMPCHB	N2-T5-G5	N2	Decreto 678 de 1994				
AAA0032JSLW	003110012004	KR 7 12 25 OF 507	050C00597763	Area Afectada PEMPCHB	N2-T5-G5	N2	Decreto 678 de 1994				
AAA0032JSMS	003110012004	KR 7 12 25 OF 508	050C00609854	Area Afectada PEMPCHB	N2-T5-G5	N2	Decreto 678 de 1994				
AAA0032JSNN	003110012004	KR 7 12 25 OF 601	050C00316825	Area Afectada PEMPCHB	N2-T5-G5	N2	Decreto 678 de 1994				
AAA0032JSOE	003110012004	KR 7 12 25 OF 602	050C00319352	Area Afectada PEMPCHB	N2-T5-G5	N2	Decreto 678 de 1994				
AAA0032JSPP	003110012004	KR 7 12 25 OF 603	050C00319349	Area Afectada PEMPCHB	N2-T5-G5	N2	Decreto 678 de 1994				
AAA0032JSRU	003110012004	KR 7 12 25 OF 604	050C00319347	Area Afectada PEMPCHB	N2-T5-G5	N2	Decreto 678 de 1994				
AAA0032JSSK	003110012004	KR 7 12 25 OF 605	050C00319346	Area Afectada PEMPCHB	N2-T5-G5	N2	Decreto 678 de 1994				
AAA0032JSTO	003110012004	KR 7 12 25 OF 606	050C00319351	Area Afectada PEMPCHB	N2-T5-G5	N2	Decreto 678 de 1994				
AAA0155WHFT	003110002021	CL 12 9 68 LC 234	050C01402576	Area Afectada PEMPCHB	N4	N4	NO APLICA				
AAA0155WHHY	003110002021	CL 12 9 68 LC 235	050C01402577	Area Afectada PEMPCHB	N4	N4	NO APLICA				
AAA0032ACJZ	003109024001	CL 16 4 25 OF 903	050C00935714	Area Afectada PEMPCHB	N2-T5-G4	N2	Decreto 678 de 1994				
AAA0032ACKC	003109024001	CL 16 4 25 OF 904	050C00935715	Area Afectada PEMPCHB	N2-T5-G4	N2	Decreto 678 de 1994				
AAA0032ACLF	003109024001	CL 16 4 25 OF 905	050C00935716	Area Afectada PEMPCHB	N2-T5-G4	N2	Decreto 678 de 1994				
AAA0032ACMR	003109024001	CL 16 4 25 OF 906	050C00935717	Area Afectada PEMPCHB	N2-T5-G4	N2	Decreto 678 de 1994				
AAA0032ACNX	003109024001	CL 16 4 25 OF 907	050C00935718	Area Afectada PEMPCHB	N2-T5-G4	N2	Decreto 678 de 1994				
AAA0032ACTD	003109024002	CL 13 4 38	050C01370598	Area Afectada PEMPCHB	N2-T5-G4	N2	Decreto 678 de 1994				
AAA0032ACUH	003109024003	CL 13 4 46	050C00229056	Area Afectada PEMPCHB	N2-T5-G5	N2	Decreto 678 de 1994				
AAA0032ACWW	003109024004	CL 13 4 56	050C00489188	Area Afectada PEMPCHB	N2-T2-G4	N2	Decreto 678 de 1994				
AAA0032ACXS	003109024005	CL 13 4 64 LC 1	050C00490807	Area Afectada PEMPCHB	N2-T5-G5	N2	Decreto 678 de 1994				
AAA0032ACYN	003109024005	CL 13 4 66 LC 2	050C00490808	Area Afectada PEMPCHB	N2-T5-G5	N2	Decreto 678 de 1994				
AAA0032ACZE	003109024005	CL 13 4 68 LC 3	050C00490809	Area Afectada PEMPCHB	N2-T5-G5	N2	Decreto 678 de 1994				
AAA0032ADAF	003109024005	CL 13 4 72 LC	050C00490810	Area Afectada PEMPCHB	N2-T5-G5	N2	Decreto 678 de 1994				
AAA0032ADBR	003109024005	CL 13 4 74 LC 5	050C00490811	Area Afectada PEMPCHB	N2-T5-G5	N2	Decreto 678 de 1994				
AAA0032ADCX	003109024005	CL 13 4 76 LC 6	050C00011139	Area Afectada PEMPCHB	N2-T5-G5	N2	Decreto 678 de 1994				
AAA0032ADDM	003109024005	CL 13 4 70 LC 7	050C00918693	Area Afectada PEMPCHB	N2-T5-G5	N2	Decreto 678 de 1994				
AAA0032ADEA	003109024005	CL 13 4 70 LC 8	050C00920657	Area Afectada PEMPCHB	N2-T5-G5	N2	Decreto 678 de 1994				
AAA0032ADFT	003109024005	CL 13 4 70 LC 9	050C00920656	Area Afectada PEMPCHB	N2-T5-G5	N2	Decreto 678 de 1994				
AAA0032ADHY	003109024005	CL 13 4 70 OF 201	050C00440096	Area Afectada PEMPCHB	N2-T5-G5	N2	Decreto 678 de 1994				
AAA0032ADJH	003109024005	CL 13 4 70 OF 202	050C00011170	Area Afectada PEMPCHB	N2-T5-G5	N2	Decreto 678 de 1994				
AAA0032ADKL	003109024005	CL 13 4 70 OF 203	050C00011173	Area Afectada PEMPCHB	N2-T5-G5	N2	Decreto 678 de 1994				
AAA0032ADLW	003109024005	CL 13 4 70 OF 204	050C00011143	Area Afectada PEMPCHB	N2-T5-G5	N2	Decreto 678 de 1994				
AAA0032ADMS	003109024005	CL 13 4 70 OF 205	050C00011146	Area Afectada PEMPCHB	N2-T5-G5	N2	Decreto 678 de 1994				
AAA0032ADNN	003109024005	CL 13 4 70 AP 206	050C00011149	Area Afectada PEMPCHB	N2-T5-G5	N2	Decreto 678 de 1994				
AAA0032ADOE	003109024005	CL 13 4 70 AP 207	050C00011152	Area Afectada PEMPCHB	N2-T5-G5	N2	Decreto 678 de 1994				
AAA0032ADPP	003109024005	CL 13 4 70 AP 208	050C00011155	Area Afectada PEMPCHB	N2-T5-G5	N2	Decreto 678 de 1994				
AAA0032ADRU	003109024005	CL 13 4 70 AP 209	050C00011158	Area Afectada PEMPCHB	N2-T5-G5	N2	Decreto 678 de 1994				
AAA0032ADSK	003109024005	CL 13 4 70 OF 210	050C00011161	Area Afectada PEMPCHB	N2-T5-G5	N2	Decreto 678 de 1994				
AAA0032ADTO	003109024005	CL 13 4 70 AP 211	050C00011164	Area Afectada PEMPCHB	N2-T5-G5	N2	Decreto 678 de 1994				
AAA0030CJMS	003102035002	CL 20 3 18 AP 401	050C00651740	Zona de Influencia PEMPCHB	N4	N4	NO APLICA				
AAA0030CJNN	003102035002	CL 20 3 18 AP 402	050C00651741	Zona de Influencia PEMPCHB	N4	N4	NO APLICA				
AAA0030CJOE	003102035002	CL 20 3 18 AP 403	050C00651742	Zona de Influencia PEMPCHB	N4	N4	NO APLICA				
AAA0030CJPP	003102035002	CL 20 3 18 AP 501	050C00651743	Zona de Influencia PEMPCHB	N4	N4	NO APLICA				
AAA0030CJRU	003102035002	CL 20 3 18 AP 502	050C00651744	Zona de Influencia PEMPCHB	N4	N4	NO APLICA				
AAA0030CJSK	003102035002	CL 20 3 18 AP 503	050C00651019	Zona de Influencia PEMPCHB	N4	N4	NO APLICA				
AAA0030CJTO	003102035003	CL 20 3 28	050C00186640	Zona de Influencia PEMPCHB	N4	N4	NO APLICA				
AAA0030CJUZ	003102035004	CL 20 3 32	050C00246423	Zona de Influencia PEMPCHB	N4	N4	NO APLICA				
AAA0030CJWF	003102035005	CL 20 3 40	050C00184528	Zona de Influencia PEMPCHB	N4	N4	NO APLICA				
AAA0030CJXR	003102035006	CL 20 3 58	050C00714311	Zona de Influencia PEMPCHB	N4	N4	NO APLICA				
AAA0032JSUZ	003110012004	KR 7 12 25 OF 607	050C00319348	Area Afectada PEMPCHB	N2-T5-G5	N2	Decreto 678 de 1994				
AAA0032JSWF	003110012004	KR 7 12 25 OF 608	050C00319350	Area Afectada PEMPCHB	N2-T5-G5	N2	Decreto 678 de 1994				
AAA0032JSXR	003110012004	KR 7 12 25 OF 701	050C00382506	Area Afectada PEMPCHB	N2-T5-G5	N2	Decreto 678 de 1994				
AAA0032JSYX	003110012004	KR 7 12 25 OF 702	050C00382507	Area Afectada PEMPCHB	N2-T5-G5	N2	Decreto 678 de 1994				
AAA0032JSZM	003110012004	KR 7 12 25 OF 703	050C00382508	Area Afectada PEMPCHB	N2-T5-G5	N2	Decreto 678 de 1994				
AAA0032JTAW	003110012004	KR 7 12 25 OF 704	050C00382509	Area Afectada PEMPCHB	N2-T5-G5	N2	Decreto 678 de 1994				
AAA0032JTBS	003110012004	KR 7 12 25 OF 705	050C00382510	Area Afectada PEMPCHB	N2-T5-G5	N2	Decreto 678 de 1994				
AAA0032JTCN	003110012004	KR 7 12 25 OF 706	050C00382511	Area Afectada PEMPCHB	N2-T5-G5	N2	Decreto 678 de 1994				
AAA0032JTDE	003110012004	KR 7 12 25 OF 707	050C00382512	Area Afectada PEMPCHB	N2-T5-G5	N2	Decreto 678 de 1994				
AAA0032JTEP	003110012004	KR 7 12 25 OF 708	050C00382513	Area Afectada PEMPCHB	N2-T5-G5	N2	Decreto 678 de 1994				
AAA0032JTFZ	003110012004	KR 7 12 25 OF 801	050C00864127	Area Afectada PEMPCHB	N2-T5-G5	N2	Decreto 678 de 1994				
AAA0032JTHK	003110012004	KR 7 12 25 OF 802	050C00864128	Area Afectada PEMPCHB	N2-T5-G5	N2	Decreto 678 de 1994				
AAA0032JTJZ	003110012004	KR 7 12 25 OF 803	050C00864129	Area Afectada PEMPCHB	N2-T5-G5	N2	Decreto 678 de 1994				
AAA0032JTKC	003110012004	KR 7 12 25 OF 804	050C00864130	Area Afectada PEMPCHB	N2-T5-G5	N2	Decreto 678 de 1994				
AAA0032NDRJ	003110022004	KR 6 11 54 OF 501	050C00364296	Area Afectada PEMPCHB	N2-T5-G5	N2	Decreto 678 de 1994				
AAA0032NDSY	003110022004	KR 6 11 54 OF 502	050C00364297	Area Afectada PEMPCHB	N2-T5-G5	N2	Decreto 678 de 1994				
AAA0032NDTD	003110022004	KR 6 11 54 OF 503	050C00364298	Area Afectada PEMPCHB	N2-T5-G5	N2	Decreto 678 de 1994				
AAA0032NDUH	003110022004	KR 6 11 54 OF 504	050C00364299	Area Afectada PEMPCHB	N2-T5-G5	N2	Decreto 678 de 1994				
AAA0032NDWW	003110022004	KR 6 11 54 OF 505	050C00364300	Area Afectada PEMPCHB	N2-T5-G5	N2	Decreto 678 de 1994				
AAA0032NDXS	003110022004	KR 6 11 54 OF 506	050C00364301	Area Afectada PEMPCHB	N2-T5-G5	N2	Decreto 678 de 1994				
AAA0032NDYN	003110022004	KR 6 11 54 OF 507	050C00364302	Area Afectada PEMPCHB	N2-T5-G5	N2	Decreto 678 de 1994				
AAA0032NDZE	003110022004	KR 6 11 54 OF 508	050C00364303	Area Afectada PEMPCHB	N2-T5-G5	N2	Decreto 678 de 1994				
AAA0032NEAF	003110022004	KR 6 11 54 OF 509	050C00364304	Area Afectada PEMPCHB	N2-T5-G5	N2	Decreto 678 de 1994				
AAA0032NEBR	003110022004	KR 6 11 54 OF 510	050C00364305	Area Afectada PEMPCHB	N2-T5-G5	N2	Decreto 678 de 1994				
AAA0032NECX	003110022004	KR 6 11 54 OF 511	050C00364306	Area Afectada PEMPCHB	N2-T5-G5	N2	Decreto 678 de 1994				
AAA0032NEDM	003110022004	KR 6 11 54 OF 512	050C00364307	Area Afectada PEMPCHB	N2-T5-G5	N2	Decreto 678 de 1994				
AAA0032NEEA	003110022004	KR 6 11 54 OF 513	050C00364308	Area Afectada PEMPCHB	N2-T5-G5	N2	Decreto 678 de 1994				
AAA0032NEFT	003110022004	KR 6 11 54 OF 514	050C00364309	Area Afectada PEMPCHB	N2-T5-G5	N2	Decreto 678 de 1994				
AAA0032NEHY	003110022004	KR 6 11 54 OF 515	050C00364310	Area Afectada PEMPCHB	N2-T5-G5	N2	Decreto 678 de 1994				
AAA0032NEJH	003110022004	KR 6 11 54 OF 516	050C00364311	Area Afectada PEMPCHB	N2-T5-G5	N2	Decreto 678 de 1994				
AAA0155WLUZ	003110002021	CL 12 9 68 LC 309	050C01402655	Area Afectada PEMPCHB	N4	N4	NO APLICA				
AAA0155WLWF	003110002021	CL 12 9 68 LC 310	050C01402656	Area Afectada PEMPCHB	N4	N4	NO APLICA				
AAA0155WLXR	003110002021	CL 12 9 68 LC 311	050C01402657	Area Afectada PEMPCHB	N4	N4	NO APLICA				
AAA0156DLNN	003110002021	CL 12 9 68 LC 312	050C01402658	Area Afectada PEMPCHB	N4	N4	NO APLICA				
AAA0155WLYX	003110002021	CL 12 9 68 LC 313	050C01402659	Area Afectada PEMPCHB	N4	N4	NO APLICA				
AAA0155WLZM	003110002021	CL 12 9 68 LC 314	050C01402660	Area Afectada PEMPCHB	N4	N4	NO APLICA				
AAA0155WMAW	003110002021	CL 12 9 68 LC 315	050C01402661	Area Afectada PEMPCHB	N4	N4	NO APLICA				
AAA0155YDBR	003110002006	AK 10 12 22 LC 205	050C01488903	Area Afectada PEMPCHB	N2-T1-G2	N2	Decreto 678 de 1994				
AAA0155YDCX	003110002006	AK 10 12 22 LC 206	050C01488904	Area Afectada PEMPCHB	N2-T1-G2	N2	Decreto 678 de 1994				
AAA0155UTYX	003110002006	AK 10 12 22 LC 207	050C01488905	Area Afectada PEMPCHB	N2-T1-G2	N2	Decreto 678 de 1994				
AAA0155UTZM	003110002006	AK 10 12 22 LC 208	050C01488906	Area Afectada PEMPCHB	N2-T1-G2	N2	Decreto 678 de 1994				
AAA0155UUAW	003110002006	AK 10 12 22 LC 209	050C01488907	Area Afectada PEMPCHB	N2-T1-G2	N2	Decreto 678 de 1994				
AAA0155UUBS	003110002006	AK 10 12 22 LC 211	050C01488908	Area Afectada PEMPCHB	N2-T1-G2	N2	Decreto 678 de 1994				
AAA0155UUCN	003110002006	AK 10 12 22 LC 212	050C01488909	Area Afectada PEMPCHB	N2-T1-G2	N2	Decreto 678 de 1994				
AAA0155UUDE	003110002006	AK 10 12 22 LC 213	050C01488910	Area Afectada PEMPCHB	N2-T1-G2	N2	Decreto 678 de 1994				
AAA0155UUEP	003110002006	AK 10 12 22 LC 214	050C01488911	Area Afectada PEMPCHB	N2-T1-G2	N2	Decreto 678 de 1994				
AAA0155UUFZ	003110002006	AK 10 12 22 LC 215	050C01488912	Area Afectada PEMPCHB	N2-T1-G2	N2	Decreto 678 de 1994				
AAA0155UUHK	003110002006	AK 10 12 22 LC 216	050C01488913	Area Afectada PEMPCHB	N2-T1-G2	N2	Decreto 678 de 1994				
AAA0155UUJZ	003110002006	AK 10 12 22 LC 218	050C01488914	Area Afectada PEMPCHB	N2-T1-G2	N2	Decreto 678 de 1994				
AAA0155UUKC	003110002006	AK 10 12 22 LC 219	050C01488915	Area Afectada PEMPCHB	N2-T1-G2	N2	Decreto 678 de 1994				
AAA0155XPKC	003110002006	AK 10 12 22 LC 220	050C01488916	Area Afectada PEMPCHB	N2-T1-G2	N2	Decreto 678 de 1994				
AAA0155UULF	003110002006	AK 10 12 22 LC 221	050C01488917	Area Afectada PEMPCHB	N2-T1-G2	N2	Decreto 678 de 1994				
AAA0155YFWF	003110002022	AK 10 12 82 LC 1	050C01447229	Area Afectada PEMPCHB	N4	N4	NO APLICA				
AAA0155YFXR	003110002022	AK 10 12 82 LC 2	050C01447230	Area Afectada PEMPCHB	N4	N4	NO APLICA				
AAA0155YFYX	003110002022	AK 10 12 82 LC 3	050C01447231	Area Afectada PEMPCHB	N4	N4	NO APLICA				
AAA0155YFZM	003110002022	AK 10 12 82 LC 4	050C01447232	Area Afectada PEMPCHB	N4	N4	NO APLICA				
AAA0155YHAF	003110002022	AK 10 12 82 LC 5	050C01447234	Area Afectada PEMPCHB	N4	N4	NO APLICA				
AAA0155YHBR	003110002022	AK 10 12 82 LC 6	050C01447233	Area Afectada PEMPCHB	N4	N4	NO APLICA				
AAA0032FWLW	003110011004	CL 12B 7 80 OF 428	050C00384745	Area Afectada PEMPCHB	N2-T5-G4	N2	Decreto 678 de 1994				
AAA0032FWMS	003110011004	CL 12B 7 80 OF 429	050C00229618	Area Afectada PEMPCHB	N2-T5-G4	N2	Decreto 678 de 1994				
AAA0032FWNN	003110011004	CL 12B 7 80 OF 431	050C00231719	Area Afectada PEMPCHB	N2-T5-G4	N2	Decreto 678 de 1994				
AAA0032FWOE	003110011004	CL 12B 7 80 OF 432	050C00231718	Area Afectada PEMPCHB	N2-T5-G4	N2	Decreto 678 de 1994				
AAA0032FWPP	003110011004	CL 12B 7 80 OF 433	050C00568196	Area Afectada PEMPCHB	N2-T5-G4	N2	Decreto 678 de 1994				
AAA0032FWRU	003110011004	CL 12B 7 80 OF 434	050C01335910	Area Afectada PEMPCHB	N2-T5-G4	N2	Decreto 678 de 1994				
AAA0032NEKL	003110022004	KR 6 11 54 OF 517	050C00364312	Area Afectada PEMPCHB	N2-T5-G5	N2	Decreto 678 de 1994				
AAA0032NELW	003110022004	KR 6 11 54 OF 518	050C00364313	Area Afectada PEMPCHB	N2-T5-G5	N2	Decreto 678 de 1994				
AAA0032NEMS	003110022004	KR 6 11 54 OF 519	050C00364314	Area Afectada PEMPCHB	N2-T5-G5	N2	Decreto 678 de 1994				
AAA0155WBXR	003110002021	CL 12 9 68 LC 44	050C01402476	Area Afectada PEMPCHB	N4	N4	NO APLICA				
AAA0155WBYX	003110002021	CL 12 9 68 LC 45	050C01402477	Area Afectada PEMPCHB	N4	N4	NO APLICA				
AAA0155WBZM	003110002021	CL 12 9 68 LC 46	050C01402478	Area Afectada PEMPCHB	N4	N4	NO APLICA				
AAA0155WCAW	003110002021	CL 12 9 68 LC 47	050C01402479	Area Afectada PEMPCHB	N4	N4	NO APLICA				
AAA0032DKCX	003110005008	CL 13 8A 25	050C00510902	Area Afectada PEMPCHB	N2-T5-G5	N2	Decreto 678 de 1994				
AAA0032DKFT	003110005009	KR 8 12C 45 LC	050C00120927	Area Afectada PEMPCHB	N2-T5-G3	N2	Decreto 678 de 1994				
AAA0032DKHY	003110005009	KR 8 12C 35 OF 201	050C00120930	Area Afectada PEMPCHB	N2-T5-G3	N2	Decreto 678 de 1994				
AAA0032DKJH	003110005009	KR 8 12C 35 OF 301	050C00120931	Area Afectada PEMPCHB	N2-T5-G3	N2	Decreto 678 de 1994				
AAA0032DKKL	003110005009	KR 8 12C 35 OF 302	050C00120932	Area Afectada PEMPCHB	N2-T5-G3	N2	Decreto 678 de 1994				
AAA0032DKLW	003110005009	KR 8 12C 35 OF 303	050C00120933	Area Afectada PEMPCHB	N2-T5-G3	N2	Decreto 678 de 1994				
AAA0032DKMS	003110005009	KR 8 12C 35 OF 304	050C00120934	Area Afectada PEMPCHB	N2-T5-G3	N2	Decreto 678 de 1994				
AAA0032DKNN	003110005009	KR 8 12C 35 OF 305	050C00120935	Area Afectada PEMPCHB	N2-T5-G3	N2	Decreto 678 de 1994				
AAA0032DKOE	003110005009	KR 8 12C 35 OF 306	050C00120936	Area Afectada PEMPCHB	N2-T5-G3	N2	Decreto 678 de 1994				
AAA0032DKPP	003110005009	KR 8 12C 35 OF 307	050C00120937	Area Afectada PEMPCHB	N2-T5-G3	N2	Decreto 678 de 1994				
AAA0032DKRU	003110005009	KR 8 12C 35 OF 308	050C00120938	Area Afectada PEMPCHB	N2-T5-G3	N2	Decreto 678 de 1994				
AAA0032DKSK	003110005009	KR 8 12C 35 OF 309	050C00120939	Area Afectada PEMPCHB	N2-T5-G3	N2	Decreto 678 de 1994				
AAA0032DKTO	003110005009	KR 8 12C 35 OF 310	050C00120940	Area Afectada PEMPCHB	N2-T5-G3	N2	Decreto 678 de 1994				
AAA0032DKUZ	003110005009	KR 8 12C 35 OF 311	050C00120941	Area Afectada PEMPCHB	N2-T5-G3	N2	Decreto 678 de 1994				
AAA0032DKWF	003110005009	KR 8 12C 35 OF 312	050C00120942	Area Afectada PEMPCHB	N2-T5-G3	N2	Decreto 678 de 1994				
AAA0032DKXR	003110005009	KR 8 12C 35 OF 313	050C00120943	Area Afectada PEMPCHB	N2-T5-G3	N2	Decreto 678 de 1994				
AAA0032DKYX	003110005009	KR 8 12C 35 OF 314	050C00120944	Area Afectada PEMPCHB	N2-T5-G3	N2	Decreto 678 de 1994				
AAA0032DKZM	003110005009	KR 8 12C 35 OF 315	050C00120945	Area Afectada PEMPCHB	N2-T5-G3	N2	Decreto 678 de 1994				
AAA0032DLAW	003110005009	KR 8 12C 35 OF 401	050C00120946	Area Afectada PEMPCHB	N2-T5-G3	N2	Decreto 678 de 1994				
AAA0032DLBS	003110005009	KR 8 12C 35 OF 402	050C00120947	Area Afectada PEMPCHB	N2-T5-G3	N2	Decreto 678 de 1994				
AAA0032DLCN	003110005009	KR 8 12C 35 OF 403	050C00120948	Area Afectada PEMPCHB	N2-T5-G3	N2	Decreto 678 de 1994				
AAA0032DLDE	003110005009	KR 8 12C 35 OF 404	050C00120949	Area Afectada PEMPCHB	N2-T5-G3	N2	Decreto 678 de 1994				
AAA0032DLEP	003110005009	KR 8 12C 35 OF 405	050C00120950	Area Afectada PEMPCHB	N2-T5-G3	N2	Decreto 678 de 1994				
AAA0032DUEA	003110006004	CL 12B 8A 30 OF 1111	050C00076480	Area Afectada PEMPCHB	N2-T5-G5	N2	Decreto 678 de 1994				

AAA0032DUFT	003110006004	CL 12B 8A 30 OF 1112	050C00076481	Area Afectada PEMPCHB	N2-T5-G5	N2	Decreto 678 de 1994				
AAA0032DUHY	003110006004	CL 12B 8A 30 OF 1113	050C00076482	Area Afectada PEMPCHB	N2-T5-G5	N2	Decreto 678 de 1994				
AAA0032FWSK	003110011004	CL 12B 7 80 OF 438	050C00013431	Area Afectada PEMPCHB	N2-T5-G4	N2	Decreto 678 de 1994				
AAA0032FWTO	003110011004	CL 12B 7 80 OF 439	050C00013905	Area Afectada PEMPCHB	N2-T5-G4	N2	Decreto 678 de 1994				
AAA0032FWUZ	003110011004	CL 12B 7 80 OF 440	050C00821743	Area Afectada PEMPCHB	N2-T5-G4	N2	Decreto 678 de 1994				
AAA0032LLKC	003110017017	KR 6 11 87 OF 511	050C00588707	Area Afectada PEMPCHB	N2-T5-G5	N2	Decreto 678 de 1994				
AAA0032LLLF	003110017017	KR 6 11 87 OF 601	050C00588708	Area Afectada PEMPCHB	N2-T5-G5	N2	Decreto 678 de 1994				
AAA0032LLMR	003110017017	KR 6 11 87 OF 602	050C00588709	Area Afectada PEMPCHB	N2-T5-G5	N2	Decreto 678 de 1994				
AAA0032LLNX	003110017017	KR 6 11 87 OF 603	050C00588710	Area Afectada PEMPCHB	N2-T5-G5	N2	Decreto 678 de 1994				
AAA0032LLOM	003110017017	KR 6 11 87 OF 604	050C00588711	Area Afectada PEMPCHB	N2-T5-G5	N2	Decreto 678 de 1994				
AAA0032LLPA	003110017017	KR 6 11 87 OF 605	050C00588712	Area Afectada PEMPCHB	N2-T5-G5	N2	Decreto 678 de 1994				
AAA0032LLRJ	003110017017	KR 6 11 87 OF 606	050C00588713	Area Afectada PEMPCHB	N2-T5-G5	N2	Decreto 678 de 1994				
AAA0032LLSY	003110017017	KR 6 11 87 OF 607	050C00588714	Area Afectada PEMPCHB	N2-T5-G5	N2	Decreto 678 de 1994				
AAA0032LLTD	003110017017	KR 6 11 87 OF 608	050C00588715	Area Afectada PEMPCHB	N2-T5-G5	N2	Decreto 678 de 1994				
AAA0032LLUH	003110017017	KR 6 11 87 OF 609	050C00588716	Area Afectada PEMPCHB	N2-T5-G5	N2	Decreto 678 de 1994				
AAA0032LLWW	003110017017	KR 6 11 87 OF 610	050C00588717	Area Afectada PEMPCHB	N2-T5-G5	N2	Decreto 678 de 1994				
AAA0032LLXS	003110017017	KR 6 11 87 OF 611	050C00588718	Area Afectada PEMPCHB	N2-T5-G5	N2	Decreto 678 de 1994				
AAA0032LLYN	003110017017	KR 6 11 87 OF 701	050C00588719	Area Afectada PEMPCHB	N2-T5-G5	N2	Decreto 678 de 1994				
AAA0032LLZE	003110017017	KR 6 11 87 OF 702	050C00588720	Area Afectada PEMPCHB	N2-T5-G5	N2	Decreto 678 de 1994				
AAA0032LMAF	003110017017	KR 6 11 87 OF 703	050C00588721	Area Afectada PEMPCHB	N2-T5-G5	N2	Decreto 678 de 1994				
AAA0032LMBR	003110017017	KR 6 11 87 OF 704	050C00588722	Area Afectada PEMPCHB	N2-T5-G5	N2	Decreto 678 de 1994				
AAA0032LMCX	003110017017	KR 6 11 87 OF 705	050C00588723	Area Afectada PEMPCHB	N2-T5-G5	N2	Decreto 678 de 1994				
AAA0032LMDM	003110017017	KR 6 11 87 OF 706	050C00588724	Area Afectada PEMPCHB	N2-T5-G5	N2	Decreto 678 de 1994				
AAA0032LMEA	003110017017	KR 6 11 87 OF 707	050C00588725	Area Afectada PEMPCHB	N2-T5-G5	N2	Decreto 678 de 1994				
AAA0032LMFT	003110017017	KR 6 11 87 OF 708	050C00588726	Area Afectada PEMPCHB	N2-T5-G5	N2	Decreto 678 de 1994				
AAA0032LMHY	003110017017	KR 6 11 87 OF 709	050C00588727	Area Afectada PEMPCHB	N2-T5-G5	N2	Decreto 678 de 1994				
AAA0032LMIH	003110017017	KR 6 11 87 OF 710	050C00588728	Area Afectada PEMPCHB	N2-T5-G5	N2	Decreto 678 de 1994				
AAA0032LMKL	003110017017	KR 6 11 87 OF 711	050C00588729	Area Afectada PEMPCHB	N2-T5-G5	N2	Decreto 678 de 1994				
AAA0032LMLW	003110017017	KR 6 11 87 OF 801	050C00588730	Area Afectada PEMPCHB	N2-T5-G5	N2	Decreto 678 de 1994				
AAA0032LMMS	003110017017	KR 6 11 87 OF 802	050C00588731	Area Afectada PEMPCHB	N2-T5-G5	N2	Decreto 678 de 1994				
AAA0032NJBS	003110022008	CL 12 5 89 OF 202	050C01212254	Area Afectada PEMPCHB	N4	N4	NO APLICA				
AAA0032NJCN	003110022008	CL 12 5 89 OF 203	050C01212255	Area Afectada PEMPCHB	N4	N4	NO APLICA				
AAA0032DLFZ	003110005009	KR 8 12C 35 OF 406	050C00120951	Area Afectada PEMPCHB	N2-T5-G3	N2	Decreto 678 de 1994				
AAA0032DLHK	003110005009	KR 8 12C 35 OF 407	050C00120952	Area Afectada PEMPCHB	N2-T5-G3	N2	Decreto 678 de 1994				
AAA0032DLJZ	003110005009	KR 8 12C 35 OF 408	050C00120953	Area Afectada PEMPCHB	N2-T5-G3	N2	Decreto 678 de 1994				
AAA0032DLKC	003110005009	KR 8 12C 35 OF 409	050C00120954	Area Afectada PEMPCHB	N2-T5-G3	N2	Decreto 678 de 1994				
AAA0032DLLF	003110005009	KR 8 12C 35 OF 410	050C00120955	Area Afectada PEMPCHB	N2-T5-G3	N2	Decreto 678 de 1994				
AAA0032DLMR	003110005009	KR 8 12C 35 OF 411	050C00120956	Area Afectada PEMPCHB	N2-T5-G3	N2	Decreto 678 de 1994				
AAA0032DLNX	003110005009	KR 8 12C 35 OF 412	050C00120957	Area Afectada PEMPCHB	N2-T5-G3	N2	Decreto 678 de 1994				
AAA0155WFFT	003110002021	CL 12 9 68 LC 213	050C01402555	Area Afectada PEMPCHB	N4	N4	NO APLICA				
AAA0155WFHY	003110002021	CL 12 9 68 LC 214	050C01402556	Area Afectada PEMPCHB	N4	N4	NO APLICA				
AAA0155WFJH	003110002021	CL 12 9 68 LC 215	050C01402557	Area Afectada PEMPCHB	N4	N4	NO APLICA				
AAA0155WFKL	003110002021	CL 12 9 68 LC 216	050C01402558	Area Afectada PEMPCHB	N4	N4	NO APLICA				
AAA0155WFLW	003110002021	CL 12 9 68 LC 217	050C01402559	Area Afectada PEMPCHB	N4	N4	NO APLICA				
AAA0155WFOE	003110002021	CL 12 9 68 LC 218	050C01402560	Area Afectada PEMPCHB	N4	N4	NO APLICA				
AAA0155WFPP	003110002021	CL 12 9 68 LC 219	050C01402561	Area Afectada PEMPCHB	N4	N4	NO APLICA				
AAA0155WFRU	003110002021	CL 12 9 68 LC 220	050C01402562	Area Afectada PEMPCHB	N4	N4	NO APLICA				
AAA0032JOUZ	003110012002	CL 12 7 32 OF 1111	050C00563980	Area Afectada PEMPCHB	N2-T6-G5	N2	Decreto 678 de 1994				
AAA0032JOWF	003110012002	CL 12 7 32 OF 1201	050C00118236	Area Afectada PEMPCHB	N2-T6-G5	N2	Decreto 678 de 1994				
AAA0032JOXR	003110012002	CL 12 7 32 OF 1202	050C01031584	Area Afectada PEMPCHB	N2-T6-G5	N2	Decreto 678 de 1994				
AAA0032JOYX	003110012002	CL 12 7 32 OF 1203	050C01031585	Area Afectada PEMPCHB	N2-T6-G5	N2	Decreto 678 de 1994				
AAA0032JOZM	003110012002	CL 12 7 32 OF 1204	050C00308696	Area Afectada PEMPCHB	N2-T6-G5	N2	Decreto 678 de 1994				
AAA0032JPAW	003110012002	CL 12 7 32 OF 1206	050C00107234	Area Afectada PEMPCHB	N2-T6-G5	N2	Decreto 678 de 1994				
AAA0032JPBS	003110012002	CL 12 7 32 OF 1207	050C00192640	Area Afectada PEMPCHB	N2-T6-G5	N2	Decreto 678 de 1994				
AAA0032JPCN	003110012002	CL 12 7 32 OF 1208	050C00520150	Area Afectada PEMPCHB	N2-T6-G5	N2	Decreto 678 de 1994				
AAA0032JPDE	003110012002	CL 12 7 32 OF 1209	050C01028526	Area Afectada PEMPCHB	N2-T6-G5	N2	Decreto 678 de 1994				
AAA0032JPEP	003110012002	CL 12 7 32 OF 1210	050C01028527	Area Afectada PEMPCHB	N2-T6-G5	N2	Decreto 678 de 1994				
AAA0032JPFZ	003110012002	CL 12 7 32 OF 1211	050C01028528	Area Afectada PEMPCHB	N2-T6-G5	N2	Decreto 678 de 1994				
AAA0032NJDE	003110022008	CL 12 5 89 OF 204	050C01212256	Area Afectada PEMPCHB	N4	N4	NO APLICA				
AAA0032NJEP	003110022008	CL 12 5 89 OF 301	050C01212257	Area Afectada PEMPCHB	N4	N4	NO APLICA				
AAA0032NJFZ	003110022008	CL 12 5 89 OF 302	050C01212258	Area Afectada PEMPCHB	N4	N4	NO APLICA				
AAA0032NJHK	003110022008	CL 12 5 89 OF 303	050C01212259	Area Afectada PEMPCHB	N4	N4	NO APLICA				
AAA0032NJJZ	003110022008	CL 12 5 89 OF 304	050C01212260	Area Afectada PEMPCHB	N4	N4	NO APLICA				
AAA0032NJLF	003110022010	CL 12 5 69	050C00113951	Area Afectada PEMPCHB	N2-T1-G1	N2	Decreto 678 de 1994				
AAA0032NJMR	003110022011	CL 12 5 59	050C00302852	Area Afectada PEMPCHB	N2-T1-G1	N2	Decreto 678 de 1994				
AAA0032NJOM	003110022012	CL 12 5 45	050C00525047	Area Afectada PEMPCHB	N2-T1-G2	N2	Decreto 678 de 1994				
AAA0032NJPA	003110022013	CL 12 5 21 LC	050C00638901	Area Afectada PEMPCHB	N4	N4	NO APLICA				
AAA0032NJRJ	003110022013	CL 12 5 27 LC	050C00638902	Area Afectada PEMPCHB	N4	N4	NO APLICA				
AAA0032NJSY	003110022013	CL 12 5 33 LC	050C00638903	Area Afectada PEMPCHB	N4	N4	NO APLICA				
AAA0032NJTD	003110022013	CL 12 5 17 OF 101	050C00638904	Area Afectada PEMPCHB	N4	N4	NO APLICA				
AAA0032JOSK	003110012002	CL 12 7 32 OF 1109	050C00108262	Area Afectada PEMPCHB	N2-T6-G5	N2	Decreto 678 de 1994				
AAA0032LDMR	003110017008	CL 12 6 45 GJ 12	050C01124378	Area Afectada PEMPCHB	N4	N4	Decreto 678 de 1994				
AAA0032LDNX	003110017008	CL 12 6 45 GJ 13	050C01124379	Area Afectada PEMPCHB	N4	N4	Decreto 678 de 1994				
AAA0032LDOM	003110017008	CL 12 6 45 GJ 14	050C01124380	Area Afectada PEMPCHB	N4	N4	Decreto 678 de 1994				
AAA0032LDPA	003110017008	CL 12 6 45 GJ 15	050C01124381	Area Afectada PEMPCHB	N4	N4	Decreto 678 de 1994				
AAA0032LDRJ	003110017008	CL 12 6 45 GJ 16	050C01124382	Area Afectada PEMPCHB	N4	N4	Decreto 678 de 1994				
AAA0032LDSY	003110017008	CL 12 6 45 GJ 17	050C01124383	Area Afectada PEMPCHB	N4	N4	Decreto 678 de 1994				
AAA0032LDTD	003110017008	CL 12 6 45 GJ 18	050C01124384	Area Afectada PEMPCHB	N4	N4	Decreto 678 de 1994				
AAA0032LDUH	003110017008	CL 12 6 45 GJ 19	050C01124385	Area Afectada PEMPCHB	N4	N4	Decreto 678 de 1994				
AAA0032LDWW	003110017008	CL 12 6 45 GJ 20	050C01124386	Area Afectada PEMPCHB	N4	N4	Decreto 678 de 1994				
AAA0032LDXS	003110017008	CL 12 6 45 GJ 21	050C01124387	Area Afectada PEMPCHB	N4	N4	Decreto 678 de 1994				
AAA0032LDYN	003110017008	CL 12 6 45 GJ 22	050C01124388	Area Afectada PEMPCHB	N4	N4	Decreto 678 de 1994				
AAA0032LDZE	003110017008	CL 12 6 45 GJ 23	050C01124389	Area Afectada PEMPCHB	N4	N4	Decreto 678 de 1994				
AAA0032LEAF	003110017008	CL 12 6 45 GJ 24	050C01124390	Area Afectada PEMPCHB	N4	N4	Decreto 678 de 1994				
AAA0032LEBR	003110017008	CL 12 6 45 GJ 25	050C01124391	Area Afectada PEMPCHB	N4	N4	Decreto 678 de 1994				
AAA0032LECX	003110017008	CL 12 6 45 GJ 26	050C01124392	Area Afectada PEMPCHB	N4	N4	Decreto 678 de 1994				
AAA0032LEDM	003110017008	CL 12 6 45 GJ 27	050C01124393	Area Afectada PEMPCHB	N4	N4	Decreto 678 de 1994				
AAA0032LEEA	003110017008	CL 12 6 45 GJ 28	050C01124394	Area Afectada PEMPCHB	N4	N4	Decreto 678 de 1994				
AAA0032LEFT	003110017008	CL 12 6 45 GJ 28A	050C01124395	Area Afectada PEMPCHB	N4	N4	Decreto 678 de 1994				
AAA0155WTCX	003110002022	AK 10 12 82 OF 802	050C01447274	Area Afectada PEMPCHB	N4	N4	NO APLICA				
AAA0155WTDM	003110002022	AK 10 12 82 OF 803	050C01447275	Area Afectada PEMPCHB	N4	N4	NO APLICA				
AAA0155WTEA	003110002022	AK 10 12 82 OF 804	050C01447276	Area Afectada PEMPCHB	N4	N4	NO APLICA				
AAA0155WTFT	003110002022	AK 10 12 82 OF 805	050C01447277	Area Afectada PEMPCHB	N4	N4	NO APLICA				
AAA0032LFSY	003110017008	CL 12 6 45 DP 11	050C01124351	Area Afectada PEMPCHB	N4	N4	Decreto 678 de 1994				
AAA0032LFTD	003110017008	CL 12 6 45 DP 12	050C01124352	Area Afectada PEMPCHB	N4	N4	Decreto 678 de 1994				
AAA0032MYKC	003110021008	KR 6 12 68 LC	050C00554172	Area Afectada PEMPCHB	N4	N4	NO APLICA				
AAA0032MYLF	003110021008	KR 6 12 72 LC	050C00554171	Area Afectada PEMPCHB	N4	N4	NO APLICA				
AAA0032MYMR	003110021008	KR 6 12 78 LC 1	050C00554173	Area Afectada PEMPCHB	N4	N4	NO APLICA				
AAA0032MYNX	003110021008	KR 6 12 82 LC	050C00554170	Area Afectada PEMPCHB	N4	N4	NO APLICA				
AAA0032MYOM	003110021008	KR 6 12 78 OF 201	050C00554174	Area Afectada PEMPCHB	N4	N4	NO APLICA				
AAA0032MYPA	003110021008	KR 6 12 78 OF 202	050C00554175	Area Afectada PEMPCHB	N4	N4	NO APLICA				
AAA0032MYRJ	003110021008	KR 6 12 78 OF 203	050C00554176	Area Afectada PEMPCHB	N4	N4	NO APLICA				
AAA0032MYSY	003110021008	KR 6 12 78 OF 204	050C00554177	Area Afectada PEMPCHB	N4	N4	NO APLICA				
AAA0032MYTD	003110021008	KR 6 12 78 OF 205	050C00554178	Area Afectada PEMPCHB	N4	N4	NO APLICA				
AAA0032MYUH	003110021008	KR 6 12 78 OF 206	050C00554179	Area Afectada PEMPCHB	N4	N4	NO APLICA				
AAA0032MYWW	003110021008	KR 6 12 78 OF 207	050C00554180	Area Afectada PEMPCHB	N4	N4	NO APLICA				
AAA0032MYXS	003110021008	KR 6 12 78 OF 301	050C00554181	Area Afectada PEMPCHB	N4	N4	NO APLICA				
AAA0032MYYN	003110021008	KR 6 12 78 OF 302	050C00554182	Area Afectada PEMPCHB	N4	N4	NO APLICA				
AAA0032MYZE	003110021008	KR 6 12 78 OF 303	050C00554183	Area Afectada PEMPCHB	N4	N4	NO APLICA				
AAA0032MZAF	003110021008	KR 6 12 78 OF 304	050C00554184	Area Afectada PEMPCHB	N4	N4	NO APLICA				
AAA0032MZBR	003110021008	KR 6 12 78 OF 305	050C00554185	Area Afectada PEMPCHB	N4	N4	NO APLICA				
AAA0032LEHY	003110017008	CL 12 6 45 GJ 29	050C01124396	Area Afectada PEMPCHB	N4	N4	Decreto 678 de 1994				
AAA0032LEJH	003110017008	CL 12 6 45 GJ 30	050C01124397	Area Afectada PEMPCHB	N4	N4	Decreto 678 de 1994				
AAA0032LEKL	003110017008	CL 12 6 45 GJ 31	050C01124398	Area Afectada PEMPCHB	N4	N4	Decreto 678 de 1994				
AAA0032LELW	003110017008	CL 12 6 45 GJ 32	050C01124399	Area Afectada PEMPCHB	N4	N4	Decreto 678 de 1994				
AAA0032LEMS	003110017008	CL 12 6 45 GJ 33	050C01124400	Area Afectada PEMPCHB	N4	N4	Decreto 678 de 1994				
AAA0032LENN	003110017008	CL 12 6 45 GJ 34	050C01124401	Area Afectada PEMPCHB	N4	N4	Decreto 678 de 1994				
AAA0032LEOE	003110017008	CL 12 6 45 GJ 35	050C01124402	Area Afectada PEMPCHB	N4	N4	Decreto 678 de 1994				
AAA0032LEPP	003110017008	CL 12 6 45 GJ 36	050C01124403	Area Afectada PEMPCHB	N4	N4	Decreto 678 de 1994				
AAA0032LERU	003110017008	CL 12 6 45 GJ 37	050C01124404	Area Afectada PEMPCHB	N4	N4	Decreto 678 de 1994				
AAA0032LESK	003110017008	CL 12 6 45 GJ 38	050C01124405	Area Afectada PEMPCHB	N4	N4	Decreto 678 de 1994				
AAA0032LETO	003110017008	CL 12 6 45 GJ 39	050C01124406	Area Afectada PEMPCHB	N4	N4	Decreto 678 de 1994				
AAA0032FZDE	003110011005	CL 12B 7 90 OF 302	050C00203611	Area Afectada PEMPCHB	N2-T5-G4	N2	Decreto 678 de 1994				
AAA0032FZEP	003110011005	CL 12B 7 90 OF 303	050C00046207	Area Afectada PEMPCHB	N2-T5-G4	N2	Decreto 678 de 1994				
AAA0032FZFZ	003110011005	CL 12B 7 90 OF 401	050C00061302	Area Afectada PEMPCHB	N2-T5-G4	N2	Decreto 678 de 1994				
AAA0032FZHK	003110011005	CL 12B 7 90 OF 403	050C00517927	Area Afectada PEMPCHB	N2-T5-G4	N2	Decreto 678 de 1994				
AAA0032FZJZ	003110011005	CL 12B 7 90 OF 404	050C00433259	Area Afectada PEMPCHB	N2-T5-G4	N2	Decreto 678 de 1994				
AAA0032FZKC	003110011005	CL 12B 7 90 OF 405	050C00385916	Area Afectada PEMPCHB	N2-T5-G4	N2	Decreto 678 de 1994				
AAA0032FZLF	003110011005	CL 12B 7 90 OF 406	050C00633592	Area Afectada PEMPCHB	N2-T5-G4	N2	Decreto 678 de 1994				
AAA0032FZMR	003110011005	CL 12B 7 90 OF 407	050C00991412	Area Afectada PEMPCHB	N2-T5-G4	N2	Decreto 678 de 1994				
AAA0032FZNX	003110011005	CL 12B 7 90 OF 408	050C00475618	Area Afectada PEMPCHB	N2-T5-G4	N2	Decreto 678 de 1994				
AAA0032FZOM	003110011005	CL 12B 7 90 OF 409	050C00312778	Area Afectada PEMPCHB	N2-T5-G4	N2	Decreto 678 de 1994				
AAA0032FZPA	003110011005	CL 12B 7 90 OF 411	050C00326352	Area Afectada PEMPCHB	N2-T5-G4	N2	Decreto 678 de 1994				
AAA0032FZRJ	003110011005	CL 12B 7 90 OF 412	050C00073695	Area Afectada PEMPCHB	N2-T5-G4	N2	Decreto 678 de 1994				
AAA0032FZSY	003110011005	CL 12B 7 90 OF 413	050C00075830	Area Afectada PEMPCHB	N2-T5-G4	N2	Decreto 678 de 1994				
AAA0032FZTD	003110011005	CL 12B 7 90 OF 414	050C00291802	Area Afectada PEMPCHB	N2-T5-G4	N2	Decreto 678 de 1994				
AAA0032FZUH	003110011005	CL 12B 7 90 OF 417	050C00353625	Area Afectada PEMPCHB	N2-T5-G4	N2	Decreto 678 de 1994				
AAA0032FZWW	003110011005	CL 12B 7 90 OF 418	050C00120560	Area Afectada PEMPCHB	N2-T5-G4	N2	Decreto 678 de 1994				
AAA0032FZXS	003110011005	CL 12B 7 90 OF 419	050C00077525	Area Afectada PEMPCHB	N2-T5-G4	N2	Decreto 678 de 1994				
AAA0032FZYN	003110011005	CL 12B 7 90 OF 420	050C00280811	Area Afectada PEMPCHB	N2-T5-G4	N2	Decreto 678 de 1994				
AAA0032FZZE	003110011005	CL 12B 7 90 OF 425	050C00101736	Area Afectada PEMPCHB	N2-T5-G4	N2	Decreto 678 de 1994				
AAA0032LBLF	003110017008	KR 7 11 72 LC 243	050C01124483	Area Afectada PEMPCHB	N4	N4	Decreto 678 de 1994				
AAA0032LBMR	003110017008	KR 7 11 72 LC 244	050C01124484	Area Afectada PEMPCHB	N4	N4	Decreto 678 de 1994				
AAA0032LBNX	003110017008	KR 7 11 72 LC 245	050C01124485	Area Afectada PEMPCHB	N4	N4	Decreto 678 de 1994				
AAA0032LBOM	003110017008	KR 7 11 72 LC 246	050C01124486	Area Afectada PEMPCHB	N4	N4	Decreto 678 de 1994				
AAA0032LBPA	003110017008	KR 7 11 72 LC 221A	050C01377836	Area Afectada PEMPCHB	N4	N4	Decreto 678 de 1994				
AAA0032LBRJ	003110017008	KR 7 11 72 LC 301	050C01124487	Area Afectada PEMPCHB	N4	N4	Decreto 678 de 1994				
AAA0032LBSY	003110017008	KR 7 11 72 LC 302	050C01124488	Area Afectada PEMPCHB	N4	N4	Decreto 678 de 1994				
AAA0032LBTD	003110017008	KR 7 11 72 LC 303	050C01124489	Area Afectada PEMPCHB	N4	N4	Decreto 678 de 1994				
AAA0032LBUH	003110017008	KR 7 11 72 LC 304	050C01124490	Area Afectada PEMPCHB	N4	N4	Decreto 678 de 1994				
AAA0032LBWW	003110017008	KR 7 11 72 LC 305	050C01124491	Area Afectada PEMPCHB	N4	N4	Decreto 678 de 1994				
AAA0032LBXS	003110017008	KR 7 11 72 LC 306	050C01124492	Area Afectada PEMPCHB	N4	N4	Decreto 678 de 1994				
AAA0032LBYN	003110017008	KR 7 11 72 LC 307	050C01124493	Area Afectada PEMPCHB	N4	N4	Decreto 678 de 1994				
AAA0032LBZE	003110017008	KR 7 11 72 LC 308	050C01124494	Area Afectada PEMPCHB	N4	N4	Decreto 678 de 1994				
AAA0032LCAF	003110017008	KR 7 11 72 LC 309	050C01124495	Area Afectada PEMPCHB	N4	N4	Decreto 678 de 1994				
AAA0032LCBR	003110017008	KR 7 11 72 LC 310	050C01124496	Area Afectada PEMPCHB	N4	N4	Decreto 678 de 1994				
AAA0032LCCX	003110017008	KR 7 11 72 LC 311	050C01124497	Area Afectada PEMPCHB	N4	N4	Decreto 678 de 1994				
AAA0032LFKC	003110017008	CL 12 6 45 DP 4	050C01124344	Area Afectada PEMPCHB	N4	N4	Decreto 678 de 1994				
AAA0032LFLF	003110017008	CL 12 6 45 DP 5	050C01124345	Area Afectada PEMPCHB	N4	N4	Decreto 678 de 1994				
AAA0032LFMR	003110017008	CL 12 6 45 DP 6	050C01124346	Area Afectada PEMPCHB	N4	N4	Decreto 678 de 1994				
AAA0032LFNX	003110017008	CL 12 6 45 DP 7	050C01124347	Area Afectada PEMPCHB	N4	N4	Decreto 678 de 1994				
AAA0032LFOM	003110017008	CL 12 6 45 DP 8	050C01124348	Area Afectada PEMPCHB	N4	N4	Decreto 678 de 1994				
AAA0032LFPA	003110017008	CL 12 6 45 DP 9	050C01124349	Area Afectada PEMPCHB	N4	N4	Decreto 678 de 1994				
AAA0032LFRJ	003110017008	CL 12 6 45 DP 10	050C01124350	Area Afectada PEMPCHB	N4	N4	Decreto 678 de 1994				
AAA0030CJYX	003102035007	CL 20 3 70	050C00726954	Zona de Influencia PEMPCHB	N4	N4	NO APLICA				
AAA0030CJZM	003102035008	CL 20 3 74	050C00080614	Zona de Influencia PEMPCHB	N4	N4	NO APLICA				
AAA0030CKAW	003102035009	KR 4 20 22	050C00676493	Zona de Influencia PEMPCHB	N4	N4	NO APLICA				
AAA0030CKLF	003102035018	CL 21 3 43 LC 101	050C00288836	Zona de Influencia PEMPCHB	N4	N4	NO APLICA				
AAA0030CKMR	003102035018	CL 21 3 39 AP 101	050C00288837	Zona de Influencia PEMPCHB	N4	N4	NO APLICA				
AAA0030CKNX	003102035018	CL 21 3 39 AP 102	050C00288838	Zona de Influencia PEMPCHB	N4	N4	NO APLICA				
AAA0030CKOM	003102035018	CL 21 3 39 AP 103	050C00288839	Zona de Influencia PEMPCHB	N4	N4	NO APLICA				
AAA0030CKPA	003102035018	CL 21 3 39 AP 201	050C00288840	Zona de Influencia PEMPCHB	N4	N4	NO APLICA				
AAA0030CKRJ	003102035018	CL 21 3 39 AP 202	050C00288841	Zona de Influencia PEMPCHB	N4	N4	NO APLICA				
AAA0030CKSY	003102035018	CL 21 3 39 AP 203	050C00288842	Zona de Influencia PEMPCHB	N4	N4	NO APLICA				
AAA0030CKTD	003102035018	CL 21 3 39 AP 204	050C00288843	Zona de Influencia PEMPCHB	N4	N4	NO APLICA				
AAA0030CKUH	003102035018	CL 21 3 39 AP 301	050C00288844	Zona de Influencia PEMPCHB	N4	N4	NO APLICA				
AAA0030CKWW	003102035018	CL 21 3 39 AP 302	050C00288845	Zona de Influencia PEMPCHB	N4	N4	NO APLICA				
AAA0030CKXS	003102035018	CL 21 3 39 AP 303	050C00288846	Zona de Influencia PEMPCHB	N4	N4	NO APLICA				
AAA0030CKYN	003102035018	CL 21 3 39 AP 304	050C00288847	Zona de Influencia PEMPCHB	N4	N4	NO APLICA				
AAA0030CKZE	003102035018	CL 21 3 39 AP 401	050C00288848	Zona de Influencia PEMPCHB	N4	N4	NO APLICA				

AAA0030CLAF	003102035018	CL 21 3 39 AP 402	050C00288849	Zona de Influencia PEMPCHB	N4	N4	NO APLICA			
AAA0030CLBR	003102035018	CL 21 3 39 AP 403	050C00288850	Zona de Influencia PEMPCHB	N4	N4	NO APLICA			
AAA0030CLCX	003102035018	CL 21 3 39 AP 404	050C00288851	Zona de Influencia PEMPCHB	N4	N4	NO APLICA			
AAA0030CLDM	003102035018	CL 21 3 39 AP 501	050C00288852	Zona de Influencia PEMPCHB	N4	N4	NO APLICA			
AAA0030CLEA	003102035018	CL 21 3 39 AP 502	050C00288853	Zona de Influencia PEMPCHB	N4	N4	NO APLICA			
AAA0030CLFT	003102035018	CL 21 3 39 AP 503	050C00288854	Zona de Influencia PEMPCHB	N4	N4	NO APLICA			
AAA0030CLHY	003102035018	CL 21 3 39 AP 504	050C00288855	Zona de Influencia PEMPCHB	N4	N4	NO APLICA			
AAA0030CLJH	003102035018	CL 21 3 39 AP 601	050C00288856	Zona de Influencia PEMPCHB	N4	N4	NO APLICA			
AAA0155YFFT	003110002021	CL 12 9 68 LC 27	050C01402459	Area Afectada PEMPCHB	N4	N4	NO APLICA			
AAA0155YFHY	003110002021	CL 12 9 68 LC 28	050C01402460	Area Afectada PEMPCHB	N4	N4	NO APLICA			
AAA0155YFJH	003110002021	CL 12 9 68 LC 29	050C01402461	Area Afectada PEMPCHB	N4	N4	NO APLICA			
AAA0032LCDM	003110017008	KR 7 11 72 LC 312	050C01124498	Area Afectada PEMPCHB	N4	N4	Decreto 678 de 1994			
AAA0032LCEA	003110017008	KR 7 11 72 LC 313	050C01124499	Area Afectada PEMPCHB	N4	N4	Decreto 678 de 1994			
AAA0032LCFT	003110017008	KR 7 11 72 LC 314	050C01124500	Area Afectada PEMPCHB	N4	N4	Decreto 678 de 1994			
AAA0032LCHY	003110017008	KR 7 11 72 LC 315	050C01124501	Area Afectada PEMPCHB	N4	N4	Decreto 678 de 1994			
AAA0032LCJH	003110017008	KR 7 11 72 LC 316	050C01124502	Area Afectada PEMPCHB	N4	N4	Decreto 678 de 1994			
AAA0032LCKL	003110017008	KR 7 11 72 LC 317	050C01124503	Area Afectada PEMPCHB	N4	N4	Decreto 678 de 1994			
AAA0032LCLW	003110017008	KR 7 11 72 LC 318	050C01124504	Area Afectada PEMPCHB	N4	N4	Decreto 678 de 1994			
AAA0032LCMS	003110017008	KR 7 11 72 LC 319	050C01124505	Area Afectada PEMPCHB	N4	N4	Decreto 678 de 1994			
AAA0032FWWF	003110011004	CL 12B 7 80 OF 441	050C00216783	Area Afectada PEMPCHB	N2-T5-G4	N2	Decreto 678 de 1994			
AAA0032FWXR	003110011004	CL 12B 7 80 OF 526	050C00322407	Area Afectada PEMPCHB	N2-T5-G4	N2	Decreto 678 de 1994			
AAA0032FWYX	003110011004	CL 12B 7 80 OF 527	050C00439694	Area Afectada PEMPCHB	N2-T5-G4	N2	Decreto 678 de 1994			
AAA0032FWZM	003110011004	CL 12B 7 80 OF 528	050C01212490	Area Afectada PEMPCHB	N2-T5-G4	N2	Decreto 678 de 1994			
AAA0032FXAW	003110011004	CL 12B 7 80 OF 529	050C00482448	Area Afectada PEMPCHB	N2-T5-G4	N2	Decreto 678 de 1994			
AAA0032FXBS	003110011004	CL 12B 7 80 OF 531	050C00111399	Area Afectada PEMPCHB	N2-T5-G4	N2	Decreto 678 de 1994			
AAA0032FXCN	003110011004	CL 12B 7 80 OF 532	050C00418924	Area Afectada PEMPCHB	N2-T5-G4	N2	Decreto 678 de 1994			
AAA0032FXDE	003110011004	CL 12B 7 80 OF 533	050C00900405	Area Afectada PEMPCHB	N2-T5-G4	N2	Decreto 678 de 1994			
AAA0032FXEP	003110011004	CL 12B 7 80 OF 534	050C00900406	Area Afectada PEMPCHB	N2-T5-G4	N2	Decreto 678 de 1994			
AAA0032FXFZ	003110011004	CL 12B 7 80 OF 535	050C00894730	Area Afectada PEMPCHB	N2-T5-G4	N2	Decreto 678 de 1994			
AAA0032FXHK	003110011004	CL 12B 7 80 OF 537	050C01219739	Area Afectada PEMPCHB	N2-T5-G4	N2	Decreto 678 de 1994			
AAA0032FXJZ	003110011004	CL 12B 7 80 OF 538	050C00072547	Area Afectada PEMPCHB	N2-T5-G4	N2	Decreto 678 de 1994			
AAA0032FXKC	003110011004	CL 12B 7 80 OF 539	050C00100650	Area Afectada PEMPCHB	N2-T5-G4	N2	Decreto 678 de 1994			
AAA0032FXLF	003110011004	CL 12B 7 80 OF 540	050C00248963	Area Afectada PEMPCHB	N2-T5-G4	N2	Decreto 678 de 1994			
AAA0032FXMR	003110011004	CL 12B 7 80 OF 541	050C00124703	Area Afectada PEMPCHB	N2-T5-G4	N2	Decreto 678 de 1994			
AAA0032FXNX	003110011004	CL 12B 7 80 OF 626	050C00339363	Area Afectada PEMPCHB	N2-T5-G4	N2	Decreto 678 de 1994			
AAA0032FXOM	003110011004	CL 12B 7 80 OF 627	050C00339264	Area Afectada PEMPCHB	N2-T5-G4	N2	Decreto 678 de 1994			
AAA0032FXPA	003110011004	CL 12B 7 80 OF 628	050C00483885	Area Afectada PEMPCHB	N2-T5-G4	N2	Decreto 678 de 1994			
AAA0032FXRJ	003110011004	CL 12B 7 80 OF 629	050C01343283	Area Afectada PEMPCHB	N2-T5-G4	N2	Decreto 678 de 1994			
AAA0032FXSY	003110011004	CL 12B 7 80 OF 631	050C00457497	Area Afectada PEMPCHB	N2-T5-G4	N2	Decreto 678 de 1994			
AAA0032FXTD	003110011004	CL 12B 7 80 OF 632	050C01248564	Area Afectada PEMPCHB	N2-T5-G4	N2	Decreto 678 de 1994			
AAA0032FXUH	003110011004	CL 12B 7 80 OF 633	050C00573911	Area Afectada PEMPCHB	N2-T5-G4	N2	Decreto 678 de 1994			
AAA0155WMBS	003110002021	CL 12 9 68 LC 316	050C01402662	Area Afectada PEMPCHB	N4	N4	NO APLICA			
AAA0155WMCN	003110002021	CL 12 9 68 LC 317	050C01402663	Area Afectada PEMPCHB	N4	N4	NO APLICA			
AAA0155WMDE	003110002021	CL 12 9 68 LC 318	050C01402664	Area Afectada PEMPCHB	N4	N4	NO APLICA			
AAA0155WMEP	003110002021	CL 12 9 68 LC 319	050C01402665	Area Afectada PEMPCHB	N4	N4	NO APLICA			
AAA0155WMFZ	003110002021	CL 12 9 68 LC 320	050C01402666	Area Afectada PEMPCHB	N4	N4	NO APLICA			
AAA0155WMHK	003110002021	CL 12 9 68 LC 321	050C01402667	Area Afectada PEMPCHB	N4	N4	NO APLICA			
AAA0155WMJZ	003110002021	CL 12 9 68 LC 322	050C01402668	Area Afectada PEMPCHB	N4	N4	NO APLICA			
AAA0155WMKC	003110002021	CL 12 9 68 LC 323	050C01402669	Area Afectada PEMPCHB	N4	N4	NO APLICA			
AAA0155WMLF	003110002021	CL 12 9 68 LC 324	050C01402670	Area Afectada PEMPCHB	N4	N4	NO APLICA			
AAA0155WMMR	003110002021	CL 12 9 68 LC 325	050C01402671	Area Afectada PEMPCHB	N4	N4	NO APLICA			
AAA0155WMNX	003110002021	CL 12 9 68 LC 326	050C01402672	Area Afectada PEMPCHB	N4	N4	NO APLICA			
AAA0155WMOM	003110002021	CL 12 9 68 LC 327	050C01402673	Area Afectada PEMPCHB	N4	N4	NO APLICA			
AAA0155WMPA	003110002021	CL 12 9 68 LC 328	050C01402674	Area Afectada PEMPCHB	N4	N4	NO APLICA			
AAA0156DLOE	003110002021	CL 12 9 68 LC 329	050C01402675	Area Afectada PEMPCHB	N4	N4	NO APLICA			
AAA0032AJBR	003109024007	CL 13 4 90 OF 510	050C00637941	Area Afectada PEMPCHB	N2-T5-G5	N2	Decreto 678 de 1994			
AAA0032AJCX	003109024007	CL 13 4 90 OF 511	050C00637942	Area Afectada PEMPCHB	N2-T5-G5	N2	Decreto 678 de 1994			
AAA0032AJDM	003109024007	CL 13 4 90 OF 512	050C00637943	Area Afectada PEMPCHB	N2-T5-G5	N2	Decreto 678 de 1994			
AAA0032AJEA	003109024007	CL 13 4 90 OF 601	050C00637944	Area Afectada PEMPCHB	N2-T5-G5	N2	Decreto 678 de 1994			
AAA0032AJFT	003109024007	CL 13 4 90 OF 602	050C00637945	Area Afectada PEMPCHB	N2-T5-G5	N2	Decreto 678 de 1994			
AAA0032AJHY	003109024007	CL 13 4 90 OF 603	050C00637946	Area Afectada PEMPCHB	N2-T5-G5	N2	Decreto 678 de 1994			
AAA0032AJJH	003109024007	CL 13 4 90 OF 604	050C00637947	Area Afectada PEMPCHB	N2-T5-G5	N2	Decreto 678 de 1994			
AAA0032AJKL	003109024007	CL 13 4 90 OF 605	050C00637948	Area Afectada PEMPCHB	N2-T5-G5	N2	Decreto 678 de 1994			
AAA0032AJLW	003109024007	CL 13 4 90 OF 606	050C00637949	Area Afectada PEMPCHB	N2-T5-G5	N2	Decreto 678 de 1994			
AAA0032AJMS	003109024007	CL 13 4 90 OF 607	050C00637950	Area Afectada PEMPCHB	N2-T5-G5	N2	Decreto 678 de 1994			
AAA0032AJNN	003109024007	CL 13 4 90 OF 608	050C00637951	Area Afectada PEMPCHB	N2-T5-G5	N2	Decreto 678 de 1994			
AAA0032AJOE	003109024007	CL 13 4 90 OF 609	050C00637952	Area Afectada PEMPCHB	N2-T5-G5	N2	Decreto 678 de 1994			
AAA0032AJPP	003109024007	CL 13 4 90 OF 610	050C00637953	Area Afectada PEMPCHB	N2-T5-G5	N2	Decreto 678 de 1994			
AAA0032AJRU	003109024007	CL 13 4 90 OF 611	050C00637954	Area Afectada PEMPCHB	N2-T5-G5	N2	Decreto 678 de 1994			
AAA0032AJSK	003109024007	CL 13 4 90 OF 612	050C00637955	Area Afectada PEMPCHB	N2-T5-G5	N2	Decreto 678 de 1994			
AAA0032AJTO	003109024008	CL 13 4 94 LC	050C01276921	Area Afectada PEMPCHB	N2-T5-G4	N2	Decreto 678 de 1994			
AAA0155YFKL	003110002021	CL 12 9 68 LC 30	050C01402462	Area Afectada PEMPCHB	N4	N4	NO APLICA			
AAA0155YFLW	003110002021	CL 12 9 68 LC 31	050C01402463	Area Afectada PEMPCHB	N4	N4	NO APLICA			
AAA0155YFMS	003110002021	CL 12 9 68 LC 32	050C01402464	Area Afectada PEMPCHB	N4	N4	NO APLICA			
AAA0155YFNN	003110002021	CL 12 9 68 LC 33	050C01402465	Area Afectada PEMPCHB	N4	N4	NO APLICA			
AAA0155YFOE	003110002021	CL 12 9 68 LC 34	050C01402466	Area Afectada PEMPCHB	N4	N4	NO APLICA			
AAA0155YFPP	003110002021	CL 12 9 68 LC 35	050C01402467	Area Afectada PEMPCHB	N4	N4	NO APLICA			
AAA0156DMAW	003110002021	CL 12 9 68 LC 36	050C01402468	Area Afectada PEMPCHB	N4	N4	NO APLICA			
AAA0155YFRU	003110002021	CL 12 9 68 LC 37	050C01402469	Area Afectada PEMPCHB	N4	N4	NO APLICA			
AAA0155YFBR	003110002021	CL 12 9 68 LC 38	050C01402470	Area Afectada PEMPCHB	N4	N4	NO APLICA			
AAA0155XOYX	003110002021	CL 12 9 68 LC 39	050C01402471	Area Afectada PEMPCHB	N4	N4	NO APLICA			
AAA0155WBSK	003110002021	CL 12 9 68 LC 40	050C01402472	Area Afectada PEMPCHB	N4	N4	NO APLICA			
AAA0155WBTO	003110002021	CL 12 9 68 LC 41	050C01402473	Area Afectada PEMPCHB	N4	N4	NO APLICA			
AAA0155WBUZ	003110002021	CL 12 9 68 LC 42	050C01402474	Area Afectada PEMPCHB	N4	N4	NO APLICA			
AAA0155WBWF	003110002021	CL 12 9 68 LC 43	050C01402475	Area Afectada PEMPCHB	N4	N4	NO APLICA			
AAA0155YHCX	003110002022	AK 10 12 82 LC 7	050C01447235	Area Afectada PEMPCHB	N4	N4	NO APLICA			
AAA0155YHDM	003110002022	AK 10 12 82 LC 8	050C01447236	Area Afectada PEMPCHB	N4	N4	NO APLICA			
AAA0155YHEA	003110002022	AK 10 12 82 OF 201	050C01447237	Area Afectada PEMPCHB	N4	N4	NO APLICA			
AAA0155YHFT	003110002022	AK 10 12 82 OF 202	050C01447238	Area Afectada PEMPCHB	N4	N4	NO APLICA			
AAA0155YHHY	003110002022	AK 10 12 82 OF 203	050C01447239	Area Afectada PEMPCHB	N4	N4	NO APLICA			
AAA0155WRRU	003110002022	AK 10 12 82 OF 204	050C01447240	Area Afectada PEMPCHB	N4	N4	NO APLICA			
AAA0155WRSK	003110002022	AK 10 12 82 OF 205	050C01447241	Area Afectada PEMPCHB	N4	N4	NO APLICA			
AAA0155WRTO	003110002022	AK 10 12 82 LC 9	050C01447242	Area Afectada PEMPCHB	N4	N4	NO APLICA			
AAA0155WRUZ	003110002022	AK 10 12 82 OF 301	050C01447243	Area Afectada PEMPCHB	N4	N4	NO APLICA			
AAA0155WRWF	003110002022	AK 10 12 82 OF 302	050C01447244	Area Afectada PEMPCHB	N4	N4	NO APLICA			
AAA0155WRXR	003110002022	AK 10 12 82 OF 303	050C01447245	Area Afectada PEMPCHB	N4	N4	NO APLICA			
AAA0155WRYX	003110002022	AK 10 12 82 OF 304	050C01447246	Area Afectada PEMPCHB	N4	N4	NO APLICA			
AAA0155WRZM	003110002022	AK 10 12 82 OF 305	050C01447247	Area Afectada PEMPCHB	N4	N4	NO APLICA			
AAA0155WSAW	003110002022	AK 10 12 82 OF 306	050C01447248	Area Afectada PEMPCHB	N4	N4	NO APLICA			
AAA0155WSBS	003110002022	AK 10 12 82 OF 401	050C01447249	Area Afectada PEMPCHB	N4	N4	NO APLICA			
AAA0031OCMS	003109007012	KR 9 17 70 LC 205	050C00928851	Zona de Influencia PEMPCHB	N4	N4	NO APLICA			
AAA0031OCNN	003109007012	KR 9 17 70 LC 206	050C00928852	Zona de Influencia PEMPCHB	N4	N4	NO APLICA			
AAA0031MSSK	003109005002	CL 13 9 14 OF 506	050C00678408	Area Afectada PEMPCHB	N4	N4	NO APLICA			
AAA0031MSTO	003109005002	CL 13 9 14 OF 507	050C00678409	Area Afectada PEMPCHB	N4	N4	NO APLICA			
AAA0031MSUZ	003109005002	CL 13 9 14 OF 508	050C00678410	Area Afectada PEMPCHB	N4	N4	NO APLICA			
AAA0031MSWF	003109005002	CL 13 9 14 OF 509	050C00678411	Area Afectada PEMPCHB	N4	N4	NO APLICA			
AAA0031MSXR	003109005002	CL 13 9 14 OF 510	050C00678412	Area Afectada PEMPCHB	N4	N4	NO APLICA			
AAA0031MSYX	003109005002	CL 13 9 14 OF 511	050C00678413	Area Afectada PEMPCHB	N4	N4	NO APLICA			
AAA0031MSZM	003109005002	CL 13 9 14 OF 512	050C00678414	Area Afectada PEMPCHB	N4	N4	NO APLICA			
AAA0031MTAW	003109005002	CL 13 9 14 OF 601	050C00678415	Area Afectada PEMPCHB	N4	N4	NO APLICA			
AAA0031MTBS	003109005002	CL 13 9 14 OF 602	050C00678416	Area Afectada PEMPCHB	N4	N4	NO APLICA			
AAA0031MTCN	003109005002	CL 13 9 14 OF 603	050C00678417	Area Afectada PEMPCHB	N4	N4	NO APLICA			
AAA0031MTSY	003109005004	CL 13 9 58 OF 202	050C00440921	Area Afectada PEMPCHB	N2-T5-G5	N2	Decreto 678 de 1994			
AAA0031MTTD	003109005004	CL 13 9 58 OF 203	050C00440922	Area Afectada PEMPCHB	N2-T5-G5	N2	Decreto 678 de 1994			
AAA0031MTUH	003109005004	CL 13 9 58 OF 204	050C00440923	Area Afectada PEMPCHB	N2-T5-G5	N2	Decreto 678 de 1994			
AAA0031MTWW	003109005004	CL 13 9 58 OF 205	050C00440924	Area Afectada PEMPCHB	N2-T5-G5	N2	Decreto 678 de 1994			
AAA0031MTXS	003109005004	CL 13 9 58 OF 206	050C00440925	Area Afectada PEMPCHB	N2-T5-G5	N2	Decreto 678 de 1994			
AAA0031MTYN	003109005004	CL 13 9 58 OF 207	050C00440926	Area Afectada PEMPCHB	N2-T5-G5	N2	Decreto 678 de 1994			
AAA0031MTZE	003109005004	CL 13 9 58 OF 208	050C00440927	Area Afectada PEMPCHB	N2-T5-G5	N2	Decreto 678 de 1994			
AAA0031MUAF	003109005004	CL 13 9 58 OF 209	050C00440928	Area Afectada PEMPCHB	N2-T5-G5	N2	Decreto 678 de 1994			
AAA0031MUBR	003109005004	CL 13 9 58 OF 301	050C00440929	Area Afectada PEMPCHB	N2-T5-G5	N2	Decreto 678 de 1994			
AAA0031MUCX	003109005004	CL 13 9 58 OF 302	050C00440930	Area Afectada PEMPCHB	N2-T5-G5	N2	Decreto 678 de 1994			
AAA0031MUDM	003109005004	CL 13 9 58 OF 303	050C00440931	Area Afectada PEMPCHB	N2-T5-G5	N2	Decreto 678 de 1994			
AAA0031MUEA	003109005004	CL 13 9 58 OF 304	050C00440932	Area Afectada PEMPCHB	N2-T5-G5	N2	Decreto 678 de 1994			
AAA0031MUFT	003109005004	CL 13 9 58 OF 305	050C00440933	Area Afectada PEMPCHB	N2-T5-G5	N2	Decreto 678 de 1994			
AAA0031MUHY	003109005004	CL 13 9 58 OF 306	050C00440934	Area Afectada PEMPCHB	N2-T5-G5	N2	Decreto 678 de 1994			
AAA0031MUJH	003109005004	CL 13 9 58 OF 307	050C00440935	Area Afectada PEMPCHB	N2-T5-G5	N2	Decreto 678 de 1994			
AAA0031MUKL	003109005004	CL 13 9 58 OF 308	050C00440936	Area Afectada PEMPCHB	N2-T5-G5	N2	Decreto 678 de 1994			
AAA0031MULW	003109005004	CL 13 9 58 OF 309	050C00440937	Area Afectada PEMPCHB	N2-T5-G5	N2	Decreto 678 de 1994			
AAA0031MUMS	003109005004	CL 13 9 58 OF 401	050C00440938	Area Afectada PEMPCHB	N2-T5-G5	N2	Decreto 678 de 1994			
AAA0031MUNN	003109005004	CL 13 9 58 OF 402	050C00440939	Area Afectada PEMPCHB	N2-T5-G5	N2	Decreto 678 de 1994			
AAA0031MUOE	003109005004	CL 13 9 58 OF 403	050C00440940	Area Afectada PEMPCHB	N2-T5-G5	N2	Decreto 678 de 1994			
AAA0031MUPP	003109005004	CL 13 9 58 OF 404	050C00440941	Area Afectada PEMPCHB	N2-T5-G5	N2	Decreto 678 de 1994			
AAA0031MURU	003109005004	CL 13 9 58 OF 405	050C00440942	Area Afectada PEMPCHB	N2-T5-G5	N2	Decreto 678 de 1994			
AAA0031MUSK	003109005004	CL 13 9 58 OF 406	050C00440943	Area Afectada PEMPCHB	N2-T5-G5	N2	Decreto 678 de 1994			
AAA0031MUTO	003109005004	CL 13 9 58 OF 407	050C00440944	Area Afectada PEMPCHB	N2-T5-G5	N2	Decreto 678 de 1994			
AAA0031MUUZ	003109005004	CL 13 9 58 OF 408	050C00440945	Area Afectada PEMPCHB	N2-T5-G5	N2	Decreto 678 de 1994			
AAA0031OKNN	003109007022	KR 8 17 23	050C01341578	Zona de Influencia PEMPCHB	N4	N4	NO APLICA			
AAA0031OKRU	003109007024	KR 8 17 15	050C00812036	Zona de Influencia PEMPCHB	N4	N4	NO APLICA			
AAA0031SHWW	003109013001	KR 7 17 01 OF 424	050C00313267	Zona de Influencia PEMPCHB	N2-T5-G5	N2	Decreto 606 de 2001			
AAA0031SHXS	003109013001	KR 7 17 01 OF 425	050C00319180	Zona de Influencia PEMPCHB	N2-T5-G5	N2	Decreto 606 de 2001			
AAA0031SAFT	003109013001	KR 7 17 01 OF 426	050C00319181	Zona de Influencia PEMPCHB	N2-T5-G5	N2	Decreto 606 de 2001			
AAA0031MRKC	003109005002	CL 13 9 14 OF 301	050C00678380	Area Afectada PEMPCHB	N4	N4	NO APLICA			
AAA0031MRLF	003109005002	CL 13 9 14 OF 302	050C00678381	Area Afectada PEMPCHB	N4	N4	NO APLICA			
AAA0031MRMR	003109005002	CL 13 9 14 OF 303	050C00678382	Area Afectada PEMPCHB	N4	N4	NO APLICA			
AAA0031MRNX	003109005002	CL 13 9 14 OF 304	050C00677235	Area Afectada PEMPCHB	N4	N4	NO APLICA			
AAA0031MROM	003109005002	CL 13 9 14 OF 305	050C00678383	Area Afectada PEMPCHB	N4	N4	NO APLICA			
AAA0031SJLF	003109013001	KR 7 17 01 OF 437	050C00319190	Zona de Influencia PEMPCHB	N2-T5-G5	N2	Decreto 606 de 2001			
AAA0031SJMR	003109013001	KR 7 17 01 OF 438	050C00313270	Zona de Influencia PEMPCHB	N2-T5-G5	N2	Decreto 606 de 2001			
AAA0031SJNX	003109013001	KR 7 17 01 OF 439	050C00319191	Zona de Influencia PEMPCHB	N2-T5-G5	N2	Decreto 606 de 2001			
AAA0031SJOM	003109013001	KR 7 17 01 OF 440	050C00319088	Zona de Influencia PEMPCHB	N2-T5-G5	N2	Decreto 606 de 2001			
AAA0031SJPA	003109013001	KR 7 17 01 OF 441	050C00319089	Zona de Influencia PEMPCHB	N2-T5-G5	N2	Decreto 606 de 2001			
AAA0031SJRJ	003109013001	KR 7 17 01 OF 442	050C00319090	Zona de Influencia PEMPCHB	N2-T5-G5	N2	Decreto 606 de 2001			
AAA0031SJSY	003109013001	KR 7 17 01 OF 443	050C00319091	Zona de Influencia PEMPCHB	N2-T5-G5	N2	Decreto 606 de 2001			
AAA0031SJTD	003109013001	KR 7 17 01 OF 444	050C00319092	Zona de Influencia PEMPCHB	N2-T5-G5	N2	Decreto 606 de 2001			
AAA0031SJUH	003109013001	KR 7 17 01 OF 445	050C00319093	Zona de Influencia PEMPCHB	N2-T5-G5	N2	Decreto 606 de 2001			
AAA0031SJWW	003109013001	KR 7 17 01 OF 446	050C00319094	Zona de Influencia PEMPCHB	N2-T5-G5	N2	Decreto 606 de 2001			
AAA0031SJXS	003109013001	KR 7 17 01 OF 447	050C00319095	Zona de Influencia PEMPCHB	N2-T5-G5	N2	Decreto 606 de 2001			
AAA0031SJYN	003109013001	KR 7 17 01 OF 448	050C00319096	Zona de Influencia PEMPCHB	N2-T5-G5	N2	Decreto 606 de 2001			
AAA0031SJZE	003109013001	KR 7 17 01 OF 449	050C00319097	Zona de Influencia PEMPCHB	N2-T5-G5	N2	Decreto 606 de 2001			
AAA0031SKAF	003109013001	KR 7 17 01 OF 450	050C00313271	Zona de Influencia PEMPCHB	N2-T5-G5	N2	Decreto 606 de 2001			
AAA0031SKBR	003109013001	KR 7 17 01 OF 451	050C00313272	Zona de Influencia PEMPCHB	N2-T5-G5	N2	Decreto 606 de 2001			
AAA0031SKCX	003109013001	KR 7 17 01 OF 501	050C00401019	Zona de Influencia PEMPCHB	N2-T5-G5	N2	Decreto 606 de 2001			
AAA0031SKDM	003109013001	KR 7 17 01 OF 502	050C00401020	Zona de Influencia PEMPCHB	N2-T5-G5	N2	Decreto 606 de 2001			
AAA0031SKEA	003109013001	KR 7 17 01 OF 503	050C00401021	Zona de Influencia PEMPCHB	N2-T5-G5	N2	Decreto 606 de 2001			
AAA0031SKFT	003109013001	KR 7 17 01 OF 504	050C00401023	Zona de Influencia PEMPCHB	N2-T5-G5	N2	Decreto 606 de 2001			
AAA0031SKHY	003109013001	KR 7 17 01 OF 505	050C00401024	Zona de Influencia PEMPCHB	N2-T5-G5	N2	Decreto 606 de 2001			
AAA0031SKJH	003109013001	KR 7 17 01 OF 506	050C00401025	Zona de Influencia PEMPCHB	N2-T5-G5	N2	Decreto 606 de 2001			
AAA0031SKKL	003109013001	KR 7 17 01 OF 507	050C00401022	Zona de Influencia PEMPCHB	N2-T5-G5	N2	Decreto 606 de 2001			
AAA0031SKLW	003109013001	KR 7 17 01 OF 508	050C00313273	Zona de Influencia PEMPCHB	N2-T5-G5	N2	Decreto 606 de 2001			
AAA0031SKMS	003109013001	KR 7 17 01 OF 509	050C00313274	Zona de Influencia PEMPCHB	N2-T5-G5	N2	Decreto 606 de 2001			
AAA0031SKNN	003109013001	KR 7 17 01 OF 510	050C00313275	Zona de Influencia PEMPCHB	N2-T5-G5	N2	Decreto 606 de 2001			
AAA0031SETO	003109013001	KR 7 17 01 OF 327	050C00313258	Zona de Influencia PEMPCHB	N2-T5-G5	N2	Decreto 606 de 2001			
AAA0031SEUZ	003109013001	KR 7 17 01 OF 328	050C00313259	Zona de Influencia PEMPCHB	N2-T5-G5	N2	Decreto 606 de 2001			
AAA0031SEWF	003109013001	KR 7 17 01 OF 329	050C00319193	Zona de Influencia PEMPCHB	N2-T5-G5	N2	Decreto 606 de 2001			
AAA0031SEXR	003109013001	KR 7 17 01 OF 330	050C00319107	Zona de Influencia PEMPCHB	N2-T5-G5	N2	Decreto 606 de 2001			
AAA0031SEYX	003109013001	KR 7 17 01 OF 331	050C00319108	Zona de Influencia PEMPCHB	N2-T5-G5	N2	Decreto 606 de 2001			
AAA0031SEZM	003109013001	KR 7 17 01 OF 332	050C00319115	Zona de Influencia PEMPCHB	N2-T5-G5	N2	Decreto 606 de 2001			
AAA0031SFAW	003109013001	KR 7 17 01 OF 333	050C00319152	Zona de Influencia PEMPCHB	N2-T5-G5	N2	Decreto 606 de 2001			
AAA0031SFBS	003109013001	KR 7 17 01 OF 334	050C00319153	Zona de Influencia PEMPCHB	N2-T5-G5	N2	Decreto 606 de 2001			

AAA0031SFCN	003109013001	KR 7 17 01 OF 335	050C00319154	Zona de Influencia PEMPCHB	N2-T5-G5	N2	Decreto 606 de 2001				
AAA0031SFDE	003109013001	KR 7 17 01 OF 336	050C00319155	Zona de Influencia PEMPCHB	N2-T5-G5	N2	Decreto 606 de 2001				
AAA0031SFEP	003109013001	KR 7 17 01 OF 337	050C00313260	Zona de Influencia PEMPCHB	N2-T5-G5	N2	Decreto 606 de 2001				
AAA0031KHSY	003109002002	CL 17 9 68 GJ 58	050C00220168	Zona de Influencia PEMPCHB	N2-T6-G5	N2	Decreto 606 de 2001				
AAA0031KHTD	003109002002	CL 17 9 68 GJ 59	050C00220169	Zona de Influencia PEMPCHB	N2-T6-G5	N2	Decreto 606 de 2001				
AAA0031KHUH	003109002002	CL 17 9 68 GJ 60	050C00220170	Zona de Influencia PEMPCHB	N2-T6-G5	N2	Decreto 606 de 2001				
AAA0031KHWW	003109002002	CL 17 9 68 GJ 61	050C00220171	Zona de Influencia PEMPCHB	N2-T6-G5	N2	Decreto 606 de 2001				
AAA0031KHXS	003109002002	CL 17 9 68 GJ 62	050C00220172	Zona de Influencia PEMPCHB	N2-T6-G5	N2	Decreto 606 de 2001				
AAA0031KHYN	003109002002	CL 17 9 68 GJ 63	050C00220173	Zona de Influencia PEMPCHB	N2-T6-G5	N2	Decreto 606 de 2001				
AAA0031KHZE	003109002002	CL 17 9 68 GJ 64	050C00220174	Zona de Influencia PEMPCHB	N2-T6-G5	N2	Decreto 606 de 2001				
AAA0031KJAW	003109002002	CL 17 9 68 GJ 65	050C00220175	Zona de Influencia PEMPCHB	N2-T6-G5	N2	Decreto 606 de 2001				
AAA0031KJBS	003109002002	CL 17 9 68 GJ 66	050C00220176	Zona de Influencia PEMPCHB	N2-T6-G5	N2	Decreto 606 de 2001				
AAA0031MTDE	003109005002	CL 13 9 14 OF 604	050C00678418	Area Afectada PEMPCHB	N4	N4	NO APLICA				
AAA0029YYJZ	003102024021	KR 5 22 82 AP 402	050C00554990	Zona de Influencia PEMPCHB	N4	N4	NO APLICA				
AAA0029YYKC	003102024022	KR 5 22 88	050C00096025	Zona de Influencia PEMPCHB	N4	N4	NO APLICA				
AAA0029YYMR	003102024024	CL 23 4A 61 LC	050C00927581	Zona de Influencia PEMPCHB	N2-T5-G4	N2	Decreto 606 de 2001				
AAA0029YYNX	003102024024	CL 23 4A 63 LC	050C00927582	Zona de Influencia PEMPCHB	N2-T5-G4	N2	Decreto 606 de 2001				
AAA0031SHZE	003109013001	KR 7 17 01 OF 427	050C00319182	Zona de Influencia PEMPCHB	N2-T5-G5	N2	Decreto 606 de 2001				
AAA0031SJAW	003109013001	KR 7 17 01 OF 428	050C00319183	Zona de Influencia PEMPCHB	N2-T5-G5	N2	Decreto 606 de 2001				
AAA0031SJBS	003109013001	KR 7 17 01 OF 429	050C00319184	Zona de Influencia PEMPCHB	N2-T5-G5	N2	Decreto 606 de 2001				
AAA0031SJCN	003109013001	KR 7 17 01 OF 430	050C00313268	Zona de Influencia PEMPCHB	N2-T5-G5	N2	Decreto 606 de 2001				
AAA0031SJDE	003109013001	KR 7 17 01 OF 431	050C00313269	Zona de Influencia PEMPCHB	N2-T5-G5	N2	Decreto 606 de 2001				
AAA0031SJEP	003109013001	KR 7 17 01 OF 432	050C00319185	Zona de Influencia PEMPCHB	N2-T5-G5	N2	Decreto 606 de 2001				
AAA0031SJFZ	003109013001	KR 7 17 01 OF 433	050C00319186	Zona de Influencia PEMPCHB	N2-T5-G5	N2	Decreto 606 de 2001				
AAA0031SJHK	003109013001	KR 7 17 01 OF 434	050C00319187	Zona de Influencia PEMPCHB	N2-T5-G5	N2	Decreto 606 de 2001				
AAA0031SJJZ	003109013001	KR 7 17 01 OF 435	050C00319188	Zona de Influencia PEMPCHB	N2-T5-G5	N2	Decreto 606 de 2001				
AAA0031SJKC	003109013001	KR 7 17 01 OF 436	050C00319189	Zona de Influencia PEMPCHB	N2-T5-G5	N2	Decreto 606 de 2001				
AAA0030ASCN	003102027009	KR 5 19 74 AP 301	050C00184964	Zona de Influencia PEMPCHB	N2-T5-G4	N2	Decreto 606 de 2001				
AAA0029ZBPA	003102025016	KR 5 21 96 AP 203	050C00450707	Zona de Influencia PEMPCHB	N4	N4	NO APLICA				
AAA0029ZBRJ	003102025016	KR 5 21 96 AP 204	050C00016000	Zona de Influencia PEMPCHB	N4	N4	NO APLICA				
AAA0029ZBSY	003102025016	KR 5 21 96 AP 301	050C00045344	Zona de Influencia PEMPCHB	N4	N4	NO APLICA				
AAA0029ZBTD	003102025016	KR 5 21 96 AP 302	050C00098514	Zona de Influencia PEMPCHB	N4	N4	NO APLICA				
AAA0029ZBUH	003102025016	KR 5 21 96 AP 303	050C00549266	Zona de Influencia PEMPCHB	N4	N4	NO APLICA				
AAA0029ZBWW	003102025016	KR 5 21 96 AP 304	050C00076399	Zona de Influencia PEMPCHB	N4	N4	NO APLICA				
AAA0029ZBXS	003102025016	KR 5 21 96 AP 401	050C00045896	Zona de Influencia PEMPCHB	N4	N4	NO APLICA				
AAA0029ZBYN	003102025016	KR 5 21 96 AP 402	050C00061853	Zona de Influencia PEMPCHB	N4	N4	NO APLICA				
AAA0029ZBZE	003102025016	KR 5 21 96 AP 403	050C00101172	Zona de Influencia PEMPCHB	N4	N4	NO APLICA				
AAA0029ZCAF	003102025016	KR 5 21 96 AP 404	050C00192577	Zona de Influencia PEMPCHB	N4	N4	NO APLICA				
AAA0029ZCBR	003102025016	KR 5 21 96 AP 501	050C00043916	Zona de Influencia PEMPCHB	N4	N4	NO APLICA				
AAA0029ZCCX	003102025016	KR 5 21 96 AP 502	050C00064281	Zona de Influencia PEMPCHB	N4	N4	NO APLICA				
AAA0029ZCDM	003102025016	KR 5 21 96 AP 601	050C00046701	Zona de Influencia PEMPCHB	N4	N4	NO APLICA				
AAA0029ZCEA	003102025016	KR 5 21 96 AP 602	050C00048415	Zona de Influencia PEMPCHB	N4	N4	NO APLICA				
AAA0029ZCFT	003102025016	KR 5 21 96 AP 701	050C00049130	Zona de Influencia PEMPCHB	N4	N4	NO APLICA				
AAA0031SKOE	003109013001	KR 7 17 01 OF 511	050C00597418	Zona de Influencia PEMPCHB	N2-T5-G5	N2	Decreto 606 de 2001				
AAA0031SKPP	003109013001	KR 7 17 01 OF 512	050C00597420	Zona de Influencia PEMPCHB	N2-T5-G5	N2	Decreto 606 de 2001				
AAA0031SKRU	003109013001	KR 7 17 01 OF 513	050C00597421	Zona de Influencia PEMPCHB	N2-T5-G5	N2	Decreto 606 de 2001				
AAA0031SKSK	003109013001	KR 7 17 01 OF 514	050C00597423	Zona de Influencia PEMPCHB	N2-T5-G5	N2	Decreto 606 de 2001				
AAA0031SKTO	003109013001	KR 7 17 01 OF 515	050C00597424	Zona de Influencia PEMPCHB	N2-T5-G5	N2	Decreto 606 de 2001				
AAA0031SKUZ	003109013001	KR 7 17 01 OF 516	050C00597425	Zona de Influencia PEMPCHB	N2-T5-G5	N2	Decreto 606 de 2001				
AAA0031SKWF	003109013001	KR 7 17 01 OF 517	050C00597422	Zona de Influencia PEMPCHB	N2-T5-G5	N2	Decreto 606 de 2001				
AAA0031SKXR	003109013001	KR 7 17 01 OF 518	050C00597426	Zona de Influencia PEMPCHB	N2-T5-G5	N2	Decreto 606 de 2001				
AAA0031SKYX	003109013001	KR 7 17 01 OF 519	050C00597427	Zona de Influencia PEMPCHB	N2-T5-G5	N2	Decreto 606 de 2001				
AAA0031SKZM	003109013001	KR 7 17 01 OF 520	050C00597428	Zona de Influencia PEMPCHB	N2-T5-G5	N2	Decreto 606 de 2001				
AAA0031SLAW	003109013001	KR 7 17 01 OF 521	050C00597429	Zona de Influencia PEMPCHB	N2-T5-G5	N2	Decreto 606 de 2001				
AAA0031MKLW	003109004017	KR 9 15 35	050C00240457	Zona de Influencia PEMPCHB	N4	N4	NO APLICA				
AAA0031MKMS	003109004018	KR 9 15 13 LC 1	050C00160305	Zona de Influencia PEMPCHB	N4	N4	NO APLICA				
AAA0031MKNN	003109004018	KR 9 15 15 LC 2	050C00160306	Zona de Influencia PEMPCHB	N4	N4	NO APLICA				
AAA0031KJCN	003109002002	CL 17 9 68 GJ 67	050C00220177	Zona de Influencia PEMPCHB	N2-T6-G5	N2	Decreto 606 de 2001				
AAA0031KJDE	003109002002	CL 17 9 68 GJ 68	050C00220178	Zona de Influencia PEMPCHB	N2-T6-G5	N2	Decreto 606 de 2001				
AAA0031KJEP	003109002002	CL 17 9 68 GJ 69	050C00220179	Zona de Influencia PEMPCHB	N2-T6-G5	N2	Decreto 606 de 2001				
AAA0031KJFZ	003109002002	CL 17 9 68 GJ 70	050C00220180	Zona de Influencia PEMPCHB	N2-T6-G5	N2	Decreto 606 de 2001				
AAA0031KJHK	003109002002	CL 17 9 68 GJ 71	050C00220181	Zona de Influencia PEMPCHB	N2-T6-G5	N2	Decreto 606 de 2001				
AAA0031KJJZ	003109002002	CL 17 9 68 GJ 72	050C00220182	Zona de Influencia PEMPCHB	N2-T6-G5	N2	Decreto 606 de 2001				
AAA0031KJKC	003109002002	CL 17 9 68 GJ 73	050C00220183	Zona de Influencia PEMPCHB	N2-T6-G5	N2	Decreto 606 de 2001				
AAA0031KJLF	003109002002	CL 17 9 68 GJ 74	050C00220184	Zona de Influencia PEMPCHB	N2-T6-G5	N2	Decreto 606 de 2001				
AAA0031KJMR	003109002002	CL 17 9 68 GJ 75	050C00220185	Zona de Influencia PEMPCHB	N2-T6-G5	N2	Decreto 606 de 2001				
AAA0031KJNX	003109002002	CL 17 9 68 GJ 76	050C00220186	Zona de Influencia PEMPCHB	N2-T6-G5	N2	Decreto 606 de 2001				
AAA0031KJOM	003109002002	CL 17 9 68 GJ 77	050C00220187	Zona de Influencia PEMPCHB	N2-T6-G5	N2	Decreto 606 de 2001				
AAA0031KJPA	003109002002	CL 17 9 68 GJ 78	050C00220188	Zona de Influencia PEMPCHB	N2-T6-G5	N2	Decreto 606 de 2001				
AAA0031KJRJ	003109002002	CL 17 9 68 GJ 79	050C00220189	Zona de Influencia PEMPCHB	N2-T6-G5	N2	Decreto 606 de 2001				
AAA0031KJSY	003109002002	CL 17 9 68 GJ 80	050C00220190	Zona de Influencia PEMPCHB	N2-T6-G5	N2	Decreto 606 de 2001				
AAA0031KJTD	003109002002	CL 17 9 68 GJ 81	050C00220191	Zona de Influencia PEMPCHB	N2-T6-G5	N2	Decreto 606 de 2001				
AAA0031KJUH	003109002002	CL 17 9 68 GJ 82	050C00220192	Zona de Influencia PEMPCHB	N2-T6-G5	N2	Decreto 606 de 2001				
AAA0031KJWW	003109002002	CL 17 9 68 GJ 83	050C00220193	Zona de Influencia PEMPCHB	N2-T6-G5	N2	Decreto 606 de 2001				
AAA0031KJXS	003109002002	CL 17 9 68 GJ 84	050C00220194	Zona de Influencia PEMPCHB	N2-T6-G5	N2	Decreto 606 de 2001				
AAA0031KJYN	003109002002	CL 17 9 68 GJ 85	050C00220195	Zona de Influencia PEMPCHB	N2-T6-G5	N2	Decreto 606 de 2001				
AAA0031KJZE	003109002002	CL 17 9 68 GJ 86	050C00220196	Zona de Influencia PEMPCHB	N2-T6-G5	N2	Decreto 606 de 2001				
AAA0031KKAF	003109002002	CL 17 9 68 GJ 87	050C00220197	Zona de Influencia PEMPCHB	N2-T6-G5	N2	Decreto 606 de 2001				
AAA0031KKBR	003109002002	CL 17 9 68 GJ 88	050C00220198	Zona de Influencia PEMPCHB	N2-T6-G5	N2	Decreto 606 de 2001				
AAA0031KKCX	003109002002	CL 17 9 68 GJ 89	050C00220199	Zona de Influencia PEMPCHB	N2-T6-G5	N2	Decreto 606 de 2001				
AAA0031KKDM	003109002002	CL 17 9 68 GJ 90	050C00220200	Zona de Influencia PEMPCHB	N2-T6-G5	N2	Decreto 606 de 2001				
AAA0031KKEA	003109002002	CL 17 9 68 GJ 91	050C00220201	Zona de Influencia PEMPCHB	N2-T6-G5	N2	Decreto 606 de 2001				
AAA0031KKFT	003109002002	CL 17 9 68 GJ 92	050C00220202	Zona de Influencia PEMPCHB	N2-T6-G5	N2	Decreto 606 de 2001				
AAA0031KWTO	003109002002	CL 17 9 68 GJ 93	050C00220203	Zona de Influencia PEMPCHB	N2-T6-G5	N2	Decreto 606 de 2001				
AAA0031KKJH	003109002002	CL 17 9 68 GJ 94	050C00220204	Zona de Influencia PEMPCHB	N2-T6-G5	N2	Decreto 606 de 2001				
AAA0031KKKL	003109002002	CL 17 9 68 GJ 95	050C00220205	Zona de Influencia PEMPCHB	N2-T6-G5	N2	Decreto 606 de 2001				
AAA0031KKLW	003109002002	CL 17 9 68 GJ 96	050C00220206	Zona de Influencia PEMPCHB	N2-T6-G5	N2	Decreto 606 de 2001				
AAA0029YYOM	003102024024	CL 23 4A 67 LC	050C01262386	Zona de Influencia PEMPCHB	N2-T5-G4	N2	Decreto 606 de 2001				
AAA0029YZBR	003102024024	CL 23 4A 69 LC	050C01262387	Zona de Influencia PEMPCHB	N2-T5-G4	N2	Decreto 606 de 2001				
AAA0029YYPA	003102024024	CL 23 4A 65 AP 201	050C00927584	Zona de Influencia PEMPCHB	N2-T5-G4	N2	Decreto 606 de 2001				
AAA0029YYRJ	003102024024	CL 23 4A 65 AP 202	050C00927585	Zona de Influencia PEMPCHB	N2-T5-G4	N2	Decreto 606 de 2001				
AAA0029YYSY	003102024024	CL 23 4A 65 AP 203	050C00927586	Zona de Influencia PEMPCHB	N2-T5-G4	N2	Decreto 606 de 2001				
AAA0029ZCHY	003102025016	KR 5 21 96 AP 702	050C00065003	Zona de Influencia PEMPCHB	N4	N4	NO APLICA				
AAA0029ZCJH	003102025016	KR 5 21 96 AP 801	050C00049129	Zona de Influencia PEMPCHB	N4	N4	NO APLICA				
AAA0029ZCKL	003102025016	KR 5 21 96 AP 802	050C00049516	Zona de Influencia PEMPCHB	N4	N4	NO APLICA				
AAA0029ZCLW	003102025016	KR 5 21 96 AP 901	050C00049517	Zona de Influencia PEMPCHB	N4	N4	NO APLICA				
AAA0029ZCMS	003102025016	KR 5 21 96 AP 902	050C00052129	Zona de Influencia PEMPCHB	N4	N4	NO APLICA				
AAA0029ZCNN	003102025016	KR 5 21 96 AP 1001	050C00085447	Zona de Influencia PEMPCHB	N4	N4	NO APLICA				
AAA0029ZCOE	003102025016	KR 5 21 96 AP 1002	050C00085448	Zona de Influencia PEMPCHB	N4	N4	NO APLICA				
AAA0029ZCPP	003102025016	KR 5 21 96 AP 1101	050C00052312	Zona de Influencia PEMPCHB	N4	N4	NO APLICA				
AAA0029ZCRU	003102025016	KR 5 21 96 AP 1102	050C00052311	Zona de Influencia PEMPCHB	N4	N4	NO APLICA				
AAA0029ZCSK	003102025016	KR 5 21 96 AP 1201	050C00054561	Zona de Influencia PEMPCHB	N4	N4	NO APLICA				
AAA0029ZCTO	003102025016	KR 5 21 96 AP 1202	050C00054655	Zona de Influencia PEMPCHB	N4	N4	NO APLICA				
AAA0029ZCUZ	003102025016	KR 5 21 96 AP 1301	050C00054654	Zona de Influencia PEMPCHB	N4	N4	NO APLICA				
AAA0029ZCWF	003102025016	KR 5 21 96 AP 1302	050C00119868	Zona de Influencia PEMPCHB	N4	N4	NO APLICA				
AAA0029ZCXR	003102025016	KR 5 21 96 AP 1401	050C00293249	Zona de Influencia PEMPCHB	N4	N4	NO APLICA				
AAA0029ZCYX	003102025016	KR 5 21 96 AP 1402	050C00054562	Zona de Influencia PEMPCHB	N4	N4	NO APLICA				
AAA0029ZCZM	003102025016	KR 5 21 96 AP 1501	050C00525873	Zona de Influencia PEMPCHB	N4	N4	NO APLICA				
AAA0031KKMS	003109002002	CL 17 9 68 GJ 97	050C00220207	Zona de Influencia PEMPCHB	N2-T6-G5	N2	Decreto 606 de 2001				
AAA0031KKNN	003109002002	CL 17 9 68 GJ 98	050C00220208	Zona de Influencia PEMPCHB	N2-T6-G5	N2	Decreto 606 de 2001				
AAA0031KKOE	003109002002	CL 17 9 68 GJ 99	050C00220209	Zona de Influencia PEMPCHB	N2-T6-G5	N2	Decreto 606 de 2001				
AAA0031KKPP	003109002002	CL 17 9 68 GJ 100	050C00220210	Zona de Influencia PEMPCHB	N2-T6-G5	N2	Decreto 606 de 2001				
AAA0031KKRU	003109002002	CL 17 9 68 GJ 101	050C00220211	Zona de Influencia PEMPCHB	N2-T6-G5	N2	Decreto 606 de 2001				
AAA0031KKSK	003109002002	CL 17 9 68 GJ 102	050C00220212	Zona de Influencia PEMPCHB	N2-T6-G5	N2	Decreto 606 de 2001				
AAA0031KKTO	003109002002	CL 17 9 68 GJ 103	050C00220213	Zona de Influencia PEMPCHB	N2-T6-G5	N2	Decreto 606 de 2001				
AAA0031KKUZ	003109002002	CL 17 9 68 GJ 104	050C00220214	Zona de Influencia PEMPCHB	N2-T6-G5	N2	Decreto 606 de 2001				
AAA0031KKWF	003109002002	CL 17 9 68 GJ 105	050C00220215	Zona de Influencia PEMPCHB	N2-T6-G5	N2	Decreto 606 de 2001				
AAA0031KKXR	003109002002	CL 17 9 68 GJ 106	050C00220216	Zona de Influencia PEMPCHB	N2-T6-G5	N2	Decreto 606 de 2001				
AAA0031KKYX	003109002002	CL 17 9 68 GJ 107	050C00220217	Zona de Influencia PEMPCHB	N2-T6-G5	N2	Decreto 606 de 2001				
AAA0030AHLW	003102027004	CL 19 4 74 AP 902	050C00629224	Zona de Influencia PEMPCHB	N4	N4	NO APLICA				
AAA0029ZDAW	003102025016	KR 5 21 96 AP 1502	050C00066713	Zona de Influencia PEMPCHB	N4	N4	NO APLICA				
AAA0029ZDBS	003102025016	KR 5 21 96 AP 1601	050C00847180	Zona de Influencia PEMPCHB	N4	N4	NO APLICA				
AAA0029ZDCN	003102025016	KR 5 21 96 AP 1602	050C00037368	Zona de Influencia PEMPCHB	N4	N4	NO APLICA				
AAA0029ZDDE	003102025016	KR 5 21 96 AP 1701	050C00130262	Zona de Influencia PEMPCHB	N4	N4	NO APLICA				
AAA0029ZDEP	003102025016	KR 5 21 96 AP 1702	050C00152883	Zona de Influencia PEMPCHB	N4	N4	NO APLICA				
AAA0029ZDFZ	003102025016	KR 5 21 96 AP 1801	050C00074503	Zona de Influencia PEMPCHB	N4	N4	NO APLICA				
AAA0029ZDHK	003102025016	KR 5 21 96 AP 1802	050C00132724	Zona de Influencia PEMPCHB	N4	N4	NO APLICA				
AAA0029ZDJZ	003102025016	KR 5 21 96 AP 1901	050C00075741	Zona de Influencia PEMPCHB	N4	N4	NO APLICA				
AAA0029ZDKC	003102025016	KR 5 21 96 AP 1902	050C00000902	Zona de Influencia PEMPCHB	N4	N4	NO APLICA				
AAA0029ZDMR	003102025018	CL 22 4 81 LC 1	050C00901876	Zona de Influencia PEMPCHB	N4	N4	NO APLICA				
AAA0029YYTD	003102024024	CL 23 4A 65 AP 301	050C00927587	Zona de Influencia PEMPCHB	N2-T5-G4	N2	Decreto 606 de 2001				
AAA0029YYUH	003102024024	CL 23 4A 65 AP 302	050C00927588	Zona de Influencia PEMPCHB	N2-T5-G4	N2	Decreto 606 de 2001				
AAA0029YYWW	003102024024	CL 23 4A 65 AP 303	050C00927589	Zona de Influencia PEMPCHB	N2-T5-G4	N2	Decreto 606 de 2001				
AAA0029YYXS	003102024024	CL 23 4A 65 AP 401	050C00927590	Zona de Influencia PEMPCHB	N2-T5-G4	N2	Decreto 606 de 2001				
AAA0030ASBS	003102027009	KR 5 19 74 AP 202	050C01532304	Zona de Influencia PEMPCHB	N2-T5-G4	N2	Decreto 606 de 2001				
AAA0031JRTO	003109002002	CL 17 9 36 LC 211A	050C00873740	Zona de Influencia PEMPCHB	N2-T6-G5	N2	Decreto 606 de 2001				
AAA0031JRUZ	003109002002	CL 17 9 36 LC 301	050C00219833	Zona de Influencia PEMPCHB	N2-T6-G5	N2	Decreto 606 de 2001				
AAA0031JRWF	003109002002	CL 17 9 36 LC 304	050C00219834	Zona de Influencia PEMPCHB	N2-T6-G5	N2	Decreto 606 de 2001				
AAA0031JRXR	003109002002	CL 17 9 36 LC 305	050C00219835	Zona de Influencia PEMPCHB	N2-T6-G5	N2	Decreto 606 de 2001				
AAA0031JRYX	003109002002	CL 17 9 36 LC 306	050C00219836	Zona de Influencia PEMPCHB	N2-T6-G5	N2	Decreto 606 de 2001				
AAA0031JRZM	003109002002	CL 17 9 36 LC 307	050C00219837	Zona de Influencia PEMPCHB	N2-T6-G5	N2	Decreto 606 de 2001				
AAA0031JSAW	003109002002	CL 17 9 36 LC 308	050C00219839	Zona de Influencia PEMPCHB	N2-T6-G5	N2	Decreto 606 de 2001				
AAA0031JSBS	003109002002	CL 17 9 36 LC 309	050C00219840	Zona de Influencia PEMPCHB	N2-T6-G5	N2	Decreto 606 de 2001				
AAA0031JSCN	003109002002	CL 17 9 36 LC 310	050C00219841	Zona de Influencia PEMPCHB	N2-T6-G5	N2	Decreto 606 de 2001				
AAA0031JSDE	003109002002	CL 17 9 36 LC 311	050C00219842	Zona de Influencia PEMPCHB	N2-T6-G5	N2	Decreto 606 de 2001				
AAA0031JSEP	003109002002	CL 17 9 36 LC 312	050C00219843	Zona de Influencia PEMPCHB	N2-T6-G5	N2	Decreto 606 de 2001				
AAA0031JSFZ	003109002002	CL 17 9 36 LC 313	050C00219844	Zona de Influencia PEMPCHB	N2-T6-G5	N2	Decreto 606 de 2001				
AAA0031JSHK	003109002002	CL 17 9 36 LC 314	050C00219845	Zona de Influencia PEMPCHB	N2-T6-G5	N2	Decreto 606 de 2001				
AAA0031JSJZ	003109002002	CL 17 9 36 LC 315	050C00219846	Zona de Influencia PEMPCHB	N2-T6-G5	N2	Decreto 606 de 2001				
AAA0031JSKC	003109002002	CL 17 9 36 LC 316	050C00219847	Zona de Influencia PEMPCHB	N2-T6-G5	N2	Decreto 606 de 2001				
AAA0031JSLF	003109002002	CL 17 9 36 LC 317	050C00219848	Zona de Influencia PEMPCHB	N2-T6-G5	N2	Decreto 606 de 2001				
AAA0031JSMR	003109002002	CL 17 9 36 LC 318	050C00219849	Zona de Influencia PEMPCHB	N2-T6-G5	N2	Decreto 606 de 2001				
AAA0031JTUZ	003109002002	CL 17 9 36 OF 427	050C00219876	Zona de Influencia PEMPCHB	N2-T6-G5	N2	Decreto 606 de 2001				
AAA0029ZRWW	003102027001	CL 19 4 06 AP 802	050C00476083	Zona de Influencia PEMPCHB	N4	N4	NO APLICA				
AAA0029ZRXS	003102027001	CL 19 4 06 AP 803	050C00305873	Zona de Influencia PEMPCHB	N4	N4	NO APLICA				
AAA0031JONX	003109001011	KR 9 18 51 LC 414	050C01038427	Zona de Influencia PEMPCHB	N4	N4	NO APLICA				
AAA0031JOOM	003109001011	KR 9 18 51 LC 402A	050C01038414	Zona de Influencia PEMPCHB	N4	N4	NO APLICA				
AAA0031JOPA	003109001011	KR 9 18 51 LC 405A	050C01038418	Zona de Influencia PEMPCHB	N4	N4	NO APLICA				
AAA0206KYZM	003109001011	KR 9 18 51 LC 402 B	050C01716440	Zona de Influencia PEMPCHB	N4	N4	NO APLICA				
AAA0031JORJ	003109001011	KR 9 18 51 GJ 1	050C01038347	Zona de Influencia PEMPCHB	N4	N4	NO APLICA				
AAA0031JOSY	003109001011	KR 9 18 51 GJ 2	050C01038348	Zona de Influencia PEMPCHB	N4	N4	NO APLICA				
AAA0031JOTD	003109001011	KR 9 18 51 GJ 3	050C01038349	Zona de Influencia PEMPCHB	N4	N4	NO APLICA				
AAA0031JOUH	003109001011	KR 9 18 51 GJ 4	050C01038350	Zona de Influencia PEMPCHB	N4	N4	NO APLICA				
AAA0031JOWW	003109001011	KR 9 18 51 GJ 5	050C01038351	Zona de Influencia PEMPCHB	N4	N4	NO APLICA				
AAA0031JOXS	003109001011	KR 9 18 51 GJ 6	050C01038352	Zona de Influencia PEMPCHB	N4	N4	NO APLICA				
AAA0031JOYN	003109001011	KR 9 18 51 GJ 7	050C01038353	Zona de Influencia PEMPCHB	N4	N4	NO APLICA				
AAA0031JOZE	003109001011	KR 9 18 51 GJ 8	050C01038354	Zona de Influencia PEMPCHB	N4	N4	NO APLICA				
AAA0031JPAF	003109001011	KR 9 18 51 GJ 9	050C01038355	Zona de Influencia PEMPCHB	N4	N4	NO APLICA				
AAA0031JPBR	003109001011	KR 9 18 51 GJ 10	050C01038356	Zona de Influencia PEMPCHB	N4	N4	NO APLICA				
AAA0031JDOE	003109001016	CL 18 9 20	050C00036873	Zona de Influencia PEMPCHB	N4	N4	NO APLICA				
AAA0031JRDM	003109002002	CL 17 9 36 LC 211	050C00219819	Zona de Influencia PEMPCHB	N2-T6-G5	N2	Decreto 606 de 2001				
AAA0031JREA	003109002002	CL 18 9 67 LC 212	050C00219821	Zona de Influencia PEMPCHB	N2-T6-G5	N2	Decreto 606 de 2001				
AAA0031JRFT	003109002002	CL 18 9 73 LC 213	050C00219822	Zona de Influencia PEMPCHB	N2-T6-G5	N2	Decreto 606 de 2001				
AAA0031JRHY	003109002002	CL 17 9 36 LC 214	050C00219823	Zona de Influencia PEMPCHB	N2-T6-G5	N2	Decreto 606 de 2001				
AAA0031JRJH	003109002002	AK 10 17 96 LC 215	050C00219824	Zona de Influencia PEMPCHB	N2-T6-G5	N2	Decreto 606 de 2001				
AAA0031JRKL	003109002002	AK 10 17 90 LC 216	050C00219825	Zona de Influencia PEMPCHB	N2-T6-G5	N2	Decreto 606 de 2001				
AAA0031JRLW	003109002002	AK 10 17 84 LC 217	050C00219826	Zona de Influencia PEMPCHB	N2-T6-G5	N2	Decreto 606 de 2001				
AAA0031JRMS	003109002002	AK 10 17 78 LC 218	050C00219827	Zona de Influencia PEMPCHB	N2-T6-G5	N2	Decreto 606 de 2001				
AAA0029ZOPP	003102026028	CL 21 4 39 BQ 1 AP 802	050C01419559	Zona de Influencia PEMPCHB	N4	N4	NO APLICA				
AAA0030BFWW	003102028001	KR 4 24 37 AP 403	050C00266641	Zona de Influencia PEMPCHB	N4	N4	NO APLICA				

AAA0030BFXS	003102028001	KR 4 24 37 AP 404	050C00266642	Zona de Influencia PEMPCHB	N4	N4	NO APLICA			
AAA0030BFYN	003102028001	KR 4 24 37 AP 501	050C00266643	Zona de Influencia PEMPCHB	N4	N4	NO APLICA			
AAA0030BFZE	003102028001	KR 4 24 37 AP 502	050C00266644	Zona de Influencia PEMPCHB	N4	N4	NO APLICA			
AAA0030BHAW	003102028001	KR 4 24 37 AP 503	050C00266645	Zona de Influencia PEMPCHB	N4	N4	NO APLICA			
AAA0030BHBS	003102028001	KR 4 24 37 AP 504	050C00266646	Zona de Influencia PEMPCHB	N4	N4	NO APLICA			
AAA0029ZDNX	003102025018	CL 22 4 77 AP 101	050C00901877	Zona de Influencia PEMPCHB	N4	N4	NO APLICA			
AAA0030BJOM	003102028001	KR 4 24 37 AP 1401	050C00266679	Zona de Influencia PEMPCHB	N4	N4	NO APLICA			
AAA0031JSNX	003109002002	CL 17 9 36 LC 307A	050C00219838	Zona de Influencia PEMPCHB	N2-T6-G5	N2	Decreto 606 de 2001			
AAA0031JSOM	003109002002	CL 17 9 36 LC 319	050C00581241	Zona de Influencia PEMPCHB	N2-T6-G5	N2	Decreto 606 de 2001			
AAA0031JSPA	003109002002	CL 17 9 36 OF 401	050C00219850	Zona de Influencia PEMPCHB	N2-T6-G5	N2	Decreto 606 de 2001			
AAA0031JSRJ	003109002002	CL 17 9 36 OF 402	050C00219851	Zona de Influencia PEMPCHB	N2-T6-G5	N2	Decreto 606 de 2001			
AAA0031JSSY	003109002002	CL 17 9 36 OF 403	050C00219852	Zona de Influencia PEMPCHB	N2-T6-G5	N2	Decreto 606 de 2001			
AAA0031JSTD	003109002002	CL 17 9 36 OF 404	050C00219853	Zona de Influencia PEMPCHB	N2-T6-G5	N2	Decreto 606 de 2001			
AAA0031JSUH	003109002002	CL 17 9 36 OF 405	050C00219854	Zona de Influencia PEMPCHB	N2-T6-G5	N2	Decreto 606 de 2001			
AAA0031JSWW	003109002002	CL 17 9 36 OF 406	050C00219855	Zona de Influencia PEMPCHB	N2-T6-G5	N2	Decreto 606 de 2001			
AAA0031JSXS	003109002002	CL 17 9 36 OF 407	050C00219856	Zona de Influencia PEMPCHB	N2-T6-G5	N2	Decreto 606 de 2001			
AAA0031JSYN	003109002002	CL 17 9 36 OF 408	050C00219857	Zona de Influencia PEMPCHB	N2-T6-G5	N2	Decreto 606 de 2001			
AAA0031JSZE	003109002002	CL 17 9 36 OF 409	050C00219858	Zona de Influencia PEMPCHB	N2-T6-G5	N2	Decreto 606 de 2001			
AAA0031JTAF	003109002002	CL 17 9 36 OF 410	050C00219859	Zona de Influencia PEMPCHB	N2-T6-G5	N2	Decreto 606 de 2001			
AAA0031JTBR	003109002002	CL 17 9 36 OF 411	050C00219860	Zona de Influencia PEMPCHB	N2-T6-G5	N2	Decreto 606 de 2001			
AAA0031JTCX	003109002002	CL 17 9 36 OF 412	050C00219861	Zona de Influencia PEMPCHB	N2-T6-G5	N2	Decreto 606 de 2001			
AAA0031JTDM	003109002002	CL 17 9 36 OF 413	050C00219862	Zona de Influencia PEMPCHB	N2-T6-G5	N2	Decreto 606 de 2001			
AAA0031JTEA	003109002002	CL 17 9 36 OF 414	050C00219863	Zona de Influencia PEMPCHB	N2-T6-G5	N2	Decreto 606 de 2001			
AAA0031JTFT	003109002002	CL 17 9 36 OF 415	050C00219864	Zona de Influencia PEMPCHB	N2-T6-G5	N2	Decreto 606 de 2001			
AAA0031JTHY	003109002002	CL 17 9 36 OF 416	050C00219865	Zona de Influencia PEMPCHB	N2-T6-G5	N2	Decreto 606 de 2001			
AAA0031JTJH	003109002002	CL 17 9 36 OF 417	050C00219866	Zona de Influencia PEMPCHB	N2-T6-G5	N2	Decreto 606 de 2001			
AAA0031JTKL	003109002002	CL 17 9 36 OF 418	050C00219867	Zona de Influencia PEMPCHB	N2-T6-G5	N2	Decreto 606 de 2001			
AAA0031JTLW	003109002002	CL 17 9 36 OF 419	050C00219868	Zona de Influencia PEMPCHB	N2-T6-G5	N2	Decreto 606 de 2001			
AAA0031JTMS	003109002002	CL 17 9 36 OF 420	050C00219869	Zona de Influencia PEMPCHB	N2-T6-G5	N2	Decreto 606 de 2001			
AAA0031JTNN	003109002002	CL 17 9 36 OF 421	050C00219870	Zona de Influencia PEMPCHB	N2-T6-G5	N2	Decreto 606 de 2001			
AAA0031JTOE	003109002002	CL 17 9 36 OF 422	050C00219871	Zona de Influencia PEMPCHB	N2-T6-G5	N2	Decreto 606 de 2001			
AAA0031JTPP	003109002002	CL 17 9 36 OF 423	050C00219872	Zona de Influencia PEMPCHB	N2-T6-G5	N2	Decreto 606 de 2001			
AAA0031JTRU	003109002002	CL 17 9 36 OF 424	050C00219873	Zona de Influencia PEMPCHB	N2-T6-G5	N2	Decreto 606 de 2001			
AAA0031JTSK	003109002002	CL 17 9 36 OF 425	050C00219874	Zona de Influencia PEMPCHB	N2-T6-G5	N2	Decreto 606 de 2001			
AAA0031JTTO	003109002002	CL 17 9 36 OF 426	050C00219875	Zona de Influencia PEMPCHB	N2-T6-G5	N2	Decreto 606 de 2001			
AAA0031OCOE	003109007012	KR 9 17 70 LC 207	050C00928853	Zona de Influencia PEMPCHB	N4	N4	NO APLICA			
AAA0031OCPP	003109007012	KR 9 17 70 LC 208	050C00928854	Zona de Influencia PEMPCHB	N4	N4	NO APLICA			
AAA0031JPLW	003109002001	CL 17 9 04 LC	050C01095136	Zona de Influencia PEMPCHB	N4	N4	NO APLICA			
AAA0031JPMS	003109002001	CL 17 9 10 LC	050C01095135	Zona de Influencia PEMPCHB	N4	N4	NO APLICA			
AAA0031JPNN	003109002001	KR 9 17 19 AP 301	050C00292724	Zona de Influencia PEMPCHB	N4	N4	NO APLICA			
AAA0031JPOE	003109002001	KR 9 17 19 AP 401	050C00292811	Zona de Influencia PEMPCHB	N4	N4	NO APLICA			
AAA0031JPPP	003109002001	KR 9 17 19 AP 501	050C00292813	Zona de Influencia PEMPCHB	N4	N4	NO APLICA			
AAA0031JPRU	003109002002	CL 17 9 36 LC 201	050C00219809	Zona de Influencia PEMPCHB	N2-T6-G5	N2	Decreto 606 de 2001			
AAA0031KWWF	003109002002	CL 17 9 16 LC 223	050C00219832	Zona de Influencia PEMPCHB	N2-T6-G5	N2	Decreto 606 de 2001			
AAA0031JPTO	003109002002	CL 17 9 36 LC 202	050C00219810	Zona de Influencia PEMPCHB	N2-T6-G5	N2	Decreto 606 de 2001			
AAA0031JPUZ	003109002002	CL 17 9 36 LC 203	050C00219811	Zona de Influencia PEMPCHB	N2-T6-G5	N2	Decreto 606 de 2001			
AAA0031JPWF	003109002002	CL 17 9 36 LC 204	050C00219812	Zona de Influencia PEMPCHB	N2-T6-G5	N2	Decreto 606 de 2001			
AAA0031JPXR	003109002002	CL 17 9 36 LC 205	050C00219813	Zona de Influencia PEMPCHB	N2-T6-G5	N2	Decreto 606 de 2001			
AAA0031JPYX	003109002002	CL 17 9 36 LC 206	050C00219814	Zona de Influencia PEMPCHB	N2-T6-G5	N2	Decreto 606 de 2001			
AAA0031JPZM	003109002002	CL 17 9 36 LC 207	050C00219815	Zona de Influencia PEMPCHB	N2-T6-G5	N2	Decreto 606 de 2001			
AAA0031JRAF	003109002002	CL 17 9 36 LC 208	050C00219816	Zona de Influencia PEMPCHB	N2-T6-G5	N2	Decreto 606 de 2001			
AAA0031JRBR	003109002002	CL 17 9 36 LC 209	050C00219817	Zona de Influencia PEMPCHB	N2-T6-G5	N2	Decreto 606 de 2001			
AAA0031JRCX	003109002002	CL 17 9 36 LC 210	050C00219818	Zona de Influencia PEMPCHB	N2-T6-G5	N2	Decreto 606 de 2001			
AAA0031MPLF	003109005001	KR 9 13 13 LC 320	050C01082182	Area Afectada PEMPCHB	N4	N4	NO APLICA			
AAA0031MPMR	003109005001	KR 9 13 13 LC 321	050C01082183	Area Afectada PEMPCHB	N4	N4	NO APLICA			
AAA0031MPNX	003109005001	KR 9 13 13 GJ 1	050C01082144	Area Afectada PEMPCHB	N4	N4	NO APLICA			
AAA0031MPOM	003109005002	CL 13 9 10 LC	050C00678365	Area Afectada PEMPCHB	N4	N4	NO APLICA			
AAA0031MPPA	003109005002	CL 13 9 12 LC	050C00678364	Area Afectada PEMPCHB	N4	N4	NO APLICA			
AAA0031MPRJ	003109005002	CL 13 9 16 LC	050C00678366	Area Afectada PEMPCHB	N4	N4	NO APLICA			
AAA0031MPSY	003109005002	CL 13 9 20 LC	050C00779503	Area Afectada PEMPCHB	N4	N4	NO APLICA			
AAA0031MPTD	003109005002	CL 13 9 26 LC	050C00678367	Area Afectada PEMPCHB	N4	N4	NO APLICA			
AAA0031MPUH	003109005002	CL 13 9 34 LC	050C00678368	Area Afectada PEMPCHB	N4	N4	NO APLICA			
AAA0031MPWW	003109005002	CL 13 9 14 OF 201	050C00678369	Area Afectada PEMPCHB	N4	N4	NO APLICA			
AAA0030BHCN	003102028001	KR 4 24 37 AP 601	050C00266647	Zona de Influencia PEMPCHB	N4	N4	NO APLICA			
AAA0030BHDE	003102028001	KR 4 24 37 AP 602	050C00266648	Zona de Influencia PEMPCHB	N4	N4	NO APLICA			
AAA0030BHEP	003102028001	KR 4 24 37 AP 603	050C00266649	Zona de Influencia PEMPCHB	N4	N4	NO APLICA			
AAA0030BHFZ	003102028001	KR 4 24 37 AP 604	050C00266650	Zona de Influencia PEMPCHB	N4	N4	NO APLICA			
AAA0030BHHK	003102028001	KR 4 24 37 AP 701	050C00266651	Zona de Influencia PEMPCHB	N4	N4	NO APLICA			
AAA0030BHJZ	003102028001	KR 4 24 37 AP 702	050C00266652	Zona de Influencia PEMPCHB	N4	N4	NO APLICA			
AAA0030BHKC	003102028001	KR 4 24 37 AP 703	050C00266653	Zona de Influencia PEMPCHB	N4	N4	NO APLICA			
AAA0030BHLF	003102028001	KR 4 24 37 AP 704	050C00266654	Zona de Influencia PEMPCHB	N4	N4	NO APLICA			
AAA0030BHMR	003102028001	KR 4 24 37 AP 801	050C00266655	Zona de Influencia PEMPCHB	N4	N4	NO APLICA			
AAA0030BHNX	003102028001	KR 4 24 37 AP 802	050C00266656	Zona de Influencia PEMPCHB	N4	N4	NO APLICA			
AAA0030BHOM	003102028001	KR 4 24 37 AP 803	050C00266657	Zona de Influencia PEMPCHB	N4	N4	NO APLICA			
AAA0030BHPA	003102028001	KR 4 24 37 AP 804	050C00266658	Zona de Influencia PEMPCHB	N4	N4	NO APLICA			
AAA0030BHRJ	003102028001	KR 4 24 37 AP 901	050C00266659	Zona de Influencia PEMPCHB	N4	N4	NO APLICA			
AAA0030BHSY	003102028001	KR 4 24 37 AP 902	050C00266660	Zona de Influencia PEMPCHB	N4	N4	NO APLICA			
AAA0030BHTD	003102028001	KR 4 24 37 AP 903	050C00266661	Zona de Influencia PEMPCHB	N4	N4	NO APLICA			
AAA0030BHUH	003102028001	KR 4 24 37 AP 904	050C00266662	Zona de Influencia PEMPCHB	N4	N4	NO APLICA			
AAA0030BHWW	003102028001	KR 4 24 37 AP 1001	050C00266663	Zona de Influencia PEMPCHB	N4	N4	NO APLICA			
AAA0030BHXS	003102028001	KR 4 24 37 AP 1002	050C00266664	Zona de Influencia PEMPCHB	N4	N4	NO APLICA			
AAA0030BHYN	003102028001	KR 4 24 37 AP 1003	050C00266665	Zona de Influencia PEMPCHB	N4	N4	NO APLICA			
AAA0030BHZE	003102028001	KR 4 24 37 AP 1004	050C00266666	Zona de Influencia PEMPCHB	N4	N4	NO APLICA			
AAA0030BJAW	003102028001	KR 4 24 37 AP 1101	050C00266667	Zona de Influencia PEMPCHB	N4	N4	NO APLICA			
AAA0030BJBS	003102028001	KR 4 24 37 AP 1102	050C00266668	Zona de Influencia PEMPCHB	N4	N4	NO APLICA			
AAA0030BJCN	003102028001	KR 4 24 37 AP 1103	050C00266669	Zona de Influencia PEMPCHB	N4	N4	NO APLICA			
AAA0030BJDE	003102028001	KR 4 24 37 AP 1104	050C00266670	Zona de Influencia PEMPCHB	N4	N4	NO APLICA			
AAA0030BJEP	003102028001	KR 4 24 37 AP 1201	050C00266671	Zona de Influencia PEMPCHB	N4	N4	NO APLICA			
AAA0030BJFZ	003102028001	KR 4 24 37 AP 1202	050C00266672	Zona de Influencia PEMPCHB	N4	N4	NO APLICA			
AAA0030BJHK	003102028001	KR 4 24 37 AP 1203	050C00266673	Zona de Influencia PEMPCHB	N4	N4	NO APLICA			
AAA0030BJJZ	003102028001	KR 4 24 37 AP 1204	050C00266674	Zona de Influencia PEMPCHB	N4	N4	NO APLICA			
AAA0030BJKC	003102028001	KR 4 24 37 AP 1301	050C00266675	Zona de Influencia PEMPCHB	N4	N4	NO APLICA			
AAA0030BJLF	003102028001	KR 4 24 37 AP 1302	050C00266676	Zona de Influencia PEMPCHB	N4	N4	NO APLICA			
AAA0030BJPA	003102028001	KR 4 24 37 AP 1402	050C00266680	Zona de Influencia PEMPCHB	N4	N4	NO APLICA			
AAA0030BJRJ	003102028001	KR 4 24 37 AP 1403	050C00266681	Zona de Influencia PEMPCHB	N4	N4	NO APLICA			
AAA0030BJSY	003102028001	KR 4 24 37 AP 1404	050C00266682	Zona de Influencia PEMPCHB	N4	N4	NO APLICA			
AAA0030BJTD	003102028001	KR 4 24 37 AP 1501	050C00266683	Zona de Influencia PEMPCHB	N4	N4	NO APLICA			
AAA0030BJUH	003102028001	KR 4 24 37 AP 1502	050C00266684	Zona de Influencia PEMPCHB	N4	N4	NO APLICA			
AAA0030BJWW	003102028001	KR 4 24 37 AP 1503	050C00266685	Zona de Influencia PEMPCHB	N4	N4	NO APLICA			
AAA0030BJXS	003102028001	KR 4 24 37 AP 1504	050C00266686	Zona de Influencia PEMPCHB	N4	N4	NO APLICA			
AAA0030BJYN	003102028001	KR 4 24 37 AP 1601	050C00266687	Zona de Influencia PEMPCHB	N4	N4	NO APLICA			
AAA0030BJZE	003102028001	KR 4 24 37 AP 1602	050C00266688	Zona de Influencia PEMPCHB	N4	N4	NO APLICA			
AAA0030BKAF	003102028001	KR 4 24 37 AP 1603	050C00266689	Zona de Influencia PEMPCHB	N4	N4	NO APLICA			
AAA0030BKBR	003102028001	KR 4 24 37 AP 1604	050C00266690	Zona de Influencia PEMPCHB	N4	N4	NO APLICA			
AAA0030DEFT	003102036009	CL 20 3 61	050C00049787	Zona de Influencia PEMPCHB	N4	N4	NO APLICA			
AAA0030DEHY	003102036010	CL 20 3 55	050C00525437	Zona de Influencia PEMPCHB	N4	N4	NO APLICA			
AAA0030DEJH	003102036011	CL 20 3 41	050C00440496	Zona de Influencia PEMPCHB	N4	N4	NO APLICA			
AAA0030DEKL	003102036012	CL 20 3 39	050C00597047	Zona de Influencia PEMPCHB	N4	N4	NO APLICA			
AAA0030DELW	003102036013	CL 20 3 29	050C00623719	Zona de Influencia PEMPCHB	N4	N4	NO APLICA			
AAA0030DEMS	003102036014	CL 20 3 03	050C00017480	Zona de Influencia PEMPCHB	N4	N4	NO APLICA			
AAA0030DEPP	003102036015	KR 3 19 81	050C00564090	Zona de Influencia PEMPCHB	N4	N4	NO APLICA			
AAA0030DERU	003102036016	KR 3 19 67	050C00145243	Zona de Influencia PEMPCHB	N4	N4	NO APLICA			
AAA0030DESK	003102036017	KR 3 19 63	050C00105516	Zona de Influencia PEMPCHB	N4	N4	NO APLICA			
AAA0030DETO	003102036018	KR 3 19 45 LC 1	050C00850229	Zona de Influencia PEMPCHB	N4	N4	NO APLICA			
AAA0030DEUZ	003102036018	KR 3 19 47	050C00234357	Zona de Influencia PEMPCHB	N4	N4	NO APLICA			
AAA0030DEWF	003102036018	KR 3 19 45 LC 2	050C00237987	Zona de Influencia PEMPCHB	N4	N4	NO APLICA			
AAA0030DEXR	003102036018	KR 3 19 47 AP MZ1	050C00234355	Zona de Influencia PEMPCHB	N4	N4	NO APLICA			
AAA0030DEYX	003102036018	KR 3 19 47 AP 201	050C00152881	Zona de Influencia PEMPCHB	N4	N4	NO APLICA			
AAA0030DEZM	003102036018	KR 3 19 47 AP 202	050C00009086	Zona de Influencia PEMPCHB	N4	N4	NO APLICA			
AAA0030DFAW	003102036018	KR 3 19 47 AP 301	050C00134671	Zona de Influencia PEMPCHB	N4	N4	NO APLICA			
AAA0030DFBS	003102036018	KR 3 19 47 AP 302	050C00035556	Zona de Influencia PEMPCHB	N4	N4	NO APLICA			
AAA0030DFCN	003102036018	KR 3 19 47 AP 401	050C00156657	Zona de Influencia PEMPCHB	N4	N4	NO APLICA			
AAA0030DFDE	003102036018	KR 3 19 47 AP 402	050C00035557	Zona de Influencia PEMPCHB	N4	N4	NO APLICA			
AAA0031OCRU	003109007012	KR 9 17 70 LC 209	050C00928855	Zona de Influencia PEMPCHB	N4	N4	NO APLICA			
AAA0031OCSK	003109007012	KR 9 17 70 LC 210	050C00928856	Zona de Influencia PEMPCHB	N4	N4	NO APLICA			
AAA0031OCTO	003109007012	KR 9 17 70 LC 211	050C00928857	Zona de Influencia PEMPCHB	N4	N4	NO APLICA			
AAA0031OCUZ	003109007012	KR 9 17 70 LC 212	050C00928858	Zona de Influencia PEMPCHB	N4	N4	NO APLICA			
AAA0031OCWF	003109007012	KR 9 17 70 LC 213	050C00928859	Zona de Influencia PEMPCHB	N4	N4	NO APLICA			
AAA0032BTZE	003109025006	KR 3 18 55 AP 1905	050C00330570	Zona de Influencia PEMPCHB	N4	N4	NO APLICA			
AAA0032BUAF	003109025006	KR 3 18 55 AP 2001	050C00330571	Zona de Influencia PEMPCHB	N4	N4	NO APLICA			
AAA0032BUBR	003109025006	KR 3 18 55 AP 2002	050C00330572	Zona de Influencia PEMPCHB	N4	N4	NO APLICA			
AAA0032BUCX	003109025006	KR 3 18 55 AP 2003	050C00330573	Zona de Influencia PEMPCHB	N4	N4	NO APLICA			
AAA0032BUDM	003109025006	KR 3 18 55 AP 2004	050C00330574	Zona de Influencia PEMPCHB	N4	N4	NO APLICA			
AAA0032BUEA	003109025006	KR 3 18 55 AP 2005	050C00330575	Zona de Influencia PEMPCHB	N4	N4	NO APLICA			
AAA0032BUFT	003109025006	KR 3 18 55 AP 2101	050C00330576	Zona de Influencia PEMPCHB	N4	N4	NO APLICA			
AAA0032CFZM	003110001001	CL 12B 9 20 OF 515	050C00467266	Area Afectada PEMPCHB	N2-T5-G4	N2	Decreto 678 de 1994			
AAA0032CHAF	003110001001	CL 12B 9 20 OF 516	050C00467267	Area Afectada PEMPCHB	N2-T5-G4	N2	Decreto 678 de 1994			
AAA0032CHBR	003110001001	CL 12B 9 20 OF 517	050C00467268	Area Afectada PEMPCHB	N2-T5-G4	N2	Decreto 678 de 1994			
AAA0032CMUH	003110001011	CL 13 9 43 OF 701	050C01072069	Area Afectada PEMPCHB	N2-T5-G5	N2	Decreto 678 de 1994			
AAA0032CMWW	003110001011	CL 13 9 43 OF 702	050C01072070	Area Afectada PEMPCHB	N2-T5-G5	N2	Decreto 678 de 1994			
AAA0032CMXS	003110001011	CL 13 9 43 OF 703	050C01072071	Area Afectada PEMPCHB	N2-T5-G5	N2	Decreto 678 de 1994			
AAA0032CTNN	003110001015	KR 9 12B 57 OF 505	050C00735180	Area Afectada PEMPCHB	N4	N4	NO APLICA			
AAA0032CTOE	003110001015	KR 9 12B 57 OF 506	050C00735181	Area Afectada PEMPCHB	N4	N4	NO APLICA			
AAA0032CTPP	003110001015	KR 9 12B 57 OF 507	050C00735182	Area Afectada PEMPCHB	N4	N4	NO APLICA			
AAA0032CTRU	003110001015	KR 9 12B 57 OF 508	050C00735183	Area Afectada PEMPCHB	N4	N4	NO APLICA			
AAA0032CTSK	003110001015	KR 9 12B 57 OF 601	050C00735184	Area Afectada PEMPCHB	N4	N4	NO APLICA			
AAA0032CTTO	003110001015	KR 9 12B 57 OF 602	050C00735185	Area Afectada PEMPCHB	N4	N4	NO APLICA			
AAA0032CTUZ	003110001015	KR 9 12B 57 OF 603	050C00735186	Area Afectada PEMPCHB	N4	N4	NO APLICA			
AAA0032CTWF	003110001015	KR 9 12B 57 OF 604	050C00735187	Area Afectada PEMPCHB	N4	N4	NO APLICA			
AAA0155YHRU	003110007026	CL 12B 8 23 OF 704	050C01340497	Area Afectada PEMPCHB	N2-T5-G3	N2	Decreto 678 de 1994			
AAA0155YHSK	003110007026	CL 12B 8 23 OF 705	050C01340498	Area Afectada PEMPCHB	N2-T5-G3	N2	Decreto 678 de 1994			
AAA0155YHTO	003110007026	CL 12B 8 23 OF 706	050C01340499	Area Afectada PEMPCHB	N2-T5-G3	N2	Decreto 678 de 1994			
AAA0155YHUZ	003110007026	CL 12B 8 23 OF 707	050C01340500	Area Afectada PEMPCHB	N2-T5-G3	N2	Decreto 678 de 1994			
AAA0155WMWW	003110002021	CL 12 9 68 LC 334	050C01402680	Area Afectada PEMPCHB	N4	N4	NO APLICA			
AAA0155WMXS	003110002021	CL 12 9 68 LC 335	050C01402681	Area Afectada PEMPCHB	N4	N4	NO APLICA			
AAA0155WMYN	003110002021	CL 12 9 68 LC 336	050C01402682	Area Afectada PEMPCHB	N4	N4	NO APLICA			
AAA0155WMZE	003110002021	CL 12 9 68 LC 337	050C01402683	Area Afectada PEMPCHB	N4	N4	NO APLICA			
AAA0155WNAF	003110002021	CL 12 9 68 LC 338	050C01402684	Area Afectada PEMPCHB	N4	N4	NO APLICA			
AAA0155WNBR	003110002021	CL 12 9 68 LC 339	050C01402685	Area Afectada PEMPCHB	N4	N4	NO APLICA			
AAA0155WNCX	003110002021	CL 12 9 68 LC 340	050C01402686	Area Afectada PEMPCHB	N4	N4	NO APLICA			
AAA0155WNDM	003110002021	CL 12 9 68 LC 341	050C01402687	Area Afectada PEMPCHB	N4	N4	NO APLICA			
AAA0155WNEA	003110002021	CL 12 9 68 LC 342	050C01402688	Area Afectada PEMPCHB	N4	N4	NO APLICA			
AAA0156DLPP	003110002021	CL 12 9 68 LC 343	050C01402689	Area Afectada PEMPCHB	N4	N4	NO APLICA			
AAA0155WNFT	003110002021	CL 12 9 68 LC 344	050C01402690	Area Afectada PEMPCHB	N4	N4	NO APLICA			
AAA0155WNHY	003110002021	CL 12 9 68 LC 345	050C01402691	Area Afectada PEMPCHB	N4	N4	NO APLICA			
AAA0155WNJH	003110002021	CL 12 9 68 LC 346	050C01402692	Area Afectada PEMPCHB	N4	N4	NO APLICA			
AAA0155WNKL	003110002021	CL 12 9 68 LC 347	050C01402693	Area Afectada PEMPCHB	N4	N4	NO APLICA			
AAA0155WNLW	003110002021	CL 12 9 68 LC 348	050C01402694	Area Afectada PEMPCHB	N4	N4	NO APLICA			
AAA0155WNMS	003110002021	CL 12 9 68 LC 349	050C01402695	Area Afectada PEMPCHB	N4	N4	NO APLICA			
AAA0155WNNN	003110002021	CL 12 9 68 LC 350	050C01402696	Area Afectada PEMPCHB	N4	N4	NO APLICA			
AAA0155WNOE	003110002021	CL 12 9 68 LC 351	050C01402697	Area Afectada PEMPCHB	N4	N4	NO APLICA			
AAA0155WNPP	003110002021	CL 12 9 68 LC 352	050C01402698	Area Afectada PEMPCHB	N4	N4	NO APLICA			
AAA0155WNRU	003110002021	CL 12 9 68 LC 353	050C01402699	Area Afectada PEMPCHB	N4	N4	NO APLICA			
AAA0155WNSK	003110002021	CL 12 9 68 LC 354	050C01402700	Area Afectada PEMPCHB	N4	N4	NO APLICA			
AAA0156DLRU	003110002021	CL 12 9 68 LC 355	050C01402701	Area Afectada PEMPCHB	N4	N4	NO APLICA			
AAA0155WNTO	003110002021	CL 12 9 68 LC 356	050C01402702	Area Afectada PEMPCHB	N4	N4	NO APLICA			
AAA0155WNUZ	003110002021	CL 12 9 68 LC 357	050C01402703	Area Afectada PEMPCHB	N4	N4	NO APLICA			
AAA0032BLMR	003109025006	KR 4 18 50 ST 3 GJ 02	050C00330288	Zona de Influencia PEMPCHB	N4	N4	NO APLICA			
AAA0032BLNX	003109025006	KR 4 18 50 ST 3 GJ 03	050C00330289	Zona de Influencia PEMPCHB	N4	N4	NO APLICA			
AAA0032BLOM	003109025006	KR 4 18 50 ST 3 GJ 04	050C00330290	Zona de Influencia PEMPCHB	N4	N4	NO APLICA			

AAA0032BLPA	003109025006	KR 4 18 50 ST 3 GJ 05	050C00330291	Zona de Influencia PEMPCHB	N4	N4	NO APLICA				
AAA0032BLRJ	003109025006	KR 4 18 50 ST 3 GJ 06	050C00330292	Zona de Influencia PEMPCHB	N4	N4	NO APLICA				
AAA0032BLSY	003109025006	KR 4 18 50 ST 3 GJ 07	050C00330293	Zona de Influencia PEMPCHB	N4	N4	NO APLICA				
AAA0032BLTD	003109025006	KR 4 18 50 ST 3 GJ 08	050C00330294	Zona de Influencia PEMPCHB	N4	N4	NO APLICA				
AAA0032BLUH	003109025006	KR 4 18 50 ST 3 GJ 09	050C00330295	Zona de Influencia PEMPCHB	N4	N4	NO APLICA				
AAA0032BLWW	003109025006	KR 4 18 50 ST 3 GJ 10	050C00330297	Zona de Influencia PEMPCHB	N4	N4	NO APLICA				
AAA0032BLXS	003109025006	KR 4 18 50 ST 3 GJ 11	050C00330296	Zona de Influencia PEMPCHB	N4	N4	NO APLICA				
AAA0032BLYN	003109025006	KR 4 18 50 ST 3 GJ 13	050C00330299	Zona de Influencia PEMPCHB	N4	N4	NO APLICA				
AAA0155YHWF	003110007026	CL 12B 8 23 OF 708	050C01340501	Area Afectada PEMPCHB	N2-T5-G3	N2	Decreto 678 de 1994				
AAA0155YHXR	003110007026	CL 12B 8 23 OF 709	050C01340502	Area Afectada PEMPCHB	N2-T5-G3	N2	Decreto 678 de 1994				
AAA0155YHYX	003110007026	CL 12B 8 23 OF 710	050C01340503	Area Afectada PEMPCHB	N2-T5-G3	N2	Decreto 678 de 1994				
AAA0155WZAF	003110007026	CL 12B 8 23 OF 711	050C01340504	Area Afectada PEMPCHB	N2-T5-G3	N2	Decreto 678 de 1994				
AAA0155WZBR	003110007026	CL 12B 8 23 OF 712	050C01340505	Area Afectada PEMPCHB	N2-T5-G3	N2	Decreto 678 de 1994				
AAA0155WZCX	003110007026	CL 12B 8 23 OF 713	050C01340506	Area Afectada PEMPCHB	N2-T5-G3	N2	Decreto 678 de 1994				
AAA0155WZDM	003110007026	CL 12B 8 23 OF 714	050C01340507	Area Afectada PEMPCHB	N2-T5-G3	N2	Decreto 678 de 1994				
AAA0155WZEA	003110007026	CL 12B 8 23 OF 715	050C01340508	Area Afectada PEMPCHB	N2-T5-G3	N2	Decreto 678 de 1994				
AAA0155XOSK	003110007026	CL 12B 8 23 OF 716	050C01340509	Area Afectada PEMPCHB	N2-T5-G3	N2	Decreto 678 de 1994				
AAA0155WZFT	003110007026	CL 12B 8 23 OF 717	050C01340510	Area Afectada PEMPCHB	N2-T5-G3	N2	Decreto 678 de 1994				
AAA0155WZHY	003110007026	CL 12B 8 23 OF 718	050C01340511	Area Afectada PEMPCHB	N2-T5-G3	N2	Decreto 678 de 1994				
AAA0155WZJH	003110007026	CL 12B 8 23 OF 719	050C01340512	Area Afectada PEMPCHB	N2-T5-G3	N2	Decreto 678 de 1994				
AAA0155WZKL	003110007026	CL 12B 8 23 OF 720	050C01340513	Area Afectada PEMPCHB	N2-T5-G3	N2	Decreto 678 de 1994				
AAA0155WZLW	003110007026	CL 12B 8 23 OF 721	050C01340514	Area Afectada PEMPCHB	N2-T5-G3	N2	Decreto 678 de 1994				
AAA0155WZMS	003110007026	CL 12B 8 23 OF 722	050C01340515	Area Afectada PEMPCHB	N2-T5-G3	N2	Decreto 678 de 1994				
AAA0155WZNN	003110007026	CL 12B 8 23 OF 723	050C01340516	Area Afectada PEMPCHB	N2-T5-G3	N2	Decreto 678 de 1994				
AAA0155WZOE	003110007026	CL 12B 8 23 OF 801	050C01340517	Area Afectada PEMPCHB	N2-T5-G3	N2	Decreto 678 de 1994				
AAA0155WZPP	003110007026	CL 12B 8 23 OF 802	050C01340518	Area Afectada PEMPCHB	N2-T5-G3	N2	Decreto 678 de 1994				
AAA0032BMMS	003109025006	KR 4 18 50 ST 3 GJ 27	050C00330312	Zona de Influencia PEMPCHB	N4	N4	NO APLICA				
AAA0032BMNN	003109025006	KR 4 18 50 ST 3 GJ 29	050C00330313	Zona de Influencia PEMPCHB	N4	N4	NO APLICA				
AAA0032BMOE	003109025006	KR 4 18 50 ST 3 GJ 30	050C00330314	Zona de Influencia PEMPCHB	N4	N4	NO APLICA				
AAA0032BMPP	003109025006	KR 4 18 50 ST 3 GJ 31	050C00330315	Zona de Influencia PEMPCHB	N4	N4	NO APLICA				
AAA0032BMRU	003109025006	KR 4 18 50 ST 3 GJ 32	050C00330316	Zona de Influencia PEMPCHB	N4	N4	NO APLICA				
AAA0032BMSK	003109025006	KR 4 18 50 ST 3 GJ 33	050C00330317	Zona de Influencia PEMPCHB	N4	N4	NO APLICA				
AAA0032BMTO	003109025006	KR 4 18 50 ST 3 GJ 34	050C00330318	Zona de Influencia PEMPCHB	N4	N4	NO APLICA				
AAA0032BMUZ	003109025006	KR 4 18 50 ST 3 GJ 35	050C00330319	Zona de Influencia PEMPCHB	N4	N4	NO APLICA				
AAA0032BMWF	003109025006	KR 4 18 50 ST 3 GJ 36	050C00330320	Zona de Influencia PEMPCHB	N4	N4	NO APLICA				
AAA0032BMXR	003109025006	KR 4 18 50 ST 3 GJ 37	050C00330321	Zona de Influencia PEMPCHB	N4	N4	NO APLICA				
AAA0032BMYX	003109025006	KR 4 18 50 ST 3 GJ 38	050C00330322	Zona de Influencia PEMPCHB	N4	N4	NO APLICA				
AAA0032BMZM	003109025006	KR 4 18 50 ST 3 GJ 39	050C00330323	Zona de Influencia PEMPCHB	N4	N4	NO APLICA				
AAA0032BNAW	003109025006	KR 4 18 50 ST 3 GJ 40	050C00330324	Zona de Influencia PEMPCHB	N4	N4	NO APLICA				
AAA0032BNBS	003109025006	KR 4 18 50 ST 3 GJ 41	050C00330325	Zona de Influencia PEMPCHB	N4	N4	NO APLICA				
AAA0032BNCN	003109025006	KR 4 18 50 ST 3 GJ 42	050C00330326	Zona de Influencia PEMPCHB	N4	N4	NO APLICA				
AAA0032BNDE	003109025006	KR 4 18 50 ST 3 GJ 43	050C00330327	Zona de Influencia PEMPCHB	N4	N4	NO APLICA				
AAA0032BNEP	003109025006	KR 4 18 50 ST 3 GJ 44	050C00330328	Zona de Influencia PEMPCHB	N4	N4	NO APLICA				
AAA0032BNFZ	003109025006	KR 4 18 50 ST 3 GJ 45	050C00330329	Zona de Influencia PEMPCHB	N4	N4	NO APLICA				
AAA0032BNHK	003109025006	KR 4 18 50 ST 3 GJ 46	050C00330330	Zona de Influencia PEMPCHB	N4	N4	NO APLICA				
AAA0144REOE	003215030034	CL 9 5 58 ESTE	050C00000000	ZI Cerros Orientales PEMPCHB	N4	N4	NO APLICA				
AAA0144REPP	003215030035	CL 9 5 50 ESTE	050C01396521	ZI Cerros Orientales PEMPCHB	N4	N4	NO APLICA				
AAA0144RERU	003215030036	CL 9 5 44 ESTE	050C00619585	ZI Cerros Orientales PEMPCHB	N4	N4	NO APLICA				
AAA0144RESK	003215030037	CL 9 5 36 ESTE	050C00279839	ZI Cerros Orientales PEMPCHB	N4	N4	NO APLICA				
AAA0144RETO	003215030038	CL 9 5 26 ESTE	050C00584350	ZI Cerros Orientales PEMPCHB	N4	N4	NO APLICA				
AAA0144REUZ	003215030039	CL 9 5 12 ESTE	050C00015188	ZI Cerros Orientales PEMPCHB	N4	N4	NO APLICA				
AAA0144REWF	003215030040	CL 9 4 84 ESTE IN 4	050C01246510	ZI Cerros Orientales PEMPCHB	N4	N4	NO APLICA				
AAA0144REXR	003215030041	CL 9 4 84 ESTE IN 3	050C00969342	ZI Cerros Orientales PEMPCHB	N4	N4	NO APLICA				
AAA0144REYX	003215030042	CL 9 4 84 ESTE IN 1	050C00640882	ZI Cerros Orientales PEMPCHB	N4	N4	NO APLICA				
AAA0144REZM	003215030043	CL 9 4 84 ESTE IN 2	050C00655931	ZI Cerros Orientales PEMPCHB	N4	N4	NO APLICA				
AAA0144RFBS	003215030045	CL 9 4 74 ESTE	050C00636106	ZI Cerros Orientales PEMPCHB	N4	N4	NO APLICA				
AAA0144RFCN	003215030046	CL 9 4 68 ESTE	050C00770785	ZI Cerros Orientales PEMPCHB	N4	N4	NO APLICA				
AAA0144RFDE	003215030047	CL 9 4 52 ESTE	050C00292142	ZI Cerros Orientales PEMPCHB	N4	N4	NO APLICA				
AAA0144RFEP	003215030048	CL 9 4 24 ESTE	050C00292141	ZI Cerros Orientales PEMPCHB	N4	N4	NO APLICA				
AAA0144RFFZ	003215030049	CL 9 4 18 ESTE	050C00118000	ZI Cerros Orientales PEMPCHB	N4	N4	NO APLICA				
AAA0144RFHK	003215030050	CL 9 4 12 ESTE	050C00185114	ZI Cerros Orientales PEMPCHB	N4	N4	NO APLICA				
AAA0144RFJZ	003215030051	CL 9 BIS 4 01 ESTE	050C00004401	ZI Cerros Orientales PEMPCHB	N4	N4	NO APLICA				
AAA0144RFKC	003215030052	CL 9 BIS 4 81 ESTE	050C00000000	ZI Cerros Orientales PEMPCHB	N4	N4	NO APLICA				
AAA0144RFLF	003215030053	CL 9 BIS 4 99 ESTE	050C00000000	ZI Cerros Orientales PEMPCHB	N4	N4	NO APLICA				
AAA0144RFMR	003215030054	CL 9 BIS 4 95 ESTE	050C00100246	ZI Cerros Orientales PEMPCHB	N4	N4	NO APLICA				
AAA0144RFNX	003215030055	CL 9 5 58 ESTE IN 1	050C00000000	ZI Cerros Orientales PEMPCHB	N4	N4	NO APLICA				
AAA0144RFOM	003215030055	CL 9 5 58 ESTE MJ	050C00000000	ZI Cerros Orientales PEMPCHB	N4	N4	NO APLICA				
AAA0144RFPA	003215030056	KR 5 ESTE 9 28 IN 2	050C01453785	ZI Cerros Orientales PEMPCHB	N4	N4	NO APLICA				
AAA0144RFRJ	003215030057	KR 5 ESTE 9 28	050C00247908	ZI Cerros Orientales PEMPCHB	N4	N4	NO APLICA				
AAA0144RFSY	003215030058	KR 5 ESTE 9 28 IN 1	050C00632006	ZI Cerros Orientales PEMPCHB	N4	N4	NO APLICA				
AAA0144RFTD	003215030059	KR 5 ESTE 9 30	050C00251717	ZI Cerros Orientales PEMPCHB	N4	N4	NO APLICA				
AAA0144RFUH	003215030060	CL 9A 5 01 ESTE	050C01287510	ZI Cerros Orientales PEMPCHB	N4	N4	NO APLICA				
AAA0144RFWW	003215030061	CL 9A 5 05 ESTE	050C00000000	ZI Cerros Orientales PEMPCHB	N4	N4	NO APLICA				
AAA0144RFXS	003215030062	CL 9A 5 07 ESTE	050C01303158	ZI Cerros Orientales PEMPCHB	N4	N4	NO APLICA				
AAA0144RFYN	003215030063	CL 9A 5 09 ESTE	050C00780095	ZI Cerros Orientales PEMPCHB	N4	N4	NO APLICA				
AAA0144RFZE	003215030064	CL 9A 5 11 ESTE	050C00749480	ZI Cerros Orientales PEMPCHB	N4	N4	NO APLICA				
AAA0144RHAW	003215030065	CL 9A 5A 13 ESTE	050C00770758	ZI Cerros Orientales PEMPCHB	N4	N4	NO APLICA				
AAA0144RHBS	003215030066	CL 9A 5A 17 ESTE	050C00000000	ZI Cerros Orientales PEMPCHB	N4	N4	NO APLICA				
AAA0144RHCN	003215030067	CL 9A 5A 25 ESTE	050C01211783	ZI Cerros Orientales PEMPCHB	N4	N4	NO APLICA				
AAA0144RHDE	003215030068	CL 9A 5A 27 ESTE	050C01211782	ZI Cerros Orientales PEMPCHB	N4	N4	NO APLICA				
AAA0144RHEP	003215030069	CL 9A 5A 29 ESTE	050C01211781	ZI Cerros Orientales PEMPCHB	N4	N4	NO APLICA				
AAA0144RHFZ	003215030070	CL 9A 5A 35 ESTE	050C01391993	ZI Cerros Orientales PEMPCHB	N4	N4	NO APLICA				
AAA0144RHHK	003215030071	CL 9A 5A 37 ESTE	050C00000000	ZI Cerros Orientales PEMPCHB	N4	N4	NO APLICA				
AAA0144RHJZ	003215030072	CL 9A 5B 07 ESTE	050C00588941	ZI Cerros Orientales PEMPCHB	N4	N4	NO APLICA				
AAA0144RHKC	003215030073	CL 9A 5B 23 ESTE	050C00545300	ZI Cerros Orientales PEMPCHB	N4	N4	NO APLICA				
AAA0144RHLF	003215030074	CL 9A 5B 33 ESTE	050C00675746	ZI Cerros Orientales PEMPCHB	N4	N4	NO APLICA				
AAA0144RHMR	003215030075	CL 9A 5B 41 ESTE	050C00000000	ZI Cerros Orientales PEMPCHB	N4	N4	NO APLICA				
AAA0032BLZE	003109025006	KR 4 18 50 ST 3 GJ 15	050C00330300	Zona de Influencia PEMPCHB	N4	N4	NO APLICA				
AAA0032BMAF	003109025006	KR 4 18 50 ST 3 GJ 16	050C00330301	Zona de Influencia PEMPCHB	N4	N4	NO APLICA				
AAA0032BMBR	003109025006	KR 4 18 50 ST 3 GJ 17	050C00330302	Zona de Influencia PEMPCHB	N4	N4	NO APLICA				
AAA0032BMCX	003109025006	KR 4 18 50 ST 3 GJ 18	050C00330303	Zona de Influencia PEMPCHB	N4	N4	NO APLICA				
AAA0032BMDM	003109025006	KR 4 18 50 ST 3 GJ 19	050C00330304	Zona de Influencia PEMPCHB	N4	N4	NO APLICA				
AAA0032BMEA	003109025006	KR 4 18 50 ST 3 GJ 20	050C00330305	Zona de Influencia PEMPCHB	N4	N4	NO APLICA				
AAA0032BMFT	003109025006	KR 4 18 50 ST 3 GJ 21	050C00330306	Zona de Influencia PEMPCHB	N4	N4	NO APLICA				
AAA0032BMHY	003109025006	KR 4 18 50 ST 3 GJ 22	050C00330307	Zona de Influencia PEMPCHB	N4	N4	NO APLICA				
AAA0032BMJH	003109025006	KR 4 18 50 ST 3 GJ 24	050C00330308	Zona de Influencia PEMPCHB	N4	N4	NO APLICA				
AAA0032BMKL	003109025006	KR 4 18 50 ST 3 GJ 25	050C00330310	Zona de Influencia PEMPCHB	N4	N4	NO APLICA				
AAA0032BMLW	003109025006	KR 4 18 50 ST 3 GJ 26	050C00330311	Zona de Influencia PEMPCHB	N4	N4	NO APLICA				
AAA0032ETRU	003110007012	KR 9 12 88 OF 401	050C00364937	Area Afectada PEMPCHB	N4	N4	NO APLICA				
AAA0032ETSK	003110007012	KR 9 12 88 OF 402	050C00364936	Area Afectada PEMPCHB	N4	N4	NO APLICA				
AAA0032ETTO	003110007012	KR 9 12 88 OF 404	050C00364935	Area Afectada PEMPCHB	N4	N4	NO APLICA				
AAA0032ETUZ	003110007012	KR 9 12 88 OF 405	050C00364934	Area Afectada PEMPCHB	N4	N4	NO APLICA				
AAA0032ETWF	003110007012	KR 9 12 88 OF 501	050C00364920	Area Afectada PEMPCHB	N4	N4	NO APLICA				
AAA0032ETXR	003110007012	KR 9 12 88 OF 502	050C00364921	Area Afectada PEMPCHB	N4	N4	NO APLICA				
AAA0032ETYX	003110007012	KR 9 12 88 OF 504	050C00364922	Area Afectada PEMPCHB	N4	N4	NO APLICA				
AAA0032ETZM	003110007012	KR 9 12 88 OF 505	050C00364923	Area Afectada PEMPCHB	N4	N4	NO APLICA				
AAA0032EUAW	003110007012	KR 9 12 88 OF 601	050C00364925	Area Afectada PEMPCHB	N4	N4	NO APLICA				
AAA0032EUBS	003110007012	KR 9 12 88 OF 602	050C00364926	Area Afectada PEMPCHB	N4	N4	NO APLICA				
AAA0032EUCN	003110007012	KR 9 12 88 OF 604	050C00364928	Area Afectada PEMPCHB	N4	N4	NO APLICA				
AAA0032EUDE	003110007012	KR 9 12 88 OF 605	050C00364927	Area Afectada PEMPCHB	N4	N4	NO APLICA				
AAA0032EUEP	003110007012	KR 9 12 88 OF 701	050C00364932	Area Afectada PEMPCHB	N4	N4	NO APLICA				
AAA0032EUFZ	003110007012	KR 9 12 88 OF 702	050C00364929	Area Afectada PEMPCHB	N4	N4	NO APLICA				
AAA0032EUHK	003110007012	KR 9 12 88 OF 704	050C00364930	Area Afectada PEMPCHB	N4	N4	NO APLICA				
AAA0032EUJZ	003110007012	KR 9 12 88 OF 705	050C00364931	Area Afectada PEMPCHB	N4	N4	NO APLICA				
AAA0032EUKC	003110007012	KR 9 12 88 OF 801	050C00364933	Area Afectada PEMPCHB	N4	N4	NO APLICA				
AAA0032EULF	003110007013	CL 12B 8A 25	050C00242600	Area Afectada PEMPCHB	N2-T5-G4	N2	Decreto 678 de 1994				
AAA0032BNJZ	003109025006	KR 4 18 50 ST 3 GJ 47	050C00330331	Zona de Influencia PEMPCHB	N4	N4	NO APLICA				
AAA0032BNKC	003109025006	KR 4 18 50 ST 3 GJ 48	050C00330332	Zona de Influencia PEMPCHB	N4	N4	NO APLICA				
AAA0032BNLF	003109025006	KR 4 18 50 ST 3 GJ 49	050C00330333	Zona de Influencia PEMPCHB	N4	N4	NO APLICA				
AAA0032BNMR	003109025006	KR 4 18 50 ST 3 GJ 50	050C00330334	Zona de Influencia PEMPCHB	N4	N4	NO APLICA				
AAA0032BNNX	003109025006	KR 4 18 50 ST 3 GJ 51	050C00330335	Zona de Influencia PEMPCHB	N4	N4	NO APLICA				
AAA0032BNOM	003109025006	KR 4 18 50 ST 3 GJ 52	050C00330336	Zona de Influencia PEMPCHB	N4	N4	NO APLICA				
AAA0032BNPA	003109025006	KR 4 18 50 ST 3 GJ 53	050C00330337	Zona de Influencia PEMPCHB	N4	N4	NO APLICA				
AAA0032BNRJ	003109025006	KR 4 18 50 ST 3 GJ 54	050C00330338	Zona de Influencia PEMPCHB	N4	N4	NO APLICA				
AAA0032BNSY	003109025006	KR 4 18 50 ST 3 GJ 55	050C00330339	Zona de Influencia PEMPCHB	N4	N4	NO APLICA				
AAA0032CJJH	003110001011	CL 13 9 39 LC	050C01071993	Area Afectada PEMPCHB	N2-T5-G5	N2	Decreto 678 de 1994				
AAA0032CJKL	003110001011	CL 13 9 25 LC	050C01071992	Area Afectada PEMPCHB	N2-T5-G5	N2	Decreto 678 de 1994				
AAA0032CJLW	003110001011	CL 13 9 43 OF 201	050C01071996	Area Afectada PEMPCHB	N2-T5-G5	N2	Decreto 678 de 1994				
AAA0032CJMS	003110001011	CL 13 9 43 OF 202	050C01071997	Area Afectada PEMPCHB	N2-T5-G5	N2	Decreto 678 de 1994				
AAA0032CJNN	003110001011	CL 13 9 43 OF 203	050C01071998	Area Afectada PEMPCHB	N2-T5-G5	N2	Decreto 678 de 1994				
AAA0032CJOE	003110001011	CL 13 9 43 OF 204	050C01071999	Area Afectada PEMPCHB	N2-T5-G5	N2	Decreto 678 de 1994				
AAA0032CJPP	003110001011	CL 13 9 43 OF 205	050C01072000	Area Afectada PEMPCHB	N2-T5-G5	N2	Decreto 678 de 1994				
AAA0032CJRU	003110001011	CL 13 9 43 OF 206	050C01072001	Area Afectada PEMPCHB	N2-T5-G5	N2	Decreto 678 de 1994				
AAA0032CJSK	003110001011	CL 13 9 43 OF 207	050C01072002	Area Afectada PEMPCHB	N2-T5-G5	N2	Decreto 678 de 1994				
AAA0032CJTO	003110001011	CL 13 9 43 OF 208	050C01072003	Area Afectada PEMPCHB	N2-T5-G5	N2	Decreto 678 de 1994				
AAA0032CJUZ	003110001011	CL 13 9 43 OF 209	050C01072004	Area Afectada PEMPCHB	N2-T5-G5	N2	Decreto 678 de 1994				
AAA0032CJWF	003110001011	CL 13 9 43 OF 210	050C01072005	Area Afectada PEMPCHB	N2-T5-G5	N2	Decreto 678 de 1994				
AAA0032CJXR	003110001011	CL 13 9 43 OF 301	050C01072006	Area Afectada PEMPCHB	N2-T5-G5	N2	Decreto 678 de 1994				
AAA0032CJYX	003110001011	CL 13 9 43 OF 302	050C01072007	Area Afectada PEMPCHB	N2-T5-G5	N2	Decreto 678 de 1994				
AAA0032CJZM	003110001011	CL 13 9 43 OF 303	050C01072008	Area Afectada PEMPCHB	N2-T5-G5	N2	Decreto 678 de 1994				
AAA0032CKAW	003110001011	CL 13 9 43 OF 304	050C01072009	Area Afectada PEMPCHB	N2-T5-G5	N2	Decreto 678 de 1994				
AAA0032CKBS	003110001011	CL 13 9 43 OF 305	050C01072010	Area Afectada PEMPCHB	N2-T5-G5	N2	Decreto 678 de 1994				
AAA0032CKCN	003110001011	CL 13 9 43 OF 306	050C01072011	Area Afectada PEMPCHB	N2-T5-G5	N2	Decreto 678 de 1994				
AAA0032CKDE	003110001011	CL 13 9 43 OF 307	050C01072012	Area Afectada PEMPCHB	N2-T5-G5	N2	Decreto 678 de 1994				
AAA0032CKEP	003110001011	CL 13 9 43 OF 308	050C01072013	Area Afectada PEMPCHB	N2-T5-G5	N2	Decreto 678 de 1994				
AAA0032CKFZ	003110001011	CL 13 9 43 OF 309	050C01072014	Area Afectada PEMPCHB	N2-T5-G5	N2	Decreto 678 de 1994				
AAA0032CKHK	003110001011	CL 13 9 43 OF 310	050C01072015	Area Afectada PEMPCHB	N2-T5-G5	N2	Decreto 678 de 1994				
AAA0032CKJZ	003110001011	CL 13 9 43 OF 311	050C01072016	Area Afectada PEMPCHB	N2-T5-G5	N2	Decreto 678 de 1994				
AAA0032CKKC	003110001011	CL 13 9 43 OF 312	050C01072017	Area Afectada PEMPCHB	N2-T5-G5	N2	Decreto 678 de 1994				
AAA0155WEDE	003110002021	CL 12 9 68 LC 97	050C01402529	Area Afectada PEMPCHB	N4	N4	NO APLICA				
AAA0155WEEP	003110002021	CL 12 9 68 LC 98	050C01402530	Area Afectada PEMPCHB	N4	N4	NO APLICA				
AAA0155WEFZ	003110002021	CL 12 9 68 LC 99	050C01402531	Area Afectada PEMPCHB	N4	N4	NO APLICA				
AAA0155WEHK	003110002021	CL 12 9 68 LC 100	050C01402532	Area Afectada PEMPCHB	N4	N4	NO APLICA				
AAA0155WEJZ	003110002021	CL 12 9 68 LC 101	050C01402533	Area Afectada PEMPCHB	N4	N4	NO APLICA				
AAA0155WEKC	003110002021	CL 12 9 68 LC 102	050C01402534	Area Afectada PEMPCHB	N4	N4	NO APLICA				
AAA0155WELF	003110002021	CL 12 9 68 LC 103	050C01402535	Area Afectada PEMPCHB	N4	N4	NO APLICA				
AAA0155WEMR	003110002021	CL 12 9 68 LC 104	050C01402536	Area Afectada PEMPCHB	N4	N4	NO APLICA				
AAA0155WENX	003110002021	CL 12 9 68 LC 105	050C01402537	Area Afectada PEMPCHB	N4	N4	NO APLICA				
AAA0155WEOM	003110002021	CL 12 9 68 LC 106	050C01402538	Area Afectada PEMPCHB	N4	N4	NO APLICA				
AAA0155WEPA	003110002021	CL 12 9 68 LC 107	050C01402539	Area Afectada PEMPCHB	N4	N4	NO APLICA				
AAA0156DMDE	003110002021	CL 12 9 68 LC 108	050C01402540	Area Afectada PEMPCHB	N4	N4	NO APLICA				
AAA0155WERJ	003110002021	CL 12 9 68 LC 109	050C01402541	Area Afectada PEMPCHB	N4	N4	NO APLICA				
AAA0155WESY	003110002021	CL 12 9 68 LC 110	050C01402542	Area Afectada PEMPCHB	N4	N4	NO APLICA				
AAA0155WETD	003110002021	CL 12 9 68 LC 201	050C01402543	Area Afectada PEMPCHB	N4	N4	NO APLICA				
AAA0155WEUH	003110002021	CL 12 9 68 LC 202	050C01402544	Area Afectada PEMPCHB	N4	N4	NO APLICA				
AAA0155WEWW	003110002021	CL 12 9 68 LC 203	050C01402545	Area Afectada PEMPCHB	N4	N4	NO APLICA				
AAA0144RKJH	003215031019	KR 7 ESTE 9 67 IN 1	050C01089585	ZI Cerros Orientales PEMPCHB	NO APLICA	NO APLICA	NO APLICA				
AAA0144RKKL	003215031020	KR 7 ESTE 9 63 IN 1	050C01073674	ZI Cerros Orientales PEMPCHB	NO APLICA	NO APLICA	NO APLICA				
AAA0144RKLW	003215031021	KR 7 ESTE 9 63	050C01070396	ZI Cerros Orientales PEMPCHB	N4	N4	NO APLICA				
AAA0144RKMS	003215031022	KR 7 ESTE 9 61	050C00406248	ZI Cerros Orientales PEMPCHB	NO APLICA	N4	NO APLICA				
AAA0144RKNN	003215031023	KR 7 ESTE 9 55	050C00629880	ZI Cerros Orientales PEMPCHB	NO APLICA	N4	NO APLICA				
AAA0144RKOE	003215031024	KR 7 ESTE 9 49	050C01249238	ZI Cerros Orientales PEMPCHB	NO APLICA	N4	NO APLICA				
AAA0144RKPP	003215031025	KR 7 ESTE 9 45	050C00416011	ZI Cerros Orientales PEMPCHB	NO APLICA	N4	NO APLICA				
AAA0144RKRU	003215031026	KR 7 ESTE 9 39	050C01203875	ZI Cerros Orientales PEMPCHB	NO APLICA	N4	NO APLICA				
AAA0144RKSK	003215031027	KR 7 ESTE 9 35	050C00941907	ZI Cerros Orientales PEMPCHB	NO APLICA	N4	NO APLICA				
AAA0144RKTO	003215032001	KR 7A BIS ESTE 9A 13	050C00744446	ZI Cerros Orientales PEMPCHB	N4	N4	NO APLICA				
AAA0144RKUZ	003215032002	CL 9A BIS 7 98 ESTE	050C01275213	ZI Cerros Orientales PEMPCHB	N4	N4	NO APLICA				
AAA0144RKWF	003215032003	CL 9A BIS 7 96 ESTE	050C01182423	ZI Cerros Orientales PEMPCHB	N4	N4	NO APLICA				
AAA0144RKXR	003215032004	CL 9A BIS 7 94 ESTE	050C01182424	ZI Cerros Orientales PEMPCHB	N4	N4	NO APLICA				
AAA0144RKYX	003215032005	CL 9A BIS 7 90 ESTE	050C01182425	ZI Cerros Orientales PEMPCHB	N4	N4	NO APLICA				

AAA0144RKZM	003215032006	CL 9A BIS 7 86 ESTE IN 8	050C01182430	ZI Cerros Orientales PEMPCHB	N4	N4	NO APLICA				
AAA0144RLAW	003215032007	CL 9A BIS 7 86 ESTE IN 7	050C01182432	ZI Cerros Orientales PEMPCHB	N4	N4	NO APLICA				
AAA0144RLBS	003215032008	CL 9A BIS 7 86 ESTE IN 6	050C01932862	ZI Cerros Orientales PEMPCHB	N4	N4	NO APLICA				
AAA0144RLCN	003215032009	CL 9A BIS 7 86 ESTE IN 5	050C01182431	ZI Cerros Orientales PEMPCHB	N4	N4	NO APLICA				
AAA0144RLDE	003215032010	CL 9A BIS 7 86 ESTE IN 4	050C01182433	ZI Cerros Orientales PEMPCHB	N4	N4	NO APLICA				
AAA0144RLEP	003215032011	CL 9A BIS 7 86 ESTE IN 3	050C01162621	ZI Cerros Orientales PEMPCHB	N4	N4	NO APLICA				
AAA0144RHYN	003215030083	CL 9A 5B 61 ESTE	050C00000000	ZI Cerros Orientales PEMPCHB	N4	N4	NO APLICA				
AAA0144RHZE	003215030084	CL 9A 5B 65 ESTE	050C00466683	ZI Cerros Orientales PEMPCHB	N4	N4	NO APLICA				
AAA0144RJAW	003215030085	CL 9A 5B 71 ESTE	050C00832483	ZI Cerros Orientales PEMPCHB	N4	N4	NO APLICA				
AAA0144RJBS	003215030086	CL 9A 5B 77 ESTE	050C01437855	ZI Cerros Orientales PEMPCHB	N4	N4	NO APLICA				
AAA0144RJCN	003215030087	CL 9A 5B 81 ESTE	050C00322714	ZI Cerros Orientales PEMPCHB	N4	N4	NO APLICA				
AAA0144RJDE	003215030087	CL 9 BIS 5B 72 ESTE MJ 1	050C00000000	ZI Cerros Orientales PEMPCHB	N4	N4	NO APLICA				
AAA0144RJEP	003215030087	CL 9A 5B 81 ESTE MJ 2	050C00000000	ZI Cerros Orientales PEMPCHB	N4	N4	NO APLICA				
AAA0144RJFZ	003215030087	CL 9A 5B 81 ESTE MJ 3	050C00000000	ZI Cerros Orientales PEMPCHB	N4	N4	NO APLICA				
AAA0144RJHK	003215030087	CL 9A 5B 81 ESTE MJ 4	050C00000000	ZI Cerros Orientales PEMPCHB	N4	N4	NO APLICA				
AAA0144RJKC	003215030088	CL 9A 5B 87 ESTE	050C01512739	ZI Cerros Orientales PEMPCHB	N4	N4	NO APLICA				
AAA0144RJMR	003215030090	KR 7 ESTE 9 91	050C00413434	ZI Cerros Orientales PEMPCHB	N4	N4	NO APLICA				
AAA0169CEWF	003215030092	KR 5 ESTE 9 24	050C01550393	ZI Cerros Orientales PEMPCHB	N4	N4	NO APLICA				
AAA0144RJNX	003215031001	KR 7 ESTE 9 27	050C00913872	ZI Cerros Orientales PEMPCHB	NO APLICA	N4	NO APLICA				
AAA0144RJOM	003215031002	CL 9 6A 28 ESTE	050C00000000	ZI Cerros Orientales PEMPCHB	NO APLICA	NO APLICA	NO APLICA				
AAA0144RJPA	003215031003	CL 9 5B 48 ESTE	050C01271128	ZI Cerros Orientales PEMPCHB	NO APLICA	N4	NO APLICA				
AAA0144RJRJ	003215031004	CL 9 5B 36 ESTE	050C00501859	ZI Cerros Orientales PEMPCHB	NO APLICA	N4	NO APLICA				
AAA0144RJSY	003215031005	CL 9 5B 22 ESTE	050C00000000	ZI Cerros Orientales PEMPCHB	NO APLICA	NO APLICA	NO APLICA				
AAA0144RJTD	003215031006	CL 9 5B 18 ESTE	050C00304330	ZI Cerros Orientales PEMPCHB	NO APLICA	N4	NO APLICA				
AAA0144RJUH	003215031007	KR 5B ESTE 9 08	050C00304331	ZI Cerros Orientales PEMPCHB	NO APLICA	N4	NO APLICA				
AAA0144RJWW	003215031008	CL 9 BIS 5B 15 ESTE	050C00371281	ZI Cerros Orientales PEMPCHB	NO APLICA	N4	NO APLICA				
AAA0144RJXS	003215031009	CL 9 BIS 5B 23 ESTE	050C00794280	ZI Cerros Orientales PEMPCHB	N4	N4	NO APLICA				
AAA0144RJYN	003215031010	CL 9 BIS 5B 31 ESTE	050S00302989	ZI Cerros Orientales PEMPCHB	NO APLICA	N4	NO APLICA				
AAA0144RJZE	003215031011	CL 9 BIS 5B 53 ESTE	050C01524107	ZI Cerros Orientales PEMPCHB	NO APLICA	N4	NO APLICA				
AAA0144RKAF	003215031012	CL 9 BIS 5B 57 ESTE	050C00000000	ZI Cerros Orientales PEMPCHB	NO APLICA	N4	NO APLICA				
AAA0144RKBR	003215031013	CL 9 BIS 5B 75 ESTE	050C00238742	ZI Cerros Orientales PEMPCHB	N4	N4	NO APLICA				
AAA0144RKCX	003215031014	CL 9 BIS 5B 91 ESTE	050C01492919	ZI Cerros Orientales PEMPCHB	N4	N4	NO APLICA				
AAA0144RKDM	003215031015	CL 9 BIS 5B 97 ESTE	050C00501411	ZI Cerros Orientales PEMPCHB	N4	N4	NO APLICA				
AAA0144RKEA	003215031016	KR 7 ESTE 9 77	050C00516162	ZI Cerros Orientales PEMPCHB	NO APLICA	N4	NO APLICA				
AAA0144RKFT	003215031017	KR 7 ESTE 9 73	050C00365825	ZI Cerros Orientales PEMPCHB	NO APLICA	N4	NO APLICA				
AAA0144RKHY	003215031018	KR 7 ESTE 9 67	050C00548884	ZI Cerros Orientales PEMPCHB	N4	N4	NO APLICA				
AAA0032DCXR	003110002014	CL 12B 9 13 OF 409	050C01495800	Area Afectada PEMPCHB	N2-T5-G4	N2	Decreto 678 de 1994				
AAA0032DCYX	003110002014	CL 12B 9 13 OF 410	050C01495801	Area Afectada PEMPCHB	N2-T5-G4	N2	Decreto 678 de 1994				
AAA0032DCZM	003110002014	CL 12B 9 13 OF 411	050C01495802	Area Afectada PEMPCHB	N2-T5-G4	N2	Decreto 678 de 1994				
AAA0032DDAW	003110002014	CL 12B 9 13 OF 412	050C01495803	Area Afectada PEMPCHB	N2-T5-G4	N2	Decreto 678 de 1994				
AAA0032DDBS	003110002014	CL 12B 9 13 OF 413	050C01495804	Area Afectada PEMPCHB	N2-T5-G4	N2	Decreto 678 de 1994				
AAA0032DDCN	003110002014	CL 12B 9 13 OF 414	050C01495805	Area Afectada PEMPCHB	N2-T5-G4	N2	Decreto 678 de 1994				
AAA0144RECX	003215030024	CL 9 5 92 ESTE	050C01014296	ZI Cerros Orientales PEMPCHB	NO APLICA	NO APLICA	NO APLICA				
AAA0144REDM	003215030025	CL 9 5 86 ESTE	050C00522183	ZI Cerros Orientales PEMPCHB	NO APLICA	N4	NO APLICA				
AAA0144REEA	003215030026	CL 9 5 84 ESTE	050C01507806	ZI Cerros Orientales PEMPCHB	NO APLICA	NO APLICA	NO APLICA				
AAA0144REFT	003215030027	CL 9 5 84 ESTE IN 1	050C01392462	ZI Cerros Orientales PEMPCHB	N4	N4	NO APLICA				
AAA0144REJH	003215030029	CL 9 5 72 ESTE IN 4	050C01325756	ZI Cerros Orientales PEMPCHB	N4	N4	NO APLICA				
AAA0144REKL	003215030030	CL 9 5 72 ESTE IN 3	050C00549084	ZI Cerros Orientales PEMPCHB	N4	N4	NO APLICA				
AAA0144RELW	003215030031	CL 9 5 72 ESTE IN 2	050C00596038	ZI Cerros Orientales PEMPCHB	N4	N4	NO APLICA				
AAA0144REMS	003215030032	CL 9 5 72 ESTE IN 1	050C00056124	ZI Cerros Orientales PEMPCHB	N4	N4	NO APLICA				
AAA0144RENN	003215030033	CL 9 5 70 ESTE	050C00959197	ZI Cerros Orientales PEMPCHB	N4	N4	NO APLICA				
AAA0144RCDM	003215029061	KR 7 ESTE 9A 81	050C00063530	ZI Cerros Orientales PEMPCHB	N4	N4	NO APLICA				
AAA0144RCEA	003215029062	KR 7 ESTE 9A 73	050C00143621	ZI Cerros Orientales PEMPCHB	N4	N4	NO APLICA				
AAA0144RCFT	003215029063	CL 9A BIS A 6 70 ESTE	050C00284010	ZI Cerros Orientales PEMPCHB	N4	N4	NO APLICA				
AAA0144RCHY	003215029063	CL 9A BIS A 6 70 ESTE MJ	050C00000000	ZI Cerros Orientales PEMPCHB	N4	N4	NO APLICA				
AAA0144RCJH	003215029064	CL 9A BIS A 6 73 ESTE	050C00943914	ZI Cerros Orientales PEMPCHB	N4	N4	NO APLICA				
AAA0144RCKL	003215029065	KR 7 ESTE 9A 61	050C00000000	ZI Cerros Orientales PEMPCHB	N4	N4	NO APLICA				
AAA0144RCLW	003215029066	KR 7 ESTE 9A 55 IN 1	050C00000000	ZI Cerros Orientales PEMPCHB	N4	N4	NO APLICA				
AAA0144RCMS	003215029067	KR 7 ESTE 9A 55 IN 2	050C00514706	ZI Cerros Orientales PEMPCHB	N4	N4	NO APLICA				
AAA0144RCNN	003215029068	KR 7 ESTE 9A 55 IN 3	050C00188632	ZI Cerros Orientales PEMPCHB	N4	N4	NO APLICA				
AAA0144RCOE	003215029069	KR 7 ESTE 9A 55 IN 4	050C00000000	ZI Cerros Orientales PEMPCHB	N4	N4	NO APLICA				
AAA0144RCPP	003215029070	KR 7 ESTE 9A 51	050C00000000	ZI Cerros Orientales PEMPCHB	N4	N4	NO APLICA				
AAA0144RCRU	003215029071	KR 7 ESTE 9A 41	050C00828409	ZI Cerros Orientales PEMPCHB	N4	N4	NO APLICA				
AAA0144RCSK	003215029072	KR 7 ESTE 9A 31	050C01211566	ZI Cerros Orientales PEMPCHB	N4	N4	NO APLICA				
AAA0144RCTQ	003215029073	KR 7 ESTE 9A 21	050C01431669	ZI Cerros Orientales PEMPCHB	N4	N4	NO APLICA				
AAA0144RCUZ	003215029074	KR 7 ESTE 9A 27 IN 1	050C01254045	ZI Cerros Orientales PEMPCHB	N4	N4	NO APLICA				
AAA0144RCYX	003215029076	CL 9A 5A 24 ESTE IN 1	050C00000000	ZI Cerros Orientales PEMPCHB	N4	N4	NO APLICA				
AAA0144RDAW	003215030001	CL 9 BIS 5B 98 ESTE	050C00000000	ZI Cerros Orientales PEMPCHB	N4	N4	NO APLICA				
AAA0144RDBS	003215030001	CL 9 BIS 5B 98 ESTE MJ	050C00000000	ZI Cerros Orientales PEMPCHB	N4	N4	NO APLICA				
AAA0144RDCN	003215030002	CL 9 BIS 5B 94 ESTE	050C00156841	ZI Cerros Orientales PEMPCHB	N4	N4	NO APLICA				
AAA0144RDDE	003215030003	CL 9 BIS 5B 88 ESTE	050C00154083	ZI Cerros Orientales PEMPCHB	N4	N4	NO APLICA				
AAA0032CFNN	003110001001	CL 12B 9 20 OF 505	050C00467256	Area Afectada PEMPCHB	N2-T5-G4	N2	Decreto 678 de 1994				
AAA0155WJDM	003110002021	CL 12 9 68 LC 251	050C01402593	Area Afectada PEMPCHB	N4	N4	NO APLICA				
AAA0155WJEA	003110002021	CL 12 9 68 LC 252	050C01402594	Area Afectada PEMPCHB	N4	N4	NO APLICA				
AAA0155WJFT	003110002021	CL 12 9 68 LC 253	050C01402595	Area Afectada PEMPCHB	N4	N4	NO APLICA				
AAA0155WJHY	003110002021	CL 12 9 68 LC 254	050C01402596	Area Afectada PEMPCHB	N4	N4	NO APLICA				
AAA0156DMJZ	003110002021	CL 12 9 68 LC 255	050C01402597	Area Afectada PEMPCHB	N4	N4	NO APLICA				
AAA0155WJJH	003110002021	CL 12 9 68 LC 256	050C01402598	Area Afectada PEMPCHB	N4	N4	NO APLICA				
AAA0144RDEP	003215030004	CL 9 BIS 5B 82 ESTE	050C00219209	ZI Cerros Orientales PEMPCHB	N4	N4	NO APLICA				
AAA0144RDFZ	003215030005	CL 9 BIS 5B 76 ESTE	050C01426161	ZI Cerros Orientales PEMPCHB	N4	N4	NO APLICA				
AAA0144RDHK	003215030006	CL 9 BIS 5B 70 ESTE IN 1	050C00000000	ZI Cerros Orientales PEMPCHB	N4	N4	NO APLICA				
AAA0144RDJZ	003215030007	CL 9 BIS 5B 70 ESTE	050C00813601	ZI Cerros Orientales PEMPCHB	N4	N4	NO APLICA				
AAA0144RDKC	003215030008	CL 9 BIS 5B 64 ESTE	050C00709087	ZI Cerros Orientales PEMPCHB	N4	N4	NO APLICA				
AAA0144RDLF	003215030009	CL 9 BIS 5B 60 ESTE	050C00000000	ZI Cerros Orientales PEMPCHB	N4	N4	NO APLICA				
AAA0144RDMR	003215030010	CL 9 BIS 5B 52 ESTE	050C01403922	ZI Cerros Orientales PEMPCHB	N4	N4	NO APLICA				
AAA0144RDNX	003215030011	CL 9 BIS 5B 50 ESTE	050C00093904	ZI Cerros Orientales PEMPCHB	N4	N4	NO APLICA				
AAA0144RDOM	003215030012	CL 9 BIS 5B 44 ESTE	050C01262879	ZI Cerros Orientales PEMPCHB	N4	N4	NO APLICA				
AAA0144RDPA	003215030013	CL 9 BIS 5B 42 ESTE	050C00000000	ZI Cerros Orientales PEMPCHB	N4	N4	NO APLICA				
AAA0144RDRJ	003215030014	CL 9 BIS 5B 30 ESTE	050C00590057	ZI Cerros Orientales PEMPCHB	N4	N4	NO APLICA				
AAA0144RDSY	003215030015	CL 9 BIS 5B 26 ESTE	050C00367434	ZI Cerros Orientales PEMPCHB	N4	N4	NO APLICA				
AAA0144RDTD	003215030016	CL 9 BIS 5B 20 ESTE	050C01523102	ZI Cerros Orientales PEMPCHB	N4	N4	NO APLICA				
AAA0144RDUH	003215030017	CL 9 BIS 5B 16 ESTE	050C01498904	ZI Cerros Orientales PEMPCHB	N4	N4	NO APLICA				
AAA0144RDWW	003215030018	CL 9 BIS 5B 12 ESTE	050C00113523	ZI Cerros Orientales PEMPCHB	N4	N4	NO APLICA				
AAA0144RDXS	003215030019	CL 9 BIS 5B 06 ESTE	050C01462780	ZI Cerros Orientales PEMPCHB	N4	N4	NO APLICA				
AAA0144RDYN	003215030020	CL 9 BIS 5B 02 ESTE	050C00545301	ZI Cerros Orientales PEMPCHB	NO APLICA	NO APLICA	NO APLICA				
AAA0144RDZE	003215030021	KR 5B ESTE 9 25	050C01429993	ZI Cerros Orientales PEMPCHB	N4	N4	NO APLICA				
AAA0144REAF	003215030022	CL 9 5 98 ESTE	050C00273236	ZI Cerros Orientales PEMPCHB	NO APLICA	N4	NO APLICA				
AAA0144REBR	003215030023	CL 9 5 94 ESTE	050C00000000	ZI Cerros Orientales PEMPCHB	NO APLICA	NO APLICA	NO APLICA				
AAA0032BKFT	003109025006	KR 4 18 50 ST 2 GJ 38	050C00330390	Zona de Influencia PEMPCHB	N4	N4	NO APLICA				
AAA0032BKHY	003109025006	KR 4 18 50 ST 2 GJ 39	050C00330391	Zona de Influencia PEMPCHB	N4	N4	NO APLICA				
AAA0032BKJH	003109025006	KR 4 18 50 ST 2 GJ 40	050C00330392	Zona de Influencia PEMPCHB	N4	N4	NO APLICA				
AAA0032BKKL	003109025006	KR 4 18 50 ST 2 GJ 41	050C00330393	Zona de Influencia PEMPCHB	N4	N4	NO APLICA				
AAA0032BKLW	003109025006	KR 4 18 50 ST 2 GJ 42	050C00330394	Zona de Influencia PEMPCHB	N4	N4	NO APLICA				
AAA0032BKMS	003109025006	KR 4 18 50 ST 2 GJ 43	050C00330395	Zona de Influencia PEMPCHB	N4	N4	NO APLICA				
AAA0032BKNN	003109025006	KR 4 18 50 ST 2 GJ 44	050C00330396	Zona de Influencia PEMPCHB	N4	N4	NO APLICA				
AAA0032BKOE	003109025006	KR 4 18 50 ST 2 GJ 45	050C00330397	Zona de Influencia PEMPCHB	N4	N4	NO APLICA				
AAA0032BKPP	003109025006	KR 4 18 50 ST 2 GJ 46	050C00330398	Zona de Influencia PEMPCHB	N4	N4	NO APLICA				
AAA0032BKRU	003109025006	KR 4 18 50 ST 2 GJ 47	050C00330399	Zona de Influencia PEMPCHB	N4	N4	NO APLICA				
AAA0032CFOE	003110001001	CL 12B 9 20 OF 506	050C00467257	Area Afectada PEMPCHB	N2-T5-G4	N2	Decreto 678 de 1994				
AAA0032CFPP	003110001001	CL 12B 9 20 OF 507	050C00467258	Area Afectada PEMPCHB	N2-T5-G4	N2	Decreto 678 de 1994				
AAA0032CFRU	003110001001	CL 12B 9 20 OF 508	050C00467259	Area Afectada PEMPCHB	N2-T5-G4	N2	Decreto 678 de 1994				
AAA0032CFSK	003110001001	CL 12B 9 20 OF 509	050C00467260	Area Afectada PEMPCHB	N2-T5-G4	N2	Decreto 678 de 1994				
AAA0032CFTO	003110001001	CL 12B 9 20 OF 510	050C00467261	Area Afectada PEMPCHB	N2-T5-G4	N2	Decreto 678 de 1994				
AAA0032CFUZ	003110001001	CL 12B 9 20 OF 511	050C00467262	Area Afectada PEMPCHB	N2-T5-G4	N2	Decreto 678 de 1994				
AAA0032CFWF	003110001001	CL 12B 9 20 OF 512	050C00467263	Area Afectada PEMPCHB	N2-T5-G4	N2	Decreto 678 de 1994				
AAA0032CFXR	003110001001	CL 12B 9 20 OF 513	050C00467264	Area Afectada PEMPCHB	N2-T5-G4	N2	Decreto 678 de 1994				
AAA0032CFYX	003110001001	CL 12B 9 20 OF 514	050C00467265	Area Afectada PEMPCHB	N2-T5-G4	N2	Decreto 678 de 1994				
AAA0155WCBS	003110002021	CL 12 9 68 LC 48	050C01402480	Area Afectada PEMPCHB	N4	N4	NO APLICA				
AAA0155WCCN	003110002021	CL 12 9 68 LC 49	050C01402481	Area Afectada PEMPCHB	N4	N4	NO APLICA				
AAA0155WCDE	003110002021	CL 12 9 68 LC 50	050C01402482	Area Afectada PEMPCHB	N4	N4	NO APLICA				
AAA0155WCFZ	003110002021	CL 12 9 68 LC 51	050C01402483	Area Afectada PEMPCHB	N4	N4	NO APLICA				
AAA0156DMBS	003110002021	CL 12 9 68 LC 52	050C01402484	Area Afectada PEMPCHB	N4	N4	NO APLICA				
AAA0155WCHK	003110002021	CL 12 9 68 LC 53	050C01402485	Area Afectada PEMPCHB	N4	N4	NO APLICA				
AAA0155WCEP	003110002021	CL 12 9 68 LC 54	050C01402486	Area Afectada PEMPCHB	N4	N4	NO APLICA				
AAA0155WCKC	003110002021	CL 12 9 68 LC 55	050C01402487	Area Afectada PEMPCHB	N4	N4	NO APLICA				
AAA0155WCLF	003110002021	CL 12 9 68 LC 56	050C01402488	Area Afectada PEMPCHB	N4	N4	NO APLICA				
AAA0155XOZM	003110002021	CL 12 9 68 LC 57	050C01402489	Area Afectada PEMPCHB	N4	N4	NO APLICA				
AAA0155WCMR	003110002021	CL 12 9 68 LC 58	050C01402490	Area Afectada PEMPCHB	N4	N4	NO APLICA				
AAA0155WCNX	003110002021	CL 12 9 68 LC 59	050C01402491	Area Afectada PEMPCHB	N4	N4	NO APLICA				
AAA0155WCOM	003110002021	CL 12 9 68 LC 60	050C01402492	Area Afectada PEMPCHB	N4	N4	NO APLICA				
AAA0155WCPA	003110002021	CL 12 9 68 LC 61	050C01402493	Area Afectada PEMPCHB	N4	N4	NO APLICA				
AAA0155WCRJ	003110002021	CL 12 9 68 LC 62	050C01402494	Area Afectada PEMPCHB	N4	N4	NO APLICA				
AAA0155WCSY	003110002021	CL 12 9 68 LC 63	050C01402495	Area Afectada PEMPCHB	N4	N4	NO APLICA				
AAA0155WCTD	003110002021	CL 12 9 68 LC 64	050C01402496	Area Afectada PEMPCHB	N4	N4	NO APLICA				
AAA0155WCUH	003110002021	CL 12 9 68 LC 65	050C01402497	Area Afectada PEMPCHB	N4	N4	NO APLICA				
AAA0155WCWW	003110002021	CL 12 9 68 LC 66	050C01402498	Area Afectada PEMPCHB	N4	N4	NO APLICA				
AAA0155WCYN	003110002021	CL 12 9 68 LC 67	050C01402499	Area Afectada PEMPCHB	N4	N4	NO APLICA				
AAA0155WCZE	003110002021	CL 12 9 68 LC 68	050C01402500	Area Afectada PEMPCHB	N4	N4	NO APLICA				
AAA0032CMEP	003110001011	CL 13 9 43 OF 604	050C01072056	Area Afectada PEMPCHB	N2-T5-G5	N2	Decreto 678 de 1994				
AAA0032CMFZ	003110001011	CL 13 9 43 OF 605	050C01072057	Area Afectada PEMPCHB	N2-T5-G5	N2	Decreto 678 de 1994				
AAA0032CMHK	003110001011	CL 13 9 43 OF 606	050C01072058	Area Afectada PEMPCHB	N2-T5-G5	N2	Decreto 678 de 1994				
AAA0032CMJZ	003110001011	CL 13 9 43 OF 607	050C01072059	Area Afectada PEMPCHB	N2-T5-G5	N2	Decreto 678 de 1994				
AAA0032CMKC	003110001011	CL 13 9 43 OF 608	050C01072060	Area Afectada PEMPCHB	N2-T5-G5	N2	Decreto 678 de 1994				
AAA0032CMLF	003110001011	CL 13 9 43 OF 609	050C01072061	Area Afectada PEMPCHB	N2-T5-G5	N2	Decreto 678 de 1994				
AAA0032CMMR	003110001011	CL 13 9 43 OF 610	050C01072062	Area Afectada PEMPCHB	N2-T5-G5	N2	Decreto 678 de 1994				
AAA0032CMNX	003110001011	CL 13 9 43 OF 611	050C01072063	Area Afectada PEMPCHB	N2-T5-G5	N2	Decreto 678 de 1994				
AAA0032CMOM	003110001011	CL 13 9 43 OF 612	050C01072064	Area Afectada PEMPCHB	N2-T5-G5	N2	Decreto 678 de 1994				
AAA0032CMPA	003110001011	CL 13 9 43 OF 613	050C01072065	Area Afectada PEMPCHB	N2-T5-G5	N2	Decreto 678 de 1994				
AAA0032CMRJ	003110001011	CL 13 9 43 OF 614	050C01072066	Area Afectada PEMPCHB	N2-T5-G5	N2	Decreto 678 de 1994				
AAA0032CMSY	003110001011	CL 13 9 43 OF 615	050C01072067	Area Afectada PEMPCHB	N2-T5-G5	N2	Decreto 678 de 1994				
AAA0032CMTD	003110001011	CL 13 9 43 OF 616	050C01072068	Area Afectada PEMPCHB	N2-T5-G5	N2	Decreto 678 de 1994				
AAA0155WHJH	003110002021	CL 12 9 68 LC 236	050C01402578	Area Afectada PEMPCHB	N4	N4	NO APLICA				
AAA0155WHKL	003110002021	CL 12 9 68 LC 237	050C01402579	Area Afectada PEMPCHB	N4	N4	NO APLICA				
AAA0155WHLW	003110002021	CL 12 9 68 LC 238	050C01402580	Area Afectada PEMPCHB	N4	N4	NO APLICA				
AAA0155WHMS	003110002021	CL 12 9 68 LC 239	050C01402581	Area Afectada PEMPCHB	N4	N4	NO APLICA				
AAA0155WHNN	003110002021	CL 12 9 68 LC 240	050C01402582	Area Afectada PEMPCHB	N4	N4	NO APLICA				
AAA0155WHOE	003110002021	CL 12 9 68 LC 241	050C01402583	Area Afectada PEMPCHB	N4	N4	NO APLICA				
AAA0155WHPP	003110002021	CL 12 9 68 LC 242	050C01402584	Area Afectada PEMPCHB	N4	N4	NO APLICA				
AAA0156DMHK	003110002021	CL 12 9 68 LC 243	050C01402585	Area Afectada PEMPCHB	N4	N4	NO APLICA				
AAA0155WHRU	003110002021	CL 12 9 68 LC 244	050C01402586	Area Afectada PEMPCHB	N4	N4	NO APLICA				
AAA0155WJKL	003110002021	CL 12 9 68 LC 257	050C01402599	Area Afectada PEMPCHB	N4	N4	NO APLICA				
AAA0155WJLW	003110002021	CL 12 9 68 LC 258	050C01402600	Area Afectada PEMPCHB	N4	N4	NO APLICA				
AAA0155WJMS	003110002021	CL 12 9 68 LC 259	050C01402601	Area Afectada PEMPCHB	N4	N4	NO APLICA				
AAA0155WJNN	003110002021	CL 12 9 68 LC 260	050C01402602	Area Afectada PEMPCHB	N4	N4	NO APLICA				
AAA0155WJOE	003110002021	CL 12 9 68 LC 261	050C01402603	Area Afectada PEMPCHB	N4	N4	NO APLICA				
AAA0155WJPP	003110002021	CL 12 9 68 LC 262	050C01402604	Area Afectada PEMPCHB	N4	N4	NO APLICA				
AAA0155WJRU	003110002021	CL 12 9 68 LC 263	050C01402605	Area Afectada PEMPCHB	N4	N4	NO APLICA				
AAA0155WJSK	003110002021	CL 12 9 68 LC 264	050C01402606	Area Afectada PEMPCHB	N4	N4	NO APLICA				
AAA0032CRNN	003110001012	CL 13 9 17 DP 8	050C01038560	Area Afectada PEMPCHB	N4	N4	NO APLICA				
AAA0032CROE	003110001012	CL 13 9 17 DP 9	050C01038559	Area Afectada PEMPCHB	N4	N4	NO APLICA				
AAA0032CRPP	003110001012	CL 13 9 17 DP 10	050C01038558	Area Afectada PEMPCHB	N4	N4	NO APLICA				
AAA0032CRRU	003110001012	CL 13 9 17 DP 11	050C01038557	Area Afectada PEMPCHB	N4	N4	NO APLICA				
AAA0032CRSK	003110001012	CL 13 9 17 DP 12	050C01038556	Area Afectada PEMPCHB	N4	N4	NO APLICA				
AAA0032CRTO	003110001012	CL 13 9 17 DP 13	050C01038555	Area Afectada PEMPCHB	N4	N4	NO APLICA				
AAA0032CRUZ	003110001012	CL 13 9 17 DP 14	050C01038554	Area Afectada PEMPCHB	N4	N4	NO APLICA				
AAA0032CRWF	003110001012	CL 13 9 17 DP 15	050C01038553	Area Afectada PEMPCHB	N4	N4	NO APLICA				
AAA0032CRXR	003110001012	CL 13 9 17 DP 16	050C01038552	Area Afectada PEMPCHB	N4	N4	NO APLICA				
AAA0032CRYX	003110001012	CL 13 9 17 DP 17	050C01038551	Area Afectada PEMPCHB	N4	N4	NO APLICA				
AAA0032CRZM	003110001012	CL 13 9 17 DP 18	050C01038550	Area Afectada PEMPCHB	N4	N4	NO APLICA				
AAA0032CSAW	003110001012	CL 13 9 17 DP 19	050C01038549	Area Afectada PEMPCHB	N4	N4	NO APLICA				

AAA0172RDYX	003110001012	CL 13 9 17 DP 20	050C01582334	Area Afectada PEMPCHB	N4	N4	NO APLICA			
AAA0032CSBS	003110001013	KR 9 12B 71	050C00137031	Area Afectada PEMPCHB	N4	N4	NO APLICA			
AAA0032CSCN	003110001014	KR 9 12B 59	050C00298784	Area Afectada PEMPCHB	N2-T5-G4	N2	Decreto 678 de 1994			
AAA0032CSEP	003110001015	KR 9 12B 47 LC	050C00735151	Area Afectada PEMPCHB	N4	N4	NO APLICA			
AAA0032CSFZ	003110001015	KR 9 12B 57 OF 201	050C00735152	Area Afectada PEMPCHB	N4	N4	NO APLICA			
AAA0032CSHK	003110001015	KR 9 12B 57 OF 202	050C00735153	Area Afectada PEMPCHB	N4	N4	NO APLICA			
AAA0032CSJZ	003110001015	KR 9 12B 57 OF 203	050C00735154	Area Afectada PEMPCHB	N4	N4	NO APLICA			
AAA0032CSKC	003110001015	KR 9 12B 57 OF 204	050C00735155	Area Afectada PEMPCHB	N4	N4	NO APLICA			
AAA0032CSLF	003110001015	KR 9 12B 57 OF 205	050C00735156	Area Afectada PEMPCHB	N4	N4	NO APLICA			
AAA0032CSMR	003110001015	KR 9 12B 57 OF 206	050C00735157	Area Afectada PEMPCHB	N4	N4	NO APLICA			
AAA0032BKSK	003109025006	KR 4 18 50 ST 2 GJ 48	050C00330400	Zona de Influencia PEMPCHB	N4	N4	NO APLICA			
AAA0032BKTO	003109025006	KR 4 18 50 ST 2 GJ 49	050C00330401	Zona de Influencia PEMPCHB	N4	N4	NO APLICA			
AAA0032BKUZ	003109025006	KR 4 18 50 ST 2 GJ 50	050C00330402	Zona de Influencia PEMPCHB	N4	N4	NO APLICA			
AAA0032BKWF	003109025006	KR 4 18 50 ST 2 GJ 51	050C00330403	Zona de Influencia PEMPCHB	N4	N4	NO APLICA			
AAA0032BKXR	003109025006	KR 4 18 50 ST 2 GJ 52	050C00330404	Zona de Influencia PEMPCHB	N4	N4	NO APLICA			
AAA0032BKYX	003109025006	KR 4 18 50 ST 2 GJ 53	050C00330405	Zona de Influencia PEMPCHB	N4	N4	NO APLICA			
AAA0032BKZM	003109025006	KR 3 18 57 ST 1 LC 01	050C00330410	Zona de Influencia PEMPCHB	N4	N4	NO APLICA			
AAA0032BLAW	003109025006	KR 3 18 57 ST 1 LC 02	050C00330411	Zona de Influencia PEMPCHB	N4	N4	NO APLICA			
AAA0032BLBS	003109025006	KR 3 18 57 ST 1 LC 03	050C00330412	Zona de Influencia PEMPCHB	N4	N4	NO APLICA			
AAA0032BLCN	003109025006	KR 3 18 57 ST 1 LC 04	050C00330413	Zona de Influencia PEMPCHB	N4	N4	NO APLICA			
AAA0032BLDE	003109025006	KR 3 18 57 ST 1 LC 05	050C00330414	Zona de Influencia PEMPCHB	N4	N4	NO APLICA			
AAA0032BLEP	003109025006	KR 3 18 57 ST 1 LC 06	050C00330415	Zona de Influencia PEMPCHB	N4	N4	NO APLICA			
AAA0032BLFZ	003109025006	KR 3 18 57 ST 1 LC 07	050C00330416	Zona de Influencia PEMPCHB	N4	N4	NO APLICA			
AAA0032BLHK	003109025006	KR 4 18 50 ST 1 LC 08	050C00330417	Zona de Influencia PEMPCHB	N4	N4	NO APLICA			
AAA0032BLJZ	003109025006	KR 4 18 50 ST 1 LC 09	050C00330418	Zona de Influencia PEMPCHB	N4	N4	NO APLICA			
AAA0032BLKC	003109025006	KR 4 18 50 ST 1 LC 10	050C00330419	Zona de Influencia PEMPCHB	N4	N4	NO APLICA			
AAA0032BLLF	003109025006	KR 4 18 50 ST 3 GJ 01	050C00330287	Zona de Influencia PEMPCHB	N4	N4	NO APLICA			
AAA0032CEZE	003110001001	CL 12B 9 20 OF 421	050C00467244	Area Afectada PEMPCHB	N2-T5-G4	N2	Decreto 678 de 1994			
AAA0032CFAF	003110001001	CL 12B 9 20 OF 422	050C00467245	Area Afectada PEMPCHB	N2-T5-G4	N2	Decreto 678 de 1994			
AAA0032CFBR	003110001001	CL 12B 9 20 OF 423	050C00467246	Area Afectada PEMPCHB	N2-T5-G4	N2	Decreto 678 de 1994			
AAA0032CFCX	003110001001	CL 12B 9 20 OF 424	050C00467247	Area Afectada PEMPCHB	N2-T5-G4	N2	Decreto 678 de 1994			
AAA0032CFDM	003110001001	CL 12B 9 20 OF 425	050C00467248	Area Afectada PEMPCHB	N2-T5-G4	N2	Decreto 678 de 1994			
AAA0032CFEA	003110001001	CL 12B 9 20 OF 426	050C00467249	Area Afectada PEMPCHB	N2-T5-G4	N2	Decreto 678 de 1994			
AAA0032CFFT	003110001001	CL 12B 9 20 OF 427	050C00467250	Area Afectada PEMPCHB	N2-T5-G4	N2	Decreto 678 de 1994			
AAA0032CFHY	003110001001	CL 12B 9 20 OF 428	050C00467251	Area Afectada PEMPCHB	N2-T5-G4	N2	Decreto 678 de 1994			
AAA0032CFJH	003110001001	CL 12B 9 20 OF 501	050C00467252	Area Afectada PEMPCHB	N2-T5-G4	N2	Decreto 678 de 1994			
AAA0032CFKL	003110001001	CL 12B 9 20 OF 502	050C00467253	Area Afectada PEMPCHB	N2-T5-G4	N2	Decreto 678 de 1994			
AAA0032CFLW	003110001001	CL 12B 9 20 OF 503	050C00467254	Area Afectada PEMPCHB	N2-T5-G4	N2	Decreto 678 de 1994			
AAA0032CFMS	003110001001	CL 12B 9 20 OF 504	050C00467255	Area Afectada PEMPCHB	N2-T5-G4	N2	Decreto 678 de 1994			
AAA0032DDDE	003110002014	CL 12B 9 13 OF 415	050C01495806	Area Afectada PEMPCHB	N2-T5-G4	N2	Decreto 678 de 1994			
AAA0155WDAF	003110002021	CL 12 9 68 LC 69	050C01402501	Area Afectada PEMPCHB	N4	N4	NO APLICA			
AAA0155WCXS	003110002021	CL 12 9 68 LC 70	050C01402502	Area Afectada PEMPCHB	N4	N4	NO APLICA			
AAA0155XPAW	003110002021	CL 12 9 68 LC 71	050C01402503	Area Afectada PEMPCHB	N4	N4	NO APLICA			
AAA0155WDBR	003110002021	CL 12 9 68 LC 72	050C01402504	Area Afectada PEMPCHB	N4	N4	NO APLICA			
AAA0155WDCX	003110002021	CL 12 9 68 LC 73	050C01402505	Area Afectada PEMPCHB	N4	N4	NO APLICA			
AAA0155WDDM	003110002021	CL 12 9 68 LC 74	050C01402506	Area Afectada PEMPCHB	N4	N4	NO APLICA			
AAA0155WDEA	003110002021	CL 12 9 68 LC 75	050C01402507	Area Afectada PEMPCHB	N4	N4	NO APLICA			
AAA0032CLWF	003110001011	CL 13 9 43 OF 512	050C01072048	Area Afectada PEMPCHB	N2-T5-G5	N2	Decreto 678 de 1994			
AAA0032CLXR	003110001011	CL 13 9 43 OF 513	050C01072049	Area Afectada PEMPCHB	N2-T5-G5	N2	Decreto 678 de 1994			
AAA0032CLYX	003110001011	CL 13 9 43 OF 514	050C01072050	Area Afectada PEMPCHB	N2-T5-G5	N2	Decreto 678 de 1994			
AAA0032CLZM	003110001011	CL 13 9 43 OF 515	050C01072051	Area Afectada PEMPCHB	N2-T5-G5	N2	Decreto 678 de 1994			
AAA0032CMAW	003110001011	CL 13 9 43 OF 516	050C01072052	Area Afectada PEMPCHB	N2-T5-G5	N2	Decreto 678 de 1994			
AAA0032CMBS	003110001011	CL 13 9 43 OF 601	050C01072053	Area Afectada PEMPCHB	N2-T5-G5	N2	Decreto 678 de 1994			
AAA0032CMCN	003110001011	CL 13 9 43 OF 602	050C01072054	Area Afectada PEMPCHB	N2-T5-G5	N2	Decreto 678 de 1994			
AAA0032CMDE	003110001011	CL 13 9 43 OF 603	050C01072055	Area Afectada PEMPCHB	N2-T5-G5	N2	Decreto 678 de 1994			
AAA0032CHCX	003110001001	CL 12B 9 20 OF 518	050C00467269	Area Afectada PEMPCHB	N2-T5-G4	N2	Decreto 678 de 1994			
AAA0032CHDM	003110001001	CL 12B 9 20 OF 519	050C00467270	Area Afectada PEMPCHB	N2-T5-G4	N2	Decreto 678 de 1994			
AAA0032CHEA	003110001001	CL 12B 9 20 OF 520	050C00467271	Area Afectada PEMPCHB	N2-T5-G4	N2	Decreto 678 de 1994			
AAA0032CHFT	003110001001	CL 12B 9 20 OF 521	050C00467272	Area Afectada PEMPCHB	N2-T5-G4	N2	Decreto 678 de 1994			
AAA0032CHHY	003110001001	CL 12B 9 20 OF 522	050C00467273	Area Afectada PEMPCHB	N2-T5-G4	N2	Decreto 678 de 1994			
AAA0032CHJH	003110001001	CL 12B 9 20 OF 523	050C00467274	Area Afectada PEMPCHB	N2-T5-G4	N2	Decreto 678 de 1994			
AAA0032CHKL	003110001001	CL 12B 9 20 OF 524	050C00467275	Area Afectada PEMPCHB	N2-T5-G4	N2	Decreto 678 de 1994			
AAA0032CHLW	003110001001	CL 12B 9 20 OF 525	050C00467276	Area Afectada PEMPCHB	N2-T5-G4	N2	Decreto 678 de 1994			
AAA0032CHMS	003110001001	CL 12B 9 20 OF 526	050C00467277	Area Afectada PEMPCHB	N2-T5-G4	N2	Decreto 678 de 1994			
AAA0032CHNN	003110001001	CL 12B 9 20 OF 527	050C00467278	Area Afectada PEMPCHB	N2-T5-G4	N2	Decreto 678 de 1994			
AAA0032CHPP	003110001003	CL 12B 9 54	050C00174559	Area Afectada PEMPCHB	N4	N4	NO APLICA			
AAA0032CHRU	003110001004	CL 12B 9 68 DP	050C00359186	Area Afectada PEMPCHB	N4	N4	NO APLICA			
AAA0029HAXR	003110001004	CL 12B 9 70	050C00359185	Area Afectada PEMPCHB	N4	N4	NO APLICA			
AAA0032CHSK	003110001004	CL 12B 9 64 DP 201	050C00359188	Area Afectada PEMPCHB	N4	N4	NO APLICA			
AAA0155WHSK	003110002021	CL 12 9 68 LC 245	050C01402587	Area Afectada PEMPCHB	N4	N4	NO APLICA			
AAA0155WHTO	003110002021	CL 12 9 68 LC 246	050C01402588	Area Afectada PEMPCHB	N4	N4	NO APLICA			
AAA0155WHUZ	003110002021	CL 12 9 68 LC 247	050C01402589	Area Afectada PEMPCHB	N4	N4	NO APLICA			
AAA0155WJAF	003110002021	CL 12 9 68 LC 248	050C01402590	Area Afectada PEMPCHB	N4	N4	NO APLICA			
AAA0155WJBR	003110002021	CL 12 9 68 LC 249	050C01402591	Area Afectada PEMPCHB	N4	N4	NO APLICA			
AAA0155WJCX	003110002021	CL 12 9 68 LC 250	050C01402592	Area Afectada PEMPCHB	N4	N4	NO APLICA			
AAA0032CMYN	003110001012	CL 13 9 19 LC 101	050C01038548	Area Afectada PEMPCHB	N4	N4	NO APLICA			
AAA0032CMZE	003110001012	CL 13 9 13 LC 102	050C01038547	Area Afectada PEMPCHB	N4	N4	NO APLICA			
AAA0032CNAF	003110001012	CL 13 9 15 LC 103	050C01038546	Area Afectada PEMPCHB	N4	N4	NO APLICA			
AAA0032CNBR	003110001012	CL 13 9 17 LC 104	050C01038545	Area Afectada PEMPCHB	N4	N4	NO APLICA			
AAA0032CNCX	003110001012	CL 13 9 17 LC 106	050C01038544	Area Afectada PEMPCHB	N4	N4	NO APLICA			
AAA0032CNDM	003110001012	CL 13 9 17 LC 107	050C01038543	Area Afectada PEMPCHB	N4	N4	NO APLICA			
AAA0032CNEA	003110001012	CL 13 9 17 LC 108	050C01038542	Area Afectada PEMPCHB	N4	N4	NO APLICA			
AAA0032CNFT	003110001012	CL 13 9 11 LC 109	050C01038541	Area Afectada PEMPCHB	N4	N4	NO APLICA			
AAA0032CNHY	003110001012	CL 13 9 17 LC 110	050C01038540	Area Afectada PEMPCHB	N4	N4	NO APLICA			
AAA0032CNJH	003110001012	CL 13 9 09 LC 111	050C01038539	Area Afectada PEMPCHB	N4	N4	NO APLICA			
AAA0032CNKL	003110001012	CL 13 9 17 LC 112	050C01038538	Area Afectada PEMPCHB	N4	N4	NO APLICA			
AAA0032CNLW	003110001012	CL 13 9 07 LC 113	050C01038537	Area Afectada PEMPCHB	N4	N4	NO APLICA			
AAA0032CNMS	003110001012	CL 13 9 17 LC 114	050C01038536	Area Afectada PEMPCHB	N4	N4	NO APLICA			
AAA0032CNNN	003110001012	CL 13 9 05 LC 115	050C01038535	Area Afectada PEMPCHB	N4	N4	NO APLICA			
AAA0032CNOE	003110001012	KR 9 12B 89 LC 116	050C01038534	Area Afectada PEMPCHB	N4	N4	NO APLICA			
AAA0032CNPP	003110001012	KR 9 12B 91 LC 117	050C01038533	Area Afectada PEMPCHB	N4	N4	NO APLICA			
AAA0032CNRU	003110001012	KR 9 12B 85 LC 118	050C01038532	Area Afectada PEMPCHB	N4	N4	NO APLICA			
AAA0032CNSK	003110001012	KR 9 12B 81 LC 119	050C01038531	Area Afectada PEMPCHB	N4	N4	NO APLICA			
AAA0032CNTO	003110001012	CL 13 9 17 LC 120	050C01038530	Area Afectada PEMPCHB	N4	N4	NO APLICA			
AAA0032CNUZ	003110001012	CL 13 9 17 LC 121	050C01038529	Area Afectada PEMPCHB	N4	N4	NO APLICA			
AAA0032CNWF	003110001012	CL 13 9 17 LC 122	050C01038528	Area Afectada PEMPCHB	N4	N4	NO APLICA			
AAA0032CNXR	003110001012	CL 13 9 17 LC 123	050C01038527	Area Afectada PEMPCHB	N4	N4	NO APLICA			
AAA0032CNYX	003110001012	CL 13 9 17 LC 124	050C01038526	Area Afectada PEMPCHB	N4	N4	NO APLICA			
AAA0032CNZM	003110001012	CL 13 9 17 LC 201	050C01038525	Area Afectada PEMPCHB	N4	N4	NO APLICA			
AAA0155WMRJ	003110002021	CL 12 9 68 LC 330	050C01402676	Area Afectada PEMPCHB	N4	N4	NO APLICA			
AAA0155WMSY	003110002021	CL 12 9 68 LC 331	050C01402677	Area Afectada PEMPCHB	N4	N4	NO APLICA			
AAA0155WMTD	003110002021	CL 12 9 68 LC 332	050C01402678	Area Afectada PEMPCHB	N4	N4	NO APLICA			
AAA0155WMUH	003110002021	CL 12 9 68 LC 333	050C01402679	Area Afectada PEMPCHB	N4	N4	NO APLICA			
AAA0032DSHY	003110006004	CL 12B 8A 30 OF 804	050C00076432	Area Afectada PEMPCHB	N2-T5-G5	N2	Decreto 678 de 1994			
AAA0032DSJH	003110006004	CL 12B 8A 30 OF 805	050C00076433	Area Afectada PEMPCHB	N2-T5-G5	N2	Decreto 678 de 1994			
AAA0032DSKL	003110006004	CL 12B 8A 30 OF 806	050C00076434	Area Afectada PEMPCHB	N2-T5-G5	N2	Decreto 678 de 1994			
AAA0032DSLW	003110006004	CL 12B 8A 30 OF 807	050C00076435	Area Afectada PEMPCHB	N2-T5-G5	N2	Decreto 678 de 1994			
AAA0032CSNX	003110001015	KR 9 12B 57 OF 207	050C00735158	Area Afectada PEMPCHB	N4	N4	NO APLICA			
AAA0032CSOM	003110001015	KR 9 12B 57 OF 208	050C00735159	Area Afectada PEMPCHB	N4	N4	NO APLICA			
AAA0032CSPA	003110001015	KR 9 12B 57 OF 301	050C00735160	Area Afectada PEMPCHB	N4	N4	NO APLICA			
AAA0032CSRJ	003110001015	KR 9 12B 57 OF 302	050C00735161	Area Afectada PEMPCHB	N4	N4	NO APLICA			
AAA0032CSSY	003110001015	KR 9 12B 57 OF 303	050C00735162	Area Afectada PEMPCHB	N4	N4	NO APLICA			
AAA0032CSTD	003110001015	KR 9 12B 57 OF 304	050C00735163	Area Afectada PEMPCHB	N4	N4	NO APLICA			
AAA0032CSUH	003110001015	KR 9 12B 57 OF 305	050C00735164	Area Afectada PEMPCHB	N4	N4	NO APLICA			
AAA0032CSWW	003110001015	KR 9 12B 57 OF 306	050C00735165	Area Afectada PEMPCHB	N4	N4	NO APLICA			
AAA0032CSXS	003110001015	KR 9 12B 57 OF 307	050C00735166	Area Afectada PEMPCHB	N4	N4	NO APLICA			
AAA0032CSYN	003110001015	KR 9 12B 57 OF 308	050C00735167	Area Afectada PEMPCHB	N4	N4	NO APLICA			
AAA0032CSZE	003110001015	KR 9 12B 57 OF 401	050C00735168	Area Afectada PEMPCHB	N4	N4	NO APLICA			
AAA0032CTAF	003110001015	KR 9 12B 57 OF 402	050C00735169	Area Afectada PEMPCHB	N4	N4	NO APLICA			
AAA0032CTBR	003110001015	KR 9 12B 57 OF 403	050C00735170	Area Afectada PEMPCHB	N4	N4	NO APLICA			
AAA0032CTCX	003110001015	KR 9 12B 57 OF 404	050C00735171	Area Afectada PEMPCHB	N4	N4	NO APLICA			
AAA0032CTDM	003110001015	KR 9 12B 57 OF 405	050C00735172	Area Afectada PEMPCHB	N4	N4	NO APLICA			
AAA0032CTEA	003110001015	KR 9 12B 57 OF 406	050C00735173	Area Afectada PEMPCHB	N4	N4	NO APLICA			
AAA0032CTFT	003110001015	KR 9 12B 57 OF 407	050C00735174	Area Afectada PEMPCHB	N4	N4	NO APLICA			
AAA0032CTHY	003110001015	KR 9 12B 57 OF 408	050C00735175	Area Afectada PEMPCHB	N4	N4	NO APLICA			
AAA0032CTJH	003110001015	KR 9 12B 57 OF 501	050C00735176	Area Afectada PEMPCHB	N4	N4	NO APLICA			
AAA0032CTKL	003110001015	KR 9 12B 57 OF 502	050C00735177	Area Afectada PEMPCHB	N4	N4	NO APLICA			
AAA0032CTLW	003110001015	KR 9 12B 57 OF 503	050C00735178	Area Afectada PEMPCHB	N4	N4	NO APLICA			
AAA0032CTMS	003110001015	KR 9 12B 57 OF 504	050C00735179	Area Afectada PEMPCHB	N4	N4	NO APLICA			
AAA0032DDEP	003110002014	CL 12B 9 13 OF 501	050C01495807	Area Afectada PEMPCHB	N2-T5-G4	N2	Decreto 678 de 1994			
AAA0032DDFZ	003110002014	CL 12B 9 13 OF 502	050C01495808	Area Afectada PEMPCHB	N2-T5-G4	N2	Decreto 678 de 1994			
AAA0032BTHK	003109025006	KR 3 18 55 AP 1605	050C00330555	Zona de Influencia PEMPCHB	N4	N4	NO APLICA			
AAA0032BTJZ	003109025006	KR 3 18 55 AP 1701	050C00330556	Zona de Influencia PEMPCHB	N4	N4	NO APLICA			
AAA0032BTKC	003109025006	KR 3 18 55 AP 1702	050C00330557	Zona de Influencia PEMPCHB	N4	N4	NO APLICA			
AAA0032BTLF	003109025006	KR 3 18 55 AP 1703	050C00330558	Zona de Influencia PEMPCHB	N4	N4	NO APLICA			
AAA0032BTMR	003109025006	KR 3 18 55 AP 1704	050C00330559	Zona de Influencia PEMPCHB	N4	N4	NO APLICA			
AAA0032BTNX	003109025006	KR 3 18 55 AP 1705	050C00330560	Zona de Influencia PEMPCHB	N4	N4	NO APLICA			
AAA0032BTOM	003109025006	KR 3 18 55 AP 1801	050C00330561	Zona de Influencia PEMPCHB	N4	N4	NO APLICA			
AAA0032BTPA	003109025006	KR 3 18 55 AP 1802	050C00330562	Zona de Influencia PEMPCHB	N4	N4	NO APLICA			
AAA0032BTRJ	003109025006	KR 3 18 55 AP 1803	050C00330563	Zona de Influencia PEMPCHB	N4	N4	NO APLICA			
AAA0032BTSY	003109025006	KR 3 18 55 AP 1804	050C00330564	Zona de Influencia PEMPCHB	N4	N4	NO APLICA			
AAA0032BTTD	003109025006	KR 3 18 55 AP 1805	050C00330565	Zona de Influencia PEMPCHB	N4	N4	NO APLICA			
AAA0032BTUH	003109025006	KR 3 18 55 AP 1901	050C00330566	Zona de Influencia PEMPCHB	N4	N4	NO APLICA			
AAA0032BTWW	003109025006	KR 3 18 55 AP 1902	050C00330567	Zona de Influencia PEMPCHB	N4	N4	NO APLICA			
AAA0032BTXS	003109025006	KR 3 18 55 AP 1903	050C00330568	Zona de Influencia PEMPCHB	N4	N4	NO APLICA			
AAA0032BTYN	003109025006	KR 3 18 55 AP 1904	050C00330569	Zona de Influencia PEMPCHB	N4	N4	NO APLICA			
AAA0032CHTO	003110001004	CL 12B 9 64 DP 301	050C00359189	Area Afectada PEMPCHB	N4	N4	NO APLICA			
AAA0032CHUZ	003110001004	CL 12B 9 64 DP 302	050C00359187	Area Afectada PEMPCHB	N4	N4	NO APLICA			
AAA0032CHWF	003110001004	CL 12B 9 64 DP 401	050C00359190	Area Afectada PEMPCHB	N4	N4	NO APLICA			
AAA0032CHXR	003110001004	CL 12B 9 64 DP 402	050C00359191	Area Afectada PEMPCHB	N4	N4	NO APLICA			
AAA0032CHYX	003110001004	CL 12B 9 64 DP 403	050C00359192	Area Afectada PEMPCHB	N4	N4	NO APLICA			
AAA0032CJAF	003110001006	AK 10 12B 04	050C00662394	Area Afectada PEMPCHB	NO APLICA	NO APLICA	NO APLICA			
AAA0032CJCX	003110001008	AK 10 12B 18	050C01203207	Area Afectada PEMPCHB	NO APLICA	NO APLICA	NO APLICA			
AAA0032CJFT	003110001011	CL 13 9 59 LC	050C01071995	Area Afectada PEMPCHB	N2-T5-G5	N2	Decreto 678 de 1994			
AAA0032CJHY	003110001011	CL 13 9 47 LC	050C01071994	Area Afectada PEMPCHB	N2-T5-G5	N2	Decreto 678 de 1994			
AAA0032BZFZ	003109026009	KR 3 17 37 AP 1202	050C00214446	Area Afectada PEMPCHB	N4	N4	NO APLICA			
AAA0032BZHK	003109026009	KR 3 17 37 AP 1301	050C00214447	Area Afectada PEMPCHB	N4	N4	NO APLICA			
AAA0032BZJZ	003109026009	KR 3 17 37 AP 1302	050C00214448	Area Afectada PEMPCHB	N4	N4	NO APLICA			
AAA0032BZKC	003109026009	KR 3 17 37 AP 1401	050C00022869	Area Afectada PEMPCHB	N4	N4	NO APLICA			
AAA0032BZMR	003109026010	KR 3 17 23 LC 1	050C00615061	Area Afectada PEMPCHB	N4	N4	NO APLICA			
AAA0032BZNX	003109026010	KR 3 17 31 LC 2	050C00615060	Area Afectada PEMPCHB	N4	N4	NO APLICA			
AAA0032BZOM	003109026010	KR 3 17 29 AP M1	050C00615059	Area Afectada PEMPCHB	N4	N4	NO APLICA			
AAA0032BZPA	003109026010	KR 3 17 29 AP M2	050C00615048	Area Afectada PEMPCHB	N4	N4	NO APLICA			
AAA0032BZRJ	003109026010	KR 3 17 29 AP M3	050C00615047	Area Afectada PEMPCHB	N4	N4	NO APLICA			
AAA0032BZSY	003109026010	KR 3 17 29 AP M4	050C00615062	Area Afectada PEMPCHB	N4	N4	NO APLICA			
AAA0032BZTD	003109026010	KR 3 17 29 AP 201	050C00351556	Area Afectada PEMPCHB	N4	N4	NO APLICA			
AAA0032BZUH	003109026010	KR 3 17 29 AP 202	050C00647293	Area Afectada PEMPCHB	N4	N4	NO APLICA			
AAA0032BZWW	003109026010	KR 3 17 29 AP 301	050C01207697	Area Afectada PEMPCHB	N4	N4	NO APLICA			
AAA0032BZXS	003109026010	KR 3 17 29 AP 302	050C00282995	Area Afectada PEMPCHB	N4	N4	NO APLICA			
AAA0032BZYN	003109026010	KR 3 17 29 AP 401	050C00737873	Area Afectada PEMPCHB	N4	N4	NO APLICA			
AAA0032BZZE	003109026010	KR 3 17 29 AP 402	050C00285815	Area Afectada PEMPCHB	N4	N4	NO APLICA			
AAA0032CAAW	003109026010	KR 3 17 29 AP 501	050C00294580	Area Afectada PEMPCHB	N4	N4	NO APLICA			
AAA0032CABS	003109026010	KR 3 17 29 AP 502	050C01120001	Area Afectada PEMPCHB	N4	N4	NO APLICA			
AAA0032CACN	003109026010	KR 3 17 29 AP 601	050C00746776	Area Afectada PEMPCHB	N4	N4	NO APLICA			
AAA0032CADE	003109026010	KR 3 17 29 AP 602	050C00345171	Area Afectada PEMPCHB	N4	N4	NO APLICA			
AAA0032CAEP	003109026010	KR 3 17 29 AP 701	050C00332485	Area Afectada PEMPCHB	N4	N4	NO APLICA			
AAA0032COAW	003110001012	CL 13 9 17 LC 202	050C01038524	Area Afectada PEMPCHB	N4	N4	NO APLICA			
AAA0032COBS	003110001012	CL 13 9 17 LC 203	050C01038523	Area Afectada PEMPCHB	N4	N4	NO APLICA			
AAA0032COCN	003110001012	CL 13 9 17 LC 204	050C01038522	Area Afectada PEMPCHB	N4	N4	NO APLICA			
AAA0032DROM	003110006004	CL 12B 8A 30 OF 706	050C00089070	Area Afectada PEMPCHB	N2-T5-G5	N2	Decreto 678 de 1994			

AAA0032DRPA	0031100060004	CL 12B 8A 30 OF 707	050C00089071	Area Afectada PEMPCHB	N2-T5-G5	N2	Decreto 678 de 1994			
AAA0032DRRJ	0031100060004	CL 12B 8A 30 OF 708	050C00089072	Area Afectada PEMPCHB	N2-T5-G5	N2	Decreto 678 de 1994			
AAA0032DRSY	0031100060004	CL 12B 8A 30 OF 709	050C00089073	Area Afectada PEMPCHB	N2-T5-G5	N2	Decreto 678 de 1994			
AAA0032DRTD	0031100060004	CL 12B 8A 30 OF 710	050C00076421	Area Afectada PEMPCHB	N2-T5-G5	N2	Decreto 678 de 1994			
AAA0032DRUH	0031100060004	CL 12B 8A 30 OF 711	050C00076422	Area Afectada PEMPCHB	N2-T5-G5	N2	Decreto 678 de 1994			
AAA0032DRWW	0031100060004	CL 12B 8A 30 OF 712	050C00076423	Area Afectada PEMPCHB	N2-T5-G5	N2	Decreto 678 de 1994			
AAA0032DRXS	0031100060004	CL 12B 8A 30 OF 713	050C00076424	Area Afectada PEMPCHB	N2-T5-G5	N2	Decreto 678 de 1994			
AAA0032DRYN	0031100060004	CL 12B 8A 30 OF 714	050C00076425	Area Afectada PEMPCHB	N2-T5-G5	N2	Decreto 678 de 1994			
AAA0032DRZE	0031100060004	CL 12B 8A 30 OF 715	050C00076426	Area Afectada PEMPCHB	N2-T5-G5	N2	Decreto 678 de 1994			
AAA0032DSAF	0031100060004	CL 12B 8A 30 OF 716	050C00076427	Area Afectada PEMPCHB	N2-T5-G5	N2	Decreto 678 de 1994			
AAA0032DSBR	0031100060004	CL 12B 8A 30 OF 717	050C00076428	Area Afectada PEMPCHB	N2-T5-G5	N2	Decreto 678 de 1994			
AAA0032DSCX	0031100060004	CL 12B 8A 34 PI 7 LC 6	050C00000000	Area Afectada PEMPCHB	N2-T5-G5	N2	Decreto 678 de 1994			
AAA0032DSDM	0031100060004	CL 12B 8A 30 OF 801	050C00076429	Area Afectada PEMPCHB	N2-T5-G5	N2	Decreto 678 de 1994			
AAA0032DSEA	0031100060004	CL 12B 8A 30 OF 802	050C00076430	Area Afectada PEMPCHB	N2-T5-G5	N2	Decreto 678 de 1994			
AAA0032DSFT	0031100060004	CL 12B 8A 30 OF 803	050C00076431	Area Afectada PEMPCHB	N2-T5-G5	N2	Decreto 678 de 1994			
AAA0206KYXR	0031090011011	KR 9 18 51 LC 204 B	050C01716438	Zona de Influencia PEMPCHB	N4	N4	NO APLICA			
AAA0032DTRJ	0031100060004	CL 12B 8A 30 OF 1007	050C00073419	Area Afectada PEMPCHB	N2-T5-G5	N2	Decreto 678 de 1994			
AAA0032DTSY	0031100060004	CL 12B 8A 30 OF 1008	050C00075111	Area Afectada PEMPCHB	N2-T5-G5	N2	Decreto 678 de 1994			
AAA0032DTTD	0031100060004	CL 12B 8A 30 OF 1009	050C00076462	Area Afectada PEMPCHB	N2-T5-G5	N2	Decreto 678 de 1994			
AAA0032DTUH	0031100060004	CL 12B 8A 30 OF 1010	050C00076463	Area Afectada PEMPCHB	N2-T5-G5	N2	Decreto 678 de 1994			
AAA0032DTWW	0031100060004	CL 12B 8A 30 OF 1011	050C00076464	Area Afectada PEMPCHB	N2-T5-G5	N2	Decreto 678 de 1994			
AAA0032DTXS	0031100060004	CL 12B 8A 30 OF 1012	050C00076465	Area Afectada PEMPCHB	N2-T5-G5	N2	Decreto 678 de 1994			
AAA0032DTYN	0031100060004	CL 12B 8A 30 OF 1013	050C00076466	Area Afectada PEMPCHB	N2-T5-G5	N2	Decreto 678 de 1994			
AAA0032DTZE	0031100060004	CL 12B 8A 30 OF 1014	050C00076467	Area Afectada PEMPCHB	N2-T5-G5	N2	Decreto 678 de 1994			
AAA0032DUAF	0031100060004	CL 12B 8A 30 OF 1015	050C00076468	Area Afectada PEMPCHB	N2-T5-G5	N2	Decreto 678 de 1994			
AAA0032DUBR	0031100060004	CL 12B 8A 30 OF 1016	050C00076469	Area Afectada PEMPCHB	N2-T5-G5	N2	Decreto 678 de 1994			
AAA0032DUCX	0031100060004	CL 12B 8A 30 OF 1101	050C00093798	Area Afectada PEMPCHB	N2-T5-G5	N2	Decreto 678 de 1994			
AAA0032DUDM	0031100060004	CL 12B 8A 30 OF 1110	050C00076479	Area Afectada PEMPCHB	N2-T5-G5	N2	Decreto 678 de 1994			
AAA0155YBRU	0031100002006	AK 10 12 22 LC 114	050C01488869	Area Afectada PEMPCHB	N2-T1-G2	N2	Decreto 678 de 1994			
AAA0155XPFZ	0031100002006	AK 10 12 24 LC 115	050C01488870	Area Afectada PEMPCHB	N2-T1-G2	N2	Decreto 678 de 1994			
AAA0155YBSK	0031100002006	AK 10 12 22 LC 116	050C01488871	Area Afectada PEMPCHB	N2-T1-G2	N2	Decreto 678 de 1994			
AAA0155YBTO	0031100002006	AK 10 12 22 LC 117	050C01488872	Area Afectada PEMPCHB	N2-T1-G2	N2	Decreto 678 de 1994			
AAA0155YBUZ	0031100002006	AK 10 12 22 LC 118	050C01488873	Area Afectada PEMPCHB	N2-T1-G2	N2	Decreto 678 de 1994			
AAA0155YBWF	0031100002006	AK 10 12 22 LC 119	050C01488874	Area Afectada PEMPCHB	N2-T1-G2	N2	Decreto 678 de 1994			
AAA0155YBXR	0031100002006	AK 10 12 22 LC 120	050C01488875	Area Afectada PEMPCHB	N2-T1-G2	N2	Decreto 678 de 1994			
AAA0155YBYX	0031100002006	AK 10 12 22 LC 121	050C01488876	Area Afectada PEMPCHB	N2-T1-G2	N2	Decreto 678 de 1994			
AAA0155YBZM	0031100002006	AK 10 12 22 LC 122	050C01488877	Area Afectada PEMPCHB	N2-T1-G2	N2	Decreto 678 de 1994			
AAA0155YCAW	0031100002006	AK 10 12 22 LC 123	050C01488878	Area Afectada PEMPCHB	N2-T1-G2	N2	Decreto 678 de 1994			
AAA0155YCBS	0031100002006	AK 10 12 22 LC 124	050C01488879	Area Afectada PEMPCHB	N2-T1-G2	N2	Decreto 678 de 1994			
AAA0155YCCN	0031100002006	AK 10 12 22 LC 125	050C01488880	Area Afectada PEMPCHB	N2-T1-G2	N2	Decreto 678 de 1994			
AAA0155YCDE	0031100002006	AK 10 12 22 LC 126	050C01488881	Area Afectada PEMPCHB	N2-T1-G2	N2	Decreto 678 de 1994			
AAA0155YCEP	0031100002006	AK 10 12 22 LC 127	050C01488882	Area Afectada PEMPCHB	N2-T1-G2	N2	Decreto 678 de 1994			
AAA0155YCFZ	0031100002006	AK 10 12 22 LC 128	050C01488883	Area Afectada PEMPCHB	N2-T1-G2	N2	Decreto 678 de 1994			
AAA0155YCHK	0031100002006	AK 10 12 22 LC 129	050C01488884	Area Afectada PEMPCHB	N2-T1-G2	N2	Decreto 678 de 1994			
AAA0032EUNX	0031100007015	CL 12A 8A 86	050C00461154	Area Afectada PEMPCHB	N2-T5-G5	N2	Decreto 678 de 1994			
AAA0032EUOM	0031100007016	CL 12A 8A 77	050C00024258	Area Afectada PEMPCHB	N4	N4	NO APLICA			
AAA0032EUPA	0031100007017	KR 8A 12 61	050C00140963	Area Afectada PEMPCHB	N2-T5-G3	N2	Decreto 678 de 1994			
AAA0032EUSY	0031100007018	CL 12B 8 53 LC 2	050C00044921	Area Afectada PEMPCHB	N2-T5-G4	N2	Decreto 678 de 1994			
AAA0032EUTD	0031100007018	CL 12B 8 39 LC 3	050C00139631	Area Afectada PEMPCHB	N2-T5-G4	N2	Decreto 678 de 1994			
AAA0032EUUH	0031100007018	KR 8A 12A 12 LC 4	050C01043837	Area Afectada PEMPCHB	N2-T5-G4	N2	Decreto 678 de 1994			
AAA0032EUWW	0031100007018	CL 12B 8 39 LC MZ9	050C00338290	Area Afectada PEMPCHB	N2-T5-G4	N2	Decreto 678 de 1994			
AAA0155WUBS	0031100007018	CL 12B 8 43 LC 1	050C01238053	Area Afectada PEMPCHB	N2-T5-G4	N2	Decreto 678 de 1994			
AAA0155WUCN	0031100007018	CL 12B 8 43 LC 14	050C01238054	Area Afectada PEMPCHB	N2-T5-G4	N2	Decreto 678 de 1994			
AAA0032EUXS	0031100007018	CL 12B 8 39 OF 201	050C00340649	Area Afectada PEMPCHB	N2-T5-G4	N2	Decreto 678 de 1994			
AAA0155WDFT	0031100002021	CL 12 9 68 LC 76	050C01402508	Area Afectada PEMPCHB	N4	N4	NO APLICA			
AAA0155WDHY	0031100002021	CL 12 9 68 LC 77	050C01402509	Area Afectada PEMPCHB	N4	N4	NO APLICA			
AAA0155WDJH	0031100002021	CL 12 9 68 LC 78	050C01402510	Area Afectada PEMPCHB	N4	N4	NO APLICA			
AAA0155WDKL	0031100002021	CL 12 9 68 LC 79	050C01402511	Area Afectada PEMPCHB	N4	N4	NO APLICA			
AAA0155WDLW	0031100002021	CL 12 9 68 LC 80	050C01402512	Area Afectada PEMPCHB	N4	N4	NO APLICA			
AAA0155WDMS	0031100002021	CL 12 9 68 LC 81	050C01402513	Area Afectada PEMPCHB	N4	N4	NO APLICA			
AAA0155WDOE	0031100002021	CL 12 9 68 LC 82	050C01402514	Area Afectada PEMPCHB	N4	N4	NO APLICA			
AAA0155WDPP	0031100002021	CL 12 9 68 LC 83	050C01402515	Area Afectada PEMPCHB	N4	N4	NO APLICA			
AAA0156DMCN	0031100002021	CL 12 9 68 LC 84	050C01402516	Area Afectada PEMPCHB	N4	N4	NO APLICA			
AAA0155WDRU	0031100002021	CL 12 9 68 LC 85	050C01402517	Area Afectada PEMPCHB	N4	N4	NO APLICA			
AAA0155WDNN	0031100002021	CL 12 9 68 LC 86	050C01402518	Area Afectada PEMPCHB	N4	N4	NO APLICA			
AAA0155WDSK	0031100002021	CL 12 9 68 LC 87	050C01402519	Area Afectada PEMPCHB	N4	N4	NO APLICA			
AAA0155WDTO	0031100002021	CL 12 9 68 LC 88	050C01402520	Area Afectada PEMPCHB	N4	N4	NO APLICA			
AAA0155WDUZ	0031100002021	CL 12 9 68 LC 89	050C01402521	Area Afectada PEMPCHB	N4	N4	NO APLICA			
AAA0155WDWF	0031100002021	CL 12 9 68 LC 90	050C01402522	Area Afectada PEMPCHB	N4	N4	NO APLICA			
AAA0155WDXR	0031100002021	CL 12 9 68 LC 91	050C01402523	Area Afectada PEMPCHB	N4	N4	NO APLICA			
AAA0155WDYX	0031100002021	CL 12 9 68 LC 92	050C01402524	Area Afectada PEMPCHB	N4	N4	NO APLICA			
AAA0155WKEP	0031100002021	CL 12 9 68 LC 276	050C01402618	Area Afectada PEMPCHB	N4	N4	NO APLICA			
AAA0155WKFZ	0031100002021	CL 12 9 68 LC 277	050C01402619	Area Afectada PEMPCHB	N4	N4	NO APLICA			
AAA0155WKHK	0031100002021	CL 12 9 68 LC 278	050C01402620	Area Afectada PEMPCHB	N4	N4	NO APLICA			
AAA0155WKJZ	0031100002021	CL 12 9 68 LC 279	050C01402621	Area Afectada PEMPCHB	N4	N4	NO APLICA			
AAA0155WKKC	0031100002021	CL 12 9 68 LC 280	050C01402622	Area Afectada PEMPCHB	N4	N4	NO APLICA			
AAA0155WKLF	0031100002021	CL 12 9 68 LC 281	050C01402623	Area Afectada PEMPCHB	N4	N4	NO APLICA			
AAA0032COXS	0031100001012	CL 13 9 17 LC 303	050C01038505	Area Afectada PEMPCHB	N4	N4	NO APLICA			
AAA0032COYN	0031100001012	CL 13 9 17 LC 304	050C01038504	Area Afectada PEMPCHB	N4	N4	NO APLICA			
AAA0032COZE	0031100001012	CL 13 9 17 LC 305	050C01038503	Area Afectada PEMPCHB	N4	N4	NO APLICA			
AAA0032CPAF	0031100001012	CL 13 9 17 LC 306	050C01038502	Area Afectada PEMPCHB	N4	N4	NO APLICA			
AAA0032CPBR	0031100001012	CL 13 9 17 LC 307	050C01038501	Area Afectada PEMPCHB	N4	N4	NO APLICA			
AAA0032CPCX	0031100001012	CL 13 9 17 LC 308	050C01038500	Area Afectada PEMPCHB	N4	N4	NO APLICA			
AAA0155WKOM	0031100002021	CL 12 9 68 LC 285	050C01402627	Area Afectada PEMPCHB	N4	N4	NO APLICA			
AAA0155WKPA	0031100002021	CL 12 9 68 LC 286	050C01402628	Area Afectada PEMPCHB	N4	N4	NO APLICA			
AAA0155WKRJ	0031100002021	CL 12 9 68 LC 287	050C01402629	Area Afectada PEMPCHB	N4	N4	NO APLICA			
AAA0155WKSY	0031100002021	CL 12 9 68 LC 288	050C01402630	Area Afectada PEMPCHB	N4	N4	NO APLICA			
AAA0155WKTD	0031100002021	CL 12 9 68 LC 289	050C01402631	Area Afectada PEMPCHB	N4	N4	NO APLICA			
AAA0155WKUH	0031100002021	CL 12 9 68 LC 290	050C01402632	Area Afectada PEMPCHB	N4	N4	NO APLICA			
AAA0155WKWW	0031100002021	CL 12 9 68 LC 291	050C01402633	Area Afectada PEMPCHB	N4	N4	NO APLICA			
AAA0155WKXS	0031100002021	CL 12 9 68 LC 292	050C01402634	Area Afectada PEMPCHB	N4	N4	NO APLICA			
AAA0155WKYN	0031100002021	CL 12 9 68 LC 293	050C01402635	Area Afectada PEMPCHB	N4	N4	NO APLICA			
AAA0155WKZE	0031100002021	CL 12 9 68 LC 294	050C01402636	Area Afectada PEMPCHB	N4	N4	NO APLICA			
AAA0032CTXR	0031100001015	KR 9 12B 57 OF 605	050C00735188	Area Afectada PEMPCHB	N4	N4	NO APLICA			
AAA0032CTYX	0031100001015	KR 9 12B 57 OF 606	050C00735189	Area Afectada PEMPCHB	N4	N4	NO APLICA			
AAA0032CTZM	0031100001015	KR 9 12B 57 OF 607	050C00735190	Area Afectada PEMPCHB	N4	N4	NO APLICA			
AAA0032CUAW	0031100001015	KR 9 12B 57 OF 608	050C00735191	Area Afectada PEMPCHB	N4	N4	NO APLICA			
AAA0032CUBS	0031100001015	KR 9 12B 57 AP 701	050C00735192	Area Afectada PEMPCHB	N4	N4	NO APLICA			
AAA0032CUCN	0031100001016	KR 9 12B 27	050C00466718	Area Afectada PEMPCHB	N2-T5-G4	N2	Decreto 678 de 1994			
AAA0198RTMS	0031100001017	AK 10 12B 10	050C01680774	Area Afectada PEMPCHB	NO APLICA	NO APLICA	NO APLICA			
AAA0032CUDE	0031100002001	KR 9 12 01	050C00716620	Area Afectada PEMPCHB	N2-T5-G3	N2	Decreto 678 de 1994			
AAA0032CUEP	0031100002002	CL 12 9 24	050C00716619	Area Afectada PEMPCHB	N4	N4	Decreto 678 de 1994			
AAA0032CUHK	0031100002004	CL 12 9 48	050C00222359	Area Afectada PEMPCHB	N4	N4	NO APLICA			
AAA0155YBEA	0031100002006	AK 10 12 04 LC 101	050C01488859	Area Afectada PEMPCHB	N2-T1-G2	N2	Decreto 678 de 1994			
AAA0155YBFT	0031100002006	AK 10 12 08 LC 102	050C01488860	Area Afectada PEMPCHB	N2-T1-G2	N2	Decreto 678 de 1994			
AAA0155YBHY	0031100002006	AK 10 12 10 LC 103	050C01488861	Area Afectada PEMPCHB	N2-T1-G2	N2	Decreto 678 de 1994			
AAA0155YBJH	0031100002006	AK 10 12 14 LC 105	050C01488862	Area Afectada PEMPCHB	N2-T1-G2	N2	Decreto 678 de 1994			
AAA0155YBKL	0031100002006	AK 10 12 18 LC 107	050C01488863	Area Afectada PEMPCHB	N2-T1-G2	N2	Decreto 678 de 1994			
AAA0155YBLW	0031100002006	AK 10 12 22 LC 109	050C01488864	Area Afectada PEMPCHB	N2-T1-G2	N2	Decreto 678 de 1994			
AAA0155YBMS	0031100002006	AK 10 12 22 LC 110	050C01488865	Area Afectada PEMPCHB	N2-T1-G2	N2	Decreto 678 de 1994			
AAA0155YBNN	0031100002006	AK 10 12 22 LC 111	050C01488866	Area Afectada PEMPCHB	N2-T1-G2	N2	Decreto 678 de 1994			
AAA0155YBOE	0031100002006	AK 10 12 22 LC 112	050C01488867	Area Afectada PEMPCHB	N2-T1-G2	N2	Decreto 678 de 1994			
AAA0155YBPP	0031100002006	AK 10 12 22 LC 113	050C01488868	Area Afectada PEMPCHB	N2-T1-G2	N2	Decreto 678 de 1994			
AAA0155WOTD	0031100002021	CL 12 9 68 ST 6	050C01402384	Area Afectada PEMPCHB	N4	N4	NO APLICA			
AAA0155WOUH	0031100002021	CL 12 9 68 ST 7	050C01402385	Area Afectada PEMPCHB	N4	N4	NO APLICA			
AAA0155WOWW	0031100002021	CL 12 9 68 ST 8	050C01402386	Area Afectada PEMPCHB	N4	N4	NO APLICA			
AAA0155WOXS	0031100002021	CL 12 9 68 ST 9	050C01402387	Area Afectada PEMPCHB	N4	N4	NO APLICA			
AAA0155WOYN	0031100002021	CL 12 9 68 ST 10	050C01402388	Area Afectada PEMPCHB	N4	N4	NO APLICA			
AAA0155WOZE	0031100002021	CL 12 9 68 ST 11	050C01402389	Area Afectada PEMPCHB	N4	N4	NO APLICA			
AAA0155WPAF	0031100002021	CL 12 9 68 ST 12	050C01402390	Area Afectada PEMPCHB	N4	N4	NO APLICA			
AAA0155WPBR	0031100002021	CL 12 9 68 ST 13	050C01402391	Area Afectada PEMPCHB	N4	N4	NO APLICA			
AAA0155WPCX	0031100002021	CL 12 9 68 ST 14	050C01402392	Area Afectada PEMPCHB	N4	N4	NO APLICA			
AAA0155WPDM	0031100002021	CL 12 9 68 ST 15	050C01402393	Area Afectada PEMPCHB	N4	N4	NO APLICA			
AAA0144RLFZ	0032150320 12	CL 9A BIS 7 86 ESTE IN 2	050C01182429	ZI Cerros Orientales PEMPCHB	N4	N4	NO APLICA			
AAA0144RLHK	0032150320 13	CL 9A BIS 7 86 ESTE IN 1	050C01182428	ZI Cerros Orientales PEMPCHB	N4	N4	NO APLICA			
AAA0144RLJZ	0032150320 14	CL 9A BIS 7 82 ESTE	050C01182427	ZI Cerros Orientales PEMPCHB	N4	N4	NO APLICA			
AAA0144RLKC	0032150320 15	CL 9A BIS 7 80 ESTE	050C01824226	ZI Cerros Orientales PEMPCHB	N4	N4	NO APLICA			
AAA0144RLLF	0032150320 16	CL 9A BIS 7 74 ESTE	050C00000000	ZI Cerros Orientales PEMPCHB	N4	N4	NO APLICA			
AAA0144RLMR	0032150320 17	CL 9A BIS 7 42 ESTE	050C00000000	ZI Cerros Orientales PEMPCHB	N4	N4	NO APLICA			
AAA0144RLNX	0032150320 17	CL 9A BIS 7 50 ESTE MJ	050C00000000	ZI Cerros Orientales PEMPCHB	N4	N4	NO APLICA			
AAA0144RLOM	0032150320 18	CL 9A BIS 7 34 ESTE	050C00643671	ZI Cerros Orientales PEMPCHB	N4	N4	NO APLICA			
AAA0144RLPA	0032150320 19	CL 9A BIS 7 26 ESTE	050C01016891	ZI Cerros Orientales PEMPCHB	N4	N4	NO APLICA			
AAA0153YJXR	0032150320 20	CL 9A BIS 7 18 ESTE	050C00838731	ZI Cerros Orientales PEMPCHB	N4	N4	NO APLICA			
AAA0144RLRJ	0032150320 21	KR 7 ESTE 9A 34	050C00629778	ZI Cerros Orientales PEMPCHB	N4	N4	NO APLICA			
AAA0156DLSK	0031100002021	CL 12 9 68 LC 370	050C01402716	Area Afectada PEMPCHB	N4	N4	NO APLICA			
AAA0155WOKC	0031100002021	CL 12 9 68 LC 371	050C01402717	Area Afectada PEMPCHB	N4	N4	NO APLICA			
AAA0155WOLF	0031100002021	CL 12 9 68 LC 372	050C01402718	Area Afectada PEMPCHB	N4	N4	NO APLICA			
AAA0155WOMR	0031100002021	CL 12 9 68 LC 401	050C01416104	Area Afectada PEMPCHB	N4	N4	NO APLICA			
AAA0155WONX	0031100002021	CL 12 9 68 ST 1	050C01402379	Area Afectada PEMPCHB	N4	N4	NO APLICA			
AAA0155WOOM	0031100002021	CL 12 9 68 ST 2	050C01402380	Area Afectada PEMPCHB	N4	N4	NO APLICA			
AAA0155WOPA	0031100002021	CL 12 9 68 ST 3	050C01402381	Area Afectada PEMPCHB	N4	N4	NO APLICA			
AAA0155WORJ	0031100002021	CL 12 9 68 ST 4	050C01402382	Area Afectada PEMPCHB	N4	N4	NO APLICA			
AAA0155WOSY	0031100002021	CL 12 9 68 ST 5	050C01402383	Area Afectada PEMPCHB	N4	N4	NO APLICA			
AAA0032DDHK	0031100002014	CL 12B 9 13 OF 503	050C01495809	Area Afectada PEMPCHB	N2-T5-G4	N2	Decreto 678 de 1994			
AAA0032DDJZ	0031100002014	CL 12B 9 13 OF 504	050C01495810	Area Afectada PEMPCHB	N2-T5-G4	N2	Decreto 678 de 1994			
AAA0032DDKC	0031100002014	CL 12B 9 13 OF 505	050C01495811	Area Afectada PEMPCHB	N2-T5-G4	N2	Decreto 678 de 1994			
AAA0032DDLF	0031100002014	CL 12B 9 13 OF 506	050C01495812	Area Afectada PEMPCHB	N2-T5-G4	N2	Decreto 678 de 1994			
AAA0032DDMR	0031100002014	CL 12B 9 13 OF 507	050C01495813	Area Afectada PEMPCHB	N2-T5-G4	N2	Decreto 678 de 1994			
AAA0032DDNX	0031100002014	CL 12B 9 13 OF 508	050C01495814	Area Afectada PEMPCHB	N2-T5-G4	N2	Decreto 678 de 1994			
AAA0032DDOM	0031100002014	CL 12B 9 13 OF 509	050C01495815	Area Afectada PEMPCHB	N2-T5-G4	N2	Decreto 678 de 1994			
AAA0032DDPA	0031100002014	CL 12B 9 13 OF 510	050C01495816	Area Afectada PEMPCHB	N2-T5-G4	N2	Decreto 678 de 1994			
AAA0032DDRJ	0031100002014	CL 12B 9 13 OF 601	050C01495817	Area Afectada PEMPCHB	N2-T5-G4	N2	Decreto 678 de 1994			
AAA0155WPEA	0031100002021	CL 12 9 68 ST 16	050C01402394	Area Afectada PEMPCHB	N4	N4	NO APLICA			
AAA0155WPFT	0031100002021	CL 12 9 68 ST 17	050C01402395	Area Afectada PEMPCHB	N4	N4	NO APLICA			
AAA0156DLTO	0031100002021	CL 12 9 68 ST 18	050C01402396	Area Afectada PEMPCHB	N4	N4	NO APLICA			
AAA0155WPHY	0031100002021	CL 12 9 68 ST 19	050C01402397	Area Afectada PEMPCHB	N4	N4	NO APLICA			
AAA0155WPJH	0031100002021	CL 12 9 68 ST 20	050C01402398	Area Afectada PEMPCHB	N4	N4	NO APLICA			
AAA0155WPKL	0031100002021	CL 12 9 68 ST 21	050C01402399	Area Afectada PEMPCHB	N4	N4	NO APLICA			
AAA0155WPLW	0031100002021	CL 12 9 68 ST 22	050C01402400	Area Afectada PEMPCHB	N4	N4	NO APLICA			
AAA0155WPMS	0031100002021	CL 12 9 68 ST 23	050C01402401	Area Afectada PEMPCHB	N4	N4	NO APLICA			
AAA0155WPNN	0031100002021	CL 12 9 68 ST 24	050C01402402	Area Afectada PEMPCHB	N4	N4	NO APLICA			
AAA0155WPOE	0031100002021	CL 12 9 68 ST 25	050C01402403	Area Afectada PEMPCHB	N4	N4	NO APLICA			
AAA0155WPPP	0031100002021	CL 12 9 68 ST 26	050C01402404	Area Afectada PEMPCHB	N4	N4	NO APLICA			
AAA0155WPRU	0031100002021	CL 12 9 68 ST 27	050C01402405	Area Afectada PEMPCHB	N4	N4	NO APLICA			
AAA0155WPSK	0031100002021	CL 12 9 68 ST 28	050C01402406	Area Afectada PEMPCHB	N4	N4	NO APLICA			
AAA0155WPTO	0031100002021	CL 12 9 68 ST 29	050C01402407	Area Afectada PEMPCHB	N4	N4	NO APLICA			
AAA0155WPUZ	0031100002021	CL 12 9 68 ST 30	050C01402408	Area Afectada PEMPCHB	N4	N4	NO APLICA			
AAA0155WPWF	0031100002021	CL 12 9 68 ST 31	050C01402409	Area Afectada PEMPCHB	N4	N4	NO APLICA			
AAA0155WPXR	0031100002021	CL 12 9 68 ST 32	050C01402410	Area Afectada PEMPCHB	N4	N4	NO APLICA			
AAA0155WPYX	0031100002021	CL 12 9 68 ST 33	050C01402411	Area Afectada PEMPCHB	N4	N4	NO APLICA			
AAA0155WPZM	0031100002021	CL 12 9 68 ST 34	050C01402412	Area Afectada PEMPCHB	N4	N4	NO APLICA			
AAA0032BNTD	0031090250 06	KR 4 18 50 ST 3 GJ 56	050C00330340	Zona de Influencia PEMPCHB	N4	N4	NO APLICA			
AAA0032BNUH	0031090250 06	KR 4 18 50 ST 3 GJ 57	050C00330341	Zona de Influencia PEMPCHB	N4	N4	NO APLICA			
AAA0032BNWW	0031090250 06	KR 4 18 50 ST 3 GJ 58	050C00330342	Zona de Influencia PEMPCHB	N4	N4	NO APLICA			
AAA0032BNXS	0031090250 06	KR 4 18 50 ST 3 GJ 59	050C00330343	Zona de Influencia PEMPCHB	N4	N4	NO APLICA			
AAA0032BNYN	0031090250 06	KR 4 18 50 ST 3 GJ 60	050C00330344	Zona de Influencia PEMPCHB	N4	N4	NO APLICA			
AAA0032BNZE	0031090250 06	KR 4 18 50 ST 3 GJ 61	050C00330345	Zona de Influencia PEMPCHB	N4	N4	NO APLICA			
AAA0032BOAF	0031090250 06	KR 4 18 50 ST 3 GJ 62	050C00330346	Zona de Influencia PEMPCHB	N4	N4	NO APLICA			
AAA0032DDSY	0031100002014	CL 12B 9 13 OF 602	050C01495818	Area Afectada PEMPCHB	N2-T5-G4	N2	Decreto 678 de 1994			
AAA0032DDTD	0031100002014	CL 12B 9 13 OF 603	050C01495819	Area Afectada PEMPCHB	N2-T5-G4	N2	Decreto 678 de 1994			

AAA0032DDUH	003110002014	CL 12B 9 13 OF 604	050C01495820	Area Afectada PEMPCHB	N2-T5-G4	N2	Decreto 678 de 1994			
AAA0032DDWW	003110002014	CL 12B 9 13 OF 605	050C01495821	Area Afectada PEMPCHB	N2-T5-G4	N2	Decreto 678 de 1994			
AAA0032DDXS	003110002014	CL 12B 9 13 OF 606	050C01495822	Area Afectada PEMPCHB	N2-T5-G4	N2	Decreto 678 de 1994			
AAA0032DDYN	003110002014	CL 12B 9 13 OF 607	050C01495823	Area Afectada PEMPCHB	N2-T5-G4	N2	Decreto 678 de 1994			
AAA0032DDZE	003110002014	CL 12B 9 13 OF 608	050C01495824	Area Afectada PEMPCHB	N2-T5-G4	N2	Decreto 678 de 1994			
AAA0032DEAF	003110002014	CL 12B 9 13 OF 609	050C01495825	Area Afectada PEMPCHB	N2-T5-G4	N2	Decreto 678 de 1994			
AAA0032DEBR	003110002014	CL 12B 9 13 OF 610	050C01495826	Area Afectada PEMPCHB	N2-T5-G4	N2	Decreto 678 de 1994			
AAA0032DEEA	003110002016	KR 9 12 57	050C00969549	Area Afectada PEMPCHB	N4	N4	NO APLICA			
AAA0032DEFT	003110002016	KR 9 12 61	050C00969550	Area Afectada PEMPCHB	N4	N4	NO APLICA			
AAA0032DEHY	003110002016	KR 9 12 67 OF 201	050C00969551	Area Afectada PEMPCHB	N4	N4	NO APLICA			
AAA0032DEJH	003110002016	KR 9 12 67 OF 301	050C00969552	Area Afectada PEMPCHB	N4	N4	NO APLICA			
AAA0155WYEP	003110007026	CL 12B 8 23 OF 601	050C01340470	Area Afectada PEMPCHB	N2-T5-G3	N2	Decreto 678 de 1994			
AAA0155WYFZ	003110007026	CL 12B 8 23 OF 602	050C01340471	Area Afectada PEMPCHB	N2-T5-G3	N2	Decreto 678 de 1994			
AAA0155WYHK	003110007026	CL 12B 8 23 OF 603	050C01340472	Area Afectada PEMPCHB	N2-T5-G3	N2	Decreto 678 de 1994			
AAA0155WYJZ	003110007026	CL 12B 8 23 OF 604	050C01340473	Area Afectada PEMPCHB	N2-T5-G3	N2	Decreto 678 de 1994			
AAA0155WYKC	003110007026	CL 12B 8 23 OF 605	050C01340474	Area Afectada PEMPCHB	N2-T5-G3	N2	Decreto 678 de 1994			
AAA0155WYLF	003110007026	CL 12B 8 23 OF 606	050C01340475	Area Afectada PEMPCHB	N2-T5-G3	N2	Decreto 678 de 1994			
AAA0155WYMR	003110007026	CL 12B 8 23 OF 607	050C01340476	Area Afectada PEMPCHB	N2-T5-G3	N2	Decreto 678 de 1994			
AAA0155WYNX	003110007026	CL 12B 8 23 OF 608	050C01340477	Area Afectada PEMPCHB	N2-T5-G3	N2	Decreto 678 de 1994			
AAA0155XOPP	003110007026	CL 12B 8 23 OF 609	050C01340478	Area Afectada PEMPCHB	N2-T5-G3	N2	Decreto 678 de 1994			
AAA0155WYOM	003110007026	CL 12B 8 23 OF 610	050C01340479	Area Afectada PEMPCHB	N2-T5-G3	N2	Decreto 678 de 1994			
AAA0155WYPA	003110007026	CL 12B 8 23 OF 611	050C01340480	Area Afectada PEMPCHB	N2-T5-G3	N2	Decreto 678 de 1994			
AAA0155WYRJ	003110007026	CL 12B 8 23 OF 612	050C01340481	Area Afectada PEMPCHB	N2-T5-G3	N2	Decreto 678 de 1994			
AAA0155WYSY	003110007026	CL 12B 8 23 OF 613	050C01340482	Area Afectada PEMPCHB	N2-T5-G3	N2	Decreto 678 de 1994			
AAA0155WYTD	003110007026	CL 12B 8 23 OF 614	050C01340483	Area Afectada PEMPCHB	N2-T5-G3	N2	Decreto 678 de 1994			
AAA0155WYUH	003110007026	CL 12B 8 23 OF 615	050C01340484	Area Afectada PEMPCHB	N2-T5-G3	N2	Decreto 678 de 1994			
AAA0155WYVW	003110007026	CL 12B 8 23 OF 616	050C01340485	Area Afectada PEMPCHB	N2-T5-G3	N2	Decreto 678 de 1994			
AAA0155WYXS	003110007026	CL 12B 8 23 OF 617	050C01340486	Area Afectada PEMPCHB	N2-T5-G3	N2	Decreto 678 de 1994			
AAA0155WYYN	003110007026	CL 12B 8 23 OF 618	050C01340487	Area Afectada PEMPCHB	N2-T5-G3	N2	Decreto 678 de 1994			
AAA0155WYZE	003110007026	CL 12B 8 23 OF 619	050C01340488	Area Afectada PEMPCHB	N2-T5-G3	N2	Decreto 678 de 1994			
AAA0155YHJH	003110007026	CL 12B 8 23 OF 620	050C01340489	Area Afectada PEMPCHB	N2-T5-G3	N2	Decreto 678 de 1994			
AAA0155YHKL	003110007026	CL 12B 8 23 OF 621	050C01340490	Area Afectada PEMPCHB	N2-T5-G3	N2	Decreto 678 de 1994			
AAA0155YHLW	003110007026	CL 12B 8 23 OF 622	050C01340491	Area Afectada PEMPCHB	N2-T5-G3	N2	Decreto 678 de 1994			
AAA0155YHMS	003110007026	CL 12B 8 23 OF 623	050C01340492	Area Afectada PEMPCHB	N2-T5-G3	N2	Decreto 678 de 1994			
AAA0155YHNN	003110007026	CL 12B 8 23 OF 624	050C01340493	Area Afectada PEMPCHB	N2-T5-G3	N2	Decreto 678 de 1994			
AAA0155XORU	003110007026	CL 12B 8 23 OF 701	050C01340494	Area Afectada PEMPCHB	N2-T5-G3	N2	Decreto 678 de 1994			
AAA0155YHOE	003110007026	CL 12B 8 23 OF 702	050C01340495	Area Afectada PEMPCHB	N2-T5-G3	N2	Decreto 678 de 1994			
AAA0155YHPP	003110007026	CL 12B 8 23 OF 703	050C01340496	Area Afectada PEMPCHB	N2-T5-G3	N2	Decreto 678 de 1994			
AAA0032DNYN	003110005009	KR 8 12C 35 OF 806	050C00121010	Area Afectada PEMPCHB	N2-T5-G3	N2	Decreto 678 de 1994			
AAA0032DNZE	003110005009	KR 8 12C 35 OF 807	050C00121011	Area Afectada PEMPCHB	N2-T5-G3	N2	Decreto 678 de 1994			
AAA0032DOAF	003110005009	KR 8 12C 35 OF 808	050C00121012	Area Afectada PEMPCHB	N2-T5-G3	N2	Decreto 678 de 1994			
AAA0032DOBR	003110005009	KR 8 12C 35 OF 809	050C00121013	Area Afectada PEMPCHB	N2-T5-G3	N2	Decreto 678 de 1994			
AAA0032DOCX	003110005009	KR 8 12C 35 OF 810	050C00121014	Area Afectada PEMPCHB	N2-T5-G3	N2	Decreto 678 de 1994			
AAA0032DODM	003110005009	KR 8 12C 35 OF 812	050C00121016	Area Afectada PEMPCHB	N2-T5-G3	N2	Decreto 678 de 1994			
AAA0032DOEA	003110005009	KR 8 12C 35 OF 813	050C00121017	Area Afectada PEMPCHB	N2-T5-G3	N2	Decreto 678 de 1994			
AAA0032DOFT	003110005009	KR 8 12C 35 OF 814	050C00121018	Area Afectada PEMPCHB	N2-T5-G3	N2	Decreto 678 de 1994			
AAA0032BOBR	003109025006	KR 4 18 50 ST 3 GJ 63	050C00330347	Zona de Influencia PEMPCHB	N4	N4	NO APLICA			
AAA0032BOCX	003109025006	KR 4 18 50 ST 3 GJ 64	050C00330348	Zona de Influencia PEMPCHB	N4	N4	NO APLICA			
AAA0032BODM	003109025006	KR 4 18 50 ST 3 GJ 65	050C00330349	Zona de Influencia PEMPCHB	N4	N4	NO APLICA			
AAA0032BOEA	003109025006	KR 4 18 50 ST 3 GJ 66	050C00330350	Zona de Influencia PEMPCHB	N4	N4	NO APLICA			
AAA0032BOFT	003109025006	KR 4 18 50 ST 3 GJ 67	050C00330351	Zona de Influencia PEMPCHB	N4	N4	NO APLICA			
AAA0032BOHY	003109025006	KR 4 18 50 ST 3 GJ 68	050C00330352	Zona de Influencia PEMPCHB	N4	N4	NO APLICA			
AAA0032BOJH	003109025006	KR 4 18 50 ST 3 GJ 69	050C00330353	Zona de Influencia PEMPCHB	N4	N4	NO APLICA			
AAA0032BOKL	003109025006	KR 3 18 55 LC 101	050C00330425	Zona de Influencia PEMPCHB	N4	N4	NO APLICA			
AAA0032BOLW	003109025006	KR 3 18 55 LC 102	050C00330426	Zona de Influencia PEMPCHB	N4	N4	NO APLICA			
AAA0032BOMS	003109025006	KR 3 18 55 LC 103	050C00330427	Zona de Influencia PEMPCHB	N4	N4	NO APLICA			
AAA0032BONN	003109025006	KR 3 18 55 LC 104	050C00330428	Zona de Influencia PEMPCHB	N4	N4	NO APLICA			
AAA0032BOOE	003109025006	KR 3 18 55 LC 105	050C00330429	Zona de Influencia PEMPCHB	N4	N4	NO APLICA			
AAA0032BOPP	003109025006	KR 3 18 55 LC 106	050C00330430	Zona de Influencia PEMPCHB	N4	N4	NO APLICA			
AAA0032BORU	003109025006	KR 3 18 55 LC 107	050C00330431	Zona de Influencia PEMPCHB	N4	N4	NO APLICA			
AAA0032BOSK	003109025006	KR 3 18 55 LC 108	050C00330432	Zona de Influencia PEMPCHB	N4	N4	NO APLICA			
AAA0032CBFT	003110001001	CL 12B 9 18 LC	050C00467162	Area Afectada PEMPCHB	N2-T5-G4	N2	Decreto 678 de 1994			
AAA0032CBHY	003110001001	CL 12B 9 22 LC	050C00467163	Area Afectada PEMPCHB	N2-T5-G4	N2	Decreto 678 de 1994			
AAA0032CBJH	003110001001	CL 12B 9 30 LC	050C00467164	Area Afectada PEMPCHB	N2-T5-G4	N2	Decreto 678 de 1994			
AAA0032CBKL	003110001001	KR 9 12B 01 LC	050C00467165	Area Afectada PEMPCHB	N2-T5-G4	N2	Decreto 678 de 1994			
AAA0032CBLW	003110001001	KR 9 12B 19 LC	050C00467166	Area Afectada PEMPCHB	N2-T5-G4	N2	Decreto 678 de 1994			
AAA0032CBMS	003110001001	KR 9 12B 21	050C00467167	Area Afectada PEMPCHB	N2-T5-G4	N2	Decreto 678 de 1994			
AAA0032CBNN	003110001001	CL 12B 9 20 OF 201	050C00467168	Area Afectada PEMPCHB	N2-T5-G4	N2	Decreto 678 de 1994			
AAA0032CBOE	003110001001	CL 12B 9 20 OF 202	050C00467169	Area Afectada PEMPCHB	N2-T5-G4	N2	Decreto 678 de 1994			
AAA0032CBPP	003110001001	CL 12B 9 20 OF 203	050C00467170	Area Afectada PEMPCHB	N2-T5-G4	N2	Decreto 678 de 1994			
AAA0032CBRU	003110001001	CL 12B 9 20 OF 204	050C00467171	Area Afectada PEMPCHB	N2-T5-G4	N2	Decreto 678 de 1994			
AAA0032CBSK	003110001001	CL 12B 9 20 OF 205	050C00467172	Area Afectada PEMPCHB	N2-T5-G4	N2	Decreto 678 de 1994			
AAA0032CBTO	003110001001	CL 12B 9 20 OF 206	050C00467173	Area Afectada PEMPCHB	N2-T5-G4	N2	Decreto 678 de 1994			
AAA0032BYMS	003109026009	KR 3 17 37 AP 401	050C00214429	Area Afectada PEMPCHB	N4	N4	NO APLICA			
AAA0032BYNN	003109026009	KR 3 17 37 AP 402	050C00214430	Area Afectada PEMPCHB	N4	N4	NO APLICA			
AAA0032CLEA	003110001011	CL 13 9 43 OF 414	050C01072034	Area Afectada PEMPCHB	N2-T5-G5	N2	Decreto 678 de 1994			
AAA0032CLFT	003110001011	CL 13 9 43 OF 415	050C01072035	Area Afectada PEMPCHB	N2-T5-G5	N2	Decreto 678 de 1994			
AAA0032CLHY	003110001011	CL 13 9 43 OF 416	050C01072036	Area Afectada PEMPCHB	N2-T5-G5	N2	Decreto 678 de 1994			
AAA0032CLJH	003110001011	CL 13 9 43 OF 501	050C01072037	Area Afectada PEMPCHB	N2-T5-G5	N2	Decreto 678 de 1994			
AAA0032CLKL	003110001011	CL 13 9 43 OF 502	050C01072038	Area Afectada PEMPCHB	N2-T5-G5	N2	Decreto 678 de 1994			
AAA0032CLLW	003110001011	CL 13 9 43 OF 503	050C01072039	Area Afectada PEMPCHB	N2-T5-G5	N2	Decreto 678 de 1994			
AAA0032CLMS	003110001011	CL 13 9 43 OF 504	050C01072040	Area Afectada PEMPCHB	N2-T5-G5	N2	Decreto 678 de 1994			
AAA0032CLNN	003110001011	CL 13 9 43 OF 505	050C01072041	Area Afectada PEMPCHB	N2-T5-G5	N2	Decreto 678 de 1994			
AAA0032CLOE	003110001011	CL 13 9 43 OF 506	050C01072042	Area Afectada PEMPCHB	N2-T5-G5	N2	Decreto 678 de 1994			
AAA0032CLPP	003110001011	CL 13 9 43 OF 507	050C01072043	Area Afectada PEMPCHB	N2-T5-G5	N2	Decreto 678 de 1994			
AAA0032CLRU	003110001011	CL 13 9 43 OF 508	050C01072044	Area Afectada PEMPCHB	N2-T5-G5	N2	Decreto 678 de 1994			
AAA0032CLSK	003110001011	CL 13 9 43 OF 509	050C01072045	Area Afectada PEMPCHB	N2-T5-G5	N2	Decreto 678 de 1994			
AAA0032CLTO	003110001011	CL 13 9 43 OF 510	050C01072046	Area Afectada PEMPCHB	N2-T5-G5	N2	Decreto 678 de 1994			
AAA0032CLUZ	003110001011	CL 13 9 43 OF 511	050C01072047	Area Afectada PEMPCHB	N2-T5-G5	N2	Decreto 678 de 1994			
AAA0032BWOE	003109026014	KR 4 17 48	050C00403791	Area Afectada PEMPCHB	N4	N4	NO APLICA			
AAA0032CBBR	003109027001	CL 13 3 70	050C00000000	Area Afectada PEMPCHB	NO APLICA	NO APLICA	NO APLICA			
AAA0032CBCX	003109028001	KR 7 14 78	050C00950889	Area Afectada PEMPCHB	N2-T5-G5	N2	Decreto 678 de 1994			
AAA0169CFHK	003110006001	KR 8 12B 17 PI 2	050C01182944	Area Afectada PEMPCHB	N2-T5-G5	N2	Decreto 678 de 1994			
AAA0032DOXR	003110006001	KR 8 12B 31 PI 3	050C00134131	Area Afectada PEMPCHB	N2-T5-G5	N2	Decreto 678 de 1994			
AAA0169CEXR	003110006001	KR 8 12B 31 PI 4	050C00127598	Area Afectada PEMPCHB	N2-T5-G5	N2	Decreto 678 de 1994			
AAA0169CEYX	003110006001	KR 8 12B 31 PI 5	050C00127597	Area Afectada PEMPCHB	N2-T5-G5	N2	Decreto 678 de 1994			
AAA0169CEZM	003110006001	KR 8 12B 31 PI 6	050C00127596	Area Afectada PEMPCHB	N2-T5-G5	N2	Decreto 678 de 1994			
AAA0032DOYX	003110006001	KR 8 12B 31 PI 7	050C00560873	Area Afectada PEMPCHB	N2-T5-G5	N2	Decreto 678 de 1994			
AAA0169CFAW	003110006001	KR 8 12B 31 PI 8	050C00566775	Area Afectada PEMPCHB	N2-T5-G5	N2	Decreto 678 de 1994			
AAA0169CFBS	003110006001	KR 8 12B 31 PI 9	050C00566776	Area Afectada PEMPCHB	N2-T5-G5	N2	Decreto 678 de 1994			
AAA0169CFDE	003110006001	KR 8 12B 31 PI 10	050C00566774	Area Afectada PEMPCHB	N2-T5-G5	N2	Decreto 678 de 1994			
AAA0169CFCN	003110006001	KR 8 12B 31 PI 11	050C00566777	Area Afectada PEMPCHB	N2-T5-G5	N2	Decreto 678 de 1994			
AAA0032DOZM	003110006001	KR 8 12B 31 PI 12	050C00166100	Area Afectada PEMPCHB	N2-T5-G5	N2	Decreto 678 de 1994			
AAA0032DPAW	003110006001	KR 8 12B 31 PI 13	050C00623796	Area Afectada PEMPCHB	N2-T5-G5	N2	Decreto 678 de 1994			
AAA0032DPBS	003110006001	KR 8 12B 31 PI 14	050C00127595	Area Afectada PEMPCHB	N2-T5-G5	N2	Decreto 678 de 1994			
AAA0169CFEP	003110006001	KR 8 12B 31 PI 15	050C00127594	Area Afectada PEMPCHB	N2-T5-G5	N2	Decreto 678 de 1994			
AAA0032DPCN	003110006002	CL 12B 8 28	050C00125574	Area Afectada PEMPCHB	N2-T5-G5	N2	Decreto 678 de 1994			
AAA0032DPDE	003110006003	CL 12B 8 38	050C00125573	Area Afectada PEMPCHB	N2-T5-G5	N2	Decreto 678 de 1994			
AAA0032DPEP	003110006004	CL 12B 8A 44 LC 1	050C00150112	Area Afectada PEMPCHB	N2-T5-G5	N2	Decreto 678 de 1994			
AAA0032DPFZ	003110006004	CL 12B 8A 44 LC 2	050C01261163	Area Afectada PEMPCHB	N2-T5-G5	N2	Decreto 678 de 1994			
AAA0032CPDM	003110001012	CL 13 9 17 LC 309	050C01038499	Area Afectada PEMPCHB	N4	N4	NO APLICA			
AAA0032CPEA	003110001012	CL 13 9 17 LC 310	050C01038498	Area Afectada PEMPCHB	N4	N4	NO APLICA			
AAA0032CPFT	003110001012	CL 13 9 17 LC 311	050C01038497	Area Afectada PEMPCHB	N4	N4	NO APLICA			
AAA0032CPHY	003110001012	CL 13 9 17 LC 312	050C01038496	Area Afectada PEMPCHB	N4	N4	NO APLICA			
AAA0032CPJH	003110001012	CL 13 9 17 LC 313	050C01038495	Area Afectada PEMPCHB	N4	N4	NO APLICA			
AAA0032CPKL	003110001012	CL 13 9 17 LC 314	050C01038494	Area Afectada PEMPCHB	N4	N4	NO APLICA			
AAA0032CPLW	003110001012	CL 13 9 17 LC 315	050C01038483	Area Afectada PEMPCHB	N4	N4	NO APLICA			
AAA0032CPMS	003110001012	CL 13 9 17 LC 316	050C01038482	Area Afectada PEMPCHB	N4	N4	NO APLICA			
AAA0032CPNN	003110001012	CL 13 9 17 LC 317	050C01038481	Area Afectada PEMPCHB	N4	N4	NO APLICA			
AAA0032CPOE	003110001012	CL 13 9 17 LC 318	050C01038480	Area Afectada PEMPCHB	N4	N4	NO APLICA			
AAA0032CPPP	003110001012	CL 13 9 17 LC 401	050C01038493	Area Afectada PEMPCHB	N4	N4	NO APLICA			
AAA0032CPRU	003110001012	CL 13 9 17 LC 402	050C01038492	Area Afectada PEMPCHB	N4	N4	NO APLICA			
AAA0032CPSK	003110001012	CL 13 9 17 LC 403	050C01038491	Area Afectada PEMPCHB	N4	N4	NO APLICA			
AAA0032DPHK	003110006004	CL 12B 8A 44 LC 3	050C00422960	Area Afectada PEMPCHB	N2-T5-G5	N2	Decreto 678 de 1994			
AAA0032DPJZ	003110006004	CL 12B 8A 44 LC 4	050C00661289	Area Afectada PEMPCHB	N2-T5-G5	N2	Decreto 678 de 1994			
AAA0032DPKC	003110006004	CL 12B 8A 44 LC 5	050C00532842	Area Afectada PEMPCHB	N2-T5-G5	N2	Decreto 678 de 1994			
AAA0032DPLF	003110006004	CL 12B 8A 44 LC 7	050C00014100	Area Afectada PEMPCHB	N2-T5-G5	N2	Decreto 678 de 1994			
AAA0032DPMR	003110006004	CL 12B 8A 44 LC 8	050C00811354	Area Afectada PEMPCHB	N2-T5-G5	N2	Decreto 678 de 1994			
AAA0032DPNX	003110006004	CL 12B 8A 44 LC 9	050C00516732	Area Afectada PEMPCHB	N2-T5-G5	N2	Decreto 678 de 1994			
AAA0032DPOM	003110006004	CL 12B 8A 44 LC 10	050C00482833	Area Afectada PEMPCHB	N2-T5-G5	N2	Decreto 678 de 1994			
AAA0032DPPA	003110006004	CL 12B 8A 44 LC 11	050C00076408	Area Afectada PEMPCHB	N2-T5-G5	N2	Decreto 678 de 1994			
AAA0032DPRJ	003110006004	CL 12B 8A 44 LC 12	050C00076409	Area Afectada PEMPCHB	N2-T5-G5	N2	Decreto 678 de 1994			
AAA0032DPSY	003110006004	CL 12B 8A 44 LC 13	050C00207873	Area Afectada PEMPCHB	N2-T5-G5	N2	Decreto 678 de 1994			
AAA0032DPTD	003110006004	CL 12B 8A 44 LC 15	050C00076410	Area Afectada PEMPCHB	N2-T5-G5	N2	Decreto 678 de 1994			
AAA0032DOHY	003110005009	KR 8 12C 35 OF 815	050C00121019	Area Afectada PEMPCHB	N2-T5-G3	N2	Decreto 678 de 1994			
AAA0155WTUZ	003110005009	KR 8 12C 35 OF 811	050C00121015	Area Afectada PEMPCHB	N2-T5-G3	N2	Decreto 678 de 1994			
AAA0032DOJH	003110005009	KR 8 12C 35 OF 901	050C00121020	Area Afectada PEMPCHB	N2-T5-G3	N2	Decreto 678 de 1994			
AAA0032DOKL	003110005009	KR 8 12C 35 OF 902	050C00121021	Area Afectada PEMPCHB	N2-T5-G3	N2	Decreto 678 de 1994			
AAA0032DOLW	003110005009	KR 8 12C 35 OF 903	050C00121022	Area Afectada PEMPCHB	N2-T5-G3	N2	Decreto 678 de 1994			
AAA0032DOMS	003110005009	KR 8 12C 35 OF 904	050C00121023	Area Afectada PEMPCHB	N2-T5-G3	N2	Decreto 678 de 1994			
AAA0032DONN	003110005009	KR 8 12C 35 OF 905	050C00121024	Area Afectada PEMPCHB	N2-T5-G3	N2	Decreto 678 de 1994			
AAA0032DOOE	003110005009	KR 8 12C 35 OF 906	050C00121025	Area Afectada PEMPCHB	N2-T5-G3	N2	Decreto 678 de 1994			
AAA0032DOPP	003110005009	KR 8 12C 35 OF 907	050C00121026	Area Afectada PEMPCHB	N2-T5-G3	N2	Decreto 678 de 1994			
AAA0032DORU	003110005009	KR 8 12C 35 OF 908	050C00121027	Area Afectada PEMPCHB	N2-T5-G3	N2	Decreto 678 de 1994			
AAA0032DOSK	003110005009	KR 8 12C 35 OF 909	050C00121028	Area Afectada PEMPCHB	N2-T5-G3	N2	Decreto 678 de 1994			
AAA0032DOTO	003110005009	KR 8 12C 35 OF 910	050C00121029	Area Afectada PEMPCHB	N2-T5-G3	N2	Decreto 678 de 1994			
AAA0032DOWF	003110006001	KR 8 12B 17 ST 0	050C01182942	Area Afectada PEMPCHB	N2-T5-G5	N2	Decreto 678 de 1994			
AAA0169CFFZ	003110006001	KR 8 12B 17 PI 1	050C01182943	Area Afectada PEMPCHB	N2-T5-G5	N2	Decreto 678 de 1994			
AAA0032BSAF	003109025006	KR 3 18 55 AP 1102	050C00330527	Zona de Influencia PEMPCHB	N4	N4	NO APLICA			
AAA0032BSBR	003109025006	KR 3 18 55 AP 1103	050C00330528	Zona de Influencia PEMPCHB	N4	N4	NO APLICA			
AAA0032BSCX	003109025006	KR 3 18 55 AP 1104	050C00330529	Zona de Influencia PEMPCHB	N4	N4	NO APLICA			
AAA0032BSDM	003109025006	KR 3 18 55 AP 1105	050C00330530	Zona de Influencia PEMPCHB	N4	N4	NO APLICA			
AAA0032BSEA	003109025006	KR 3 18 55 AP 1201	050C00330531	Zona de Influencia PEMPCHB	N4	N4	NO APLICA			
AAA0032BSFT	003109025006	KR 3 18 55 AP 1202	050C00330532	Zona de Influencia PEMPCHB	N4	N4	NO APLICA			
AAA0032BSHY	003109025006	KR 3 18 55 AP 1203	050C00330533	Zona de Influencia PEMPCHB	N4	N4	NO APLICA			
AAA0032BSJH	003109025006	KR 3 18 55 AP 1204	050C00330534	Zona de Influencia PEMPCHB	N4	N4	NO APLICA			
AAA0032BSKL	003109025006	KR 3 18 55 AP 1205	050C00330535	Zona de Influencia PEMPCHB	N4	N4	NO APLICA			
AAA0032BSLW	003109025006	KR 3 18 55 AP 1301	050C00330536	Zona de Influencia PEMPCHB	N4	N4	NO APLICA			
AAA0032BSMS	003109025006	KR 3 18 55 AP 1302	050C00330537	Zona de Influencia PEMPCHB	N4	N4	NO APLICA			
AAA0032BSNN	003109025006	KR 3 18 55 AP 1303	050C00330538	Zona de Influencia PEMPCHB	N4	N4	NO APLICA			
AAA0032BSOE	003109025006	KR 3 18 55 AP 1304	050C00330539	Zona de Influencia PEMPCHB	N4	N4	NO APLICA			
AAA0032BSPP	003109025006	KR 3 18 55 AP 1305	050C00330540	Zona de Influencia PEMPCHB	N4	N4	NO APLICA			
AAA0032CEJZ	003110001001	CL 12B 9 20 OF 407	050C00467230	Area Afectada PEMPCHB	N2-T5-G4	N2	Decreto 678 de 1994			
AAA0032CEKC	003110001001	CL 12B 9 20 OF 408	050C00467231	Area Afectada PEMPCHB	N2-T5-G4	N2	Decreto 678 de 1994			
AAA0032CELF	003110001001	CL 12B 9 20 OF 409	050C00467232	Area Afectada PEMPCHB	N2-T5-G4	N2	Decreto 678 de 1994			
AAA0032CEMR	003110001001	CL 12B 9 20 OF 410	050C00467233	Area Afectada PEMPCHB	N2-T5-G4	N2	Decreto 678 de 1994			
AAA0032CENX	003110001001	CL 12B 9 20 OF 411	050C00467234	Area Afectada PEMPCHB	N2-T5-G4	N2	Decreto 678 de 1994			
AAA0032CEOM	003110001001	CL 12B 9 20 OF 412	050C00467235	Area Afectada PEMPCHB	N2-T5-G4	N2	Decreto 678 de 1994			
AAA0032CEPA	003110001001	CL 12B 9 20 OF 413	050C00467236	Area Afectada PEMPCHB	N2-T5-G4	N2	Decreto 678 de 1994			
AAA0032CERJ	003110001001	CL 12B 9 20 OF 414	050C00467237	Area Afectada PEMPCHB	N2-T5-G4	N2	Decreto 678 de 1994			
AAA0032CESY	003110001001	CL 12B 9 20 OF 415	050C00467238	Area Afectada PEMPCHB	N2-T5-G4	N2	Decreto 678 de 1994			
AAA0032CETD	003110001001	CL 12B 9 20 OF 416	050C00467239	Area Afectada PEMPCHB	N2-T5-G4	N2	Decreto 678 de 1994			
AAA0032CEUH	003110001001	CL 12B 9 20 OF 417	050C00467240	Area Afectada PEMPCHB	N2-T5-G4	N2	Decreto 678 de 1994			
AAA0032CEWW	003110001001	CL 12B 9 20 OF 418	050C00467241	Area Afectada PEMPCHB	N2-T5-G4	N2	Decreto 678 de 1994			
AAA0032CEXS	003110001001	CL 12B 9 20 OF 419	050C00467242	Area Afectada PEMPCHB	N2-T5-G4	N2	Decreto 678 de 1994			
AAA0032CEYN	003110001001	CL 12B 9 20 OF 420	050C00467243	Area Afectada PEMPCHB	N2-T5-G4	N2	Decreto 678 de 1994			
AAA0032BXAW	003109026008	KR 3 17 73 CN 2	050C00331813	Area Afectada PEMPCHB	N4	N4	NO APLICA			
AAA0032BXBS	003109026008	KR 3 17 73 CN 3	050C00331815	Area Afectada PEMPCHB	N4	N4	NO APLICA			
AAA0032BXCN	003109026008	KR 3 17 73 CN 4	050C00331818	Area Afectada PEMPCHB	N4	N4	NO APLICA			
AAA0032DPUH	003110006004	CL 12B 8A 34 PI 1 LC 6	050C00088113	Area Afectada PEMPCHB	N2-T5-G5	N2	Decreto 678 de 1994			

AAA0032DPWW	0031100060004	CL 12B 8A 44 MZ 1 LC 9	050C01529349	Area Afectada PEMPCHB	N2-T5-G5	N2	Decreto 678 de 1994			
AAA0032DPXS	0031100060004	CL 12B 8A 44 MZ 1 LC 10	050C01529357	Area Afectada PEMPCHB	N2-T5-G5	N2	Decreto 678 de 1994			
AAA0032DPYN	0031100060004	CL 12B 8A 44 MZ 1 LC 11	050C00207874	Area Afectada PEMPCHB	N2-T5-G5	N2	Decreto 678 de 1994			
AAA0032DPZE	0031100060004	CL 12B 8A 44 MZ 1 LC 12	050C00207875	Area Afectada PEMPCHB	N2-T5-G5	N2	Decreto 678 de 1994			
AAA0032DRAW	0031100060004	CL 12B 8A 44 MZ 1 LC 13	050C00207876	Area Afectada PEMPCHB	N2-T5-G5	N2	Decreto 678 de 1994			
AAA0032DRBS	0031100060004	CL 12B 8A 50 LC 14	050C01474300	Area Afectada PEMPCHB	N2-T5-G5	N2	Decreto 678 de 1994			
AAA0032DRCN	0031100060004	CL 12B 8A 34 PI 2 LC 6	050C00089060	Area Afectada PEMPCHB	N2-T5-G5	N2	Decreto 678 de 1994			
AAA0032DRDE	0031100060004	CL 12B 8A 34 PI 3 LC 6	050C00089061	Area Afectada PEMPCHB	N2-T5-G5	N2	Decreto 678 de 1994			
AAA0032DREP	0031100060004	CL 12B 8A 34 PI 4 LC 6	050C00089062	Area Afectada PEMPCHB	N2-T5-G5	N2	Decreto 678 de 1994			
AAA0032DRFZ	0031100060004	CL 12B 8A 34 PI 5 LC 6	050C00089063	Area Afectada PEMPCHB	N2-T5-G5	N2	Decreto 678 de 1994			
AAA0032DRHK	0031100060004	CL 12B 8A 34 PI 6 LC 6	050C00089064	Area Afectada PEMPCHB	N2-T5-G5	N2	Decreto 678 de 1994			
AAA0032DRJZ	0031100060004	CL 12B 8A 30 OF 701	050C00089065	Area Afectada PEMPCHB	N2-T5-G5	N2	Decreto 678 de 1994			
AAA0032DRKC	0031100060004	CL 12B 8A 30 OF 702	050C00089066	Area Afectada PEMPCHB	N2-T5-G5	N2	Decreto 678 de 1994			
AAA0032DRLF	0031100060004	CL 12B 8A 30 OF 703	050C00089067	Area Afectada PEMPCHB	N2-T5-G5	N2	Decreto 678 de 1994			
AAA0032BSRU	0031090250006	KR 3 18 55 AP 1401	050C00330541	Zona de Influencia PEMPCHB	N4	N4	NO APLICA			
AAA0032BSSK	0031090250006	KR 3 18 55 AP 1402	050C00330542	Zona de Influencia PEMPCHB	N4	N4	NO APLICA			
AAA0032BSTO	0031090250006	KR 3 18 55 AP 1403	050C00330543	Zona de Influencia PEMPCHB	N4	N4	NO APLICA			
AAA0032BSUZ	0031090250006	KR 3 18 55 AP 1404	050C00330544	Zona de Influencia PEMPCHB	N4	N4	NO APLICA			
AAA0032BSWF	0031090250006	KR 3 18 55 AP 1405	050C00330545	Zona de Influencia PEMPCHB	N4	N4	NO APLICA			
AAA0032BSXR	0031090250006	KR 3 18 55 AP 1501	050C00330546	Zona de Influencia PEMPCHB	N4	N4	NO APLICA			
AAA0032BSYX	0031090250006	KR 3 18 55 AP 1502	050C00330547	Zona de Influencia PEMPCHB	N4	N4	NO APLICA			
AAA0032BSZM	0031090250006	KR 3 18 55 AP 1503	050C00330548	Zona de Influencia PEMPCHB	N4	N4	NO APLICA			
AAA0032BTAW	0031090250006	KR 3 18 55 AP 1504	050C00330549	Zona de Influencia PEMPCHB	N4	N4	NO APLICA			
AAA0032BTBS	0031090250006	KR 3 18 55 AP 1505	050C00330550	Zona de Influencia PEMPCHB	N4	N4	NO APLICA			
AAA0032BTCN	0031090250006	KR 3 18 55 AP 1601	050C00330551	Zona de Influencia PEMPCHB	N4	N4	NO APLICA			
AAA0032BTDE	0031090250006	KR 3 18 55 AP 1602	050C00330552	Zona de Influencia PEMPCHB	N4	N4	NO APLICA			
AAA0032BTEP	0031090250006	KR 3 18 55 AP 1603	050C00330553	Zona de Influencia PEMPCHB	N4	N4	NO APLICA			
AAA0032BTFZ	0031090250006	KR 3 18 55 AP 1604	050C00330554	Zona de Influencia PEMPCHB	N4	N4	NO APLICA			
AAA0032AHCX	0031090240007	CL 13 4 90 OF 401	050C00637920	Area Afectada PEMPCHB	N2-T5-G5	N2	Decreto 678 de 1994			
AAA0032AHDM	0031090240007	CL 13 4 90 OF 402	050C00637921	Area Afectada PEMPCHB	N2-T5-G5	N2	Decreto 678 de 1994			
AAA0032AHEA	0031090240007	CL 13 4 90 OF 403	050C00637922	Area Afectada PEMPCHB	N2-T5-G5	N2	Decreto 678 de 1994			
AAA0032AHFT	0031090240007	CL 13 4 90 OF 404	050C00637923	Area Afectada PEMPCHB	N2-T5-G5	N2	Decreto 678 de 1994			
AAA0032AHHY	0031090240007	CL 13 4 90 OF 405	050C00637924	Area Afectada PEMPCHB	N2-T5-G5	N2	Decreto 678 de 1994			
AAA0032AHJH	0031090240007	CL 13 4 90 OF 406	050C00637925	Area Afectada PEMPCHB	N2-T5-G5	N2	Decreto 678 de 1994			
AAA0032AHKL	0031090240007	CL 13 4 90 OF 407	050C00637926	Area Afectada PEMPCHB	N2-T5-G5	N2	Decreto 678 de 1994			
AAA0032CBUZ	0031100010001	CL 12B 9 20 OF 207	050C00467174	Area Afectada PEMPCHB	N2-T5-G4	N2	Decreto 678 de 1994			
AAA0032CBWF	0031100010001	CL 12B 9 20 OF 208	050C00467175	Area Afectada PEMPCHB	N2-T5-G4	N2	Decreto 678 de 1994			
AAA0032CBXR	0031100010001	CL 12B 9 20 OF 209	050C00467176	Area Afectada PEMPCHB	N2-T5-G4	N2	Decreto 678 de 1994			
AAA0032CBYX	0031100010001	CL 12B 9 20 OF 210	050C00467177	Area Afectada PEMPCHB	N2-T5-G4	N2	Decreto 678 de 1994			
AAA0032CBZM	0031100010001	CL 12B 9 20 OF 211	050C00467178	Area Afectada PEMPCHB	N2-T5-G4	N2	Decreto 678 de 1994			
AAA0032CCAW	0031100010001	CL 12B 9 20 OF 212	050C00467179	Area Afectada PEMPCHB	N2-T5-G4	N2	Decreto 678 de 1994			
AAA0032CCBS	0031100010001	CL 12B 9 20 OF 213	050C00467180	Area Afectada PEMPCHB	N2-T5-G4	N2	Decreto 678 de 1994			
AAA0032CCCN	0031100010001	CL 12B 9 20 OF 214	050C00467181	Area Afectada PEMPCHB	N2-T5-G4	N2	Decreto 678 de 1994			
AAA0032BXDE	0031090260008	KR 3 17 73 CN 5	050C00372583	Area Afectada PEMPCHB	N4	N4	NO APLICA			
AAA0032BXEP	0031090260008	KR 3 17 73 CN 6	050C00372584	Area Afectada PEMPCHB	N4	N4	NO APLICA			
AAA0032BXFZ	0031090260008	KR 3 17 73 AP 101	050C00049012	Area Afectada PEMPCHB	N4	N4	NO APLICA			
AAA0032BXHK	0031090260008	KR 3 17 73 AP 202	050C00116353	Area Afectada PEMPCHB	N4	N4	NO APLICA			
AAA0032BXJZ	0031090260008	KR 3 17 73 AP 301	050C01278700	Area Afectada PEMPCHB	N4	N4	NO APLICA			
AAA0032BXKC	0031090260008	KR 3 17 73 AP 302	050C01300381	Area Afectada PEMPCHB	N4	N4	NO APLICA			
AAA0032BXLF	0031090260008	KR 3 17 73 AP 401	050C01035157	Area Afectada PEMPCHB	N4	N4	NO APLICA			
AAA0032BXMR	0031090260008	KR 3 17 73 AP 402	050C00684153	Area Afectada PEMPCHB	N4	N4	NO APLICA			
AAA0032BXNX	0031090260008	KR 3 17 73 AP 501	050C00529690	Area Afectada PEMPCHB	N4	N4	NO APLICA			
AAA0032BXOM	0031090260008	KR 3 17 73 AP 502	050C00161311	Area Afectada PEMPCHB	N4	N4	NO APLICA			
AAA0032BXPA	0031090260008	KR 3 17 73 AP 601	050C00295684	Area Afectada PEMPCHB	N4	N4	NO APLICA			
AAA0032BXRJ	0031090260008	KR 3 17 73 AP 602	050C00651235	Area Afectada PEMPCHB	N4	N4	NO APLICA			
AAA0032BXSY	0031090260008	KR 3 17 73 AP 701	050C00459694	Area Afectada PEMPCHB	N4	N4	NO APLICA			
AAA0032BXTD	0031090260008	KR 3 17 73 AP 702	050C00536043	Area Afectada PEMPCHB	N4	N4	NO APLICA			
AAA0032BXUH	0031090260008	KR 3 17 73 AP 801	050C00752504	Area Afectada PEMPCHB	N4	N4	NO APLICA			
AAA0034ACHK	0031090260008	KR 3 17 73 AP 802	050C01103216	Area Afectada PEMPCHB	N4	N4	NO APLICA			
AAA0032BXXS	0031090260008	KR 3 17 73 AP 901	050C00586413	Area Afectada PEMPCHB	N4	N4	NO APLICA			
AAA0032CKLF	0031100010011	CL 13 9 43 OF 313	050C01072018	Area Afectada PEMPCHB	N2-T5-G5	N2	Decreto 678 de 1994			
AAA0032CKMR	0031100010011	CL 13 9 43 OF 314	050C01072019	Area Afectada PEMPCHB	N2-T5-G5	N2	Decreto 678 de 1994			
AAA0032CKNX	0031100010011	CL 13 9 43 OF 315	050C01072020	Area Afectada PEMPCHB	N2-T5-G5	N2	Decreto 678 de 1994			
AAA0032CKOM	0031100010011	CL 13 9 43 OF 316	050C01072021	Area Afectada PEMPCHB	N2-T5-G5	N2	Decreto 678 de 1994			
AAA0032CKPA	0031100010011	CL 13 9 43 OF 401	050C01072022	Area Afectada PEMPCHB	N2-T5-G5	N2	Decreto 678 de 1994			
AAA0032CKRJ	0031100010011	CL 13 9 43 OF 402	050C01072023	Area Afectada PEMPCHB	N2-T5-G5	N2	Decreto 678 de 1994			
AAA0032CKSY	0031100010011	CL 13 9 43 OF 403	050C01072024	Area Afectada PEMPCHB	N2-T5-G5	N2	Decreto 678 de 1994			
AAA0032CKTD	0031100010011	CL 13 9 43 OF 404	050C01072025	Area Afectada PEMPCHB	N2-T5-G5	N2	Decreto 678 de 1994			
AAA0032CKUH	0031100010011	CL 13 9 43 OF 405	050C01072026	Area Afectada PEMPCHB	N2-T5-G5	N2	Decreto 678 de 1994			
AAA0032CKWW	0031100010011	CL 13 9 43 OF 406	050C01072027	Area Afectada PEMPCHB	N2-T5-G5	N2	Decreto 678 de 1994			
AAA0032CKXS	0031100010011	CL 13 9 43 OF 407	050C01108619	Area Afectada PEMPCHB	N2-T5-G5	N2	Decreto 678 de 1994			
AAA0032CKYN	0031100010011	CL 13 9 43 OF 408	050C01072028	Area Afectada PEMPCHB	N2-T5-G5	N2	Decreto 678 de 1994			
AAA0032CKZE	0031100010011	CL 13 9 43 OF 409	050C01072029	Area Afectada PEMPCHB	N2-T5-G5	N2	Decreto 678 de 1994			
AAA0032CCDE	0031100010001	CL 12B 9 20 OF 215	050C00467182	Area Afectada PEMPCHB	N2-T5-G4	N2	Decreto 678 de 1994			
AAA0032CCEP	0031100010001	CL 12B 9 20 OF 216	050C00467183	Area Afectada PEMPCHB	N2-T5-G4	N2	Decreto 678 de 1994			
AAA0032CCFZ	0031100010001	CL 12B 9 20 OF 217	050C00467184	Area Afectada PEMPCHB	N2-T5-G4	N2	Decreto 678 de 1994			
AAA0032CCHK	0031100010001	CL 12B 9 20 OF 218	050C00467185	Area Afectada PEMPCHB	N2-T5-G4	N2	Decreto 678 de 1994			
AAA0032CCJZ	0031100010001	CL 12B 9 20 OF 219	050C00467186	Area Afectada PEMPCHB	N2-T5-G4	N2	Decreto 678 de 1994			
AAA0032CCKC	0031100010001	CL 12B 9 20 OF 220	050C00467187	Area Afectada PEMPCHB	N2-T5-G4	N2	Decreto 678 de 1994			
AAA0032CCLF	0031100010001	CL 12B 9 20 OF 221	050C00467188	Area Afectada PEMPCHB	N2-T5-G4	N2	Decreto 678 de 1994			
AAA0032CCMR	0031100010001	CL 12B 9 20 OF 222	050C00467189	Area Afectada PEMPCHB	N2-T5-G4	N2	Decreto 678 de 1994			
AAA0032CCNX	0031100010001	CL 12B 9 20 OF 223	050C00467190	Area Afectada PEMPCHB	N2-T5-G4	N2	Decreto 678 de 1994			
AAA0032CCOM	0031100010001	CL 12B 9 20 OF 224	050C00467191	Area Afectada PEMPCHB	N2-T5-G4	N2	Decreto 678 de 1994			
AAA0032CLAF	0031100010011	CL 13 9 43 OF 410	050C01072030	Area Afectada PEMPCHB	N2-T5-G5	N2	Decreto 678 de 1994			
AAA0032CLBR	0031100010011	CL 13 9 43 OF 411	050C01072031	Area Afectada PEMPCHB	N2-T5-G5	N2	Decreto 678 de 1994			
AAA0032CLCX	0031100010011	CL 13 9 43 OF 412	050C01072032	Area Afectada PEMPCHB	N2-T5-G5	N2	Decreto 678 de 1994			
AAA0032CLDM	0031100010011	CL 13 9 43 OF 413	050C01072033	Area Afectada PEMPCHB	N2-T5-G5	N2	Decreto 678 de 1994			
AAA0032BYOE	0031090260009	KR 3 17 37 AP 501	050C00214431	Area Afectada PEMPCHB	N4	N4	NO APLICA			
AAA0032BYPP	0031090260009	KR 3 17 37 AP 502	050C00214432	Area Afectada PEMPCHB	N4	N4	NO APLICA			
AAA0032BYRU	0031090260009	KR 3 17 37 AP 601	050C00214433	Area Afectada PEMPCHB	N4	N4	NO APLICA			
AAA0032BYSK	0031090260009	KR 3 17 37 AP 602	050C00214434	Area Afectada PEMPCHB	N4	N4	NO APLICA			
AAA0032BYTO	0031090260009	KR 3 17 37 AP 701	050C00214435	Area Afectada PEMPCHB	N4	N4	NO APLICA			
AAA0032BYUZ	0031090260009	KR 3 17 37 AP 702	050C00214436	Area Afectada PEMPCHB	N4	N4	NO APLICA			
AAA0032BYWF	0031090260009	KR 3 17 37 AP 801	050C00214437	Area Afectada PEMPCHB	N4	N4	NO APLICA			
AAA0032BYXR	0031090260009	KR 3 17 37 AP 802	050C00214438	Area Afectada PEMPCHB	N4	N4	NO APLICA			
AAA0032BYYX	0031090260009	KR 3 17 37 AP 901	050C00214439	Area Afectada PEMPCHB	N4	N4	NO APLICA			
AAA0032BYZM	0031090260009	KR 3 17 37 AP 902	050C00214440	Area Afectada PEMPCHB	N4	N4	NO APLICA			
AAA0032BZAW	0031090260009	KR 3 17 37 AP 1001	050C00214441	Area Afectada PEMPCHB	N4	N4	NO APLICA			
AAA0032BZBS	0031090260009	KR 3 17 37 AP 1002	050C00214442	Area Afectada PEMPCHB	N4	N4	NO APLICA			
AAA0032BZCN	0031090260009	KR 3 17 37 AP 1101	050C00214443	Area Afectada PEMPCHB	N4	N4	NO APLICA			
AAA0032BZDE	0031090260009	KR 3 17 37 AP 1102	050C00214444	Area Afectada PEMPCHB	N4	N4	NO APLICA			
AAA0032BZEP	0031090260009	KR 3 17 37 AP 1201	050C00214445	Area Afectada PEMPCHB	N4	N4	NO APLICA			
AAA0032FBEP	0031100070021	KR 8 12A 03 LC 405	050C01386509	Area Afectada PEMPCHB	N2-T4-G5	N2	Decreto 678 de 1994			
AAA0032FAXR	0031100070021	KR 8 12A 03 LC 406	050C01386510	Area Afectada PEMPCHB	N2-T4-G5	N2	Decreto 678 de 1994			
AAA0032FAYX	0031100070021	KR 8 12A 03 LC 407	050C01386511	Area Afectada PEMPCHB	N2-T4-G5	N2	Decreto 678 de 1994			
AAA0032FAZM	0031100070021	KR 8 12A 03 LC 408	050C01386512	Area Afectada PEMPCHB	N2-T4-G5	N2	Decreto 678 de 1994			
AAA0032FBAW	0031100070021	KR 8 12A 03 LC 409	050C01386513	Area Afectada PEMPCHB	N2-T4-G5	N2	Decreto 678 de 1994			
AAA0032FBBS	0031100070021	KR 8 12A 03 LC 410	050C01386514	Area Afectada PEMPCHB	N2-T4-G5	N2	Decreto 678 de 1994			
AAA0032FBCN	0031100070021	KR 8 12A 03 LC 411	050C01386515	Area Afectada PEMPCHB	N2-T4-G5	N2	Decreto 678 de 1994			
AAA0032FBDE	0031100070021	KR 8 12A 03 LC 412	050C01386516	Area Afectada PEMPCHB	N2-T4-G5	N2	Decreto 678 de 1994			
AAA0032FBFZ	0031100070023	CL 12A 8 37	050C00175750	Area Afectada PEMPCHB	N1-T4-G3	N1	Decreto 678 de 1994			
AAA0032FBHK	0031100070024	CL 12A 8 13	050C00095520	Area Afectada PEMPCHB	N1-T4-G3	N1	Decreto 678 de 1994			
AAA0032FBJZ	0031100070025	KR 8 12 35	050C00178484	Area Afectada PEMPCHB	N1-T4-G3	N1	Decreto 678 de 1994			
AAA0155WUDE	0031100070026	CL 12B 8 11 LC 101	050C01340368	Area Afectada PEMPCHB	N2-T5-G3	N2	Decreto 678 de 1994			
AAA0156DLCX	0031100070026	CL 12B 8 17 LC 102	050C01340369	Area Afectada PEMPCHB	N2-T5-G3	N2	Decreto 678 de 1994			
AAA0158LDCX	0031100070026	CL 12B 8 11 LC 103	050C01340370	Area Afectada PEMPCHB	N2-T5-G3	N2	Decreto 678 de 1994			
AAA0158LDDM	0031100070026	KR 8 12A 49 LC 104	050C01340371	Area Afectada PEMPCHB	N2-T5-G3	N2	Decreto 678 de 1994			
AAA0032BKEA	0031090250006	KR 4 18 50 ST 2 GJ 37	050C00330389	Zona de Influencia PEMPCHB	N4	N4	NO APLICA			
AAA0032DRMR	0031100060004	CL 12B 8A 30 OF 704	050C00089068	Area Afectada PEMPCHB	N2-T5-G5	N2	Decreto 678 de 1994			
AAA0032DRNX	0031100060004	CL 12B 8A 30 OF 705	050C00089069	Area Afectada PEMPCHB	N2-T5-G5	N2	Decreto 678 de 1994			
AAA0032EUYN	0031100070018	CL 12B 8 39 OF 202	050C00340648	Area Afectada PEMPCHB	N2-T5-G4	N2	Decreto 678 de 1994			
AAA0032EUZE	0031100070018	CL 12B 8 39 OF 203	050C00340647	Area Afectada PEMPCHB	N2-T5-G4	N2	Decreto 678 de 1994			
AAA0032EWAW	0031100070018	CL 12B 8 39 OF 204	050C00340646	Area Afectada PEMPCHB	N2-T5-G4	N2	Decreto 678 de 1994			
AAA0032EWBS	0031100070018	CL 12B 8 39 OF 205	050C00340645	Area Afectada PEMPCHB	N2-T5-G4	N2	Decreto 678 de 1994			
AAA0032EWCN	0031100070018	CL 12B 8 39 OF 206	050C00340644	Area Afectada PEMPCHB	N2-T5-G4	N2	Decreto 678 de 1994			
AAA0032EWDE	0031100070018	CL 12B 8 39 OF 207	050C00340643	Area Afectada PEMPCHB	N2-T5-G4	N2	Decreto 678 de 1994			
AAA0032EWEP	0031100070018	CL 12B 8 39 OF 208	050C00340642	Area Afectada PEMPCHB	N2-T5-G4	N2	Decreto 678 de 1994			
AAA0032EWFZ	0031100070018	CL 12B 8 39 OF 209	050C00340641	Area Afectada PEMPCHB	N2-T5-G4	N2	Decreto 678 de 1994			
AAA0032EWHK	0031100070018	CL 12B 8 39 OF 210	050C00340640	Area Afectada PEMPCHB	N2-T5-G4	N2	Decreto 678 de 1994			
AAA0032EWJZ	0031100070018	CL 12B 8 39 OF 211	050C00340639	Area Afectada PEMPCHB	N2-T5-G4	N2	Decreto 678 de 1994			
AAA0032EWKC	0031100070018	CL 12B 8 39 OF 212	050C00340638	Area Afectada PEMPCHB	N2-T5-G4	N2	Decreto 678 de 1994			
AAA0031OLTD	0031090080010	KR 9 16 76 LC 3	050C00758794	Zona de Influencia PEMPCHB	N4	N4	NO APLICA			
AAA0031OLUH	0031090080010	KR 9 16 78 OF 201	050C00758795	Zona de Influencia PEMPCHB	N4	N4	NO APLICA			
AAA0031OLWW	0031090080010	KR 9 16 78 OF 301	050C00758796	Zona de Influencia PEMPCHB	N4	N4	NO APLICA			
AAA0031OLXS	0031090080010	KR 9 16 78 OF 401	050C00758797	Zona de Influencia PEMPCHB	N4	N4	NO APLICA			
AAA0031OLYN	0031090080011	KR 9 16 82	050C00094482	Zona de Influencia PEMPCHB	N4	N4	NO APLICA			
AAA0031OLZE	0031090080012	CL 17 8 99 LC 1	050C00379220	Zona de Influencia PEMPCHB	N4	N4	NO APLICA			
AAA0031OMAF	0031090080012	CL 17 8 93 OF 201	050C00379221	Zona de Influencia PEMPCHB	N4	N4	NO APLICA			
AAA0031OMBR	0031090080012	CL 17 8 93 OF 202	050C00379222	Zona de Influencia PEMPCHB	N4	N4	NO APLICA			
AAA0031OMCX	0031090080012	CL 17 8 93 OF 203	050C00379223	Zona de Influencia PEMPCHB	N4	N4	NO APLICA			
AAA0031OMDM	0031090080012	CL 17 8 93 OF 301	050C00379224	Zona de Influencia PEMPCHB	N4	N4	NO APLICA			
AAA0031OMEA	0031090080012	CL 17 8 93 OF 302	050C00379225	Zona de Influencia PEMPCHB	N4	N4	NO APLICA			
AAA0031OMFT	0031090080012	CL 17 8 93 OF 303	050C00379226	Zona de Influencia PEMPCHB	N4	N4	NO APLICA			
AAA0031PZHY	0031090090014	KR 8A 15 63 LC 114	050C01218943	Zona de Influencia PEMPCHB	N4	N4	NO APLICA			
AAA0031PZJH	0031090090014	KR 8A 15 63 LC 115	050C01218944	Zona de Influencia PEMPCHB	N4	N4	NO APLICA			
AAA0032BRBS	0031090250006	KR 3 18 55 AP 701	050C00330506	Zona de Influencia PEMPCHB	N4	N4	NO APLICA			
AAA0032BRCN	0031090250006	KR 3 18 55 AP 702	050C00330507	Zona de Influencia PEMPCHB	N4	N4	NO APLICA			
AAA0032BRDE	0031090250006	KR 3 18 55 AP 703	050C00330508	Zona de Influencia PEMPCHB	N4	N4	NO APLICA			
AAA0032CPTO	0031100010012	CL 13 9 17 LC 404	050C01038490	Area Afectada PEMPCHB	N4	N4	NO APLICA			
AAA0032CPUZ	0031100010012	CL 13 9 17 LC 405	050C01038489	Area Afectada PEMPCHB	N4	N4	NO APLICA			
AAA0032CPWF	0031100010012	CL 13 9 17 LC 406	050C01038488	Area Afectada PEMPCHB	N4	N4	NO APLICA			
AAA0032CPXR	0031100010012	CL 13 9 17 LC 407	050C01038487	Area Afectada PEMPCHB	N4	N4	NO APLICA			
AAA0032CPYX	0031100010012	CL 13 9 17 LC 408	050C01038486	Area Afectada PEMPCHB	N4	N4	NO APLICA			
AAA0032CPZM	0031100010012	CL 13 9 17 LC 409	050C01038485	Area Afectada PEMPCHB	N4	N4	NO APLICA			
AAA0032CRAF	0031100010012	CL 13 9 17 LC 410	050C01038484	Area Afectada PEMPCHB	N4	N4	NO APLICA			
AAA0032CRBR	0031100010012	CL 13 9 17 LC 411	050C01038479	Area Afectada PEMPCHB	N4	N4	NO APLICA			
AAA0032CRCX	0031100010012	CL 13 9 17 LC 412	050C01038478	Area Afectada PEMPCHB	N4	N4	NO APLICA			
AAA0032CSDE	0031100010012	CL 13 9 17 LC 413	050C01038477	Area Afectada PEMPCHB	N4	N4	NO APLICA			
AAA0032CREA	0031100010012	CL 13 9 17 DP 1	050C01038567	Area Afectada PEMPCHB	N4	N4	NO APLICA			
AAA0032CRFT	0031100010012	CL 13 9 17 DP 2	050C01038566	Area Afectada PEMPCHB	N4	N4	NO APLICA			
AAA0032CRHY	0031100010012	CL 13 9 17 DP 3	050C01038565	Area Afectada PEMPCHB	N4	N4	NO APLICA			
AAA0032CRJH	0031100010012	CL 13 9 17 DP 4	050C01038564	Area Afectada PEMPCHB	N4	N4	NO APLICA			
AAA0032CRKL	0031100010012	CL 13 9 17 DP 5	050C01038563	Area Afectada PEMPCHB	N4	N4	NO APLICA			
AAA0032CRLW	0031100010012	CL 13 9 17 DP 6	050C01038562	Area Afectada PEMPCHB	N4	N4	NO APLICA			
AAA0032CRMS	0031100010012	CL 13 9 17 DP 7	050C01038561	Area Afectada PEMPCHB	N4	N4	NO APLICA			
AAA0032FAOE	0031100070021	KR 8 12A 03 LC 310	050C01386502	Area Afectada PEMPCHB	N2-T4-G5	N2	Decreto 678 de 1994			
AAA0032FAPP	0031100070021	KR 8 12A 03 LC 311	050C01386503	Area Afectada PEMPCHB	N2-T4-G5	N2	Decreto 678 de 1994			
AAA0032FARU	0031100070021	KR 8 12A 03 LC 312	050C01386504	Area Afectada PEMPCHB	N2-T4-G5	N2	Decreto 678 de 1994			
AAA0032FASK	0031100070021	KR 8 12A 03 LC 401	050C01386505	Area Afectada PEMPCHB	N2-T4-G5	N2	Decreto 678 de 1994			
AAA0032FATO	0031100070021	KR 8 12A 03 LC 402	050C01386506	Area Afectada PEMPCHB	N2-T4-G5	N2	Decreto 678 de 1994			
AAA0032FAUZ	0031100070021	KR 8 12A 03 LC 403	050C01386507	Area Afectada PEMPCHB	N2-T4-G5	N2	Decreto 678 de 1994			
AAA0032FAWF	0031100070021	KR 8 12A 03 LC 404	050C01386508	Area Afectada PEMPCHB	N2-T4-G5	N2	Decreto 678 de 1994			
AAA0032BREP	0031090250006	KR 3 18 55 AP 704	050C00330509	Zona de Influencia PEMPCHB	N4	N4	NO APLICA			
AAA0032BRFZ	0031090250006	KR 3 18 55 AP 705	050C00330510	Zona de Influencia PEMPCHB	N4	N4	NO APLICA			
AAA0032BRHK	0031090250006	KR 3 18 55 AP 801	050C00330511	Zona de Influencia PEMPCHB	N4	N4	NO APLICA			
AAA0032BRJZ	0031090250006	KR 3 18 55 AP 802	050C00330512	Zona de Influencia PEMPCHB	N4	N4	NO APLICA			
AAA0032BRKC	0031090250006	KR 3 18 55 AP 803	050C00330513	Zona de Influencia PEMPCHB	N4	N4	NO APLICA			
AAA0032BRLF	0031090250006	KR 3 18 55 AP 804	050C00330514	Zona de Influencia PEMPCHB	N4	N4	NO APLICA			
AAA0032BRMR	0031090250006	KR 3 18 55 AP 805	050C00330515	Zona de Influencia PEMPCHB	N4	N4	NO APLICA			
AAA0032BRNX	0031090250006	KR 3 18 55 AP 901	050C00330516	Zona de Influencia PEMPCHB	N4	N4	NO APLICA			

AAA0032BROM	003109025006	KR 3 18 55 AP 902	050C00330517	Zona de Influencia PEMPCHB	N4	N4	NO APLICA				
AAA0032BRPA	003109025006	KR 3 18 55 AP 903	050C00330518	Zona de Influencia PEMPCHB	N4	N4	NO APLICA				
AAA0032BRRJ	003109025006	KR 3 18 55 AP 904	050C00330519	Zona de Influencia PEMPCHB	N4	N4	NO APLICA				
AAA0032BRSY	003109025006	KR 3 18 55 AP 905	050C00330520	Zona de Influencia PEMPCHB	N4	N4	NO APLICA				
AAA0032BRTD	003109025006	KR 3 18 55 AP 1001	050C00330521	Zona de Influencia PEMPCHB	N4	N4	NO APLICA				
AAA0032BRUH	003109025006	KR 3 18 55 AP 1002	050C00330522	Zona de Influencia PEMPCHB	N4	N4	NO APLICA				
AAA0032BRWW	003109025006	KR 3 18 55 AP 1003	050C00330523	Zona de Influencia PEMPCHB	N4	N4	NO APLICA				
AAA0032BRXS	003109025006	KR 3 18 55 AP 1004	050C00330524	Zona de Influencia PEMPCHB	N4	N4	NO APLICA				
AAA0032BRYN	003109025006	KR 3 18 55 AP 1005	050C00330525	Zona de Influencia PEMPCHB	N4	N4	NO APLICA				
AAA0032BRZE	003109025006	KR 3 18 55 AP 1101	050C00330526	Zona de Influencia PEMPCHB	N4	N4	NO APLICA				
AAA0032CDPP	003110001001	CL 12B 9 20 OF 319	050C00467214	Area Afectada PEMPCHB	N2-T5-G4	N2	Decreto 678 de 1994				
AAA0032CDRU	003110001001	CL 12B 9 20 OF 320	050C00467215	Area Afectada PEMPCHB	N2-T5-G4	N2	Decreto 678 de 1994				
AAA0032CDSK	003110001001	CL 12B 9 20 OF 321	050C00467216	Area Afectada PEMPCHB	N2-T5-G4	N2	Decreto 678 de 1994				
AAA0032CDTO	003110001001	CL 12B 9 20 OF 322	050C00467217	Area Afectada PEMPCHB	N2-T5-G4	N2	Decreto 678 de 1994				
AAA0032CDUZ	003110001001	CL 12B 9 20 OF 323	050C00467218	Area Afectada PEMPCHB	N2-T5-G4	N2	Decreto 678 de 1994				
AAA0032CDWF	003110001001	CL 12B 9 20 OF 324	050C00467219	Area Afectada PEMPCHB	N2-T5-G4	N2	Decreto 678 de 1994				
AAA0032CDXR	003110001001	CL 12B 9 20 OF 325	050C00467220	Area Afectada PEMPCHB	N2-T5-G4	N2	Decreto 678 de 1994				
AAA0032CDYX	003110001001	CL 12B 9 20 OF 326	050C00467221	Area Afectada PEMPCHB	N2-T5-G4	N2	Decreto 678 de 1994				
AAA0032CDZM	003110001001	CL 12B 9 20 OF 327	050C00467222	Area Afectada PEMPCHB	N2-T5-G4	N2	Decreto 678 de 1994				
AAA0032CEAW	003110001001	CL 12B 9 20 OF 328	050C00467223	Area Afectada PEMPCHB	N2-T5-G4	N2	Decreto 678 de 1994				
AAA0032CEBS	003110001001	CL 12B 9 20 OF 401	050C00467224	Area Afectada PEMPCHB	N2-T5-G4	N2	Decreto 678 de 1994				
AAA0032CECN	003110001001	CL 12B 9 20 OF 402	050C00467225	Area Afectada PEMPCHB	N2-T5-G4	N2	Decreto 678 de 1994				
AAA0032EWLF	003110007018	CL 12B 8 39 OF 213	050C00340637	Area Afectada PEMPCHB	N2-T5-G4	N2	Decreto 678 de 1994				
AAA0032EWMR	003110007018	CL 12B 8 39 OF 214	050C00340636	Area Afectada PEMPCHB	N2-T5-G4	N2	Decreto 678 de 1994				
AAA0032EWNX	003110007018	CL 12B 8 39 OF 215	050C00340635	Area Afectada PEMPCHB	N2-T5-G4	N2	Decreto 678 de 1994				
AAA0032EWOM	003110007018	CL 12B 8 39 OF 216	050C00340634	Area Afectada PEMPCHB	N2-T5-G4	N2	Decreto 678 de 1994				
AAA0032EWPA	003110007018	CL 12B 8 39 OF 217	050C00340633	Area Afectada PEMPCHB	N2-T5-G4	N2	Decreto 678 de 1994				
AAA0032EWRJ	003110007018	CL 12B 8 39 OF 218	050C00340632	Area Afectada PEMPCHB	N2-T5-G4	N2	Decreto 678 de 1994				
AAA0032EWSY	003110007018	CL 12B 8 39 OF 220	050C00340631	Area Afectada PEMPCHB	N2-T5-G4	N2	Decreto 678 de 1994				
AAA0032EWTD	003110007018	CL 12B 8 39 OF 221	050C00340630	Area Afectada PEMPCHB	N2-T5-G4	N2	Decreto 678 de 1994				
AAA0032EWUH	003110007018	CL 12B 8 39 OF 301	050C00106140	Area Afectada PEMPCHB	N2-T5-G4	N2	Decreto 678 de 1994				
AAA0032EWWW	003110007018	CL 12B 8 39 OF 302	050C00311685	Area Afectada PEMPCHB	N2-T5-G4	N2	Decreto 678 de 1994				
AAA0032EWXS	003110007018	CL 12B 8 39 OF 303	050C00942464	Area Afectada PEMPCHB	N2-T5-G4	N2	Decreto 678 de 1994				
AAA0032EWYN	003110007018	CL 12B 8 39 OF 304	050C01231832	Area Afectada PEMPCHB	N2-T5-G4	N2	Decreto 678 de 1994				
AAA0032DCCX	003110002014	CL 12B 9 13 OF 306	050C01495783	Area Afectada PEMPCHB	N2-T5-G4	N2	Decreto 678 de 1994				
AAA0032DCDM	003110002014	CL 12B 9 13 OF 307	050C01495784	Area Afectada PEMPCHB	N2-T5-G4	N2	Decreto 678 de 1994				
AAA0032DCEA	003110002014	CL 12B 9 13 OF 308	050C01495785	Area Afectada PEMPCHB	N2-T5-G4	N2	Decreto 678 de 1994				
AAA0032DCFT	003110002014	CL 12B 9 13 OF 309	050C01495786	Area Afectada PEMPCHB	N2-T5-G4	N2	Decreto 678 de 1994				
AAA0032DCHY	003110002014	CL 12B 9 13 OF 310	050C01495787	Area Afectada PEMPCHB	N2-T5-G4	N2	Decreto 678 de 1994				
AAA0032DCJH	003110002014	CL 12B 9 13 OF 311	050C01495788	Area Afectada PEMPCHB	N2-T5-G4	N2	Decreto 678 de 1994				
AAA0032DCKL	003110002014	CL 12B 9 13 OF 312	050C01495789	Area Afectada PEMPCHB	N2-T5-G4	N2	Decreto 678 de 1994				
AAA0032DCLW	003110002014	CL 12B 9 13 OF 313	050C01495790	Area Afectada PEMPCHB	N2-T5-G4	N2	Decreto 678 de 1994				
AAA0032DCMS	003110002014	CL 12B 9 13 OF 314	050C01495791	Area Afectada PEMPCHB	N2-T5-G4	N2	Decreto 678 de 1994				
AAA0032DCNN	003110002014	CL 12B 9 13 OF 315	050C01495792	Area Afectada PEMPCHB	N2-T5-G4	N2	Decreto 678 de 1994				
AAA0032DCOE	003110002014	CL 12B 9 13 OF 401	050C01495793	Area Afectada PEMPCHB	N2-T5-G4	N2	Decreto 678 de 1994				
AAA0032DCPP	003110002014	CL 12B 9 13 OF 403	050C01495794	Area Afectada PEMPCHB	N2-T5-G4	N2	Decreto 678 de 1994				
AAA0032DCRU	003110002014	CL 12B 9 13 OF 404	050C01495795	Area Afectada PEMPCHB	N2-T5-G4	N2	Decreto 678 de 1994				
AAA0032DCSK	003110002014	CL 12B 9 13 OF 405	050C01495796	Area Afectada PEMPCHB	N2-T5-G4	N2	Decreto 678 de 1994				
AAA0032DCTO	003110002014	CL 12B 9 13 OF 406	050C01495797	Area Afectada PEMPCHB	N2-T5-G4	N2	Decreto 678 de 1994				
AAA0032DCUZ	003110002014	CL 12B 9 13 OF 407	050C01495798	Area Afectada PEMPCHB	N2-T5-G4	N2	Decreto 678 de 1994				
AAA0032DCWF	003110002014	CL 12B 9 13 OF 408	050C01495799	Area Afectada PEMPCHB	N2-T5-G4	N2	Decreto 678 de 1994				
AAA0032CEDE	003110001001	CL 12B 9 20 OF 403	050C00467226	Area Afectada PEMPCHB	N2-T5-G4	N2	Decreto 678 de 1994				
AAA0032CEEP	003110001001	CL 12B 9 20 OF 404	050C00467227	Area Afectada PEMPCHB	N2-T5-G4	N2	Decreto 678 de 1994				
AAA0032CEFZ	003110001001	CL 12B 9 20 OF 405	050C00467228	Area Afectada PEMPCHB	N2-T5-G4	N2	Decreto 678 de 1994				
AAA0032CEHK	003110001001	CL 12B 9 20 OF 406	050C00467229	Area Afectada PEMPCHB	N2-T5-G4	N2	Decreto 678 de 1994				
AAA0032AHLW	003109024007	CL 13 4 90 OF 408	050C00637927	Area Afectada PEMPCHB	N2-T5-G5	N2	Decreto 678 de 1994				
AAA0032AHMS	003109024007	CL 13 4 90 OF 409	050C00637928	Area Afectada PEMPCHB	N2-T5-G5	N2	Decreto 678 de 1994				
AAA0032AHNN	003109024007	CL 13 4 90 OF 410	050C00637929	Area Afectada PEMPCHB	N2-T5-G5	N2	Decreto 678 de 1994				
AAA0032AHOE	003109024007	CL 13 4 90 OF 411	050C00637930	Area Afectada PEMPCHB	N2-T5-G5	N2	Decreto 678 de 1994				
AAA0032AHPP	003109024007	CL 13 4 90 OF 412	050C00637931	Area Afectada PEMPCHB	N2-T5-G5	N2	Decreto 678 de 1994				
AAA0032AHRU	003109024007	CL 13 4 90 OF 501	050C00637932	Area Afectada PEMPCHB	N2-T5-G5	N2	Decreto 678 de 1994				
AAA0032AHSK	003109024007	CL 13 4 90 OF 502	050C00637933	Area Afectada PEMPCHB	N2-T5-G5	N2	Decreto 678 de 1994				
AAA0032AHTO	003109024007	CL 13 4 90 OF 503	050C00637934	Area Afectada PEMPCHB	N2-T5-G5	N2	Decreto 678 de 1994				
AAA0032AHUZ	003109024007	CL 13 4 90 OF 504	050C00637935	Area Afectada PEMPCHB	N2-T5-G5	N2	Decreto 678 de 1994				
AAA0032AHWF	003109024007	CL 13 4 90 OF 505	050C00637936	Area Afectada PEMPCHB	N2-T5-G5	N2	Decreto 678 de 1994				
AAA0032AHXR	003109024007	CL 13 4 90 OF 506	050C00637937	Area Afectada PEMPCHB	N2-T5-G5	N2	Decreto 678 de 1994				
AAA0032AHYX	003109024007	CL 13 4 90 OF 507	050C00637938	Area Afectada PEMPCHB	N2-T5-G5	N2	Decreto 678 de 1994				
AAA0032AHZM	003109024007	CL 13 4 90 OF 508	050C00637939	Area Afectada PEMPCHB	N2-T5-G5	N2	Decreto 678 de 1994				
AAA0032AJAF	003109024007	CL 13 4 90 OF 509	050C00637940	Area Afectada PEMPCHB	N2-T5-G5	N2	Decreto 678 de 1994				
AAA0032BXYN	003109026008	KR 3 17 73 AP 902	050C00243945	Area Afectada PEMPCHB	N4	N4	NO APLICA				
AAA0032BXZE	003109026008	KR 3 17 73 AP 1001	050C00518040	Area Afectada PEMPCHB	N4	N4	NO APLICA				
AAA0032BYAF	003109026008	KR 3 17 73 AP 1002	050C00369680	Area Afectada PEMPCHB	N4	N4	NO APLICA				
AAA0032BYBR	003109026008	KR 3 17 73 AP 1101	050C00733948	Area Afectada PEMPCHB	N4	N4	NO APLICA				
AAA0032BYCX	003109026008	KR 3 17 73 AP 1102	050C00217054	Area Afectada PEMPCHB	N4	N4	NO APLICA				
AAA0032BYDM	003109026008	KR 3 17 73 AP 1201	050C00648650	Area Afectada PEMPCHB	N4	N4	NO APLICA				
AAA0032BYEA	003109026009	KR 3 17 33 LC 1	050C00214423	Area Afectada PEMPCHB	N4	N4	NO APLICA				
AAA0032BYFT	003109026009	KR 3 17 41 LC 2	050C00214424	Area Afectada PEMPCHB	N4	N4	NO APLICA				
AAA0032BYHY	003109026009	KR 3 17 37 AP 201	050C00214425	Area Afectada PEMPCHB	N4	N4	NO APLICA				
AAA0032BYJH	003109026009	KR 3 17 37 AP 202	050C00214426	Area Afectada PEMPCHB	N4	N4	NO APLICA				
AAA0032BYKL	003109026009	KR 3 17 37 AP 301	050C00214427	Area Afectada PEMPCHB	N4	N4	NO APLICA				
AAA0032BYLW	003109026009	KR 3 17 37 AP 302	050C00214428	Area Afectada PEMPCHB	N4	N4	NO APLICA				
AAA0032BOTO	003109025006	KR 4 18 50 LC 109	050C00330437	Zona de Influencia PEMPCHB	N4	N4	NO APLICA				
AAA0032BOUZ	003109025006	KR 3 18 55 AP 201	050C00330454	Zona de Influencia PEMPCHB	N4	N4	NO APLICA				
AAA0032BOWF	003109025006	KR 3 18 55 AP 202	050C00330455	Zona de Influencia PEMPCHB	N4	N4	NO APLICA				
AAA0032BOXR	003109025006	KR 3 18 55 AP 203	050C00330456	Zona de Influencia PEMPCHB	N4	N4	NO APLICA				
AAA0032BOYX	003109025006	KR 3 18 55 AP 204	050C00330457	Zona de Influencia PEMPCHB	N4	N4	NO APLICA				
AAA0032BOZM	003109025006	KR 3 18 55 AP 205	050C00330458	Zona de Influencia PEMPCHB	N4	N4	NO APLICA				
AAA0032BPAW	003109025006	KR 3 18 55 AP 206	050C00330459	Zona de Influencia PEMPCHB	N4	N4	NO APLICA				
AAA0032BPBS	003109025006	KR 3 18 55 AP 301	050C00330484	Zona de Influencia PEMPCHB	N4	N4	NO APLICA				
AAA0032BPCN	003109025006	KR 3 18 55 AP 302	050C00330485	Zona de Influencia PEMPCHB	N4	N4	NO APLICA				
AAA0032BPDE	003109025006	KR 3 18 55 AP 303	050C00330486	Zona de Influencia PEMPCHB	N4	N4	NO APLICA				
AAA0032BPEP	003109025006	KR 3 18 55 AP 304	050C00330487	Zona de Influencia PEMPCHB	N4	N4	NO APLICA				
AAA0032BPFZ	003109025006	KR 3 18 55 AP 305	050C00330488	Zona de Influencia PEMPCHB	N4	N4	NO APLICA				
AAA0032BPHK	003109025006	KR 3 18 55 AP 306	050C00330489	Zona de Influencia PEMPCHB	N4	N4	NO APLICA				
AAA0032BPJZ	003109025006	KR 3 18 55 AP 401	050C00330490	Zona de Influencia PEMPCHB	N4	N4	NO APLICA				
AAA0032BPKC	003109025006	KR 3 18 55 AP 402	050C00330491	Zona de Influencia PEMPCHB	N4	N4	NO APLICA				
AAA0032BPLF	003109025006	KR 3 18 55 AP 403	050C00330492	Zona de Influencia PEMPCHB	N4	N4	NO APLICA				
AAA0032BPMR	003109025006	KR 3 18 55 AP 404	050C00330493	Zona de Influencia PEMPCHB	N4	N4	NO APLICA				
AAA0032BPNX	003109025006	KR 3 18 55 AP 405	050C00330494	Zona de Influencia PEMPCHB	N4	N4	NO APLICA				
AAA0032BPOM	003109025006	KR 3 18 55 AP 406	050C00330495	Zona de Influencia PEMPCHB	N4	N4	NO APLICA				
AAA0032BPPA	003109025006	KR 3 18 55 AP 501	050C00330496	Zona de Influencia PEMPCHB	N4	N4	NO APLICA				
AAA0032BPRJ	003109025006	KR 3 18 55 AP 502	050C00330497	Zona de Influencia PEMPCHB	N4	N4	NO APLICA				
AAA0032BPSY	003109025006	KR 3 18 55 AP 503	050C00330498	Zona de Influencia PEMPCHB	N4	N4	NO APLICA				
AAA0032BPTD	003109025006	KR 3 18 55 AP 504	050C00330499	Zona de Influencia PEMPCHB	N4	N4	NO APLICA				
AAA0032BPUH	003109025006	KR 3 18 55 AP 505	050C00330500	Zona de Influencia PEMPCHB	N4	N4	NO APLICA				
AAA0032BPWW	003109025006	KR 3 18 55 AP 601	050C00330501	Zona de Influencia PEMPCHB	N4	N4	NO APLICA				
AAA0032BPXS	003109025006	KR 3 18 55 AP 602	050C00330502	Zona de Influencia PEMPCHB	N4	N4	NO APLICA				
AAA0032BPYN	003109025006	KR 3 18 55 AP 603	050C00330503	Zona de Influencia PEMPCHB	N4	N4	NO APLICA				
AAA0032BPZE	003109025006	KR 3 18 55 AP 604	050C00330504	Zona de Influencia PEMPCHB	N4	N4	NO APLICA				
AAA0032BRAW	003109025006	KR 3 18 55 AP 605	050C00330505	Zona de Influencia PEMPCHB	N4	N4	NO APLICA				
AAA0188HWXR	003110006004	CL 12B 8A 30 OF 901J	050C01645978	Area Afectada PEMPCHB	N2-T5-G5	N2	Decreto 678 de 1994				
AAA0155YCJZ	003110002006	AK 10 12 22 LC 130	050C01488885	Area Afectada PEMPCHB	N2-T1-G2	N2	Decreto 678 de 1994				
AAA0155YCKC	003110002006	AK 10 12 22 LC 131	050C01488886	Area Afectada PEMPCHB	N2-T1-G2	N2	Decreto 678 de 1994				
AAA0155YCLF	003110002006	AK 10 12 22 LC 132	050C01488887	Area Afectada PEMPCHB	N2-T1-G2	N2	Decreto 678 de 1994				
AAA0155XPHK	003110002006	AK 10 12 22 LC 133	050C01488888	Area Afectada PEMPCHB	N2-T1-G2	N2	Decreto 678 de 1994				
AAA0155YCMR	003110002006	AK 10 12 22 LC 134	050C01488889	Area Afectada PEMPCHB	N2-T1-G2	N2	Decreto 678 de 1994				
AAA0155YCNX	003110002006	AK 10 12 22 LC 135	050C01488890	Area Afectada PEMPCHB	N2-T1-G2	N2	Decreto 678 de 1994				
AAA0155YCOM	003110002006	AK 10 12 22 LC 136	050C01488891	Area Afectada PEMPCHB	N2-T1-G2	N2	Decreto 678 de 1994				
AAA0155YCPA	003110002006	AK 10 12 22 LC 137	050C01488892	Area Afectada PEMPCHB	N2-T1-G2	N2	Decreto 678 de 1994				
AAA0155YCRJ	003110002006	AK 10 12 22 LC 138	050C01488893	Area Afectada PEMPCHB	N2-T1-G2	N2	Decreto 678 de 1994				
AAA0155YCSY	003110002006	AK 10 12 22 LC 139	050C01488894	Area Afectada PEMPCHB	N2-T1-G2	N2	Decreto 678 de 1994				
AAA0155YCTD	003110002006	AK 10 12 22 LC 140	050C01488895	Area Afectada PEMPCHB	N2-T1-G2	N2	Decreto 678 de 1994				
AAA0155YCUH	003110002006	AK 10 12 22 LC 141	050C01488896	Area Afectada PEMPCHB	N2-T1-G2	N2	Decreto 678 de 1994				
AAA0155YCWW	003110002006	CL 12 9 88 LC 142	050C01488897	Area Afectada PEMPCHB	N2-T1-G2	N2	Decreto 678 de 1994				
AAA0155YCXS	003110002006	AK 10 12 22 LC 143	050C01488898	Area Afectada PEMPCHB	N2-T1-G2	N2	Decreto 678 de 1994				
AAA0155YCYN	003110002006	AK 10 12 22 LC 201	050C01488899	Area Afectada PEMPCHB	N2-T1-G2	N2	Decreto 678 de 1994				
AAA0155YCZE	003110002006	AK 10 12 22 LC 202	050C01488900	Area Afectada PEMPCHB	N2-T1-G2	N2	Decreto 678 de 1994				
AAA0155YDAF	003110002006	AK 10 12 22 LC 203	050C01488901	Area Afectada PEMPCHB	N2-T1-G2	N2	Decreto 678 de 1994				
AAA0155XPJZ	003110002006	AK 10 12 22 LC 204	050C01488902	Area Afectada PEMPCHB	N2-T1-G2	N2	Decreto 678 de 1994				
AAA0032KZMS	003110017008	KR 7 11 72 LC 150	050C01124440	Area Afectada PEMPCHB	N4	N4	Decreto 678 de 1994				
AAA0218EHYX	003110017008	KR 7 11 72 LC 1	050C01500995	Area Afectada PEMPCHB	N4	N4	Decreto 678 de 1994				
AAA0218EHZM	003110017008	KR 7 11 72 LC 2	050C01500996	Area Afectada PEMPCHB	N4	N4	Decreto 678 de 1994				
AAA0218EJAF	003110017008	KR 7 11 72 LC 3	050C01500997	Area Afectada PEMPCHB	N4	N4	Decreto 678 de 1994				
AAA0032KZNN	003110017008	KR 7 11 72 LC 201	050C01124441	Area Afectada PEMPCHB	N4	N4	Decreto 678 de 1994				
AAA0032KZOE	003110017008	KR 7 11 72 LC 202	050C01124442	Area Afectada PEMPCHB	N4	N4	Decreto 678 de 1994				
AAA0032KZPP	003110017008	KR 7 11 72 LC 203	050C01124443	Area Afectada PEMPCHB	N4	N4	Decreto 678 de 1994				
AAA0032KZRU	003110017008	KR 7 11 72 LC 204	050C01124444	Area Afectada PEMPCHB	N4	N4	Decreto 678 de 1994				
AAA0032KZSK	003110017008	KR 7 11 72 LC 205	050C01124445	Area Afectada PEMPCHB	N4	N4	Decreto 678 de 1994				
AAA0032KZTO	003110017008	KR 7 11 72 LC 206	050C01124446	Area Afectada PEMPCHB	N4	N4	Decreto 678 de 1994				
AAA0032KZUZ	003110017008	KR 7 11 72 LC 207	050C01124447	Area Afectada PEMPCHB	N4	N4	Decreto 678 de 1994				
AAA0155WDZM	003110002021	CL 12 9 68 LC 93	050C01402525	Area Afectada PEMPCHB	N4	N4	NO APLICA				
AAA0155WEAW	003110002021	CL 12 9 68 LC 94	050C01402526	Area Afectada PEMPCHB	N4	N4	NO APLICA				
AAA0155WEBS	003110002021	CL 12 9 68 LC 95	050C01402527	Area Afectada PEMPCHB	N4	N4	NO APLICA				
AAA0155WECN	003110002021	CL 12 9 68 LC 96	050C01402528	Area Afectada PEMPCHB	N4	N4	NO APLICA				
AAA0032DMOE	003110005009	KR 8 12C 35 OF 605	050C00120980	Area Afectada PEMPCHB	N2-T5-G3	N2	Decreto 678 de 1994				
AAA0032DMPP	003110005009	KR 8 12C 35 OF 606	050C00120981	Area Afectada PEMPCHB	N2-T5-G3	N2	Decreto 678 de 1994				
AAA0032DMRU	003110005009	KR 8 12C 35 OF 607	050C00120982	Area Afectada PEMPCHB	N2-T5-G3	N2	Decreto 678 de 1994				
AAA0032DMSK	003110005009	KR 8 12C 35 OF 608	050C00120983	Area Afectada PEMPCHB	N2-T5-G3	N2	Decreto 678 de 1994				
AAA0032DMTO	003110005009	KR 8 12C 35 OF 609	050C00120984	Area Afectada PEMPCHB	N2-T5-G3	N2	Decreto 678 de 1994				
AAA0032DMUZ	003110005009	KR 8 12C 35 OF 610	050C00120985	Area Afectada PEMPCHB	N2-T5-G3	N2	Decreto 678 de 1994				
AAA0032DMWF	003110005009	KR 8 12C 35 OF 611	050C00120986	Area Afectada PEMPCHB	N2-T5-G3	N2	Decreto 678 de 1994				
AAA0032DMXR	003110005009	KR 8 12C 35 OF 612	050C00120987	Area Afectada PEMPCHB	N2-T5-G3	N2	Decreto 678 de 1994				
AAA0032DMYX	003110005009	KR 8 12C 35 OF 613	050C00120988	Area Afectada PEMPCHB	N2-T5-G3	N2	Decreto 678 de 1994				
AAA0032DMZM	003110005009	KR 8 12C 35 OF 614	050C00120989	Area Afectada PEMPCHB	N2-T5-G3	N2	Decreto 678 de 1994				
AAA0032DNAW	003110005009	KR 8 12C 35 OF 615	050C00120990	Area Afectada PEMPCHB	N2-T5-G3	N2	Decreto 678 de 1994				
AAA0032DNBS	003110005009	KR 8 12C 35 OF 701	050C00120991	Area Afectada PEMPCHB	N2-T5-G3	N2	Decreto 678 de 1994				
AAA0155WEXS	003110002021	CL 12 9 68 LC 204	050C01402546	Area Afectada PEMPCHB	N4	N4	NO APLICA				
AAA0155WEYN	003110002021	CL 12 9 68 LC 205	050C01402547	Area Afectada PEMPCHB	N4	N4	NO APLICA				
AAA0155WEZE	003110002021	CL 12 9 68 LC 206	050C01402548	Area Afectada PEMPCHB	N4	N4	NO APLICA				
AAA0155WFAF	003110002021	CL 12 9 68 LC 207	050C01402549	Area Afectada PEMPCHB	N4	N4	NO APLICA				
AAA0156DMEP	003110002021	CL 12 9 68 LC 208	050C01402550	Area Afectada PEMPCHB	N4	N4	NO APLICA				
AAA0155WFBR	003110002021	CL 12 9 68 LC 209	050C01402551	Area Afectada PEMPCHB	N4	N4	NO APLICA				
AAA0155WFCX	003110002021	CL 12 9 68 LC 210	050C01402552	Area Afectada PEMPCHB	N4	N4	NO APLICA				
AAA0155WFDM	003110002021	CL 12 9 68 LC 211	050C01402553	Area Afectada PEMPCHB	N4	N4	NO APLICA				
AAA0155WFEA	003110002021	CL 12 9 68 LC 212	050C01402554	Area Afectada PEMPCHB	N4	N4	NO APLICA				
AAA0032CODE	003110001012	CL 13 9 17 LC 205	050C01038521	Area Afectada PEMPCHB	N4	N4	NO APLICA				
AAA0032COEP	003110001012	CL 13 9 17 LC 206	050C01038520	Area Afectada PEMPCHB	N4	N4	NO APLICA				
AAA0032COFZ	003110001012	CL 13 9 17 LC 207	050C01038519	Area Afectada PEMPCHB	N4	N4	NO APLICA				
AAA0032COHK	003110001012	CL 13 9 17 LC 208	050C01038518	Area Afectada PEMPCHB	N4	N4	NO APLICA				
AAA0032COJZ	003110001012	CL 13 9 17 LC 209	050C01038517	Area Afectada PEMPCHB	N4	N4	NO APLICA				
AAA0155WLAF	003110002021	CL 12 9 68 LC 295	050C01402637	Area Afectada PEMPCHB	N4	N4	NO APLICA				
AAA0155WLBR	003110002021	CL 12 9 68 LC 296	050C01402638	Area Afectada PEMPCHB	N4	N4	NO APLICA				
AAA0156DLMS	003110002021	CL 12 9 68 LC 297	050C01402639	Area Afectada PEMPCHB	N4	N4	NO APLICA				
AAA0155WLCX	003110002021	CL 12 9 68 LC 298	050C01402640	Area Afectada PEMPCHB	N4	N4	NO APLICA				
AAA0155WLDM	003110002021	CL 12 9 68 LC 299	050C01402641	Area Afectada PEMPCHB	N4	N4	NO APLICA				
AAA0155WLEA	003110002021	CL 12 9 68 LC 2100	050C01402642	Area Afectada PEMPCHB	N4	N4	NO APLICA				
AAA0155WLFT	003110002021	CL 12 9 68 LC 2101	050C01402643	Area Afectada PEMPCHB	N4	N4	NO APLICA				
AAA0155WLHY	003110002021	CL 12 9 68 LC 2102	050C01402644	Area Afectada PEMPCHB	N4	N4	NO APLICA				
AAA0155WLJH	003110002021	CL 12 9 68 LC 2103	050C01402645	Area Afectada PEMPCHB	N4	N4	NO APLICA				
AAA0155WLKL	003110002021	CL 12 9 68 LC 2104	050C01402646	Area Afectada PEMPCHB	N4	N4	NO APLICA				

AAA0155WLLW	003110002021	CL 12 9 68 LC 301	050C01402647	Area Afectada PEMPCHB	N4	N4	NO APLICA			
AAA0155WLMS	003110002021	CL 12 9 68 LC 302	050C01402648	Area Afectada PEMPCHB	N4	N4	NO APLICA			
AAA0155WLNN	003110002021	CL 12 9 68 LC 303	050C01402649	Area Afectada PEMPCHB	N4	N4	NO APLICA			
AAA0032DTKC	003110006004	CL 12B 8A 30 OF 1001	050C00071208	Area Afectada PEMPCHB	N2-T5-G5	N2	Decreto 678 de 1994			
AAA0032DTLF	003110006004	CL 12B 8A 30 OF 1002	050C00076456	Area Afectada PEMPCHB	N2-T5-G5	N2	Decreto 678 de 1994			
AAA0032DTMR	003110006004	CL 12B 8A 30 OF 1003	050C00076457	Area Afectada PEMPCHB	N2-T5-G5	N2	Decreto 678 de 1994			
AAA0032DTNX	003110006004	CL 12B 8A 30 OF 1004	050C00076458	Area Afectada PEMPCHB	N2-T5-G5	N2	Decreto 678 de 1994			
AAA0032DTOM	003110006004	CL 12B 8A 30 OF 1005	050C00073420	Area Afectada PEMPCHB	N2-T5-G5	N2	Decreto 678 de 1994			
AAA0032DTPA	003110006004	CL 12B 8A 30 OF 1006	050C00075107	Area Afectada PEMPCHB	N2-T5-G5	N2	Decreto 678 de 1994			
AAA0032JKNN	003110011014	KR 7 12B 63 OF 607	050C00717523	Area Afectada PEMPCHB	N2-T6-G5	N2	Decreto 678 de 1994			
AAA0032JKOE	003110011014	KR 7 12B 63 OF 608	050C00717524	Area Afectada PEMPCHB	N2-T6-G5	N2	Decreto 678 de 1994			
AAA0032JKPP	003110011014	KR 7 12B 63 OF 609	050C00717525	Area Afectada PEMPCHB	N2-T6-G5	N2	Decreto 678 de 1994			
AAA0032JKRU	003110011014	KR 7 12B 63 OF 610	050C00717526	Area Afectada PEMPCHB	N2-T6-G5	N2	Decreto 678 de 1994			
AAA0032JKSK	003110011014	KR 7 12B 63 OF 701	050C00717527	Area Afectada PEMPCHB	N2-T6-G5	N2	Decreto 678 de 1994			
AAA0032JKTO	003110011014	KR 7 12B 63 OF 702	050C00717528	Area Afectada PEMPCHB	N2-T6-G5	N2	Decreto 678 de 1994			
AAA0032JKUZ	003110011014	KR 7 12B 63 OF 703	050C00717529	Area Afectada PEMPCHB	N2-T6-G5	N2	Decreto 678 de 1994			
AAA0032JKWF	003110011014	KR 7 12B 63 OF 704	050C00717530	Area Afectada PEMPCHB	N2-T6-G5	N2	Decreto 678 de 1994			
AAA0032JKXR	003110011014	KR 7 12B 63 OF 705	050C00717531	Area Afectada PEMPCHB	N2-T6-G5	N2	Decreto 678 de 1994			
AAA0032JKYX	003110011014	KR 7 12B 63 OF 706	050C00717532	Area Afectada PEMPCHB	N2-T6-G5	N2	Decreto 678 de 1994			
AAA0032JKZM	003110011014	KR 7 12B 63 OF 707	050C00717533	Area Afectada PEMPCHB	N2-T6-G5	N2	Decreto 678 de 1994			
AAA0032JLAW	003110011014	KR 7 12B 63 OF 708	050C00717534	Area Afectada PEMPCHB	N2-T6-G5	N2	Decreto 678 de 1994			
AAA0032JLBS	003110011014	KR 7 12B 63 OF 709	050C00717535	Area Afectada PEMPCHB	N2-T6-G5	N2	Decreto 678 de 1994			
AAA0032JLCN	003110011014	KR 7 12B 63 OF 710	050C00717536	Area Afectada PEMPCHB	N2-T6-G5	N2	Decreto 678 de 1994			
AAA0032JLDE	003110011014	KR 7 12B 63 OF 801	050C00717537	Area Afectada PEMPCHB	N2-T6-G5	N2	Decreto 678 de 1994			
AAA0032JLEP	003110011014	KR 7 12B 63 OF 802	050C00717538	Area Afectada PEMPCHB	N2-T6-G5	N2	Decreto 678 de 1994			
AAA0032JLFZ	003110011014	KR 7 12B 63 OF 803	050C00717539	Area Afectada PEMPCHB	N2-T6-G5	N2	Decreto 678 de 1994			
AAA0032JLHK	003110011014	KR 7 12B 63 OF 804	050C00717540	Area Afectada PEMPCHB	N2-T6-G5	N2	Decreto 678 de 1994			
AAA0032JJBS	003110011014	KR 7 12B 63 OF 305	050C00717491	Area Afectada PEMPCHB	N2-T6-G5	N2	Decreto 678 de 1994			
AAA0032JJCN	003110011014	KR 7 12B 63 OF 306	050C00717492	Area Afectada PEMPCHB	N2-T6-G5	N2	Decreto 678 de 1994			
AAA0032JJDE	003110011014	KR 7 12B 63 OF 307	050C00717493	Area Afectada PEMPCHB	N2-T6-G5	N2	Decreto 678 de 1994			
AAA0032JJEP	003110011014	KR 7 12B 63 OF 308	050C00717494	Area Afectada PEMPCHB	N2-T6-G5	N2	Decreto 678 de 1994			
AAA0032JJFZ	003110011014	KR 7 12B 63 OF 309	050C00717495	Area Afectada PEMPCHB	N2-T6-G5	N2	Decreto 678 de 1994			
AAA0032JJHK	003110011014	KR 7 12B 63 OF 310	050C00717496	Area Afectada PEMPCHB	N2-T6-G5	N2	Decreto 678 de 1994			
AAA0032KZWF	003110017008	KR 7 11 72 LC 208	050C01124448	Area Afectada PEMPCHB	N4	N4	Decreto 678 de 1994			
AAA0032KZXR	003110017008	KR 7 11 72 LC 209	050C01124449	Area Afectada PEMPCHB	N4	N4	Decreto 678 de 1994			
AAA0032KZYX	003110017008	KR 7 11 72 LC 210	050C01124450	Area Afectada PEMPCHB	N4	N4	Decreto 678 de 1994			
AAA0032KZZM	003110017008	KR 7 11 72 LC 211	050C01124451	Area Afectada PEMPCHB	N4	N4	Decreto 678 de 1994			
AAA0032LAAF	003110017008	KR 7 11 72 LC 212	050C01124452	Area Afectada PEMPCHB	N4	N4	Decreto 678 de 1994			
AAA0032LABR	003110017008	KR 7 11 72 LC 213	050C01124453	Area Afectada PEMPCHB	N4	N4	Decreto 678 de 1994			
AAA0032LACX	003110017008	KR 7 11 72 LC 214	050C01124454	Area Afectada PEMPCHB	N4	N4	Decreto 678 de 1994			
AAA0032LADM	003110017008	KR 7 11 72 LC 215	050C01124455	Area Afectada PEMPCHB	N4	N4	Decreto 678 de 1994			
AAA0032LAEA	003110017008	KR 7 11 72 LC 216	050C01124456	Area Afectada PEMPCHB	N4	N4	Decreto 678 de 1994			
AAA0032LAFT	003110017008	KR 7 11 72 LC 217	050C01124457	Area Afectada PEMPCHB	N4	N4	Decreto 678 de 1994			
AAA0178ORDE	003110021009	KR 6 12 92 LC 2C	050C01600612	Area Afectada PEMPCHB	N4	N4	NO APLICA			
AAA0032MZRU	003110021009	KR 6 12 88 OF 201	050C00200233	Area Afectada PEMPCHB	N4	N4	NO APLICA			
AAA0032MZSK	003110021009	KR 6 12 88 OF 301	050C00059966	Area Afectada PEMPCHB	N4	N4	NO APLICA			
AAA0032MZTO	003110021009	KR 6 12 88 OF 401	050C00013422	Area Afectada PEMPCHB	N4	N4	NO APLICA			
AAA0032MZUZ	003110021009	KR 6 12 88 OF 501	050C00052905	Area Afectada PEMPCHB	N4	N4	NO APLICA			
AAA0032MZWF	003110021009	KR 6 12 88 OF 601	050C00058772	Area Afectada PEMPCHB	N4	N4	NO APLICA			
AAA0032MZXR	003110021009	KR 6 12 88 OF 701	050C00032280	Area Afectada PEMPCHB	N4	N4	NO APLICA			
AAA0032MZYX	003110021010	CL 12B 5 83	050C00712276	Area Afectada PEMPCHB	N2-T1-G1	N2	Decreto 678 de 1994			
AAA0032MZZM	003110021011	CL 12B 5 59	050C00109968	Area Afectada PEMPCHB	N4	N4	NO APLICA			
AAA0032NAAF	003110021012	CL 12B 5 27	050C00017517	Area Afectada PEMPCHB	N2-T1-G1	N2	Decreto 678 de 1994			
AAA0032NABR	003110021013	CL 12B 5 15	050C00344313	Area Afectada PEMPCHB	N2-T1-G1	N2	Decreto 678 de 1994			
AAA0032NACX	003110021014	CL 12B 5 05	050C00306414	Area Afectada PEMPCHB	N2-T5-G3	N2	Decreto 678 de 1994			
AAA0032NADM	003110021015	KR 5 12 71	050C00306711	Area Afectada PEMPCHB	N2-T5-G3	N2	Decreto 678 de 1994			
AAA0032NAHY	003110021017	KR 5 12 49	050C00500231	Area Afectada PEMPCHB	N2-T2-G2	N2	Decreto 678 de 1994			
AAA0032NAFT	003110021018	KR 5 12 55	050C00438849	Area Afectada PEMPCHB	N2-T1-G2	N2	Decreto 678 de 1994			
AAA0032COKC	003110001012	CL 13 9 17 LC 210	050C01038516	Area Afectada PEMPCHB	N4	N4	NO APLICA			
AAA0032COLF	003110001012	CL 13 9 17 LC 211	050C01038515	Area Afectada PEMPCHB	N4	N4	NO APLICA			
AAA0032COMR	003110001012	CL 13 9 17 LC 212	050C01038514	Area Afectada PEMPCHB	N4	N4	NO APLICA			
AAA0032CONX	003110001012	CL 13 9 17 LC 213	050C01038513	Area Afectada PEMPCHB	N4	N4	NO APLICA			
AAA0032COOM	003110001012	CL 13 9 17 LC 214	050C01038512	Area Afectada PEMPCHB	N4	N4	NO APLICA			
AAA0032COPA	003110001012	CL 13 9 17 LC 215	050C01038511	Area Afectada PEMPCHB	N4	N4	NO APLICA			
AAA0032CORJ	003110001012	CL 13 9 17 LC 216	050C01038510	Area Afectada PEMPCHB	N4	N4	NO APLICA			
AAA0032COSY	003110001012	CL 13 9 17 LC 217	050C01038509	Area Afectada PEMPCHB	N4	N4	NO APLICA			
AAA0032COTD	003110001012	CL 13 9 17 LC 218	050C01038508	Area Afectada PEMPCHB	N4	N4	NO APLICA			
AAA0032COUH	003110001012	CL 13 9 17 LC 301	050C01038507	Area Afectada PEMPCHB	N4	N4	NO APLICA			
AAA0032COWW	003110001012	CL 13 9 17 LC 302	050C01038506	Area Afectada PEMPCHB	N4	N4	NO APLICA			
AAA0032JJJZ	003110011014	KR 7 12B 63 OF 401	050C00717497	Area Afectada PEMPCHB	N2-T6-G5	N2	Decreto 678 de 1994			
AAA0032JJKC	003110011014	KR 7 12B 63 OF 402	050C00717498	Area Afectada PEMPCHB	N2-T6-G5	N2	Decreto 678 de 1994			
AAA0032JJLF	003110011014	KR 7 12B 63 OF 403	050C00717499	Area Afectada PEMPCHB	N2-T6-G5	N2	Decreto 678 de 1994			
AAA0032JJMR	003110011014	KR 7 12B 63 OF 404	050C00717500	Area Afectada PEMPCHB	N2-T6-G5	N2	Decreto 678 de 1994			
AAA0032JJNX	003110011014	KR 7 12B 63 OF 405	050C00717501	Area Afectada PEMPCHB	N2-T6-G5	N2	Decreto 678 de 1994			
AAA0032JJOM	003110011014	KR 7 12B 63 OF 406	050C00717502	Area Afectada PEMPCHB	N2-T6-G5	N2	Decreto 678 de 1994			
AAA0032JJPA	003110011014	KR 7 12B 63 OF 407	050C00717503	Area Afectada PEMPCHB	N2-T6-G5	N2	Decreto 678 de 1994			
AAA0032JJRJ	003110011014	KR 7 12B 63 OF 408	050C00717504	Area Afectada PEMPCHB	N2-T6-G5	N2	Decreto 678 de 1994			
AAA0032JJSY	003110011014	KR 7 12B 63 OF 409	050C00717505	Area Afectada PEMPCHB	N2-T6-G5	N2	Decreto 678 de 1994			
AAA0032JJTD	003110011014	KR 7 12B 63 OF 410	050C00717506	Area Afectada PEMPCHB	N2-T6-G5	N2	Decreto 678 de 1994			
AAA0032JJUH	003110011014	KR 7 12B 63 OF 501	050C00717507	Area Afectada PEMPCHB	N2-T6-G5	N2	Decreto 678 de 1994			
AAA0032JJWW	003110011014	KR 7 12B 63 OF 502	050C00717508	Area Afectada PEMPCHB	N2-T6-G5	N2	Decreto 678 de 1994			
AAA0032JJXS	003110011014	KR 7 12B 63 OF 503	050C00717509	Area Afectada PEMPCHB	N2-T6-G5	N2	Decreto 678 de 1994			
AAA0032JJYN	003110011014	KR 7 12B 63 OF 504	050C00717510	Area Afectada PEMPCHB	N2-T6-G5	N2	Decreto 678 de 1994			
AAA0032KZBR	003110017008	KR 7 11 72 LC 144	050C01124431	Area Afectada PEMPCHB	N4	N4	Decreto 678 de 1994			
AAA0032KZCX	003110017008	KR 7 11 72 LC 144F	050C01124432	Area Afectada PEMPCHB	N4	N4	Decreto 678 de 1994			
AAA0032KZDM	003110017008	KR 7 11 72 LC 144G	050C01124433	Area Afectada PEMPCHB	N4	N4	Decreto 678 de 1994			
AAA0032KZEA	003110017008	KR 7 11 72 LC 144H	050C01124434	Area Afectada PEMPCHB	N4	N4	Decreto 678 de 1994			
AAA0032KZFT	003110017008	KR 7 11 72 LC 145	050C01124435	Area Afectada PEMPCHB	N4	N4	Decreto 678 de 1994			
AAA0032KZHY	003110017008	KR 7 11 72 LC 146	050C01124436	Area Afectada PEMPCHB	N4	N4	Decreto 678 de 1994			
AAA0032KZJH	003110017008	KR 7 11 72 LC 147	050C01124437	Area Afectada PEMPCHB	N4	N4	Decreto 678 de 1994			
AAA0032KZKL	003110017008	KR 7 11 72 LC 148	050C01124438	Area Afectada PEMPCHB	N4	N4	Decreto 678 de 1994			
AAA0032KZLW	003110017008	KR 7 11 72 LC 149	050C01124439	Area Afectada PEMPCHB	N4	N4	Decreto 678 de 1994			
AAA0032FYLW	003110011004	CL 12B 7 80 OF 733	050C01115863	Area Afectada PEMPCHB	N2-T5-G4	N2	Decreto 678 de 1994			
AAA0032FYMS	003110011004	CL 12B 7 80 OF 734	050C01116488	Area Afectada PEMPCHB	N2-T5-G4	N2	Decreto 678 de 1994			
AAA0032FYNN	003110011004	CL 12B 7 80 OF 735	050C00297350	Area Afectada PEMPCHB	N2-T5-G4	N2	Decreto 678 de 1994			
AAA0032FYOE	003110011004	CL 12B 7 80 OF 737	050C00296263	Area Afectada PEMPCHB	N2-T5-G4	N2	Decreto 678 de 1994			
AAA0032FYPP	003110011004	CL 12B 7 80 OF 738	050C00850650	Area Afectada PEMPCHB	N2-T5-G4	N2	Decreto 678 de 1994			
AAA0032FYRU	003110011004	CL 12B 7 80 OF 739	050C00200840	Area Afectada PEMPCHB	N2-T5-G4	N2	Decreto 678 de 1994			
AAA0032FYSK	003110011004	CL 12B 7 80 OF 740	050C00296262	Area Afectada PEMPCHB	N2-T5-G4	N2	Decreto 678 de 1994			
AAA0032FYTO	003110011004	CL 12B 7 80 OF 741	050C01365080	Area Afectada PEMPCHB	N2-T5-G4	N2	Decreto 678 de 1994			
AAA0032FYUZ	003110011004	CL 12B 7 80 OF 801	050C00010713	Area Afectada PEMPCHB	N2-T5-G4	N2	Decreto 678 de 1994			
AAA0032FYWF	003110011004	CL 12B 7 80 OF 802	050C00010714	Area Afectada PEMPCHB	N2-T5-G4	N2	Decreto 678 de 1994			
AAA0032FYXR	003110011005	CL 12B 7 84 LC	050C00551105	Area Afectada PEMPCHB	N2-T5-G4	N2	Decreto 678 de 1994			
AAA0032FYYX	003110011005	CL 12B 7 82 LC	050C01457197	Area Afectada PEMPCHB	N2-T5-G4	N2	Decreto 678 de 1994			
AAA0032FYZM	003110011005	CL 12B 7 94 LC	050C00119988	Area Afectada PEMPCHB	N2-T5-G4	N2	Decreto 678 de 1994			
AAA0032FZAW	003110011005	KR 8 12B 02 LC	050C00221917	Area Afectada PEMPCHB	N2-T5-G4	N2	Decreto 678 de 1994			
AAA0032FZBS	003110011005	KR 8 12B 18 LC	050C00000000	Area Afectada PEMPCHB	N2-T5-G4	N2	Decreto 678 de 1994			
AAA0032FZCN	003110011005	CL 12B 7 90 OF 301	050C00205229	Area Afectada PEMPCHB	N2-T5-G4	N2	Decreto 678 de 1994			
AAA0032LNXS	003110018004	KR 6 12C 40 LC	050C01238794	Area Afectada PEMPCHB	N2-T5-G4	N2	Decreto 678 de 1994			
AAA0032LNYN	003110018004	KR 6 12C 44 LC 101	050C01238795	Area Afectada PEMPCHB	N2-T5-G4	N2	Decreto 678 de 1994			
AAA0032LNZE	003110018004	KR 6 12C 44 OF 201	050C01238796	Area Afectada PEMPCHB	N2-T5-G4	N2	Decreto 678 de 1994			
AAA0032LOAF	003110018004	KR 6 12C 44 OF 301	050C01238797	Area Afectada PEMPCHB	N2-T5-G4	N2	Decreto 678 de 1994			
AAA0032LOBR	003110018004	KR 6 12C 44 OF 401	050C01238798	Area Afectada PEMPCHB	N2-T5-G4	N2	Decreto 678 de 1994			
AAA0032LOCX	003110018004	KR 6 12C 44 OF 501	050C01238799	Area Afectada PEMPCHB	N2-T5-G4	N2	Decreto 678 de 1994			
AAA0032LODM	003110018004	KR 6 12C 44 OF 601	050C01238800	Area Afectada PEMPCHB	N2-T5-G4	N2	Decreto 678 de 1994			
AAA0032LOEA	003110018005	KR 6 12C 48 LC 106	050C00873189	Area Afectada PEMPCHB	N2-T5-G4	N2	Decreto 678 de 1994			
AAA0032LOFT	003110018005	KR 6 12C 48 LC 107	050C00347904	Area Afectada PEMPCHB	N2-T5-G4	N2	Decreto 678 de 1994			
AAA0032LOHY	003110018005	KR 6 12C 60 LC 101	050C00000000	Area Afectada PEMPCHB	N2-T5-G4	N2	Decreto 678 de 1994			
AAA0032LOJH	003110018005	CL 13 5 93 LC 102	050C00324042	Area Afectada PEMPCHB	N2-T5-G4	N2	Decreto 678 de 1994			
AAA0032LOKL	003110018005	CL 13 5 93 LC 102A	050C00324005	Area Afectada PEMPCHB	N2-T5-G4	N2	Decreto 678 de 1994			
AAA0032LOLW	003110018005	CL 13 5 89 LC 103	050C00960075	Area Afectada PEMPCHB	N2-T5-G4	N2	Decreto 678 de 1994			
AAA0032LOMS	003110018005	CL 13 5 85 LC 104	050C00412703	Area Afectada PEMPCHB	N2-T5-G4	N2	Decreto 678 de 1994			
AAA0032LONN	003110018005	CL 13 5 81 LC 105	050C00342964	Area Afectada PEMPCHB	N2-T5-G4	N2	Decreto 678 de 1994			
AAA0032LOOE	003110018005	KR 6 12C 48 OF 201	050C00484434	Area Afectada PEMPCHB	N2-T5-G4	N2	Decreto 678 de 1994			
AAA0032LOPP	003110018005	KR 6 12C 48 OF 202	050C01401017	Area Afectada PEMPCHB	N2-T5-G4	N2	Decreto 678 de 1994			
AAA0032LORU	003110018005	KR 6 12C 48 OF 203	050C01451078	Area Afectada PEMPCHB	N2-T5-G4	N2	Decreto 678 de 1994			
AAA0032LOSK	003110018005	KR 6 12C 48 OF 204	050C00288760	Area Afectada PEMPCHB	N2-T5-G4	N2	Decreto 678 de 1994			
AAA0032LOTO	003110018005	KR 6 12C 48 OF 205	050C00297438	Area Afectada PEMPCHB	N2-T5-G4	N2	Decreto 678 de 1994			
AAA0032LOUZ	003110018005	KR 6 12C 48 OF 206	050C00084237	Area Afectada PEMPCHB	N2-T5-G4	N2	Decreto 678 de 1994			
AAA0144RHNX	003215030076	CL 9A 5B 45 ESTE	050C00000000	ZI Cerros Orientales PEMPCHB	N4	N4	NO APLICA			
AAA0144RHOM	003215030076	CL 9A 5B 45 ESTE MJ 1	050C00000000	ZI Cerros Orientales PEMPCHB	N4	N4	NO APLICA			
AAA0144RHPA	003215030076	CL 9A 5B 45 ESTE MJ 2	050C00000000	ZI Cerros Orientales PEMPCHB	N4	N4	NO APLICA			
AAA0144RHRJ	003215030077	CL 9A 5B 53 ESTE IN 4	050C00557619	ZI Cerros Orientales PEMPCHB	N4	N4	NO APLICA			
AAA0144RHSY	003215030078	CL 9A 5B 53 ESTE IN 3	050C01701017	ZI Cerros Orientales PEMPCHB	N4	N4	NO APLICA			
AAA0144RHTD	003215030079	CL 9A 5B 53 ESTE IN 2	050C00460548	ZI Cerros Orientales PEMPCHB	N4	N4	NO APLICA			
AAA0144RHUH	003215030080	CL 9A 5B 53 ESTE IN 1	050C01025555	ZI Cerros Orientales PEMPCHB	N4	N4	NO APLICA			
AAA0144RHWW	003215030081	CL 9A 5B 53 ESTE	050C01025554	ZI Cerros Orientales PEMPCHB	N4	N4	NO APLICA			
AAA0144RHXS	003215030082	CL 9A 5B 57 ESTE	050C01239132	ZI Cerros Orientales PEMPCHB	N4	N4	NO APLICA			
AAA0032DNCN	003110005009	KR 8 12C 35 OF 702	050C00120992	Area Afectada PEMPCHB	N2-T5-G3	N2	Decreto 678 de 1994			
AAA0155WKMR	003110002021	CL 12 9 68 LC 282	050C01402624	Area Afectada PEMPCHB	N4	N4	NO APLICA			
AAA0155WKNX	003110002021	CL 12 9 68 LC 283	050C01402625	Area Afectada PEMPCHB	N4	N4	NO APLICA			
AAA0156DLLW	003110002021	CL 12 9 68 LC 284	050C01402626	Area Afectada PEMPCHB	N4	N4	NO APLICA			
AAA0032AESY	003109024005	CL 13 4 70 OF 410	050C00011163	Area Afectada PEMPCHB	N2-T5-G5	N2	Decreto 678 de 1994			
AAA0032AETD	003109024005	CL 13 4 70 AP 411	050C00011166	Area Afectada PEMPCHB	N2-T5-G5	N2	Decreto 678 de 1994			
AAA0032AEUH	003109024006	CL 13 4 80	050C00535529	Area Afectada PEMPCHB	N2-T5-G5	N2	Decreto 678 de 1994			
AAA0032AEWW	003109024007	CL 13 4 86 LC	050C00637892	Area Afectada PEMPCHB	N2-T5-G5	N2	Decreto 678 de 1994			
AAA0032AEXS	003109024007	CL 13 4 88 LC	050C00637893	Area Afectada PEMPCHB	N2-T5-G5	N2	Decreto 678 de 1994			
AAA0032AEYN	003109024007	CL 13 4 92 LC	050C00637894	Area Afectada PEMPCHB	N2-T5-G5	N2	Decreto 678 de 1994			
AAA0032AEZE	003109024007	CL 13 4 90 OF 201	050C00637895	Area Afectada PEMPCHB	N2-T5-G5	N2	Decreto 678 de 1994			
AAA0032AFAF	003109024007	CL 13 4 90 OF 202	050C00637896	Area Afectada PEMPCHB	N2-T5-G5	N2	Decreto 678 de 1994			
AAA0032AFBR	003109024007	CL 13 4 90 OF 203	050C00637897	Area Afectada PEMPCHB	N2-T5-G5	N2	Decreto 678 de 1994			
AAA0032AFCX	003109024007	CL 13 4 90 OF 204	050C00637898	Area Afectada PEMPCHB	N2-T5-G5	N2	Decreto 678 de 1994			
AAA0032AFDM	003109024007	CL 13 4 90 OF 205	050C00637899	Area Afectada PEMPCHB	N2-T5-G5	N2	Decreto 678 de 1994			
AAA0032AFEA	003109024007	CL 13 4 90 OF 206	050C00637900	Area Afectada PEMPCHB	N2-T5-G5	N2	Decreto 678 de 1994			
AAA0032AFFT	003109024007	CL 13 4 90 OF 207	050C00637901	Area Afectada PEMPCHB	N2-T5-G5	N2	Decreto 678 de 1994			
AAA0032AFHY	003109024007	CL 13 4 90 OF 208	050C00637902	Area Afectada PEMPCHB	N2-T5-G5	N2	Decreto 678 de 1994			
AAA0032AFJH	003109024007	CL 13 4 90 OF 209	050C00637903	Area Afectada PEMPCHB	N2-T5-G5	N2	Decreto 678 de 1994			
AAA0032AFKL	003109024007	CL 13 4 90 OF 210	050C00637904	Area Afectada PEMPCHB	N2-T5-G5	N2	Decreto 678 de 1994			
AAA0032AFLW	003109024007	CL 13 4 90 OF 211	050C00637905	Area Afectada PEMPCHB	N2-T5-G5	N2	Decreto 678 de 1994			
AAA0032AFMS	003109024007	CL 13 4 90 OF 212	050C00637906	Area Afectada PEMPCHB	N2-T5-G5	N2	Decreto 678 de 1994			
AAA0032LOWF	003110018005	KR 6 12C 48 OF 207	050C00063846	Area Afectada PEMPCHB	N2-T5-G4	N2	Decreto 678 de 1994			
AAA0032LOXR	003110018005	KR 6 12C 48 OF 208	050C00085435	Area Afectada PEMPCHB	N2-T5-G4	N2	Decreto 678 de 1994			
AAA0032LOYX	003110018005	KR 6 12C 48 OF 209	050C00085436	Area Afectada PEMPCHB	N2-T5-G4	N2	Decreto 678 de 1994			
AAA0032LOZM	003110018005	KR 6 12C 48 OF 210	050C00645586	Area Afectada PEMPCHB	N2-T5-G4	N2	Decreto 678 de 1994			
AAA0032NCMS	003110022004	KR 6 11 54 OF 319	050C00364270	Area Afectada PEMPCHB	N2-T5-G5	N2	Decreto 678 de 1994			
AAA0032NCNN	003110022004	KR 6 11 54 OF 320	050C00364271	Area Afectada PEMPCHB	N2-T5-G5	N2	Decreto 678 de 1994			
AAA0032NCOE	003110022004	KR 6 11 54 OF 321	050C00364272	Area Afectada PEMPCHB	N2-T5-G5	N2	Decreto 678 de 1994			
AAA0032NCPP	003110022004	KR 6 11 54 OF 322	050C00364273	Area Afectada PEMPCHB	N2-T5-G5	N2	Decreto 678 de 1994			
AAA0032NCRU	003110022004	KR 6 11 54 OF 401	050C00364274	Area Afectada PEMPCHB	N2-T5-G5	N2	Decreto 678 de 1994			
AAA0032NCSK	003110022004	KR 6 11 54 OF 402	050C00364275	Area Afectada PEMPCHB	N2-T5-G5	N2	Decreto 678 de 1994			
AAA0032NCTO	003110022004	KR 6 11 54 OF 403	050C00364276	Area Afectada PEMPCHB	N2-T5-G5	N2	Decreto 678 de 1994			
AAA0032NCUZ	003110022004	KR 6 11 54 OF 404	050C00364277	Area Afectada PEMPCHB	N2-T5-G5	N2	Decreto 678 de 1994			
AAA0032NCWF	003110022004	KR 6 11 54 OF 405	050C00364278	Area Afectada PEMPCHB	N2-T5-G5	N2	Decreto 678 de 1994			
AAA0032NCXR	003110022004	KR 6 11 54 OF 406	050C00364279	Area Afectada PEMPCHB	N2-T5-G5	N2	Decreto 678 de 1994			
AAA0032DNDE	003110005009	KR 8 12C 35 OF 703	050C00120993	Area Afectada PEMPCHB	N2-T5-G3	N2	Decreto 678 de 1994			
AAA0032DNEP	003110005009	KR 8 12C 35 OF 704	050C00120994	Area Afectada PEMPCHB	N2-T5-G3	N2	Decreto 678 de 1994			
AAA0032DNFZ	003110005009	KR 8 12C 35 OF 705	050C00120995	Area Afectada PEMPCHB	N2-T5-G3	N2	Decreto 678 de 1994			
AAA0032DNHK	003110005009	KR 8 12C 35 OF 706	050C00120996	Area Afectada PEMPCHB	N2-T5-G3	N2	Decreto 678 de 1994			
AAA0032DNJZ	003110005009	KR 8 12C 35 OF 707	050C00120997	Area Afectada PEMPCHB	N2-T5-G3	N2	Decreto 678 de 1994			
AAA0032DNKC	003110005009	KR 8 12C 35 OF 708	050C00120998	Area Afectada PEMPCHB	N2-T5-G3	N2	Decreto 678 de 1994			

AAA0032DNLF	003110005009	KR 8 12C 35 OF 709	050C00120999	Area Afectada PEMPCHB	N2-T5-G3	N2	Decreto 678 de 1994			
AAA0032DNMR	003110005009	KR 8 12C 35 OF 710	050C00121000	Area Afectada PEMPCHB	N2-T5-G3	N2	Decreto 678 de 1994			
AAA0032DNNX	003110005009	KR 8 12C 35 OF 711	050C00121001	Area Afectada PEMPCHB	N2-T5-G3	N2	Decreto 678 de 1994			
AAA0032DNOM	003110005009	KR 8 12C 35 OF 712	050C00121002	Area Afectada PEMPCHB	N2-T5-G3	N2	Decreto 678 de 1994			
AAA0032DNPA	003110005009	KR 8 12C 35 OF 713	050C00121003	Area Afectada PEMPCHB	N2-T5-G3	N2	Decreto 678 de 1994			
AAA0032DNRJ	003110005009	KR 8 12C 35 OF 714	050C00121004	Area Afectada PEMPCHB	N2-T5-G3	N2	Decreto 678 de 1994			
AAA0032DNSY	003110005009	KR 8 12C 35 OF 801	050C00121005	Area Afectada PEMPCHB	N2-T5-G3	N2	Decreto 678 de 1994			
AAA0032DNTD	003110005009	KR 8 12C 35 OF 802	050C00121006	Area Afectada PEMPCHB	N2-T5-G3	N2	Decreto 678 de 1994			
AAA0032DNUH	003110005009	KR 8 12C 35 OF 803	050C00121007	Area Afectada PEMPCHB	N2-T5-G3	N2	Decreto 678 de 1994			
AAA0032DNWW	003110005009	KR 8 12C 35 OF 804	050C00121008	Area Afectada PEMPCHB	N2-T5-G3	N2	Decreto 678 de 1994			
AAA0032DNXS	003110005009	KR 8 12C 35 OF 805	050C00121009	Area Afectada PEMPCHB	N2-T5-G3	N2	Decreto 678 de 1994			
AAA0155WJTO	003110002021	CL 12 9 68 LC 265	050C01402607	Area Afectada PEMPCHB	N4	N4	NO APLICA			
AAA0155WJUZ	003110002021	CL 12 9 68 LC 266	050C01402608	Area Afectada PEMPCHB	N4	N4	NO APLICA			
AAA0155WJWF	003110002021	CL 12 9 68 LC 267	050C01402609	Area Afectada PEMPCHB	N4	N4	NO APLICA			
AAA0156DLYX	003110002021	CL 12 9 68 LC 268	050C01402610	Area Afectada PEMPCHB	N4	N4	NO APLICA			
AAA0155WJXR	003110002021	CL 12 9 68 LC 269	050C01402611	Area Afectada PEMPCHB	N4	N4	NO APLICA			
AAA0155WJYX	003110002021	CL 12 9 68 LC 270	050C01402612	Area Afectada PEMPCHB	N4	N4	NO APLICA			
AAA0155WJZM	003110002021	CL 12 9 68 LC 271	050C01402613	Area Afectada PEMPCHB	N4	N4	NO APLICA			
AAA0155WKAW	003110002021	CL 12 9 68 LC 272	050C01402614	Area Afectada PEMPCHB	N4	N4	NO APLICA			
AAA0155WKBS	003110002021	CL 12 9 68 LC 273	050C01402615	Area Afectada PEMPCHB	N4	N4	NO APLICA			
AAA0155WKCN	003110002021	CL 12 9 68 LC 274	050C01402616	Area Afectada PEMPCHB	N4	N4	NO APLICA			
AAA0155WKDE	003110002021	CL 12 9 68 LC 275	050C01402617	Area Afectada PEMPCHB	N4	N4	NO APLICA			
AAA0032AFNN	003109024007	CL 13 4 90 OF 213	050C00637907	Area Afectada PEMPCHB	N2-T5-G5	N2	Decreto 678 de 1994			
AAA0032AFOE	003109024007	CL 13 4 90 OF 301	050C00637908	Area Afectada PEMPCHB	N2-T5-G5	N2	Decreto 678 de 1994			
AAA0032AFPP	003109024007	CL 13 4 90 OF 302	050C00637909	Area Afectada PEMPCHB	N2-T5-G5	N2	Decreto 678 de 1994			
AAA0032AFRU	003109024007	CL 13 4 90 OF 303	050C00637910	Area Afectada PEMPCHB	N2-T5-G5	N2	Decreto 678 de 1994			
AAA0032AFSK	003109024007	CL 13 4 90 OF 304	050C00637911	Area Afectada PEMPCHB	N2-T5-G5	N2	Decreto 678 de 1994			
AAA0032AFTO	003109024007	CL 13 4 90 OF 305	050C00637912	Area Afectada PEMPCHB	N2-T5-G5	N2	Decreto 678 de 1994			
AAA0032AFUZ	003109024007	CL 13 4 90 OF 306	050C00637913	Area Afectada PEMPCHB	N2-T5-G5	N2	Decreto 678 de 1994			
AAA0032AFWF	003109024007	CL 13 4 90 OF 307	050C00637914	Area Afectada PEMPCHB	N2-T5-G5	N2	Decreto 678 de 1994			
AAA0032AFXR	003109024007	CL 13 4 90 OF 308	050C00637915	Area Afectada PEMPCHB	N2-T5-G5	N2	Decreto 678 de 1994			
AAA0032AFYX	003109024007	CL 13 4 90 OF 309	050C00637916	Area Afectada PEMPCHB	N2-T5-G5	N2	Decreto 678 de 1994			
AAA0032AFZM	003109024007	CL 13 4 90 OF 310	050C00637917	Area Afectada PEMPCHB	N2-T5-G5	N2	Decreto 678 de 1994			
AAA0032AHAF	003109024007	CL 13 4 90 OF 311	050C00637918	Area Afectada PEMPCHB	N2-T5-G5	N2	Decreto 678 de 1994			
AAA0032AHBR	003109024007	CL 13 4 90 OF 312	050C00637919	Area Afectada PEMPCHB	N2-T5-G5	N2	Decreto 678 de 1994			
AAA0155WNWF	003110002021	CL 12 9 68 LC 358	050C01402704	Area Afectada PEMPCHB	N4	N4	NO APLICA			
AAA0155WNXR	003110002021	CL 12 9 68 LC 359	050C01402705	Area Afectada PEMPCHB	N4	N4	NO APLICA			
AAA0155WNYX	003110002021	CL 12 9 68 LC 360	050C01402706	Area Afectada PEMPCHB	N4	N4	NO APLICA			
AAA0155WNZM	003110002021	CL 12 9 68 LC 361	050C01402707	Area Afectada PEMPCHB	N4	N4	NO APLICA			
AAA0155WOAW	003110002021	CL 12 9 68 LC 362	050C01402708	Area Afectada PEMPCHB	N4	N4	NO APLICA			
AAA0155WOBS	003110002021	CL 12 9 68 LC 363	050C01402709	Area Afectada PEMPCHB	N4	N4	NO APLICA			
AAA0155WOCN	003110002021	CL 12 9 68 LC 364	050C01402710	Area Afectada PEMPCHB	N4	N4	NO APLICA			
AAA0155WODE	003110002021	CL 12 9 68 LC 365	050C01402711	Area Afectada PEMPCHB	N4	N4	NO APLICA			
AAA0155WOEP	003110002021	CL 12 9 68 LC 366	050C01402712	Area Afectada PEMPCHB	N4	N4	NO APLICA			
AAA0155WOFZ	003110002021	CL 12 9 68 LC 367	050C01402713	Area Afectada PEMPCHB	N4	N4	NO APLICA			
AAA0155WOHK	003110002021	CL 12 9 68 LC 368	050C01402714	Area Afectada PEMPCHB	N4	N4	NO APLICA			
AAA0155WOJZ	003110002021	CL 12 9 68 LC 369	050C01402715	Area Afectada PEMPCHB	N4	N4	NO APLICA			
AAA0155WLOE	003110002021	CL 12 9 68 LC 304	050C01402650	Area Afectada PEMPCHB	N4	N4	NO APLICA			
AAA0155WLPP	003110002021	CL 12 9 68 LC 305	050C01402651	Area Afectada PEMPCHB	N4	N4	NO APLICA			
AAA0155WLRU	003110002021	CL 12 9 68 LC 306	050C01402652	Area Afectada PEMPCHB	N4	N4	NO APLICA			
AAA0155WLSK	003110002021	CL 12 9 68 LC 307	050C01402653	Area Afectada PEMPCHB	N4	N4	NO APLICA			
AAA0155WLTO	003110002021	CL 12 9 68 LC 308	050C01402654	Area Afectada PEMPCHB	N4	N4	NO APLICA			
AAA0031JJNN	003109001007	AK 10 18 42 LC	050C00258076	Zona de Influencia PEMPCHB	N4	N4	NO APLICA			
AAA0031JJOE	003109001007	AK 10 18 46 LC	050C00258077	Zona de Influencia PEMPCHB	N4	N4	NO APLICA			
AAA0031JJPP	003109001007	AK 10 18 44 OF 201	050C00258078	Zona de Influencia PEMPCHB	N4	N4	NO APLICA			
AAA0031JJRU	003109001007	AK 10 18 44 OF 301	050C00258079	Zona de Influencia PEMPCHB	N4	N4	NO APLICA			
AAA0031JJSK	003109001007	AK 10 18 44 OF 302	050C00258080	Zona de Influencia PEMPCHB	N4	N4	NO APLICA			
AAA0031JJTO	003109001007	AK 10 18 44 OF 401	050C00258081	Zona de Influencia PEMPCHB	N4	N4	NO APLICA			
AAA0031JJUZ	003109001007	AK 10 18 44 OF 402	050C00258082	Zona de Influencia PEMPCHB	N4	N4	NO APLICA			
AAA0031JJWF	003109001007	AK 10 18 44 OF 501	050C00258083	Zona de Influencia PEMPCHB	N4	N4	NO APLICA			
AAA0031JJXR	003109001007	AK 10 18 44 OF 502	050C00258084	Zona de Influencia PEMPCHB	N4	N4	NO APLICA			
AAA0031JJYX	003109001007	AK 10 18 44 OF 601	050C00258085	Zona de Influencia PEMPCHB	N4	N4	NO APLICA			
AAA0029ZDZE	003102025019	CL 22 4 75 AP 102	050C00727543	Zona de Influencia PEMPCHB	N2-T5-G4	N2	Decreto 606 de 2001			
AAA0031JMLF	003109001011	KR 9 18 51 LC 205	050C01038382	Zona de Influencia PEMPCHB	N4	N4	NO APLICA			
AAA0031JMMR	003109001011	KR 9 18 51 LC 206	050C01038383	Zona de Influencia PEMPCHB	N4	N4	NO APLICA			
AAA0031JMNX	003109001011	KR 9 18 51 LC 207	050C01038384	Zona de Influencia PEMPCHB	N4	N4	NO APLICA			
AAA0031JMOM	003109001011	KR 9 18 51 LC 208	050C01038385	Zona de Influencia PEMPCHB	N4	N4	NO APLICA			
AAA0031JMPA	003109001011	KR 9 18 51 LC 209	050C01038386	Zona de Influencia PEMPCHB	N4	N4	NO APLICA			
AAA0031JMRJ	003109001011	KR 9 18 51 LC 210	050C01038387	Zona de Influencia PEMPCHB	N4	N4	NO APLICA			
AAA0031JMSY	003109001011	KR 9 18 51 LC 211	050C01038388	Zona de Influencia PEMPCHB	N4	N4	NO APLICA			
AAA0031JMTD	003109001011	KR 9 18 51 LC 212	050C01038389	Zona de Influencia PEMPCHB	N4	N4	NO APLICA			
AAA0031JMUH	003109001011	KR 9 18 51 LC 213	050C01038390	Zona de Influencia PEMPCHB	N4	N4	NO APLICA			
AAA0031JMWW	003109001011	KR 9 18 51 LC 214	050C01038391	Zona de Influencia PEMPCHB	N4	N4	NO APLICA			
AAA0031JMXS	003109001011	KR 9 18 51 LC 215	050C01038392	Zona de Influencia PEMPCHB	N4	N4	NO APLICA			
AAA0031JMYN	003109001011	KR 9 18 51 LC 216	050C01038393	Zona de Influencia PEMPCHB	N4	N4	NO APLICA			
AAA0031JMZE	003109001011	KR 9 18 51 LC 217	050C01038394	Zona de Influencia PEMPCHB	N4	N4	NO APLICA			
AAA0031JNAF	003109001011	KR 9 18 51 LC 203A	050C01038378	Zona de Influencia PEMPCHB	N4	N4	NO APLICA			
AAA0031JNBR	003109001011	KR 9 18 51 LC 203B	050C01038379	Zona de Influencia PEMPCHB	N4	N4	NO APLICA			
AAA0031JNCX	003109001011	KR 9 18 51 LC 204A	050C01038381	Zona de Influencia PEMPCHB	N4	N4	NO APLICA			
AAA0206KYUZ	003109001011	KR 9 18 51 LC 202 A	050C01716436	Zona de Influencia PEMPCHB	N4	N4	NO APLICA			
AAA0206KYWF	003109001011	KR 9 18 51 LC 203 C	050C01716437	Zona de Influencia PEMPCHB	N4	N4	NO APLICA			
AAA0264CERU	003107020002	CL 11 11 08 LC 101	050C01937408	Zona de Influencia PEMPCHB	N4	N4	NO APLICA			
AAA0264CETO	003107020002	CL 11 11 08 LC 201	050C01937410	Zona de Influencia PEMPCHB	N4	N4	NO APLICA			
AAA0264CEUZ	003107020002	CL 11 11 08 LC 301	050C01937411	Zona de Influencia PEMPCHB	N4	N4	NO APLICA			
AAA0264CESK	003107020002	CL 11 11 08 LC 102	050C01937409	Zona de Influencia PEMPCHB	N4	N4	NO APLICA			
AAA0267BABR	003109026013	CL 18 3 23 LC COMERCIAL	050C02018599	Area Afectada PEMPCHB	N4	N4	NO APLICA			
AAA0144RNSY	003215033010	KR 7B ESTE 9A 06	050C00000000	ZI Cerros Orientales PEMPCHB	N4	N4	NO APLICA			
AAA0144RNTD	003215033011	KR 7B ESTE 9A 18	050C00070429	ZI Cerros Orientales PEMPCHB	N4	N4	NO APLICA			
AAA0193YPBR	003215037010	KR 7 ESTE 9 94	050C01611258	ZI Cerros Orientales PEMPCHB	N4	N4	NO APLICA			
AAA0144RSZM	003215037011	KR 7 ESTE 9 96 IN 1	050C00000000	ZI Cerros Orientales PEMPCHB	N4	N4	NO APLICA			
AAA0144RTAW	003215037012	KR 7 ESTE 9 96 IN 2	050C00563922	ZI Cerros Orientales PEMPCHB	N4	N4	NO APLICA			
AAA0144RTBS	003215037013	CL 9A 7 18 ESTE	050C01495266	ZI Cerros Orientales PEMPCHB	N4	N4	NO APLICA			
AAA0144RTCN	003215037014	KR 7 ESTE 9A 24	050C00599336	ZI Cerros Orientales PEMPCHB	N4	N4	NO APLICA			
AAA0144RTDE	003215037015	CL 9A BIS 7 13 ESTE	050C01439273	ZI Cerros Orientales PEMPCHB	N4	N4	NO APLICA			
AAA0144RTEP	003215037016	CL 9A BIS 7 19 ESTE	050C00000000	ZI Cerros Orientales PEMPCHB	N4	N4	NO APLICA			
AAA0144RTFZ	003215037017	CL 9A BIS 7 23 ESTE	050C00305862	ZI Cerros Orientales PEMPCHB	N4	N4	NO APLICA			
AAA0144RTHK	003215037018	CL 9A BIS 7 29 ESTE	050C01233991	ZI Cerros Orientales PEMPCHB	N4	N4	NO APLICA			
AAA0144RTJZ	003215037019	CL 9A BIS 7 35 ESTE	050C00049348	ZI Cerros Orientales PEMPCHB	N4	N4	NO APLICA			
AAA0144RTKC	003215037020	CL 9A BIS 7 37 ESTE IN 1	050C01465344	ZI Cerros Orientales PEMPCHB	N4	N4	NO APLICA			
AAA0144RTLF	003215037021	CL 9A BIS 7 37 ESTE	050C01295018	ZI Cerros Orientales PEMPCHB	N4	N4	NO APLICA			
AAA0144RTMR	003215037022	CL 9A BIS 7 43 ESTE	050C00668152	ZI Cerros Orientales PEMPCHB	N4	N4	NO APLICA			
AAA0144RPOM	003215034016	KR 7 ESTE 9 50 IN 6	050C01093664	ZI Cerros Orientales PEMPCHB	N4	N4	NO APLICA			
AAA0144RPPA	003215034017	KR 7 ESTE 9 50 IN 5	050C01378559	ZI Cerros Orientales PEMPCHB	N4	N4	NO APLICA			
AAA0144RPRJ	003215034018	KR 7 ESTE 9 50 IN 4	050C01287791	ZI Cerros Orientales PEMPCHB	N4	N4	NO APLICA			
AAA0144RPSY	003215034019	KR 7 ESTE 9 50 IN 3	050C01646927	ZI Cerros Orientales PEMPCHB	N4	N4	NO APLICA			
AAA0144RPTD	003215034020	CL 9 BIS 7 43 ESTE	050C00665568	ZI Cerros Orientales PEMPCHB	N4	N4	NO APLICA			
AAA0144RPUH	003215034021	KR 7 ESTE 9 50 IN 2	050C01169423	ZI Cerros Orientales PEMPCHB	N4	N4	NO APLICA			
AAA0032HDSY	003110011007	KR 8 12B 42 OF 401	050C00236902	Area Afectada PEMPCHB	N2-T5-G5	N2	Decreto 678 de 1994			
AAA0032HDTD	003110011007	KR 8 12B 42 OF 402	050C00236933	Area Afectada PEMPCHB	N2-T5-G5	N2	Decreto 678 de 1994			
AAA0032HDUH	003110011007	KR 8 12B 42 OF 501	050C00236936	Area Afectada PEMPCHB	N2-T5-G5	N2	Decreto 678 de 1994			
AAA0032HDWW	003110011007	KR 8 12B 42 OF 502	050C00236937	Area Afectada PEMPCHB	N2-T5-G5	N2	Decreto 678 de 1994			
AAA0032HDXS	003110011007	KR 8 12B 42 OF 503	050C00237689	Area Afectada PEMPCHB	N2-T5-G5	N2	Decreto 678 de 1994			
AAA0032HDYN	003110011007	KR 8 12B 42 OF 601	050C00237690	Area Afectada PEMPCHB	N2-T5-G5	N2	Decreto 678 de 1994			
AAA0032HDZE	003110011007	KR 8 12B 42 OF 602	050C00237465	Area Afectada PEMPCHB	N2-T5-G5	N2	Decreto 678 de 1994			
AAA0032HEAF	003110011007	KR 8 12B 42 OF 603	050C00237683	Area Afectada PEMPCHB	N2-T5-G5	N2	Decreto 678 de 1994			
AAA0032HEBR	003110011007	KR 8 12B 42 OF 701	050C00237398	Area Afectada PEMPCHB	N2-T5-G5	N2	Decreto 678 de 1994			
AAA0032HECX	003110011007	KR 8 12B 42 OF 702	050C00237409	Area Afectada PEMPCHB	N2-T5-G5	N2	Decreto 678 de 1994			
AAA0032HEDM	003110011007	KR 8 12B 42 OF 703	050C00237413	Area Afectada PEMPCHB	N2-T5-G5	N2	Decreto 678 de 1994			
AAA0032HEEA	003110011007	KR 8 12B 42 OF 704	050C00237432	Area Afectada PEMPCHB	N2-T5-G5	N2	Decreto 678 de 1994			
AAA0032HEFT	003110011007	KR 8 12B 42 OF 801	050C00237436	Area Afectada PEMPCHB	N2-T5-G5	N2	Decreto 678 de 1994			
AAA0144RRHK	003215034032	CL 9 BIS 7 79 ESTE	050C00542234	ZI Cerros Orientales PEMPCHB	N4	N4	NO APLICA			
AAA0144RRKC	003215034033	CL 9 BIS 7 95 ESTE	050C00640877	ZI Cerros Orientales PEMPCHB	N4	N4	NO APLICA			
AAA0144RROM	003215034034	CL 9 BIS 7 97 ESTE	050C00909938	ZI Cerros Orientales PEMPCHB	N4	N4	NO APLICA			
AAA0144RRPA	003215034035	CL 9 BIS 7B 03 ESTE	050C01192959	ZI Cerros Orientales PEMPCHB	N4	N4	NO APLICA			
AAA0144RRRJ	003215034036	CL 9 BIS 7B 07 ESTE IN 2	050C01192958	ZI Cerros Orientales PEMPCHB	N4	N4	NO APLICA			
AAA0144RRSY	003215034037	CL 9 BIS 7B 07 ESTE IN 1	050C01192957	ZI Cerros Orientales PEMPCHB	N4	N4	NO APLICA			
AAA0144RRTD	003215034038	CL 9 BIS 7B 15 ESTE	050C00506911	ZI Cerros Orientales PEMPCHB	N4	N4	NO APLICA			
AAA0144RRUH	003215034039	CL 9 BIS 7B 17 ESTE	050C00147545	ZI Cerros Orientales PEMPCHB	N4	N4	NO APLICA			
AAA0144RRWW	003215034040	KR 7C ESTE 9 73	050C01474257	ZI Cerros Orientales PEMPCHB	N4	N4	NO APLICA			
AAA0144RRXS	003215034041	KR 7C ESTE 9 65	050C01192960	ZI Cerros Orientales PEMPCHB	N4	N4	NO APLICA			
AAA0144RRYN	003215034042	KR 7C ESTE 9 51 IN 1	050C01282319	ZI Cerros Orientales PEMPCHB	N4	N4	NO APLICA			
AAA0144RRZE	003215034042	KR 7C ESTE 9 51 MJ 2	050C00000000	ZI Cerros Orientales PEMPCHB	N4	N4	NO APLICA			
AAA0144RSAF	003215034042	KR 7C ESTE 9 51 MJ 3	050C00000000	ZI Cerros Orientales PEMPCHB	N4	N4	NO APLICA			
AAA0144RSBR	003215034043	KR 7C ESTE 9 47	050C01416242	ZI Cerros Orientales PEMPCHB	N4	N4	NO APLICA			
AAA0144RSCX	003215034044	KR 7C ESTE 9 35	050C00000000	ZI Cerros Orientales PEMPCHB	N4	N4	NO APLICA			
AAA0144RSDM	003215034045	KR 7C ESTE 9 27	050C00922899	ZI Cerros Orientales PEMPCHB	N4	N4	NO APLICA			
AAA0144RSEA	003215034046	KR 7C ESTE 9 19 IN 4	050C00922901	ZI Cerros Orientales PEMPCHB	N4	N4	NO APLICA			
AAA0144RSFT	003215034047	KR 7C ESTE 9 19 IN 3	050C00922900	ZI Cerros Orientales PEMPCHB	N4	N4	NO APLICA			
AAA0144RSHY	003215034048	KR 7C ESTE 9 19 IN 2	050C00922898	ZI Cerros Orientales PEMPCHB	N4	N4	NO APLICA			
AAA0144RSJH	003215034049	KR 7C ESTE 9 19 IN 1	050C00922897	ZI Cerros Orientales PEMPCHB	N4	N4	NO APLICA			
AAA0160HJFZ	003215034052	CL 9 7 42 ESTE	050C01524957	ZI Cerros Orientales PEMPCHB	NO APLICA	N4	NO APLICA			
AAA0160HJHK	003215034053	CL 9 7 38 ESTE	050C01524956	ZI Cerros Orientales PEMPCHB	NO APLICA	N4	NO APLICA			
AAA0160HJJZ	003215034054	CL 9 7 34 ESTE	050C01524955	ZI Cerros Orientales PEMPCHB	NO APLICA	N4	NO APLICA			
AAA0196BOTD	003215034099	KR 7 ESTE 9 52	050C00516700	ZI Cerros Orientales PEMPCHB	N4	N4	NO APLICA			
AAA0144RSKL	003215035001	KR 7C ESTE 9 12	001 191 0026	ZI Cerros Orientales PEMPCHB	NO APLICA	NO APLICA	NO APLICA			
AAA0144RSNN	003215037001	CL 9 BIS 7 72 ESTE	050C00946298	ZI Cerros Orientales PEMPCHB	N4	N4	NO APLICA			
AAA0144RSOE	003215037002	CL 9 BIS 7 54 ESTE	050C00946301	ZI Cerros Orientales PEMPCHB	N4	N4	NO APLICA			
AAA0144RSPP	003215037003	CL 9 BIS 7 50 ESTE	050C00946304	ZI Cerros Orientales PEMPCHB	N4	N4	NO APLICA			
AAA0144RSRU	003215037004	CL 9 BIS 7 44 ESTE	050C00946306	ZI Cerros Orientales PEMPCHB	N4	N4	NO APLICA			
AAA0144RSSK	003215037005	CL 9 BIS 7 36 ESTE	050C00302497	ZI Cerros Orientales PEMPCHB	N4	N4	NO APLICA			
AAA0144RSTO	003215037006	CL 9 BIS 7 24 ESTE	050C00549474	ZI Cerros Orientales PEMPCHB	N4	N4	NO APLICA			
AAA0144RSUZ	003215037007	CL 9 BIS 7 20 ESTE	050C00299635	ZI Cerros Orientales PEMPCHB	N4	N4	NO APLICA			
AAA0144RSWF	003215037008	CL 9 BIS 7 04 ESTE	050C00627881	ZI Cerros Orientales PEMPCHB	N4	N4	NO APLICA			
AAA0144RRAW	003215034026	KR 7 ESTE 9 76	050C00209736	ZI Cerros Orientales PEMPCHB	N4	N4	NO APLICA			
AAA0144RRBS	003215034027	CL 9 BIS 7 11 ESTE	050C01435770	ZI Cerros Orientales PEMPCHB	N4	N4	NO APLICA			
AAA0144RRCN	003215034028	CL 9 BIS 7 21 ESTE	050C00359120	ZI Cerros Orientales PEMPCHB	N4	N4	NO APLICA			
AAA0144RSXR	003215037009	KR 7 ESTE 9 90	050C00165300	ZI Cerros Orientales PEMPCHB	N4	N4	NO APLICA			
AAA0032HEHY	003110011007	KR 8 12B 42 OF 802	050C00237437	Area Afectada PEMPCHB	N2-T5-G5	N2	Decreto 678 de 1994			
AAA0032HEJH	003110011007	KR 8 12B 42 OF 803	050C00235945	Area Afectada PEMPCHB	N2-T5-G5	N2	Decreto 678 de 1994			
AAA0032HEKL	003110011008	KR 8 12B 58 LC	050C00892310	Area Afectada PEMPCHB	N2-T5-G6	N2	Decreto 678 de 1994			
AAA0032HELW	003110011008	KR 8 12B 62 LC	050C00892311	Area Afectada PEMPCHB	N2-T5-G6	N2	Decreto 678 de 1994			
AAA0032HEMS	003110011008	KR 8 12B 54 GJ 101	050C00892312	Area Afectada PEMPCHB	N2-T5-G6	N2	Decreto 678 de 1994			
AAA0032HENN	003110011008	KR 8 12B 54 GJ 102	050C00892313	Area Afectada PEMPCHB	N2-T5-G6	N2	Decreto 678 de 1994			
AAA0032HEOE	003110011008	KR 8 12B 54 GJ 103	050C00892314	Area Afectada PEMPCHB	N2-T5-G6	N2	Decreto 678 de 1994			
AAA0032HEPP	003110011008	KR 8 12B 54 GJ 104	050C00892315	Area Afectada PEMPCHB	N2-T5-G6	N2	Decreto 678 de 1994			
AAA0032HERU	003110011008	KR 8 12B 54 GJ 105	050C00892316	Area Afectada PEMPCHB	N2-T5-G6	N2	Decreto 678 de 1994			
AAA0032HESK	003110011008	KR 8 12B 54 GJ 106	050C00892317	Area Afectada PEMPCHB	N2-T5-G6	N2	Decreto 678 de 1994			
AAA0032HETO	003110011008	KR 8 12B 54 GJ 107	050C00892318	Area Afectada PEMPCHB	N2-T5-G6	N2	Decreto 678 de 1994			
AAA0032HEUZ	003110011008	KR 8 12B 54 GJ 108	050C00892319	Area Afectada PEMPCHB	N2-T5-G6	N2	Decreto 678 de 1994			
AAA0032JYNN	003110014003	KR 7 12C 28 OF 805	050C00351341	Area Afectada PEMPCHB	N2-T5-G5	N2	Decreto 678 de 1994			
AAA0032JYOE	003110014003	KR 7 12C 28 OF 806	050C00351342	Area Afectada PEMPCHB	N2-T5-G5	N2	Decreto 678 de 1994			
AAA0032JYPP	003110014003	KR 7 12C 28 OF 807	050C00351343	Area Afectada PEMPCHB	N2-T5-G5	N2	Decreto 678 de 1994			
AAA0032JYRU	003110014003	KR 7 12C 28 OF 901	050C00351344	Area Afectada PEMPCHB	N2-T5-G5	N2	Decreto 678 de 1994			
AAA0032JYSK	003110014003	KR 7 12C 28 OF 902	050C00351345	Area Afectada PEMPCHB	N2-T5-G5	N2	Decreto 678 de 1994			
AAA0032JYTO	003110014003	KR 7 12C 28 OF 903	050C00351346	Area Afectada PEMPCHB	N2-T5-G5	N2	Decreto 678 de 1994			
AAA0032JYUZ	003110014003	KR 7 12C 28 OF 904	050C00351347	Area Afectada PEMPCHB	N2-T5-G5	N2	Decreto 678 de 1994			
AAA0032JYWF	003110014003	KR 7 12C 28 OF 905	050C00351348	Area Afectada PEMPCHB	N2-T5-G5	N2	Decreto 678 de 1994			
AAA0032JYXR	003110014003	KR 7 12C 28 OF 906	050C00351349	Area Afectada PEMPCHB	N2-T5-G5	N2	Decreto 678 de 1994			
AAA0032JYYX	003110014003	KR 7 12C 28 OF 907	050C00351350	Area Afectada PEMPCHB	N2-T5-G5	N2	Decreto 678 de 1994			
AAA0032JYZM	003110014003	KR 7 12C 28 OF 1001	050C00351351	Area Afectada PEMPCHB	N2-T5-G5	N2	Decreto 678 de 1994			

AAA0032JZAW	003110014003	KR 7 12C 28 OF 1002	050C00351352	Area Afectada PEMPCHB	N2-T5-G5	N2	Decreto 678 de 1994			
AAA0032JZBS	003110014003	KR 7 12C 28 OF 1003	050C00351353	Area Afectada PEMPCHB	N2-T5-G5	N2	Decreto 678 de 1994			
AAA0032JZCN	003110014003	KR 7 12C 28 OF 1004	050C00351354	Area Afectada PEMPCHB	N2-T5-G5	N2	Decreto 678 de 1994			
AAA0032JZDE	003110014003	KR 7 12C 28 OF 1005	050C00351355	Area Afectada PEMPCHB	N2-T5-G5	N2	Decreto 678 de 1994			
AAA0032JZEP	003110014003	KR 7 12C 28 OF 1006	050C00351356	Area Afectada PEMPCHB	N2-T5-G5	N2	Decreto 678 de 1994			
AAA0032JZFZ	003110014003	KR 7 12C 28 OF 1007	050C00351357	Area Afectada PEMPCHB	N2-T5-G5	N2	Decreto 678 de 1994			
AAA0032JZHK	003110014003	KR 7 12C 28 OF 1101	050C00065027	Area Afectada PEMPCHB	N2-T5-G5	N2	Decreto 678 de 1994			
AAA0167WYDM	003110014003	KR 7 12C 28 OF 1201	050C01446072	Area Afectada PEMPCHB	N2-T5-G5	N2	Decreto 678 de 1994			
AAA0167WYEA	003110014003	KR 7 12C 28 OF 1202	050C01446073	Area Afectada PEMPCHB	N2-T5-G5	N2	Decreto 678 de 1994			
AAA0167WYFT	003110014003	KR 7 12C 28 OF 1203	050C01446074	Area Afectada PEMPCHB	N2-T5-G5	N2	Decreto 678 de 1994			
AAA0167WYHY	003110014003	KR 7 12C 28 OF 1204	050C01446075	Area Afectada PEMPCHB	N2-T5-G5	N2	Decreto 678 de 1994			
AAA0167WYJH	003110014003	KR 7 12C 28 OF 1205	050C01446076	Area Afectada PEMPCHB	N2-T5-G5	N2	Decreto 678 de 1994			
AAA0167WYKL	003110014003	KR 7 12C 28 OF 1206	050C01446077	Area Afectada PEMPCHB	N2-T5-G5	N2	Decreto 678 de 1994			
AAA0032JZKC	003110014004	KR 7 12C 36 AP 2	050C00370018	Area Afectada PEMPCHB	N2-T5-G5	N2	Decreto 678 de 1994			
AAA0032JZLF	003110014004	KR 7 12C 42 AP 3	050C00487643	Area Afectada PEMPCHB	N2-T5-G5	N2	Decreto 678 de 1994			
AAA0144RRDE	003215034029	CL 9 BIS 7 33 ESTE	050C00097345	ZI Cerros Orientales PEMPCHB	N4	N4	NO APLICA			
AAA0144RREP	003215034030	CL 9 BIS 7 65 ESTE	050C00604805	ZI Cerros Orientales PEMPCHB	N4	N4	NO APLICA			
AAA0144RRFZ	003215034031	CL 9 BIS 7 69 ESTE	050C00324546	ZI Cerros Orientales PEMPCHB	N4	N4	NO APLICA			
AAA0199OEJZ	003215032062	KR 7 ESTE 9A 74	050C01699798	ZI Cerros Orientales PEMPCHB	N4	N4	NO APLICA			
AAA0206WLDE	003215032063	CL 9B 7A 05 ESTE IN 6	050C00672211	ZI Cerros Orientales PEMPCHB	N4	N4	NO APLICA			
AAA0030LOEA	003215032098	KR 7 ESTE 9A 64	050C00878757	ZI Cerros Orientales PEMPCHB	N4	N4	NO APLICA			
AAA0144RLSY	003215032099	CL 9A BIS 7 00 ESTE	050C00000000	ZI Cerros Orientales PEMPCHB	N4	N4	NO APLICA			
AAA0144RNHK	003215033001	CL 9A 8A 02 ESTE	050C00064975	ZI Cerros Orientales PEMPCHB	N4	N4	NO APLICA			
AAA0144RNJZ	003215033002	CL 9 BIS 7B 10 ESTE	050C00734232	ZI Cerros Orientales PEMPCHB	N4	N4	NO APLICA			
AAA0144RNKC	003215033003	KR 7B ESTE 9 22	050C00815462	ZI Cerros Orientales PEMPCHB	N4	N4	NO APLICA			
AAA0144RNLF	003215033004	KR 7B ESTE 9 50	050C00292809	ZI Cerros Orientales PEMPCHB	N4	N4	NO APLICA			
AAA0144RNMR	003215033005	KR 7B ESTE 9 56	050C00000000	ZI Cerros Orientales PEMPCHB	N4	N4	NO APLICA			
AAA0144RNNX	003215033006	KR 7B ESTE 9 62	050C00000000	ZI Cerros Orientales PEMPCHB	N4	N4	NO APLICA			
AAA0144RNOM	003215033007	KR 7B ESTE 9 68	050C01494600	ZI Cerros Orientales PEMPCHB	N4	N4	NO APLICA			
AAA0144RNPA	003215033008	KR 7B ESTE 9 86	050C01462802	ZI Cerros Orientales PEMPCHB	N4	N4	NO APLICA			
AAA0144RNRJ	003215033009	KR 7B ESTE 9A 02	050C00000000	ZI Cerros Orientales PEMPCHB	N4	N4	NO APLICA			
AAA0144RMNN	003215032038	CL 9B 7 25 ESTE IN 4	050C00000000	ZI Cerros Orientales PEMPCHB	N4	N4	NO APLICA			
AAA0144RNDE	003215032051	KR 7A BIS ESTE 9A 75	050C00000000	ZI Cerros Orientales PEMPCHB	N4	N4	NO APLICA			
AAA0144RNEP	003215032052	KR 7A BIS ESTE 9A 15 IN 1	050C01673950	ZI Cerros Orientales PEMPCHB	N4	N4	NO APLICA			
AAA0144RNFZ	003215032053	KR 7A BIS ESTE 9A 15 IN 2	050C00000000	ZI Cerros Orientales PEMPCHB	N4	N4	NO APLICA			
AAA0144RMOE	003215032039	CL 9B 7 25 ESTE IN 3	050C00000000	ZI Cerros Orientales PEMPCHB	N4	N4	NO APLICA			
AAA0144RMPP	003215032040	CL 9B 7 25 ESTE IN 2	050C00000000	ZI Cerros Orientales PEMPCHB	N4	N4	NO APLICA			
AAA0172RJNN	003215032040	CL 9B 7 25 ESTE MJ	050C00000000	ZI Cerros Orientales PEMPCHB	N4	N4	NO APLICA			
AAA0163LPTO	003215032054	CL 9B 7 41 ESTE	050C01535007	ZI Cerros Orientales PEMPCHB	N4	N4	NO APLICA			
AAA0030LOFT	003215032056	CL 9B 7A 05 ESTE IN 4	050C00689533	ZI Cerros Orientales PEMPCHB	N4	N4	NO APLICA			
AAA0137KZZM	003215032057	CL 9B 7 37 ESTE	050C00845947	ZI Cerros Orientales PEMPCHB	N4	N4	NO APLICA			
AAA0030LODM	003215032058	CL 9B 7A 05 ESTE IN 5	050C00700092	ZI Cerros Orientales PEMPCHB	N4	N4	NO APLICA			
AAA0203RYEA	003215032059	CL 9B 7A 09 ESTE	050C00668605	ZI Cerros Orientales PEMPCHB	N4	N4	NO APLICA			
AAA0144RPDE	003215034008	KR 7 ESTE 9 42	050C01281509	ZI Cerros Orientales PEMPCHB	N4	N4	NO APLICA			
AAA0144RPEP	003215034009	KR 7 ESTE 9 50 IN 13	050C01362831	ZI Cerros Orientales PEMPCHB	N4	N4	NO APLICA			
AAA0144RPHK	003215034010	KR 7 ESTE 9 50 IN 12	050C01282481	ZI Cerros Orientales PEMPCHB	N4	N4	NO APLICA			
AAA0144RPJZ	003215034011	KR 7 ESTE 9 50 IN 11	050C01284240	ZI Cerros Orientales PEMPCHB	N4	N4	NO APLICA			
AAA0144RPKC	003215034012	KR 7 ESTE 9 50 IN 10	050C01545041	ZI Cerros Orientales PEMPCHB	N4	N4	NO APLICA			
AAA0144RPLF	003215034013	KR 7 ESTE 9 50 IN 9	050C01293452	ZI Cerros Orientales PEMPCHB	N4	N4	NO APLICA			
AAA0144RPMR	003215034014	KR 7 ESTE 9 50 IN 8	050C00960420	ZI Cerros Orientales PEMPCHB	N4	N4	NO APLICA			
AAA0144RPNX	003215034015	KR 7 ESTE 9 50 IN 7	050C01380157	ZI Cerros Orientales PEMPCHB	N4	N4	NO APLICA			
AAA0144RLTD	003215032022	KR 7 ESTE 9A 38	050C01165020	ZI Cerros Orientales PEMPCHB	N4	N4	NO APLICA			
AAA0144RLUH	003215032023	KR 7 ESTE 9A 42	050C00606139	ZI Cerros Orientales PEMPCHB	N4	N4	NO APLICA			
AAA0144RLWW	003215032024	KR 7 ESTE 9A 44	050C00946299	ZI Cerros Orientales PEMPCHB	N4	N4	NO APLICA			
AAA0144RLXS	003215032024	KR 7 ESTE 9A 48 MJ	050C00000000	ZI Cerros Orientales PEMPCHB	N4	N4	NO APLICA			
AAA0144RLYN	003215032025	KR 7 ESTE 9A 50	050C00000000	ZI Cerros Orientales PEMPCHB	N4	N4	NO APLICA			
AAA0144RLZE	003215032026	KR 7 ESTE 9A 56	050C00609574	ZI Cerros Orientales PEMPCHB	N4	N4	NO APLICA			
AAA0144RMAF	003215032027	KR 7 ESTE 9A 62	050C01558008	ZI Cerros Orientales PEMPCHB	N4	N4	NO APLICA			
AAA0144RMBR	003215032028	KR 7 ESTE 9A 68	050C01305626	ZI Cerros Orientales PEMPCHB	N4	N4	NO APLICA			
AAA0144RMEA	003215032031	KR 7 ESTE 9A 78	050C00332161	ZI Cerros Orientales PEMPCHB	N4	N4	NO APLICA			
AAA0144RMFT	003215032032	KR 7 ESTE 9A 82	050C00090439	ZI Cerros Orientales PEMPCHB	N4	N4	NO APLICA			
AAA0144RMHY	003215032033	KR 7 ESTE 9A 86	050C00612530	ZI Cerros Orientales PEMPCHB	N4	N4	NO APLICA			
AAA0144RMJH	003215032034	CL 9B 7 03 ESTE	050C00735411	ZI Cerros Orientales PEMPCHB	N4	N4	NO APLICA			
AAA0144RMKL	003215032035	CL 9B 7 11 ESTE	050C00331530	ZI Cerros Orientales PEMPCHB	N4	N4	NO APLICA			
AAA0144RMLW	003215032036	CL 9B 7 21 ESTE	050C00353889	ZI Cerros Orientales PEMPCHB	N4	N4	NO APLICA			
AAA0144RMMS	003215032037	CL 9B 7 25 ESTE IN 5	050C00000000	ZI Cerros Orientales PEMPCHB	N4	N4	NO APLICA			
AAA0144RMRU	003215032041	CL 9B 7 25 ESTE IN 1	050C00814301	ZI Cerros Orientales PEMPCHB	N4	N4	NO APLICA			
AAA0144RMSK	003215032042	CL 9B 7 31 ESTE	050C01153054	ZI Cerros Orientales PEMPCHB	N4	N4	NO APLICA			
AAA0144RMUZ	003215032044	CL 9B 7A 05 ESTE IN 3	050C00689534	ZI Cerros Orientales PEMPCHB	N4	N4	NO APLICA			
AAA0144RMWF	003215032044	CL 9B 7A 05 ESTE MJ	050C00000000	ZI Cerros Orientales PEMPCHB	N4	N4	NO APLICA			
AAA0144RMXR	003215032045	CL 9B 7A 05 ESTE IN 2	050C00718961	ZI Cerros Orientales PEMPCHB	N4	N4	NO APLICA			
AAA0144RMYX	003215032046	CL 9B 7A 05 ESTE IN 1	050C00652556	ZI Cerros Orientales PEMPCHB	N4	N4	NO APLICA			
AAA0144RMZM	003215032047	CL 9B 7A 15 ESTE	050C00000000	ZI Cerros Orientales PEMPCHB	N4	N4	NO APLICA			
AAA0144RNAW	003215032048	CL 9B 7A 21 ESTE	001 397 0073	ZI Cerros Orientales PEMPCHB	N4	N4	NO APLICA			
AAA0144RNBS	003215032049	CL 9B 7A 31 ESTE	050C00621455	ZI Cerros Orientales PEMPCHB	N4	N4	NO APLICA			
AAA0144RNCN	003215032050	KR 7A BIS ESTE 9A 83	050C00834743	ZI Cerros Orientales PEMPCHB	N4	N4	NO APLICA			
AAA0144RNUH	003215033012	KR 7B ESTE 9A 22	050C00000000	ZI Cerros Orientales PEMPCHB	N4	N4	NO APLICA			
AAA0172RJOE	003215033012	KR 7B ESTE 9A 22 MJ 1	050C00000000	ZI Cerros Orientales PEMPCHB	N4	N4	NO APLICA			
AAA0144RNWW	003215033013	KR 7B ESTE 9A 22 IN 1	050C01609910	ZI Cerros Orientales PEMPCHB	N4	N4	NO APLICA			
AAA0144RNXS	003215033014	KR 7B ESTE 9A 30	050C00000000	ZI Cerros Orientales PEMPCHB	N4	N4	NO APLICA			
AAA0144RNYN	003215033015	KR 7B ESTE 9A 46	050C01995975	ZI Cerros Orientales PEMPCHB	N4	N4	NO APLICA			
AAA0144RNZE	003215033016	KR 7B ESTE 9A 54	050C01457047	ZI Cerros Orientales PEMPCHB	N4	N4	NO APLICA			
AAA0144ROBR	003215033018	CL 9B 7B 23 ESTE	050C00411129	ZI Cerros Orientales PEMPCHB	N4	N4	NO APLICA			
AAA0144ROCX	003215033019	CL 9B 7B 29 ESTE	050C00219199	ZI Cerros Orientales PEMPCHB	N4	N4	NO APLICA			
AAA0144RODM	003215033020	CL 9B 7B 35 ESTE	050C00257037	ZI Cerros Orientales PEMPCHB	N4	N4	NO APLICA			
AAA0144ROEA	003215033021	CL 9B 7B 41 ESTE	050C00000000	ZI Cerros Orientales PEMPCHB	N4	N4	NO APLICA			
AAA0144ROFT	003215033022	CL 9B 7B 53 ESTE	050C01756611	ZI Cerros Orientales PEMPCHB	N4	N4	NO APLICA			
AAA0144ROHY	003215033023	CL 9B 7B 67 ESTE	050C00000000	ZI Cerros Orientales PEMPCHB	N4	N4	NO APLICA			
AAA0144ROJH	003215033024	CL 9B 7B 71 ESTE	050C00240491	ZI Cerros Orientales PEMPCHB	N4	N4	NO APLICA			
AAA0144ROKL	003215033025	CL 9B 7B 79 ESTE	050C00000000	ZI Cerros Orientales PEMPCHB	N4	N4	NO APLICA			
AAA0144ROLW	003215033026	CL 9B 7B 91 ESTE	050C00574435	ZI Cerros Orientales PEMPCHB	N4	N4	NO APLICA			
AAA0144ROMS	003215033027	CL 9B 7B 97 ESTE	050C00000000	ZI Cerros Orientales PEMPCHB	N4	N4	NO APLICA			
AAA0144RONN	003215033028	KR 7B ESTE 9A 22 IN 2	050C00000000	ZI Cerros Orientales PEMPCHB	N4	N4	NO APLICA			
AAA0172RJPP	003215033029	CL 9B 7B 77 ESTE	050C00000000	ZI Cerros Orientales PEMPCHB	N4	N4	NO APLICA			
AAA0144ROOE	003215034001	KR 7C ESTE 9 13	050C01516841	ZI Cerros Orientales PEMPCHB	NO APLICA	N4	NO APLICA			
AAA0144ROPP	003215034002	CL 9 7 50 ESTE	050C00000000	ZI Cerros Orientales PEMPCHB	NO APLICA	N4	NO APLICA			
AAA0144ROTO	003215034005	KR 7 ESTE 9 04	050C01159219	ZI Cerros Orientales PEMPCHB	NO APLICA	N4	NO APLICA			
AAA0144ROUZ	003215034006	KR 7 ESTE 9 16	050C00562234	ZI Cerros Orientales PEMPCHB	NO APLICA	N4	NO APLICA			
AAA0144ROWF	003215034006	KR 7 ESTE 9 28 MJ	050C00000000	ZI Cerros Orientales PEMPCHB	NO APLICA	N4	NO APLICA			
AAA0144ROXR	003215034006	KR 7 ESTE 9 24 MJ	050C00000000	ZI Cerros Orientales PEMPCHB	NO APLICA	N4	NO APLICA			
AAA0144ROYX	003215034006	KR 7 ESTE 9 16 MJ 3	050C00000000	ZI Cerros Orientales PEMPCHB	NO APLICA	N4	NO APLICA			
AAA0144ROZM	003215034006	KR 7 ESTE 9 16 MJ 4	050C00000000	ZI Cerros Orientales PEMPCHB	NO APLICA	N4	NO APLICA			
AAA0144RPAW	003215034006	KR 7 ESTE 9 16 MJ 5	050C00000000	ZI Cerros Orientales PEMPCHB	NO APLICA	N4	NO APLICA			
AAA0144RPCN	003215034007	KR 7 ESTE 9 38	050C00457637	ZI Cerros Orientales PEMPCHB	N4	N4	NO APLICA			
AAA0264CCKL	003202008058	KR 7 2 21 AP 205	050C02023185	Zona de Influencia PEMPCHB	N4	N4	NO APLICA			
AAA0264CDDE	003202008058	KR 7 2 21 AP 406	050C02023201	Zona de Influencia PEMPCHB	N4	N4	NO APLICA			
AAA0264CCMS	003202008058	KR 7 2 21 AP 207	050C02023187	Zona de Influencia PEMPCHB	N4	N4	NO APLICA			
AAA0264CCNN	003202008058	KR 7 2 21 AP 301	050C02023202	Zona de Influencia PEMPCHB	N4	N4	NO APLICA			
AAA0264CCOE	003202008058	KR 7 2 21 AP 302	050C02023188	Zona de Influencia PEMPCHB	N4	N4	NO APLICA			
AAA0264CCPP	003202008058	KR 7 2 21 AP 303	050C02023189	Zona de Influencia PEMPCHB	N4	N4	NO APLICA			
AAA0264CCRU	003202008058	KR 7 2 21 AP 304	050C02023190	Zona de Influencia PEMPCHB	N4	N4	NO APLICA			
AAA0264CCSK	003202008058	KR 7 2 21 AP 305	050C02023191	Zona de Influencia PEMPCHB	N4	N4	NO APLICA			
AAA0264CCTO	003202008058	KR 7 2 21 AP 306	050C02023192	Zona de Influencia PEMPCHB	N4	N4	NO APLICA			
AAA0264CCUZ	003202008058	KR 7 2 21 AP 307	050C02023193	Zona de Influencia PEMPCHB	N4	N4	NO APLICA			
AAA0264CCWF	003202008058	KR 7 2 21 AP 308	050C02023194	Zona de Influencia PEMPCHB	N4	N4	NO APLICA			
AAA0264CCCX	003202008058	KR 7 2 21 AP 106	050C02023179	Zona de Influencia PEMPCHB	N4	N4	NO APLICA			
AAA0264CCDM	003202008058	KR 7 2 21 AP 107	050C02023180	Zona de Influencia PEMPCHB	N4	N4	NO APLICA			
AAA0264CCEA	003202008058	KR 7 2 21 AP 201	050C02023181	Zona de Influencia PEMPCHB	N4	N4	NO APLICA			
AAA0264CCFT	003202008058	KR 7 2 21 AP 202	050C02023182	Zona de Influencia PEMPCHB	N4	N4	NO APLICA			
AAA0264CCHY	003202008058	KR 7 2 21 AP 203	050C02023183	Zona de Influencia PEMPCHB	N4	N4	NO APLICA			
AAA0264CCJH	003202008058	KR 7 2 21 AP 204	050C02023184	Zona de Influencia PEMPCHB	N4	N4	NO APLICA			
AAA0264CDMR	003108006038	CL 15 13 20	050C01265939	Zona de Influencia PEMPCHB	N4	N4	NO APLICA			
AAA0264CCXR	003202008058	KR 7 2 21 AP 309	050C02023195	Zona de Influencia PEMPCHB	N4	N4	NO APLICA			
AAA0264CCYX	003202008058	KR 7 2 21 AP 310	050C02023196	Zona de Influencia PEMPCHB	N4	N4	NO APLICA			
AAA0264CCZM	003202008058	KR 7 2 21 AP 401	050C02023197	Zona de Influencia PEMPCHB	N4	N4	NO APLICA			
AAA0264CDAW	003202008058	KR 7 2 21 AP 402	050C02023198	Zona de Influencia PEMPCHB	N4	N4	NO APLICA			
AAA0264CDBS	003202008058	KR 7 2 21 AP 404	050C02023199	Zona de Influencia PEMPCHB	N4	N4	NO APLICA			
AAA0264CDCN	003202008058	KR 7 2 21 AP 405	050C02023200	Zona de Influencia PEMPCHB	N4	N4	NO APLICA			
AAA0264CBXS	003202008058	KR 7 2 21 AP 101	050C02023174	Zona de Influencia PEMPCHB	N4	N4	NO APLICA			
AAA0264CBWW	003202008058	KR 7 2 27 LC C	050C02023173	Zona de Influencia PEMPCHB	N4	N4	NO APLICA			
AAA0264CBUH	003202008058	KR 7 2 25 LC B	050C02023172	Zona de Influencia PEMPCHB	N4	N4	NO APLICA			
AAA0264CCLW	003202008058	KR 7 2 21 AP 206	050C02023186	Zona de Influencia PEMPCHB	N4	N4	NO APLICA			
AAA0264CBTD	003202008058	KR 7 2 19 LC A	050C02023171	Zona de Influencia PEMPCHB	N4	N4	NO APLICA			
AAA0264CBYN	003202008058	KR 7 2 21 AP 102	050C02023175	Zona de Influencia PEMPCHB	N4	N4	NO APLICA			
AAA0264CBZE	003202008058	KR 7 2 21 AP 103	050C02023176	Zona de Influencia PEMPCHB	N4	N4	NO APLICA			
AAA0264CCAF	003202008058	KR 7 2 21 AP 104	050C02023177	Zona de Influencia PEMPCHB	N4	N4	NO APLICA			
AAA0264CCBR	003202008058	KR 7 2 21 AP 105	050C02023178	Zona de Influencia PEMPCHB	N4	N4	NO APLICA			
AAA0033JTPP	201404016001	KR 7B ESTE 6-55	050C01499283	ZI Cerros Orientales PEMPCHB	N1-T7-G7	N1	Decreto 1585 del 11 dse Agosto de 1975			
AAA0228DTOE	003101018029	KR 12 23 25	050C01807571	Zona de Influencia PEMPCHB	N4	N4	NO APLICA			
AAA0033JTSK	201404016003	KR 7A BIS ESTE 6-26	050C00000000	ZI Cerros Orientales PEMPCHB	NO APLICA	NO APLICA	NO APLICA			
AAA0033JRPP	201404099001	KR 7A ESTE 5 40	050C00764324	ZI Cerros Orientales PEMPCHB	NO APLICA	NO APLICA	NO APLICA			
AAA0033JTOE	201404015001	KR 7A BIS ESTE 6 11	050C00784517	ZI Cerros Orientales PEMPCHB	NO APLICA	NO APLICA	NO APLICA			
AAA0271YWCX	003202013094	CL 1C 7 31	050C02015854	Zona de Influencia PEMPCHB	N4	N4	NO APLICA			
AAA0275EUWF	003212036054	CL 3C 2A 31 IN 7	050C01762223	Zona de Influencia PEMPCHB	N4	N4	NO APLICA			
AAA0144RXEP	003215046041	TV 6 ESTE 9B 15 IN 1	050C01177470	ZI Cerros Orientales PEMPCHB	N4	N4	NO APLICA			
AAA0271SRDE	003109010004	CL 13 8A 44 OF 316A	050C01772223	Area Afectada PEMPCHB	N2-T5-G4	N2	Decreto 678 de 1994			
AAA0271SRCN	003109010004	CL 13 8A 44 OF 316	050C01772222	Area Afectada PEMPCHB	N2-T5-G4	N2	Decreto 678 de 1994			
AAA0271PKYN	003212015017	KR 3 ESTE 4B 21	050C01816710	Zona de Influencia PEMPCHB	N4	N4	NO APLICA			
AAA0029JEXR	003101008008	CL 20 13A 07	050C00100947	Zona de Influencia PEMPCHB	N4	N4	NO APLICA			
AAA0029JEYX	003101008009	KR 13A 19 69	050C00424675	Zona de Influencia PEMPCHB	N4	N4	NO APLICA			
AAA0029JEZM	003101008010	KR 13A 19 59	050C00135596	Zona de Influencia PEMPCHB	N4	N4	NO APLICA			
AAA0029JFAW	003101009001	CL 25 13 08	050C00462078	Zona de Influencia PEMPCHB	N4	N4	NO APLICA			
AAA0029JFBS	003101009002	CL 25 13 52	050C00460561	Zona de Influencia PEMPCHB	N4	N4	NO APLICA			
AAA0029JFCN	003101009003	CL 25 13 64	050C00100316	Zona de Influencia PEMPCHB	N4	N4	NO APLICA			
AAA0029JFDE	003101009004	CL 25 13 66	050C00258038	Zona de Influencia PEMPCHB	N4	N4	NO APLICA			
AAA0029JFEP	003101009005	CL 25 13 80	050C00297610	Zona de Influencia PEMPCHB	N4	N4	NO APLICA			
AAA0029JFFZ	003101009006	CL 25 13 88	050C00004702	Zona de Influencia PEMPCHB	N4	N4	NO APLICA			
AAA0029JFJZ	003101009007	KR 13A 25 06 GJ 1	050C00954157	Zona de Influencia PEMPCHB	N4	N4	NO APLICA			
AAA0029JFKC	003101009007	KR 13A 25 06 GJ 2	050C00954158	Zona de Influencia PEMPCHB	N4	N4	NO APLICA			
AAA0029HEBR	003101001018	CL 26 13B 09 AP 1202	050C00175994	Zona de Influencia PEMPCHB	N4	N4	NO APLICA			
AAA0029HECX	003101001018	CL 26 13B 09 AP 1203	050C00175995	Zona de Influencia PEMPCHB	N4	N4	NO APLICA			
AAA0029HEDM	003101001018	CL 26 13B 09 AP 1301	050C00175996	Zona de Influencia PEMPCHB	N4	N4	NO APLICA			
AAA0029HEEA	003101001018	CL 26 13B 09 AP 1302	050C00175997	Zona de Influencia PEMPCHB	N4	N4	NO APLICA			
AAA0029HDTD	003101001018	CL 26 13B 09 AP 1001	050C00175987	Zona de Influencia PEMPCHB	N4	N4	NO APLICA			
AAA0029HDUH	003101001018	CL 26 13B 09 AP 1002	050C00175988	Zona de Influencia PEMPCHB	N4	N4	NO APLICA			
AAA0029HDWW	003101001018	CL 26 13B 09 AP 1003	050C00663465	Zona de Influencia PEMPCHB	N4	N4	NO APLICA			
AAA0029HDXS	003101001018	CL 26 13B 09 AP 1101	050C00175990	Zona de Influencia PEMPCHB	N4	N4	NO APLICA			
AAA0029HDYN	003101001018	CL 26 13B 09 AP 1102	050C00175991	Zona de Influencia PEMPCHB	N4	N4	NO APLICA			
AAA0029HDZE	003101001018	CL 26 13B 09 AP 1103	050C00175992	Zona de Influencia PEMPCHB	N4	N4	NO APLICA			
AAA0029HEAF	003101001018	CL 26 13B 09 AP 1201	050C00175993	Zona de Influencia PEMPCHB	N4	N4	NO APLICA			
AAA0029HTTD	003101004016	CL 24A 13A 69 AP 302	050C00717466	Zona de Influencia PEMPCHB	N4	N4	NO APLICA			
AAA0029HTUH	003101004017	CL 24A 13A 57	050C00026078	Zona de Influencia PEMPCHB	N4	N4	NO APLICA			
AAA0029HTWW	003101004018	CL 24A 13A 49	050C00095440	Zona de Influencia PEMPCHB	N4	N4	NO APLICA			
AAA0029HTXS	003101004019	CL 24A 13A 41 AP 101	050C00721713	Zona de Influencia PEMPCHB	N4	N4	NO APLICA			
AAA0029HTYN	003101004019	CL 24A 13A 41 AP 102	050C00721714	Zona de Influencia PEMPCHB	N4	N4	NO APLICA			
AAA0029HTZE	003101004019	CL 24A 13A 41 AP 201	050C00721715	Zona de Influencia PEMPCHB	N4	N4	NO APLICA			
AAA0029JDKC	003101008002	KR 14 19 18 LC	050C01496532	Zona de Influencia PEMPCHB	N4	N4	NO APLICA			
AAA0029JDLF	003101008002	KR 14 19 18 OF 501	050C01496533	Zona de Influencia PEMPCHB	N4	N4	NO APLICA			
AAA0029JDMR	003101008002	KR 14 19 18 OF 601	050C01496534	Zona de Influencia PEMPCHB	N4	N4	NO APLICA			
AAA0029JDNX	003101008002	KR 14 19 18 OF 701	050C01496535	Zona de Influencia PEMPCHB	N4	N4	NO APLICA			

AAA0029JDOM	003101008002	KR 14 19 18 OF 801	050C01496536	Zona de Influencia PEMPCHB	N4	N4	NO APLICA			
AAA0029JDPA	003101008002	KR 14 19 18 OF 901	050C01496537	Zona de Influencia PEMPCHB	N4	N4	NO APLICA			
AAA0029JDRJ	003101008002	KR 14 19 18 OF 1001	050C01496538	Zona de Influencia PEMPCHB	N4	N4	NO APLICA			
AAA0029JDSY	003101008003	KR 14 19 52 LC 1	050C00452836	Zona de Influencia PEMPCHB	N4	N4	NO APLICA			
AAA0029HEFT	003101001018	CL 26 13B 09 AP 1303	050C00175998	Zona de Influencia PEMPCHB	N4	N4	NO APLICA			
AAA0029HEHY	003101001018	CL 26 13B 09 AP PEN	050C00175999	Zona de Influencia PEMPCHB	N4	N4	NO APLICA			
AAA0029HEJH	003101001018	KR 13B 25A 89 DP	050C00175947	Zona de Influencia PEMPCHB	N4	N4	NO APLICA			
AAA0029HEKL	003101001019	KR 13B 25A 83 LC 1	050C00308234	Zona de Influencia PEMPCHB	N4	N4	NO APLICA			
AAA0029HELW	003101001019	KR 13B 25A 87 LC 2	050C00308235	Zona de Influencia PEMPCHB	N4	N4	NO APLICA			
AAA0029HEMS	003101001019	KR 13B 25A 85 AP 101	050C00308236	Zona de Influencia PEMPCHB	N4	N4	NO APLICA			
AAA0029HENN	003101001019	KR 13B 25A 85 AP 201	050C00308237	Zona de Influencia PEMPCHB	N4	N4	NO APLICA			
AAA0029HEOE	003101001019	KR 13B 25A 85 AP 202	050C00308239	Zona de Influencia PEMPCHB	N4	N4	NO APLICA			
AAA0029HEPP	003101001019	KR 13B 25A 85 AP 203	050C00308241	Zona de Influencia PEMPCHB	N4	N4	NO APLICA			
AAA0029HERU	003101001019	KR 13B 25A 85 AP 301	050C00308238	Zona de Influencia PEMPCHB	N4	N4	NO APLICA			
AAA0029HESK	003101001019	KR 13B 25A 85 AP 302	050C00308240	Zona de Influencia PEMPCHB	N4	N4	NO APLICA			
AAA0029HETO	003101001019	KR 13B 25A 85 AP 303	050C00308244	Zona de Influencia PEMPCHB	N4	N4	NO APLICA			
AAA0029HEUZ	003101001019	KR 13B 25A 85 AP 401	050C00308242	Zona de Influencia PEMPCHB	N4	N4	NO APLICA			
AAA0029HEWF	003101001019	KR 13B 25A 85 AP 402	050C00308243	Zona de Influencia PEMPCHB	N4	N4	NO APLICA			
AAA0029HEXR	003101001019	KR 13B 25A 85 AP 403	050C00308247	Zona de Influencia PEMPCHB	N4	N4	NO APLICA			
AAA0029HEYX	003101001019	KR 13B 25A 85 AP 501	050C00308245	Zona de Influencia PEMPCHB	N4	N4	NO APLICA			
AAA0029HEZM	003101001019	KR 13B 25A 85 AP 502	050C00308246	Zona de Influencia PEMPCHB	N4	N4	NO APLICA			
AAA0029HFAW	003101001019	KR 13B 25A 85 AP 503	050C00308248	Zona de Influencia PEMPCHB	N4	N4	NO APLICA			
AAA0029HFBS	003101001019	KR 13B 25A 85 AP 601	050C00308249	Zona de Influencia PEMPCHB	N4	N4	NO APLICA			
AAA0029HFCN	003101001019	KR 13B 25A 85 AP SI1	050C00308233	Zona de Influencia PEMPCHB	N4	N4	NO APLICA			
AAA0029HFDE	003101001020	KR 13B 25A 69	050C00211402	Zona de Influencia PEMPCHB	N4	N4	NO APLICA			
AAA0029HFEP	003101001021	KR 13B 25A 55	050C00088140	Zona de Influencia PEMPCHB	NO APLICA	NO APLICA	NO APLICA			
AAA0029HFF2	003101001022	KR 13B 25A 54	050C00570214	Zona de Influencia PEMPCHB	NO APLICA	NO APLICA	NO APLICA			
AAA0029HFHK	003101001023	KR 13B 25A 66	050C00541947	Zona de Influencia PEMPCHB	NO APLICA	NO APLICA	NO APLICA			
AAA0029HFJZ	003101001024	KR 13B 25A 72	050C00000000	Zona de Influencia PEMPCHB	N4	N4	NO APLICA			
AAA0029HFKC	003101001025	KR 13B 25A 80 LC	050C00288208	Zona de Influencia PEMPCHB	N4	N4	NO APLICA			
AAA0029HFLF	003101001025	KR 13B 25A 86 LC	050C00288209	Zona de Influencia PEMPCHB	N4	N4	NO APLICA			
AAA0029HFMR	003101001025	KR 13B 25A 90	050C00288210	Zona de Influencia PEMPCHB	N4	N4	NO APLICA			
AAA0029HFNX	003101001025	KR 13B 25A 94	050C00288211	Zona de Influencia PEMPCHB	N4	N4	NO APLICA			
AAA0029HFOM	003101001025	KR 13B 25A 76 LC	050C00288212	Zona de Influencia PEMPCHB	N4	N4	NO APLICA			
AAA0029JNOM	003101009008	KR 13A 25 44 ST 3 GJ 5	050C00278901	Zona de Influencia PEMPCHB	N4	N4	NO APLICA			
AAA0029JNPA	003101009008	KR 13A 25 44 ST 3 GJ 6	050C00278902	Zona de Influencia PEMPCHB	N4	N4	NO APLICA			
AAA0029JNRJ	003101009008	KR 13A 25 44 ST 3 GJ 7	050C00278903	Zona de Influencia PEMPCHB	N4	N4	NO APLICA			
AAA0029JNSY	003101009008	KR 13A 25 44 ST 3 GJ 8	050C00278904	Zona de Influencia PEMPCHB	N4	N4	NO APLICA			
AAA0029JNTD	003101009008	KR 13A 25 44 ST 3 GJ 9	050C00278905	Zona de Influencia PEMPCHB	N4	N4	NO APLICA			
AAA0029JNUH	003101009008	KR 13A 25 44 ST 3 GJ 10	050C00278906	Zona de Influencia PEMPCHB	N4	N4	NO APLICA			
AAA0029JNWW	003101009008	KR 13A 25 44 ST 3 GJ 11	050C00278907	Zona de Influencia PEMPCHB	N4	N4	NO APLICA			
AAA0029JNXS	003101009008	KR 13A 25 44 ST 3 GJ 12	050C00278908	Zona de Influencia PEMPCHB	N4	N4	NO APLICA			
AAA0029JNYN	003101009008	KR 13A 25 44 ST 3 GJ 13	050C00278909	Zona de Influencia PEMPCHB	N4	N4	NO APLICA			
AAA0029JNZE	003101009008	KR 13A 25 44 ST 3 GJ 14	050C00278910	Zona de Influencia PEMPCHB	N4	N4	NO APLICA			
AAA0029JOAF	003101009008	KR 13A 25 44 ST 3 GJ 15	050C00278911	Zona de Influencia PEMPCHB	N4	N4	NO APLICA			
AAA0029JOBR	003101009008	KR 13A 25 44 ST 3 GJ 16	050C00278912	Zona de Influencia PEMPCHB	N4	N4	NO APLICA			
AAA0029JOCX	003101009008	KR 13A 25 44 ST 3 GJ 17	050C00278913	Zona de Influencia PEMPCHB	N4	N4	NO APLICA			
AAA0029JODM	003101009008	KR 13A 25 44 ST 3 GJ 18	050C00278914	Zona de Influencia PEMPCHB	N4	N4	NO APLICA			
AAA0029JOEA	003101009008	KR 13A 25 44 ST 3 GJ 19	050C00278915	Zona de Influencia PEMPCHB	N4	N4	NO APLICA			
AAA0029JOFT	003101009008	KR 13A 25 44 ST 3 GJ 20	050C00278916	Zona de Influencia PEMPCHB	N4	N4	NO APLICA			
AAA0029JOHY	003101009008	KR 13A 25 44 ST 3 GJ 21	050C00278917	Zona de Influencia PEMPCHB	N4	N4	NO APLICA			
AAA0029JOJH	003101009008	KR 13A 25 44 ST 3 GJ 22	050C00278918	Zona de Influencia PEMPCHB	N4	N4	NO APLICA			
AAA0029JOKL	003101009008	KR 13A 25 44 ST 3 GJ 23	050C00278919	Zona de Influencia PEMPCHB	N4	N4	NO APLICA			
AAA0029JOLW	003101009008	KR 13A 25 44 ST 3 GJ 24	050C00278920	Zona de Influencia PEMPCHB	N4	N4	NO APLICA			
AAA0029JOMS	003101009008	KR 13A 25 44 ST 3 GJ 25	050C00278921	Zona de Influencia PEMPCHB	N4	N4	NO APLICA			
AAA0029JONN	003101009008	KR 13A 25 44 ST 3 GJ 26	050C00278922	Zona de Influencia PEMPCHB	N4	N4	NO APLICA			
AAA0029JOOE	003101009008	KR 13A 25 44 ST 3 GJ 27	050C00278923	Zona de Influencia PEMPCHB	N4	N4	NO APLICA			
AAA0029JOPP	003101009008	KR 13A 25 44 ST 3 GJ 28	050C00278924	Zona de Influencia PEMPCHB	N4	N4	NO APLICA			
AAA0029JORU	003101009008	KR 13A 25 44 ST 3 GJ 29	050C00278925	Zona de Influencia PEMPCHB	N4	N4	NO APLICA			
AAA0029JOSK	003101009008	KR 13A 25 44 ST 3 GJ 30	050C00278926	Zona de Influencia PEMPCHB	N4	N4	NO APLICA			
AAA0029JDTD	003101008003	KR 14 19 48 LC 2	050C00452835	Zona de Influencia PEMPCHB	N4	N4	NO APLICA			
AAA0029JDUH	003101008003	KR 14 19 44 LC 3	050C00452834	Zona de Influencia PEMPCHB	N4	N4	NO APLICA			
AAA0029JDWW	003101008003	KR 14 19 40 LC 4	050C00452833	Zona de Influencia PEMPCHB	N4	N4	NO APLICA			
AAA0029JDXS	003101008003	KR 14 19 34 LC 5	050C00452832	Zona de Influencia PEMPCHB	N4	N4	NO APLICA			
AAA0029JDYN	003101008003	KR 14 19 28 LC 6	050C00439183	Zona de Influencia PEMPCHB	N4	N4	NO APLICA			
AAA0029JDZE	003101008003	KR 14 19 42 OF 201	050C00452830	Zona de Influencia PEMPCHB	N4	N4	NO APLICA			
AAA0029JEAF	003101008003	KR 14 19 42 OF 202	050C00452829	Zona de Influencia PEMPCHB	N4	N4	NO APLICA			
AAA0029JEBR	003101008003	KR 14 19 42 OF 301	050C00452828	Zona de Influencia PEMPCHB	N4	N4	NO APLICA			
AAA0029JECX	003101008003	KR 14 19 42 OF 302	050C00452827	Zona de Influencia PEMPCHB	N4	N4	NO APLICA			
AAA0029JEDM	003101008004	KR 14 19 64	050C01518012	Zona de Influencia PEMPCHB	N4	N4	NO APLICA			
AAA0029HFPA	003101001025	KR 13B 25A 76 AP 201	050C00288213	Zona de Influencia PEMPCHB	N4	N4	NO APLICA			
AAA0029HFRJ	003101001025	KR 13B 25A 76 AP 202	050C00288214	Zona de Influencia PEMPCHB	N4	N4	NO APLICA			
AAA0029HFSY	003101001025	KR 13B 25A 76 AP 203	050C00288215	Zona de Influencia PEMPCHB	N4	N4	NO APLICA			
AAA0029HFTD	003101001025	KR 13B 25A 76 AP 204	050C00623373	Zona de Influencia PEMPCHB	N4	N4	NO APLICA			
AAA0029HFUH	003101001025	KR 13B 25A 76 AP 205	050C00288217	Zona de Influencia PEMPCHB	N4	N4	NO APLICA			
AAA0029HFWW	003101001025	KR 13B 25A 76 AP 206	050C00288218	Zona de Influencia PEMPCHB	N4	N4	NO APLICA			
AAA0029HFXS	003101001025	KR 13B 25A 76 AP 207	050C00288219	Zona de Influencia PEMPCHB	N4	N4	NO APLICA			
AAA0029HFYN	003101001025	KR 13B 25A 76 AP 301	050C00288220	Zona de Influencia PEMPCHB	N4	N4	NO APLICA			
AAA0029HWKL	003101005005	CL 23 13A 70	050C00008650	Zona de Influencia PEMPCHB	N4	N4	NO APLICA			
AAA0029HWLW	003101005006	KR 14 23 10	050C00114616	Zona de Influencia PEMPCHB	N2-T5-G4	N2	Decreto 606 de 2001			
AAA0029HWMS	003101005007	KR 14 23 52	050C01254859	Zona de Influencia PEMPCHB	N4	N4	NO APLICA			
AAA0029HWPP	003101005009	CL 24 13A 81	050C01077979	Zona de Influencia PEMPCHB	N4	N4	NO APLICA			
AAA0029HWRU	003101005010	CL 24 13A 71	050C00783895	Zona de Influencia PEMPCHB	N4	N4	NO APLICA			
AAA0029HWSK	003101005011	CL 24 13A 61	050C00542761	Zona de Influencia PEMPCHB	N4	N4	NO APLICA			
AAA0029HWTO	003101005012	CL 24 13A 55	050C00783893	Zona de Influencia PEMPCHB	N4	N4	NO APLICA			
AAA0029HWUZ	003101005013	CL 24 13A 49 LC	050C00794306	Zona de Influencia PEMPCHB	N4	N4	NO APLICA			
AAA0029HWWF	003101005013	CL 24 13A 51 AP 101	050C00794307	Zona de Influencia PEMPCHB	N4	N4	NO APLICA			
AAA0029HWXR	003101005013	CL 24 13A 51 AP 102	050C00794308	Zona de Influencia PEMPCHB	N4	N4	NO APLICA			
AAA0029HWYX	003101005013	CL 24 13A 51 AP 103	050C00794309	Zona de Influencia PEMPCHB	N4	N4	NO APLICA			
AAA0029HWZM	003101005014	CL 24 13A 39	050C00623230	Zona de Influencia PEMPCHB	N4	N4	NO APLICA			
AAA0029HXAW	003101005015	CL 24 13A 33 AP 2	050C01294568	Zona de Influencia PEMPCHB	N4	N4	NO APLICA			
AAA0029HXBS	003101005015	CL 24 13A 33 AP 3	050C00011244	Zona de Influencia PEMPCHB	N4	N4	NO APLICA			
AAA0029HXCN	003101005015	CL 24 13A 33 AP 4	050C00419726	Zona de Influencia PEMPCHB	N4	N4	NO APLICA			
AAA0029JOTO	003101009008	KR 13A 25 44 ST 3 GJ 31	050C00278927	Zona de Influencia PEMPCHB	N4	N4	NO APLICA			
AAA0029JOUZ	003101009008	KR 13A 25 44 ST 3 GJ 32	050C00278928	Zona de Influencia PEMPCHB	N4	N4	NO APLICA			
AAA0029KAXS	003101009010	KR 13A 25A 18 ST 1 GJ 9	050C00389139	Zona de Influencia PEMPCHB	N4	N4	NO APLICA			
AAA0029KAYN	003101009010	KR 13A 25A 18 ST 1 GJ 10	050C00389140	Zona de Influencia PEMPCHB	N4	N4	NO APLICA			
AAA0029KAZE	003101009011	KR 13A 25A 26	050C01619758	Zona de Influencia PEMPCHB	N4	N4	NO APLICA			
AAA0029KBAF	003101009012	CL 26 13 69 GJ 1	050C00703852	Zona de Influencia PEMPCHB	N4	N4	NO APLICA			
AAA0029KBBR	003101009012	CL 26 13 69 GJ 2	050C00218851	Zona de Influencia PEMPCHB	N4	N4	NO APLICA			
AAA0029KBCX	003101009012	CL 26 13 69 GJ 3	050C00619581	Zona de Influencia PEMPCHB	N4	N4	NO APLICA			
AAA0029KBDM	003101009012	CL 26 13 69 GJ 4	050C00070128	Zona de Influencia PEMPCHB	N4	N4	NO APLICA			
AAA0029HXDE	003101005015	CL 24 13A 37 AP 1	050C00369868	Zona de Influencia PEMPCHB	N4	N4	NO APLICA			
AAA0029HXEP	003101005015	CL 24 13A 35 AP 5	050C01196375	Zona de Influencia PEMPCHB	N4	N4	NO APLICA			
AAA0029HXFZ	003101005016	CL 24 13A 25	050C00170520	Zona de Influencia PEMPCHB	N4	N4	NO APLICA			
AAA0029HXHK	003101005017	CL 24 13A 19 GJ 1	050C00187626	Zona de Influencia PEMPCHB	N4	N4	NO APLICA			
AAA0029HXJZ	003101005017	CL 24 13A 23 GJ 2	050C00187627	Zona de Influencia PEMPCHB	N4	N4	NO APLICA			
AAA0029HXKC	003101005017	KR 13A 23 97 LC 1	050C00187622	Zona de Influencia PEMPCHB	N4	N4	NO APLICA			
AAA0029HXLF	003101005017	CL 24 13A 05 LC 2	050C00187623	Zona de Influencia PEMPCHB	N4	N4	NO APLICA			
AAA0029JFLF	003101009007	KR 13A 25 06 GJ 3	050C00954159	Zona de Influencia PEMPCHB	N4	N4	NO APLICA			
AAA0029JFMR	003101009007	KR 13A 25 06 GJ 4	050C00954160	Zona de Influencia PEMPCHB	N4	N4	NO APLICA			
AAA0029JFNX	003101009007	KR 13A 25 06 GJ 5	050C00954161	Zona de Influencia PEMPCHB	N4	N4	NO APLICA			
AAA0029JFOM	003101009007	KR 13A 25 06 GJ 6	050C00954162	Zona de Influencia PEMPCHB	N4	N4	NO APLICA			
AAA0029JFPA	003101009007	KR 13A 25 06 DP 1	050C00954163	Zona de Influencia PEMPCHB	N4	N4	NO APLICA			
AAA0029JFRJ	003101009007	KR 13A 25 06 DP 2	050C00954164	Zona de Influencia PEMPCHB	N4	N4	NO APLICA			
AAA0029JFSY	003101009007	KR 13A 25 06 DP 3	050C00954165	Zona de Influencia PEMPCHB	N4	N4	NO APLICA			
AAA0029JFTD	003101009007	KR 13A 25 06 DP 4	050C00954166	Zona de Influencia PEMPCHB	N4	N4	NO APLICA			
AAA0029JFUH	003101009007	CL 25 13 96 LC	050C00954167	Zona de Influencia PEMPCHB	N4	N4	NO APLICA			
AAA0029JFWW	003101009007	KR 13A 25 06 AP 101	050C00954168	Zona de Influencia PEMPCHB	N4	N4	NO APLICA			
AAA0029JFXS	003101009007	KR 13A 25 06 AP 102	050C00954169	Zona de Influencia PEMPCHB	N4	N4	NO APLICA			
AAA0029JFYN	003101009007	KR 13A 25 06 AP 201	050C00954170	Zona de Influencia PEMPCHB	N4	N4	NO APLICA			
AAA0029JFZE	003101009007	KR 13A 25 06 AP 202	050C00954171	Zona de Influencia PEMPCHB	N4	N4	NO APLICA			
AAA0029JHAW	003101009007	KR 13A 25 06 AP 203	050C00954172	Zona de Influencia PEMPCHB	N4	N4	NO APLICA			
AAA0029KBEA	003101009012	CL 26 13 69 GJ 5	050C00849101	Zona de Influencia PEMPCHB	N4	N4	NO APLICA			
AAA0029KBFT	003101009012	CL 26 13 69 GJ 6	050C01085830	Zona de Influencia PEMPCHB	N4	N4	NO APLICA			
AAA0029KBHY	003101009012	CL 26 13 69 GJ 7	050C00252975	Zona de Influencia PEMPCHB	N4	N4	NO APLICA			
AAA0029KBJH	003101009012	CL 26 13 69 GJ 8	050C01209446	Zona de Influencia PEMPCHB	N4	N4	NO APLICA			
AAA0029KBKL	003101009012	CL 26 13 69 GJ 9	050C01209445	Zona de Influencia PEMPCHB	N4	N4	NO APLICA			
AAA0029KBLW	003101009012	CL 26 13 69 GJ 10	050C01271852	Zona de Influencia PEMPCHB	N4	N4	NO APLICA			
AAA0029KBMS	003101009012	CL 26 13 69 AP 201	050C00344289	Zona de Influencia PEMPCHB	N4	N4	NO APLICA			
AAA0029KBNN	003101009012	CL 26 13 69 AP 202	050C00389611	Zona de Influencia PEMPCHB	N4	N4	NO APLICA			
AAA0029KBOE	003101009012	CL 26 13 69 AP 203	050C00056043	Zona de Influencia PEMPCHB	N4	N4	NO APLICA			
AAA0029KBPP	003101009012	CL 26 13 69 AP 301	050C00324029	Zona de Influencia PEMPCHB	N4	N4	NO APLICA			
AAA0029KBRU	003101009012	CL 26 13 69 AP 302	050C00129304	Zona de Influencia PEMPCHB	N4	N4	NO APLICA			
AAA0029KBSK	003101009012	CL 26 13 69 AP 303	050C00252976	Zona de Influencia PEMPCHB	N4	N4	NO APLICA			
AAA0029KBTO	003101009012	CL 26 13 69 AP 304	050C00821896	Zona de Influencia PEMPCHB	N4	N4	NO APLICA			
AAA0029KBUZ	003101009012	CL 26 13 69 AP 401	050C00072434	Zona de Influencia PEMPCHB	N4	N4	NO APLICA			
AAA0029KBWF	003101009012	CL 26 13 69 AP 402	050C00293359	Zona de Influencia PEMPCHB	N4	N4	NO APLICA			
AAA0029KBXR	003101009012	CL 26 13 69 AP 403	050C00033054	Zona de Influencia PEMPCHB	N4	N4	NO APLICA			
AAA0029KBYX	003101009012	CL 26 13 69 AP 404	050C01274361	Zona de Influencia PEMPCHB	N4	N4	NO APLICA			
AAA0029KBZM	003101009012	CL 26 13 69 AP 501	050C00003532	Zona de Influencia PEMPCHB	N4	N4	NO APLICA			
AAA0029KCAW	003101009012	CL 26 13 69 AP 502	050C00543759	Zona de Influencia PEMPCHB	N4	N4	NO APLICA			
AAA0029JHBS	003101009007	KR 13A 25 06 AP 204	050C00954174	Zona de Influencia PEMPCHB	N4	N4	NO APLICA			
AAA0029JHCN	003101009007	KR 13A 25 06 AP 301	050C00954175	Zona de Influencia PEMPCHB	N4	N4	NO APLICA			
AAA0029JHDE	003101009007	KR 13A 25 06 AP 302	050C00954176	Zona de Influencia PEMPCHB	N4	N4	NO APLICA			
AAA0029JHEP	003101009007	KR 13A 25 06 AP 303	050C00954173	Zona de Influencia PEMPCHB	N4	N4	NO APLICA			
AAA0029JUDM	003101009008	CL 26 13 19 OF 2104	050C00279172	Zona de Influencia PEMPCHB	N4	N4	NO APLICA			
AAA0029JUEA	003101009008	CL 26 13 19 OF 2201	050C00279173	Zona de Influencia PEMPCHB	N4	N4	NO APLICA			
AAA0029JUFT	003101009008	CL 26 13 19 OF 2202	050C00279174	Zona de Influencia PEMPCHB	N4	N4	NO APLICA			
AAA0029JUHY	003101009008	CL 26 13 19 OF 2203	050C00279175	Zona de Influencia PEMPCHB	N4	N4	NO APLICA			
AAA0029JUJH	003101009008	CL 26 13 19 OF 2204	050C00279176	Zona de Influencia PEMPCHB	N4	N4	NO APLICA			
AAA0029JUKL	003101009008	CL 26 13 19 OF 2301	050C00279177	Zona de Influencia PEMPCHB	N4	N4	NO APLICA			
AAA0029JULW	003101009008	CL 26 13 19 OF 2302	050C00279178	Zona de Influencia PEMPCHB	N4	N4	NO APLICA			
AAA0029JUMS	003101009008	CL 26 13 19 OF 2303	050C00279179	Zona de Influencia PEMPCHB	N4	N4	NO APLICA			
AAA0029JUNN	003101009008	CL 26 13 19 OF 2304	050C00279180	Zona de Influencia PEMPCHB	N4	N4	NO APLICA			
AAA0029JUOE	003101009008	CL 26 13 19 OF 2401	050C00279181	Zona de Influencia PEMPCHB	N4	N4	NO APLICA			
AAA0029JUPP	003101009008	CL 26 13 19 OF 2402	050C00279182	Zona de Influencia PEMPCHB	N4	N4	NO APLICA			
AAA0029JURU	003101009008	CL 26 13 19 OF 2403	050C00279183	Zona de Influencia PEMPCHB	N4	N4	NO APLICA			
AAA0029JUSK	003101009008	CL 26 13 19 OF 2404	050C00279184	Zona de Influencia PEMPCHB	N4	N4	NO APLICA			
AAA0029JUTO	003101009008	CL 26 13 19 OF 2501	050C00279185	Zona de Influencia PEMPCHB	N4	N4	NO APLICA			
AAA0029KCBS	003101009012	CL 26 13 69 AP 503	050C00232609	Zona de Influencia PEMPCHB	N4	N4	NO APLICA			
AAA0029KCCN	003101009012	CL 26 13 69 AP 504	050C00578866	Zona de Influencia PEMPCHB	N4	N4	NO APLICA			
AAA0029KCDE	003101009012	CL 26 13 69 AP 601	050C00299724	Zona de Influencia PEMPCHB	N4	N4	NO APLICA			
AAA0029KCEP	003101009012	CL 26 13 69 AP 602	050C00818566	Zona de Influencia PEMPCHB	N4	N4	NO APLICA			
AAA0029KCFZ	003101009012	CL 26 13 69 AP 603	050C00961260	Zona de Influencia PEMPCHB	N4	N4	NO APLICA			
AAA0029KCHK	003101009012	CL 26 13 69 AP 604	050C01432734	Zona de Influencia PEMPCHB	N4	N4	NO APLICA			
AAA0029KCJZ	003101009012	CL 26 13 69 AP 701	050C00180345	Zona de Influencia PEMPCHB	N4	N4	NO APLICA			
AAA0029KCKC	003101009012	CL 26 13 69 AP 702	050C00059153	Zona de Influencia PEMPCHB	N4	N4	NO APLICA			
AAA0029KCLF	003101009012	CL 26 13 69 AP 703	050C00703858	Zona de Influencia PEMPCHB	N4	N4	NO APLICA			
AAA0029KCMR	003101009012	CL 26 13 69 AP 704	050C00280605	Zona de Influencia PEMPCHB	N4	N4	NO APLICA			
AAA0029JKYX	003101009008	KR 13A 25 44 ST 2 GJ 8	050C00278956	Zona de Influencia PEMPCHB	N4	N4	NO APLICA			
AAA0029JKZM	003101009008	KR 13A 25 44 ST 2 GJ 9	050C00278957	Zona de Influencia PEMPCHB	N4	N4	NO APLICA			
AAA0029JLAW	003101009008	KR 13A 25 44 ST 2 GJ 10	050C00278958	Zona de Influencia PEMPCHB	N4	N4	NO APLICA			
AAA0029JLBS	003101009008	KR 13A 25 44 ST 2 GJ 11	050C00278959	Zona de Influencia PEMPCHB	N4	N4	NO APLICA			
AAA0029JLCN	003101009008	KR 13A 25 44 ST 2 GJ 12	050C00278960	Zona de Influencia PEMPCHB	N4	N4	NO APLICA			
AAA0029JLDE	003101009008	KR 13A 25 44 ST 2 GJ 13	050C00278961	Zona de Influencia PEMPCHB	N4	N4	NO APLICA			
AAA0029JLEP	003101009008	KR 13A 25 44 ST 2 GJ 14	050C00278962	Zona de Influencia PEMPCHB	N4	N4	NO APLICA			
AAA0029JLFZ	003101009008	KR 13A 25 44 ST 2 GJ 15	050C00278963	Zona de Influencia PEMPCHB	N4	N4	NO APLICA			
AAA0029JLHK	003101009008	KR 13A 25 44 ST 2 GJ 16	050C00278964	Zona de Influencia PEMPCHB	N4	N4	NO APLICA			
AAA0029JLJZ	003101009008	KR 13A 25 44 ST 2 GJ 17	050C00278965	Zona de Influencia PEMPCHB	N4	N4	NO APLICA			

AAA0029JLKC	003101009008	KR 13A 25 44 ST 2 GJ 18	050C00278966	Zona de Influencia PEMPCHB	N4	N4	NO APLICA			
AAA0029JLLF	003101009008	KR 13A 25 44 ST 2 GJ 19	050C00278967	Zona de Influencia PEMPCHB	N4	N4	NO APLICA			
AAA0029JLMR	003101009008	KR 13A 25 44 ST 2 GJ 20	050C00278968	Zona de Influencia PEMPCHB	N4	N4	NO APLICA			
AAA0029JLNX	003101009008	KR 13A 25 44 ST 2 GJ 21	050C00278969	Zona de Influencia PEMPCHB	N4	N4	NO APLICA			
AAA0029JUUZ	003101009008	CL 26 13 19 OF 2502	050C00279186	Zona de Influencia PEMPCHB	N4	N4	NO APLICA			
AAA0206DAMR	003101007026	KR 13A 20 17 MJ	050C00000000	Zona de Influencia PEMPCHB	N4	N4	NO APLICA			
AAA0029JEEA	003101008005	KR 14 19 78	050C00136620	Zona de Influencia PEMPCHB	N4	N4	NO APLICA			
AAA0029JEFT	003101008006	CL 20 13A 47 LC	050C00101091	Zona de Influencia PEMPCHB	N4	N4	NO APLICA			
AAA0029JEHY	003101008006	CL 20 13A 43 AP 201	050C00629494	Zona de Influencia PEMPCHB	N4	N4	NO APLICA			
AAA0257ENBS	003203045020	CL 6A 5 15	050C01933442	Zona de Influencia PEMPCHB	N4	N4	NO APLICA			
AAA0029JLOM	003101009008	KR 13A 25 44 ST 2 GJ 22	050C00278970	Zona de Influencia PEMPCHB	N4	N4	NO APLICA			
AAA0029JLPA	003101009008	KR 13A 25 44 ST 2 GJ 23	050C00278971	Zona de Influencia PEMPCHB	N4	N4	NO APLICA			
AAA0029JLRJ	003101009008	KR 13A 25 44 ST 2 GJ 24	050C00278972	Zona de Influencia PEMPCHB	N4	N4	NO APLICA			
AAA0029JLSY	003101009008	KR 13A 25 44 ST 2 GJ 25	050C00278973	Zona de Influencia PEMPCHB	N4	N4	NO APLICA			
AAA0029JLTD	003101009008	KR 13A 25 44 ST 2 GJ 26	050C00278974	Zona de Influencia PEMPCHB	N4	N4	NO APLICA			
AAA0029JLUH	003101009008	KR 13A 25 44 ST 2 GJ 27	050C00278975	Zona de Influencia PEMPCHB	N4	N4	NO APLICA			
AAA0029JLWW	003101009008	KR 13A 25 44 ST 2 GJ 28	050C00278976	Zona de Influencia PEMPCHB	N4	N4	NO APLICA			
AAA0029JLXS	003101009008	KR 13A 25 44 ST 2 GJ 29	050C00278977	Zona de Influencia PEMPCHB	N4	N4	NO APLICA			
AAA0029JLYN	003101009008	KR 13A 25 44 ST 2 GJ 30	050C00278978	Zona de Influencia PEMPCHB	N4	N4	NO APLICA			
AAA0029JLZE	003101009008	KR 13A 25 44 ST 2 GJ 31	050C00278979	Zona de Influencia PEMPCHB	N4	N4	NO APLICA			
AAA0029JMAF	003101009008	KR 13A 25 44 ST 2 GJ 32	050C00278980	Zona de Influencia PEMPCHB	N4	N4	NO APLICA			
AAA0029JMBR	003101009008	KR 13A 25 44 ST 2 GJ 33	050C00278981	Zona de Influencia PEMPCHB	N4	N4	NO APLICA			
AAA0029JMCX	003101009008	KR 13A 25 44 ST 2 GJ 34	050C00278982	Zona de Influencia PEMPCHB	N4	N4	NO APLICA			
AAA0029JMDM	003101009008	KR 13A 25 44 ST 2 GJ 35	050C00278983	Zona de Influencia PEMPCHB	N4	N4	NO APLICA			
AAA0029JMEA	003101009008	KR 13A 25 44 ST 2 GJ 36	050C00278984	Zona de Influencia PEMPCHB	N4	N4	NO APLICA			
AAA0029JMFT	003101009008	KR 13A 25 44 ST 2 GJ 37	050C00278985	Zona de Influencia PEMPCHB	N4	N4	NO APLICA			
AAA0029JMHY	003101009008	KR 13A 25 44 ST 2 GJ 38	050C00278986	Zona de Influencia PEMPCHB	N4	N4	NO APLICA			
AAA0029HKDM	003101001025	KR 13B 25A 76 AP 1006	050C00288269	Zona de Influencia PEMPCHB	N4	N4	NO APLICA			
AAA0029HKEA	003101001025	KR 13B 25A 76 AP 1101	050C00288270	Zona de Influencia PEMPCHB	N4	N4	NO APLICA			
AAA0029HKFT	003101001025	KR 13B 25A 76 AP 1102	050C00288271	Zona de Influencia PEMPCHB	N4	N4	NO APLICA			
AAA0029HKHY	003101001025	KR 13B 25A 76 AP 1103	050C00288272	Zona de Influencia PEMPCHB	N4	N4	NO APLICA			
AAA0029HKJH	003101001025	KR 13B 25A 76 AP 1104	050C00288273	Zona de Influencia PEMPCHB	N4	N4	NO APLICA			
AAA0029HKKL	003101001025	KR 13B 25A 76 AP 1105	050C00288274	Zona de Influencia PEMPCHB	N4	N4	NO APLICA			
AAA0029HKLW	003101001025	KR 13B 25A 76 AP 1201	050C00288275	Zona de Influencia PEMPCHB	N4	N4	NO APLICA			
AAA0029HKMS	003101001025	KR 13B 25A 76 AP 1202	050C00288276	Zona de Influencia PEMPCHB	N4	N4	NO APLICA			
AAA0029HKNN	003101001025	KR 13B 25A 76 AP 1203	050C00288277	Zona de Influencia PEMPCHB	N4	N4	NO APLICA			
AAA0029HKOE	003101001025	KR 13B 25A 76 AP 1204	050C00288278	Zona de Influencia PEMPCHB	N4	N4	NO APLICA			
AAA0029HKPP	003101001025	KR 13B 25A 76 AP 1205	050C00288279	Zona de Influencia PEMPCHB	N4	N4	NO APLICA			
AAA0029HKRU	003101001025	KR 13B 25A 76 AP 1301	050C00288280	Zona de Influencia PEMPCHB	N4	N4	NO APLICA			
AAA0029HKSK	003101001025	KR 13B 25A 76 AP 1302	050C00288281	Zona de Influencia PEMPCHB	N4	N4	NO APLICA			
AAA0029HKTO	003101001025	KR 13B 25A 76 AP 1303	050C00288282	Zona de Influencia PEMPCHB	N4	N4	NO APLICA			
AAA0029HKUZ	003101001025	KR 13B 25A 76 AP 1304	050C00288283	Zona de Influencia PEMPCHB	N4	N4	NO APLICA			
AAA0029HKWF	003101001025	KR 13B 25A 76 AP 1305	050C00288284	Zona de Influencia PEMPCHB	N4	N4	NO APLICA			
AAA0029HKXR	003101001025	KR 13B 25A 76 AP 1401	050C00288285	Zona de Influencia PEMPCHB	N4	N4	NO APLICA			
AAA0029HKYX	003101001025	KR 13B 25A 76 AP 1402	050C00288286	Zona de Influencia PEMPCHB	N4	N4	NO APLICA			
AAA0029HKZM	003101001025	KR 13B 25A 76 AP 1403	050C00288287	Zona de Influencia PEMPCHB	N4	N4	NO APLICA			
AAA0029JROM	003101009008	CL 26 13 19 OF 603	050C00279115	Zona de Influencia PEMPCHB	N4	N4	NO APLICA			
AAA0029JRPA	003101009008	CL 26 13 19 OF 604	050C00279116	Zona de Influencia PEMPCHB	N4	N4	NO APLICA			
AAA0029JRRJ	003101009008	CL 26 13 19 OF 701	050C00279117	Zona de Influencia PEMPCHB	N4	N4	NO APLICA			
AAA0029JRSY	003101009008	CL 26 13 19 OF 702	050C00279118	Zona de Influencia PEMPCHB	N4	N4	NO APLICA			
AAA0029JRTD	003101009008	CL 26 13 19 OF 703	050C00279119	Zona de Influencia PEMPCHB	N4	N4	NO APLICA			
AAA0029JRUH	003101009008	CL 26 13 19 OF 704	050C00279120	Zona de Influencia PEMPCHB	N4	N4	NO APLICA			
AAA0029JRWW	003101009008	CL 26 13 19 OF 801	050C00279121	Zona de Influencia PEMPCHB	N4	N4	NO APLICA			
AAA0029JRXS	003101009008	CL 26 13 19 OF 802	050C00279122	Zona de Influencia PEMPCHB	N4	N4	NO APLICA			
AAA0029JRYN	003101009008	CL 26 13 19 OF 803	050C00279123	Zona de Influencia PEMPCHB	N4	N4	NO APLICA			
AAA0029JRZE	003101009008	CL 26 13 19 OF 804	050C00279124	Zona de Influencia PEMPCHB	N4	N4	NO APLICA			
AAA0029JSAF	003101009008	CL 26 13 19 OF 901	050C00279125	Zona de Influencia PEMPCHB	N4	N4	NO APLICA			
AAA0029JSBR	003101009008	CL 26 13 19 OF 902	050C00279126	Zona de Influencia PEMPCHB	N4	N4	NO APLICA			
AAA0029JSCX	003101009008	CL 26 13 19 OF 903	050C00279127	Zona de Influencia PEMPCHB	N4	N4	NO APLICA			
AAA0029JSDM	003101009008	CL 26 13 19 OF 904	050C00279128	Zona de Influencia PEMPCHB	N4	N4	NO APLICA			
AAA0029JSEA	003101009008	CL 26 13 19 OF 1001	050C00279129	Zona de Influencia PEMPCHB	N4	N4	NO APLICA			
AAA0029JBFZ	003101007016	CL 22 13A 25	050C00501390	Zona de Influencia PEMPCHB	N4	N4	NO APLICA			
AAA0029JBHK	003101007017	CL 22 13A 15	050C01322842	Zona de Influencia PEMPCHB	N4	N4	NO APLICA			
AAA0029JBJZ	003101007018	KR 13A 20 95	050C00041634	Zona de Influencia PEMPCHB	N4	N4	NO APLICA			
AAA0029JBKC	003101007019	KR 13A 20 93	050C00230100	Zona de Influencia PEMPCHB	N4	N4	NO APLICA			
AAA0029JBLF	003101007020	KR 13A 20 87	050C00367184	Zona de Influencia PEMPCHB	N4	N4	NO APLICA			
AAA0029JBMR	003101007021	KR 13A 20 83	050C00699421	Zona de Influencia PEMPCHB	N4	N4	NO APLICA			
AAA0029JBNX	003101007022	KR 13A 20 77	050C00197225	Zona de Influencia PEMPCHB	N4	N4	NO APLICA			
AAA0029JBOM	003101007023	KR 13A 20 43 LC 1	050C00074835	Zona de Influencia PEMPCHB	N4	N4	NO APLICA			
AAA0029HLAW	003101001025	KR 13B 25A 76 AP 1404	050C00288288	Zona de Influencia PEMPCHB	N4	N4	NO APLICA			
AAA0029HLBS	003101001025	KR 13B 25A 76 AP 1405	050C00288289	Zona de Influencia PEMPCHB	N4	N4	NO APLICA			
AAA0029HLCN	003101001025	KR 13B 25A 76 AP 1501	050C00288290	Zona de Influencia PEMPCHB	N4	N4	NO APLICA			
AAA0029HLDE	003101001025	KR 13B 25A 76 AP 1502	050C00288291	Zona de Influencia PEMPCHB	N4	N4	NO APLICA			
AAA0029HLEP	003101001025	KR 13B 25A 76 AP 1503	050C00288292	Zona de Influencia PEMPCHB	N4	N4	NO APLICA			
AAA0029HLFZ	003101001025	KR 13B 25A 76 AP 1504	050C00288293	Zona de Influencia PEMPCHB	N4	N4	NO APLICA			
AAA0029HRRJ	003101003024	KR 13A 24A 47	050C00725799	Zona de Influencia PEMPCHB	N4	N4	NO APLICA			
AAA0029HRSY	003101003025	KR 13A 24A 35	050C00505643	Zona de Influencia PEMPCHB	N4	N4	NO APLICA			
AAA0029HRTD	003101003026	KR 13A 24A 27	050C00286258	Zona de Influencia PEMPCHB	N4	N4	NO APLICA			
AAA0029HRUH	003101003027	KR 13A 24A 19	050C00601595	Zona de Influencia PEMPCHB	N4	N4	NO APLICA			
AAA0029HRWW	003101003028	KR 13A 24A 13	050C00156037	Zona de Influencia PEMPCHB	N4	N4	NO APLICA			
AAA0029HRXS	003101004001	CL 24 13A 04	050C01221153	Zona de Influencia PEMPCHB	N4	N4	NO APLICA			
AAA0029HRYN	003101004002	CL 24 13A 12	050C00439861	Zona de Influencia PEMPCHB	N4	N4	NO APLICA			
AAA0029HRZE	003101004003	CL 24 13A 16	050C00501306	Zona de Influencia PEMPCHB	N4	N4	NO APLICA			
AAA0029HSAF	003101004004	CL 24 13A 42 LC	050C00721720	Zona de Influencia PEMPCHB	N4	N4	NO APLICA			
AAA0029JOWF	003101009008	KR 13A 25 44 ST 3 GJ 33	050C00278929	Zona de Influencia PEMPCHB	N4	N4	NO APLICA			
AAA0029JOXR	003101009008	KR 13A 25 44 ST 3 GJ 34	050C00278930	Zona de Influencia PEMPCHB	N4	N4	NO APLICA			
AAA0029JOYX	003101009008	KR 13A 25 44 ST 3 GJ 35	050C00278931	Zona de Influencia PEMPCHB	N4	N4	NO APLICA			
AAA0029JOZM	003101009008	KR 13A 25 44 ST 3 GJ 36	050C00278932	Zona de Influencia PEMPCHB	N4	N4	NO APLICA			
AAA0029JPAW	003101009008	KR 13A 25 44 ST 3 GJ 37	050C00278933	Zona de Influencia PEMPCHB	N4	N4	NO APLICA			
AAA0029JPBS	003101009008	KR 13A 25 44 ST 3 GJ 38	050C00278934	Zona de Influencia PEMPCHB	N4	N4	NO APLICA			
AAA0029JPCN	003101009008	KR 13A 25 44 ST 3 GJ 39	050C00278935	Zona de Influencia PEMPCHB	N4	N4	NO APLICA			
AAA0029JPDE	003101009008	KR 13A 25 44 ST 3 GJ 40	050C00278936	Zona de Influencia PEMPCHB	N4	N4	NO APLICA			
AAA0029JSFT	003101009008	CL 26 13 19 OF 1002	050C00279130	Zona de Influencia PEMPCHB	N4	N4	NO APLICA			
AAA0029JSHY	003101009008	CL 26 13 19 OF 1003	050C00279131	Zona de Influencia PEMPCHB	N4	N4	NO APLICA			
AAA0029JSJH	003101009008	CL 26 13 19 OF 1004	050C00279132	Zona de Influencia PEMPCHB	N4	N4	NO APLICA			
AAA0029JSKL	003101009008	CL 26 13 19 OF 1101	050C00279133	Zona de Influencia PEMPCHB	N4	N4	NO APLICA			
AAA0029JSLW	003101009008	CL 26 13 19 OF 1102	050C00279134	Zona de Influencia PEMPCHB	N4	N4	NO APLICA			
AAA0029JSMS	003101009008	CL 26 13 19 OF 1103	050C00279135	Zona de Influencia PEMPCHB	N4	N4	NO APLICA			
AAA0029JSNN	003101009008	CL 26 13 19 OF 1104	050C00279136	Zona de Influencia PEMPCHB	N4	N4	NO APLICA			
AAA0029JSOE	003101009008	CL 26 13 19 OF 1201	050C00279137	Zona de Influencia PEMPCHB	N4	N4	NO APLICA			
AAA0029JBPA	003101007023	KR 13A 20 45 AP 102	050C00074836	Zona de Influencia PEMPCHB	N4	N4	NO APLICA			
AAA0029JBRJ	003101007023	KR 13A 20 45 AP 201	050C00074837	Zona de Influencia PEMPCHB	N4	N4	NO APLICA			
AAA0029JBSY	003101007023	KR 13A 20 45 AP 202	050C00074838	Zona de Influencia PEMPCHB	N4	N4	NO APLICA			
AAA0029JBTD	003101007023	KR 13A 20 45 AP 301	050C00074839	Zona de Influencia PEMPCHB	N4	N4	NO APLICA			
AAA0029JBUH	003101007023	KR 13A 20 45 AP 302	050C00074840	Zona de Influencia PEMPCHB	N4	N4	NO APLICA			
AAA0029JBWW	003101007023	KR 13A 20 45 AP 401	050C00074841	Zona de Influencia PEMPCHB	N4	N4	NO APLICA			
AAA0029JBXS	003101007023	KR 13A 20 45 AP 402	050C00074842	Zona de Influencia PEMPCHB	N4	N4	NO APLICA			
AAA0029JBYN	003101007023	KR 13A 20 45 AP 501	050C00074843	Zona de Influencia PEMPCHB	N4	N4	NO APLICA			
AAA0029JBZE	003101007023	KR 13A 20 45 AP 502	050C00073889	Zona de Influencia PEMPCHB	N4	N4	NO APLICA			
AAA0029JCAF	003101007024	KR 13A 20 31	050C00680463	Zona de Influencia PEMPCHB	N4	N4	NO APLICA			
AAA0029JCBR	003101007025	KR 13A 20 29	050C00680464	Zona de Influencia PEMPCHB	N4	N4	NO APLICA			
AAA0029JCCX	003101007026	KR 13A 20 17	050C00103747	Zona de Influencia PEMPCHB	N4	N4	NO APLICA			
AAA0029JHFZ	003101009007	KR 13A 25 06 AP 304	050C00954177	Zona de Influencia PEMPCHB	N4	N4	NO APLICA			
AAA0029JHHK	003101009007	KR 13A 25 06 AP 401	050C00954178	Zona de Influencia PEMPCHB	N4	N4	NO APLICA			
AAA0029JHJZ	003101009007	KR 13A 25 06 AP 402	050C00954179	Zona de Influencia PEMPCHB	N4	N4	NO APLICA			
AAA0029JHKC	003101009007	KR 13A 25 06 AP 403	050C00954180	Zona de Influencia PEMPCHB	N4	N4	NO APLICA			
AAA0029JPEP	003101009008	KR 13A 25 44 ST 3 GJ 41	050C00278937	Zona de Influencia PEMPCHB	N4	N4	NO APLICA			
AAA0029JPFZ	003101009008	KR 13A 25 44 ST 3 GJ 42	050C00278938	Zona de Influencia PEMPCHB	N4	N4	NO APLICA			
AAA0029JPHK	003101009008	KR 13A 25 44 ST 3 GJ 43	050C00278939	Zona de Influencia PEMPCHB	N4	N4	NO APLICA			
AAA0029JPJZ	003101009008	KR 13A 25 44 ST 3 GJ 44	050C00278940	Zona de Influencia PEMPCHB	N4	N4	NO APLICA			
AAA0258NXCN	003202014012	KR 7 2 16 IN 3	050C00826303	Zona de Influencia PEMPCHB	N2-T5-G4	N2	Decreto 606 de 2001			
AAA0258NXEP	003202014012	KR 7 2 14 LC A	050C00826305	Zona de Influencia PEMPCHB	N2-T5-G4	N2	Decreto 606 de 2001			
AAA0258NXDE	003202014012	KR 7 2 14 LC	050C00826304	Zona de Influencia PEMPCHB	N2-T5-G4	N2	Decreto 606 de 2001			
AAA0258NXAW	003202014012	KR 7 2 16 IN 1	050C00826301	Zona de Influencia PEMPCHB	N2-T5-G4	N2	Decreto 606 de 2001			
AAA0258NXBS	003202014012	KR 7 2 16 IN 2	050C00826302	Zona de Influencia PEMPCHB	N2-T5-G4	N2	Decreto 606 de 2001			
AAA0029JHLF	003101009007	KR 13A 25 06 AP 404	050C00954181	Zona de Influencia PEMPCHB	N4	N4	NO APLICA			
AAA0029JHMR	003101009007	KR 13A 25 06 AP 405	050C00954182	Zona de Influencia PEMPCHB	N4	N4	NO APLICA			
AAA0029JHNX	003101009007	KR 13A 25 06 AP 501	050C00954183	Zona de Influencia PEMPCHB	N4	N4	NO APLICA			
AAA0029JHOM	003101009008	KR 13A 25 50	050C00419312	Zona de Influencia PEMPCHB	N4	N4	NO APLICA			
AAA0029JHPA	003101009008	CL 26 13 49 LC 102	050C00419311	Zona de Influencia PEMPCHB	N4	N4	NO APLICA			
AAA0029JHRJ	003101009008	KR 13A 25 44 ST 1 GJ 2	050C00279010	Zona de Influencia PEMPCHB	N4	N4	NO APLICA			
AAA0029JMJH	003101009008	KR 13A 25 44 ST 2 GJ 39	050C00278987	Zona de Influencia PEMPCHB	N4	N4	NO APLICA			
AAA0029JMKL	003101009008	KR 13A 25 44 ST 2 GJ 40	050C00278988	Zona de Influencia PEMPCHB	N4	N4	NO APLICA			
AAA0029JMLW	003101009008	KR 13A 25 44 ST 2 GJ 41	050C00278989	Zona de Influencia PEMPCHB	N4	N4	NO APLICA			
AAA0029JMMS	003101009008	KR 13A 25 44 ST 2 GJ 42	050C00278990	Zona de Influencia PEMPCHB	N4	N4	NO APLICA			
AAA0029HUAF	003101004019	CL 24A 13A 41 AP 202	050C00721716	Zona de Influencia PEMPCHB	N4	N4	NO APLICA			
AAA0029HUBR	003101004019	CL 24A 13A 41 AP 301	050C00721717	Zona de Influencia PEMPCHB	N4	N4	NO APLICA			
AAA0029HUCX	003101004019	CL 24A 13A 41 AP 302	050C00721718	Zona de Influencia PEMPCHB	N4	N4	NO APLICA			
AAA0029HUDM	003101004020	CL 24A 13A 17 AP 101	050C00325635	Zona de Influencia PEMPCHB	N4	N4	NO APLICA			
AAA0029HUEA	003101004020	CL 24A 13A 17 AP 102	050C00325636	Zona de Influencia PEMPCHB	N4	N4	NO APLICA			
AAA0029HUFT	003101004020	CL 24A 13A 17 AP 201	050C00325637	Zona de Influencia PEMPCHB	N4	N4	NO APLICA			
AAA0029HUHY	003101004020	CL 24A 13A 17 AP 202	050C00325638	Zona de Influencia PEMPCHB	N4	N4	NO APLICA			
AAA0029HUJH	003101004020	CL 24A 13A 17 AP 301	050C00325639	Zona de Influencia PEMPCHB	N4	N4	NO APLICA			
AAA0029HUKL	003101004020	CL 24A 13A 17 AP 302	050C00325640	Zona de Influencia PEMPCHB	N4	N4	NO APLICA			
AAA0029HULW	003101004020	CL 24A 13A 17 AP 401	050C00325641	Zona de Influencia PEMPCHB	N4	N4	NO APLICA			
AAA0029HUMS	003101004020	CL 24A 13A 17 AP 402	050C00325642	Zona de Influencia PEMPCHB	N4	N4	NO APLICA			
AAA0029JMNN	003101009008	KR 13A 25 44 ST 2 GJ 43	050C00278991	Zona de Influencia PEMPCHB	N4	N4	NO APLICA			
AAA0029JMOE	003101009008	KR 13A 25 44 ST 2 GJ 44	050C00278992	Zona de Influencia PEMPCHB	N4	N4	NO APLICA			
AAA0029JMPP	003101009008	KR 13A 25 44 ST 2 GJ 45	050C00278993	Zona de Influencia PEMPCHB	N4	N4	NO APLICA			
AAA0029JMRU	003101009008	KR 13A 25 44 ST 2 GJ 46	050C00278994	Zona de Influencia PEMPCHB	N4	N4	NO APLICA			
AAA0029JMSK	003101009008	KR 13A 25 44 ST 2 GJ 47	050C00278995	Zona de Influencia PEMPCHB	N4	N4	NO APLICA			
AAA0029JMTO	003101009008	KR 13A 25 44 ST 2 GJ 48	050C00278996	Zona de Influencia PEMPCHB	N4	N4	NO APLICA			
AAA0029JMUZ	003101009008	KR 13A 25 44 ST 2 GJ 49	050C00278997	Zona de Influencia PEMPCHB	N4	N4	NO APLICA			
AAA0029JMWF	003101009008	KR 13A 25 44 ST 2 GJ 50	050C00278998	Zona de Influencia PEMPCHB	N4	N4	NO APLICA			
AAA0029JMXR	003101009008	KR 13A 25 44 ST 2 GJ 51	050C00278999	Zona de Influencia PEMPCHB	N4	N4	NO APLICA			
AAA0029JMYX	003101009008	KR 13A 25 44 ST 2 GJ 52	050C00279000	Zona de Influencia PEMPCHB	N4	N4	NO APLICA			
AAA0029JMZM	003101009008	KR 13A 25 44 ST 2 GJ 53	050C00279001	Zona de Influencia PEMPCHB	N4	N4	NO APLICA			
AAA0029JNAW	003101009008	KR 13A 25 44 ST 2 GJ 54	050C00279002	Zona de Influencia PEMPCHB	N4	N4	NO APLICA			
AAA0029JNBS	003101009008	KR 13A 25 44 ST 2 GJ 55	050C00279003	Zona de Influencia PEMPCHB	N4	N4	NO APLICA			
AAA0258MPSK	003204007050	DG 6B BIS 2 87 IN 4	050C01965725	Zona de Influencia PEMPCHB	N4	N4	NO APLICA			
AAA0029HSBR	003101004004	CL 24 13A 42 AP 102	050C00721721	Zona de Influencia PEMPCHB	N4	N4	NO APLICA			
AAA0029HSCX	003101004004	CL 24 13A 42 AP 201	050C00721722	Zona de Influencia PEMPCHB	N4	N4	NO APLICA			
AAA0029HSDM	003101004004	CL 24 13A 42 AP 202	050C00721723	Zona de Influencia PEMPCHB	N4	N4	NO APLICA			
AAA0029HSEA	003101004004	CL 24 13A 42 AP 301	050C00721724	Zona de Influencia PEMPCHB	N4	N4	NO APLICA			
AAA0029HSFT	003101004004	CL 24 13A 42 AP 302	050C00721725	Zona de Influencia PEMPCHB	N4	N4	NO APLICA			
AAA0029HSHY	003101004004	CL 24 13A 42 AP 401	050C01316378	Zona de Influencia PEMPCHB	N4	N4	NO APLICA			
AAA0029HSJH	003101004004	CL 24 13A 42 AP 402	050C01316379	Zona de Influencia PEMPCHB	N4	N4	NO APLICA			
AAA0029HSKL	003101004004	CL 24 13A 42 AP 403	050C01316380	Zona de Influencia PEMPCHB	N4	N4	NO APLICA			
AAA0029HSLW	003101004004	CL 24 13A 42 AP 404	050C01316381	Zona de Influencia PEMPCHB	N4	N4	NO APLICA			
AAA0029HSMS	003101004005	CL 24 13A 48	050C00274863	Zona de Influencia PEMPCHB	N4	N4	NO APLICA			
AAA0029HSNN	003101004006	CL 24 13A 52	050C00388056	Zona de Influencia PEMPCHB	N4	N4	NO APLICA			
AAA0029HSOE	003101004007	CL 24 13A 54	050C00256964	Zona de Influencia PEMPCHB	N4	N4	NO APLICA			
AAA0029HSPP	003101004008	CL 24 13A 58	050C00003531	Zona de Influencia PEMPCHB	N4	N4	NO APLICA			
AAA0029HSRU	003101004009	CL 24 13A 68	050C01069048	Zona de Influencia PEMPCHB	N4	N4	NO APLICA			
AAA0029HSSK	003101004010	CL 24 13A 72	050C00529455	Zona de Influencia PEMPCHB	N4	N4	NO APLICA			
AAA0029HSTO	003101004011	CL 24 13A 84	050C00148539	Zona de Influencia PEMPCHB	N4	N4	NO APLICA			
AAA0029HSWF	003101004012	KR 14 24 18	050C00235238	Zona de Influencia PEMPCHB	N4	N4	NO APLICA			
AAA0029HSXR	003101004012	KR 14 24 10 LC 2	050C00235239	Zona de Influencia PEMPCHB	N4	N4	NO APLICA			
AAA0029HLHK	003101001025	KR 13B 25A 76 AP 1505	050C00288294	Zona de Influencia PEMPCHB	N4	N4	NO APLICA			
AAA0029HLKC	003101001029	CL 26 13A 23	050C00710052	Zona de Influencia PEMPCHB	NO APLICA	NO APLICA	NO APLICA			

AAA0029HLMR	003101001031	KR 13A 25A 11	050C00453267	Zona de Influencia PEMPCHB	NO APLICA	NO APLICA	NO APLICA			
AAA0029HLNX	003101001032	KR 13A 25A 09	050C00709516	Zona de Influencia PEMPCHB	NO APLICA	NO APLICA	NO APLICA			
AAA0029HLOM	003101001033	KR 13B 25A 50	050C01456316	Zona de Influencia PEMPCHB	NO APLICA	NO APLICA	NO APLICA			
AAA0029HLPA	003101001034	CL 26 13A 37	050C01495678	Zona de Influencia PEMPCHB	NO APLICA	NO APLICA	NO APLICA			
AAA0029JPKC	003101009008	KR 13A 25 44 ST 3 GJ 45	050C00278941	Zona de Influencia PEMPCHB	N4	N4	NO APLICA			
AAA0029JPLF	003101009008	KR 13A 25 44 ST 3 GJ 46	050C00278942	Zona de Influencia PEMPCHB	N4	N4	NO APLICA			
AAA0029JPMR	003101009008	KR 13A 25 44 ST 3 GJ 47	050C00278943	Zona de Influencia PEMPCHB	N4	N4	NO APLICA			
AAA0029JPNX	003101009008	KR 13A 25 44 ST 3 GJ 48	050C00278944	Zona de Influencia PEMPCHB	N4	N4	NO APLICA			
AAA0029JPOM	003101009008	KR 13A 25 44 ST 3 GJ 49	050C00278945	Zona de Influencia PEMPCHB	N4	N4	NO APLICA			
AAA0029JPPA	003101009008	KR 13A 25 44 ST 3 GJ 50	050C00278946	Zona de Influencia PEMPCHB	N4	N4	NO APLICA			
AAA0029JPRJ	003101009008	KR 13A 25 44 ST 3 GJ 51	050C00278947	Zona de Influencia PEMPCHB	N4	N4	NO APLICA			
AAA0029JPSY	003101009008	KR 13A 25 44 ST 3 GJ 52	050C00278948	Zona de Influencia PEMPCHB	N4	N4	NO APLICA			
AAA0029JPTD	003101009008	CL 26 13 11 LC	050C00279095	Zona de Influencia PEMPCHB	N4	N4	NO APLICA			
AAA0029JPUH	003101009008	CL 26 13 13 LC	050C00279096	Zona de Influencia PEMPCHB	N4	N4	NO APLICA			
AAA0029JPWW	003101009008	CL 26 13 41 LC	050C00279097	Zona de Influencia PEMPCHB	N4	N4	NO APLICA			
AAA0029JPXS	003101009008	CL 26 13 49 LC	050C00279098	Zona de Influencia PEMPCHB	N4	N4	NO APLICA			
AAA0029JPYN	003101009008	CL 26 13 19 OF 201	050C00279101	Zona de Influencia PEMPCHB	N4	N4	NO APLICA			
AAA0029JPZE	003101009008	CL 26 13 19 OF 301	050C00279102	Zona de Influencia PEMPCHB	N4	N4	NO APLICA			
AAA0029JRAW	003101009008	CL 26 13 19 OF 302	050C00279103	Zona de Influencia PEMPCHB	N4	N4	NO APLICA			
AAA0029JRBS	003101009008	CL 26 13 19 OF 303	050C00279104	Zona de Influencia PEMPCHB	N4	N4	NO APLICA			
AAA0029JRCN	003101009008	CL 26 13 19 OF 401	050C00279105	Zona de Influencia PEMPCHB	N4	N4	NO APLICA			
AAA0029JRDE	003101009008	CL 26 13 19 OF 402	050C00279106	Zona de Influencia PEMPCHB	N4	N4	NO APLICA			
AAA0029JREP	003101009008	CL 26 13 19 OF 403	050C00279107	Zona de Influencia PEMPCHB	N4	N4	NO APLICA			
AAA0029JRFZ	003101009008	CL 26 13 19 OF 404	050C00279108	Zona de Influencia PEMPCHB	N4	N4	NO APLICA			
AAA0029JRHK	003101009008	CL 26 13 19 OF 501	050C00279109	Zona de Influencia PEMPCHB	N4	N4	NO APLICA			
AAA0029JRJZ	003101009008	CL 26 13 19 OF 502	050C00279110	Zona de Influencia PEMPCHB	N4	N4	NO APLICA			
AAA0029JRKC	003101009008	CL 26 13 19 OF 503	050C00279111	Zona de Influencia PEMPCHB	N4	N4	NO APLICA			
AAA0029HSYX	003101004012	KR 14 24 02 LC 3	050C00235240	Zona de Influencia PEMPCHB	N4	N4	NO APLICA			
AAA0029HSZM	003101004012	KR 14 24 06 AP 201	050C00235241	Zona de Influencia PEMPCHB	N4	N4	NO APLICA			
AAA0029HTAW	003101004012	KR 14 24 06 AP 202	050C00235242	Zona de Influencia PEMPCHB	N4	N4	NO APLICA			
AAA0029HTBS	003101004012	KR 14 24 06 AP 301	050C00235243	Zona de Influencia PEMPCHB	N4	N4	NO APLICA			
AAA0029HTCN	003101004012	KR 14 24 06 AP 302	050C00235233	Zona de Influencia PEMPCHB	N4	N4	NO APLICA			
AAA0029HTDE	003101004012	KR 14 24 06 AP 401	050C00235234	Zona de Influencia PEMPCHB	N4	N4	NO APLICA			
AAA0029HTEP	003101004012	KR 14 24 06 AP 402	050C00235235	Zona de Influencia PEMPCHB	N4	N4	NO APLICA			
AAA0029HTFZ	003101004012	KR 14 24 06 AP 501	050C00235236	Zona de Influencia PEMPCHB	N4	N4	NO APLICA			
AAA0029HHFZ	003101001025	KR 13B 25A 76 AP 401	050C00288227	Zona de Influencia PEMPCHB	N4	N4	NO APLICA			
AAA0029HHHK	003101001025	KR 13B 25A 76 AP 402	050C00288228	Zona de Influencia PEMPCHB	N4	N4	NO APLICA			
AAA0029HHJZ	003101001025	KR 13B 25A 76 AP 403	050C00288229	Zona de Influencia PEMPCHB	N4	N4	NO APLICA			
AAA0029HHKC	003101001025	KR 13B 25A 76 AP 404	050C00288230	Zona de Influencia PEMPCHB	N4	N4	NO APLICA			
AAA0029HHLF	003101001025	KR 13B 25A 76 AP 405	050C00288231	Zona de Influencia PEMPCHB	N4	N4	NO APLICA			
AAA0029HHMR	003101001025	KR 13B 25A 76 AP 406	050C00288232	Zona de Influencia PEMPCHB	N4	N4	NO APLICA			
AAA0029HHNX	003101001025	KR 13B 25A 76 AP 407	050C00288233	Zona de Influencia PEMPCHB	N4	N4	NO APLICA			
AAA0029HHOM	003101001025	KR 13B 25A 76 AP 501	050C00288234	Zona de Influencia PEMPCHB	N4	N4	NO APLICA			
AAA0029HHPA	003101001025	KR 13B 25A 76 AP 502	050C00288235	Zona de Influencia PEMPCHB	N4	N4	NO APLICA			
AAA0029HHRJ	003101001025	KR 13B 25A 76 AP 503	050C00288236	Zona de Influencia PEMPCHB	N4	N4	NO APLICA			
AAA0029HHSY	003101001025	KR 13B 25A 76 AP 504	050C00288237	Zona de Influencia PEMPCHB	N4	N4	NO APLICA			
AAA0029HHTD	003101001025	KR 13B 25A 76 AP 505	050C00288238	Zona de Influencia PEMPCHB	N4	N4	NO APLICA			
AAA0029HHUH	003101001025	KR 13B 25A 76 AP 506	050C00288239	Zona de Influencia PEMPCHB	N4	N4	NO APLICA			
AAA0029HHWW	003101001025	KR 13B 25A 76 AP 601	050C00288240	Zona de Influencia PEMPCHB	N4	N4	NO APLICA			
AAA0029HHXS	003101001025	KR 13B 25A 76 AP 602	050C00288241	Zona de Influencia PEMPCHB	N4	N4	NO APLICA			
AAA0029HHYN	003101001025	KR 13B 25A 76 AP 603	050C00288242	Zona de Influencia PEMPCHB	N4	N4	NO APLICA			
AAA0029HHZE	003101001025	KR 13B 25A 76 AP 604	050C00288243	Zona de Influencia PEMPCHB	N4	N4	NO APLICA			
AAA0029HJAW	003101001025	KR 13B 25A 76 AP 605	050C00288244	Zona de Influencia PEMPCHB	N4	N4	NO APLICA			
AAA0029HJBS	003101001025	KR 13B 25A 76 AP 606	050C00288245	Zona de Influencia PEMPCHB	N4	N4	NO APLICA			
AAA0029HJCN	003101001025	KR 13B 25A 76 AP 701	050C00288246	Zona de Influencia PEMPCHB	N4	N4	NO APLICA			
AAA0029HJDE	003101001025	KR 13B 25A 76 AP 702	050C00288247	Zona de Influencia PEMPCHB	N4	N4	NO APLICA			
AAA0029HLTD	003101002001	CL 24B 13A 06	050C00592276	Zona de Influencia PEMPCHB	N4	N4	NO APLICA			
AAA0029HLUH	003101002002	CL 24B 13A 16	050C00551217	Zona de Influencia PEMPCHB	N4	N4	NO APLICA			
AAA0029HLWW	003101002003	CL 24B 13A 18	050C01335887	Zona de Influencia PEMPCHB	N4	N4	NO APLICA			
AAA0029HLYN	003101002005	CL 24B 13A 26	050C00063424	Zona de Influencia PEMPCHB	N4	N4	NO APLICA			
AAA0029HLZE	003101002006	CL 24B 13A 36	050C00142387	Zona de Influencia PEMPCHB	N4	N4	NO APLICA			
AAA0029HMAF	003101002007	CL 24B 13A 80	050C00106428	Zona de Influencia PEMPCHB	N4	N4	NO APLICA			
AAA0029HMBR	003101002008	KR 14 24B 36	050C00107894	Zona de Influencia PEMPCHB	N4	N4	NO APLICA			
AAA0029HMCX	003101002009	KR 14 24B 54	050C00608200	Zona de Influencia PEMPCHB	NO APLICA	NO APLICA	NO APLICA			
AAA0029HMDM	003101002010	KR 14 24B 60	050C00755298	Zona de Influencia PEMPCHB	NO APLICA	NO APLICA	NO APLICA			
AAA0029HMEA	003101002011	KR 14 24B 68	050C00500525	Zona de Influencia PEMPCHB	NO APLICA	NO APLICA	NO APLICA			
AAA0029HMFT	003101002012	KR 14 24B 70	050C00228722	Zona de Influencia PEMPCHB	NO APLICA	NO APLICA	NO APLICA			
AAA0029HMHY	003101002013	KR 14 24B 74	050C00189855	Zona de Influencia PEMPCHB	NO APLICA	NO APLICA	NO APLICA			
AAA0029HMJH	003101002014	KR 14 24B 76	050C00189854	Zona de Influencia PEMPCHB	NO APLICA	NO APLICA	NO APLICA			
AAA0029HMKL	003101002015	CL 25A 13A 99	050C00195482	Zona de Influencia PEMPCHB	NO APLICA	NO APLICA	NO APLICA			
AAA0029HMMS	003101002016	CL 25A 13A 95	050C00189853	Zona de Influencia PEMPCHB	NO APLICA	NO APLICA	NO APLICA			
AAA0029HMNN	003101002017	CL 25A 13A 93	050C00189851	Zona de Influencia PEMPCHB	NO APLICA	NO APLICA	NO APLICA			
AAA0029HMOE	003101002018	CL 25A 13A 91	050C00189852	Zona de Influencia PEMPCHB	NO APLICA	NO APLICA	NO APLICA			
AAA0029HMSK	003101002020	CL 25A 13A 77	050C00258932	Zona de Influencia PEMPCHB	NO APLICA	NO APLICA	NO APLICA			
AAA0029JRLF	003101009008	CL 26 13 19 OF 504	050C00279112	Zona de Influencia PEMPCHB	N4	N4	NO APLICA			
AAA0029JRMR	003101009008	CL 26 13 19 OF 601	050C00279113	Zona de Influencia PEMPCHB	N4	N4	NO APLICA			
AAA0029JRNX	003101009008	CL 26 13 19 OF 602	050C00279114	Zona de Influencia PEMPCHB	N4	N4	NO APLICA			
AAA0029JNDE	003101009008	KR 13A 25 44 ST 2 GJ 57	050C00279005	Zona de Influencia PEMPCHB	N4	N4	NO APLICA			
AAA0029JNEP	003101009008	KR 13A 25 44 ST 2 GJ 58	050C00279006	Zona de Influencia PEMPCHB	N4	N4	NO APLICA			
AAA0029JNFZ	003101009008	KR 13A 25 44 ST 2 GJ 59	050C00279007	Zona de Influencia PEMPCHB	N4	N4	NO APLICA			
AAA0029JNHK	003101009008	KR 13A 25 44 ST 2 GJ 60	050C00279008	Zona de Influencia PEMPCHB	N4	N4	NO APLICA			
AAA0029JNJZ	003101009008	KR 13A 25 44 ST 2 GJ 61	050C00279009	Zona de Influencia PEMPCHB	N4	N4	NO APLICA			
AAA0029JNKC	003101009008	KR 13A 25 44 ST 3 GJ 1	050C00278897	Zona de Influencia PEMPCHB	N4	N4	NO APLICA			
AAA0029JNLF	003101009008	KR 13A 25 44 ST 3 GJ 2	050C00278898	Zona de Influencia PEMPCHB	N4	N4	NO APLICA			
AAA0029JNMR	003101009008	KR 13A 25 44 ST 3 GJ 3	050C00278899	Zona de Influencia PEMPCHB	N4	N4	NO APLICA			
AAA0029JNNX	003101009008	KR 13A 25 44 ST 3 GJ 4	050C00278900	Zona de Influencia PEMPCHB	N4	N4	NO APLICA			
AAA0029HJEP	003101001025	KR 13B 25A 76 AP 703	050C00288248	Zona de Influencia PEMPCHB	N4	N4	NO APLICA			
AAA0029HJFZ	003101001025	KR 13B 25A 76 AP 704	050C00288249	Zona de Influencia PEMPCHB	N4	N4	NO APLICA			
AAA0029HJHK	003101001025	KR 13B 25A 76 AP 705	050C00288250	Zona de Influencia PEMPCHB	N4	N4	NO APLICA			
AAA0029HJJZ	003101001025	KR 13B 25A 76 AP 706	050C00288251	Zona de Influencia PEMPCHB	N4	N4	NO APLICA			
AAA0029HJKC	003101001025	KR 13B 25A 76 AP 801	050C00288252	Zona de Influencia PEMPCHB	N4	N4	NO APLICA			
AAA0029HJLF	003101001025	KR 13B 25A 76 AP 802	050C00525184	Zona de Influencia PEMPCHB	N4	N4	NO APLICA			
AAA0029HJMR	003101001025	KR 13B 25A 76 AP 803	050C00288254	Zona de Influencia PEMPCHB	N4	N4	NO APLICA			
AAA0029HJNX	003101001025	KR 13B 25A 76 AP 804	050C00288255	Zona de Influencia PEMPCHB	N4	N4	NO APLICA			
AAA0029HJOM	003101001025	KR 13B 25A 76 AP 805	050C00288256	Zona de Influencia PEMPCHB	N4	N4	NO APLICA			
AAA0029HJPA	003101001025	KR 13B 25A 76 AP 806	050C00288257	Zona de Influencia PEMPCHB	N4	N4	NO APLICA			
AAA0029HJRJ	003101001025	KR 13B 25A 76 AP 901	050C00288258	Zona de Influencia PEMPCHB	N4	N4	NO APLICA			
AAA0029HJSY	003101001025	KR 13B 25A 76 AP 902	050C00288259	Zona de Influencia PEMPCHB	N4	N4	NO APLICA			
AAA0029HJTD	003101001025	KR 13B 25A 76 AP 903	050C00288260	Zona de Influencia PEMPCHB	N4	N4	NO APLICA			
AAA0029HJUH	003101001025	KR 13B 25A 76 AP 904	050C00288261	Zona de Influencia PEMPCHB	N4	N4	NO APLICA			
AAA0029HJVW	003101001025	KR 13B 25A 76 AP 905	050C00288262	Zona de Influencia PEMPCHB	N4	N4	NO APLICA			
AAA0029HJXS	003101001025	KR 13B 25A 76 AP 906	050C00288263	Zona de Influencia PEMPCHB	N4	N4	NO APLICA			
AAA0029HJYN	003101001025	KR 13B 25A 76 AP 1001	050C00288264	Zona de Influencia PEMPCHB	N4	N4	NO APLICA			
AAA0029HJZE	003101001025	KR 13B 25A 76 AP 1002	050C00288265	Zona de Influencia PEMPCHB	N4	N4	NO APLICA			
AAA0029HKAF	003101001025	KR 13B 25A 76 AP 1003	050C00288266	Zona de Influencia PEMPCHB	N4	N4	NO APLICA			
AAA0029HKBR	003101001025	KR 13B 25A 76 AP 1004	050C00288267	Zona de Influencia PEMPCHB	N4	N4	NO APLICA			
AAA0029HKCX	003101001025	KR 13B 25A 76 AP 1005	050C00288268	Zona de Influencia PEMPCHB	N4	N4	NO APLICA			
AAA0029HUNN	003101004021	CL 24A 13A 09 AP 101	050C00385521	Zona de Influencia PEMPCHB	N4	N4	NO APLICA			
AAA0029HUOE	003101004021	CL 24A 13A 07 AP 102	050C00385522	Zona de Influencia PEMPCHB	N4	N4	NO APLICA			
AAA0029HUPP	003101004021	CL 24A 13A 07 AP 201	050C00385523	Zona de Influencia PEMPCHB	N4	N4	NO APLICA			
AAA0029HURU	003101004021	CL 24A 13A 07 AP 202	050C00385524	Zona de Influencia PEMPCHB	N4	N4	NO APLICA			
AAA0029HUSK	003101004021	CL 24A 13A 07 AP 301	050C00385525	Zona de Influencia PEMPCHB	N4	N4	NO APLICA			
AAA0029HUTO	003101004021	CL 24A 13A 07 AP 302	050C00385526	Zona de Influencia PEMPCHB	N4	N4	NO APLICA			
AAA0029HUUZ	003101004021	CL 24A 13A 07 AP 401	050C00385527	Zona de Influencia PEMPCHB	N4	N4	NO APLICA			
AAA0029HUWF	003101004021	CL 24A 13A 07 AP 402	050C00385528	Zona de Influencia PEMPCHB	N4	N4	NO APLICA			
AAA0029HUXR	003101004022	KR 13A 24 21 LC 1	050C00072612	Zona de Influencia PEMPCHB	N4	N4	NO APLICA			
AAA0029HUYX	003101004022	KR 13A 24 37 LC 2	050C00072611	Zona de Influencia PEMPCHB	N4	N4	NO APLICA			
AAA0029HUZM	003101004022	KR 13A 24 27 AP 201	050C00072615	Zona de Influencia PEMPCHB	N4	N4	NO APLICA			
AAA0029HWAF	003101004022	KR 13A 24 27 AP 301	050C00072614	Zona de Influencia PEMPCHB	N4	N4	NO APLICA			
AAA0029HWBR	003101004022	KR 13A 24 27 AP 401	050C00072613	Zona de Influencia PEMPCHB	N4	N4	NO APLICA			
AAA0029HWCX	003101004022	KR 13A 24 27 AP 501	050C01451859	Zona de Influencia PEMPCHB	N4	N4	NO APLICA			
AAA0029HWEA	003101005001	KR 13A 23 07	050C00000000	Zona de Influencia PEMPCHB	N1-T7-G7	N1	Decreto 606 de 2001			
AAA0029HWFT	003101005002	CL 23 13A 48	050C00137457	Zona de Influencia PEMPCHB	N4	N4	NO APLICA			
AAA0029HWHY	003101005003	CL 23 13A 50	050C01146804	Zona de Influencia PEMPCHB	N4	N4	NO APLICA			
AAA0029HWJH	003101005004	CL 23 13A 68	050C00042155	Zona de Influencia PEMPCHB	N4	N4	NO APLICA			
AAA0029JWZM	003101009008	CL 26 13 19 OF 3104	050C00884387	Zona de Influencia PEMPCHB	N4	N4	NO APLICA			
AAA0029JXAW	003101009008	CL 26 13 19 OF 3201	050C00279213	Zona de Influencia PEMPCHB	N4	N4	NO APLICA			
AAA0029KAHK	003101009010	KR 13A 25A 18 AP 901	050C00389197	Zona de Influencia PEMPCHB	N4	N4	NO APLICA			
AAA0029KAJZ	003101009010	KR 13A 25A 18 AP 902	050C00389198	Zona de Influencia PEMPCHB	N4	N4	NO APLICA			
AAA0029KAKC	003101009010	KR 13A 25A 18 AP 903	050C00389199	Zona de Influencia PEMPCHB	N4	N4	NO APLICA			
AAA0029KALF	003101009010	KR 13A 25A 18 AP 1001	050C00389200	Zona de Influencia PEMPCHB	N4	N4	NO APLICA			
AAA0029KAMR	003101009010	KR 13A 25A 18 AP 1002	050C00389201	Zona de Influencia PEMPCHB	N4	N4	NO APLICA			
AAA0029KANX	003101009010	KR 13A 25A 18 ST 1 GJ 1	050C00389131	Zona de Influencia PEMPCHB	N4	N4	NO APLICA			
AAA0029KAOM	003101009010	KR 13A 25A 18 ST 1 GJ 2	050C00389132	Zona de Influencia PEMPCHB	N4	N4	NO APLICA			
AAA0029KAPA	003101009010	KR 13A 25A 18 ST 1 GJ 3	050C00389143	Zona de Influencia PEMPCHB	N4	N4	NO APLICA			
AAA0029KARJ	003101009010	KR 13A 25A 18 ST 1 GJ 4	050C00389134	Zona de Influencia PEMPCHB	N4	N4	NO APLICA			
AAA0029KASY	003101009010	KR 13A 25A 18 ST 1 GJ 5	050C00389135	Zona de Influencia PEMPCHB	N4	N4	NO APLICA			
AAA0029KATD	003101009010	KR 13A 25A 18 ST 1 GJ 6	050C00389136	Zona de Influencia PEMPCHB	N4	N4	NO APLICA			
AAA0029KAUH	003101009010	KR 13A 25A 18 ST 1 GJ 7	050C00389137	Zona de Influencia PEMPCHB	N4	N4	NO APLICA			
AAA0029JXBS	003101009008	CL 26 13 19 OF 3202	050C00279214	Zona de Influencia PEMPCHB	N4	N4	NO APLICA			
AAA0029JXCN	003101009008	CL 26 13 19 OF 3203	050C00279215	Zona de Influencia PEMPCHB	N4	N4	NO APLICA			
AAA0029JXDE	003101009008	CL 26 13 19 OF 3204	050C00279216	Zona de Influencia PEMPCHB	N4	N4	NO APLICA			
AAA0029JXEP	003101009008	CL 26 13 19 OF 3301	050C00279217	Zona de Influencia PEMPCHB	N4	N4	NO APLICA			
AAA0029JXFZ	003101009008	CL 26 13 19 OF 3302	050C00279218	Zona de Influencia PEMPCHB	N4	N4	NO APLICA			
AAA0029JXHK	003101009008	CL 26 13 19 OF 3303	050C00279219	Zona de Influencia PEMPCHB	N4	N4	NO APLICA			
AAA0029JXJZ	003101009008	CL 26 13 19 OF 3304	050C00279220	Zona de Influencia PEMPCHB	N4	N4	NO APLICA			
AAA0029JXKC	003101009008	CL 26 13 19 OF 3401	050C00279221	Zona de Influencia PEMPCHB	N4	N4	NO APLICA			
AAA0029JXLF	003101009008	CL 26 13 19 OF 3402	050C00279222	Zona de Influencia PEMPCHB	N4	N4	NO APLICA			
AAA0029JXMR	003101009008	CL 26 13 19 OF 3403	050C00279223	Zona de Influencia PEMPCHB	N4	N4	NO APLICA			
AAA0029JXNX	003101009008	CL 26 13 19 OF 3404	050C00279224	Zona de Influencia PEMPCHB	N4	N4	NO APLICA			
AAA0029JXOM	003101009008	CL 26 13 19 OF 3501	050C00279225	Zona de Influencia PEMPCHB	N4	N4	NO APLICA			
AAA0029JXPA	003101009008	CL 26 13 19 OF 3502	050C00279226	Zona de Influencia PEMPCHB	N4	N4	NO APLICA			
AAA0029JXRJ	003101009008	CL 26 13 19 ST 1 LC 1	050C00279094	Zona de Influencia PEMPCHB	N4	N4	NO APLICA			
AAA0029JXSY	003101009009	KR 13A 25A 06	050C00129106	Zona de Influencia PEMPCHB	N4	N4	NO APLICA			
AAA0029JXTD	003101009010	KR 13A 25A 18 GJ 101	050C00389141	Zona de Influencia PEMPCHB	N4	N4	NO APLICA			
AAA0029JXUH	003101009010	KR 13A 25A 18 GJ 102	050C00389142	Zona de Influencia PEMPCHB	N4	N4	NO APLICA			
AAA0029JXWW	003101009010	KR 13A 25A 18 GJ 103	050C00389133	Zona de Influencia PEMPCHB	N4	N4	NO APLICA			
AAA0029JXXS	003101009010	KR 13A 25A 18 GJ 104	050C00389144	Zona de Influencia PEMPCHB	N4	N4	NO APLICA			
AAA0029JXYN	003101009010	KR 13A 25A 18 GJ 105	050C00389145	Zona de Influencia PEMPCHB	N4	N4	NO APLICA			
AAA0029JXZE	003101009010	KR 13A 25A 18 GJ 106	050C00389146	Zona de Influencia PEMPCHB	N4	N4	NO APLICA			
AAA0029JYAF	003101009010	KR 13A 25A 18 GJ 107	050C00389147	Zona de Influencia PEMPCHB	N4	N4	NO APLICA			
AAA0029HMTO	003101002021	CL 25A 13A 73	050C00026023	Zona de Influencia PEMPCHB	NO APLICA	NO APLICA	NO APLICA			
AAA0029HMUZ	003101002022	CL 25A 13A 61	050C00008545	Zona de Influencia PEMPCHB	NO APLICA	NO APLICA	NO APLICA			
AAA0029HMWF	003101002023	CL 25A 13A 59	050C00178935	Zona de Influencia PEMPCHB	NO APLICA	NO APLICA	NO APLICA			
AAA0029HMXR	003101002024	CL 25A 13A 51	050C00080831	Zona de Influencia PEMPCHB	NO APLICA	NO APLICA	NO APLICA			
AAA0029HMYX	003101002025	CL 25A 13A 45	050C00354897	Zona de Influencia PEMPCHB	NO APLICA	NO APLICA	NO APLICA			
AAA0029HMZM	003101002026	CL 25A 13A 35 OF 101	050C01377757	Zona de Influencia PEMPCHB	NO APLICA	NO APLICA	NO APLICA			
AAA0029HNAW	003101002026	CL 25A 13A 35 OF 102	050C01377758	Zona de Influencia PEMPCHB	NO APLICA	NO APLICA	NO APLICA			
AAA0029KAWW	003101009010	KR 13A 25A 18 ST 1 GJ 8	050C00389138	Zona de Influencia PEMPCHB	N4	N4	NO APLICA			
AAA0029JEJH	003101008006	CL 20 13A 43 AP 202	050C00101092	Zona de Influencia PEMPCHB	N4	N4	NO APLICA			
AAA0029JEKL	003101008006	CL 20 13A 43 AP 301	050C00101433	Zona de Influencia PEMPCHB	N4	N4	NO APLICA			
AAA0029JELW	003101008006	CL 20 13A 43 AP 302	050C00101434	Zona de Influencia PEMPCHB	N4	N4	NO APLICA			
AAA0029JEMS	003101008006	CL 20 13A 43 AP 303	050C00100387	Zona de Influencia PEMPCHB	N4	N4	NO APLICA			
AAA0029JENN	003101008006	CL 20 13A 43 AP 304	050C00507187	Zona de Influencia PEMPCHB	N4	N4	NO APLICA			
AAA0029JEOE	003101008006	CL 20 13A 43 AP 401	050C01029252	Zona de Influencia PEMPCHB	N4	N4	NO APLICA			
AAA0029JEPP	003101008006	CL 20 13A 43 AP 402	050C00542357	Zona de Influencia PEMPCHB	N4	N4	NO APLICA			
AAA0029JERU	003101008006	CL 20 13A 43 AP 403	050C00188980	Zona de Influencia PEMPCHB	N4	N4	NO APLICA			
AAA0029JESK	003101008006	CL 20 13A 43 AP 404	050C00074557	Zona de Influencia PEMPCHB	N4	N4	NO APLICA			
AAA0029JETO	003101008006	CL 20 13A 43 AP 501	050C01307055	Zona de Influencia PEMPCHB	N4	N4	NO APLICA			
AAA0029JEUZ	003101008006	CL 20 13A 43 AP 502	050C00016656	Zona de Influencia PEMPCHB	N4	N4	NO APLICA			

AAA0029JEWF	003101008007	CL 20 13A 31	050C00100946	Zona de Influencia PEMPCHB	N4	N4	NO APLICA				
AAA0029HNBS	003101002026	CL 25A 13A 35 OF 103	050C01377759	Zona de Influencia PEMPCHB	NO APLICA	NO APLICA	NO APLICA				
AAA0029HNCN	003101002026	CL 25A 13A 35 OF 104	050C01377760	Zona de Influencia PEMPCHB	NO APLICA	NO APLICA	NO APLICA				
AAA0029HNDE	003101002026	CL 25A 13A 35 OF 105	050C01377761	Zona de Influencia PEMPCHB	NO APLICA	NO APLICA	NO APLICA				
AAA0029HNEP	003101002026	CL 25A 13A 35 OF 106	050C01377762	Zona de Influencia PEMPCHB	NO APLICA	NO APLICA	NO APLICA				
AAA0029HTHK	003101004012	KR 14 24 06 AP 502	050C00235237	Zona de Influencia PEMPCHB	N4	N4	NO APLICA				
AAA0029HTJZ	003101004013	KR 14 24 28	050C00360497	Zona de Influencia PEMPCHB	N4	N4	NO APLICA				
AAA0029HTKC	003101004014	CL 24A 13A 87	050C00753257	Zona de Influencia PEMPCHB	N4	N4	NO APLICA				
AAA0029HTLF	003101004015	CL 24A 13A 81	050C00140811	Zona de Influencia PEMPCHB	N4	N4	NO APLICA				
AAA0029HTMR	003101004016	CL 24A 13A 63 LC	050C00717460	Zona de Influencia PEMPCHB	N4	N4	NO APLICA				
AAA0029HTNX	003101004016	CL 24A 13A 69 AP 101	050C00717461	Zona de Influencia PEMPCHB	N4	N4	NO APLICA				
AAA0029HTOM	003101004016	CL 24A 13A 69 AP 102	050C00717462	Zona de Influencia PEMPCHB	N4	N4	NO APLICA				
AAA0029HTPA	003101004016	CL 24A 13A 69 AP 201	050C00717463	Zona de Influencia PEMPCHB	N4	N4	NO APLICA				
AAA0029HTRJ	003101004016	CL 24A 13A 69 AP 202	050C00717464	Zona de Influencia PEMPCHB	N4	N4	NO APLICA				
AAA0029HTSY	003101004016	CL 24A 13A 69 AP 301	050C00717465	Zona de Influencia PEMPCHB	N4	N4	NO APLICA				
AAA0225SCFZ	003110007014	CL 12B 8A 03 OF 306	050C01816754	Area Afectada PEMPCHB	N2-T5-G4	N2	Decreto 678 de 1994				
AAA0225SCHK	003110007014	CL 12B 8A 03 OF 307	050C01816755	Area Afectada PEMPCHB	N2-T5-G4	N2	Decreto 678 de 1994				
AAA0225SCJZ	003110007014	CL 12B 8A 03 OF 308	050C01816756	Area Afectada PEMPCHB	N2-T5-G4	N2	Decreto 678 de 1994				
AAA0225SCKC	003110007014	CL 12B 8A 03 OF 309	050C01816757	Area Afectada PEMPCHB	N2-T5-G4	N2	Decreto 678 de 1994				
AAA0225SCLF	003110007014	CL 12B 8A 03 OF 310	050C01816758	Area Afectada PEMPCHB	N2-T5-G4	N2	Decreto 678 de 1994				
AAA0225SCMR	003110007014	CL 12B 8A 03 OF 311	050C01816759	Area Afectada PEMPCHB	N2-T5-G4	N2	Decreto 678 de 1994				
AAA0225SCNX	003110007014	CL 12B 8A 03 OF 312	050C01816760	Area Afectada PEMPCHB	N2-T5-G4	N2	Decreto 678 de 1994				
AAA0225SCOM	003110007014	CL 12B 8A 03 OF 313	050C01816761	Area Afectada PEMPCHB	N2-T5-G4	N2	Decreto 678 de 1994				
AAA0225SCPA	003110007014	CL 12B 8A 03 OF 401	050C01816762	Area Afectada PEMPCHB	N2-T5-G4	N2	Decreto 678 de 1994				
AAA0225SCRJ	003110007014	CL 12B 8A 03 OF 402	050C01816763	Area Afectada PEMPCHB	N2-T5-G4	N2	Decreto 678 de 1994				
AAA0225SCSY	003110007014	CL 12B 8A 03 OF 403	050C01816764	Area Afectada PEMPCHB	N2-T5-G4	N2	Decreto 678 de 1994				
AAA0225SCTD	003110007014	CL 12B 8A 03 OF 404	050C01816765	Area Afectada PEMPCHB	N2-T5-G4	N2	Decreto 678 de 1994				
AAA0225SCUH	003110007014	CL 12B 8A 03 OF 405	050C01816766	Area Afectada PEMPCHB	N2-T5-G4	N2	Decreto 678 de 1994				
AAA0225SCWW	003110007014	CL 12B 8A 03 OF 406	050C01816767	Area Afectada PEMPCHB	N2-T5-G4	N2	Decreto 678 de 1994				
AAA0225SCXS	003110007014	CL 12B 8A 03 OF 407	050C01816768	Area Afectada PEMPCHB	N2-T5-G4	N2	Decreto 678 de 1994				
AAA0225SCYN	003110007014	CL 12B 8A 03 OF 408	050C01816769	Area Afectada PEMPCHB	N2-T5-G4	N2	Decreto 678 de 1994				
AAA0225SCZE	003110007014	CL 12B 8A 03 OF 409	050C01816770	Area Afectada PEMPCHB	N2-T5-G4	N2	Decreto 678 de 1994				
AAA0225SDAF	003110007014	CL 12B 8A 03 OF 410	050C01816771	Area Afectada PEMPCHB	N2-T5-G4	N2	Decreto 678 de 1994				
AAA0225SDBR	003110007014	CL 12B 8A 03 OF 411	050C01816772	Area Afectada PEMPCHB	N2-T5-G4	N2	Decreto 678 de 1994				
AAA0225SDCX	003110007014	CL 12B 8A 03 OF 412	050C01816773	Area Afectada PEMPCHB	N2-T5-G4	N2	Decreto 678 de 1994				
AAA0225SDDM	003110007014	CL 12B 8A 03 OF 501	050C01816774	Area Afectada PEMPCHB	N2-T5-G4	N2	Decreto 678 de 1994				
AAA0225SDEA	003110007014	CL 12B 8A 03 OF 502	050C01816775	Area Afectada PEMPCHB	N2-T5-G4	N2	Decreto 678 de 1994				
AAA0225SDFT	003110007014	CL 12B 8A 03 OF 503	050C01816776	Area Afectada PEMPCHB	N2-T5-G4	N2	Decreto 678 de 1994				
AAA0225SDHY	003110007014	CL 12B 8A 03 OF 504	050C01816777	Area Afectada PEMPCHB	N2-T5-G4	N2	Decreto 678 de 1994				
AAA0225SDJH	003110007014	CL 12B 8A 03 OF 505	050C01816778	Area Afectada PEMPCHB	N2-T5-G4	N2	Decreto 678 de 1994				
AAA0225SBCX	003110007014	CL 12B 8A 03 OF 201	050C01816735	Area Afectada PEMPCHB	N2-T5-G4	N2	Decreto 678 de 1994				
AAA0225SBDM	003110007014	CL 12B 8A 03 LC 101	050C01816729	Area Afectada PEMPCHB	N2-T5-G4	N2	Decreto 678 de 1994				
AAA0225SBEA	003110007014	CL 12B 8A 03 LC 102	050C01816730	Area Afectada PEMPCHB	N2-T5-G4	N2	Decreto 678 de 1994				
AAA0225SBFT	003110007014	CL 12B 8A 03 LC 103	050C01816731	Area Afectada PEMPCHB	N2-T5-G4	N2	Decreto 678 de 1994				
AAA0225SBHY	003110007014	CL 12B 8A 03 LC 104	050C01816732	Area Afectada PEMPCHB	N2-T5-G4	N2	Decreto 678 de 1994				
AAA0225SBJH	003110007014	CL 12B 8A 03 LC 105	050C01816733	Area Afectada PEMPCHB	N2-T5-G4	N2	Decreto 678 de 1994				
AAA0225SBKL	003110007014	CL 12B 8A 03 LC 106	050C01816734	Area Afectada PEMPCHB	N2-T5-G4	N2	Decreto 678 de 1994				
AAA0225SBLW	003110007014	CL 12B 8A 03 OF 202	050C01816736	Area Afectada PEMPCHB	N2-T5-G4	N2	Decreto 678 de 1994				
AAA0225SBMS	003110007014	CL 12B 8A 03 OF 203	050C01816737	Area Afectada PEMPCHB	N2-T5-G4	N2	Decreto 678 de 1994				
AAA0225SBNN	003110007014	CL 12B 8A 03 OF 204	050C01816738	Area Afectada PEMPCHB	N2-T5-G4	N2	Decreto 678 de 1994				
AAA0225SBOE	003110007014	CL 12B 8A 03 OF 205	050C01816739	Area Afectada PEMPCHB	N2-T5-G4	N2	Decreto 678 de 1994				
AAA0225SBPP	003110007014	CL 12B 8A 03 OF 206	050C01816740	Area Afectada PEMPCHB	N2-T5-G4	N2	Decreto 678 de 1994				
AAA0225SBRU	003110007014	CL 12B 8A 03 OF 207	050C01816741	Area Afectada PEMPCHB	N2-T5-G4	N2	Decreto 678 de 1994				
AAA0225SBSK	003110007014	CL 12B 8A 03 OF 208	050C01816742	Area Afectada PEMPCHB	N2-T5-G4	N2	Decreto 678 de 1994				
AAA0225SBTO	003110007014	CL 12B 8A 03 OF 209	050C01816743	Area Afectada PEMPCHB	N2-T5-G4	N2	Decreto 678 de 1994				
AAA0225SBUZ	003110007014	CL 12B 8A 03 OF 210	050C01816744	Area Afectada PEMPCHB	N2-T5-G4	N2	Decreto 678 de 1994				
AAA0225SBWF	003110007014	CL 12B 8A 03 OF 211	050C01816745	Area Afectada PEMPCHB	N2-T5-G4	N2	Decreto 678 de 1994				
AAA0225SBXR	003110007014	CL 12B 8A 03 OF 212	050C01816746	Area Afectada PEMPCHB	N2-T5-G4	N2	Decreto 678 de 1994				
AAA0225SBYX	003110007014	CL 12B 8A 03 OF 213	050C01816747	Area Afectada PEMPCHB	N2-T5-G4	N2	Decreto 678 de 1994				
AAA0225SBZM	003110007014	CL 12B 8A 03 OF 214	050C01816748	Area Afectada PEMPCHB	N2-T5-G4	N2	Decreto 678 de 1994				
AAA0225SCAW	003110007014	CL 12B 8A 03 OF 301	050C01816749	Area Afectada PEMPCHB	N2-T5-G4	N2	Decreto 678 de 1994				
AAA0225SCBS	003110007014	CL 12B 8A 03 OF 302	050C01816750	Area Afectada PEMPCHB	N2-T5-G4	N2	Decreto 678 de 1994				
AAA0225SCCN	003110007014	CL 12B 8A 03 OF 303	050C01816751	Area Afectada PEMPCHB	N2-T5-G4	N2	Decreto 678 de 1994				
AAA0225SCDE	003110007014	CL 12B 8A 03 OF 304	050C01816752	Area Afectada PEMPCHB	N2-T5-G4	N2	Decreto 678 de 1994				
AAA0225SCEP	003110007014	CL 12B 8A 03 OF 305	050C01816753	Area Afectada PEMPCHB	N2-T5-G4	N2	Decreto 678 de 1994				
AAA0257TSBS	003102022033	CL 24 4A 58	050C01877414	Zona de Influencia PEMPCHB	N4	N4	NO APLICA				
AAA0032NPFZ	003110023002	CL 13 4 49 OF 616	050C00308624	Area Afectada PEMPCHB	N2-T5-G5	N2	Decreto 678 de 1994				
AAA0032NPHK	003110023002	CL 13 4 49 OF 617	050C00308625	Area Afectada PEMPCHB	N2-T5-G5	N2	Decreto 678 de 1994				
AAA0032NPJZ	003110023002	CL 13 4 49 OF 618	050C00308626	Area Afectada PEMPCHB	N2-T5-G5	N2	Decreto 678 de 1994				
AAA0032NPKC	003110023002	CL 13 4 49 OF 619	050C00308628	Area Afectada PEMPCHB	N2-T5-G5	N2	Decreto 678 de 1994				
AAA0032NPLF	003110023002	CL 13 4 49 OF 620	050C00308627	Area Afectada PEMPCHB	N2-T5-G5	N2	Decreto 678 de 1994				
AAA0032NPMR	003110023002	CL 13 4 49 OF 701	050C00257658	Area Afectada PEMPCHB	N2-T5-G5	N2	Decreto 678 de 1994				
AAA0032NPNX	003110023002	CL 13 4 49 OF 702	050C00309763	Area Afectada PEMPCHB	N2-T5-G5	N2	Decreto 678 de 1994				
AAA0032NPOM	003110023002	CL 13 4 49 OF 703	050C00309764	Area Afectada PEMPCHB	N2-T5-G5	N2	Decreto 678 de 1994				
AAA0032NPPA	003110023002	CL 13 4 49 OF 704	050C00309765	Area Afectada PEMPCHB	N2-T5-G5	N2	Decreto 678 de 1994				
AAA0032NPRJ	003110023002	CL 13 4 49 OF 705	050C00309766	Area Afectada PEMPCHB	N2-T5-G5	N2	Decreto 678 de 1994				
AAA0032NPSY	003110023002	CL 13 4 49 OF 706	050C00257663	Area Afectada PEMPCHB	N2-T5-G5	N2	Decreto 678 de 1994				
AAA0032NPTD	003110023002	CL 13 4 49 OF 707	050C00257664	Area Afectada PEMPCHB	N2-T5-G5	N2	Decreto 678 de 1994				
AAA0032NPUH	003110023002	CL 13 4 49 OF 708	050C00466742	Area Afectada PEMPCHB	N2-T5-G5	N2	Decreto 678 de 1994				
AAA0032NPWW	003110023002	CL 13 4 49 OF 709	050C00257666	Area Afectada PEMPCHB	N2-T5-G5	N2	Decreto 678 de 1994				
AAA0032NPXS	003110023002	CL 13 4 49 OF 710	050C00257667	Area Afectada PEMPCHB	N2-T5-G5	N2	Decreto 678 de 1994				
AAA0032NPYN	003110023002	CL 13 4 49 OF 711	050C00309772	Area Afectada PEMPCHB	N2-T5-G5	N2	Decreto 678 de 1994				
AAA0032NPZE	003110023002	CL 13 4 49 OF 712	050C00308629	Area Afectada PEMPCHB	N2-T5-G5	N2	Decreto 678 de 1994				
AAA0032NRAW	003110023002	CL 13 4 49 OF 713	050C00308630	Area Afectada PEMPCHB	N2-T5-G5	N2	Decreto 678 de 1994				
AAA0032NRBS	003110023002	CL 13 4 49 OF 714	050C00308631	Area Afectada PEMPCHB	N2-T5-G5	N2	Decreto 678 de 1994				
AAA0032PCYX	003110032009	KR 3 11 55 AP 219	050C01315009	Area Afectada PEMPCHB	N1-T7-G7	N1	Decreto 678 de 1994				
AAA0032NTTD	003110023003	CL 13 4 03 AP 801	050C00350987	Area Afectada PEMPCHB	N2-T5-G5	N2	Decreto 678 de 1994				
AAA0032NTUH	003110023003	CL 13 4 03 AP 802	050C00350992	Area Afectada PEMPCHB	N2-T5-G5	N2	Decreto 678 de 1994				
AAA0032NTWW	003110023003	CL 13 4 03 AP 803	050C00503291	Area Afectada PEMPCHB	N2-T5-G5	N2	Decreto 678 de 1994				
AAA0032NTXS	003110023003	CL 13 4 03 AP 804	050C00130895	Area Afectada PEMPCHB	N2-T5-G5	N2	Decreto 678 de 1994				
AAA0029JKBR	003101009008	KR 13A 25 44 ST 1 GJ 33	050C00279042	Zona de Influencia PEMPCHB	N4	N4	NO APLICA				
AAA0029JKCX	003101009008	KR 13A 25 44 ST 1 GJ 34	050C00279043	Zona de Influencia PEMPCHB	N4	N4	NO APLICA				
AAA0029JKDM	003101009008	KR 13A 25 44 GJ 135	050C00279044	Zona de Influencia PEMPCHB	N4	N4	NO APLICA				
AAA0029JKEA	003101009008	KR 13A 25 44 GJ 136	050C00279045	Zona de Influencia PEMPCHB	N4	N4	NO APLICA				
AAA0029JKFT	003101009008	KR 13A 25 44 ST 1 GJ 37	050C00279046	Zona de Influencia PEMPCHB	N4	N4	NO APLICA				
AAA0029JKHY	003101009008	KR 13A 25 44 ST 1 GJ 38	050C00279047	Zona de Influencia PEMPCHB	N4	N4	NO APLICA				
AAA0029JKJH	003101009008	KR 13A 25 44 ST 1 GJ 39	050C00279048	Zona de Influencia PEMPCHB	N4	N4	NO APLICA				
AAA0029JKKL	003101009008	KR 13A 25 44 ST 1 GJ 40	050C00279039	Zona de Influencia PEMPCHB	N4	N4	NO APLICA				
AAA0029JKLW	003101009008	KR 13A 25 44 GJ 141	050C00279049	Zona de Influencia PEMPCHB	N4	N4	NO APLICA				
AAA0029JKMS	003101009008	KR 13A 25 44 ST 1 GJ 42	050C00279050	Zona de Influencia PEMPCHB	N4	N4	NO APLICA				
AAA0029JKNN	003101009008	KR 13A 25 44 ST 1 GJ 43	050C00279051	Zona de Influencia PEMPCHB	N4	N4	NO APLICA				
AAA0029JKOE	003101009008	KR 13A 25 44 ST 1 GJ 44	050C00279052	Zona de Influencia PEMPCHB	N4	N4	NO APLICA				
AAA0029JKPP	003101009008	KR 13A 25 44 ST 2 GJ 1	050C00278949	Zona de Influencia PEMPCHB	N4	N4	NO APLICA				
AAA0029JKRU	003101009008	KR 13A 25 44 ST 2 GJ 2	050C00278950	Zona de Influencia PEMPCHB	N4	N4	NO APLICA				
AAA0029JKSK	003101009008	KR 13A 25 44 ST 2 GJ 3	050C00278951	Zona de Influencia PEMPCHB	N4	N4	NO APLICA				
AAA0029JKTO	003101009008	KR 13A 25 44 ST 2 GJ 4	050C00278952	Zona de Influencia PEMPCHB	N4	N4	NO APLICA				
AAA0029JKUZ	003101009008	KR 13A 25 44 ST 2 GJ 5	050C00278953	Zona de Influencia PEMPCHB	N4	N4	NO APLICA				
AAA0029JKWF	003101009008	KR 13A 25 44 ST 2 GJ 6	050C00278954	Zona de Influencia PEMPCHB	N4	N4	NO APLICA				
AAA0029JKXR	003101009008	KR 13A 25 44 ST 2 GJ 7	050C00278955	Zona de Influencia PEMPCHB	N4	N4	NO APLICA				
AAA0032BDFZ	003109025006	KR 4 18 50 AP 1602	050C00330703	Zona de Influencia PEMPCHB	N4	N4	NO APLICA				
AAA0032BDHK	003109025006	KR 4 18 50 AP 1603	050C00330704	Zona de Influencia PEMPCHB	N4	N4	NO APLICA				
AAA0032BDJZ	003109025006	KR 4 18 50 AP 1604	050C00330705	Zona de Influencia PEMPCHB	N4	N4	NO APLICA				
AAA0032BDKC	003109025006	KR 4 18 50 AP 1605	050C00330706	Zona de Influencia PEMPCHB	N4	N4	NO APLICA				
AAA0032BDLF	003109025006	KR 4 18 50 AP 1606	050C00330707	Zona de Influencia PEMPCHB	N4	N4	NO APLICA				
AAA0032BDMR	003109025006	KR 4 18 50 AP 1607	050C00330708	Zona de Influencia PEMPCHB	N4	N4	NO APLICA				
AAA0032BDNX	003109025006	KR 4 18 50 AP 1608	050C00330709	Zona de Influencia PEMPCHB	N4	N4	NO APLICA				
AAA0032BDOM	003109025006	KR 4 18 50 AP 1701	050C00330710	Zona de Influencia PEMPCHB	N4	N4	NO APLICA				
AAA0032ENUZ	003110006013	KR 8 12B 65 GJ 908	050C00693814	Area Afectada PEMPCHB	N4	N4	NO APLICA				
AAA0032ENWF	003110006013	KR 8 12B 65 GJ 909	050C00693815	Area Afectada PEMPCHB	N4	N4	NO APLICA				
AAA0032ENXR	003110006013	KR 8 12B 65 GJ 910	050C00693816	Area Afectada PEMPCHB	N4	N4	NO APLICA				
AAA0032ENYX	003110006013	KR 8 12B 65 GJ 911	050C00693817	Area Afectada PEMPCHB	N4	N4	NO APLICA				
AAA0032ENZM	003110006013	KR 8 12B 65 GJ 912	050C00693818	Area Afectada PEMPCHB	N4	N4	NO APLICA				
AAA0032EOAW	003110006013	KR 8 12B 65 GJ 913	050C00693819	Area Afectada PEMPCHB	N4	N4	NO APLICA				
AAA0032EOBS	003110006013	KR 8 12B 65 GJ 1001	050C00693820	Area Afectada PEMPCHB	N4	N4	NO APLICA				
AAA0032EOCN	003110006013	KR 8 12B 65 GJ 1002	050C00693821	Area Afectada PEMPCHB	N4	N4	NO APLICA				
AAA0031WSWF	003109018020	KR 5 16 73 OF 503	050C00329615	Zona de Influencia PEMPCHB	N4	N4	NO APLICA				
AAA0031WSXR	003109018020	KR 5 16 73 OF 504	050C00329616	Zona de Influencia PEMPCHB	N4	N4	NO APLICA				
AAA0031WSYX	003109018020	KR 5 16 73 OF 505	050C00329617	Zona de Influencia PEMPCHB	N4	N4	NO APLICA				
AAA0031WSZM	003109018020	KR 5 16 73 OF 506	050C00329618	Zona de Influencia PEMPCHB	N4	N4	NO APLICA				
AAA0031WTAW	003109018020	KR 5 16 73 OF 507	050C00329619	Zona de Influencia PEMPCHB	N4	N4	NO APLICA				
AAA0031WTBS	003109018020	KR 5 16 73 OF 508	050C00329620	Zona de Influencia PEMPCHB	N4	N4	NO APLICA				
AAA0031WTCN	003109018020	KR 5 16 73 OF 509	050C00329621	Zona de Influencia PEMPCHB	N4	N4	NO APLICA				
AAA0031WTDE	003109018020	KR 5 16 73 OF 601	050C00329622	Zona de Influencia PEMPCHB	N4	N4	NO APLICA				
AAA0031WTEP	003109018020	KR 5 16 73 OF 602	050C00329623	Zona de Influencia PEMPCHB	N4	N4	NO APLICA				
AAA0031WTFZ	003109018020	KR 5 16 73 OF 603	050C00329624	Zona de Influencia PEMPCHB	N4	N4	NO APLICA				
AAA0031WTHK	003109018020	KR 5 16 73 OF 604	050C00329625	Zona de Influencia PEMPCHB	N4	N4	NO APLICA				
AAA0031WTJZ	003109018020	KR 5 16 73 OF 605	050C00329626	Zona de Influencia PEMPCHB	N4	N4	NO APLICA				
AAA0031WTKC	003109018020	KR 5 16 73 OF 606	050C00329627	Zona de Influencia PEMPCHB	N4	N4	NO APLICA				
AAA0031WTLF	003109018020	KR 5 16 73 OF 607	050C00329628	Zona de Influencia PEMPCHB	N4	N4	NO APLICA				
AAA0029HXMR	003101005017	CL 24 13A 11	050C00187625	Zona de Influencia PEMPCHB	N4	N4	NO APLICA				
AAA0155UNTO	003110024029	CL 12C 4 32 AP 407	050C00875285	Area Afectada PEMPCHB	N2-T5-G4	N2	Decreto 678 de 1994				
AAA0155UOAW	003110024029	CL 12C 4 32 AP 408	050C00875286	Area Afectada PEMPCHB	N2-T5-G4	N2	Decreto 678 de 1994				
AAA0155UOBS	003110024030	KR 4 12C 67 LC 2	050C01462374	Area Afectada PEMPCHB	N4	N4	Decreto 678 de 1994				
AAA0155UOCN	003110024030	KR 4 12C 71 LC 3	050C01462375	Area Afectada PEMPCHB	N4	N4	Decreto 678 de 1994				
AAA0155UODE	003110024030	KR 4 12C 75 LC 4	050C01462376	Area Afectada PEMPCHB	N4	N4	Decreto 678 de 1994				
AAA0155UOEP	003110024030	KR 4 12C 63 BQ 1 AP 201	050C01462383	Area Afectada PEMPCHB	N4	N4	Decreto 678 de 1994				
AAA0155UOFZ	003110024030	KR 4 12C 63 BQ 1 AP 202	050C01462384	Area Afectada PEMPCHB	N4	N4	Decreto 678 de 1994				
AAA0155UOHK	003110024030	KR 4 12C 63 BQ 1 AP 301	050C01462393	Area Afectada PEMPCHB	N4	N4	Decreto 678 de 1994				
AAA0155UOJZ	003110024030	KR 4 12C 63 BQ 1 AP 302	050C01462394	Area Afectada PEMPCHB	N4	N4	Decreto 678 de 1994				
AAA0156DMLF	003110024030	KR 4 12C 63 BQ 1 AP 401	050C01462403	Area Afectada PEMPCHB	N4	N4	Decreto 678 de 1994				
AAA0155UOKC	003110024030	KR 4 12C 63 BQ 1 AP 402	050C01462404	Area Afectada PEMPCHB	N4	N4	Decreto 678 de 1994				
AAA0155UOLF	003110024030	KR 4 12C 63 BQ 1 AP 501	050C01462405	Area Afectada PEMPCHB	N4	N4	Decreto 678 de 1994				
AAA0155UOMR	003110024030	KR 4 12C 63 BQ 1 AP 502	050C01462406	Area Afectada PEMPCHB	N4	N4	Decreto 678 de 1994				
AAA0155UONX	003110024030	KR 4 12C 63 BQ 2 AP 101	050C01462377	Area Afectada PEMPCHB	N4	N4	Decreto 678 de 1994				
AAA0155UOOM	003110024030	KR 4 12C 53 LC 1	050C01462373	Area Afectada PEMPCHB	N4	N4	Decreto 678 de 1994				
AAA0032ABNN	003109024001	CL 16 4 25 OF 801	050C00935703	Area Afectada PEMPCHB	N2-T5-G4	N2	Decreto 678 de 1994				
AAA0032ABOE	003109024001	CL 16 4 25 OF 802	050C00935704	Area Afectada PEMPCHB	N2-T5-G4	N2	Decreto 678 de 1994				
AAA0032ABPP	003109024001	CL 16 4 25 OF 803	050C00935705	Area Afectada PEMPCHB	N2-T5-G4	N2	Decreto 678 de 1994				
AAA0032ABRU	003109024001	CL 16 4 25 OF 804	050C00935706	Area Afectada PEMPCHB	N2-T5-G4	N2	Decreto 678 de 1994				
AAA0032ABSK	003109024001	CL 16 4 25 OF 805	050C00935707	Area Afectada PEMPCHB	N2-T5-G4	N2	Decreto 678 de 1994				
AAA0032ABTO	003109024001	CL 16 4 25 OF 806	050C00935708	Area Afectada PEMPCHB	N2-T5-G4	N2	Decreto 678 de 1994				
AAA0032ABUZ	003109024001	CL 16 4 25 OF 807	050C00935709	Area Afectada PEMPCHB	N2-T5-G4	N2	Decreto 678 de 1994				
AAA0032ABWF	003109024001	CL 16 4 25 OF 808	050C00935710	Area Afectada PEMPCHB	N2-T5-G4	N2	Decreto 678 de 1994				
AAA0032ABXR	003109024001	CL 16 4 25 OF 809	050C00935711	Area Afectada PEMPCHB	N2-T5-G4	N2	Decreto 678 de 1994				
AAA0032ACFZ	003109024001	CL 16 4 25 OF 901	050C00935712	Area Afectada PEMPCHB	N2-T5-G4	N2	Decreto 678 de 1994				
AAA0032ACHK	003109024001	CL 16 4 25 OF 902	050C00935713	Area Afectada PEMPCHB	N2-T5-G4	N2	Decreto 678 de 1994				
AAA0155UJDM	003109016030	AC 19 5 73 GJ 46	050C01490184	Zona de Influencia PEMPCHB	N4	N4	NO APLICA				
AAA0155UJEA	003109016030	AC 19 5 73 GJ 47	050C01490185	Zona de Influencia PEMPCHB	N4	N4	NO APLICA				
AAA0155UFZM	003109016030	AC 19 5 73 GJ 48	050C01490186	Zona de Influencia PEMPCHB	N4	N4	NO APLICA				
AAA0031WNXS	003109018016	CL 17 5 49 GJ 8	050C00043014	Zona de Influencia PEMPCHB	N4	N4	NO APLICA				
AAA0031WNYN	003109018016	CL 17 5 49 GJ 9	050C00043015	Zona de Influencia PEMPCHB	N4	N4	NO APLICA				
AAA0031WNZE	003109018016	CL 17 5 49 GJ 10	050C00430290	Zona de Influencia PEMPCHB	N4	N4	NO APLICA				
AAA0031WOAF	003109018016	CL 17 5 49 GJ 11	050C00430291	Zona de Influencia PEMPCHB	N4	N4	NO APLICA				
AAA0031WTMR	003109018020	KR 5 16 73 OF 608	050C00329629	Zona de Influencia PEMPCHB	N4	N4	NO APLICA				
AAA0031WTNX	003109018020	KR 5 16 73 OF 609	050C00329630	Zona de Influencia PEMPCHB	N4	N4	NO APLICA				
AAA0031WTOM	003109018020	KR 5 16 73 OF 610	050C00329631	Zona de Influencia PEMPCHB	N4	N4	NO APLICA				
AAA0031WTPA	003109018021	KR 5 16 55	050C01317746	Zona de Influencia PEMPCHB	N4	N4	NO APLICA				
AAA0031WTRJ	003109018022	KR 5 16 43 LC	050C00435324	Zona de Influencia PEMPCHB	N4	N4	NO APLICA				
AAA0031WTSY	003109018022	KR 5 16 47 LC	050C00435325	Zona de Influencia PEMPCHB	N4	N4	NO APLICA				
AAA0031WTTD	003109018022	KR 5 16 45 AP 101	050C00435340	Zona de Influencia PEMPCHB	N4	N4	NO APLICA				

AAA0031WTUH	003109018022	KR 5 16 45 AP 201	050C00435341	Zona de Influencia PEMPCHB	N4	N4	NO APLICA				
AAA0031WTWW	003109018022	KR 5 16 45 AP 202	050C00435342	Zona de Influencia PEMPCHB	N4	N4	NO APLICA				
AAA0031WYKL	003109020001	KR 5 15 11 OF 906	050C00612078	Area Afectada PEMPCHB	N2-T5-G5	N2	Decreto 678 de 1994				
AAA0031WYLW	003109020001	KR 5 15 11 OF 1001	050C00612079	Area Afectada PEMPCHB	N2-T5-G5	N2	Decreto 678 de 1994				
AAA0031WYMS	003109020001	KR 5 15 11 OF 1002	050C00612080	Area Afectada PEMPCHB	N2-T5-G5	N2	Decreto 678 de 1994				
AAA0029HXNX	003101005017	CL 24 13A 09 AP 101	050C00187624	Zona de Influencia PEMPCHB	N4	N4	NO APLICA				
AAA0029HXOM	003101005017	CL 24 13A 09 AP 201	050C00187628	Zona de Influencia PEMPCHB	N4	N4	NO APLICA				
AAA0029HXPA	003101005017	CL 24 13A 09 AP 202	050C00187629	Zona de Influencia PEMPCHB	N4	N4	NO APLICA				
AAA0029HXRJ	003101005017	CL 24 13A 09 AP 301	050C00187630	Zona de Influencia PEMPCHB	N4	N4	NO APLICA				
AAA0029HXSY	003101005017	CL 24 13A 09 AP 302	050C00187631	Zona de Influencia PEMPCHB	N4	N4	NO APLICA				
AAA0029HXTD	003101005018	KR 13A 23 85	050C00126329	Zona de Influencia PEMPCHB	N4	N4	NO APLICA				
AAA0029HXUH	003101005019	KR 13A 23 79	050C00150481	Zona de Influencia PEMPCHB	N4	N4	NO APLICA				
AAA0029HXWW	003101005020	KR 13A 23 65	050C00564071	Zona de Influencia PEMPCHB	N4	N4	NO APLICA				
AAA0029HXXS	003101005021	KR 13A 23 63	050C00275779	Zona de Influencia PEMPCHB	N4	N4	NO APLICA				
AAA0191KWRJ	003206009033	CL 5 7A 12 ESTE MJ	050C00000000	ZI Cerros Orientales PEMPCHB	N4	N4	NO APLICA				
AAA0179JXRJ	003206009034	DG 5A 7A 15 ESTE	050C01528945	ZI Cerros Orientales PEMPCHB	N4	N4	NO APLICA				
AAA0033JOYN	003206010001	KR 7B ESTE 5A 98	050C00382970	ZI Cerros Orientales PEMPCHB	N4	N4	NO APLICA				
AAA0033JOZE	003206010002	KR 7B ESTE 5A 92	050C00216808	ZI Cerros Orientales PEMPCHB	N4	N4	NO APLICA				
AAA0033JPAF	003206010003	KR 7B ESTE 5A 86	050C00519132	ZI Cerros Orientales PEMPCHB	N4	N4	NO APLICA				
AAA0033JPBR	003206010004	KR 7B ESTE 5A 80	050C00407242	ZI Cerros Orientales PEMPCHB	N4	N4	NO APLICA				
AAA0033JPCX	003206010005	KR 7B ESTE 5A 74	050C00122049	ZI Cerros Orientales PEMPCHB	N4	N4	NO APLICA				
AAA0033JPDM	003206010006	KR 7B ESTE 5A 68	050C00089710	ZI Cerros Orientales PEMPCHB	N4	N4	NO APLICA				
AAA0033JPEA	003206010007	KR 7B ESTE 5A 62	050C00101239	ZI Cerros Orientales PEMPCHB	N4	N4	NO APLICA				
AAA0033JPFT	003206010008	KR 7B ESTE 5A 54	050C00568178	ZI Cerros Orientales PEMPCHB	N4	N4	NO APLICA				
AAA0033JPHY	003206010009	KR 7B ESTE 5A 48	050S40187907	ZI Cerros Orientales PEMPCHB	N4	N4	NO APLICA				
AAA0033JPJH	003206010010	KR 7B ESTE 5A 42	050C00516369	ZI Cerros Orientales PEMPCHB	N4	N4	NO APLICA				
AAA0033JPKL	003206010011	KR 7B ESTE 5A 36	050C00370054	ZI Cerros Orientales PEMPCHB	N4	N4	NO APLICA				
AAA0033JPLW	003206010012	KR 7B ESTE 5A 30	050C00793922	ZI Cerros Orientales PEMPCHB	N4	N4	NO APLICA				
AAA0144PLDE	003215018017	CL 10A 4A 63 ESTE IN 1	050C00793156	ZI Cerros Orientales PEMPCHB	N4	N4	NO APLICA				
AAA0144PLEP	003215018018	CL 10A 4A 71 ESTE	050C00000000	ZI Cerros Orientales PEMPCHB	N4	N4	NO APLICA				
AAA0144PLFZ	003215018019	CL 10A 4B 15 ESTE	050C00000000	ZI Cerros Orientales PEMPCHB	N4	N4	NO APLICA				
AAA0144PLHK	003215018020	CL 10A 4A 59 ESTE IN 1	050C00000000	ZI Cerros Orientales PEMPCHB	N4	N4	NO APLICA				
AAA0144PLJZ	003215019001	KR 5 ESTE 9B 73	050C00000000	ZI Cerros Orientales PEMPCHB	N4	N4	NO APLICA				
AAA0144PLKC	003215019002	CL 9A 4 22 ESTE	050C01303297	ZI Cerros Orientales PEMPCHB	N4	N4	NO APLICA				
AAA0144PLLF	003215019003	CL 9A 4 14 ESTE IN 1	050C01865070	ZI Cerros Orientales PEMPCHB	N4	N4	NO APLICA				
AAA0144PLMR	003215019004	CL 9A 4 14 ESTE IN 2	050C00536102	ZI Cerros Orientales PEMPCHB	N4	N4	NO APLICA				
AAA0144PLNX	003215019005	CL 9A 4 14 ESTE IN 3	050C00536103	ZI Cerros Orientales PEMPCHB	N4	N4	NO APLICA				
AAA0144PLOM	003215019006	CL 9A 4 14 ESTE IN 4	050C00536104	ZI Cerros Orientales PEMPCHB	N4	N4	NO APLICA				
AAA0155UOPA	003110024030	KR 4 12C 63 BQ 2 AP 201	050C01462385	Area Afectada PEMPCHB	N4	N4	Decreto 678 de 1994				
AAA0031WOBR	003109018016	CL 17 5 49 GJ 12	050C00430292	Zona de Influencia PEMPCHB	N4	N4	NO APLICA				
AAA0031WOCX	003109018016	CL 17 5 49 GJ 13	050C00043019	Zona de Influencia PEMPCHB	N4	N4	NO APLICA				
AAA0031WODM	003109018016	CL 17 5 49 GJ 14	050C00043020	Zona de Influencia PEMPCHB	N4	N4	NO APLICA				
AAA0031WOEA	003109018016	CL 17 5 49 GJ 15	050C00043021	Zona de Influencia PEMPCHB	N4	N4	NO APLICA				
AAA0031WOFT	003109018016	CL 17 5 49 GJ 16	050C00430295	Zona de Influencia PEMPCHB	N4	N4	NO APLICA				
AAA0031WOHY	003109018016	CL 17 5 49 GJ 17	050C00430296	Zona de Influencia PEMPCHB	N4	N4	NO APLICA				
AAA0031WOJH	003109018016	CL 17 5 49 GJ 18	050C00043024	Zona de Influencia PEMPCHB	N4	N4	NO APLICA				
AAA0031WOKL	003109018016	CL 17 5 49 GJ 19	050C00043025	Zona de Influencia PEMPCHB	N4	N4	NO APLICA				
AAA0031WOLW	003109018016	CL 17 5 49 GJ 20	050C00430299	Zona de Influencia PEMPCHB	N4	N4	NO APLICA				
AAA0031WOMS	003109018016	CL 17 5 49 GJ 21	050C00043027	Zona de Influencia PEMPCHB	N4	N4	NO APLICA				
AAA0031WONN	003109018016	CL 17 5 49 GJ 22	050C00043028	Zona de Influencia PEMPCHB	N4	N4	NO APLICA				
AAA0031WOOE	003109018016	CL 17 5 49 GJ 23	050C00043029	Zona de Influencia PEMPCHB	N4	N4	NO APLICA				
AAA0031WOPP	003109018016	CL 17 5 49 GJ 24	050C00430302	Zona de Influencia PEMPCHB	N4	N4	NO APLICA				
AAA0031WORU	003109018016	CL 17 5 49 GJ 25	050C00043031	Zona de Influencia PEMPCHB	N4	N4	NO APLICA				
AAA0031WOSK	003109018016	CL 17 5 49 GJ 26	050C00043032	Zona de Influencia PEMPCHB	N4	N4	NO APLICA				
AAA0031WOTO	003109018016	CL 17 5 49 GJ 27	050C00043033	Zona de Influencia PEMPCHB	N4	N4	NO APLICA				
AAA0031WOUZ	003109018016	CL 17 5 49 GJ 28	050C00043034	Zona de Influencia PEMPCHB	N4	N4	NO APLICA				
AAA0031WOWF	003109018016	CL 17 5 49 GJ 29	050C00043035	Zona de Influencia PEMPCHB	N4	N4	NO APLICA				
AAA0031WOXR	003109018016	CL 17 5 49 GJ 30	050C00043036	Zona de Influencia PEMPCHB	N4	N4	NO APLICA				
AAA0031WOYX	003109018016	CL 17 5 49 GJ 31	050C00043037	Zona de Influencia PEMPCHB	N4	N4	NO APLICA				
AAA0031WOZM	003109018016	CL 17 5 49 GJ 32	050C00043038	Zona de Influencia PEMPCHB	N4	N4	NO APLICA				
AAA0031WPAW	003109018016	CL 17 5 49 GJ 33	050C00043039	Zona de Influencia PEMPCHB	N4	N4	NO APLICA				
AAA0031WPBS	003109018016	CL 17 5 49 GJ 34	050C00043040	Zona de Influencia PEMPCHB	N4	N4	NO APLICA				
AAA0031WPCN	003109018016	CL 17 5 49 GJ 35	050C00043041	Zona de Influencia PEMPCHB	N4	N4	NO APLICA				
AAA0031WPDE	003109018016	CL 17 5 49 GJ 36	050C00043042	Zona de Influencia PEMPCHB	N4	N4	NO APLICA				
AAA0031WPEP	003109018016	CL 17 5 49 GJ 37	050C00043043	Zona de Influencia PEMPCHB	N4	N4	NO APLICA				
AAA0031WPFZ	003109018016	CL 17 5 49 GJ 38	050C00043044	Zona de Influencia PEMPCHB	N4	N4	NO APLICA				
AAA0031YAZM	003109021014	KR 5 18 40	050C00596702	Zona de Influencia PEMPCHB	N4	N4	NO APLICA				
AAA0031YBAW	003109021015	KR 5 18 46 LC 1	050C00220963	Zona de Influencia PEMPCHB	N4	N4	NO APLICA				
AAA0031YBBS	003109021015	KR 5 18 52 LC 2	050C00220964	Zona de Influencia PEMPCHB	N4	N4	NO APLICA				
AAA0031YBCN	003109021015	KR 5 18 56 LC 3	050C00220965	Zona de Influencia PEMPCHB	N4	N4	NO APLICA				
AAA0029HZWW	003101007008	KR 14 20 40	050C00547335	Zona de Influencia PEMPCHB	N4	N4	NO APLICA				
AAA0029HZXS	003101007009	KR 13A 20 49	050C01069253	Zona de Influencia PEMPCHB	N4	N4	NO APLICA				
AAA0029HZYN	003101007010	KR 14 21 08	050C00474184	Zona de Influencia PEMPCHB	N4	N4	NO APLICA				
AAA0029HZZE	003101007011	KR 14 21 14	050C00699422	Zona de Influencia PEMPCHB	N4	N4	NO APLICA				
AAA0029JAAF	003101007012	KR 14 21 16 LC 1	050C00958251	Zona de Influencia PEMPCHB	N4	N4	NO APLICA				
AAA0029JABR	003101007012	KR 14 21 18 LC 2	050C00958252	Zona de Influencia PEMPCHB	N4	N4	NO APLICA				
AAA0155UPLW	003110024030	KR 4 12C 63 BQ 3 AP 304	050C01462401	Area Afectada PEMPCHB	N4	N4	Decreto 678 de 1994				
AAA0155UPMS	003110024030	KR 4 12C 63 BQ 3 AP 305	050C01462402	Area Afectada PEMPCHB	N4	N4	Decreto 678 de 1994				
AAA0032OBTO	003110025001	KR 4 12B 05	050C00087898	Area Afectada PEMPCHB	N2-T5-G4	N2	Decreto 678 de 1994				
AAA0032OBUZ	003110025002	CL 12B 4 20	050C00309949	Area Afectada PEMPCHB	N2-T1-G2	N2	Decreto 678 de 1994				
AAA0032OBWF	003110025003	CL 12B 4 30	050C00234179	Area Afectada PEMPCHB	N2-T5-G4	N2	Decreto 678 de 1994				
AAA0032OBXR	003110025004	CL 12B 4 46	050C00009199	Area Afectada PEMPCHB	N2-T1-G2	N2	Decreto 678 de 1994				
AAA0032OBYX	003110025005	CL 12B 4 54	050C00032089	Area Afectada PEMPCHB	N2-T2-G2	N2	Decreto 678 de 1994				
AAA0032OBZM	003110025006	CL 12B 4 68	050C00099252	Area Afectada PEMPCHB	N4	N4	NO APLICA				
AAA0032OCAW	003110025007	CL 12B 4 88 PI 1 GJ 1	050C00857602	Area Afectada PEMPCHB	N4	N4	NO APLICA				
AAA0032OCBS	003110025007	CL 12B 4 88 PI 1 GJ 2	050C00857603	Area Afectada PEMPCHB	N4	N4	NO APLICA				
AAA0032OCCN	003110025007	CL 12B 4 88 PI 1 GJ 3	050C00857604	Area Afectada PEMPCHB	N4	N4	NO APLICA				
AAA0032OCDE	003110025007	CL 12B 4 88 PI 1 GJ 4	050C00857605	Area Afectada PEMPCHB	N4	N4	NO APLICA				
AAA0032OCEP	003110025007	CL 12B 4 88 PI 1 GJ 5	050C00857606	Area Afectada PEMPCHB	N4	N4	NO APLICA				
AAA0032OCFZ	003110025007	CL 12B 4 88 PI 1 GJ 6	050C00857607	Area Afectada PEMPCHB	N4	N4	NO APLICA				
AAA0032OCHK	003110025007	CL 12B 4 88 PI 1 GJ 7	050C00857608	Area Afectada PEMPCHB	N4	N4	NO APLICA				
AAA0032PTNX	003110034001	KR 6 12C 05 ST 3 ZH GJ 269	050C01034828	Area Afectada PEMPCHB	NO APLICA	NO APLICA	NO APLICA				
AAA0032PTOM	003110034001	KR 6 12C 05 ST 3 ZH GJ 270	050C01034829	Area Afectada PEMPCHB	NO APLICA	NO APLICA	NO APLICA				
AAA0032PTPA	003110034001	KR 6 12C 05 ST 3 ZH GJ 271	050C01034830	Area Afectada PEMPCHB	NO APLICA	NO APLICA	NO APLICA				
AAA0032PTRJ	003110034001	KR 6 12C 05 ST 3 ZH GJ 272	050C01034831	Area Afectada PEMPCHB	NO APLICA	NO APLICA	NO APLICA				
AAA0029HNFZ	003101002026	CL 25A 13A 35 OF 201	050C01377763	Zona de Influencia PEMPCHB	NO APLICA	NO APLICA	NO APLICA				
AAA0029HNHK	003101002026	CL 25A 13A 35 OF 202	050C01377764	Zona de Influencia PEMPCHB	NO APLICA	NO APLICA	NO APLICA				
AAA0029HNJZ	003101002026	CL 25A 13A 35 OF 203	050C01377765	Zona de Influencia PEMPCHB	NO APLICA	NO APLICA	NO APLICA				
AAA0029HNKC	003101002026	CL 25A 13A 35 OF 204	050C01377766	Zona de Influencia PEMPCHB	NO APLICA	NO APLICA	NO APLICA				
AAA0029HNLF	003101002026	CL 25A 13A 35 OF 205	050C01377767	Zona de Influencia PEMPCHB	NO APLICA	NO APLICA	NO APLICA				
AAA0029HNMR	003101002026	CL 25A 13A 35 OF 206	050C01377768	Zona de Influencia PEMPCHB	NO APLICA	NO APLICA	NO APLICA				
AAA0029HNNX	003101002026	CL 25A 13A 35 OF 301	050C01377769	Zona de Influencia PEMPCHB	NO APLICA	NO APLICA	NO APLICA				
AAA0029HNOM	003101002026	CL 25A 13A 35 OF 302	050C01377770	Zona de Influencia PEMPCHB	NO APLICA	NO APLICA	NO APLICA				
AAA0029HNPA	003101002026	CL 25A 13A 35 OF 303	050C01377771	Zona de Influencia PEMPCHB	NO APLICA	NO APLICA	NO APLICA				
AAA0029HNRJ	003101002026	CL 25A 13A 35 OF 304	050C01377772	Zona de Influencia PEMPCHB	NO APLICA	NO APLICA	NO APLICA				
AAA0029HNSY	003101002026	CL 25A 13A 35 OF 305	050C01377773	Zona de Influencia PEMPCHB	NO APLICA	NO APLICA	NO APLICA				
AAA0029HNTD	003101002026	CL 25A 13A 35 OF 306	050C01377774	Zona de Influencia PEMPCHB	NO APLICA	NO APLICA	NO APLICA				
AAA0029HNUH	003101002027	CL 25A 13A 25	050C00208018	Zona de Influencia PEMPCHB	NO APLICA	NO APLICA	NO APLICA				
AAA0029HNWW	003101002028	CL 25A 13A 19	050C00772800	Zona de Influencia PEMPCHB	NO APLICA	NO APLICA	NO APLICA				
AAA0029HNZE	003101002031	KR 13A 25 33	050C00312004	Zona de Influencia PEMPCHB	NO APLICA	NO APLICA	NO APLICA				
AAA0029HOAF	003101002032	KR 13A 25 23	050C00170110	Zona de Influencia PEMPCHB	NO APLICA	NO APLICA	NO APLICA				
AAA0029HOBR	003101002033	KR 13A 25 19	050C00753583	Zona de Influencia PEMPCHB	NO APLICA	NO APLICA	NO APLICA				
AAA0029HOCX	003101002034	KR 13A 25 13	050C00170035	Zona de Influencia PEMPCHB	N4	N4	NO APLICA				
AAA0029HOEA	003101002035	KR 13A 25 09 LC 1	050C01019073	Zona de Influencia PEMPCHB	N4	N4	NO APLICA				
AAA0029HOFT	003101002035	KR 13A 25 09 AP 101	050C01019075	Zona de Influencia PEMPCHB	N4	N4	NO APLICA				
AAA0144PJNX	003215015012	CL 10 5A 75 ESTE MJ	050C00000000	ZI Cerros Orientales PEMPCHB	NO APLICA	NO APLICA	NO APLICA				
AAA0144PJOM	003215015013	CL 10 5A 79 ESTE	050C00000000	ZI Cerros Orientales PEMPCHB	NO APLICA	NO APLICA	NO APLICA				
AAA0144PHRJ	003215015014	CL 10 5A 89 ESTE	050C00000000	ZI Cerros Orientales PEMPCHB	NO APLICA	NO APLICA	NO APLICA				
AAA0144PHPA	003215015015	CL 9C 5A 88 ESTE	050C00000000	ZI Cerros Orientales PEMPCHB	NO APLICA	N4	NO APLICA				
AAA0144PJPA	003215016001	CL 10A 4A 56 ESTE	050C00000000	ZI Cerros Orientales PEMPCHB	NO APLICA	NO APLICA	NO APLICA				
AAA0144PLPA	003215019007	CL 9A 4 04 ESTE	050C00411918	ZI Cerros Orientales PEMPCHB	N4	N4	NO APLICA				
AAA0144PLRJ	003215019008	CL 9A 4 10 ESTE	050C00000000	ZI Cerros Orientales PEMPCHB	N4	N4	NO APLICA				
AAA0144PLSY	003215019009	KR 4 ESTE 9A 04	050C00270173	ZI Cerros Orientales PEMPCHB	N4	N4	NO APLICA				
AAA0144PLTD	003215019010	KR 4 ESTE 9A 14	050C00311346	ZI Cerros Orientales PEMPCHB	N4	N4	NO APLICA				
AAA0144PLUH	003215019011	KR 4 ESTE 9A 18	050C00270693	ZI Cerros Orientales PEMPCHB	N4	N4	NO APLICA				
AAA0144PLVW	003215019012	KR 4 ESTE 9A 24	050C00000000	ZI Cerros Orientales PEMPCHB	N4	N4	NO APLICA				
AAA0144PLXS	003215019013	KR 4 ESTE 9A 28	050C00000000	ZI Cerros Orientales PEMPCHB	N4	N4	NO APLICA				
AAA0144PLYN	003215019014	KR 4 ESTE 9A 38	050C01232269	ZI Cerros Orientales PEMPCHB	N4	N4	NO APLICA				
AAA0144PLZE	003215019015	KR 4 ESTE 9A 40	050C00648957	ZI Cerros Orientales PEMPCHB	N4	N4	NO APLICA				
AAA0029JZBS	003101009010	KR 13A 25A 18 AP 407	050C00389170	Zona de Influencia PEMPCHB	N4	N4	NO APLICA				
AAA0029JZCN	003101009010	KR 13A 25A 18 AP 501	050C00389171	Zona de Influencia PEMPCHB	N4	N4	NO APLICA				
AAA0029JZDE	003101009010	KR 13A 25A 18 AP 502	050C00389172	Zona de Influencia PEMPCHB	N4	N4	NO APLICA				
AAA0029JZEP	003101009010	KR 13A 25A 18 AP 503	050C00389173	Zona de Influencia PEMPCHB	N4	N4	NO APLICA				
AAA0029JZFZ	003101009010	KR 13A 25A 18 AP 504	050C00389174	Zona de Influencia PEMPCHB	N4	N4	NO APLICA				
AAA0029JZHK	003101009010	KR 13A 25A 18 AP 505	050C00389175	Zona de Influencia PEMPCHB	N4	N4	NO APLICA				
AAA0029JZJZ	003101009010	KR 13A 25A 18 AP 506	050C00389176	Zona de Influencia PEMPCHB	N4	N4	NO APLICA				
AAA0029JZKC	003101009010	KR 13A 25A 18 AP 507	050C00389177	Zona de Influencia PEMPCHB	N4	N4	NO APLICA				
AAA0032BARU	003109025006	KR 4 18 50 AP 901	050C00330646	Zona de Influencia PEMPCHB	N4	N4	NO APLICA				
AAA0032BASK	003109025006	KR 4 18 50 AP 902	050C00330647	Zona de Influencia PEMPCHB	N4	N4	NO APLICA				
AAA0032BATO	003109025006	KR 4 18 50 AP 903	050C00330648	Zona de Influencia PEMPCHB	N4	N4	NO APLICA				
AAA0032BAUZ	003109025006	KR 4 18 50 AP 904	050C00330649	Zona de Influencia PEMPCHB	N4	N4	NO APLICA				
AAA0032BAWF	003109025006	KR 4 18 50 AP 905	050C00330650	Zona de Influencia PEMPCHB	N4	N4	NO APLICA				
AAA0032BAXR	003109025006	KR 4 18 50 AP 906	050C00330651	Zona de Influencia PEMPCHB	N4	N4	NO APLICA				
AAA0032BAYX	003109025006	KR 4 18 50 AP 907	050C00330652	Zona de Influencia PEMPCHB	N4	N4	NO APLICA				
AAA0032BAZM	003109025006	KR 4 18 50 AP 908	050C00330653	Zona de Influencia PEMPCHB	N4	N4	NO APLICA				
AAA0032BBAW	003109025006	KR 4 18 50 AP 1001	050C00330654	Zona de Influencia PEMPCHB	N4	N4	NO APLICA				
AAA0031YBDE	003109021015	KR 5 18 54 AP 101	050C00220966	Zona de Influencia PEMPCHB	N4	N4	NO APLICA				
AAA0031YBEP	003109021015	KR 5 18 54 AP 201	050C00220970	Zona de Influencia PEMPCHB	N4	N4	NO APLICA				
AAA0031YBFZ	003109021015	KR 5 18 54 AP 202	050C00220971	Zona de Influencia PEMPCHB	N4	N4	NO APLICA				
AAA0031YBHK	003109021015	KR 5 18 54 AP 203	050C00220972	Zona de Influencia PEMPCHB	N4	N4	NO APLICA				
AAA0031YBJZ	003109021015	KR 5 18 54 AP 301	050C00220976	Zona de Influencia PEMPCHB	N4	N4	NO APLICA				
AAA0031YBKC	003109021015	KR 5 18 54 AP 302	050C00220977	Zona de Influencia PEMPCHB	N4	N4	NO APLICA				
AAA0031YBLF	003109021015	KR 5 18 54 AP 303	050C00220978	Zona de Influencia PEMPCHB	N4	N4	NO APLICA				
AAA0031YBMR	003109021015	KR 5 18 54 AP 401	050C00220982	Zona de Influencia PEMPCHB	N4	N4	NO APLICA				
AAA0176YLOM	003109023027	KR 4 16 29 OF 204	050C01564070	Zona de Influencia PEMPCHB	N4	N4	NO APLICA				
AAA0176YLNX	003109023027	KR 4 16 29 OF 205	050C01564071	Zona de Influencia PEMPCHB	N4	N4	NO APLICA				
AAA0176YLMR	003109023027	KR 4 16 29 OF 301	050C01564072	Zona de Influencia PEMPCHB	N4	N4	NO APLICA				
AAA0176YLLF	003109023027	KR 4 16 29 OF 302	050C01564073	Zona de Influencia PEMPCHB	N4	N4	NO APLICA				
AAA0176YLKC	003109023027	KR 4 16 29 OF 303	050C01564074	Zona de Influencia PEMPCHB	N4	N4	NO APLICA				
AAA0176YLJZ	003109023027	KR 4 16 29 OF 304	050C01564075	Zona de Influencia PEMPCHB	N4	N4	NO APLICA				
AAA0176YLHK	003109023027	KR 4 16 29 OF 305	050C01564076	Zona de Influencia PEMPCHB	N4	N4	NO APLICA				
AAA0176YLXS	003109023027	KR 4 16 29 OF 401	050C01564077	Zona de Influencia PEMPCHB	N4	N4	NO APLICA				
AAA0032PTSY	003110034001	KR 6 12C 05 ST 3 ZH GJ 273	050C01034832	Area Afectada PEMPCHB	NO APLICA	NO APLICA	NO APLICA				
AAA0032PTTD	003110034001	KR 6 12C 05 ST 3 ZH GJ 274	050C01034833	Area Afectada PEMPCHB	NO APLICA	NO APLICA	NO APLICA				
AAA0032PTUH	003110034001	KR 6 12C 05 ST 3 ZI GJ 275	050C01034834	Area Afectada PEMPCHB	NO APLICA	NO APLICA	NO APLICA				
AAA0032PTWW	003110034001	KR 6 12C 05 ST 3 ZI GJ 276	050C01034835	Area Afectada PEMPCHB	NO APLICA	NO APLICA	NO APLICA				
AAA0032PTXS	003110034001	KR 6 12C 05 ST 4 ZL GJ 277	050C01034836	Area Afectada PEMPCHB	NO APLICA	NO APLICA	NO APLICA				
AAA0032PTYN	003110034001	KR 6 12C 05 ST 4 ZL GJ 278	050C01034837	Area Afectada PEMPCHB	NO APLICA	NO APLICA	NO APLICA				
AAA0032PTZE	003110034001	KR 6 12C 05 ST 4 ZL GJ 280	050C01034839	Area Afectada PEMPCHB	NO APLICA	NO APLICA	NO APLICA				
AAA0032PUAF	003110034001	KR 6 12C 05 ST 4 ZL GJ 279	050C01034838	Area Afectada PEMPCHB	NO APLICA	NO APLICA	NO APLICA				
AAA0032PUBR	003110034001	KR 6 12C 05 ST 4 ZL GJ 281	050C01034840	Area Afectada PEMPCHB	NO APLICA	NO APLICA	NO APLICA				
AAA0032PUCX	003110034001	KR 6 12C 05 ST 4 ZL GJ 282	050C01034841	Area Afectada PEMPCHB	NO APLICA	NO APLICA	NO APLICA				
AAA0032PUDM	003110034001	KR 6 12C 05 ST 4 ZL GJ 283	050C01034842	Area Afectada PEMPCHB	NO APLICA	NO APLICA	NO APLICA				
AAA0032PUEA	003110034001	KR 6 12C 05 ST 4 ZL GJ 284	050C01034843	Area Afectada PEMPCHB	NO APLICA	NO APLICA	NO APLICA				
AAA0032PUFT	003110034001	KR 6 12C 05 ST 4 ZL GJ 285	050C01034844	Area Afectada PEMPCHB	NO APLICA	NO APLICA	NO APLICA				
AAA0032PUHY	003110034001	KR 6 12C 05 ST 4 ZL GJ 286	050C01034845	Area Afectada PEMPCHB	NO APLICA	NO APLICA	NO APLICA				
AAA0032PUJH	003110034001	KR 6 12C 05 ST 4 ZL GJ 287	050C01034846	Area Afectada PEMPCHB	NO APLICA	NO APLICA	NO APLICA				
AAA0032PUKL	003110034001	KR 6 12C 05 ST 4 ZL GJ 288	050C01034847	Area Afectada PEMPCHB	NO APLICA	NO APLICA	NO APLICA				
AAA0032PULW	003110034001	KR 6 12C 05 ST 4 ZL GJ 289	050C01034848	Area Afectada PEMPCHB	NO APLICA	NO APLICA	NO APLICA				
AAA0032PUMS	003110034001	KR 6 12C 05 ST 4 ZL GJ 290	050C01034849	Area Afectada PEMPCHB	NO APLICA	NO APLICA	NO APLICA				

AAA0032PUNN	003110034001	KR 6 12C 05 ST 4 ZL GJ 291	050C01034850	Area Afectada PEMPCHB	NO APLICA	NO APLICA	NO APLICA				
AAA0032PUOE	003110034001	KR 6 12C 05 ST 4 ZL GJ 292	050C01034851	Area Afectada PEMPCHB	NO APLICA	NO APLICA	NO APLICA				
AAA0032PUPP	003110034001	KR 6 12C 05 ST 4 ZL GJ 293	050C01034852	Area Afectada PEMPCHB	NO APLICA	NO APLICA	NO APLICA				
AAA0032PURU	003110034001	KR 6 12C 05 ST 4 ZL GJ 294	050C01034853	Area Afectada PEMPCHB	NO APLICA	NO APLICA	NO APLICA				
AAA0032PUSK	003110034001	KR 6 12C 05 ST 4ZL GJ 295	050C01034854	Area Afectada PEMPCHB	NO APLICA	NO APLICA	NO APLICA				
AAA0032PUTO	003110034001	KR 6 12C 05 ST 4 ZL GJ 296	050C01034855	Area Afectada PEMPCHB	NO APLICA	NO APLICA	NO APLICA				
AAA0032PUUZ	003110034001	KR 6 12C 05 ST 4 ZL GJ 297	050C01034856	Area Afectada PEMPCHB	NO APLICA	NO APLICA	NO APLICA				
AAA0032PUWF	003110034001	KR 6 12C 05 ST 4 ZL GJ 298	050C01034857	Area Afectada PEMPCHB	NO APLICA	NO APLICA	NO APLICA				
AAA0032PUXR	003110034001	KR 6 12C 05 ST 4 ZL GJ 299	050C01034858	Area Afectada PEMPCHB	NO APLICA	NO APLICA	NO APLICA				
AAA0032PUYX	003110034001	KR 6 12C 05 ST 4 ZL GJ 300	050C01034859	Area Afectada PEMPCHB	NO APLICA	NO APLICA	NO APLICA				
AAA0029JSUZ	003101009008	CL 26 13 19 OF 1302	050C00279142	Zona de Influencia PEMPCHB	N4	N4	NO APLICA				
AAA0029JSWF	003101009008	CL 26 13 19 OF 1303	050C00279143	Zona de Influencia PEMPCHB	N4	N4	NO APLICA				
AAA0029JSXR	003101009008	CL 26 13 19 OF 1304	050C00279144	Zona de Influencia PEMPCHB	N4	N4	NO APLICA				
AAA0029JSYX	003101009008	CL 26 13 19 OF 1401	050C00279145	Zona de Influencia PEMPCHB	N4	N4	NO APLICA				
AAA0029JSZM	003101009008	CL 26 13 19 OF 1402	050C00279146	Zona de Influencia PEMPCHB	N4	N4	NO APLICA				
AAA0029JTAW	003101009008	CL 26 13 19 OF 1501	050C00279147	Zona de Influencia PEMPCHB	N4	N4	NO APLICA				
AAA0029JTBS	003101009008	CL 26 13 19 OF 1502	050C00279148	Zona de Influencia PEMPCHB	N4	N4	NO APLICA				
AAA0029JTCN	003101009008	CL 26 13 19 OF 1601	050C00279149	Zona de Influencia PEMPCHB	N4	N4	NO APLICA				
AAA0029JTDE	003101009008	CL 26 13 19 OF 1602	050C00279150	Zona de Influencia PEMPCHB	N4	N4	NO APLICA				
AAA0029JTEP	003101009008	CL 26 13 19 OF 1603	050C00279151	Zona de Influencia PEMPCHB	N4	N4	NO APLICA				
AAA0029JTFZ	003101009008	CL 26 13 19 OF 1604	050C00279152	Zona de Influencia PEMPCHB	N4	N4	NO APLICA				
AAA0029JTHK	003101009008	CL 26 13 19 OF 1701	050C00279153	Zona de Influencia PEMPCHB	N4	N4	NO APLICA				
AAA0029JTJZ	003101009008	CL 26 13 19 OF 1702	050C00279154	Zona de Influencia PEMPCHB	N4	N4	NO APLICA				
AAA0029JTKC	003101009008	CL 26 13 19 OF 1703	050C00279155	Zona de Influencia PEMPCHB	N4	N4	NO APLICA				
AAA0029JTLF	003101009008	CL 26 13 19 OF 1704	050C00279156	Zona de Influencia PEMPCHB	N4	N4	NO APLICA				
AAA0029JTMR	003101009008	CL 26 13 19 OF 1801	050C00279157	Zona de Influencia PEMPCHB	N4	N4	NO APLICA				
AAA0029JTNX	003101009008	CL 26 13 19 OF 1802	050C00279158	Zona de Influencia PEMPCHB	N4	N4	NO APLICA				
AAA0029JTOM	003101009008	CL 26 13 19 OF 1803	050C00279159	Zona de Influencia PEMPCHB	N4	N4	NO APLICA				
AAA0029JTPA	003101009008	CL 26 13 19 OF 1804	050C00279160	Zona de Influencia PEMPCHB	N4	N4	NO APLICA				
AAA0029JTRJ	003101009008	CL 26 13 19 OF 1901	050C00279161	Zona de Influencia PEMPCHB	N4	N4	NO APLICA				
AAA0029JTSY	003101009008	CL 26 13 19 OF 1902	050C00279162	Zona de Influencia PEMPCHB	N4	N4	NO APLICA				
AAA0029JTTD	003101009008	CL 26 13 19 OF 1903	050C00279163	Zona de Influencia PEMPCHB	N4	N4	NO APLICA				
AAA0029JTUH	003101009008	CL 26 13 19 OF 1904	050C00279164	Zona de Influencia PEMPCHB	N4	N4	NO APLICA				
AAA0029JTWW	003101009008	CL 26 13 19 OF 2001	050C00279165	Zona de Influencia PEMPCHB	N4	N4	NO APLICA				
AAA0029JTXS	003101009008	CL 26 13 19 OF 2002	050C00279166	Zona de Influencia PEMPCHB	N4	N4	NO APLICA				
AAA0029JTYN	003101009008	CL 26 13 19 OF 2003	050C00279167	Zona de Influencia PEMPCHB	N4	N4	NO APLICA				
AAA0144PMNN	003215019027	KR 4A ESTE 9B 52 IN 3	050C00452586	ZI Cerros Orientales PEMPCHB	N4	N4	NO APLICA				
AAA0144PMOE	003215019028	KR 4A ESTE 9B 52	050C00222218	ZI Cerros Orientales PEMPCHB	N4	N4	NO APLICA				
AAA0144PMPP	003215019029	KR 4A ESTE 9B 68	050C00000000	ZI Cerros Orientales PEMPCHB	N4	N4	NO APLICA				
AAA0144PMRU	003215019030	CL 10 4A 03 ESTE	050C01920706	ZI Cerros Orientales PEMPCHB	N4	N4	NO APLICA				
AAA0144PMSK	003215019031	CL 10 4A 07 ESTE	050C00238264	ZI Cerros Orientales PEMPCHB	N4	N4	NO APLICA				
AAA0144PMTO	003215019032	CL 10 4A 11 ESTE	050C00000000	ZI Cerros Orientales PEMPCHB	N4	N4	NO APLICA				
AAA0144PMUZ	003215019033	CL 10 4A 15 ESTE	050C00000000	ZI Cerros Orientales PEMPCHB	N4	N4	NO APLICA				
AAA0032BBBS	003109025006	KR 4 18 50 AP 1002	050C00330655	Zona de Influencia PEMPCHB	N4	N4	NO APLICA				
AAA0032BBCN	003109025006	KR 4 18 50 AP 1003	050C00330656	Zona de Influencia PEMPCHB	N4	N4	NO APLICA				
AAA0032BBDE	003109025006	KR 4 18 50 AP 1004	050C00330657	Zona de Influencia PEMPCHB	N4	N4	NO APLICA				
AAA0032BBEP	003109025006	KR 4 18 50 AP 1005	050C00330658	Zona de Influencia PEMPCHB	N4	N4	NO APLICA				
AAA0032BBFZ	003109025006	KR 4 18 50 AP 1006	050C00330659	Zona de Influencia PEMPCHB	N4	N4	NO APLICA				
AAA0032EJBR	003110006013	KR 8 12B 65 GJ 110	050C00688358	Area Afectada PEMPCHB	N4	N4	NO APLICA				
AAA0032EJCX	003110006013	KR 8 12B 65 GJ 201	050C00693715	Area Afectada PEMPCHB	N4	N4	NO APLICA				
AAA0032EJDM	003110006013	KR 8 12B 65 GJ 202	050C00693716	Area Afectada PEMPCHB	N4	N4	NO APLICA				
AAA0032EJEA	003110006013	KR 8 12B 65 GJ 203	050C00693717	Area Afectada PEMPCHB	N4	N4	NO APLICA				
AAA0032EJFT	003110006013	KR 8 12B 65 GJ 204	050C00693718	Area Afectada PEMPCHB	N4	N4	NO APLICA				
AAA0032EJHY	003110006013	KR 8 12B 65 GJ 205	050C00693719	Area Afectada PEMPCHB	N4	N4	NO APLICA				
AAA0032EJJH	003110006013	KR 8 12B 65 GJ 206	050C00693720	Area Afectada PEMPCHB	N4	N4	NO APLICA				
AAA0032EJKL	003110006013	KR 8 12B 65 GJ 207	050C00693721	Area Afectada PEMPCHB	N4	N4	NO APLICA				
AAA0032EJLW	003110006013	KR 8 12B 65 GJ 208	050C00693723	Area Afectada PEMPCHB	N4	N4	NO APLICA				
AAA0032EJMS	003110006013	KR 8 12B 65 GJ 209	050C00693724	Area Afectada PEMPCHB	N4	N4	NO APLICA				
AAA0032EJNN	003110006013	KR 8 12B 65 GJ 210	050C00693725	Area Afectada PEMPCHB	N4	N4	NO APLICA				
AAA0032EJOE	003110006013	KR 8 12B 65 GJ 301	050C00693726	Area Afectada PEMPCHB	N4	N4	NO APLICA				
AAA0032EJPP	003110006013	KR 8 12B 65 GJ 302	050C00693727	Area Afectada PEMPCHB	N4	N4	NO APLICA				
AAA0032EJRU	003110006013	KR 8 12B 65 GJ 303	050C00693728	Area Afectada PEMPCHB	N4	N4	NO APLICA				
AAA0032EJSK	003110006013	KR 8 12B 65 GJ 304	050C00693729	Area Afectada PEMPCHB	N4	N4	NO APLICA				
AAA0032EJTO	003110006013	KR 8 12B 65 GJ 305	050C00693730	Area Afectada PEMPCHB	N4	N4	NO APLICA				
AAA0032EJUZ	003110006013	KR 8 12B 65 GJ 306	050C00693731	Area Afectada PEMPCHB	N4	N4	NO APLICA				
AAA0032EJWF	003110006013	KR 8 12B 65 GJ 307	050C00693732	Area Afectada PEMPCHB	N4	N4	NO APLICA				
AAA0032EJXR	003110006013	KR 8 12B 65 GJ 308	050C00693733	Area Afectada PEMPCHB	N4	N4	NO APLICA				
AAA0032EJYX	003110006013	KR 8 12B 65 GJ 309	050C00693734	Area Afectada PEMPCHB	N4	N4	NO APLICA				
AAA0032EJZM	003110006013	KR 8 12B 65 GJ 310	050C00693735	Area Afectada PEMPCHB	N4	N4	NO APLICA				
AAA0032EKAW	003110006013	KR 8 12B 65 GJ 311	050C00693736	Area Afectada PEMPCHB	N4	N4	NO APLICA				
AAA0032EKBS	003110006013	KR 8 12B 65 GJ 312	050C00693737	Area Afectada PEMPCHB	N4	N4	NO APLICA				
AAA0032EKCN	003110006013	KR 8 12B 65 GJ 313	050C00693738	Area Afectada PEMPCHB	N4	N4	NO APLICA				
AAA0032EKDE	003110006013	KR 8 12B 65 GJ 314	050C00693739	Area Afectada PEMPCHB	N4	N4	NO APLICA				
AAA0031ULTD	003109017018	CL 18 6 31	050C00847195	Zona de Influencia PEMPCHB	N4	N4	NO APLICA				
AAA0031ULUH	003109017019	CL 18 6 27	050C00176361	Zona de Influencia PEMPCHB	N2-T1-G1	N2	Decreto 606 de 2001				
AAA0031ULWW	003109017020	CL 18 6 09	050C00942206	Zona de Influencia PEMPCHB	N4	N4	NO APLICA				
AAA0031ULXS	003109017021	CL 18 5 93	050C00629922	Zona de Influencia PEMPCHB	N2-T1-G2	N2	Decreto 606 de 2001				
AAA0031ULYN	003109017022	CL 18 5 87	050C00868285	Zona de Influencia PEMPCHB	N4	N4	NO APLICA				
AAA0031ULZE	003109017023	CL 18 5 65	050C00109462	Zona de Influencia PEMPCHB	N2-T1-G2	N2	Decreto 606 de 2001				
AAA0031UMAF	003109017024	CL 18 5 49	050C00472979	Zona de Influencia PEMPCHB	N2-T1-G2	N2	Decreto 606 de 2001				
AAA0031UMBR	003109017025	CL 18 5 35	050C00569806	Zona de Influencia PEMPCHB	N4	N4	NO APLICA				
AAA0031UMCX	003109017026	CL 18 5 29	050C00676638	Zona de Influencia PEMPCHB	N4	N4	NO APLICA				
AAA0031UMDM	003109017027	CL 18 5 27	050C00836304	Zona de Influencia PEMPCHB	N4	N4	NO APLICA				
AAA0031UMEA	003109017028	CL 18 5 21	050C00129029	Zona de Influencia PEMPCHB	N4	N4	NO APLICA				
AAA0031UMFT	003109017029	KR 5 17 79	050C00450724	Zona de Influencia PEMPCHB	N4	N4	NO APLICA				
AAA0031ZNWF	003109023022	CL 17 4 49 AP 302	050C00151389	Zona de Influencia PEMPCHB	N4	N4	NO APLICA				
AAA0031ZNXR	003109023022	CL 17 4 49 AP 303	050C00174248	Zona de Influencia PEMPCHB	N4	N4	NO APLICA				
AAA0031ZNYX	003109023022	CL 17 4 49 AP 304	050C00608179	Zona de Influencia PEMPCHB	N4	N4	NO APLICA				
AAA0031ZNZM	003109023022	CL 17 4 49 AP 305	050C00000000	Zona de Influencia PEMPCHB	N4	N4	NO APLICA				
AAA0031ZOAW	003109023023	CL 17 4 33 LC 1	050C00076705	Zona de Influencia PEMPCHB	N2-T5-G5	N2	Resoluci ├─ n 1075 de 29-V-2009				
AAA0031ZOBS	003109023023	CL 17 4 37 LC 2	050C00076758	Zona de Influencia PEMPCHB	N2-T5-G5	N2	Resoluci ├─ n 1075 de 29-V-2009				
AAA0031ZOCN	003109023023	CL 17 4 19 LC 3	050C00076706	Zona de Influencia PEMPCHB	N2-T5-G5	N2	Resoluci ├─ n 1075 de 29-V-2009				
AAA0031ZODE	003109023023	CL 17 4 13 LC 4	050C00076707	Zona de Influencia PEMPCHB	N2-T5-G5	N2	Resoluci ├─ n 1075 de 29-V-2009				
AAA0031ZOEP	003109023023	CL 17 4 07 LC 5	050C00076708	Zona de Influencia PEMPCHB	N2-T5-G5	N2	Resoluci ├─ n 1075 de 29-V-2009				
AAA0031ZOFZ	003109023023	KR 4 16 83 LC 6	050C00076709	Zona de Influencia PEMPCHB	N2-T5-G5	N2	Resoluci ├─ n 1075 de 29-V-2009				
AAA0031ZOHK	003109023023	KR 4 16 75 AP 301	050C00076710	Zona de Influencia PEMPCHB	N2-T5-G5	N2	Resoluci ├─ n 1075 de 29-V-2009				
AAA0031ZOJZ	003109023023	KR 4 16 75 AP 302	050C00076711	Zona de Influencia PEMPCHB	N2-T5-G5	N2	Resoluci ├─ n 1075 de 29-V-2009				
AAA0031ZOKC	003109023023	KR 4 16 75 AP 303	050C00076712	Zona de Influencia PEMPCHB	N2-T5-G5	N2	Resoluci ├─ n 1075 de 29-V-2009				
AAA0031ZOLF	003109023023	KR 4 16 75 AP 304	050C00076713	Zona de Influencia PEMPCHB	N2-T5-G5	N2	Resoluci ├─ n 1075 de 29-V-2009				
AAA0029JTZE	003101009008	CL 26 13 19 OF 2004	050C00279168	Zona de Influencia PEMPCHB	N4	N4	NO APLICA				
AAA0029JUAF	003101009008	CL 26 13 19 OF 2101	050C00279169	Zona de Influencia PEMPCHB	N4	N4	NO APLICA				
AAA0029JUBR	003101009008	CL 26 13 19 OF 2102	050C00279170	Zona de Influencia PEMPCHB	N4	N4	NO APLICA				
AAA0029JUCX	003101009008	CL 26 13 19 OF 2103	050C00279171	Zona de Influencia PEMPCHB	N4	N4	NO APLICA				
AAA0209ZDWW	003215037057	KR 7B ESTE 9 67	050C01760289	ZI Cerros Orientales PEMPCHB	N4	N4	NO APLICA				
AAA0029JNCN	003101009008	KR 13A 25 44 ST 2 GJ 56	050C00279004	Zona de Influencia PEMPCHB	N4	N4	NO APLICA				
AAA0032NTLF	003110023003	CL 13 4 03 AP 701	050C00182636	Area Afectada PEMPCHB	N2-T5-G5	N2	Decreto 678 de 1994				
AAA0032NTMR	003110023003	CL 13 4 03 AP 702	050C00098121	Area Afectada PEMPCHB	N2-T5-G5	N2	Decreto 678 de 1994				
AAA0032NTNX	003110023003	CL 13 4 03 AP 703	050C00333599	Area Afectada PEMPCHB	N2-T5-G5	N2	Decreto 678 de 1994				
AAA0032NTOM	003110023003	CL 13 4 03 AP 704	050C00124013	Area Afectada PEMPCHB	N2-T5-G5	N2	Decreto 678 de 1994				
AAA0032NTPA	003110023003	CL 13 4 03 AP 705	050C00676598	Area Afectada PEMPCHB	N2-T5-G5	N2	Decreto 678 de 1994				
AAA0032NTRJ	003110023003	CL 13 4 03 AP 706	050C00471786	Area Afectada PEMPCHB	N2-T5-G5	N2	Decreto 678 de 1994				
AAA0032NTSY	003110023003	CL 13 4 03 AP 707	050C00120371	Area Afectada PEMPCHB	N2-T5-G5	N2	Decreto 678 de 1994				
AAA0032EKEP	003110006013	KR 8 12B 65 GJ 315	050C00693740	Area Afectada PEMPCHB	N4	N4	NO APLICA				
AAA0032EKFZ	003110006013	KR 8 12B 65 GJ 401	050C00691772	Area Afectada PEMPCHB	N4	N4	NO APLICA				
AAA0032EKHK	003110006013	KR 8 12B 65 GJ 402	050C00693741	Area Afectada PEMPCHB	N4	N4	NO APLICA				
AAA0032EKJZ	003110006013	KR 8 12B 65 GJ 403	050C00693742	Area Afectada PEMPCHB	N4	N4	NO APLICA				
AAA0032EKKC	003110006013	KR 8 12B 65 GJ 404	050C00693743	Area Afectada PEMPCHB	N4	N4	NO APLICA				
AAA0031YORU	003109022009	CL 17 4 68 AP 812	050C00077695	Zona de Influencia PEMPCHB	N4	N4	NO APLICA				
AAA0031YOSK	003109022009	CL 17 4 68 AP 901	050C00077696	Zona de Influencia PEMPCHB	N4	N4	NO APLICA				
AAA0031YOTO	003109022009	CL 17 4 68 AP 902	050C00077697	Zona de Influencia PEMPCHB	N4	N4	NO APLICA				
AAA0031YOUZ	003109022009	CL 17 4 68 AP 903	050C00077698	Zona de Influencia PEMPCHB	N4	N4	NO APLICA				
AAA0031YOWF	003109022009	CL 17 4 68 AP 904	050C00077699	Zona de Influencia PEMPCHB	N4	N4	NO APLICA				
AAA0031YOXR	003109022009	CL 17 4 68 AP 905	050C00077700	Zona de Influencia PEMPCHB	N4	N4	NO APLICA				
AAA0031YOYX	003109022009	CL 17 4 68 AP 906	050C00077701	Zona de Influencia PEMPCHB	N4	N4	NO APLICA				
AAA0031YOZM	003109022009	CL 17 4 68 AP 907	050C00077702	Zona de Influencia PEMPCHB	N4	N4	NO APLICA				
AAA0155URYX	003109013021	CL 18 7 59 OF 606	050C00167632	Zona de Influencia PEMPCHB	N4	N4	NO APLICA				
AAA0155URZM	003109013021	CL 18 7 59 OF 701	050C00167633	Zona de Influencia PEMPCHB	N4	N4	NO APLICA				
AAA0155USAW	003109013021	CL 18 7 59 OF 702	050C00167634	Zona de Influencia PEMPCHB	N4	N4	NO APLICA				
AAA0155USBS	003109013021	CL 18 7 59 OF 703	050C00167635	Zona de Influencia PEMPCHB	N4	N4	NO APLICA				
AAA0155USCN	003109013021	CL 18 7 59 OF 704	050C00167636	Zona de Influencia PEMPCHB	N4	N4	NO APLICA				
AAA0155USDE	003109013021	CL 18 7 59 OF 705	050C00167637	Zona de Influencia PEMPCHB	N4	N4	NO APLICA				
AAA0155USEP	003109013021	CL 18 7 59 OF 706	050C00167638	Zona de Influencia PEMPCHB	N4	N4	NO APLICA				
AAA0155USFZ	003109013021	CL 18 7 59 OF 801	050C00167639	Zona de Influencia PEMPCHB	N4	N4	NO APLICA				
AAA0155URCX	003109013021	CL 18 7 59 OF 802	050C00167640	Zona de Influencia PEMPCHB	N4	N4	NO APLICA				
AAA0155URDM	003109013021	CL 18 7 59 OF 803	050C00167641	Zona de Influencia PEMPCHB	N4	N4	NO APLICA				
AAA0155UREA	003109013021	CL 18 7 59 OF 804	050C00167642	Zona de Influencia PEMPCHB	N4	N4	NO APLICA				
AAA0155URFT	003109013021	CL 18 7 59 OF 805	050C00167643	Zona de Influencia PEMPCHB	N4	N4	NO APLICA				
AAA0155URHY	003109013021	CL 18 7 59 OF 806	050C00167644	Zona de Influencia PEMPCHB	N4	N4	NO APLICA				
AAA0031ZOMR	003109023023	KR 4 16 75 AP 305	050C00076714	Zona de Influencia PEMPCHB	N2-T5-G5	N2	Resoluci ├─ n 1075 de 29-V-2009				
AAA0031ZONX	003109023023	KR 4 16 75 AP 306	050C00076715	Zona de Influencia PEMPCHB	N2-T5-G5	N2	Resoluci ├─ n 1075 de 29-V-2009				
AAA0031ZOOM	003109023023	KR 4 16 75 AP 307	050C00076716	Zona de Influencia PEMPCHB	N2-T5-G5	N2	Resoluci ├─ n 1075 de 29-V-2009				
AAA0031ZOPA	003109023023	KR 4 16 75 AP 308	050C00076717	Zona de Influencia PEMPCHB	N2-T5-G5	N2	Resoluci ├─ n 1075 de 29-V-2009				
AAA0031ZORJ	003109023023	KR 4 16 75 AP 309	050C00076718	Zona de Influencia PEMPCHB	N2-T5-G5	N2	Resoluci ├─ n 1075 de 29-V-2009				
AAA0031ZOSY	003109023023	KR 4 16 75 AP 310	050C00076719	Zona de Influencia PEMPCHB	N2-T5-G5	N2	Resoluci ├─ n 1075 de 29-V-2009				
AAA0031ZOTD	003109023023	KR 4 16 75 AP 311	050C00076720	Zona de Influencia PEMPCHB	N2-T5-G5	N2	Resoluci ├─ n 1075 de 29-V-2009				
AAA0031ZOUH	003109023023	KR 4 16 75 AP 312	050C00076721	Zona de Influencia PEMPCHB	N2-T5-G5	N2	Resoluci ├─ n 1075 de 29-V-2009				
AAA0031ZOWW	003109023023	KR 4 16 75 AP 601	050C00076722	Zona de Influencia PEMPCHB	N2-T5-G5	N2	Resoluci ├─ n 1075 de 29-V-2009				
AAA0031ZOXS	003109023023	KR 4 16 75 AP 602	050C00076723	Zona de Influencia PEMPCHB	N2-T5-G5	N2	Resoluci ├─ n 1075 de 29-V-2009				
AAA0031ZOYN	003109023023	KR 4 16 75 AP 603	050C00076724	Zona de Influencia PEMPCHB	N2-T5-G5	N2	Resoluci ├─ n 1075 de 29-V-2009				
AAA0031ZOZE	003109023023	KR 4 16 75 AP 604	050C00076725	Zona de Influencia PEMPCHB	N2-T5-G5	N2	Resoluci ├─ n 1075 de 29-V-2009				
AAA0031ZPAF	003109023023	KR 4 16 75 AP 605	050C00076726	Zona de Influencia PEMPCHB	N2-T5-G5	N2	Resoluci ├─ n 1075 de 29-V-2009				
AAA0031ZPBR	003109023023	KR 4 16 75 AP 606	050C00076727	Zona de Influencia PEMPCHB	N2-T5-G5	N2	Resoluci ├─ n 1075 de 29-V-2009				
AAA0031ZPCX	003109023023	KR 4 16 75 AP 607	050C00076728	Zona de Influencia PEMPCHB	N2-T5-G5	N2	Resoluci ├─ n 1075 de 29-V-2009				
AAA0031UNBS	003109018001	KR 5 16 13 AP 304	050C00009412	Zona de Influencia PEMPCHB	N4	N4	NO APLICA				
AAA0031UNCN	003109018001	KR 5 16 13 AP 401	050C00009411	Zona de Influencia PEMPCHB	N4	N4	NO APLICA				
AAA0031UNDE	003109018001	KR 5 16 13 AP 402	050C00009410	Zona de Influencia PEMPCHB	N4	N4	NO APLICA				
AAA0031UNEP	003109018001	KR 5 16 13 AP 403	050C00009409	Zona de Influencia PEMPCHB	N4	N4	NO APLICA				
AAA0031UNFZ	003109018001	KR 5 16 13 AP 404	050C00009408	Zona de Influencia PEMPCHB	N4	N4	NO APLICA				
AAA0031UNHK	003109018001	KR 5 16 13 AP 501	050C00009407	Zona de Influencia PEMPCHB	N4	N4	NO APLICA				
AAA0031UNJZ	003109018001	KR 5 16 13 AP 502	050C00094452	Zona de Influencia PEMPCHB	N4	N4	NO APLICA				
AAA0032OCJZ	003110025007	CL 12B 4 88 PI 1 GJ 8	050C00857609	Area Afectada PEMPCHB	N4	N4	NO APLICA				
AAA0032OCKC	003110025007	CL 12B 4 88 PI 1 GJ 9	050C00857610	Area Afectada PEMPCHB	N4	N4	NO APLICA				
AAA0032OCLF	003110025007	CL 12B 4 88 PI 1 GJ 10	050C00857611	Area Afectada PEMPCHB	N4	N4	NO APLICA				
AAA0032OCMR	003110025007	CL 12B 4 88 PI 1 GJ 11	050C00857612	Area Afectada PEMPCHB	N4	N4	NO APLICA				
AAA0032OCNX	003110025007	CL 12B 4 88 PI 1 GJ 12	050C00857613	Area Afectada PEMPCHB	N4	N4	NO APLICA				
AAA0032OCOM	003110025007	CL 12B 4 88 PI 1 GJ 13	050C00857614	Area Afectada PEMPCHB	N4	N4	NO APLICA				
AAA0032OCPA	003110025007	CL 12B 4 88 PI 1 GJ 14	050C00857615	Area Afectada PEMPCHB	N4	N4	NO APLICA				
AAA0032OCRJ	003110025007	CL 12B 4 88 PI 1 GJ 15	050C00857616	Area Afectada PEMPCHB	N4	N4	NO APLICA				
AAA0032OCSY	003110025007	CL 12B 4 88 PI 1 GJ 16	050C00857617	Area Afectada PEMPCHB	N4	N4	NO APLICA				
AAA0032OCTD	003110025007	CL 12B 4 88 PI 1 GJ 17	050C00857618	Area Afectada PEMPCHB	N4	N4	NO APLICA				
AAA0032OCUH	003110025007	CL 12B 4 88 PI 1 GJ 18	050C00857619	Area Afectada PEMPCHB	N4	N4	NO APLICA				
AAA0032OCWW	003110025007	CL 12B 4 88 PI 1 GJ 19	050C00857620	Area Afectada PEMPCHB	N4	N4	NO APLICA				
AAA0032OCXS	003110025007	CL 12B 4 88 PI 1 GJ 20	050C00857621	Area Afectada PEMPCHB	N4	N4	NO APLICA				
AAA0032OCYN	003110025007	CL 12B 4 88 PI 1 GJ 21	050C00857622	Area Afectada PEMPCHB	N4	N4	NO APLICA				
AAA0032OCZE	003110025007	CL 12B 4 88 PI 2 GJ 1	050C00857623	Area Afectada PEMPCHB	N4	N4	NO APLICA				
AAA0032ODAF	003110025007	CL 12B 4 88 PI 2 GJ 2	050C00857624	Area Afectada PEMPCHB	N4	N4	NO APLICA				
AAA0032ODBR	003110025007	CL 12B 4 88 PI 2 GJ 3	050C00857625	Area Afectada PEMPCHB	N4	N4	NO APLICA				
AAA0033JJBR	003206001004	CL 6 5B 31 ESTE	050C01370399	ZI Cerros Orientales PEMPCHB	N4	N4	NO APLICA				
AAA0033JJCX	003206001005	CL 6 5B 39 ESTE	050C00000000	ZI Cerros Orientales PEMPCHB	N4	N4	NO APLICA				
AAA0033JJDM	003206001006	CL 6 6 03 ESTE	050C01413470	ZI Cerros Orientales PEMPCHB	N4	N4	NO APLICA				

AAA0033JJEA	003206001007	CL 6 6 03 ESTE IN 4	050C01413472	ZI Cerros Orientales PEMPCHB	N4	N4	NO APLICA				
AAA0033JJFT	003206001008	CL 6 6 07 ESTE IN 3	050C01413471	ZI Cerros Orientales PEMPCHB	N4	N4	NO APLICA				
AAA0033JJHY	003206001009	CL 6 6 07 ESTE	050C01184644	ZI Cerros Orientales PEMPCHB	N4	N4	NO APLICA				
AAA0033JJJH	003206001010	CL 6 6 11 ESTE	050C01413469	ZI Cerros Orientales PEMPCHB	N4	N4	NO APLICA				
AAA0033JJKL	003206001011	CL 6 6 13 ESTE	050C00348759	ZI Cerros Orientales PEMPCHB	N4	N4	NO APLICA				
AAA0033JJLW	003206001012	CL 6 6 17 ESTE	050C00229799	ZI Cerros Orientales PEMPCHB	N4	N4	NO APLICA				
AAA0033JJMS	003206001013	CL 6 6 29 ESTE	050C01470829	ZI Cerros Orientales PEMPCHB	N4	N4	NO APLICA				
AAA0033JJNN	003206001014	CL 6 6 39 ESTE	050C01113257	ZI Cerros Orientales PEMPCHB	N4	N4	NO APLICA				
AAA0029HXYN	003101005022	KR 13A 23 23	050C00000000	Zona de Influencia PEMPCHB	N4	N4	NO APLICA				
AAA0029HWOE	003101005023	KR 14 23 78	050C00417606	Zona de Influencia PEMPCHB	N2-T5-G4	N2	Decreto 606 de 2001				
AAA0029HXZE	003101006001	CL 22 13A 08	050C00233048	Zona de Influencia PEMPCHB	N4	N4	NO APLICA				
AAA0029HYAF	003101006002	CL 22 13A 14	050C00511381	Zona de Influencia PEMPCHB	N4	N4	NO APLICA				
AAA0029HYBR	003101006003	CL 22 13A 22	050C00636577	Zona de Influencia PEMPCHB	N4	N4	NO APLICA				
AAA0029JZLF	003101009010	KR 13A 25A 18 AP 601	050C00389178	Zona de Influencia PEMPCHB	N4	N4	NO APLICA				
AAA0029JZMR	003101009010	KR 13A 25A 18 AP 602	050C00389179	Zona de Influencia PEMPCHB	N4	N4	NO APLICA				
AAA0029JZNX	003101009010	KR 13A 25A 18 AP 603	050C00389180	Zona de Influencia PEMPCHB	N4	N4	NO APLICA				
AAA0029JZOM	003101009010	KR 13A 25A 18 AP 604	050C00389181	Zona de Influencia PEMPCHB	N4	N4	NO APLICA				
AAA0029JZPA	003101009010	KR 13A 25A 18 AP 605	050C00389182	Zona de Influencia PEMPCHB	N4	N4	NO APLICA				
AAA0029JZRJ	003101009010	KR 13A 25A 18 AP 606	050C00389183	Zona de Influencia PEMPCHB	N4	N4	NO APLICA				
AAA0029JZSY	003101009010	KR 13A 25A 18 AP 607	050C00389184	Zona de Influencia PEMPCHB	N4	N4	NO APLICA				
AAA0029JZTD	003101009010	KR 13A 25A 18 AP 701	050C00389185	Zona de Influencia PEMPCHB	N4	N4	NO APLICA				
AAA0029JZUH	003101009010	KR 13A 25A 18 AP 702	050C00389186	Zona de Influencia PEMPCHB	N4	N4	NO APLICA				
AAA0029JZWW	003101009010	KR 13A 25A 18 AP 703	050C00389187	Zona de Influencia PEMPCHB	N4	N4	NO APLICA				
AAA0029JZXS	003101009010	KR 13A 25A 18 AP 704	050C00389188	Zona de Influencia PEMPCHB	N4	N4	NO APLICA				
AAA0029JZYN	003101009010	KR 13A 25A 18 AP 705	050C00389189	Zona de Influencia PEMPCHB	N4	N4	NO APLICA				
AAA0029JZZE	003101009010	KR 13A 25A 18 AP 706	050C00389190	Zona de Influencia PEMPCHB	N4	N4	NO APLICA				
AAA0029KAAW	003101009010	KR 13A 25A 18 AP 707	050C00389191	Zona de Influencia PEMPCHB	N4	N4	NO APLICA				
AAA0029KABS	003101009010	KR 13A 25A 18 AP 801	050C00389192	Zona de Influencia PEMPCHB	N4	N4	NO APLICA				
AAA0029KACN	003101009010	KR 13A 25A 18 AP 802	050C00389193	Zona de Influencia PEMPCHB	N4	N4	NO APLICA				
AAA0029KADE	003101009010	KR 13A 25A 18 AP 803	050C00389194	Zona de Influencia PEMPCHB	N4	N4	NO APLICA				
AAA0029KAEP	003101009010	KR 13A 25A 18 AP 804	050C00389195	Zona de Influencia PEMPCHB	N4	N4	NO APLICA				
AAA0029KAFZ	003101009010	KR 13A 25A 18 AP 805	050C00389196	Zona de Influencia PEMPCHB	N4	N4	NO APLICA				
AAA0155URJH	003109013021	CL 18 7 59 OF 901	050C00167645	Zona de Influencia PEMPCHB	N4	N4	NO APLICA				
AAA0155URKL	003109013021	CL 18 7 59 OF 902	050C00167646	Zona de Influencia PEMPCHB	N4	N4	NO APLICA				
AAA0155URLW	003109013021	CL 18 7 59 OF 903	050C00167647	Zona de Influencia PEMPCHB	N4	N4	NO APLICA				
AAA0155URMS	003109013021	CL 18 7 59 OF 904	050C00167648	Zona de Influencia PEMPCHB	N4	N4	NO APLICA				
AAA0155URNN	003109013021	CL 18 7 59 OF 905	050C00167649	Zona de Influencia PEMPCHB	N4	N4	NO APLICA				
AAA0155UROE	003109013021	CL 18 7 59 OF 906	050C00167650	Zona de Influencia PEMPCHB	N4	N4	NO APLICA				
AAA0155URPP	003109013021	CL 18 7 59 OF 1001	050C00167651	Zona de Influencia PEMPCHB	N4	N4	NO APLICA				
AAA0155URRU	003109013021	CL 18 7 59 OF 1002	050C00167652	Zona de Influencia PEMPCHB	N4	N4	NO APLICA				
AAA0155UPOE	003109013021	CL 18 7 59 OF 1003	050C00167814	Zona de Influencia PEMPCHB	N4	N4	NO APLICA				
AAA0155UPPP	003109013021	CL 18 7 59 GJ 1	050C00167586	Zona de Influencia PEMPCHB	N4	N4	NO APLICA				
AAA0155UPRU	003109013021	CL 18 7 59 GJ 2	050C00167587	Zona de Influencia PEMPCHB	N4	N4	NO APLICA				
AAA0155UPSK	003109013021	CL 18 7 59 GJ 3	050C00167588	Zona de Influencia PEMPCHB	N4	N4	NO APLICA				
AAA0155UPTO	003109013021	CL 18 7 59 GJ 4	050C00167589	Zona de Influencia PEMPCHB	N4	N4	NO APLICA				
AAA0155UPUZ	003109013021	CL 18 7 59 GJ 5	050C00167590	Zona de Influencia PEMPCHB	N4	N4	NO APLICA				
AAA0156CLZE	003109013021	CL 18 7 59 GJ 6	050C00167591	Zona de Influencia PEMPCHB	N4	N4	NO APLICA				
AAA0155UPWF	003109013021	CL 18 7 59 GJ 7	050C00167592	Zona de Influencia PEMPCHB	N4	N4	NO APLICA				
AAA0155UPXR	003109013021	CL 18 7 59 GJ 8	050C00167593	Zona de Influencia PEMPCHB	N4	N4	NO APLICA				
AAA0155UPYX	003109013021	CL 18 7 59 GJ 9	050C00167594	Zona de Influencia PEMPCHB	N4	N4	NO APLICA				
AAA0155UPZM	003109013021	CL 18 7 59 GJ 10	050C00167595	Zona de Influencia PEMPCHB	N4	N4	NO APLICA				
AAA0155URAF	003109013021	CL 18 7 49 GJ 11	050C00167596	Zona de Influencia PEMPCHB	N4	N4	NO APLICA				
AAA0031YTYN	003109022009	CL 17 4 68 AP 1610	050C00077788	Zona de Influencia PEMPCHB	N4	N4	NO APLICA				
AAA0031YTZE	003109022009	CL 17 4 68 AP 1611	050C00077789	Zona de Influencia PEMPCHB	N4	N4	NO APLICA				
AAA0031YUAF	003109022009	CL 17 4 68 AP 1612	050C00077790	Zona de Influencia PEMPCHB	N4	N4	NO APLICA				
AAA0031YUBR	003109022009	CL 17 4 68 AP 1701	050C00077791	Zona de Influencia PEMPCHB	N4	N4	NO APLICA				
AAA0031YUCX	003109022009	CL 17 4 68 AP 1702	050C00077792	Zona de Influencia PEMPCHB	N4	N4	NO APLICA				
AAA0031YUDM	003109022009	CL 17 4 68 AP 1703	050C00077793	Zona de Influencia PEMPCHB	N4	N4	NO APLICA				
AAA0031YUEA	003109022009	CL 17 4 68 AP 1704	050C00077794	Zona de Influencia PEMPCHB	N4	N4	NO APLICA				
AAA0031YUFT	003109022009	CL 17 4 68 AP 1705	050C00077795	Zona de Influencia PEMPCHB	N4	N4	NO APLICA				
AAA0031YUHY	003109022009	CL 17 4 68 AP 1706	050C00077796	Zona de Influencia PEMPCHB	N4	N4	NO APLICA				
AAA0155UHAF	003109016030	AC 19 5 73 GJ 49	050C01490187	Zona de Influencia PEMPCHB	N4	N4	NO APLICA				
AAA0155UHBR	003109016030	AC 19 5 73 GJ 50	050C01490188	Zona de Influencia PEMPCHB	N4	N4	NO APLICA				
AAA0155UHCX	003109016030	AC 19 5 73 GJ 51	050C01490189	Zona de Influencia PEMPCHB	N4	N4	NO APLICA				
AAA0155UHDM	003109016030	AC 19 5 73 GJ 52	050C01490190	Zona de Influencia PEMPCHB	N4	N4	NO APLICA				
AAA0155UHEA	003109016030	AC 19 5 73 GJ 53	050C01490191	Zona de Influencia PEMPCHB	N4	N4	NO APLICA				
AAA0155UHFT	003109016030	AC 19 5 73 GJ 54	050C01490192	Zona de Influencia PEMPCHB	N4	N4	NO APLICA				
AAA0155UHHY	003109016030	AC 19 5 73 GJ 55	050C01490193	Zona de Influencia PEMPCHB	N4	N4	NO APLICA				
AAA0155UHJH	003109016030	AC 19 5 73 GJ 56	050C01490194	Zona de Influencia PEMPCHB	N4	N4	NO APLICA				
AAA0158MEZM	003109016030	AC 19 5 73 GJ 57	050C01490195	Zona de Influencia PEMPCHB	N4	N4	NO APLICA				
AAA0031UNKC	003109018001	KR 5 16 13 AP 503	050C00068877	Zona de Influencia PEMPCHB	N4	N4	NO APLICA				
AAA0031UNLF	003109018001	KR 5 16 13 AP 504	050C00009404	Zona de Influencia PEMPCHB	N4	N4	NO APLICA				
AAA0031UNMR	003109018001	KR 5 16 13 AP 601	050C00032281	Zona de Influencia PEMPCHB	N4	N4	NO APLICA				
AAA0031UNNX	003109018002	CL 16 5 18	050C00334754	Zona de Influencia PEMPCHB	N2-T2-G1	N2	Decreto 606 de 2001				
AAA0031UNOM	003109018003	CL 16 5 22	050C00025022	Zona de Influencia PEMPCHB	N2-T1-G1	N2	Decreto 606 de 2001				
AAA0031UNPA	003109018004	CL 16 5 34	050C00074517	Zona de Influencia PEMPCHB	N4	N4	NO APLICA				
AAA0031UNTD	003109018007	CL 16 6 04	050C00251650	Zona de Influencia PEMPCHB	N2-T7-G7	N2	Decreto 606 de 2001				
AAA0031UNUH	003109018008	CL 16 6 18	050C00245646	Zona de Influencia PEMPCHB	N2-T5-G5	N2	Decreto 606 de 2001				
AAA0031UNWW	003109018009	KR 7 16 46 LC 4	050C00690559	Zona de Influencia PEMPCHB	N1-T5-G5	N1	├ n 0269 de 23-III-2011. Resoluci ├ n 3278 de 17-X-2014				
AAA0031UNXS	003109018009	KR 7 16 36 LC 1	050C00298791	Zona de Influencia PEMPCHB	N1-T5-G5	N1	├ n 0269 de 23-III-2011. Resoluci ├ n 3278 de 17-X-2014				
AAA0031UNYN	003109018009	KR 7 16 36 LC 2	050C01332924	Zona de Influencia PEMPCHB	N1-T5-G5	N1	├ n 0269 de 23-III-2011. Resoluci ├ n 3278 de 17-X-2014				
AAA0031UNZE	003109018009	KR 7 16 36 LC 3	050C00368141	Zona de Influencia PEMPCHB	N1-T5-G5	N1	├ n 0269 de 23-III-2011. Resoluci ├ n 3278 de 17-X-2014				
AAA0031UOAF	003109018009	CL 16 6 66 IN 1 PI 2 OF	050C00259357	Zona de Influencia PEMPCHB	N1-T5-G5	N1	├ n 0269 de 23-III-2011. Resoluci ├ n 3278 de 17-X-2014				
AAA0031UOBR	003109018009	CL 16 6 66 IN 1 PI 3 OF	050C01360862	Zona de Influencia PEMPCHB	N1-T5-G5	N1	├ n 0269 de 23-III-2011. Resoluci ├ n 3278 de 17-X-2014				
AAA0031UOCX	003109018009	CL 16 6 66 OF 4001	050C00591991	Zona de Influencia PEMPCHB	N1-T5-G5	N1	├ n 0269 de 23-III-2011. Resoluci ├ n 3278 de 17-X-2014				
AAA0031UODM	003109018009	CL 16 6 66 OF 5001	050C00192857	Zona de Influencia PEMPCHB	N1-T5-G5	N1	├ n 0269 de 23-III-2011. Resoluci ├ n 3278 de 17-X-2014				
AAA0031UOEA	003109018009	CL 16 6 66 OF 6001	050C00927644	Zona de Influencia PEMPCHB	N1-T5-G5	N1	├ n 0269 de 23-III-2011. Resoluci ├ n 3278 de 17-X-2014				
AAA0031UOFT	003109018009	CL 16 6 66 OF 7001	050C00854241	Zona de Influencia PEMPCHB	N1-T5-G5	N1	├ n 0269 de 23-III-2011. Resoluci ├ n 3278 de 17-X-2014				
AAA0031UOHY	003109018009	CL 16 6 66 OF 8001	050C00854242	Zona de Influencia PEMPCHB	N1-T5-G5	N1	├ n 0269 de 23-III-2011. Resoluci ├ n 3278 de 17-X-2014				
AAA0031UOJH	003109018009	CL 16 6 66 OF 9001	050C00854236	Zona de Influencia PEMPCHB	N1-T5-G5	N1	├ n 0269 de 23-III-2011. Resoluci ├ n 3278 de 17-X-2014				
AAA0031UOKL	003109018009	CL 16 6 66 OF 1001	050C00854237	Zona de Influencia PEMPCHB	N1-T5-G5	N1	├ n 0269 de 23-III-2011. Resoluci ├ n 3278 de 17-X-2014				
AAA0031UOLW	003109018009	CL 16 6 66 OF 1101	050C00854238	Zona de Influencia PEMPCHB	N1-T5-G5	N1	├ n 0269 de 23-III-2011. Resoluci ├ n 3278 de 17-X-2014				
AAA0031UOMS	003109018009	CL 16 6 66 OF 1201	050C00854239	Zona de Influencia PEMPCHB	N1-T5-G5	N1	├ n 0269 de 23-III-2011. Resoluci ├ n 3278 de 17-X-2014				
AAA0031UONN	003109018009	CL 16 6 66 OF 1401	050C00854240	Zona de Influencia PEMPCHB	N1-T5-G5	N1	├ n 0269 de 23-III-2011. Resoluci ├ n 3278 de 17-X-2014				
AAA0031UOOE	003109018009	CL 16 6 66 OF 1501	050C00294324	Zona de Influencia PEMPCHB	N1-T5-G5	N1	├ n 0269 de 23-III-2011. Resoluci ├ n 3278 de 17-X-2014				
AAA0031UOPP	003109018009	CL 16 6 66 IN 1 PI 16 OF	050C01115176	Zona de Influencia PEMPCHB	N1-T5-G5	N1	├ n 0269 de 23-III-2011. Resoluci ├ n 3278 de 17-X-2014				
AAA0031UORU	003109018009	CL 16 6 66 IN 1 PI 17 OF	050C01115177	Zona de Influencia PEMPCHB	N1-T5-G5	N1	├ n 0269 de 23-III-2011. Resoluci ├ n 3278 de 17-X-2014				
AAA0031UOSK	003109018009	CL 16 6 66 IN 1 PI 18 OF	050C01115178	Zona de Influencia PEMPCHB	N1-T5-G5	N1	├ n 0269 de 23-III-2011. Resoluci ├ n 3278 de 17-X-2014				
AAA0031UOTO	003109018009	CL 16 6 66 OF 1901	050C01115179	Zona de Influencia PEMPCHB	N1-T5-G5	N1	├ n 0269 de 23-III-2011. Resoluci ├ n 3278 de 17-X-2014				
AAA0029HFZE	003101001025	KR 13B 25A 76 AP 302	050C00288221	Zona de Influencia PEMPCHB	N4	N4	NO APLICA				
AAA0029HHAW	003101001025	KR 13B 25A 76 AP 303	050C00288222	Zona de Influencia PEMPCHB	N4	N4	NO APLICA				
AAA0029HHBS	003101001025	KR 13B 25A 76 AP 304	050C00288223	Zona de Influencia PEMPCHB	N4	N4	NO APLICA				
AAA0029HHCN	003101001025	KR 13B 25A 76 AP 305	050C00288224	Zona de Influencia PEMPCHB	N4	N4	NO APLICA				
AAA0029HHDE	003101001025	KR 13B 25A 76 AP 306	050C00288225	Zona de Influencia PEMPCHB	N4	N4	NO APLICA				
AAA0029HHEP	003101001025	KR 13B 25A 76 AP 307	050C00288226	Zona de Influencia PEMPCHB	N4	N4	NO APLICA				
AAA0032ODCX	003110025007	CL 12B 4 88 PI 2 GJ 4	050C00857626	Area Afectada PEMPCHB	N4	N4	NO APLICA				
AAA0032ODDM	003110025007	CL 12B 4 88 PI 2 GJ 5	050C00857627	Area Afectada PEMPCHB	N4	N4	NO APLICA				
AAA0032ODEA	003110025007	CL 12B 4 88 PI 2 GJ 6	050C00857628	Area Afectada PEMPCHB	N4	N4	NO APLICA				
AAA0032ODFT	003110025007	CL 12B 4 88 PI 2 GJ 7	050C00857629	Area Afectada PEMPCHB	N4	N4	NO APLICA				
AAA0032ODHY	003110025007	CL 12B 4 88 PI 2 GJ 8	050C00857630	Area Afectada PEMPCHB	N4	N4	NO APLICA				
AAA0032ODJH	003110025007	CL 12B 4 88 PI 2 GJ 9	050C00857631	Area Afectada PEMPCHB	N4	N4	NO APLICA				
AAA0032ODKL	003110025007	CL 12B 4 88 PI 2 GJ 10	050C00857632	Area Afectada PEMPCHB	N4	N4	NO APLICA				
AAA0032ODLW	003110025007	CL 12B 4 88 PI 2 GJ 11	050C00857633	Area Afectada PEMPCHB	N4	N4	NO APLICA				
AAA0032ODMS	003110025007	CL 12B 4 88 PI 2 GJ 12	050C00857634	Area Afectada PEMPCHB	N4	N4	NO APLICA				
AAA0032ODNN	003110025007	CL 12B 4 88 PI 2 GJ 13	050C00857635	Area Afectada PEMPCHB	N4	N4	NO APLICA				
AAA0032ODOE	003110025007	CL 12B 4 88 PI 2 GJ 14	050C00857636	Area Afectada PEMPCHB	N4	N4	NO APLICA				
AAA0033JJOE	003206002001	CL 6 6 36 ESTE	050C00502878	ZI Cerros Orientales PEMPCHB	N4	N4	NO APLICA				
AAA0033JJPP	003206002002	CL 6 6 28 ESTE	050S00502269	ZI Cerros Orientales PEMPCHB	N4	N4	NO APLICA				
AAA0033JJRU	003206002003	CL 6 6 20 ESTE	050C01242652	ZI Cerros Orientales PEMPCHB	NO APLICA	N4	NO APLICA				
AAA0033JJTO	003206002006	KR 6A ESTE 6 27	050C01433292	ZI Cerros Orientales PEMPCHB	NO APLICA	N4	NO APLICA				
AAA0033JJUZ	003206002007	KR 6A ESTE 6 17	050C00916370	ZI Cerros Orientales PEMPCHB	N4	N4	NO APLICA				
AAA0155FKEA	003206002008	CL 6 6 12 ESTE	050C01505528	ZI Cerros Orientales PEMPCHB	NO APLICA	N4	NO APLICA				
AAA0155FKFT	003206002009	CL 9 6 13 ESTE	050C01505527	ZI Cerros Orientales PEMPCHB	NO APLICA	NO APLICA	NO APLICA				
AAA0033JJWF	003206003001	KR 6B ESTE 5 19	050C01585756	ZI Cerros Orientales PEMPCHB	N4	N4	NO APLICA				
AAA0033JJXR	003206003002	KR 6B ESTE 5 19 IN 1	050C01585750	ZI Cerros Orientales PEMPCHB	N4	N4	NO APLICA				
AAA0033JJYX	003206003003	KR 6B ESTE 5 19 IN 2	050C01585757	ZI Cerros Orientales PEMPCHB	N4	N4	NO APLICA				
AAA0033JJZM	003206003004	KR 6A ESTE 5 66	050C01233586	ZI Cerros Orientales PEMPCHB	N4	N4	NO APLICA				
AAA0033JKAW	003206003005	KR 6A ESTE 5 70	050C01233587	ZI Cerros Orientales PEMPCHB	N4	N4	NO APLICA				
AAA0033JKBS	003206003006	CL 6 6A 09 ESTE	050C01500106	ZI Cerros Orientales PEMPCHB	N4	N4	NO APLICA				
AAA0033JKCN	003206003007	CL 6 6A 15 ESTE	050C01328317	ZI Cerros Orientales PEMPCHB	N4	N4	NO APLICA				
AAA0033JKDE	003206003008	CL 6 6A 17 ESTE	050C01441034	ZI Cerros Orientales PEMPCHB	N4	N4	NO APLICA				
AAA0033JKEP	003206003009	CL 6 6A 25 ESTE	050C00815902	ZI Cerros Orientales PEMPCHB	N4	N4	NO APLICA				
AAA0033JKFZ	003206003010	CL 6 6A 35 ESTE	050C01610191	ZI Cerros Orientales PEMPCHB	N4	N4	NO APLICA				
AAA0033JKJZ	003206003012	CL 6 6A 53 ESTE	050C01427432	ZI Cerros Orientales PEMPCHB	N4	N4	NO APLICA				
AAA0033JKKC	003206003013	CL 6 6A 59 ESTE	050C01532187	ZI Cerros Orientales PEMPCHB	N4	N4	NO APLICA				
AAA0033JKLF	003206003014	CL 6 6A 63 ESTE	050C01477383	ZI Cerros Orientales PEMPCHB	N4	N4	NO APLICA				
AAA0033JKMR	003206003015	CL 6 6A 67 ESTE	050C01508077	ZI Cerros Orientales PEMPCHB	N4	N4	NO APLICA				
AAA0029HYCX	003101006004	CL 22 13A 28	050C00027220	Zona de Influencia PEMPCHB	N4	N4	NO APLICA				
AAA0029HYDM	003101006005	CL 22 13A 40	050C00009270	Zona de Influencia PEMPCHB	N4	N4	NO APLICA				
AAA0029HYEA	003101006006	CL 22 13A 52	050C00651947	Zona de Influencia PEMPCHB	N4	N4	NO APLICA				
AAA0029JHSY	003101009008	KR 13A 25 44 ST 1 GJ 3	050C00279011	Zona de Influencia PEMPCHB	N4	N4	NO APLICA				
AAA0029JHTD	003101009008	KR 13A 25 44 ST 1 GJ 4	050C00279012	Zona de Influencia PEMPCHB	N4	N4	NO APLICA				
AAA0029JHUH	003101009008	KR 13A 25 44 ST 1 GJ 5	050C00279013	Zona de Influencia PEMPCHB	N4	N4	NO APLICA				
AAA0029JHWW	003101009008	KR 13A 25 44 ST 1 GJ 6	050C00279014	Zona de Influencia PEMPCHB	N4	N4	NO APLICA				
AAA0155UHKL	003109016030	AC 19 5 73 GJ 58	050C01490196	Zona de Influencia PEMPCHB	N4	N4	NO APLICA				
AAA0155UHLW	003109016030	AC 19 5 73 GJ 59	050C01490197	Zona de Influencia PEMPCHB	N4	N4	NO APLICA				
AAA0155UHMS	003109016030	AC 19 5 73 GJ 60	050C01490198	Zona de Influencia PEMPCHB	N4	N4	NO APLICA				
AAA0155UHNN	003109016030	AC 19 5 73 DP 309	050C01490283	Zona de Influencia PEMPCHB	N4	N4	NO APLICA				
AAA0155UHOE	003109016030	AC 19 5 73 DP 310	050C01490284	Zona de Influencia PEMPCHB	N4	N4	NO APLICA				
AAA0155UFJH	003109016030	AC 19 5 73 DP 311	050C01490285	Zona de Influencia PEMPCHB	N4	N4	NO APLICA				
AAA0155UFKL	003109016030	AC 19 5 73 DP 312	050C01490286	Zona de Influencia PEMPCHB	N4	N4	NO APLICA				
AAA0155UFLW	003109016030	AC 19 5 73 DP 313	050C01490287	Zona de Influencia PEMPCHB	N4	N4	NO APLICA				
AAA0155UFMS	003109016030	AC 19 5 73 DP 316	050C01490290	Zona de Influencia PEMPCHB	N4	N4	NO APLICA				
AAA0155UFNN	003109016030	AC 19 5 73 DP 314	050C01490288	Zona de Influencia PEMPCHB	N4	N4	NO APLICA				
AAA0158MFAW	003109016030	AC 19 5 73 DP 315	050C01490289	Zona de Influencia PEMPCHB	N4	N4	NO APLICA				
AAA0155UFOE	003109016030	AC 19 5 73 DP 301	050C01490275	Zona de Influencia PEMPCHB	N4	N4	NO APLICA				
AAA0155USJZ	003109013021	CL 18 7 59 OF 401	050C00167615	Zona de Influencia PEMPCHB	N4	N4	NO APLICA				
AAA0155USKC	003109013021	CL 18 7 59 OF 402	050C00167616	Zona de Influencia PEMPCHB	N4	N4	NO APLICA				
AAA0155USLF	003109013021	CL 18 7 59 OF 403	050C00167617	Zona de Influencia PEMPCHB	N4	N4	NO APLICA				
AAA0155USMR	003109013021	CL 18 7 59 OF 404	050C00167618	Zona de Influencia PEMPCHB	N4	N4	NO APLICA				
AAA0155USNX	003109013021	CL 18 7 59 OF 405	050C00167619	Zona de Influencia PEMPCHB	N4	N4	NO APLICA				
AAA0155USOM	003109013021	CL 18 7 59 OF 406	050C00167620	Zona de Influencia PEMPCHB	N4	N4	NO APLICA				
AAA0155USPA	003109013021	CL 18 7 59 OF 501	050C00167621	Zona de Influencia PEMPCHB	N4	N4	NO APLICA				
AAA0155USRJ	003109013021	CL 18 7 59 OF 502	050C00167622	Zona de Influencia PEMPCHB	N4	N4	NO APLICA				
AAA0155USSY	003109013021	CL 18 7 59 OF 503	050C00167623	Zona de Influencia PEMPCHB	N4	N4	NO APLICA				
AAA0155USTD	003109013021	CL 18 7 59 OF 504	050C00167624	Zona de Influencia PEMPCHB	N4	N4	NO APLICA				
AAA0155USUH	003109013021	CL 18 7 59 OF 505	050C00167625	Zona de Influencia PEMPCHB	N4	N4	NO APLICA				
AAA0155USWW	003109013021	CL 18 7 59 OF 506	050C00167626	Zona de Influencia PEMPCHB	N4	N4	NO APLICA				
AAA0155URSK	003109013021	CL 18 7 59 OF 601	050C00167627	Zona de Influencia PEMPCHB	N4	N4	NO APLICA				
AAA0155URTO	003109013021	CL 18 7 59 OF 602	050C00167628	Zona de Influencia PEMPCHB	N4	N4	NO APLICA				
AAA0155URUZ	003109013021	CL 18 7 59 OF 603	050C00167629	Zona de Influencia PEMPCHB	N4	N4	NO APLICA				
AAA0155URWF	003109013021	CL 18 7 59 OF 604	050C00167630	Zona de Influencia PEMPCHB	N4	N4	NO APLICA				
AAA0155URXR	003109013021	CL 18 7 59 OF 605	050C00167631	Zona de Influencia PEMPCHB	N4	N4	NO APLICA				
AAA0029JACX	003101007012	KR 14 21 22 LC 3	050C00261234	Zona de Influencia PEMPCHB	N4	N4	NO APLICA				
AAA0029JADM	003101007012	KR 14 21 24 LC OF4	050C00259863	Zona de Influencia PEMPCHB	N4	N4	NO APLICA				
AAA0029JAEA	003101007012	KR 14 21 24 AP 201	050C00453415	Zona de Influencia PEMPCHB	N4	N4	NO APLICA				
AAA0029JAFT	003101007012	KR 14 21 24 AP 301	050C00453360	Zona de Influencia PEMPCHB	N4	N4	NO APLICA				
AAA0029JAHY	003101007012	KR 14 21 24 AP 401	050C00922954	Zona de Influencia PEMPCHB	N4	N4	NO APLICA				
AAA0029JAJH	003101007012	KR 14 21 24 AP 402	050C00453907	Zona de Influencia PEMPCHB	N4	N4	NO APLICA				
AAA0029JAKL	003101007012	KR 14 21 24 AP 403	050C00453408	Zona de Influencia PEMPCHB	N4	N4	NO APLICA				

AAA0029JALW	003101007012	KR 14 21 24	050C00901023	Zona de Influencia PEMPCHB	N4	N4	NO APLICA				
AAA0029JAMS	003101007013	KR 14 21 26	050C00326231	Zona de Influencia PEMPCHB	N2-T5-G5	N2	Decreto 606 de 2001				
AAA0033JKNX	003206003016	CL 6 6A 71 ESTE	050C01243273	ZI Cerros Orientales PEMPCHB	N4	N4	NO APLICA				
AAA0033JKOM	003206003017	CL 6 6A 85 ESTE	050C01141166	ZI Cerros Orientales PEMPCHB	N4	N4	NO APLICA				
AAA0033JKPA	003206003018	CL 6 6A 87 ESTE	050C01141167	ZI Cerros Orientales PEMPCHB	N4	N4	NO APLICA				
AAA0033JKRJ	003206003019	CL 6 6A 89 ESTE	050C01141168	ZI Cerros Orientales PEMPCHB	N4	N4	NO APLICA				
AAA0029JHXS	003101009008	KR 13A 25 44 ST 1 GJ 7	050C00279015	Zona de Influencia PEMPCHB	N4	N4	NO APLICA				
AAA0029JHYN	003101009008	KR 13A 25 44 ST 1 GJ 8	050C00279016	Zona de Influencia PEMPCHB	N4	N4	NO APLICA				
AAA0029JHZE	003101009008	KR 13A 25 44 ST 1 GJ 9	050C00279017	Zona de Influencia PEMPCHB	N4	N4	NO APLICA				
AAA0029JJAW	003101009008	KR 13A 25 44 ST 1 GJ 10	050C00279018	Zona de Influencia PEMPCHB	N4	N4	NO APLICA				
AAA0029JJBS	003101009008	KR 13A 25 44 ST 1 GJ 11	050C00279019	Zona de Influencia PEMPCHB	N4	N4	NO APLICA				
AAA0029JJCN	003101009008	KR 13A 25 44 ST 1 GJ 12	050C00279020	Zona de Influencia PEMPCHB	N4	N4	NO APLICA				
AAA0029JJDE	003101009008	KR 13A 25 44 ST 1 GJ 13	050C00279021	Zona de Influencia PEMPCHB	N4	N4	NO APLICA				
AAA0029JJEP	003101009008	KR 13A 25 44 ST 1 GJ 14	050C00279022	Zona de Influencia PEMPCHB	N4	N4	NO APLICA				
AAA0029JJFZ	003101009008	KR 13A 25 44 ST 1 GJ 15	050C00279023	Zona de Influencia PEMPCHB	N4	N4	NO APLICA				
AAA0029JJHK	003101009008	KR 13A 25 44 ST 1 GJ 16	050C00279024	Zona de Influencia PEMPCHB	N4	N4	NO APLICA				
AAA0029JJJZ	003101009008	KR 13A 25 44 ST 1 GJ 17	050C00279025	Zona de Influencia PEMPCHB	N4	N4	NO APLICA				
AAA0029JJKC	003101009008	KR 13A 25 44 ST 1 GJ 18	050C00279026	Zona de Influencia PEMPCHB	N4	N4	NO APLICA				
AAA0156CJPA	003109016030	AC 19 5 73 GJ 128	050C01490266	Zona de Influencia PEMPCHB	N4	N4	NO APLICA				
AAA0155UDBR	003109016030	AC 19 5 73 GJ 129	050C01490267	Zona de Influencia PEMPCHB	N4	N4	NO APLICA				
AAA0155UDCX	003109016030	AC 19 5 73 GJ 130	050C01490268	Zona de Influencia PEMPCHB	N4	N4	NO APLICA				
AAA0155UDDM	003109016030	AC 19 5 73 GJ 131	050C01490269	Zona de Influencia PEMPCHB	N4	N4	NO APLICA				
AAA0155UDEA	003109016030	AC 19 5 73 GJ 132	050C01490270	Zona de Influencia PEMPCHB	N4	N4	NO APLICA				
AAA0155UDFT	003109016030	AC 19 5 73 GJ 133	050C01490271	Zona de Influencia PEMPCHB	N4	N4	NO APLICA				
AAA0155UDHY	003109016030	AC 19 5 73 GJ 134	050C01490272	Zona de Influencia PEMPCHB	N4	N4	NO APLICA				
AAA0155UDJH	003109016030	AC 19 5 73 GJ 135	050C01490273	Zona de Influencia PEMPCHB	N4	N4	NO APLICA				
AAA0155UDKL	003109016030	AC 19 5 73 GJ 136	050C01490274	Zona de Influencia PEMPCHB	N4	N4	NO APLICA				
AAA0031UELW	003109017001	CL 17 5 04	050C00642939	Zona de Influencia PEMPCHB	N4	N4	NO APLICA				
AAA0031UEMS	003109017002	CL 17 5 20	050C00430948	Zona de Influencia PEMPCHB	N4	N4	NO APLICA				
AAA0176YKYX	003109023027	KR 4 16 29 OF 402	050C01564078	Zona de Influencia PEMPCHB	N4	N4	NO APLICA				
AAA0176YLAW	003109023027	KR 4 16 29 OF 403	050C01564079	Zona de Influencia PEMPCHB	N4	N4	NO APLICA				
AAA0176YLBS	003109023027	KR 4 16 29 OF 404	050C01564080	Zona de Influencia PEMPCHB	N4	N4	NO APLICA				
AAA0176YLCN	003109023027	KR 4 16 29 OF 405	050C01564081	Zona de Influencia PEMPCHB	N4	N4	NO APLICA				
AAA0176YLDE	003109023027	KR 4 16 29 OF 501	050C01564082	Zona de Influencia PEMPCHB	N4	N4	NO APLICA				
AAA0176YLSY	003109023027	KR 4 16 29 OF 502	050C01564083	Zona de Influencia PEMPCHB	N4	N4	NO APLICA				
AAA0176YLTD	003109023027	KR 4 16 29 OF 503	050C01564084	Zona de Influencia PEMPCHB	N4	N4	NO APLICA				
AAA0176YLUH	003109023027	KR 4 16 29 OF 504	050C01564085	Zona de Influencia PEMPCHB	N4	N4	NO APLICA				
AAA0176YLWW	003109023027	KR 4 16 29 OF 505	050C01564086	Zona de Influencia PEMPCHB	N4	N4	NO APLICA				
AAA0157MEEP	003109016030	AC 19 5 73 GJ 79	050C01490217	Zona de Influencia PEMPCHB	N4	N4	NO APLICA				
AAA0157MEFZ	003109016030	AC 19 5 73 GJ 80	050C01490218	Zona de Influencia PEMPCHB	N4	N4	NO APLICA				
AAA0157MEHK	003109016030	AC 19 5 73 GJ 81	050C01490219	Zona de Influencia PEMPCHB	N4	N4	NO APLICA				
AAA0157MEJZ	003109016030	AC 19 5 73 GJ 82	050C01490220	Zona de Influencia PEMPCHB	N4	N4	NO APLICA				
AAA0157MEKC	003109016030	AC 19 5 73 GJ 83	050C01490221	Zona de Influencia PEMPCHB	N4	N4	NO APLICA				
AAA0157MELF	003109016030	AC 19 5 73 GJ 84	050C01490222	Zona de Influencia PEMPCHB	N4	N4	NO APLICA				
AAA0157MEMR	003109016030	AC 19 5 73 GJ 85	050C01490223	Zona de Influencia PEMPCHB	N4	N4	NO APLICA				
AAA0157MENX	003109016030	AC 19 5 73 GJ 86	050C01490224	Zona de Influencia PEMPCHB	N4	N4	NO APLICA				
AAA0157MEOM	003109016030	AC 19 5 73 GJ 87	050C01490225	Zona de Influencia PEMPCHB	N4	N4	NO APLICA				
AAA0032ESEP	003110006014	KR 8 12B 39 OF 705	050C01122397	Area Afectada PEMPCHB	N2-T5-G5	N2	Decreto 678 de 1994				
AAA0032ESFZ	003110006014	KR 8 12B 39 OF 706	050C01122398	Area Afectada PEMPCHB	N2-T5-G5	N2	Decreto 678 de 1994				
AAA0032ESHK	003110006014	KR 8 12B 39 OF 707	050C01122403	Area Afectada PEMPCHB	N2-T5-G5	N2	Decreto 678 de 1994				
AAA0032ESJZ	003110006014	KR 8 12B 39 OF 800	050C01243737	Area Afectada PEMPCHB	N2-T5-G5	N2	Decreto 678 de 1994				
AAA0032ESKC	003110006014	KR 8 12B 39 OF 900	050C01243738	Area Afectada PEMPCHB	N2-T5-G5	N2	Decreto 678 de 1994				
AAA0032ESLF	003110006014	KR 8 12B 39 OF 1000	050C01243740	Area Afectada PEMPCHB	N2-T5-G5	N2	Decreto 678 de 1994				
AAA0032EDHY	003110006009	CL 12C 8 53	050C00116964	Area Afectada PEMPCHB	N4	N4	NO APLICA				
AAA0032EDKL	003110006010	CL 12C 8 39 OF 201	050C00298268	Area Afectada PEMPCHB	N4	N4	NO APLICA				
AAA0032EDLW	003110006010	CL 12C 8 39 OF 301	050C00298269	Area Afectada PEMPCHB	N4	N4	NO APLICA				
AAA0032EDMS	003110006010	CL 12C 8 39 OF 401	050C00571426	Area Afectada PEMPCHB	N4	N4	NO APLICA				
AAA0032NNWW	003110023002	CL 13 4 49 OF 505	050C00309744	Area Afectada PEMPCHB	N2-T5-G5	N2	Decreto 678 de 1994				
AAA0032NNXS	003110023002	CL 13 4 49 OF 506	050C00309745	Area Afectada PEMPCHB	N2-T5-G5	N2	Decreto 678 de 1994				
AAA0032NNYN	003110023002	CL 13 4 49 OF 507	050C00309746	Area Afectada PEMPCHB	N2-T5-G5	N2	Decreto 678 de 1994				
AAA0032NNZE	003110023002	CL 13 4 49 OF 508	050C00257643	Area Afectada PEMPCHB	N2-T5-G5	N2	Decreto 678 de 1994				
AAA0032NOAF	003110023002	CL 13 4 49 OF 509	050C00257644	Area Afectada PEMPCHB	N2-T5-G5	N2	Decreto 678 de 1994				
AAA0032NOBR	003110023002	CL 13 4 49 OF 510	050C00309749	Area Afectada PEMPCHB	N2-T5-G5	N2	Decreto 678 de 1994				
AAA0032NOCX	003110023002	CL 13 4 49 OF 511	050C00257646	Area Afectada PEMPCHB	N2-T5-G5	N2	Decreto 678 de 1994				
AAA0032NODM	003110023002	CL 13 4 49 OF 512	050C00308611	Area Afectada PEMPCHB	N2-T5-G5	N2	Decreto 678 de 1994				
AAA0032NOEA	003110023002	CL 13 4 49 OF 513	050C00308612	Area Afectada PEMPCHB	N2-T5-G5	N2	Decreto 678 de 1994				
AAA0032NOFT	003110023002	CL 13 4 49 OF 514	050C00308613	Area Afectada PEMPCHB	N2-T5-G5	N2	Decreto 678 de 1994				
AAA0032NOHY	003110023002	CL 13 4 49 OF 515	050C00308614	Area Afectada PEMPCHB	N2-T5-G5	N2	Decreto 678 de 1994				
AAA0032NOJH	003110023002	CL 13 4 49 OF 516	050C00308615	Area Afectada PEMPCHB	N2-T5-G5	N2	Decreto 678 de 1994				
AAA0032NOKL	003110023002	CL 13 4 49 OF 517	050C00308617	Area Afectada PEMPCHB	N2-T5-G5	N2	Decreto 678 de 1994				
AAA0032NOLW	003110023002	CL 13 4 49 OF 518	050C00308616	Area Afectada PEMPCHB	N2-T5-G5	N2	Decreto 678 de 1994				
AAA0032PAOE	003110032006	KR 4 11 94	050C00434556	Area Afectada PEMPCHB	N2-T2-G1	N2	Decreto 678 de 1994				
AAA0032PAPP	003110032007	CL 12 3 83	050C00124533	Area Afectada PEMPCHB	N2-T1-G4	N2	Decreto 678 de 1994				
AAA0032PARU	003110032008	CL 12 3 79	050C00117535	Area Afectada PEMPCHB	N2-T2-G2	N2	Decreto 678 de 1994				
AAA0032PASK	003110032009	CL 12 3 39 LC	050C01314960	Area Afectada PEMPCHB	N1-T7-G7	N1	Decreto 678 de 1994				
AAA0032PATO	003110032009	CL 12 3 45 LC	050C01314961	Area Afectada PEMPCHB	N1-T7-G7	N1	Decreto 678 de 1994				
AAA0032PAUZ	003110032009	CL 12 3 49 LC	050C01314962	Area Afectada PEMPCHB	N1-T7-G7	N1	Decreto 678 de 1994				
AAA0032PAWF	003110032009	CL 12 3 55 LC	050C01314963	Area Afectada PEMPCHB	N1-T7-G7	N1	Decreto 678 de 1994				
AAA0032PAXR	003110032009	KR 3 11 55 AP 101	050C01314964	Area Afectada PEMPCHB	N1-T7-G7	N1	Decreto 678 de 1994				
AAA0032PAYX	003110032009	KR 3 11 55 AP 102	050C01314965	Area Afectada PEMPCHB	N1-T7-G7	N1	Decreto 678 de 1994				
AAA0032PAZM	003110032009	KR 3 11 55 AP 103	050C01314966	Area Afectada PEMPCHB	N1-T7-G7	N1	Decreto 678 de 1994				
AAA0032PBAW	003110032009	KR 3 11 55 AP 104	050C01314967	Area Afectada PEMPCHB	N1-T7-G7	N1	Decreto 678 de 1994				
AAA0032PBBS	003110032009	KR 3 11 55 AP 105	050C01314968	Area Afectada PEMPCHB	N1-T7-G7	N1	Decreto 678 de 1994				
AAA0032PBCN	003110032009	KR 3 11 55 AP 106	050C01314969	Area Afectada PEMPCHB	N1-T7-G7	N1	Decreto 678 de 1994				
AAA0032PBDE	003110032009	KR 3 11 55 AP 107	050C01314970	Area Afectada PEMPCHB	N1-T7-G7	N1	Decreto 678 de 1994				
AAA0032PBEP	003110032009	KR 3 11 55 AP 108	050C01314971	Area Afectada PEMPCHB	N1-T7-G7	N1	Decreto 678 de 1994				
AAA0032PBFZ	003110032009	KR 3 11 55 AP 109	050C01314972	Area Afectada PEMPCHB	N1-T7-G7	N1	Decreto 678 de 1994				
AAA0032PBHK	003110032009	KR 3 11 55 AP 110	050C01314973	Area Afectada PEMPCHB	N1-T7-G7	N1	Decreto 678 de 1994				
AAA0032PBJZ	003110032009	KR 3 11 55 AP 111	050C01314974	Area Afectada PEMPCHB	N1-T7-G7	N1	Decreto 678 de 1994				
AAA0032PBKC	003110032009	KR 3 11 55 AP 112	050C01314975	Area Afectada PEMPCHB	N1-T7-G7	N1	Decreto 678 de 1994				
AAA0032PBLF	003110032009	KR 3 11 55 AP 113	050C01314976	Area Afectada PEMPCHB	N1-T7-G7	N1	Decreto 678 de 1994				
AAA0032PBMR	003110032009	KR 3 11 55 AP 114	050C01314977	Area Afectada PEMPCHB	N1-T7-G7	N1	Decreto 678 de 1994				
AAA0032PBNX	003110032009	KR 3 11 55 AP 115	050C01314978	Area Afectada PEMPCHB	N1-T7-G7	N1	Decreto 678 de 1994				
AAA0032PBOM	003110032009	KR 3 11 55 AP 116	050C01314979	Area Afectada PEMPCHB	N1-T7-G7	N1	Decreto 678 de 1994				
AAA0032PBPA	003110032009	KR 3 11 55 AP 117	050C01314980	Area Afectada PEMPCHB	N1-T7-G7	N1	Decreto 678 de 1994				
AAA0032PBRJ	003110032009	KR 3 11 55 AP 118	050C01314981	Area Afectada PEMPCHB	N1-T7-G7	N1	Decreto 678 de 1994				
AAA0032PBSY	003110032009	KR 3 11 55 AP 119	050C01314982	Area Afectada PEMPCHB	N1-T7-G7	N1	Decreto 678 de 1994				
AAA0029HYFT	003101006007	KR 14 22 08	050C00477774	Zona de Influencia PEMPCHB	N4	N4	NO APLICA				
AAA0029HYHY	003101006008	KR 14 22 32	050C00109617	Zona de Influencia PEMPCHB	N4	N4	NO APLICA				
AAA0029HYJH	003101006009	KR 14 22 42	050C00103296	Zona de Influencia PEMPCHB	N4	N4	NO APLICA				
AAA0029HYKL	003101006010	KR 14 22 68	050C00169628	Zona de Influencia PEMPCHB	N4	N4	NO APLICA				
AAA0029HYLW	003101006011	KR 14 22 72	050C00576253	Zona de Influencia PEMPCHB	N4	N4	NO APLICA				
AAA0029HYMS	003101006012	CL 23 13A 77	050C00111433	Zona de Influencia PEMPCHB	N4	N4	NO APLICA				
AAA0029HYNN	003101006013	CL 23 13A 71	050C00807513	Zona de Influencia PEMPCHB	N4	N4	NO APLICA				
AAA0029HYOE	003101006014	CL 23 13A 55	050C00663042	Zona de Influencia PEMPCHB	N4	N4	NO APLICA				
AAA0029HYPP	003101006015	CL 23 13A 47	050C00012413	Zona de Influencia PEMPCHB	N4	N4	NO APLICA				
AAA0029HYRU	003101006016	CL 23 13A 37	050C00309606	Zona de Influencia PEMPCHB	N4	N4	NO APLICA				
AAA0158MFCN	003109016030	AC 19 5 73 GJ 88	050C01490226	Zona de Influencia PEMPCHB	N4	N4	NO APLICA				
AAA0157MEPA	003109016030	AC 19 5 73 GJ 89	050C01490227	Zona de Influencia PEMPCHB	N4	N4	NO APLICA				
AAA0157MERJ	003109016030	AC 19 5 73 GJ 90	050C01490228	Zona de Influencia PEMPCHB	N4	N4	NO APLICA				
AAA0157MESY	003109016030	AC 19 5 73 GJ 91	050C01490229	Zona de Influencia PEMPCHB	N4	N4	NO APLICA				
AAA0158LHDM	003109016030	AC 19 5 73 GJ 92	050C01490230	Zona de Influencia PEMPCHB	N4	N4	NO APLICA				
AAA0157MECN	003109016030	AC 19 5 73 GJ 93	050C01490231	Zona de Influencia PEMPCHB	N4	N4	NO APLICA				
AAA0155UEBS	003109016030	AC 19 5 73 GJ 94	050C01490232	Zona de Influencia PEMPCHB	N4	N4	NO APLICA				
AAA0155UECN	003109016030	AC 19 5 73 GJ 95	050C01490233	Zona de Influencia PEMPCHB	N4	N4	NO APLICA				
AAA0155UEDE	003109016030	AC 19 5 73 GJ 96	050C01490234	Zona de Influencia PEMPCHB	N4	N4	NO APLICA				
AAA0155UEEP	003109016030	AC 19 5 73 GJ 97	050C01490235	Zona de Influencia PEMPCHB	N4	N4	NO APLICA				
AAA0155UEFZ	003109016030	AC 19 5 73 GJ 98	050C01490236	Zona de Influencia PEMPCHB	N4	N4	NO APLICA				
AAA0155UEHK	003109016030	AC 19 5 73 GJ 99	050C01490237	Zona de Influencia PEMPCHB	N4	N4	NO APLICA				
AAA0155UEJZ	003109016030	AC 19 5 73 GJ 100	050C01490238	Zona de Influencia PEMPCHB	N4	N4	NO APLICA				
AAA0158MFDE	003109016030	AC 19 5 73 GJ 101	050C01490239	Zona de Influencia PEMPCHB	N4	N4	NO APLICA				
AAA0155UEKC	003109016030	AC 19 5 73 GJ 102	050C01490240	Zona de Influencia PEMPCHB	N4	N4	NO APLICA				
AAA0155UELF	003109016030	AC 19 5 73 GJ 103	050C01490241	Zona de Influencia PEMPCHB	N4	N4	NO APLICA				
AAA0155UEMR	003109016030	AC 19 5 73 GJ 104	050C01490242	Zona de Influencia PEMPCHB	N4	N4	NO APLICA				
AAA0155UENX	003109016030	AC 19 5 73 GJ 105	050C01490243	Zona de Influencia PEMPCHB	N4	N4	NO APLICA				
AAA0155UEOM	003109016030	AC 19 5 73 GJ 106	050C01490244	Zona de Influencia PEMPCHB	N4	N4	NO APLICA				
AAA0155UEPA	003109016030	AC 19 5 73 GJ 107	050C01490245	Zona de Influencia PEMPCHB	N4	N4	NO APLICA				
AAA0155UERJ	003109016030	AC 19 5 73 GJ 108	050C01490246	Zona de Influencia PEMPCHB	N4	N4	NO APLICA				
AAA0155UDLW	003109016030	AC 19 5 73 GJ 109	050C01490247	Zona de Influencia PEMPCHB	N4	N4	NO APLICA				
AAA0155URBR	003109013021	CL 18 7 49 GJ 12	050C00167597	Zona de Influencia PEMPCHB	N4	N4	NO APLICA				
AAA0155UPNN	003109013021	CL 18 7 59 GJ 13	050C00167598	Zona de Influencia PEMPCHB	N4	N4	NO APLICA				
AAA0155SUAW	003109013021	CL 18 7 59 GJ 14	050C00167599	Zona de Influencia PEMPCHB	N4	N4	NO APLICA				
AAA0155SUBS	003109013021	CL 18 7 59 GJ 15	050C00167600	Zona de Influencia PEMPCHB	N4	N4	NO APLICA				
AAA0155SUCN	003109013021	CL 18 7 59 GJ 16	050C00167601	Zona de Influencia PEMPCHB	N4	N4	NO APLICA				
AAA0155SUDE	003109013021	CL 18 7 59 GJ 17	050C00167602	Zona de Influencia PEMPCHB	N4	N4	NO APLICA				
AAA0031TEMR	003109014001	KR 7 16 07	050C00132379	Zona de Influencia PEMPCHB	N1-T7-G7	N1	Decreto 1584 de 1975				
AAA0031TENX	003109014002	CL 16 7 54	050C00840292	Zona de Influencia PEMPCHB	N2-T1-G1	N2	Decreto 606 de 2001				
AAA0032EDNN	003110006010	CL 12C 8 39 OF 501	050C00918162	Area Afectada PEMPCHB	N4	N4	NO APLICA				
AAA0032EDOE	003110006010	CL 12C 8 39 OF 502	050C00918163	Area Afectada PEMPCHB	N4	N4	NO APLICA				
AAA0032EDPP	003110006010	CL 12C 8 39 OF 503	050C00918164	Area Afectada PEMPCHB	N4	N4	NO APLICA				
AAA0032EDRU	003110006010	CL 12C 8 39 OF 504	050C00918165	Area Afectada PEMPCHB	N4	N4	NO APLICA				
AAA0032EDSK	003110006010	CL 12C 8 39 OF 505	050C00918166	Area Afectada PEMPCHB	N4	N4	NO APLICA				
AAA0032EDTO	003110006010	CL 12C 8 39 OF 601	050C00298272	Area Afectada PEMPCHB	N4	N4	NO APLICA				
AAA0032EDUZ	003110006010	CL 12C 8 39 OF 701	050C00298273	Area Afectada PEMPCHB	N4	N4	NO APLICA				
AAA0032EDWF	003110006010	CL 12C 8 39 OF 801	050C00298274	Area Afectada PEMPCHB	N4	N4	NO APLICA				
AAA0032EDXR	003110006010	CL 12C 8 39 OF 901	050C00298275	Area Afectada PEMPCHB	N4	N4	NO APLICA				
AAA0032EDYX	003110006010	CL 12C 8 39 OF 1001	050C00298276	Area Afectada PEMPCHB	N4	N4	NO APLICA				
AAA0032EDZM	003110006010	CL 12C 8 39 OF S1	050C00298266	Area Afectada PEMPCHB	N4	N4	NO APLICA				
AAA0032EEJZ	003110006012	KR 8 12B 79 LC 1	050C00554567	Area Afectada PEMPCHB	N2-T5-G5	N2	Decreto 678 de 1994				
AAA0032EEKC	003110006012	KR 8 12B 85 LC 2	050C00369777	Area Afectada PEMPCHB	N2-T5-G5	N2	Decreto 678 de 1994				
AAA0032EELF	003110006012	KR 8 12B 83 OF 201	050C00090616	Area Afectada PEMPCHB	N2-T5-G5	N2	Decreto 678 de 1994				
AAA0032EEMR	003110006012	KR 8 12B 83 OF 301	050C00420171	Area Afectada PEMPCHB	N2-T5-G5	N2	Decreto 678 de 1994				
AAA0032EENX	003110006012	KR 8 12B 83 OF 302	050C00376075	Area Afectada PEMPCHB	N2-T5-G5	N2	Decreto 678 de 1994				
AAA0032EEOM	003110006012	KR 8 12B 83 OF 304	050C00091839	Area Afectada PEMPCHB	N2-T5-G5	N2	Decreto 678 de 1994				
AAA0032EEPA	003110006012	KR 8 12B 83 OF 306	050C00081687	Area Afectada PEMPCHB	N2-T5-G5	N2	Decreto 678 de 1994				
AAA0032EERJ	003110006012	KR 8 12B 83 OF 307	050C00502840	Area Afectada PEMPCHB	N2-T5-G5	N2	Decreto 678 de 1994				
AAA0155UXTO	003110002006	AK 10 12 22 LC 407	050C01489015	Area Afectada PEMPCHB	N2-T1-G2	N2	Decreto 678 de 1994				
AAA0155UXUZ	003110002006	AK 10 12 22 LC 408	050C01489016	Area Afectada PEMPCHB	N2-T1-G2	N2	Decreto 678 de 1994				
AAA0155UXWF	003110002006	AK 10 12 22 LC 409	050C01489017	Area Afectada PEMPCHB	N2-T1-G2	N2	Decreto 678 de 1994				
AAA0155UXXR	003110002006	AK 10 12 22 LC 410	050C01489018	Area Afectada PEMPCHB	N2-T1-G2	N2	Decreto 678 de 1994				
AAA0155UXYX	003110002006	AK 10 12 22 LC 411	050C01489019	Area Afectada PEMPCHB	N2-T1-G2	N2	Decreto 678 de 1994				
AAA0155UXZM	003110002006	AK 10 12 22 LC 412	050C01489020	Area Afectada PEMPCHB	N2-T1-G2	N2	Decreto 678 de 1994				
AAA0155XPSY	003110002006	AK 10 12 22 LC 413	050C01489021	Area Afectada PEMPCHB	N2-T1-G2	N2	Decreto 678 de 1994				
AAA0155UYAW	003110002006	AK 10 12 22 LC 414	050C01489022	Area Afectada PEMPCHB	N2-T1-G2	N2	Decreto 678 de 1994				
AAA0155UYBS	003110002006	AK 10 12 22 LC 415	050C01489023	Area Afectada PEMPCHB	N2-T1-G2	N2	Decreto 678 de 1994				
AAA0157BUJH	003110002006	AK 10 12 22 LC 416	050C01489024	Area Afectada PEMPCHB	N2-T1-G2	N2	Decreto 678 de 1994				
AAA0157BUKL	003110002006	AK 10 12 22 LC 417	050C01489025	Area Afectada PEMPCHB	N2-T1-G2	N2	Decreto 678 de 1994				
AAA0032NOMS	003110023002	CL 13 4 49 OF 519	050C00308618	Area Afectada PEMPCHB	N2-T5-G5	N2	Decreto 678 de 1994				
AAA0032NONN	003110023002	CL 13 4 49 OF 520	050C00308619	Area Afectada PEMPCHB	N2-T5-G5	N2	Decreto 678 de 1994				
AAA0032PBTD	003110032009	KR 3 11 55 AP 120	050C01314983	Area Afectada PEMPCHB	N1-T7-G7	N1	Decreto 678 de 1994				
AAA0032PBUH	003110032009	KR 3 11 55 AP 121	050C01314984	Area Afectada PEMPCHB	N1-T7-G7	N1	Decreto 678 de 1994				
AAA0029HYSK	003101006017	CL 23 13A 23	050C00112118	Zona de Influencia PEMPCHB	N4	N4	NO APLICA				
AAA0029HYTO	003101006018	KR 13A 22 93 LC 1	050C00107117	Zona de Influencia PEMPCHB	N4	N4	NO APLICA				
AAA0029HYUZ	003101006018	KR 13A 22 99 LC 2	050C00107116	Zona de Influencia PEMPCHB	N4	N4	NO APLICA				
AAA0029HYWF	003101006018	CL 23 13A 11 LC 3	050C00107115	Zona de Influencia PEMPCHB	N4	N4	NO APLICA				
AAA0029HYXR	003101006018	CL 23 13A 21 LC 4	050C00111290	Zona de Influencia PEMPCHB	N4	N4	NO APLICA				
AAA0029HYYX	003101006018	CL 23 13A 09 AP 201	050C00107112	Zona de Influencia PEMPCHB	N4	N4	NO APLICA				
AAA0029HYZM	003101006018	CL 23 13A 09 AP 202	050C00107113	Zona de Influencia PEMPCHB	N4	N4	NO APLICA				
AAA0029HZAW	003101006018	CL 23 13A 09 AP 301	050C00107110	Zona de Influencia PEMPCHB	N4	N4	NO APLICA				
AAA0029HZBS	003101006018	CL 23 13A 09 AP 302	050C00107111	Zona de Influencia PEMPCHB	N4	N4	NO APLICA				

AAA0029HZCN	003101006018	CL 23 13A 09 AP 401	050C00107109	Zona de Influencia PEMPCHB	N4	N4	NO APLICA				
AAA0029HZDE	003101006018	CL 23 13A 09 AP 402	050C00107108	Zona de Influencia PEMPCHB	N4	N4	NO APLICA				
AAA0029HZEP	003101006019	KR 13A 22 91	050C00009690	Zona de Influencia PEMPCHB	N4	N4	NO APLICA				
AAA0029HZFZ	003101006020	KR 13A 22 77	050C00397873	Zona de Influencia PEMPCHB	N4	N4	NO APLICA				
AAA0029HZHK	003101006021	KR 13A 22 75	050C00428600	Zona de Influencia PEMPCHB	N4	N4	NO APLICA				
AAA0029HZJZ	003101006022	KR 13A 22 61	050C00362768	Zona de Influencia PEMPCHB	N4	N4	NO APLICA				
AAA0029HZKC	003101006023	KR 13A 22 51	050C00761205	Zona de Influencia PEMPCHB	N4	N4	NO APLICA				
AAA0029HZLF	003101006024	KR 13A 22 43	050C00254868	Zona de Influencia PEMPCHB	N4	N4	NO APLICA				
AAA0029HZMR	003101006025	KR 13A 22 39	050C00561661	Zona de Influencia PEMPCHB	N4	N4	NO APLICA				
AAA0029HZNX	003101006026	KR 13A 22 25	050C00123265	Zona de Influencia PEMPCHB	N4	N4	NO APLICA				
AAA0029HZOM	003101007001	KR 13A 20 11	050C00127626	Zona de Influencia PEMPCHB	N4	N4	NO APLICA				
AAA0029HZPA	003101007003	CL 20 13A 34	050C00608932	Zona de Influencia PEMPCHB	N4	N4	NO APLICA				
AAA0029HZRJ	003101007004	KR 14 20 08	050C00547339	Zona de Influencia PEMPCHB	N4	N4	NO APLICA				
AAA0029HZSY	003101007005	KR 14 20 18	050C00547338	Zona de Influencia PEMPCHB	N4	N4	NO APLICA				
AAA0029HZTD	003101007006	KR 14 20 24	050C00547337	Zona de Influencia PEMPCHB	N4	N4	NO APLICA				
AAA0029HZUH	003101007007	KR 14 20 28	050C00547336	Zona de Influencia PEMPCHB	N4	N4	NO APLICA				
AAA0144PJRJ	003215016002	CL 10A 4A 44 ESTE	050C00000000	ZI Cerros Orientales PEMPCHB	NO APLICA	NO APLICA	NO APLICA				
AAA0157BULW	003110002006	AK 10 12 22 LC 418	050C01489026	Area Afectada PEMPCHB	N2-T1-G2	N2	Decreto 678 de 1994				
AAA0156DMKC	003110002006	AK 10 12 22 LC 419	050C01489027	Area Afectada PEMPCHB	N2-T1-G2	N2	Decreto 678 de 1994				
AAA0157BUMS	003110002006	AK 10 12 22 LC 420	050C01489028	Area Afectada PEMPCHB	N2-T1-G2	N2	Decreto 678 de 1994				
AAA0157BUNN	003110002006	AK 10 12 22 GJ 1	050C01488837	Area Afectada PEMPCHB	N2-T1-G2	N2	Decreto 678 de 1994				
AAA0157BUOE	003110002006	AK 10 12 22 GJ 2	050C01488838	Area Afectada PEMPCHB	N2-T1-G2	N2	Decreto 678 de 1994				
AAA0157BUPP	003110002006	AK 10 12 22 GJ 3	050C01488839	Area Afectada PEMPCHB	N2-T1-G2	N2	Decreto 678 de 1994				
AAA0157BURU	003110002006	AK 10 12 22 GJ 4	050C01488840	Area Afectada PEMPCHB	N2-T1-G2	N2	Decreto 678 de 1994				
AAA0157BUSK	003110002006	AK 10 12 22 GJ 5	050C01488841	Area Afectada PEMPCHB	N2-T1-G2	N2	Decreto 678 de 1994				
AAA0157BUTO	003110002006	AK 10 12 22 GJ 6	050C01488842	Area Afectada PEMPCHB	N2-T1-G2	N2	Decreto 678 de 1994				
AAA0157BUUZ	003110002006	AK 10 12 22 GJ 7	050C01488843	Area Afectada PEMPCHB	N2-T1-G2	N2	Decreto 678 de 1994				
AAA0157BUWF	003110002006	AK 10 12 22 GJ 8	050C01488844	Area Afectada PEMPCHB	N2-T1-G2	N2	Decreto 678 de 1994				
AAA0031ZPDM	003109023023	KR 4 16 75 AP 608	050C00076729	Zona de Influencia PEMPCHB	N2-T5-G5	N2	Resoluci ├─ n 1075 de 29-V-2009				
AAA0031ZPEA	003109023023	KR 4 16 75 AP 609	050C00076730	Zona de Influencia PEMPCHB	N2-T5-G5	N2	Resoluci ├─ n 1075 de 29-V-2009				
AAA0031ZPFT	003109023023	KR 4 16 75 AP 610	050C00076731	Zona de Influencia PEMPCHB	N2-T5-G5	N2	Resoluci ├─ n 1075 de 29-V-2009				
AAA0031ZPHY	003109023023	KR 4 16 75 AP 611	050C00076732	Zona de Influencia PEMPCHB	N2-T5-G5	N2	Resoluci ├─ n 1075 de 29-V-2009				
AAA0031ZPJH	003109023023	KR 4 16 75 AP 612	050C00076733	Zona de Influencia PEMPCHB	N2-T5-G5	N2	Resoluci ├─ n 1075 de 29-V-2009				
AAA0031ZPKL	003109023023	KR 4 16 75 AP 901	050C00076734	Zona de Influencia PEMPCHB	N2-T5-G5	N2	Resoluci ├─ n 1075 de 29-V-2009				
AAA0031ZPLW	003109023023	KR 4 16 75 AP 902	050C00076735	Zona de Influencia PEMPCHB	N2-T5-G5	N2	Resoluci ├─ n 1075 de 29-V-2009				
AAA0031ZPMS	003109023023	KR 4 16 75 AP 903	050C00076736	Zona de Influencia PEMPCHB	N2-T5-G5	N2	Resoluci ├─ n 1075 de 29-V-2009				
AAA0031ZPNN	003109023023	KR 4 16 75 AP 904	050C00076737	Zona de Influencia PEMPCHB	N2-T5-G5	N2	Resoluci ├─ n 1075 de 29-V-2009				
AAA0031ZPOE	003109023023	KR 4 16 75 AP 905	050C00076738	Zona de Influencia PEMPCHB	N2-T5-G5	N2	Resoluci ├─ n 1075 de 29-V-2009				
AAA0031ZPPP	003109023023	KR 4 16 75 AP 906	050C00076739	Zona de Influencia PEMPCHB	N2-T5-G5	N2	Resoluci ├─ n 1075 de 29-V-2009				
AAA0155UMUH	003109016030	KR 7 18 42 LC 116	050C01490085	Zona de Influencia PEMPCHB	N4	N4	NO APLICA				
AAA0155UMWW	003109016030	KR 7 18 38 LC 117	050C01490086	Zona de Influencia PEMPCHB	N4	N4	NO APLICA				
AAA0155UMXS	003109016030	AC 19 5 75 LC 201	050C01490087	Zona de Influencia PEMPCHB	N4	N4	NO APLICA				
AAA0155UMYN	003109016030	AC 19 5 83 LC 202	050C01490088	Zona de Influencia PEMPCHB	N4	N4	NO APLICA				
AAA0155UMZE	003109016030	KR 7 18 42 LC 203	050C01490089	Zona de Influencia PEMPCHB	N4	N4	NO APLICA				
AAA0155UNAF	003109016030	KR 7 18 42 LC 204	050C01490090	Zona de Influencia PEMPCHB	N4	N4	NO APLICA				
AAA0155UNBR	003109016030	KR 7 18 42 LC 205	050C01490091	Zona de Influencia PEMPCHB	N4	N4	NO APLICA				
AAA0032NZEP	003110024011	KR 5 14 64 OF 603	050C00875230	Area Afectada PEMPCHB	N2-T2-G0	N2	Decreto 678 de 1994				
AAA0032NZFZ	003110024011	KR 5 14 64 OF 604	050C00875231	Area Afectada PEMPCHB	N2-T2-G0	N2	Decreto 678 de 1994				
AAA0032NZHK	003110024011	KR 5 14 64 OF 605	050C00875232	Area Afectada PEMPCHB	N2-T2-G0	N2	Decreto 678 de 1994				
AAA0032NZJZ	003110024011	KR 5 14 64 OF 606	050C00875233	Area Afectada PEMPCHB	N2-T2-G0	N2	Decreto 678 de 1994				
AAA0032NZKC	003110024011	KR 5 14 64 OF 607	050C00875234	Area Afectada PEMPCHB	N2-T2-G0	N2	Decreto 678 de 1994				
AAA0032NZLF	003110024011	KR 5 14 64 OF 608	050C00875235	Area Afectada PEMPCHB	N2-T2-G0	N2	Decreto 678 de 1994				
AAA0032NZMR	003110024011	KR 5 14 64 OF 609	050C00875236	Area Afectada PEMPCHB	N2-T2-G0	N2	Decreto 678 de 1994				
AAA0032NZNX	003110024011	KR 5 14 64 OF 701	050C00875237	Area Afectada PEMPCHB	N2-T2-G0	N2	Decreto 678 de 1994				
AAA0032NZOM	003110024011	KR 5 14 64 OF 702	050C00875238	Area Afectada PEMPCHB	N2-T2-G0	N2	Decreto 678 de 1994				
AAA0032NZPA	003110024011	KR 5 14 64 OF 703	050C00875239	Area Afectada PEMPCHB	N2-T2-G0	N2	Decreto 678 de 1994				
AAA0032NZRJ	003110024011	KR 5 14 64 OF 704	050C00875240	Area Afectada PEMPCHB	N2-T2-G0	N2	Decreto 678 de 1994				
AAA0031YUJH	003109022009	CL 17 4 68 AP 1707	050C00077797	Zona de Influencia PEMPCHB	N4	N4	NO APLICA				
AAA0031YUKL	003109022009	CL 17 4 68 AP 1708	050C00077798	Zona de Influencia PEMPCHB	N4	N4	NO APLICA				
AAA0031YULW	003109022009	CL 17 4 68 AP 1709	050C00077799	Zona de Influencia PEMPCHB	N4	N4	NO APLICA				
AAA0031YUMS	003109022009	CL 17 4 68 AP 1710	050C00077800	Zona de Influencia PEMPCHB	N4	N4	NO APLICA				
AAA0031YUNN	003109022009	CL 17 4 68 AP 1711	050C00077801	Zona de Influencia PEMPCHB	N4	N4	NO APLICA				
AAA0031YUOE	003109022009	CL 17 4 68 AP 1712	050C00077802	Zona de Influencia PEMPCHB	N4	N4	NO APLICA				
AAA0031YUPP	003109022009	CL 17 4 68 AP 1801	050C00077803	Zona de Influencia PEMPCHB	N4	N4	NO APLICA				
AAA0155UNCX	003109016030	KR 7 18 42 LC 206	050C01490092	Zona de Influencia PEMPCHB	N4	N4	NO APLICA				
AAA0155UMNX	003109016030	KR 7 18 42 LC 207	050C01490093	Zona de Influencia PEMPCHB	N4	N4	NO APLICA				
AAA0155UMOM	003109016030	KR 7 18 42 LC 208	050C01490094	Zona de Influencia PEMPCHB	N4	N4	NO APLICA				
AAA0155ULJH	003109016030	KR 7 18 42 LC 209	050C01490095	Zona de Influencia PEMPCHB	N4	N4	NO APLICA				
AAA0155UFPP	003109016030	AC 19 5 73 DP 302	050C01490276	Zona de Influencia PEMPCHB	N4	N4	NO APLICA				
AAA0155UFRU	003109016030	AC 19 5 73 DP 303	050C01490277	Zona de Influencia PEMPCHB	N4	N4	NO APLICA				
AAA0155UFSK	003109016030	AC 19 5 73 DP 304	050C01490278	Zona de Influencia PEMPCHB	N4	N4	NO APLICA				
AAA0155UFTO	003109016030	AC 19 5 73 DP 305	050C01490279	Zona de Influencia PEMPCHB	N4	N4	NO APLICA				
AAA0155UFUZ	003109016030	AC 19 5 73 DP 306	050C01490280	Zona de Influencia PEMPCHB	N4	N4	NO APLICA				
AAA0155UFWF	003109016030	AC 19 5 73 DP 307	050C01490281	Zona de Influencia PEMPCHB	N4	N4	NO APLICA				
AAA0155UFXR	003109016030	AC 19 5 73 DP 308	050C01490282	Zona de Influencia PEMPCHB	N4	N4	NO APLICA				
AAA0155UFYX	003109016030	AC 19 5 73 GJ 61	050C01490199	Zona de Influencia PEMPCHB	N4	N4	NO APLICA				
AAA0155UETD	003109016030	AC 19 5 73 GJ 62	050C01490200	Zona de Influencia PEMPCHB	N4	N4	NO APLICA				
AAA0155UEUH	003109016030	AC 19 5 73 GJ 63	050C01490201	Zona de Influencia PEMPCHB	N4	N4	NO APLICA				
AAA0155UEWW	003109016030	AC 19 5 73 GJ 64	050C01490202	Zona de Influencia PEMPCHB	N4	N4	NO APLICA				
AAA0155UEXS	003109016030	AC 19 5 73 GJ 65	050C01490203	Zona de Influencia PEMPCHB	N4	N4	NO APLICA				
AAA0155UEYN	003109016030	AC 19 5 73 GJ 66	050C01490204	Zona de Influencia PEMPCHB	N4	N4	NO APLICA				
AAA0155UEZE	003109016030	AC 19 5 73 GJ 67	050C01490205	Zona de Influencia PEMPCHB	N4	N4	NO APLICA				
AAA0155UFAF	003109016030	AC 19 5 73 GJ 68	050C01490206	Zona de Influencia PEMPCHB	N4	N4	NO APLICA				
AAA0155UFBR	003109016030	AC 19 5 73 GJ 69	050C01490207	Zona de Influencia PEMPCHB	N4	N4	NO APLICA				
AAA0155UFCX	003109016030	AC 19 5 73 GJ 70	050C01490208	Zona de Influencia PEMPCHB	N4	N4	NO APLICA				
AAA0158MFBS	003109016030	AC 19 5 73 GJ 71	050C01490209	Zona de Influencia PEMPCHB	N4	N4	NO APLICA				
AAA0155UFDM	003109016030	AC 19 5 73 GJ 72	050C01490210	Zona de Influencia PEMPCHB	N4	N4	NO APLICA				
AAA0155UFEA	003109016030	AC 19 5 73 GJ 73	050C01490211	Zona de Influencia PEMPCHB	N4	N4	NO APLICA				
AAA0155UFFT	003109016030	AC 19 5 73 GJ 74	050C01490212	Zona de Influencia PEMPCHB	N4	N4	NO APLICA				
AAA0155UFHY	003109016030	AC 19 5 73 GJ 75	050C01490213	Zona de Influencia PEMPCHB	N4	N4	NO APLICA				
AAA0158LHCX	003109016030	AC 19 5 73 GJ 76	050C01490214	Zona de Influencia PEMPCHB	N4	N4	NO APLICA				
AAA0155UESY	003109016030	AC 19 5 73 GJ 77	050C01490215	Zona de Influencia PEMPCHB	N4	N4	NO APLICA				
AAA0157MEDE	003109016030	AC 19 5 73 GJ 78	050C01490216	Zona de Influencia PEMPCHB	N4	N4	NO APLICA				
AAA0032ODPP	003110025007	CL 12B 4 88 PI 2 GJ 15	050C00857637	Area Afectada PEMPCHB	N4	N4	NO APLICA				
AAA0032ODRU	003110025007	CL 12B 4 88 PI 2 GJ 16	050C00857638	Area Afectada PEMPCHB	N4	N4	NO APLICA				
AAA0032ODSK	003110025007	CL 12B 4 88 PI 2 GJ 17	050C00857639	Area Afectada PEMPCHB	N4	N4	NO APLICA				
AAA0032ODTO	003110025007	CL 12B 4 88 PI 2 GJ 18	050C00857640	Area Afectada PEMPCHB	N4	N4	NO APLICA				
AAA0032ODUZ	003110025007	CL 12B 4 88 PI 3 GJ 1	050C00857641	Area Afectada PEMPCHB	N4	N4	NO APLICA				
AAA0032ODWF	003110025007	CL 12B 4 88 PI 3 GJ 2	050C00857642	Area Afectada PEMPCHB	N4	N4	NO APLICA				
AAA0032ODXR	003110025007	CL 12B 4 88 PI 3 GJ 3	050C00857643	Area Afectada PEMPCHB	N4	N4	NO APLICA				
AAA0032ODYX	003110025007	CL 12B 4 88 PI 3 GJ 4	050C00857644	Area Afectada PEMPCHB	N4	N4	NO APLICA				
AAA0032ODZM	003110025007	CL 12B 4 88 PI 3 GJ 5	050C00857645	Area Afectada PEMPCHB	N4	N4	NO APLICA				
AAA0032OEAW	003110025007	CL 12B 4 88 PI 3 GJ 6	050C00857646	Area Afectada PEMPCHB	N4	N4	NO APLICA				
AAA0032OEBS	003110025007	CL 12B 4 88 PI 3 GJ 7	050C00857647	Area Afectada PEMPCHB	N4	N4	NO APLICA				
AAA0032OECN	003110025007	CL 12B 4 88 PI 3 GJ 8	050C00857648	Area Afectada PEMPCHB	N4	N4	NO APLICA				
AAA0032OEDE	003110025007	CL 12B 4 88 PI 3 GJ 9	050C00857649	Area Afectada PEMPCHB	N4	N4	NO APLICA				
AAA0032OEEP	003110025007	CL 12B 4 88 PI 3 GJ 10	050C00857650	Area Afectada PEMPCHB	N4	N4	NO APLICA				
AAA0032OEFZ	003110025007	CL 12B 4 88 PI 3 GJ 11	050C00857651	Area Afectada PEMPCHB	N4	N4	NO APLICA				
AAA0032OEHK	003110025007	CL 12B 4 88 PI 3 GJ 12	050C00857652	Area Afectada PEMPCHB	N4	N4	NO APLICA				
AAA0032OEJZ	003110025007	CL 12B 4 88 PI 3 GJ 13	050C00857653	Area Afectada PEMPCHB	N4	N4	NO APLICA				
AAA0032OEKC	003110025007	CL 12B 4 88 PI 3 GJ 14	050C00857654	Area Afectada PEMPCHB	N4	N4	NO APLICA				
AAA0032OELF	003110025007	CL 12B 4 88 PI 3 GJ 15	050C00857655	Area Afectada PEMPCHB	N4	N4	NO APLICA				
AAA0032OEMR	003110025007	CL 12B 4 88 PI 3 GJ 16	050C00857656	Area Afectada PEMPCHB	N4	N4	NO APLICA				
AAA0032OENX	003110025007	CL 12B 4 88 PI 3 GJ 17	050C00857657	Area Afectada PEMPCHB	N4	N4	NO APLICA				
AAA0032OEOM	003110025007	CL 12B 4 88 PI 3 GJ 18	050C00857658	Area Afectada PEMPCHB	N4	N4	NO APLICA				
AAA0033JKSY	003206003020	CL 6 6A 99 ESTE	050C01141169	ZI Cerros Orientales PEMPCHB	N4	N4	NO APLICA				
AAA0033JKTD	003206003021	KR 6B ESTE 5 83	050C01141170	ZI Cerros Orientales PEMPCHB	N4	N4	NO APLICA				
AAA0033JKUH	003206003022	KR 6B ESTE 5 81	050C01141171	ZI Cerros Orientales PEMPCHB	N4	N4	NO APLICA				
AAA0202RPAF	003206003025	CL 6 6A 47 ESTE	050C01707572	ZI Cerros Orientales PEMPCHB	N4	N4	NO APLICA				
AAA0202RPBR	003206003026	CL 6 6A 49 ESTE	050C01707573	ZI Cerros Orientales PEMPCHB	N4	N4	NO APLICA				
AAA0144PKHY	003215017001	KR 5 ESTE 10B 70	050C00911684	ZI Cerros Orientales PEMPCHB	NO APLICA	N4	NO APLICA				
AAA0144PKJH	003215017002	KR 5 ESTE 12 60	050C01193410	ZI Cerros Orientales PEMPCHB	NO APLICA	N4	NO APLICA				
AAA0144PKKL	003215017003	KR 5 ESTE 12 50	050C01412106	ZI Cerros Orientales PEMPCHB	NO APLICA	N4	NO APLICA				
AAA0144PKLW	003215018001	CL 10 4A 80 ESTE	050C00995353	ZI Cerros Orientales PEMPCHB	N4	N4	NO APLICA				
AAA0144PKMS	003215018002	CL 10 4A 76 ESTE	050C00000000	ZI Cerros Orientales PEMPCHB	N4	N4	NO APLICA				
AAA0144PKNN	003215018003	CL 10 4A 74 ESTE	050C01025517	ZI Cerros Orientales PEMPCHB	N4	N4	NO APLICA				
AAA0144PKOE	003215018004	CL 10 4A 68 ESTE	050C00000000	ZI Cerros Orientales PEMPCHB	N4	N4	NO APLICA				
AAA0144PKPP	003215018005	CL 10 4A 56 ESTE	050C00557289	ZI Cerros Orientales PEMPCHB	N4	N4	NO APLICA				
AAA0144PKRU	003215018006	CL 10 4A 54 ESTE	050C00206156	ZI Cerros Orientales PEMPCHB	N4	N4	NO APLICA				
AAA0144PKSK	003215018007	CL 10 4A 48 ESTE	050C01495085	ZI Cerros Orientales PEMPCHB	N4	N4	NO APLICA				
AAA0144PKTO	003215018008	CL 10 4A 40 ESTE	050C00115151	ZI Cerros Orientales PEMPCHB	N4	N4	NO APLICA				
AAA0144PKUZ	003215018009	CL 10 4A 36 ESTE	050C01638209	ZI Cerros Orientales PEMPCHB	N4	N4	NO APLICA				
AAA0031WNMR	003109018016	CL 17 5 49 GJ 275	050C00043281	Zona de Influencia PEMPCHB	N4	N4	NO APLICA				
AAA0031WNNX	003109018016	CL 17 5 49 GJ 276	050C00043282	Zona de Influencia PEMPCHB	N4	N4	NO APLICA				
AAA0031WNOM	003109018016	CL 17 5 49 GJ 1	050C00043006	Zona de Influencia PEMPCHB	N4	N4	NO APLICA				
AAA0031WNPA	003109018016	CL 17 5 49 GJ 2	050C00430285	Zona de Influencia PEMPCHB	N4	N4	NO APLICA				
AAA0031WNRJ	003109018016	CL 17 5 49 GJ 3	050C00043009	Zona de Influencia PEMPCHB	N4	N4	NO APLICA				
AAA0031WNSY	003109018016	CL 17 5 49 GJ 4	050C00043010	Zona de Influencia PEMPCHB	N4	N4	NO APLICA				
AAA0031WNTD	003109018016	CL 17 5 49 GJ 5	050C00430288	Zona de Influencia PEMPCHB	N4	N4	NO APLICA				
AAA0031WNUH	003109018016	CL 17 5 49 GJ 6	050C00043012	Zona de Influencia PEMPCHB	N4	N4	NO APLICA				
AAA0031WNWW	003109018016	CL 17 5 49 GJ 7	050C00043013	Zona de Influencia PEMPCHB	N4	N4	NO APLICA				
AAA0031WSSK	003109018020	KR 5 16 73 OF 409	050C00329612	Zona de Influencia PEMPCHB	N4	N4	NO APLICA				
AAA0031WSTO	003109018020	KR 5 16 73 OF 501	050C00329613	Zona de Influencia PEMPCHB	N4	N4	NO APLICA				
AAA0031WSUZ	003109018020	KR 5 16 73 OF 502	050C00329614	Zona de Influencia PEMPCHB	N4	N4	NO APLICA				
AAA0031ZWPA	003109024001	CL 16 4 25 OF 401	050C00935667	Area Afectada PEMPCHB	N2-T5-G4	N2	Decreto 678 de 1994				
AAA0031ZWRJ	003109024001	CL 16 4 25 OF 402	050C00935668	Area Afectada PEMPCHB	N2-T5-G4	N2	Decreto 678 de 1994				
AAA0031ZWSY	003109024001	CL 16 4 25 OF 403	050C00935669	Area Afectada PEMPCHB	N2-T5-G4	N2	Decreto 678 de 1994				
AAA0031ZWTD	003109024001	CL 16 4 25 OF 404	050C00935670	Area Afectada PEMPCHB	N2-T5-G4	N2	Decreto 678 de 1994				
AAA0031ZWUH	003109024001	CL 16 4 25 OF 405	050C00935671	Area Afectada PEMPCHB	N2-T5-G4	N2	Decreto 678 de 1994				
AAA0031ZWWW	003109024001	CL 16 4 25 OF 406	050C00935672	Area Afectada PEMPCHB	N2-T5-G4	N2	Decreto 678 de 1994				
AAA0031ZWXS	003109024001	CL 16 4 25 OF 407	050C00935673	Area Afectada PEMPCHB	N2-T5-G4	N2	Decreto 678 de 1994				
AAA0031ZWYN	003109024001	CL 16 4 25 OF 408	050C00935674	Area Afectada PEMPCHB	N2-T5-G4	N2	Decreto 678 de 1994				
AAA0031ZWZE	003109024001	CL 16 4 25 OF 409	050C00935675	Area Afectada PEMPCHB	N2-T5-G4	N2	Decreto 678 de 1994				
AAA0155UKFZ	003109016030	KR 7 18 42 LC 248	050C01490134	Zona de Influencia PEMPCHB	N4	N4	NO APLICA				
AAA0155UKHK	003109016030	KR 7 18 42 LC 249	050C01490135	Zona de Influencia PEMPCHB	N4	N4	NO APLICA				
AAA0155UKJZ	003109016030	KR 7 18 42 LC 250	050C01490136	Zona de Influencia PEMPCHB	N4	N4	NO APLICA				
AAA0033JNSK	003206009006	CL 5 7A 70 ESTE	050C00000000	ZI Cerros Orientales PEMPCHB	N4	N4	NO APLICA				
AAA0033JNUZ	003206009007	CL 5 7A 58 ESTE	050C00000000	ZI Cerros Orientales PEMPCHB	N4	N4	NO APLICA				
AAA0033JNWF	003206009008	CL 5 7A 52 ESTE	050C00000000	ZI Cerros Orientales PEMPCHB	N4	N4	NO APLICA				
AAA0033JNXR	003206009009	CL 5 7A 46 ESTE	050C01616291	ZI Cerros Orientales PEMPCHB	N4	N4	NO APLICA				
AAA0033JNYX	003206009010	CL 5 7A 40 ESTE	050C00000000	ZI Cerros Orientales PEMPCHB	N4	N4	NO APLICA				
AAA0033JOAW	003206009012	CL 5 7A 28 ESTE	050C00000000	ZI Cerros Orientales PEMPCHB	N4	N4	NO APLICA				
AAA0033JOBS	003206009013	CL 5 7A 22 ESTE	050C01638412	ZI Cerros Orientales PEMPCHB	N4	N4	NO APLICA				
AAA0033JOCN	003206009014	CL 5 7A 16 ESTE	050C00000000	ZI Cerros Orientales PEMPCHB	N4	N4	NO APLICA				
AAA0033JOEP	003206009016	DG 5A 7A 03 ESTE	050C01421727	ZI Cerros Orientales PEMPCHB	N4	N4	NO APLICA				
AAA0033JOFZ	003206009017	DG 5A 7A 09 ESTE	050C00807169	ZI Cerros Orientales PEMPCHB	N4	N4	NO APLICA				
AAA0033JOHK	003206009018	CL 5 7A 16 ESTE IN 1	050C01380362	ZI Cerros Orientales PEMPCHB	N4	N4	NO APLICA				
AAA0033JOJZ	003206009019	DG 5A 7A 21 ESTE	050C00101150	ZI Cerros Orientales PEMPCHB	N4	N4	NO APLICA				
AAA0033JOKC	003206009020	DG 5A 7A 27 ESTE	050C00732784	ZI Cerros Orientales PEMPCHB	N4	N4	NO APLICA				
AAA0033JOLF	003206009021	DG 5A 7A 33 ESTE	050C00417610	ZI Cerros Orientales PEMPCHB	N4	N4	NO APLICA				
AAA0033JOMR	003206009022	DG 5A 7A 39 ESTE	050C01400712	ZI Cerros Orientales PEMPCHB	N4	N4	NO APLICA				
AAA0033JONX	003206009023	DG 5A 7A 43 ESTE	050C01340069	ZI Cerros Orientales PEMPCHB	N4	N4	NO APLICA				
AAA0033JOOM	003206009024	DG 5A 7A 51 ESTE	050C01593250	ZI Cerros Orientales PEMPCHB	N4	N4	NO APLICA				
AAA0033JOPA	003206009025	DG 5A 7A 55 ESTE	050C00420602	ZI Cerros Orientales PEMPCHB	N4	N4	NO APLICA				
AAA0033JORJ	003206009026	DG 5A 7A 61 ESTE	050C00426349	ZI Cerros Orientales PEMPCHB	N4	N4	NO APLICA				
AAA0033JOSY	003206009027	DG 5A 7A 67 ESTE	050C00405960	ZI Cerros Orientales PEMPCHB	N4	N4	NO APLICA				
AAA0033JOTD	003206009028	DG 5A 7A 73 ESTE	050C01384238	ZI Cerros Orientales PEMPCHB	N4	N4	NO APLICA				
AAA0033JOUH	003206009029	DG 5A 7A 77 ESTE	050C01809785	ZI Cerros Orientales PEMPCHB	N4	N4	NO APLICA				
AAA0033JOWW	003206009030	DG 5A 7A 81 ESTE	050C01384239	ZI Cerros Orientales PEMPCHB	N4	N4	NO APLICA				
AAA0033JOXS	003206009031	DG 5A 7A 87 ESTE	050C00213963	ZI Cerros Orientales PEMPCHB	N4	N4	NO APLICA				

AAA0144PKWF	003215018010	CL 10 4A 22 ESTE	050C00520406	ZI Cerros Orientales PEMPCHB	N4	N4	NO APLICA				
AAA0144PKXR	003215018011	KR 4A ESTE 10 02	050C00282481	ZI Cerros Orientales PEMPCHB	N4	N4	NO APLICA				
AAA0144PKYX	003215018012	KR 4A ESTE 10 08	050C00500376	ZI Cerros Orientales PEMPCHB	N4	N4	NO APLICA				
AAA0144PKZM	003215018013	CL 10A 4A 33 ESTE	050C01433006	ZI Cerros Orientales PEMPCHB	N4	N4	NO APLICA				
AAA0144PLAW	003215018014	CL 10A 4A 57 ESTE	050C00629027	ZI Cerros Orientales PEMPCHB	N4	N4	NO APLICA				
AAA0144PLBS	003215018015	CL 10A 4A 59 ESTE	001 258	ZI Cerros Orientales PEMPCHB	N4	N4	NO APLICA				
AAA0144PLCN	003215018016	CL 10A 4A 63 ESTE IN 2	050C00552957	ZI Cerros Orientales PEMPCHB	N4	N4	NO APLICA				
AAA0029JJLF	003101009008	KR 13A 25 44 ST 1 GJ 19	050C00279027	Zona de Influencia PEMPCHB	N4	N4	NO APLICA				
AAA0029JJMR	003101009008	KR 13A 25 44 ST 1 GJ 20	050C00279028	Zona de Influencia PEMPCHB	N4	N4	NO APLICA				
AAA0029JJNX	003101009008	KR 13A 25 44 ST 1 GJ 21	050C00279029	Zona de Influencia PEMPCHB	N4	N4	NO APLICA				
AAA0029JJOM	003101009008	KR 13A 25 44 ST 1 GJ 22	050C00279030	Zona de Influencia PEMPCHB	N4	N4	NO APLICA				
AAA0029JJPA	003101009008	KR 13A 25 44 ST 1 GJ 23	050C00279031	Zona de Influencia PEMPCHB	N4	N4	NO APLICA				
AAA0029JJRJ	003101009008	KR 13A 25 44 ST 1 GJ 24	050C00279032	Zona de Influencia PEMPCHB	N4	N4	NO APLICA				
AAA0029JJSY	003101009008	KR 13A 25 44 ST 1 GJ 25	050C00279033	Zona de Influencia PEMPCHB	N4	N4	NO APLICA				
AAA0029JJTD	003101009008	KR 13A 25 44 ST 1 GJ 26	050C00279034	Zona de Influencia PEMPCHB	N4	N4	NO APLICA				
AAA0032NNUH	003110023002	CL 13 4 49 OF 504	050C00309743	Area Afectada PEMPCHB	N2-T5-G5	N2	Decreto 678 de 1994				
AAA0155UOSY	003110024030	KR 4 12C 63 BQ 2 AP 202	050C01462386	Area Afectada PEMPCHB	N4	N4	Decreto 678 de 1994				
AAA0156DMMR	003110024030	KR 4 12C 63 BQ 2 AP 203	050C01462387	Area Afectada PEMPCHB	N4	N4	Decreto 678 de 1994				
AAA0155UOTD	003110024030	KR 4 12C 63 BQ 2 AP 301	050C01462395	Area Afectada PEMPCHB	N4	N4	Decreto 678 de 1994				
AAA0155UOUH	003110024030	KR 4 12C 63 BQ 2 AP 302	050C01462396	Area Afectada PEMPCHB	N4	N4	Decreto 678 de 1994				
AAA0155UOWW	003110024030	KR 4 12C 63 BQ 2 AP 303	050C01462397	Area Afectada PEMPCHB	N4	N4	Decreto 678 de 1994				
AAA0031UENN	003109017003	CL 17 5 42	050C00222003	Zona de Influencia PEMPCHB	N4	N4	NO APLICA				
AAA0031UEOE	003109017004	CL 17 5 44	050C00080668	Zona de Influencia PEMPCHB	N4	N4	NO APLICA				
AAA0031UEPP	003109017005	CL 17 5 64	050C00149397	Zona de Influencia PEMPCHB	N4	N4	NO APLICA				
AAA0031UERU	003109017006	CL 17 5 80	050C00277197	Zona de Influencia PEMPCHB	N2-T1-G4	N2	Decreto 606 de 2001				
AAA0031UESK	003109017007	CL 17 5 86	050C00292865	Zona de Influencia PEMPCHB	N4	N4	NO APLICA				
AAA0031UETO	003109017008	CL 17 6 12	050C00548563	Zona de Influencia PEMPCHB	N4	N4	NO APLICA				
AAA0031UEUZ	003109017009	CL 17 6 16	050C01425322	Zona de Influencia PEMPCHB	N4	N4	NO APLICA				
AAA0031UEWF	003109017010	CL 17 6 34	050C00706154	Zona de Influencia PEMPCHB	N4	N4	NO APLICA				
AAA0031UEXR	003109017011	CL 17 6 48	050C00098015	Zona de Influencia PEMPCHB	N2-T5-G4	N2	Decreto 606 de 2001				
AAA0031UEYX	003109017012	KR 7 17 14	050C00151439	Zona de Influencia PEMPCHB	N4	N4	NO APLICA				
AAA0031UEZM	003109017013	KR 7 17 30	050C00192028	Zona de Influencia PEMPCHB	N4	N4	NO APLICA				
AAA0031UFAW	003109017014	KR 7 17 48	050C00174518	Zona de Influencia PEMPCHB	N4	N4	NO APLICA				
AAA0031UFBS	003109017015	KR 7 17 52	050C00223331	Zona de Influencia PEMPCHB	N4	N4	NO APLICA				
AAA0155UKKC	003109016030	AC 19 5 95 LC 251	050C01490137	Zona de Influencia PEMPCHB	N4	N4	NO APLICA				
AAA0155UKLF	003109016030	AC 19 5 73 GJ 1	050C01490139	Zona de Influencia PEMPCHB	N4	N4	NO APLICA				
AAA0155UKMR	003109016030	AC 19 5 73 GJ 2	050C01490140	Zona de Influencia PEMPCHB	N4	N4	NO APLICA				
AAA0155UJFT	003109016030	AC 19 5 73 GJ 3	050C01490141	Zona de Influencia PEMPCHB	N4	N4	NO APLICA				
AAA0155UJHY	003109016030	AC 19 5 73 GJ 4	050C01490142	Zona de Influencia PEMPCHB	N4	N4	NO APLICA				
AAA0155UJJH	003109016030	AC 19 5 73 GJ 5	050C01490143	Zona de Influencia PEMPCHB	N4	N4	NO APLICA				
AAA0155UJKL	003109016030	AC 19 5 73 GJ 6	050C01490144	Zona de Influencia PEMPCHB	N4	N4	NO APLICA				
AAA0155UJLW	003109016030	AC 19 5 73 GJ 7	050C01490145	Zona de Influencia PEMPCHB	N4	N4	NO APLICA				
AAA0155UJMS	003109016030	AC 19 5 73 GJ 8	050C01490146	Zona de Influencia PEMPCHB	N4	N4	NO APLICA				
AAA0155UDMS	003109016030	AC 19 5 73 GJ 110	050C01490248	Zona de Influencia PEMPCHB	N4	N4	NO APLICA				
AAA0155UDNN	003109016030	AC 19 5 73 GJ 111	050C01490249	Zona de Influencia PEMPCHB	N4	N4	NO APLICA				
AAA0155UDOE	003109016030	AC 19 5 73 GJ 112	050C01490250	Zona de Influencia PEMPCHB	N4	N4	NO APLICA				
AAA0155UDPP	003109016030	AC 19 5 73 GJ 113	050C01490251	Zona de Influencia PEMPCHB	N4	N4	NO APLICA				
AAA0158MFEP	003109016030	AC 19 5 73 GJ 114	050C01490252	Zona de Influencia PEMPCHB	N4	N4	NO APLICA				
AAA0155UDRU	003109016030	AC 19 5 73 GJ 115	050C01490253	Zona de Influencia PEMPCHB	N4	N4	NO APLICA				
AAA0029JUWF	003101009008	CL 26 13 19 OF 2503	050C00279187	Zona de Influencia PEMPCHB	N4	N4	NO APLICA				
AAA0029JUXR	003101009008	CL 26 13 19 OF 2504	050C00279188	Zona de Influencia PEMPCHB	N4	N4	NO APLICA				
AAA0029JUYX	003101009008	CL 26 13 19 OF 2601	050C00279189	Zona de Influencia PEMPCHB	N4	N4	NO APLICA				
AAA0029JUZM	003101009008	CL 26 13 19 OF 2602	050C00279190	Zona de Influencia PEMPCHB	N4	N4	NO APLICA				
AAA0029JWAF	003101009008	CL 26 13 19 OF 2603	050C00279191	Zona de Influencia PEMPCHB	N4	N4	NO APLICA				
AAA0029JWBR	003101009008	CL 26 13 19 OF 2604	050C00279192	Zona de Influencia PEMPCHB	N4	N4	NO APLICA				
AAA0029JWCX	003101009008	CL 26 13 19 OF 2701	050C00279193	Zona de Influencia PEMPCHB	N4	N4	NO APLICA				
AAA0029JWDM	003101009008	CL 26 13 19 OF 2702	050C00279194	Zona de Influencia PEMPCHB	N4	N4	NO APLICA				
AAA0029JWEA	003101009008	CL 26 13 19 OF 2703	050C00279195	Zona de Influencia PEMPCHB	N4	N4	NO APLICA				
AAA0029JWFT	003101009008	CL 26 13 19 OF 2704	050C00279196	Zona de Influencia PEMPCHB	N4	N4	NO APLICA				
AAA0029JWHY	003101009008	CL 26 13 19 OF 2801	050C00279197	Zona de Influencia PEMPCHB	N4	N4	NO APLICA				
AAA0029JWJH	003101009008	CL 26 13 19 OF 2802	050C00279198	Zona de Influencia PEMPCHB	N4	N4	NO APLICA				
AAA0029JWKL	003101009008	CL 26 13 19 OF 2803	050C00279199	Zona de Influencia PEMPCHB	N4	N4	NO APLICA				
AAA0029JWLW	003101009008	CL 26 13 19 OF 2804	050C00279200	Zona de Influencia PEMPCHB	N4	N4	NO APLICA				
AAA0029JWMS	003101009008	CL 26 13 19 OF 2901	050C00279201	Zona de Influencia PEMPCHB	N4	N4	NO APLICA				
AAA0029JWNN	003101009008	CL 26 13 19 OF 2902	050C00279202	Zona de Influencia PEMPCHB	N4	N4	NO APLICA				
AAA0029JWOE	003101009008	CL 26 13 19 OF 2903	050C00279203	Zona de Influencia PEMPCHB	N4	N4	NO APLICA				
AAA0029JWPP	003101009008	CL 26 13 19 OF 2904	050C00279204	Zona de Influencia PEMPCHB	N4	N4	NO APLICA				
AAA0029JWRU	003101009008	CL 26 13 19 OF 3001	050C00279205	Zona de Influencia PEMPCHB	N4	N4	NO APLICA				
AAA0029JWSK	003101009008	CL 26 13 19 OF 3002	050C00279206	Zona de Influencia PEMPCHB	N4	N4	NO APLICA				
AAA0029JWTO	003101009008	CL 26 13 19 OF 3003	050C00279207	Zona de Influencia PEMPCHB	N4	N4	NO APLICA				
AAA0029JWUZ	003101009008	CL 26 13 19 OF 3004	050C00279208	Zona de Influencia PEMPCHB	N4	N4	NO APLICA				
AAA0029JWWF	003101009008	CL 26 13 19 OF 3101	050C00279209	Zona de Influencia PEMPCHB	N4	N4	NO APLICA				
AAA0029JWXR	003101009008	CL 26 13 19 OF 3102	050C00279210	Zona de Influencia PEMPCHB	N4	N4	NO APLICA				
AAA0029JWYX	003101009008	CL 26 13 19 OF 3103	050C00279211	Zona de Influencia PEMPCHB	N4	N4	NO APLICA				
AAA0144PHSY	003215015002	CL 9C 5A 82 ESTE	050C00000000	ZI Cerros Orientales PEMPCHB	NO APLICA	N4	NO APLICA				
AAA0144PHTD	003215015002	CL 10 5A 77 ESTE MJ 1	050C00000000	ZI Cerros Orientales PEMPCHB	NO APLICA	N4	NO APLICA				
AAA0144PHUH	003215015002	CL 9C 5A 82 ESTE MJ 2	050C00000000	ZI Cerros Orientales PEMPCHB	NO APLICA	N4	NO APLICA				
AAA0172RJLW	003215015002	CL 9C 5A 76 ESTE MJ 3	050C00000000	ZI Cerros Orientales PEMPCHB	NO APLICA	N4	NO APLICA				
AAA0144PHWW	003215015003	CL 9C 5A 74 ESTE	050C00000000	ZI Cerros Orientales PEMPCHB	N4	N4	NO APLICA				
AAA0144PHXS	003215015003	CL 9C 5A 72 ESTE MJ	050C00000000	ZI Cerros Orientales PEMPCHB	N4	N4	NO APLICA				
AAA0144PHYN	003215015004	CL 9C 5A 68 ESTE	050C00000000	ZI Cerros Orientales PEMPCHB	N4	N4	NO APLICA				
AAA0144PHZE	003215015004	CL 9C 5A 68 ESTE MJ	050C00000000	ZI Cerros Orientales PEMPCHB	N4	N4	NO APLICA				
AAA0029JYBR	003101009010	KR 13A 25A 18 GJ 108	050C00389148	Zona de Influencia PEMPCHB	N4	N4	NO APLICA				
AAA0029JYCX	003101009010	KR 13A 25A 18 GJ 109	050C00389149	Zona de Influencia PEMPCHB	N4	N4	NO APLICA				
AAA0029JYDM	003101009010	KR 13A 25A 18 AP 201	050C00389150	Zona de Influencia PEMPCHB	N4	N4	NO APLICA				
AAA0029JYEA	003101009010	KR 13A 25A 18 AP 202	050C00389151	Zona de Influencia PEMPCHB	N4	N4	NO APLICA				
AAA0029JYFT	003101009010	KR 13A 25A 18 AP 203	050C00389152	Zona de Influencia PEMPCHB	N4	N4	NO APLICA				
AAA0029JYHY	003101009010	KR 13A 25A 18 AP 204	050C00389153	Zona de Influencia PEMPCHB	N4	N4	NO APLICA				
AAA0029JYJH	003101009010	KR 13A 25A 18 AP 205	050C00389154	Zona de Influencia PEMPCHB	N4	N4	NO APLICA				
AAA0029JYKL	003101009010	KR 13A 25A 18 AP 206	050C00389155	Zona de Influencia PEMPCHB	N4	N4	NO APLICA				
AAA0029JYLW	003101009010	KR 13A 25A 18 AP 207	050C00389156	Zona de Influencia PEMPCHB	N4	N4	NO APLICA				
AAA0029JYMS	003101009010	KR 13A 25A 18 AP 301	050C00389157	Zona de Influencia PEMPCHB	N4	N4	NO APLICA				
AAA0029JYNN	003101009010	KR 13A 25A 18 AP 302	050C00389158	Zona de Influencia PEMPCHB	N4	N4	NO APLICA				
AAA0029JYOE	003101009010	KR 13A 25A 18 AP 303	050C00389159	Zona de Influencia PEMPCHB	N4	N4	NO APLICA				
AAA0029JYPP	003101009010	KR 13A 25A 18 AP 304	050C00389160	Zona de Influencia PEMPCHB	N4	N4	NO APLICA				
AAA0029JYRU	003101009010	KR 13A 25A 18 AP 305	050C00389161	Zona de Influencia PEMPCHB	N4	N4	NO APLICA				
AAA0029JYSK	003101009010	KR 13A 25A 18 AP 306	050C00389162	Zona de Influencia PEMPCHB	N4	N4	NO APLICA				
AAA0029JYTO	003101009010	KR 13A 25A 18 AP 307	050C00389163	Zona de Influencia PEMPCHB	N4	N4	NO APLICA				
AAA0029JYUZ	003101009010	KR 13A 25A 18 AP 401	050C00389164	Zona de Influencia PEMPCHB	N4	N4	NO APLICA				
AAA0029JYWF	003101009010	KR 13A 25A 18 AP 402	050C00389165	Zona de Influencia PEMPCHB	N4	N4	NO APLICA				
AAA0029JYXR	003101009010	KR 13A 25A 18 AP 403	050C00389166	Zona de Influencia PEMPCHB	N4	N4	NO APLICA				
AAA0029JYYX	003101009010	KR 13A 25A 18 AP 404	050C00389167	Zona de Influencia PEMPCHB	N4	N4	NO APLICA				
AAA0029JYZM	003101009010	KR 13A 25A 18 AP 405	050C00389168	Zona de Influencia PEMPCHB	N4	N4	NO APLICA				
AAA0029JZAW	003101009010	KR 13A 25A 18 AP 406	050C00389169	Zona de Influencia PEMPCHB	N4	N4	NO APLICA				
AAA0032PBWW	003110032009	KR 3 11 55 AP 122	050C01314985	Area Afectada PEMPCHB	N1-T7-G7	N1	Decreto 678 de 1994				
AAA0032PBXS	003110032009	KR 3 11 55 AP 123	050C01314986	Area Afectada PEMPCHB	N1-T7-G7	N1	Decreto 678 de 1994				
AAA0032PBYN	003110032009	KR 3 11 55 AP 124	050C01314987	Area Afectada PEMPCHB	N1-T7-G7	N1	Decreto 678 de 1994				
AAA0032PBZE	003110032009	KR 3 11 55 AP 125	050C01314988	Area Afectada PEMPCHB	N1-T7-G7	N1	Decreto 678 de 1994				
AAA0032PCAF	003110032009	KR 3 11 55 AP 126	050C01314989	Area Afectada PEMPCHB	N1-T7-G7	N1	Decreto 678 de 1994				
AAA0032PCBR	003110032009	KR 3 11 55 AP 127	050C01314990	Area Afectada PEMPCHB	N1-T7-G7	N1	Decreto 678 de 1994				
AAA0155UOXS	003110024030	KR 4 12C 63 BQ 3 AP 101	050C01462378	Area Afectada PEMPCHB	N4	N4	Decreto 678 de 1994				
AAA0155UOYN	003110024030	KR 4 12C 63 BQ 3 AP 102	050C01462379	Area Afectada PEMPCHB	N4	N4	Decreto 678 de 1994				
AAA0155UOZE	003110024030	KR 4 12C 63 BQ 3 AP 103	050C01462380	Area Afectada PEMPCHB	N4	N4	Decreto 678 de 1994				
AAA0155UPAF	003110024030	KR 4 12C 63 BQ 3 AP 104	050C01462381	Area Afectada PEMPCHB	N4	N4	Decreto 678 de 1994				
AAA0155UPBR	003110024030	KR 4 12C 63 BQ 3 AP 105	050C01462382	Area Afectada PEMPCHB	N4	N4	Decreto 678 de 1994				
AAA0155UPCX	003110024030	KR 4 12C 63 BQ 3 AP 201	050C01462388	Area Afectada PEMPCHB	N4	N4	Decreto 678 de 1994				
AAA0155UPDM	003110024030	KR 4 12C 63 BQ 3 AP 202	050C01462389	Area Afectada PEMPCHB	N4	N4	Decreto 678 de 1994				
AAA0155UPEA	003110024030	KR 4 12C 63 BQ 3 AP 203	050C01462390	Area Afectada PEMPCHB	N4	N4	Decreto 678 de 1994				
AAA0155UPFT	003110024030	KR 4 12C 63 BQ 3 AP 204	050C01462391	Area Afectada PEMPCHB	N4	N4	Decreto 678 de 1994				
AAA0155UORJ	003110024030	KR 4 12C 63 BQ 3 AP 205	050C01462392	Area Afectada PEMPCHB	N4	N4	Decreto 678 de 1994				
AAA0155UPHY	003110024030	KR 4 12C 63 BQ 3 AP 301	050C01462398	Area Afectada PEMPCHB	N4	N4	Decreto 678 de 1994				
AAA0031TEOM	003109014003	CL 16 7 76	050C00661921	Zona de Influencia PEMPCHB	N1-T1-G2	N1	Decreto 2390 de 1984				
AAA0157BUXR	003110002006	AK 10 12 22 GJ 9	050C01488845	Area Afectada PEMPCHB	N2-T1-G2	N2	Decreto 678 de 1994				
AAA0157BUYX	003110002006	AK 10 12 22 GJ 10	050C01488846	Area Afectada PEMPCHB	N2-T1-G2	N2	Decreto 678 de 1994				
AAA0155UYCN	003110002006	AK 10 12 22 GJ 11	050C01488847	Area Afectada PEMPCHB	N2-T1-G2	N2	Decreto 678 de 1994				
AAA0155UYDE	003110002006	AK 10 12 22 GJ 12	050C01488848	Area Afectada PEMPCHB	N2-T1-G2	N2	Decreto 678 de 1994				
AAA0029JSPP	003101009008	CL 26 13 19 OF 1202	050C00279138	Zona de Influencia PEMPCHB	N4	N4	NO APLICA				
AAA0029JSRU	003101009008	CL 26 13 19 OF 1203	050C00279139	Zona de Influencia PEMPCHB	N4	N4	NO APLICA				
AAA0029JSSK	003101009008	CL 26 13 19 OF 1204	050C00279140	Zona de Influencia PEMPCHB	N4	N4	NO APLICA				
AAA0029JSTO	003101009008	CL 26 13 19 OF 1301	050C00279141	Zona de Influencia PEMPCHB	N4	N4	NO APLICA				
AAA0032NOOE	003110023002	CL 13 4 49 OF 601	050C00257647	Area Afectada PEMPCHB	N2-T5-G5	N2	Decreto 678 de 1994				
AAA0032NOPP	003110023002	CL 13 4 49 OF 602	050C00309752	Area Afectada PEMPCHB	N2-T5-G5	N2	Decreto 678 de 1994				
AAA0032NORU	003110023002	CL 13 4 49 OF 603	050C00309753	Area Afectada PEMPCHB	N2-T5-G5	N2	Decreto 678 de 1994				
AAA0032NOSK	003110023002	CL 13 4 49 OF 604	050C00257650	Area Afectada PEMPCHB	N2-T5-G5	N2	Decreto 678 de 1994				
AAA0032NOTO	003110023002	CL 13 4 49 OF 605	050C00309755	Area Afectada PEMPCHB	N2-T5-G5	N2	Decreto 678 de 1994				
AAA0032NOUZ	003110023002	CL 13 4 49 OF 606	050C00309756	Area Afectada PEMPCHB	N2-T5-G5	N2	Decreto 678 de 1994				
AAA0032NOWF	003110023002	CL 13 4 49 OF 607	050C00309757	Area Afectada PEMPCHB	N2-T5-G5	N2	Decreto 678 de 1994				
AAA0032NOXR	003110023002	CL 13 4 49 OF 608	050C00257654	Area Afectada PEMPCHB	N2-T5-G5	N2	Decreto 678 de 1994				
AAA0032NOYX	003110023002	CL 13 4 49 OF 609	050C00257655	Area Afectada PEMPCHB	N2-T5-G5	N2	Decreto 678 de 1994				
AAA0032NOZM	003110023002	CL 13 4 49 OF 610	050C00309760	Area Afectada PEMPCHB	N2-T5-G5	N2	Decreto 678 de 1994				
AAA0032NPAW	003110023002	CL 13 4 49 OF 611	050C00309761	Area Afectada PEMPCHB	N2-T5-G5	N2	Decreto 678 de 1994				
AAA0032NPBS	003110023002	CL 13 4 49 OF 612	050C00308620	Area Afectada PEMPCHB	N2-T5-G5	N2	Decreto 678 de 1994				
AAA0032NPCN	003110023002	CL 13 4 49 OF 613	050C00308621	Area Afectada PEMPCHB	N2-T5-G5	N2	Decreto 678 de 1994				
AAA0032NPDE	003110023002	CL 13 4 49 OF 614	050C00308622	Area Afectada PEMPCHB	N2-T5-G5	N2	Decreto 678 de 1994				
AAA0032NPEP	003110023002	CL 13 4 49 OF 615	050C00308623	Area Afectada PEMPCHB	N2-T5-G5	N2	Decreto 678 de 1994				
AAA0144PJAW	003215015006	KR 5A BIS ESTE 9B 09	050C01219734	ZI Cerros Orientales PEMPCHB	NO APLICA	N4	NO APLICA				
AAA0144PJBS	003215015007	CL 9B 5A 14 ESTE	050C01465688	ZI Cerros Orientales PEMPCHB	N4	N4	NO APLICA				
AAA0144PJCN	003215015008	CL 9B 5A 10 ESTE	050C00000000	ZI Cerros Orientales PEMPCHB	N4	N4	NO APLICA				
AAA0144PJDE	003215015009	CL 10 5A 65 ESTE	050C00000000	ZI Cerros Orientales PEMPCHB	NO APLICA	NO APLICA	NO APLICA				
AAA0144PJEH	003215015010	CL 10 5A 73 ESTE	050C00000000	ZI Cerros Orientales PEMPCHB	NO APLICA	NO APLICA	NO APLICA				
AAA0144PJFZ	003215015010	CL 10 5A 69 ESTE MJ	050C00000000	ZI Cerros Orientales PEMPCHB	NO APLICA	NO APLICA	NO APLICA				
AAA0144PJJZ	003215015011	CL 10 5A 51 ESTE	050C00000000	ZI Cerros Orientales PEMPCHB	N4	N4	NO APLICA				
AAA0144PJLF	003215015011	CL 10 5A 51 ESTE MJ	050C00000000	ZI Cerros Orientales PEMPCHB	N4	N4	NO APLICA				
AAA0144PJMR	003215015012	CL 10 5A 75 ESTE	050C00000000	ZI Cerros Orientales PEMPCHB	NO APLICA	NO APLICA	NO APLICA				
AAA0032PCCX	003110032009	KR 3 11 55 AP 201	050C01314991	Area Afectada PEMPCHB	N1-T7-G7	N1	Decreto 678 de 1994				
AAA0032PCDM	003110032009	KR 3 11 55 AP 202	050C01314992	Area Afectada PEMPCHB	N1-T7-G7	N1	Decreto 678 de 1994				
AAA0032PCEA	003110032009	KR 3 11 55 AP 203	050C01314993	Area Afectada PEMPCHB	N1-T7-G7	N1	Decreto 678 de 1994				
AAA0032PCFT	003110032009	KR 3 11 55 AP 204	050C01314994	Area Afectada PEMPCHB	N1-T7-G7	N1	Decreto 678 de 1994				
AAA0032PCHY	003110032009	KR 3 11 55 AP 205	050C01314995	Area Afectada PEMPCHB	N1-T7-G7	N1	Decreto 678 de 1994				
AAA0032PCJH	003110032009	KR 3 11 55 AP 206	050C01314996	Area Afectada PEMPCHB	N1-T7-G7	N1	Decreto 678 de 1994				
AAA0032PCKL	003110032009	KR 3 11 55 AP 207	050C01314997	Area Afectada PEMPCHB	N1-T7-G7	N1	Decreto 678 de 1994				
AAA0032PCLW	003110032009	KR 3 11 55 AP 208	050C01314998	Area Afectada PEMPCHB	N1-T7-G7	N1	Decreto 678 de 1994				
AAA0032PCMS	003110032009	KR 3 11 55 AP 209	050C01314999	Area Afectada PEMPCHB	N1-T7-G7	N1	Decreto 678 de 1994				
AAA0032PCNN	003110032009	KR 3 11 55 AP 210	050C01315000	Area Afectada PEMPCHB	N1-T7-G7	N1	Decreto 678 de 1994				
AAA0032PCOE	003110032009	KR 3 11 55 AP 211	050C01315001	Area Afectada PEMPCHB	N1-T7-G7	N1	Decreto 678 de 1994				
AAA0032PCPP	003110032009	KR 3 11 55 AP 212	050C01315002	Area Afectada PEMPCHB	N1-T7-G7	N1	Decreto 678 de 1994				
AAA0032PCRU	003110032009	KR 3 11 55 AP 213	050C01315003	Area Afectada PEMPCHB	N1-T7-G7	N1	Decreto 678 de 1994				
AAA0032PCSK	003110032009	KR 3 11 55 AP 214	050C01315004	Area Afectada PEMPCHB	N1-T7-G7	N1	Decreto 678 de 1994				
AAA0032PCTO	003110032009	KR 3 11 55 AP 215	050C01315005	Area Afectada PEMPCHB	N1-T7-G7	N1	Decreto 678 de 1994				
AAA0032PCUZ	003110032009	KR 3 11 55 AP 216	050C01315006	Area Afectada PEMPCHB	N1-T7-G7	N1	Decreto 678 de 1994				
AAA0032PCWF	003110032009	KR 3 11 55 AP 217	050C01315007	Area Afectada PEMPCHB	N1-T7-G7	N1	Decreto 678 de 1994				
AAA0032PCXR	003110032009	KR 3 11 55 AP 218	050C01315008	Area Afectada PEMPCHB	N1-T7-G7	N1	Decreto 678 de 1994				
AAA0144PMAF	003215019016	KR 4 ESTE 9A 48	050C00000000	ZI Cerros Orientales PEMPCHB	N4	N4	NO APLICA				
AAA0144PMBR	003215019017	CL 10A 4 19 ESTE	050S00243906	ZI Cerros Orientales PEMPCHB	N4	N4	NO APLICA				
AAA0144PMKL	003215019024	KR 4A ESTE 9B 51	050C00000000	ZI Cerros Orientales PEMPCHB	N4	N4	NO APLICA				
AAA0144PMLW	003215019025	KR 4A ESTE 9B 52 IN 2	050C00452587	ZI Cerros Orientales PEMPCHB	N4	N4	NO APLICA				
AAA0144PMMS	003215019026	KR 4A ESTE 9B 52 IN 1	050C00829973	ZI Cerros Orientales PEMPCHB	N4	N4	NO APLICA				
AAA0029JJUH	003101009008	KR 13A 25 44 ST 1 GJ 27	050C00279035	Zona de Influencia PEMPCHB	N4	N4	NO APLICA				
AAA0029JJWW	003101009008	KR 13A 25 44 ST 1 GJ 28	050C00279036	Zona de Influencia PEMPCHB	N4	N4	NO APLICA				
AAA0029JJXS	003101009008	KR 13A 25 44 ST 1 GJ 29	050C00279037	Zona de Influencia PEMPCHB	N4	N4	NO APLICA				

AAA0029JJYN	003101009008	KR 13A 25 44 ST 1 GJ 30	050C00279038	Zona de Influencia PEMPCHB	N4	N4	NO APLICA				
AAA0029JJZE	003101009008	KR 13A 25 44 ST 1 GJ 31	050C00279040	Zona de Influencia PEMPCHB	N4	N4	NO APLICA				
AAA0029JKAF	003101009008	KR 13A 25 44 GJ 132	050C00279041	Zona de Influencia PEMPCHB	N4	N4	NO APLICA				
AAA0155UPJH	003110024030	KR 4 12C 63 BQ 3 AP 302	050C01462399	Area Afectada PEMPCHB	N4	N4	Decreto 678 de 1994				
AAA0155UPKL	003110024030	KR 4 12C 63 BQ 3 AP 303	050C01462400	Area Afectada PEMPCHB	N4	N4	Decreto 678 de 1994				
AAA0144PJSY	003215016002	CL 10A 4A 44 ESTE MJ 1	050C00000000	ZI Cerros Orientales PEMPCHB	NO APLICA	NO APLICA	NO APLICA				
AAA0144PJTD	003215016002	CL 10A 4A 44 ESTE MJ 2	050C00000000	ZI Cerros Orientales PEMPCHB	NO APLICA	NO APLICA	NO APLICA				
AAA0144PJUH	003215016002	CL 10A 4A 44 ESTE MJ 3	050C00000000	ZI Cerros Orientales PEMPCHB	NO APLICA	NO APLICA	NO APLICA				
AAA0144PJWW	003215016003	CL 10A 4A 02 ESTE	050C00000000	Area Afectada PEMPCHB	N4	N4	Decreto 678 de 1994				
AAA0144PJXS	003215016004	KR 4 ESTE 10A 02	050C00922469	Area Afectada PEMPCHB	N1-T7-G7	N1	1584 de 1975. Decreto 678 de 1994. Decreto 606 de 2001				
AAA0144PJZE	003215016006	CL 10B 4 59 ESTE	050C00851339	Area Afectada PEMPCHB	NO APLICA	NO APLICA	NO APLICA				
AAA0144PKAF	003215016007	CL 10B 4 59 ESTE IN 2	050C01546295	Area Afectada PEMPCHB	N4	N4	Decreto 678 de 1994				
AAA0144PKBR	003215016008	CL 10B 4 41 ESTE IN 1	050C00291319	Area Afectada PEMPCHB	N4	N4	Decreto 678 de 1994				
AAA0144PKCX	003215016009	CL 10B 4 41 ESTE IN 2	050C00694469	Area Afectada PEMPCHB	N4	N4	Decreto 678 de 1994				
AAA0144PKDM	003215016010	KR 4B ESTE 10A 21	050C00000000	ZI Cerros Orientales PEMPCHB	NO APLICA	NO APLICA	NO APLICA				
AAA0144PKEA	003215016011	CL 10A 4A 34 ESTE	050C00000000	Area Afectada PEMPCHB	NO APLICA	NO APLICA	NO APLICA				
AAA0144PKFT	003215016012	CL 10B 4 49 ESTE	050C00000000	Area Afectada PEMPCHB	NO APLICA	N4	NO APLICA				
AAA0030LJXS	003215016013	CL 10B 4 47 ESTE	050C00743140	Area Afectada PEMPCHB	NO APLICA	NO APLICA	NO APLICA				
AAA0144PJYN	003215016014	CL 10B 4 41 ESTE	050C00000000	Area Afectada PEMPCHB	NO APLICA	NO APLICA	NO APLICA				
AAA0031TEPA	003109014004	KR 8 16 02	050C00043895	Zona de Influencia PEMPCHB	N2-T1-G1	N2	Decreto 606 de 2001				
AAA0031TERJ	003109014005	KR 8 16 26	050C00034953	Zona de Influencia PEMPCHB	N2-T5-G4	N2	Decreto 606 de 2001				
AAA0031TETD	003109014007	KR 8 16 58	050C00105135	Zona de Influencia PEMPCHB	N4	N4	NO APLICA				
AAA0155UYEP	003110002006	AK 10 12 22 GJ 13	050C01488849	Area Afectada PEMPCHB	N2-T1-G2	N2	Decreto 678 de 1994				
AAA0032BCRU	003109025006	KR 4 18 50 AP 1405	050C00330690	Zona de Influencia PEMPCHB	N4	N4	NO APLICA				
AAA0032BCSK	003109025006	KR 4 18 50 AP 1406	050C00330691	Zona de Influencia PEMPCHB	N4	N4	NO APLICA				
AAA0032BCTO	003109025006	KR 4 18 50 AP 1407	050C00330692	Zona de Influencia PEMPCHB	N4	N4	NO APLICA				
AAA0032BCUZ	003109025006	KR 4 18 50 AP 1408	050C00330693	Zona de Influencia PEMPCHB	N4	N4	NO APLICA				
AAA0032BCWF	003109025006	KR 4 18 50 AP 1501	050C00330694	Zona de Influencia PEMPCHB	N4	N4	NO APLICA				
AAA0032BCXR	003109025006	KR 4 18 50 AP 1502	050C00330695	Zona de Influencia PEMPCHB	N4	N4	NO APLICA				
AAA0032BCYX	003109025006	KR 4 18 50 AP 1503	050C00330696	Zona de Influencia PEMPCHB	N4	N4	NO APLICA				
AAA0032BCZM	003109025006	KR 4 18 50 AP 1504	050C00330697	Zona de Influencia PEMPCHB	N4	N4	NO APLICA				
AAA0032BDAW	003109025006	KR 4 18 50 AP 1505	050C00330698	Zona de Influencia PEMPCHB	N4	N4	NO APLICA				
AAA0032BDBS	003109025006	KR 4 18 50 AP 1506	050C00330699	Zona de Influencia PEMPCHB	N4	N4	NO APLICA				
AAA0032BDCN	003109025006	KR 4 18 50 AP 1507	050C00330700	Zona de Influencia PEMPCHB	N4	N4	NO APLICA				
AAA0032BDDE	003109025006	KR 4 18 50 AP 1508	050C00330701	Zona de Influencia PEMPCHB	N4	N4	NO APLICA				
AAA0032BDEP	003109025006	KR 4 18 50 AP 1601	050C00330702	Zona de Influencia PEMPCHB	N4	N4	NO APLICA				
AAA0031NUCN	003109007006	CL 17 8 68 LC 210	050C01011917	Zona de Influencia PEMPCHB	N4	N4	NO APLICA				
AAA0031NUDE	003109007006	CL 17 8 68 LC 211	050C01011918	Zona de Influencia PEMPCHB	N4	N4	NO APLICA				
AAA0031NUEP	003109007006	CL 17 8 68 LC 212	050C01011919	Zona de Influencia PEMPCHB	N4	N4	NO APLICA				
AAA0031NUFZ	003109007006	CL 17 8 68 LC 213	050C01011920	Zona de Influencia PEMPCHB	N4	N4	NO APLICA				
AAA0031NUHK	003109007006	CL 17 8 68 LC 214	050C01011921	Zona de Influencia PEMPCHB	N4	N4	NO APLICA				
AAA0031NUJZ	003109007006	CL 17 8 68 LC 215	050C01011922	Zona de Influencia PEMPCHB	N4	N4	NO APLICA				
AAA0031NUKC	003109007006	CL 17 8 68 LC 216	050C01011923	Zona de Influencia PEMPCHB	N4	N4	NO APLICA				
AAA0031NULF	003109007006	CL 17 8 68 LC 217	050C01011924	Zona de Influencia PEMPCHB	N4	N4	NO APLICA				
AAA0031NUMR	003109007006	CL 17 8 68 LC 218	050C01011925	Zona de Influencia PEMPCHB	N4	N4	NO APLICA				
AAA0031NUNX	003109007006	CL 17 8 68 LC 219	050C01011926	Zona de Influencia PEMPCHB	N4	N4	NO APLICA				
AAA0031NUOM	003109007006	CL 17 8 68 LC 220	050C01011927	Zona de Influencia PEMPCHB	N4	N4	NO APLICA				
AAA0031NUPA	003109007006	CL 17 8 68 LC 221	050C01011928	Zona de Influencia PEMPCHB	N4	N4	NO APLICA				
AAA0031NURJ	003109007006	CL 17 8 68 LC 222	050C01011929	Zona de Influencia PEMPCHB	N4	N4	NO APLICA				
AAA0031NUSY	003109007006	CL 17 8 68 LC 223	050C01011930	Zona de Influencia PEMPCHB	N4	N4	NO APLICA				
AAA0031NUTD	003109007006	CL 17 8 68 LC 224	050C01011931	Zona de Influencia PEMPCHB	N4	N4	NO APLICA				
AAA0031NUUH	003109007006	CL 17 8 68 LC 225	050C01011932	Zona de Influencia PEMPCHB	N4	N4	NO APLICA				
AAA0031NUWW	003109007006	CL 17 8 68 LC 226	050C01011933	Zona de Influencia PEMPCHB	N4	N4	NO APLICA				
AAA0031NUXS	003109007006	CL 17 8 68 LC 227	050C01011934	Zona de Influencia PEMPCHB	N4	N4	NO APLICA				
AAA0031NUYN	003109007006	CL 17 8 68 LC 228	050C01011935	Zona de Influencia PEMPCHB	N4	N4	NO APLICA				
AAA0031NUZE	003109007006	CL 17 8 68 LC 229	050C01011936	Zona de Influencia PEMPCHB	N4	N4	NO APLICA				
AAA0031NWAW	003109007006	CL 17 8 68 LC 301	050C01011937	Zona de Influencia PEMPCHB	N4	N4	NO APLICA				
AAA0031NWBS	003109007006	CL 17 8 68 LC 302	050C01011938	Zona de Influencia PEMPCHB	N4	N4	NO APLICA				
AAA0031NWCN	003109007006	CL 17 8 68 LC 303	050C01011939	Zona de Influencia PEMPCHB	N4	N4	NO APLICA				
AAA0031NWDE	003109007006	CL 17 8 68 LC 304	050C01011940	Zona de Influencia PEMPCHB	N4	N4	NO APLICA				
AAA0031NWEP	003109007006	CL 17 8 68 LC 305	050C01011941	Zona de Influencia PEMPCHB	N4	N4	NO APLICA				
AAA0031NWFZ	003109007006	CL 17 8 68 LC 306	050C01011942	Zona de Influencia PEMPCHB	N4	N4	NO APLICA				
AAA0031NWHK	003109007006	CL 17 8 68 LC 307	050C01011943	Zona de Influencia PEMPCHB	N4	N4	NO APLICA				
AAA0031NWJZ	003109007006	CL 17 8 68 LC 308	050C01011944	Zona de Influencia PEMPCHB	N4	N4	NO APLICA				
AAA0031PJHY	003109009003	CL 15 8A 50 LC 130	050C01169539	Zona de Influencia PEMPCHB	N2-T1-G2	N2	Decreto 606 de 2001				
AAA0031PJJH	003109009003	CL 15 8A 50 LC 131	050C01169540	Zona de Influencia PEMPCHB	N2-T1-G2	N2	Decreto 606 de 2001				
AAA0031XYEP	003109021010	CL 18 4 80 BQ 182 AP 304	050C00142822	Zona de Influencia PEMPCHB	N4	N4	NO APLICA				
AAA0031XYFZ	003109021010	CL 18 4 80 BQ 182 AP 403	050C00109485	Zona de Influencia PEMPCHB	N4	N4	NO APLICA				
AAA0031XYHK	003109021010	CL 18 4 80 BQ 182 AP 404	050C00078148	Zona de Influencia PEMPCHB	N4	N4	NO APLICA				
AAA0031XYJZ	003109021010	CL 18 4 80 BQ 182 AP 503	050C00119919	Zona de Influencia PEMPCHB	N4	N4	NO APLICA				
AAA0031XYKC	003109021010	CL 18 4 80 BQ 182 AP 504	050C00068881	Zona de Influencia PEMPCHB	N4	N4	NO APLICA				
AAA0031XYLF	003109021010	CL 18 4 80 BQ 182 AP 603	050C00099870	Zona de Influencia PEMPCHB	N4	N4	NO APLICA				
AAA0031XYMR	003109021010	CL 18 4 80 BQ 182 AP 604	050C00101413	Zona de Influencia PEMPCHB	N4	N4	NO APLICA				
AAA0031XYNX	003109021010	CL 18 4 80 BQ 182 AP 703	050C00134001	Zona de Influencia PEMPCHB	N4	N4	NO APLICA				
AAA0032OBNN	003110024024	KR 4 12C 85	050C00256118	Area Afectada PEMPCHB	N2-T2-G1	N2	Decreto 678 de 1994				
AAA0154JEEP	003110024027	KR 4 12C 43 AP 101	050C01460173	Area Afectada PEMPCHB	N2-T5-G4	N2	Decreto 678 de 1994				
AAA0154JEFZ	003110024027	KR 4 12C 43 AP 102	050C01460174	Area Afectada PEMPCHB	N2-T5-G4	N2	Decreto 678 de 1994				
AAA0154JEHK	003110024027	KR 4 12C 43 AP 103	050C01460175	Area Afectada PEMPCHB	N2-T5-G4	N2	Decreto 678 de 1994				
AAA0154JEJZ	003110024027	KR 4 12C 43 AP 104	050C01460176	Area Afectada PEMPCHB	N2-T5-G4	N2	Decreto 678 de 1994				
AAA0154JEKC	003110024027	KR 4 12C 43 AP 105	050C01460177	Area Afectada PEMPCHB	N2-T5-G4	N2	Decreto 678 de 1994				
AAA0154JELF	003110024027	KR 4 12C 43 AP 201	050C01460178	Area Afectada PEMPCHB	N2-T5-G4	N2	Decreto 678 de 1994				
AAA0154JEMR	003110024027	KR 4 12C 43 AP 202	050C01460179	Area Afectada PEMPCHB	N2-T5-G4	N2	Decreto 678 de 1994				
AAA0154JENX	003110024027	KR 4 12C 43 AP 203	050C01460180	Area Afectada PEMPCHB	N2-T5-G4	N2	Decreto 678 de 1994				
AAA0154JEOM	003110024027	KR 4 12C 43 AP 204	050C01460181	Area Afectada PEMPCHB	N2-T5-G4	N2	Decreto 678 de 1994				
AAA0032OYHK	003110031020	CL 12B 3 51 AP 505	050C00300543	Area Afectada PEMPCHB	N4	N4	NO APLICA				
AAA0032OYJZ	003110031020	CL 12B 3 51 AP 506	050C00300544	Area Afectada PEMPCHB	N4	N4	NO APLICA				
AAA0032OYKC	003110031020	CL 12B 3 51 AP 507	050C00059125	Area Afectada PEMPCHB	N4	N4	NO APLICA				
AAA0032OYLF	003110031020	CL 12B 3 51 AP 508	050C00300546	Area Afectada PEMPCHB	N4	N4	NO APLICA				
AAA0032OYMR	003110031020	CL 12B 3 51 AP 601	050C00300547	Area Afectada PEMPCHB	N4	N4	NO APLICA				
AAA0032OYNX	003110031020	CL 12B 3 51 AP 602	050C00300548	Area Afectada PEMPCHB	N4	N4	NO APLICA				
AAA0032PKMS	003110034001	KR 6 12C 05 ST 2ZD GJ 92	050C01034650	Area Afectada PEMPCHB	NO APLICA	NO APLICA	NO APLICA				
AAA0032PKNN	003110034001	KR 6 12C 05 ST 2ZD GJ 93	050C01034651	Area Afectada PEMPCHB	NO APLICA	NO APLICA	NO APLICA				
AAA0032PKOE	003110034001	KR 6 12C 05 ST 2ZD GJ 94	050C01034652	Area Afectada PEMPCHB	NO APLICA	NO APLICA	NO APLICA				
AAA0032PKPP	003110034001	KR 6 12C 05 ST 1 ZD GJ 95	050C01034653	Area Afectada PEMPCHB	NO APLICA	NO APLICA	NO APLICA				
AAA0032PKRU	003110034001	KR 6 12C 05 ST 1 ZD GJ 96	050C01034654	Area Afectada PEMPCHB	NO APLICA	NO APLICA	NO APLICA				
AAA0032PKSK	003110034001	KR 6 12C 05 ST 1 ZD GJ 97	050C01034655	Area Afectada PEMPCHB	NO APLICA	NO APLICA	NO APLICA				
AAA0032PKTO	003110034001	KR 6 12C 05 ST 2 ZE GJ 98	050C01034656	Area Afectada PEMPCHB	NO APLICA	NO APLICA	NO APLICA				
AAA0032PKUZ	003110034001	KR 6 12C 05 ST 2 ZE GJ 99	050C01034657	Area Afectada PEMPCHB	NO APLICA	NO APLICA	NO APLICA				
AAA0032PKWF	003110034001	KR 6 12C 05 ST 2 ZE GJ 100	050C01034658	Area Afectada PEMPCHB	NO APLICA	NO APLICA	NO APLICA				
AAA0032PKXR	003110034001	KR 6 12C 05 ST 2 ZE GJ 101	050C01034659	Area Afectada PEMPCHB	NO APLICA	NO APLICA	NO APLICA				
AAA0032PKYX	003110034001	KR 6 12C 05 ST 2 ZE GJ 102	050C01034660	Area Afectada PEMPCHB	NO APLICA	NO APLICA	NO APLICA				
AAA0032PKZM	003110034001	KR 6 12C 05 ST 2 ZE GJ 103	050C01034661	Area Afectada PEMPCHB	NO APLICA	NO APLICA	NO APLICA				
AAA0032PLAW	003110034001	KR 6 12C 05 ST 2 ZE GJ 104	050C01034662	Area Afectada PEMPCHB	NO APLICA	NO APLICA	NO APLICA				
AAA0032PLBS	003110034001	KR 6 12C 05 ST 2 ZE GJ 105	050C01034663	Area Afectada PEMPCHB	NO APLICA	NO APLICA	NO APLICA				
AAA0032PLCN	003110034001	KR 6 12C 05 ST 2 ZF GJ 106	050C01034664	Area Afectada PEMPCHB	NO APLICA	NO APLICA	NO APLICA				
AAA0032PLDE	003110034001	KR 6 12C 05 ST 2 ZE GJ 107	050C01034665	Area Afectada PEMPCHB	NO APLICA	NO APLICA	NO APLICA				
AAA0032PLEP	003110034001	KR 6 12C 05 ST 2 ZE GJ 108	050C01034666	Area Afectada PEMPCHB	NO APLICA	NO APLICA	NO APLICA				
AAA0032PLFZ	003110034001	KR 6 12C 05 ST 2 ZE GJ 109	050C01034667	Area Afectada PEMPCHB	NO APLICA	NO APLICA	NO APLICA				
AAA0032PLHK	003110034001	KR 6 12C 05 ST 2 ZE GJ 110	050C01034668	Area Afectada PEMPCHB	NO APLICA	NO APLICA	NO APLICA				
AAA0032PLJZ	003110034001	KR 6 12C 05 ST 2 GJ 111	050C01034669	Area Afectada PEMPCHB	NO APLICA	NO APLICA	NO APLICA				
AAA0032PLKC	003110034001	KR 6 12C 05 ST 2 GJ 112	050C01034670	Area Afectada PEMPCHB	NO APLICA	NO APLICA	NO APLICA				
AAA0032PLLF	003110034001	KR 6 12C 05 ST 2 GJ 113	050C01034671	Area Afectada PEMPCHB	NO APLICA	NO APLICA	NO APLICA				
AAA0032PLMR	003110034001	KR 6 12C 05 ST 2 GJ 114	050C01034672	Area Afectada PEMPCHB	NO APLICA	NO APLICA	NO APLICA				
AAA0032BJCN	003109025006	KR 4 18 50 ST 2 GJ 13	050C00330365	Zona de Influencia PEMPCHB	N4		NO APLICA				
AAA0032BJDE	003109025006	KR 4 18 50 ST 2 GJ 14	050C00330366	Zona de Influencia PEMPCHB	N4	N4	NO APLICA				
AAA0155UYFZ	003110002006	AK 10 12 22 GJ 14	050C01488850	Area Afectada PEMPCHB	N2-T1-G2	N2	Decreto 678 de 1994				
AAA0155UYHK	003110002006	AK 10 12 22 GJ 15	050C01488851	Area Afectada PEMPCHB	N2-T1-G2	N2	Decreto 678 de 1994				
AAA0155UYJZ	003110002006	AK 10 12 22 GJ 16	050C01488852	Area Afectada PEMPCHB	N2-T1-G2	N2	Decreto 678 de 1994				
AAA0155UYKC	003110002006	AK 10 12 22 GJ 17	050C01488853	Area Afectada PEMPCHB	N2-T1-G2	N2	Decreto 678 de 1994				
AAA0155UYLF	003110002006	AK 10 12 22 DP 1	050C01488854	Area Afectada PEMPCHB	N2-T1-G2	N2	Decreto 678 de 1994				
AAA0155UYMR	003110002006	AK 10 12 22 DP 2	050C01488855	Area Afectada PEMPCHB	N2-T1-G2	N2	Decreto 678 de 1994				
AAA0155UYNX	003110002006	AK 10 12 22 DP 3	050C01488856	Area Afectada PEMPCHB	N2-T1-G2	N2	Decreto 678 de 1994				
AAA0155UYOM	003110002006	AK 10 12 22 DP 4	050C01488857	Area Afectada PEMPCHB	N2-T1-G2	N2	Decreto 678 de 1994				
AAA0155UYPA	003110002006	AK 10 12 22 DP 5	050C01488858	Area Afectada PEMPCHB	N2-T1-G2	N2	Decreto 678 de 1994				
AAA0032CULF	003110002007	AK 10 12 38 LC 1	050C00072947	Area Afectada PEMPCHB	N4	N4	NO APLICA				
AAA0032CUMR	003110002007	AK 10 12 44 LC 2	050C00072948	Area Afectada PEMPCHB	N4	N4	NO APLICA				
AAA0032CUNX	003110002007	AK 10 12 42 OF 201	050C00072938	Area Afectada PEMPCHB	N4	N4	NO APLICA				
AAA0032CUOM	003110002007	AK 10 12 42 OF 301	050C00072939	Area Afectada PEMPCHB	N4	N4	NO APLICA				
AAA0032CUPA	003110002007	AK 10 12 42 OF 401	050C00072940	Area Afectada PEMPCHB	N4	N4	NO APLICA				
AAA0032CURJ	003110002007	AK 10 12 42 OF 501	050C00072941	Area Afectada PEMPCHB	N4	N4	NO APLICA				
AAA0032CUSY	003110002007	AK 10 12 42 OF 601	050C00072942	Area Afectada PEMPCHB	N4	N4	NO APLICA				
AAA0032CUTD	003110002007	AK 10 12 42 OF 701	050C00072943	Area Afectada PEMPCHB	N4	N4	NO APLICA				
AAA0032CUUH	003110002007	AK 10 12 42 OF 801	050C00072944	Area Afectada PEMPCHB	N4	N4	NO APLICA				
AAA0032CUWW	003110002007	AK 10 12 42 OF 901	050C00072945	Area Afectada PEMPCHB	N4	N4	NO APLICA				
AAA0032CUXS	003110002007	AK 10 12 42 OF 1001	050C00072946	Area Afectada PEMPCHB	N4	N4	NO APLICA				
AAA0032CUYN	003110002008	AK 10 12 46 LC 1	050C00290180	Area Afectada PEMPCHB	N4	N4	NO APLICA				
AAA0032CUZE	003110002008	AK 10 12 52 LC 2	050C00290182	Area Afectada PEMPCHB	N4	N4	NO APLICA				
AAA0032EESY	003110006012	KR 8 12B 83 OF 308	050C00502839	Area Afectada PEMPCHB	N2-T5-G5	N2	Decreto 678 de 1994				
AAA0032EETD	003110006012	KR 8 12B 83 OF 309	050C00502841	Area Afectada PEMPCHB	N2-T5-G5	N2	Decreto 678 de 1994				
AAA0032EEUH	003110006012	KR 8 12B 83 OF 310	050C00268084	Area Afectada PEMPCHB	N2-T5-G5	N2	Decreto 678 de 1994				
AAA0032EEWW	003110006012	KR 8 12B 83 OF 401	050C00491361	Area Afectada PEMPCHB	N2-T5-G5	N2	Decreto 678 de 1994				
AAA0032EEXS	003110006012	KR 8 12B 83 OF 402	050C00491362	Area Afectada PEMPCHB	N2-T5-G5	N2	Decreto 678 de 1994				
AAA0032EEYN	003110006012	KR 8 12B 83 OF 404	050C00017478	Area Afectada PEMPCHB	N2-T5-G5	N2	Decreto 678 de 1994				
AAA0031WPOM	003109018017	CL 17 5 43 OF 701	050C00309154	Zona de Influencia PEMPCHB	N4	N4	NO APLICA				
AAA0031WPPA	003109018017	CL 17 5 43 OF 801	050C00412939	Zona de Influencia PEMPCHB	N4	N4	NO APLICA				
AAA0031WPRJ	003109018017	CL 17 5 43 OF 901	050C00528108	Zona de Influencia PEMPCHB	N4	N4	NO APLICA				
AAA0031WPSY	003109018018	CL 17 5 29 LC	050C00231139	Zona de Influencia PEMPCHB	N4	N4	NO APLICA				
AAA0031WPTD	003109018018	CL 17 5 27 LC	050C00231110	Zona de Influencia PEMPCHB	N4	N4	NO APLICA				
AAA0031WPUH	003109018018	KR 5 16 93 LC	050C00231109	Zona de Influencia PEMPCHB	N4	N4	NO APLICA				
AAA0031WPWW	003109018018	CL 17 5 21 OF 201	050C00231175	Zona de Influencia PEMPCHB	N4	N4	NO APLICA				
AAA0185JLDM	003110002012	CL 12B 9 63 OF 307	050C01609593	Area Afectada PEMPCHB	N2-T5-G4	N2	Decreto 678 de 1994				
AAA0185JLCX	003110002012	CL 12B 9 63 OF 308	050C01609594	Area Afectada PEMPCHB	N2-T5-G4	N2	Decreto 678 de 1994				
AAA0185JLBR	003110002012	CL 12B 9 63 OF 309	050C01609595	Area Afectada PEMPCHB	N2-T5-G4	N2	Decreto 678 de 1994				
AAA0185JKLF	003110002012	CL 12B 9 63 OF 310	050C01609596	Area Afectada PEMPCHB	N2-T5-G4	N2	Decreto 678 de 1994				
AAA0185JKKC	003110002012	CL 12B 9 63 OF 311	050C01609597	Area Afectada PEMPCHB	N2-T5-G4	N2	Decreto 678 de 1994				
AAA0185JKJZ	003110002012	CL 12B 9 63 OF 312	050C01609598	Area Afectada PEMPCHB	N2-T5-G4	N2	Decreto 678 de 1994				
AAA0185JKHK	003110002012	CL 12B 9 63 OF 313	050C01609599	Area Afectada PEMPCHB	N2-T5-G4	N2	Decreto 678 de 1994				
AAA0185JJJH	003110002012	CL 12B 9 63 OF 401	050C01609600	Area Afectada PEMPCHB	N2-T5-G4	N2	Decreto 678 de 1994				
AAA0185JKFZ	003110002012	CL 12B 9 63 OF 402	050C01609601	Area Afectada PEMPCHB	N2-T5-G4	N2	Decreto 678 de 1994				
AAA0185JKEP	003110002012	CL 12B 9 63 OF 403	050C01609618	Area Afectada PEMPCHB	N2-T5-G4	N2	Decreto 678 de 1994				
AAA0185JKDE	003110002012	CL 12B 9 63 OF 404	050C01609602	Area Afectada PEMPCHB	N2-T5-G4	N2	Decreto 678 de 1994				
AAA0185JKCN	003110002012	CL 12B 9 63 OF 405	050C01609603	Area Afectada PEMPCHB	N2-T5-G4	N2	Decreto 678 de 1994				
AAA0158LDEA	003110007026	KR 8 12A 47 LC 105	050C01340372	Area Afectada PEMPCHB	N2-T5-G3	N2	Decreto 678 de 1994				
AAA0158LDFT	003110007026	KR 8 12A 41 LC 106	050C01340373	Area Afectada PEMPCHB	N2-T5-G3	N2	Decreto 678 de 1994				
AAA0158LDHY	003110007026	CL 12B 8 23 OF 201	050C01340374	Area Afectada PEMPCHB	N2-T5-G3	N2	Decreto 678 de 1994				
AAA0158LDJH	003110007026	CL 12B 8 23 OF 202	050C01340375	Area Afectada PEMPCHB	N2-T5-G3	N2	Decreto 678 de 1994				
AAA0158LDKL	003110007026	CL 12B 8 23 OF 203	050C01340376	Area Afectada PEMPCHB	N2-T5-G3	N2	Decreto 678 de 1994				
AAA0158LDLW	003110007026	CL 12B 8 23 OF 204	050C01340377	Area Afectada PEMPCHB	N2-T5-G3	N2	Decreto 678 de 1994				
AAA0158LDMS	003110007026	CL 12B 8 23 OF 205	050C01340378	Area Afectada PEMPCHB	N2-T5-G3	N2	Decreto 678 de 1994				
AAA0158LDNN	003110007026	CL 12B 8 23 OF 206	050C01340379	Area Afectada PEMPCHB	N2-T5-G3	N2	Decreto 678 de 1994				
AAA0158LDOE	003110007026	CL 12B 8 23 OF 207	050C01340380	Area Afectada PEMPCHB	N2-T5-G3	N2	Decreto 678 de 1994				
AAA0158LDPP	003110007026	CL 12B 8 23 OF 208	050C01340381	Area Afectada PEMPCHB	N2-T5-G3	N2	Decreto 678 de 1994				
AAA0158LDRU	003110007026	CL 12B 8 23 OF 209	050C01340382	Area Afectada PEMPCHB	N2-T5-G3	N2	Decreto 678 de 1994				
AAA0158LDSK	003110007026	CL 12B 8 23 OF 210	050C01340383	Area Afectada PEMPCHB	N2-T5-G3	N2	Decreto 678 de 1994				
AAA0155WUEP	003110007026	CL 12B 8 23 OF 211	050C01340384	Area Afectada PEMPCHB	N2-T5-G3	N2	Decreto 678 de 1994				
AAA0155WUFZ	003110007026	CL 12B 8 23 OF 212	050C01340385	Area Afectada PEMPCHB	N2-T5-G3	N2	Decreto 678 de 1994				
AAA0155WUHK	003110007026	CL 12B 8 23 OF 213	050C01340386	Area Afectada PEMPCHB	N2-T5-G3	N2	Decreto 678 de 1994				
AAA0155WUJZ	003110007026	CL 12B 8 23 OF 214	050C01340387	Area Afectada PEMPCHB	N2-T5-G3	N2	Decreto 678 de 1994				
AAA0156DLDM	003110007026	CL 12B 8 23 OF 215	050C01340388	Area Afectada PEMPCHB	N2-T5-G3	N2	Decreto 678 de 1994				
AAA0032NMNN	003110023002	CL 13 4 49 OF 316	050C00308597	Area Afectada PEMPCHB	N2-T5-G5	N2	Decreto 678 de 1994				

AAA0032NMOE	0031100230O2	CL 13 4 49 OF 317	050C00308598	Area Afectada PEMPCHB	N2-T5-G5	N2	Decreto 678 de 1994			
AAA0032NMPP	003110023002	CL 13 4 49 OF 318	050C00308599	Area Afectada PEMPCHB	N2-T5-G5	N2	Decreto 678 de 1994			
AAA0032NMRU	003110023002	CL 13 4 49 OF 319	050C00308600	Area Afectada PEMPCHB	N2-T5-G5	N2	Decreto 678 de 1994			
AAA0032NMSK	003110023002	CL 13 4 49 OF 320	050C00308601	Area Afectada PEMPCHB	N2-T5-G5	N2	Decreto 678 de 1994			
AAA0032NMTO	003110023002	CL 13 4 49 OF 401	050C00257625	Area Afectada PEMPCHB	N2-T5-G5	N2	Decreto 678 de 1994			
AAA0032NMUZ	003110023002	CL 13 4 49 OF 402	050C00257626	Area Afectada PEMPCHB	N2-T5-G5	N2	Decreto 678 de 1994			
AAA0031PJKL	003109009003	CL 15 8A 50 LC 132	050C01169541	Zona de Influencia PEMPCHB	N2-T1-G2	N2	Decreto 606 de 2001			
AAA0031PJLW	003109009003	CL 15 8A 50 LC 133	050C01169542	Zona de Influencia PEMPCHB	N2-T1-G2	N2	Decreto 606 de 2001			
AAA0031PJMS	003109009003	CL 15 8A 50 LC 134	050C01169543	Zona de Influencia PEMPCHB	N2-T1-G2	N2	Decreto 606 de 2001			
AAA0031PJNN	003109009003	CL 15 8A 50 LC 135	050C01169544	Zona de Influencia PEMPCHB	N2-T1-G2	N2	Decreto 606 de 2001			
AAA0031PJOE	003109009003	CL 15 8A 50 LC 136	050C01169545	Zona de Influencia PEMPCHB	N2-T1-G2	N2	Decreto 606 de 2001			
AAA0031PJPP	003109009003	CL 15 8A 50 LC 137	050C01169546	Zona de Influencia PEMPCHB	N2-T1-G2	N2	Decreto 606 de 2001			
AAA0031PJRU	003109009003	CL 15 8A 50 LC 138	050C01169547	Zona de Influencia PEMPCHB	N2-T1-G2	N2	Decreto 606 de 2001			
AAA0031PJSK	003109009003	CL 15 8A 50 LC 139	050C01169548	Zona de Influencia PEMPCHB	N2-T1-G2	N2	Decreto 606 de 2001			
AAA0031PJTO	003109009003	CL 15 8A 50 LC 140	050C01169549	Zona de Influencia PEMPCHB	N2-T1-G2	N2	Decreto 606 de 2001			
AAA0031PJUZ	003109009003	CL 15 8A 50 LC 141	050C01169550	Zona de Influencia PEMPCHB	N2-T1-G2	N2	Decreto 606 de 2001			
AAA0031PJWF	003109009003	CL 15 8A 50 LC 142	050C01169551	Zona de Influencia PEMPCHB	N2-T1-G2	N2	Decreto 606 de 2001			
AAA0031PJXR	003109009003	CL 15 8A 50 LC 143	050C01169552	Zona de Influencia PEMPCHB	N2-T1-G2	N2	Decreto 606 de 2001			
AAA0031PJYX	003109009003	CL 15 8A 50 LC 144	050C01169553	Zona de Influencia PEMPCHB	N2-T1-G2	N2	Decreto 606 de 2001			
AAA0031PJZM	003109009003	CL 15 8A 50 LC 145	050C01169554	Zona de Influencia PEMPCHB	N2-T1-G2	N2	Decreto 606 de 2001			
AAA0031PKAW	003109009003	CL 15 8A 50 LC 146	050C01169555	Zona de Influencia PEMPCHB	N2-T1-G2	N2	Decreto 606 de 2001			
AAA0031PKBS	003109009003	CL 15 8A 50 LC 147	050C01169556	Zona de Influencia PEMPCHB	N2-T1-G2	N2	Decreto 606 de 2001			
AAA0031PKCN	003109009003	CL 15 8A 50 LC 148	050C01169557	Zona de Influencia PEMPCHB	N2-T1-G2	N2	Decreto 606 de 2001			
AAA0031PKDE	003109009003	CL 15 8A 50 LC 149	050C01169558	Zona de Influencia PEMPCHB	N2-T1-G2	N2	Decreto 606 de 2001			
AAA0031PKEP	003109009003	CL 15 8A 50 LC 150	050C01169559	Zona de Influencia PEMPCHB	N2-T1-G2	N2	Decreto 606 de 2001			
AAA0031PKFZ	003109009003	CL 15 8A 50 LC 151	050C01169560	Zona de Influencia PEMPCHB	N2-T1-G2	N2	Decreto 606 de 2001			
AAA0031WKLW	003109018016	CL 17 5 49 GJ 208	050C00043214	Zona de Influencia PEMPCHB	N4	N4	NO APLICA			
AAA0031WKMS	003109018016	CL 17 5 49 GJ 209	050C00043215	Zona de Influencia PEMPCHB	N4	N4	NO APLICA			
AAA0031WKNN	003109018016	CL 17 5 49 GJ 210	050C00043216	Zona de Influencia PEMPCHB	N4	N4	NO APLICA			
AAA0031XWLF	003109021009	CL 19 4 65 DP 13	050C00993274	Zona de Influencia PEMPCHB	N4	N4	NO APLICA			
AAA0031XWMR	003109021009	CL 19 4 65 DP 14	050C00993275	Zona de Influencia PEMPCHB	N4	N4	NO APLICA			
AAA0031XWNX	003109021009	CL 19 4 65 DP 15	050C00993276	Zona de Influencia PEMPCHB	N4	N4	NO APLICA			
AAA0031XWOM	003109021009	CL 19 4 65 DP 16	050C00993277	Zona de Influencia PEMPCHB	N4	N4	NO APLICA			
AAA0031XWPA	003109021009	CL 19 4 65 DP 17	050C00993278	Zona de Influencia PEMPCHB	N4	N4	NO APLICA			
AAA0031XWRJ	003109021009	CL 19 4 65 DP 18	050C00993279	Zona de Influencia PEMPCHB	N4	N4	NO APLICA			
AAA0031XWSY	003109021009	CL 19 4 65 DP 19	050C00993280	Zona de Influencia PEMPCHB	N4	N4	NO APLICA			
AAA0032OYOM	003110031020	CL 12B 3 51 AP 603	050C00129707	Area Afectada PEMPCHB	N4	N4	NO APLICA			
AAA0032OYPA	003110031020	CL 12B 3 51 AP 604	050C00300550	Area Afectada PEMPCHB	N4	N4	NO APLICA			
AAA0032OYRJ	003110031020	CL 12B 3 51 AP 605	050C00300551	Area Afectada PEMPCHB	N4	N4	NO APLICA			
AAA0032OYSY	003110031020	CL 12B 3 51 AP 606	050C00300552	Area Afectada PEMPCHB	N4	N4	NO APLICA			
AAA0032OYTD	003110031020	CL 12B 3 51 AP 607	050C00300553	Area Afectada PEMPCHB	N4	N4	NO APLICA			
AAA0032OYUH	003110031020	CL 12B 3 51 AP 608	050C00300554	Area Afectada PEMPCHB	N4	N4	NO APLICA			
AAA0032OYWW	003110031020	CL 12B 3 51 AP 701	050C00300555	Area Afectada PEMPCHB	N4	N4	NO APLICA			
AAA0032OYXS	003110031020	CL 12B 3 51 AP 702	050C00300556	Area Afectada PEMPCHB	N4	N4	NO APLICA			
AAA0032OYYN	003110031020	CL 12B 3 51 AP 703	050C00300557	Area Afectada PEMPCHB	N4	N4	NO APLICA			
AAA0032OYZE	003110031020	CL 12B 3 51 AP 704	050C00099938	Area Afectada PEMPCHB	N4	N4	NO APLICA			
AAA0032OZAF	003110031020	CL 12B 3 51 AP 705	050C00316195	Area Afectada PEMPCHB	N4	N4	NO APLICA			
AAA0032OZBR	003110031020	CL 12B 3 51 AP 706	050C01290738	Area Afectada PEMPCHB	N4	N4	NO APLICA			
AAA0032OZCX	003110031020	CL 12B 3 51 AP 707	050C00300558	Area Afectada PEMPCHB	N4	N4	NO APLICA			
AAA0031TRWF	003109015007	CL 16 7 71	050C01451127	Area Afectada PEMPCHB	N2-T1-G1	N2	Decreto 606 de 2001			
AAA0031UWRU	003109018009	CL 16 6 38 GJ 92	050C00335417	Zona de Influencia PEMPCHB	N1-T5-G5	N1	n 0269 de 23-III-2011. Resoluci	n 3278 de 17-X-2014		
AAA0031UWSK	003109018009	CL 16 6 38 GJ 93	050C00335418	Zona de Influencia PEMPCHB	N1-T5-G5	N1	n 0269 de 23-III-2011. Resoluci	n 3278 de 17-X-2014		
AAA0031UWTO	003109018009	CL 16 6 38 GJ 94	050C00335419	Zona de Influencia PEMPCHB	N1-T5-G5	N1	n 0269 de 23-III-2011. Resoluci	n 3278 de 17-X-2014		
AAA0031UWUZ	003109018009	CL 16 6 38 GJ 95	050C00335420	Zona de Influencia PEMPCHB	N1-T5-G5	N1	n 0269 de 23-III-2011. Resoluci	n 3278 de 17-X-2014		
AAA0031UWWF	003109018009	CL 16 6 38 GJ 96	050C00335421	Zona de Influencia PEMPCHB	N1-T5-G5	N1	n 0269 de 23-III-2011. Resoluci	n 3278 de 17-X-2014		
AAA0031UWXR	003109018009	CL 16 6 38 GJ 97	050C00335422	Zona de Influencia PEMPCHB	N1-T5-G5	N1	n 0269 de 23-III-2011. Resoluci	n 3278 de 17-X-2014		
AAA0031UWYX	003109018009	CL 16 6 38 GJ 98	050C00335423	Zona de Influencia PEMPCHB	N1-T5-G5	N1	n 0269 de 23-III-2011. Resoluci	n 3278 de 17-X-2014		
AAA0031UWZM	003109018009	CL 16 6 38 GJ 99	050C00335424	Zona de Influencia PEMPCHB	N1-T5-G5	N1	n 0269 de 23-III-2011. Resoluci	n 3278 de 17-X-2014		
AAA0031UXAW	003109018009	CL 16 6 38 GJ 100	050C00335425	Zona de Influencia PEMPCHB	N1-T5-G5	N1	n 0269 de 23-III-2011. Resoluci	n 3278 de 17-X-2014		
AAA0031UXBS	003109018009	CL 16 6 38 GJ 101	050C00335426	Zona de Influencia PEMPCHB	N1-T5-G5	N1	n 0269 de 23-III-2011. Resoluci	n 3278 de 17-X-2014		
AAA0031UXCN	003109018009	CL 16 6 38 GJ 102	050C00335427	Zona de Influencia PEMPCHB	N1-T5-G5	N1	n 0269 de 23-III-2011. Resoluci	n 3278 de 17-X-2014		
AAA0031UXDE	003109018009	CL 16 6 38 GJ 103	050C00335428	Zona de Influencia PEMPCHB	N1-T5-G5	N1	n 0269 de 23-III-2011. Resoluci	n 3278 de 17-X-2014		
AAA0031UXEP	003109018009	CL 16 6 38 GJ 105	050C00335429	Zona de Influencia PEMPCHB	N1-T5-G5	N1	n 0269 de 23-III-2011. Resoluci	n 3278 de 17-X-2014		
AAA0031UXFZ	003109018009	CL 16 6 38 GJ 106	050C00335430	Zona de Influencia PEMPCHB	N1-T5-G5	N1	n 0269 de 23-III-2011. Resoluci	n 3278 de 17-X-2014		
AAA0031UXHK	003109018009	CL 16 6 38 GJ 107	050C00335431	Zona de Influencia PEMPCHB	N1-T5-G5	N1	n 0269 de 23-III-2011. Resoluci	n 3278 de 17-X-2014		
AAA0031UXJZ	003109018009	CL 16 6 38 GJ 108	050C00335432	Zona de Influencia PEMPCHB	N1-T5-G5	N1	n 0269 de 23-III-2011. Resoluci	n 3278 de 17-X-2014		
AAA0031UXKC	003109018009	CL 16 6 38 GJ 109	050C00335433	Zona de Influencia PEMPCHB	N1-T5-G5	N1	n 0269 de 23-III-2011. Resoluci	n 3278 de 17-X-2014		
AAA0031UXLF	003109018009	CL 16 6 38 GJ 110	050C00335434	Zona de Influencia PEMPCHB	N1-T5-G5	N1	n 0269 de 23-III-2011. Resoluci	n 3278 de 17-X-2014		
AAA0031UXMR	003109018009	CL 16 6 38 GJ 111	050C00335435	Zona de Influencia PEMPCHB	N1-T5-G5	N1	n 0269 de 23-III-2011. Resoluci	n 3278 de 17-X-2014		
AAA0031UXNX	003109018009	CL 16 6 38 GJ 112	050C00335436	Zona de Influencia PEMPCHB	N1-T5-G5	N1	n 0269 de 23-III-2011. Resoluci	n 3278 de 17-X-2014		
AAA0031UXOM	003109018009	CL 16 6 38 GJ 113	050C00335437	Zona de Influencia PEMPCHB	N1-T5-G5	N1	n 0269 de 23-III-2011. Resoluci	n 3278 de 17-X-2014		
AAA0031UXPA	003109018009	CL 16 6 38 GJ 114	050C00335438	Zona de Influencia PEMPCHB	N1-T5-G5	N1	n 0269 de 23-III-2011. Resoluci	n 3278 de 17-X-2014		
AAA0031UXRJ	003109018009	CL 16 6 38 GJ 115	050C00335439	Zona de Influencia PEMPCHB	N1-T5-G5	N1	n 0269 de 23-III-2011. Resoluci	n 3278 de 17-X-2014		
AAA0031UXSY	003109018009	CL 16 6 38 GJ 116	050C00335440	Zona de Influencia PEMPCHB	N1-T5-G5	N1	n 0269 de 23-III-2011. Resoluci	n 3278 de 17-X-2014		
AAA0031UXTD	003109018009	CL 16 6 38 GJ 117	050C00335441	Zona de Influencia PEMPCHB	N1-T5-G5	N1	n 0269 de 23-III-2011. Resoluci	n 3278 de 17-X-2014		
AAA0031UXUH	003109018009	CL 16 6 38 GJ 118	050C00335442	Zona de Influencia PEMPCHB	N1-T5-G5	N1	n 0269 de 23-III-2011. Resoluci	n 3278 de 17-X-2014		
AAA0031UXWW	003109018009	CL 16 6 38 GJ 119	050C00335443	Zona de Influencia PEMPCHB	N1-T5-G5	N1	n 0269 de 23-III-2011. Resoluci	n 3278 de 17-X-2014		
AAA0032PLNX	003110034001	KR 6 12C 05 ST 2 GJ 115	050C01034673	Area Afectada PEMPCHB	NO APLICA	NO APLICA	NO APLICA			
AAA0032PROM	003110034001	KR 6 12C 05 ST 3 ZJ GJ 226	050C01034785	Area Afectada PEMPCHB	NO APLICA	NO APLICA	NO APLICA			
AAA0032PRPA	003110034001	KR 6 12C 05 ST 3 ZJ GJ 227	050C01034786	Area Afectada PEMPCHB	NO APLICA	NO APLICA	NO APLICA			
AAA0032PRRJ	003110034001	KR 6 12C 05 ST 3 ZJ GJ 228	050C01034787	Area Afectada PEMPCHB	NO APLICA	NO APLICA	NO APLICA			
AAA0032PRSY	003110034001	KR 6 12C 05 ST 3 ZJ GJ 229	050C01034788	Area Afectada PEMPCHB	NO APLICA	NO APLICA	NO APLICA			
AAA0031XDPP	003109020004	KR 6 14 74 OF 710	050C00753081	Area Afectada PEMPCHB	N2-T5-G5	N2	Decreto 678 de 1994			
AAA0031XDRU	003109020004	KR 6 14 74 OF 801	050C00753082	Area Afectada PEMPCHB	N2-T5-G5	N2	Decreto 678 de 1994			
AAA0031XDSK	003109020004	KR 6 14 74 OF 802	050C00753083	Area Afectada PEMPCHB	N2-T5-G5	N2	Decreto 678 de 1994			
AAA0031XDTO	003109020004	KR 6 14 74 OF 803	050C00753084	Area Afectada PEMPCHB	N2-T5-G5	N2	Decreto 678 de 1994			
AAA0031XDUZ	003109020004	KR 6 14 74 OF 804	050C00753085	Area Afectada PEMPCHB	N2-T5-G5	N2	Decreto 678 de 1994			
AAA0031XDWF	003109020004	KR 6 14 74 OF 805	050C00753086	Area Afectada PEMPCHB	N2-T5-G5	N2	Decreto 678 de 1994			
AAA0031XDXR	003109020004	KR 6 14 74 OF 806	050C00753087	Area Afectada PEMPCHB	N2-T5-G5	N2	Decreto 678 de 1994			
AAA0031XDYX	003109020004	KR 6 14 74 OF 807	050C00753088	Area Afectada PEMPCHB	N2-T5-G5	N2	Decreto 678 de 1994			
AAA0031XDZM	003109020004	KR 6 14 74 OF 808	050C00753089	Area Afectada PEMPCHB	N2-T5-G5	N2	Decreto 678 de 1994			
AAA0031XEAW	003109020004	KR 6 14 74 OF 809	050C00753090	Area Afectada PEMPCHB	N2-T5-G5	N2	Decreto 678 de 1994			
AAA0031XEBS	003109020004	KR 6 14 74 OF 810	050C00753091	Area Afectada PEMPCHB	N2-T5-G5	N2	Decreto 678 de 1994			
AAA0031XECN	003109020004	KR 6 14 74 OF 901	050C00753092	Area Afectada PEMPCHB	N2-T5-G5	N2	Decreto 678 de 1994			
AAA0031XEDE	003109020004	KR 6 14 74 OF 902	050C00753093	Area Afectada PEMPCHB	N2-T5-G5	N2	Decreto 678 de 1994			
AAA0031XEEP	003109020004	KR 6 14 74 OF 903	050C00907694	Area Afectada PEMPCHB	N2-T5-G5	N2	Decreto 678 de 1994			
AAA0031XEFZ	003109020004	KR 6 14 74 OF 904	050C00907697	Area Afectada PEMPCHB	N2-T5-G5	N2	Decreto 678 de 1994			
AAA0031XEHK	003109020004	KR 6 14 74 OF 905	050C00753096	Area Afectada PEMPCHB	N2-T5-G5	N2	Decreto 678 de 1994			
AAA0031XEJZ	003109020004	KR 6 14 74 OF 906	050C00753097	Area Afectada PEMPCHB	N2-T5-G5	N2	Decreto 678 de 1994			
AAA0031XEKC	003109020004	KR 6 14 74 OF 903A	050C00907695	Area Afectada PEMPCHB	N2-T5-G5	N2	Decreto 678 de 1994			
AAA0031XELF	003109020004	KR 6 14 74 OF 904A	050C00907696	Area Afectada PEMPCHB	N2-T5-G5	N2	Decreto 678 de 1994			
AAA0031XEMR	003109020004	KR 6 14 74 OF 1001	050C00753098	Area Afectada PEMPCHB	N2-T5-G5	N2	Decreto 678 de 1994			
AAA0031XENX	003109020004	KR 6 14 74 OF 1002	050C00753099	Area Afectada PEMPCHB	N2-T5-G5	N2	Decreto 678 de 1994			
AAA0031XEOM	003109020004	KR 6 14 74 OF 1003	050C00753100	Area Afectada PEMPCHB	N2-T5-G5	N2	Decreto 678 de 1994			
AAA0031XEPA	003109020004	KR 6 14 74 OF 1004	050C00753101	Area Afectada PEMPCHB	N2-T5-G5	N2	Decreto 678 de 1994			
AAA0155ULKL	003109016030	KR 7 18 42 LC 210	050C01490096	Zona de Influencia PEMPCHB	N4	N4	NO APLICA			
AAA0155ULLW	003109016030	KR 7 18 42 LC 211	050C01490097	Zona de Influencia PEMPCHB	N4	N4	NO APLICA			
AAA0155ULMS	003109016030	KR 7 18 42 LC 212	050C01490098	Zona de Influencia PEMPCHB	N4	N4	NO APLICA			
AAA0155ULNN	003109016030	KR 7 18 42 LC 213	050C01490099	Zona de Influencia PEMPCHB	N4	N4	NO APLICA			
AAA0155ULOE	003109016030	KR 7 18 42 LC 214	050C01490100	Zona de Influencia PEMPCHB	N4	N4	NO APLICA			
AAA0155ULPP	003109016030	KR 7 18 42 LC 215	050C01490101	Zona de Influencia PEMPCHB	N4	N4	NO APLICA			
AAA0158MESK	003109016030	KR 7 18 42 LC 216	050C01490102	Zona de Influencia PEMPCHB	N4	N4	NO APLICA			
AAA0155WUKC	003110007026	CL 12B 8 23 OF 216	050C01340389	Area Afectada PEMPCHB	N2-T5-G3	N2	Decreto 678 de 1994			
AAA0155WULF	003110007026	CL 12B 8 23 OF 217	050C01340390	Area Afectada PEMPCHB	N2-T5-G3	N2	Decreto 678 de 1994			
AAA0155WUMR	003110007026	CL 12B 8 23 OF 218	050C01340391	Area Afectada PEMPCHB	N2-T5-G3	N2	Decreto 678 de 1994			
AAA0155WUNX	003110007026	CL 12B 8 23 OF 219	050C01340392	Area Afectada PEMPCHB	N2-T5-G3	N2	Decreto 678 de 1994			
AAA0155WUOM	003110007026	CL 12B 8 23 OF 220	050C01340393	Area Afectada PEMPCHB	N2-T5-G3	N2	Decreto 678 de 1994			
AAA0155WUPA	003110007026	CL 12B 8 23 OF 22	050C01340394	Area Afectada PEMPCHB	N2-T5-G3	N2	Decreto 678 de 1994			
AAA0155WURJ	003110007026	CL 12B 8 23 OF 222	050C01340395	Area Afectada PEMPCHB	N2-T5-G3	N2	Decreto 678 de 1994			
AAA0155WUSY	003110007026	CL 12B 8 23 OF 301	050C01340396	Area Afectada PEMPCHB	N2-T5-G3	N2	Decreto 678 de 1994			
AAA0155WUTD	003110007026	CL 12B 8 23 OF 302	050C01340397	Area Afectada PEMPCHB	N2-T5-G3	N2	Decreto 678 de 1994			
AAA0155WUUH	003110007026	CL 12B 8 23 OF 303	050C01340398	Area Afectada PEMPCHB	N2-T5-G3	N2	Decreto 678 de 1994			
AAA0155WXFT	003110007026	CL 12B 8 23 OF 503	050C01340448	Area Afectada PEMPCHB	N2-T5-G3	N2	Decreto 678 de 1994			
AAA0155WXHY	003110007026	CL 12B 8 23 OF 504	050C01340449	Area Afectada PEMPCHB	N2-T5-G3	N2	Decreto 678 de 1994			
AAA0155WXJH	003110007026	CL 12B 8 23 OF 505	050C01340450	Area Afectada PEMPCHB	N2-T5-G3	N2	Decreto 678 de 1994			
AAA0155WXKL	003110007026	CL 12B 8 23 OF 506	050C01340451	Area Afectada PEMPCHB	N2-T5-G3	N2	Decreto 678 de 1994			
AAA0155WXLW	003110007026	CL 12B 8 23 OF 507	050C01340452	Area Afectada PEMPCHB	N2-T5-G3	N2	Decreto 678 de 1994			
AAA0155WXMS	003110007026	CL 12B 8 23 OF 508	050C01340453	Area Afectada PEMPCHB	N2-T5-G3	N2	Decreto 678 de 1994			
AAA0155WXNN	003110007026	CL 12B 8 23 OF 509	050C01340454	Area Afectada PEMPCHB	N2-T5-G3	N2	Decreto 678 de 1994			
AAA0155WXOE	003110007026	CL 12B 8 23 OF 510	050C01340455	Area Afectada PEMPCHB	N2-T5-G3	N2	Decreto 678 de 1994			
AAA0155WXPP	003110007026	CL 12B 8 23 OF 511	050C01340456	Area Afectada PEMPCHB	N2-T5-G3	N2	Decreto 678 de 1994			
AAA0031YCBR	003109021015	KR 5 18 54 AP 305	050C00220980	Zona de Influencia PEMPCHB	N4	N4	NO APLICA			
AAA0031YCCX	003109021015	KR 5 18 54 AP 306	050C00220981	Zona de Influencia PEMPCHB	N4	N4	NO APLICA			
AAA0031YCDM	003109021015	KR 5 18 54 AP 404	050C00220985	Zona de Influencia PEMPCHB	N4	N4	NO APLICA			
AAA0031YCEA	003109021015	KR 5 18 54 AP 405	050C00220986	Zona de Influencia PEMPCHB	N4	N4	NO APLICA			
AAA0031YCFT	003109021015	KR 5 18 54 AP 406	050C00220987	Zona de Influencia PEMPCHB	N4	N4	NO APLICA			
AAA0031YCLW	003109021016	CL 19 4 83 LC 101	050C00906211	Zona de Influencia PEMPCHB	N4	N4	NO APLICA			
AAA0031YCMS	003109021016	CL 19 4 81 LC 102	050C00906212	Zona de Influencia PEMPCHB	N4	N4	NO APLICA			
AAA0031YCNN	003109021016	CL 19 4 83 LC 103	050C00906213	Zona de Influencia PEMPCHB	N4	N4	NO APLICA			
AAA0031YCOE	003109021016	CL 19 4 83 LC 104	050C00906214	Zona de Influencia PEMPCHB	N4	N4	NO APLICA			
AAA0031YCPP	003109021016	CL 19 4 83 LC 105	050C00906215	Zona de Influencia PEMPCHB	N4	N4	NO APLICA			
AAA0032NMWF	003110023002	CL 13 4 49 OF 403	050C00257627	Area Afectada PEMPCHB	N2-T5-G5	N2	Decreto 678 de 1994			
AAA0032NMXR	003110023002	CL 13 4 49 OF 404	050C00257628	Area Afectada PEMPCHB	N2-T5-G5	N2	Decreto 678 de 1994			
AAA0032NMYX	003110023002	CL 13 4 49 OF 405	050C00257629	Area Afectada PEMPCHB	N2-T5-G5	N2	Decreto 678 de 1994			
AAA0032NMZM	003110023002	CL 13 4 49 OF 406	050C00309734	Area Afectada PEMPCHB	N2-T5-G5	N2	Decreto 678 de 1994			
AAA0032NNAW	003110023002	CL 13 4 49 OF 407	050C00309735	Area Afectada PEMPCHB	N2-T5-G5	N2	Decreto 678 de 1994			
AAA0032NNBS	003110023002	CL 13 4 49 OF 408	050C00257632	Area Afectada PEMPCHB	N2-T5-G5	N2	Decreto 678 de 1994			
AAA0032NNCN	003110023002	CL 13 4 49 OF 409	050C00257633	Area Afectada PEMPCHB	N2-T5-G5	N2	Decreto 678 de 1994			
AAA0032NNDE	003110023002	CL 13 4 49 OF 410	050C00257634	Area Afectada PEMPCHB	N2-T5-G5	N2	Decreto 678 de 1994			
AAA0032NNEP	003110023002	CL 13 4 49 OF 411	050C00257635	Area Afectada PEMPCHB	N2-T5-G5	N2	Decreto 678 de 1994			
AAA0032NNFZ	003110023002	CL 13 4 49 OF 412	050C00308602	Area Afectada PEMPCHB	N2-T5-G5	N2	Decreto 678 de 1994			
AAA0032NNHK	003110023002	CL 13 4 49 OF 413	050C00308603	Area Afectada PEMPCHB	N2-T5-G5	N2	Decreto 678 de 1994			
AAA0032NNJZ	003110023002	CL 13 4 49 OF 414	050C00308604	Area Afectada PEMPCHB	N2-T5-G5	N2	Decreto 678 de 1994			
AAA0032NNKC	003110023002	CL 13 4 49 OF 415	050C00308605	Area Afectada PEMPCHB	N2-T5-G5	N2	Decreto 678 de 1994			
AAA0032NNLF	003110023002	CL 13 4 49 OF 416	050C00308606	Area Afectada PEMPCHB	N2-T5-G5	N2	Decreto 678 de 1994			
AAA0032NNMR	003110023002	CL 13 4 49 OF 417	050C00308607	Area Afectada PEMPCHB	N2-T5-G5	N2	Decreto 678 de 1994			
AAA0032NNNX	003110023002	CL 13 4 49 OF 418	050C00308608	Area Afectada PEMPCHB	N2-T5-G5	N2	Decreto 678 de 1994			
AAA0032NNOM	003110023002	CL 13 4 49 OF 419	050C00308609	Area Afectada PEMPCHB	N2-T5-G5	N2	Decreto 678 de 1994			
AAA0032NNPA	003110023002	CL 13 4 49 OF 420	050C00308610	Area Afectada PEMPCHB	N2-T5-G5	N2	Decreto 678 de 1994			
AAA0032NNRJ	003110023002	CL 13 4 49 OF 501	050C00257636	Area Afectada PEMPCHB	N2-T5-G5	N2	Decreto 678 de 1994			
AAA0032NNSY	003110023002	CL 13 4 49 OF 502	050C00257637	Area Afectada PEMPCHB	N2-T5-G5	N2	Decreto 678 de 1994			
AAA0032NNTD	003110023002	CL 13 4 49 OF 503	050C00309742	Area Afectada PEMPCHB	N2-T5-G5	N2	Decreto 678 de 1994			
AAA0031RDXR	003109009014	KR 8A 15 63 LC 267	050C01219044	Zona de Influencia PEMPCHB	N4	N4	NO APLICA			
AAA0031RDYX	003109009014	KR 8A 15 63 LC 268	050C01219045	Zona de Influencia PEMPCHB	N4	N4	NO APLICA			
AAA0031RDZM	003109009014	KR 8A 15 63 LC 269	050C01219046	Zona de Influencia PEMPCHB	N4	N4	NO APLICA			
AAA0031REAW	003109009014	KR 8A 15 63 LC 270	050C01219047	Zona de Influencia PEMPCHB	N4	N4	NO APLICA			
AAA0031REBS	003109009014	KR 8A 15 63 LC 301	050C01219048	Zona de Influencia PEMPCHB	N4	N4	NO APLICA			
AAA0031RECN	003109009014	KR 8A 15 63 LC 302	050C01219049	Zona de Influencia PEMPCHB	N4	N4	NO APLICA			
AAA0031REDE	003109009014	KR 8A 15 63 LC 303	050C01219050	Zona de Influencia PEMPCHB	N4	N4	NO APLICA			
AAA0031REEP	003109009014	KR 8A 15 63 LC 304	050C01219051	Zona de Influencia PEMPCHB	N4	N4	NO APLICA			
AAA0031REFZ	003109009014	KR 8A 15 63 LC 305	050C01219052	Zona de Influencia PEMPCHB	N4	N4	NO APLICA			
AAA0031XWTD	003109021009	CL 19 4 65 DP 20	050C00993281	Zona de Influencia PEMPCHB	N4	N4	NO APLICA			
AAA0031XWUH	003109021009	CL 19 4 65 DP 21	050C00993282	Zona de Influencia PEMPCHB	N4	N4	NO APLICA			
AAA0031XWWW	003109021009	CL 19 4 65 DP 22	050C00993283	Zona de Influencia PEMPCHB	N4	N4	NO APLICA			
AAA0031XWXS	003109021009	CL 19 4 65 DP 23	050C00993284	Zona de Influencia PEMPCHB	N4	N4	NO APLICA			
AAA0031TRZM	003109015010	CL 16 7 19	050C01166158	Area Afectada PEMPCHB	N1-T7-G7	N1	Decreto 1584 de 1975			
AAA0031TSCN	003109016001	KR 5 18 15	050C00108559	Zona de Influencia PEMPCHB	N4	N4	NO APLICA			
AAA0031TSDE	003109016002	CL 18 5 34	050C00108558	Zona de Influencia PEMPCHB	N4	N4	NO APLICA			
AAA0031TSEP	003109016003	CL 18 5 44	050C00354950	Zona de Influencia PEMPCHB	N4	N4	NO APLICA			
AAA0031TSFZ	003109016004	CL 18 5 56	050C00141566	Zona de Influencia PEMPCHB	N4	N4	NO APLICA			

AAA0031TSHK	003109016005	CL 18 5 66 LC 1	050C00281452	Zona de Influencia PEMPCHB	N4	N4	NO APLICA			
AAA0031TSJZ	003109016005	CL 18 5 74 LC 2	050C00935947	Zona de Influencia PEMPCHB	N4	N4	NO APLICA			
AAA0031TSKC	003109016005	CL 18 5 70 AP 201	050C00074045	Zona de Influencia PEMPCHB	N4	N4	NO APLICA			
AAA0031TSLF	003109016005	CL 18 5 70 AP 202	050C00651223	Zona de Influencia PEMPCHB	N4	N4	NO APLICA			
AAA0031TSMR	003109016005	CL 18 5 70 AP 203	050C00611511	Zona de Influencia PEMPCHB	N4	N4	NO APLICA			
AAA0031TSNX	003109016005	CL 18 5 70 AP 204	050C00235954	Zona de Influencia PEMPCHB	N4	N4	NO APLICA			
AAA0031TSOM	003109016005	CL 18 5 70 AP 301	050C00564040	Zona de Influencia PEMPCHB	N4	N4	NO APLICA			
AAA0031TSPA	003109016005	CL 18 5 70 AP 302	050C00144021	Zona de Influencia PEMPCHB	N4	N4	NO APLICA			
AAA0031TSRJ	003109016005	CL 18 5 70 AP 303	050C01135167	Zona de Influencia PEMPCHB	N4	N4	NO APLICA			
AAA0031TSSY	003109016005	CL 18 5 70 AP 304	050C00197418	Zona de Influencia PEMPCHB	N4	N4	NO APLICA			
AAA0031TSTD	003109016005	CL 18 5 70 AP 401	050C00165252	Zona de Influencia PEMPCHB	N4	N4	NO APLICA			
AAA0031TSUH	003109016005	CL 18 5 70 AP 402	050C00144020	Zona de Influencia PEMPCHB	N4	N4	NO APLICA			
AAA0031TSWW	003109016005	CL 18 5 70 AP 403	050C00144019	Zona de Influencia PEMPCHB	N4	N4	NO APLICA			
AAA0031TSXS	003109016005	CL 18 5 70 AP 404	050C00138543	Zona de Influencia PEMPCHB	N4	N4	NO APLICA			
AAA0031TSYN	003109016006	CL 18 5 88	050C00204501	Zona de Influencia PEMPCHB	N4	N4	NO APLICA			
AAA0031TSZE	003109016007	CL 18 5 92	050C00024742	Zona de Influencia PEMPCHB	N4	N4	NO APLICA			
AAA0031TTCX	003109016009	CL 18 6 24	050C00531285	Zona de Influencia PEMPCHB	N4	N4	NO APLICA			
AAA0031OPJZ	003109008014	CL 17 8 49 OF 314	050C00454939	Zona de Influencia PEMPCHB	N4	N4	NO APLICA			
AAA0031OPKC	003109008014	CL 17 8 49 OF 401	050C00454948	Zona de Influencia PEMPCHB	N4	N4	NO APLICA			
AAA0031OPLF	003109008014	CL 17 8 49 OF 402	050C00454949	Zona de Influencia PEMPCHB	N4	N4	NO APLICA			
AAA0031OPMR	003109008014	CL 17 8 49 OF 403	050C00454950	Zona de Influencia PEMPCHB	N4	N4	NO APLICA			
AAA0031OPNX	003109008014	CL 17 8 49 OF 404	050C00454951	Zona de Influencia PEMPCHB	N4	N4	NO APLICA			
AAA0031OPOM	003109008014	CL 17 8 49 OF 405	050C00454952	Zona de Influencia PEMPCHB	N4	N4	NO APLICA			
AAA0031OPPA	003109008014	CL 17 8 49 OF 406	050C00454953	Zona de Influencia PEMPCHB	N4	N4	NO APLICA			
AAA0031OPRJ	003109008014	CL 17 8 49 OF 407	050C00454954	Zona de Influencia PEMPCHB	N4	N4	NO APLICA			
AAA0031OPSY	003109008014	CL 17 8 49 OF 408	050C00454955	Zona de Influencia PEMPCHB	N4	N4	NO APLICA			
AAA0031OPTD	003109008014	CL 17 8 49 OF 409	050C00454956	Zona de Influencia PEMPCHB	N4	N4	NO APLICA			
AAA0031OPUH	003109008014	CL 17 8 49 OF 410	050C00454957	Zona de Influencia PEMPCHB	N4	N4	NO APLICA			
AAA0031OPWW	003109008014	CL 17 8 49 OF 411	050C00454958	Zona de Influencia PEMPCHB	N4	N4	NO APLICA			
AAA0031OPXS	003109008014	CL 17 8 49 OF 412	050C00454959	Zona de Influencia PEMPCHB	N4	N4	NO APLICA			
AAA0031OPYN	003109008014	CL 17 8 49 OF 413	050C00454960	Zona de Influencia PEMPCHB	N4	N4	NO APLICA			
AAA0031OPZE	003109008014	CL 17 8 49 OF 414	050C00454961	Zona de Influencia PEMPCHB	N4	N4	NO APLICA			
AAA0031ORAW	003109008014	CL 17 8 49 OF 501	050C00454970	Zona de Influencia PEMPCHB	N4	N4	NO APLICA			
AAA0031ORBS	003109008014	CL 17 8 49 OF 502	050C00454971	Zona de Influencia PEMPCHB	N4	N4	NO APLICA			
AAA0031ORCN	003109008014	CL 17 8 49 OF 503	050C00454972	Zona de Influencia PEMPCHB	N4	N4	NO APLICA			
AAA0031ORDE	003109008014	CL 17 8 49 OF 504	050C00454973	Zona de Influencia PEMPCHB	N4	N4	NO APLICA			
AAA0031OREP	003109008014	CL 17 8 49 OF 505	050C00454974	Zona de Influencia PEMPCHB	N4	N4	NO APLICA			
AAA0031ORFZ	003109008014	CL 17 8 49 OF 506	050C00454975	Zona de Influencia PEMPCHB	N4	N4	NO APLICA			
AAA0031ORHK	003109008014	CL 17 8 49 OF 507	050C00454976	Zona de Influencia PEMPCHB	N4	N4	NO APLICA			
AAA0031ORJZ	003109008014	CL 17 8 49 OF 508	050C00454977	Zona de Influencia PEMPCHB	N4	N4	NO APLICA			
AAA0031ORKC	003109008014	CL 17 8 49 OF 509	050C00454978	Zona de Influencia PEMPCHB	N4	N4	NO APLICA			
AAA0031ORLF	003109008014	CL 17 8 49 OF 510	050C00454979	Zona de Influencia PEMPCHB	N4	N4	NO APLICA			
AAA0031ORMR	003109008014	CL 17 8 49 OF 511	050C00454980	Zona de Influencia PEMPCHB	N4	N4	NO APLICA			
AAA0031UXXS	003109018009	CL 16 6 38 GJ 120	050C00335444	Zona de Influencia PEMPCHB	N1-T5-G5	N1	├	n 0269 de 23-III-2011. Resoluci	├	n 3278 de 17-X-2014
AAA0031UXYN	003109018009	CL 16 6 38 GJ 121	050C00335445	Zona de Influencia PEMPCHB	N1-T5-G5	N1	├	n 0269 de 23-III-2011. Resoluci	├	n 3278 de 17-X-2014
AAA0031UXZE	003109018009	CL 16 6 38 GJ 122	050C00335446	Zona de Influencia PEMPCHB	N1-T5-G5	N1	├	n 0269 de 23-III-2011. Resoluci	├	n 3278 de 17-X-2014
AAA0031UYAF	003109018009	CL 16 6 38 GJ 123	050C00335447	Zona de Influencia PEMPCHB	N1-T5-G5	N1	├	n 0269 de 23-III-2011. Resoluci	├	n 3278 de 17-X-2014
AAA0031UYBR	003109018009	CL 16 6 38 GJ 124	050C00335448	Zona de Influencia PEMPCHB	N1-T5-G5	N1	├	n 0269 de 23-III-2011. Resoluci	├	n 3278 de 17-X-2014
AAA0031UYCX	003109018009	CL 16 6 38 GJ 125	050C00335449	Zona de Influencia PEMPCHB	N1-T5-G5	N1	├	n 0269 de 23-III-2011. Resoluci	├	n 3278 de 17-X-2014
AAA0031UYDM	003109018009	CL 16 6 38 GJ 126	050C00335450	Zona de Influencia PEMPCHB	N1-T5-G5	N1	├	n 0269 de 23-III-2011. Resoluci	├	n 3278 de 17-X-2014
AAA0031UYEA	003109018009	CL 16 6 38 GJ 127	050C00335451	Zona de Influencia PEMPCHB	N1-T5-G5	N1	├	n 0269 de 23-III-2011. Resoluci	├	n 3278 de 17-X-2014
AAA0031UYFT	003109018009	CL 16 6 38 GJ 128	050C00335452	Zona de Influencia PEMPCHB	N1-T5-G5	N1	├	n 0269 de 23-III-2011. Resoluci	├	n 3278 de 17-X-2014
AAA0031UYHY	003109018009	CL 16 6 38 GJ 129	050C00335453	Zona de Influencia PEMPCHB	N1-T5-G5	N1	├	n 0269 de 23-III-2011. Resoluci	├	n 3278 de 17-X-2014
AAA0031UYJH	003109018009	CL 16 6 38 GJ 130	050C00335454	Zona de Influencia PEMPCHB	N1-T5-G5	N1	├	n 0269 de 23-III-2011. Resoluci	├	n 3278 de 17-X-2014
AAA0031UYKL	003109018009	CL 16 6 38 GJ 131	050C00335455	Zona de Influencia PEMPCHB	N1-T5-G5	N1	├	n 0269 de 23-III-2011. Resoluci	├	n 3278 de 17-X-2014
AAA0031UYLW	003109018009	CL 16 6 38 GJ 132	050C00335456	Zona de Influencia PEMPCHB	N1-T5-G5	N1	├	n 0269 de 23-III-2011. Resoluci	├	n 3278 de 17-X-2014
AAA0031UYMS	003109018009	CL 16 6 38 GJ 133	050C00335457	Zona de Influencia PEMPCHB	N1-T5-G5	N1	├	n 0269 de 23-III-2011. Resoluci	├	n 3278 de 17-X-2014
AAA0031UYNN	003109018009	CL 16 6 38 GJ 134	050C00335458	Zona de Influencia PEMPCHB	N1-T5-G5	N1	├	n 0269 de 23-III-2011. Resoluci	├	n 3278 de 17-X-2014
AAA0031NLCX	003109006016	KR 8 18 83 LC 101	050C01113304	Zona de Influencia PEMPCHB	N4	N4	NO APLICA			
AAA0031NLDM	003109006016	CL 19 8 05 LC 102	050C01113305	Zona de Influencia PEMPCHB	N4	N4	NO APLICA			
AAA0031NLEA	003109006016	CL 19 8 09 LC 103	050C01113306	Zona de Influencia PEMPCHB	N4	N4	NO APLICA			
AAA0031MASK	003109004007	AK 10 15 54	050C00187381	Zona de Influencia PEMPCHB	N4	N4	NO APLICA			
AAA0031MATO	003109004008	AK 10 15 68 LC 105	050C01712584	Zona de Influencia PEMPCHB	N4	N4	NO APLICA			
AAA0031MAUZ	003109004008	AK 10 15 68 LC 106	050C01712585	Zona de Influencia PEMPCHB	N4	N4	NO APLICA			
AAA0031MAWF	003109004008	AK 10 15 68 LC 107	050C01712586	Zona de Influencia PEMPCHB	N4	N4	NO APLICA			
AAA0031MAXR	003109004008	AK 10 15 68 LC 108	050C01712588	Zona de Influencia PEMPCHB	N4	N4	NO APLICA			
AAA0031MAYX	003109004008	AK 10 15 78 LC 101	050C01187597	Zona de Influencia PEMPCHB	N4	N4	NO APLICA			
AAA0031MAZM	003109004008	AK 10 15 78 LC 102	050C01712580	Zona de Influencia PEMPCHB	N4	N4	NO APLICA			
AAA0031MBAW	003109004008	AK 10 15 78 LC 103	050C01712581	Zona de Influencia PEMPCHB	N4	N4	NO APLICA			
AAA0031MBBS	003109004008	AK 10 15 78 LC 104	050C01712582	Zona de Influencia PEMPCHB	N4	N4	NO APLICA			
AAA0031MBCN	003109004008	AK 10 15 78 LC 109	050C01712589	Zona de Influencia PEMPCHB	N4	N4	NO APLICA			
AAA0031MBDE	003109004008	AK 10 15 78 LC 110	050C01712590	Zona de Influencia PEMPCHB	N4	N4	NO APLICA			
AAA0031MBEP	003109004008	AK 10 15 78 LC 111	050C01712592	Zona de Influencia PEMPCHB	N4	N4	NO APLICA			
AAA0155ULRU	003109016030	KR 7 18 42 LC 217	050C01490103	Zona de Influencia PEMPCHB	N4	N4	NO APLICA			
AAA0155ULSK	003109016030	KR 7 18 42 LC 218	050C01490104	Zona de Influencia PEMPCHB	N4	N4	NO APLICA			
AAA0155ULTO	003109016030	KR 7 18 42 LC 219	050C01490105	Zona de Influencia PEMPCHB	N4	N4	NO APLICA			
AAA0155ULUZ	003109016030	KR 7 18 42 LC 220	050C01490106	Zona de Influencia PEMPCHB	N4	N4	NO APLICA			
AAA0155ULWF	003109016030	KR 7 18 42 LC 221	050C01490107	Zona de Influencia PEMPCHB	N4	N4	NO APLICA			
AAA0155ULFT	003109016030	KR 7 18 42 LC 222	050C01490108	Zona de Influencia PEMPCHB	N4	N4	NO APLICA			
AAA0155ULHY	003109016030	KR 7 18 42 LC 223	050C01490109	Zona de Influencia PEMPCHB	N4	N4	NO APLICA			
AAA0155UKNX	003109016030	KR 7 18 42 LC 224	050C01490110	Zona de Influencia PEMPCHB	N4	N4	NO APLICA			
AAA0155UKOM	003109016030	KR 7 18 42 LC 225	050C01490111	Zona de Influencia PEMPCHB	N4	N4	NO APLICA			
AAA0155UKPA	003109016030	KR 7 18 42 LC 226	050C01490112	Zona de Influencia PEMPCHB	N4	N4	NO APLICA			
AAA0155UKRJ	003109016030	KR 7 18 42 LC 227	050C01490113	Zona de Influencia PEMPCHB	N4	N4	NO APLICA			
AAA0155UKSY	003109016030	KR 7 18 42 LC 228	050C01490114	Zona de Influencia PEMPCHB	N4	N4	NO APLICA			
AAA0155UKTD	003109016030	KR 7 18 42 LC 229	050C01490115	Zona de Influencia PEMPCHB	N4	N4	NO APLICA			
AAA0158METO	003109016030	KR 7 18 42 LC 230	050C01490116	Zona de Influencia PEMPCHB	N4	N4	NO APLICA			
AAA0155UKUH	003109016030	KR 7 18 42 LC 231	050C01490117	Zona de Influencia PEMPCHB	N4	N4	NO APLICA			
AAA0155UKWW	003109016030	KR 7 18 42 LC 232	050C01490118	Zona de Influencia PEMPCHB	N4	N4	NO APLICA			
AAA0155UKXS	003109016030	KR 7 18 42 LC 233	050C01490119	Zona de Influencia PEMPCHB	N4	N4	NO APLICA			
AAA0155UKYN	003109016030	KR 7 18 42 LC 234	050C01490120	Zona de Influencia PEMPCHB	N4	N4	NO APLICA			
AAA0155UKZE	003109016030	KR 7 18 42 LC 235	050C01490121	Zona de Influencia PEMPCHB	N4	N4	NO APLICA			
AAA0031UPBS	003109018009	CL 16 6 66 OF 2205	050C00824418	Zona de Influencia PEMPCHB	N1-T5-G5	N1	├	n 0269 de 23-III-2011. Resoluci	├	n 3278 de 17-X-2014
AAA0031UPCN	003109018009	CL 16 6 66 OF 2206	050C00824419	Zona de Influencia PEMPCHB	N1-T5-G5	N1	├	n 0269 de 23-III-2011. Resoluci	├	n 3278 de 17-X-2014
AAA0031UPDE	003109018009	CL 16 6 66 OF 2207	050C00824421	Zona de Influencia PEMPCHB	N1-T5-G5	N1	├	n 0269 de 23-III-2011. Resoluci	├	n 3278 de 17-X-2014
AAA0031UPEP	003109018009	CL 16 6 66 OF 2301	050C00824422	Zona de Influencia PEMPCHB	N1-T5-G5	N1	├	n 0269 de 23-III-2011. Resoluci	├	n 3278 de 17-X-2014
AAA0031UPFZ	003109018009	CL 16 6 66 OF 2401	050C00824423	Zona de Influencia PEMPCHB	N1-T5-G5	N1	├	n 0269 de 23-III-2011. Resoluci	├	n 3278 de 17-X-2014
AAA0031UPHK	003109018009	CL 16 6 66 OF 2501	050C00005732	Zona de Influencia PEMPCHB	N1-T5-G5	N1	├	n 0269 de 23-III-2011. Resoluci	├	n 3278 de 17-X-2014
AAA0031UPJZ	003109018009	CL 16 6 66 OF 2502	050C00007280	Zona de Influencia PEMPCHB	N1-T5-G5	N1	├	n 0269 de 23-III-2011. Resoluci	├	n 3278 de 17-X-2014
AAA0031UPKC	003109018009	CL 16 6 66 OF 2503	050C00001520	Zona de Influencia PEMPCHB	N1-T5-G5	N1	├	n 0269 de 23-III-2011. Resoluci	├	n 3278 de 17-X-2014
AAA0031UPLF	003109018009	CL 16 6 66 OF 2504	050C00011250	Zona de Influencia PEMPCHB	N1-T5-G5	N1	├	n 0269 de 23-III-2011. Resoluci	├	n 3278 de 17-X-2014
AAA0031UPMR	003109018009	CL 16 6 66 IN 1 OF 2505	050C00011251	Zona de Influencia PEMPCHB	N1-T5-G5	N1	├	n 0269 de 23-III-2011. Resoluci	├	n 3278 de 17-X-2014
AAA0032BJPA	003109025006	KR 4 18 50 ST 2 GJ 24	050C00330376	Zona de Influencia PEMPCHB	N4	N4	NO APLICA			
AAA0032BJRJ	003109025006	KR 4 18 50 ST 2 GJ 25	050C00330377	Zona de Influencia PEMPCHB	N4	N4	NO APLICA			
AAA0031YCRU	003109021016	CL 19 4 83 LC 106	050C00906216	Zona de Influencia PEMPCHB	N4	N4	NO APLICA			
AAA0031YCSK	003109021016	CL 19 4 83 LC 107	050C00906217	Zona de Influencia PEMPCHB	N4	N4	NO APLICA			
AAA0031YCTO	003109021016	CL 19 4 83 LC 108	050C00906218	Zona de Influencia PEMPCHB	N4	N4	NO APLICA			
AAA0031YCUZ	003109021016	CL 19 4 83 LC 109	050C00906219	Zona de Influencia PEMPCHB	N4	N4	NO APLICA			
AAA0031YCWF	003109021016	CL 19 4 83 LC 110	050C00906220	Zona de Influencia PEMPCHB	N4	N4	NO APLICA			
AAA0031YCXR	003109021016	CL 19 4 83 LC 111	050C00906221	Zona de Influencia PEMPCHB	N4	N4	NO APLICA			
AAA0031YCYX	003109021016	CL 19 4 83 LC 112	050C00906222	Zona de Influencia PEMPCHB	N4	N4	NO APLICA			
AAA0031YCZM	003109021016	CL 19 4 83 LC 113	050C00906223	Zona de Influencia PEMPCHB	N4	N4	NO APLICA			
AAA0031YDAW	003109021016	CL 19 4 83 LC 114	050C00906224	Zona de Influencia PEMPCHB	N4	N4	NO APLICA			
AAA0031YDBS	003109021016	CL 19 4 83 LC 115	050C00906225	Zona de Influencia PEMPCHB	N4	N4	NO APLICA			
AAA0031YDCN	003109021016	CL 19 4 83 LC 116	050C00906226	Zona de Influencia PEMPCHB	N4	N4	NO APLICA			
AAA0031YDDE	003109021016	CL 19 4 83 LC 117	050C00906227	Zona de Influencia PEMPCHB	N4	N4	NO APLICA			
AAA0031YDEP	003109021016	CL 19 4 83 LC 118	050C00906228	Zona de Influencia PEMPCHB	N4	N4	NO APLICA			
AAA0031YDFZ	003109021016	CL 19 4 83 LC 119	050C00906229	Zona de Influencia PEMPCHB	N4	N4	NO APLICA			
AAA0031YDHK	003109021016	CL 19 4 97 LC 120	050C00906230	Zona de Influencia PEMPCHB	N4	N4	NO APLICA			
AAA0031YDJZ	003109021016	CL 19 4 83 LC 121	050C00906231	Zona de Influencia PEMPCHB	N4	N4	NO APLICA			
AAA0031YDKC	003109021016	CL 19 4 95 LC 122	050C00906232	Zona de Influencia PEMPCHB	N4	N4	NO APLICA			
AAA0031YDLF	003109021016	CL 19 4 83 LC 123	050C00906233	Zona de Influencia PEMPCHB	N4	N4	NO APLICA			
AAA0031YDMR	003109021016	CL 19 4 93 LC 124	050C00906234	Zona de Influencia PEMPCHB	N4	N4	NO APLICA			
AAA0031YDNX	003109021016	CL 19 4 83 LC 125	050C00906235	Zona de Influencia PEMPCHB	N4	N4	NO APLICA			
AAA0031ZUKC	003109024001	CL 16 4 25 OF 301	050C00935658	Area Afectada PEMPCHB	N2-T5-G4	N2	Decreto 678 de 1994			
AAA0031ZULF	003109024001	CL 16 4 25 OF 302	050C00935659	Area Afectada PEMPCHB	N2-T5-G4	N2	Decreto 678 de 1994			
AAA0031ZUMR	003109024001	CL 16 4 25 OF 303	050C00935660	Area Afectada PEMPCHB	N2-T5-G4	N2	Decreto 678 de 1994			
AAA0031ZUNX	003109024001	CL 16 4 25 OF 304	050C00935661	Area Afectada PEMPCHB	N2-T5-G4	N2	Decreto 678 de 1994			
AAA0031ZUOM	003109024001	CL 16 4 25 OF 305	050C00935662	Area Afectada PEMPCHB	N2-T5-G4	N2	Decreto 678 de 1994			
AAA0031ZUPA	003109024001	CL 16 4 25 OF 306	050C00935663	Area Afectada PEMPCHB	N2-T5-G4	N2	Decreto 678 de 1994			
AAA0031ZURJ	003109024001	CL 16 4 25 OF 307	050C00935664	Area Afectada PEMPCHB	N2-T5-G4	N2	Decreto 678 de 1994			
AAA0031ZUSY	003109024001	CL 16 4 25 OF 308	050C00935665	Area Afectada PEMPCHB	N2-T5-G4	N2	Decreto 678 de 1994			
AAA0031ZUTD	003109024001	CL 16 4 25 OF 309	050C00935666	Area Afectada PEMPCHB	N2-T5-G4	N2	Decreto 678 de 1994			
AAA0031REHK	003109009014	KR 8A 15 63 LC 306	050C01219053	Zona de Influencia PEMPCHB	N4	N4	NO APLICA			
AAA0031REJZ	003109009014	KR 8A 15 63 LC 307	050C01219054	Zona de Influencia PEMPCHB	N4	N4	NO APLICA			
AAA0031REKC	003109009014	KR 8A 15 63 LC 308	050C01219055	Zona de Influencia PEMPCHB	N4	N4	NO APLICA			
AAA0031RELF	003109009014	KR 8A 15 63 LC 309	050C01219056	Zona de Influencia PEMPCHB	N4	N4	NO APLICA			
AAA0031REMR	003109009014	KR 8A 15 63 LC 310	050C01219057	Zona de Influencia PEMPCHB	N4	N4	NO APLICA			
AAA0031MCWF	003109004008	AK 10 15 78 LC 221	050C01187643	Zona de Influencia PEMPCHB	N4	N4	NO APLICA			
AAA0031MCXR	003109004008	AK 10 15 78 LC 222	050C01187644	Zona de Influencia PEMPCHB	N4	N4	NO APLICA			
AAA0031MCYX	003109004008	AK 10 15 78 LC 223	050C01187645	Zona de Influencia PEMPCHB	N4	N4	NO APLICA			
AAA0031MCZM	003109004008	AK 10 15 78 LC 224	050C01187646	Zona de Influencia PEMPCHB	N4	N4	NO APLICA			
AAA0031MDAW	003109004008	AK 10 15 78 LC 225	050C01187647	Zona de Influencia PEMPCHB	N4	N4	NO APLICA			
AAA0031MDBS	003109004008	AK 10 15 78 LC 226	050C01187648	Zona de Influencia PEMPCHB	N4	N4	NO APLICA			
AAA0031MDCN	003109004008	AK 10 15 78 LC 227	050C01187649	Zona de Influencia PEMPCHB	N4	N4	NO APLICA			
AAA0031MDDE	003109004008	AK 10 15 78 LC 228	050C01187650	Zona de Influencia PEMPCHB	N4	N4	NO APLICA			
AAA0031MDEP	003109004008	AK 10 15 78 LC 229	050C01187651	Zona de Influencia PEMPCHB	N4	N4	NO APLICA			
AAA0031MDFZ	003109004008	AK 10 15 78 LC 230	050C01187652	Zona de Influencia PEMPCHB	N4	N4	NO APLICA			
AAA0031MDHK	003109004008	AK 10 15 78 LC 231	050C01187653	Zona de Influencia PEMPCHB	N4	N4	NO APLICA			
AAA0031MDJZ	003109004008	AK 10 15 78 LC 232	050C01187654	Zona de Influencia PEMPCHB	N4	N4	NO APLICA			
AAA0031MDKC	003109004008	AK 10 15 78 LC 233	050C01187655	Zona de Influencia PEMPCHB	N4	N4	NO APLICA			
AAA0032NRCN	003110023002	CL 13 4 49 OF 715	050C00308632	Area Afectada PEMPCHB	N2-T5-G5	N2	Decreto 678 de 1994			
AAA0032NRDE	003110023002	CL 13 4 49 OF 716	050C00308633	Area Afectada PEMPCHB	N2-T5-G5	N2	Decreto 678 de 1994			
AAA0031ORNX	003109008014	CL 17 8 49 OF 512	050C00454981	Zona de Influencia PEMPCHB	N4	N4	NO APLICA			
AAA0031ORQM	003109008014	CL 17 8 49 OF 513	050C00454982	Zona de Influencia PEMPCHB	N4	N4	NO APLICA			
AAA0031ORPA	003109008014	CL 17 8 49 OF 514	050C00454983	Zona de Influencia PEMPCHB	N4	N4	NO APLICA			
AAA0031ORRJ	003109008014	CL 17 8 49 OF 601	050C00454992	Zona de Influencia PEMPCHB	N4	N4	NO APLICA			
AAA0032PCZM	003110032009	KR 3 11 55 AP 220	050C01315010	Area Afectada PEMPCHB	N1-T7-G7	N1	Decreto 678 de 1994			
AAA0032PDAW	003110032009	KR 3 11 55 AP 221	050C01315011	Area Afectada PEMPCHB	N1-T7-G7	N1	Decreto 678 de 1994			
AAA0032PDBS	003110032009	KR 3 11 55 AP 222	050C01315012	Area Afectada PEMPCHB	N1-T7-G7	N1	Decreto 678 de 1994			
AAA0032PDCN	003110032009	KR 3 11 55 AP 301	050C01315013	Area Afectada PEMPCHB	N1-T7-G7	N1	Decreto 678 de 1994			
AAA0031MBFZ	003109004008	AK 10 15 78 LC 112	050C01712593	Zona de Influencia PEMPCHB	N4	N4	NO APLICA			
AAA0031MBHK	003109004008	AK 10 15 78 LC 113	050C01712594	Zona de Influencia PEMPCHB	N4	N4	NO APLICA			
AAA0031MBJZ	003109004008	AK 10 15 78 LC 114	050C01712596	Zona de Influencia PEMPCHB	N4	N4	NO APLICA			
AAA0031MBKC	003109004008	AK 10 15 78 LC 115	050C01712597	Zona de Influencia PEMPCHB	N4	N4	NO APLICA			
AAA0031MBLF	003109004008	AK 10 15 78 LC 116	050C01712598	Zona de Influencia PEMPCHB	N4	N4	NO APLICA			
AAA0031MBMR	003109004008	AK 10 15 78 LC 117	050C01712599	Zona de Influencia PEMPCHB	N4	N4	NO APLICA			
AAA0031MBNX	003109004008	AK 10 15 78 LC 118	050C01712600	Zona de Influencia PEMPCHB	N4	N4	NO APLICA			
AAA0031MBOM	003109004008	AK 10 15 78 LC 119	050C01712601	Zona de Influencia PEMPCHB	N4	N4	NO APLICA			
AAA0031MBPA	003109004008	AK 10 15 78 LC 120	050C01712602	Zona de Influencia PEMPCHB	N4	N4	NO APLICA			
AAA0031MBRJ	003109004008	AK 10 15 78 LC 121	050C01712603	Zona de Influencia PEMPCHB	N4	N4	NO APLICA			
AAA0031MBSY	003109004008	AK 10 15 78 LC 122	050C01712604	Zona de Influencia PEMPCHB	N4	N4	NO APLICA			
AAA0031MBTD	003109004008	AK 10 15 78 LC 123	050C01712605	Zona de Influencia PEMPCHB	N4	N4	NO APLICA			
AAA0031MBUH	003109004008	AK 10 15 78 LC 124	050C01712606	Zona de Influencia PEMPCHB	N4	N4	NO APLICA			
AAA0031MBWW	003109004008	AK 10 15 78 LC 125	050C01712607	Zona de Influencia PEMPCHB	N4	N4	NO APLICA			
AAA0031MBXS	003109004008	AK 10 15 78 LC 126	050C01713208	Zona de Influencia PEMPCHB	N4	N4	NO APLICA			
AAA0031ZDHY	003109022036	KR 4 17 41 GJ 27	050C00897862	Zona de Influencia PEMPCHB	N4	N4	NO APLICA			
AAA0031ZDJH	003109022036	KR 4 17 41 GJ 28	050C00897863	Zona de Influencia PEMPCHB	N4	N4	NO APLICA			
AAA0031ZDKL	003109022036	KR 4 17 41 GJ 29	050C00897864	Zona de Influencia PEMPCHB	N4	N4	NO APLICA			
AAA0031ZDLW	003109022036	KR 4 17 41 GJ 30	050C00897865	Zona de Influencia PEMPCHB	N4	N4	NO APLICA			

AAA0031ZDMS	003109022036	KR 4 17 41 GJ 31	050C00897866	Zona de Influencia PEMPCHB	N4	N4	NO APLICA				
AAA0031ZDNN	003109022036	KR 4 17 41 GJ 32	050C00897867	Zona de Influencia PEMPCHB	N4	N4	NO APLICA				
AAA0031ZDOE	003109022036	KR 4 17 41 GJ 33	050C00897868	Zona de Influencia PEMPCHB	N4	N4	NO APLICA				
AAA0031ZDPP	003109022036	KR 4 17 41 GJ 34	050C00897869	Zona de Influencia PEMPCHB	N4	N4	NO APLICA				
AAA0031ZDRU	003109022036	KR 4 17 41 GJ 35	050C00897870	Zona de Influencia PEMPCHB	N4	N4	NO APLICA				
AAA0031ZDSK	003109022036	KR 4 17 41 GJ 36	050C00897871	Zona de Influencia PEMPCHB	N4	N4	NO APLICA				
AAA0031ZDTO	003109022036	KR 4 17 41 GJ 37	050C00897872	Zona de Influencia PEMPCHB	N4	N4	NO APLICA				
AAA0031ZDUZ	003109022036	KR 4 17 41 GJ 38	050C00897873	Zona de Influencia PEMPCHB	N4	N4	NO APLICA				
AAA0031ZDWF	003109022036	KR 4 17 41 GJ 39	050C00897874	Zona de Influencia PEMPCHB	N4	N4	NO APLICA				
AAA0031ZDXR	003109022036	KR 4 17 41 GJ 40	050C00897875	Zona de Influencia PEMPCHB	N4	N4	NO APLICA				
AAA0031ZDYX	003109022036	KR 4 17 41 GJ 41	050C00897876	Zona de Influencia PEMPCHB	N4	N4	NO APLICA				
AAA0031UPNX	003109018009	CL 16 6 66 OF 2506	050C00267983	Zona de Influencia PEMPCHB	N1-T5-G5	N1	├ n 0269 de 23-III-2011. Resoluci ├ n 3278 de 17-X-2014				
AAA0031WWAF	003109018009	CL 16 6 66 IN 1 OF 2507	050C00011252	Zona de Influencia PEMPCHB	N1-T5-G5	N1	├ n 0269 de 23-III-2011. Resoluci ├ n 3278 de 17-X-2014				
AAA0031UPOM	003109018009	CL 16 6 66 OF 2508	050C00011253	Zona de Influencia PEMPCHB	N1-T5-G5	N1	├ n 0269 de 23-III-2011. Resoluci ├ n 3278 de 17-X-2014				
AAA0031UPPA	003109018009	CL 16 6 66 OF 2509	050C00293974	Zona de Influencia PEMPCHB	N1-T5-G5	N1	├ n 0269 de 23-III-2011. Resoluci ├ n 3278 de 17-X-2014				
AAA0031UPRJ	003109018009	CL 16 6 66 OF 2601	050C00178869	Zona de Influencia PEMPCHB	N1-T5-G5	N1	├ n 0269 de 23-III-2011. Resoluci ├ n 3278 de 17-X-2014				
AAA0031UPSY	003109018009	CL 16 6 66 OF 2701	050C00292866	Zona de Influencia PEMPCHB	N1-T5-G5	N1	├ n 0269 de 23-III-2011. Resoluci ├ n 3278 de 17-X-2014				
AAA0031UPTD	003109018009	CL 16 6 66 OF 2801	050C00056086	Zona de Influencia PEMPCHB	N1-T5-G5	N1	├ n 0269 de 23-III-2011. Resoluci ├ n 3278 de 17-X-2014				
AAA0031XFKL	003109020004	KR 6 14 74 OF 1201	050C00753118	Area Afectada PEMPCHB	N2-T5-G5	N2	Decreto 678 de 1994				
AAA0031XFLW	003109020004	KR 6 14 74 OF 1202	050C00753119	Area Afectada PEMPCHB	N2-T5-G5	N2	Decreto 678 de 1994				
AAA0031XFMS	003109020004	KR 6 14 74 OF 1203	050C00753120	Area Afectada PEMPCHB	N2-T5-G5	N2	Decreto 678 de 1994				
AAA0031XFNN	003109020004	KR 6 14 74 OF 1204	050C00753121	Area Afectada PEMPCHB	N2-T5-G5	N2	Decreto 678 de 1994				
AAA0031XFOE	003109020004	KR 6 14 74 OF 1205	050C00753122	Area Afectada PEMPCHB	N2-T5-G5	N2	Decreto 678 de 1994				
AAA0031XFPP	003109020004	KR 6 14 74 OF 1206	050C00753123	Area Afectada PEMPCHB	N2-T5-G5	N2	Decreto 678 de 1994				
AAA0031XFRU	003109020004	KR 6 14 74 OF 1207	050C00753124	Area Afectada PEMPCHB	N2-T5-G5	N2	Decreto 678 de 1994				
AAA0031XFSK	003109020004	KR 6 14 74 OF 1208	050C00753125	Area Afectada PEMPCHB	N2-T5-G5	N2	Decreto 678 de 1994				
AAA0031XFTO	003109020004	KR 6 14 74 OF 1301	050C00753126	Area Afectada PEMPCHB	N2-T5-G5	N2	Decreto 678 de 1994				
AAA0031XFUZ	003109020004	KR 6 14 74 OF 1302	050C00753127	Area Afectada PEMPCHB	N2-T5-G5	N2	Decreto 678 de 1994				
AAA0031XFWF	003109020004	KR 6 14 74 OF 1303	050C00753128	Area Afectada PEMPCHB	N2-T5-G5	N2	Decreto 678 de 1994				
AAA0031XFXR	003109020004	KR 6 14 74 OF 1304	050C00753129	Area Afectada PEMPCHB	N2-T5-G5	N2	Decreto 678 de 1994				
AAA0031XFYX	003109020004	KR 6 14 74 OF 1305	050C00753130	Area Afectada PEMPCHB	N2-T5-G5	N2	Decreto 678 de 1994				
AAA0031XFZM	003109020004	KR 6 14 74 OF 1306	050C00753131	Area Afectada PEMPCHB	N2-T5-G5	N2	Decreto 678 de 1994				
AAA0032BJSY	003109025006	KR 4 18 50 ST 2 GJ 26	050C00330378	Zona de Influencia PEMPCHB	N4	N4	NO APLICA				
AAA0032BJTD	003109025006	KR 4 18 50 ST 2 GJ 27	050C00330379	Zona de Influencia PEMPCHB	N4	N4	NO APLICA				
AAA0032BJUH	003109025006	KR 4 18 50 ST 2 GJ 28	050C00330380	Zona de Influencia PEMPCHB	N4	N4	NO APLICA				
AAA0032BJWW	003109025006	KR 4 18 50 ST 2 GJ 29	050C00330381	Zona de Influencia PEMPCHB	N4	N4	NO APLICA				
AAA0032BJXS	003109025006	KR 4 18 50 ST 2 GJ 30	050C00330382	Zona de Influencia PEMPCHB	N4	N4	NO APLICA				
AAA0032BJYN	003109025006	KR 4 18 50 ST 2 GJ 31	050C00330383	Zona de Influencia PEMPCHB	N4	N4	NO APLICA				
AAA0032BJZE	003109025006	KR 4 18 50 ST 2 GJ 32	050C00330384	Zona de Influencia PEMPCHB	N4	N4	NO APLICA				
AAA0032BKAF	003109025006	KR 4 18 50 ST 2 GJ 33	050C00330385	Zona de Influencia PEMPCHB	N4	N4	NO APLICA				
AAA0032BKBR	003109025006	KR 4 18 50 ST 2 GJ 34	050C00330386	Zona de Influencia PEMPCHB	N4	N4	NO APLICA				
AAA0032BKCX	003109025006	KR 4 18 50 ST 2 GJ 35	050C00330387	Zona de Influencia PEMPCHB	N4	N4	NO APLICA				
AAA0032BKDM	003109025006	KR 4 18 50 ST 2 GJ 36	050C00330388	Zona de Influencia PEMPCHB	N4	N4	NO APLICA				
AAA0155WWTD	003110007026	CL 12B 8 23 OF 403	050C01340421	Area Afectada PEMPCHB	N2-T5-G3	N2	Decreto 678 de 1994				
AAA0155WWUH	003110007026	CL 12B 8 23 OF 404	050C01340422	Area Afectada PEMPCHB	N2-T5-G3	N2	Decreto 678 de 1994				
AAA0155WWWW	003110007026	CL 12B 8 23 OF 405	050C01340423	Area Afectada PEMPCHB	N2-T5-G3	N2	Decreto 678 de 1994				
AAA0155WWXS	003110007026	CL 12B 8 23 OF 406	050C01340424	Area Afectada PEMPCHB	N2-T5-G3	N2	Decreto 678 de 1994				
AAA0155WWYN	003110007026	CL 12B 8 23 OF 407	050C01340425	Area Afectada PEMPCHB	N2-T5-G3	N2	Decreto 678 de 1994				
AAA0155WWZE	003110007026	CL 12B 8 23 OF 408	050C01340426	Area Afectada PEMPCHB	N2-T5-G3	N2	Decreto 678 de 1994				
AAA0155WXAF	003110007026	CL 12B 8 23 OF 409	050C01340427	Area Afectada PEMPCHB	N2-T5-G3	N2	Decreto 678 de 1994				
AAA0155WXBR	003110007026	CL 12B 8 23 OF 410	050C01340428	Area Afectada PEMPCHB	N2-T5-G3	N2	Decreto 678 de 1994				
AAA0157BUZM	003110007026	CL 12B 8 23 OF 411	050C01340429	Area Afectada PEMPCHB	N2-T5-G3	N2	Decreto 678 de 1994				
AAA0157BWAF	003110007026	CL 12B 8 23 OF 412	050C01340430	Area Afectada PEMPCHB	N2-T5-G3	N2	Decreto 678 de 1994				
AAA0157BWBR	003110007026	CL 12B 8 23 OF 413	050C01340431	Area Afectada PEMPCHB	N2-T5-G3	N2	Decreto 678 de 1994				
AAA0157BWCX	003110007026	CL 12B 8 23 OF 414	050C01340432	Area Afectada PEMPCHB	N2-T5-G3	N2	Decreto 678 de 1994				
AAA0157BWDM	003110007026	CL 12B 8 23 OF 415	050C01340433	Area Afectada PEMPCHB	N2-T5-G3	N2	Decreto 678 de 1994				
AAA0156DLHY	003110007026	CL 12B 8 23 OF 416	050C01340434	Area Afectada PEMPCHB	N2-T5-G3	N2	Decreto 678 de 1994				
AAA0157BWEA	003110007026	CL 12B 8 23 OF 417	050C01340435	Area Afectada PEMPCHB	N2-T5-G3	N2	Decreto 678 de 1994				
AAA0157BWFT	003110007026	CL 12B 8 23 OF 418	050C01340436	Area Afectada PEMPCHB	N2-T5-G3	N2	Decreto 678 de 1994				
AAA0157BWHY	003110007026	CL 12B 8 23 OF 419	050C01340437	Area Afectada PEMPCHB	N2-T5-G3	N2	Decreto 678 de 1994				
AAA0157BWJH	003110007026	CL 12B 8 23 OF 420	050C01340438	Area Afectada PEMPCHB	N2-T5-G3	N2	Decreto 678 de 1994				
AAA0031YJDE	003109022009	CL 17 4 68 GJ 6	050C00181436	Zona de Influencia PEMPCHB	N4	N4	NO APLICA				
AAA0031YJEP	003109022009	CL 17 4 68 GJ 7	050C00181437	Zona de Influencia PEMPCHB	N4	N4	NO APLICA				
AAA0031YJFZ	003109022009	CL 17 4 68 GJ 8	050C00181438	Zona de Influencia PEMPCHB	N4	N4	NO APLICA				
AAA0031YJHK	003109022009	CL 17 4 68 GJ 9	050C00181439	Zona de Influencia PEMPCHB	N4	N4	NO APLICA				
AAA0031YJJZ	003109022009	CL 17 4 68 GJ 10	050C00181440	Zona de Influencia PEMPCHB	N4	N4	NO APLICA				
AAA0031YJKC	003109022009	CL 17 4 68 GJ 11	050C00181441	Zona de Influencia PEMPCHB	N4	N4	NO APLICA				
AAA0031YJLF	003109022009	CL 17 4 68 GJ 12	050C00181442	Zona de Influencia PEMPCHB	N4	N4	NO APLICA				
AAA0031YJMR	003109022009	CL 17 4 68 GJ 13	050C00181443	Zona de Influencia PEMPCHB	N4	N4	NO APLICA				
AAA0031YJNX	003109022009	CL 17 4 68 GJ 14	050C00181444	Zona de Influencia PEMPCHB	N4	N4	NO APLICA				
AAA0031MDLF	003109004008	AK 10 15 78 LC 234	050C01187656	Zona de Influencia PEMPCHB	N4	N4	NO APLICA				
AAA0031MDMR	003109004008	AK 10 15 78 LC 235	050C01187657	Zona de Influencia PEMPCHB	N4	N4	NO APLICA				
AAA0031MDNX	003109004008	AK 10 15 78 LC 301	050C01187658	Zona de Influencia PEMPCHB	N4	N4	NO APLICA				
AAA0031MDOM	003109004008	AK 10 15 78 LC 302	050C01187659	Zona de Influencia PEMPCHB	N4	N4	NO APLICA				
AAA0031MDPA	003109004008	AK 10 15 78 LC 303	050C01187660	Zona de Influencia PEMPCHB	N4	N4	NO APLICA				
AAA0031MDRJ	003109004008	AK 10 15 78 LC 304	050C01187661	Zona de Influencia PEMPCHB	N4	N4	NO APLICA				
AAA0031MDSY	003109004008	AK 10 15 78 LC 305	050C01187662	Zona de Influencia PEMPCHB	N4	N4	NO APLICA				
AAA0031MDTD	003109004008	AK 10 15 78 LC 306	050C01187663	Zona de Influencia PEMPCHB	N4	N4	NO APLICA				
AAA0031MDUH	003109004008	AK 10 15 78 LC 307	050C01187664	Zona de Influencia PEMPCHB	N4	N4	NO APLICA				
AAA0031MDWW	003109004008	AK 10 15 78 LC 308	050C01187665	Zona de Influencia PEMPCHB	N4	N4	NO APLICA				
AAA0031MDXS	003109004008	AK 10 15 78 LC 309	050C01187666	Zona de Influencia PEMPCHB	N4	N4	NO APLICA				
AAA0031MDYN	003109004008	AK 10 15 78 LC 310	050C01187667	Zona de Influencia PEMPCHB	N4	N4	NO APLICA				
AAA0031MDZE	003109004008	AK 10 15 78 LC 311	050C01187668	Zona de Influencia PEMPCHB	N4	N4	NO APLICA				
AAA0031MEAF	003109004008	AK 10 15 78 LC 312	050C01187669	Zona de Influencia PEMPCHB	N4	N4	NO APLICA				
AAA0031MEBR	003109004008	AK 10 15 78 LC 313	050C01187670	Zona de Influencia PEMPCHB	N4	N4	NO APLICA				
AAA0031MECX	003109004008	AK 10 15 78 LC 314	050C01187671	Zona de Influencia PEMPCHB	N4	N4	NO APLICA				
AAA0031MEDM	003109004008	AK 10 15 78 LC 315	050C01187672	Zona de Influencia PEMPCHB	N4	N4	NO APLICA				
AAA0031MEEA	003109004008	AK 10 15 78 LC 316	050C01187673	Zona de Influencia PEMPCHB	N4	N4	NO APLICA				
AAA0031MEFT	003109004008	AK 10 15 78 LC 317	050C01187674	Zona de Influencia PEMPCHB	N4	N4	NO APLICA				
AAA0031MEHY	003109004008	AK 10 15 78 LC 318	050C01187675	Zona de Influencia PEMPCHB	N4	N4	NO APLICA				
AAA0031MEJH	003109004008	AK 10 15 78 LC 319	050C01187676	Zona de Influencia PEMPCHB	N4	N4	NO APLICA				
AAA0031MEKL	003109004008	AK 10 15 78 LC 320	050C01187677	Zona de Influencia PEMPCHB	N4	N4	NO APLICA				
AAA0031XSDE	003109021009	CL 19 4 65 LC 213	050C00993339	Zona de Influencia PEMPCHB	N4	N4	NO APLICA				
AAA0031XSEP	003109021009	CL 19 4 65 LC 214	050C00993340	Zona de Influencia PEMPCHB	N4	N4	NO APLICA				
AAA0031XSFZ	003109021009	CL 19 4 65 LC 215	050C00993341	Zona de Influencia PEMPCHB	N4	N4	NO APLICA				
AAA0031XSHK	003109021009	CL 19 4 65 LC 216	050C00993342	Zona de Influencia PEMPCHB	N4	N4	NO APLICA				
AAA0031XSJZ	003109021009	CL 19 4 65 LC 217	050C00993343	Zona de Influencia PEMPCHB	N4	N4	NO APLICA				
AAA0031XSKC	003109021009	CL 19 4 65 LC 218	050C00993344	Zona de Influencia PEMPCHB	N4	N4	NO APLICA				
AAA0031RPAF	003109010004	CL 13 8A 44 OF 516	050C01447555	Area Afectada PEMPCHB	N2-T5-G4	N2	Decreto 678 de 1994				
AAA0031RPBR	003109010004	CL 13 8A 44 OF 519	050C00132250	Area Afectada PEMPCHB	N2-T5-G4	N2	Decreto 678 de 1994				
AAA0031RPDM	003109010004	CL 13 8A 44 OF 604	050C00493856	Area Afectada PEMPCHB	N2-T5-G4	N2	Decreto 678 de 1994				
AAA0031RPEA	003109010004	CL 13 8A 44 OF 607	050C00132251	Area Afectada PEMPCHB	N2-T5-G4	N2	Decreto 678 de 1994				
AAA0031RPFT	003109010004	CL 13 8A 44 OF 610	050C00107812	Area Afectada PEMPCHB	N2-T5-G4	N2	Decreto 678 de 1994				
AAA0031RPHY	003109010004	CL 13 8A 44 OF 612	050C00195932	Area Afectada PEMPCHB	N2-T5-G4	N2	Decreto 678 de 1994				
AAA0031RPJH	003109010004	CL 13 8A 44 OF 614	050C00369807	Area Afectada PEMPCHB	N2-T5-G4	N2	Decreto 678 de 1994				
AAA0031RPKL	003109010004	CL 13 8A 44 OF 615	050C00384018	Area Afectada PEMPCHB	N2-T5-G4	N2	Decreto 678 de 1994				
AAA0031RPLW	003109010004	CL 13 8A 44 OF 616	050C00738148	Area Afectada PEMPCHB	N2-T5-G4	N2	Decreto 678 de 1994				
AAA0031ZTDM	003109024001	CL 16 4 25 OF 201	050C00935649	Area Afectada PEMPCHB	N2-T5-G4	N2	Decreto 678 de 1994				
AAA0031ZTEA	003109024001	CL 16 4 25 OF 202	050C00935650	Area Afectada PEMPCHB	N2-T5-G4	N2	Decreto 678 de 1994				
AAA0031ZTFT	003109024001	CL 16 4 25 OF 203	050C00935651	Area Afectada PEMPCHB	N2-T5-G4	N2	Decreto 678 de 1994				
AAA0031ZTHY	003109024001	CL 16 4 25 OF 204	050C00935652	Area Afectada PEMPCHB	N2-T5-G4	N2	Decreto 678 de 1994				
AAA0031ZTJH	003109024001	CL 16 4 25 OF 205	050C00935653	Area Afectada PEMPCHB	N2-T5-G4	N2	Decreto 678 de 1994				
AAA0031ZTKL	003109024001	CL 16 4 25 OF 206	050C00935654	Area Afectada PEMPCHB	N2-T5-G4	N2	Decreto 678 de 1994				
AAA0031ZTLW	003109024001	CL 16 4 25 OF 207	050C00935655	Area Afectada PEMPCHB	N2-T5-G4	N2	Decreto 678 de 1994				
AAA0031ZTMS	003109024001	CL 16 4 25 OF 208	050C00935656	Area Afectada PEMPCHB	N2-T5-G4	N2	Decreto 678 de 1994				
AAA0031ZTNN	003109024001	CL 16 4 25 OF 209	050C00935657	Area Afectada PEMPCHB	N2-T5-G4	N2	Decreto 678 de 1994				
AAA0032NXLF	003110024011	KR 5 14 64 OF 208	050C00875187	Area Afectada PEMPCHB	N2-T2-G0	N2	Decreto 678 de 1994				
AAA0032NXMR	003110024011	KR 5 14 64 OF 209	050C00875188	Area Afectada PEMPCHB	N2-T2-G0	N2	Decreto 678 de 1994				
AAA0032NXNX	003110024011	KR 5 14 64 OF 210	050C00875189	Area Afectada PEMPCHB	N2-T2-G0	N2	Decreto 678 de 1994				
AAA0032NXOM	003110024011	KR 5 14 64 OF 211	050C00875190	Area Afectada PEMPCHB	N2-T2-G0	N2	Decreto 678 de 1994				
AAA0032NXPA	003110024011	KR 5 14 64 OF 301	050C00875192	Area Afectada PEMPCHB	N2-T2-G0	N2	Decreto 678 de 1994				
AAA0032NXRJ	003110024011	KR 5 14 64 OF 302	050C00875193	Area Afectada PEMPCHB	N2-T2-G0	N2	Decreto 678 de 1994				
AAA0032NXSY	003110024011	KR 5 14 64 OF 303	050C00875194	Area Afectada PEMPCHB	N2-T2-G0	N2	Decreto 678 de 1994				
AAA0032NXTD	003110024011	KR 5 14 64 OF 304	050C00875195	Area Afectada PEMPCHB	N2-T2-G0	N2	Decreto 678 de 1994				
AAA0032NXUH	003110024011	KR 5 14 64 OF 305	050C00875196	Area Afectada PEMPCHB	N2-T2-G0	N2	Decreto 678 de 1994				
AAA0032NXWW	003110024011	KR 5 14 64 OF 306	050C00875197	Area Afectada PEMPCHB	N2-T2-G0	N2	Decreto 678 de 1994				
AAA0032NXXS	003110024011	KR 5 14 64 OF 307	050C00875198	Area Afectada PEMPCHB	N2-T2-G0	N2	Decreto 678 de 1994				
AAA0032NXYN	003110024011	KR 5 14 64 OF 308	050C00875199	Area Afectada PEMPCHB	N2-T2-G0	N2	Decreto 678 de 1994				
AAA0032NXZE	003110024011	KR 5 14 64 OF 309	050C00875200	Area Afectada PEMPCHB	N2-T2-G0	N2	Decreto 678 de 1994				
AAA0032NYAF	003110024011	KR 5 14 64 OF 310	050C00875201	Area Afectada PEMPCHB	N2-T2-G0	N2	Decreto 678 de 1994				
AAA0032NYBR	003110024011	KR 5 14 64 OF 311	050C00875202	Area Afectada PEMPCHB	N2-T2-G0	N2	Decreto 678 de 1994				
AAA0032NYCX	003110024011	KR 5 14 64 OF 401	050C00875204	Area Afectada PEMPCHB	N2-T2-G0	N2	Decreto 678 de 1994				
AAA0032NYDM	003110024011	KR 5 14 64 OF 402	050C00875205	Area Afectada PEMPCHB	N2-T2-G0	N2	Decreto 678 de 1994				
AAA0032NYEA	003110024011	KR 5 14 64 OF 403	050C00875206	Area Afectada PEMPCHB	N2-T2-G0	N2	Decreto 678 de 1994				
AAA0032NYFT	003110024011	KR 5 14 64 OF 404	050C00875207	Area Afectada PEMPCHB	N2-T2-G0	N2	Decreto 678 de 1994				
AAA0032NYHY	003110024011	KR 5 14 64 OF 405	050C00875208	Area Afectada PEMPCHB	N2-T2-G0	N2	Decreto 678 de 1994				
AAA0032NYJH	003110024011	KR 5 14 64 OF 406	050C00875209	Area Afectada PEMPCHB	N2-T2-G0	N2	Decreto 678 de 1994				
AAA0032NYKL	003110024011	KR 5 14 64 OF 407	050C00875210	Area Afectada PEMPCHB	N2-T2-G0	N2	Decreto 678 de 1994				
AAA0032NYLW	003110024011	KR 5 14 64 OF 408	050C00875211	Area Afectada PEMPCHB	N2-T2-G0	N2	Decreto 678 de 1994				
AAA0032NYMS	003110024011	KR 5 14 64 OF 409	050C00875212	Area Afectada PEMPCHB	N2-T2-G0	N2	Decreto 678 de 1994				
AAA0032NYNN	003110024011	KR 5 14 64 OF 410	050C00875213	Area Afectada PEMPCHB	N2-T2-G0	N2	Decreto 678 de 1994				
AAA0032NYOE	003110024011	KR 5 14 64 OF 411	050C00875214	Area Afectada PEMPCHB	N2-T2-G0	N2	Decreto 678 de 1994				
AAA0032NYPP	003110024011	KR 5 14 64 OF 501	050C00875216	Area Afectada PEMPCHB	N2-T2-G0	N2	Decreto 678 de 1994				
AAA0032NYRU	003110024011	KR 5 14 64 OF 502	050C00875217	Area Afectada PEMPCHB	N2-T2-G0	N2	Decreto 678 de 1994				
AAA0032NYSK	003110024011	KR 5 14 64 OF 503	050C00875218	Area Afectada PEMPCHB	N2-T2-G0	N2	Decreto 678 de 1994				
AAA0032NYTO	003110024011	KR 5 14 64 OF 504	050C00875219	Area Afectada PEMPCHB	N2-T2-G0	N2	Decreto 678 de 1994				
AAA0157BWKL	003110007026	CL 12B 8 23 OF 421	050C01340439	Area Afectada PEMPCHB	N2-T5-G3	N2	Decreto 678 de 1994				
AAA0157BWLW	003110007026	CL 12B 8 23 OF 422	050C01340440	Area Afectada PEMPCHB	N2-T5-G3	N2	Decreto 678 de 1994				
AAA0157BWMS	003110007026	CL 12B 8 23 OF 423	050C01340441	Area Afectada PEMPCHB	N2-T5-G3	N2	Decreto 678 de 1994				
AAA0157BWNN	003110007026	CL 12B 8 23 OF 424	050C01340442	Area Afectada PEMPCHB	N2-T5-G3	N2	Decreto 678 de 1994				
AAA0157BWOE	003110007026	CL 12B 8 23 OF 425	050C01340443	Area Afectada PEMPCHB	N2-T5-G3	N2	Decreto 678 de 1994				
AAA0155WXCX	003110007026	CL 12B 8 23 OF 426	050C01340444	Area Afectada PEMPCHB	N2-T5-G3	N2	Decreto 678 de 1994				
AAA0155WXDM	003110007026	CL 12B 8 23 OF 427	050C01340445	Area Afectada PEMPCHB	N2-T5-G3	N2	Decreto 678 de 1994				
AAA0155WXEA	003110007026	CL 12B 8 23 OF 501	050C01340446	Area Afectada PEMPCHB	N2-T5-G3	N2	Decreto 678 de 1994				
AAA0156DLJH	003110007026	CL 12B 8 23 OF 502	050C01340447	Area Afectada PEMPCHB	N2-T5-G3	N2	Decreto 678 de 1994				
AAA0032EHAF	003110006012	KR 8 12B 83 OF 704	050C00818041	Area Afectada PEMPCHB	N2-T5-G5	N2	Decreto 678 de 1994				
AAA0032EHBR	003110006012	KR 8 12B 83 OF 706	050C00301484	Area Afectada PEMPCHB	N2-T5-G5	N2	Decreto 678 de 1994				
AAA0032EHCX	003110006012	KR 8 12B 83 OF 707	050C00494767	Area Afectada PEMPCHB	N2-T5-G5	N2	Decreto 678 de 1994				
AAA0032EHDM	003110006012	KR 8 12B 83 OF 708	050C00998065	Area Afectada PEMPCHB	N2-T5-G5	N2	Decreto 678 de 1994				
AAA0032EHEA	003110006012	KR 8 12B 83 OF 709	050C01196070	Area Afectada PEMPCHB	N2-T5-G5	N2	Decreto 678 de 1994				
AAA0032EHFT	003110006012	KR 8 12B 83 OF 710	050C00079511	Area Afectada PEMPCHB	N2-T5-G5	N2	Decreto 678 de 1994				
AAA0032EHHY	003110006012	KR 8 12B 83 OF 804	050C00223061	Area Afectada PEMPCHB	N2-T5-G5	N2	Decreto 678 de 1994				
AAA0032EHJH	003110006012	KR 8 12B 83 OF 806	050C00149214	Area Afectada PEMPCHB	N2-T5-G5	N2	Decreto 678 de 1994				
AAA0032EHKL	003110006012	KR 8 12B 83 OF 807	050C00139662	Area Afectada PEMPCHB	N2-T5-G5	N2	Decreto 678 de 1994				
AAA0032EHLW	003110006012	KR 8 12B 83 OF 808	050C00139663	Area Afectada PEMPCHB	N2-T5-G5	N2	Decreto 678 de 1994				
AAA0031XALF	003109020003	CL 13 5 30 OF 406	050C00987082	Area Afectada PEMPCHB	N2-T5-G5	N2	Decreto 678 de 1994				
AAA0031XAMR	003109020003	CL 13 5 30 OF 407	050C00987083	Area Afectada PEMPCHB	N2-T5-G5	N2	Decreto 678 de 1994				
AAA0031XANX	003109020003	CL 13 5 30 OF 501	050C00987084	Area Afectada PEMPCHB	N2-T5-G5	N2	Decreto 678 de 1994				
AAA0031XAOM	003109020003	CL 13 5 30 OF 502	050C00987085	Area Afectada PEMPCHB	N2-T5-G5	N2	Decreto 678 de 1994				
AAA0031XAPA	003109020003	CL 13 5 30 OF 503	050C00987086	Area Afectada PEMPCHB	N2-T5-G5	N2	Decreto 678 de 1994				
AAA0031XARJ	003109020003	CL 13 5 30 OF 504	050C00987087	Area Afectada PEMPCHB	N2-T5-G5	N2	Decreto 678 de 1994				
AAA0031XASY	003109020003	CL 13 5 30 OF 505	050C00987088	Area Afectada PEMPCHB	N2-T5-G5	N2	Decreto 678 de 1994				
AAA0031YMRU	003109022009	CL 17 4 68 AP 510	050C00077650	Zona de Influencia PEMPCHB	N4	N4	NO APLICA				
AAA0031YMSK	003109022009	CL 17 4 68 AP 511	050C00077651	Zona de Influencia PEMPCHB	N4	N4	NO APLICA				
AAA0031YMTO	003109022009	CL 17 4 68 AP 512	050C00077652	Zona de Influencia PEMPCHB	N4	N4	NO APLICA				
AAA0031YMUZ	003109022009	CL 17 4 68 AP 513	050C00077653	Zona de Influencia PEMPCHB	N4	N4	NO APLICA				
AAA0031XSLF	003109021009	CL 19 4 65 LC 219	050C00993345	Zona de Influencia PEMPCHB	N4	N4	NO APLICA				
AAA0031XSMR	003109021009	CL 19 4 65 LC 220	050C00993346	Zona de Influencia PEMPCHB	N4	N4	NO APLICA				
AAA0031XSNX	003109021009	CL 19 4 65 LC 221	050C00993347	Zona de Influencia PEMPCHB	N4	N4	NO APLICA				
AAA0031XSOM	003109021009	CL 19 4 65 LC 222	050C00993348	Zona de Influencia PEMPCHB	N4	N4	NO APLICA				

AAA0031XSPA	003109021009	CL 19 4 65 LC 223	050C00993349	Zona de Influencia PEMPCHB	N4	N4	NO APLICA				
AAA0031XSRJ	003109021009	CL 19 4 65 LC 224	050C00993350	Zona de Influencia PEMPCHB	N4	N4	NO APLICA				
AAA0031XSSY	003109021009	CL 19 4 65 LC 225	050C00993351	Zona de Influencia PEMPCHB	N4	N4	NO APLICA				
AAA0031XSTD	003109021009	CL 19 4 65 LC 226	050C00993352	Zona de Influencia PEMPCHB	N4	N4	NO APLICA				
AAA0031XSUH	003109021009	CL 19 4 65 LC 227	050C00993353	Zona de Influencia PEMPCHB	N4	N4	NO APLICA				
AAA0031XSWW	003109021009	CL 19 4 65 LC 228	050C00993354	Zona de Influencia PEMPCHB	N4	N4	NO APLICA				
AAA0031XSXS	003109021009	CL 19 4 65 LC 229	050C00993355	Zona de Influencia PEMPCHB	N4	N4	NO APLICA				
AAA0031XSYN	003109021009	CL 19 4 65 LC 230	050C00993356	Zona de Influencia PEMPCHB	N4	N4	NO APLICA				
AAA0031XSZE	003109021009	CL 19 4 65 LC 231	050C00993357	Zona de Influencia PEMPCHB	N4	N4	NO APLICA				
AAA0031XTAF	003109021009	CL 19 4 65 LC 232	050C00993358	Zona de Influencia PEMPCHB	N4	N4	NO APLICA				
AAA0031XTBR	003109021009	CL 19 4 65 LC 233	050C00993359	Zona de Influencia PEMPCHB	N4	N4	NO APLICA				
AAA0031XTCX	003109021009	CL 19 4 65 LC 234	050C00993360	Zona de Influencia PEMPCHB	N4	N4	NO APLICA				
AAA0031ZLCX	003109023015	CL 17 4 95 OF 402	050C00830081	Zona de Influencia PEMPCHB	N4	N4	NO APLICA				
AAA0031ZLDM	003109023015	CL 17 4 95 OF 403	050C00830088	Zona de Influencia PEMPCHB	N4	N4	NO APLICA				
AAA0031ZLEA	003109023015	CL 17 4 95 OF 404	050C00830095	Zona de Influencia PEMPCHB	N4	N4	NO APLICA				
AAA0031ZLFT	003109023015	CL 17 4 95 OF 501	050C00830075	Zona de Influencia PEMPCHB	N4	N4	NO APLICA				
AAA0031ZLHY	003109023015	CL 17 4 95 OF 502	050C00830082	Zona de Influencia PEMPCHB	N4	N4	NO APLICA				
AAA0031ZLJH	003109023015	CL 17 4 95 OF 503	050C00830089	Zona de Influencia PEMPCHB	N4	N4	NO APLICA				
AAA0031ZLKL	003109023015	CL 17 4 95 OF 504	050C00830096	Zona de Influencia PEMPCHB	N4	N4	NO APLICA				
AAA0031ZLLW	003109023015	CL 17 4 95 OF 601	050C00830076	Zona de Influencia PEMPCHB	N4	N4	NO APLICA				
AAA0031WHSY	003109018016	CL 17 5 49 GJ 170	050C00043176	Zona de Influencia PEMPCHB	N4	N4	NO APLICA				
AAA0031RPMS	003109010004	CL 13 8A 44 OF 619	050C01230702	Area Afectada PEMPCHB	N2-T5-G4	N2	Decreto 678 de 1994				
AAA0031RPNN	003109010004	CL 13 8A 44 OF 701	050C00035611	Area Afectada PEMPCHB	N2-T5-G4	N2	Decreto 678 de 1994				
AAA0031RPOE	003109010004	CL 13 8A 44 OF 702	050C00119248	Area Afectada PEMPCHB	N2-T5-G4	N2	Decreto 678 de 1994				
AAA0031RPPP	003109010004	CL 13 8A 44 OF 704	050C01306518	Area Afectada PEMPCHB	N2-T5-G4	N2	Decreto 678 de 1994				
AAA0031RPRU	003109010004	CL 13 8A 44 OF 705	050C00041304	Area Afectada PEMPCHB	N2-T5-G4	N2	Decreto 678 de 1994				
AAA0031RPSK	003109010004	CL 13 8A 44 OF 706	050C00157010	Area Afectada PEMPCHB	N2-T5-G4	N2	Decreto 678 de 1994				
AAA0031RPTO	003109010004	CL 13 8A 44 OF 709	050C00157008	Area Afectada PEMPCHB	N2-T5-G4	N2	Decreto 678 de 1994				
AAA0031RPUZ	003109010004	CL 13 8A 44 OF 710	050C00164226	Area Afectada PEMPCHB	N2-T5-G4	N2	Decreto 678 de 1994				
AAA0031RPWF	003109010004	CL 13 8A 44 OF 712	050C00070132	Area Afectada PEMPCHB	N2-T5-G4	N2	Decreto 678 de 1994				
AAA0031RPXR	003109010004	CL 13 8A 44 OF 714	050C00157009	Area Afectada PEMPCHB	N2-T5-G4	N2	Decreto 678 de 1994				
AAA0031RPYX	003109010004	CL 13 8A 44 OF 801	050C00259068	Area Afectada PEMPCHB	N2-T5-G4	N2	Decreto 678 de 1994				
AAA0031RPZM	003109010004	CL 13 8A 44 OF 802	050C01252044	Area Afectada PEMPCHB	N2-T5-G4	N2	Decreto 678 de 1994				
AAA0031RRBR	003109010004	CL 13 8A 44 OF 807	050C00144480	Area Afectada PEMPCHB	N2-T5-G4	N2	Decreto 678 de 1994				
AAA0031RRCX	003109010004	CL 13 8A 44 OF 810	050C01146386	Area Afectada PEMPCHB	N2-T5-G4	N2	Decreto 678 de 1994				
AAA0031RRDM	003109010004	CL 13 8A 44 OF 811	050C00732875	Area Afectada PEMPCHB	N2-T5-G4	N2	Decreto 678 de 1994				
AAA0031RREA	003109010004	CL 13 8A 44 OF 812	050C00725627	Area Afectada PEMPCHB	N2-T5-G4	N2	Decreto 678 de 1994				
AAA0031RRFT	003109010004	CL 13 8A 44 OF 815	050C00085468	Area Afectada PEMPCHB	N2-T5-G4	N2	Decreto 678 de 1994				
AAA0031RRHY	003109010005	CL 13 8A 64	050C00147295	Area Afectada PEMPCHB	N2-T5-G4	N2	Decreto 678 de 1994				
AAA0031RRJH	003109010005	CL 13 8A 68 LC 2	050C00077990	Area Afectada PEMPCHB	N2-T5-G4	N2	Decreto 678 de 1994				
AAA0031RRKL	003109010005	KR 9 13 32 LC 3	050C00740355	Area Afectada PEMPCHB	N2-T5-G4	N2	Decreto 678 de 1994				
AAA0031LUWW	003109003010	CL 17 9 07 OF 507	050C01451148	Zona de Influencia PEMPCHB	N4	N4	NO APLICA				
AAA0031LUXS	003109003010	CL 17 9 21 OF 601	050C00621489	Zona de Influencia PEMPCHB	N4	N4	NO APLICA				
AAA0031LUYN	003109003010	CL 17 9 21 OF 602	050C00621486	Zona de Influencia PEMPCHB	N4	N4	NO APLICA				
AAA0031RTXR	003109010005	KR 9 13 36 OF 706	050C01416337	Area Afectada PEMPCHB	N2-T5-G4	N2	Decreto 678 de 1994				
AAA0031RTYX	003109010005	KR 9 13 36 OF 707	050C00174529	Area Afectada PEMPCHB	N2-T5-G4	N2	Decreto 678 de 1994				
AAA0031RTZM	003109010005	KR 9 13 36 OF 708	050C00174530	Area Afectada PEMPCHB	N2-T5-G4	N2	Decreto 678 de 1994				
AAA0031RUAW	003109010005	KR 9 13 36 OF 709	050C01299212	Area Afectada PEMPCHB	N2-T5-G4	N2	Decreto 678 de 1994				
AAA0031RUBS	003109010005	KR 9 13 36 OF 710	050C00687368	Area Afectada PEMPCHB	N2-T5-G4	N2	Decreto 678 de 1994				
AAA0031RUCN	003109010005	KR 9 13 36 OF 801	050C01268086	Area Afectada PEMPCHB	N2-T5-G4	N2	Decreto 678 de 1994				
AAA0032NTYN	003110023003	CL 13 4 03 AP 805	050C00521645	Area Afectada PEMPCHB	N2-T5-G5	N2	Decreto 678 de 1994				
AAA0032NTZE	003110023003	CL 13 4 03 AP 806	050C00331219	Area Afectada PEMPCHB	N2-T5-G5	N2	Decreto 678 de 1994				
AAA0032NUAF	003110023003	CL 13 4 03 AP 807	050C00381847	Area Afectada PEMPCHB	N2-T5-G5	N2	Decreto 678 de 1994				
AAA0032NUBR	003110023003	CL 13 4 03 AP 901	050C00444640	Area Afectada PEMPCHB	N2-T5-G5	N2	Decreto 678 de 1994				
AAA0032NUCX	003110023003	CL 13 4 03 AP 902	050C00491022	Area Afectada PEMPCHB	N2-T5-G5	N2	Decreto 678 de 1994				
AAA0032NUDM	003110023003	CL 13 4 03 AP 903	050C00071934	Area Afectada PEMPCHB	N2-T5-G5	N2	Decreto 678 de 1994				
AAA0032NUEA	003110023003	CL 13 4 03 AP 904	050C01220731	Area Afectada PEMPCHB	N2-T5-G5	N2	Decreto 678 de 1994				
AAA0032NUFT	003110023003	CL 13 4 03 AP 905	050C00514875	Area Afectada PEMPCHB	N2-T5-G5	N2	Decreto 678 de 1994				
AAA0032NUHY	003110023003	CL 13 4 03 AP 906	050C00350991	Area Afectada PEMPCHB	N2-T5-G5	N2	Decreto 678 de 1994				
AAA0032NUJH	003110023003	CL 13 4 03 AP 907	050C00113392	Area Afectada PEMPCHB	N2-T5-G5	N2	Decreto 678 de 1994				
AAA0032NUKL	003110023003	CL 13 4 03 AP 1001	050C00031331	Area Afectada PEMPCHB	N2-T5-G5	N2	Decreto 678 de 1994				
AAA0032NULW	003110023003	CL 13 4 03 AP 1002	050C00706164	Area Afectada PEMPCHB	N2-T5-G5	N2	Decreto 678 de 1994				
AAA0032NUMS	003110023003	CL 13 4 03 AP 1003	050C00330189	Area Afectada PEMPCHB	N2-T5-G5	N2	Decreto 678 de 1994				
AAA0032NUNN	003110023003	CL 13 4 03 AP 1004	050C00392640	Area Afectada PEMPCHB	N2-T5-G5	N2	Decreto 678 de 1994				
AAA0032NUOE	003110023003	CL 13 4 03 AP 1005	050C00301240	Area Afectada PEMPCHB	N2-T5-G5	N2	Decreto 678 de 1994				
AAA0032NUPP	003110023003	CL 13 4 03 AP 1006	050C01220732	Area Afectada PEMPCHB	N2-T5-G5	N2	Decreto 678 de 1994				
AAA0032NURU	003110023003	CL 13 4 03 AP 1007	050C01220733	Area Afectada PEMPCHB	N2-T5-G5	N2	Decreto 678 de 1994				
AAA0032NUSK	003110023003	CL 13 4 03 AP 1101	050C01203044	Area Afectada PEMPCHB	N2-T5-G5	N2	Decreto 678 de 1994				
AAA0032NUTO	003110023003	CL 13 4 03 AP 1102	050C01220734	Area Afectada PEMPCHB	N2-T5-G5	N2	Decreto 678 de 1994				
AAA0032NUUZ	003110023003	CL 13 4 03 AP 1103	050C00058864	Area Afectada PEMPCHB	N2-T5-G5	N2	Decreto 678 de 1994				
AAA0032NUWF	003110023003	CL 13 4 03 AP 1104	050C00251145	Area Afectada PEMPCHB	N2-T5-G5	N2	Decreto 678 de 1994				
AAA0032NUXR	003110023003	CL 13 4 03 AP 1105	050C00003876	Area Afectada PEMPCHB	N2-T5-G5	N2	Decreto 678 de 1994				
AAA0032NUYX	003110023003	CL 13 4 03 AP 1106	050C00455544	Area Afectada PEMPCHB	N2-T5-G5	N2	Decreto 678 de 1994				
AAA0032NUZM	003110023003	CL 13 4 03 AP 1107	050C00274537	Area Afectada PEMPCHB	N2-T5-G5	N2	Decreto 678 de 1994				
AAA0032NWAF	003110023003	CL 13 4 03 AP 1201	050C00057411	Area Afectada PEMPCHB	N2-T5-G5	N2	Decreto 678 de 1994				
AAA0032NYUZ	003110024011	KR 5 14 64 OF 505	050C00875220	Area Afectada PEMPCHB	N2-T2-G0	N2	Decreto 678 de 1994				
AAA0032NYWF	003110024011	KR 5 14 64 OF 506	050C00875221	Area Afectada PEMPCHB	N2-T2-G0	N2	Decreto 678 de 1994				
AAA0032NYXR	003110024011	KR 5 14 64 OF 507	050C00875222	Area Afectada PEMPCHB	N2-T2-G0	N2	Decreto 678 de 1994				
AAA0032NYYX	003110024011	KR 5 14 64 OF 508	050C00875223	Area Afectada PEMPCHB	N2-T2-G0	N2	Decreto 678 de 1994				
AAA0032NYZM	003110024011	KR 5 14 64 OF 509	050C00875224	Area Afectada PEMPCHB	N2-T2-G0	N2	Decreto 678 de 1994				
AAA0032NZAW	003110024011	KR 5 14 64 OF 510	050C00875226	Area Afectada PEMPCHB	N2-T2-G0	N2	Decreto 678 de 1994				
AAA0032NZBS	003110024011	KR 5 14 64 OF 511	050C00875227	Area Afectada PEMPCHB	N2-T2-G0	N2	Decreto 678 de 1994				
AAA0032NZCN	003110024011	KR 5 14 64 OF 601	050C00875228	Area Afectada PEMPCHB	N2-T2-G0	N2	Decreto 678 de 1994				
AAA0032NZDE	003110024011	KR 5 14 64 OF 602	050C00875229	Area Afectada PEMPCHB	N2-T2-G0	N2	Decreto 678 de 1994				
AAA0032PLWW	003110034001	KR 6 12C 05 ST 2 GJ 122	050C01034680	Area Afectada PEMPCHB	NO APLICA	NO APLICA	NO APLICA				
AAA0032PLXS	003110034001	KR 6 12C 05 ST 2 ZF GJ 123	050C01034681	Area Afectada PEMPCHB	NO APLICA	NO APLICA	NO APLICA				
AAA0032PLYN	003110034001	KR 6 12C 05 ST 2 ZE GJ 124	050C01034682	Area Afectada PEMPCHB	NO APLICA	NO APLICA	NO APLICA				
AAA0032PLZE	003110034001	KR 6 12C 05 ST 2 ZF GJ 125	050C01034683	Area Afectada PEMPCHB	NO APLICA	NO APLICA	NO APLICA				
AAA0032PMAF	003110034001	KR 6 12C 05 ST 2 ZF GJ 126	050C01034684	Area Afectada PEMPCHB	NO APLICA	NO APLICA	NO APLICA				
AAA0032PMBR	003110034001	KR 6 12C 05 ST 2 ZF GJ 127	050C01034685	Area Afectada PEMPCHB	NO APLICA	NO APLICA	NO APLICA				
AAA0032PMCX	003110034001	KR 6 12C 05 ST 2 ZF GJ 128	050C01034686	Area Afectada PEMPCHB	NO APLICA	NO APLICA	NO APLICA				
AAA0032PMDM	003110034001	KR 6 12C 05 ST 2 ZF GJ 129	050C01034687	Area Afectada PEMPCHB	NO APLICA	NO APLICA	NO APLICA				
AAA0154JEPA	003110024027	KR 4 12C 43 AP 205	050C01460182	Area Afectada PEMPCHB	N2-T5-G4	N2	Decreto 678 de 1994				
AAA0154JERJ	003110024027	KR 4 12C 43 AP 301	050C01460183	Area Afectada PEMPCHB	N2-T5-G4	N2	Decreto 678 de 1994				
AAA0154JESY	003110024027	KR 4 12C 43 AP 302	050C01460184	Area Afectada PEMPCHB	N2-T5-G4	N2	Decreto 678 de 1994				
AAA0154JEDE	003110024027	KR 4 12C 43 AP 303	050C01460185	Area Afectada PEMPCHB	N2-T5-G4	N2	Decreto 678 de 1994				
AAA0031WYNN	003109020001	KR 5 15 11 OF 1003	050C00612081	Area Afectada PEMPCHB	N2-T5-G5	N2	Decreto 678 de 1994				
AAA0031WYOE	003109020001	KR 5 15 11 OF 1004	050C00612082	Area Afectada PEMPCHB	N2-T5-G5	N2	Decreto 678 de 1994				
AAA0031WYPP	003109020001	KR 5 15 11 OF 1005	050C00612083	Area Afectada PEMPCHB	N2-T5-G5	N2	Decreto 678 de 1994				
AAA0031WYRU	003109020001	KR 5 15 11 OF 1006	050C00612084	Area Afectada PEMPCHB	N2-T5-G5	N2	Decreto 678 de 1994				
AAA0031WYSK	003109020001	KR 5 15 11 OF 1101	050C00612085	Area Afectada PEMPCHB	N2-T5-G5	N2	Decreto 678 de 1994				
AAA0031WYUZ	003109020003	CL 13 5 26 LC	050C00987046	Area Afectada PEMPCHB	N2-T5-G5	N2	Decreto 678 de 1994				
AAA0031WYWF	003109020003	CL 13 5 28 LC	050C00987047	Area Afectada PEMPCHB	N2-T5-G5	N2	Decreto 678 de 1994				
AAA0031WYXR	003109020003	CL 13 5 32 LC	050C00987048	Area Afectada PEMPCHB	N2-T5-G5	N2	Decreto 678 de 1994				
AAA0155UDSK	003109016030	AC 19 5 73 GJ 116	050C01490254	Zona de Influencia PEMPCHB	N4	N4	NO APLICA				
AAA0155UDTO	003109016030	AC 19 5 73 GJ 117	050C01490255	Zona de Influencia PEMPCHB	N4	N4	NO APLICA				
AAA0155UDUZ	003109016030	AC 19 5 73 GJ 118	050C01490256	Zona de Influencia PEMPCHB	N4	N4	NO APLICA				
AAA0155UDWF	003109016030	AC 19 5 73 GJ 119	050C01490257	Zona de Influencia PEMPCHB	N4	N4	NO APLICA				
AAA0155UDXR	003109016030	AC 19 5 73 GJ 120	050C01490258	Zona de Influencia PEMPCHB	N4	N4	NO APLICA				
AAA0155UDYX	003109016030	AC 19 5 73 GJ 121	050C01490259	Zona de Influencia PEMPCHB	N4	N4	NO APLICA				
AAA0155UDZM	003109016030	AC 19 5 73 GJ 122	050C01490260	Zona de Influencia PEMPCHB	N4	N4	NO APLICA				
AAA0155UEAW	003109016030	AC 19 5 73 GJ 123	050C01490261	Zona de Influencia PEMPCHB	N4	N4	NO APLICA				
AAA0155UCXS	003109016030	AC 19 5 73 GJ 124	050C01490262	Zona de Influencia PEMPCHB	N4	N4	NO APLICA				
AAA0155UCYN	003109016030	AC 19 5 73 GJ 125	050C01490263	Zona de Influencia PEMPCHB	N4	N4	NO APLICA				
AAA0155UCZE	003109016030	AC 19 5 73 GJ 126	050C01490264	Zona de Influencia PEMPCHB	N4	N4	NO APLICA				
AAA0155UDAF	003109016030	AC 19 5 73 GJ 127	050C01490265	Zona de Influencia PEMPCHB	N4	N4	NO APLICA				
AAA0031WWBR	003109020001	KR 5 15 11 LC 101	050C00609685	Area Afectada PEMPCHB	N2-T5-G5	N2	Decreto 678 de 1994				
AAA0031WWCX	003109020001	KR 5 15 11 LC 102	050C00610116	Area Afectada PEMPCHB	N2-T5-G5	N2	Decreto 678 de 1994				
AAA0031WWDM	003109020001	KR 5 15 01 LC	050C00612029	Area Afectada PEMPCHB	N2-T5-G5	N2	Decreto 678 de 1994				
AAA0031WWEA	003109020001	KR 5 15 13 LC	050C00612030	Area Afectada PEMPCHB	N2-T5-G5	N2	Decreto 678 de 1994				
AAA0031WWFT	003109020001	CL 13 5 06 LC	050C00612031	Area Afectada PEMPCHB	N2-T5-G5	N2	Decreto 678 de 1994				
AAA0031WWHY	003109020001	KR 5 15 11 OF 201	050C00612032	Area Afectada PEMPCHB	N2-T5-G5	N2	Decreto 678 de 1994				
AAA0031WWJH	003109020001	KR 5 15 11 OF 202	050C00612033	Area Afectada PEMPCHB	N2-T5-G5	N2	Decreto 678 de 1994				
AAA0031WWKL	003109020001	KR 5 15 11 OF 203	050C00612034	Area Afectada PEMPCHB	N2-T5-G5	N2	Decreto 678 de 1994				
AAA0031WWLW	003109020001	KR 5 15 11 OF 204	050C00612035	Area Afectada PEMPCHB	N2-T5-G5	N2	Decreto 678 de 1994				
AAA0031WWMS	003109020001	KR 5 15 11 OF 205	050C00612036	Area Afectada PEMPCHB	N2-T5-G5	N2	Decreto 678 de 1994				
AAA0032EEZE	003110006012	KR 8 12B 83 OF 406	050C01247410	Area Afectada PEMPCHB	N2-T5-G5	N2	Decreto 678 de 1994				
AAA0032EFAF	003110006012	KR 8 12B 83 OF 407	050C00323737	Area Afectada PEMPCHB	N2-T5-G5	N2	Decreto 678 de 1994				
AAA0032EFBR	003110006012	KR 8 12B 83 OF 408	050C01098231	Area Afectada PEMPCHB	N2-T5-G5	N2	Decreto 678 de 1994				
AAA0032EFCX	003110006012	KR 8 12B 83 OF 409	050C01098230	Area Afectada PEMPCHB	N2-T5-G5	N2	Decreto 678 de 1994				
AAA0031YMWF	003109022009	CL 17 4 68 AP 514	050C00077654	Zona de Influencia PEMPCHB	N4	N4	NO APLICA				
AAA0031YMXR	003109022009	CL 17 4 68 AP 601	050C00077655	Zona de Influencia PEMPCHB	N4	N4	NO APLICA				
AAA0031YMYX	003109022009	CL 17 4 68 AP 602	050C00077656	Zona de Influencia PEMPCHB	N4	N4	NO APLICA				
AAA0031YMZM	003109022009	CL 17 4 68 AP 603	050C00077657	Zona de Influencia PEMPCHB	N4	N4	NO APLICA				
AAA0031YNAW	003109022009	CL 17 4 68 AP 604	050C00077658	Zona de Influencia PEMPCHB	N4	N4	NO APLICA				
AAA0031YNBS	003109022009	CL 17 4 68 AP 605	050C00077659	Zona de Influencia PEMPCHB	N4	N4	NO APLICA				
AAA0031YNCN	003109022009	CL 17 4 68 AP 606	050C00077660	Zona de Influencia PEMPCHB	N4	N4	NO APLICA				
AAA0031YNDE	003109022009	CL 17 4 68 AP 607	050C00077662	Zona de Influencia PEMPCHB	N4	N4	NO APLICA				
AAA0031YNEP	003109022009	CL 17 4 68 AP 608	050C00077663	Zona de Influencia PEMPCHB	N4	N4	NO APLICA				
AAA0031YNFZ	003109022009	CL 17 4 68 AP 609	050C00077664	Zona de Influencia PEMPCHB	N4	N4	NO APLICA				
AAA0031YNHK	003109022009	CL 17 4 68 AP 610	050C00077665	Zona de Influencia PEMPCHB	N4	N4	NO APLICA				
AAA0031YNJZ	003109022009	CL 17 4 68 AP 611	050C00077666	Zona de Influencia PEMPCHB	N4	N4	NO APLICA				
AAA0031YNKC	003109022009	CL 17 4 68 AP 612	050C00077667	Zona de Influencia PEMPCHB	N4	N4	NO APLICA				
AAA0031YNLF	003109022009	CL 17 4 68 AP 613	050C00077668	Zona de Influencia PEMPCHB	N4	N4	NO APLICA				
AAA0031YNMR	003109022009	CL 17 4 68 AP 614	050C00077669	Zona de Influencia PEMPCHB	N4	N4	NO APLICA				
AAA0031YNNX	003109022009	CL 17 4 68 AP 701	050C00077670	Zona de Influencia PEMPCHB	N4	N4	NO APLICA				
AAA0031YNOM	003109022009	CL 17 4 68 AP 702	050C00077671	Zona de Influencia PEMPCHB	N4	N4	NO APLICA				
AAA0031YNPA	003109022009	CL 17 4 68 AP 703	050C00077672	Zona de Influencia PEMPCHB	N4	N4	NO APLICA				
AAA0031YNRJ	003109022009	CL 17 4 68 AP 704	050C00077673	Zona de Influencia PEMPCHB	N4	N4	NO APLICA				
AAA0031YNSY	003109022009	CL 17 4 68 AP 705	050C00077674	Zona de Influencia PEMPCHB	N4	N4	NO APLICA				
AAA0031YNTD	003109022009	CL 17 4 68 AP 706	050C00077675	Zona de Influencia PEMPCHB	N4	N4	NO APLICA				
AAA0031YNUH	003109022009	CL 17 4 68 AP 707	050C00077676	Zona de Influencia PEMPCHB	N4	N4	NO APLICA				
AAA0031YNWW	003109022009	CL 17 4 68 AP 708	050C00077677	Zona de Influencia PEMPCHB	N4	N4	NO APLICA				
AAA0031YNXS	003109022009	CL 17 4 68 AP 709	050C00077678	Zona de Influencia PEMPCHB	N4	N4	NO APLICA				
AAA0031YNYN	003109022009	CL 17 4 68 AP 710	050C00077679	Zona de Influencia PEMPCHB	N4	N4	NO APLICA				
AAA0031YNZE	003109022009	CL 17 4 68 AP 711	050C00077680	Zona de Influencia PEMPCHB	N4	N4	NO APLICA				
AAA0031YOAF	003109022009	CL 17 4 68 AP 712	050C00077681	Zona de Influencia PEMPCHB	N4	N4	NO APLICA				
AAA0031YOBR	003109022009	CL 17 4 68 AP 713	050C00077682	Zona de Influencia PEMPCHB	N4	N4	NO APLICA				
AAA0031YOCX	003109022009	CL 17 4 68 AP 714	050C00077683	Zona de Influencia PEMPCHB	N4	N4	NO APLICA				
AAA0031YODM	003109022009	CL 17 4 68 AP 801	050C00077684	Zona de Influencia PEMPCHB	N4	N4	NO APLICA				
AAA0031WHTD	003109018016	CL 17 5 49 GJ 171	050C00043177	Zona de Influencia PEMPCHB	N4	N4	NO APLICA				
AAA0031WHUH	003109018016	CL 17 5 49 GJ 172	050C00043178	Zona de Influencia PEMPCHB	N4	N4	NO APLICA				
AAA0031WHWW	003109018016	CL 17 5 49 GJ 173	050C00043179	Zona de Influencia PEMPCHB	N4	N4	NO APLICA				
AAA0031WHXS	003109018016	CL 17 5 49 GJ 174	050C00043180	Zona de Influencia PEMPCHB	N4	N4	NO APLICA				
AAA0031RUDE	003109010005	KR 9 13 36 OF 802	050C01268085	Area Afectada PEMPCHB	N2-T5-G4	N2	Decreto 678 de 1994				
AAA0031RUEP	003109010005	KR 9 13 36 OF 803	050C00664619	Area Afectada PEMPCHB	N2-T5-G4	N2	Decreto 678 de 1994				
AAA0031RUFZ	003109010005	KR 9 13 36 OF 804	050C01716182	Area Afectada PEMPCHB	N2-T5-G4	N2	Decreto 678 de 1994				
AAA0031RUHK	003109010005	KR 9 13 36 OF 805	050C01370213	Area Afectada PEMPCHB	N2-T5-G4	N2	Decreto 678 de 1994				
AAA0031PKHK	003109009003	CL 15 8A 50 LC 152	050C01169561	Zona de Influencia PEMPCHB	N2-T1-G2	N2	Decreto 606 de 2001				
AAA0031PKJZ	003109009003	CL 15 8A 50 LC 153	050C01169562	Zona de Influencia PEMPCHB	N2-T1-G2	N2	Decreto 606 de 2001				
AAA0031PKKC	003109009003	CL 15 8A 50 LC 154	050C01169563	Zona de Influencia PEMPCHB	N2-T1-G2	N2	Decreto 606 de 2001				
AAA0031PKLF	003109009003	CL 15 8A 50 LC 155	050C01169564	Zona de Influencia PEMPCHB	N2-T1-G2	N2	Decreto 606 de 2001				
AAA0031PKMR	003109009003	CL 15 8A 50 LC 156	050C01169565	Zona de Influencia PEMPCHB	N2-T1-G2	N2	Decreto 606 de 2001				
AAA0031PKNX	003109009003	CL 15 8A 50 LC 157	050C01169566	Zona de Influencia PEMPCHB	N2-T1-G2	N2	Decreto 606 de 2001				
AAA0031PKQM	003109009003	CL 15 8A 50 LC 158	050C01169567	Zona de Influencia PEMPCHB	N2-T1-G2	N2	Decreto 606 de 2001				
AAA0031PKPA	003109009003	CL 15 8A 50 LC 159	050C01169568	Zona de Influencia PEMPCHB	N2-T1-G2	N2	Decreto 606 de 2001				
AAA0031PKRJ	003109009003	CL 15 8A 50 LC 160	050C01169569	Zona de Influencia PEMPCHB	N2-T1-G2	N2	Decreto 606 de 2001				
AAA0031PKSY	003109009003	CL 15 8A 50 LC 161	050C01169570	Zona de Influencia PEMPCHB	N2-T1-G2	N2	Decreto 606 de 2001				
AAA0031PKTD	003109009003	CL 15 8A 50 LC 162	050C01169571	Zona de Influencia PEMPCHB	N2-T1-G2	N2	Decreto 606 de 2001				
AAA0032NWBR	003110023003	CL 13 4 03 AP 1202	050C00608481	Area Afectada PEMPCHB	N2-T5-G5	N2	Decreto 678 de 1994				

AAA0032NWCX	003110023003	CL 13 4 03 AP 1203	050C00478307	Area Afectada PEMPCHB	N2-T5-G5	N2	Decreto 678 de 1994			
AAA0032NWDM	003110023003	CL 13 4 03 AP 1204	050C00703812	Area Afectada PEMPCHB	N2-T5-G5	N2	Decreto 678 de 1994			
AAA0032NWEA	003110023003	CL 13 4 03 AP 1205	050C00081577	Area Afectada PEMPCHB	N2-T5-G5	N2	Decreto 678 de 1994			
AAA0032NWFT	003110023003	CL 13 4 03 AP 1206	050C00641319	Area Afectada PEMPCHB	N2-T5-G5	N2	Decreto 678 de 1994			
AAA0032NWHY	003110023003	CL 13 4 03 AP 1207	050C00778462	Area Afectada PEMPCHB	N2-T5-G5	N2	Decreto 678 de 1994			
AAA0032NWJH	003110023003	CL 13 4 03 AP 1301	050C00722108	Area Afectada PEMPCHB	N2-T5-G5	N2	Decreto 678 de 1994			
AAA0032NWKL	003110023003	CL 13 4 03 AP 1302	050C00175255	Area Afectada PEMPCHB	N2-T5-G5	N2	Decreto 678 de 1994			
AAA0032NWLW	003110023003	CL 13 4 03 AP 1303	050C00371555	Area Afectada PEMPCHB	N2-T5-G5	N2	Decreto 678 de 1994			
AAA0032NWMS	003110024001	CL 12C 4 10	050C00531430	Area Afectada PEMPCHB	N4	N4	NO APLICA			
AAA0032NWNN	003110024002	CL 12C 4 26	050C00598303	Area Afectada PEMPCHB	N4	N4	NO APLICA			
AAA0032NWPP	003110024004	CL 12C 4 42	050C00103583	Area Afectada PEMPCHB	N2-T5-G4	N2	Decreto 678 de 1994			
AAA0032NWRU	003110024005	CL 12C 4 70	050C00863587	Area Afectada PEMPCHB	N4	N4	NO APLICA			
AAA0032NWSK	003110024006	CL 12C 4 76	050C00258895	Area Afectada PEMPCHB	N2-T1-G4	N2	Decreto 678 de 1994			
AAA0032NWTO	003110024007	CL 12C 4 86	050C00685201	Area Afectada PEMPCHB	N4	N4	NO APLICA			
AAA0032NWUZ	003110024008	KR 5 12C 04	050C00344319	Area Afectada PEMPCHB	N4	N4	NO APLICA			
AAA0032PJPA	003110034001	KR 6 12C 05 ST 1 ZB GJ 73	050C01034631	Area Afectada PEMPCHB	NO APLICA	NO APLICA	NO APLICA			
AAA0032PJRJ	003110034001	KR 6 12C 05 ST 1 ZB GJ 74	050C01034632	Area Afectada PEMPCHB	NO APLICA	NO APLICA	NO APLICA			
AAA0032PJSY	003110034001	KR 6 12C 05 PI 1 GJ 75	050C01034633	Area Afectada PEMPCHB	NO APLICA	NO APLICA	NO APLICA			
AAA0032PJTD	003110034001	KR 6 12C 05 ST 1 ZB GJ 76	050C01034634	Area Afectada PEMPCHB	NO APLICA	NO APLICA	NO APLICA			
AAA0032PJUH	003110034001	KR 6 12C 05 ST 1 ZC GJ 77	050C01034635	Area Afectada PEMPCHB	NO APLICA	NO APLICA	NO APLICA			
AAA0032PJWW	003110034001	KR 6 12C 05 ST 1 ZC GJ 78	050C01034636	Area Afectada PEMPCHB	NO APLICA	NO APLICA	NO APLICA			
AAA0032PJXS	003110034001	KR 6 12C 05 ST 1 ZC GJ 79	050C01034637	Area Afectada PEMPCHB	NO APLICA	NO APLICA	NO APLICA			
AAA0032NZSY	003110024011	KR 5 14 64 OF 705	050C00875241	Area Afectada PEMPCHB	N2-T2-G0	N2	Decreto 678 de 1994			
AAA0032NZTD	003110024011	KR 5 14 64 OF 706	050C00875242	Area Afectada PEMPCHB	N2-T2-G0	N2	Decreto 678 de 1994			
AAA0032NZUH	003110024011	KR 5 14 64 OF 707	050C00875243	Area Afectada PEMPCHB	N2-T2-G0	N2	Decreto 678 de 1994			
AAA0032NZWW	003110024011	KR 5 14 64 OF 708	050C00875244	Area Afectada PEMPCHB	N2-T2-G0	N2	Decreto 678 de 1994			
AAA0032OZDM	003110031020	CL 12B 3 51 AP 708	050C00124005	Area Afectada PEMPCHB	N4	N4	NO APLICA			
AAA0032OZEA	003110031020	CL 12B 3 51 AP 801	050C00063722	Area Afectada PEMPCHB	N4	N4	NO APLICA			
AAA0032OZFT	003110031020	CL 12B 3 51 AP 802	050C00230213	Area Afectada PEMPCHB	N4	N4	NO APLICA			
AAA0031NEOM	003109006011	KR 9 18 50 OF 204	050C01272738	Zona de Influencia PEMPCHB	N4	N4	NO APLICA			
AAA0031WWNN	003109020001	KR 5 15 11 OF 301	050C00612037	Area Afectada PEMPCHB	N2-T5-G5	N2	Decreto 678 de 1994			
AAA0031WWOE	003109020001	KR 5 15 11 OF 302	050C00612038	Area Afectada PEMPCHB	N2-T5-G5	N2	Decreto 678 de 1994			
AAA0031WWPP	003109020001	KR 5 15 11 OF 303	050C00612039	Area Afectada PEMPCHB	N2-T5-G5	N2	Decreto 678 de 1994			
AAA0031WWRU	003109020001	KR 5 15 11 OF 304	050C00612040	Area Afectada PEMPCHB	N2-T5-G5	N2	Decreto 678 de 1994			
AAA0031WWSK	003109020001	KR 5 15 11 OF 305	050C00612041	Area Afectada PEMPCHB	N2-T5-G5	N2	Decreto 678 de 1994			
AAA0031WWTO	003109020001	KR 5 15 11 OF 306	050C00612042	Area Afectada PEMPCHB	N2-T5-G5	N2	Decreto 678 de 1994			
AAA0031WWUZ	003109020001	KR 5 15 11 OF 401	050C00612043	Area Afectada PEMPCHB	N2-T5-G5	N2	Decreto 678 de 1994			
AAA0031WWWF	003109020001	KR 5 15 11 OF 402	050C00612044	Area Afectada PEMPCHB	N2-T5-G5	N2	Decreto 678 de 1994			
AAA0031WWXR	003109020001	KR 5 15 11 OF 403	050C00612045	Area Afectada PEMPCHB	N2-T5-G5	N2	Decreto 678 de 1994			
AAA0031WWYX	003109020001	KR 5 15 11 OF 404	050C00612046	Area Afectada PEMPCHB	N2-T5-G5	N2	Decreto 678 de 1994			
AAA0031WWZM	003109020001	KR 5 15 11 OF 405	050C00612047	Area Afectada PEMPCHB	N2-T5-G5	N2	Decreto 678 de 1994			
AAA0031WXAW	003109020001	KR 5 15 11 OF 406	050C00612048	Area Afectada PEMPCHB	N2-T5-G5	N2	Decreto 678 de 1994			
AAA0031WXBS	003109020001	KR 5 15 11 OF 501	050C00612049	Area Afectada PEMPCHB	N2-T5-G5	N2	Decreto 678 de 1994			
AAA0031WXCN	003109020001	KR 5 15 11 OF 502	050C00612050	Area Afectada PEMPCHB	N2-T5-G5	N2	Decreto 678 de 1994			
AAA0031WXDE	003109020001	KR 5 15 11 OF 503	050C00612051	Area Afectada PEMPCHB	N2-T5-G5	N2	Decreto 678 de 1994			
AAA0031WXEP	003109020001	KR 5 15 11 OF 504	050C00612052	Area Afectada PEMPCHB	N2-T5-G5	N2	Decreto 678 de 1994			
AAA0031WXFZ	003109020001	KR 5 15 11 OF 505	050C00612053	Area Afectada PEMPCHB	N2-T5-G5	N2	Decreto 678 de 1994			
AAA0031WXHK	003109020001	KR 5 15 11 OF 506	050C00612054	Area Afectada PEMPCHB	N2-T5-G5	N2	Decreto 678 de 1994			
AAA0031WXJZ	003109020001	KR 5 15 11 OF 601	050C00612055	Area Afectada PEMPCHB	N2-T5-G5	N2	Decreto 678 de 1994			
AAA0031WXKC	003109020001	KR 5 15 11 OF 602	050C00612056	Area Afectada PEMPCHB	N2-T5-G5	N2	Decreto 678 de 1994			
AAA0031WXLF	003109020001	KR 5 15 11 OF 603	050C00612057	Area Afectada PEMPCHB	N2-T5-G5	N2	Decreto 678 de 1994			
AAA0031WXMR	003109020001	KR 5 15 11 OF 604	050C00612058	Area Afectada PEMPCHB	N2-T5-G5	N2	Decreto 678 de 1994			
AAA0031WXNX	003109020001	KR 5 15 11 OF 605	050C00612059	Area Afectada PEMPCHB	N2-T5-G5	N2	Decreto 678 de 1994			
AAA0032EFDM	003110006012	KR 8 12B 83 OF 410	050C00729278	Area Afectada PEMPCHB	N2-T5-G5	N2	Decreto 678 de 1994			
AAA0032EFEA	003110006012	KR 8 12B 83 OF 501	050C00010307	Area Afectada PEMPCHB	N2-T5-G5	N2	Decreto 678 de 1994			
AAA0032EFFT	003110006012	KR 8 12B 83 OF 502	050C01274369	Area Afectada PEMPCHB	N2-T5-G5	N2	Decreto 678 de 1994			
AAA0032EFHY	003110006012	KR 8 12B 83 OF 504	050C00149898	Area Afectada PEMPCHB	N2-T5-G5	N2	Decreto 678 de 1994			
AAA0032EFJH	003110006012	KR 8 12B 83 OF 506	050C00554516	Area Afectada PEMPCHB	N2-T5-G5	N2	Decreto 678 de 1994			
AAA0032EFKL	003110006012	KR 8 12B 83 OF 507	050C00926769	Area Afectada PEMPCHB	N2-T5-G5	N2	Decreto 678 de 1994			
AAA0032EFLW	003110006012	KR 8 12B 83 OF 508	050C01248160	Area Afectada PEMPCHB	N2-T5-G5	N2	Decreto 678 de 1994			
AAA0032EFMS	003110006012	KR 8 12B 83 OF 509	050C00641755	Area Afectada PEMPCHB	N2-T5-G5	N2	Decreto 678 de 1994			
AAA0032EFNN	003110006012	KR 8 12B 83 OF 510	050C01251477	Area Afectada PEMPCHB	N2-T5-G5	N2	Decreto 678 de 1994			
AAA0032EFOE	003110006012	KR 8 12B 83 OF 601	050C00520613	Area Afectada PEMPCHB	N2-T5-G5	N2	Decreto 678 de 1994			
AAA0032EFPP	003110006012	KR 8 12B 83 OF 602	050C00474704	Area Afectada PEMPCHB	N2-T5-G5	N2	Decreto 678 de 1994			
AAA0031YOEA	003109009	CL 17 4 6 AP 802	050C00077685	Zona de Influcia PEMPCHB	N4	N4	NO APLICA			
AAA0031XERJ	003109020004	KR 6 14 74 OF 1005	050C00753102	Area Afectada PEMPCHB	N2-T5-G5	N2	Decreto 678 de 1994			
AAA0031XESY	003109020004	KR 6 14 74 OF 1006	050C00753103	Area Afectada PEMPCHB	N2-T5-G5	N2	Decreto 678 de 1994			
AAA0031XETD	003109020004	KR 6 14 74 OF 1007	050C00753104	Area Afectada PEMPCHB	N2-T5-G5	N2	Decreto 678 de 1994			
AAA0031XEUH	003109020004	KR 6 14 74 OF 1008	050C00753105	Area Afectada PEMPCHB	N2-T5-G5	N2	Decreto 678 de 1994			
AAA0031XEWW	003109020004	KR 6 14 74 OF 1009	050C00753106	Area Afectada PEMPCHB	N2-T5-G5	N2	Decreto 678 de 1994			
AAA0031XEXS	003109020004	KR 6 14 74 OF 1010	050C00753107	Area Afectada PEMPCHB	N2-T5-G5	N2	Decreto 678 de 1994			
AAA0031XEYN	003109020004	KR 6 14 74 OF 1101	050C00753108	Area Afectada PEMPCHB	N2-T5-G5	N2	Decreto 678 de 1994			
AAA0031XEZE	003109020004	KR 6 14 74 OF 1102	050C00753109	Area Afectada PEMPCHB	N2-T5-G5	N2	Decreto 678 de 1994			
AAA0031XFAF	003109020004	KR 6 14 74 OF 1103	050C00753110	Area Afectada PEMPCHB	N2-T5-G5	N2	Decreto 678 de 1994			
AAA0155WXRU	003110007026	CL 12B 8 23 OF 512	050C01340457	Area Afectada PEMPCHB	N2-T5-G3	N2	Decreto 678 de 1994			
AAA0155WXSK	003110007026	CL 12B 8 23 OF 513	050C01340458	Area Afectada PEMPCHB	N2-T5-G3	N2	Decreto 678 de 1994			
AAA0155WXTO	003110007026	CL 12B 8 23 OF 514	050C01340459	Area Afectada PEMPCHB	N2-T5-G3	N2	Decreto 678 de 1994			
AAA0155WXUZ	003110007026	CL 12B 8 23 OF 515	050C01340460	Area Afectada PEMPCHB	N2-T5-G3	N2	Decreto 678 de 1994			
AAA0155WXWF	003110007026	CL 12B 8 23 OF 516	050C01340461	Area Afectada PEMPCHB	N2-T5-G3	N2	Decreto 678 de 1994			
AAA0155WXXR	003110007026	CL 12B 8 23 OF 517	050C01340462	Area Afectada PEMPCHB	N2-T5-G3	N2	Decreto 678 de 1994			
AAA0155WXYX	003110007026	CL 12B 8 23 OF 518	050C01340463	Area Afectada PEMPCHB	N2-T5-G3	N2	Decreto 678 de 1994			
AAA0155XOUZ	003110007026	CL 12B 8 23 OF 519	050C01340464	Area Afectada PEMPCHB	N2-T5-G3	N2	Decreto 678 de 1994			
AAA0155WXZM	003110007026	CL 12B 8 23 OF 520	050C01340465	Area Afectada PEMPCHB	N2-T5-G3	N2	Decreto 678 de 1994			
AAA0155WYAW	003110007026	CL 12B 8 23 OF 521	050C01340466	Area Afectada PEMPCHB	N2-T5-G3	N2	Decreto 678 de 1994			
AAA0031RENX	003109009014	KR 8A 15 63 LC 311	050C01219058	Zona de Influencia PEMPCHB	N4	N4	NO APLICA			
AAA0031REOM	003109009014	KR 8A 15 63 LC 312	050C01219059	Zona de Influencia PEMPCHB	N4	N4	NO APLICA			
AAA0031REPA	003109009014	KR 8A 15 63 LC 313	050C01219060	Zona de Influencia PEMPCHB	N4	N4	NO APLICA			
AAA0031RERJ	003109009014	KR 8A 15 63 LC 314	050C01219061	Zona de Influencia PEMPCHB	N4	N4	NO APLICA			
AAA0031RESY	003109009014	KR 8A 15 63 LC 315	050C01219062	Zona de Influencia PEMPCHB	N4	N4	NO APLICA			
AAA0031PKUH	003109009003	CL 15 8A 50 LC 163	050C01169572	Zona de Influencia PEMPCHB	N2-T1-G2	N2	Decreto 606 de 2001			
AAA0031PKWW	003109009003	CL 15 8A 50 LC 164	050C01169573	Zona de Influencia PEMPCHB	N2-T1-G2	N2	Decreto 606 de 2001			
AAA0031PKXS	003109009003	CL 15 8A 50 LC 165	050C01169574	Zona de Influencia PEMPCHB	N2-T1-G2	N2	Decreto 606 de 2001			
AAA0031PKYN	003109009003	CL 15 8A 50 LC 166	050C01169575	Zona de Influencia PEMPCHB	N2-T1-G2	N2	Decreto 606 de 2001			
AAA0031PKZE	003109009003	CL 15 8A 50 LC 167	050C01169576	Zona de Influencia PEMPCHB	N2-T1-G2	N2	Decreto 606 de 2001			
AAA0031PLAF	003109009003	CL 15 8A 50 LC 168	050C01169577	Zona de Influencia PEMPCHB	N2-T1-G2	N2	Decreto 606 de 2001			
AAA0031PLBR	003109009003	CL 15 8A 50 LC 169	050C01169578	Zona de Influencia PEMPCHB	N2-T1-G2	N2	Decreto 606 de 2001			
AAA0031PLCX	003109009003	CL 15 8A 50 LC 170	050C01169579	Zona de Influencia PEMPCHB	N2-T1-G2	N2	Decreto 606 de 2001			
AAA0031PLDM	003109009003	CL 15 8A 50 LC 171	050C01169580	Zona de Influencia PEMPCHB	N2-T1-G2	N2	Decreto 606 de 2001			
AAA0031PLEA	003109009003	CL 15 8A 50 LC 172	050C01169581	Zona de Influencia PEMPCHB	N2-T1-G2	N2	Decreto 606 de 2001			
AAA0031PLFT	003109009003	CL 15 8A 50 LC 173	050C01169582	Zona de Influencia PEMPCHB	N2-T1-G2	N2	Decreto 606 de 2001			
AAA0031PLHY	003109009003	CL 15 8A 50 LC 174	050C01169583	Zona de Influencia PEMPCHB	N2-T1-G2	N2	Decreto 606 de 2001			
AAA0031PLJH	003109009003	CL 15 8A 50 LC 175	050C01169584	Zona de Influencia PEMPCHB	N2-T1-G2	N2	Decreto 606 de 2001			
AAA0031PLKL	003109009003	CL 15 8A 50 LC 176	050C01169585	Zona de Influencia PEMPCHB	N2-T1-G2	N2	Decreto 606 de 2001			
AAA0031PLLW	003109009003	CL 15 8A 50 LC 177	050C01169586	Zona de Influencia PEMPCHB	N2-T1-G2	N2	Decreto 606 de 2001			
AAA0031PLMS	003109009003	CL 15 8A 50 LC 178	050C01169587	Zona de Influencia PEMPCHB	N2-T1-G2	N2	Decreto 606 de 2001			
AAA0031PLNN	003109009003	CL 15 8A 50 LC 179	050C01169588	Zona de Influencia PEMPCHB	N2-T1-G2	N2	Decreto 606 de 2001			
AAA0031PLOE	003109009003	CL 15 8A 50 LC 180	050C01169589	Zona de Influencia PEMPCHB	N2-T1-G2	N2	Decreto 606 de 2001			
AAA0031RZUZ	003109011005	KR 8A 15 80	050C00970532	Area Afectada PEMPCHB	N4	N4	NO APLICA			
AAA0031RZWF	003109011006	KR 8 15 91	050C00229471	Area Afectada PEMPCHB	N2-T1-G1	N2	Decreto 606 de 2001			
AAA0032OZHY	003110031020	CL 12B 3 51 AP 803	050C00300561	Area Afectada PEMPCHB	N4	N4	NO APLICA			
AAA0032OZJH	003110031020	CL 12B 3 51 AP 804	050C00300562	Area Afectada PEMPCHB	N4	N4	NO APLICA			
AAA0032OZKL	003110031020	CL 12B 3 51 AP 805	050C00137173	Area Afectada PEMPCHB	N4	N4	NO APLICA			
AAA0032OZLW	003110031020	CL 12B 3 51 AP 806	050C00300564	Area Afectada PEMPCHB	N4	N4	NO APLICA			
AAA0032OZMS	003110031020	CL 12B 3 51 AP 807	050C00300565	Area Afectada PEMPCHB	N4	N4	NO APLICA			
AAA0032OZNN	003110031020	CL 12B 3 51 AP 808	050C00300566	Area Afectada PEMPCHB	N4	N4	NO APLICA			
AAA0032OZOE	003110031020	CL 12B 3 51 AP 901	050C00300567	Area Afectada PEMPCHB	N4	N4	NO APLICA			
AAA0032OZPP	003110031020	CL 12B 3 51 AP 902	050C00300568	Area Afectada PEMPCHB	N4	N4	NO APLICA			
AAA0032OZRU	003110031020	CL 12B 3 51 AP 903	050C00110395	Area Afectada PEMPCHB	N4	N4	NO APLICA			
AAA0032OZSK	003110031020	CL 12B 3 51 AP 904	050C00300570	Area Afectada PEMPCHB	N4	N4	NO APLICA			
AAA0032OZTO	003110031020	CL 12B 3 51 AP 905	050C00300571	Area Afectada PEMPCHB	N4	N4	NO APLICA			
AAA0032OZUZ	003110031020	CL 12B 3 51 AP 906	050C00300572	Area Afectada PEMPCHB	N4	N4	NO APLICA			
AAA0032OZWF	003110031021	CL 12B 3 43	050C00502094	Area Afectada PEMPCHB	N4	N4	NO APLICA			
AAA0032OZXR	003110031022	CL 12B 3 19	050C00111824	Area Afectada PEMPCHB	N2-T1-G2	N2	Decreto 678 de 1994			
AAA0032OZYX	003110031023	CL 12B 3 17	050C00216113	Area Afectada PEMPCHB	N4	N4	NO APLICA			
AAA0032OZZM	003110031024	CL 12B 3 03	050C00115419	Area Afectada PEMPCHB	N2-T2-G2	N2	Decreto 678 de 1994			
AAA0032PAAF	003110031025	KR 3 12 49	050C00060525	Area Afectada PEMPCHB	N2-T1-G1	N2	Decreto 678 de 1994			
AAA0032PABR	003110031026	KR 3 12 37	050C00011458	Area Afectada PEMPCHB	N2-T1-G1	N2	Decreto 678 de 1994			
AAA0032PADM	003110031028	KR 3 12 17	050C00871861	Area Afectada PEMPCHB	N2-T5-G4	N2	Decreto 678 de 1994			
AAA0032PAEA	003110031030	KR 3 12 07	050C01313958	Area Afectada PEMPCHB	N4	N4	NO APLICA			
AAA0032PAFT	003110031031	KR 3 12 09	050C01361550	Area Afectada PEMPCHB	N4	N4	NO APLICA			
AAA0032PAHY	003110031032	KR 3 12 13	050C01345385	Area Afectada PEMPCHB	N4	N4	NO APLICA			
AAA0172REBS	003110031033	KR 3 12 27 AP 101	050C01448918	Area Afectada PEMPCHB	N2-T5-G4	N2	Decreto 678 de 1994			
AAA0172RECN	003110031033	KR 3 12 27 AP 201	050C01448919	Area Afectada PEMPCHB	N2-T5-G4	N2	Decreto 678 de 1994			
AAA0172REDE	003110031033	KR 3 12 27 AP 301	050C01448920	Area Afectada PEMPCHB	N2-T5-G4	N2	Decreto 678 de 1994			
AAA0172REEP	003110031033	KR 3 12 27 AP 401	050C01448921	Area Afectada PEMPCHB	N2-T5-G4	N2	Decreto 678 de 1994			
AAA0032PAJH	003110032001	CL 11 3 18	050C00000000	Area Afectada PEMPCHB	N1-T7-G1	N1	Decreto 678 de 1994			
AAA0032PAKL	003110032002	CL 11 3 86	050C01565795	Area Afectada PEMPCHB	N1-T7-G7	N1	Decreto 1584 de 1975, Decreto 678 de 1994			
AAA0032PALW	003110032003	KR 4 11 56	050C01565935	Area Afectada PEMPCHB	N2-T1-G1	N2	Decreto 678 de 1994			
AAA0032PAMS	003110032004	KR 4 11 78	050C01273568	Area Afectada PEMPCHB	N2-T1-G1	N2	Decreto 678 de 1994			
AAA0031NEPA	003109006011	KR 9 18 50 OF 205	050C01272739	Zona de Influencia PEMPCHB	N4	N4	NO APLICA			
AAA0031LUZE	003109003010	CL 17 9 21 OF 603	050C00587745	Zona de Influencia PEMPCHB	N4	N4	NO APLICA			
AAA0031LWAW	003109003010	CL 17 9 21 OF 604	050C00618510	Zona de Influencia PEMPCHB	N4	N4	NO APLICA			
AAA0031LWBS	003109003010	CL 17 9 21 OF 605	050C00197870	Zona de Influencia PEMPCHB	N4	N4	NO APLICA			
AAA0031LWCN	003109003010	CL 17 9 07 OF 606	050C00933171	Zona de Influencia PEMPCHB	N4	N4	NO APLICA			
AAA0031LWDE	003109003010	CL 17 9 07 OF 607	050C01489556	Zona de Influencia PEMPCHB	N4	N4	NO APLICA			
AAA0031LWEP	003109003010	CL 17 9 07 OF 701	050C00035563	Zona de Influencia PEMPCHB	N4	N4	NO APLICA			
AAA0031LWFZ	003109003010	CL 17 9 21 OF 702	050C00032988	Zona de Influencia PEMPCHB	N4	N4	NO APLICA			
AAA0031LWHK	003109003010	CL 17 9 07 OF 703	050C00032989	Zona de Influencia PEMPCHB	N4	N4	NO APLICA			
AAA0031LWJZ	003109003010	CL 17 9 07 OF 704	050C00032990	Zona de Influencia PEMPCHB	N4	N4	NO APLICA			
AAA0031LWKC	003109003010	CL 17 9 07 OF 705	050C00032991	Zona de Influencia PEMPCHB	N4	N4	NO APLICA			
AAA0031LWLF	003109003010	CL 17 9 07 OF 706	050C00032992	Zona de Influencia PEMPCHB	N4	N4	NO APLICA			
AAA0031UYOE	003109018009	CL 16 6 38 GJ 135	050C00335459	Zona de Influencia PEMPCHB	N1-T5-G5	N1	├	n 0269 de 23-III-2011. Resoluci ├	n 3278 de 17-X-2014	
AAA0031UYPP	003109018009	CL 16 6 38 GJ 136	050C00335460	Zona de Influencia PEMPCHB	N1-T5-G5	N1	├	n 0269 de 23-III-2011. Resoluci ├	n 3278 de 17-X-2014	
AAA0031UYRU	003109018009	CL 16 6 38 GJ 137	050C00335461	Zona de Influencia PEMPCHB	N1-T5-G5	N1	├	n 0269 de 23-III-2011. Resoluci ├	n 3278 de 17-X-2014	
AAA0031UYSK	003109018009	CL 16 6 38 DP 142	050C00335466	Zona de Influencia PEMPCHB	N1-T5-G5	N1	├	n 0269 de 23-III-2011. Resoluci ├	n 3278 de 17-X-2014	
AAA0031UYTO	003109018009	CL 16 6 38 GJ	050C00335469	Zona de Influencia PEMPCHB	N1-T5-G5	N1	├	n 0269 de 23-III-2011. Resoluci ├	n 3278 de 17-X-2014	
AAA0031UYUZ	003109018009	CL 16 6 38 DP 143	050C00335467	Zona de Influencia PEMPCHB	N1-T5-G5	N1	├	n 0269 de 23-III-2011. Resoluci ├	n 3278 de 17-X-2014	
AAA0031UYWF	003109018009	CL 16 6 38 DP 144	050C00335468	Zona de Influencia PEMPCHB	N1-T5-G5	N1	├	n 0269 de 23-III-2011. Resoluci ├	n 3278 de 17-X-2014	
AAA0031UYXR	003109018010	KR 7 16 50 LC	050C00441580	Zona de Influencia PEMPCHB	N4	N4	NO APLICA			
AAA0031UYZM	003109018010	KR 7 16 56 OF 201	050C00441582	Zona de Influencia PEMPCHB	N4	N4	NO APLICA			
AAA0155ZMAF	003109020012	CL 13 5 16 OF 1202	050C01249938	Area Afectada PEMPCHB	N2-T5-G5	N2	Decreto 678 de 1994			
AAA0031WBUH	003109018016	CL 17 5 40 GJ 62	050C00043068	Zona de Influencia PEMPCHB	N4	N4	NO APLICA			
AAA0155ZMBR	003109020012	CL 13 5 16 OF 1203	050C01249939	Area Afectada PEMPCHB	N2-T5-G5	N2	Decreto 678 de 1994			
AAA0155ZMCX	003109020012	CL 13 5 16 OF 1204	050C01249940	Area Afectada PEMPCHB	N2-T5-G5	N2	Decreto 678 de 1994			
AAA0163HRSK	003109020013	KR 6 15 88	050C01515473	Area Afectada PEMPCHB	N2-T7-G7	N2	Decreto 606 de 2001			
AAA0031XLJH	003109021001	KR 4 18 09 LC 1	050C00953135	Zona de Influencia PEMPCHB	N4	N4	NO APLICA			
AAA0031XLKL	003109021001	CL 18 4 10 LC 2	050C00953136	Zona de Influencia PEMPCHB	N4	N4	NO APLICA			
AAA0031XLLW	003109021001	CL 18 4 10 LC 3	050C00953137	Zona de Influencia PEMPCHB	N4	N4	NO APLICA			
AAA0031XLMS	003109021001	KR 4 18 03 AP 201	050C00953138	Zona de Influencia PEMPCHB	N4	N4	NO APLICA			
AAA0032EFRU	003110006012	KR 8 12B 83 OF 604	050C00050062	Area Afectada PEMPCHB	N2-T5-G5	N2	Decreto 678 de 1994			
AAA0032EFSK	003110006012	KR 8 12B 83 OF 606	050C00108657	Area Afectada PEMPCHB	N2-T5-G5	N2	Decreto 678 de 1994			
AAA0032EFTO	003110006012	KR 8 12B 83 OF 607	050C00231119	Area Afectada PEMPCHB	N2-T5-G5	N2	Decreto 678 de 1994			
AAA0032EFUZ	003110006012	KR 8 12B 83 OF 608	050C00248597	Area Afectada PEMPCHB	N2-T5-G5	N2	Decreto 678 de 1994			
AAA0032EFWF	003110006012	KR 8 12B 83 OF 609	050C00483997	Area Afectada PEMPCHB	N2-T5-G5	N2	Decreto 678 de 1994			
AAA0032EFXR	003110006012	KR 8 12B 83 OF 610	050C00483998	Area Afectada PEMPCHB	N2-T5-G5	N2	Decreto 678 de 1994			
AAA0032EFYX	003110006012	KR 8 12B 83 OF 701	050C00457050	Area Afectada PEMPCHB	N2-T5-G5	N2	Decreto 678 de 1994			
AAA0032EFZM	003110006012	KR 8 12B 83 OF 702	050C00458349	Area Afectada PEMPCHB	N2-T5-G5	N2	Decreto 678 de 1994			
AAA0032EPDM	003110006013	KR 8 12B 65 GJ 1112	050C00693842	Area Afectada PEMPCHB	N4	N4	NO APLICA			
AAA0032EPEA	003110006013	KR 8 12B 65 GJ 1113	050C00693843	Area Afectada PEMPCHB	N4	N4	NO APLICA			
AAA0032EPFT	003110006013	KR 8 12B 65 GJ 1201	050C00693844	Area Afectada PEMPCHB	N4	N4	NO APLICA			

AAA0032EPHY	003110006013	KR 8 12B 65 GJ 1202	050C00693845	Area Afectada PEMPCHB	N4	N4	NO APLICA			
AAA0032EPJH	003110006013	KR 8 12B 65 GJ 1203	050C00693846	Area Afectada PEMPCHB	N4	N4	NO APLICA			
AAA0032EPKL	003110006013	KR 8 12B 65 GJ 1204	050C00693847	Area Afectada PEMPCHB	N4	N4	NO APLICA			
AAA0032EPLW	003110006013	KR 8 12B 65 GJ 1205	050C00693848	Area Afectada PEMPCHB	N4	N4	NO APLICA			
AAA0032EPMS	003110006013	KR 8 12B 65 GJ 1206	050C00693849	Area Afectada PEMPCHB	N4	N4	NO APLICA			
AAA0032EPNN	003110006013	KR 8 12B 65 GJ 1207	050C00693850	Area Afectada PEMPCHB	N4	N4	NO APLICA			
AAA0155ULAF	003109016030	KR 7 18 42 LC 236	050C01490122	Zona de Influencia PEMPCHB	N4	N4	NO APLICA			
AAA0155ULBR	003109016030	KR 7 18 42 LC 237	050C01490123	Zona de Influencia PEMPCHB	N4	N4	NO APLICA			
AAA0155ULCX	003109016030	KR 7 18 42 LC 238	050C01490124	Zona de Influencia PEMPCHB	N4	N4	NO APLICA			
AAA0155UJXR	003109016030	KR 7 18 42 LC 239	050C01490125	Zona de Influencia PEMPCHB	N4	N4	NO APLICA			
AAA0155UJYX	003109016030	KR 7 18 42 LC 240	050C01490126	Zona de Influencia PEMPCHB	N4	N4	NO APLICA			
AAA0155UJZM	003109016030	KR 7 18 42 LC 241	050C01490127	Zona de Influencia PEMPCHB	N4	N4	NO APLICA			
AAA0155UKAW	003109016030	KR 7 18 42 LC 242	050C01490128	Zona de Influencia PEMPCHB	N4	N4	NO APLICA			
AAA0158MEUZ	003109016030	KR 7 18 42 LC 243	050C01490129	Zona de Influencia PEMPCHB	N4	N4	NO APLICA			
AAA0155UKBS	003109016030	KR 7 18 42 LC 244	050C01490130	Zona de Influencia PEMPCHB	N4	N4	NO APLICA			
AAA0155UKCN	003109016030	KR 7 18 42 LC 245	050C01490131	Zona de Influencia PEMPCHB	N4	N4	NO APLICA			
AAA0155UKDE	003109016030	KR 7 18 42 LC 246	050C01490132	Zona de Influencia PEMPCHB	N4	N4	NO APLICA			
AAA0155UKEP	003109016030	KR 7 18 42 LC 247	050C01490133	Zona de Influencia PEMPCHB	N4	N4	NO APLICA			
AAA0155WYBS	003110007026	CL 12B 8 23 OF 522	050C01340467	Area Afectada PEMPCHB	N2-T5-G3	N2	Decreto 678 de 1994			
AAA0155WYCN	003110007026	CL 12B 8 23 OF 523	050C01340468	Area Afectada PEMPCHB	N2-T5-G3	N2	Decreto 678 de 1994			
AAA0155WYDE	003110007026	CL 12B 8 23 OF 524	050C01340469	Area Afectada PEMPCHB	N2-T5-G3	N2	Decreto 678 de 1994			
AAA0032CZZM	003110002013	CL 12B 9 33 OF 605	050C00118697	Area Afectada PEMPCHB	N2-T5-G5	N2	Decreto 678 de 1994			
AAA0032DAAF	003110002013	CL 12B 9 33 OF 607	050C01253144	Area Afectada PEMPCHB	N2-T5-G5	N2	Decreto 678 de 1994			
AAA0032DABR	003110002013	CL 12B 9 33 OF 609	050C00119347	Area Afectada PEMPCHB	N2-T5-G5	N2	Decreto 678 de 1994			
AAA0032DACX	003110002013	CL 12B 9 33 OF 611	050C00120137	Area Afectada PEMPCHB	N2-T5-G5	N2	Decreto 678 de 1994			
AAA0032DADM	003110002013	CL 12B 9 33 OF 613	050C00283980	Area Afectada PEMPCHB	N2-T5-G5	N2	Decreto 678 de 1994			
AAA0032DAEA	003110002013	CL 12B 9 33 OF 617	050C00120582	Area Afectada PEMPCHB	N2-T5-G5	N2	Decreto 678 de 1994			
AAA0032DAFT	003110002013	CL 12B 9 33 OF 701	050C01264861	Area Afectada PEMPCHB	N2-T5-G5	N2	Decreto 678 de 1994			
AAA0032DAHY	003110002013	CL 12B 9 33 OF 704	050C00197285	Area Afectada PEMPCHB	N2-T5-G5	N2	Decreto 678 de 1994			
AAA0032DAJH	003110002013	CL 12B 9 33 OF 705	050C01078381	Area Afectada PEMPCHB	N2-T5-G5	N2	Decreto 678 de 1994			
AAA0032DAKL	003110002013	CL 12B 9 33 OF 707	050C00297983	Area Afectada PEMPCHB	N2-T5-G5	N2	Decreto 678 de 1994			
AAA0032DALW	003110002013	CL 12B 9 33 OF 709	050C00107413	Area Afectada PEMPCHB	N2-T5-G5	N2	Decreto 678 de 1994			
AAA0032DAMS	003110002013	CL 12B 9 33 OF 711	050C01264080	Area Afectada PEMPCHB	N2-T5-G5	N2	Decreto 678 de 1994			
AAA0032DANN	003110002013	CL 12B 9 33 OF 713	050C00029020	Area Afectada PEMPCHB	N2-T5-G5	N2	Decreto 678 de 1994			
AAA0032DAOE	003110002013	CL 12B 9 33 OF 717	050C00564242	Area Afectada PEMPCHB	N2-T5-G5	N2	Decreto 678 de 1994			
AAA0032DAPP	003110002013	CL 12B 9 33 OF 801	050C00593812	Area Afectada PEMPCHB	N2-T5-G5	N2	Decreto 678 de 1994			
AAA0032DARU	003110002013	CL 12B 9 33 OF 802	050C00885537	Area Afectada PEMPCHB	N2-T5-G5	N2	Decreto 678 de 1994			
AAA0032DASK	003110002013	CL 12B 9 33 OF 803	050C00918721	Area Afectada PEMPCHB	N2-T5-G5	N2	Decreto 678 de 1994			
AAA0032DATO	003110002013	CL 12B 9 33 OF 805	050C00199228	Area Afectada PEMPCHB	N2-T5-G5	N2	Decreto 678 de 1994			
AAA0155WAAW	003110002013	CL 12B 9 33 OF 808	050C01428767	Area Afectada PEMPCHB	N2-T5-G5	N2	Decreto 678 de 1994			
AAA0155WABS	003110002013	CL 12B 9 33 OF 810	050C01428769	Area Afectada PEMPCHB	N2-T5-G5	N2	Decreto 678 de 1994			
AAA0155WACN	003110002013	CL 12B 9 33 OF 809	050C01428768	Area Afectada PEMPCHB	N2-T5-G5	N2	Decreto 678 de 1994			
AAA0032DAWF	003110002013	CL 12B 9 33 OF 901	050C00263593	Area Afectada PEMPCHB	N2-T5-G5	N2	Decreto 678 de 1994			
AAA0032DAXR	003110002013	CL 12B 9 33 OF 902	050C00119246	Area Afectada PEMPCHB	N2-T5-G5	N2	Decreto 678 de 1994			
AAA0032DAYX	003110002013	CL 12B 9 33 OF 903	050C00157014	Area Afectada PEMPCHB	N2-T5-G5	N2	Decreto 678 de 1994			
AAA0032DAZM	003110002014	KR 9 12 83 LC 1	050C01495758	Area Afectada PEMPCHB	N2-T5-G4	N2	Decreto 678 de 1994			
AAA0032DBAW	003110002014	KR 9 12 87 LC 2	050C01495759	Area Afectada PEMPCHB	N2-T5-G4	N2	Decreto 678 de 1994			
AAA0032DBBS	003110002014	KR 9 12 91 LC 3	050C01495760	Area Afectada PEMPCHB	N2-T5-G4	N2	Decreto 678 de 1994			
AAA0031RETD	003109009014	KR 8A 15 63 LC 316	050C01219063	Zona de Influencia PEMPCHB	N4	N4	NO APLICA			
AAA0031REUH	003109009014	KR 8A 15 63 LC 317	050C01219064	Zona de Influencia PEMPCHB	N4	N4	NO APLICA			
AAA0031REWW	003109009014	KR 8A 15 63 LC 318	050C01219065	Zona de Influencia PEMPCHB	N4	N4	NO APLICA			
AAA0031REXS	003109009014	KR 8A 15 63 LC 319	050C01219066	Zona de Influencia PEMPCHB	N4	N4	NO APLICA			
AAA0031REYN	003109009014	KR 8A 15 63 LC 320	050C01219067	Zona de Influencia PEMPCHB	N4	N4	NO APLICA			
AAA0031REZE	003109009014	KR 8A 15 63 LC 321	050C01219068	Zona de Influencia PEMPCHB	N4	N4	NO APLICA			
AAA0031RFAF	003109009014	KR 8A 15 63 LC 322	050C01219069	Zona de Influencia PEMPCHB	N4	N4	NO APLICA			
AAA0031RFBR	003109009014	KR 8A 15 63 LC 323	050C01219070	Zona de Influencia PEMPCHB	N4	N4	NO APLICA			
AAA0031RFCX	003109009014	KR 8A 15 63 LC 324	050C01219071	Zona de Influencia PEMPCHB	N4	N4	NO APLICA			
AAA0031RFDM	003109009014	KR 8A 15 63 LC 325	050C01219072	Zona de Influencia PEMPCHB	N4	N4	NO APLICA			
AAA0031RFEA	003109009014	KR 8A 15 63 LC 326	050C01219073	Zona de Influencia PEMPCHB	N4	N4	NO APLICA			
AAA0031RFFT	003109009014	KR 8A 15 63 LC 327	050C01219074	Zona de Influencia PEMPCHB	N4	N4	NO APLICA			
AAA0031RFHY	003109009014	KR 8A 15 63 LC 328	050C01219075	Zona de Influencia PEMPCHB	N4	N4	NO APLICA			
AAA0031RFJH	003109009014	KR 8A 15 63 LC 329	050C01219076	Zona de Influencia PEMPCHB	N4	N4	NO APLICA			
AAA0031RFKL	003109009014	KR 8A 15 63 LC 330	050C01219077	Zona de Influencia PEMPCHB	N4	N4	NO APLICA			
AAA0031RFLW	003109009014	KR 8A 15 63 LC 331	050C01219078	Zona de Influencia PEMPCHB	N4	N4	NO APLICA			
AAA0031RFMS	003109009014	KR 8A 15 63 LC 332	050C01219079	Zona de Influencia PEMPCHB	N4	N4	NO APLICA			
AAA0031RFNN	003109009014	KR 8A 15 63 LC 333	050C01219080	Zona de Influencia PEMPCHB	N4	N4	NO APLICA			
AAA0031RFOE	003109009014	KR 8A 15 63 LC 334	050C01219081	Zona de Influencia PEMPCHB	N4	N4	NO APLICA			
AAA0031RFPP	003109009014	KR 8A 15 63 LC 335	050C01219082	Zona de Influencia PEMPCHB	N4	N4	NO APLICA			
AAA0031RFRU	003109009014	KR 8A 15 63 LC 336	050C01219083	Zona de Influencia PEMPCHB	N4	N4	NO APLICA			
AAA0031RFSK	003109009014	KR 8A 15 63 LC 337	050C01219084	Zona de Influencia PEMPCHB	N4	N4	NO APLICA			
AAA0031RFTO	003109009014	KR 8A 15 63 LC 338	050C01219085	Zona de Influencia PEMPCHB	N4	N4	NO APLICA			
AAA0031RFUZ	003109009014	KR 8A 15 63 LC 339	050C01219086	Zona de Influencia PEMPCHB	N4	N4	NO APLICA			
AAA0031RFWF	003109009014	KR 8A 15 63 LC 340	050C01219087	Zona de Influencia PEMPCHB	N4	N4	NO APLICA			
AAA0031RFXR	003109009014	KR 8A 15 63 LC 341	050C01219088	Zona de Influencia PEMPCHB	N4	N4	NO APLICA			
AAA0031RFYX	003109009014	KR 8A 15 63 LC 342	050C01219089	Zona de Influencia PEMPCHB	N4	N4	NO APLICA			
AAA0031RFZM	003109009014	KR 8A 15 63 LC 343	050C01219090	Zona de Influencia PEMPCHB	N4	N4	NO APLICA			
AAA0031UZAW	003109018010	KR 7 16 56 OF 401	050C00441583	Zona de Influencia PEMPCHB	N4	N4	NO APLICA			
AAA0031UZBS	003109018010	KR 7 16 56 OF 501	050C00441584	Zona de Influencia PEMPCHB	N4	N4	NO APLICA			
AAA0031UZCN	003109018010	KR 7 16 56 OF 502	050C00441585	Zona de Influencia PEMPCHB	N4	N4	NO APLICA			
AAA0031UZDE	003109018010	KR 7 16 56 OF 503	050C00441586	Zona de Influencia PEMPCHB	N4	N4	NO APLICA			
AAA0031UZEP	003109018010	KR 7 16 56 OF 504	050C00441587	Zona de Influencia PEMPCHB	N4	N4	NO APLICA			
AAA0031ZLMS	003109023015	CL 17 4 95 OF 602	050C00830083	Zona de Influencia PEMPCHB	N4	N4	NO APLICA			
AAA0031ZLNN	003109023015	CL 17 4 95 OF 603	050C00830090	Zona de Influencia PEMPCHB	N4	N4	NO APLICA			
AAA0031ZLOE	003109023015	CL 17 4 95 OF 604	050C00830097	Zona de Influencia PEMPCHB	N4	N4	NO APLICA			
AAA0031ZLPP	003109023015	CL 17 4 95 OF 701	050C00830077	Zona de Influencia PEMPCHB	N4	N4	NO APLICA			
AAA0031ZLRU	003109023015	CL 17 4 95 OF 702	050C00830084	Zona de Influencia PEMPCHB	N4	N4	NO APLICA			
AAA0031ZLSK	003109023015	CL 17 4 95 OF 703	050C00830091	Zona de Influencia PEMPCHB	N4	N4	NO APLICA			
AAA0031ZLTO	003109023015	CL 17 4 95 OF 704	050C00830098	Zona de Influencia PEMPCHB	N4	N4	NO APLICA			
AAA0031ZLUZ	003109023015	CL 17 4 95 OF 801	050C00830078	Zona de Influencia PEMPCHB	N4	N4	NO APLICA			
AAA0031ZLWF	003109023015	CL 17 4 95 OF 802	050C00830085	Zona de Influencia PEMPCHB	N4	N4	NO APLICA			
AAA0031ZLXR	003109023015	CL 17 4 95 OF 803	050C00830092	Zona de Influencia PEMPCHB	N4	N4	NO APLICA			
AAA0031ZLYX	003109023015	CL 17 4 95 OF 804	050C00830099	Zona de Influencia PEMPCHB	N4	N4	NO APLICA			
AAA0031ZLZM	003109023015	CL 17 4 95 OF 901	050C00830079	Zona de Influencia PEMPCHB	N4	N4	NO APLICA			
AAA0031ZMAW	003109023015	CL 17 4 95 OF 902	050C00830086	Zona de Influencia PEMPCHB	N4	N4	NO APLICA			
AAA0031ZMBS	003109023015	CL 17 4 95 OF 903	050C00830093	Zona de Influencia PEMPCHB	N4	N4	NO APLICA			
AAA0031ZMCN	003109023015	CL 17 4 95 OF 904	050C00830100	Zona de Influencia PEMPCHB	N4	N4	NO APLICA			
AAA0031ZMDE	003109023015	CL 17 4 95 OF 1001	050C00830101	Zona de Influencia PEMPCHB	N4	N4	NO APLICA			
AAA0032PANN	003110032005	KR 4 11 88	050C00500015	Area Afectada PEMPCHB	N2-T1-G1	N2	Decreto 678 de 1994			
AAA0032NREP	003110023002	CL 13 4 49 OF 717	050C00308634	Area Afectada PEMPCHB	N2-T5-G5	N2	Decreto 678 de 1994			
AAA0032NRFZ	003110023002	CL 13 4 49 OF 718	050C00308635	Area Afectada PEMPCHB	N2-T5-G5	N2	Decreto 678 de 1994			
AAA0032NRHK	003110023002	CL 13 4 49 OF 719	050C00308636	Area Afectada PEMPCHB	N2-T5-G5	N2	Decreto 678 de 1994			
AAA0032NRJZ	003110023002	CL 13 4 49 OF 720	050C00308637	Area Afectada PEMPCHB	N2-T5-G5	N2	Decreto 678 de 1994			
AAA0032NRKC	003110023002	CL 13 4 49 OF 801	050C00309773	Area Afectada PEMPCHB	N2-T5-G5	N2	Decreto 678 de 1994			
AAA0032NRLF	003110023002	CL 13 4 49 OF 802	050C00309774	Area Afectada PEMPCHB	N2-T5-G5	N2	Decreto 678 de 1994			
AAA0032NRMR	003110023002	CL 13 4 49 OF 803	050C00309775	Area Afectada PEMPCHB	N2-T5-G5	N2	Decreto 678 de 1994			
AAA0032NRNX	003110023002	CL 13 4 49 OF 804	050C00309776	Area Afectada PEMPCHB	N2-T5-G5	N2	Decreto 678 de 1994			
AAA0032NROM	003110023002	CL 13 4 49 OF 805	050C00308638	Area Afectada PEMPCHB	N2-T5-G5	N2	Decreto 678 de 1994			
AAA0032NRPA	003110023002	CL 13 4 49 OF 806	050C00308639	Area Afectada PEMPCHB	N2-T5-G5	N2	Decreto 678 de 1994			
AAA0032NRRJ	003110023002	CL 13 4 49 OF 807	050C00308640	Area Afectada PEMPCHB	N2-T5-G5	N2	Decreto 678 de 1994			
AAA0032NRSY	003110023002	CL 13 4 49 OF 808	050C00308641	Area Afectada PEMPCHB	N2-T5-G5	N2	Decreto 678 de 1994			
AAA0032NRTD	003110023002	CL 13 4 49 OF 809	050C00308642	Area Afectada PEMPCHB	N2-T5-G5	N2	Decreto 678 de 1994			
AAA0032NRUH	003110023002	CL 13 4 49 OF 810	050C00308643	Area Afectada PEMPCHB	N2-T5-G5	N2	Decreto 678 de 1994			
AAA0032NRWW	003110023002	CL 13 4 49 OF 901	050C00257673	Area Afectada PEMPCHB	N2-T5-G5	N2	Decreto 678 de 1994			
AAA0032NRXS	003110023002	CL 13 4 49 OF 902	050C00309778	Area Afectada PEMPCHB	N2-T5-G5	N2	Decreto 678 de 1994			
AAA0032NRYN	003110023002	CL 13 4 49 OF 903	050C00309779	Area Afectada PEMPCHB	N2-T5-G5	N2	Decreto 678 de 1994			
AAA0032NRZE	003110023002	CL 13 4 49 OF 904	050C00309780	Area Afectada PEMPCHB	N2-T5-G5	N2	Decreto 678 de 1994			
AAA0031ORSY	003109008014	CL 17 8 49 OF 602	050C00454993	Zona de Influencia PEMPCHB	N4	N4	NO APLICA			
AAA0031ORTD	003109008014	CL 17 8 49 OF 603	050C00454994	Zona de Influencia PEMPCHB	N4	N4	NO APLICA			
AAA0031ORUH	003109008014	CL 17 8 49 OF 604	050C00454995	Zona de Influencia PEMPCHB	N4	N4	NO APLICA			
AAA0031ORWW	003109008014	CL 17 8 49 OF 605	050C00454996	Zona de Influencia PEMPCHB	N4	N4	NO APLICA			
AAA0031ORXS	003109008014	CL 17 8 49 OF 606	050C00454997	Zona de Influencia PEMPCHB	N4	N4	NO APLICA			
AAA0031ORYN	003109008014	CL 17 8 49 OF 607	050C00454998	Zona de Influencia PEMPCHB	N4	N4	NO APLICA			
AAA0031ORZE	003109008014	CL 17 8 49 OF 608	050C00454999	Zona de Influencia PEMPCHB	N4	N4	NO APLICA			
AAA0031RDUZ	003109009014	KR 8A 15 63 LC 265	050C01219042	Zona de Influencia PEMPCHB	N4	N4	NO APLICA			
AAA0031XLNN	003109021001	KR 4 18 03 AP 202	050C00953139	Zona de Influencia PEMPCHB	N4	N4	NO APLICA			
AAA0031XLOE	003109021001	KR 4 18 03 AP 203	050C00953140	Zona de Influencia PEMPCHB	N4	N4	NO APLICA			
AAA0031XLPP	003109021001	KR 4 18 03 AP 204	050C00953141	Zona de Influencia PEMPCHB	N4	N4	NO APLICA			
AAA0031XLRU	003109021001	KR 4 18 03 AP 301	050C00953142	Zona de Influencia PEMPCHB	N4	N4	NO APLICA			
AAA0031XLSK	003109021001	KR 4 18 03 AP 302	050C00953143	Zona de Influencia PEMPCHB	N4	N4	NO APLICA			
AAA0031XLTO	003109021001	KR 4 18 03 AP 303	050C00953144	Zona de Influencia PEMPCHB	N4	N4	NO APLICA			
AAA0031XLUZ	003109021001	KR 4 18 03 AP 304	050C00953145	Zona de Influencia PEMPCHB	N4	N4	NO APLICA			
AAA0031XLWF	003109021001	KR 4 18 03 AP 401	050C00953146	Zona de Influencia PEMPCHB	N4	N4	NO APLICA			
AAA0031XLXR	003109021001	KR 4 18 03 AP 402	050C00953147	Zona de Influencia PEMPCHB	N4	N4	NO APLICA			
AAA0031XLYX	003109021001	KR 4 18 03 AP 403	050C00953148	Zona de Influencia PEMPCHB	N4	N4	NO APLICA			
AAA0031XLZM	003109021001	KR 4 18 03 AP 404	050C00953149	Zona de Influencia PEMPCHB	N4	N4	NO APLICA			
AAA0031XMAW	003109021001	KR 4 18 03 AP 501	050C00953150	Zona de Influencia PEMPCHB	N4	N4	NO APLICA			
AAA0031XMBS	003109021001	KR 4 18 03 AP 502	050C00953151	Zona de Influencia PEMPCHB	N4	N4	NO APLICA			
AAA0031XMCN	003109021001	KR 4 18 03 AP 503	050C00953152	Zona de Influencia PEMPCHB	N4	N4	NO APLICA			
AAA0031XMDE	003109021001	KR 4 18 03 AP 504	050C00953153	Zona de Influencia PEMPCHB	N4	N4	NO APLICA			
AAA0031XMEP	003109021001	KR 4 18 03 AP 601	050C00953154	Zona de Influencia PEMPCHB	N4	N4	NO APLICA			
AAA0031XMFZ	003109021001	KR 4 18 03 AP 602	050C00953155	Zona de Influencia PEMPCHB	N4	N4	NO APLICA			
AAA0031XMHK	003109021001	KR 4 18 03 AP 603	050C00955410	Zona de Influencia PEMPCHB	N4	N4	NO APLICA			
AAA0031XMJZ	003109021001	KR 4 18 03 AP 604	050C00955411	Zona de Influencia PEMPCHB	N4	N4	NO APLICA			
AAA0031XMKC	003109021001	KR 4 18 03 AP 701	050C00955412	Zona de Influencia PEMPCHB	N4	N4	NO APLICA			
AAA0031XMLF	003109021001	KR 4 18 03 AP 702	050C00955413	Zona de Influencia PEMPCHB	N4	N4	NO APLICA			
AAA0031XMMR	003109021001	KR 4 18 03 AP 703	050C00955414	Zona de Influencia PEMPCHB	N4	N4	NO APLICA			
AAA0031XMNX	003109021001	KR 4 18 03 AP 704	050C00955415	Zona de Influencia PEMPCHB	N4	N4	NO APLICA			
AAA0031XMOM	003109021001	KR 4 18 03 AP 801	050C00955416	Zona de Influencia PEMPCHB	N4	N4	NO APLICA			
AAA0032EODE	003110006013	KR 8 12B 65 GJ 1003	050C00693822	Area Afectada PEMPCHB	N4	N4	NO APLICA			
AAA0032EOEP	003110006013	KR 8 12B 65 GJ 1004	050C00693823	Area Afectada PEMPCHB	N4	N4	NO APLICA			
AAA0032EOFZ	003110006013	KR 8 12B 65 GJ 1005	050C00693824	Area Afectada PEMPCHB	N4	N4	NO APLICA			
AAA0032EOHK	003110006013	KR 8 12B 65 GJ 1006	050C00693825	Area Afectada PEMPCHB	N4	N4	NO APLICA			
AAA0032EOJZ	003110006013	KR 8 12B 65 GJ 1007	050C00693826	Area Afectada PEMPCHB	N4	N4	NO APLICA			
AAA0032EOKC	003110006013	KR 8 12B 65 GJ 1008	050C00693827	Area Afectada PEMPCHB	N4	N4	NO APLICA			
AAA0032EOLF	003110006013	KR 8 12B 65 GJ 1009	050C00693828	Area Afectada PEMPCHB	N4	N4	NO APLICA			
AAA0032EOMR	003110006013	KR 8 12B 65 GJ 1010	050C00693829	Area Afectada PEMPCHB	N4	N4	NO APLICA			
AAA0032EONX	003110006013	KR 8 12B 65 GJ 1011	050C00693830	Area Afectada PEMPCHB	N4	N4	NO APLICA			
AAA0032EOOM	003110006013	KR 8 12B 65 GJ 1012	050C00693831	Area Afectada PEMPCHB	N4	N4	NO APLICA			
AAA0032EOPA	003110006013	KR 8 12B 65 GJ 1013	050C00693832	Area Afectada PEMPCHB	N4	N4	NO APLICA			
AAA0032EORJ	003110006013	KR 8 12B 65 GJ 1101	050C00691010	Area Afectada PEMPCHB	N4	N4	NO APLICA			
AAA0031WMYX	003109018016	CL 17 5 49 GJ 263	050C00043269	Zona de Influencia PEMPCHB	N4	N4	NO APLICA			
AAA0031WMZM	003109018016	CL 17 5 49 GJ 264	050C00043270	Zona de Influencia PEMPCHB	N4	N4	NO APLICA			
AAA0031WNAW	003109018016	CL 17 5 49 GJ 265	050C00043271	Zona de Influencia PEMPCHB	N4	N4	NO APLICA			
AAA0031WNBS	003109018016	CL 17 5 49 GJ 266	050C00043272	Zona de Influencia PEMPCHB	N4	N4	NO APLICA			
AAA0031WNCN	003109018016	CL 17 5 49 GJ 267	050C00043273	Zona de Influencia PEMPCHB	N4	N4	NO APLICA			
AAA0031WNDE	003109018016	CL 17 5 49 GJ 268	050C00043274	Zona de Influencia PEMPCHB	N4	N4	NO APLICA			
AAA0031WNEP	003109018016	CL 17 5 49 GJ 269	050C00043275	Zona de Influencia PEMPCHB	N4	N4	NO APLICA			
AAA0031WNFZ	003109018016	CL 17 5 49 GJ 270	050C00043276	Zona de Influencia PEMPCHB	N4	N4	NO APLICA			
AAA0031WNHK	003109018016	CL 17 5 49 GJ 271	050C00043277	Zona de Influencia PEMPCHB	N4	N4	NO APLICA			
AAA0031WNJZ	003109018016	CL 17 5 49 GJ 272	050C00043278	Zona de Influencia PEMPCHB	N4	N4	NO APLICA			
AAA0031WNKC	003109018016	CL 17 5 49 GJ 273	050C00043279	Zona de Influencia PEMPCHB	N4	N4	NO APLICA			
AAA0031WNLF	003109018016	CL 17 5 49 GJ 274	050C00043280	Zona de Influencia PEMPCHB	N4	N4	NO APLICA			
AAA0031WTXS	003109018022	KR 5 16 45 AP 301	050C00435343	Zona de Influencia PEMPCHB	N4	N4	NO APLICA			
AAA0031WTYN	003109018022	KR 5 16 45 AP 302	050C00435344	Zona de Influencia PEMPCHB	N4	N4	NO APLICA			
AAA0031WTZE	003109018022	KR 5 16 45 AP 401	050C00435345	Zona de Influencia PEMPCHB	N4	N4	NO APLICA			
AAA0031WUAF	003109018022	KR 5 16 45 AP 402	050C00435346	Zona de Influencia PEMPCHB	N4	N4	NO APLICA			
AAA0031WUBR	003109018022	KR 5 16 35 LC	050C00435322	Zona de Influencia PEMPCHB	N4	N4	NO APLICA			
AAA0032DBCN	003110002014	KR 9 12 95 LC 4	050C01495761	Area Afectada PEMPCHB	N2-T5-G4	N2	Decreto 678 de 1994			
AAA0032BAHY	003109025006	KR 4 18 50 AP 801	050C00330638	Zona de Influencia PEMPCHB	N4	N4	NO APLICA			
AAA0032BAJH	003109025006	KR 4 18 50 AP 802	050C00330639	Zona de Influencia PEMPCHB	N4	N4	NO APLICA			

AAA0032BAKL	003109025006	KR 4 18 50 AP 803	050C00330640	Zona de Influencia PEMPCHB	N4	N4	NO APLICA				
AAA0032BALW	003109025006	KR 4 18 50 AP 804	050C00330641	Zona de Influencia PEMPCHB	N4	N4	NO APLICA				
AAA0032BAMS	003109025006	KR 4 18 50 AP 805	050C00330642	Zona de Influencia PEMPCHB	N4	N4	NO APLICA				
AAA0032BANN	003109025006	KR 4 18 50 AP 806	050C00330643	Zona de Influencia PEMPCHB	N4	N4	NO APLICA				
AAA0032BAOE	003109025006	KR 4 18 50 AP 807	050C00330644	Zona de Influencia PEMPCHB	N4	N4	NO APLICA				
AAA0032BAPP	003109025006	KR 4 18 50 AP 808	050C00330645	Zona de Influencia PEMPCHB	N4	N4	NO APLICA				
AAA0031YJOM	003109022009	CL 17 4 68 GJ 15	050C00181445	Zona de Influencia PEMPCHB	N4	N4	NO APLICA				
AAA0031YJPA	003109022009	CL 17 4 68 GJ 16	050C00181446	Zona de Influencia PEMPCHB	N4	N4	NO APLICA				
AAA0031YJRJ	003109022009	CL 17 4 68 GJ 17	050C00181447	Zona de Influencia PEMPCHB	N4	N4	NO APLICA				
AAA0031YJSY	003109022009	CL 17 4 68 OF 101	050C00077585	Zona de Influencia PEMPCHB	N4	N4	NO APLICA				
AAA0031YJTD	003109022009	CL 17 4 68 OF 102	050C00077586	Zona de Influencia PEMPCHB	N4	N4	NO APLICA				
AAA0031YJUH	003109022009	CL 17 4 68 OF 103	050C00077587	Zona de Influencia PEMPCHB	N4	N4	NO APLICA				
AAA0031YJWW	003109022009	CL 17 4 68 OF 104	050C00077588	Zona de Influencia PEMPCHB	N4	N4	NO APLICA				
AAA0031YJXS	003109022009	CL 17 4 68 OF 105	050C00077589	Zona de Influencia PEMPCHB	N4	N4	NO APLICA				
AAA0031YJYN	003109022009	CL 17 4 68 OF 106	050C00077590	Zona de Influencia PEMPCHB	N4	N4	NO APLICA				
AAA0031YJZE	003109022009	CL 17 4 68 OF 107	050C00077591	Zona de Influencia PEMPCHB	N4	N4	NO APLICA				
AAA0031YKAF	003109022009	CL 17 4 68 OF 108	050C00077592	Zona de Influencia PEMPCHB	N4	N4	NO APLICA				
AAA0031YKBR	003109022009	CL 17 4 68 OF 109	050C00077593	Zona de Influencia PEMPCHB	N4	N4	NO APLICA				
AAA0031YKCX	003109022009	CL 17 4 68 OF 110	050C00077594	Zona de Influencia PEMPCHB	N4	N4	NO APLICA				
AAA0031YKDM	003109022009	CL 17 4 68 OF 111	050C00077595	Zona de Influencia PEMPCHB	N4	N4	NO APLICA				
AAA0031YKEA	003109022009	CL 17 4 68 OF 112	050C00077596	Zona de Influencia PEMPCHB	N4	N4	NO APLICA				
AAA0031YKFT	003109022009	CL 17 4 68 OF 113	050C00077597	Zona de Influencia PEMPCHB	N4	N4	NO APLICA				
AAA0031ZPRU	003109023023	KR 4 16 75 AP 907	050C00076740	Zona de Influencia PEMPCHB	N2-T5-G5	N2	Resoluci ├─┤n 1075 de 29-V-2009				
AAA0031ZPSK	003109023023	KR 4 16 75 AP 908	050C00076741	Zona de Influencia PEMPCHB	N2-T5-G5	N2	Resoluci ├─┤n 1075 de 29-V-2009				
AAA0031ZPTO	003109023023	KR 4 16 75 AP 909	050C00076742	Zona de Influencia PEMPCHB	N2-T5-G5	N2	Resoluci ├─┤n 1075 de 29-V-2009				
AAA0031ZPUZ	003109023023	KR 4 16 75 AP 910	050C00076743	Zona de Influencia PEMPCHB	N2-T5-G5	N2	Resoluci ├─┤n 1075 de 29-V-2009				
AAA0031ZPWF	003109023023	KR 4 16 75 AP 911	050C00076744	Zona de Influencia PEMPCHB	N2-T5-G5	N2	Resoluci ├─┤n 1075 de 29-V-2009				
AAA0031RKKC	003109010001	KR 8A 13 17 LC	050C01387608	Area Afectada PEMPCHB	N2-T5-G5	N2	Decreto 678 de 1994				
AAA0031RKLF	003109010001	CL 13 8A 04 LC 101	050C01387609	Area Afectada PEMPCHB	N2-T5-G5	N2	Decreto 678 de 1994				
AAA0031MELW	003109004008	AK 10 15 78 LC 321	050C01187678	Zona de Influencia PEMPCHB	N4	N4	NO APLICA				
AAA0031MEMS	003109004008	AK 10 15 78 LC 322	050C01187679	Zona de Influencia PEMPCHB	N4	N4	NO APLICA				
AAA0031MENN	003109004008	AK 10 15 78 LC 323	050C01187680	Zona de Influencia PEMPCHB	N4	N4	NO APLICA				
AAA0031MEOE	003109004008	AK 10 15 78 LC 324	050C01187681	Zona de Influencia PEMPCHB	N4	N4	NO APLICA				
AAA0031MEPP	003109004008	AK 10 15 78 LC 325	050C01187682	Zona de Influencia PEMPCHB	N4	N4	NO APLICA				
AAA0031MERU	003109004008	AK 10 15 78 LC 326	050C01187683	Zona de Influencia PEMPCHB	N4	N4	NO APLICA				
AAA0031MESK	003109004008	AK 10 15 78 LC 327	050C01187684	Zona de Influencia PEMPCHB	N4	N4	NO APLICA				
AAA0031METO	003109004008	AK 10 15 78 LC 328	050C01187685	Zona de Influencia PEMPCHB	N4	N4	NO APLICA				
AAA0031MEUZ	003109004008	AK 10 15 78 LC 329	050C01187686	Zona de Influencia PEMPCHB	N4	N4	NO APLICA				
AAA0031MEWF	003109004008	AK 10 15 78 LC 330	050C01187687	Zona de Influencia PEMPCHB	N4	N4	NO APLICA				
AAA0031MEXR	003109004008	AK 10 15 78 LC 331	050C01187688	Zona de Influencia PEMPCHB	N4	N4	NO APLICA				
AAA0031MEYX	003109004008	AK 10 15 78 LC 332	050C01187689	Zona de Influencia PEMPCHB	N4	N4	NO APLICA				
AAA0031MEZM	003109004008	AK 10 15 78 LC 333	050C01187690	Zona de Influencia PEMPCHB	N4	N4	NO APLICA				
AAA0031MFAW	003109004008	AK 10 15 78 LC 334	050C01187691	Zona de Influencia PEMPCHB	N4	N4	NO APLICA				
AAA0031MFBS	003109004008	AK 10 15 78 LC 335	050C01187692	Zona de Influencia PEMPCHB	N4	N4	NO APLICA				
AAA0031NTAF	003109007006	CL 17 8 68 LC 114	050C01011894	Zona de Influencia PEMPCHB	N4	N4	NO APLICA				
AAA0031ZMEP	003109023015	CL 17 4 95 OF 1002	050C00830102	Zona de Influencia PEMPCHB	N4	N4	NO APLICA				
AAA0031ZMFZ	003109023015	CL 17 4 95 OF 1003	050C00830103	Zona de Influencia PEMPCHB	N4	N4	NO APLICA				
AAA0031ZMHK	003109023015	CL 17 4 95 OF 1004	050C00830104	Zona de Influencia PEMPCHB	N4	N4	NO APLICA				
AAA0031ZMJZ	003109023016	CL 17 4 81	050C00320079	Zona de Influencia PEMPCHB	N4	N4	NO APLICA				
AAA0031ZMKC	003109023017	CL 17 4 77	050C00552194	Zona de Influencia PEMPCHB	N4	N4	NO APLICA				
AAA0031ZMLF	003109023018	CL 17 4 73	050C00749469	Zona de Influencia PEMPCHB	N4	N4	NO APLICA				
AAA0031ZMMR	003109023019	CL 17 4 65	050C00180494	Zona de Influencia PEMPCHB	N4	N4	NO APLICA				
AAA0031ZMNX	003109023020	CL 17 4 61	050C00553015	Zona de Influencia PEMPCHB	N4	N4	NO APLICA				
AAA0031ZMOM	003109023021	CL 17 4 59 AP 101	050C00143076	Zona de Influencia PEMPCHB	N4	N4	NO APLICA				
AAA0031ZMPA	003109023021	CL 17 4 59 AP 102	050C00143077	Zona de Influencia PEMPCHB	N4	N4	NO APLICA				
AAA0031ZMRJ	003109023021	CL 17 4 57 LC	050C00142201	Zona de Influencia PEMPCHB	N4	N4	NO APLICA				
AAA0031ZMSY	003109023021	CL 17 4 59 AP 201	050C00143078	Zona de Influencia PEMPCHB	N4	N4	NO APLICA				
AAA0031ZMTD	003109023021	CL 17 4 59 AP 202	050C00143079	Zona de Influencia PEMPCHB	N4	N4	NO APLICA				
AAA0031ZMUH	003109023021	CL 17 4 59 AP 203	050C00143080	Zona de Influencia PEMPCHB	N4	N4	NO APLICA				
AAA0031ZMWW	003109023021	CL 17 4 59 AP 204	050C00143081	Zona de Influencia PEMPCHB	N4	N4	NO APLICA				
AAA0031ZMXS	003109023021	CL 17 4 59 AP 205	050C00143082	Zona de Influencia PEMPCHB	N4	N4	NO APLICA				
AAA0031ZMYN	003109023021	CL 17 4 59 AP 301	050C00143083	Zona de Influencia PEMPCHB	N4	N4	NO APLICA				
AAA0031ZMZE	003109023021	CL 17 4 59 AP 302	050C00143084	Zona de Influencia PEMPCHB	N4	N4	NO APLICA				
AAA0031ZNAF	003109023021	CL 17 4 59 AP 303	050C00143085	Zona de Influencia PEMPCHB	N4	N4	NO APLICA				
AAA0031ZNBR	003109023021	CL 17 4 59 AP 304	050C00143086	Zona de Influencia PEMPCHB	N4	N4	NO APLICA				
AAA0031RDWF	003109009014	KR 8A 15 63 LC 266	050C01219043	Zona de Influencia PEMPCHB	N4	N4	NO APLICA				
AAA0031LPFT	003109003006	AK 10 16 82 OF 4	050C00157734	Zona de Influencia PEMPCHB	N2-T5-G5	N2	Decreto 560/2018				
AAA0031LPHY	003109003006	AK 10 16 82 OF 5	050C00593882	Zona de Influencia PEMPCHB	N2-T5-G5	N2	Decreto 560/2018				
AAA0031LPJH	003109003006	AK 10 16 82 OF 6	050C00594891	Zona de Influencia PEMPCHB	N2-T5-G5	N2	Decreto 560/2018				
AAA0031LPKL	003109003006	AK 10 16 82 OF 7	050C00613841	Zona de Influencia PEMPCHB	N2-T5-G5	N2	Decreto 560/2018				
AAA0031LPLW	003109003006	AK 10 16 82 OF 8	050C00987867	Zona de Influencia PEMPCHB	N2-T5-G5	N2	Decreto 560/2018				
AAA0031LPMS	003109003006	AK 10 16 82 OF 9	050C00987868	Zona de Influencia PEMPCHB	N2-T5-G5	N2	Decreto 560/2018				
AAA0031LPNN	003109003006	AK 10 16 82 OF 10	050C00987869	Zona de Influencia PEMPCHB	N2-T5-G5	N2	Decreto 560/2018				
AAA0031LPOE	003109003006	AK 10 16 82 OF 11	050C00987870	Zona de Influencia PEMPCHB	N2-T5-G5	N2	Decreto 560/2018				
AAA0032PDDE	003110032009	KR 3 11 55 AP 302	050C01315014	Area Afectada PEMPCHB	N1-T7-G7	N1	Decreto 678 de 1994				
AAA0032PDEP	003110032009	KR 3 11 55 AP 303	050C01315015	Area Afectada PEMPCHB	N1-T7-G7	N1	Decreto 678 de 1994				
AAA0032PDFZ	003110032009	KR 3 11 55 AP 304	050C01315016	Area Afectada PEMPCHB	N1-T7-G7	N1	Decreto 678 de 1994				
AAA0032PDHK	003110032009	KR 3 11 55 AP 305	050C01315017	Area Afectada PEMPCHB	N1-T7-G7	N1	Decreto 678 de 1994				
AAA0032PDJZ	003110032009	KR 3 11 55 AP 306	050C01315018	Area Afectada PEMPCHB	N1-T7-G7	N1	Decreto 678 de 1994				
AAA0032PDKC	003110032009	KR 3 11 55 AP 307	050C01315019	Area Afectada PEMPCHB	N1-T7-G7	N1	Decreto 678 de 1994				
AAA0032PDLF	003110032009	KR 3 11 55 AP 308	050C01315020	Area Afectada PEMPCHB	N1-T7-G7	N1	Decreto 678 de 1994				
AAA0032PDMR	003110032009	KR 3 11 55 AP 309	050C01315021	Area Afectada PEMPCHB	N1-T7-G7	N1	Decreto 678 de 1994				
AAA0032PDNX	003110032009	KR 3 11 55 AP 310	050C01315022	Area Afectada PEMPCHB	N1-T7-G7	N1	Decreto 678 de 1994				
AAA0032PDOM	003110032009	KR 3 11 55 AP 311	050C01315023	Area Afectada PEMPCHB	N1-T7-G7	N1	Decreto 678 de 1994				
AAA0032PDPA	003110032009	KR 3 11 55 AP 312	050C01315024	Area Afectada PEMPCHB	N1-T7-G7	N1	Decreto 678 de 1994				
AAA0032PDRJ	003110032009	KR 3 11 55 AP 313	050C01315025	Area Afectada PEMPCHB	N1-T7-G7	N1	Decreto 678 de 1994				
AAA0032PDSY	003110032009	KR 3 11 55 AP 314	050C01315026	Area Afectada PEMPCHB	N1-T7-G7	N1	Decreto 678 de 1994				
AAA0032PDTD	003110032009	KR 3 11 55 AP 315	050C01315027	Area Afectada PEMPCHB	N1-T7-G7	N1	Decreto 678 de 1994				
AAA0032PDUH	003110032009	KR 3 11 55 AP 316	050C01315028	Area Afectada PEMPCHB	N1-T7-G7	N1	Decreto 678 de 1994				
AAA0032PDWW	003110032009	KR 3 11 55 AP 317	050C01315029	Area Afectada PEMPCHB	N1-T7-G7	N1	Decreto 678 de 1994				
AAA0032PDXS	003110032009	KR 3 11 55 AP 318	050C01315030	Area Afectada PEMPCHB	N1-T7-G7	N1	Decreto 678 de 1994				
AAA0032PDYN	003110032009	KR 3 11 55 AP 319	050C01315031	Area Afectada PEMPCHB	N1-T7-G7	N1	Decreto 678 de 1994				
AAA0032PDZE	003110032009	KR 3 11 55 AP 320	050C01315032	Area Afectada PEMPCHB	N1-T7-G7	N1	Decreto 678 de 1994				
AAA0032PEAF	003110032009	KR 3 11 55 AP 321	050C01315033	Area Afectada PEMPCHB	N1-T7-G7	N1	Decreto 678 de 1994				
AAA0032PEBR	003110032009	KR 3 11 55 AP 322	050C01315034	Area Afectada PEMPCHB	N1-T7-G7	N1	Decreto 678 de 1994				
AAA0032PECX	003110032010	KR 3 11 19	050C00285543	Area Afectada PEMPCHB	N1-T7-G1	N1	Decreto 678 de 1994				
AAA0032PEDM	003110032011	KR 3 11 07	050C00514189	Area Afectada PEMPCHB	N1-T7-G1	N1	Decreto 678 de 1994				
AAA0032PEFT	003110033001	KR 7 12A 37	050C00530453	Area Afectada PEMPCHB	N2-T5-G4	N2	Decreto 678 de 1994				
AAA0032PEJH	003110034001	KR 6 12C 05 GJ 1	050C01034560	Area Afectada PEMPCHB	NO APLICA	NO APLICA	NO APLICA				
AAA0032PEKL	003110034001	KR 6 12C 05 GJ 2	050C01034561	Area Afectada PEMPCHB	NO APLICA	NO APLICA	NO APLICA				
AAA0032PELW	003110034001	KR 6 12C 05 GJ 3	050C01034562	Area Afectada PEMPCHB	NO APLICA	NO APLICA	NO APLICA				
AAA0032PEMS	003110034001	KR 6 12C 05 GJ 4	050C01034563	Area Afectada PEMPCHB	NO APLICA	NO APLICA	NO APLICA				
AAA0032PENN	003110034001	KR 6 12C 05 GJ 5	050C01034564	Area Afectada PEMPCHB	NO APLICA	NO APLICA	NO APLICA				
AAA0032PEOE	003110034001	KR 6 12C 05 GJ 6	050C01034565	Area Afectada PEMPCHB	NO APLICA	NO APLICA	NO APLICA				
AAA0032EOSY	003110006013	KR 8 12B 65 GJ 1102	050C00693833	Area Afectada PEMPCHB	N4	N4	NO APLICA				
AAA0032EOTD	003110006013	KR 8 12B 65 GJ 1103	050C00693834	Area Afectada PEMPCHB	N4	N4	NO APLICA				
AAA0032EOUH	003110006013	KR 8 12B 65 GJ 1104	050C00693835	Area Afectada PEMPCHB	N4	N4	NO APLICA				
AAA0032EOWW	003110006013	KR 8 12B 65 GJ 1105	050C00693836	Area Afectada PEMPCHB	N4	N4	NO APLICA				
AAA0032EOXS	003110006013	KR 8 12B 65 GJ 1106	050C00693837	Area Afectada PEMPCHB	N4	N4	NO APLICA				
AAA0032EOYN	003110006013	KR 8 12B 65 GJ 1107	050C00692675	Area Afectada PEMPCHB	N4	N4	NO APLICA				
AAA0032EOZE	003110006013	KR 8 12B 65 GJ 1108	050C00693838	Area Afectada PEMPCHB	N4	N4	NO APLICA				
AAA0032EPAF	003110006013	KR 8 12B 65 GJ 1109	050C00693839	Area Afectada PEMPCHB	N4	N4	NO APLICA				
AAA0032EPBR	003110006013	KR 8 12B 65 GJ 1110	050C00693840	Area Afectada PEMPCHB	N4	N4	NO APLICA				
AAA0032EPCX	003110006013	KR 8 12B 65 GJ 1111	050C00693841	Area Afectada PEMPCHB	N4	N4	NO APLICA				
AAA0032ESMR	003110006014	KR 8 12B 39 OF 1100	050C01243739	Area Afectada PEMPCHB	N2-T5-G5	N2	Decreto 678 de 1994				
AAA0032ESOM	003110007001	KR 8 12 21	050C00170031	Area Afectada PEMPCHB	N2-T5-G5	N2	Decreto 678 de 1994				
AAA0032ESRJ	003110007002	CL 12 8 46	050C00096003	Area Afectada PEMPCHB	N2-T1-G2	N2	Decreto 678 de 1994				
AAA0032ESSY	003110007003	CL 12 8 62	050C00199520	Area Afectada PEMPCHB	N1-T4-G3	N1	ecreto 1895 de 22-IX-1993. Decreto 678 de 1994.				
AAA0032ESTD	003110007004	CL 12 8 72	050C00235941	Area Afectada PEMPCHB	N1-T1-G2	N1	ecreto 1895 de 22-IX-1993. Decreto 678 de 1994.				
AAA0032ESUH	003110007005	CL 12 8 82	050C01313659	Area Afectada PEMPCHB	N2-T1-G2	N2	Decreto 678 de 1994				
AAA0032ESWW	003110007006	CL 12 8 96	050C00336908	Area Afectada PEMPCHB	N2-T1-G2	N2	Decreto 678 de 1994				
AAA0032ESXS	003110007007	KR 9 12 20	050C00500244	Area Afectada PEMPCHB	N2-T2-G2	N2	Decreto 678 de 1994				
AAA0032ESYN	003110007008	KR 9 12 26	050C00211944	Area Afectada PEMPCHB	N2-T2-G2	N2	Decreto 678 de 1994				
AAA0032ESZE	003110007009	KR 9 12 32	050C00148692	Area Afectada PEMPCHB	N2-T1-G2	N2	Decreto 678 de 1994				
AAA0032ETAF	003110007010	KR 9 12 42	050C00477032	Area Afectada PEMPCHB	N2-T1-G2	N2	Decreto 678 de 1994				
AAA0032ETBR	003110007011	KR 9 12 52	050C00623769	Area Afectada PEMPCHB	N2-T5-G2	N2	Decreto 678 de 1994				
AAA0032ETCX	003110007012	CL 12 8 8A 35 LC 1	050C00371764	Area Afectada PEMPCHB	N4	N4	NO APLICA				
AAA0032ETDM	003110007012	KR 9 12 94 LC 2	050C00371765	Area Afectada PEMPCHB	N4	N4	NO APLICA				
AAA0032ETEA	003110007012	KR 9 12 90 LC 3	050C00371763	Area Afectada PEMPCHB	N4	N4	NO APLICA				
AAA0032ETFT	003110007012	KR 9 12 82 LC 4	050C00364946	Area Afectada PEMPCHB	N4	N4	NO APLICA				
AAA0032ETHY	003110007012	KR 9 12 88 OF 201	050C00364945	Area Afectada PEMPCHB	N4	N4	NO APLICA				
AAA0032ETJH	003110007012	KR 9 12 88 OF 202	050C00364944	Area Afectada PEMPCHB	N4	N4	NO APLICA				
AAA0032ETKL	003110007012	KR 9 12 88 OF 204	050C00364943	Area Afectada PEMPCHB	N4	N4	NO APLICA				
AAA0032ETLW	003110007012	KR 9 12 88 OF 205	050C00364942	Area Afectada PEMPCHB	N4	N4	NO APLICA				
AAA0032ETMS	003110007012	KR 9 12 88 OF 301	050C00364941	Area Afectada PEMPCHB	N4	N4	NO APLICA				
AAA0031WUCX	003109018022	KR 5 16 39 LC	050C00435323	Zona de Influencia PEMPCHB	N4	N4	NO APLICA				
AAA0031WUDM	003109018022	KR 5 16 37 AP 101	050C00435333	Zona de Influencia PEMPCHB	N4	N4	NO APLICA				
AAA0031WUEA	003109018022	KR 5 16 37 AP 201	050C00435334	Zona de Influencia PEMPCHB	N4	N4	NO APLICA				
AAA0031WUFT	003109018022	KR 5 16 37 AP 202	050C00435335	Zona de Influencia PEMPCHB	N4	N4	NO APLICA				
AAA0031WUHY	003109018022	KR 5 16 37 AP 301	050C00435336	Zona de Influencia PEMPCHB	N4	N4	NO APLICA				
AAA0031WUJH	003109018022	KR 5 16 37 AP 302	050C00435337	Zona de Influencia PEMPCHB	N4	N4	NO APLICA				
AAA0031XHAF	003109020004	KR 6 14 74 OF 1307	050C00753132	Area Afectada PEMPCHB	N2-T5-G5	N2	Decreto 678 de 1994				
AAA0031XHBR	003109020004	KR 6 14 74 OF 1308	050C00753133	Area Afectada PEMPCHB	N2-T5-G5	N2	Decreto 678 de 1994				
AAA0031XHCX	003109020005	KR 6 14 82 LC 101	050C00058624	Area Afectada PEMPCHB	N2-T5-G5	N2	Decreto 678 de 1994				
AAA0031XHDM	003109020005	KR 6 15 02 BQ 1 LC 102	050C00023070	Area Afectada PEMPCHB	N2-T5-G5	N2	Decreto 678 de 1994				
AAA0031XHEA	003109020005	KR 6 14 92 BQ 1 LC 103	050C00278055	Area Afectada PEMPCHB	N2-T5-G5	N2	Decreto 678 de 1994				
AAA0031XHFT	003109020005	KR 6 14 98 BQ 1 LC 104	050C00028644	Area Afectada PEMPCHB	N2-T5-G5	N2	Decreto 678 de 1994				
AAA0031XHHY	003109020005	KR 6 14 98 BQ 1 LC 105	050C00028553	Area Afectada PEMPCHB	N2-T5-G5	N2	Decreto 678 de 1994				
AAA0031XHJH	003109020005	KR 6 14 98 BQ 1 LC 106	050C00012441	Area Afectada PEMPCHB	N2-T5-G5	N2	Decreto 678 de 1994				
AAA0031XHKL	003109020005	KR 6 14 98 BQ 1 LC 107	050C00043493	Area Afectada PEMPCHB	N2-T5-G5	N2	Decreto 678 de 1994				
AAA0031XHLW	003109020005	KR 6 14 98 BQ 1 OF 201	050C00048551	Area Afectada PEMPCHB	N2-T5-G5	N2	Decreto 678 de 1994				
AAA0031XHMS	003109020005	KR 6 14 98 BQ 1 OF 301	050C00014015	Area Afectada PEMPCHB	N2-T5-G5	N2	Decreto 678 de 1994				
AAA0031XHNN	003109020005	KR 6 14 98 BQ 1 OF 401	050C00013504	Area Afectada PEMPCHB	N2-T5-G5	N2	Decreto 678 de 1994				
AAA0031XHOE	003109020005	KR 6 14 98 BQ 1 OF 501	050C00057606	Area Afectada PEMPCHB	N2-T5-G5	N2	Decreto 678 de 1994				
AAA0155UJNN	003109016030	AC 19 5 73 GJ 9	050C01490147	Zona de Influencia PEMPCHB	N4	N4	NO APLICA				
AAA0155UJOE	003109016030	AC 19 5 73 GJ 10	050C01490148	Zona de Influencia PEMPCHB	N4	N4	NO APLICA				
AAA0155UJPP	003109016030	AC 19 5 73 GJ 11	050C01490149	Zona de Influencia PEMPCHB	N4	N4	NO APLICA				
AAA0155UJRU	003109016030	AC 19 5 73 GJ 12	050C01490150	Zona de Influencia PEMPCHB	N4	N4	NO APLICA				
AAA0158MEWF	003109016030	AC 19 5 73 GJ 13	050C01490151	Zona de Influencia PEMPCHB	N4	N4	NO APLICA				
AAA0155UJSK	003109016030	AC 19 5 73 GJ 14	050C01490152	Zona de Influencia PEMPCHB	N4	N4	NO APLICA				
AAA0155UJTO	003109016030	AC 19 5 73 GJ 15	050C01490153	Zona de Influencia PEMPCHB	N4	N4	NO APLICA				
AAA0155UJUZ	003109016030	AC 19 5 73 GJ 16	050C01490154	Zona de Influencia PEMPCHB	N4	N4	NO APLICA				
AAA0155UJWF	003109016030	AC 19 5 73 GJ 17	050C01490155	Zona de Influencia PEMPCHB	N4	N4	NO APLICA				
AAA0155STKL	003109016030	AC 19 5 73 GJ 18	050C01490156	Zona de Influencia PEMPCHB	N4	N4	NO APLICA				
AAA0032EHMS	003110006012	KR 8 12B 83 OF 809	050C00070202	Area Afectada PEMPCHB	N2-T5-G5	N2	Decreto 678 de 1994				
AAA0032EHNN	003110006012	KR 8 12B 83 OF 810	050C00338666	Area Afectada PEMPCHB	N2-T5-G5	N2	Decreto 678 de 1994				
AAA0032EHOE	003110006013	KR 8 12B 67 LC 1369	050C00693704	Area Afectada PEMPCHB	N4	N4	NO APLICA				
AAA0032EHPP	003110006013	KR 8 12B 69 LC 1371	050C00693362	Area Afectada PEMPCHB	N4	N4	NO APLICA				
AAA0032EHRU	003110006013	KR 8 12B 65 GJ 101	050C00693705	Area Afectada PEMPCHB	N4	N4	NO APLICA				
AAA0032EHSK	003110006013	KR 8 12B 65 GJ 102	050C00693706	Area Afectada PEMPCHB	N4	N4	NO APLICA				
AAA0032EHTO	003110006013	KR 8 12B 65 GJ 103	050C00693707	Area Afectada PEMPCHB	N4	N4	NO APLICA				
AAA0032EHUZ	003110006013	KR 8 12B 65 GJ 104	050C00693708	Area Afectada PEMPCHB	N4	N4	NO APLICA				
AAA0032EHWF	003110006013	KR 8 12B 65 GJ 105	050C00693709	Area Afectada PEMPCHB	N4	N4	NO APLICA				
AAA0032EHXR	003110006013	KR 8 12B 65 GJ 106	050C00693710	Area Afectada PEMPCHB	N4	N4	NO APLICA				
AAA0032EHYX	003110006013	KR 8 12B 65 GJ 107	050C00696857	Area Afectada PEMPCHB	N4	N4	NO APLICA				
AAA0032EHZM	003110006013	KR 8 12B 65 GJ 108	050C00690249	Area Afectada PEMPCHB	N4	N4	NO APLICA				
AAA0032EJAF	003110006013	KR 8 12B 65 GJ 109	050C00681621	Area Afectada PEMPCHB	N4	N4	NO APLICA				
AAA0032AYZE	003109025006	KR 4 18 50 AP 407	050C00330610	Zona de Influencia PEMPCHB	N4	N4	NO APLICA				
AAA0032AZAF	003109025006	KR 4 18 50 AP 408	050C00330611	Zona de Influencia PEMPCHB	N4	N4	NO APLICA				
AAA0032AZBR	003109025006	KR 4 18 50 AP 409	050C00330612	Zona de Influencia PEMPCHB	N4	N4	NO APLICA				

AAA0032AZCX	003109025006	KR 4 18 50 AP 410	050C00330613	Zona de Influencia PEMPCHB	N4	N4	NO APLICA			
AAA0032AZDM	003109025006	KR 4 18 50 AP 411	050C00334895	Zona de Influencia PEMPCHB	N4	N4	NO APLICA			
AAA0032AZEA	003109025006	KR 4 18 50 AP 501	050C00330614	Zona de Influencia PEMPCHB	N4	N4	NO APLICA			
AAA0032AZFT	003109025006	KR 4 18 50 AP 502	050C00330615	Zona de Influencia PEMPCHB	N4	N4	NO APLICA			
AAA0031ZPXR	003109023023	KR 4 16 75 AP 912	050C00076745	Zona de Influencia PEMPCHB	N2-T5-G5	N2	Resoluci ├─┤n 1075 de 29-V-2009			
AAA0031ZPYX	003109023023	KR 4 16 75 AP 1201	050C00076746	Zona de Influencia PEMPCHB	N2-T5-G5	N2	Resoluci ├─┤n 1075 de 29-V-2009			
AAA0031ZPZM	003109023023	KR 4 16 75 AP 1202	050C00076747	Zona de Influencia PEMPCHB	N2-T5-G5	N2	Resoluci ├─┤n 1075 de 29-V-2009			
AAA0031ZRAF	003109023023	KR 4 16 75 AP 1203	050C00076748	Zona de Influencia PEMPCHB	N2-T5-G5	N2	Resoluci ├─┤n 1075 de 29-V-2009			
AAA0031ZRBR	003109023023	KR 4 16 75 AP 1204	050C00076749	Zona de Influencia PEMPCHB	N2-T5-G5	N2	Resoluci ├─┤n 1075 de 29-V-2009			
AAA0031ZRCX	003109023023	KR 4 16 75 AP 1205	050C00076750	Zona de Influencia PEMPCHB	N2-T5-G5	N2	Resoluci ├─┤n 1075 de 29-V-2009			
AAA0031ZRDM	003109023023	KR 4 16 75 AP 1206	050C00076751	Zona de Influencia PEMPCHB	N2-T5-G5	N2	Resoluci ├─┤n 1075 de 29-V-2009			
AAA0031ZREA	003109023023	KR 4 16 75 AP 1207	050C00076752	Zona de Influencia PEMPCHB	N2-T5-G5	N2	Resoluci ├─┤n 1075 de 29-V-2009			
AAA0031ZRFT	003109023023	KR 4 16 75 AP 1208	050C00076753	Zona de Influencia PEMPCHB	N2-T5-G5	N2	Resoluci ├─┤n 1075 de 29-V-2009			
AAA0031ZRHY	003109023023	KR 4 16 75 AP 1209	050C00076754	Zona de Influencia PEMPCHB	N2-T5-G5	N2	Resoluci ├─┤n 1075 de 29-V-2009			
AAA0031ZRJH	003109023023	KR 4 16 75 AP 1210	050C00076755	Zona de Influencia PEMPCHB	N2-T5-G5	N2	Resoluci ├─┤n 1075 de 29-V-2009			
AAA0031ZRKL	003109023023	KR 4 16 75 AP 1211	050C00076756	Zona de Influencia PEMPCHB	N2-T5-G5	N2	Resoluci ├─┤n 1075 de 29-V-2009			
AAA0031ZRLW	003109023023	KR 4 16 75 AP 1212	050C00076757	Zona de Influencia PEMPCHB	N2-T5-G5	N2	Resoluci ├─┤n 1075 de 29-V-2009			
AAA0031ZRMS	003109023024	KR 4 16 61	050C00142750	Zona de Influencia PEMPCHB	N4	N4	NO APLICA			
AAA0031ZRNN	003109023025	KR 4 16 53	050C00251272	Zona de Influencia PEMPCHB	N4	N4	NO APLICA			
AAA0031ZROE	003109023026	KR 4 16 47	050C00338227	Zona de Influencia PEMPCHB	N4	N4	NO APLICA			
AAA0176YKZM	003109023027	KR 4 16 29 LC 101	050C01564065	Zona de Influencia PEMPCHB	N4	N4	NO APLICA			
AAA0176YLRJ	003109023027	KR 4 16 29 LC 102	050C01564066	Zona de Influencia PEMPCHB	N4	N4	NO APLICA			
AAA0176YLEP	003109023027	KR 4 16 29 OF 201	050C01564067	Zona de Influencia PEMPCHB	N4	N4	NO APLICA			
AAA0176YLPA	003109023027	KR 4 16 29 OF 202	050C01564068	Zona de Influencia PEMPCHB	N4	N4	NO APLICA			
AAA0176YLFZ	003109023027	KR 4 16 29 OF 203	050C01564069	Zona de Influencia PEMPCHB	N4	N4	NO APLICA			
AAA0031YOFT	003109022009	CL 17 4 68 AP 803	050C00077686	Zona de Influencia PEMPCHB	N4	N4	NO APLICA			
AAA0031YOHY	003109022009	CL 17 4 68 AP 804	050C00077687	Zona de Influencia PEMPCHB	N4	N4	NO APLICA			
AAA0031YOJH	003109022009	CL 17 4 68 AP 805	050C00077688	Zona de Influencia PEMPCHB	N4	N4	NO APLICA			
AAA0031YOKL	003109022009	CL 17 4 68 AP 806	050C00077689	Zona de Influencia PEMPCHB	N4	N4	NO APLICA			
AAA0031YOLW	003109022009	CL 17 4 68 AP 807	050C00077690	Zona de Influencia PEMPCHB	N4	N4	NO APLICA			
AAA0031YOMS	003109022009	CL 17 4 68 AP 808	050C00077691	Zona de Influencia PEMPCHB	N4	N4	NO APLICA			
AAA0031YONN	003109022009	CL 17 4 68 AP 809	050C00077692	Zona de Influencia PEMPCHB	N4	N4	NO APLICA			
AAA0031YOOE	003109022009	CL 17 4 68 AP 810	050C00077693	Zona de Influencia PEMPCHB	N4	N4	NO APLICA			
AAA0031YOPP	003109022009	CL 17 4 68 AP 811	050C00077694	Zona de Influencia PEMPCHB	N4	N4	NO APLICA			
AAA0031NTBR	003109007006	CL 17 8 68 LC 115	050C01011895	Zona de Influencia PEMPCHB	N4	N4	NO APLICA			
AAA0031NTCX	003109007006	CL 17 8 68 LC 116	050C01011896	Zona de Influencia PEMPCHB	N4	N4	NO APLICA			
AAA0031NTDM	003109007006	CL 17 8 68 LC 117	050C01011897	Zona de Influencia PEMPCHB	N4	N4	NO APLICA			
AAA0031NTEA	003109007006	CL 17 8 68 LC 118	050C01011898	Zona de Influencia PEMPCHB	N4	N4	NO APLICA			
AAA0031NTFT	003109007006	CL 17 8 68 LC 119	050C01011899	Zona de Influencia PEMPCHB	N4	N4	NO APLICA			
AAA0031NTHY	003109007006	CL 17 8 68 LC 120	050C01011900	Zona de Influencia PEMPCHB	N4	N4	NO APLICA			
AAA0031NTJH	003109007006	CL 17 8 68 LC 121	050C01011901	Zona de Influencia PEMPCHB	N4	N4	NO APLICA			
AAA0031NTKL	003109007006	CL 17 8 68 LC 122	050C01011902	Zona de Influencia PEMPCHB	N4	N4	NO APLICA			
AAA0031NTLW	003109007006	CL 17 8 68 LC 123	050C01011903	Zona de Influencia PEMPCHB	N4	N4	NO APLICA			
AAA0031NTMS	003109007006	CL 17 8 68 LC 124	050C01011904	Zona de Influencia PEMPCHB	N4	N4	NO APLICA			
AAA0031NTNN	003109007006	CL 17 8 68 LC 125	050C01011905	Zona de Influencia PEMPCHB	N4	N4	NO APLICA			
AAA0031NTOE	003109007006	CL 17 8 68 LC 126	050C01011906	Zona de Influencia PEMPCHB	N4	N4	NO APLICA			
AAA0031NTPP	003109007006	CL 17 8 68 LC 127	050C00200071	Zona de Influencia PEMPCHB	N4	N4	NO APLICA			
AAA0031NTRU	003109007006	CL 17 8 62 LC	050C01018941	Zona de Influencia PEMPCHB	N4	N4	NO APLICA			
AAA0031NTSK	003109007006	CL 17 8 68 LC 201	050C01011908	Zona de Influencia PEMPCHB	N4	N4	NO APLICA			
AAA0031NTTO	003109007006	CL 17 8 68 LC 202	050C01011909	Zona de Influencia PEMPCHB	N4	N4	NO APLICA			
AAA0031NTUZ	003109007006	CL 17 8 68 LC 203	050C01011910	Zona de Influencia PEMPCHB	N4	N4	NO APLICA			
AAA0031NTWF	003109007006	CL 17 8 68 LC 204	050C01011911	Zona de Influencia PEMPCHB	N4	N4	NO APLICA			
AAA0032NWWF	003110024009	KR 5 12C 40	050C01237158	Area Afectada PEMPCHB	N2-T1-G1	N2	Decreto 678 de 1994			
AAA0032NWXR	003110024010	KR 5 12C 54	050C01002861	Area Afectada PEMPCHB	N2-T2-G2	N2	Decreto 678 de 1994			
AAA0032NWYX	003110024011	KR 5 14 60 LC	050C00875176	Area Afectada PEMPCHB	N2-T2-G0	N2	Decreto 678 de 1994			
AAA0032NWZM	003110024011	KR 5 14 66 LC	050C00875177	Area Afectada PEMPCHB	N2-T2-G0	N2	Decreto 678 de 1994			
AAA0032NXAW	003110024011	KR 5 14 64 LC 101	050C00875175	Area Afectada PEMPCHB	N2-T2-G0	N2	Decreto 678 de 1994			
AAA0032NXBS	003110024011	KR 5 14 64 LC 102	050C00875178	Area Afectada PEMPCHB	N2-T2-G0	N2	Decreto 678 de 1994			
AAA0032NXCN	003110024011	KR 5 14 64 OF 201	050C00875180	Area Afectada PEMPCHB	N2-T2-G0	N2	Decreto 678 de 1994			
AAA0032NXDE	003110024011	KR 5 14 64 OF 202	050C00875181	Area Afectada PEMPCHB	N2-T2-G0	N2	Decreto 678 de 1994			
AAA0032NXEP	003110024011	KR 5 14 64 OF 203	050C00875182	Area Afectada PEMPCHB	N2-T2-G0	N2	Decreto 678 de 1994			
AAA0031TOPA	003109015003	KR 8 15 40 ST 2 GJ 24	050C00478007	Area Afectada PEMPCHB	N2-T6-G5	N2	Decreto 678 de 1994			
AAA0031TORJ	003109015003	KR 8 15 40 ST 2 GJ 25	050C00478008	Area Afectada PEMPCHB	N2-T6-G5	N2	Decreto 678 de 1994			
AAA0031TOSY	003109015003	KR 8 15 40 ST 2 GJ 26	050C00478009	Area Afectada PEMPCHB	N2-T6-G5	N2	Decreto 678 de 1994			
AAA0031TOTD	003109015003	KR 8 15 40 ST 2 GJ 27	050C00478010	Area Afectada PEMPCHB	N2-T6-G5	N2	Decreto 678 de 1994			
AAA0031TOUH	003109015003	KR 8 15 40 ST 2 GJ 28	050C00794951	Area Afectada PEMPCHB	N2-T6-G5	N2	Decreto 678 de 1994			
AAA0031TOWW	003109015003	KR 8 15 40 ST 2 GJ 29	050C00478011	Area Afectada PEMPCHB	N2-T6-G5	N2	Decreto 678 de 1994			
AAA0031TOXS	003109015003	KR 8 15 40 ST 2 GJ 30	050C00478079	Area Afectada PEMPCHB	N2-T6-G5	N2	Decreto 678 de 1994			
AAA0031TOYN	003109015003	KR 8 15 40 ST 2 GJ 31	050C00478012	Area Afectada PEMPCHB	N2-T6-G5	N2	Decreto 678 de 1994			
AAA0031TOZE	003109015003	KR 8 15 40 ST 2 GJ 32	050C00478013	Area Afectada PEMPCHB	N2-T6-G5	N2	Decreto 678 de 1994			
AAA0031TPAF	003109015003	KR 8 15 40 ST 2 GJ 33	050C00478014	Area Afectada PEMPCHB	N2-T6-G5	N2	Decreto 678 de 1994			
AAA0031TPBR	003109015003	KR 8 15 40 ST 2 GJ 34	050C00478015	Area Afectada PEMPCHB	N2-T6-G5	N2	Decreto 678 de 1994			
AAA0031TPCX	003109015003	KR 8 15 40 ST 2 GJ 35	050C00478016	Area Afectada PEMPCHB	N2-T6-G5	N2	Decreto 678 de 1994			
AAA0031TPDM	003109015003	KR 8 15 40 ST 2 GJ 36	050C00478017	Area Afectada PEMPCHB	N2-T6-G5	N2	Decreto 678 de 1994			
AAA0031TPEA	003109015003	KR 8 15 40 ST 2 GJ 37	050C00478018	Area Afectada PEMPCHB	N2-T6-G5	N2	Decreto 678 de 1994			
AAA0031TPFT	003109015003	KR 8 15 40 ST 2 GJ 38	050C00478019	Area Afectada PEMPCHB	N2-T6-G5	N2	Decreto 678 de 1994			
AAA0031TPHY	003109015003	CL 13 7 90 DP 1	050C00478020	Area Afectada PEMPCHB	N2-T6-G5	N2	Decreto 678 de 1994			
AAA0031TPJH	003109015003	CL 13 7 90 DP 2	050C00478021	Area Afectada PEMPCHB	N2-T6-G5	N2	Decreto 678 de 1994			
AAA0031TPKL	003109015003	CL 13 7 90 DP 3	050C00478022	Area Afectada PEMPCHB	N2-T6-G5	N2	Decreto 678 de 1994			
AAA0031TPLW	003109015004	KR 8 15 46	050C00147952	Area Afectada PEMPCHB	N2-T5-G4	N2	Decreto 606 de 2001			
AAA0031TPMS	003109015005	KR 8 15 78	050C00519014	Area Afectada PEMPCHB	N4	N4	NO APLICA			
AAA0032PEPP	003110034001	KR 6 12C 05 GJ 7	050C01034566	Area Afectada PEMPCHB	NO APLICA	NO APLICA	NO APLICA			
AAA0032PERU	003110034001	KR 6 12C 05 ST 1 GJ 8	050C01034567	Area Afectada PEMPCHB	NO APLICA	NO APLICA	NO APLICA			
AAA0032PESK	003110034001	KR 6 12C 05 ST 1 ZA GJ 9	050C01034568	Area Afectada PEMPCHB	NO APLICA	NO APLICA	NO APLICA			
AAA0032PETO	003110034001	KR 6 12C 05 ST 1 ZA GJ 10	050C01034569	Area Afectada PEMPCHB	NO APLICA	NO APLICA	NO APLICA			
AAA0032PEUZ	003110034001	KR 6 12C 05 ST 1 ZA GJ 11	050C01034570	Area Afectada PEMPCHB	NO APLICA	NO APLICA	NO APLICA			
AAA0032PEWF	003110034001	KR 6 12C 05 ST 1 ZA GJ 12	050C01034571	Area Afectada PEMPCHB	NO APLICA	NO APLICA	NO APLICA			
AAA0032PEXR	003110034001	KR 6 12C 05 ST 1 ZA GJ 13	050C01034572	Area Afectada PEMPCHB	NO APLICA	NO APLICA	NO APLICA			
AAA0032PEYX	003110034001	KR 6 12C 05 ST 1 ZA GJ 14	050C01034573	Area Afectada PEMPCHB	NO APLICA	NO APLICA	NO APLICA			
AAA0032PEZM	003110034001	KR 6 12C 05 ST 1 ZA GJ 15	050C01034574	Area Afectada PEMPCHB	NO APLICA	NO APLICA	NO APLICA			
AAA0032PFAW	003110034001	KR 6 12C 05 ST 1 ZA GJ 16	050C01034575	Area Afectada PEMPCHB	NO APLICA	NO APLICA	NO APLICA			
AAA0032PFBS	003110034001	KR 6 12C 05 ST 1 ZA GJ 17	050C01034576	Area Afectada PEMPCHB	NO APLICA	NO APLICA	NO APLICA			
AAA0032PFCN	003110034001	KR 6 12C 05 ST 1 ZA GJ 18	050C01034577	Area Afectada PEMPCHB	NO APLICA	NO APLICA	NO APLICA			
AAA0032PFDE	003110034001	KR 6 12C 05 ST 1 ZA GJ 19	050C01034578	Area Afectada PEMPCHB	NO APLICA	NO APLICA	NO APLICA			
AAA0032PFEP	003110034001	KR 6 12C 05 ST 1 ZB GJ 20	050C01034579	Area Afectada PEMPCHB	NO APLICA	NO APLICA	NO APLICA			
AAA0032PFFZ	003110034001	KR 6 12C 05 ST 1 ZB GJ 21	050C01034580	Area Afectada PEMPCHB	NO APLICA	NO APLICA	NO APLICA			
AAA0032PFHK	003110034001	KR 6 12C 05 ST 1 ZB GJ 22	050C01034581	Area Afectada PEMPCHB	NO APLICA	NO APLICA	NO APLICA			
AAA0032PJYN	003110034001	KR 6 12C 05 ST 1 ZC GJ 80	050C01034638	Area Afectada PEMPCHB	NO APLICA	NO APLICA	NO APLICA			
AAA0032PJZE	003110034001	KR 6 12C 05 ST 1 ZC GJ 81	050C01034639	Area Afectada PEMPCHB	NO APLICA	NO APLICA	NO APLICA			
AAA0032PKAF	003110034001	KR 6 12C 05 ST 1 ZC GJ 82	050C01034640	Area Afectada PEMPCHB	NO APLICA	NO APLICA	NO APLICA			
AAA0032PKBR	003110034001	KR 6 12C 05 ST 1 ZD GJ 83	050C01034641	Area Afectada PEMPCHB	NO APLICA	NO APLICA	NO APLICA			
AAA0154JETD	003110024027	KR 4 12C 43 AP 304	050C01460186	Area Afectada PEMPCHB	N2-T5-G4	N2	Decreto 678 de 1994			
AAA0154JEUH	003110024027	KR 4 12C 43 AP 305	050C01460187	Area Afectada PEMPCHB	N2-T5-G4	N2	Decreto 678 de 1994			
AAA0032OBSK	003110024028	KR 4 12C 31	050C00119396	Area Afectada PEMPCHB	N4	N4	NO APLICA			
AAA0155ULDM	003110024029	CL 12C 4 34 LC 1	050C00875253	Area Afectada PEMPCHB	N2-T5-G4	N2	Decreto 678 de 1994			
AAA0155ULEA	003110024029	CL 12C 4 38 LC 2	050C00875254	Area Afectada PEMPCHB	N2-T5-G4	N2	Decreto 678 de 1994			
AAA0155ULYX	003110024029	CL 12C 4 32 CN 101	050C00875255	Area Afectada PEMPCHB	N2-T5-G4	N2	Decreto 678 de 1994			
AAA0155ULZM	003110024029	CL 12C 4 32 CN 102	050C00875256	Area Afectada PEMPCHB	N2-T5-G4	N2	Decreto 678 de 1994			
AAA0155UMAW	003110024029	CL 12C 4 32 OF 103	050C00875257	Area Afectada PEMPCHB	N2-T5-G4	N2	Decreto 678 de 1994			
AAA0155UMBS	003110024029	CL 12C 4 32 AP 104	050C00875258	Area Afectada PEMPCHB	N2-T5-G4	N2	Decreto 678 de 1994			
AAA0032ETNN	003110007012	KR 9 12 88 OF 302	050C00364940	Area Afectada PEMPCHB	N4	N4	NO APLICA			
AAA0032ETOE	003110007012	KR 9 12 88 OF 303	050C00364939	Area Afectada PEMPCHB	N4	N4	NO APLICA			
AAA0032ETPP	003110007012	KR 9 12 88 OF 305	050C00364938	Area Afectada PEMPCHB	N4	N4	NO APLICA			
AAA0032BFYN	003109025006	KR 4 18 50 AP 2305	050C00330762	Zona de Influencia PEMPCHB	N4	N4	NO APLICA			
AAA0032BFZE	003109025006	KR 4 18 50 AP 2306	050C00330763	Zona de Influencia PEMPCHB	N4	N4	NO APLICA			
AAA0032BHAW	003109025006	KR 4 18 50 AP 2307	050C00330764	Zona de Influencia PEMPCHB	N4	N4	NO APLICA			
AAA0032BHBS	003109025006	KR 4 18 50 AP 2308	050C00330765	Zona de Influencia PEMPCHB	N4	N4	NO APLICA			
AAA0032BHCN	003109025006	KR 4 18 50 AP 2401	050C00330766	Zona de Influencia PEMPCHB	N4	N4	NO APLICA			
AAA0032BHDE	003109025006	KR 4 18 50 AP 2402	050C00330767	Zona de Influencia PEMPCHB	N4	N4	NO APLICA			
AAA0031WYYX	003109020003	CL 13 5 34 LC	050C00987049	Area Afectada PEMPCHB	N2-T5-G5	N2	Decreto 678 de 1994			
AAA0031WYZM	003109020003	CL 13 5 36 LC	050C00987050	Area Afectada PEMPCHB	N2-T5-G5	N2	Decreto 678 de 1994			
AAA0031WZAW	003109020003	CL 13 5 30 OF 201	050C00987051	Area Afectada PEMPCHB	N2-T5-G5	N2	Decreto 678 de 1994			
AAA0031WZBS	003109020003	CL 13 5 30 OF 202	050C00987052	Area Afectada PEMPCHB	N2-T5-G5	N2	Decreto 678 de 1994			
AAA0031WZCN	003109020003	CL 13 5 30 OF 203	050C00987053	Area Afectada PEMPCHB	N2-T5-G5	N2	Decreto 678 de 1994			
AAA0031WZDE	003109020003	CL 13 5 30 OF 204	050C00987054	Area Afectada PEMPCHB	N2-T5-G5	N2	Decreto 678 de 1994			
AAA0031WZEP	003109020003	CL 13 5 30 OF 205	050C00987055	Area Afectada PEMPCHB	N2-T5-G5	N2	Decreto 678 de 1994			
AAA0031WZFZ	003109020003	CL 13 5 30 OF 206	050C00987056	Area Afectada PEMPCHB	N2-T5-G5	N2	Decreto 678 de 1994			
AAA0031WZHK	003109020003	CL 13 5 30 OF 207	050C00987057	Area Afectada PEMPCHB	N2-T5-G5	N2	Decreto 678 de 1994			
AAA0031WZJZ	003109020003	CL 13 5 30 OF 208	050C00987058	Area Afectada PEMPCHB	N2-T5-G5	N2	Decreto 678 de 1994			
AAA0031WZKC	003109020003	CL 13 5 30 OF 209	050C00987059	Area Afectada PEMPCHB	N2-T5-G5	N2	Decreto 678 de 1994			
AAA0031WZLF	003109020003	CL 13 5 30 OF 210	050C00987060	Area Afectada PEMPCHB	N2-T5-G5	N2	Decreto 678 de 1994			
AAA0031WZMR	003109020003	CL 13 5 30 OF 211	050C00987061	Area Afectada PEMPCHB	N2-T5-G5	N2	Decreto 678 de 1994			
AAA0031WZNX	003109020003	CL 13 5 30 OF 212	050C00987062	Area Afectada PEMPCHB	N2-T5-G5	N2	Decreto 678 de 1994			
AAA0031WZOM	003109020003	CL 13 5 30 OF 213	050C00987063	Area Afectada PEMPCHB	N2-T5-G5	N2	Decreto 678 de 1994			
AAA0031WZPA	003109020003	CL 13 5 30 OF 214	050C00987064	Area Afectada PEMPCHB	N2-T5-G5	N2	Decreto 678 de 1994			
AAA0031WZRJ	003109020003	CL 13 5 30 OF 301	050C00987065	Area Afectada PEMPCHB	N2-T5-G5	N2	Decreto 678 de 1994			
AAA0031WZSY	003109020003	CL 13 5 30 OF 302	050C00987066	Area Afectada PEMPCHB	N2-T5-G5	N2	Decreto 678 de 1994			
AAA0031WZTD	003109020003	CL 13 5 30 OF 303	050C00987067	Area Afectada PEMPCHB	N2-T5-G5	N2	Decreto 678 de 1994			
AAA0031WZUH	003109020003	CL 13 5 30 OF 304	050C00987068	Area Afectada PEMPCHB	N2-T5-G5	N2	Decreto 678 de 1994			
AAA0031WZWW	003109020003	CL 13 5 30 OF 305	050C00987069	Area Afectada PEMPCHB	N2-T5-G5	N2	Decreto 678 de 1994			
AAA0155STLW	003109016030	AC 19 5 73 GJ 19	050C01490157	Zona de Influencia PEMPCHB	N4	N4	NO APLICA			
AAA0155STMS	003109016030	AC 19 5 73 GJ 20	050C01490158	Zona de Influencia PEMPCHB	N4	N4	NO APLICA			
AAA0155STNN	003109016030	AC 19 5 73 GJ 21	050C01490159	Zona de Influencia PEMPCHB	N4	N4	NO APLICA			
AAA0155STOE	003109016030	AC 19 5 73 GJ 22	050C01490160	Zona de Influencia PEMPCHB	N4	N4	NO APLICA			
AAA0155STPP	003109016030	AC 19 5 73 GJ 23	050C01490161	Zona de Influencia PEMPCHB	N4	N4	NO APLICA			
AAA0155STRU	003109016030	AC 19 5 73 GJ 24	050C01490162	Zona de Influencia PEMPCHB	N4	N4	NO APLICA			
AAA0155STSK	003109016030	AC 19 5 73 GJ 25	050C01490163	Zona de Influencia PEMPCHB	N4	N4	NO APLICA			
AAA0155STTO	003109016030	AC 19 5 73 GJ 26	050C01490164	Zona de Influencia PEMPCHB	N4	N4	NO APLICA			
AAA0158MEXR	003109016030	AC 19 5 73 GJ 27	050C01490165	Zona de Influencia PEMPCHB	N4	N4	NO APLICA			
AAA0155STUZ	003109016030	AC 19 5 73 GJ 28	050C01490166	Zona de Influencia PEMPCHB	N4	N4	NO APLICA			
AAA0155STWF	003109016030	AC 19 5 73 GJ 29	050C01490167	Zona de Influencia PEMPCHB	N4	N4	NO APLICA			
AAA0155STXR	003109016030	AC 19 5 73 GJ 30	050C01490168	Zona de Influencia PEMPCHB	N4	N4	NO APLICA			
AAA0155STYX	003109016030	AC 19 5 73 GJ 31	050C01490169	Zona de Influencia PEMPCHB	N4	N4	NO APLICA			
AAA0155STZM	003109016030	AC 19 5 73 GJ 32	050C01490170	Zona de Influencia PEMPCHB	N4	N4	NO APLICA			
AAA0155UHPP	003109016030	AC 19 5 73 GJ 33	050C01490171	Zona de Influencia PEMPCHB	N4	N4	NO APLICA			
AAA0155UHRU	003109016030	AC 19 5 73 GJ 34	050C01490172	Zona de Influencia PEMPCHB	N4	N4	NO APLICA			
AAA0155UHSK	003109016030	AC 19 5 73 GJ 35	050C01490173	Zona de Influencia PEMPCHB	N4	N4	NO APLICA			
AAA0155UHTO	003109016030	AC 19 5 73 GJ 36	050C01490174	Zona de Influencia PEMPCHB	N4	N4	NO APLICA			
AAA0155UHUZ	003109016030	AC 19 5 73 GJ 37	050C01490175	Zona de Influencia PEMPCHB	N4	N4	NO APLICA			
AAA0155UHWF	003109016030	AC 19 5 73 GJ 38	050C01490176	Zona de Influencia PEMPCHB	N4	N4	NO APLICA			
AAA0155UHXR	003109016030	AC 19 5 73 GJ 39	050C01490177	Zona de Influencia PEMPCHB	N4	N4	NO APLICA			
AAA0155UHYX	003109016030	AC 19 5 73 GJ 40	050C01490178	Zona de Influencia PEMPCHB	N4	N4	NO APLICA			
AAA0155UHZM	003109016030	AC 19 5 73 GJ 41	050C01490179	Zona de Influencia PEMPCHB	N4	N4	NO APLICA			
AAA0155UJAF	003109016030	AC 19 5 73 GJ 42	050C01490180	Zona de Influencia PEMPCHB	N4	N4	NO APLICA			
AAA0158MEYX	003109016030	AC 19 5 73 GJ 43	050C01490181	Zona de Influencia PEMPCHB	N4	N4	NO APLICA			
AAA0032AZHY	003109025006	KR 4 18 50 AP 503	050C00330616	Zona de Influencia PEMPCHB	N4	N4	NO APLICA			
AAA0032AZJH	003109025006	KR 4 18 50 AP 504	050C00330617	Zona de Influencia PEMPCHB	N4	N4	NO APLICA			
AAA0032AZKL	003109025006	KR 4 18 50 AP 505	050C00330618	Zona de Influencia PEMPCHB	N4	N4	NO APLICA			
AAA0032AZLW	003109025006	KR 4 18 50 AP 506	050C00330619	Zona de Influencia PEMPCHB	N4	N4	NO APLICA			
AAA0032AZMS	003109025006	KR 4 18 50 AP 507	050C00330620	Zona de Influencia PEMPCHB	N4	N4	NO APLICA			
AAA0032AZNN	003109025006	KR 4 18 50 AP 508	050C00330621	Zona de Influencia PEMPCHB	N4	N4	NO APLICA			
AAA0032AZOE	003109025006	KR 4 18 50 AP 601	050C00330622	Zona de Influencia PEMPCHB	N4	N4	NO APLICA			
AAA0032AZPP	003109025006	KR 4 18 50 AP 602	050C00330623	Zona de Influencia PEMPCHB	N4	N4	NO APLICA			
AAA0032AZRU	003109025006	KR 4 18 50 AP 603	050C00330624	Zona de Influencia PEMPCHB	N4	N4	NO APLICA			
AAA0032AZSK	003109025006	KR 4 18 50 AP 604	050C00330625	Zona de Influencia PEMPCHB	N4	N4	NO APLICA			
AAA0032AZTO	003109025006	KR 4 18 50 AP 605	050C00330626	Zona de Influencia PEMPCHB	N4	N4	NO APLICA			
AAA0032AZUZ	003109025006	KR 4 18 50 AP 606	050C00330627	Zona de Influencia PEMPCHB	N4	N4	NO APLICA			
AAA0032AZWF	003109025006	KR 4 18 50 AP 607	050C00330628	Zona de Influencia PEMPCHB	N4	N4	NO APLICA			
AAA0032AZXR	003109025006	KR 4 18 50 AP 608	050C00330629	Zona de Influencia PEMPCHB	N4	N4	NO APLICA			
AAA0032AZYX	003109025006	KR 4 18 50 AP 701	050C00330630	Zona de Influencia PEMPCHB	N4	N4	NO APLICA			

AAA0032AZZM	003109025006	KR 4 18 50 AP 702	050C00330631	Zona de Influencia PEMPCHB	N4	N4	NO APLICA			
AAA0032BAAF	003109025006	KR 4 18 50 AP 703	050C00330632	Zona de Influencia PEMPCHB	N4	N4	NO APLICA			
AAA0032BABR	003109025006	KR 4 18 50 AP 704	050C00330633	Zona de Influencia PEMPCHB	N4	N4	NO APLICA			
AAA0032BACX	003109025006	KR 4 18 50 AP 705	050C00330634	Zona de Influencia PEMPCHB	N4	N4	NO APLICA			
AAA0032BADM	003109025006	KR 4 18 50 AP 706	050C00330635	Zona de Influencia PEMPCHB	N4	N4	NO APLICA			
AAA0032BAEA	003109025006	KR 4 18 50 AP 707	050C00330636	Zona de Influencia PEMPCHB	N4	N4	NO APLICA			
AAA0032BAFT	003109025006	KR 4 18 50 AP 708	050C00330637	Zona de Influencia PEMPCHB	N4	N4	NO APLICA			
AAA0185JJUZ	003110002012	CL 12B 9 63 AP 213	050C01609584	Area Afectada PEMPCHB	N2-T5-G4	N2	Decreto 678 de 1994			
AAA0185JJTO	003110002012	CL 12B 9 63 AP 214	050C01609585	Area Afectada PEMPCHB	N2-T5-G4	N2	Decreto 678 de 1994			
AAA0185JJSK	003110002012	CL 12B 9 63 AP 215	050C01609586	Area Afectada PEMPCHB	N2-T5-G4	N2	Decreto 678 de 1994			
AAA0185JJRU	003110002012	CL 12B 9 63 OF 301	050C01609587	Area Afectada PEMPCHB	N2-T5-G4	N2	Decreto 678 de 1994			
AAA0185JLKL	003110002012	CL 12B 9 63 OF 302	050C01609588	Area Afectada PEMPCHB	N2-T5-G4	N2	Decreto 678 de 1994			
AAA0185JLJH	003110002012	CL 12B 9 63 OF 303	050C01609589	Area Afectada PEMPCHB	N2-T5-G4	N2	Decreto 678 de 1994			
AAA0185JLHY	003110002012	CL 12B 9 63 OF 304	050C01609590	Area Afectada PEMPCHB	N2-T5-G4	N2	Decreto 678 de 1994			
AAA0185JLFT	003110002012	CL 12B 9 63 OF 305	050C01609591	Area Afectada PEMPCHB	N2-T5-G4	N2	Decreto 678 de 1994			
AAA0031NTXR	003109007006	CL 17 8 68 LC 205	050C01011912	Zona de Influencia PEMPCHB	N4	N4	NO APLICA			
AAA0031NTYX	003109007006	CL 17 8 68 LC 206	050C01011913	Zona de Influencia PEMPCHB	N4	N4	NO APLICA			
AAA0031NTZM	003109007006	CL 17 8 68 LC 207	050C01011914	Zona de Influencia PEMPCHB	N4	N4	NO APLICA			
AAA0031NUAW	003109007006	CL 17 8 68 LC 208	050C01011915	Zona de Influencia PEMPCHB	N4	N4	NO APLICA			
AAA0031WHYN	003109018016	CL 17 5 49 GJ 175	050C00043181	Zona de Influencia PEMPCHB	N4	N4	NO APLICA			
AAA0031WHZE	003109018016	CL 17 5 49 GJ 176	050C00043182	Zona de Influencia PEMPCHB	N4	N4	NO APLICA			
AAA0031WJAW	003109018016	CL 17 5 49 GJ 177	050C00043183	Zona de Influencia PEMPCHB	N4	N4	NO APLICA			
AAA0031WJBS	003109018016	CL 17 5 49 GJ 178	050C00043184	Zona de Influencia PEMPCHB	N4	N4	NO APLICA			
AAA0031WJCN	003109018016	CL 17 5 49 GJ 179	050C00043185	Zona de Influencia PEMPCHB	N4	N4	NO APLICA			
AAA0031WJDE	003109018016	CL 17 5 49 GJ 180	050C00043186	Zona de Influencia PEMPCHB	N4	N4	NO APLICA			
AAA0031WJEP	003109018016	CL 17 5 49 GJ 181	050C00043187	Zona de Influencia PEMPCHB	N4	N4	NO APLICA			
AAA0031WJFZ	003109018016	CL 17 5 49 GJ 182	050C00043188	Zona de Influencia PEMPCHB	N4	N4	NO APLICA			
AAA0031WJHK	003109018016	CL 17 5 49 GJ 183	050C00043189	Zona de Influencia PEMPCHB	N4	N4	NO APLICA			
AAA0031WJJZ	003109018016	CL 17 5 49 GJ 184	050C00043190	Zona de Influencia PEMPCHB	N4	N4	NO APLICA			
AAA0031WJKC	003109018016	CL 17 5 49 GJ 185	050C00043191	Zona de Influencia PEMPCHB	N4	N4	NO APLICA			
AAA0032NZXS	003110024011	KR 5 14 64 OF 709	050C00875245	Area Afectada PEMPCHB	N2-T2-G0	N2	Decreto 678 de 1994			
AAA0032NZYN	003110024011	KR 5 14 64 OF 801	050C00875246	Area Afectada PEMPCHB	N2-T2-G0	N2	Decreto 678 de 1994			
AAA0032NZZE	003110024011	KR 5 14 64 OF 802	050C00877090	Area Afectada PEMPCHB	N2-T2-G0	N2	Decreto 678 de 1994			
AAA0032OAAW	003110024011	KR 5 14 64 OF 803	050C00877091	Area Afectada PEMPCHB	N2-T2-G0	N2	Decreto 678 de 1994			
AAA0155UMCN	003110024029	CL 12C 4 32 AP 105	050C00875259	Area Afectada PEMPCHB	N2-T5-G4	N2	Decreto 678 de 1994			
AAA0155UMDE	003110024029	CL 12C 4 32	050C00875261	Area Afectada PEMPCHB	N2-T5-G4	N2	Decreto 678 de 1994			
AAA0155UMEP	003110024029	CL 12C 4 32 GJ 2	050C00875260	Area Afectada PEMPCHB	N2-T5-G4	N2	Decreto 678 de 1994			
AAA0155UMFZ	003110024029	CL 12C 4 32 GJ 3	050C00875262	Area Afectada PEMPCHB	N2-T5-G4	N2	Decreto 678 de 1994			
AAA0155UMHK	003110024029	CL 12C 4 32 GJ 4	050C00875263	Area Afectada PEMPCHB	N2-T5-G4	N2	Decreto 678 de 1994			
AAA0156DLAF	003110024029	CL 12C 4 32 GJ 5	050C00875264	Area Afectada PEMPCHB	N2-T5-G4	N2	Decreto 678 de 1994			
AAA0155UMJZ	003110024029	CL 12C 4 32 GJ 6	050C00875265	Area Afectada PEMPCHB	N2-T5-G4	N2	Decreto 678 de 1994			
AAA0155UMKC	003110024029	CL 12C 4 32 GJ 7	050C00875266	Area Afectada PEMPCHB	N2-T5-G4	N2	Decreto 678 de 1994			
AAA0155UMLF	003110024029	CL 12C 4 32 GJ 8	050C00875267	Area Afectada PEMPCHB	N2-T5-G4	N2	Decreto 678 de 1994			
AAA0155UMMR	003110024029	CL 12C 4 32 AP 201	050C00875268	Area Afectada PEMPCHB	N2-T5-G4	N2	Decreto 678 de 1994			
AAA0155XPTD	003110024029	CL 12C 4 32 OF 202	050C00875269	Area Afectada PEMPCHB	N2-T5-G4	N2	Decreto 678 de 1994			
AAA0155ULXR	003110024029	CL 12C 4 32 AP 203	050C00875270	Area Afectada PEMPCHB	N2-T5-G4	N2	Decreto 678 de 1994			
AAA0156DLBR	003110024029	CL 12C 4 32 AP 204	050C00875271	Area Afectada PEMPCHB	N2-T5-G4	N2	Decreto 678 de 1994			
AAA0155UNDM	003110024029	CL 12C 4 32 AP 205	050C00875272	Area Afectada PEMPCHB	N2-T5-G4	N2	Decreto 678 de 1994			
AAA0155UNEA	003110024029	CL 12C 4 32 AP 301	050C00875273	Area Afectada PEMPCHB	N2-T5-G4	N2	Decreto 678 de 1994			
AAA0155UNFT	003110024029	CL 12C 4 32 OF 302	050C00875274	Area Afectada PEMPCHB	N2-T5-G4	N2	Decreto 678 de 1994			
AAA0155UNHY	003110024029	CL 12C 4 32 AP 303	050C00875275	Area Afectada PEMPCHB	N2-T5-G4	N2	Decreto 678 de 1994			
AAA0155UNJH	003110024029	CL 12C 4 32 CN 304	050C00875276	Area Afectada PEMPCHB	N2-T5-G4	N2	Decreto 678 de 1994			
AAA0155UNKL	003110024029	CL 12C 4 32 AP 305	050C00875277	Area Afectada PEMPCHB	N2-T5-G4	N2	Decreto 678 de 1994			
AAA0155UNLW	003110024029	CL 12C 4 32 AP 306	050C00875278	Area Afectada PEMPCHB	N2-T5-G4	N2	Decreto 678 de 1994			
AAA0155UNMS	003110024029	CL 12C 4 32 CN 401	050C00875279	Area Afectada PEMPCHB	N2-T5-G4	N2	Decreto 678 de 1994			
AAA0155UNNN	003110024029	CL 12C 4 32 AP 402	050C00875280	Area Afectada PEMPCHB	N2-T5-G4	N2	Decreto 678 de 1994			
AAA0031WZXS	003109020003	CL 13 5 30 OF 306	050C00987070	Area Afectada PEMPCHB	N2-T5-G5	N2	Decreto 678 de 1994			
AAA0031WZYN	003109020003	CL 13 5 30 OF 307	050C00987071	Area Afectada PEMPCHB	N2-T5-G5	N2	Decreto 678 de 1994			
AAA0031UMJH	003109017031	KR 5 17 53	050C00543378	Zona de Influencia PEMPCHB	N4	N4	NO APLICA			
AAA0031UMKL	003109017032	KR 5 17 43	050C00062647	Zona de Influencia PEMPCHB	N4	N4	NO APLICA			
AAA0031UMLW	003109017033	KR 5 17 29	050C00294825	Zona de Influencia PEMPCHB	N4	N4	NO APLICA			
AAA0031UMMS	003109017034	KR 5 17 13	050C00385469	Zona de Influencia PEMPCHB	N2-T5-G4	N2	Decreto 606 de 2001			
AAA0031UMOE	003109018001	KR 5 16 15 LC 1	050C00009423	Zona de Influencia PEMPCHB	N4	N4	NO APLICA			
AAA0031UMPP	003109018001	KR 5 16 11 LC 2	050C00001070	Zona de Influencia PEMPCHB	N4	N4	NO APLICA			
AAA0031UMRU	003109018001	KR 5 16 01 LC 3	050C00004633	Zona de Influencia PEMPCHB	N4	N4	NO APLICA			
AAA0031UMSK	003109018001	CL 16 5 14 LC 4	050C00001069	Zona de Influencia PEMPCHB	N4	N4	NO APLICA			
AAA0031UMTO	003109018001	KR 5 16 13 AP 201	050C00009419	Zona de Influencia PEMPCHB	N4	N4	NO APLICA			
AAA0031UMUZ	003109018001	KR 5 16 13 AP 202	050C00009418	Zona de Influencia PEMPCHB	N4	N4	NO APLICA			
AAA0031UMWF	003109018001	KR 5 16 13 AP 203	050C00009417	Zona de Influencia PEMPCHB	N4	N4	NO APLICA			
AAA0031UMXR	003109018001	KR 5 16 13 AP 204	050C00070837	Zona de Influencia PEMPCHB	N4	N4	NO APLICA			
AAA0031UMYX	003109018001	KR 5 16 13 AP 301	050C00091599	Zona de Influencia PEMPCHB	N4	N4	NO APLICA			
AAA0031UMZM	003109018001	KR 5 16 13 AP 302	050C00612523	Zona de Influencia PEMPCHB	N4	N4	NO APLICA			
AAA0031UNAW	003109018001	KR 5 16 13 AP 303	050C00009413	Zona de Influencia PEMPCHB	N4	N4	NO APLICA			
AAA0031XDBR	003109020004	KR 6 14 74 OF 605	050C00753069	Area Afectada PEMPCHB	N2-T5-G5	N2	Decreto 678 de 1994			
AAA0031XDCX	003109020004	KR 6 14 74 OF 606	050C00753070	Area Afectada PEMPCHB	N2-T5-G5	N2	Decreto 678 de 1994			
AAA0031XDDM	003109020004	KR 6 14 74 OF 607	050C00753071	Area Afectada PEMPCHB	N2-T5-G5	N2	Decreto 678 de 1994			
AAA0031XDEA	003109020004	KR 6 14 74 OF 701	050C00753072	Area Afectada PEMPCHB	N2-T5-G5	N2	Decreto 678 de 1994			
AAA0031XDFT	003109020004	KR 6 14 74 OF 702	050C00753073	Area Afectada PEMPCHB	N2-T5-G5	N2	Decreto 678 de 1994			
AAA0031XDHY	003109020004	KR 6 14 74 OF 703	050C00753074	Area Afectada PEMPCHB	N2-T5-G5	N2	Decreto 678 de 1994			
AAA0031XDJH	003109020004	KR 6 14 74 OF 704	050C00753075	Area Afectada PEMPCHB	N2-T5-G5	N2	Decreto 678 de 1994			
AAA0031XDKL	003109020004	KR 6 14 74 OF 705	050C00753076	Area Afectada PEMPCHB	N2-T5-G5	N2	Decreto 678 de 1994			
AAA0031XDLW	003109020004	KR 6 14 74 OF 706	050C00753077	Area Afectada PEMPCHB	N2-T5-G5	N2	Decreto 678 de 1994			
AAA0031XDMS	003109020004	KR 6 14 74 OF 707	050C00753078	Area Afectada PEMPCHB	N2-T5-G5	N2	Decreto 678 de 1994			
AAA0031XDNN	003109020004	KR 6 14 74 OF 708	050C00753079	Area Afectada PEMPCHB	N2-T5-G5	N2	Decreto 678 de 1994			
AAA0185JLEA	003110002012	CL 12B 9 63 OF 306	050C01609592	Area Afectada PEMPCHB	N2-T5-G4	N2	Decreto 678 de 1994			
AAA0031XFBR	003109020004	KR 6 14 74 OF 1104	050C00753111	Area Afectada PEMPCHB	N2-T5-G5	N2	Decreto 678 de 1994			
AAA0031XFCX	003109020004	KR 6 14 74 OF 1105	050C00753112	Area Afectada PEMPCHB	N2-T5-G5	N2	Decreto 678 de 1994			
AAA0031XFDM	003109020004	KR 6 14 74 OF 1106	050C00753113	Area Afectada PEMPCHB	N2-T5-G5	N2	Decreto 678 de 1994			
AAA0031XFEA	003109020004	KR 6 14 74 OF 1107	050C00753114	Area Afectada PEMPCHB	N2-T5-G5	N2	Decreto 678 de 1994			
AAA0031XFFT	003109020004	KR 6 14 74 OF 1108	050C00753115	Area Afectada PEMPCHB	N2-T5-G5	N2	Decreto 678 de 1994			
AAA0031XFHY	003109020004	KR 6 14 74 OF 1109	050C00753116	Area Afectada PEMPCHB	N2-T5-G5	N2	Decreto 678 de 1994			
AAA0031XFJH	003109020004	KR 6 14 74 OF 1110	050C00753117	Area Afectada PEMPCHB	N2-T5-G5	N2	Decreto 678 de 1994			
AAA0031YSJH	003109022009	CL 17 4 68 AP 1311	050C00077753	Zona de Influencia PEMPCHB	N4	N4	NO APLICA			
AAA0031YSKL	003109022009	CL 17 4 68 AP 1312	050C00077754	Zona de Influencia PEMPCHB	N4	N4	NO APLICA			
AAA0031YSLW	003109022009	CL 17 4 68 AP 1401	050C00077755	Zona de Influencia PEMPCHB	N4	N4	NO APLICA			
AAA0031YSMS	003109022009	CL 17 4 68 AP 1402	050C00077756	Zona de Influencia PEMPCHB	N4	N4	NO APLICA			
AAA0031YSNN	003109022009	CL 17 4 68 AP 1403	050C00077757	Zona de Influencia PEMPCHB	N4	N4	NO APLICA			
AAA0031YSOE	003109022009	CL 17 4 68 AP 1404	050C00077758	Zona de Influencia PEMPCHB	N4	N4	NO APLICA			
AAA0031YSPP	003109022009	CL 17 4 68 AP 1405	050C00077759	Zona de Influencia PEMPCHB	N4	N4	NO APLICA			
AAA0031YSRU	003109022009	CL 17 4 68 AP 1406	050C00077760	Zona de Influencia PEMPCHB	N4	N4	NO APLICA			
AAA0031YSSK	003109022009	CL 17 4 68 AP 1407	050C00077761	Zona de Influencia PEMPCHB	N4	N4	NO APLICA			
AAA0031YSTO	003109022009	CL 17 4 68 AP 1408	050C00077762	Zona de Influencia PEMPCHB	N4	N4	NO APLICA			
AAA0031YSUZ	003109022009	CL 17 4 68 AP 1409	050C00077763	Zona de Influencia PEMPCHB	N4	N4	NO APLICA			
AAA0031YSWF	003109022009	CL 17 4 68 AP 1410	050C00077764	Zona de Influencia PEMPCHB	N4	N4	NO APLICA			
AAA0031YSXR	003109022009	CL 17 4 68 AP 1411	050C00077765	Zona de Influencia PEMPCHB	N4	N4	NO APLICA			
AAA0031YSYX	003109022009	CL 17 4 68 AP 1412	050C00077766	Zona de Influencia PEMPCHB	N4	N4	NO APLICA			
AAA0031YSZM	003109022009	CL 17 4 68 AP 1501	050C00077767	Zona de Influencia PEMPCHB	N4	N4	NO APLICA			
AAA0031YTAW	003109022009	CL 17 4 68 AP 1502	050C00077768	Zona de Influencia PEMPCHB	N4	N4	NO APLICA			
AAA0031YTBS	003109022009	CL 17 4 68 AP 1503	050C00077769	Zona de Influencia PEMPCHB	N4	N4	NO APLICA			
AAA0031YTCN	003109022009	CL 17 4 68 AP 1504	050C00077770	Zona de Influencia PEMPCHB	N4	N4	NO APLICA			
AAA0031YTDE	003109022009	CL 17 4 68 AP 1505	050C00077771	Zona de Influencia PEMPCHB	N4	N4	NO APLICA			
AAA0031YTEP	003109022009	CL 17 4 68 AP 1506	050C00077772	Zona de Influencia PEMPCHB	N4	N4	NO APLICA			
AAA0031YTFZ	003109022009	CL 17 4 68 AP 1507	050C00077773	Zona de Influencia PEMPCHB	N4	N4	NO APLICA			
AAA0031YTHK	003109022009	CL 17 4 68 AP 1508	050C00077774	Zona de Influencia PEMPCHB	N4	N4	NO APLICA			
AAA0031PJCX	003109009003	CL 16 8A 33 LC 126	050C01169535	Zona de Influencia PEMPCHB	N2-T1-G2	N2	Decreto 606 de 2001			
AAA0031PJDM	003109009003	CL 16 8A 33 LC 127	050C01169536	Zona de Influencia PEMPCHB	N2-T1-G2	N2	Decreto 606 de 2001			
AAA0031PJEA	003109009003	CL 16 8A 33 LC 128	050C01169537	Zona de Influencia PEMPCHB	N2-T1-G2	N2	Decreto 606 de 2001			
AAA0031PJFT	003109009003	CL 16 8A 33 LC 129	050C01169538	Zona de Influencia PEMPCHB	N2-T1-G2	N2	Decreto 606 de 2001			
AAA0031WJLF	003109018016	CL 17 5 49 GJ 186	050C00043192	Zona de Influencia PEMPCHB	N4	N4	NO APLICA			
AAA0031WJMR	003109018016	CL 17 5 49 GJ 187	050C00043193	Zona de Influencia PEMPCHB	N4	N4	NO APLICA			
AAA0031WJNX	003109018016	CL 17 5 49 GJ 188	050C00043194	Zona de Influencia PEMPCHB	N4	N4	NO APLICA			
AAA0031WJOM	003109018016	CL 17 5 49 GJ 189	050C00043195	Zona de Influencia PEMPCHB	N4	N4	NO APLICA			
AAA0031WJPA	003109018016	CL 17 5 49 GJ 190	050C00043196	Zona de Influencia PEMPCHB	N4	N4	NO APLICA			
AAA0031WJRJ	003109018016	CL 17 5 49 GJ 191	050C00043197	Zona de Influencia PEMPCHB	N4	N4	NO APLICA			
AAA0031WJSY	003109018016	CL 17 5 49 GJ 192	050C00043198	Zona de Influencia PEMPCHB	N4	N4	NO APLICA			
AAA0031WJTD	003109018016	CL 17 5 49 GJ 193	050C00043199	Zona de Influencia PEMPCHB	N4	N4	NO APLICA			
AAA0031WJUH	003109018016	CL 17 5 49 GJ 194	050C00043200	Zona de Influencia PEMPCHB	N4	N4	NO APLICA			
AAA0031WJWW	003109018016	CL 17 5 49 GJ 195	050C00043201	Zona de Influencia PEMPCHB	N4	N4	NO APLICA			
AAA0031WJXS	003109018016	CL 17 5 49 GJ 196	050C00043202	Zona de Influencia PEMPCHB	N4	N4	NO APLICA			
AAA0031WJYN	003109018016	CL 17 5 49 GJ 197	050C00043203	Zona de Influencia PEMPCHB	N4	N4	NO APLICA			
AAA0031WJZE	003109018016	CL 17 5 49 GJ 198	050C00043204	Zona de Influencia PEMPCHB	N4	N4	NO APLICA			
AAA0031WKAF	003109018016	CL 17 5 49 GJ 199	050C00043205	Zona de Influencia PEMPCHB	N4	N4	NO APLICA			
AAA0031WKBR	003109018016	CL 17 5 49 GJ 200	050C00043206	Zona de Influencia PEMPCHB	N4	N4	NO APLICA			
AAA0031WKCX	003109018016	CL 17 5 49 GJ 201	050C00043207	Zona de Influencia PEMPCHB	N4	N4	NO APLICA			
AAA0031WKDM	003109018016	CL 17 5 49 GJ 202	050C00043208	Zona de Influencia PEMPCHB	N4	N4	NO APLICA			
AAA0031WKEA	003109018016	CL 17 5 49 GJ 203	050C00043209	Zona de Influencia PEMPCHB	N4	N4	NO APLICA			
AAA0031WKFT	003109018016	CL 17 5 49 GJ 204	050C00043210	Zona de Influencia PEMPCHB	N4	N4	NO APLICA			
AAA0031WKHY	003109018016	CL 17 5 49 GJ 205	050C00043211	Zona de Influencia PEMPCHB	N4	N4	NO APLICA			
AAA0031WKJH	003109018016	CL 17 5 49 GJ 206	050C00043212	Zona de Influencia PEMPCHB	N4	N4	NO APLICA			
AAA0031WKKL	003109018016	CL 17 5 49 GJ 207	050C00043213	Zona de Influencia PEMPCHB	N4	N4	NO APLICA			
AAA0031OOTO	003109008014	CL 17 8 49 OF 301	050C00454926	Zona de Influencia PEMPCHB	N4	N4	NO APLICA			
AAA0031OOUZ	003109008014	CL 17 8 49 OF 302	050C00454927	Zona de Influencia PEMPCHB	N4	N4	NO APLICA			
AAA0031OOWF	003109008014	CL 17 8 49 OF 303	050C00454928	Zona de Influencia PEMPCHB	N4	N4	NO APLICA			
AAA0031OOXR	003109008014	CL 17 8 49 OF 304	050C00454929	Zona de Influencia PEMPCHB	N4	N4	NO APLICA			
AAA0031OOYX	003109008014	CL 17 8 49 OF 305	050C00454930	Zona de Influencia PEMPCHB	N4	N4	NO APLICA			
AAA0031OOZM	003109008014	CL 17 8 49 OF 306	050C00454931	Zona de Influencia PEMPCHB	N4	N4	NO APLICA			
AAA0031OPAW	003109008014	CL 17 8 49 OF 307	050C00454932	Zona de Influencia PEMPCHB	N4	N4	NO APLICA			
AAA0031OPBS	003109008014	CL 17 8 49 OF 308	050C00454933	Zona de Influencia PEMPCHB	N4	N4	NO APLICA			
AAA0031OPCN	003109008014	CL 17 8 49 OF 309	050C00454934	Zona de Influencia PEMPCHB	N4	N4	NO APLICA			
AAA0031OPDE	003109008014	CL 17 8 49 OF 310	050C00454935	Zona de Influencia PEMPCHB	N4	N4	NO APLICA			
AAA0031OPEP	003109008014	CL 17 8 49 OF 311	050C00454936	Zona de Influencia PEMPCHB	N4	N4	NO APLICA			
AAA0031OPFZ	003109008014	CL 17 8 49 OF 312	050C00454937	Zona de Influencia PEMPCHB	N4	N4	NO APLICA			
AAA0031OPHK	003109008014	CL 17 8 49 OF 313	050C00454938	Zona de Influencia PEMPCHB	N4	N4	NO APLICA			
AAA0031RZXR	003109011007	KR 8 15 87	050C00970531	Area Afectada PEMPCHB	N2-T2-G2	N2	Decreto 606 de 2001			
AAA0031RZZM	003109011008	KR 8 15 81	050C00970530	Area Afectada PEMPCHB	N2-T1-G2	N2	Decreto 606 de 2001			
AAA0032OABS	003110024011	KR 5 14 64 OF 804	050C00877092	Area Afectada PEMPCHB	N2-T2-G0	N2	Decreto 678 de 1994			
AAA0032OACN	003110024011	KR 5 14 64 OF 901	050C00877093	Area Afectada PEMPCHB	N2-T2-G0	N2	Decreto 678 de 1994			
AAA0032OADE	003110024011	KR 5 14 64 OF 902	050C00877094	Area Afectada PEMPCHB	N2-T2-G0	N2	Decreto 678 de 1994			
AAA0032OAEP	003110024012	KR 5 12C 74	050C00118317	Area Afectada PEMPCHB	N2-T5-G4	N2	Decreto 678 de 1994			
AAA0032OAFZ	003110024013	CL 13 4 97	050C01525709	Area Afectada PEMPCHB	N2-T5-G4	N2	Decreto 678 de 1994			
AAA0032OAHK	003110024014	CL 13 4 95	050C00101558	Area Afectada PEMPCHB	N2-T5-G5	N2	Decreto 678 de 1994			
AAA0032OAIZ	003110024015	CL 13 4 87	050C00479555	Area Afectada PEMPCHB	N2-T5-G5	N2	Decreto 678 de 1994			
AAA0032OAKC	003110024016	CL 13 4 77	050C00412734	Area Afectada PEMPCHB	N2-T5-G5	N2	Decreto 678 de 1994			
AAA0032OALF	003110024017	CL 13 4 73	050C00346843	Area Afectada PEMPCHB	N4	N4	NO APLICA			
AAA0032OAMR	003110024018	CL 13 4 69	050C00190932	Area Afectada PEMPCHB	N2-T5-G5	N2	Decreto 678 de 1994			
AAA0032OANX	003110024019	CL 13 4 67	050C00346834	Area Afectada PEMPCHB	N4	N4	Decreto 678 de 1994			
AAA0032OAOM	003110024020	CL 15 4 31 LC 101	050C01436511	Area Afectada PEMPCHB	N2-T5-G4	N2	Decreto 678 de 1994			
AAA0032OAPA	003110024020	CL 15 4 37 LC 102	050C01436512	Area Afectada PEMPCHB	N2-T5-G4	N2	Decreto 678 de 1994			
AAA0032OARJ	003110024020	CL 15 4 35 AP 201	050C01436513	Area Afectada PEMPCHB	N2-T5-G4	N2	Decreto 678 de 1994			
AAA0032OASY	003110024020	CL 15 4 35 AP 202	050C01436514	Area Afectada PEMPCHB	N2-T5-G4	N2	Decreto 678 de 1994			
AAA0032OATD	003110024020	CL 15 4 35 AP 203	050C01436515	Area Afectada PEMPCHB	N2-T5-G4	N2	Decreto 678 de 1994			
AAA0032OAUH	003110024020	CL 15 4 35 AP 204	050C01436516	Area Afectada PEMPCHB	N2-T5-G4	N2	Decreto 678 de 1994			
AAA0032OAWW	003110024020	CL 15 4 35 AP 301	050C01436517	Area Afectada PEMPCHB	N2-T5-G4	N2	Decreto 678 de 1994			
AAA0032OAXS	003110024020	CL 15 4 35 AP 302	050C01436518	Area Afectada PEMPCHB	N2-T5-G4	N2	Decreto 678 de 1994			
AAA0032OAYN	003110024020	CL 15 4 35 AP 303	050C01436519	Area Afectada PEMPCHB	N2-T5-G4	N2	Decreto 678 de 1994			
AAA0032OAZE	003110024020	CL 15 4 35 AP 304	050C01436520	Area Afectada PEMPCHB	N2-T5-G4	N2	Decreto 678 de 1994			
AAA0032OBAF	003110024020	CL 15 4 35 AP 401	050C01436521	Area Afectada PEMPCHB	N2-T5-G4	N2	Decreto 678 de 1994			
AAA0032OBBR	003110024020	CL 15 4 35 AP 402	050C01436522	Area Afectada PEMPCHB	N2-T5-G4	N2	Decreto 678 de 1994			
AAA0032OBCX	003110024020	CL 15 4 35 AP 403	050C01436523	Area Afectada PEMPCHB	N2-T5-G4	N2	Decreto 678 de 1994			
AAA0032OBDM	003110024020	CL 15 4 35 AP 404	050C01436524	Area Afectada PEMPCHB	N2-T5-G4	N2	Decreto 678 de 1994			

AAA0032OBEA	003110024020	CL 15 4 35 AP 501	050C01436525	Area Afectada PEMPCHB	N2-T5-G4	N2	Decreto 678 de 1994			
AAA0032OBFT	003110024020	CL 15 4 35 AP 502	050C01436526	Area Afectada PEMPCHB	N2-T5-G4	N2	Decreto 678 de 1994			
AAA0032OBHY	003110024020	CL 15 4 35 AP 503	050C01436527	Area Afectada PEMPCHB	N2-T5-G4	N2	Decreto 678 de 1994			
AAA0032OBJH	003110024020	CL 15 4 35 AP 504	050C01436528	Area Afectada PEMPCHB	N2-T5-G4	N2	Decreto 678 de 1994			
AAA0032OBKL	003110024021	CL 12D 4 15	050C00350996	Area Afectada PEMPCHB	N2-T5-G4	N2	Decreto 678 de 1994			
AAA0155UNOE	003110024029	CL 12C 4 32 OF 403	050C00875281	Area Afectada PEMPCHB	N2-T5-G4	N2	Decreto 678 de 1994			
AAA0155UNPP	003110024029	CL 12C 4 32 OF 404	050C00875282	Area Afectada PEMPCHB	N2-T5-G4	N2	Decreto 678 de 1994			
AAA0155UNRU	003110024029	CL 12C 4 32 AP 405	050C00875283	Area Afectada PEMPCHB	N2-T5-G4	N2	Decreto 678 de 1994			
AAA0155UNSK	003110024029	CL 12C 4 32 CN 406	050C00875284	Area Afectada PEMPCHB	N2-T5-G4	N2	Decreto 678 de 1994			
AAA0032PRHK	003110034001	KR 6 12C 05 ST 3 ZJ GJ 220	050C01034779	Area Afectada PEMPCHB	NO APLICA	NO APLICA	NO APLICA			
AAA0032PRJZ	003110034001	KR 6 12C 05 ST 3 ZJ GJ 221	050C01034780	Area Afectada PEMPCHB	NO APLICA	NO APLICA	NO APLICA			
AAA0032PRKC	003110034001	KR 6 12C 05 ST 3 ZJ GJ 222	050C01034781	Area Afectada PEMPCHB	NO APLICA	NO APLICA	NO APLICA			
AAA0032PRLF	003110034001	KR 6 12C 05 ST 3 ZJ GJ 223	050C01034782	Area Afectada PEMPCHB	NO APLICA	NO APLICA	NO APLICA			
AAA0032PRMR	003110034001	KR 6 12C 05 ST 3 ZJ GJ 224	050C01034783	Area Afectada PEMPCHB	NO APLICA	NO APLICA	NO APLICA			
AAA0032PRNX	003110034001	KR 6 12C 05 ST 3 ZJ GJ 225	050C01034784	Area Afectada PEMPCHB	NO APLICA	NO APLICA	NO APLICA			
AAA0031LWMR	003109003010	CL 17 9 07 OF 707	050C00032993	Zona de Influencia PEMPCHB	N4	N4	NO APLICA			
AAA0031LWNX	003109003010	CL 17 9 21 OF 801	050C00060347	Zona de Influencia PEMPCHB	N4	N4	NO APLICA			
AAA0031LWOM	003109003010	CL 17 9 21 OF 802	050C00070051	Zona de Influencia PEMPCHB	N4	N4	NO APLICA			
AAA0031LWPA	003109003010	CL 17 9 21 OF 803	050C00166432	Zona de Influencia PEMPCHB	N4	N4	NO APLICA			
AAA0031LWRJ	003109003010	CL 17 9 21 OF 804	050C00052676	Zona de Influencia PEMPCHB	N4	N4	NO APLICA			
AAA0031LWSY	003109003010	CL 17 9 21 OF 805	050C00070048	Zona de Influencia PEMPCHB	N4	N4	NO APLICA			
AAA0031LWTD	003109003010	CL 17 9 21 OF 806	050C00070047	Zona de Influencia PEMPCHB	N4	N4	NO APLICA			
AAA0031LWUH	003109003010	CL 17 9 21 OF 807	050C00070049	Zona de Influencia PEMPCHB	N4	N4	NO APLICA			
AAA0031LWWW	003109003010	CL 17 9 21 OF 901	050C00094603	Zona de Influencia PEMPCHB	N4	N4	NO APLICA			
AAA0031LPPP	003109003010	CL 17 9 21 OF 1001	050C00108024	Zona de Influencia PEMPCHB	N4	N4	NO APLICA			
AAA0172RASY	003109003011	KR 9 16 83 LC 1	050C01553641	Zona de Influencia PEMPCHB	N4	N4	NO APLICA			
AAA0172RATD	003109003011	KR 9 16 83 LC 2	050C01553642	Zona de Influencia PEMPCHB	N4	N4	NO APLICA			
AAA0172RAUH	003109003011	KR 9 16 83 LC 3	050C01553643	Zona de Influencia PEMPCHB	N4	N4	NO APLICA			
AAA0031LWYN	003109003012	KR 9 16 75	050C00000000	Zona de Influencia PEMPCHB	N4	N4	NO APLICA			
AAA0031LWZE	003109003013	KR 9 16 65	050C00033382	Zona de Influencia PEMPCHB	N4	N4	NO APLICA			
AAA0031LXBR	003109003014	KR 9 16 49	050C00168950	Zona de Influencia PEMPCHB	N4	N4	NO APLICA			
AAA0031LXHY	003109004001	KR 9 15 01 LC	050C00314391	Zona de Influencia PEMPCHB	N4	N4	NO APLICA			
AAA0031LXJH	003109004001	CL 15 9 18 LC 101	050C00314392	Zona de Influencia PEMPCHB	N4	N4	NO APLICA			
AAA0031LXKL	003109004001	CL 15 9 18 OF 301	050C00314393	Zona de Influencia PEMPCHB	N4	N4	NO APLICA			
AAA0031XDOE	003109020004	KR 6 14 74 OF 709	050C00753080	Area Afectada PEMPCHB	N2-T5-G5	N2	Decreto 678 de 1994			
AAA0031XATD	003109020003	CL 13 5 30 OF 506	050C00987089	Area Afectada PEMPCHB	N2-T5-G5	N2	Decreto 678 de 1994			
AAA0031XAUH	003109020003	CL 13 5 30 OF 507	050C00987090	Area Afectada PEMPCHB	N2-T5-G5	N2	Decreto 678 de 1994			
AAA0031XAWW	003109020003	CL 13 5 30 OF 601	050C00987091	Area Afectada PEMPCHB	N2-T5-G5	N2	Decreto 678 de 1994			
AAA0031XAXS	003109020003	CL 13 5 30 OF 602	050C00987092	Area Afectada PEMPCHB	N2-T5-G5	N2	Decreto 678 de 1994			
AAA0031XAYN	003109020003	CL 13 5 30 OF 603	050C00987093	Area Afectada PEMPCHB	N2-T5-G5	N2	Decreto 678 de 1994			
AAA0031XAZE	003109020003	CL 13 5 30 OF 604	050C00987094	Area Afectada PEMPCHB	N2-T5-G5	N2	Decreto 678 de 1994			
AAA0031XBAF	003109020003	CL 13 5 30 OF 605	050C00987095	Area Afectada PEMPCHB	N2-T5-G5	N2	Decreto 678 de 1994			
AAA0031XBBR	003109020003	CL 13 5 30 OF 606	050C00987096	Area Afectada PEMPCHB	N2-T5-G5	N2	Decreto 678 de 1994			
AAA0031XBCX	003109020003	CL 13 5 30 OF 607	050C00987097	Area Afectada PEMPCHB	N2-T5-G5	N2	Decreto 678 de 1994			
AAA0031XBDM	003109020003	CL 13 5 30 OF 608	050C00987098	Area Afectada PEMPCHB	N2-T5-G5	N2	Decreto 678 de 1994			
AAA0031XBEA	003109020003	CL 13 5 30 OF 609	050C00987099	Area Afectada PEMPCHB	N2-T5-G5	N2	Decreto 678 de 1994			
AAA0031XBFT	003109020003	CL 13 5 30 OF 610	050C00987100	Area Afectada PEMPCHB	N2-T5-G5	N2	Decreto 678 de 1994			
AAA0031XBHY	003109020003	CL 13 5 30 OF 611	050C00987101	Area Afectada PEMPCHB	N2-T5-G5	N2	Decreto 678 de 1994			
AAA0031XBJH	003109020004	CL 13 5 40 LC	050C00753034	Area Afectada PEMPCHB	N2-T5-G5	N2	Decreto 678 de 1994			
AAA0031XBKL	003109020004	CL 13 5 38 LC	050C00753035	Area Afectada PEMPCHB	N2-T5-G5	N2	Decreto 678 de 1994			
AAA0031XBLW	003109020004	KR 6 14 62 LC	050C00753036	Area Afectada PEMPCHB	N2-T5-G5	N2	Decreto 678 de 1994			
AAA0031XBMS	003109020004	KR 6 14 64 LC	050C00813877	Area Afectada PEMPCHB	N2-T5-G5	N2	Decreto 678 de 1994			
AAA0155TJMR	003109020004	KR 6 14 74 LC	050C00813876	Area Afectada PEMPCHB	N2-T5-G5	N2	Decreto 678 de 1994			
AAA0031XBNN	003109020004	KR 6 14 74 OF 201	050C00753038	Area Afectada PEMPCHB	N2-T5-G5	N2	Decreto 678 de 1994			
AAA0032EPOE	003110006013	KR 8 12B 65 GJ 1208	050C00693851	Area Afectada PEMPCHB	N4	N4	NO APLICA			
AAA0032EPPP	003110006013	KR 8 12B 65 GJ 1209	050C00693852	Area Afectada PEMPCHB	N4	N4	NO APLICA			
AAA0032EPRU	003110006013	KR 8 12B 65 GJ 1210	050C00693853	Area Afectada PEMPCHB	N4	N4	NO APLICA			
AAA0032EPSK	003110006013	KR 8 12B 65 GJ 1211	050C00693854	Area Afectada PEMPCHB	N4	N4	NO APLICA			
AAA0032EPTO	003110006013	KR 8 12B 65 GJ 1212	050C00693855	Area Afectada PEMPCHB	N4	N4	NO APLICA			
AAA0032EPUZ	003110006013	KR 8 12B 65 GJ 1213	050C00693856	Area Afectada PEMPCHB	N4	N4	NO APLICA			
AAA0032EPWF	003110006013	KR 8 12B 67 LC 101	050C00693688	Area Afectada PEMPCHB	N4	N4	NO APLICA			
AAA0032EPXR	003110006013	KR 8 12B 67 LC 102	050C00697170	Area Afectada PEMPCHB	N4	N4	NO APLICA			
AAA0032EPYX	003110006013	KR 8 12B 67 LC 103	050C00693689	Area Afectada PEMPCHB	N4	N4	NO APLICA			
AAA0032EPZM	003110006013	KR 8 12B 67 LC 104	050C00693690	Area Afectada PEMPCHB	N4	N4	NO APLICA			
AAA0032ERAF	003110006013	KR 8 12B 67 LC 105	050C00690971	Area Afectada PEMPCHB	N4	N4	NO APLICA			
AAA0032ERBR	003110006013	KR 8 12B 67 LC 106	050C00693691	Area Afectada PEMPCHB	N4	N4	NO APLICA			
AAA0032ERCX	003110006013	KR 8 12B 67 LC 107	050C00693692	Area Afectada PEMPCHB	N4	N4	NO APLICA			
AAA0155UZBR	003110002010	AK 10 12 80 OF 101	050C00740714	Area Afectada PEMPCHB	N4	N4	NO APLICA			
AAA0155XPEP	003110002010	AK 10 12 80 OF 201	050C00740715	Area Afectada PEMPCHB	N4	N4	NO APLICA			
AAA0155UZCX	003110002010	AK 10 12 80 OF 202	050C00740716	Area Afectada PEMPCHB	N4	N4	NO APLICA			
AAA0031YTJZ	003109022009	CL 17 4 68 AP 1509	050C00077775	Zona de Influencia PEMPCHB	N4	N4	NO APLICA			
AAA0031YTKC	003109022009	CL 17 4 68 AP 1510	050C00077776	Zona de Influencia PEMPCHB	N4	N4	NO APLICA			
AAA0031YTLF	003109022009	CL 17 4 68 AP 1511	050C00077777	Zona de Influencia PEMPCHB	N4	N4	NO APLICA			
AAA0031YTMR	003109022009	CL 17 4 68 AP 1512	050C00077778	Zona de Influencia PEMPCHB	N4	N4	NO APLICA			
AAA0031YTNX	003109022009	CL 17 4 68 AP 1601	050C00077779	Zona de Influencia PEMPCHB	N4	N4	NO APLICA			
AAA0031YTQM	003109022009	CL 17 4 68 AP 1602	050C00077780	Zona de Influencia PEMPCHB	N4	N4	NO APLICA			
AAA0031YTPA	003109022009	CL 17 4 68 AP 1603	050C00077781	Zona de Influencia PEMPCHB	N4	N4	NO APLICA			
AAA0031YTRJ	003109022009	CL 17 4 68 AP 1604	050C00077782	Zona de Influencia PEMPCHB	N4	N4	NO APLICA			
AAA0031YTSY	003109022009	CL 17 4 68 AP 1605	050C00077783	Zona de Influencia PEMPCHB	N4	N4	NO APLICA			
AAA0031YTTD	003109022009	CL 17 4 68 AP 1606	050C00077784	Zona de Influencia PEMPCHB	N4	N4	NO APLICA			
AAA0031YTUH	003109022009	CL 17 4 68 AP 1607	050C00077785	Zona de Influencia PEMPCHB	N4	N4	NO APLICA			
AAA0031YTWW	003109022009	CL 17 4 68 AP 1608	050C00077786	Zona de Influencia PEMPCHB	N4	N4	NO APLICA			
AAA0031YTXS	003109022009	CL 17 4 68 AP 1609	050C00077787	Zona de Influencia PEMPCHB	N4	N4	NO APLICA			
AAA0031YBNX	003109021015	KR 5 18 54 AP 402	050C00220983	Zona de Influencia PEMPCHB	N4	N4	NO APLICA			
AAA0031YBOM	003109021015	KR 5 18 54 AP 403	050C00220984	Zona de Influencia PEMPCHB	N4	N4	NO APLICA			
AAA0031YBTD	003109021015	KR 5 18 54 AP 102	050C00220967	Zona de Influencia PEMPCHB	N4	N4	NO APLICA			
AAA0031YBUH	003109021015	KR 5 18 54 AP 103	050C00220968	Zona de Influencia PEMPCHB	N4	N4	NO APLICA			
AAA0031YBWW	003109021015	KR 5 18 54 AP 104	050C00220969	Zona de Influencia PEMPCHB	N4	N4	NO APLICA			
AAA0031YBXS	003109021015	KR 5 18 54 AP 204	050C00220973	Zona de Influencia PEMPCHB	N4	N4	NO APLICA			
AAA0031YBYN	003109021015	KR 5 18 54 AP 205	050C00220974	Zona de Influencia PEMPCHB	N4	N4	NO APLICA			
AAA0031YBZE	003109021015	KR 5 18 54 AP 206	050C00220975	Zona de Influencia PEMPCHB	N4	N4	NO APLICA			
AAA0031YCAF	003109021015	KR 5 18 54 AP 304	050C00220979	Zona de Influencia PEMPCHB	N4	N4	NO APLICA			
AAA0031RUKC	003109011010	CL 13 8 18	050C00472829	Area Afectada PEMPCHB	N2-T5-G5	N2	Decreto 678 de 1994			
AAA0031SACX	003109012001	KR 7 18 25	050C00288774	Zona de Influencia PEMPCHB	N4	N4	NO APLICA			
AAA0031SAHY	003109013001	KR 7 17 33 LC 1	050C00213391	Zona de Influencia PEMPCHB	N2-T5-G5	N2	Decreto 606 de 2001			
AAA0031SAJH	003109013001	KR 7 17 31 LC 2	050C00744961	Zona de Influencia PEMPCHB	N2-T5-G5	N2	Decreto 606 de 2001			
AAA0031SAKL	003109013001	KR 7 17 23 LC 3	050C00443840	Zona de Influencia PEMPCHB	N2-T5-G5	N2	Decreto 606 de 2001			
AAA0031SALW	003109013001	KR 7 17 21 LC 4	050C00118858	Zona de Influencia PEMPCHB	N2-T5-G5	N2	Decreto 606 de 2001			
AAA0031SAMS	003109013001	KR 7 17 13 LC 5	050C00170096	Zona de Influencia PEMPCHB	N2-T5-G5	N2	Decreto 606 de 2001			
AAA0031SANN	003109013001	KR 7 17 01 LC 6	050C00482240	Zona de Influencia PEMPCHB	N2-T5-G5	N2	Decreto 606 de 2001			
AAA0031SAOE	003109013001	CL 17 7 14 LC 7	050C00451597	Zona de Influencia PEMPCHB	N2-T5-G5	N2	Decreto 606 de 2001			
AAA0031SAPP	003109013001	CL 17 7 16 LC 8	050C00537928	Zona de Influencia PEMPCHB	N2-T5-G5	N2	Decreto 606 de 2001			
AAA0031SARU	003109013001	CL 17 7 24 LC 9	050C00973310	Zona de Influencia PEMPCHB	N2-T5-G5	N2	Decreto 606 de 2001			
AAA0031SASK	003109013001	CL 17 7 26 LC 10	050C00086775	Zona de Influencia PEMPCHB	N2-T5-G5	N2	Decreto 606 de 2001			
AAA0031SATO	003109013001	CL 17 7 34 LC 11	050C00191849	Zona de Influencia PEMPCHB	N2-T5-G5	N2	Decreto 606 de 2001			
AAA0031SAUZ	003109013001	CL 17 7 36 LC 12	050C00066263	Zona de Influencia PEMPCHB	N2-T5-G5	N2	Decreto 606 de 2001			
AAA0031SAWF	003109013001	CL 17 7 44 LC 13	050C00066288	Zona de Influencia PEMPCHB	N2-T5-G5	N2	Decreto 606 de 2001			
AAA0031SAXR	003109013001	CL 17 7 46 LC 14	050C00977226	Zona de Influencia PEMPCHB	N2-T5-G5	N2	Decreto 606 de 2001			
AAA0031SAYX	003109013001	CL 17 7 54 LC 15	050C00306525	Zona de Influencia PEMPCHB	N2-T5-G5	N2	Decreto 606 de 2001			
AAA0031SAZM	003109013001	CL 17 7 56 LC 16	050C00633221	Zona de Influencia PEMPCHB	N2-T5-G5	N2	Decreto 606 de 2001			
AAA0031SBAW	003109013001	CL 17 7 66 LC 17	050C00404296	Zona de Influencia PEMPCHB	N2-T5-G5	N2	Decreto 606 de 2001			
AAA0031SBBS	003109013001	KR 7 17 01 LC 18	050C00000000	Zona de Influencia PEMPCHB	N2-T5-G5	N2	Decreto 606 de 2001			
AAA0031SBCN	003109013001	KR 7 17 01 LC 19	050C00978133	Zona de Influencia PEMPCHB	N2-T5-G5	N2	Decreto 606 de 2001			
AAA0031SBDE	003109013001	KR 7 17 01 LC 20	050C00978134	Zona de Influencia PEMPCHB	N2-T5-G5	N2	Decreto 606 de 2001			
AAA0031SBEP	003109013001	KR 7 17 01 LC 21	050C00978135	Zona de Influencia PEMPCHB	N2-T5-G5	N2	Decreto 606 de 2001			
AAA0031SBFZ	003109013001	KR 7 17 01 LC 22	050C00199751	Zona de Influencia PEMPCHB	N2-T5-G5	N2	Decreto 606 de 2001			
AAA0031SBHK	003109013001	KR 7 17 01 LC 23	050C00065289	Zona de Influencia PEMPCHB	N2-T5-G5	N2	Decreto 606 de 2001			
AAA0031SBJZ	003109013001	KR 7 17 01 LC 24	050C00744959	Zona de Influencia PEMPCHB	N2-T5-G5	N2	Decreto 606 de 2001			
AAA0031SBKC	003109013001	KR 7 17 01 LC 25	050C00744960	Zona de Influencia PEMPCHB	N2-T5-G5	N2	Decreto 606 de 2001			
AAA0031SBLF	003109013001	KR 7 17 01 LC 26	050C00313227	Zona de Influencia PEMPCHB	N2-T5-G5	N2	Decreto 606 de 2001			
AAA0031SBMR	003109013001	KR 7 17 01 LC 27	050C00313228	Zona de Influencia PEMPCHB	N2-T5-G5	N2	Decreto 606 de 2001			
AAA0031SBNX	003109013001	KR 7 17 01 LC 28	050C00313229	Zona de Influencia PEMPCHB	N2-T5-G5	N2	Decreto 606 de 2001			
AAA0032OBLW	003110024022	CL 12D 4 09	050C00130939	Area Afectada PEMPCHB	N2-T2-G4	N2	Decreto 678 de 1994			
AAA0032OBMS	003110024023	KR 4 12C 97	050C00659437	Area Afectada PEMPCHB	N2-T2-G4	N2	Decreto 678 de 1994			
AAA0032POBR	003110034001	KR 6 12C 05 ST 2 ZF GJ 171	050C01034729	Area Afectada PEMPCHB	NO APLICA	NO APLICA	NO APLICA			
AAA0032POCX	003110034001	KR 6 12C 05 ST 2 ZF GJ 172	050C01034730	Area Afectada PEMPCHB	NO APLICA	NO APLICA	NO APLICA			
AAA0032PODM	003110034001	KR 6 12C 05 ST 2 ZG GJ 173	050C01034731	Area Afectada PEMPCHB	NO APLICA	NO APLICA	NO APLICA			
AAA0032POEA	003110034001	KR 6 12C 05 ST 2 ZG GJ 174	050C01034732	Area Afectada PEMPCHB	NO APLICA	NO APLICA	NO APLICA			
AAA0032POFT	003110034001	KR 6 12C 05 ST 2 ZG GJ 175	050C01034733	Area Afectada PEMPCHB	NO APLICA	NO APLICA	NO APLICA			
AAA0032POHY	003110034001	KR 6 12C 05 ST 2 ZG GJ 176	050C01034734	Area Afectada PEMPCHB	NO APLICA	NO APLICA	NO APLICA			
AAA0032POJH	003110034001	KR 6 12C 05 ST 2 ZG GJ 177	050C01034735	Area Afectada PEMPCHB	NO APLICA	NO APLICA	NO APLICA			
AAA0032POKL	003110034001	KR 6 12C 05 ST 2 ZG GJ 178	050C01034736	Area Afectada PEMPCHB	NO APLICA	NO APLICA	NO APLICA			
AAA0032POLW	003110034001	KR 6 12C 05 ST 2 ZG GJ 179	050C01034737	Area Afectada PEMPCHB	NO APLICA	NO APLICA	NO APLICA			
AAA0032POMS	003110034001	KR 6 12C 05 ST 2 ZD GJ 180	050C01034738	Area Afectada PEMPCHB	NO APLICA	NO APLICA	NO APLICA			
AAA0032NSAF	003110023002	CL 13 4 49 OF 905	050C00308644	Area Afectada PEMPCHB	N2-T5-G5	N2	Decreto 678 de 1994			
AAA0032NSBR	003110023002	CL 13 4 49 OF 906	050C00308645	Area Afectada PEMPCHB	N2-T5-G5	N2	Decreto 678 de 1994			
AAA0032NSCX	003110023002	CL 13 4 49 OF 907	050C00308646	Area Afectada PEMPCHB	N2-T5-G5	N2	Decreto 678 de 1994			
AAA0032NSDM	003110023002	CL 13 4 49 OF 908	050C00308647	Area Afectada PEMPCHB	N2-T5-G5	N2	Decreto 678 de 1994			
AAA0032NSEA	003110023002	CL 13 4 49 OF 909	050C00308648	Area Afectada PEMPCHB	N2-T5-G5	N2	Decreto 678 de 1994			
AAA0032NSFT	003110023002	CL 13 4 49 OF 910	050C00308649	Area Afectada PEMPCHB	N2-T5-G5	N2	Decreto 678 de 1994			
AAA0032NSHY	003110023002	CL 13 4 49 AP 1001	050C00257677	Area Afectada PEMPCHB	N2-T5-G5	N2	Decreto 678 de 1994			
AAA0032NSJH	003110023003	CL 13 4 35 LC 1	050C00032104	Area Afectada PEMPCHB	N2-T5-G5	N2	Decreto 678 de 1994			
AAA0032NSKL	003110023003	CL 13 4 29 LC 2	050C00120544	Area Afectada PEMPCHB	N2-T5-G5	N2	Decreto 678 de 1994			
AAA0032NSLW	003110023003	CL 13 4 09 LC 3	050C00057472	Area Afectada PEMPCHB	N2-T5-G5	N2	Decreto 678 de 1994			
AAA0032NSMS	003110023003	CL 13 4 03 AP 401	050C00282075	Area Afectada PEMPCHB	N2-T5-G5	N2	Decreto 678 de 1994			
AAA0032NSNN	003110023003	CL 13 4 03 AP 402	050C00105905	Area Afectada PEMPCHB	N2-T5-G5	N2	Decreto 678 de 1994			
AAA0032NSOE	003110023003	CL 13 4 03 AP 403	050C00330899	Area Afectada PEMPCHB	N2-T5-G5	N2	Decreto 678 de 1994			
AAA0032NSPP	003110023003	CL 13 4 03 AP 404	050C00357327	Area Afectada PEMPCHB	N2-T5-G5	N2	Decreto 678 de 1994			
AAA0031LXLW	003109004001	CL 15 9 18 OF 302	050C00314401	Zona de Influencia PEMPCHB	N4	N4	NO APLICA			
AAA0031LXMS	003109004001	CL 15 9 18 OF 303	050C00314408	Zona de Influencia PEMPCHB	N4	N4	NO APLICA			
AAA0031LXNN	003109004001	CL 15 9 18 OF 304	050C00314415	Zona de Influencia PEMPCHB	N4	N4	NO APLICA			
AAA0031LXOE	003109004001	CL 15 9 18 OF 401	050C00314394	Zona de Influencia PEMPCHB	N4	N4	NO APLICA			
AAA0031LXPP	003109004001	CL 15 9 18 OF 402	050C00314402	Zona de Influencia PEMPCHB	N4	N4	NO APLICA			
AAA0031LXRU	003109004001	CL 15 9 18 OF 403	050C00314409	Zona de Influencia PEMPCHB	N4	N4	NO APLICA			
AAA0031LXSK	003109004001	CL 15 9 18 OF 404	050C00314416	Zona de Influencia PEMPCHB	N4	N4	NO APLICA			
AAA0031LXTO	003109004001	CL 15 9 18 OF 501	050C00314395	Zona de Influencia PEMPCHB	N4	N4	NO APLICA			
AAA0031LXUZ	003109004001	CL 15 9 18 OF 502	050C00314403	Zona de Influencia PEMPCHB	N4	N4	NO APLICA			
AAA0031LXWF	003109004001	CL 15 9 18 OF 503	050C00314410	Zona de Influencia PEMPCHB	N4	N4	NO APLICA			
AAA0031LXXR	003109004001	CL 15 9 18 OF 504	050C00314417	Zona de Influencia PEMPCHB	N4	N4	NO APLICA			
AAA0031LXYX	003109004001	CL 15 9 18 OF 601	050C00314396	Zona de Influencia PEMPCHB	N4	N4	NO APLICA			
AAA0031LXZM	003109004001	CL 15 9 18 OF 602	050C00314404	Zona de Influencia PEMPCHB	N4	N4	NO APLICA			
AAA0031LYAW	003109004001	CL 15 9 18 OF 603	050C00314411	Zona de Influencia PEMPCHB	N4	N4	NO APLICA			
AAA0031LYBS	003109004001	CL 15 9 18 OF 604	050C00314418	Zona de Influencia PEMPCHB	N4	N4	NO APLICA			
AAA0031LYCN	003109004001	CL 15 9 18 OF 701	050C00314397	Zona de Influencia PEMPCHB	N4	N4	NO APLICA			
AAA0031LYDE	003109004001	CL 15 9 18 OF 702	050C00314405	Zona de Influencia PEMPCHB	N4	N4	NO APLICA			
AAA0031XBOE	003109020004	KR 6 14 74 OF 202	050C00753039	Area Afectada PEMPCHB	N2-T5-G5	N2	Decreto 678 de 1994			
AAA0031XBPP	003109020004	KR 6 14 74 OF 203	050C00753040	Area Afectada PEMPCHB	N2-T5-G5	N2	Decreto 678 de 1994			
AAA0031XBRU	003109020004	KR 6 14 74 OF 204	050C00753041	Area Afectada PEMPCHB	N2-T5-G5	N2	Decreto 678 de 1994			
AAA0031XBSK	003109020004	KR 6 14 74 OF 205	050C00753042	Area Afectada PEMPCHB	N2-T5-G5	N2	Decreto 678 de 1994			
AAA0031XBTO	003109020004	KR 6 14 74 OF 206	050C00753043	Area Afectada PEMPCHB	N2-T5-G5	N2	Decreto 678 de 1994			
AAA0031XBUZ	003109020004	KR 6 14 74 OF 301	050C00753044	Area Afectada PEMPCHB	N2-T5-G5	N2	Decreto 678 de 1994			
AAA0031XBWF	003109020004	KR 6 14 74 OF 302	050C00753045	Area Afectada PEMPCHB	N2-T5-G5	N2	Decreto 678 de 1994			
AAA0031XBXR	003109020004	KR 6 14 74 OF 303	050C00753046	Area Afectada PEMPCHB	N2-T5-G5	N2	Decreto 678 de 1994			
AAA0031XBYX	003109020004	KR 6 14 74 OF 304	050C00753047	Area Afectada PEMPCHB	N2-T5-G5	N2	Decreto 678 de 1994			
AAA0031XBZM	003109020004	KR 6 14 74 OF 401	050C00753048	Area Afectada PEMPCHB	N2-T5-G5	N2	Decreto 678 de 1994			
AAA0031XCAW	003109020004	KR 6 14 74 OF 402	050C00753049	Area Afectada PEMPCHB	N2-T5-G5	N2	Decreto 678 de 1994			
AAA0031XCBS	003109020004	KR 6 14 74 OF 403	050C00753134	Area Afectada PEMPCHB	N2-T5-G5	N2	Decreto 678 de 1994			
AAA0031XCCN	003109020004	KR 6 14 74 OF 404	050C00753050	Area Afectada PEMPCHB	N2-T5-G5	N2	Decreto 678 de 1994			
AAA0031XCDE	003109020004	KR 6 14 74 OF 405	050C00753051	Area Afectada PEMPCHB	N2-T5-G5	N2	Decreto 678 de 1994			
AAA0031XCEP	003109020004	KR 6 14 74 OF 406	050C00753135	Area Afectada PEMPCHB	N2-T5-G5	N2	Decreto 678 de 1994			

AAA0031XCFZ	003109020004	KR 6 14 74 OF 407	050C00753052	Area Afectada PEMPCHB	N2-T5-G5	N2	Decreto 678 de 1994			
AAA0031UOUZ	003109018009	CL 16 6 66 IN 1 PI 20 OF	050C00628880	Zona de Influencia PEMPCHB	N1-T5-G5	N1	├ n 0269 de 23-III-2011. Resoluci ├ n 3278 de 17-X-2014			
AAA0031UOWF	003109018009	CL 16 6 66 OF 2101	050C00283045	Zona de Influencia PEMPCHB	N1-T5-G5	N1	├ n 0269 de 23-III-2011. Resoluci ├ n 3278 de 17-X-2014			
AAA0031UOXR	003109018009	CL 16 6 66 OF 2201	050C00824413	Zona de Influencia PEMPCHB	N1-T5-G5	N1	├ n 0269 de 23-III-2011. Resoluci ├ n 3278 de 17-X-2014			
AAA0031UOYX	003109018009	CL 16 6 66 OF 2202	050C00824414	Zona de Influencia PEMPCHB	N1-T5-G5	N1	├ n 0269 de 23-III-2011. Resoluci ├ n 3278 de 17-X-2014			
AAA0031UOZM	003109018009	CL 16 6 66 OF 2203	050C00824415	Zona de Influencia PEMPCHB	N1-T5-G5	N1	├ n 0269 de 23-III-2011. Resoluci ├ n 3278 de 17-X-2014			
AAA0031UPAW	003109018009	CL 16 6 66 OF 2204	050C00824417	Zona de Influencia PEMPCHB	N1-T5-G5	N1	├ n 0269 de 23-III-2011. Resoluci ├ n 3278 de 17-X-2014			
AAA0155UZDM	003110002010	AK 10 12 80 OF 301	050C00740717	Area Afectada PEMPCHB	N4	N4	NO APLICA			
AAA0155UZEA	003110002010	AK 10 12 80 OF 302	050C00740718	Area Afectada PEMPCHB	N4	N4	NO APLICA			
AAA0155UZFT	003110002010	AK 10 12 80 OF 401	050C00740719	Area Afectada PEMPCHB	N4	N4	NO APLICA			
AAA0155UZHY	003110002010	AK 10 12 80 OF 402	050C00740720	Area Afectada PEMPCHB	N4	N4	NO APLICA			
AAA0185JJFT	003110002012	CL 12B 9 57 LC	050C01609564	Area Afectada PEMPCHB	N2-T5-G4	N2	Decreto 678 de 1994			
AAA0185JJKL	003110002012	CL 12B 9 69 LC	050C01609565	Area Afectada PEMPCHB	N2-T5-G4	N2	Decreto 678 de 1994			
AAA0185JJLW	003110002012	CL 12B 9 63 AP 101A	050C01609566	Area Afectada PEMPCHB	N2-T5-G4	N2	Decreto 678 de 1994			
AAA0185JLPP	003110002012	CL 12B 9 63 AP 101	050C01609567	Area Afectada PEMPCHB	N2-T5-G4	N2	Decreto 678 de 1994			
AAA0185JLRU	003110002012	CL 12B 9 63 AP 102	050C01609568	Area Afectada PEMPCHB	N2-T5-G4	N2	Decreto 678 de 1994			
AAA0185JLSK	003110002012	CL 12B 9 63 AP 103	050C01609569	Area Afectada PEMPCHB	N2-T5-G4	N2	Decreto 678 de 1994			
AAA0185JJHY	003110002012	CL 12B 9 63 AP 104	050C01609570	Area Afectada PEMPCHB	N2-T5-G4	N2	Decreto 678 de 1994			
AAA0185JLOE	003110002012	CL 12B 9 63 OF 201	050C01609571	Area Afectada PEMPCHB	N2-T5-G4	N2	Decreto 678 de 1994			
AAA0185JJMS	003110002012	CL 12B 9 63 OF 202	050C01609572	Area Afectada PEMPCHB	N2-T5-G4	N2	Decreto 678 de 1994			
AAA0185JLNN	003110002012	CL 12B 9 63 OF 203	050C01609573	Area Afectada PEMPCHB	N2-T5-G4	N2	Decreto 678 de 1994			
AAA0185JJNN	003110002012	CL 12B 9 63 OF 204	050C01609574	Area Afectada PEMPCHB	N2-T5-G4	N2	Decreto 678 de 1994			
AAA0185JLMS	003110002012	CL 12B 9 63 OF 205	050C01609575	Area Afectada PEMPCHB	N2-T5-G4	N2	Decreto 678 de 1994			
AAA0185JJOE	003110002012	CL 12B 9 63 OF 206	050C01609576	Area Afectada PEMPCHB	N2-T5-G4	N2	Decreto 678 de 1994			
AAA0185JLLW	003110002012	CL 12B 9 63 OF 207	050C01609577	Area Afectada PEMPCHB	N2-T5-G4	N2	Decreto 678 de 1994			
AAA0185JJPP	003110002012	CL 12B 9 63 OF 208	050C01609578	Area Afectada PEMPCHB	N2-T5-G4	N2	Decreto 678 de 1994			
AAA0185JKAW	003110002012	CL 12B 9 63 OF 209	050C01609579	Area Afectada PEMPCHB	N2-T5-G4	N2	Decreto 678 de 1994			
AAA0185JJZM	003110002012	CL 12B 9 63 OF 210	050C01609580	Area Afectada PEMPCHB	N2-T5-G4	N2	Decreto 678 de 1994			
AAA0185JJYX	003110002012	CL 12B 9 63 OF 211	050C01609581	Area Afectada PEMPCHB	N2-T5-G4	N2	Decreto 678 de 1994			
AAA0185JJXR	003110002012	CL 12B 9 63 AP 212A	050C01609582	Area Afectada PEMPCHB	N2-T5-G4	N2	Decreto 678 de 1994			
AAA0185JJWF	003110002012	CL 12B 9 63 AP 212	050C01609583	Area Afectada PEMPCHB	N2-T5-G4	N2	Decreto 678 de 1994			
AAA0032BJEP	003109025006	KR 4 18 50 ST 2 GJ 15	050C00330367	Zona de Influencia PEMPCHB	N4	N4	NO APLICA			
AAA0032BJFZ	003109025006	KR 4 18 50 ST 2 GJ 16	050C00330368	Zona de Influencia PEMPCHB	N4	N4	NO APLICA			
AAA0032BJHK	003109025006	KR 4 18 50 ST 2 GJ 17	050C00330370	Zona de Influencia PEMPCHB	N4	N4	NO APLICA			
AAA0032BJJZ	003109025006	KR 4 18 50 ST 2 GJ 18	050C00330369	Zona de Influencia PEMPCHB	N4	N4	NO APLICA			
AAA0032BJKC	003109025006	KR 4 18 50 ST 2 GJ 19	050C00330371	Zona de Influencia PEMPCHB	N4	N4	NO APLICA			
AAA0031RYYN	003109011003	KR 8 15 61	050C00138123	Area Afectada PEMPCHB	N4	N4	NO APLICA			
AAA0031ZFNN	003109023010	KR 5 16 14 OF 308	050C00505429	Zona de Influencia PEMPCHB	N4	N4	NO APLICA			
AAA0031ZFOE	003109023010	KR 5 16 14 OF 309	050C00505430	Zona de Influencia PEMPCHB	N4	N4	NO APLICA			
AAA0031ZFPP	003109023010	KR 5 16 14 OF 310	050C00505431	Zona de Influencia PEMPCHB	N4	N4	NO APLICA			
AAA0031ZFRU	003109023010	KR 5 16 14 OF 311	050C00505432	Zona de Influencia PEMPCHB	N4	N4	NO APLICA			
AAA0031ZFSK	003109023010	KR 5 16 14 OF 401	050C00505433	Zona de Influencia PEMPCHB	N4	N4	NO APLICA			
AAA0031ZFTO	003109023010	KR 5 16 14 OF 402	050C00505434	Zona de Influencia PEMPCHB	N4	N4	NO APLICA			
AAA0031ZFUZ	003109023010	KR 5 16 14 OF 403	050C00505435	Zona de Influencia PEMPCHB	N4	N4	NO APLICA			
AAA0031ZFWF	003109023010	KR 5 16 14 OF 404	050C00505436	Zona de Influencia PEMPCHB	N4	N4	NO APLICA			
AAA0031ZFXR	003109023010	KR 5 16 14 OF 405	050C00505437	Zona de Influencia PEMPCHB	N4	N4	NO APLICA			
AAA0031ZFYX	003109023010	KR 5 16 14 OF 406	050C00505438	Zona de Influencia PEMPCHB	N4	N4	NO APLICA			
AAA0031ZFZM	003109023010	KR 5 16 14 OF 407	050C00505439	Zona de Influencia PEMPCHB	N4	N4	NO APLICA			
AAA0031ZHAF	003109023010	KR 5 16 14 OF 408	050C00505440	Zona de Influencia PEMPCHB	N4	N4	NO APLICA			
AAA0031ZHBR	003109023010	KR 5 16 14 OF 409	050C00505441	Zona de Influencia PEMPCHB	N4	N4	NO APLICA			
AAA0031ZHCX	003109023010	KR 5 16 14 OF 410	050C00505442	Zona de Influencia PEMPCHB	N4	N4	NO APLICA			
AAA0031ZHDM	003109023010	KR 5 16 14 OF 411	050C00505443	Zona de Influencia PEMPCHB	N4	N4	NO APLICA			
AAA0031ZHEA	003109023010	KR 5 16 14 OF 501	050C00505444	Zona de Influencia PEMPCHB	N4	N4	NO APLICA			
AAA0031ZHFT	003109023010	KR 5 16 14 OF 502	050C00505445	Zona de Influencia PEMPCHB	N4	N4	NO APLICA			
AAA0031ZHHY	003109023010	KR 5 16 14 OF 503	050C00505446	Zona de Influencia PEMPCHB	N4	N4	NO APLICA			
AAA0031ZHJH	003109023010	KR 5 16 14 OF 504	050C00505447	Zona de Influencia PEMPCHB	N4	N4	NO APLICA			
AAA0031ZHKL	003109023010	KR 5 16 14 OF 505	050C00505448	Zona de Influencia PEMPCHB	N4	N4	NO APLICA			
AAA0031RKMR	003109010001	CL 13 8A 04 OF 201	050C01387610	Area Afectada PEMPCHB	N2-T5-G5	N2	Decreto 678 de 1994			
AAA0031RKNX	003109010001	CL 13 8A 04 OF 301	050C01387611	Area Afectada PEMPCHB	N2-T5-G5	N2	Decreto 678 de 1994			
AAA0031RKOM	003109010001	CL 13 8A 04 OF 401	050C01387612	Area Afectada PEMPCHB	N2-T5-G5	N2	Decreto 678 de 1994			
AAA0031RKPA	003109010001	CL 13 8A 04 OF 501	050C01387613	Area Afectada PEMPCHB	N2-T5-G5	N2	Decreto 678 de 1994			
AAA0031RKRJ	003109010001	CL 13 8A 04 OF 601	050C01387614	Area Afectada PEMPCHB	N2-T5-G5	N2	Decreto 678 de 1994			
AAA0031RKSY	003109010001	CL 13 8A 04 OF 701	050C01387615	Area Afectada PEMPCHB	N2-T5-G5	N2	Decreto 678 de 1994			
AAA0031RKTD	003109010001	CL 13 8A 04 OF 801	050C01387616	Area Afectada PEMPCHB	N2-T5-G5	N2	Decreto 678 de 1994			
AAA0031RKUH	003109010002	CL 13 8A 12 LC	050C00679422	Area Afectada PEMPCHB	N2-T5-G4	N2	Decreto 678 de 1994			
AAA0031RKWW	003109010002	CL 13 8A 18 LC	050C00679423	Area Afectada PEMPCHB	N2-T5-G4	N2	Decreto 678 de 1994			
AAA0031RKXS	003109010002	CL 15 8A 17 LC	050C00679425	Area Afectada PEMPCHB	N2-T5-G4	N2	Decreto 678 de 1994			
AAA0031RKYN	003109010002	CL 15 8A 13 LC	050C00679424	Area Afectada PEMPCHB	N2-T5-G4	N2	Decreto 678 de 1994			
AAA0031RKZE	003109010002	CL 13 8A 20 OF 301	050C00679426	Area Afectada PEMPCHB	N2-T5-G4	N2	Decreto 678 de 1994			
AAA0031RLAF	003109010002	CL 13 8A 20 OF 302	050C00679427	Area Afectada PEMPCHB	N2-T5-G4	N2	Decreto 678 de 1994			
AAA0031RLBR	003109010002	CL 13 8A 20 OF 303	050C00679428	Area Afectada PEMPCHB	N2-T5-G4	N2	Decreto 678 de 1994			
AAA0031RLCX	003109010002	CL 13 8A 20 OF 304	050C00679429	Area Afectada PEMPCHB	N2-T5-G4	N2	Decreto 678 de 1994			
AAA0031RLDM	003109010002	CL 13 8A 20 OF 305	050C00679430	Area Afectada PEMPCHB	N2-T5-G4	N2	Decreto 678 de 1994			
AAA0031RLEA	003109010002	CL 13 8A 20 OF 306	050C00679431	Area Afectada PEMPCHB	N2-T5-G4	N2	Decreto 678 de 1994			
AAA0031RLFT	003109010002	CL 13 8A 20 OF 307	050C00679432	Area Afectada PEMPCHB	N2-T5-G4	N2	Decreto 678 de 1994			
AAA0031RLHY	003109010002	CL 13 8A 20 OF 401	050C00679433	Area Afectada PEMPCHB	N2-T5-G4	N2	Decreto 678 de 1994			
AAA0031RLJH	003109010002	CL 13 8A 20 OF 402	050C00679434	Area Afectada PEMPCHB	N2-T5-G4	N2	Decreto 678 de 1994			
AAA0031RLKL	003109010002	CL 13 8A 20 OF 403	050C00679435	Area Afectada PEMPCHB	N2-T5-G4	N2	Decreto 678 de 1994			
AAA0031SBOM	003109013001	CL 17 7 68 LC 29	050C00124566	Zona de Influencia PEMPCHB	N2-T5-G5	N2	Decreto 606 de 2001			
AAA0031SBPA	003109013001	KR 7 17 01 LC 201	050C00319171	Zona de Influencia PEMPCHB	N2-T5-G5	N2	Decreto 606 de 2001			
AAA0031SBRJ	003109013001	KR 7 17 01 LC 202	050C00319170	Zona de Influencia PEMPCHB	N2-T5-G5	N2	Decreto 606 de 2001			
AAA0031SBSY	003109013001	KR 7 17 01 LC 203	050C00319169	Zona de Influencia PEMPCHB	N2-T5-G5	N2	Decreto 606 de 2001			
AAA0031SBTD	003109013001	KR 7 17 01 LC 204	050C00319049	Zona de Influencia PEMPCHB	N2-T5-G5	N2	Decreto 606 de 2001			
AAA0031SBUH	003109013001	KR 7 17 01 LC 205	050C00319071	Zona de Influencia PEMPCHB	N2-T5-G5	N2	Decreto 606 de 2001			
AAA0031SBWW	003109013001	KR 7 17 01 LC 206	050C00319168	Zona de Influencia PEMPCHB	N2-T5-G5	N2	Decreto 606 de 2001			
AAA0031SBXS	003109013001	KR 7 17 01 LC 207	050C00319167	Zona de Influencia PEMPCHB	N2-T5-G5	N2	Decreto 606 de 2001			
AAA0031SBYN	003109013001	KR 7 17 01 LC 208	050C00319166	Zona de Influencia PEMPCHB	N2-T5-G5	N2	Decreto 606 de 2001			
AAA0031ZCMR	003109022036	KR 4 17 39 LC 2	050C00897835	Zona de Influencia PEMPCHB	N4	N4	NO APLICA			
AAA0031ZCNX	003109022036	KR 4 17 41 GJ 10	050C00897845	Zona de Influencia PEMPCHB	N4	N4	NO APLICA			
AAA0031ZSHK	003109024001	CL 16 4 25 OF 101	050C00935647	Area Afectada PEMPCHB	N2-T5-G4	N2	Decreto 678 de 1994			
AAA0031ZSJZ	003109024001	CL 16 4 25 OF 102	050C00935648	Area Afectada PEMPCHB	N2-T5-G4	N2	Decreto 678 de 1994			
AAA0031ZNCX	003109023021	CL 17 4 59 AP 305	050C00143087	Zona de Influencia PEMPCHB	N4	N4	NO APLICA			
AAA0031ZNEA	003109023021	CL 17 4 59 AP 402	050C00143089	Zona de Influencia PEMPCHB	N4	N4	NO APLICA			
AAA0190JSWW	003109023021	CL 17 4 59 AP 401A	050C01643679	Zona de Influencia PEMPCHB	N4	N4	NO APLICA			
AAA0190JSXS	003109023021	CL 17 4 59 AP 401B	050C01643680	Zona de Influencia PEMPCHB	N4	N4	NO APLICA			
AAA0031ZNFT	003109023022	CL 17 4 49 LC 101	050C00333754	Zona de Influencia PEMPCHB	N4	N4	NO APLICA			
AAA0031ZNHY	003109023022	CL 17 4 49 CN 102	050C00408101	Zona de Influencia PEMPCHB	N4	N4	NO APLICA			
AAA0031TXTO	003109016017	CL 19 6 39 OF 402	050C00721560	Zona de Influencia PEMPCHB	N4	N4	NO APLICA			
AAA0031TXUZ	003109016017	CL 19 6 39 OF 501	050C00721561	Zona de Influencia PEMPCHB	N4	N4	NO APLICA			
AAA0031TXWF	003109016017	CL 19 6 39 OF 502	050C00721562	Zona de Influencia PEMPCHB	N4	N4	NO APLICA			
AAA0031TXXR	003109016017	CL 19 6 39 OF 601	050C00721563	Zona de Influencia PEMPCHB	N4	N4	NO APLICA			
AAA0031TXYX	003109016017	CL 19 6 39 OF 602	050C00721564	Zona de Influencia PEMPCHB	N4	N4	NO APLICA			
AAA0031TXZM	003109016017	CL 19 6 39 OF 701	050C00721565	Zona de Influencia PEMPCHB	N4	N4	NO APLICA			
AAA0032NSRU	003110023003	CL 13 4 03 AP 405	050C00642465	Area Afectada PEMPCHB	N2-T5-G5	N2	Decreto 678 de 1994			
AAA0032NSSK	003110023003	CL 13 4 03 AP 406	050C00350990	Area Afectada PEMPCHB	N2-T5-G5	N2	Decreto 678 de 1994			
AAA0032NSTO	003110023003	CL 13 4 03 AP 407	050C00350989	Area Afectada PEMPCHB	N2-T5-G5	N2	Decreto 678 de 1994			
AAA0032NSUZ	003110023003	CL 13 4 03 AP 501	050C00026573	Area Afectada PEMPCHB	N2-T5-G5	N2	Decreto 678 de 1994			
AAA0032NSWF	003110023003	CL 13 4 03 AP 502	050C00295053	Area Afectada PEMPCHB	N2-T5-G5	N2	Decreto 678 de 1994			
AAA0032NSXR	003110023003	CL 13 4 03 AP 503	050C00033483	Area Afectada PEMPCHB	N2-T5-G5	N2	Decreto 678 de 1994			
AAA0032NSYX	003110023003	CL 13 4 03 AP 504	050C00190420	Area Afectada PEMPCHB	N2-T5-G5	N2	Decreto 678 de 1994			
AAA0032NSZM	003110023003	CL 13 4 03 AP 505	050C00663077	Area Afectada PEMPCHB	N2-T5-G5	N2	Decreto 678 de 1994			
AAA0032NTAW	003110023003	CL 13 4 03 AP 506	050C00564972	Area Afectada PEMPCHB	N2-T5-G5	N2	Decreto 678 de 1994			
AAA0032NTBS	003110023003	CL 13 4 03 AP 507	050C00216926	Area Afectada PEMPCHB	N2-T5-G5	N2	Decreto 678 de 1994			
AAA0032NTCN	003110023003	CL 13 4 03 AP 601	050C00032559	Area Afectada PEMPCHB	N2-T5-G5	N2	Decreto 678 de 1994			
AAA0032NTDE	003110023003	CL 13 4 03 AP 602	050C00852771	Area Afectada PEMPCHB	N2-T5-G5	N2	Decreto 678 de 1994			
AAA0032NTEP	003110023003	CL 13 4 03 AP 603	050C00146323	Area Afectada PEMPCHB	N2-T5-G5	N2	Decreto 678 de 1994			
AAA0032NTFZ	003110023003	CL 13 4 03 AP 604	050C00507592	Area Afectada PEMPCHB	N2-T5-G5	N2	Decreto 678 de 1994			
AAA0032NTHK	003110023003	CL 13 4 03 AP 605	050C00745342	Area Afectada PEMPCHB	N2-T5-G5	N2	Decreto 678 de 1994			
AAA0032NTJZ	003110023003	CL 13 4 03 AP 606	050C00176234	Area Afectada PEMPCHB	N2-T5-G5	N2	Decreto 678 de 1994			
AAA0032NTKC	003110023003	CL 13 4 03 AP 607	050C00036750	Area Afectada PEMPCHB	N2-T5-G5	N2	Decreto 678 de 1994			
AAA0032PFJZ	003110034001	KR 6 12C 05 ST 1 ZB GJ 23	050C01034582	Area Afectada PEMPCHB	NO APLICA	NO APLICA	NO APLICA			
AAA0032PFKC	003110034001	KR 6 12C 05 ST 1 ZB GJ 24	050C01034583	Area Afectada PEMPCHB	NO APLICA	NO APLICA	NO APLICA			
AAA0032NXFZ	003110024011	KR 5 14 64 OF 204	050C00875183	Area Afectada PEMPCHB	N2-T2-G0	N2	Decreto 678 de 1994			
AAA0032NXHK	003110024011	KR 5 14 64 OF 205	050C00875184	Area Afectada PEMPCHB	N2-T2-G0	N2	Decreto 678 de 1994			
AAA0032NXJZ	003110024011	KR 5 14 64 OF 206	050C00875185	Area Afectada PEMPCHB	N2-T2-G0	N2	Decreto 678 de 1994			
AAA0031LYEP	003109004001	CL 15 9 18 OF 703	050C00314412	Zona de Influencia PEMPCHB	N4	N4	NO APLICA			
AAA0031LYFZ	003109004001	CL 15 9 18 OF 704	050C00314419	Zona de Influencia PEMPCHB	N4	N4	NO APLICA			
AAA0031XMPA	003109021001	KR 4 18 03 AP 802	050C00955417	Zona de Influencia PEMPCHB	N4	N4	NO APLICA			
AAA0031XMRJ	003109021001	KR 4 18 03 AP 803	050C00955418	Zona de Influencia PEMPCHB	N4	N4	NO APLICA			
AAA0031XMSY	003109021001	KR 4 18 03 AP 804	050C00955419	Zona de Influencia PEMPCHB	N4	N4	NO APLICA			
AAA0031XMTD	003109021001	KR 4 18 03 AP 901	050C00955420	Zona de Influencia PEMPCHB	N4	N4	NO APLICA			
AAA0031XMUH	003109021001	KR 4 18 03 AP 902	050C00955421	Zona de Influencia PEMPCHB	N4	N4	NO APLICA			
AAA0031XMWW	003109021001	KR 4 18 03 AP 903	050C00955422	Zona de Influencia PEMPCHB	N4	N4	NO APLICA			
AAA0031XMXS	003109021001	KR 4 18 03 AP 904	050C00955423	Zona de Influencia PEMPCHB	N4	N4	NO APLICA			
AAA0031XMYN	003109021001	KR 4 18 03 GJ 1	050C00953124	Zona de Influencia PEMPCHB	N4	N4	NO APLICA			
AAA0031XMZE	003109021001	KR 4 18 03 GJ 2	050C00953125	Zona de Influencia PEMPCHB	N4	N4	NO APLICA			
AAA0031XNAF	003109021001	KR 4 18 03 GJ 3	050C00953126	Zona de Influencia PEMPCHB	N4	N4	NO APLICA			
AAA0031XNBR	003109021001	KR 4 18 03 GJ 4	050C00953127	Zona de Influencia PEMPCHB	N4	N4	NO APLICA			
AAA0031XNCX	003109021001	KR 4 18 03 GJ 5	050C00953128	Zona de Influencia PEMPCHB	N4	N4	NO APLICA			
AAA0031XNDM	003109021001	KR 4 18 03 GJ 6	050C00953129	Zona de Influencia PEMPCHB	N4	N4	NO APLICA			
AAA0031XNEA	003109021001	KR 4 18 03 GJ 7	050C00953130	Zona de Influencia PEMPCHB	N4	N4	NO APLICA			
AAA0031XNFT	003109021001	KR 4 18 03 GJ 8	050C00953131	Zona de Influencia PEMPCHB	N4	N4	NO APLICA			
AAA0031XNHY	003109021001	KR 4 18 03 GJ 9	050C00953132	Zona de Influencia PEMPCHB	N4	N4	NO APLICA			
AAA0032BJLF	003109025006	KR 4 18 50 ST 2 GJ 20	050C00330372	Zona de Influencia PEMPCHB	N4	N4	NO APLICA			
AAA0032BJMR	003109025006	KR 4 18 50 ST 2 GJ 21	050C00330373	Zona de Influencia PEMPCHB	N4	N4	NO APLICA			
AAA0032BJNX	003109025006	KR 4 18 50 ST 2 GJ 22	050C00330374	Zona de Influencia PEMPCHB	N4	N4	NO APLICA			
AAA0032BJOM	003109025006	KR 4 18 50 ST 2 GJ 23	050C00330375	Zona de Influencia PEMPCHB	N4	N4	NO APLICA			
AAA0031WUKL	003109018022	KR 5 16 37 AP 401	050C00435338	Zona de Influencia PEMPCHB	N4	N4	NO APLICA			
AAA0031WULW	003109018022	KR 5 16 37 AP 402	050C00435339	Zona de Influencia PEMPCHB	N4	N4	NO APLICA			
AAA0031WUMS	003109018022	KR 5 16 27 LC	050C00435320	Zona de Influencia PEMPCHB	N4	N4	NO APLICA			
AAA0031WUNN	003109018022	KR 5 16 31 LC	050C00435321	Zona de Influencia PEMPCHB	N4	N4	NO APLICA			
AAA0031WUOE	003109018022	KR 5 16 29 AP 101	050C00435326	Zona de Influencia PEMPCHB	N4	N4	NO APLICA			
AAA0031WUPP	003109018022	KR 5 16 29 AP 201	050C00435327	Zona de Influencia PEMPCHB	N4	N4	NO APLICA			
AAA0031WURU	003109018022	KR 5 16 29 AP 202	050C00435328	Zona de Influencia PEMPCHB	N4	N4	NO APLICA			
AAA0031WUSK	003109018022	KR 5 16 29 AP 301	050C00435329	Zona de Influencia PEMPCHB	N4	N4	NO APLICA			
AAA0031WUTO	003109018022	KR 5 16 29 AP 302	050C00435330	Zona de Influencia PEMPCHB	N4	N4	NO APLICA			
AAA0031WUUZ	003109018022	KR 5 16 29 AP 401	050C00435331	Zona de Influencia PEMPCHB	N4	N4	NO APLICA			
AAA0031WUWF	003109018022	KR 5 16 29 AP 402	050C00435332	Zona de Influencia PEMPCHB	N4	N4	NO APLICA			
AAA0196RYUH	003109018025	CL 16 5 60	050C01482132	Zona de Influencia PEMPCHB	N4	N4	Decreto 606 de 2001			
AAA0196RZAF	003109018026	CL 16 5 50	050C01482157	Zona de Influencia PEMPCHB	N4	N4	NO APLICA			
AAA0031WUZM	003109019001	KR 7 15 50	050C00000000	Area Afectada PEMPCHB	NO APLICA	NO APLICA	NO APLICA			
AAA0031YFWW	003109021022	KR 4 18 27 OF 601	050C01350239	Zona de Influencia PEMPCHB	N4	N4	NO APLICA			
AAA0031YFXS	003109021022	KR 4 18 27 OF 701	050C01350240	Zona de Influencia PEMPCHB	N4	N4	NO APLICA			
AAA0031YFYN	003109021022	KR 4 18 27 OF 801	050C01350247	Zona de Influencia PEMPCHB	N4	N4	NO APLICA			
AAA0031YHDE	003109022001	KR 4 17 01	050C00026808	Zona de Influencia PEMPCHB	N4	N4	NO APLICA			
AAA0031YHEP	003109022002	CL 17 4 14	050C00499525	Zona de Influencia PEMPCHB	N4	N4	NO APLICA			
AAA0031YHLF	003109022007	CL 17 4 58 IN 1	050C01224464	Zona de Influencia PEMPCHB	N4	N4	NO APLICA			
AAA0031YHMR	003109022008	CL 17 4 60	050C01205413	Zona de Influencia PEMPCHB	N4	N4	NO APLICA			
AAA0031YHNX	003109022009	CL 17 4 76 LC 1	050C00077574	Zona de Influencia PEMPCHB	N4	N4	NO APLICA			
AAA0031YHOM	003109022009	CL 17 4 74 LC 2	050C00077575	Zona de Influencia PEMPCHB	N4	N4	NO APLICA			
AAA0031ZHLW	003109023010	KR 5 16 14 OF 506	050C00505449	Zona de Influencia PEMPCHB	N4	N4	NO APLICA			
AAA0031ZHMS	003109023010	KR 5 16 14 OF 507	050C00505450	Zona de Influencia PEMPCHB	N4	N4	NO APLICA			
AAA0031ZHNN	003109023010	KR 5 16 14 OF 508	050C00505451	Zona de Influencia PEMPCHB	N4	N4	NO APLICA			
AAA0031ZHOE	003109023010	KR 5 16 14 OF 509	050C00505452	Zona de Influencia PEMPCHB	N4	N4	NO APLICA			
AAA0031ZHPP	003109023010	KR 5 16 14 OF 510	050C00505453	Zona de Influencia PEMPCHB	N4	N4	NO APLICA			
AAA0031ZHRU	003109023010	KR 5 16 14 OF 511	050C00505454	Zona de Influencia PEMPCHB	N4	N4	NO APLICA			
AAA0031ZHSK	003109023010	KR 5 16 14 OF 601	050C00505455	Zona de Influencia PEMPCHB	N4	N4	NO APLICA			
AAA0031ZHTO	003109023010	KR 5 16 14 OF 602	050C00505456	Zona de Influencia PEMPCHB	N4	N4	NO APLICA			
AAA0031ZHUZ	003109023010	KR 5 16 14 OF 603	050C00505457	Zona de Influencia PEMPCHB	N4	N4	NO APLICA			
AAA0031TRXR	003109015008	CL 16 7 39	050C01362866	Area Afectada PEMPCHB	N4	N4	NO APLICA			

AAA0031XRFT	003109021009	CL 19 4 65 LC 127	050C00993320	Zona de Influencia PEMPCHB	N4	N4	NO APLICA				
AAA0031XRHY	003109021009	CL 19 4 65 LC 128	050C00993321	Zona de Influencia PEMPCHB	N4	N4	NO APLICA				
AAA0031XRJH	003109021009	CL 19 4 65 LC 129	050C00993322	Zona de Influencia PEMPCHB	N4	N4	NO APLICA				
AAA0031XRKL	003109021009	CL 19 4 65 LC 130	050C00993323	Zona de Influencia PEMPCHB	N4	N4	NO APLICA				
AAA0031XRLW	003109021009	CL 19 4 65 LC 131	050C00993324	Zona de Influencia PEMPCHB	N4	N4	NO APLICA				
AAA0031XRMS	003109021009	CL 19 4 65 LC 132	050C00993325	Zona de Influencia PEMPCHB	N4	N4	NO APLICA				
AAA0031XRNN	003109021009	CL 19 4 65 LC 133	050C00993326	Zona de Influencia PEMPCHB	N4	N4	NO APLICA				
AAA0031XROE	003109021009	CL 19 4 65 LC 115A	050C00993308	Zona de Influencia PEMPCHB	N4	N4	NO APLICA				
AAA0031XRPP	003109021009	CL 19 4 65 LC 201	050C00993327	Zona de Influencia PEMPCHB	N4	N4	NO APLICA				
AAA0031XRRU	003109021009	CL 19 4 65 LC 202	050C00993328	Zona de Influencia PEMPCHB	N4	N4	NO APLICA				
AAA0031XRSK	003109021009	CL 19 4 65 LC 203	050C00993329	Zona de Influencia PEMPCHB	N4	N4	NO APLICA				
AAA0031XRTO	003109021009	CL 19 4 65 LC 204	050C00993330	Zona de Influencia PEMPCHB	N4	N4	NO APLICA				
AAA0031XRUZ	003109021009	CL 19 4 65 LC 205	050C00993331	Zona de Influencia PEMPCHB	N4	N4	NO APLICA				
AAA0031XRWF	003109021009	CL 19 4 65 LC 206	050C00993332	Zona de Influencia PEMPCHB	N4	N4	NO APLICA				
AAA0031XRXR	003109021009	CL 19 4 65 LC 207	050C00993333	Zona de Influencia PEMPCHB	N4	N4	NO APLICA				
AAA0031XRYX	003109021009	CL 19 4 65 LC 208	050C00993334	Zona de Influencia PEMPCHB	N4	N4	NO APLICA				
AAA0031XRZM	003109021009	CL 19 4 65 LC 209	050C00993335	Zona de Influencia PEMPCHB	N4	N4	NO APLICA				
AAA0031XSAW	003109021009	CL 19 4 65 LC 210	050C00993336	Zona de Influencia PEMPCHB	N4	N4	NO APLICA				
AAA0031XSBS	003109021009	CL 19 4 65 LC 211	050C00993337	Zona de Influencia PEMPCHB	N4	N4	NO APLICA				
AAA0031XSCN	003109021009	CL 19 4 65 LC 212	050C00993338	Zona de Influencia PEMPCHB	N4	N4	NO APLICA				
AAA0031RLLW	003109010002	CL 13 8A 20 OF 404	050C00679436	Area Afectada PEMPCHB	N2-T5-G4	N2	Decreto 678 de 1994				
AAA0031RLMS	003109010002	CL 13 8A 20 OF 405	050C00679437	Area Afectada PEMPCHB	N2-T5-G4	N2	Decreto 678 de 1994				
AAA0031RLNN	003109010002	CL 13 8A 20 OF 406	050C00679439	Area Afectada PEMPCHB	N2-T5-G4	N2	Decreto 678 de 1994				
AAA0031RLOE	003109010002	CL 13 8A 20 OF 407	050C00679440	Area Afectada PEMPCHB	N2-T5-G4	N2	Decreto 678 de 1994				
AAA0031RLPP	003109010002	CL 13 8A 20 OF 501	050C00679441	Area Afectada PEMPCHB	N2-T5-G4	N2	Decreto 678 de 1994				
AAA0031RLRU	003109010002	CL 13 8A 20 OF 502	050C00679442	Area Afectada PEMPCHB	N2-T5-G4	N2	Decreto 678 de 1994				
AAA0031RLSK	003109010002	CL 13 8A 20 OF 503	050C00679443	Area Afectada PEMPCHB	N2-T5-G4	N2	Decreto 678 de 1994				
AAA0031RLTO	003109010002	CL 13 8A 20 OF 504	050C00679444	Area Afectada PEMPCHB	N2-T5-G4	N2	Decreto 678 de 1994				
AAA0031RLUZ	003109010002	CL 13 8A 20 OF 505	050C00679445	Area Afectada PEMPCHB	N2-T5-G4	N2	Decreto 678 de 1994				
AAA0031RLWF	003109010002	CL 13 8A 20 OF 506	050C00679446	Area Afectada PEMPCHB	N2-T5-G4	N2	Decreto 678 de 1994				
AAA0031RLXR	003109010002	CL 13 8A 20 OF 507	050C00679447	Area Afectada PEMPCHB	N2-T5-G4	N2	Decreto 678 de 1994				
AAA0031RLYX	003109010002	CL 13 8A 20 OF 601	050C00679448	Area Afectada PEMPCHB	N2-T5-G4	N2	Decreto 678 de 1994				
AAA0031RLZM	003109010002	CL 13 8A 20 OF 602	050C00679449	Area Afectada PEMPCHB	N2-T5-G4	N2	Decreto 678 de 1994				
AAA0031LPEA	003109003006	AK 10 16 82 OF 3	050C01401190	Zona de Influencia PEMPCHB	N2-T5-G5	N2	Decreto 560/2018				
AAA0031ROKC	003109010004	CL 13 8A 44 OF 410	050C01443204	Area Afectada PEMPCHB	N2-T5-G4	N2	Decreto 678 de 1994				
AAA0031ROLF	003109010004	CL 13 8A 44 OF 412	050C00462440	Area Afectada PEMPCHB	N2-T5-G4	N2	Decreto 678 de 1994				
AAA0031ROMR	003109010004	CL 13 8A 44 OF 415	050C00465484	Area Afectada PEMPCHB	N2-T5-G4	N2	Decreto 678 de 1994				
AAA0031RONX	003109010004	CL 13 8A 44 OF 416	050C00474320	Area Afectada PEMPCHB	N2-T5-G4	N2	Decreto 678 de 1994				
AAA0031ROOM	003109010004	CL 13 8A 44 OF 417	050C00254055	Area Afectada PEMPCHB	N2-T5-G4	N2	Decreto 678 de 1994				
AAA0031ROPA	003109010004	CL 13 8A 44 OF 420	050C00285198	Area Afectada PEMPCHB	N2-T5-G4	N2	Decreto 678 de 1994				
AAA0031RORJ	003109010004	CL 13 8A 44 OF 501	050C01236645	Area Afectada PEMPCHB	N2-T5-G4	N2	Decreto 678 de 1994				
AAA0031ROSY	003109010004	CL 13 8A 44 OF 502	050C00485557	Area Afectada PEMPCHB	N2-T5-G4	N2	Decreto 678 de 1994				
AAA0031ROTD	003109010004	CL 13 8A 44 OF 503	050C00571406	Area Afectada PEMPCHB	N2-T5-G4	N2	Decreto 678 de 1994				
AAA0031ROUH	003109010004	CL 13 8A 44 OF 505	050C00966132	Area Afectada PEMPCHB	N2-T5-G4	N2	Decreto 678 de 1994				
AAA0031ROWW	003109010004	CL 13 8A 44 OF 508	050C00130015	Area Afectada PEMPCHB	N2-T5-G4	N2	Decreto 678 de 1994				
AAA0031ROXS	003109010004	CL 13 8A 44 OF 511	050C00140413	Area Afectada PEMPCHB	N2-T5-G4	N2	Decreto 678 de 1994				
AAA0031ROYN	003109010004	CL 13 8A 44 OF 514	050C01362623	Area Afectada PEMPCHB	N2-T5-G4	N2	Decreto 678 de 1994				
AAA0031ROZE	003109010004	CL 13 8A 44 OF 515	050C00045406	Area Afectada PEMPCHB	N2-T5-G4	N2	Decreto 678 de 1994				
AAA0031NUBS	003109007006	CL 17 8 68 LC 209	050C01011916	Zona de Influencia PEMPCHB	N4	N4	NO APLICA				
AAA0031XWYN	003109021009	CL 19 4 65 DP 24	050C00993285	Zona de Influencia PEMPCHB	N4	N4	NO APLICA				
AAA0031XWZE	003109021009	CL 19 4 65 DP 25	050C00993286	Zona de Influencia PEMPCHB	N4	N4	NO APLICA				
AAA0031XXAF	003109021009	CL 19 4 65 DP 26	050C00993287	Zona de Influencia PEMPCHB	N4	N4	NO APLICA				
AAA0031XXBR	003109021009	CL 19 4 65 DP 27	050C00993288	Zona de Influencia PEMPCHB	N4	N4	NO APLICA				
AAA0031XXCX	003109021009	CL 19 4 65 DP 28	050C00993289	Zona de Influencia PEMPCHB	N4	N4	NO APLICA				
AAA0031XXDM	003109021009	CL 19 4 65 DP 29	050C00993290	Zona de Influencia PEMPCHB	N4	N4	NO APLICA				
AAA0031XXEA	003109021009	CL 19 4 65 DP 30	050C00993291	Zona de Influencia PEMPCHB	N4	N4	NO APLICA				
AAA0031XXFT	003109021009	CL 19 4 65 DP 31	050C00993292	Zona de Influencia PEMPCHB	N4	N4	NO APLICA				
AAA0031XXHY	003109021009	CL 18 4 74 PQY	050C00993261	Zona de Influencia PEMPCHB	N4	N4	NO APLICA				
AAA0031XXJH	003109021010	CL 18 4 78	050C00097245	Zona de Influencia PEMPCHB	N4	N4	NO APLICA				
AAA0031XXKL	003109021010	CL 18 4 80 BQ 181 AP 102	050C00061389	Zona de Influencia PEMPCHB	N4	N4	NO APLICA				
AAA0031XXLW	003109021010	CL 18 4 80 BQ 181 AP 201	050C00089244	Zona de Influencia PEMPCHB	N4	N4	NO APLICA				
AAA0031XXMS	003109021010	CL 18 4 80 BQ 181 AP 202	050C00062162	Zona de Influencia PEMPCHB	N4	N4	NO APLICA				
AAA0031XXNN	003109021010	CL 18 4 80 BQ 181 AP 301	050C00143502	Zona de Influencia PEMPCHB	N4	N4	NO APLICA				
AAA0031XXOE	003109021010	CL 18 4 80 BQ 181 AP 302	050C00130799	Zona de Influencia PEMPCHB	N4	N4	NO APLICA				
AAA0031XXPP	003109021010	CL 18 4 80 BQ 181 AP 401	050C00086672	Zona de Influencia PEMPCHB	N4	N4	NO APLICA				
AAA0031XXRU	003109021010	CL 18 4 80 BQ 181 AP 402	050C00143127	Zona de Influencia PEMPCHB	N4	N4	NO APLICA				
AAA0031XXSK	003109021010	CL 18 4 80 BQ 181 AP 501	050C00127124	Zona de Influencia PEMPCHB	N4	N4	NO APLICA				
AAA0031XXTO	003109021010	CL 18 4 80 BQ 181 AP 502	050C00082496	Zona de Influencia PEMPCHB	N4	N4	NO APLICA				
AAA0031XXUZ	003109021010	CL 18 4 80 BQ 181 AP 601	050C00089243	Zona de Influencia PEMPCHB	N4	N4	NO APLICA				
AAA0031XXWF	003109021010	CL 18 4 80 BQ 181 AP 602	050C00083211	Zona de Influencia PEMPCHB	N4	N4	NO APLICA				
AAA0031XXXR	003109021010	CL 18 4 80 BQ 181 AP 701	050C00148542	Zona de Influencia PEMPCHB	N4	N4	NO APLICA				
AAA0031XXYX	003109021010	CL 18 4 80 BQ 181 AP 702	050C00049333	Zona de Influencia PEMPCHB	N4	N4	NO APLICA				
AAA0031XXZM	003109021010	CL 18 4 80 BQ 184 AP 103	050C00058046	Zona de Influencia PEMPCHB	N4	N4	NO APLICA				
AAA0031XYAW	003109021010	CL 18 4 80 BQ 182 AP 104	050C00073974	Zona de Influencia PEMPCHB	N4	N4	NO APLICA				
AAA0031XYBS	003109021010	CL 18 4 80 BQ 182 AP 203	050C00109486	Zona de Influencia PEMPCHB	N4	N4	NO APLICA				
AAA0031XYCN	003109021010	CL 18 4 80 BQ 182 AP 204	050C00127186	Zona de Influencia PEMPCHB	N4	N4	NO APLICA				
AAA0031XYDE	003109021010	CL 18 4 80 BQ 182 AP 303	050C00109484	Zona de Influencia PEMPCHB	N4	N4	NO APLICA				
AAA0032NXKC	003110024011	KR 5 14 64 OF 207	050C00875186	Area Afectada PEMPCHB	N2-T2-G0	N2	Decreto 678 de 1994				
AAA0031XNJH	003109021001	KR 4 18 03 GJ 10	050C00953133	Zona de Influencia PEMPCHB	N4	N4	NO APLICA				
AAA0031XNKL	003109021001	KR 4 18 03 GJ 11	050C00953134	Zona de Influencia PEMPCHB	N4	N4	NO APLICA				
AAA0031XNLW	003109021002	CL 18 4 28 LC 1	050C00396252	Zona de Influencia PEMPCHB	N4	N4	NO APLICA				
AAA0031XNMS	003109021002	CL 18 4 20 LC 2	050C00137037	Zona de Influencia PEMPCHB	N4	N4	NO APLICA				
AAA0031ZCOM	003109022036	KR 4 17 41 GJ 11	050C00897846	Zona de Influencia PEMPCHB	N4	N4	NO APLICA				
AAA0031ZCPA	003109022036	KR 4 17 41 GJ 12	050C00897847	Zona de Influencia PEMPCHB	N4	N4	NO APLICA				
AAA0031ZCRJ	003109022036	KR 4 17 41 GJ 13	050C00897848	Zona de Influencia PEMPCHB	N4	N4	NO APLICA				
AAA0031ZCSY	003109022036	KR 4 17 41 GJ 14	050C00897849	Zona de Influencia PEMPCHB	N4	N4	NO APLICA				
AAA0031ZCTD	003109022036	KR 4 17 41 GJ 15	050C00897850	Zona de Influencia PEMPCHB	N4	N4	NO APLICA				
AAA0031ZCUH	003109022036	KR 4 17 41 GJ 16	050C00897851	Zona de Influencia PEMPCHB	N4	N4	NO APLICA				
AAA0031ZCWW	003109022036	KR 4 17 41 GJ 17	050C00897852	Zona de Influencia PEMPCHB	N4	N4	NO APLICA				
AAA0031ZCXS	003109022036	KR 4 17 41 GJ 18	050C00897853	Zona de Influencia PEMPCHB	N4	N4	NO APLICA				
AAA0031ZCYN	003109022036	KR 4 17 41 GJ 19	050C00897854	Zona de Influencia PEMPCHB	N4	N4	NO APLICA				
AAA0031ZCZE	003109022036	KR 4 17 41 GJ 20	050C00897855	Zona de Influencia PEMPCHB	N4	N4	NO APLICA				
AAA0031ZDAF	003109022036	KR 4 17 41 GJ 21	050C00897856	Zona de Influencia PEMPCHB	N4	N4	NO APLICA				
AAA0031ZDBR	003109022036	KR 4 17 41 GJ 22	050C00897857	Zona de Influencia PEMPCHB	N4	N4	NO APLICA				
AAA0031ZDCX	003109022036	KR 4 17 41 GJ 23	050C00897858	Zona de Influencia PEMPCHB	N4	N4	NO APLICA				
AAA0031ZDDM	003109022036	KR 4 17 41 GJ 24	050C00897859	Zona de Influencia PEMPCHB	N4	N4	NO APLICA				
AAA0031ZDEA	003109022036	KR 4 17 41 GJ 25	050C00897860	Zona de Influencia PEMPCHB	N4	N4	NO APLICA				
AAA0031ZDFT	003109022036	KR 4 17 41 GJ 26	050C00897861	Zona de Influencia PEMPCHB	N4	N4	NO APLICA				
AAA0032PKCX	003110034001	KR 6 12C 05 ST 1 ZD GJ 84	050C01034642	Area Afectada PEMPCHB	NO APLICA	NO APLICA	NO APLICA				
AAA0032PKDM	003110034001	KR 6 12C 05 ST 1 ZD GJ 85	050C01034643	Area Afectada PEMPCHB	NO APLICA	NO APLICA	NO APLICA				
AAA0032PKEA	003110034001	KR 6 12C 05 P1 2 GJ 86	050C01034644	Area Afectada PEMPCHB	NO APLICA	NO APLICA	NO APLICA				
AAA0032PKFT	003110034001	KR 6 12C 05 ST 1 ZD GJ 87	050C01034645	Area Afectada PEMPCHB	NO APLICA	NO APLICA	NO APLICA				
AAA0032PKHY	003110034001	KR 6 12C 05 ST 2 ZD GJ 88	050C01034646	Area Afectada PEMPCHB	NO APLICA	NO APLICA	NO APLICA				
AAA0032PKJH	003110034001	KR 6 12C 05 ST 2 ZD GJ 89	050C01034647	Area Afectada PEMPCHB	NO APLICA	NO APLICA	NO APLICA				
AAA0032PKKL	003110034001	KR 6 12C 05 ST 2 ZD GJ 90	050C01034648	Area Afectada PEMPCHB	NO APLICA	NO APLICA	NO APLICA				
AAA0032PKLW	003110034001	KR 6 12C 05 ST 2 ZD GJ 91	050C01034649	Area Afectada PEMPCHB	NO APLICA	NO APLICA	NO APLICA				
AAA0032BHEP	003109025006	KR 4 18 50 AP 2403	050C00330768	Zona de Influencia PEMPCHB	N4	N4	NO APLICA				
AAA0032BHFZ	003109025006	KR 4 18 50 AP 2404	050C00330769	Zona de Influencia PEMPCHB	N4	N4	NO APLICA				
AAA0032BHHK	003109025006	KR 4 18 50 AP 2405	050C00330770	Zona de Influencia PEMPCHB	N4	N4	NO APLICA				
AAA0032BHJZ	003109025006	KR 4 18 50 AP 2406	050C00330771	Zona de Influencia PEMPCHB	N4	N4	NO APLICA				
AAA0032BHKC	003109025006	KR 4 18 50 AP 2407	050C00330772	Zona de Influencia PEMPCHB	N4	N4	NO APLICA				
AAA0032BHLF	003109025006	KR 4 18 50 AP 2408	050C00330773	Zona de Influencia PEMPCHB	N4	N4	NO APLICA				
AAA0032BHMR	003109025006	KR 4 18 50 AP 2501	050C00330774	Zona de Influencia PEMPCHB	N4	N4	NO APLICA				
AAA0032BHNX	003109025006	KR 4 18 50 AP 2502	050C00330775	Zona de Influencia PEMPCHB	N4	N4	NO APLICA				
AAA0032BHOM	003109025006	KR 4 18 50 AP 2503	050C00330776	Zona de Influencia PEMPCHB	N4	N4	NO APLICA				
AAA0032BHPA	003109025006	KR 4 18 50 ST 2 GJ 01	050C00330354	Zona de Influencia PEMPCHB	N4	N4	NO APLICA				
AAA0032BHRJ	003109025006	KR 4 18 50 ST 2 GJ 02	050C00330355	Zona de Influencia PEMPCHB	N4	N4	NO APLICA				
AAA0032BHSY	003109025006	KR 4 18 50 ST 2 GJ 03	050C00330356	Zona de Influencia PEMPCHB	N4	N4	NO APLICA				
AAA0032BHTD	003109025006	KR 4 18 50 ST 2 GJ 04	050C00330357	Zona de Influencia PEMPCHB	N4	N4	NO APLICA				
AAA0032BHUH	003109025006	KR 4 18 50 ST 2 GJ 05	050C00330358	Zona de Influencia PEMPCHB	N4	N4	NO APLICA				
AAA0032BHWW	003109025006	KR 4 18 50 ST 2 GJ 06	050C00330359	Zona de Influencia PEMPCHB	N4	N4	NO APLICA				
AAA0032BHXS	003109025006	KR 4 18 50 ST 2 GJ 07	050C00330360	Zona de Influencia PEMPCHB	N4	N4	NO APLICA				
AAA0032BHYN	003109025006	KR 4 18 50 ST 2 GJ 08	050C00330361	Zona de Influencia PEMPCHB	N4	N4	NO APLICA				
AAA0032BHZE	003109025006	KR 4 18 50 ST 2 GJ 09	050C00330362	Zona de Influencia PEMPCHB	N4	N4	NO APLICA				
AAA0032BJAW	003109025006	KR 4 18 50 ST 2 GJ 10	050C00330363	Zona de Influencia PEMPCHB	N4	N4	NO APLICA				
AAA0032BJBS	003109025006	KR 4 18 50 ST 2 GJ 11	050C00330364	Zona de Influencia PEMPCHB	N4	N4	NO APLICA				
AAA0031YHPA	003109022009	CL 17 4 72 LC 3	050C00077577	Zona de Influencia PEMPCHB	N4	N4	NO APLICA				
AAA0031YHRJ	003109022009	CL 17 4 70 LC 4	050C00077578	Zona de Influencia PEMPCHB	N4	N4	NO APLICA				
AAA0031YHSY	003109022009	CL 17 4 66 LC 5	050C00077579	Zona de Influencia PEMPCHB	N4	N4	NO APLICA				
AAA0031YHTD	003109022009	CL 17 4 68 LC 6	050C00077580	Zona de Influencia PEMPCHB	N4	N4	NO APLICA				
AAA0031YHUH	003109022009	CL 17 4 68 LC 7	050C00077581	Zona de Influencia PEMPCHB	N4	N4	NO APLICA				
AAA0031YHWW	003109022009	CL 17 4 68 LC 8	050C00077583	Zona de Influencia PEMPCHB	N4	N4	NO APLICA				
AAA0031YHXS	003109022009	CL 17 4 68 LC 9	050C00077584	Zona de Influencia PEMPCHB	N4	N4	NO APLICA				
AAA0031YHYN	003109022009	CL 17 4 68 GJ 1	050C00181431	Zona de Influencia PEMPCHB	N4	N4	NO APLICA				
AAA0031YHZE	003109022009	CL 17 4 68 GJ 2	050C00181432	Zona de Influencia PEMPCHB	N4	N4	NO APLICA				
AAA0031YJAW	003109022009	CL 17 4 68 GJ 3	050C00181433	Zona de Influencia PEMPCHB	N4	N4	NO APLICA				
AAA0031YJBS	003109022009	CL 17 4 68 GJ 4	050C00181434	Zona de Influencia PEMPCHB	N4	N4	NO APLICA				
AAA0031YJCN	003109022009	CL 17 4 68 GJ 5	050C00181435	Zona de Influencia PEMPCHB	N4	N4	NO APLICA				
AAA0031WZZE	003109020003	CL 13 5 30 OF 308	050C00987072	Area Afectada PEMPCHB	N2-T5-G5	N2	Decreto 678 de 1994				
AAA0031XAAW	003109020003	CL 13 5 30 OF 309	050C00987073	Area Afectada PEMPCHB	N2-T5-G5	N2	Decreto 678 de 1994				
AAA0031XABS	003109020003	CL 13 5 30 OF 310	050C00987074	Area Afectada PEMPCHB	N2-T5-G5	N2	Decreto 678 de 1994				
AAA0031XACN	003109020003	CL 13 5 30 OF 311	050C00987075	Area Afectada PEMPCHB	N2-T5-G5	N2	Decreto 678 de 1994				
AAA0031XADE	003109020003	CL 13 5 30 OF 312	050C00987076	Area Afectada PEMPCHB	N2-T5-G5	N2	Decreto 678 de 1994				
AAA0031XAEP	003109020003	CL 13 5 30 OF 401	050C00987077	Area Afectada PEMPCHB	N2-T5-G5	N2	Decreto 678 de 1994				
AAA0031XAFZ	003109020003	CL 13 5 30 OF 402	050C00987078	Area Afectada PEMPCHB	N2-T5-G5	N2	Decreto 678 de 1994				
AAA0031XAHK	003109020003	CL 13 5 30 OF 403	050C00987079	Area Afectada PEMPCHB	N2-T5-G5	N2	Decreto 678 de 1994				
AAA0031XAJZ	003109020003	CL 13 5 30 OF 404	050C00987080	Area Afectada PEMPCHB	N2-T5-G5	N2	Decreto 678 de 1994				
AAA0031XAKC	003109020003	CL 13 5 30 OF 405	050C00987081	Area Afectada PEMPCHB	N2-T5-G5	N2	Decreto 678 de 1994				
AAA0155UJBR	003109016030	AC 19 5 73 GJ 44	050C01490182	Zona de Influencia PEMPCHB	N4	N4	NO APLICA				
AAA0155UJCX	003109016030	AC 19 5 73 GJ 45	050C01490183	Zona de Influencia PEMPCHB	N4	N4	NO APLICA				
AAA0031WPHK	003109018017	CL 17 5 37 LC	050C00874136	Zona de Influencia PEMPCHB	N4	N4	NO APLICA				
AAA0031WPJZ	003109018017	CL 17 5 43 OF 201	050C00396826	Zona de Influencia PEMPCHB	N4	N4	NO APLICA				
AAA0031WPKC	003109018017	CL 17 5 43 OF 301	050C01478084	Zona de Influencia PEMPCHB	N4	N4	NO APLICA				
AAA0031WPLF	003109018017	CL 17 5 43 OF 401	050C01337705	Zona de Influencia PEMPCHB	N4	N4	NO APLICA				
AAA0031WPMR	003109018017	CL 17 5 43 OF 501	050C00444406	Zona de Influencia PEMPCHB	N4	N4	NO APLICA				
AAA0031WPNX	003109018017	CL 17 5 43 OF 601	050C01577596	Zona de Influencia PEMPCHB	N4	N4	NO APLICA				
AAA0033JRDM	003206011010	DG 5A 7A 40 ESTE	050C01400599	ZI Cerros Orientales PEMPCHB	N4	N4	NO APLICA				
AAA0033JREA	003206011011	DG 5A 7A 34 ESTE	050C01400602	ZI Cerros Orientales PEMPCHB	N4	N4	NO APLICA				
AAA0033JRFT	003206011012	DG 5A 7A 28 ESTE	050C01396329	ZI Cerros Orientales PEMPCHB	N4	N4	NO APLICA				
AAA0033JRHY	003206011013	DG 5A 7A 22 ESTE	050C00552217	ZI Cerros Orientales PEMPCHB	N4	N4	NO APLICA				
AAA0033JRJH	003206011014	DG 5A 7A 16 ESTE	050C01082278	ZI Cerros Orientales PEMPCHB	N4	N4	NO APLICA				
AAA0033JRKL	003206011015	DG 5A 7A 10 ESTE	050C01384010	ZI Cerros Orientales PEMPCHB	N4	N4	NO APLICA				
AAA0033JRLW	003206011016	DG 5A 7A 04 ESTE	050C00000000	ZI Cerros Orientales PEMPCHB	N4	N4	NO APLICA				
AAA0033JRMS	003206011017	KR 7A ESTE 5A 28	050C00000000	ZI Cerros Orientales PEMPCHB	N4	N4	NO APLICA				
AAA0033JROE	003206011018	KR 7A ESTE 5A 34	050C00000000	ZI Cerros Orientales PEMPCHB	N4	N4	NO APLICA				
AAA0031MCMS	003109004008	AK 10 15 78 LC 213	050C01187635	Zona de Influencia PEMPCHB	N4	N4	NO APLICA				
AAA0031MCNN	003109004008	AK 10 15 78 LC 214	050C01187636	Zona de Influencia PEMPCHB	N4	N4	NO APLICA				
AAA0031MCOE	003109004008	AK 10 15 78 LC 215	050C01187637	Zona de Influencia PEMPCHB	N4	N4	NO APLICA				
AAA0031MCPP	003109004008	AK 10 15 78 LC 216	050C01187638	Zona de Influencia PEMPCHB	N4	N4	NO APLICA				
AAA0031MCRU	003109004008	AK 10 15 78 LC 217	050C01187639	Zona de Influencia PEMPCHB	N4	N4	NO APLICA				
AAA0031MCSK	003109004008	AK 10 15 78 LC 218	050C01187640	Zona de Influencia PEMPCHB	N4	N4	NO APLICA				
AAA0031MCTO	003109004008	AK 10 15 78 LC 219	050C01187641	Zona de Influencia PEMPCHB	N4	N4	NO APLICA				
AAA0031MCUZ	003109004008	AK 10 15 78 LC 220	050C01187642	Zona de Influencia PEMPCHB	N4	N4	NO APLICA				
AAA0031ZFLW	003109023010	KR 5 16 14 OF 306	050C00505427	Zona de Influencia PEMPCHB	N4	N4	NO APLICA				
AAA0031ZFMS	003109023010	KR 5 16 14 OF 307	050C00505428	Zona de Influencia PEMPCHB	N4	N4	NO APLICA				
AAA0033JLHY	003206004007	DG 6 BIS 6A 19 ESTE	050C00057144	ZI Cerros Orientales PEMPCHB	N4	N4	NO APLICA				
AAA0033JLJH	003206004008	DG 6 BIS 6A 27 ESTE	050C00000000	ZI Cerros Orientales PEMPCHB	N4	N4	NO APLICA				
AAA0033JLKL	003206004009	DG 6 BIS 6A 35 ESTE	050C01184524	ZI Cerros Orientales PEMPCHB	N4	N4	NO APLICA				
AAA0033JLLW	003206004010	DG 6 BIS 6A 47 ESTE	050C01463993	ZI Cerros Orientales PEMPCHB	N4	N4	NO APLICA				
AAA0033JLMS	003206004011	DG 6 BIS 6A 53 ESTE	050C00502483	ZI Cerros Orientales PEMPCHB	N4	N4	NO APLICA				

AAA0033JLNN	0032060050001	KR 7 ESTE 5 63	050C00000000	ZI Cerros Orientales PEMPCHB	N4	N4	NO APLICA				
AAA0033JLOE	003206005002	KR 6B ESTE 5 78	050C00581134	ZI Cerros Orientales PEMPCHB	N4	N4	NO APLICA				
AAA0033JLPP	003206005003	CL 6 6B 05 ESTE	050C01486138	ZI Cerros Orientales PEMPCHB	N4	N4	NO APLICA				
AAA0033JLRU	003206005004	CL 6 6B 09 ESTE	050C01203470	ZI Cerros Orientales PEMPCHB	N4	N4	NO APLICA				
AAA0033JLSK	003206005005	CL 6 6B 17 ESTE	050C01209586	ZI Cerros Orientales PEMPCHB	N4	N4	NO APLICA				
AAA0033JLTO	003206005006	CL 6 6B 21 ESTE	050C00016122	ZI Cerros Orientales PEMPCHB	N4	N4	NO APLICA				
AAA0033JLUZ	003206005007	CL 6 6B 29 ESTE	050C00196808	ZI Cerros Orientales PEMPCHB	N4	N4	NO APLICA				
AAA0033JLWF	003206005008	CL 6 6B 37 ESTE	050C00501241	ZI Cerros Orientales PEMPCHB	N4	N4	NO APLICA				
AAA0033JLXR	003206005009	KR 7 ESTE 5 75	050C00430120	ZI Cerros Orientales PEMPCHB	N4	N4	NO APLICA				
AAA0033JMAW	003206007001	KR 7 ESTE 6 03	050C00908674	ZI Cerros Orientales PEMPCHB	N4	N4	NO APLICA				
AAA0033JMCN	003206007002	CL 6 6B 36 ESTE	050C00398246	ZI Cerros Orientales PEMPCHB	N4	N4	NO APLICA				
AAA0033JMEP	003206007003	CL 6 6B 30 ESTE	050S00132871	ZI Cerros Orientales PEMPCHB	N4	N4	NO APLICA				
AAA0033JMF2	003206007004	CL 6 6B 24 ESTE	050C00518572	ZI Cerros Orientales PEMPCHB	N4	N4	NO APLICA				
AAA0033JMHK	003206007005	CL 6 6B 16 ESTE	050C00217377	ZI Cerros Orientales PEMPCHB	N4	N4	NO APLICA				
AAA0033JMIZ	003206007006	CL 6 6B 08 ESTE	050C00200907	ZI Cerros Orientales PEMPCHB	N4	N4	NO APLICA				
AAA0033JMKC	003206007007	KR 6B ESTE 6 20	050C00254880	ZI Cerros Orientales PEMPCHB	N4	N4	NO APLICA				
AAA0033JMLF	003206007008	KR 6B ESTE 6 42	050C01161149	ZI Cerros Orientales PEMPCHB	N4	N4	NO APLICA				
AAA0033JMMR	003206007009	CL 9 6B 07 ESTE	050C00939233	ZI Cerros Orientales PEMPCHB	N4	N4	NO APLICA				
AAA0033JMNX	003206007010	CL 9 6B 13 ESTE	050S01005834	ZI Cerros Orientales PEMPCHB	N4	N4	NO APLICA				
AAA0033JMOM	003206007011	CL 9 6B 21 ESTE	050C01496855	ZI Cerros Orientales PEMPCHB	N4	N4	NO APLICA				
AAA0033JMPA	003206007012	CL 9 6B 33 ESTE	050C01454201	ZI Cerros Orientales PEMPCHB	N4	N4	NO APLICA				
AAA0033JMSY	003206007014	KR 7 ESTE 6 19	050C01277063	ZI Cerros Orientales PEMPCHB	N4	N4	NO APLICA				
AAA0031NPWF	003109007001	CL 17 8 12 LC 101	050C00830000	Zona de Influencia PEMPCHB	N4	N4	NO APLICA				
AAA0031WDNX	003109018016	CL 17 5 49 GJ 100	050C00043106	Zona de Influencia PEMPCHB	N4	N4	NO APLICA				
AAA0031WDOM	003109018016	CL 17 5 49 GJ 101	050C00043107	Zona de Influencia PEMPCHB	N4	N4	NO APLICA				
AAA0033JMTD	003206007015	KR 7 ESTE 6 15	050C00643827	ZI Cerros Orientales PEMPCHB	N4	N4	NO APLICA				
AAA0033JMUH	003206007016	CL 9 6B 25 ESTE	050C01496856	ZI Cerros Orientales PEMPCHB	N4	N4	NO APLICA				
AAA0033JMWW	003206008002	KR 7A ESTE 5A 33	050C00000000	ZI Cerros Orientales PEMPCHB	N4	N4	NO APLICA				
AAA0033JMXS	003206008003	KR 7A ESTE 5A 27	050C00000000	ZI Cerros Orientales PEMPCHB	N4	N4	NO APLICA				
AAA0033JMYN	003206008004	KR 7A ESTE 5A 21	050C00000000	ZI Cerros Orientales PEMPCHB	N4	N4	NO APLICA				
AAA0033JNAF	003206008006	KR 7A ESTE 5A 03	050C01295034	ZI Cerros Orientales PEMPCHB	N4	N4	NO APLICA				
AAA0033JNBR	003206008007	KR 7A ESTE 5 51	050C01274362	ZI Cerros Orientales PEMPCHB	N4	N4	NO APLICA				
AAA0033JNCX	003206008008	KR 7A ESTE 5 45	050C01495614	ZI Cerros Orientales PEMPCHB	N4	N4	NO APLICA				
AAA0033JNDM	003206008009	KR 7A ESTE 5 39	050C01091781	ZI Cerros Orientales PEMPCHB	N4	N4	NO APLICA				
AAA0033JNEA	003206008010	KR 7A ESTE 5 31	050C01425338	ZI Cerros Orientales PEMPCHB	N4	N4	NO APLICA				
AAA0033JNFT	003206008011	KR 7A ESTE 5 27	050C01272628	ZI Cerros Orientales PEMPCHB	N4	N4	NO APLICA				
AAA0033JNHY	003206008012	KR 7A ESTE 5 21	050C00745475	ZI Cerros Orientales PEMPCHB	N4	N4	NO APLICA				
AAA0033JNJH	003206008013	KR 7A ESTE 5 15	050C01384240	ZI Cerros Orientales PEMPCHB	N4	N4	NO APLICA				
AAA0033JNKL	003206008014	KR 7A ESTE 5 09	050C01391133	ZI Cerros Orientales PEMPCHB	N4	N4	NO APLICA				
AAA0032PSTO	003110034001	KR 6 12C 05 ST 3ZI GJ 252	050C01034811	Area Afectada PEMPCHB	NO APLICA	NO APLICA	NO APLICA				
AAA0032PSUZ	003110034001	KR 6 12C 05 ST 3 ZI GJ 253	050C01034812	Area Afectada PEMPCHB	NO APLICA	NO APLICA	NO APLICA				
AAA0032PSWF	003110034001	KR 6 12C 05 ST 3 ZJ GJ 254	050C01034813	Area Afectada PEMPCHB	NO APLICA	NO APLICA	NO APLICA				
AAA0032PSXR	003110034001	KR 6 12C 05 ST 3ZJ GJ 255	050C01034814	Area Afectada PEMPCHB	NO APLICA	NO APLICA	NO APLICA				
AAA0032PSYX	003110034001	KR 6 12C 05 ST 3 ZJ GJ 256	050C01034815	Area Afectada PEMPCHB	NO APLICA	NO APLICA	NO APLICA				
AAA0032PSZM	003110034001	KR 6 12C 05 ST 3 ZJ GJ 257	050C01034816	Area Afectada PEMPCHB	NO APLICA	NO APLICA	NO APLICA				
AAA0032PTAW	003110034001	KR 6 12C 05 ST 3 ZJ GJ 258	050C01034817	Area Afectada PEMPCHB	NO APLICA	NO APLICA	NO APLICA				
AAA0032PTBS	003110034001	KR 6 12C 05 ST 3 ZJ GJ 259	050C01034818	Area Afectada PEMPCHB	NO APLICA	NO APLICA	NO APLICA				
AAA0032PTCN	003110034001	KR 6 12C 05 ST 3 ZJ GJ 260	050C01034819	Area Afectada PEMPCHB	NO APLICA	NO APLICA	NO APLICA				
AAA0032PTDE	003110034001	KR 6 12C 05 ST 3 ZK GJ 261	050C01034820	Area Afectada PEMPCHB	NO APLICA	NO APLICA	NO APLICA				
AAA0032PTEP	003110034001	KR 6 12C 05 ST 3 ZK GJ 262	050C01034821	Area Afectada PEMPCHB	NO APLICA	NO APLICA	NO APLICA				
AAA0031WDPA	003109018016	CL 17 5 49 GJ 102	050C00043108	Zona de Influencia PEMPCHB	N4	N4	NO APLICA				
AAA0031WDRJ	003109018016	CL 17 5 49 GJ 103	050C00043109	Zona de Influencia PEMPCHB	N4	N4	NO APLICA				
AAA0031WDSY	003109018016	CL 17 5 49 GJ 104	050C00043110	Zona de Influencia PEMPCHB	N4	N4	NO APLICA				
AAA0031WDTD	003109018016	CL 17 5 49 GJ 105	050C00043111	Zona de Influencia PEMPCHB	N4	N4	NO APLICA				
AAA0031WDUH	003109018016	CL 17 5 49 GJ 106	050C00043112	Zona de Influencia PEMPCHB	N4	N4	NO APLICA				
AAA0031XPXR	003109021009	CL 19 4 65 LC 119	050C00993312	Zona de Influencia PEMPCHB	N4	N4	NO APLICA				
AAA0031XPYX	003109021009	CL 19 4 65 LC 120	050C00993313	Zona de Influencia PEMPCHB	N4	N4	NO APLICA				
AAA0031XPZM	003109021009	CL 19 4 65 LC 121	050C00993314	Zona de Influencia PEMPCHB	N4	N4	NO APLICA				
AAA0031XRAF	003109021009	CL 19 4 65 LC 122	050C00993315	Zona de Influencia PEMPCHB	N4	N4	NO APLICA				
AAA0031XRBR	003109021009	CL 19 4 65 LC 123	050C00993316	Zona de Influencia PEMPCHB	N4	N4	NO APLICA				
AAA0032PTFZ	003110034001	KR 6 12C 05 ST 3 ZK GJ 263	050C01034822	Area Afectada PEMPCHB	NO APLICA	NO APLICA	NO APLICA				
AAA0032PTHK	003110034001	KR 6 12C 05 ST 3 ZK GJ 264	050C01034823	Area Afectada PEMPCHB	NO APLICA	NO APLICA	NO APLICA				
AAA0032PTJZ	003110034001	KR 6 12C 05 ST 3 ZK GJ 265	050C01034824	Area Afectada PEMPCHB	NO APLICA	NO APLICA	NO APLICA				
AAA0032PTKC	003110034001	KR 6 12C 05 ST 3 ZK GJ 266	050C01034825	Area Afectada PEMPCHB	NO APLICA	NO APLICA	NO APLICA				
AAA0032PTLF	003110034001	KR 6 12C 05 ST 3 ZK GJ 267	050C01034826	Area Afectada PEMPCHB	NO APLICA	NO APLICA	NO APLICA				
AAA0032PTMR	003110034001	KR 6 12C 05 ST 3 ZH GJ 268	050C01034827	Area Afectada PEMPCHB	NO APLICA	NO APLICA	NO APLICA				
AAA0032NLMR	003110023002	CL 13 4 49 OF 208	050C00308585	Area Afectada PEMPCHB	N2-T5-G5	N2	Decreto 678 de 1994				
AAA0032NLNX	003110023002	CL 13 4 49 OF 209	050C00308586	Area Afectada PEMPCHB	N2-T5-G5	N2	Decreto 678 de 1994				
AAA0032NLOM	003110023002	CL 13 4 49 OF 210	050C00308587	Area Afectada PEMPCHB	N2-T5-G5	N2	Decreto 678 de 1994				
AAA0032NLPA	003110023002	CL 13 4 49 OF 211	050C00308588	Area Afectada PEMPCHB	N2-T5-G5	N2	Decreto 678 de 1994				
AAA0032NLRJ	003110023002	CL 13 4 49 OF 212	050C00308589	Area Afectada PEMPCHB	N2-T5-G5	N2	Decreto 678 de 1994				
AAA0032NLSY	003110023002	CL 13 4 49 OF 213	050C00308590	Area Afectada PEMPCHB	N2-T5-G5	N2	Decreto 678 de 1994				
AAA0032NLTD	003110023002	CL 13 4 49 OF 214	050C00308591	Area Afectada PEMPCHB	N2-T5-G5	N2	Decreto 678 de 1994				
AAA0032NLUH	003110023002	CL 13 4 49 OF 215	050C00308592	Area Afectada PEMPCHB	N2-T5-G5	N2	Decreto 678 de 1994				
AAA0032NLWW	003110023002	CL 13 4 49 OF 301	050C00309718	Area Afectada PEMPCHB	N2-T5-G5	N2	Decreto 678 de 1994				
AAA0032NLXS	003110023002	CL 13 4 49 OF 302	050C00257615	Area Afectada PEMPCHB	N2-T5-G5	N2	Decreto 678 de 1994				
AAA0032NLYN	003110023002	CL 13 4 49 OF 303	050C00309720	Area Afectada PEMPCHB	N2-T5-G5	N2	Decreto 678 de 1994				
AAA0032NLZE	003110023002	CL 13 4 49 OF 304	050C00309721	Area Afectada PEMPCHB	N2-T5-G5	N2	Decreto 678 de 1994				
AAA0032NMAF	003110023002	CL 13 4 49 OF 305	050C00309722	Area Afectada PEMPCHB	N2-T5-G5	N2	Decreto 678 de 1994				
AAA0032NMBR	003110023002	CL 13 4 49 OF 306	050C00257619	Area Afectada PEMPCHB	N2-T5-G5	N2	Decreto 678 de 1994				
AAA0031XRCX	003109021009	CL 19 4 65 LC 124	050C00993317	Zona de Influencia PEMPCHB	N4	N4	NO APLICA				
AAA0031XRDM	003109021009	CL 19 4 65 LC 125	050C00993318	Zona de Influencia PEMPCHB	N4	N4	NO APLICA				
AAA0031XREA	003109021009	CL 19 4 65 LC 126	050C00993319	Zona de Influencia PEMPCHB	N4	N4	NO APLICA				
AAA0032NMCX	003110023002	CL 13 4 49 OF 307	050C00257620	Area Afectada PEMPCHB	N2-T5-G5	N2	Decreto 678 de 1994				
AAA0032NMDM	003110023002	CL 13 4 49 OF 308	050C00309725	Area Afectada PEMPCHB	N2-T5-G5	N2	Decreto 678 de 1994				
AAA0032NMEA	003110023002	CL 13 4 49 OF 309	050C00309726	Area Afectada PEMPCHB	N2-T5-G5	N2	Decreto 678 de 1994				
AAA0032NMFT	003110023002	CL 13 4 49 OF 310	050C00309727	Area Afectada PEMPCHB	N2-T5-G5	N2	Decreto 678 de 1994				
AAA0032NMHY	003110023002	CL 13 4 49 OF 311	050C00257624	Area Afectada PEMPCHB	N2-T5-G5	N2	Decreto 678 de 1994				
AAA0032NMJH	003110023002	CL 13 4 49 OF 312	050C00308593	Area Afectada PEMPCHB	N2-T5-G5	N2	Decreto 678 de 1994				
AAA0032NMKL	003110023002	CL 13 4 49 OF 313	050C00308594	Area Afectada PEMPCHB	N2-T5-G5	N2	Decreto 678 de 1994				
AAA0032NMLW	003110023002	CL 13 4 49 OF 314	050C00308595	Area Afectada PEMPCHB	N2-T5-G5	N2	Decreto 678 de 1994				
AAA0032NMMS	003110023002	CL 13 4 49 OF 315	050C00308596	Area Afectada PEMPCHB	N2-T5-G5	N2	Decreto 678 de 1994				
AAA0031NSXS	003109007006	CL 17 8 68 LC 111	050C01011891	Zona de Influencia PEMPCHB	N4	N4	NO APLICA				
AAA0031NSYN	003109007006	CL 17 8 68 LC 112	050C01011892	Zona de Influencia PEMPCHB	N4	N4	NO APLICA				
AAA0031NSZE	003109007006	CL 17 8 68 LC 113	050C01011893	Zona de Influencia PEMPCHB	N4	N4	NO APLICA				
AAA0155UZOE	003109008025	KR 9 16 34 OF 403	050C01226990	Zona de Influencia PEMPCHB	N4	N4	NO APLICA				
AAA0155UZPP	003109008025	KR 9 16 34 OF 404	050C01226991	Zona de Influencia PEMPCHB	N4	N4	NO APLICA				
AAA0155UZRU	003109008025	KR 9 16 34 OF 405	050C01226992	Zona de Influencia PEMPCHB	N4	N4	NO APLICA				
AAA0155UZSK	003109008025	KR 9 16 34 OF 406	050C01226993	Zona de Influencia PEMPCHB	N4	N4	NO APLICA				
AAA0155UZTO	003109008025	KR 9 16 34 OF 407	050C01226994	Zona de Influencia PEMPCHB	N4	N4	NO APLICA				
AAA0155UZUZ	003109008025	KR 9 16 34 OF 408	050C01226995	Zona de Influencia PEMPCHB	N4	N4	NO APLICA				
AAA0155UZWF	003109008025	KR 9 16 34 OF 409	050C01226996	Zona de Influencia PEMPCHB	N4	N4	NO APLICA				
AAA0155UZXR	003109008025	KR 9 16 34 OF 410	050C01226997	Zona de Influencia PEMPCHB	N4	N4	NO APLICA				
AAA0155UZYX	003109008025	KR 9 16 34 OF 501	050C01226998	Zona de Influencia PEMPCHB	N4	N4	NO APLICA				
AAA0155UYRJ	003109008025	KR 9 16 34 OF 502	050C01226999	Zona de Influencia PEMPCHB	N4	N4	NO APLICA				
AAA0155UYSY	003109008025	KR 9 16 34 OF 503	050C01227000	Zona de Influencia PEMPCHB	N4	N4	NO APLICA				
AAA0155UYTD	003109008025	KR 9 16 34 OF 504	050C01227001	Zona de Influencia PEMPCHB	N4	N4	NO APLICA				
AAA0155UYUH	003109008025	KR 9 16 34 OF 505	050C01227002	Zona de Influencia PEMPCHB	N4	N4	NO APLICA				
AAA0155UYWW	003109008025	KR 9 16 34 OF 506	050C01227003	Zona de Influencia PEMPCHB	N4	N4	NO APLICA				
AAA0155UYXS	003109008025	KR 9 16 34 OF 507	050C01227004	Zona de Influencia PEMPCHB	N4	N4	NO APLICA				
AAA0155UYYN	003109008025	KR 9 16 34 OF 508	050C01227005	Zona de Influencia PEMPCHB	N4	N4	NO APLICA				
AAA0156ASEA	003109008025	KR 9 16 34 OF 509	050C01227006	Zona de Influencia PEMPCHB	N4	N4	NO APLICA				
AAA0155UYZE	003109008025	KR 9 16 34 OF 510	050C01227007	Zona de Influencia PEMPCHB	N4	N4	NO APLICA				
AAA0155XTWW	003109008027	KR 9 16 44	050C01499437	Zona de Influencia PEMPCHB	N4	N4	NO APLICA				
AAA0155XTXS	003109008028	KR 9 16 42	050C01499438	Zona de Influencia PEMPCHB	N4	N4	NO APLICA				
AAA0031PFXR	003109009001	CL 15 8A 04	050C00060114	Zona de Influencia PEMPCHB	N2-T1-G2	N2	Decreto 606 de 2001				
AAA0031PFZM	003109009003	CL 16 8A 33 LC 101	050C01169510	Zona de Influencia PEMPCHB	N2-T1-G2	N2	Decreto 606 de 2001				
AAA0031PHAF	003109009003	CL 16 8A 33 LC 102	050C01169511	Zona de Influencia PEMPCHB	N2-T1-G2	N2	Decreto 606 de 2001				
AAA0031PHBR	003109009003	CL 16 8A 33 LC 103	050C01169512	Zona de Influencia PEMPCHB	N2-T1-G2	N2	Decreto 606 de 2001				
AAA0031PHCX	003109009003	CL 16 8A 33 LC 104	050C01169513	Zona de Influencia PEMPCHB	N2-T1-G2	N2	Decreto 606 de 2001				
AAA0031PHDM	003109009003	CL 16 8A 33 LC 105	050C01169514	Zona de Influencia PEMPCHB	N2-T1-G2	N2	Decreto 606 de 2001				
AAA0031PHEA	003109009003	CL 16 8A 33 LC 106	050C01169515	Zona de Influencia PEMPCHB	N2-T1-G2	N2	Decreto 606 de 2001				
AAA0031PHFT	003109009003	CL 16 8A 33 LC 107	050C01169516	Zona de Influencia PEMPCHB	N2-T1-G2	N2	Decreto 606 de 2001				
AAA0031PHHY	003109009003	CL 16 8A 33 LC 108	050C01169517	Zona de Influencia PEMPCHB	N2-T1-G2	N2	Decreto 606 de 2001				
AAA0031PHJH	003109009003	CL 16 8A 33 LC 109	050C01169518	Zona de Influencia PEMPCHB	N2-T1-G2	N2	Decreto 606 de 2001				
AAA0031PHKL	003109009003	CL 16 8A 33 LC 110	050C01169519	Zona de Influencia PEMPCHB	N2-T1-G2	N2	Decreto 606 de 2001				
AAA0031PHLW	003109009003	CL 16 8A 33 LC 111	050C01169520	Zona de Influencia PEMPCHB	N2-T1-G2	N2	Decreto 606 de 2001				
AAA0031PHMS	003109009003	CL 16 8A 33 LC 112	050C01169521	Zona de Influencia PEMPCHB	N2-T1-G2	N2	Decreto 606 de 2001				
AAA0031PHNN	003109009003	CL 16 8A 33 LC 113	050C01169522	Zona de Influencia PEMPCHB	N2-T1-G2	N2	Decreto 606 de 2001				
AAA0031PHOE	003109009003	CL 16 8A 33 LC 114	050C01169523	Zona de Influencia PEMPCHB	N2-T1-G2	N2	Decreto 606 de 2001				
AAA0031PHPP	003109009003	CL 16 8A 33 LC 115	050C01169524	Zona de Influencia PEMPCHB	N2-T1-G2	N2	Decreto 606 de 2001				
AAA0031PHRU	003109009003	CL 16 8A 33 LC 116	050C01169525	Zona de Influencia PEMPCHB	N2-T1-G2	N2	Decreto 606 de 2001				
AAA0031PHSK	003109009003	CL 16 8A 33 LC 117	050C01169526	Zona de Influencia PEMPCHB	N2-T1-G2	N2	Decreto 606 de 2001				
AAA0031PHTO	003109009003	CL 16 8A 33 LC 118	050C01169527	Zona de Influencia PEMPCHB	N2-T1-G2	N2	Decreto 606 de 2001				
AAA0031PHUZ	003109009003	CL 16 8A 33 LC 119	050C01169528	Zona de Influencia PEMPCHB	N2-T1-G2	N2	Decreto 606 de 2001				
AAA0031PHWF	003109009003	CL 16 8A 33 LC 120	050C01169529	Zona de Influencia PEMPCHB	N2-T1-G2	N2	Decreto 606 de 2001				
AAA0031PHXR	003109009003	CL 16 8A 33 LC 121	050C01169530	Zona de Influencia PEMPCHB	N2-T1-G2	N2	Decreto 606 de 2001				
AAA0031PHYX	003109009003	CL 16 8A 33 LC 122	050C01169531	Zona de Influencia PEMPCHB	N2-T1-G2	N2	Decreto 606 de 2001				
AAA0031PHZM	003109009003	CL 16 8A 33 LC 123	050C01169532	Zona de Influencia PEMPCHB	N2-T1-G2	N2	Decreto 606 de 2001				
AAA0031PJAF	003109009003	CL 16 8A 33 LC 124	050C01169533	Zona de Influencia PEMPCHB	N2-T1-G2	N2	Decreto 606 de 2001				
AAA0031ZDZM	003109022036	KR 4 17 41 GJ 42	050C00897877	Zona de Influencia PEMPCHB	N4	N4	NO APLICA				
AAA0031ZEAW	003109022036	KR 4 17 41 AP	050C00897878	Zona de Influencia PEMPCHB	N4	N4	NO APLICA				
AAA0031ZEBS	003109022036	KR 4 17 41 GJ 1	050C00897836	Zona de Influencia PEMPCHB	N4	N4	NO APLICA				
AAA0031ZECN	003109022036	KR 4 17 41 GJ 2	050C00897837	Zona de Influencia PEMPCHB	N4	N4	NO APLICA				
AAA0031ZEDE	003109022036	KR 4 17 41 GJ 3	050C00897838	Zona de Influencia PEMPCHB	N4	N4	NO APLICA				
AAA0031ZEEP	003109022036	KR 4 17 41 GJ 4	050C00897839	Zona de Influencia PEMPCHB	N4	N4	NO APLICA				
AAA0031ZEFZ	003109022036	KR 4 17 41 GJ 5	050C00897840	Zona de Influencia PEMPCHB	N4	N4	NO APLICA				
AAA0031ZEHK	003109022036	KR 4 17 41 GJ 6	050C00897841	Zona de Influencia PEMPCHB	N4	N4	NO APLICA				
AAA0031ZEJZ	003109022036	KR 4 17 41 GJ 7	050C00897842	Zona de Influencia PEMPCHB	N4	N4	NO APLICA				
AAA0031ZEKC	003109022036	KR 4 17 41 GJ 8	050C00897843	Zona de Influencia PEMPCHB	N4	N4	NO APLICA				
AAA0031ZELF	003109022036	KR 4 17 41 GJ 9	050C00897844	Zona de Influencia PEMPCHB	N4	N4	NO APLICA				
AAA0031ZEMR	003109022037	KR 4 17 27	050C00133938	Zona de Influencia PEMPCHB	N4	N4	NO APLICA				
AAA0031ZENX	003109022038	KR 4 17 17	050C00541632	Zona de Influencia PEMPCHB	N4	N4	NO APLICA				
AAA0031ZEOM	003109022039	CL 17 4 58	050C01524179	Zona de Influencia PEMPCHB	N4	N4	NO APLICA				
AAA0181PUSY	003109022044	CL 17 4 44	050C01405423	Zona de Influencia PEMPCHB	N4	N4	NO APLICA				
AAA0032PMHY	003110034001	KR 6 12C 05 ST 2 ZF GJ 132	050C01034690	Area Afectada PEMPCHB	NO APLICA	NO APLICA	NO APLICA				
AAA0032PMJH	003110034001	KR 6 12C 05 ST 2 ZF GJ 133	050C01034691	Area Afectada PEMPCHB	NO APLICA	NO APLICA	NO APLICA				
AAA0032PMKL	003110034001	KR 6 12C 05 ST 2 ZF GJ 134	050C01034692	Area Afectada PEMPCHB	NO APLICA	NO APLICA	NO APLICA				
AAA0032PMLW	003110034001	KR 6 12C 05 ST 2 ZF GJ 135	050C01034693	Area Afectada PEMPCHB	NO APLICA	NO APLICA	NO APLICA				
AAA0032PMMS	003110034001	KR 6 12C 05 ST 2 ZG GJ 136	050C01034694	Area Afectada PEMPCHB	NO APLICA	NO APLICA	NO APLICA				
AAA0032PMNN	003110034001	KR 6 12C 05 ST 2 ZG GJ 137	050C01034695	Area Afectada PEMPCHB	NO APLICA	NO APLICA	NO APLICA				
AAA0032PMOE	003110034001	KR 6 12C 05 ST 2 ZG GJ 138	050C01034696	Area Afectada PEMPCHB	NO APLICA	NO APLICA	NO APLICA				
AAA0032PMPP	003110034001	KR 6 12C 05 ST 2 ZG GJ 139	050C01034697	Area Afectada PEMPCHB	NO APLICA	NO APLICA	NO APLICA				
AAA0032PMRU	003110034001	KR 6 12C 05 ST 2 ZG GJ 140	050C01034698	Area Afectada PEMPCHB	NO APLICA	NO APLICA	NO APLICA				
AAA0032PMSK	003110034001	KR 6 12C 05 ST 2 ZG GJ 141	050C01034699	Area Afectada PEMPCHB	NO APLICA	NO APLICA	NO APLICA				
AAA0032PMTO	003110034001	KR 6 14 05 ST 2 ZG GJ 142	050C01034700	Area Afectada PEMPCHB	NO APLICA	NO APLICA	NO APLICA				
AAA0032PMUZ	003110034001	KR 6 12C 05 ST 2 ZG GJ 143	050C01034701	Area Afectada PEMPCHB	NO APLICA	NO APLICA	NO APLICA				
AAA0032PMWF	003110034001	KR 6 12C 05 ST 2 ZG GJ 144	050C01034702	Area Afectada PEMPCHB	NO APLICA	NO APLICA	NO APLICA				
AAA0032PMXR	003110034001	KR 6 12C 05 ST 2 ZG GJ 145	050C01034703	Area Afectada PEMPCHB	NO APLICA	NO APLICA	NO APLICA				
AAA0032PMYX	003110034001	KR 6 12C 05 ST 2 ZG GJ 146	050C01034704	Area Afectada PEMPCHB	NO APLICA	NO APLICA	NO APLICA				
AAA0032PMZM	003110034001	KR 6 12C 05 ST 2 ZG GJ 147	050C01034705	Area Afectada PEMPCHB	NO APLICA	NO APLICA	NO APLICA				
AAA0032PNAW	003110034001	KR 6 12C 05 ST 2 ZG GJ 148	050C01034706	Area Afectada PEMPCHB	NO APLICA	NO APLICA	NO APLICA				
AAA0032PNBS	003110034001	KR 6 12C 05 ST 2 ZG GJ 149	050C01034707	Area Afectada PEMPCHB	NO APLICA	NO APLICA	NO APLICA				
AAA0031PJBR	003109009003	CL 16 8A 33 LC 125	050C01169534	Zona de Influencia PEMPCHB	N2-T1-G2	N2	Decreto 606 de 2001				
AAA0031TONX	003109015003	KR 8 15 40 ST 2 GJ 22	050C00478005	Area Afectada PEMPCHB	N2-T6-G5	N2	Decreto 678 de 1994				
AAA0031TOOM	003109015003	KR 8 15 40 ST 2 GJ 23	050C00478006	Area Afectada PEMPCHB	N2-T6-G5	N2	Decreto 678 de 1994				
AAA0031WBWW	003109018016	CL 17 5 49 GJ 63	050C00043069	Zona de Influencia PEMPCHB	N4	N4	NO APLICA				
AAA0031WBXS	003109018016	CL 17 5 49 GJ 64	050C00043070	Zona de Influencia PEMPCHB	N4	N4	NO APLICA				
AAA0032PLOM	003110034001	KR 6 12C 05 ST 2 GJ 116	050C01034674	Area Afectada PEMPCHB	NO APLICA	NO APLICA	NO APLICA				
AAA0032PLPA	003110034001	KR 6 12C 05 ST 2 GJ 117	050C01034675	Area Afectada PEMPCHB	NO APLICA	NO APLICA	NO APLICA				

AAA0032PLRJ	003110034001	KR 6 12C 05 ST 2 GJ 118	050C01034676	Area Afectada PEMPCHB	NO APLICA	NO APLICA	NO APLICA				
AAA0032PLSY	003110034001	KR 6 12C 05 ST 2 GJ 119	050C01034677	Area Afectada PEMPCHB	NO APLICA	NO APLICA	NO APLICA				
AAA0032PLTD	003110034001	KR 6 12C 05 ST 2 GJ 120	050C01034678	Area Afectada PEMPCHB	NO APLICA	NO APLICA	NO APLICA				
AAA0032PLUH	003110034001	KR 6 12C 05 ST 2 GJ 121	050C01034679	Area Afectada PEMPCHB	NO APLICA	NO APLICA	NO APLICA				
AAA0033JKYN	003206004001	CL 6 6A 54 ESTE	050C00221455	ZI Cerros Orientales PEMPCHB	N4	N4	NO APLICA				
AAA0033JLAF	003206004002	CL 6 6A 46 ESTE	050C01463992	ZI Cerros Orientales PEMPCHB	N4	N4	NO APLICA				
AAA0033JLDM	003206004004	CL 6 6A 26 ESTE	050C00000000	ZI Cerros Orientales PEMPCHB	N4	N4	NO APLICA				
AAA0033JLEA	003206004005	CL 6 6A 10 ESTE	050C00000000	ZI Cerros Orientales PEMPCHB	N4	N4	NO APLICA				
AAA0154YWUZ	003206004006	DG 6 BIS 6A 09 ESTE MJ 1	050C00000000	ZI Cerros Orientales PEMPCHB	N4	N4	NO APLICA				
AAA0032PONN	003110034001	KR 6 12C 05 ST 2 ZD GJ 181	050C01034739	Area Afectada PEMPCHB	NO APLICA	NO APLICA	NO APLICA				
AAA0032POOE	003110034001	KR 6 12C 05 ST 2 ZD GJ 182	050C01034740	Area Afectada PEMPCHB	NO APLICA	NO APLICA	NO APLICA				
AAA0032POPP	003110034001	KR 6 12C 05 ST 2 ZD GJ 183	050C01034741	Area Afectada PEMPCHB	NO APLICA	NO APLICA	NO APLICA				
AAA0032PORU	003110034001	KR 6 12C 05 ST 2 ZD GJ 184	050C01034742	Area Afectada PEMPCHB	NO APLICA	NO APLICA	NO APLICA				
AAA0032POSK	003110034001	KR 6 12C 05 ST 2 ZD GJ 185	050C01034743	Area Afectada PEMPCHB	NO APLICA	NO APLICA	NO APLICA				
AAA0032POTO	003110034001	KR 6 12C 05 ST 2 ZD GJ 186	050C01034744	Area Afectada PEMPCHB	NO APLICA	NO APLICA	NO APLICA				
AAA0032POUZ	003110034001	KR 6 12C 05 ST 2 ZE GJ 187	050C01034745	Area Afectada PEMPCHB	NO APLICA	NO APLICA	NO APLICA				
AAA0032POWF	003110034001	KR 6 12C 05 ST 2 ZE GJ 188	050C01034746	Area Afectada PEMPCHB	NO APLICA	NO APLICA	NO APLICA				
AAA0032POXR	003110034001	KR 6 12C 05 ST 3 ZH GJ 189	050C01034747	Area Afectada PEMPCHB	NO APLICA	NO APLICA	NO APLICA				
AAA0032POYX	003110034001	KR 6 12C 05 ST 3 ZH GJ 190	050C01034748	Area Afectada PEMPCHB	NO APLICA	NO APLICA	NO APLICA				
AAA0032POZM	003110034001	KR 6 12C 05 ST 3 ZH GJ 191	050C01034749	Area Afectada PEMPCHB	NO APLICA	NO APLICA	NO APLICA				
AAA0032PPAW	003110034001	KR 6 12C 05 ST 3 ZH GJ 192	050C01034750	Area Afectada PEMPCHB	NO APLICA	NO APLICA	NO APLICA				
AAA0032PPBS	003110034001	KR 6 12C 05 ST 3 ZH GJ 193	050C01034751	Area Afectada PEMPCHB	NO APLICA	NO APLICA	NO APLICA				
AAA0032PPCN	003110034001	KR 6 12C 05 ST 3 ZH GJ 194	050C01034752	Area Afectada PEMPCHB	NO APLICA	NO APLICA	NO APLICA				
AAA0032PPDE	003110034001	KR 6 12C 05 ST 3 ZH GJ 195	050C01034753	Area Afectada PEMPCHB	NO APLICA	NO APLICA	NO APLICA				
AAA0032PNCN	003110034001	KR 6 12C 05 ST 2 ZG GJ 150	050C01034708	Area Afectada PEMPCHB	NO APLICA	NO APLICA	NO APLICA				
AAA0032PNDE	003110034001	KR 6 12C 05 ST 2 GJ 151	050C01034709	Area Afectada PEMPCHB	NO APLICA	NO APLICA	NO APLICA				
AAA0032PNEP	003110034001	KR 6 12C 05 ST 2 GJ 152	050C01034710	Area Afectada PEMPCHB	NO APLICA	NO APLICA	NO APLICA				
AAA0032PNFZ	003110034001	KR 6 12C 05 ST 2 GJ 153	050C01034711	Area Afectada PEMPCHB	NO APLICA	NO APLICA	NO APLICA				
AAA0032PNHK	003110034001	KR 6 12C 05 ST 2 GJ 154	050C01034712	Area Afectada PEMPCHB	NO APLICA	NO APLICA	NO APLICA				
AAA0032PNJZ	003110034001	KR 6 12C 05 ST 2 GJ 155	050C01034713	Area Afectada PEMPCHB	NO APLICA	NO APLICA	NO APLICA				
AAA0032PNKC	003110034001	KR 6 12C 05 ST 2 GJ 156	050C01034714	Area Afectada PEMPCHB	NO APLICA	NO APLICA	NO APLICA				
AAA0032PNLF	003110034001	KR 6 12C 05 ST 2 GJ 157	050C01034715	Area Afectada PEMPCHB	NO APLICA	NO APLICA	NO APLICA				
AAA0032PNMR	003110034001	KR 6 12C 05 ST 2 GJ 158	050C01034716	Area Afectada PEMPCHB	NO APLICA	NO APLICA	NO APLICA				
AAA0032PPEP	003110034001	KR 6 12C 05 ST 3 ZH GJ 196	050C01034754	Area Afectada PEMPCHB	NO APLICA	NO APLICA	NO APLICA				
AAA0032PPFZ	003110034001	KR 6 12C 05 ST 3 ZH GJ 197	050C01034755	Area Afectada PEMPCHB	NO APLICA	NO APLICA	NO APLICA				
AAA0032PPHK	003110034001	KR 6 12C 05 ST 3 ZH GJ 198	050C01034756	Area Afectada PEMPCHB	NO APLICA	NO APLICA	NO APLICA				
AAA0032PPJZ	003110034001	KR 6 12C 05 ST 3 ZH GJ 199	050C01034757	Area Afectada PEMPCHB	NO APLICA	NO APLICA	NO APLICA				
AAA0032PPKC	003110034001	KR 6 12C 05 ST 3 ZH GJ 200	050C01034758	Area Afectada PEMPCHB	NO APLICA	NO APLICA	NO APLICA				
AAA0032PPLF	003110034001	KR 6 12C 05 ST 3 ZH GJ 201	050C01034759	Area Afectada PEMPCHB	NO APLICA	NO APLICA	NO APLICA				
AAA0032PPMR	003110034001	KR 6 12C 05 ST 3 ZH GJ 202	050C01034760	Area Afectada PEMPCHB	NO APLICA	NO APLICA	NO APLICA				
AAA0032PPNX	003110034001	KR 6 12C 05 ST 3 ZH GJ 203	050C01034761	Area Afectada PEMPCHB	NO APLICA	NO APLICA	NO APLICA				
AAA0032PPOM	003110034001	KR 6 12C 05 ST 3 ZI GJ 204	050C01034762	Area Afectada PEMPCHB	NO APLICA	NO APLICA	NO APLICA				
AAA0032PPPA	003110034001	KR 6 12C 05 ST 3 ZI GJ 205	050C01034763	Area Afectada PEMPCHB	NO APLICA	NO APLICA	NO APLICA				
AAA0032PPRJ	003110034001	KR 6 12C 05 ST 3 ZI GJ 206	050C01034765	Area Afectada PEMPCHB	NO APLICA	NO APLICA	NO APLICA				
AAA0032PPSY	003110034001	KR 6 12C 05 ST 3 ZI GJ 207	050C01034766	Area Afectada PEMPCHB	NO APLICA	NO APLICA	NO APLICA				
AAA0032PPTD	003110034001	KR 6 12C 05 ST 3 ZI GJ 208	050C01034767	Area Afectada PEMPCHB	NO APLICA	NO APLICA	NO APLICA				
AAA0032PPUH	003110034001	KR 6 12C 05 ST 3 ZI GJ 209	050C01034768	Area Afectada PEMPCHB	NO APLICA	NO APLICA	NO APLICA				
AAA0032PPWW	003110034001	KR 6 12C 05 ST 3 ZI GJ 210	050C01034769	Area Afectada PEMPCHB	NO APLICA	NO APLICA	NO APLICA				
AAA0032PPXS	003110034001	KR 6 12C 05 ST 3 ZI GJ 211	050C01034770	Area Afectada PEMPCHB	NO APLICA	NO APLICA	NO APLICA				
AAA0032PPYN	003110034001	KR 6 12C 05 ST 3 ZI GJ 212	050C01034771	Area Afectada PEMPCHB	NO APLICA	NO APLICA	NO APLICA				
AAA0032PPZE	003110034001	KR 6 12C 05 ST 3 ZI GJ 213	050C01034772	Area Afectada PEMPCHB	NO APLICA	NO APLICA	NO APLICA				
AAA0032PRAW	003110034001	KR 6 12C 05 ST 3 ZI GJ 214	050C01034773	Area Afectada PEMPCHB	NO APLICA	NO APLICA	NO APLICA				
AAA0032PRBS	003110034001	KR 6 12C 05 ST 3 ZI GJ 215	050C01034774	Area Afectada PEMPCHB	NO APLICA	NO APLICA	NO APLICA				
AAA0031NAWW	003109005010	AK 10 14 56 OF 602	050C00340008	Area Afectada PEMPCHB	N2-T5-G5	N2	Decreto 606 de 2001				
AAA0031NAXS	003109005010	AK 10 14 56 OF 603	050C00340009	Area Afectada PEMPCHB	N2-T5-G5	N2	Decreto 606 de 2001				
AAA0031NPXR	003109007001	CL 17 8 02	050C00829998	Zona de Influencia PEMPCHB	N4	N4	NO APLICA				
AAA0031NPYX	003109007001	CL 17 8 08	050C00829999	Zona de Influencia PEMPCHB	N4	N4	NO APLICA				
AAA0031NPZM	003109007001	CL 17 8 12 OF 201	050C00830001	Zona de Influencia PEMPCHB	N4	N4	NO APLICA				
AAA0031NRAF	003109007001	CL 17 8 12 OF 301	050C00830008	Zona de Influencia PEMPCHB	N4	N4	NO APLICA				
AAA0031NRBR	003109007001	CL 17 8 12 OF 302	050C00830002	Zona de Influencia PEMPCHB	N4	N4	NO APLICA				
AAA0031NRCX	003109007001	CL 17 8 12 OF 401	050C00830003	Zona de Influencia PEMPCHB	N4	N4	NO APLICA				
AAA0031NRDM	003109007001	CL 17 8 12 OF 402	050C00830004	Zona de Influencia PEMPCHB	N4	N4	NO APLICA				
AAA0031NREA	003109007001	CL 17 8 12 OF 501	050C00830005	Zona de Influencia PEMPCHB	N4	N4	NO APLICA				
AAA0031NRFT	003109007001	CL 17 8 12 OF 502	050C00830006	Zona de Influencia PEMPCHB	N4	N4	NO APLICA				
AAA0031NRHY	003109007001	CL 17 8 12 AP 601	050C00830007	Zona de Influencia PEMPCHB	N4	N4	NO APLICA				
AAA0031NRJH	003109007002	CL 17 8 22	050C00067051	Zona de Influencia PEMPCHB	N4	N4	NO APLICA				
AAA0031NRKL	003109007003	CL 17 8 30	050C00000000	Zona de Influencia PEMPCHB	N4	N4	NO APLICA				
AAA0031NRLW	003109007004	CL 17 8 40	050C00596750	Zona de Influencia PEMPCHB	N4	N4	NO APLICA				
AAA0032PFLF	003110034001	KR 6 12C 05 PI 1SPT GJ 25	050C01034584	Area Afectada PEMPCHB	NO APLICA	NO APLICA	NO APLICA				
AAA0032PFMR	003110034001	KR 6 12C 05 ST 1 ZB GJ 26	050C01034585	Area Afectada PEMPCHB	NO APLICA	NO APLICA	NO APLICA				
AAA0032PFNX	003110034001	KR 6 12C 05 ST 1 ZB GJ 27	050C01034586	Area Afectada PEMPCHB	NO APLICA	NO APLICA	NO APLICA				
AAA0032PFOM	003110034001	KR 6 12C 05 ST 1 ZB GJ 28	050C01034587	Area Afectada PEMPCHB	NO APLICA	NO APLICA	NO APLICA				
AAA0032PFPA	003110034001	KR 6 12C 05 ST 1 ZB GJ 29	050C01034588	Area Afectada PEMPCHB	NO APLICA	NO APLICA	NO APLICA				
AAA0032PFRJ	003110034001	KR 6 12C 05 ST 1 ZB GJ 30	050C01034589	Area Afectada PEMPCHB	NO APLICA	NO APLICA	NO APLICA				
AAA0032PFSY	003110034001	KR 6 12C 05 ST 1 ZB GJ 31	050C01034590	Area Afectada PEMPCHB	NO APLICA	NO APLICA	NO APLICA				
AAA0032PFTD	003110034001	KR 6 12C 05 ST 1 ZB GJ 32	050C01034591	Area Afectada PEMPCHB	NO APLICA	NO APLICA	NO APLICA				
AAA0032PFUH	003110034001	KR 6 12C 05 ST 1 ZB GJ 33	050C01034592	Area Afectada PEMPCHB	NO APLICA	NO APLICA	NO APLICA				
AAA0032PFWW	003110034001	KR 6 12C 05 ST 1 ZB GJ 34	050C01034593	Area Afectada PEMPCHB	NO APLICA	NO APLICA	NO APLICA				
AAA0032PFXS	003110034001	KR 6 12C 05 ST 1 ZB GJ 35	050C01034594	Area Afectada PEMPCHB	NO APLICA	NO APLICA	NO APLICA				
AAA0031WHEP	003109018016	CL 17 5 49 GJ 159	050C00043165	Zona de Influencia PEMPCHB	N4	N4	NO APLICA				
AAA0031WHFZ	003109018016	CL 17 5 49 GJ 160	050C00043166	Zona de Influencia PEMPCHB	N4	N4	NO APLICA				
AAA0031WHHK	003109018016	CL 17 5 49 GJ 161	050C00043167	Zona de Influencia PEMPCHB	N4	N4	NO APLICA				
AAA0031MBYN	003109004008	AK 10 15 78 LC 201	050C01713209	Zona de Influencia PEMPCHB	N4	N4	NO APLICA				
AAA0031MBZE	003109004008	AK 10 15 78 LC 202	050C01713210	Zona de Influencia PEMPCHB	N4	N4	NO APLICA				
AAA0031MCAF	003109004008	AK 10 15 78 LC 203	050C01713211	Zona de Influencia PEMPCHB	N4	N4	NO APLICA				
AAA0031MCBR	003109004008	AK 10 15 78 LC 204	050C01713212	Zona de Influencia PEMPCHB	N4	N4	NO APLICA				
AAA0031MCCX	003109004008	AK 10 15 78 LC 205	050C01713213	Zona de Influencia PEMPCHB	N4	N4	NO APLICA				
AAA0031MCDM	003109004008	AK 10 15 78 LC 206	050C01187628	Zona de Influencia PEMPCHB	N4	N4	NO APLICA				
AAA0031MCEA	003109004008	AK 10 15 78 LC 207	050C01187629	Zona de Influencia PEMPCHB	N4	N4	NO APLICA				
AAA0031MCFT	003109004008	AK 10 15 78 LC 208	050C01187630	Zona de Influencia PEMPCHB	N4	N4	NO APLICA				
AAA0031MCHY	003109004008	AK 10 15 78 LC 209	050C01187631	Zona de Influencia PEMPCHB	N4	N4	NO APLICA				
AAA0031MCJH	003109004008	AK 10 15 78 LC 210	050C01187632	Zona de Influencia PEMPCHB	N4	N4	NO APLICA				
AAA0031MCKL	003109004008	AK 10 15 78 LC 211	050C01187633	Zona de Influencia PEMPCHB	N4	N4	NO APLICA				
AAA0031MCLW	003109004008	AK 10 15 78 LC 212	050C01187634	Zona de Influencia PEMPCHB	N4	N4	NO APLICA				
AAA0031WBYN	003109018016	CL 17 5 49 GJ 65	050C00043071	Zona de Influencia PEMPCHB	N4	N4	NO APLICA				
AAA0031WBZE	003109018016	CL 17 5 49 GJ 66	050C00043072	Zona de Influencia PEMPCHB	N4	N4	NO APLICA				
AAA0031WCAF	003109018016	CL 17 5 49 GJ 67	050C00043073	Zona de Influencia PEMPCHB	N4	N4	NO APLICA				
AAA0031WCBR	003109018016	CL 17 5 49 GJ 68	050C00043074	Zona de Influencia PEMPCHB	N4	N4	NO APLICA				
AAA0031WCCX	003109018016	CL 17 5 49 GJ 69	050C00043075	Zona de Influencia PEMPCHB	N4	N4	NO APLICA				
AAA0031WCDM	003109018016	CL 17 5 49 GJ 70	050C00043076	Zona de Influencia PEMPCHB	N4	N4	NO APLICA				
AAA0031WCEA	003109018016	CL 17 5 49 GJ 71	050C00043077	Zona de Influencia PEMPCHB	N4	N4	NO APLICA				
AAA0031WCFT	003109018016	CL 17 5 49 GJ 72	050C00043078	Zona de Influencia PEMPCHB	N4	N4	NO APLICA				
AAA0031WCHY	003109018016	CL 17 5 49 GJ 73	050C00043079	Zona de Influencia PEMPCHB	N4	N4	NO APLICA				
AAA0031WCJH	003109018016	CL 17 5 49 GJ 74	050C00043080	Zona de Influencia PEMPCHB	N4	N4	NO APLICA				
AAA0031WCKL	003109018016	CL 17 5 49 GJ 75	050C00043081	Zona de Influencia PEMPCHB	N4	N4	NO APLICA				
AAA0031WCLW	003109018016	CL 17 5 49 GJ 76	050C00043082	Zona de Influencia PEMPCHB	N4	N4	NO APLICA				
AAA0031WCMS	003109018016	CL 17 5 49 GJ 77	050C00043083	Zona de Influencia PEMPCHB	N4	N4	NO APLICA				
AAA0031WCNN	003109018016	CL 17 5 49 GJ 78	050C00043084	Zona de Influencia PEMPCHB	N4	N4	NO APLICA				
AAA0031WCOE	003109018016	CL 17 5 49 GJ 79	050C00043085	Zona de Influencia PEMPCHB	N4	N4	NO APLICA				
AAA0031WCPP	003109018016	CL 17 5 49 GJ 80	050C00043086	Zona de Influencia PEMPCHB	N4	N4	NO APLICA				
AAA0032PNNX	003110034001	KR 6 12C 05 ST 2 GJ 159	050C01034717	Area Afectada PEMPCHB	NO APLICA	NO APLICA	NO APLICA				
AAA0032PNOM	003110034001	KR 6 12C 05 ST 2 GJ 160	050C01034718	Area Afectada PEMPCHB	NO APLICA	NO APLICA	NO APLICA				
AAA0032PNPA	003110034001	KR 6 12C 05 ST 2 ZE GJ 161	050C01034719	Area Afectada PEMPCHB	NO APLICA	NO APLICA	NO APLICA				
AAA0032PNRJ	003110034001	KR 6 12C 05 ST 2 ZE GJ 162	050C01034720	Area Afectada PEMPCHB	NO APLICA	NO APLICA	NO APLICA				
AAA0032PNSY	003110034001	KR 6 12C 05 ST 2 ZE GJ 163	050C01034721	Area Afectada PEMPCHB	NO APLICA	NO APLICA	NO APLICA				
AAA0032PNTD	003110034001	KR 6 12C 05 ST 2 ZE GJ 164	050C01034722	Area Afectada PEMPCHB	NO APLICA	NO APLICA	NO APLICA				
AAA0032PNUH	003110034001	KR 6 12C 05 ST 2 ZE GJ 165	050C01034723	Area Afectada PEMPCHB	NO APLICA	NO APLICA	NO APLICA				
AAA0032PNWW	003110034001	KR 6 12C 05 ST 2 ZF GJ 166	050C01034724	Area Afectada PEMPCHB	NO APLICA	NO APLICA	NO APLICA				
AAA0032PNXS	003110034001	KR 6 12C 05 ST 2 ZF GJ 167	050C01034725	Area Afectada PEMPCHB	NO APLICA	NO APLICA	NO APLICA				
AAA0032PNYN	003110034001	KR 6 12C 05 ST 2 ZF GJ 168	050C01034726	Area Afectada PEMPCHB	NO APLICA	NO APLICA	NO APLICA				
AAA0032PNZE	003110034001	KR 6 12C 05 ST 2 ZF GJ 169	050C01034727	Area Afectada PEMPCHB	NO APLICA	NO APLICA	NO APLICA				
AAA0032POAF	003110034001	KR 6 12C 05 ST 2 ZF GJ 170	050C01034728	Area Afectada PEMPCHB	NO APLICA	NO APLICA	NO APLICA				
AAA0033JNLW	003206008015	KR 7A ESTE 5 03	050C00000000	ZI Cerros Orientales PEMPCHB	N4	N4	NO APLICA				
AAA0033JNMS	003206008016	KR 7 ESTE 5 20	050C00000000	ZI Cerros Orientales PEMPCHB	N4	N4	NO APLICA				
AAA0188BECX	003206008017	KR 7A ESTE 5A 09	050C01851143	ZI Cerros Orientales PEMPCHB	N4	N4	NO APLICA				
AAA0033JNNN	003206009001	DG 5A 7B 07 ESTE	050C01525718	ZI Cerros Orientales PEMPCHB	N4	N4	NO APLICA				
AAA0033JNOE	003206009002	CL 5 7A 90 ESTE	050C01703743	ZI Cerros Orientales PEMPCHB	N4	N4	NO APLICA				
AAA0033JNPP	003206009003	CL 5 7A 88 ESTE	050C00000000	ZI Cerros Orientales PEMPCHB	N4	N4	NO APLICA				
AAA0033JNRU	003206009005	CL 5 7A 76 ESTE	050C00000000	ZI Cerros Orientales PEMPCHB	N4	N4	NO APLICA				
AAA0032PRTD	003110034001	KR 6 12C 05 ST 3 ZJ GJ 230	050C01034789	Area Afectada PEMPCHB	NO APLICA	NO APLICA	NO APLICA				
AAA0032PRUH	003110034001	KR 6 12C 05 ST 3 ZJ GJ 231	050C01034790	Area Afectada PEMPCHB	NO APLICA	NO APLICA	NO APLICA				
AAA0032PRWW	003110034001	KR 6 12C 05 ST 3 ZJ GJ 232	050C01034791	Area Afectada PEMPCHB	NO APLICA	NO APLICA	NO APLICA				
AAA0032PRXS	003110034001	KR 6 12C 05 ST 3 ZJ GJ 233	050C01034792	Area Afectada PEMPCHB	NO APLICA	NO APLICA	NO APLICA				
AAA0032PRYN	003110034001	KR 6 12C 05 ST 3 ZK GJ 234	050C01034793	Area Afectada PEMPCHB	NO APLICA	NO APLICA	NO APLICA				
AAA0031WCRU	003109018016	CL 17 5 49 GJ 81	050C00043087	Zona de Influencia PEMPCHB	N4	N4	NO APLICA				
AAA0031WCSK	003109018016	CL 17 5 49 GJ 82	050C00043088	Zona de Influencia PEMPCHB	N4	N4	NO APLICA				
AAA0031WCTO	003109018016	CL 17 5 49 GJ 83	050C00043089	Zona de Influencia PEMPCHB	N4	N4	NO APLICA				
AAA0031WCUZ	003109018016	CL 17 5 49 GJ 84	050C00043090	Zona de Influencia PEMPCHB	N4	N4	NO APLICA				
AAA0031WCWF	003109018016	CL 17 5 49 GJ 85	050C00043091	Zona de Influencia PEMPCHB	N4	N4	NO APLICA				
AAA0031WCXR	003109018016	CL 17 5 49 GJ 86	050C00043092	Zona de Influencia PEMPCHB	N4	N4	NO APLICA				
AAA0031WCYX	003109018016	CL 17 5 49 GJ 87	050C00043093	Zona de Influencia PEMPCHB	N4	N4	NO APLICA				
AAA0031WCZM	003109018016	CL 17 5 49 GJ 88	050C00043094	Zona de Influencia PEMPCHB	N4	N4	NO APLICA				
AAA0031WDAW	003109018016	CL 17 5 49 GJ 89	050C00043095	Zona de Influencia PEMPCHB	N4	N4	NO APLICA				
AAA0031WDBS	003109018016	CL 17 5 49 GJ 90	050C00043096	Zona de Influencia PEMPCHB	N4	N4	NO APLICA				
AAA0031WDCN	003109018016	CL 17 5 49 GJ 91	050C00043097	Zona de Influencia PEMPCHB	N4	N4	NO APLICA				
AAA0031WDDE	003109018016	CL 17 5 49 GJ 92	050C00043098	Zona de Influencia PEMPCHB	N4	N4	NO APLICA				
AAA0031WDEP	003109018016	CL 17 5 49 GJ 93	050C00043099	Zona de Influencia PEMPCHB	N4	N4	NO APLICA				
AAA0031WDFZ	003109018016	CL 17 5 49 GJ 94	050C00043100	Zona de Influencia PEMPCHB	N4	N4	NO APLICA				
AAA0031WDHK	003109018016	CL 17 5 49 GJ 95	050C00043101	Zona de Influencia PEMPCHB	N4	N4	NO APLICA				
AAA0031WDJZ	003109018016	CL 17 5 49 GJ 96	050C00043102	Zona de Influencia PEMPCHB	N4	N4	NO APLICA				
AAA0031WDKC	003109018016	CL 17 5 49 GJ 97	050C00043103	Zona de Influencia PEMPCHB	N4	N4	NO APLICA				
AAA0031WDLF	003109018016	CL 17 5 49 GJ 98	050C00043104	Zona de Influencia PEMPCHB	N4	N4	NO APLICA				
AAA0031WDMR	003109018016	CL 17 5 49 GJ 99	050C00043105	Zona de Influencia PEMPCHB	N4	N4	NO APLICA				
AAA0032PRCN	003110034001	KR 6 12C 05 ST 3 ZI GJ 216	050C01034775	Area Afectada PEMPCHB	NO APLICA	NO APLICA	NO APLICA				
AAA0032PRDE	003110034001	KR 6 12C 05 ST 3 ZI GJ 217	050C01034776	Area Afectada PEMPCHB	NO APLICA	NO APLICA	NO APLICA				
AAA0032PREP	003110034001	KR 6 12C 05 ST 3 ZI GJ 218	050C01034777	Area Afectada PEMPCHB	NO APLICA	NO APLICA	NO APLICA				
AAA0032PRFZ	003110034001	KR 6 12C 05 ST 3 ZI GJ 219	050C01034778	Area Afectada PEMPCHB	NO APLICA	NO APLICA	NO APLICA				
AAA0033JPMS	003206010013	KR 7B ESTE 5A 24	050C00000000	ZI Cerros Orientales PEMPCHB	N4	N4	NO APLICA				
AAA0033JPRU	003206011001	DG 5A 7A 94 ESTE	050C01605089	ZI Cerros Orientales PEMPCHB	N4	N4	NO APLICA				
AAA0033JPTO	003206011002	DG 5A 7A 88 ESTE	050C01431958	ZI Cerros Orientales PEMPCHB	N4	N4	NO APLICA				
AAA0033JPUZ	003206011003	DG 5A 7A 82 ESTE	050C00000000	ZI Cerros Orientales PEMPCHB	N4	N4	NO APLICA				
AAA0033JPWF	003206011004	DG 5A 7A 76 ESTE	050C01388505	ZI Cerros Orientales PEMPCHB	N4	N4	NO APLICA				
AAA0033JPYX	003206011005	DG 5A 7A 70 ESTE	050C01400540	ZI Cerros Orientales PEMPCHB	N4	N4	NO APLICA				
AAA0033JPZM	003206011006	DG 5A 7A 64 ESTE	050C01131863	ZI Cerros Orientales PEMPCHB	N4	N4	NO APLICA				
AAA0032PRZE	003110034001	KR 6 12C 05 ST 3 ZK GJ 235	050C01034794	Area Afectada PEMPCHB	NO APLICA	NO APLICA	NO APLICA				
AAA0032PSAF	003110034001	KR 6 12C 05 ST 3ZK GJ 236	050C01034795	Area Afectada PEMPCHB	NO APLICA	NO APLICA	NO APLICA				
AAA0032PSBR	003110034001	KR 6 12C 05 ST 3 ZK GJ 237	050C01034796	Area Afectada PEMPCHB	NO APLICA	NO APLICA	NO APLICA				
AAA0032PSCX	003110034001	KR 6 12C 05 ST 3 ZK GJ 238	050C01034797	Area Afectada PEMPCHB	NO APLICA	NO APLICA	NO APLICA				
AAA0032PSDM	003110034001	KR 6 12C 05 ST 3 ZK GJ 239	050C01034798	Area Afectada PEMPCHB	NO APLICA	NO APLICA	NO APLICA				
AAA0032PSEA	003110034001	KR 6 12C 05 ST 3 ZK GJ 240	050C01034799	Area Afectada PEMPCHB	NO APLICA	NO APLICA	NO APLICA				
AAA0032PSFT	003110034001	KR 6 12C 05 ST 3 ZK GJ 241	050C01034800	Area Afectada PEMPCHB	NO APLICA	NO APLICA	NO APLICA				
AAA0032PSHY	003110034001	KR 6 12C 05 ST 3ZK GJ 242	050C01034801	Area Afectada PEMPCHB	NO APLICA	NO APLICA	NO APLICA				
AAA0032PSJH	003110034001	KR 6 12C 05 ST 3 ZK GJ 243	050C01034802	Area Afectada PEMPCHB	NO APLICA	NO APLICA	NO APLICA				
AAA0032PSKL	003110034001	KR 6 12C 05 ST 3 ZK GJ 244	050C01034803	Area Afectada PEMPCHB	NO APLICA	NO APLICA	NO APLICA				
AAA0032PSLW	003110034001	KR 6 12C 05 ST 3 ZK GJ 245	050C01034804	Area Afectada PEMPCHB	NO APLICA	NO APLICA	NO APLICA				
AAA0032PSMS	003110034001	KR 6 12C 05 ST 3 ZK GJ 246	050C01034805	Area Afectada PEMPCHB	NO APLICA	NO APLICA	NO APLICA				
AAA0032PSNN	003110034001	KR 6 12C 05 ST 3 ZK GJ 247	050C01034806	Area Afectada PEMPCHB	NO APLICA	NO APLICA	NO APLICA				
AAA0032PSOE	003110034001	KR 6 12C 05 ST 3ZK GJ 248	050C01034807	Area Afectada PEMPCHB	NO APLICA	NO APLICA	NO APLICA				
AAA0032PSPP	003110034001	KR 6 12C 05 ST 3 ZI GJ 249	050C01034808	Area Afectada PEMPCHB	NO APLICA	NO APLICA	NO APLICA				
AAA0032PSRU	003110034001	KR 6 12C 05 ST 3 ZI GJ 250	050C01034809	Area Afectada PEMPCHB	NO APLICA	NO APLICA	NO APLICA				

AAA0032PSSK	003110034001	KR 6 12C 05 ST 3ZI GJ 251	050C01034810	Area Afectada PEMPCHB	NO APLICA	NO APLICA	NO APLICA			
AAA0033JRAF	003206011007	DG 5A 7A 58 ESTE	050C01424450	ZI Cerros Orientales PEMPCHB	N4	N4	NO APLICA			
AAA0033JRBR	003206011008	DG 5A 7A 52 ESTE	050C00938266	ZI Cerros Orientales PEMPCHB	N4	N4	NO APLICA			
AAA0033JRCX	003206011009	DG 5A 7A 46 ESTE	050C01458999	ZI Cerros Orientales PEMPCHB	N4	N4	NO APLICA			
AAA0031NRMS	003109007005	CL 17 8 54 LC 101	050C00677496	Zona de Influencia PEMPCHB	N4	N4	NO APLICA			
AAA0031NRNN	003109007005	CL 17 8 54 LC 102	050C00677497	Zona de Influencia PEMPCHB	N4	N4	NO APLICA			
AAA0031NROE	003109007005	CL 17 8 54 LC 103	050C00677498	Zona de Influencia PEMPCHB	N4	N4	NO APLICA			
AAA0031NRPP	003109007005	CL 17 8 54 LC 104	050C00677499	Zona de Influencia PEMPCHB	N4	N4	NO APLICA			
AAA0031NRRU	003109007005	CL 17 8 54 LC 105	050C00677500	Zona de Influencia PEMPCHB	N4	N4	NO APLICA			
AAA0031NRSK	003109007005	CL 17 8 54 LC 106	050C00677501	Zona de Influencia PEMPCHB	N4	N4	NO APLICA			
AAA0031NRTO	003109007005	CL 17 8 54 LC 107	050C01538478	Zona de Influencia PEMPCHB	N4	N4	NO APLICA			
AAA0031NRUZ	003109007005	CL 17 8 50 LC	050C00677494	Zona de Influencia PEMPCHB	N4	N4	NO APLICA			
AAA0031NRWF	003109007005	CL 17 8 56 LC	050C00677495	Zona de Influencia PEMPCHB	N4	N4	NO APLICA			
AAA0164SJCX	003109007005	CL 17 8 54 LC 108	050C01538479	Zona de Influencia PEMPCHB	N4	N4	NO APLICA			
AAA0031NRXR	003109007005	CL 17 8 54 OF 201	050C00677503	Zona de Influencia PEMPCHB	N4	N4	NO APLICA			
AAA0031NRYX	003109007005	CL 17 8 54 OF 202	050C00677504	Zona de Influencia PEMPCHB	N4	N4	NO APLICA			
AAA0031NRZM	003109007005	CL 17 8 54 OF 203	050C00677505	Zona de Influencia PEMPCHB	N4	N4	NO APLICA			
AAA0031NSAW	003109007005	CL 17 8 54 OF 204	050C00677506	Zona de Influencia PEMPCHB	N4	N4	NO APLICA			
AAA0031NSBS	003109007005	CL 17 8 54 OF 205	050C00677507	Zona de Influencia PEMPCHB	N4	N4	NO APLICA			
AAA0032PFYN	003110034001	KR 6 12C 05 ST 1 ZB GJ 36	050C01034595	Area Afectada PEMPCHB	NO APLICA	NO APLICA	NO APLICA			
AAA0032PFZE	003110034001	KR 6 12C 05 ST 1 ZB GJ 37	050C01034596	Area Afectada PEMPCHB	NO APLICA	NO APLICA	NO APLICA			
AAA0032PHAW	003110034001	KR 6 12C 05 ST 1 ZB GJ 38	050C01034597	Area Afectada PEMPCHB	NO APLICA	NO APLICA	NO APLICA			
AAA0032PHBS	003110034001	KR 6 12C 05 ST 1 ZC GJ 39	050C01034598	Area Afectada PEMPCHB	NO APLICA	NO APLICA	NO APLICA			
AAA0032PHCN	003110034001	KR 6 12C 05 ST 1 ZC GJ 40	050C01034599	Area Afectada PEMPCHB	NO APLICA	NO APLICA	NO APLICA			
AAA0032PHDE	003110034001	KR 6 12C 05 ST 1 ZC GJ 41	050C01034764	Area Afectada PEMPCHB	NO APLICA	NO APLICA	NO APLICA			
AAA0032PHEP	003110034001	KR 6 12C 05 ST 1 ZC GJ 42	050C01034600	Area Afectada PEMPCHB	NO APLICA	NO APLICA	NO APLICA			
AAA0032PHFZ	003110034001	KR 6 12C 05 ST 1 ZC GJ 43	050C01034601	Area Afectada PEMPCHB	NO APLICA	NO APLICA	NO APLICA			
AAA0032PHHK	003110034001	KR 6 12C 05 ST 1 ZC GJ 44	050C01034602	Area Afectada PEMPCHB	NO APLICA	NO APLICA	NO APLICA			
AAA0032PHJZ	003110034001	KR 6 12C 05 ST 1 ZC GJ 45	050C01034603	Area Afectada PEMPCHB	NO APLICA	NO APLICA	NO APLICA			
AAA0032PHKC	003110034001	KR 6 12C 05 ST 1 ZC GJ 46	050C01034604	Area Afectada PEMPCHB	NO APLICA	NO APLICA	NO APLICA			
AAA0032PHLF	003110034001	KR 6 12C 05 ST 1 ZC GJ 47	050C01034605	Area Afectada PEMPCHB	NO APLICA	NO APLICA	NO APLICA			
AAA0032PHMR	003110034001	KR 6 12C 05 ST 1 ZC GJ 48	050C01034606	Area Afectada PEMPCHB	NO APLICA	NO APLICA	NO APLICA			
AAA0032PHNX	003110034001	KR 6 12C 05 ST 1 ZC GJ 49	050C01034607	Area Afectada PEMPCHB	NO APLICA	NO APLICA	NO APLICA			
AAA0032PHOM	003110034001	KR 6 12C 05 ST 1 ZC GJ 50	050C01034608	Area Afectada PEMPCHB	NO APLICA	NO APLICA	NO APLICA			
AAA0032PHPA	003110034001	KR 6 12C 05 PI 1 GS 51	050C01034609	Area Afectada PEMPCHB	NO APLICA	NO APLICA	NO APLICA			
AAA0032PHRJ	003110034001	KR 6 12C 05 ST 1 ZC GJ 52	050C01034610	Area Afectada PEMPCHB	NO APLICA	NO APLICA	NO APLICA			
AAA0032PHSY	003110034001	KR 6 12C 05 ST 1 ZC GJ 53	050C01034611	Area Afectada PEMPCHB	NO APLICA	NO APLICA	NO APLICA			
AAA0032PHTD	003110034001	KR 6 12C 05 ST 1 ZC GJ 54	050C01034612	Area Afectada PEMPCHB	NO APLICA	NO APLICA	NO APLICA			
AAA0032PHUH	003110034001	KR 6 12C 05 ST 1 ZC GJ 55	050C01034613	Area Afectada PEMPCHB	NO APLICA	NO APLICA	NO APLICA			
AAA0031NSCN	003109007005	CL 17 8 54 OF 206	050C00677508	Zona de Influencia PEMPCHB	N4	N4	NO APLICA			
AAA0031NSDE	003109007005	CL 17 8 54 OF 207	050C00677509	Zona de Influencia PEMPCHB	N4	N4	NO APLICA			
AAA0031NSEP	003109007005	CL 17 8 54 OF 208	050C00677510	Zona de Influencia PEMPCHB	N4	N4	NO APLICA			
AAA0031NSFZ	003109007005	CL 17 8 54 OF 209	050C00677511	Zona de Influencia PEMPCHB	N4	N4	NO APLICA			
AAA0031NSHK	003109007005	CL 17 8 54 OF 210	050C00677512	Zona de Influencia PEMPCHB	N4	N4	NO APLICA			
AAA0031NSJZ	003109007005	CL 17 8 54 OF 211	050C00677513	Zona de Influencia PEMPCHB	N4	N4	NO APLICA			
AAA0031NSKC	003109007005	CL 17 8 54 OF 212	050C00677514	Zona de Influencia PEMPCHB	N4	N4	NO APLICA			
AAA0031NSLF	003109007006	CL 17 8 68 LC 101	050C01011881	Zona de Influencia PEMPCHB	N4	N4	NO APLICA			
AAA0031NSMR	003109007006	CL 17 8 68 LC 102	050C01011882	Zona de Influencia PEMPCHB	N4	N4	NO APLICA			
AAA0031NSNX	003109007006	CL 17 8 68 LC 103	050C01011883	Zona de Influencia PEMPCHB	N4	N4	NO APLICA			
AAA0031NSOM	003109007006	CL 17 8 68 LC 104	050C01011884	Zona de Influencia PEMPCHB	N4	N4	NO APLICA			
AAA0031NSPA	003109007006	CL 17 8 68 LC 105	050C01011885	Zona de Influencia PEMPCHB	N4	N4	NO APLICA			
AAA0031NSRJ	003109007006	CL 17 8 68 LC 106	050C01011886	Zona de Influencia PEMPCHB	N4	N4	NO APLICA			
AAA0031NSSY	003109007006	CL 17 8 68 LC 107	050C01011887	Zona de Influencia PEMPCHB	N4	N4	NO APLICA			
AAA0031NSTD	003109007006	CL 17 8 68 LC 108	050C01011888	Zona de Influencia PEMPCHB	N4	N4	NO APLICA			
AAA0031NSUH	003109007006	CL 17 8 68 LC 109	050C01011889	Zona de Influencia PEMPCHB	N4	N4	NO APLICA			
AAA0031NSWW	003109007006	CL 17 8 68 LC 110	050C01011890	Zona de Influencia PEMPCHB	N4	N4	NO APLICA			
AAA0031WHJZ	003109018016	CL 17 5 49 GJ 162	050C00043168	Zona de Influencia PEMPCHB	N4	N4	NO APLICA			
AAA0031WHKC	003109018016	CL 17 5 49 GJ 163	050C00043169	Zona de Influencia PEMPCHB	N4	N4	NO APLICA			
AAA0031WHLF	003109018016	CL 17 5 49 GJ 164	050C00043170	Zona de Influencia PEMPCHB	N4	N4	NO APLICA			
AAA0031WHMR	003109018016	CL 17 5 49 GJ 165	050C00043171	Zona de Influencia PEMPCHB	N4	N4	NO APLICA			
AAA0031WHNX	003109018016	CL 17 5 49 GJ 166	050C00043172	Zona de Influencia PEMPCHB	N4	N4	NO APLICA			
AAA0031WHOM	003109018016	CL 17 5 49 GJ 167	050C00043173	Zona de Influencia PEMPCHB	N4	N4	NO APLICA			
AAA0031WHPA	003109018016	CL 17 5 49 GJ 168	050C00043174	Zona de Influencia PEMPCHB	N4	N4	NO APLICA			
AAA0031WHRJ	003109018016	CL 17 5 49 GJ 169	050C00043175	Zona de Influencia PEMPCHB	N4	N4	NO APLICA			
AAA0031ZEXS	003109023004	CL 16 4 54	050C01150322	Zona de Influencia PEMPCHB	N4	N4	NO APLICA			
AAA0031ZEYN	003109023005	CL 16 4 60	050C00260125	Zona de Influencia PEMPCHB	N4	N4	NO APLICA			
AAA0032PHWW	003110034001	KR 6 12C 05 ST 1 ZA GJ 56	050C01034614	Area Afectada PEMPCHB	NO APLICA	NO APLICA	NO APLICA			
AAA0032PHXS	003110034001	KR 6 12C 05 ST 1 ZA GJ 57	050C01034615	Area Afectada PEMPCHB	NO APLICA	NO APLICA	NO APLICA			
AAA0032PHYN	003110034001	KR 6 12C 05 ST 1 ZA GJ 58	050C01034616	Area Afectada PEMPCHB	NO APLICA	NO APLICA	NO APLICA			
AAA0032PHZE	003110034001	KR 6 12C 05 ST 1 ZB GJ 59	050C01034617	Area Afectada PEMPCHB	NO APLICA	NO APLICA	NO APLICA			
AAA0032PJAW	003110034001	KR 6 12C 05 ST 1 ZC GJ 60	050C01034618	Area Afectada PEMPCHB	NO APLICA	NO APLICA	NO APLICA			
AAA0032PJBS	003110034001	KR 6 12C 05 ST 1 ZC GJ 61	050C01034619	Area Afectada PEMPCHB	NO APLICA	NO APLICA	NO APLICA			
AAA0032PJCN	003110034001	KR 6 12C 05 ST 1 ZB GJ 62	050C01034620	Area Afectada PEMPCHB	NO APLICA	NO APLICA	NO APLICA			
AAA0032PJDE	003110034001	KR 6 12C 05 ST 1 ZB GJ 63	050C01034621	Area Afectada PEMPCHB	NO APLICA	NO APLICA	NO APLICA			
AAA0032PJEP	003110034001	KR 6 12C 05 ST 1 ZA GJ 64	050C01034622	Area Afectada PEMPCHB	NO APLICA	NO APLICA	NO APLICA			
AAA0032PJFZ	003110034001	KR 6 12C 05 ST 1 ZA GJ 65	050C01034623	Area Afectada PEMPCHB	NO APLICA	NO APLICA	NO APLICA			
AAA0032PJHK	003110034001	KR 6 12C 05 ST 1 ZA GJ 66	050C01034624	Area Afectada PEMPCHB	NO APLICA	NO APLICA	NO APLICA			
AAA0032PJJZ	003110034001	KR 6 12C 05 ST 1ZA GJ 67	050C01034625	Area Afectada PEMPCHB	NO APLICA	NO APLICA	NO APLICA			
AAA0032PJKC	003110034001	KR 6 12C 05 ST 1 ZA GJ 68	050C01034626	Area Afectada PEMPCHB	NO APLICA	NO APLICA	NO APLICA			
AAA0032PJLF	003110034001	KR 6 12C 05 ST 1 ZB GJ 69	050C01034627	Area Afectada PEMPCHB	NO APLICA	NO APLICA	NO APLICA			
AAA0032PJMR	003110034001	KR 6 12C 05 ST 1 ZB GJ 70	050C01034628	Area Afectada PEMPCHB	NO APLICA	NO APLICA	NO APLICA			
AAA0032PJNX	003110034001	KR 6 12C 05 ST 1 ZB GJ 71	050C01034629	Area Afectada PEMPCHB	NO APLICA	NO APLICA	NO APLICA			
AAA0032PJOM	003110034001	KR 6 12C 05 ST 1 ZB GJ 72	050C01034630	Area Afectada PEMPCHB	NO APLICA	NO APLICA	NO APLICA			
AAA0033JHZM	003206001002	CL 6 5B 15 ESTE	050C00001089	ZI Cerros Orientales PEMPCHB	N4	N4	NO APLICA			
AAA0033JJAF	003206001003	CL 6 5B 27 ESTE	050S00494438	ZI Cerros Orientales PEMPCHB	N4	N4	NO APLICA			
AAA0032PMEA	003110034001	KR 6 12C 05 ST 2 ZF GJ 130	050C01034688	Area Afectada PEMPCHB	NO APLICA	NO APLICA	NO APLICA			
AAA0032PMFT	003110034001	KR 6 12C 05 ST 2 ZF GJ 131	050C01034689	Area Afectada PEMPCHB	NO APLICA	NO APLICA	NO APLICA			
AAA0031ZEZE	003109023006	CL 16 4 64	050C00210011	Zona de Influencia PEMPCHB	N4	N4	NO APLICA			
AAA0031ZFAF	003109023007	CL 16 4 68	050C00084054	Zona de Influencia PEMPCHB	N4	N4	NO APLICA			
AAA0031ZFBR	003109023008	CL 16 4 74	050C01139237	Zona de Influencia PEMPCHB	N4	N4	NO APLICA			
AAA0031ZFCX	003109023009	CL 16 4 80	050C00856001	Zona de Influencia PEMPCHB	N4	N4	NO APLICA			
AAA0162LYUZ	003109023010	KR 5 16 36 LC 2	050C01493453	Zona de Influencia PEMPCHB	N4	N4	NO APLICA			
AAA0162LYTO	003109023010	KR 5 16 42 LC 2A	050C01493454	Zona de Influencia PEMPCHB	N4	N4	NO APLICA			
AAA0162LYWF	003109023010	KR 5 16 30 LC 3	050C01493455	Zona de Influencia PEMPCHB	N4	N4	NO APLICA			
AAA0162LYXR	003109023010	KR 5 16 24 LC 4	050C01493456	Zona de Influencia PEMPCHB	N4	N4	NO APLICA			
AAA0162LYYX	003109023010	KR 5 16 18 LC 5	050C01493457	Zona de Influencia PEMPCHB	N4	N4	NO APLICA			
AAA0162LYZM	003109023010	CL 16 4 92 LC 6	050C01493458	Zona de Influencia PEMPCHB	N4	N4	NO APLICA			
AAA0195DHRJ	003109023010	KR 5 16 46 LC 1	050C01493452	Zona de Influencia PEMPCHB	N4	N4	NO APLICA			
AAA0162LZAW	003109023010	KR 5 16 14 OF 200	050C01493459	Zona de Influencia PEMPCHB	N4	N4	NO APLICA			
AAA0031ZFEA	003109023010	KR 5 16 14 OF 301	050C00505422	Zona de Influencia PEMPCHB	N4	N4	NO APLICA			
AAA0031ZFFT	003109023010	KR 5 16 14 OF 302	050C00505423	Zona de Influencia PEMPCHB	N4	N4	NO APLICA			
AAA0031ZFHY	003109023010	KR 5 16 14 OF 303	050C00505424	Zona de Influencia PEMPCHB	N4	N4	NO APLICA			
AAA0031ZFJH	003109023010	KR 5 16 14 OF 304	050C00505425	Zona de Influencia PEMPCHB	N4	N4	NO APLICA			
AAA0031ZFKL	003109023010	KR 5 16 14 OF 305	050C00505426	Zona de Influencia PEMPCHB	N4	N4	NO APLICA			
AAA0209ZBMR	003110016057	CL 12 6 62	050C01502224	Area Afectada PEMPCHB	N4	N4	NO APLICA			
AAA0209BFMR	003101022001	KR 10 24 25 LC	050C01250197	Zona de Influencia PEMPCHB	N2-T5-G5	N2	Resoluci ├─┤n 0269 de 23-III-2011			
AAA0209BFNX	003101022001	KR 10 24 35 LC	050C01250198	Zona de Influencia PEMPCHB	N2-T5-G5	N2	Resoluci ├─┤n 0269 de 23-III-2011			
AAA0209BFOM	003101022001	KR 10 24 31 LC	050C01250199	Zona de Influencia PEMPCHB	N2-T5-G5	N2	Resoluci ├─┤n 0269 de 23-III-2011			
AAA0209BFPA	003101022001	KR 10 24 39 LC	050C01250200	Zona de Influencia PEMPCHB	N2-T5-G5	N2	Resoluci ├─┤n 0269 de 23-III-2011			
AAA0029MBDM	003101022001	KR 10 24 41 LC	050C00477881	Zona de Influencia PEMPCHB	N2-T5-G5	N2	Resoluci ├─┤n 0269 de 23-III-2011			
AAA0214UKMR	003103031037	CL 19A 5 53 ESTE MJ	050C00000000	Area Afectada PEMPCHB	N2-T7-G7	N2	Decreto 678 de 1994			
AAA0222RJPP	003101020040	KR 13 20 62	050C01796890	Zona de Influencia PEMPCHB	N4	N4	NO APLICA			
AAA0209YNOE	003109024001	CL 13 4 16 AP 201	050C01755098	Area Afectada PEMPCHB	N2-T5-G4	N2	Decreto 678 de 1994			
AAA0144RCWF	003215000375	CL 9A 38 ESTE IN 2	050C00000000	ZI Cerros Orientales PEMPCHB	N4	N4	NO APLICA			
AAA0217LCHK	003110021002	CL 12 5 32 AP 1903	050C01776698	Area Afectada PEMPCHB	N4	N4	NO APLICA			
AAA0217LCJZ	003110021002	CL 12 5 32 AP 1904	050C01776699	Area Afectada PEMPCHB	N4	N4	NO APLICA			
AAA0217LCKC	003110021002	CL 12 5 32 AP 1905	050C01776700	Area Afectada PEMPCHB	N4	N4	NO APLICA			
AAA0217LCFZ	003110021002	CL 12 5 32 AP 1902	050C01776697	Area Afectada PEMPCHB	N4	N4	NO APLICA			
AAA0217LCEP	003110021002	CL 12 5 32 AP 1901	050C01776696	Area Afectada PEMPCHB	N4	N4	NO APLICA			
AAA0217LCDE	003110021002	CL 12 5 32 AP 1805	050C01776695	Area Afectada PEMPCHB	N4	N4	NO APLICA			
AAA0209YOAW	003109024001	CL 13 4 16 AP 211	050C01755108	Area Afectada PEMPCHB	N2-T5-G4	N2	Decreto 678 de 1994			
AAA0209YOOM	003109024001	CL 13 4 16 AP 311	050C01755120	Area Afectada PEMPCHB	N2-T5-G4	N2	Decreto 678 de 1994			
AAA0209YPOE	003109024001	CL 13 4 16 AP 509	050C01755142	Area Afectada PEMPCHB	N2-T5-G4	N2	Decreto 678 de 1994			
AAA0209YPDM	003109024001	CL 13 4 16 AP 412	050C01755133	Area Afectada PEMPCHB	N2-T5-G4	N2	Decreto 678 de 1994			
AAA0209YPEA	003109024001	CL 13 4 16 AP 501	050C01755134	Area Afectada PEMPCHB	N2-T5-G4	N2	Decreto 678 de 1994			
AAA0209YPPP	003109024001	CL 13 4 16 AP 510	050C01755143	Area Afectada PEMPCHB	N2-T5-G4	N2	Decreto 678 de 1994			
AAA0209YZMS	003109024015	CL 16 4 67 GJ 104	050C01755319	Area Afectada PEMPCHB	N4	N4	NO APLICA			
AAA0209YZNN	003109024015	CL 16 4 67 GJ 105	050C01755320	Area Afectada PEMPCHB	N4	N4	NO APLICA			
AAA0209YZOE	003109024015	CL 16 4 67 GJ 106	050C01755321	Area Afectada PEMPCHB	N4	N4	NO APLICA			
AAA0209YZPP	003109024015	CL 16 4 67 GJ 107	050C01755322	Area Afectada PEMPCHB	N4	N4	NO APLICA			
AAA0209YZRU	003109024015	CL 16 4 67 GJ 108	050C01755323	Area Afectada PEMPCHB	N4	N4	NO APLICA			
AAA0209YZSK	003109024015	CL 16 4 67 GJ 109	050C01755324	Area Afectada PEMPCHB	N4	N4	NO APLICA			
AAA0209YZTO	003109024015	CL 16 4 67 GJ 110	050C01755325	Area Afectada PEMPCHB	N4	N4	NO APLICA			
AAA0209YZUZ	003109024015	CL 16 4 67 GJ 111	050C01755326	Area Afectada PEMPCHB	N4	N4	NO APLICA			
AAA0209YZWF	003109024015	CL 16 4 67 GJ 112	050C01755327	Area Afectada PEMPCHB	N4	N4	NO APLICA			
AAA0209YZXR	003109024015	CL 16 4 67 GJ 113	050C01755328	Area Afectada PEMPCHB	N4	N4	NO APLICA			
AAA0209YZYX	003109024015	CL 16 4 67 GJ 114	050C01755329	Area Afectada PEMPCHB	N4	N4	NO APLICA			
AAA0209YZZM	003109024015	CL 13 4 16 AP 513	050C01755199	Area Afectada PEMPCHB	N4	N4	NO APLICA			
AAA0209ZAAF	003109024015	CL 13 4 16 AP 514	050C01755200	Area Afectada PEMPCHB	N4	N4	NO APLICA			
AAA0209ZABR	003109024015	CL 13 4 16 AP 515	050C01755201	Area Afectada PEMPCHB	N4	N4	NO APLICA			
AAA0209ZACX	003109024015	CL 13 4 16 AP 516	050C01755202	Area Afectada PEMPCHB	N4	N4	NO APLICA			
AAA0209ZADM	003109024015	CL 13 4 16 AP 613	050C01755203	Area Afectada PEMPCHB	N4	N4	NO APLICA			
AAA0209ZAEA	003109024015	CL 13 4 16 AP 614	050C01755204	Area Afectada PEMPCHB	N4	N4	NO APLICA			
AAA0207LHNX	003110006010	CL 12C 8 35 LC 101	050C01714766	Area Afectada PEMPCHB	N4	N4	NO APLICA			
AAA0207LHOM	003110006010	CL 12C 8 37 LC 102	050C01714767	Area Afectada PEMPCHB	N4	N4	NO APLICA			
AAA0209ZAFT	003109024015	CL 13 4 16 AP 615	050C01755205	Area Afectada PEMPCHB	N4	N4	NO APLICA			
AAA0209ZAHY	003109024015	CL 13 4 16 AP 616	050C01755206	Area Afectada PEMPCHB	N4	N4	NO APLICA			
AAA0209ZAJH	003109024015	CL 13 4 16 AP 617	050C01755207	Area Afectada PEMPCHB	N4	N4	NO APLICA			
AAA0209ZAKL	003109024015	CL 13 4 16 AP 713	050C01755208	Area Afectada PEMPCHB	N4	N4	NO APLICA			
AAA0209ZALW	003109024015	CL 13 4 16 AP 714	050C01755209	Area Afectada PEMPCHB	N4	N4	NO APLICA			
AAA0209ZAMS	003109024015	CL 13 4 16 AP 715	050C01755210	Area Afectada PEMPCHB	N4	N4	NO APLICA			
AAA0209ZANN	003109024015	CL 13 4 16 AP 716	050C01755211	Area Afectada PEMPCHB	N4	N4	NO APLICA			
AAA0209ZAOE	003109024015	CL 13 4 16 AP 813	050C01755212	Area Afectada PEMPCHB	N4	N4	NO APLICA			
AAA0209ZAPP	003109024015	CL 13 4 16 AP 814	050C01755213	Area Afectada PEMPCHB	N4	N4	NO APLICA			
AAA0209ZARU	003109024015	CL 13 4 16 AP 815	050C01755214	Area Afectada PEMPCHB	N4	N4	NO APLICA			
AAA0209ZASK	003109024015	CL 13 4 16 AP 816	050C01755215	Area Afectada PEMPCHB	N4	N4	NO APLICA			
AAA0209ZATO	003109024015	CL 13 4 16 AP 817	050C01755216	Area Afectada PEMPCHB	N4	N4	NO APLICA			
AAA0208YYYX	003101017034	KR 13 24A 28	050C00380788	Zona de Influencia PEMPCHB	N4	N4	NO APLICA			
AAA0209YNTO	003109024001	CL 13 4 16 AP 205	050C01755102	Area Afectada PEMPCHB	N2-T5-G4	N2	Decreto 678 de 1994			
AAA0209YMYN	003109024001	CL 13 4 16 LC 2PC	050C01755717	Area Afectada PEMPCHB	N2-T5-G4	N2	Decreto 678 de 1994			
AAA0209YNNN	003109024001	CL 13 4 16 OF 1PP	050C01755708	Area Afectada PEMPCHB	N2-T5-G4	N2	Decreto 678 de 1994			
AAA0209ZAUZ	003110006011	KR 8 12 B 93 LC 1	050C01654814	Area Afectada PEMPCHB	N2-T5-G5	N2	Decreto 678 de 1994			
AAA0209ZAWF	003110006011	KR 8 12B 93 LC 2	050C01654815	Area Afectada PEMPCHB	N2-T5-G5	N2	Decreto 678 de 1994			
AAA0209ZAXR	003110006011	CL 12C 8 07 LC 3	050C01654816	Area Afectada PEMPCHB	N2-T5-G5	N2	Decreto 678 de 1994			
AAA0209ZAYX	003110006011	CL 12C 8 15 LC 4	050C01654817	Area Afectada PEMPCHB	N2-T5-G5	N2	Decreto 678 de 1994			
AAA0209ZAZM	003110006011	CL 12C 8 17 LC 5	050C01654818	Area Afectada PEMPCHB	N2-T5-G5	N2	Decreto 678 de 1994			
AAA0209ZBAW	003110006011	CL 12C 8 21 LC 6	050C01654819	Area Afectada PEMPCHB	N2-T5-G5	N2	Decreto 678 de 1994			
AAA0209ZBBS	003110006011	CL 12C 8 27 LC 7	050C01654820	Area Afectada PEMPCHB	N2-T5-G5	N2	Decreto 678 de 1994			
AAA0209ZBCN	003110006011	KR 8 12 B 89 OF 2	050C01654821	Area Afectada PEMPCHB	N2-T5-G5	N2	Decreto 678 de 1994			
AAA0209ZBDE	003110006011	KR 8 12 B 89 OF 3	050C01654822	Area Afectada PEMPCHB	N2-T5-G5	N2	Decreto 678 de 1994			
AAA0209ZBEP	003110006011	KR 8 12 B 89 OF 4	050C01654823	Area Afectada PEMPCHB	N2-T5-G5	N2	Decreto 678 de 1994			
AAA0209ZBFZ	003110006011	KR 8 12 B 89 OF 5	050C01654824	Area Afectada PEMPCHB	N2-T5-G5	N2	Decreto 678 de 1994			
AAA0209ZBHK	003110006011	KR 8 12 B 89 OF 6	050C01654825	Area Afectada PEMPCHB	N2-T5-G5	N2	Decreto 678 de 1994			
AAA0209ZBJZ	003110006011	KR 8 12 B 89 OF 7	050C01654826	Area Afectada PEMPCHB	N2-T5-G5	N2	Decreto 678 de 1994			
AAA0209ZBKC	003110006011	KR 8 12 B 89 OF 8	050C01654827	Area Afectada PEMPCHB	N2-T5-G5	N2	Decreto 678 de 1994			
AAA0209ZBLF	003110006011	KR 8 12 B 89 OF PENT	050C01654828	Area Afectada PEMPCHB	N2-T5-G5	N2	Decreto 678 de 1994			
AAA0209YSKC	003109024015	CL 16 4 67 LC 7PP	050C01755338	Area Afectada PEMPCHB	N4	N4	NO APLICA			
AAA0228FSEP	003107016022	KR 12A 10 34	050C01796333	Zona de Influencia PEMPCHB	N4	N4	NO APLICA			
AAA0209YSLF	003109024015	CL 16 4 67 LC 8PP	050C01755339	Area Afectada PEMPCHB	N4	N4	NO APLICA			
AAA0087RYKL	008107013042	CL 28 5A 11	050C00994291	Zona de Influencia PEMPCHB	N4	N4	NO APLICA			

AAA0087RYLW	008107013043	CL 28 5A 05	050C00251442	Zona de Influencia PEMPCHB	N4	N4	NO APLICA			
AAA0087RYMS	008107013044	CL 28 5A 03	050C00812904	Zona de Influencia PEMPCHB	N4	N4	NO APLICA			
AAA0087RYNN	008107013045	KR 5A 27 91	050C00308433	Zona de Influencia PEMPCHB	N4	N4	NO APLICA			
AAA0087RYOE	008107013046	KR 5A 27 89	050C00373126	Zona de Influencia PEMPCHB	N4	N4	NO APLICA			
AAA0087RYPP	008107013047	KR 5A 27 85	050C00142863	Zona de Influencia PEMPCHB	N4	N4	NO APLICA			
AAA0087SOCN	008107015001	KR 5 26B 57 AP 1004	050C00256241	Zona de Influencia PEMPCHB	N1-T5-G5	N1	Decreto 606 de 2001			
AAA0087SODE	008107015001	KR 5 26B 57 AP 1005	050C00256242	Zona de Influencia PEMPCHB	N1-T5-G5	N1	Decreto 606 de 2001			
AAA0087PSXR	008107006005	KR 13 28 14 ST 1 GS 38	050C00295302	Zona de Influencia PEMPCHB	N1-T6-G7	N1	Resoluci ├─| n 1582 del 5 de agosto de 2002			
AAA0087PSYX	008107006005	KR 13 28 14 ST 1 GS 39	050C00208550	Zona de Influencia PEMPCHB	N1-T6-G7	N1	Resoluci ├─| n 1582 del 5 de agosto de 2002			
AAA0087PZBS	008107006005	KR 10 27 91 AP 801	050C00702738	Zona de Influencia PEMPCHB	N1-T6-G7	N1	Resoluci ├─| n 1582 del 5 de agosto de 2002			
AAA0087PZCN	008107006005	KR 10 27 91 AP 802	050C00321204	Zona de Influencia PEMPCHB	N1-T6-G7	N1	Resoluci ├─| n 1582 del 5 de agosto de 2002			
AAA0087PZDE	008107006005	KR 10 27 91 AP 901	050C00117626	Zona de Influencia PEMPCHB	N1-T6-G7	N1	Resoluci ├─| n 1582 del 5 de agosto de 2002			
AAA0087PZEP	008107006005	KR 10 27 91 AP 902	050C00000980	Zona de Influencia PEMPCHB	N1-T6-G7	N1	Resoluci ├─| n 1582 del 5 de agosto de 2002			
AAA0087PZFZ	008107006005	KR 10 27 91 AP 1001	050C01268998	Zona de Influencia PEMPCHB	N1-T6-G7	N1	Resoluci ├─| n 1582 del 5 de agosto de 2002			
AAA0087PZHK	008107006005	KR 10 27 91 AP 1002	050C00309809	Zona de Influencia PEMPCHB	N1-T6-G7	N1	Resoluci ├─| n 1582 del 5 de agosto de 2002			
AAA0087PZJZ	008107006005	KR 10 27 91 AP 1101	050C00118984	Zona de Influencia PEMPCHB	N1-T6-G7	N1	Resoluci ├─| n 1582 del 5 de agosto de 2002			
AAA0087PZKC	008107006005	KR 10 27 91 AP 1103	050C00243384	Zona de Influencia PEMPCHB	N1-T6-G7	N1	Resoluci ├─| n 1582 del 5 de agosto de 2002			
AAA0087PZLF	008107006005	KR 10 27 91 AP 1104	050C01264333	Zona de Influencia PEMPCHB	N1-T6-G7	N1	Resoluci ├─| n 1582 del 5 de agosto de 2002			
AAA0087PZMR	008107006005	KR 10 27 91 AP 1102	050C00093394	Zona de Influencia PEMPCHB	N1-T6-G7	N1	Resoluci ├─| n 1582 del 5 de agosto de 2002			
AAA0087PZNX	008107006005	KR 10 27 91 AP 1201	050C00265735	Zona de Influencia PEMPCHB	N1-T6-G7	N1	Resoluci ├─| n 1582 del 5 de agosto de 2002			
AAA0087PZOM	008107006005	KR 10 27 91 AP 1202	050C00423323	Zona de Influencia PEMPCHB	N1-T6-G7	N1	Resoluci ├─| n 1582 del 5 de agosto de 2002			
AAA0087PZPA	008107006005	KR 10 27 91 AP 1301	050C00007970	Zona de Influencia PEMPCHB	N1-T6-G7	N1	Resoluci ├─| n 1582 del 5 de agosto de 2002			
AAA0087PZRJ	008107006005	KR 10 27 91 AP 1302	050C00184902	Zona de Influencia PEMPCHB	N1-T6-G7	N1	Resoluci ├─| n 1582 del 5 de agosto de 2002			
AAA0087RNRJ	008107010002	KR 7 26 62 AP 1201	050C00227075	Zona de Influencia PEMPCHB	N4	N4	NO APLICA			
AAA0087RNSY	008107010002	KR 7 26 62 AP 1302	050C00227078	Zona de Influencia PEMPCHB	N4	N4	NO APLICA			
AAA0087RNTD	008107010002	KR 7 26 62 AP 1301	050C00227077	Zona de Influencia PEMPCHB	N4	N4	NO APLICA			
AAA0087RNUH	008107010002	KR 7 26 62 AP 1402	050C00227080	Zona de Influencia PEMPCHB	N4	N4	NO APLICA			
AAA0087RNWW	008107010002	KR 7 26 62 AP 1401	050C00227079	Zona de Influencia PEMPCHB	N4	N4	NO APLICA			
AAA0087RNXS	008107010002	KR 7 26 62 AP 1502	050C00227082	Zona de Influencia PEMPCHB	N4	N4	NO APLICA			
AAA0087RNYN	008107010002	KR 7 26 62 AP 1501	050C00227081	Zona de Influencia PEMPCHB	N4	N4	NO APLICA			
AAA0087RNZE	008107010002	KR 7 26 62 AP 1602	050C00227084	Zona de Influencia PEMPCHB	N4	N4	NO APLICA			
AAA0087ROAF	008107010002	KR 7 26 62 AP 1601	050C00227083	Zona de Influencia PEMPCHB	N4	N4	NO APLICA			
AAA0087RHYN	008107009005	KR 7 27 50 LC	050C00525322	Zona de Influencia PEMPCHB	N4	N4	NO APLICA			
AAA0087RHZE	008107009005	KR 7 27 68 LC	050C00647287	Zona de Influencia PEMPCHB	N4	N4	NO APLICA			
AAA0087RJAW	008107009005	KR 7 27 54	050C00648941	Zona de Influencia PEMPCHB	N4	N4	NO APLICA			
AAA0087RJBS	008107009005	KR 7 27 52 OF 205	050C00526081	Zona de Influencia PEMPCHB	N4	N4	NO APLICA			
AAA0087RJCN	008107009005	KR 7 27 52 OF 240	050C00526080	Zona de Influencia PEMPCHB	N4	N4	NO APLICA			
AAA0087RJDE	008107009005	KR 7 27 52 OF 203	050C00526079	Zona de Influencia PEMPCHB	N4	N4	NO APLICA			
AAA0087PZSY	008107006005	KR 10 27 91 AP 1401	050C00657171	Zona de Influencia PEMPCHB	N1-T6-G7	N1	Resoluci ├─| n 1582 del 5 de agosto de 2002			
AAA0087PZTD	008107006005	KR 10 27 91 AP 1402	050C00095632	Zona de Influencia PEMPCHB	N1-T6-G7	N1	Resoluci ├─| n 1582 del 5 de agosto de 2002			
AAA0087PZUH	008107006005	KR 10 27 91 AP 1501	050C00017051	Zona de Influencia PEMPCHB	N1-T6-G7	N1	Resoluci ├─| n 1582 del 5 de agosto de 2002			
AAA0087PZWW	008107006005	KR 10 27 91 AP 1503	050C01254037	Zona de Influencia PEMPCHB	N1-T6-G7	N1	Resoluci ├─| n 1582 del 5 de agosto de 2002			
AAA0087PZXS	008107006005	KR 10 27 91 AP 1504	050C00921856	Zona de Influencia PEMPCHB	N1-T6-G7	N1	Resoluci ├─| n 1582 del 5 de agosto de 2002			
AAA0087PZYN	008107006005	KR 10 27 91 AP 1502	050C00607872	Zona de Influencia PEMPCHB	N1-T6-G7	N1	Resoluci ├─| n 1582 del 5 de agosto de 2002			
AAA0087PZZE	008107006005	KR 10 27 91 AP 1601	050C00076254	Zona de Influencia PEMPCHB	N1-T6-G7	N1	Resoluci ├─| n 1582 del 5 de agosto de 2002			
AAA0087RAAF	008107006005	KR 10 27 91 AP 1602	050C00340763	Zona de Influencia PEMPCHB	N1-T6-G7	N1	Resoluci ├─| n 1582 del 5 de agosto de 2002			
AAA0087RABR	008107006005	KR 10 27 91 AP 1701	050C00573353	Zona de Influencia PEMPCHB	N1-T6-G7	N1	Resoluci ├─| n 1582 del 5 de agosto de 2002			
AAA0087RACX	008107006005	KR 10 27 91 AP 1702	050C00178416	Zona de Influencia PEMPCHB	N1-T6-G7	N1	Resoluci ├─| n 1582 del 5 de agosto de 2002			
AAA0087RADM	008107006005	KR 10 27 91 AP 1801	050C00637277	Zona de Influencia PEMPCHB	N1-T6-G7	N1	Resoluci ├─| n 1582 del 5 de agosto de 2002			
AAA0087PFHK	008107006001	KR 10 26 21	050C00274805	Zona de Influencia PEMPCHB	N1-T6-G5	N1	Resoluci ├─| n 1498 del 30 de agosto de 2001			
AAA0087PFMR	008107006005	KR 10 27 91 LC 15	050C00214360	Zona de Influencia PEMPCHB	N1-T6-G7	N1	Resoluci ├─| n 1582 del 5 de agosto de 2002			
AAA0087PFNX	008107006005	KR 10 27 91 LC 14	050C00244910	Zona de Influencia PEMPCHB	N1-T6-G7	N1	Resoluci ├─| n 1582 del 5 de agosto de 2002			
AAA0087PFOM	008107006005	KR 10 27 91 LC 13	050C00267029	Zona de Influencia PEMPCHB	N1-T6-G7	N1	Resoluci ├─| n 1582 del 5 de agosto de 2002			
AAA0087PFPA	008107006005	KR 10 27 91 LC 12	050C00540480	Zona de Influencia PEMPCHB	N1-T6-G7	N1	Resoluci ├─| n 1582 del 5 de agosto de 2002			
AAA0087PFRJ	008107006005	KR 10 27 81 LC 7	050C00979521	Zona de Influencia PEMPCHB	N1-T6-G7	N1	Resoluci ├─| n 1582 del 5 de agosto de 2002			
AAA0087PFSY	008107006005	KR 10 27 79 LC 8	050C00208555	Zona de Influencia PEMPCHB	N1-T6-G7	N1	Resoluci ├─| n 1582 del 5 de agosto de 2002			
AAA0087PFTD	008107006005	KR 10 27 75 LC 9	050C00172253	Zona de Influencia PEMPCHB	N1-T6-G7	N1	Resoluci ├─| n 1582 del 5 de agosto de 2002			
AAA0087PFUH	008107006005	KR 10 27 63 LC 10	050C00173880	Zona de Influencia PEMPCHB	N1-T6-G7	N1	Resoluci ├─| n 1582 del 5 de agosto de 2002			
AAA0087PFWW	008107006005	KR 10 27 61 LC 11	050C00173881	Zona de Influencia PEMPCHB	N1-T6-G7	N1	Resoluci ├─| n 1582 del 5 de agosto de 2002			
AAA0087PFXS	008107006005	KR 10 27 91 LC 16	050C00141740	Zona de Influencia PEMPCHB	N1-T6-G7	N1	Resoluci ├─| n 1582 del 5 de agosto de 2002			
AAA0175CHUZ	008107006005	KR 10 28 49 LC	050C01455127	Zona de Influencia PEMPCHB	N1-T6-G7	N1	Resoluci ├─| n 1582 del 5 de agosto de 2002			
AAA0087PFYN	008107006005	KR 13 28 08 LC 30	050C00462578	Zona de Influencia PEMPCHB	N1-T6-G7	N1	Resoluci ├─| n 1582 del 5 de agosto de 2002			
AAA0087PFZE	008107006005	KR 13 28 08 PI 2 LC 31	050C00409937	Zona de Influencia PEMPCHB	N1-T6-G7	N1	Resoluci ├─| n 1582 del 5 de agosto de 2002			
AAA0087PHAW	008107006005	KR 13 28 08 PI 2 LC 32	050C00173882	Zona de Influencia PEMPCHB	N1-T6-G7	N1	Resoluci ├─| n 1582 del 5 de agosto de 2002			
AAA0175CHWF	008107006005	KR 10 28 49 OF 201	050C01455035	Zona de Influencia PEMPCHB	N1-T6-G7	N1	Resoluci ├─| n 1582 del 5 de agosto de 2002			
AAA0087PHBS	008107006005	KR 10 28 49 OF 401	050C00180097	Zona de Influencia PEMPCHB	N1-T6-G7	N1	Resoluci ├─| n 1582 del 5 de agosto de 2002			
AAA0087PLPA	008107006005	KR 13 28 14 GS 47	050C00581345	Zona de Influencia PEMPCHB	N1-T6-G7	N1	Resoluci ├─| n 1582 del 5 de agosto de 2002			
AAA0087PLRJ	008107006005	KR 13 28 14 GS 46	050C00191962	Zona de Influencia PEMPCHB	N1-T6-G7	N1	Resoluci ├─| n 1582 del 5 de agosto de 2002			
AAA0087PLSY	008107006005	KR 13 28 14 GS 45	050C00597039	Zona de Influencia PEMPCHB	N1-T6-G7	N1	Resoluci ├─| n 1582 del 5 de agosto de 2002			
AAA0087PLTD	008107006005	KR 13 28 14 GS 44	050C00344068	Zona de Influencia PEMPCHB	N1-T6-G7	N1	Resoluci ├─| n 1582 del 5 de agosto de 2002			
AAA0087PLUH	008107006005	KR 13 28 14 GS 43	050C00249018	Zona de Influencia PEMPCHB	N1-T6-G7	N1	Resoluci ├─| n 1582 del 5 de agosto de 2002			
AAA0087PLWW	008107006005	KR 13 28 14 GS 42	050C00273689	Zona de Influencia PEMPCHB	N1-T6-G7	N1	Resoluci ├─| n 1582 del 5 de agosto de 2002			
AAA0087PTSY	008107006005	KR 13 28 14 ST 1 GS 46	050C00285965	Zona de Influencia PEMPCHB	N1-T6-G7	N1	Resoluci ├─| n 1582 del 5 de agosto de 2002			
AAA0087PTTD	008107006005	KR 13 28 14 ST 1 GS 45	050C00285745	Zona de Influencia PEMPCHB	N1-T6-G7	N1	Resoluci ├─| n 1582 del 5 de agosto de 2002			
AAA0087PTUH	008107006005	KR 13 28 14 ST 1 GS 44	050C00285978	Zona de Influencia PEMPCHB	N1-T6-G7	N1	Resoluci ├─| n 1582 del 5 de agosto de 2002			
AAA0087PTWW	008107006005	KR 13 28 14 ST 1 GS 66	050C01370460	Zona de Influencia PEMPCHB	N1-T6-G7	N1	Resoluci ├─| n 1582 del 5 de agosto de 2002			
AAA0087PTXS	008107006005	KR 13 28 14 ST 1 GS 67	050C00140725	Zona de Influencia PEMPCHB	N1-T6-G7	N1	Resoluci ├─| n 1582 del 5 de agosto de 2002			
AAA0087PTYN	008107006005	KR 13 28 14 ST 1 GS 72	050C00980400	Zona de Influencia PEMPCHB	N1-T6-G7	N1	Resoluci ├─| n 1582 del 5 de agosto de 2002			
AAA0087PTZE	008107006005	KR 13 28 14 ST 1 GS 71	050C00980399	Zona de Influencia PEMPCHB	N1-T6-G7	N1	Resoluci ├─| n 1582 del 5 de agosto de 2002			
AAA0087PUAF	008107006005	KR 13 28 14 ST 1 GS 70	050C00980398	Zona de Influencia PEMPCHB	N1-T6-G7	N1	Resoluci ├─| n 1582 del 5 de agosto de 2002			
AAA0087PUBR	008107006005	KR 13 28 14 ST 1 GS 69	050C00980397	Zona de Influencia PEMPCHB	N1-T6-G7	N1	Resoluci ├─| n 1582 del 5 de agosto de 2002			
AAA0087PUCX	008107006005	KR 13 28 14 ST 1 GS 68	050C00980396	Zona de Influencia PEMPCHB	N1-T6-G7	N1	Resoluci ├─| n 1582 del 5 de agosto de 2002			
AAA0087PUDM	008107006005	KR 13 28 14 ST 1 GS 84	050C00091745	Zona de Influencia PEMPCHB	N1-T6-G7	N1	Resoluci ├─| n 1582 del 5 de agosto de 2002			
AAA0087PUEA	008107006005	KR 13 28 14 ST 1 GS 85	050C00980401	Zona de Influencia PEMPCHB	N1-T6-G7	N1	Resoluci ├─| n 1582 del 5 de agosto de 2002			
AAA0087PUFT	008107006005	KR 13 28 14 ST 1 GS 86	050C00428313	Zona de Influencia PEMPCHB	N1-T6-G7	N1	Resoluci ├─| n 1582 del 5 de agosto de 2002			
AAA0087PUHY	008107006005	KR 13 28 14 ST 1 GS 87	050C00010164	Zona de Influencia PEMPCHB	N1-T6-G7	N1	Resoluci ├─| n 1582 del 5 de agosto de 2002			
AAA0087PUJH	008107006005	KR 13 28 14 ST 1 GS 88	050C00180148	Zona de Influencia PEMPCHB	N1-T6-G7	N1	Resoluci ├─| n 1582 del 5 de agosto de 2002			
AAA0087PUKL	008107006005	KR 13 28 14 ST 1 GS 89	050C00180149	Zona de Influencia PEMPCHB	N1-T6-G7	N1	Resoluci ├─| n 1582 del 5 de agosto de 2002			
AAA0087PULW	008107006005	KR 13 28 14 ST 1 GS 90	050C00180150	Zona de Influencia PEMPCHB	N1-T6-G7	N1	Resoluci ├─| n 1582 del 5 de agosto de 2002			
AAA0087PUMS	008107006005	KR 13 28 14 ST 1 GS 91	050C00180151	Zona de Influencia PEMPCHB	N1-T6-G7	N1	Resoluci ├─| n 1582 del 5 de agosto de 2002			
AAA0087PUNN	008107006005	KR 13 28 14 ST 1 GS 92	050C00312756	Zona de Influencia PEMPCHB	N1-T6-G7	N1	Resoluci ├─| n 1582 del 5 de agosto de 2002			
AAA0087PUOE	008107006005	KR 13 28 14 ST 1 GS 93	050C01254142	Zona de Influencia PEMPCHB	N1-T6-G7	N1	Resoluci ├─| n 1582 del 5 de agosto de 2002			
AAA0087ROBR	008107010002	KR 7 26 62 AP 1701	050C00227085	Zona de Influencia PEMPCHB	N4	N4	NO APLICA			
AAA0087ROCX	008107010002	KR 7 26 62 LC 1	050C00227105	Zona de Influencia PEMPCHB	N4	N4	NO APLICA			
AAA0087RODM	008107010003	KR 7 26 70 LC 1	050C00212128	Zona de Influencia PEMPCHB	N4	N4	NO APLICA			
AAA0087ROEA	008107010003	KR 7 26 74 LC 2	050C00005510	Zona de Influencia PEMPCHB	N4	N4	NO APLICA			
AAA0087ROFT	008107010003	KR 7 26 72 AP 202	050C00181370	Zona de Influencia PEMPCHB	N4	N4	NO APLICA			
AAA0087ROHY	008107010003	KR 7 26 72 AP 201	050C00851099	Zona de Influencia PEMPCHB	N4	N4	NO APLICA			
AAA0087RDPA	008107009001	KR 7 27 18 GS 3460	050C00866554	Zona de Influencia PEMPCHB	N4	N4	NO APLICA			
AAA0087RDRJ	008107009001	KR 7 27 18 GS 3470	050C00866555	Zona de Influencia PEMPCHB	N4	N4	NO APLICA			
AAA0087RDSY	008107009001	KR 7 27 18 GS 3480	050C00866556	Zona de Influencia PEMPCHB	N4	N4	NO APLICA			
AAA0087RDTD	008107009001	KR 7 27 18 GS 3490	050C00866557	Zona de Influencia PEMPCHB	N4	N4	NO APLICA			
AAA0087RDUH	008107009001	KR 7 27 18 GS 3500	050C00866558	Zona de Influencia PEMPCHB	N4	N4	NO APLICA			
AAA0087RDWW	008107009001	KR 7 27 18 GS 3510	050C00866559	Zona de Influencia PEMPCHB	N4	N4	NO APLICA			
AAA0087RDXS	008107009001	KR 7 27 18 GS 3520	050C00866560	Zona de Influencia PEMPCHB	N4	N4	NO APLICA			
AAA0087RDYN	008107009001	KR 7 27 18 GS 3530	050C00866561	Zona de Influencia PEMPCHB	N4	N4	NO APLICA			
AAA0087RDZE	008107009001	KR 7 27 18 GS 3540	050C00866562	Zona de Influencia PEMPCHB	N4	N4	NO APLICA			
AAA0087REAF	008107009001	KR 7 27 18 GS 3550	050C00866563	Zona de Influencia PEMPCHB	N4	N4	NO APLICA			
AAA0087REBR	008107009001	KR 7 27 18 GS 3560	050C00866564	Zona de Influencia PEMPCHB	N4	N4	NO APLICA			
AAA0087RECX	008107009001	KR 7 27 18 GS 3570	050C00866565	Zona de Influencia PEMPCHB	N4	N4	NO APLICA			
AAA0087REDM	008107009001	KR 7 27 18 GS 3580	050C00866566	Zona de Influencia PEMPCHB	N4	N4	NO APLICA			
AAA0087REEA	008107009001	KR 7 27 18 GS 3590	050C00866567	Zona de Influencia PEMPCHB	N4	N4	NO APLICA			
AAA0087REFT	008107009001	KR 7 27 18 GS 3600	050C00866568	Zona de Influencia PEMPCHB	N4	N4	NO APLICA			
AAA0087REHY	008107009001	KR 7 27 18 GS 3610	050C00866569	Zona de Influencia PEMPCHB	N4	N4	NO APLICA			
AAA0087REJH	008107009001	KR 7 27 18 GS 3620	050C00866570	Zona de Influencia PEMPCHB	N4	N4	NO APLICA			
AAA0087REKL	008107009001	KR 7 27 18 GS 3630	050C00866571	Zona de Influencia PEMPCHB	N4	N4	NO APLICA			
AAA0087RELW	008107009001	KR 7 27 18 GS 3640	050C00866572	Zona de Influencia PEMPCHB	N4	N4	NO APLICA			
AAA0087REMS	008107009001	KR 7 27 18 GS 3650	050C00866573	Zona de Influencia PEMPCHB	N4	N4	NO APLICA			
AAA0087RENN	008107009001	KR 7 27 18 GS 3660	050C00866574	Zona de Influencia PEMPCHB	N4	N4	NO APLICA			
AAA0087REOE	008107009001	KR 7 27 18 GS 3670	050C00866575	Zona de Influencia PEMPCHB	N4	N4	NO APLICA			
AAA0087REPP	008107009001	KR 7 27 18 GS 3680	050C00866576	Zona de Influencia PEMPCHB	N4	N4	NO APLICA			
AAA0087RERU	008107009001	KR 7 27 18 GS 3690	050C00866577	Zona de Influencia PEMPCHB	N4	N4	NO APLICA			
AAA0087RJEP	008107009005	KR 7 27 52 OF 220	050C00526078	Zona de Influencia PEMPCHB	N4	N4	NO APLICA			
AAA0087RJFZ	008107009005	KR 7 27 52 OF 210	050C00526077	Zona de Influencia PEMPCHB	N4	N4	NO APLICA			
AAA0087RJHK	008107009005	KR 7 27 52 OF 405	050C00526086	Zona de Influencia PEMPCHB	N4	N4	NO APLICA			
AAA0087RJJZ	008107009005	KR 7 27 52 OF 404	050C00526085	Zona de Influencia PEMPCHB	N4	N4	NO APLICA			
AAA0087RJKC	008107009005	KR 7 27 52 OF 403	050C00526084	Zona de Influencia PEMPCHB	N4	N4	NO APLICA			
AAA0087RJLF	008107009005	KR 7 27 52 OF 420	050C00526083	Zona de Influencia PEMPCHB	N4	N4	NO APLICA			
AAA0087RJMR	008107009005	KR 7 27 52 OF 410	050C00526082	Zona de Influencia PEMPCHB	N4	N4	NO APLICA			
AAA0087RJNX	008107009005	KR 7 27 52 OF 605	050C00526093	Zona de Influencia PEMPCHB	N4	N4	NO APLICA			
AAA0087RJOM	008107009005	KR 7 27 52 OF 604	050C00526090	Zona de Influencia PEMPCHB	N4	N4	NO APLICA			
AAA0087RJPA	008107009005	KR 7 27 52 OF 603	050C00526089	Zona de Influencia PEMPCHB	N4	N4	NO APLICA			
AAA0087RJRJ	008107009005	KR 7 27 52 OF 602	050C00526088	Zona de Influencia PEMPCHB	N4	N4	NO APLICA			
AAA0087RJSY	008107009005	KR 7 27 52 OF 601	050C00526087	Zona de Influencia PEMPCHB	N4	N4	NO APLICA			
AAA0087RJTD	008107009005	KR 7 27 52 OF 705	050C00526096	Zona de Influencia PEMPCHB	N4	N4	NO APLICA			
AAA0087RJUH	008107009005	KR 7 27 52 OF 740	050C00526095	Zona de Influencia PEMPCHB	N4	N4	NO APLICA			
AAA0087RLCN	008107010001	KR 7 26 20 OF 1201	050C00146998	Zona de Influencia PEMPCHB	N4	N4	NO APLICA			
AAA0087RLDE	008107010001	KR 7 26 20 OF 1301	050C00123412	Zona de Influencia PEMPCHB	N4	N4	NO APLICA			
AAA0087RLEP	008107010001	KR 7 26 20 OF 1401	050C00123411	Zona de Influencia PEMPCHB	N4	N4	NO APLICA			
AAA0087RLFZ	008107010001	KR 7 26 20 OF 1501	050C01147556	Zona de Influencia PEMPCHB	N4	N4	NO APLICA			
AAA0087ROUZ	008107010003	KR 7 26 72 AP 1101	050C01405820	Zona de Influencia PEMPCHB	N4	N4	NO APLICA			
AAA0087ROWF	008107010003	KR 7 26 72 AP 1201	050C00328962	Zona de Influencia PEMPCHB	N4	N4	NO APLICA			
AAA0087ROXR	008107010003	KR 7 26 72 AP 1301	050C00083993	Zona de Influencia PEMPCHB	N4	N4	NO APLICA			
AAA0087ROYX	008107010003	KR 7 26 72 AP 1401	050C00349618	Zona de Influencia PEMPCHB	N4	N4	NO APLICA			
AAA0087ROZM	008107010003	KR 7 26 72 AP 1501	050C00054688	Zona de Influencia PEMPCHB	N4	N4	NO APLICA			
AAA0087RPAW	008107010003	KR 7 26 72 AP 1601	050C00232326	Zona de Influencia PEMPCHB	N4	N4	NO APLICA			
AAA0087RPBS	008107010004	KR 7 26 88	050C00684895	Zona de Influencia PEMPCHB	N4	N4	NO APLICA			
AAA0087RPCN	008107010005	CL 27 6 81	050C00530805	Zona de Influencia PEMPCHB	N4	N4	NO APLICA			
AAA0087RPEP	008107010007	KR 6 26B 85 OF 101	050C00259480	Zona de Influencia PEMPCHB	N1-T5-G5	N1	├─| n 1359 de 24 de mayo de 2013; Decreto 606 de 2001			
AAA0087RPFZ	008107010007	KR 6 26B 85 OF 201	050C00259481	Zona de Influencia PEMPCHB	N1-T5-G5	N1	├─| n 1359 de 24 de mayo de 2013; Decreto 606 de 2001			
AAA0087PNSY	008107006005	KR 13 28 14 ST 1 GS 64	050C00645633	Zona de Influencia PEMPCHB	N1-T6-G7	N1	Resoluci ├─| n 1582 del 5 de agosto de 2002			
AAA0087PNTD	008107006005	KR 13 28 14 ST 1 GS 65	050C00645632	Zona de Influencia PEMPCHB	N1-T6-G7	N1	Resoluci ├─| n 1582 del 5 de agosto de 2002			
AAA0087SEAW	008107015001	KR 5 26B 39 AP 1502	050C00256389	Zona de Influencia PEMPCHB	N1-T5-G5	N1	Decreto 606 de 2001			
AAA0087SEBS	008107015001	KR 5 26B 39 AP 1503	050C00256390	Zona de Influencia PEMPCHB	N1-T5-G5	N1	Decreto 606 de 2001			
AAA0087SECN	008107015001	KR 5 26B 39 AP 1504	050C00256391	Zona de Influencia PEMPCHB	N1-T5-G5	N1	Decreto 606 de 2001			
AAA0087SEDE	008107015001	KR 5 26B 39 AP 1701	050C00256392	Zona de Influencia PEMPCHB	N1-T5-G5	N1	Decreto 606 de 2001			
AAA0087SEEP	008107015001	KR 5 26B 39 AP 1702	050C00256393	Zona de Influencia PEMPCHB	N1-T5-G5	N1	Decreto 606 de 2001			
AAA0087RESK	008107009001	KR 7 27 18 GS 4700	050C00866578	Zona de Influencia PEMPCHB	N4	N4	NO APLICA			
AAA0087RETO	008107009001	KR 7 27 18 GS 4710	050C00866579	Zona de Influencia PEMPCHB	N4	N4	NO APLICA			
AAA0087REUZ	008107009001	KR 7 27 18 GS 4720	050C00866580	Zona de Influencia PEMPCHB	N4	N4	NO APLICA			
AAA0087REWF	008107009001	KR 7 27 18 GS 4730	050C00866581	Zona de Influencia PEMPCHB	N4	N4	NO APLICA			
AAA0087REXR	008107009001	KR 7 27 18 GS 4740	050C00866582	Zona de Influencia PEMPCHB	N4	N4	NO APLICA			
AAA0087REYX	008107009001	KR 7 27 18 GS 4750	050C00866583	Zona de Influencia PEMPCHB	N4	N4	NO APLICA			
AAA0087REZM	008107009001	KR 7 27 18 GS 4760	050C00866584	Zona de Influencia PEMPCHB	N4	N4	NO APLICA			
AAA0087RFAW	008107009001	KR 7 27 18 GS 4770	050C00866585	Zona de Influencia PEMPCHB	N4	N4	NO APLICA			
AAA0087RFBS	008107009001	KR 7 27 18 GS 4780	050C00866586	Zona de Influencia PEMPCHB	N4	N4	NO APLICA			
AAA0087RFCN	008107009001	KR 7 27 18 GS 4790	050C00866587	Zona de Influencia PEMPCHB	N4	N4	NO APLICA			
AAA0087RFDE	008107009001	KR 7 27 18 GS 4800	050C00866588	Zona de Influencia PEMPCHB	N4	N4	NO APLICA			
AAA0087RPHK	008107010007	KR 6 26B 85 OF 301	050C00259482	Zona de Influencia PEMPCHB	N1-T5-G5	N1	├─| n 1359 de 24 de mayo de 2013; Decreto 606 de 2001			
AAA0087RPJZ	008107010007	KR 6 26B 85 OF 401	050C00259483	Zona de Influencia PEMPCHB	N1-T5-G5	N1	├─| n 1359 de 24 de mayo de 2013; Decreto 606 de 2001			
AAA0087RPKC	008107010007	KR 6 26B 85 OF 501	050C00259484	Zona de Influencia PEMPCHB	N1-T5-G5	N1	├─| n 1359 de 24 de mayo de 2013; Decreto 606 de 2001			
AAA0087RPLF	008107010007	KR 6 26B 85 OF 601	050C00259485	Zona de Influencia PEMPCHB	N1-T5-G5	N1	├─| n 1359 de 24 de mayo de 2013; Decreto 606 de 2001			
AAA0087RPMR	008107010007	KR 6 26B 85 OF 701	050C00259486	Zona de Influencia PEMPCHB	N1-T5-G5	N1	├─| n 1359 de 24 de mayo de 2013; Decreto 606 de 2001			
AAA0087RPNX	008107010007	KR 6 26B 85 OF 801	050C00259487	Zona de Influencia PEMPCHB	N1-T5-G5	N1	├─| n 1359 de 24 de mayo de 2013; Decreto 606 de 2001			
AAA0087RPQM	008107010007	KR 6 26B 85 OF 901	050C00259488	Zona de Influencia PEMPCHB	N1-T5-G5	N1	├─| n 1359 de 24 de mayo de 2013; Decreto 606 de 2001			
AAA0087RPPA	008107010007	KR 6 26B 85 OF 1001	050C00259489	Zona de Influencia PEMPCHB	N1-T5-G5	N1	├─	n 1359 de 24 de mayo de 2013; Decreto 606

AAA0087RPWW	008107010007	KR 6 26B 85 OF 1501	050C00259494	Zona de Influencia PEMPCHB	N1-T5-G5	N1	├─┤n 1359 de 24 de mayo de 2013; Decreto 606 de 2001			
AAA0087RPXS	008107010007	KR 6 26B 85 OF 1601	050C00259495	Zona de Influencia PEMPCHB	N1-T5-G5	N1	├─┤n 1359 de 24 de mayo de 2013; Decreto 606 de 2001			
AAA0087RPYN	008107010007	KR 6 26B 85 OF 1701	050C00259496	Zona de Influencia PEMPCHB	N1-T5-G5	N1	├─┤n 1359 de 24 de mayo de 2013; Decreto 606 de 2001			
AAA0087RPZE	008107010007	KR 6 26B 85 OF 1801	050C00259497	Zona de Influencia PEMPCHB	N1-T5-G5	N1	├─┤n 1359 de 24 de mayo de 2013; Decreto 606 de 2001			
AAA0087RRAW	008107010007	KR 6 26B 85 OF 1901	050C00259498	Zona de Influencia PEMPCHB	N1-T5-G5	N1	├─┤n 1359 de 24 de mayo de 2013; Decreto 606 de 2001			
AAA0087RRBS	008107010008	KR 6 26B 69 LC 101	050C00401545	Zona de Influencia PEMPCHB	N4	N4	NO APLICA			
AAA0087RRCN	008107010008	KR 6 26B 69 LC 102	050C00401546	Zona de Influencia PEMPCHB	N4	N4	NO APLICA			
AAA0087RRDE	008107010008	KR 6 26B 69 AP 201	050C00401547	Zona de Influencia PEMPCHB	N4	N4	NO APLICA			
AAA0087RREP	008107010008	KR 6 26B 69 AP 202	050C00401548	Zona de Influencia PEMPCHB	N4	N4	NO APLICA			
AAA0087RRFZ	008107010008	KR 6 26B 69 AP 301	050C00401549	Zona de Influencia PEMPCHB	N4	N4	NO APLICA			
AAA0087RRHK	008107010008	KR 6 26B 69 AP 302	050C00401550	Zona de Influencia PEMPCHB	N4	N4	NO APLICA			
AAA0087RRJZ	008107010008	KR 6 26B 69 AP 401	050C00401551	Zona de Influencia PEMPCHB	N4	N4	NO APLICA			
AAA0087RRKC	008107010008	KR 6 26B 69 AP 402	050C00401552	Zona de Influencia PEMPCHB	N4	N4	NO APLICA			
AAA0087RRLF	008107010008	KR 6 26B 69 AP 501	050C00401553	Zona de Influencia PEMPCHB	N4	N4	NO APLICA			
AAA0087RRMR	008107010008	KR 6 26B 69 AP 502	050C00401554	Zona de Influencia PEMPCHB	N4	N4	NO APLICA			
AAA0087RRNX	008107010008	KR 6 26B 69 AP 601	050C00401555	Zona de Influencia PEMPCHB	N4	N4	NO APLICA			
AAA0087ROOM	008107010008	KR 6 26B 69 AP 602	050C00401556	Zona de Influencia PEMPCHB	N4	N4	NO APLICA			
AAA0087RRPA	008107010008	KR 6 26B 69 AP 701	050C00401557	Zona de Influencia PEMPCHB	N4	N4	NO APLICA			
AAA0087SSUH	008107015002	KR 6 26B 50	050C00444418	Zona de Influencia PEMPCHB	N1-T7-G7	N1	Decreto 2390 de 1984. Decreto 606 de 2001			
AAA0087ROJH	008107010003	KR 7 26 72 AP 302	050C00326768	Zona de Influencia PEMPCHB	N4	N4	NO APLICA			
AAA0087ROKL	008107010003	KR 7 26 72 AP 301	050C00910526	Zona de Influencia PEMPCHB	N4	N4	NO APLICA			
AAA0087SEFZ	008107015001	KR 5 26B 39 AP 1703	050C00256394	Zona de Influencia PEMPCHB	N1-T5-G5	N1	Decreto 606 de 2001			
AAA0087SEHK	008107015001	KR 5 26B 13 LC 4	050C00256327	Zona de Influencia PEMPCHB	N1-T5-G5	N1	Decreto 606 de 2001			
AAA0087SEJZ	008107015001	KR 5 26B 39 AP 5	050C00256331	Zona de Influencia PEMPCHB	N1-T5-G5	N1	Decreto 606 de 2001			
AAA0087SEKC	008107015001	KR 5 26B 39 AP 6	050C00256332	Zona de Influencia PEMPCHB	N1-T5-G5	N1	Decreto 606 de 2001			
AAA0087SELF	008107015001	KR 5 26B 39 AP 7	050C00256333	Zona de Influencia PEMPCHB	N1-T5-G5	N1	Decreto 606 de 2001			
AAA0087SEMR	008107015001	KR 5 26B 39 AP 8	050C00256334	Zona de Influencia PEMPCHB	N1-T5-G5	N1	Decreto 606 de 2001			
AAA0087SENX	008107015001	KR 5 26B 39 AP 9	050C00256335	Zona de Influencia PEMPCHB	N1-T5-G5	N1	Decreto 606 de 2001			
AAA0087SEOM	008107015001	KR 5 26B 39 IN 3 LC 01	050C00256322	Zona de Influencia PEMPCHB	N1-T5-G5	N1	Decreto 606 de 2001			
AAA0087SEPA	008107015001	KR 5 26B 39 IN 2 LC 02	050C00256323	Zona de Influencia PEMPCHB	N1-T5-G5	N1	Decreto 606 de 2001			
AAA0087SERJ	008107015001	KR 5 26B 39 IN 1 LC 01	050C00256324	Zona de Influencia PEMPCHB	N1-T5-G5	N1	Decreto 606 de 2001			
AAA0087SESY	008107015001	CL 26B 5 36 LC 5	050C00256328	Zona de Influencia PEMPCHB	N1-T5-G5	N1	Decreto 606 de 2001			
AAA0087SETD	008107015001	CL 26B 5 44 LC 6	050C00256329	Zona de Influencia PEMPCHB	N1-T5-G5	N1	Decreto 606 de 2001			
AAA0087SEUH	008107015001	CL 26B 5 52 LC 7	050C00256330	Zona de Influencia PEMPCHB	N1-T5-G5	N1	Decreto 606 de 2001			
AAA0087SEWW	008107015001	KR 5 26C 47 AP 101	050C00256409	Zona de Influencia PEMPCHB	N1-T5-G5	N1	Decreto 606 de 2001			
AAA0087SEXS	008107015001	KR 5 26C 47 AP 102	050C00256410	Zona de Influencia PEMPCHB	N1-T5-G5	N1	Decreto 606 de 2001			
AAA0087SEYN	008107015001	KR 5 26C 47 AP 103	050C00256411	Zona de Influencia PEMPCHB	N1-T5-G5	N1	Decreto 606 de 2001			
AAA0087SEZE	008107015001	KR 5 26C 47 AP 104	050C00256412	Zona de Influencia PEMPCHB	N1-T5-G5	N1	Decreto 606 de 2001			
AAA0087SFAF	008107015001	KR 5 26C 47 AP 105	050C00256413	Zona de Influencia PEMPCHB	N1-T5-G5	N1	Decreto 606 de 2001			
AAA0087SFBR	008107015001	KR 5 26C 47 AP 106	050C00256414	Zona de Influencia PEMPCHB	N1-T5-G5	N1	Decreto 606 de 2001			
AAA0087SFCX	008107015001	KR 5 26C 15 LC 8	050C00256402	Zona de Influencia PEMPCHB	N1-T5-G5	N1	Decreto 606 de 2001			
AAA0087SFDM	008107015001	KR 5 26C 35 LC 4	050C00256398	Zona de Influencia PEMPCHB	N1-T5-G5	N1	Decreto 606 de 2001			
AAA0087SFEA	008107015001	KR 5 26C 29 LC 5	050C00256399	Zona de Influencia PEMPCHB	N1-T5-G5	N1	Decreto 606 de 2001			
AAA0087SFFT	008107015001	KR 5 26C 19 LC 6	050C00256400	Zona de Influencia PEMPCHB	N1-T5-G5	N1	Decreto 606 de 2001			
AAA0087SFHY	008107015001	KR 5 26C 17 LC 7	050C00256401	Zona de Influencia PEMPCHB	N1-T5-G5	N1	Decreto 606 de 2001			
AAA0087SFJH	008107015001	KR 5 26C 47 AP 208	050C00256416	Zona de Influencia PEMPCHB	N1-T5-G5	N1	Decreto 606 de 2001			
AAA0087SFKL	008107015001	KR 5 26C 47 AP 209	050C00256417	Zona de Influencia PEMPCHB	N1-T5-G5	N1	Decreto 606 de 2001			
AAA0087SFLW	008107015001	KR 5 26C 47 AP 210	050C00256418	Zona de Influencia PEMPCHB	N1-T5-G5	N1	Decreto 606 de 2001			
AAA0087SFMS	008107015001	KR 5 26C 47 AP 211	050C00256419	Zona de Influencia PEMPCHB	N1-T5-G5	N1	Decreto 606 de 2001			
AAA0087SFNN	008107015001	KR 5 26C 47 AP 212	050C00256420	Zona de Influencia PEMPCHB	N1-T5-G5	N1	Decreto 606 de 2001			
AAA0087SFOE	008107015001	KR 5 26C 47 AP 207	050C00256415	Zona de Influencia PEMPCHB	N1-T5-G5	N1	Decreto 606 de 2001			
AAA0087ROLW	008107010003	KR 7 26 72 AP 402	050C00160884	Zona de Influencia PEMPCHB	N4	N4	NO APLICA			
AAA0087ROMS	008107010003	KR 7 26 72 AP 401	050C00054689	Zona de Influencia PEMPCHB	N4	N4	NO APLICA			
AAA0087RONN	008107010003	KR 7 26 72 AP 501	050C00111803	Zona de Influencia PEMPCHB	N4	N4	NO APLICA			
AAA0087SFPP	008107015001	KR 5 26C 47 AP 301	050C00256421	Zona de Influencia PEMPCHB	N1-T5-G5	N1	Decreto 606 de 2001			
AAA0087SFRU	008107015001	KR 5 26C 47 AP 302	050C00256422	Zona de Influencia PEMPCHB	N1-T5-G5	N1	Decreto 606 de 2001			
AAA0087RFOM	008107009001	KR 7 27 18 GS 4890	050C00866597	Zona de Influencia PEMPCHB	N4	N4	NO APLICA			
AAA0087RFPA	008107009001	KR 7 27 18 GS 4900	050C00866598	Zona de Influencia PEMPCHB	N4	N4	NO APLICA			
AAA0087RFRJ	008107009001	KR 7 27 18 GS 4910	050C00866599	Zona de Influencia PEMPCHB	N4	N4	NO APLICA			
AAA0087RFSY	008107009001	KR 7 27 18 GS 4920	050C00866600	Zona de Influencia PEMPCHB	N4	N4	NO APLICA			
AAA0087PUPP	008107006005	KR 13 28 14 ST 1 GS 94	050C01254141	Zona de Influencia PEMPCHB	N1-T6-G7	N1	Resoluci ├─┤n 1582 del 5 de agosto de 2002			
AAA0087PURU	008107006005	KR 13 28 14 ST 1 GS 95	050C00833055	Zona de Influencia PEMPCHB	N1-T6-G7	N1	Resoluci ├─┤n 1582 del 5 de agosto de 2002			
AAA0087PUSK	008107006005	KR 13 28 14 ST 1 GS 96	050C00980402	Zona de Influencia PEMPCHB	N1-T6-G7	N1	Resoluci ├─┤n 1582 del 5 de agosto de 2002			
AAA0087PUTO	008107006005	KR 13 28 08 LC 17	050C00253769	Zona de Influencia PEMPCHB	N1-T6-G7	N1	Resoluci ├─┤n 1582 del 5 de agosto de 2002			
AAA0087PUUZ	008107006005	KR 13 28 08 LC 18	050C00024199	Zona de Influencia PEMPCHB	N1-T6-G7	N1	Resoluci ├─┤n 1582 del 5 de agosto de 2002			
AAA0087PUWF	008107006005	KR 13 28 08 LC 19	050C00184901	Zona de Influencia PEMPCHB	N1-T6-G7	N1	Resoluci ├─┤n 1582 del 5 de agosto de 2002			
AAA0087PUXR	008107006005	KR 13 28 08 LC 20	050C00297620	Zona de Influencia PEMPCHB	N1-T6-G7	N1	Resoluci ├─┤n 1582 del 5 de agosto de 2002			
AAA0087PUYX	008107006005	KR 13 28 08 LC 21	050C00005260	Zona de Influencia PEMPCHB	N1-T6-G7	N1	Resoluci ├─┤n 1582 del 5 de agosto de 2002			
AAA0087RFTD	008107009001	KR 7 27 18 GS 4930	050C00866601	Zona de Influencia PEMPCHB	N4	N4	NO APLICA			
AAA0087RFUH	008107009001	KR 7 27 18 GS 4940	050C00866602	Zona de Influencia PEMPCHB	N4	N4	NO APLICA			
AAA0087RFWW	008107009001	KR 7 27 18 GS 4950	050C00866603	Zona de Influencia PEMPCHB	N4	N4	NO APLICA			
AAA0087RFXS	008107009001	KR 7 27 18 GS 4960	050C00866604	Zona de Influencia PEMPCHB	N4	N4	NO APLICA			
AAA0087RFYN	008107009001	KR 7 27 18 GS 4970	050C00866605	Zona de Influencia PEMPCHB	N4	N4	NO APLICA			
AAA0087RFZE	008107009001	KR 7 27 18 GS 4980	050C00866606	Zona de Influencia PEMPCHB	N4	N4	NO APLICA			
AAA0087RHAW	008107009001	KR 7 27 18 GS 4990	050C00866607	Zona de Influencia PEMPCHB	N4	N4	NO APLICA			
AAA0087RHBS	008107009001	KR 7 27 18 GS 41	050C00866608	Zona de Influencia PEMPCHB	N4	N4	NO APLICA			
AAA0087RHCN	008107009001	KR 7 27 18 GS 4110	050C00866609	Zona de Influencia PEMPCHB	N4	N4	NO APLICA			
AAA0087RHDE	008107009001	KR 7 27 18 GS 4120	050C00866610	Zona de Influencia PEMPCHB	N4	N4	NO APLICA			
AAA0087RHEP	008107009001	KR 7 27 18 GS 4130	050C00866611	Zona de Influencia PEMPCHB	N4	N4	NO APLICA			
AAA0087RHFZ	008107009001	KR 7 27 18 GS 4140	050C00866612	Zona de Influencia PEMPCHB	N4	N4	NO APLICA			
AAA0087RHHK	008107009001	KR 7 27 18 GS 4105	050C00866613	Zona de Influencia PEMPCHB	N4	N4	NO APLICA			
AAA0087RHJZ	008107009001	KR 7 27 18 GS 4106	050C00866614	Zona de Influencia PEMPCHB	N4	N4	NO APLICA			
AAA0087RHKC	008107009001	KR 7 27 18 GS 5107	050C00866617	Zona de Influencia PEMPCHB	N4	N4	NO APLICA			
AAA0087RHLF	008107009002	KR 7 27 24	050C00091333	Zona de Influencia PEMPCHB	N4	N4	NO APLICA			
AAA0087RHNX	008107009004	KR 7 27 38 LC 1	050C01084748	Zona de Influencia PEMPCHB	N4	N4	NO APLICA			
AAA0087RHOM	008107009004	KR 7 27 42 LC 2	050C00181115	Zona de Influencia PEMPCHB	N4	N4	NO APLICA			
AAA0087RHPA	008107009004	KR 7 27 40 OF 201	050C00181156	Zona de Influencia PEMPCHB	N4	N4	NO APLICA			
AAA0087RHRJ	008107009004	KR 7 27 40 OF 301	050C00181157	Zona de Influencia PEMPCHB	N4	N4	NO APLICA			
AAA0087SHYX	008107015001	KR 5 26C 47 AP 706	050C00256450	Zona de Influencia PEMPCHB	N1-T5-G5	N1	Decreto 606 de 2001			
AAA0087SHZM	008107015001	KR 5 26C 47 AP 707	050C00256451	Zona de Influencia PEMPCHB	N1-T5-G5	N1	Decreto 606 de 2001			
AAA0087SJAF	008107015001	KR 5 26C 47 AP 708	050C00256452	Zona de Influencia PEMPCHB	N1-T5-G5	N1	Decreto 606 de 2001			
AAA0087SJBR	008107015001	KR 5 26C 47 AP 709	050C00256453	Zona de Influencia PEMPCHB	N1-T5-G5	N1	Decreto 606 de 2001			
AAA0087SJCX	008107015001	KR 5 26C 47 AP 710	050C00256454	Zona de Influencia PEMPCHB	N1-T5-G5	N1	Decreto 606 de 2001			
AAA0087SJDM	008107015001	KR 5 26C 47 AP 711	050C00256455	Zona de Influencia PEMPCHB	N1-T5-G5	N1	Decreto 606 de 2001			
AAA0087SJEA	008107015001	KR 5 26C 47 AP 712	050C00256456	Zona de Influencia PEMPCHB	N1-T5-G5	N1	Decreto 606 de 2001			
AAA0087SJFT	008107015001	KR 5 26C 47 AP 901	050C00256457	Zona de Influencia PEMPCHB	N1-T5-G5	N1	Decreto 606 de 2001			
AAA0087SJHY	008107015001	KR 5 26C 47 AP 902	050C00256458	Zona de Influencia PEMPCHB	N1-T5-G5	N1	Decreto 606 de 2001			
AAA0087SJJH	008107015001	KR 5 26C 47 AP 903	050C00256459	Zona de Influencia PEMPCHB	N1-T5-G5	N1	Decreto 606 de 2001			
AAA0087SJKL	008107015001	KR 5 26C 47 AP 904	050C00256460	Zona de Influencia PEMPCHB	N1-T5-G5	N1	Decreto 606 de 2001			
AAA0087SJLW	008107015001	KR 5 26C 47 AP 905	050C00256461	Zona de Influencia PEMPCHB	N1-T5-G5	N1	Decreto 606 de 2001			
AAA0087SJMS	008107015001	KR 5 26C 47 AP 906	050C00256462	Zona de Influencia PEMPCHB	N1-T5-G5	N1	Decreto 606 de 2001			
AAA0087SJNN	008107015001	KR 5 26C 47 AP 907	050C00256463	Zona de Influencia PEMPCHB	N1-T5-G5	N1	Decreto 606 de 2001			
AAA0087SJOE	008107015001	KR 5 26C 47 AP 908	050C00256464	Zona de Influencia PEMPCHB	N1-T5-G5	N1	Decreto 606 de 2001			
AAA0087RMLW	008107010002	KR 7 26 62 LC 3	050C00227103	Zona de Influencia PEMPCHB	N4	N4	NO APLICA			
AAA0087RMMS	008107010002	KR 7 26 62 LC 2	050C00227104	Zona de Influencia PEMPCHB	N4	N4	NO APLICA			
AAA0087RMNN	008107010002	KR 7 26 62 AP 202	050C00227101	Zona de Influencia PEMPCHB	N4	N4	NO APLICA			
AAA0087RMOE	008107010002	KR 7 26 62 AP 201	050C00227102	Zona de Influencia PEMPCHB	N4	N4	NO APLICA			
AAA0087RMPP	008107010002	KR 7 26 62 AP 203	050C00227100	Zona de Influencia PEMPCHB	N4	N4	NO APLICA			
AAA0087RMRU	008107010002	KR 7 26 62 AP 302	050C00227098	Zona de Influencia PEMPCHB	N4	N4	NO APLICA			
AAA0087RMSK	008107010002	KR 7 26 62 AP 301	050C00227099	Zona de Influencia PEMPCHB	N4	N4	NO APLICA			
AAA0087RMTO	008107010002	KR 7 26 62 AP 303	050C00227097	Zona de Influencia PEMPCHB	N4	N4	NO APLICA			
AAA0087RMUZ	008107010002	KR 7 26 62 AP 402	050C00227095	Zona de Influencia PEMPCHB	N4	N4	NO APLICA			
AAA0087RMWF	008107010002	KR 7 26 62 AP 401	050C00227096	Zona de Influencia PEMPCHB	N4	N4	NO APLICA			
AAA0087RMXR	008107010002	KR 7 26 62 AP 403	050C00227094	Zona de Influencia PEMPCHB	N4	N4	NO APLICA			
AAA0087RMYX	008107010002	KR 7 26 62 AP 502	050C00227092	Zona de Influencia PEMPCHB	N4	N4	NO APLICA			
AAA0087RMZM	008107010002	KR 7 26 62 AP 501	050C00227093	Zona de Influencia PEMPCHB	N4	N4	NO APLICA			
AAA0087RNAW	008107010002	KR 7 26 62 AP 503	050C00227091	Zona de Influencia PEMPCHB	N4	N4	NO APLICA			
AAA0087RNBS	008107010002	KR 7 26 62 AP 602	050C00227089	Zona de Influencia PEMPCHB	N4	N4	NO APLICA			
AAA0087RNCN	008107010002	KR 7 26 62 AP 601	050C00227090	Zona de Influencia PEMPCHB	N4	N4	NO APLICA			
AAA0087RNDE	008107010002	KR 7 26 62 AP 702	050C00227087	Zona de Influencia PEMPCHB	N4	N4	NO APLICA			
AAA0087RNEP	008107010002	KR 7 26 62 AP 701	050C00227088	Zona de Influencia PEMPCHB	N4	N4	NO APLICA			
AAA0087RNFZ	008107010002	KR 7 26 62 AP 802	050C00227068	Zona de Influencia PEMPCHB	N4	N4	NO APLICA			
AAA0087RNHK	008107010002	KR 7 26 62 AP 801	050C00249133	Zona de Influencia PEMPCHB	N4	N4	NO APLICA			
AAA0087RNJZ	008107010002	KR 7 26 62 AP 902	050C00227070	Zona de Influencia PEMPCHB	N4	N4	NO APLICA			
AAA0087RNKC	008107010002	KR 7 26 62 AP 901	050C00227069	Zona de Influencia PEMPCHB	N4	N4	NO APLICA			
AAA0087SOEP	008107015001	KR 5 26B 57 AP 1006	050C00256243	Zona de Influencia PEMPCHB	N1-T5-G5	N1	Decreto 606 de 2001			
AAA0087SOFZ	008107015001	KR 5 26B 57 AP 1007	050C00256244	Zona de Influencia PEMPCHB	N1-T5-G5	N1	Decreto 606 de 2001			
AAA0087SOHK	008107015001	KR 5 26B 57 AP 1201	050C00256245	Zona de Influencia PEMPCHB	N1-T5-G5	N1	Decreto 606 de 2001			
AAA0087SOJZ	008107015001	KR 5 26B 57 AP 1202	050C00256246	Zona de Influencia PEMPCHB	N1-T5-G5	N1	Decreto 606 de 2001			
AAA0087SOKC	008107015001	KR 5 26B 57 AP 1203	050C00256247	Zona de Influencia PEMPCHB	N1-T5-G5	N1	Decreto 606 de 2001			
AAA0087SOLF	008107015001	KR 5 26B 57 AP 1204	050C00256248	Zona de Influencia PEMPCHB	N1-T5-G5	N1	Decreto 606 de 2001			
AAA0087SOMR	008107015001	KR 5 26B 57 AP 1205	050C00256249	Zona de Influencia PEMPCHB	N1-T5-G5	N1	Decreto 606 de 2001			
AAA0087RHSY	008107009004	KR 7 27 40 AP 401	050C00181158	Zona de Influencia PEMPCHB	N4	N4	NO APLICA			
AAA0087RHTD	008107009004	KR 7 27 40 OF 501	050C00181159	Zona de Influencia PEMPCHB	N4	N4	NO APLICA			
AAA0087RHUH	008107009004	KR 7 27 40 OF 601	050C00181160	Zona de Influencia PEMPCHB	N4	N4	NO APLICA			
AAA0087RHWW	008107009004	KR 7 27 40 AP 701	050C00181161	Zona de Influencia PEMPCHB	N4	N4	NO APLICA			
AAA0087SJPP	008107015001	KR 5 26C 47 AP 909	050C00256465	Zona de Influencia PEMPCHB	N1-T5-G5	N1	Decreto 606 de 2001			
AAA0087SJRU	008107015001	KR 5 26C 47 AP 910	050C00256466	Zona de Influencia PEMPCHB	N1-T5-G5	N1	Decreto 606 de 2001			
AAA0087SJSK	008107015001	KR 5 26C 47 AP 911	050C00256467	Zona de Influencia PEMPCHB	N1-T5-G5	N1	Decreto 606 de 2001			
AAA0087SJTO	008107015001	KR 5 26C 47 AP 1101	050C00256468	Zona de Influencia PEMPCHB	N1-T5-G5	N1	Decreto 606 de 2001			
AAA0087SJUZ	008107015001	KR 5 26C 47 AP 1102	050C00256469	Zona de Influencia PEMPCHB	N1-T5-G5	N1	Decreto 606 de 2001			
AAA0087SJWF	008107015001	KR 5 26C 47 AP 1103	050C00256470	Zona de Influencia PEMPCHB	N1-T5-G5	N1	Decreto 606 de 2001			
AAA0087PTDE	008107006005	KR 13 28 14 ST 1 GS 105	050C00269663	Zona de Influencia PEMPCHB	N1-T6-G7	N1	Resoluci ├─┤n 1582 del 5 de agosto de 2002			
AAA0087PTEP	008107006005	KR 13 28 14 ST 1 GS 106	050C00262896	Zona de Influencia PEMPCHB	N1-T6-G7	N1	Resoluci ├─┤n 1582 del 5 de agosto de 2002			
AAA0087PTFZ	008107006005	KR 13 28 14 ST 1 GS 56	050C01370610	Zona de Influencia PEMPCHB	N1-T6-G7	N1	Resoluci ├─┤n 1582 del 5 de agosto de 2002			
AAA0087PTHK	008107006005	KR 13 28 14 ST 1 GS 55	050C00321343	Zona de Influencia PEMPCHB	N1-T6-G7	N1	Resoluci ├─┤n 1582 del 5 de agosto de 2002			
AAA0087PTJZ	008107006005	KR 13 28 14 ST 1 GS 54	050C00772037	Zona de Influencia PEMPCHB	N1-T6-G7	N1	Resoluci ├─┤n 1582 del 5 de agosto de 2002			
AAA0087PTKC	008107006005	KR 13 28 14 ST 1 GS 53	050C00760591	Zona de Influencia PEMPCHB	N1-T6-G7	N1	Resoluci ├─┤n 1582 del 5 de agosto de 2002			
AAA0087PTLF	008107006005	KR 13 28 14 ST 1 GS 52	050C00762651	Zona de Influencia PEMPCHB	N1-T6-G7	N1	Resoluci ├─┤n 1582 del 5 de agosto de 2002			
AAA0030YXXR	003108011001	KR 12 17 15 LC 2	050C00238656	Zona de Influencia PEMPCHB	N4	N4	NO APLICA			
AAA0030YXYX	003108011001	KR 12 17 25 LC 3	050C00640509	Zona de Influencia PEMPCHB	N4	N4	NO APLICA			
AAA0030YXZM	003108011001	KR 12 17 19 LC 4	050C00238975	Zona de Influencia PEMPCHB	N4	N4	NO APLICA			
AAA0030YYAW	003108011001	CL 17 12 06 LC 5	050C00238976	Zona de Influencia PEMPCHB	N4	N4	NO APLICA			
AAA0030YYBS	003108011001	CL 17 12 08 LC 6	050C01094833	Zona de Influencia PEMPCHB	N4	N4	NO APLICA			
AAA0087RNLF	008107010002	KR 7 26 62 AP 1002	050C00227072	Zona de Influencia PEMPCHB	N4	N4	NO APLICA			
AAA0087RNMR	008107010002	KR 7 26 62 AP 1001	050C00227071	Zona de Influencia PEMPCHB	N4	N4	NO APLICA			
AAA0087RNNX	008107010002	KR 7 26 62 AP 1102	050C00227074	Zona de Influencia PEMPCHB	N4	N4	NO APLICA			
AAA0087RNOM	008107010002	KR 7 26 62 AP 1101	050C00227073	Zona de Influencia PEMPCHB	N4	N4	NO APLICA			
AAA0087RNPA	008107010002	KR 7 26 62 AP 1202	050C00227076	Zona de Influencia PEMPCHB	N4	N4	NO APLICA			
AAA0087RYRU	008107013048	KR 5A 27 83	050C00667665	Zona de Influencia PEMPCHB	N4	N4	NO APLICA			
AAA0087RYSK	008107013049	KR 5A 27 79	050C00545466	Zona de Influencia PEMPCHB	N4	N4	NO APLICA			
AAA0087PYPP	008107006005	KR 10 27 91 AP 401	050C00295303	Zona de Influencia PEMPCHB	N1-T6-G7	N1	Resoluci ├─┤n 1582 del 5 de agosto de 2002			
AAA0087PYRU	008107006005	KR 10 27 91 AP 402	050C00119725	Zona de Influencia PEMPCHB	N1-T6-G7	N1	Resoluci ├─┤n 1582 del 5 de agosto de 2002			
AAA0087PYSK	008107006005	KR 10 27 91 AP 501	050C00032144	Zona de Influencia PEMPCHB	N1-T6-G7	N1	Resoluci ├─┤n 1582 del 5 de agosto de 2002			
AAA0087PYTO	008107006005	KR 10 27 91 AP 502	050C00570905	Zona de Influencia PEMPCHB	N1-T6-G7	N1	Resoluci ├─┤n 1582 del 5 de agosto de 2002			
AAA0087PYUZ	008107006005	KR 10 27 91 AP 601	050C00353417	Zona de Influencia PEMPCHB	N1-T6-G7	N1	Resoluci ├─┤n 1582 del 5 de agosto de 2002			
AAA0087PYWF	008107006005	KR 10 27 91 AP 602	050C00944288	Zona de Influencia PEMPCHB	N1-T6-G7	N1	Resoluci ├─┤n 1582 del 5 de agosto de 2002			
AAA0087PSZM	008107006005	KR 13 28 14 ST 1 GS 40	050C00208551	Zona de Influencia PEMPCHB	N1-T6-G7	N1	Resoluci ├─┤n 1582 del 5 de agosto de 2002			
AAA0087PTAW	008107006005	KR 13 28 14 ST 1 GS 41	050C00208552	Zona de Influencia PEMPCHB	N1-T6-G7	N1	Resoluci ├─┤n 1582 del 5 de agosto de 2002			
AAA0087PTBS	008107006005	KR 13 28 14 ST 1 GS 42	050C00208553	Zona de Influencia PEMPCHB	N1-T6-G7	N1	Resoluci ├─┤n 1582 del 5 de agosto de 2002			
AAA0087PTCN	008107006005	KR 13 28 14 ST 1 GS 43	050C00208554	Zona de Influencia PEMPCHB	N1-T6-G7	N1	Resoluci ├─┤n 1582 del 5 de agosto de 2002			
AAA0087SKRJ	008107015001	KR 5 26C 47 AP 1502	050C00256488	Zona de Influencia PEMPCHB	N1-T5-G5	N1	Decreto 606 de 2001			
AAA0087SKSY	008107015001	KR 5 26C 47 AP 1503	050C00256489	Zona de Influencia PEMPCHB	N1-T5-G5	N1	Decreto 606 de 2001			
AAA0087SKTD	008107015001	KR 5 26C 47 AP 1504	050C00256490	Zona de Influencia PEMPCHB	N1-T5-G5	N1	Decreto 606 de 2001			
AAA0087SKUH	008107015001	KR 5 26C 47 AP 1505	050C00256491	Zona de Influencia PEMPCHB	N1-T5-G5	N1	Decreto 606 de 2001			
AAA0087SKWW	008107015001	KR 5 26C 47 AP 1506	050C00256492	Zona de Influencia PEMPCHB	N1-T5-G5	N1	Decreto 606 de 2001			
AAA0087SKXS	008107015001	KR 5 26C 47 AP 1507	050C00256493	Zona de Influencia PEMPCHB	N1-T5-G5	N1	Decreto 606 de 2001			
AAA0087SKYN	008107015001	KR 5 26C 47 AP 1508	050C00256494	Zona de Influencia PEMPCHB	N1-T5-G5	N1	Decreto 606 de 2001			
AAA0087SKZE	008107015001	KR 5 26C 47 AP 1701	050C00256495	Zona de Influencia PEMPCHB	N1-T5-G5	N1	Decreto 606 de 2001			
AAA0087SLAF	008107015001	KR 5 26C 47 AP 1702	050C00256496	Zona de Influencia PEMPCHB	N1-T5-G5	N1	Decreto 606 de 2001			

AAA0087SLBR	008107015001	KR 5 26C 47 AP 1703	050C00256497	Zona de Influencia PEMPCHB	N1-T5-G5	N1	Decreto 606 de 2001			
AAA0087SLCX	008107015001	KR 5 26C 47 AP 1704	050C00256498	Zona de Influencia PEMPCHB	N1-T5-G5	N1	Decreto 606 de 2001			
AAA0087SLDM	008107015001	KR 5 26C 47 AP 1705	050C00256499	Zona de Influencia PEMPCHB	N1-T5-G5	N1	Decreto 606 de 2001			
AAA0087PTMR	008107006005	KR 13 28 14 ST 1 GS 51	050C00207463	Zona de Influencia PEMPCHB	N1-T6-G7	N1	Resoluci ├	n 1582 del 5 de agosto de 2002			
AAA0087PTNX	008107006005	KR 13 28 14 ST 1 GS 50	050C00668924	Zona de Influencia PEMPCHB	N1-T6-G7	N1	Resoluci ├	n 1582 del 5 de agosto de 2002			
AAA0087PTOM	008107006005	KR 13 28 14 ST 1 GS 49	050C00144047	Zona de Influencia PEMPCHB	N1-T6-G7	N1	Resoluci ├	n 1582 del 5 de agosto de 2002			
AAA0087PTPA	008107006005	KR 13 28 14 ST 1 GS 48	050C00441343	Zona de Influencia PEMPCHB	N1-T6-G7	N1	Resoluci ├	n 1582 del 5 de agosto de 2002			
AAA0087PTRJ	008107006005	KR 13 28 14 ST 1 GS 47	050C01569012	Zona de Influencia PEMPCHB	N1-T6-G7	N1	Resoluci ├	n 1582 del 5 de agosto de 2002			
AAA0087RYTO	008107013050	KR 5A 27 77	050C01313762	Zona de Influencia PEMPCHB	N4	N4	NO APLICA			
AAA0087RYUZ	008107013051	KR 5A 27 71	050C00454214	Zona de Influencia PEMPCHB	N4	N4	NO APLICA			
AAA0087RYWF	008107013052	KR 5A 27 65	050C00192843	Zona de Influencia PEMPCHB	N4	N4	NO APLICA			
AAA0087RYXR	008107013053	KR 5A 27 59	050C00458441	Zona de Influencia PEMPCHB	N4	N4	NO APLICA			
AAA0087RYYX	008107013054	KR 5A 27 55	050C00000000	Zona de Influencia PEMPCHB	N4	N4	NO APLICA			
AAA0087RYZM	008107013055	KR 5A 27 52	050C00075350	Zona de Influencia PEMPCHB	N4	N4	NO APLICA			
AAA0087RZAW	008107013056	KR 5A 27 58	050C00783619	Zona de Influencia PEMPCHB	N4	N4	NO APLICA			
AAA0087RZBS	008107013057	KR 5A 27 62	050C01178259	Zona de Influencia PEMPCHB	N4	N4	NO APLICA			
AAA0087RZCN	008107013058	KR 5A 27 72	050C00500585	Zona de Influencia PEMPCHB	N4	N4	NO APLICA			
AAA0087RZDE	008107013059	KR 5A 27 76	050C00197945	Zona de Influencia PEMPCHB	N4	N4	NO APLICA			
AAA0087RZEP	008107013060	KR 5A 27 78	050C00451406	Zona de Influencia PEMPCHB	N4	N4	NO APLICA			
AAA0087RZFZ	008107013061	KR 5A 27 82	050C00320598	Zona de Influencia PEMPCHB	N4	N4	NO APLICA			
AAA0087RZHK	008107013062	KR 5A 27 86	050C01072733	Zona de Influencia PEMPCHB	N4	N4	NO APLICA			
AAA0087PYXR	008107006005	KR 10 27 91 AP 701	050C00222292	Zona de Influencia PEMPCHB	N1-T6-G7	N1	Resoluci ├	n 1582 del 5 de agosto de 2002			
AAA0087PYYX	008107006005	KR 10 27 91 AP 703	050C00577888	Zona de Influencia PEMPCHB	N1-T6-G7	N1	Resoluci ├	n 1582 del 5 de agosto de 2002			
AAA0087PYZM	008107006005	KR 10 27 91 AP 704	050C00374532	Zona de Influencia PEMPCHB	N1-T6-G7	N1	Resoluci ├	n 1582 del 5 de agosto de 2002			
AAA0087PZAW	008107006005	KR 10 27 91 AP 702	050C00455474	Zona de Influencia PEMPCHB	N1-T6-G7	N1	Resoluci ├	n 1582 del 5 de agosto de 2002			
AAA0087SLEA	008107015001	KR 5 26C 47 AP 1706	050C00256500	Zona de Influencia PEMPCHB	N1-T5-G5	N1	Decreto 606 de 2001				
AAA0087SLFT	008107015001	KR 5 26C 47 AP 1707	050C00256501	Zona de Influencia PEMPCHB	N1-T5-G5	N1	Decreto 606 de 2001				
AAA0087SLHY	008107015001	KR 5 26C 47 AP 1901	050C00256502	Zona de Influencia PEMPCHB	N1-T5-G5	N1	Decreto 606 de 2001				
AAA0087SLJH	008107015001	KR 5 26C 47 AP 1902	050C00256503	Zona de Influencia PEMPCHB	N1-T5-G5	N1	Decreto 606 de 2001				
AAA0087SLKL	008107015001	KR 5 26C 47 AP 1903	050C00256504	Zona de Influencia PEMPCHB	N1-T5-G5	N1	Decreto 606 de 2001				
AAA0087SLLW	008107015001	KR 5 26C 47 AP 1904	050C00256505	Zona de Influencia PEMPCHB	N1-T5-G5	N1	Decreto 606 de 2001				
AAA0087SLMS	008107015001	KR 5 26C 47 AP 1905	050C00256506	Zona de Influencia PEMPCHB	N1-T5-G5	N1	Decreto 606 de 2001				
AAA0087SLNN	008107015001	KR 5 26C 47 AP 1906	050C00256507	Zona de Influencia PEMPCHB	N1-T5-G5	N1	Decreto 606 de 2001				
AAA0087SLOE	008107015001	KR 5 26C 47 AP 2101	050C00256508	Zona de Influencia PEMPCHB	N1-T5-G5	N1	Decreto 606 de 2001				
AAA0087SLPP	008107015001	KR 5 26C 47 AP 2102	050C00256509	Zona de Influencia PEMPCHB	N1-T5-G5	N1	Decreto 606 de 2001				
AAA0087SLRU	008107015001	KR 5 26C 47 AP 2103	050C00256510	Zona de Influencia PEMPCHB	N1-T5-G5	N1	Decreto 606 de 2001				
AAA0087SLSK	008107015001	KR 5 26C 47 AP 2104	050C00256511	Zona de Influencia PEMPCHB	N1-T5-G5	N1	Decreto 606 de 2001				
AAA0087SLTO	008107015001	KR 5 26C 47 AP 2105	050C00256512	Zona de Influencia PEMPCHB	N1-T5-G5	N1	Decreto 606 de 2001				
AAA0087SLUZ	008107015001	KR 5 26C 47 AP 2301	050C00256513	Zona de Influencia PEMPCHB	N1-T5-G5	N1	Decreto 606 de 2001				
AAA0087SLWF	008107015001	KR 5 26C 47 AP 2302	050C00256514	Zona de Influencia PEMPCHB	N1-T5-G5	N1	Decreto 606 de 2001				
AAA0087SLXR	008107015001	KR 5 26C 47 AP 2303	050C00256515	Zona de Influencia PEMPCHB	N1-T5-G5	N1	Decreto 606 de 2001				
AAA0087SLYX	008107015001	KR 5 26C 47 AP 2304	050C00256516	Zona de Influencia PEMPCHB	N1-T5-G5	N1	Decreto 606 de 2001				
AAA0087SLZM	008107015001	KR 5 26C 47 AP 2501	050C00256517	Zona de Influencia PEMPCHB	N1-T5-G5	N1	Decreto 606 de 2001				
AAA0087SMAW	008107015001	KR 5 26C 47 AP 2502	050C00256518	Zona de Influencia PEMPCHB	N1-T5-G5	N1	Decreto 606 de 2001				
AAA0087SMBS	008107015001	KR 5 26C 47 AP 2503	050C00256519	Zona de Influencia PEMPCHB	N1-T5-G5	N1	Decreto 606 de 2001				
AAA0087SMCN	008107015001	KR 5 26C 47 AP 1	050C00256403	Zona de Influencia PEMPCHB	N1-T5-G5	N1	Decreto 606 de 2001				
AAA0087PLXS	008107006005	KR 13 28 14 GS 41	050C00572378	Zona de Influencia PEMPCHB	N1-T6-G7	N1	Resoluci ├	n 1582 del 5 de agosto de 2002			
AAA0087PLYN	008107006005	KR 13 28 14 GS 40	050C00322691	Zona de Influencia PEMPCHB	N1-T6-G7	N1	Resoluci ├	n 1582 del 5 de agosto de 2002			
AAA0087PLZE	008107006005	KR 13 28 14 GS 39	050C01370611	Zona de Influencia PEMPCHB	N1-T6-G7	N1	Resoluci ├	n 1582 del 5 de agosto de 2002			
AAA0087PMAF	008107006005	KR 13 28 14 GS 38	050C01370624	Zona de Influencia PEMPCHB	N1-T6-G7	N1	Resoluci ├	n 1582 del 5 de agosto de 2002			
AAA0087PMBR	008107006005	KR 13 28 14 GS 37	050C01370627	Zona de Influencia PEMPCHB	N1-T6-G7	N1	Resoluci ├	n 1582 del 5 de agosto de 2002			
AAA0087PMCX	008107006005	KR 13 28 14 GS 54	050C00075266	Zona de Influencia PEMPCHB	N1-T6-G7	N1	Resoluci ├	n 1582 del 5 de agosto de 2002			
AAA0087PMDM	008107006005	KR 13 28 14 GS 53	050C00980419	Zona de Influencia PEMPCHB	N1-T6-G7	N1	Resoluci ├	n 1582 del 5 de agosto de 2002			
AAA0087PMEA	008107006005	KR 13 28 14 GS 51	050C01370623	Zona de Influencia PEMPCHB	N1-T6-G7	N1	Resoluci ├	n 1582 del 5 de agosto de 2002			
AAA0087PMFT	008107006005	KR 13 28 14 GS 50	050C00095064	Zona de Influencia PEMPCHB	N1-T6-G7	N1	Resoluci ├	n 1582 del 5 de agosto de 2002			
AAA0087PMHY	008107006005	KR 13 28 14 GS 52	050C01264334	Zona de Influencia PEMPCHB	N1-T6-G7	N1	Resoluci ├	n 1582 del 5 de agosto de 2002			
AAA0087RKDM	008107009010	KR 6 27 29	050C00820269	Zona de Influencia PEMPCHB	N4	N4	NO APLICA				
AAA0087RKEA	008107009011	KR 7 27 30	050C01533062	Zona de Influencia PEMPCHB	N4	N4	NO APLICA				
AAA0087RKFT	008107010001	KR 7 26 16 LC 1	050C00123419	Zona de Influencia PEMPCHB	N4	N4	NO APLICA				
AAA0087RKHY	008107010001	KR 7 26 16 LC 2	050C00123423	Zona de Influencia PEMPCHB	N4	N4	NO APLICA				
AAA0087RKJH	008107010001	KR 7 26 16 LC 3	050C00123422	Zona de Influencia PEMPCHB	N4	N4	NO APLICA				
AAA0087RKKL	008107010001	KR 7 26 16 LC 4	050C00123420	Zona de Influencia PEMPCHB	N4	N4	NO APLICA				
AAA0087RKLW	008107010001	KR 7 26 16 LC 5	050C00123421	Zona de Influencia PEMPCHB	N4	N4	NO APLICA				
AAA0087RKMS	008107010001	KR 7 26 16 LC 6	050C00123427	Zona de Influencia PEMPCHB	N4	N4	NO APLICA				
AAA0087RKNN	008107010001	KR 7 26 16 LC 7	050C00109393	Zona de Influencia PEMPCHB	N4	N4	NO APLICA				
AAA0087RKOE	008107010001	KR 6 26 35 OF 201	050C00365545	Zona de Influencia PEMPCHB	N4	N4	NO APLICA				
AAA0087RKPP	008107010001	KR 7 26 20 OF 301	050C00498215	Zona de Influencia PEMPCHB	N4	N4	NO APLICA				
AAA0087RKRU	008107010001	KR 6 26 35 OF 302	050C00348206	Zona de Influencia PEMPCHB	N4	N4	NO APLICA				
AAA0087RKSK	008107010001	KR 7 26 20 OF 402	050C00498942	Zona de Influencia PEMPCHB	N4	N4	NO APLICA				
AAA0087RKTO	008107010001	KR 6 26 35 OF 401	050C00347906	Zona de Influencia PEMPCHB	N4	N4	NO APLICA				
AAA0087RJWW	008107009005	KR 7 27 52 OF 703	050C00526094	Zona de Influencia PEMPCHB	N4	N4	NO APLICA				
AAA0087RJXS	008107009005	KR 7 27 52 OF 720	050C00526092	Zona de Influencia PEMPCHB	N4	N4	NO APLICA				
AAA0087RJYN	008107009005	KR 7 27 52 OF 710	050C00526091	Zona de Influencia PEMPCHB	N4	N4	NO APLICA				
AAA0087PMJH	008107006005	KR 13 28 14 GS 14	050C01370634	Zona de Influencia PEMPCHB	N1-T6-G7	N1	Resoluci ├	n 1582 del 5 de agosto de 2002			
AAA0087PMKL	008107006005	KR 13 28 14 GS 55	050C00243386	Zona de Influencia PEMPCHB	N1-T6-G7	N1	Resoluci ├	n 1582 del 5 de agosto de 2002			
AAA0087PMLW	008107006005	KR 13 28 14 GS 56	050C00147444	Zona de Influencia PEMPCHB	N1-T6-G7	N1	Resoluci ├	n 1582 del 5 de agosto de 2002			
AAA0087PMMS	008107006005	KR 13 28 14 GS 57	050C01348766	Zona de Influencia PEMPCHB	N1-T6-G7	N1	Resoluci ├	n 1582 del 5 de agosto de 2002			
AAA0087PMNN	008107006005	KR 13 28 14 GS 58	050C01348765	Zona de Influencia PEMPCHB	N1-T6-G7	N1	Resoluci ├	n 1582 del 5 de agosto de 2002			
AAA0087PMOE	008107006005	KR 13 28 14 GS 59	050C01348771	Zona de Influencia PEMPCHB	N1-T6-G7	N1	Resoluci ├	n 1582 del 5 de agosto de 2002			
AAA0087PMPP	008107006005	KR 13 28 14 GS 76	050C00028233	Zona de Influencia PEMPCHB	N1-T6-G7	N1	Resoluci ├	n 1582 del 5 de agosto de 2002			
AAA0087PMRU	008107006005	KR 13 28 14 GS 75	050C00873918	Zona de Influencia PEMPCHB	N1-T6-G7	N1	Resoluci ├	n 1582 del 5 de agosto de 2002			
AAA0087PMSK	008107006005	KR 13 28 14 GS 74	050C00022834	Zona de Influencia PEMPCHB	N1-T6-G7	N1	Resoluci ├	n 1582 del 5 de agosto de 2002			
AAA0087PMTO	008107006005	KR 13 28 14 GS 73	050C00327514	Zona de Influencia PEMPCHB	N1-T6-G7	N1	Resoluci ├	n 1582 del 5 de agosto de 2002			
AAA0087PMUZ	008107006005	KR 13 28 14 GS 72	050C01067189	Zona de Influencia PEMPCHB	N1-T6-G7	N1	Resoluci ├	n 1582 del 5 de agosto de 2002			
AAA0087PMWF	008107006005	KR 13 28 14 GS 71	050C00149011	Zona de Influencia PEMPCHB	N1-T6-G7	N1	Resoluci ├	n 1582 del 5 de agosto de 2002			
AAA0087PMXR	008107006005	KR 13 28 14 GS 70	050C00339855	Zona de Influencia PEMPCHB	N1-T6-G7	N1	Resoluci ├	n 1582 del 5 de agosto de 2002			
AAA0087PMYX	008107006005	KR 13 28 14 GS 69	050C01319354	Zona de Influencia PEMPCHB	N1-T6-G7	N1	Resoluci ├	n 1582 del 5 de agosto de 2002			
AAA0087PMZM	008107006005	KR 13 28 14 GS 68	050C01319353	Zona de Influencia PEMPCHB	N1-T6-G7	N1	Resoluci ├	n 1582 del 5 de agosto de 2002			
AAA0087PNAW	008107006005	KR 13 28 14 GS 67	050C01367276	Zona de Influencia PEMPCHB	N1-T6-G7	N1	Resoluci ├	n 1582 del 5 de agosto de 2002			
AAA0087PNBS	008107006005	KR 13 28 14 GS 66	050C01367745	Zona de Influencia PEMPCHB	N1-T6-G7	N1	Resoluci ├	n 1582 del 5 de agosto de 2002			
AAA0087PNCN	008107006005	KR 13 28 14 GS 65	050C01367275	Zona de Influencia PEMPCHB	N1-T6-G7	N1	Resoluci ├	n 1582 del 5 de agosto de 2002			
AAA0087PNDE	008107006005	KR 13 28 14 GS 64	050C00917379	Zona de Influencia PEMPCHB	N1-T6-G7	N1	Resoluci ├	n 1582 del 5 de agosto de 2002			
AAA0087PNEP	008107006005	KR 13 28 14 GS 63	050C00185691	Zona de Influencia PEMPCHB	N1-T6-G7	N1	Resoluci ├	n 1582 del 5 de agosto de 2002			
AAA0087PNFZ	008107006005	KR 13 28 14 GS 62	050C00874888	Zona de Influencia PEMPCHB	N1-T6-G7	N1	Resoluci ├	n 1582 del 5 de agosto de 2002			
AAA0087PNHK	008107006005	KR 13 28 14 GS 61	050C00886511	Zona de Influencia PEMPCHB	N1-T6-G7	N1	Resoluci ├	n 1582 del 5 de agosto de 2002			
AAA0087PNJZ	008107006005	KR 13 28 14 GS 60	050C00882518	Zona de Influencia PEMPCHB	N1-T6-G7	N1	Resoluci ├	n 1582 del 5 de agosto de 2002			
AAA0175CHXR	008107006005	KR 10 28 49 DP	050C01382783	Zona de Influencia PEMPCHB	N1-T6-G7	N1	Resoluci ├	n 1582 del 5 de agosto de 2002			
AAA0087PNKC	008107006005	KR 13 28 14 ST 1 GS 57	050C01269000	Zona de Influencia PEMPCHB	N1-T6-G7	N1	Resoluci ├	n 1582 del 5 de agosto de 2002			
AAA0087PNLF	008107006005	KR 13 28 14 ST 1 GS 58	050C01268999	Zona de Influencia PEMPCHB	N1-T6-G7	N1	Resoluci ├	n 1582 del 5 de agosto de 2002			
AAA0087PNMR	008107006005	KR 13 28 14 ST 1 GS 59	050C01363288	Zona de Influencia PEMPCHB	N1-T6-G7	N1	Resoluci ├	n 1582 del 5 de agosto de 2002			
AAA0087PNNX	008107006005	KR 13 28 14 ST 1 GS 60	050C00236214	Zona de Influencia PEMPCHB	N1-T6-G7	N1	Resoluci ├	n 1582 del 5 de agosto de 2002			
AAA0087PNOM	008107006005	KR 13 28 14 ST 1 GS 61	050C00202200	Zona de Influencia PEMPCHB	N1-T6-G7	N1	Resoluci ├	n 1582 del 5 de agosto de 2002			
AAA0087PNPA	008107006005	KR 13 28 14 ST 1 GS 62	050C00145359	Zona de Influencia PEMPCHB	N1-T6-G7	N1	Resoluci ├	n 1582 del 5 de agosto de 2002			
AAA0087RKUZ	008107010001	KR 7 26 20 OF 501	050C00177309	Zona de Influencia PEMPCHB	N4	N4	NO APLICA				
AAA0087RKWF	008107010001	KR 7 26 20 OF 601	050C00177308	Zona de Influencia PEMPCHB	N4	N4	NO APLICA				
AAA0087RKXR	008107010001	KR 7 26 20 OF 701	050C00177310	Zona de Influencia PEMPCHB	N4	N4	NO APLICA				
AAA0087RKYX	008107010001	KR 7 26 20 OF 801	050C00126182	Zona de Influencia PEMPCHB	N4	N4	NO APLICA				
AAA0087RKZM	008107010001	KR 7 26 20 OF 901	050C00126181	Zona de Influencia PEMPCHB	N4	N4	NO APLICA				
AAA0087RLAW	008107010001	KR 7 26 20 OF 1001	050C00126180	Zona de Influencia PEMPCHB	N4	N4	NO APLICA				
AAA0087RLBS	008107010001	KR 7 26 20 OF 1101	050C00146999	Zona de Influencia PEMPCHB	N4	N4	NO APLICA				
AAA0087RFEP	008107009001	KR 7 27 18 GS 4810	050C00866589	Zona de Influencia PEMPCHB	N4	N4	NO APLICA				
AAA0087RFFZ	008107009001	KR 7 27 18 GS 4820	050C00866590	Zona de Influencia PEMPCHB	N4	N4	NO APLICA				
AAA0087RFHK	008107009001	KR 7 27 18 GS 4830	050C00866591	Zona de Influencia PEMPCHB	N4	N4	NO APLICA				
AAA0087RFJZ	008107009001	KR 7 27 18 GS 4840	050C00866592	Zona de Influencia PEMPCHB	N4	N4	NO APLICA				
AAA0087RFKC	008107009001	KR 7 27 18 GS 4850	050C00866593	Zona de Influencia PEMPCHB	N4	N4	NO APLICA				
AAA0087RFLF	008107009001	KR 7 27 18 GS 4860	050C00866594	Zona de Influencia PEMPCHB	N4	N4	NO APLICA				
AAA0087RFMR	008107009001	KR 7 27 18 GS 4870	050C00866595	Zona de Influencia PEMPCHB	N4	N4	NO APLICA				
AAA0087RFNX	008107009001	KR 7 27 18 GS 4880	050C00866596	Zona de Influencia PEMPCHB	N4	N4	NO APLICA				
AAA0087SSPA	008107015001	KR 5 26B 57 AP 3204	050C00256318	Zona de Influencia PEMPCHB	N1-T5-G5	N1	Decreto 606 de 2001				
AAA0087SSRJ	008107015001	KR 5 26B 57 AP 3205	050C00256319	Zona de Influencia PEMPCHB	N1-T5-G5	N1	Decreto 606 de 2001				
AAA0087SSSY	008107015001	KR 5 26B 57 AP 3206	050C00256320	Zona de Influencia PEMPCHB	N1-T5-G5	N1	Decreto 606 de 2001				
AAA0087SSTD	008107015001	KR 5 26B 57 AP 3207	050C00256321	Zona de Influencia PEMPCHB	N1-T5-G5	N1	Decreto 606 de 2001				
AAA0087SONX	008107015001	KR 5 26B 57 AP 1206	050C00256250	Zona de Influencia PEMPCHB	N1-T5-G5	N1	Decreto 606 de 2001				
AAA0087SOOM	008107015001	KR 5 26B 57 AP 1207	050C00256251	Zona de Influencia PEMPCHB	N1-T5-G5	N1	Decreto 606 de 2001				
AAA0087SOPA	008107015001	KR 5 26B 57 AP 1401	050C00256252	Zona de Influencia PEMPCHB	N1-T5-G5	N1	Decreto 606 de 2001				
AAA0087SORJ	008107015001	KR 5 26B 57 AP 1402	050C00256253	Zona de Influencia PEMPCHB	N1-T5-G5	N1	Decreto 606 de 2001				
AAA0087SOSY	008107015001	KR 5 26B 57 AP 1403	050C00256254	Zona de Influencia PEMPCHB	N1-T5-G5	N1	Decreto 606 de 2001				
AAA0087SOTD	008107015001	KR 5 26B 57 AP 1404	050C00256255	Zona de Influencia PEMPCHB	N1-T5-G5	N1	Decreto 606 de 2001				
AAA0087SOUH	008107015001	KR 5 26B 57 AP 1405	050C00256256	Zona de Influencia PEMPCHB	N1-T5-G5	N1	Decreto 606 de 2001				
AAA0087SOWW	008107015001	KR 5 26B 57 AP 1406	050C00256257	Zona de Influencia PEMPCHB	N1-T5-G5	N1	Decreto 606 de 2001				
AAA0087PNRJ	008107006005	KR 13 28 14 ST 1 GS 63	050C00645631	Zona de Influencia PEMPCHB	N1-T6-G7	N1	Resoluci ├	n 1582 del 5 de agosto de 2002			
AAA0087SJXR	008107015001	KR 5 26C 47 AP 1104	050C00256471	Zona de Influencia PEMPCHB	N1-T5-G5	N1	Decreto 606 de 2001				
AAA0087SJYX	008107015001	KR 5 26C 47 AP 1105	050C00256472	Zona de Influencia PEMPCHB	N1-T5-G5	N1	Decreto 606 de 2001				
AAA0087SJZM	008107015001	KR 5 26C 47 AP 1106	050C00256473	Zona de Influencia PEMPCHB	N1-T5-G5	N1	Decreto 606 de 2001				
AAA0087SKAW	008107015001	KR 5 26C 47 AP 1107	050C00256474	Zona de Influencia PEMPCHB	N1-T5-G5	N1	Decreto 606 de 2001				
AAA0087SKBS	008107015001	KR 5 26C 47 AP 1108	050C00256475	Zona de Influencia PEMPCHB	N1-T5-G5	N1	Decreto 606 de 2001				
AAA0087SKCN	008107015001	KR 5 26C 47 AP 1109	050C00256476	Zona de Influencia PEMPCHB	N1-T5-G5	N1	Decreto 606 de 2001				
AAA0087SKDE	008107015001	KR 5 26C 47 AP 1110	050C00256477	Zona de Influencia PEMPCHB	N1-T5-G5	N1	Decreto 606 de 2001				
AAA0087SKEP	008107015001	KR 5 26C 47 AP 1301	050C00256478	Zona de Influencia PEMPCHB	N1-T5-G5	N1	Decreto 606 de 2001				
AAA0087SFSK	008107015001	KR 5 26C 47 AP 303	050C00256423	Zona de Influencia PEMPCHB	N1-T5-G5	N1	Decreto 606 de 2001				
AAA0087SKFZ	008107015001	KR 5 26C 47 AP 1302	050C00256479	Zona de Influencia PEMPCHB	N1-T5-G5	N1	Decreto 606 de 2001				
AAA0087SKHK	008107015001	KR 5 26C 47 AP 1303	050C00256480	Zona de Influencia PEMPCHB	N1-T5-G5	N1	Decreto 606 de 2001				
AAA0087SKJZ	008107015001	KR 5 26C 47 AP 1304	050C00256481	Zona de Influencia PEMPCHB	N1-T5-G5	N1	Decreto 606 de 2001				
AAA0087SKKC	008107015001	KR 5 26C 47 AP 1305	050C00256482	Zona de Influencia PEMPCHB	N1-T5-G5	N1	Decreto 606 de 2001				
AAA0087SKLF	008107015001	KR 5 26C 47 AP 1306	050C00256483	Zona de Influencia PEMPCHB	N1-T5-G5	N1	Decreto 606 de 2001				
AAA0087SKMR	008107015001	KR 5 26C 47 AP 1307	050C00256484	Zona de Influencia PEMPCHB	N1-T5-G5	N1	Decreto 606 de 2001				
AAA0087SKNX	008107015001	KR 5 26C 47 AP 1308	050C00256485	Zona de Influencia PEMPCHB	N1-T5-G5	N1	Decreto 606 de 2001				
AAA0087SKOM	008107015001	KR 5 26C 47 AP 1309	050C00256486	Zona de Influencia PEMPCHB	N1-T5-G5	N1	Decreto 606 de 2001				
AAA0087SKPA	008107015001	KR 5 26C 47 AP 1501	050C00256487	Zona de Influencia PEMPCHB	N1-T5-G5	N1	Decreto 606 de 2001				
AAA0087SFTO	008107015001	KR 5 26C 47 AP 304	050C00256424	Zona de Influencia PEMPCHB	N1-T5-G5	N1	Decreto 606 de 2001				
AAA0087SFUZ	008107015001	KR 5 26C 47 AP 305	050C00256425	Zona de Influencia PEMPCHB	N1-T5-G5	N1	Decreto 606 de 2001				
AAA0087SFWF	008107015001	KR 5 26C 47 AP 306	050C00256426	Zona de Influencia PEMPCHB	N1-T5-G5	N1	Decreto 606 de 2001				
AAA0087SFXR	008107015001	KR 5 26C 47 AP 307	050C00256427	Zona de Influencia PEMPCHB	N1-T5-G5	N1	Decreto 606 de 2001				
AAA0087SFYX	008107015001	KR 5 26C 47 AP 308	050C00256428	Zona de Influencia PEMPCHB	N1-T5-G5	N1	Decreto 606 de 2001				
AAA0087SFZM	008107015001	KR 5 26C 47 AP 309	050C00256429	Zona de Influencia PEMPCHB	N1-T5-G5	N1	Decreto 606 de 2001				
AAA0087SHAF	008107015001	KR 5 26C 47 AP 310	050C00256430	Zona de Influencia PEMPCHB	N1-T5-G5	N1	Decreto 606 de 2001				
AAA0087SHBR	008107015001	KR 5 26C 47 AP 311	050C00256431	Zona de Influencia PEMPCHB	N1-T5-G5	N1	Decreto 606 de 2001				
AAA0087SHCX	008107015001	KR 5 26C 47 AP 312	050C00256432	Zona de Influencia PEMPCHB	N1-T5-G5	N1	Decreto 606 de 2001				
AAA0087SHDM	008107015001	KR 5 26C 47 AP 501	050C00256433	Zona de Influencia PEMPCHB	N1-T5-G5	N1	Decreto 606 de 2001				
AAA0087SHEA	008107015001	KR 5 26C 47 AP 502	050C00256434	Zona de Influencia PEMPCHB	N1-T5-G5	N1	Decreto 606 de 2001				
AAA0087SHFT	008107015001	KR 5 26C 47 AP 503	050C00256435	Zona de Influencia PEMPCHB	N1-T5-G5	N1	Decreto 606 de 2001				
AAA0087SHHY	008107015001	KR 5 26C 47 AP 504	050C00256436	Zona de Influencia PEMPCHB	N1-T5-G5	N1	Decreto 606 de 2001				
AAA0087ROOE	008107010003	KR 7 26 72 AP 601	050C00984282	Zona de Influencia PEMPCHB	N4	N4	NO APLICA				
AAA0087ROPP	008107010003	KR 7 26 72 AP 701	050C01340055	Zona de Influencia PEMPCHB	N4	N4	NO APLICA				
AAA0087RORU	008107010003	KR 7 26 72 AP 810	050C00012611	Zona de Influencia PEMPCHB	N4	N4	NO APLICA				
AAA0087ROSK	008107010003	KR 7 26 72 AP 901	050C01187198	Zona de Influencia PEMPCHB	N4	N4	NO APLICA				
AAA0087ROTO	008107010003	KR 7 26 72 AP 1001	050C00371971	Zona de Influencia PEMPCHB	N4	N4	NO APLICA				
AAA0087PUZM	008107006005	KR 13 28 08 LC 22	050C00092446	Zona de Influencia PEMPCHB	N1-T6-G7	N1	Resoluci ├	n 1582 del 5 de agosto de 2002			
AAA0087PWAF	008107006005	KR 13 28 08 LC 23	050C00211625	Zona de Influencia PEMPCHB	N1-T6-G7	N1	Resoluci ├	n 1582 del 5 de agosto de 2002			
AAA0087PWBR	008107006005	KR 13 28 08 LC 24	050C00210799	Zona de Influencia PEMPCHB	N1-T6-G7	N1	Resoluci ├	n 1582 del 5 de agosto de 2002			
AAA0087PWCX	008107006005	KR 13 28 08 LC 25	050C00080970	Zona de Influencia PEMPCHB	N1-T6-G7	N1	Resoluci ├	n 1582 del 5 de agosto de 2002			
AAA0087PWDM	008107006005	KR 13 28 08 LC 26	050C00080971	Zona de Influencia PEMPCHB	N1-T6-G7	N1	Resoluci ├	n 1582 del 5 de agosto de 2002			
AAA0087PWEA	008107006005	KR 13 28 08 LC 27	050C00893685	Zona de Influencia PEMPCHB	N1-T6-G7	N1	Resoluci ├	n 1582 del 5 de agosto de 2002			
AAA0087PWFT	008107006005	KR 13 28 08 LC 37	050C00489619	Zona de Influencia PEMPCHB	N1-T6-G7	N1	Resoluci ├	n 1582 del 5 de agosto de 2002			
AAA0087PWHY	008107006005	KR 13 28 08 LC 38	050C00025165	Zona de Influencia PEMPCHB	N1-T6-G7	N1	Resoluci ├	n 1582 del 5 de agosto de 2002

AAA0087SNDM	008107015001	KR 5 26B 57 AP 404	050C00256220	Zona de Influencia PEMPCHB	N1-T5-G5	N1	Decreto 606 de 2001			
AAA0087SNEA	008107015001	KR 5 26B 57 AP 405	050C00256221	Zona de Influencia PEMPCHB	N1-T5-G5	N1	Decreto 606 de 2001			
AAA0087SNFT	008107015001	KR 5 26B 57 AP 406	050C00256222	Zona de Influencia PEMPCHB	N1-T5-G5	N1	Decreto 606 de 2001			
AAA0087RHXS	008107009005	KR 7 27 46 LC	050C00526075	Zona de Influencia PEMPCHB	N4	N4	NO APLICA			
AAA0087SNHY	008107015001	KR 5 26B 57 AP 407	050C00256223	Zona de Influencia PEMPCHB	N1-T5-G5	N1	Decreto 606 de 2001			
AAA0087SNJH	008107015001	KR 5 26B 57 AP 601	050C00256224	Zona de Influencia PEMPCHB	N1-T5-G5	N1	Decreto 606 de 2001			
AAA0087SNKL	008107015001	KR 5 26B 57 AP 602	050C00256225	Zona de Influencia PEMPCHB	N1-T5-G5	N1	Decreto 606 de 2001			
AAA0087SNLW	008107015001	KR 5 26B 57 AP 603	050C00256226	Zona de Influencia PEMPCHB	N1-T5-G5	N1	Decreto 606 de 2001			
AAA0087SNMS	008107015001	KR 5 26B 57 AP 604	050C00256227	Zona de Influencia PEMPCHB	N1-T5-G5	N1	Decreto 606 de 2001			
AAA0087SNNN	008107015001	KR 5 26B 57 AP 605	050C00256228	Zona de Influencia PEMPCHB	N1-T5-G5	N1	Decreto 606 de 2001			
AAA0087SNOE	008107015001	KR 5 26B 57 AP 606	050C00256229	Zona de Influencia PEMPCHB	N1-T5-G5	N1	Decreto 606 de 2001			
AAA0087SNPP	008107015001	KR 5 26B 57 AP 607	050C00256230	Zona de Influencia PEMPCHB	N1-T5-G5	N1	Decreto 606 de 2001			
AAA0087SNRU	008107015001	KR 5 26B 57 AP 801	050C00256231	Zona de Influencia PEMPCHB	N1-T5-G5	N1	Decreto 606 de 2001			
AAA0087SNSK	008107015001	KR 5 26B 57 AP 802	050C00256232	Zona de Influencia PEMPCHB	N1-T5-G5	N1	Decreto 606 de 2001			
AAA0087SNTO	008107015001	KR 5 26B 57 AP 803	050C00256233	Zona de Influencia PEMPCHB	N1-T5-G5	N1	Decreto 606 de 2001			
AAA0087SNUZ	008107015001	KR 5 26B 57 AP 804	050C00256234	Zona de Influencia PEMPCHB	N1-T5-G5	N1	Decreto 606 de 2001			
AAA0087SNWF	008107015001	KR 5 26B 57 AP 805	050C00256235	Zona de Influencia PEMPCHB	N1-T5-G5	N1	Decreto 606 de 2001			
AAA0087SNXR	008107015001	KR 5 26B 57 AP 806	050C00256236	Zona de Influencia PEMPCHB	N1-T5-G5	N1	Decreto 606 de 2001			
AAA0087SNYX	008107015001	KR 5 26B 57 AP 807	050C00256237	Zona de Influencia PEMPCHB	N1-T5-G5	N1	Decreto 606 de 2001			
AAA0087SNZM	008107015001	KR 5 26B 57 AP 1001	050C00256238	Zona de Influencia PEMPCHB	N1-T5-G5	N1	Decreto 606 de 2001			
AAA0087SOAW	008107015001	KR 5 26B 57 AP 1002	050C00256239	Zona de Influencia PEMPCHB	N1-T5-G5	N1	Decreto 606 de 2001			
AAA0087SOBS	008107015001	KR 5 26B 57 AP 1003	050C00256240	Zona de Influencia PEMPCHB	N1-T5-G5	N1	Decreto 606 de 2001			
AAA0087PSKL	008107006005	KR 13 28 14 ST 1 GS 15	050C00180133	Zona de Influencia PEMPCHB	N1-T6-G7	N1	Resoluci ├─┤n 1582 del 5 de agosto de 2002			
AAA0087PSLW	008107006005	KR 13 28 14 ST 1 GS 16	050C00180134	Zona de Influencia PEMPCHB	N1-T6-G7	N1	Resoluci ├─┤n 1582 del 5 de agosto de 2002			
AAA0087PSMS	008107006005	KR 13 28 14 ST 1 GS 29	050C00533838	Zona de Influencia PEMPCHB	N1-T6-G7	N1	Resoluci ├─┤n 1582 del 5 de agosto de 2002			
AAA0087PSNN	008107006005	KR 13 28 14 ST 1 GS 30	050C00533839	Zona de Influencia PEMPCHB	N1-T6-G7	N1	Resoluci ├─┤n 1582 del 5 de agosto de 2002			
AAA0087PSOE	008107006005	KR 13 28 14 ST 1 GS 31	050C00306700	Zona de Influencia PEMPCHB	N1-T6-G7	N1	Resoluci ├─┤n 1582 del 5 de agosto de 2002			
AAA0087PSPP	008107006005	KR 13 28 14 ST 1 GS 32	050C00306904	Zona de Influencia PEMPCHB	N1-T6-G7	N1	Resoluci ├─┤n 1582 del 5 de agosto de 2002			
AAA0087PSRU	008107006005	KR 13 28 14 ST 1 GS 33	050C00306908	Zona de Influencia PEMPCHB	N1-T6-G7	N1	Resoluci ├─┤n 1582 del 5 de agosto de 2002			
AAA0087PSSK	008107006005	KR 13 28 14 ST 1 GS 34	050C01370640	Zona de Influencia PEMPCHB	N1-T6-G7	N1	Resoluci ├─┤n 1582 del 5 de agosto de 2002			
AAA0087PSTO	008107006005	KR 13 28 14 ST 1 GS 35	050C01370612	Zona de Influencia PEMPCHB	N1-T6-G7	N1	Resoluci ├─┤n 1582 del 5 de agosto de 2002			
AAA0087PSUZ	008107006005	KR 13 28 14 ST 1 GS 36	050C00735045	Zona de Influencia PEMPCHB	N1-T6-G7	N1	Resoluci ├─┤n 1582 del 5 de agosto de 2002			
AAA0087PSWF	008107006005	KR 13 28 14 ST 1 GS 37	050C00735044	Zona de Influencia PEMPCHB	N1-T6-G7	N1	Resoluci ├─┤n 1582 del 5 de agosto de 2002			
AAA0087SBFT	008107013070	KR 5 27 31	050C01147378	Zona de Influencia PEMPCHB	N4	N4	NO APLICA			
AAA0087SBJH	008107013073	CL 28 5 49	050C00059380	Zona de Influencia PEMPCHB	N4	N4	NO APLICA			
AAA0087SBMS	008107015001	KR 5 26B 31 LC 2B	050C00256325	Zona de Influencia PEMPCHB	N1-T5-G5	N1	Decreto 606 de 2001			
AAA0087SBNN	008107015001	KR 5 26B 31 LC 3B	050C00256326	Zona de Influencia PEMPCHB	N1-T5-G5	N1	Decreto 606 de 2001			
AAA0087SBOE	008107015001	KR 5 26B 39 AP 104	050C00256336	Zona de Influencia PEMPCHB	N1-T5-G5	N1	Decreto 606 de 2001			
AAA0087SBPP	008107015001	KR 5 26B 39 AP 105	050C00256337	Zona de Influencia PEMPCHB	N1-T5-G5	N1	Decreto 606 de 2001			
AAA0030WPNN	003108003006	KR 14 17 78 AP 402	050C00237826	Zona de Influencia PEMPCHB	N2-T5-G5	N2	Resoluci ├─┤n SDCRD 026 de 2017			
AAA0087RAFT	008107006005	KR 10 27 91 AP 1901	050C01348767	Zona de Influencia PEMPCHB	N1-T6-G7	N1	Resoluci ├─┤n 1582 del 5 de agosto de 2002			
AAA0153ZSKL	008107006008	KR 10 26 71	050C00187318	Zona de Influencia PEMPCHB	N1-T6-G7	N1	Resoluci ├─┤n 1582 del 5 de agosto de 2002			
AAA0087RAKL	008107007001	KR 7 26 47	050C00000000	Zona de Influencia PEMPCHB	N1-T7-G1	N1	Decreto 1584 de 1975. Decreto 606 de 2001.			
AAA0087RALW	008107007002	KR 10 26 02	050C00000000	Zona de Influencia PEMPCHB	NO APLICA	NO APLICA	NO APLICA			
AAA0087RANN	008107007003	KR 7 26 91	050C00000000	Zona de Influencia PEMPCHB	NO APLICA	NO APLICA	NO APLICA			
AAA0175CHYX	008107007004	KR 7 26 01	050C00000000	Zona de Influencia PEMPCHB	NO APLICA	NO APLICA	NO APLICA			
AAA0087RARU	008107009001	KR 7 27 02 LC	050C00866615	Zona de Influencia PEMPCHB	N4	N4	NO APLICA			
AAA0087RASK	008107009001	CL 27 6 56 LC	050C00866616	Zona de Influencia PEMPCHB	N4	N4	NO APLICA			
AAA0087RATO	008107009001	CL 27 6 42 LC	050C00866619	Zona de Influencia PEMPCHB	N4	N4	NO APLICA			
AAA0087RAUZ	008107009001	KR 7 27 18 OF 310	050C00866618	Zona de Influencia PEMPCHB	N4	N4	NO APLICA			
AAA0087RAWF	008107009001	KR 7 27 18 OF 610	050C00866620	Zona de Influencia PEMPCHB	N4	N4	NO APLICA			
AAA0087RAXR	008107009001	KR 7 27 18 OF 710	050C00866621	Zona de Influencia PEMPCHB	N4	N4	NO APLICA			
AAA0087SBRU	008107015001	KR 5 26B 39 AP 106	050C00256338	Zona de Influencia PEMPCHB	N1-T5-G5	N1	Decreto 606 de 2001			
AAA0030WPOE	003108003006	KR 14 17 78 AP 501	050C00237825	Zona de Influencia PEMPCHB	N2-T5-G5	N2	Resoluci ├─┤n SDCRD 026 de 2017			
AAA0030WPPP	003108003006	KR 14 17 78 AP 502	050C00237824	Zona de Influencia PEMPCHB	N2-T5-G5	N2	Resoluci ├─┤n SDCRD 026 de 2017			
AAA0030WPRU	003108003006	KR 14 17 78 AP 601	050C00237823	Zona de Influencia PEMPCHB	N2-T5-G5	N2	Resoluci ├─┤n SDCRD 026 de 2017			
AAA0030WPSK	003108003006	KR 14 17 78 AP 602	050C00237822	Zona de Influencia PEMPCHB	N2-T5-G5	N2	Resoluci ├─┤n SDCRD 026 de 2017			
AAA0030WPTO	003108003006	KR 14 17 78 AP 701	050C00237821	Zona de Influencia PEMPCHB	N2-T5-G5	N2	Resoluci ├─┤n SDCRD 026 de 2017			
AAA0030WPUZ	003108003006	KR 14 17 78 AP 702	050C00237820	Zona de Influencia PEMPCHB	N2-T5-G5	N2	Resoluci ├─┤n SDCRD 026 de 2017			
AAA0030WPWF	003108003007	KR 14 17 86	050C00273550	Zona de Influencia PEMPCHB	N2-T5-G5	N2	Resoluci ├─┤n SDCRD 026 de 2017			
AAA0030WPXR	003108003007	CL 18 13A 43 AP 201	050C00273551	Zona de Influencia PEMPCHB	N2-T5-G5	N2	Resoluci ├─┤n SDCRD 026 de 2017			
AAA0030WPYX	003108003007	CL 18 13A 43 AP 202	050C01050845	Zona de Influencia PEMPCHB	N2-T5-G5	N2	Resoluci ├─┤n SDCRD 026 de 2017			
AAA0087RTXS	008107011001	KR 6 27 20 OF 401	050C01256970	Zona de Influencia PEMPCHB	N1-T5-G5	N1	creto 606 de 2001; Resoluci ├─┤n SDP 1075 de 2009			
AAA0087RTYN	008107011001	KR 6 27 10 OF 501	050C01256971	Zona de Influencia PEMPCHB	N1-T5-G5	N1	creto 606 de 2001; Resoluci ├─┤n SDP 1075 de 2009			
AAA0087RTZE	008107011001	KR 6 27 20 OF 601	050C01256972	Zona de Influencia PEMPCHB	N1-T5-G5	N1	creto 606 de 2001; Resoluci ├─┤n SDP 1075 de 2009			
AAA0087RUAF	008107011001	KR 6 27 20 OF 701	050C01256973	Zona de Influencia PEMPCHB	N1-T5-G5	N1	creto 606 de 2001; Resoluci ├─┤n SDP 1075 de 2009			
AAA0087RUBR	008107011001	KR 6 27 20 OF 801	050C01283180	Zona de Influencia PEMPCHB	N1-T5-G5	N1	creto 606 de 2001; Resoluci ├─┤n SDP 1075 de 2009			
AAA0087RUCX	008107011001	KR 6 27 20 OF 802	050C01283181	Zona de Influencia PEMPCHB	N1-T5-G5	N1	creto 606 de 2001; Resoluci ├─┤n SDP 1075 de 2009			
AAA0087RUDM	008107011001	KR 6 27 20 OF 803	050C01283182	Zona de Influencia PEMPCHB	N1-T5-G5	N1	creto 606 de 2001; Resoluci ├─┤n SDP 1075 de 2009			
AAA0087RUEA	008107011001	KR 6 27 20 GS 1	050C01256910	Zona de Influencia PEMPCHB	N1-T5-G5	N1	creto 606 de 2001; Resoluci ├─┤n SDP 1075 de 2009			
AAA0087RSAF	008107010010	KR 6 26B 51 AP 102	050C00127237	Zona de Influencia PEMPCHB	N4	N4	NO APLICA			
AAA0087RSBR	008107010010	KR 6 26B 51 AP 103	050C00741180	Zona de Influencia PEMPCHB	N4	N4	NO APLICA			
AAA0087RSCX	008107010010	KR 6 26B 51 OF 101	050C01022461	Zona de Influencia PEMPCHB	N4	N4	NO APLICA			
AAA0087RSDM	008107010010	KR 6 26B 51 AP 202	050C00546221	Zona de Influencia PEMPCHB	N4	N4	NO APLICA			
AAA0087RSEA	008107010010	KR 6 26B 51 AP 201	050C00691165	Zona de Influencia PEMPCHB	N4	N4	NO APLICA			
AAA0087RSFT	008107010010	KR 6 26B 51 AP 301	050C00688303	Zona de Influencia PEMPCHB	N4	N4	NO APLICA			
AAA0087RUFT	008107011001	KR 6 27 20 GS 2	050C01256911	Zona de Influencia PEMPCHB	N1-T5-G5	N1	creto 606 de 2001; Resoluci ├─┤n SDP 1075 de 2009			
AAA0087RUHY	008107011001	KR 6 27 20 GS 3	050C01256912	Zona de Influencia PEMPCHB	N1-T5-G5	N1	creto 606 de 2001; Resoluci ├─┤n SDP 1075 de 2009			
AAA0087RUJH	008107011001	KR 6 27 20 GS 4	050C01256913	Zona de Influencia PEMPCHB	N1-T5-G5	N1	creto 606 de 2001; Resoluci ├─┤n SDP 1075 de 2009			
AAA0087RUKL	008107011001	KR 6 27 20 GS 5	050C01256914	Zona de Influencia PEMPCHB	N1-T5-G5	N1	creto 606 de 2001; Resoluci ├─┤n SDP 1075 de 2009			
AAA0087RULW	008107011001	KR 6 27 20 GS 6	050C01256915	Zona de Influencia PEMPCHB	N1-T5-G5	N1	creto 606 de 2001; Resoluci ├─┤n SDP 1075 de 2009			
AAA0087RUMS	008107011001	KR 6 27 20 GS 7	050C01256916	Zona de Influencia PEMPCHB	N1-T5-G5	N1	creto 606 de 2001; Resoluci ├─┤n SDP 1075 de 2009			
AAA0087RUNN	008107011001	KR 6 27 20 GS 8	050C01256917	Zona de Influencia PEMPCHB	N1-T5-G5	N1	creto 606 de 2001; Resoluci ├─┤n SDP 1075 de 2009			
AAA0087RUOE	008107011001	KR 6 27 20 GS 9	050C01256918	Zona de Influencia PEMPCHB	N1-T5-G5	N1	creto 606 de 2001; Resoluci ├─┤n SDP 1075 de 2009			
AAA0087RUPP	008107011001	KR 6 27 20 GS 10	050C01256919	Zona de Influencia PEMPCHB	N1-T5-G5	N1	creto 606 de 2001; Resoluci ├─┤n SDP 1075 de 2009			
AAA0087RURU	008107011001	KR 6 27 20 GS 11	050C01256920	Zona de Influencia PEMPCHB	N1-T5-G5	N1	creto 606 de 2001; Resoluci ├─┤n SDP 1075 de 2009			
AAA0087RUSK	008107011001	KR 6 27 20 GS 12	050C01256921	Zona de Influencia PEMPCHB	N1-T5-G5	N1	creto 606 de 2001; Resoluci ├─┤n SDP 1075 de 2009			
AAA0087RUTO	008107011001	KR 6 27 20 GS 13	050C01256922	Zona de Influencia PEMPCHB	N1-T5-G5	N1	creto 606 de 2001; Resoluci ├─┤n SDP 1075 de 2009			
AAA0087RUUZ	008107011001	KR 6 27 20 GS 14	050C01256923	Zona de Influencia PEMPCHB	N1-T5-G5	N1	creto 606 de 2001; Resoluci ├─┤n SDP 1075 de 2009			
AAA0087RUWF	008107011001	KR 6 27 20 GS 15	050C01256924	Zona de Influencia PEMPCHB	N1-T5-G5	N1	creto 606 de 2001; Resoluci ├─┤n SDP 1075 de 2009			
AAA0087RUXR	008107011001	KR 6 27 20 GS 16	050C01256925	Zona de Influencia PEMPCHB	N1-T5-G5	N1	creto 606 de 2001; Resoluci ├─┤n SDP 1075 de 2009			
AAA0087RUYX	008107011001	KR 6 27 20 GS 17	050C01256926	Zona de Influencia PEMPCHB	N1-T5-G5	N1	creto 606 de 2001; Resoluci ├─┤n SDP 1075 de 2009			
AAA0087RUZM	008107011001	KR 6 27 20 GS 18	050C01256927	Zona de Influencia PEMPCHB	N1-T5-G5	N1	creto 606 de 2001; Resoluci ├─┤n SDP 1075 de 2009			
AAA0087RWAF	008107011001	KR 6 27 20 GS 19	050C01256928	Zona de Influencia PEMPCHB	N1-T5-G5	N1	creto 606 de 2001; Resoluci ├─┤n SDP 1075 de 2009			
AAA0087RWBR	008107011001	KR 6 27 20 GS 20	050C01256929	Zona de Influencia PEMPCHB	N1-T5-G5	N1	creto 606 de 2001; Resoluci ├─┤n SDP 1075 de 2009			
AAA0087RWCX	008107011001	KR 6 27 20 GS 21	050C01256930	Zona de Influencia PEMPCHB	N1-T5-G5	N1	creto 606 de 2001; Resoluci ├─┤n SDP 1075 de 2009			
AAA0087RWDM	008107011001	KR 6 27 20 GS 22	050C01256931	Zona de Influencia PEMPCHB	N1-T5-G5	N1	creto 606 de 2001; Resoluci ├─┤n SDP 1075 de 2009			
AAA0087RWEA	008107011001	KR 6 27 20 GS 23	050C01256932	Zona de Influencia PEMPCHB	N1-T5-G5	N1	creto 606 de 2001; Resoluci ├─┤n SDP 1075 de 2009			
AAA0087RWFT	008107011001	KR 6 27 30 LC	050C01256955	Zona de Influencia PEMPCHB	N1-T5-G5	N1	creto 606 de 2001; Resoluci ├─┤n SDP 1075 de 2009			
AAA0087RWHY	008107011002	KR 5B 27 77	050C00228500	Zona de Influencia PEMPCHB	N4	N4	NO APLICA			
AAA0087PXYN	008107006005	KR 13 28 08 AP 1503	050C00917380	Zona de Influencia PEMPCHB	N1-T6-G7	N1	Resoluci ├─┤n 1582 del 5 de agosto de 2002			
AAA0087PXZE	008107006005	KR 13 28 08 AP 1602	050C01058226	Zona de Influencia PEMPCHB	N1-T6-G7	N1	Resoluci ├─┤n 1582 del 5 de agosto de 2002			
AAA0087PYAF	008107006005	KR 13 28 08 AP 1601	050C00149727	Zona de Influencia PEMPCHB	N1-T6-G7	N1	Resoluci ├─┤n 1582 del 5 de agosto de 2002			
AAA0087PYBR	008107006005	KR 13 28 08 AP 1702	050C00018906	Zona de Influencia PEMPCHB	N1-T6-G7	N1	Resoluci ├─┤n 1582 del 5 de agosto de 2002			
AAA0087PYCX	008107006005	KR 13 28 08 AP 1701	050C00085890	Zona de Influencia PEMPCHB	N1-T6-G7	N1	Resoluci ├─┤n 1582 del 5 de agosto de 2002			
AAA0087PYDM	008107006005	KR 13 28 08 AP 1802	050C01319369	Zona de Influencia PEMPCHB	N1-T6-G7	N1	Resoluci ├─┤n 1582 del 5 de agosto de 2002			
AAA0087PYEA	008107006005	KR 13 28 08 AP 1801	050C00136706	Zona de Influencia PEMPCHB	N1-T6-G7	N1	Resoluci ├─┤n 1582 del 5 de agosto de 2002			
AAA0087PYFT	008107006005	KR 13 28 08 AP 1901	050C00832734	Zona de Influencia PEMPCHB	N1-T6-G7	N1	Resoluci ├─┤n 1582 del 5 de agosto de 2002			
AAA0087PYHY	008107006005	KR 13 28 04 LC 2	050C00291588	Zona de Influencia PEMPCHB	N1-T6-G7	N1	Resoluci ├─┤n 1582 del 5 de agosto de 2002			
AAA0087PYJH	008107006005	KR 13 28 08 LC 1	050C00249938	Zona de Influencia PEMPCHB	N1-T6-G7	N1	Resoluci ├─┤n 1582 del 5 de agosto de 2002			
AAA0087PYKL	008107006005	KR 10 28 37 LC 5	050C00795576	Zona de Influencia PEMPCHB	N1-T6-G7	N1	Resoluci ├─┤n 1582 del 5 de agosto de 2002			
AAA0087PYLW	008107006005	KR 10 28 31 LC 6	050C01470805	Zona de Influencia PEMPCHB	N1-T6-G7	N1	Resoluci ├─┤n 1582 del 5 de agosto de 2002			
AAA0087PYMS	008107006005	KR 10 28 55 LC 4	050C01383749	Zona de Influencia PEMPCHB	N1-T6-G7	N1	Resoluci ├─┤n 1582 del 5 de agosto de 2002			
AAA0087PYNN	008107006005	KR 13 28 08 LC 29	050C00146552	Zona de Influencia PEMPCHB	N1-T6-G7	N1	Resoluci ├─┤n 1582 del 5 de agosto de 2002			
AAA0087PYOE	008107006005	KR 13 28 08 LC 28	050C00459149	Zona de Influencia PEMPCHB	N1-T6-G7	N1	Resoluci ├─┤n 1582 del 5 de agosto de 2002			
AAA0087SPHY	008107015001	KR 5 26B 57 AP 1802	050C00256267	Zona de Influencia PEMPCHB	N1-T5-G5	N1	Decreto 606 de 2001			
AAA0087SPJH	008107015001	KR 5 26B 57 AP 1803	050C00256268	Zona de Influencia PEMPCHB	N1-T5-G5	N1	Decreto 606 de 2001			
AAA0087SPKL	008107015001	KR 5 26B 57 AP 1804	050C00256269	Zona de Influencia PEMPCHB	N1-T5-G5	N1	Decreto 606 de 2001			
AAA0087SPLW	008107015001	KR 5 26B 57 AP 1805	050C00256270	Zona de Influencia PEMPCHB	N1-T5-G5	N1	Decreto 606 de 2001			
AAA0087SPMS	008107015001	KR 5 26B 57 AP 1806	050C00256271	Zona de Influencia PEMPCHB	N1-T5-G5	N1	Decreto 606 de 2001			
AAA0087SPNN	008107015001	KR 5 26B 57 AP 1807	050C00256272	Zona de Influencia PEMPCHB	N1-T5-G5	N1	Decreto 606 de 2001			
AAA0087SPOE	008107015001	KR 5 26B 57 AP 2001	050C00256273	Zona de Influencia PEMPCHB	N1-T5-G5	N1	Decreto 606 de 2001			
AAA0087SPPP	008107015001	KR 5 26B 57 AP 2002	050C00256274	Zona de Influencia PEMPCHB	N1-T5-G5	N1	Decreto 606 de 2001			
AAA0087SPRU	008107015001	KR 5 26B 57 AP 2003	050C00256275	Zona de Influencia PEMPCHB	N1-T5-G5	N1	Decreto 606 de 2001			
AAA0087SPSK	008107015001	KR 5 26B 57 AP 2004	050C00256276	Zona de Influencia PEMPCHB	N1-T5-G5	N1	Decreto 606 de 2001			
AAA0087SPTO	008107015001	KR 5 26B 57 AP 2005	050C00256277	Zona de Influencia PEMPCHB	N1-T5-G5	N1	Decreto 606 de 2001			
AAA0087SPUZ	008107015001	KR 5 26B 57 AP 2006	050C00256278	Zona de Influencia PEMPCHB	N1-T5-G5	N1	Decreto 606 de 2001			
AAA0087SPWF	008107015001	KR 5 26B 57 AP 2007	050C00256279	Zona de Influencia PEMPCHB	N1-T5-G5	N1	Decreto 606 de 2001			
AAA0087SPXR	008107015001	KR 5 26B 57 AP 2201	050C00256280	Zona de Influencia PEMPCHB	N1-T5-G5	N1	Decreto 606 de 2001			
AAA0087RSHY	008107010010	KR 6 26B 51 AP 402	050C00233900	Zona de Influencia PEMPCHB	N4	N4	NO APLICA			
AAA0087RSJH	008107010010	KR 6 26B 51 AP 401	050C00185218	Zona de Influencia PEMPCHB	N4	N4	NO APLICA			
AAA0087RSKL	008107010010	KR 6 26B 51 AP 501	050C00326767	Zona de Influencia PEMPCHB	N4	N4	NO APLICA			
AAA0087RSLW	008107010010	KR 6 26B 51 OF 602	050C00579217	Zona de Influencia PEMPCHB	N4	N4	NO APLICA			
AAA0087RSMS	008107010010	KR 6 26B 51 OF 601	050C00353434	Zona de Influencia PEMPCHB	N4	N4	NO APLICA			
AAA0087RSNN	008107010010	KR 6 26B 51 AP 701	050C00472734	Zona de Influencia PEMPCHB	N4	N4	NO APLICA			
AAA0087RSOE	008107010010	KR 6 26B 51 AP 802	050C00218871	Zona de Influencia PEMPCHB	N4	N4	NO APLICA			
AAA0087RSPP	008107010010	KR 6 26B 51 AP 801	050C00024806	Zona de Influencia PEMPCHB	N4	N4	NO APLICA			
AAA0087RSRU	008107010011	CL 27 6 73 LC	050C01292145	Zona de Influencia PEMPCHB	N4	N4	NO APLICA			
AAA0087RSSK	008107010011	CL 27 6 75 AP 201	050C00508502	Zona de Influencia PEMPCHB	N4	N4	NO APLICA			
AAA0087RSTO	008107010011	CL 27 6 75 AP 202	050C00508503	Zona de Influencia PEMPCHB	N4	N4	NO APLICA			
AAA0087RSUZ	008107010011	CL 27 6 75 AP 301	050C00508504	Zona de Influencia PEMPCHB	N4	N4	NO APLICA			
AAA0087RSWF	008107010011	CL 27 6 75 AP 302	050C01292149	Zona de Influencia PEMPCHB	N4	N4	NO APLICA			
AAA0087RSXR	008107010011	CL 27 6 75 AP 401	050C00508505	Zona de Influencia PEMPCHB	N4	N4	NO APLICA			
AAA0087RSYX	008107010011	CL 27 6 75 AP 402	050C01322583	Zona de Influencia PEMPCHB	N4	N4	NO APLICA			
AAA0087RSZM	008107010011	CL 27 6 75 AP 501	050C01322584	Zona de Influencia PEMPCHB	N4	N4	NO APLICA			
AAA0087RTAW	008107010011	CL 27 6 75 AP 502	050C01322585	Zona de Influencia PEMPCHB	N4	N4	NO APLICA			
AAA0087SPYX	008107015001	KR 5 26B 57 AP 2202	050C00256281	Zona de Influencia PEMPCHB	N1-T5-G5	N1	Decreto 606 de 2001			
AAA0087SPZM	008107015001	KR 5 26B 57 AP 2203	050C00256282	Zona de Influencia PEMPCHB	N1-T5-G5	N1	Decreto 606 de 2001			
AAA0087SRAF	008107015001	KR 5 26B 57 AP 2204	050C00256283	Zona de Influencia PEMPCHB	N1-T5-G5	N1	Decreto 606 de 2001			
AAA0087SRBR	008107015001	KR 5 26B 57 AP 2205	050C00256284	Zona de Influencia PEMPCHB	N1-T5-G5	N1	Decreto 606 de 2001			
AAA0087PSCX	008107006005	KR 13 28 14 ST 1 GS 09	050C00180127	Zona de Influencia PEMPCHB	N1-T6-G7	N1	Resoluci ├─┤n 1582 del 5 de agosto de 2002			
AAA0087PSDM	008107006005	KR 13 28 14 ST 1 GS 10	050C00180128	Zona de Influencia PEMPCHB	N1-T6-G7	N1	Resoluci ├─┤n 1582 del 5 de agosto de 2002			
AAA0087PSEA	008107006005	KR 13 28 14 ST 1 GS 11	050C00180129	Zona de Influencia PEMPCHB	N1-T6-G7	N1	Resoluci ├─┤n 1582 del 5 de agosto de 2002			
AAA0087PSFT	008107006005	KR 13 28 14 ST 1 GS 12	050C00180130	Zona de Influencia PEMPCHB	N1-T6-G7	N1	Resoluci ├─┤n 1582 del 5 de agosto de 2002			
AAA0087PSHY	008107006005	KR 13 28 14 ST 1 GS 13	050C00180131	Zona de Influencia PEMPCHB	N1-T6-G7	N1	Resoluci ├─┤n 1582 del 5 de agosto de 2002			
AAA0087PSJH	008107006005	KR 13 28 14 ST 1 GS 14	050C00180132	Zona de Influencia PEMPCHB	N1-T6-G7	N1	Resoluci ├─┤n 1582 del 5 de agosto de 2002			
AAA0087PWKL	008107006005	KR 13 28 08 LC 39	050C00094661	Zona de Influencia PEMPCHB	N1-T6-G7	N1	Resoluci ├─┤n 1582 del 5 de agosto de 2002			
AAA0087PWLW	008107006005	KR 13 28 08 LC 33	050C00733776	Zona de Influencia PEMPCHB	N1-T6-G7	N1	Resoluci ├─┤n 1582 del 5 de agosto de 2002			
AAA0087PWMS	008107006005	KR 13 28 08 PI 2 LC 34	050C00455473	Zona de Influencia PEMPCHB	N1-T6-G7	N1	Resoluci ├─┤n 1582 del 5 de agosto de 2002			
AAA0087PWNN	008107006005	KR 13 28 08 LC 35	050C00455477	Zona de Influencia PEMPCHB	N1-T6-G7	N1	Resoluci ├─┤n 1582 del 5 de agosto de 2002			
AAA0087PWOE	008107006005	KR 13 28 08 LC 36	050C00479819	Zona de Influencia PEMPCHB	N1-T6-G7	N1	Resoluci ├─┤n 1582 del 5 de agosto de 2002			
AAA0087PWPP	008107006005	KR 13 28 08 AP 402	050C00362052	Zona de Influencia PEMPCHB	N1-T6-G7	N1	Resoluci ├─┤n 1582 del 5 de agosto de 2002			
AAA0087PWRU	008107006005	KR 13 28 08 AP 401	050C01165789	Zona de Influencia PEMPCHB	N1-T6-G7	N1	Resoluci ├─┤n 1582 del 5 de agosto de 2002			
AAA0087PWSK	008107006005	KR 13 28 08 AP 502	050C00569272	Zona de Influencia PEMPCHB	N1-T6-G7	N1	Resoluci ├─┤n 1582 del 5 de agosto de 2002			
AAA0087PWTO	008107006005	KR 13 28 08 AP 501	050C00241134	Zona de Influencia PEMPCHB	N1-T6-G7	N1	Resoluci ├─┤n 1582 del 5 de agosto de 2002			
AAA0087PWUZ	008107006005	KR 13 28 08 AP 602	050C01088198	Zona de Influencia PEMPCHB	N1-T6-G7	N1	Resoluci ├─┤n 1582 del 5 de agosto de 2002			
AAA0087PWWF	008107006005	KR 13 28 08 AP 601	050C01256830	Zona de Influencia PEMPCHB	N1-T6-G7	N1	Resoluci ├─┤n 1582 del 5 de agosto de 2002

AAA0087PXMR	008107006005	KR 13 28 08 AP 1103	050C00165566	Zona de Influencia PEMPCHB	N1-T6-G7	N1	Resoluci ├─┤n 1582 del 5 de agosto de 2002			
AAA0087PXNX	008107006005	KR 13 28 08 AP 1202	050C00247015	Zona de Influencia PEMPCHB	N1-T6-G7	N1	Resoluci ├─┤n 1582 del 5 de agosto de 2002			
AAA0087RLHK	008107010001	KR 7 26 20 OF 1502	050C01147557	Zona de Influencia PEMPCHB	N4	N4	NO APLICA			
AAA0087RLJZ	008107010001	KR 7 26 20 OF 1503	050C01147558	Zona de Influencia PEMPCHB	N4	N4	NO APLICA			
AAA0087PXOM	008107006005	KR 13 28 08 AP 1201	050C00053392	Zona de Influencia PEMPCHB	N1-T6-G7	N1	Resoluci ├─┤n 1582 del 5 de agosto de 2002			
AAA0087PXPA	008107006005	KR 13 28 08 AP 1302	050C01367274	Zona de Influencia PEMPCHB	N1-T6-G7	N1	Resoluci ├─┤n 1582 del 5 de agosto de 2002			
AAA0087PXRJ	008107006005	KR 13 28 08 AP 1301	050C00685054	Zona de Influencia PEMPCHB	N1-T6-G7	N1	Resoluci ├─┤n 1582 del 5 de agosto de 2002			
AAA0087PXSY	008107006005	KR 13 28 08 AP 1402	050C01034374	Zona de Influencia PEMPCHB	N1-T6-G7	N1	Resoluci ├─┤n 1582 del 5 de agosto de 2002			
AAA0087PXTD	008107006005	KR 13 28 08 AP 1401	050C00129616	Zona de Influencia PEMPCHB	N1-T6-G7	N1	Resoluci ├─┤n 1582 del 5 de agosto de 2002			
AAA0087PXUH	008107006005	KR 13 28 08 AP 1504	050C00457535	Zona de Influencia PEMPCHB	N1-T6-G7	N1	Resoluci ├─┤n 1582 del 5 de agosto de 2002			
AAA0087PXWW	008107006005	KR 13 28 08 AP 1502	050C00981703	Zona de Influencia PEMPCHB	N1-T6-G7	N1	Resoluci ├─┤n 1582 del 5 de agosto de 2002			
AAA0087PXXS	008107006005	KR 13 28 08 AP 1501	050C00709966	Zona de Influencia PEMPCHB	N1-T6-G7	N1	Resoluci ├─┤n 1582 del 5 de agosto de 2002			
AAA0087SOXS	008107015001	KR 5 26B 57 AP 1407	050C00256258	Zona de Influencia PEMPCHB	N1-T5-G5	N1	Decreto 606 de 2001			
AAA0087SOYN	008107015001	KR 5 26B 57 AP 1601	050C00256259	Zona de Influencia PEMPCHB	N1-T5-G5	N1	Decreto 606 de 2001			
AAA0087SOZE	008107015001	KR 5 26B 57 AP 1602	050C00256260	Zona de Influencia PEMPCHB	N1-T5-G5	N1	Decreto 606 de 2001			
AAA0087SPAF	008107015001	KR 5 26B 57 AP 1603	050C00256261	Zona de Influencia PEMPCHB	N1-T5-G5	N1	Decreto 606 de 2001			
AAA0087SPBR	008107015001	KR 5 26B 57 AP 1604	050C00256262	Zona de Influencia PEMPCHB	N1-T5-G5	N1	Decreto 606 de 2001			
AAA0087SPCX	008107015001	KR 5 26B 57 AP 1605	050C00256263	Zona de Influencia PEMPCHB	N1-T5-G5	N1	Decreto 606 de 2001			
AAA0087SPDM	008107015001	KR 5 26B 57 AP 1606	050C00256264	Zona de Influencia PEMPCHB	N1-T5-G5	N1	Decreto 606 de 2001			
AAA0087SPEA	008107015001	KR 5 26B 57 AP 1607	050C00256265	Zona de Influencia PEMPCHB	N1-T5-G5	N1	Decreto 606 de 2001			
AAA0087SPFT	008107015001	KR 5 26B 57 AP 1801	050C00256266	Zona de Influencia PEMPCHB	N1-T5-G5	N1	Decreto 606 de 2001			
AAA0087PHYN	008107006005	KR 10 28 49 OF 2004	050C01334816	Zona de Influencia PEMPCHB	N1-T6-G7	N1	Resoluci ├─┤n 1582 del 5 de agosto de 2002			
AAA0087PHZE	008107006005	KR 10 28 49 OF 2005	050C00109386	Zona de Influencia PEMPCHB	N1-T6-G7	N1	Resoluci ├─┤n 1582 del 5 de agosto de 2002			
AAA0087PJAW	008107006005	KR 10 28 49 OF 2006	050C00180115	Zona de Influencia PEMPCHB	N1-T6-G7	N1	Resoluci ├─┤n 1582 del 5 de agosto de 2002			
AAA0087PJBS	008107006005	KR 10 28 49 OF 2007	050C00180116	Zona de Influencia PEMPCHB	N1-T6-G7	N1	Resoluci ├─┤n 1582 del 5 de agosto de 2002			
AAA0087PJCN	008107006005	KR 10 28 49 OF 2008	050C00180117	Zona de Influencia PEMPCHB	N1-T6-G7	N1	Resoluci ├─┤n 1582 del 5 de agosto de 2002			
AAA0087PJDE	008107006005	KR 10 28 49 OF 2009	050C00180118	Zona de Influencia PEMPCHB	N1-T6-G7	N1	Resoluci ├─┤n 1582 del 5 de agosto de 2002			
AAA0087PJEP	008107006005	KR 10 28 49 OF 2101	050C00586217	Zona de Influencia PEMPCHB	N1-T6-G7	N1	Resoluci ├─┤n 1582 del 5 de agosto de 2002			
AAA0087PJFZ	008107006005	KR 10 28 49 OF 2102	050C00586216	Zona de Influencia PEMPCHB	N1-T6-G7	N1	Resoluci ├─┤n 1582 del 5 de agosto de 2002			
AAA0087RZJZ	008107013063	KR 5A 27 92	050C01072736	Zona de Influencia PEMPCHB	N4	N4	NO APLICA			
AAA0087RZKC	008107013064	CL 28 5 89	050C00500176	Zona de Influencia PEMPCHB	N4	N4	NO APLICA			
AAA0087RZLF	008107013065	CL 28 5 87	050C00236017	Zona de Influencia PEMPCHB	N4	N4	NO APLICA			
AAA0087RZMR	008107013066	CL 28 5 75	050C00136487	Zona de Influencia PEMPCHB	N4	N4	NO APLICA			
AAA0087RZNX	008107013068	KR 5 27 27 LC 101	050C01224619	Zona de Influencia PEMPCHB	N4	N4	NO APLICA			
AAA0087RZOM	008107013068	CL 28 5 13 LC 102	050C01224620	Zona de Influencia PEMPCHB	N4	N4	NO APLICA			
AAA0087RZPA	008107013068	CL 28 5 13 LC 103	050C01224621	Zona de Influencia PEMPCHB	N4	N4	NO APLICA			
AAA0087RZRJ	008107013068	CL 28 5 13 LC 104	050C01224622	Zona de Influencia PEMPCHB	N4	N4	NO APLICA			
AAA0087RZSY	008107013068	CL 28 5 13 LC 105	050C01224623	Zona de Influencia PEMPCHB	N4	N4	NO APLICA			
AAA0087RZTD	008107013068	CL 28 5 13 LC 106	050C01224624	Zona de Influencia PEMPCHB	N4	N4	NO APLICA			
AAA0087RZUH	008107013068	CL 28 5 13 OF 201	050C01224625	Zona de Influencia PEMPCHB	N4	N4	NO APLICA			
AAA0087RZWW	008107013068	CL 28 5 13 OF 202	050C01224626	Zona de Influencia PEMPCHB	N4	N4	NO APLICA			
AAA0087RZXS	008107013068	CL 28 5 13 OF 203	050C01224627	Zona de Influencia PEMPCHB	N4	N4	NO APLICA			
AAA0087RZYN	008107013068	CL 28 5 13 OF 204	050C01224628	Zona de Influencia PEMPCHB	N4	N4	NO APLICA			
AAA0087RZZE	008107013068	CL 28 5 13 OF 205	050C01224629	Zona de Influencia PEMPCHB	N4	N4	NO APLICA			
AAA0087RLKC	008107010001	KR 7 26 20 OF 1601	050C00123418	Zona de Influencia PEMPCHB	N4	N4	NO APLICA			
AAA0087RLLF	008107010001	KR 7 26 20 OF 1701	050C00123416	Zona de Influencia PEMPCHB	N4	N4	NO APLICA			
AAA0087RLMR	008107010001	KR 7 26 20 OF 1801	050C00123414	Zona de Influencia PEMPCHB	N4	N4	NO APLICA			
AAA0087RLNX	008107010001	KR 7 26 20 OF 1901	050C00123413	Zona de Influencia PEMPCHB	N4	N4	NO APLICA			
AAA0087RLOM	008107010001	KR 7 26 20 OF 2001	050C00123415	Zona de Influencia PEMPCHB	N4	N4	NO APLICA			
AAA0087RLPA	008107010001	KR 7 26 20 OF 2101	050C00123470	Zona de Influencia PEMPCHB	N4	N4	NO APLICA			
AAA0087SAAW	008107013068	CL 28 5 13 OF 206	050C01224630	Zona de Influencia PEMPCHB	N4	N4	NO APLICA			
AAA0087SABS	008107013068	CL 28 5 13 OF 301	050C01224631	Zona de Influencia PEMPCHB	N4	N4	NO APLICA			
AAA0087SACN	008107013068	CL 28 5 13 OF 302	050C01224632	Zona de Influencia PEMPCHB	N4	N4	NO APLICA			
AAA0087SADE	008107013068	CL 28 5 13 OF 303	050C01224633	Zona de Influencia PEMPCHB	N4	N4	NO APLICA			
AAA0087SAEP	008107013068	CL 28 5 13 OF 304	050C01224634	Zona de Influencia PEMPCHB	N4	N4	NO APLICA			
AAA0087SAFZ	008107013068	CL 28 5 13 OF 305	050C01224635	Zona de Influencia PEMPCHB	N4	N4	NO APLICA			
AAA0087SAHK	008107013068	CL 28 5 13 OF 306	050C01224636	Zona de Influencia PEMPCHB	N4	N4	NO APLICA			
AAA0087SAJZ	008107013068	CL 28 5 13 OF 401	050C01224637	Zona de Influencia PEMPCHB	N4	N4	NO APLICA			
AAA0087SAKC	008107013068	CL 28 5 13 OF 402	050C01224638	Zona de Influencia PEMPCHB	N4	N4	NO APLICA			
AAA0087SALF	008107013068	CL 28 5 13 OF 403	050C01224639	Zona de Influencia PEMPCHB	N4	N4	NO APLICA			
AAA0087SAMR	008107013068	CL 28 5 13 OF 404	050C01224640	Zona de Influencia PEMPCHB	N4	N4	NO APLICA			
AAA0087SANX	008107013068	CL 28 5 13 GJ 3	050C01224604	Zona de Influencia PEMPCHB	N4	N4	NO APLICA			
AAA0087SAOM	008107013068	CL 28 5 13 GJ 4	050C01224605	Zona de Influencia PEMPCHB	N4	N4	NO APLICA			
AAA0087SAPA	008107013068	CL 28 5 13 GJ 5	050C01224606	Zona de Influencia PEMPCHB	N4	N4	NO APLICA			
AAA0087SARJ	008107013068	CL 28 5 13 GJ 6	050C01224607	Zona de Influencia PEMPCHB	N4	N4	NO APLICA			
AAA0087SASY	008107013068	CL 28 5 13 GJ 7	050C01224608	Zona de Influencia PEMPCHB	N4	N4	NO APLICA			
AAA0087SATD	008107013068	CL 28 5 13 GJ 8	050C01224609	Zona de Influencia PEMPCHB	N4	N4	NO APLICA			
AAA0087SAUH	008107013068	CL 28 5 13 GJ 9	050C01224610	Zona de Influencia PEMPCHB	N4	N4	NO APLICA			
AAA0087SAWW	008107013068	CL 28 5 13 GJ 10	050C01224611	Zona de Influencia PEMPCHB	N4	N4	NO APLICA			
AAA0087SAXS	008107013068	CL 28 5 13 GJ 11	050C01224612	Zona de Influencia PEMPCHB	N4	N4	NO APLICA			
AAA0087SAYN	008107013068	CL 28 5 13 GJ 12	050C01224613	Zona de Influencia PEMPCHB	N4	N4	NO APLICA			
AAA0087SAZE	008107013068	CL 28 5 13 GJ 13	050C01224614	Zona de Influencia PEMPCHB	N4	N4	NO APLICA			
AAA0087SBAF	008107013068	CL 28 5 13 GJ 14	050C01224615	Zona de Influencia PEMPCHB	N4	N4	NO APLICA			
AAA0087SBBR	008107013068	CL 28 5 13 GJ 15	050C01224616	Zona de Influencia PEMPCHB	N4	N4	NO APLICA			
AAA0087SBCX	008107013068	CL 28 5 13 GJ 16	050C01224617	Zona de Influencia PEMPCHB	N4	N4	NO APLICA			
AAA0087SBDM	008107013068	CL 28 5 13 GJ 17	050C01269340	Zona de Influencia PEMPCHB	N4	N4	NO APLICA			
AAA0087SBEA	008107013069	KR 5 27 35	050C00266088	Zona de Influencia PEMPCHB	N4	N4	NO APLICA			
AAA0030WOZE	003108003001	CL 17 13 08	050C01178410	Zona de Influencia PEMPCHB	N2-T7-G5	N2	Decreto 606 de 2001			
AAA0030WPAF	003108003002	KR 13 17 19	050C00172034	Zona de Influencia PEMPCHB	N4	N4	NO APLICA			
AAA0030WPBR	003108003003	KR 14 17 40	050C00229897	Zona de Influencia PEMPCHB	N4	N4	Decreto 606 de 2001. Resoluci ├─┤n 588 de 2004			
AAA0030WPCX	003108003004	KR 14 17 46	050C00616466	Zona de Influencia PEMPCHB	N4	N4	NO APLICA			
AAA0030WPFT	003108003006	AK 14 17 82 LC	050C00237830	Zona de Influencia PEMPCHB	N2-T5-G5	N2	Resoluci ├─┤n SDCRD 026 de 2017			
AAA0030WPHY	003108003006	KR 14 17 78 AP 201	050C00237831	Zona de Influencia PEMPCHB	N2-T5-G5	N2	Resoluci ├─┤n SDCRD 026 de 2017			
AAA0030WPJH	003108003006	KR 14 17 78 AP 202	050C00237819	Zona de Influencia PEMPCHB	N2-T5-G5	N2	Resoluci ├─┤n SDCRD 026 de 2017			
AAA0030WPKL	003108003006	KR 14 17 78 AP 301	050C00237829	Zona de Influencia PEMPCHB	N2-T5-G5	N2	Resoluci ├─┤n SDCRD 026 de 2017			
AAA0030WPLW	003108003006	KR 14 17 78 AP 302	050C00237828	Zona de Influencia PEMPCHB	N2-T5-G5	N2	Resoluci ├─┤n SDCRD 026 de 2017			
AAA0030WPMS	003108003006	KR 14 17 78 AP 401	050C00237827	Zona de Influencia PEMPCHB	N2-T5-G5	N2	Resoluci ├─┤n SDCRD 026 de 2017			
AAA0087SMDE	008107015001	KR 5 26C 47 AP 2	050C00256404	Zona de Influencia PEMPCHB	N1-T5-G5	N1	Decreto 606 de 2001			
AAA0087SMEP	008107015001	KR 5 26C 47 AP 3	050C00256405	Zona de Influencia PEMPCHB	N1-T5-G5	N1	Decreto 606 de 2001			
AAA0087SMFZ	008107015001	KR 5 26C 47 AP 4	050C00256406	Zona de Influencia PEMPCHB	N1-T5-G5	N1	Decreto 606 de 2001			
AAA0087SMHK	008107015001	KR 5 26C 47 AP 5	050C00256407	Zona de Influencia PEMPCHB	N1-T5-G5	N1	Decreto 606 de 2001			
AAA0087SMJZ	008107015001	KR 5 26C 47 AP 6	050C00256408	Zona de Influencia PEMPCHB	N1-T5-G5	N1	Decreto 606 de 2001			
AAA0087SMKC	008107015001	CL 27 5 47 LC 1	050C00256395	Zona de Influencia PEMPCHB	N1-T5-G5	N1	Decreto 606 de 2001			
AAA0087SMLF	008107015001	CL 27 5 41 LC 2	050C00256396	Zona de Influencia PEMPCHB	N1-T5-G5	N1	Decreto 606 de 2001			
AAA0087SMMR	008107015001	CL 27 5 35 LC 3	050C00256397	Zona de Influencia PEMPCHB	N1-T5-G5	N1	Decreto 606 de 2001			
AAA0087SMNX	008107015001	KR 5 26B 57 LC 4	050C00256209	Zona de Influencia PEMPCHB	N1-T5-G5	N1	Decreto 606 de 2001			
AAA0087SMOM	008107015001	KR 5 26B 71 LC 3	050C00256208	Zona de Influencia PEMPCHB	N1-T5-G5	N1	Decreto 606 de 2001			
AAA0087SMPA	008107015001	KR 5 26B 65 LC 2	050C00256207	Zona de Influencia PEMPCHB	N1-T5-G5	N1	Decreto 606 de 2001			
AAA0087SMRJ	008107015001	KR 5 26B 59 LC 1	050C00256206	Zona de Influencia PEMPCHB	N1-T5-G5	N1	Decreto 606 de 2001			
AAA0087SMSY	008107015001	KR 5 26B 57 AP 201	050C00256210	Zona de Influencia PEMPCHB	N1-T5-G5	N1	Decreto 606 de 2001			
AAA0087SMTD	008107015001	KR 5 26B 57 AP 202	050C00256211	Zona de Influencia PEMPCHB	N1-T5-G5	N1	Decreto 606 de 2001			
AAA0087SMUH	008107015001	KR 5 26B 57 AP 203	050C00256212	Zona de Influencia PEMPCHB	N1-T5-G5	N1	Decreto 606 de 2001			
AAA0087SMWW	008107015001	KR 5 26B 57 AP 204	050C00256213	Zona de Influencia PEMPCHB	N1-T5-G5	N1	Decreto 606 de 2001			
AAA0087SMXS	008107015001	KR 5 26B 57 AP 205	050C00256214	Zona de Influencia PEMPCHB	N1-T5-G5	N1	Decreto 606 de 2001			
AAA0087SMYN	008107015001	KR 5 26B 57 AP 206	050C00256215	Zona de Influencia PEMPCHB	N1-T5-G5	N1	Decreto 606 de 2001			
AAA0087RRRJ	008107010008	KR 6 26B 69 AP 702	050C00401558	Zona de Influencia PEMPCHB	N4	N4	NO APLICA			
AAA0087RRSY	008107010008	KR 6 26B 69 AP 801	050C00401559	Zona de Influencia PEMPCHB	N4	N4	NO APLICA			
AAA0087RRTD	008107010008	KR 6 26B 69 AP 802	050C00401560	Zona de Influencia PEMPCHB	N4	N4	NO APLICA			
AAA0087RRUH	008107010008	KR 6 26B 69 AP 901	050C00401561	Zona de Influencia PEMPCHB	N4	N4	NO APLICA			
AAA0087RRWW	008107010008	KR 6 26B 69 AP 1001	050C00401562	Zona de Influencia PEMPCHB	N4	N4	NO APLICA			
AAA0087RRXS	008107010008	KR 6 26B 67 ST 101	050C00401543	Zona de Influencia PEMPCHB	N4	N4	NO APLICA			
AAA0087RRYN	008107010008	KR 6 26B 67 ST 102	050C00401544	Zona de Influencia PEMPCHB	N4	N4	NO APLICA			
AAA0087RRZE	008107010009	KR 6 26B 61	050C00356559	Zona de Influencia PEMPCHB	N4	N4	NO APLICA			
AAA0087PPZE	008107006005	KR 13 28 14 ST 1 GS 108	050C00980404	Zona de Influencia PEMPCHB	N1-T6-G7	N1	Resoluci ├─┤n 1582 del 5 de agosto de 2002			
AAA0087PRAW	008107006005	KR 13 28 14 ST 1 GS 107	050C01221534	Zona de Influencia PEMPCHB	N1-T6-G7	N1	Resoluci ├─┤n 1582 del 5 de agosto de 2002			
AAA0087PRBS	008107006005	KR 13 28 14 ST 1 GS 19	050C00180137	Zona de Influencia PEMPCHB	N1-T6-G7	N1	Resoluci ├─┤n 1582 del 5 de agosto de 2002			
AAA0087PRCN	008107006005	KR 13 28 14 ST 1 GS 83	050C00206062	Zona de Influencia PEMPCHB	N1-T6-G7	N1	Resoluci ├─┤n 1582 del 5 de agosto de 2002			
AAA0087PRDE	008107006005	KR 13 28 14 ST 1 GS 82	050C00206063	Zona de Influencia PEMPCHB	N1-T6-G7	N1	Resoluci ├─┤n 1582 del 5 de agosto de 2002			
AAA0087PREP	008107006005	KR 13 28 14 ST 1 GS 81	050C00206064	Zona de Influencia PEMPCHB	N1-T6-G7	N1	Resoluci ├─┤n 1582 del 5 de agosto de 2002			
AAA0087PRFZ	008107006005	KR 13 28 14 ST 1 GS 27	050C00180145	Zona de Influencia PEMPCHB	N1-T6-G7	N1	Resoluci ├─┤n 1582 del 5 de agosto de 2002			
AAA0087PRHK	008107006005	KR 13 28 14 ST 1 GS 28	050C00180146	Zona de Influencia PEMPCHB	N1-T6-G7	N1	Resoluci ├─┤n 1582 del 5 de agosto de 2002			
AAA0087PRJZ	008107006005	KR 13 28 14 ST 1 GS 20	050C00180138	Zona de Influencia PEMPCHB	N1-T6-G7	N1	Resoluci ├─┤n 1582 del 5 de agosto de 2002			
AAA0087PRKC	008107006005	KR 13 28 14 ST 1 GS 26	050C00180144	Zona de Influencia PEMPCHB	N1-T6-G7	N1	Resoluci ├─┤n 1582 del 5 de agosto de 2002			
AAA0087PRLF	008107006005	KR 13 28 14 ST 1 GS 25	050C00180143	Zona de Influencia PEMPCHB	N1-T6-G7	N1	Resoluci ├─┤n 1582 del 5 de agosto de 2002			
AAA0087PRMR	008107006005	KR 13 28 14 ST 1 GS 24	050C00180142	Zona de Influencia PEMPCHB	N1-T6-G7	N1	Resoluci ├─┤n 1582 del 5 de agosto de 2002			
AAA0087PRNX	008107006005	KR 13 28 14 ST 1 GS 23	050C00180141	Zona de Influencia PEMPCHB	N1-T6-G7	N1	Resoluci ├─┤n 1582 del 5 de agosto de 2002			
AAA0087PROM	008107006005	KR 13 28 14 ST 1 GS 22	050C00180140	Zona de Influencia PEMPCHB	N1-T6-G7	N1	Resoluci ├─┤n 1582 del 5 de agosto de 2002			
AAA0087PRPA	008107006005	KR 13 28 14 ST 1 GS 21	050C00180139	Zona de Influencia PEMPCHB	N1-T6-G7	N1	Resoluci ├─┤n 1582 del 5 de agosto de 2002			
AAA0087PRRJ	008107006005	KR 13 28 14 ST 1 GS 18	050C00180136	Zona de Influencia PEMPCHB	N1-T6-G7	N1	Resoluci ├─┤n 1582 del 5 de agosto de 2002			
AAA0087PRSY	008107006005	KR 13 28 14 ST 1 GS 17	050C00180135	Zona de Influencia PEMPCHB	N1-T6-G7	N1	Resoluci ├─┤n 1582 del 5 de agosto de 2002			
AAA0087PRTD	008107006005	KR 13 28 14 ST 1 GS 01	050C00180119	Zona de Influencia PEMPCHB	N1-T6-G7	N1	Resoluci ├─┤n 1582 del 5 de agosto de 2002			
AAA0087PRUH	008107006005	KR 13 28 14 ST 1 GS 02	050C00180120	Zona de Influencia PEMPCHB	N1-T6-G7	N1	Resoluci ├─┤n 1582 del 5 de agosto de 2002			
AAA0087PRWW	008107006005	KR 13 28 14 ST 1 GS 03	050C00180121	Zona de Influencia PEMPCHB	N1-T6-G7	N1	Resoluci ├─┤n 1582 del 5 de agosto de 2002			
AAA0087PRXS	008107006005	KR 13 28 14 ST 1 GS 04	050C00180122	Zona de Influencia PEMPCHB	N1-T6-G7	N1	Resoluci ├─┤n 1582 del 5 de agosto de 2002			
AAA0087PRYN	008107006005	KR 13 28 14 ST 1 GS 05	050C00180123	Zona de Influencia PEMPCHB	N1-T6-G7	N1	Resoluci ├─┤n 1582 del 5 de agosto de 2002			
AAA0087PRZE	008107006005	KR 13 28 14 ST 1 GS 06	050C00180124	Zona de Influencia PEMPCHB	N1-T6-G7	N1	Resoluci ├─┤n 1582 del 5 de agosto de 2002			
AAA0087PSAF	008107006005	KR 13 28 14 ST 1 GS 07	050C00180125	Zona de Influencia PEMPCHB	N1-T6-G7	N1	Resoluci ├─┤n 1582 del 5 de agosto de 2002			
AAA0087PSBR	008107006005	KR 13 28 14 ST 1 GS 08	050C00180126	Zona de Influencia PEMPCHB	N1-T6-G7	N1	Resoluci ├─┤n 1582 del 5 de agosto de 2002			
AAA0087SRCX	008107015001	KR 5 26B 57 AP 2206	050C00256285	Zona de Influencia PEMPCHB	N1-T5-G5	N1	Decreto 606 de 2001			
AAA0087SRDM	008107015001	KR 5 26B 57 AP 2207	050C00256286	Zona de Influencia PEMPCHB	N1-T5-G5	N1	Decreto 606 de 2001			
AAA0087SREA	008107015001	KR 5 26B 57 AP 2401	050C00256287	Zona de Influencia PEMPCHB	N1-T5-G5	N1	Decreto 606 de 2001			
AAA0087SRFT	008107015001	KR 5 26B 57 AP 2402	050C00256288	Zona de Influencia PEMPCHB	N1-T5-G5	N1	Decreto 606 de 2001			
AAA0087SRHY	008107015001	KR 5 26B 57 AP 2403	050C00256289	Zona de Influencia PEMPCHB	N1-T5-G5	N1	Decreto 606 de 2001			
AAA0087SRJH	008107015001	KR 5 26B 57 AP 2404	050C00256290	Zona de Influencia PEMPCHB	N1-T5-G5	N1	Decreto 606 de 2001			
AAA0087SRKL	008107015001	KR 5 26B 57 AP 2405	050C00256291	Zona de Influencia PEMPCHB	N1-T5-G5	N1	Decreto 606 de 2001			
AAA0087SRLW	008107015001	KR 5 26B 57 AP 2406	050C00256292	Zona de Influencia PEMPCHB	N1-T5-G5	N1	Decreto 606 de 2001			
AAA0087SRMS	008107015001	KR 5 26B 57 AP 2407	050C00256293	Zona de Influencia PEMPCHB	N1-T5-G5	N1	Decreto 606 de 2001			
AAA0087SRNN	008107015001	KR 5 26B 57 AP 2601	050C00256294	Zona de Influencia PEMPCHB	N1-T5-G5	N1	Decreto 606 de 2001			
AAA0087SROE	008107015001	KR 5 26B 57 AP 2602	050C00256295	Zona de Influencia PEMPCHB	N1-T5-G5	N1	Decreto 606 de 2001			
AAA0087SRPP	008107015001	KR 5 26B 57 AP 2603	050C00256296	Zona de Influencia PEMPCHB	N1-T5-G5	N1	Decreto 606 de 2001			
AAA0087SRRU	008107015001	KR 5 26B 57 AP 2604	050C00256297	Zona de Influencia PEMPCHB	N1-T5-G5	N1	Decreto 606 de 2001			
AAA0087SRSK	008107015001	KR 5 26B 57 AP 2605	050C00256298	Zona de Influencia PEMPCHB	N1-T5-G5	N1	Decreto 606 de 2001			
AAA0087SRTO	008107015001	KR 5 26B 57 AP 2606	050C00256299	Zona de Influencia PEMPCHB	N1-T5-G5	N1	Decreto 606 de 2001			
AAA0087SRUZ	008107015001	KR 5 26B 57 AP 2607	050C00256300	Zona de Influencia PEMPCHB	N1-T5-G5	N1	Decreto 606 de 2001			
AAA0087PHCN	008107006005	KR 10 28 49 OF 501	050C00180098	Zona de Influencia PEMPCHB	N1-T6-G7	N1	Resoluci ├─┤n 1582 del 5 de agosto de 2002			
AAA0087PHDE	008107006005	KR 10 28 49 OF 601	050C00180099	Zona de Influencia PEMPCHB	N1-T6-G7	N1	Resoluci ├─┤n 1582 del 5 de agosto de 2002			
AAA0087PHEP	008107006005	KR 10 28 49 OF 701	050C00180100	Zona de Influencia PEMPCHB	N1-T6-G7	N1	Resoluci ├─┤n 1582 del 5 de agosto de 2002			
AAA0087RDBS	008107009001	KR 7 27 18 GS 2340	050C00866542	Zona de Influencia PEMPCHB	N4	N4	NO APLICA			
AAA0087RDCN	008107009001	KR 7 27 18 GS 2350	050C00866543	Zona de Influencia PEMPCHB	N4	N4	NO APLICA			
AAA0087RDDE	008107009001	KR 7 27 18 GS 2360	050C00866544	Zona de Influencia PEMPCHB	N4	N4	NO APLICA			
AAA0087RDEP	008107009001	KR 7 27 18 GS 3370	050C00866545	Zona de Influencia PEMPCHB	N4	N4	NO APLICA			
AAA0087SRWF	008107015001	KR 5 26B 57 AP 2801	050C00256301	Zona de Influencia PEMPCHB	N1-T5-G5	N1	Decreto 606 de 2001			
AAA0087SRXR	008107015001	KR 5 26B 57 AP 2802	050C00256302	Zona de Influencia PEMPCHB	N1-T5-G5	N1	Decreto 606 de 2001			
AAA0087PNUH	008107006005	KR 13 28 14 ST 1 GS 80	050C00948833	Zona de Influencia PEMPCHB	N1-T6-G7	N1	Resoluci ├─┤n 1582 del 5 de agosto de 2002			
AAA0087PNWW	008107006005	KR 13 28 14 ST 1 GS 79	050C00405412	Zona de Influencia PEMPCHB	N1-T6-G7	N1	Resoluci ├─┤n 1582 del 5 de agosto de 2002			
AAA0087PNXS	008107006005	KR 13 28 14 ST 1 GS 78	050C00180147	Zona de Influencia PEMPCHB	N1-T6-G7	N1	Resoluci ├─┤n 1582 del 5 de agosto de 2002			
AAA0087PNYN	008107006005	KR 13 28 14 ST 1 GS 77	050C00290235	Zona de Influencia PEMPCHB	N1-T6-G7	N1	Resoluci ├─┤n 1582 del 5 de agosto de 2002			
AAA0087PNZE	008107006005	KR 13 28 14 ST 1 GS 76	050C00290237	Zona de Influencia PEMPCHB	N1-T6-G7	N1	Resoluci ├─┤n 1582 del 5 de agosto de 2002			
AAA0087POAF	008107006005	KR 13 28 14 ST 1 GS 75	050C00289991	Zona de Influencia PEMPCHB	N1-T6-G7	N1	Resoluci ├─┤n 1582 del 5 de agosto de 2002			
AAA0087POBR	008107006005	KR 13 28 14 ST 1 GS 74	050C00289989	Zona de Influencia PEMPCHB	N1-T6-G7	N1	Resoluci ├─┤n 1582 del 5 de agosto de 2002			
AAA0087POCX	008107006005	KR 13 28 14 ST 1 GS 73	050C01382707	Zona de Influencia PEMPCHB	N1-T6-G7	N1	Resoluci ├─┤n 1582 del 5 de agosto de 2002			
AAA0087PODM	008107006005	KR 13 28 14 ST 1 GS 97	050C01382780	Zona de Influencia PEMPCHB	N1-T6-G7	N1	Resoluci ├─┤n 1582 del 5 de agosto de 2002			
AAA0087POEA	008107006005	KR 13 28 14 ST 1 GS 98	050C00336702	Zona de Influencia PEMPCHB	N1-T6-G7	N1	Resoluci ├─┤n 1582 del 5 de agosto de 2002			
AAA0087POFT	008107006005	KR 13 28 14 ST 1 GS 99	050C00569273	Zona de Influencia PEMPCHB	N1-T6-G7	N1	Resoluci ├─┤n 1582 del 5 de agosto de 2002			
AAA0087PHFZ	008107006005	KR 10 28 49 OF 801	050C00180101	Zona de Influencia PEMPCHB	N1-T6-G7	N1	Resoluci ├─┤n 1582 del 5 de agosto de 2002			
AAA0087PH

AAA0087PHNX	008107006005	KR 10 28 49 OF 1401	050C00180106	Zona de Influencia PEMPCHB	N1-T6-G7	N1	Resoluci ├─┤n 1582 del 5 de agosto de 2002			
AAA0087PHOM	008107006005	KR 10 28 49 AP 1501	050C00180107	Zona de Influencia PEMPCHB	N1-T6-G7	N1	Resoluci ├─┤n 1582 del 5 de agosto de 2002			
AAA0087PHPA	008107006005	KR 10 28 49 OF 1601	050C00180109	Zona de Influencia PEMPCHB	N1-T6-G7	N1	Resoluci ├─┤n 1582 del 5 de agosto de 2002			
AAA0087PHRJ	008107006005	KR 10 28 49 OF 1701	050C00180110	Zona de Influencia PEMPCHB	N1-T6-G7	N1	Resoluci ├─┤n 1582 del 5 de agosto de 2002			
AAA0087PHSY	008107006005	KR 10 28 49 OF 1801	050C00180111	Zona de Influencia PEMPCHB	N1-T6-G7	N1	Resoluci ├─┤n 1582 del 5 de agosto de 2002			
AAA0087PHTD	008107006005	KR 10 28 49 OF 1901	050C00180112	Zona de Influencia PEMPCHB	N1-T6-G7	N1	Resoluci ├─┤n 1582 del 5 de agosto de 2002			
AAA0087PHUH	008107006005	KR 10 28 49 OF 2001	050C00087332	Zona de Influencia PEMPCHB	N1-T6-G7	N1	Resoluci ├─┤n 1582 del 5 de agosto de 2002			
AAA0087POHY	008107006005	KR 13 28 14 ST 1 GS 100	050C00085716	Zona de Influencia PEMPCHB	N1-T6-G7	N1	Resoluci ├─┤n 1582 del 5 de agosto de 2002			
AAA0087POJH	008107006005	KR 13 28 14 ST 1 GS 101	050C00261380	Zona de Influencia PEMPCHB	N1-T6-G7	N1	Resoluci ├─┤n 1582 del 5 de agosto de 2002			
AAA0087POKL	008107006005	KR 13 28 14 ST 1 GS 102	050C00347534	Zona de Influencia PEMPCHB	N1-T6-G7	N1	Resoluci ├─┤n 1582 del 5 de agosto de 2002			
AAA0087POLW	008107006005	KR 13 28 14 ST 1 GS 103	050C00268487	Zona de Influencia PEMPCHB	N1-T6-G7	N1	Resoluci ├─┤n 1582 del 5 de agosto de 2002			
AAA0087PHWW	008107006005	KR 10 28 49 OF 2002	050C00031578	Zona de Influencia PEMPCHB	N1-T6-G7	N1	Resoluci ├─┤n 1582 del 5 de agosto de 2002			
AAA0087PHXS	008107006005	KR 10 28 49 OF 2003	050C00180114	Zona de Influencia PEMPCHB	N1-T6-G7	N1	Resoluci ├─┤n 1582 del 5 de agosto de 2002			
AAA0087RLRJ	008107010001	KR 7 26 20 OF 2201	050C00123425	Zona de Influencia PEMPCHB	N4	N4	NO APLICA			
AAA0087RLSY	008107010001	KR 7 26 20 OF 2301	050C00068276	Zona de Influencia PEMPCHB	N4	N4	NO APLICA			
AAA0087RLTD	008107010001	KR 7 26 20 OF 2401	050C00633074	Zona de Influencia PEMPCHB	N4	N4	NO APLICA			
AAA0087RLUH	008107010001	KR 7 26 20 OF 2402	050C00633073	Zona de Influencia PEMPCHB	N4	N4	NO APLICA			
AAA0087RLWW	008107010001	KR 7 26 20 OF 2403	050C00633072	Zona de Influencia PEMPCHB	N4	N4	NO APLICA			
AAA0087RLXS	008107010001	KR 7 26 20 OF 2501	050C00068771	Zona de Influencia PEMPCHB	N4	N4	NO APLICA			
AAA0087RLYN	008107010001	KR 7 26 20 OF 2520	050C00068770	Zona de Influencia PEMPCHB	N4	N4	NO APLICA			
AAA0087RLZE	008107010001	KR 7 26 20 OF 2601	050C00224336	Zona de Influencia PEMPCHB	N4	N4	NO APLICA			
AAA0087RMAF	008107010001	KR 7 26 20 OF 2703	050C00229380	Zona de Influencia PEMPCHB	N4	N4	NO APLICA			
AAA0187ZCMR	008107010001	KR 7 26 20 OF 2701	050C01610187	Zona de Influencia PEMPCHB	N4	N4	NO APLICA			
AAA0187ZCNX	008107010001	KR 7 26 20 OF 2702	050C01610188	Zona de Influencia PEMPCHB	N4	N4	NO APLICA			
AAA0087RAEA	008107006005	KR 10 27 91 AP 1802	050C00273690	Zona de Influencia PEMPCHB	N1-T6-G7	N1	Resoluci ├─┤n 1582 del 5 de agosto de 2002			
AAA0031DJWF	003108018016	CL 18 10 33 LC 355	050C01164033	Zona de Influencia PEMPCHB	N4	N4	NO APLICA			
AAA0031DJXR	003108018016	CL 18 10 33 LC 356	050C01164034	Zona de Influencia PEMPCHB	N4	N4	NO APLICA			
AAA0031DJYX	003108018016	CL 18 10 33 LC 357	050C01164035	Zona de Influencia PEMPCHB	N4	N4	NO APLICA			
AAA0031DJZM	003108018016	CL 18 10 33 LC 358	050C01164036	Zona de Influencia PEMPCHB	N4	N4	NO APLICA			
AAA0031DKAW	003108018016	CL 18 10 33 LC 359	050C01164037	Zona de Influencia PEMPCHB	N4	N4	NO APLICA			
AAA0031DKBS	003108018016	CL 18 10 33 LC 360	050C01164038	Zona de Influencia PEMPCHB	N4	N4	NO APLICA			
AAA0031DKCN	003108018016	CL 18 10 33 LC 361	050C01164039	Zona de Influencia PEMPCHB	N4	N4	NO APLICA			
AAA0031DKDE	003108018016	CL 18 10 33 LC 362	050C01164040	Zona de Influencia PEMPCHB	N4	N4	NO APLICA			
AAA0031DKEP	003108018016	CL 18 10 33 LC 363	050C01164041	Zona de Influencia PEMPCHB	N4	N4	NO APLICA			
AAA0031DKFZ	003108018016	CL 18 10 33 LC 364	050C01164042	Zona de Influencia PEMPCHB	N4	N4	NO APLICA			
AAA0031EMDM	003108020010	KR 12 15 40	050C01299944	Zona de Influencia PEMPCHB	N4	N4	NO APLICA			
AAA0031EMEA	003108020011	KR 12 15 56 LC 1	050C00093017	Zona de Influencia PEMPCHB	N4	N4	NO APLICA			
AAA0031EMFT	003108020011	KR 12 15 60 AP 103	050C00338240	Zona de Influencia PEMPCHB	N4	N4	NO APLICA			
AAA0031EMHY	003108020011	KR 12 15 60 MZ 103	050C00203655	Zona de Influencia PEMPCHB	N4	N4	NO APLICA			
AAA0031FDJH	003108020011	KR 12 15 60	050C00099990	Zona de Influencia PEMPCHB	N4	N4	NO APLICA			
AAA0031EMJH	003108020011	KR 12 15 60 AP 201	050C00476532	Zona de Influencia PEMPCHB	N4	N4	NO APLICA			
AAA0031EMKL	003108020011	KR 12 15 60 AP 202	050C00164228	Zona de Influencia PEMPCHB	N4	N4	NO APLICA			
AAA0031EMLW	003108020011	KR 12 15 60 AP 203	050C00205122	Zona de Influencia PEMPCHB	N4	N4	NO APLICA			
AAA0031EMMS	003108020011	KR 12 15 60 AP 301	050C00448369	Zona de Influencia PEMPCHB	N4	N4	NO APLICA			
AAA0031EMNN	003108020011	KR 12 15 60 AP 302	050C01415932	Zona de Influencia PEMPCHB	N4	N4	NO APLICA			
AAA0031EMOE	003108020011	KR 12 15 60 AP 303	050C01354255	Zona de Influencia PEMPCHB	N4	N4	NO APLICA			
AAA0031EMPP	003108020011	KR 12 15 60 AP 401	050C00363938	Zona de Influencia PEMPCHB	N4	N4	NO APLICA			
AAA0031EMRU	003108020011	KR 12 15 60 AP 402	050C00269259	Zona de Influencia PEMPCHB	N4	N4	NO APLICA			
AAA0031EMSK	003108020011	KR 12 15 60 AP 403	050C00779511	Zona de Influencia PEMPCHB	N4	N4	NO APLICA			
AAA0031EMTO	003108020011	KR 12 15 60 AP 501	050C00037342	Zona de Influencia PEMPCHB	N4	N4	NO APLICA			
AAA0031EMUZ	003108020011	KR 12 15 60 AP 502	050C00364521	Zona de Influencia PEMPCHB	N4	N4	NO APLICA			
AAA0031EMWF	003108020011	KR 12 15 60 AP 503	050C00690852	Zona de Influencia PEMPCHB	N4	N4	NO APLICA			
AAA0031EMXR	003108020011	KR 12 15 60 AP 601	050C00835599	Zona de Influencia PEMPCHB	N4	N4	NO APLICA			
AAA0031EMYX	003108020011	KR 12 15 60 AP 602	050C01031148	Zona de Influencia PEMPCHB	N4	N4	NO APLICA			
AAA0031EMZM	003108020011	KR 12 15 60 AP 603	050C00217674	Zona de Influencia PEMPCHB	N4	N4	NO APLICA			
AAA0031ENAW	003108020011	KR 12 15 60 AP 701	050C00736847	Zona de Influencia PEMPCHB	N4	N4	NO APLICA			
AAA0030YZJH	003108011013	KR 13 17 74 AP 303	050C00187777	Zona de Influencia PEMPCHB	N2-T5-G5	N2	Resoluci ├─┤n 588 de 2004			
AAA0030YZKL	003108011013	KR 13 17 74 AP 304	050C00187774	Zona de Influencia PEMPCHB	N2-T5-G5	N2	Resoluci ├─┤n 588 de 2004			
AAA0030YZLW	003108011013	KR 13 17 74 AP 401	050C01220790	Zona de Influencia PEMPCHB	N2-T5-G5	N2	Resoluci ├─┤n 588 de 2004			
AAA0030YZMS	003108011013	KR 13 17 74 AP 402	050C00187778	Zona de Influencia PEMPCHB	N2-T5-G5	N2	Resoluci ├─┤n 588 de 2004			
AAA0030YZNN	003108011013	KR 13 17 74 AP 403	050C00066007	Zona de Influencia PEMPCHB	N2-T5-G5	N2	Resoluci ├─┤n 588 de 2004			
AAA0030YZOE	003108011013	KR 13 17 74 AP 404	050C00187776	Zona de Influencia PEMPCHB	N2-T5-G5	N2	Resoluci ├─┤n 588 de 2004			
AAA0030YZPP	003108011013	KR 13 17 74 AP 502	050C00096492	Zona de Influencia PEMPCHB	N2-T5-G5	N2	Resoluci ├─┤n 588 de 2004			
AAA0178JAWW	003108011014	KR 13 17 92 LC 1	050C01331379	Zona de Influencia PEMPCHB	N4	N4	NO APLICA			
AAA0178JAYN	003108011014	KR 13 17 92 LC 2	050C01331380	Zona de Influencia PEMPCHB	N4	N4	NO APLICA			
AAA0178JAZE	003108011014	KR 13 17 92 LC 3	050C01331381	Zona de Influencia PEMPCHB	N4	N4	NO APLICA			
AAA0178JBAF	003108011014	KR 13 17 92 AP 301	050C01331382	Zona de Influencia PEMPCHB	N4	N4	NO APLICA			
AAA0178JBYX	003108011014	KR 13 17 92 AP 302	050C01331383	Zona de Influencia PEMPCHB	N4	N4	NO APLICA			
AAA0178JBZM	003108011014	KR 13 17 92 AP 303	050C01331384	Zona de Influencia PEMPCHB	N4	N4	NO APLICA			
AAA0178JCAW	003108011014	KR 13 17 92 AP 304	050C01331385	Zona de Influencia PEMPCHB	N4	N4	NO APLICA			
AAA0178JAXS	003108011014	KR 13 17 92 AP 401	050C01331386	Zona de Influencia PEMPCHB	N4	N4	NO APLICA			
AAA0178JBXR	003108011014	KR 13 17 92 AP 402	050C01331387	Zona de Influencia PEMPCHB	N4	N4	NO APLICA			
AAA0087PLJZ	008107006005	KR 13 28 14 GS 33	050C00374533	Zona de Influencia PEMPCHB	N1-T6-G7	N1	Resoluci ├─┤n 1582 del 5 de agosto de 2002			
AAA0087PLKC	008107006005	KR 13 28 14 GS 34	050C01370625	Zona de Influencia PEMPCHB	N1-T6-G7	N1	Resoluci ├─┤n 1582 del 5 de agosto de 2002			
AAA0087PLLF	008107006005	KR 13 28 14 GS 35	050C00608385	Zona de Influencia PEMPCHB	N1-T6-G7	N1	Resoluci ├─┤n 1582 del 5 de agosto de 2002			
AAA0087PLNX	008107006005	KR 13 28 14 GJ 49	050C00427144	Zona de Influencia PEMPCHB	N1-T6-G7	N1	Resoluci ├─┤n 1582 del 5 de agosto de 2002			
AAA0087PLOM	008107006005	KR 13 28 14 GS 48	050C00427145	Zona de Influencia PEMPCHB	N1-T6-G7	N1	Resoluci ├─┤n 1582 del 5 de agosto de 2002			
AAA0087SBSK	008107015001	KR 5 26B 39 AP 107	050C00256339	Zona de Influencia PEMPCHB	N1-T5-G5	N1	Decreto 606 de 2001			
AAA0087SBTO	008107015001	KR 5 26B 39 AP 108	050C00256340	Zona de Influencia PEMPCHB	N1-T5-G5	N1	Decreto 606 de 2001			
AAA0087SBUZ	008107015001	KR 5 26B 39 AP 109	050C00256341	Zona de Influencia PEMPCHB	N1-T5-G5	N1	Decreto 606 de 2001			
AAA0087SBWF	008107015001	KR 5 26B 39 AP 201	050C00256342	Zona de Influencia PEMPCHB	N1-T5-G5	N1	Decreto 606 de 2001			
AAA0087SBXR	008107015001	KR 5 26B 39 AP 202	050C00256343	Zona de Influencia PEMPCHB	N1-T5-G5	N1	Decreto 606 de 2001			
AAA0087SBYX	008107015001	KR 5 26B 39 AP 203	050C00256344	Zona de Influencia PEMPCHB	N1-T5-G5	N1	Decreto 606 de 2001			
AAA0087SBZM	008107015001	KR 5 26B 39 AP 301	050C00256345	Zona de Influencia PEMPCHB	N1-T5-G5	N1	Decreto 606 de 2001			
AAA0087SCAW	008107015001	KR 5 26B 39 AP 302	050C00256346	Zona de Influencia PEMPCHB	N1-T5-G5	N1	Decreto 606 de 2001			
AAA0087SCBS	008107015001	KR 5 26B 39 AP 303	050C00256347	Zona de Influencia PEMPCHB	N1-T5-G5	N1	Decreto 606 de 2001			
AAA0087SCCN	008107015001	KR 5 26B 39 AP 304	050C00256348	Zona de Influencia PEMPCHB	N1-T5-G5	N1	Decreto 606 de 2001			
AAA0087SCDE	008107015001	KR 5 26B 39 AP 305	050C00256349	Zona de Influencia PEMPCHB	N1-T5-G5	N1	Decreto 606 de 2001			
AAA0087SCEP	008107015001	KR 5 26B 39 AP 306	050C00256350	Zona de Influencia PEMPCHB	N1-T5-G5	N1	Decreto 606 de 2001			
AAA0087SCFZ	008107015001	KR 5 26B 39 AP 307	050C00256351	Zona de Influencia PEMPCHB	N1-T5-G5	N1	Decreto 606 de 2001			
AAA0087SCHK	008107015001	KR 5 26B 39 AP 308	050C00256352	Zona de Influencia PEMPCHB	N1-T5-G5	N1	Decreto 606 de 2001			
AAA0087SCJZ	008107015001	KR 5 26B 39 AP 309	050C00256353	Zona de Influencia PEMPCHB	N1-T5-G5	N1	Decreto 606 de 2001			
AAA0087SCKC	008107015001	KR 5 26B 39 AP 501	050C00256354	Zona de Influencia PEMPCHB	N1-T5-G5	N1	Decreto 606 de 2001			
AAA0087SCLF	008107015001	KR 5 26B 39 AP 502	050C00256355	Zona de Influencia PEMPCHB	N1-T5-G5	N1	Decreto 606 de 2001			
AAA0087SCMR	008107015001	KR 5 26B 39 AP 503	050C00256356	Zona de Influencia PEMPCHB	N1-T5-G5	N1	Decreto 606 de 2001			
AAA0087SCNX	008107015001	KR 5 26B 39 AP 504	050C00256357	Zona de Influencia PEMPCHB	N1-T5-G5	N1	Decreto 606 de 2001			
AAA0087SCOM	008107015001	KR 5 26B 39 AP 505	050C00256358	Zona de Influencia PEMPCHB	N1-T5-G5	N1	Decreto 606 de 2001			
AAA0087SCPA	008107015001	KR 5 26B 39 AP 506	050C00256359	Zona de Influencia PEMPCHB	N1-T5-G5	N1	Decreto 606 de 2001			
AAA0087SCRJ	008107015001	KR 5 26B 39 AP 507	050C00256360	Zona de Influencia PEMPCHB	N1-T5-G5	N1	Decreto 606 de 2001			
AAA0087SCSY	008107015001	KR 5 26B 39 AP 508	050C00256361	Zona de Influencia PEMPCHB	N1-T5-G5	N1	Decreto 606 de 2001			
AAA0087SCTD	008107015001	KR 5 26B 39 AP 509	050C00256362	Zona de Influencia PEMPCHB	N1-T5-G5	N1	Decreto 606 de 2001			
AAA0030XABR	003108006006	CL 15 13 72	050C01258207	Zona de Influencia PEMPCHB	N2-T5-G5	N2	Decreto 606 de 2001			
AAA0030XACX	003108006007	KR 14 15 32	050C00144162	Zona de Influencia PEMPCHB	N4	N4	NO APLICA			
AAA0030XADM	003108006008	KR 14 15 38 LC 1	050C01342172	Zona de Influencia PEMPCHB	N4	N4	NO APLICA			
AAA0030XAEA	003108006008	KR 14 15 40 AP 201	050C00629374	Zona de Influencia PEMPCHB	N4	N4	NO APLICA			
AAA0030XAFT	003108006008	KR 14 15 40 AP 202	050C00426239	Zona de Influencia PEMPCHB	N4	N4	NO APLICA			
AAA0030XAHY	003108006008	KR 14 15 40 AP 301	050C00034586	Zona de Influencia PEMPCHB	N4	N4	NO APLICA			
AAA0030XAJH	003108006008	KR 14 15 40 AP 302	050C00058669	Zona de Influencia PEMPCHB	N4	N4	NO APLICA			
AAA0030XAKL	003108006008	KR 14 15 40 AP 401	050C00295938	Zona de Influencia PEMPCHB	N4	N4	NO APLICA			
AAA0030XALW	003108006008	KR 14 15 40 AP 402	050C01195124	Zona de Influencia PEMPCHB	N4	N4	NO APLICA			
AAA0031DKHK	003108018016	CL 18 10 33 LC 365	050C01164043	Zona de Influencia PEMPCHB	N4	N4	NO APLICA			
AAA0031DKJZ	003108018016	CL 18 10 33 LC 366	050C01164044	Zona de Influencia PEMPCHB	N4	N4	NO APLICA			
AAA0031DKKC	003108018016	CL 18 10 33 LC 367	050C01164045	Zona de Influencia PEMPCHB	N4	N4	NO APLICA			
AAA0031DKLF	003108018016	CL 18 10 33 LC 368	050C01164046	Zona de Influencia PEMPCHB	N4	N4	NO APLICA			
AAA0031DKMR	003108018016	CL 18 10 33 LC 369	050C01164047	Zona de Influencia PEMPCHB	N4	N4	NO APLICA			
AAA0031DKNX	003108018016	CL 18 10 33 LC 370	050C01164048	Zona de Influencia PEMPCHB	N4	N4	NO APLICA			
AAA0031DKOM	003108018016	CL 18 10 33 LC 371	050C01164049	Zona de Influencia PEMPCHB	N4	N4	NO APLICA			
AAA0031DKPA	003108018016	CL 18 10 33 LC 372	050C01164050	Zona de Influencia PEMPCHB	N4	N4	NO APLICA			
AAA0193RPZE	003108024003	KR 13A 12 13 LC 2	050C01656602	Zona de Influencia PEMPCHB	N4	N4	NO APLICA			
AAA0193RRAW	003108024003	KR 13A 12 13 LC 3	050C01656603	Zona de Influencia PEMPCHB	N4	N4	NO APLICA			
AAA0193RRBS	003108024003	KR 13A 12 13 LC 4	050C01656604	Zona de Influencia PEMPCHB	N4	N4	NO APLICA			
AAA0193RRCN	003108024003	KR 13A 12 13 LC 5	050C01656605	Zona de Influencia PEMPCHB	N4	N4	NO APLICA			
AAA0193RRDE	003108024003	KR 13A 12 13 LC 6	050C01656606	Zona de Influencia PEMPCHB	N4	N4	NO APLICA			
AAA0193RRUH	003108024003	KR 13A 12 13 LC 7	050C01656607	Zona de Influencia PEMPCHB	N4	N4	NO APLICA			
AAA0193RRWW	003108024003	KR 13A 12 13 LC 8	050C01656608	Zona de Influencia PEMPCHB	N4	N4	NO APLICA			
AAA0193RRXS	003108024003	KR 13A 12 13 LC 9	050C01656609	Zona de Influencia PEMPCHB	N4	N4	NO APLICA			
AAA0193RRYN	003108024003	KR 13A 12 13 LC 10	050C01656610	Zona de Influencia PEMPCHB	N4	N4	NO APLICA			
AAA0193RRZE	003108024003	KR 13A 12 13 LC 11	050C01656611	Zona de Influencia PEMPCHB	N4	N4	NO APLICA			
AAA0193RSAF	003108024003	KR 13A 12 13 LC 12	050C01656612	Zona de Influencia PEMPCHB	N4	N4	NO APLICA			
AAA0193RPYN	003108024003	KR 13A 12 13 LC 13	050C01656613	Zona de Influencia PEMPCHB	N4	N4	NO APLICA			
AAA0193RRTD	003108024003	KR 13A 12 13 LC 14	050C01656614	Zona de Influencia PEMPCHB	N4	N4	NO APLICA			
AAA0193RREP	003108024003	KR 13A 12 13 LC 15	050C01656615	Zona de Influencia PEMPCHB	N4	N4	NO APLICA			
AAA0193RRPA	003108024003	KR 13A 12 13 LC 16	050C01656616	Zona de Influencia PEMPCHB	N4	N4	NO APLICA			
AAA0030YAZE	003108008003	CL 13 13A 36 GJ 624	050C00875675	Zona de Influencia PEMPCHB	N4	N4	NO APLICA			
AAA0030YBAF	003108008003	CL 13 13A 36 GJ 625	050C00875676	Zona de Influencia PEMPCHB	N4	N4	NO APLICA			
AAA0030YBBR	003108008003	CL 13 13A 36 GJ 626	050C00875677	Zona de Influencia PEMPCHB	N4	N4	NO APLICA			
AAA0030YBCX	003108008003	CL 13 13A 36 GJ 627	050C00875678	Zona de Influencia PEMPCHB	N4	N4	NO APLICA			
AAA0030YBDM	003108008003	CL 13 13A 36 GJ 628	050C00875679	Zona de Influencia PEMPCHB	N4	N4	NO APLICA			
AAA0030YBEA	003108008003	CL 13 13A 36 GJ 629	050C00875680	Zona de Influencia PEMPCHB	N4	N4	NO APLICA			
AAA0030YBFT	003108008003	CL 13 13A 36 GJ 701	050C00875681	Zona de Influencia PEMPCHB	N4	N4	NO APLICA			
AAA0030YBHY	003108008003	CL 13 13A 36 GJ 702	050C00875682	Zona de Influencia PEMPCHB	N4	N4	NO APLICA			
AAA0030YBJH	003108008003	CL 13 13A 36 GJ 703	050C00875683	Zona de Influencia PEMPCHB	N4	N4	NO APLICA			
AAA0030YBKL	003108008003	CL 13 13A 36 GJ 704	050C00875684	Zona de Influencia PEMPCHB	N4	N4	NO APLICA			
AAA0030YBLW	003108008003	CL 13 13A 36 GJ 705	050C00875685	Zona de Influencia PEMPCHB	N4	N4	NO APLICA			
AAA0030YBMS	003108008003	CL 13 13A 36 GJ 706	050C00875686	Zona de Influencia PEMPCHB	N4	N4	NO APLICA			
AAA0030YBNN	003108008003	CL 13 13A 36 GJ 707	050C00875687	Zona de Influencia PEMPCHB	N4	N4	NO APLICA			
AAA0030YBOE	003108008003	CL 13 13A 36 GJ 708	050C00875688	Zona de Influencia PEMPCHB	N4	N4	NO APLICA			
AAA0030YBPP	003108008003	CL 13 13A 36 GJ 709	050C00875689	Zona de Influencia PEMPCHB	N4	N4	NO APLICA			
AAA0030YBRU	003108008003	CL 13 13A 36 GJ 710	050C00875690	Zona de Influencia PEMPCHB	N4	N4	NO APLICA			
AAA0030YBSK	003108008003	CL 13 13A 36 GJ 711	050C00875691	Zona de Influencia PEMPCHB	N4	N4	NO APLICA			
AAA0030YBTO	003108008003	CL 13 13A 36 GJ 712	050C00875692	Zona de Influencia PEMPCHB	N4	N4	NO APLICA			
AAA0030YBUZ	003108008003	CL 13 13A 36 GJ 713	050C00875693	Zona de Influencia PEMPCHB	N4	N4	NO APLICA			
AAA0030YBWF	003108008003	CL 13 13A 36 GJ 714	050C00875694	Zona de Influencia PEMPCHB	N4	N4	NO APLICA			
AAA0030YBXR	003108008003	CL 13 13A 36 GJ 715	050C00875695	Zona de Influencia PEMPCHB	N4	N4	NO APLICA			
AAA0030YBYX	003108008003	CL 13 13A 36 GJ 716	050C00875696	Zona de Influencia PEMPCHB	N4	N4	NO APLICA			
AAA0030YBZM	003108008003	CL 13 13A 36 GJ 717	050C00875697	Zona de Influencia PEMPCHB	N4	N4	NO APLICA			
AAA0030YCAW	003108008003	CL 13 13A 36 GJ 718	050C00875698	Zona de Influencia PEMPCHB	N4	N4	NO APLICA			
AAA0030WYYN	003108005006	KR 14 16 54	050C00856612	Zona de Influencia PEMPCHB	N4	N4	NO APLICA			
AAA0030WYZE	003108005007	CL 16A 13 77	050C00856613	Zona de Influencia PEMPCHB	N4	N4	NO APLICA			
AAA0158LDBR	003108005008	CL 16A 13 69 LC	050C00750634	Zona de Influencia PEMPCHB	N4	N4	NO APLICA			
AAA0155TFYN	003108005008	CL 16A 13 61 GJ	050C00970039	Zona de Influencia PEMPCHB	N4	N4	NO APLICA			
AAA0155TFZE	003108005008	CL 16A 13 71 AP 101	050C00760796	Zona de Influencia PEMPCHB	N4	N4	NO APLICA			
AAA0155THAW	003108005008	CL 16A 13 71 AP 201	050C00760797	Zona de Influencia PEMPCHB	N4	N4	NO APLICA			
AAA0155THBS	003108005008	CL 16A 13 71 AP 202	050C00760798	Zona de Influencia PEMPCHB	N4	N4	NO APLICA			
AAA0155THCN	003108005008	CL 16A 13 71 AP 301	050C00760799	Zona de Influencia PEMPCHB	N4	N4	NO APLICA			
AAA0155THDE	003108005008	CL 16A 13 71 AP 302	050C00760800	Zona de Influencia PEMPCHB	N4	N4	NO APLICA			
AAA0155THEP	003108005008	CL 16A 13 71 AP 401	050C00760801	Zona de Influencia PEMPCHB	N4	N4	NO APLICA			
AAA0155TFXS	003108005008	CL 16A 13 71 AP 402	050C00760802	Zona de Influencia PEMPCHB	N4	N4	NO APLICA			
AAA0155TFUH	003108005008	CL 16A 13 71 AP 501	050C00760803	Zona de Influencia PEMPCHB	N4	N4	NO APLICA			
AAA0155TFWW	003108005008	CL 16A 13 71 AP 502	050C00760804	Zona de Influencia PEMPCHB	N4	N4	NO APLICA			
AAA0030WZBR	003108005009	CL 16A 13 47 LC 1	050C00474819	Zona de Influencia PEMPCHB	N4	N4	NO APLICA			
AAA0030WZCX	003108005009	CL 16A 13 49 CN 101	050C00474820	Zona de Influencia PEMPCHB	N4	N4	NO APLICA			
AAA0030WZDM	003108005009	CL 16A 13 49 AP 102	050C00474821	Zona de Influencia PEMPCHB	N4	N4	NO APLICA			
AAA0030WZEA	003108005009	CL 16A 13 49 AP 201	050C00474822	Zona de Influencia PEMPCHB	N4	N4	NO APLICA			
AAA0030WZFT	003108005009	CL 16A 13 49 AP 202	050C00474823	Zona de Influencia PEMPCHB	N4	N4	NO APLICA			
AAA0030WZHY	003108005009	CL 16A 13 49 AP 301	050C00474824	Zona de Influencia PEMPCHB	N4	N4	NO APLICA			
AAA0030WZJH	003108005009	CL 16A 13 49 AP 302	050C00474825	Zona de Influencia PEMPCHB	N4	N4	NO APLICA			
AAA0030WZKL	003108005009	CL 16A 13 49 AP 401	050C00474826	Zona de Influencia PEMPCHB	N4	N4	NO APLICA			
AAA0030WZLW	003108005009	CL 16A 13 49 AP 402	050C00474827	Zona de Influencia PEMPCHB	N4	N4	NO APLICA			
AAA0030WZMS	003108005010	CL 16A 13 39	050C00800977	Zona de Influencia PEMPCHB	N4	N4	NO APLICA			

AAA0030WZOE	0031080050 13	CL 16A 13 19	050C01325622	Zona de Influencia PEMPCHB	N4	N4	NO APLICA			
AAA0030WZPP	0031080050 14	KR 13 16 61	050C01119206	Zona de Influencia PEMPCHB	N4	N4	NO APLICA			
AAA0030WZTO	0031080050 16	KR 13 16 41	050C00494281	Zona de Influencia PEMPCHB	N4	N4	NO APLICA			
AAA0030XNNX	0031080080 01	KR 13 13 17 OF 612	050C00378356	Zona de Influencia PEMPCHB	N4	N4	NO APLICA			
AAA0030XNOM	0031080080 01	KR 13 13 17 OF 701	050C00028447	Zona de Influencia PEMPCHB	N4	N4	NO APLICA			
AAA0087SCUH	0081070150 01	KR 5 26B 39 AP 701	050C00256363	Zona de Influencia PEMPCHB	N1-T5-G5	N1	Decreto 606 de 2001			
AAA0087SCWW	0081070150 01	KR 5 26B 39 AP 702	050C00256364	Zona de Influencia PEMPCHB	N1-T5-G5	N1	Decreto 606 de 2001			
AAA0087SCXS	0081070150 01	KR 5 26B 39 AP 703	050C00256365	Zona de Influencia PEMPCHB	N1-T5-G5	N1	Decreto 606 de 2001			
AAA0087SCYN	0081070150 01	KR 5 26B 39 AP 704	050C00256366	Zona de Influencia PEMPCHB	N1-T5-G5	N1	Decreto 606 de 2001			
AAA0087SCZE	0081070150 01	KR 5 26B 39 AP 705	050C00256520	Zona de Influencia PEMPCHB	N1-T5-G5	N1	Decreto 606 de 2001			
AAA0087SDAF	0081070150 01	KR 5 26B 39 AP 706	050C00256367	Zona de Influencia PEMPCHB	N1-T5-G5	N1	Decreto 606 de 2001			
AAA0087SDBR	0081070150 01	KR 5 26B 39 AP 707	050C00256368	Zona de Influencia PEMPCHB	N1-T5-G5	N1	Decreto 606 de 2001			
AAA0087SDCX	0081070150 01	KR 5 26B 39 AP 708	050C00256369	Zona de Influencia PEMPCHB	N1-T5-G5	N1	Decreto 606 de 2001			
AAA0087SDDM	0081070150 01	KR 5 26B 39 AP 901	050C00256370	Zona de Influencia PEMPCHB	N1-T5-G5	N1	Decreto 606 de 2001			
AAA0030XAMS	0031080060 09	KR 14 15 42	050C01258208	Zona de Influencia PEMPCHB	N4	N4	NO APLICA			
AAA0030XANN	0031080060 10	KR 14 15 58	050C00910472	Zona de Influencia PEMPCHB	N4	N4	NO APLICA			
AAA0030XAOE	0031080060 11	KR 14 15 68 LC 1	050C00088315	Zona de Influencia PEMPCHB	N4	N4	NO APLICA			
AAA0030XAPP	0031080060 11	KR 14 15 70 LC 2	050C00088316	Zona de Influencia PEMPCHB	N4	N4	NO APLICA			
AAA0030WPZM	0031080030 07	CL 18 13A 43 AP 203	050C00273553	Zona de Influencia PEMPCHB	N2-T5-G5	N2	Resoluci ⊢	n SDCRD 026 de 2017		
AAA0030WRAF	0031080030 07	CL 18 13A 43 AP 301	050C00273554	Zona de Influencia PEMPCHB	N2-T5-G5	N2	Resoluci ⊢	n SDCRD 026 de 2017		
AAA0030WRBR	0031080030 07	CL 18 13A 43 AP 302	050C00273555	Zona de Influencia PEMPCHB	N2-T5-G5	N2	Resoluci ⊢	n SDCRD 026 de 2017		
AAA0030WRCX	0031080030 07	CL 18 13A 43 AP 303	050C00273556	Zona de Influencia PEMPCHB	N2-T5-G5	N2	Resoluci ⊢	n SDCRD 026 de 2017		
AAA0030WRDM	0031080030 07	CL 18 13A 43 AP 401	050C00273557	Zona de Influencia PEMPCHB	N2-T5-G5	N2	Resoluci ⊢	n SDCRD 026 de 2017		
AAA0030WREA	0031080030 07	CL 18 13A 43 AP 402	050C00273558	Zona de Influencia PEMPCHB	N2-T5-G5	N2	Resoluci ⊢	n SDCRD 026 de 2017		
AAA0030WRFT	0031080030 07	CL 18 13A 43 AP 403	050C00273559	Zona de Influencia PEMPCHB	N2-T5-G5	N2	Resoluci ⊢	n SDCRD 026 de 2017		
AAA0030WRHY	0031080030 07	CL 18 13A 43 AP 501	050C00273560	Zona de Influencia PEMPCHB	N2-T5-G5	N2	Resoluci ⊢	n SDCRD 026 de 2017		
AAA0030WRJH	0031080030 07	CL 18 13A 43 AP 502	050C00273561	Zona de Influencia PEMPCHB	N2-T5-G5	N2	Resoluci ⊢	n SDCRD 026 de 2017		
AAA0030WRKL	0031080030 07	CL 18 13A 43 AP 503	050C00273562	Zona de Influencia PEMPCHB	N2-T5-G5	N2	Resoluci ⊢	n SDCRD 026 de 2017		
AAA0030WRLW	0031080030 07	CL 18 13A 43 AP 601	050C00273563	Zona de Influencia PEMPCHB	N2-T5-G5	N2	Resoluci ⊢	n SDCRD 026 de 2017		
AAA0030WRMS	0031080030 07	CL 18 13A 43 AP 602	050C00273564	Zona de Influencia PEMPCHB	N2-T5-G5	N2	Resoluci ⊢	n SDCRD 026 de 2017		
AAA0030WRNN	0031080030 07	CL 18 13A 43 AP 603	050C00273565	Zona de Influencia PEMPCHB	N2-T5-G5	N2	Resoluci ⊢	n SDCRD 026 de 2017		
AAA0030WROE	0031080030 07	CL 18 13A 43 AP 703	050C00273566	Zona de Influencia PEMPCHB	N2-T5-G5	N2	Resoluci ⊢	n SDCRD 026 de 2017		
AAA0030WRPP	0031080030 08	CL 18 13A 25	050C00032997	Zona de Influencia PEMPCHB	N4	N4	NO APLICA			
AAA0030WRRU	0031080030 09	CL 18 13A 13	050C00228582	Zona de Influencia PEMPCHB	N4	N4	NO APLICA			
AAA0030WRSK	0031080030 10	CL 18 13A 03	050C00435812	Zona de Influencia PEMPCHB	N4	N4	NO APLICA			
AAA0030WRTO	0031080030 11	CL 18 13 47	050C00110518	Zona de Influencia PEMPCHB	N4	N4	NO APLICA			
AAA0030WRUZ	0031080030 12	CL 18 13 39 LC	050C00277514	Zona de Influencia PEMPCHB	N4	N4	NO APLICA			
AAA0030WRWF	0031080030 12	CL 18 13 37 AP 101	050C00277517	Zona de Influencia PEMPCHB	N4	N4	NO APLICA			
AAA0030WRXR	0031080030 12	CL 18 13 37 OF 102	050C00277515	Zona de Influencia PEMPCHB	N4	N4	NO APLICA			
AAA0030WRYX	0031080030 12	CL 18 13 37 AP 201	050C00277522	Zona de Influencia PEMPCHB	N4	N4	NO APLICA			
AAA0030WRZM	0031080030 12	CL 18 13 37 AP 202	050C00277518	Zona de Influencia PEMPCHB	N4	N4	NO APLICA			
AAA0030WSAW	0031080030 12	CL 18 13 37 AP 301	050C00277523	Zona de Influencia PEMPCHB	N4	N4	NO APLICA			
AAA0030WSBS	0031080030 12	CL 18 13 37 AP 302	050C00277519	Zona de Influencia PEMPCHB	N4	N4	NO APLICA			
AAA0030WSCN	0031080030 12	CL 18 13 37 AP 401	050C00277524	Zona de Influencia PEMPCHB	N4	N4	NO APLICA			
AAA0031ADYN	0031080140 03	CL 14 12 50 OF 725	050C01119398	Zona de Influencia PEMPCHB	N4	N4	NO APLICA			
AAA0031ADZE	0031080140 03	CL 14 12 50 AP 801	050C00298034	Zona de Influencia PEMPCHB	N4	N4	NO APLICA			
AAA0031AEAF	0031080140 03	CL 14 12 50 OF 802	050C00298035	Zona de Influencia PEMPCHB	N4	N4	NO APLICA			
AAA0031AEBR	0031080140 03	CL 14 12 50 OF 901	050C00510343	Zona de Influencia PEMPCHB	N4	N4	NO APLICA			
AAA0031AECX	0031080140 03	CL 14 12 50 OF 902	050C00253210	Zona de Influencia PEMPCHB	N4	N4	NO APLICA			
AAA0031AEDM	0031080140 04	CL 14 12 78	050C00042480	Zona de Influencia PEMPCHB	N4	N4	NO APLICA			
AAA0031AEEA	0031080140 05	CL 14 12 84	050C00656704	Zona de Influencia PEMPCHB	N4	N4	NO APLICA			
AAA0031AEJH	0031080140 07	KR 13 14 18	050C00206727	Zona de Influencia PEMPCHB	N4	N4	NO APLICA			
AAA0031AEKL	0031080140 08	KR 13 14 28	050C01309875	Zona de Influencia PEMPCHB	N4	N4	NO APLICA			
AAA0031AELW	0031080140 09	KR 13 14 42	050C00364644	Zona de Influencia PEMPCHB	N4	N4	NO APLICA			
AAA0031AEMS	0031080140 10	KR 13 14 52	050C00370726	Zona de Influencia PEMPCHB	N4	N4	NO APLICA			
AAA0031AENN	0031080140 11	KR 13 14 60	050C00304235	Zona de Influencia PEMPCHB	N4	N4	NO APLICA			
AAA0031AEOE	0031080140 12	KR 13 14 74	050C00304423	Zona de Influencia PEMPCHB	N4	N4	NO APLICA			
AAA0031AEPP	0031080140 13	KR 13 14 78	050C00694842	Zona de Influencia PEMPCHB	N4	N4	NO APLICA			
AAA0203UXZM	0031080200 31	CL 16 10 45 LC 13	050C01691616	Zona de Influencia PEMPCHB	N4	N4	NO APLICA			
AAA0203UYAW	0031080200 31	CL 16 10 45 LC 14	050C01691617	Zona de Influencia PEMPCHB	N4	N4	NO APLICA			
AAA0203UXOE	0031080200 31	CL 16 10 45 GJ 1	050C01691618	Zona de Influencia PEMPCHB	N4	N4	NO APLICA			
AAA0203UYBS	0031080200 31	CL 16 10 45 GJ 3	050C01691619	Zona de Influencia PEMPCHB	N4	N4	NO APLICA			
AAA0203UXTO	0031080200 31	CL 16 10 45 GJ 5	050C01691620	Zona de Influencia PEMPCHB	N4	N4	NO APLICA			
AAA0031FLTO	0031080210 01	KR 10 14 47 PI 1	050C00323372	Zona de Influencia PEMPCHB	N2-T6-G5	N2	Decreto 606 de 2001			
AAA0031FLUZ	0031080210 01	KR 10 14 47 PI 3	050C00323373	Zona de Influencia PEMPCHB	N2-T6-G5	N2	Decreto 606 de 2001			
AAA0031FLWF	0031080210 01	KR 12 14 22 PI 3	050C00323374	Zona de Influencia PEMPCHB	N2-T6-G5	N2	Decreto 606 de 2001			
AAA0031FLXR	0031080210 01	KR 10 14 15 PI 4	050C00323375	Zona de Influencia PEMPCHB	N2-T6-G5	N2	Decreto 606 de 2001			
AAA0031FLYX	0031080210 01	KR 10 14 15 PI 2	050C00323376	Zona de Influencia PEMPCHB	N2-T6-G5	N2	Decreto 606 de 2001			
AAA0031FLZM	0031080210 01	KR 10 14 33 PI 3	050C00323377	Zona de Influencia PEMPCHB	N2-T6-G5	N2	Decreto 606 de 2001			
AAA0031FMAW	0031080210 01	KR 10 14 33 PI 4	050C00323378	Zona de Influencia PEMPCHB	N2-T6-G5	N2	Decreto 606 de 2001			
AAA0087SRYX	0081070150 01	KR 5 26B 57 AP 2803	050C00256303	Zona de Influencia PEMPCHB	N1-T5-G5	N1	Decreto 606 de 2001			
AAA0087SRZM	0081070150 01	KR 5 26B 57 AP 2804	050C00256304	Zona de Influencia PEMPCHB	N1-T5-G5	N1	Decreto 606 de 2001			
AAA0087SSAW	0081070150 01	KR 5 26B 57 AP 2805	050C00256305	Zona de Influencia PEMPCHB	N1-T5-G5	N1	Decreto 606 de 2001			
AAA0087SSBS	0081070150 01	KR 5 26B 57 AP 2806	050C00256306	Zona de Influencia PEMPCHB	N1-T5-G5	N1	Decreto 606 de 2001			
AAA0087SSCN	0081070150 01	KR 5 26B 57 AP 2807	050C00256307	Zona de Influencia PEMPCHB	N1-T5-G5	N1	Decreto 606 de 2001			
AAA0087SSDE	0081070150 01	KR 5 26B 57 AP 3001	050C00256308	Zona de Influencia PEMPCHB	N1-T5-G5	N1	Decreto 606 de 2001			
AAA0087SSEP	0081070150 01	KR 5 26B 57 AP 3002	050C00256309	Zona de Influencia PEMPCHB	N1-T5-G5	N1	Decreto 606 de 2001			
AAA0087SSFZ	0081070150 01	KR 5 26B 57 AP 3003	050C00256310	Zona de Influencia PEMPCHB	N1-T5-G5	N1	Decreto 606 de 2001			
AAA0087SSHK	0081070150 01	KR 5 26B 57 AP 3004	050C00256311	Zona de Influencia PEMPCHB	N1-T5-G5	N1	Decreto 606 de 2001			
AAA0087SSJZ	0081070150 01	KR 5 26B 57 AP 3005	050C00256312	Zona de Influencia PEMPCHB	N1-T5-G5	N1	Decreto 606 de 2001			
AAA0087SSKC	0081070150 01	KR 5 26B 57 AP 3006	050C00256313	Zona de Influencia PEMPCHB	N1-T5-G5	N1	Decreto 606 de 2001			
AAA0087SSLF	0081070150 01	KR 5 26B 57 AP 3007	050C00256314	Zona de Influencia PEMPCHB	N1-T5-G5	N1	Decreto 606 de 2001			
AAA0087SSMR	0081070150 01	KR 5 26B 57 AP 3201	050C00256315	Zona de Influencia PEMPCHB	N1-T5-G5	N1	Decreto 606 de 2001			
AAA0087SSNX	0081070150 01	KR 5 26B 57 AP 3202	050C00256316	Zona de Influencia PEMPCHB	N1-T5-G5	N1	Decreto 606 de 2001			
AAA0087SSOM	0081070150 01	KR 5 26B 57 AP 3203	050C00256317	Zona de Influencia PEMPCHB	N1-T5-G5	N1	Decreto 606 de 2001			
AAA0031FMBS	0031080210 01	KR 10 14 33 BQ 1 PI 5	050C00323379	Zona de Influencia PEMPCHB	N2-T6-G5	N2	Decreto 606 de 2001			
AAA0031FMCN	0031080210 01	KR 10 14 33 PI 5	050C00323383	Zona de Influencia PEMPCHB	N2-T6-G5	N2	Decreto 606 de 2001			
AAA0031FMDE	0031080210 01	KR 10 14 33 PI 6	050C00323384	Zona de Influencia PEMPCHB	N2-T6-G5	N2	Decreto 606 de 2001			
AAA0031FMEP	0031080210 01	KR 10 14 33 PI 7	050C00323385	Zona de Influencia PEMPCHB	N2-T6-G5	N2	Decreto 606 de 2001			
AAA0031FMFZ	0031080210 01	KR 10 14 33 PI 8	050C00323386	Zona de Influencia PEMPCHB	N2-T6-G5	N2	Decreto 606 de 2001			
AAA0031FMHK	0031080210 01	KR 10 14 33 PI 9	050C00323387	Zona de Influencia PEMPCHB	N2-T6-G5	N2	Decreto 606 de 2001			
AAA0031AKEA	0031080140 23	KR 12 14 45 AP 301	050C00239116	Zona de Influencia PEMPCHB	N4	N4	NO APLICA			
AAA0031AKFT	0031080140 23	KR 12 14 45 AP 302	050C00239117	Zona de Influencia PEMPCHB	N4	N4	NO APLICA			
AAA0031AKHY	0031080140 23	KR 12 14 45 AP 401	050C00239118	Zona de Influencia PEMPCHB	N4	N4	NO APLICA			
AAA0031AKJH	0031080140 23	KR 12 14 45 AP 402	050C00239119	Zona de Influencia PEMPCHB	N4	N4	NO APLICA			
AAA0031AKKL	0031080140 24	KR 12 14 23	050C00491387	Zona de Influencia PEMPCHB	N4	N4	NO APLICA			
AAA0031AKLW	0031080140 25	KR 12 14 15	050C00243941	Zona de Influencia PEMPCHB	N4	N4	NO APLICA			
AAA0031AKMS	0031080140 26	CL 14 12 08	050C01430982	Zona de Influencia PEMPCHB	N4	N4	NO APLICA			
AAA0031AKNN	0031080140 28	CL 14 12 10	050C01433165	Zona de Influencia PEMPCHB	N4	N4	NO APLICA			
AAA0031AKOE	0031080140 29	CL 14 12 16	050C01433164	Zona de Influencia PEMPCHB	N4	N4	NO APLICA			
AAA0031AKPP	0031080140 30	CL 14 12 18	050C01433163	Zona de Influencia PEMPCHB	N4	N4	NO APLICA			
AAA0031AFDE	0031080140 31	CL 15 12 27	050C01446071	Zona de Influencia PEMPCHB	N4	N4	NO APLICA			
AAA0031AEHY	0031080140 32	KR 13 14 06	050C00280294	Zona de Influencia PEMPCHB	N4	N4	NO APLICA			
AAA0164BCMS	0031080140 33	CL 15 12 61	050C01507125	Zona de Influencia PEMPCHB	N4	N4	NO APLICA			
AAA0031AKRU	0031080150 01	CL 13 12 10	050C00627802	Zona de Influencia PEMPCHB	N4	N4	NO APLICA			
AAA0031AKSK	0031080150 01	KR 12 13 05 LC	050C00627803	Zona de Influencia PEMPCHB	N4	N4	NO APLICA			
AAA0031AKTO	0031080150 01	KR 12 13 13 OF 201	050C00627805	Zona de Influencia PEMPCHB	N4	N4	NO APLICA			
AAA0031AKUZ	0031080150 01	KR 12 13 13 OF 202	050C00627806	Zona de Influencia PEMPCHB	N4	N4	NO APLICA			
AAA0031AKWF	0031080150 01	KR 12 13 13 OF 203	050C00627807	Zona de Influencia PEMPCHB	N4	N4	NO APLICA			
AAA0031AKXR	0031080150 01	KR 12 13 13 OF 301	050C00627808	Zona de Influencia PEMPCHB	N4	N4	NO APLICA			
AAA0031EXFZ	0031080200 12	KR 12 15 64 GJ 506	050C00422374	Zona de Influencia PEMPCHB	N4	N4	NO APLICA			
AAA0031EXHK	0031080200 12	KR 12 15 64 GJ 507	050C00452945	Zona de Influencia PEMPCHB	N4	N4	NO APLICA			
AAA0031EXJZ	0031080200 12	KR 12 15 64 GJ 508	050C00445800	Zona de Influencia PEMPCHB	N4	N4	NO APLICA			
AAA0185LZFT	0031080130 26	KR 12 15 82 LC 202	050C00255025	Zona de Influencia PEMPCHB	N4	N4	NO APLICA			
AAA0185LXUZ	0031080130 26	KR 12 15 81 OF 301	050C00255028	Zona de Influencia PEMPCHB	N4	N4	NO APLICA			
AAA0030WLUZ	0031080010 04	KR 14 18 20 AP 401	050C00179764	Zona de Influencia PEMPCHB	N4	N4	NO APLICA			
AAA0030WLWF	0031080010 04	KR 14 18 20 AP 402	050C00179763	Zona de Influencia PEMPCHB	N4	N4	NO APLICA			
AAA0030WLXR	0031080010 04	KR 14 18 20 AP 403	050C00179765	Zona de Influencia PEMPCHB	N4	N4	NO APLICA			
AAA0030WLYX	0031080010 04	KR 14 18 20 AP 404	050C00179766	Zona de Influencia PEMPCHB	N4	N4	NO APLICA			
AAA0030WMBS	0031080010 06	KR 14 18 42	050C00275321	Zona de Influencia PEMPCHB	N2-T5-G5	N2	Decreto 606 de 2001			
AAA0030WMCN	0031080010 07	KR 14 18 56	050C00044651	Zona de Influencia PEMPCHB	N4	N4	NO APLICA			
AAA0030WMDE	0031080010 08	CL 19 13A 05	050C00209170	Zona de Influencia PEMPCHB	N4	N4	NO APLICA			
AAA0030WMEP	0031080010 08	CL 19 13A 25 LC	050C00209171	Zona de Influencia PEMPCHB	N4	N4	NO APLICA			
AAA0030WMFZ	0031080010 08	CL 19 13A 35 LC	050C00209172	Zona de Influencia PEMPCHB	N4	N4	NO APLICA			
AAA0030WMHK	0031080010 08	CL 19 13A 15 AP 201	050C00209173	Zona de Influencia PEMPCHB	N4	N4	NO APLICA			
AAA0030WMJZ	0031080010 08	CL 19 13A 15 AP 202	050C00209174	Zona de Influencia PEMPCHB	N4	N4	NO APLICA			
AAA0030WMKC	0031080010 08	CL 19 13A 15 AP 301	050C00209175	Zona de Influencia PEMPCHB	N4	N4	NO APLICA			
AAA0030WMLF	0031080010 08	CL 19 13A 15 AP 302	050C00209176	Zona de Influencia PEMPCHB	N4	N4	NO APLICA			
AAA0030WMMR	0031080010 08	CL 19 13A 15 AP 401	050C00209177	Zona de Influencia PEMPCHB	N4	N4	NO APLICA			
AAA0030WMNX	0031080010 08	CL 19 13A 15 AP 402	050C00209178	Zona de Influencia PEMPCHB	N4	N4	NO APLICA			
AAA0030WMOM	0031080010 08	CL 19 13A 15 AP 501	050C00933860	Zona de Influencia PEMPCHB	N4	N4	NO APLICA			
AAA0030WMPA	0031080010 09	KR 13A 18 61	050C00196834	Zona de Influencia PEMPCHB	N4	N4	NO APLICA			
AAA0030WMAW	0031080010 22	KR 14 18 28	050C00525721	Zona de Influencia PEMPCHB	N4	N4	NO APLICA			
AAA0087RAYX	0081070090 01	KR 7 27 18 OF 810	050C00866622	Zona de Influencia PEMPCHB	N4	N4	NO APLICA			
AAA0087RAZM	0081070090 01	KR 7 27 18 OF 910	050C00866623	Zona de Influencia PEMPCHB	N4	N4	NO APLICA			
AAA0087RBAW	0081070090 01	KR 7 27 18 OF 1010	050C00866624	Zona de Influencia PEMPCHB	N4	N4	NO APLICA			
AAA0087RBBS	0081070090 01	KR 7 27 18 OF 1110	050C00866625	Zona de Influencia PEMPCHB	N4	N4	NO APLICA			
AAA0087RBCN	0081070090 01	KR 7 27 18 OF 1210	050C00866626	Zona de Influencia PEMPCHB	N4	N4	NO APLICA			
AAA0087RBDE	0081070090 01	KR 7 27 18 OF 1310	050C00866627	Zona de Influencia PEMPCHB	N4	N4	NO APLICA			
AAA0087RBEP	0081070090 01	KR 7 27 18 OF 1410	050C00866628	Zona de Influencia PEMPCHB	N4	N4	NO APLICA			
AAA0087RBFZ	0081070090 01	KR 7 27 18 OF 1510	050C00866629	Zona de Influencia PEMPCHB	N4	N4	NO APLICA			
AAA0087RBHK	0081070090 01	KR 7 27 18 OF 1610	050C00866630	Zona de Influencia PEMPCHB	N4	N4	NO APLICA			
AAA0087RBJZ	0081070090 01	KR 7 27 18 OF 1710	050C00866631	Zona de Influencia PEMPCHB	N4	N4	NO APLICA			
AAA0087RBKC	0081070090 01	KR 7 27 18 OF 1810	050C00866632	Zona de Influencia PEMPCHB	N4	N4	NO APLICA			
AAA0087RBLF	0081070090 01	KR 7 27 18 OF 1910	050C00866633	Zona de Influencia PEMPCHB	N4	N4	NO APLICA			
AAA0087RTBS	0081070110 01	KR 6 27 20 OF 101	050C01384994	Zona de Influencia PEMPCHB	N1-T5-G5	N1	creto 606 de 2001; Resoluci ⊢	n SDP 1075 de 2009		
AAA0087RTCN	0081070110 01	KR 6 27 20 OF 102	050C01384995	Zona de Influencia PEMPCHB	N1-T5-G5	N1	creto 606 de 2001; Resoluci ⊢	n SDP 1075 de 2009		
AAA0087RTDE	0081070110 01	KR 6 27 20 OF 103	050C01384996	Zona de Influencia PEMPCHB	N1-T5-G5	N1	creto 606 de 2001; Resoluci ⊢	n SDP 1075 de 2009		
AAA0087RTEP	0081070110 01	KR 6 27 20 OF 104	050C01384997	Zona de Influencia PEMPCHB	N1-T5-G5	N1	creto 606 de 2001; Resoluci ⊢	n SDP 1075 de 2009		
AAA0087RTFZ	0081070110 01	KR 6 27 20 OF 201	050C01256956	Zona de Influencia PEMPCHB	N1-T5-G5	N1	creto 606 de 2001; Resoluci ⊢	n SDP 1075 de 2009		
AAA0087RTHK	0081070110 01	KR 6 27 20 OF 202	050C01256957	Zona de Influencia PEMPCHB	N1-T5-G5	N1	creto 606 de 2001; Resoluci ⊢	n SDP 1075 de 2009		
AAA0087RTJZ	0081070110 01	KR 6 27 20 OF 203	050C01256958	Zona de Influencia PEMPCHB	N1-T5-G5	N1	creto 606 de 2001; Resoluci ⊢	n SDP 1075 de 2009		
AAA0087RTKC	0081070110 01	KR 6 27 20 OF 204	050C01256959	Zona de Influencia PEMPCHB	N1-T5-G5	N1	creto 606 de 2001; Resoluci ⊢	n SDP 1075 de 2009		
AAA0087RTLF	0081070110 01	KR 6 27 20 OF 205	050C01256960	Zona de Influencia PEMPCHB	N1-T5-G5	N1	creto 606 de 2001; Resoluci ⊢	n SDP 1075 de 2009		
AAA0087RTMR	0081070110 01	KR 6 27 20 OF 206	050C01256961	Zona de Influencia PEMPCHB	N1-T5-G5	N1	creto 606 de 2001; Resoluci ⊢	n SDP 1075 de 2009		
AAA0087RTNX	0081070110 01	KR 6 27 20 OF 207	050C01256962	Zona de Influencia PEMPCHB	N1-T5-G5	N1	creto 606 de 2001; Resoluci ⊢	n SDP 1075 de 2009		
AAA0087RTOM	0081070110 01	KR 6 27 20 OF 208	050C01256963	Zona de Influencia PEMPCHB	N1-T5-G5	N1	creto 606 de 2001; Resoluci ⊢	n SDP 1075 de 2009		
AAA0087RTPA	0081070110 01	KR 6 27 20 OF 209	050C01256964	Zona de Influencia PEMPCHB	N1-T5-G5	N1	creto 606 de 2001; Resoluci ⊢	n SDP 1075 de 2009		
AAA0087RTRJ	0081070110 01	KR 6 27 20 OF 301	050C01256965	Zona de Influencia PEMPCHB	N1-T5-G5	N1	creto 606 de 2001; Resoluci ⊢	n SDP 1075 de 2009		
AAA0087RTSY	0081070110 01	KR 6 27 20 OF 302	050C01256966	Zona de Influencia PEMPCHB	N1-T5-G5	N1	creto 606 de 2001; Resoluci ⊢	n SDP 1075 de 2009		
AAA0087RTTD	0081070110 01	KR 6 27 20 OF 303	050C01256967	Zona de Influencia PEMPCHB	N1-T5-G5	N1	creto 606 de 2001; Resoluci ⊢	n SDP 1075 de 2009		
AAA0087RTUH	0081070110 01	KR 6 27 20 OF 304	050C01256968	Zona de Influencia PEMPCHB	N1-T5-G5	N1	creto 606 de 2001; Resoluci ⊢	n SDP 1075 de 2009		
AAA0185LZCX	0031080130 26	KR 12 15 81 OF 302	050C00255029	Zona de Influencia PEMPCHB	N4	N4	NO APLICA			
AAA0185LXYX	0031080130 26	KR 12 15 81 OF 303	050C00331549	Zona de Influencia PEMPCHB	N4	N4	NO APLICA			
AAA0185LYYN	0031080130 26	KR 12 15 81 OF 304	050C00331550	Zona de Influencia PEMPCHB	N4	N4	NO APLICA			
AAA0185LXZM	0031080130 26	KR 12 15 81 OF 401	050C00255030	Zona de Influencia PEMPCHB	N4	N4	NO APLICA			
AAA0185LYXS	0031080130 26	KR 12 15 81 OF 402	050C00255031	Zona de Influencia PEMPCHB	N4	N4	NO APLICA			
AAA0185LYAW	0031080130 26	KR 12 15 81 OF 403	050C00331551	Zona de Influencia PEMPCHB	N4	N4	NO APLICA			
AAA0185LZBR	0031080130 26	KR 12 15 81 OF 404	050C00331552	Zona de Influencia PEMPCHB	N4	N4	NO APLICA			
AAA0185LXXR	0031080130 26	KR 12 15 81 OF 501	050C00255032	Zona de Influencia PEMPCHB	N4	N4	NO APLICA			
AAA0185LYOM	0031080130 26	KR 12 15 81 OF 502	050C00255033	Zona de Influencia PEMPCHB	N4	N4	NO APLICA			
AAA0185LYLF	0031080130 26	KR 12 15 81 OF 503	050C00331553	Zona de Influencia PEMPCHB	N4	N4	NO APLICA			
AAA0185LYKC	0031080130 26	KR 12 15 81 OF 504	050C00331554	Zona de Influencia PEMPCHB	N4	N4	NO APLICA			
AAA0185LYJZ	0031080130 26	KR 12 15 81 OF 601	050C00255034	Zona de Influencia PEMPCHB	N4	N4	NO APLICA			
AAA0185LYHK	0031080130 26	KR 12 15 81 OF 602	050C00255035	Zona de Influencia PEMPCHB	N4	N4	NO APLICA			
AAA0185LYEP	0031080130 26	KR 12 15 81 OF 603	050C00331555	Zona de Influencia PEMPCHB	N4	N4	NO APLICA			
AAA0185LYFZ	0031080130 26	KR 12 15 81 OF 604	050C00331556	Zona de Influencia PEMPCHB	N4	N4	NO APLICA			
AAA0185LYDE	0031080130 26	KR 12 15 81 OF 701	050C00255036	Zona de Influencia PEMPCHB	N4	N4	NO APLICA			
AAA0185LYCN	0031080130 26	KR 12 15 81 OF 702	050C00255037	Zona de Influencia PEMPCHB	N4	N4	NO APLICA			
AAA0185LZAF	0031080130 26	KR 12 15 81 OF 703	050C00331557	Zona de Influencia PEMPCHB	N4	N4	NO APLICA			

AAA0185LYZE	003108013026	KR 12 15 81 OF 704	050C00331558	Zona de Influencia PEMPCHB	N4	N4	NO APLICA				
AAA0185LYWW	003108013026	KR 12 15 81 OF 801	050C00255038	Zona de Influencia PEMPCHB	N4	N4	NO APLICA				
AAA0185LYUH	003108013026	KR 12 15 81 OF 802	050C00255039	Zona de Influencia PEMPCHB	N4	N4	NO APLICA				
AAA0185LYRJ	003108013026	KR 12 15 81 OF 803	050C00331559	Zona de Influencia PEMPCHB	N4	N4	NO APLICA				
AAA0185LYTD	003108013026	KR 12 15 81 OF 804	050C00331560	Zona de Influencia PEMPCHB	N4	N4	NO APLICA				
AAA0185LYSY	003108013026	KR 12 15 81 OF 901	050C00255040	Zona de Influencia PEMPCHB	N4	N4	NO APLICA				
AAA0185LYNX	003108013026	KR 12 15 81 OF 902	050C00255041	Zona de Influencia PEMPCHB	N4	N4	NO APLICA				
AAA0185LYMR	003108013026	KR 12 15 81 OF 903	050C00331561	Zona de Influencia PEMPCHB	N4	N4	NO APLICA				
AAA0185LYPA	003108013026	KR 12 15 81 OF 904	050C00331708	Zona de Influencia PEMPCHB	N4	N4	NO APLICA				
AAA0030ZYCX	003108013027	KR 12 15 69	050C01521688	Zona de Influencia PEMPCHB	N4	N4	NO APLICA				
AAA0030ZYDM	003108013028	KR 12 15 61 LC 1	050C01093787	Zona de Influencia PEMPCHB	N4	N4	NO APLICA				
AAA0030XNPA	003108008001	KR 13 13 17 OF 702	050C00304603	Zona de Influencia PEMPCHB	N4	N4	NO APLICA				
AAA0030XNRJ	003108008001	KR 13 13 17 OF 703	050C00304604	Zona de Influencia PEMPCHB	N4	N4	NO APLICA				
AAA0030XNSY	003108008001	KR 13 13 17 OF 704	050C00335272	Zona de Influencia PEMPCHB	N4	N4	NO APLICA				
AAA0030XNTD	003108008001	KR 13 13 17 OF 705	050C00083790	Zona de Influencia PEMPCHB	N4	N4	NO APLICA				
AAA0030XNUH	003108008001	KR 13 13 17 OF 706	050C00304605	Zona de Influencia PEMPCHB	N4	N4	NO APLICA				
AAA0030XNWW	003108008001	KR 13 13 17 OF 707	050C00031387	Zona de Influencia PEMPCHB	N4	N4	NO APLICA				
AAA0030XNXS	003108008001	KR 13 13 17 OF 708	050C00304606	Zona de Influencia PEMPCHB	N4	N4	NO APLICA				
AAA0030XRMR	003108008001	KR 13 13 17 OF 1205	050C00599562	Zona de Influencia PEMPCHB	N4	N4	NO APLICA				
AAA0030XRNX	003108008001	KR 13 13 17 OF 1206	050C00599561	Zona de Influencia PEMPCHB	N4	N4	NO APLICA				
AAA0030XROM	003108008001	KR 13 13 17 OF 1207	050C00599560	Zona de Influencia PEMPCHB	N4	N4	NO APLICA				
AAA0030XRPA	003108008001	KR 13 13 17 OF 1208	050C00599559	Zona de Influencia PEMPCHB	N4	N4	NO APLICA				
AAA0030XRRJ	003108008001	KR 13 13 17 OF 1209	050C00599567	Zona de Influencia PEMPCHB	N4	N4	NO APLICA				
AAA0030XRSY	003108008001	KR 13 13 17 OF 1210	050C00599558	Zona de Influencia PEMPCHB	N4	N4	NO APLICA				
AAA0030XRTD	003108008001	KR 13 13 17 OF 1211	050C00599557	Zona de Influencia PEMPCHB	N4	N4	NO APLICA				
AAA0030XRUH	003108008001	KR 13 13 17 OF 1212	050C00597954	Zona de Influencia PEMPCHB	N4	N4	NO APLICA				
AAA0030XRWW	003108008002	CL 13 13 28	050C00259264	Zona de Influencia PEMPCHB	N4	N4	NO APLICA				
AAA0030XRYN	003108008003	CL 13 13A 44 LC	050C00875425	Zona de Influencia PEMPCHB	N4	N4	NO APLICA				
AAA0087RBMR	008107009001	KR 7 27 18 OF 2010	050C00866634	Zona de Influencia PEMPCHB	N4	N4	NO APLICA				
AAA0087RBNX	008107009001	KR 7 27 18 OF 2110	050C00866635	Zona de Influencia PEMPCHB	N4	N4	NO APLICA				
AAA0087RBOM	008107009001	KR 7 27 18 OF 2210	050C00866636	Zona de Influencia PEMPCHB	N4	N4	NO APLICA				
AAA0087RBPA	008107009001	KR 7 27 18 OF 2310	050C00866637	Zona de Influencia PEMPCHB	N4	N4	NO APLICA				
AAA0087RBRJ	008107009001	KR 7 27 18 GS 130	050C00866511	Zona de Influencia PEMPCHB	N4	N4	NO APLICA				
AAA0087RBSY	008107009001	KR 7 27 18 GS 240	050C00866512	Zona de Influencia PEMPCHB	N4	N4	NO APLICA				
AAA0087RBTD	008107009001	KR 7 27 18 GS 250	050C00866513	Zona de Influencia PEMPCHB	N4	N4	NO APLICA				
AAA0087RBUH	008107009001	KR 7 27 18 GS 260	050C00866514	Zona de Influencia PEMPCHB	N4	N4	NO APLICA				
AAA0087RBWW	008107009001	KR 7 27 18 GS 270	050C00866515	Zona de Influencia PEMPCHB	N4	N4	NO APLICA				
AAA0087RBXS	008107009001	KR 7 27 18 GS 280	050C00866516	Zona de Influencia PEMPCHB	N4	N4	NO APLICA				
AAA0087RBYN	008107009001	KR 7 27 18 GS 290	050C00866517	Zona de Influencia PEMPCHB	N4	N4	NO APLICA				
AAA0087RBZE	008107009001	KR 7 27 18 GS 2100	050C00866518	Zona de Influencia PEMPCHB	N4	N4	NO APLICA				
AAA0087RCAF	008107009001	KR 7 27 18 GS 2110	050C00866519	Zona de Influencia PEMPCHB	N4	N4	NO APLICA				
AAA0088BYOM	008109011002	KR 7 28 66	050C00541960	Zona de Influencia PEMPCHB	N1-T7-G7	N1	Decreto 1584 de 1975. Decreto 606 de 2001.				
AAA0001ARRU	008114001001	KR 5 ESTE 19 10	050C00393004	ZI Cerros Orientales PEMPCHB	NO APLICA	N4	NO APLICA				
AAA0030JMUZ	008114001002	KR 5 ESTE 19A 20	050C01157847	ZI Cerros Orientales PEMPCHB	N4	N4	NO APLICA				
AAA0087RTWW	008107011001	KR 6 27 20 OF 305	050C01256969	Zona de Influencia PEMPCHB	N1-T5-G5	N1	creto 606 de 2001; Resoluci ├─| n SDP 1075 de 2009				
AAA0030ZYEA	003108013028	KR 12 15 61 LC 2	050C01093788	Zona de Influencia PEMPCHB	N4	N4	NO APLICA				
AAA0030ZYFT	003108013028	KR 12 15 61 LC 3	050C01093789	Zona de Influencia PEMPCHB	N4	N4	NO APLICA				
AAA0087RWUZ	008107013003	CL 27 5 28	050C01453109	Zona de Influencia PEMPCHB	N4	N4	NO APLICA				
AAA0087RWWF	008107013004	CL 27 5 30	050C00186313	Zona de Influencia PEMPCHB	N4	N4	NO APLICA				
AAA0087RWXR	008107013005	CL 27 5 36	050C00145504	Zona de Influencia PEMPCHB	N4	N4	NO APLICA				
AAA0087RWYX	008107013006	CL 28 5 23	050C00453971	Zona de Influencia PEMPCHB	N4	N4	NO APLICA				
AAA0087RWZM	008107013007	CL 27 5 50	050C01011141	Zona de Influencia PEMPCHB	N4	N4	NO APLICA				
AAA0087RXAW	008107013008	CL 27 5 54	050C01011140	Zona de Influencia PEMPCHB	N4	N4	NO APLICA				
AAA0087RXBS	008107013009	CL 27 5 66	050C00563611	Zona de Influencia PEMPCHB	N4	N4	NO APLICA				
AAA0087PJHK	008107006005	KR 10 28 49 OF 2201	050C00322686	Zona de Influencia PEMPCHB	N1-T6-G7	N1	Resoluci ├─| n 1582 del 5 de agosto de 2002				
AAA0087PJJZ	008107006005	KR 10 28 49 OF 2202	050C00322687	Zona de Influencia PEMPCHB	N1-T6-G7	N1	Resoluci ├─| n 1582 del 5 de agosto de 2002				
AAA0087PJKC	008107006005	KR 10 28 49 OF 2203	050C00322688	Zona de Influencia PEMPCHB	N1-T6-G7	N1	Resoluci ├─| n 1582 del 5 de agosto de 2002				
AAA0087PJLF	008107006005	KR 10 28 49 OF 2204	050C00322689	Zona de Influencia PEMPCHB	N1-T6-G7	N1	Resoluci ├─| n 1582 del 5 de agosto de 2002				
AAA0087PJMR	008107006005	KR 10 28 49 OF 2205	050C00322690	Zona de Influencia PEMPCHB	N1-T6-G7	N1	Resoluci ├─| n 1582 del 5 de agosto de 2002				
AAA0087PJNX	008107006005	KR 10 28 49 OF 2206	050C00064840	Zona de Influencia PEMPCHB	N1-T6-G7	N1	Resoluci ├─| n 1582 del 5 de agosto de 2002				
AAA0087PJOM	008107006005	KR 10 28 49 OF 2301	050C00931571	Zona de Influencia PEMPCHB	N1-T6-G7	N1	Resoluci ├─| n 1582 del 5 de agosto de 2002				
AAA0087PJPA	008107006005	KR 10 28 49 OF 2401	050C00314898	Zona de Influencia PEMPCHB	N1-T6-G7	N1	Resoluci ├─| n 1582 del 5 de agosto de 2002				
AAA0087PJRJ	008107006005	KR 10 28 49 OF 2501	050C00208556	Zona de Influencia PEMPCHB	N1-T6-G7	N1	Resoluci ├─| n 1582 del 5 de agosto de 2002				
AAA0087PJSY	008107006005	KR 10 28 49 OF 2601	050C00312611	Zona de Influencia PEMPCHB	N1-T6-G7	N1	Resoluci ├─| n 1582 del 5 de agosto de 2002				
AAA0087PJTD	008107006005	KR 10 28 49 OF 2704	050C00289988	Zona de Influencia PEMPCHB	N1-T6-G7	N1	Resoluci ├─| n 1582 del 5 de agosto de 2002				
AAA0087PJUH	008107006005	KR 10 28 49 OF 2703	050C00290238	Zona de Influencia PEMPCHB	N1-T6-G7	N1	Resoluci ├─| n 1582 del 5 de agosto de 2002				
AAA0087PJWW	008107006005	KR 10 28 49 OF 2702	050C00289990	Zona de Influencia PEMPCHB	N1-T6-G7	N1	Resoluci ├─| n 1582 del 5 de agosto de 2002				
AAA0087PJXS	008107006005	KR 10 28 49 OF 2701	050C00619637	Zona de Influencia PEMPCHB	N1-T6-G7	N1	Resoluci ├─| n 1582 del 5 de agosto de 2002				
AAA0087PJYN	008107006005	KR 13 28 14 GS 19	050C00931570	Zona de Influencia PEMPCHB	N1-T6-G7	N1	Resoluci ├─| n 1582 del 5 de agosto de 2002				
AAA0087PJZE	008107006005	KR 13 28 14 GS 18	050C00931569	Zona de Influencia PEMPCHB	N1-T6-G7	N1	Resoluci ├─| n 1582 del 5 de agosto de 2002				
AAA0087PKAF	008107006005	KR 13 28 14 GS 17	050C00931568	Zona de Influencia PEMPCHB	N1-T6-G7	N1	Resoluci ├─| n 1582 del 5 de agosto de 2002				
AAA0087PKBR	008107006005	KR 13 28 14 GS 16	050C00931567	Zona de Influencia PEMPCHB	N1-T6-G7	N1	Resoluci ├─| n 1582 del 5 de agosto de 2002				
AAA0087PKCX	008107006005	KR 13 28 14 GS 15	050C00931572	Zona de Influencia PEMPCHB	N1-T6-G7	N1	Resoluci ├─| n 1582 del 5 de agosto de 2002				
AAA0087PKDM	008107006005	KR 13 28 14 GS 1	050C00485600	Zona de Influencia PEMPCHB	N1-T6-G7	N1	Resoluci ├─| n 1582 del 5 de agosto de 2002				
AAA0087PKEA	008107006005	KR 13 28 14 GS 2	050C00485601	Zona de Influencia PEMPCHB	N1-T6-G7	N1	Resoluci ├─| n 1582 del 5 de agosto de 2002				
AAA0087PKFT	008107006005	KR 13 28 14 GS 3	050C00485602	Zona de Influencia PEMPCHB	N1-T6-G7	N1	Resoluci ├─| n 1582 del 5 de agosto de 2002				
AAA0087PKHY	008107006005	KR 13 28 14 GS 4	050C00485603	Zona de Influencia PEMPCHB	N1-T6-G7	N1	Resoluci ├─| n 1582 del 5 de agosto de 2002				
AAA0087PKJH	008107006005	KR 13 28 14 GS 5	050C00568440	Zona de Influencia PEMPCHB	N1-T6-G7	N1	Resoluci ├─| n 1582 del 5 de agosto de 2002				
AAA0087PKKL	008107006005	KR 13 28 14 GS 6	050C00572574	Zona de Influencia PEMPCHB	N1-T6-G7	N1	Resoluci ├─| n 1582 del 5 de agosto de 2002				
AAA0087PKLW	008107006005	KR 13 28 14 GS 7	050C00573768	Zona de Influencia PEMPCHB	N1-T6-G7	N1	Resoluci ├─| n 1582 del 5 de agosto de 2002				
AAA0087PKMS	008107006005	KR 13 28 14 GS 8	050C00180155	Zona de Influencia PEMPCHB	N1-T6-G7	N1	Resoluci ├─| n 1582 del 5 de agosto de 2002				
AAA0087PKNN	008107006005	KR 13 28 14 GS 9	050C00180156	Zona de Influencia PEMPCHB	N1-T6-G7	N1	Resoluci ├─| n 1582 del 5 de agosto de 2002				
AAA0087PKOE	008107006005	KR 13 28 14 GS 10	050C00260263	Zona de Influencia PEMPCHB	N1-T6-G7	N1	Resoluci ├─| n 1582 del 5 de agosto de 2002				
AAA0087PKPP	008107006005	KR 13 28 14 GJ 11	050C00260264	Zona de Influencia PEMPCHB	N1-T6-G7	N1	Resoluci ├─| n 1582 del 5 de agosto de 2002				
AAA0087PKRU	008107006005	KR 13 28 14 GS 12	050C00260265	Zona de Influencia PEMPCHB	N1-T6-G7	N1	Resoluci ├─| n 1582 del 5 de agosto de 2002				
AAA0087PKSK	008107006005	KR 13 28 14 GS 13	050C00260266	Zona de Influencia PEMPCHB	N1-T6-G7	N1	Resoluci ├─| n 1582 del 5 de agosto de 2002				
AAA0087PKTO	008107006005	KR 13 28 14 GS 20	050C01456467	Zona de Influencia PEMPCHB	N1-T6-G7	N1	Resoluci ├─| n 1582 del 5 de agosto de 2002				
AAA0087PKUZ	008107006005	KR 13 28 14 GS 21	050C00308924	Zona de Influencia PEMPCHB	N1-T6-G7	N1	Resoluci ├─| n 1582 del 5 de agosto de 2002				
AAA0087PKWF	008107006005	KR 13 28 14 GJ 22	050C00359413	Zona de Influencia PEMPCHB	N1-T6-G7	N1	Resoluci ├─| n 1582 del 5 de agosto de 2002				
AAA0087PKXR	008107006005	KR 13 28 14 GS 23	050C00250623	Zona de Influencia PEMPCHB	N1-T6-G7	N1	Resoluci ├─| n 1582 del 5 de agosto de 2002				
AAA0087PKYX	008107006005	KR 13 28 14 GJ 24	050C01525008	Zona de Influencia PEMPCHB	N1-T6-G7	N1	Resoluci ├─| n 1582 del 5 de agosto de 2002				
AAA0087PKZM	008107006005	KR 13 28 14 GS 25	050C00268980	Zona de Influencia PEMPCHB	N1-T6-G7	N1	Resoluci ├─| n 1582 del 5 de agosto de 2002				
AAA0087PLAW	008107006005	KR 13 28 14 GS 26	050C00485622	Zona de Influencia PEMPCHB	N1-T6-G7	N1	Resoluci ├─| n 1582 del 5 de agosto de 2002				
AAA0087PLBS	008107006005	KR 13 28 14 GS 27	050C00200579	Zona de Influencia PEMPCHB	N1-T6-G7	N1	Resoluci ├─| n 1582 del 5 de agosto de 2002				
AAA0030WLDM	003108001001	KR 13A 18 05	050C00179193	Zona de Influencia PEMPCHB	N4	N4	NO APLICA				
AAA0030WLEA	003108001002	CL 18 13A 20	050C00315831	Zona de Influencia PEMPCHB	N4	N4	NO APLICA				
AAA0030WLFT	003108001003	KR 14 18 02	050C00623765	Zona de Influencia PEMPCHB	N2-T1-G4	N2	Decreto 606 de 2001				
AAA0030WLJH	003108001004	KR 14 18 24 LC 1	050C00179753	Zona de Influencia PEMPCHB	N4	N4	NO APLICA				
AAA0030WLKL	003108001004	KR 14 18 16 LC 2	050C00179754	Zona de Influencia PEMPCHB	N4	N4	NO APLICA				
AAA0030WLLW	003108001004	KR 14 18 20 AP 201	050C00179756	Zona de Influencia PEMPCHB	N4	N4	NO APLICA				
AAA0031AFWW	003108014020	CL 15 12 13 AP 33	050C00565957	Zona de Influencia PEMPCHB	N4	N4	NO APLICA				
AAA0031AFXS	003108014020	CL 15 12 13 AP 34	050C00520674	Zona de Influencia PEMPCHB	N4	N4	NO APLICA				
AAA0031AFYN	003108014020	CL 15 12 13 AP 35	050C01554703	Zona de Influencia PEMPCHB	N4	N4	NO APLICA				
AAA0031AFZE	003108014020	CL 15 12 13 AP 36	050C00690461	Zona de Influencia PEMPCHB	N4	N4	NO APLICA				
AAA0031AHAW	003108014020	CL 15 12 13 AP 37	050C00413390	Zona de Influencia PEMPCHB	N4	N4	NO APLICA				
AAA0031AHBS	003108014020	CL 15 12 13 AP 38	050C01261586	Zona de Influencia PEMPCHB	N4	N4	NO APLICA				
AAA0031AHCN	003108014020	CL 15 12 13 AP 41	050C01245590	Zona de Influencia PEMPCHB	N4	N4	NO APLICA				
AAA0031AHDE	003108014020	CL 15 12 13 AP 42	050C00062116	Zona de Influencia PEMPCHB	N4	N4	NO APLICA				
AAA0031AHEP	003108014020	CL 15 12 13 AP 43	050C00234207	Zona de Influencia PEMPCHB	N4	N4	NO APLICA				
AAA0031AHFZ	003108014020	CL 15 12 13 AP 44	050C00004185	Zona de Influencia PEMPCHB	N4	N4	NO APLICA				
AAA0031AHHK	003108014020	CL 15 12 13 AP 45	050C00268511	Zona de Influencia PEMPCHB	N4	N4	NO APLICA				
AAA0031AHJZ	003108014020	CL 15 12 13 AP 46	050C00512968	Zona de Influencia PEMPCHB	N4	N4	NO APLICA				
AAA0031AHKC	003108014020	CL 15 12 13 AP 47	050C00268108	Zona de Influencia PEMPCHB	N4	N4	NO APLICA				
AAA0031AHLF	003108014020	CL 15 12 13 AP 48	050C00117525	Zona de Influencia PEMPCHB	N4	N4	NO APLICA				
AAA0031AHMR	003108014020	CL 15 12 13 AP 51	050C00724347	Zona de Influencia PEMPCHB	N4	N4	NO APLICA				
AAA0031AHNX	003108014020	CL 15 12 13 AP 52	050C01223677	Zona de Influencia PEMPCHB	N4	N4	NO APLICA				
AAA0031AHOM	003108014020	CL 15 12 13 AP 53	050C00105824	Zona de Influencia PEMPCHB	N4	N4	NO APLICA				
AAA0031AHPA	003108014020	CL 15 12 13 AP 54	050C01212031	Zona de Influencia PEMPCHB	N4	N4	NO APLICA				
AAA0031AHRJ	003108014020	CL 15 12 13 AP 55	050C00306731	Zona de Influencia PEMPCHB	N4	N4	NO APLICA				
AAA0031AHSY	003108014020	CL 15 12 13 AP 56	050C00473077	Zona de Influencia PEMPCHB	N4	N4	NO APLICA				
AAA0031AHTD	003108014020	CL 15 12 13 AP 57	050C00525406	Zona de Influencia PEMPCHB	N4	N4	NO APLICA				
AAA0031AHUH	003108014020	CL 15 12 13 AP 58	050C01203865	Zona de Influencia PEMPCHB	N4	N4	NO APLICA				
AAA0031AHWW	003108014020	CL 15 12 13 AP 61	050C00547216	Zona de Influencia PEMPCHB	N4	N4	NO APLICA				
AAA0031AHXS	003108014020	CL 15 12 13 AP 62	050C01357543	Zona de Influencia PEMPCHB	N4	N4	NO APLICA				
AAA0031AHYN	003108014020	CL 15 12 13 AP 63	050C00921212	Zona de Influencia PEMPCHB	N4	N4	NO APLICA				
AAA0031AHZE	003108014020	CL 15 12 13 AP 64	050C00609828	Zona de Influencia PEMPCHB	N4	N4	NO APLICA				
AAA0031AJAW	003108014020	CL 15 12 13 AP 65	050C00597417	Zona de Influencia PEMPCHB	N4	N4	NO APLICA				
AAA0031AJBS	003108014020	CL 15 12 13 AP 66	050C00105565	Zona de Influencia PEMPCHB	N4	N4	NO APLICA				
AAA0031AJCN	003108014020	CL 15 12 13 AP 67	050C00744434	Zona de Influencia PEMPCHB	N4	N4	NO APLICA				
AAA0030XXOM	003108008003	CL 13 13A 36 GJ 417	050C00875600	Zona de Influencia PEMPCHB	N4	N4	NO APLICA				
AAA0030XXPA	003108008003	CL 13 13A 36 GJ 418	050C00875601	Zona de Influencia PEMPCHB	N4	N4	NO APLICA				
AAA0030XXRJ	003108008003	CL 13 13A 36 GJ 419	050C00875602	Zona de Influencia PEMPCHB	N4	N4	NO APLICA				
AAA0030XXSY	003108008003	CL 13 13A 36 GJ 420	050C00875603	Zona de Influencia PEMPCHB	N4	N4	NO APLICA				
AAA0030XXTD	003108008003	CL 13 13A 36 GJ 421	050C00875604	Zona de Influencia PEMPCHB	N4	N4	NO APLICA				
AAA0030XXUH	003108008003	CL 13 13A 36 GJ 422	050C00875605	Zona de Influencia PEMPCHB	N4	N4	NO APLICA				
AAA0030XXWW	003108008003	CL 13 13A 36 GJ 423	050C00875606	Zona de Influencia PEMPCHB	N4	N4	NO APLICA				
AAA0030XXXS	003108008003	CL 13 13A 36 GJ 424	050C00875607	Zona de Influencia PEMPCHB	N4	N4	NO APLICA				
AAA0030XXYN	003108008003	CL 13 13A 36 GJ 425	050C00875608	Zona de Influencia PEMPCHB	N4	N4	NO APLICA				
AAA0030XXZE	003108008003	CL 13 13A 36 GJ 426	050C00875609	Zona de Influencia PEMPCHB	N4	N4	NO APLICA				
AAA0030XYAF	003108008003	CL 13 13A 36 GJ 427	050C00875610	Zona de Influencia PEMPCHB	N4	N4	NO APLICA				
AAA0030XYBR	003108008003	CL 13 13A 36 GJ 428	050C00875611	Zona de Influencia PEMPCHB	N4	N4	NO APLICA				
AAA0030XYCX	003108008003	CL 13 13A 36 GJ 429	050C00875612	Zona de Influencia PEMPCHB	N4	N4	NO APLICA				
AAA0030XYDM	003108008003	CL 13 13A 36 GJ 430	050C00875613	Zona de Influencia PEMPCHB	N4	N4	NO APLICA				
AAA0030XYEA	003108008003	CL 13 13A 36 GJ 431	050C00875614	Zona de Influencia PEMPCHB	N4	N4	NO APLICA				
AAA0087PLCN	008107006005	KR 13 28 14 GS 28	050C00182297	Zona de Influencia PEMPCHB	N1-T6-G7	N1	Resoluci ├─| n 1582 del 5 de agosto de 2002				
AAA0087PLDE	008107006005	KR 13 28 14 GS 29	050C01417634	Zona de Influencia PEMPCHB	N1-T6-G7	N1	Resoluci ├─| n 1582 del 5 de agosto de 2002				
AAA0087PLEP	008107006005	KR 13 28 14 GS 30	050C00921855	Zona de Influencia PEMPCHB	N1-T6-G7	N1	Resoluci ├─| n 1582 del 5 de agosto de 2002				
AAA0087PLFZ	008107006005	KR 13 28 14 GS 31	050C00007731	Zona de Influencia PEMPCHB	N1-T6-G7	N1	Resoluci ├─| n 1582 del 5 de agosto de 2002				
AAA0087POMS	008107006005	KR 13 28 14 ST 1 GS 104	050C00980403	Zona de Influencia PEMPCHB	N1-T6-G7	N1	Resoluci ├─| n 1582 del 5 de agosto de 2002				
AAA0087PONN	008107006005	KR 13 28 14 ST 1 GS 122	050C01370609	Zona de Influencia PEMPCHB	N1-T6-G7	N1	Resoluci ├─| n 1582 del 5 de agosto de 2002				
AAA0087POOE	008107006005	KR 13 28 14 ST 1 GS 121	050C01348901	Zona de Influencia PEMPCHB	N1-T6-G7	N1	Resoluci ├─| n 1582 del 5 de agosto de 2002				
AAA0087POPP	008107006005	KR 13 28 14 ST 1 GS 120	050C00127794	Zona de Influencia PEMPCHB	N1-T6-G7	N1	Resoluci ├─| n 1582 del 5 de agosto de 2002				
AAA0087PORU	008107006005	KR 13 28 14 ST 1 GS 119	050C00180153	Zona de Influencia PEMPCHB	N1-T6-G7	N1	Resoluci ├─| n 1582 del 5 de agosto de 2002				
AAA0087POSK	008107006005	KR 13 28 14 ST 1 GS 118	050C00180152	Zona de Influencia PEMPCHB	N1-T6-G7	N1	Resoluci ├─| n 1582 del 5 de agosto de 2002				
AAA0087POTO	008107006005	KR 13 28 14 ST 1 GS 117	050C00285359	Zona de Influencia PEMPCHB	N1-T6-G7	N1	Resoluci ├─| n 1582 del 5 de agosto de 2002				
AAA0087POUZ	008107006005	KR 13 28 14 ST 1 GS 116	050C00304469	Zona de Influencia PEMPCHB	N1-T6-G7	N1	Resoluci ├─| n 1582 del 5 de agosto de 2002				
AAA0087POWF	008107006005	KR 13 28 14 ST 1 GS 115	050C00317964	Zona de Influencia PEMPCHB	N1-T6-G7	N1	Resoluci ├─| n 1582 del 5 de agosto de 2002				
AAA0087POXR	008107006005	KR 13 28 14 ST 1 GS 126	050C00180154	Zona de Influencia PEMPCHB	N1-T6-G7	N1	Resoluci ├─| n 1582 del 5 de agosto de 2002				
AAA0087POYX	008107006005	KR 13 28 14 ST 1 GS 127	050C00085889	Zona de Influencia PEMPCHB	N1-T6-G7	N1	Resoluci ├─| n 1582 del 5 de agosto de 2002				
AAA0087POZM	008107006005	KR 13 28 14 ST 1 GS 128	050C00869123	Zona de Influencia PEMPCHB	N1-T6-G7	N1	Resoluci ├─| n 1582 del 5 de agosto de 2002				
AAA0087PPAW	008107006005	KR 13 28 14 ST 1 GS 129	050C01144515	Zona de Influencia PEMPCHB	N1-T6-G7	N1	Resoluci ├─| n 1582 del 5 de agosto de 2002				
AAA0087PPBS	008107006005	KR 13 28 14 ST 1 GS 130	050C01165683	Zona de Influencia PEMPCHB	N1-T6-G7	N1	Resoluci ├─| n 1582 del 5 de agosto de 2002				
AAA0087PPCN	008107006005	KR 13 28 14 ST 1 GS 131	050C01144459	Zona de Influencia PEMPCHB	N1-T6-G7	N1	Resoluci ├─| n 1582 del 5 de agosto de 2002				
AAA0087PPDE	008107006005	KR 13 28 14 ST 1 GS 132	050C00064255	Zona de Influencia PEMPCHB	N1-T6-G7	N1	Resoluci ├─| n 1582 del 5 de agosto de 2002				
AAA0087PPEP	008107006005	KR 13 28 14 ST 1 GS 133	050C01370639	Zona de Influencia PEMPCHB	N1-T6-G7	N1	Resoluci ├─| n 1582 del 5 de agosto de 2002				
AAA0030WLMS	003108001004	KR 14 18 20 AP 202	050C00179755	Zona de Influencia PEMPCHB	N4	N4	NO APLICA				
AAA0030WLNN	003108001004	KR 14 18 20 AP 203	050C00179757	Zona de Influencia PEMPCHB	N4	N4	NO APLICA				
AAA0030WLOE	003108001004	KR 14 18 20 AP 204	050C00179758	Zona de Influencia PEMPCHB	N4	N4	NO APLICA				
AAA0030WLPP	003108001004	KR 14 18 20 AP 301	050C00179760	Zona de Influencia PEMPCHB	N4	N4	NO APLICA				
AAA0030WLRU	003108001004	KR 14 18 20 AP 302	050C00179759	Zona de Influencia PEMPCHB	N4	N4	NO APLICA				
AAA0030WLSK	003108001004	KR 14 18 20 AP 303	050C00179761	Zona de Influencia PEMPCHB	N4	N4	NO APLICA				
AAA0030WLTO	003108001004	KR 14 18 20 AP 304	050C00179762	Zona de Influencia PEMPCHB	N4	N4	NO APLICA				
AAA0206WMNN	003108005017	KR 13 16 55	050C01660179	Zona de Influencia PEMPCHB	N4	N4	NO APLICA				
AAA0030WZWF	003108006001	KR 13 15 01	050C00927047	Zona de Influencia PEMPCHB	N4	N4	NO APLICA				
AAA0030WZXR	003108006002	CL 15 13 16	050C00932602	Zona de Influencia PEMPCHB	N4	N4	NO APLICA				
AAA0030WZYX	003108006003	CL 15 13 26	050C01265627	Zona de Influencia PEMPCHB	N4	N4	NO APLICA				
AAA0030WZZM	003108006004	CL 15 13 48	050C00260199	Zona de Influencia PEMPCHB	N4	N4	NO APLICA				
AAA0030XAAF	003108006005	CL 15 13 54	050C00107892	Zona de Influencia PEMPCHB	N4	N4	NO APLICA				
AAA0031AJDE	003108014020	CL 15 12 13 AP 68	050C00719374	Zona de Influencia PEMPCHB	N4	N4	NO APLICA				
AAA0031AJEP	003108014021	KR 12 14 57 LC	050C00673084	Zona de Influencia PEMPCHB	N4	N4	NO APLICA				

AAA0031AJFZ	0031080140 21	KR 12 14 61 LC	050C00672063	Zona de Influencia PEMPCHB	N4	N4	NO APLICA			
AAA0031AJHK	0031080140 21	KR 12 14 67 LC	050C00672021	Zona de Influencia PEMPCHB	N4	N4	NO APLICA			
AAA0030XYFT	0031080080 03	CL 13 13A 36 GJ 432	050C00875615	Zona de Influencia PEMPCHB	N4	N4	NO APLICA			
AAA0030XYHY	0031080080 03	CL 13 13A 36 GJ 433	050C00875616	Zona de Influencia PEMPCHB	N4	N4	NO APLICA			
AAA0030XYJH	0031080080 03	CL 13 13A 36 GJ 434	050C00875617	Zona de Influencia PEMPCHB	N4	N4	NO APLICA			
AAA0030XYKL	0031080080 03	CL 13 13A 36 GJ 435	050C00875618	Zona de Influencia PEMPCHB	N4	N4	NO APLICA			
AAA0030XYLW	0031080080 03	CL 13 13A 36 GJ 436	050C00875619	Zona de Influencia PEMPCHB	N4	N4	NO APLICA			
AAA0030XYMS	0031080080 03	CL 13 13A 36 GJ 437	050C00875620	Zona de Influencia PEMPCHB	N4	N4	NO APLICA			
AAA0030XYNN	0031080080 03	CL 13 13A 36 GJ 438	050C00875621	Zona de Influencia PEMPCHB	N4	N4	NO APLICA			
AAA0030XYOE	0031080080 03	CL 13 13A 36 GJ 439	050C00875622	Zona de Influencia PEMPCHB	N4	N4	NO APLICA			
AAA0030XYPP	0031080080 03	CL 13 13A 36 GJ 501	050C00875623	Zona de Influencia PEMPCHB	N4	N4	NO APLICA			
AAA0030XYRU	0031080080 03	CL 13 13A 36 GJ 502	050C00875624	Zona de Influencia PEMPCHB	N4	N4	NO APLICA			
AAA0031ADCN	0031080140 03	CL 14 12 50 OF 601I	050C00992830	Zona de Influencia PEMPCHB	N4	N4	NO APLICA			
AAA0031ADDE	0031080140 03	CL 14 12 50 OF 601J	050C00992831	Zona de Influencia PEMPCHB	N4	N4	NO APLICA			
AAA0031ADEP	0031080140 03	CL 14 12 50 OF 601K	050C00992832	Zona de Influencia PEMPCHB	N4	N4	NO APLICA			
AAA0031ADFZ	0031080140 03	CL 14 12 50 OF 601L	050C00992833	Zona de Influencia PEMPCHB	N4	N4	NO APLICA			
AAA0031ADHK	0031080140 03	CL 14 12 50 OF 602	050C00639475	Zona de Influencia PEMPCHB	N4	N4	NO APLICA			
AAA0031ADJZ	0031080140 03	CL 14 12 50 OF 701	050C01431822	Zona de Influencia PEMPCHB	N4	N4	NO APLICA			
AAA0031ADKC	0031080140 03	CL 14 12 50 OF 713	050C01119386	Zona de Influencia PEMPCHB	N4	N4	NO APLICA			
AAA0031ADLF	0031080140 03	CL 14 12 50 OF 714	050C01119387	Zona de Influencia PEMPCHB	N4	N4	NO APLICA			
AAA0031ADMR	0031080140 03	CL 14 12 50 OF 715	050C01119388	Zona de Influencia PEMPCHB	N4	N4	NO APLICA			
AAA0031ADNX	0031080140 03	CL 14 12 50 OF 716	050C01119389	Zona de Influencia PEMPCHB	N4	N4	NO APLICA			
AAA0031ADOM	0031080140 03	CL 14 12 50 OF 717	050C01119390	Zona de Influencia PEMPCHB	N4	N4	NO APLICA			
AAA0031ADPA	0031080140 03	CL 14 12 50 OF 718	050C01119391	Zona de Influencia PEMPCHB	N4	N4	NO APLICA			
AAA0031ADRJ	0031080140 03	CL 14 12 50 OF 719	050C01119392	Zona de Influencia PEMPCHB	N4	N4	NO APLICA			
AAA0031ADSY	0031080140 03	CL 14 12 50 OF 720	050C01119393	Zona de Influencia PEMPCHB	N4	N4	NO APLICA			
AAA0031ADTD	0031080140 03	CL 14 12 50 OF 721	050C01119394	Zona de Influencia PEMPCHB	N4	N4	NO APLICA			
AAA0031ADUH	0031080140 03	CL 14 12 50 OF 722	050C01119395	Zona de Influencia PEMPCHB	N4	N4	NO APLICA			
AAA0030XPWW	0031080080 01	KR 13 13 17 OF 1103	050C01264292	Zona de Influencia PEMPCHB	N4	N4	NO APLICA			
AAA0030XPXS	0031080080 01	KR 13 13 17 OF 1104	050C01264293	Zona de Influencia PEMPCHB	N4	N4	NO APLICA			
AAA0030XPYN	0031080080 01	KR 13 13 17 OF 1105	050C01264294	Zona de Influencia PEMPCHB	N4	N4	NO APLICA			
AAA0030XPZE	0031080080 01	KR 13 13 17 OF 1106	050C01264295	Zona de Influencia PEMPCHB	N4	N4	NO APLICA			
AAA0030XRAW	0031080080 01	KR 13 13 17 OF 1107	050C01264296	Zona de Influencia PEMPCHB	N4	N4	NO APLICA			
AAA0030XRBS	0031080080 01	KR 13 13 17 OF 1108	050C01264297	Zona de Influencia PEMPCHB	N4	N4	NO APLICA			
AAA0030XRCN	0031080080 01	KR 13 13 17 OF 1109	050C01264298	Zona de Influencia PEMPCHB	N4	N4	NO APLICA			
AAA0030XRDE	0031080080 01	KR 13 13 17 OF 1110	050C01264299	Zona de Influencia PEMPCHB	N4	N4	NO APLICA			
AAA0030XREP	0031080080 01	KR 13 13 17 OF 1111	050C01264300	Zona de Influencia PEMPCHB	N4	N4	NO APLICA			
AAA0030XRFZ	0031080080 01	KR 13 13 17 OF 1112	050C01264301	Zona de Influencia PEMPCHB	N4	N4	NO APLICA			
AAA0030XRHK	0031080080 01	KR 13 13 17 OF 1201	050C00599566	Zona de Influencia PEMPCHB	N4	N4	NO APLICA			
AAA0031DHJH	0031080180 16	CL 18 10 33 LC 322	050C01164000	Zona de Influencia PEMPCHB	N4	N4	NO APLICA			
AAA0031DHKL	0031080180 16	CL 18 10 33 LC 323	050C01164001	Zona de Influencia PEMPCHB	N4	N4	NO APLICA			
AAA0031DHLW	0031080180 16	CL 18 10 33 LC 324	050C01164002	Zona de Influencia PEMPCHB	N4	N4	NO APLICA			
AAA0031DHMS	0031080180 16	CL 18 10 33 LC 325	050C01164003	Zona de Influencia PEMPCHB	N4	N4	NO APLICA			
AAA0031DHNN	0031080180 16	CL 18 10 33 LC 326	050C01164004	Zona de Influencia PEMPCHB	N4	N4	NO APLICA			
AAA0031DHOE	0031080180 16	CL 18 10 33 LC 327	050C01164005	Zona de Influencia PEMPCHB	N4	N4	NO APLICA			
AAA0031DHPP	0031080180 16	CL 18 10 33 LC 328	050C01164006	Zona de Influencia PEMPCHB	N4	N4	NO APLICA			
AAA0031DHRU	0031080180 16	CL 18 10 33 LC 329	050C01164007	Zona de Influencia PEMPCHB	N4	N4	NO APLICA			
AAA0031DHSK	0031080180 16	CL 18 10 33 LC 330	050C01164008	Zona de Influencia PEMPCHB	N4	N4	NO APLICA			
AAA0031DHTO	0031080180 16	CL 18 10 33 LC 331	050C01164009	Zona de Influencia PEMPCHB	N4	N4	NO APLICA			
AAA0031DHUZ	0031080180 16	CL 18 10 33 LC 332	050C01164010	Zona de Influencia PEMPCHB	N4	N4	NO APLICA			
AAA0031DHWF	0031080180 16	CL 18 10 33 LC 333	050C01164011	Zona de Influencia PEMPCHB	N4	N4	NO APLICA			
AAA0031DHXR	0031080180 16	CL 18 10 33 LC 334	050C01164012	Zona de Influencia PEMPCHB	N4	N4	NO APLICA			
AAA0031DHYX	0031080180 16	CL 18 10 33 LC 335	050C01164013	Zona de Influencia PEMPCHB	N4	N4	NO APLICA			
AAA0031DHZM	0031080180 16	CL 18 10 33 LC 336	050C01164014	Zona de Influencia PEMPCHB	N4	N4	NO APLICA			
AAA0031EXKC	0031080200 12	KR 12 15 64 GJ 509	050C00525365	Zona de Influencia PEMPCHB	N4	N4	NO APLICA			
AAA0031EXLF	0031080200 12	KR 12 15 64 GJ 510	050C00454242	Zona de Influencia PEMPCHB	N4	N4	NO APLICA			
AAA0031EXMR	0031080200 12	KR 12 15 64 GJ 511	050C00460558	Zona de Influencia PEMPCHB	N4	N4	NO APLICA			
AAA0031EXNX	0031080200 12	KR 12 15 64 GJ 512	050C00466095	Zona de Influencia PEMPCHB	N4	N4	NO APLICA			
AAA0031EXOM	0031080200 12	KR 12 15 64 GJ 513	050C00444951	Zona de Influencia PEMPCHB	N4	N4	NO APLICA			
AAA0031EXPA	0031080200 12	KR 12 15 64 GJ 514	050C00445447	Zona de Influencia PEMPCHB	N4	N4	NO APLICA			
AAA0031EXRJ	0031080200 12	KR 12 15 64 GJ 515	050C00444814	Zona de Influencia PEMPCHB	N4	N4	NO APLICA			
AAA0031EXSY	0031080200 12	KR 12 15 64 GJ 516	050C00439222	Zona de Influencia PEMPCHB	N4	N4	NO APLICA			
AAA0031EXTD	0031080200 12	KR 12 15 64 GJ 517	050C00443128	Zona de Influencia PEMPCHB	N4	N4	NO APLICA			
AAA0031EXUH	0031080200 12	KR 12 15 64 GJ 518	050C00450389	Zona de Influencia PEMPCHB	N4	N4	NO APLICA			
AAA0031EXWW	0031080200 12	KR 12 15 64 GJ 519	050C00450390	Zona de Influencia PEMPCHB	N4	N4	NO APLICA			
AAA0031EXXS	0031080200 12	KR 12 15 64 GJ 520	050C00450391	Zona de Influencia PEMPCHB	N4	N4	NO APLICA			
AAA0031EXYN	0031080200 12	KR 12 15 64 GJ 521	050C00517606	Zona de Influencia PEMPCHB	N4	N4	NO APLICA			
AAA0031EXZE	0031080200 12	KR 12 15 64 GJ 522	050C00496980	Zona de Influencia PEMPCHB	N4	N4	NO APLICA			
AAA0031EYAF	0031080200 12	KR 12 15 64 GJ 523	050C00450392	Zona de Influencia PEMPCHB	N4	N4	NO APLICA			
AAA0031ADWW	0031080140 03	CL 14 12 50 OF 723	050C01119396	Zona de Influencia PEMPCHB	N4	N4	NO APLICA			
AAA0031ADXS	0031080140 03	CL 14 12 50 OF 724	050C01119397	Zona de Influencia PEMPCHB	N4	N4	NO APLICA			
AAA0030XRJZ	0031080080 01	KR 13 13 17 OF 1202	050C00599565	Zona de Influencia PEMPCHB	N4	N4	NO APLICA			
AAA0030XRKC	0031080080 01	KR 13 13 17 OF 1203	050C00599564	Zona de Influencia PEMPCHB	N4	N4	NO APLICA			
AAA0030XRLF	0031080080 01	KR 13 13 17 OF 1204	050C00599563	Zona de Influencia PEMPCHB	N4	N4	NO APLICA			
AAA0031EYBR	0031080200 12	KR 12 15 64 GJ 524	050C00450393	Zona de Influencia PEMPCHB	N4	N4	NO APLICA			
AAA0031EYCX	0031080200 12	KR 12 15 64 GJ 525	050C00427201	Zona de Influencia PEMPCHB	N4	N4	NO APLICA			
AAA0031EYDM	0031080200 12	KR 12 15 64 GJ 526	050C00426892	Zona de Influencia PEMPCHB	N4	N4	NO APLICA			
AAA0031EYEA	0031080200 12	KR 12 15 64 GJ 527	050C00427202	Zona de Influencia PEMPCHB	N4	N4	NO APLICA			
AAA0031EYFT	0031080200 12	KR 12 15 64 GJ 528	050C00525338	Zona de Influencia PEMPCHB	N4	N4	NO APLICA			
AAA0031EYHY	0031080200 12	KR 12 15 64 GJ 529	050C00525339	Zona de Influencia PEMPCHB	N4	N4	NO APLICA			
AAA0031EYJH	0031080200 12	KR 12 15 64 GJ 530	050C00525340	Zona de Influencia PEMPCHB	N4	N4	NO APLICA			
AAA0031EYKL	0031080200 12	KR 12 15 64 GJ 531	050C00427203	Zona de Influencia PEMPCHB	N4	N4	NO APLICA			
AAA0031EYLW	0031080200 12	KR 12 15 64 GJ 532	050C00445408	Zona de Influencia PEMPCHB	N4	N4	NO APLICA			
AAA0031JBOE	0031080250 02	CL 13 10 25 LC 403	050C01043674	Zona de Influencia PEMPCHB	N2-T5-G4	N2	Decreto 606 de 2001			
AAA0031JBPP	0031080250 02	CL 13 10 21 LC 404	050C01043675	Zona de Influencia PEMPCHB	N2-T5-G4	N2	Decreto 606 de 2001			
AAA0031JBRU	0031080250 02	CL 13 10 21 LC 405	050C01043676	Zona de Influencia PEMPCHB	N2-T5-G4	N2	Decreto 606 de 2001			
AAA0031JBSK	0031080250 02	CL 13 10 25 LC 406	050C01043677	Zona de Influencia PEMPCHB	N2-T5-G4	N2	Decreto 606 de 2001			
AAA0087SDEA	0081070150 01	KR 5 26B 39 AP 902	050C00256371	Zona de Influencia PEMPCHB	N1-T5-G5	N1	Decreto 606 de 2001			
AAA0087SDFT	0081070150 01	KR 5 26B 39 AP 903	050C00256372	Zona de Influencia PEMPCHB	N1-T5-G5	N1	Decreto 606 de 2001			
AAA0087SDHY	0081070150 01	KR 5 26B 39 AP 904	050C00256373	Zona de Influencia PEMPCHB	N1-T5-G5	N1	Decreto 606 de 2001			
AAA0087SDJH	0081070150 01	KR 5 26B 39 AP 905	050C00256374	Zona de Influencia PEMPCHB	N1-T5-G5	N1	Decreto 606 de 2001			
AAA0087SDKL	0081070150 01	KR 5 26B 39 AP 906	050C00256375	Zona de Influencia PEMPCHB	N1-T5-G5	N1	Decreto 606 de 2001			
AAA0087SDLW	0081070150 01	KR 5 26B 39 AP 907	050C00256376	Zona de Influencia PEMPCHB	N1-T5-G5	N1	Decreto 606 de 2001			
AAA0087SDMS	0081070150 01	KR 5 26B 39 AP 1101	050C00256377	Zona de Influencia PEMPCHB	N1-T5-G5	N1	Decreto 606 de 2001			
AAA0087RDFZ	0081070090 01	KR 7 27 18 GS 3380	050C00866546	Zona de Influencia PEMPCHB	N4	N4	NO APLICA			
AAA0087RDHK	0081070090 01	KR 7 27 18 GS 3390	050C00866547	Zona de Influencia PEMPCHB	N4	N4	NO APLICA			
AAA0087RDJZ	0081070090 01	KR 7 27 18 GS 3400	050C00866548	Zona de Influencia PEMPCHB	N4	N4	NO APLICA			
AAA0087RDKC	0081070090 01	KR 7 27 18 GS 3410	050C00866549	Zona de Influencia PEMPCHB	N4	N4	NO APLICA			
AAA0087RDLF	0081070090 01	KR 7 27 18 GS 3420	050C00866550	Zona de Influencia PEMPCHB	N4	N4	NO APLICA			
AAA0087RDMR	0081070090 01	KR 7 27 18 GS 3430	050C00866551	Zona de Influencia PEMPCHB	N4	N4	NO APLICA			
AAA0087RDNX	0081070090 01	KR 7 27 18 GS 3440	050C00866552	Zona de Influencia PEMPCHB	N4	N4	NO APLICA			
AAA0087RDOM	0081070090 01	KR 7 27 18 GS 3450	050C00866553	Zona de Influencia PEMPCHB	N4	N4	NO APLICA			
AAA0031EWRU	0031080200 12	KR 12 15 64 GJ 438	050C00064222	Zona de Influencia PEMPCHB	N4	N4	NO APLICA			
AAA0031EWSK	0031080200 12	KR 12 15 64 GJ 439	050C00062238	Zona de Influencia PEMPCHB	N4	N4	NO APLICA			
AAA0031EWTO	0031080200 12	KR 12 15 64 GJ 440	050C00030982	Zona de Influencia PEMPCHB	N4	N4	NO APLICA			
AAA0031EWUZ	0031080200 12	KR 12 15 64 GJ 441	050C00083968	Zona de Influencia PEMPCHB	N4	N4	NO APLICA			
AAA0031EWWF	0031080200 12	KR 12 15 64 GJ 442	050C00426894	Zona de Influencia PEMPCHB	N4	N4	NO APLICA			
AAA0031EWXR	0031080200 12	KR 12 15 64 GJ 443	050C00027830	Zona de Influencia PEMPCHB	N4	N4	NO APLICA			
AAA0031EWYX	0031080200 12	KR 12 15 64 GJ 444	050C00428578	Zona de Influencia PEMPCHB	N4	N4	NO APLICA			
AAA0031EWZM	0031080200 12	KR 12 15 64 GJ 445	050C00523412	Zona de Influencia PEMPCHB	N4	N4	NO APLICA			
AAA0031EXAW	0031080200 12	KR 12 15 64 GJ 501	050C00444322	Zona de Influencia PEMPCHB	N4	N4	NO APLICA			
AAA0031EXBS	0031080200 12	KR 12 15 64 GJ 502	050C00454481	Zona de Influencia PEMPCHB	N4	N4	NO APLICA			
AAA0031EXCN	0031080200 12	KR 12 15 64 GJ 503	050C00454702	Zona de Influencia PEMPCHB	N4	N4	NO APLICA			
AAA0031EXDE	0031080200 12	KR 12 15 64 GJ 504	050C00386300	Zona de Influencia PEMPCHB	N4	N4	NO APLICA			
AAA0031EXEP	0031080200 12	KR 12 15 64 GJ 505	050C00386303	Zona de Influencia PEMPCHB	N4	N4	NO APLICA			
AAA0031JBTO	0031080250 02	CL 13 10 25 LC 407	050C01043678	Zona de Influencia PEMPCHB	N2-T5-G4	N2	Decreto 606 de 2001			
AAA0031JBUZ	0031080250 02	CL 13 10 21 LC 408	050C01043679	Zona de Influencia PEMPCHB	N2-T5-G4	N2	Decreto 606 de 2001			
AAA0031JBWF	0031080250 02	CL 12B 10 26 LC 409	050C01043680	Zona de Influencia PEMPCHB	N2-T5-G4	N2	Decreto 606 de 2001			
AAA0031JBXR	0031080250 02	CL 12B 10 26 LC 410	050C01043681	Zona de Influencia PEMPCHB	N2-T5-G4	N2	Decreto 606 de 2001			
AAA0031JBYX	0031080250 02	CL 12B 10 26 LC 411	050C01043682	Zona de Influencia PEMPCHB	N2-T5-G4	N2	Decreto 606 de 2001			
AAA0031JCAW	0031080250 02	CL 12B 10 26 LC 413	050C01043684	Zona de Influencia PEMPCHB	N2-T5-G4	N2	Decreto 606 de 2001			
AAA0031JCBS	0031080250 02	CL 12B 10 26 LC 414	050C01043685	Zona de Influencia PEMPCHB	N2-T5-G4	N2	Decreto 606 de 2001			
AAA0031JCCN	0031080250 02	CL 13 10 25 LC 501	050C01043686	Zona de Influencia PEMPCHB	N2-T5-G4	N2	Decreto 606 de 2001			
AAA0031JCDE	0031080250 02	CL 13 10 25 LC 502	050C01043687	Zona de Influencia PEMPCHB	N2-T5-G4	N2	Decreto 606 de 2001			
AAA0031JCEP	0031080250 02	CL 13 10 25 LC 503	050C01043688	Zona de Influencia PEMPCHB	N2-T5-G4	N2	Decreto 606 de 2001			
AAA0031JCFZ	0031080250 02	CL 13 10 21 LC 504	050C01043689	Zona de Influencia PEMPCHB	N2-T5-G4	N2	Decreto 606 de 2001			
AAA0087RWJH	0081070030	CL 28 5B 65	050C00429739	Zona de Influencia PEMPCHB	N4	N4	NO APLICA			
AAA0087RWMS	0081070110 06	CL 28 5B 27	050C00500029	Zona de Influencia PEMPCHB	N4	N4	NO APLICA			
AAA0087RWNN	0081070110 09	KR 5B 27 95	050S00305799	Zona de Influencia PEMPCHB	N4	N4	NO APLICA			
AAA0087RWOE	0081070110 10	CL 28 5B 17	050C01375029	Zona de Influencia PEMPCHB	N4	N4	NO APLICA			
AAA0189AWSK	0081070110 11	KR 6 27 44	050C00440793	Zona de Influencia PEMPCHB	N4	N4	NO APLICA			
AAA0198YKOE	0081070110 13	CL 28 5B 29 AP 102	050C01671321	Zona de Influencia PEMPCHB	N4	N4	NO APLICA			
AAA0198YKNN	0081070110 13	CL 28 5B 29 AP 201	050C01671322	Zona de Influencia PEMPCHB	N4	N4	NO APLICA			
AAA0198YKJH	0081070110 13	CL 28 5B 29 AP 202	050C01671323	Zona de Influencia PEMPCHB	N4	N4	NO APLICA			
AAA0198YKPP	0081070110 13	CL 28 5B 29 AP 301	050C01671324	Zona de Influencia PEMPCHB	N4	N4	NO APLICA			
AAA0198YKLW	0081070110 13	CL 28 5B 29 AP 302	050C01671325	Zona de Influencia PEMPCHB	N4	N4	NO APLICA			
AAA0198YKMS	0081070110 13	CL 28 5B 29 AP 401	050C01671326	Zona de Influencia PEMPCHB	N4	N4	NO APLICA			
AAA0198YKHY	0081070110 13	CL 28 5B 29 AP 402	050C01671327	Zona de Influencia PEMPCHB	N4	N4	NO APLICA			
AAA0198YKKL	0081070110 13	CL 28 5B 29 AP 500	050C01671328	Zona de Influencia PEMPCHB	N4	N4	NO APLICA			
AAA0087RWPP	0081070120 01	CL 26B 5 87	050C00354986	Zona de Influencia PEMPCHB	NO APLICA	NO APLICA	NO APLICA			
AAA0087RWRU	0081070120 02	CL 26B 5 93	050C01194980	Zona de Influencia PEMPCHB	N1-T7-G7	N1	Decreto 606 de 2001			
AAA0087RWSK	0081070130 01	CL 27 5 02	050C00285529	Zona de Influencia PEMPCHB	N4	N4	NO APLICA			
AAA0087RWTO	0081070130 02	CL 27 5 10	050C00005750	Zona de Influencia PEMPCHB	N4	N4	NO APLICA			
AAA0087SDNN	0081070150 01	KR 5 26B 39 AP 1102	050C00256378	Zona de Influencia PEMPCHB	N1-T5-G5	N1	Decreto 606 de 2001			
AAA0087SDOE	0081070150 01	KR 5 26B 39 AP 1103	050C00256379	Zona de Influencia PEMPCHB	N1-T5-G5	N1	Decreto 606 de 2001			
AAA0087SDPP	0081070150 01	KR 5 26B 39 AP 1104	050C00256380	Zona de Influencia PEMPCHB	N1-T5-G5	N1	Decreto 606 de 2001			
AAA0087SDRU	0081070150 01	KR 5 26B 39 AP 1105	050C00256381	Zona de Influencia PEMPCHB	N1-T5-G5	N1	Decreto 606 de 2001			
AAA0087SDSK	0081070150 01	KR 5 26B 39 AP 1106	050C00256382	Zona de Influencia PEMPCHB	N1-T5-G5	N1	Decreto 606 de 2001			
AAA0087SDTO	0081070150 01	KR 5 26B 39 AP 1301	050C00256383	Zona de Influencia PEMPCHB	N1-T5-G5	N1	Decreto 606 de 2001			
AAA0087SDUZ	0081070150 01	KR 5 26B 39 AP 1302	050C00256384	Zona de Influencia PEMPCHB	N1-T5-G5	N1	Decreto 606 de 2001			
AAA0087SDWF	0081070150 01	KR 5 26B 39 AP 1303	050C00256385	Zona de Influencia PEMPCHB	N1-T5-G5	N1	Decreto 606 de 2001			
AAA0087SDXR	0081070150 01	KR 5 26B 39 AP 1304	050C00256386	Zona de Influencia PEMPCHB	N1-T5-G5	N1	Decreto 606 de 2001			
AAA0087SDYX	0081070150 01	KR 5 26B 39 AP 1305	050C00256387	Zona de Influencia PEMPCHB	N1-T5-G5	N1	Decreto 606 de 2001			
AAA0087SDZM	0081070150 01	KR 5 26B 39 AP 1501	050C00256388	Zona de Influencia PEMPCHB	N1-T5-G5	N1	Decreto 606 de 2001			
AAA0087RMBR	0081070100 01	KR 7 26 20 OF 2801	050C00490657	Zona de Influencia PEMPCHB	N4	N4	NO APLICA			
AAA0087RMCX	0081070100 01	KR 7 26 20 OF 2901	050C00406103	Zona de Influencia PEMPCHB	N4	N4	NO APLICA			
AAA0087RMDM	0081070100 01	KR 7 26 20 OF 3001	050C00373161	Zona de Influencia PEMPCHB	N4	N4	NO APLICA			
AAA0087RMEA	0081070100 01	KR 7 26 20 OF 3101	050C00241971	Zona de Influencia PEMPCHB	N4	N4	NO APLICA			
AAA0087RMFT	0081070100 01	KR 7 26 20 OF 3201	050C00241371	Zona de Influencia PEMPCHB	N4	N4	NO APLICA			
AAA0087RMHY	0081070100 01	KR 7 26 20 OF 3301	050C00241372	Zona de Influencia PEMPCHB	N4	N4	NO APLICA			
AAA0087RMJH	0081070100 01	KR 7 26 20 OF 3410	050C00241373	Zona de Influencia PEMPCHB	N4	N4	NO APLICA			
AAA0087RMKL	0081070100 01	KR 7 26 20 OF 3510	050C00241374	Zona de Influencia PEMPCHB	N4	N4	NO APLICA			
AAA0031FXSK	0031080220 04	CL 13 10 58 OF 514	050C00059021	Zona de Influencia PEMPCHB	N1-T5-G5	N1	Decreto 2390 de 1984			
AAA0031FXTO	0031080220 04	CL 13 10 58 OF 515	050C00100545	Zona de Influencia PEMPCHB	N1-T5-G5	N1	Decreto 2390 de 1984			
AAA0031FXUZ	0031080220 04	CL 13 10 58 OF 516	050C00102454	Zona de Influencia PEMPCHB	N1-T5-G5	N1	Decreto 2390 de 1984			
AAA0031FXWF	0031080220 04	CL 13 10 58 OF 517	050C00100491	Zona de Influencia PEMPCHB	N1-T5-G5	N1	Decreto 2390 de 1984			
AAA0031FXXR	0031080220 04	CL 13 10 58 OF 518	050C00100038	Zona de Influencia PEMPCHB	N1-T5-G5	N1	Decreto 2390 de 1984			
AAA0031APKC	0031080150 03	CL 13 12 42 OF 801	050C00599953	Zona de Influencia PEMPCHB	N4	N4	NO APLICA			
AAA0031APLF	0031080150 03	CL 13 12 42 OF 802	050C00599954	Zona de Influencia PEMPCHB	N4	N4	NO APLICA			
AAA0031APMR	0031080150 03	CL 13 12 42 OF 803	050C00599955	Zona de Influencia PEMPCHB	N4	N4	NO APLICA			
AAA0031APNX	0031080150 03	CL 13 12 42 OF 804	050C00599956	Zona de Influencia PEMPCHB	N4	N4	NO APLICA			
AAA0031APOM	0031080150 03	CL 13 12 42 OF 805	050C00599957	Zona de Influencia PEMPCHB	N4	N4	NO APLICA			
AAA0031APPA	0031080150 03	CL 13 12 42 OF 806	050C00599958	Zona de Influencia PEMPCHB	N4	N4	NO APLICA			
AAA0031APRJ	0031080150 03	CL 13 12 42 OF 808	050C00599959	Zona de Influencia PEMPCHB	N4	N4	NO APLICA			
AAA0031APSY	0031080150 03	CL 13 12 42 OF 809	050C00599960	Zona de Influencia PEMPCHB	N4	N4	NO APLICA			
AAA0031APTD	0031080150 03	CL 13 12 42 OF 810	050C00599961	Zona de Influencia PEMPCHB	N4	N4	NO APLICA			
AAA0031APUH	0031080150 03	CL 13 12 42 OF 811	050C00599962	Zona de Influencia PEMPCHB	N4	N4	NO APLICA			
AAA0031APWW	0031080150 03	CL 13 12 42 OF 812	050C00599963	Zona de Influencia PEMPCHB	N4	N4	NO APLICA			
AAA0087RCBR	0081070090 01	KR 7 27 18 GS 2120	050C00866520	Zona de Influencia PEMPCHB	N4	N4	NO APLICA			
AAA0087RCCX	0081070090 01	KR 7 27 18 GS 2130	050C00866521	Zona de Influencia PEMPCHB	N4	N4	NO APLICA			

AAA0087RCDM	008107009001	KR 7 27 18 GS 2140	050C00866522	Zona de Influencia PEMPCHB	N4	N4	NO APLICA			
AAA0087RCEA	008107009001	KR 7 27 18 GS 2150	050C00866523	Zona de Influencia PEMPCHB	N4	N4	NO APLICA			
AAA0087RCFT	008107009001	KR 7 27 18 GS 2160	050C00866524	Zona de Influencia PEMPCHB	N4	N4	NO APLICA			
AAA0087RCHY	008107009001	KR 7 27 18 GS 2170	050C00866525	Zona de Influencia PEMPCHB	N4	N4	NO APLICA			
AAA0087RCJH	008107009001	KR 7 27 18 GS 2180	050C00866526	Zona de Influencia PEMPCHB	N4	N4	NO APLICA			
AAA0087RCKL	008107009001	KR 7 27 18 GS 2190	050C00866527	Zona de Influencia PEMPCHB	N4	N4	NO APLICA			
AAA0087RCLW	008107009001	KR 7 27 18 GS 2200	050C00866528	Zona de Influencia PEMPCHB	N4	N4	NO APLICA			
AAA0087RCMS	008107009001	KR 7 27 18 GS 2210	050C00866529	Zona de Influencia PEMPCHB	N4	N4	NO APLICA			
AAA0087RCNN	008107009001	KR 7 27 18 GS 2220	050C00866530	Zona de Influencia PEMPCHB	N4	N4	NO APLICA			
AAA0087RCOE	008107009001	KR 7 27 18 GS 2230	050C00866531	Zona de Influencia PEMPCHB	N4	N4	NO APLICA			
AAA0087RCPP	008107009001	KR 7 27 18 GS 2240	050C00866532	Zona de Influencia PEMPCHB	N4	N4	NO APLICA			
AAA0087RCRU	008107009001	KR 7 27 18 GS 2250	050C00866533	Zona de Influencia PEMPCHB	N4	N4	NO APLICA			
AAA0087RCSK	008107009001	KR 7 27 18 GS 2260	050C00866534	Zona de Influencia PEMPCHB	N4	N4	NO APLICA			
AAA0087RCTO	008107009001	KR 7 27 18 GS 2270	050C00866535	Zona de Influencia PEMPCHB	N4	N4	NO APLICA			
AAA0087RCUZ	008107009001	KR 7 27 18 GS 2280	050C00866536	Zona de Influencia PEMPCHB	N4	N4	NO APLICA			
AAA0087RCWF	008107009001	KR 7 27 18 GS 2290	050C00866537	Zona de Influencia PEMPCHB	N4	N4	NO APLICA			
AAA0087RCXR	008107009001	KR 7 27 18 GS 2300	050C00866538	Zona de Influencia PEMPCHB	N4	N4	NO APLICA			
AAA0087PPFZ	008107006005	KR 13 28 14 ST 1 GS 140	050C00137922	Zona de Influencia PEMPCHB	N1-T6-G7	N1	Resoluci ├─| n 1582 del 5 de agosto de 2002			
AAA0087PPHK	008107006005	KR 13 28 14 ST 1 GS 139	050C00091746	Zona de Influencia PEMPCHB	N1-T6-G7	N1	Resoluci ├─| n 1582 del 5 de agosto de 2002			
AAA0087PPJZ	008107006005	KR 13 28 14 ST 1 GS 138	050C00151225	Zona de Influencia PEMPCHB	N1-T6-G7	N1	Resoluci ├─| n 1582 del 5 de agosto de 2002			
AAA0087PPKC	008107006005	KR 13 28 14 ST 1 GS 137	050C00457536	Zona de Influencia PEMPCHB	N1-T6-G7	N1	Resoluci ├─| n 1582 del 5 de agosto de 2002			
AAA0087PPLF	008107006005	KR 13 28 14 ST 1 GS 136	050C00980418	Zona de Influencia PEMPCHB	N1-T6-G7	N1	Resoluci ├─| n 1582 del 5 de agosto de 2002			
AAA0087PPMR	008107006005	KR 13 28 14 ST 1 GS 135	050C00980417	Zona de Influencia PEMPCHB	N1-T6-G7	N1	Resoluci ├─| n 1582 del 5 de agosto de 2002			
AAA0087PPNX	008107006005	KR 13 28 14 ST 1 GS 134	050C00980416	Zona de Influencia PEMPCHB	N1-T6-G7	N1	Resoluci ├─| n 1582 del 5 de agosto de 2002			
AAA0087PPOM	008107006005	KR 13 28 14 ST 1 GS 123	050C00980413	Zona de Influencia PEMPCHB	N1-T6-G7	N1	Resoluci ├─| n 1582 del 5 de agosto de 2002			
AAA0087PPPA	008107006005	KR 13 28 14 ST 1 GS 124	050C00980414	Zona de Influencia PEMPCHB	N1-T6-G7	N1	Resoluci ├─| n 1582 del 5 de agosto de 2002			
AAA0087PPRJ	008107006005	KR 13 28 14 ST 1 GS 125	050C00980415	Zona de Influencia PEMPCHB	N1-T6-G7	N1	Resoluci ├─| n 1582 del 5 de agosto de 2002			
AAA0087PPSY	008107006005	KR 13 28 14 ST 1 GS 114	050C00980412	Zona de Influencia PEMPCHB	N1-T6-G7	N1	Resoluci ├─| n 1582 del 5 de agosto de 2002			
AAA0087PPTD	008107006005	KR 13 28 14 ST 1 GS 113	050C00980411	Zona de Influencia PEMPCHB	N1-T6-G7	N1	Resoluci ├─| n 1582 del 5 de agosto de 2002			
AAA0087PPUH	008107006005	KR 13 28 14 ST 1 GS 112	050C00980405	Zona de Influencia PEMPCHB	N1-T6-G7	N1	Resoluci ├─| n 1582 del 5 de agosto de 2002			
AAA0087PPWW	008107006005	KR 13 28 14 ST 1 GS 111	050C01431926	Zona de Influencia PEMPCHB	N1-T6-G7	N1	Resoluci ├─| n 1582 del 5 de agosto de 2002			
AAA0087PPXS	008107006005	KR 13 28 14 ST 1 GS 110	050C00457720	Zona de Influencia PEMPCHB	N1-T6-G7	N1	Resoluci ├─| n 1582 del 5 de agosto de 2002			
AAA0087PPYN	008107006005	KR 13 28 14 ST 1 GS 109	050C00241133	Zona de Influencia PEMPCHB	N1-T6-G7	N1	Resoluci ├─| n 1582 del 5 de agosto de 2002			
AAA0087SHJH	008107015001	KR 5 26C 47 AP 505	050C00256437	Zona de Influencia PEMPCHB	N1-T5-G5	N1	Decreto 606 de 2001			
AAA0087SHKL	008107015001	KR 5 26C 47 AP 506	050C00256438	Zona de Influencia PEMPCHB	N1-T5-G5	N1	Decreto 606 de 2001			
AAA0087SHLW	008107015001	KR 5 26C 47 AP 507	050C00256439	Zona de Influencia PEMPCHB	N1-T5-G5	N1	Decreto 606 de 2001			
AAA0087SHMS	008107015001	KR 5 26C 47 AP 508	050C00256440	Zona de Influencia PEMPCHB	N1-T5-G5	N1	Decreto 606 de 2001			
AAA0087SHNN	008107015001	KR 5 26C 47 AP 509	050C00256441	Zona de Influencia PEMPCHB	N1-T5-G5	N1	Decreto 606 de 2001			
AAA0087SHOE	008107015001	KR 5 26C 47 AP 510	050C00256442	Zona de Influencia PEMPCHB	N1-T5-G5	N1	Decreto 606 de 2001			
AAA0087SHPP	008107015001	KR 5 26C 47 AP 511	050C00256443	Zona de Influencia PEMPCHB	N1-T5-G5	N1	Decreto 606 de 2001			
AAA0087SHRU	008107015001	KR 5 26C 47 AP 512	050C00256444	Zona de Influencia PEMPCHB	N1-T5-G5	N1	Decreto 606 de 2001			
AAA0087SHSK	008107015001	KR 5 26C 47 AP 701	050C00256445	Zona de Influencia PEMPCHB	N1-T5-G5	N1	Decreto 606 de 2001			
AAA0087RXCN	008107013010	CL 27 5 72	050C01198323	Zona de Influencia PEMPCHB	N4	N4	NO APLICA			
AAA0087RXDE	008107013011	CL 27 5 78	050C00981475	Zona de Influencia PEMPCHB	N4	N4	NO APLICA			
AAA0087RXFZ	008107013013	CL 27 5 84	050C00241876	Zona de Influencia PEMPCHB	N4	N4	NO APLICA			
AAA0087RXHK	008107013014	CL 27 5 90	050C00659233	Zona de Influencia PEMPCHB	N4	N4	NO APLICA			
AAA0087RXJZ	008107013015	CL 27 5 92	050C00265533	Zona de Influencia PEMPCHB	N4	N4	NO APLICA			
AAA0087RXLF	008107013017	KR 5A 27 08	050C00414838	Zona de Influencia PEMPCHB	N4	N4	NO APLICA			
AAA0087RXMR	008107013018	KR 5A 27 14	050C00000000	Zona de Influencia PEMPCHB	N4	N4	NO APLICA			
AAA0087RXNX	008107013019	KR 5A 27 20	050C00000000	Zona de Influencia PEMPCHB	N4	N4	NO APLICA			
AAA0087RXOM	008107013020	KR 5A 27 28	050C01455150	Zona de Influencia PEMPCHB	N4	N4	NO APLICA			
AAA0087RXPA	008107013021	KR 5A 27 31	050C01248946	Zona de Influencia PEMPCHB	N4	N4	NO APLICA			
AAA0087RXRJ	008107013022	KR 5A 27 09	050C01499846	Zona de Influencia PEMPCHB	N4	N4	NO APLICA			
AAA0087RXUH	008107013028	KR 5B 27 24	050C00301717	Zona de Influencia PEMPCHB	N4	N4	NO APLICA			
AAA0087RXWW	008107013029	KR 5B 27 40	050C00301716	Zona de Influencia PEMPCHB	N4	N4	NO APLICA			
AAA0087RXXS	008107013030	KR 5B 27 48	050C00294803	Zona de Influencia PEMPCHB	N4	N4	NO APLICA			
AAA0087RXYN	008107013031	KR 5B 27 54	050C00301718	Zona de Influencia PEMPCHB	N4	N4	NO APLICA			
AAA0087RXZE	008107013032	KR 5B 27 62	050C00301719	Zona de Influencia PEMPCHB	N4	N4	NO APLICA			
AAA0087RYAF	008107013033	KR 5B 27 68	050C00301720	Zona de Influencia PEMPCHB	N4	N4	NO APLICA			
AAA0087RYBR	008107013034	KR 5B 27 72	050C00677197	Zona de Influencia PEMPCHB	N4	N4	NO APLICA			
AAA0087RYCX	008107013035	KR 5B 27 76	050C00676503	Zona de Influencia PEMPCHB	N4	N4	NO APLICA			
AAA0087RYDM	008107013036	KR 5B 27 80	050C00910434	Zona de Influencia PEMPCHB	N4	N4	NO APLICA			
AAA0087RCYX	008107009001	KR 7 27 18 GS 2310	050C00866539	Zona de Influencia PEMPCHB	N4	N4	NO APLICA			
AAA0087RCZM	008107009001	KR 7 27 18 GS 2320	050C00866540	Zona de Influencia PEMPCHB	N4	N4	NO APLICA			
AAA0087RDAW	008107009001	KR 7 27 18 GS 2330	050C00866541	Zona de Influencia PEMPCHB	N4	N4	NO APLICA			
AAA0087SHTO	008107015001	KR 5 26C 47 AP 702	050C00256446	Zona de Influencia PEMPCHB	N1-T5-G5	N1	Decreto 606 de 2001			
AAA0087SHUZ	008107015001	KR 5 26C 47 AP 703	050C00256447	Zona de Influencia PEMPCHB	N1-T5-G5	N1	Decreto 606 de 2001			
AAA0087SHWF	008107015001	KR 5 26C 47 AP 704	050C00256448	Zona de Influencia PEMPCHB	N1-T5-G5	N1	Decreto 606 de 2001			
AAA0087SHXR	008107015001	KR 5 26C 47 AP 705	050C00256449	Zona de Influencia PEMPCHB	N1-T5-G5	N1	Decreto 606 de 2001			
AAA0030ZLUH	003108012028	KR 12 16 61 GJ 25	050C00723907	Zona de Influencia PEMPCHB	N4	N4	NO APLICA			
AAA0030ZLWW	003108012028	KR 12 16 61 GJ 26	050C00723908	Zona de Influencia PEMPCHB	N4	N4	NO APLICA			
AAA0030ZLXS	003108012028	KR 12 16 61 GJ 27	050C00723909	Zona de Influencia PEMPCHB	N4	N4	NO APLICA			
AAA0030ZLYN	003108012028	KR 12 16 61 GJ 28	050C00723910	Zona de Influencia PEMPCHB	N4	N4	NO APLICA			
AAA0030ZLZE	003108012028	KR 12 16 61 GJ 29	050C00723911	Zona de Influencia PEMPCHB	N4	N4	NO APLICA			
AAA0030ZMAF	003108012028	KR 12 16 61 GJ 30	050C00723912	Zona de Influencia PEMPCHB	N4	N4	NO APLICA			
AAA0030ZMBR	003108012028	KR 12 16 61 GJ 31	050C00723913	Zona de Influencia PEMPCHB	N4	N4	NO APLICA			
AAA0030ZMCX	003108012028	KR 12 16 61 GJ 32	050C00723914	Zona de Influencia PEMPCHB	N4	N4	NO APLICA			
AAA0030ZMDM	003108012028	KR 12 16 61 GJ 33	050C00723915	Zona de Influencia PEMPCHB	N4	N4	NO APLICA			
AAA0030ZMEA	003108012028	KR 12 16 61 GJ 34	050C00723916	Zona de Influencia PEMPCHB	N4	N4	NO APLICA			
AAA0030ZMFT	003108012028	KR 12 16 61 GJ 35	050C00723917	Zona de Influencia PEMPCHB	N4	N4	NO APLICA			
AAA0030ZMHY	003108012028	KR 12 16 61 GJ 36	050C00723918	Zona de Influencia PEMPCHB	N4	N4	NO APLICA			
AAA0030ZMJH	003108012028	KR 12 16 61 GJ 37	050C00723919	Zona de Influencia PEMPCHB	N4	N4	NO APLICA			
AAA0031CXCN	003108018016	CL 18 10 33 LC 110	050C01163797	Zona de Influencia PEMPCHB	N4	N4	NO APLICA			
AAA0031CXDE	003108018016	CL 18 10 33 LC 111	050C01163798	Zona de Influencia PEMPCHB	N4	N4	NO APLICA			
AAA0031CXEP	003108018016	KR 10 17 67 LC 112	050C01163799	Zona de Influencia PEMPCHB	N4	N4	NO APLICA			
AAA0031CXFZ	003108018016	KR 10 17 67 LC 113	050C01163800	Zona de Influencia PEMPCHB	N4	N4	NO APLICA			
AAA0031CXHK	003108018016	KR 10 17 67 LC 114	050C01163801	Zona de Influencia PEMPCHB	N4	N4	NO APLICA			
AAA0031CXJZ	003108018016	KR 10 17 67 LC 115	050C01163802	Zona de Influencia PEMPCHB	N4	N4	NO APLICA			
AAA0031CXKC	003108018016	KR 10 17 67 LC 116	050C01163803	Zona de Influencia PEMPCHB	N4	N4	NO APLICA			
AAA0031CXLF	003108018016	CL 18 10 33 LC 117	050C01163804	Zona de Influencia PEMPCHB	N4	N4	NO APLICA			
AAA0031CXMR	003108018016	CL 18 10 33 LC 118	050C01163805	Zona de Influencia PEMPCHB	N4	N4	NO APLICA			
AAA0031CXNX	003108018016	CL 18 10 33 LC 119	050C01163806	Zona de Influencia PEMPCHB	N4	N4	NO APLICA			
AAA0031CXOM	003108018016	CL 18 10 33 LC 120	050C01163807	Zona de Influencia PEMPCHB	N4	N4	NO APLICA			
AAA0031CXPA	003108018016	CL 18 10 33 LC 121	050C01163808	Zona de Influencia PEMPCHB	N4	N4	NO APLICA			
AAA0031CXRJ	003108018016	CL 18 10 33 LC 122	050C01163809	Zona de Influencia PEMPCHB	N4	N4	NO APLICA			
AAA0031CXSY	003108018016	CL 18 10 33 LC 123	050C01163810	Zona de Influencia PEMPCHB	N4	N4	NO APLICA			
AAA0031CXTD	003108018016	CL 18 10 33 LC 124	050C01163811	Zona de Influencia PEMPCHB	N4	N4	NO APLICA			
AAA0030YYCN	003108011001	KR 12 17 13 OF 101	050C00238980	Zona de Influencia PEMPCHB	N4	N4	NO APLICA			
AAA0030YYDE	003108011001	KR 12 17 13 AP 201	050C00238978	Zona de Influencia PEMPCHB	N4	N4	NO APLICA			
AAA0030YYEP	003108011001	KR 12 17 13 AP 202	050C00797870	Zona de Influencia PEMPCHB	N4	N4	NO APLICA			
AAA0030YYFZ	003108011002	CL 17 12 14	050C00514005	Zona de Influencia PEMPCHB	N4	N4	NO APLICA			
AAA0030YYHK	003108011003	CL 17 12 34	050C00098684	Zona de Influencia PEMPCHB	N4	N4	NO APLICA			
AAA0030YYMR	003108011004	CL 17 12 44	050C00295018	Zona de Influencia PEMPCHB	N4	N4	NO APLICA			
AAA0030YYOM	003108011006	CL 17 12 64	050C00304697	Zona de Influencia PEMPCHB	N4	N4	NO APLICA			
AAA0030YYRJ	003108011008	CL 17 12 74	050C00240620	Zona de Influencia PEMPCHB	N4	N4	NO APLICA			
AAA0030YYSY	003108011009	CL 17 12 86	050C00017580	Zona de Influencia PEMPCHB	N4	N4	NO APLICA			
AAA0030YYTD	003108011010	KR 13 17 02	050C00128293	Zona de Influencia PEMPCHB	N4	N4	NO APLICA			
AAA0030YYUH	003108011011	KR 13 17 32	050C00387447	Zona de Influencia PEMPCHB	N4	N4	NO APLICA			
AAA0030YYWW	003108011012	KR 13 17 44	050C00262105	Zona de Influencia PEMPCHB	N4	N4	NO APLICA			
AAA0030YYXS	003108011013	KR 13 17 60 LC 1	050C00096493	Zona de Influencia PEMPCHB	N2-T5-G5	N2	Resoluci ├─| n 588 de 2004			
AAA0030YYYN	003108011013	KR 13 17 68 LC 2	050C00658221	Zona de Influencia PEMPCHB	N2-T5-G5	N2	Resoluci ├─| n 588 de 2004			
AAA0030YYZE	003108011013	KR 13 17 80 LC 3	050C00658226	Zona de Influencia PEMPCHB	N2-T5-G5	N2	Resoluci ├─| n 588 de 2004			
AAA0030YZAF	003108011013	KR 13 17 90 LC 4	050C00171646	Zona de Influencia PEMPCHB	N2-T5-G5	N2	Resoluci ├─| n 588 de 2004			
AAA0030YZBR	003108011013	KR 13 17 74 AP 201	050C00165419	Zona de Influencia PEMPCHB	N2-T5-G5	N2	Resoluci ├─| n 588 de 2004			
AAA0030YZCX	003108011013	KR 13 17 74 AP 202	050C00052747	Zona de Influencia PEMPCHB	N2-T5-G5	N2	Resoluci ├─| n 588 de 2004			
AAA0030YZDM	003108011013	KR 13 17 74 AP 203	050C00043023	Zona de Influencia PEMPCHB	N2-T5-G5	N2	Resoluci ├─| n 588 de 2004			
AAA0030YZEA	003108011013	KR 13 17 74 AP 204	050C00597112	Zona de Influencia PEMPCHB	N2-T5-G5	N2	Resoluci ├─| n 588 de 2004			
AAA0030YZFT	003108011013	KR 13 17 74 AP 301	050C00094622	Zona de Influencia PEMPCHB	N2-T5-G5	N2	Resoluci ├─| n 588 de 2004			
AAA0030YZHY	003108011013	KR 13 17 74 AP 302	050C00187775	Zona de Influencia PEMPCHB	N2-T5-G5	N2	Resoluci ├─| n 588 de 2004			
AAA0087RYEA	008107013038	KR 5B 27 88	050C01097023	Zona de Influencia PEMPCHB	N4	N4	NO APLICA			
AAA0087RYFT	008107013039	KR 5B 27 96	050C00827205	Zona de Influencia PEMPCHB	N4	N4	NO APLICA			
AAA0087RYHY	008107013040	CL 28 5A 23	050C00866305	Zona de Influencia PEMPCHB	N4	N4	NO APLICA			
AAA0087RYJH	008107013041	CL 28 5A 21	050C00057427	Zona de Influencia PEMPCHB	N4	N4	NO APLICA			
AAA0087PLHK	008107006005	KR 13 28 14 GS 32	050C00213416	Zona de Influencia PEMPCHB	N1-T6-G7	N1	Resoluci ├─| n 1582 del 5 de agosto de 2002			
AAA0031ERUH	003108020012	KR 12 15 64 GJ 243	050C00417101	Zona de Influencia PEMPCHB	N4	N4	NO APLICA			
AAA0031ERWW	003108020012	KR 12 15 64 GJ 244	050C00149806	Zona de Influencia PEMPCHB	N4	N4	NO APLICA			
AAA0031ERXS	003108020012	KR 12 15 64 GJ 245	050C00458167	Zona de Influencia PEMPCHB	N4	N4	NO APLICA			
AAA0031ERYN	003108020012	KR 12 15 64 GJ 301	050C00517142	Zona de Influencia PEMPCHB	N4	N4	NO APLICA			
AAA0031ERZE	003108020012	KR 12 15 64 GJ 302	050C00420803	Zona de Influencia PEMPCHB	N4	N4	NO APLICA			
AAA0031ESAF	003108020012	KR 12 15 64 GJ 303	050C00183869	Zona de Influencia PEMPCHB	N4	N4	NO APLICA			
AAA0031ESBR	003108020012	KR 12 15 64 GJ 304	050C00426896	Zona de Influencia PEMPCHB	N4	N4	NO APLICA			
AAA0031ESCX	003108020012	KR 12 15 64 GJ 305	050C00393802	Zona de Influencia PEMPCHB	N4	N4	NO APLICA			
AAA0031ESDM	003108020012	KR 12 15 64 GJ 306	050C00420801	Zona de Influencia PEMPCHB	N4	N4	NO APLICA			
AAA0031ESEA	003108020012	KR 12 15 64 GJ 307	050C00014027	Zona de Influencia PEMPCHB	N4	N4	NO APLICA			
AAA0031ESFT	003108020012	KR 12 15 64 GJ 308	050C00420804	Zona de Influencia PEMPCHB	N4	N4	NO APLICA			
AAA0031ESHY	003108020012	KR 12 15 64 GJ 309	050C00068570	Zona de Influencia PEMPCHB	N4	N4	NO APLICA			
AAA0031ESJH	003108020012	KR 12 15 64 GJ 310	050C00034766	Zona de Influencia PEMPCHB	N4	N4	NO APLICA			
AAA0031ESKL	003108020012	KR 12 15 64 GJ 311	050C00012714	Zona de Influencia PEMPCHB	N4	N4	NO APLICA			
AAA0031ESLW	003108020012	KR 12 15 64 GJ 312	050C00439223	Zona de Influencia PEMPCHB	N4	N4	NO APLICA			
AAA0031ESMS	003108020012	KR 12 15 64 GJ 313	050C00422975	Zona de Influencia PEMPCHB	N4	N4	NO APLICA			
AAA0031ESNN	003108020012	KR 12 15 64 GJ 314	050C00439484	Zona de Influencia PEMPCHB	N4	N4	NO APLICA			
AAA0031EDMR	003108019001	KR 10 16 39 OF 1613	050C00848302	Zona de Influencia PEMPCHB	N2-T5-G5	N2	Decreto 606 de 2001			
AAA0031EDNX	003108019001	KR 10 16 39 OF 1614	050C00848303	Zona de Influencia PEMPCHB	N2-T5-G5	N2	Decreto 606 de 2001			
AAA0031EDOM	003108019001	KR 10 16 39 OF 1615	050C00848304	Zona de Influencia PEMPCHB	N2-T5-G5	N2	Decreto 606 de 2001			
AAA0031EDPA	003108019001	KR 10 16 39 OF 1616	050C00848305	Zona de Influencia PEMPCHB	N2-T5-G5	N2	Decreto 606 de 2001			
AAA0031EDRJ	003108019001	KR 10 16 39 OF 1617	050C00848306	Zona de Influencia PEMPCHB	N2-T5-G5	N2	Decreto 606 de 2001			
AAA0031EDSY	003108019001	KR 10 16 39 OF 1618	050C00848307	Zona de Influencia PEMPCHB	N2-T5-G5	N2	Decreto 606 de 2001			
AAA0031EDTD	003108019002	KR 12 16 06 LC	050C01415507	Zona de Influencia PEMPCHB	N4	N4	NO APLICA			
AAA0031EDUH	003108019002	KR 12 16 12 LC	050C01415508	Zona de Influencia PEMPCHB	N4	N4	NO APLICA			
AAA0031EDWW	003108019002	KR 12 16 14 LC	050C01415509	Zona de Influencia PEMPCHB	N4	N4	NO APLICA			
AAA0031EDXS	003108019002	KR 12 16 18 LC	050C01415510	Zona de Influencia PEMPCHB	N4	N4	NO APLICA			
AAA0031EHRJ	003108019002	KR 12 16 22 LC	050C01415513	Zona de Influencia PEMPCHB	N4	N4	NO APLICA			
AAA0031EDYN	003108019002	KR 12 16 26 LC	050C01415511	Zona de Influencia PEMPCHB	N4	N4	NO APLICA			
AAA0031EDZE	003108019002	KR 12 16 30 LC	050C01415512	Zona de Influencia PEMPCHB	N4	N4	NO APLICA			
AAA0031EEAF	003108019002	KR 12 16 34 LC	050C01415514	Zona de Influencia PEMPCHB	N4	N4	NO APLICA			
AAA0031EEBR	003108019002	KR 12 16 42 GJ	050C01415515	Zona de Influencia PEMPCHB	N4	N4	NO APLICA			
AAA0031EECX	003108019002	CL 16 10 46 LC	050C01415516	Zona de Influencia PEMPCHB	N4	N4	NO APLICA			
AAA0031EEDM	003108019002	CL 16 10 50 LC	050C01415517	Zona de Influencia PEMPCHB	N4	N4	NO APLICA			
AAA0031EEEA	003108019002	CL 16 10 56 LC	050C01415518	Zona de Influencia PEMPCHB	N4	N4	NO APLICA			
AAA0031EEFT	003108019002	CL 16 10 60 LC	050C01415519	Zona de Influencia PEMPCHB	N4	N4	NO APLICA			
AAA0031EEHY	003108019002	CL 16 10 84 LC	050C01415520	Zona de Influencia PEMPCHB	N4	N4	NO APLICA			
AAA0031EEJH	003108019002	CL 16 10 66 LC	050C01424199	Zona de Influencia PEMPCHB	N4	N4	NO APLICA			
AAA0031EELW	003108019002	CL 16 10 70 LC	050C01424200	Zona de Influencia PEMPCHB	N4	N4	NO APLICA			
AAA0031EEKL	003108019002	CL 16 10 76 LC	050C01424201	Zona de Influencia PEMPCHB	N4	N4	NO APLICA			
AAA0031EEMS	003108019003	KR 12 16 64	050C00764465	Zona de Influencia PEMPCHB	N4	N4	NO APLICA			
AAA0031EENN	003108019004	KR 12 16 82	050C00255102	Zona de Influencia PEMPCHB	N4	N4	NO APLICA			
AAA0031EEOE	003108019005	KR 12 16 92 LC 101	050C01467097	Zona de Influencia PEMPCHB	N4	N4	NO APLICA			
AAA0031EEPP	003108019005	KR 12 16 96 LC 102	050C01467098	Zona de Influencia PEMPCHB	N4	N4	NO APLICA			
AAA0031EERU	003108019005	KR 12 16 94 LC 103	050C01467099	Zona de Influencia PEMPCHB	N4	N4	NO APLICA			
AAA0031EESK	003108019005	KR 12 16 94 OF 201	050C01467100	Zona de Influencia PEMPCHB	N4	N4	NO APLICA			
AAA0031EETO	003108019005	KR 12 16 94 OF 202	050C01467101	Zona de Influencia PEMPCHB	N4	N4	NO APLICA			
AAA0030XJPA	003108006024	KR 13 15 85	050C01502671	Zona de Influencia PEMPCHB	N4	N4	NO APLICA			
AAA0030XJUH	003108006028	KR 13 15 51	050C00238273	Zona de Influencia PEMPCHB	N4	N4	NO APLICA			
AAA0030XJWW	003108006029	KR 13 15 45	050C00637136	Zona de Influencia PEMPCHB	N4	N4	NO APLICA			
AAA0030XJXS	003108006030	KR 13 15 37 LC 3	050C01362630	Zona de Influencia PEMPCHB	N4	N4	NO APLICA			
AAA0030XJYN	003108006030	KR 13 15 31 LC 2	050C01362629	Zona de Influencia PEMPCHB	N4	N4	NO APLICA			
AAA0030XJZE	003108006030	KR 13 15 25 LC 1	050C01362628	Zona de Influencia PEMPCHB	N4	N4	NO APLICA			
AAA0030XKAF	003108006031	KR 13 15 19	050C01378682	Zona de Influencia PEMPCHB	N4	N4	NO APLICA			
AAA0030XKCX	003108006032	KR 13 15 13	050C01279319	Zona de Influencia PEMPCHB	N4	N4	NO APLICA			
AAA0030XKDM	003108006033	KR 13 15 09	050C00969299	Zona de Influencia PEMPCHB	N4	N4	NO APLICA			

AAA0030XKEA	0031080070O1	KR 13 14 13	050C00497529	Zona de Influencia PEMPCHB	N4	N4	NO APLICA			
AAA0030XKFT	003108007002	CL 14 13 24	050C00260065	Zona de Influencia PEMPCHB	N4	N4	NO APLICA			
AAA0030XKHY	003108007003	CL 14 13 38	050C00508243	Zona de Influencia PEMPCHB	N4	N4	NO APLICA			
AAA0030XKJH	003108007004	CL 14 13 42	050C00298627	Zona de Influencia PEMPCHB	N4	N4	NO APLICA			
AAA0030XKKL	003108007005	CL 14 13 56	050C00191085	Zona de Influencia PEMPCHB	N4	N4	NO APLICA			
AAA0030XKLW	003108007006	CL 14 13 68	050C01008122	Zona de Influencia PEMPCHB	N2-T1-G2	N2	Decreto 2850 de 26-XI-1984			
AAA0031FXYX	003108022004	CL 13 10 58 OF 601	050C00096028	Zona de Influencia PEMPCHB	N1-T5-G5	N1	Decreto 2390 de 1984			
AAA0031FXZM	003108022004	CL 13 10 58 OF 602	050C00096118	Zona de Influencia PEMPCHB	N1-T5-G5	N1	Decreto 2390 de 1984			
AAA0031FYAW	003108022004	CL 13 10 58 OF 603	050C00096119	Zona de Influencia PEMPCHB	N1-T5-G5	N1	Decreto 2390 de 1984			
AAA0031FYBS	003108022004	CL 13 10 58 OF 604	050C00096120	Zona de Influencia PEMPCHB	N1-T5-G5	N1	Decreto 2390 de 1984			
AAA0031FYCN	003108022004	CL 13 10 58 OF 605	050C00292769	Zona de Influencia PEMPCHB	N1-T5-G5	N1	Decreto 2390 de 1984			
AAA0031FYDE	003108022004	CL 13 10 58 OF 606	050C00294236	Zona de Influencia PEMPCHB	N1-T5-G5	N1	Decreto 2390 de 1984			
AAA0031FYEP	003108022004	CL 13 10 58 OF 607	050C00292768	Zona de Influencia PEMPCHB	N1-T5-G5	N1	Decreto 2390 de 1984			
AAA0031FYFZ	003108022004	CL 13 10 58 OF 608	050C00296831	Zona de Influencia PEMPCHB	N1-T5-G5	N1	Decreto 2390 de 1984			
AAA0031FYHK	003108022004	CL 13 10 58 OF 609	050C00322339	Zona de Influencia PEMPCHB	N1-T5-G5	N1	Decreto 2390 de 1984			
AAA0031FYJZ	003108022004	CL 13 10 58 OF 610	050C00096121	Zona de Influencia PEMPCHB	N1-T5-G5	N1	Decreto 2390 de 1984			
AAA0031FYKC	003108022004	CL 13 10 58 OF 611	050C00096122	Zona de Influencia PEMPCHB	N1-T5-G5	N1	Decreto 2390 de 1984			
AAA0031FYLF	003108022004	CL 13 10 58 OF 612	050C00096123	Zona de Influencia PEMPCHB	N1-T5-G5	N1	Decreto 2390 de 1984			
AAA0031FYMR	003108022004	CL 13 10 58 OF 613	050C00096124	Zona de Influencia PEMPCHB	N1-T5-G5	N1	Decreto 2390 de 1984			
AAA0031FYNX	003108022005	CL 13 11 02	050C00376165	Zona de Influencia PEMPCHB	N4	N4	NO APLICA			
AAA0031CJLF	003108017001	KR 10 18 15 OF 406	050C00244064	Zona de Influencia PEMPCHB	N4	N4	NO APLICA			
AAA0031CJMR	003108017001	KR 10 18 15 OF 501	050C00244065	Zona de Influencia PEMPCHB	N4	N4	NO APLICA			
AAA0031CJNX	003108017001	KR 10 18 15 OF 502	050C00244066	Zona de Influencia PEMPCHB	N4	N4	NO APLICA			
AAA0031CJOM	003108017001	KR 10 18 15 OF 503	050C00244067	Zona de Influencia PEMPCHB	N4	N4	NO APLICA			
AAA0031CJPA	003108017001	KR 10 18 15 OF 504	050C00244068	Zona de Influencia PEMPCHB	N4	N4	NO APLICA			
AAA0031CJRJ	003108017001	KR 10 18 15 OF 505	050C00244069	Zona de Influencia PEMPCHB	N4	N4	NO APLICA			
AAA0031CJSY	003108017001	KR 10 18 15 OF 506	050C00244070	Zona de Influencia PEMPCHB	N4	N4	NO APLICA			
AAA0031CJTD	003108017001	KR 10 18 15 OF 601	050C00244071	Zona de Influencia PEMPCHB	N4	N4	NO APLICA			
AAA0031CJUH	003108017001	KR 10 18 15 OF 602	050C00244072	Zona de Influencia PEMPCHB	N4	N4	NO APLICA			
AAA0031CJWW	003108017001	KR 10 18 15 OF 603	050C00244073	Zona de Influencia PEMPCHB	N4	N4	NO APLICA			
AAA0031CJXS	003108017001	KR 10 18 15 OF 604	050C00244074	Zona de Influencia PEMPCHB	N4	N4	NO APLICA			
AAA0031CJYN	003108017001	KR 10 18 15 OF 605	050C00244075	Zona de Influencia PEMPCHB	N4	N4	NO APLICA			
AAA0031CJZE	003108017001	KR 10 18 15 OF 606	050C00244076	Zona de Influencia PEMPCHB	N4	N4	NO APLICA			
AAA0031CKAF	003108017001	KR 10 18 15 OF 701	050C00244077	Zona de Influencia PEMPCHB	N4	N4	NO APLICA			
AAA0031CKBR	003108017001	KR 10 18 15 OF 702	050C00244078	Zona de Influencia PEMPCHB	N4	N4	NO APLICA			
AAA0031CKCX	003108017001	KR 10 18 15 OF 703	050C00244079	Zona de Influencia PEMPCHB	N4	N4	NO APLICA			
AAA0031DYXS	003108019001	KR 10 16 39 OF 1105	050C00986798	Zona de Influencia PEMPCHB	N2-T5-G5	N2	Decreto 606 de 2001			
AAA0031DYYN	003108019001	KR 10 16 39 OF 1106	050C00986799	Zona de Influencia PEMPCHB	N2-T5-G5	N2	Decreto 606 de 2001			
AAA0031DYZE	003108019001	KR 10 16 39 OF 1107	050C00986800	Zona de Influencia PEMPCHB	N2-T5-G5	N2	Decreto 606 de 2001			
AAA0031DZAF	003108019001	KR 10 16 39 OF 1108	050C00986801	Zona de Influencia PEMPCHB	N2-T5-G5	N2	Decreto 606 de 2001			
AAA0031DZBR	003108019001	KR 10 16 39 OF 1109	050C00986802	Zona de Influencia PEMPCHB	N2-T5-G5	N2	Decreto 606 de 2001			
AAA0031DZCX	003108019001	KR 10 16 39 OF 1110	050C00986803	Zona de Influencia PEMPCHB	N2-T5-G5	N2	Decreto 606 de 2001			
AAA0031DZDM	003108019001	KR 10 16 39 OF 1111	050C00986804	Zona de Influencia PEMPCHB	N2-T5-G5	N2	Decreto 606 de 2001			
AAA0031DZEA	003108019001	KR 10 16 39 OF 1112	050C00986805	Zona de Influencia PEMPCHB	N2-T5-G5	N2	Decreto 606 de 2001			
AAA0031DZFT	003108019001	KR 10 16 39 OF 1113	050C00986806	Zona de Influencia PEMPCHB	N2-T5-G5	N2	Decreto 606 de 2001			
AAA0031DZHY	003108019001	KR 10 16 39 OF 1114	050C00986807	Zona de Influencia PEMPCHB	N2-T5-G5	N2	Decreto 606 de 2001			
AAA0031DZJH	003108019001	KR 10 16 39 OF 1115	050C00986808	Zona de Influencia PEMPCHB	N2-T5-G5	N2	Decreto 606 de 2001			
AAA0031DZKL	003108019001	KR 10 16 39 OF 1201	050C01449467	Zona de Influencia PEMPCHB	N2-T5-G5	N2	Decreto 606 de 2001			
AAA0031DZLW	003108019001	KR 10 16 39 OF 1202	050C01449470	Zona de Influencia PEMPCHB	N2-T5-G5	N2	Decreto 606 de 2001			
AAA0031DZMS	003108019001	KR 10 16 39 OF 1203	050C01449298	Zona de Influencia PEMPCHB	N2-T5-G5	N2	Decreto 606 de 2001			
AAA0031JCWW	003108025002	CL 13 10 25 LC 603	050C01043702	Zona de Influencia PEMPCHB	N2-T5-G4	N2	Decreto 606 de 2001			
AAA0031JCXS	003108025002	CL 13 10 21 LC 604	050C01043703	Zona de Influencia PEMPCHB	N2-T5-G4	N2	Decreto 606 de 2001			
AAA0031JCYN	003108025002	CL 13 10 21 LC 605	050C01043704	Zona de Influencia PEMPCHB	N2-T5-G4	N2	Decreto 606 de 2001			
AAA0031JCZE	003108025002	CL 13 10 25 LC 606	050C01043705	Zona de Influencia PEMPCHB	N2-T5-G4	N2	Decreto 606 de 2001			
AAA0031JDAF	003108025002	CL 13 10 25 LC 607	050C01043706	Zona de Influencia PEMPCHB	N2-T5-G4	N2	Decreto 606 de 2001			
AAA0031JDBR	003108025002	CL 13 10 25 LC 608	050C01043707	Zona de Influencia PEMPCHB	N2-T5-G4	N2	Decreto 606 de 2001			
AAA0031JDCX	003108025002	CL 12B 10 26 LC 609	050C01043708	Zona de Influencia PEMPCHB	N2-T5-G4	N2	Decreto 606 de 2001			
AAA0031JDDM	003108025002	CL 12B 10 26 LC 610	050C01043709	Zona de Influencia PEMPCHB	N2-T5-G4	N2	Decreto 606 de 2001			
AAA0031JDEA	003108025002	CL 12B 10 26 LC 611	050C01043710	Zona de Influencia PEMPCHB	N2-T5-G4	N2	Decreto 606 de 2001			
AAA0031JDHY	003108025002	CL 12B 10 26 LC 613	050C01043712	Zona de Influencia PEMPCHB	N2-T5-G4	N2	Decreto 606 de 2001			
AAA0031JDJH	003108025002	CL 12B 10 26 LC 614	050C01043713	Zona de Influencia PEMPCHB	N2-T5-G4	N2	Decreto 606 de 2001			
AAA0031JDKL	003108025002	CL 12B 10 26 LC 707	050C01043714	Zona de Influencia PEMPCHB	N2-T5-G4	N2	Decreto 606 de 2001			
AAA0031EEUZ	003108019005	KR 12 16 94 OF 301	050C01467102	Zona de Influencia PEMPCHB	N4	N4	NO APLICA			
AAA0030YCDE	003108008003	CL 13 13A 36 GJ 721	050C00875701	Zona de Influencia PEMPCHB	N4	N4	NO APLICA			
AAA0030YCEP	003108008003	CL 13 13A 36 GJ 722	050C00875702	Zona de Influencia PEMPCHB	N4	N4	NO APLICA			
AAA0030YCFZ	003108008003	CL 13 13A 36 GJ 723	050C00875703	Zona de Influencia PEMPCHB	N4	N4	NO APLICA			
AAA0030YCHK	003108008003	CL 13 13A 36 GJ 724	050C00875704	Zona de Influencia PEMPCHB	N4	N4	NO APLICA			
AAA0030YCJZ	003108008003	CL 13 13A 36 GJ 725	050C00875705	Zona de Influencia PEMPCHB	N4	N4	NO APLICA			
AAA0030YCKC	003108008003	CL 13 13A 36 GJ 726	050C00875706	Zona de Influencia PEMPCHB	N4	N4	NO APLICA			
AAA0030YCLF	003108008003	CL 13 13A 36 GJ 727	050C00875707	Zona de Influencia PEMPCHB	N4	N4	NO APLICA			
AAA0030YCMR	003108008003	CL 13 13A 36 GJ 728	050C00875708	Zona de Influencia PEMPCHB	N4	N4	NO APLICA			
AAA0030YCNX	003108008003	CL 13 13A 36 GJ 729	050C00875709	Zona de Influencia PEMPCHB	N4	N4	NO APLICA			
AAA0030YCOM	003108008003	CL 13 13A 36 GJ 730	050C00875710	Zona de Influencia PEMPCHB	N4	N4	NO APLICA			
AAA0030YCPA	003108008003	CL 13 13A 36 GJ 731	050C00875711	Zona de Influencia PEMPCHB	N4	N4	NO APLICA			
AAA0030YCRJ	003108008003	CL 13 13A 36 GJ 101	050C00875495	Zona de Influencia PEMPCHB	N4	N4	NO APLICA			
AAA0030YCSY	003108008003	CL 13 13A 36 GJ 102	050C00875496	Zona de Influencia PEMPCHB	N4	N4	NO APLICA			
AAA0030YCTD	003108008003	CL 13 13A 36 GJ 103	050C00875497	Zona de Influencia PEMPCHB	N4	N4	NO APLICA			
AAA0030YCUH	003108008003	CL 13 13A 36 GJ 104	050C00875498	Zona de Influencia PEMPCHB	N4	N4	NO APLICA			
AAA0030YCWW	003108008003	CL 13 13A 36 GJ 105	050C00875499	Zona de Influencia PEMPCHB	N4	N4	NO APLICA			
AAA0030YCXS	003108008003	CL 13 13A 36 GJ 106	050C00875500	Zona de Influencia PEMPCHB	N4	N4	NO APLICA			
AAA0030YCYN	003108008003	CL 13 13A 36 GJ 107	050C00875501	Zona de Influencia PEMPCHB	N4	N4	NO APLICA			
AAA0030YCZE	003108008003	CL 13 13A 36 GJ 108	050C00875502	Zona de Influencia PEMPCHB	N4	N4	NO APLICA			
AAA0030YDAF	003108008003	CL 13 13A 36 GJ 109	050C00875503	Zona de Influencia PEMPCHB	N4	N4	NO APLICA			
AAA0030YDBR	003108008003	CL 13 13A 36 GJ 110	050C00875504	Zona de Influencia PEMPCHB	N4	N4	NO APLICA			
AAA0030YDCX	003108008003	CL 13 13A 36 GJ 111	050C00875505	Zona de Influencia PEMPCHB	N4	N4	NO APLICA			
AAA0030XKMS	003108007007	KR 13 14 69	050C00575096	Zona de Influencia PEMPCHB	N1-T7-G3	N1	Decreto 2850 de 26-XI-1984			
AAA0030XKNN	003108007008	KR 13 14 23	050C00000000	Zona de Influencia PEMPCHB	N1-T7-G7	N1	Decreto 1584 de 1975			
AAA0031JDLW	003108007009	KR 13 14 99	050C00000000	Zona de Influencia PEMPCHB	NO APLICA	NO APLICA	NO APLICA			
AAA0030XKOE	003108008001	KR 13 13 11 LC 1	050C00005705	Zona de Influencia PEMPCHB	N4	N4	NO APLICA			
AAA0030XKPP	003108008001	CL 13 13 16 LC 2	050C00912353	Zona de Influencia PEMPCHB	N4	N4	NO APLICA			
AAA0030XKRU	003108008001	CL 13 13 22 LC 3	050C00237467	Zona de Influencia PEMPCHB	N4	N4	NO APLICA			
AAA0030XKSK	003108008001	KR 13 13 23 LC 4	050C00438513	Zona de Influencia PEMPCHB	N4	N4	NO APLICA			
AAA0030XKTO	003108008001	KR 13 13 33 LC 5	050C01382616	Zona de Influencia PEMPCHB	N4	N4	NO APLICA			
AAA0030XKUZ	003108008001	KR 13 13 17 LC 6	050C00458300	Zona de Influencia PEMPCHB	N4	N4	NO APLICA			
AAA0030XKWF	003108008001	KR 13 13 17 OF 201	050C00115045	Zona de Influencia PEMPCHB	N4	N4	NO APLICA			
AAA0030ZCHY	003108011026	KR 12 17 69	050C01246745	Zona de Influencia PEMPCHB	N4	N4	NO APLICA			
AAA0030ZCJH	003108011027	KR 12 17 65	050C00330260	Zona de Influencia PEMPCHB	N4	N4	NO APLICA			
AAA0030ZCKL	003108011028	KR 12 17 43 LC 1	050C00680296	Zona de Influencia PEMPCHB	N4	N4	NO APLICA			
AAA0030ZCLW	003108011028	KR 12 17 49 LC 2	050C00675890	Zona de Influencia PEMPCHB	N4	N4	NO APLICA			
AAA0031EYMS	003108020012	KR 12 15 64 GJ 533	050C00439482	Zona de Influencia PEMPCHB	N4	N4	NO APLICA			
AAA0031EYNN	003108020012	KR 12 15 64 GJ 534	050C00445409	Zona de Influencia PEMPCHB	N4	N4	NO APLICA			
AAA0031EYOE	003108020012	KR 12 15 64 GJ 535	050C00445410	Zona de Influencia PEMPCHB	N4	N4	NO APLICA			
AAA0031EYPP	003108020012	KR 12 15 64 GJ 536	050C00445411	Zona de Influencia PEMPCHB	N4	N4	NO APLICA			
AAA0031EYRU	003108020012	KR 12 15 64 GJ 537	050C00444323	Zona de Influencia PEMPCHB	N4	N4	NO APLICA			
AAA0031EYSK	003108020012	KR 12 15 64 GJ 538	050C00444325	Zona de Influencia PEMPCHB	N4	N4	NO APLICA			
AAA0031EYTO	003108020012	KR 12 15 64 GJ 539	050C00445405	Zona de Influencia PEMPCHB	N4	N4	NO APLICA			
AAA0031EYUZ	003108020012	KR 12 15 64 GJ 540	050C00445406	Zona de Influencia PEMPCHB	N4	N4	NO APLICA			
AAA0031EYWF	003108020012	KR 12 15 64 GJ 541	050C00445407	Zona de Influencia PEMPCHB	N4	N4	NO APLICA			
AAA0031DZNN	003108019001	KR 10 16 39 OF 1204	050C01449304	Zona de Influencia PEMPCHB	N2-T5-G5	N2	Decreto 606 de 2001			
AAA0031DZOE	003108019001	KR 10 16 39 OF 1205	050C01449338	Zona de Influencia PEMPCHB	N2-T5-G5	N2	Decreto 606 de 2001			
AAA0031DZPP	003108019001	KR 10 16 39 OF 1206	050C01449363	Zona de Influencia PEMPCHB	N2-T5-G5	N2	Decreto 606 de 2001			
AAA0031DZRU	003108019001	KR 10 16 39 OF 1207	050C01449364	Zona de Influencia PEMPCHB	N2-T5-G5	N2	Decreto 606 de 2001			
AAA0031DZSK	003108019001	KR 10 16 39 OF 1208	050C01449368	Zona de Influencia PEMPCHB	N2-T5-G5	N2	Decreto 606 de 2001			
AAA0031DZTO	003108019001	KR 10 16 39 OF 1209	050C01449370	Zona de Influencia PEMPCHB	N2-T5-G5	N2	Decreto 606 de 2001			
AAA0031CNDE	003108017020	CL 19 10 23 LC	050C00561936	Zona de Influencia PEMPCHB	N4	N4	NO APLICA			
AAA0031CNEP	003108017021	CL 19 10 21 LC 5	050C00561935	Zona de Influencia PEMPCHB	N4	N4	NO APLICA			
AAA0031CNHK	003108017022	CL 19 10 17 LC 4	050C00561934	Zona de Influencia PEMPCHB	N4	N4	NO APLICA			
AAA0031CNKC	003108017023	CL 19 10 13 LC 3	050C00561933	Zona de Influencia PEMPCHB	N4	N4	NO APLICA			
AAA0031CNMR	003108017024	CL 19 10 07 LC 2	050C00561932	Zona de Influencia PEMPCHB	N4	N4	NO APLICA			
AAA0031CNNX	003108017025	KR 10 18 97 LC 1	050C00561931	Zona de Influencia PEMPCHB	N4	N4	NO APLICA			
AAA0031CNOM	003108017026	KR 10 18 57 LC	050C00609120	Zona de Influencia PEMPCHB	N4	N4	NO APLICA			
AAA0031CNPA	003108017026	KR 10 18 61 LC	050C00609121	Zona de Influencia PEMPCHB	N4	N4	NO APLICA			
AAA0031CNRJ	003108017026	KR 10 18 59 OF 201	050C00609122	Zona de Influencia PEMPCHB	N4	N4	NO APLICA			
AAA0031CNSY	003108017026	KR 10 18 59 OF 202	050C00609123	Zona de Influencia PEMPCHB	N4	N4	NO APLICA			
AAA0031CNTD	003108017026	KR 10 18 59 OF 203	050C00609124	Zona de Influencia PEMPCHB	N4	N4	NO APLICA			
AAA0031CNUH	003108017026	KR 10 18 59 OF 301	050C00609125	Zona de Influencia PEMPCHB	N4	N4	NO APLICA			
AAA0031CNWW	003108017026	KR 10 18 59 AP 401	050C00609126	Zona de Influencia PEMPCHB	N4	N4	NO APLICA			
AAA0031CNXS	003108017026	KR 10 18 59 AP 402	050C00609127	Zona de Influencia PEMPCHB	N4	N4	NO APLICA			
AAA0031CNYN	003108017026	KR 10 18 59 AP 403	050C00609128	Zona de Influencia PEMPCHB	N4	N4	NO APLICA			
AAA0031CNZE	003108017026	KR 10 18 59 AP 404	050C00609129	Zona de Influencia PEMPCHB	N4	N4	NO APLICA			
AAA0031COAF	003108017027	KR 10 18 45 LC 101	050C00770434	Zona de Influencia PEMPCHB	N4	N4	NO APLICA			
AAA0031COBR	003108017027	KR 10 18 51 LC	050C00770429	Zona de Influencia PEMPCHB	N4	N4	NO APLICA			
AAA0031COCX	003108017027	KR 10 18 45 AP 201	050C00770430	Zona de Influencia PEMPCHB	N4	N4	NO APLICA			
AAA0031CODM	003108017027	KR 10 18 45 AP 301	050C00770431	Zona de Influencia PEMPCHB	N4	N4	NO APLICA			
AAA0030ZMKL	003108012028	KR 12 16 61 GJ 38	050C00723920	Zona de Influencia PEMPCHB	N4	N4	NO APLICA			
AAA0030ZMLW	003108012028	KR 12 16 61 GJ 39	050C00723921	Zona de Influencia PEMPCHB	N4	N4	NO APLICA			
AAA0030ZMMS	003108012028	KR 12 16 61 GJ 40	050C00723922	Zona de Influencia PEMPCHB	N4	N4	NO APLICA			
AAA0031CCSK	003108015008	CL 14 12 65 LC 254	050C00965356	Zona de Influencia PEMPCHB	N4	N4	NO APLICA			
AAA0031CCTO	003108015008	CL 14 12 65 LC 255	050C00965357	Zona de Influencia PEMPCHB	N4	N4	NO APLICA			
AAA0031CCUZ	003108015008	CL 14 12 65 LC 256	050C00965358	Zona de Influencia PEMPCHB	N4	N4	NO APLICA			
AAA0031CCWF	003108015008	CL 14 12 65 LC 257	050C00965359	Zona de Influencia PEMPCHB	N4	N4	NO APLICA			
AAA0031CCXR	003108015008	CL 14 12 65 LC 258	050C00965360	Zona de Influencia PEMPCHB	N4	N4	NO APLICA			
AAA0031CCYX	003108015008	CL 14 12 65 LC 259	050C00965361	Zona de Influencia PEMPCHB	N4	N4	NO APLICA			
AAA0031CCZM	003108015008	CL 14 12 65 LC 260	050C00965362	Zona de Influencia PEMPCHB	N4	N4	NO APLICA			
AAA0031CDAW	003108015008	CL 14 12 65 LC 261	050C00965363	Zona de Influencia PEMPCHB	N4	N4	NO APLICA			
AAA0031CDBS	003108015008	CL 14 12 65 LC 262	050C00965364	Zona de Influencia PEMPCHB	N4	N4	NO APLICA			
AAA0031CDCN	003108015008	CL 14 12 65 LC 263	050C00965365	Zona de Influencia PEMPCHB	N4	N4	NO APLICA			
AAA0031CDDE	003108015008	CL 14 12 65 LC 301	050C00965366	Zona de Influencia PEMPCHB	N4	N4	NO APLICA			
AAA0031CDEP	003108015008	CL 14 12 65 LC 302	050C00965367	Zona de Influencia PEMPCHB	N4	N4	NO APLICA			
AAA0031DTFT	003108018016	KR 10 17 67 GS 38	050C01163762	Zona de Influencia PEMPCHB	N4	N4	NO APLICA			
AAA0031DTHY	003108018016	KR 10 17 67 GS 39	050C01163763	Zona de Influencia PEMPCHB	N4	N4	NO APLICA			
AAA0031DTJH	003108018016	KR 10 17 67 GS 40	050C01163764	Zona de Influencia PEMPCHB	N4	N4	NO APLICA			
AAA0031DTKL	003108018016	KR 10 17 67 GS 41	050C01163765	Zona de Influencia PEMPCHB	N4	N4	NO APLICA			
AAA0031DTLW	003108018016	KR 10 17 67 GS 42	050C01163766	Zona de Influencia PEMPCHB	N4	N4	NO APLICA			
AAA0031DTMS	003108018016	KR 10 17 67 GS 43	050C01163767	Zona de Influencia PEMPCHB	N4	N4	NO APLICA			
AAA0031DTNN	003108018016	KR 10 17 67 GS 44	050C01163768	Zona de Influencia PEMPCHB	N4	N4	NO APLICA			
AAA0031DTOE	003108018016	KR 10 17 67 GS 45	050C01163769	Zona de Influencia PEMPCHB	N4	N4	NO APLICA			
AAA0031HNUZ	003108023001	CL 12 10 10 OF 517	050C00567269	Zona de Influencia PEMPCHB	N4	N4	NO APLICA			
AAA0031HNWF	003108023001	CL 12 10 10 OF 518	050C00567270	Zona de Influencia PEMPCHB	N4	N4	NO APLICA			
AAA0031HNXR	003108023001	CL 12 10 10 OF 519	050C00567271	Zona de Influencia PEMPCHB	N4	N4	NO APLICA			
AAA0031HNYX	003108023001	CL 12 10 10 OF 601	050C00567272	Zona de Influencia PEMPCHB	N4	N4	NO APLICA			
AAA0031HNZM	003108023001	CL 12 10 10 OF 602	050C00567273	Zona de Influencia PEMPCHB	N4	N4	NO APLICA			
AAA0031HOAW	003108023001	CL 12 10 10 OF 603	050C00567274	Zona de Influencia PEMPCHB	N4	N4	NO APLICA			
AAA0031HOBS	003108023001	CL 12 10 10 OF 604	050C00567275	Zona de Influencia PEMPCHB	N4	N4	NO APLICA			
AAA0031HOCN	003108023001	CL 12 10 10 OF 605	050C00567276	Zona de Influencia PEMPCHB	N4	N4	NO APLICA			
AAA0030YDDM	003108008003	CL 13 13A 36 GJ 112	050C00875506	Zona de Influencia PEMPCHB	N4	N4	NO APLICA			
AAA0030YDEA	003108008003	CL 13 13A 36 GJ 113	050C00875507	Zona de Influencia PEMPCHB	N4	N4	NO APLICA			
AAA0031BXDM	003108015008	CL 14 12 65 LC 144	050C00965234	Zona de Influencia PEMPCHB	N4	N4	NO APLICA			
AAA0031BXEA	003108015008	CL 14 12 65 LC 145	050C00965235	Zona de Influencia PEMPCHB	N4	N4	NO APLICA			
AAA0031BXFT	003108015008	CL 14 12 65 LC 146	050C00965236	Zona de Influencia PEMPCHB	N4	N4	NO APLICA			
AAA0031BXHY	003108015008	CL 14 12 65 LC 147	050C00965237	Zona de Influencia PEMPCHB	N4	N4	NO APLICA			
AAA0031BXJH	003108015008	CL 14 12 65 LC 148	050C00965238	Zona de Influencia PEMPCHB	N4	N4	NO APLICA			
AAA0031EYXR	003108020012	KR 12 15 64 GJ 601	050C00456281	Zona de Influencia PEMPCHB	N4	N4	NO APLICA			
AAA0031EYYX	003108020012	KR 12 15 64 GJ 602	050C00485057	Zona de Influencia PEMPCHB	N4	N4	NO APLICA			
AAA0031EYZM	003108020012	KR 12 15 64 GJ 603	050C00485056	Zona de Influencia PEMPCHB	N4	N4	NO APLICA			
AAA0031DMZE	003108018016	CL 18 10 33 LC 425	050C01164102	Zona de Influencia PEMPCHB	N4	N4	NO APLICA			
AAA0031DNAF	003108018016	CL 18 10 33 LC 426	050C01164103	Zona de Influencia PEMPCHB	N4	N4	NO APLICA			
AAA0031DNBR	003108018016	CL 18 10 33 LC 427	050C01164104	Zona de Influencia PEMPCHB	N4	N4	NO APLICA			
AAA0031DNCX	003108018016	CL 18 10 33 LC 428	050C01164105	Zona de Influencia PEMPCHB	N4	N4	NO APLICA			
AAA0031DNDM	003108018016	CL 18 10 33 LC 429	050C01164106	Zona de Influencia PEMPCHB	N4	N4	NO APLICA			

AAA0031DNEA	003108018016	CL 18 10 33 LC 430	050C01164107	Zona de Influencia PEMPCHB	N4	N4	NO APLICA			
AAA0031DNFT	003108018016	CL 18 10 33 LC 431	050C01164108	Zona de Influencia PEMPCHB	N4	N4	NO APLICA			
AAA0031DNHY	003108018016	CL 18 10 33 LC 432	050C01164109	Zona de Influencia PEMPCHB	N4	N4	NO APLICA			
AAA0031DNJH	003108018016	CL 18 10 33 LC 433	050C01164110	Zona de Influencia PEMPCHB	N4	N4	NO APLICA			
AAA0031DNKL	003108018016	CL 18 10 33 LC 434	050C01164111	Zona de Influencia PEMPCHB	N4	N4	NO APLICA			
AAA0031DNLW	003108018016	CL 18 10 33 LC 435	050C01164112	Zona de Influencia PEMPCHB	N4	N4	NO APLICA			
AAA0031DNMS	003108018016	CL 18 10 33 LC 436	050C01164113	Zona de Influencia PEMPCHB	N4	N4	NO APLICA			
AAA0031DNNN	003108018016	CL 18 10 33 LC 437	050C01164114	Zona de Influencia PEMPCHB	N4	N4	NO APLICA			
AAA0031DNOE	003108018016	CL 18 10 33 LC 438	050C01164115	Zona de Influencia PEMPCHB	N4	N4	NO APLICA			
AAA0031DNPP	003108018016	CL 18 10 33 LC 439	050C01164116	Zona de Influencia PEMPCHB	N4	N4	NO APLICA			
AAA0031FCCN	003108020018	CL 16 10 29 OF 204	050C00307207	Zona de Influencia PEMPCHB	N4	N4	NO APLICA			
AAA0031FCDE	003108020018	CL 16 10 29 OF 205	050C00307611	Zona de Influencia PEMPCHB	N4	N4	NO APLICA			
AAA0031FCEP	003108020018	CL 16 10 29 OF 206	050C00306820	Zona de Influencia PEMPCHB	N4	N4	NO APLICA			
AAA0031FCFZ	003108020018	CL 16 10 29 OF 301	050C00307199	Zona de Influencia PEMPCHB	N4	N4	NO APLICA			
AAA0031FCHK	003108020018	CL 16 10 29 OF 302	050C00305821	Zona de Influencia PEMPCHB	N4	N4	NO APLICA			
AAA0031FCJZ	003108020018	CL 16 10 29 OF 303	050C00302302	Zona de Influencia PEMPCHB	N4	N4	NO APLICA			
AAA0031FCKC	003108020018	CL 16 10 29 OF 304	050C00302782	Zona de Influencia PEMPCHB	N4	N4	NO APLICA			
AAA0031FCLF	003108020018	CL 16 10 29 OF 305	050C00302769	Zona de Influencia PEMPCHB	N4	N4	NO APLICA			
AAA0031FCMR	003108020018	CL 16 10 29 OF 306	050C00292413	Zona de Influencia PEMPCHB	N4	N4	NO APLICA			
AAA0031FCNX	003108020018	CL 16 10 29 OF 401	050C00749142	Zona de Influencia PEMPCHB	N4	N4	NO APLICA			
AAA0031FCOM	003108020018	CL 16 10 29 OF 402	050C00272166	Zona de Influencia PEMPCHB	N4	N4	NO APLICA			
AAA0031FCPA	003108020018	CL 16 10 29 OF 403	050C00268626	Zona de Influencia PEMPCHB	N4	N4	NO APLICA			
AAA0030ZMNN	003108012028	KR 12 16 61 GJ 41	050C00723923	Zona de Influencia PEMPCHB	N4	N4	NO APLICA			
AAA0030ZMOE	003108012028	KR 12 16 61 GJ 42	050C00723924	Zona de Influencia PEMPCHB	N4	N4	NO APLICA			
AAA0030ZMPP	003108012028	KR 12 16 61 GJ 43	050C00723925	Zona de Influencia PEMPCHB	N4	N4	NO APLICA			
AAA0030ZMRU	003108012028	KR 12 16 61 GJ 44	050C00723926	Zona de Influencia PEMPCHB	N4	N4	NO APLICA			
AAA0030ZMSK	003108012028	KR 12 16 61 GJ 45	050C00723927	Zona de Influencia PEMPCHB	N4	N4	NO APLICA			
AAA0030ZMTO	003108012028	KR 12 16 61 GJ 46	050C00723928	Zona de Influencia PEMPCHB	N4	N4	NO APLICA			
AAA0030ZMUZ	003108012028	KR 12 16 61 GJ 47	050C00723929	Zona de Influencia PEMPCHB	N4	N4	NO APLICA			
AAA0030ZMWF	003108012028	KR 12 16 61 GJ 48	050C00723930	Zona de Influencia PEMPCHB	N4	N4	NO APLICA			
AAA0030ZMXR	003108012028	KR 12 16 61 GJ 49	050C00723931	Zona de Influencia PEMPCHB	N4	N4	NO APLICA			
AAA0030ZMYX	003108012028	KR 12 16 61 GJ 50	050C00723932	Zona de Influencia PEMPCHB	N4	N4	NO APLICA			
AAA0030ZMZM	003108012028	KR 12 16 61 GJ 51	050C00723933	Zona de Influencia PEMPCHB	N4	N4	NO APLICA			
AAA0030ZNAW	003108012028	KR 12 16 61 GJ 52	050C00723934	Zona de Influencia PEMPCHB	N4	N4	NO APLICA			
AAA0030ZNBS	003108012028	KR 12 16 61 GJ 53	050C00723935	Zona de Influencia PEMPCHB	N4	N4	NO APLICA			
AAA0030WSDE	003108003012	CL 18 13 37 AP 402	050C00277520	Zona de Influencia PEMPCHB	N4	N4	NO APLICA			
AAA0030WSEP	003108003012	CL 18 13 37 AP 501	050C00277521	Zona de Influencia PEMPCHB	N4	N4	NO APLICA			
AAA0030WSFZ	003108003012	CL 18 13 37	050C00277516	Zona de Influencia PEMPCHB	N4	N4	NO APLICA			
AAA0030WSHK	003108003013	CL 18 13 27	050C01246918	Zona de Influencia PEMPCHB	N4	N4	NO APLICA			
AAA0030WSJZ	003108003014	CL 18 13 17 LC 1	050C01141794	Zona de Influencia PEMPCHB	N4	N4	NO APLICA			
AAA0031DTPP	003108018016	KR 10 17 67 GS 46	050C01163770	Zona de Influencia PEMPCHB	N4	N4	NO APLICA			
AAA0031DTRU	003108018016	KR 10 17 67 GS 47	050C01163771	Zona de Influencia PEMPCHB	N4	N4	NO APLICA			
AAA0031DTSK	003108018016	KR 10 17 67 GS 48	050C01163772	Zona de Influencia PEMPCHB	N4	N4	NO APLICA			
AAA0031DTTO	003108018016	KR 10 17 67 GS 49	050C01163773	Zona de Influencia PEMPCHB	N4	N4	NO APLICA			
AAA0031DTUZ	003108018016	KR 10 17 67 GS 50	050C01163774	Zona de Influencia PEMPCHB	N4	N4	NO APLICA			
AAA0031DTWF	003108018016	KR 10 17 67 GS 51	050C01163775	Zona de Influencia PEMPCHB	N4	N4	NO APLICA			
AAA0031DTXR	003108018016	KR 10 17 67 GS 52	050C01163776	Zona de Influencia PEMPCHB	N4	N4	NO APLICA			
AAA0031DTYX	003108018016	KR 10 17 67 GS 53	050C01163777	Zona de Influencia PEMPCHB	N4	N4	NO APLICA			
AAA0031DTZM	003108018016	KR 10 17 67 GS 54	050C01163778	Zona de Influencia PEMPCHB	N4	N4	NO APLICA			
AAA0031DUAW	003108018016	KR 10 17 67 GS 55	050C01163779	Zona de Influencia PEMPCHB	N4	N4	NO APLICA			
AAA0030ZNXS	003108012028	KR 12 16 61 GJ 71	050C00723954	Zona de Influencia PEMPCHB	N4	N4	NO APLICA			
AAA0030ZNYN	003108012028	KR 12 16 61 GJ 72	050C00723955	Zona de Influencia PEMPCHB	N4	N4	NO APLICA			
AAA0030ZNZE	003108012028	KR 12 16 61 GJ 73	050C00723956	Zona de Influencia PEMPCHB	N4	N4	NO APLICA			
AAA0030ZOAF	003108012028	KR 12 16 61 GJ 74	050C00723957	Zona de Influencia PEMPCHB	N4	N4	NO APLICA			
AAA0030ZOBR	003108012028	KR 12 16 61 GJ 75	050C00723958	Zona de Influencia PEMPCHB	N4	N4	NO APLICA			
AAA0031BXKL	003108015008	CL 14 12 65 LC 149	050C00965239	Zona de Influencia PEMPCHB	N4	N4	NO APLICA			
AAA0031BXLW	003108015008	CL 14 12 65 LC 150	050C00965240	Zona de Influencia PEMPCHB	N4	N4	NO APLICA			
AAA0031BXMS	003108015008	CL 14 12 65 LC 151	050C00965241	Zona de Influencia PEMPCHB	N4	N4	NO APLICA			
AAA0031BXNN	003108015008	CL 14 12 65 LC 152	050C00965242	Zona de Influencia PEMPCHB	N4	N4	NO APLICA			
AAA0031BXOE	003108015008	CL 14 12 65 LC 153	050C00965243	Zona de Influencia PEMPCHB	N4	N4	NO APLICA			
AAA0031BXPP	003108015008	CL 14 12 65 MZ 1 LC 1	050C00965244	Zona de Influencia PEMPCHB	N4	N4	NO APLICA			
AAA0031BXRU	003108015008	CL 14 12 65 MZ 1 LC 2	050C00965245	Zona de Influencia PEMPCHB	N4	N4	NO APLICA			
AAA0031BXSK	003108015008	CL 14 12 65 MZ 1 LC 3	050C00965246	Zona de Influencia PEMPCHB	N4	N4	NO APLICA			
AAA0031BXTO	003108015008	CL 14 12 65 MZ 1 LC 4	050C00965247	Zona de Influencia PEMPCHB	N4	N4	NO APLICA			
AAA0031BXUZ	003108015008	CL 14 12 65 MZ 1 LC 5	050C00965248	Zona de Influencia PEMPCHB	N4	N4	NO APLICA			
AAA0031BXWF	003108015008	CL 14 12 65 MZ 1 LC 6	050C00965249	Zona de Influencia PEMPCHB	N4	N4	NO APLICA			
AAA0031ALOM	003108015001	KR 12 13 13 OF 604	050C00627823	Zona de Influencia PEMPCHB	N4	N4	NO APLICA			
AAA0031ALPA	003108015001	KR 12 13 13 OF 701	050C00627824	Zona de Influencia PEMPCHB	N4	N4	NO APLICA			
AAA0031ALRJ	003108015001	KR 12 13 13 OF 702	050C00627825	Zona de Influencia PEMPCHB	N4	N4	NO APLICA			
AAA0031ALSY	003108015001	KR 12 13 13 OF 703	050C00627826	Zona de Influencia PEMPCHB	N4	N4	NO APLICA			
AAA0031ALTD	003108015001	KR 12 13 13 OF 704	050C00627827	Zona de Influencia PEMPCHB	N4	N4	NO APLICA			
AAA0031ALUH	003108015001	KR 12 13 13 OF 801	050C00627828	Zona de Influencia PEMPCHB	N4	N4	NO APLICA			
AAA0031ALWW	003108015001	KR 12 13 13 OF 802	050C00627829	Zona de Influencia PEMPCHB	N4	N4	NO APLICA			
AAA0031ALXS	003108015001	KR 12 13 13 OF 803	050C00627830	Zona de Influencia PEMPCHB	N4	N4	NO APLICA			
AAA0031ALYN	003108015001	KR 12 13 13 OF 804	050C00627831	Zona de Influencia PEMPCHB	N4	N4	NO APLICA			
AAA0031ALZE	003108015001	KR 12 13 13 OF 901	050C00627832	Zona de Influencia PEMPCHB	N4	N4	NO APLICA			
AAA0031AMAF	003108015001	KR 12 13 13 OF 902	050C00627833	Zona de Influencia PEMPCHB	N4	N4	NO APLICA			
AAA0031AMBR	003108015001	KR 12 13 13 OF 903	050C00627834	Zona de Influencia PEMPCHB	N4	N4	NO APLICA			
AAA0031AMCX	003108015001	KR 12 13 13 OF 904	050C00627835	Zona de Influencia PEMPCHB	N4	N4	NO APLICA			
AAA0031AMDM	003108015001	KR 12 13 13 OF 1001	050C00627836	Zona de Influencia PEMPCHB	N4	N4	NO APLICA			
AAA0031AMEA	003108015001	KR 12 13 13 OF 1002	050C00627837	Zona de Influencia PEMPCHB	N4	N4	NO APLICA			
AAA0031AMFT	003108015001	KR 12 13 15 LC	050C00627804	Zona de Influencia PEMPCHB	N4	N4	NO APLICA			
AAA0031AMHY	003108015002	CL 13 12 16	050C00479805	Zona de Influencia PEMPCHB	N4	N4	NO APLICA			
AAA0031AMJH	003108015003	CL 13 12 30	050C00599885	Zona de Influencia PEMPCHB	N4	N4	NO APLICA			
AAA0031AMKL	003108015003	CL 13 12 42 OF 201	050C00599964	Zona de Influencia PEMPCHB	N4	N4	NO APLICA			
AAA0030WOCN	003108002004	KR 13A 18 20 AP 302	050C00200856	Zona de Influencia PEMPCHB	N4	N4	NO APLICA			
AAA0030WODE	003108002004	KR 13A 18 20 AP 303	050C00589936	Zona de Influencia PEMPCHB	N4	N4	NO APLICA			
AAA0030WOEP	003108002004	KR 13A 18 20 AP 304	050C00437430	Zona de Influencia PEMPCHB	N4	N4	NO APLICA			
AAA0030WOFZ	003108002004	KR 13A 18 20 AP 401	050C00561871	Zona de Influencia PEMPCHB	N4	N4	NO APLICA			
AAA0030WOHK	003108002004	KR 13A 18 20 AP 402	050C00531623	Zona de Influencia PEMPCHB	N4	N4	NO APLICA			
AAA0030WOJZ	003108002004	KR 13A 18 20 AP 403	050C00442143	Zona de Influencia PEMPCHB	N4	N4	NO APLICA			
AAA0030WOKC	003108002004	KR 13A 18 20 AP 404	050C00193803	Zona de Influencia PEMPCHB	N4	N4	NO APLICA			
AAA0030WOLF	003108002005	KR 13 18 51	050C01187178	Zona de Influencia PEMPCHB	N4	N4	NO APLICA			
AAA0030WONX	003108002006	KR 13A 18 66	050C00000000	Zona de Influencia PEMPCHB	N4	N4	NO APLICA			
AAA0030WOOM	003108002006	KR 13A 18 66 MJ	050C00000000	Zona de Influencia PEMPCHB	N4	N4	NO APLICA			
AAA0030WOPA	003108002007	KR 13 18 61	050C00358619	Zona de Influencia PEMPCHB	N4	N4	NO APLICA			
AAA0030WORJ	003108002008	KR 13 18 19	050C01387145	Zona de Influencia PEMPCHB	N4	N4	NO APLICA			
AAA0030XCBR	003108006015	CL 16 13 89	050C00714844	Zona de Influencia PEMPCHB	N4	N4	NO APLICA			
AAA0030XCCX	003108006016	CL 16 13 79	050C01183797	Zona de Influencia PEMPCHB	N4	N4	NO APLICA			
AAA0031FCRJ	003108020018	CL 16 10 29 OF 404	050C00252631	Zona de Influencia PEMPCHB	N4	N4	NO APLICA			
AAA0031FCSY	003108020018	CL 16 10 29 OF 405	050C00543821	Zona de Influencia PEMPCHB	N4	N4	NO APLICA			
AAA0031FCTD	003108020018	CL 16 10 29 OF 406	050C00261111	Zona de Influencia PEMPCHB	N4	N4	NO APLICA			
AAA0031FCUH	003108020019	CL 16 10 23 LC	050C00743781	Zona de Influencia PEMPCHB	N4	N4	NO APLICA			
AAA0031AJJZ	003108014021	KR 12 14 71 OF 201	050C00672064	Zona de Influencia PEMPCHB	N4	N4	NO APLICA			
AAA0031AJKC	003108014021	KR 12 14 71 OF 202	050C00673032	Zona de Influencia PEMPCHB	N4	N4	NO APLICA			
AAA0031AJLF	003108014021	KR 12 14 71 OF 203	050C00672300	Zona de Influencia PEMPCHB	N4	N4	NO APLICA			
AAA0031HCFZ	003108022007	CL 13 11 46	050C00867909	Zona de Influencia PEMPCHB	N4	N4	NO APLICA			
AAA0030ZOCX	003108012028	KR 12 16 61 GJ 76	050C00723959	Zona de Influencia PEMPCHB	N4	N4	NO APLICA			
AAA0030ZODM	003108012028	KR 12 16 61 GJ 77	050C00723960	Zona de Influencia PEMPCHB	N4	N4	NO APLICA			
AAA0030ZOEA	003108012028	KR 12 16 61 GJ 78	050C00723961	Zona de Influencia PEMPCHB	N4	N4	NO APLICA			
AAA0030ZOFT	003108012028	KR 12 16 61 GJ 79	050C00723962	Zona de Influencia PEMPCHB	N4	N4	NO APLICA			
AAA0030ZOHY	003108012028	KR 12 16 61 GJ 80	050C00723963	Zona de Influencia PEMPCHB	N4	N4	NO APLICA			
AAA0030ZOJH	003108012028	KR 12 16 61 GJ 81	050C00723964	Zona de Influencia PEMPCHB	N4	N4	NO APLICA			
AAA0030ZOKL	003108012029	KR 12 16 55 LC 1	050C01248137	Zona de Influencia PEMPCHB	N4	N4	NO APLICA			
AAA0030ZOLW	003108012029	KR 12 16 55 LC 2	050C00000000	Zona de Influencia PEMPCHB	N4	N4	NO APLICA			
AAA0030ZOMS	003108012029	KR 12 16 51 AP 1	050C00521238	Zona de Influencia PEMPCHB	N4	N4	NO APLICA			
AAA0030ZONN	003108012029	KR 12 16 51 AP 2	050C00321673	Zona de Influencia PEMPCHB	N4	N4	NO APLICA			
AAA0030ZOOE	003108012029	KR 12 16 51 AP 101	050C00937844	Zona de Influencia PEMPCHB	N4	N4	NO APLICA			
AAA0030ZOPP	003108012029	KR 12 16 51 AP 102	050C00587107	Zona de Influencia PEMPCHB	N4	N4	NO APLICA			
AAA0030ZORU	003108012029	KR 12 16 51 AP M1	050C00131178	Zona de Influencia PEMPCHB	N4	N4	NO APLICA			
AAA0030ZOSK	003108012029	KR 12 16 51 AP 1002	050C00136667	Zona de Influencia PEMPCHB	N4	N4	NO APLICA			
AAA0030ZOTO	003108012029	KR 12 16 51 AP M3	050C00013624	Zona de Influencia PEMPCHB	N4	N4	NO APLICA			
AAA0031FWWW	003108022004	CL 13 10 58 OF 413	050C00163908	Zona de Influencia PEMPCHB	N1-T5-G5	N1	Decreto 2390 de 1984			
AAA0031FWXS	003108022004	CL 13 10 58 OF 414	050C00064361	Zona de Influencia PEMPCHB	N1-T5-G5	N1	Decreto 2390 de 1984			
AAA0031FWYN	003108022004	CL 13 10 58 OF 415	050C00284696	Zona de Influencia PEMPCHB	N1-T5-G5	N1	Decreto 2390 de 1984			
AAA0031FWZE	003108022004	CL 13 10 58 OF 416	050C00129903	Zona de Influencia PEMPCHB	N1-T5-G5	N1	Decreto 2390 de 1984			
AAA0031FXAF	003108022004	CL 13 10 58 OF 417	050C00062441	Zona de Influencia PEMPCHB	N1-T5-G5	N1	Decreto 2390 de 1984			
AAA0031FXBR	003108022004	CL 13 10 58 OF 418	050C01501172	Zona de Influencia PEMPCHB	N1-T5-G5	N1	Decreto 2390 de 1984			
AAA0031FXCX	003108022004	CL 13 10 58 OF 501	050C00163909	Zona de Influencia PEMPCHB	N1-T5-G5	N1	Decreto 2390 de 1984			
AAA0031FXDM	003108022004	CL 13 10 58 OF 502	050C00062445	Zona de Influencia PEMPCHB	N1-T5-G5	N1	Decreto 2390 de 1984			
AAA0031FXEA	003108022004	CL 13 10 58 OF 503	050C00103396	Zona de Influencia PEMPCHB	N1-T5-G5	N1	Decreto 2390 de 1984			
AAA0031FXFT	003108022004	CL 13 10 58 OF 504	050C00103397	Zona de Influencia PEMPCHB	N1-T5-G5	N1	Decreto 2390 de 1984			
AAA0031FXHY	003108022004	CL 13 10 58 OF 505	050C00103398	Zona de Influencia PEMPCHB	N1-T5-G5	N1	Decreto 2390 de 1984			
AAA0031FXJH	003108022004	CL 13 10 58 OF 506	050C00103399	Zona de Influencia PEMPCHB	N1-T5-G5	N1	Decreto 2390 de 1984			
AAA0031FXKL	003108022004	CL 13 10 58 OF 507	050C00103400	Zona de Influencia PEMPCHB	N1-T5-G5	N1	Decreto 2390 de 1984			
AAA0031FXLW	003108022004	CL 13 10 58 OF 508	050C00100492	Zona de Influencia PEMPCHB	N1-T5-G5	N1	Decreto 2390 de 1984			
AAA0031FXMS	003108022004	CL 13 10 58 OF 509	050C00058747	Zona de Influencia PEMPCHB	N1-T5-G5	N1	Decreto 2390 de 1984			
AAA0031CAYX	003108015008	CL 14 12 65 LC 215	050C00965316	Zona de Influencia PEMPCHB	N4	N4	NO APLICA			
AAA0031CAZM	003108015008	CL 14 12 65 LC 216	050C00965317	Zona de Influencia PEMPCHB	N4	N4	NO APLICA			
AAA0031CBAW	003108015008	CL 14 12 65 LC 217	050C00965318	Zona de Influencia PEMPCHB	N4	N4	NO APLICA			
AAA0031CBBS	003108015008	CL 14 12 65 LC 218	050C00965319	Zona de Influencia PEMPCHB	N4	N4	NO APLICA			
AAA0031CBCN	003108015008	CL 14 12 65 LC 219	050C00965320	Zona de Influencia PEMPCHB	N4	N4	NO APLICA			
AAA0031CBDE	003108015008	CL 14 12 65 LC 220	050C00965321	Zona de Influencia PEMPCHB	N4	N4	NO APLICA			
AAA0031CBEP	003108015008	CL 14 12 65 LC 221	050C00965322	Zona de Influencia PEMPCHB	N4	N4	NO APLICA			
AAA0031CBFZ	003108015008	CL 14 12 65 LC 22	050C00965323	Zona de Influencia PEMPCHB	N4	N4	NO APLICA			
AAA0031CBHK	003108015008	CL 14 12 65 LC 223	050C00965324	Zona de Influencia PEMPCHB	N4	N4	NO APLICA			
AAA0031CBJZ	003108015008	CL 14 12 65 LC 224	050C00965325	Zona de Influencia PEMPCHB	N4	N4	NO APLICA			
AAA0031CBKC	003108015008	CL 14 12 65 LC 225	050C00965326	Zona de Influencia PEMPCHB	N4	N4	NO APLICA			
AAA0031CBLF	003108015008	CL 14 12 65 LC 226	050C00965327	Zona de Influencia PEMPCHB	N4	N4	NO APLICA			
AAA0031CBMR	003108015008	CL 14 12 65 LC 227	050C00965328	Zona de Influencia PEMPCHB	N4	N4	NO APLICA			
AAA0031CBNX	003108015008	CL 14 12 65 LC 228	050C00965329	Zona de Influencia PEMPCHB	N4	N4	NO APLICA			
AAA0031CBOM	003108015008	CL 14 12 65 LC 229	050C00965330	Zona de Influencia PEMPCHB	N4	N4	NO APLICA			
AAA0031CBPA	003108015008	CL 14 12 65 LC 230	050C00965331	Zona de Influencia PEMPCHB	N4	N4	NO APLICA			
AAA0030XTDE	003108008003	CL 13 13A 36 GJ 219	050C00875537	Zona de Influencia PEMPCHB	N4	N4	NO APLICA			
AAA0030XTEP	003108008003	CL 13 13A 36 GJ 220	050C00875538	Zona de Influencia PEMPCHB	N4	N4	NO APLICA			
AAA0030XTFZ	003108008003	CL 13 13A 36 GJ 221	050C00875539	Zona de Influencia PEMPCHB	N4	N4	NO APLICA			
AAA0030XTHK	003108008003	CL 13 13A 36 GJ 222	050C00875540	Zona de Influencia PEMPCHB	N4	N4	NO APLICA			
AAA0030XTJZ	003108008003	CL 13 13A 36 GJ 223	050C00875541	Zona de Influencia PEMPCHB	N4	N4	NO APLICA			
AAA0030XTKC	003108008003	CL 13 13A 36 GJ 224	050C00875542	Zona de Influencia PEMPCHB	N4	N4	NO APLICA			
AAA0030XTLF	003108008003	CL 13 13A 36 GJ 225	050C00875543	Zona de Influencia PEMPCHB	N4	N4	NO APLICA			
AAA0030XTMR	003108008003	CL 13 13A 36 GJ 226	050C00875544	Zona de Influencia PEMPCHB	N4	N4	NO APLICA			
AAA0030XTNX	003108008003	CL 13 13A 40 LC 201	050C00875434	Zona de Influencia PEMPCHB	N4	N4	NO APLICA			
AAA0030XTOM	003108008003	CL 13 13A 40 LC 202	050C00875435	Zona de Influencia PEMPCHB	N4	N4	NO APLICA			
AAA0030XTPA	003108008003	CL 13 13A 40 LC 203	050C00875436	Zona de Influencia PEMPCHB	N4	N4	NO APLICA			
AAA0031AJMR	003108014021	KR 12 14 71 OF 204	050C00672301	Zona de Influencia PEMPCHB	N4	N4	NO APLICA			
AAA0031AJNX	003108014021	KR 12 14 71 OF 205	050C00672302	Zona de Influencia PEMPCHB	N4	N4	NO APLICA			
AAA0030YDUZ	003108008003	CL 13 13A 36 GJ 2	050C00875447	Zona de Influencia PEMPCHB	N4	N4	NO APLICA			
AAA0030YDWF	003108008003	CL 13 13A 36 GJ 3	050C00875448	Zona de Influencia PEMPCHB	N4	N4	NO APLICA			
AAA0030YDXR	003108008003	CL 13 13A 36 GJ 4	050C00875449	Zona de Influencia PEMPCHB	N4	N4	NO APLICA			
AAA0030YDYX	003108008003	CL 13 13A 36 GJ 5	050C00875450	Zona de Influencia PEMPCHB	N4	N4	NO APLICA			
AAA0030YDZM	003108008003	CL 13 13A 36 GJ 6	050C00875451	Zona de Influencia PEMPCHB	N4	N4	NO APLICA			
AAA0031HCHK	003108022008	KR 12 13 10	050C00090794	Zona de Influencia PEMPCHB	N4	N4	NO APLICA			
AAA0031HCJZ	003108022009	KR 12 13 12	050C00629189	Zona de Influencia PEMPCHB	N4	N4	NO APLICA			
AAA0031HCKC	003108022010	KR 12 13 28 LC 101	050C01210677	Zona de Influencia PEMPCHB	N4	N4	NO APLICA			
AAA0031HCLF	003108022010	KR 12 13 30 LC 102	050C01211400	Zona de Influencia PEMPCHB	N4	N4	NO APLICA			
AAA0031HCMR	003108022010	KR 12 13 22 OF 201	050C01211415	Zona de Influencia PEMPCHB	N4	N4	NO APLICA			
AAA0031HCNX	003108022010	KR 12 13 22 OF 202	050C01211418	Zona de Influencia PEMPCHB	N4	N4	NO APLICA			
AAA0031HCOM	003108022010	KR 12 13 22 OF 203	050C01211420	Zona de Influencia PEMPCHB	N4	N4	NO APLICA			
AAA0031HCPA	003108022010	KR 12 13 22 OF 204	050C01211422	Zona de Influencia PEMPCHB	N4	N4	NO APLICA			
AAA0031FXNN	003108022004	CL 13 10 58 OF 510	050C00065505	Zona de Influencia PEMPCHB	N1-T5-G5	N1	Decreto 2390 de 1984			

AAA0031FXOE	003108022004	CL 13 10 58 OF 511	050C00057804	Zona de Influencia PEMPCHB	N1-T5-G5	N1	Decreto 2390 de 1984				
AAA0031FXPP	003108022004	CL 13 10 58 OF 512	050C00059019	Zona de Influencia PEMPCHB	N1-T5-G5	N1	Decreto 2390 de 1984				
AAA0031FXRU	003108022004	CL 13 10 58 OF 513	050C00059020	Zona de Influencia PEMPCHB	N1-T5-G5	N1	Decreto 2390 de 1984				
AAA0030ZPOM	003108012029	KR 12 16 51 AP 601	050C00218364	Zona de Influencia PEMPCHB	N4	N4	NO APLICA				
AAA0030ZPPA	003108012029	KR 12 16 51 AP 602	050C00116691	Zona de Influencia PEMPCHB	N4	N4	NO APLICA				
AAA0030ZPRJ	003108012029	KR 12 16 51 AP 603	050C00864466	Zona de Influencia PEMPCHB	N4	N4	NO APLICA				
AAA0030ZPSY	003108012029	KR 12 16 51 AP 604	050C00412945	Zona de Influencia PEMPCHB	N4	N4	NO APLICA				
AAA0030ZPTD	003108012029	KR 12 16 51 AP 701	050C00898400	Zona de Influencia PEMPCHB	N4	N4	NO APLICA				
AAA0030ZPUH	003108012029	KR 12 16 51 AP 702	050C00290710	Zona de Influencia PEMPCHB	N4	N4	NO APLICA				
AAA0030ZPWW	003108012029	KR 12 16 51 AP 703	050C00504294	Zona de Influencia PEMPCHB	N4	N4	NO APLICA				
AAA0030ZPXS	003108012029	KR 12 16 51 AP 704	050C01022242	Zona de Influencia PEMPCHB	N4	N4	NO APLICA				
AAA0030ZPYN	003108012029	KR 12 16 51 AP 801	050C00228309	Zona de Influencia PEMPCHB	N4	N4	NO APLICA				
AAA0030ZPZE	003108012029	KR 12 16 51 AP 802	050C00845959	Zona de Influencia PEMPCHB	N4	N4	NO APLICA				
AAA0030ZRAW	003108012029	KR 12 16 51 AP 803	050C00233704	Zona de Influencia PEMPCHB	N4	N4	NO APLICA				
AAA0030ZRBS	003108012029	KR 12 16 51 AP 804	050C00173098	Zona de Influencia PEMPCHB	N4	N4	NO APLICA				
AAA0030ZRCN	003108012030	KR 12 16 39	050C01029910	Zona de Influencia PEMPCHB	N4	N4	NO APLICA				
AAA0030ZRDE	003108012031	KR 12 16 23	050C00363985	Zona de Influencia PEMPCHB	N4	N4	NO APLICA				
AAA0030YEAW	003108008003	CL 13 13A 36 GJ 7	050C00875452	Zona de Influencia PEMPCHB	N4	N4	NO APLICA				
AAA0030YEBS	003108008003	CL 13 13A 36 GJ 8	050C00875453	Zona de Influencia PEMPCHB	N4	N4	NO APLICA				
AAA0030YECN	003108008003	CL 13 13A 36 GJ 9	050C00875454	Zona de Influencia PEMPCHB	N4	N4	NO APLICA				
AAA0030YEDE	003108008003	CL 13 13A 36 GJ 10	050C00875455	Zona de Influencia PEMPCHB	N4	N4	NO APLICA				
AAA0030YEEP	003108008003	CL 13 13A 36 GJ 11	050C00875456	Zona de Influencia PEMPCHB	N4	N4	NO APLICA				
AAA0030YEFZ	003108008003	CL 13 13A 36 GJ 12	050C00875457	Zona de Influencia PEMPCHB	N4	N4	NO APLICA				
AAA0030YEHK	003108008003	CL 13 13A 36 GJ 13	050C00875458	Zona de Influencia PEMPCHB	N4	N4	NO APLICA				
AAA0030YEJZ	003108008003	CL 13 13A 36 GJ 14	050C00875459	Zona de Influencia PEMPCHB	N4	N4	NO APLICA				
AAA0030YEKC	003108008003	CL 13 13A 36 GJ 15	050C00875460	Zona de Influencia PEMPCHB	N4	N4	NO APLICA				
AAA0030XRZE	003108008003	CL 13 13A 48 LC	050C00875426	Zona de Influencia PEMPCHB	N4	N4	NO APLICA				
AAA0030XSAF	003108008003	CL 13 13A 52 LC	050C00875427	Zona de Influencia PEMPCHB	N4	N4	NO APLICA				
AAA0030XSBR	003108008003	CL 13 13A 56 LC	050C00875428	Zona de Influencia PEMPCHB	N4	N4	NO APLICA				
AAA0030XSCX	003108008003	CL 13 13A 60 LC	050C00875429	Zona de Influencia PEMPCHB	N4	N4	NO APLICA				
AAA0030XSDM	003108008003	CL 13 13A 64 LC	050C00875430	Zona de Influencia PEMPCHB	N4	N4	NO APLICA				
AAA0030XSEA	003108008003	CL 13 13A 68 LC	050C00875431	Zona de Influencia PEMPCHB	N4	N4	NO APLICA				
AAA0030XSFT	003108008003	CL 13 13A 72 LC	050C00875432	Zona de Influencia PEMPCHB	N4	N4	NO APLICA				
AAA0030XSHY	003108008003	CL 13 13A 76 LC	050C00875433	Zona de Influencia PEMPCHB	N4	N4	NO APLICA				
AAA0030XSJH	003108008003	CL 13 13A 36 GJ 201	050C00875519	Zona de Influencia PEMPCHB	N4	N4	NO APLICA				
AAA0030XSKL	003108008003	CL 13 13A 36 GJ 202	050C00875520	Zona de Influencia PEMPCHB	N4	N4	NO APLICA				
AAA0030XSLW	003108008003	CL 13 13A 36 GJ 203	050C00875521	Zona de Influencia PEMPCHB	N4	N4	NO APLICA				
AAA0030XSMS	003108008003	CL 13 13A 36 GJ 204	050C00875522	Zona de Influencia PEMPCHB	N4	N4	NO APLICA				
AAA0030XSNN	003108008003	CL 13 13A 36 GJ 205	050C00875523	Zona de Influencia PEMPCHB	N4	N4	NO APLICA				
AAA0030XSOE	003108008003	CL 13 13A 36 GJ 206	050C00875524	Zona de Influencia PEMPCHB	N4	N4	NO APLICA				
AAA0030XSPP	003108008003	CL 13 13A 36 GJ 207	050C00875525	Zona de Influencia PEMPCHB	N4	N4	NO APLICA				
AAA0030XSRU	003108008003	CL 13 13A 36 GJ 208	050C00875526	Zona de Influencia PEMPCHB	N4	N4	NO APLICA				
AAA0030XSSK	003108008003	CL 13 13A 36 GJ 209	050C00875527	Zona de Influencia PEMPCHB	N4	N4	NO APLICA				
AAA0030XSTO	003108008003	CL 13 13A 36 GJ 210	050C00875528	Zona de Influencia PEMPCHB	N4	N4	NO APLICA				
AAA0030XSUZ	003108008003	CL 13 13A 36 GJ 211	050C00875529	Zona de Influencia PEMPCHB	N4	N4	NO APLICA				
AAA0030XSWF	003108008003	CL 13 13A 36 GJ 212	050C00875530	Zona de Influencia PEMPCHB	N4	N4	NO APLICA				
AAA0030XSXR	003108008003	CL 13 13A 36 GJ 213	050C00875531	Zona de Influencia PEMPCHB	N4	N4	NO APLICA				
AAA0030XSYX	003108008003	CL 13 13A 36 GJ 214	050C00875532	Zona de Influencia PEMPCHB	N4	N4	NO APLICA				
AAA0030XSZM	003108008003	CL 13 13A 36 GJ 215	050C00875533	Zona de Influencia PEMPCHB	N4	N4	NO APLICA				
AAA0030XTAW	003108008003	CL 13 13A 36 GJ 216	050C00875534	Zona de Influencia PEMPCHB	N4	N4	NO APLICA				
AAA0030XTBS	003108008003	CL 13 13A 36 GJ 217	050C00875535	Zona de Influencia PEMPCHB	N4	N4	NO APLICA				
AAA0030XTCN	003108008003	CL 13 13A 36 GJ 218	050C00875536	Zona de Influencia PEMPCHB	N4	N4	NO APLICA				
AAA0031DBRU	003108018016	CL 18 10 33 LC 218	050C01163897	Zona de Influencia PEMPCHB	N4	N4	NO APLICA				
AAA0031DBSK	003108018016	CL 18 10 33 LC 219	050C01163898	Zona de Influencia PEMPCHB	N4	N4	NO APLICA				
AAA0031DBTO	003108018016	CL 18 10 33 LC 220	050C01163899	Zona de Influencia PEMPCHB	N4	N4	NO APLICA				
AAA0031DBUZ	003108018016	CL 18 10 33 LC 221	050C01163900	Zona de Influencia PEMPCHB	N4	N4	NO APLICA				
AAA0031DBWF	003108018016	CL 18 10 33 LC 222	050C01163901	Zona de Influencia PEMPCHB	N4	N4	NO APLICA				
AAA0031DBXR	003108018016	CL 18 10 33 LC 223	050C01163902	Zona de Influencia PEMPCHB	N4	N4	NO APLICA				
AAA0031DBYX	003108018016	CL 18 10 33 LC 224	050C01163903	Zona de Influencia PEMPCHB	N4	N4	NO APLICA				
AAA0031DBZM	003108018016	CL 18 10 33 LC 225	050C01163904	Zona de Influencia PEMPCHB	N4	N4	NO APLICA				
AAA0030ZRFZ	003108012032	KR 12 16 07	050C00358896	Zona de Influencia PEMPCHB	N4	N4	NO APLICA				
AAA0030ZHSY	003108012033	KR 13 16 20	050C00441628	Zona de Influencia PEMPCHB	N4	N4	NO APLICA				
AAA0168KPXR	003108012034	CL 17 12 53 LC	050C01559006	Zona de Influencia PEMPCHB	N4	N4	NO APLICA				
AAA0168KPYX	003108012034	CL 17 12 59 AP 201	050C01559007	Zona de Influencia PEMPCHB	N4	N4	NO APLICA				
AAA0168KPZM	003108012034	CL 17 12 59 AP 301	050C01559008	Zona de Influencia PEMPCHB	N4	N4	NO APLICA				
AAA0168KRAF	003108012034	CL 17 12 59 AP 401	050C01559009	Zona de Influencia PEMPCHB	N4	N4	NO APLICA				
AAA0030ZREP	003108012035	KR 13 16 26	050C01362671	Zona de Influencia PEMPCHB	N4	N4	NO APLICA				
AAA0030ZRHK	003108012036	KR 13 16 28	050C01362672	Zona de Influencia PEMPCHB	N4	N4	NO APLICA				
AAA0030ZRLF	003108013002	CL 15 12 22	050C00500118	Zona de Influencia PEMPCHB	N4	N4	NO APLICA				
AAA0030ZRMR	003108013003	CL 15 12 32	050C00507277	Zona de Influencia PEMPCHB	N2-T1-G2	N2	Decreto 606 de 2001				
AAA0030ZRNX	003108013004	CL 15 12 48	050C00084159	Zona de Influencia PEMPCHB	N2-T1-G2	N2	Decreto 606 de 2001				
AAA0030ZROM	003108013005	CL 15 12 62	050C00085143	Zona de Influencia PEMPCHB	N4	N4	NO APLICA				
AAA0030ZRPA	003108013006	CL 15 12 74	050C00036852	Zona de Influencia PEMPCHB	N4	N4	NO APLICA				
AAA0030ZRSY	003108013010	KR 13 15 30	050C00013025	Zona de Influencia PEMPCHB	N4	N4	NO APLICA				
AAA0030ZRTD	003108013011	KR 13 15 44	050C00260502	Zona de Influencia PEMPCHB	N4	N4	NO APLICA				
AAA0190ZKMR	003108013012	KR 13 15 58 LC 101	050C01626608	Zona de Influencia PEMPCHB	N4	N4	NO APLICA				
AAA0190ZKOM	003108013012	KR 13 15 58 LC 102	050C01626609	Zona de Influencia PEMPCHB	N4	N4	NO APLICA				
AAA0190ZKNX	003108013012	KR 13 15 58 OF 101	050C01626610	Zona de Influencia PEMPCHB	N4	N4	NO APLICA				
AAA0190ZKPA	003108013012	KR 13 15 58 OF 102	050C01626611	Zona de Influencia PEMPCHB	N4	N4	NO APLICA				
AAA0030ZRWW	003108013013	KR 13 15 72	050C00382176	Zona de Influencia PEMPCHB	N4	N4	NO APLICA				
AAA0031COEA	003108017027	KR 10 18 45 AP 302	050C00770435	Zona de Influencia PEMPCHB	N4	N4	NO APLICA				
AAA0031COFT	003108017027	KR 10 18 45 AP 401	050C00770432	Zona de Influencia PEMPCHB	N4	N4	NO APLICA				
AAA0031COHY	003108017027	KR 10 18 45 AP 402	050C00770436	Zona de Influencia PEMPCHB	N4	N4	NO APLICA				
AAA0030WTOE	003108003015	KR 13 17 81 LC	050C00979557	Zona de Influencia PEMPCHB	N4	N4	NO APLICA				
AAA0030WTPP	003108003015	KR 13 17 81 AP 201	050C00979558	Zona de Influencia PEMPCHB	N4	N4	NO APLICA				
AAA0030WTRU	003108003015	KR 13 17 81 AP 202	050C00979559	Zona de Influencia PEMPCHB	N4	N4	NO APLICA				
AAA0030WTSK	003108003015	KR 13 17 81 AP 203	050C00979560	Zona de Influencia PEMPCHB	N4	N4	NO APLICA				
AAA0030WTTO	003108003015	KR 13 17 81 AP 301	050C00979561	Zona de Influencia PEMPCHB	N4	N4	NO APLICA				
AAA0030WTUZ	003108003015	KR 13 17 81 AP 302	050C00979562	Zona de Influencia PEMPCHB	N4	N4	NO APLICA				
AAA0030WTWF	003108003015	KR 13 17 81 AP 303	050C00979563	Zona de Influencia PEMPCHB	N4	N4	NO APLICA				
AAA0030WTXR	003108003015	KR 13 17 81 AP 401	050C00979564	Zona de Influencia PEMPCHB	N4	N4	NO APLICA				
AAA0030WTYX	003108003015	KR 13 17 81 AP 402	050C00979565	Zona de Influencia PEMPCHB	N4	N4	NO APLICA				
AAA0030WTZM	003108003015	KR 13 17 81 AP 403	050C00979566	Zona de Influencia PEMPCHB	N4	N4	NO APLICA				
AAA0030WUAW	003108003016	KR 13 17 75 LC 1	050C01379996	Zona de Influencia PEMPCHB	N4	N4	NO APLICA				
AAA0030WUBS	003108003016	KR 13 17 79 OF 201	050C01379997	Zona de Influencia PEMPCHB	N4	N4	NO APLICA				
AAA0030WUCN	003108003016	KR 13 17 79 OF 301	050C01379998	Zona de Influencia PEMPCHB	N4	N4	NO APLICA				
AAA0030WUDE	003108003016	KR 13 17 79 OF 401	050C01379999	Zona de Influencia PEMPCHB	N4	N4	NO APLICA				
AAA0030WUEP	003108003017	KR 13 17 71	050C00468104	Zona de Influencia PEMPCHB	N4	N4	NO APLICA				
AAA0030WUFZ	003108003018	KR 13 17 55	050C00886273	Zona de Influencia PEMPCHB	N4	N4	NO APLICA				
AAA0030WPEA	003108003019	KR 14 17 74	050C00617526	Zona de Influencia PEMPCHB	N4	N4	NO APLICA				
AAA0155SUPA	003108003020	CL 18 13 19	050C00853042	Zona de Influencia PEMPCHB	N4	N4	NO APLICA				
AAA0030WUHK	003108004001	KR 13 16A 11	050C00612768	Zona de Influencia PEMPCHB	N4	N4	NO APLICA				
AAA0030WUJZ	003108004002	KR 14 16A 04	050C00340378	Zona de Influencia PEMPCHB	N4	N4	NO APLICA				
AAA0031COJH	003108017027	KR 10 18 45 AP 501	050C00770433	Zona de Influencia PEMPCHB	N4	N4	NO APLICA				
AAA0031COKL	003108017028	KR 10 18 39	050C00501518	Zona de Influencia PEMPCHB	N4	N4	NO APLICA				
AAA0031AJOM	003108014021	KR 12 14 71 OF 206	050C00672306	Zona de Influencia PEMPCHB	N4	N4	NO APLICA				
AAA0031AJPA	003108014021	KR 12 14 71 OF 207	050C00672315	Zona de Influencia PEMPCHB	N4	N4	NO APLICA				
AAA0031AJRJ	003108014021	KR 12 14 71 OF 301	050C00672341	Zona de Influencia PEMPCHB	N4	N4	NO APLICA				
AAA0031AJSY	003108014021	KR 12 14 71 OF 302	050C00672343	Zona de Influencia PEMPCHB	N4	N4	NO APLICA				
AAA0031AJTD	003108014021	KR 12 14 71 OF 303	050C00672346	Zona de Influencia PEMPCHB	N4	N4	NO APLICA				
AAA0031AJUH	003108014021	KR 12 14 71 OF 304	050C00672348	Zona de Influencia PEMPCHB	N4	N4	NO APLICA				
AAA0031AJWW	003108014021	KR 12 14 71 OF 305	050C00672351	Zona de Influencia PEMPCHB	N4	N4	NO APLICA				
AAA0031AJXS	003108014021	KR 12 14 71 OF 306	050C00672352	Zona de Influencia PEMPCHB	N4	N4	NO APLICA				
AAA0031AJYN	003108014021	KR 12 14 71 OF 307	050C00671389	Zona de Influencia PEMPCHB	N4	N4	NO APLICA				
AAA0031AJZE	003108014022	KR 12 14 49	050C00310057	Zona de Influencia PEMPCHB	N4	N4	NO APLICA				
AAA0031AKAF	003108014023	KR 12 14 41 LC	050C00239112	Zona de Influencia PEMPCHB	N4	N4	NO APLICA				
AAA0031AKBR	003108014023	KR 12 14 45	050C00239113	Zona de Influencia PEMPCHB	N4	N4	NO APLICA				
AAA0031AKCX	003108014023	KR 12 14 45 AP 201	050C00239114	Zona de Influencia PEMPCHB	N4	N4	NO APLICA				
AAA0031AKDM	003108014023	KR 12 14 45 AP 202	050C00239115	Zona de Influencia PEMPCHB	N4	N4	NO APLICA				
AAA0031BYSY	003108015008	CL 14 12 65 MZ 1 LC 24	050C00965268	Zona de Influencia PEMPCHB	N4	N4	NO APLICA				
AAA0031BYTD	003108015008	CL 14 12 65 MZ 1 LC 25	050C00965269	Zona de Influencia PEMPCHB	N4	N4	NO APLICA				
AAA0031BYUH	003108015008	CL 14 12 65 MZ 1 LC 26	050C00965270	Zona de Influencia PEMPCHB	N4	N4	NO APLICA				
AAA0031BYWW	003108015008	CL 14 12 65 MZ 1 LC 27	050C00965271	Zona de Influencia PEMPCHB	N4	N4	NO APLICA				
AAA0031BYXS	003108015008	CL 14 12 65 MZ 1 LC 28	050C00965272	Zona de Influencia PEMPCHB	N4	N4	NO APLICA				
AAA0031BYYN	003108015008	CL 14 12 65 MZ 1 LC 29	050C00965273	Zona de Influencia PEMPCHB	N4	N4	NO APLICA				
AAA0031BYZE	003108015008	CL 14 12 65 MZ 1 LC 30	050C00965274	Zona de Influencia PEMPCHB	N4	N4	NO APLICA				
AAA0030XPCN	003108008001	KR 13 13 17 OF 911	050C00558005	Zona de Influencia PEMPCHB	N4	N4	NO APLICA				
AAA0030XPDE	003108008001	KR 13 13 17 OF 912	050C00558004	Zona de Influencia PEMPCHB	N4	N4	NO APLICA				
AAA0030XPEP	003108008001	KR 13 13 17 OF 1001	050C01264278	Zona de Influencia PEMPCHB	N4	N4	NO APLICA				
AAA0031CFOM	003108015008	CL 14 12 71 GS 7	050C00965178	Zona de Influencia PEMPCHB	N4	N4	NO APLICA				
AAA0031CFPA	003108015008	CL 14 12 71 GS 8	050C00965179	Zona de Influencia PEMPCHB	N4	N4	NO APLICA				
AAA0031CFRJ	003108015008	CL 14 12 71 GS 9	050C00965180	Zona de Influencia PEMPCHB	N4	N4	NO APLICA				
AAA0031CFSY	003108015008	CL 14 12 71 GS 10	050C00965181	Zona de Influencia PEMPCHB	N4	N4	NO APLICA				
AAA0031CFTD	003108015008	CL 14 12 71 GS 11	050C00965182	Zona de Influencia PEMPCHB	N4	N4	NO APLICA				
AAA0031CFUH	003108015008	CL 14 12 71 GS 12	050C00965183	Zona de Influencia PEMPCHB	N4	N4	NO APLICA				
AAA0031CFWW	003108015008	CL 14 12 71 GS 13	050C00965184	Zona de Influencia PEMPCHB	N4	N4	NO APLICA				
AAA0031CFXS	003108015008	CL 14 12 71 GS 14	050C00965185	Zona de Influencia PEMPCHB	N4	N4	NO APLICA				
AAA0031CFYN	003108015008	CL 14 12 71 GS 15	050C00965186	Zona de Influencia PEMPCHB	N4	N4	NO APLICA				
AAA0031CFZE	003108015008	CL 14 12 71 GS 16	050C00965187	Zona de Influencia PEMPCHB	N4	N4	NO APLICA				
AAA0031CHAW	003108015008	CL 14 12 71 GS 17	050C00965188	Zona de Influencia PEMPCHB	N4	N4	NO APLICA				
AAA0031CHBS	003108015008	CL 14 12 71 GS 18	050C00965189	Zona de Influencia PEMPCHB	N4	N4	NO APLICA				
AAA0031CHCN	003108015008	CL 14 12 71 GS 19	050C00965190	Zona de Influencia PEMPCHB	N4	N4	NO APLICA				
AAA0031CHFZ	003108015010	CL 14 12 31	050C00733686	Zona de Influencia PEMPCHB	N4	N4	NO APLICA				
AAA0031CHJZ	003108015011	KR 12 13 77 LC	050C00487320	Zona de Influencia PEMPCHB	N4	N4	NO APLICA				
AAA0031CHKC	003108015011	KR 12 13 89 LC	050C00487321	Zona de Influencia PEMPCHB	N4	N4	NO APLICA				
AAA0031CHLF	003108015011	CL 14 12 13 LC	050C00487322	Zona de Influencia PEMPCHB	N4	N4	NO APLICA				
AAA0031CHMR	003108015011	CL 14 12 11 OF 201	050C00487323	Zona de Influencia PEMPCHB	N4	N4	NO APLICA				
AAA0031JCHK	003108025002	CL 13 10 21 LC 505	050C01043690	Zona de Influencia PEMPCHB	N2-T5-G4	N2	Decreto 606 de 2001				
AAA0031JCJZ	003108025002	CL 13 10 25 LC 506	050C01043691	Zona de Influencia PEMPCHB	N2-T5-G4	N2	Decreto 606 de 2001				
AAA0031JCKC	003108025002	CL 13 10 25 LC 507	050C01043692	Zona de Influencia PEMPCHB	N2-T5-G4	N2	Decreto 606 de 2001				
AAA0031JCLF	003108025002	CL 13 10 21 LC 508	050C01043693	Zona de Influencia PEMPCHB	N2-T5-G4	N2	Decreto 606 de 2001				
AAA0031JCMR	003108025002	CL 12B 10 26 LC 509	050C01043694	Zona de Influencia PEMPCHB	N2-T5-G4	N2	Decreto 606 de 2001				
AAA0031JCNX	003108025002	CL 12B 10 26 LC 510	050C01043695	Zona de Influencia PEMPCHB	N2-T5-G4	N2	Decreto 606 de 2001				
AAA0031JCOM	003108025002	CL 12B 10 26 LC 511	050C01043696	Zona de Influencia PEMPCHB	N2-T5-G4	N2	Decreto 606 de 2001				
AAA0031JCRJ	003108025002	CL 12B 10 26 LC 513	050C01043698	Zona de Influencia PEMPCHB	N2-T5-G4	N2	Decreto 606 de 2001				
AAA0031JCSY	003108025002	CL 12B 10 26 LC 514	050C01043699	Zona de Influencia PEMPCHB	N2-T5-G4	N2	Decreto 606 de 2001				
AAA0031BYEP	003108015008	CL 14 12 65 MZ 1 LC 13	050C00965257	Zona de Influencia PEMPCHB	N4	N4	NO APLICA				
AAA0031BYFZ	003108015008	CL 14 12 65 MZ 1 LC 14	050C00965258	Zona de Influencia PEMPCHB	N4	N4	NO APLICA				
AAA0031BYHK	003108015008	CL 14 12 65 MZ 1 LC 15	050C00965259	Zona de Influencia PEMPCHB	N4	N4	NO APLICA				
AAA0031BYJZ	003108015008	CL 14 12 65 MZ 1 LC 16	050C00965260	Zona de Influencia PEMPCHB	N4	N4	NO APLICA				
AAA0031BYKC	003108015008	CL 14 12 65 MZ 1 LC 17	050C00965261	Zona de Influencia PEMPCHB	N4	N4	NO APLICA				
AAA0031BYLF	003108015008	CL 14 12 65 MZ 1 LC 18	050C00965262	Zona de Influencia PEMPCHB	N4	N4	NO APLICA				
AAA0031BYMR	003108015008	CL 14 12 65 MZ 1 LC 19	050C00965263	Zona de Influencia PEMPCHB	N4	N4	NO APLICA				
AAA0031BYNX	003108015008	CL 14 12 65 MZ 1 LC 20	050C00965264	Zona de Influencia PEMPCHB	N4	N4	NO APLICA				
AAA0031BYOM	003108015008	CL 14 12 65 MZ 1 LC 21	050C00965265	Zona de Influencia PEMPCHB	N4	N4	NO APLICA				
AAA0031BYPA	003108015008	CL 14 12 65 MZ 1 LC 22	050C00965266	Zona de Influencia PEMPCHB	N4	N4	NO APLICA				
AAA0031BZAF	003108015008	CL 14 12 65 MZ 1 LC 31	050C00965275	Zona de Influencia PEMPCHB	N4	N4	NO APLICA				
AAA0031BZBR	003108015008	CL 14 12 65 MZ 1 LC 32	050C00965276	Zona de Influencia PEMPCHB	N4	N4	NO APLICA				
AAA0031BZCX	003108015008	CL 14 12 65 MZ 1 LC 33	050C00965277	Zona de Influencia PEMPCHB	N4	N4	NO APLICA				
AAA0031BZDM	003108015008	CL 14 12 65 MZ 1 LC 34	050C00965278	Zona de Influencia PEMPCHB	N4	N4	NO APLICA				
AAA0031BZEA	003108015008	CL 14 12 65 MZ 1 LC 35	050C00965279	Zona de Influencia PEMPCHB	N4	N4	NO APLICA				
AAA0031BZFT	003108015008	CL 14 12 65 MZ 1 LC 36	050C00965280	Zona de Influencia PEMPCHB	N4	N4	NO APLICA				
AAA0031BZHY	003108015008	CL 14 12 65 MZ 1 LC 37	050C00965281	Zona de Influencia PEMPCHB	N4	N4	NO APLICA				
AAA0031BZJH	003108015008	CL 14 12 65 MZ 1 LC 38	050C00965282	Zona de Influencia PEMPCHB	N4	N4	NO APLICA				
AAA0031BZKL	003108015008	CL 14 12 65 MZ 1 LC 39	050C00965283	Zona de Influencia PEMPCHB	N4	N4	NO APLICA				
AAA0031BZLW	003108015008	CL 14 12 65 MZ 1 LC 40	050C00965284	Zona de Influencia PEMPCHB	N4	N4	NO APLICA				
AAA0031BZMS	003108015008	CL 14 12 65 MZ 1 LC 41	050C00965285	Zona de Influencia PEMPCHB	N4	N4	NO APLICA				
AAA0031BZNN	003108015008	CL 14 12 65 MZ 1 LC 42	050C00965286	Zona de Influencia PEMPCHB	N4	N4	NO APLICA				
AAA0031BZOE	003108015008	CL 14 12 65 MZ 1 LC 43	050C00965287	Zona de Influencia PEMPCHB	N4	N4	NO APLICA				
AAA0031BZPP	003108015008	CL 14 12 65 MZ 1 LC 44	050C00965288	Zona de Influencia PEMPCHB	N4	N4	NO APLICA				

AAA0031BZRU	003108015008	CL 14 12 65 MZ 1 LC 45	050C00965289	Zona de Influencia PEMPCHB	N4	N4	NO APLICA			
AAA0031BZSK	003108015008	CL 14 12 65 MZ 1 LC 46	050C00965290	Zona de Influencia PEMPCHB	N4	N4	NO APLICA			
AAA0031BZTO	003108015008	CL 14 12 65 MZ 1 LC 47	050C00965291	Zona de Influencia PEMPCHB	N4	N4	NO APLICA			
AAA0031BZUZ	003108015008	CL 14 12 65 MZ 1 LC 48	050C00965292	Zona de Influencia PEMPCHB	N4	N4	NO APLICA			
AAA0031BZWF	003108015008	CL 14 12 65 MZ 1 LC 49	050C00965293	Zona de Influencia PEMPCHB	N4	N4	NO APLICA			
AAA0031BZXR	003108015008	CL 14 12 65 MZ 1 LC 50	050C00965294	Zona de Influencia PEMPCHB	N4	N4	NO APLICA			
AAA0031BZYX	003108015008	CL 14 12 65 MZ 1 LC 51	050C00965295	Zona de Influencia PEMPCHB	N4	N4	NO APLICA			
AAA0031BZZM	003108015008	CL 14 12 65 MZ 1 LC 52	050C00965296	Zona de Influencia PEMPCHB	N4	N4	NO APLICA			
AAA0031CAAF	003108015008	CL 14 12 65 MZ 1 LC 53	050C00965297	Zona de Influencia PEMPCHB	N4	N4	NO APLICA			
AAA0031CABR	003108015008	CL 14 12 65 MZ 1 LC 54	050C00965298	Zona de Influencia PEMPCHB	N4	N4	NO APLICA			
AAA0030YCBS	003108008003	CL 13 13A 36 GJ 719	050C00875699	Zona de Influencia PEMPCHB	N4	N4	NO APLICA			
AAA0030YCCN	003108008003	CL 13 13A 36 GJ 720	050C00875700	Zona de Influencia PEMPCHB	N4	N4	NO APLICA			
AAA0031AFEP	003108014020	KR 12 14 77 LC 1	050C00868881	Zona de Influencia PEMPCHB	N4	N4	NO APLICA			
AAA0031AFFZ	003108014020	KR 12 14 87 LC 2	050C00868882	Zona de Influencia PEMPCHB	N4	N4	NO APLICA			
AAA0031AFHK	003108014020	KR 12 14 91 LC 3	050C00000000	Zona de Influencia PEMPCHB	N4	N4	NO APLICA			
AAA0030XPFZ	003108008001	KR 13 13 17 OF 1002	050C01264279	Zona de Influencia PEMPCHB	N4	N4	NO APLICA			
AAA0030XPHK	003108008001	KR 13 13 17 OF 1003	050C01264280	Zona de Influencia PEMPCHB	N4	N4	NO APLICA			
AAA0030XPJZ	003108008001	KR 13 13 17 OF 1004	050C01264281	Zona de Influencia PEMPCHB	N4	N4	NO APLICA			
AAA0030XPKC	003108008001	KR 13 13 17 OF 1005	050C01264282	Zona de Influencia PEMPCHB	N4	N4	NO APLICA			
AAA0030XPLF	003108008001	KR 13 13 17 OF 1006	050C01264283	Zona de Influencia PEMPCHB	N4	N4	NO APLICA			
AAA0030XPMR	003108008001	KR 13 13 17 OF 1007	050C01264284	Zona de Influencia PEMPCHB	N4	N4	NO APLICA			
AAA0030XPNX	003108008001	KR 13 13 17 OF 1008	050C01264285	Zona de Influencia PEMPCHB	N4	N4	NO APLICA			
AAA0030XPOM	003108008001	KR 13 13 17 OF 1009	050C01264286	Zona de Influencia PEMPCHB	N4	N4	NO APLICA			
AAA0030XPPA	003108008001	KR 13 13 17 OF 1010	050C01264287	Zona de Influencia PEMPCHB	N4	N4	NO APLICA			
AAA0030XPRJ	003108008001	KR 13 13 17 OF 1011	050C01264288	Zona de Influencia PEMPCHB	N4	N4	NO APLICA			
AAA0030XPSY	003108008001	KR 13 13 17 OF 1012	050C01264289	Zona de Influencia PEMPCHB	N4	N4	NO APLICA			
AAA0030XPTD	003108008001	KR 13 13 17 OF 1101	050C01264290	Zona de Influencia PEMPCHB	N4	N4	NO APLICA			
AAA0030XPUH	003108008001	KR 13 13 17 OF 1102	050C01264291	Zona de Influencia PEMPCHB	N4	N4	NO APLICA			
AAA0030ZBJZ	003108011025	KR 12 17 95 AP 404	050C00047147	Zona de Influencia PEMPCHB	N4	N4	NO APLICA			
AAA0030ZBKC	003108011025	KR 12 17 95 AP 501	050C00087527	Zona de Influencia PEMPCHB	N4	N4	NO APLICA			
AAA0030ZBLF	003108011025	KR 12 17 95 AP 502	050C00091872	Zona de Influencia PEMPCHB	N4	N4	NO APLICA			
AAA0030ZBMR	003108011025	KR 12 17 95 AP 503	050C00091873	Zona de Influencia PEMPCHB	N4	N4	NO APLICA			
AAA0030ZBNX	003108011025	KR 12 17 95 AP 504	050C00091874	Zona de Influencia PEMPCHB	N4	N4	NO APLICA			
AAA0030ZBOM	003108011025	KR 12 17 95 AP 601	050C00087529	Zona de Influencia PEMPCHB	N4	N4	NO APLICA			
AAA0030ZBPA	003108011025	KR 12 17 95 AP 602	050C00091875	Zona de Influencia PEMPCHB	N4	N4	NO APLICA			
AAA0030ZBRJ	003108011025	KR 12 17 95 AP 603	050C00092246	Zona de Influencia PEMPCHB	N4	N4	NO APLICA			
AAA0030ZBSY	003108011025	KR 12 17 95 AP 604	050C00159312	Zona de Influencia PEMPCHB	N4	N4	NO APLICA			
AAA0030ZBTD	003108011025	KR 12 17 95 AP 701	050C00092245	Zona de Influencia PEMPCHB	N4	N4	NO APLICA			
AAA0030ZBUH	003108011025	KR 12 17 95 AP 702	050C00092241	Zona de Influencia PEMPCHB	N4	N4	NO APLICA			
AAA0030ZBWW	003108011025	KR 12 17 95 AP 703	050C00092240	Zona de Influencia PEMPCHB	N4	N4	NO APLICA			
AAA0030ZBXS	003108011025	KR 12 17 95 AP 704	050C00092239	Zona de Influencia PEMPCHB	N4	N4	NO APLICA			
AAA0030ZBYN	003108011025	KR 12 17 95 AP 801	050C00092250	Zona de Influencia PEMPCHB	N4	N4	NO APLICA			
AAA0030ZBZE	003108011025	KR 12 17 95 AP 802	050C00092249	Zona de Influencia PEMPCHB	N4	N4	NO APLICA			
AAA0030ZCAF	003108011025	KR 12 17 95 AP 803	050C00092248	Zona de Influencia PEMPCHB	N4	N4	NO APLICA			
AAA0031CHNX	003108015011	CL 14 12 11 OF 301	050C00487324	Zona de Influencia PEMPCHB	N4	N4	NO APLICA			
AAA0031CHOM	003108015011	CL 14 12 11 AP 401	050C00487325	Zona de Influencia PEMPCHB	N4	N4	NO APLICA			
AAA0031CHPA	003108015011	CL 14 12 11 AP 402	050C00487326	Zona de Influencia PEMPCHB	N4	N4	NO APLICA			
AAA0031ENBS	003108020011	KR 12 15 60 AP 702	050C00235905	Zona de Influencia PEMPCHB	N4	N4	NO APLICA			
AAA0031ENCN	003108020011	KR 12 15 60 AP 703	050C00003528	Zona de Influencia PEMPCHB	N4	N4	NO APLICA			
AAA0031ENDE	003108020011	KR 12 15 60 AP 801	050C00561880	Zona de Influencia PEMPCHB	N4	N4	NO APLICA			
AAA0031ENEP	003108020011	KR 12 15 60 AP 802	050C01415933	Zona de Influencia PEMPCHB	N4	N4	NO APLICA			
AAA0031ENFZ	003108020011	KR 12 15 60 AP 803	050C00169649	Zona de Influencia PEMPCHB	N4	N4	NO APLICA			
AAA0031ENHK	003108020011	KR 12 15 60 AP 901	050C00117760	Zona de Influencia PEMPCHB	N4	N4	NO APLICA			
AAA0031ENJZ	003108020011	KR 12 15 60 AP 902	050C00406242	Zona de Influencia PEMPCHB	N4	N4	NO APLICA			
AAA0031ENKC	003108020011	KR 12 15 60 AP 903	050C00589066	Zona de Influencia PEMPCHB	N4	N4	NO APLICA			
AAA0031ENLF	003108020011	KR 12 15 60 AP 1002	050C00353279	Zona de Influencia PEMPCHB	N4	N4	NO APLICA			
AAA0031ENMR	003108020012	KR 12 15 64 GJ 101	050C00514037	Zona de Influencia PEMPCHB	N4	N4	NO APLICA			
AAA0031ENNX	003108020012	KR 12 15 64 GJ 102	050C00514064	Zona de Influencia PEMPCHB	N4	N4	NO APLICA			
AAA0031ENOM	003108020012	KR 12 15 64 GJ 104	050C00420797	Zona de Influencia PEMPCHB	N4	N4	NO APLICA			
AAA0031ENPA	003108020012	KR 12 15 64 GJ 105	050C00149805	Zona de Influencia PEMPCHB	N4	N4	NO APLICA			
AAA0031ENRJ	003108020012	KR 12 15 64 GJ 106	050C00065795	Zona de Influencia PEMPCHB	N4	N4	NO APLICA			
AAA0031ENSY	003108020012	KR 12 15 64 GJ 107	050C00065794	Zona de Influencia PEMPCHB	N4	N4	NO APLICA			
AAA0178JBBR	003108011014	KR 13 17 92 AP 403	050C01331388	Zona de Influencia PEMPCHB	N4	N4	NO APLICA			
AAA0178JBWF	003108011014	KR 13 17 92 AP 404	050C01331389	Zona de Influencia PEMPCHB	N4	N4	NO APLICA			
AAA0031BYRJ	003108015008	CL 14 12 65 MZ 1 LC 23	050C00965267	Zona de Influencia PEMPCHB	N4	N4	NO APLICA			
AAA0031DNRU	003108018016	CL 18 10 33 LC 440	050C01164117	Zona de Influencia PEMPCHB	N4	N4	NO APLICA			
AAA0031DNSK	003108018016	CL 18 10 33 LC 441	050C01164118	Zona de Influencia PEMPCHB	N4	N4	NO APLICA			
AAA0031DNTO	003108018016	CL 18 10 33 LC 442	050C01164119	Zona de Influencia PEMPCHB	N4	N4	NO APLICA			
AAA0031DNUZ	003108018016	CL 18 10 33 LC 443	050C01164120	Zona de Influencia PEMPCHB	N4	N4	NO APLICA			
AAA0031DNWF	003108018016	CL 18 10 33 LC 444	050C01164121	Zona de Influencia PEMPCHB	N4	N4	NO APLICA			
AAA0031DNXR	003108018016	CL 18 10 33 LC 445	050C01164122	Zona de Influencia PEMPCHB	N4	N4	NO APLICA			
AAA0031DNYX	003108018016	CL 18 10 33 LC 446	050C01164123	Zona de Influencia PEMPCHB	N4	N4	NO APLICA			
AAA0031DNZM	003108018016	CL 18 10 33 LC 447	050C01164124	Zona de Influencia PEMPCHB	N4	N4	NO APLICA			
AAA0031DOAW	003108018016	CL 18 10 33 LC 448	050C01164125	Zona de Influencia PEMPCHB	N4	N4	NO APLICA			
AAA0031DOBS	003108018016	CL 18 10 33 LC 449	050C01164126	Zona de Influencia PEMPCHB	N4	N4	NO APLICA			
AAA0031DOCN	003108018016	CL 18 10 33 LC 450	050C01164127	Zona de Influencia PEMPCHB	N4	N4	NO APLICA			
AAA0031DODE	003108018016	CL 18 10 33 LC 451	050C01164128	Zona de Influencia PEMPCHB	N4	N4	NO APLICA			
AAA0031DOEP	003108018016	CL 18 10 33 LC 452	050C01164129	Zona de Influencia PEMPCHB	N4	N4	NO APLICA			
AAA0031DOFZ	003108018016	CL 18 10 33 LC 453	050C01164130	Zona de Influencia PEMPCHB	N4	N4	NO APLICA			
AAA0031DOHK	003108018016	CL 18 10 33 LC 454	050C01164131	Zona de Influencia PEMPCHB	N4	N4	NO APLICA			
AAA0031DOJZ	003108018016	CL 18 10 33 LC 455	050C01164132	Zona de Influencia PEMPCHB	N4	N4	NO APLICA			
AAA0031DOKC	003108018016	CL 18 10 33 LC 456	050C01164133	Zona de Influencia PEMPCHB	N4	N4	NO APLICA			
AAA0031DOLF	003108018016	CL 18 10 33 LC 457	050C01164134	Zona de Influencia PEMPCHB	N4	N4	NO APLICA			
AAA0031DOMR	003108018016	CL 18 10 33 LC 458	050C01164135	Zona de Influencia PEMPCHB	N4	N4	NO APLICA			
AAA0031DONX	003108018016	CL 18 10 33 LC 459	050C01164136	Zona de Influencia PEMPCHB	N4	N4	NO APLICA			
AAA0031DOOM	003108018016	CL 18 10 33 LC 460	050C01164137	Zona de Influencia PEMPCHB	N4	N4	NO APLICA			
AAA0031DOPA	003108018016	CL 18 10 33 LC 461	050C01164138	Zona de Influencia PEMPCHB	N4	N4	NO APLICA			
AAA0031DORJ	003108018016	CL 18 10 33 LC 462	050C01164139	Zona de Influencia PEMPCHB	N4	N4	NO APLICA			
AAA0031DOSY	003108018016	CL 18 10 33 LC 463	050C01164140	Zona de Influencia PEMPCHB	N4	N4	NO APLICA			
AAA0031DOTD	003108018016	CL 18 10 33 LC 464	050C01164141	Zona de Influencia PEMPCHB	N4	N4	NO APLICA			
AAA0031DOUH	003108018016	CL 18 10 33 LC 465	050C01164142	Zona de Influencia PEMPCHB	N4	N4	NO APLICA			
AAA0031DOWW	003108018016	CL 18 10 33 LC 466	050C01164143	Zona de Influencia PEMPCHB	N4	N4	NO APLICA			
AAA0031DOXS	003108018016	CL 18 10 33 LC 467	050C01164144	Zona de Influencia PEMPCHB	N4	N4	NO APLICA			
AAA0031DOYN	003108018016	CL 18 10 33 LC 468	050C01164145	Zona de Influencia PEMPCHB	N4	N4	NO APLICA			
AAA0031AFJZ	003108014020	CL 15 12 13 DP 11	050C00833052	Zona de Influencia PEMPCHB	N4	N4	NO APLICA			
AAA0031AFKC	003108014020	CL 15 12 13 AP 21	050C00410713	Zona de Influencia PEMPCHB	N4	N4	NO APLICA			
AAA0031AFLF	003108014020	CL 15 12 13 AP 22	050C00490099	Zona de Influencia PEMPCHB	N4	N4	NO APLICA			
AAA0031AFMR	003108014020	CL 15 12 13 AP 23	050C00717315	Zona de Influencia PEMPCHB	N4	N4	NO APLICA			
AAA0031AFNX	003108014020	CL 15 12 13 AP 24	050C00624211	Zona de Influencia PEMPCHB	N4	N4	NO APLICA			
AAA0031AFOM	003108014020	CL 15 12 13 AP 25	050C00310659	Zona de Influencia PEMPCHB	N4	N4	NO APLICA			
AAA0031AFPA	003108014020	CL 15 12 13 AP 26	050C00287472	Zona de Influencia PEMPCHB	N4	N4	NO APLICA			
AAA0031AFRJ	003108014020	CL 15 12 13 AP 27	050C00819311	Zona de Influencia PEMPCHB	N4	N4	NO APLICA			
AAA0031AFSY	003108014020	CL 15 12 13 AP 28	050C00841126	Zona de Influencia PEMPCHB	N4	N4	NO APLICA			
AAA0031AFTD	003108014020	CL 15 12 13 AP 31	050C00480434	Zona de Influencia PEMPCHB	N4	N4	NO APLICA			
AAA0031AFUH	003108014020	CL 15 12 13 AP 32	050C01238045	Zona de Influencia PEMPCHB	N4	N4	NO APLICA			
AAA0031BWLF	003108015008	CL 14 12 65 LC 128	050C00965218	Zona de Influencia PEMPCHB	N4	N4	NO APLICA			
AAA0031BWMR	003108015008	CL 14 12 65 LC 129	050C00965219	Zona de Influencia PEMPCHB	N4	N4	NO APLICA			
AAA0031BWNX	003108015008	CL 14 12 65 LC 130	050C00965220	Zona de Influencia PEMPCHB	N4	N4	NO APLICA			
AAA0031BWOM	003108015008	CL 14 12 65 LC 131	050C00965221	Zona de Influencia PEMPCHB	N4	N4	NO APLICA			
AAA0031BWPA	003108015008	CL 14 12 65 LC 132	050C00965222	Zona de Influencia PEMPCHB	N4	N4	NO APLICA			
AAA0030ZCBR	003108011025	KR 12 17 95 AP 804	050C00092247	Zona de Influencia PEMPCHB	N4	N4	NO APLICA			
AAA0030ZCCX	003108011025	KR 12 17 95 AP 901	050C00087533	Zona de Influencia PEMPCHB	N4	N4	NO APLICA			
AAA0030ZCDM	003108011025	KR 12 17 95 AP 902	050C00092244	Zona de Influencia PEMPCHB	N4	N4	NO APLICA			
AAA0030ZCEA	003108011025	KR 12 17 95 AP 903	050C00092243	Zona de Influencia PEMPCHB	N4	N4	NO APLICA			
AAA0030ZCFT	003108011025	KR 12 17 95 AP 904	050C00000000	Zona de Influencia PEMPCHB	N4	N4	NO APLICA			
AAA0031ESOE	003108020012	KR 12 15 64 GJ 315	050C00418764	Zona de Influencia PEMPCHB	N4	N4	NO APLICA			
AAA0031ESPP	003108020012	KR 12 15 64 GJ 316	050C00376576	Zona de Influencia PEMPCHB	N4	N4	NO APLICA			
AAA0031ESRU	003108020012	KR 12 15 64 GJ 317	050C00388064	Zona de Influencia PEMPCHB	N4	N4	NO APLICA			
AAA0031ESSK	003108020012	KR 12 15 64 GJ 318	050C00418760	Zona de Influencia PEMPCHB	N4	N4	NO APLICA			
AAA0031ESTO	003108020012	KR 12 15 64 GJ 319	050C00417100	Zona de Influencia PEMPCHB	N4	N4	NO APLICA			
AAA0031ESUZ	003108020012	KR 12 15 64 GJ 320	050C00044688	Zona de Influencia PEMPCHB	N4	N4	NO APLICA			
AAA0031ESWF	003108020012	KR 12 15 64 GJ 321	050C00014024	Zona de Influencia PEMPCHB	N4	N4	NO APLICA			
AAA0031ESXR	003108020012	KR 12 15 64 GJ 322	050C00521123	Zona de Influencia PEMPCHB	N4	N4	NO APLICA			
AAA0031ESYX	003108020012	KR 12 15 64 GJ 323	050C00420799	Zona de Influencia PEMPCHB	N4	N4	NO APLICA			
AAA0031ESZM	003108020012	KR 12 15 64 GJ 324	050C00441920	Zona de Influencia PEMPCHB	N4	N4	NO APLICA			
AAA0031ETAW	003108020012	KR 12 15 64 GJ 325	050C00606092	Zona de Influencia PEMPCHB	N4	N4	NO APLICA			
AAA0031ETBS	003108020012	KR 12 15 64 GJ 326	050C00455212	Zona de Influencia PEMPCHB	N4	N4	NO APLICA			
AAA0031ETCN	003108020012	KR 12 15 64 GJ 327	050C00424160	Zona de Influencia PEMPCHB	N4	N4	NO APLICA			
AAA0031ETDE	003108020012	KR 12 15 64 GJ 328	050C00605462	Zona de Influencia PEMPCHB	N4	N4	NO APLICA			
AAA0031ETEP	003108020012	KR 12 15 64 GJ 329	050C00471150	Zona de Influencia PEMPCHB	N4	N4	NO APLICA			
AAA0031ETFZ	003108020012	KR 12 15 64 GJ 330	050C00464417	Zona de Influencia PEMPCHB	N4	N4	NO APLICA			
AAA0031ETHK	003108020012	KR 12 15 64 GJ 331	050C00605463	Zona de Influencia PEMPCHB	N4	N4	NO APLICA			
AAA0031EZAW	003108020012	KR 12 15 64 GJ 604	050C00485054	Zona de Influencia PEMPCHB	N4	N4	NO APLICA			
AAA0031EZBS	003108020012	KR 12 15 64 GJ 605	050C00485053	Zona de Influencia PEMPCHB	N4	N4	NO APLICA			
AAA0031EZCN	003108020012	KR 12 15 64 GJ 606	050C00485052	Zona de Influencia PEMPCHB	N4	N4	NO APLICA			
AAA0031EZDE	003108020012	KR 12 15 64 GJ 607	050C00485055	Zona de Influencia PEMPCHB	N4	N4	NO APLICA			
AAA0031CMLW	003108017009	KR 12 18 44 AP 301	050C01388507	Zona de Influencia PEMPCHB	N4	N4	NO APLICA			
AAA0031CMMS	003108017009	KR 12 18 44 AP 30	050C00763506	Zona de Influencia PEMPCHB	N4	N4	NO APLICA			
AAA0031CMNN	003108017009	KR 12 18 44 AP 401	050C00355943	Zona de Influencia PEMPCHB	N4	N4	NO APLICA			
AAA0031CMOE	003108017009	KR 12 18 44 AP 402	050C00453854	Zona de Influencia PEMPCHB	N4	N4	NO APLICA			
AAA0031CMRU	003108017011	KR 12 18 66	050C01207686	Zona de Influencia PEMPCHB	N4	N4	NO APLICA			
AAA0031CMSK	003108017012	CL 19 10 59 LC 8	050C00578537	Zona de Influencia PEMPCHB	N4	N4	NO APLICA			
AAA0031CMTO	003108017013	CL 19 10 55 LC 7	050C00578536	Zona de Influencia PEMPCHB	N4	N4	NO APLICA			
AAA0031CMUZ	003108017014	CL 19 10 49 LC 6	050C00578535	Zona de Influencia PEMPCHB	N4	N4	NO APLICA			
AAA0031CMXR	003108017015	CL 19 10 47 LC 5	050C00578534	Zona de Influencia PEMPCHB	N4	N4	NO APLICA			
AAA0031CMYX	003108017016	CL 19 10 41 LC 4	050C00578533	Zona de Influencia PEMPCHB	N4	N4	NO APLICA			
AAA0031CNAW	003108017017	CL 19 10 39 LC 3	050C00578532	Zona de Influencia PEMPCHB	N4	N4	NO APLICA			
AAA0031CNBS	003108017018	CL 19 10 31 LC 2	050C00578531	Zona de Influencia PEMPCHB	N4	N4	NO APLICA			
AAA0030XNYN	003108008001	KR 13 13 17 OF 709	050C00304607	Zona de Influencia PEMPCHB	N4	N4	NO APLICA			
AAA0030XNZE	003108008001	KR 13 13 17 OF 710	050C00304602	Zona de Influencia PEMPCHB	N4	N4	NO APLICA			
AAA0030XOAF	003108008001	KR 13 13 17 OF 711	050C00304608	Zona de Influencia PEMPCHB	N4	N4	NO APLICA			
AAA0030XOBR	003108008001	KR 13 13 17 OF 712	050C00304601	Zona de Influencia PEMPCHB	N4	N4	NO APLICA			
AAA0030XOCX	003108008001	KR 13 13 17 OF 801	050C00557243	Zona de Influencia PEMPCHB	N4	N4	NO APLICA			
AAA0030XODM	003108008001	KR 13 13 17 OF 802	050C00558015	Zona de Influencia PEMPCHB	N4	N4	NO APLICA			
AAA0030XOEA	003108008001	KR 13 13 17 OF 803	050C00558007	Zona de Influencia PEMPCHB	N4	N4	NO APLICA			
AAA0030XOFT	003108008001	KR 13 13 17 OF 804	050C00558018	Zona de Influencia PEMPCHB	N4	N4	NO APLICA			
AAA0030XOHY	003108008001	KR 13 13 17 OF 805	050C00558017	Zona de Influencia PEMPCHB	N4	N4	NO APLICA			
AAA0030XOJH	003108008001	KR 13 13 17 OF 806	050C00558019	Zona de Influencia PEMPCHB	N4	N4	NO APLICA			
AAA0030XOKL	003108008001	KR 13 13 17 OF 807	050C00558020	Zona de Influencia PEMPCHB	N4	N4	NO APLICA			
AAA0031DOZE	003108018016	CL 18 10 33 LC 469	050C01164146	Zona de Influencia PEMPCHB	N4	N4	NO APLICA			
AAA0031DPAF	003108018016	CL 18 10 33 LC 470	050C01164147	Zona de Influencia PEMPCHB	N4	N4	NO APLICA			
AAA0031DPBR	003108018016	CL 18 10 33 LC 471	050C01164148	Zona de Influencia PEMPCHB	N4	N4	NO APLICA			
AAA0031CCKL	003108015008	CL 14 12 65 LC 247	050C00965349	Zona de Influencia PEMPCHB	N4	N4	NO APLICA			
AAA0031CCLW	003108015008	CL 14 12 65 LC 248	050C00965350	Zona de Influencia PEMPCHB	N4	N4	NO APLICA			
AAA0031CCMS	003108015008	CL 14 12 65 LC 249	050C00965351	Zona de Influencia PEMPCHB	N4	N4	NO APLICA			
AAA0031CCNN	003108015008	CL 14 12 65 LC 250	050C00965352	Zona de Influencia PEMPCHB	N4	N4	NO APLICA			
AAA0031CCOE	003108015008	CL 14 12 65 LC 251	050C00965353	Zona de Influencia PEMPCHB	N4	N4	NO APLICA			
AAA0031CCPP	003108015008	CL 14 12 65 LC 252	050C00965354	Zona de Influencia PEMPCHB	N4	N4	NO APLICA			
AAA0031CCRU	003108015008	CL 14 12 65 LC 253	050C00965355	Zona de Influencia PEMPCHB	N4	N4	NO APLICA			
AAA0031DZUZ	003108019001	KR 10 16 39 OF 1210	050C00546946	Zona de Influencia PEMPCHB	N2-T5-G5	N2	Decreto 606 de 2001			
AAA0031DZWF	003108019001	KR 10 16 39 OF 1211	050C01449372	Zona de Influencia PEMPCHB	N2-T5-G5	N2	Decreto 606 de 2001			
AAA0031DZXR	003108019001	KR 10 16 39 OF 1212	050C01449376	Zona de Influencia PEMPCHB	N2-T5-G5	N2	Decreto 606 de 2001			
AAA0031DZYX	003108019001	KR 10 16 39 OF 1213	050C01449381	Zona de Influencia PEMPCHB	N2-T5-G5	N2	Decreto 606 de 2001			
AAA0031DZZM	003108019001	KR 10 16 39 OF 1214	050C01449386	Zona de Influencia PEMPCHB	N2-T5-G5	N2	Decreto 606 de 2001			
AAA0031EAAF	003108019001	KR 10 16 39 OF 1215	050C01449392	Zona de Influencia PEMPCHB	N2-T5-G5	N2	Decreto 606 de 2001			
AAA0031EABR	003108019001	KR 10 16 39 OF 1301	050C00459559	Zona de Influencia PEMPCHB	N2-T5-G5	N2	Decreto 606 de 2001			
AAA0031EACX	003108019001	KR 10 16 39 OF 1302	050C00129287	Zona de Influencia PEMPCHB	N2-T5-G5	N2	Decreto 606 de 2001			
AAA0031EADM	003108019001	KR 10 16 39 OF 1303	050C00134834	Zona de Influencia PEMPCHB	N2-T5-G5	N2	Decreto 606 de 2001			
AAA0031EAEA	003108019001	KR 10 16 39 OF 1304	050C00550949	Zona de Influencia PEMPCHB	N2-T5-G5	N2	Decreto 606 de 2001			
AAA0031EAFT	003108019001	KR 10 16 39 OF 1305	050C00101845	Zona de Influencia PEMPCHB	N2-T5-G5	N2	Decreto 606 de 2001			

AAA0031BWRJ	003108015008	CL 14 12 65 LC 133	050C00965223	Zona de Influencia PEMPCHB	N4	N4	NO APLICA			
AAA0031BWSY	003108015008	CL 14 12 65 LC 134	050C00965224	Zona de Influencia PEMPCHB	N4	N4	NO APLICA			
AAA0031BWTD	003108015008	CL 14 12 65 LC 135	050C00965225	Zona de Influencia PEMPCHB	N4	N4	NO APLICA			
AAA0031BWUH	003108015008	CL 14 12 65 LC 136	050C00965226	Zona de Influencia PEMPCHB	N4	N4	NO APLICA			
AAA0031BWWW	003108015008	CL 14 12 65 LC 137	050C00965227	Zona de Influencia PEMPCHB	N4	N4	NO APLICA			
AAA0031BWXS	003108015008	CL 14 12 65 LC 138	050C00965228	Zona de Influencia PEMPCHB	N4	N4	NO APLICA			
AAA0031BWYN	003108015008	CL 14 12 65 LC 139	050C00965229	Zona de Influencia PEMPCHB	N4	N4	NO APLICA			
AAA0031BWZE	003108015008	CL 14 12 65 LC 140	050C00965230	Zona de Influencia PEMPCHB	N4	N4	NO APLICA			
AAA0031BXAF	003108015008	CL 14 12 65 LC 141	050C00965231	Zona de Influencia PEMPCHB	N4	N4	NO APLICA			
AAA0031BXBR	003108015008	CL 14 12 65 LC 142	050C00965232	Zona de Influencia PEMPCHB	N4	N4	NO APLICA			
AAA0031BXCX	003108015008	CL 14 12 65 LC 143	050C00965233	Zona de Influencia PEMPCHB	N4	N4	NO APLICA			
AAA0031EZEP	003108020012	KR 12 15 64 GJ 608	050C00485061	Zona de Influencia PEMPCHB	N4	N4	NO APLICA			
AAA0031EZFZ	003108020012	KR 12 15 64 GJ 609	050C00485051	Zona de Influencia PEMPCHB	N4	N4	NO APLICA			
AAA0031EZHK	003108020012	KR 12 15 64 GJ 610	050C00485060	Zona de Influencia PEMPCHB	N4	N4	NO APLICA			
AAA0031EZJZ	003108020012	KR 12 15 64 GJ 611	050C00485059	Zona de Influencia PEMPCHB	N4	N4	NO APLICA			
AAA0031EZKC	003108020012	KR 12 15 64 GJ 612	050C00485058	Zona de Influencia PEMPCHB	N4	N4	NO APLICA			
AAA0031EZLF	003108020012	KR 12 15 64 GJ 613	050C00485068	Zona de Influencia PEMPCHB	N4	N4	NO APLICA			
AAA0031EZMR	003108020012	KR 12 15 64 GJ 614	050C00528417	Zona de Influencia PEMPCHB	N4	N4	NO APLICA			
AAA0031EZNX	003108020012	KR 12 15 64 GJ 615	050C00460557	Zona de Influencia PEMPCHB	N4	N4	NO APLICA			
AAA0031EZOM	003108020012	KR 12 15 64 GJ 616	050C00485066	Zona de Influencia PEMPCHB	N4	N4	NO APLICA			
AAA0031EZPA	003108020012	KR 12 15 64 GJ 617	050C00485065	Zona de Influencia PEMPCHB	N4	N4	NO APLICA			
AAA0031EZRJ	003108020012	KR 12 15 64 GJ 618	050C00485064	Zona de Influencia PEMPCHB	N4	N4	NO APLICA			
AAA0030ZYZM	003108013028	KR 12 15 61 IN 2 AP 401	050C01093804	Zona de Influencia PEMPCHB	N4	N4	NO APLICA			
AAA0030ZZAW	003108013028	KR 12 15 61 IN 2 AP 402	050C01093805	Zona de Influencia PEMPCHB	N4	N4	NO APLICA			
AAA0030ZZDE	003108013031	KR 13 15 14 LC	050C01382628	Zona de Influencia PEMPCHB	N4	N4	NO APLICA			
AAA0030ZZEP	003108013031	KR 13 15 08 LC	050C01382629	Zona de Influencia PEMPCHB	N4	N4	NO APLICA			
AAA0030ZZFZ	003108013031	KR 13 15 06 LC	050C01382630	Zona de Influencia PEMPCHB	N4	N4	NO APLICA			
AAA0030ZZHK	003108013031	KR 13 15 00 LC	050C01382631	Zona de Influencia PEMPCHB	N4	N4	NO APLICA			
AAA0030ZZJZ	003108013031	CL 15 12 96 LC	050C01382632	Zona de Influencia PEMPCHB	N4	N4	NO APLICA			
AAA0030ZZKC	003108013031	CL 15 12 94 LC	050C01382633	Zona de Influencia PEMPCHB	N4	N4	NO APLICA			
AAA0030ZZLF	003108013031	CL 15 12 90 LC	050C01382634	Zona de Influencia PEMPCHB	N4	N4	NO APLICA			
AAA0030ZZMR	003108013031	CL 15 12 88 LC	050C01382635	Zona de Influencia PEMPCHB	N4	N4	NO APLICA			
AAA0030ZZNX	003108013031	CL 15 12 84 LC	050C01382636	Zona de Influencia PEMPCHB	N4	N4	NO APLICA			
AAA0030ZZOM	003108013031	CL 15 12 82 LC	050C01382637	Zona de Influencia PEMPCHB	N4	N4	NO APLICA			
AAA0169AEFT	003108013033	KR 13 15 18	050C01540585	Zona de Influencia PEMPCHB	N4	N4	NO APLICA			
AAA0169AEHY	003108013034	KR 13 15 24	050C01540584	Zona de Influencia PEMPCHB	N4	N4	NO APLICA			
AAA0172RAPA	003108013035	CL 16 12 69	050C00188446	Zona de Influencia PEMPCHB	N4	N4	NO APLICA			
AAA0195DHXS	003108013037	KR 12 15 43	050C00183223	Zona de Influencia PEMPCHB	N4	N4	NO APLICA			
AAA0195DHYN	003108013038	KR 12 15 35	050C00134462	Zona de Influencia PEMPCHB	N4	N4	NO APLICA			
AAA0031HODE	003108023001	CL 12 10 10 OF 606	050C00567277	Zona de Influencia PEMPCHB	N4	N4	NO APLICA			
AAA0031CNCN	003108017019	CL 19 10 29 LC 1	050C00578530	Zona de Influencia PEMPCHB	N4	N4	NO APLICA			
AAA0030XOLW	003108008001	KR 13 13 17 OF 808	050C00558021	Zona de Influencia PEMPCHB	N4	N4	NO APLICA			
AAA0030XOMS	003108008001	KR 13 13 17 OF 809	050C00558022	Zona de Influencia PEMPCHB	N4	N4	NO APLICA			
AAA0030XONN	003108008001	KR 13 13 17 OF 810	050C00000000	Zona de Influencia PEMPCHB	N4	N4	NO APLICA			
AAA0030XOOE	003108008001	KR 13 13 17 OF 811	050C00558024	Zona de Influencia PEMPCHB	N4	N4	NO APLICA			
AAA0030XOPP	003108008001	KR 13 13 17 OF 812	050C00558003	Zona de Influencia PEMPCHB	N4	N4	NO APLICA			
AAA0031FCWW	003108020019	CL 16 10 21 OF 201	050C00743782	Zona de Influencia PEMPCHB	N4	N4	NO APLICA			
AAA0031FCXS	003108020019	CL 16 10 21 OF 202	050C00743783	Zona de Influencia PEMPCHB	N4	N4	NO APLICA			
AAA0031FCYN	003108020019	CL 16 10 21 OF 301	050C00743784	Zona de Influencia PEMPCHB	N4	N4	NO APLICA			
AAA0031FCZE	003108020019	CL 16 10 21 OF 302	050C00743785	Zona de Influencia PEMPCHB	N4	N4	NO APLICA			
AAA0031FDAF	003108020019	CL 16 10 21 OF 401	050C00743786	Zona de Influencia PEMPCHB	N4	N4	NO APLICA			
AAA0031FDBR	003108020019	CL 16 10 21 OF 402	050C00743787	Zona de Influencia PEMPCHB	N4	N4	NO APLICA			
AAA0031ELYN	003108020005	CL 15 10 80	050C00085848	Zona de Influencia PEMPCHB	N4	N4	NO APLICA			
AAA0031ELZE	003108020006	CL 15 10 86	050C00622139	Zona de Influencia PEMPCHB	N4	N4	NO APLICA			
AAA0031EMAF	003108020007	CL 15 10 92	050C00085131	Zona de Influencia PEMPCHB	N4	N4	NO APLICA			
AAA0031EMBR	003108020008	KR 12 15 16	050C00085842	Zona de Influencia PEMPCHB	N4	N4	NO APLICA			
AAA0031EMCX	003108020009	KR 12 15 30	050C00568247	Zona de Influencia PEMPCHB	N4	N4	NO APLICA			
AAA0030ZNCN	003108012028	KR 12 16 61 GJ 54	050C00723936	Zona de Influencia PEMPCHB	N4	N4	NO APLICA			
AAA0030ZNDE	003108012028	KR 12 16 61 GJ 55	050C00723937	Zona de Influencia PEMPCHB	N4	N4	NO APLICA			
AAA0030ZNEP	003108012028	KR 12 16 61 GJ 56	050C00723938	Zona de Influencia PEMPCHB	N4	N4	NO APLICA			
AAA0030ZNFZ	003108012028	KR 12 16 61 GJ 57	050C00723939	Zona de Influencia PEMPCHB	N4	N4	NO APLICA			
AAA0030ZNHK	003108012028	KR 12 16 61 GJ 58	050C00723940	Zona de Influencia PEMPCHB	N4	N4	NO APLICA			
AAA0030ZNJZ	003108012028	KR 12 16 61 GJ 59	050C00723941	Zona de Influencia PEMPCHB	N4	N4	NO APLICA			
AAA0030ZNKC	003108012028	KR 12 16 61 GJ 60	050C00723942	Zona de Influencia PEMPCHB	N4	N4	NO APLICA			
AAA0030ZNLF	003108012028	KR 12 16 61 GJ 61	050C00723943	Zona de Influencia PEMPCHB	N4	N4	NO APLICA			
AAA0030ZNMR	003108012028	KR 12 16 61 GJ 62	050C00723944	Zona de Influencia PEMPCHB	N4	N4	NO APLICA			
AAA0030ZNNX	003108012028	KR 12 16 61 GJ 63	050C00723945	Zona de Influencia PEMPCHB	N4	N4	NO APLICA			
AAA0030ZNOM	003108012028	KR 12 16 61 GJ 64	050C00723946	Zona de Influencia PEMPCHB	N4	N4	NO APLICA			
AAA0030ZNPA	003108012028	KR 12 16 61 GJ 65	050C00723947	Zona de Influencia PEMPCHB	N4	N4	NO APLICA			
AAA0030ZNRJ	003108012028	KR 12 16 61 GJ 66	050C00723948	Zona de Influencia PEMPCHB	N4	N4	NO APLICA			
AAA0030ZNSY	003108012028	KR 12 16 61 GJ 67	050C00723949	Zona de Influencia PEMPCHB	N4	N4	NO APLICA			
AAA0030ZNTD	003108012028	KR 12 16 61 GJ 68	050C00723951	Zona de Influencia PEMPCHB	N4	N4	NO APLICA			
AAA0030ZNUH	003108012028	KR 12 16 61 GJ 69	050C00723952	Zona de Influencia PEMPCHB	N4	N4	NO APLICA			
AAA0030WSKC	003108003014	CL 18 13 13 LC 2	050C01141795	Zona de Influencia PEMPCHB	N4	N4	NO APLICA			
AAA0030WSLF	003108003014	CL 18 13 05 LC 3	050C01141796	Zona de Influencia PEMPCHB	N4	N4	NO APLICA			
AAA0155AMDE	003108001024	KR 13A 18 21	050C01511837	Zona de Influencia PEMPCHB	N4	N4	NO APLICA			
AAA0167NJNN	003108001025	KR 13A 18 39	050C01529014	Zona de Influencia PEMPCHB	N4	N4	NO APLICA			
AAA0031HOEP	003108023001	CL 12 10 10 OF 607	050C00567278	Zona de Influencia PEMPCHB	N4	N4	NO APLICA			
AAA0031HOFZ	003108023001	CL 12 10 10 OF 608	050C00567279	Zona de Influencia PEMPCHB	N4	N4	NO APLICA			
AAA0031HOHK	003108023001	CL 12 10 10 OF 609	050C00567280	Zona de Influencia PEMPCHB	N4	N4	NO APLICA			
AAA0031HOJZ	003108023001	CL 12 10 10 OF 610	050C00567281	Zona de Influencia PEMPCHB	N4	N4	NO APLICA			
AAA0031HOKC	003108023001	CL 12 10 10 OF 611	050C00567282	Zona de Influencia PEMPCHB	N4	N4	NO APLICA			
AAA0031HOLF	003108023001	CL 12 10 10 OF 612	050C00567284	Zona de Influencia PEMPCHB	N4	N4	NO APLICA			
AAA0031HOMR	003108023001	CL 12 10 10 OF 613	050C00567285	Zona de Influencia PEMPCHB	N4	N4	NO APLICA			
AAA0031HONX	003108023001	CL 12 10 10 OF 614	050C00567286	Zona de Influencia PEMPCHB	N4	N4	NO APLICA			
AAA0031HOOM	003108023001	CL 12 10 10 OF 615	050C00567287	Zona de Influencia PEMPCHB	N4	N4	NO APLICA			
AAA0031HOPA	003108023001	CL 12 10 10 OF 616	050C00567288	Zona de Influencia PEMPCHB	N4	N4	NO APLICA			
AAA0031HORJ	003108023001	CL 12 10 10 OF 617	050C00567289	Zona de Influencia PEMPCHB	N4	N4	NO APLICA			
AAA0031HOSY	003108023001	CL 12 10 10 OF 618	050C00567290	Zona de Influencia PEMPCHB	N4	N4	NO APLICA			
AAA0031AKYX	003108015001	KR 12 13 13 OF 302	050C00627809	Zona de Influencia PEMPCHB	N4	N4	NO APLICA			
AAA0031AKZM	003108015001	KR 12 13 13 OF 303	050C00627810	Zona de Influencia PEMPCHB	N4	N4	NO APLICA			
AAA0031ALAW	003108015001	KR 12 13 13 OF 304	050C00627811	Zona de Influencia PEMPCHB	N4	N4	NO APLICA			
AAA0031ALBS	003108015001	KR 12 13 13 OF 401	050C00627812	Zona de Influencia PEMPCHB	N4	N4	NO APLICA			
AAA0031ALCN	003108015001	KR 12 13 13 OF 402	050C00627813	Zona de Influencia PEMPCHB	N4	N4	NO APLICA			
AAA0031ALDE	003108015001	KR 12 13 13 OF 403	050C00627814	Zona de Influencia PEMPCHB	N4	N4	NO APLICA			
AAA0031ALEP	003108015001	KR 12 13 13 OF 404	050C00627815	Zona de Influencia PEMPCHB	N4	N4	NO APLICA			
AAA0031ALFZ	003108015001	KR 12 13 13 OF 501	050C00627816	Zona de Influencia PEMPCHB	N4	N4	NO APLICA			
AAA0031ALHK	003108015001	KR 12 13 13 OF 502	050C00627817	Zona de Influencia PEMPCHB	N4	N4	NO APLICA			
AAA0031ALJZ	003108015001	KR 12 13 13 OF 503	050C00627818	Zona de Influencia PEMPCHB	N4	N4	NO APLICA			
AAA0031ALKC	003108015001	KR 12 13 13 OF 504	050C00627819	Zona de Influencia PEMPCHB	N4	N4	NO APLICA			
AAA0031ALLF	003108015001	KR 12 13 13 OF 601	050C00627820	Zona de Influencia PEMPCHB	N4	N4	NO APLICA			
AAA0031ALMR	003108015001	KR 12 13 13 OF 602	050C00627821	Zona de Influencia PEMPCHB	N4	N4	NO APLICA			
AAA0031ALNX	003108015001	KR 12 13 13 OF 603	050C00627822	Zona de Influencia PEMPCHB	N4	N4	NO APLICA			
AAA0031FDCX	003108020019	CL 16 10 21 OF 501	050C00743788	Zona de Influencia PEMPCHB	N4	N4	NO APLICA			
AAA0031FDDM	003108020019	CL 16 10 21 OF 502	050C00743789	Zona de Influencia PEMPCHB	N4	N4	NO APLICA			
AAA0031FDEA	003108020020	CL 16 10 19	050C00532681	Zona de Influencia PEMPCHB	N4	N4	NO APLICA			
AAA0031FDHY	003108020022	KR 10 15 87	050C00551769	Zona de Influencia PEMPCHB	N4	N4	NO APLICA			
AAA0031FDKL	003108020023	KR 10 15 77	050C00636838	Zona de Influencia PEMPCHB	N4	N4	NO APLICA			
AAA0031FDLW	003108020024	KR 10 15 73	050C00770463	Zona de Influencia PEMPCHB	N4	N4	NO APLICA			
AAA0031FDMS	003108020025	KR 10 15 69	050C00648866	Zona de Influencia PEMPCHB	N4	N4	NO APLICA			
AAA0031FDNN	003108020026	KR 10 15 63	050C00585652	Zona de Influencia PEMPCHB	N4	N4	NO APLICA			
AAA0031FDOE	003108020027	KR 10 15 55	050C00054566	Zona de Influencia PEMPCHB	N4	N4	NO APLICA			
AAA0030ZNWW	003108012028	KR 12 16 61 GJ 70	050C00723953	Zona de Influencia PEMPCHB	N4	N4	NO APLICA			
AAA0030WSMR	003108003014	KR 13 17 93 LC 4	050C01141797	Zona de Influencia PEMPCHB	N4	N4	NO APLICA			
AAA0030WSNX	003108003014	KR 13 17 95 LC 5	050C01141798	Zona de Influencia PEMPCHB	N4	N4	NO APLICA			
AAA0030WSOM	003108003014	KR 13 17 97 LC 6	050C01141799	Zona de Influencia PEMPCHB	N4	N4	NO APLICA			
AAA0030WSPA	003108003014	CL 18 13 11 AP 201	050C01141800	Zona de Influencia PEMPCHB	N4	N4	NO APLICA			
AAA0030WSRJ	003108003014	CL 18 13 11 AP 202	050C01141801	Zona de Influencia PEMPCHB	N4	N4	NO APLICA			
AAA0030WSSY	003108003014	CL 18 13 11 AP 203	050C01141802	Zona de Influencia PEMPCHB	N4	N4	NO APLICA			
AAA0030WNMS	003108002001	KR 13 18 01	050C00624906	Zona de Influencia PEMPCHB	N4	N4	NO APLICA			
AAA0030WNOE	003108002002	CL 18 13 26	050C00445908	Zona de Influencia PEMPCHB	N4	N4	NO APLICA			
AAA0030WNRU	003108002003	CL 18 13 48	050C00445953	Zona de Influencia PEMPCHB	N4	N4	NO APLICA			
AAA0030WNSK	003108002004	KR 13A 18 20 AP 101	050C00555156	Zona de Influencia PEMPCHB	N4	N4	NO APLICA			
AAA0030WNTO	003108002004	KR 13A 18 20 AP 102	050C00390684	Zona de Influencia PEMPCHB	N4	N4	NO APLICA			
AAA0030WNUZ	003108002004	KR 13A 18 20 AP 103	050C00050038	Zona de Influencia PEMPCHB	N4	N4	NO APLICA			
AAA0030WNWF	003108002004	KR 13A 18 20 AP 104	050C00043717	Zona de Influencia PEMPCHB	N4	N4	NO APLICA			
AAA0030WNXR	003108002004	KR 13A 18 20 AP 201	050C00299696	Zona de Influencia PEMPCHB	N4	N4	NO APLICA			
AAA0030WNYX	003108002004	KR 13A 18 20 AP 202	050C00465459	Zona de Influencia PEMPCHB	N4	N4	NO APLICA			
AAA0030WNZM	003108002004	KR 13A 18 20 AP 203	050C00382298	Zona de Influencia PEMPCHB	N4	N4	NO APLICA			
AAA0030WOAW	003108002004	KR 13A 18 20 AP 204	050C00133299	Zona de Influencia PEMPCHB	N4	N4	NO APLICA			
AAA0030WOBS	003108002004	KR 13A 18 20 AP 301	050C00095188	Zona de Influencia PEMPCHB	N4	N4	NO APLICA			
AAA0031DUBS	003108018016	KR 10 17 67 DP 1	050C01163780	Zona de Influencia PEMPCHB	N4	N4	NO APLICA			
AAA0031DUCN	003108018016	KR 10 17 67 DP 2	050C01163781	Zona de Influencia PEMPCHB	N4	N4	NO APLICA			
AAA0031DUDE	003108018016	KR 10 17 67 DP 3	050C01163782	Zona de Influencia PEMPCHB	N4	N4	NO APLICA			
AAA0031DUEP	003108018016	KR 10 17 67 DP 4	050C01163783	Zona de Influencia PEMPCHB	N4	N4	NO APLICA			
AAA0031DUFZ	003108018016	KR 10 17 67 DP 5	050C01163784	Zona de Influencia PEMPCHB	N4	N4	NO APLICA			
AAA0031DUHK	003108018016	KR 10 17 67 DP 6	050C01163785	Zona de Influencia PEMPCHB	N4	N4	NO APLICA			
AAA0031DUJZ	003108018016	KR 10 17 67 DP 7	050C01163786	Zona de Influencia PEMPCHB	N4	N4	NO APLICA			
AAA0031DUKC	003108018016	KR 10 17 67 DP 8	050C01163787	Zona de Influencia PEMPCHB	N4	N4	NO APLICA			
AAA0031DULF	003108018017	KR 10 17 61	050C00979874	Zona de Influencia PEMPCHB	N4	N4	NO APLICA			
AAA0031DUMR	003108018018	KR 10 17 53	050C00949346	Zona de Influencia PEMPCHB	N4	N4	NO APLICA			
AAA0031DUNX	003108018019	KR 10 17 47	050C00028424	Zona de Influencia PEMPCHB	N4	N4	NO APLICA			
AAA0031DUOM	003108018020	KR 10 17 39	050C00028425	Zona de Influencia PEMPCHB	N4	N4	NO APLICA			
AAA0031DUPA	003108018021	KR 10 17 37	050C00028426	Zona de Influencia PEMPCHB	N4	N4	NO APLICA			
AAA0031DURJ	003108018022	KR 10 17 23	050C00148274	Zona de Influencia PEMPCHB	N4	N4	NO APLICA			
AAA0030YDFT	003108008003	CL 13 13A 36 GJ 114	050C00875508	Zona de Influencia PEMPCHB	N4	N4	NO APLICA			
AAA0030YDHY	003108008003	CL 13 13A 36 GJ 115	050C00875509	Zona de Influencia PEMPCHB	N4	N4	NO APLICA			
AAA0030YDJH	003108008003	CL 13 13A 36 GJ 116	050C00875510	Zona de Influencia PEMPCHB	N4	N4	NO APLICA			
AAA0030YDKL	003108008003	CL 13 13A 36 GJ 117	050C00875511	Zona de Influencia PEMPCHB	N4	N4	NO APLICA			
AAA0030YDLW	003108008003	CL 13 13A 36 GJ 118	050C00875512	Zona de Influencia PEMPCHB	N4	N4	NO APLICA			
AAA0030YDMS	003108008003	CL 13 13A 36 GJ 119	050C00875513	Zona de Influencia PEMPCHB	N4	N4	NO APLICA			
AAA0030YDNN	003108008003	CL 13 13A 36 GJ 120	050C00875514	Zona de Influencia PEMPCHB	N4	N4	NO APLICA			
AAA0030YDOE	003108008003	CL 13 13A 36 GJ 121	050C00875515	Zona de Influencia PEMPCHB	N4	N4	NO APLICA			
AAA0030YDPP	003108008003	CL 13 13A 36 GJ 122	050C00875516	Zona de Influencia PEMPCHB	N4	N4	NO APLICA			
AAA0030YDRU	003108008003	CL 13 13A 36 GJ 123	050C00875517	Zona de Influencia PEMPCHB	N4	N4	NO APLICA			
AAA0030YDSK	003108008003	CL 13 13A 36 GJ 124	050C00875518	Zona de Influencia PEMPCHB	N4	N4	NO APLICA			
AAA0030YDTO	003108008003	CL 13 13A 36 GJ 1	050C00875446	Zona de Influencia PEMPCHB	N4	N4	NO APLICA			
AAA0031ENTD	003108020012	KR 12 15 64 GJ 108	050C00152416	Zona de Influencia PEMPCHB	N4	N4	NO APLICA			
AAA0031ENUH	003108020012	KR 12 15 64 GJ 109	050C00163144	Zona de Influencia PEMPCHB	N4	N4	NO APLICA			
AAA0031ENWW	003108020012	KR 12 15 64 GJ 110	050C00093437	Zona de Influencia PEMPCHB	N4	N4	NO APLICA			
AAA0031ENXS	003108020012	KR 12 15 64 GJ 111	050C00014025	Zona de Influencia PEMPCHB	N4	N4	NO APLICA			
AAA0031ENYN	003108020012	KR 12 15 64 GJ 112	050C00418758	Zona de Influencia PEMPCHB	N4	N4	NO APLICA			
AAA0031ENZE	003108020012	KR 12 15 64 GJ 113	050C00418763	Zona de Influencia PEMPCHB	N4	N4	NO APLICA			
AAA0031EOAF	003108020012	KR 12 15 64 GJ 114	050C00421001	Zona de Influencia PEMPCHB	N4	N4	NO APLICA			
AAA0031EOBR	003108020012	KR 12 15 64 GJ 115	050C00420800	Zona de Influencia PEMPCHB	N4	N4	NO APLICA			
AAA0031EOCX	003108020012	KR 12 15 64 GJ 116	050C00377818	Zona de Influencia PEMPCHB	N4	N4	NO APLICA			
AAA0031EODM	003108020012	KR 12 15 64 GJ 117	050C00377292	Zona de Influencia PEMPCHB	N4	N4	NO APLICA			
AAA0031EOEA	003108020012	KR 12 15 64 GJ 118	050C00418759	Zona de Influencia PEMPCHB	N4	N4	NO APLICA			
AAA0031EOFT	003108020012	KR 12 15 64 GJ 119	050C00415248	Zona de Influencia PEMPCHB	N4	N4	NO APLICA			
AAA0031EOHY	003108020012	KR 12 15 64 GJ 120	050C00418762	Zona de Influencia PEMPCHB	N4	N4	NO APLICA			
AAA0031EOJH	003108020012	KR 12 15 64 GJ 121	050C00376904	Zona de Influencia PEMPCHB	N4	N4	NO APLICA			
AAA0031EOKL	003108020012	KR 12 15 64 GJ 122	050C00091037	Zona de Influencia PEMPCHB	N4	N4	NO APLICA			
AAA0030ZPMR	003108012029	KR 12 16 51 AP 503	050C00040833	Zona de Influencia PEMPCHB	N4	N4	NO APLICA			
AAA0030ZPNX	003108012029	KR 12 16 51 AP 504	050C00197563	Zona de Influencia PEMPCHB	N4	N4	NO APLICA			
AAA0030WSTD	003108003014	CL 18 13 11 AP 204	050C01141803	Zona de Influencia PEMPCHB	N4	N4	NO APLICA			
AAA0030WSUH	003108003014	CL 18 13 11 AP 205	050C01141804	Zona de Influencia PEMPCHB	N4	N4	NO APLICA			
AAA0030WSWW	003108003014	CL 18 13 11 AP 206	050C01141805	Zona de Influencia PEMPCHB	N4	N4	NO APLICA			
AAA0030WSXS	003108003014	CL 18 13 11 AP 207	050C01141806	Zona de Influencia PEMPCHB	N4	N4	NO APLICA			
AAA0030WSYN	003108003014	CL 18 13 11 AP 301	050C01141807	Zona de Influencia PEMPCHB	N4	N4	NO APLICA			
AAA0030WSZE	003108003014	CL 18 13 11 AP 302	050C01141808	Zona de Influencia PEMPCHB	N4	N4	NO APLICA			

AAA0030WTAF	0031080030l4	CL 18 13 11 AP 303	050C01141809	Zona de Influencia PEMPCHB	N4	N4	NO APLICA			
AAA0030WTBR	003108003014	CL 18 13 11 AP 304	050C01141810	Zona de Influencia PEMPCHB	N4	N4	NO APLICA			
AAA0030WTCX	003108003014	CL 18 13 11 AP 305	050C01141811	Zona de Influencia PEMPCHB	N4	N4	NO APLICA			
AAA0030WTDM	003108003014	CL 18 13 11 AP 306	050C01141812	Zona de Influencia PEMPCHB	N4	N4	NO APLICA			
AAA0030WTEA	003108003014	CL 18 13 11 AP 307	050C01141813	Zona de Influencia PEMPCHB	N4	N4	NO APLICA			
AAA0030WTFT	003108003014	CL 18 13 11 AP 401	050C01141814	Zona de Influencia PEMPCHB	N4	N4	NO APLICA			
AAA0030WTHY	003108003014	CL 18 13 11 AP 402	050C01141815	Zona de Influencia PEMPCHB	N4	N4	NO APLICA			
AAA0030WTJH	003108003014	CL 18 13 11 AP 403	050C01141816	Zona de Influencia PEMPCHB	N4	N4	NO APLICA			
AAA0030WTKL	003108003014	CL 18 13 11 AP 404	050C01141817	Zona de Influencia PEMPCHB	N4	N4	NO APLICA			
AAA0030WTLW	003108003014	CL 18 13 11 AP 405	050C01141818	Zona de Influencia PEMPCHB	N4	N4	NO APLICA			
AAA0030WTMS	003108003014	CL 18 13 11 AP 406	050C01141819	Zona de Influencia PEMPCHB	N4	N4	NO APLICA			
AAA0030WTNN	003108003014	CL 18 13 11 AP 407	050C01141820	Zona de Influencia PEMPCHB	N4	N4	NO APLICA			
AAA0031HCRJ	003108022010	KR 12 13 22 OF 301	050C01211424	Zona de Influencia PEMPCHB	N4	N4	NO APLICA			
AAA0031HCSY	003108022010	KR 12 13 22 OF 302	050C01211434	Zona de Influencia PEMPCHB	N4	N4	NO APLICA			
AAA0031HCTD	003108022010	KR 12 13 22 OF 303	050C01211435	Zona de Influencia PEMPCHB	N4	N4	NO APLICA			
AAA0031HCUH	003108022010	KR 12 13 22 OF 304	050C01211436	Zona de Influencia PEMPCHB	N4	N4	NO APLICA			
AAA0031HCWW	003108022010	KR 12 13 22 OF 401	050C01211437	Zona de Influencia PEMPCHB	N4	N4	NO APLICA			
AAA0030ZXOM	003108013024	KR 12 15 95 OF 905	050C00636347	Zona de Influencia PEMPCHB	N4	N4	NO APLICA			
AAA0030ZXPA	003108013024	KR 12 15 95 OF 906	050C00636348	Zona de Influencia PEMPCHB	N4	N4	NO APLICA			
AAA0030ZXRJ	003108013024	KR 12 15 95 OF 907	050C00636349	Zona de Influencia PEMPCHB	N4	N4	NO APLICA			
AAA0030ZXSY	003108013024	KR 12 15 95 OF 908	050C00636350	Zona de Influencia PEMPCHB	N4	N4	NO APLICA			
AAA0030ZXTD	003108013024	KR 12 15 95 OF 1001	050C00636351	Zona de Influencia PEMPCHB	N4	N4	NO APLICA			
AAA0030ZXUH	003108013024	KR 12 15 95 OF 1002	050C00636352	Zona de Influencia PEMPCHB	N4	N4	NO APLICA			
AAA0030ZXWW	003108013024	KR 12 15 95 OF 1003	050C00636353	Zona de Influencia PEMPCHB	N4	N4	NO APLICA			
AAA0030ZXXS	003108013024	KR 12 15 95 OF 1004	050C00636354	Zona de Influencia PEMPCHB	N4	N4	NO APLICA			
AAA0030ZXYN	003108013024	KR 12 15 95 OF 1005	050C00636355	Zona de Influencia PEMPCHB	N4	N4	NO APLICA			
AAA0030ZXZE	003108013024	KR 12 15 95 OF 1006	050C00636356	Zona de Influencia PEMPCHB	N4	N4	NO APLICA			
AAA0030ZYAF	003108013025	KR 12 15 89	050C00278818	Zona de Influencia PEMPCHB	N4	N4	NO APLICA			
AAA0185LXTO	003108013026	KR 12 15 77 LC	050C00255019	Zona de Influencia PEMPCHB	N4	N4	NO APLICA			
AAA0185LXWF	003108013026	KR 12 15 79 LC	050C00255020	Zona de Influencia PEMPCHB	N4	N4	NO APLICA			
AAA0185LYBS	003108013026	KR 12 15 85 LC	050C00255021	Zona de Influencia PEMPCHB	N4	N4	NO APLICA			
AAA0185LZDM	003108013026	KR 12 15 85 OF 101	050C00255022	Zona de Influencia PEMPCHB	N4	N4	NO APLICA			
AAA0185LZEA	003108013026	KR 12 15 85 LC 201	050C00255024	Zona de Influencia PEMPCHB	N4	N4	NO APLICA			
AAA0030XORU	003108008001	KR 13 13 17 OF 901	050C00558025	Zona de Influencia PEMPCHB	N4	N4	NO APLICA			
AAA0030XOSK	003108008001	KR 13 13 17 OF 902	050C00558026	Zona de Influencia PEMPCHB	N4	N4	NO APLICA			
AAA0030XOTO	003108008001	KR 13 13 17 OF 903	050C00558027	Zona de Influencia PEMPCHB	N4	N4	NO APLICA			
AAA0030XOUZ	003108008001	KR 13 13 17 OF 904	050C00558028	Zona de Influencia PEMPCHB	N4	N4	NO APLICA			
AAA0030XOWF	003108008001	KR 13 13 17 OF 905	050C00558002	Zona de Influencia PEMPCHB	N4	N4	NO APLICA			
AAA0030XOXR	003108008001	KR 13 13 17 OF 906	050C00558029	Zona de Influencia PEMPCHB	N4	N4	NO APLICA			
AAA0030XOYX	003108008001	KR 13 13 17 OF 907	050C00558030	Zona de Influencia PEMPCHB	N4	N4	NO APLICA			
AAA0030XOZM	003108008001	KR 13 13 17 OF 908	050C00558001	Zona de Influencia PEMPCHB	N4	N4	NO APLICA			
AAA0030XPAW	003108008001	KR 13 13 17 OF 909	050C00558031	Zona de Influencia PEMPCHB	N4	N4	NO APLICA			
AAA0030XPBS	003108008001	KR 13 13 17 OF 910	050C00558006	Zona de Influencia PEMPCHB	N4	N4	NO APLICA			
AAA0031DCAW	003108018016	CL 18 10 33 LC 226	050C01163905	Zona de Influencia PEMPCHB	N4	N4	NO APLICA			
AAA0031DCBS	003108018016	CL 18 10 33 LC 227	050C01163906	Zona de Influencia PEMPCHB	N4	N4	NO APLICA			
AAA0031DCCN	003108018016	CL 18 10 33 LC 228	050C01163907	Zona de Influencia PEMPCHB	N4	N4	NO APLICA			
AAA0031DCDE	003108018016	CL 18 10 33 LC 229	050C01163908	Zona de Influencia PEMPCHB	N4	N4	NO APLICA			
AAA0031DCEP	003108018016	CL 18 10 33 LC 230	050C01163909	Zona de Influencia PEMPCHB	N4	N4	NO APLICA			
AAA0031DCFZ	003108018016	CL 18 10 33 LC 231	050C01163910	Zona de Influencia PEMPCHB	N4	N4	NO APLICA			
AAA0031DCHK	003108018016	CL 18 10 33 LC 232	050C01163911	Zona de Influencia PEMPCHB	N4	N4	NO APLICA			
AAA0031DCJZ	003108018016	CL 18 10 33 LC 233	050C01163912	Zona de Influencia PEMPCHB	N4	N4	NO APLICA			
AAA0031ERTD	003108020012	KR 12 15 64 GJ 242	050C00146035	Zona de Influencia PEMPCHB	N4	N4	NO APLICA			
AAA0031CKDM	003108017001	KR 10 18 15 OF 704	050C00244080	Zona de Influencia PEMPCHB	N4	N4	NO APLICA			
AAA0031CKEA	003108017001	KR 10 18 15 OF 705	050C00244081	Zona de Influencia PEMPCHB	N4	N4	NO APLICA			
AAA0031CKFT	003108017001	KR 10 18 15 OF 706	050C00244082	Zona de Influencia PEMPCHB	N4	N4	NO APLICA			
AAA0031CKHY	003108017001	KR 10 18 15 OF 801	050C00244083	Zona de Influencia PEMPCHB	N4	N4	NO APLICA			
AAA0031CKJH	003108017001	KR 10 18 15 OF 802	050C00244084	Zona de Influencia PEMPCHB	N4	N4	NO APLICA			
AAA0031CKKL	003108017001	KR 10 18 15 OF 803	050C00244085	Zona de Influencia PEMPCHB	N4	N4	NO APLICA			
AAA0031CKLW	003108017001	KR 10 18 15 OF 804	050C00244086	Zona de Influencia PEMPCHB	N4	N4	NO APLICA			
AAA0031CKMS	003108017001	KR 10 18 15 OF 805	050C00244087	Zona de Influencia PEMPCHB	N4	N4	NO APLICA			
AAA0031CKNN	003108017001	KR 10 18 15 OF 806	050C00244088	Zona de Influencia PEMPCHB	N4	N4	NO APLICA			
AAA0031CKOE	003108017001	KR 10 18 15 OF 901	050C00244089	Zona de Influencia PEMPCHB	N4	N4	NO APLICA			
AAA0031CKPP	003108017001	KR 10 18 15 OF 902	050C00244090	Zona de Influencia PEMPCHB	N4	N4	NO APLICA			
AAA0031EDJZ	003108019001	KR 10 16 39 OF 1610	050C00848299	Zona de Influencia PEMPCHB	N2-T5-G5	N2	Decreto 606 de 2001			
AAA0031EDKC	003108019001	KR 10 16 39 OF 1611	050C00848301	Zona de Influencia PEMPCHB	N2-T5-G5	N2	Decreto 606 de 2001			
AAA0031EDLF	003108019001	KR 10 16 39 OF 1612	050C00848301	Zona de Influencia PEMPCHB	N2-T5-G5	N2	Decreto 606 de 2001			
AAA0031BXXR	003108015008	CL 14 12 65 MZ 1 LC 6A	050C00965250	Zona de Influencia PEMPCHB	N4	N4	NO APLICA			
AAA0031BXYX	003108015008	CL 14 12 65 MZ 1 LC 7	050C00965251	Zona de Influencia PEMPCHB	N4	N4	NO APLICA			
AAA0031BXZM	003108015008	CL 14 12 65 MZ 1 LC 8	050C00965252	Zona de Influencia PEMPCHB	N4	N4	NO APLICA			
AAA0031BYAW	003108015008	CL 14 12 65 MZ 1 LC 9	050C00965253	Zona de Influencia PEMPCHB	N4	N4	NO APLICA			
AAA0031BYBS	003108015008	CL 14 12 65 MZ 1 LC 10	050C00965254	Zona de Influencia PEMPCHB	N4	N4	NO APLICA			
AAA0031BYCN	003108015008	CL 14 12 65 MZ 1 LC 11	050C00965255	Zona de Influencia PEMPCHB	N4	N4	NO APLICA			
AAA0031BYDE	003108015008	CL 14 12 65 MZ 1 LC 12	050C00965256	Zona de Influencia PEMPCHB	N4	N4	NO APLICA			
AAA0031CHRJ	003108015011	CL 14 12 11 AP 403	050C00487327	Zona de Influencia PEMPCHB	N4	N4	NO APLICA			
AAA0031CHSY	003108015012	KR 12 13 57	050C00036875	Zona de Influencia PEMPCHB	N4	N4	NO APLICA			
AAA0031CHTD	003108015013	KR 12 13 31	050C00618917	Zona de Influencia PEMPCHB	N4	N4	NO APLICA			
AAA0031CHEP	003108015014	CL 14 12 47	050C00285017	Zona de Influencia PEMPCHB	N4	N4	NO APLICA			
AAA0031CHYN	003108016001	KR 11 12 61	050C00000000	Zona de Influencia PEMPCHB	NO APLICA	NO APLICA	NO APLICA			
AAA0031CJAW	003108017001	KR 10 18 05 LC 1	050C00244057	Zona de Influencia PEMPCHB	N4	N4	NO APLICA			
AAA0031CJBS	003108017001	KR 10 18 09 LC 2	050C00244058	Zona de Influencia PEMPCHB	N4	N4	NO APLICA			
AAA0031CJCN	003108017001	KR 10 18 15 LC 3	050C00244056	Zona de Influencia PEMPCHB	N4	N4	NO APLICA			
AAA0031CJDE	003108017001	KR 10 18 19 LC 4	050C00869968	Zona de Influencia PEMPCHB	N4	N4	NO APLICA			
AAA0031CJEP	003108017001	KR 10 18 15 OF 401	050C00244059	Zona de Influencia PEMPCHB	N4	N4	NO APLICA			
AAA0031CJFZ	003108017001	KR 10 18 15 OF 402	050C00244060	Zona de Influencia PEMPCHB	N4	N4	NO APLICA			
AAA0031CJHK	003108017001	KR 10 18 15 OF 403	050C00244061	Zona de Influencia PEMPCHB	N4	N4	NO APLICA			
AAA0031CJJZ	003108017001	KR 10 18 15 OF 404	050C00244062	Zona de Influencia PEMPCHB	N4	N4	NO APLICA			
AAA0031CJKC	003108017001	KR 10 18 15 OF 405	050C00244063	Zona de Influencia PEMPCHB	N4	N4	NO APLICA			
AAA0031AERU	003108014014	CL 15 12 81	050C00622872	Zona de Influencia PEMPCHB	N4	N4	NO APLICA			
AAA0031AESK	003108014015	CL 15 12 75	050C01227103	Zona de Influencia PEMPCHB	N4	N4	NO APLICA			
AAA0031AEUZ	003108014016	CL 15 12 67	050C01223990	Zona de Influencia PEMPCHB	N4	N4	NO APLICA			
AAA0031AEWF	003108014017	CL 15 12 57	050C01778701	Zona de Influencia PEMPCHB	N4	N4	NO APLICA			
AAA0031AEXR	003108014018	CL 15 12 47	050C01203427	Zona de Influencia PEMPCHB	N4	N4	NO APLICA			
AAA0031JCTD	003108025002	CL 13 10 25 LC 601	050C01043700	Zona de Influencia PEMPCHB	N2-T5-G4	N2	Decreto 606 de 2001			
AAA0031JCUH	003108025002	CL 13 10 25 LC 602	050C01043701	Zona de Influencia PEMPCHB	N2-T5-G4	N2	Decreto 606 de 2001			
AAA0031DABS	003108018016	KR 10 17 67 LC 175	050C01163862	Zona de Influencia PEMPCHB	N4	N4	NO APLICA			
AAA0031DACN	003108018016	KR 10 17 67 LC 176	050C01163863	Zona de Influencia PEMPCHB	N4	N4	NO APLICA			
AAA0031DADE	003108018016	KR 10 17 67 LC 177	050C01163864	Zona de Influencia PEMPCHB	N4	N4	NO APLICA			
AAA0031DAEP	003108018016	KR 10 17 67 LC 178	050C01163865	Zona de Influencia PEMPCHB	N4	N4	NO APLICA			
AAA0031DAFZ	003108018016	KR 10 17 67 LC 179	050C01163866	Zona de Influencia PEMPCHB	N4	N4	NO APLICA			
AAA0031DAHK	003108018016	KR 10 17 67 LC 180	050C01163867	Zona de Influencia PEMPCHB	N4	N4	NO APLICA			
AAA0031DAJZ	003108018016	KR 10 17 67 LC 181	050C01163868	Zona de Influencia PEMPCHB	N4	N4	NO APLICA			
AAA0031DAKC	003108018016	KR 10 17 67 LC 182	050C01163869	Zona de Influencia PEMPCHB	N4	N4	NO APLICA			
AAA0031DALF	003108018016	KR 10 17 67 LC 183	050C01163870	Zona de Influencia PEMPCHB	N4	N4	NO APLICA			
AAA0031DAMR	003108018016	KR 10 17 67 LC 184	050C01163871	Zona de Influencia PEMPCHB	N4	N4	NO APLICA			
AAA0031DANX	003108018016	KR 10 17 67 LC 185	050C01163872	Zona de Influencia PEMPCHB	N4	N4	NO APLICA			
AAA0031DAOM	003108018016	KR 10 17 67 LC 186	050C01163873	Zona de Influencia PEMPCHB	N4	N4	NO APLICA			
AAA0031DAPA	003108018016	KR 10 17 67 LC 187	050C01163874	Zona de Influencia PEMPCHB	N4	N4	NO APLICA			
AAA0031DARJ	003108018016	KR 10 17 67 LC 188	050C01163875	Zona de Influencia PEMPCHB	N4	N4	NO APLICA			
AAA0031DASY	003108018016	KR 10 17 67 LC 189	050C01163876	Zona de Influencia PEMPCHB	N4	N4	NO APLICA			
AAA0031DATD	003108018016	KR 10 17 67 LC 190	050C01163877	Zona de Influencia PEMPCHB	N4	N4	NO APLICA			
AAA0031DAUH	003108018016	KR 10 17 67 LC 191	050C01163878	Zona de Influencia PEMPCHB	N4	N4	NO APLICA			
AAA0031DAWW	003108018016	KR 10 17 67 LC 192	050C01163879	Zona de Influencia PEMPCHB	N4	N4	NO APLICA			
AAA0031DAXS	003108018016	CL 18 10 33 LC 201	050C01163880	Zona de Influencia PEMPCHB	N4	N4	NO APLICA			
AAA0031DAYN	003108018016	CL 18 10 33 LC 202	050C01163881	Zona de Influencia PEMPCHB	N4	N4	NO APLICA			
AAA0031DAZE	003108018016	CL 18 10 33 LC 203	050C01163882	Zona de Influencia PEMPCHB	N4	N4	NO APLICA			
AAA0031DBAF	003108018016	CL 18 10 33 LC 204	050C01163883	Zona de Influencia PEMPCHB	N4	N4	NO APLICA			
AAA0031DBBR	003108018016	CL 18 10 33 LC 205	050C01163884	Zona de Influencia PEMPCHB	N4	N4	NO APLICA			
AAA0031DBCX	003108018016	CL 18 10 33 LC 206	050C01163885	Zona de Influencia PEMPCHB	N4	N4	NO APLICA			
AAA0031DBDM	003108018016	CL 18 10 33 LC 207	050C01163886	Zona de Influencia PEMPCHB	N4	N4	NO APLICA			
AAA0031DBEA	003108018016	CL 18 10 33 LC 208	050C01163887	Zona de Influencia PEMPCHB	N4	N4	NO APLICA			
AAA0031DBFT	003108018016	CL 18 10 33 LC 209	050C01163888	Zona de Influencia PEMPCHB	N4	N4	NO APLICA			
AAA0031ECSK	003108019001	KR 10 16 39 OF 1521	050C00848285	Zona de Influencia PEMPCHB	N2-T5-G5	N2	Decreto 606 de 2001			
AAA0031EKPP	003108020002	CL 15 10 26 BQ B AP 503	050C00867885	Zona de Influencia PEMPCHB	N4	N4	NO APLICA			
AAA0031EKRU	003108020002	CL 15 10 26 BQ B AP 504	050C00867886	Zona de Influencia PEMPCHB	N4	N4	NO APLICA			
AAA0031EKSK	003108020002	CL 15 10 26 BQ B AP 505	050C00867887	Zona de Influencia PEMPCHB	N4	N4	NO APLICA			
AAA0031EKTO	003108020002	CL 15 10 26 BQ B AP 506	050C00867888	Zona de Influencia PEMPCHB	N4	N4	NO APLICA			
AAA0031EKUZ	003108020003	CL 15 10 50	050C00112901	Zona de Influencia PEMPCHB	N4	N4	NO APLICA			
AAA0030XXAW	003108008003	CL 13 13A 36 GJ 405	050C00875588	Zona de Influencia PEMPCHB	N4	N4	NO APLICA			
AAA0030XXBS	003108008003	CL 13 13A 36 GJ 406	050C00875589	Zona de Influencia PEMPCHB	N4	N4	NO APLICA			
AAA0030XXCN	003108008003	CL 13 13A 36 GJ 407	050C00875590	Zona de Influencia PEMPCHB	N4	N4	NO APLICA			
AAA0030XXDE	003108008003	CL 13 13A 36 GJ 408	050C00875591	Zona de Influencia PEMPCHB	N4	N4	NO APLICA			
AAA0030XXEP	003108008003	CL 13 13A 36 GJ 409	050C00875592	Zona de Influencia PEMPCHB	N4	N4	NO APLICA			
AAA0030XXFZ	003108008003	CL 13 13A 36 GJ 410	050C00875593	Zona de Influencia PEMPCHB	N4	N4	NO APLICA			
AAA0030XXHK	003108008003	CL 13 13A 36 GJ 411	050C00875594	Zona de Influencia PEMPCHB	N4	N4	NO APLICA			
AAA0030XXJZ	003108008003	CL 13 13A 36 GJ 412	050C00875595	Zona de Influencia PEMPCHB	N4	N4	NO APLICA			
AAA0030XXKC	003108008003	CL 13 13A 36 GJ 413	050C00875596	Zona de Influencia PEMPCHB	N4	N4	NO APLICA			
AAA0030XXLF	003108008003	CL 13 13A 36 GJ 414	050C00875597	Zona de Influencia PEMPCHB	N4	N4	NO APLICA			
AAA0030XXMR	003108008003	CL 13 13A 36 GJ 415	050C00875598	Zona de Influencia PEMPCHB	N4	N4	NO APLICA			
AAA0030XXNX	003108008003	CL 13 13A 36 GJ 416	050C00875599	Zona de Influencia PEMPCHB	N4	N4	NO APLICA			
AAA0030XMKL	003108008001	KR 13 13 17 OF 411	050C00540570	Zona de Influencia PEMPCHB	N4	N4	NO APLICA			
AAA0030XMLW	003108008001	KR 13 13 17 OF 412	050C00488871	Zona de Influencia PEMPCHB	N4	N4	NO APLICA			
AAA0030XMMS	003108008001	KR 13 13 17 OF 501	050C00738014	Zona de Influencia PEMPCHB	N4	N4	NO APLICA			
AAA0030XMNN	003108008001	KR 13 13 17 OF 502	050C01274010	Zona de Influencia PEMPCHB	N4	N4	NO APLICA			
AAA0030XMOE	003108008001	KR 13 13 17 OF 503	050C00198874	Zona de Influencia PEMPCHB	N4	N4	NO APLICA			
AAA0030XMPP	003108008001	KR 13 13 17 OF 504	050C00157522	Zona de Influencia PEMPCHB	N4	N4	NO APLICA			
AAA0030XMRU	003108008001	KR 13 13 17 OF 505	050C00808261	Zona de Influencia PEMPCHB	N4	N4	NO APLICA			
AAA0030XMSK	003108008001	KR 13 13 17 OF 506	050C00807710	Zona de Influencia PEMPCHB	N4	N4	NO APLICA			
AAA0030XMTO	003108008001	KR 13 13 17 OF 507	050C00481560	Zona de Influencia PEMPCHB	N4	N4	NO APLICA			
AAA0030XMUZ	003108008001	KR 13 13 17 OF 508	050C00566930	Zona de Influencia PEMPCHB	N4	N4	NO APLICA			
AAA0030XMWF	003108008001	KR 13 13 17 OF 509	050C00674063	Zona de Influencia PEMPCHB	N4	N4	NO APLICA			
AAA0030XMXR	003108008001	KR 13 13 17 OF 510	050C00268974	Zona de Influencia PEMPCHB	N4	N4	NO APLICA			
AAA0030XMYX	003108008001	KR 13 13 17 OF 511	050C00374376	Zona de Influencia PEMPCHB	N4	N4	NO APLICA			
AAA0030XMZM	003108008001	KR 13 13 17 OF 512	050C00378355	Zona de Influencia PEMPCHB	N4	N4	NO APLICA			
AAA0030XNAW	003108008001	KR 13 13 17 OF 601	050C00719408	Zona de Influencia PEMPCHB	N4	N4	NO APLICA			
AAA0030XNBS	003108008001	KR 13 13 17 OF 602	050C00821882	Zona de Influencia PEMPCHB	N4	N4	NO APLICA			
AAA0030XNCN	003108008001	KR 13 13 17 OF 603	050C00320916	Zona de Influencia PEMPCHB	N4	N4	NO APLICA			
AAA0030XNDE	003108008001	KR 13 13 17 OF 604	050C00309126	Zona de Influencia PEMPCHB	N4	N4	NO APLICA			
AAA0030YNMS	003108009016	KR 13 12 77 OF 401	050C00741036	Zona de Influencia PEMPCHB	N4	N4	NO APLICA			
AAA0030YNNN	003108009017	KR 13 12 65	050C01021068	Zona de Influencia PEMPCHB	N4	N4	NO APLICA			
AAA0030YNOE	003108009018	KR 13 12 61	050C00517349	Zona de Influencia PEMPCHB	N4	N4	NO APLICA			
AAA0030YNPP	003108009019	KR 13 12 49	050C01221606	Zona de Influencia PEMPCHB	N4	N4	NO APLICA			
AAA0031DPCX	003108018016	CL 18 10 33 LC 472	050C01164149	Zona de Influencia PEMPCHB	N4	N4	NO APLICA			
AAA0031DPDM	003108018016	CL 18 10 33 LC 473	050C01164150	Zona de Influencia PEMPCHB	N4	N4	NO APLICA			
AAA0031DPEA	003108018016	CL 18 10 33 LC 474	050C01164151	Zona de Influencia PEMPCHB	N4	N4	NO APLICA			
AAA0031DPFT	003108018016	CL 18 10 33 LC 475	050C01164152	Zona de Influencia PEMPCHB	N4	N4	NO APLICA			
AAA0031DPHY	003108018016	CL 18 10 33 LC 476	050C01164153	Zona de Influencia PEMPCHB	N4	N4	NO APLICA			
AAA0031DPJH	003108018016	CL 18 10 33 LC 477	050C01164154	Zona de Influencia PEMPCHB	N4	N4	NO APLICA			
AAA0031DPKL	003108018016	CL 18 10 33 LC 478	050C01164155	Zona de Influencia PEMPCHB	N4	N4	NO APLICA			
AAA0031DPLW	003108018016	CL 18 10 33 LC 479	050C01164156	Zona de Influencia PEMPCHB	N4	N4	NO APLICA			
AAA0031DPMS	003108018016	CL 18 10 33 LC 480	050C01164157	Zona de Influencia PEMPCHB	N4	N4	NO APLICA			
AAA0031DPNN	003108018016	CL 18 10 33 LC 481	050C01164158	Zona de Influencia PEMPCHB	N4	N4	NO APLICA			
AAA0031DPOE	003108018016	CL 18 10 33 LC 482	050C01164159	Zona de Influencia PEMPCHB	N4	N4	NO APLICA			
AAA0031DLZM	003108018016	CL 18 10 33 LC 483	050C01164160	Zona de Influencia PEMPCHB	N4	N4	NO APLICA			
AAA0031DPRU	003108018016	CL 18 10 33 LC 484	050C01164161	Zona de Influencia PEMPCHB	N4	N4	NO APLICA			
AAA0031DPSK	003108018016	CL 18 10 33 LC 485	050C01164162	Zona de Influencia PEMPCHB	N4	N4	NO APLICA			
AAA0031DPTO	003108018016	CL 18 10 33 LC 486	050C01164163	Zona de Influencia PEMPCHB	N4	N4	NO APLICA			
AAA0031DPUZ	003108018016	CL 18 10 33 LC 487	050C01164164	Zona de Influencia PEMPCHB	N4	N4	NO APLICA			
AAA0031DPWF	003108018016	CL 18 10 33 LC 488	050C01164165	Zona de Influencia PEMPCHB	N4	N4	NO APLICA			
AAA0031DPXR	003108018016	CL 18 10 33 LC 489	050C01164166	Zona de Influencia PEMPCHB	N4	N4	NO APLICA			
AAA0031DPYX	003108018016	CL 18 10 33 LC 490	050C01164167	Zona de Influencia PEMPCHB	N4	N4	NO APLICA			

AAA0031EWFT	003108020012	KR 12 15 64 GJ 429	050C00422974	Zona de Influencia PEMPCHB	N4	N4	NO APLICA			
AAA0031EWHY	003108020012	KR 12 15 64 GJ 430	050C00422978	Zona de Influencia PEMPCHB	N4	N4	NO APLICA			
AAA0031EWJH	003108020012	KR 12 15 64 GJ 431	050C00427008	Zona de Influencia PEMPCHB	N4	N4	NO APLICA			
AAA0031EWKL	003108020012	KR 12 15 64 GJ 432	050C00422953	Zona de Influencia PEMPCHB	N4	N4	NO APLICA			
AAA0031EWLW	003108020012	KR 12 15 64 GJ 433	050C00422231	Zona de Influencia PEMPCHB	N4	N4	NO APLICA			
AAA0031EWMS	003108020012	KR 12 15 64 GJ 434	050C00012720	Zona de Influencia PEMPCHB	N4	N4	NO APLICA			
AAA0031EWNN	003108020012	KR 12 15 64 GJ 435	050C00422559	Zona de Influencia PEMPCHB	N4	N4	NO APLICA			
AAA0031EWOE	003108020012	KR 12 15 64 GJ 436	050C00412193	Zona de Influencia PEMPCHB	N4	N4	NO APLICA			
AAA0031EWPP	003108020012	KR 12 15 64 GJ 437	050C00426893	Zona de Influencia PEMPCHB	N4	N4	NO APLICA			
AAA0031DKRJ	003108018016	CL 18 10 33 LC 373	050C01164051	Zona de Influencia PEMPCHB	N4	N4	NO APLICA			
AAA0031DKSY	003108018016	CL 18 10 33 LC 374	050C01164052	Zona de Influencia PEMPCHB	N4	N4	NO APLICA			
AAA0031DKTD	003108018016	CL 18 10 33 LC 375	050C01164053	Zona de Influencia PEMPCHB	N4	N4	NO APLICA			
AAA0031DKUH	003108018016	CL 18 10 33 LC 376	050C01164054	Zona de Influencia PEMPCHB	N4	N4	NO APLICA			
AAA0031DKWW	003108018016	CL 18 10 33 LC 377	050C01164055	Zona de Influencia PEMPCHB	N4	N4	NO APLICA			
AAA0031DKXS	003108018016	CL 18 10 33 LC 378	050C01164056	Zona de Influencia PEMPCHB	N4	N4	NO APLICA			
AAA0031DKYN	003108018016	CL 18 10 33 LC 379	050C01164057	Zona de Influencia PEMPCHB	N4	N4	NO APLICA			
AAA0031DKZE	003108018016	CL 18 10 33 LC 380	050C01164058	Zona de Influencia PEMPCHB	N4	N4	NO APLICA			
AAA0031DLAF	003108018016	CL 18 10 33 LC 381	050C01164059	Zona de Influencia PEMPCHB	N4	N4	NO APLICA			
AAA0031DLBR	003108018016	CL 18 10 33 LC 382	050C01164060	Zona de Influencia PEMPCHB	N4	N4	NO APLICA			
AAA0031DLCX	003108018016	CL 18 10 33 LC 383	050C01164061	Zona de Influencia PEMPCHB	N4	N4	NO APLICA			
AAA0031DLDM	003108018016	CL 18 10 33 LC 384	050C01164062	Zona de Influencia PEMPCHB	N4	N4	NO APLICA			
AAA0031DLEA	003108018016	CL 18 10 33 LC 385	050C01164063	Zona de Influencia PEMPCHB	N4	N4	NO APLICA			
AAA0031DLFT	003108018016	CL 18 10 33 LC 386	050C01164064	Zona de Influencia PEMPCHB	N4	N4	NO APLICA			
AAA0031DLHY	003108018016	CL 18 10 33 LC 387	050C01164065	Zona de Influencia PEMPCHB	N4	N4	NO APLICA			
AAA0031EZSY	003108020012	KR 12 15 64 GJ 619	050C00422977	Zona de Influencia PEMPCHB	N4	N4	NO APLICA			
AAA0031EZTD	003108020012	KR 12 15 64 GJ 636	050C00485063	Zona de Influencia PEMPCHB	N4	N4	NO APLICA			
AAA0031EZUH	003108020012	KR 12 15 64 GJ 637	050C00485062	Zona de Influencia PEMPCHB	N4	N4	NO APLICA			
AAA0031EZWW	003108020012	KR 12 15 64 GJ 638	050C00485067	Zona de Influencia PEMPCHB	N4	N4	NO APLICA			
AAA0031EZXS	003108020012	KR 12 15 64 GJ 639	050C00525343	Zona de Influencia PEMPCHB	N4	N4	NO APLICA			
AAA0031EZYN	003108020012	KR 12 15 64 GJ 640	050C00525344	Zona de Influencia PEMPCHB	N4	N4	NO APLICA			
AAA0031DBHY	003108018016	CL 18 10 33 LC 210	050C01163889	Zona de Influencia PEMPCHB	N4	N4	NO APLICA			
AAA0031DBJH	003108018016	CL 18 10 33 LC 211	050C01163890	Zona de Influencia PEMPCHB	N4	N4	NO APLICA			
AAA0031DBKL	003108018016	CL 18 10 33 LC 212	050C01163891	Zona de Influencia PEMPCHB	N4	N4	NO APLICA			
AAA0031DBLW	003108018016	CL 18 10 33 LC 213	050C01163892	Zona de Influencia PEMPCHB	N4	N4	NO APLICA			
AAA0031DBMS	003108018016	CL 18 10 33 LC 214	050C01163893	Zona de Influencia PEMPCHB	N4	N4	NO APLICA			
AAA0031DBNN	003108018016	CL 18 10 33 LC 215	050C01163894	Zona de Influencia PEMPCHB	N4	N4	NO APLICA			
AAA0031CXUH	003108018016	CL 18 10 33 LC 125	050C01163812	Zona de Influencia PEMPCHB	N4	N4	NO APLICA			
AAA0031CXWW	003108018016	CL 18 10 33 LC 126	050C01163813	Zona de Influencia PEMPCHB	N4	N4	NO APLICA			
AAA0031CXXS	003108018016	CL 18 10 33 LC 127	050C01163814	Zona de Influencia PEMPCHB	N4	N4	NO APLICA			
AAA0031CXYN	003108018016	CL 18 10 33 LC 128	050C01163815	Zona de Influencia PEMPCHB	N4	N4	NO APLICA			
AAA0031CXZE	003108018016	CL 18 10 33 LC 129	050C01163816	Zona de Influencia PEMPCHB	N4	N4	NO APLICA			
AAA0031CYAF	003108018016	KR 10 17 95 LC 130	050C01163817	Zona de Influencia PEMPCHB	N4	N4	NO APLICA			
AAA0031CYBR	003108018016	KR 10 17 95 LC 131	050C01163818	Zona de Influencia PEMPCHB	N4	N4	NO APLICA			
AAA0031CYCX	003108018016	CL 18 10 33 LC 132	050C01163819	Zona de Influencia PEMPCHB	N4	N4	NO APLICA			
AAA0031CYDM	003108018016	CL 18 10 33 LC 133	050C01163820	Zona de Influencia PEMPCHB	N4	N4	NO APLICA			
AAA0031CYEA	003108018016	CL 18 10 33 LC 134	050C01163821	Zona de Influencia PEMPCHB	N4	N4	NO APLICA			
AAA0031CYFT	003108018016	KR 10 17 95 LC 135	050C01163822	Zona de Influencia PEMPCHB	N4	N4	NO APLICA			
AAA0031CYHY	003108018016	KR 10 17 95 LC 136	050C01163823	Zona de Influencia PEMPCHB	N4	N4	NO APLICA			
AAA0031CYJH	003108018016	KR 10 17 95 LC 137	050C01163824	Zona de Influencia PEMPCHB	N4	N4	NO APLICA			
AAA0031CYKL	003108018016	CL 18 10 33 LC 138	050C01163825	Zona de Influencia PEMPCHB	N4	N4	NO APLICA			
AAA0031CYLW	003108018016	CL 18 10 33 LC 139	050C01163826	Zona de Influencia PEMPCHB	N4	N4	NO APLICA			
AAA0030XNEP	003108008001	KR 13 13 17 OF 605	050C00000000	Zona de Influencia PEMPCHB	N4	N4	NO APLICA			
AAA0030XNFZ	003108008001	KR 13 13 17 OF 606	050C01196390	Zona de Influencia PEMPCHB	N4	N4	NO APLICA			
AAA0030XNHK	003108008001	KR 13 13 17 OF 607	050C00083789	Zona de Influencia PEMPCHB	N4	N4	NO APLICA			
AAA0030XNJZ	003108008001	KR 13 13 17 OF 608	050C00068001	Zona de Influencia PEMPCHB	N4	N4	NO APLICA			
AAA0030XNKC	003108008001	KR 13 13 17 OF 609	050C00517844	Zona de Influencia PEMPCHB	N4	N4	NO APLICA			
AAA0030XNLF	003108008001	KR 13 13 17 OF 610	050C00541094	Zona de Influencia PEMPCHB	N4	N4	NO APLICA			
AAA0030XNMR	003108008001	KR 13 13 17 OF 611	050C00581821	Zona de Influencia PEMPCHB	N4	N4	NO APLICA			
AAA0178JBCX	003108011014	KR 13 17 92 AP 501	050C01331390	Zona de Influencia PEMPCHB	N4	N4	NO APLICA			
AAA0178JBUZ	003108011014	KR 13 17 92 AP 502	050C01331391	Zona de Influencia PEMPCHB	N4	N4	NO APLICA			
AAA0178JBDM	003108011014	KR 13 17 92 AP 503	050C01331392	Zona de Influencia PEMPCHB	N4	N4	NO APLICA			
AAA0178JBTO	003108011014	KR 13 17 92 AP 504	050C01331393	Zona de Influencia PEMPCHB	N4	N4	NO APLICA			
AAA0178JBEA	003108011014	KR 13 17 92 AP 601	050C01331394	Zona de Influencia PEMPCHB	N4	N4	NO APLICA			
AAA0178JBPP	003108011014	KR 13 17 92 AP 602	050C01331395	Zona de Influencia PEMPCHB	N4	N4	NO APLICA			
AAA0178JBOE	003108011014	KR 13 17 92 AP 603	050C01331396	Zona de Influencia PEMPCHB	N4	N4	NO APLICA			
AAA0178JBNN	003108011014	KR 13 17 92 AP 604	050C01331397	Zona de Influencia PEMPCHB	N4	N4	NO APLICA			
AAA0178JBMS	003108011014	KR 13 17 92 AP 701	050C01331398	Zona de Influencia PEMPCHB	N4	N4	NO APLICA			
AAA0178JBLW	003108011014	KR 13 17 92 AP 702	050C01331399	Zona de Influencia PEMPCHB	N4	N4	NO APLICA			
AAA0178JBKL	003108011014	KR 13 17 92 AP 703	050C01331400	Zona de Influencia PEMPCHB	N4	N4	NO APLICA			
AAA0178JBJH	003108011014	KR 13 17 92 AP 704	050C01331401	Zona de Influencia PEMPCHB	N4	N4	NO APLICA			
AAA0031CZKC	003108018016	KR 10 17 95 LC 160	050C01163847	Zona de Influencia PEMPCHB	N4	N4	NO APLICA			
AAA0031CZLF	003108018016	KR 10 17 95 LC 161	050C01163848	Zona de Influencia PEMPCHB	N4	N4	NO APLICA			
AAA0031CZMR	003108018016	KR 10 17 95 LC 162	050C01163849	Zona de Influencia PEMPCHB	N4	N4	NO APLICA			
AAA0031CZNX	003108018016	KR 10 17 95 LC 163	050C01163850	Zona de Influencia PEMPCHB	N4	N4	NO APLICA			
AAA0031CZOM	003108018016	KR 10 17 67 LC 164	050C01163851	Zona de Influencia PEMPCHB	N4	N4	NO APLICA			
AAA0031CMAF	003108017007	KR 12 18 20 LC	050C00152559	Zona de Influencia PEMPCHB	N4	N4	NO APLICA			
AAA0031CMBR	003108017007	KR 12 18 22 AP 201	050C00152560	Zona de Influencia PEMPCHB	N4	N4	NO APLICA			
AAA0031CMCX	003108017007	KR 12 18 22 AP 301	050C00152561	Zona de Influencia PEMPCHB	N4	N4	NO APLICA			
AAA0031CMDM	003108017007	KR 12 18 22 AP 401	050C00152562	Zona de Influencia PEMPCHB	N4	N4	NO APLICA			
AAA0031CMEA	003108017008	KR 12 18 32	050C00902714	Zona de Influencia PEMPCHB	N4	N4	NO APLICA			
AAA0031CMFT	003108017009	KR 12 18 50 LC 102	050C01393540	Zona de Influencia PEMPCHB	N4	N4	NO APLICA			
AAA0031CMHY	003108017009	KR 12 18 46 LC 101	050C01393539	Zona de Influencia PEMPCHB	N4	N4	NO APLICA			
AAA0031CMJH	003108017009	KR 12 18 44 AP 201	050C00314952	Zona de Influencia PEMPCHB	N4	N4	NO APLICA			
AAA0031CMKL	003108017009	KR 12 18 44 AP 202	050C01238818	Zona de Influencia PEMPCHB	N4	N4	NO APLICA			
AAA0031EBCN	003108019001	KR 10 16 39 OF 1409	050C00039776	Zona de Influencia PEMPCHB	N2-T5-G5	N2	Decreto 606 de 2001			
AAA0031EBDE	003108019001	KR 10 16 39 OF 1410	050C00848252	Zona de Influencia PEMPCHB	N2-T5-G5	N2	Decreto 606 de 2001			
AAA0031EBEP	003108019001	KR 10 16 39 OF 1411	050C00848253	Zona de Influencia PEMPCHB	N2-T5-G5	N2	Decreto 606 de 2001			
AAA0031EBFZ	003108019001	KR 10 16 39 OF 1412	050C00848254	Zona de Influencia PEMPCHB	N2-T5-G5	N2	Decreto 606 de 2001			
AAA0031EBHK	003108019001	KR 10 16 39 OF 1413	050C00848255	Zona de Influencia PEMPCHB	N2-T5-G5	N2	Decreto 606 de 2001			
AAA0031EBJZ	003108019001	KR 10 16 39 OF 1414	050C00848256	Zona de Influencia PEMPCHB	N2-T5-G5	N2	Decreto 606 de 2001			
AAA0031EBKC	003108019001	KR 10 16 39 OF 1415	050C00848257	Zona de Influencia PEMPCHB	N2-T5-G5	N2	Decreto 606 de 2001			
AAA0031EBLF	003108019001	KR 10 16 39 OF 1416	050C00848258	Zona de Influencia PEMPCHB	N2-T5-G5	N2	Decreto 606 de 2001			
AAA0031EBMR	003108019001	KR 10 16 39 OF 1417	050C00848259	Zona de Influencia PEMPCHB	N2-T5-G5	N2	Decreto 606 de 2001			
AAA0031EZZE	003108020012	KR 12 15 64 GJ 641	050C00525345	Zona de Influencia PEMPCHB	N4	N4	NO APLICA			
AAA0031FAAW	003108020012	KR 12 15 64 GJ 642	050C00525346	Zona de Influencia PEMPCHB	N4	N4	NO APLICA			
AAA0031FABS	003108020012	KR 12 15 64 GJ 643	050C00525347	Zona de Influencia PEMPCHB	N4	N4	NO APLICA			
AAA0031FACN	003108020012	KR 12 15 64 OF 600	050C01083502	Zona de Influencia PEMPCHB	N4	N4	NO APLICA			
AAA0031FADE	003108020013	KR 12 15 84	050C01153262	Zona de Influencia PEMPCHB	N4	N4	NO APLICA			
AAA0031FAEP	003108020014	CL 16 10 81 LC	050C00720810	Zona de Influencia PEMPCHB	N4	N4	NO APLICA			
AAA0031FAFZ	003108020014	KR 12 15 98 LC	050C00720811	Zona de Influencia PEMPCHB	N4	N4	NO APLICA			
AAA0031FAHK	003108020014	KR 12 15 96 LC	050C00720812	Zona de Influencia PEMPCHB	N4	N4	NO APLICA			
AAA0031FAIZ	003108020014	KR 12 15 94 LC 101	050C00724896	Zona de Influencia PEMPCHB	N4	N4	NO APLICA			
AAA0030YOOM	003108009021	KR 13 12 41 LC 204	050C01433036	Zona de Influencia PEMPCHB	N4	N4	NO APLICA			
AAA0030YOPA	003108009021	KR 13 12 41 LC 205	050C01433037	Zona de Influencia PEMPCHB	N4	N4	NO APLICA			
AAA0030YORJ	003108009021	KR 13 12 41 LC 206	050C01433038	Zona de Influencia PEMPCHB	N4	N4	NO APLICA			
AAA0030YOSY	003108009021	KR 13 12 41 LC 207	050C01433039	Zona de Influencia PEMPCHB	N4	N4	NO APLICA			
AAA0031DWKC	003108019001	KR 10 16 39 LC 104	050C00198281	Zona de Influencia PEMPCHB	N2-T5-G5	N2	Decreto 606 de 2001			
AAA0031DWLF	003108019001	KR 10 16 39 LC 105	050C00198282	Zona de Influencia PEMPCHB	N2-T5-G5	N2	Decreto 606 de 2001			
AAA0031DWMR	003108019001	KR 10 16 39 LC 107	050C00174454	Zona de Influencia PEMPCHB	N2-T5-G5	N2	Decreto 606 de 2001			
AAA0031DWNX	003108019001	CL 16 10 28 LC 108	050C00198283	Zona de Influencia PEMPCHB	N2-T5-G5	N2	Decreto 606 de 2001			
AAA0031DWOM	003108019001	CL 16 10 28 LC 109	050C00198284	Zona de Influencia PEMPCHB	N2-T5-G5	N2	Decreto 606 de 2001			
AAA0031FMJZ	003108021001	KR 10 14 33 PI 10	050C00323388	Zona de Influencia PEMPCHB	N2-T6-G5	N2	Decreto 606 de 2001			
AAA0031FMKC	003108021001	KR 10 14 33 PI 11	050C00323389	Zona de Influencia PEMPCHB	N2-T6-G5	N2	Decreto 606 de 2001			
AAA0030YJZM	003108009003	CL 12 13 51 OF 506	050C00085596	Zona de Influencia PEMPCHB	N4	N4	NO APLICA			
AAA0030YKAW	003108009004	CL 12 13 60	050C00028679	Zona de Influencia PEMPCHB	N4	N4	NO APLICA			
AAA0030YKBS	003108009005	CL 12 13 72	050C00475642	Zona de Influencia PEMPCHB	N4	N4	NO APLICA			
AAA0030YKCN	003108009006	KR 13A 12 02	050C00386550	Zona de Influencia PEMPCHB	N4	N4	NO APLICA			
AAA0030YKDE	003108009007	KR 13A 12 16	050C00150952	Zona de Influencia PEMPCHB	N4	N4	NO APLICA			
AAA0030YKEP	003108009008	KR 13A 12 28	050C00014190	Zona de Influencia PEMPCHB	N4	N4	NO APLICA			
AAA0030YKFZ	003108009009	KR 13A 12 32	050C00650686	Zona de Influencia PEMPCHB	N4	N4	NO APLICA			
AAA0163MSTO	003108009011	KR 13A 12 58 OF 101	050C01345242	Zona de Influencia PEMPCHB	N4	N4	NO APLICA			
AAA0163MSUZ	003108009011	CL 13 13 55 LC	050C01345240	Zona de Influencia PEMPCHB	N4	N4	NO APLICA			
AAA0163MSWF	003108009011	CL 13 13 57 LC	050C01345241	Zona de Influencia PEMPCHB	N4	N4	NO APLICA			
AAA0030YKKC	003108009011	KR 13A 12 58 OF 301	050C00253788	Zona de Influencia PEMPCHB	N4	N4	NO APLICA			
AAA0031CZPA	003108018016	KR 10 17 67 LC 165	050C01163852	Zona de Influencia PEMPCHB	N4	N4	NO APLICA			
AAA0031CZRJ	003108018016	KR 10 17 67 LC 166	050C01163853	Zona de Influencia PEMPCHB	N4	N4	NO APLICA			
AAA0031CZSY	003108018016	KR 10 17 93 LC 167	050C01163854	Zona de Influencia PEMPCHB	N4	N4	NO APLICA			
AAA0031CZTD	003108018016	KR 10 17 89 LC 168	050C01163855	Zona de Influencia PEMPCHB	N4	N4	NO APLICA			
AAA0031CZUH	003108018016	KR 10 17 87 LC 169	050C01163856	Zona de Influencia PEMPCHB	N4	N4	NO APLICA			
AAA0031CZWW	003108018016	KR 10 17 83 LC 170	050C01163857	Zona de Influencia PEMPCHB	N4	N4	NO APLICA			
AAA0031CZXS	003108018016	KR 10 17 79 LC 171	050C01163858	Zona de Influencia PEMPCHB	N4	N4	NO APLICA			
AAA0031CZYN	003108018016	KR 10 17 75 LC 172	050C01163859	Zona de Influencia PEMPCHB	N4	N4	NO APLICA			
AAA0031CZZE	003108018016	KR 10 17 71 LC 173	050C01163860	Zona de Influencia PEMPCHB	N4	N4	NO APLICA			
AAA0031DAAW	003108018016	KR 10 17 63 LC 174	050C01163861	Zona de Influencia PEMPCHB	N4	N4	NO APLICA			
AAA0031EOLW	003108020012	KR 12 15 64 GJ 123	050C00034765	Zona de Influencia PEMPCHB	N4	N4	NO APLICA			
AAA0031EOMS	003108020012	KR 12 15 64 GJ 124	050C00034763	Zona de Influencia PEMPCHB	N4	N4	NO APLICA			
AAA0031EONN	003108020012	KR 12 15 64 GJ 125	050C00012722	Zona de Influencia PEMPCHB	N4	N4	NO APLICA			
AAA0031EOOE	003108020012	KR 12 15 64 GJ 126	050C00146034	Zona de Influencia PEMPCHB	N4	N4	NO APLICA			
AAA0031EOPP	003108020012	KR 12 15 64 GJ 127	050C00027833	Zona de Influencia PEMPCHB	N4	N4	NO APLICA			
AAA0031EORU	003108020012	KR 12 15 64 GJ 128	050C00024472	Zona de Influencia PEMPCHB	N4	N4	NO APLICA			
AAA0031EOSK	003108020012	KR 12 15 64 GJ 129	050C00412188	Zona de Influencia PEMPCHB	N4	N4	NO APLICA			
AAA0031EOTO	003108020012	KR 12 15 64 GJ 130	050C00412187	Zona de Influencia PEMPCHB	N4	N4	NO APLICA			
AAA0031EOUZ	003108020012	KR 12 15 64 GJ 131	050C00151211	Zona de Influencia PEMPCHB	N4	N4	NO APLICA			
AAA0031EOWF	003108020012	KR 12 15 64 GJ 132	050C00033770	Zona de Influencia PEMPCHB	N4	N4	NO APLICA			
AAA0031EOXR	003108020012	KR 12 15 64 GJ 201	050C00119537	Zona de Influencia PEMPCHB	N4	N4	NO APLICA			
AAA0031EOYX	003108020012	KR 12 15 64 GJ 202	050C00439483	Zona de Influencia PEMPCHB	N4	N4	NO APLICA			
AAA0195DHZE	003108013039	KR 12 15 55	050C00114777	Zona de Influencia PEMPCHB	N4	N4	NO APLICA			
AAA0030ZZPA	003108014001	KR 12 14 05	050C00515872	Zona de Influencia PEMPCHB	N4	N4	NO APLICA			
AAA0030ZZRJ	003108014002	CL 14 12 28	050C01203845	Zona de Influencia PEMPCHB	N4	N4	NO APLICA			
AAA0030ZZSY	003108014003	CL 14 12 32 GS 1	050C00520181	Zona de Influencia PEMPCHB	N4	N4	NO APLICA			
AAA0031EBNX	003108019001	KR 10 16 39 OF 1418	050C00848260	Zona de Influencia PEMPCHB	N2-T5-G5	N2	Decreto 606 de 2001			
AAA0031EBOM	003108019001	KR 10 16 39 OF 1419	050C00848261	Zona de Influencia PEMPCHB	N2-T5-G5	N2	Decreto 606 de 2001			
AAA0031EBPA	003108019001	KR 10 16 39 OF 1420	050C00848262	Zona de Influencia PEMPCHB	N2-T5-G5	N2	Decreto 606 de 2001			
AAA0031EBRJ	003108019001	KR 10 16 39 OF 1421	050C00848263	Zona de Influencia PEMPCHB	N2-T5-G5	N2	Decreto 606 de 2001			
AAA0031EBSY	003108019001	KR 10 16 39 OF 1422	050C00848264	Zona de Influencia PEMPCHB	N2-T5-G5	N2	Decreto 606 de 2001			
AAA0031EBTD	003108019001	KR 10 16 39 OF 1423	050C00848248	Zona de Influencia PEMPCHB	N2-T5-G5	N2	Decreto 606 de 2001			
AAA0031EBUH	003108019001	KR 10 16 39 OF 1501	050C00848265	Zona de Influencia PEMPCHB	N2-T5-G5	N2	Decreto 606 de 2001			
AAA0031EBWW	003108019001	KR 10 16 39 OF 1502	050C00848266	Zona de Influencia PEMPCHB	N2-T5-G5	N2	Decreto 606 de 2001			
AAA0031EBXS	003108019001	KR 10 16 39 OF 1503	050C00848267	Zona de Influencia PEMPCHB	N2-T5-G5	N2	Decreto 606 de 2001			
AAA0031EBYN	003108019001	KR 10 16 39 OF 1504	050C00848268	Zona de Influencia PEMPCHB	N2-T5-G5	N2	Decreto 606 de 2001			
AAA0031EBZE	003108019001	KR 10 16 39 OF 1505	050C00848269	Zona de Influencia PEMPCHB	N2-T5-G5	N2	Decreto 606 de 2001			
AAA0031ECAF	003108019001	KR 10 16 39 OF 1506	050C00848270	Zona de Influencia PEMPCHB	N2-T5-G5	N2	Decreto 606 de 2001			
AAA0031ECBR	003108019001	KR 10 16 39 OF 1507	050C00848271	Zona de Influencia PEMPCHB	N2-T5-G5	N2	Decreto 606 de 2001			
AAA0031ECCX	003108019001	KR 10 16 39 OF 1508	050C00848272	Zona de Influencia PEMPCHB	N2-T5-G5	N2	Decreto 606 de 2001			
AAA0031ECDM	003108019001	KR 10 16 39 OF 1509	050C00848273	Zona de Influencia PEMPCHB	N2-T5-G5	N2	Decreto 606 de 2001			
AAA0031ECEA	003108019001	KR 10 16 39 OF 1510	050C00848274	Zona de Influencia PEMPCHB	N2-T5-G5	N2	Decreto 606 de 2001			
AAA0031ECFT	003108019001	KR 10 16 39 OF 1511	050C00848275	Zona de Influencia PEMPCHB	N2-T5-G5	N2	Decreto 606 de 2001			
AAA0031ECHY	003108019001	KR 10 16 39 OF 1512	050C00848276	Zona de Influencia PEMPCHB	N2-T5-G5	N2	Decreto 606 de 2001			
AAA0031ECJH	003108019001	KR 10 16 39 OF 1513	050C00848277	Zona de Influencia PEMPCHB	N2-T5-G5	N2	Decreto 606 de 2001			
AAA0031ECKL	003108019001	KR 10 16 39 OF 1514	050C00848278	Zona de Influencia PEMPCHB	N2-T5-G5	N2	Decreto 606 de 2001			
AAA0031ECLW	003108019001	KR 10 16 39 OF 1515	050C00848279	Zona de Influencia PEMPCHB	N2-T5-G5	N2	Decreto 606 de 2001			
AAA0031ECMS	003108019001	KR 10 16 39 OF 1516	050C00848280	Zona de Influencia PEMPCHB	N2-T5-G5	N2	Decreto 606 de 2001			
AAA0031ECNN	003108019001	KR 10 16 39 OF 1517	050C00848281	Zona de Influencia PEMPCHB	N2-T5-G5	N2	Decreto 606 de 2001			
AAA0031EAHY	003108019001	KR 10 16 39 OF 1306	050C00080270	Zona de Influencia PEMPCHB	N2-T5-G5	N2	Decreto 606 de 2001			
AAA0031EAJH	003108019001	KR 10 16 39 OF 1307	050C00080271	Zona de Influencia PEMPCHB	N2-T5-G5	N2	Decreto 606 de 2001			
AAA0031EAKL	003108019001	KR 10 16 39 OF 1308	050C00369271	Zona de Influencia PEMPCHB	N2-T5-G5	N2	Decreto 606 de 2001			
AAA0031EALW	003108019001	KR 10 16 39 OF 1309	050C00369270	Zona de Influencia PEMPCHB	N2-T5-G5	N2	Decreto 606 de 2001			
AAA0031EAMS	003108019001	KR 10 16 39 OF 1310	050C00369269	Zona de Influencia PEMPCHB	N2-T5-G5	N2	Decreto 606 de 2001			
AAA0030ZSBR	003108013014	KR 13 15 94 OF 202	050C01161124	Zona de Influencia PEMPCHB	N4	N4	NO APLICA			
AAA0030ZSCX	003108013014	KR 13 15 94 OF 301	050C00017549	Zona de Influencia PEMPCHB	N4	N4	NO APLICA			

AAA0030ZFFZ	003108012007	CL 16 12 54 OF 503	050C00533960	Zona de Influencia PEMPCHB	N4	N4	NO APLICA			
AAA0030ZFHK	003108012007	CL 16 12 54 OF 504	050C00533961	Zona de Influencia PEMPCHB	N4	N4	NO APLICA			
AAA0030ZFJZ	003108012007	CL 16 12 54 OF 601	050C00533962	Zona de Influencia PEMPCHB	N4	N4	NO APLICA			
AAA0030ZFKC	003108012007	CL 16 12 54 OF 602	050C00533963	Zona de Influencia PEMPCHB	N4	N4	NO APLICA			
AAA0030ZFLF	003108012007	CL 16 12 54 OF 603	050C00533964	Zona de Influencia PEMPCHB	N4	N4	NO APLICA			
AAA0031FMLF	003108021001	KR 10 14 33 PI 12	050C00323390	Zona de Influencia PEMPCHB	N2-T6-G5	N2	Decreto 606 de 2001			
AAA0031FMMR	003108021001	KR 10 14 33 PI 13	050C00323391	Zona de Influencia PEMPCHB	N2-T6-G5	N2	Decreto 606 de 2001			
AAA0031FMNX	003108021001	KR 10 14 33 PI 14	050C00323392	Zona de Influencia PEMPCHB	N2-T6-G5	N2	Decreto 606 de 2001			
AAA0031FMOM	003108021001	KR 10 14 33 PI 15	050C00323393	Zona de Influencia PEMPCHB	N2-T6-G5	N2	Decreto 606 de 2001			
AAA0031FMPA	003108021001	KR 10 14 33 PI 16	050C00323394	Zona de Influencia PEMPCHB	N2-T6-G5	N2	Decreto 606 de 2001			
AAA0031FMRJ	003108021001	KR 10 14 33 PI 17	050C00323395	Zona de Influencia PEMPCHB	N2-T6-G5	N2	Decreto 606 de 2001			
AAA0031FMSY	003108021001	KR 10 14 33 PI 18	050C00323396	Zona de Influencia PEMPCHB	N2-T6-G5	N2	Decreto 606 de 2001			
AAA0031FMTD	003108021001	KR 10 14 33 PI 19	050C00323397	Zona de Influencia PEMPCHB	N2-T6-G5	N2	Decreto 606 de 2001			
AAA0031FMUH	003108021001	KR 10 14 33 PI 20	050C00323398	Zona de Influencia PEMPCHB	N2-T6-G5	N2	Decreto 606 de 2001			
AAA0031FMWW	003108021001	KR 10 14 33 BQ 1 PI 20	050C00323380	Zona de Influencia PEMPCHB	N2-T6-G5	N2	Decreto 606 de 2001			
AAA0031FMXS	003108021001	KR 10 14 33 PI 21	050C00323381	Zona de Influencia PEMPCHB	N2-T6-G5	N2	Decreto 606 de 2001			
AAA0031FMYN	003108021001	KR 10 14 33 PI 22	050C00323382	Zona de Influencia PEMPCHB	N2-T6-G5	N2	Decreto 606 de 2001			
AAA0031FMZE	003108021001	KR 12 14 30 BQ 1 ST 1	050C00323370	Zona de Influencia PEMPCHB	N2-T6-G5	N2	Decreto 606 de 2001			
AAA0031FNAF	003108021001	KR 12 14 30 BQ 2 ST 1	050C00323371	Zona de Influencia PEMPCHB	N2-T6-G5	N2	Decreto 606 de 2001			
AAA0031FNBR	003108021001	KR 12 14 30 ST BLI	050C00323369	Zona de Influencia PEMPCHB	N2-T6-G5	N2	Decreto 606 de 2001			
AAA0031FNCX	003108021002	CL 14 10 66	050C00114109	Zona de Influencia PEMPCHB	N2-T1-G1	N2	Decreto 606 de 2001			
AAA0031FNEA	003108021003	KR 12 14 04	050C00116142	Zona de Influencia PEMPCHB	N2-T1-G1	N2	Decreto 606 de 2001			
AAA0031FNFT	003108021004	KR 12 14 50	050C00274164	Zona de Influencia PEMPCHB	N4	N4	NO APLICA			
AAA0031FNHY	003108021005	KR 12 14 62	050C01076379	Zona de Influencia PEMPCHB	N4	N4	NO APLICA			
AAA0031FNJH	003108021006	CL 15 10 85	050C00116922	Zona de Influencia PEMPCHB	N2-T5-G4	N2	Decreto 606 de 2001			
AAA0031FNLW	003108021008	CL 15 10 61	050C00606335	Zona de Influencia PEMPCHB	N4	N4	NO APLICA			
AAA0031FNMS	003108021009	CL 15 10 31	050C00412050	Zona de Influencia PEMPCHB	N4	N4	NO APLICA			
AAA0031FNQE	003108021011	CL 15 10 09	050C01087696	Zona de Influencia PEMPCHB	N4	N4	NO APLICA			
AAA0031FNPP	003108021012	KR 10 14 79	050C00070662	Zona de Influencia PEMPCHB	N4	N4	NO APLICA			
AAA0031FNRU	003108021013	KR 10 14 73	050C00031731	Zona de Influencia PEMPCHB	N4	N4	NO APLICA			
AAA0031FNSK	003108021014	KR 10 14 59	050C00496964	Zona de Influencia PEMPCHB	N4	N4	NO APLICA			
AAA0031FNWF	003108022001	KR 10 13 59 LC	050C00399676	Zona de Influencia PEMPCHB	N4	N4	NO APLICA			
AAA0031FNXR	003108022001	KR 10 13 61 OF 201	050C00399677	Zona de Influencia PEMPCHB	N4	N4	NO APLICA			
AAA0030YKLF	003108009011	KR 13A 12 58 OF 401	050C00253789	Zona de Influencia PEMPCHB	N4	N4	NO APLICA			
AAA0030YKMR	003108009011	KR 13A 12 58 OF 501	050C00253790	Zona de Influencia PEMPCHB	N4	N4	NO APLICA			
AAA0030YKNX	003108009012	CL 13 13 39	050C01221703	Zona de Influencia PEMPCHB	N4	N4	NO APLICA			
AAA0030YKOM	003108009013	CL 13 13 27	050C00306546	Zona de Influencia PEMPCHB	N4	N4	NO APLICA			
AAA0030ZZTD	003108014003	CL 14 12 32 GS 2	050C00526300	Zona de Influencia PEMPCHB	N4	N4	NO APLICA			
AAA0030ZZUH	003108014003	CL 14 12 32 GS 3	050C00093662	Zona de Influencia PEMPCHB	N4	N4	NO APLICA			
AAA0030ZZWW	003108014003	CL 14 12 32 GS 4	050C00093661	Zona de Influencia PEMPCHB	N4	N4	NO APLICA			
AAA0030ZZXS	003108014003	CL 14 12 32 GS 5	050C00763382	Zona de Influencia PEMPCHB	N4	N4	NO APLICA			
AAA0030ZZYN	003108014003	CL 14 12 32 GS 6	050C00763383	Zona de Influencia PEMPCHB	N4	N4	NO APLICA			
AAA0030ZZZE	003108014003	CL 14 12 32 GS 7	050C00763384	Zona de Influencia PEMPCHB	N4	N4	NO APLICA			
AAA0031AAAF	003108014003	CL 14 12 32 GS 8	050C01065661	Zona de Influencia PEMPCHB	N4	N4	NO APLICA			
AAA0031AABR	003108014003	CL 14 12 32 GJ 9	050C01431764	Zona de Influencia PEMPCHB	N4	N4	NO APLICA			
AAA0031AACX	003108014003	CL 14 12 32 GJ 10	050C01473517	Zona de Influencia PEMPCHB	N4	N4	NO APLICA			
AAA0031AADM	003108014003	CL 14 12 32 GS 11	050C01349115	Zona de Influencia PEMPCHB	N4	N4	NO APLICA			
AAA0031AAEA	003108014003	CL 14 12 32 GS 12	050C01349149	Zona de Influencia PEMPCHB	N4	N4	NO APLICA			
AAA0031AAFT	003108014003	CL 14 12 32 GS 13	050C01207519	Zona de Influencia PEMPCHB	N4	N4	NO APLICA			
AAA0031AAHY	003108014003	CL 14 12 32 GS 14	050C01472814	Zona de Influencia PEMPCHB	N4	N4	NO APLICA			
AAA0030ZSDM	003108013014	KR 13 15 94 OF 401	050C00017550	Zona de Influencia PEMPCHB	N4	N4	NO APLICA			
AAA0030ZSEA	003108013014	KR 13 15 94 OF 501	050C00017551	Zona de Influencia PEMPCHB	N4	N4	NO APLICA			
AAA0030ZSFT	003108013014	KR 13 15 94 OF 601	050C00017552	Zona de Influencia PEMPCHB	N4	N4	NO APLICA			
AAA0030ZSHY	003108013014	KR 13 15 94 OF 701	050C00017553	Zona de Influencia PEMPCHB	N4	N4	NO APLICA			
AAA0030ZSJH	003108013014	KR 13 15 94 OF 801	050C00017554	Zona de Influencia PEMPCHB	N4	N4	NO APLICA			
AAA0030ZSKL	003108013014	KR 13 15 94 OF 901	050C00017555	Zona de Influencia PEMPCHB	N4	N4	NO APLICA			
AAA0030ZSLW	003108013015	CL 16 12 95	050C00451181	Zona de Influencia PEMPCHB	N4	N4	NO APLICA			
AAA0030ZFMR	003108012007	CL 16 12 54 OF 604	050C00533965	Zona de Influencia PEMPCHB	N4	N4	NO APLICA			
AAA0030ZFNX	003108012007	CL 16 12 54 OF 701	050C00533966	Zona de Influencia PEMPCHB	N4	N4	NO APLICA			
AAA0030ZFOM	003108012007	CL 16 12 54 OF 702	050C00533967	Zona de Influencia PEMPCHB	N4	N4	NO APLICA			
AAA0030ZFPA	003108012007	CL 16 12 54 OF 703	050C00533968	Zona de Influencia PEMPCHB	N4	N4	NO APLICA			
AAA0030ZFRJ	003108012007	CL 16 12 54 OF 704	050C00533969	Zona de Influencia PEMPCHB	N4	N4	NO APLICA			
AAA0030ZFSY	003108012007	CL 16 12 54 OF 801	050C00533970	Zona de Influencia PEMPCHB	N4	N4	NO APLICA			
AAA0030ZFTD	003108012007	CL 16 12 54 OF 802	050C00533971	Zona de Influencia PEMPCHB	N4	N4	NO APLICA			
AAA0030ZFUH	003108012007	CL 16 12 54 OF 803	050C00533972	Zona de Influencia PEMPCHB	N4	N4	NO APLICA			
AAA0030ZFWW	003108012007	CL 16 12 54 OF 804	050C00533973	Zona de Influencia PEMPCHB	N4	N4	NO APLICA			
AAA0030ZFXS	003108012007	CL 16 12 54 OF 901	050C00533974	Zona de Influencia PEMPCHB	N4	N4	NO APLICA			
AAA0030ZFYN	003108012008	CL 16 12 58	050C00261215	Zona de Influencia PEMPCHB	N4	N4	NO APLICA			
AAA0030ZFZE	003108012009	CL 16 12 70 LC 1	050C00082161	Zona de Influencia PEMPCHB	N4	N4	NO APLICA			
AAA0030ZHAW	003108012009	CL 16 12 74 LC 2	050C00083352	Zona de Influencia PEMPCHB	N4	N4	NO APLICA			
AAA0030ZHBS	003108012009	CL 16 12 72 LC 3	050C00083353	Zona de Influencia PEMPCHB	N4	N4	NO APLICA			
AAA0030ZHCN	003108012009	CL 16 12 72 LC 4	050C00083354	Zona de Influencia PEMPCHB	N4	N4	NO APLICA			
AAA0030ZHDE	003108012009	CL 16 12 72 OF M1	050C00083355	Zona de Influencia PEMPCHB	N4	N4	NO APLICA			
AAA0031EEWF	003108019005	KR 12 16 94 OF 302	050C01467103	Zona de Influencia PEMPCHB	N4	N4	NO APLICA			
AAA0031EEXR	003108019006	KR 12 16 98	050C00557295	Zona de Influencia PEMPCHB	N4	N4	NO APLICA			
AAA0155TEYX	003108019007	CL 17 10 59 LC 1	050C01434142	Zona de Influencia PEMPCHB	N4	N4	NO APLICA			
AAA0155TEZM	003108019007	CL 17 10 63 LC 2	050C01434144	Zona de Influencia PEMPCHB	N4	N4	NO APLICA			
AAA0155TFAW	003108019007	CL 17 10 61 AP	050C01434143	Zona de Influencia PEMPCHB	N4	N4	NO APLICA			
AAA0030ZOUZ	003108012029	KR 12 16 51 AP M4	050C00115089	Zona de Influencia PEMPCHB	N4	N4	NO APLICA			
AAA0030ZOWF	003108012029	KR 12 16 51 AP 201	050C00584744	Zona de Influencia PEMPCHB	N4	N4	NO APLICA			
AAA0030ZOXR	003108012029	KR 12 16 51 AP 202	050C00396234	Zona de Influencia PEMPCHB	N4	N4	NO APLICA			
AAA0030XCDM	003108006017	CL 16 13 75	050C00232937	Zona de Influencia PEMPCHB	N4	N4	NO APLICA			
AAA0030XCEA	003108006018	CL 16 13 73	050C00232936	Zona de Influencia PEMPCHB	N4	N4	NO APLICA			
AAA0030XCFT	003108006019	CL 16 13 67	050C01303765	Zona de Influencia PEMPCHB	N4	N4	NO APLICA			
AAA0030XCHY	003108006020	CL 16 13 55	050C00696803	Zona de Influencia PEMPCHB	N4	N4	NO APLICA			
AAA0030XCJH	003108006021	CL 16 13 47 LC	050C00209291	Zona de Influencia PEMPCHB	N4	N4	NO APLICA			
AAA0030XCKL	003108006021	CL 16 13 51 LC 2	050C00209292	Zona de Influencia PEMPCHB	N4	N4	NO APLICA			
AAA0030XCLW	003108006021	CL 16 13 49 AP 101	050C00209290	Zona de Influencia PEMPCHB	N4	N4	NO APLICA			
AAA0030XCMS	003108006021	CL 16 13 49 AP 201	050C00255684	Zona de Influencia PEMPCHB	N4	N4	NO APLICA			
AAA0030XCNN	003108006021	CL 16 13 49 AP 202	050C00255463	Zona de Influencia PEMPCHB	N4	N4	NO APLICA			
AAA0030XCOE	003108006021	CL 16 13 49 AP 301	050C00255698	Zona de Influencia PEMPCHB	N4	N4	NO APLICA			
AAA0030XCPP	003108006021	CL 16 13 49 AP 302	050C00255710	Zona de Influencia PEMPCHB	N4	N4	NO APLICA			
AAA0030XCRU	003108006021	CL 16 13 49 AP 401	050C00255669	Zona de Influencia PEMPCHB	N4	N4	NO APLICA			
AAA0030XCSK	003108006021	CL 16 13 49 AP 402	050C00255466	Zona de Influencia PEMPCHB	N4	N4	NO APLICA			
AAA0030XCTO	003108006022	CL 16 13 41	050C00074191	Zona de Influencia PEMPCHB	N4	N4	NO APLICA			
AAA0031CACX	003108015008	CL 14 12 65 MZ 1 LC 55	050C00965299	Zona de Influencia PEMPCHB	N4	N4	NO APLICA			
AAA0031CADM	003108015008	CL 14 12 65 MZ 1 LC 56	050C00965300	Zona de Influencia PEMPCHB	N4	N4	NO APLICA			
AAA0030XBWW	003108006013	KR 14 15 88 AP 401	050C00312684	Zona de Influencia PEMPCHB	N4	N4	NO APLICA			
AAA0030XBXS	003108006013	KR 14 15 88 AP 402	050C00312685	Zona de Influencia PEMPCHB	N4	N4	NO APLICA			
AAA0030XBYN	003108006013	KR 14 15 88 AP 501	050C00312686	Zona de Influencia PEMPCHB	N4	N4	NO APLICA			
AAA0030XBZE	003108006013	KR 14 15 88 AP 502	050C00312687	Zona de Influencia PEMPCHB	N4	N4	NO APLICA			
AAA0184SNYX	003108006014	KR 14 15 96 LC 1	050C01612542	Zona de Influencia PEMPCHB	N4	N4	NO APLICA			
AAA0184SNZM	003108006014	KR 14 15 94 LC 2	050C01612543	Zona de Influencia PEMPCHB	N4	N4	NO APLICA			
AAA0184SOAW	003108006014	KR 14 15 92 AP	050C01612544	Zona de Influencia PEMPCHB	N4	N4	NO APLICA			
AAA0031ACMS	003108014003	CL 14 12 50 OF 517	050C00550336	Zona de Influencia PEMPCHB	N4	N4	NO APLICA			
AAA0031ACNN	003108014003	CL 14 12 50 OF 519	050C01431819	Zona de Influencia PEMPCHB	N4	N4	NO APLICA			
AAA0031ACOE	003108014003	CL 14 12 50 OF 520	050C00633404	Zona de Influencia PEMPCHB	N4	N4	NO APLICA			
AAA0031ACPP	003108014003	CL 14 12 50 OF 521	050C00664074	Zona de Influencia PEMPCHB	N4	N4	NO APLICA			
AAA0031ACRU	003108014003	CL 14 12 50 OF 522	050C00114218	Zona de Influencia PEMPCHB	N4	N4	NO APLICA			
AAA0031ACSK	003108014003	CL 14 12 50 OF 524	050C00206988	Zona de Influencia PEMPCHB	N4	N4	NO APLICA			
AAA0031ACTO	003108014003	CL 14 12 50 OF 601A	050C00992822	Zona de Influencia PEMPCHB	N4	N4	NO APLICA			
AAA0031ACUZ	003108014003	CL 14 12 50 OF 601B	050C00992823	Zona de Influencia PEMPCHB	N4	N4	NO APLICA			
AAA0031ACWF	003108014003	CL 14 12 50 OF 601C	050C00992824	Zona de Influencia PEMPCHB	N4	N4	NO APLICA			
AAA0031ACXR	003108014003	CL 14 12 50 OF 601D	050C00992825	Zona de Influencia PEMPCHB	N4	N4	NO APLICA			
AAA0031ACYX	003108014003	CL 14 12 50 OF 601	050C00992826	Zona de Influencia PEMPCHB	N4	N4	NO APLICA			
AAA0031ACZM	003108014003	CL 14 12 50 OF 601F	050C00992827	Zona de Influencia PEMPCHB	N4	N4	NO APLICA			
AAA0030ZOYX	003108012029	KR 12 16 51 AP 203	050C00298330	Zona de Influencia PEMPCHB	N4	N4	NO APLICA			
AAA0030ZOZM	003108012029	KR 12 16 51 AP 204	050C00525940	Zona de Influencia PEMPCHB	N4	N4	NO APLICA			
AAA0031CUHY	003108018010	KR 12 17 56 AP 303	050C00234948	Zona de Influencia PEMPCHB	N4	N4	NO APLICA			
AAA0031CUJH	003108018010	KR 12 17 56 AP 304	050C00234958	Zona de Influencia PEMPCHB	N4	N4	NO APLICA			
AAA0031CUKL	003108018010	KR 12 17 56 AP 401	050C00234949	Zona de Influencia PEMPCHB	N4	N4	NO APLICA			
AAA0031CULW	003108018010	KR 12 17 56 AP 402	050C00234950	Zona de Influencia PEMPCHB	N4	N4	NO APLICA			
AAA0031CUMS	003108018010	KR 12 17 56 AP 403	050C00234951	Zona de Influencia PEMPCHB	N4	N4	NO APLICA			
AAA0031CUNN	003108018010	KR 12 17 56 AP 404	050C00234957	Zona de Influencia PEMPCHB	N4	N4	NO APLICA			
AAA0031CUOE	003108018010	KR 12 17 56 AP 501	050C00234956	Zona de Influencia PEMPCHB	N4	N4	NO APLICA			
AAA0031CUPP	003108018010	KR 12 17 56 AP 502	050C00234955	Zona de Influencia PEMPCHB	N4	N4	NO APLICA			
AAA0031CURU	003108018010	KR 12 17 56 AP 503	050C00234954	Zona de Influencia PEMPCHB	N4	N4	NO APLICA			
AAA0031CUSK	003108018010	KR 12 17 56 AP 504	050C00234953	Zona de Influencia PEMPCHB	N4	N4	NO APLICA			
AAA0031EJYN	003108020002	CL 15 10 26 BQ B AP 206	050C00867860	Zona de Influencia PEMPCHB	N4	N4	NO APLICA			
AAA0031EJZE	003108020002	CL 15 10 26 BQ B AP 306	050C00867866	Zona de Influencia PEMPCHB	N4	N4	NO APLICA			
AAA0031EKAF	003108020002	CL 15 10 26 BQ B AP 307	050C00867867	Zona de Influencia PEMPCHB	N4	N4	NO APLICA			
AAA0031EKBR	003108020002	CL 15 10 26 BQ B AP 308	050C00867868	Zona de Influencia PEMPCHB	N4	N4	NO APLICA			
AAA0030WUYN	003108004002	CL 16A 13 66 OF 306	050C00340391	Zona de Influencia PEMPCHB	N4	N4	NO APLICA			
AAA0030WUZE	003108004002	CL 16A 13 66 OF 401	050C00340392	Zona de Influencia PEMPCHB	N4	N4	NO APLICA			
AAA0030WWAW	003108004002	CL 16A 13 66 OF 402	050C00340393	Zona de Influencia PEMPCHB	N4	N4	NO APLICA			
AAA0030WWBS	003108004002	CL 16A 13 66 OF 403	050C00340394	Zona de Influencia PEMPCHB	N4	N4	NO APLICA			
AAA0030WWCN	003108004002	CL 16A 13 66 OF 44	050C00340395	Zona de Influencia PEMPCHB	N4	N4	NO APLICA			
AAA0030WWDE	003108004002	CL 16A 13 66 OF 405	050C00340396	Zona de Influencia PEMPCHB	N4	N4	NO APLICA			
AAA0030WWEP	003108004002	CL 16A 13 66 OF 406	050C00340397	Zona de Influencia PEMPCHB	N4	N4	NO APLICA			
AAA0030WWFZ	003108004002	CL 16A 13 66 OF 501	050C00340398	Zona de Influencia PEMPCHB	N4	N4	NO APLICA			
AAA0030WWHK	003108004002	CL 16A 13 66 OF 502	050C00340399	Zona de Influencia PEMPCHB	N4	N4	NO APLICA			
AAA0030WWJZ	003108004002	CL 16A 13 66 OF 503	050C00340400	Zona de Influencia PEMPCHB	N4	N4	NO APLICA			
AAA0030WWKC	003108004002	CL 16A 13 66 OF 504	050C00340401	Zona de Influencia PEMPCHB	N4	N4	NO APLICA			
AAA0030WWLF	003108004002	CL 16A 13 66 OF 505	050C00340402	Zona de Influencia PEMPCHB	N4	N4	NO APLICA			
AAA0030WWMR	003108004002	CL 16A 13 66 OF 506	050C00340403	Zona de Influencia PEMPCHB	N4	N4	NO APLICA			
AAA0031DDZM	003108018016	CL 18 10 33 LC 269	050C01163948	Zona de Influencia PEMPCHB	N4	N4	NO APLICA			
AAA0031DEAW	003108018016	CL 18 10 33 LC 270	050C01163949	Zona de Influencia PEMPCHB	N4	N4	NO APLICA			
AAA0031DEBS	003108018016	CL 18 10 33 LC 271	050C01163950	Zona de Influencia PEMPCHB	N4	N4	NO APLICA			
AAA0031DECN	003108018016	CL 18 10 33 LC 272	050C01163951	Zona de Influencia PEMPCHB	N4	N4	NO APLICA			
AAA0031DEDE	003108018016	CL 18 10 33 LC 273	050C01163952	Zona de Influencia PEMPCHB	N4	N4	NO APLICA			
AAA0031DEEP	003108018016	CL 18 10 33 LC 274	050C01163953	Zona de Influencia PEMPCHB	N4	N4	NO APLICA			
AAA0031DEFZ	003108018016	CL 18 10 33 LC 275	050C01163954	Zona de Influencia PEMPCHB	N4	N4	NO APLICA			
AAA0031DEHK	003108018016	CL 18 10 33 LC 276	050C01163955	Zona de Influencia PEMPCHB	N4	N4	NO APLICA			
AAA0031DEJZ	003108018016	CL 18 10 33 LC 277	050C01163956	Zona de Influencia PEMPCHB	N4	N4	NO APLICA			
AAA0031DEKC	003108018016	CL 18 10 33 LC 278	050C01163957	Zona de Influencia PEMPCHB	N4	N4	NO APLICA			
AAA0031DELF	003108018016	CL 18 10 33 LC 279	050C01163958	Zona de Influencia PEMPCHB	N4	N4	NO APLICA			
AAA0031DEMR	003108018016	CL 18 10 33 LC 280	050C01163959	Zona de Influencia PEMPCHB	N4	N4	NO APLICA			
AAA0031DENX	003108018016	CL 18 10 33 LC 281	050C01163960	Zona de Influencia PEMPCHB	N4	N4	NO APLICA			
AAA0031DEOM	003108018016	CL 18 10 33 LC 282	050C01163961	Zona de Influencia PEMPCHB	N4	N4	NO APLICA			
AAA0031DEPA	003108018016	CL 18 10 33 LC 283	050C01163962	Zona de Influencia PEMPCHB	N4	N4	NO APLICA			
AAA0031DERJ	003108018016	CL 18 10 33 LC 284	050C01163963	Zona de Influencia PEMPCHB	N4	N4	NO APLICA			
AAA0031EUBR	003108020012	KR 12 15 64 GJ 403	050C00422972	Zona de Influencia PEMPCHB	N4	N4	NO APLICA			
AAA0031EUCX	003108020012	KR 12 15 64 GJ 404	050C00377161	Zona de Influencia PEMPCHB	N4	N4	NO APLICA			
AAA0031EUDM	003108020012	KR 12 15 64 GJ 405	050C00423451	Zona de Influencia PEMPCHB	N4	N4	NO APLICA			
AAA0030YRTO	003108009021	KR 13 12 41 LC 508	050C01433085	Zona de Influencia PEMPCHB	N4	N4	NO APLICA			
AAA0030YRUZ	003108009021	KR 13 12 41 LC 509	050C01433086	Zona de Influencia PEMPCHB	N4	N4	NO APLICA			
AAA0030YRWF	003108009021	KR 13 12 41 LC 510	050C01433087	Zona de Influencia PEMPCHB	N4	N4	NO APLICA			
AAA0030YRXR	003108009021	KR 13 12 41 LC 511	050C01433088	Zona de Influencia PEMPCHB	N4	N4	NO APLICA			
AAA0030YRZM	003108009022	KR 13 12 05 LC	050C00483296	Zona de Influencia PEMPCHB	N4	N4	NO APLICA			
AAA0030YSAW	003108009022	KR 13 12 13 LC	050C00483297	Zona de Influencia PEMPCHB	N4	N4	NO APLICA			
AAA0030YSBS	003108009022	KR 13 12 19 LC	050C00483298	Zona de Influencia PEMPCHB	N4	N4	NO APLICA			
AAA0030YSCN	003108009022	KR 13 12 07 OF 201	050C00483299	Zona de Influencia PEMPCHB	N4	N4	NO APLICA			
AAA0030YSDE	003108009022	KR 13 12 07 OF 202	050C00483300	Zona de Influencia PEMPCHB	N4	N4	NO APLICA			
AAA0030YSEP	003108009022	KR 13 12 07 OF 301	050C00483301	Zona de Influencia PEMPCHB	N4	N4	NO APLICA			
AAA0030YSFZ	003108009022	KR 13 12 07 OF 302	050C00483302	Zona de Influencia PEMPCHB	N4	N4	NO APLICA			
AAA0030YSHK	003108009022	KR 13 12 07 OF 303	050C00483303	Zona de Influencia PEMPCHB	N4	N4	NO APLICA			
AAA0030YSJZ	003108009022	KR 13 12 07 OF 304	050C00483304	Zona de Influencia PEMPCHB	N4	N4	NO APLICA			
AAA0030YSKC	003108009022	KR 13 12 07 OF 305	050C00483305	Zona de Influencia PEMPCHB	N4	N4	NO APLICA			
AAA0030YSLF	003108009022	KR 13 12 07 OF 401	050C00483306	Zona de Influencia PEMPCHB	N4	N4	NO APLICA			
AAA0030YSMR	003108009022	KR 13 12 07 OF 402	050C00483307	Zona de Influencia PEMPCHB	N4	N4	NO APLICA			

AAA0030YSNX	0031080090 22	KR 13 12 07 OF 403	050C00483308	Zona de Influencia PEMPCHB	N4	N4	NO APLICA			
AAA0030YSOM	0031080090 22	KR 13 12 07 OF 404	050C00483309	Zona de Influencia PEMPCHB	N4	N4	NO APLICA			
AAA0031ADAW	0031080140 03	CL 14 12 50 OF 601G	050C00992828	Zona de Influencia PEMPCHB	N4	N4	NO APLICA			
AAA0031ADBS	0031080140 03	CL 14 12 50 OF 601H	050C00992829	Zona de Influencia PEMPCHB	N4	N4	NO APLICA			
AAA0031EKCX	0031080200 02	CL 15 10 26 BQ B AP 309	050C00867869	Zona de Influencia PEMPCHB	N4	N4	NO APLICA			
AAA0031EKDM	0031080200 02	CL 15 10 26 BQ B AP 310	050C00867870	Zona de Influencia PEMPCHB	N4	N4	NO APLICA			
AAA0031EKEA	0031080200 02	CL 15 10 26 BQ B AP 311	050C00867871	Zona de Influencia PEMPCHB	N4	N4	NO APLICA			
AAA0031EKFT	0031080200 02	CL 15 10 26 BQ B AP 406	050C00867877	Zona de Influencia PEMPCHB	N4	N4	NO APLICA			
AAA0031EKHY	0031080200 02	CL 15 10 26 BQ B AP 407	050C00867878	Zona de Influencia PEMPCHB	N4	N4	NO APLICA			
AAA0031EKJH	0031080200 02	CL 15 10 26 BQ B AP 408	050C00867879	Zona de Influencia PEMPCHB	N4	N4	NO APLICA			
AAA0031EKKL	0031080200 02	CL 15 10 26 BQ B AP 409	050C00867880	Zona de Influencia PEMPCHB	N4	N4	NO APLICA			
AAA0031EKLW	0031080200 02	CL 15 10 26 BQ B AP 410	050C00867881	Zona de Influencia PEMPCHB	N4	N4	NO APLICA			
AAA0031EKMS	0031080200 02	CL 15 10 26 BQ B AP 411	050C00867882	Zona de Influencia PEMPCHB	N4	N4	NO APLICA			
AAA0031EKNN	0031080200 02	CL 15 10 26 BQ B AP 501	050C00867883	Zona de Influencia PEMPCHB	N4	N4	NO APLICA			
AAA0031EKOE	0031080200 02	CL 15 10 26 BQ B AP 502	050C00867884	Zona de Influencia PEMPCHB	N4	N4	NO APLICA			
AAA0030XWLW	0031080080 03	CL 13 13A 36 GJ 331	050C00875575	Zona de Influencia PEMPCHB	N4	N4	NO APLICA			
AAA0030XWMS	0031080080 03	CL 13 13A 36 GJ 332	050C00875576	Zona de Influencia PEMPCHB	N4	N4	NO APLICA			
AAA0030XWNN	0031080080 03	CL 13 13A 36 GJ 333	050C00875577	Zona de Influencia PEMPCHB	N4	N4	NO APLICA			
AAA0030XWOE	0031080080 03	CL 13 13A 36 GJ 334	050C00875578	Zona de Influencia PEMPCHB	N4	N4	NO APLICA			
AAA0030XWPP	0031080080 03	CL 13 13A 36 GJ 335	050C00875579	Zona de Influencia PEMPCHB	N4	N4	NO APLICA			
AAA0030XWRU	0031080080 03	CL 13 13A 36 GJ 336	050C00875580	Zona de Influencia PEMPCHB	N4	N4	NO APLICA			
AAA0030XWSK	0031080080 03	CL 13 13A 36 GJ 337	050C00875581	Zona de Influencia PEMPCHB	N4	N4	NO APLICA			
AAA0030XWTO	0031080080 03	CL 13 13A 36 GJ 338	050C00875582	Zona de Influencia PEMPCHB	N4	N4	NO APLICA			
AAA0030XWUZ	0031080080 03	CL 13 13A 36 GJ 339	050C00875583	Zona de Influencia PEMPCHB	N4	N4	NO APLICA			
AAA0030XWWF	0031080080 03	CL 13 13A 36 GJ 401	050C00875584	Zona de Influencia PEMPCHB	N4	N4	NO APLICA			
AAA0030XWXR	0031080080 03	CL 13 13A 36 GJ 402	050C00875585	Zona de Influencia PEMPCHB	N4	N4	NO APLICA			
AAA0030XWYX	0031080080 03	CL 13 13A 36 GJ 403	050C00875586	Zona de Influencia PEMPCHB	N4	N4	NO APLICA			
AAA0030YMFZ	0031080090 15	KR 13 12 81 OF 805	050C00722070	Zona de Influencia PEMPCHB	N4	N4	NO APLICA			
AAA0030YMHK	0031080090 15	KR 13 12 81 OF 901	050C00722071	Zona de Influencia PEMPCHB	N4	N4	NO APLICA			
AAA0030YMJZ	0031080090 15	KR 13 12 81 OF 902	050C00722072	Zona de Influencia PEMPCHB	N4	N4	NO APLICA			
AAA0030YMKC	0031080090 15	KR 13 12 81 OF 903	050C00722073	Zona de Influencia PEMPCHB	N4	N4	NO APLICA			
AAA0030YMLF	0031080090 15	KR 13 12 81 OF 904	050C00722074	Zona de Influencia PEMPCHB	N4	N4	NO APLICA			
AAA0030YMMR	0031080090 15	KR 13 12 81 OF 905	050C00722075	Zona de Influencia PEMPCHB	N4	N4	NO APLICA			
AAA0030YMNX	0031080090 15	KR 13 12 81 OF 1001	050C00722076	Zona de Influencia PEMPCHB	N4	N4	NO APLICA			
AAA0030YMOM	0031080090 15	KR 13 12 81 OF 1002	050C00722077	Zona de Influencia PEMPCHB	N4	N4	NO APLICA			
AAA0030YMPA	0031080090 15	KR 13 12 81 OF 1003	050C00722078	Zona de Influencia PEMPCHB	N4	N4	NO APLICA			
AAA0030YMRJ	0031080090 15	KR 13 12 81 OF 1004	050C00722079	Zona de Influencia PEMPCHB	N4	N4	NO APLICA			
AAA0030YMSY	0031080090 15	KR 13 12 81 OF 1005	050C00722080	Zona de Influencia PEMPCHB	N4	N4	NO APLICA			
AAA0030YMTD	0031080090 15	KR 13 12 81 OF 1101	050C00722081	Zona de Influencia PEMPCHB	N4	N4	NO APLICA			
AAA0030YMUH	0031080090 15	KR 13 12 81 OF 1102	050C00722082	Zona de Influencia PEMPCHB	N4	N4	NO APLICA			
AAA0030YMWW	0031080090 15	KR 13 12 81 OF 1103	050C00722083	Zona de Influencia PEMPCHB	N4	N4	NO APLICA			
AAA0030YMXS	0031080090 15	KR 13 12 81 OF 1104	050C00722084	Zona de Influencia PEMPCHB	N4	N4	NO APLICA			
AAA0031CKRU	0031080170 01	KR 10 18 15 OF 903	050C00244091	Zona de Influencia PEMPCHB	N4	N4	NO APLICA			
AAA0031CKSK	0031080170 01	KR 10 18 15 OF 904	050C00244092	Zona de Influencia PEMPCHB	N4	N4	NO APLICA			
AAA0031CKTO	0031080170 01	KR 10 18 15 OF 905	050C00244093	Zona de Influencia PEMPCHB	N4	N4	NO APLICA			
AAA0031CKUZ	0031080170 01	KR 10 18 15 OF 906	050C00244094	Zona de Influencia PEMPCHB	N4	N4	NO APLICA			
AAA0031CKWF	0031080170 01	KR 10 18 15 OF 1001	050C00244095	Zona de Influencia PEMPCHB	N4	N4	NO APLICA			
AAA0031CKXR	0031080170 01	KR 10 18 15 OF 1002	050C00244096	Zona de Influencia PEMPCHB	N4	N4	NO APLICA			
AAA0031CKYX	0031080170 01	KR 10 18 15 OF 1003	050C00244097	Zona de Influencia PEMPCHB	N4	N4	NO APLICA			
AAA0031CKZM	0031080170 01	KR 10 18 15 OF 1004	050C00244098	Zona de Influencia PEMPCHB	N4	N4	NO APLICA			
AAA0031CLAW	0031080170 01	KR 10 18 15 OF 1005	050C00244099	Zona de Influencia PEMPCHB	N4	N4	NO APLICA			
AAA0031CLBS	0031080170 01	KR 10 18 15 OF 1006	050C00244100	Zona de Influencia PEMPCHB	N4	N4	NO APLICA			
AAA0031EUEA	0031080200 12	KR 12 15 64 GJ 406	050C00033769	Zona de Influencia PEMPCHB	N4	N4	NO APLICA			
AAA0031EUFT	0031080200 12	KR 12 15 64 GJ 407	050C00412127	Zona de Influencia PEMPCHB	N4	N4	NO APLICA			
AAA0031EUHY	0031080200 12	KR 12 15 64 GJ 408	050C00424161	Zona de Influencia PEMPCHB	N4	N4	NO APLICA			
AAA0031EUJH	0031080200 12	KR 12 15 64 GJ 409	050C00515951	Zona de Influencia PEMPCHB	N4	N4	NO APLICA			
AAA0031EUKL	0031080200 12	KR 12 15 64 GJ 410	050C00074007	Zona de Influencia PEMPCHB	N4	N4	NO APLICA			
AAA0031EULW	0031080200 12	KR 12 15 64 GJ 411	050C00423453	Zona de Influencia PEMPCHB	N4	N4	NO APLICA			
AAA0031EUMS	0031080200 12	KR 12 15 64 GJ 412	050C00422976	Zona de Influencia PEMPCHB	N4	N4	NO APLICA			
AAA0031EUNN	0031080200 12	KR 12 15 64 GJ 413	050C00427006	Zona de Influencia PEMPCHB	N4	N4	NO APLICA			
AAA0031EUOE	0031080200 12	KR 12 15 64 GJ 414	050C00014026	Zona de Influencia PEMPCHB	N4	N4	NO APLICA			
AAA0031EUPP	0031080200 12	KR 12 15 64 GJ 415	050C00439485	Zona de Influencia PEMPCHB	N4	N4	NO APLICA			
AAA0031EURU	0031080200 12	KR 12 15 64 GJ 416	050C00422970	Zona de Influencia PEMPCHB	N4	N4	NO APLICA			
AAA0031EUSK	0031080200 12	KR 12 15 64 GJ 417	050C00422971	Zona de Influencia PEMPCHB	N4	N4	NO APLICA			
AAA0031EUTO	0031080200 12	KR 12 15 64 GJ 418	050C00424733	Zona de Influencia PEMPCHB	N4	N4	NO APLICA			
AAA0031EUUZ	0031080200 12	KR 12 15 64 GJ 419	050C00378640	Zona de Influencia PEMPCHB	N4	N4	NO APLICA			
AAA0030XUFT	0031080080 03	CL 13 13A 36 GJ 305	050C00875549	Zona de Influencia PEMPCHB	N4	N4	NO APLICA			
AAA0030XUHY	0031080080 03	CL 13 13A 36 GJ 306	050C00875550	Zona de Influencia PEMPCHB	N4	N4	NO APLICA			
AAA0030XUJH	0031080080 03	CL 13 13A 36 GJ 307	050C00875551	Zona de Influencia PEMPCHB	N4	N4	NO APLICA			
AAA0030XUKL	0031080080 03	CL 13 13A 36 GJ 308	050C00875552	Zona de Influencia PEMPCHB	N4	N4	NO APLICA			
AAA0030XULW	0031080080 03	CL 13 13A 36 GJ 309	050C00875553	Zona de Influencia PEMPCHB	N4	N4	NO APLICA			
AAA0030XUMS	0031080080 03	CL 13 13A 36 GJ 310	050C00875554	Zona de Influencia PEMPCHB	N4	N4	NO APLICA			
AAA0030XUNN	0031080080 03	CL 13 13A 36 GJ 311	050C00875555	Zona de Influencia PEMPCHB	N4	N4	NO APLICA			
AAA0030XUOE	0031080080 03	CL 13 13A 36 GJ 312	050C00875556	Zona de Influencia PEMPCHB	N4	N4	NO APLICA			
AAA0030XUPP	0031080080 03	CL 13 13A 36 GJ 313	050C00875557	Zona de Influencia PEMPCHB	N4	N4	NO APLICA			
AAA0030XURU	0031080080 03	CL 13 13A 36 GJ 314	050C00875558	Zona de Influencia PEMPCHB	N4	N4	NO APLICA			
AAA0030XUSK	0031080080 03	CL 13 13A 36 GJ 315	050C00875559	Zona de Influencia PEMPCHB	N4	N4	NO APLICA			
AAA0030XUTO	0031080080 03	CL 13 13A 36 GJ 316	050C00875560	Zona de Influencia PEMPCHB	N4	N4	NO APLICA			
AAA0030XUUZ	0031080080 03	CL 13 13A 36 GJ 317	050C00875561	Zona de Influencia PEMPCHB	N4	N4	NO APLICA			
AAA0030XUWF	0031080080 03	CL 13 13A 36 GJ 318	050C00875562	Zona de Influencia PEMPCHB	N4	N4	NO APLICA			
AAA0030XUXR	0031080080 03	CL 13 13A 36 GJ 319	050C00875563	Zona de Influencia PEMPCHB	N4	N4	NO APLICA			
AAA0030XUYX	0031080080 03	CL 13 13A 36 GJ 320	050C00875564	Zona de Influencia PEMPCHB	N4	N4	NO APLICA			
AAA0030XUZM	0031080080 03	CL 13 13A 36 GJ 321	050C00875565	Zona de Influencia PEMPCHB	N4	N4	NO APLICA			
AAA0030XWAF	0031080080 03	CL 13 13A 36 GJ 322	050C00875566	Zona de Influencia PEMPCHB	N4	N4	NO APLICA			
AAA0030XWBR	0031080080 03	CL 13 13A 36 GJ 323	050C00875567	Zona de Influencia PEMPCHB	N4	N4	NO APLICA			
AAA0030XWCX	0031080080 03	CL 13 13A 36 GJ 324	050C00875568	Zona de Influencia PEMPCHB	N4	N4	NO APLICA			
AAA0030XWDM	0031080080 03	CL 13 13A 36 GJ 325	050C00875569	Zona de Influencia PEMPCHB	N4	N4	NO APLICA			
AAA0030XWEA	0031080080 03	CL 13 13A 36 GJ 326	050C00875570	Zona de Influencia PEMPCHB	N4	N4	NO APLICA			
AAA0030XWFT	0031080080 03	CL 13 13A 36 GJ 327	050C00875571	Zona de Influencia PEMPCHB	N4	N4	NO APLICA			
AAA0030XWHY	0031080080 03	CL 13 13A 36 GJ 328	050C00875572	Zona de Influencia PEMPCHB	N4	N4	NO APLICA			
AAA0030XWJH	0031080080 03	CL 13 13A 36 GJ 329	050C00875573	Zona de Influencia PEMPCHB	N4	N4	NO APLICA			
AAA0030XWKL	0031080080 03	CL 13 13A 36 GJ 330	050C00875574	Zona de Influencia PEMPCHB	N4	N4	NO APLICA			
AAA0193RRLF	0031080240 03	KR 13A 12 13 LC 20	050C01656620	Zona de Influencia PEMPCHB	N4	N4	NO APLICA			
AAA0193RRKC	0031080240 03	KR 13A 12 13 LC 21	050C01656621	Zona de Influencia PEMPCHB	N4	N4	NO APLICA			
AAA0193RRJZ	0031080240 03	KR 13A 12 13 LC 22	050C01656622	Zona de Influencia PEMPCHB	N4	N4	NO APLICA			
AAA0193RRHK	0031080240 03	KR 13A 12 13 LC 23	050C01656623	Zona de Influencia PEMPCHB	N4	N4	NO APLICA			
AAA0193RRFZ	0031080240 03	KR 13A 12 13 LC 24	050C01656624	Zona de Influencia PEMPCHB	N4	N4	NO APLICA			
AAA0193RRSY	0031080240 03	KR 13A 12 13 GJ 1	050C01656625	Zona de Influencia PEMPCHB	N4	N4	NO APLICA			
AAA0193RRRJ	0031080240 03	KR 13A 12 13 GJ 2	050C01656626	Zona de Influencia PEMPCHB	N4	N4	NO APLICA			
AAA0031HYCN	0031080240 04	KR 13A 12 27	050C01261177	Zona de Influencia PEMPCHB	N4	N4	NO APLICA			
AAA0031HYDE	0031080240 05	KR 14 12 46	050C00037992	Zona de Influencia PEMPCHB	N4	N4	NO APLICA			
AAA0031HYEP	0031080240 06	CL 13 13A 27	050C00255875	Zona de Influencia PEMPCHB	N4	N4	NO APLICA			
AAA0031HYFZ	0031080240 07	CL 13 13A 33	050C00028684	Zona de Influencia PEMPCHB	N4	N4	NO APLICA			
AAA0031HYHK	0031080240 08	KR 13A 12 57	050C01282300	Zona de Influencia PEMPCHB	N4	N4	NO APLICA			
AAA0031HYJZ	0031080240 10	KR 13A 12 41	050C01378578	Zona de Influencia PEMPCHB	N4	N4	NO APLICA			
AAA0031HYKC	0031080240 11	KR 13A 12 47	050C01378579	Zona de Influencia PEMPCHB	N4	N4	NO APLICA			
AAA0031HYLF	0031080240 12	KR 13A 12 51	050C01378580	Zona de Influencia PEMPCHB	N4	N4	NO APLICA			
AAA0031HYMR	0031080250 01	KR 10 12B 03	050C00331929	Zona de Influencia PEMPCHB	NO APLICA	NO APLICA	NO APLICA			
AAA0031HYXS	0031080250 02	CL 13 10 17 LC	050C01043620	Zona de Influencia PEMPCHB	N2-T5-G4	N2	Decreto 606 de 2001			
AAA0031HYYN	0031080250 02	CL 12B 10 20 LC	050C01043621	Zona de Influencia PEMPCHB	N2-T5-G4	N2	Decreto 606 de 2001			
AAA0031HYZE	0031080250 02	CL 13 10 25 LC 101	050C01043615	Zona de Influencia PEMPCHB	N2-T5-G4	N2	Decreto 606 de 2001			
AAA0031HZAF	0031080250 02	CL 13 10 25 LC 102	050C01043616	Zona de Influencia PEMPCHB	N2-T5-G4	N2	Decreto 606 de 2001			
AAA0031HZBR	0031080250 02	CL 13 10 21 LC 103	050C01043617	Zona de Influencia PEMPCHB	N2-T5-G4	N2	Decreto 606 de 2001			
AAA0031HZCX	0031080250 02	CL 13 10 21 LC 104	050C01043618	Zona de Influencia PEMPCHB	N2-T5-G4	N2	Decreto 606 de 2001			
AAA0031HZDM	0031080250 02	CL 13 10 21 LC 105	050C01043619	Zona de Influencia PEMPCHB	N2-T5-G4	N2	Decreto 606 de 2001			
AAA0031HZEA	0031080250 02	CL 13 10 21 LC 108	050C01043622	Zona de Influencia PEMPCHB	N2-T5-G4	N2	Decreto 606 de 2001			
AAA0031ERBS	0031080200 12	KR 12 15 64 GJ 227	050C00433258	Zona de Influencia PEMPCHB	N4	N4	NO APLICA			
AAA0031ERCN	0031080200 12	KR 12 15 64 GJ 228	050C00420795	Zona de Influencia PEMPCHB	N4	N4	NO APLICA			
AAA0031ERDE	0031080200 12	KR 12 15 64 GJ 229	050C00439486	Zona de Influencia PEMPCHB	N4	N4	NO APLICA			
AAA0031EREP	0031080200 12	KR 12 15 64 GJ 230	050C00606091	Zona de Influencia PEMPCHB	N4	N4	NO APLICA			
AAA0031ERFZ	0031080200 12	KR 12 15 64 GJ 231	050C00474193	Zona de Influencia PEMPCHB	N4	N4	NO APLICA			
AAA0031CLCN	0031080170 01	KR 10 18 15 OF 1101	050C00244101	Zona de Influencia PEMPCHB	N4	N4	NO APLICA			
AAA0031CLEP	0031080170 03	CL 18 10 36	050C00301700	Zona de Influencia PEMPCHB	N4	N4	NO APLICA			
AAA0031CLFZ	0031080170 04	CL 18 10 46	050C00706472	Zona de Influencia PEMPCHB	N4	N4	NO APLICA			
AAA0031CLHK	0031080170 05	CL 18 10 54	050C00492522	Zona de Influencia PEMPCHB	N4	N4	NO APLICA			
AAA0031FAKC	0031080200 14	KR 12 15 94 GJ 1	050C00724921	Zona de Influencia PEMPCHB	N4	N4	NO APLICA			
AAA0031FALF	0031080200 14	KR 12 15 94 OF 102	050C00724897	Zona de Influencia PEMPCHB	N4	N4	NO APLICA			
AAA0031FAMR	0031080200 14	KR 12 15 94 OF 103	050C00724898	Zona de Influencia PEMPCHB	N4	N4	NO APLICA			
AAA0031FANX	0031080200 14	KR 12 15 94 DP 104	050C00724922	Zona de Influencia PEMPCHB	N4	N4	NO APLICA			
AAA0031FAOM	0031080200 14	KR 12 15 94 OF 201	050C00724900	Zona de Influencia PEMPCHB	N4	N4	NO APLICA			
AAA0031FAPA	0031080200 14	KR 12 15 94 OF 202	050C00724899	Zona de Influencia PEMPCHB	N4	N4	NO APLICA			
AAA0031FARJ	0031080200 14	KR 12 15 94 OF 203	050C00724901	Zona de Influencia PEMPCHB	N4	N4	NO APLICA			
AAA0031FASY	0031080200 14	KR 12 15 94 OF 204	050C00724902	Zona de Influencia PEMPCHB	N4	N4	NO APLICA			
AAA0031FATD	0031080200 14	KR 12 15 94 OF 205	050C00724903	Zona de Influencia PEMPCHB	N4	N4	NO APLICA			
AAA0031FAUH	0031080200 14	KR 12 15 94 OF 206	050C00724904	Zona de Influencia PEMPCHB	N4	N4	NO APLICA			
AAA0031FAWW	0031080200 14	KR 12 15 94 OF 301	050C00724905	Zona de Influencia PEMPCHB	N4	N4	NO APLICA			
AAA0031FAXS	0031080200 14	KR 12 15 94 OF 302	050C00724906	Zona de Influencia PEMPCHB	N4	N4	NO APLICA			
AAA0031FAYN	0031080200 14	KR 12 15 94 OF 303	050C00724907	Zona de Influencia PEMPCHB	N4	N4	NO APLICA			
AAA0031FAZE	0031080200 14	KR 12 15 94 OF 304	050C00724908	Zona de Influencia PEMPCHB	N4	N4	NO APLICA			
AAA0031FBAF	0031080200 14	KR 12 15 94 OF 305	050C00724909	Zona de Influencia PEMPCHB	N4	N4	NO APLICA			
AAA0031FBBR	0031080200 14	KR 12 15 94 OF 306	050C00724910	Zona de Influencia PEMPCHB	N4	N4	NO APLICA			
AAA0031FBCX	0031080200 14	KR 12 15 94 OF 401	050C00724911	Zona de Influencia PEMPCHB	N4	N4	NO APLICA			
AAA0031FBDM	0031080200 14	KR 12 15 94 OF 402	050C00724912	Zona de Influencia PEMPCHB	N4	N4	NO APLICA			
AAA0031FBEA	0031080200 14	KR 12 15 94 OF 403	050C00724913	Zona de Influencia PEMPCHB	N4	N4	NO APLICA			
AAA0031FBFT	0031080200 14	KR 12 15 94 OF 404	050C00724914	Zona de Influencia PEMPCHB	N4	N4	NO APLICA			
AAA0031FBHY	0031080200 14	KR 12 15 94 OF 405	050C00724915	Zona de Influencia PEMPCHB	N4	N4	NO APLICA			
AAA0031ERHK	0031080200 12	KR 12 15 64 GJ 232	050C00415252	Zona de Influencia PEMPCHB	N4	N4	NO APLICA			
AAA0031ERJZ	0031080200 12	KR 12 15 64 GJ 233	050C00605460	Zona de Influencia PEMPCHB	N4	N4	NO APLICA			
AAA0031ERKC	0031080200 12	KR 12 15 64 GJ 234	050C00517141	Zona de Influencia PEMPCHB	N4	N4	NO APLICA			
AAA0031ERLF	0031080200 12	KR 12 15 64 GJ 235	050C00068573	Zona de Influencia PEMPCHB	N4	N4	NO APLICA			
AAA0031ERMR	0031080200 12	KR 12 15 64 GJ 236	050C00012723	Zona de Influencia PEMPCHB	N4	N4	NO APLICA			
AAA0031ERNX	0031080200 12	KR 12 15 64 GJ 237	050C00575258	Zona de Influencia PEMPCHB	N4	N4	NO APLICA			
AAA0031EROM	0031080200 12	KR 12 15 64 GJ 238	050C00417522	Zona de Influencia PEMPCHB	N4	N4	NO APLICA			
AAA0031ERPA	0031080200 12	KR 12 15 64 GJ 239	050C00056848	Zona de Influencia PEMPCHB	N4	N4	NO APLICA			
AAA0031ERRJ	0031080200 12	KR 12 15 64 GJ 240	050C00012721	Zona de Influencia PEMPCHB	N4	N4	NO APLICA			
AAA0031ERSY	0031080200 12	KR 12 15 64 GJ 241	050C00439221	Zona de Influencia PEMPCHB	N4	N4	NO APLICA			
AAA0030ZSMS	0031080130 16	CL 16 12 89	050C00075709	Zona de Influencia PEMPCHB	N4	N4	NO APLICA			
AAA0030ZSNN	0031080130 17	CL 16 12 87	050C00570361	Zona de Influencia PEMPCHB	N4	N4	NO APLICA			
AAA0030ZSOE	0031080130 18	CL 16 12 79	050C01019145	Zona de Influencia PEMPCHB	N4	N4	NO APLICA			
AAA0030ZSTO	0031080130 22	CL 16 12 55 LC 1	050C00088341	Zona de Influencia PEMPCHB	N4	N4	NO APLICA			
AAA0031DBOE	0031080180 16	CL 18 10 33 LC 216	050C01163895	Zona de Influencia PEMPCHB	N4	N4	NO APLICA			
AAA0031DBPP	0031080180 16	CL 18 10 33 LC 217	050C01163896	Zona de Influencia PEMPCHB	N4	N4	NO APLICA			
AAA0031AAJH	0031080140 03	CL 14 12 32 GJ 15	050C00550519	Zona de Influencia PEMPCHB	N4	N4	NO APLICA			
AAA0031AAKL	0031080140 03	CL 14 12 32 GS 16	050C01473513	Zona de Influencia PEMPCHB	N4	N4	NO APLICA			
AAA0031AALW	0031080140 03	CL 14 12 32 LC 101	050C00046495	Zona de Influencia PEMPCHB	N4	N4	NO APLICA			
AAA0031AAMS	0031080140 03	CL 14 12 32 LC 102	050C00093663	Zona de Influencia PEMPCHB	N4	N4	NO APLICA			
AAA0031AANN	0031080140 03	CL 14 12 32 LC 103	050C01599209	Zona de Influencia PEMPCHB	N4	N4	NO APLICA			
AAA0031AAOE	0031080140 03	CL 14 12 50 OF 200A	050C01442180	Zona de Influencia PEMPCHB	N4	N4	NO APLICA			
AAA0031AAPP	0031080140 03	CL 14 12 50 OF 201B	050C01442185	Zona de Influencia PEMPCHB	N4	N4	NO APLICA			
AAA0031AARU	0031080140 03	CL 14 12 50 OF 202B	050C01442186	Zona de Influencia PEMPCHB	N4	N4	NO APLICA			
AAA0031AASK	0031080140 03	CL 14 12 50 OF 203B	050C01442187	Zona de Influencia PEMPCHB	N4	N4	NO APLICA			
AAA0031AATO	0031080140 03	CL 14 12 50 OF 204B	050C01442188	Zona de Influencia PEMPCHB	N4	N4	NO APLICA			
AAA0031AAUZ	0031080140 03	CL 14 12 50 OF 205B	050C01442189	Zona de Influencia PEMPCHB	N4	N4	NO APLICA			
AAA0031AAWF	0031080140 03	CL 14 12 50 OF 206B	050C01442190	Zona de Influencia PEMPCHB	N4	N4	NO APLICA			
AAA0031AAXR	0031080140 03	CL 14 12 50 OF 207B	050C01442191	Zona de Influencia PEMPCHB	N4	N4	NO APLICA			
AAA0031AAYX	0031080140 03	CL 14 12 50 OF 301	050C00052711	Zona de Influencia PEMPCHB	N4	N4	NO APLICA			
AAA0031CSMS	0031080180 02	CL 17 10 38	050C00016154	Zona de Influencia PEMPCHB	N4	N4	NO APLICA			
AAA0031CSNN	0031080180 03	CL 17 10 44	050C00147375	Zona de Influencia PEMPCHB	N4	N4	NO APLICA			
AAA0031CSOE	0031080180 04	CL 17 10 58	050C01345770	Zona de Influencia PEMPCHB	N4	N4	NO APLICA			
AAA0031CSPP	0031080180 05	CL 17 10 60 LC 101	050C01142134	Zona de Influencia PEMPCHB	N4	N4	NO APLICA			

AAA0031CSRU	003108018005	CL 17 10 68 OF 201	050C01142135	Zona de Influencia PEMPCHB	N4	N4	NO APLICA			
AAA0031CSSK	003108018005	CL 17 10 68 OF 202	050C01142136	Zona de Influencia PEMPCHB	N4	N4	NO APLICA			
AAA0031CSTO	003108018005	CL 17 10 68 OF 203	050C01142137	Zona de Influencia PEMPCHB	N4	N4	NO APLICA			
AAA0031CSUZ	003108018005	CL 17 10 68 OF 204	050C01142138	Zona de Influencia PEMPCHB	N4	N4	NO APLICA			
AAA0031CSWF	003108018005	CL 17 10 68 OF 301	050C01142139	Zona de Influencia PEMPCHB	N4	N4	NO APLICA			
AAA0031CSXR	003108018005	CL 17 10 68 OF 302	050C01142140	Zona de Influencia PEMPCHB	N4	N4	NO APLICA			
AAA0030XKXR	003108008001	KR 13 13 17 OF 202	050C00207601	Zona de Influencia PEMPCHB	N4	N4	NO APLICA			
AAA0030XKYX	003108008001	KR 13 13 17 OF 203	050C00207602	Zona de Influencia PEMPCHB	N4	N4	NO APLICA			
AAA0030XKZM	003108008001	KR 13 13 17 OF 204	050C00012566	Zona de Influencia PEMPCHB	N4	N4	NO APLICA			
AAA0030XLAW	003108008001	KR 13 13 17 OF 205	050C00671279	Zona de Influencia PEMPCHB	N4	N4	NO APLICA			
AAA0030XLBS	003108008001	KR 13 13 17 OF 206	050C00393570	Zona de Influencia PEMPCHB	N4	N4	NO APLICA			
AAA0030XLCN	003108008001	KR 13 13 17 OF 207	050C00072430	Zona de Influencia PEMPCHB	N4	N4	NO APLICA			
AAA0030XLDE	003108008001	KR 13 13 17 OF 208	050C00563104	Zona de Influencia PEMPCHB	N4	N4	NO APLICA			
AAA0030ZDSY	003108011028	KR 12 17 51 AP 702	050C00015530	Zona de Influencia PEMPCHB	N4	N4	NO APLICA			
AAA0030ZDTD	003108011028	KR 12 17 51 AP 801	050C00315090	Zona de Influencia PEMPCHB	N4	N4	NO APLICA			
AAA0030ZDUH	003108011028	KR 12 17 51 AP 802	050C01084218	Zona de Influencia PEMPCHB	N4	N4	NO APLICA			
AAA0030ZDWW	003108011029	KR 12 17 35	050C00448694	Zona de Influencia PEMPCHB	N4	N4	NO APLICA			
AAA0030ZDYN	003108012001	KR 12 16 05	050C00358957	Zona de Influencia PEMPCHB	N4	N4	NO APLICA			
AAA0030ZDZE	003108012002	CL 16 12 10	050C00358960	Zona de Influencia PEMPCHB	N4	N4	NO APLICA			
AAA0030ZEAF	003108012003	CL 16 12 14	050C00358898	Zona de Influencia PEMPCHB	N4	N4	NO APLICA			
AAA0031CSYX	003108018005	CL 17 10 68 OF 303	050C01142141	Zona de Influencia PEMPCHB	N4	N4	NO APLICA			
AAA0031CSZM	003108018005	CL 17 10 68 OF 304	050C01142142	Zona de Influencia PEMPCHB	N4	N4	NO APLICA			
AAA0031CTAW	003108018005	CL 17 10 68 OF 401	050C01142143	Zona de Influencia PEMPCHB	N4	N4	NO APLICA			
AAA0031CTBS	003108018005	CL 17 10 68 OF 402	050C01142144	Zona de Influencia PEMPCHB	N4	N4	NO APLICA			
AAA0031CTCN	003108018005	CL 17 10 68 OF 403	050C01142145	Zona de Influencia PEMPCHB	N4	N4	NO APLICA			
AAA0031CTDE	003108018005	CL 17 10 68 OF 404	050C01142146	Zona de Influencia PEMPCHB	N4	N4	NO APLICA			
AAA0031CTEP	003108018006	KR 12 17 14 LC	050C00704468	Zona de Influencia PEMPCHB	N4	N4	NO APLICA			
AAA0031CTFZ	003108018006	KR 12 17 22 LC	050C00704469	Zona de Influencia PEMPCHB	N4	N4	NO APLICA			
AAA0031CTHK	003108018006	CL 17 10 70 LC	050C00704467	Zona de Influencia PEMPCHB	N4	N4	NO APLICA			
AAA0031CTJZ	003108018006	KR 12 17 02 AP 201	050C00704470	Zona de Influencia PEMPCHB	N4	N4	NO APLICA			
AAA0031CTKC	003108018006	KR 12 17 02 AP 202	050C00704471	Zona de Influencia PEMPCHB	N4	N4	NO APLICA			
AAA0031CTLF	003108018006	KR 12 17 02 AP 301	050C00704472	Zona de Influencia PEMPCHB	N4	N4	NO APLICA			
AAA0031CTMR	003108018006	KR 12 17 02 AP 302	050C00704473	Zona de Influencia PEMPCHB	N4	N4	NO APLICA			
AAA0031CTNX	003108018006	KR 12 17 02 AP 401	050C00704474	Zona de Influencia PEMPCHB	N4	N4	NO APLICA			
AAA0031CTOM	003108018006	KR 12 17 02 AP 402	050C00704475	Zona de Influencia PEMPCHB	N4	N4	NO APLICA			
AAA0031CTPA	003108018007	KR 12 17 30	050C00148353	Zona de Influencia PEMPCHB	N4	N4	NO APLICA			
AAA0031CTRJ	003108018008	KR 12 17 34	050C00346602	Zona de Influencia PEMPCHB	N4	N4	NO APLICA			
AAA0031CTSY	003108018009	KR 12 17 48	050C00501014	Zona de Influencia PEMPCHB	N4	N4	NO APLICA			
AAA0031CTTD	003108018010	KR 12 17 64 LC 1	050C00234959	Zona de Influencia PEMPCHB	N4	N4	NO APLICA			
AAA0031CTUH	003108018010	KR 12 17 58 LC 2	050C00234937	Zona de Influencia PEMPCHB	N4	N4	NO APLICA			
AAA0031CTWW	003108018010	KR 12 17 54 LC 3	050C00234938	Zona de Influencia PEMPCHB	N4	N4	NO APLICA			
AAA0031CTXS	003108018010	KR 12 17 50 LC 4	050C00234939	Zona de Influencia PEMPCHB	N4	N4	NO APLICA			
AAA0031CTYN	003108018010	KR 12 17 56 AP 101	050C00234940	Zona de Influencia PEMPCHB	N4	N4	NO APLICA			
AAA0031CTZE	003108018010	KR 12 17 56 AP 102	050C00234941	Zona de Influencia PEMPCHB	N4	N4	NO APLICA			
AAA0031CUAF	003108018010	KR 12 17 56 AP 201	050C00234942	Zona de Influencia PEMPCHB	N4	N4	NO APLICA			
AAA0030ZRXS	003108013014	KR 13 15 98 LC 1	050C00017545	Zona de Influencia PEMPCHB	N4	N4	NO APLICA			
AAA0030ZRYN	003108013014	KR 13 15 96 LC 2	050C00017546	Zona de Influencia PEMPCHB	N4	N4	NO APLICA			
AAA0153SNDM	003108013014	KR 13 15 88 LC 3A	050C01486901	Zona de Influencia PEMPCHB	N4	N4	NO APLICA			
AAA0153SNEA	003108013014	KR 13 15 86 LC 3B	050C01486902	Zona de Influencia PEMPCHB	N4	N4	NO APLICA			
AAA0030ZSAF	003108013014	KR 13 15 94 OF 201	050C01161123	Zona de Influencia PEMPCHB	N4	N4	NO APLICA			
AAA0030ZEBR	003108012004	CL 16 12 18	050C00358899	Zona de Influencia PEMPCHB	N4	N4	NO APLICA			
AAA0030ZEDM	003108012005	CL 16 12 24	050C00358961	Zona de Influencia PEMPCHB	N4	N4	NO APLICA			
AAA0030ZEFT	003108012006	CL 16 12 34 LC 1	050C00650459	Zona de Influencia PEMPCHB	N4	N4	NO APLICA			
AAA0030ZEHY	003108012006	CL 16 12 38 LC 2	050C00650460	Zona de Influencia PEMPCHB	N4	N4	NO APLICA			
AAA0030ZEJH	003108012006	CL 16 12 42 LC 3	050C00650461	Zona de Influencia PEMPCHB	N4	N4	NO APLICA			
AAA0030ZEKL	003108012006	CL 16 12 46 OF 201	050C00650462	Zona de Influencia PEMPCHB	N4	N4	NO APLICA			
AAA0030ZELW	003108012006	CL 16 12 46 OF 301	050C00650463	Zona de Influencia PEMPCHB	N4	N4	NO APLICA			
AAA0030ZEMS	003108012006	CL 16 12 46 OF 401	050C00650464	Zona de Influencia PEMPCHB	N4	N4	NO APLICA			
AAA0030ZENN	003108012006	CL 16 12 46 OF 501	050C00650465	Zona de Influencia PEMPCHB	N4	N4	NO APLICA			
AAA0030ZEOE	003108012007	CL 16 12 56 LC 1	050C00533945	Zona de Influencia PEMPCHB	N4	N4	NO APLICA			
AAA0030ZEPP	003108012007	CL 16 12 54 OF 201	050C00533946	Zona de Influencia PEMPCHB	N4	N4	NO APLICA			
AAA0030ZERU	003108012007	CL 16 12 54 OF 202	050C00533947	Zona de Influencia PEMPCHB	N4	N4	NO APLICA			
AAA0030ZESK	003108012007	CL 16 12 54 OF 203	050C00533948	Zona de Influencia PEMPCHB	N4	N4	NO APLICA			
AAA0030ZETO	003108012007	CL 16 12 54 OF 204	050C00533949	Zona de Influencia PEMPCHB	N4	N4	NO APLICA			
AAA0030ZEUZ	003108012007	CL 16 12 54 OF 301	050C00533950	Zona de Influencia PEMPCHB	N4	N4	NO APLICA			
AAA0030ZEWF	003108012007	CL 16 12 54 OF 302	050C00533951	Zona de Influencia PEMPCHB	N4	N4	NO APLICA			
AAA0030ZEXR	003108012007	CL 16 12 54 OF 303	050C00533952	Zona de Influencia PEMPCHB	N4	N4	NO APLICA			
AAA0030ZEYX	003108012007	CL 16 12 54 OF 304	050C00533953	Zona de Influencia PEMPCHB	N4	N4	NO APLICA			
AAA0030ZEZM	003108012007	CL 16 12 54 OF 401	050C00533954	Zona de Influencia PEMPCHB	N4	N4	NO APLICA			
AAA0030ZFAW	003108012007	CL 16 12 54 OF 402	050C00533955	Zona de Influencia PEMPCHB	N4	N4	NO APLICA			
AAA0030ZFBS	003108012007	CL 16 12 54 OF 403	050C00533956	Zona de Influencia PEMPCHB	N4	N4	NO APLICA			
AAA0030ZFCN	003108012007	CL 16 12 54 OF 404	050C00533957	Zona de Influencia PEMPCHB	N4	N4	NO APLICA			
AAA0030ZFDE	003108012007	CL 16 12 54 OF 501	050C00533958	Zona de Influencia PEMPCHB	N4	N4	NO APLICA			
AAA0030ZFEP	003108012007	CL 16 12 54 OF 502	050C00533959	Zona de Influencia PEMPCHB	N4	N4	NO APLICA			
AAA0030XTRJ	003108008003	CL 13 13A 40 LC 204	050C00875437	Zona de Influencia PEMPCHB	N4	N4	NO APLICA			
AAA0030XTSY	003108008003	CL 13 13A 40 LC 205	050C00875438	Zona de Influencia PEMPCHB	N4	N4	NO APLICA			
AAA0030XTTD	003108008003	CL 13 13A 40 LC 206	050C00875439	Zona de Influencia PEMPCHB	N4	N4	NO APLICA			
AAA0030XTUH	003108008003	CL 13 13A 40 LC 207	050C00875440	Zona de Influencia PEMPCHB	N4	N4	NO APLICA			
AAA0030XTWW	003108008003	CL 13 13A 40 LC 208	050C00875441	Zona de Influencia PEMPCHB	N4	N4	NO APLICA			
AAA0030XTXS	003108008003	CL 13 13A 40 LC 209	050C00875442	Zona de Influencia PEMPCHB	N4	N4	NO APLICA			
AAA0031EOZM	003108020012	KR 12 15 64 GJ 203	050C00378512	Zona de Influencia PEMPCHB	N4	N4	NO APLICA			
AAA0031EPAW	003108020012	KR 12 15 64 GJ 204	050C00444812	Zona de Influencia PEMPCHB	N4	N4	NO APLICA			
AAA0031EPBS	003108020012	KR 12 15 64 GJ 205	050C00444816	Zona de Influencia PEMPCHB	N4	N4	NO APLICA			
AAA0031EPCN	003108020012	KR 12 15 64 GJ 206	050C00424336	Zona de Influencia PEMPCHB	N4	N4	NO APLICA			
AAA0031EPDE	003108020012	KR 12 15 64 GJ 207	050C00141915	Zona de Influencia PEMPCHB	N4	N4	NO APLICA			
AAA0031DUSY	003108018023	KR 10 17 17	050C00267150	Zona de Influencia PEMPCHB	N4	N4	NO APLICA			
AAA0031DUTD	003108018024	KR 10 17 11	050C00703582	Zona de Influencia PEMPCHB	N4	N4	NO APLICA			
AAA0031DUXS	003108019001	KR 10 16 01 LC 1	050C00327112	Zona de Influencia PEMPCHB	N2-T5-G5	N2	Decreto 606 de 2001			
AAA0031DUYN	003108019001	KR 10 16 15 LC 2	050C00105228	Zona de Influencia PEMPCHB	N2-T5-G5	N2	Decreto 606 de 2001			
AAA0031DUZE	003108019001	KR 10 16 21 LC 3	050C00258513	Zona de Influencia PEMPCHB	N2-T5-G5	N2	Decreto 606 de 2001			
AAA0031DWAW	003108019001	KR 10 16 27 LC 4	050C00003661	Zona de Influencia PEMPCHB	N2-T5-G5	N2	Decreto 606 de 2001			
AAA0031DWBS	003108019001	KR 10 16 37 LC 5	050C00113166	Zona de Influencia PEMPCHB	N2-T5-G5	N2	Decreto 606 de 2001			
AAA0031DWCN	003108019001	KR 10 16 43 LC 6	050C00196785	Zona de Influencia PEMPCHB	N2-T5-G5	N2	Decreto 606 de 2001			
AAA0031DWDE	003108019001	KR 10 16 63 LC 7	050C00198278	Zona de Influencia PEMPCHB	N2-T5-G5	N2	Decreto 606 de 2001			
AAA0031DWEP	003108019001	CL 16 10 18 IN 8	050C00198292	Zona de Influencia PEMPCHB	N2-T5-G5	N2	Decreto 606 de 2001			
AAA0031DWFZ	003108019001	CL 16 10 44 IN 111	050C00092929	Zona de Influencia PEMPCHB	N2-T5-G5	N2	Decreto 606 de 2001			
AAA0031DWHK	003108019001	KR 10 16 39 LC 102	050C00198279	Zona de Influencia PEMPCHB	N2-T5-G5	N2	Decreto 606 de 2001			
AAA0031DWJZ	003108019001	KR 10 16 39 LC 103	050C00198280	Zona de Influencia PEMPCHB	N2-T5-G5	N2	Decreto 606 de 2001			
AAA0031EANN	003108019001	KR 10 16 39 OF 1311	050C00369268	Zona de Influencia PEMPCHB	N2-T5-G5	N2	Decreto 606 de 2001			
AAA0031EAOE	003108019001	KR 10 16 39 OF 1312	050C00369267	Zona de Influencia PEMPCHB	N2-T5-G5	N2	Decreto 606 de 2001			
AAA0031EAPP	003108019001	KR 10 16 39 OF 1313	050C00369265	Zona de Influencia PEMPCHB	N2-T5-G5	N2	Decreto 606 de 2001			
AAA0031EARU	003108019001	KR 10 16 39 OF 1314	050C00369266	Zona de Influencia PEMPCHB	N2-T5-G5	N2	Decreto 606 de 2001			
AAA0031EASK	003108019001	KR 10 16 39 OF 1315	050C00487349	Zona de Influencia PEMPCHB	N2-T5-G5	N2	Decreto 606 de 2001			
AAA0031EATO	003108019001	KR 10 16 39 OF 1401	050C00848247	Zona de Influencia PEMPCHB	N2-T5-G5	N2	Decreto 606 de 2001			
AAA0031EAUZ	003108019001	KR 10 16 39 OF 1402	050C00269003	Zona de Influencia PEMPCHB	N2-T5-G5	N2	Decreto 606 de 2001			
AAA0031EAWF	003108019001	KR 10 16 39 OF 1403	050C00492282	Zona de Influencia PEMPCHB	N2-T5-G5	N2	Decreto 606 de 2001			
AAA0031EAXR	003108019001	KR 10 16 39 OF 1404	050C00270675	Zona de Influencia PEMPCHB	N2-T5-G5	N2	Decreto 606 de 2001			
AAA0031EAYX	003108019001	KR 10 16 39 OF 1405	050C00639996	Zona de Influencia PEMPCHB	N2-T5-G5	N2	Decreto 606 de 2001			
AAA0030YOTD	003108009021	KR 13 12 41 LC 208	050C01433040	Zona de Influencia PEMPCHB	N4	N4	NO APLICA			
AAA0030YOUH	003108009021	KR 13 12 41 LC 209	050C01433041	Zona de Influencia PEMPCHB	N4	N4	NO APLICA			
AAA0030YOWW	003108009021	KR 13 12 41 LC 210	050C01433042	Zona de Influencia PEMPCHB	N4	N4	NO APLICA			
AAA0030YOXS	003108009021	KR 13 12 41 LC 211	050C01433043	Zona de Influencia PEMPCHB	N4	N4	NO APLICA			
AAA0030YOYN	003108009021	KR 13 12 41 LC 212	050C01433044	Zona de Influencia PEMPCHB	N4	N4	NO APLICA			
AAA0030YOZE	003108009021	KR 13 12 41 LC 213	050C01433045	Zona de Influencia PEMPCHB	N4	N4	NO APLICA			
AAA0030YPAF	003108009021	KR 13 12 41 LC 214	050C01433046	Zona de Influencia PEMPCHB	N4	N4	NO APLICA			
AAA0030YPBR	003108009021	KR 13 12 41 LC 215	050C01433047	Zona de Influencia PEMPCHB	N4	N4	NO APLICA			
AAA0030YPCX	003108009021	KR 13 12 41 LC 301	050C01433048	Zona de Influencia PEMPCHB	N4	N4	NO APLICA			
AAA0030YPDM	003108009021	KR 13 12 41 LC 302	050C01433049	Zona de Influencia PEMPCHB	N4	N4	NO APLICA			
AAA0030YPEA	003108009021	KR 13 12 41 LC 303	050C01433050	Zona de Influencia PEMPCHB	N4	N4	NO APLICA			
AAA0030YPFT	003108009021	KR 13 12 41 LC 304	050C01433051	Zona de Influencia PEMPCHB	N4	N4	NO APLICA			
AAA0030YPHY	003108009021	KR 13 12 41 LC 305	050C01433052	Zona de Influencia PEMPCHB	N4	N4	NO APLICA			
AAA0030YPJH	003108009021	KR 13 12 41 LC 306	050C01433053	Zona de Influencia PEMPCHB	N4	N4	NO APLICA			
AAA0030XTYN	003108008003	CL 13 13A 40 LC 210	050C00875443	Zona de Influencia PEMPCHB	N4	N4	NO APLICA			
AAA0030XTZE	003108008003	CL 13 13A 40 LC 211	050C00875444	Zona de Influencia PEMPCHB	N4	N4	NO APLICA			
AAA0030XUAF	003108008003	CL 13 13A 40 LC 212	050C00875445	Zona de Influencia PEMPCHB	N4	N4	NO APLICA			
AAA0030XUBR	003108008003	CL 13 13A 36 GJ 301	050C00875545	Zona de Influencia PEMPCHB	N4	N4	NO APLICA			
AAA0030XUCX	003108008003	CL 13 13A 36 GJ 302	050C00875546	Zona de Influencia PEMPCHB	N4	N4	NO APLICA			
AAA0030XUDM	003108008003	CL 13 13A 36 GJ 303	050C00875547	Zona de Influencia PEMPCHB	N4	N4	NO APLICA			
AAA0030XUEA	003108008003	CL 13 13A 36 GJ 304	050C00875548	Zona de Influencia PEMPCHB	N4	N4	NO APLICA			
AAA0031EPEP	003108020012	KR 12 15 64 GJ 208	050C00445425	Zona de Influencia PEMPCHB	N4	N4	NO APLICA			
AAA0031EPFZ	003108020012	KR 12 15 64 GJ 209	050C00048528	Zona de Influencia PEMPCHB	N4	N4	NO APLICA			
AAA0031EPHK	003108020012	KR 12 15 64 GJ 210	050C00012719	Zona de Influencia PEMPCHB	N4	N4	NO APLICA			
AAA0031EPJZ	003108020012	KR 12 15 64 GJ 211	050C00420806	Zona de Influencia PEMPCHB	N4	N4	NO APLICA			
AAA0031EPKC	003108020012	KR 12 15 64 GJ 212	050C00374557	Zona de Influencia PEMPCHB	N4	N4	NO APLICA			
AAA0031EPLF	003108020012	KR 12 15 64 GJ 213	050C00418761	Zona de Influencia PEMPCHB	N4	N4	NO APLICA			
AAA0031EPMR	003108020012	KR 12 15 64 GJ 214	050C00421202	Zona de Influencia PEMPCHB	N4	N4	NO APLICA			
AAA0031EPNX	003108020012	KR 12 15 64 GJ 215	050C00149804	Zona de Influencia PEMPCHB	N4	N4	NO APLICA			
AAA0031EPOM	003108020012	KR 12 15 64 GJ 216	050C00415251	Zona de Influencia PEMPCHB	N4	N4	NO APLICA			
AAA0031EPPA	003108020012	KR 12 15 64 GJ 217	050C00444324	Zona de Influencia PEMPCHB	N4	N4	NO APLICA			
AAA0031EPRJ	003108020012	KR 12 15 64 GJ 218	050C00044690	Zona de Influencia PEMPCHB	N4	N4	NO APLICA			
AAA0031EPSY	003108020012	KR 12 15 64 GJ 219	050C00149248	Zona de Influencia PEMPCHB	N4	N4	NO APLICA			
AAA0031EPTD	003108020012	KR 12 15 64 GJ 220	050C00150015	Zona de Influencia PEMPCHB	N4	N4	NO APLICA			
AAA0031EPUH	003108020012	KR 12 15 64 GJ 221	050C00027832	Zona de Influencia PEMPCHB	N4	N4	NO APLICA			
AAA0031EPWW	003108020012	KR 12 15 64 GJ 222	050C00520079	Zona de Influencia PEMPCHB	N4	N4	NO APLICA			
AAA0031EPXS	003108020012	KR 12 15 64 GJ 223	050C00445414	Zona de Influencia PEMPCHB	N4	N4	NO APLICA			
AAA0031EPYN	003108020012	KR 12 15 64 GJ 224	050C00420796	Zona de Influencia PEMPCHB	N4	N4	NO APLICA			
AAA0031EPZE	003108020012	KR 12 15 64 GJ 225	050C00377773	Zona de Influencia PEMPCHB	N4	N4	NO APLICA			
AAA0031ERAW	003108020012	KR 12 15 64 GJ 226	050C00433260	Zona de Influencia PEMPCHB	N4	N4	NO APLICA			
AAA0030ZYHY	003108013028	KR 12 15 61 LC 4	050C01093790	Zona de Influencia PEMPCHB	N4	N4	NO APLICA			
AAA0030ZYJH	003108013028	KR 12 15 61 LC 5	050C01093791	Zona de Influencia PEMPCHB	N4	N4	NO APLICA			
AAA0030ZYKL	003108013028	KR 12 15 61 LC 6	050C01093792	Zona de Influencia PEMPCHB	N4	N4	NO APLICA			
AAA0030ZYLW	003108013028	KR 12 15 61 AP 101	050C01093793	Zona de Influencia PEMPCHB	N4	N4	NO APLICA			
AAA0030ZYMS	003108013028	KR 12 15 67 GJ	050C01093786	Zona de Influencia PEMPCHB	N4	N4	NO APLICA			
AAA0030ZYNN	003108013028	KR 12 15 61 IN 1 AP 201	050C01093794	Zona de Influencia PEMPCHB	N4	N4	NO APLICA			
AAA0030ZYOE	003108013028	KR 12 15 61 IN 1 AP 202	050C01093795	Zona de Influencia PEMPCHB	N4	N4	NO APLICA			
AAA0030ZYPP	003108013028	KR 12 15 61 IN 2 AP 201	050C01093796	Zona de Influencia PEMPCHB	N4	N4	NO APLICA			
AAA0030ZYRU	003108013028	KR 12 15 61 IN 2 AP 202	050C01093797	Zona de Influencia PEMPCHB	N4	N4	NO APLICA			
AAA0030ZYSK	003108013028	KR 12 15 61 IN 1 AP 301	050C01093798	Zona de Influencia PEMPCHB	N4	N4	NO APLICA			
AAA0030ZYTO	003108013028	KR 12 15 61 IN 1 AP 302	050C01093800	Zona de Influencia PEMPCHB	N4	N4	NO APLICA			
AAA0031EAZM	003108019001	KR 10 16 39 OF 1406	050C00245098	Zona de Influencia PEMPCHB	N2-T5-G5	N2	Decreto 606 de 2001			
AAA0031EBAW	003108019001	KR 10 16 39 OF 1407	050C00848249	Zona de Influencia PEMPCHB	N2-T5-G5	N2	Decreto 606 de 2001			
AAA0031EBBS	003108019001	KR 10 16 39 OF 1408	050C00848250	Zona de Influencia PEMPCHB	N2-T5-G5	N2	Decreto 606 de 2001			
AAA0031FUKC	003108022004	CL 13 10 58 OF 302	050C00279792	Zona de Influencia PEMPCHB	N1-T5-G5	N1	Decreto 2390 de 1984			
AAA0031FULF	003108022004	CL 13 10 58 OF 303	050C00277544	Zona de Influencia PEMPCHB	N1-T5-G5	N1	Decreto 2390 de 1984			
AAA0031FUMR	003108022004	CL 13 10 58 OF 304	050C00280526	Zona de Influencia PEMPCHB	N1-T5-G5	N1	Decreto 2390 de 1984			
AAA0031FUNX	003108022004	CL 13 10 58 OF 305	050C00294947	Zona de Influencia PEMPCHB	N1-T5-G5	N1	Decreto 2390 de 1984			
AAA0031FUOM	003108022004	CL 13 10 58 OF 306	050C00285820	Zona de Influencia PEMPCHB	N1-T5-G5	N1	Decreto 2390 de 1984			
AAA0031FUPA	003108022004	CL 13 10 58 OF 307	050C00285818	Zona de Influencia PEMPCHB	N1-T5-G5	N1	Decreto 2390 de 1984			
AAA0031FURJ	003108022004	CL 13 10 58 OF 308	050C00280116	Zona de Influencia PEMPCHB	N1-T5-G5	N1	Decreto 2390 de 1984			
AAA0031FUSY	003108022004	CL 13 10 58 OF 309	050C00267363	Zona de Influencia PEMPCHB	N1-T5-G5	N1	Decreto 2390 de 1984			
AAA0031FUTD	003108022004	CL 13 10 58 OF 310	050C00267495	Zona de Influencia PEMPCHB	N1-T5-G5	N1	Decreto 2390 de 1984			
AAA0031FUUH	003108022004	CL 13 10 58 OF 311	050C00075609	Zona de Influencia PEMPCHB	N1-T5-G5	N1	Decreto 2390 de 1984			
AAA0031FUWW	003108022004	CL 13 10 58 OF 312	050C00075610	Zona de Influencia PEMPCHB	N1-T5-G5	N1	Decreto 2390 de 1984			
AAA0031FUXS	003108022004	CL 13 10 58 OF 313	050C00075611	Zona de Influencia PEMPCHB	N1-T5-G5	N1	Decreto 2390 de 1984			
AAA0031FUYN	003108022004	CL 13 10 58 OF 314	050C00075612	Zona de Influencia PEMPCHB	N1-T5-G5	N1	Decreto 2390 de 1984			
AAA0031FUZE	003108022004	CL 13 10 58 OF 315	050C00107161	Zona de Influencia PEMPCHB	N1-T5-G5	N1	Decreto 2390 de 1984			
AAA0031FWAW	003108022004	CL 13 10 58 OF 316	050C00062439	Zona de Influencia PEMPCHB	N1-T5-G5	N1	Decreto 2390 de 1984			
AAA0031FWBS	003108022004	CL 13 10 58 OF 317	050C00294948	Zona de Influencia PEMPCHB	N1-T5-G5	N1	Decreto 2390 de 1984			
AAA0031FWCN	003108022004	CL 13 10 58 OF 318	050C00285579	Zona de Influencia PEMPCHB	N1-T5-G5	N1	Decreto 2390 de 1984			
AAA0031FWDE	003108022004	CL 13 10 58 OF 319	050C00275399	Zona de Influencia PEMPCHB	N1-T5-G5	N1	Decreto 2390 de 1984			

AAA0031FWEP	003108022004	CL 13 10 58 OF 320	050C01131776	Zona de Influencia PEMPCHB	N1-T5-G5	N1	Decreto 2390 de 1984			
AAA0031FWFZ	003108022004	CL 13 10 58 OF 321	050C00275397	Zona de Influencia PEMPCHB	N1-T5-G5	N1	Decreto 2390 de 1984			
AAA0031FWHK	003108022004	CL 13 10 58 OF 401	050C00062444	Zona de Influencia PEMPCHB	N1-T5-G5	N1	Decreto 2390 de 1984			
AAA0031FWJZ	003108022004	CL 13 10 58 OF 402	050C00061500	Zona de Influencia PEMPCHB	N1-T5-G5	N1	Decreto 2390 de 1984			
AAA0031FWKC	003108022004	CL 13 10 58 OF 403	050C00073678	Zona de Influencia PEMPCHB	N1-T5-G5	N1	Decreto 2390 de 1984			
AAA0031FWLF	003108022004	CL 13 10 58 OF 404	050C00073677	Zona de Influencia PEMPCHB	N1-T5-G5	N1	Decreto 2390 de 1984			
AAA0031FWMR	003108022004	CL 13 10 58 OF 405	050C00334916	Zona de Influencia PEMPCHB	N1-T5-G5	N1	Decreto 2390 de 1984			
AAA0031FWNX	003108022004	CL 13 10 58 OF 406	050C00163910	Zona de Influencia PEMPCHB	N1-T5-G5	N1	Decreto 2390 de 1984			
AAA0031FWOM	003108022004	CL 13 10 58 OF 407	050C00062446	Zona de Influencia PEMPCHB	N1-T5-G5	N1	Decreto 2390 de 1984			
AAA0031HEWW	003108022018	CL 14 10 65 AP 203	050C01370668	Zona de Influencia PEMPCHB	N4	N4	NO APLICA			
AAA0031HEXS	003108022018	CL 14 10 65 AP 301	050C01370669	Zona de Influencia PEMPCHB	N4	N4	NO APLICA			
AAA0031HEYN	003108022018	CL 14 10 65 AP 302	050C01370670	Zona de Influencia PEMPCHB	N4	N4	NO APLICA			
AAA0031HEZE	003108022018	CL 14 10 65 AP 303	050C01370686	Zona de Influencia PEMPCHB	N4	N4	NO APLICA			
AAA0031HFAF	003108022018	CL 14 10 65 AP 401	050C01370671	Zona de Influencia PEMPCHB	N4	N4	NO APLICA			
AAA0031HFBR	003108022018	CL 14 10 65 AP 402	050C01370672	Zona de Influencia PEMPCHB	N4	N4	NO APLICA			
AAA0031HFCX	003108022018	CL 14 10 65 AP 403	050C01370673	Zona de Influencia PEMPCHB	N4	N4	NO APLICA			
AAA0031HFDM	003108022018	CL 14 10 65 AP 501	050C01370674	Zona de Influencia PEMPCHB	N4	N4	NO APLICA			
AAA0031HFEA	003108022018	CL 14 10 65 AP 502	050C01370675	Zona de Influencia PEMPCHB	N4	N4	NO APLICA			
AAA0030YFNN	003108008003	CL 13 13A 36 GJ 40	050C00875485	Zona de Influencia PEMPCHB	N4	N4	NO APLICA			
AAA0031CBRJ	003108015008	CL 14 12 65 LC 231	050C00965332	Zona de Influencia PEMPCHB	N4	N4	NO APLICA			
AAA0031CBSY	003108015008	CL 14 12 65 LC 232	050C00965333	Zona de Influencia PEMPCHB	N4	N4	NO APLICA			
AAA0031CBTD	003108015008	CL 14 12 65 LC 233	050C00965334	Zona de Influencia PEMPCHB	N4	N4	NO APLICA			
AAA0031CBUH	003108015008	CL 14 12 65 LC 234	050C00965335	Zona de Influencia PEMPCHB	N4	N4	NO APLICA			
AAA0031CBWW	003108015008	CL 14 12 65 LC 235	050C00965336	Zona de Influencia PEMPCHB	N4	N4	NO APLICA			
AAA0031CBXS	003108015008	CL 14 12 65 LC 236	050C00965338	Zona de Influencia PEMPCHB	N4	N4	NO APLICA			
AAA0031CBYN	003108015008	CL 14 12 65 LC 237	050C00965339	Zona de Influencia PEMPCHB	N4	N4	NO APLICA			
AAA0031CBZE	003108015008	CL 14 12 65 LC 238	050C00965340	Zona de Influencia PEMPCHB	N4	N4	NO APLICA			
AAA0031CCAF	003108015008	CL 14 12 65 LC 239	050C00965341	Zona de Influencia PEMPCHB	N4	N4	NO APLICA			
AAA0031CCBR	003108015008	CL 14 12 65 LC 240	050C00965342	Zona de Influencia PEMPCHB	N4	N4	NO APLICA			
AAA0031CCCX	003108015008	CL 14 12 65 LC 241	050C00965343	Zona de Influencia PEMPCHB	N4	N4	NO APLICA			
AAA0031CCDM	003108015008	CL 14 12 65 LC 242	050C00965344	Zona de Influencia PEMPCHB	N4	N4	NO APLICA			
AAA0031CCEA	003108015008	CL 14 12 65 LC 243	050C00965345	Zona de Influencia PEMPCHB	N4	N4	NO APLICA			
AAA0031CCFT	003108015008	CL 14 12 65 LC 244	050C00965346	Zona de Influencia PEMPCHB	N4	N4	NO APLICA			
AAA0031CCHY	003108015008	CL 14 12 65 LC 245	050C00965347	Zona de Influencia PEMPCHB	N4	N4	NO APLICA			
AAA0031CCJH	003108015008	CL 14 12 65 LC 246	050C00965348	Zona de Influencia PEMPCHB	N4	N4	NO APLICA			
AAA0030YELF	003108008003	CL 13 13A 36 GJ 16	050C00875461	Zona de Influencia PEMPCHB	N4	N4	NO APLICA			
AAA0030YEMR	003108008003	CL 13 13A 36 GJ 17	050C00875462	Zona de Influencia PEMPCHB	N4	N4	NO APLICA			
AAA0030YENX	003108008003	CL 13 13A 36 GJ 18	050C00875463	Zona de Influencia PEMPCHB	N4	N4	NO APLICA			
AAA0030ZYUZ	003108013028	KR 12 15 61 IN 2 AP 301	050C01093799	Zona de Influencia PEMPCHB	N4	N4	NO APLICA			
AAA0030ZYWF	003108013028	KR 12 15 61 IN 2 AP 302	050C01093801	Zona de Influencia PEMPCHB	N4	N4	NO APLICA			
AAA0030ZYXR	003108013028	KR 12 15 61 IN 1 AP 401	050C01093802	Zona de Influencia PEMPCHB	N4	N4	NO APLICA			
AAA0030ZYYX	003108013028	KR 12 15 61 IN 1 AP 402	050C01093803	Zona de Influencia PEMPCHB	N4	N4	NO APLICA			
AAA0031FWPA	003108022004	CL 13 10 58 OF 408	050C00163907	Zona de Influencia PEMPCHB	N1-T5-G5	N1	Decreto 2390 de 1984			
AAA0031FWRJ	003108022004	CL 13 10 58 OF 409	050C00062442	Zona de Influencia PEMPCHB	N1-T5-G5	N1	Decreto 2390 de 1984			
AAA0031FWSY	003108022004	CL 13 10 58 OF 410	050C00062573	Zona de Influencia PEMPCHB	N1-T5-G5	N1	Decreto 2390 de 1984			
AAA0031FWTD	003108022004	CL 13 10 58 OF 411	050C00062574	Zona de Influencia PEMPCHB	N1-T5-G5	N1	Decreto 2390 de 1984			
AAA0031FWUH	003108022004	CL 13 10 58 OF 412	050C00062443	Zona de Influencia PEMPCHB	N1-T5-G5	N1	Decreto 2390 de 1984			
AAA0031EEZM	003108019008	CL 17 10 51	050C00000000	Zona de Influencia PEMPCHB	N4	N4	NO APLICA			
AAA0031EFAW	003108019009	CL 17 10 47	050C00236259	Zona de Influencia PEMPCHB	N4	N4	NO APLICA			
AAA0031EFBS	003108019010	CL 17 10 29 LC 1	050C00732067	Zona de Influencia PEMPCHB	N4	N4	NO APLICA			
AAA0031EFCN	003108019010	CL 17 10 35 LC 2	050C00732068	Zona de Influencia PEMPCHB	N4	N4	NO APLICA			
AAA0031EFDE	003108019010	CL 17 10 31 AP 101	050C00732066	Zona de Influencia PEMPCHB	N4	N4	NO APLICA			
AAA0031EFEP	003108019010	CL 17 10 31 AP 201	050C00732069	Zona de Influencia PEMPCHB	N4	N4	NO APLICA			
AAA0031EFFZ	003108019010	CL 17 10 31 AP 202	050C00732070	Zona de Influencia PEMPCHB	N4	N4	NO APLICA			
AAA0031EFHK	003108019010	CL 17 10 31 AP 301	050C00732071	Zona de Influencia PEMPCHB	N4	N4	NO APLICA			
AAA0031EFJZ	003108019010	CL 17 10 31 AP 302	050C00732072	Zona de Influencia PEMPCHB	N4	N4	NO APLICA			
AAA0031EFKC	003108019010	CL 17 10 31 AP 401	050C00732073	Zona de Influencia PEMPCHB	N4	N4	NO APLICA			
AAA0031EFLF	003108019010	CL 17 10 31 AP 402	050C00732074	Zona de Influencia PEMPCHB	N4	N4	NO APLICA			
AAA0031EFMR	003108019010	CL 17 10 31 AP 501	050C00732075	Zona de Influencia PEMPCHB	N4	N4	NO APLICA			
AAA0030ZHEP	003108012009	CL 16 12 72 OF M2	050C00083356	Zona de Influencia PEMPCHB	N4	N4	NO APLICA			
AAA0030ZHFZ	003108012009	CL 16 12 72 OF 201	050C00083351	Zona de Influencia PEMPCHB	N4	N4	NO APLICA			
AAA0030ZHHK	003108012009	CL 16 12 72 OF 301	050C00083357	Zona de Influencia PEMPCHB	N4	N4	NO APLICA			
AAA0030ZHJZ	003108012009	CL 16 12 72 OF 401	050C00083358	Zona de Influencia PEMPCHB	N4	N4	NO APLICA			
AAA0030ZHKC	003108012009	CL 16 12 72 OF 501	050C00083359	Zona de Influencia PEMPCHB	N4	N4	NO APLICA			
AAA0030ZHLF	003108012009	CL 16 12 72 OF 601	050C00083360	Zona de Influencia PEMPCHB	N4	N4	NO APLICA			
AAA0030ZHMR	003108012009	CL 16 12 72 OF 701	050C00083361	Zona de Influencia PEMPCHB	N4	N4	NO APLICA			
AAA0030ZHNX	003108012009	CL 16 12 72 OF 801	050C00083362	Zona de Influencia PEMPCHB	N4	N4	NO APLICA			
AAA0031HFFT	003108022018	CL 14 10 65 AP 503	050C01370676	Zona de Influencia PEMPCHB	N4	N4	NO APLICA			
AAA0031HFHY	003108022018	CL 14 10 65 AP 601	050C01370677	Zona de Influencia PEMPCHB	N4	N4	NO APLICA			
AAA0031HFJH	003108022018	CL 14 10 65 AP 602	050C01370678	Zona de Influencia PEMPCHB	N4	N4	NO APLICA			
AAA0031HFKL	003108022018	CL 14 10 65 AP 603	050C01370679	Zona de Influencia PEMPCHB	N4	N4	NO APLICA			
AAA0031HFLW	003108022018	CL 14 10 65 AP 701	050C01370680	Zona de Influencia PEMPCHB	N4	N4	NO APLICA			
AAA0030YFOE	003108008003	CL 13 13A 36 GJ 41	050C00875486	Zona de Influencia PEMPCHB	N4	N4	NO APLICA			
AAA0030YFPP	003108008003	CL 13 13A 36 GJ 42	050C00875487	Zona de Influencia PEMPCHB	N4	N4	NO APLICA			
AAA0030YFRU	003108008003	CL 13 13A 36 GJ 43	050C00875488	Zona de Influencia PEMPCHB	N4	N4	NO APLICA			
AAA0030YFSK	003108008003	CL 13 13A 36 GJ 44	050C00875489	Zona de Influencia PEMPCHB	N4	N4	NO APLICA			
AAA0030YFTQ	003108008003	CL 13 13A 36 GJ 45	050C00875490	Zona de Influencia PEMPCHB	N4	N4	NO APLICA			
AAA0030YFUZ	003108008003	CL 13 13A 36 GJ 46	050C00875491	Zona de Influencia PEMPCHB	N4	N4	NO APLICA			
AAA0030YFWF	003108008003	CL 13 13A 36 GJ 47	050C00875492	Zona de Influencia PEMPCHB	N4	N4	NO APLICA			
AAA0030YFXR	003108008003	CL 13 13A 36 GJ 48	050C00875493	Zona de Influencia PEMPCHB	N4	N4	NO APLICA			
AAA0030YFYX	003108008003	CL 13 13A 36 GJ 49	050C00875494	Zona de Influencia PEMPCHB	N4	N4	NO APLICA			
AAA0030YHBR	003108008005	KR 14 13 80	050C00599554	Zona de Influencia PEMPCHB	N2-T7-G5	N2	Resoluci ├ n SDCRD 0656 de 2016			
AAA0030YHCX	003108008006	CL 14 13 45	050C00426567	Zona de Influencia PEMPCHB	N4	N4	NO APLICA			
AAA0030YHDM	003108008007	CL 14 13 31	050C00009595	Zona de Influencia PEMPCHB	N4	N4	NO APLICA			
AAA0030YHFT	003108008008	KR 13 13 91 LC	050C01071169	Zona de Influencia PEMPCHB	N4	N4	NO APLICA			
AAA0030YHHY	003108008008	KR 13 13 95 LC	050C01071170	Zona de Influencia PEMPCHB	N4	N4	NO APLICA			
AAA0030YHJH	003108008008	CL 14 13 17 LC	050C01071171	Zona de Influencia PEMPCHB	N4	N4	NO APLICA			
AAA0030YHKL	003108008009	KR 13 13 73	050C00645865	Zona de Influencia PEMPCHB	N4	N4	NO APLICA			
AAA0030YHLW	003108008010	KR 13 13 65	050C00619837	Zona de Influencia PEMPCHB	N4	N4	NO APLICA			
AAA0030YHMS	003108008011	KR 13 13 57	050C00233456	Zona de Influencia PEMPCHB	N4	N4	NO APLICA			
AAA0030YHNN	003108008012	KR 13 13 47	050C01108944	Zona de Influencia PEMPCHB	N4	N4	NO APLICA			
AAA0030YHOE	003108008013	KR 13 13 45	050C01108945	Zona de Influencia PEMPCHB	N4	N4	NO APLICA			
AAA0030YHPP	003108008014	KR 13 13 41	050C01108943	Zona de Influencia PEMPCHB	N4	N4	NO APLICA			
AAA0030YHAF	003108008016	KR 14 13 10	050C01418949	Zona de Influencia PEMPCHB	N4	N4	NO APLICA			
AAA0030YHSK	003108009001	KR 13 12 03	050C01605571	Zona de Influencia PEMPCHB	N4	N4	NO APLICA			
AAA0030YHTO	003108009002	CL 12 13 36	050C01095004	Zona de Influencia PEMPCHB	N4	N4	NO APLICA			
AAA0030YHUZ	003108009003	CL 12 13 58 LC 1	050C00084292	Zona de Influencia PEMPCHB	N4	N4	NO APLICA			
AAA0030YHWF	003108009003	CL 12 13 52 LC 2	050C00085571	Zona de Influencia PEMPCHB	N4	N4	NO APLICA			
AAA0030YHXR	003108009003	CL 12 13 46 LC 3	050C00085572	Zona de Influencia PEMPCHB	N4	N4	NO APLICA			
AAA0031FNYX	003108022001	KR 10 13 61 OF 301	050C00399678	Zona de Influencia PEMPCHB	N4	N4	NO APLICA			
AAA0031FNZM	003108022001	KR 10 13 61 OF 302	050C00399679	Zona de Influencia PEMPCHB	N4	N4	NO APLICA			
AAA0031FQAW	003108022001	KR 10 13 61 OF 303	050C00399680	Zona de Influencia PEMPCHB	N4	N4	NO APLICA			
AAA0030YEOM	003108008003	CL 13 13A 36 GJ 19	050C00875464	Zona de Influencia PEMPCHB	N4	N4	NO APLICA			
AAA0030YEPA	003108008003	CL 13 13A 36 GJ 20	050C00875465	Zona de Influencia PEMPCHB	N4	N4	NO APLICA			
AAA0030YERJ	003108008003	CL 13 13A 36 GJ 21	050C00875466	Zona de Influencia PEMPCHB	N4	N4	NO APLICA			
AAA0030YESY	003108008003	CL 13 13A 36 GJ 22	050C00875467	Zona de Influencia PEMPCHB	N4	N4	NO APLICA			
AAA0030YETD	003108008003	CL 13 13A 36 GJ 23	050C00875468	Zona de Influencia PEMPCHB	N4	N4	NO APLICA			
AAA0030YEUH	003108008003	CL 13 13A 36 GJ 24	050C00875469	Zona de Influencia PEMPCHB	N4	N4	NO APLICA			
AAA0030YEWW	003108008003	CL 13 13A 36 GJ 25	050C00875470	Zona de Influencia PEMPCHB	N4	N4	NO APLICA			
AAA0030YEXS	003108008003	CL 13 13A 36 GJ 26	050C00875471	Zona de Influencia PEMPCHB	N4	N4	NO APLICA			
AAA0030YEYN	003108008003	CL 13 13A 36 GJ 27	050C00875472	Zona de Influencia PEMPCHB	N4	N4	NO APLICA			
AAA0030YEZE	003108008003	CL 13 13A 36 GJ 28	050C00875473	Zona de Influencia PEMPCHB	N4	N4	NO APLICA			
AAA0030YFAF	003108008003	CL 13 13A 36 GJ 29	050C00875474	Zona de Influencia PEMPCHB	N4	N4	NO APLICA			
AAA0030YFBR	003108008003	CL 13 13A 36 GJ 30	050C00875475	Zona de Influencia PEMPCHB	N4	N4	NO APLICA			
AAA0030YFCX	003108008003	CL 13 13A 36 GJ 31	050C00875476	Zona de Influencia PEMPCHB	N4	N4	NO APLICA			
AAA0030YFDM	003108008003	CL 13 13A 36 GJ 32	050C00875477	Zona de Influencia PEMPCHB	N4	N4	NO APLICA			
AAA0030YFEA	003108008003	CL 13 13A 36 GJ 33	050C00875478	Zona de Influencia PEMPCHB	N4	N4	NO APLICA			
AAA0030YFFT	003108008003	CL 13 13A 36 GJ 34	050C00875479	Zona de Influencia PEMPCHB	N4	N4	NO APLICA			
AAA0030YFHY	003108008003	CL 13 13A 36 GJ 35	050C00875480	Zona de Influencia PEMPCHB	N4	N4	NO APLICA			
AAA0030YFJH	003108008003	CL 13 13A 36 GJ 36	050C00875481	Zona de Influencia PEMPCHB	N4	N4	NO APLICA			
AAA0030YFKL	003108008003	CL 13 13A 36 GJ 37	050C00875482	Zona de Influencia PEMPCHB	N4	N4	NO APLICA			
AAA0030YFLW	003108008003	CL 13 13A 36 GJ 38	050C00875483	Zona de Influencia PEMPCHB	N4	N4	NO APLICA			
AAA0030YFMS	003108008003	CL 13 13A 36 GJ 39	050C00875484	Zona de Influencia PEMPCHB	N4	N4	NO APLICA			
AAA0030XARU	003108006011	KR 14 15 72 OF 201	050C00088317	Zona de Influencia PEMPCHB	N4	N4	NO APLICA			
AAA0030XASK	003108006011	KR 14 15 72 OF 202	050C00088318	Zona de Influencia PEMPCHB	N4	N4	NO APLICA			
AAA0030XATQ	003108006011	KR 14 15 72 OF 203	050C00088319	Zona de Influencia PEMPCHB	N4	N4	NO APLICA			
AAA0030XAUZ	003108006011	KR 14 15 72 OF 204	050C00088320	Zona de Influencia PEMPCHB	N4	N4	NO APLICA			
AAA0030XAWF	003108006011	KR 14 15 72 OF 205	050C00088321	Zona de Influencia PEMPCHB	N4	N4	NO APLICA			
AAA0030XAXR	003108006011	KR 14 15 72 OF 206	050C00088322	Zona de Influencia PEMPCHB	N4	N4	NO APLICA			
AAA0030XAYX	003108006011	KR 14 15 72 OF 301	050C00088323	Zona de Influencia PEMPCHB	N4	N4	NO APLICA			
AAA0030XAZM	003108006011	KR 14 15 72 OF 302	050C00088324	Zona de Influencia PEMPCHB	N4	N4	NO APLICA			
AAA0030XBAW	003108006011	KR 14 15 72 OF 303	050C00088325	Zona de Influencia PEMPCHB	N4	N4	NO APLICA			
AAA0030XBBS	003108006011	KR 14 15 72 OF 304	050C00088326	Zona de Influencia PEMPCHB	N4	N4	NO APLICA			
AAA0030XBCN	003108006011	KR 14 15 72 AP 305	050C00088327	Zona de Influencia PEMPCHB	N4	N4	NO APLICA			
AAA0030XBDE	003108006011	KR 14 15 72 AP 306	050C00088328	Zona de Influencia PEMPCHB	N4	N4	NO APLICA			
AAA0030XBEP	003108006011	KR 14 15 72 OF 401	050C00088329	Zona de Influencia PEMPCHB	N4	N4	NO APLICA			
AAA0030XBFZ	003108006011	KR 14 15 72 OF 402	050C00088330	Zona de Influencia PEMPCHB	N4	N4	NO APLICA			
AAA0030XBHK	003108006011	KR 14 15 72 OF 403	050C00088331	Zona de Influencia PEMPCHB	N4	N4	NO APLICA			
AAA0030XBJZ	003108006011	KR 14 15 72 OF 404	050C00088332	Zona de Influencia PEMPCHB	N4	N4	NO APLICA			
AAA0030XBKC	003108006011	KR 14 15 72 OF 405	050C00088333	Zona de Influencia PEMPCHB	N4	N4	NO APLICA			
AAA0030XBLF	003108006011	KR 14 15 72 OF 406	050C00088334	Zona de Influencia PEMPCHB	N4	N4	NO APLICA			
AAA0030XBMR	003108006012	KR 14 15 80	050C01786762	Zona de Influencia PEMPCHB	N4	N4	NO APLICA			
AAA0030XBOM	003108006013	KR 14 15 86 LC	050C00598684	Zona de Influencia PEMPCHB	N4	N4	NO APLICA			
AAA0030XBPA	003108006013	KR 14 15 90 LC	050C00312679	Zona de Influencia PEMPCHB	N4	N4	NO APLICA			
AAA0030XBRJ	003108006013	KR 14 15 88 AP 201	050C00312680	Zona de Influencia PEMPCHB	N4	N4	NO APLICA			
AAA0030XBSY	003108006013	KR 14 15 88 AP 202	050C00312681	Zona de Influencia PEMPCHB	N4	N4	NO APLICA			
AAA0030XBTD	003108006013	KR 14 15 88 AP 301	050C00312682	Zona de Influencia PEMPCHB	N4	N4	NO APLICA			
AAA0030XBUH	003108006013	KR 14 15 88 AP 302	050C00312683	Zona de Influencia PEMPCHB	N4	N4	NO APLICA			
AAA0030ZHOM	003108012010	CL 16 12 78	050C00118009	Zona de Influencia PEMPCHB	N4	N4	NO APLICA			
AAA0030ZHPA	003108012011	CL 16 12 92	050C00034217	Zona de Influencia PEMPCHB	N2-T5-G4	N2	Decreto 606 de 2001			
AAA0030ZHTD	003108012014	KR 13 16 34	050C00229839	Zona de Influencia PEMPCHB	N4	N4	NO APLICA			
AAA0030ZHUH	003108012015	KR 13 16 58	050C01311179	Zona de Influencia PEMPCHB	N4	N4	NO APLICA			
AAA0194ZSZE	003108012016	KR 13 16A 06 LC	050C01678338	Zona de Influencia PEMPCHB	N4	N4	NO APLICA			
AAA0194ZTAF	003108012016	KR 13 16A 10 LC	050C01678339	Zona de Influencia PEMPCHB	N4	N4	NO APLICA			
AAA0030ZHYN	003108012018	CL 17 12 79	050C00344323	Zona de Influencia PEMPCHB	N4	N4	NO APLICA			
AAA0030ZHZE	003108012019	CL 17 12 77	050C01246525	Zona de Influencia PEMPCHB	N4	N4	NO APLICA			
AAA0030ZJAW	003108012020	CL 17 12 67	050C00501344	Zona de Influencia PEMPCHB	N4	N4	NO APLICA			
AAA0030ZJBS	003108012021	CL 17 12 65	050C01057318	Zona de Influencia PEMPCHB	N4	N4	NO APLICA			
AAA0030ZJEP	003108012023	CL 17 12 49 LC	050C01462296	Zona de Influencia PEMPCHB	N4	N4	NO APLICA			
AAA0030ZJFZ	003108012023	CL 17 12 51 AP 201	050C01462297	Zona de Influencia PEMPCHB	N4	N4	NO APLICA			
AAA0030ZJHK	003108012023	CL 17 12 51 AP 202	050C01462298	Zona de Influencia PEMPCHB	N4	N4	NO APLICA			
AAA0030ZJJZ	003108012023	CL 17 12 51 AP 301	050C01462299	Zona de Influencia PEMPCHB	N4	N4	NO APLICA			
AAA0030ZJKC	003108012023	CL 17 12 51 AP 302	050C01462300	Zona de Influencia PEMPCHB	N4	N4	NO APLICA			
AAA0030ZJLF	003108012023	CL 17 12 51 AP 401	050C01462301	Zona de Influencia PEMPCHB	N4	N4	NO APLICA			
AAA0030ZJMR	003108012023	CL 17 12 51 AP 402	050C01462302	Zona de Influencia PEMPCHB	N4	N4	NO APLICA			
AAA0030ZJNX	003108012024	CL 17 12 37 LC 1	050C00953058	Zona de Influencia PEMPCHB	N4	N4	NO APLICA			
AAA0030ZJOM	003108012024	CL 17 12 41 LC 2	050C01505617	Zona de Influencia PEMPCHB	N4	N4	NO APLICA			
AAA0030ZJSY	003108012024	CL 17 12 39 AP 201	050C00808379	Zona de Influencia PEMPCHB	N4	N4	NO APLICA			
AAA0030ZJTD	003108012024	CL 17 12 39 AP 202	050C00808380	Zona de Influencia PEMPCHB	N4	N4	NO APLICA			
AAA0030ZJUH	003108012024	CL 17 12 39 AP 203	050C00808381	Zona de Influencia PEMPCHB	N4	N4	NO APLICA			
AAA0030ZJWW	003108012024	CL 17 12 39 AP 204	050C00808382	Zona de Influencia PEMPCHB	N4	N4	NO APLICA			
AAA0030ZJXS	003108012024	CL 17 12 39 AP 301	050C00808383	Zona de Influencia PEMPCHB	N4	N4	NO APLICA			
AAA0030ZJYN	003108012024	CL 17 12 39 AP 302	050C00808384	Zona de Influencia PEMPCHB	N4	N4	NO APLICA			
AAA0031CUBR	003108018010	KR 12 17 56 AP 202	050C00234943	Zona de Influencia PEMPCHB	N4	N4	NO APLICA			
AAA0031CUCX	003108018010	KR 12 17 56 AP 203	050C00234944	Zona de Influencia PEMPCHB	N4	N4	NO APLICA			
AAA0031CUDM	003108018010	KR 12 17 56 AP 204	050C00234936	Zona de Influencia PEMPCHB	N4	N4	NO APLICA			
AAA0031CUEA	003108018010	KR 12 17 56 AP 301	050C00234945	Zona de Influencia PEMPCHB	N4	N4	NO APLICA			
AAA0030WUKC	003108004002	CL 16A 13 66 CN 201	050C00340379	Zona de Influencia PEMPCHB	N4	N4	NO APLICA			
AAA0030WULF	003108004002	CL 16A 13 66 CN 202	050C00340380	Zona de Influencia PEMPCHB	N4	N4	NO APLICA			
AAA0030WUMR	003108004002	CL 16A 13 66 CN 203	050C00340381	Zona de Influencia PEMPCHB	N4	N4	NO APLICA			

AAA0031BUBS	0031080150005	KR 13 13 70	050C00024621	Zona de Influencia PEMPCHB	N4	N4	NO APLICA			
AAA0031BUCN	0031080150006	KR 13 13 84	050C00545685	Zona de Influencia PEMPCHB	N4	N4	NO APLICA			
AAA0031BUDE	0031080150007	CL 14 12 77	050C00560747	Zona de Influencia PEMPCHB	N4	N4	NO APLICA			
AAA0031BUEP	0031080150008	CL 14 12 65 LC 101	050C00965191	Zona de Influencia PEMPCHB	N4	N4	NO APLICA			
AAA0031BUFZ	0031080150008	CL 14 12 65 LC 102	050C00965192	Zona de Influencia PEMPCHB	N4	N4	NO APLICA			
AAA0031BUHK	0031080150008	CL 14 12 65 LC 103	050C00965193	Zona de Influencia PEMPCHB	N4	N4	NO APLICA			
AAA0031BUJZ	0031080150008	CL 14 12 65 LC 104	050C00965194	Zona de Influencia PEMPCHB	N4	N4	NO APLICA			
AAA0031BUKC	0031080150008	CL 14 12 65 LC 105	050C00965195	Zona de Influencia PEMPCHB	N4	N4	NO APLICA			
AAA0031BULF	0031080150008	CL 14 12 65 LC 106	050C00965196	Zona de Influencia PEMPCHB	N4	N4	NO APLICA			
AAA0031FOBS	0031080220001	KR 10 13 61 OF 304	050C00399681	Zona de Influencia PEMPCHB	N4	N4	NO APLICA			
AAA0031FOCN	0031080220001	KR 10 13 61 OF 305	050C00399682	Zona de Influencia PEMPCHB	N4	N4	NO APLICA			
AAA0031FODE	0031080220001	KR 10 13 61 OF 306	050C00399683	Zona de Influencia PEMPCHB	N4	N4	NO APLICA			
AAA0031FOEP	0031080220001	KR 10 13 61 OF 401	050C00399684	Zona de Influencia PEMPCHB	N4	N4	NO APLICA			
AAA0031FOFZ	0031080220001	KR 10 13 61 OF 402	050C00399685	Zona de Influencia PEMPCHB	N4	N4	NO APLICA			
AAA0031FOHK	0031080220001	KR 10 13 61 OF 403	050C00399686	Zona de Influencia PEMPCHB	N4	N4	NO APLICA			
AAA0031FOIZ	0031080220001	KR 10 13 61 OF 404	050C00399687	Zona de Influencia PEMPCHB	N4	N4	NO APLICA			
AAA0031FOKC	0031080220001	KR 10 13 61 OF 405	050C00399688	Zona de Influencia PEMPCHB	N4	N4	NO APLICA			
AAA0031FOLF	0031080220001	KR 10 13 61 OF 406	050C00399689	Zona de Influencia PEMPCHB	N4	N4	NO APLICA			
AAA0031FOMR	0031080220001	KR 10 13 61 OF 501	050C00399690	Zona de Influencia PEMPCHB	N4	N4	NO APLICA			
AAA0031FONX	0031080220001	KR 10 13 61 OF 502	050C00399691	Zona de Influencia PEMPCHB	N4	N4	NO APLICA			
AAA0030ZPAW	0031080120029	KR 12 16 51 AP 301	050C01083849	Zona de Influencia PEMPCHB	N4	N4	NO APLICA			
AAA0030ZPBS	0031080120029	KR 12 16 51 AP 302	050C00027233	Zona de Influencia PEMPCHB	N4	N4	NO APLICA			
AAA0030ZPCN	0031080120029	KR 12 16 51 AP 303	050C00883185	Zona de Influencia PEMPCHB	N4	N4	NO APLICA			
AAA0030ZPDE	0031080120029	KR 12 16 51 AP 304	050C00000000	Zona de Influencia PEMPCHB	N4	N4	NO APLICA			
AAA0030ZPEP	0031080120029	KR 12 16 51 AP 401	050C00017590	Zona de Influencia PEMPCHB	N4	N4	NO APLICA			
AAA0030ZPFZ	0031080120029	KR 12 16 51 AP 402	050C00080267	Zona de Influencia PEMPCHB	N4	N4	NO APLICA			
AAA0030ZPHK	0031080120029	KR 12 16 51 AP 403	050C00332758	Zona de Influencia PEMPCHB	N4	N4	NO APLICA			
AAA0030ZPJZ	0031080120029	KR 12 16 51 AP 404	050C00352413	Zona de Influencia PEMPCHB	N4	N4	NO APLICA			
AAA0030ZPKC	0031080120029	KR 12 16 51 AP 501	050C00236422	Zona de Influencia PEMPCHB	N4	N4	NO APLICA			
AAA0030ZPLF	0031080120029	KR 12 16 51 AP 502	050C00053321	Zona de Influencia PEMPCHB	N4	N4	NO APLICA			
AAA0031CUFT	0031080180010	KR 12 17 56 AP 302	050C00234947	Zona de Influencia PEMPCHB	N4	N4	NO APLICA			
AAA0031CAEA	0031080150008	CL 14 12 65 MZ 1 LC 57	050C00965301	Zona de Influencia PEMPCHB	N4	N4	NO APLICA			
AAA0031CAFT	0031080150008	CL 14 12 65 LC 201	050C00965302	Zona de Influencia PEMPCHB	N4	N4	NO APLICA			
AAA0031CAHY	0031080150008	CL 14 12 65 LC 202	050C00965303	Zona de Influencia PEMPCHB	N4	N4	NO APLICA			
AAA0031CAJH	0031080150008	CL 14 12 65 LC 203	050C00965304	Zona de Influencia PEMPCHB	N4	N4	NO APLICA			
AAA0031CAKL	0031080150008	CL 14 12 65 LC 204	050C00965305	Zona de Influencia PEMPCHB	N4	N4	NO APLICA			
AAA0031CALW	0031080150008	CL 14 12 65 LC 205	050C00965306	Zona de Influencia PEMPCHB	N4	N4	NO APLICA			
AAA0031CAMS	0031080150008	CL 14 12 65 LC 206	050C00965307	Zona de Influencia PEMPCHB	N4	N4	NO APLICA			
AAA0031CANN	0031080150008	CL 14 12 65 LC 207	050C00965308	Zona de Influencia PEMPCHB	N4	N4	NO APLICA			
AAA0031CAOE	0031080150008	CL 14 12 65 LC 208	050C00965309	Zona de Influencia PEMPCHB	N4	N4	NO APLICA			
AAA0031CAPP	0031080150008	CL 14 12 65 LC 209	050C00965310	Zona de Influencia PEMPCHB	N4	N4	NO APLICA			
AAA0031CARU	0031080150008	CL 14 12 65 LC 210	050C00965311	Zona de Influencia PEMPCHB	N4	N4	NO APLICA			
AAA0031CASK	0031080150008	CL 14 12 65 LC 211	050C00965312	Zona de Influencia PEMPCHB	N4	N4	NO APLICA			
AAA0031CATO	0031080150008	CL 14 12 65 LC 212	050C00965313	Zona de Influencia PEMPCHB	N4	N4	NO APLICA			
AAA0031CAUZ	0031080150008	CL 14 12 65 LC 213	050C00965314	Zona de Influencia PEMPCHB	N4	N4	NO APLICA			
AAA0031CAWF	0031080150008	CL 14 12 65 LC 214	050C00965315	Zona de Influencia PEMPCHB	N4	N4	NO APLICA			
AAA0031CAXR	0031080150008	CL 14 12 65 LC 214A	050C00965337	Zona de Influencia PEMPCHB	N4	N4	NO APLICA			
AAA0031DPZM	0031080180016	CL 18 10 33 LC 491	050C01164168	Zona de Influencia PEMPCHB	N4	N4	NO APLICA			
AAA0031DRAF	0031080180016	CL 18 10 33 LC 492	050C01164169	Zona de Influencia PEMPCHB	N4	N4	NO APLICA			
AAA0031DRBR	0031080180016	CL 18 10 33 LC 493	050C01164170	Zona de Influencia PEMPCHB	N4	N4	NO APLICA			
AAA0031DRCX	0031080180016	CL 18 10 33 LC 494	050C01164171	Zona de Influencia PEMPCHB	N4	N4	NO APLICA			
AAA0031DRDM	0031080180016	CL 18 10 33 LC 495	050C01164172	Zona de Influencia PEMPCHB	N4	N4	NO APLICA			
AAA0031DREA	0031080180016	CL 18 10 33 LC 496	050C01164173	Zona de Influencia PEMPCHB	N4	N4	NO APLICA			
AAA0031DRFT	0031080180016	CL 18 10 33 LC 497	050C01164174	Zona de Influencia PEMPCHB	N4	N4	NO APLICA			
AAA0031DRHY	0031080180016	CL 18 10 33 LC 498	050C01164175	Zona de Influencia PEMPCHB	N4	N4	NO APLICA			
AAA0031DRJH	0031080180016	CL 18 10 33 LC 499	050C01164176	Zona de Influencia PEMPCHB	N4	N4	NO APLICA			
AAA0031DRKL	0031080180016	CL 18 10 33 LC 501	050C01164177	Zona de Influencia PEMPCHB	N4	N4	NO APLICA			
AAA0031DRLW	0031080180016	CL 18 10 33 LC 502	050C01164178	Zona de Influencia PEMPCHB	N4	N4	NO APLICA			
AAA0031DRMS	0031080180016	CL 18 10 33 LC 503	050C01164179	Zona de Influencia PEMPCHB	N4	N4	NO APLICA			
AAA0031DRNN	0031080180016	CL 18 10 33 LC 504	050C01164180	Zona de Influencia PEMPCHB	N4	N4	NO APLICA			
AAA0030WUNX	0031080040002	CL 16A 13 66 CN 204	050C00340382	Zona de Influencia PEMPCHB	N4	N4	NO APLICA			
AAA0030WUOM	0031080040002	CL 16A 13 66 CN 205	050C00340383	Zona de Influencia PEMPCHB	N4	N4	NO APLICA			
AAA0030WUPA	0031080040002	CL 16A 13 66 CN 206	050C00340384	Zona de Influencia PEMPCHB	N4	N4	NO APLICA			
AAA0030WURJ	0031080040002	CL 16A 13 66 CN 207	050C00340385	Zona de Influencia PEMPCHB	N4	N4	NO APLICA			
AAA0030WUSY	0031080040002	CL 16A 13 66 OF 301	050C00340386	Zona de Influencia PEMPCHB	N4	N4	NO APLICA			
AAA0030WUTD	0031080040002	CL 16A 13 66 OF 302	050C00340387	Zona de Influencia PEMPCHB	N4	N4	NO APLICA			
AAA0030WUUH	0031080040002	CL 16A 13 66 OF 303	050C00340388	Zona de Influencia PEMPCHB	N4	N4	NO APLICA			
AAA0030WUWW	0031080040002	CL 16A 13 66 OF 304	050C00340389	Zona de Influencia PEMPCHB	N4	N4	NO APLICA			
AAA0030WUXS	0031080040002	CL 16A 13 66 OF 305	050C00340390	Zona de Influencia PEMPCHB	N4	N4	NO APLICA			
AAA0030ZCMS	0031080110028	KR 12 17 51 OF M2	050C00497460	Zona de Influencia PEMPCHB	N4	N4	NO APLICA			
AAA0030ZCNN	0031080110028	KR 12 17 51 GJ 1	050C00126322	Zona de Influencia PEMPCHB	N4	N4	NO APLICA			
AAA0030ZCOE	0031080110028	KR 12 17 51 GJ 2	050C01093598	Zona de Influencia PEMPCHB	N4	N4	NO APLICA			
AAA0030ZCPP	0031080110028	KR 12 17 51 GJ 3	050C00127788	Zona de Influencia PEMPCHB	N4	N4	NO APLICA			
AAA0030ZCRU	0031080110028	KR 12 17 51 GJ 4	050C00257911	Zona de Influencia PEMPCHB	N4	N4	NO APLICA			
AAA0030ZCSK	0031080110028	KR 12 17 51 GJ 5	050C00059207	Zona de Influencia PEMPCHB	N4	N4	NO APLICA			
AAA0030ZCTO	0031080110028	KR 12 17 51 GJ 6	050C00017361	Zona de Influencia PEMPCHB	N4	N4	NO APLICA			
AAA0030ZCUZ	0031080110028	KR 12 17 51 GJ 7	050C00044569	Zona de Influencia PEMPCHB	N4	N4	NO APLICA			
AAA0030ZCWF	0031080110028	KR 12 17 51 GJ 8	050C00851137	Zona de Influencia PEMPCHB	N4	N4	NO APLICA			
AAA0030ZCXR	0031080110028	KR 12 17 51 GJ 9	050C00123194	Zona de Influencia PEMPCHB	N4	N4	NO APLICA			
AAA0030ZCYX	0031080110028	KR 12 17 51 GJ 10	050C00096313	Zona de Influencia PEMPCHB	N4	N4	NO APLICA			
AAA0030ZCZM	0031080110028	KR 12 17 51 GJ 11	050C00354102	Zona de Influencia PEMPCHB	N4	N4	NO APLICA			
AAA0030ZDAW	0031080110028	KR 12 17 51 AP M1	050C00027439	Zona de Influencia PEMPCHB	N4	N4	NO APLICA			
AAA0030ZDBS	0031080110028	KR 12 17 51 AP 201	050C00114469	Zona de Influencia PEMPCHB	N4	N4	NO APLICA			
AAA0030ZDCN	0031080110028	KR 12 17 51 AP 202	050C00868262	Zona de Influencia PEMPCHB	N4	N4	NO APLICA			
AAA0030ZDDE	0031080110028	KR 12 17 51 AP 203	050C00000000	Zona de Influencia PEMPCHB	N4	N4	NO APLICA			
AAA0031BUMR	0031080150008	CL 14 12 65 LC 107	050C00965197	Zona de Influencia PEMPCHB	N4	N4	NO APLICA			
AAA0031BUNX	0031080150008	CL 14 12 65 LC 108	050C00965198	Zona de Influencia PEMPCHB	N4	N4	NO APLICA			
AAA0031BUOM	0031080150008	CL 14 12 65 LC 109	050C00965199	Zona de Influencia PEMPCHB	N4	N4	NO APLICA			
AAA0031BUPA	0031080150008	CL 14 12 65 LC 110	050C00965200	Zona de Influencia PEMPCHB	N4	N4	NO APLICA			
AAA0031BURJ	0031080150008	CL 14 12 65 LC 111	050C00965201	Zona de Influencia PEMPCHB	N4	N4	NO APLICA			
AAA0031BUSY	0031080150008	CL 14 12 65 LC 112	050C00965202	Zona de Influencia PEMPCHB	N4	N4	NO APLICA			
AAA0193RROM	0031080240003	KR 13A 12 13 LC 17	050C01656617	Zona de Influencia PEMPCHB	N4	N4	NO APLICA			
AAA0193RRNX	0031080240003	KR 13A 12 13 LC 18	050C01656618	Zona de Influencia PEMPCHB	N4	N4	NO APLICA			
AAA0193RRMR	0031080240003	KR 13A 12 13 LC 19	050C01656619	Zona de Influencia PEMPCHB	N4	N4	NO APLICA			
AAA0031ECOE	0031080190001	KR 10 16 39 OF 1518	050C00848282	Zona de Influencia PEMPCHB	N2-T5-G5	N2	Decreto 606 de 2001			
AAA0031ECPP	0031080190001	KR 10 16 39 OF 1519	050C00848283	Zona de Influencia PEMPCHB	N2-T5-G5	N2	Decreto 606 de 2001			
AAA0031ECRU	0031080190001	KR 10 16 39 OF 1520	050C00848284	Zona de Influencia PEMPCHB	N2-T5-G5	N2	Decreto 606 de 2001			
AAA0030XWZM	0031080080003	CL 13 13A 36 GJ 404	050C00875587	Zona de Influencia PEMPCHB	N4	N4	NO APLICA			
AAA0030YMYN	0031080090015	KR 13 12 81 OF 1105	050C00722085	Zona de Influencia PEMPCHB	N4	N4	NO APLICA			
AAA0030YMZE	0031080090015	KR 13 12 81 OF 1201	050C00722086	Zona de Influencia PEMPCHB	N4	N4	NO APLICA			
AAA0030YNAF	0031080090015	KR 13 12 81 OF 1202	050C00722087	Zona de Influencia PEMPCHB	N4	N4	NO APLICA			
AAA0030YNBR	0031080090015	KR 13 12 81 OF 1203	050C00722088	Zona de Influencia PEMPCHB	N4	N4	NO APLICA			
AAA0030YNCX	0031080090015	KR 13 12 81 OF 1204	050C00722089	Zona de Influencia PEMPCHB	N4	N4	NO APLICA			
AAA0030YNDM	0031080090015	KR 13 12 81 OF 1205	050C00720456	Zona de Influencia PEMPCHB	N4	N4	NO APLICA			
AAA0030YNEA	0031080090015	KR 13 12 81 OF 1301	050C00720590	Zona de Influencia PEMPCHB	N4	N4	NO APLICA			
AAA0030YNFT	0031080090016	KR 13 12 71 LC	050C00741031	Zona de Influencia PEMPCHB	N4	N4	NO APLICA			
AAA0030YNHY	0031080090016	KR 13 12 75 LC	050C00741032	Zona de Influencia PEMPCHB	N4	N4	NO APLICA			
AAA0030YNJH	0031080090016	KR 13 12 77 LC 101	050C00741033	Zona de Influencia PEMPCHB	N4	N4	NO APLICA			
AAA0030YNKL	0031080090016	KR 13 12 77 OF 201	050C00741034	Zona de Influencia PEMPCHB	N4	N4	NO APLICA			
AAA0030YNLW	0031080090016	KR 13 12 77 OF 301	050C00741035	Zona de Influencia PEMPCHB	N4	N4	NO APLICA			
AAA0031DROE	0031080180016	CL 18 10 33 LC 505	050C01164181	Zona de Influencia PEMPCHB	N4	N4	NO APLICA			
AAA0031DRPP	0031080180016	KR 10 17 67 GJ 1	050C01163726	Zona de Influencia PEMPCHB	N4	N4	NO APLICA			
AAA0031DRRU	0031080180016	KR 10 17 67 GS 2	050C01163727	Zona de Influencia PEMPCHB	N4	N4	NO APLICA			
AAA0031DRSK	0031080180016	KR 10 17 67 GS 3	050C01163728	Zona de Influencia PEMPCHB	N4	N4	NO APLICA			
AAA0031DRTO	0031080180016	KR 10 17 67 GS 4	050C01163729	Zona de Influencia PEMPCHB	N4	N4	NO APLICA			
AAA0031DRUZ	0031080180016	KR 10 17 67 GS 5	050C01163730	Zona de Influencia PEMPCHB	N4	N4	NO APLICA			
AAA0031DRWF	0031080180016	KR 10 17 67 GS 6	050C01163731	Zona de Influencia PEMPCHB	N4	N4	NO APLICA			
AAA0031DRXR	0031080180016	KR 10 17 67 GS 7	050C01163732	Zona de Influencia PEMPCHB	N4	N4	NO APLICA			
AAA0031DRYX	0031080180016	KR 10 17 67 GS 8	050C01163733	Zona de Influencia PEMPCHB	N4	N4	NO APLICA			
AAA0031DRZM	0031080180016	KR 10 17 67 GS 9	050C01163734	Zona de Influencia PEMPCHB	N4	N4	NO APLICA			
AAA0031DSAW	0031080180016	KR 10 17 67 GS 10	050C01163735	Zona de Influencia PEMPCHB	N4	N4	NO APLICA			
AAA0031DSBS	0031080180016	KR 10 17 67 GS 11	050C01163736	Zona de Influencia PEMPCHB	N4	N4	NO APLICA			
AAA0031DSCN	0031080180016	KR 10 17 67 GS 12	050C01163737	Zona de Influencia PEMPCHB	N4	N4	NO APLICA			
AAA0031DSDE	0031080180016	KR 10 17 67 GS 13	050C01163738	Zona de Influencia PEMPCHB	N4	N4	NO APLICA			
AAA0031DSEP	0031080180016	KR 10 17 67 GS 15	050C01163739	Zona de Influencia PEMPCHB	N4	N4	NO APLICA			
AAA0031DSFZ	0031080180016	KR 10 17 67 GS 16	050C01163740	Zona de Influencia PEMPCHB	N4	N4	NO APLICA			
AAA0031DSHK	0031080180016	KR 10 17 67 GS 17	050C01163741	Zona de Influencia PEMPCHB	N4	N4	NO APLICA			
AAA0031DSJZ	0031080180016	KR 10 17 67 GS 18	050C01163742	Zona de Influencia PEMPCHB	N4	N4	NO APLICA			
AAA0031DSKC	0031080180016	KR 10 17 67 GS 19	050C01163743	Zona de Influencia PEMPCHB	N4	N4	NO APLICA			
AAA0031EUWF	0031080200012	KR 12 15 64 GJ 420	050C01227106	Zona de Influencia PEMPCHB	N4	N4	NO APLICA			
AAA0031EUXR	0031080200012	KR 12 15 64 GJ 421	050C00412194	Zona de Influencia PEMPCHB	N4	N4	NO APLICA			
AAA0031EUYX	0031080200012	KR 12 15 64 GJ 422	050C00567659	Zona de Influencia PEMPCHB	N4	N4	NO APLICA			
AAA0031EUZM	0031080200012	KR 12 15 64 GJ 423	050C00422973	Zona de Influencia PEMPCHB	N4	N4	NO APLICA			
AAA0031EWAF	0031080200012	KR 12 15 64 GJ 424	050C00605461	Zona de Influencia PEMPCHB	N4	N4	NO APLICA			
AAA0031EWBR	0031080200012	KR 12 15 64 GJ 425	050C00456501	Zona de Influencia PEMPCHB	N4	N4	NO APLICA			
AAA0031EWCX	0031080200012	KR 12 15 64 GJ 426	050C00444813	Zona de Influencia PEMPCHB	N4	N4	NO APLICA			
AAA0031EWDM	0031080200012	KR 12 15 64 GJ 427	050C00424159	Zona de Influencia PEMPCHB	N4	N4	NO APLICA			
AAA0031EWEA	0031080200012	KR 12 15 64 GJ 428	050C00427200	Zona de Influencia PEMPCHB	N4	N4	NO APLICA			
AAA0030ZDEP	0031080110028	KR 12 17 51 AP 301	050C01094830	Zona de Influencia PEMPCHB	N4	N4	NO APLICA			
AAA0030ZDFZ	0031080110028	KR 12 17 51 AP 302	050C00093390	Zona de Influencia PEMPCHB	N4	N4	NO APLICA			
AAA0030ZDHK	0031080110028	KR 12 17 51 AP 303	050C00555327	Zona de Influencia PEMPCHB	N4	N4	NO APLICA			
AAA0030ZDJZ	0031080110028	KR 12 17 51 AP 401	050C00123285	Zona de Influencia PEMPCHB	N4	N4	NO APLICA			
AAA0030ZDKC	0031080110028	KR 12 17 51 AP 402	050C00037263	Zona de Influencia PEMPCHB	N4	N4	NO APLICA			
AAA0030ZDLF	0031080110028	KR 12 17 51 AP 403	050C00220796	Zona de Influencia PEMPCHB	N4	N4	NO APLICA			
AAA0030ZDMR	0031080110028	KR 12 17 51 AP 501	050C00168674	Zona de Influencia PEMPCHB	N4	N4	NO APLICA			
AAA0030ZDNX	0031080110028	KR 12 17 51 AP 502	050C00013349	Zona de Influencia PEMPCHB	N4	N4	NO APLICA			
AAA0030ZDOM	0031080110028	KR 12 17 51 AP 601	050C00519145	Zona de Influencia PEMPCHB	N4	N4	NO APLICA			
AAA0030ZDPA	0031080110028	KR 12 17 51 AP 602	050C00000000	Zona de Influencia PEMPCHB	N4	N4	NO APLICA			
AAA0030ZDRJ	0031080110028	KR 12 17 51 AP 701	050C00114101	Zona de Influencia PEMPCHB	N4	N4	NO APLICA			
AAA0030XLKC	0031080080001	KR 13 13 17 OF 301	050C00836058	Zona de Influencia PEMPCHB	N4	N4	NO APLICA			
AAA0030XLLF	0031080080001	KR 13 13 17 OF 302	050C00734083	Zona de Influencia PEMPCHB	N4	N4	NO APLICA			
AAA0030XLMR	0031080080001	KR 13 13 17 OF 303	050C00279819	Zona de Influencia PEMPCHB	N4	N4	NO APLICA			
AAA0030XLNX	0031080080001	KR 13 13 17 OF 304	050C00587984	Zona de Influencia PEMPCHB	N4	N4	NO APLICA			
AAA0030XLOM	0031080080001	KR 13 13 17 OF 305	050C00188312	Zona de Influencia PEMPCHB	N4	N4	NO APLICA			
AAA0030XLPA	0031080080001	KR 13 13 17 OF 306	050C00027730	Zona de Influencia PEMPCHB	N4	N4	NO APLICA			
AAA0030XLRJ	0031080080001	KR 13 13 17 OF 307	050C00107549	Zona de Influencia PEMPCHB	N4	N4	NO APLICA			
AAA0031APFZ	0031080150003	CL 13 12 42 OF 710	050C00599950	Zona de Influencia PEMPCHB	N4	N4	NO APLICA			
AAA0031APHK	0031080150003	CL 13 12 42 OF 711	050C00599951	Zona de Influencia PEMPCHB	N4	N4	NO APLICA			
AAA0031APJZ	0031080150003	CL 13 12 42 OF 712	050C00599952	Zona de Influencia PEMPCHB	N4	N4	NO APLICA			
AAA0031EJFZ	0031080200002	CL 15 10 26 BQ A AP 401	050C00867872	Zona de Influencia PEMPCHB	N4	N4	NO APLICA			
AAA0031EJHK	0031080200002	CL 15 10 26 BQ A AP 402	050C00867873	Zona de Influencia PEMPCHB	N4	N4	NO APLICA			
AAA0031EJJZ	0031080200002	CL 15 10 26 BQ A AP 403	050C00867874	Zona de Influencia PEMPCHB	N4	N4	NO APLICA			
AAA0031EJKC	0031080200002	CL 15 10 26 BQ A AP 404	050C00867875	Zona de Influencia PEMPCHB	N4	N4	NO APLICA			
AAA0031EJLF	0031080200002	CL 15 10 26 BQ A AP 405	050C00867876	Zona de Influencia PEMPCHB	N4	N4	NO APLICA			
AAA0031EJMR	0031080200002	CL 15 10 26 BQ B AP 101	050C00867850	Zona de Influencia PEMPCHB	N4	N4	NO APLICA			
AAA0031EJNX	0031080200002	CL 15 10 26 BQ B AP 102	050C00867851	Zona de Influencia PEMPCHB	N4	N4	NO APLICA			
AAA0031EJOM	0031080200002	CL 15 10 26 BQ B AP 103	050C00867852	Zona de Influencia PEMPCHB	N4	N4	NO APLICA			
AAA0031EJPA	0031080200002	CL 15 10 26 BQ B AP 104	050C00867853	Zona de Influencia PEMPCHB	N4	N4	NO APLICA			
AAA0031EJRJ	0031080200002	CL 15 10 26 BQ A OF 201	050C00867854	Zona de Influencia PEMPCHB	N4	N4	NO APLICA			
AAA0031EJSY	0031080200002	CL 15 10 26 BQ B AP 201	050C00867855	Zona de Influencia PEMPCHB	N4	N4	NO APLICA			
AAA0031EJTD	0031080200002	CL 15 10 26 BQ B AP 202	050C00867856	Zona de Influencia PEMPCHB	N4	N4	NO APLICA			
AAA0031EJUH	0031080200002	CL 15 10 26 BQ B AP 203	050C00867857	Zona de Influencia PEMPCHB	N4	N4	NO APLICA			
AAA0031HDWF	0031080220014	KR 12 13 74	050C00102450	Zona de Influencia PEMPCHB	N4	N4	NO APLICA			
AAA0031HDXR	0031080220015	CL 14 10 87	050C00047087	Zona de Influencia PEMPCHB	N4	N4	NO APLICA			
AAA0031HEPA	0031080220017	CL 14 10 67	050C00307994	Zona de Influencia PEMPCHB	N4	N4	NO APLICA			
AAA0031HERJ	0031080220018	CL 14 10 59 LC 101	050C01370664	Zona de Influencia PEMPCHB	N4	N4	NO APLICA			
AAA0031HESY	0031080220018	CL 14 10 61 LC 102	050C01370665	Zona de Influencia PEMPCHB	N4	N4	NO APLICA			
AAA0031HETD	0031080220018	CL 14 10 65 AP 201	050C01370666	Zona de Influencia PEMPCHB	N4	N4	NO APLICA			
AAA0031AONN	0031080150003	CL 13 12 42 OF 604	050C00599934	Zona de Influencia PEMPCHB	N4	N4	NO APLICA			
AAA0031AOOE	0031080150003	CL 13 12 42 OF 605	050C00599935	Zona de Influencia PEMPCHB	N4	N4	NO APLICA			

AAA0031AOPP	003108015003	CL 13 12 42 OF 606	050C00599936	Zona de Influencia PEMPCHB	N4	N4	NO APLICA			
AAA0031AORU	003108015003	CL 13 12 42 OF 608	050C00599937	Zona de Influencia PEMPCHB	N4	N4	NO APLICA			
AAA0031AOSK	003108015003	CL 13 12 42 OF 609	050C00599938	Zona de Influencia PEMPCHB	N4	N4	NO APLICA			
AAA0031CDFZ	003108015008	CL 14 12 65 LC 303	050C00965368	Zona de Influencia PEMPCHB	N4	N4	NO APLICA			
AAA0031CDHK	003108015008	CL 14 12 65 LC 304	050C00965369	Zona de Influencia PEMPCHB	N4	N4	NO APLICA			
AAA0031CDJZ	003108015008	CL 14 12 65 LC 305	050C00965370	Zona de Influencia PEMPCHB	N4	N4	NO APLICA			
AAA0031CDKC	003108015008	CL 14 12 65 LC 306	050C00965371	Zona de Influencia PEMPCHB	N4	N4	NO APLICA			
AAA0031CDLF	003108015008	CL 14 12 65 LC 307	050C00965372	Zona de Influencia PEMPCHB	N4	N4	NO APLICA			
AAA0031CDMR	003108015008	CL 14 12 65 LC 308	050C00965373	Zona de Influencia PEMPCHB	N4	N4	NO APLICA			
AAA0031CDNX	003108015008	CL 14 12 65 LC 309	050C00965374	Zona de Influencia PEMPCHB	N4	N4	NO APLICA			
AAA0031CDOM	003108015008	CL 14 12 65 LC 310	050C00965375	Zona de Influencia PEMPCHB	N4	N4	NO APLICA			
AAA0031CDPA	003108015008	CL 14 12 65 LC 311	050C00965376	Zona de Influencia PEMPCHB	N4	N4	NO APLICA			
AAA0031CDRJ	003108015008	CL 14 12 65 LC 312	050C00965377	Zona de Influencia PEMPCHB	N4	N4	NO APLICA			
AAA0031CDSY	003108015008	CL 14 12 65 LC 313	050C00965378	Zona de Influencia PEMPCHB	N4	N4	NO APLICA			
AAA0031CDTD	003108015008	CL 14 12 65 LC 314	050C00965379	Zona de Influencia PEMPCHB	N4	N4	NO APLICA			
AAA0031CDUH	003108015008	CL 14 12 65 LC 314A	050C00965392	Zona de Influencia PEMPCHB	N4	N4	NO APLICA			
AAA0031CDWW	003108015008	CL 14 12 65 LC 315	050C00965380	Zona de Influencia PEMPCHB	N4	N4	NO APLICA			
AAA0031ABJZ	003108014003	CL 14 12 50 OF 316	050C00025301	Zona de Influencia PEMPCHB	N4	N4	NO APLICA			
AAA0031ABKC	003108014003	CL 14 12 50 OF 317	050C00833998	Zona de Influencia PEMPCHB	N4	N4	NO APLICA			
AAA0031ABLF	003108014003	CL 14 12 50 OF 318	050C00153557	Zona de Influencia PEMPCHB	N4	N4	NO APLICA			
AAA0031ABMR	003108014003	CL 14 12 50 OF 319	050C00153556	Zona de Influencia PEMPCHB	N4	N4	NO APLICA			
AAA0031ABNX	003108014003	CL 14 12 50 OF 320	050C01263495	Zona de Influencia PEMPCHB	N4	N4	NO APLICA			
AAA0031ABOM	003108014003	CL 14 12 50 OF 321	050C00557907	Zona de Influencia PEMPCHB	N4	N4	NO APLICA			
AAA0031ABPA	003108014003	CL 14 12 50 OF 322	050C00557905	Zona de Influencia PEMPCHB	N4	N4	NO APLICA			
AAA0031ABRJ	003108014003	CL 14 12 50 OF 323	050C00648731	Zona de Influencia PEMPCHB	N4	N4	NO APLICA			
AAA0031ABSY	003108014003	CL 14 12 50 OF 324	050C00648703	Zona de Influencia PEMPCHB	N4	N4	NO APLICA			
AAA0031ABTD	003108014003	CL 14 12 50 OF 325	050C00025589	Zona de Influencia PEMPCHB	N4	N4	NO APLICA			
AAA0031ABUH	003108014003	CL 14 12 50 OF 401	050C01307380	Zona de Influencia PEMPCHB	N4	N4	NO APLICA			
AAA0031ABWW	003108014003	CL 14 12 50 OF 402A	050C00100817	Zona de Influencia PEMPCHB	N4	N4	NO APLICA			
AAA0031ABXS	003108014003	CL 14 12 50 OF 402B	050C00699339	Zona de Influencia PEMPCHB	N4	N4	NO APLICA			
AAA0031ABYN	003108014003	CL 14 12 50 OF 402C	050C01333964	Zona de Influencia PEMPCHB	N4	N4	NO APLICA			
AAA0164EYPA	003108014003	CL 14 12 50 OF 423	050C01528847	Zona de Influencia PEMPCHB	N4	N4	NO APLICA			
AAA0164EYRJ	003108014003	CL 14 12 50 OF 424	050C01528848	Zona de Influencia PEMPCHB	N4	N4	NO APLICA			
AAA0164EYSY	003108014003	CL 14 12 50 OF 425	050C01528849	Zona de Influencia PEMPCHB	N4	N4	NO APLICA			
AAA0031ACBR	003108014003	CL 14 12 50 OF 504	050C00476441	Zona de Influencia PEMPCHB	N4	N4	NO APLICA			
AAA0031ACCX	003108014003	CL 14 12 50 OF 505	050C00794218	Zona de Influencia PEMPCHB	N4	N4	NO APLICA			
AAA0031ACDM	003108014003	CL 14 12 50 OF 506	050C00466722	Zona de Influencia PEMPCHB	N4	N4	NO APLICA			
AAA0031ACEA	003108014003	CL 14 12 50 OF 507	050C00517708	Zona de Influencia PEMPCHB	N4	N4	NO APLICA			
AAA0030XZWW	003108008003	CL 13 13A 36 GJ 528	050C00875650	Zona de Influencia PEMPCHB	N4	N4	NO APLICA			
AAA0030XZXS	003108008003	CL 13 13A 36 GJ 529	050C00875651	Zona de Influencia PEMPCHB	N4	N4	NO APLICA			
AAA0030XZYN	003108008003	CL 13 13A 36 GJ 601	050C00875652	Zona de Influencia PEMPCHB	N4	N4	NO APLICA			
AAA0030XZZE	003108008003	CL 13 13A 36 GJ 602	050C00875653	Zona de Influencia PEMPCHB	N4	N4	NO APLICA			
AAA0030YAAW	003108008003	CL 13 13A 36 GJ 603	050C00875654	Zona de Influencia PEMPCHB	N4	N4	NO APLICA			
AAA0030YABS	003108008003	CL 13 13A 36 GJ 604	050C00875655	Zona de Influencia PEMPCHB	N4	N4	NO APLICA			
AAA0030YACN	003108008003	CL 13 13A 36 GJ 605	050C00875656	Zona de Influencia PEMPCHB	N4	N4	NO APLICA			
AAA0030YADE	003108008003	CL 13 13A 36 GJ 606	050C00875657	Zona de Influencia PEMPCHB	N4	N4	NO APLICA			
AAA0030ZUFT	003108013024	KR 12 15 95 OF 302	050C00636297	Zona de Influencia PEMPCHB	N4	N4	NO APLICA			
AAA0030ZUHY	003108013024	KR 12 15 95 OF 303	050C00636298	Zona de Influencia PEMPCHB	N4	N4	NO APLICA			
AAA0030ZUJH	003108013024	KR 12 15 95 OF 304	050C00636299	Zona de Influencia PEMPCHB	N4	N4	NO APLICA			
AAA0030ZUKL	003108013024	KR 12 15 95 OF 305	050C00636300	Zona de Influencia PEMPCHB	N4	N4	NO APLICA			
AAA0030ZULW	003108013024	KR 12 15 95 OF 306	050C00636301	Zona de Influencia PEMPCHB	N4	N4	NO APLICA			
AAA0030ZUMS	003108013024	KR 12 15 95 OF 307	050C00636302	Zona de Influencia PEMPCHB	N4	N4	NO APLICA			
AAA0030ZUNN	003108013024	KR 12 15 95 OF 308	050C00636303	Zona de Influencia PEMPCHB	N4	N4	NO APLICA			
AAA0030ZUOE	003108013024	KR 12 15 95 OF 401	050C00636304	Zona de Influencia PEMPCHB	N4	N4	NO APLICA			
AAA0030ZUPP	003108013024	KR 12 15 95 OF 402	050C00636305	Zona de Influencia PEMPCHB	N4	N4	NO APLICA			
AAA0030ZURU	003108013024	KR 12 15 95 OF 403	050C00636306	Zona de Influencia PEMPCHB	N4	N4	NO APLICA			
AAA0030ZUSK	003108013024	KR 12 15 95 OF 404	050C00636307	Zona de Influencia PEMPCHB	N4	N4	NO APLICA			
AAA0030ZUTO	003108013024	KR 12 15 95 OF 405	050C00636308	Zona de Influencia PEMPCHB	N4	N4	NO APLICA			
AAA0030ZUUZ	003108013024	KR 12 15 95 OF 406	050C00636309	Zona de Influencia PEMPCHB	N4	N4	NO APLICA			
AAA0030ZUWF	003108013024	KR 12 15 95 OF 407	050C00636310	Zona de Influencia PEMPCHB	N4	N4	NO APLICA			
AAA0030ZUXR	003108013024	KR 12 15 95 OF 408	050C00636311	Zona de Influencia PEMPCHB	N4	N4	NO APLICA			
AAA0030ZUYX	003108013024	KR 12 15 95 OF 501	050C00636312	Zona de Influencia PEMPCHB	N4	N4	NO APLICA			
AAA0030ZXMR	003108013024	KR 12 15 95 OF 903	050C00636345	Zona de Influencia PEMPCHB	N4	N4	NO APLICA			
AAA0030ZXNX	003108013024	KR 12 15 95 OF 904	050C00636346	Zona de Influencia PEMPCHB	N4	N4	NO APLICA			
AAA0031EJWW	003108020002	CL 15 12 26 BQ B AP 204	050C00867858	Zona de Influencia PEMPCHB	N4	N4	NO APLICA			
AAA0031EJXS	003108020002	CL 15 10 26 BQ B AP 205	050C00867859	Zona de Influencia PEMPCHB	N4	N4	NO APLICA			
AAA0030ZKTO	003108012028	KR 12 16 61 GJ 2	050C00723884	Zona de Influencia PEMPCHB	N4	N4	NO APLICA			
AAA0030ZKUZ	003108012028	KR 12 16 61 GJ 3	050C00723885	Zona de Influencia PEMPCHB	N4	N4	NO APLICA			
AAA0030ZKWF	003108012028	KR 12 16 61 GJ 4	050C00723886	Zona de Influencia PEMPCHB	N4	N4	NO APLICA			
AAA0030ZKXR	003108012028	KR 12 16 61 GJ 5	050C00723887	Zona de Influencia PEMPCHB	N4	N4	NO APLICA			
AAA0030ZKYX	003108012028	KR 12 16 61 GJ 6	050C00723888	Zona de Influencia PEMPCHB	N4	N4	NO APLICA			
AAA0030ZKZM	003108012028	KR 12 16 61 GJ 7	050C00723889	Zona de Influencia PEMPCHB	N4	N4	NO APLICA			
AAA0030ZLAW	003108012028	KR 12 16 61 GJ 8	050C00723890	Zona de Influencia PEMPCHB	N4	N4	NO APLICA			
AAA0030ZLBS	003108012028	KR 12 16 61 GJ 9	050C00723891	Zona de Influencia PEMPCHB	N4	N4	NO APLICA			
AAA0030ZLCN	003108012028	KR 12 16 61 GJ 10	050C00723892	Zona de Influencia PEMPCHB	N4	N4	NO APLICA			
AAA0030ZLDE	003108012028	KR 12 16 61 GJ 11	050C00723893	Zona de Influencia PEMPCHB	N4	N4	NO APLICA			
AAA0030ZLEP	003108012028	KR 12 16 61 GJ 12	050C00723894	Zona de Influencia PEMPCHB	N4	N4	NO APLICA			
AAA0030ZLFZ	003108012028	KR 12 16 61 GJ 13	050C00723895	Zona de Influencia PEMPCHB	N4	N4	NO APLICA			
AAA0030ZLHK	003108012028	KR 12 16 61 GJ 14	050C00723896	Zona de Influencia PEMPCHB	N4	N4	NO APLICA			
AAA0030ZLJZ	003108012028	KR 12 16 61 GJ 15	050C00723897	Zona de Influencia PEMPCHB	N4	N4	NO APLICA			
AAA0030ZLKC	003108012028	KR 12 16 61 GJ 16	050C00723898	Zona de Influencia PEMPCHB	N4	N4	NO APLICA			
AAA0030ZLLF	003108012028	KR 12 16 61 GJ 17	050C00723899	Zona de Influencia PEMPCHB	N4	N4	NO APLICA			
AAA0030ZLMR	003108012028	KR 12 16 61 GJ 18	050C00723900	Zona de Influencia PEMPCHB	N4	N4	NO APLICA			
AAA0030ZLNX	003108012028	KR 12 16 61 GJ 19	050C00723901	Zona de Influencia PEMPCHB	N4	N4	NO APLICA			
AAA0030ZLOM	003108012028	KR 12 16 61 GJ 20	050C00723902	Zona de Influencia PEMPCHB	N4	N4	NO APLICA			
AAA0030ZLPA	003108012028	KR 12 16 61 GJ 21	050C00723903	Zona de Influencia PEMPCHB	N4	N4	NO APLICA			
AAA0030ZLRJ	003108012028	KR 12 16 61 GJ 22	050C00723904	Zona de Influencia PEMPCHB	N4	N4	NO APLICA			
AAA0030ZLSY	003108012028	KR 12 16 61 GJ 23	050C00723905	Zona de Influencia PEMPCHB	N4	N4	NO APLICA			
AAA0030ZLTD	003108012028	KR 12 16 61 GJ 24	050C00723906	Zona de Influencia PEMPCHB	N4	N4	NO APLICA			
AAA0030YOKC	003108009021	KR 13 12 41 LC 116	050C01433032	Zona de Influencia PEMPCHB	N4	N4	NO APLICA			
AAA0030YOLF	003108009021	KR 13 12 41 LC 201	050C01433033	Zona de Influencia PEMPCHB	N4	N4	NO APLICA			
AAA0030YOMR	003108009021	KR 13 12 41 LC 202	050C01433034	Zona de Influencia PEMPCHB	N4	N4	NO APLICA			
AAA0030YONX	003108009021	KR 13 12 41 LC 203	050C01433035	Zona de Influencia PEMPCHB	N4	N4	NO APLICA			
AAA0030ZSUZ	003108013022	CL 16 12 59 LC 2	050C00088342	Zona de Influencia PEMPCHB	N4	N4	NO APLICA			
AAA0030ZSWF	003108013022	CL 16 12 51 LC 3	050C00088343	Zona de Influencia PEMPCHB	N4	N4	NO APLICA			
AAA0031CDXS	003108015008	CL 14 12 65 LC 316	050C00965381	Zona de Influencia PEMPCHB	N4	N4	NO APLICA			
AAA0031CDYN	003108015008	CL 14 12 65 LC 317	050C00965382	Zona de Influencia PEMPCHB	N4	N4	NO APLICA			
AAA0031CDZE	003108015008	CL 14 12 65 LC 318	050C00965383	Zona de Influencia PEMPCHB	N4	N4	NO APLICA			
AAA0031CEAF	003108015008	CL 14 12 65 LC 319	050C00965385	Zona de Influencia PEMPCHB	N4	N4	NO APLICA			
AAA0031CEBR	003108015008	CL 14 12 65 LC 320	050C00965386	Zona de Influencia PEMPCHB	N4	N4	NO APLICA			
AAA0031CECX	003108015008	CL 14 12 65 LC 321	050C00965387	Zona de Influencia PEMPCHB	N4	N4	NO APLICA			
AAA0031CEDM	003108015008	CL 14 12 65 LC 322	050C00965388	Zona de Influencia PEMPCHB	N4	N4	NO APLICA			
AAA0031CEEA	003108015008	CL 14 12 65 LC 323	050C00965389	Zona de Influencia PEMPCHB	N4	N4	NO APLICA			
AAA0031CEFT	003108015008	CL 14 12 65 LC 323A	050C00965390	Zona de Influencia PEMPCHB	N4	N4	NO APLICA			
AAA0031CEHY	003108015008	CL 14 12 65 LC 324	050C00965391	Zona de Influencia PEMPCHB	N4	N4	NO APLICA			
AAA0031CEJH	003108015008	CL 14 12 65 LC 325	050C00965393	Zona de Influencia PEMPCHB	N4	N4	NO APLICA			
AAA0031CEKL	003108015008	CL 14 12 65 LC 326	050C00965394	Zona de Influencia PEMPCHB	N4	N4	NO APLICA			
AAA0031CELW	003108015008	CL 14 12 65 LC 327	050C00965395	Zona de Influencia PEMPCHB	N4	N4	NO APLICA			
AAA0031CEMS	003108015008	CL 14 12 65 LC 328	050C00965396	Zona de Influencia PEMPCHB	N4	N4	NO APLICA			
AAA0031CENN	003108015008	CL 14 12 65 LC 329	050C00965397	Zona de Influencia PEMPCHB	N4	N4	NO APLICA			
AAA0031CEOE	003108015008	CL 14 12 65 LC 330	050C00965398	Zona de Influencia PEMPCHB	N4	N4	NO APLICA			
AAA0031CEPP	003108015008	CL 14 12 65 LC 331	050C00965399	Zona de Influencia PEMPCHB	N4	N4	NO APLICA			
AAA0031CERU	003108015008	CL 14 12 65 LC 332	050C00965400	Zona de Influencia PEMPCHB	N4	N4	NO APLICA			
AAA0031CESK	003108015008	CL 14 12 65 LC 333	050C00965401	Zona de Influencia PEMPCHB	N4	N4	NO APLICA			
AAA0031CETO	003108015008	CL 14 12 65 LC 334	050C00965402	Zona de Influencia PEMPCHB	N4	N4	NO APLICA			
AAA0031CEUZ	003108015008	CL 14 12 65 LC 335	050C00965403	Zona de Influencia PEMPCHB	N4	N4	NO APLICA			
AAA0031CEWF	003108015008	CL 14 12 65 LC 336	050C00965404	Zona de Influencia PEMPCHB	N4	N4	NO APLICA			
AAA0031CEXR	003108015008	CL 14 12 65 LC 337	050C00965405	Zona de Influencia PEMPCHB	N4	N4	NO APLICA			
AAA0031CEYX	003108015008	CL 14 12 65 LC 338	050C00965406	Zona de Influencia PEMPCHB	N4	N4	NO APLICA			
AAA0031CEZM	003108015008	CL 14 12 65 LC 339	050C00965407	Zona de Influencia PEMPCHB	N4	N4	NO APLICA			
AAA0031CFAW	003108015008	CL 14 12 65 LC 340	050C00965408	Zona de Influencia PEMPCHB	N4	N4	NO APLICA			
AAA0031CFBS	003108015008	CL 14 12 65 LC 341	050C00965409	Zona de Influencia PEMPCHB	N4	N4	NO APLICA			
AAA0031CFCN	003108015008	CL 14 12 65 LC 342	050C00965410	Zona de Influencia PEMPCHB	N4	N4	NO APLICA			
AAA0031CFDE	003108015008	CL 14 12 65 LC 343	050C00965411	Zona de Influencia PEMPCHB	N4	N4	NO APLICA			
AAA0031CFEP	003108015008	CL 14 12 65 LC 344	050C00965412	Zona de Influencia PEMPCHB	N4	N4	NO APLICA			
AAA0031ACFT	003108014003	CL 14 12 50 OF 508	050C01431816	Zona de Influencia PEMPCHB	N4	N4	NO APLICA			
AAA0031ACHY	003108014003	CL 14 12 50 OF 509	050C01431817	Zona de Influencia PEMPCHB	N4	N4	NO APLICA			
AAA0031ACJH	003108014003	CL 14 12 50 OF 513	050C00074479	Zona de Influencia PEMPCHB	N4	N4	NO APLICA			
AAA0031ACKL	003108014003	CL 14 12 50 OF 515	050C00074480	Zona de Influencia PEMPCHB	N4	N4	NO APLICA			
AAA0031ACLW	003108014003	CL 14 12 50 OF 516	050C00216053	Zona de Influencia PEMPCHB	N4	N4	NO APLICA			
AAA0031DJAF	003108018016	CL 18 10 33 LC 337	050C01164015	Zona de Influencia PEMPCHB	N4	N4	NO APLICA			
AAA0031DJBR	003108018016	CL 18 10 33 LC 338	050C01164016	Zona de Influencia PEMPCHB	N4	N4	NO APLICA			
AAA0031DJCX	003108018016	CL 18 10 33 LC 339	050C01164017	Zona de Influencia PEMPCHB	N4	N4	NO APLICA			
AAA0031DJDM	003108018016	CL 18 10 33 LC 340	050C01164018	Zona de Influencia PEMPCHB	N4	N4	NO APLICA			
AAA0030ZSXR	003108013022	CL 16 12 51 AP M1	050C00088344	Zona de Influencia PEMPCHB	N4	N4	NO APLICA			
AAA0030ZSYX	003108013022	CL 16 12 51 AP 201	050C00088345	Zona de Influencia PEMPCHB	N4	N4	NO APLICA			
AAA0030ZSZM	003108013022	CL 16 12 51 AP 202	050C00088346	Zona de Influencia PEMPCHB	N4	N4	NO APLICA			
AAA0030ZTAW	003108013022	CL 16 12 51 AP 203	050C00088347	Zona de Influencia PEMPCHB	N4	N4	NO APLICA			
AAA0030ZTBS	003108013022	CL 16 12 51 AP 301	050C00088348	Zona de Influencia PEMPCHB	N4	N4	NO APLICA			
AAA0030ZTCN	003108013022	CL 16 12 51 AP 302	050C00088349	Zona de Influencia PEMPCHB	N4	N4	NO APLICA			
AAA0030ZTDE	003108013022	CL 16 12 51 AP 303	050C00088350	Zona de Influencia PEMPCHB	N4	N4	NO APLICA			
AAA0030ZTEP	003108013022	CL 16 12 51 AP 401	050C00088351	Zona de Influencia PEMPCHB	N4	N4	NO APLICA			
AAA0030ZTFZ	003108013022	CL 16 12 51 AP 402	050C00088352	Zona de Influencia PEMPCHB	N4	N4	NO APLICA			
AAA0030ZTHK	003108013022	CL 16 12 51 AP 403	050C00088353	Zona de Influencia PEMPCHB	N4	N4	NO APLICA			
AAA0030ZTJZ	003108013022	CL 16 12 51 AP 501	050C00088354	Zona de Influencia PEMPCHB	N4	N4	NO APLICA			
AAA0030ZTKC	003108013022	CL 16 12 51 AP 502	050C00088355	Zona de Influencia PEMPCHB	N4	N4	NO APLICA			
AAA0030ZTLF	003108013022	CL 16 12 51 AP 701	050C00088356	Zona de Influencia PEMPCHB	N4	N4	NO APLICA			
AAA0030ZTMR	003108013022	CL 16 12 51 AP 702	050C00088357	Zona de Influencia PEMPCHB	N4	N4	NO APLICA			
AAA0030ZTNX	003108013022	CL 16 12 51 AP 901	050C00088358	Zona de Influencia PEMPCHB	N4	N4	NO APLICA			
AAA0030ZTQM	003108013022	CL 16 12 51 AP 902	050C00088359	Zona de Influencia PEMPCHB	N4	N4	NO APLICA			
AAA0030ZTPA	003108013023	CL 16 12 45	050C00192667	Zona de Influencia PEMPCHB	N4	N4	NO APLICA			
AAA0030ZTRJ	003108013024	CL 16 12 29 LC	050C00636288	Zona de Influencia PEMPCHB	N4	N4	NO APLICA			
AAA0030ZTSY	003108013024	KR 12 15 99 LC	050C00636286	Zona de Influencia PEMPCHB	N4	N4	NO APLICA			
AAA0030ZTTD	003108013024	CL 16 12 21 LC	050C00636287	Zona de Influencia PEMPCHB	N4	N4	NO APLICA			
AAA0030ZTUH	003108013024	KR 12 15 97 LC	050C00636357	Zona de Influencia PEMPCHB	N4	N4	NO APLICA			
AAA0030ZTWW	003108013024	KR 12 15 95 OF 201	050C00636289	Zona de Influencia PEMPCHB	N4	N4	NO APLICA			
AAA0030ZTXS	003108013024	KR 12 15 95 OF 202	050C00636290	Zona de Influencia PEMPCHB	N4	N4	NO APLICA			
AAA0030ZTYN	003108013024	KR 12 15 95 OF 203	050C00636291	Zona de Influencia PEMPCHB	N4	N4	NO APLICA			
AAA0030ZTZE	003108013024	KR 12 15 95 OF 204	050C00636292	Zona de Influencia PEMPCHB	N4	N4	NO APLICA			
AAA0030ZUAF	003108013024	KR 12 15 95 OF 205	050C00636293	Zona de Influencia PEMPCHB	N4	N4	NO APLICA			
AAA0030ZUBR	003108013024	KR 12 15 95 OF 206	050C00636294	Zona de Influencia PEMPCHB	N4	N4	NO APLICA			
AAA0030ZUCX	003108013024	KR 12 15 95 OF 207	050C00636295	Zona de Influencia PEMPCHB	N4	N4	NO APLICA			
AAA0030ZUDM	003108013024	KR 12 15 95 OF 208	050C00646700	Zona de Influencia PEMPCHB	N4	N4	NO APLICA			
AAA0030ZUEA	003108013024	KR 12 15 95 OF 301	050C00636296	Zona de Influencia PEMPCHB	N4	N4	NO APLICA			
AAA0031CFFZ	003108015008	CL 14 12 65 LC 345	050C00965384	Zona de Influencia PEMPCHB	N4	N4	NO APLICA			
AAA0031CFHK	003108015008	CL 14 12 71 GS 1	050C00965172	Zona de Influencia PEMPCHB	N4	N4	NO APLICA			
AAA0031EFNX	003108019010	CL 17 10 31 AP 502	050C00732076	Zona de Influencia PEMPCHB	N4	N4	NO APLICA			
AAA0031EFOM	003108019010	CL 17 10 31 AP 601	050C00732077	Zona de Influencia PEMPCHB	N4	N4	NO APLICA			
AAA0031EFPA	003108019010	CL 17 10 31 AP 602	050C00732078	Zona de Influencia PEMPCHB	N4	N4	NO APLICA			
AAA0031EFRJ	003108019011	CL 17 10 17	050C00349429	Zona de Influencia PEMPCHB	N4	N4	NO APLICA			
AAA0031EHEP	003108019013	KR 10 16 95 LC	050C00173243	Zona de Influencia PEMPCHB	N4	N4	NO APLICA			
AAA0030YPUZ	003108009021	KR 13 12 41 LC 402	050C01433064	Zona de Influencia PEMPCHB	N4	N4	NO APLICA			
AAA0030YPWF	003108009021	KR 13 12 41 LC 403	050C01433065	Zona de Influencia PEMPCHB	N4	N4	NO APLICA			
AAA0030YPXR	003108009021	KR 13 12 41 LC 404	050C01433066	Zona de Influencia PEMPCHB	N4	N4	NO APLICA			
AAA0030YPYX	003108009021	KR 13 12 41 LC 405	050C01433067	Zona de Influencia PEMPCHB	N4	N4	NO APLICA			
AAA0030YPZM	003108009021	KR 13 12 41 LC 406	050C01433068	Zona de Influencia PEMPCHB	N4	N4	NO APLICA			
AAA0030YRAF	003108009021	KR 13 12 41 LC 407	050C01433069	Zona de Influencia PEMPCHB	N4	N4	NO APLICA			
AAA0030YRBR	003108009021	KR 13 12 41 LC 408	050C01433070	Zona de Influencia PEMPCHB	N4	N4	NO APLICA			
AAA0030YRCX	003108009021	KR 13 12 41 LC 409	050C01433071	Zona de Influencia PEMPCHB	N4	N4	NO APLICA			
AAA0030YRDM	003108009021	KR 13 12 41 LC 410	050C01433072	Zona de Influencia PEMPCHB	N4	N4	NO APLICA			

AAA0030YREA	0031080090 21	KR 13 12 41 LC 411	050C01433073	Zona de Influencia PEMPCHB	N4	N4	NO APLICA				
AAA0030YRFT	0031080090 21	KR 13 12 41 LC 412	050C01433074	Zona de Influencia PEMPCHB	N4	N4	NO APLICA				
AAA0030YRHY	0031080090 21	KR 13 12 41 LC 413	050C01433075	Zona de Influencia PEMPCHB	N4	N4	NO APLICA				
AAA0030YRJH	0031080090 21	KR 13 12 41 LC 414	050C01433076	Zona de Influencia PEMPCHB	N4	N4	NO APLICA				
AAA0030YRKL	0031080090 21	KR 13 12 41 LC 415	050C01433077	Zona de Influencia PEMPCHB	N4	N4	NO APLICA				
AAA0030YRLW	0031080090 21	KR 13 12 41 LC 501	050C01433078	Zona de Influencia PEMPCHB	N4	N4	NO APLICA				
AAA0030YRMS	0031080090 21	KR 13 12 41 LC 502	050C01433079	Zona de Influencia PEMPCHB	N4	N4	NO APLICA				
AAA0030YRNN	0031080090 21	KR 13 12 41 LC 503	050C01433080	Zona de Influencia PEMPCHB	N4	N4	NO APLICA				
AAA0030YROE	0031080090 21	KR 13 12 41 LC 504	050C01433081	Zona de Influencia PEMPCHB	N4	N4	NO APLICA				
AAA0031DJEA	0031080180 16	CL 18 10 33 LC 341	050C01164019	Zona de Influencia PEMPCHB	N4	N4	NO APLICA				
AAA0031DJFT	0031080180 16	CL 18 10 33 LC 342	050C01164020	Zona de Influencia PEMPCHB	N4	N4	NO APLICA				
AAA0031DJHY	0031080180 16	CL 18 10 33 LC 343	050C01164021	Zona de Influencia PEMPCHB	N4	N4	NO APLICA				
AAA0031DJJH	0031080180 16	CL 18 10 33 LC 344	050C01164022	Zona de Influencia PEMPCHB	N4	N4	NO APLICA				
AAA0031DJKL	0031080180 16	CL 18 10 33 LC 345	050C01164023	Zona de Influencia PEMPCHB	N4	N4	NO APLICA				
AAA0031DJLW	0031080180 16	CL 18 10 33 LC 346	050C01164024	Zona de Influencia PEMPCHB	N4	N4	NO APLICA				
AAA0031DJMS	0031080180 16	CL 18 10 33 LC 347	050C01164025	Zona de Influencia PEMPCHB	N4	N4	NO APLICA				
AAA0031DJNN	0031080180 16	CL 18 10 33 LC 348	050C01164026	Zona de Influencia PEMPCHB	N4	N4	NO APLICA				
AAA0031DJOE	0031080180 16	CL 18 10 33 LC 349	050C01164027	Zona de Influencia PEMPCHB	N4	N4	NO APLICA				
AAA0031DJPP	0031080180 16	CL 18 10 33 LC 350	050C01164028	Zona de Influencia PEMPCHB	N4	N4	NO APLICA				
AAA0031DJRU	0031080180 16	CL 18 10 33 LC 351	050C01164029	Zona de Influencia PEMPCHB	N4	N4	NO APLICA				
AAA0031DJSK	0031080180 16	CL 18 10 33 LC 352	050C01164030	Zona de Influencia PEMPCHB	N4	N4	NO APLICA				
AAA0031DJTO	0031080180 16	CL 18 10 33 LC 353	050C01164031	Zona de Influencia PEMPCHB	N4	N4	NO APLICA				
AAA0031DJUZ	0031080180 16	CL 18 10 33 LC 354	050C01164032	Zona de Influencia PEMPCHB	N4	N4	NO APLICA				
AAA0031HOXS	0031080230 01	CL 12 10 10 OF 703	050C00567294	Zona de Influencia PEMPCHB	N4	N4	NO APLICA				
AAA0031HOYN	0031080230 01	CL 12 10 10 OF 704	050C00567295	Zona de Influencia PEMPCHB	N4	N4	NO APLICA				
AAA0031HOZE	0031080230 01	CL 12 10 10 OF 705	050C00567296	Zona de Influencia PEMPCHB	N4	N4	NO APLICA				
AAA0031HPAF	0031080230 01	CL 12 10 10 OF 706	050C00567297	Zona de Influencia PEMPCHB	N4	N4	NO APLICA				
AAA0031HPBR	0031080230 01	CL 12 10 10 OF 707	050C00567298	Zona de Influencia PEMPCHB	N4	N4	NO APLICA				
AAA0031HPCX	0031080230 01	CL 12 10 10 OF 708	050C00567299	Zona de Influencia PEMPCHB	N4	N4	NO APLICA				
AAA0031HPDM	0031080230 01	CL 12 10 10 OF 709	050C00567300	Zona de Influencia PEMPCHB	N4	N4	NO APLICA				
AAA0031HPEA	0031080230 01	CL 12 10 10 OF 710	050C00567301	Zona de Influencia PEMPCHB	N4	N4	NO APLICA				
AAA0031HPFT	0031080230 01	CL 12 10 10 OF 711	050C00567314	Zona de Influencia PEMPCHB	N4	N4	NO APLICA				
AAA0031HPHY	0031080230 01	CL 12 10 10 OF 712	050C00567315	Zona de Influencia PEMPCHB	N4	N4	NO APLICA				
AAA0031HPJH	0031080230 01	CL 12 10 10 OF 713	050C00567316	Zona de Influencia PEMPCHB	N4	N4	NO APLICA				
AAA0031HPKL	0031080230 01	CL 12 10 10 OF 714	050C00567317	Zona de Influencia PEMPCHB	N4	N4	NO APLICA				
AAA0031HRCX	0031080230 01	CL 12 10 10 OF 811	050C00567333	Zona de Influencia PEMPCHB	N4	N4	NO APLICA				
AAA0031HRDM	0031080230 01	CL 12 10 10 OF 812	050C00567334	Zona de Influencia PEMPCHB	N4	N4	NO APLICA				
AAA0031HREA	0031080230 01	CL 12 10 10 OF 813	050C00567335	Zona de Influencia PEMPCHB	N4	N4	NO APLICA				
AAA0031HRFT	0031080230 01	CL 12 10 10 OF 814	050C00567336	Zona de Influencia PEMPCHB	N4	N4	NO APLICA				
AAA0031HRHY	0031080230 01	CL 12 10 10 OF 815	050C00567337	Zona de Influencia PEMPCHB	N4	N4	NO APLICA				
AAA0031HRJH	0031080230 01	CL 12 10 10 OF 816	050C00567338	Zona de Influencia PEMPCHB	N4	N4	NO APLICA				
AAA0031HRKL	0031080230 01	CL 12 10 10 OF 817	050C00567339	Zona de Influencia PEMPCHB	N4	N4	NO APLICA				
AAA0031HRLW	0031080230 01	CL 12 10 10 OF 818	050C00567340	Zona de Influencia PEMPCHB	N4	N4	NO APLICA				
AAA0031DESY	0031080180 16	CL 18 10 33 LC 285	050C01163964	Zona de Influencia PEMPCHB	N4	N4	NO APLICA				
AAA0031DETD	0031080180 16	CL 18 10 33 LC 286	050C01163965	Zona de Influencia PEMPCHB	N4	N4	NO APLICA				
AAA0031DEUH	0031080180 16	CL 18 10 33 LC 287	050C01163966	Zona de Influencia PEMPCHB	N4	N4	NO APLICA				
AAA0031DEWW	0031080180 16	CL 18 10 33 LC 288	050C01163967	Zona de Influencia PEMPCHB	N4	N4	NO APLICA				
AAA0031EHFZ	0031080190 13	KR 10 16 91 LC	050C00173242	Zona de Influencia PEMPCHB	N4	N4	NO APLICA				
AAA0031EHHK	0031080190 13	KR 10 16 93 LC 201	050C00173244	Zona de Influencia PEMPCHB	N4	N4	NO APLICA				
AAA0031EHJZ	0031080190 13	KR 10 16 93 LC 202	050C00173245	Zona de Influencia PEMPCHB	N4	N4	NO APLICA				
AAA0031EHKC	0031080190 13	KR 10 16 93 AP 301	050C00173246	Zona de Influencia PEMPCHB	N4	N4	NO APLICA				
AAA0031EHLF	0031080190 13	KR 10 16 93 AP 302	050C00173247	Zona de Influencia PEMPCHB	N4	N4	NO APLICA				
AAA0031EHMR	0031080190 14	KR 10 16 87 LC	050C01384872	Zona de Influencia PEMPCHB	N4	N4	NO APLICA				
AAA0031EHNX	0031080190 15	KR 10 16 85	050C01384871	Zona de Influencia PEMPCHB	N4	N4	NO APLICA				
AAA0031EHOM	0031080190 16	KR 10 16 81	050C00638381	Zona de Influencia PEMPCHB	N4	N4	NO APLICA				
AAA0031EHUH	0031080200 01	KR 10 15 01	050C00267400	Zona de Influencia PEMPCHB	N4	N4	NO APLICA				
AAA0031EHWW	0031080200 02	CL 15 10 16 BQ A LC 1	050C00867847	Zona de Influencia PEMPCHB	N4	N4	NO APLICA				
AAA0031EHXS	0031080200 02	CL 15 10 26 BQ A LC 101	050C00867846	Zona de Influencia PEMPCHB	N4	N4	NO APLICA				
AAA0031EHYN	0031080200 02	CL 15 10 30 BQ A	050C00867848	Zona de Influencia PEMPCHB	N4	N4	NO APLICA				
AAA0031EHZE	0031080200 02	CL 15 10 32 BQ A	050C00867849	Zona de Influencia PEMPCHB	N4	N4	NO APLICA				
AAA0031EJAW	0031080200 02	CL 15 10 26 BQ A AP 301	050C00867861	Zona de Influencia PEMPCHB	N4	N4	NO APLICA				
AAA0031EJBS	0031080200 02	CL 15 10 26 BQ A AP 302	050C00867862	Zona de Influencia PEMPCHB	N4	N4	NO APLICA				
AAA0031EJCN	0031080200 02	CL 15 10 26 BQ A AP 303	050C00867863	Zona de Influencia PEMPCHB	N4	N4	NO APLICA				
AAA0031EJDE	0031080200 02	CL 15 10 26 BQ A AP 304	050C00867864	Zona de Influencia PEMPCHB	N4	N4	NO APLICA				
AAA0031EJEP	0031080200 02	CL 15 10 26 BQ A AP 305	050C00867865	Zona de Influencia PEMPCHB	N4	N4	NO APLICA				
AAA0031HFMS	0031080220 18	CL 14 10 65 AP 702	050C01370681	Zona de Influencia PEMPCHB	N4	N4	NO APLICA				
AAA0031HFNN	0031080220 18	CL 14 10 65 AP 703	050C01370682	Zona de Influencia PEMPCHB	N4	N4	NO APLICA				
AAA0031HFOE	0031080220 18	CL 14 10 65 AP 801	050C01370683	Zona de Influencia PEMPCHB	N4	N4	NO APLICA				
AAA0031HFPP	0031080220 18	CL 14 10 65 AP 802	050C01370684	Zona de Influencia PEMPCHB	N4	N4	NO APLICA				
AAA0031HFRU	0031080220 18	CL 14 10 65 AP 803	050C01370685	Zona de Influencia PEMPCHB	N4	N4	NO APLICA				
AAA0030YRPP	0031080090 21	KR 13 12 41 LC 505	050C01433082	Zona de Influencia PEMPCHB	N4	N4	NO APLICA				
AAA0030YRRU	0031080090 21	KR 13 12 41 LC 506	050C01433083	Zona de Influencia PEMPCHB	N4	N4	NO APLICA				
AAA0030YRSK	0031080090 21	KR 13 12 41 LC 507	050C01433084	Zona de Influencia PEMPCHB	N4	N4	NO APLICA				
AAA0030YXDM	0031080100 23	KR 12 18 35 AP 402	050C01114083	Zona de Influencia PEMPCHB	N4	N4	NO APLICA				
AAA0030YXEA	0031080100 23	KR 12 18 35 AP 403	050C01114084	Zona de Influencia PEMPCHB	N4	N4	NO APLICA				
AAA0030YXFT	0031080100 23	KR 12 18 35 AP 404	050C01114085	Zona de Influencia PEMPCHB	N4	N4	NO APLICA				
AAA0030YXHY	0031080100 23	KR 12 18 35 AP 405	050C01114086	Zona de Influencia PEMPCHB	N4	N4	NO APLICA				
AAA0030YXJH	0031080100 24	KR 12 18 23	050C00582253	Zona de Influencia PEMPCHB	N4	N4	NO APLICA				
AAA0030YXKL	0031080100 24	KR 12 18 23 AP 201	050C00582254	Zona de Influencia PEMPCHB	N4	N4	NO APLICA				
AAA0030YXLW	0031080100 24	KR 12 18 23 AP 202	050C00582255	Zona de Influencia PEMPCHB	N4	N4	NO APLICA				
AAA0030YXMS	0031080100 24	KR 12 18 23 AP 301	050C00582256	Zona de Influencia PEMPCHB	N4	N4	NO APLICA				
AAA0030YXNN	0031080100 24	KR 12 18 23 AP 302	050C00582257	Zona de Influencia PEMPCHB	N4	N4	NO APLICA				
AAA0030YXOE	0031080100 24	KR 12 18 23 AP 303	050C00582258	Zona de Influencia PEMPCHB	N4	N4	NO APLICA				
AAA0031DYRJ	0031080190 01	KR 10 16 39 OF 1015	050C01520292	Zona de Influencia PEMPCHB	N2-T5-G5	N2	Decreto 606 de 2001				
AAA0031HPLW	0031080230 01	CL 12 10 10 OF 715	050C00567318	Zona de Influencia PEMPCHB	N4	N4	NO APLICA				
AAA0031HPMS	0031080230 01	CL 12 10 10 OF 716	050C00567319	Zona de Influencia PEMPCHB	N4	N4	NO APLICA				
AAA0031HPNN	0031080230 01	CL 12 10 10 OF 717	050C00567320	Zona de Influencia PEMPCHB	N4	N4	NO APLICA				
AAA0031HPOE	0031080230 01	CL 12 10 10 OF 718	050C00567321	Zona de Influencia PEMPCHB	N4	N4	NO APLICA				
AAA0031HPPP	0031080230 01	CL 12 10 10 OF 719	050C00567322	Zona de Influencia PEMPCHB	N4	N4	NO APLICA				
AAA0031HPRU	0031080230 01	CL 12 10 10 OF 801	050C00567323	Zona de Influencia PEMPCHB	N4	N4	NO APLICA				
AAA0031HPSK	0031080230 01	CL 12 10 10 OF 802	050C00567324	Zona de Influencia PEMPCHB	N4	N4	NO APLICA				
AAA0031HPTO	0031080230 01	CL 12 10 10 OF 803	050C00567325	Zona de Influencia PEMPCHB	N4	N4	NO APLICA				
AAA0031HPUZ	0031080230 01	CL 12 10 10 OF 804	050C00567326	Zona de Influencia PEMPCHB	N4	N4	NO APLICA				
AAA0031HPWF	0031080230 01	CL 12 10 10 OF 805	050C00567327	Zona de Influencia PEMPCHB	N4	N4	NO APLICA				
AAA0031HPXR	0031080230 01	CL 12 10 10 OF 806	050C00567328	Zona de Influencia PEMPCHB	N4	N4	NO APLICA				
AAA0031HPYX	0031080230 01	CL 12 10 10 OF 807	050C00567329	Zona de Influencia PEMPCHB	N4	N4	NO APLICA				
AAA0031HPZM	0031080230 01	CL 12 10 10 OF 808	050C00567330	Zona de Influencia PEMPCHB	N4	N4	NO APLICA				
AAA0031HRAF	0031080230 01	CL 12 10 10 OF 809	050C00567331	Zona de Influencia PEMPCHB	N4	N4	NO APLICA				
AAA0031HRBR	0031080230 01	CL 12 10 10 OF 810	050C00567332	Zona de Influencia PEMPCHB	N4	N4	NO APLICA				
AAA0031HXSK	0031080230 07	CL 12B 10 15	050C00084998	Zona de Influencia PEMPCHB	N4	N4	NO APLICA				
AAA0031HXTO	0031080230 08	CL 12B 10 01	050C00519167	Zona de Influencia PEMPCHB	N4	N4	NO APLICA				
AAA0031DYSY	0031080190 01	KR 10 16 39 OF 1101	050C00963489	Zona de Influencia PEMPCHB	N2-T5-G5	N2	Decreto 606 de 2001				
AAA0031DYTD	0031080190 01	KR 10 16 39 OF 1102	050C00986795	Zona de Influencia PEMPCHB	N2-T5-G5	N2	Decreto 606 de 2001				
AAA0031DYUH	0031080190 01	KR 10 16 39 OF 1103	050C00986796	Zona de Influencia PEMPCHB	N2-T5-G5	N2	Decreto 606 de 2001				
AAA0031DYWW	0031080190 01	KR 10 16 39 OF 1104	050C00986797	Zona de Influencia PEMPCHB	N2-T5-G5	N2	Decreto 606 de 2001				
AAA0031FOUH	0031080220 01	KR 10 13 61 OF 602	050C00399697	Zona de Influencia PEMPCHB	N4	N4	NO APLICA				
AAA0031FOWW	0031080220 01	KR 10 13 61 OF 603	050C00399698	Zona de Influencia PEMPCHB	N4	N4	NO APLICA				
AAA0031FOXS	0031080220 01	KR 10 13 61 OF 604	050C00399699	Zona de Influencia PEMPCHB	N4	N4	NO APLICA				
AAA0031FOYN	0031080220 01	KR 10 13 61 OF 605	050C00399700	Zona de Influencia PEMPCHB	N4	N4	NO APLICA				
AAA0031FOZE	0031080220 01	KR 10 13 61 OF 606	050C00399701	Zona de Influencia PEMPCHB	N4	N4	NO APLICA				
AAA0031FPAF	0031080220 01	KR 10 13 61 OF 701	050C00399702	Zona de Influencia PEMPCHB	N4	N4	NO APLICA				
AAA0031FPBR	0031080220 01	KR 10 13 61 OF 702	050C00399703	Zona de Influencia PEMPCHB	N4	N4	NO APLICA				
AAA0031FPCX	0031080220 01	KR 10 13 61 OF 703	050C00399704	Zona de Influencia PEMPCHB	N4	N4	NO APLICA				
AAA0031FPDM	0031080220 01	KR 10 13 61 OF 704	050C00399705	Zona de Influencia PEMPCHB	N4	N4	NO APLICA				
AAA0031FPEA	0031080220 01	KR 10 13 61 OF 705	050C00399706	Zona de Influencia PEMPCHB	N4	N4	NO APLICA				
AAA0031FPFT	0031080220 01	KR 10 13 61 OF 706	050C00399707	Zona de Influencia PEMPCHB	N4	N4	NO APLICA				
AAA0031FPHY	0031080220 01	KR 10 13 61 OF 801	050C00399708	Zona de Influencia PEMPCHB	N4	N4	NO APLICA				
AAA0031FPJH	0031080220 01	KR 10 13 61 OF 802	050C00399709	Zona de Influencia PEMPCHB	N4	N4	NO APLICA				
AAA0031FPKL	0031080220 01	KR 10 13 61 OF 803	050C00399710	Zona de Influencia PEMPCHB	N4	N4	NO APLICA				
AAA0031FPLW	0031080220 01	KR 10 13 61 OF 804	050C00399711	Zona de Influencia PEMPCHB	N4	N4	NO APLICA				
AAA0031FPMS	0031080220 01	KR 10 13 61 OF 805	050C00399712	Zona de Influencia PEMPCHB	N4	N4	NO APLICA				
AAA0031FPNN	0031080220 01	KR 10 13 61 OF 806	050C00399713	Zona de Influencia PEMPCHB	N4	N4	NO APLICA				
AAA0031FPOE	0031080220 01	KR 10 13 61 OF 901	050C00399714	Zona de Influencia PEMPCHB	N4	N4	NO APLICA				
AAA0031FPPP	0031080220 01	KR 10 13 61 OF 902	050C00399715	Zona de Influencia PEMPCHB	N4	N4	NO APLICA				
AAA0031FPRU	0031080220 01	KR 10 13 61 OF 903	050C00399716	Zona de Influencia PEMPCHB	N4	N4	NO APLICA				
AAA0031FPSK	0031080220 01	KR 10 13 61 OF 904	050C00399717	Zona de Influencia PEMPCHB	N4	N4	NO APLICA				
AAA0031FPTO	0031080220 01	KR 10 13 61 OF 905	050C00399718	Zona de Influencia PEMPCHB	N4	N4	NO APLICA				
AAA0031FPUZ	0031080220 01	KR 10 13 61 OF 906	050C00399719	Zona de Influencia PEMPCHB	N4	N4	NO APLICA				
AAA0031FPWF	0031080220 01	KR 10 13 61 OF 1001	050C00399720	Zona de Influencia PEMPCHB	N4	N4	NO APLICA				
AAA0031FPXR	0031080220 01	KR 10 13 61 OF 1002	050C00399721	Zona de Influencia PEMPCHB	N4	N4	NO APLICA				
AAA0031FPYX	0031080220 01	KR 10 13 61 OF 1003	050C00399722	Zona de Influencia PEMPCHB	N4	N4	NO APLICA				
AAA0030YUZE	0031080100 19	KR 12 18 69 OF 303	050C00931496	Zona de Influencia PEMPCHB	N4	N4	NO APLICA				
AAA0030YWAW	0031080100 19	KR 12 18 69 OF 304	050C00931486	Zona de Influencia PEMPCHB	N4	N4	NO APLICA				
AAA0030YWFZ	0031080100 22	KR 12 18 41	050C01334116	Zona de Influencia PEMPCHB	N4	N4	NO APLICA				
AAA0030YWKC	0031080100 23	KR 12 18 33 LC	050C01113165	Zona de Influencia PEMPCHB	N4	N4	NO APLICA				
AAA0030YWLF	0031080100 23	KR 12 18 37 LC	050C01113166	Zona de Influencia PEMPCHB	N4	N4	NO APLICA				
AAA0030YWMR	0031080100 23	KR 12 18 35 AP 101	050C01113167	Zona de Influencia PEMPCHB	N4	N4	NO APLICA				
AAA0030YWNX	0031080100 23	KR 12 18 35 AP 102	050C01113168	Zona de Influencia PEMPCHB	N4	N4	NO APLICA				
AAA0030YWOM	0031080100 23	KR 12 18 35 AP 103	050C01113169	Zona de Influencia PEMPCHB	N4	N4	NO APLICA				
AAA0030YWPA	0031080100 23	KR 12 18 35 AP 104	050C01113170	Zona de Influencia PEMPCHB	N4	N4	NO APLICA				
AAA0030YWRJ	0031080100 23	KR 12 18 35 AP 201	050C01113171	Zona de Influencia PEMPCHB	N4	N4	NO APLICA				
AAA0030YWSY	0031080100 23	KR 12 18 35 AP 202	050C01113172	Zona de Influencia PEMPCHB	N4	N4	NO APLICA				
AAA0030YWTD	0031080100 23	KR 12 18 35 AP 203	050C01113173	Zona de Influencia PEMPCHB	N4	N4	NO APLICA				
AAA0030YWUH	0031080100 23	KR 12 18 35 AP 204	050C01113174	Zona de Influencia PEMPCHB	N4	N4	NO APLICA				
AAA0030YWWW	0031080100 23	KR 12 18 35 AP 205	050C01113175	Zona de Influencia PEMPCHB	N4	N4	NO APLICA				
AAA0030YWXS	0031080100 23	KR 12 18 35 AP 301	050C01113176	Zona de Influencia PEMPCHB	N4	N4	NO APLICA				
AAA0030YWYN	0031080100 23	KR 12 18 35 AP 302	050C01113177	Zona de Influencia PEMPCHB	N4	N4	NO APLICA				
AAA0030YWZE	0031080100 23	KR 12 18 35 AP 303	050C01113178	Zona de Influencia PEMPCHB	N4	N4	NO APLICA				
AAA0030YXAF	0031080100 23	KR 12 18 35 AP 304	050C01113179	Zona de Influencia PEMPCHB	N4	N4	NO APLICA				
AAA0030YXBR	0031080100 23	KR 12 18 35 AP 305	050C01114081	Zona de Influencia PEMPCHB	N4	N4	NO APLICA				
AAA0030YXCX	0031080100 23	KR 12 18 35 AP 401	050C01114082	Zona de Influencia PEMPCHB	N4	N4	NO APLICA				
AAA0031HXUZ	0031080230 09	KR 10 12 53	050C00105846	Zona de Influencia PEMPCHB	N4	N4	NO APLICA				
AAA0155TEHY	0031080240 01	KR 13A 12 01 LC 101	050C01437011	Zona de Influencia PEMPCHB	N4	N4	NO APLICA				
AAA0155TEJH	0031080240 01	KR 13A 12 03 LC 102	050C01437012	Zona de Influencia PEMPCHB	N4	N4	NO APLICA				
AAA0155TEKL	0031080240 01	CL 12 13A 14 LC 103	050C01437013	Zona de Influencia PEMPCHB	N4	N4	NO APLICA				
AAA0155TELW	0031080240 01	CL 12 13A 18 LC 104	050C01437014	Zona de Influencia PEMPCHB	N4	N4	NO APLICA				
AAA0155TEMS	0031080240 01	CL 12 13A 24 LC 105	050C01437015	Zona de Influencia PEMPCHB	N4	N4	NO APLICA				
AAA0155TENN	0031080240 01	CL 12 13A 28 LC 106	050C01437016	Zona de Influencia PEMPCHB	N4	N4	NO APLICA				
AAA0155TEFT	0031080240 01	KR 13A 12 09 LC 201	050C01437017	Zona de Influencia PEMPCHB	N4	N4	NO APLICA				
AAA0031DSLF	0031080180 16	KR 10 17 67 GS 20	050C01163744	Zona de Influencia PEMPCHB	N4	N4	NO APLICA				
AAA0031DSMR	0031080180 16	KR 10 17 67 GS 21	050C01163745	Zona de Influencia PEMPCHB	N4	N4	NO APLICA				
AAA0031DSNX	0031080180 16	KR 10 17 67 GS 22	050C01163746	Zona de Influencia PEMPCHB	N4	N4	NO APLICA				
AAA0031DSOM	0031080180 16	KR 10 17 67 GS 23	050C01163747	Zona de Influencia PEMPCHB	N4	N4	NO APLICA				
AAA0031DSPA	0031080180 16	KR 10 17 67 GS 24	050C01163748	Zona de Influencia PEMPCHB	N4	N4	NO APLICA				
AAA0030WXTO	0031080050 01	CL 16 13 20 LC 5	050C00078361	Zona de Influencia PEMPCHB	N4	N4	NO APLICA				
AAA0030WXUZ	0031080050 01	CL 16 13 20 LC 6	050C00078362	Zona de Influencia PEMPCHB	N4	N4	NO APLICA				
AAA0030WXWF	0031080050 01	CL 16 13 20 LC 7	050C00078363	Zona de Influencia PEMPCHB	N4	N4	NO APLICA				
AAA0030WXXR	0031080050 01	CL 16 13 20 LC 8	050C00078364	Zona de Influencia PEMPCHB	N4	N4	NO APLICA				
AAA0030WXYX	0031080050 01	CL 16 13 20 LC 9	050C00078365	Zona de Influencia PEMPCHB	N4	N4	NO APLICA				
AAA0030WXZM	0031080050 01	CL 16 13 38 LC 10	050C00078366	Zona de Influencia PEMPCHB	N4	N4	NO APLICA				
AAA0030WYAW	0031080050 01	CL 16 13 20 LC 11	050C00078367	Zona de Influencia PEMPCHB	N4	N4	NO APLICA				
AAA0030WYBS	0031080050 01	CL 16 13 20 LC 12	050C00721617	Zona de Influencia PEMPCHB	N4	N4	NO APLICA				
AAA0030WYCN	0031080050 01	CL 16 13 20 LC 13	050C01068006	Zona de Influencia PEMPCHB	N4	N4	NO APLICA				
AAA0030WYDE	0031080050 01	CL 16 13 20 LC 14	050C00720102	Zona de Influencia PEMPCHB	N4	N4	NO APLICA				
AAA0030WYEP	0031080050 01	CL 16 13 20 LC 15	050C00078371	Zona de Influencia PEMPCHB	N4	N4	NO APLICA				
AAA0030WYFZ	0031080050 01	CL 16 13 20 OF 201	050C00003895	Zona de Influencia PEMPCHB	N4	N4	NO APLICA				
AAA0031DLNN	0031080180 16	CL 18 10 33 LC 392	050C01164070	Zona de Influencia PEMPCHB	N4	N4	NO APLICA				
AAA0031DLOE	0031080180 16	CL 18 10 33 LC 393	050C01164071	Zona de Influencia PEMPCHB	N4	N4	NO APLICA				
AAA0031DLPP	0031080180 16	CL 18 10 33 LC 394	050C01164072	Zona de Influencia PEMPCHB	N4	N4	NO APLICA				
AAA0031DLRU	0031080180 16	CL 18 10 33 LC 395	050C01164073	Zona de Influencia PEMPCHB	N4	N4	NO APLICA				

AAA0031DLSK	003108018016	CL 18 10 33 LC 396	050C01164074	Zona de Influencia PEMPCHB	N4	N4	NO APLICA			
AAA0031DLTO	003108018016	CL 18 10 33 LC 397	050C01164075	Zona de Influencia PEMPCHB	N4	N4	NO APLICA			
AAA0031DLUZ	003108018016	CL 18 10 33 LC 398	050C01164076	Zona de Influencia PEMPCHB	N4	N4	NO APLICA			
AAA0031DLWF	003108018016	CL 18 10 33 LC 399	050C01164077	Zona de Influencia PEMPCHB	N4	N4	NO APLICA			
AAA0031DLXR	003108018016	CL 18 10 33 LC 401	050C01164078	Zona de Influencia PEMPCHB	N4	N4	NO APLICA			
AAA0031DLYX	003108018016	CL 18 10 33 LC 402	050C01164079	Zona de Influencia PEMPCHB	N4	N4	NO APLICA			
AAA0031COMS	003108018016	CL 18 10 33 LC 403	050C01164080	Zona de Influencia PEMPCHB	N4	N4	NO APLICA			
AAA0031DMAW	003108018016	CL 18 10 33 LC 404	050C01164081	Zona de Influencia PEMPCHB	N4	N4	NO APLICA			
AAA0031DMBS	003108018016	CL 18 10 33 LC 405	050C01164082	Zona de Influencia PEMPCHB	N4	N4	NO APLICA			
AAA0031DMCN	003108018016	CL 18 10 33 LC 406	050C01164083	Zona de Influencia PEMPCHB	N4	N4	NO APLICA			
AAA0031DMDE	003108018016	CL 18 10 33 LC 407	050C01164084	Zona de Influencia PEMPCHB	N4	N4	NO APLICA			
AAA0031DMEP	003108018016	CL 18 10 33 LC 408	050C01164085	Zona de Influencia PEMPCHB	N4	N4	NO APLICA			
AAA0031DMFZ	003108018016	CL 18 10 33 LC 409	050C01164086	Zona de Influencia PEMPCHB	N4	N4	NO APLICA			
AAA0031DMHK	003108018016	CL 18 10 33 LC 410	050C01164087	Zona de Influencia PEMPCHB	N4	N4	NO APLICA			
AAA0031FPZM	003108022001	KR 10 13 61 OF 1004	050C00399723	Zona de Influencia PEMPCHB	N4	N4	NO APLICA			
AAA0031FRAF	003108022001	KR 10 13 61 OF 1005	050C00399724	Zona de Influencia PEMPCHB	N4	N4	NO APLICA			
AAA0031FRBR	003108022001	KR 10 13 61 OF 1006	050C00399725	Zona de Influencia PEMPCHB	N4	N4	NO APLICA			
AAA0031FRCX	003108022001	KR 10 13 61 OF 1101	050C00399726	Zona de Influencia PEMPCHB	N4	N4	NO APLICA			
AAA0031FRDM	003108022001	KR 10 13 63 LC 5101	050C00399674	Zona de Influencia PEMPCHB	N4	N4	NO APLICA			
AAA0031FREA	003108022002	CL 13 10 14	050C00092981	Zona de Influencia PEMPCHB	N4	N4	NO APLICA			
AAA0155TFJZ	003108018012	KR 12 17 84 OF 402	050C00440602	Zona de Influencia PEMPCHB	N4	N4	NO APLICA			
AAA0031CWOE	003108018013	KR 12 17 86	050C00421299	Zona de Influencia PEMPCHB	N4	N4	NO APLICA			
AAA0031CWRU	003108018015	CL 18 10 45	050C00018797	Zona de Influencia PEMPCHB	N4	N4	NO APLICA			
AAA0031CWSK	003108018016	CL 18 10 33 LC 101	050C01163788	Zona de Influencia PEMPCHB	N4	N4	NO APLICA			
AAA0031CWTO	003108018016	CL 18 10 33 LC 102	050C01163789	Zona de Influencia PEMPCHB	N4	N4	NO APLICA			
AAA0031CWUZ	003108018016	CL 18 10 33 LC 103	050C01163790	Zona de Influencia PEMPCHB	N4	N4	NO APLICA			
AAA0031CWWF	003108018016	CL 18 10 33 LC 104	050C01163791	Zona de Influencia PEMPCHB	N4	N4	NO APLICA			
AAA0031CWXR	003108018016	CL 18 10 33 LC 105	050C01163792	Zona de Influencia PEMPCHB	N4	N4	NO APLICA			
AAA0031CWYX	003108018016	CL 18 10 33 LC 106	050C01163793	Zona de Influencia PEMPCHB	N4	N4	NO APLICA			
AAA0031CWZM	003108018016	CL 18 10 33 LC 107	050C01163794	Zona de Influencia PEMPCHB	N4	N4	NO APLICA			
AAA0031CXAW	003108018016	CL 18 10 33 LC 108	050C01163795	Zona de Influencia PEMPCHB	N4	N4	NO APLICA			
AAA0031FOOM	003108022001	KR 10 13 61 OF 503	050C00399692	Zona de Influencia PEMPCHB	N4	N4	NO APLICA			
AAA0031FOPA	003108022001	KR 10 13 61 OF 504	050C00399693	Zona de Influencia PEMPCHB	N4	N4	NO APLICA			
AAA0031FORJ	003108022001	KR 10 13 61 OF 505	050C00399694	Zona de Influencia PEMPCHB	N4	N4	NO APLICA			
AAA0031FOSY	003108022001	KR 10 13 61 OF 506	050C00399695	Zona de Influencia PEMPCHB	N4	N4	NO APLICA			
AAA0031FOTD	003108022001	KR 10 13 61 OF 601	050C00399696	Zona de Influencia PEMPCHB	N4	N4	NO APLICA			
AAA0031AMLW	003108015003	CL 13 12 42 OF 202	050C00599886	Zona de Influencia PEMPCHB	N4	N4	NO APLICA			
AAA0031AMMS	003108015003	CL 13 12 42 OF 203	050C00599887	Zona de Influencia PEMPCHB	N4	N4	NO APLICA			
AAA0031AMNN	003108015003	CL 13 12 42 OF 204	050C00599888	Zona de Influencia PEMPCHB	N4	N4	NO APLICA			
AAA0031AMOE	003108015003	CL 13 12 42 OF 205	050C00599889	Zona de Influencia PEMPCHB	N4	N4	NO APLICA			
AAA0031AMPP	003108015003	CL 13 12 42 OF 206	050C00599890	Zona de Influencia PEMPCHB	N4	N4	NO APLICA			
AAA0031AMRU	003108015003	CL 13 12 42 OF 208	050C00599891	Zona de Influencia PEMPCHB	N4	N4	NO APLICA			
AAA0031AMSK	003108015003	CL 13 12 42 OF 209	050C00599892	Zona de Influencia PEMPCHB	N4	N4	NO APLICA			
AAA0031AMTO	003108015003	CL 13 12 42 OF 210	050C00599893	Zona de Influencia PEMPCHB	N4	N4	NO APLICA			
AAA0031AMUZ	003108015003	CL 13 12 42 OF 211	050C00599894	Zona de Influencia PEMPCHB	N4	N4	NO APLICA			
AAA0031AMWF	003108015003	CL 13 12 42 OF 212	050C00599895	Zona de Influencia PEMPCHB	N4	N4	NO APLICA			
AAA0031AMXR	003108015003	CL 13 12 42 OF 301	050C00599896	Zona de Influencia PEMPCHB	N4	N4	NO APLICA			
AAA0031AMYX	003108015003	CL 13 12 42 OF 302	050C00599898	Zona de Influencia PEMPCHB	N4	N4	NO APLICA			
AAA0031AMZM	003108015003	CL 13 12 42 OF 303	050C00599899	Zona de Influencia PEMPCHB	N4	N4	NO APLICA			
AAA0031ANAW	003108015003	CL 13 12 42 OF 304	050C00599900	Zona de Influencia PEMPCHB	N4	N4	NO APLICA			
AAA0031ANBS	003108015003	CL 13 12 42 OF 305	050C00599901	Zona de Influencia PEMPCHB	N4	N4	NO APLICA			
AAA0031ANCN	003108015003	CL 13 12 42 OF 306	050C00599902	Zona de Influencia PEMPCHB	N4	N4	NO APLICA			
AAA0031ANDE	003108015003	CL 13 12 42 OF 308	050C00599903	Zona de Influencia PEMPCHB	N4	N4	NO APLICA			
AAA0031DSRJ	003108018016	KR 10 17 67 GS 25	050C01163749	Zona de Influencia PEMPCHB	N4	N4	NO APLICA			
AAA0031DSSY	003108018016	KR 10 17 67 GS 26	050C01163750	Zona de Influencia PEMPCHB	N4	N4	NO APLICA			
AAA0031DSTD	003108018016	KR 10 17 67 GS 27	050C01163751	Zona de Influencia PEMPCHB	N4	N4	NO APLICA			
AAA0031DSUH	003108018016	KR 10 17 67 GS 28	050C01163752	Zona de Influencia PEMPCHB	N4	N4	NO APLICA			
AAA0031DSWW	003108018016	KR 10 17 67 GS 29	050C01163753	Zona de Influencia PEMPCHB	N4	N4	NO APLICA			
AAA0031DSXS	003108018016	KR 10 17 67 GS 30	050C01163754	Zona de Influencia PEMPCHB	N4	N4	NO APLICA			
AAA0031DSYN	003108018016	KR 10 17 67 GS 31	050C01163755	Zona de Influencia PEMPCHB	N4	N4	NO APLICA			
AAA0031DSZE	003108018016	KR 10 17 67 GS 32	050C01163756	Zona de Influencia PEMPCHB	N4	N4	NO APLICA			
AAA0031DTAF	003108018016	KR 10 17 67 GS 33	050C01163757	Zona de Influencia PEMPCHB	N4	N4	NO APLICA			
AAA0031DTBR	003108018016	KR 10 17 67 GS 34	050C01163758	Zona de Influencia PEMPCHB	N4	N4	NO APLICA			
AAA0031DTCX	003108018016	KR 10 17 67 GS 35	050C01163759	Zona de Influencia PEMPCHB	N4	N4	NO APLICA			
AAA0031DTDM	003108018016	KR 10 17 67 GS 36	050C01163760	Zona de Influencia PEMPCHB	N4	N4	NO APLICA			
AAA0031DTEA	003108018016	KR 10 17 67 GS 37	050C01163761	Zona de Influencia PEMPCHB	N4	N4	NO APLICA			
AAA0030YTHY	003108010009	CL 18 12 86 AP 401	050C00213867	Zona de Influencia PEMPCHB	N4	N4	NO APLICA			
AAA0030YTJH	003108010009	CL 18 12 86 AP 402	050C00213868	Zona de Influencia PEMPCHB	N4	N4	NO APLICA			
AAA0031DMJZ	003108018016	CL 18 10 33 LC 411	050C01164088	Zona de Influencia PEMPCHB	N4	N4	NO APLICA			
AAA0031DMKC	003108018016	CL 18 10 33 LC 412	050C01164089	Zona de Influencia PEMPCHB	N4	N4	NO APLICA			
AAA0031DMLF	003108018016	CL 18 10 33 LC 413	050C01164090	Zona de Influencia PEMPCHB	N4	N4	NO APLICA			
AAA0031DMMR	003108018016	CL 18 10 33 LC 414	050C01164091	Zona de Influencia PEMPCHB	N4	N4	NO APLICA			
AAA0031DMNX	003108018016	CL 18 10 33 LC 415	050C01164092	Zona de Influencia PEMPCHB	N4	N4	NO APLICA			
AAA0031DMOM	003108018016	CL 18 10 33 LC 416	050C01164093	Zona de Influencia PEMPCHB	N4	N4	NO APLICA			
AAA0031DMPA	003108018016	CL 18 10 33 LC 417	050C01164094	Zona de Influencia PEMPCHB	N4	N4	NO APLICA			
AAA0031DMRJ	003108018016	CL 18 10 33 LC 418	050C01164095	Zona de Influencia PEMPCHB	N4	N4	NO APLICA			
AAA0031DMSY	003108018016	CL 18 10 33 LC 419	050C01164096	Zona de Influencia PEMPCHB	N4	N4	NO APLICA			
AAA0031DMTD	003108018016	CL 18 10 33 LC 420	050C01164097	Zona de Influencia PEMPCHB	N4	N4	NO APLICA			
AAA0031DMUH	003108018016	CL 18 10 33 LC 421	050C01164098	Zona de Influencia PEMPCHB	N4	N4	NO APLICA			
AAA0031DMWW	003108018016	CL 18 10 33 LC 422	050C01164099	Zona de Influencia PEMPCHB	N4	N4	NO APLICA			
AAA0031DMXS	003108018016	CL 18 10 33 LC 423	050C01164100	Zona de Influencia PEMPCHB	N4	N4	NO APLICA			
AAA0031DMYN	003108018016	CL 18 10 33 LC 424	050C01164101	Zona de Influencia PEMPCHB	N4	N4	NO APLICA			
AAA0031HZFT	003108025002	CL 12B 10 26 LC 109	050C01043623	Zona de Influencia PEMPCHB	N2-T5-G4	N2	Decreto 606 de 2001			
AAA0031HZHY	003108025002	CL 12B 10 26 LC 110	050C01043624	Zona de Influencia PEMPCHB	N2-T5-G4	N2	Decreto 606 de 2001			
AAA0031HZJH	003108025002	CL 12B 10 26 LC 111	050C01043625	Zona de Influencia PEMPCHB	N2-T5-G4	N2	Decreto 606 de 2001			
AAA0031HZKL	003108025002	CL 12B 10 26 LC 112	050C01043626	Zona de Influencia PEMPCHB	N2-T5-G4	N2	Decreto 606 de 2001			
AAA0031HZLW	003108025002	CL 13 10 25 LC 113	050C01043627	Zona de Influencia PEMPCHB	N2-T5-G4	N2	Decreto 606 de 2001			
AAA0031HZMS	003108025002	CL 13 10 25 LC 114	050C01043628	Zona de Influencia PEMPCHB	N2-T5-G4	N2	Decreto 606 de 2001			
AAA0031HZNN	003108025002	CL 13 10 25 LC 115	050C01043629	Zona de Influencia PEMPCHB	N2-T5-G4	N2	Decreto 606 de 2001			
AAA0031HZOE	003108025002	CL 13 10 25 LC 116	050C01043630	Zona de Influencia PEMPCHB	N2-T5-G4	N2	Decreto 606 de 2001			
AAA0031HZPP	003108025002	CL 13 10 25 LC 117	050C01043631	Zona de Influencia PEMPCHB	N2-T5-G4	N2	Decreto 606 de 2001			
AAA0031HZRU	003108025002	CL 13 10 25 LC 118	050C01043632	Zona de Influencia PEMPCHB	N2-T5-G4	N2	Decreto 606 de 2001			
AAA0031HZSK	003108025002	CL 13 10 25 LC 119	050C01043633	Zona de Influencia PEMPCHB	N2-T5-G4	N2	Decreto 606 de 2001			
AAA0031HZTO	003108025002	CL 13 10 25 LC 120	050C01043634	Zona de Influencia PEMPCHB	N2-T5-G4	N2	Decreto 606 de 2001			
AAA0031HZUZ	003108025002	CL 13 10 25 LC 121	050C01043635	Zona de Influencia PEMPCHB	N2-T5-G4	N2	Decreto 606 de 2001			
AAA0031HZWF	003108025002	CL 13 10 25 LC 122	050C01043636	Zona de Influencia PEMPCHB	N2-T5-G4	N2	Decreto 606 de 2001			
AAA0031HZXR	003108025002	CL 12B 10 26 LC 123	050C01043637	Zona de Influencia PEMPCHB	N2-T5-G4	N2	Decreto 606 de 2001			
AAA0031HZYX	003108025002	CL 12B 10 26 LC 124	050C01043638	Zona de Influencia PEMPCHB	N2-T5-G4	N2	Decreto 606 de 2001			
AAA0031CXBS	003108018016	CL 18 10 33 LC 109	050C01163796	Zona de Influencia PEMPCHB	N4	N4	NO APLICA			
AAA0031FTOE	003108022004	CL 13 10 58 OF 205	050C00266353	Zona de Influencia PEMPCHB	N1-T5-G5	N1	Decreto 2390 de 1984			
AAA0031FTPP	003108022004	CL 13 10 58 OF 206	050C00296791	Zona de Influencia PEMPCHB	N1-T5-G5	N1	Decreto 2390 de 1984			
AAA0031FTRU	003108022004	CL 13 10 58 OF 207	050C00297435	Zona de Influencia PEMPCHB	N1-T5-G5	N1	Decreto 2390 de 1984			
AAA0031FTSK	003108022004	CL 13 10 58 OF 208	050C00073679	Zona de Influencia PEMPCHB	N1-T5-G5	N1	Decreto 2390 de 1984			
AAA0031FTTO	003108022004	CL 13 10 58 OF 209	050C00075607	Zona de Influencia PEMPCHB	N1-T5-G5	N1	Decreto 2390 de 1984			
AAA0031FTUZ	003108022004	CL 13 10 58 OF 210	050C00075608	Zona de Influencia PEMPCHB	N1-T5-G5	N1	Decreto 2390 de 1984			
AAA0031FTWF	003108022004	CL 13 10 58 OF 211	050C00171786	Zona de Influencia PEMPCHB	N1-T5-G5	N1	Decreto 2390 de 1984			
AAA0031FTXR	003108022004	CL 13 10 58 OF 212	050C00316406	Zona de Influencia PEMPCHB	N1-T5-G5	N1	Decreto 2390 de 1984			
AAA0031FTYX	003108022004	CL 13 10 58 OF 213	050C00326765	Zona de Influencia PEMPCHB	N1-T5-G5	N1	Decreto 2390 de 1984			
AAA0031FTZM	003108022004	CL 13 10 58 OF 214	050C00327784	Zona de Influencia PEMPCHB	N1-T5-G5	N1	Decreto 2390 de 1984			
AAA0031FUAW	003108022004	CL 13 10 58 OF 215	050C00062440	Zona de Influencia PEMPCHB	N1-T5-G5	N1	Decreto 2390 de 1984			
AAA0031FUBS	003108022004	CL 13 10 58 OF 216	050C00065506	Zona de Influencia PEMPCHB	N1-T5-G5	N1	Decreto 2390 de 1984			
AAA0031FUCN	003108022004	CL 13 10 58 OF 217	050C00281395	Zona de Influencia PEMPCHB	N1-T5-G5	N1	Decreto 2390 de 1984			
AAA0031FUDE	003108022004	CL 13 10 58 OF 218	050C00064362	Zona de Influencia PEMPCHB	N1-T5-G5	N1	Decreto 2390 de 1984			
AAA0031FUEP	003108022004	CL 13 10 58 OF 219	050C00252718	Zona de Influencia PEMPCHB	N1-T5-G5	N1	Decreto 2390 de 1984			
AAA0031FUFZ	003108022004	CL 13 10 58 OF 220	050C00251809	Zona de Influencia PEMPCHB	N1-T5-G5	N1	Decreto 2390 de 1984			
AAA0031FUHK	003108022004	CL 13 10 58 OF 221	050C00252362	Zona de Influencia PEMPCHB	N1-T5-G5	N1	Decreto 2390 de 1984			
AAA0031FUJZ	003108022004	CL 13 10 58 OF 301	050C00294949	Zona de Influencia PEMPCHB	N1-T5-G5	N1	Decreto 2390 de 1984			
AAA0031ANEP	003108015003	CL 13 12 42 OF 309	050C00599904	Zona de Influencia PEMPCHB	N4	N4	NO APLICA			
AAA0031ANFZ	003108015003	CL 13 12 42 OF 310	050C00599905	Zona de Influencia PEMPCHB	N4	N4	NO APLICA			
AAA0031ANHK	003108015003	CL 13 12 42 OF 311	050C00599906	Zona de Influencia PEMPCHB	N4	N4	NO APLICA			
AAA0031ANJZ	003108015003	CL 13 12 42 OF 312	050C00599907	Zona de Influencia PEMPCHB	N4	N4	NO APLICA			
AAA0031ANKC	003108015003	CL 13 12 42 OF 401	050C00599908	Zona de Influencia PEMPCHB	N4	N4	NO APLICA			
AAA0031ANLF	003108015003	CL 13 12 42 OF 402	050C00599909	Zona de Influencia PEMPCHB	N4	N4	NO APLICA			
AAA0031ANMR	003108015003	CL 13 12 42 OF 403	050C00599910	Zona de Influencia PEMPCHB	N4	N4	NO APLICA			
AAA0031ANNX	003108015003	CL 13 12 42 OF 404	050C00599911	Zona de Influencia PEMPCHB	N4	N4	NO APLICA			
AAA0031ANOM	003108015003	CL 13 12 42 OF 405	050C00599912	Zona de Influencia PEMPCHB	N4	N4	NO APLICA			
AAA0031ANPA	003108015003	CL 13 12 42 OF 406	050C00599913	Zona de Influencia PEMPCHB	N4	N4	NO APLICA			
AAA0031ANRJ	003108015003	CL 13 12 42 OF 408	050C00599914	Zona de Influencia PEMPCHB	N4	N4	NO APLICA			
AAA0031ANSY	003108015003	CL 13 12 42 OF 409	050C00599916	Zona de Influencia PEMPCHB	N4	N4	NO APLICA			
AAA0031ANTD	003108015003	CL 13 12 42 OF 410	050C00599917	Zona de Influencia PEMPCHB	N4	N4	NO APLICA			
AAA0031ANUH	003108015003	CL 13 12 42 OF 411	050C00599918	Zona de Influencia PEMPCHB	N4	N4	NO APLICA			
AAA0031ANWW	003108015003	CL 13 12 42 OF 412	050C00599919	Zona de Influencia PEMPCHB	N4	N4	NO APLICA			
AAA0031ANXS	003108015003	CL 13 12 42 OF 501	050C00599920	Zona de Influencia PEMPCHB	N4	N4	NO APLICA			
AAA0031ANYN	003108015003	CL 13 12 42 OF 502	050C00599921	Zona de Influencia PEMPCHB	N4	N4	NO APLICA			
AAA0031ANZE	003108015003	CL 13 12 42 OF 503	050C00599922	Zona de Influencia PEMPCHB	N4	N4	NO APLICA			
AAA0031AOAF	003108015003	CL 13 12 42 OF 504	050C00599923	Zona de Influencia PEMPCHB	N4	N4	NO APLICA			
AAA0031AOBR	003108015003	CL 13 12 42 OF 505	050C00599924	Zona de Influencia PEMPCHB	N4	N4	NO APLICA			
AAA0031AOCX	003108015003	CL 13 12 42 OF 506	050C00599925	Zona de Influencia PEMPCHB	N4	N4	NO APLICA			
AAA0031AODM	003108015003	CL 13 12 42 OF 508	050C00599926	Zona de Influencia PEMPCHB	N4	N4	NO APLICA			
AAA0031AOEA	003108015003	CL 13 12 42 OF 509	050C00599927	Zona de Influencia PEMPCHB	N4	N4	NO APLICA			
AAA0031AOFT	003108015003	CL 13 12 42 OF 510	050C00599928	Zona de Influencia PEMPCHB	N4	N4	NO APLICA			
AAA0031AOHY	003108015003	CL 13 12 42 OF 511	050C00599929	Zona de Influencia PEMPCHB	N4	N4	NO APLICA			
AAA0031AOJH	003108015003	CL 13 12 42 OF 512	050C00599930	Zona de Influencia PEMPCHB	N4	N4	NO APLICA			
AAA0031AOKL	003108015003	CL 13 12 42 OF 601	050C00599931	Zona de Influencia PEMPCHB	N4	N4	NO APLICA			
AAA0031AOLW	003108015003	CL 13 12 42 OF 602	050C00599932	Zona de Influencia PEMPCHB	N4	N4	NO APLICA			
AAA0031AOMS	003108015003	CL 13 12 42 OF 603	050C00599933	Zona de Influencia PEMPCHB	N4	N4	NO APLICA			
AAA0031ECTO	003108019001	KR 10 16 39 OF 1522	050C00848286	Zona de Influencia PEMPCHB	N2-T5-G5	N2	Decreto 606 de 2001			
AAA0031FLRU	003108020029	KR 10 15 27	050C01314883	Zona de Influencia PEMPCHB	N4	N4	NO APLICA			
AAA0031DCSY	003108018016	CL 18 10 33 LC 241	050C01163920	Zona de Influencia PEMPCHB	N4	N4	NO APLICA			
AAA0031DCTD	003108018016	CL 18 10 33 LC 242	050C01163921	Zona de Influencia PEMPCHB	N4	N4	NO APLICA			
AAA0031DCUH	003108018016	CL 18 10 33 LC 243	050C01163922	Zona de Influencia PEMPCHB	N4	N4	NO APLICA			
AAA0031DCWW	003108018016	CL 18 10 33 LC 244	050C01163923	Zona de Influencia PEMPCHB	N4	N4	NO APLICA			
AAA0031DCXS	003108018016	CL 18 10 33 LC 245	050C01163924	Zona de Influencia PEMPCHB	N4	N4	NO APLICA			
AAA0031DCYN	003108018016	CL 18 10 33 LC 246	050C01163925	Zona de Influencia PEMPCHB	N4	N4	NO APLICA			
AAA0031DCZE	003108018016	CL 18 10 33 LC 247	050C01163926	Zona de Influencia PEMPCHB	N4	N4	NO APLICA			
AAA0031DDAF	003108018016	CL 18 10 33 LC 248	050C01163927	Zona de Influencia PEMPCHB	N4	N4	NO APLICA			
AAA0031DDBR	003108018016	CL 18 10 33 LC 249	050C01163928	Zona de Influencia PEMPCHB	N4	N4	NO APLICA			
AAA0031DDCX	003108018016	CL 18 10 33 LC 250	050C01163929	Zona de Influencia PEMPCHB	N4	N4	NO APLICA			
AAA0031DDDM	003108018016	CL 18 10 33 LC 251	050C01163930	Zona de Influencia PEMPCHB	N4	N4	NO APLICA			
AAA0031DDEA	003108018016	CL 18 10 33 LC 252	050C01163931	Zona de Influencia PEMPCHB	N4	N4	NO APLICA			
AAA0031DDFT	003108018016	CL 18 10 33 LC 253	050C01163932	Zona de Influencia PEMPCHB	N4	N4	NO APLICA			
AAA0031DDHY	003108018016	CL 18 10 33 LC 254	050C01163933	Zona de Influencia PEMPCHB	N4	N4	NO APLICA			
AAA0031DDJH	003108018016	CL 18 10 33 LC 255	050C01163934	Zona de Influencia PEMPCHB	N4	N4	NO APLICA			
AAA0031DDKL	003108018016	CL 18 10 33 LC 256	050C01163935	Zona de Influencia PEMPCHB	N4	N4	NO APLICA			
AAA0031DDLW	003108018016	CL 18 10 33 LC 257	050C01163936	Zona de Influencia PEMPCHB	N4	N4	NO APLICA			
AAA0031DDMS	003108018016	CL 18 10 33 LC 258	050C01163937	Zona de Influencia PEMPCHB	N4	N4	NO APLICA			
AAA0031DDNN	003108018016	CL 18 10 33 LC 259	050C01163938	Zona de Influencia PEMPCHB	N4	N4	NO APLICA			
AAA0031DDOE	003108018016	CL 18 10 33 LC 260	050C01163939	Zona de Influencia PEMPCHB	N4	N4	NO APLICA			
AAA0031DDPP	003108018016	CL 18 10 33 LC 261	050C01163940	Zona de Influencia PEMPCHB	N4	N4	NO APLICA			
AAA0031DDRU	003108018016	CL 18 10 33 LC 262	050C01163941	Zona de Influencia PEMPCHB	N4	N4	NO APLICA			
AAA0031DDSK	003108018016	CL 18 10 33 LC 263	050C01163942	Zona de Influencia PEMPCHB	N4	N4	NO APLICA			
AAA0031DDTO	003108018016	CL 18 10 33 LC 264	050C01163943	Zona de Influencia PEMPCHB	N4	N4	NO APLICA			
AAA0031DDUZ	003108018016	CL 18 10 33 LC 265	050C01163944	Zona de Influencia PEMPCHB	N4	N4	NO APLICA			
AAA0031DDWF	003108018016	CL 18 10 33 LC 266	050C01163945	Zona de Influencia PEMPCHB	N4	N4	NO APLICA			
AAA0031DDXR	003108018016	CL 18 10 33 LC 267	050C01163946	Zona de Influencia PEMPCHB	N4	N4	NO APLICA			
AAA0031DDYX	003108018016	CL 18 10 33 LC 268	050C01163947	Zona de Influencia PEMPCHB	N4	N4	NO APLICA			
AAA0030YTKL	003108010009	CL 18 12 86 AP 501	050C00213863	Zona de Influencia PEMPCHB	N4	N4	NO APLICA			
AAA0030YTLW	003108010009	CL 18 12 86 AP 502	050C00213870	Zona de Influencia PEMPCHB	N4	N4	NO APLICA			
AAA0030YTMS	003108010009	CL 18 12 86 AP 503	050C00213871	Zona de Influencia PEMPCHB	N4	N4	NO APLICA			
AAA0030YTNN	003108010010	CL 18 12 88	050C00140937	Zona de Influencia PEMPCHB	N4	N4	NO APLICA			

AAA0030YUFZ	003108010018	CL 19 12 15 LC	050C00691936	Zona de Influencia PEMPCHB	N4	N4	NO APLICA			
AAA0030YUHK	003108010018	CL 19 12 21 LC	050C00691937	Zona de Influencia PEMPCHB	N4	N4	NO APLICA			
AAA0030YUJZ	003108010018	CL 19 12 23 LC	050C00691938	Zona de Influencia PEMPCHB	N4	N4	NO APLICA			
AAA0030YUKC	003108010018	CL 19 12 17 OF 201	050C00691939	Zona de Influencia PEMPCHB	N4	N4	NO APLICA			
AAA0030YULF	003108010018	CL 19 12 17 OF 301	050C00691940	Zona de Influencia PEMPCHB	N4	N4	NO APLICA			
AAA0030YUNX	003108010019	CL 19 12 03 LC	050C00931485	Zona de Influencia PEMPCHB	N4	N4	NO APLICA			
AAA0030YUOM	003108010019	CL 19 12 05 LC	050C00931487	Zona de Influencia PEMPCHB	N4	N4	NO APLICA			
AAA0030YUPA	003108010019	CL 19 12 09 LC	050C00931488	Zona de Influencia PEMPCHB	N4	N4	NO APLICA			
AAA0030YURJ	003108010019	CL 19 12 13 LC	050C00931489	Zona de Influencia PEMPCHB	N4	N4	NO APLICA			
AAA0030YUSY	003108010019	KR 12 18 69 OF 201	050C00931490	Zona de Influencia PEMPCHB	N4	N4	NO APLICA			
AAA0030YUTD	003108010019	KR 12 18 69 OF 202	050C00931491	Zona de Influencia PEMPCHB	N4	N4	NO APLICA			
AAA0030YUUH	003108010019	KR 12 18 69 OF 203	050C00931492	Zona de Influencia PEMPCHB	N4	N4	NO APLICA			
AAA0030YUWW	003108010019	KR 12 18 69 OF 204	050C00931493	Zona de Influencia PEMPCHB	N4	N4	NO APLICA			
AAA0030YUXS	003108010019	KR 12 18 69 OF 301	050C00931494	Zona de Influencia PEMPCHB	N4	N4	NO APLICA			
AAA0030YUYN	003108010019	KR 12 18 69 OF 302	050C00931495	Zona de Influencia PEMPCHB	N4	N4	NO APLICA			
AAA0031JBMS	003108025002	CL 13 10 25 LC 401	050C01043672	Zona de Influencia PEMPCHB	N2-T5-G4	N2	Decreto 606 de 2001			
AAA0031JBNN	003108025002	CL 13 10 25 LC 402	050C01043673	Zona de Influencia PEMPCHB	N2-T5-G4	N2	Decreto 606 de 2001			
AAA0031ETJZ	003108020012	KR 12 15 64 GJ 332	050C00421224	Zona de Influencia PEMPCHB	N4	N4	NO APLICA			
AAA0031ETKC	003108020012	KR 12 15 64 GJ 333	050C00445503	Zona de Influencia PEMPCHB	N4	N4	NO APLICA			
AAA0031ETLF	003108020012	KR 12 15 64 GJ 334	050C00014023	Zona de Influencia PEMPCHB	N4	N4	NO APLICA			
AAA0031ETMR	003108020012	KR 12 15 64 GJ 335	050C00033767	Zona de Influencia PEMPCHB	N4	N4	NO APLICA			
AAA0031ETNX	003108020012	KR 12 15 64 GJ 336	050C00378513	Zona de Influencia PEMPCHB	N4	N4	NO APLICA			
AAA0031ETOM	003108020012	KR 12 15 64 GJ 337	050C00420805	Zona de Influencia PEMPCHB	N4	N4	NO APLICA			
AAA0031ETPA	003108020012	KR 12 15 64 GJ 338	050C00376024	Zona de Influencia PEMPCHB	N4	N4	NO APLICA			
AAA0031ETRJ	003108020012	KR 12 15 64 GJ 339	050C00030983	Zona de Influencia PEMPCHB	N4	N4	NO APLICA			
AAA0031ETSY	003108020012	KR 12 15 64 GJ 340	050C00415989	Zona de Influencia PEMPCHB	N4	N4	NO APLICA			
AAA0031ETTD	003108020012	KR 12 15 64 GJ 341	050C00421203	Zona de Influencia PEMPCHB	N4	N4	NO APLICA			
AAA0031ETUH	003108020012	KR 12 15 64 GJ 342	050C00417521	Zona de Influencia PEMPCHB	N4	N4	NO APLICA			
AAA0031ETWW	003108020012	KR 12 15 64 GJ 343	050C00412128	Zona de Influencia PEMPCHB	N4	N4	NO APLICA			
AAA0031ETXS	003108020012	KR 12 15 64 GJ 344	050C00201790	Zona de Influencia PEMPCHB	N4	N4	NO APLICA			
AAA0031ETYN	003108020012	KR 12 15 64 GJ 345	050C00454132	Zona de Influencia PEMPCHB	N4	N4	NO APLICA			
AAA0031ETZE	003108020012	KR 12 15 64 GJ 401	050C00024474	Zona de Influencia PEMPCHB	N4	N4	NO APLICA			
AAA0031EUAF	003108020012	KR 12 15 64 GJ 402	050C00126101	Zona de Influencia PEMPCHB	N4	N4	NO APLICA			
AAA0030ZUZM	003108013024	KR 12 15 95 OF 502	050C00636313	Zona de Influencia PEMPCHB	N4	N4	NO APLICA			
AAA0030ZWAF	003108013024	KR 12 15 95 OF 503	050C00636314	Zona de Influencia PEMPCHB	N4	N4	NO APLICA			
AAA0030ZWBR	003108013024	KR 12 15 95 OF 504	050C00636315	Zona de Influencia PEMPCHB	N4	N4	NO APLICA			
AAA0030ZWCX	003108013024	KR 12 15 95 OF 505	050C00636316	Zona de Influencia PEMPCHB	N4	N4	NO APLICA			
AAA0030ZWDM	003108013024	KR 12 15 95 OF 506	050C00636317	Zona de Influencia PEMPCHB	N4	N4	NO APLICA			
AAA0030ZWFA	003108013024	KR 12 15 95 OF 507	050C00636318	Zona de Influencia PEMPCHB	N4	N4	NO APLICA			
AAA0030ZWFT	003108013024	KR 12 15 95 OF 508	050C00636319	Zona de Influencia PEMPCHB	N4	N4	NO APLICA			
AAA0030ZWHY	003108013024	KR 12 15 95 OF 601	050C00636320	Zona de Influencia PEMPCHB	N4	N4	NO APLICA			
AAA0030ZWJH	003108013024	KR 12 15 95 OF 602	050C00636321	Zona de Influencia PEMPCHB	N4	N4	NO APLICA			
AAA0030ZWKL	003108013024	KR 12 15 95 OF 603	050C00636322	Zona de Influencia PEMPCHB	N4	N4	NO APLICA			
AAA0030YJPP	003108009003	CL 12 13 58 OF 404	050C00085588	Zona de Influencia PEMPCHB	N4	N4	NO APLICA			
AAA0030YJRU	003108009003	CL 12 13 58 OF 405	050C00085589	Zona de Influencia PEMPCHB	N4	N4	NO APLICA			
AAA0030YJSK	003108009003	CL 12 13 58 OF 406	050C00085590	Zona de Influencia PEMPCHB	N4	N4	NO APLICA			
AAA0030YJTO	003108009003	CL 12 13 58 OF 501	050C00085591	Zona de Influencia PEMPCHB	N4	N4	NO APLICA			
AAA0030YJUZ	003108009003	CL 12 13 58 OF 502	050C00085592	Zona de Influencia PEMPCHB	N4	N4	NO APLICA			
AAA0030YJWF	003108009003	CL 12 13 58 OF 503	050C00085593	Zona de Influencia PEMPCHB	N4	N4	NO APLICA			
AAA0030YJXR	003108009003	CL 12 13 58 OF 504	050C00085594	Zona de Influencia PEMPCHB	N4	N4	NO APLICA			
AAA0030YJYX	003108009003	CL 12 13 58 OF 505	050C00085595	Zona de Influencia PEMPCHB	N4	N4	NO APLICA			
AAA0030XLSY	003108008001	KR 13 13 17 OF 308	050C00122137	Zona de Influencia PEMPCHB	N4	N4	NO APLICA			
AAA0030XLTD	003108008001	KR 13 13 17 OF 309	050C00562737	Zona de Influencia PEMPCHB	N4	N4	NO APLICA			
AAA0030XLUH	003108008001	KR 13 13 17 OF 310	050C00593959	Zona de Influencia PEMPCHB	N4	N4	NO APLICA			
AAA0030XLWW	003108008001	KR 13 13 17 OF 311	050C00510608	Zona de Influencia PEMPCHB	N4	N4	NO APLICA			
AAA0030XLXS	003108008001	KR 13 13 17 OF 312	050C01460798	Zona de Influencia PEMPCHB	N4	N4	NO APLICA			
AAA0030XLYN	003108008001	KR 13 13 17 OF 401	050C01467139	Zona de Influencia PEMPCHB	N4	N4	NO APLICA			
AAA0030XLZE	003108008001	KR 13 13 17 OF 402	050C00067358	Zona de Influencia PEMPCHB	N4	N4	NO APLICA			
AAA0030XMAF	003108008001	KR 13 13 17 OF 403	050C00086277	Zona de Influencia PEMPCHB	N4	N4	NO APLICA			
AAA0030XMBR	003108008001	KR 13 13 17 OF 404	050C00616912	Zona de Influencia PEMPCHB	N4	N4	NO APLICA			
AAA0030XMCX	003108008001	KR 13 13 17 OF 405	050C00145806	Zona de Influencia PEMPCHB	N4	N4	NO APLICA			
AAA0030XMDM	003108008001	KR 13 13 17 OF 406	050C00137470	Zona de Influencia PEMPCHB	N4	N4	NO APLICA			
AAA0030XMEA	003108008001	KR 13 13 17 OF 407	050C00385483	Zona de Influencia PEMPCHB	N4	N4	NO APLICA			
AAA0030XMFT	003108008001	KR 13 13 17 OF 408	050C00735621	Zona de Influencia PEMPCHB	N4	N4	NO APLICA			
AAA0030XMHY	003108008001	KR 13 13 17 OF 409	050C00109286	Zona de Influencia PEMPCHB	N4	N4	NO APLICA			
AAA0030XMJH	003108008001	KR 13 13 17 OF 410	050C00446144	Zona de Influencia PEMPCHB	N4	N4	NO APLICA			
AAA0031ECUZ	003108019001	KR 10 16 39 OF 1523	050C00848287	Zona de Influencia PEMPCHB	N2-T5-G5	N2	Decreto 606 de 2001			
AAA0031ECWF	003108019001	KR 10 16 39 OF 1524	050C00848288	Zona de Influencia PEMPCHB	N2-T5-G5	N2	Decreto 606 de 2001			
AAA0031ECXR	003108019001	KR 10 16 39 OF 1525	050C00848289	Zona de Influencia PEMPCHB	N2-T5-G5	N2	Decreto 606 de 2001			
AAA0031ECYX	003108019001	KR 10 16 39 OF 1601	050C00848290	Zona de Influencia PEMPCHB	N2-T5-G5	N2	Decreto 606 de 2001			
AAA0031ECZM	003108019001	KR 10 16 39 OF 1602	050C00848291	Zona de Influencia PEMPCHB	N2-T5-G5	N2	Decreto 606 de 2001			
AAA0031EDAW	003108019001	KR 10 16 39 OF 1603	050C00848292	Zona de Influencia PEMPCHB	N2-T5-G5	N2	Decreto 606 de 2001			
AAA0031EDBS	003108019001	KR 10 16 39 OF 1604	050C00848293	Zona de Influencia PEMPCHB	N2-T5-G5	N2	Decreto 606 de 2001			
AAA0031EDCN	003108019001	KR 10 16 39 OF 1605	050C00848294	Zona de Influencia PEMPCHB	N2-T5-G5	N2	Decreto 606 de 2001			
AAA0031EDDE	003108019001	KR 10 16 39 OF 1606	050C00848295	Zona de Influencia PEMPCHB	N2-T5-G5	N2	Decreto 606 de 2001			
AAA0031EDEP	003108019001	KR 10 16 39 OF 1607	050C00848296	Zona de Influencia PEMPCHB	N2-T5-G5	N2	Decreto 606 de 2001			
AAA0031EDFZ	003108019001	KR 10 16 39 OF 1608	050C00848297	Zona de Influencia PEMPCHB	N2-T5-G5	N2	Decreto 606 de 2001			
AAA0031EDHK	003108019001	KR 10 16 39 OF 1609	050C00848298	Zona de Influencia PEMPCHB	N2-T5-G5	N2	Decreto 606 de 2001			
AAA0031FBJH	003108020014	KR 12 15 94 OF 406	050C00724916	Zona de Influencia PEMPCHB	N4	N4	NO APLICA			
AAA0031FBKL	003108020014	KR 12 15 94 OF 501	050C00724917	Zona de Influencia PEMPCHB	N4	N4	NO APLICA			
AAA0031FBLW	003108020014	KR 12 15 94 OF 502	050C00724918	Zona de Influencia PEMPCHB	N4	N4	NO APLICA			
AAA0031FBMS	003108020014	KR 12 15 94 OF 503	050C00724919	Zona de Influencia PEMPCHB	N4	N4	NO APLICA			
AAA0031FBNN	003108020014	KR 12 15 94 OF 504	050C00724920	Zona de Influencia PEMPCHB	N4	N4	NO APLICA			
AAA0031FBOE	003108020015	CL 16 10 67 LC	050C01235615	Zona de Influencia PEMPCHB	N4	N4	NO APLICA			
AAA0031FBPP	003108020015	CL 16 10 69 LC	050C01235616	Zona de Influencia PEMPCHB	N4	N4	NO APLICA			
AAA0031FBRU	003108020015	CL 16 10 75 OF 201	050C01235617	Zona de Influencia PEMPCHB	N4	N4	NO APLICA			
AAA0031FBSK	003108020015	CL 16 10 75 OF 301	050C01235618	Zona de Influencia PEMPCHB	N4	N4	NO APLICA			
AAA0031FBWF	003108020018	CL 16 10 29 LC 101	050C00293668	Zona de Influencia PEMPCHB	N4	N4	NO APLICA			
AAA0031FBXR	003108020018	CL 16 10 31 LC	050C00305768	Zona de Influencia PEMPCHB	N4	N4	NO APLICA			
AAA0031FBYX	003108020018	CL 16 10 33 LC	050C00306306	Zona de Influencia PEMPCHB	N4	N4	NO APLICA			
AAA0031FBZM	003108020018	CL 16 10 29 OF 201	050C00305215	Zona de Influencia PEMPCHB	N4	N4	NO APLICA			
AAA0031FCAW	003108020018	CL 16 10 29 OF 202	050C00306650	Zona de Influencia PEMPCHB	N4	N4	NO APLICA			
AAA0031FCBS	003108020018	CL 16 10 29 OF 203	050C00307942	Zona de Influencia PEMPCHB	N4	N4	NO APLICA			
AAA0031AAZM	003108014003	CL 14 12 50 OF 302	050C00052712	Zona de Influencia PEMPCHB	N4	N4	NO APLICA			
AAA0031ABAW	003108014003	CL 14 12 50 OF 303	050C00081796	Zona de Influencia PEMPCHB	N4	N4	NO APLICA			
AAA0031ABBS	003108014003	CL 14 12 50 OF 304	050C00716921	Zona de Influencia PEMPCHB	N4	N4	NO APLICA			
AAA0031ABCN	003108014003	CL 14 12 50 OF 305	050C00716919	Zona de Influencia PEMPCHB	N4	N4	NO APLICA			
AAA0031ABDE	003108014003	CL 14 12 50 OF 311	050C00052713	Zona de Influencia PEMPCHB	N4	N4	NO APLICA			
AAA0031ABEP	003108014003	CL 14 12 50 AP 312	050C00052714	Zona de Influencia PEMPCHB	N4	N4	NO APLICA			
AAA0031ABFZ	003108014003	CL 14 12 50 AP 313	050C01235558	Zona de Influencia PEMPCHB	N4	N4	NO APLICA			
AAA0031ABHK	003108014003	CL 14 12 50 OF 314	050C00693142	Zona de Influencia PEMPCHB	N4	N4	NO APLICA			
AAA0031HEUH	003108022018	CL 14 10 65 AP 202	050C01370667	Zona de Influencia PEMPCHB	N4	N4	NO APLICA			
AAA0030ZWLW	003108013024	KR 12 15 95 OF 604	050C00636323	Zona de Influencia PEMPCHB	N4	N4	NO APLICA			
AAA0030ZWMS	003108013024	KR 12 15 95 OF 605	050C00636324	Zona de Influencia PEMPCHB	N4	N4	NO APLICA			
AAA0030ZWNN	003108013024	KR 12 15 95 OF 606	050C00636325	Zona de Influencia PEMPCHB	N4	N4	NO APLICA			
AAA0030ZWOE	003108013024	KR 12 15 95 OF 607	050C00636326	Zona de Influencia PEMPCHB	N4	N4	NO APLICA			
AAA0030ZWPP	003108013024	KR 12 15 95 OF 608	050C00636327	Zona de Influencia PEMPCHB	N4	N4	NO APLICA			
AAA0030ZWRU	003108013024	KR 12 15 95 OF 701	050C00636328	Zona de Influencia PEMPCHB	N4	N4	NO APLICA			
AAA0030ZWSK	003108013024	KR 12 15 95 OF 702	050C00636329	Zona de Influencia PEMPCHB	N4	N4	NO APLICA			
AAA0030ZWTO	003108013024	KR 12 15 95 OF 703	050C00636330	Zona de Influencia PEMPCHB	N4	N4	NO APLICA			
AAA0030ZWUZ	003108013024	KR 12 15 95 OF 704	050C00636331	Zona de Influencia PEMPCHB	N4	N4	NO APLICA			
AAA0030ZWWF	003108013024	KR 12 15 95 OF 705	050C00636332	Zona de Influencia PEMPCHB	N4	N4	NO APLICA			
AAA0030ZWXR	003108013024	KR 12 15 95 OF 706	050C00636333	Zona de Influencia PEMPCHB	N4	N4	NO APLICA			
AAA0030ZWYX	003108013024	KR 12 15 95 OF 707	050C00636334	Zona de Influencia PEMPCHB	N4	N4	NO APLICA			
AAA0030ZWZM	003108013024	KR 12 15 95 OF 708	050C00636335	Zona de Influencia PEMPCHB	N4	N4	NO APLICA			
AAA0030ZXAW	003108013024	KR 12 15 95 OF 801	050C00636336	Zona de Influencia PEMPCHB	N4	N4	NO APLICA			
AAA0030ZXBS	003108013024	KR 12 15 95 OF 802	050C00636337	Zona de Influencia PEMPCHB	N4	N4	NO APLICA			
AAA0030ZXCN	003108013024	KR 12 15 95 OF 803	050C01089241	Zona de Influencia PEMPCHB	N4	N4	NO APLICA			
AAA0030ZXDE	003108013024	KR 12 15 95 OF 804	050C00636338	Zona de Influencia PEMPCHB	N4	N4	NO APLICA			
AAA0030ZXEP	003108013024	KR 12 15 95 OF 805	050C00636339	Zona de Influencia PEMPCHB	N4	N4	NO APLICA			
AAA0030ZXFZ	003108013024	KR 12 15 95 OF 806	050C00636340	Zona de Influencia PEMPCHB	N4	N4	NO APLICA			
AAA0030ZXHK	003108013024	KR 12 15 95 OF 807	050C00636341	Zona de Influencia PEMPCHB	N4	N4	NO APLICA			
AAA0030ZXJZ	003108013024	KR 12 15 95 OF 808	050C00636342	Zona de Influencia PEMPCHB	N4	N4	NO APLICA			
AAA0030ZXKC	003108013024	KR 12 15 95 OF 901	050C00636343	Zona de Influencia PEMPCHB	N4	N4	NO APLICA			
AAA0030ZXLF	003108013024	KR 12 15 95 OF 902	050C00636344	Zona de Influencia PEMPCHB	N4	N4	NO APLICA			
AAA0030YNSK	003108009021	KR 13 12 41 LC 101	050C01433017	Zona de Influencia PEMPCHB	N4	N4	NO APLICA			
AAA0030YNTO	003108009021	KR 13 12 41 LC 102	050C01433018	Zona de Influencia PEMPCHB	N4	N4	NO APLICA			
AAA0030YNUZ	003108009021	KR 13 12 41 LC 103	050C01433019	Zona de Influencia PEMPCHB	N4	N4	NO APLICA			
AAA0030YNWF	003108009021	KR 13 12 41 LC 104	050C01433020	Zona de Influencia PEMPCHB	N4	N4	NO APLICA			
AAA0030YNXR	003108009021	KR 13 12 41 LC 105	050C01433021	Zona de Influencia PEMPCHB	N4	N4	NO APLICA			
AAA0030YNYX	003108009021	KR 13 12 41 LC 106	050C01433022	Zona de Influencia PEMPCHB	N4	N4	NO APLICA			
AAA0030YNZM	003108009021	KR 13 12 41 LC 107	050C01433023	Zona de Influencia PEMPCHB	N4	N4	NO APLICA			
AAA0030YOAW	003108009021	KR 13 12 41 LC 108	050C01433024	Zona de Influencia PEMPCHB	N4	N4	NO APLICA			
AAA0030YOBS	003108009021	KR 13 12 41 LC 109	050C01433025	Zona de Influencia PEMPCHB	N4	N4	NO APLICA			
AAA0030YOCN	003108009021	KR 13 12 41 LC 110	050C01433026	Zona de Influencia PEMPCHB	N4	N4	NO APLICA			
AAA0030YODE	003108009021	KR 13 12 41 LC 111	050C01433027	Zona de Influencia PEMPCHB	N4	N4	NO APLICA			
AAA0030YOEP	003108009021	KR 13 12 41 LC 112	050C01433028	Zona de Influencia PEMPCHB	N4	N4	NO APLICA			
AAA0030YOFZ	003108009021	KR 13 12 41 LC 113	050C01433029	Zona de Influencia PEMPCHB	N4	N4	NO APLICA			
AAA0030YOHK	003108009021	KR 13 12 41 LC 114	050C01433030	Zona de Influencia PEMPCHB	N4	N4	NO APLICA			
AAA0030YOJZ	003108009021	KR 13 12 41 LC 115	050C01433031	Zona de Influencia PEMPCHB	N4	N4	NO APLICA			
AAA0030YAEP	003108008003	CL 13 13A 36 GJ 607	050C00875658	Zona de Influencia PEMPCHB	N4	N4	NO APLICA			
AAA0030YAFZ	003108008003	CL 13 13A 36 GJ 608	050C00875659	Zona de Influencia PEMPCHB	N4	N4	NO APLICA			
AAA0030YAHK	003108008003	CL 13 13A 36 GJ 609	050C00875660	Zona de Influencia PEMPCHB	N4	N4	NO APLICA			
AAA0030YAJZ	003108008003	CL 13 13A 36 GJ 610	050C00875661	Zona de Influencia PEMPCHB	N4	N4	NO APLICA			
AAA0030YAKC	003108008003	CL 13 13A 36 GJ 611	050C00875662	Zona de Influencia PEMPCHB	N4	N4	NO APLICA			
AAA0030YALF	003108008003	CL 13 13A 36 GJ 612	050C00875663	Zona de Influencia PEMPCHB	N4	N4	NO APLICA			
AAA0030YAMR	003108008003	CL 13 13A 36 GJ 613	050C00875664	Zona de Influencia PEMPCHB	N4	N4	NO APLICA			
AAA0030YANX	003108008003	CL 13 13A 36 GJ 614	050C00875665	Zona de Influencia PEMPCHB	N4	N4	NO APLICA			
AAA0031FTAF	003108022004	CL 13 10 38 LC	050C00034546	Zona de Influencia PEMPCHB	N1-T5-G5	N1	Decreto 2390 de 1984			
AAA0031FTBR	003108022004	CL 13 10 48 LC	050C01025710	Zona de Influencia PEMPCHB	N1-T5-G5	N1	Decreto 2390 de 1984			
AAA0031FTCX	003108022004	CL 13 10 62 LC	050C00015826	Zona de Influencia PEMPCHB	N1-T5-G5	N1	Decreto 2390 de 1984			
AAA0031FTDM	003108022004	CL 13 10 70 LC	050C01076809	Zona de Influencia PEMPCHB	N1-T5-G5	N1	Decreto 2390 de 1984			
AAA0031FTEA	003108022004	CL 13 10 58 OF 101	050C00355300	Zona de Influencia PEMPCHB	N1-T5-G5	N1	Decreto 2390 de 1984			
AAA0031FTFT	003108022004	CL 13 10 58 OF 102	050C00757106	Zona de Influencia PEMPCHB	N1-T5-G5	N1	Decreto 2390 de 1984			
AAA0031FTHY	003108022004	CL 13 10 58 OF 103	050C00333101	Zona de Influencia PEMPCHB	N1-T5-G5	N1	Decreto 2390 de 1984			
AAA0031FTJH	003108022004	CL 13 10 58 OF 104	050C00164056	Zona de Influencia PEMPCHB	N1-T5-G5	N1	Decreto 2390 de 1984			
AAA0031FTKL	003108022004	CL 13 10 58 OF 201	050C00064360	Zona de Influencia PEMPCHB	N1-T5-G5	N1	Decreto 2390 de 1984			
AAA0031FTLW	003108022004	CL 13 10 58 OF 202	050C00061498	Zona de Influencia PEMPCHB	N1-T5-G5	N1	Decreto 2390 de 1984			
AAA0031FTMS	003108022004	CL 13 10 58 OF 203	050C00061499	Zona de Influencia PEMPCHB	N1-T5-G5	N1	Decreto 2390 de 1984			
AAA0031FTNN	003108022004	CL 13 10 58 OF 204	050C01179276	Zona de Influencia PEMPCHB	N1-T5-G5	N1	Decreto 2390 de 1984			
AAA0031CYMS	003108018016	KR 10 17 95 LC 140	050C01163827	Zona de Influencia PEMPCHB	N4	N4	NO APLICA			
AAA0031CYNN	003108018016	KR 10 17 95 LC 141	050C01163828	Zona de Influencia PEMPCHB	N4	N4	NO APLICA			
AAA0031CYOE	003108018016	KR 10 17 95 LC 142	050C01163829	Zona de Influencia PEMPCHB	N4	N4	NO APLICA			
AAA0031CYPP	003108018016	KR 10 17 95 LC 143	050C01163830	Zona de Influencia PEMPCHB	N4	N4	NO APLICA			
AAA0031CYRU	003108018016	CL 18 10 29 LC 144	050C01163831	Zona de Influencia PEMPCHB	N4	N4	NO APLICA			
AAA0031CYSK	003108018016	CL 18 10 25 LC 145	050C01163832	Zona de Influencia PEMPCHB	N4	N4	NO APLICA			
AAA0031CYTO	003108018016	CL 18 10 21 LC 146	050C01163833	Zona de Influencia PEMPCHB	N4	N4	NO APLICA			
AAA0031CYUZ	003108018016	CL 18 10 19 LC 147	050C01163834	Zona de Influencia PEMPCHB	N4	N4	NO APLICA			
AAA0031CYWF	003108018016	CL 18 10 17 LC 148	050C01163835	Zona de Influencia PEMPCHB	N4	N4	NO APLICA			
AAA0031CYXR	003108018016	KR 10 17 95 LC 149	050C01163836	Zona de Influencia PEMPCHB	N4	N4	NO APLICA			
AAA0031CYYX	003108018016	KR 10 17 95 LC 150	050C01163837	Zona de Influencia PEMPCHB	N4	N4	NO APLICA			
AAA0030YPKL	003108009021	KR 13 12 41 LC 307	050C01433054	Zona de Influencia PEMPCHB	N4	N4	NO APLICA			
AAA0030YRYX	003108009021	KR 13 12 41 LC 308	050C01433055	Zona de Influencia PEMPCHB	N4	N4	NO APLICA			
AAA0030YPLW	003108009021	KR 13 12 41 LC 309	050C01433056	Zona de Influencia PEMPCHB	N4	N4	NO APLICA			
AAA0030YPMS	003108009021	KR 13 12 41 LC 310	050C01433057	Zona de Influencia PEMPCHB	N4	N4	NO APLICA			
AAA0030YPNN	003108009021	KR 13 12 41 LC 311	050C01433058	Zona de Influencia PEMPCHB	N4	N4	NO APLICA			
AAA0030YPOE	003108009021	KR 13 12 41 LC 312	050C01433059	Zona de Influencia PEMPCHB	N4	N4	NO APLICA			
AAA0030YLEA	003108009015	KR 13 12 81 OF 402	050C00722047	Zona de Influencia PEMPCHB	N4	N4	NO APLICA			
AAA0030YLFT	003108009015	KR 13 12 81 OF 403	050C00722048	Zona de Influencia PEMPCHB	N4	N4	NO APLICA			
AAA0030YLHY	003108009015	KR 13 12 81 OF 404	050C00722049	Zona de Influencia PEMPCHB	N4	N4	NO APLICA			

AAA0030YLJH	0031080090 15	KR 13 12 81 OF 405	050C00722050	Zona de Influencia PEMPCHB	N4	N4	NO APLICA			
AAA0030YLKL	0031080090 15	KR 13 12 81 OF 501	050C00722051	Zona de Influencia PEMPCHB	N4	N4	NO APLICA			
AAA0030YLLW	0031080090 15	KR 13 12 81 OF 502	050C00722052	Zona de Influencia PEMPCHB	N4	N4	NO APLICA			
AAA0030YLMS	0031080090 15	KR 13 12 81 OF 503	050C00722053	Zona de Influencia PEMPCHB	N4	N4	NO APLICA			
AAA0030YLNN	0031080090 15	KR 13 12 81 OF 504	050C00722054	Zona de Influencia PEMPCHB	N4	N4	NO APLICA			
AAA0030YLOE	0031080090 15	KR 13 12 81 OF 505	050C00722055	Zona de Influencia PEMPCHB	N4	N4	NO APLICA			
AAA0030YLPP	0031080090 15	KR 13 12 81 OF 601	050C00722056	Zona de Influencia PEMPCHB	N4	N4	NO APLICA			
AAA0030YLRU	0031080090 15	KR 13 12 81 OF 602	050C00722057	Zona de Influencia PEMPCHB	N4	N4	NO APLICA			
AAA0030YLSK	0031080090 15	KR 13 12 81 OF 603	050C00722058	Zona de Influencia PEMPCHB	N4	N4	NO APLICA			
AAA0030YLTO	0031080090 15	KR 13 12 81 OF 604	050C00722059	Zona de Influencia PEMPCHB	N4	N4	NO APLICA			
AAA0030YLUZ	0031080090 15	KR 13 12 81 OF 605	050C00722060	Zona de Influencia PEMPCHB	N4	N4	NO APLICA			
AAA0030YLWF	0031080090 15	KR 13 12 81 OF 701	050C00722061	Zona de Influencia PEMPCHB	N4	N4	NO APLICA			
AAA0030YLXR	0031080090 15	KR 13 12 81 OF 702	050C00722062	Zona de Influencia PEMPCHB	N4	N4	NO APLICA			
AAA0030YLYX	0031080090 15	KR 13 12 81 OF 703	050C00722063	Zona de Influencia PEMPCHB	N4	N4	NO APLICA			
AAA0030YLZM	0031080090 15	KR 13 12 81 OF 704	050C00722064	Zona de Influencia PEMPCHB	N4	N4	NO APLICA			
AAA0030YMAW	0031080090 15	KR 13 12 81 OF 705	050C00722065	Zona de Influencia PEMPCHB	N4	N4	NO APLICA			
AAA0030YMBS	0031080090 15	KR 13 12 81 OF 801	050C00722066	Zona de Influencia PEMPCHB	N4	N4	NO APLICA			
AAA0030YMCN	0031080090 15	KR 13 12 81 OF 802	050C00722067	Zona de Influencia PEMPCHB	N4	N4	NO APLICA			
AAA0030YMDE	0031080090 15	KR 13 12 81 OF 803	050C00722068	Zona de Influencia PEMPCHB	N4	N4	NO APLICA			
AAA0030YMEP	0031080090 15	KR 13 12 81 OF 804	050C00722069	Zona de Influencia PEMPCHB	N4	N4	NO APLICA			
AAA0030YAOM	0031080080 03	CL 13 13A 36 GJ 615	050C00875666	Zona de Influencia PEMPCHB	N4	N4	NO APLICA			
AAA0030YAPA	0031080080 03	CL 13 13A 36 GJ 616	050C00875667	Zona de Influencia PEMPCHB	N4	N4	NO APLICA			
AAA0030YARJ	0031080080 03	CL 13 13A 36 GJ 617	050C00875668	Zona de Influencia PEMPCHB	N4	N4	NO APLICA			
AAA0030YASY	0031080080 03	CL 13 13A 36 GJ 618	050C00875669	Zona de Influencia PEMPCHB	N4	N4	NO APLICA			
AAA0030YATD	0031080080 03	CL 13 13A 36 GJ 619	050C00875670	Zona de Influencia PEMPCHB	N4	N4	NO APLICA			
AAA0030YAUH	0031080080 03	CL 13 13A 36 GJ 620	050C00875671	Zona de Influencia PEMPCHB	N4	N4	NO APLICA			
AAA0030YAWW	0031080080 03	CL 13 13A 36 GJ 621	050C00875672	Zona de Influencia PEMPCHB	N4	N4	NO APLICA			
AAA0030YAXS	0031080080 03	CL 13 13A 36 GJ 622	050C00875673	Zona de Influencia PEMPCHB	N4	N4	NO APLICA			
AAA0030YAYN	0031080080 03	CL 13 13A 36 GJ 623	050C00875674	Zona de Influencia PEMPCHB	N4	N4	NO APLICA			
AAA0031CYZM	0031080180 16	KR 10 17 95 LC 151	050C01163838	Zona de Influencia PEMPCHB	N4	N4	NO APLICA			
AAA0031CZAW	0031080180 16	KR 10 17 67 LC 152	050C01163839	Zona de Influencia PEMPCHB	N4	N4	NO APLICA			
AAA0031CZBS	0031080180 16	KR 10 17 67 LC 153	050C01163840	Zona de Influencia PEMPCHB	N4	N4	NO APLICA			
AAA0031CZCN	0031080180 16	KR 10 17 95 LC 154	050C01163841	Zona de Influencia PEMPCHB	N4	N4	NO APLICA			
AAA0031CZDE	0031080180 16	KR 10 17 95 LC 155	050C01163842	Zona de Influencia PEMPCHB	N4	N4	NO APLICA			
AAA0031CZEP	0031080180 16	KR 10 17 95 LC 156	050C01163843	Zona de Influencia PEMPCHB	N4	N4	NO APLICA			
AAA0031CZFZ	0031080180 16	KR 10 17 67 LC 157	050C01163844	Zona de Influencia PEMPCHB	N4	N4	NO APLICA			
AAA0031CZHK	0031080180 16	KR 10 17 67 LC 158	050C01163845	Zona de Influencia PEMPCHB	N4	N4	NO APLICA			
AAA0031CZJZ	0031080180 16	KR 10 17 67 LC 159	050C01163846	Zona de Influencia PEMPCHB	N4	N4	NO APLICA			
AAA0030ZJZE	0031080120 24	CL 17 12 39 AP 303	050C00808385	Zona de Influencia PEMPCHB	N4	N4	NO APLICA			
AAA0030ZKAF	0031080120 24	CL 17 12 39 AP 304	050C00808386	Zona de Influencia PEMPCHB	N4	N4	NO APLICA			
AAA0030ZKBR	0031080120 24	CL 17 12 39 AP 401	050C00808387	Zona de Influencia PEMPCHB	N4	N4	NO APLICA			
AAA0030ZKCX	0031080120 24	CL 17 12 39 AP 402	050C00808388	Zona de Influencia PEMPCHB	N4	N4	NO APLICA			
AAA0030ZKDM	0031080120 24	CL 17 12 39 AP 403	050C00808389	Zona de Influencia PEMPCHB	N4	N4	NO APLICA			
AAA0030ZKEA	0031080120 24	CL 17 12 39 AP 404	050C00808390	Zona de Influencia PEMPCHB	N4	N4	NO APLICA			
AAA0030ZKFT	0031080120 24	CL 17 12 39 AP 501	050C00808391	Zona de Influencia PEMPCHB	N4	N4	NO APLICA			
AAA0030ZKHY	0031080120 24	CL 17 12 39 AP 502	050C00808392	Zona de Influencia PEMPCHB	N4	N4	NO APLICA			
AAA0030ZKJH	0031080120 25	CL 17 12 27	050C00228902	Zona de Influencia PEMPCHB	N4	N4	NO APLICA			
AAA0030ZKLW	0031080120 27	KR 12 16 89	050C00225285	Zona de Influencia PEMPCHB	N4	N4	NO APLICA			
AAA0030ZKMS	0031080120 28	KR 12 16 71 LC 1	050C00723879	Zona de Influencia PEMPCHB	N4	N4	NO APLICA			
AAA0030ZKNN	0031080120 28	KR 12 16 73 LC 2	050C00723880	Zona de Influencia PEMPCHB	N4	N4	NO APLICA			
AAA0030ZKOE	0031080120 28	KR 12 16 75 LC 3	050C00723881	Zona de Influencia PEMPCHB	N4	N4	NO APLICA			
AAA0030ZKPP	0031080120 28	KR 12 16 81 LC 4	050C00723882	Zona de Influencia PEMPCHB	N4	N4	NO APLICA			
AAA0030ZKRU	0031080120 28	KR 12 16 61 DP 1	050C00856790	Zona de Influencia PEMPCHB	N4	N4	NO APLICA			
AAA0030ZKSK	0031080120 28	KR 12 16 61 GJ 1	050C00723883	Zona de Influencia PEMPCHB	N4	N4	NO APLICA			
AAA0178JBHY	0031080110 14	KR 13 17 92 AP 801	050C01331402	Zona de Influencia PEMPCHB	N4	N4	NO APLICA			
AAA0178JBFT	0031080110 14	KR 13 17 92 AP 802	050C01331403	Zona de Influencia PEMPCHB	N4	N4	NO APLICA			
AAA0178JBSK	0031080110 14	KR 13 17 92 AP 803	050C01331404	Zona de Influencia PEMPCHB	N4	N4	NO APLICA			
AAA0178JBRU	0031080110 14	KR 13 17 92 AP 804	050C01331405	Zona de Influencia PEMPCHB	N4	N4	NO APLICA			
AAA0030YZSK	0031080110 15	KR 13 17 96	050C01504301	Zona de Influencia PEMPCHB	N4	N4	NO APLICA			
AAA0030YZTO	0031080110 16	CL 18 12 85	050C00653084	Zona de Influencia PEMPCHB	N2-T1-G1	N2	Decreto 606 de 2001			
AAA0030YZWF	0031080110 17	CL 18 12 73	050C00104186	Zona de Influencia PEMPCHB	N2-T1-G1	N2	Decreto 606 de 2001			
AAA0030YZXR	0031080110 18	CL 18 12 71	050C01620874	Zona de Influencia PEMPCHB	N4	N4	NO APLICA			
AAA0030YZYX	0031080110 19	CL 18 12 55	050C00063089	Zona de Influencia PEMPCHB	N4	N4	NO APLICA			
AAA0030YZZM	0031080110 20	CL 18 12 53	050C00253765	Zona de Influencia PEMPCHB	N4	N4	NO APLICA			
AAA030ZAAF	0031080110 21	CL 18 12 45	050C00483670	Zona de Influencia PEMPCHB	N4	N4	NO APLICA			
AAA0030ZABR	0031080110 22	CL 18 12 27 LC 1	050C01202794	Zona de Influencia PEMPCHB	N4	N4	NO APLICA			
AAA0030ZACX	0031080110 22	CL 18 12 31 LC 2	050C01202793	Zona de Influencia PEMPCHB	N4	N4	NO APLICA			
AAA0030ZADM	0031080110 22	CL 18 12 33 OF 101	050C01202792	Zona de Influencia PEMPCHB	N4	N4	NO APLICA			
AAA0030ZAEA	0031080110 22	CL 18 12 33 OF 201	050C01202791	Zona de Influencia PEMPCHB	N4	N4	NO APLICA			
AAA0030ZAFT	0031080110 22	CL 18 12 33 OF 301	050C01202790	Zona de Influencia PEMPCHB	N4	N4	NO APLICA			
AAA0030ZAHY	0031080110 22	CL 18 12 33 OF 401	050C01202789	Zona de Influencia PEMPCHB	N4	N4	NO APLICA			
AAA0030ZAJH	0031080110 23	CL 18 12 19 AP 101	050C01337911	Zona de Influencia PEMPCHB	N4	N4	NO APLICA			
AAA0030ZAKL	0031080110 23	CL 18 12 19 AP 102	050C01337912	Zona de Influencia PEMPCHB	N4	N4	NO APLICA			
AAA0030ZALW	0031080110 23	CL 18 12 19 AP 201	050C01337913	Zona de Influencia PEMPCHB	N4	N4	NO APLICA			
AAA0030ZAMS	0031080110 23	CL 18 12 19 AP 202	050C01337914	Zona de Influencia PEMPCHB	N4	N4	NO APLICA			
AAA0030ZANN	0031080110 23	CL 18 12 19 AP 301	050C01337915	Zona de Influencia PEMPCHB	N4	N4	NO APLICA			
AAA0030ZAOE	0031080110 23	CL 18 12 19 AP 302	050C01337916	Zona de Influencia PEMPCHB	N4	N4	NO APLICA			
AAA0030ZAPP	0031080110 23	CL 18 12 19 AP 401	050C01337917	Zona de Influencia PEMPCHB	N4	N4	NO APLICA			
AAA0030ZARU	0031080110 23	CL 18 12 19 AP 402	050C01337918	Zona de Influencia PEMPCHB	N4	N4	NO APLICA			
AAA0030ZASK	0031080110 24	CL 18 12 07	050C00063179	Zona de Influencia PEMPCHB	N2-T5-G4	N2	Decreto 606 de 2001			
AAA0030YPPP	0031080090 21	KR 13 12 41 LC 313	050C01433060	Zona de Influencia PEMPCHB	N4	N4	NO APLICA			
AAA0030YPRU	0031080090 21	KR 13 12 41 LC 314	050C01433061	Zona de Influencia PEMPCHB	N4	N4	NO APLICA			
AAA0030YPSK	0031080090 21	KR 13 12 41 LC 315	050C01433062	Zona de Influencia PEMPCHB	N4	N4	NO APLICA			
AAA0030YPTO	0031080090 21	KR 13 12 41 LC 401	050C01433063	Zona de Influencia PEMPCHB	N4	N4	NO APLICA			
AAA0031CFJZ	0031080150 08	CL 14 12 71 GS 2	050C00965173	Zona de Influencia PEMPCHB	N4	N4	NO APLICA			
AAA0031CFKC	0031080150 08	CL 14 12 71 GS 3	050C00965174	Zona de Influencia PEMPCHB	N4	N4	NO APLICA			
AAA0031CFLF	0031080150 08	CL 14 12 71 GS 4	050C00965175	Zona de Influencia PEMPCHB	N4	N4	NO APLICA			
AAA0031CFMR	0031080150 08	CL 14 12 71 GS 5	050C00965176	Zona de Influencia PEMPCHB	N4	N4	NO APLICA			
AAA0031CFNX	0031080150 08	CL 14 12 71 GS 6	050C00965177	Zona de Influencia PEMPCHB	N4	N4	NO APLICA			
AAA0031DWPA	0031080190 01	CL 16 10 28 LC 110	050C01177136	Zona de Influencia PEMPCHB	N2-T5-G5	N2	Decreto 606 de 2001			
AAA0031DWRJ	0031080190 01	CL 16 10 28 LC 113	050C00198293	Zona de Influencia PEMPCHB	N2-T5-G5	N2	Decreto 606 de 2001			
AAA0031DWSY	0031080190 01	KR 10 16 39 CN	050C00198297	Zona de Influencia PEMPCHB	N2-T5-G5	N2	Decreto 606 de 2001			
AAA0031DWTD	0031080190 01	CL 16 10 28 LC 114	050C00198294	Zona de Influencia PEMPCHB	N2-T5-G5	N2	Decreto 606 de 2001			
AAA0031DWUH	0031080190 01	KR 10 16 39 OF 101	050C00198295	Zona de Influencia PEMPCHB	N2-T5-G5	N2	Decreto 606 de 2001			
AAA0031DWWW	0031080190 01	KR 10 16 39 OF 102	050C00198296	Zona de Influencia PEMPCHB	N2-T5-G5	N2	Decreto 606 de 2001			
AAA0031DWXS	0031080190 01	KR 10 16 39 LC 203	050C00198298	Zona de Influencia PEMPCHB	N2-T5-G5	N2	Decreto 606 de 2001			
AAA0031DWYN	0031080190 01	KR 10 16 39 LC 202	050C00198286	Zona de Influencia PEMPCHB	N2-T5-G5	N2	Decreto 606 de 2001			
AAA0031DWZE	0031080190 01	KR 10 16 39 LC 204	050C00198285	Zona de Influencia PEMPCHB	N2-T5-G5	N2	Decreto 606 de 2001			
AAA0031DXAF	0031080190 01	KR 10 16 39 LC 201	050C00198287	Zona de Influencia PEMPCHB	N2-T5-G5	N2	Decreto 606 de 2001			
AAA0031DXBR	0031080190 01	KR 10 16 39 OF 301	050C00198288	Zona de Influencia PEMPCHB	N2-T5-G5	N2	Decreto 606 de 2001			
AAA0031DXCX	0031080190 01	KR 10 16 39 OF 400	050C00198289	Zona de Influencia PEMPCHB	N2-T5-G5	N2	Decreto 606 de 2001			
AAA0031DXDM	0031080190 01	KR 10 16 39 OF 500	050C00198290	Zona de Influencia PEMPCHB	N2-T5-G5	N2	Decreto 606 de 2001			
AAA0031DXEA	0031080190 01	KR 10 16 39 OF 600	050C00198291	Zona de Influencia PEMPCHB	N2-T5-G5	N2	Decreto 606 de 2001			
AAA0031DXFT	0031080190 01	KR 10 16 39 OF 700	050C00198299	Zona de Influencia PEMPCHB	N2-T5-G5	N2	Decreto 606 de 2001			
AAA0031DXHY	0031080190 01	KR 10 16 39 OF 800	050C00253191	Zona de Influencia PEMPCHB	N2-T5-G5	N2	Decreto 606 de 2001			
AAA0031DXJH	0031080190 01	KR 10 16 39 OF 901	050C01154031	Zona de Influencia PEMPCHB	N2-T5-G5	N2	Decreto 606 de 2001			
AAA0031DXKL	0031080190 01	KR 10 16 39 OF 902	050C00629734	Zona de Influencia PEMPCHB	N2-T5-G5	N2	Decreto 606 de 2001			
AAA0031DXLW	0031080190 01	KR 10 16 39 OF 903	050C00629692	Zona de Influencia PEMPCHB	N2-T5-G5	N2	Decreto 606 de 2001			
AAA0031DXMS	0031080190 01	KR 10 16 39 OF 904	050C00531484	Zona de Influencia PEMPCHB	N2-T5-G5	N2	Decreto 606 de 2001			
AAA0031DXNN	0031080190 01	KR 10 16 39 OF 905	050C00384251	Zona de Influencia PEMPCHB	N2-T5-G5	N2	Decreto 606 de 2001			
AAA0031HOTD	0031080230 01	CL 12 10 10 OF 619	050C00567291	Zona de Influencia PEMPCHB	N4	N4	NO APLICA			
AAA0031HOUH	0031080230 01	CL 12 10 10 OF 701	050C00567292	Zona de Influencia PEMPCHB	N4	N4	NO APLICA			
AAA0031HOWW	0031080230 01	CL 12 10 10 OF 702	050C00567293	Zona de Influencia PEMPCHB	N4	N4	NO APLICA			
AAA0030YKRJ	0031080090 15	CL 13 13 33 LC	050C00722033	Zona de Influencia PEMPCHB	N4	N4	NO APLICA			
AAA0030YKSY	0031080090 15	KR 13 12 81 OF 201	050C00722036	Zona de Influencia PEMPCHB	N4	N4	NO APLICA			
AAA0030YKTD	0031080090 15	KR 13 12 81 OF 202	050C00722037	Zona de Influencia PEMPCHB	N4	N4	NO APLICA			
AAA0030YKUH	0031080090 15	KR 13 12 81 OF 203	050C00722038	Zona de Influencia PEMPCHB	N4	N4	NO APLICA			
AAA0030YKWW	0031080090 15	KR 13 12 81 OF 204	050C00722039	Zona de Influencia PEMPCHB	N4	N4	NO APLICA			
AAA0030YKXS	0031080090 15	KR 13 12 81 OF 205	050C00722040	Zona de Influencia PEMPCHB	N4	N4	NO APLICA			
AAA0030YKYN	0031080090 15	KR 13 12 81 OF 301	050C00722041	Zona de Influencia PEMPCHB	N4	N4	NO APLICA			
AAA0030YKZE	0031080090 15	KR 13 12 81 OF 302	050C00722042	Zona de Influencia PEMPCHB	N4	N4	NO APLICA			
AAA0030YLAF	0031080090 15	KR 13 12 81 OF 303	050C00722043	Zona de Influencia PEMPCHB	N4	N4	NO APLICA			
AAA0030YLBR	0031080090 15	KR 13 12 81 OF 304	050C00722044	Zona de Influencia PEMPCHB	N4	N4	NO APLICA			
AAA0030YLCX	0031080090 15	KR 13 12 81 OF 305	050C00722045	Zona de Influencia PEMPCHB	N4	N4	NO APLICA			
AAA0030YLDM	0031080090 15	KR 13 12 81 OF 401	050C00722046	Zona de Influencia PEMPCHB	N4	N4	NO APLICA			
AAA0030ZATO	0031080110 25	KR 12 17 91 LC 1	050C00310933	Zona de Influencia PEMPCHB	N4	N4	NO APLICA			
AAA0030ZAUZ	0031080110 25	KR 12 17 93 LC 2	050C00107897	Zona de Influencia PEMPCHB	N4	N4	NO APLICA			
AAA0030ZAWF	0031080110 25	KR 12 17 95 AP 201	050C00092242	Zona de Influencia PEMPCHB	N4	N4	NO APLICA			
AAA0030ZAXR	0031080110 25	KR 12 17 95 AP 202	050C00133985	Zona de Influencia PEMPCHB	N4	N4	NO APLICA			
AAA0030ZAYX	0031080110 25	KR 12 17 95 AP 203	050C00000000	Zona de Influencia PEMPCHB	N4	N4	NO APLICA			
AAA0030ZAZM	0031080110 25	KR 12 17 95 AP 204	050C00047150	Zona de Influencia PEMPCHB	N4	N4	NO APLICA			
AAA0030ZBAW	0031080110 25	KR 12 17 95 AP 301	050C00047152	Zona de Influencia PEMPCHB	N4	N4	NO APLICA			
AAA0030ZBBS	0031080110 25	KR 12 17 95 AP 302	050C00047154	Zona de Influencia PEMPCHB	N4	N4	NO APLICA			
AAA0030ZBCN	0031080110 25	KR 12 17 95 AP 303	050C00047156	Zona de Influencia PEMPCHB	N4	N4	NO APLICA			
AAA0030ZBDE	0031080110 25	KR 12 17 95 AP 304	050C00092253	Zona de Influencia PEMPCHB	N4	N4	NO APLICA			
AAA0030ZBEP	0031080110 25	KR 12 17 95 AP 401	050C00047155	Zona de Influencia PEMPCHB	N4	N4	NO APLICA			
AAA0030ZBFZ	0031080110 25	KR 12 17 95 AP 402	050C00047151	Zona de Influencia PEMPCHB	N4	N4	NO APLICA			
AAA0030ZBHK	0031080110 25	KR 12 17 95 AP 403	050C00092252	Zona de Influencia PEMPCHB	N4	N4	NO APLICA			
AAA0030XYSK	0031080080 03	CL 13 13A 36 GJ 503	050C00875625	Zona de Influencia PEMPCHB	N4	N4	NO APLICA			
AAA0030XYTO	0031080080 03	CL 13 13A 36 GJ 504	050C00875626	Zona de Influencia PEMPCHB	N4	N4	NO APLICA			
AAA0030XYUZ	0031080080 03	CL 13 13A 36 GJ 505	050C00875627	Zona de Influencia PEMPCHB	N4	N4	NO APLICA			
AAA0030XYWF	0031080080 03	CL 13 13A 36 GJ 506	050C00875628	Zona de Influencia PEMPCHB	N4	N4	NO APLICA			
AAA0030XYXR	0031080080 03	CL 13 13A 36 GJ 507	050C00875629	Zona de Influencia PEMPCHB	N4	N4	NO APLICA			
AAA0030XYYX	0031080080 03	CL 13 13A 36 GJ 508	050C00875630	Zona de Influencia PEMPCHB	N4	N4	NO APLICA			
AAA0031DXOE	0031080190 01	KR 10 16 39 OF 906	050C00472988	Zona de Influencia PEMPCHB	N2-T5-G5	N2	Decreto 606 de 2001			
AAA0031DXPP	0031080190 01	KR 10 16 39 OF 907	050C00635082	Zona de Influencia PEMPCHB	N2-T5-G5	N2	Decreto 606 de 2001			
AAA0031DXRU	0031080190 01	KR 10 16 39 OF 908	050C00615886	Zona de Influencia PEMPCHB	N2-T5-G5	N2	Decreto 606 de 2001			
AAA0031DXSK	0031080190 01	KR 10 16 39 OF 909	050C00615885	Zona de Influencia PEMPCHB	N2-T5-G5	N2	Decreto 606 de 2001			
AAA0031DXTO	0031080190 01	KR 10 16 39 OF 910	050C00035551	Zona de Influencia PEMPCHB	N2-T5-G5	N2	Decreto 606 de 2001			
AAA0031DXUZ	0031080190 01	KR 10 16 39 OF 911	050C00043506	Zona de Influencia PEMPCHB	N2-T5-G5	N2	Decreto 606 de 2001			
AAA0031DXWF	0031080190 01	KR 10 16 39 OF 912	050C00043507	Zona de Influencia PEMPCHB	N2-T5-G5	N2	Decreto 606 de 2001			
AAA0031DXXR	0031080190 01	KR 10 16 39 OF 913	050C00043508	Zona de Influencia PEMPCHB	N2-T5-G5	N2	Decreto 606 de 2001			
AAA0031DXYX	0031080190 01	KR 10 16 39 OF 914	050C00043510	Zona de Influencia PEMPCHB	N2-T5-G5	N2	Decreto 606 de 2001			
AAA0031DXZM	0031080190 01	KR 10 16 39 OF 915	050C00026233	Zona de Influencia PEMPCHB	N2-T5-G5	N2	Decreto 606 de 2001			
AAA0031DYAW	0031080190 01	KR 10 16 39 OF 1001	050C01449220	Zona de Influencia PEMPCHB	N2-T5-G5	N2	Decreto 606 de 2001			
AAA0031DYBS	0031080190 01	KR 10 16 39 OF 1002	050C01449224	Zona de Influencia PEMPCHB	N2-T5-G5	N2	Decreto 606 de 2001			
AAA0031DYCN	0031080190 01	KR 10 16 39 OF 1003	050C01449393	Zona de Influencia PEMPCHB	N2-T5-G5	N2	Decreto 606 de 2001			
AAA0031DYDE	0031080190 01	KR 10 16 39 OF 1004	050C01449405	Zona de Influencia PEMPCHB	N2-T5-G5	N2	Decreto 606 de 2001			
AAA0031DYEP	0031080190 01	KR 10 16 39 OF 1005	050C01447209	Zona de Influencia PEMPCHB	N2-T5-G5	N2	Decreto 606 de 2001			
AAA0031DYFZ	0031080190 01	KR 10 16 39 OF 1006	050C01449463	Zona de Influencia PEMPCHB	N2-T5-G5	N2	Decreto 606 de 2001			
AAA0031DYHK	0031080190 01	KR 10 16 39 OF 1007	050C01449464	Zona de Influencia PEMPCHB	N2-T5-G5	N2	Decreto 606 de 2001			
AAA0031DYJZ	0031080190 01	KR 10 16 39 OF 1008	050C01449465	Zona de Influencia PEMPCHB	N2-T5-G5	N2	Decreto 606 de 2001			
AAA0031DYKC	0031080190 01	KR 10 16 39 OF 1009	050C01449466	Zona de Influencia PEMPCHB	N2-T5-G5	N2	Decreto 606 de 2001			
AAA0031DYLF	0031080190 01	KR 10 16 39 OF 1010	050C00174109	Zona de Influencia PEMPCHB	N2-T5-G5	N2	Decreto 606 de 2001			
AAA0031DYMR	0031080190 01	KR 10 16 39 OF 1011	050C00178736	Zona de Influencia PEMPCHB	N2-T5-G5	N2	Decreto 606 de 2001			
AAA0031DYNX	0031080190 01	KR 10 16 39 OF 1012	050C00178737	Zona de Influencia PEMPCHB	N2-T5-G5	N2	Decreto 606 de 2001			
AAA0031DYOM	0031080190 01	KR 10 16 39 OF 1013	050C00178738	Zona de Influencia PEMPCHB	N2-T5-G5	N2	Decreto 606 de 2001			
AAA0031DYPA	0031080190 01	KR 10 16 39 OF 1014	050C00374545	Zona de Influencia PEMPCHB	N2-T5-G5	N2	Decreto 606 de 2001			
AAA0030YXPP	0031080100 24	KR 12 18 23 AP 401	050C00582259	Zona de Influencia PEMPCHB	N4	N4	NO APLICA			
AAA0030YXRU	0031080100 24	KR 12 18 23 AP 402	050C00582260	Zona de Influencia PEMPCHB	N4	N4	NO APLICA			
AAA0030YXSK	0031080100 24	KR 12 18 23 AP 403	050C00582261	Zona de Influencia PEMPCHB	N4	N4	NO APLICA			
AAA0030XYZM	0031080080 03	CL 13 13A 36 GJ 509	050C00875631	Zona de Influencia PEMPCHB	N4	N4	NO APLICA			
AAA0030XZAW	0031080080 03	CL 13 13A 36 GJ 510	050C00875632	Zona de Influencia PEMPCHB	N4	N4	NO APLICA			
AAA0030XZBS	0031080080 03	CL 13 13A 36 GJ 511	050C00875633	Zona de Influencia PEMPCHB	N4	N4	NO APLICA			
AAA0030XZCN	0031080080 03	CL 13 13A 36 GJ 512	050C00875634	Zona de Influencia PEMPCHB	N4	N4	NO APLICA			
AAA0030XZDE	0031080080 03	CL 13 13A 36 GJ 513	050C00875635	Zona de Influencia PEMPCHB	N4	N4	NO APLICA			
AAA0030XZEP	0031080080 03	CL 13 13A 36 GJ 514	050C00875636	Zona de Influencia PEMPCHB	N4	N4	NO APLICA			
AAA0030XZFZ	0031080080 03	CL 13 13A 36 GJ 515	050C00875637	Zona de Influencia PEMPCHB	N4	N4	NO APLICA			
AAA0030XZHK	0031080080 03	CL 13 13A 36 GJ 516	050C00875638	Zona de Influencia PEMPCHB	N4	N4	NO APLICA			
AAA0030XZJZ	0031080080 03	CL 13 13A 36 GJ 517	050C00875639	Zona de Influencia PEMPCHB	N4	N4	NO APLICA			

AAA0030XZKC	003108008003	CL 13 13A 36 GJ 518	050C00875640	Zona de Influencia PEMPCHB	N4	N4	NO APLICA			
AAA0030XZLF	003108008003	CL 13 13A 36 GJ 519	050C00875641	Zona de Influencia PEMPCHB	N4	N4	NO APLICA			
AAA0030XZMR	003108008003	CL 13 13A 36 GJ 520	050C00875642	Zona de Influencia PEMPCHB	N4	N4	NO APLICA			
AAA0030XZNX	003108008003	CL 13 13A 36 GJ 521	050C00875643	Zona de Influencia PEMPCHB	N4	N4	NO APLICA			
AAA0030XZOM	003108008003	CL 13 13A 36 GJ 522	050C00875644	Zona de Influencia PEMPCHB	N4	N4	NO APLICA			
AAA0030XZPA	003108008003	CL 13 13A 36 GJ 523	050C00875645	Zona de Influencia PEMPCHB	N4	N4	NO APLICA			
AAA0030XZRJ	003108008003	CL 13 13A 36 GJ 524	050C00875646	Zona de Influencia PEMPCHB	N4	N4	NO APLICA			
AAA0030XZSY	003108008003	CL 13 13A 36 GJ 525	050C00875647	Zona de Influencia PEMPCHB	N4	N4	NO APLICA			
AAA0030XZTD	003108008003	CL 13 13A 36 GJ 526	050C00875648	Zona de Influencia PEMPCHB	N4	N4	NO APLICA			
AAA0030XZUH	003108008003	CL 13 13A 36 GJ 527	050C00875649	Zona de Influencia PEMPCHB	N4	N4	NO APLICA			
AAA0031DEXS	003108018016	CL 18 10 33 LC 289	050C01163968	Zona de Influencia PEMPCHB	N4	N4	NO APLICA			
AAA0031DEYN	003108018016	CL 18 10 33 LC 290	050C01163969	Zona de Influencia PEMPCHB	N4	N4	NO APLICA			
AAA0031DEZE	003108018016	CL 18 10 33 LC 291	050C01163970	Zona de Influencia PEMPCHB	N4	N4	NO APLICA			
AAA0031DFAF	003108018016	CL 18 10 33 LC 292	050C01163971	Zona de Influencia PEMPCHB	N4	N4	NO APLICA			
AAA0031DFBR	003108018016	CL 18 10 33 LC 293	050C01163972	Zona de Influencia PEMPCHB	N4	N4	NO APLICA			
AAA0031DFCX	003108018016	CL 18 10 33 LC 294	050C01163973	Zona de Influencia PEMPCHB	N4	N4	NO APLICA			
AAA0031DFDM	003108018016	CL 18 10 33 LC 295	050C01163974	Zona de Influencia PEMPCHB	N4	N4	NO APLICA			
AAA0031DFEA	003108018016	CL 18 10 33 LC 296	050C01163975	Zona de Influencia PEMPCHB	N4	N4	NO APLICA			
AAA0031DFFT	003108018016	CL 18 10 33 LC 297	050C01163976	Zona de Influencia PEMPCHB	N4	N4	NO APLICA			
AAA0031DFHY	003108018016	CL 18 10 33 LC 298	050C01163977	Zona de Influencia PEMPCHB	N4	N4	NO APLICA			
AAA0031DFJH	003108018016	CL 18 10 33 LC 299	050C01163978	Zona de Influencia PEMPCHB	N4	N4	NO APLICA			
AAA0031DFKL	003108018016	CL 18 10 33 LC 301	050C01163979	Zona de Influencia PEMPCHB	N4	N4	NO APLICA			
AAA0031DFLW	003108018016	CL 18 10 33 LC 302	050C01163980	Zona de Influencia PEMPCHB	N4	N4	NO APLICA			
AAA0031DFMS	003108018016	CL 18 10 33 LC 303	050C01163981	Zona de Influencia PEMPCHB	N4	N4	NO APLICA			
AAA0031DFNN	003108018016	CL 18 10 33 LC 304	050C01163982	Zona de Influencia PEMPCHB	N4	N4	NO APLICA			
AAA0031DFOE	003108018016	CL 18 10 33 LC 305	050C01163983	Zona de Influencia PEMPCHB	N4	N4	NO APLICA			
AAA0031DFPP	003108018016	CL 18 10 33 LC 306	050C01163984	Zona de Influencia PEMPCHB	N4	N4	NO APLICA			
AAA0031DFRU	003108018016	CL 18 10 33 LC 307	050C01163985	Zona de Influencia PEMPCHB	N4	N4	NO APLICA			
AAA0031DFSK	003108018016	CL 18 10 33 LC 308	050C01163986	Zona de Influencia PEMPCHB	N4	N4	NO APLICA			
AAA0031DFTO	003108018016	CL 18 10 33 LC 309	050C01163987	Zona de Influencia PEMPCHB	N4	N4	NO APLICA			
AAA0031DFUZ	003108018016	CL 18 10 33 LC 310	050C01163988	Zona de Influencia PEMPCHB	N4	N4	NO APLICA			
AAA0031DFWF	003108018016	CL 18 10 33 LC 311	050C01163989	Zona de Influencia PEMPCHB	N4	N4	NO APLICA			
AAA0031DFXR	003108018016	CL 18 10 33 LC 312	050C01163990	Zona de Influencia PEMPCHB	N4	N4	NO APLICA			
AAA0031DFYX	003108018016	CL 18 10 33 LC 313	050C01163991	Zona de Influencia PEMPCHB	N4	N4	NO APLICA			
AAA0031DFZM	003108018016	CL 18 10 33 LC 314	050C01163992	Zona de Influencia PEMPCHB	N4	N4	NO APLICA			
AAA0031DHAF	003108018016	CL 18 10 33 LC 315	050C01163993	Zona de Influencia PEMPCHB	N4	N4	NO APLICA			
AAA0031DHBR	003108018016	CL 18 10 33 LC 316	050C01163994	Zona de Influencia PEMPCHB	N4	N4	NO APLICA			
AAA0031DHCX	003108018016	CL 18 10 33 LC 317	050C01163995	Zona de Influencia PEMPCHB	N4	N4	NO APLICA			
AAA0031DHDM	003108018016	CL 18 10 33 LC 318	050C01163996	Zona de Influencia PEMPCHB	N4	N4	NO APLICA			
AAA0031CUTO	003108018010	KR 12 17 56 AP 601	050C00234952	Zona de Influencia PEMPCHB	N4	N4	NO APLICA			
AAA0031CUUZ	003108018010	KR 12 17 56 AP 602	050C00234946	Zona de Influencia PEMPCHB	N4	N4	NO APLICA			
AAA0031CUWF	003108018010	KR 12 17 56 AP 603	050C00234934	Zona de Influencia PEMPCHB	N4	N4	NO APLICA			
AAA0031CUXR	003108018010	KR 12 17 56 AP 604	050C00234935	Zona de Influencia PEMPCHB	N4	N4	NO APLICA			
AAA0031CUYX	003108018011	KR 12 17 66	050C00358098	Zona de Influencia PEMPCHB	N4	N4	NO APLICA			
AAA0031CUZM	003108018011	KR 12 17 66 AP 201	050C00034159	Zona de Influencia PEMPCHB	N4	N4	NO APLICA			
AAA0031CWAF	003108018011	KR 12 17 66 AP 202	050C00034160	Zona de Influencia PEMPCHB	N4	N4	NO APLICA			
AAA0031CWBR	003108018011	KR 12 17 66 AP 203	050C00067828	Zona de Influencia PEMPCHB	N4	N4	NO APLICA			
AAA0031CWCX	003108018011	KR 12 17 66 AP 204	050C00817201	Zona de Influencia PEMPCHB	N4	N4	NO APLICA			
AAA0031CWDM	003108018011	KR 12 17 66 AP 301	050C00282241	Zona de Influencia PEMPCHB	N4	N4	NO APLICA			
AAA0030YXTO	003108010025	KR 12 18 17	050C00038848	Zona de Influencia PEMPCHB	N4	N4	NO APLICA			
AAA0030YTPP	003108010026	KR 13 18 02	050C00391862	Zona de Influencia PEMPCHB	N4	N4	NO APLICA			
AAA0030YTSK	003108010027	KR 13 18 20	050C00017518	Zona de Influencia PEMPCHB	N4	N4	NO APLICA			
AAA0030YTUZ	003108010028	KR 13 18 36	050C00125010	Zona de Influencia PEMPCHB	N4	N4	NO APLICA			
AAA0030YTXR	003108010029	KR 13 18 44	050C01161837	Zona de Influencia PEMPCHB	N4	N4	NO APLICA			
AAA0030YTZM	003108010030	KR 13 18 48	050C00000110	Zona de Influencia PEMPCHB	N4	N4	NO APLICA			
AAA0030YUBS	003108010031	KR 13 18 66	050C00623806	Zona de Influencia PEMPCHB	N4	N4	NO APLICA			
AAA0030YWCN	003108010032	KR 12 18 59	050C00525944	Zona de Influencia PEMPCHB	N4	N4	NO APLICA			
AAA0030YWEP	003108010033	KR 12 18 57	050C00367927	Zona de Influencia PEMPCHB	N4	N4	NO APLICA			
AAA0030YSSY	003108010034	KR 12 18 05	050C00000000	Zona de Influencia PEMPCHB	N4	N4	NO APLICA			
AAA0187XWJZ	003108010035	CL 18 12 58	050C01635563	Zona de Influencia PEMPCHB	N4	N4	NO APLICA			
AAA0031DHEA	003108018016	CL 18 10 33 LC 319	050C01163997	Zona de Influencia PEMPCHB	N4	N4	NO APLICA			
AAA0031DHFT	003108018016	CL 18 10 33 LC 320	050C01163998	Zona de Influencia PEMPCHB	N4	N4	NO APLICA			
AAA0031DHHY	003108018016	CL 18 10 33 LC 321	050C01163999	Zona de Influencia PEMPCHB	N4	N4	NO APLICA			
AAA0031BUTD	003108015008	CL 14 12 65 LC 113	050C00965203	Zona de Influencia PEMPCHB	N4	N4	NO APLICA			
AAA0031BUUH	003108015008	CL 14 12 65 LC 114	050C00965204	Zona de Influencia PEMPCHB	N4	N4	NO APLICA			
AAA0031BUWW	003108015008	CL 14 12 65 LC 115	050C00965205	Zona de Influencia PEMPCHB	N4	N4	NO APLICA			
AAA0031BUXS	003108015008	CL 14 12 65 LC 116	050C00965206	Zona de Influencia PEMPCHB	N4	N4	NO APLICA			
AAA0031BUYN	003108015008	CL 14 12 65 LC 117	050C00965207	Zona de Influencia PEMPCHB	N4	N4	NO APLICA			
AAA0031BUZE	003108015008	CL 14 12 65 LC 118	050C00965208	Zona de Influencia PEMPCHB	N4	N4	NO APLICA			
AAA0031BWAW	003108015008	CL 14 12 65 LC 119	050C00965209	Zona de Influencia PEMPCHB	N4	N4	NO APLICA			
AAA0031BWBS	003108015008	CL 14 12 65 LC 120	050C00965210	Zona de Influencia PEMPCHB	N4	N4	NO APLICA			
AAA0031BWCN	003108015008	CL 14 12 65 LC 121	050C00965211	Zona de Influencia PEMPCHB	N4	N4	NO APLICA			
AAA0031BWDE	003108015008	CL 14 12 65 LC 122	050C00965212	Zona de Influencia PEMPCHB	N4	N4	NO APLICA			
AAA0031BWEP	003108015008	CL 14 12 65 LC 123	050C00965213	Zona de Influencia PEMPCHB	N4	N4	NO APLICA			
AAA0031BWFZ	003108015008	CL 14 12 65 LC 124	050C00965214	Zona de Influencia PEMPCHB	N4	N4	NO APLICA			
AAA0031BWHK	003108015008	CL 14 12 65 LC 125	050C00965215	Zona de Influencia PEMPCHB	N4	N4	NO APLICA			
AAA0031BWJZ	003108015008	CL 14 12 65 LC 126	050C00965216	Zona de Influencia PEMPCHB	N4	N4	NO APLICA			
AAA0031BWKC	003108015008	CL 14 12 65 LC 127	050C00965217	Zona de Influencia PEMPCHB	N4	N4	NO APLICA			
AAA0031DLJH	003108018016	CL 18 10 33 LC 388	050C01164066	Zona de Influencia PEMPCHB	N4	N4	NO APLICA			
AAA0031DLKL	003108018016	CL 18 10 33 LC 389	050C01164067	Zona de Influencia PEMPCHB	N4	N4	NO APLICA			
AAA0031DLLW	003108018016	CL 18 10 33 LC 390	050C01164068	Zona de Influencia PEMPCHB	N4	N4	NO APLICA			
AAA0031DLMS	003108018016	CL 18 10 33 LC 391	050C01164069	Zona de Influencia PEMPCHB	N4	N4	NO APLICA			
AAA0031HYAW	003108024002	KR 14 12 06	050C00200378	Zona de Influencia PEMPCHB	N4	N4	NO APLICA			
AAA0193RPXS	003108024003	KR 13A 12 13 LC 1	050C01656601	Zona de Influencia PEMPCHB	N4	N4	NO APLICA			
AAA0031CWEA	003108018011	KR 12 17 66 AP 302	050C00072591	Zona de Influencia PEMPCHB	N4	N4	NO APLICA			
AAA0031CWFT	003108018011	KR 12 17 66 AP 303	050C00333027	Zona de Influencia PEMPCHB	N4	N4	NO APLICA			
AAA0031CWHY	003108018011	KR 12 17 66 AP 304	050C00333028	Zona de Influencia PEMPCHB	N4	N4	NO APLICA			
AAA0031CWJH	003108018011	KR 12 17 66 AP 401	050C00499827	Zona de Influencia PEMPCHB	N4	N4	NO APLICA			
AAA0031CWKL	003108018011	KR 12 17 66 AP 402	050C00374574	Zona de Influencia PEMPCHB	N4	N4	NO APLICA			
AAA0031CWLW	003108018011	KR 12 17 66 AP 403	050C00204463	Zona de Influencia PEMPCHB	N4	N4	NO APLICA			
AAA0031CWMS	003108018011	KR 12 17 66 AP 404	050C00234378	Zona de Influencia PEMPCHB	N4	N4	NO APLICA			
AAA0155TFBS	003108018012	KR 12 17 78 LC	050C00440596	Zona de Influencia PEMPCHB	N4	N4	NO APLICA			
AAA0155TFCN	003108018012	KR 12 17 84 OF 201	050C00440597	Zona de Influencia PEMPCHB	N4	N4	NO APLICA			
AAA0155TFDE	003108018012	KR 12 17 84 OF 202	050C00580453	Zona de Influencia PEMPCHB	N4	N4	NO APLICA			
AAA0155TFEP	003108018012	KR 12 17 78 OF 301	050C00440599	Zona de Influencia PEMPCHB	N4	N4	NO APLICA			
AAA0155TFFZ	003108018012	KR 12 17 84 OF 302	050C00440600	Zona de Influencia PEMPCHB	N4	N4	NO APLICA			
AAA0155TFHK	003108018012	KR 12 17 84 OF 401	050C00440601	Zona de Influencia PEMPCHB	N4	N4	NO APLICA			
AAA0030WYHK	003108005001	CL 16 13 20 OF 301	050C00912868	Zona de Influencia PEMPCHB	N4	N4	NO APLICA			
AAA0030WYJZ	003108005001	CL 16 13 20 OF 401	050C01003896	Zona de Influencia PEMPCHB	N4	N4	NO APLICA			
AAA0030WYKC	003108005001	CL 16 13 20 OF 501	050C01003894	Zona de Influencia PEMPCHB	N4	N4	NO APLICA			
AAA0030WYLF	003108005001	CL 16 13 20 GS	050C00078356	Zona de Influencia PEMPCHB	N4	N4	NO APLICA			
AAA0030WYMR	003108005002	CL 16 13 54 LC 1	050C00031620	Zona de Influencia PEMPCHB	N4	N4	NO APLICA			
AAA0030WYNX	003108005002	CL 16 13 56 AP 101	050C00031621	Zona de Influencia PEMPCHB	N4	N4	NO APLICA			
AAA0030WYOM	003108005002	CL 16 13 56 AP 102	050C00115123	Zona de Influencia PEMPCHB	N4	N4	NO APLICA			
AAA0030WYPA	003108005002	CL 16 13 56 AP 103	050C00219389	Zona de Influencia PEMPCHB	N4	N4	NO APLICA			
AAA0030WYRJ	003108005002	CL 16 13 56 AP 201	050C00107230	Zona de Influencia PEMPCHB	N4	N4	NO APLICA			
AAA0030WYSY	003108005002	CL 16 13 56 AP 301	050C01309109	Zona de Influencia PEMPCHB	N4	N4	NO APLICA			
AAA0030WYTD	003108005002	CL 16 13 56 AP 401	050C00107069	Zona de Influencia PEMPCHB	N4	N4	NO APLICA			
AAA0030WYUH	003108005003	CL 16 13 62	050C00201216	Zona de Influencia PEMPCHB	N4	N4	NO APLICA			
AAA0030WYWW	003108005004	CL 16 13 76	050C00129048	Zona de Influencia PEMPCHB	N4	N4	NO APLICA			
AAA0030WYXS	003108005005	KR 14 16 02	050C00396906	Zona de Influencia PEMPCHB	N4	N4	NO APLICA			
AAA0031DCKC	003108018016	CL 18 10 33 LC 234	050C01163913	Zona de Influencia PEMPCHB	N4	N4	NO APLICA			
AAA0031DCLF	003108018016	CL 18 10 33 LC 235	050C01163914	Zona de Influencia PEMPCHB	N4	N4	NO APLICA			
AAA0031DCMR	003108018016	CL 18 10 33 LC 236	050C01163915	Zona de Influencia PEMPCHB	N4	N4	NO APLICA			
AAA0031DCNX	003108018016	CL 18 10 33 LC 237	050C01163916	Zona de Influencia PEMPCHB	N4	N4	NO APLICA			
AAA0031DCOM	003108018016	CL 18 10 33 LC 238	050C01163917	Zona de Influencia PEMPCHB	N4	N4	NO APLICA			
AAA0031DCPA	003108018016	CL 18 10 33 LC 239	050C01163918	Zona de Influencia PEMPCHB	N4	N4	NO APLICA			
AAA0031DCRJ	003108018016	CL 18 10 33 LC 240	050C01163919	Zona de Influencia PEMPCHB	N4	N4	NO APLICA			
AAA0031HCXS	003108022010	KR 12 13 22 OF 402	050C01211438	Zona de Influencia PEMPCHB	N4	N4	NO APLICA			
AAA0031HCYN	003108022010	KR 12 13 22 OF 403	050C01211441	Zona de Influencia PEMPCHB	N4	N4	NO APLICA			
AAA0031HCZE	003108022010	KR 12 13 22 OF 404	050C01211443	Zona de Influencia PEMPCHB	N4	N4	NO APLICA			
AAA0031HDAF	003108022011	KR 12 13 34	050C00010599	Zona de Influencia PEMPCHB	N4	N4	NO APLICA			
AAA0031HDBR	003108022012	KR 12 13 52 LC 1	050C01103081	Zona de Influencia PEMPCHB	N4	N4	NO APLICA			
AAA0030YSPA	003108009022	KR 13 12 07 OF 405	050C00483310	Zona de Influencia PEMPCHB	N4	N4	NO APLICA			
AAA0030YSTD	003108010002	CL 18 12 18	050C01263963	Zona de Influencia PEMPCHB	N4	N4	NO APLICA			
AAA0030YSUH	003108010003	CL 18 12 20	050C01263964	Zona de Influencia PEMPCHB	N4	N4	NO APLICA			
AAA0030YSWW	003108010004	CL 18 12 26	050C00540516	Zona de Influencia PEMPCHB	N4	N4	NO APLICA			
AAA0030YSXS	003108010005	CL 18 12 38	050C00230685	Zona de Influencia PEMPCHB	N4	N4	NO APLICA			
AAA0030YSYN	003108010006	CL 18 12 56	050C00276435	Zona de Influencia PEMPCHB	N4	N4	NO APLICA			
AAA0030YTBR	003108010009	CL 18 12 82	050C00213862	Zona de Influencia PEMPCHB	N4	N4	NO APLICA			
AAA0030YTCX	003108010009	CL 18 12 86 AP 201	050C00213869	Zona de Influencia PEMPCHB	N4	N4	NO APLICA			
AAA0030YTDM	003108010009	CL 18 12 86 AP 202	050C00213864	Zona de Influencia PEMPCHB	N4	N4	NO APLICA			
AAA0030YTEA	003108010009	CL 18 12 86 AP 301	050C00213865	Zona de Influencia PEMPCHB	N4	N4	NO APLICA			
AAA0030YTFT	003108010009	CL 18 12 86 AP 302	050C00213866	Zona de Influencia PEMPCHB	N4	N4	NO APLICA			
AAA0031HZZM	003108025002	CL 12B 10 26 LC 125	050C01043639	Zona de Influencia PEMPCHB	N2-T5-G4	N2	Decreto 606 de 2001			
AAA0031JABS	003108025002	CL 12B 10 26 LC 127	050C01043641	Zona de Influencia PEMPCHB	N2-T5-G4	N2	Decreto 606 de 2001			
AAA0031JACN	003108025002	CL 12B 10 26 LC 128	050C01043642	Zona de Influencia PEMPCHB	N2-T5-G4	N2	Decreto 606 de 2001			
AAA0031JADE	003108025002	CL 12B 10 26 LC 129	050C01043643	Zona de Influencia PEMPCHB	N2-T5-G4	N2	Decreto 606 de 2001			
AAA0031JAEP	003108025002	CL 13 10 25 LC 201	050C01043644	Zona de Influencia PEMPCHB	N2-T5-G4	N2	Decreto 606 de 2001			
AAA0031JAFZ	003108025002	CL 13 10 25 LC 202	050C01043645	Zona de Influencia PEMPCHB	N2-T5-G4	N2	Decreto 606 de 2001			
AAA0031JAHK	003108025002	CL 13 10 25 LC 203	050C01043646	Zona de Influencia PEMPCHB	N2-T5-G4	N2	Decreto 606 de 2001			
AAA0031JAJZ	003108025002	CL 13 10 21 LC 204	050C01043647	Zona de Influencia PEMPCHB	N2-T5-G4	N2	Decreto 606 de 2001			
AAA0031JAKC	003108025002	CL 13 10 21 LC 205	050C01043648	Zona de Influencia PEMPCHB	N2-T5-G4	N2	Decreto 606 de 2001			
AAA0031JALF	003108025002	CL 13 10 25 LC 206	050C01043649	Zona de Influencia PEMPCHB	N2-T5-G4	N2	Decreto 606 de 2001			
AAA0031JAMR	003108025002	CL 13 10 25 LC 207	050C01043650	Zona de Influencia PEMPCHB	N2-T5-G4	N2	Decreto 606 de 2001			
AAA0031JANX	003108025002	CL 13 10 21 LC 208	050C01043651	Zona de Influencia PEMPCHB	N2-T5-G4	N2	Decreto 606 de 2001			
AAA0031JAOM	003108025002	CL 12B 10 26 LC 209	050C01043652	Zona de Influencia PEMPCHB	N2-T5-G4	N2	Decreto 606 de 2001			
AAA0031JAPA	003108025002	CL 12B 10 26 LC 210	050C01043653	Zona de Influencia PEMPCHB	N2-T5-G4	N2	Decreto 606 de 2001			
AAA0031JARJ	003108025002	CL 12B 10 26 LC 211	050C01043654	Zona de Influencia PEMPCHB	N2-T5-G4	N2	Decreto 606 de 2001			
AAA0031JATD	003108025002	CL 12B 10 26 LC 213	050C01043656	Zona de Influencia PEMPCHB	N2-T5-G4	N2	Decreto 606 de 2001			
AAA0031JAUH	003108025002	CL 12B 10 26 LC 214	050C01043657	Zona de Influencia PEMPCHB	N2-T5-G4	N2	Decreto 606 de 2001			
AAA0031JAWW	003108025002	CL 13 10 25 LC 301	050C01043658	Zona de Influencia PEMPCHB	N2-T5-G4	N2	Decreto 606 de 2001			
AAA0031JAXS	003108025002	CL 13 10 25 LC 302	050C01043659	Zona de Influencia PEMPCHB	N2-T5-G4	N2	Decreto 606 de 2001			
AAA0031JAYN	003108025002	CL 13 10 25 LC 303	050C01043660	Zona de Influencia PEMPCHB	N2-T5-G4	N2	Decreto 606 de 2001			
AAA0031JAZE	003108025002	CL 13 10 21 LC 304	050C01043661	Zona de Influencia PEMPCHB	N2-T5-G4	N2	Decreto 606 de 2001			
AAA0030YHYX	003108009003	CL 12 13 58 OF 201	050C01143696	Zona de Influencia PEMPCHB	N4	N4	NO APLICA			
AAA0030YHZM	003108009003	CL 12 13 58 OF 202	050C00085574	Zona de Influencia PEMPCHB	N4	N4	NO APLICA			
AAA0030YJAF	003108009003	CL 12 13 58 OF 203	050C00085575	Zona de Influencia PEMPCHB	N4	N4	NO APLICA			
AAA0030YJBR	003108009003	CL 12 13 58 OF 204	050C00085576	Zona de Influencia PEMPCHB	N4	N4	NO APLICA			
AAA0030YJCX	003108009003	CL 12 13 58 OF 205	050C00085577	Zona de Influencia PEMPCHB	N4	N4	NO APLICA			
AAA0030YJDM	003108009003	CL 12 13 58 OF 206	050C00559109	Zona de Influencia PEMPCHB	N4	N4	NO APLICA			
AAA0030YJEA	003108009003	CL 12 13 58 OF 301	050C01136288	Zona de Influencia PEMPCHB	N4	N4	NO APLICA			
AAA0030YJFT	003108009003	CL 12 13 58 OF 302	050C00085580	Zona de Influencia PEMPCHB	N4	N4	NO APLICA			
AAA0030YJHY	003108009003	CL 12 13 58 OF 303	050C00085581	Zona de Influencia PEMPCHB	N4	N4	NO APLICA			
AAA0030YJJH	003108009003	CL 12 13 58 OF 304	050C00085582	Zona de Influencia PEMPCHB	N4	N4	NO APLICA			
AAA0030YJKL	003108009003	CL 12 13 58 OF 305	050C00085583	Zona de Influencia PEMPCHB	N4	N4	NO APLICA			
AAA0030YJLW	003108009003	CL 12 13 58 OF 306	050C00085584	Zona de Influencia PEMPCHB	N4	N4	NO APLICA			
AAA0030YJMS	003108009003	CL 12 13 58 OF 401	050C00085585	Zona de Influencia PEMPCHB	N4	N4	NO APLICA			
AAA0030YJNN	003108009003	CL 12 13 58 OF 402	050C00085586	Zona de Influencia PEMPCHB	N4	N4	NO APLICA			
AAA0030YJOE	003108009003	CL 12 13 58 OF 403	050C00085587	Zona de Influencia PEMPCHB	N4	N4	NO APLICA			
AAA0031FLSK	003108020030	KR 10 15 15	050C00274365	Zona de Influencia PEMPCHB	N4	N4	NO APLICA			
AAA0203UXNN	003108020031	CL 16 10 45 LC 1	050C01691604	Zona de Influencia PEMPCHB	N4	N4	NO APLICA			
AAA0030WWNX	003108004002	CL 16A 13 66 OF 601	050C00340404	Zona de Influencia PEMPCHB	N4	N4	NO APLICA			
AAA0030WWOM	003108004002	CL 16A 13 66 OF 602	050C00340405	Zona de Influencia PEMPCHB	N4	N4	NO APLICA			
AAA0030WWPA	003108004002	CL 16A 13 66 OF 603	050C00340406	Zona de Influencia PEMPCHB	N4	N4	NO APLICA			
AAA0030WWRJ	003108004002	CL 16A 13 66 OF 604	050C00340407	Zona de Influencia PEMPCHB	N4	N4	NO APLICA			
AAA0030WWSY	003108004002	CL 16A 13 66 OF 605	050C00340408	Zona de Influencia PEMPCHB	N4	N4	NO APLICA			
AAA0030WWTD	003108004002	CL 16A 13 66 OF 606	050C00340409	Zona de Influencia PEMPCHB	N4	N4	NO APLICA			
AAA0030WWUH	003108004002	CL 16A 13 66 OF 701	050C00340410	Zona de Influencia PEMPCHB	N4	N4	NO APLICA			
AAA0030WWWW	003108004003	CL 17 13 81	050C00745824	Zona de Influencia PEMPCHB	N4	N4	NO APLICA			

AAA0030WWYN	003108004004	CL 17 13 63 LC	050C01412046	Zona de Influencia PEMPCHB	N4	N4	NO APLICA			
AAA0030WWZE	003108004004	CL 17 13 69 LC 101	050C01412048	Zona de Influencia PEMPCHB	N4	N4	NO APLICA			
AAA0030WXAF	003108004004	CL 17 13 79 LC	050C01412047	Zona de Influencia PEMPCHB	N4	N4	NO APLICA			
AAA0030WXBR	003108004004	CL 17 13 69 AP 201	050C01412049	Zona de Influencia PEMPCHB	N4	N4	NO APLICA			
AAA0030WXCX	003108004004	CL 17 13 69 AP 202	050C01412050	Zona de Influencia PEMPCHB	N4	N4	NO APLICA			
AAA0030WXDM	003108004004	CL 17 13 69 AP 301	050C01412051	Zona de Influencia PEMPCHB	N4	N4	NO APLICA			
AAA0030WXEA	003108004004	CL 17 13 69 AP 302	050C01412052	Zona de Influencia PEMPCHB	N4	N4	NO APLICA			
AAA0030WXFT	003108004004	CL 17 13 69 AP 401	050C01412053	Zona de Influencia PEMPCHB	N4	N4	NO APLICA			
AAA0030WXHY	003108004004	CL 17 13 69 AP 402	050C01412054	Zona de Influencia PEMPCHB	N4	N4	NO APLICA			
AAA0030WXJH	003108004004	CL 17 13 69 AP 501	050C01412055	Zona de Influencia PEMPCHB	N4	N4	NO APLICA			
AAA0030WXKL	003108004004	CL 17 13 69 AP 502	050C01412056	Zona de Influencia PEMPCHB	N4	N4	NO APLICA			
AAA0030WXLW	003108004004	CL 17 13 69 AP 601	050C01412057	Zona de Influencia PEMPCHB	N4	N4	NO APLICA			
AAA0030WXMS	003108004004	CL 17 13 69 AP 602	050C01412058	Zona de Influencia PEMPCHB	N4	N4	NO APLICA			
AAA0030WXOE	003108005001	KR 13 16 21 LC 1	050C00078357	Zona de Influencia PEMPCHB	N4	N4	NO APLICA			
AAA0030WXPP	003108005001	CL 16 13 20 LC 2	050C00078358	Zona de Influencia PEMPCHB	N4	N4	NO APLICA			
AAA0030WXRU	003108005001	CL 16 13 20 LC 3	050C00078359	Zona de Influencia PEMPCHB	N4	N4	NO APLICA			
AAA0030WXSK	003108005001	CL 16 13 20 LC 4	050C00078360	Zona de Influencia PEMPCHB	N4	N4	NO APLICA			
AAA0030XLEP	003108008001	KR 13 13 17 OF 209	050C00565948	Zona de Influencia PEMPCHB	N4	N4	NO APLICA			
AAA0030XLFZ	003108008001	KR 13 13 17 OF 210	050C00215895	Zona de Influencia PEMPCHB	N4	N4	NO APLICA			
AAA0030XLHK	003108008001	KR 13 13 17 OF 211	050C00742368	Zona de Influencia PEMPCHB	N4	N4	NO APLICA			
AAA0030XLJZ	003108008001	KR 13 13 17 OF 212	050C00139273	Zona de Influencia PEMPCHB	N4	N4	NO APLICA			
AAA0031AOTO	003108015003	CL 13 12 42 OF 610	050C00599939	Zona de Influencia PEMPCHB	N4	N4	NO APLICA			
AAA0031AOUZ	003108015003	CL 13 12 42 OF 611	050C00599940	Zona de Influencia PEMPCHB	N4	N4	NO APLICA			
AAA0031AOWF	003108015003	CL 13 12 42 OF 612	050C00599941	Zona de Influencia PEMPCHB	N4	N4	NO APLICA			
AAA0031AOXR	003108015003	CL 13 12 42 OF 701	050C00599942	Zona de Influencia PEMPCHB	N4	N4	NO APLICA			
AAA0031AOYX	003108015003	CL 13 12 42 OF 702	050C00599943	Zona de Influencia PEMPCHB	N4	N4	NO APLICA			
AAA0031AOZM	003108015003	CL 13 12 42 OF 703	050C00599944	Zona de Influencia PEMPCHB	N4	N4	NO APLICA			
AAA0031APAW	003108015003	CL 13 12 42 OF 704	050C00599945	Zona de Influencia PEMPCHB	N4	N4	NO APLICA			
AAA0031APBS	003108015003	CL 13 12 42 OF 705	050C00599946	Zona de Influencia PEMPCHB	N4	N4	NO APLICA			
AAA0031APCN	003108015003	CL 13 12 42 OF 706	050C00599947	Zona de Influencia PEMPCHB	N4	N4	NO APLICA			
AAA0031APDE	003108015003	CL 13 12 42 OF 708	050C00599948	Zona de Influencia PEMPCHB	N4	N4	NO APLICA			
AAA0031APEP	003108015003	CL 13 12 42 OF 709	050C00599949	Zona de Influencia PEMPCHB	N4	N4	NO APLICA			
AAA0031HDCX	003108022012	KR 12 13 46 LC 2	050C01103082	Zona de Influencia PEMPCHB	N4	N4	NO APLICA			
AAA0031HDDM	003108022012	KR 12 13 56 AP 201	050C01103083	Zona de Influencia PEMPCHB	N4	N4	NO APLICA			
AAA0031HDEA	003108022012	KR 12 13 56 AP 202	050C01103084	Zona de Influencia PEMPCHB	N4	N4	NO APLICA			
AAA0031HDFT	003108022012	KR 12 13 56 AP 203	050C01103085	Zona de Influencia PEMPCHB	N4	N4	NO APLICA			
AAA0031HDHY	003108022012	KR 12 13 56 AP 204	050C01103086	Zona de Influencia PEMPCHB	N4	N4	NO APLICA			
AAA0031HDJH	003108022012	KR 12 13 56 AP 205	050C01103087	Zona de Influencia PEMPCHB	N4	N4	NO APLICA			
AAA0031HDKL	003108022012	KR 12 13 56 AP 206	050C01103088	Zona de Influencia PEMPCHB	N4	N4	NO APLICA			
AAA0031HDLW	003108022012	KR 12 13 56 AP 207	050C01103089	Zona de Influencia PEMPCHB	N4	N4	NO APLICA			
AAA0031HDMS	003108022012	KR 12 13 56 AP 301	050C01103090	Zona de Influencia PEMPCHB	N4	N4	NO APLICA			
AAA0031HDNN	003108022012	KR 12 13 56 AP 302	050C01103091	Zona de Influencia PEMPCHB	N4	N4	NO APLICA			
AAA0031HDOE	003108022012	KR 12 13 56 AP 303	050C01103092	Zona de Influencia PEMPCHB	N4	N4	NO APLICA			
AAA0031HDPP	003108022012	KR 12 13 56 AP 304	050C01103093	Zona de Influencia PEMPCHB	N4	N4	NO APLICA			
AAA0031HDRU	003108022012	KR 12 13 56 AP 305	050C01103094	Zona de Influencia PEMPCHB	N4	N4	NO APLICA			
AAA0031HDSK	003108022012	KR 12 13 56 AP 306	050C01103095	Zona de Influencia PEMPCHB	N4	N4	NO APLICA			
AAA0031HDTO	003108022012	KR 12 13 56 AP 307	050C01103096	Zona de Influencia PEMPCHB	N4	N4	NO APLICA			
AAA0031JBAF	003108025002	CL 13 10 21 LC 305	050C01043662	Zona de Influencia PEMPCHB	N2-T5-G4	N2	Decreto 606 de 2001			
AAA0031JBBR	003108025002	CL 13 10 25 LC 306	050C01043663	Zona de Influencia PEMPCHB	N2-T5-G4	N2	Decreto 606 de 2001			
AAA0031JBCX	003108025002	CL 13 10 25 LC 307	050C01043664	Zona de Influencia PEMPCHB	N2-T5-G4	N2	Decreto 606 de 2001			
AAA0031JBDM	003108025002	CL 13 10 21 LC 308	050C01043665	Zona de Influencia PEMPCHB	N2-T5-G4	N2	Decreto 606 de 2001			
AAA0031JBEA	003108025002	CL 12B 10 26 LC 309	050C01043666	Zona de Influencia PEMPCHB	N2-T5-G4	N2	Decreto 606 de 2001			
AAA0031JBFT	003108025002	CL 12B 10 26 LC 310	050C01043667	Zona de Influencia PEMPCHB	N2-T5-G4	N2	Decreto 606 de 2001			
AAA0031JBHY	003108025002	CL 12B 10 26 LC 311	050C01043668	Zona de Influencia PEMPCHB	N2-T5-G4	N2	Decreto 606 de 2001			
AAA0031JBKL	003108025002	CL 12B 10 26 LC 313	050C01043670	Zona de Influencia PEMPCHB	N2-T5-G4	N2	Decreto 606 de 2001			
AAA0031JBLW	003108025002	CL 12B 10 26 LC 314	050C01043671	Zona de Influencia PEMPCHB	N2-T5-G4	N2	Decreto 606 de 2001			
AAA0203UYEP	003108020031	CL 16 10 45 LC 2	050C01691605	Zona de Influencia PEMPCHB	N4	N4	NO APLICA			
AAA0203UYDE	003108020031	CL 16 10 45 LC 3	050C01691606	Zona de Influencia PEMPCHB	N4	N4	NO APLICA			
AAA0203UYCN	003108020031	CL 16 10 45 LC 4	050C01691607	Zona de Influencia PEMPCHB	N4	N4	NO APLICA			
AAA0203UXPP	003108020031	CL 16 10 45 LC 5	050C01691608	Zona de Influencia PEMPCHB	N4	N4	NO APLICA			
AAA0203UXRU	003108020031	CL 16 10 45 LC 6	050C01691609	Zona de Influencia PEMPCHB	N4	N4	NO APLICA			
AAA0203UXSK	003108020031	CL 16 10 45 LC 7	050C01691610	Zona de Influencia PEMPCHB	N4	N4	NO APLICA			
AAA0203UYFZ	003108020031	CL 16 10 45 LC 8	050C01691611	Zona de Influencia PEMPCHB	N4	N4	NO APLICA			
AAA0203UXUZ	003108020031	CL 16 10 45 LC 9	050C01691612	Zona de Influencia PEMPCHB	N4	N4	NO APLICA			
AAA0203UXWF	003108020031	CL 16 10 45 LC 10	050C01691613	Zona de Influencia PEMPCHB	N4	N4	NO APLICA			
AAA0203UXXR	003108020031	CL 16 10 45 LC 11	050C01691614	Zona de Influencia PEMPCHB	N4	N4	NO APLICA			
AAA0203UXYX	003108020031	CL 16 10 45 LC 12	050C01691615	Zona de Influencia PEMPCHB	N4	N4	NO APLICA			
AAA0031HKAW	003108022023	CL 14 10 11	050C01211628	Zona de Influencia PEMPCHB	N4	N4	NO APLICA			
AAA0031HKBS	003108022024	CL 14 10 07	050C01211627	Zona de Influencia PEMPCHB	N4	N4	NO APLICA			
AAA0031HKCN	003108022025	KR 10 13 83 IN 1	050C01211626	Zona de Influencia PEMPCHB	N4	N4	NO APLICA			
AAA0031HKDE	003108022026	KR 10 13 75	050C01211625	Zona de Influencia PEMPCHB	N4	N4	NO APLICA			
AAA0031HRMS	003108023001	CL 12 10 10 OF 819	050C00567341	Zona de Influencia PEMPCHB	N4	N4	NO APLICA			
AAA0031HRNN	003108023001	CL 12 10 10 OF 901	050C00567342	Zona de Influencia PEMPCHB	N4	N4	NO APLICA			
AAA0031HROE	003108023001	CL 12 10 10 OF 902	050C00567343	Zona de Influencia PEMPCHB	N4	N4	NO APLICA			
AAA0031HRPP	003108023001	CL 12 10 10 OF 903	050C00567344	Zona de Influencia PEMPCHB	N4	N4	NO APLICA			
AAA0031HMKC	003108023001	CL 12 10 10 OF 405	050C00567236	Zona de Influencia PEMPCHB	N4	N4	NO APLICA			
AAA0031HMLF	003108023001	CL 12 10 10 OF 406	050C00567237	Zona de Influencia PEMPCHB	N4	N4	NO APLICA			
AAA0031HMMR	003108023001	CL 12 10 10 OF 407	050C00567238	Zona de Influencia PEMPCHB	N4	N4	NO APLICA			
AAA0031HMNX	003108023001	CL 12 10 10 OF 408	050C00567239	Zona de Influencia PEMPCHB	N4	N4	NO APLICA			
AAA0031HMOM	003108023001	CL 12 10 10 OF 409	050C00567240	Zona de Influencia PEMPCHB	N4	N4	NO APLICA			
AAA0031HMPA	003108023001	CL 12 10 10 OF 410	050C00567241	Zona de Influencia PEMPCHB	N4	N4	NO APLICA			
AAA0031HMRJ	003108023001	CL 12 10 10 OF 411	050C00567242	Zona de Influencia PEMPCHB	N4	N4	NO APLICA			
AAA0031HMSY	003108023001	CL 12 10 10 OF 412	050C00567243	Zona de Influencia PEMPCHB	N4	N4	NO APLICA			
AAA0031HMTD	003108023001	CL 12 10 10 OF 413	050C00567244	Zona de Influencia PEMPCHB	N4	N4	NO APLICA			
AAA0031HMUH	003108023001	CL 12 10 10 OF 414	050C00567245	Zona de Influencia PEMPCHB	N4	N4	NO APLICA			
AAA0031HMWW	003108023001	CL 12 10 10 OF 415	050C00567246	Zona de Influencia PEMPCHB	N4	N4	NO APLICA			
AAA0031HMXS	003108023001	CL 12 10 10 OF 416	050C00567247	Zona de Influencia PEMPCHB	N4	N4	NO APLICA			
AAA0031HMYN	003108023001	CL 12 10 10 OF 417	050C00567248	Zona de Influencia PEMPCHB	N4	N4	NO APLICA			
AAA0031HMZE	003108023001	CL 12 10 10 OF 418	050C00567249	Zona de Influencia PEMPCHB	N4	N4	NO APLICA			
AAA0031HNAF	003108023001	CL 12 10 10 OF 419	050C00567250	Zona de Influencia PEMPCHB	N4	N4	NO APLICA			
AAA0031HNBR	003108023001	CL 12 10 10 OF 501	050C00567253	Zona de Influencia PEMPCHB	N4	N4	NO APLICA			
AAA0031HNCX	003108023001	CL 12 10 10 OF 502	050C00567254	Zona de Influencia PEMPCHB	N4	N4	NO APLICA			
AAA0031HNDM	003108023001	CL 12 10 10 OF 503	050C00567255	Zona de Influencia PEMPCHB	N4	N4	NO APLICA			
AAA0031HNEA	003108023001	CL 12 10 10 OF 504	050C00567256	Zona de Influencia PEMPCHB	N4	N4	NO APLICA			
AAA0031HNFT	003108023001	CL 12 10 10 OF 505	050C00567257	Zona de Influencia PEMPCHB	N4	N4	NO APLICA			
AAA0031HNHY	003108023001	CL 12 10 10 OF 506	050C00567258	Zona de Influencia PEMPCHB	N4	N4	NO APLICA			
AAA0031HNJH	003108023001	CL 12 10 10 OF 507	050C00567259	Zona de Influencia PEMPCHB	N4	N4	NO APLICA			
AAA0031HNKL	003108023001	CL 12 10 10 OF 508	050C00567260	Zona de Influencia PEMPCHB	N4	N4	NO APLICA			
AAA0031HNLW	003108023001	CL 12 10 10 OF 509	050C00567261	Zona de Influencia PEMPCHB	N4	N4	NO APLICA			
AAA0031HNMS	003108023001	CL 12 10 10 OF 510	050C00567262	Zona de Influencia PEMPCHB	N4	N4	NO APLICA			
AAA0031HNNN	003108023001	CL 12 10 10 OF 511	050C00567263	Zona de Influencia PEMPCHB	N4	N4	NO APLICA			
AAA0031HNOE	003108023001	CL 12 10 10 OF 512	050C00567264	Zona de Influencia PEMPCHB	N4	N4	NO APLICA			
AAA0031HNPP	003108023001	CL 12 10 10 OF 513	050C00567265	Zona de Influencia PEMPCHB	N4	N4	NO APLICA			
AAA0031HNRU	003108023001	CL 12 10 10 OF 514	050C00567266	Zona de Influencia PEMPCHB	N4	N4	NO APLICA			
AAA0031HNSK	003108023001	CL 12 10 10 OF 515	050C00567267	Zona de Influencia PEMPCHB	N4	N4	NO APLICA			
AAA0031HNTO	003108023001	CL 12 10 10 OF 516	050C00567268	Zona de Influencia PEMPCHB	N4	N4	NO APLICA			
AAA0031HJXR	003108022020	CL 14 10 43	050C00096045	Zona de Influencia PEMPCHB	N4	N4	NO APLICA			
AAA0031HJYX	003108022021	CL 14 10 27	050C01497181	Zona de Influencia PEMPCHB	N4	N4	NO APLICA			
AAA0031HJZM	003108022022	CL 14 10 13	050C01211629	Zona de Influencia PEMPCHB	N4	N4	NO APLICA			
AAA0031HLMS	003108023001	CL 12 10 10 OF 304	050C00567216	Zona de Influencia PEMPCHB	N4	N4	NO APLICA			
AAA0031HLNN	003108023001	CL 12 10 10 OF 305	050C00567217	Zona de Influencia PEMPCHB	N4	N4	NO APLICA			
AAA0031HLOE	003108023001	CL 12 10 10 OF 306	050C00567218	Zona de Influencia PEMPCHB	N4	N4	NO APLICA			
AAA0031HLPP	003108023001	CL 12 10 10 OF 307	050C00567219	Zona de Influencia PEMPCHB	N4	N4	NO APLICA			
AAA0031HLRJ	003108023001	CL 12 10 10 OF 308	050C00567220	Zona de Influencia PEMPCHB	N4	N4	NO APLICA			
AAA0031HLSK	003108023001	CL 12 10 10 OF 309	050C00567221	Zona de Influencia PEMPCHB	N4	N4	NO APLICA			
AAA0031HLTO	003108023001	CL 12 10 10 OF 310	050C00567222	Zona de Influencia PEMPCHB	N4	N4	NO APLICA			
AAA0031HLUZ	003108023001	CL 12 10 10 OF 311	050C00567223	Zona de Influencia PEMPCHB	N4	N4	NO APLICA			
AAA0031HLWF	003108023001	CL 12 10 10 OF 312	050C00567224	Zona de Influencia PEMPCHB	N4	N4	NO APLICA			
AAA0031HLXR	003108023001	CL 12 10 10 OF 313	050C00567225	Zona de Influencia PEMPCHB	N4	N4	NO APLICA			
AAA0031HLYX	003108023001	CL 12 10 10 OF 314	050C00567226	Zona de Influencia PEMPCHB	N4	N4	NO APLICA			
AAA0031HLZM	003108023001	CL 12 10 10 OF 315	050C00567227	Zona de Influencia PEMPCHB	N4	N4	NO APLICA			
AAA0031HMAW	003108023001	CL 12 10 10 OF 316	050C00567228	Zona de Influencia PEMPCHB	N4	N4	NO APLICA			
AAA0031HMBS	003108023001	CL 12 10 10 OF 317	050C00567229	Zona de Influencia PEMPCHB	N4	N4	NO APLICA			
AAA0031HMCN	003108023001	CL 12 10 10 OF 318	050C00567230	Zona de Influencia PEMPCHB	N4	N4	NO APLICA			
AAA0031HMDE	003108023001	CL 12 10 10 OF 319	050C00567231	Zona de Influencia PEMPCHB	N4	N4	NO APLICA			
AAA0031HMEP	003108023001	CL 12 10 10 OF 401	050C00567232	Zona de Influencia PEMPCHB	N4	N4	NO APLICA			
AAA0031HMFZ	003108023001	CL 12 10 10 OF 402	050C00567233	Zona de Influencia PEMPCHB	N4	N4	NO APLICA			
AAA0031HMHK	003108023001	CL 12 10 10 OF 403	050C00567234	Zona de Influencia PEMPCHB	N4	N4	NO APLICA			
AAA0031HMJZ	003108023001	CL 12 10 10 OF 404	050C00567235	Zona de Influencia PEMPCHB	N4	N4	NO APLICA			
AAA0031HSEP	003108023001	CL 12 10 10 OF 916	050C00567357	Zona de Influencia PEMPCHB	N4	N4	NO APLICA			
AAA0031HSFZ	003108023001	CL 12 10 10 OF 917	050C00567358	Zona de Influencia PEMPCHB	N4	N4	NO APLICA			
AAA0031HSHK	003108023001	CL 12 10 10 OF 918	050C00567359	Zona de Influencia PEMPCHB	N4	N4	NO APLICA			
AAA0031HSJZ	003108023001	CL 12 10 10 OF 919	050C00567360	Zona de Influencia PEMPCHB	N4	N4	NO APLICA			
AAA0031HSKC	003108023001	CL 12 10 10 OF 1001	050C00567361	Zona de Influencia PEMPCHB	N4	N4	NO APLICA			
AAA0031HSLF	003108023001	CL 12 10 10 OF 1002	050C00567362	Zona de Influencia PEMPCHB	N4	N4	NO APLICA			
AAA0031HSMR	003108023001	CL 12 10 10 OF 1003	050C00567363	Zona de Influencia PEMPCHB	N4	N4	NO APLICA			
AAA0031HSNX	003108023001	CL 12 10 10 OF 1004	050C00567364	Zona de Influencia PEMPCHB	N4	N4	NO APLICA			
AAA0031HSOM	003108023001	CL 12 10 10 OF 1006	050C00567366	Zona de Influencia PEMPCHB	N4	N4	NO APLICA			
AAA0031HSPA	003108023001	CL 12 10 10 OF 1007	050C00567367	Zona de Influencia PEMPCHB	N4	N4	NO APLICA			
AAA0031HSRJ	003108023001	CL 12 10 10 OF 1008	050C00567368	Zona de Influencia PEMPCHB	N4	N4	NO APLICA			
AAA0031HSSY	003108023002	CL 12 10 40	050C01121559	Zona de Influencia PEMPCHB	N4	N4	NO APLICA			
AAA0031HSTD	003108023003	CL 12 10 52	050C00013974	Zona de Influencia PEMPCHB	N4	N4	NO APLICA			
AAA0031HSUH	003108023004	KR 11 12 16	050C00287699	Zona de Influencia PEMPCHB	N4	N4	NO APLICA			
AAA0031HSWW	003108023005	KR 11 12 34	050C00172191	Zona de Influencia PEMPCHB	N4	N4	NO APLICA			
AAA0031HKEP	003108022027	KR 10 13 69	050C01211624	Zona de Influencia PEMPCHB	N4	N4	NO APLICA			
AAA0031HKHK	003108023001	CL 12 10 16 LC	050C00567190	Zona de Influencia PEMPCHB	N4	N4	NO APLICA			
AAA0031HKJZ	003108023001	KR 10 12 15 LC	050C00567191	Zona de Influencia PEMPCHB	N4	N4	NO APLICA			
AAA0031HKKC	003108023001	KR 10 12 25 LC	050C00567192	Zona de Influencia PEMPCHB	N4	N4	NO APLICA			
AAA0031HKLF	003108023001	KR 10 12 29 LC	050C00567193	Zona de Influencia PEMPCHB	N4	N4	NO APLICA			
AAA0031HKMR	003108023001	CL 12 10 10 OF 201	050C00567194	Zona de Influencia PEMPCHB	N4	N4	NO APLICA			
AAA0031HKNX	003108023001	CL 12 10 10 OF 202	050C00567195	Zona de Influencia PEMPCHB	N4	N4	NO APLICA			
AAA0031HKOM	003108023001	CL 12 10 10 OF 203	050C00567196	Zona de Influencia PEMPCHB	N4	N4	NO APLICA			
AAA0031HKPA	003108023001	CL 12 10 10 OF 204	050C00567197	Zona de Influencia PEMPCHB	N4	N4	NO APLICA			
AAA0031HKRJ	003108023001	CL 12 10 10 OF 205	050C00567198	Zona de Influencia PEMPCHB	N4	N4	NO APLICA			
AAA0031HKSY	003108023001	CL 12 10 10 OF 206	050C00567199	Zona de Influencia PEMPCHB	N4	N4	NO APLICA			
AAA0031HKTD	003108023001	CL 12 10 10 OF 207	050C00567200	Zona de Influencia PEMPCHB	N4	N4	NO APLICA			
AAA0031HKUH	003108023001	CL 12 10 10 OF 208	050C00567201	Zona de Influencia PEMPCHB	N4	N4	NO APLICA			
AAA0031HKWW	003108023001	CL 12 10 10 OF 209	050C00567202	Zona de Influencia PEMPCHB	N4	N4	NO APLICA			
AAA0031HKXS	003108023001	CL 12 10 10 OF 210	050C00567203	Zona de Influencia PEMPCHB	N4	N4	NO APLICA			
AAA0031HKYN	003108023001	CL 12 10 10 OF 211	050C00567204	Zona de Influencia PEMPCHB	N4	N4	NO APLICA			
AAA0031HRRU	003108023001	CL 12 10 10 OF 904	050C00567345	Zona de Influencia PEMPCHB	N4	N4	NO APLICA			
AAA0031HRSK	003108023001	CL 12 10 10 OF 905	050C00567346	Zona de Influencia PEMPCHB	N4	N4	NO APLICA			
AAA0031HRTO	003108023001	CL 12 10 10 OF 906	050C00567347	Zona de Influencia PEMPCHB	N4	N4	NO APLICA			
AAA0031HRUZ	003108023001	CL 12 10 10 OF 907	050C00567348	Zona de Influencia PEMPCHB	N4	N4	NO APLICA			
AAA0031HRWF	003108023001	CL 12 10 10 OF 908	050C00567349	Zona de Influencia PEMPCHB	N4	N4	NO APLICA			
AAA0031HRXR	003108023001	CL 12 10 10 OF 909	050C00567350	Zona de Influencia PEMPCHB	N4	N4	NO APLICA			
AAA0031HKZE	003108023001	CL 12 10 10 OF 212	050C00567205	Zona de Influencia PEMPCHB	N4	N4	NO APLICA			
AAA0031HLAF	003108023001	CL 12 10 10 OF 213	050C00567206	Zona de Influencia PEMPCHB	N4	N4	NO APLICA			
AAA0031HLBR	003108023001	CL 12 10 10 OF 214	050C00567207	Zona de Influencia PEMPCHB	N4	N4	NO APLICA			
AAA0031HLCX	003108023001	CL 12 10 10 OF 215	050C00567208	Zona de Influencia PEMPCHB	N4	N4	NO APLICA			
AAA0031HLDM	003108023001	CL 12 10 10 OF 216	050C00567209	Zona de Influencia PEMPCHB	N4	N4	NO APLICA			
AAA0031HLEA	003108023001	CL 12 10 10 OF 217	050C00567210	Zona de Influencia PEMPCHB	N4	N4	NO APLICA			
AAA0031HLFT	003108023001	CL 12 10 10 OF 218	050C00567211	Zona de Influencia PEMPCHB	N4	N4	NO APLICA			
AAA0031HLHY	003108023001	CL 12 10 10 OF 219	050C00567212	Zona de Influencia PEMPCHB	N4	N4	NO APLICA			
AAA0031HLJH	003108023001	CL 12 10 10 OF 301	050C00567213	Zona de Influencia PEMPCHB	N4	N4	NO APLICA			
AAA0031HLKL	003108023001	CL 12 10 10 OF 302	050C00567214	Zona de Influencia PEMPCHB	N4	N4	NO APLICA			
AAA0031HLLW	003108023001	CL 12 10 10 OF 303	050C00567215	Zona de Influencia PEMPCHB	N4	N4	NO APLICA			
AAA0031HRYX	003108023001	CL 12 10 10 OF 910	050C00567351	Zona de Influencia PEMPCHB	N4	N4	NO APLICA			
AAA0031HRZM	003108023001	CL 12 10 10 OF 911	050C00567352	Zona de Influencia PEMPCHB	N4	N4	NO APLICA			
AAA0031HSAW	003108023001	CL 12 10 10 OF 912	050C00567353	Zona de Influencia PEMPCHB	N4	N4	NO APLICA			

AAA0031HSBS	003108023001	CL 12 10 10 OF 913	050C00567354	Zona de Influencia PEMPCHB	N4	N4	NO APLICA				
AAA0031HSCN	003108023001	CL 12 10 10 OF 914	050C00567355	Zona de Influencia PEMPCHB	N4	N4	NO APLICA				
AAA0031HSDE	003108023001	CL 12 10 10 OF 915	050C00567356	Zona de Influencia PEMPCHB	N4	N4	NO APLICA				
AAA0220NDSK	003110017033	CL 11 6 94	050C01788846	Area Afectada PEMPCHB	N1-T1-G1	N1	Decreto 1584 de 1975. Decreto 678 de 1994				
AAA0220NFTO	003202036011	CL 1D 3A 62	050C01789430	Zona de Influencia PEMPCHB	N4	N4	NO APLICA				
AAA0208TPRU	003109018013	KR 7 16 92 LC 1	050C01637962	Zona de Influencia PEMPCHB	N4	N4	NO APLICA				
AAA0208TPSK	003109018013	KR 7 16 96 LC 2	050C01637963	Zona de Influencia PEMPCHB	N4	N4	NO APLICA				
AAA0208TPTO	003109018013	CL 17 6 55 LC 3	050C01637964	Zona de Influencia PEMPCHB	N4	N4	NO APLICA				
AAA0208TPUZ	003109018013	KR 7 16 98 LC 4	050C01637965	Zona de Influencia PEMPCHB	N4	N4	NO APLICA				
AAA0208TPWF	003109018013	CL 17 6 57 PISO 2	050C01637966	Zona de Influencia PEMPCHB	N4	N4	NO APLICA				
AAA0208TPXR	003109018013	CL 17 6 57 OF 301	050C01637967	Zona de Influencia PEMPCHB	N4	N4	NO APLICA				
AAA0208TPYX	003109018013	CL 17 6 57 OF 302	050C01637968	Zona de Influencia PEMPCHB	N4	N4	NO APLICA				
AAA0208TPZM	003109018013	CL 17 6 57 OF 303	050C01637969	Zona de Influencia PEMPCHB	N4	N4	NO APLICA				
AAA0208TRAF	003109018013	CL 17 6 57 OF 304	050C01637970	Zona de Influencia PEMPCHB	N4	N4	NO APLICA				
AAA0208TRBB	003109018013	CL 17 6 57 PISO 4	050C01637971	Zona de Influencia PEMPCHB	N4	N4	NO APLICA				
AAA0222ZUDE	003203035095	KR 3 4 74	050C01764452	Zona de Influencia PEMPCHB	NO APLICA	NO APLICA	NO APLICA				
AAA0177CZKL	003202025042	KR 6 1 34 IN 149	050C01581412	Zona de Influencia PEMPCHB	N4	N4	NO APLICA				
AAA0177CZLW	003202025042	KR 6 1 34 IN 150	050C01581413	Zona de Influencia PEMPCHB	N4	N4	NO APLICA				
AAA0177CZMS	003202025042	KR 6 1 34 IN 151	050C01581414	Zona de Influencia PEMPCHB	N4	N4	NO APLICA				
AAA0177CZNN	003202025042	KR 6 1 34 IN 152	050C01581415	Zona de Influencia PEMPCHB	N4	N4	NO APLICA				
AAA0177CZOE	003202025042	KR 6 1 34 IN 153	050C01581416	Zona de Influencia PEMPCHB	N4	N4	NO APLICA				
AAA0177CZPP	003202025042	KR 6 1 34 IN 154	050C01581417	Zona de Influencia PEMPCHB	N4	N4	NO APLICA				
AAA0177CZRU	003202025042	KR 6 1 34 IN 155	050C01581418	Zona de Influencia PEMPCHB	N4	N4	NO APLICA				
AAA0032YUNX	003202043008	CL 1D 5 32	050C00135571	Zona de Influencia PEMPCHB	N4	N4	NO APLICA				
AAA0032YUOM	003202043009	CL 1D 5 34	050C01462909	Zona de Influencia PEMPCHB	N4	N4	NO APLICA				
AAA0032YUPA	003202043010	CL 1D 5 36	050C00194564	Zona de Influencia PEMPCHB	N4	N4	NO APLICA				
AAA0032YURJ	003202043011	CL 1D 5 38	050C01211797	Zona de Influencia PEMPCHB	N4	N4	NO APLICA				
AAA0032YUSY	003202043012	CL 1D 5 40	050C00501017	Zona de Influencia PEMPCHB	N4	N4	NO APLICA				
AAA0032YUTD	003202043013	KR 5 BIS 1D 12	050C00703764	Zona de Influencia PEMPCHB	N4	N4	NO APLICA				
AAA0032YUUH	003202043014	KR 5 BIS 1D 16	050C00511288	Zona de Influencia PEMPCHB	N4	N4	NO APLICA				
AAA0032YUWW	003202043015	KR 5 BIS 1D 20	050C00480727	Zona de Influencia PEMPCHB	N4	N4	NO APLICA				
AAA0032YUXS	003202043016	KR 5 BIS 1D 23	050C00004173	Zona de Influencia PEMPCHB	N4	N4	NO APLICA				
AAA0032YUZE	003202043018	KR 5 BIS 1D 15	050C00000000	Zona de Influencia PEMPCHB	N4	N4	NO APLICA				
AAA0032YWAW	003202043019	KR 5 BIS 1D 11	050C00613740	Zona de Influencia PEMPCHB	N4	N4	NO APLICA				
AAA0032YWBS	003202043020	CL 1D 5 42	050C00137353	Zona de Influencia PEMPCHB	N4	N4	NO APLICA				
AAA0032YWCN	003202043021	CL 1D 5 44	050C00599871	Zona de Influencia PEMPCHB	N4	N4	NO APLICA				
AAA0032YUYN	003202043017	KR 5 BIS 1D 19	050C00500103	Zona de Influencia PEMPCHB	N4	N4	NO APLICA				
AAA0032YWEP	003202043023	CL 1D 5A 02	050C00459463	Zona de Influencia PEMPCHB	N4	N4	NO APLICA				
AAA0032YWHK	003202043025	CL 1D 5A 06	050C00084881	Zona de Influencia PEMPCHB	N4	N4	NO APLICA				
AAA0032YWJZ	003202043026	CL 1F 5 55	050C00150217	Zona de Influencia PEMPCHB	N2-T1-G2	N2	Decreto 606 de 2001				
AAA0032YWKC	003202043027	CL 1F 5 49	050C01438834	Zona de Influencia PEMPCHB	N4	N4	NO APLICA				
AAA0032YWLF	003202043028	CL 1F 5 47	050C01491725	Zona de Influencia PEMPCHB	N4	N4	NO APLICA				
AAA0032YWMR	003202043029	KR 5 BIS 1D 87	050C01707846	Zona de Influencia PEMPCHB	N4	N4	NO APLICA				
AAA0032YWNX	003202043030	KR 5 BIS 1D 77	050C00000000	Zona de Influencia PEMPCHB	N4	N4	NO APLICA				
AAA0032YWOM	003202043031	KR 5 BIS 1D 67	050C00272814	Zona de Influencia PEMPCHB	N4	N4	NO APLICA				
AAA0032YWPA	003202043032	CL 1D BIS 5 58	050C00321627	Zona de Influencia PEMPCHB	N4	N4	NO APLICA				
AAA0032YWRJ	003202043033	KR 5 BIS 1D 57	050C00547224	Zona de Influencia PEMPCHB	N4	N4	NO APLICA				
AAA0034KAZE	004103013011	KR 16 9 36	050C00112962	Zona de Influencia PEMPCHB	N4	N4	NO APLICA				
AAA0034KBAF	004103013012	KR 16 9 48	050C00305043	Zona de Influencia PEMPCHB	N4	N4	NO APLICA				
AAA0034KBBR	004103013013	KR 16 9 56	050C00390297	Zona de Influencia PEMPCHB	N4	N4	NO APLICA				
AAA0034KBCX	004103013014	KR 16 9 66	050C00416366	Zona de Influencia PEMPCHB	N4	N4	NO APLICA				
AAA0034KBDM	004103013015	KR 16 9 68	050C00397552	Zona de Influencia PEMPCHB	N4	N4	NO APLICA				
AAA0034KBEA	004103013016	KR 16 9 76	050C00963542	Zona de Influencia PEMPCHB	N4	N4	NO APLICA				
AAA0034KBFT	004103013017	CL 10 15A 51	050C01245386	Zona de Influencia PEMPCHB	N4	N4	NO APLICA				
AAA0034KBHY	004103013018	CL 10 15A 45	050C01245385	Zona de Influencia PEMPCHB	N4	N4	NO APLICA				
AAA0034KBJH	004103013019	CL 10 15A 41	050C00139327	Zona de Influencia PEMPCHB	N4	N4	NO APLICA				
AAA0034KBKL	004103013020	CL 10 15A 29	050C00529569	Zona de Influencia PEMPCHB	N4	N4	NO APLICA				
AAA0034KBLW	004103013021	CL 10 15A 23	050C00025531	Zona de Influencia PEMPCHB	N4	N4	NO APLICA				
AAA0034KBMS	004103013022	CL 10 15A 19	050C00527333	Zona de Influencia PEMPCHB	N4	N4	NO APLICA				
AAA0034KBNN	004103013023	CL 10 15A 03	050C00563986	Zona de Influencia PEMPCHB	N4	N4	NO APLICA				
AAA0034KBOE	004103013024	CL 10 15 85	050C00092701	Zona de Influencia PEMPCHB	N4	N4	NO APLICA				
AAA0034KBPP	004103013025	CL 10 15 83	050C01505467	Zona de Influencia PEMPCHB	N4	N4	NO APLICA				
AAA0034KBRU	004103013026	CL 10 15 69	050C01545562	Zona de Influencia PEMPCHB	N4	N4	NO APLICA				
AAA0034KBSK	004103013027	CL 10 15 63	050C00442187	Zona de Influencia PEMPCHB	N4	N4	NO APLICA				
AAA0034KBUZ	004103013029	CL 10 15 47	050C01416416	Zona de Influencia PEMPCHB	N4	N4	NO APLICA				
AAA0034KBWF	004103013030	CL 10 15 35	050C00355992	Zona de Influencia PEMPCHB	N4	N4	NO APLICA				
AAA0034KBXR	004103013031	KR 15 BIS 9A 07 LC 101	050C00764199	Zona de Influencia PEMPCHB	N4	N4	NO APLICA				
AAA0034KBYX	004103013031	KR 15 BIS 9A 11 LC 102	050C00764200	Zona de Influencia PEMPCHB	N4	N4	NO APLICA				
AAA0034KBZM	004103013031	KR 15 BIS 9A 13 LC 103	050C00764201	Zona de Influencia PEMPCHB	N4	N4	NO APLICA				
AAA0034KCAW	004103013031	KR 15 BIS 9A 19 LC 104	050C00764202	Zona de Influencia PEMPCHB	N4	N4	NO APLICA				
AAA0034KCBS	004103013031	KR 15 BIS 9A 25 LC 105	050C00764203	Zona de Influencia PEMPCHB	N4	N4	NO APLICA				
AAA0033ECLW	003203029001	KR 5 6D 51 IN 2 AP 702	050C01281799	Area Afectada PEMPCHB	N2-T7-G7	N2	reto 678 de 1994. Resoluci ├ n 0269 de 23-III-2011				
AAA0030NCYX	003203029001	CL 7 5 51 IN 2 AP 702	050C01281788	Area Afectada PEMPCHB	N2-T7-G7	N2	reto 678 de 1994. Resoluci ├ n 0269 de 23-III-2011				
AAA0033ECMS	003203029001	CL 7 5 51 IN 2 AP 701	050C01281787	Area Afectada PEMPCHB	N2-T7-G7	N2	reto 678 de 1994. Resoluci ├ n 0269 de 23-III-2011				
AAA0033ECNN	003203029001	CL 7 5 51 IN 5 AP 701	050C01281789	Area Afectada PEMPCHB	N2-T7-G7	N2	reto 678 de 1994. Resoluci ├ n 0269 de 23-III-2011				
AAA0033ECOE	003203029001	KR 5 6D 51 IN 2 AP 801	050C01281818	Area Afectada PEMPCHB	N2-T7-G7	N2	reto 678 de 1994. Resoluci ├ n 0269 de 23-III-2011				
AAA0033ECPP	003203029001	KR 5 6D 51 IN 2 AP 802	050C01281826	Area Afectada PEMPCHB	N2-T7-G7	N2	reto 678 de 1994. Resoluci ├ n 0269 de 23-III-2011				
AAA0033ECRU	003203029001	KR 6 6D 50 IN 3 AP 301	050C01281613	Area Afectada PEMPCHB	N2-T7-G7	N2	reto 678 de 1994. Resoluci ├ n 0269 de 23-III-2011				
AAA0033ECSK	003203029001	KR 6 6D 50 IN 3 AP 302	050C01281614	Area Afectada PEMPCHB	N2-T7-G7	N2	reto 678 de 1994. Resoluci ├ n 0269 de 23-III-2011				
AAA0033ECTO	003203029001	CL 6D 5 50 IN 3 AP 301	050C01281629	Area Afectada PEMPCHB	N2-T7-G7	N2	reto 678 de 1994. Resoluci ├ n 0269 de 23-III-2011				
AAA0033ECUZ	003203029001	CL 6D 5 50 IN 3 AP 302	050C01281630	Area Afectada PEMPCHB	N2-T7-G7	N2	reto 678 de 1994. Resoluci ├ n 0269 de 23-III-2011				
AAA0033ECWF	003203029001	CL 7 5 51 IN 3 AP 301	050C01281635	Area Afectada PEMPCHB	N2-T7-G7	N2	reto 678 de 1994. Resoluci ├ n 0269 de 23-III-2011				
AAA0033ECXR	003203029001	CL 7 5 51 IN 3 AP 302	050C01281768	Area Afectada PEMPCHB	N2-T7-G7	N2	reto 678 de 1994. Resoluci ├ n 0269 de 23-III-2011				
AAA0033ECYX	003203029001	CL 7 5 51 IN 3 AP 401	050C01281772	Area Afectada PEMPCHB	N2-T7-G7	N2	reto 678 de 1994. Resoluci ├ n 0269 de 23-III-2011				
AAA0033ECZM	003203029001	KR 6 6D 50 IN 3 AP 401	050C01281643	Area Afectada PEMPCHB	N2-T7-G7	N2	reto 678 de 1994. Resoluci ├ n 0269 de 23-III-2011				
AAA0033EDAW	003203029001	KR 6 6D 50 IN 3 AP 402	050C01281644	Area Afectada PEMPCHB	N2-T7-G7	N2	reto 678 de 1994. Resoluci ├ n 0269 de 23-III-2011				
AAA0033EDBS	003203029001	CL 6D 5 50 IN 3 AP 401	050C01281659	Area Afectada PEMPCHB	N2-T7-G7	N2	reto 678 de 1994. Resoluci ├ n 0269 de 23-III-2011				
AAA0033EDCN	003203029001	CL 7 5 51 IN 3 AP 402	050C01281681	Area Afectada PEMPCHB	N2-T7-G7	N2	reto 678 de 1994. Resoluci ├ n 0269 de 23-III-2011				
AAA0033EDDE	003203029001	CL 6D 5 50 IN 3 AP 402	050C01281660	Area Afectada PEMPCHB	N2-T7-G7	N2	reto 678 de 1994. Resoluci ├ n 0269 de 23-III-2011				
AAA0033EDEP	003203029001	KR 6 6D 50 IN 3 AP 501	050C01281686	Area Afectada PEMPCHB	N2-T7-G7	N2	reto 678 de 1994. Resoluci ├ n 0269 de 23-III-2011				
AAA0033EDFZ	003203029001	KR 6 6D 50 IN 3 AP 502	050C01281687	Area Afectada PEMPCHB	N2-T7-G7	N2	reto 678 de 1994. Resoluci ├ n 0269 de 23-III-2011				
AAA0033EDHK	003203029001	CL 6D 5 50 IN 3 AP 501	050C01281702	Area Afectada PEMPCHB	N2-T7-G7	N2	reto 678 de 1994. Resoluci ├ n 0269 de 23-III-2011				
AAA0033EDJZ	003203029001	CL 6D 5 50 IN 3 AP 502	050C01281703	Area Afectada PEMPCHB	N2-T7-G7	N2	reto 678 de 1994. Resoluci ├ n 0269 de 23-III-2011				
AAA0033EDKC	003203029001	KR 5 6D 51 IN 3 AP 501	050C01281716	Area Afectada PEMPCHB	N2-T7-G7	N2	reto 678 de 1994. Resoluci ├ n 0269 de 23-III-2011				
AAA0033EDLF	003203029001	CL 7 5 51 IN 3 AP 501	050C01281771	Area Afectada PEMPCHB	N2-T7-G7	N2	reto 678 de 1994. Resoluci ├ n 0269 de 23-III-2011				
AAA0033EDMR	003203029001	CL 7 5 51 IN 3 AP 502	050C01281732	Area Afectada PEMPCHB	N2-T7-G7	N2	reto 678 de 1994. Resoluci ├ n 0269 de 23-III-2011				
AAA0033EDNX	003203029001	CL 6D 5 50 IN 3 AP 602	050C01281737	Area Afectada PEMPCHB	N2-T7-G7	N2	reto 678 de 1994. Resoluci ├ n 0269 de 23-III-2011				
AAA0033EDOM	003203029001	CL 6D 5 50 IN 3 AP 601	050C01281736	Area Afectada PEMPCHB	N2-T7-G7	N2	reto 678 de 1994. Resoluci ├ n 0269 de 23-III-2011				
AAA0033EDPA	003203029001	KR 5 6D 51 IN 3 AP 601	050C01281751	Area Afectada PEMPCHB	N2-T7-G7	N2	reto 678 de 1994. Resoluci ├ n 0269 de 23-III-2011				
AAA0033EDRJ	003203029001	KR 5 6D 51 IN 3 AP 602	050C01281752	Area Afectada PEMPCHB	N2-T7-G7	N2	reto 678 de 1994. Resoluci ├ n 0269 de 23-III-2011				
AAA0032WPUZ	003202015021	KR 7 1D 38 AP 201	050C01114115	Zona de Influencia PEMPCHB	N4	N4	NO APLICA				
AAA0032WPWF	003202015021	KR 7 1D 38 AP 202	050C01114112	Zona de Influencia PEMPCHB	N4	N4	NO APLICA				
AAA0032WPXR	003202015021	KR 7 1D 38 AP 301	050C01114114	Zona de Influencia PEMPCHB	N4	N4	NO APLICA				
AAA0032WPYX	003202015021	KR 7 1D 38 AP 302	050C01114111	Zona de Influencia PEMPCHB	N4	N4	NO APLICA				
AAA0032WPZM	003202015021	KR 7 1D 38 AP 401	050C01114113	Zona de Influencia PEMPCHB	N4	N4	NO APLICA				
AAA0032WRAF	003202015021	KR 7 1D 38 AP 402	050C01114110	Zona de Influencia PEMPCHB	N4	N4	NO APLICA				
AAA0032WRBR	003202015022	KR 7 1F 06	050C00257948	Zona de Influencia PEMPCHB	N4	N4	NO APLICA				
AAA0032WRCX	003202015023	KR 7 1F 16	050C00096541	Zona de Influencia PEMPCHB	N4	N4	NO APLICA				
AAA0032WRDM	003202015024	KR 7 1F 24	050C00798084	Zona de Influencia PEMPCHB	N2-T3-G2	N2	Decreto 606 de 2001				
AAA0032WRFT	003202015029	KR 6 1D 63	050C00629393	Zona de Influencia PEMPCHB	N3-T1-G1	N3	Decreto 606 de 2001				
AAA0032WRJH	003202015031	KR 6 1D 43	050C00812366	Zona de Influencia PEMPCHB	N4	N4	NO APLICA				
AAA0032WRKL	003202015032	KR 6 1D 37	050C01220749	Zona de Influencia PEMPCHB	N4	N4	NO APLICA				
AAA0032WRLW	003202015033	KR 6 1D 33	050C01209463	Zona de Influencia PEMPCHB	N4	N4	NO APLICA				
AAA0032WRMS	003202015034	KR 6 1D 29	050C00434027	Zona de Influencia PEMPCHB	N4	N4	NO APLICA				
AAA0032WRNN	003202015035	KR 6 1D 25	050C01250155	Zona de Influencia PEMPCHB	N4	N4	NO APLICA				
AAA0032WROE	003202015036	KR 6 1D 21	050C00706172	Zona de Influencia PEMPCHB	N4	N4	NO APLICA				
AAA0032WRPP	003202015037	KR 6 1D 17	050C00706169	Zona de Influencia PEMPCHB	N4	N4	NO APLICA				
AAA0032WRSK	003202015039	KR 6 1D 09	050C00119353	Zona de Influencia PEMPCHB	N4	N4	NO APLICA				
AAA0033AUDM	003203014003	CL 6D 5 51 IN 4 AP 402	050C01201790	Zona de Influencia PEMPCHB	N2-T7-G7	N2	Resoluci ├ n 0269 de 23-III-2011				
AAA0033AUEA	003203014003	CL 6D 5 51 IN 4 AP 501	050C01201843	Zona de Influencia PEMPCHB	N2-T7-G7	N2	Resoluci ├ n 0269 de 23-III-2011				
AAA0033AUFT	003203014003	CL 6D 5 51 IN 4 AP 502	050C01201844	Zona de Influencia PEMPCHB	N2-T7-G7	N2	Resoluci ├ n 0269 de 23-III-2011				
AAA0033ANBS	003203014003	CL 6D 5 51 IN 4 AP 601	050C01201888	Zona de Influencia PEMPCHB	N2-T7-G7	N2	Resoluci ├ n 0269 de 23-III-2011				
AAA0033AUJH	003203014003	CL 6D 5 51 IN 4 AP 602	050C01201889	Zona de Influencia PEMPCHB	N2-T7-G7	N2	Resoluci ├ n 0269 de 23-III-2011				
AAA0033AUKL	003203014003	CL 6D 5 51 IN 5 AP 301	050C01201752	Zona de Influencia PEMPCHB	N2-T7-G7	N2	Resoluci ├ n 0269 de 23-III-2011				
AAA0033AULW	003203014003	CL 6D 5 51 IN 5 AP 401	050C01201793	Zona de Influencia PEMPCHB	N2-T7-G7	N2	Resoluci ├ n 0269 de 23-III-2011				
AAA0033AUMS	003203014003	CL 6D 5 51 IN 5 AP 402	050C01201794	Zona de Influencia PEMPCHB	N2-T7-G7	N2	Resoluci ├ n 0269 de 23-III-2011				
AAA0033AUNN	003203014003	CL 6D 5 51 IN 5 AP 403	050C01201825	Zona de Influencia PEMPCHB	N2-T7-G7	N2	Resoluci ├ n 0269 de 23-III-2011				
AAA0033AUOE	003203014003	CL 6D 5 51 IN 5 AP 501	050C01201849	Zona de Influencia PEMPCHB	N2-T7-G7	N2	Resoluci ├ n 0269 de 23-III-2011				
AAA0033AUPP	003203014003	CL 6D 5 51 IN 5 AP 502	050C01201850	Zona de Influencia PEMPCHB	N2-T7-G7	N2	Resoluci ├ n 0269 de 23-III-2011				
AAA0033AURU	003203014003	CL 6D 5 51 IN 5 AP 503	050C01201879	Zona de Influencia PEMPCHB	N2-T7-G7	N2	Resoluci ├ n 0269 de 23-III-2011				
AAA0033AUSK	003203014003	CL 6D 5 51 IN 5 AP 601	050C01201894	Zona de Influencia PEMPCHB	N2-T7-G7	N2	Resoluci ├ n 0269 de 23-III-2011				
AAA0033AUTO	003203014003	CL 6D 5 51 IN 5 AP 602	050C01201895	Zona de Influencia PEMPCHB	N2-T7-G7	N2	Resoluci ├ n 0269 de 23-III-2011				
AAA0033AUUZ	003203014003	CL 6D 5 51 IN 5 AP 603	050C01201920	Zona de Influencia PEMPCHB	N2-T7-G7	N2	Resoluci ├ n 0269 de 23-III-2011				
AAA0033AUWF	003203014003	CL 6D 5 51 IN 6 AP 201	050C01201723	Zona de Influencia PEMPCHB	N2-T7-G7	N2	Resoluci ├ n 0269 de 23-III-2011				
AAA0033AUXR	003203014003	CL 6D 5 51 IN 6 AP 301	050C01201753	Zona de Influencia PEMPCHB	N2-T7-G7	N2	Resoluci ├ n 0269 de 23-III-2011				
AAA0033AUYX	003203014003	CL 6D 5 51 IN 6 AP 302	050C01201767	Zona de Influencia PEMPCHB	N2-T7-G7	N2	Resoluci ├ n 0269 de 23-III-2011				
AAA0033AUZM	003203014003	CL 6D 5 51 IN 6 AP 401	050C01201826	Zona de Influencia PEMPCHB	N2-T7-G7	N2	Resoluci ├ n 0269 de 23-III-2011				
AAA0033AWAF	003203014003	CL 6D 5 51 IN 6 AP 402	050C01201816	Zona de Influencia PEMPCHB	N2-T7-G7	N2	Resoluci ├ n 0269 de 23-III-2011				
AAA0033AWBR	003203014003	CL 6D 5 51 IN 6 AP 501	050C01201853	Zona de Influencia PEMPCHB	N2-T7-G7	N2	Resoluci ├ n 0269 de 23-III-2011				
AAA0033AWCX	003203014003	CL 6D 5 51 IN 6 AP 502	050C01201509	Zona de Influencia PEMPCHB	N2-T7-G7	N2	Resoluci ├ n 0269 de 23-III-2011				
AAA0033AWDM	003203014003	CL 6D 5 51 IN 7 AP 201	050C01201724	Zona de Influencia PEMPCHB	N2-T7-G7	N2	Resoluci ├ n 0269 de 23-III-2011				
AAA0033AWEA	003203014003	CL 6D 5 51 IN 7 AP 202	050C01201727	Zona de Influencia PEMPCHB	N2-T7-G7	N2	Resoluci ├ n 0269 de 23-III-2011				
AAA0033AWFT	003203014003	CL 6D 5 51 IN 7 AP 301	050C01201768	Zona de Influencia PEMPCHB	N2-T7-G7	N2	Resoluci ├ n 0269 de 23-III-2011				
AAA0033AWHY	003203014003	CL 6D 5 51 IN 7 AP 302	050C01201769	Zona de Influencia PEMPCHB	N2-T7-G7	N2	Resoluci ├ n 0269 de 23-III-2011				
AAA0033AWJH	003203014003	CL 6D 5 51 IN 7 AP 401	050C01201798	Zona de Influencia PEMPCHB	N2-T7-G7	N2	Resoluci ├ n 0269 de 23-III-2011				
AAA0033AWKL	003203014003	CL 6D 5 51 IN 7 AP 402	050C01201969	Zona de Influencia PEMPCHB	N2-T7-G7	N2	Resoluci ├ n 0269 de 23-III-2011				
AAA0033AWLW	003203014003	CL 6D 5 51 IN 7 AP 501	050C01201854	Zona de Influencia PEMPCHB	N2-T7-G7	N2	Resoluci ├ n 0269 de 23-III-2011				
AAA0034KLSK	004103017011	KR 17 10 78 AP 201	050C01045302	Zona de Influencia PEMPCHB	N4	N4	NO APLICA				
AAA0034KMDE	004103017011	KR 17 10 76 AP 202	050C01045303	Zona de Influencia PEMPCHB	N4	N4	NO APLICA				
AAA0034KLTO	004103017011	KR 17 10 78 AP 301	050C01045304	Zona de Influencia PEMPCHB	N4	N4	NO APLICA				
AAA0034KLUZ	004103017011	KR 17 10 78 AP 302	050C01045306	Zona de Influencia PEMPCHB	N4	N4	NO APLICA				
AAA0034KLWF	004103017011	KR 17 10 78 AP 401	050C01045307	Zona de Influencia PEMPCHB	N4	N4	NO APLICA				
AAA0034KLXR	004103017011	KR 17 10 78 AP 402	050C01045305	Zona de Influencia PEMPCHB	N4	N4	NO APLICA				
AAA0034KLYX	004103017012	KR 17 10 94	050C00633243	Zona de Influencia PEMPCHB	N4	N4	NO APLICA				
AAA0034KMAW	004103017014	CL 11 16 81	050C00923727	Zona de Influencia PEMPCHB	N2-T1-G2	N2	Decreto 606 de 2001				
AAA0034KMBS	004103017015	CL 11 16 77	050C00923715	Zona de Influencia PEMPCHB	N2-T1-G2	N2	Decreto 606 de 2001				
AAA0034KMCN	004103017016	CL 11 16 65	050C00035639	Zona de Influencia PEMPCHB	N2-T1-G2	N2	Decreto 606 de 2001				
AAA0034KJTO	004103016010	CL 11 16 74	050C01219729	Zona de Influencia PEMPCHB	N4	N4	NO APLICA				
AAA0034LXXS	004103021011	AK 18 11A 16 IN 45 LC 210	050C00861392	Zona de Influencia PEMPCHB	N3-T7-G7	N3	Decreto 606 de 2001				
AAA0034LXYN	004103021011	AK 18 11A 16 IN 45 LC 211	050C00861393	Zona de Influencia PEMPCHB	N3-T7-G7	N3	Decreto 606 de 2001				
AAA0034LXZE	004103021011	AK 18 11A 16 IN 45 LC 212	050C00861394	Zona de Influencia PEMPCHB	N3-T7-G7	N3	Decreto 606 de 2001				
AAA0034LYAF	004103021011	AK 18 11A 16 IN 45 LC 213	050C00861395	Zona de Influencia PEMPCHB	N3-T7-G7	N3	Decreto 606 de 2001				
AAA0034LYBR	004103021011	AK 18 11A 16 IN 45 LC 214	050C00861396	Zona de Influencia PEMPCHB	N3-T7-G7	N3	Decreto 606 de 2001				
AAA0034LYCX	004103021011	AK 18 11 38 GJ 201	050C00861397	Zona de Influencia PEMPCHB	N3-T7-G7	N3	Decreto 606 de 2001				
AAA0034LYDM	004103021011	AK 18 11 38 GJ 202	050C00861398	Zona de Influencia PEMPCHB	N3-T7-G7	N3	Decreto 606 de 2001				
AAA0034LYEA	004103021011	AK 18 11 38 GJ 203	050C00861399	Zona de Influencia PEMPCHB	N3-T7-G7	N3	Decreto 606 de 2001				
AAA0034LYFT	004103021011	AK 18 11 38 GJ 204	050C00861400	Zona de Influencia PEMPCHB	N3-T7-G7	N3	Decreto 606 de 2001				
AAA0034LYHY	004103021011	AK 18 11 38 GJ 205	050C00861401	Zona de Influencia PEMPCHB	N3-T7-G7	N3	Decreto 606 de 2001				
AAA0034LYJH	004103021011	AK 18 11 38 GJ 206	050C00861402	Zona de Influencia PEMPCHB	N3-T7-G7	N3	Decreto 606 de 2001				
AAA0034LYKL	004103021011	AK 18 11 38 GJ 207	050C00861403	Zona de Influencia PEMPCHB	N3-T7-G7	N3	Decreto 606 de 2001				
AAA0034LYLW	004103021011	AK 18 11 38 GJ 208	050C00861404	Zona de Influencia PEMPCHB	N3-T7-G7	N3	Decreto 606 de 2001				
AAA0034LYMS	004103021011	AK 18 11 38 GJ 209	050C00861405	Zona de Influencia PEMPCHB	N3-T7-G7	N3	Decreto 606 de 2001				
AAA0034LYNN	004103021011	AK 18 11 38 GJ 210	050C00861406	Zona de Influencia PEMPCHB	N3-T7-G7	N3	Decreto 606 de 2001				
AAA0034LYOE	004103021011	AK 18 11 38 GJ 211	050C00861407	Zona de Influencia PEMPCHB	N3-T7-G7	N3	Decreto 606 de 2001				
AAA0034LYPP	004103021011	AK 18 11 38 GJ 212	050C00861408	Zona de Influencia PEMPCHB	N3-T7-G7	N3	Decreto 606 de 2001				
AAA0034LYRU	004103021011	AK 18 11 38 GJ 213	050C00861409	Zona de Influencia PEMPCHB	N3-T7-G7	N3	Decreto 606 de 2001				
AAA0033FYCN	003204020018	CL 6D 2 43 ESTE	050C01234009	Zona de Influencia PEMPCHB	N4	N4	NO APLICA				
AAA0033FYDE	003204020019	CL 6D 2 47 ESTE	050C00142432	Zona de Influencia PEMPCHB	N4	N4	NO APLICA				
AAA0033FYEP	003204020020	CL 6D 2 59 ESTE	050C01367798	Zona de Influencia PEMPCHB	N4	N4	NO APLICA				
AAA0033FYFZ	003204020021	KR 3 ESTE 6C 37	050C00822043	Zona de Influencia PEMPCHB	N4	N4	NO APLICA				

AAA0033FYHK	003204020022	KR 3 ESTE 6C 25	050C00936559	Zona de Influencia PEMPCHB	N4	N4	NO APLICA			
AAA0033FYJZ	003204020023	KR 3 ESTE 6C 19	050C00571683	Zona de Influencia PEMPCHB	N4	N4	NO APLICA			
AAA0033FYKC	003204020024	KR 3 ESTE 6C 13	050C00409144	Zona de Influencia PEMPCHB	N4	N4	NO APLICA			
AAA0033FYLF	003204021001	KR 2 BIS 6F 05	050C00033760	Area Afectada PEMPCHB	N4	N4	NO APLICA			
AAA0033FYMR	003204021002	CL 6F 2 18	050C00454704	Area Afectada PEMPCHB	N4	N4	NO APLICA			
AAA0033FYNX	003204021003	CL 6F 2 24	050C00371304	Area Afectada PEMPCHB	N4	N4	NO APLICA			
AAA0033FYOM	003204021004	CL 6F 2 34	050C00315422	Area Afectada PEMPCHB	N4	N4	NO APLICA			
AAA0033FYTD	003204021008	KR 3 6F 16	050C00039318	Area Afectada PEMPCHB	N4	N4	NO APLICA			
AAA0033FYUH	003204021009	KR 3 6F 22	050C00192418	Area Afectada PEMPCHB	N4	N4	NO APLICA			
AAA0033FYWW	003204021010	KR 3 6F 28	050C00246508	Area Afectada PEMPCHB	N4	N4	NO APLICA			
AAA0033FYYN	003204021012	KR 3 6F 40	050C01377797	Area Afectada PEMPCHB	N4	N4	NO APLICA			
AAA0033FZAF	003204021013	CL 7 2 45	050C01473590	Area Afectada PEMPCHB	N4	N4	NO APLICA			
AAA0033FZBR	003204021014	KR 3 6F 16 IN 1	050C01271857	Area Afectada PEMPCHB	N4	N4	NO APLICA			
AAA0033FZCX	003204021015	CL 7 2 39	050C00709460	Area Afectada PEMPCHB	N4	N4	NO APLICA			
AAA0033FZDM	003204021016	CL 7 2 35	050C00661324	Area Afectada PEMPCHB	N4	N4	NO APLICA			
AAA01532SSK	003204021020	KR 3 6F 46	050C00588927	Area Afectada PEMPCHB	N4	N4	NO APLICA			
AAA0033FZJH	003204022001	CL 6F 1A 06	050C00174938	Area Afectada PEMPCHB	N4	N4	NO APLICA			
AAA0033FZMS	003204022003	CL 6F 1A 24	050C00857040	Area Afectada PEMPCHB	N4	N4	NO APLICA			
AAA0033FZTO	003204022009	KR 2 BIS 6F 32	050C00867676	Area Afectada PEMPCHB	N4	N4	NO APLICA			
AAA0032UMTD	003202002005	KR 10 1B 42 AP 407	050C00219260	Zona de Influencia PEMPCHB	N4	N4	NO APLICA			
AAA0032UMUH	003202002005	KR 10 1B 42 AP 408	050C00219261	Zona de Influencia PEMPCHB	N4	N4	NO APLICA			
AAA0032WZAF	003202017012	KR 7 1 44 BQ 4 AP 214	050C01379292	Zona de Influencia PEMPCHB	N4	N4	NO APLICA			
AAA0032WZBR	003202017012	KR 7 1 44 BQ 4 AP 215	050C01379293	Zona de Influencia PEMPCHB	N4	N4	NO APLICA			
AAA0032WZCX	003202017012	KR 7 1 44 BQ 4 AP 216	050C01379294	Zona de Influencia PEMPCHB	N4	N4	NO APLICA			
AAA0032WZDM	003202017012	KR 7 1 44 BQ 4 AP 313	050C01379307	Zona de Influencia PEMPCHB	N4	N4	NO APLICA			
AAA0032WZEA	003202017012	KR 7 1 44 BQ 4 AP 314	050C01379308	Zona de Influencia PEMPCHB	N4	N4	NO APLICA			
AAA0032WZFT	003202017012	KR 7 1 44 BQ 4 AP 315	050C01379309	Zona de Influencia PEMPCHB	N4	N4	NO APLICA			
AAA0032WZHY	003202017012	KR 7 1 44 BQ 4 AP 316	050C01379310	Zona de Influencia PEMPCHB	N4	N4	NO APLICA			
AAA0032WZJH	003202017012	KR 7 1 44 BQ 4 AP 413	050C01379323	Zona de Influencia PEMPCHB	N4	N4	NO APLICA			
AAA0032WZKL	003202017012	KR 7 1 44 BQ 4 AP 414	050C01379324	Zona de Influencia PEMPCHB	N4	N4	NO APLICA			
AAA0032WZLW	003202017012	KR 7 1 44 BQ 4 AP 415	050C01379325	Zona de Influencia PEMPCHB	N4	N4	NO APLICA			
AAA0032WZMS	003202017012	KR 7 1 44 BQ 4 AP 416	050C01379326	Zona de Influencia PEMPCHB	N4	N4	NO APLICA			
AAA0032WZNN	003202017012	KR 7 1 44 BQ 4 AP 513	050C01379339	Zona de Influencia PEMPCHB	N4	N4	NO APLICA			
AAA0032WZOE	003202017012	KR 7 1 44 BQ 4 AP 514	050C01379340	Zona de Influencia PEMPCHB	N4	N4	NO APLICA			
AAA0032WZPP	003202017012	KR 7 1 44 BQ 4 AP 515	050C01379341	Zona de Influencia PEMPCHB	N4	N4	NO APLICA			
AAA0032WZRU	003202017012	KR 7 1 44 BQ 4 AP 516	050C01379342	Zona de Influencia PEMPCHB	N4	N4	NO APLICA			
AAA0032WZWF	003202017016	KR 7 1 82	050C01066540	Zona de Influencia PEMPCHB	N4	N4	NO APLICA			
AAA0032WZXR	003202017017	CL 1C 6 79	050C00692860	Zona de Influencia PEMPCHB	N4	N4	NO APLICA			
AAA0032WZYX	003202017018	CL 1C 6 77	050C00000000	Zona de Influencia PEMPCHB	N4	N4	NO APLICA			
AAA0032WZZM	003202017019	CL 1C 6 73	050C00648899	Zona de Influencia PEMPCHB	N4	N4	NO APLICA			
AAA0032XAAF	003202017020	CL 1C 6 69	050C00168135	Zona de Influencia PEMPCHB	N4	N4	NO APLICA			
AAA0032XABR	003202017021	CL 1C 6 67	050C00651112	Zona de Influencia PEMPCHB	N4	N4	NO APLICA			
AAA0032XADM	003202017022	CL 1C 6 61	050C00326987	Zona de Influencia PEMPCHB	N4	N4	NO APLICA			
AAA0033BCKC	003203014003	KR 5 6B 51 GS 118	050C01201521	Zona de Influencia PEMPCHB	N2-T7-G7	N2	Resoluci ├─┤n 0269 de 23-III-2011			
AAA0033BCLF	003203014003	KR 5 6B 51 GS 119	050C01201522	Zona de Influencia PEMPCHB	N2-T7-G7	N2	Resoluci ├─┤n 0269 de 23-III-2011			
AAA0033BCMR	003203014003	KR 5 6B 51 GS 120	050C01201523	Zona de Influencia PEMPCHB	N2-T7-G7	N2	Resoluci ├─┤n 0269 de 23-III-2011			
AAA0033BCNX	003203014003	KR 5 6B 51 GS 121	050C01201524	Zona de Influencia PEMPCHB	N2-T7-G7	N2	Resoluci ├─┤n 0269 de 23-III-2011			
AAA0033BCOM	003203014003	KR 5 6B 51 GS 122	050C01201525	Zona de Influencia PEMPCHB	N2-T7-G7	N2	Resoluci ├─┤n 0269 de 23-III-2011			
AAA0033BCPA	003203014003	KR 5 6B 51 DP 123	050C01201526	Zona de Influencia PEMPCHB	N2-T7-G7	N2	Resoluci ├─┤n 0269 de 23-III-2011			
AAA0033BCRJ	003203014003	KR 5 6B 51 DP 124	050C01201527	Zona de Influencia PEMPCHB	N2-T7-G7	N2	Resoluci ├─┤n 0269 de 23-III-2011			
AAA0033BCSY	003203014003	KR 5 6B 51 GS 125	050C01201528	Zona de Influencia PEMPCHB	N2-T7-G7	N2	Resoluci ├─┤n 0269 de 23-III-2011			
AAA0033BCTD	003203014003	KR 5 6B 51 GS 126	050C01201529	Zona de Influencia PEMPCHB	N2-T7-G7	N2	Resoluci ├─┤n 0269 de 23-III-2011			
AAA0033BCUH	003203014003	KR 5 6B 51 GS 127	050C01201530	Zona de Influencia PEMPCHB	N2-T7-G7	N2	Resoluci ├─┤n 0269 de 23-III-2011			
AAA0033BCWW	003203014003	KR 5 6B 51 GS 128	050C01201531	Zona de Influencia PEMPCHB	N2-T7-G7	N2	Resoluci ├─┤n 0269 de 23-III-2011			
AAA0033BCXS	003203014003	KR 5 6B 51 GS 129	050C01201532	Zona de Influencia PEMPCHB	N2-T7-G7	N2	Resoluci ├─┤n 0269 de 23-III-2011			
AAA0033BCYN	003203014003	KR 5 6B 51 GS 130	050C01201533	Zona de Influencia PEMPCHB	N2-T7-G7	N2	Resoluci ├─┤n 0269 de 23-III-2011			
AAA0033BCZE	003203014003	KR 5 6B 51 GS 131	050C01201534	Zona de Influencia PEMPCHB	N2-T7-G7	N2	Resoluci ├─┤n 0269 de 23-III-2011			
AAA0033BDAF	003203014003	KR 5 6B 51 GS 132	050C01201535	Zona de Influencia PEMPCHB	N2-T7-G7	N2	Resoluci ├─┤n 0269 de 23-III-2011			
AAA0033BDBR	003203014003	KR 5 6B 51 GS 133	050C01201536	Zona de Influencia PEMPCHB	N2-T7-G7	N2	Resoluci ├─┤n 0269 de 23-III-2011			
AAA0033BDCX	003203014003	KR 5 6B 51 GS 134	050C01201537	Zona de Influencia PEMPCHB	N2-T7-G7	N2	Resoluci ├─┤n 0269 de 23-III-2011			
AAA0033BDDM	003203014003	KR 5 6B 51 GS 135	050C01201538	Zona de Influencia PEMPCHB	N2-T7-G7	N2	Resoluci ├─┤n 0269 de 23-III-2011			
AAA0033BDEA	003203014003	KR 5 6B 51 GS 136	050C01201539	Zona de Influencia PEMPCHB	N2-T7-G7	N2	Resoluci ├─┤n 0269 de 23-III-2011			
AAA0033BDFT	003203014003	KR 5 6B 51 GS 137	050C01201540	Zona de Influencia PEMPCHB	N2-T7-G7	N2	Resoluci ├─┤n 0269 de 23-III-2011			
AAA0033BDHY	003203014003	KR 5 6B 51 GS 138	050C01201541	Zona de Influencia PEMPCHB	N2-T7-G7	N2	Resoluci ├─┤n 0269 de 23-III-2011			
AAA0033BDJH	003203014003	KR 5 6B 51 GS 139	050C01201542	Zona de Influencia PEMPCHB	N2-T7-G7	N2	Resoluci ├─┤n 0269 de 23-III-2011			
AAA0033BDKL	003203014003	KR 5 6B 51 GS 140	050C01201543	Zona de Influencia PEMPCHB	N2-T7-G7	N2	Resoluci ├─┤n 0269 de 23-III-2011			
AAA0033BDLW	003203014003	KR 5 6B 51 GS 141	050C01201544	Zona de Influencia PEMPCHB	N2-T7-G7	N2	Resoluci ├─┤n 0269 de 23-III-2011			
AAA0033BDMS	003203014003	KR 5 6B 51 GS 142	050C01201545	Zona de Influencia PEMPCHB	N2-T7-G7	N2	Resoluci ├─┤n 0269 de 23-III-2011			
AAA0033BDNN	003203014003	KR 5 6B 51 GS 143	050C01201546	Zona de Influencia PEMPCHB	N2-T7-G7	N2	Resoluci ├─┤n 0269 de 23-III-2011			
AAA0033BDOE	003203014003	KR 5 6B 51 GS 144	050C01201547	Zona de Influencia PEMPCHB	N2-T7-G7	N2	Resoluci ├─┤n 0269 de 23-III-2011			
AAA0033BDPP	003203014003	KR 5 6B 51 GS 145	050C01201548	Zona de Influencia PEMPCHB	N2-T7-G7	N2	Resoluci ├─┤n 0269 de 23-III-2011			
AAA0033BDRU	003203014003	KR 5 6B 51 GS 146	050C01201549	Zona de Influencia PEMPCHB	N2-T7-G7	N2	Resoluci ├─┤n 0269 de 23-III-2011			
AAA0033BDSK	003203014003	KR 5 6B 51 GS 147	050C01201550	Zona de Influencia PEMPCHB	N2-T7-G7	N2	Resoluci ├─┤n 0269 de 23-III-2011			
AAA0030TFHK	003107027005	KR 11 10 60 PI 5 GJ 4	050C01126562	Zona de Influencia PEMPCHB	N4	N4	NO APLICA			
AAA0030TFJZ	003107027005	KR 11 10 60 PI 5 GJ 5	050C01126563	Zona de Influencia PEMPCHB	N4	N4	NO APLICA			
AAA0030TFKC	003107027005	KR 11 10 60 PI 5 GJ 6	050C01126564	Zona de Influencia PEMPCHB	N4	N4	NO APLICA			
AAA0030TFLF	003107027005	KR 11 10 60 PI 5 GJ 7	050C01126565	Zona de Influencia PEMPCHB	N4	N4	NO APLICA			
AAA0030TFMR	003107027005	KR 11 10 60 PI 5 GJ 8	050C01126566	Zona de Influencia PEMPCHB	N4	N4	NO APLICA			
AAA0030TFNX	003107027005	KR 11 10 60 PI 5 GJ 9	050C01126567	Zona de Influencia PEMPCHB	N4	N4	NO APLICA			
AAA0030TFOM	003107027005	KR 11 10 60 PI 5 GJ 10	050C01126568	Zona de Influencia PEMPCHB	N4	N4	NO APLICA			
AAA0030TFPA	003107027005	KR 11 10 60 PI 5 GJ 11	050C01126569	Zona de Influencia PEMPCHB	N4	N4	NO APLICA			
AAA0030TFRJ	003107027005	KR 11 10 60 PI 5 GJ 12	050C01126570	Zona de Influencia PEMPCHB	N4	N4	NO APLICA			
AAA0030TFSY	003107027005	KR 11 10 60 PI 5 GJ 13	050C01126571	Zona de Influencia PEMPCHB	N4	N4	NO APLICA			
AAA0030TFTD	003107027005	KR 11 10 60 PI 5 GJ 14	050C01126572	Zona de Influencia PEMPCHB	N4	N4	NO APLICA			
AAA0030TFUH	003107027005	KR 11 10 60 PI 5 GJ 15	050C01126573	Zona de Influencia PEMPCHB	N4	N4	NO APLICA			
AAA0030TFWW	003107027005	KR 11 10 60 PI 5 GJ 16	050C01126574	Zona de Influencia PEMPCHB	N4	N4	NO APLICA			
AAA0030TFXS	003107027005	KR 11 10 60 PI 5 GJ 17	050C01126575	Zona de Influencia PEMPCHB	N4	N4	NO APLICA			
AAA0030TFYN	003107027005	KR 11 10 60 PI 5 GJ 18	050C01126576	Zona de Influencia PEMPCHB	N4	N4	NO APLICA			
AAA0030TFZE	003107027005	KR 11 10 60 PI 5 GJ 19	050C01126577	Zona de Influencia PEMPCHB	N4	N4	NO APLICA			
AAA0030THAW	003107027005	KR 11 10 60 PI 5 GJ 20	050C01126578	Zona de Influencia PEMPCHB	N4	N4	NO APLICA			
AAA0030UTCX	003107028001	KR 10 9 37 LC 301	050C01441726	Zona de Influencia PEMPCHB	N4	N4	NO APLICA			
AAA0030UTDM	003107028001	KR 10 9 37 LC 302	050C01441727	Zona de Influencia PEMPCHB	N4	N4	NO APLICA			
AAA0030UTEA	003107028001	KR 10 9 37 LC 303	050C01441728	Zona de Influencia PEMPCHB	N4	N4	NO APLICA			
AAA0030UTFT	003107028001	KR 10 9 37 LC 304	050C01441729	Zona de Influencia PEMPCHB	N4	N4	NO APLICA			
AAA0030UTHY	003107028001	KR 10 9 37 LC 305	050C01441730	Zona de Influencia PEMPCHB	N4	N4	NO APLICA			
AAA0030UTJH	003107028001	KR 10 9 37 LC 306	050C01441731	Zona de Influencia PEMPCHB	N4	N4	NO APLICA			
AAA0030UTKL	003107028001	KR 10 9 37 LC 307	050C01441732	Zona de Influencia PEMPCHB	N4	N4	NO APLICA			
AAA0030UTLW	003107028001	KR 10 9 37 LC 308	050C01441733	Zona de Influencia PEMPCHB	N4	N4	NO APLICA			
AAA0030UTMS	003107028001	KR 10 9 37 LC 309	050C01441734	Zona de Influencia PEMPCHB	N4	N4	NO APLICA			
AAA0030UTNN	003107028001	KR 10 9 37 LC 310	050C01441735	Zona de Influencia PEMPCHB	N4	N4	NO APLICA			
AAA0030UTOE	003107028001	KR 10 9 37 LC 311	050C01441736	Zona de Influencia PEMPCHB	N4	N4	NO APLICA			
AAA0030UTPP	003107028001	KR 10 9 37 LC 312	050C01441737	Zona de Influencia PEMPCHB	N4	N4	NO APLICA			
AAA0030HSHY	003103032001	KR 2 16A 38 BQ 2 AP 1602	050C00601588	Area Afectada PEMPCHB	N4	N4	Decreto 678 de 1994			
AAA0030HSJH	003103032001	KR 2 16A 38 BQ 2 AP 1603	050C00034273	Area Afectada PEMPCHB	N4	N4	Decreto 678 de 1994			
AAA0030HSKL	003103032001	KR 2 16A 38 BQ 2 AP 1604	050C00091593	Area Afectada PEMPCHB	N4	N4	Decreto 678 de 1994			
AAA0030HSLW	003103032001	KR 2 16A 38 BQ 2 AP 1701	050C01152497	Area Afectada PEMPCHB	N4	N4	Decreto 678 de 1994			
AAA0030HSMS	003103032001	KR 2 16A 38 BQ 2 AP 1702	050C00384047	Area Afectada PEMPCHB	N4	N4	Decreto 678 de 1994			
AAA0030HSNN	003103032001	KR 2 16A 38 BQ 2 AP 1703	050C00052498	Area Afectada PEMPCHB	N4	N4	Decreto 678 de 1994			
AAA0030HSOE	003103032001	KR 2 16A 38 BQ 2 AP 1704	050C00455507	Area Afectada PEMPCHB	N4	N4	Decreto 678 de 1994			
AAA0034AAEP	003212036049	CL 3C 2A 31 IN 12	050C00000000	Zona de Influencia PEMPCHB	N4	N4	NO APLICA			
AAA0034AAFZ	003212036050	CL 3C 2A 31 IN 11	050C00000000	Zona de Influencia PEMPCHB	N4	N4	NO APLICA			
AAA0034AAHK	003212036051	CL 3C 2A 31 IN 10	050C00000000	Zona de Influencia PEMPCHB	N4	N4	NO APLICA			
AAA0034AAJZ	003212036052	CL 3C 2A 31 IN 9	050C00000000	Zona de Influencia PEMPCHB	N4	N4	NO APLICA			
AAA0034AAKC	003212036053	CL 3C 2A 31 IN 8	050C01762221	Zona de Influencia PEMPCHB	N4	N4	NO APLICA			
AAA0034AAMR	003212036055	CL 4 3 25 IN 5	050C00000000	Zona de Influencia PEMPCHB	N4	N4	NO APLICA			
AAA0034AANX	003212036056	CL 4 3 25 IN 4	050C00000000	Zona de Influencia PEMPCHB	N4	N4	NO APLICA			
AAA0034AAOM	003212036057	CL 4 3 25 IN 3	050C01762220	Zona de Influencia PEMPCHB	N4	N4	NO APLICA			
AAA0034AAPA	003212036058	CL 4 3 25 IN 2	050C00000000	Zona de Influencia PEMPCHB	N4	N4	NO APLICA			
AAA0032YWSY	003202043034	KR 5 BIS 1D 47	050C00549278	Zona de Influencia PEMPCHB	N4	N4	NO APLICA			
AAA0032YWTD	003202043035	CL 1D BIS 5 49	050C01498191	Zona de Influencia PEMPCHB	N4	N4	NO APLICA			
AAA0032YWUH	003202043036	CL 1D BIS 5 41	050C01848204	Zona de Influencia PEMPCHB	N4	N4	NO APLICA			
AAA0032YWWW	003202043037	CL 1D BIS 5 35	050C01246563	Zona de Influencia PEMPCHB	N4	N4	NO APLICA			
AAA0032YWXS	003202043038	CL 1D BIS 5 27	050C00329743	Zona de Influencia PEMPCHB	N4	N4	NO APLICA			
AAA0032YWYN	003202043039	KR 5 BIS 1D 42	050C01759465	Zona de Influencia PEMPCHB	N4	N4	NO APLICA			
AAA0032YWZE	003202043040	KR 5 BIS 1D 58	050C00485939	Zona de Influencia PEMPCHB	N4	N4	NO APLICA			
AAA0032YXAF	003202043041	KR 5 BIS 1D 68	050C00545347	Zona de Influencia PEMPCHB	N4	N4	NO APLICA			
AAA0032YXBR	003202043042	KR 5 BIS 1D 78	050C00549494	Zona de Influencia PEMPCHB	N4	N4	NO APLICA			
AAA0032YXCX	003202043043	CL 1F 5 37	050C00067256	Zona de Influencia PEMPCHB	N4	N4	NO APLICA			
AAA0032YXDM	003202043044	CL 1F 5 35	050C00561275	Zona de Influencia PEMPCHB	N4	N4	NO APLICA			
AAA0032YXEA	003202043045	CL 1F 5 31	050C00246575	Zona de Influencia PEMPCHB	N4	N4	NO APLICA			
AAA0032YXFT	003202043046	CL 1F 5 19	050C00048164	Zona de Influencia PEMPCHB	N4	N4	NO APLICA			
AAA0032YXHY	003202043047	CL 1F 5 11	050C00000000	Zona de Influencia PEMPCHB	N4	N4	NO APLICA			
AAA0032YXJH	003202043048	CL 1F 5 07	050C00500649	Zona de Influencia PEMPCHB	N4	N4	NO APLICA			
AAA0032YXKL	003202043049	CL 1F 5 03	050C01179658	Zona de Influencia PEMPCHB	N4	N4	NO APLICA			
AAA0032YXLW	003202043050	KR 5 1D 51	050C00000000	Zona de Influencia PEMPCHB	N4	N4	NO APLICA			
AAA0032YXMS	003202043051	KR 5 1D 45	050C01036170	Zona de Influencia PEMPCHB	N4	N4	NO APLICA			
AAA0032YXNN	003202043052	KR 5 1D 41	050C00035585	Zona de Influencia PEMPCHB	N4	N4	NO APLICA			
AAA0032YXOE	003202043053	KR 5 1D 31	050C00071659	Zona de Influencia PEMPCHB	N4	N4	NO APLICA			
AAA0032YXPP	003202043054	KR 5 1D 25	050C00706138	Zona de Influencia PEMPCHB	N4	N4	NO APLICA			
AAA0032YXRU	003202043055	KR 5 1D 21	050C00885592	Zona de Influencia PEMPCHB	N4	N4	NO APLICA			
AAA0032YXSK	003202043056	KR 5 1D 17	050C00052869	Zona de Influencia PEMPCHB	N4	N4	NO APLICA			
AAA0032YXTO	003202043057	KR 5 1D 11	050C01442069	Zona de Influencia PEMPCHB	N4	N4	NO APLICA			
AAA0033AKYX	003203011019	KR 6 6A 15	050C00000000	Zona de Influencia PEMPCHB	N4	N4	NO APLICA			
AAA0197NCZM	003203011021	KR 6 6A 93	050C01655043	Zona de Influencia PEMPCHB	N4	N4	NO APLICA			
AAA0034KCCN	004103013031	KR 15 BIS 9A 09 AP 201	050C00764204	Zona de Influencia PEMPCHB	N4	N4	NO APLICA			
AAA0034KCDE	004103013031	KR 15 BIS 9A 15 AP 202	050C00764205	Zona de Influencia PEMPCHB	N4	N4	NO APLICA			
AAA0034KCEP	004103013031	KR 15 BIS 9A 23 AP 203	050C00764206	Zona de Influencia PEMPCHB	N4	N4	NO APLICA			
AAA0034KCFZ	004103013032	CL 9A 15 22	050C00553074	Zona de Influencia PEMPCHB	N4	N4	NO APLICA			
AAA0034KCHK	004103013033	CL 9A 15 36	050C00059135	Zona de Influencia PEMPCHB	N4	N4	NO APLICA			
AAA0034KCJZ	004103013034	CL 9A 15 42	050C00586391	Zona de Influencia PEMPCHB	N4	N4	NO APLICA			
AAA0034KCKC	004103013035	KR 15A 9 63	050C00050232	Zona de Influencia PEMPCHB	N4	N4	NO APLICA			
AAA0034KCLF	004103013036	KR 15A 9 49	050C00243734	Zona de Influencia PEMPCHB	N4	N4	NO APLICA			
AAA0034KCMR	004103013037	KR 15A 9 41	050C01520293	Zona de Influencia PEMPCHB	N4	N4	NO APLICA			
AAA0034KCNX	004103013038	KR 15A 9 29	050C00403009	Zona de Influencia PEMPCHB	N4	N4	NO APLICA			
AAA0034KCOM	004103013039	KR 15A 9 23	050C00128551	Zona de Influencia PEMPCHB	N4	N4	NO APLICA			
AAA0034KCPA	004103013040	KR 15A 9 19	050C00472507	Zona de Influencia PEMPCHB	N4	N4	NO APLICA			
AAA0185PWYN	004103013041	CL 10 15 55	050C01627213	Zona de Influencia PEMPCHB	N4	N4	NO APLICA			
AAA0185PWZE	004103013042	CL 10 15 51	050C01627212	Zona de Influencia PEMPCHB	N4	N4	NO APLICA			
AAA0185PXAF	004103013043	CL 10 15 49	050C01627211	Zona de Influencia PEMPCHB	N4	N4	NO APLICA			
AAA0034KCRJ	004103014001	CL 8 15A 08 LC	050C01110135	Zona de Influencia PEMPCHB	N4	N4	NO APLICA			
AAA0034KCSY	004103014001	CL 8 15A 12 LC	050C01110136	Zona de Influencia PEMPCHB	N4	N4	NO APLICA			
AAA0034KCTD	004103014001	CL 8 15A 16 LC	050C01110134	Zona de Influencia PEMPCHB	N4	N4	NO APLICA			
AAA0034KCUH	004103014001	CL 8 15A 20 LC	050C01110137	Zona de Influencia PEMPCHB	N4	N4	NO APLICA			
AAA0034KCWW	004103014002	CL 8 15A 28	050C00050539	Zona de Influencia PEMPCHB	N4	N4	NO APLICA			
AAA0034KCXS	004103014003	CL 8 15A 30	050C00110859	Zona de Influencia PEMPCHB	N4	N4	NO APLICA			
AAA0034KCYN	004103014004	CL 8 15A 50	050C00380444	Zona de Influencia PEMPCHB	N4	N4	NO APLICA			
AAA0034KCZE	004103014005	KR 16 8 50	050C01357720	Zona de Influencia PEMPCHB	N4	N4	NO APLICA			
AAA0034KDAF	004103014006	KR 16 8 52	050C01357721	Zona de Influencia PEMPCHB	N4	N4	NO APLICA			
AAA0034KDCX	004103014008	KR 16 8 66	050C01279418	Zona de Influencia PEMPCHB	N4	N4	NO APLICA			
AAA0034KDDM	004103014009	KR 16 8 76 LC	050C01251430	Zona de Influencia PEMPCHB	N4	N4	NO APLICA			
AAA0034KDEA	004103014009	KR 16 8 78 LC	050C01251428	Zona de Influencia PEMPCHB	N4	N4	NO APLICA			
AAA0034KDFT	004103014009	KR 16 8 90 LC	050C01251427	Zona de Influencia PEMPCHB	N4	N4	NO APLICA			
AAA0034LPNX	004103021011	AK 18 11A 16 IN 34 LC 209	050C00861252	Zona de Influencia PEMPCHB	N3-T7-G7	N3	Decreto 606 de 2001			
AAA0034LPQM	004103021011	AK 18 11A 16 IN 35 LC 201	050C00861253	Zona de Influencia PEMPCHB	N3-T7-G7	N3	Decreto 606 de 2001			
AAA0034LPPA	004103021011	AK 18 11A 16 IN 35 LC 202	050C00861254	Zona de Influencia PEMPCHB	N3-T7-G7	N3	Decreto 606 de 2001			
AAA0033EDSY	003203029001	KR 5 6D 51 IN 3 AP 603	050C01281753	Area Afectada PEMPCHB	N2-T7-G7	N2	reto 678 de 1994. Resoluci ├─┤n 0269 de 23-III-2011			
AAA0033EDTD	003203029001	CL 7 5 51 IN 3 AP 601	050C01281779	Area Afectada PEMPCHB	N2-T7-G7	N2	reto 678 de 1994. Resoluci ├─┤n 0269 de 23-III-2011			
AAA0033FPZM	003204015012	KR 1 6C 30	050C00161969	Zona de Influencia PEMPCHB	N4	N4	NO APLICA			
AAA0033FRAF	003204015013	KR 1 6C 38	050C00009133	Zona de Influencia PEMPCHB	N4	N4	NO APLICA			
AAA0033FRBR	003204015014	KR 1 6C 50	050C00000000	Zona de Influencia PEMPCHB	N4	N4	NO APLICA			

AAA0033FRCX	003204015015	KR 1 6C 58	050C00170209	Zona de Influencia PEMPCHB	N4	N4	NO APLICA			
AAA0033FREA	003204015017	CL 6D 0 45 IN 4	050C00172980	Zona de Influencia PEMPCHB	N4	N4	NO APLICA			
AAA0033FRKL	003204015021	CL 6D 0 25	050C00594783	Zona de Influencia PEMPCHB	N4	N4	NO APLICA			
AAA0033FROE	003204015025	KR 1 ESTE 6C 31	050C00325040	Zona de Influencia PEMPCHB	N4	N4	NO APLICA			
AAA0033FRPP	003204015026	KR 1 ESTE 6C 21	050C00001198	Zona de Influencia PEMPCHB	N4	N4	NO APLICA			
AAA0033FRRU	003204015027	KR 1 ESTE 6C 13	050C00246016	Zona de Influencia PEMPCHB	N4	N4	NO APLICA			
AAA0033FRSK	003204016001	KR 2 ESTE 6 07	050C00969082	Zona de Influencia PEMPCHB	N4	N4	NO APLICA			
AAA0033FRTO	003204016002	CL 6 0 08	050C01459074	Zona de Influencia PEMPCHB	N4	N4	NO APLICA			
AAA0033FRUZ	003204016003	CL 6 0 20	050C00699309	Zona de Influencia PEMPCHB	N4	N4	NO APLICA			
AAA0033FRWF	003204016004	CL 6 0 30	050C00699310	Zona de Influencia PEMPCHB	N4	N4	NO APLICA			
AAA0033FRXR	003204016005	CL 6 0 44	050C01183741	Zona de Influencia PEMPCHB	N4	N4	NO APLICA			
AAA0033FRYX	003204016006	CL 6 0 58	050C00757077	Zona de Influencia PEMPCHB	N4	N4	NO APLICA			
AAA0033FRZM	003204016007	CL 6 0 68	050C00289004	Zona de Influencia PEMPCHB	N4	N4	NO APLICA			
AAA0033FSAW	003204016008	KR 1 6 30	050C00154560	Zona de Influencia PEMPCHB	N4	N4	NO APLICA			
AAA0033FSBS	003204016009	KR 1 6 36	050C00398831	Zona de Influencia PEMPCHB	N4	N4	NO APLICA			
AAA0033FSCN	003204016010	KR 1 6 42	050C00500686	Zona de Influencia PEMPCHB	N4	N4	NO APLICA			
AAA0033FSDE	003204016011	CL 6C 0 41	050C01362732	Zona de Influencia PEMPCHB	N4	N4	NO APLICA			
AAA0033FSEP	003204016012	CL 6C 0 39	050C01398911	Zona de Influencia PEMPCHB	N4	N4	NO APLICA			
AAA0033FSFZ	003204016013	CL 6C 0 33	050C00633411	Zona de Influencia PEMPCHB	N4	N4	NO APLICA			
AAA0032WRTO	003202015040	CL 2 6 43	050C01496510	Zona de Influencia PEMPCHB	N1-T7-G7	N1	Decreto 606 de 2001			
AAA0032WRXR	003202016003	CL 1C 6 08	050C00258653	Zona de Influencia PEMPCHB	N4	N4	NO APLICA			
AAA0032WRYX	003202016004	CL 1C 6 12	050C00601297	Zona de Influencia PEMPCHB	N4	N4	NO APLICA			
AAA0032WRZM	003202016005	CL 1C 6 16	050C00909716	Zona de Influencia PEMPCHB	N4	N4	NO APLICA			
AAA0032WSAW	003202016006	CL 1C 6 20	050C00816527	Zona de Influencia PEMPCHB	N4	N4	NO APLICA			
AAA0032WSCN	003202016007	CL 1C 6 26	050C00846726	Zona de Influencia PEMPCHB	N4	N4	NO APLICA			
AAA0032WSDE	003202016008	CL 1C 6 34	050C00345697	Zona de Influencia PEMPCHB	N4	N4	NO APLICA			
AAA0032WSEP	003202016009	CL 1C 6 44	050C00253845	Zona de Influencia PEMPCHB	N4	N4	NO APLICA			
AAA0032WSFZ	003202016010	CL 1C 6 50	050C00347692	Zona de Influencia PEMPCHB	N4	N4	NO APLICA			
AAA0032WSHK	003202016011	CL 1C 6 56	050C00471588	Zona de Influencia PEMPCHB	N4	N4	NO APLICA			
AAA0032WSKC	003202016013	CL 1C 6 70	050C00000000	Zona de Influencia PEMPCHB	N4	N4	NO APLICA			
AAA0032WSLF	003202016014	CL 1C 6 74	050C01147322	Zona de Influencia PEMPCHB	N4	N4	NO APLICA			
AAA0032WSMR	003202016015	CL 1C 6 78	050C00311764	Zona de Influencia PEMPCHB	N4	N4	NO APLICA			
AAA0032WSNX	003202016016	CL 1C 6 82	050C01571137	Zona de Influencia PEMPCHB	N4	N4	NO APLICA			
AAA0032WSOM	003202016017	KR 7 1C 04	050C01056368	Zona de Influencia PEMPCHB	N4	N4	NO APLICA			
AAA0032WSPA	003202016018	KR 7 1C 12	050C00347849	Zona de Influencia PEMPCHB	N4	N4	NO APLICA			
AAA0032WSRJ	003202016019	KR 7 1C 14	050C00540453	Zona de Influencia PEMPCHB	N4	N4	NO APLICA			
AAA0032WSSY	003202016020	KR 7 1C 18	050C01779825	Zona de Influencia PEMPCHB	N4	N4	NO APLICA			
AAA0032WSTD	003202016021	CL 1D 6 99	050C00079986	Zona de Influencia PEMPCHB	N4	N4	NO APLICA			
AAA0032WSUH	003202016022	CL 1D 6 97	050C00229893	Zona de Influencia PEMPCHB	N4	N4	NO APLICA			
AAA0032WSWW	003202016023	CL 1D 6 87	050C00817972	Zona de Influencia PEMPCHB	N4	N4	NO APLICA			
AAA0032WSYN	003202016025	CL 1D 6 61	050C01280627	Zona de Influencia PEMPCHB	N4	N4	NO APLICA			
AAA0032WSZE	003202016026	CL 1D 6 59	050C01555703	Zona de Influencia PEMPCHB	N4	N4	NO APLICA			
AAA0032WTAF	003202016027	CL 1D 6 57	050C01150355	Zona de Influencia PEMPCHB	N4	N4	NO APLICA			
AAA0032WTBR	003202016028	CL 1D 6 53	050C00651555	Zona de Influencia PEMPCHB	N4	N4	NO APLICA			
AAA0032WPTO	003202015021	KR 7 1D 38 AP 101	050C01114116	Zona de Influencia PEMPCHB	N4	N4	NO APLICA			
AAA0032WTEA	003202016031	CL 1D 6 41	050C00108689	Zona de Influencia PEMPCHB	N4	N4	NO APLICA			
AAA0033AWMS	003203014003	CL 6D 5 51 IN 7 AP 502	050C01201855	Zona de Influencia PEMPCHB	N2-T7-G7	N2	Resoluci ├ n 0269 de 23-III-2011			
AAA0033AWNN	003203014003	KR 5 6B 95 LC 17	050C01201694	Zona de Influencia PEMPCHB	N2-T7-G7	N2	Resoluci ├ n 0269 de 23-III-2011			
AAA0033AWOE	003203014003	KR 5 6B 59 LC 19	050C01201696	Zona de Influencia PEMPCHB	N2-T7-G7	N2	Resoluci ├ n 0269 de 23-III-2011			
AAA0033AWPP	003203014003	KR 5 6B 25 LC 20	050C01201697	Zona de Influencia PEMPCHB	N2-T7-G7	N2	Resoluci ├ n 0269 de 23-III-2011			
AAA0033AWRU	003203014003	KR 5 6B 55 LC 21	050C01201698	Zona de Influencia PEMPCHB	N2-T7-G7	N2	Resoluci ├ n 0269 de 23-III-2011			
AAA0033AWSK	003203014003	KR 5 6B 49 LC 22	050C01201699	Zona de Influencia PEMPCHB	N2-T7-G7	N2	Resoluci ├ n 0269 de 23-III-2011			
AAA0033AWTO	003203014003	KR 5 6B 51 IN 1 AP 501	050C01201811	Zona de Influencia PEMPCHB	N2-T7-G7	N2	Resoluci ├ n 0269 de 23-III-2011			
AAA0033AWUZ	003203014003	KR 5 6B 51 IN 1 AP 502	050C01201860	Zona de Influencia PEMPCHB	N2-T7-G7	N2	Resoluci ├ n 0269 de 23-III-2011			
AAA0033CMYX	003203018001	KR 5 6B 02 GJ 117	050C01255361	Zona de Influencia PEMPCHB	N2-T7-G7	N2	Resoluci ├ n 0269 de 23-III-2011			
AAA0033CMZM	003203018001	KR 5 6B 02 GJ 118	050C01255362	Zona de Influencia PEMPCHB	N2-T7-G7	N2	Resoluci ├ n 0269 de 23-III-2011			
AAA0033CNAW	003203018001	KR 5 6B 02 GJ 119	050C01255363	Zona de Influencia PEMPCHB	N2-T7-G7	N2	Resoluci ├ n 0269 de 23-III-2011			
AAA0033CNBS	003203018001	KR 5 6B 02 GJ 120	050C01255364	Zona de Influencia PEMPCHB	N2-T7-G7	N2	Resoluci ├ n 0269 de 23-III-2011			
AAA0033CNCN	003203018001	KR 5 6B 02 GJ 121	050C01255365	Zona de Influencia PEMPCHB	N2-T7-G7	N2	Resoluci ├ n 0269 de 23-III-2011			
AAA0033CNDE	003203018001	KR 5 6B 02 GJ 122	050C01255366	Zona de Influencia PEMPCHB	N2-T7-G7	N2	Resoluci ├ n 0269 de 23-III-2011			
AAA0033CNEP	003203018001	KR 5 6B 02 GJ 123	050C01255367	Zona de Influencia PEMPCHB	N2-T7-G7	N2	Resoluci ├ n 0269 de 23-III-2011			
AAA0033CNFZ	003203018001	KR 5 6B 02 GJ 124	050C01255368	Zona de Influencia PEMPCHB	N2-T7-G7	N2	Resoluci ├ n 0269 de 23-III-2011			
AAA0033CNHK	003203018001	KR 5 6B 02 GJ 125	050C01255369	Zona de Influencia PEMPCHB	N2-T7-G7	N2	Resoluci ├ n 0269 de 23-III-2011			
AAA0033CNIZ	003203018001	KR 5 6B 02 GJ 126	050C01255370	Zona de Influencia PEMPCHB	N2-T7-G7	N2	Resoluci ├ n 0269 de 23-III-2011			
AAA0033CNKC	003203018001	KR 5 6B 02 GJ 127	050C01255371	Zona de Influencia PEMPCHB	N2-T7-G7	N2	Resoluci ├ n 0269 de 23-III-2011			
AAA0033CNLF	003203018001	KR 5 6B 02 GJ 128	050C01255372	Zona de Influencia PEMPCHB	N2-T7-G7	N2	Resoluci ├ n 0269 de 23-III-2011			
AAA0033CNMR	003203018001	KR 5 6B 02 GJ 129	050C01255373	Zona de Influencia PEMPCHB	N2-T7-G7	N2	Resoluci ├ n 0269 de 23-III-2011			
AAA0033CNNX	003203018001	KR 5 6B 02 GJ 130	050C01255374	Zona de Influencia PEMPCHB	N2-T7-G7	N2	Resoluci ├ n 0269 de 23-III-2011			
AAA0033CNOM	003203018001	KR 5 6B 02 GJ 131	050C01255375	Zona de Influencia PEMPCHB	N2-T7-G7	N2	Resoluci ├ n 0269 de 23-III-2011			
AAA0033CNPA	003203018001	KR 5 6B 02 GJ 132	050C01255376	Zona de Influencia PEMPCHB	N2-T7-G7	N2	Resoluci ├ n 0269 de 23-III-2011			
AAA0033CNRJ	003203018001	KR 5 6B 02 GJ 133	050C01255377	Zona de Influencia PEMPCHB	N2-T7-G7	N2	Resoluci ├ n 0269 de 23-III-2011			
AAA0033CNSY	003203018001	KR 5 6B 02 GJ 134	050C01255378	Zona de Influencia PEMPCHB	N2-T7-G7	N2	Resoluci ├ n 0269 de 23-III-2011			
AAA0033CNTD	003203018001	KR 5 6B 02 GJ 135	050C01255379	Zona de Influencia PEMPCHB	N2-T7-G7	N2	Resoluci ├ n 0269 de 23-III-2011			
AAA0033CNUH	003203018001	KR 5 6B 02 GJ 136	050C01255380	Zona de Influencia PEMPCHB	N2-T7-G7	N2	Resoluci ├ n 0269 de 23-III-2011			
AAA0033CNWW	003203018001	KR 5 6B 02 GJ 137	050C01255381	Zona de Influencia PEMPCHB	N2-T7-G7	N2	Resoluci ├ n 0269 de 23-III-2011			
AAA0033CNXS	003203018001	KR 5 6B 02 GJ 138	050C01255382	Zona de Influencia PEMPCHB	N2-T7-G7	N2	Resoluci ├ n 0269 de 23-III-2011			
AAA0034LYSK	004103021011	AK 18 11 38 GJ 214	050C00861410	Zona de Influencia PEMPCHB	N3-T7-G7	N3	Decreto 606 de 2001			
AAA0034LYTO	004103021011	AK 18 11 38 GJ 215	050C00861411	Zona de Influencia PEMPCHB	N3-T7-G7	N3	Decreto 606 de 2001			
AAA0034LYUZ	004103021011	AK 18 11 38 GJ 216	050C00861412	Zona de Influencia PEMPCHB	N3-T7-G7	N3	Decreto 606 de 2001			
AAA0034LYWF	004103021011	AK 18 11 38 GJ 217	050C00861413	Zona de Influencia PEMPCHB	N3-T7-G7	N3	Decreto 606 de 2001			
AAA0034LYXR	004103021011	AK 18 11 38 GJ 218	050C00861414	Zona de Influencia PEMPCHB	N3-T7-G7	N3	Decreto 606 de 2001			
AAA0034LYYX	004103021011	AK 18 11 38 GJ 219	050C00861415	Zona de Influencia PEMPCHB	N3-T7-G7	N3	Decreto 606 de 2001			
AAA0034LYZM	004103021011	AK 18 11 38 GJ 220	050C00861416	Zona de Influencia PEMPCHB	N3-T7-G7	N3	Decreto 606 de 2001			
AAA0034LZAW	004103021011	AK 18 11 38 GJ 221	050C00861417	Zona de Influencia PEMPCHB	N3-T7-G7	N3	Decreto 606 de 2001			
AAA0034LZBS	004103021011	AK 18 11 38 GJ 222	050C00861418	Zona de Influencia PEMPCHB	N3-T7-G7	N3	Decreto 606 de 2001			
AAA0034LZCN	004103021011	AK 18 11 38 GJ 223	050C00861419	Zona de Influencia PEMPCHB	N3-T7-G7	N3	Decreto 606 de 2001			
AAA0034LZDE	004103021011	AK 18 11 38 GJ 224	050C00861420	Zona de Influencia PEMPCHB	N3-T7-G7	N3	Decreto 606 de 2001			
AAA0034LZEP	004103021011	AK 18 11 38 GJ 225	050C00861421	Zona de Influencia PEMPCHB	N3-T7-G7	N3	Decreto 606 de 2001			
AAA0034LZFZ	004103021011	AK 18 11 38 GJ 226	050C00861422	Zona de Influencia PEMPCHB	N3-T7-G7	N3	Decreto 606 de 2001			
AAA0034LZHK	004103021011	AK 18 11 38 GJ 227	050C00861423	Zona de Influencia PEMPCHB	N3-T7-G7	N3	Decreto 606 de 2001			
AAA0034LZIZ	004103021011	AK 18 11 38 GJ 228	050C00861424	Zona de Influencia PEMPCHB	N3-T7-G7	N3	Decreto 606 de 2001			
AAA0034LZKC	004103021011	AK 18 11 38 GJ 229	050C00861425	Zona de Influencia PEMPCHB	N3-T7-G7	N3	Decreto 606 de 2001			
AAA0034LZLF	004103021011	AK 18 11 38 GJ 230	050C00861426	Zona de Influencia PEMPCHB	N3-T7-G7	N3	Decreto 606 de 2001			
AAA0034LZMR	004103021011	AK 18 11 38 GJ 231	050C00861427	Zona de Influencia PEMPCHB	N3-T7-G7	N3	Decreto 606 de 2001			
AAA0034LZNX	004103021011	AK 18 11 38 GJ 232	050C00861428	Zona de Influencia PEMPCHB	N3-T7-G7	N3	Decreto 606 de 2001			
AAA0034LZOM	004103021011	AK 18 11 38 GJ 233	050C00861429	Zona de Influencia PEMPCHB	N3-T7-G7	N3	Decreto 606 de 2001			
AAA0034LZPA	004103021011	AK 18 11 38 GJ 234	050C00861430	Zona de Influencia PEMPCHB	N3-T7-G7	N3	Decreto 606 de 2001			
AAA0034LZRJ	004103021011	AK 18 11 38 GJ 235	050C00861431	Zona de Influencia PEMPCHB	N3-T7-G7	N3	Decreto 606 de 2001			
AAA0034LZSY	004103021011	AK 18 11 38 GJ 236	050C00861432	Zona de Influencia PEMPCHB	N3-T7-G7	N3	Decreto 606 de 2001			
AAA0034LZTD	004103021011	AK 18 11 38 GJ 237	050C00861433	Zona de Influencia PEMPCHB	N3-T7-G7	N3	Decreto 606 de 2001			
AAA0034LZUH	004103021011	AK 18 11 38 GJ 238	050C00861434	Zona de Influencia PEMPCHB	N3-T7-G7	N3	Decreto 606 de 2001			
AAA0034LZWW	004103021011	AK 18 11 38 GJ 239	050C00861435	Zona de Influencia PEMPCHB	N3-T7-G7	N3	Decreto 606 de 2001			
AAA0034LZXS	004103021011	AK 18 11 38 GJ 240	050C00861436	Zona de Influencia PEMPCHB	N3-T7-G7	N3	Decreto 606 de 2001			
AAA0034LZYN	004103021011	AK 18 11 38 GJ 241	050C00861437	Zona de Influencia PEMPCHB	N3-T7-G7	N3	Decreto 606 de 2001			
AAA0034LZZE	004103021011	AK 18 11 38 GJ 242	050C00861438	Zona de Influencia PEMPCHB	N3-T7-G7	N3	Decreto 606 de 2001			
AAA0034MAAW	004103021011	AK 18 11 38 GJ 243	050C00861439	Zona de Influencia PEMPCHB	N3-T7-G7	N3	Decreto 606 de 2001			
AAA0033FZUZ	003204022010	KR 2 BIS 6F 38	050C00162198	Area Afectada PEMPCHB	N4	N4	NO APLICA			
AAA0033FZOE	003204022005	KR 2 BIS 6F 04	050C00440827	Area Afectada PEMPCHB	N4	N4	NO APLICA			
AAA0033FZPP	003204022006	KR 2 BIS 6F 10	050C00188696	Area Afectada PEMPCHB	N4	N4	NO APLICA			
AAA0032XAMS	003202017029	CL 1C 6 17	050C00000000	Zona de Influencia PEMPCHB	N4	N4	NO APLICA			
AAA0032XANN	003202017030	CL 1C 6 15	050C00000000	Zona de Influencia PEMPCHB	N4	N4	NO APLICA			
AAA0032XAPP	003202017032	KR 6 1B 29	050C00440876	Zona de Influencia PEMPCHB	N4	N4	NO APLICA			
AAA0032XARU	003202017033	KR 6 1B 19	050C00016188	Zona de Influencia PEMPCHB	N4	N4	NO APLICA			
AAA0032WYZE	003202017012	KR 7 1 4 B 65 AP 213	050C01379291	Zona de Influencia PEMPCHB	N4	N4	NO APLICA			
AAA0032YCZE	003202033008	CL 1 4 32	050C00613542	Zona de Influencia PEMPCHB	N4	N4	NO APLICA			
AAA0032YDAF	003202033009	CL 1 4 38	050C01029065	Zona de Influencia PEMPCHB	N4	N4	NO APLICA			
AAA0032YDBR	003202033010	CL 1 4 42	050C00413363	Zona de Influencia PEMPCHB	N4	N4	NO APLICA			
AAA0032YDCX	003202033011	CL 1 4 48	050C00107638	Zona de Influencia PEMPCHB	N4	N4	NO APLICA			
AAA0033BDTO	003203014003	KR 5 6B 51 DP 148	050C01201551	Zona de Influencia PEMPCHB	N2-T7-G7	N2	Resoluci ├ n 0269 de 23-III-2011			
AAA0033BDUZ	003203014003	KR 5 6B 51 GS 149	050C01201552	Zona de Influencia PEMPCHB	N2-T7-G7	N2	Resoluci ├ n 0269 de 23-III-2011			
AAA0033CWAF	003203018001	KR 5 6B 86 LC 3	050C01255516	Zona de Influencia PEMPCHB	N2-T7-G7	N2	Resoluci ├ n 0269 de 23-III-2011			
AAA0033CWBR	003203018001	CL 6D 4 91 LC 2	050C01255515	Zona de Influencia PEMPCHB	N2-T7-G7	N2	Resoluci ├ n 0269 de 23-III-2011			
AAA0033CWCX	003203018001	CL 6D 4 63 LC 1	050C01255514	Zona de Influencia PEMPCHB	N2-T7-G7	N2	Resoluci ├ n 0269 de 23-III-2011			
AAA0033CWDM	003203018001	CL 6D 4 31 LC 3	050C01255532	Zona de Influencia PEMPCHB	N2-T7-G7	N2	Resoluci ├ n 0269 de 23-III-2011			
AAA0033CWEA	003203018001	KR 4 6B 83 LC 2	050C01255531	Zona de Influencia PEMPCHB	N2-T7-G7	N2	Resoluci ├ n 0269 de 23-III-2011			
AAA0033CWFT	003203018001	KR 4 6B 81 LC 1	050C01255530	Zona de Influencia PEMPCHB	N2-T7-G7	N2	Resoluci ├ n 0269 de 23-III-2011			
AAA0033CWHY	003203018001	KR 4 6B 65 LC 3	050C01255529	Zona de Influencia PEMPCHB	N2-T7-G7	N2	Resoluci ├ n 0269 de 23-III-2011			
AAA0033CWJH	003203018001	KR 4 6B 61 LC 2	050C01255528	Zona de Influencia PEMPCHB	N2-T7-G7	N2	Resoluci ├ n 0269 de 23-III-2011			
AAA0033CWKL	003203018001	KR 5 6B 50 AP 102	050C01255540	Zona de Influencia PEMPCHB	N2-T7-G7	N2	Resoluci ├ n 0269 de 23-III-2011			
AAA0033CWLW	003203018001	KR 5 6B 50 AP 103	050C01255541	Zona de Influencia PEMPCHB	N2-T7-G7	N2	Resoluci ├ n 0269 de 23-III-2011			
AAA0033CWMS	003203018001	KR 5 6B 50 AP 104	050C01255542	Zona de Influencia PEMPCHB	N2-T7-G7	N2	Resoluci ├ n 0269 de 23-III-2011			
AAA0033CWNN	003203018001	KR 5 6B 50 AP 105	050C01255543	Zona de Influencia PEMPCHB	N2-T7-G7	N2	Resoluci ├ n 0269 de 23-III-2011			
AAA0033CWOE	003203018001	KR 5 6B 50 AP 106	050C01255544	Zona de Influencia PEMPCHB	N2-T7-G7	N2	Resoluci ├ n 0269 de 23-III-2011			
AAA0033CWPP	003203018001	KR 5 6B 50 AP 107	050C01255545	Zona de Influencia PEMPCHB	N2-T7-G7	N2	Resoluci ├ n 0269 de 23-III-2011			
AAA0033CWRU	003203018001	KR 5 6B 50 AP 108	050C01274865	Zona de Influencia PEMPCHB	N2-T7-G7	N2	Resoluci ├ n 0269 de 23-III-2011			
AAA0033CWSK	003203018001	KR 5 6B 50 AP 109	050C01274866	Zona de Influencia PEMPCHB	N2-T7-G7	N2	Resoluci ├ n 0269 de 23-III-2011			
AAA0033CWTO	003203018001	KR 5 6B 50 AP 110	050C01274867	Zona de Influencia PEMPCHB	N2-T7-G7	N2	Resoluci ├ n 0269 de 23-III-2011			
AAA0033CWUZ	003203018001	KR 5 6B 50 AP 211	050C01255557	Zona de Influencia PEMPCHB	N2-T7-G7	N2	Resoluci ├ n 0269 de 23-III-2011			
AAA0033CWWF	003203018001	KR 5 6B 50 AP 212	050C01255558	Zona de Influencia PEMPCHB	N2-T7-G7	N2	Resoluci ├ n 0269 de 23-III-2011			
AAA0033CWXR	003203018001	KR 5 6B 50 AP 213	050C01255559	Zona de Influencia PEMPCHB	N2-T7-G7	N2	Resoluci ├ n 0269 de 23-III-2011			
AAA0033CWZM	003203018001	KR 5 6B 50 AP 215	050C01255561	Zona de Influencia PEMPCHB	N2-T7-G7	N2	Resoluci ├ n 0269 de 23-III-2011			
AAA0033CXAW	003203018001	KR 5 6B 50 AP 202	050C01255551	Zona de Influencia PEMPCHB	N2-T7-G7	N2	Resoluci ├ n 0269 de 23-III-2011			
AAA0033CXBS	003203018001	KR 5 6B 50 AP 203	050C01255552	Zona de Influencia PEMPCHB	N2-T7-G7	N2	Resoluci ├ n 0269 de 23-III-2011			
AAA0033CXCN	003203018001	KR 5 6B 50 AP 204	050C01255553	Zona de Influencia PEMPCHB	N2-T7-G7	N2	Resoluci ├ n 0269 de 23-III-2011			
AAA0033CXDE	003203018001	KR 5 6B 50 AP 205	050C01255554	Zona de Influencia PEMPCHB	N2-T7-G7	N2	Resoluci ├ n 0269 de 23-III-2011			
AAA0033CXEP	003203018001	KR 5 6B 50 AP 206	050C01255555	Zona de Influencia PEMPCHB	N2-T7-G7	N2	Resoluci ├ n 0269 de 23-III-2011			
AAA0033CXFZ	003203018001	KR 5 6B 50 AP 207	050C01255556	Zona de Influencia PEMPCHB	N2-T7-G7	N2	Resoluci ├ n 0269 de 23-III-2011			
AAA0033CXHK	003203018001	KR 5 6B 50 AP 208	050C01274868	Zona de Influencia PEMPCHB	N2-T7-G7	N2	Resoluci ├ n 0269 de 23-III-2011			
AAA0030DOUZ	003103003002	KR 3 21 46 AP 201	050C00204411	Zona de Influencia PEMPCHB	N4	N4	NO APLICA			
AAA0030DOWF	003103003002	KR 3 21 46 AP 202	050C00204412	Zona de Influencia PEMPCHB	N4	N4	NO APLICA			
AAA0030DOXR	003103003002	KR 3 21 46 AP 203	050C00191489	Zona de Influencia PEMPCHB	N4	N4	NO APLICA			
AAA0030DOYX	003103003002	KR 3 21 46 AP 204	050C00170701	Zona de Influencia PEMPCHB	N4	N4	NO APLICA			
AAA0030DOZM	003103003002	KR 3 21 46 AP 301	050C00038242	Zona de Influencia PEMPCHB	N4	N4	NO APLICA			
AAA0030DPAW	003103003002	KR 3 21 46 AP 302	050C00005832	Zona de Influencia PEMPCHB	N4	N4	NO APLICA			
AAA0030DPBS	003103003002	KR 3 21 46 AP 303	050C00052540	Zona de Influencia PEMPCHB	N4	N4	NO APLICA			
AAA0030DPCN	003103003002	KR 3 21 46 AP 304	050C00052539	Zona de Influencia PEMPCHB	N4	N4	NO APLICA			
AAA0030DPDE	003103003002	KR 3 21 46 AP 401	050C00174768	Zona de Influencia PEMPCHB	N4	N4	NO APLICA			
AAA0030DPEP	003103003002	KR 3 21 46 AP 402	050C00089726	Zona de Influencia PEMPCHB	N4	N4	NO APLICA			
AAA0030DPFZ	003103003002	KR 3 21 46 AP 403	050C00191905	Zona de Influencia PEMPCHB	N4	N4	NO APLICA			
AAA0030DPHK	003103003002	KR 3 21 46 AP 404	050C00191906	Zona de Influencia PEMPCHB	N4	N4	NO APLICA			
AAA0030DPJZ	003103003002	KR 3 21 46 AP 501	050C00044814	Zona de Influencia PEMPCHB	N4	N4	NO APLICA			
AAA0030DPKC	003103003002	KR 3 21 46 AP 502	050C00077092	Zona de Influencia PEMPCHB	N4	N4	NO APLICA			
AAA0030DPLF	003103003002	KR 3 21 46 AP 503	050C00170706	Zona de Influencia PEMPCHB	N4	N4	NO APLICA			
AAA0030DPMR	003103003002	KR 3 21 46 AP 504	050C00170702	Zona de Influencia PEMPCHB	N4	N4	NO APLICA			
AAA0030DPNX	003103003002	KR 3 21 46 AP 601	050C00088586	Zona de Influencia PEMPCHB	N4	N4	NO APLICA			
AAA0030DPOM	003103003002	KR 3 21 46 AP 602	050C00045222	Zona de Influencia PEMPCHB	N4	N4	NO APLICA			
AAA0030DPPA	003103003002	KR 3 21 46 AP 603	050C00056945	Zona de Influencia PEMPCHB	N4	N4	NO APLICA			
AAA0030DPRJ	003103003002	KR 3 21 46 AP 604	050C00090477	Zona de Influencia PEMPCHB	N4	N4	NO APLICA			
AAA0030DPSY	003103003002	KR 3 21 46 AP 701	050C00096037	Zona de Influencia PEMPCHB	N4	N4	NO APLICA			
AAA0030DPTD	003103003002	KR 3 21 46 AP 702	050C00904061	Zona de Influencia PEMPCHB	N4	N4	NO APLICA			
AAA0030DPUH	003103003002	KR 3 21 46 AP 703	050C00027294	Zona de Influencia PEMPCHB	N4	N4	NO APLICA			
AAA0030DPWW	003103003002	KR 3 21 46 AP 704	050C00005009	Zona de Influencia PEMPCHB	N4	N4	NO APLICA			
AAA0030DPXS	003103003002	KR 3 21 46 AP 801	050C00352410	Zona de Influencia PEMPCHB	N4	N4	NO APLICA			
AAA0030DPYN	003103003002	KR 3 21 46 AP 802	050C00059367	Zona de Influencia PEMPCHB	N4	N4	NO APLICA			
AAA0030UTRU	003107028001	KR 10 9 37 LC 313	050C01441738	Zona de Influencia PEMPCHB	N4	N4	NO APLICA			
AAA0030UTSK	003107028001	KR 10 9 37 LC 314	050C01441739	Zona de Influencia PEMPCHB	N4	N4	NO APLICA			
AAA0030UTTO	003107028001	KR 10 9 37 LC 315	050C01441740	Zona de Influencia PEMPCHB	N4	N4	NO APLICA			
AAA0030UTUZ	003107028001	KR 10 9 37 LC 316	050C01441741	Zona de Influencia PEMPCHB	N4	N4	NO APLICA			
AAA0030UTWF	003107028001	KR 10 9 37 GJ 1	050C01441742	Zona de Influencia PEMPCHB	N4	N4	NO APLICA			
AAA0030UTXR	003107028001	KR 10 9 37 GJ 2	050C01441743	Zona de Influencia PEMPCHB	N4	N4	NO APLICA			

AAA0030UTYX	003107028001	KR 10 9 37 GJ 3	050C01441744	Zona de Influencia PEMPCHB	N4	N4	NO APLICA				
AAA0030UTZM	003107028001	KR 10 9 37 GJ 4	050C01441745	Zona de Influencia PEMPCHB	N4	N4	NO APLICA				
AAA0030UUAW	003107028001	KR 10 9 37 GJ 5	050C01441746	Zona de Influencia PEMPCHB	N4	N4	NO APLICA				
AAA0030UUBS	003107028001	KR 10 9 37 GJ 6	050C01441747	Zona de Influencia PEMPCHB	N4	N4	NO APLICA				
AAA0030UUCN	003107028001	KR 10 9 37 GJ 7	050C01441748	Zona de Influencia PEMPCHB	N4	N4	NO APLICA				
AAA0030UUDE	003107028001	KR 10 9 37 GJ 8	050C01441749	Zona de Influencia PEMPCHB	N4	N4	NO APLICA				
AAA0030UUEP	003107028001	KR 10 9 37 GJ 9	050C01441750	Zona de Influencia PEMPCHB	N4	N4	NO APLICA				
AAA0030UUFZ	003107028001	KR 10 9 37 GJ 10	050C01441751	Zona de Influencia PEMPCHB	N4	N4	NO APLICA				
AAA0030UUHK	003107028001	KR 10 9 37 GJ 11	050C01441752	Zona de Influencia PEMPCHB	N4	N4	NO APLICA				
AAA0030UUJZ	003107028001	KR 10 9 37 GJ 12	050C01441753	Zona de Influencia PEMPCHB	N4	N4	NO APLICA				
AAA0030UUKC	003107028001	KR 10 9 37 GJ 13	050C01441754	Zona de Influencia PEMPCHB	N4	N4	NO APLICA				
AAA0030UULF	003107028001	KR 10 9 37 GJ 14	050C01441755	Zona de Influencia PEMPCHB	N4	N4	NO APLICA				
AAA0030UUMR	003107028001	KR 10 9 37 GJ 15	050C01441756	Zona de Influencia PEMPCHB	N4	N4	NO APLICA				
AAA0030UUNX	003107028001	KR 10 9 37 GJ 16	050C01441757	Zona de Influencia PEMPCHB	N4	N4	NO APLICA				
AAA0030UUOM	003107028001	KR 10 9 37 GJ 17	050C01441758	Zona de Influencia PEMPCHB	N4	N4	NO APLICA				
AAA0030UUPA	003107028001	KR 10 9 37 GJ 18	050C01441759	Zona de Influencia PEMPCHB	N4	N4	NO APLICA				
AAA0030UURJ	003107028001	KR 10 9 37 GJ 19	050C01441760	Zona de Influencia PEMPCHB	N4	N4	NO APLICA				
AAA0030UUSY	003107028001	KR 10 9 37 GJ 20	050C01441761	Zona de Influencia PEMPCHB	N4	N4	NO APLICA				
AAA0030UUTD	003107028001	KR 10 9 37 GJ 21	050C01441762	Zona de Influencia PEMPCHB	N4	N4	NO APLICA				
AAA0030UUUH	003107028001	KR 10 9 37 GJ 22	050C01441763	Zona de Influencia PEMPCHB	N4	N4	NO APLICA				
AAA0030UUWW	003107028001	KR 10 9 37 GJ 23	050C01441764	Zona de Influencia PEMPCHB	N4	N4	NO APLICA				
AAA0030UUXS	003107028001	KR 10 9 37 GJ 24	050C01441765	Zona de Influencia PEMPCHB	N4	N4	NO APLICA				
AAA0030UUYN	003107028001	KR 10 9 37 GJ 25	050C01441766	Zona de Influencia PEMPCHB	N4	N4	NO APLICA				
AAA0030HSPP	003103032001	KR 2 16A 38 BQ 2 AP 1801	050C00091323	Area Afectada PEMPCHB	N4	N4	Decreto 678 de 1994				
AAA0030HSRU	003103032001	KR 2 16A 38 BQ 2 AP 1802	050C00031323	Area Afectada PEMPCHB	N4	N4	Decreto 678 de 1994				
AAA0030HSSK	003103032001	KR 2 16A 38 BQ 2 AP 1803	050C00106915	Area Afectada PEMPCHB	N4	N4	Decreto 678 de 1994				
AAA0030HSTO	003103032001	KR 2 16A 38 BQ 2 AP 1804	050C00001716	Area Afectada PEMPCHB	N4	N4	Decreto 678 de 1994				
AAA0030HSUZ	003103032001	KR 2 16A 38 BQ 2 AP 1901	050C00322589	Area Afectada PEMPCHB	N4	N4	Decreto 678 de 1994				
AAA0030HSWF	003103032001	KR 2 16A 38 BQ 2 AP 1902	050C00228374	Area Afectada PEMPCHB	N4	N4	Decreto 678 de 1994				
AAA0030HSXR	003103032001	KR 2 16A 38 BQ 2 AP 1903	050C00004620	Area Afectada PEMPCHB	N4	N4	Decreto 678 de 1994				
AAA0030HSYX	003103032001	KR 2 16A 38 BQ 2 AP 1904	050C00028203	Area Afectada PEMPCHB	N4	N4	Decreto 678 de 1994				
AAA0030HSZM	003103032001	KR 2 16A 38 BQ 2 AP 2001	050C00105282	Area Afectada PEMPCHB	N4	N4	Decreto 678 de 1994				
AAA0030HTAW	003103032001	KR 2 16A 38 BQ 2 AP 2002	050C00015863	Area Afectada PEMPCHB	N4	N4	Decreto 678 de 1994				
AAA0030HTBS	003103032001	KR 2 16A 38 BQ 2 AP 2003	050C00302276	Area Afectada PEMPCHB	N4	N4	Decreto 678 de 1994				
AAA0030HTCN	003103032001	KR 2 16A 38 BQ 2 AP 2004	050C01192514	Area Afectada PEMPCHB	N4	N4	Decreto 678 de 1994				
AAA0030HTDE	003103032001	KR 2 16A 38 BQ 2 AP 2101	050C00201716	Area Afectada PEMPCHB	N4	N4	Decreto 678 de 1994				
AAA0030KFCX	003105001006	CL 11 2 72 BQ 1 AP 102	050C00507300	Area Afectada PEMPCHB	N2-T5-G4	N2	Decreto 678 de 1994				
AAA0030KFDM	003105001006	CL 11 2 72 BQ 1 AP 103	050C00507301	Area Afectada PEMPCHB	N2-T5-G4	N2	Decreto 678 de 1994				
AAA0030KFEA	003105001006	CL 11 2 72 BQ 1 AP 104	050C00507302	Area Afectada PEMPCHB	N2-T5-G4	N2	Decreto 678 de 1994				
AAA0030KFFT	003105001006	CL 11 2 72 BQ 1 AP 201	050C00507303	Area Afectada PEMPCHB	N2-T5-G4	N2	Decreto 678 de 1994				
AAA0030KFHY	003105001006	CL 11 2 72 BQ 1 AP 202	050C00507304	Area Afectada PEMPCHB	N2-T5-G4	N2	Decreto 678 de 1994				
AAA0030KFJH	003105001006	CL 11 2 72 BQ 1 AP 301	050C00507305	Area Afectada PEMPCHB	N2-T5-G4	N2	Decreto 678 de 1994				
AAA0030KFKL	003105001006	CL 11 2 72 BQ 1 AP 302	050C00507306	Area Afectada PEMPCHB	N2-T5-G4	N2	Decreto 678 de 1994				
AAA0030KFLW	003105001006	CL 11 2 72 BQ 1 AP 303	050C00507307	Area Afectada PEMPCHB	N2-T5-G4	N2	Decreto 678 de 1994				
AAA0030KFMS	003105001006	CL 11 2 72 BQ 1 AP 304	050C00507308	Area Afectada PEMPCHB	N2-T5-G4	N2	Decreto 678 de 1994				
AAA0030KFNN	003105001006	CL 11 2 72 BQ 1 AP 401	050C00507309	Area Afectada PEMPCHB	N2-T5-G4	N2	Decreto 678 de 1994				
AAA0030KFOE	003105001006	CL 11 2 72 BQ 1 AP 402	050C00507310	Area Afectada PEMPCHB	N2-T5-G4	N2	Decreto 678 de 1994				
AAA0030KFPP	003105001006	CL 11 2 72 BQ 1 AP 403	050C00507311	Area Afectada PEMPCHB	N2-T5-G4	N2	Decreto 678 de 1994				
AAA0030KFRU	003105001006	CL 11 2 72 BQ 1 AP 404	050C00507312	Area Afectada PEMPCHB	N2-T5-G4	N2	Decreto 678 de 1994				
AAA0030KFSK	003105001006	CL 11 2 72 BQ 2 AP 101	050C00507313	Area Afectada PEMPCHB	N2-T5-G4	N2	Decreto 678 de 1994				
AAA0030KFTO	003105001006	CL 11 2 72 BQ 2 AP 102	050C00507314	Area Afectada PEMPCHB	N2-T5-G4	N2	Decreto 678 de 1994				
AAA0030KFUZ	003105001006	CL 11 2 72 BQ 2 AP 201	050C00507315	Area Afectada PEMPCHB	N2-T5-G4	N2	Decreto 678 de 1994				
AAA0034AARJ	003212036059	CL 4 3 23	050C01762215	Zona de Influencia PEMPCHB	N4	N4	NO APLICA				
AAA0034AASY	003212036060	CL 4 3 09	050C01778731	Zona de Influencia PEMPCHB	N4	N4	NO APLICA				
AAA0034AAWW	003212036063	CL 4 2A 11	050C01762216	Zona de Influencia PEMPCHB	N4	N4	NO APLICA				
AAA0034AAZE	003212036066	CL 3C 2A 26	050C00000000	Zona de Influencia PEMPCHB	N4	N4	NO APLICA				
AAA0034ABAF	003212036067	CL 3C 2A 04	050C00000000	Zona de Influencia PEMPCHB	N4	N4	NO APLICA				
AAA0034ABBR	003212036068	CL 3C 2A 28	050C00000000	Zona de Influencia PEMPCHB	N4	N4	NO APLICA				
AAA0034ABCX	003212036069	CL 3C 2A 36	050C00000000	Zona de Influencia PEMPCHB	N4	N4	NO APLICA				
AAA0034ABDM	003212036070	CL 3C 2A 40	050C00000000	Zona de Influencia PEMPCHB	N4	N4	NO APLICA				
AAA0034ABEA	003212036071	CL 3C 2A 44	050C00000000	Zona de Influencia PEMPCHB	N4	N4	NO APLICA				
AAA0034ABKL	003212036075	CL 3C 2A 35	050C00000000	Zona de Influencia PEMPCHB	N4	N4	NO APLICA				
AAA0033ZXZM	003212048001	KR 4 3 34	050C00817198	Zona de Influencia PEMPCHB	N4	N4	NO APLICA				
AAA0033ZYBS	003212048002	KR 4 3 38	050C00042103	Zona de Influencia PEMPCHB	N4	N4	NO APLICA				
AAA0033ZYCN	003212048003	KR 4 3 44	050C00464781	Zona de Influencia PEMPCHB	N4	N4	NO APLICA				
AAA0033ZYDE	003212048004	KR 4 3 56	050C00770744	Zona de Influencia PEMPCHB	N4	N4	NO APLICA				
AAA0033ZYEP	003212048005	KR 4 3 60	050C00389091	Zona de Influencia PEMPCHB	N4	N4	NO APLICA				
AAA0033ZYFZ	003212048006	KR 4 3A 06	050C00314526	Zona de Influencia PEMPCHB	N4	N4	NO APLICA				
AAA0033ZYOM	003212048013	KR 3A BIS 3A 69	050C01207685	Zona de Influencia PEMPCHB	N4	N4	NO APLICA				
AAA0033ZYPA	003212048014	KR 3A BIS 3A 51	050C00336404	Zona de Influencia PEMPCHB	N4	N4	NO APLICA				
AAA0033ZYRJ	003212048015	KR 3A BIS 3A 49	050C00391903	Zona de Influencia PEMPCHB	N4	N4	NO APLICA				
AAA0033ZYSY	003212048016	KR 3A BIS 3A 43	050C00000000	Zona de Influencia PEMPCHB	N4	N4	NO APLICA				
AAA0033ZYTD	003212048017	KR 3A BIS 3A 35	050C01461219	Zona de Influencia PEMPCHB	N4	N4	NO APLICA				
AAA0033ZYUH	003212048018	KR 3A BIS 3A 27	050C01056548	Zona de Influencia PEMPCHB	N4	N4	NO APLICA				
AAA0033ZYWW	003212048019	KR 3A BIS 3A 26	050C01462888	Zona de Influencia PEMPCHB	N4	N4	NO APLICA				
AAA0033ZYXS	003212048020	KR 3A BIS 3A 44	050C00266125	Zona de Influencia PEMPCHB	N4	N4	NO APLICA				
AAA0033ZYYN	003212048021	KR 3A BIS 3A 48	050C01430185	Zona de Influencia PEMPCHB	N4	N4	NO APLICA				
AAA0033AKZM	003203012001	KR 6 6 27	050C00475157	Zona de Influencia PEMPCHB	N4	N4	NO APLICA				
AAA0033ALBS	003203012003	CL 6 6 12	050C01179267	Zona de Influencia PEMPCHB	N4	N4	NO APLICA				
AAA0033ALDE	003203012005	CL 6 6 34	050C01002748	Zona de Influencia PEMPCHB	N4	N4	NO APLICA				
AAA0033ALEP	003203012006	CL 6 6 48	050C00064999	Zona de Influencia PEMPCHB	N4	N4	NO APLICA				
AAA0033ALFZ	003203012007	CL 6 6 56	050C01221441	Zona de Influencia PEMPCHB	N4	N4	NO APLICA				
AAA0033ALHK	003203012008	CL 6 6 62 AP 101	050C01440839	Zona de Influencia PEMPCHB	N4	N4	NO APLICA				
AAA0033ALJZ	003203012008	CL 6 6 66 AP 201	050C01440840	Zona de Influencia PEMPCHB	N4	N4	NO APLICA				
AAA0033ALKC	003203012008	CL 6 6 66 AP 301	050C01440841	Zona de Influencia PEMPCHB	N4	N4	NO APLICA				
AAA0033ALLF	003203012008	CL 6 6 66 AP 401	050C01440842	Zona de Influencia PEMPCHB	N4	N4	NO APLICA				
AAA0033ALMR	003203012009	CL 6 6 74	050C00634773	Zona de Influencia PEMPCHB	N4	N4	NO APLICA				
AAA0033ALNX	003203012010	CL 6 6 86	050C00587009	Zona de Influencia PEMPCHB	N4	N4	NO APLICA				
AAA0033ALOM	003203012011	CL 6 6 92 AP 101	050C01300448	Zona de Influencia PEMPCHB	N4	N4	NO APLICA				
AAA0033ALPA	003203012011	CL 6 6 90 AP 201	050C01300449	Zona de Influencia PEMPCHB	N4	N4	NO APLICA				
AAA0033ALRJ	003203012012	KR 7 6 24	050C00445641	Zona de Influencia PEMPCHB	N4	N4	NO APLICA				
AAA0033ALSY	003203012013	KR 7 6 34	050C01447307	Zona de Influencia PEMPCHB	N4	N4	NO APLICA				
AAA0033ALTD	003203012014	KR 7 6 42	050C00000654	Zona de Influencia PEMPCHB	N4	N4	NO APLICA				
AAA0033ALUH	003203012015	KR 7 6 60	050C00500035	Zona de Influencia PEMPCHB	N4	N4	NO APLICA				
AAA0033ALWW	003203012016	KR 7 6 80	050C01084033	Zona de Influencia PEMPCHB	N4	N4	NO APLICA				
AAA0033ALXS	003203012017	CL 6A 6 83	050C01779274	Zona de Influencia PEMPCHB	N4	N4	NO APLICA				
AAA0033AMFT	003203012023	KR 6 6 33	050C00232843	Zona de Influencia PEMPCHB	N4	N4	NO APLICA				
AAA0033AMYX	003203013086	KR 6 3 13	050C01447935	Zona de Influencia PEMPCHB	NO APLICA	NO APLICA	NO APLICA				
AAA0033AMXR	003203013087	KR 6 3 23	050C00883928	Zona de Influencia PEMPCHB	NO APLICA	NO APLICA	NO APLICA				
AAA0033AMWF	003203013088	KR 6 3 29	050C00045376	Zona de Influencia PEMPCHB	NO APLICA	NO APLICA	NO APLICA				
AAA0033AMUZ	003203013089	CL 6 6 05	050C01333525	Zona de Influencia PEMPCHB	NO APLICA	NO APLICA	NO APLICA				
AAA0033AMTO	003203013090	CL 6 6 11	050C01416312	Zona de Influencia PEMPCHB	NO APLICA	NO APLICA	NO APLICA				
AAA0034LPRJ	004103021011	AK 18 11A 16 IN 35 LC 203	050C00861255	Zona de Influencia PEMPCHB	N3-T7-G7	N3	Decreto 606 de 2001				
AAA0034LPSY	004103021011	AK 18 11A 16 IN 35 LC 204	050C00861256	Zona de Influencia PEMPCHB	N3-T7-G7	N3	Decreto 606 de 2001				
AAA0034LPTD	004103021011	AK 18 11A 16 IN 35 LC 205	050C00861257	Zona de Influencia PEMPCHB	N3-T7-G7	N3	Decreto 606 de 2001				
AAA0034LPUH	004103021011	AK 18 11A 16 IN 35 LC 206	050C00861258	Zona de Influencia PEMPCHB	N3-T7-G7	N3	Decreto 606 de 2001				
AAA0034LPWW	004103021011	AK 18 11A 16 IN 36 LC 201	050C00861259	Zona de Influencia PEMPCHB	N3-T7-G7	N3	Decreto 606 de 2001				
AAA0034LPXS	004103021011	AK 18 11A 16 IN 36 LC 202	050C00861260	Zona de Influencia PEMPCHB	N3-T7-G7	N3	Decreto 606 de 2001				
AAA0034LPYN	004103021011	AK 18 11A 16 IN 36 LC 203	050C00861261	Zona de Influencia PEMPCHB	N3-T7-G7	N3	Decreto 606 de 2001				
AAA0034LPZE	004103021011	AK 18 11A 16 IN 36 LC 204	050C00861262	Zona de Influencia PEMPCHB	N3-T7-G7	N3	Decreto 606 de 2001				
AAA0034LRAW	004103021011	AK 18 11A 16 IN 36 LC 205	050C00861263	Zona de Influencia PEMPCHB	N3-T7-G7	N3	Decreto 606 de 2001				
AAA0034LRBS	004103021011	AK 18 11A 16 IN 36 LC 206	050C00861264	Zona de Influencia PEMPCHB	N3-T7-G7	N3	Decreto 606 de 2001				
AAA0034LRCN	004103021011	AK 18 11A 16 IN 36 LC 207	050C00861265	Zona de Influencia PEMPCHB	N3-T7-G7	N3	Decreto 606 de 2001				
AAA0034LRDE	004103021011	AK 18 11A 16 IN 36 LC 208	050C00861266	Zona de Influencia PEMPCHB	N3-T7-G7	N3	Decreto 606 de 2001				
AAA0034LREP	004103021011	AK 18 11A 16 IN 36 LC 209	050C00861267	Zona de Influencia PEMPCHB	N3-T7-G7	N3	Decreto 606 de 2001				
AAA0034LRFZ	004103021011	AK 18 11A 16 IN 36 LC 210	050C00861268	Zona de Influencia PEMPCHB	N3-T7-G7	N3	Decreto 606 de 2001				
AAA0034LRHK	004103021011	AK 18 11A 16 IN 36 LC 211	050C00861269	Zona de Influencia PEMPCHB	N3-T7-G7	N3	Decreto 606 de 2001				
AAA0034LRJZ	004103021011	AK 18 11A 16 IN 36 LC 212	050C00861270	Zona de Influencia PEMPCHB	N3-T7-G7	N3	Decreto 606 de 2001				
AAA0034LRKC	004103021011	AK 18 11A 16 IN 36 LC 213	050C00861271	Zona de Influencia PEMPCHB	N3-T7-G7	N3	Decreto 606 de 2001				
AAA0034LRLF	004103021011	AK 18 11A 16 IN 36 LC 214	050C00861272	Zona de Influencia PEMPCHB	N3-T7-G7	N3	Decreto 606 de 2001				
AAA0034LRMR	004103021011	AK 18 11A 16 IN 36 LC 215	050C00861273	Zona de Influencia PEMPCHB	N3-T7-G7	N3	Decreto 606 de 2001				
AAA0034LRNX	004103021011	AK 18 11A 16 IN 36 LC 216	050C00861274	Zona de Influencia PEMPCHB	N3-T7-G7	N3	Decreto 606 de 2001				
AAA0034LROM	004103021011	AK 18 11A 16 IN 37 LC 201	050C00861275	Zona de Influencia PEMPCHB	N3-T7-G7	N3	Decreto 606 de 2001				
AAA0034LRPA	004103021011	AK 18 11A 16 IN 37 LC 202	050C00861276	Zona de Influencia PEMPCHB	N3-T7-G7	N3	Decreto 606 de 2001				
AAA0034LRRJ	004103021011	AK 18 11A 16 IN 37 LC 203	050C00861277	Zona de Influencia PEMPCHB	N3-T7-G7	N3	Decreto 606 de 2001				
AAA0034LRSY	004103021011	AK 18 11A 16 IN 37 LC 204	050C00861278	Zona de Influencia PEMPCHB	N3-T7-G7	N3	Decreto 606 de 2001				
AAA0034LRTD	004103021011	AK 18 11A 16 IN 37 LC 205	050C00861279	Zona de Influencia PEMPCHB	N3-T7-G7	N3	Decreto 606 de 2001				
AAA0034LRUH	004103021011	AK 18 11A 16 IN 37 LC 206	050C00861280	Zona de Influencia PEMPCHB	N3-T7-G7	N3	Decreto 606 de 2001				
AAA0034LRWW	004103021011	AK 18 11A 16 IN 37 LC 207	050C00861281	Zona de Influencia PEMPCHB	N3-T7-G7	N3	Decreto 606 de 2001				
AAA0034LRXS	004103021011	AK 18 11A 16 IN 37 LC 208	050C00861282	Zona de Influencia PEMPCHB	N3-T7-G7	N3	Decreto 606 de 2001				
AAA0034LRYN	004103021011	AK 18 11A 16 IN 37 LC 209	050C00861283	Zona de Influencia PEMPCHB	N3-T7-G7	N3	Decreto 606 de 2001				
AAA0033FSHK	003204016014	CL 6C 0 25	050C00269923	Zona de Influencia PEMPCHB	N4	N4	NO APLICA				
AAA0033FSJZ	003204016015	CL 6C 0 19	050C01363314	Zona de Influencia PEMPCHB	N4	N4	NO APLICA				
AAA0033FSKC	003204016016	CL 6C 0 15	050C01311147	Zona de Influencia PEMPCHB	N4	N4	NO APLICA				
AAA0033FPYX	003204015011	KR 1 6C 24	050C00691007	Zona de Influencia PEMPCHB	N4	N4	NO APLICA				
AAA0033FSLF	003204016017	CL 6C 0 07	050C01446809	Zona de Influencia PEMPCHB	N4	N4	NO APLICA				
AAA0032WTFT	003202016032	CL 1D 6 37	050C00108694	Zona de Influencia PEMPCHB	N4	N4	NO APLICA				
AAA0032XURU	003202026020	CL 2A 5 43	050C00177787	Zona de Influencia PEMPCHB	N4	N4	NO APLICA				
AAA0032XUSK	003202026021	CL 2A 5 37	050C01488471	Zona de Influencia PEMPCHB	N4	N4	NO APLICA				
AAA0032XUTO	003202026022	CL 2A 5 35	050C01400609	Zona de Influencia PEMPCHB	N4	N4	NO APLICA				
AAA0032XUUZ	003202026023	CL 2A 5 31	050C01352460	Zona de Influencia PEMPCHB	N4	N4	NO APLICA				
AAA0032XUWF	003202026024	CL 2A 5 07	050C01352459	Zona de Influencia PEMPCHB	N4	N4	NO APLICA				
AAA0032XUXR	003202026025	KR 5 2 91	050C01334149	Zona de Influencia PEMPCHB	N4	N4	NO APLICA				
AAA0032XUYX	003202026026	KR 5 2 81	050C00671323	Zona de Influencia PEMPCHB	N4	N4	NO APLICA				
AAA0032XUZM	003202026027	KR 5 2 67	050C01419146	Zona de Influencia PEMPCHB	N4	N4	NO APLICA				
AAA0032XWAF	003202026028	KR 5 2 65	050C00673346	Zona de Influencia PEMPCHB	N4	N4	NO APLICA				
AAA0032XWBR	003202026029	KR 5 2 53	050C00673843	Zona de Influencia PEMPCHB	N4	N4	NO APLICA				
AAA0032XWCX	003202026030	KR 5 2 47	050C00864750	Zona de Influencia PEMPCHB	N4	N4	NO APLICA				
AAA0032XWDM	003202026031	KR 5 2 41	050C01184759	Zona de Influencia PEMPCHB	N4	N4	NO APLICA				
AAA0032XWEA	003202026032	KR 5 2 33	050C00490427	Zona de Influencia PEMPCHB	N4	N4	NO APLICA				
AAA0032XWFT	003202026033	KR 5 2 29	050C00033751	Zona de Influencia PEMPCHB	N4	N4	NO APLICA				
AAA0032XWHY	003202026034	KR 5 1F 23	050C01136533	Zona de Influencia PEMPCHB	N4	N4	NO APLICA				
AAA0194SMPP	003202026036	KR 5A 2 40	050C00715717	Zona de Influencia PEMPCHB	N4	N4	NO APLICA				
AAA0032XWKL	003202027001	KR 4 2B 03	050C00609648	Zona de Influencia PEMPCHB	N2-T1-G1	N2	Decreto 606 de 2001				
AAA0032XWLW	003202027002	CL 2B 4 14	050C00973305	Zona de Influencia PEMPCHB	N2-T1-G1	N2	Decreto 606 de 2001				
AAA0032XWMS	003202027003	CL 2B 4 32	050C00672091	Zona de Influencia PEMPCHB	N2-T1-G1	N2	Decreto 606 de 2001				
AAA0032XWNN	003202027004	CL 2B 4 40	050C00253223	Zona de Influencia PEMPCHB	N2-T1-G1	N2	Decreto 606 de 2001				
AAA0032XWTO	003202027009	KR 5 2B 16	050C00388017	Zona de Influencia PEMPCHB	N4	N4	NO APLICA				
AAA0032XWUZ	003202027010	KR 5 2B 20	050C00783536	Zona de Influencia PEMPCHB	N4	N4	NO APLICA				
AAA0032XWWF	003202027011	KR 5 2B 26	050C00194849	Zona de Influencia PEMPCHB	N4	N4	NO APLICA				
AAA0032XWXR	003202027012	KR 5 2B 30	050C00000000	Zona de Influencia PEMPCHB	N4	N4	NO APLICA				
AAA0032XWYX	003202027013	KR 5 2B 30 IN 2	050C01578674	Zona de Influencia PEMPCHB	N4	N4	NO APLICA				
AAA0032XXAW	003202027015	KR 5 2B 36	050C01758963	Zona de Influencia PEMPCHB	N4	N4	NO APLICA				
AAA0032XXBS	003202027016	KR 5 2B 42	050C00692948	Zona de Influencia PEMPCHB	N4	N4	NO APLICA				
AAA0032XXCN	003202027017	KR 5 2B 46	050C00761847	Zona de Influencia PEMPCHB	N4	N4	NO APLICA				
AAA0033CNYN	003203018001	KR 5 6B 02 GJ 139	050C01255383	Zona de Influencia PEMPCHB	N2-T7-G7	N2	Resoluci ├ n 0269 de 23-III-2011				
AAA0033CNZE	003203018001	KR 5 6B 02 GJ 140	050C01255384	Zona de Influencia PEMPCHB	N2-T7-G7	N2	Resoluci ├ n 0269 de 23-III-2011				
AAA0033COAF	003203018001	KR 5 6B 02 GJ 141	050C01255385	Zona de Influencia PEMPCHB	N2-T7-G7	N2	Resoluci ├ n 0269 de 23-III-2011				
AAA0033COBR	003203018001	KR 5 6B 02 GJ 142	050C01255386	Zona de Influencia PEMPCHB	N2-T7-G7	N2	Resoluci ├ n 0269 de 23-III-2011				
AAA0033COCX	003203018001	KR 5 6B 02 GJ 143	050C01255387	Zona de Influencia PEMPCHB	N2-T7-G7	N2	Resoluci ├ n 0269 de 23-III-2011				
AAA0033CODM	003203018001	KR 5 6B 02 GJ 144	050C01255388	Zona de Influencia PEMPCHB	N2-T7-G7	N2	Resoluci ├ n 0269 de 23-III-2011				
AAA0033COEA	003203018001	KR 5 6B 02 GJ 145	050C01255389	Zona de Influencia PEMPCHB	N2-T7-G7	N2	Resoluci ├ n 0269 de 23-III-2011				
AAA0033COFT	003203018001	KR 5 6B 02 GJ 146	050C01255390	Zona de Influencia PEMPCHB	N2-T7-G7	N2	Resoluci ├ n 0269 de 23-III-2011				
AAA0033COHY	003203018001	KR 5 6B 02 GJ 147	050C01255391	Zona de Influencia PEMPCHB	N2-T7-G7	N2	Resoluci ├ n 0269 de 23-III-2011				
AAA0033COJH	003203018001	KR 5 6B 02 DP 148	050C01255392	Zona de Influencia PEMPCHB	N2-T7-G7	N2	Resoluci ├ n 0269 de 23-III-2011				
AAA0033COKL	003203018001	KR 5 6B 02 GJ 149	050C01255393	Zona de Influencia PEMPCHB	N2-T7-G7	N2	Resoluci ├ n 0269 de 23-III-2011				
AAA0033COLW	003203018001	KR 5 6B 02 GJ 150	050C01255394	Zona de Influencia PEMPCHB	N2-T7-G7	N2	Resoluci ├ n 0269 de 23-III-2011				
AAA0033COMS	003203018001	KR 5 6B 02 GJ 151	050C01255395	Zona de Influencia PEMPCHB	N2-T7-G7	N2	Resoluci ├ n 0269 de 23-III-2011				
AAA0033CONN	003203018001	KR 5 6B 02 GJ 152	050C01255396	Zona de Influencia PEMPCHB	N2-T7-G7	N2	Resoluci ├ n 0269 de 23-III-2011				
AAA0033COOE	003203018001	KR 5 6B 02 GJ 153	050C01255397	Zona de Influencia PEMPCHB	N2-T7-G7	N2	Resoluci ├ n 0269 de 23-III-2011				

AAA0033COPP	003203018001	KR 5 6B 02 GJ 154	050C01255398	Zona de Influencia PEMPCHB	N2-T7-G7	N2	Resoluci ├─ n 0269 de 23-III-2011			
AAA0033CORU	003203018001	KR 5 6B 02 GJ 155	050C01255399	Zona de Influencia PEMPCHB	N2-T7-G7	N2	Resoluci ├─ n 0269 de 23-III-2011			
AAA0033COSK	003203018001	KR 5 6B 02 GJ 156	050C01255400	Zona de Influencia PEMPCHB	N2-T7-G7	N2	Resoluci ├─ n 0269 de 23-III-2011			
AAA0033COTO	003203018001	KR 5 6B 02 GJ 157	050C01255401	Zona de Influencia PEMPCHB	N2-T7-G7	N2	Resoluci ├─ n 0269 de 23-III-2011			
AAA0033COUZ	003203018001	KR 5 6B 02 GJ 158	050C01255402	Zona de Influencia PEMPCHB	N2-T7-G7	N2	Resoluci ├─ n 0269 de 23-III-2011			
AAA0033COWF	003203018001	KR 5 6B 02 GJ 159	050C01255403	Zona de Influencia PEMPCHB	N2-T7-G7	N2	Resoluci ├─ n 0269 de 23-III-2011			
AAA0033COXR	003203018001	KR 5 6B 02 GJ 160	050C01255404	Zona de Influencia PEMPCHB	N2-T7-G7	N2	Resoluci ├─ n 0269 de 23-III-2011			
AAA0033COYX	003203018001	KR 5 6B 02 GJ 161	050C01255405	Zona de Influencia PEMPCHB	N2-T7-G7	N2	Resoluci ├─ n 0269 de 23-III-2011			
AAA0033COZM	003203018001	KR 5 6B 02 GJ 162	050C01255406	Zona de Influencia PEMPCHB	N2-T7-G7	N2	Resoluci ├─ n 0269 de 23-III-2011			
AAA0033CPAW	003203018001	KR 5 6B 02 GJ 163	050C01255407	Zona de Influencia PEMPCHB	N2-T7-G7	N2	Resoluci ├─ n 0269 de 23-III-2011			
AAA0033CPBS	003203018001	KR 5 6B 02 GJ 164	050C01255408	Zona de Influencia PEMPCHB	N2-T7-G7	N2	Resoluci ├─ n 0269 de 23-III-2011			
AAA0033CPCN	003203018001	KR 5 6B 02 GJ 165	050C01255409	Zona de Influencia PEMPCHB	N2-T7-G7	N2	Resoluci ├─ n 0269 de 23-III-2011			
AAA0033CPDE	003203018001	KR 5 6B 02 GJ 166	050C01255410	Zona de Influencia PEMPCHB	N2-T7-G7	N2	Resoluci ├─ n 0269 de 23-III-2011			
AAA0033CPEP	003203018001	KR 5 6B 02 GJ 167	050C01255411	Zona de Influencia PEMPCHB	N2-T7-G7	N2	Resoluci ├─ n 0269 de 23-III-2011			
AAA0033CPFZ	003203018001	KR 5 6B 02 GJ 168	050C01255412	Zona de Influencia PEMPCHB	N2-T7-G7	N2	Resoluci ├─ n 0269 de 23-III-2011			
AAA0034MABS	004103021011	AK 18 11 38 GJ 244	050C00861440	Zona de Influencia PEMPCHB	N3-T7-G7	N3	Decreto 606 de 2001			
AAA0034MACN	004103021011	AK 18 11 38 GJ 245	050C00861441	Zona de Influencia PEMPCHB	N3-T7-G7	N3	Decreto 606 de 2001			
AAA0034MADE	004103021011	AK 18 11 38 GJ 246	050C00861442	Zona de Influencia PEMPCHB	N3-T7-G7	N3	Decreto 606 de 2001			
AAA0032YDKL	003202033017	CL 1 5 26	050C00249906	Zona de Influencia PEMPCHB	N4	N4	NO APLICA			
AAA0032YDLW	003202033018	CL 1 5 32	050C01653031	Zona de Influencia PEMPCHB	N4	N4	NO APLICA			
AAA0032YDMS	003202033019	CL 1 5 34	050C00102806	Zona de Influencia PEMPCHB	N4	N4	NO APLICA			
AAA0032YDNN	003202033020	CL 1 5 36	050C00225430	Zona de Influencia PEMPCHB	N4	N4	NO APLICA			
AAA0032YDPP	003202033022	CL 1 5 58	050C00658669	Zona de Influencia PEMPCHB	N4	N4	NO APLICA			
AAA0032YDRU	003202033023	CL 1 5 60	050C00000000	Zona de Influencia PEMPCHB	N4	N4	NO APLICA			
AAA0032YDSK	003202033024	KR 5A 1 10	050C00000000	Zona de Influencia PEMPCHB	N4	N4	NO APLICA			
AAA0032YDTO	003202033025	KR 5A 1 14	050C00000000	Zona de Influencia PEMPCHB	N4	N4	NO APLICA			
AAA0032YDUZ	003202033027	KR 5A 1 40	050C00301564	Zona de Influencia PEMPCHB	N4	N4	NO APLICA			
AAA0032YDWF	003202033028	KR 5A 1 50	050C00000000	Zona de Influencia PEMPCHB	N4	N4	NO APLICA			
AAA0032YDYX	003202033030	KR 5A 1 62	050C00663739	Zona de Influencia PEMPCHB	N4	N4	NO APLICA			
AAA0032YDZM	003202033031	KR 5A 1 68	050C00202023	Zona de Influencia PEMPCHB	N4	N4	NO APLICA			
AAA0032YEAW	003202033032	KR 4 1B 95	050C00483962	Zona de Influencia PEMPCHB	N4	N4	NO APLICA			
AAA0032YEBS	003202033033	KR 4 1B 97 IN 1	050C00161490	Zona de Influencia PEMPCHB	N4	N4	NO APLICA			
AAA0032YECN	003202033034	KR 4 1B 91	050C00543405	Zona de Influencia PEMPCHB	N4	N4	NO APLICA			
AAA0032YEDE	003202033035	KR 4 1B 89	050C01481992	Zona de Influencia PEMPCHB	N4	N4	NO APLICA			
AAA0032YEEP	003202033036	KR 4 1B 83	050C00271950	Zona de Influencia PEMPCHB	N4	N4	NO APLICA			
AAA0032YEFZ	003202033037	KR 4 1B 81	050C01120061	Zona de Influencia PEMPCHB	N4	N4	NO APLICA			
AAA0032YEHK	003202033038	KR 4 1B 77	050C00156704	Zona de Influencia PEMPCHB	N4	N4	NO APLICA			
AAA0032YEJZ	003202033039	KR 4 1B 73	050C00130865	Zona de Influencia PEMPCHB	N4	N4	NO APLICA			
AAA0032YEKC	003202033040	KR 4 1B 71	050C00501926	Zona de Influencia PEMPCHB	N4	N4	NO APLICA			
AAA0032YELF	003202033041	KR 4 1 98	050C00000000	Zona de Influencia PEMPCHB	N4	N4	NO APLICA			
AAA0032YEMR	003202033042	CL 1B 3 33	050C00698089	Zona de Influencia PEMPCHB	N4	N4	NO APLICA			
AAA0032YENX	003202033043	CL 1B 3 27	050C01303368	Zona de Influencia PEMPCHB	N4	N4	NO APLICA			
AAA0032YEOM	003202033044	KR 3 1A 47	050S00735974	Zona de Influencia PEMPCHB	N4	N4	NO APLICA			
AAA0032YEPA	003202033045	KR 3 1A 41	050C00512243	Zona de Influencia PEMPCHB	N4	N4	NO APLICA			
AAA0032YERJ	003202033046	KR 3 1A 35	050C00629337	Zona de Influencia PEMPCHB	N4	N4	NO APLICA			
AAA0032YETD	003202033048	KR 3 1 91	050C00000000	Zona de Influencia PEMPCHB	N4	N4	NO APLICA			
AAA0198FFFT	003202033048	KR 3 1 91 MJ	050C00000000	Zona de Influencia PEMPCHB	N4	N4	NO APLICA			
AAA0032YEWW	003202033049	KR 3 1 85	050C00105200	Zona de Influencia PEMPCHB	N4	N4	NO APLICA			
AAA0030PCXR	003107011009	KR 13 8 70 AP 304	050C00082416	Zona de Influencia PEMPCHB	NO APLICA	NO APLICA	NO APLICA			
AAA0030PCYX	003107011009	KR 13 8 70 AP 401	050C00082417	Zona de Influencia PEMPCHB	NO APLICA	NO APLICA	NO APLICA			
AAA0030PCZM	003107011009	KR 13 8 70 AP 402	050C00082418	Zona de Influencia PEMPCHB	NO APLICA	NO APLICA	NO APLICA			
AAA0030PDAW	003107011009	KR 13 8 70 AP 403	050C00082419	Zona de Influencia PEMPCHB	NO APLICA	NO APLICA	NO APLICA			
AAA0030PDBS	003107011009	KR 13 8 70 AP 404	050C00082420	Zona de Influencia PEMPCHB	NO APLICA	NO APLICA	NO APLICA			
AAA0030PDCN	003107011009	KR 13 8 70 AP 501	050C00082423	Zona de Influencia PEMPCHB	NO APLICA	NO APLICA	NO APLICA			
AAA0030PDDE	003107011009	KR 13 8 70 AP 502	050C00559626	Zona de Influencia PEMPCHB	NO APLICA	NO APLICA	NO APLICA			
AAA0030PDEP	003107011010	KR 13 8 80	050C00628953	Zona de Influencia PEMPCHB	NO APLICA	NO APLICA	NO APLICA			
AAA0030PDFZ	003107011011	KR 13 8 86	050C00519268	Zona de Influencia PEMPCHB	NO APLICA	NO APLICA	NO APLICA			
AAA0030PDHK	003107011012	CL 9 12A 29	050C00744382	Zona de Influencia PEMPCHB	NO APLICA	NO APLICA	NO APLICA			
AAA0030PDJZ	003107011013	KR 12A 8 95	050C00149192	Zona de Influencia PEMPCHB	NO APLICA	NO APLICA	NO APLICA			
AAA0030PDKC	003107011014	CL 9 12A 05	050C00271482	Zona de Influencia PEMPCHB	NO APLICA	NO APLICA	NO APLICA			
AAA0030PDLF	003107011015	KR 12A 8 93	050C01246569	Zona de Influencia PEMPCHB	NO APLICA	NO APLICA	NO APLICA			
AAA0030PDMR	003107011016	KR 12A 8 85	050C00012816	Zona de Influencia PEMPCHB	NO APLICA	NO APLICA	NO APLICA			
AAA0030PDNX	003107011017	KR 12A 8 69	050C00692811	Zona de Influencia PEMPCHB	NO APLICA	NO APLICA	NO APLICA			
AAA0030PDOM	003107011018	KR 12A 8 63	050C00574075	Zona de Influencia PEMPCHB	NO APLICA	NO APLICA	NO APLICA			
AAA0030RUAF	003107025040	KR 11 6 87	050C01002720	Zona de Influencia PEMPCHB	NO APLICA	NO APLICA	NO APLICA			
AAA0030RUBR	003107025041	KR 11 6 79	050C00010041	Zona de Influencia PEMPCHB	NO APLICA	NO APLICA	NO APLICA			
AAA0030RUCX	003107025042	KR 11 6 77	050C01031154	Zona de Influencia PEMPCHB	NO APLICA	NO APLICA	NO APLICA			
AAA0030RUDM	003107025043	KR 11 6 63	050C00954905	Zona de Influencia PEMPCHB	NO APLICA	NO APLICA	NO APLICA			
AAA0030RUEA	003107025044	KR 11 6 53	050C00301978	Zona de Influencia PEMPCHB	NO APLICA	NO APLICA	NO APLICA			
AAA0030RUFT	003107025045	KR 11 6 51	050C00301977	Zona de Influencia PEMPCHB	NO APLICA	NO APLICA	NO APLICA			
AAA0030RUHY	003107025046	KR 11 6 37	050C01287505	Zona de Influencia PEMPCHB	NO APLICA	NO APLICA	NO APLICA			
AAA0030RUJH	003107025047	KR 11 6 25	050C00226739	Zona de Influencia PEMPCHB	NO APLICA	NO APLICA	NO APLICA			
AAA0030RUKL	003107025048	KR 11 6 19	050C00136281	Zona de Influencia PEMPCHB	NO APLICA	NO APLICA	NO APLICA			
AAA0030RUMS	003107025049	KR 11 6 09	050C00285519	Zona de Influencia PEMPCHB	NO APLICA	NO APLICA	NO APLICA			
AAA0030RUNN	003107025050	CL 6 11 06	050C01122344	Zona de Influencia PEMPCHB	NO APLICA	NO APLICA	NO APLICA			
AAA0030RSWF	003107025080	CL 6 11A 30	050C00790654	Zona de Influencia PEMPCHB	NO APLICA	NO APLICA	NO APLICA			
AAA0030RSXR	003107025085	KR 12 6 12	050C01094571	Zona de Influencia PEMPCHB	NO APLICA	NO APLICA	NO APLICA			
AAA0030RSUZ	003107025087	CL 6 11A 16	050C01507696	Zona de Influencia PEMPCHB	NO APLICA	NO APLICA	NO APLICA			
AAA0030RSPP	003107025090	CL 6 11 76	050C01224809	Zona de Influencia PEMPCHB	NO APLICA	NO APLICA	NO APLICA			
AAA0030DPZE	003103003002	KR 3 21 46 AP 803	050C00004966	Zona de Influencia PEMPCHB	N4	N4	NO APLICA			
AAA0030DRAW	003103003002	KR 3 21 46 AP 804	050C00029443	Zona de Influencia PEMPCHB	N4	N4	NO APLICA			
AAA0030DRBS	003103003002	KR 3 21 46 AP 901	050C00012843	Zona de Influencia PEMPCHB	N4	N4	NO APLICA			
AAA0030DREP	003103003002	KR 3 21 46 AP 904	050C00039263	Zona de Influencia PEMPCHB	N4	N4	NO APLICA			
AAA0030DRFZ	003103003002	KR 3 21 46 AP 1001	050C00272784	Zona de Influencia PEMPCHB	N4	N4	NO APLICA			
AAA0030DRHK	003103003002	KR 3 21 46 AP 1002	050C00064592	Zona de Influencia PEMPCHB	N4	N4	NO APLICA			
AAA0030DRJZ	003103003002	KR 3 21 46 AP 1003	050C00192444	Zona de Influencia PEMPCHB	N4	N4	NO APLICA			
AAA0030DRKC	003103003002	KR 3 21 46 AP 1004	050C00095109	Zona de Influencia PEMPCHB	N4	N4	NO APLICA			
AAA0030DRLF	003103003002	KR 3 21 46 AP 1101	050C01361770	Zona de Influencia PEMPCHB	N4	N4	NO APLICA			
AAA0030DRMR	003103003002	KR 3 21 46 AP 1102	050C00010533	Zona de Influencia PEMPCHB	N4	N4	NO APLICA			
AAA0030DRNX	003103003002	KR 3 21 46 AP 1103	050C00170700	Zona de Influencia PEMPCHB	N4	N4	NO APLICA			
AAA0030DROM	003103003002	KR 3 21 46 AP 1104	050C00095229	Zona de Influencia PEMPCHB	N4	N4	NO APLICA			
AAA0030DRPA	003103003002	KR 3 21 46 AP 1201	050C00091010	Zona de Influencia PEMPCHB	N4	N4	NO APLICA			
AAA0030DRRJ	003103003002	KR 3 21 46 AP 1202	050C00060116	Zona de Influencia PEMPCHB	N4	N4	NO APLICA			
AAA0030DRSY	003103003002	KR 3 21 46 AP 1203	050C00191903	Zona de Influencia PEMPCHB	N4	N4	NO APLICA			
AAA0030DRTD	003103003002	KR 3 21 46 AP 1204	050C00012217	Zona de Influencia PEMPCHB	N4	N4	NO APLICA			
AAA0030DRUH	003103003002	KR 3 21 46 AP 1301	050C00013096	Zona de Influencia PEMPCHB	N4	N4	NO APLICA			
AAA0030DRWW	003103003002	KR 3 21 46 AP 1302	050C00013548	Zona de Influencia PEMPCHB	N4	N4	NO APLICA			
AAA0030DRXS	003103003002	KR 3 21 46 AP 1303	050C00191904	Zona de Influencia PEMPCHB	N4	N4	NO APLICA			
AAA0030DRYN	003103003002	KR 3 21 46 AP 1304	050C00039262	Zona de Influencia PEMPCHB	N4	N4	NO APLICA			
AAA0030DRZE	003103003002	KR 3 21 46 AP 1401	050C00045200	Zona de Influencia PEMPCHB	N4	N4	NO APLICA			
AAA0030DRCN	003103003002	KR 3 21 46 AP 902	050C00062400	Zona de Influencia PEMPCHB	N4	N4	NO APLICA			
AAA0030DRDE	003103003002	KR 3 21 46 AP 903	050C00037239	Zona de Influencia PEMPCHB	N4	N4	NO APLICA			
AAA0030DSAF	003103003002	KR 3 21 46 AP 1402	050C00098402	Zona de Influencia PEMPCHB	N4	N4	NO APLICA			
AAA0030UUZE	003107028001	KR 10 9 37 GJ 26	050C01441767	Zona de Influencia PEMPCHB	N4	N4	NO APLICA			
AAA0030UWAW	003107028001	KR 10 9 37 GJ 27	050C01441768	Zona de Influencia PEMPCHB	N4	N4	NO APLICA			
AAA0030UWBS	003107028001	KR 10 9 37 GJ 28	050C01441769	Zona de Influencia PEMPCHB	N4	N4	NO APLICA			
AAA0030UWCN	003107028001	KR 10 9 37 GJ 29	050C01441770	Zona de Influencia PEMPCHB	N4	N4	NO APLICA			
AAA0030UWDE	003107028001	KR 10 9 37 GJ 30	050C01441771	Zona de Influencia PEMPCHB	N4	N4	NO APLICA			
AAA0030UWEP	003107028001	KR 10 9 37 GJ 31	050C01441772	Zona de Influencia PEMPCHB	N4	N4	NO APLICA			
AAA0030UWFZ	003107028001	KR 10 9 37 GJ 32	050C01441773	Zona de Influencia PEMPCHB	N4	N4	NO APLICA			
AAA0030KFWF	003105001006	CL 11 2 72 BQ 2 AP 202	050C00507316	Area Afectada PEMPCHB	N2-T5-G4	N2	Decreto 678 de 1994			
AAA0030KFXR	003105001006	CL 11 2 72 BQ 2 AP 301	050C00507317	Area Afectada PEMPCHB	N2-T5-G4	N2	Decreto 678 de 1994			
AAA0030KFYX	003105001006	CL 11 2 72 BQ 2 AP 302	050C00507318	Area Afectada PEMPCHB	N2-T5-G4	N2	Decreto 678 de 1994			
AAA0030KFZM	003105001006	CL 11 2 72 BQ 2 AP 401	050C00507319	Area Afectada PEMPCHB	N2-T5-G4	N2	Decreto 678 de 1994			
AAA0030KHAF	003105001006	CL 11 2 72 BQ 2 AP 402	050C00507320	Area Afectada PEMPCHB	N2-T5-G4	N2	Decreto 678 de 1994			
AAA0030KHBR	003105001007	CL 11 2 78	050C01177462	Area Afectada PEMPCHB	N2-T1-G1	N2	Decreto 678 de 1994			
AAA0030KHCX	003105001008	CL 11 2 80	050C00198401	Area Afectada PEMPCHB	N2-T1-G1	N2	Decreto 678 de 1994			
AAA0030KHDM	003105001009	KR 3 11 16 AP 101	050C01467052	Area Afectada PEMPCHB	N2-T1-G2	N2	Decreto 678 de 1994			
AAA0030KHEA	003105001009	KR 3 11 16 AP 102	050C01467053	Area Afectada PEMPCHB	N2-T1-G2	N2	Decreto 678 de 1994			
AAA0030KHFT	003105001009	KR 3 11 16 AP 103	050C01467054	Area Afectada PEMPCHB	N2-T1-G2	N2	Decreto 678 de 1994			
AAA0030KHHY	003105001009	KR 3 11 16 AP 104	050C01467058	Area Afectada PEMPCHB	N2-T1-G2	N2	Decreto 678 de 1994			
AAA0030KHJH	003105001009	CL 11 2 98 LC 101	050C01467057	Area Afectada PEMPCHB	N2-T1-G2	N2	Decreto 678 de 1994			
AAA0030KHKL	003105001009	KR 3 11 16 DP	050C01467055	Area Afectada PEMPCHB	N2-T1-G2	N2	Decreto 678 de 1994			
AAA0030KHLW	003105001009	KR 3 11 16 AP	050C01467056	Area Afectada PEMPCHB	N2-T1-G2	N2	Decreto 678 de 1994			
AAA0030KHMS	003105001009	KR 3 11 08 AP 201	050C01467059	Area Afectada PEMPCHB	N2-T1-G2	N2	Decreto 678 de 1994			
AAA0030KHNN	003105001010	KR 3 11 24	050C00740058	Area Afectada PEMPCHB	N2-T1-G2	N2	Decreto 678 de 1994			
AAA0030KHQE	003105001011	KR 3 11 32	050C00108533	Area Afectada PEMPCHB	N2-T1-G2	N2	Decreto 678 de 1994			
AAA0030KHPP	003105001012	KR 3 11 42	050C00828822	Area Afectada PEMPCHB	N2-T1-G2	N2	Decreto 678 de 1994			
AAA0030KHRU	003105001013	KR 3 11 64	050C00004813	Area Afectada PEMPCHB	N2-T1-G1	N2	Decreto 678 de 1994			
AAA0030KHSK	003105001014	KR 3 11 74	050C00611414	Area Afectada PEMPCHB	N2-T1-G1	N2	Decreto 678 de 1994			
AAA0030KHTO	003105001015	KR 3 11 88	050C00301137	Area Afectada PEMPCHB	N2-T1-G1	N2	Decreto 678 de 1994			
AAA0030KHUZ	003105001016	CL 12 2 85	050C00084794	Area Afectada PEMPCHB	N2-T1-G1	N2	Decreto 678 de 1994			
AAA0030KHWF	003105001019	CL 12 2 65	050C00231163	Area Afectada PEMPCHB	N2-T1-G1	N2	Decreto 678 de 1994			
AAA0030KHXR	003105001020	CL 12 2 59	050C00426369	Area Afectada PEMPCHB	N2-T1-G1	N2	Decreto 678 de 1994			
AAA0030KHYX	003105001021	CL 12 2 41	050C00817539	Area Afectada PEMPCHB	N1-T1-G1	N1	reto 678 de 1994. Resoluci ├─ n 1640 de 24-XI-2004			
AAA0030KHZM	003105001022	CL 12 2 27	050C01403945	Area Afectada PEMPCHB	N2-T1-G2	N2	Decreto 678 de 1994			
AAA0030KJAF	003105001023	CL 12 2 21	050C00810171	Area Afectada PEMPCHB	N2-T1-G2	N2	Decreto 678 de 1994			
AAA0030KJCX	003105001025	KR 2 11 65	050C01476314	Area Afectada PEMPCHB	N2-T1-G1	N2	Decreto 678 de 1994			
AAA0030KJDM	003105001026	KR 2 11 45	050C00358550	Area Afectada PEMPCHB	N2-T1-G1	N2	Decreto 678 de 1994			
AAA0030KJEA	003105001027	KR 2 11 37	050C00609969	Area Afectada PEMPCHB	N2-T2-G1	N2	Decreto 678 de 1994			
AAA0033ZYZE	003212048022	KR 3A BIS 3A 54	050C00530183	Zona de Influencia PEMPCHB	N4	N4	NO APLICA			
AAA0033ZZAF	003212048023	KR 3A BIS 3A 58	050C00100498	Zona de Influencia PEMPCHB	N4	N4	NO APLICA			
AAA0033ZZBR	003212048024	KR 3A BIS 3A 76	050C00572571	Zona de Influencia PEMPCHB	N4	N4	NO APLICA			
AAA0033ZZCX	003212048025	CL 6 3A 59	050C00680363	Zona de Influencia PEMPCHB	N4	N4	NO APLICA			
AAA0033AMSK	003203013091	CL 3 6 92	050C00015227	Zona de Influencia PEMPCHB	NO APLICA	NO APLICA	NO APLICA			
AAA0033AMRU	003203013092	CL 3 6 78	050C01401183	Zona de Influencia PEMPCHB	NO APLICA	NO APLICA	NO APLICA			
AAA0033AMPP	003203013093	CL 3 6 76	050C00946662	Zona de Influencia PEMPCHB	NO APLICA	NO APLICA	NO APLICA			
AAA0033AMOE	003203013094	CL 3 6 70	050C01512423	Zona de Influencia PEMPCHB	NO APLICA	NO APLICA	NO APLICA			
AAA0033AMNN	003203013095	CL 3 6 58	050C00391870	Zona de Influencia PEMPCHB	NO APLICA	NO APLICA	NO APLICA			
AAA0033AMMS	003203013096	CL 3 6 46	050C00221910	Zona de Influencia PEMPCHB	NO APLICA	NO APLICA	NO APLICA			
AAA0033AMLW	003203013097	CL 3 6 36	050C00306243	Zona de Influencia PEMPCHB	NO APLICA	NO APLICA	NO APLICA			
AAA0033AMKL	003203013098	CL 3 6 34	050C01445910	Zona de Influencia PEMPCHB	NO APLICA	NO APLICA	NO APLICA			
AAA0033AMHY	003203013099	KR 6 3 03	050C01417777	Zona de Influencia PEMPCHB	NO APLICA	NO APLICA	NO APLICA			
AAA0033AMZM	003203014001	KR 5 6B 15	050C01403383	Zona de Influencia PEMPCHB	N1-T7-G7	N1	Resoluci ├─ n 2043 de 16-XI-2010			
AAA0033ANRJ	003203014002	CL 6C 5 63	050C01403389	Zona de Influencia PEMPCHB	NO APLICA	NO APLICA	NO APLICA			
AAA0033ANUH	003203014003	KR 6 6C 58 IN 1 AP 101	050C01201700	Zona de Influencia PEMPCHB	N2-T7-G7	N2	Resoluci ├─ n 0269 de 23-III-2011			
AAA0033ANWW	003203014003	KR 6 6C 58 IN 1 AP 102	050C01201880	Zona de Influencia PEMPCHB	N2-T7-G7	N2	Resoluci ├─ n 0269 de 23-III-2011			
AAA0033ANXS	003203014003	KR 6 6C 60 LC 1	050C01201678	Zona de Influencia PEMPCHB	N2-T7-G7	N2	Resoluci ├─ n 0269 de 23-III-2011			
AAA0033ANYN	003203014003	KR 6 6C 52 LC 2	050C01201679	Zona de Influencia PEMPCHB	N2-T7-G7	N2	Resoluci ├─ n 0269 de 23-III-2011			
AAA0033ANZE	003203014003	KR 6 6C 94 LC 3	050C01201680	Zona de Influencia PEMPCHB	N2-T7-G7	N2	Resoluci ├─ n 0269 de 23-III-2011			
AAA0033AOAF	003203014003	KR 6 6C 46 LC 4	050C01201681	Zona de Influencia PEMPCHB	N2-T7-G7	N2	Resoluci ├─ n 0269 de 23-III-2011			
AAA0033AOBR	003203014003	CL 6D 5 93 LC 5	050C01201682	Zona de Influencia PEMPCHB	N2-T7-G7	N2	Resoluci ├─ n 0269 de 23-III-2011			
AAA0033CDTD	003203018001	KR 5 6B 50 AP 642	050C01255747	Zona de Influencia PEMPCHB	N2-T7-G7	N2	Resoluci ├─ n 0269 de 23-III-2011			
AAA0033CDUH	003203018001	KR 5 6B 50 AP 543	050C01255701	Zona de Influencia PEMPCHB	N2-T7-G7	N2	Resoluci ├─ n 0269 de 23-III-2011			
AAA0033CDWW	003203018001	KR 5 6B 50 AP 544	050C01255702	Zona de Influencia PEMPCHB	N2-T7-G7	N2	Resoluci ├─ n 0269 de 23-III-2011			
AAA0033CDXS	003203018001	KR 5 6B 50 AP 545	050C01255703	Zona de Influencia PEMPCHB	N2-T7-G7	N2	Resoluci ├─ n 0269 de 23-III-2011			
AAA0033CDYN	003203018001	KR 5 6B 50 AP 546	050C01255704	Zona de Influencia PEMPCHB	N2-T7-G7	N2	Resoluci ├─ n 0269 de 23-III-2011			
AAA0033CDZE	003203018001	KR 5 6B 50 AP 547	050C01255705	Zona de Influencia PEMPCHB	N2-T7-G7	N2	Resoluci ├─ n 0269 de 23-III-2011			
AAA0033CEAF	003203018001	KR 5 6B 50 AP 548	050C01255706	Zona de Influencia PEMPCHB	N2-T7-G7	N2	Resoluci ├─ n 0269 de 23-III-2011			
AAA0033CEBR	003203018001	KR 5 6B 50 AP 549	050C01255707	Zona de Influencia PEMPCHB	N2-T7-G7	N2	Resoluci ├─ n 0269 de 23-III-2011			
AAA0033CECX	003203018001	KR 5 6B 50 AP 550	050C01255708	Zona de Influencia PEMPCHB	N2-T7-G7	N2	Resoluci ├─ n 0269 de 23-III-2011			
AAA0033CEDM	003203018001	KR 5 6B 50 AP 551	050C01255709	Zona de Influencia PEMPCHB	N2-T7-G7	N2	Resoluci ├─ n 0269 de 23-III-2011			
AAA0033CEEA	003203018001	KR 5 6B 50 AP 552	050C01255710	Zona de Influencia PEMPCHB	N2-T7-G7	N2	Resoluci ├─ n 0269 de 23-III-2011			
AAA0033CEFT	003203018001	KR 5 6B 50 AP 553	050C01255711	Zona de Influencia PEMPCHB	N2-T7-G7	N2	Resoluci ├─ n 0269 de 23-III-2011			
AAA0034LRZE	004103021011	AK 18 11A 16 IN 37 LC 210	050C00861284	Zona de Influencia PEMPCHB	N3-T7-G7	N3	Decreto 606 de 2001			
AAA0034LSAF	004103021011	AK 18 11A 16 IN 37 LC 211	050C00861285	Zona de Influencia PEMPCHB	N3-T7-G7	N3	Decreto 606 de 2001			
AAA0034LSBR	004103021011	AK 18 11A 16 IN 37 LC 212	050C00861286	Zona de Influencia PEMPCHB	N3-T7-G7	N3	Decreto 606 de 2001			
AAA0034LSCX	004103021011	AK 18 11A 16 IN 37 LC 213	050C00861287	Zona de Influencia PEMPCHB	N3-T7-G7	N3	Decreto 606 de 2001			
AAA0034LSDM	004103021011	AK 18 11A 16 IN 37 LC 214	050C00861288	Zona de Influencia PEMPCHB	N3-T7-G7	N3	Decreto 606 de 2001			
AAA0034LSEA	004103021011	AK 18 11A 16 IN 38 LC 201	050C00861289	Zona de Influencia PEMPCHB	N3-T7-G7	N3	Decreto 606 de 2001			

AAA0034LSFT	004103021011	AK 18 11A 16 IN 38 LC 202	050C00861290	Zona de Influencia PEMPCHB	N3-T7-G7	N3	Decreto 606 de 2001				
AAA0034LSHY	004103021011	AK 18 11A 16 IN 38 LC 203	050C00861291	Zona de Influencia PEMPCHB	N3-T7-G7	N3	Decreto 606 de 2001				
AAA0034LSJH	004103021011	AK 18 11A 16 IN 38 LC 204	050C00861292	Zona de Influencia PEMPCHB	N3-T7-G7	N3	Decreto 606 de 2001				
AAA0034LSKL	004103021011	AK 18 11A 16 IN 38 LC 205	050C00861293	Zona de Influencia PEMPCHB	N3-T7-G7	N3	Decreto 606 de 2001				
AAA0034LSLW	004103021011	AK 18 11A 16 IN 38 LC 206	050C00861294	Zona de Influencia PEMPCHB	N3-T7-G7	N3	Decreto 606 de 2001				
AAA0034LSMS	004103021011	AK 18 11A 16 IN 38 LC 207	050C00861295	Zona de Influencia PEMPCHB	N3-T7-G7	N3	Decreto 606 de 2001				
AAA0034LSNN	004103021011	AK 18 11A 16 IN 38 LC 208	050C00861296	Zona de Influencia PEMPCHB	N3-T7-G7	N3	Decreto 606 de 2001				
AAA0034LSOE	004103021011	AK 18 11A 16 IN 38 LC 209	050C00861297	Zona de Influencia PEMPCHB	N3-T7-G7	N3	Decreto 606 de 2001				
AAA0033HEKC	003205028001	CL 6D BIS A 4 56 ESTE	050C00016567	ZI Cerros Orientales PEMPCHB	NO APLICA	NO APLICA	NO APLICA				
AAA0204DFWF	003205028002	CL 6D BIS A 4 48 ESTE	050C00000000	ZI Cerros Orientales PEMPCHB	NO APLICA	NO APLICA	NO APLICA				
AAA0032XXDE	003202027018	KR 5 2B 52	050C00897216	Zona de Influencia PEMPCHB	N4	N4	NO APLICA				
AAA0032XXEP	003202027019	CL 3 BIS 4A 57	050C00628936	Zona de Influencia PEMPCHB	N4	N4	NO APLICA				
AAA0032XXFZ	003202027020	CL 3 BIS 4A 53	050C00108642	Zona de Influencia PEMPCHB	N4	N4	NO APLICA				
AAA0032XXJZ	003202027021	CL 3 BIS 4A 47	050C00298258	Zona de Influencia PEMPCHB	N4	N4	NO APLICA				
AAA0032XXKC	003202027022	CL 3 BIS 4A 41	050C00499798	Zona de Influencia PEMPCHB	N4	N4	NO APLICA				
AAA0032XXLF	003202027023	CL 3 BIS 4A 31	050C01304822	Zona de Influencia PEMPCHB	N4	N4	NO APLICA				
AAA0032XXMR	003202027024	CL 3 BIS 4A 29	050C00112009	Zona de Influencia PEMPCHB	N4	N4	NO APLICA				
AAA0032XXNX	003202027025	CL 3 BIS 4A 19	050C00563265	Zona de Influencia PEMPCHB	N4	N4	NO APLICA				
AAA0032XXOM	003202027026	CL 3 BIS 4A 15	050C00128241	Zona de Influencia PEMPCHB	N4	N4	NO APLICA				
AAA0032XXPA	003202027027	CL 3 BIS 4A 11	050C00000000	Zona de Influencia PEMPCHB	N4	N4	NO APLICA				
AAA0032XXRJ	003202027028	CL 3 BIS 4A 07	050C00075731	Zona de Influencia PEMPCHB	N4	N4	NO APLICA				
AAA0032XXSY	003202027029	CL 3 BIS 4 23	050C00222956	Zona de Influencia PEMPCHB	N4	N4	NO APLICA				
AAA0032XXTD	003202027030	CL 3 BIS 4 17	050C00178690	Zona de Influencia PEMPCHB	N4	N4	NO APLICA				
AAA0032XXUH	003202027031	CL 3 BIS 4 11	050C01623125	Zona de Influencia PEMPCHB	N4	N4	NO APLICA				
AAA0032XXWW	003202027032	CL 3 BIS 4 01	050C00459637	Zona de Influencia PEMPCHB	N4	N4	NO APLICA				
AAA0032XXYN	003202027033	KR 4 2B 59	050C00181818	Zona de Influencia PEMPCHB	N4	N4	NO APLICA				
AAA0032XXZE	003202027034	KR 4 2B 53	050C00000000	Zona de Influencia PEMPCHB	N4	N4	NO APLICA				
AAA0032XYAF	003202027035	KR 4 2B 51	050C01164227	Zona de Influencia PEMPCHB	N4	N4	NO APLICA				
AAA0032XWPP	003202027006	CL 2B 4 50	050C00552341	Zona de Influencia PEMPCHB	N2-T1-G1	N2	Decreto 606 de 2001				
AAA0032XWRU	003202027007	CL 2B 4 62	050C00898240	Zona de Influencia PEMPCHB	N2-T1-G1	N2	Decreto 606 de 2001				
AAA0032XWSK	003202027008	CL 2B 4 70	050C00857245	Zona de Influencia PEMPCHB	N2-T1-G1	N2	Decreto 606 de 2001				
AAA0032XYCX	003202027037	KR 4 2B 27	050C00000000	Zona de Influencia PEMPCHB	N4	N4	NO APLICA				
AAA0032XYDM	003202028001	CL 2A 4 31	050C00477342	Zona de Influencia PEMPCHB	N4	N4	NO APLICA				
AAA0032ZAYX	003202047028	CL 1C 3 59	050C00311827	Zona de Influencia PEMPCHB	N4	N4	NO APLICA				
AAA0032ZAZM	003202047029	CL 1C 3 51	050C00173603	Zona de Influencia PEMPCHB	N4	N4	NO APLICA				
AAA0032ZBAW	003202047030	CL 1C 3 43	050C01276084	Zona de Influencia PEMPCHB	N4	N4	NO APLICA				
AAA0032ZBBS	003202047031	CL 1C 3 33	050C01244512	Zona de Influencia PEMPCHB	N4	N4	NO APLICA				
AAA0032ZBCN	003202047032	CL 1C 3 25	050C00907249	Zona de Influencia PEMPCHB	N4	N4	NO APLICA				
AAA0032ZBDE	003202047033	CL 1C 3 21	050C00201156	Zona de Influencia PEMPCHB	N4	N4	NO APLICA				
AAA0032ZBEP	003202047034	CL 1C 3 17	050C01059417	Zona de Influencia PEMPCHB	N4	N4	NO APLICA				
AAA0034KFNN	004103015024	AC 13 16 07 OF 201	050C00948363	Zona de Influencia PEMPCHB	N4	N4	NO APLICA				
AAA0034KFOE	004103015024	AC 13 16 07 OF 202	050C00948364	Zona de Influencia PEMPCHB	N4	N4	NO APLICA				
AAA0034KFPP	004103015024	AC 13 16 07 OF 203	050C00948365	Zona de Influencia PEMPCHB	N4	N4	NO APLICA				
AAA0034KFRU	004103015024	AC 13 16 07 OF 204	050C00948366	Zona de Influencia PEMPCHB	N4	N4	NO APLICA				
AAA0034KFSK	004103015024	AC 13 16 07 OF 205	050C00948367	Zona de Influencia PEMPCHB	N4	N4	NO APLICA				
AAA0034KFTO	004103015024	AC 13 16 07 OF 206	050C00948368	Zona de Influencia PEMPCHB	N4	N4	NO APLICA				
AAA0033EFZE	003203029001	KR 6 6D 50 IN 5 AP 401	050C01281648	Area Afectada PEMPCHB	N2-T7-G7	N2	reto 678 de 1994. Resoluci ├ n 0269 de 23-III-2011				
AAA0033EHAW	003203029001	KR 6 6D 50 IN 5 AP 402	050C01281649	Area Afectada PEMPCHB	N2-T7-G7	N2	reto 678 de 1994. Resoluci ├ n 0269 de 23-III-2011				
AAA0033EHBS	003203029001	CL 6D 5 50 IN 5 AP 401	050C01281663	Area Afectada PEMPCHB	N2-T7-G7	N2	reto 678 de 1994. Resoluci ├ n 0269 de 23-III-2011				
AAA0033EHCN	003203029001	CL 6D 5 50 IN 5 AP 402	050C01281664	Area Afectada PEMPCHB	N2-T7-G7	N2	reto 678 de 1994. Resoluci ├ n 0269 de 23-III-2011				
AAA0033EHDF	003203029001	CL 6D 5 50 IN 5 AP 403	050C01281665	Area Afectada PEMPCHB	N2-T7-G7	N2	reto 678 de 1994. Resoluci ├ n 0269 de 23-III-2011				
AAA0033EHEP	003203029001	KR 5 6D 51 IN 5 AP 402	050C01281673	Area Afectada PEMPCHB	N2-T7-G7	N2	reto 678 de 1994. Resoluci ├ n 0269 de 23-III-2011				
AAA0033EHFZ	003203029001	CL 7 5 51 IN 5 AP 401	050C01281682	Area Afectada PEMPCHB	N2-T7-G7	N2	reto 678 de 1994. Resoluci ├ n 0269 de 23-III-2011				
AAA0033EHHK	003203029001	KR 5 6D 51 IN 5 AP 401	050C01281672	Area Afectada PEMPCHB	N2-T7-G7	N2	reto 678 de 1994. Resoluci ├ n 0269 de 23-III-2011				
AAA0033EHJZ	003203029001	CL 7 5 51 IN 5 AP 502	050C01281734	Area Afectada PEMPCHB	N2-T7-G7	N2	reto 678 de 1994. Resoluci ├ n 0269 de 23-III-2011				
AAA0033EHKC	003203029001	KR 6 6D 50 IN 5 AP 501	050C01281691	Area Afectada PEMPCHB	N2-T7-G7	N2	reto 678 de 1994. Resoluci ├ n 0269 de 23-III-2011				
AAA0033EHLF	003203029001	KR 6 6D 50 IN 5 AP 502	050C01281692	Area Afectada PEMPCHB	N2-T7-G7	N2	reto 678 de 1994. Resoluci ├ n 0269 de 23-III-2011				
AAA0033EHMR	003203029001	CL 6D 5 50 IN 5 AP 501	050C01281706	Area Afectada PEMPCHB	N2-T7-G7	N2	reto 678 de 1994. Resoluci ├ n 0269 de 23-III-2011				
AAA0033EHNX	003203029001	CL 6D 5 50 IN 5 AP 502	050C01281707	Area Afectada PEMPCHB	N2-T7-G7	N2	reto 678 de 1994. Resoluci ├ n 0269 de 23-III-2011				
AAA0033EHOM	003203029001	CL 6D 5 50 IN 5 AP 503	050C01281708	Area Afectada PEMPCHB	N2-T7-G7	N2	reto 678 de 1994. Resoluci ├ n 0269 de 23-III-2011				
AAA0033EHPA	003203029001	KR 5 6D 51 IN 5 AP 501	050C01281719	Area Afectada PEMPCHB	N2-T7-G7	N2	reto 678 de 1994. Resoluci ├ n 0269 de 23-III-2011				
AAA0033EHRJ	003203029001	KR 5 6D 51 IN 5 AP 502	050C01281720	Area Afectada PEMPCHB	N2-T7-G7	N2	reto 678 de 1994. Resoluci ├ n 0269 de 23-III-2011				
AAA0033EHSY	003203029001	CL 7 5 51 IN 5 AP 501	050C01281733	Area Afectada PEMPCHB	N2-T7-G7	N2	reto 678 de 1994. Resoluci ├ n 0269 de 23-III-2011				
AAA0033EHTD	003203029001	CL 7 5 51 IN 5 AP 503	050C01281735	Area Afectada PEMPCHB	N2-T7-G7	N2	reto 678 de 1994. Resoluci ├ n 0269 de 23-III-2011				
AAA0033EHUH	003203029001	CL 6D 5 50 IN 5 AP 601	050C01281740	Area Afectada PEMPCHB	N2-T7-G7	N2	reto 678 de 1994. Resoluci ├ n 0269 de 23-III-2011				
AAA0033EHWW	003203029001	CL 6D 5 50 IN 5 AP 602	050C01281741	Area Afectada PEMPCHB	N2-T7-G7	N2	reto 678 de 1994. Resoluci ├ n 0269 de 23-III-2011				
AAA0033EHXS	003203029001	CL 6D 5 50 IN 5 AP 603	050C01281742	Area Afectada PEMPCHB	N2-T7-G7	N2	reto 678 de 1994. Resoluci ├ n 0269 de 23-III-2011				
AAA0033EHYN	003203029001	KR 5 6D 51 IN 5 AP 601	050C01281756	Area Afectada PEMPCHB	N2-T7-G7	N2	reto 678 de 1994. Resoluci ├ n 0269 de 23-III-2011				
AAA0033EHZE	003203029001	KR 5 6D 51 IN 5 AP 602	050C01281757	Area Afectada PEMPCHB	N2-T7-G7	N2	reto 678 de 1994. Resoluci ├ n 0269 de 23-III-2011				
AAA0033EJAW	003203029001	CL 7 5 51 IN 5 AP 601	050C01281781	Area Afectada PEMPCHB	N2-T7-G7	N2	reto 678 de 1994. Resoluci ├ n 0269 de 23-III-2011				
AAA0033EJBS	003203029001	CL 7 5 51 IN 5 AP 602	050C01281783	Area Afectada PEMPCHB	N2-T7-G7	N2	reto 678 de 1994. Resoluci ├ n 0269 de 23-III-2011				
AAA0033EJCN	003203029001	CL 7 5 51 IN 5 AP 603	050C01281784	Area Afectada PEMPCHB	N2-T7-G7	N2	reto 678 de 1994. Resoluci ├ n 0269 de 23-III-2011				
AAA0033EJDE	003203029001	KR 5 6D 51 IN 5 AP 701	050C01281805	Area Afectada PEMPCHB	N2-T7-G7	N2	reto 678 de 1994. Resoluci ├ n 0269 de 23-III-2011				
AAA0033EJEP	003203029001	KR 5 6D 51 IN 5 AP 702	050C01281806	Area Afectada PEMPCHB	N2-T7-G7	N2	reto 678 de 1994. Resoluci ├ n 0269 de 23-III-2011				
AAA0033EJFZ	003203029001	CL 7 5 51 IN 5 AP 702	050C01281790	Area Afectada PEMPCHB	N2-T7-G7	N2	reto 678 de 1994. Resoluci ├ n 0269 de 23-III-2011				
AAA0033YRMR	003212010002	CL 3C 0 54 ESTE	050C00097505	Zona de Influencia PEMPCHB	N4	N4	NO APLICA				
AAA0032YEXS	003202033050	KR 3 1 71	050C00971638	Zona de Influencia PEMPCHB	N4	N4	NO APLICA				
AAA0032YEYN	003202033051	KR 3 1 69	050C01287667	Zona de Influencia PEMPCHB	N4	N4	NO APLICA				
AAA0032YEZE	003202033052	KR 3 1 59	050C00000000	Zona de Influencia PEMPCHB	N4	N4	NO APLICA				
AAA0032YFAF	003202033053	KR 3 1 47	050C00128798	Zona de Influencia PEMPCHB	N4	N4	NO APLICA				
AAA0032YFBR	003202033054	KR 3 1 23	050C00408061	Zona de Influencia PEMPCHB	N4	N4	NO APLICA				
AAA0032YFHY	003202033059	CL 1 3 18	050C01494699	Zona de Influencia PEMPCHB	N4	N4	NO APLICA				
AAA0165UXYN	003202033062	CL 1 3 58	050C01506241	Zona de Influencia PEMPCHB	N4	N4	NO APLICA				
AAA0032YDHY	003202033015	CL 1 5 08	050C01570904	Zona de Influencia PEMPCHB	N4	N4	NO APLICA				
AAA0032YDJH	003202033016	CL 1 5 16	050C01524026	Zona de Influencia PEMPCHB	N4	N4	NO APLICA				
AAA0032ZKTO	003202033065	KR 4 1B 97 IN 5 MJ1	050C00000000	Zona de Influencia PEMPCHB	N4	N4	NO APLICA				
AAA0032ZKDM	003202048045	CL 1D 5 17	050C00463156	Zona de Influencia PEMPCHB	N4	N4	NO APLICA				
AAA0032ZKHY	003202048046	CL 1D 5 07	050C00569554	Zona de Influencia PEMPCHB	N4	N4	NO APLICA				
AAA0160DHXS	003202048049	CL 1D 5 09 IN 1	050C00432691	Zona de Influencia PEMPCHB	N4	N4	NO APLICA				
AAA0032ZKPP	003202060001	KR 4 1B 97	050C00727754	Zona de Influencia PEMPCHB	NO APLICA	NO APLICA	NO APLICA				
AAA0032ZKRU	003202060002	KR 4 1B 99	050C00000000	Zona de Influencia PEMPCHB	NO APLICA	NO APLICA	NO APLICA				
AAA0032ZKXR	003202060003	KR 5A 1 90	050C00175208	Zona de Influencia PEMPCHB	NO APLICA	NO APLICA	NO APLICA				
AAA0032ZKZM	003203001001	KR 9 6B 19	050C00823493	Zona de Influencia PEMPCHB	N4	N4	NO APLICA				
AAA0032ZLAW	003203001002	CL 5 9 20 IN 1	050C00163513	Zona de Influencia PEMPCHB	NO APLICA	NO APLICA	NO APLICA				
AAA0032ZLBS	003203001003	CL 5 9 38	050C01251482	Zona de Influencia PEMPCHB	NO APLICA	NO APLICA	NO APLICA				
AAA0032ZLCN	003203001004	CL 5 9 54	050C00185207	Zona de Influencia PEMPCHB	NO APLICA	NO APLICA	NO APLICA				
AAA0032ZLDE	003203001005	CL 5 9 62	050C00027731	Zona de Influencia PEMPCHB	NO APLICA	NO APLICA	NO APLICA				
AAA0032ZLEP	003203001006	CL 5 9 64	050C00107001	Zona de Influencia PEMPCHB	NO APLICA	NO APLICA	NO APLICA				
AAA0032ZLFZ	003203001007	CL 5 9 78	050C00458463	Zona de Influencia PEMPCHB	NO APLICA	NO APLICA	NO APLICA				
AAA0032ZLHK	003203001008	CL 5 9 92	050C00351975	Zona de Influencia PEMPCHB	NO APLICA	NO APLICA	NO APLICA				
AAA0032ZLIZ	003203001009	KR 10 5 10	050C00539236	Zona de Influencia PEMPCHB	NO APLICA	NO APLICA	NO APLICA				
AAA0032ZLKC	003203001010	KR 10 5 36	050C00090819	Zona de Influencia PEMPCHB	NO APLICA	NO APLICA	NO APLICA				
AAA0032ZLLF	003203001011	KR 10 5 42	050C00605382	Zona de Influencia PEMPCHB	NO APLICA	NO APLICA	NO APLICA				
AAA0032ZLMR	003203001012	KR 10 5 54	050C00981713	Zona de Influencia PEMPCHB	NO APLICA	NO APLICA	NO APLICA				
AAA0032ZLNX	003203001013	KR 10 5 58	050C00225427	Zona de Influencia PEMPCHB	NO APLICA	NO APLICA	NO APLICA				
AAA0034KOHK	004103018031	KR 16 9 21	050C00501528	Zona de Influencia PEMPCHB	N4	N4	NO APLICA				
AAA0034KOJZ	004103018032	KR 16 9 15	050C00614988	Zona de Influencia PEMPCHB	N4	N4	NO APLICA				
AAA0034KOOM	004103019003	CL 8 16 26	050C01261220	Zona de Influencia PEMPCHB	N4	N4	NO APLICA				
AAA0034KOPA	004103019004	CL 8 16 32	050C01256424	Zona de Influencia PEMPCHB	N4	N4	NO APLICA				
AAA0034KORJ	004103019005	CL 8 16 38	050C01195923	Zona de Influencia PEMPCHB	N4	N4	NO APLICA				
AAA0034KOSY	004103019006	CL 8 16 46	050C00907279	Zona de Influencia PEMPCHB	N4	N4	NO APLICA				
AAA0034KOTD	004103019007	CL 8 16 52	050C00598314	Zona de Influencia PEMPCHB	N4	N4	NO APLICA				
AAA0034KOUH	004103019008	CL 8 16 60	050C00047222	Zona de Influencia PEMPCHB	N4	N4	NO APLICA				
AAA0030RSOE	003107025091	CL 6 11 78	050C00000000	Zona de Influencia PEMPCHB	NO APLICA	NO APLICA	NO APLICA				
AAA0155HEFT	003107025094	CL 6 11 42	050C01449469	Zona de Influencia PEMPCHB	NO APLICA	NO APLICA	NO APLICA				
AAA0030FHCN	003103018005	CL 17 2 46	050C00814164	Area Afectada PEMPCHB	N2-T1-G2	N2	Decreto 678 de 1994				
AAA0030FHDE	003103018006	CL 17 2 54	050C00831021	Area Afectada PEMPCHB	N2-T1-G1	N2	Decreto 678 de 1994				
AAA0030FHEP	003103018007	CL 17 2 60	050C00649292	Area Afectada PEMPCHB	N2-T2-G1	N2	Decreto 678 de 1994				
AAA0030FHFZ	003103018008	CL 17 2 70	050C01034357	Area Afectada PEMPCHB	N2-T1-G1	N2	Decreto 678 de 1994				
AAA0030FHJZ	003103018010	KR 2A 17 10	050C00816625	Area Afectada PEMPCHB	N4	N4	NO APLICA				
AAA0030FHNX	003103018014	KR 2A 17 60	050C00400701	Area Afectada PEMPCHB	N4	N4	NO APLICA				
AAA0030FHOM	003103018015	KR 2A 17 64	050C00302413	Area Afectada PEMPCHB	N4	N4	NO APLICA				
AAA0030FHPA	003103018016	CL 18 1 95	050C00078196	Area Afectada PEMPCHB	N2-T2-G2	N2	Decreto 678 de 1994				
AAA0030FHRJ	003103018017	CL 18 1 89	050C01362664	Area Afectada PEMPCHB	N3-T2-G4	N3	Decreto 678 de 1994				
AAA0030FHSY	003103018018	CL 18 1 85	050C00798236	Area Afectada PEMPCHB	N2-T2-G1	N2	Decreto 678 de 1994				
AAA0030FHXS	003103018022	CL 18 1 71	050C01452812	Area Afectada PEMPCHB	N2-T1-G2	N2	Decreto 678 de 1994				
AAA0030FHYN	003103018023	CL 18 1 67	050C01242777	Area Afectada PEMPCHB	N2-T1-G1	N2	Decreto 678 de 1994				
AAA0030FJCN	003103018027	CL 18 1 13	050C00588199	Area Afectada PEMPCHB	N4	N4	NO APLICA				
AAA0030FJDE	003103018028	CL 18 1 07	050C00901579	Area Afectada PEMPCHB	N2-T1-G1	N2	Decreto 678 de 1994				
AAA0030FJEP	003103018029	TV 1 17 93	050C00240486	Area Afectada PEMPCHB	N2-T2-G1	N2	Decreto 678 de 1994				
AAA0030FJFZ	003103018030	TV 1 17 91	050C00000000	Area Afectada PEMPCHB	N2-T2-G1	N2	Decreto 678 de 1994				
AAA0030FJHK	003103018031	TV 1 17 87	050C00000000	Area Afectada PEMPCHB	N2-T2-G1	N2	Decreto 678 de 1994				
AAA0030FJJZ	003103018032	TV 1 17 85	050C00609177	Area Afectada PEMPCHB	N4	N4	Decreto 678 de 1994				
AAA0030FJLF	003103018034	TV 1 17 81	050C01259784	Area Afectada PEMPCHB	N3-T1-G1	N3	Decreto 678 de 1994				
AAA0030FJNX	003103018036	TV 1 17 77	050C00000000	Area Afectada PEMPCHB	N4	N4	Decreto 678 de 1994				
AAA0030FJOM	003103018037	TV 1 17 75	050C00659599	Area Afectada PEMPCHB	N4	N4	NO APLICA				
AAA0030FJSY	003103018040	TV 1 17 65	050C00452632	Area Afectada PEMPCHB	N2-T1-G2	N2	Decreto 678 de 1994				
AAA0030FJTD	003103018041	TV 1 17 55	050C01435953	Area Afectada PEMPCHB	N4	N4	NO APLICA				
AAA0030FJUH	003103018042	TV 1 17 39	050C00249764	Area Afectada PEMPCHB	N4	N4	NO APLICA				
AAA0030FJWW	003103018043	TV 1 17 29	050C00771122	Area Afectada PEMPCHB	N4	N4	NO APLICA				
AAA0030FJXS	003103018044	TV 1 17 13	050C00500906	Area Afectada PEMPCHB	N2-T2-G2	N2	Decreto 678 de 1994				
AAA0165UPAW	003103018045	CL 18 1 65	050C01501970	Area Afectada PEMPCHB	N2-T7-G7	N2	Decreto 678 de 1994				
AAA0030KFBR	003105001006	CL 11 2 72 BQ 1 AP 101	050C00507299	Area Afectada PEMPCHB	N2-T5-G4	N2	Decreto 678 de 1994				
AAA0030KJFT	003105001028	KR 2 11 25	050C00452778	Area Afectada PEMPCHB	N2-T2-G2	N2	Decreto 678 de 1994				
AAA0030KJHY	003105001029	KR 2 11 21	050C00325850	Area Afectada PEMPCHB	N2-T2-G1	N2	Decreto 678 de 1994				
AAA0030KJJH	003105001030	CL 12 2 71 LC	050C01485480	Area Afectada PEMPCHB	N2-T1-G2	N2	Decreto 678 de 1994				
AAA0159KAUH	003106002005	CL 9 9 60 LC 22	050C01502452	Area Afectada PEMPCHB	N3-T1-G1	N3	Decreto 678 de 1994				
AAA0159JZWW	003106002005	CL 9 9 60 LC 23	050C01502453	Area Afectada PEMPCHB	N3-T1-G1	N3	Decreto 678 de 1994				
AAA0030LWBR	003106002006	CL 9 9 74	050C00680041	Area Afectada PEMPCHB	N4	N4	Decreto 678 de 1994				
AAA0030LWCX	003106002007	CL 9 9 78	050C00790594	Area Afectada PEMPCHB	N4	N4	Decreto 678 de 1994				
AAA0030LWDM	003106002008	CL 9 9 82	050C00242604	Area Afectada PEMPCHB	N4	N4	Decreto 678 de 1994				
AAA0030LWEA	003106002009	CL 9 9 84	050C00957114	Area Afectada PEMPCHB	N3-T1-G1	N3	Decreto 678 de 1994				
AAA0030LWFT	003106002010	CL 9 9 94	050C00018793	Area Afectada PEMPCHB	N3-T1-G1	N3	Decreto 678 de 1994				
AAA0030LWHY	003106002011	AK 10 9 30	050C00171577	Area Afectada PEMPCHB	N4	N4	NO APLICA				
AAA0030LWJH	003106002012	AK 10 9 44	050C00184220	Area Afectada PEMPCHB	N4	N4	NO APLICA				
AAA0030LWKL	003106002013	AK 10 9 58	050C00857800	Area Afectada PEMPCHB	N4	N4	NO APLICA				
AAA0030LWNN	003106002016	AK 10 9 68 LC	050C01254490	Area Afectada PEMPCHB	N4	N4	NO APLICA				
AAA0030LWOE	003106002017	AK 10 9 72	050C01254491	Area Afectada PEMPCHB	N4	N4	NO APLICA				
AAA0030LWPP	003106002018	AK 10 9 76	050C01254492	Area Afectada PEMPCHB	N4	N4	NO APLICA				
AAA0030LWRU	003106002019	AK 10 9 80 LC	050C01254493	Area Afectada PEMPCHB	N4	N4	NO APLICA				
AAA0030LWSK	003106002020	AK 10 9 86	050C01254494	Area Afectada PEMPCHB	N4	N4	NO APLICA				
AAA0030LWTO	003106002021	AK 10 9 94	050C00066490	Area Afectada PEMPCHB	N4	N4	NO APLICA				
AAA0030LWUZ	003106002022	CL 10 9A 29	050C01444285	Area Afectada PEMPCHB	N4	N4	NO APLICA				
AAA0030LWWF	003106002023	CL 10 9A 19	050C00067143	Area Afectada PEMPCHB	N3-T1-G2	N3	Decreto 678 de 1994				
AAA0030LWXR	003106002024	CL 10 9A 09 LC 1	050C01470727	Area Afectada PEMPCHB	N2-T1-G2	N2	Decreto 678 de 1994				
AAA0030LWYX	003106002024	CL 10 9A 13 LC 2	050C01470728	Area Afectada PEMPCHB	N2-T1-G2	N2	Decreto 678 de 1994				
AAA0030LWZM	003106002024	CL 10 9A 11 AP 201	050C01470729	Area Afectada PEMPCHB	N2-T1-G2	N2	Decreto 678 de 1994				
AAA0030LXAW	003106002025	CL 10 9 55	050C00500010	Area Afectada PEMPCHB	N2-T1-G1	N2	Decreto 678 de 1994				
AAA0030LXBS	003106002026	CL 10 9 47	050C01320611	Area Afectada PEMPCHB	N2-T1-G1	N2	Decreto 678 de 1994				
AAA0030LXCN	003106002027	CL 10 9 43	050C01320612	Area Afectada PEMPCHB	N2-T1-G1	N2	Decreto 678 de 1994				
AAA0030LXDE	003106002028	CL 10 9 35	050C00372841	Area Afectada PEMPCHB	N2-T1-G1	N2	Decreto 678 de 1994				
AAA0030LXEP	003106002029	CL 10 9 19	050C00766581	Area Afectada PEMPCHB	N2-T1-G1	N2	Decreto 678 de 1994				
AAA0030LXFZ	003106002030	KR 9 9 77	050C00812701	Area Afectada PEMPCHB	N2-T1-G1	N2	Decreto 678 de 1994				
AAA0033CEHY	003203018001	KR 5 6B 50 AP 554	050C01255712	Zona de Influencia PEMPCHB	N2-T7-G7	N2	Resoluci ├ n 0269 de 23-III-2011				
AAA0033CEJH	003203018001	KR 5 6B 50 AP 555	050C01255713	Zona de Influencia PEMPCHB	N2-T7-G7	N2	Resoluci ├ n 0269 de 23-III-2011				
AAA0033CEKL	003203018001	KR 5 6B 50 AP 556	050C01255714	Zona de Influencia PEMPCHB	N2-T7-G7	N2	Resoluci ├ n 0269 de 23-III-2011				
AAA0033CELW	003203018001	KR 5 6B 50 AP 557	050C01255715	Zona de Influencia PEMPCHB	N2-T7-G7	N2	Resoluci ├ n 0269 de 23-III-2011				
AAA0033CEMS	003203018001	KR 5 6B 50 AP 660	050C01255756	Zona de Influencia PEMPCHB	N2-T7-G7	N2	Resoluci ├ n 0269 de 23-III-2011				
AAA0033CENN	003203018001	KR 5 6B 50 AP 661	050C01255757	Zona de Influencia PEMPCHB	N2-T7-G7	N2	Resoluci ├ n 0269 de 23-III-2011				
AAA0033CEOE	003203018001	KR 5 6B 50 AP 662	050C01255758	Zona de Influencia PEMPCHB	N2-T7-G7	N2	Resoluci ├ n 0269 de 23-III-2011				

AAA0033CEPP	003203018001	KR 5 6B 50 AP 762	050C01255781	Zona de Influencia PEMPCHB	N2-T7-G7	N2	Resoluci ├─| n 0269 de 23-III-2011			
AAA0033CERU	003203018001	KR 5 6B 50 AP 721	050C01255763	Zona de Influencia PEMPCHB	N2-T7-G7	N2	Resoluci ├─| n 0269 de 23-III-2011			
AAA0033CESK	003203018001	KR 5 6B 50 AP 722	050C01255764	Zona de Influencia PEMPCHB	N2-T7-G7	N2	Resoluci ├─| n 0269 de 23-III-2011			
AAA0033CETO	003203018001	KR 5 6B 50 AP 723	050C01255765	Zona de Influencia PEMPCHB	N2-T7-G7	N2	Resoluci ├─| n 0269 de 23-III-2011			
AAA0033CEUZ	003203018001	KR 5 6B 50 AP 724	050C01255766	Zona de Influencia PEMPCHB	N2-T7-G7	N2	Resoluci ├─| n 0269 de 23-III-2011			
AAA0033CEXR	003203018001	KR 5 6B 50 AP 726	050C01255768	Zona de Influencia PEMPCHB	N2-T7-G7	N2	Resoluci ├─| n 0269 de 23-III-2011			
AAA0033CEYX	003203018001	KR 5 6B 50 AP 727	050C01255769	Zona de Influencia PEMPCHB	N2-T7-G7	N2	Resoluci ├─| n 0269 de 23-III-2011			
AAA0033CEZM	003203018001	KR 5 6B 50 AP 728	050C01255770	Zona de Influencia PEMPCHB	N2-T7-G7	N2	Resoluci ├─| n 0269 de 23-III-2011			
AAA0033CFAW	003203018001	KR 5 6B 50 AP 729	050C01255771	Zona de Influencia PEMPCHB	N2-T7-G7	N2	Resoluci ├─| n 0269 de 23-III-2011			
AAA0033CFBS	003203018001	KR 5 6B 50 AP 730	050C01255772	Zona de Influencia PEMPCHB	N2-T7-G7	N2	Resoluci ├─| n 0269 de 23-III-2011			
AAA0033CFCN	003203018001	KR 5 6B 50 AP 731	050C01255773	Zona de Influencia PEMPCHB	N2-T7-G7	N2	Resoluci ├─| n 0269 de 23-III-2011			
AAA0033CFDE	003203018001	KR 5 6B 50 AP 732	050C01255774	Zona de Influencia PEMPCHB	N2-T7-G7	N2	Resoluci ├─| n 0269 de 23-III-2011			
AAA0033CFEP	003203018001	KR 5 6B 50 AP 733	050C01255775	Zona de Influencia PEMPCHB	N2-T7-G7	N2	Resoluci ├─| n 0269 de 23-III-2011			
AAA0033CFFZ	003203018001	KR 5 6B 50 AP 734	050C01255776	Zona de Influencia PEMPCHB	N2-T7-G7	N2	Resoluci ├─| n 0269 de 23-III-2011			
AAA0033CFHK	003203018001	KR 5 6B 50 AP 735	050C01255777	Zona de Influencia PEMPCHB	N2-T7-G7	N2	Resoluci ├─| n 0269 de 23-III-2011			
AAA0033CFJZ	003203018001	KR 5 6B 50 AP 736	050C01255778	Zona de Influencia PEMPCHB	N2-T7-G7	N2	Resoluci ├─| n 0269 de 23-III-2011			
AAA0033CFKC	003203018001	KR 5 6B 50 AP 737	050C01255779	Zona de Influencia PEMPCHB	N2-T7-G7	N2	Resoluci ├─| n 0269 de 23-III-2011			
AAA0033CFLF	003203018001	KR 5 6B 50 AP 738	050C01255780	Zona de Influencia PEMPCHB	N2-T7-G7	N2	Resoluci ├─| n 0269 de 23-III-2011			
AAA0033CFMR	003203018001	KR 5 6B 50 AP 643	050C01255748	Zona de Influencia PEMPCHB	N2-T7-G7	N2	Resoluci ├─| n 0269 de 23-III-2011			
AAA0033CFNX	003203018001	KR 5 6B 50 AP 644	050C01255749	Zona de Influencia PEMPCHB	N2-T7-G7	N2	Resoluci ├─| n 0269 de 23-III-2011			
AAA0033CFOM	003203018001	KR 5 6B 50 AP 656	050C01255750	Zona de Influencia PEMPCHB	N2-T7-G7	N2	Resoluci ├─| n 0269 de 23-III-2011			
AAA0033CFPA	003203018001	KR 5 6B 50 AP 657	050C01255751	Zona de Influencia PEMPCHB	N2-T7-G7	N2	Resoluci ├─| n 0269 de 23-III-2011			
AAA0033CFRJ	003203018001	KR 5 6B 02 GJ 1	050C01255253	Zona de Influencia PEMPCHB	N2-T7-G7	N2	Resoluci ├─| n 0269 de 23-III-2011			
AAA0165DTCX	003212003030	CL 6B 2 47 IN 1	050C01523575	Zona de Influencia PEMPCHB	N4	N4	NO APLICA			
AAA0165DTDM	003212003031	KR 2 4A 23	050C01568209	Zona de Influencia PEMPCHB	NO APLICA	NO APLICA	NO APLICA			
AAA0033YJSY	003212004001	CL 4A BIS 2 03	050C00280574	Zona de Influencia PEMPCHB	N4	N4	NO APLICA			
AAA0204DHMS	003212004001	KR 2 4 21 MJ	050C00000000	Zona de Influencia PEMPCHB	N4	N4	NO APLICA			
AAA0204DHNN	003212004001	KR 2 4 23 MJ	050C00000000	Zona de Influencia PEMPCHB	N4	N4	NO APLICA			
AAA0204DHOE	003212004001	KR 2 4 25 MJ	050C00000000	Zona de Influencia PEMPCHB	N4	N4	NO APLICA			
AAA0204DHPP	003212004001	CL 4A BIS 2 03 MJ 4	050C00000000	Zona de Influencia PEMPCHB	N4	N4	NO APLICA			
AAA0204DHRU	003212004001	CL 4A BIS 2 07 MJ	050C00000000	Zona de Influencia PEMPCHB	N4	N4	NO APLICA			
AAA0204DHSK	003212004001	KR 2 4 21 MJ 6	050C00000000	Zona de Influencia PEMPCHB	N4	N4	NO APLICA			
AAA0033YJTD	003212004002	KR 2A 4 58	050C00674572	Zona de Influencia PEMPCHB	N4	N4	NO APLICA			
AAA0033YJUH	003212004003	KR 2A 4 70	050C00963513	Zona de Influencia PEMPCHB	NO APLICA	NO APLICA	NO APLICA			
AAA0033YJWW	003212004004	KR 2A 4 76	050C00638494	Zona de Influencia PEMPCHB	NO APLICA	NO APLICA	NO APLICA			
AAA0033YJXS	003212004005	CL 4A BIS 2 57	050C01435237	Zona de Influencia PEMPCHB	NO APLICA	NO APLICA	NO APLICA			
AAA0033YJYN	003212004006	CL 4A BIS 2 51	050C00306319	Zona de Influencia PEMPCHB	NO APLICA	NO APLICA	NO APLICA			
AAA0033YJZE	003212004007	CL 4A BIS 2 49	050C01229312	Zona de Influencia PEMPCHB	NO APLICA	NO APLICA	NO APLICA			
AAA0033YKAF	003212004008	CL 4A BIS 2 37	050C01238851	Zona de Influencia PEMPCHB	NO APLICA	NO APLICA	NO APLICA			
AAA0033YKBR	003212004009	CL 4A BIS 2 29	050C01512843	Zona de Influencia PEMPCHB	N4	N4	NO APLICA			
AAA0033YKCX	003212004010	CL 4A BIS 2 21	050C00989996	Zona de Influencia PEMPCHB	N4	N4	NO APLICA			
AAA0033YKDM	003212004011	CL 4A BIS 2 19	050C01025323	Zona de Influencia PEMPCHB	N4	N4	NO APLICA			
AAA0204DHTO	003212004012	KR 2 4 19	050C01652330	Zona de Influencia PEMPCHB	N4	N4	NO APLICA			
AAA0204DHUZ	003212004099	KR 2A 4 64	050C01661083	Zona de Influencia PEMPCHB	NO APLICA	NO APLICA	NO APLICA			
AAA0033YKEA	003212005001	CL 4A BIS 1A 10	050C00017815	Zona de Influencia PEMPCHB	N4	N4	NO APLICA			
AAA0033YKFT	003212005002	CL 4A BIS 1A 12	050C00145882	Zona de Influencia PEMPCHB	N4	N4	NO APLICA			
AAA0033YKHY	003212005003	CL 4A BIS 1A 18	050C00600517	Zona de Influencia PEMPCHB	N4	N4	NO APLICA			
AAA0033YKJH	003212005004	CL 4A BIS 1A 24	050C00295701	Zona de Influencia PEMPCHB	N4	N4	NO APLICA			
AAA0032ZBFZ	003202047035	CL 1C 3 11	050C00343530	Zona de Influencia PEMPCHB	N4	N4	NO APLICA			
AAA0032ZBHK	003202047036	KR 3 1B 93	050C00991281	Zona de Influencia PEMPCHB	N4	N4	NO APLICA			
AAA0032ZBJZ	003202047037	KR 3 1B 83	050C00568632	Zona de Influencia PEMPCHB	N4	N4	NO APLICA			
AAA0032ZBKC	003202047038	KR 3 1B 79	050C00568179	Zona de Influencia PEMPCHB	N4	N4	NO APLICA			
AAA0032ZBLF	003202047039	KR 3 1B 71	050C00944583	Zona de Influencia PEMPCHB	N4	N4	NO APLICA			
AAA0032ZBMR	003202047040	KR 3 1B 57	050C00987616	Zona de Influencia PEMPCHB	N4	N4	NO APLICA			
AAA0032ZBOM	003202047042	KR 3 1B 51	050C00621055	Zona de Influencia PEMPCHB	N4	N4	NO APLICA			
AAA0154OLXS	003202047042	KR 4 1B 18 MJ 1	050C00000000	Zona de Influencia PEMPCHB	N4	N4	NO APLICA			
AAA0155JFUH	003202047042	KR 4 1B 24 MJ 2	050C00000000	Zona de Influencia PEMPCHB	N4	N4	NO APLICA			
AAA0155JFWW	003202047042	KR 4 1B 58 MJ 3	050C00000000	Zona de Influencia PEMPCHB	N4	N4	NO APLICA			
AAA0032ZBPA	003202047043	KR 3 1B 49	050C01433256	Zona de Influencia PEMPCHB	N4	N4	NO APLICA			
AAA0032ZBRJ	003202047044	KR 3 1B 17	050C00244641	Zona de Influencia PEMPCHB	N4	N4	NO APLICA			
AAA0032ZBSY	003202047045	KR 3 BIS 1B 80	050C00568176	Zona de Influencia PEMPCHB	N4	N4	NO APLICA			
AAA0032YFKL	003202047046	KR 4 1B 72	050C00009105	Zona de Influencia PEMPCHB	N4	N4	NO APLICA			
AAA0165UYBR	003202047048	CL 1C 3 91	050C01277245	Zona de Influencia PEMPCHB	N4	N4	NO APLICA			
AAA0032ZBTD	003202048001	CL 1C BIS 5 44 BQ 1 AP 201	050C01419609	Zona de Influencia PEMPCHB	N4	N4	NO APLICA			
AAA0032ZBUH	003202048001	CL 1C BIS 5 44 BQ 1 AP 202	050C01419610	Zona de Influencia PEMPCHB	N4	N4	NO APLICA			
AAA0032ZBWW	003202048001	CL 1C BIS 5 44 BQ 1 AP 301	050C01419621	Zona de Influencia PEMPCHB	N4	N4	NO APLICA			
AAA0032ZBXS	003202048001	CL 1C BIS 5 44 BQ 1 AP 302	050C01419622	Zona de Influencia PEMPCHB	N4	N4	NO APLICA			
AAA0032ZBYN	003202048001	CL 1C BIS 5 44 BQ 1 AP 401	050C01419633	Zona de Influencia PEMPCHB	N4	N4	NO APLICA			
AAA0032ZBZE	003202048001	CL 1C BIS 5 44 BQ 1 AP 402	050C01419634	Zona de Influencia PEMPCHB	N4	N4	NO APLICA			
AAA0032ZCAF	003202048001	CL 1C BIS 5 44 BQ 1 AP 501	050C01419639	Zona de Influencia PEMPCHB	N4	N4	NO APLICA			
AAA0032ZCBR	003202048001	CL 1C BIS 5 44 BQ 1 AP 502	050C01419640	Zona de Influencia PEMPCHB	N4	N4	NO APLICA			
AAA0032ZCCX	003202048001	CL 1C BIS 5 34 BQ 2 AP 101	050C01419599	Zona de Influencia PEMPCHB	N4	N4	NO APLICA			
AAA0032ZCDM	003202048001	CL 1C BIS 5 64 BQ 2 AP 102	050C01419600	Zona de Influencia PEMPCHB	N4	N4	NO APLICA			
AAA0032ZCEA	003202048001	CL 1C BIS 5 34 BQ 2 AP 201	050C01419611	Zona de Influencia PEMPCHB	N4	N4	NO APLICA			
AAA0032ZCFT	003202048001	CL 1C BIS 5 34 BQ 2 AP 202	050C01419612	Zona de Influencia PEMPCHB	N4	N4	NO APLICA			
AAA0032ZCHY	003202048001	CL 1C BIS 5 34 BQ 2 AP 301	050C01419623	Zona de Influencia PEMPCHB	N4	N4	NO APLICA			
AAA0032ZCJH	003202048001	CL 1C BIS 5 34 BQ 2 AP 302	050C01419624	Zona de Influencia PEMPCHB	N4	N4	NO APLICA			
AAA0034KFUZ	004103015024	AC 13 16 07 OF 301	050C00948369	Zona de Influencia PEMPCHB	N4	N4	NO APLICA			
AAA0034KFWF	004103015024	AC 13 16 07 OF 302	050C00948370	Zona de Influencia PEMPCHB	N4	N4	NO APLICA			
AAA0034KFXR	004103015024	AC 13 16 07 OF 303	050C00948371	Zona de Influencia PEMPCHB	N4	N4	NO APLICA			
AAA0034KFYX	004103015024	AC 13 16 07 OF 304	050C00948372	Zona de Influencia PEMPCHB	N4	N4	NO APLICA			
AAA0034KFZM	004103015024	AC 13 16 07 OF 305	050C00948374	Zona de Influencia PEMPCHB	N4	N4	NO APLICA			
AAA0034KHAF	004103015024	AC 13 16 07 OF 306	050C00948373	Zona de Influencia PEMPCHB	N4	N4	NO APLICA			
AAA0034KHBR	004103015024	AC 13 16 07 OF 401	050C00948375	Zona de Influencia PEMPCHB	N4	N4	NO APLICA			
AAA0034KHCX	004103015024	AC 13 16 07 OF 402	050C00948376	Zona de Influencia PEMPCHB	N4	N4	NO APLICA			
AAA0034KHDM	004103015024	AC 13 16 07 OF 403	050C00948377	Zona de Influencia PEMPCHB	N4	N4	NO APLICA			
AAA0034KHEA	004103015024	AC 13 16 07 OF 404	050C00948378	Zona de Influencia PEMPCHB	N4	N4	NO APLICA			
AAA0034KHFT	004103015024	AC 13 16 07 OF 405	050C00948379	Zona de Influencia PEMPCHB	N4	N4	NO APLICA			
AAA0034KHHY	004103015024	AC 13 16 07 OF 406	050C00948380	Zona de Influencia PEMPCHB	N4	N4	NO APLICA			
AAA0034KHJH	004103015024	AC 13 16 07 OF 501	050C00948381	Zona de Influencia PEMPCHB	N4	N4	NO APLICA			
AAA0034KHKL	004103015024	AC 13 16 07 OF 502	050C00948382	Zona de Influencia PEMPCHB	N4	N4	NO APLICA			
AAA0034KHLW	004103015024	AC 13 16 07 OF 503	050C00948383	Zona de Influencia PEMPCHB	N4	N4	NO APLICA			
AAA0034KHMS	004103015024	AC 13 16 07 OF 504	050C00948384	Zona de Influencia PEMPCHB	N4	N4	NO APLICA			
AAA0034KHNN	004103015024	AC 13 16 07 OF 505	050C00948385	Zona de Influencia PEMPCHB	N4	N4	NO APLICA			
AAA0034KHOE	004103015024	AC 13 16 07 OF 506	050C00948386	Zona de Influencia PEMPCHB	N4	N4	NO APLICA			
AAA0034KHPP	004103015025	KR 16 12 73	050C00125781	Zona de Influencia PEMPCHB	N4	N4	NO APLICA			
AAA0034KHRU	004103015026	KR 16 12 51	050C00298176	Zona de Influencia PEMPCHB	N4	N4	NO APLICA			
AAA0034KHSK	004103015027	KR 16 12 41	050C00682917	Zona de Influencia PEMPCHB	N4	N4	NO APLICA			
AAA0034KHTO	004103015028	KR 16 12 35	050C00269177	Zona de Influencia PEMPCHB	N4	N4	NO APLICA			
AAA0034KHUZ	004103015029	KR 16 12 33	050C01299904	Zona de Influencia PEMPCHB	N4	N4	NO APLICA			
AAA0034KHWF	004103015030	KR 16 12 27	050C00315376	Zona de Influencia PEMPCHB	N4	N4	NO APLICA			
AAA0034KHXR	004103015031	KR 16 12 23	050C01224895	Zona de Influencia PEMPCHB	N4	N4	NO APLICA			
AAA0034KHYX	004103015032	KR 16 12 17	050C01224894	Zona de Influencia PEMPCHB	N4	N4	NO APLICA			
AAA0034KHZM	004103016001	CL 11 16 02	050C01287595	Zona de Influencia PEMPCHB	N4	N4	NO APLICA			
AAA0034KJAF	004103016002	CL 11 16 10	050C01287596	Zona de Influencia PEMPCHB	N4	N4	NO APLICA			
AAA0034KJBR	004103016003	CL 11 16 12	050C01287597	Zona de Influencia PEMPCHB	N4	N4	NO APLICA			
AAA0034KJCX	004103016004	CL 11 16 16	050C01287598	Zona de Influencia PEMPCHB	N4	N4	NO APLICA			
AAA0033EJHK	003203029001	CL 7 5 51 IN 5 AP 703	050C01281791	Area Afectada PEMPCHB	N2-T7-G7	N2	reto 678 de 1994. Resoluci ├─| n 0269 de 23-III-2011			
AAA0033EJJZ	003203029001	KR 6 6D 50 IN 6 AP 201	050C01281604	Area Afectada PEMPCHB	N2-T7-G7	N2	reto 678 de 1994. Resoluci ├─| n 0269 de 23-III-2011			
AAA0033EJKC	003203029001	KR 6 6D 50 IN 6 AP 202	050C01281605	Area Afectada PEMPCHB	N2-T7-G7	N2	reto 678 de 1994. Resoluci ├─| n 0269 de 23-III-2011			
AAA0033EJLF	003203029001	KR 6 6D 50 IN 6 AP 301	050C01281620	Area Afectada PEMPCHB	N2-T7-G7	N2	reto 678 de 1994. Resoluci ├─| n 0269 de 23-III-2011			
AAA0033EJMR	003203029001	KR 6 6D 50 IN 6 AP 302	050C01281621	Area Afectada PEMPCHB	N2-T7-G7	N2	reto 678 de 1994. Resoluci ├─| n 0269 de 23-III-2011			
AAA0033EJNX	003203029001	CL 6D 5 50 IN 6 AP 301	050C01281634	Area Afectada PEMPCHB	N2-T7-G7	N2	reto 678 de 1994. Resoluci ├─| n 0269 de 23-III-2011			
AAA0033EJOM	003203029001	KR 6 6D 50 IN 6 AP 401	050C01281650	Area Afectada PEMPCHB	N2-T7-G7	N2	reto 678 de 1994. Resoluci ├─| n 0269 de 23-III-2011			
AAA0033EJPA	003203029001	KR 6 6D 50 IN 6 AP 402	050C01281651	Area Afectada PEMPCHB	N2-T7-G7	N2	reto 678 de 1994. Resoluci ├─| n 0269 de 23-III-2011			
AAA0033EJRJ	003203029001	CL 6D 5 50 IN 6 AP 401	050C01281666	Area Afectada PEMPCHB	N2-T7-G7	N2	reto 678 de 1994. Resoluci ├─| n 0269 de 23-III-2011			
AAA0033EJSY	003203029001	CL 6D 5 50 IN 6 AP 402	050C01281667	Area Afectada PEMPCHB	N2-T7-G7	N2	reto 678 de 1994. Resoluci ├─| n 0269 de 23-III-2011			
AAA0033EJTD	003203029001	KR 6 6D 50 IN 6 AP 501	050C01281693	Area Afectada PEMPCHB	N2-T7-G7	N2	reto 678 de 1994. Resoluci ├─| n 0269 de 23-III-2011			
AAA0033EJUH	003203029001	KR 6 6D 50 IN 6 AP 502	050C01281694	Area Afectada PEMPCHB	N2-T7-G7	N2	reto 678 de 1994. Resoluci ├─| n 0269 de 23-III-2011			
AAA0033EJWW	003203029001	CL 6D 5 50 IN 6 AP 501	050C01281709	Area Afectada PEMPCHB	N2-T7-G7	N2	reto 678 de 1994. Resoluci ├─| n 0269 de 23-III-2011			
AAA0033EJXS	003203029001	CL 6D 5 50 IN 6 AP 502	050C01281710	Area Afectada PEMPCHB	N2-T7-G7	N2	reto 678 de 1994. Resoluci ├─| n 0269 de 23-III-2011			
AAA0033EJYN	003203029001	KR 5 6D 51 IN 6 AP 501	050C01281721	Area Afectada PEMPCHB	N2-T7-G7	N2	reto 678 de 1994. Resoluci ├─| n 0269 de 23-III-2011			
AAA0033EJZE	003203029001	CL 6D 5 50 IN 6 AP 601	050C01281743	Area Afectada PEMPCHB	N2-T7-G7	N2	reto 678 de 1994. Resoluci ├─| n 0269 de 23-III-2011			
AAA0033EKAF	003203029001	CL 6D 5 50 IN 6 AP 602	050C01281744	Area Afectada PEMPCHB	N2-T7-G7	N2	reto 678 de 1994. Resoluci ├─| n 0269 de 23-III-2011			
AAA0033EKBR	003203029001	KR 5 6D 51 IN 6 AP 601	050C01281758	Area Afectada PEMPCHB	N2-T7-G7	N2	reto 678 de 1994. Resoluci ├─| n 0269 de 23-III-2011			
AAA0033EKCX	003203029001	KR 5 6D 51 IN 6 AP 602	050C01281759	Area Afectada PEMPCHB	N2-T7-G7	N2	reto 678 de 1994. Resoluci ├─| n 0269 de 23-III-2011			
AAA0033EKDM	003203029001	KR 5 6D 51 IN 6 AP 603	050C01281760	Area Afectada PEMPCHB	N2-T7-G7	N2	reto 678 de 1994. Resoluci ├─| n 0269 de 23-III-2011			
AAA0033FUAW	003204018010	CL 6D 1 54 ESTE	050C00332158	Zona de Influencia PEMPCHB	N4	N4	NO APLICA			
AAA0033FUBS	003204018011	CL 6D 1 48 ESTE	050C00000000	Zona de Influencia PEMPCHB	N4	N4	NO APLICA			
AAA0033FUCN	003204018012	CL 6D 1 42 ESTE	050C00242047	Zona de Influencia PEMPCHB	N4	N4	NO APLICA			
AAA0033FUDE	003204018013	CL 6D 1 34 ESTE	050C01246559	Zona de Influencia PEMPCHB	N4	N4	NO APLICA			
AAA0033FUEP	003204018014	CL 6D 1 32 ESTE	050C00049599	Zona de Influencia PEMPCHB	N4	N4	NO APLICA			
AAA0033FUFZ	003204018015	CL 6D 1 14 ESTE	050C00000000	Zona de Influencia PEMPCHB	N4	N4	NO APLICA			
AAA0033FUHK	003204018016	KR 1 ESTE 6D 08	050C00500917	Zona de Influencia PEMPCHB	N4	N4	NO APLICA			
AAA0033FUJZ	003204018017	KR 1 ESTE 6D 12	050C00574985	Zona de Influencia PEMPCHB	N4	N4	NO APLICA			
AAA0033FUKC	003204018018	KR 1 ESTE 6D 16	050C00372763	Zona de Influencia PEMPCHB	N4	N4	NO APLICA			
AAA0033FULF	003204018019	KR 1 ESTE 6D 22	050C00501918	Zona de Influencia PEMPCHB	N4	N4	NO APLICA			
AAA0032UJSK	003202001001	KR 9 2A 03	050C00332006	Zona de Influencia PEMPCHB	N4	N4	NO APLICA			
AAA0033YROM	003212010004	CL 3C 0 16 ESTE	050C01333611	Zona de Influencia PEMPCHB	N4	N4	NO APLICA			
AAA0033YRPA	003212010005	CL 3C 0 10 ESTE	050C01334502	Zona de Influencia PEMPCHB	N4	N4	NO APLICA			
AAA0033YRRJ	003212010006	KR 1A 3C 02	050C00291400	Zona de Influencia PEMPCHB	N4	N4	NO APLICA			
AAA0033YRSY	003212010007	KR 1A 3C 06	050C00514065	Zona de Influencia PEMPCHB	N4	N4	NO APLICA			
AAA0033YRTD	003212010008	KR 1A 3C 12	050C01746307	Zona de Influencia PEMPCHB	N4	N4	NO APLICA			
AAA0033YRUH	003212010009	KR 1A 3C 14	050C00737231	Zona de Influencia PEMPCHB	N4	N4	NO APLICA			
AAA0033YRWW	003212010010	KR 1A 3C 20	050C00097317	Zona de Influencia PEMPCHB	N4	N4	NO APLICA			
AAA0033YRXS	003212010011	KR 1A 3C 30	050C01193051	Zona de Influencia PEMPCHB	N4	N4	NO APLICA			
AAA0032ZLOM	003203001014	KR 10 5 66	050C00226302	Zona de Influencia PEMPCHB	NO APLICA	NO APLICA	NO APLICA			
AAA0032ZLPA	003203001015	KR 10 5 84	050C00698074	Zona de Influencia PEMPCHB	NO APLICA	NO APLICA	NO APLICA			
AAA0032ZLRJ	003203001016	CL 6C 9 95	050C00273988	Zona de Influencia PEMPCHB	NO APLICA	NO APLICA	NO APLICA			
AAA0032ZLSY	003203001017	CL 6C 9 89	050C00143611	Zona de Influencia PEMPCHB	NO APLICA	NO APLICA	NO APLICA			
AAA0032ZLTD	003203001018	CL 6C 9 73	050C00112810	Zona de Influencia PEMPCHB	NO APLICA	NO APLICA	NO APLICA			
AAA0032ZLUH	003203001019	CL 6C 9 67	050C00101601	Zona de Influencia PEMPCHB	NO APLICA	NO APLICA	NO APLICA			
AAA0032ZLWW	003203001020	CL 6C 9 59	050C00746640	Zona de Influencia PEMPCHB	NO APLICA	NO APLICA	NO APLICA			
AAA0032ZLXS	003203001021	CL 6C 9 45	050C01025476	Zona de Influencia PEMPCHB	NO APLICA	NO APLICA	NO APLICA			
AAA0032ZLYN	003203001022	CL 6C 9 41	050C00694457	Zona de Influencia PEMPCHB	NO APLICA	NO APLICA	NO APLICA			
AAA0032ZLZE	003203001023	CL 6C 9 35	050C00084271	Zona de Influencia PEMPCHB	NO APLICA	NO APLICA	NO APLICA			
AAA0032ZMAF	003203001024	CL 6C 9 33	050C01312519	Zona de Influencia PEMPCHB	NO APLICA	NO APLICA	NO APLICA			
AAA0032ZMBR	003203001025	CL 6C 9 13	050C00337929	Zona de Influencia PEMPCHB	NO APLICA	NO APLICA	NO APLICA			
AAA0032ZMCX	003203001026	CL 6C 9 05	050C00585955	Zona de Influencia PEMPCHB	NO APLICA	NO APLICA	NO APLICA			
AAA0032ZMDM	003203001027	KR 9 6B 89	050C00096979	Zona de Influencia PEMPCHB	NO APLICA	NO APLICA	NO APLICA			
AAA0032ZMEA	003203001028	KR 9 6B 85	050C00387591	Zona de Influencia PEMPCHB	NO APLICA	NO APLICA	NO APLICA			
AAA0032ZMFT	003203001029	KR 9 6B 79	050C00134130	Zona de Influencia PEMPCHB	NO APLICA	NO APLICA	NO APLICA			
AAA0032ZMHY	003203001030	KR 9 6B 69	050C00098762	Zona de Influencia PEMPCHB	NO APLICA	NO APLICA	NO APLICA			
AAA0032ZMJH	003203001031	KR 9 6B 61	050C00838505	Zona de Influencia PEMPCHB	NO APLICA	NO APLICA	NO APLICA			
AAA0032ZMKL	003203001032	KR 9 6B 55	050C00823496	Zona de Influencia PEMPCHB	NO APLICA	NO APLICA	NO APLICA			
AAA0032ZMLW	003203001033	KR 9 6B 43	050C00823495	Zona de Influencia PEMPCHB	NO APLICA	NO APLICA	NO APLICA			
AAA0032ZMMS	003203001034	KR 9 6B 39	050C00823497	Zona de Influencia PEMPCHB	NO APLICA	NO APLICA	NO APLICA			
AAA0032ZMNN	003203001035	KR 9 6B 27	050C00823494	Zona de Influencia PEMPCHB	NO APLICA	NO APLICA	NO APLICA			
AAA0189AYUZ	003203001036	CL 5 9 64 IN 1	050C01638216	Zona de Influencia PEMPCHB	NO APLICA	NO APLICA	NO APLICA			
AAA0187SHRJ	003203001050	CL 6C 9 91	050C01625140	Zona de Influencia PEMPCHB	NO APLICA	NO APLICA	NO APLICA			
AAA0032ZMPP	003203002001	KR 9 6A 03	050C00766780	Zona de Influencia PEMPCHB	NO APLICA	NO APLICA	NO APLICA			
AAA0032ZMRU	003203002002	CL 4 9 26	050C01206361	Zona de Influencia PEMPCHB	NO APLICA	NO APLICA	NO APLICA			
AAA0032ZMSK	003203002003	CL 4 9 36	050C00238965	Zona de Influencia PEMPCHB	NO APLICA	NO APLICA	NO APLICA			
AAA0032ZMTO	003203002004	CL 4 9 48	050C00177283	Zona de Influencia PEMPCHB	NO APLICA	NO APLICA	NO APLICA			
AAA0032ZMUZ	003203002005	CL 4 9 54	050C00027653	Zona de Influencia PEMPCHB	NO APLICA	NO APLICA	NO APLICA			
AAA0032ZMWF	003203002006	CL 4 9 60	050C00389280	Zona de Influencia PEMPCHB	NO APLICA	NO APLICA	NO APLICA			
AAA0034KOWW	004103019009	KR 17 8 16	050C00317438	Zona de Influencia PEMPCHB	N4	N4	NO APLICA			
AAA0034KOXS	004103019010	KR 17 8 26	050C01193349	Zona de Influencia PEMPCHB	N4	N4	NO APLICA			
AAA0034KOYN	004103019011	KR 17 8 30	050C00609485	Zona de Influencia PEMPCHB	N4	N4	NO APLICA			
AAA0034KOZE	004103019012	KR 17 8 40	050C00623209	Zona de Influencia PEMPCHB	N4	N4	NO APLICA			

AAA0034KPBR	004103019013	KR 17 8 52	050C00098356	Zona de Influencia PEMPCHB	N4	N4	NO APLICA			
AAA0034KPCX	004103019014	KR 17 8 64	050C00245666	Zona de Influencia PEMPCHB	N4	N4	NO APLICA			
AAA0034KPDM	004103019015	KR 17 8 68	050C00551303	Zona de Influencia PEMPCHB	N4	N4	NO APLICA			
AAA0034KPEA	004103019016	CL 9 16 73	050C00963570	Zona de Influencia PEMPCHB	N4	N4	NO APLICA			
AAA0034KPFT	004103019017	CL 9 16 67	050C00327449	Zona de Influencia PEMPCHB	N4	N4	NO APLICA			
AAA0034KPHY	004103019018	CL 9 16 51	050C00048647	Zona de Influencia PEMPCHB	N4	N4	NO APLICA			
AAA0034KPJH	004103019019	CL 9 16 49	050C01437733	Zona de Influencia PEMPCHB	N4	N4	NO APLICA			
AAA0034KPKL	004103019020	CL 9 16 47	050C00169620	Zona de Influencia PEMPCHB	N4	N4	NO APLICA			
AAA0034KPLW	004103019021	CL 9 16 39	050C00507816	Zona de Influencia PEMPCHB	N4	N4	NO APLICA			
AAA0034KPMS	004103019022	CL 9 16 23	050C00539001	Zona de Influencia PEMPCHB	N4	N4	NO APLICA			
AAA0034KPNN	004103019023	CL 9 16 19	050C00000766	Zona de Influencia PEMPCHB	N4	N4	NO APLICA			
AAA0034KPOE	004103019024	KR 16 8 97	050C01140966	Zona de Influencia PEMPCHB	N4	N4	NO APLICA			
AAA0034KPPP	004103019025	KR 16 8 81	050C00103846	Zona de Influencia PEMPCHB	N4	N4	NO APLICA			
AAA0034KPRU	004103019026	KR 16 8 79	050C00333235	Zona de Influencia PEMPCHB	N4	N4	NO APLICA			
AAA0034KPSK	004103019027	KR 16 8 67	050C00005454	Zona de Influencia PEMPCHB	N4	N4	NO APLICA			
AAA0034KPTO	004103019028	KR 16 8 55	050C00108804	Zona de Influencia PEMPCHB	N4	N4	NO APLICA			
AAA0034KPUZ	004103019029	KR 16 8 49	050C00199380	Zona de Influencia PEMPCHB	N4	N4	NO APLICA			
AAA0034KPWF	004103019030	KR 16 8 37	050C00501960	Zona de Influencia PEMPCHB	N4	N4	NO APLICA			
AAA0162CBSK	004103019031	KR 16 8 19 LC	050C00493850	Zona de Influencia PEMPCHB	N4	N4	NO APLICA			
AAA0162CBTO	004103019031	KR 16 8 31 LC	050C00493851	Zona de Influencia PEMPCHB	N4	N4	NO APLICA			
AAA0169UXWW	004103019033	CL 8 16 04	050C01566087	Zona de Influencia PEMPCHB	N4	N4	NO APLICA			
AAA0034KPZM	004103020001	CL 12 17 14	050C00541381	Zona de Influencia PEMPCHB	N4	N4	NO APLICA			
AAA0034KRFT	004103020006	AK 18 12 30	050C00060654	Zona de Influencia PEMPCHB	N4	N4	NO APLICA			
AAA0034KRHY	004103020007	AK 18 12 62	050C00060653	Zona de Influencia PEMPCHB	N4	N4	NO APLICA			
AAA0034KRJH	004103020008	AK 18 12 68	050C01372312	Zona de Influencia PEMPCHB	N4	N4	NO APLICA			
AAA0034KRLW	004103020009	AK 18 12 74	050C00060652	Zona de Influencia PEMPCHB	N4	N4	NO APLICA			
AAA0030RTZE	003107025039	KR 11 6 89	050C00301981	Zona de Influencia PEMPCHB	NO APLICA	NO APLICA	NO APLICA			
AAA0030RUOE	003107026001	KR 10 11 01	050C00717373	Zona de Influencia PEMPCHB	N4	N4	NO APLICA			
AAA0030TBYN	003107027005	KR 11 10 60 PI 3 GJ 6	050C01126488	Zona de Influencia PEMPCHB	N4	N4	NO APLICA			
AAA0030TBZE	003107027005	KR 11 10 60 PI 3 GJ 7	050C01126489	Zona de Influencia PEMPCHB	N4	N4	NO APLICA			
AAA0030TCAF	003107027005	KR 11 10 60 PI 3 GJ 8	050C01126490	Zona de Influencia PEMPCHB	N4	N4	NO APLICA			
AAA0030TCBR	003107027005	KR 11 10 60 PI 3 GJ 9	050C01126491	Zona de Influencia PEMPCHB	N4	N4	NO APLICA			
AAA0030TCCX	003107027005	KR 11 10 60 PI 3 GJ 10	050C01126492	Zona de Influencia PEMPCHB	N4	N4	NO APLICA			
AAA0030TCDM	003107027005	KR 11 10 60 PI 3 GJ 11	050C01126493	Zona de Influencia PEMPCHB	N4	N4	NO APLICA			
AAA0030TCEA	003107027005	KR 11 10 60 PI 3 GJ 12	050C01126494	Zona de Influencia PEMPCHB	N4	N4	NO APLICA			
AAA0030TCFT	003107027005	KR 11 10 60 PI 3 GJ 13	050C01126495	Zona de Influencia PEMPCHB	N4	N4	NO APLICA			
AAA0030TCHY	003107027005	KR 11 10 60 PI 3 GJ 14	050C01126496	Zona de Influencia PEMPCHB	N4	N4	NO APLICA			
AAA0030TCJH	003107027005	KR 11 10 60 PI 3 GJ 15	050C01126497	Zona de Influencia PEMPCHB	N4	N4	NO APLICA			
AAA0030TCKL	003107027005	KR 11 10 60 PI 3 GJ 16	050C01126498	Zona de Influencia PEMPCHB	N4	N4	NO APLICA			
AAA0030TCLW	003107027005	KR 11 10 60 PI 3 GJ 17	050C01126499	Zona de Influencia PEMPCHB	N4	N4	NO APLICA			
AAA0030TCMS	003107027005	KR 11 10 60 PI 3 GJ 18	050C01126500	Zona de Influencia PEMPCHB	N4	N4	NO APLICA			
AAA0030TCNN	003107027005	KR 11 10 60 PI 3 GJ 19	050C01126501	Zona de Influencia PEMPCHB	N4	N4	NO APLICA			
AAA0030TCOE	003107027005	KR 11 10 60 PI 3 GJ 20	050C01126502	Zona de Influencia PEMPCHB	N4	N4	NO APLICA			
AAA0030TCPP	003107027005	KR 11 10 60 PI 3 GJ 21	050C01126503	Zona de Influencia PEMPCHB	N4	N4	NO APLICA			
AAA0030TCRU	003107027005	KR 11 10 60 PI 3 GJ 22	050C01126504	Zona de Influencia PEMPCHB	N4	N4	NO APLICA			
AAA0030TCSK	003107027005	KR 11 10 60 PI 3 GJ 23	050C01126505	Zona de Influencia PEMPCHB	N4	N4	NO APLICA			
AAA0030TCTO	003107027005	KR 11 10 60 PI 3 GJ 24	050C01126506	Zona de Influencia PEMPCHB	N4	N4	NO APLICA			
AAA0030TCUZ	003107027005	KR 11 10 60 PI 3 GJ 25	050C01126507	Zona de Influencia PEMPCHB	N4	N4	NO APLICA			
AAA0030TCWF	003107027005	KR 11 10 60 PI 3 GJ 26	050C01126508	Zona de Influencia PEMPCHB	N4	N4	NO APLICA			
AAA0030TCXR	003107027005	KR 11 10 60 PI 3 GJ 27	050C01126509	Zona de Influencia PEMPCHB	N4	N4	NO APLICA			
AAA016SUPBS	003103018046	KR 2A 17 44	050C00474185	Area Afectada PEMPCHB	N4	N4	NO APLICA			
AAA0177EZEA	003103018047	CL 18 1 81	050C01587230	Area Afectada PEMPCHB	N2-T2-G1	N2	Decreto 678 de 1994			
AAA0030FJYN	003103019001	CL 12F 2 06	050C00873881	Area Afectada PEMPCHB	N4	N4	NO APLICA			
AAA0030FKAF	003103019002	CL 12F 2 20 LC 1	050C00179205	Area Afectada PEMPCHB	N4	N4	NO APLICA			
AAA0030FKBR	003103019002	CL 12F 2 12 LC 2	050C00158736	Area Afectada PEMPCHB	N4	N4	NO APLICA			
AAA0030FKCX	003103019002	KR 2 12F 11 LC 3	050C00179197	Area Afectada PEMPCHB	N4	N4	NO APLICA			
AAA0030FHBS	003103018004	CL 17 2 32	050C01066568	Area Afectada PEMPCHB	N2-T1-G2	N2	Decreto 678 de 1994			
AAA0030FKDM	003103019002	CL 12F 2 16 AP 201	050C00179198	Area Afectada PEMPCHB	N4	N4	NO APLICA			
AAA0030FKEA	003103019002	CL 12F 2 16 AP 202	050C00179204	Area Afectada PEMPCHB	N4	N4	NO APLICA			
AAA0030FKFT	003103019002	CL 12F 2 16 AP 301	050C00179199	Area Afectada PEMPCHB	N4	N4	NO APLICA			
AAA0030HRAW	003103032001	KR 2 16A 38 BQ 2 AP 902	050C00687682	Area Afectada PEMPCHB	N4	N4	Decreto 678 de 1994			
AAA0030HRBS	003103032001	KR 2 16A 38 BQ 2 AP 903	050C00105183	Area Afectada PEMPCHB	N4	N4	Decreto 678 de 1994			
AAA0030HRCN	003103032001	KR 2 16A 38 BQ 2 AP 904	050C00059561	Area Afectada PEMPCHB	N4	N4	Decreto 678 de 1994			
AAA0030HRDE	003103032001	KR 2 16A 38 BQ 2 AP 1001	050C00354654	Area Afectada PEMPCHB	N4	N4	Decreto 678 de 1994			
AAA0030HREP	003103032001	KR 2 16A 38 BQ 2 AP 1002	050C00056411	Area Afectada PEMPCHB	N4	N4	Decreto 678 de 1994			
AAA0030HRFZ	003103032001	KR 2 16A 38 BQ 2 AP 1003	050C00091594	Area Afectada PEMPCHB	N4	N4	Decreto 678 de 1994			
AAA0030HRHK	003103032001	KR 2 16A 38 BQ 2 AP 1004	050C00172024	Area Afectada PEMPCHB	N4	N4	Decreto 678 de 1994			
AAA0030HRJZ	003103032001	KR 2 16A 38 BQ 2 AP 1101	050C00622145	Area Afectada PEMPCHB	N4	N4	Decreto 678 de 1994			
AAA0030HRKC	003103032001	KR 2 16A 38 BQ 2 AP 1102	050C00247550	Area Afectada PEMPCHB	N4	N4	Decreto 678 de 1994			
AAA0030HRLF	003103032001	KR 2 16A 38 BQ 2 AP 1103	050C01192519	Area Afectada PEMPCHB	N4	N4	Decreto 678 de 1994			
AAA0030HRMR	003103032001	KR 2 16A 38 BQ 2 AP 1104	050C00012621	Area Afectada PEMPCHB	N4	N4	Decreto 678 de 1994			
AAA0030HRNX	003103032001	KR 2 16A 38 BQ 2 AP 1201	050C00450919	Area Afectada PEMPCHB	N4	N4	Decreto 678 de 1994			
AAA0030LXHK	003106002031	KR 9 9 67	050C00063318	Area Afectada PEMPCHB	N2-T1-G2	N2	Decreto 678 de 1994			
AAA0030LXJZ	003106002032	KR 9 9 55	050C00365535	Area Afectada PEMPCHB	N4	N4	Decreto 678 de 1994			
AAA0030LXKC	003106002033	KR 9 9 41	050C00129800	Area Afectada PEMPCHB	N4	N4	Decreto 678 de 1994			
AAA0030LXLF	003106002034	KR 9 9 29	050C00026776	Area Afectada PEMPCHB	N4	N4	NO APLICA			
AAA0030LXMR	003106002035	KR 9 9 21	050C00157606	Area Afectada PEMPCHB	N4	N4	NO APLICA			
AAA0181CPPA	003106002036	AK 10 9 64	050C01529128	Area Afectada PEMPCHB	N4	N4	NO APLICA			
AAA0030LXNX	003106003001	KR 9 8 03	050C00035402	Area Afectada PEMPCHB	N1-T5-G3	N1	Decreto 678 de 1994			
AAA0030LXOM	003106003002	CL 8 9 40	050C00115067	Area Afectada PEMPCHB	N2-T5-G4	N2	Decreto 678 de 1994			
AAA0030LXPA	003106003003	CL 8 9 52	050C00164722	Area Afectada PEMPCHB	N2-T1-G2	N2	Decreto 678 de 1994			
AAA0030LXRJ	003106003004	CL 8 9 64	050C01434151	Area Afectada PEMPCHB	N4	N4	Decreto 678 de 1994			
AAA0030LXSY	003106003005	CL 8 9 86	050C00364524	Area Afectada PEMPCHB	N4	N4	Decreto 678 de 1994			
AAA0030LXTD	003106003006	AK 10 8 32	050C00166766	Area Afectada PEMPCHB	N4	N4	NO APLICA			
AAA0030LXWW	003106003007	AK 10 8 42 DP 1	050C00834246	Area Afectada PEMPCHB	N4	N4	Decreto 678 de 1994			
AAA0030LXXS	003106003007	AK 10 8 36 LC	050C00834247	Area Afectada PEMPCHB	N4	N4	Decreto 678 de 1994			
AAA0030LXYN	003106003007	AK 10 8 42 LC 201	050C00834248	Area Afectada PEMPCHB	N4	N4	Decreto 678 de 1994			
AAA0030LXZE	003106003007	AK 10 8 42 OF 301	050C00834249	Area Afectada PEMPCHB	N4	N4	Decreto 678 de 1994			
AAA0030LYAF	003106003007	AK 10 8 42 OF 401	050C00834250	Area Afectada PEMPCHB	N4	N4	Decreto 678 de 1994			
AAA0030LYBR	003106003007	AK 10 8 42 OF 402	050C00834251	Area Afectada PEMPCHB	N4	N4	Decreto 678 de 1994			
AAA0030LYCX	003106003007	AK 10 8 42 OF 403	050C00834252	Area Afectada PEMPCHB	N4	N4	Decreto 678 de 1994			
AAA0030LYDM	003106003007	AK 10 8 42 OF 404	050C00834253	Area Afectada PEMPCHB	N4	N4	Decreto 678 de 1994			
AAA0030LYEA	003106003007	AK 10 8 42 OF 405	050C00834254	Area Afectada PEMPCHB	N4	N4	Decreto 678 de 1994			
AAA0030LYFT	003106003007	AK 10 8 42 OF 406	050C00834255	Area Afectada PEMPCHB	N4	N4	Decreto 678 de 1994			
AAA0030LYHY	003106003007	AK 10 8 42 OF 501	050C00834256	Area Afectada PEMPCHB	N4	N4	Decreto 678 de 1994			
AAA0030LYJH	003106003007	AK 10 8 42 OF 502	050C00834257	Area Afectada PEMPCHB	N4	N4	Decreto 678 de 1994			
AAA0030LYKL	003106003007	AK 10 8 42 OF 503	050C00834258	Area Afectada PEMPCHB	N4	N4	Decreto 678 de 1994			
AAA0159KATD	003106002005	CL 9 9 60 LC 21	050C01502451	Area Afectada PEMPCHB	N3-T1-G1	N3	Decreto 678 de 1994			
AAA0030NPSY	003107001003	KR 13 11 47 OF 101D	050C00992007	Zona de Influencia PEMPCHB	N4	N4	NO APLICA			
AAA0030NPTD	003107001003	KR 13 11 47 LC M1	050C00992009	Zona de Influencia PEMPCHB	N4	N4	NO APLICA			
AAA0030NPUH	003107001003	KR 13 11 47 LC M2	050C00992010	Zona de Influencia PEMPCHB	N4	N4	NO APLICA			
AAA0187XURJ	003107001003	KR 13 11 47 LC 113A	050C01609935	Zona de Influencia PEMPCHB	N4	N4	NO APLICA			
AAA0187XUXS	003107001003	KR 13 11 47 LC 114A	050C01609936	Zona de Influencia PEMPCHB	N4	N4	NO APLICA			
AAA0033CFSY	003203018001	KR 5 6B 02 GJ 2	050C01255254	Zona de Influencia PEMPCHB	N2-T7-G7	N2	Resoluci ├ n 0269 de 23-III-2011			
AAA0033CFTD	003203018001	KR 5 6B 02 GJ 3	050C01255255	Zona de Influencia PEMPCHB	N2-T7-G7	N2	Resoluci ├ n 0269 de 23-III-2011			
AAA0033CFUH	003203018001	KR 5 6B 02 GJ 4	050C01255256	Zona de Influencia PEMPCHB	N2-T7-G7	N2	Resoluci ├ n 0269 de 23-III-2011			
AAA0033CFWW	003203018001	KR 5 6B 02 GJ 5	050C01255257	Zona de Influencia PEMPCHB	N2-T7-G7	N2	Resoluci ├ n 0269 de 23-III-2011			
AAA0033CFXS	003203018001	KR 5 6B 02 GJ 6	050C01255258	Zona de Influencia PEMPCHB	N2-T7-G7	N2	Resoluci ├ n 0269 de 23-III-2011			
AAA0033CFYN	003203018001	KR 5 6B 02 GJ 7	050C01255259	Zona de Influencia PEMPCHB	N2-T7-G7	N2	Resoluci ├ n 0269 de 23-III-2011			
AAA0033CFZE	003203018001	KR 5 6B 02 GJ 8	050C01255260	Zona de Influencia PEMPCHB	N2-T7-G7	N2	Resoluci ├ n 0269 de 23-III-2011			
AAA0033CHAW	003203018001	KR 5 6B 02 GJ 9	050C01255261	Zona de Influencia PEMPCHB	N2-T7-G7	N2	Resoluci ├ n 0269 de 23-III-2011			
AAA0033CEWF	003203018001	KR 5 6B 50 AP 725	050C01255767	Zona de Influencia PEMPCHB	N2-T7-G7	N2	Resoluci ├ n 0269 de 23-III-2011			
AAA0033CHBS	003203018001	KR 5 6B 02 GJ 10	050C01255262	Zona de Influencia PEMPCHB	N2-T7-G7	N2	Resoluci ├ n 0269 de 23-III-2011			
AAA0033DZFT	003203029001	CL 7 5 51 GJ 195	050C01282048	Area Afectada PEMPCHB	N2-T7-G7	N2	reto 678 de 1994. Resoluci ├ n 0269 de 23-III-2011			
AAA0033DZHY	003203029001	CL 7 5 51 GJ 196	050C01282049	Area Afectada PEMPCHB	N2-T7-G7	N2	reto 678 de 1994. Resoluci ├ n 0269 de 23-III-2011			
AAA0033DZJH	003203029001	CL 7 5 51 GJ 197	050C01282050	Area Afectada PEMPCHB	N2-T7-G7	N2	reto 678 de 1994. Resoluci ├ n 0269 de 23-III-2011			
AAA0033DZKL	003203029001	CL 7 5 51 GJ 198	050C01282051	Area Afectada PEMPCHB	N2-T7-G7	N2	reto 678 de 1994. Resoluci ├ n 0269 de 23-III-2011			
AAA0033DZLW	003203029001	CL 7 5 51 GJ 199	050C01282052	Area Afectada PEMPCHB	N2-T7-G7	N2	reto 678 de 1994. Resoluci ├ n 0269 de 23-III-2011			
AAA0033DZMS	003203029001	CL 7 5 51 GJ 200	050C01282053	Area Afectada PEMPCHB	N2-T7-G7	N2	reto 678 de 1994. Resoluci ├ n 0269 de 23-III-2011			
AAA0033DZNN	003203029001	CL 7 5 51 GJ 201	050C01282054	Area Afectada PEMPCHB	N2-T7-G7	N2	reto 678 de 1994. Resoluci ├ n 0269 de 23-III-2011			
AAA0033DZOE	003203029001	CL 7 5 51 GJ 202	050C01282055	Area Afectada PEMPCHB	N2-T7-G7	N2	reto 678 de 1994. Resoluci ├ n 0269 de 23-III-2011			
AAA0033DZPP	003203029001	CL 7 5 51 GJ 203	050C01282056	Area Afectada PEMPCHB	N2-T7-G7	N2	reto 678 de 1994. Resoluci ├ n 0269 de 23-III-2011			
AAA0033DZRU	003203029001	CL 7 5 51 GJ 204	050C01282057	Area Afectada PEMPCHB	N2-T7-G7	N2	reto 678 de 1994. Resoluci ├ n 0269 de 23-III-2011			
AAA0033DZSK	003203029001	CL 7 5 51 GJ 205	050C01282058	Area Afectada PEMPCHB	N2-T7-G7	N2	reto 678 de 1994. Resoluci ├ n 0269 de 23-III-2011			
AAA0033DZTO	003203029001	CL 7 5 51 GJ 206	050C01282059	Area Afectada PEMPCHB	N2-T7-G7	N2	reto 678 de 1994. Resoluci ├ n 0269 de 23-III-2011			
AAA0033DZUZ	003203029001	CL 7 5 51 GJ 207	050C01282060	Area Afectada PEMPCHB	N2-T7-G7	N2	reto 678 de 1994. Resoluci ├ n 0269 de 23-III-2011			
AAA0033DZWF	003203029001	CL 7 5 51 GJ 208	050C01282061	Area Afectada PEMPCHB	N2-T7-G7	N2	reto 678 de 1994. Resoluci ├ n 0269 de 23-III-2011			
AAA0033DZXR	003203029001	CL 7 5 51 GJ 209	050C01282062	Area Afectada PEMPCHB	N2-T7-G7	N2	reto 678 de 1994. Resoluci ├ n 0269 de 23-III-2011			
AAA0033DZYX	003203029001	CL 7 5 51 GJ 210	050C01282063	Area Afectada PEMPCHB	N2-T7-G7	N2	reto 678 de 1994. Resoluci ├ n 0269 de 23-III-2011			
AAA0033DZZM	003203029001	CL 7 5 51 GJ 211	050C01282064	Area Afectada PEMPCHB	N2-T7-G7	N2	reto 678 de 1994. Resoluci ├ n 0269 de 23-III-2011			
AAA0033EAAF	003203029001	CL 7 5 51 GJ 212	050C01282065	Area Afectada PEMPCHB	N2-T7-G7	N2	reto 678 de 1994. Resoluci ├ n 0269 de 23-III-2011			
AAA0033EABR	003203029001	CL 7 5 51 GJ 213	050C01282066	Area Afectada PEMPCHB	N2-T7-G7	N2	reto 678 de 1994. Resoluci ├ n 0269 de 23-III-2011			
AAA0033EACX	003203029001	CL 7 5 51 GJ 214	050C01282067	Area Afectada PEMPCHB	N2-T7-G7	N2	reto 678 de 1994. Resoluci ├ n 0269 de 23-III-2011			
AAA0033EADM	003203029001	CL 7 5 51 GJ 215	050C01282068	Area Afectada PEMPCHB	N2-T7-G7	N2	reto 678 de 1994. Resoluci ├ n 0269 de 23-III-2011			
AAA0033YKKL	003212005005	KR 2 4A 10	050C00796824	Zona de Influencia PEMPCHB	N4	N4	NO APLICA			
AAA0033YKLW	003212005006	KR 2 4A 18	050C00597993	Zona de Influencia PEMPCHB	N4	N4	NO APLICA			
AAA0033YKTO	003212005013	KR 1A 4A 23	050C00483586	Zona de Influencia PEMPCHB	N4	N4	NO APLICA			
AAA0033YKUZ	003212005014	KR 1A 4A 13	050C01100192	Zona de Influencia PEMPCHB	N4	N4	NO APLICA			
AAA0032ZCKL	003202048001	CL 1C BIS 5 34 BQ 2 AP 401	050C01419635	Zona de Influencia PEMPCHB	N4	N4	NO APLICA			
AAA0032ZCLW	003202048001	CL 1C BIS 5 34 BQ 2 AP 402	050C01419636	Zona de Influencia PEMPCHB	N4	N4	NO APLICA			
AAA0032ZCMS	003202048001	CL 1C BIS 5 34 BQ 2 AP 501	050C01419641	Zona de Influencia PEMPCHB	N4	N4	NO APLICA			
AAA0032ZCNN	003202048001	CL 1C BIS 5 34 BQ 2 AP 502	050C01419642	Zona de Influencia PEMPCHB	N4	N4	NO APLICA			
AAA0032ZCOE	003202048001	CL 1C BIS 5 26 BQ 3 AP 101	050C01419601	Zona de Influencia PEMPCHB	N4	N4	NO APLICA			
AAA0032ZCPP	003202048001	CL 1C BIS 5 26 BQ 3 AP 102	050C01419602	Zona de Influencia PEMPCHB	N4	N4	NO APLICA			
AAA0032ZCRU	003202048001	CL 1C BIS 5 26 BQ 3 AP 201	050C01419613	Zona de Influencia PEMPCHB	N4	N4	NO APLICA			
AAA0032ZCSK	003202048001	CL 1C BIS 5 26 BQ 3 AP 202	050C01419614	Zona de Influencia PEMPCHB	N4	N4	NO APLICA			
AAA0032ZCTO	003202048001	CL 1C BIS 5 26 BQ 3 AP 301	050C01419625	Zona de Influencia PEMPCHB	N4	N4	NO APLICA			
AAA0032ZCUZ	003202048001	CL 1C BIS 5 26 BQ 3 AP 302	050C01419626	Zona de Influencia PEMPCHB	N4	N4	NO APLICA			
AAA0032ZCWF	003202048001	CL 1C BIS 5 26 BQ 3 AP 401	050C01419637	Zona de Influencia PEMPCHB	N4	N4	NO APLICA			
AAA0032ZCXR	003202048001	CL 1C BIS 5 26 BQ 3 AP 402	050C01419638	Zona de Influencia PEMPCHB	N4	N4	NO APLICA			
AAA0033ARKC	003203014003	KR 6 6C 58 IN 6 AP 402	050C01201812	Zona de Influencia PEMPCHB	N2-T7-G7	N2	Resoluci ├ n 0269 de 23-III-2011			
AAA0033ARLF	003203014003	KR 6 6C 58 IN 6 AP 403	050C01201813	Zona de Influencia PEMPCHB	N2-T7-G7	N2	Resoluci ├ n 0269 de 23-III-2011			
AAA0033ARMR	003203014003	KR 6 6C 58 IN 7 AP 101	050C01201703	Zona de Influencia PEMPCHB	N2-T7-G7	N2	Resoluci ├ n 0269 de 23-III-2011			
AAA0033ARNX	003203014003	KR 6 6C 58 IN 7 AP 201	050C01201717	Zona de Influencia PEMPCHB	N2-T7-G7	N2	Resoluci ├ n 0269 de 23-III-2011			
AAA0033AROM	003203014003	KR 6 6C 58 IN 7 AP 202	050C01201718	Zona de Influencia PEMPCHB	N2-T7-G7	N2	Resoluci ├ n 0269 de 23-III-2011			
AAA0033ARPA	003203014003	KR 6 6C 58 IN 7 AP 301	050C01201754	Zona de Influencia PEMPCHB	N2-T7-G7	N2	Resoluci ├ n 0269 de 23-III-2011			
AAA0033ARRJ	003203014003	KR 6 6C 58 IN 7 AP 302	050C01201755	Zona de Influencia PEMPCHB	N2-T7-G7	N2	Resoluci ├ n 0269 de 23-III-2011			
AAA0033ARSY	003203014003	KR 6 6C 58 IN 7 AP 401	050C01201797	Zona de Influencia PEMPCHB	N2-T7-G7	N2	Resoluci ├ n 0269 de 23-III-2011			
AAA0033ARTD	003203014003	KR 6 6C 58 IN 7 AP 402	050C01201817	Zona de Influencia PEMPCHB	N2-T7-G7	N2	Resoluci ├ n 0269 de 23-III-2011			
AAA0033ARUH	003203014003	KR 6 6C 58 IN 8 AP 101	050C01201704	Zona de Influencia PEMPCHB	N2-T7-G7	N2	Resoluci ├ n 0269 de 23-III-2011			
AAA0033ARWW	003203014003	KR 6 6C 58 IN 8 AP 102	050C01201705	Zona de Influencia PEMPCHB	N2-T7-G7	N2	Resoluci ├ n 0269 de 23-III-2011			
AAA0033ARXS	003203014003	KR 6 6C 58 IN 8 AP 201	050C01201719	Zona de Influencia PEMPCHB	N2-T7-G7	N2	Resoluci ├ n 0269 de 23-III-2011			
AAA0033ARYN	003203014003	KR 6 6C 58 IN 8 AP 202	050C01201720	Zona de Influencia PEMPCHB	N2-T7-G7	N2	Resoluci ├ n 0269 de 23-III-2011			
AAA0033ARZE	003203014003	KR 6 6C 58 IN 8 AP 301	050C01201756	Zona de Influencia PEMPCHB	N2-T7-G7	N2	Resoluci ├ n 0269 de 23-III-2011			
AAA0033ASAF	003203014003	KR 6 6C 58 IN 8 AP 302	050C01201757	Zona de Influencia PEMPCHB	N2-T7-G7	N2	Resoluci ├ n 0269 de 23-III-2011			
AAA0033ASBR	003203014003	KR 6 6C 58 IN 8 AP 401	050C01201799	Zona de Influencia PEMPCHB	N2-T7-G7	N2	Resoluci ├ n 0269 de 23-III-2011			
AAA0033ASCX	003203014003	KR 6 6C 58 IN 8 AP 402	050C01201820	Zona de Influencia PEMPCHB	N2-T7-G7	N2	Resoluci ├ n 0269 de 23-III-2011			
AAA0034KJDM	004103016005	CL 11 16 20	050C01287599	Zona de Influencia PEMPCHB	N4	N4	NO APLICA			
AAA0034KJEA	004103016006	CL 11 16 30	050C00159275	Zona de Influencia PEMPCHB	N4	N4	NO APLICA			
AAA0034KJFT	004103016007	CL 11 16 34 LC	050C01416327	Zona de Influencia PEMPCHB	N4	N4	NO APLICA			
AAA0034KJHY	004103016007	CL 11 16 42 AP 201	050C01416328	Zona de Influencia PEMPCHB	N4	N4	NO APLICA			
AAA0034KJJH	004103016007	CL 11 16 42 AP 202	050C01416329	Zona de Influencia PEMPCHB	N4	N4	NO APLICA			
AAA0034KJKL	004103016007	CL 11 16 42 AP 203	050C01416330	Zona de Influencia PEMPCHB	N4	N4	NO APLICA			
AAA0034KJLW	004103016007	CL 11 16 42 AP 301	050C01416331	Zona de Influencia PEMPCHB	N4	N4	NO APLICA			
AAA0034KJMS	004103016007	CL 11 16 42 AP 302	050C01416332	Zona de Influencia PEMPCHB	N4	N4	NO APLICA			
AAA0034KJNN	004103016007	CL 11 16 42 AP 303	050C01416333	Zona de Influencia PEMPCHB	N4	N4	NO APLICA			
AAA0034KJOE	004103016007	CL 11 16 42 AP 401	050C01416334	Zona de Influencia PEMPCHB	N4	N4	NO APLICA			
AAA0034KJPP	004103016007	CL 11 16 42 AP 402	050C01416335	Zona de Influencia PEMPCHB	N4	N4	NO APLICA			
AAA0034KJRU	004103016008	CL 11 16 46	050C00014962	Zona de Influencia PEMPCHB	N4	N4	NO APLICA			
AAA0034KJSK	004103016009	CL 11 16 66	050C00500923	Zona de Influencia PEMPCHB	N2-T1-G2	N2	Decreto 606 de 2001			

AAA0034KFMS	004103015024	AC 13 16 01 LC	050C00948362	Zona de Influencia PEMPCHB	N4	N4	NO APLICA				
AAA0034LUTO	004103021011	AK 18 11A 16 IN 40 LC 230	050C00861345	Zona de Influencia PEMPCHB	N3-T7-G7	N3	Decreto 606 de 2001				
AAA0034LUUZ	004103021011	AK 18 11A 16 IN 40 LC 231	050C00861346	Zona de Influencia PEMPCHB	N3-T7-G7	N3	Decreto 606 de 2001				
AAA0034LUWF	004103021011	AK 18 11A 16 IN 40 LC 232	050C00861347	Zona de Influencia PEMPCHB	N3-T7-G7	N3	Decreto 606 de 2001				
AAA0034LUXR	004103021011	AK 18 11A 16 IN 40 LC 233	050C00861348	Zona de Influencia PEMPCHB	N3-T7-G7	N3	Decreto 606 de 2001				
AAA0034LUYX	004103021011	AK 18 11A 16 IN 40 LC 234	050C00861349	Zona de Influencia PEMPCHB	N3-T7-G7	N3	Decreto 606 de 2001				
AAA0034LUZM	004103021011	AK 18 11A 16 IN 40 LC 235	050C00861350	Zona de Influencia PEMPCHB	N3-T7-G7	N3	Decreto 606 de 2001				
AAA0034LWAF	004103021011	AK 18 11A 16 IN 40 LC 236	050C00861351	Zona de Influencia PEMPCHB	N3-T7-G7	N3	Decreto 606 de 2001				
AAA0034LWBR	004103021011	AK 18 11A 16 IN 40 LC 237	050C00861352	Zona de Influencia PEMPCHB	N3-T7-G7	N3	Decreto 606 de 2001				
AAA0034LWCX	004103021011	AK 18 11A 16 IN 40 LC 238	050C00861353	Zona de Influencia PEMPCHB	N3-T7-G7	N3	Decreto 606 de 2001				
AAA0034LWDM	004103021011	AK 18 11A 16 IN 40 LC 239	050C00861354	Zona de Influencia PEMPCHB	N3-T7-G7	N3	Decreto 606 de 2001				
AAA0034LWEA	004103021011	AK 18 11A 16 IN 41 LC 201	050C00861355	Zona de Influencia PEMPCHB	N3-T7-G7	N3	Decreto 606 de 2001				
AAA0034LWFT	004103021011	AK 18 11A 16 IN 41 LC 202	050C00861356	Zona de Influencia PEMPCHB	N3-T7-G7	N3	Decreto 606 de 2001				
AAA0034LWHY	004103021011	AK 18 11A 16 IN 41 LC 203	050C00861357	Zona de Influencia PEMPCHB	N3-T7-G7	N3	Decreto 606 de 2001				
AAA0034LWJH	004103021011	AK 18 11A 16 IN 41 LC 204	050C00861358	Zona de Influencia PEMPCHB	N3-T7-G7	N3	Decreto 606 de 2001				
AAA0034LWKL	004103021011	AK 18 11A 16 IN 41 LC 205	050C00861359	Zona de Influencia PEMPCHB	N3-T7-G7	N3	Decreto 606 de 2001				
AAA0033FUMR	003204018020	KR 1 ESTE 6D 30	050C00547789	Zona de Influencia PEMPCHB	N4	N4	NO APLICA				
AAA0033FUNX	003204018021	KR 1 ESTE 6D 40	050C00676580	Zona de Influencia PEMPCHB	N4	N4	NO APLICA				
AAA0033FUOM	003204018022	KR 1 ESTE 6D 48	050C00071693	Zona de Influencia PEMPCHB	N4	N4	NO APLICA				
AAA0033FUPA	003204018023	KR 1 ESTE 6D 52	050C00506987	Zona de Influencia PEMPCHB	N4	N4	NO APLICA				
AAA0033FURJ	003204018024	KR 1 ESTE 6D 56	050C00301269	Zona de Influencia PEMPCHB	N4	N4	NO APLICA				
AAA0033FUSY	003204018025	KR 1 ESTE 6D 62	050C00586174	Zona de Influencia PEMPCHB	N4	N4	NO APLICA				
AAA0033FUTD	003204018026	KR 1 ESTE 6D 74	050C00339631	Zona de Influencia PEMPCHB	N4	N4	NO APLICA				
AAA0033FUUH	003204018027	CL 6F 1 07 ESTE	050C01732241	Zona de Influencia PEMPCHB	N4	N4	NO APLICA				
AAA0033FUWW	003204018028	CL 6F 1 11 ESTE	050C00241462	Zona de Influencia PEMPCHB	N4	N4	NO APLICA				
AAA0033FUXS	003204018029	CL 6F 1 17 ESTE	050C00236399	Zona de Influencia PEMPCHB	N4	N4	NO APLICA				
AAA0033FUYN	003204018030	CL 6F 1 29 ESTE	050C00896242	Zona de Influencia PEMPCHB	N4	N4	NO APLICA				
AAA0033FUZE	003204018031	CL 6F 1 39 ESTE	050C00091364	Zona de Influencia PEMPCHB	N4	N4	NO APLICA				
AAA0033FWAW	003204018032	CL 6F 1 43 ESTE	050C01292240	Zona de Influencia PEMPCHB	N4	N4	NO APLICA				
AAA0033FWBS	003204018033	CL 6F 1 45 ESTE	050C00299643	Zona de Influencia PEMPCHB	N4	N4	NO APLICA				
AAA0033FWCN	003204018034	CL 6F 1 51 ESTE	050C01451268	Zona de Influencia PEMPCHB	N4	N4	NO APLICA				
AAA0033FWDE	003204018035	KR 2 ESTE 6D 43	050C00000000	Zona de Influencia PEMPCHB	N4	N4	NO APLICA				
AAA0033FWEP	003204018036	KR 2 ESTE 6D 35	050C01574991	Zona de Influencia PEMPCHB	N4	N4	NO APLICA				
AAA0033FWFZ	003204018037	KR 2 ESTE 6D 23	050C01783898	Zona de Influencia PEMPCHB	N4	N4	NO APLICA				
AAA0033FWHK	003204018038	KR 2 ESTE 6D 11	050C00030831	Zona de Influencia PEMPCHB	N4	N4	NO APLICA				
AAA0033FWJZ	003204019001	CL 6C 1 34 ESTE	050C00192221	Zona de Influencia PEMPCHB	N4	N4	NO APLICA				
AAA0033FWKC	003204019002	CL 6C 1 24 ESTE	050C00123380	Zona de Influencia PEMPCHB	N4	N4	NO APLICA				
AAA0033FWLF	003204019003	CL 6C 1 20 ESTE	050C00160060	Zona de Influencia PEMPCHB	N4	N4	NO APLICA				
AAA0033FWMR	003204019004	CL 6C 1 12 ESTE	050C00870677	Zona de Influencia PEMPCHB	N4	N4	NO APLICA				
AAA0033FWNX	003204019005	CL 6C 1 06 ESTE	050C00471083	Zona de Influencia PEMPCHB	N4	N4	NO APLICA				
AAA0033FWOM	003204019006	KR 1 ESTE 6C 10	050C00843216	Zona de Influencia PEMPCHB	N4	N4	NO APLICA				
AAA0033FWPA	003204019007	KR 1 ESTE 6C 18	050C01592214	Zona de Influencia PEMPCHB	N4	N4	NO APLICA				
AAA0033FWRJ	003204019008	KR 1 ESTE 6C 24	050C00595626	Zona de Influencia PEMPCHB	N4	N4	NO APLICA				
AAA0033FWSY	003204019009	KR 1 ESTE 6C 30	050C00207979	Zona de Influencia PEMPCHB	N4	N4	NO APLICA				
AAA0033FWTD	003204019010	KR 1 ESTE 6C 40	050C00084411	Zona de Influencia PEMPCHB	N4	N4	NO APLICA				
AAA0033FWUH	003204019011	CL 6D 1 03 ESTE	050C01258193	Zona de Influencia PEMPCHB	N4	N4	NO APLICA				
AAA0033FWWW	003204019012	CL 6D 1 11 ESTE	050C01457797	Zona de Influencia PEMPCHB	N4	N4	NO APLICA				
AAA0032UJTO	003202001002	CL 2A 9 22	050C00260618	Zona de Influencia PEMPCHB	N4	N4	NO APLICA				
AAA0032UJUZ	003202001003	CL 2A 9 42	050C00283444	Zona de Influencia PEMPCHB	N4	N4	NO APLICA				
AAA0032UJWF	003202001004	CL 2A 9 48	050C00026866	Zona de Influencia PEMPCHB	N4	N4	NO APLICA				
AAA0032UJXR	003202001005	CL 2A 9 60	050C00209277	Zona de Influencia PEMPCHB	N4	N4	NO APLICA				
AAA0032UJYX	003202001006	CL 2A 9 66	050C00869997	Zona de Influencia PEMPCHB	N4	N4	NO APLICA				
AAA0032UKBS	003202001009	CL 2A 9 92	050C00117004	Zona de Influencia PEMPCHB	N4	N4	NO APLICA				
AAA0032UKCN	003202001010	CL 2A 9 94	050C00415267	Zona de Influencia PEMPCHB	N4	N4	NO APLICA				
AAA0032UKDE	003202001011	KR 10 2A 08	050C00000687	Zona de Influencia PEMPCHB	N4	N4	NO APLICA				
AAA0032UKEP	003202001012	KR 10 2A 10	050C01261299	Zona de Influencia PEMPCHB	N4	N4	NO APLICA				
AAA0032UKFZ	003202001013	KR 10 2A 22	050C00246007	Zona de Influencia PEMPCHB	N4	N4	NO APLICA				
AAA0032UKHK	003202001014	KR 10 2A 28	050C00501857	Zona de Influencia PEMPCHB	N4	N4	NO APLICA				
AAA0032UKJZ	003202001015	KR 10 2A 38	050C00668917	Zona de Influencia PEMPCHB	N4	N4	NO APLICA				
AAA0032WYMR	003202017012	KR 7 1 44 BQ 4 LC 103	050C01379268	Zona de Influencia PEMPCHB	N4	N4	NO APLICA				
AAA0032WYNX	003202017012	KR 7 1 44 BQ 4 LC 104	050C01379269	Zona de Influencia PEMPCHB	N4	N4	NO APLICA				
AAA0032WYOM	003202017012	KR 7 1 44 BQ 4 AP 115	050C01379270	Zona de Influencia PEMPCHB	N4	N4	NO APLICA				
AAA0032WYPA	003202017012	KR 7 1 44 GJ 9	050C01379271	Zona de Influencia PEMPCHB	N4	N4	NO APLICA				
AAA0032WYRJ	003202017012	KR 7 1 44 GJ 10	050C01379272	Zona de Influencia PEMPCHB	N4	N4	NO APLICA				
AAA0032WYSY	003202017012	KR 7 1 44 GJ 11	050C01379273	Zona de Influencia PEMPCHB	N4	N4	NO APLICA				
AAA0032WYTD	003202017012	KR 7 1 44 GJ 12	050C01379274	Zona de Influencia PEMPCHB	N4	N4	NO APLICA				
AAA0032WYUH	003202017012	KR 7 1 44 GJ 13	050C01379275	Zona de Influencia PEMPCHB	N4	N4	NO APLICA				
AAA0032WYWW	003202017012	KR 7 1 44 GJ 14	050C01379276	Zona de Influencia PEMPCHB	N4	N4	NO APLICA				
AAA0032WYXS	003202017012	KR 7 1 44 GJ 15	050C01379277	Zona de Influencia PEMPCHB	N4	N4	NO APLICA				
AAA0032WYYN	003202017012	KR 7 1 44 GJ 16	050C01379278	Zona de Influencia PEMPCHB	N4	N4	NO APLICA				
AAA0032WWSY	003202017012	KR 7 1 44 BQ 2 GJ 7	050C01379261	Zona de Influencia PEMPCHB	N4	N4	NO APLICA				
AAA0032WWTD	003202017012	KR 7 1 44 BQ 2 GJ 8	050C01379262	Zona de Influencia PEMPCHB	N4	N4	NO APLICA				
AAA0032WWUH	003202017012	KR 7 1 44 BQ 2 AP 205	050C01379283	Zona de Influencia PEMPCHB	N4	N4	NO APLICA				
AAA0032WWWW	003202017012	KR 7 1 44 BQ 2 AP 206	050C01379284	Zona de Influencia PEMPCHB	N4	N4	NO APLICA				
AAA0032WWXS	003202017012	KR 7 1 44 BQ 2 AP 207	050C01379285	Zona de Influencia PEMPCHB	N4	N4	NO APLICA				
AAA0032ZKAF	003202048044	CL 1D 5 19	050C00412471	Zona de Influencia PEMPCHB	N4	N4	NO APLICA				
AAA0032ZNXR	003203002007	CL 4 9 72	050C00965895	Zona de Influencia PEMPCHB	NO APLICA	NO APLICA	NO APLICA				
AAA0032ZMYX	003203002008	CL 4 9 88	050C01233632	Zona de Influencia PEMPCHB	NO APLICA	NO APLICA	NO APLICA				
AAA0032ZMZM	003203002009	KR 10 4 10	050C00676539	Zona de Influencia PEMPCHB	NO APLICA	NO APLICA	NO APLICA				
AAA0033AZDE	003203014003	KR 5 6B 51 GS 47	050C01201449	Zona de Influencia PEMPCHB	N2-T7-G7	N2	Resoluci ├─ n 0269 de 23-III-2011				
AAA0033AZEP	003203014003	KR 5 6B 51 GS 48	050C01201450	Zona de Influencia PEMPCHB	N2-T7-G7	N2	Resoluci ├─ n 0269 de 23-III-2011				
AAA0033AZFZ	003203014003	KR 5 6B 51 GS 49	050C01201451	Zona de Influencia PEMPCHB	N2-T7-G7	N2	Resoluci ├─ n 0269 de 23-III-2011				
AAA0033AZHK	003203014003	KR 5 6B 51 GS 50	050C01201452	Zona de Influencia PEMPCHB	N2-T7-G7	N2	Resoluci ├─ n 0269 de 23-III-2011				
AAA0033AZIZ	003203014003	KR 5 6B 51 GS 51	050C01201453	Zona de Influencia PEMPCHB	N2-T7-G7	N2	Resoluci ├─ n 0269 de 23-III-2011				
AAA0033AZKC	003203014003	KR 5 6B 51 GS 52	050C01201454	Zona de Influencia PEMPCHB	N2-T7-G7	N2	Resoluci ├─ n 0269 de 23-III-2011				
AAA0033AZLF	003203014003	KR 5 6B 51 GS 53	050C01201455	Zona de Influencia PEMPCHB	N2-T7-G7	N2	Resoluci ├─ n 0269 de 23-III-2011				
AAA0033AZMR	003203014003	KR 5 6B 51 GS 54	050C01201456	Zona de Influencia PEMPCHB	N2-T7-G7	N2	Resoluci ├─ n 0269 de 23-III-2011				
AAA0033AZNX	003203014003	KR 5 6B 51 GS 55	050C01201457	Zona de Influencia PEMPCHB	N2-T7-G7	N2	Resoluci ├─ n 0269 de 23-III-2011				
AAA0033AZOM	003203014003	KR 5 6B 51 GS 56	050C01201458	Zona de Influencia PEMPCHB	N2-T7-G7	N2	Resoluci ├─ n 0269 de 23-III-2011				
AAA0033AZPA	003203014003	KR 5 6B 51 GS 57	050C01201459	Zona de Influencia PEMPCHB	N2-T7-G7	N2	Resoluci ├─ n 0269 de 23-III-2011				
AAA0033AZRJ	003203014003	KR 5 6B 51 GS 58	050C01201460	Zona de Influencia PEMPCHB	N2-T7-G7	N2	Resoluci ├─ n 0269 de 23-III-2011				
AAA0033AZSY	003203014003	KR 5 6B 51 GS 59	050C01201461	Zona de Influencia PEMPCHB	N2-T7-G7	N2	Resoluci ├─ n 0269 de 23-III-2011				
AAA0033AZTD	003203014003	KR 5 6B 51 GS 60	050C01201462	Zona de Influencia PEMPCHB	N2-T7-G7	N2	Resoluci ├─ n 0269 de 23-III-2011				
AAA0033AZUH	003203014003	KR 5 6B 51 GS 61	050C01201463	Zona de Influencia PEMPCHB	N2-T7-G7	N2	Resoluci ├─ n 0269 de 23-III-2011				
AAA0033AZWW	003203014003	KR 5 6B 51 GS 62	050C01201464	Zona de Influencia PEMPCHB	N2-T7-G7	N2	Resoluci ├─ n 0269 de 23-III-2011				
AAA0033AZXS	003203014003	KR 5 6B 51 GS 63	050C01201465	Zona de Influencia PEMPCHB	N2-T7-G7	N2	Resoluci ├─ n 0269 de 23-III-2011				
AAA0033AZYN	003203014003	KR 5 6B 51 GS 64	050C01201466	Zona de Influencia PEMPCHB	N2-T7-G7	N2	Resoluci ├─ n 0269 de 23-III-2011				
AAA0033AZZE	003203014003	KR 5 6B 51 GS 65	050C01201467	Zona de Influencia PEMPCHB	N2-T7-G7	N2	Resoluci ├─ n 0269 de 23-III-2011				
AAA0033BAAW	003203014003	KR 5 6B 51 GS 66	050C01201468	Zona de Influencia PEMPCHB	N2-T7-G7	N2	Resoluci ├─ n 0269 de 23-III-2011				
AAA0033BABS	003203014003	KR 5 6B 51 GS 67	050C01201469	Zona de Influencia PEMPCHB	N2-T7-G7	N2	Resoluci ├─ n 0269 de 23-III-2011				
AAA0033BACN	003203014003	KR 5 6B 51 GS 68	050C01201470	Zona de Influencia PEMPCHB	N2-T7-G7	N2	Resoluci ├─ n 0269 de 23-III-2011				
AAA0033ANHK	003203014003	KR 5 6B 51 GS 69	050C01201471	Zona de Influencia PEMPCHB	N2-T7-G7	N2	Resoluci ├─ n 0269 de 23-III-2011				
AAA0033BAEP	003203014003	KR 5 6B 51 GS 70	050C01201472	Zona de Influencia PEMPCHB	N2-T7-G7	N2	Resoluci ├─ n 0269 de 23-III-2011				
AAA0033BAFZ	003203014003	KR 5 6B 51 GS 71	050C01201473	Zona de Influencia PEMPCHB	N2-T7-G7	N2	Resoluci ├─ n 0269 de 23-III-2011				
AAA0033BAHK	003203014003	KR 5 6B 51 GS 72	050C01201474	Zona de Influencia PEMPCHB	N2-T7-G7	N2	Resoluci ├─ n 0269 de 23-III-2011				
AAA0033BAJZ	003203014003	KR 5 6B 51 GS 73	050C01201475	Zona de Influencia PEMPCHB	N2-T7-G7	N2	Resoluci ├─ n 0269 de 23-III-2011				
AAA0034KRMS	004103020010	AK 18 12 80	050C00657213	Zona de Influencia PEMPCHB	N4	N4	NO APLICA				
AAA0034KRNN	004103020011	AK 18 12 82	050C00277102	Zona de Influencia PEMPCHB	N4	N4	NO APLICA				
AAA0034KROE	004103020012	AK 18 12 84	050C00152660	Zona de Influencia PEMPCHB	N4	N4	NO APLICA				
AAA0034KRPP	004103020013	AK 18 12 86	050C00132753	Zona de Influencia PEMPCHB	N4	N4	NO APLICA				
AAA0034KRRU	004103020014	AC 13 17 87	050C00784604	Zona de Influencia PEMPCHB	N4	N4	NO APLICA				
AAA0034KOFZ	004103018030	KR 16 9 33	050C00049806	Zona de Influencia PEMPCHB	N4	N4	NO APLICA				
AAA0034KRSK	004103020015	AC 13 17 75	050C00625141	Zona de Influencia PEMPCHB	N2-T5-G4	N2	Decreto 606 de 2001				
AAA0034KRTQ	004103020016	AC 13 17 63	050C00849730	Zona de Influencia PEMPCHB	N4	N4	NO APLICA				
AAA0034MCPA	004103022014	AK 18 10 20 DP 2	050C00355049	Zona de Influencia PEMPCHB	N4	N4	NO APLICA				
AAA0034MCRJ	004103022014	AK 18 10 20 AP 101	050C00355327	Zona de Influencia PEMPCHB	N4	N4	NO APLICA				
AAA0034MCSY	004103022014	AK 18 10 20 AP 201	050C00096241	Zona de Influencia PEMPCHB	N4	N4	NO APLICA				
AAA0034MCTD	004103022014	AK 18 10 20 AP 202	050C00101211	Zona de Influencia PEMPCHB	N4	N4	NO APLICA				
AAA0034MCUH	004103022014	AK 18 10 20 AP 301	050C00355032	Zona de Influencia PEMPCHB	N4	N4	NO APLICA				
AAA0034MCWW	004103022014	AK 18 10 20 AP 302	050C00355039	Zona de Influencia PEMPCHB	N4	N4	NO APLICA				
AAA0034MCXS	004103022014	AK 18 10 20 AP 401	050C00355053	Zona de Influencia PEMPCHB	N4	N4	NO APLICA				
AAA0034MCYN	004103022014	AK 18 10 20 AP 402	050C00355328	Zona de Influencia PEMPCHB	N4	N4	NO APLICA				
AAA0034MCZE	004103022014	AK 18 10 20 AP 501	050C00355051	Zona de Influencia PEMPCHB	N4	N4	NO APLICA				
AAA0034MDAF	004103022015	AK 18 10 28	050C00326029	Zona de Influencia PEMPCHB	N4	N4	NO APLICA				
AAA0034MDBR	004103022016	AK 18 10 38	050C00659623	Zona de Influencia PEMPCHB	N4	N4	NO APLICA				
AAA0034MDCX	004103022017	AK 18 10 40	050C00438999	Zona de Influencia PEMPCHB	N4	N4	NO APLICA				
AAA0034MDDM	004103022018	AK 18 10 48	050C00439000	Zona de Influencia PEMPCHB	N4	N4	NO APLICA				
AAA0034MDFT	004103022019	AK 18 10 56	050C00217633	Zona de Influencia PEMPCHB	N4	N4	NO APLICA				
AAA0034MDJH	004103022020	AK 18 10 72	050C00329035	Zona de Influencia PEMPCHB	N4	N4	NO APLICA				
AAA0034MDKL	004103022021	CL 11 17 55	050C01130760	Zona de Influencia PEMPCHB	N4	N4	NO APLICA				
AAA0034MDLW	004103022022	CL 11 17 51	050C00282997	Zona de Influencia PEMPCHB	N4	N4	NO APLICA				
AAA0034MDMS	004103022023	CL 11 17 47	050C00907595	Zona de Influencia PEMPCHB	N4	N4	NO APLICA				
AAA0034MDNN	004103022024	CL 11 17 35	050C01430378	Zona de Influencia PEMPCHB	N4	N4	NO APLICA				
AAA0034MDOE	004103022025	CL 11 17 25	050C01239006	Zona de Influencia PEMPCHB	N4	N4	NO APLICA				
AAA0034MDPP	004103022026	CL 11 17 17	050C00280274	Zona de Influencia PEMPCHB	N4	N4	NO APLICA				
AAA0034MDRU	004103022027	CL 11 17 09	050C00286747	Zona de Influencia PEMPCHB	N2-T1-G2	N2	Decreto 606 de 2001				
AAA0034MDSK	004103022028	KR 17 10 65	050S00528613	Zona de Influencia PEMPCHB	N4	N4	NO APLICA				
AAA0030TCYX	003107027005	KR 11 10 60 PI 3 GJ 28	050C01126510	Zona de Influencia PEMPCHB	N4	N4	NO APLICA				
AAA0030TCZM	003107027005	KR 11 10 60 PI 3 GJ 29	050C01126511	Zona de Influencia PEMPCHB	N4	N4	NO APLICA				
AAA0030TDAW	003107027005	KR 11 10 60 PI 3 GJ 30	050C01126512	Zona de Influencia PEMPCHB	N4	N4	NO APLICA				
AAA0030TDBS	003107027005	KR 11 10 60 PI 3 GJ 31	050C01126513	Zona de Influencia PEMPCHB	N4	N4	NO APLICA				
AAA0030TDCN	003107027005	KR 11 10 60 PI 3 GJ 32	050C01126514	Zona de Influencia PEMPCHB	N4	N4	NO APLICA				
AAA0030TDDE	003107027005	KR 11 10 60 PI 3 GJ 33	050C01126515	Zona de Influencia PEMPCHB	N4	N4	NO APLICA				
AAA0030TDEP	003107027005	KR 11 10 60 PI 3 GJ 34	050C01126516	Zona de Influencia PEMPCHB	N4	N4	NO APLICA				
AAA0030TDFZ	003107027005	KR 11 10 60 PI 3 GJ 35	050C01126517	Zona de Influencia PEMPCHB	N4	N4	NO APLICA				
AAA0030TDHK	003107027005	KR 11 10 60 PI 3 GJ 36	050C01126518	Zona de Influencia PEMPCHB	N4	N4	NO APLICA				
AAA0030TDJZ	003107027005	KR 11 10 60 PI 3 GJ 37	050C01126519	Zona de Influencia PEMPCHB	N4	N4	NO APLICA				
AAA0030TDKC	003107027005	KR 11 10 60 PI 3 GJ 38	050C01126520	Zona de Influencia PEMPCHB	N4	N4	NO APLICA				
AAA0030TDLF	003107027005	KR 11 10 60 PI 4 GJ 1	050C01126521	Zona de Influencia PEMPCHB	N4	N4	NO APLICA				
AAA0030TDMR	003107027005	KR 11 10 60 PI 4 GJ 2	050C01126522	Zona de Influencia PEMPCHB	N4	N4	NO APLICA				
AAA0030TDNX	003107027005	KR 11 10 60 PI 4 GJ 3	050C01126523	Zona de Influencia PEMPCHB	N4	N4	NO APLICA				
AAA0030TDOM	003107027005	KR 11 10 60 PI 4 GJ 4	050C01126524	Zona de Influencia PEMPCHB	N4	N4	NO APLICA				
AAA0030TDPA	003107027005	KR 11 10 60 PI 4 GJ 5	050C01126525	Zona de Influencia PEMPCHB	N4	N4	NO APLICA				
AAA0030TDRJ	003107027005	KR 11 10 60 PI 4 GJ 6	050C01126526	Zona de Influencia PEMPCHB	N4	N4	NO APLICA				
AAA0030TDSY	003107027005	KR 11 10 60 PI 4 GJ 7	050C01126527	Zona de Influencia PEMPCHB	N4	N4	NO APLICA				
AAA0030TDTD	003107027005	KR 11 10 60 PI 4 GJ 8	050C01126528	Zona de Influencia PEMPCHB	N4	N4	NO APLICA				
AAA0030TDUH	003107027005	KR 11 10 60 PI 4 GJ 9	050C01126529	Zona de Influencia PEMPCHB	N4	N4	NO APLICA				
AAA0030TDWW	003107027005	KR 11 10 60 PI 4 GJ 10	050C01126530	Zona de Influencia PEMPCHB	N4	N4	NO APLICA				
AAA0030TDXS	003107027005	KR 11 10 60 PI 4 GJ 11	050C01126531	Zona de Influencia PEMPCHB	N4	N4	NO APLICA				
AAA0030TDYN	003107027005	KR 11 10 60 PI 4 GJ 12	050C01126532	Zona de Influencia PEMPCHB	N4	N4	NO APLICA				
AAA0030TBXS	003107027005	KR 11 10 60 PI 3 GJ 5	050C01126487	Zona de Influencia PEMPCHB	N4	N4	NO APLICA				
AAA0030UPZM	003107028001	KR 10 9 37 LC 2269	050C01441679	Zona de Influencia PEMPCHB	N4	N4	NO APLICA				
AAA0030URAF	003107028001	KR 10 9 37 LC 2270	050C01441680	Zona de Influencia PEMPCHB	N4	N4	NO APLICA				
AAA0030URBR	003107028001	KR 10 9 37 LC 2271	050C01441681	Zona de Influencia PEMPCHB	N4	N4	NO APLICA				
AAA0030URCX	003107028001	KR 10 9 37 LC 2272	050C01441682	Zona de Influencia PEMPCHB	N4	N4	NO APLICA				
AAA0030URDM	003107028001	KR 10 9 37 LC 2273	050C01441683	Zona de Influencia PEMPCHB	N4	N4	NO APLICA				
AAA0030HROM	003103032001	KR 2 16A 38 BQ 2 AP 1202	050C00107699	Area Afectada PEMPCHB	N4	N4	Decreto 678 de 1994				
AAA0030HRPA	003103032001	KR 2 16A 38 BQ 2 AP 1203	050C00264714	Area Afectada PEMPCHB	N4	N4	Decreto 678 de 1994				
AAA0030HRRJ	003103032001	KR 2 16A 38 BQ 2 AP 1204	050C00314242	Area Afectada PEMPCHB	N4	N4	Decreto 678 de 1994				
AAA0030HRSY	003103032001	KR 2 16A 38 BQ 2 AP 1301	050C01192517	Area Afectada PEMPCHB	N4	N4	Decreto 678 de 1994				
AAA0030HRTD	003103032001	KR 2 16A 38 BQ 2 AP 1302	050C00031325	Area Afectada PEMPCHB	N4	N4	Decreto 678 de 1994				
AAA0030HRUH	003103032001	KR 2 16A 38 BQ 2 AP 1303	050C01192522	Area Afectada PEMPCHB	N4	N4	Decreto 678 de 1994				
AAA0030HRWW	003103032001	KR 2 16A 38 BQ 2 AP 1304	050C00003071	Area Afectada PEMPCHB	N4	N4	Decreto 678 de 1994				
AAA0030HRXS	003103032001	KR 2 16A 38 BQ 2 AP 1401	050C00280000	Area Afectada PEMPCHB	N4	N4	Decreto 678 de 1994				
AAA0030HRYN	003103032001	KR 2 16A 38 BQ 2 AP 1402	050C00325762	Area Afectada PEMPCHB	N4	N4	Decreto 678 de 1994				
AAA0030HRZE	003103032001	KR 2 16A 38 BQ 2 AP 1403	050C00173066	Area Afectada PEMPCHB	N4	N4	Decreto 678 de 1994				
AAA0030HSAF	003103032001	KR 2 16A 38 BQ 2 AP 1404	050C00004922	Area Afectada PEMPCHB	N4	N4	Decreto 678 de 1994				
AAA0030HSBR	003103032001	KR 2 16A 38 BQ 2 AP 1501	050C00479491	Area Afectada PEMPCHB	N4	N4	Decreto 678 de 1994				
AAA0030NPWW	003107001003	KR 13 11 47 BQ A OF 201	050C00992011	Zona de Influencia PEMPCHB	N4	N4	NO APLICA				
AAA0030NPXS	003107001003	KR 13 11 47 BQ A OF 202	050C00992012	Zona de Influencia PEMPCHB	N4	N4	NO APLICA				

AAA0030NPYN	003107001003	KR 13 11 47 BQ A OF 203	050C00992013	Zona de Influencia PEMPCHB	N4	N4	NO APLICA			
AAA0030NPZE	003107001003	KR 13 11 47 BQ A OF 204	050C00992014	Zona de Influencia PEMPCHB	N4	N4	NO APLICA			
AAA0030NRAW	003107001003	KR 13 11 47 BQ B OF 201	050C00992015	Zona de Influencia PEMPCHB	N4	N4	NO APLICA			
AAA0030NRBS	003107001003	KR 13 11 47 BQ B OF 202	050C00992016	Zona de Influencia PEMPCHB	N4	N4	NO APLICA			
AAA0030NRCN	003107001003	KR 13 11 47 BQ D OF 201	050C00992017	Zona de Influencia PEMPCHB	N4	N4	NO APLICA			
AAA0030NRDE	003107001003	KR 13 11 47 BQ D OF 202	050C00992018	Zona de Influencia PEMPCHB	N4	N4	NO APLICA			
AAA0030NREP	003107001003	KR 13 11 47 BQ D OF 203	050C00992019	Zona de Influencia PEMPCHB	N4	N4	NO APLICA			
AAA0030NRFZ	003107001003	KR 13 11 47 BQ E OF 201	050C00992020	Zona de Influencia PEMPCHB	N4	N4	NO APLICA			
AAA0030NRHK	003107001003	KR 13 11 47 BQ E OF 202	050C00992021	Zona de Influencia PEMPCHB	N4	N4	NO APLICA			
AAA0030NRJZ	003107001003	KR 13 11 47 BQ E OF 203	050C00992022	Zona de Influencia PEMPCHB	N4	N4	NO APLICA			
AAA0030NRKC	003107001003	KR 13 11 47 BQ E OF 204	050C00992023	Zona de Influencia PEMPCHB	N4	N4	NO APLICA			
AAA0187XUSY	003107001003	KR 13 11 47 DP E200	050C01609937	Zona de Influencia PEMPCHB	N4	N4	NO APLICA			
AAA0187XUTD	003107001003	KR 13 11 47 DP C200	050C01609938	Zona de Influencia PEMPCHB	N4	N4	NO APLICA			
AAA0187XUWW	003107001003	KR 13 11 47 DP C205	050C01609939	Zona de Influencia PEMPCHB	N4	N4	NO APLICA			
AAA0030NRLF	003107001003	KR 13 11 47 BQ A OF 301	050C00992024	Zona de Influencia PEMPCHB	N4	N4	NO APLICA			
AAA0030NRMR	003107001003	KR 13 11 47 BQ A OF 302	050C00992025	Zona de Influencia PEMPCHB	N4	N4	NO APLICA			
AAA0030NRNX	003107001003	KR 13 11 47 BQ A OF 303	050C00992026	Zona de Influencia PEMPCHB	N4	N4	NO APLICA			
AAA0030NROM	003107001003	KR 13 11 47 BQ A OF 304	050C00992027	Zona de Influencia PEMPCHB	N4	N4	NO APLICA			
AAA0030NRPA	003107001003	KR 13 11 47 BQ B OF 301	050C00992028	Zona de Influencia PEMPCHB	N4	N4	NO APLICA			
AAA0030NRRJ	003107001003	KR 13 11 47 BQ B OF 302	050C00992029	Zona de Influencia PEMPCHB	N4	N4	NO APLICA			
AAA0030NRSY	003107001003	KR 13 11 47 BQ C OF 301	050C00992030	Zona de Influencia PEMPCHB	N4	N4	NO APLICA			
AAA0030NRTD	003107001003	KR 13 11 47 BQ C OF 302	050C00992031	Zona de Influencia PEMPCHB	N4	N4	NO APLICA			
AAA0030NRUH	003107001003	KR 13 11 47 BQ D OF 301	050C00992032	Zona de Influencia PEMPCHB	N4	N4	NO APLICA			
AAA0030NRWW	003107001003	KR 13 11 47 BQ D OF 302	050C00992033	Zona de Influencia PEMPCHB	N4	N4	NO APLICA			
AAA0030NRXS	003107001003	KR 13 11 47 BQ D DP 303	050C00992034	Zona de Influencia PEMPCHB	N4	N4	NO APLICA			
AAA0030NRYN	003107001003	KR 13 11 47 BQ E OF 301	050C00992035	Zona de Influencia PEMPCHB	N4	N4	NO APLICA			
AAA0187XUOM	003107001003	KR 13 11 47 OF 401	050C01609932	Zona de Influencia PEMPCHB	N4	N4	NO APLICA			
AAA0034JYTO	004103012001	CL 10 15 02	050C00240826	Zona de Influencia PEMPCHB	N4	N4	NO APLICA			
AAA0034JYUZ	004103012002	CL 10 15 36	050C00174922	Zona de Influencia PEMPCHB	N4	N4	NO APLICA			
AAA0034JYWF	004103012003	CL 10 15 44	050C00338740	Zona de Influencia PEMPCHB	N4	N4	NO APLICA			
AAA0034JYXR	004103012004	CL 10 15 52	050C00953986	Zona de Influencia PEMPCHB	N4	N4	NO APLICA			
AAA0034JYYX	004103012005	CL 10 15 56	050C00568402	Zona de Influencia PEMPCHB	N4	N4	NO APLICA			
AAA0034JYZM	004103012006	CL 10 15 60	050C01789622	Zona de Influencia PEMPCHB	N4	N4	NO APLICA			
AAA0034JZAW	004103012007	CL 10 15 64	050C00733773	Zona de Influencia PEMPCHB	N4	N4	NO APLICA			
AAA0034JZBS	004103012008	CL 10 15A 02	050C00636251	Zona de Influencia PEMPCHB	N4	N4	NO APLICA			
AAA0034JZCN	004103012009	CL 10 15A 10	050C00277434	Zona de Influencia PEMPCHB	N4	N4	NO APLICA			
AAA0034JZDE	004103012010	CL 10 15A 24	050C00123368	Zona de Influencia PEMPCHB	N4	N4	NO APLICA			
AAA0034JZEP	004103012011	CL 10 15A 42	050C00223916	Zona de Influencia PEMPCHB	N4	N4	NO APLICA			
AAA0034JZFZ	004103012012	CL 10 15A 48	050C00053468	Zona de Influencia PEMPCHB	N4	N4	NO APLICA			
AAA0034JZHK	004103012013	CL 10 15A 58	050C00963543	Zona de Influencia PEMPCHB	N4	N4	NO APLICA			
AAA0034JZJZ	004103012014	KR 16 10 12	050C00236193	Zona de Influencia PEMPCHB	N4	N4	NO APLICA			
AAA0034JZKC	004103012015	KR 16 10 20	050C00331798	Zona de Influencia PEMPCHB	N4	N4	NO APLICA			
AAA0034JZLF	004103012016	KR 16 10 26	050C01796886	Zona de Influencia PEMPCHB	N4	N4	NO APLICA			
AAA0034JZMR	004103012017	KR 16 10 42	050C00558651	Zona de Influencia PEMPCHB	N4	N4	NO APLICA			
AAA0033EAEA	003203029001	CL 7 5 51 GJ 216	050C01282076	Area Afectada PEMPCHB	N2-T7-G7	N2	reto 678 de 1994. Resoluci ├ n 0269 de 23-III-2011			
AAA0033EAFT	003203029001	CL 7 5 51 GJ 217	050C01282077	Area Afectada PEMPCHB	N2-T7-G7	N2	reto 678 de 1994. Resoluci ├ n 0269 de 23-III-2011			
AAA0033EAHY	003203029001	CL 7 5 51 GJ 218	050C01282078	Area Afectada PEMPCHB	N2-T7-G7	N2	reto 678 de 1994. Resoluci ├ n 0269 de 23-III-2011			
AAA0033EAJH	003203029001	CL 7 5 51 GJ 219	050C01282079	Area Afectada PEMPCHB	N2-T7-G7	N2	reto 678 de 1994. Resoluci ├ n 0269 de 23-III-2011			
AAA0033EAKL	003203029001	CL 7 5 51 GJ 220	050C01282080	Area Afectada PEMPCHB	N2-T7-G7	N2	reto 678 de 1994. Resoluci ├ n 0269 de 23-III-2011			
AAA0033EALW	003203029001	CL 7 5 51 GJ 221	050C01282081	Area Afectada PEMPCHB	N2-T7-G7	N2	reto 678 de 1994. Resoluci ├ n 0269 de 23-III-2011			
AAA0033EAMS	003203029001	CL 7 5 51 GJ 222	050C01282082	Area Afectada PEMPCHB	N2-T7-G7	N2	reto 678 de 1994. Resoluci ├ n 0269 de 23-III-2011			
AAA0033EANN	003203029001	CL 7 5 51 GJ 223	050C01282069	Area Afectada PEMPCHB	N2-T7-G7	N2	reto 678 de 1994. Resoluci ├ n 0269 de 23-III-2011			
AAA0033EAOE	003203029001	CL 7 5 51 GJ 224	050C01282070	Area Afectada PEMPCHB	N2-T7-G7	N2	reto 678 de 1994. Resoluci ├ n 0269 de 23-III-2011			
AAA0033EAPP	003203029001	CL 7 5 51 GJ 225	050C01282071	Area Afectada PEMPCHB	N2-T7-G7	N2	reto 678 de 1994. Resoluci ├ n 0269 de 23-III-2011			
AAA0033EARU	003203029001	CL 7 5 51 GJ 226	050C01282072	Area Afectada PEMPCHB	N2-T7-G7	N2	reto 678 de 1994. Resoluci ├ n 0269 de 23-III-2011			
AAA0033EASK	003203029001	CL 7 5 51 GJ 227	050C01282073	Area Afectada PEMPCHB	N2-T7-G7	N2	reto 678 de 1994. Resoluci ├ n 0269 de 23-III-2011			
AAA0033EATO	003203029001	CL 7 5 51 GJ 228	050C01282074	Area Afectada PEMPCHB	N2-T7-G7	N2	reto 678 de 1994. Resoluci ├ n 0269 de 23-III-2011			
AAA0033EAUZ	003203029001	CL 7 5 51 GJ 229	050C01282075	Area Afectada PEMPCHB	N2-T7-G7	N2	reto 678 de 1994. Resoluci ├ n 0269 de 23-III-2011			
AAA0033EAWF	003203029001	CL 7 5 51 GJ 230	050C01282083	Area Afectada PEMPCHB	N2-T7-G7	N2	reto 678 de 1994. Resoluci ├ n 0269 de 23-III-2011			
AAA0033EAXR	003203029001	CL 7 5 51 GJ 231	050C01282084	Area Afectada PEMPCHB	N2-T7-G7	N2	reto 678 de 1994. Resoluci ├ n 0269 de 23-III-2011			
AAA0033EAYX	003203029001	CL 7 5 51 DP 84	050C01281937	Area Afectada PEMPCHB	N2-T7-G7	N2	reto 678 de 1994. Resoluci ├ n 0269 de 23-III-2011			
AAA0033EAZM	003203029001	CL 7 5 51 DP 96	050C01281949	Area Afectada PEMPCHB	N2-T7-G7	N2	reto 678 de 1994. Resoluci ├ n 0269 de 23-III-2011			
AAA0033EBAW	003203029001	CL 7 5 51 DP 108	050C01281961	Area Afectada PEMPCHB	N2-T7-G7	N2	reto 678 de 1994. Resoluci ├ n 0269 de 23-III-2011			
AAA0033EBBS	003203029001	CL 7 5 51 DP 182	050C01282035	Area Afectada PEMPCHB	N2-T7-G7	N2	reto 678 de 1994. Resoluci ├ n 0269 de 23-III-2011			
AAA0033EBCN	003203029001	CL 7 5 51 DP 184	050C01282037	Area Afectada PEMPCHB	N2-T7-G7	N2	reto 678 de 1994. Resoluci ├ n 0269 de 23-III-2011			
AAA0033EBDE	003203029001	CL 7 5 51 DP 232	050C01282085	Area Afectada PEMPCHB	N2-T7-G7	N2	reto 678 de 1994. Resoluci ├ n 0269 de 23-III-2011			
AAA0033EBHK	003203029001	CL 6D 5 50 IN 2 AP 201	050C01281609	Area Afectada PEMPCHB	N2-T7-G7	N2	reto 678 de 1994. Resoluci ├ n 0269 de 23-III-2011			
AAA0030NCUZ	003203029001	CL 6D 5 50 IN 2 AP 202	050C01281610	Area Afectada PEMPCHB	N2-T7-G7	N2	reto 678 de 1994. Resoluci ├ n 0269 de 23-III-2011			
AAA0033EBKC	003203029001	CL 6D 5 50 IN 2 AP 301	050C01281627	Area Afectada PEMPCHB	N2-T7-G7	N2	reto 678 de 1994. Resoluci ├ n 0269 de 23-III-2011			
AAA0033EBLF	003203029001	KR 6 6D 50 IN 2 AP 301	050C01281611	Area Afectada PEMPCHB	N2-T7-G7	N2	reto 678 de 1994. Resoluci ├ n 0269 de 23-III-2011			
AAA0033EBMR	003203029001	KR 6 6D 50 IN 2 AP 302	050C01281612	Area Afectada PEMPCHB	N2-T7-G7	N2	reto 678 de 1994. Resoluci ├ n 0269 de 23-III-2011			
AAA0033EBNX	003203029001	CL 6D 5 50 IN 2 AP 302	050C01281628	Area Afectada PEMPCHB	N2-T7-G7	N2	reto 678 de 1994. Resoluci ├ n 0269 de 23-III-2011			
AAA0033EBOM	003203029001	KR 6 6D 50 IN 2 AP 401	050C01281641	Area Afectada PEMPCHB	N2-T7-G7	N2	reto 678 de 1994. Resoluci ├ n 0269 de 23-III-2011			
AAA0033FNMS	003204013018	KR 2 6B 30	050C01131826	Zona de Influencia PEMPCHB	N4	N4	NO APLICA			
AAA0032WNJH	003202014028	CL 6 6 91	050C00297570	Zona de Influencia PEMPCHB	N2-T1-G1	N2	Decreto 606 de 2001			
AAA0032WNKL	003202014029	CL 6 6 83	050C01099966	Zona de Influencia PEMPCHB	N2-T1-G2	N2	Decreto 606 de 2001			
AAA0032WNLW	003202014030	CL 6 6 67	050C00273508	Zona de Influencia PEMPCHB	N2-T1-G2	N2	Decreto 606 de 2001			
AAA0033ASDM	003203014003	KR 6 6C 58 IN 9 AP 201	050C01201721	Zona de Influencia PEMPCHB	N2-T7-G7	N2	Resoluci ├ n 0269 de 23-III-2011			
AAA0033ASEA	003203014003	KR 6 6C 58 IN 9 AP 202	050C01201722	Zona de Influencia PEMPCHB	N2-T7-G7	N2	Resoluci ├ n 0269 de 23-III-2011			
AAA0033ASFT	003203014003	KR 6 6C 58 IN 9 AP 301	050C01201758	Zona de Influencia PEMPCHB	N2-T7-G7	N2	Resoluci ├ n 0269 de 23-III-2011			
AAA0033ASHY	003203014003	KR 6 6C 58 IN 9 AP 302	050C01201760	Zona de Influencia PEMPCHB	N2-T7-G7	N2	Resoluci ├ n 0269 de 23-III-2011			
AAA0033ASJH	003203014003	KR 6 6C 58 IN 9 AP 303	050C01201772	Zona de Influencia PEMPCHB	N2-T7-G7	N2	Resoluci ├ n 0269 de 23-III-2011			
AAA0033ASKL	003203014003	KR 6 6C 58 IN 9 AP 401	050C01201800	Zona de Influencia PEMPCHB	N2-T7-G7	N2	Resoluci ├ n 0269 de 23-III-2011			
AAA0033ASLW	003203014003	KR 6 6C 58 IN 9 AP 402	050C01201801	Zona de Influencia PEMPCHB	N2-T7-G7	N2	Resoluci ├ n 0269 de 23-III-2011			
AAA0033ASMS	003203014003	KR 6 6C 58 IN 9 AP 403	050C01201827	Zona de Influencia PEMPCHB	N2-T7-G7	N2	Resoluci ├ n 0269 de 23-III-2011			
AAA0033ASNN	003203014003	KR 6 6C 58 IN 9 AP 501	050C01201867	Zona de Influencia PEMPCHB	N2-T7-G7	N2	Resoluci ├ n 0269 de 23-III-2011			
AAA0033ASOE	003203014003	KR 6 6C 58 IN 9 AP 502	050C01201873	Zona de Influencia PEMPCHB	N2-T7-G7	N2	Resoluci ├ n 0269 de 23-III-2011			
AAA0033ASPP	003203014003	KR 6 6C 58 IN 9 AP 503	050C01201874	Zona de Influencia PEMPCHB	N2-T7-G7	N2	Resoluci ├ n 0269 de 23-III-2011			
AAA0033ASRU	003203014003	CL 6D 5 61 LC 7	050C01201684	Zona de Influencia PEMPCHB	N2-T7-G7	N2	Resoluci ├ n 0269 de 23-III-2011			
AAA0033ASSK	003203014003	CL 6D 5 53 LC 9	050C01201686	Zona de Influencia PEMPCHB	N2-T7-G7	N2	Resoluci ├ n 0269 de 23-III-2011			
AAA0033ASTO	003203014003	CL 6D 5 45 LC 11	050C01201688	Zona de Influencia PEMPCHB	N2-T7-G7	N2	Resoluci ├ n 0269 de 23-III-2011			
AAA0033ASUZ	003203014003	CL 6D 5 37 LC 13	050C01201690	Zona de Influencia PEMPCHB	N2-T7-G7	N2	Resoluci ├ n 0269 de 23-III-2011			
AAA0033ASWF	003203014003	CL 6D 5 11 LC 15	050C01201692	Zona de Influencia PEMPCHB	N2-T7-G7	N2	Resoluci ├ n 0269 de 23-III-2011			
AAA0033ASXR	003203014003	CL 6D 5 51 IN 1 AP 301	050C01201728	Zona de Influencia PEMPCHB	N2-T7-G7	N2	Resoluci ├ n 0269 de 23-III-2011			
AAA0033ASYX	003203014003	CL 6D 5 51 IN 1 AP 401	050C01201774	Zona de Influencia PEMPCHB	N2-T7-G7	N2	Resoluci ├ n 0269 de 23-III-2011			
AAA0033ASZM	003203014003	CL 6D 5 51 IN 1 AP 402	050C01201775	Zona de Influencia PEMPCHB	N2-T7-G7	N2	Resoluci ├ n 0269 de 23-III-2011			
AAA0033ATAW	003203014003	CL 6D 5 51 IN 1 AP 501	050C01201819	Zona de Influencia PEMPCHB	N2-T7-G7	N2	Resoluci ├ n 0269 de 23-III-2011			
AAA0033ATBS	003203014003	CL 6D 5 51 IN 1 AP 502	050C01201829	Zona de Influencia PEMPCHB	N2-T7-G7	N2	Resoluci ├ n 0269 de 23-III-2011			
AAA0033ATCN	003203014003	CL 6D 5 51 IN 1 AP 601	050C01201882	Zona de Influencia PEMPCHB	N2-T7-G7	N2	Resoluci ├ n 0269 de 23-III-2011			
AAA0033ATDE	003203014003	CL 6D 5 51 IN 1 AP 602	050C01201883	Zona de Influencia PEMPCHB	N2-T7-G7	N2	Resoluci ├ n 0269 de 23-III-2011			
AAA0033ATEP	003203014003	CL 6D 5 51 IN 1 AP 701	050C01201921	Zona de Influencia PEMPCHB	N2-T7-G7	N2	Resoluci ├ n 0269 de 23-III-2011			
AAA0033ATFZ	003203014003	CL 6D 5 51 IN 1 AP 702	050C01201937	Zona de Influencia PEMPCHB	N2-T7-G7	N2	Resoluci ├ n 0269 de 23-III-2011			
AAA0033ATHK	003203014003	CL 6D 5 51 IN 2 AP 401	050C01201779	Zona de Influencia PEMPCHB	N2-T7-G7	N2	Resoluci ├ n 0269 de 23-III-2011			
AAA0033ATJZ	003203014003	CL 6D 5 51 IN 2 AP 402	050C01201780	Zona de Influencia PEMPCHB	N2-T7-G7	N2	Resoluci ├ n 0269 de 23-III-2011			
AAA0033ATKC	003203014003	CL 6D 5 51 IN 2 AP 501	050C01201831	Zona de Influencia PEMPCHB	N2-T7-G7	N2	Resoluci ├ n 0269 de 23-III-2011			
AAA0033ATLF	003203014003	CL 6D 5 51 IN 2 AP 502	050C01201832	Zona de Influencia PEMPCHB	N2-T7-G7	N2	Resoluci ├ n 0269 de 23-III-2011			
AAA0033ATMR	003203014003	CL 6D 5 51 IN 2 AP 601	050C01201884	Zona de Influencia PEMPCHB	N2-T7-G7	N2	Resoluci ├ n 0269 de 23-III-2011			
AAA0034LWLW	004103021011	AK 18 11A 16 IN 41 LC 206	050C00861360	Zona de Influencia PEMPCHB	N3-T7-G7	N3	Decreto 606 de 2001			
AAA0034LWMS	004103021011	AK 18 11A 16 IN 41 LC 207	050C00861361	Zona de Influencia PEMPCHB	N3-T7-G7	N3	Decreto 606 de 2001			
AAA0034LWNN	004103021011	AK 18 11A 16 IN 41 LC 208	050C00861362	Zona de Influencia PEMPCHB	N3-T7-G7	N3	Decreto 606 de 2001			
AAA0034LWOE	004103021011	AK 18 11A 16 IN 42 LC 201	050C00861363	Zona de Influencia PEMPCHB	N3-T7-G7	N3	Decreto 606 de 2001			
AAA0034LWPP	004103021011	AK 18 11A 16 IN 42 LC 202	050C00861364	Zona de Influencia PEMPCHB	N3-T7-G7	N3	Decreto 606 de 2001			
AAA0034LWRU	004103021011	AK 18 11A 16 IN 42 LC 203	050C00861365	Zona de Influencia PEMPCHB	N3-T7-G7	N3	Decreto 606 de 2001			
AAA0034LWSK	004103021011	AK 18 11A 16 IN 42 LC 204	050C00861366	Zona de Influencia PEMPCHB	N3-T7-G7	N3	Decreto 606 de 2001			
AAA0034LWTO	004103021011	AK 18 11A 16 IN 43 LC 201	050C00861367	Zona de Influencia PEMPCHB	N3-T7-G7	N3	Decreto 606 de 2001			
AAA0034LWUZ	004103021011	AK 18 11A 16 IN 43 LC 202	050C00861368	Zona de Influencia PEMPCHB	N3-T7-G7	N3	Decreto 606 de 2001			
AAA0034LWWF	004103021011	AK 18 11A 16 IN 43 LC 203	050C00861369	Zona de Influencia PEMPCHB	N3-T7-G7	N3	Decreto 606 de 2001			
AAA0034LWXR	004103021011	AK 18 11A 16 IN 43 LC 204	050C00861370	Zona de Influencia PEMPCHB	N3-T7-G7	N3	Decreto 606 de 2001			
AAA0034LWYX	004103021011	AK 18 11A 16 IN 43 LC 205	050C00861371	Zona de Influencia PEMPCHB	N3-T7-G7	N3	Decreto 606 de 2001			
AAA0034LWZM	004103021011	AK 18 11A 16 IN 43 LC 206	050C00861372	Zona de Influencia PEMPCHB	N3-T7-G7	N3	Decreto 606 de 2001			
AAA0034LXAW	004103021011	AK 18 11A 16 IN 43 LC 207	050C00861373	Zona de Influencia PEMPCHB	N3-T7-G7	N3	Decreto 606 de 2001			
AAA0034LXBS	004103021011	AK 18 11A 16 IN 43 LC 208	050C00861374	Zona de Influencia PEMPCHB	N3-T7-G7	N3	Decreto 606 de 2001			
AAA0034LXCN	004103021011	AK 18 11A 16 IN 44 LC 201	050C00861375	Zona de Influencia PEMPCHB	N3-T7-G7	N3	Decreto 606 de 2001			
AAA0034LXDE	004103021011	AK 18 11A 16 IN 44 LC 202	050C00861376	Zona de Influencia PEMPCHB	N3-T7-G7	N3	Decreto 606 de 2001			
AAA0034LXEP	004103021011	AK 18 11A 16 IN 44 LC 203	050C00861377	Zona de Influencia PEMPCHB	N3-T7-G7	N3	Decreto 606 de 2001			
AAA0034LXFZ	004103021011	AK 18 11A 16 IN 44 LC 204	050C00861378	Zona de Influencia PEMPCHB	N3-T7-G7	N3	Decreto 606 de 2001			
AAA0034LXHK	004103021011	AK 18 11A 16 IN 44 LC 205	050C00861379	Zona de Influencia PEMPCHB	N3-T7-G7	N3	Decreto 606 de 2001			
AAA0034LXJZ	004103021011	AK 18 11A 16 IN 44 LC 206	050C00861380	Zona de Influencia PEMPCHB	N3-T7-G7	N3	Decreto 606 de 2001			
AAA0034LXKC	004103021011	AK 18 11A 16 IN 44 LC 207	050C00861381	Zona de Influencia PEMPCHB	N3-T7-G7	N3	Decreto 606 de 2001			
AAA0034LXLF	004103021011	AK 18 11A 16 IN 44 LC 208	050C00861382	Zona de Influencia PEMPCHB	N3-T7-G7	N3	Decreto 606 de 2001			
AAA0034LXMR	004103021011	AK 18 11A 16 IN 45 LC 201	050C00861383	Zona de Influencia PEMPCHB	N3-T7-G7	N3	Decreto 606 de 2001			
AAA0034LXNX	004103021011	AK 18 11A 16 IN 45 LC 202	050C00861384	Zona de Influencia PEMPCHB	N3-T7-G7	N3	Decreto 606 de 2001			
AAA0034LXOM	004103021011	AK 18 11A 16 IN 45 LC 203	050C00861385	Zona de Influencia PEMPCHB	N3-T7-G7	N3	Decreto 606 de 2001			
AAA0034LXPA	004103021011	AK 18 11A 16 IN 45 LC 204	050C00861386	Zona de Influencia PEMPCHB	N3-T7-G7	N3	Decreto 606 de 2001			
AAA0034LXRJ	004103021011	AK 18 11A 16 IN 45 LC 205	050C00861387	Zona de Influencia PEMPCHB	N3-T7-G7	N3	Decreto 606 de 2001			
AAA0034LXSY	004103021011	AK 18 11A 16 IN 45 LC 206	050C00861388	Zona de Influencia PEMPCHB	N3-T7-G7	N3	Decreto 606 de 2001			
AAA0033FWXS	003204019013	CL 6D 1 19 ESTE	050C00163696	Zona de Influencia PEMPCHB	N4	N4	NO APLICA			
AAA0033FWYN	003204019014	CL 6D 1 25 ESTE	050C00714955	Zona de Influencia PEMPCHB	N4	N4	NO APLICA			
AAA0033FWZE	003204019015	CL 6D 1 29 ESTE	050C00165958	Zona de Influencia PEMPCHB	N4	N4	NO APLICA			
AAA0033FXAF	003204019016	KR 2 ESTE 6C 53	050C00921177	Zona de Influencia PEMPCHB	N4	N4	NO APLICA			
AAA0033FXBR	003204019017	KR 2 ESTE 6C 47	050C01429407	Zona de Influencia PEMPCHB	N4	N4	NO APLICA			
AAA0033FXCX	003204019018	KR 2 ESTE 6C 41	050C00426370	Zona de Influencia PEMPCHB	N4	N4	NO APLICA			
AAA0033FXDM	003204019019	KR 2 ESTE 6C 33	050C01261593	Zona de Influencia PEMPCHB	N4	N4	NO APLICA			
AAA0033FXEA	003204019020	KR 2 ESTE 6C 27	050C00379063	Zona de Influencia PEMPCHB	N4	N4	NO APLICA			
AAA0033FXFT	003204019021	KR 2 ESTE 6C 19	050C00320755	Zona de Influencia PEMPCHB	N4	N4	NO APLICA			
AAA0033FXHY	003204019022	KR 2 ESTE 6C 15	050C01247440	Zona de Influencia PEMPCHB	N4	N4	NO APLICA			
AAA0033FXJH	003204020001	KR 3 ESTE 6C 05	050C01449412	Zona de Influencia PEMPCHB	N4	N4	NO APLICA			
AAA0033FTZM	003204018009	CL 6D 1 58 ESTE	050C00253593	Zona de Influencia PEMPCHB	N4	N4	NO APLICA			
AAA0032WWYN	003202017012	KR 7 1 44 BQ 2 AP 208	050C01379286	Zona de Influencia PEMPCHB	N4	N4	NO APLICA			
AAA0032WWZE	003202017012	KR 7 1 44 BQ 2 AP 305	050C01379299	Zona de Influencia PEMPCHB	N4	N4	NO APLICA			
AAA0032WXAF	003202017012	KR 7 1 44 BQ 2 AP 306	050C01379300	Zona de Influencia PEMPCHB	N4	N4	NO APLICA			
AAA0032WXBR	003202017012	KR 7 1 44 BQ 2 AP 307	050C01379301	Zona de Influencia PEMPCHB	N4	N4	NO APLICA			
AAA0032WXCX	003202017012	KR 7 1 44 BQ 2 AP 308	050C01379302	Zona de Influencia PEMPCHB	N4	N4	NO APLICA			
AAA0032WXDM	003202017012	KR 7 1 44 BQ 2 AP 405	050C01379315	Zona de Influencia PEMPCHB	N4	N4	NO APLICA			
AAA0032WXEA	003202017012	KR 7 1 44 BQ 2 AP 406	050C01379316	Zona de Influencia PEMPCHB	N4	N4	NO APLICA			
AAA0032WXFT	003202017012	KR 7 1 44 BQ 2 AP 407	050C01379317	Zona de Influencia PEMPCHB	N4	N4	NO APLICA			
AAA0032WXHY	003202017012	KR 7 1 44 BQ 2 AP 408	050C01379318	Zona de Influencia PEMPCHB	N4	N4	NO APLICA			
AAA0032WXJH	003202017012	KR 7 1 44 BQ 2 AP 505	050C01379331	Zona de Influencia PEMPCHB	N4	N4	NO APLICA			
AAA0032WXKL	003202017012	KR 7 1 44 BQ 2 AP 506	050C01379332	Zona de Influencia PEMPCHB	N4	N4	NO APLICA			
AAA0032WXLW	003202017012	KR 7 1 44 BQ 2 AP 507	050C01379333	Zona de Influencia PEMPCHB	N4	N4	NO APLICA			
AAA0032WXMS	003202017012	KR 7 1 44 BQ 2 AP 508	050C01379334	Zona de Influencia PEMPCHB	N4	N4	NO APLICA			
AAA0032WXNN	003202017012	KR 7 1 44 BQ 3 AP 111	050C01379263	Zona de Influencia PEMPCHB	N4	N4	NO APLICA			
AAA0032WXOE	003202017012	KR 7 1 44 BQ 3 AP 112	050C01379264	Zona de Influencia PEMPCHB	N4	N4	NO APLICA			
AAA0032WXPP	003202017012	KR 7 1 44 BQ 3 GJ 17	050C01379265	Zona de Influencia PEMPCHB	N4	N4	NO APLICA			
AAA0032WXRU	003202017012	KR 7 1 44 BQ 3 AP 209	050C01379287	Zona de Influencia PEMPCHB	N4	N4	NO APLICA			
AAA0032WXSK	003202017012	KR 7 1 44 BQ 3 AP 210	050C01379288	Zona de Influencia PEMPCHB	N4	N4	NO APLICA			
AAA0032WXTO	003202017012	KR 7 1 44 BQ 3 AP 211	050C01379289	Zona de Influencia PEMPCHB	N4	N4	NO APLICA			
AAA0032WXUZ	003202017012	KR 7 1 44 BQ 3 AP 212	050C01379290	Zona de Influencia PEMPCHB	N4	N4	NO APLICA			
AAA0032WXWF	003202017012	KR 7 1 44 BQ 3 AP 309	050C01379303	Zona de Influencia PEMPCHB	N4	N4	NO APLICA			
AAA0032WXXR	003202017012	KR 7 1 44 BQ 3 AP 310	050C01379304	Zona de Influencia PEMPCHB	N4	N4	NO APLICA			
AAA0032WXYX	003202017012	KR 7 1 44 BQ 3 AP 311	050C01379305	Zona de Influencia PEMPCHB	N4	N4	NO APLICA			
AAA0032WXZM	003202017012	KR 7 1 44 BQ 3 AP 312	050C01379306	Zona de Influencia PEMPCHB	N4	N4	NO APLICA			
AAA0032WYAW	003202017012	KR 7 1 44 BQ 3 AP 409	050C01379319	Zona de Influencia PEMPCHB	N4	N4	NO APLICA			
AAA0032WYBS	003202017012	KR 7 1 44 BQ 3 AP 410	050C01379320	Zona de Influencia PEMPCHB	N4	N4	NO APLICA			
AAA0032WYCN	003202017012	KR 7 1 44 BQ 3 AP 411	050C01379321	Zona de Influencia PEMPCHB	N4	N4	NO APLICA			
AAA0032WYDE	003202017012	KR 7 1 44 BQ 3 AP 412	050C01379322	Zona de Influencia PEMPCHB	N4	N4	NO APLICA			
AAA0032WYEP	003202017012	KR 7 1 44 BQ 3 AP 509	050C01379335

AAA0033BANX	003203014003	KR 5 6B 51 GS 77	050C01201479	Zona de Influencia PEMPCHB	N2-T7-G7	N2	Resoluci ├ n 0269 de 23-III-2011			
AAA0033BAOM	003203014003	KR 5 6B 51 GS 78	050C01201480	Zona de Influencia PEMPCHB	N2-T7-G7	N2	Resoluci ├ n 0269 de 23-III-2011			
AAA0033BAPA	003203014003	KR 5 6B 51 GS 79	050C01201481	Zona de Influencia PEMPCHB	N2-T7-G7	N2	Resoluci ├ n 0269 de 23-III-2011			
AAA0033BARJ	003203014003	KR 5 6B 51 GS 80	050C01201482	Zona de Influencia PEMPCHB	N2-T7-G7	N2	Resoluci ├ n 0269 de 23-III-2011			
AAA0033BASY	003203014003	KR 5 6B 51 GS 81	050C01201483	Zona de Influencia PEMPCHB	N2-T7-G7	N2	Resoluci ├ n 0269 de 23-III-2011			
AAA0033BATD	003203014003	KR 5 6B 51 GS 82	050C01201484	Zona de Influencia PEMPCHB	N2-T7-G7	N2	Resoluci ├ n 0269 de 23-III-2011			
AAA0033BAUH	003203014003	KR 5 6B 51 GS 83	050C01201485	Zona de Influencia PEMPCHB	N2-T7-G7	N2	Resoluci ├ n 0269 de 23-III-2011			
AAA0033BAWW	003203014003	KR 5 6B 51 GS 84	050C01201486	Zona de Influencia PEMPCHB	N2-T7-G7	N2	Resoluci ├ n 0269 de 23-III-2011			
AAA0033BAXS	003203014003	KR 5 6B 51 GS 85	050C01201487	Zona de Influencia PEMPCHB	N2-T7-G7	N2	Resoluci ├ n 0269 de 23-III-2011			
AAA0033BAYN	003203014003	KR 5 6B 51 GS 86	050C01201488	Zona de Influencia PEMPCHB	N2-T7-G7	N2	Resoluci ├ n 0269 de 23-III-2011			
AAA0033BAZE	003203014003	KR 5 6B 51 GS 87	050C01201489	Zona de Influencia PEMPCHB	N2-T7-G7	N2	Resoluci ├ n 0269 de 23-III-2011			
AAA0033BBAF	003203014003	KR 5 6B 51 GS 88	050C01201490	Zona de Influencia PEMPCHB	N2-T7-G7	N2	Resoluci ├ n 0269 de 23-III-2011			
AAA0033BBBR	003203014003	KR 5 6B 51 GS 89	050C01201491	Zona de Influencia PEMPCHB	N2-T7-G7	N2	Resoluci ├ n 0269 de 23-III-2011			
AAA0033BBCX	003203014003	KR 5 6B 51 GS 90	050C01201492	Zona de Influencia PEMPCHB	N2-T7-G7	N2	Resoluci ├ n 0269 de 23-III-2011			
AAA0033BBDM	003203014003	KR 5 6B 51 GS 91	050C01201493	Zona de Influencia PEMPCHB	N2-T7-G7	N2	Resoluci ├ n 0269 de 23-III-2011			
AAA0033BBEA	003203014003	KR 5 6B 51 GS 92	050C01201494	Zona de Influencia PEMPCHB	N2-T7-G7	N2	Resoluci ├ n 0269 de 23-III-2011			
AAA0033BBFT	003203014003	KR 5 6B 51 GS 93	050C01201495	Zona de Influencia PEMPCHB	N2-T7-G7	N2	Resoluci ├ n 0269 de 23-III-2011			
AAA0033BBHY	003203014003	KR 5 6B 51 GS 94	050C01201496	Zona de Influencia PEMPCHB	N2-T7-G7	N2	Resoluci ├ n 0269 de 23-III-2011			
AAA0033BBJH	003203014003	KR 5 6B 51 GS 95	050C01201497	Zona de Influencia PEMPCHB	N2-T7-G7	N2	Resoluci ├ n 0269 de 23-III-2011			
AAA0033BBKL	003203014003	KR 5 6B 51 GS 96	050C01201498	Zona de Influencia PEMPCHB	N2-T7-G7	N2	Resoluci ├ n 0269 de 23-III-2011			
AAA0033BBLW	003203014003	KR 5 6B 51 GS 97	050C01201499	Zona de Influencia PEMPCHB	N2-T7-G7	N2	Resoluci ├ n 0269 de 23-III-2011			
AAA0033BBMS	003203014003	KR 5 6B 51 GS 98	050C01201500	Zona de Influencia PEMPCHB	N2-T7-G7	N2	Resoluci ├ n 0269 de 23-III-2011			
AAA0033CSRU	003203018001	KR 5 6B 02 GJ 221	050C01255465	Zona de Influencia PEMPCHB	N2-T7-G7	N2	Resoluci ├ n 0269 de 23-III-2011			
AAA0033CSSK	003203018001	KR 5 6B 02 GJ 222	050C01255466	Zona de Influencia PEMPCHB	N2-T7-G7	N2	Resoluci ├ n 0269 de 23-III-2011			
AAA0033CSTO	003203018001	KR 5 6B 02 GJ 223	050C01255467	Zona de Influencia PEMPCHB	N2-T7-G7	N2	Resoluci ├ n 0269 de 23-III-2011			
AAA0033CSUZ	003203018001	KR 5 6B 02 GJ 224	050C01255468	Zona de Influencia PEMPCHB	N2-T7-G7	N2	Resoluci ├ n 0269 de 23-III-2011			
AAA0033CSWF	003203018001	KR 5 6B 02 GJ 225	050C00125549	Zona de Influencia PEMPCHB	N2-T7-G7	N2	Resoluci ├ n 0269 de 23-III-2011			
AAA0033CSXR	003203018001	KR 5 6B 02 GJ 226	050C01255470	Zona de Influencia PEMPCHB	N2-T7-G7	N2	Resoluci ├ n 0269 de 23-III-2011			
AAA0034MDWF	004103022031	KR 17 10 45	050C00438868	Zona de Influencia PEMPCHB	N4	N4	NO APLICA			
AAA0034MDXR	004103022032	KR 17 10 39	050C00249932	Zona de Influencia PEMPCHB	N4	N4	NO APLICA			
AAA0034MDYX	004103022033	KR 17 10 33	050C00601060	Zona de Influencia PEMPCHB	N4	N4	NO APLICA			
AAA0034MDZM	004103022034	KR 17 10 29	050C00249521	Zona de Influencia PEMPCHB	N4	N4	NO APLICA			
AAA0034MEAW	004103022035	KR 17 10 23	050C01229329	Zona de Influencia PEMPCHB	N4	N4	NO APLICA			
AAA0034MEBS	004103022036	KR 17 10 19	050C00410434	Zona de Influencia PEMPCHB	N4	N4	NO APLICA			
AAA0034MEDE	004103023001	CL 9 17 02	050C00742631	Zona de Influencia PEMPCHB	N4	N4	NO APLICA			
AAA0034MEEP	004103023002	CL 9 17 12	050C00742342	Zona de Influencia PEMPCHB	N4	N4	NO APLICA			
AAA0034MEFZ	004103023003	CL 9 17 24	050C00736429	Zona de Influencia PEMPCHB	N4	N4	NO APLICA			
AAA0034MEHK	004103023004	CL 9 17 34	050C01207505	Zona de Influencia PEMPCHB	N4	N4	NO APLICA			
AAA0034MEJZ	004103023005	CL 9 17 36	050C00304434	Zona de Influencia PEMPCHB	N4	N4	NO APLICA			
AAA0034MEKC	004103023006	CL 9 17 40	050C00218084	Zona de Influencia PEMPCHB	N4	N4	NO APLICA			
AAA0034MELF	004103023007	CL 9 17 48	050C01283594	Zona de Influencia PEMPCHB	N4	N4	NO APLICA			
AAA0034MEMR	004103023008	CL 9 17 52	050C01268855	Zona de Influencia PEMPCHB	N4	N4	NO APLICA			
AAA0034MENX	004103023009	CL 9 17 62	050C00093548	Zona de Influencia PEMPCHB	N4	N4	NO APLICA			
AAA0034MEOM	004103023010	CL 9 17 70	050C00935966	Zona de Influencia PEMPCHB	N4	N4	NO APLICA			
AAA0034MEPA	004103023011	CL 9 17 72	050C00135795	Zona de Influencia PEMPCHB	N4	N4	NO APLICA			
AAA0034MESY	004103023013	CL 9 17 88	050C00483674	Zona de Influencia PEMPCHB	N4	N4	NO APLICA			
AAA0034METD	004103023014	AK 18 9 20	050C00548067	Zona de Influencia PEMPCHB	N4	N4	NO APLICA			
AAA0034MEUH	004103023015	AK 18 9 22	050C00137929	Zona de Influencia PEMPCHB	N4	N4	NO APLICA			
AAA0034MEWW	004103023016	AK 18 9 34	050C01193596	Zona de Influencia PEMPCHB	N4	N4	NO APLICA			
AAA0034MEXS	004103023017	AK 18 9 42	050C01061010	Zona de Influencia PEMPCHB	N4	N4	NO APLICA			
AAA0034MEYN	004103023018	AK 18 9 48	050C01321563	Zona de Influencia PEMPCHB	N4	N4	NO APLICA			
AAA0034MEZE	004103023019	AK 18 9 58	050C00454288	Zona de Influencia PEMPCHB	N4	N4	NO APLICA			
AAA0034MFAF	004103023020	AK 18 9 76	050C00180825	Zona de Influencia PEMPCHB	N4	N4	NO APLICA			
AAA0034MFBR	004103023021	CL 10 17 15	050C00339250	Zona de Influencia PEMPCHB	N4	N4	NO APLICA			
AAA0034MFCX	004103023022	KR 17 9 97	050C00533545	Zona de Influencia PEMPCHB	N4	N4	NO APLICA			
AAA0034MERJ	004103023012	CL 9 17 86	050C00103085	Zona de Influencia PEMPCHB	N4	N4	NO APLICA			
AAA0034MFDM	004103023023	KR 17 9 93	050C00533544	Zona de Influencia PEMPCHB	N4	N4	NO APLICA			
AAA0030UREA	003107028001	KR 10 9 37 LC 2274	050C01441684	Zona de Influencia PEMPCHB	N4	N4	NO APLICA			
AAA0030URFT	003107028001	KR 10 9 37 LC 2275	050C01441685	Zona de Influencia PEMPCHB	N4	N4	NO APLICA			
AAA0030URHY	003107028001	KR 10 9 37 LC 2276	050C01441686	Zona de Influencia PEMPCHB	N4	N4	NO APLICA			
AAA0030URJH	003107028001	KR 10 9 37 LC 2277	050C01441687	Zona de Influencia PEMPCHB	N4	N4	NO APLICA			
AAA0030URKL	003107028001	KR 10 9 37 LC 2278	050C01441688	Zona de Influencia PEMPCHB	N4	N4	NO APLICA			
AAA0030URLW	003107028001	KR 10 9 37 LC 2279	050C01441689	Zona de Influencia PEMPCHB	N4	N4	NO APLICA			
AAA0030URMS	003107028001	KR 10 9 37 LC 2280	050C01441690	Zona de Influencia PEMPCHB	N4	N4	NO APLICA			
AAA0030URNN	003107028001	KR 10 9 37 LC 2281	050C01441691	Zona de Influencia PEMPCHB	N4	N4	NO APLICA			
AAA0030UROE	003107028001	KR 10 9 37 LC 2282	050C01441692	Zona de Influencia PEMPCHB	N4	N4	NO APLICA			
AAA0030URPP	003107028001	KR 10 9 37 LC 2283	050C01441693	Zona de Influencia PEMPCHB	N4	N4	NO APLICA			
AAA0030URRU	003107028001	KR 10 9 37 LC 2284	050C01441694	Zona de Influencia PEMPCHB	N4	N4	NO APLICA			
AAA0030URSK	003107028001	KR 10 9 37 LC 2285	050C01441695	Zona de Influencia PEMPCHB	N4	N4	NO APLICA			
AAA0030URTO	003107028001	KR 10 9 37 LC 2286	050C01441696	Zona de Influencia PEMPCHB	N4	N4	NO APLICA			
AAA0030URUZ	003107028001	KR 10 9 37 LC 2287	050C01441697	Zona de Influencia PEMPCHB	N4	N4	NO APLICA			
AAA0030URWF	003107028001	KR 10 9 37 LC 2288	050C01441698	Zona de Influencia PEMPCHB	N4	N4	NO APLICA			
AAA0030URXR	003107028001	KR 10 9 37 LC 2289	050C01441699	Zona de Influencia PEMPCHB	N4	N4	NO APLICA			
AAA0030URYX	003107028001	KR 10 9 37 LC 2290	050C01441700	Zona de Influencia PEMPCHB	N4	N4	NO APLICA			
AAA0030URZM	003107028001	KR 10 9 37 LC 2291	050C01441701	Zona de Influencia PEMPCHB	N4	N4	NO APLICA			
AAA0030USAW	003107028001	KR 10 9 37 LC 2292	050C01441702	Zona de Influencia PEMPCHB	N4	N4	NO APLICA			
AAA0030USBS	003107028001	KR 10 9 37 LC 2293	050C01441703	Zona de Influencia PEMPCHB	N4	N4	NO APLICA			
AAA0030USCN	003107028001	KR 10 9 37 LC 2294	050C01441704	Zona de Influencia PEMPCHB	N4	N4	NO APLICA			
AAA0030USDE	003107028001	KR 10 9 37 LC 2295	050C01441705	Zona de Influencia PEMPCHB	N4	N4	NO APLICA			
AAA0030USEP	003107028001	KR 10 9 37 LC 2296	050C01441706	Zona de Influencia PEMPCHB	N4	N4	NO APLICA			
AAA0030USFZ	003107028001	KR 10 9 37 LC 2297	050C01441707	Zona de Influencia PEMPCHB	N4	N4	NO APLICA			
AAA0030USHK	003107028001	KR 10 9 37 LC 2298	050C01441708	Zona de Influencia PEMPCHB	N4	N4	NO APLICA			
AAA0030USJZ	003107028001	KR 10 9 37 LC 2299	050C01441709	Zona de Influencia PEMPCHB	N4	N4	NO APLICA			
AAA0030USKC	003107028001	KR 10 9 37 LC 2300	050C01441710	Zona de Influencia PEMPCHB	N4	N4	NO APLICA			
AAA0030USLF	003107028001	KR 10 9 37 LC 2301	050C01441711	Zona de Influencia PEMPCHB	N4	N4	NO APLICA			
AAA0030USMR	003107028001	KR 10 9 37 LC 2302	050C01441712	Zona de Influencia PEMPCHB	N4	N4	NO APLICA			
AAA0030KCZE	003104013002	CL 12 0 16	050C00564182	Area Afectada PEMPCHB	N4	N4	NO APLICA			
AAA0030KDAF	003104013003	CL 12 0 22	050C00184523	Area Afectada PEMPCHB	N2-T2-G2	N2	Decreto 678 de 1994			
AAA0030KDBR	003104013004	CL 12 0 30	050C00646136	Area Afectada PEMPCHB	N2-T7-G2	N2	Decreto 678 de 1994			
AAA0030KDCX	003104013005	CL 12 0 40	050C00565203	Area Afectada PEMPCHB	N2-T1-G1	N2	Decreto 678 de 1994			
AAA0030KDDM	003104013006	CL 12 0 44	050C00170914	Area Afectada PEMPCHB	N2-T1-G1	N2	Decreto 678 de 1994			
AAA0030KDEA	003104013007	CL 12 0 50	050C00508813	Area Afectada PEMPCHB	N2-T1-G1	N2	Decreto 678 de 1994			
AAA0030KDFT	003104013008	CL 12 0 64 AP 101	050C00838238	Area Afectada PEMPCHB	N4	N4	NO APLICA			
AAA0030KDHY	003104013008	CL 12 0 64 AP 102	050C00838239	Area Afectada PEMPCHB	N4	N4	NO APLICA			
AAA0030KDJH	003104013008	CL 12 0 64 AP 201	050C00838240	Area Afectada PEMPCHB	N4	N4	NO APLICA			
AAA0030KDKL	003104013008	CL 12 0 64 AP 202	050C00838241	Area Afectada PEMPCHB	N4	N4	NO APLICA			
AAA0030KDLW	003104013008	CL 12 0 64 AP 301	050C00838242	Area Afectada PEMPCHB	N4	N4	NO APLICA			
AAA0030KDMS	003104013008	CL 12 0 64 AP 302	050C00838243	Area Afectada PEMPCHB	N4	N4	NO APLICA			
AAA0030KDNN	003104013008	CL 12 0 64 AP 401	050C00838244	Area Afectada PEMPCHB	N4	N4	NO APLICA			
AAA0030KDOE	003104013008	CL 12 0 64 AP 402	050C00838245	Area Afectada PEMPCHB	N4	N4	NO APLICA			
AAA0030KDPP	003104013009	KR 1 12 12	050C01787096	Area Afectada PEMPCHB	N3-T2-G1	N3	Decreto 678 de 1994			
AAA0030KDRU	003104013010	KR 1 12 18	050C01512680	Area Afectada PEMPCHB	N2-T1-G1	N2	Decreto 678 de 1994			
AAA0030KDSK	003104013011	KR 1 12 22	050C00197536	Area Afectada PEMPCHB	N2-T2-G1	N2	Decreto 678 de 1994			
AAA0030KDTO	003104013012	KR 1 12 26	050C00669492	Area Afectada PEMPCHB	N2-T2-G1	N2	Decreto 678 de 1994			
AAA0030KDUZ	003104013013	KR 1 12 40	050C00597044	Area Afectada PEMPCHB	N2-T7-G1	N2	Decreto 678 de 1994			
AAA0030KDWF	003104013014	KR 1 12 48	050C00531630	Area Afectada PEMPCHB	N2-T7-G1	N2	Decreto 678 de 1994			
AAA0030KDXR	003104013015	KR 1 12 66	050C00324597	Area Afectada PEMPCHB	N2-T1-G1	N2	Decreto 678 de 1994			
AAA0030KDYX	003104013016	KR 1 12 80	050C00099033	Area Afectada PEMPCHB	N2-T1-G1	N2	Decreto 678 de 1994			
AAA0030KDZM	003104013017	CL 12B 0 57	050C00739771	Area Afectada PEMPCHB	N2-T2-G4	N2	Decreto 678 de 1994			
AAA0030KEAW	003104013018	CL 12B 0 47	050C00471104	Area Afectada PEMPCHB	N2-T1-G4	N2	Decreto 678 de 1994			
AAA0030KEBS	003104013019	CL 12B 0 43	050C00961230	Area Afectada PEMPCHB	N2-T1-G1	N2	Decreto 678 de 1994			
AAA0030KEDE	003104013020	CL 12B 0 35 IN 1	050C01236524	Area Afectada PEMPCHB	N4	N4	NO APLICA			
AAA0030KEFZ	003104013021	KR 1 ESTE 12 27	050C00000000	Area Afectada PEMPCHB	N4	N4	NO APLICA			
AAA0030KEHK	003104013022	KR 1 ESTE 12 17	050C00647305	Area Afectada PEMPCHB	N4	N4	NO APLICA			
AAA0030KENX	003104015001	CL 12C 1 40	050C00828668	Area Afectada PEMPCHB	N2-T7-G7	N2	Decreto 678 de 1994			
AAA0030NRZE	003107001003	KR 13 11 47 BQ A OF 401	050C00992036	Zona de Influencia PEMPCHB	N4	N4	NO APLICA			
AAA0030NSAF	003107001003	KR 13 11 47 BQ A OF 402	050C00992037	Zona de Influencia PEMPCHB	N4	N4	NO APLICA			
AAA0030NSBR	003107001003	KR 13 11 47 BQ A OF 403	050C00992038	Zona de Influencia PEMPCHB	N4	N4	NO APLICA			
AAA0030NSCX	003107001003	KR 13 11 47 BQ A OF 404	050C00992039	Zona de Influencia PEMPCHB	N4	N4	NO APLICA			
AAA0030NSDM	003107001003	KR 13 11 47 BQ B OF 401	050C00992040	Zona de Influencia PEMPCHB	N4	N4	NO APLICA			
AAA0030NSEA	003107001003	KR 13 11 47 BQ B OF 402	050C00992041	Zona de Influencia PEMPCHB	N4	N4	NO APLICA			
AAA0030NSFT	003107001003	KR 13 11 47 BQ C OF 401	050C00992042	Zona de Influencia PEMPCHB	N4	N4	NO APLICA			
AAA0030NSHY	003107001003	KR 13 11 47 BQ C OF 402	050C00992043	Zona de Influencia PEMPCHB	N4	N4	NO APLICA			
AAA0030NSJH	003107001003	KR 13 11 47 BQ D OF 401	050C00992044	Zona de Influencia PEMPCHB	N4	N4	NO APLICA			
AAA0030NSKL	003107001003	KR 13 11 47 BQ D OF 402	050C00992045	Zona de Influencia PEMPCHB	N4	N4	NO APLICA			
AAA0030NSLW	003107001003	KR 13 11 47 BQ D DP 403	050C00992046	Zona de Influencia PEMPCHB	N4	N4	NO APLICA			
AAA0030NSMS	003107001003	KR 13 11 47 BQ D OF 501	050C00992047	Zona de Influencia PEMPCHB	N4	N4	NO APLICA			
AAA0030NSNN	003107001003	KR 13 11 47 BQ D OF 502	050C00992048	Zona de Influencia PEMPCHB	N4	N4	NO APLICA			
AAA0030NSOE	003107001003	CL 12 13 69 OF 503D	050C00992049	Zona de Influencia PEMPCHB	N4	N4	NO APLICA			
AAA0030PHEP	003107014029	CL 7 12A 61	050C01217302	Zona de Influencia PEMPCHB	NO APLICA	NO APLICA	NO APLICA			
AAA0030PHFZ	003107014030	CL 7 12A 55	050C00261251	Zona de Influencia PEMPCHB	NO APLICA	NO APLICA	NO APLICA			
AAA0030PHHK	003107014031	CL 7 12A 49	050C00025574	Zona de Influencia PEMPCHB	NO APLICA	NO APLICA	NO APLICA			
AAA0030PHJZ	003107014032	CL 7 12 43	050C00034179	Zona de Influencia PEMPCHB	NO APLICA	NO APLICA	NO APLICA			
AAA0030PHKC	003107014033	CL 7 12 25	050C00617420	Zona de Influencia PEMPCHB	NO APLICA	NO APLICA	NO APLICA			
AAA0030PHLF	003107014034	KR 12 6 91	050C00505501	Zona de Influencia PEMPCHB	NO APLICA	NO APLICA	NO APLICA			
AAA0030PHMR	003107014035	KR 12 6 89	050C00040758	Zona de Influencia PEMPCHB	NO APLICA	NO APLICA	NO APLICA			
AAA0030PHNX	003107014036	KR 12 6 87	050C00490650	Zona de Influencia PEMPCHB	NO APLICA	NO APLICA	NO APLICA			
AAA0030PHQM	003107014037	KR 12 6 85	050C00555086	Zona de Influencia PEMPCHB	NO APLICA	NO APLICA	NO APLICA			
AAA0030PHPA	003107014038	KR 12 6 83	050C00745102	Zona de Influencia PEMPCHB	NO APLICA	NO APLICA	NO APLICA			
AAA0030PHRJ	003107014039	KR 12 6 79	050C00501858	Zona de Influencia PEMPCHB	NO APLICA	NO APLICA	NO APLICA			
AAA0030PHSY	003107014040	KR 12 6 67	050C01108624	Zona de Influencia PEMPCHB	NO APLICA	NO APLICA	NO APLICA			
AAA0030PHTD	003107014041	KR 12 6 57	050C00568071	Zona de Influencia PEMPCHB	NO APLICA	NO APLICA	NO APLICA			
AAA0155KRNN	003107014042	KR 12 6 89 IN 1	050C01384246	Zona de Influencia PEMPCHB	NO APLICA	NO APLICA	NO APLICA			
AAA0030PHUH	003107015001	KR 12A 6 01	050C00369051	Zona de Influencia PEMPCHB	NO APLICA	NO APLICA	NO APLICA			
AAA0030PHWW	003107015002	CL 6 12A 18	050C01095841	Zona de Influencia PEMPCHB	NO APLICA	NO APLICA	NO APLICA			
AAA0030PHXS	003107015003	CL 6 12A 32	050C00673777	Zona de Influencia PEMPCHB	NO APLICA	NO APLICA	NO APLICA			
AAA0034JZNX	004103012018	KR 16 10 48	050C00173269	Zona de Influencia PEMPCHB	N4	N4	NO APLICA			
AAA0034JZOM	004103012019	KR 16 10 60	050C00600116	Zona de Influencia PEMPCHB	N4	N4	NO APLICA			
AAA0034JZPA	004103012020	KR 16 10 64	050C00612671	Zona de Influencia PEMPCHB	N4	N4	NO APLICA			
AAA0034JZRJ	004103012021	KR 16 10 74	050C00790491	Zona de Influencia PEMPCHB	N4	N4	NO APLICA			
AAA0154SDFZ	004103012022	CL 11 15A 67 LC	050C01374975	Zona de Influencia PEMPCHB	N4	N4	NO APLICA			
AAA0154SDHK	004103012022	KR 16 10 90 LC	050C01374976	Zona de Influencia PEMPCHB	N4	N4	NO APLICA			
AAA0154SDJZ	004103012022	KR 16 10 80 LC	050C01374977	Zona de Influencia PEMPCHB	N4	N4	NO APLICA			
AAA0154SDKC	004103012022	KR 16 10 76 LC	050C01374978	Zona de Influencia PEMPCHB	N4	N4	NO APLICA			
AAA0034JZTD	004103012023	CL 11 15A 53	050C00850623	Zona de Influencia PEMPCHB	N4	N4	NO APLICA			
AAA0034JZUH	004103012024	CL 11 15A 49	050C00294147	Zona de Influencia PEMPCHB	N4	N4	NO APLICA			
AAA0034JZWW	004103012025	CL 11 15A 33	050C00937890	Zona de Influencia PEMPCHB	N4	N4	NO APLICA			
AAA0034JZXS	004103012026	CL 11 15A 25	050C00203748	Zona de Influencia PEMPCHB	N4	N4	NO APLICA			
AAA0034JZYN	004103012027	CL 11 15A 19	050C00091268	Zona de Influencia PEMPCHB	N4	N4	NO APLICA			
AAA0034JZZE	004103012028	CL 11 15A 07	050C00935892	Zona de Influencia PEMPCHB	N4	N4	NO APLICA			
AAA0034KAAW	004103012029	CL 11 15 93	050C00935893	Zona de Influencia PEMPCHB	N4	N4	NO APLICA			
AAA0034KACN	004103012031	CL 11 15 71	050C00273774	Zona de Influencia PEMPCHB	N2-T1-G1	N2	Decreto 606 de 2001			
AAA0034KADE	004103012032	CL 11 15 47	050C00575756	Zona de Influencia PEMPCHB	N2-T1-G1	N2	Decreto 606 de 2001			
AAA0034KAEP	004103012033	CL 11 15 39	050C01160795	Zona de Influencia PEMPCHB	N2-T1-G1	N2	Decreto 606 de 2001			
AAA0034KAFZ	004103012034	CL 11 15 37	050C01314927	Zona de Influencia PEMPCHB	N2-T1-G1	N2	Decreto 606 de 2001			
AAA0034KAHK	004103012035	KR 15 10 89	050C00485950	Zona de Influencia PEMPCHB	N2-T1-G1	N2	Decreto 606 de 2001			
AAA0034KAJZ	004103012036	KR 15 10 75	050C00324447	Zona de Influencia PEMPCHB	N2-T2-G1	N2	Decreto 606 de 2001			
AAA0034KAKC	004103012037	KR 15 10 71	050C00856757	Zona de Influencia PEMPCHB	N4	N4	NO APLICA			
AAA0034KALF	004103012038	KR 15 10 57	050C01207317	Zona de Influencia PEMPCHB	N1-T7-G7	N1	├ n 1402 del 16 de junio de 2012; Decreto 606 de 2001			
AAA0034KAMR	004103012039	CL 10 15A 38	050C01494599	Zona de Influencia PEMPCHB	N4	N4	NO APLICA			
AAA0169ARSY	004103012040	CL 11 15A 09	050C01516683	Zona de Influencia PEMPCHB	N4	N4	NO APLICA			
AAA0034KANX	004103013001	CL 9 15A 06	050C01434886	Zona de Influencia PEMPCHB	N4	N4	NO APLICA			
AAA0034KAOM	004103013002	CL 9 15A 10	050C00472796	Zona de Influencia PEMPCHB	N4	N4	NO APLICA			
AAA0034KAPA	004103013003	CL 9 15A 16	050C01434159	Zona de Influencia PEMPCHB	N4	N4	NO APLICA			
AAA0034KARJ	004103013004	CL 9 15A 24	050C00584578	Zona de Influencia PEMPCHB	N4	N4	NO APLICA			
AAA0034KASY	004103013005	CL 9 15A 32	050C00895922	Zona de Influencia PEMPCHB	N4	N4	NO APLICA			
AAA0033FNNN	003204013019	KR 2 6B 36	050C00028508	Zona de Influencia PEMPCHB	N4	N4	NO APLICA			
AAA0033FNOE	003204013020	CL 6C 1 59	050C01246528	Zona de Influencia PEMPCHB	N4	N4	NO APLICA			
AAA0033FNPP	003204013021	CL 6C 1 55	050C01399092	Zona de Influencia PEMPCHB	N4	N4	NO APLICA			
AAA0033FNRU	003204013022	CL 6C 1 51	050C01620965	Zona de Influencia PEMPCHB	N4	N4	NO APLICA			

AAA0033FNSK	003204013023	CL 6C 1 43	050C00566848	Zona de Influencia PEMPCHB	N4	N4	NO APLICA				
AAA0033FNTO	003204013024	CL 6C 1 39	050C00697934	Zona de Influencia PEMPCHB	N4	N4	NO APLICA				
AAA0033FNUZ	003204013025	CL 6C 1 31	050C00845018	Zona de Influencia PEMPCHB	N4	N4	NO APLICA				
AAA0033FNWF	003204013026	CL 6C 1 25	050C00854293	Zona de Influencia PEMPCHB	N4	N4	NO APLICA				
AAA0033FNXR	003204013027	CL 6C 1 21	050C00868319	Zona de Influencia PEMPCHB	N4	N4	NO APLICA				
AAA0033FNYX	003204013028	CL 6C 1 15	050C00092983	Zona de Influencia PEMPCHB	N4	N4	NO APLICA				
AAA0033FNZM	003204013029	KR 1 6 53	050C01362731	Zona de Influencia PEMPCHB	N4	N4	NO APLICA				
AAA0033FOAW	003204013030	KR 1 6 43	050C00196610	Zona de Influencia PEMPCHB	N4	N4	NO APLICA				
AAA0033FOBS	003204013031	KR 1 6 35	050C00481732	Zona de Influencia PEMPCHB	N4	N4	NO APLICA				
AAA0033FOCN	003204013032	KR 1 6 23	050C01363413	Zona de Influencia PEMPCHB	N4	N4	NO APLICA				
AAA0033FODE	003204013033	KR 1 6 13	050C00046483	Zona de Influencia PEMPCHB	N4	N4	NO APLICA				
AAA0033FOEP	003204014001	CL 6D 0 34	050C00208595	Area Afectada PEMPCHB	N4	N4	NO APLICA				
AAA0033FOFZ	003204014002	CL 6D 0 38	050C00043752	Area Afectada PEMPCHB	N4	N4	NO APLICA				
AAA0033FOHK	003204014003	CL 6D 0 46	050C00156490	Area Afectada PEMPCHB	N4	N4	NO APLICA				
AAA0033FOJZ	003204014004	CL 6D 0 50	050C00056896	Area Afectada PEMPCHB	N4	N4	NO APLICA				
AAA0033FOKC	003204014005	KR 1 6D 06	050C00251100	Area Afectada PEMPCHB	N4	N4	NO APLICA				
AAA0033FOLF	003204014006	KR 1 6D 16	050C01499848	Area Afectada PEMPCHB	N4	N4	NO APLICA				
AAA0033FOMR	003204014007	KR 1 6D 20	050C00629594	Area Afectada PEMPCHB	N4	N4	NO APLICA				
AAA0033FONX	003204014008	KR 1 6D 26	050C00335727	Area Afectada PEMPCHB	N4	N4	NO APLICA				
AAA0033FOOM	003204014009	KR 1 6D 32	050C00797927	Area Afectada PEMPCHB	N4	N4	NO APLICA				
AAA0033FOPA	003204014010	KR 1 6D 38	050C00511172	Area Afectada PEMPCHB	N4	N4	NO APLICA				
AAA0033FORJ	003204014011	KR 1 6D 46	050C00931636	Area Afectada PEMPCHB	N4	N4	NO APLICA				
AAA0033FOSY	003204014012	KR 1 6D 50	050C01036354	Area Afectada PEMPCHB	N4	N4	NO APLICA				
AAA0033FOTD	003204014013	KR 1 6D 54	050C01064931	Area Afectada PEMPCHB	N4	N4	NO APLICA				
AAA0033FOUH	003204014014	KR 1 6D 60	050C00360415	Area Afectada PEMPCHB	N4	N4	NO APLICA				
AAA0033FOWW	003204014015	KR 1 6D 64	050C01325740	Area Afectada PEMPCHB	N4	N4	NO APLICA				
AAA0033FOXS	003204014016	KR 1 6D 68	050C00481800	Area Afectada PEMPCHB	N4	N4	NO APLICA				
AAA0033FOYN	003204014017	KR 1 6D 72	050C00000000	Area Afectada PEMPCHB	N4	N4	NO APLICA				
AAA0032WNMS	003202014031	CL 6 6 61	050C01193511	Zona de Influencia PEMPCHB	N2-T1-G2	N2	Decreto 606 de 2001				
AAA0032WNNN	003202014032	CL 6 6 45	050C00216650	Zona de Influencia PEMPCHB	N4	N4	NO APLICA				
AAA0032WNOE	003202014033	CL 6 6 29	050C00331401	Zona de Influencia PEMPCHB	N4	N4	NO APLICA				
AAA0032WNPP	003202014034	CL 6 6 19	050C00136875	Zona de Influencia PEMPCHB	N4	N4	NO APLICA				
AAA0032WNRU	003202014035	CL 6 6 07	050C00550377	Zona de Influencia PEMPCHB	N4	N4	NO APLICA				
AAA0032WNSK	003202014036	KR 6 2B 11	050C00593888	Zona de Influencia PEMPCHB	N4	N4	NO APLICA				
AAA0032WNTO	003202014037	KR 6 2B 03	050C00136050	Zona de Influencia PEMPCHB	N4	N4	NO APLICA				
AAA0032WNUZ	003202014038	KR 6 2A 57	050C00684719	Zona de Influencia PEMPCHB	N4	N4	NO APLICA				
AAA0032WNWF	003202014039	KR 6 2A 51	050C00783282	Zona de Influencia PEMPCHB	N4	N4	NO APLICA				
AAA0032WNXR	003202014040	KR 6 2A 45	050C00318368	Zona de Influencia PEMPCHB	N4	N4	NO APLICA				
AAA0032WNYX	003202014041	KR 6 2A 41	050C00458456	Zona de Influencia PEMPCHB	N4	N4	NO APLICA				
AAA0032WNZM	003202014042	KR 6 2A 39	050C01154718	Zona de Influencia PEMPCHB	N4	N4	NO APLICA				
AAA0032WOAW	003202014043	KR 6 2A 37	050C00373846	Zona de Influencia PEMPCHB	N4	N4	NO APLICA				
AAA0032WOBS	003202014044	KR 6 2A 35	050C00646667	Zona de Influencia PEMPCHB	N4	N4	NO APLICA				
AAA0032WOCN	003202014045	KR 6 2A 29	050C00000000	Zona de Influencia PEMPCHB	N4	N4	NO APLICA				
AAA0032WODE	003202014046	KR 6 2A 23	050C00646666	Zona de Influencia PEMPCHB	N4	N4	NO APLICA				
AAA0032WOEP	003202014047	KR 6 2A 19	050C00706175	Zona de Influencia PEMPCHB	N4	N4	NO APLICA				
AAA0032WOFZ	003202014048	KR 6 2A 13	050C00480000	Zona de Influencia PEMPCHB	N4	N4	NO APLICA				
AAA0032WOHK	003202014049	KR 6 2A 07	050C01446078	Zona de Influencia PEMPCHB	N4	N4	NO APLICA				
AAA0032WOJZ	003202014050	KR 6 2 43	050C00122572	Zona de Influencia PEMPCHB	N4	N4	NO APLICA				
AAA0032WOKC	003202014051	KR 6 2 37	050C00459599	Zona de Influencia PEMPCHB	N4	N4	NO APLICA				
AAA0032WOMR	003202014052	KR 6 2 33	050C00103511	Zona de Influencia PEMPCHB	N4	N4	NO APLICA				
AAA0032WONX	003202014053	KR 6 2 31	050C00302062	Zona de Influencia PEMPCHB	N4	N4	NO APLICA				
AAA0032WOOM	003202014054	KR 6 2 23	050C00440482	Zona de Influencia PEMPCHB	N4	N4	NO APLICA				
AAA0032WOPA	003202014055	KR 6 2 21	050C00060513	Zona de Influencia PEMPCHB	N4	N4	NO APLICA				
AAA0032WORJ	003202014056	KR 6 2 15	050C00060514	Zona de Influencia PEMPCHB	N4	N4	NO APLICA				
AAA0032WOSY	003202014057	KR 6 2 07	050C00273474	Zona de Influencia PEMPCHB	N4	N4	NO APLICA				
AAA0159YTBR	003202014058	CL 2 6 82	050C01512979	Zona de Influencia PEMPCHB	N4	N4	NO APLICA				
AAA0032WOTD	003202015001	KR 6 1D 05	050C00593641	Zona de Influencia PEMPCHB	N4	N4	NO APLICA				
AAA0032WOUH	003202015002	CL 1D 6 18	050C01249559	Zona de Influencia PEMPCHB	N4	N4	NO APLICA				
AAA0032WOWW	003202015003	CL 1D 6 28	050C00378833	Zona de Influencia PEMPCHB	N4	N4	NO APLICA				
AAA0032WOXS	003202015004	CL 1D 6 36	050C01249255	Zona de Influencia PEMPCHB	N4	N4	NO APLICA				
AAA0033ATNX	003203014003	CL 6D 5 51 IN 2 AP 602	050C01201885	Zona de Influencia PEMPCHB	N2-T7-G7	N2	Resoluci ├ n 0269 de 23-III-2011				
AAA0033ATOM	003203014003	CL 6D 5 51 IN 2 AP 701	050C01201926	Zona de Influencia PEMPCHB	N2-T7-G7	N2	Resoluci ├ n 0269 de 23-III-2011				
AAA0033ANEP	003203014003	CL 6D 5 51 IN 2 AP 702	050C01201938	Zona de Influencia PEMPCHB	N2-T7-G7	N2	Resoluci ├ n 0269 de 23-III-2011				
AAA0033CKOE	003203018001	KR 5 6B 02 GJ 65	050C01255313	Zona de Influencia PEMPCHB	N2-T7-G7	N2	Resoluci ├ n 0269 de 23-III-2011				
AAA0033CKPP	003203018001	KR 5 6B 02 DP 66	050C01255314	Zona de Influencia PEMPCHB	N2-T7-G7	N2	Resoluci ├ n 0269 de 23-III-2011				
AAA0033CKRU	003203018001	KR 5 6B 02 GJ 67	050C01255315	Zona de Influencia PEMPCHB	N2-T7-G7	N2	Resoluci ├ n 0269 de 23-III-2011				
AAA0033CKSK	003203018001	KR 5 6B 02 GJ 68	050C01274861	Zona de Influencia PEMPCHB	N2-T7-G7	N2	Resoluci ├ n 0269 de 23-III-2011				
AAA0033CKTO	003203018001	KR 5 6B 02 GJ 69	050C01274862	Zona de Influencia PEMPCHB	N2-T7-G7	N2	Resoluci ├ n 0269 de 23-III-2011				
AAA0033CKUZ	003203018001	KR 5 6B 02 GJ 70	050C01274863	Zona de Influencia PEMPCHB	N2-T7-G7	N2	Resoluci ├ n 0269 de 23-III-2011				
AAA0033CKWF	003203018001	KR 5 6B 02 GJ 71	050C01274864	Zona de Influencia PEMPCHB	N2-T7-G7	N2	Resoluci ├ n 0269 de 23-III-2011				
AAA0033CKXR	003203018001	KR 5 6B 02 GJ 72	050C01255316	Zona de Influencia PEMPCHB	N2-T7-G7	N2	Resoluci ├ n 0269 de 23-III-2011				
AAA0033CKYX	003203018001	KR 5 6B 02 GJ 73	050C01255317	Zona de Influencia PEMPCHB	N2-T7-G7	N2	Resoluci ├ n 0269 de 23-III-2011				
AAA0033CKZM	003203018001	KR 5 6B 02 GJ 74	050C01255318	Zona de Influencia PEMPCHB	N2-T7-G7	N2	Resoluci ├ n 0269 de 23-III-2011				
AAA0033CLAW	003203018001	KR 5 6B 02 GJ 75	050C01255319	Zona de Influencia PEMPCHB	N2-T7-G7	N2	Resoluci ├ n 0269 de 23-III-2011				
AAA0033CLBS	003203018001	KR 5 6B 02 GJ 76	050C01255320	Zona de Influencia PEMPCHB	N2-T7-G7	N2	Resoluci ├ n 0269 de 23-III-2011				
AAA0033CLCN	003203018001	KR 5 6B 02 GJ 77	050C01255321	Zona de Influencia PEMPCHB	N2-T7-G7	N2	Resoluci ├ n 0269 de 23-III-2011				
AAA0033CLDE	003203018001	KR 5 6B 02 GJ 78	050C01255322	Zona de Influencia PEMPCHB	N2-T7-G7	N2	Resoluci ├ n 0269 de 23-III-2011				
AAA0033CLEP	003203018001	KR 5 6B 02 GJ 79	050C01255323	Zona de Influencia PEMPCHB	N2-T7-G7	N2	Resoluci ├ n 0269 de 23-III-2011				
AAA0033CLFZ	003203018001	KR 5 6B 02 GJ 80	050C01255324	Zona de Influencia PEMPCHB	N2-T7-G7	N2	Resoluci ├ n 0269 de 23-III-2011				
AAA0033CLHK	003203018001	KR 5 6B 02 GJ 81	050C01255325	Zona de Influencia PEMPCHB	N2-T7-G7	N2	Resoluci ├ n 0269 de 23-III-2011				
AAA0033CLJZ	003203018001	KR 5 6B 02 GJ 82	050C01255326	Zona de Influencia PEMPCHB	N2-T7-G7	N2	Resoluci ├ n 0269 de 23-III-2011				
AAA0033CLKC	003203018001	KR 5 6B 02 GJ 83	050C01255327	Zona de Influencia PEMPCHB	N2-T7-G7	N2	Resoluci ├ n 0269 de 23-III-2011				
AAA0033CLLF	003203018001	KR 5 6B 02 GJ 84	050C01255328	Zona de Influencia PEMPCHB	N2-T7-G7	N2	Resoluci ├ n 0269 de 23-III-2011				
AAA0033CLMR	003203018001	KR 5 6B 02 GJ 85	050C01255329	Zona de Influencia PEMPCHB	N2-T7-G7	N2	Resoluci ├ n 0269 de 23-III-2011				
AAA0033CLNX	003203018001	KR 5 6B 02 GJ 86	050C01255330	Zona de Influencia PEMPCHB	N2-T7-G7	N2	Resoluci ├ n 0269 de 23-III-2011				
AAA0033CLOM	003203018001	KR 5 6B 02 GJ 87	050C01255331	Zona de Influencia PEMPCHB	N2-T7-G7	N2	Resoluci ├ n 0269 de 23-III-2011				
AAA0033CLPA	003203018001	KR 5 6B 02 GJ 88	050C01255332	Zona de Influencia PEMPCHB	N2-T7-G7	N2	Resoluci ├ n 0269 de 23-III-2011				
AAA0033CLRJ	003203018001	KR 5 6B 02 GJ 89	050C01255333	Zona de Influencia PEMPCHB	N2-T7-G7	N2	Resoluci ├ n 0269 de 23-III-2011				
AAA0033CLSY	003203018001	KR 5 6B 02 GJ 90	050C01255334	Zona de Influencia PEMPCHB	N2-T7-G7	N2	Resoluci ├ n 0269 de 23-III-2011				
AAA0033CLTD	003203018001	KR 5 6B 02 GJ 91	050C01255335	Zona de Influencia PEMPCHB	N2-T7-G7	N2	Resoluci ├ n 0269 de 23-III-2011				
AAA0033CLUH	003203018001	KR 5 6B 02 GJ 92	050C01255336	Zona de Influencia PEMPCHB	N2-T7-G7	N2	Resoluci ├ n 0269 de 23-III-2011				
AAA0034LXTD	004103021011	AK 18 11A 16 IN 45 LC 207	050C00861389	Zona de Influencia PEMPCHB	N3-T7-G7	N3	Decreto 606 de 2001				
AAA0034LXUH	004103021011	AK 18 11A 16 IN 45 LC 208	050C00861390	Zona de Influencia PEMPCHB	N3-T7-G7	N3	Decreto 606 de 2001				
AAA0034LXWW	004103021011	AK 18 11A 16 IN 45 LC 209	050C00861391	Zona de Influencia PEMPCHB	N3-T7-G7	N3	Decreto 606 de 2001				
AAA0032WYFZ	003202017012	KR 7 1 44 BQ 3 AP 510	050C01379336	Zona de Influencia PEMPCHB	N4	N4	NO APLICA				
AAA0032WYHK	003202017012	KR 7 1 44 BQ 3 AP 511	050C01379337	Zona de Influencia PEMPCHB	N4	N4	NO APLICA				
AAA0032WYJZ	003202017012	KR 7 1 44 BQ 3 AP 512	050C01379338	Zona de Influencia PEMPCHB	N4	N4	NO APLICA				
AAA0032WYKC	003202017012	KR 7 1 44 BQ 4 LC 101	050C01379266	Zona de Influencia PEMPCHB	N4	N4	NO APLICA				
AAA0032WYLF	003202017012	KR 7 1 44 BQ 4 LC 102	050C01379267	Zona de Influencia PEMPCHB	N4	N4	NO APLICA				
AAA0032YARJ	003202031008	CL 1D 4 88	050C01230566	Zona de Influencia PEMPCHB	N4	N4	NO APLICA				
AAA0032YASY	003202031009	CL 1D 4 90	050C01567759	Zona de Influencia PEMPCHB	N4	N4	NO APLICA				
AAA0032YAWW	003202031012	KR 5 1D 04	050C00438235	Zona de Influencia PEMPCHB	N4	N4	NO APLICA				
AAA0032YAYN	003202031014	CL 1D BIS 4 99	050C01245490	Zona de Influencia PEMPCHB	N4	N4	NO APLICA				
AAA0032YAZE	003202031015	CL 1D BIS 4 97	050C00500666	Zona de Influencia PEMPCHB	N4	N4	NO APLICA				
AAA0032YBAF	003202031016	CL 1D BIS 4 93	050C00866368	Zona de Influencia PEMPCHB	N4	N4	NO APLICA				
AAA0032YBBR	003202031017	CL 1D BIS 4 91	050C00661312	Zona de Influencia PEMPCHB	N4	N4	NO APLICA				
AAA0032YBCX	003202031018	CL 1D BIS 4 87	050C01227119	Zona de Influencia PEMPCHB	N4	N4	NO APLICA				
AAA0032YBDM	003202031019	CL 1D BIS 4 85	050C01148004	Zona de Influencia PEMPCHB	N4	N4	NO APLICA				
AAA0032YBEA	003202031020	CL 1D BIS 4 77	050C01368193	Zona de Influencia PEMPCHB	N4	N4	NO APLICA				
AAA0032YBFT	003202031021	CL 1D BIS 4 67	050C01196004	Zona de Influencia PEMPCHB	N4	N4	NO APLICA				
AAA0032YBHY	003202031022	CL 1D BIS 4 63	050C00952094	Zona de Influencia PEMPCHB	N4	N4	NO APLICA				
AAA0032YBJH	003202031023	CL 1D BIS 4 57	050C01332894	Zona de Influencia PEMPCHB	N4	N4	NO APLICA				
AAA0032YBKL	003202031024	CL 1D 4 64	050C00371106	Zona de Influencia PEMPCHB	N4	N4	NO APLICA				
AAA0032YBLW	003202031025	CL 1D BIS 4 43	050C00412080	Zona de Influencia PEMPCHB	N4	N4	NO APLICA				
AAA0032YBMS	003202031026	CL 1D BIS 4 35	050C00500869	Zona de Influencia PEMPCHB	N4	N4	NO APLICA				
AAA0032YBNN	003202031027	KR 4 1D 67	050C00114767	Zona de Influencia PEMPCHB	N4	N4	NO APLICA				
AAA0032YBOE	003202032001	CL 1C BIS 4 03	050C00978373	Zona de Influencia PEMPCHB	N4	N4	NO APLICA				
AAA0165WMFT	003202032002	CL 1C BIS 4 21 IN 1 MJ 1	050C00000000	Zona de Influencia PEMPCHB	N4	N4	NO APLICA				
AAA0032YBRU	003202032003	CL 1D 4 99	050C00124734	Zona de Influencia PEMPCHB	N4	N4	NO APLICA				
AAA0032YBTO	003202032005	CL 1D 4 93	050C01645981	Zona de Influencia PEMPCHB	N4	N4	NO APLICA				
AAA0032YBUZ	003202032006	CL 1D 4 91	050C00559496	Zona de Influencia PEMPCHB	N4	N4	NO APLICA				
AAA0032YBWF	003202032007	CL 1D 4 87	050C00955392	Zona de Influencia PEMPCHB	N4	N4	NO APLICA				
AAA0032YBXR	003202032008	CL 1D 4 81	050C00222953	Zona de Influencia PEMPCHB	N4	N4	NO APLICA				
AAA0032YBYX	003202032009	CL 1D 4 79	050C00514606	Zona de Influencia PEMPCHB	N4	N4	NO APLICA				
AAA0032YBZM	003202032010	CL 1D 4 73	050C00109084	Zona de Influencia PEMPCHB	N4	N4	NO APLICA				
AAA0033CSYX	003203018001	KR 5 6B 02 GJ 227	050C01255471	Zona de Influencia PEMPCHB	N2-T7-G7	N2	Resoluci ├ n 0269 de 23-III-2011				
AAA0033CSZM	003203018001	KR 5 6B 02 GJ 228	050C01255472	Zona de Influencia PEMPCHB	N2-T7-G7	N2	Resoluci ├ n 0269 de 23-III-2011				
AAA0033CTAW	003203018001	KR 5 6B 02 GJ 229	050C01255473	Zona de Influencia PEMPCHB	N2-T7-G7	N2	Resoluci ├ n 0269 de 23-III-2011				
AAA0033CTBS	003203018001	KR 5 6B 02 GJ 230	050C01255474	Zona de Influencia PEMPCHB	N2-T7-G7	N2	Resoluci ├ n 0269 de 23-III-2011				
AAA0033CTCN	003203018001	KR 5 6B 02 GJ 231	050C01255475	Zona de Influencia PEMPCHB	N2-T7-G7	N2	Resoluci ├ n 0269 de 23-III-2011				
AAA0033CTDE	003203018001	KR 5 6B 02 GJ 232	050C01255476	Zona de Influencia PEMPCHB	N2-T7-G7	N2	Resoluci ├ n 0269 de 23-III-2011				
AAA0033CTEP	003203018001	KR 5 6B 02 GJ 233	050C01255477	Zona de Influencia PEMPCHB	N2-T7-G7	N2	Resoluci ├ n 0269 de 23-III-2011				
AAA0033CTFZ	003203018001	KR 5 6B 02 GJ 234	050C01255478	Zona de Influencia PEMPCHB	N2-T7-G7	N2	Resoluci ├ n 0269 de 23-III-2011				
AAA0033CTHK	003203018001	KR 5 6B 02 GJ 235	050C01255479	Zona de Influencia PEMPCHB	N2-T7-G7	N2	Resoluci ├ n 0269 de 23-III-2011				
AAA0033CTJZ	003203018001	KR 5 6B 02 GJ 236	050C01255480	Zona de Influencia PEMPCHB	N2-T7-G7	N2	Resoluci ├ n 0269 de 23-III-2011				
AAA0033CTKC	003203018001	KR 5 6B 02 GJ 237	050C01255481	Zona de Influencia PEMPCHB	N2-T7-G7	N2	Resoluci ├ n 0269 de 23-III-2011				
AAA0033CTLF	003203018001	KR 5 6B 02 GJ 238	050C01255482	Zona de Influencia PEMPCHB	N2-T7-G7	N2	Resoluci ├ n 0269 de 23-III-2011				
AAA0033CTMR	003203018001	KR 5 6B 02 GJ 239	050C01255483	Zona de Influencia PEMPCHB	N2-T7-G7	N2	Resoluci ├ n 0269 de 23-III-2011				
AAA0033CTNX	003203018001	KR 5 6B 02 GJ 240	050C01255484	Zona de Influencia PEMPCHB	N2-T7-G7	N2	Resoluci ├ n 0269 de 23-III-2011				
AAA0033CTOM	003203018001	KR 5 6B 02 GJ 241	050C01255485	Zona de Influencia PEMPCHB	N2-T7-G7	N2	Resoluci ├ n 0269 de 23-III-2011				
AAA0033CTPA	003203018001	KR 5 6B 02 GJ 242	050C01255486	Zona de Influencia PEMPCHB	N2-T7-G7	N2	Resoluci ├ n 0269 de 23-III-2011				
AAA0033CTRJ	003203018001	KR 5 6B 02 GJ 243	050C01255487	Zona de Influencia PEMPCHB	N2-T7-G7	N2	Resoluci ├ n 0269 de 23-III-2011				
AAA0033CTSY	003203018001	KR 5 6B 02 GJ 244	050C01255488	Zona de Influencia PEMPCHB	N2-T7-G7	N2	Resoluci ├ n 0269 de 23-III-2011				
AAA0033CTTD	003203018001	KR 5 6B 02 GJ 245	050C01255489	Zona de Influencia PEMPCHB	N2-T7-G7	N2	Resoluci ├ n 0269 de 23-III-2011				
AAA0033CTUH	003203018001	KR 5 6B 02 GJ 246	050C01255490	Zona de Influencia PEMPCHB	N2-T7-G7	N2	Resoluci ├ n 0269 de 23-III-2011				
AAA0033CTWW	003203018001	KR 5 6B 02 GJ 247	050C01255491	Zona de Influencia PEMPCHB	N2-T7-G7	N2	Resoluci ├ n 0269 de 23-III-2011				
AAA0033CTXS	003203018001	KR 5 6B 02 GJ 248	050C01255492	Zona de Influencia PEMPCHB	N2-T7-G7	N2	Resoluci ├ n 0269 de 23-III-2011				
AAA0033CTYN	003203018001	KR 5 6B 02 GJ 249	050C01255493	Zona de Influencia PEMPCHB	N2-T7-G7	N2	Resoluci ├ n 0269 de 23-III-2011				
AAA0033CTZE	003203018001	KR 5 6B 02 GJ 250	050C01255494	Zona de Influencia PEMPCHB	N2-T7-G7	N2	Resoluci ├ n 0269 de 23-III-2011				
AAA0033CUAF	003203018001	KR 5 6B 02 GJ 251	050C01255495	Zona de Influencia PEMPCHB	N2-T7-G7	N2	Resoluci ├ n 0269 de 23-III-2011				
AAA0033CUBR	003203018001	KR 5 6B 02 GJ 252	050C01255496	Zona de Influencia PEMPCHB	N2-T7-G7	N2	Resoluci ├ n 0269 de 23-III-2011				
AAA0033CUCX	003203018001	KR 5 6B 02 GJ 253	050C01255497	Zona de Influencia PEMPCHB	N2-T7-G7	N2	Resoluci ├ n 0269 de 23-III-2011				
AAA0033CUDM	003203018001	KR 5 6B 02 GJ 254	050C01255498	Zona de Influencia PEMPCHB	N2-T7-G7	N2	Resoluci ├ n 0269 de 23-III-2011				
AAA0033CUEA	003203018001	KR 5 6B 02 GJ 255	050C01255499	Zona de Influencia PEMPCHB	N2-T7-G7	N2	Resoluci ├ n 0269 de 23-III-2011				
AAA0033CUFT	003203018001	KR 5 6B 02 GJ 256	050C01255500	Zona de Influencia PEMPCHB	N2-T7-G7	N2	Resoluci ├ n 0269 de 23-III-2011				
AAA0033CUHY	003203018001	KR 5 6B 02 GJ 257	050C01255501	Zona de Influencia PEMPCHB	N2-T7-G7	N2	Resoluci ├ n 0269 de 23-III-2011				
AAA0030USNX	003107028001	KR 10 9 37 LC 2303	050C01441713	Zona de Influencia PEMPCHB	N4	N4	NO APLICA				
AAA0030USOM	003107028001	KR 10 9 37 LC 2304	050C01441714	Zona de Influencia PEMPCHB	N4	N4	NO APLICA				
AAA0030USPA	003107028001	KR 10 9 37 LC 2305	050C01441715	Zona de Influencia PEMPCHB	N4	N4	NO APLICA				
AAA0030USRJ	003107028001	KR 10 9 37 LC 2306	050C01441716	Zona de Influencia PEMPCHB	N4	N4	NO APLICA				
AAA0030USSY	003107028001	KR 10 9 37 LC 2307	050C01441717	Zona de Influencia PEMPCHB	N4	N4	NO APLICA				
AAA0030USTD	003107028001	KR 10 9 37 LC 2308	050C01441718	Zona de Influencia PEMPCHB	N4	N4	NO APLICA				
AAA0030USUH	003107028001	KR 10 9 37 LC 2309	050C01441719	Zona de Influencia PEMPCHB	N4	N4	NO APLICA				
AAA0030USWW	003107028001	KR 10 9 37 LC 2310	050C01441720	Zona de Influencia PEMPCHB	N4	N4	NO APLICA				
AAA0030USXS	003107028001	KR 10 9 37 LC 2311	050C01441721	Zona de Influencia PEMPCHB	N4	N4	NO APLICA				
AAA0030USYN	003107028001	KR 10 9 37 LC 2312	050C01441722	Zona de Influencia PEMPCHB	N4	N4	NO APLICA				
AAA0030USZE	003107028001	KR 10 9 37 LC 2313	050C01441723	Zona de Influencia PEMPCHB	N4	N4	NO APLICA				
AAA0030UTAF	003107028001	KR 10 9 37 LC 2314	050C01441724	Zona de Influencia PEMPCHB	N4	N4	NO APLICA				
AAA0030UTBR	003107028001	KR 10 9 37 LC 2315	050C01441725	Zona de Influencia PEMPCHB	N4	N4	NO APLICA				
AAA0030KEPA	003104018001	CL 12B 1A 70	050C00367108	Area Afectada PEMPCHB	N2-T2-G1	N2	Decreto 678 de 1994				
AAA0030KERJ	003104018002	KR 2 12B 10	050C00332479	Area Afectada PEMPCHB	N2-T2-G1	N2	Decreto 678 de 1994				
AAA0030JUHY	003104028001	CL 12B BIS 1A 18	050C01719590	Area Afectada PEMPCHB	N4	N4	NO APLICA				
AAA0030JUJH	003104028002	CL 12B BIS 1A 22	050C01778254	Area Afectada PEMPCHB	N4	N4	NO APLICA				
AAA0030JUKL	003104028003	CL 12B BIS 1A 26	050C00063455	Area Afectada PEMPCHB	N4	N4	NO APLICA				
AAA0030JULW	003104028004	CL 12B BIS 1A 36	050C00610677	Area Afectada PEMPCHB	N4	N4	NO APLICA				
AAA0030KEWW	003105001001	CL 11 2 16	050C00458624	Area Afectada PEMPCHB	N2-T1-G1	N2	Decreto 678 de 1994				
AAA0030KEXS	003105001002	CL 11 2 20	050C01731892	Area Afectada PEMPCHB	N2-T1-G1	N2	Decreto 678 de 1994				
AAA0030KEYN	003105001003	CL 11 2 26	050C01177461	Area Afectada PEMPCHB	N2-T1-G1	N2	Decreto 678 de 1994				
AAA0030KFAF	003105001005	CL 11 2 52	050C00140399	Area Afectada PEMPCHB	N2-T5-G4	N2	Decreto 678 de 1994				
AAA0030LTMR	003106001014	CL 11 9 91 OF 306	050C00248508	Area Afectada PEMPCHB	N4	N4	NO APLICA				

AAA0030LTNX	003106001014	CL 11 9 91 OF 307	050C00248509	Area Afectada PEMPCHB	N4	N4	NO APLICA			
AAA0030LTOM	003106001014	CL 11 9 91 OF 401	050C00248510	Area Afectada PEMPCHB	N4	N4	NO APLICA			
AAA0030LTPA	003106001014	CL 11 9 91 OF 402	050C00248511	Area Afectada PEMPCHB	N4	N4	NO APLICA			
AAA0030LTRJ	003106001014	CL 11 9 91 OF 403	050C00248512	Area Afectada PEMPCHB	N4	N4	NO APLICA			
AAA0030LTSY	003106001014	CL 11 9 91 OF 404	050C00248513	Area Afectada PEMPCHB	N4	N4	NO APLICA			
AAA0030LTTD	003106001014	CL 11 9 91 OF 405	050C00248514	Area Afectada PEMPCHB	N4	N4	NO APLICA			
AAA0030LTUH	003106001014	CL 11 9 91 OF 406	050C00248515	Area Afectada PEMPCHB	N4	N4	NO APLICA			
AAA0030LTWW	003106001014	CL 11 9 91 OF 407	050C00248516	Area Afectada PEMPCHB	N4	N4	NO APLICA			
AAA0030LTXS	003106001014	CL 11 9 91 OF 501	050C00248517	Area Afectada PEMPCHB	N4	N4	NO APLICA			
AAA0030LTYN	003106001014	CL 11 9 91 OF 502	050C00248518	Area Afectada PEMPCHB	N4	N4	NO APLICA			
AAA0030LTZE	003106001014	CL 11 9 91 OF 503	050C00248519	Area Afectada PEMPCHB	N4	N4	NO APLICA			
AAA0030LUAF	003106001014	CL 11 9 91 OF 504	050C00248520	Area Afectada PEMPCHB	N4	N4	NO APLICA			
AAA0030LUBR	003106001015	CL 11 9 71	050C00633565	Area Afectada PEMPCHB	N2-T1-G2	N2	Decreto 678 de 1994			
AAA0030LUCX	003106001016	CL 11 9 63	050C00635547	Area Afectada PEMPCHB	N4	N4	NO APLICA			
AAA0030LUDM	003106001017	CL 11 9 57	050C00824410	Area Afectada PEMPCHB	N2-T2-G1	N2	Decreto 678 de 1994			
AAA0030LUFT	003106001018	CL 11 9 55	050C00278370	Area Afectada PEMPCHB	N2-T2-G1	N2	Decreto 678 de 1994			
AAA0030LUHY	003106001019	CL 11 9 47	050C00389501	Area Afectada PEMPCHB	N2-T2-G2	N2	Decreto 678 de 1994			
AAA0030LUJH	003106001020	CL 11 9 41	050C00688845	Area Afectada PEMPCHB	N2-T2-G2	N2	Decreto 678 de 1994			
AAA0030LULW	003106001021	CL 11 9 33	050C00352665	Area Afectada PEMPCHB	N2-T2-G2	N2	Decreto 678 de 1994			
AAA0030PHYN	003107015004	CL 6 12A 36	050C00488866	Zona de Influencia PEMPCHB	NO APLICA	NO APLICA	NO APLICA			
AAA0030PHZE	003107015005	CL 6 12A 48	050C00810522	Zona de Influencia PEMPCHB	NO APLICA	NO APLICA	NO APLICA			
AAA0030PJAW	003107015006	CL 6 12A 68	050C01221540	Zona de Influencia PEMPCHB	NO APLICA	NO APLICA	NO APLICA			
AAA0030PJBS	003107015007	CL 6 12A 74	050C00782260	Zona de Influencia PEMPCHB	NO APLICA	NO APLICA	NO APLICA			
AAA0030PJCN	003107015008	KR 13 6 04	050C00888070	Zona de Influencia PEMPCHB	NO APLICA	NO APLICA	NO APLICA			
AAA0030PJDE	003107015009	CL 6A 12A 69	050C00000000	Zona de Influencia PEMPCHB	NO APLICA	NO APLICA	NO APLICA			
AAA0030PJEP	003107015010	CL 6A 12A 55	050C00341792	Zona de Influencia PEMPCHB	NO APLICA	NO APLICA	NO APLICA			
AAA0030PJFZ	003107015011	CL 6A 12A 53	050C00000000	Zona de Influencia PEMPCHB	NO APLICA	NO APLICA	NO APLICA			
AAA0030PJHK	003107015012	CL 6A 12A 37	050C01127163	Zona de Influencia PEMPCHB	NO APLICA	NO APLICA	NO APLICA			
AAA0030PJJZ	003107015013	CL 6A 12A 35	050C00622292	Zona de Influencia PEMPCHB	NO APLICA	NO APLICA	NO APLICA			
AAA0030PJKC	003107015014	CL 6A 12A 21	050C00719893	Zona de Influencia PEMPCHB	NO APLICA	NO APLICA	NO APLICA			
AAA0030PJLF	003107015015	CL 6A 12A 03	050C00264335	Zona de Influencia PEMPCHB	NO APLICA	NO APLICA	NO APLICA			
AAA0030PJMR	003107015016	KR 12A 6 19	050C01434684	Zona de Influencia PEMPCHB	NO APLICA	NO APLICA	NO APLICA			
AAA0030PJNX	003107016001	CL 10 12 04	050C00212242	Zona de Influencia PEMPCHB	N4	N4	NO APLICA			
AAA0030PJOM	003107016002	CL 10 12 30	050C00141327	Zona de Influencia PEMPCHB	N2-T2-G4	N2	Decreto 606 de 2001			
AAA0030PJSY	003107016005	KR 12A 10 02	050C01144690	Zona de Influencia PEMPCHB	N2-T5-G4	N2	Decreto 606 de 2001			
AAA0030PJTD	003107016006	KR 12A 10 08	050C00026979	Zona de Influencia PEMPCHB	N2-T5-G4	N2	Decreto 606 de 2001			
AAA0030PJUH	003107016007	KR 12A 10 22	050C00237510	Zona de Influencia PEMPCHB	N4	N4	NO APLICA			
AAA0030PJZE	003107016011	KR 12A 10 38	050C00000000	Zona de Influencia PEMPCHB	N4	N4	NO APLICA			
AAA0030PKAF	003107016012	KR 12A 10 48	050C00486675	Zona de Influencia PEMPCHB	N4	N4	NO APLICA			
AAA0030PKBR	003107016013	KR 12A 10 86	050C00296917	Zona de Influencia PEMPCHB	N2-T5-G4	N2	Resoluci ├ n 00638 de 12-VII-2006			
AAA0030PKCX	003107016014	KR 12 10 79	050C00164298	Zona de Influencia PEMPCHB	N2-T5-G4	N2	Resoluci ├ n 00638 de 12-VII-2006			
AAA0030PKDM	003107016015	KR 12 10 61	050C01244537	Zona de Influencia PEMPCHB	N4	N4	NO APLICA			
AAA0030PKEA	003107016016	KR 12 10 43	050C00768057	Zona de Influencia PEMPCHB	N4	N4	NO APLICA			
AAA0030PKHY	003107016017	KR 12 10 39	050C00322726	Zona de Influencia PEMPCHB	N4	N4	NO APLICA			
AAA0187SWWF	003107016017	KR 12 10 35 MJ	050C00000000	Zona de Influencia PEMPCHB	N4	N4	NO APLICA			
AAA0030PKJH	003107016018	KR 12 10 19	050C00990004	Zona de Influencia PEMPCHB	N4	N4	NO APLICA			
AAA0197NCUZ	003107016019	KR 12 10 41	050C01661503	Zona de Influencia PEMPCHB	N4	N4	NO APLICA			
AAA0030PHDE	003107014028	CL 7 12A 65	050C01406525	Zona de Influencia PEMPCHB	NO APLICA	NO APLICA	NO APLICA			
AAA0030PKKL	003107017001	KR 12 8 09	050C00329564	Zona de Influencia PEMPCHB	NO APLICA	NO APLICA	NO APLICA			
AAA0030PKLW	003107017002	CL 8 12 22	050C00111263	Zona de Influencia PEMPCHB	NO APLICA	NO APLICA	NO APLICA			
AAA0030DUMS	003103003002	KR 3 21 46 AP 2704	050C00126910	Zona de Influencia PEMPCHB	N4	N4	NO APLICA			
AAA0030DUNN	003103003002	KR 3 21 46 AP 2801	050C00190061	Zona de Influencia PEMPCHB	N4	N4	NO APLICA			
AAA0030DUOE	003103003002	KR 3 21 46 AP 2802	050C00044056	Zona de Influencia PEMPCHB	N4	N4	NO APLICA			
AAA0030DUPP	003103003002	KR 3 21 46 AP 2803	050C00005840	Zona de Influencia PEMPCHB	N4	N4	NO APLICA			
AAA0030DURU	003103003002	KR 3 21 46 AP 2804	050C00045205	Zona de Influencia PEMPCHB	N4	N4	NO APLICA			
AAA0030DUSK	003103003002	KR 3 21 46 AP 2901	050C00045203	Zona de Influencia PEMPCHB	N4	N4	NO APLICA			
AAA0030DUTO	003103003002	KR 3 21 46 AP 2902	050C00064295	Zona de Influencia PEMPCHB	N4	N4	NO APLICA			
AAA0030DUUZ	003103003002	KR 3 21 46 AP 2903	050C00085558	Zona de Influencia PEMPCHB	N4	N4	NO APLICA			
AAA0030DUWF	003103003002	KR 3 21 46 AP 2904	050C00099296	Zona de Influencia PEMPCHB	N4	N4	NO APLICA			
AAA0030DUXR	003103003002	KR 3 21 46 AP 3001	050C00148716	Zona de Influencia PEMPCHB	N4	N4	NO APLICA			
AAA0030DUYX	003103003002	KR 3 21 46 AP 3002	050C00013499	Zona de Influencia PEMPCHB	N4	N4	NO APLICA			
AAA0030DUZM	003103003002	KR 3 21 46 AP 3003	050C00546373	Zona de Influencia PEMPCHB	N4	N4	NO APLICA			
AAA0030DWAF	003103003002	KR 3 21 46 AP 3004	050C00005616	Zona de Influencia PEMPCHB	N4	N4	NO APLICA			
AAA0030DWBR	003103003002	KR 3 21 46 AP 3101	050C00320136	Zona de Influencia PEMPCHB	N4	N4	NO APLICA			
AAA0030DWCX	003103003002	KR 3 21 46 AP 3102	050C00016301	Zona de Influencia PEMPCHB	N4	N4	NO APLICA			
AAA0030DWDM	003103003002	KR 3 21 46 AP 3103	050C00012040	Zona de Influencia PEMPCHB	N4	N4	NO APLICA			
AAA0030DWEA	003103003002	KR 3 21 46 AP 3104	050C00060112	Zona de Influencia PEMPCHB	N4	N4	NO APLICA			
AAA0030DWFT	003103003003	KR 3 21 16	050C00283054	Zona de Influencia PEMPCHB	N4	N4	NO APLICA			
AAA0030DWHY	003103003004	CL 21 1 88 AP 201	050C00182198	Zona de Influencia PEMPCHB	N4	N4	NO APLICA			
AAA0030DWJH	003103003004	CL 21 1 88 AP 202	050C00077089	Zona de Influencia PEMPCHB	N4	N4	NO APLICA			
AAA0030DWKL	003103003004	CL 21 1 88 AP 203	050C00138364	Zona de Influencia PEMPCHB	N4	N4	NO APLICA			
AAA0030DWLW	003103003004	CL 21 1 88 AP 204	050C00081491	Zona de Influencia PEMPCHB	N4	N4	NO APLICA			
AAA0030DWMS	003103003004	CL 21 1 88 AP 301	050C00238612	Zona de Influencia PEMPCHB	N4	N4	NO APLICA			
AAA0030DWNN	003103003004	CL 21 1 88 AP 302	050C00243706	Zona de Influencia PEMPCHB	N4	N4	NO APLICA			
AAA0030DWOE	003103003004	CL 21 1 88 AP 303	050C00005835	Zona de Influencia PEMPCHB	N4	N4	NO APLICA			
AAA0030DWPP	003103003004	CL 21 1 88 AP 304	050C00119948	Zona de Influencia PEMPCHB	N4	N4	NO APLICA			
AAA0034KATD	004103013006	CL 9 15A 46	050C00282507	Zona de Influencia PEMPCHB	N4	N4	NO APLICA			
AAA0034KAUH	004103013007	CL 9 15A 62	050C00253607	Zona de Influencia PEMPCHB	N4	N4	NO APLICA			
AAA0034KAWW	004103013008	CL 9 15A 66	050C00269007	Zona de Influencia PEMPCHB	N4	N4	NO APLICA			
AAA0034KAYN	004103013010	KR 16 9 28	050C00240315	Zona de Influencia PEMPCHB	N4	N4	NO APLICA			
AAA0034LNKC	004103021011	AK 18 11A 16 IN 31 LC 101	050C00861207	Zona de Influencia PEMPCHB	N3-T7-G7	N3	Decreto 606 de 2001			
AAA0034LNLF	004103021011	AK 18 11A 16 IN 31 LC 102	050C00861208	Zona de Influencia PEMPCHB	N3-T7-G7	N3	Decreto 606 de 2001			
AAA0034LNMR	004103021011	AK 18 11A 16 IN 31 LC 103	050C00861209	Zona de Influencia PEMPCHB	N3-T7-G7	N3	Decreto 606 de 2001			
AAA0034LNNX	004103021011	AK 18 11A 16 IN 31 LC 104	050C00861210	Zona de Influencia PEMPCHB	N3-T7-G7	N3	Decreto 606 de 2001			
AAA0034LNOM	004103021011	AK 18 11A 16 IN 31 LC 105	050C00861211	Zona de Influencia PEMPCHB	N3-T7-G7	N3	Decreto 606 de 2001			
AAA0034LNPA	004103021011	AK 18 11A 16 IN 31 LC 106	050C00861212	Zona de Influencia PEMPCHB	N3-T7-G7	N3	Decreto 606 de 2001			
AAA0034LNRJ	004103021011	AK 18 11A 16 IN 31 LC 107	050C00861213	Zona de Influencia PEMPCHB	N3-T7-G7	N3	Decreto 606 de 2001			
AAA0034LNSY	004103021011	AK 18 11A 16 IN 31 LC 108	050C00861214	Zona de Influencia PEMPCHB	N3-T7-G7	N3	Decreto 606 de 2001			
AAA0034LNTD	004103021011	AK 18 11A 16 IN 31 LC 109	050C00861215	Zona de Influencia PEMPCHB	N3-T7-G7	N3	Decreto 606 de 2001			
AAA0034LNUH	004103021011	AK 18 11A 16 IN 31 LC 110	050C00861216	Zona de Influencia PEMPCHB	N3-T7-G7	N3	Decreto 606 de 2001			
AAA0034LNWW	004103021011	AK 18 11A 16 IN 31 LC 111	050C00861217	Zona de Influencia PEMPCHB	N3-T7-G7	N3	Decreto 606 de 2001			
AAA0034LNXS	004103021011	AK 18 11A 16 IN 31 LC 112	050C00861218	Zona de Influencia PEMPCHB	N3-T7-G7	N3	Decreto 606 de 2001			
AAA0034LNYN	004103021011	AK 18 11A 16 IN 31 LC 113	050C00861219	Zona de Influencia PEMPCHB	N3-T7-G7	N3	Decreto 606 de 2001			
AAA0034LNZE	004103021011	AK 18 11A 16 IN 31 LC 114	050C00861220	Zona de Influencia PEMPCHB	N3-T7-G7	N3	Decreto 606 de 2001			
AAA0034LOAF	004103021011	AK 18 11A 16 IN 32 LC 101	050C00861221	Zona de Influencia PEMPCHB	N3-T7-G7	N3	Decreto 606 de 2001			
AAA0034LOBR	004103021011	AK 18 11A 16 IN 32 LC 102	050C00861222	Zona de Influencia PEMPCHB	N3-T7-G7	N3	Decreto 606 de 2001			
AAA0034LOCX	004103021011	AK 18 11A 16 IN 32 LC 103	050C00861223	Zona de Influencia PEMPCHB	N3-T7-G7	N3	Decreto 606 de 2001			
AAA0034LODM	004103021011	AK 18 11A 16 IN 32 LC 104	050C00861224	Zona de Influencia PEMPCHB	N3-T7-G7	N3	Decreto 606 de 2001			
AAA0034LOEA	004103021011	AK 18 11A 16 IN 32 LC 105	050C00861225	Zona de Influencia PEMPCHB	N3-T7-G7	N3	Decreto 606 de 2001			
AAA0034LOFT	004103021011	AK 18 11A 16 IN 32 LC 106	050C00861226	Zona de Influencia PEMPCHB	N3-T7-G7	N3	Decreto 606 de 2001			
AAA0034LOHY	004103021011	AK 18 11A 16 IN 32 LC 107	050C00861227	Zona de Influencia PEMPCHB	N3-T7-G7	N3	Decreto 606 de 2001			
AAA0034LOJH	004103021011	AK 18 11A 16 IN 32 LC 108	050C00861228	Zona de Influencia PEMPCHB	N3-T7-G7	N3	Decreto 606 de 2001			
AAA0034LOKL	004103021011	AK 18 11A 16 IN 32 LC 109	050C00861229	Zona de Influencia PEMPCHB	N3-T7-G7	N3	Decreto 606 de 2001			
AAA0034LOLW	004103021011	AK 18 11A 16 IN 32 LC 110	050C00861230	Zona de Influencia PEMPCHB	N3-T7-G7	N3	Decreto 606 de 2001			
AAA0034LOMS	004103021011	AK 18 11A 16 IN 32 LC 111	050C00861231	Zona de Influencia PEMPCHB	N3-T7-G7	N3	Decreto 606 de 2001			
AAA0033FPAF	003204014019	KR 1 6D 80	050C01498227	Area Afectada PEMPCHB	N4	N4	NO APLICA			
AAA0033FPBR	003204014020	KR 1 6D 88	050C00115333	Area Afectada PEMPCHB	N4	N4	NO APLICA			
AAA0033FPCX	003204014021	CL 7 0 27	050C00429977	Area Afectada PEMPCHB	N4	N4	NO APLICA			
AAA0033FPDM	003204014022	CL 7 0 11	050C00412970	Area Afectada PEMPCHB	N4	N4	NO APLICA			
AAA0033FPEA	003204014023	KR 1 ESTE 6D 75	050C00235402	Area Afectada PEMPCHB	N4	N4	NO APLICA			
AAA0033FPFT	003204014024	KR 1 ESTE 6D 53	050C00842571	Area Afectada PEMPCHB	N4	N4	NO APLICA			
AAA0033FPHY	003204014025	KR 1 ESTE 6D 25	050C00000000	Area Afectada PEMPCHB	N4	N4	NO APLICA			
AAA0033FPJH	003204014026	KR 1 ESTE 6D 19	050C00941683	Area Afectada PEMPCHB	N4	N4	NO APLICA			
AAA0033FPKL	003204014027	KR 1 ESTE 6D 13	050C00127574	Area Afectada PEMPCHB	N4	N4	NO APLICA			
AAA0033FPLW	003204015001	KR 1 ESTE 6C 09	050C00109587	Zona de Influencia PEMPCHB	N4	N4	NO APLICA			
AAA0033FPPP	003204015004	CL 6C 0 22	050C00842866	Zona de Influencia PEMPCHB	N4	N4	NO APLICA			
AAA0033FPRU	003204015005	CL 6C 0 26	050C00000000	Zona de Influencia PEMPCHB	N4	N4	NO APLICA			
AAA0033FPSK	003204015006	CL 6C 0 30	050C00153994	Zona de Influencia PEMPCHB	N4	N4	NO APLICA			
AAA0033FPTO	003204015007	CL 6C 0 36	050C00013483	Zona de Influencia PEMPCHB	N4	N4	NO APLICA			
AAA0033FNLW	003204013017	KR 2 6B 26	050C00434745	Zona de Influencia PEMPCHB	N4	N4	NO APLICA			
AAA0033FPUZ	003204015008	CL 6C 0 42	050C01548354	Zona de Influencia PEMPCHB	N4	N4	NO APLICA			
AAA0033FPWF	003204015009	KR 1 6C 04	050C01324195	Zona de Influencia PEMPCHB	N4	N4	NO APLICA			
AAA0033FPXR	003204015010	KR 1 6C 18	050C00501900	Zona de Influencia PEMPCHB	N4	N4	NO APLICA			
AAA0032WOYN	003202015005	CL 1D 6 38	050C01249258	Zona de Influencia PEMPCHB	N4	N4	NO APLICA			
AAA0032WOZE	003202015006	CL 1D 6 46	050C01249254	Zona de Influencia PEMPCHB	N4	N4	NO APLICA			
AAA0032WPAF	003202015007	CL 1D 6 48	050C00921758	Zona de Influencia PEMPCHB	N4	N4	NO APLICA			
AAA0032WPBR	003202015008	CL 1D 6 52	050C00936662	Zona de Influencia PEMPCHB	N4	N4	NO APLICA			
AAA0032WPCX	003202015009	CL 1D 6 54	050C00167142	Zona de Influencia PEMPCHB	N4	N4	NO APLICA			
AAA0032WPDM	003202015010	CL 1D 6 60	050C01261600	Zona de Influencia PEMPCHB	N4	N4	NO APLICA			
AAA0032WPEA	003202015011	CL 1D 6 70	050C00011591	Zona de Influencia PEMPCHB	N4	N4	NO APLICA			
AAA0032WPFT	003202015012	CL 1D 6 76	050C01167912	Zona de Influencia PEMPCHB	N4	N4	NO APLICA			
AAA0032WPHY	003202015013	KR 7 1D 06	050C00279234	Zona de Influencia PEMPCHB	N4	N4	NO APLICA			
AAA0032WPJH	003202015014	KR 7 1D 12	050C01210088	Zona de Influencia PEMPCHB	N4	N4	NO APLICA			
AAA0032WPKL	003202015015	KR 7 1D 10 IN 1	050C01210089	Zona de Influencia PEMPCHB	N4	N4	NO APLICA			
AAA0032WPLW	003202015016	KR 7 1D 10 IN 2	050C01210090	Zona de Influencia PEMPCHB	N4	N4	NO APLICA			
AAA0032WPMS	003202015017	KR 7 1D 16	050C00400716	Zona de Influencia PEMPCHB	N4	N4	NO APLICA			
AAA0032WPNN	003202015018	KR 7 1D 24	050C00038486	Zona de Influencia PEMPCHB	N4	N4	NO APLICA			
AAA0032WNHY	003202014027	KR 7 3 24	050C00106862	Zona de Influencia PEMPCHB	N2-T1-G1	N2	Decreto 606 de 2001			
AAA0032WPPP	003202015020	KR 7 1D 30	050C00722279	Zona de Influencia PEMPCHB	N4	N4	NO APLICA			
AAA0032WPRU	003202015021	KR 7 1D 42	050C01114109	Zona de Influencia PEMPCHB	N4	N4	NO APLICA			
AAA0032WPSK	003202015021	KR 7 1D 36	050C01114108	Zona de Influencia PEMPCHB	N4	N4	NO APLICA			
AAA0177CZSK	003202025042	KR 6 1 34 IN 156	050C01581419	Zona de Influencia PEMPCHB	N4	N4	NO APLICA			
AAA0177CZTO	003202025042	KR 6 1 34 IN 157	050C01581420	Zona de Influencia PEMPCHB	N4	N4	NO APLICA			
AAA0177CZUZ	003202025042	KR 6 1 34 IN 158	050C01581421	Zona de Influencia PEMPCHB	N4	N4	NO APLICA			
AAA0177CZWF	003202025042	KR 6 1 34 IN 159	050C01581422	Zona de Influencia PEMPCHB	N4	N4	NO APLICA			
AAA0177CZXR	003202025042	KR 6 1 34 IN 160	050C01581423	Zona de Influencia PEMPCHB	N4	N4	NO APLICA			
AAA0177CZYX	003202025042	KR 6 1 34 IN 161	050C01581424	Zona de Influencia PEMPCHB	N4	N4	NO APLICA			
AAA0177CZZM	003202025042	KR 6 1 34 IN 162	050C01581425	Zona de Influencia PEMPCHB	N4	N4	NO APLICA			
AAA0177DAAF	003202025042	KR 6 1 34 IN 163	050C01581426	Zona de Influencia PEMPCHB	N4	N4	NO APLICA			
AAA0177DABR	003202025042	KR 6 1 34 IN 164	050C01581427	Zona de Influencia PEMPCHB	N4	N4	NO APLICA			
AAA0177DACX	003202025042	KR 6 1 34 IN 165	050C01581428	Zona de Influencia PEMPCHB	N4	N4	NO APLICA			
AAA0177DADM	003202025042	KR 6 1 34 IN 166	050C01581429	Zona de Influencia PEMPCHB	N4	N4	NO APLICA			
AAA0033CLWW	003203018001	KR 5 6B 02 GJ 93	050C01255337	Zona de Influencia PEMPCHB	N2-T7-G7	N2	Resoluci ├ n 0269 de 23-III-2011			
AAA0033CLXS	003203018001	KR 5 6B 02 GJ 94	050C01255338	Zona de Influencia PEMPCHB	N2-T7-G7	N2	Resoluci ├ n 0269 de 23-III-2011			
AAA0033CLYN	003203018001	KR 5 6B 02 GJ 95	050C01255339	Zona de Influencia PEMPCHB	N2-T7-G7	N2	Resoluci ├ n 0269 de 23-III-2011			
AAA0033CLZE	003203018001	KR 5 6B 02 GJ 96	050C01255340	Zona de Influencia PEMPCHB	N2-T7-G7	N2	Resoluci ├ n 0269 de 23-III-2011			
AAA0033CMAF	003203018001	KR 5 6B 02 GJ 97	050C01255341	Zona de Influencia PEMPCHB	N2-T7-G7	N2	Resoluci ├ n 0269 de 23-III-2011			
AAA0033CMBR	003203018001	KR 5 6B 02 GJ 98	050C01255342	Zona de Influencia PEMPCHB	N2-T7-G7	N2	Resoluci ├ n 0269 de 23-III-2011			
AAA0033CMCX	003203018001	KR 5 6B 02 GJ 99	050C01255343	Zona de Influencia PEMPCHB	N2-T7-G7	N2	Resoluci ├ n 0269 de 23-III-2011			
AAA0033CMDM	003203018001	KR 5 6B 02 GJ 100	050C01255344	Zona de Influencia PEMPCHB	N2-T7-G7	N2	Resoluci ├ n 0269 de 23-III-2011			
AAA0033CMEA	003203018001	KR 5 6B 02 GJ 101	050C01255345	Zona de Influencia PEMPCHB	N2-T7-G7	N2	Resoluci ├ n 0269 de 23-III-2011			
AAA0033CMFT	003203018001	KR 5 6B 02 GJ 102	050C01255346	Zona de Influencia PEMPCHB	N2-T7-G7	N2	Resoluci ├ n 0269 de 23-III-2011			
AAA0033CMHY	003203018001	KR 5 6B 02 GJ 103	050C01255347	Zona de Influencia PEMPCHB	N2-T7-G7	N2	Resoluci ├ n 0269 de 23-III-2011			
AAA0033CMJH	003203018001	KR 5 6B 02 GJ 104	050C01255348	Zona de Influencia PEMPCHB	N2-T7-G7	N2	Resoluci ├ n 0269 de 23-III-2011			
AAA0033CMKL	003203018001	KR 5 6B 02 GJ 105	050C01255349	Zona de Influencia PEMPCHB	N2-T7-G7	N2	Resoluci ├ n 0269 de 23-III-2011			
AAA0033CMLW	003203018001	KR 5 6B 02 DP 106	050C01255350	Zona de Influencia PEMPCHB	N2-T7-G7	N2	Resoluci ├ n 0269 de 23-III-2011			
AAA0033CMMS	003203018001	KR 5 6B 02 GJ 107	050C01255351	Zona de Influencia PEMPCHB	N2-T7-G7	N2	Resoluci ├ n 0269 de 23-III-2011			
AAA0033CMNN	003203018001	KR 5 6B 02 GJ 108	050C01255352	Zona de Influencia PEMPCHB	N2-T7-G7	N2	Resoluci ├ n 0269 de 23-III-2011			
AAA0033CMOE	003203018001	KR 5 6B 02 GJ 109	050C01255353	Zona de Influencia PEMPCHB	N2-T7-G7	N2	Resoluci ├ n 0269 de 23-III-2011			
AAA0033CMPP	003203018001	KR 5 6B 02 GJ 110	050C01255354	Zona de Influencia PEMPCHB	N2-T7-G7	N2	Resoluci ├ n 0269 de 23-III-2011			
AAA0033CMRU	003203018001	KR 5 6B 02 GJ 111	050C01255355	Zona de Influencia PEMPCHB	N2-T7-G7	N2	Resoluci ├ n 0269 de 23-III-2011			
AAA0033CMSK	003203018001	KR 5 6B 02 GJ 112	050C01255356	Zona de Influencia PEMPCHB	N2-T7-G7	N2	Resoluci ├ n 0269 de 23-III-2011			
AAA0033CMTO	003203018001	KR 5 6B 02 GJ 113	050C01255357	Zona de Influencia PEMPCHB	N2-T7-G7	N2	Resoluci ├ n 0269 de 23-III-2011			
AAA0033CKNN	003203018001	KR 5 6B 02 GJ 64	050C01255312	Zona de Influencia PEMPCHB	N2-T7-G7	N2	Resoluci ├ n 0269 de 23-III-2011			
AAA0033CMUZ	003203018001	KR 5 6B 02 GJ 114	050C01255358	Zona de Influencia PEMPCHB	N2-T7-G7	N2	Resoluci ├ n 0269 de 23-III-2011			
AAA0033CMWF	003203018001	KR 5 6B 02 GJ 115	050C01255359	Zona de Influencia PEMPCHB	N2-T7-G7	N2	Resoluci ├ n 0269 de 23-III-2011			
AAA0033CMXR	003203018001	KR 5 6B 02 GJ 116	050C01255360	Zona de Influencia PEMPCHB	N2-T7-G7	N2	Resoluci ├ n 0269 de 23-III-2011			
AAA0033EDUH	003203029001	CL 7 5 51 IN 3 AP 602	050C01281780	Area Afectada PEMPCHB	N2-T7-G7	N2	reto 678 de 1994. Resoluci ├ n 0269 de 23-III-2011			
AAA0033EDWW	003203029001	KR 5 6D 51 IN 3 AP 701	050C01281800	Area Afectada PEMPCHB	N2-T7-G7	N2	reto 678 de 1994. Resoluci ├ n 0269 de 23-III-2011			
AAA0033EDXS	003203029001	KR 5 6D 51 IN 3 AP 702	050C01281801	Area Afectada PEMPCHB	N2-T7-G7	N2	reto 678 de 1994. Resoluci ├ n 0269 de 23-III-2011			

AAA0033EDYN	003203029001	KR 5 6D 51 IN 3 AP 703	050C01281802	Area Afectada PEMPCHB	N2-T7-G7	N2	reto 678 de 1994. Resoluci ├─ n 0269 de 23-III-2011			
AAA0033EDZE	003203029001	KR 5 6D 51 IN 3 AP 801	050C01281819	Area Afectada PEMPCHB	N2-T7-G7	N2	reto 678 de 1994. Resoluci ├─ n 0269 de 23-III-2011			
AAA0033YNFZ	003212008001	KR 1A 3C 05	050C00013130	Zona de Influencia PEMPCHB	N4	N4	NO APLICA			
AAA0032YCAW	003202032011	CL 1D 4 69	050C00298319	Zona de Influencia PEMPCHB	N4	N4	NO APLICA			
AAA0032YCBS	003202032012	CL 1D 4 65	050C00257693	Zona de Influencia PEMPCHB	N4	N4	NO APLICA			
AAA0032YCEP	003202032015	CL 1D 4 49	050C00367230	Zona de Influencia PEMPCHB	N4	N4	NO APLICA			
AAA0032YCFZ	003202032016	KR 4 1C 73	050C00816624	Zona de Influencia PEMPCHB	N4	N4	NO APLICA			
AAA0032YCHK	003202032017	KR 4 1C 61	050C00000000	Zona de Influencia PEMPCHB	N4	N4	NO APLICA			
AAA0032YCJZ	003202032018	CL 1C BIS 4 06	050C00857756	Zona de Influencia PEMPCHB	N4	N4	NO APLICA			
AAA0032YCKC	003202032019	CL 1C BIS 4 10	050C01223672	Zona de Influencia PEMPCHB	N4	N4	NO APLICA			
AAA0032YCLF	003202032020	CL 1C BIS 4 14	050C00000000	Zona de Influencia PEMPCHB	N4	N4	NO APLICA			
AAA0032YCMR	003202032021	CL 1C BIS 4 20	050C01443256	Zona de Influencia PEMPCHB	N4	N4	NO APLICA			
AAA0032YCNX	003202032022	CL 1C BIS 4 21	050C00113168	Zona de Influencia PEMPCHB	N4	N4	NO APLICA			
AAA0032YCOM	003202032023	CL 1C BIS 4 15	050C00000000	Zona de Influencia PEMPCHB	N4	N4	NO APLICA			
AAA0169UYFT	003202032024	CL 1D 4 95	050C01547676	Zona de Influencia PEMPCHB	N4	N4	NO APLICA			
AAA0169UYHY	003202032025	CL 1D 4 97 IN 1	050C01547675	Zona de Influencia PEMPCHB	N4	N4	NO APLICA			
AAA0169UYJH	003202032026	CL 1D 4 97 IN 2	050C01547674	Zona de Influencia PEMPCHB	N4	N4	NO APLICA			
AAA0169UYLW	003202032027	CL 1D 4 97 IN 3	050C01547672	Zona de Influencia PEMPCHB	N4	N4	NO APLICA			
AAA0169UYKL	003202032028	CL 1D 4 97 IN 4	050C01547673	Zona de Influencia PEMPCHB	N4	N4	NO APLICA			
AAA0032YCRJ	003202033001	CL 1 3 02	050C00397083	Zona de Influencia PEMPCHB	N4	N4	NO APLICA			
AAA0032YCSY	003202033002	CL 1 3 10	050C00844526	Zona de Influencia PEMPCHB	N4	N4	NO APLICA			
AAA0032YCCN	003202032013	CL 1D 4 61	050C00311681	Zona de Influencia PEMPCHB	N4	N4	NO APLICA			
AAA0032YCDE	003202032014	CL 1D 4 59	050C00951514	Zona de Influencia PEMPCHB	N4	N4	NO APLICA			
AAA0032ZFEP	003202048020	CL 1C BIS 5A 78 BQ 1 AP 201	050C01430843	Zona de Influencia PEMPCHB	N4	N4	NO APLICA			
AAA0032ZFFZ	003202048020	CL 1C BIS 5A 78 BQ 1 AP 202	050C01430844	Zona de Influencia PEMPCHB	N4	N4	NO APLICA			
AAA0032ZFHK	003202048020	CL 1C BIS 5A 78 BQ 1 AP 301	050C01430849	Zona de Influencia PEMPCHB	N4	N4	NO APLICA			
AAA0032ZFJZ	003202048020	CL 1C BIS 5A 78 BQ 1 AP 302	050C01430850	Zona de Influencia PEMPCHB	N4	N4	NO APLICA			
AAA0032ZFKC	003202048020	CL 1C BIS 5A 78 BQ 1 AP 401	050C01430855	Zona de Influencia PEMPCHB	N4	N4	NO APLICA			
AAA0032ZFLF	003202048020	CL 1C BIS 5A 78 BQ 1 AP 402	050C01430856	Zona de Influencia PEMPCHB	N4	N4	NO APLICA			
AAA0032ZFMR	003202048020	CL 1C BIS 5A 78 BQ 1 AP 501	050C01430861	Zona de Influencia PEMPCHB	N4	N4	NO APLICA			
AAA0032ZFNX	003202048020	CL 1C BIS 5A 78 BQ 1 AP 502	050C01430862	Zona de Influencia PEMPCHB	N4	N4	NO APLICA			
AAA0033CUJH	003203018001	KR 5 6B 02 GJ 258	050C01255502	Zona de Influencia PEMPCHB	N2-T7-G7	N2	Resoluci ├─ n 0269 de 23-III-2011			
AAA0033CUKL	003203018001	KR 5 6B 02 GJ 259	050C01255503	Zona de Influencia PEMPCHB	N2-T7-G7	N2	Resoluci ├─ n 0269 de 23-III-2011			
AAA0033CULW	003203018001	KR 5 6B 02 GJ 260	050C01255504	Zona de Influencia PEMPCHB	N2-T7-G7	N2	Resoluci ├─ n 0269 de 23-III-2011			
AAA0033CUMS	003203018001	KR 5 6B 02 GJ 261	050C01255505	Zona de Influencia PEMPCHB	N2-T7-G7	N2	Resoluci ├─ n 0269 de 23-III-2011			
AAA0033CUNN	003203018001	KR 5 6B 02 GJ 262	050C01255506	Zona de Influencia PEMPCHB	N2-T7-G7	N2	Resoluci ├─ n 0269 de 23-III-2011			
AAA0033CUOE	003203018001	KR 5 6B 02 GJ 263	050C01255507	Zona de Influencia PEMPCHB	N2-T7-G7	N2	Resoluci ├─ n 0269 de 23-III-2011			
AAA0033CUPP	003203018001	KR 5 6B 02 GJ 264	050C01255508	Zona de Influencia PEMPCHB	N2-T7-G7	N2	Resoluci ├─ n 0269 de 23-III-2011			
AAA0033CURU	003203018001	KR 5 6B 02 GJ 265	050C01255509	Zona de Influencia PEMPCHB	N2-T7-G7	N2	Resoluci ├─ n 0269 de 23-III-2011			
AAA0033CUSK	003203018001	KR 5 6B 02 GJ 266	050C01255510	Zona de Influencia PEMPCHB	N2-T7-G7	N2	Resoluci ├─ n 0269 de 23-III-2011			
AAA0033DASY	003203018001	KR 5 6B 02 GJ 267	050C01255511	Zona de Influencia PEMPCHB	N2-T7-G7	N2	Resoluci ├─ n 0269 de 23-III-2011			
AAA0033CUUZ	003203018001	KR 5 6B 02 GJ 268	050C01255512	Zona de Influencia PEMPCHB	N2-T7-G7	N2	Resoluci ├─ n 0269 de 23-III-2011			
AAA0033CUWF	003203018001	KR 5 6B 02 GJ 269	050C01255513	Zona de Influencia PEMPCHB	N2-T7-G7	N2	Resoluci ├─ n 0269 de 23-III-2011			
AAA0033CUXR	003203018001	KR 5 6B 56 LC 4	050C01255517	Zona de Influencia PEMPCHB	N2-T7-G7	N2	Resoluci ├─ n 0269 de 23-III-2011			
AAA0033CUYX	003203018001	KR 5 6B 50 LC 201	050C01255518	Zona de Influencia PEMPCHB	N2-T7-G7	N2	Resoluci ├─ n 0269 de 23-III-2011			
AAA0033CUZM	003203018001	KR 5 6B 50 LC 252	050C01255534	Zona de Influencia PEMPCHB	N2-T7-G7	N2	Resoluci ├─ n 0269 de 23-III-2011			
AAA0033EMMS	003203030002	CL 6D 3 10	050C01317342	Area Afectada PEMPCHB	N4	N4	NO APLICA			
AAA0033EMNN	003203030003	CL 6D 3 20	050C00115014	Area Afectada PEMPCHB	N4	N4	NO APLICA			
AAA0033EMOE	003203030004	CL 6D 3 26 IN 3	050C00332022	Area Afectada PEMPCHB	N4	N4	NO APLICA			
AAA0033EMPP	003203030005	CL 6D 3 26 IN 4	050C01198237	Area Afectada PEMPCHB	N4	N4	NO APLICA			
AAA0033EMRU	003203030006	CL 6D 3 26 IN 5	050C00012690	Area Afectada PEMPCHB	N4	N4	NO APLICA			
AAA0033EMSK	003203030007	CL 6D 3 26 IN 6	050C00497531	Area Afectada PEMPCHB	N4	N4	NO APLICA			
AAA0032UMWW	003202002006	KR 10 1B 44	050C00355984	Zona de Influencia PEMPCHB	N4	N4	NO APLICA			
AAA0032UMXS	003202002007	KR 10 1B 52	050C01247413	Zona de Influencia PEMPCHB	N4	N4	NO APLICA			
AAA0032UMYN	003202002007	KR 10 1B 50 AP 101B	050C01279343	Zona de Influencia PEMPCHB	N4	N4	NO APLICA			
AAA0032UMZE	003202002007	KR 10 1B 50 AP 102B	050C00153291	Zona de Influencia PEMPCHB	N4	N4	NO APLICA			
AAA0032UNAF	003202002007	KR 10 1B 50 AP 101C	050C00015043	Zona de Influencia PEMPCHB	N4	N4	NO APLICA			
AAA0032UNBR	003202002007	KR 10 1B 50 AP 102C	050C00357064	Zona de Influencia PEMPCHB	N4	N4	NO APLICA			
AAA0032UNCX	003202002007	KR 10 1B 50 AP 201B	050C00161621	Zona de Influencia PEMPCHB	N4	N4	NO APLICA			
AAA0032UNDM	003202002007	KR 10 1B 50 AP 202B	050C00299471	Zona de Influencia PEMPCHB	N4	N4	NO APLICA			
AAA0032UNEA	003202002007	KR 10 1B 50 AP 201C	050C00010910	Zona de Influencia PEMPCHB	N4	N4	NO APLICA			
AAA0032UNFT	003202002007	KR 10 1B 50 AP 202C	050C01115201	Zona de Influencia PEMPCHB	N4	N4	NO APLICA			
AAA0030LUNN	003106001022	CL 11 9 29	050C00541939	Area Afectada PEMPCHB	N2-T2-G2	N2	Decreto 678 de 1994			
AAA0030LUOE	003106001023	KR 9 10 79	050C00079502	Area Afectada PEMPCHB	N2-T5-G3	N2	Decreto 678 de 1994			
AAA0030LUPF	003106001024	KR 9 10 59	050C01439012	Area Afectada PEMPCHB	N2-T2-G1	N2	Decreto 678 de 1994			
AAA0030LURU	003106001025	KR 9 10 37	050C00348108	Area Afectada PEMPCHB	N4	N4	NO APLICA			
AAA0155EERJ	003106001026	KR 9 10 19	050C01512404	Area Afectada PEMPCHB	N1-T7-G7	N1	584 de 1975. Decreto 678 de 1994 . Ley 36 de 22-XII-1971			
AAA0030LUUZ	003106002001	KR 9 9 05	050C00619793	Area Afectada PEMPCHB	N4	N4	NO APLICA			
AAA0030LUWF	003106002002	CL 9 9 28	050C00855188	Area Afectada PEMPCHB	N4	N4	Decreto 678 de 1994			
AAA0030LUXR	003106002003	CL 9 9 34	050C01510301	Area Afectada PEMPCHB	N4	N4	Decreto 678 de 1994			
AAA0030LUZM	003106002004	CL 9 9 44	050C00093191	Area Afectada PEMPCHB	N4	N4	Decreto 678 de 1994			
AAA0159JZUH	003106002005	CL 9 9 70 LC 1	050C01502431	Area Afectada PEMPCHB	N3-T1-G1	N3	Decreto 678 de 1994			
AAA0159JZXS	003106002005	CL 9 9 64 LC 2	050C01502432	Area Afectada PEMPCHB	N3-T1-G1	N3	Decreto 678 de 1994			
AAA0159JZYN	003106002005	CL 9 9 62 LC 3	050C01502433	Area Afectada PEMPCHB	N3-T1-G1	N3	Decreto 678 de 1994			
AAA0159JZZE	003106002005	CL 9 9 58 LC 4	050C01502434	Area Afectada PEMPCHB	N3-T1-G1	N3	Decreto 678 de 1994			
AAA0159KAAW	003106002005	CL 9 9 58 LC 5	050C01502435	Area Afectada PEMPCHB	N3-T1-G1	N3	Decreto 678 de 1994			
AAA0159KABS	003106002005	CL 9 9 60 LC 6	050C01502436	Area Afectada PEMPCHB	N3-T1-G1	N3	Decreto 678 de 1994			
AAA0159KACN	003106002005	CL 9 9 60 LC 7	050C01502437	Area Afectada PEMPCHB	N3-T1-G1	N3	Decreto 678 de 1994			
AAA0159KADE	003106002005	CL 9 9 60 LC 8	050C01502438	Area Afectada PEMPCHB	N3-T1-G1	N3	Decreto 678 de 1994			
AAA0159KAEP	003106002005	CL 9 9 60 LC 9	050C01502439	Area Afectada PEMPCHB	N3-T1-G1	N3	Decreto 678 de 1994			
AAA0159KAFZ	003106002005	CL 9 9 60 LC 10	050C01502440	Area Afectada PEMPCHB	N3-T1-G1	N3	Decreto 678 de 1994			
AAA0159KAHK	003106002005	CL 9 9 60 LC 11	050C01502441	Area Afectada PEMPCHB	N3-T1-G1	N3	Decreto 678 de 1994			
AAA0159KAJZ	003106002005	CL 9 9 60 LC 12	050C01502442	Area Afectada PEMPCHB	N3-T1-G1	N3	Decreto 678 de 1994			
AAA0159KAKC	003106002005	CL 9 9 60 LC 13	050C01502443	Area Afectada PEMPCHB	N3-T1-G1	N3	Decreto 678 de 1994			
AAA0159KALF	003106002005	CL 9 9 60 LC 14	050C01502444	Area Afectada PEMPCHB	N3-T1-G1	N3	Decreto 678 de 1994			
AAA0159KAMR	003106002005	CL 9 9 60 LC 15	050C01502445	Area Afectada PEMPCHB	N3-T1-G1	N3	Decreto 678 de 1994			
AAA0159KANX	003106002005	CL 9 9 60 LC 16	050C01502446	Area Afectada PEMPCHB	N3-T1-G1	N3	Decreto 678 de 1994			
AAA0159KAOM	003106002005	CL 9 9 60 LC 17	050C01502447	Area Afectada PEMPCHB	N3-T1-G1	N3	Decreto 678 de 1994			
AAA0159KAPA	003106002005	CL 9 9 60 LC 18	050C01502448	Area Afectada PEMPCHB	N3-T1-G1	N3	Decreto 678 de 1994			
AAA0159KARJ	003106002005	CL 9 9 60 LC 19	050C01502449	Area Afectada PEMPCHB	N3-T1-G1	N3	Decreto 678 de 1994			
AAA0030LTLF	003106001014	CL 11 9 91 OF 305	050C00248507	Area Afectada PEMPCHB	N4	N4	NO APLICA			
AAA0159KASY	003106002005	CL 9 9 60 LC 20	050C01502450	Area Afectada PEMPCHB	N3-T1-G1	N3	Decreto 678 de 1994			
AAA0030PKMS	003107017003	CL 8 12 38	050C00500953	Zona de Influencia PEMPCHB	NO APLICA	NO APLICA	NO APLICA			
AAA0030RWLW	003107026001	KR 10 11 23 OF 305	050C00717392	Zona de Influencia PEMPCHB	N4	N4	NO APLICA			
AAA0030RWMS	003107026001	KR 10 11 23 OF 306	050C00717393	Zona de Influencia PEMPCHB	N4	N4	NO APLICA			
AAA0030RWNN	003107026001	KR 10 11 23 OF 307	050C00717394	Zona de Influencia PEMPCHB	N4	N4	NO APLICA			
AAA0030RWOE	003107026001	KR 10 11 23 OF 308	050C00717395	Zona de Influencia PEMPCHB	N4	N4	NO APLICA			
AAA0030RWPP	003107026001	KR 10 11 23 OF 401	050C00717396	Zona de Influencia PEMPCHB	N4	N4	NO APLICA			
AAA0030RWRU	003107026001	KR 10 11 23 OF 402	050C00717397	Zona de Influencia PEMPCHB	N4	N4	NO APLICA			
AAA0030RWSK	003107026001	KR 10 11 23 OF 403	050C00717398	Zona de Influencia PEMPCHB	N4	N4	NO APLICA			
AAA0030RWTO	003107026001	KR 10 11 23 OF 404	050C00717399	Zona de Influencia PEMPCHB	N4	N4	NO APLICA			
AAA0030RWUZ	003107026001	KR 10 11 23 OF 405	050C00717400	Zona de Influencia PEMPCHB	N4	N4	NO APLICA			
AAA0030RWWF	003107026001	KR 10 11 23 OF 406	050C00717401	Zona de Influencia PEMPCHB	N4	N4	NO APLICA			
AAA0030RWXR	003107026001	KR 10 11 23 OF 407	050C00717402	Zona de Influencia PEMPCHB	N4	N4	NO APLICA			
AAA0030RWYX	003107026001	KR 10 11 23 OF 408	050C00717403	Zona de Influencia PEMPCHB	N4	N4	NO APLICA			
AAA0030RWZM	003107026001	KR 10 11 23 OF 501	050C00717404	Zona de Influencia PEMPCHB	N4	N4	NO APLICA			
AAA0030DWRU	003103003004	CL 21 1 88 AP 401	050C00085714	Zona de Influencia PEMPCHB	N4	N4	NO APLICA			
AAA0030DWSK	003103003004	CL 21 1 88 AP 402	050C00027172	Zona de Influencia PEMPCHB	N4	N4	NO APLICA			
AAA0030DWTO	003103003004	CL 21 1 88 AP 403	050C00139207	Zona de Influencia PEMPCHB	N4	N4	NO APLICA			
AAA0030DWUZ	003103003004	CL 21 1 88 AP 404	050C00136003	Zona de Influencia PEMPCHB	N4	N4	NO APLICA			
AAA0030DWWF	003103003004	CL 21 1 88 AP 501	050C00030045	Zona de Influencia PEMPCHB	N4	N4	NO APLICA			
AAA0030DWXR	003103003004	CL 21 1 88 AP 502	050C00045214	Zona de Influencia PEMPCHB	N4	N4	NO APLICA			
AAA0030DWYX	003103003004	CL 21 1 88 AP 503	050C00079598	Zona de Influencia PEMPCHB	N4	N4	NO APLICA			
AAA0030DWZM	003103003004	CL 21 1 88 AP 504	050C00081490	Zona de Influencia PEMPCHB	N4	N4	NO APLICA			
AAA0030DXAW	003103003004	CL 21 1 88 AP 601	050C00029799	Zona de Influencia PEMPCHB	N4	N4	NO APLICA			
AAA0030DXBS	003103003004	CL 21 1 88 AP 602	050C00026940	Zona de Influencia PEMPCHB	N4	N4	NO APLICA			
AAA0030DXCN	003103003004	CL 21 1 88 AP 603	050C00139208	Zona de Influencia PEMPCHB	N4	N4	NO APLICA			
AAA0030DXDE	003103003004	CL 21 1 88 AP 604	050C00247808	Zona de Influencia PEMPCHB	N4	N4	NO APLICA			
AAA0030DXEP	003103003004	CL 21 1 88 AP 701	050C00157456	Zona de Influencia PEMPCHB	N4	N4	NO APLICA			
AAA0030DXFZ	003103003004	CL 21 1 88 AP 702	050C00073983	Zona de Influencia PEMPCHB	N4	N4	NO APLICA			
AAA0030DXHK	003103003004	CL 21 1 88 AP 703	050C00063415	Zona de Influencia PEMPCHB	N4	N4	NO APLICA			
AAA0030DXJZ	003103003004	CL 21 1 88 AP 704	050C00027169	Zona de Influencia PEMPCHB	N4	N4	NO APLICA			
AAA0030DXKC	003103003004	CL 21 1 88 AP 801	050C00131974	Zona de Influencia PEMPCHB	N4	N4	NO APLICA			
AAA0030DXLF	003103003004	CL 21 1 88 AP 802	050C00090469	Zona de Influencia PEMPCHB	N4	N4	NO APLICA			
AAA0030DXMR	003103003004	CL 21 1 88 AP 803	050C00045236	Zona de Influencia PEMPCHB	N4	N4	NO APLICA			
AAA0030DXNX	003103003004	CL 21 1 88 AP 804	050C00029800	Zona de Influencia PEMPCHB	N4	N4	NO APLICA			
AAA0030DXOM	003103003004	CL 21 1 88 AP 901	050C00005838	Zona de Influencia PEMPCHB	N4	N4	NO APLICA			
AAA0030DXPA	003103003004	CL 21 1 88 AP 902	050C00015282	Zona de Influencia PEMPCHB	N4	N4	NO APLICA			
AAA0030DXRJ	003103003004	CL 21 1 88 AP 903	050C00064296	Zona de Influencia PEMPCHB	N4	N4	NO APLICA			
AAA0030DULW	003103003002	KR 3 21 46 AP 2703	050C00114047	Zona de Influencia PEMPCHB	N4	N4	NO APLICA			
AAA0030DXSY	003103003004	CL 21 1 88 AP 904	050C00027168	Zona de Influencia PEMPCHB	N4	N4	NO APLICA			
AAA0030DXTD	003103003004	CL 21 1 88 AP 1001	050C00046925	Zona de Influencia PEMPCHB	N4	N4	NO APLICA			
AAA0164JXRJ	003103019021	CL 16A 2 69 AP 101	050C01521714	Area Afectada PEMPCHB	N3-T5-G4	N3	Decreto 678 de 1994			
AAA0164JXSY	003103019021	CL 16A 2 69 AP 201	050C01521715	Area Afectada PEMPCHB	N3-T5-G4	N3	Decreto 678 de 1994			
AAA0164JXTD	003103019021	CL 16A 2 69 AP 301	050C01521716	Area Afectada PEMPCHB	N3-T5-G4	N3	Decreto 678 de 1994			
AAA0164JXUH	003103019021	CL 16A 2 69 AP 401	050C01521717	Area Afectada PEMPCHB	N3-T5-G4	N3	Decreto 678 de 1994			
AAA0034LONN	004103021011	AK 18 11A 16 IN 32 LC 112	050C00861232	Zona de Influencia PEMPCHB	N3-T7-G7	N3	Decreto 606 de 2001			
AAA0034LOOE	004103021011	AK 18 11A 16 IN 33 LC 101	050C00861233	Zona de Influencia PEMPCHB	N3-T7-G7	N3	Decreto 606 de 2001			
AAA0034LOPP	004103021011	AK 18 11A 16 IN 33 LC 102	050C00861234	Zona de Influencia PEMPCHB	N3-T7-G7	N3	Decreto 606 de 2001			
AAA0034LORU	004103021011	AK 18 11A 16 IN 33 LC 103	050C00861235	Zona de Influencia PEMPCHB	N3-T7-G7	N3	Decreto 606 de 2001			
AAA0034LOSK	004103021011	AK 18 11A 16 IN 33 LC 104	050C00861236	Zona de Influencia PEMPCHB	N3-T7-G7	N3	Decreto 606 de 2001			
AAA0034LOTO	004103021011	AK 18 11A 16 IN 33 LC 105	050C00861237	Zona de Influencia PEMPCHB	N3-T7-G7	N3	Decreto 606 de 2001			
AAA0034LOUZ	004103021011	AK 18 11A 16 IN 33 LC 106	050C00861238	Zona de Influencia PEMPCHB	N3-T7-G7	N3	Decreto 606 de 2001			
AAA0034LOWF	004103021011	AK 18 11A 16 IN 33 LC 107	050C00861239	Zona de Influencia PEMPCHB	N3-T7-G7	N3	Decreto 606 de 2001			
AAA0034LOXR	004103021011	AK 18 11A 16 IN 33 LC 108	050C00861240	Zona de Influencia PEMPCHB	N3-T7-G7	N3	Decreto 606 de 2001			
AAA0034LOYX	004103021011	AK 18 11A 16 IN 33 LC 109	050C00861241	Zona de Influencia PEMPCHB	N3-T7-G7	N3	Decreto 606 de 2001			
AAA0034LOZM	004103021011	AK 18 11A 16 IN 33 LC 110	050C00861242	Zona de Influencia PEMPCHB	N3-T7-G7	N3	Decreto 606 de 2001			
AAA0034LPAW	004103021011	AK 18 11A 16 IN 33 LC 111	050C00860818	Zona de Influencia PEMPCHB	N3-T7-G7	N3	Decreto 606 de 2001			
AAA0034LPBS	004103021011	AK 18 11A 26 LC	050C00860819	Zona de Influencia PEMPCHB	N3-T7-G7	N3	Decreto 606 de 2001			
AAA0034LPCN	004103021011	AK 18 11A 16 IN 33 LC 113B	050C00860820	Zona de Influencia PEMPCHB	N3-T7-G7	N3	Decreto 606 de 2001			
AAA0034LPDE	004103021011	AK 18 11A 16 IN 34 LC 201	050C00861244	Zona de Influencia PEMPCHB	N3-T7-G7	N3	Decreto 606 de 2001			
AAA0034LPEP	004103021011	AK 18 11A 16 IN 34 LC 202	050C00861245	Zona de Influencia PEMPCHB	N3-T7-G7	N3	Decreto 606 de 2001			
AAA0034LPFZ	004103021011	AK 18 11A 16 IN 34 LC 203	050C00861246	Zona de Influencia PEMPCHB	N3-T7-G7	N3	Decreto 606 de 2001			
AAA0034LPHK	004103021011	AK 18 11A 16 IN 34 LC 204	050C00861247	Zona de Influencia PEMPCHB	N3-T7-G7	N3	Decreto 606 de 2001			
AAA0034LPJZ	004103021011	AK 18 11A 16 IN 34 LC 205	050C00861248	Zona de Influencia PEMPCHB	N3-T7-G7	N3	Decreto 606 de 2001			
AAA0034LPKC	004103021011	AK 18 11A 16 IN 34 LC 206	050C00861249	Zona de Influencia PEMPCHB	N3-T7-G7	N3	Decreto 606 de 2001			
AAA0034LPLF	004103021011	AK 18 11A 16 IN 34 LC 207	050C00861250	Zona de Influencia PEMPCHB	N3-T7-G7	N3	Decreto 606 de 2001			
AAA0034LPMR	004103021011	AK 18 11A 16 IN 34 LC 208	050C00861251	Zona de Influencia PEMPCHB	N3-T7-G7	N3	Decreto 606 de 2001			
AAA0199OKKC	004103025042	AK 18 12 85 LC E199	050C01602007	Zona de Influencia PEMPCHB	N2-T5-G5	N2	Decreto 606 de 2001			
AAA0199OKLF	004103025042	AK 18 12 85 LC E200	050C01602008	Zona de Influencia PEMPCHB	N2-T5-G5	N2	Decreto 606 de 2001			
AAA0199OKMR	004103025042	AK 18 12 85 LC E201	050C01602009	Zona de Influencia PEMPCHB	N2-T5-G5	N2	Decreto 606 de 2001			
AAA0199OKNX	004103025042	AK 18 12 85 LC E202	050C01602010	Zona de Influencia PEMPCHB	N2-T5-G5	N2	Decreto 606 de 2001			
AAA0199OKOM	004103025042	AK 18 12 85 LC E203	050C01602011	Zona de Influencia PEMPCHB	N2-T5-G5	N2	Decreto 606 de 2001			
AAA0199OKPA	004103025042	AK 18 12 85 LC E204	050C01602012	Zona de Influencia PEMPCHB	N2-T5-G5	N2	Decreto 606 de 2001			
AAA0199OKRJ	004103025042	AK 18 12 85 LC E205	050C01602013	Zona de Influencia PEMPCHB	N2-T5-G5	N2	Decreto 606 de 2001			
AAA0177DAEA	003202025042	KR 6 1 34 IN 167	050C01581430	Zona de Influencia PEMPCHB	N4	N4	NO APLICA			
AAA0177DAFT	003202025042	KR 6 1 34 IN 168	050C01581431	Zona de Influencia PEMPCHB	N4	N4	NO APLICA			
AAA0177DAHY	003202025042	KR 6 1 34 IN 169	050C01581432	Zona de Influencia PEMPCHB	N4	N4	NO APLICA			
AAA0177DAJH	003202025042	KR 6 1 34 IN 170	050C01581433	Zona de Influencia PEMPCHB	N4	N4	NO APLICA			
AAA0177DAKL	003202025042	KR 6 1 34 IN 171	050C01581434	Zona de Influencia PEMPCHB	N4	N4	NO APLICA			
AAA0177DALW	003202025042	KR 6 1 34 IN 172	050C01581435	Zona de Influencia PEMPCHB	N4	N4	NO APLICA			
AAA0177DAMS	003202025042	KR 6 1 34 IN 173	050C01581436	Zona de Influencia PEMPCHB	N4	N4	NO APLICA			
AAA0177DANN	003202025042	KR 6 1 34 IN 174	050C01581437	Zona de Influencia PEMPCHB	N4	N4	NO APLICA			
AAA0177DAOE	003202025042	KR 6 1 34 IN 175	050C01581438	Zona de Influencia PEMPCHB	N4	N4	NO APLICA			
AAA0177DAPP	003202025042	KR 6 1 34 IN 176	050C01581439	Zona de Influencia PEMPCHB	N4	N4	NO APLICA			
AAA0177DARU	003202025042	KR 6 1 34 IN 177	050C01583269	Zona de Influencia PEMPCHB	N4	N4	NO APLICA			
AAA0177DASK	003202025042	KR 6 1 34 IN 178	050C01581440	Zona de Influencia PEMPCHB	N4	N4	NO APLICA			
AAA0177DATO	003202025042	KR 6 1 34 IN 179	050C01581441	Zona de Influencia PEMPCHB	N4	N4	NO APLICA			
AAA0177DAUZ	003202025042	KR 6 1 34 IN 180	050C01581442	Zona de Influencia PEMPCHB	N4	N4	NO APLICA			
AAA0177DAWF	003202025042	KR 6 1 34 IN 181	050C01581443	Zona de Influencia PEMPCHB	N4	N4	NO APLICA			

AAA0177DAXR	003202025042	KR 6 1 34 IN 182	050C01581444	Zona de Influencia PEMPCHB	N4	N4	NO APLICA			
AAA0177DAYX	003202025042	KR 6 1 34 IN 183	050C01581445	Zona de Influencia PEMPCHB	N4	N4	NO APLICA			
AAA0177DAZM	003202025042	KR 6 1 34 IN 184	050C01581446	Zona de Influencia PEMPCHB	N4	N4	NO APLICA			
AAA0177DBAW	003202025042	KR 6 1 34 IN 185	050C01581447	Zona de Influencia PEMPCHB	N4	N4	NO APLICA			
AAA0177DBBS	003202025042	KR 6 1 34 IN 186	050C01581448	Zona de Influencia PEMPCHB	N4	N4	NO APLICA			
AAA0177DBCN	003202025042	KR 6 1 34 IN 187	050C01581449	Zona de Influencia PEMPCHB	N4	N4	NO APLICA			
AAA0032XTUH	003202026001	CL 1F 5 02	050C01215565	Zona de Influencia PEMPCHB	N4	N4	NO APLICA			
AAA0032XTWW	003202026002	CL 1F 5 10	050C01165241	Zona de Influencia PEMPCHB	N4	N4	NO APLICA			
AAA0032XTXS	003202026003	CL 1F 5 16	050C01274421	Zona de Influencia PEMPCHB	N4	N4	NO APLICA			
AAA0032XTYN	003202026004	CL 1F 5 26	050C01197628	Zona de Influencia PEMPCHB	N4	N4	NO APLICA			
AAA0032XTZE	003202026005	CL 1F 5 38	050C00365079	Zona de Influencia PEMPCHB	N4	N4	NO APLICA			
AAA0032XUAF	003202026006	KR 5A 1F 06	050C00869881	Zona de Influencia PEMPCHB	N4	N4	NO APLICA			
AAA0032XUBR	003202026007	KR 5A 1F 16	050C01220041	Zona de Influencia PEMPCHB	N4	N4	NO APLICA			
AAA0032XUCX	003202026008	KR 5A 2 02	050C00123997	Zona de Influencia PEMPCHB	N4	N4	NO APLICA			
AAA0034KDLW	004103014010	CL 9 15A 49	050C00662667	Zona de Influencia PEMPCHB	N4	N4	NO APLICA			
AAA0034KDMS	004103014011	CL 9 15A 45	050C00222297	Zona de Influencia PEMPCHB	N4	N4	NO APLICA			
AAA0034KDNN	004103014012	CL 9 15A 41	050C01446087	Zona de Influencia PEMPCHB	N4	N4	NO APLICA			
AAA0034KDOE	004103014013	CL 9 15A 35	050C00000000	Zona de Influencia PEMPCHB	N4	N4	NO APLICA			
AAA0033EEAF	003203029001	KR 5 6D 51 IN 3 AP 802	050C01281820	Area Afectada PEMPCHB	N2-T7-G7	N2	reto 678 de 1994. Resoluci ├ n 0269 de 23-III-2011			
AAA0033EEBR	003203029001	KR 5 6D 51 IN 3 AP 803	050C01281821	Area Afectada PEMPCHB	N2-T7-G7	N2	reto 678 de 1994. Resoluci ├ n 0269 de 23-III-2011			
AAA0033EECX	003203029001	KR 6 6D 50 IN 4 AP 201	050C01281600	Area Afectada PEMPCHB	N2-T7-G7	N2	reto 678 de 1994. Resoluci ├ n 0269 de 23-III-2011			
AAA0033EEDM	003203029001	KR 6 6D 50 IN 4 AP 202	050C01281601	Area Afectada PEMPCHB	N2-T7-G7	N2	reto 678 de 1994. Resoluci ├ n 0269 de 23-III-2011			
AAA0033EEEA	003203029001	KR 6 6D 50 IN 4 AP 301	050C01281615	Area Afectada PEMPCHB	N2-T7-G7	N2	reto 678 de 1994. Resoluci ├ n 0269 de 23-III-2011			
AAA0033EEFT	003203029001	KR 6 6D 50 IN 4 AP 302	050C01281616	Area Afectada PEMPCHB	N2-T7-G7	N2	reto 678 de 1994. Resoluci ├ n 0269 de 23-III-2011			
AAA0033EEHY	003203029001	KR 6 6D 50 IN 4 AP 303	050C01281617	Area Afectada PEMPCHB	N2-T7-G7	N2	reto 678 de 1994. Resoluci ├ n 0269 de 23-III-2011			
AAA0033EEJH	003203029001	CL 6D 5 50 IN 4 AP 301	050C01281631	Area Afectada PEMPCHB	N2-T7-G7	N2	reto 678 de 1994. Resoluci ├ n 0269 de 23-III-2011			
AAA0033EEKL	003203029001	CL 6D 5 50 IN 4 AP 302	050C01281632	Area Afectada PEMPCHB	N2-T7-G7	N2	reto 678 de 1994. Resoluci ├ n 0269 de 23-III-2011			
AAA0033EELW	003203029001	CL 7 5 51 IN 4 AP 301	050C01281637	Area Afectada PEMPCHB	N2-T7-G7	N2	reto 678 de 1994. Resoluci ├ n 0269 de 23-III-2011			
AAA0033EEMS	003203029001	CL 7 5 51 IN 4 AP 302	050C01281638	Area Afectada PEMPCHB	N2-T7-G7	N2	reto 678 de 1994. Resoluci ├ n 0269 de 23-III-2011			
AAA0033EENN	003203029001	KR 5 6D 51 IN 4 AP 301	050C01281640	Area Afectada PEMPCHB	N2-T7-G7	N2	reto 678 de 1994. Resoluci ├ n 0269 de 23-III-2011			
AAA0033EEOE	003203029001	KR 6 6D 50 IN 4 AP 401	050C01281645	Area Afectada PEMPCHB	N2-T7-G7	N2	reto 678 de 1994. Resoluci ├ n 0269 de 23-III-2011			
AAA0033EEPP	003203029001	KR 6 6D 50 IN 4 AP 402	050C01281646	Area Afectada PEMPCHB	N2-T7-G7	N2	reto 678 de 1994. Resoluci ├ n 0269 de 23-III-2011			
AAA0033EERU	003203029001	KR 6 6D 50 IN 4 AP 403	050C01281647	Area Afectada PEMPCHB	N2-T7-G7	N2	reto 678 de 1994. Resoluci ├ n 0269 de 23-III-2011			
AAA0033EESK	003203029001	CL 6D 5 50 IN 4 AP 401	050C01281661	Area Afectada PEMPCHB	N2-T7-G7	N2	reto 678 de 1994. Resoluci ├ n 0269 de 23-III-2011			
AAA0033EETO	003203029001	CL 6D 5 50 IN 4 AP 402	050C01281662	Area Afectada PEMPCHB	N2-T7-G7	N2	reto 678 de 1994. Resoluci ├ n 0269 de 23-III-2011			
AAA0033EEUZ	003203029001	KR 5 6D 51 IN 4 AP 401	050C01281670	Area Afectada PEMPCHB	N2-T7-G7	N2	reto 678 de 1994. Resoluci ├ n 0269 de 23-III-2011			
AAA0033EEWF	003203029001	KR 5 6D 51 IN 4 AP 402	050C01281671	Area Afectada PEMPCHB	N2-T7-G7	N2	reto 678 de 1994. Resoluci ├ n 0269 de 23-III-2011			
AAA0033EEXR	003203029001	CL 7 5 51 IN 4 AP 401	050C01281769	Area Afectada PEMPCHB	N2-T7-G7	N2	reto 678 de 1994. Resoluci ├ n 0269 de 23-III-2011			
AAA0033EEYX	003203029001	CL 7 5 51 IN 4 AP 402	050C01281770	Area Afectada PEMPCHB	N2-T7-G7	N2	reto 678 de 1994. Resoluci ├ n 0269 de 23-III-2011			
AAA0033EEZM	003203029001	KR 6 6D 50 IN 4 AP 501	050C01281688	Area Afectada PEMPCHB	N2-T7-G7	N2	reto 678 de 1994. Resoluci ├ n 0269 de 23-III-2011			
AAA0033EFAW	003203029001	KR 6 6D 50 IN 4 AP 502	050C01281689	Area Afectada PEMPCHB	N2-T7-G7	N2	reto 678 de 1994. Resoluci ├ n 0269 de 23-III-2011			
AAA0033EFBS	003203029001	KR 6 6D 50 IN 4 AP 503	050C01281690	Area Afectada PEMPCHB	N2-T7-G7	N2	reto 678 de 1994. Resoluci ├ n 0269 de 23-III-2011			
AAA0033EFCN	003203029001	CL 6D 5 50 IN 4 AP 501	050C01281704	Area Afectada PEMPCHB	N2-T7-G7	N2	reto 678 de 1994. Resoluci ├ n 0269 de 23-III-2011			
AAA0033EFDE	003203029001	CL 6D 5 50 IN 4 AP 502	050C01281705	Area Afectada PEMPCHB	N2-T7-G7	N2	reto 678 de 1994. Resoluci ├ n 0269 de 23-III-2011			
AAA0033EFEP	003203029001	KR 5 6D 51 IN 4 AP 501	050C01281717	Area Afectada PEMPCHB	N2-T7-G7	N2	reto 678 de 1994. Resoluci ├ n 0269 de 23-III-2011			
AAA0033EFFZ	003203029001	KR 5 6D 51 IN 4 AP 502	050C01281718	Area Afectada PEMPCHB	N2-T7-G7	N2	reto 678 de 1994. Resoluci ├ n 0269 de 23-III-2011			
AAA0033EFHK	003203029001	CL 7 5 51 IN 4 AP 501	050C01281773	Area Afectada PEMPCHB	N2-T7-G7	N2	reto 678 de 1994. Resoluci ├ n 0269 de 23-III-2011			
AAA0033YNHK	003212008002	KR 2 4 12	050C00295671	Zona de Influencia PEMPCHB	N4	N4	NO APLICA			
AAA0033YNJZ	003212008002	CL 3C 1A 18 MJ	050C00000000	Zona de Influencia PEMPCHB	N4	N4	NO APLICA			
AAA0033YNKC	003212008002	KR 2 4 20 MJ	050C00000000	Zona de Influencia PEMPCHB	N4	N4	NO APLICA			
AAA0033YNLF	003212008003	KR 2 4 22	050C00529635	Zona de Influencia PEMPCHB	N4	N4	NO APLICA			
AAA0033YNMR	003212008004	KR 2 4 24	050C01245585	Zona de Influencia PEMPCHB	N4	N4	NO APLICA			
AAA0033YNNX	003212008005	KR 2 4 36	050C00533750	Zona de Influencia PEMPCHB	N4	N4	NO APLICA			
AAA0033YNOM	003212008006	CL 4A BIS 1A 27	050C01064964	Zona de Influencia PEMPCHB	N4	N4	NO APLICA			
AAA0033YNPA	003212008007	CL 4A BIS 1A 21	050C00556780	Zona de Influencia PEMPCHB	N4	N4	NO APLICA			
AAA0033YNRJ	003212008008	CL 4A BIS 1A 17	050C01159942	Zona de Influencia PEMPCHB	N4	N4	NO APLICA			
AAA0033YNSY	003212008009	CL 4A BIS 1A 07	050C01365898	Zona de Influencia PEMPCHB	N4	N4	NO APLICA			
AAA0033YNTD	003212008010	KR 1A 3C 23	050C00276394	Zona de Influencia PEMPCHB	N4	N4	NO APLICA			
AAA0033YNUH	003212008011	KR 1A 3C 13	050C01649085	Zona de Influencia PEMPCHB	N4	N4	NO APLICA			
AAA0033YNWW	003212008012	KR 1A 3C 07	050C00987269	Zona de Influencia PEMPCHB	N4	N4	NO APLICA			
AAA0033YNZE	003212009003	CL 4B 1 20 ESTE	050C01243294	Zona de Influencia PEMPCHB	NO APLICA	NO APLICA	NO APLICA			
AAA0033YOAF	003212009004	CL 4B 1 18 ESTE	050C00106217	Zona de Influencia PEMPCHB	NO APLICA	NO APLICA	NO APLICA			
AAA0032ZFOM	003202048020	CL 1C BIS 5A 68 BQ 2 AP 101	050C01430840	Zona de Influencia PEMPCHB	N4	N4	NO APLICA			
AAA0032ZFPA	003202048020	CL 1C BIS 5A 68 BQ 2 AP 102	050C01430841	Zona de Influencia PEMPCHB	N4	N4	NO APLICA			
AAA0032ZFRJ	003202048020	CL 1C BIS 5A 68 BQ 2 AP 201	050C01430845	Zona de Influencia PEMPCHB	N4	N4	NO APLICA			
AAA0032ZFSY	003202048020	CL 1C BIS 5A 68 BQ 2 AP 202	050C01430846	Zona de Influencia PEMPCHB	N4	N4	NO APLICA			
AAA0032ZFTD	003202048020	CL 1C BIS 5A 68 BQ 2 AP 301	050C01430851	Zona de Influencia PEMPCHB	N4	N4	NO APLICA			
AAA0032ZFUH	003202048020	CL 1C BIS 5A 68 BQ 2 AP 302	050C01430852	Zona de Influencia PEMPCHB	N4	N4	NO APLICA			
AAA0032ZFWW	003202048020	CL 1C BIS 5A 68 BQ 2 AP 401	050C01430857	Zona de Influencia PEMPCHB	N4	N4	NO APLICA			
AAA0032ZFXS	003202048020	CL 1C BIS 5A 68 BQ 2 AP 402	050C01430858	Zona de Influencia PEMPCHB	N4	N4	NO APLICA			
AAA0032ZFYN	003202048020	CL 1C BIS 5A 68 BQ 2 AP 501	050C01430863	Zona de Influencia PEMPCHB	N4	N4	NO APLICA			
AAA0032ZFZE	003202048020	CL 1C BIS 5A 68 BQ 2 AP 502	050C01430864	Zona de Influencia PEMPCHB	N4	N4	NO APLICA			
AAA0032ZHAW	003202048020	CL 1C BIS 5A 64 BQ 3 AP 101	050C01430842	Zona de Influencia PEMPCHB	N4	N4	NO APLICA			
AAA0032ZHBS	003202048020	CL 1C BIS 5A 64 BQ 3 AP 201	050C01430847	Zona de Influencia PEMPCHB	N4	N4	NO APLICA			
AAA0032ZHCN	003202048020	CL 1C BIS 5A 64 BQ 3 AP 202	050C01430848	Zona de Influencia PEMPCHB	N4	N4	NO APLICA			
AAA0032ZHDE	003202048020	CL 1C BIS 5A 64 BQ 3 AP 301	050C01430853	Zona de Influencia PEMPCHB	N4	N4	NO APLICA			
AAA0137JHZE	003202048020	CL 1C BIS 5A 64 BQ 3 AP 302	050C01430854	Zona de Influencia PEMPCHB	N4	N4	NO APLICA			
AAA0032ZHFZ	003202048020	CL 1C BIS 5A 64 BQ 3 AP 401	050C01430859	Zona de Influencia PEMPCHB	N4	N4	NO APLICA			
AAA0032ZHHK	003202048020	CL 1C BIS 5A 64 BQ 3 AP 402	050C01430860	Zona de Influencia PEMPCHB	N4	N4	NO APLICA			
AAA0032ZHJZ	003202048020	CL 1C BIS 5A 64 BQ 3 AP 501	050C01430865	Zona de Influencia PEMPCHB	N4	N4	NO APLICA			
AAA0032ZHKC	003202048020	CL 1C BIS 5A 64 BQ 3 AP 502	050C01430866	Zona de Influencia PEMPCHB	N4	N4	NO APLICA			
AAA0032ZHLF	003202048021	CL 1D 5A 77	050C00000000	Zona de Influencia PEMPCHB	N4	N4	NO APLICA			
AAA0032ZHNX	003202048022	CL 1D 5A 73	050C01235673	Zona de Influencia PEMPCHB	N4	N4	NO APLICA			
AAA0032ZHPA	003202048023	CL 1D 5A 69	050C00515085	Zona de Influencia PEMPCHB	N4	N4	NO APLICA			
AAA0032ZHSY	003202048024	CL 1D 5A 67	050C00569653	Zona de Influencia PEMPCHB	N4	N4	NO APLICA			
AAA0032ZHUH	003202048025	CL 1D 5A 63	050C00438646	Zona de Influencia PEMPCHB	N4	N4	NO APLICA			
AAA0032ZHXS	003202048026	CL 1D 5A 61	050C00275297	Zona de Influencia PEMPCHB	N4	N4	NO APLICA			
AAA0032ZHZE	003202048027	CL 1D 5A 59	050C01238813	Zona de Influencia PEMPCHB	N4	N4	NO APLICA			
AAA0032ZJAW	003202048028	CL 1D 5A 57	050C00026163	Zona de Influencia PEMPCHB	N4	N4	NO APLICA			
AAA0032ZJBS	003202048029	CL 1D 5A 55	050C00309159	Zona de Influencia PEMPCHB	N4	N4	NO APLICA			
AAA0032ZJCN	003202048030	CL 1D 5A 53	050C00519529	Zona de Influencia PEMPCHB	N4	N4	NO APLICA			
AAA0032ZJDE	003202048031	CL 1D 5A 51	050C00452941	Zona de Influencia PEMPCHB	N4	N4	NO APLICA			
AAA0034KMFZ	004103017018	CL 11 16 43	050C00393974	Zona de Influencia PEMPCHB	N2-T1-G2	N2	Decreto 606 de 2001			
AAA0034KMHK	004103017019	CL 11 16 33	050C00371937	Zona de Influencia PEMPCHB	N2-T1-G2	N2	Decreto 606 de 2001			
AAA0034KMJZ	004103017020	CL 11 16 29	050C00149469	Zona de Influencia PEMPCHB	N4	N4	NO APLICA			
AAA0034KMKC	004103017021	CL 11 16 17	050C00922354	Zona de Influencia PEMPCHB	N4	N4	NO APLICA			
AAA0153KCWW	004103017022	KR 16 10 67 LC	050C01015436	Zona de Influencia PEMPCHB	N2-T1-G1	N2	Decreto 606 de 2001			
AAA0153KCYN	004103017022	KR 16 10 71 LC	050C01015437	Zona de Influencia PEMPCHB	N2-T1-G1	N2	Decreto 606 de 2001			
AAA0153KCZE	004103017022	KR 16 10 73 LC	050C01015438	Zona de Influencia PEMPCHB	N2-T1-G1	N2	Decreto 606 de 2001			
AAA0153KDAF	004103017022	KR 16 10 81 LC	050C01015439	Zona de Influencia PEMPCHB	N2-T1-G1	N2	Decreto 606 de 2001			
AAA0153KDBR	004103017022	KR 16 10 85 LC	050C01015440	Zona de Influencia PEMPCHB	N2-T1-G1	N2	Decreto 606 de 2001			
AAA0153KDCX	004103017022	CL 11 16 09 LC	050C01015441	Zona de Influencia PEMPCHB	N2-T1-G1	N2	Decreto 606 de 2001			
AAA0153KDDM	004103017022	CL 11 16 13 LC	050C01015442	Zona de Influencia PEMPCHB	N2-T1-G1	N2	Decreto 606 de 2001			
AAA0153KCXS	004103017022	CL 11 16 05 BG	050C01015443	Zona de Influencia PEMPCHB	N2-T1-G1	N2	Decreto 606 de 2001			
AAA0034KMNX	004103017023	KR 16 10 57	050C00421452	Zona de Influencia PEMPCHB	N2-T1-G1	N2	Decreto 606 de 2001			
AAA0034KMOM	004103017024	KR 16 10 51	050C00149375	Zona de Influencia PEMPCHB	N4	N4	NO APLICA			
AAA0034KMPA	004103017025	KR 16 10 45	050C01280568	Zona de Influencia PEMPCHB	N4	N4	NO APLICA			
AAA0034KMRJ	004103017026	KR 16 10 39	050C01224063	Zona de Influencia PEMPCHB	N4	N4	NO APLICA			
AAA0034KMSY	004103017027	KR 16 10 31	050C00708831	Zona de Influencia PEMPCHB	N4	N4	NO APLICA			
AAA0034KMTD	004103017028	KR 16 10 21	050C00488869	Zona de Influencia PEMPCHB	N4	N4	NO APLICA			
AAA0034KMUH	004103017029	KR 17 10 22	050C01264433	Zona de Influencia PEMPCHB	N4	N4	NO APLICA			
AAA0034KMWW	004103017030	KR 17 10 36	050C01264434	Zona de Influencia PEMPCHB	N4	N4	NO APLICA			
AAA0034KMXS	004103017031	KR 17 10 46	050C01264435	Zona de Influencia PEMPCHB	N4	N4	NO APLICA			
AAA0163LOTD	004103017032	CL 10 16 20	050C00742798	Zona de Influencia PEMPCHB	N4	N4	NO APLICA			
AAA0163LOUH	004103017033	CL 10 16 32	050C00742797	Zona de Influencia PEMPCHB	N4	N4	NO APLICA			
AAA0179XSTO	004103017034	CL 10 16 40	050C01608595	Zona de Influencia PEMPCHB	N4	N4	NO APLICA			
AAA0034KMYN	004103018001	KR 16 9 03	050C00332612	Zona de Influencia PEMPCHB	N4	N4	NO APLICA			
AAA0033EMTO	003203030008	CL 6D 3 26 IN 7	050C00012179	Area Afectada PEMPCHB	N4	N4	NO APLICA			
AAA0033EMUZ	003203030009	CL 6D 3 26 IN 9	050C00104391	Area Afectada PEMPCHB	N4	N4	NO APLICA			
AAA0033EMWF	003203030010	CL 6D 3 26 IN 10	050C01675334	Area Afectada PEMPCHB	N4	N4	NO APLICA			
AAA0033EMXR	003203030011	CL 6D 3 26 IN 12	050C00153526	Area Afectada PEMPCHB	N4	N4	NO APLICA			
AAA0033EMYX	003203030012	CL 6D 3 26 IN 13	050C00018463	Area Afectada PEMPCHB	N4	N4	NO APLICA			
AAA0033EMZM	003203030013	CL 6D 3 26 IN 14	050C00049160	Area Afectada PEMPCHB	N4	N4	NO APLICA			
AAA0033ENAW	003203030014	CL 6D 3 26 IN 15	050C00093880	Area Afectada PEMPCHB	N4	N4	NO APLICA			
AAA0033ENBS	003203030015	CL 6D 3 26 IN 16	050C00153525	Area Afectada PEMPCHB	N4	N4	NO APLICA			
AAA0033ENCN	003203030016	CL 6D 3 26 IN 17	050C01352761	Area Afectada PEMPCHB	N4	N4	NO APLICA			
AAA0033ENDE	003203030017	CL 6D 3 26 IN 18	050C00790102	Area Afectada PEMPCHB	N4	N4	NO APLICA			
AAA0033ENEP	003203030018	CL 6D 3 26 IN 20	050C00148349	Area Afectada PEMPCHB	N4	N4	NO APLICA			
AAA0033ENFZ	003203030019	CL 6D 3 26 IN 22	050C00318386	Area Afectada PEMPCHB	N4	N4	NO APLICA			
AAA0033ENHK	003203030020	CL 6D 3 26 IN 23	050C00687776	Area Afectada PEMPCHB	N4	N4	NO APLICA			
AAA0033ENJZ	003203030021	CL 6D 3 26 IN 25	050C00095580	Area Afectada PEMPCHB	N4	N4	NO APLICA			
AAA0033ENKC	003203030022	CL 6D 3 26 IN 26	050C00614367	Area Afectada PEMPCHB	N4	N4	NO APLICA			
AAA0033ENLF	003203030023	CL 6D 3 26 IN 27	050C00329768	Area Afectada PEMPCHB	N4	N4	NO APLICA			
AAA0033ENMR	003203030024	CL 6D 3 26 IN 28	050C00113184	Area Afectada PEMPCHB	N4	N4	NO APLICA			
AAA0033ENNX	003203030025	CL 6D 3 26 IN 29	050C00549093	Area Afectada PEMPCHB	N4	N4	NO APLICA			
AAA0033ENOM	003203030026	CL 6D 3A 26 IN 30	050C00360808	Area Afectada PEMPCHB	N4	N4	NO APLICA			
AAA0033ENPA	003203030027	CL 6D 3 46	050C00052867	Area Afectada PEMPCHB	N4	N4	NO APLICA			
AAA0033ENRJ	003203030028	CL 6D 3 60	050C01031270	Area Afectada PEMPCHB	N4	N4	NO APLICA			
AAA0033ENSY	003203030029	CL 6D 3 84	050C01346028	Area Afectada PEMPCHB	N4	N4	NO APLICA			
AAA0033ENTD	003203030030	KR 4 6D 14	050C00265544	Area Afectada PEMPCHB	N4	N4	NO APLICA			
AAA0033ENUH	003203030031	KR 4 6D 16	050C00229680	Area Afectada PEMPCHB	N4	N4	NO APLICA			
AAA0033ENXS	003203030033	KR 4 6D 26	050C00001288	Area Afectada PEMPCHB	N2-T1-G2	N2	Decreto 606 de 2001			
AAA0033ENYN	003203030034	KR 4 6D 30	050C00462740	Area Afectada PEMPCHB	N2-T2-G1	N2	Decreto 606 de 2001			
AAA0033ENZE	003203030035	KR 4 6D 34	050C01172240	Area Afectada PEMPCHB	N2-T1-G2	N2	Decreto 606 de 2001			
AAA0033EOAF	003203030036	KR 4 6D 38	050C00039676	Area Afectada PEMPCHB	N2-T1-G2	N2	Decreto 606 de 2001			
AAA0033EOBR	003203030037	KR 4 6D 40	050C01147315	Area Afectada PEMPCHB	N4	N4	NO APLICA			
AAA0033EOCX	003203030038	KR 4 6D 46	050C00501498	Area Afectada PEMPCHB	N4	N4	NO APLICA			
AAA0032UNHY	003202002007	KR 10 1B 50 AP 301A	050C00285851	Zona de Influencia PEMPCHB	N4	N4	NO APLICA			
AAA0032UNJH	003202002007	KR 10 1B 50 AP 302A	050C01248142	Zona de Influencia PEMPCHB	N4	N4	NO APLICA			
AAA0032UNKL	003202002007	KR 10 1B 50 AP 301B	050C00348912	Zona de Influencia PEMPCHB	N4	N4	NO APLICA			
AAA0032UNLW	003202002007	KR 10 1B 50 AP 302B	050C01446464	Zona de Influencia PEMPCHB	N4	N4	NO APLICA			
AAA0032UNMS	003202002007	KR 10 1B 50 AP 301C	050C00159271	Zona de Influencia PEMPCHB	N4	N4	NO APLICA			
AAA0032UNNN	003202002007	KR 10 1B 50 AP 302C	050C00047932	Zona de Influencia PEMPCHB	N4	N4	NO APLICA			
AAA0032UNOE	003202002007	KR 10 1B 50 AP 401A	050C00197789	Zona de Influencia PEMPCHB	N4	N4	NO APLICA			
AAA0032UNPP	003202002007	KR 10 1B 50 AP 402A	050C00264478	Zona de Influencia PEMPCHB	N4	N4	NO APLICA			
AAA0032UNRU	003202002007	KR 10 1B 50 AP 401B	050C00328410	Zona de Influencia PEMPCHB	N4	N4	NO APLICA			
AAA0032UNSK	003202002007	KR 10 1B 50 AP 402B	050C00528177	Zona de Influencia PEMPCHB	N4	N4	NO APLICA			
AAA0032UNTO	003202002007	KR 10 1B 50 AP 401C	050C00453882	Zona de Influencia PEMPCHB	N4	N4	NO APLICA			
AAA0032UNUZ	003202002007	KR 10 1B 50 AP 402C	050C00203868	Zona de Influencia PEMPCHB	N4	N4	NO APLICA			
AAA0032UNWF	003202002008	KR 10 1B 56	050C00543302	Zona de Influencia PEMPCHB	N4	N4	NO APLICA			
AAA0032UNXR	003202002009	CL 2 9 97 LC	050C00717452	Zona de Influencia PEMPCHB	N4	N4	NO APLICA			
AAA0032UNYX	003202002009	KR 10 1B 60 LC	050C00717448	Zona de Influencia PEMPCHB	N4	N4	NO APLICA			
AAA0032UNZM	003202002009	KR 10 1B 62 LC	050C00717449	Zona de Influencia PEMPCHB	N4	N4	NO APLICA			
AAA0032UOAW	003202002009	KR 10 1B 66 LC	050C00717450	Zona de Influencia PEMPCHB	N4	N4	NO APLICA			
AAA0032UOBS	003202002009	KR 10 1B 68 LC	050C00717451	Zona de Influencia PEMPCHB	N4	N4	NO APLICA			
AAA0032UOCN	003202002009	CL 2 9 93 AP 201	050C00717453	Zona de Influencia PEMPCHB	N4	N4	NO APLICA			
AAA0032UODE	003202002009	CL 2 9 93 AP 202	050C00717454	Zona de Influencia PEMPCHB	N4	N4	NO APLICA			
AAA0032UOFZ	003202002009	CL 2 9 93 AP 302	050C00717456	Zona de Influencia PEMPCHB	N4	N4	NO APLICA			
AAA0032UOHK	003202002009	CL 2 9 93 AP 303	050C00717457	Zona de Influencia PEMPCHB	N4	N4	NO APLICA			
AAA0032UOJZ	003202002010	CL 2 9 91	050C00658245	Zona de Influencia PEMPCHB	N4	N4	NO APLICA			
AAA0032UOKC	003202002011	CL 2 9 85	050C00007395	Zona de Influencia PEMPCHB	N4	N4	NO APLICA			
AAA0032UOLF	003202002012	CL 2 9 77	050C00234797	Zona de Influencia PEMPCHB	N4	N4	NO APLICA			
AAA0032UOMR	003202002013	CL 2 9 69	050C00059180	Zona de Influencia PEMPCHB	N4	N4	NO APLICA			
AAA0032UONX	003202002014	CL 2 9 59	050C00223148	Zona de Influencia PEMPCHB	N4	N4	NO APLICA			
AAA0032UOQM	003202002015	CL 2 9 53	050C00087579	Zona de Influencia PEMPCHB	N4	N4	NO APLICA			
AAA0032UOPA	003202002016	CL 2 9 51	050C00089387	Zona de Influencia PEMPCHB	N4	N4	NO APLICA			
AAA0032UORJ	003202002017	CL 2 9 49	050C00024501	Zona de Influencia PEMPCHB	N4	N4	NO APLICA			
AAA0032UOUH	003202002019	CL 2 9 35	050C00170946	Zona de Influencia PEMPCHB	N4	N4	NO APLICA			
AAA0030NNKC	003106038001	CL 7 4 04	050C00000000	Area Afectada PEMPCHB	NO APLICA	NO APLICA	NO APLICA			

AAA0030MLKL	003106039001	KR 8 7 21	050C00000000	Area Afectada PEMPCHB	N1-T7-G1	N1	Decreto 390 del 17 de marzo de 1970. Decreto 1584 de 11-VIII-1975			
AAA0030MMEP	003106039019	KR 8 7 83	050C00288759	Area Afectada PEMPCHB	N2-T1-G2	N2	Decreto 678 de 1994			
AAA0030MMFZ	003106039020	KR 8 7 67	050C00337844	Area Afectada PEMPCHB	N4	N4	NO APLICA			
AAA0030MMHK	003106039021	KR 8 7 59	050C00195309	Area Afectada PEMPCHB	NO APLICA	NO APLICA	NO APLICA			
AAA0030NNSY	003107001001	KR 13 11 03	050C01421107	Zona de Influencia PEMPCHB	N4	N4	NO APLICA			
AAA0030NNTD	003107001002	CL 11 13 18	050C00151945	Zona de Influencia PEMPCHB	N4	N4	NO APLICA			
AAA0030NNUH	003107001003	CL 12 13 69 ST D DP 101	050C00991916	Zona de Influencia PEMPCHB	N4	N4	NO APLICA			
AAA0030NNWW	003107001003	KR 13 11 47 DP D101	050C00992008	Zona de Influencia PEMPCHB	N4	N4	NO APLICA			
AAA0030NNXS	003107001003	KR 13 11 47 LC 101	050C00991967	Zona de Influencia PEMPCHB	N4	N4	NO APLICA			
AAA0030NNYN	003107001003	KR 13 11 47 LC 102	050C00991968	Zona de Influencia PEMPCHB	N4	N4	NO APLICA			
AAA0030NNZE	003107001003	KR 13 11 47 LC 103	050C00991969	Zona de Influencia PEMPCHB	N4	N4	NO APLICA			
AAA0030NOAF	003107001003	KR 13 11 47 LC 104	050C00991970	Zona de Influencia PEMPCHB	N4	N4	NO APLICA			
AAA0030NOBR	003107001003	KR 13 11 47 LC 105	050C00991971	Zona de Influencia PEMPCHB	N4	N4	NO APLICA			
AAA0030NOCX	003107001003	KR 13 11 47 LC 106	050C00991972	Zona de Influencia PEMPCHB	N4	N4	NO APLICA			
AAA0030NODM	003107001003	KR 13 11 47 LC 107	050C00991973	Zona de Influencia PEMPCHB	N4	N4	NO APLICA			
AAA0030NOEA	003107001003	KR 13 11 47 LC 108	050C00991974	Zona de Influencia PEMPCHB	N4	N4	NO APLICA			
AAA0030NOFT	003107001003	KR 13 11 47 LC 109	050C00991975	Zona de Influencia PEMPCHB	N4	N4	NO APLICA			
AAA0030NOHY	003107001003	KR 13 11 47 LC 110	050C00991976	Zona de Influencia PEMPCHB	N4	N4	NO APLICA			
AAA0030NOJH	003107001003	KR 13 11 47 LC 111	050C00991977	Zona de Influencia PEMPCHB	N4	N4	NO APLICA			
AAA0030NOKL	003107001003	KR 13 11 47 LC 112	050C00991978	Zona de Influencia PEMPCHB	N4	N4	NO APLICA			
AAA0030NOLW	003107001003	KR 13 11 47 LC 113	050C00991979	Zona de Influencia PEMPCHB	N4	N4	NO APLICA			
AAA0030NOMS	003107001003	KR 13 11 47 LC 114	050C00991980	Zona de Influencia PEMPCHB	N4	N4	NO APLICA			
AAA0030NONN	003107001003	KR 13 11 47 LC 115	050C00991981	Zona de Influencia PEMPCHB	N4	N4	NO APLICA			
AAA0030NOOE	003107001003	KR 13 11 47 LC 116	050C00991982	Zona de Influencia PEMPCHB	N4	N4	NO APLICA			
AAA0030NOPP	003107001003	KR 13 11 47 LC 117	050C00991983	Zona de Influencia PEMPCHB	N4	N4	NO APLICA			
AAA0030NORU	003107001003	KR 13 11 47 LC 118	050C00991984	Zona de Influencia PEMPCHB	N4	N4	NO APLICA			
AAA0030NOSK	003107001003	KR 13 11 47 LC 119	050C00991985	Zona de Influencia PEMPCHB	N4	N4	NO APLICA			
AAA0030RWKL	003107026001	KR 10 11 23 OF 304	050C00717391	Zona de Influencia PEMPCHB	N4	N4	NO APLICA			
AAA0030THCN	003107027005	KR 11 10 60 PI 5 GJ 22	050C01126580	Zona de Influencia PEMPCHB	N4	N4	NO APLICA			
AAA0030THDE	003107027005	KR 11 10 60 PI 5 GJ 23	050C01126581	Zona de Influencia PEMPCHB	N4	N4	NO APLICA			
AAA0030THEP	003107027005	KR 11 10 60 PI 5 GJ 24	050C01126582	Zona de Influencia PEMPCHB	N4	N4	NO APLICA			
AAA0030THBS	003107027005	KR 11 10 60 PI 5 GJ 21	050C01126579	Zona de Influencia PEMPCHB	N4	N4	NO APLICA			
AAA0030THFZ	003107027005	KR 11 10 60 PI 5 GJ 25	050C01126583	Zona de Influencia PEMPCHB	N4	N4	NO APLICA			
AAA0030THHK	003107027005	KR 11 10 60 PI 5 GJ 26	050C01126584	Zona de Influencia PEMPCHB	N4	N4	NO APLICA			
AAA0030THJZ	003107027005	KR 11 10 60 PI 5 GJ 27	050C01126585	Zona de Influencia PEMPCHB	N4	N4	NO APLICA			
AAA0030THKC	003107027005	KR 11 10 60 PI 5 GJ 28	050C01126586	Zona de Influencia PEMPCHB	N4	N4	NO APLICA			
AAA0030THLF	003107027005	KR 11 10 60 PI 5 GJ 29	050C01126587	Zona de Influencia PEMPCHB	N4	N4	NO APLICA			
AAA0030FMDM	003103019022	CL 16A 2 53	050C00520076	Area Afectada PEMPCHB	N4	N4	NO APLICA			
AAA0030FMEA	003103019023	CL 16A 2 41 AP 101	050C01319985	Area Afectada PEMPCHB	N2-T5-G4	N2	Decreto 678 de 1994			
AAA0030FMFT	003103019023	CL 16A 2 41 AP 201	050C01319986	Area Afectada PEMPCHB	N2-T5-G4	N2	Decreto 678 de 1994			
AAA0030FMHY	003103019023	CL 16A 2 41 AP 301	050C01319987	Area Afectada PEMPCHB	N2-T5-G4	N2	Decreto 678 de 1994			
AAA0030FMJH	003103019023	CL 16A 2 41 AP 401	050C01319988	Area Afectada PEMPCHB	N2-T5-G4	N2	Decreto 678 de 1994			
AAA0030FMKL	003103019024	CL 16A 2 29	050C00298829	Area Afectada PEMPCHB	N3-T5-G0	N3	Decreto 678 de 1994			
AAA0030FMLW	003103019025	CL 16A 2 11	050C00518529	Area Afectada PEMPCHB	N3-T5-G0	N3	Decreto 678 de 1994			
AAA0030FMMS	003103019026	CL 16A 2 09	050C00274995	Area Afectada PEMPCHB	N3-T5-G0	N3	Decreto 678 de 1994			
AAA0030FMNN	003103019027	KR 2 12F 23	050C00106298	Area Afectada PEMPCHB	N4	N4	NO APLICA			
AAA0030FMSK	003103020001	KR 1 BIS 12D 71	050C00433031	Area Afectada PEMPCHB	N4	N4	NO APLICA			
AAA0030FMTO	003103020002	CL 12D BIS 1 18 AP 101	050C00880503	Area Afectada PEMPCHB	N2-T5-G4	N2	Decreto 678 de 1994			
AAA0030FMUZ	003103020002	CL 12D BIS 1 18 AP 102	050C00880504	Area Afectada PEMPCHB	N2-T5-G4	N2	Decreto 678 de 1994			
AAA0030FMWF	003103020002	CL 12D BIS 1 18 AP 201	050C00880505	Area Afectada PEMPCHB	N2-T5-G4	N2	Decreto 678 de 1994			
AAA0030FMXR	003103020002	CL 12D BIS 1 18 AP 202	050C00880506	Area Afectada PEMPCHB	N2-T5-G4	N2	Decreto 678 de 1994			
AAA0030FMYX	003103020002	CL 12D BIS 1 18 AP 301	050C00880507	Area Afectada PEMPCHB	N2-T5-G4	N2	Decreto 678 de 1994			
AAA0030FMZM	003103020002	CL 12D BIS 1 18 AP 302	050C00880508	Area Afectada PEMPCHB	N2-T5-G4	N2	Decreto 678 de 1994			
AAA0030FNAW	003103020002	CL 12D BIS 1 18 AP 401	050C00880509	Area Afectada PEMPCHB	N2-T5-G4	N2	Decreto 678 de 1994			
AAA0199OKSY	004103025042	AK 18 12 85 LC E206	050C01602014	Zona de Influencia PEMPCHB	N2-T5-G5	N2	Decreto 606 de 2001			
AAA0199OKTD	004103025042	AK 18 12 85 LC E209	050C01602015	Zona de Influencia PEMPCHB	N2-T5-G5	N2	Decreto 606 de 2001			
AAA0199OKUH	004103025042	AK 18 12 85 LC E210	050C01602016	Zona de Influencia PEMPCHB	N2-T5-G5	N2	Decreto 606 de 2001			
AAA0200LSZE	004103025042	AK 18 12 85 LC A01	050C01680775	Zona de Influencia PEMPCHB	N2-T5-G5	N2	Decreto 606 de 2001			
AAA0200LTAF	004103025042	AK 18 12 85 LC A02	050C01680776	Zona de Influencia PEMPCHB	N2-T5-G5	N2	Decreto 606 de 2001			
AAA0200LTBR	004103025042	AK 18 12 85 LC A03	050C01680777	Zona de Influencia PEMPCHB	N2-T5-G5	N2	Decreto 606 de 2001			
AAA0200LTCX	004103025042	AK 18 12 85 LC AA018	050C01680778	Zona de Influencia PEMPCHB	N2-T5-G5	N2	Decreto 606 de 2001			
AAA0200LTDM	004103025042	KR 19 12 84 LC A035	050C01680779	Zona de Influencia PEMPCHB	N2-T5-G5	N2	Decreto 606 de 2001			
AAA0200LTEA	004103025042	KR 19 12 84 LC A037	050C01680780	Zona de Influencia PEMPCHB	N2-T5-G5	N2	Decreto 606 de 2001			
AAA0200LTFT	004103025042	KR 19 12 84 LC A039	050C01680781	Zona de Influencia PEMPCHB	N2-T5-G5	N2	Decreto 606 de 2001			
AAA0200LTHY	004103025042	AK 18 12 85 LC B042	050C01680782	Zona de Influencia PEMPCHB	N2-T5-G5	N2	Decreto 606 de 2001			
AAA0200LTJH	004103025042	AK 18 12 85 LC B043	050C01680783	Zona de Influencia PEMPCHB	N2-T5-G5	N2	Decreto 606 de 2001			
AAA0200LTKL	004103025042	AK 18 12 85 LC B044	050C01680784	Zona de Influencia PEMPCHB	N2-T5-G5	N2	Decreto 606 de 2001			
AAA0200LTLW	004103025042	AK 18 12 85 LC B045	050C01680785	Zona de Influencia PEMPCHB	N2-T5-G5	N2	Decreto 606 de 2001			
AAA0200LTMS	004103025042	AK 18 12 85 LC B055	050C01680786	Zona de Influencia PEMPCHB	N2-T5-G5	N2	Decreto 606 de 2001			
AAA0200LTNN	004103025042	AK 18 12 85 LC B056	050C01680787	Zona de Influencia PEMPCHB	N2-T5-G5	N2	Decreto 606 de 2001			
AAA0200LTOE	004103025042	AK 18 12 85 LC B057	050C01680788	Zona de Influencia PEMPCHB	N2-T5-G5	N2	Decreto 606 de 2001			
AAA0200LTPP	004103025042	KR 19 12 84 LC B060	050C01680789	Zona de Influencia PEMPCHB	N2-T5-G5	N2	Decreto 606 de 2001			
AAA0200LTRU	004103025042	KR 19 12 84 LC B074	050C01680790	Zona de Influencia PEMPCHB	N2-T5-G5	N2	Decreto 606 de 2001			
AAA0200LTSK	004103025042	KR 19 12 84 LC B075	050C01680791	Zona de Influencia PEMPCHB	N2-T5-G5	N2	Decreto 606 de 2001			
AAA0200LTTO	004103025042	KR 19 12 84 LC B076	050C01680792	Zona de Influencia PEMPCHB	N2-T5-G5	N2	Decreto 606 de 2001			
AAA0200LTUZ	004103025042	KR 18 12 85 LC B077	050C01680793	Zona de Influencia PEMPCHB	N2-T5-G5	N2	Decreto 606 de 2001			
AAA0200LTWF	004103025042	KR 18 12 85 LC B078	050C01680794	Zona de Influencia PEMPCHB	N2-T5-G5	N2	Decreto 606 de 2001			
AAA0200LTXR	004103025042	KR 18 12 85 LC B079	050C01680795	Zona de Influencia PEMPCHB	N2-T5-G5	N2	Decreto 606 de 2001			
AAA0200LTYX	004103025042	AK 19 12 84 LC F238	050C01680835	Zona de Influencia PEMPCHB	N2-T5-G5	N2	Decreto 606 de 2001			
AAA0200LTZM	004103025042	AK 19 12 84 LC F239	050C01680836	Zona de Influencia PEMPCHB	N2-T5-G5	N2	Decreto 606 de 2001			
AAA0200LUAW	004103025042	AK 19 12 84 LC F240	050C01680837	Zona de Influencia PEMPCHB	N2-T5-G5	N2	Decreto 606 de 2001			
AAA0200LUBS	004103025042	AK 19 12 84 LC F241	050C01680838	Zona de Influencia PEMPCHB	N2-T5-G5	N2	Decreto 606 de 2001			
AAA0200LUCN	004103025042	AK 19 12 84 LC F242	050C01680839	Zona de Influencia PEMPCHB	N2-T5-G5	N2	Decreto 606 de 2001			
AAA0032XUEA	003202026010	KR 5A 2 18	050C00563464	Zona de Influencia PEMPCHB	N4	N4	NO APLICA			
AAA0032XUFT	003202026011	KR 5A 2 20	050C00185995	Zona de Influencia PEMPCHB	N4	N4	NO APLICA			
AAA0032XUHY	003202026012	KR 5A 2 30	050C00831916	Zona de Influencia PEMPCHB	N4	N4	NO APLICA			
AAA0032XUJH	003202026013	KR 5A 2 38	050C00662365	Zona de Influencia PEMPCHB	N4	N4	NO APLICA			
AAA0032XUKL	003202026014	KR 5A 2 44	050C00282254	Zona de Influencia PEMPCHB	N4	N4	NO APLICA			
AAA0032XULW	003202026015	KR 5A 2 46	050C00246665	Zona de Influencia PEMPCHB	N4	N4	NO APLICA			
AAA0032XUMS	003202026016	KR 5A 2 54	050C01254812	Zona de Influencia PEMPCHB	N4	N4	NO APLICA			
AAA0032XUNN	003202026017	KR 5A 2 60	050C00886949	Zona de Influencia PEMPCHB	N4	N4	NO APLICA			
AAA0032XUPP	003202026019	KR 5A 2 74	050C01557193	Zona de Influencia PEMPCHB	N4	N4	NO APLICA			
AAA0032YYDE	003202045001	CL 2 9 04	050C01455016	Zona de Influencia PEMPCHB	N4	N4	NO APLICA			
AAA0032YYEP	003202045002	CL 2 9 26	050C00084383	Zona de Influencia PEMPCHB	N4	N4	NO APLICA			
AAA0032YYHK	003202045003	CL 2 9 28	050C00286284	Zona de Influencia PEMPCHB	N4	N4	NO APLICA			
AAA0032YYJZ	003202045004	CL 2 9 40	050C00406327	Zona de Influencia PEMPCHB	N4	N4	NO APLICA			
AAA0032YYKC	003202045005	CL 2 9 46	050C00302851	Zona de Influencia PEMPCHB	N4	N4	NO APLICA			
AAA0032YYLF	003202045006	CL 2 9 50	050C00042807	Zona de Influencia PEMPCHB	N4	N4	NO APLICA			
AAA0032YYMR	003202045007	CL 2 9 62	050C01238811	Zona de Influencia PEMPCHB	N4	N4	NO APLICA			
AAA0032YYNX	003202045008	CL 2 9 68	050C01368184	Zona de Influencia PEMPCHB	N4	N4	NO APLICA			
AAA0032YYOM	003202045009	CL 2 9 72	050C00734720	Zona de Influencia PEMPCHB	N4	N4	NO APLICA			
AAA0032YYRJ	003202045011	KR 10 2 06	050C01361792	Zona de Influencia PEMPCHB	N4	N4	NO APLICA			
AAA0032YYTD	003202045013	KR 10 2 08	050C00239804	Zona de Influencia PEMPCHB	N4	N4	NO APLICA			
AAA0032YYUH	003202045014	KR 10 2 18	050C01294018	Zona de Influencia PEMPCHB	N4	N4	NO APLICA			
AAA0032YYWW	003202045015	KR 10 2 24	050C00957087	Zona de Influencia PEMPCHB	N4	N4	NO APLICA			
AAA0032YYZE	003202045018	KR 10 2 68	050C00287179	Zona de Influencia PEMPCHB	N4	N4	NO APLICA			
AAA0032YZAF	003202045019	KR 10 2 82	050C01311850	Zona de Influencia PEMPCHB	N4	N4	NO APLICA			
AAA0032YZBR	003202045020	CL 2A 9 69	050C01127345	Zona de Influencia PEMPCHB	N4	N4	NO APLICA			
AAA0032YZCX	003202045021	CL 2A 9 63	050C00108641	Zona de Influencia PEMPCHB	N4	N4	NO APLICA			
AAA0032YZDM	003202045022	CL 2A 9 57	050C00564812	Zona de Influencia PEMPCHB	N4	N4	NO APLICA			
AAA0032YZEA	003202045023	CL 2A 9 41	050C00490606	Zona de Influencia PEMPCHB	N4	N4	NO APLICA			
AAA0032YZFT	003202045024	CL 2A 9 39	050C00743903	Zona de Influencia PEMPCHB	N4	N4	NO APLICA			
AAA0032YZHY	003202045025	CL 2A 9 21	050C00274975	Zona de Influencia PEMPCHB	N4	N4	NO APLICA			
AAA0034KDPP	004103014014	CL 9 15A 29	050C00103537	Zona de Influencia PEMPCHB	N4	N4	NO APLICA			
AAA0034KDRU	004103014015	CL 9 15A 21	050C00914668	Zona de Influencia PEMPCHB	N4	N4	NO APLICA			
AAA0034KDSK	004103014016	CL 9 15A 09	050C00898239	Zona de Influencia PEMPCHB	N4	N4	NO APLICA			
AAA0034KDTO	004103014017	KR 15A 8 95	050C00000000	Zona de Influencia PEMPCHB	N4	N4	NO APLICA			
AAA0034KDUZ	004103014018	KR 15A 8 93	050C00907616	Zona de Influencia PEMPCHB	N4	N4	NO APLICA			
AAA0034KDWF	004103014019	KR 15A 8 87	050C00099287	Zona de Influencia PEMPCHB	N4	N4	NO APLICA			
AAA0034KDXR	004103014020	KR 15A 8 83	050C00275483	Zona de Influencia PEMPCHB	N4	N4	NO APLICA			
AAA0034KDYX	004103014021	KR 15A 8 71	050C01094476	Zona de Influencia PEMPCHB	N4	N4	NO APLICA			
AAA0034KDZM	004103014022	KR 15A 8 65	050C00501235	Zona de Influencia PEMPCHB	N4	N4	NO APLICA			
AAA0034KEAW	004103014023	KR 15A 8 59	050C00125214	Zona de Influencia PEMPCHB	N4	N4	NO APLICA			
AAA0034KEBS	004103014024	KR 15A 8 57	050C00389938	Zona de Influencia PEMPCHB	N4	N4	NO APLICA			
AAA0034KECN	004103014025	KR 15A 8 51	050C00572338	Zona de Influencia PEMPCHB	N4	N4	NO APLICA			
AAA0034KEDE	004103014026	KR 15A 8 39	050C00001379	Zona de Influencia PEMPCHB	N4	N4	NO APLICA			
AAA0034KEEP	004103014027	KR 15A 8 31	050C00205206	Zona de Influencia PEMPCHB	N4	N4	NO APLICA			
AAA0034KEFZ	004103014028	KR 15A 8 29	050C00259081	Zona de Influencia PEMPCHB	N4	N4	NO APLICA			
AAA0034KEHK	004103014029	KR 15A 8 21	050C00103086	Zona de Influencia PEMPCHB	N4	N4	NO APLICA			
AAA0034KEJZ	004103014030	KR 15A 8 17	050C00476294	Zona de Influencia PEMPCHB	N4	N4	NO APLICA			
AAA0153ZTKC	004103015001	CL 12 16 08 LC	050C01303679	Zona de Influencia PEMPCHB	N4	N4	NO APLICA			
AAA0153ZTLF	004103015001	KR 16 12 01 LC	050C01303680	Zona de Influencia PEMPCHB	N4	N4	NO APLICA			
AAA0153ZTMR	004103015001	KR 16 12 03 LC	050C01303681	Zona de Influencia PEMPCHB	N4	N4	NO APLICA			
AAA0153ZTNX	004103015001	KR 16 12 09 LC	050C01303682	Zona de Influencia PEMPCHB	N4	N4	NO APLICA			
AAA0153ZTOM	004103015001	KR 16 12 11 LC	050C01303683	Zona de Influencia PEMPCHB	N4	N4	NO APLICA			
AAA0153ZTPA	004103015001	CL 12 16 12 LC 101	050C01303684	Zona de Influencia PEMPCHB	N4	N4	NO APLICA			
AAA0153ZTRJ	004103015001	CL 12 16 12 LC 201	050C01303685	Zona de Influencia PEMPCHB	N4	N4	NO APLICA			
AAA0153ZTSY	004103015001	CL 12 16 12 LC 301	050C01303686	Zona de Influencia PEMPCHB	N4	N4	NO APLICA			
AAA0034KELF	004103015002	CL 12 16 18	050C00604852	Zona de Influencia PEMPCHB	N4	N4	NO APLICA			
AAA0034KEMR	004103015003	CL 12 16 22	050C00399827	Zona de Influencia PEMPCHB	N4	N4	NO APLICA			
AAA0034KENX	004103015004	CL 12 16 30	050C01202339	Zona de Influencia PEMPCHB	N4	N4	NO APLICA			
AAA0034KEOM	004103015005	CL 12 16 54	050C00597807	Zona de Influencia PEMPCHB	N4	N4	NO APLICA			
AAA0034KEPA	004103015006	CL 12 16 60	050C00296688	Zona de Influencia PEMPCHB	N4	N4	NO APLICA			
AAA0034KERJ	004103015007	CL 12 16 72	050C00737255	Zona de Influencia PEMPCHB	N4	N4	NO APLICA			
AAA0033EFJZ	003203029001	CL 7 5 51 IN 4 AP 502	050C01281774	Area Afectada PEMPCHB	N2-T7-G7	N2	reto 678 de 1994. Resoluci ├ n 0269 de 23-III-2011			
AAA0033EFKC	003203029001	KR 5 6D 51 IN 4 AP 601	050C01281754	Area Afectada PEMPCHB	N2-T7-G7	N2	reto 678 de 1994. Resoluci ├ n 0269 de 23-III-2011			
AAA0033EFLF	003203029001	CL 6D 5 50 IN 4 AP 602	050C01281739	Area Afectada PEMPCHB	N2-T7-G7	N2	reto 678 de 1994. Resoluci ├ n 0269 de 23-III-2011			
AAA0033EFMR	003203029001	KR 5 6D 51 IN 4 AP 602	050C01281755	Area Afectada PEMPCHB	N2-T7-G7	N2	reto 678 de 1994. Resoluci ├ n 0269 de 23-III-2011			
AAA0033EFNX	003203029001	CL 7 5 51 IN 4 AP 601	050C01281782	Area Afectada PEMPCHB	N2-T7-G7	N2	reto 678 de 1994. Resoluci ├ n 0269 de 23-III-2011			
AAA0033EFOM	003203029001	CL 7 5 51 IN 4 AP 602	050C01281636	Area Afectada PEMPCHB	N2-T7-G7	N2	reto 678 de 1994. Resoluci ├ n 0269 de 23-III-2011			
AAA0178LCUH	003203029001	KR 6 6D 50 IN 4 AP 601	050C01281738	Area Afectada PEMPCHB	N2-T7-G7	N2	reto 678 de 1994. Resoluci ├ n 0269 de 23-III-2011			
AAA0033EFPA	003203029001	KR 5 6D 51 IN 4 AP 702	050C01281804	Area Afectada PEMPCHB	N2-T7-G7	N2	reto 678 de 1994. Resoluci ├ n 0269 de 23-III-2011			
AAA0033EFRJ	003203029001	KR 5 6D 51 IN 4 AP 701	050C01281803	Area Afectada PEMPCHB	N2-T7-G7	N2	reto 678 de 1994. Resoluci ├ n 0269 de 23-III-2011			
AAA0033EFSY	003203029001	KR 6 6D 50 IN 5 AP 201	050C01281602	Area Afectada PEMPCHB	N2-T7-G7	N2	reto 678 de 1994. Resoluci ├ n 0269 de 23-III-2011			
AAA0033EFTD	003203029001	KR 6 6D 50 IN 5 AP 202	050C01281603	Area Afectada PEMPCHB	N2-T7-G7	N2	reto 678 de 1994. Resoluci ├ n 0269 de 23-III-2011			
AAA0033EFUH	003203029001	KR 6 6D 50 IN 5 AP 301	050C01281618	Area Afectada PEMPCHB	N2-T7-G7	N2	reto 678 de 1994. Resoluci ├ n 0269 de 23-III-2011			
AAA0033EFWW	003203029001	KR 6 6D 50 IN 5 AP 302	050C01281619	Area Afectada PEMPCHB	N2-T7-G7	N2	reto 678 de 1994. Resoluci ├ n 0269 de 23-III-2011			
AAA0033EFXS	003203029001	CL 6D 5 50 IN 5 AP 301	050C01281633	Area Afectada PEMPCHB	N2-T7-G7	N2	reto 678 de 1994. Resoluci ├ n 0269 de 23-III-2011			
AAA0033EFYN	003203029001	CL 7 5 51 IN 5 AP 301	050C01281639	Area Afectada PEMPCHB	N2-T7-G7	N2	reto 678 de 1994. Resoluci ├ n 0269 de 23-III-2011			
AAA0033FSNX	003204016019	CL 6C 1 07 ESTE	050C00156664	Zona de Influencia PEMPCHB	N4	N4	NO APLICA			
AAA0033FSOM	003204016020	CL 6C 1 11 ESTE	050C00621943	Zona de Influencia PEMPCHB	N4	N4	NO APLICA			
AAA0033FSPA	003204016021	CL 6C 1 21 ESTE	050C00209370	Zona de Influencia PEMPCHB	N4	N4	NO APLICA			
AAA0165ESTO	003204016021	CL 6C 1 21 ESTE MJ	050C00000000	Zona de Influencia PEMPCHB	N4	N4	NO APLICA			
AAA0033FSRJ	003204016022	CL 6C 1 29 ESTE	050C01011106	Zona de Influencia PEMPCHB	N4	N4	NO APLICA			
AAA0033FSSY	003204016023	KR 2 ESTE 6 27	050C00273630	Zona de Influencia PEMPCHB	N4	N4	NO APLICA			
AAA0033FSTD	003204016024	KR 2 ESTE 6 19	050C00273597	Zona de Influencia PEMPCHB	N4	N4	NO APLICA			
AAA0033FSUH	003204016025	KR 2 ESTE 6 13	050C00033642	Zona de Influencia PEMPCHB	N4	N4	NO APLICA			
AAA0033FSWW	003204017001	CL 6F 1 46 ESTE	050C01224680	Area Afectada PEMPCHB	N4	N4	NO APLICA			
AAA0033FSXS	003204017002	CL 6F 1 42 ESTE	050C01545064	Area Afectada PEMPCHB	N4	N4	NO APLICA			
AAA0033FSYN	003204017003	CL 6F 1 34 ESTE	050C00239244	Area Afectada PEMPCHB	N4	N4	NO APLICA			
AAA0033FSZE	003204017004	CL 6F 1 26 ESTE	050C00000000	Area Afectada PEMPCHB	N4	N4	NO APLICA			
AAA0033FTAF	003204017005	CL 6F 1 22 ESTE	050C01248587	Area Afectada PEMPCHB	N4	N4	NO APLICA			
AAA0033FTBR	003204017006	CL 6F 1 14 ESTE	050C00911189	Area Afectada PEMPCHB	N4	N4	NO APLICA			
AAA0033FTCX	003204017007	CL 6F 1 06 ESTE	050C00911201	Area Afectada PEMPCHB	N4	N4	NO APLICA			
AAA0032WTHY	003202016033	CL 1D 6 35	050C00085407	Zona de Influencia PEMPCHB	N4	N4	NO APLICA			
AAA0032WTJH	003202016034	CL 1D 6 31 IN 10	050C00227194	Zona de Influencia PEMPCHB	N4	N4	NO APLICA			
AAA0032WTKL	003202016035	CL 1D 6 31 IN 9	050C00299560	Zona de Influencia PEMPCHB	N4	N4	NO APLICA			
AAA0032WTLW	003202016036	CL 1D 6 31 IN 8	050C00257362	Zona de Influencia PEMPCHB	N4	N4	NO APLICA			
AAA0032WTMS	003202016037	CL 1D 6 31 IN 7	050C00821945	Zona de Influencia PEMPCHB	N4	N4	NO APLICA			

AAA0032WTNN	003202016038	CL 1D 6 31 IN 6	050C01010631	Zona de Influencia PEMPCHB	N4	N4	NO APLICA			
AAA0032WTOE	003202016039	CL 1D 6 31 IN 5	050C00761828	Zona de Influencia PEMPCHB	N4	N4	NO APLICA			
AAA0032WTPP	003202016040	CL 1D 6 31 IN 4	050C00000000	Zona de Influencia PEMPCHB	N4	N4	NO APLICA			
AAA0032WTRU	003202016041	CL 1D 6 31 IN 3	050C00000000	Zona de Influencia PEMPCHB	N4	N4	NO APLICA			
AAA0032WTSK	003202016042	CL 1D 6 31 IN 2	050C01378920	Zona de Influencia PEMPCHB	N4	N4	NO APLICA			
AAA0032WTTO	003202016043	CL 1D 6 31 IN 1	050C00000000	Zona de Influencia PEMPCHB	N4	N4	NO APLICA			
AAA0032WTUZ	003202016044	CL 1D 6 21	050C00000000	Zona de Influencia PEMPCHB	N4	N4	NO APLICA			
AAA0032WTWF	003202016045	CL 1D 6 17	050C00000000	Zona de Influencia PEMPCHB	N4	N4	NO APLICA			
AAA0032WTXR	003202016046	KR 6 1C 41	050C00023034	Zona de Influencia PEMPCHB	N4	N4	NO APLICA			
AAA0032ZJEP	003202048032	CL 1D 5A 49	050C00000000	Zona de Influencia PEMPCHB	N4	N4	NO APLICA			
AAA0032ZJFZ	003202048033	CL 1D 5A 47	050C00000000	Zona de Influencia PEMPCHB	N4	N4	NO APLICA			
AAA0032ZJHK	003202048034	CL 1D 5A 45	050C00000000	Zona de Influencia PEMPCHB	N4	N4	NO APLICA			
AAA0032ZJJZ	003202048035	CL 1D 5A 41	050C00295571	Zona de Influencia PEMPCHB	N4	N4	NO APLICA			
AAA0032ZJKC	003202048036	CL 1D 5A 39	050C00241612	Zona de Influencia PEMPCHB	N4	N4	NO APLICA			
AAA0032ZJLF	003202048037	CL 1D 5A 35	050C00276426	Zona de Influencia PEMPCHB	N4	N4	NO APLICA			
AAA0032ZJMR	003202048038	CL 1D 5A 33	050C00380639	Zona de Influencia PEMPCHB	N4	N4	NO APLICA			
AAA0032ZJOM	003202048040	CL 1D 5A 27	050S00423084	Zona de Influencia PEMPCHB	N4	N4	NO APLICA			
AAA0032ZJPA	003202048041	CL 1D 5A 25	050C00484112	Zona de Influencia PEMPCHB	N4	N4	NO APLICA			
AAA0032ZJTD	003202048042	CL 1D 5A 21	050C00484111	Zona de Influencia PEMPCHB	N4	N4	NO APLICA			
AAA0032ZJXS	003202048043	CL 1D 5 25	050C00988890	Zona de Influencia PEMPCHB	N4	N4	NO APLICA			
AAA0032ZJNX	003202048039	CL 1D 5A 31	050C01294543	Zona de Influencia PEMPCHB	N4	N4	NO APLICA			
AAA0033AWXR	003203014003	KR 5 6B 51 IN 1 AP 602	050C01201902	Zona de Influencia PEMPCHB	N2-T7-G7	N2	Resoluci ├ n 0269 de 23-III-2011			
AAA0033AWYX	003203014003	KR 5 6B 51 IN 1 AP 701	050C01201924	Zona de Influencia PEMPCHB	N2-T7-G7	N2	Resoluci ├ n 0269 de 23-III-2011			
AAA0033AWZM	003203014003	KR 5 6B 51 IN 1 AP 702	050C01201925	Zona de Influencia PEMPCHB	N2-T7-G7	N2	Resoluci ├ n 0269 de 23-III-2011			
AAA0033AXAW	003203014003	KR 5 6B 51 IN 1 AP 801	050C01201952	Zona de Influencia PEMPCHB	N2-T7-G7	N2	Resoluci ├ n 0269 de 23-III-2011			
AAA0033AXBS	003203014003	KR 5 6B 51 IN 1 AP 802	050C01201961	Zona de Influencia PEMPCHB	N2-T7-G7	N2	Resoluci ├ n 0269 de 23-III-2011			
AAA0033AXCN	003203014003	KR 5 6B 51 GS 1	050C01201402	Zona de Influencia PEMPCHB	N2-T7-G7	N2	Resoluci ├ n 0269 de 23-III-2011			
AAA0033AXDE	003203014003	KR 5 6B 51 GS 2	050C01201403	Zona de Influencia PEMPCHB	N2-T7-G7	N2	Resoluci ├ n 0269 de 23-III-2011			
AAA0033AXEP	003203014003	KR 5 6B 51 GS 3	050C01201404	Zona de Influencia PEMPCHB	N2-T7-G7	N2	Resoluci ├ n 0269 de 23-III-2011			
AAA0033AXFZ	003203014003	KR 5 6B 51 GS 4	050C01201405	Zona de Influencia PEMPCHB	N2-T7-G7	N2	Resoluci ├ n 0269 de 23-III-2011			
AAA0033AXHK	003203014003	KR 5 6B 51 GS 5	050C01201406	Zona de Influencia PEMPCHB	N2-T7-G7	N2	Resoluci ├ n 0269 de 23-III-2011			
AAA0033AXJZ	003203014003	KR 5 6B 51 GS 6	050C01201407	Zona de Influencia PEMPCHB	N2-T7-G7	N2	Resoluci ├ n 0269 de 23-III-2011			
AAA0033AXKC	003203014003	KR 5 6B 51 GS 7	050C01201408	Zona de Influencia PEMPCHB	N2-T7-G7	N2	Resoluci ├ n 0269 de 23-III-2011			
AAA0033AXLF	003203014003	KR 5 6B 51 GS 8	050C01201409	Zona de Influencia PEMPCHB	N2-T7-G7	N2	Resoluci ├ n 0269 de 23-III-2011			
AAA0033AXMR	003203014003	KR 5 6B 51 GS 9	050C01201410	Zona de Influencia PEMPCHB	N2-T7-G7	N2	Resoluci ├ n 0269 de 23-III-2011			
AAA0033AXNX	003203014003	KR 5 6B 51 GS 10	050C01201411	Zona de Influencia PEMPCHB	N2-T7-G7	N2	Resoluci ├ n 0269 de 23-III-2011			
AAA0033AXOM	003203014003	KR 5 6B 51 GS 11	050C01201412	Zona de Influencia PEMPCHB	N2-T7-G7	N2	Resoluci ├ n 0269 de 23-III-2011			
AAA0033AXPA	003203014003	KR 5 6B 51 GS 12	050C01201413	Zona de Influencia PEMPCHB	N2-T7-G7	N2	Resoluci ├ n 0269 de 23-III-2011			
AAA0033AXRJ	003203014003	KR 5 6B 51 DP 13	050C01201414	Zona de Influencia PEMPCHB	N2-T7-G7	N2	Resoluci ├ n 0269 de 23-III-2011			
AAA0033AXSY	003203014003	KR 5 6B 51 GS 14	050C01201415	Zona de Influencia PEMPCHB	N2-T7-G7	N2	Resoluci ├ n 0269 de 23-III-2011			
AAA0034KMZE	004103018002	CL 9 16 30	050C00452959	Zona de Influencia PEMPCHB	N4	N4	NO APLICA			
AAA0034KNAF	004103018003	CL 9 16 38	050C00473129	Zona de Influencia PEMPCHB	N4	N4	NO APLICA			
AAA0034KNBR	004103018004	CL 9 16 46	050C01237078	Zona de Influencia PEMPCHB	N4	N4	NO APLICA			
AAA0034KNCX	004103018005	CL 9 16 60	050C00612235	Zona de Influencia PEMPCHB	N4	N4	NO APLICA			
AAA0034KNDM	004103018006	KR 17 9 02	050C00617598	Zona de Influencia PEMPCHB	N4	N4	NO APLICA			
AAA0034KNEA	004103018007	KR 17 9 18	050C00205209	Zona de Influencia PEMPCHB	N4	N4	NO APLICA			
AAA0034KNFT	004103018008	KR 17 9 30	050C00217349	Zona de Influencia PEMPCHB	N4	N4	NO APLICA			
AAA0034KNHY	004103018009	KR 17 9 36	050C00124067	Zona de Influencia PEMPCHB	N4	N4	NO APLICA			
AAA0034KNJH	004103018010	KR 17 9 48	050C00029588	Zona de Influencia PEMPCHB	N4	N4	NO APLICA			
AAA0034KNKL	004103018011	KR 17 9 54	050C01258271	Zona de Influencia PEMPCHB	N4	N4	NO APLICA			
AAA0034KNLW	004103018012	KR 17 9 66	050C00373604	Zona de Influencia PEMPCHB	N4	N4	NO APLICA			
AAA0034KNMS	004103018013	KR 17 9 70	050C00440806	Zona de Influencia PEMPCHB	N4	N4	NO APLICA			
AAA0034KNNN	004103018014	KR 17 9 82	050C00306168	Zona de Influencia PEMPCHB	N4	N4	NO APLICA			
AAA0034KNOE	004103018015	KR 17 9 90	050C00634843	Zona de Influencia PEMPCHB	N4	N4	NO APLICA			
AAA0034KNPP	004103018016	CL 10 16 79	050C00628347	Zona de Influencia PEMPCHB	N4	N4	NO APLICA			
AAA0034KNRU	004103018017	CL 10 16 67	050C01302136	Zona de Influencia PEMPCHB	N4	N4	NO APLICA			
AAA0034KNTO	004103018019	CL 10 16 51	050C01264963	Zona de Influencia PEMPCHB	N4	N4	NO APLICA			
AAA0034KNUZ	004103018020	CL 10 16 43	050C00264802	Zona de Influencia PEMPCHB	N4	N4	NO APLICA			
AAA0034KNWF	004103018021	CL 10 16 39	050C01044709	Zona de Influencia PEMPCHB	N4	N4	NO APLICA			
AAA0034KNXR	004103018022	KR 16 9 99	050C00272010	Zona de Influencia PEMPCHB	N4	N4	NO APLICA			
AAA0034KNYX	004103018023	KR 16 9 89	050C00001846	Zona de Influencia PEMPCHB	N4	N4	NO APLICA			
AAA0034KNZM	004103018024	KR 16 9 83	050C00246600	Zona de Influencia PEMPCHB	N4	N4	NO APLICA			
AAA0034KOAW	004103018025	KR 16 9 71	050C00551794	Zona de Influencia PEMPCHB	N4	N4	NO APLICA			
AAA0034KOBS	004103018026	KR 16 9 65	050C00512656	Zona de Influencia PEMPCHB	N4	N4	NO APLICA			
AAA0034KMEP	004103018027	CL 11 16 55	050C00681310	Zona de Influencia PEMPCHB	N4	N4	NO APLICA			
AAA0034KOCN	004103018027	KR 16 9 53	050C00046785	Zona de Influencia PEMPCHB	N4	N4	NO APLICA			
AAA0034KODE	004103018028	KR 16 9 47	050C00501172	Zona de Influencia PEMPCHB	N4	N4	NO APLICA			
AAA0034KOEP	004103018029	KR 16 9 37	050C00431202	Zona de Influencia PEMPCHB	N4	N4	NO APLICA			
AAA0034MAEP	004103021011	AK 18 11 38 GJ 247	050C00861443	Zona de Influencia PEMPCHB	N3-T7-G7	N3	Decreto 606 de 2001			
AAA0034MAFZ	004103021011	AK 18 11 38 GJ 248	050C00861444	Zona de Influencia PEMPCHB	N3-T7-G7	N3	Decreto 606 de 2001			
AAA0034MAHK	004103021011	AK 18 11 38 GJ 249	050C00861445	Zona de Influencia PEMPCHB	N3-T7-G7	N3	Decreto 606 de 2001			
AAA0033EODM	003203030039	KR 4 6D 56	050C00319247	Area Afectada PEMPCHB	N4	N4	NO APLICA			
AAA0033EOFT	003203030041	KR 4 6D 68	050C01144715	Area Afectada PEMPCHB	N4	N4	NO APLICA			
AAA0033EMLW	003203030001	KR 3 6D 05	050C01317343	Area Afectada PEMPCHB	N4	N4	NO APLICA			
AAA0033EOHY	003203030042	KR 4 6D 76	050C00296247	Area Afectada PEMPCHB	N4	N4	NO APLICA			
AAA0033EOJH	003203030043	KR 4 6D 84	050C01091297	Area Afectada PEMPCHB	N2-T1-G2	N2	Decreto 606 de 2001			
AAA0033EOKL	003203030044	CL 7 3 81	050C01059391	Area Afectada PEMPCHB	N4	N4	NO APLICA			
AAA0033FZXR	003204022012	KR 1A 6F 45 AP 101	050C01480728	Area Afectada PEMPCHB	N4	N4	NO APLICA			
AAA0033FZYX	003204022012	KR 1A 6F 45 AP 201	050C01480729	Area Afectada PEMPCHB	N4	N4	NO APLICA			
AAA0033FZZM	003204022012	KR 1A 6F 45 AP 301	050C01480730	Area Afectada PEMPCHB	N4	N4	NO APLICA			
AAA0033HAAW	003204022012	KR 1A 6F 45 ST 101	050C01480726	Area Afectada PEMPCHB	N4	N4	NO APLICA			
AAA0033HABS	003204022012	KR 1A 6F 45 ST 102	050C01480727	Area Afectada PEMPCHB	N4	N4	NO APLICA			
AAA0033HACN	003204022013	KR 1A 6F 37	050C00485045	Area Afectada PEMPCHB	N4	N4	NO APLICA			
AAA0033HADE	003204022014	KR 1A 6F 27	050C01075915	Area Afectada PEMPCHB	N4	N4	NO APLICA			
AAA0033HAEP	003204022015	KR 1A 6F 15	050C01088197	Area Afectada PEMPCHB	N4	N4	NO APLICA			
AAA0033HAFZ	003204022016	KR 1A 6F 09	050C00299573	Area Afectada PEMPCHB	N4	N4	NO APLICA			
AAA0033HAJZ	003205001001	CL 6D BIS A 3 54 ESTE	050C00501891	Area Afectada PEMPCHB	NO APLICA	NO APLICA	NO APLICA			
AAA0033HAKC	003205001002	CL 6D BIS A 3 48 ESTE	050C00747124	Area Afectada PEMPCHB	NO APLICA	NO APLICA	NO APLICA			
AAA0033HALF	003205001003	CL 6D BIS A 3 50 ESTE	050C00000000	Area Afectada PEMPCHB	NO APLICA	NO APLICA	NO APLICA			
AAA0033HAMR	003205001004	CL 6D BIS A 3 42 ESTE	050C01311916	Area Afectada PEMPCHB	NO APLICA	NO APLICA	NO APLICA			
AAA0033HANX	003205001005	CL 6D BIS A 3 38 ESTE	050C01609346	Area Afectada PEMPCHB	N4	N4	NO APLICA			
AAA0033HAOM	003205001006	CL 6D BIS A 3 34 ESTE	050C00500263	Area Afectada PEMPCHB	N4	N4	NO APLICA			
AAA0033HAPA	003205001007	CL 6D BIS A 3 30 ESTE	050C00526274	Area Afectada PEMPCHB	N4	N4	NO APLICA			
AAA0033HARJ	003205001008	CL 6D BIS A 3 16 ESTE	050C00353238	Area Afectada PEMPCHB	N4	N4	NO APLICA			
AAA0033HATD	003205001010	CL 6D BIS A 3 02 ESTE	050C00031294	Area Afectada PEMPCHB	N4	N4	NO APLICA			
AAA0033HAUH	003205001011	KR 3 ESTE 6D 76	050C00591940	Area Afectada PEMPCHB	N4	N4	NO APLICA			
AAA0032UOWW	003202002020	CL 2 9 27	050C01184894	Zona de Influencia PEMPCHB	N4	N4	NO APLICA			
AAA0032UOXS	003202002021	CL 2 9 21	050C00226957	Zona de Influencia PEMPCHB	N4	N4	NO APLICA			
AAA0032UOYN	003202002022	KR 9 1C 97	050C00900650	Zona de Influencia PEMPCHB	N4	N4	NO APLICA			
AAA0032UPAF	003202002023	KR 9 1C 93	050C00311811	Zona de Influencia PEMPCHB	N4	N4	NO APLICA			
AAA0032UPBR	003202002024	KR 9 1C 91	050C00080397	Zona de Influencia PEMPCHB	N4	N4	NO APLICA			
AAA0032UPCX	003202002025	KR 9 1C 83	050C00393002	Zona de Influencia PEMPCHB	N4	N4	NO APLICA			
AAA0032UPDM	003202002026	KR 9 1C 81	050C00499539	Zona de Influencia PEMPCHB	N4	N4	NO APLICA			
AAA0032UPEA	003202002027	KR 9 1C 79	050C00683774	Zona de Influencia PEMPCHB	N4	N4	NO APLICA			
AAA0032UOEP	003202002009	CL 2 9 93 AP 301	050C00717455	Zona de Influencia PEMPCHB	N4	N4	NO APLICA			
AAA0032UPFT	003202002028	KR 9 1C 77	050C01055289	Zona de Influencia PEMPCHB	N4	N4	NO APLICA			
AAA0032UPHY	003202002029	KR 9 1C 63	050C01365923	Zona de Influencia PEMPCHB	N4	N4	NO APLICA			
AAA0032XAUZ	003202017036	KR 6 1 51	050C01452773	Zona de Influencia PEMPCHB	N4	N4	NO APLICA			
AAA0032XAWF	003202017037	KR 6 1 45	050C00007105	Zona de Influencia PEMPCHB	N4	N4	NO APLICA			
AAA0032XAXR	003202017038	KR 6 1 37	050C01081075	Zona de Influencia PEMPCHB	N4	N4	NO APLICA			
AAA0032XAYX	003202017039	KR 6 1 35	050C00994351	Zona de Influencia PEMPCHB	N4	N4	NO APLICA			
AAA0032XAZM	003202017040	KR 6 1 33	050C01006543	Zona de Influencia PEMPCHB	N4	N4	NO APLICA			
AAA0032XBAW	003202017041	KR 6 1 27	050C00000000	Zona de Influencia PEMPCHB	N4	N4	NO APLICA			
AAA0032XBBS	003202017042	KR 6 1 25	050C00748866	Zona de Influencia PEMPCHB	N4	N4	NO APLICA			
AAA0032XBCN	003202017043	KR 6 1 13	050C01319311	Zona de Influencia PEMPCHB	N4	N4	NO APLICA			
AAA0032XBEP	003202017051	CL 1 6 42	050C01487474	Zona de Influencia PEMPCHB	N4	N4	NO APLICA			
AAA0032XBFZ	003202017052	CL 1 6 40	050C01487477	Zona de Influencia PEMPCHB	N4	N4	NO APLICA			
AAA0170BJNN	003202017053	CL 1C 6 55	050C01543836	Zona de Influencia PEMPCHB	N4	N4	NO APLICA			
AAA0032XBJZ	003202018002	CL 2B 5 16	050C00106170	Zona de Influencia PEMPCHB	N4	N4	NO APLICA			
AAA0030NOTO	003107001003	KR 13 11 47 LC 120	050C00991986	Zona de Influencia PEMPCHB	N4	N4	NO APLICA			
AAA0030NOUZ	003107001003	KR 13 11 47 LC 121	050C00991987	Zona de Influencia PEMPCHB	N4	N4	NO APLICA			
AAA0030NOWF	003107001003	KR 13 11 47 LC 122	050C00991988	Zona de Influencia PEMPCHB	N4	N4	NO APLICA			
AAA0030NOXR	003107001003	KR 13 11 47 LC 123	050C00991989	Zona de Influencia PEMPCHB	N4	N4	NO APLICA			
AAA0030NOYX	003107001003	KR 13 11 47 LC 124	050C00991990	Zona de Influencia PEMPCHB	N4	N4	NO APLICA			
AAA0030NOZM	003107001003	KR 13 11 47 LC 125	050C00991991	Zona de Influencia PEMPCHB	N4	N4	NO APLICA			
AAA0030NPAW	003107001003	KR 13 11 47 LC 126	050C00991992	Zona de Influencia PEMPCHB	N4	N4	NO APLICA			
AAA0030NPBS	003107001003	KR 13 11 47 LC 127	050C00991993	Zona de Influencia PEMPCHB	N4	N4	NO APLICA			
AAA0030NPCN	003107001003	KR 13 11 47 LC 128	050C00991994	Zona de Influencia PEMPCHB	N4	N4	NO APLICA			
AAA0030NPDE	003107001003	KR 13 11 47 LC 129	050C00991995	Zona de Influencia PEMPCHB	N4	N4	NO APLICA			
AAA0030NPEP	003107001003	KR 13 11 47 LC 130	050C00991996	Zona de Influencia PEMPCHB	N4	N4	NO APLICA			
AAA0030NPFZ	003107001003	KR 13 11 47 LC 131	050C00991997	Zona de Influencia PEMPCHB	N4	N4	NO APLICA			
AAA0030NPHK	003107001003	KR 13 11 47 LC 132	050C00991998	Zona de Influencia PEMPCHB	N4	N4	NO APLICA			
AAA0030NPJZ	003107001003	KR 13 11 47 LC 133	050C00991999	Zona de Influencia PEMPCHB	N4	N4	NO APLICA			
AAA0030NPKC	003107001003	KR 13 11 47 LC 134	050C00992000	Zona de Influencia PEMPCHB	N4	N4	NO APLICA			
AAA0030NPLF	003107001003	KR 13 11 47 LC 135	050C00992001	Zona de Influencia PEMPCHB	N4	N4	NO APLICA			
AAA0030NPMR	003107001003	KR 13 11 47 LC 136	050C00992002	Zona de Influencia PEMPCHB	N4	N4	NO APLICA			
AAA0030NPNX	003107001003	KR 13 11 47 LC 137	050C00992003	Zona de Influencia PEMPCHB	N4	N4	NO APLICA			
AAA0030NPOM	003107001003	KR 13 11 47 LC 138	050C00992004	Zona de Influencia PEMPCHB	N4	N4	NO APLICA			
AAA0030NPPA	003107001003	KR 13 11 47 LC 139	050C00992005	Zona de Influencia PEMPCHB	N4	N4	NO APLICA			
AAA0030NPRJ	003107001003	KR 13 11 47 LC 140	050C00992006	Zona de Influencia PEMPCHB	N4	N4	NO APLICA			
AAA0030PDRJ	003107011020	KR 12A 8 45	050C00574084	Zona de Influencia PEMPCHB	NO APLICA	NO APLICA	NO APLICA			
AAA0030PDSY	003107011021	KR 12A 8 33	050C00072530	Zona de Influencia PEMPCHB	NO APLICA	NO APLICA	NO APLICA			
AAA0030PDTD	003107011022	KR 12A 8 25	050C00306336	Zona de Influencia PEMPCHB	NO APLICA	NO APLICA	NO APLICA			
AAA0030PDUH	003107011023	KR 12A 8 17	050C00233116	Zona de Influencia PEMPCHB	NO APLICA	NO APLICA	NO APLICA			
AAA0030PDWW	003107012001	KR 12A 7A 83	050C00513055	Zona de Influencia PEMPCHB	NO APLICA	NO APLICA	NO APLICA			
AAA0030PDXS	003107012002	CL 7A 12A 56	050C00246843	Zona de Influencia PEMPCHB	NO APLICA	NO APLICA	NO APLICA			
AAA0030PDYN	003107012003	CL 7A 12A 68	050C00246844	Zona de Influencia PEMPCHB	NO APLICA	NO APLICA	NO APLICA			
AAA0030PDZE	003107012004	CL 7A 12A 74	050C00119299	Zona de Influencia PEMPCHB	NO APLICA	NO APLICA	NO APLICA			
AAA0030PEAF	003107012005	KR 13 7A 48	050C00452708	Zona de Influencia PEMPCHB	NO APLICA	NO APLICA	NO APLICA			
AAA0030PEBR	003107012006	CL 8 12A 85	050C00334845	Zona de Influencia PEMPCHB	NO APLICA	NO APLICA	NO APLICA			
AAA0030THMR	003107027005	KR 11 10 60 PI 5 GJ 30	050C01126588	Zona de Influencia PEMPCHB	N4	N4	NO APLICA			
AAA0030THNX	003107027005	KR 11 10 60 PI 5 GJ 31	050C01126589	Zona de Influencia PEMPCHB	N4	N4	NO APLICA			
AAA0030THOM	003107027005	KR 11 10 60 PI 5 GJ 32	050C01126590	Zona de Influencia PEMPCHB	N4	N4	NO APLICA			
AAA0030THPA	003107027005	KR 11 10 60 PI 5 GJ 33	050C01126591	Zona de Influencia PEMPCHB	N4	N4	NO APLICA			
AAA0030THRJ	003107027005	KR 11 10 60 PI 5 GJ 34	050C01126592	Zona de Influencia PEMPCHB	N4	N4	NO APLICA			
AAA0030THSY	003107027005	KR 11 10 60 PI 5 GJ 35	050C01126593	Zona de Influencia PEMPCHB	N4	N4	NO APLICA			
AAA0030THTD	003107027005	KR 11 10 60 PI 5 GJ 36	050C01126594	Zona de Influencia PEMPCHB	N4	N4	NO APLICA			
AAA0030THUH	003107027005	KR 11 10 60 PI 5 GJ 37	050C01126595	Zona de Influencia PEMPCHB	N4	N4	NO APLICA			
AAA0030THWW	003107027005	KR 11 10 60 PI 5 GJ 38	050C01126596	Zona de Influencia PEMPCHB	N4	N4	NO APLICA			
AAA0030THXS	003107027005	KR 11 10 60 PI 6 GJ 1	050C01126597	Zona de Influencia PEMPCHB	N4	N4	NO APLICA			
AAA0030THYN	003107027005	KR 11 10 60 GJ 602	050C01126598	Zona de Influencia PEMPCHB	N4	N4	NO APLICA			
AAA0030THZE	003107027005	KR 11 10 60 GJ 603	050C01126599	Zona de Influencia PEMPCHB	N4	N4	NO APLICA			
AAA0030TJAW	003107027005	KR 11 10 60 GJ 604	050C01126600	Zona de Influencia PEMPCHB	N4	N4	NO APLICA			
AAA0030TJBS	003107027005	KR 11 10 60 GJ 605	050C01126601	Zona de Influencia PEMPCHB	N4	N4	NO APLICA			
AAA0030TJCN	003107027005	KR 11 10 60 GJ 606	050C01126602	Zona de Influencia PEMPCHB	N4	N4	NO APLICA			
AAA0030TJDE	003107027005	KR 11 10 60 GJ 607	050C01126603	Zona de Influencia PEMPCHB	N4	N4	NO APLICA			
AAA0030TJEP	003107027005	KR 11 10 60 GJ 608	050C01126604	Zona de Influencia PEMPCHB	N4	N4	NO APLICA			
AAA0030TJFZ	003107027005	KR 11 10 60 GJ 609	050C01126605	Zona de Influencia PEMPCHB	N4	N4	NO APLICA			
AAA0030TJHK	003107027005	KR 11 10 60 GJ 610	050C01126606	Zona de Influencia PEMPCHB	N4	N4	NO APLICA			
AAA0030TJJZ	003107027005	KR 11 10 60 GJ 11	050C01126607	Zona de Influencia PEMPCHB	N4	N4	NO APLICA			
AAA0030TJKC	003107027005	KR 11 10 60 GJ 612	050C01126608	Zona de Influencia PEMPCHB	N4	N4	NO APLICA			
AAA0030TJLF	003107027005	KR 11 10 60 GJ 613	050C01126609	Zona de Influencia PEMPCHB	N4	N4	NO APLICA			
AAA0030TJMR	003107027005	KR 11 10 60 GJ 614	050C01126610	Zona de Influencia PEMPCHB	N4	N4	NO APLICA			
AAA0030TJNX	003107027005	KR 11 10 60 GJ 615	050C01126611	Zona de Influencia PEMPCHB	N4	N4	NO APLICA			
AAA0030TJOM	003107027005	KR 11 10 60 GJ 616	050C01126612	Zona de Influencia PEMPCHB	N4	N4	NO APLICA			
AAA0030TJPA	003107027005	KR 11 10 60 GJ 617	050C01126613	Zona de Influencia PEMPCHB	N4	N4	NO APLICA			
AAA0030TJRJ	003107027005	KR 11 10 60 GJ 618	050C01126614	Zona de Influencia PEMPCHB	N4	N4	NO APLICA			
AAA0030TJSY	003107027005	KR 11 10 60 GJ 619	050C01126615	Zona de Influencia PEMPCHB	N4	N4	NO APLICA			
AAA0030TJTD	003107027005	KR 11 10 60 GJ 620	050C01126616	Zona de Influencia PEMPCHB	N4	N4	NO APLICA			
AAA0030FNBS	003103020002	CL 12D BIS 1 18 AP 402	050C00880510	Area Afectada PEMPCHB	N2-T5-G4	N2	Decreto 678 de 1994			

AAA0030FNCN	003103020002	CL 12D BIS 1 18 AP 501	050C00880511	Area Afectada PEMPCHB	N2-T5-G4	N2	Decreto 678 de 1994				
AAA0030FNDE	003103020003	CL 12D BIS 1 26	050C00983643	Area Afectada PEMPCHB	N3-T5-G4	N3	Decreto 678 de 1994				
AAA0030FNEP	003103020004	CL 12D BIS 1 32	050C00202478	Area Afectada PEMPCHB	N2-T5-G4	N2	Decreto 678 de 1994				
AAA0030HTEP	003103032001	KR 2 16A 38 BQ 2 AP 2103	050C00107431	Area Afectada PEMPCHB	N4	N4	Decreto 678 de 1994				
AAA0030HTFZ	003103032001	KR 2 16A 38 BQ 3 AP 201	050C00034669	Area Afectada PEMPCHB	N4	N4	Decreto 678 de 1994				
AAA0030HTHK	003103032001	KR 2 16A 38 BQ 3 AP 202	050C00090639	Area Afectada PEMPCHB	N4	N4	Decreto 678 de 1994				
AAA0200LUDE	004103025042	AK 19 12 84 LC F243	050C01680840	Zona de Influencia PEMPCHB	N2-T5-G5	N2	Decreto 606 de 2001				
AAA0200LUEP	004103025042	AK 19 12 84 LC F252	050C01680841	Zona de Influencia PEMPCHB	N2-T5-G5	N2	Decreto 606 de 2001				
AAA0200LUFZ	004103025042	AK 19 12 84 LC F253	050C01680842	Zona de Influencia PEMPCHB	N2-T5-G5	N2	Decreto 606 de 2001				
AAA0200LUHK	004103025042	AK 19 12 84 LC E254	050C01680843	Zona de Influencia PEMPCHB	N2-T5-G5	N2	Decreto 606 de 2001				
AAA0200LUJZ	004103025042	AK 19 12 84 LC E255	050C01680844	Zona de Influencia PEMPCHB	N2-T5-G5	N2	Decreto 606 de 2001				
AAA0200LUKC	004103025042	AK 19 12 84 LC E256	050C01680845	Zona de Influencia PEMPCHB	N2-T5-G5	N2	Decreto 606 de 2001				
AAA0200LULF	004103025042	AK 19 12 84 LC G274	050C01680846	Zona de Influencia PEMPCHB	N2-T5-G5	N2	Decreto 606 de 2001				
AAA0200LUMR	004103025042	AK 19 12 84 LC G275	050C01680847	Zona de Influencia PEMPCHB	N2-T5-G5	N2	Decreto 606 de 2001				
AAA0200LUNX	004103025042	AK 19 12 84 LC H307	050C01680848	Zona de Influencia PEMPCHB	N2-T5-G5	N2	Decreto 606 de 2001				
AAA0200LUOM	004103025042	AK 19 12 84 LC H308	050C01680849	Zona de Influencia PEMPCHB	N2-T5-G5	N2	Decreto 606 de 2001				
AAA0200LUPA	004103025042	AK 19 12 84 LC H309	050C01680850	Zona de Influencia PEMPCHB	N2-T5-G5	N2	Decreto 606 de 2001				
AAA0033YHYN	003212003013	KR 2A 6A 60	050C00109329	Zona de Influencia PEMPCHB	N4	N4	NO APLICA				
AAA0033YHZE	003212003014	KR 2A 6A 80	050C00016683	Zona de Influencia PEMPCHB	N4	N4	NO APLICA				
AAA0033YJAW	003212003015	CL 6B 2 71	050C00173584	Zona de Influencia PEMPCHB	N4	N4	NO APLICA				
AAA0033YJBS	003212003016	CL 6B 2 63	050C00159522	Zona de Influencia PEMPCHB	N4	N4	NO APLICA				
AAA0033YJCN	003212003017	CL 6B 2 55	050C00650671	Zona de Influencia PEMPCHB	N4	N4	NO APLICA				
AAA0033YJDE	003212003018	CL 6B 2 47	050C00283548	Zona de Influencia PEMPCHB	N4	N4	NO APLICA				
AAA0033YJEP	003212003019	CL 6B 2 45	050C01389816	Zona de Influencia PEMPCHB	N4	N4	NO APLICA				
AAA0033YJHK	003212003020	CL 6B 2 39	050C00283541	Zona de Influencia PEMPCHB	N4	N4	NO APLICA				
AAA0033YJJZ	003212003021	CL 6B 2 29	050C00306174	Zona de Influencia PEMPCHB	NO APLICA	NO APLICA	NO APLICA				
AAA0033YJKC	003212003022	CL 6B 2 25	050C00517768	Zona de Influencia PEMPCHB	NO APLICA	NO APLICA	NO APLICA				
AAA0033YJLF	003212003023	CL 6B 2 21	050C00126027	Zona de Influencia PEMPCHB	NO APLICA	NO APLICA	NO APLICA				
AAA0033YJNX	003212003025	CL 6B 2 07	050C00727116	Zona de Influencia PEMPCHB	NO APLICA	NO APLICA	NO APLICA				
AAA0033YJRJ	003212003028	KR 2 4A 17	050C00326032	Zona de Influencia PEMPCHB	NO APLICA	NO APLICA	NO APLICA				
AAA0165DTBR	003212003029	CL 6B 2 47 IN 2	050C01523572	Zona de Influencia PEMPCHB	N4	N4	NO APLICA				
AAA0033YJPA	003212003027	KR 2 4A 29	050C01552347	Zona de Influencia PEMPCHB	NO APLICA	NO APLICA	NO APLICA				
AAA0033ZZKL	003212048031	CL 3C 2A 31 IN 24	050C01762219	Zona de Influencia PEMPCHB	N4	N4	NO APLICA				
AAA0033ZZLW	003212048032	CL 3C 2A 31 IN 25	050C00000000	Zona de Influencia PEMPCHB	N4	N4	NO APLICA				
AAA0033ZZNN	003212048034	CL 3C 2A 31 IN 22	050C01762225	Zona de Influencia PEMPCHB	N4	N4	NO APLICA				
AAA0033ZZPP	003212048036	CL 3C 2A 31 IN 20	050C00000000	Zona de Influencia PEMPCHB	N4	N4	NO APLICA				
AAA0033ZZRU	003212048037	CL 3C 2A 31 IN 18	050C00000000	Zona de Influencia PEMPCHB	N4	N4	NO APLICA				
AAA0032YZJH	003202045026	KR 9 2 87	050C01395510	Zona de Influencia PEMPCHB	N4	N4	NO APLICA				
AAA0032YZKL	003202045027	KR 9 2 63	050C01526462	Zona de Influencia PEMPCHB	N4	N4	NO APLICA				
AAA0032YZLW	003202045028	KR 9 2 55	050C00364551	Zona de Influencia PEMPCHB	N4	N4	NO APLICA				
AAA0032YZMS	003202045029	KR 9 2 35	050C00500008	Zona de Influencia PEMPCHB	N4	N4	NO APLICA				
AAA0032YZNN	003202045030	KR 9 2 23	050C00316101	Zona de Influencia PEMPCHB	N4	N4	NO APLICA				
AAA0032YZOE	003202045031	KR 9 2 13	050C00269242	Zona de Influencia PEMPCHB	N4	N4	NO APLICA				
AAA0032YZPP	003202045032	KR 9 2 07	050C01243020	Zona de Influencia PEMPCHB	N4	N4	NO APLICA				
AAA0032YZSK	003202047001	CL 1B 3 08	050C00228426	Zona de Influencia PEMPCHB	N4	N4	NO APLICA				
AAA0032YZTO	003202047002	CL 1B 3 18	050C00218017	Zona de Influencia PEMPCHB	N4	N4	NO APLICA				
AAA0032YZUZ	003202047003	CL 1B 3 24	050C00226717	Zona de Influencia PEMPCHB	N4	N4	NO APLICA				
AAA0032YZWF	003202047004	CL 1B 3 32	050C00224494	Zona de Influencia PEMPCHB	N4	N4	NO APLICA				
AAA0032YZXR	003202047005	CL 1B 3 40	050C00615350	Zona de Influencia PEMPCHB	N4	N4	NO APLICA				
AAA0032YZYX	003202047006	CL 1B 3 48	050C00615994	Zona de Influencia PEMPCHB	N4	N4	NO APLICA				
AAA0032YZZM	003202047007	CL 1B 3 56	050C00000000	Zona de Influencia PEMPCHB	N4	N4	NO APLICA				
AAA0032ZAAF	003202047008	CL 1B 3 64	050C00263646	Zona de Influencia PEMPCHB	N4	N4	NO APLICA				
AAA0032ZABR	003202047009	KR 4 1B 06	050C00377962	Zona de Influencia PEMPCHB	N4	N4	NO APLICA				
AAA0032ZAEA	003202047012	KR 4 1B 62	050C00411407	Zona de Influencia PEMPCHB	N4	N4	NO APLICA				
AAA0032ZAJH	003202047015	KR 4 1B 86	050C01083510	Zona de Influencia PEMPCHB	N4	N4	NO APLICA				
AAA0032ZAKL	003202047016	CL 1B BIS 3 75	050C00196021	Zona de Influencia PEMPCHB	N4	N4	NO APLICA				
AAA0032ZALW	003202047017	CL 1B BIS 3 63	050C00193352	Zona de Influencia PEMPCHB	N4	N4	NO APLICA				
AAA0032ZAMS	003202047018	CL 1B BIS 3 57	050C01421175	Zona de Influencia PEMPCHB	N4	N4	NO APLICA				
AAA0032ZANN	003202047019	KR 3 BIS 1B 67	050C01421176	Zona de Influencia PEMPCHB	N4	N4	NO APLICA				
AAA0032ZAOE	003202047020	KR 3 BIS 1B 61	050C01421177	Zona de Influencia PEMPCHB	N4	N4	NO APLICA				
AAA0032ZAPP	003202047021	KR 3 BIS 1B 60	050C00078389	Zona de Influencia PEMPCHB	N4	N4	NO APLICA				
AAA0032YFOE	003202047022	KR 3 BIS 1B 68	050C00078388	Zona de Influencia PEMPCHB	N4	N4	NO APLICA				
AAA0032ZASK	003202047023	CL 1B BIS 3 82	050C01290357	Zona de Influencia PEMPCHB	N4	N4	NO APLICA				
AAA0032ZATO	003202047024	KR 4 1B 92	050C01279487	Zona de Influencia PEMPCHB	N4	N4	NO APLICA				
AAA0032ZAWF	003202047026	CL 1C 3 85	050C01291096	Zona de Influencia PEMPCHB	N4	N4	NO APLICA				
AAA0032ZAXR	003202047027	CL 1C 3 65	050C00000000	Zona de Influencia PEMPCHB	N4	N4	NO APLICA				
AAA0033AOCX	003203014003	KR 6 6C 22 LC 6	050C01201683	Zona de Influencia PEMPCHB	N2-T7-G7	N2	Resoluci ├─ n 0269 de 23-III-2011				
AAA0034KESY	004103015008	CL 12 16 78	050C01462680	Zona de Influencia PEMPCHB	N4	N4	NO APLICA				
AAA0034KETD	004103015009	CL 12 16 80	050C00236044	Zona de Influencia PEMPCHB	N4	N4	NO APLICA				
AAA0034KEUH	004103015009	CL 12 16 80 MJ	050C00000000	Zona de Influencia PEMPCHB	N4	N4	NO APLICA				
AAA0034KEYN	004103015012	KR 17 12 62	050C00274822	Zona de Influencia PEMPCHB	N4	N4	NO APLICA				
AAA0034KEZE	004103015013	KR 17 12 72	050C00081906	Zona de Influencia PEMPCHB	N4	N4	NO APLICA				
AAA0034KFAF	004103015014	AC 13 16A 27	050C01309592	Zona de Influencia PEMPCHB	N4	N4	NO APLICA				
AAA0034KFBR	004103015015	AC 13 16A 21	050C01309599	Zona de Influencia PEMPCHB	N4	N4	NO APLICA				
AAA0034KFCX	004103015016	AC 13 16A 13	050C01309600	Zona de Influencia PEMPCHB	N4	N4	NO APLICA				
AAA0034KFDM	004103015017	AC 13 16A 03	050C01309602	Zona de Influencia PEMPCHB	N4	N4	NO APLICA				
AAA0034KFEA	004103015018	AC 13 16 67	050C01309601	Zona de Influencia PEMPCHB	N4	N4	NO APLICA				
AAA0034KFFT	004103015019	AC 13 16 63	050C01309603	Zona de Influencia PEMPCHB	N4	N4	NO APLICA				
AAA0034KFHY	004103015020	AC 13 16 59	050C00851385	Zona de Influencia PEMPCHB	N4	N4	NO APLICA				
AAA0034KFJH	004103015021	AC 13 16 41	050C00635557	Zona de Influencia PEMPCHB	N4	N4	NO APLICA				
AAA0034KDHY	004103014009	KR 16 8 92 LC	050C01251429	Zona de Influencia PEMPCHB	N4	N4	NO APLICA				
AAA0034KFLW	004103015023	AC 13 16 17	050C00017293	Zona de Influencia PEMPCHB	N4	N4	NO APLICA				
AAA0034LSPP	004103021011	AK 18 11A 16 IN 38 LC 210	050C00861298	Zona de Influencia PEMPCHB	N3-T7-G7	N3	Decreto 606 de 2001				
AAA0034LSRU	004103021011	AK 18 11A 16 IN 38 LC 211	050C00861299	Zona de Influencia PEMPCHB	N3-T7-G7	N3	Decreto 606 de 2001				
AAA0034LSSK	004103021011	AK 18 11A 16 IN 38 LC 212	050C00861300	Zona de Influencia PEMPCHB	N3-T7-G7	N3	Decreto 606 de 2001				
AAA0034LSTO	004103021011	AK 18 11A 16 IN 38 LC 213	050C00861301	Zona de Influencia PEMPCHB	N3-T7-G7	N3	Decreto 606 de 2001				
AAA0034LSUZ	004103021011	AK 18 11A 16 IN 38 LC 214	050C00861302	Zona de Influencia PEMPCHB	N3-T7-G7	N3	Decreto 606 de 2001				
AAA0034LSWF	004103021011	AK 18 11A 16 IN 39 LC 201	050C00861303	Zona de Influencia PEMPCHB	N3-T7-G7	N3	Decreto 606 de 2001				
AAA0034LSXR	004103021011	AK 18 11A 16 IN 39 LC 202	050C00861304	Zona de Influencia PEMPCHB	N3-T7-G7	N3	Decreto 606 de 2001				
AAA0034LSYX	004103021011	AK 18 11A 16 IN 39 LC 203	050C00861305	Zona de Influencia PEMPCHB	N3-T7-G7	N3	Decreto 606 de 2001				
AAA0034LSZM	004103021011	AK 18 11A 16 IN 39 LC 204	050C00861306	Zona de Influencia PEMPCHB	N3-T7-G7	N3	Decreto 606 de 2001				
AAA0034LTAW	004103021011	AK 18 11A 16 IN 39 LC 205	050C00861307	Zona de Influencia PEMPCHB	N3-T7-G7	N3	Decreto 606 de 2001				
AAA0034LTBS	004103021011	AK 18 11A 16 IN 39 LC 206	050C00861308	Zona de Influencia PEMPCHB	N3-T7-G7	N3	Decreto 606 de 2001				
AAA0034LTCN	004103021011	AK 18 11A 16 IN 39 LC 207	050C00861309	Zona de Influencia PEMPCHB	N3-T7-G7	N3	Decreto 606 de 2001				
AAA0034LTDE	004103021011	AK 18 11A 16 IN 39 LC 208	050C00861310	Zona de Influencia PEMPCHB	N3-T7-G7	N3	Decreto 606 de 2001				
AAA0034LTEP	004103021011	AK 18 11A 16 IN 39 LC 209	050C00861311	Zona de Influencia PEMPCHB	N3-T7-G7	N3	Decreto 606 de 2001				
AAA0033FTDM	003204017008	KR 1 ESTE 6F 22	050C01244637	Area Afectada PEMPCHB	N4	N4	NO APLICA				
AAA0033FTEA	003204017009	CL 7 1 37 ESTE	050C00755366	Area Afectada PEMPCHB	N4	N4	NO APLICA				
AAA0033FTFT	003204017010	KR 2 ESTE 6F 41	050C00210624	Area Afectada PEMPCHB	N4	N4	NO APLICA				
AAA0033FTHY	003204017011	KR 2 ESTE 6G 03	050C01035439	Area Afectada PEMPCHB	N4	N4	NO APLICA				
AAA0033FTJH	003204017012	KR 2 ESTE 6G 11	050C00000000	Area Afectada PEMPCHB	N4	N4	NO APLICA				
AAA0033FTKL	003204017013	KR 2 ESTE 6F 29	050C00377994	Area Afectada PEMPCHB	N4	N4	NO APLICA				
AAA0033FTPP	003204018001	CL 6D 1 96 ESTE	050C00189354	Zona de Influencia PEMPCHB	N4	N4	NO APLICA				
AAA0033FTRU	003204018002	CL 6D 1 92 ESTE	050C01463380	Zona de Influencia PEMPCHB	N4	N4	NO APLICA				
AAA0033FTSK	003204018003	CL 6D 1 90 ESTE	050C00191837	Zona de Influencia PEMPCHB	N4	N4	NO APLICA				
AAA0033FTTO	003204018004	CL 6D 1 86 ESTE	050C01229314	Zona de Influencia PEMPCHB	N4	N4	NO APLICA				
AAA0033FTUZ	003204018005	CL 6D 1 82 ESTE	050C00556793	Zona de Influencia PEMPCHB	N4	N4	NO APLICA				
AAA0032WTYX	003202016047	KR 6 1C 35	050C00159296	Zona de Influencia PEMPCHB	N4	N4	NO APLICA				
AAA0032WTZM	003202016048	KR 6 1C 33	050C00776513	Zona de Influencia PEMPCHB	N4	N4	NO APLICA				
AAA0032WUAW	003202016049	KR 6 1C 29	050C00176677	Zona de Influencia PEMPCHB	N4	N4	NO APLICA				
AAA0032WUBS	003202017001	CL 1 6 02	050C00716930	Zona de Influencia PEMPCHB	N4	N4	NO APLICA				
AAA0032WUDE	003202017002	CL 1 6 22	050C00024480	Zona de Influencia PEMPCHB	N4	N4	NO APLICA				
AAA0032WUEP	003202017003	CL 1 6 24	050C01149018	Zona de Influencia PEMPCHB	N4	N4	NO APLICA				
AAA0032WUFZ	003202017004	CL 1 6 34	050C00628965	Zona de Influencia PEMPCHB	N4	N4	NO APLICA				
AAA0032WUHK	003202017006	CL 1 6 52	050C00511415	Zona de Influencia PEMPCHB	N2-T1-G1	N2	Decreto 606 de 2001				
AAA0032WUKC	003202017008	CL 1 6 74	050C00439831	Zona de Influencia PEMPCHB	N4	N4	NO APLICA				
AAA0032WULF	003202017009	KR 7 1 04	050C00477224	Zona de Influencia PEMPCHB	N4	N4	NO APLICA				
AAA0032WUMR	003202017010	KR 7 1 12	050C00415514	Zona de Influencia PEMPCHB	N4	N4	NO APLICA				
AAA0032WUNX	003202017011	KR 7 1 18	050C00351582	Zona de Influencia PEMPCHB	N4	N4	NO APLICA				
AAA0032WUOM	003202017012	KR 7 1 48 BQ 1 LC 105	050C01379252	Zona de Influencia PEMPCHB	N4	N4	NO APLICA				
AAA0032WUPA	003202017012	KR 7 1 52 BQ 1 LC 106	050C01379253	Zona de Influencia PEMPCHB	N4	N4	NO APLICA				
AAA0032WURJ	003202017012	KR 7 1 54 BQ 1 LC 107	050C01379254	Zona de Influencia PEMPCHB	N4	N4	NO APLICA				
AAA0032WUSY	003202017012	KR 7 1 56 BQ 1 LC 108	050C01379255	Zona de Influencia PEMPCHB	N4	N4	NO APLICA				
AAA0032WUTD	003202017012	KR 7 1 44 BQ 1 AP 102	050C01379256	Zona de Influencia PEMPCHB	N4	N4	NO APLICA				
AAA0032WUUH	003202017012	KR 7 1 44 BQ 1 AP 201	050C01379279	Zona de Influencia PEMPCHB	N4	N4	NO APLICA				
AAA0032WUWW	003202017012	KR 7 1 44 BQ 1 AP 202	050C01379280	Zona de Influencia PEMPCHB	N4	N4	NO APLICA				
AAA0032WUXS	003202017012	KR 7 1 44 BQ 1 AP 203	050C01379281	Zona de Influencia PEMPCHB	N4	N4	NO APLICA				
AAA0032WUYN	003202017012	KR 7 1 44 BQ 1 AP 204	050C01379282	Zona de Influencia PEMPCHB	N4	N4	NO APLICA				
AAA0032WUZE	003202017012	KR 7 1 44 BQ 1 AP 301	050C01379295	Zona de Influencia PEMPCHB	N4	N4	NO APLICA				
AAA0032WWAW	003202017012	KR 7 1 44 BQ 1 AP 302	050C01379296	Zona de Influencia PEMPCHB	N4	N4	NO APLICA				
AAA0032WWBS	003202017012	KR 7 1 44 BQ 1 AP 303	050C01379297	Zona de Influencia PEMPCHB	N4	N4	NO APLICA				
AAA0032WWCN	003202017012	KR 7 1 44 BQ 1 AP 304	050C01379298	Zona de Influencia PEMPCHB	N4	N4	NO APLICA				
AAA0032WWDE	003202017012	KR 7 1 44 BQ 1 AP 401	050C01379311	Zona de Influencia PEMPCHB	N4	N4	NO APLICA				
AAA0032WWEP	003202017012	KR 7 1 44 BQ 1 AP 402	050C01379312	Zona de Influencia PEMPCHB	N4	N4	NO APLICA				
AAA0032WWFZ	003202017012	KR 7 1 44 BQ 1 AP 403	050C01379313	Zona de Influencia PEMPCHB	N4	N4	NO APLICA				
AAA0032WWHK	003202017012	KR 7 1 44 BQ 1 AP 404	050C01379314	Zona de Influencia PEMPCHB	N4	N4	NO APLICA				
AAA0033AXTD	003203014003	KR 5 6B 51 GS 15	050C01201416	Zona de Influencia PEMPCHB	N2-T7-G7	N2	Resoluci ├─ n 0269 de 23-III-2011				
AAA0033AXUH	003203014003	KR 5 6B 51 GS 16	050C01201417	Zona de Influencia PEMPCHB	N2-T7-G7	N2	Resoluci ├─ n 0269 de 23-III-2011				
AAA0033AXWW	003203014003	KR 5 6B 51 GS 17	050C01201418	Zona de Influencia PEMPCHB	N2-T7-G7	N2	Resoluci ├─ n 0269 de 23-III-2011				
AAA0033AXXS	003203014003	KR 5 6B 51 GS 18	050C01201419	Zona de Influencia PEMPCHB	N2-T7-G7	N2	Resoluci ├─ n 0269 de 23-III-2011				
AAA0033AXYN	003203014003	KR 5 6B 51 GS 19	050C01201420	Zona de Influencia PEMPCHB	N2-T7-G7	N2	Resoluci ├─ n 0269 de 23-III-2011				
AAA0033AXZE	003203014003	KR 5 6B 51 GS 20	050C01201421	Zona de Influencia PEMPCHB	N2-T7-G7	N2	Resoluci ├─ n 0269 de 23-III-2011				
AAA0033AYAF	003203014003	KR 5 6B 51 GS 21	050C01201422	Zona de Influencia PEMPCHB	N2-T7-G7	N2	Resoluci ├─ n 0269 de 23-III-2011				
AAA0033AYBR	003203014003	KR 5 6B 51 GS 22	050C01201423	Zona de Influencia PEMPCHB	N2-T7-G7	N2	Resoluci ├─ n 0269 de 23-III-2011				
AAA0033AYCX	003203014003	KR 5 6B 51 GS 23	050C01201424	Zona de Influencia PEMPCHB	N2-T7-G7	N2	Resoluci ├─ n 0269 de 23-III-2011				
AAA0033AYDM	003203014003	KR 5 6B 51 DP 24	050C01201425	Zona de Influencia PEMPCHB	N2-T7-G7	N2	Resoluci ├─ n 0269 de 23-III-2011				
AAA0033AYEA	003203014003	KR 5 6B 51 GS 25	050C01201426	Zona de Influencia PEMPCHB	N2-T7-G7	N2	Resoluci ├─ n 0269 de 23-III-2011				
AAA0033AYFT	003203014003	KR 5 6B 51 GS 26	050C01201427	Zona de Influencia PEMPCHB	N2-T7-G7	N2	Resoluci ├─ n 0269 de 23-III-2011				
AAA0033AYHY	003203014003	KR 5 6B 51 GS 27	050C01201428	Zona de Influencia PEMPCHB	N2-T7-G7	N2	Resoluci ├─ n 0269 de 23-III-2011				
AAA0033AYJH	003203014003	KR 5 6B 51 GS 28	050C01201429	Zona de Influencia PEMPCHB	N2-T7-G7	N2	Resoluci ├─ n 0269 de 23-III-2011				
AAA0033AYKL	003203014003	KR 5 6B 51 GS 29	050C01201430	Zona de Influencia PEMPCHB	N2-T7-G7	N2	Resoluci ├─ n 0269 de 23-III-2011				
AAA0033AYLW	003203014003	KR 5 6B 51 GS 30	050C01201431	Zona de Influencia PEMPCHB	N2-T7-G7	N2	Resoluci ├─ n 0269 de 23-III-2011				
AAA0033AYMS	003203014003	KR 5 6B 51 GS 31	050C01201432	Zona de Influencia PEMPCHB	N2-T7-G7	N2	Resoluci ├─ n 0269 de 23-III-2011				
AAA0033AYNN	003203014003	KR 5 6B 51 GS 32	050C01201433	Zona de Influencia PEMPCHB	N2-T7-G7	N2	Resoluci ├─ n 0269 de 23-III-2011				
AAA0033AYOE	003203014003	KR 5 6B 51 GS 33	050C01201434	Zona de Influencia PEMPCHB	N2-T7-G7	N2	Resoluci ├─ n 0269 de 23-III-2011				
AAA0033ANFZ	003203014003	KR 5 6B 51 GJ 34	050C01201435	Zona de Influencia PEMPCHB	N2-T7-G7	N2	Resoluci ├─ n 0269 de 23-III-2011				
AAA0033AYPP	003203014003	KR 5 6B 51 GS 35	050C01201436	Zona de Influencia PEMPCHB	N2-T7-G7	N2	Resoluci ├─ n 0269 de 23-III-2011				
AAA0033AYRU	003203014003	KR 5 6B 51 GS 36	050C01201437	Zona de Influencia PEMPCHB	N2-T7-G7	N2	Resoluci ├─ n 0269 de 23-III-2011				
AAA0033AYSK	003203014003	KR 5 6B 51 DP 37	050C01201438	Zona de Influencia PEMPCHB	N2-T7-G7	N2	Resoluci ├─ n 0269 de 23-III-2011				
AAA0033AYTO	003203014003	KR 5 6B 51 GS 38	050C01201439	Zona de Influencia PEMPCHB	N2-T7-G7	N2	Resoluci ├─ n 0269 de 23-III-2011				
AAA0033AYUZ	003203014003	KR 5 6B 51 GS 39	050C01201440	Zona de Influencia PEMPCHB	N2-T7-G7	N2	Resoluci ├─ n 0269 de 23-III-2011				
AAA0033AYWF	003203014003	KR 5 6B 51 GS 40	050C01201442	Zona de Influencia PEMPCHB	N2-T7-G7	N2	Resoluci ├─ n 0269 de 23-III-2011				
AAA0033AYXR	003203014003	KR 5 6B 51 GS 41	050C01201443	Zona de Influencia PEMPCHB	N2-T7-G7	N2	Resoluci ├─ n 0269 de 23-III-2011				
AAA0033AYYX	003203014003	KR 5 6B 51 GS 42	050C01201444	Zona de Influencia PEMPCHB	N2-T7-G7	N2	Resoluci ├─ n 0269 de 23-III-2011				
AAA0033AYZM	003203014003	KR 5 6B 51 GS 43	050C01201445	Zona de Influencia PEMPCHB	N2-T7-G7	N2	Resoluci ├─ n 0269 de 23-III-2011				
AAA0033AZAW	003203014003	KR 5 6B 51 GS 44	050C01201446	Zona de Influencia PEMPCHB	N2-T7-G7	N2	Resoluci ├─ n 0269 de 23-III-2011				
AAA0033AZBS	003203014003	KR 5 6B 51 GS 45	050C01201447	Zona de Influencia PEMPCHB	N2-T7-G7	N2	Resoluci ├─ n 0269 de 23-III-2011				
AAA0034MAJZ	004103021011	AK 18 11 38 GJ 250	050C00861446	Zona de Influencia PEMPCHB	N3-T7-G7	N3	Decreto 606 de 2001				
AAA0034MAKC	004103021011	AK 18 11 38 GJ 251	050C00861447	Zona de Influencia PEMPCHB	N3-T7-G7	N3	Decreto 606 de 2001				
AAA0034MALF	004103021011	AK 18 11 38 GJ 252	050C00861448	Zona de Influencia PEMPCHB	N3-T7-G7	N3	Decreto 606 de 2001				
AAA0034MAMR	004103021011	AK 18 11 38 GJ 253	050C00861449	Zona de Influencia PEMPCHB	N3-T7-G7	N3	Decreto 606 de 2001				
AAA0034MANX	004103021011	AK 18 11 38 GJ 254	050C00861450	Zona de Influencia PEMPCHB	N3-T7-G7	N3	Decreto 606 de 2001				
AAA0034MAOM	004103021011	AK 18 11 38 GJ 255	050C00861451	Zona de Influencia PEMPCHB	N3-T7-G7	N3	Decreto 606 de 2001				
AAA0034MAPA	004103021011	AK 18 11 38 GJ 256	050C00861452	Zona de Influencia PEMPCHB	N3-T7-G7	N3	Decreto 606 de 2001				
AAA0034MARJ	004103021011	AK 18 11 38 GJ 257	050C00861453	Zona de Influencia PEMPCHB	N3-T7-G7	N3	Decreto 606 de 2001				
AAA0034MASY	004103021011	AK 18 11 38 GJ 258	050C00861454	Zona de Influencia PEMPCHB	N3-T7-G7	N3	Decreto 606 de 2001				
AAA0034MATD	004103021011	AK 18 11 38 GJ 259	050C00861455	Zona de Influencia PEMPCHB	N3-T7-G7	N3	Decreto 606 de 2001				
AAA0034MAUH	004103021011	AK 18 11 38 GJ 260	050C00861456	Zona de Influencia PEMPCHB	N3-T7-G7	N3	Decreto 606 de 2001				
AAA0034MAWW	004103021011	AK 18 11 38 GJ 261	050C00861457	Zona de Influencia PEMPCHB	N3-T7-G7	N3	Decreto 606 de 2001				
AAA0034MAXS	004103021011	AK 18 11 38 GJ 262	050C00861458	Zona de Influencia PEMPCHB	N3-T7-G7	N3	Decreto 606 de 2001				

AAA0034MAYN	004103021011	AK 18 11 38 GJ 263	050C00861459	Zona de Influencia PEMPCHB	N3-T7-G7	N3	Decreto 606 de 2001			
AAA0034MAZE	004103021011	AK 18 11 38 GJ 264	050C00861460	Zona de Influencia PEMPCHB	N3-T7-G7	N3	Decreto 606 de 2001			
AAA0034MBAF	004103021011	AK 18 11 38 GJ 265	050C00861461	Zona de Influencia PEMPCHB	N3-T7-G7	N3	Decreto 606 de 2001			
AAA0034MBBR	004103021011	AK 18 11 38 GJ 266	050C00861462	Zona de Influencia PEMPCHB	N3-T7-G7	N3	Decreto 606 de 2001			
AAA0034MBCX	004103021011	AK 18 11 38 GJ 267	050C00861463	Zona de Influencia PEMPCHB	N3-T7-G7	N3	Decreto 606 de 2001			
AAA0034MBDM	004103021011	AK 18 11 38 GJ 268	050C00861464	Zona de Influencia PEMPCHB	N3-T7-G7	N3	Decreto 606 de 2001			
AAA0034MBEA	004103021011	AK 18 11 38 GJ 269	050C00861465	Zona de Influencia PEMPCHB	N3-T7-G7	N3	Decreto 606 de 2001			
AAA0034MBFT	004103021011	AK 18 11 38 GJ 270	050C00861466	Zona de Influencia PEMPCHB	N3-T7-G7	N3	Decreto 606 de 2001			
AAA0034MBHY	004103021011	AK 18 11 38 GJ 271	050C00861467	Zona de Influencia PEMPCHB	N3-T7-G7	N3	Decreto 606 de 2001			
AAA0034MBJH	004103021011	AK 18 11 38 GJ 272	050C00861468	Zona de Influencia PEMPCHB	N3-T7-G7	N3	Decreto 606 de 2001			
AAA0034MBKL	004103021011	AK 18 11 38 GJ 273	050C00861469	Zona de Influencia PEMPCHB	N3-T7-G7	N3	Decreto 606 de 2001			
AAA0034MBLW	004103021011	AK 18 11 38 GJ 274	050C00861243	Zona de Influencia PEMPCHB	N3-T7-G7	N3	Decreto 606 de 2001			
AAA0034MBMS	004103021011	AK 18 11 38 GJ 275	050C00861175	Zona de Influencia PEMPCHB	N3-T7-G7	N3	Decreto 606 de 2001			
AAA0034MBNN	004103021012	CL 12 17 75	050C00620587	Zona de Influencia PEMPCHB	NO APLICA	NO APLICA	NO APLICA			
AAA0034MBOE	004103021013	CL 12 17 13	050C00010013	Zona de Influencia PEMPCHB	N4	N4	NO APLICA			
AAA0034MBRU	004103021015	KR 17 11 51	050C00672900	Zona de Influencia PEMPCHB	N4	N4	NO APLICA			
AAA0034MBSK	004103021016	KR 17 11 45	050C00678706	Zona de Influencia PEMPCHB	N4	N4	NO APLICA			
AAA0033FZWF	003204022011	KR 2 BIS 6F 48	050C00543901	Area Afectada PEMPCHB	N4	N4	NO APLICA			
AAA0032XBLF	003202018004	CL 2B 5 28	050C00473045	Zona de Influencia PEMPCHB	N4	N4	NO APLICA			
AAA0032XBMR	003202018005	CL 2B 5 40	050C00255741	Zona de Influencia PEMPCHB	N4	N4	NO APLICA			
AAA0032XBNX	003202018006	CL 2B 5 50	050C00249513	Zona de Influencia PEMPCHB	N4	N4	NO APLICA			
AAA0032XBOM	003202018007	CL 2B 5 58	050C00098000	Zona de Influencia PEMPCHB	N4	N4	NO APLICA			
AAA0032XBPA	003202018008	CL 2B 5 64	050C00500180	Zona de Influencia PEMPCHB	N4	N4	NO APLICA			
AAA0032XBRJ	003202018009	CL 2B 5 74	050C00083158	Zona de Influencia PEMPCHB	N4	N4	NO APLICA			
AAA0032XBSY	003202018010	CL 2B 5 76	050C00000000	Zona de Influencia PEMPCHB	N2-T1-G1	N2	Decreto 606 de 2001			
AAA0032XBTD	003202018011	CL 2B 5 84	050C01335531	Zona de Influencia PEMPCHB	N4	N4	NO APLICA			
AAA0032XBUH	003202018012	CL 2B 5 88	050C00238724	Zona de Influencia PEMPCHB	N4	N4	NO APLICA			
AAA0032XBWW	003202018013	CL 2B 5 92	050C00207538	Zona de Influencia PEMPCHB	N4	N4	NO APLICA			
AAA0032XBXS	003202018014	KR 6 2B 12	050C01364965	Zona de Influencia PEMPCHB	N4	N4	NO APLICA			
AAA0032XBYN	003202018015	KR 6 2B 16	050C00551687	Zona de Influencia PEMPCHB	N4	N4	NO APLICA			
AAA0032XCAF	003202018017	KR 6 2B 30	050C01228580	Zona de Influencia PEMPCHB	N4	N4	NO APLICA			
AAA0032XCBR	003202018018	KR 6 2B 42	050C00623986	Zona de Influencia PEMPCHB	N4	N4	NO APLICA			
AAA0032XCKL	003202018025	CL 3 BIS 5 91	050C00459651	Zona de Influencia PEMPCHB	N4	N4	NO APLICA			
AAA0032XCNN	003202018028	CL 3 BIS 5 79	050C00165234	Zona de Influencia PEMPCHB	N4	N4	NO APLICA			
AAA0032XCOE	003202018029	CL 3 BIS 5 75	050C01362751	Zona de Influencia PEMPCHB	N4	N4	NO APLICA			
AAA0030PECX	003107012007	CL 8 12A 83	050C00838041	Zona de Influencia PEMPCHB	NO APLICA	NO APLICA	NO APLICA			
AAA0030PEDM	003107012008	CL 8 12A 79	050C00091346	Zona de Influencia PEMPCHB	NO APLICA	NO APLICA	NO APLICA			
AAA0030PEEA	003107012009	CL 8 12A 77	050C00186398	Zona de Influencia PEMPCHB	NO APLICA	NO APLICA	NO APLICA			
AAA0030PEFT	003107012010	CL 8 12A 73	050C00142034	Zona de Influencia PEMPCHB	NO APLICA	NO APLICA	NO APLICA			
AAA0030PEHY	003107012011	CL 8 12A 69	050C01142590	Zona de Influencia PEMPCHB	NO APLICA	NO APLICA	NO APLICA			
AAA0030PEJH	003107012012	CL 8 12A 67	050C00110491	Zona de Influencia PEMPCHB	NO APLICA	NO APLICA	NO APLICA			
AAA0030PEKL	003107012013	CL 8 12A 61	050C00355617	Zona de Influencia PEMPCHB	NO APLICA	NO APLICA	NO APLICA			
AAA0030PELW	003107012014	CL 8 12A 59	050C01059514	Zona de Influencia PEMPCHB	NO APLICA	NO APLICA	NO APLICA			
AAA0030PEMS	003107012015	KR 12A 7A 91	050C01493153	Zona de Influencia PEMPCHB	NO APLICA	NO APLICA	NO APLICA			
AAA0030PENN	003107012016	KR 12A 7A 89	050C00617649	Zona de Influencia PEMPCHB	NO APLICA	NO APLICA	NO APLICA			
AAA0030PEOE	003107012017	KR 12A 7A 87	050C00777402	Zona de Influencia PEMPCHB	NO APLICA	NO APLICA	NO APLICA			
AAA0030PEPP	003107012018	KR 12A 7A 85	050C00016295	Zona de Influencia PEMPCHB	NO APLICA	NO APLICA	NO APLICA			
AAA0030PERU	003107012019	KR 12A 7A 87 IN 1	050C01500473	Zona de Influencia PEMPCHB	NO APLICA	NO APLICA	NO APLICA			
AAA0176MEWF	003107013006	CL 7A 12A 51	050C01486349	Zona de Influencia PEMPCHB	N4	N4	NO APLICA			
AAA0030PEYX	003107014001	KR 12 6A 47	050C01293519	Zona de Influencia PEMPCHB	NO APLICA	NO APLICA	NO APLICA			
AAA0030PEZM	003107014002	CL 6A 12 14	050C00125780	Zona de Influencia PEMPCHB	NO APLICA	NO APLICA	NO APLICA			
AAA0030PFAW	003107014003	CL 6A 12 32	050C00307433	Zona de Influencia PEMPCHB	NO APLICA	NO APLICA	NO APLICA			
AAA0030PFBS	003107014004	CL 6A 12 34	050C00142602	Zona de Influencia PEMPCHB	NO APLICA	NO APLICA	NO APLICA			
AAA0030PFCN	003107014005	CL 6A 12 42	050C00779353	Zona de Influencia PEMPCHB	NO APLICA	NO APLICA	NO APLICA			
AAA0030PFDE	003107014006	CL 6A 12 46	050C00198390	Zona de Influencia PEMPCHB	NO APLICA	NO APLICA	NO APLICA			
AAA0030PFEP	003107014007	CL 6A 12 52	050C00247872	Zona de Influencia PEMPCHB	NO APLICA	NO APLICA	NO APLICA			
AAA0030PFFZ	003107014008	CL 6A 12 60	050C00500974	Zona de Influencia PEMPCHB	NO APLICA	NO APLICA	NO APLICA			
AAA0030PFHK	003107014009	CL 6A 12 64	050C00244652	Zona de Influencia PEMPCHB	NO APLICA	NO APLICA	NO APLICA			
AAA0030PFJZ	003107014010	CL 6A 12 80	050C00637148	Zona de Influencia PEMPCHB	NO APLICA	NO APLICA	NO APLICA			
AAA0030PFKC	003107014011	CL 6A 12 82	050C01499776	Zona de Influencia PEMPCHB	NO APLICA	NO APLICA	NO APLICA			
AAA0030PFLF	003107014012	CL 6A 12A 10	050C00843514	Zona de Influencia PEMPCHB	NO APLICA	NO APLICA	NO APLICA			
AAA0030PFMR	003107014013	CL 6A 12A 16	050C00273471	Zona de Influencia PEMPCHB	NO APLICA	NO APLICA	NO APLICA			
AAA0030PFNX	003107014014	CL 6A 12A 18	050C01395418	Zona de Influencia PEMPCHB	NO APLICA	NO APLICA	NO APLICA			
AAA0030PFOM	003107014015	CL 6A 12A 18 IN 1	050C00000722	Zona de Influencia PEMPCHB	NO APLICA	NO APLICA	NO APLICA			
AAA0030PFPA	003107014016	CL 6A 12A 20	050C00199331	Zona de Influencia PEMPCHB	NO APLICA	NO APLICA	NO APLICA			
AAA0030PFRJ	003107014017	CL 6A 12A 30	050C01418194	Zona de Influencia PEMPCHB	NO APLICA	NO APLICA	NO APLICA			
AAA0030DSBR	003103003002	KR 3 21 46 AP 1403	050C00174937	Zona de Influencia PEMPCHB	N4	N4	NO APLICA			
AAA0030DSCX	003103003002	KR 3 21 46 AP 1404	050C00098438	Zona de Influencia PEMPCHB	N4	N4	NO APLICA			
AAA0030DSDM	003103003002	KR 3 21 46 AP 1501	050C00071987	Zona de Influencia PEMPCHB	N4	N4	NO APLICA			
AAA0030DSEA	003103003002	KR 3 21 46 AP 1502	050C00005846	Zona de Influencia PEMPCHB	N4	N4	NO APLICA			
AAA0030DSFT	003103003002	KR 3 21 46 AP 1503	050C00136967	Zona de Influencia PEMPCHB	N4	N4	NO APLICA			
AAA0030DSHY	003103003002	KR 3 21 46 AP 1504	050C00462662	Zona de Influencia PEMPCHB	N4	N4	NO APLICA			
AAA0030DSJH	003103003002	KR 3 21 46 AP 1601	050C00044073	Zona de Influencia PEMPCHB	N4	N4	NO APLICA			
AAA0030DSKL	003103003002	KR 3 21 46 AP 1602	050C00057774	Zona de Influencia PEMPCHB	N4	N4	NO APLICA			
AAA0030DSLW	003103003002	KR 3 21 46 AP 1603	050C00029745	Zona de Influencia PEMPCHB	N4	N4	NO APLICA			
AAA0030DSMS	003103003002	KR 3 21 46 AP 1604	050C00084960	Zona de Influencia PEMPCHB	N4	N4	NO APLICA			
AAA0030TJUH	003107027005	KR 11 10 60 GJ 621	050C01126617	Zona de Influencia PEMPCHB	N4	N4	NO APLICA			
AAA0030TJWW	003107027005	KR 11 10 60 GJ 622	050C01126618	Zona de Influencia PEMPCHB	N4	N4	NO APLICA			
AAA0030TJXS	003107027005	KR 11 10 60 GJ 623	050C01126619	Zona de Influencia PEMPCHB	N4	N4	NO APLICA			
AAA0030TJYN	003107027005	KR 11 10 60 GJ 624	050C01126620	Zona de Influencia PEMPCHB	N4	N4	NO APLICA			
AAA0030TJZE	003107027005	KR 11 10 60 GJ 625	050C01126621	Zona de Influencia PEMPCHB	N4	N4	NO APLICA			
AAA0030TKAF	003107027005	KR 11 10 60 GJ 626	050C01126622	Zona de Influencia PEMPCHB	N4	N4	NO APLICA			
AAA0030TKBR	003107027005	KR 11 10 60 GJ 627	050C01126623	Zona de Influencia PEMPCHB	N4	N4	NO APLICA			
AAA0030TKCX	003107027005	KR 11 10 60 GJ 628	050C01126624	Zona de Influencia PEMPCHB	N4	N4	NO APLICA			
AAA0030TKDM	003107027005	KR 11 10 60 GJ 629	050C01126625	Zona de Influencia PEMPCHB	N4	N4	NO APLICA			
AAA0030TKEA	003107027005	KR 11 10 60 GJ 630	050C01126626	Zona de Influencia PEMPCHB	N4	N4	NO APLICA			
AAA0030UWJZ	003107028001	KR 10 9 37 GJ 34	050C01441775	Zona de Influencia PEMPCHB	N4	N4	NO APLICA			
AAA0030UWKC	003107028001	KR 10 9 37 GJ 35	050C01441776	Zona de Influencia PEMPCHB	N4	N4	NO APLICA			
AAA0030UWLF	003107028001	KR 10 9 37 GJ 36	050C01441777	Zona de Influencia PEMPCHB	N4	N4	NO APLICA			
AAA0030UWMR	003107028001	KR 10 9 37 GJ 37	050C01441778	Zona de Influencia PEMPCHB	N4	N4	NO APLICA			
AAA0030UWNX	003107028001	KR 10 9 37 GJ 38	050C01441779	Zona de Influencia PEMPCHB	N4	N4	NO APLICA			
AAA0030UWOM	003107028001	KR 10 9 37 GJ 39	050C01441780	Zona de Influencia PEMPCHB	N4	N4	NO APLICA			
AAA0030UWPA	003107028001	KR 10 9 37 GJ 40	050C01441781	Zona de Influencia PEMPCHB	N4	N4	NO APLICA			
AAA0030UWRJ	003107028001	KR 10 9 37 GJ 41	050C01441782	Zona de Influencia PEMPCHB	N4	N4	NO APLICA			
AAA0030UWSY	003107028001	KR 10 9 37 GJ 42	050C01441783	Zona de Influencia PEMPCHB	N4	N4	NO APLICA			
AAA0030UWTD	003107028001	KR 10 9 37 GJ 43	050C01441784	Zona de Influencia PEMPCHB	N4	N4	NO APLICA			
AAA0030UWUH	003107028001	KR 10 9 37 GJ 44	050C01441785	Zona de Influencia PEMPCHB	N4	N4	NO APLICA			
AAA0030UWWW	003107028001	KR 10 9 37 GJ 45	050C01441786	Zona de Influencia PEMPCHB	N4	N4	NO APLICA			
AAA0030UWXS	003107028001	KR 10 9 37 GJ 46	050C01441787	Zona de Influencia PEMPCHB	N4	N4	NO APLICA			
AAA0030UWYN	003107028001	KR 10 9 37 GJ 47	050C01441788	Zona de Influencia PEMPCHB	N4	N4	NO APLICA			
AAA0030UWZE	003107028001	KR 10 9 37 GJ 48	050C01441789	Zona de Influencia PEMPCHB	N4	N4	NO APLICA			
AAA0030UXAF	003107028001	KR 10 9 37 GJ 49	050C01441790	Zona de Influencia PEMPCHB	N4	N4	NO APLICA			
AAA0030UXBR	003107028001	KR 10 9 37 GJ 50	050C01441791	Zona de Influencia PEMPCHB	N4	N4	NO APLICA			
AAA0030UXCX	003107028001	KR 10 9 37 GJ 51	050C01441792	Zona de Influencia PEMPCHB	N4	N4	NO APLICA			
AAA0030UXDM	003107028001	KR 10 9 37 GJ 52	050C01441793	Zona de Influencia PEMPCHB	N4	N4	NO APLICA			
AAA0030HTJZ	003103032001	KR 2 16A 38 BQ 3 AP 203	050C00318350	Area Afectada PEMPCHB	N4	N4	Decreto 678 de 1994			
AAA0030HTKC	003103032001	KR 2 16A 38 BQ 3 AP 204	050C00107430	Area Afectada PEMPCHB	N4	N4	Decreto 678 de 1994			
AAA0030HTLF	003103032001	KR 2 16A 38 BQ 3 AP 301	050C00317037	Area Afectada PEMPCHB	N4	N4	Decreto 678 de 1994			
AAA0030HTMR	003103032001	KR 2 16A 38 BQ 3 AP 302	050C00009509	Area Afectada PEMPCHB	N4	N4	Decreto 678 de 1994			
AAA0030HTNX	003103032001	KR 2 16A 38 BQ 3 AP 303	050C00306329	Area Afectada PEMPCHB	N4	N4	Decreto 678 de 1994			
AAA0030HTOM	003103032001	KR 2 16A 38 BQ 3 AP 304	050C00444563	Area Afectada PEMPCHB	N4	N4	Decreto 678 de 1994			
AAA0030HTPA	003103032001	KR 2 16A 38 BQ 3 AP 401	050C00105286	Area Afectada PEMPCHB	N4	N4	Decreto 678 de 1994			
AAA0030HTRJ	003103032001	KR 2 16A 38 BQ 3 AP 402	050C00082452	Area Afectada PEMPCHB	N4	N4	Decreto 678 de 1994			
AAA0030HTSY	003103032001	KR 2 16A 38 BQ 3 AP 403	050C00105293	Area Afectada PEMPCHB	N4	N4	Decreto 678 de 1994			
AAA0030HTTD	003103032001	KR 2 16A 38 BQ 3 AP 404	050C01203106	Area Afectada PEMPCHB	N4	N4	Decreto 678 de 1994			
AAA0030HTUH	003103032001	KR 2 16A 38 BQ 3 AP 501	050C01295126	Area Afectada PEMPCHB	N4	N4	Decreto 678 de 1994			
AAA0030HTWW	003103032001	KR 2 16A 38 BQ 3 AP 502	050C00260785	Area Afectada PEMPCHB	N4	N4	Decreto 678 de 1994			
AAA0030HTXS	003103032001	KR 2 16A 38 BQ 3 AP 503	050C01388370	Area Afectada PEMPCHB	N4	N4	Decreto 678 de 1994			
AAA0030HTYN	003103032001	KR 2 16A 38 BQ 3 AP 504	050C00987242	Area Afectada PEMPCHB	N4	N4	Decreto 678 de 1994			
AAA0030HTZE	003103032001	KR 2 16A 38 BQ 3 AP 601	050C00096715	Area Afectada PEMPCHB	N4	N4	Decreto 678 de 1994			
AAA0030HUAF	003103032001	KR 2 16A 38 BQ 3 AP 602	050C00136631	Area Afectada PEMPCHB	N4	N4	Decreto 678 de 1994			
AAA0030HUBR	003103032001	KR 2 16A 38 BQ 3 AP 603	050C00017673	Area Afectada PEMPCHB	N4	N4	Decreto 678 de 1994			
AAA0165UTJZ	003202014025	CL 6 6 55 CA 30	050C01523521	Zona de Influencia PEMPCHB	N2-T3-G2	N2	Decreto 606 de 2001			
AAA0033ZZSK	003212048038	CL 3C 2A 31 IN 17	050C00000000	Zona de Influencia PEMPCHB	N4	N4	NO APLICA			
AAA0033ZZTO	003212048039	CL 3C 2A 31 IN 16	050C00000000	Zona de Influencia PEMPCHB	N4	N4	NO APLICA			
AAA0033ZZWF	003212048041	CL 3C 2A 15	050C00000000	Zona de Influencia PEMPCHB	N4	N4	NO APLICA			
AAA0033ZZYX	003212048043	CL 3C 2A 07	050C00000000	Zona de Influencia PEMPCHB	N4	N4	NO APLICA			
AAA0033ZZZM	003212048044	CL 3C 2A 19	050C01764453	Zona de Influencia PEMPCHB	N4	N4	NO APLICA			
AAA0034AAAW	003212048045	CL 3C 2A 27	050C00000000	Zona de Influencia PEMPCHB	N4	N4	NO APLICA			
AAA0034AABS	003212048046	CL 3C 2A 31 IN 14	050C00000000	Zona de Influencia PEMPCHB	N4	N4	NO APLICA			
AAA0034AACN	003212048047	CL 3C 2A 31 IN 15	050C00000000	Zona de Influencia PEMPCHB	N4	N4	NO APLICA			
AAA0034ABOE	003212048079	KR 2A 4 28	050C00000000	Zona de Influencia PEMPCHB	NO APLICA	NO APLICA	NO APLICA			
AAA0034ABPP	003212048080	KR 2A 4 52	050C00000000	Zona de Influencia PEMPCHB	NO APLICA	NO APLICA	NO APLICA			
AAA0034ABRU	003212048081	KR 1A 3A 31	050C00000000	Zona de Influencia PEMPCHB	N4	N4	NO APLICA			
AAA0034ABSK	003212048082	KR 1A 3A 27	050C00000000	Zona de Influencia PEMPCHB	N4	N4	NO APLICA			
AAA0034ABUZ	003212048084	KR 1A 3 61	050C01272617	Zona de Influencia PEMPCHB	N4	N4	NO APLICA			
AAA0034ABWF	003212048085	KR 1A 3 67	050C00817196	Zona de Influencia PEMPCHB	N4	N4	NO APLICA			
AAA0034ABXR	003212048086	KR 1A 3 59	050C00817195	Zona de Influencia PEMPCHB	N4	N4	NO APLICA			
AAA0034ABYX	003212048087	CL 6 3A 07	050C01457317	Zona de Influencia PEMPCHB	N4	N4	NO APLICA			
AAA0204DKRJ	003212048088	CL 3C 2A 03	050C00000000	Zona de Influencia PEMPCHB	N4	N4	NO APLICA			
AAA0204DKSY	003212048089	CL 3C 2A 31 IN 23A	050C00000000	Zona de Influencia PEMPCHB	N4	N4	NO APLICA			
AAA0204DKTD	003212048090	CL 3C 2A 31 IN 24A	050C01762218	Zona de Influencia PEMPCHB	N4	N4	NO APLICA			
AAA0195HZEP	003212048095	KR 1A 3A 07	050C01652456	Zona de Influencia PEMPCHB	N4	N4	NO APLICA			
AAA0033ZYAW	003212048096	KR 1A 3A 09	050C01652455	Zona de Influencia PEMPCHB	N4	N4	NO APLICA			
AAA0033AODM	003203014003	CL 6C 5 92 LC 8	050C01201685	Zona de Influencia PEMPCHB	N2-T7-G7	N2	Resoluci ├ n 0269 de 23-III-2011			
AAA0033AOEA	003203014003	KR 6 6C 58 IN 1 AP 201	050C01201706	Zona de Influencia PEMPCHB	N2-T7-G7	N2	Resoluci ├ n 0269 de 23-III-2011			
AAA0033AOFT	003203014003	KR 6 6C 58 IN 1 AP 202	050C01201707	Zona de Influencia PEMPCHB	N2-T7-G7	N2	Resoluci ├ n 0269 de 23-III-2011			
AAA0033AOHY	003203014003	KR 6 6C 58 IN 1 AP 301	050C01201730	Zona de Influencia PEMPCHB	N2-T7-G7	N2	Resoluci ├ n 0269 de 23-III-2011			
AAA0033AOJH	003203014003	KR 6 6C 58 IN 1 AP 302	050C01201731	Zona de Influencia PEMPCHB	N2-T7-G7	N2	Resoluci ├ n 0269 de 23-III-2011			
AAA0033AOKL	003203014003	KR 6 6C 58 IN 1 AP 401	050C01201773	Zona de Influencia PEMPCHB	N2-T7-G7	N2	Resoluci ├ n 0269 de 23-III-2011			
AAA0033AOLW	003203014003	KR 6 6C 58 IN 1 AP 402	050C01201802	Zona de Influencia PEMPCHB	N2-T7-G7	N2	Resoluci ├ n 0269 de 23-III-2011			
AAA0033AOMS	003203014003	KR 6 6C 58 IN 2 AP 101	050C01201881	Zona de Influencia PEMPCHB	N2-T7-G7	N2	Resoluci ├ n 0269 de 23-III-2011			
AAA0033AONN	003203014003	KR 6 6C 58 IN 2 AP 102	050C01201701	Zona de Influencia PEMPCHB	N2-T7-G7	N2	Resoluci ├ n 0269 de 23-III-2011			
AAA0033AOOE	003203014003	KR 6 6C 58 IN 2 AP 202	050C01201709	Zona de Influencia PEMPCHB	N2-T7-G7	N2	Resoluci ├ n 0269 de 23-III-2011			
AAA0033AOPP	003203014003	KR 6 6C 58 IN 2 AP 201	050C01201708	Zona de Influencia PEMPCHB	N2-T7-G7	N2	Resoluci ├ n 0269 de 23-III-2011			
AAA0033AORU	003203014003	KR 6 6C 58 IN 2 AP 301	050C01201736	Zona de Influencia PEMPCHB	N2-T7-G7	N2	Resoluci ├ n 0269 de 23-III-2011			
AAA0033AOSK	003203014003	KR 6 6C 58 IN 2 AP 302	050C01201737	Zona de Influencia PEMPCHB	N2-T7-G7	N2	Resoluci ├ n 0269 de 23-III-2011			
AAA0033AOTO	003203014003	KR 6 6C 58 IN 2 AP 401	050C01201778	Zona de Influencia PEMPCHB	N2-T7-G7	N2	Resoluci ├ n 0269 de 23-III-2011			
AAA0033AOUZ	003203014003	KR 6 6C 58 IN 2 AP 402	050C01201803	Zona de Influencia PEMPCHB	N2-T7-G7	N2	Resoluci ├ n 0269 de 23-III-2011			
AAA0033AOWF	003203014003	KR 6 6C 58 IN 3 AP 201	050C01201710	Zona de Influencia PEMPCHB	N2-T7-G7	N2	Resoluci ├ n 0269 de 23-III-2011			
AAA0033AOXR	003203014003	KR 6 6C 58 IN 3 AP 202	050C01201711	Zona de Influencia PEMPCHB	N2-T7-G7	N2	Resoluci ├ n 0269 de 23-III-2011			
AAA0033AOYX	003203014003	KR 6 6C 58 IN 3 AP 301	050C01201738	Zona de Influencia PEMPCHB	N2-T7-G7	N2	Resoluci ├ n 0269 de 23-III-2011			
AAA0033AOZM	003203014003	KR 6 6C 58 IN 3 AP 302	050C01201739	Zona de Influencia PEMPCHB	N2-T7-G7	N2	Resoluci ├ n 0269 de 23-III-2011			
AAA0033APAW	003203014003	KR 6 6C 58 IN 3 AP 303	050C01201770	Zona de Influencia PEMPCHB	N2-T7-G7	N2	Resoluci ├ n 0269 de 23-III-2011			
AAA0033APBS	003203014003	KR 6 6C 58 IN 3 AP 401	050C01201783	Zona de Influencia PEMPCHB	N2-T7-G7	N2	Resoluci ├ n 0269 de 23-III-2011			
AAA0033APCN	003203014003	KR 6 6C 58 IN 3 AP 402	050C01201784	Zona de Influencia PEMPCHB	N2-T7-G7	N2	Resoluci ├ n 0269 de 23-III-2011			
AAA0033APDE	003203014003	KR 6 6C 58 IN 3 AP 403	050C01201821	Zona de Influencia PEMPCHB	N2-T7-G7	N2	Resoluci ├ n 0269 de 23-III-2011			
AAA0033APEP	003203014003	KR 6 6C 58 IN 3 AP 501	050C01201835	Zona de Influencia PEMPCHB	N2-T7-G7	N2	Resoluci ├ n 0269 de 23-III-2011			
AAA0033APFZ	003203014003	KR 6 6C 58 IN 3 AP 502	050C01201836	Zona de Influencia PEMPCHB	N2-T7-G7	N2	Resoluci ├ n 0269 de 23-III-2011			
AAA0033APHK	003203014003	KR 6 6C 58 IN 3 AP 503	050C01201875	Zona de Influencia PEMPCHB	N2-T7-G7	N2	Resoluci ├ n 0269 de 23-III-2011			
AAA0033APJZ	003203014003	KR 6 6C 58 IN 4 AP 201	050C01201712	Zona de Influencia PEMPCHB	N2-T7-G7	N2	Resoluci ├ n 0269 de 23-III-2011			
AAA0033APKC	003203014003	KR 6 6C 58 IN 4 AP 301	050C01201771	Zona de Influencia PEMPCHB	N2-T7-G7	N2	Resoluci ├ n 0269 de 23-III-2011			
AAA0033APLF	003203014003	KR 6 6C 58 IN 4 AP 302	050C01201761	Zona de Influencia PEMPCHB	N2-T7-G7	N2	Resoluci ├ n 0269 de 23-III-2011			
AAA0034LTFZ	004103021011	AK 18 11A 16 IN 39 LC 210	050C00861312	Zona de Influencia PEMPCHB	N3-T7-G7	N3	Decreto 606 de 2001			
AAA0034LTHK	004103021011	AK 18 11A 16 IN 39 LC 211	050C00861313	Zona de Influencia PEMPCHB	N3-T7-G7	N3	Decreto 606 de 2001			
AAA0034LTJZ	004103021011	AK 18 11A 16 IN 39 LC 212	050C00861314	Zona de Influencia PEMPCHB	N3-T7-G7	N3	Decreto 606 de 2001			
AAA0034LTKC	004103021011	AK 18 11A 16 IN 39 LC 213	050C00861315	Zona de Influencia PEMPCHB	N3-T7-G7	N3	Decreto 606 de 2001			
AAA0034LTLF	004103021011	AK 18 11A 16 IN 40 LC 201	050C00861316	Zona de Influencia PEMPCHB	N3-T7-G7	N3	Decreto 606 de 2001			
AAA0034LTMR	004103021011	AK 18 11A 16 IN 40 LC 202	050C00861317	Zona de Influencia PEMPCHB	N3-T7-G7	N3	Decreto 606 de 2001			
AAA0034LTNX	004103021011	AK 18 11A 16 IN 40 LC 203	050C00861318	Zona de Influencia PEMPCHB	N3-T7-G7	N3	Decreto 606 de 2001			

AAA0034LTOM	004103021011	AK 18 11A 16 IN 40 LC 204	050C00861319	Zona de Influencia PEMPCHB	N3-T7-G7	N3	Decreto 606 de 2001			
AAA0034LTPA	004103021011	AK 18 11A 16 IN 40 LC 205	050C00861320	Zona de Influencia PEMPCHB	N3-T7-G7	N3	Decreto 606 de 2001			
AAA0034LTRJ	004103021011	AK 18 11A 16 IN 40 LC 206	050C00861321	Zona de Influencia PEMPCHB	N3-T7-G7	N3	Decreto 606 de 2001			
AAA0034LTSY	004103021011	AK 18 11A 16 IN 40 LC 207	050C00861322	Zona de Influencia PEMPCHB	N3-T7-G7	N3	Decreto 606 de 2001			
AAA0034LTTD	004103021011	AK 18 11A 16 IN 40 LC 208	050C00861323	Zona de Influencia PEMPCHB	N3-T7-G7	N3	Decreto 606 de 2001			
AAA0034LTUH	004103021011	AK 18 11A 16 IN 40 LC 209	050C00861324	Zona de Influencia PEMPCHB	N3-T7-G7	N3	Decreto 606 de 2001			
AAA0034LTWW	004103021011	AK 18 11A 16 IN 40 LC 210	050C00861325	Zona de Influencia PEMPCHB	N3-T7-G7	N3	Decreto 606 de 2001			
AAA0034LTXS	004103021011	AK 18 11A 16 IN 40 LC 211	050C00861326	Zona de Influencia PEMPCHB	N3-T7-G7	N3	Decreto 606 de 2001			
AAA0034LTYN	004103021011	AK 18 11A 16 IN 40 LC 212	050C00861327	Zona de Influencia PEMPCHB	N3-T7-G7	N3	Decreto 606 de 2001			
AAA0034LTZE	004103021011	AK 18 11A 16 IN 40 LC 213	050C00861328	Zona de Influencia PEMPCHB	N3-T7-G7	N3	Decreto 606 de 2001			
AAA0034LUAF	004103021011	AK 18 11A 16 IN 40 LC 214	050C00861329	Zona de Influencia PEMPCHB	N3-T7-G7	N3	Decreto 606 de 2001			
AAA0034LUBR	004103021011	AK 18 11A 16 IN 40 LC 215	050C00861330	Zona de Influencia PEMPCHB	N3-T7-G7	N3	Decreto 606 de 2001			
AAA0034LUCX	004103021011	AK 18 11A 16 IN 40 LC 216	050C00861331	Zona de Influencia PEMPCHB	N3-T7-G7	N3	Decreto 606 de 2001			
AAA0034LUDM	004103021011	AK 18 11A 16 IN 40 LC 217	050C00861332	Zona de Influencia PEMPCHB	N3-T7-G7	N3	Decreto 606 de 2001			
AAA0034LUEA	004103021011	AK 18 11A 16 IN 40 LC 218	050C00861333	Zona de Influencia PEMPCHB	N3-T7-G7	N3	Decreto 606 de 2001			
AAA0034LUFT	004103021011	AK 18 11A 16 IN 40 LC 219	050C00861334	Zona de Influencia PEMPCHB	N3-T7-G7	N3	Decreto 606 de 2001			
AAA0034LUHY	004103021011	AK 18 11A 16 IN 40 LC 220	050C00861335	Zona de Influencia PEMPCHB	N3-T7-G7	N3	Decreto 606 de 2001			
AAA0034LUJH	004103021011	AK 18 11A 16 IN 40 LC 221	050C00861336	Zona de Influencia PEMPCHB	N3-T7-G7	N3	Decreto 606 de 2001			
AAA0034LUKL	004103021011	AK 18 11A 16 IN 40 LC 222	050C00861337	Zona de Influencia PEMPCHB	N3-T7-G7	N3	Decreto 606 de 2001			
AAA0034LULW	004103021011	AK 18 11A 16 IN 40 LC 223	050C00861338	Zona de Influencia PEMPCHB	N3-T7-G7	N3	Decreto 606 de 2001			
AAA0034LUMS	004103021011	AK 18 11A 16 IN 40 LC 224	050C00861339	Zona de Influencia PEMPCHB	N3-T7-G7	N3	Decreto 606 de 2001			
AAA0034LUNN	004103021011	AK 18 11A 16 IN 40 LC 225	050C00861340	Zona de Influencia PEMPCHB	N3-T7-G7	N3	Decreto 606 de 2001			
AAA0033FTWF	003204018006	CL 6D 1 74 ESTE	050C00943108	Zona de Influencia PEMPCHB	N4	N4	NO APLICA			
AAA0033FTXR	003204018007	CL 6D 1 70 ESTE	050N00694982	Zona de Influencia PEMPCHB	N4	N4	NO APLICA			
AAA0033FTYX	003204018008	CL 6D 1 66 ESTE	050C00545640	Zona de Influencia PEMPCHB	N4	N4	NO APLICA			
AAA0033FSMR	003204016018	CL 6C 1 03 ESTE	050C00059819	Zona de Influencia PEMPCHB	N4	N4	NO APLICA			
AAA0032WWJZ	003202017012	KR 7 1 44 BQ 1 AP 501	050C01379327	Zona de Influencia PEMPCHB	N4	N4	NO APLICA			
AAA0032WWKC	003202017012	KR 7 1 44 BQ 1 AP 502	050C01379328	Zona de Influencia PEMPCHB	N4	N4	NO APLICA			
AAA0032WWLF	003202017012	KR 7 1 44 BQ 1 AP 503	050C01379329	Zona de Influencia PEMPCHB	N4	N4	NO APLICA			
AAA0032WWMR	003202017012	KR 7 1 44 BQ 1 AP 504	050C01379330	Zona de Influencia PEMPCHB	N4	N4	NO APLICA			
AAA0032WWNX	003202017012	KR 7 1 44 BQ 2 AP 105	050C01379257	Zona de Influencia PEMPCHB	N4	N4	NO APLICA			
AAA0032WWOM	003202017012	KR 7 1 44 BQ 2 AP 106	050C01379258	Zona de Influencia PEMPCHB	N4	N4	NO APLICA			
AAA0032WWPA	003202017012	KR 7 1 44 BQ 2 AP 108	050C01379259	Zona de Influencia PEMPCHB	N4	N4	NO APLICA			
AAA0032WWRJ	003202017012	KR 7 1 44 BQ 2 GJ 6	050C01379260	Zona de Influencia PEMPCHB	N4	N4	NO APLICA			
AAA0032XYEA	003202028002	DG 2 BIS 4A 82	050C00767183	Zona de Influencia PEMPCHB	N4	N4	NO APLICA			
AAA0032XYFT	003202028003	DG 2 BIS 4A 86	050C00741599	Zona de Influencia PEMPCHB	N4	N4	NO APLICA			
AAA0032XYHY	003202028004	DG 2 BIS 4A 92	050C00574306	Zona de Influencia PEMPCHB	N4	N4	NO APLICA			
AAA0032XYJH	003202028005	KR 5 2 16	050C01288640	Zona de Influencia PEMPCHB	N4	N4	NO APLICA			
AAA0032XYKL	003202028006	KR 5 2 18	050C00038448	Zona de Influencia PEMPCHB	N4	N4	NO APLICA			
AAA0032XYLW	003202028007	KR 5 2 32	050C00354298	Zona de Influencia PEMPCHB	N4	N4	NO APLICA			
AAA0032XYNN	003202028009	KR 5 2 48	050C00449145	Zona de Influencia PEMPCHB	N4	N4	NO APLICA			
AAA0032XYRU	003202028012	KR 5 2 58	050C00074403	Zona de Influencia PEMPCHB	N2-T1-G1	N2	Decreto 606 de 2001			
AAA0032XYSK	003202028013	KR 5 2 64	050C00420068	Zona de Influencia PEMPCHB	N4	N4	NO APLICA			
AAA0032XYTO	003202028014	CL 2A 4 71	050C00058549	Zona de Influencia PEMPCHB	N2-T1-G2	N2	Decreto 606 de 2001			
AAA0032XYUZ	003202028015	CL 2A 4 63	050C00491198	Zona de Influencia PEMPCHB	N4	N4	NO APLICA			
AAA0032XYWF	003202028016	CL 2A 4 51	050C00475631	Zona de Influencia PEMPCHB	N4	N4	NO APLICA			
AAA0032XYXR	003202028017	CL 2A 4 41	050C00149122	Zona de Influencia PEMPCHB	N4	N4	NO APLICA			
AAA0032XYYX	003202029001	KR 5 1F 94	050C00824962	Zona de Influencia PEMPCHB	N1-T7-G7	N1	ecreto 1941 de 29-VIII-1989. Decreto 606 de 2001.			
AAA0032XYZM	003202030001	KR 4 1D 75	050C00777700	Zona de Influencia PEMPCHB	N2-T2-G1	N2	Decreto 606 de 2001			
AAA0032XZAW	003202030002	CL 1D BIS 4 36	050C00438292	Zona de Influencia PEMPCHB	N4	N4	NO APLICA			
AAA0032XZBS	003202030003	CL 1D BIS 4 38	050C00899277	Zona de Influencia PEMPCHB	N4	N4	NO APLICA			
AAA0032XZCN	003202030004	CL 1D BIS 4 42	050C01431622	Zona de Influencia PEMPCHB	N4	N4	NO APLICA			
AAA0032XZDE	003202030005	CL 1D BIS 4 48	050C00566778	Zona de Influencia PEMPCHB	N4	N4	NO APLICA			
AAA0032XZEP	003202030006	CL 1D BIS 4 52	050C00350512	Zona de Influencia PEMPCHB	N4	N4	NO APLICA			
AAA0032XZFZ	003202030007	CL 1D BIS 4 60	050C00496754	Zona de Influencia PEMPCHB	N4	N4	NO APLICA			
AAA0032XZHK	003202030008	CL 1D BIS 4 64	050C00198761	Zona de Influencia PEMPCHB	N4	N4	NO APLICA			
AAA0033AZCN	003203014003	KR 5 6B 51 GS 46	050C01201448	Zona de Influencia PEMPCHB	N2-T7-G7	N2	Resoluci ├ n 0269 de 23-III-2011			
AAA0033AWWF	003203014003	KR 5 6B 51 IN 1 AP 601	050C01201859	Zona de Influencia PEMPCHB	N2-T7-G7	N2	Resoluci ├ n 0269 de 23-III-2011			
AAA0033CPJZ	003203018001	KR 5 6B 02 GJ 170	050C01255414	Zona de Influencia PEMPCHB	N2-T7-G7	N2	Resoluci ├ n 0269 de 23-III-2011			
AAA0033CPKC	003203018001	KR 5 6B 02 GJ 171	050C01255415	Zona de Influencia PEMPCHB	N2-T7-G7	N2	Resoluci ├ n 0269 de 23-III-2011			
AAA0033CPLF	003203018001	KR 5 6B 02 GJ 172	050C01255416	Zona de Influencia PEMPCHB	N2-T7-G7	N2	Resoluci ├ n 0269 de 23-III-2011			
AAA0033CPMR	003203018001	KR 5 6B 02 GJ 173	050C01255417	Zona de Influencia PEMPCHB	N2-T7-G7	N2	Resoluci ├ n 0269 de 23-III-2011			
AAA0033CPNX	003203018001	KR 5 6B 02 GJ 174	050C01255418	Zona de Influencia PEMPCHB	N2-T7-G7	N2	Resoluci ├ n 0269 de 23-III-2011			
AAA0033CPOM	003203018001	KR 5 6B 02 GJ 175	050C01255419	Zona de Influencia PEMPCHB	N2-T7-G7	N2	Resoluci ├ n 0269 de 23-III-2011			
AAA0033CPPA	003203018001	KR 5 6B 02 GJ 176	050C01255420	Zona de Influencia PEMPCHB	N2-T7-G7	N2	Resoluci ├ n 0269 de 23-III-2011			
AAA0033CPRJ	003203018001	KR 5 6B 02 GJ 177	050C01255421	Zona de Influencia PEMPCHB	N2-T7-G7	N2	Resoluci ├ n 0269 de 23-III-2011			
AAA0033CPSY	003203018001	KR 5 6B 02 GJ 178	050C01255422	Zona de Influencia PEMPCHB	N2-T7-G7	N2	Resoluci ├ n 0269 de 23-III-2011			
AAA0033CPTD	003203018001	KR 5 6B 02 GJ 179	050C01255423	Zona de Influencia PEMPCHB	N2-T7-G7	N2	Resoluci ├ n 0269 de 23-III-2011			
AAA0033CPUH	003203018001	KR 5 6B 02 GJ 180	050C01255424	Zona de Influencia PEMPCHB	N2-T7-G7	N2	Resoluci ├ n 0269 de 23-III-2011			
AAA0033CPWW	003203018001	KR 5 6B 02 GJ 181	050C01255425	Zona de Influencia PEMPCHB	N2-T7-G7	N2	Resoluci ├ n 0269 de 23-III-2011			
AAA0033CPXS	003203018001	KR 5 6B 02 GJ 182	050C01255426	Zona de Influencia PEMPCHB	N2-T7-G7	N2	Resoluci ├ n 0269 de 23-III-2011			
AAA0033CPYN	003203018001	KR 5 6B 02 GJ 183	050C01255427	Zona de Influencia PEMPCHB	N2-T7-G7	N2	Resoluci ├ n 0269 de 23-III-2011			
AAA0033CPZE	003203018001	KR 5 6B 02 GJ 184	050C01255428	Zona de Influencia PEMPCHB	N2-T7-G7	N2	Resoluci ├ n 0269 de 23-III-2011			
AAA0033CRAW	003203018001	KR 5 6B 02 GJ 185	050C01255429	Zona de Influencia PEMPCHB	N2-T7-G7	N2	Resoluci ├ n 0269 de 23-III-2011			
AAA0033CRBS	003203018001	KR 5 6B 02 GJ 186	050C01255430	Zona de Influencia PEMPCHB	N2-T7-G7	N2	Resoluci ├ n 0269 de 23-III-2011			
AAA0033CRCN	003203018001	KR 5 6B 02 GJ 187	050C01255431	Zona de Influencia PEMPCHB	N2-T7-G7	N2	Resoluci ├ n 0269 de 23-III-2011			
AAA0033CRDE	003203018001	KR 5 6B 02 GJ 188	050C01255432	Zona de Influencia PEMPCHB	N2-T7-G7	N2	Resoluci ├ n 0269 de 23-III-2011			
AAA0033CREP	003203018001	KR 5 6B 02 GJ 189	050C01255433	Zona de Influencia PEMPCHB	N2-T7-G7	N2	Resoluci ├ n 0269 de 23-III-2011			
AAA0033CRFZ	003203018001	KR 5 6B 02 GJ 190	050C01255434	Zona de Influencia PEMPCHB	N2-T7-G7	N2	Resoluci ├ n 0269 de 23-III-2011			
AAA0033CRHK	003203018001	KR 5 6B 02 GJ 191	050C01255435	Zona de Influencia PEMPCHB	N2-T7-G7	N2	Resoluci ├ n 0269 de 23-III-2011			
AAA0033CRJZ	003203018001	KR 5 6B 02 GJ 192	050C01255436	Zona de Influencia PEMPCHB	N2-T7-G7	N2	Resoluci ├ n 0269 de 23-III-2011			
AAA0033CRKC	003203018001	KR 5 6B 02 GJ 193	050C01255437	Zona de Influencia PEMPCHB	N2-T7-G7	N2	Resoluci ├ n 0269 de 23-III-2011			
AAA0033CRLF	003203018001	KR 5 6B 02 GJ 194	050C01255438	Zona de Influencia PEMPCHB	N2-T7-G7	N2	Resoluci ├ n 0269 de 23-III-2011			
AAA0033CRMR	003203018001	KR 5 6B 02 GJ 195	050C01255439	Zona de Influencia PEMPCHB	N2-T7-G7	N2	Resoluci ├ n 0269 de 23-III-2011			
AAA0033CRNX	003203018001	KR 5 6B 02 GJ 196	050C01255440	Zona de Influencia PEMPCHB	N2-T7-G7	N2	Resoluci ├ n 0269 de 23-III-2011			
AAA0033CROM	003203018001	KR 5 6B 02 GJ 197	050C01255441	Zona de Influencia PEMPCHB	N2-T7-G7	N2	Resoluci ├ n 0269 de 23-III-2011			
AAA0178YOYX	004103021018	CL 12 17 09	050C00677308	Zona de Influencia PEMPCHB	N4	N4	NO APLICA			
AAA0178YOZM	004103021019	KR 17 11 69	050C00698111	Zona de Influencia PEMPCHB	N4	N4	NO APLICA			
AAA0178YPAW	004103021020	KR 17 11 59	050C00668517	Zona de Influencia PEMPCHB	N4	N4	NO APLICA			
AAA0034MBWF	004103022001	KR 17 10 01	050C00428685	Zona de Influencia PEMPCHB	N4	N4	NO APLICA			
AAA0034MBXR	004103022002	CL 10 17 10	050C00125346	Zona de Influencia PEMPCHB	N4	N4	NO APLICA			
AAA0034MBYX	004103022003	CL 10 17 14	050C00529675	Zona de Influencia PEMPCHB	N4	N4	NO APLICA			
AAA0034MBZM	004103022004	CL 10 17 22	050C00116078	Zona de Influencia PEMPCHB	N4	N4	NO APLICA			
AAA0034MCBS	004103022005	CL 10 17 26	050C00156472	Zona de Influencia PEMPCHB	N4	N4	NO APLICA			
AAA0034MCCN	004103022006	CL 10 17 32	050C00504286	Zona de Influencia PEMPCHB	N4	N4	NO APLICA			
AAA0034MCDE	004103022007	CL 10 17 38	050C00284774	Zona de Influencia PEMPCHB	N4	N4	NO APLICA			
AAA0034MCEP	004103022008	CL 10 17 42	050C00075683	Zona de Influencia PEMPCHB	N4	N4	NO APLICA			
AAA0034MCFZ	004103022009	CL 10 17 46	050C00718987	Zona de Influencia PEMPCHB	N4	N4	NO APLICA			
AAA0034MCHK	004103022010	CL 10 17 50	050C01359211	Zona de Influencia PEMPCHB	N4	N4	NO APLICA			
AAA0034MCJZ	004103022011	CL 10 17 66	050C00159566	Zona de Influencia PEMPCHB	N4	N4	NO APLICA			
AAA0034MCKC	004103022012	CL 10 17 76	050C00000000	Zona de Influencia PEMPCHB	N4	N4	NO APLICA			
AAA0034MCLF	004103022013	AK 18 10 10	050C01468623	Zona de Influencia PEMPCHB	N4	N4	NO APLICA			
AAA0034MCMR	004103022014	AK 18 10 18 LC	050C00101212	Zona de Influencia PEMPCHB	N4	N4	NO APLICA			
AAA0034MCNX	004103022014	AK 18 10 26 LC 2	050C00116055	Zona de Influencia PEMPCHB	N4	N4	NO APLICA			
AAA0034MCOM	004103022014	AK 18 10 20 DP 1	050C00355040	Zona de Influencia PEMPCHB	N4	N4	NO APLICA			
AAA0032ZKUZ	003202033066	KR 4 1B 97 IN 4 MJ 1	050C00000000	Zona de Influencia PEMPCHB	N4	N4	NO APLICA			
AAA0195WTCX	003202033066	KR 4 1B 97 IN 4 MJ 2	050C00000000	Zona de Influencia PEMPCHB	N4	N4	NO APLICA			
AAA0032ZKSK	003202033067	KR 4 1B 97 IN 3	050C01527477	Zona de Influencia PEMPCHB	N4	N4	NO APLICA			
AAA0032ZKWF	003202033068	KR 4 1B 97 IN 2 MJ1	050C00000000	Zona de Influencia PEMPCHB	N4	N4	NO APLICA			
AAA0197JNWW	003202033069	KR 5A 1 70 MJ	050C00000000	Zona de Influencia PEMPCHB	N4	N4	NO APLICA			
AAA0030PFSY	003107014018	CL 6A 12A 38	050C01418186	Zona de Influencia PEMPCHB	NO APLICA	NO APLICA	NO APLICA			
AAA0030PFTD	003107014019	CL 6A 12A 46	050C01418196	Zona de Influencia PEMPCHB	NO APLICA	NO APLICA	NO APLICA			
AAA0030PFUH	003107014020	CL 6A 12A 50	050C01251039	Zona de Influencia PEMPCHB	NO APLICA	NO APLICA	NO APLICA			
AAA0030PFWW	003107014021	CL 6A 12A 56	050C00264192	Zona de Influencia PEMPCHB	NO APLICA	NO APLICA	NO APLICA			
AAA0030PFXS	003107014022	KR 13 6A 64	050C01428637	Zona de Influencia PEMPCHB	NO APLICA	NO APLICA	NO APLICA			
AAA0030PFYN	003107014023	KR 13 6A 68	050C00336431	Zona de Influencia PEMPCHB	NO APLICA	NO APLICA	NO APLICA			
AAA0030PFZE	003107014024	KR 13 6A 98	050C01409031	Zona de Influencia PEMPCHB	NO APLICA	NO APLICA	NO APLICA			
AAA0030PHAW	003107014025	CL 7 12A 71	050C00058665	Zona de Influencia PEMPCHB	NO APLICA	NO APLICA	NO APLICA			
AAA0030PDPA	003107011019	KR 12A 8 55	050C00574074	Zona de Influencia PEMPCHB	NO APLICA	NO APLICA	NO APLICA			
AAA0030PHBS	003107014026	CL 7 12A 69	050C00102285	Zona de Influencia PEMPCHB	NO APLICA	NO APLICA	NO APLICA			
AAA0030PHCN	003107014027	CL 7 12A 67	050C00104219	Zona de Influencia PEMPCHB	NO APLICA	NO APLICA	NO APLICA			
AAA0030RURU	003107026001	KR 10 11 15	050C00717375	Zona de Influencia PEMPCHB	N4	N4	NO APLICA			
AAA0030RUSK	003107026001	KR 10 11 19	050C00717376	Zona de Influencia PEMPCHB	N4	N4	NO APLICA			
AAA0030RUTO	003107026001	KR 10 11 27	050C00717377	Zona de Influencia PEMPCHB	N4	N4	NO APLICA			
AAA0030RUUZ	003107026001	KR 10 11 31	050C00717378	Zona de Influencia PEMPCHB	N4	N4	NO APLICA			
AAA0030RUWF	003107026001	KR 10 11 35	050C00717379	Zona de Influencia PEMPCHB	N4	N4	NO APLICA			
AAA0030RUXR	003107026001	KR 10 11 23 OF 201	050C00717380	Zona de Influencia PEMPCHB	N4	N4	NO APLICA			
AAA0030RUYX	003107026001	KR 10 11 23 OF 202	050C00717381	Zona de Influencia PEMPCHB	N4	N4	NO APLICA			
AAA0030RUZM	003107026001	KR 10 11 23 OF 203	050C00717382	Zona de Influencia PEMPCHB	N4	N4	NO APLICA			
AAA0030RWAF	003107026001	KR 10 11 23 OF 204	050C00717383	Zona de Influencia PEMPCHB	N4	N4	NO APLICA			
AAA0030RWBR	003107026001	KR 10 11 23 OF 205	050C00717384	Zona de Influencia PEMPCHB	N4	N4	NO APLICA			
AAA0030RWCX	003107026001	KR 10 11 23 OF 206	050C00717385	Zona de Influencia PEMPCHB	N4	N4	NO APLICA			
AAA0030RWDM	003107026001	KR 10 11 23 OF 207	050C00717386	Zona de Influencia PEMPCHB	N4	N4	NO APLICA			
AAA0030RWEA	003107026001	KR 10 11 23 OF 208	050C00717387	Zona de Influencia PEMPCHB	N4	N4	NO APLICA			
AAA0030RWFT	003107026001	KR 10 11 23 OF 301	050C00717388	Zona de Influencia PEMPCHB	N4	N4	NO APLICA			
AAA0030RWHY	003107026001	KR 10 11 23 OF 302	050C00717389	Zona de Influencia PEMPCHB	N4	N4	NO APLICA			
AAA0030RWJH	003107026001	KR 10 11 23 OF 303	050C00717390	Zona de Influencia PEMPCHB	N4	N4	NO APLICA			
AAA0030DSNN	003103003002	KR 3 21 46 AP 1701	050C00910621	Zona de Influencia PEMPCHB	N4	N4	NO APLICA			
AAA0030DSOE	003103003002	KR 3 21 46 AP 1702	050C00047251	Zona de Influencia PEMPCHB	N4	N4	NO APLICA			
AAA0030DSPP	003103003002	KR 3 21 46 AP 1703	050C00184390	Zona de Influencia PEMPCHB	N4	N4	NO APLICA			
AAA0030DSRU	003103003002	KR 3 21 46 AP 1704	050C00064966	Zona de Influencia PEMPCHB	N4	N4	NO APLICA			
AAA0030DSSK	003103003002	KR 3 21 46 AP 1801	050C00039264	Zona de Influencia PEMPCHB	N4	N4	NO APLICA			
AAA0030DSTO	003103003002	KR 3 21 46 AP 1802	050C01453123	Zona de Influencia PEMPCHB	N4	N4	NO APLICA			
AAA0030DSUZ	003103003002	KR 3 21 46 AP 1803	050C00075077	Zona de Influencia PEMPCHB	N4	N4	NO APLICA			
AAA0030DSWF	003103003002	KR 3 21 46 AP 1804	050C00012628	Zona de Influencia PEMPCHB	N4	N4	NO APLICA			
AAA0030DSXR	003103003002	KR 3 21 46 AP 1901	050C00035206	Zona de Influencia PEMPCHB	N4	N4	NO APLICA			
AAA0030DSYX	003103003002	KR 3 21 46 AP 1902	050C00097926	Zona de Influencia PEMPCHB	N4	N4	NO APLICA			
AAA0030DSZM	003103003002	KR 3 21 46 AP 1903	050C00183643	Zona de Influencia PEMPCHB	N4	N4	NO APLICA			
AAA0030DTAW	003103003002	KR 3 21 46 AP 1904	050C00272786	Zona de Influencia PEMPCHB	N4	N4	NO APLICA			
AAA0030DTBS	003103003002	KR 3 21 46 AP 2001	050C00092521	Zona de Influencia PEMPCHB	N4	N4	NO APLICA			
AAA0030DTCN	003103003002	KR 3 21 46 AP 2002	050C00031840	Zona de Influencia PEMPCHB	N4	N4	NO APLICA			
AAA0030DTDE	003103003002	KR 3 21 46 AP 2003	050C00169521	Zona de Influencia PEMPCHB	N4	N4	NO APLICA			
AAA0030DTEP	003103003002	KR 3 21 46 AP 2004	050C00146551	Zona de Influencia PEMPCHB	N4	N4	NO APLICA			
AAA0030DTFZ	003103003002	KR 3 21 46 AP 2101	050C00100659	Zona de Influencia PEMPCHB	N4	N4	NO APLICA			
AAA0030DTHK	003103003002	KR 3 21 46 AP 2102	050C00132327	Zona de Influencia PEMPCHB	N4	N4	NO APLICA			
AAA0030DTJZ	003103003002	KR 3 21 46 AP 2103	050C00060113	Zona de Influencia PEMPCHB	N4	N4	NO APLICA			
AAA0030DTKC	003103003002	KR 3 21 46 AP 2104	050C00001303	Zona de Influencia PEMPCHB	N4	N4	NO APLICA			
AAA0030DTLF	003103003002	KR 3 21 46 AP 2201	050C00092489	Zona de Influencia PEMPCHB	N4	N4	NO APLICA			
AAA0030DTMR	003103003002	KR 3 21 46 AP 2202	050C00045035	Zona de Influencia PEMPCHB	N4	N4	NO APLICA			
AAA0030DTNX	003103003002	KR 3 21 46 AP 2203	050C00075076	Zona de Influencia PEMPCHB	N4	N4	NO APLICA			
AAA0030DTOM	003103003002	KR 3 21 46 AP 2204	050C00299735	Zona de Influencia PEMPCHB	N4	N4	NO APLICA			
AAA0030DTPA	003103003002	KR 3 21 46 AP 2301	050C00294503	Zona de Influencia PEMPCHB	N4	N4	NO APLICA			
AAA0030DTRJ	003103003002	KR 3 21 46 AP 2302	050C00585346	Zona de Influencia PEMPCHB	N4	N4	NO APLICA			
AAA0030DTSY	003103003002	KR 3 21 46 AP 2303	050C00903716	Zona de Influencia PEMPCHB	N4	N4	NO APLICA			
AAA0030DTTD	003103003002	KR 3 21 46 AP 2304	050C00545646	Zona de Influencia PEMPCHB	N4	N4	NO APLICA			
AAA0030DTUH	003103003002	KR 3 21 46 AP 2401	050C00012846	Zona de Influencia PEMPCHB	N4	N4	NO APLICA			
AAA0030DTWW	003103003002	KR 3 21 46 AP 2402	050C00371697	Zona de Influencia PEMPCHB	N4	N4	NO APLICA			
AAA0030UXEA	003107028001	KR 10 9 37 GJ 53	050C01441794	Zona de Influencia PEMPCHB	N4	N4	NO APLICA			
AAA0030UXFT	003107028001	KR 10 9 37 GJ 54	050C01441795	Zona de Influencia PEMPCHB	N4	N4	NO APLICA			
AAA0030UXHY	003107028001	KR 10 9 37 GJ 55	050C01441796	Zona de Influencia PEMPCHB	N4	N4	NO APLICA			
AAA0030UXJH	003107028001	KR 10 9 37 GJ 56	050C01441797	Zona de Influencia PEMPCHB	N4	N4	NO APLICA			
AAA0030UXKL	003107028001	KR 10 9 37 GJ 57	050C01441798	Zona de Influencia PEMPCHB	N4	N4	NO APLICA			
AAA0030UXLW	003107028001	KR 10 9 37 GJ 58	050C01441799	Zona de Influencia PEMPCHB	N4	N4	NO APLICA			
AAA0030UXMS	003107028001	KR 10 9 37 GJ 59	050C01441800	Zona de Influencia PEMPCHB	N4	N4	NO APLICA			
AAA0030UXNN	003107028001	KR 10 9 37 GJ 60	050C01441801	Zona de Influencia PEMPCHB	N4	N4	NO APLICA			
AAA0030UXOE	003107028001	KR 10 9 37 GJ 61	050C01441802	Zona de Influencia PEMPCHB	N4	N4	NO APLICA			
AAA0030UXPP	003107028001	KR 10 9 37 GJ 62	050C01441803	Zona de Influencia PEMPCHB	N4	N4	NO APLICA			
AAA0030UXRU	003107028001	KR 10 9 37 GJ 63	050C01441804	Zona de Influencia PEMPCHB	N4	N4	NO APLICA			
AAA0030UXSK	003107028001	KR 10 9 37 GJ 64	050C01441805	Zona de Influencia PEMPCHB	N4	N4	NO APLICA			
AAA0030UXTO	003107028001	KR 10 9 37 GJ 65	050C01441806	Zona de Influencia PEMPCHB	N4	N4	NO APLICA			

AAA0030UXUZ	003107028001	KR 10 9 37 GJ 66	050C01441807	Zona de Influencia PEMPCHB	N4	N4	NO APLICA				
AAA0030UXWF	003107028001	KR 10 9 37 GJ 67	050C01441808	Zona de Influencia PEMPCHB	N4	N4	NO APLICA				
AAA0030UXXR	003107028001	KR 10 9 37 GJ 68	050C01441809	Zona de Influencia PEMPCHB	N4	N4	NO APLICA				
AAA0030UXYX	003107028001	KR 10 9 37 GJ 69	050C01441810	Zona de Influencia PEMPCHB	N4	N4	NO APLICA				
AAA0030UXZM	003107028001	KR 10 9 37 GJ 70	050C01441811	Zona de Influencia PEMPCHB	N4	N4	NO APLICA				
AAA0030UYAW	003107028001	KR 10 9 37 GJ 71	050C01441812	Zona de Influencia PEMPCHB	N4	N4	NO APLICA				
AAA0030UYBS	003107028001	KR 10 9 37 GJ 72	050C01441813	Zona de Influencia PEMPCHB	N4	N4	NO APLICA				
AAA0030UYCN	003107028001	KR 10 9 37 GJ 73	050C01441814	Zona de Influencia PEMPCHB	N4	N4	NO APLICA				
AAA0030UYDE	003107028001	KR 10 9 37 GJ 74	050C01441815	Zona de Influencia PEMPCHB	N4	N4	NO APLICA				
AAA0030UYEP	003107028001	KR 10 9 37 GJ 75	050C01441816	Zona de Influencia PEMPCHB	N4	N4	NO APLICA				
AAA0030UYFZ	003107028001	KR 10 9 37 GJ 76	050C01441817	Zona de Influencia PEMPCHB	N4	N4	NO APLICA				
AAA0030UWHK	003107028001	KR 10 9 37 GJ 33	050C01441774	Zona de Influencia PEMPCHB	N4	N4	NO APLICA				
AAA0030HUCX	003103032001	KR 2 16A 38 BQ 3 AP 604	050C00010305	Area Afectada PEMPCHB	N4	N4	Decreto 678 de 1994				
AAA0030HUDM	003103032001	KR 2 16A 38 BQ 3 AP 701	050C00460595	Area Afectada PEMPCHB	N4	N4	Decreto 678 de 1994				
AAA0030HUEA	003103032001	KR 2 16A 38 BQ 3 AP 702	050C00579127	Area Afectada PEMPCHB	N4	N4	Decreto 678 de 1994				
AAA0030HUFT	003103032001	KR 2 16A 38 BQ 3 AP 703	050C00109507	Area Afectada PEMPCHB	N4	N4	Decreto 678 de 1994				
AAA0030HUHY	003103032001	KR 2 16A 38 BQ 3 AP 704	050C00271398	Area Afectada PEMPCHB	N4	N4	Decreto 678 de 1994				
AAA0033FKZE	003204011015	CL 6C 2 33 ESTE	050C01018682	Zona de Influencia PEMPCHB	N4	N4	NO APLICA				
AAA0033FLAF	003204011016	CL 6C 2 49 ESTE	050C00271836	Zona de Influencia PEMPCHB	N4	N4	NO APLICA				
AAA0033FLBR	003204011017	KR 3 ESTE 6 25	050C00223861	Zona de Influencia PEMPCHB	N4	N4	NO APLICA				
AAA0033FLCX	003204011018	KR 3 ESTE 6 15	050C00697464	Zona de Influencia PEMPCHB	N4	N4	NO APLICA				
AAA0195BSOE	003204011019	CL 6 2 46 ESTE IN 1	050C00395744	Zona de Influencia PEMPCHB	N4	N4	NO APLICA				
AAA0033FLEA	003204012001	KR 1 6C 07	050C00000000	Zona de Influencia PEMPCHB	N4	N4	NO APLICA				
AAA0033FLFT	003204012002	CL 6C 1 10	050C00000000	Zona de Influencia PEMPCHB	N4	N4	NO APLICA				
AAA0033FLHY	003204012003	CL 6C 1 16	050C01284415	Zona de Influencia PEMPCHB	N4	N4	NO APLICA				
AAA0033FLJH	003204012004	CL 6C 1 24	050C00044912	Zona de Influencia PEMPCHB	N4	N4	NO APLICA				
AAA0033FLKL	003204012005	CL 6C 1 30	050C00359956	Zona de Influencia PEMPCHB	N4	N4	NO APLICA				
AAA0033FLLW	003204012006	CL 6C 1 36	050C00102259	Zona de Influencia PEMPCHB	N4	N4	NO APLICA				
AAA0033FLMS	003204012007	CL 6C 1 42	050C00005643	Zona de Influencia PEMPCHB	N4	N4	NO APLICA				
AAA0033FLNN	003204012008	CL 6C 1 50	050C00000000	Zona de Influencia PEMPCHB	N4	N4	NO APLICA				
AAA0033FLOE	003204012009	KR 2 6C 04	050C01249575	Zona de Influencia PEMPCHB	N4	N4	NO APLICA				
AAA0033FLPP	003204012010	KR 2 6C 08	050C00395325	Zona de Influencia PEMPCHB	N4	N4	NO APLICA				
AAA0033FLRU	003204012011	KR 2 6C 14	050C00080716	Zona de Influencia PEMPCHB	N4	N4	NO APLICA				
AAA0033FLSK	003204012012	KR 2 6C 24	050C00070360	Zona de Influencia PEMPCHB	N4	N4	NO APLICA				
AAA0033FLTO	003204012013	KR 2 6C 34	050C00375206	Zona de Influencia PEMPCHB	N4	N4	NO APLICA				
AAA0033FLUZ	003204012014	KR 2 6C 40	050C01137144	Zona de Influencia PEMPCHB	N4	N4	NO APLICA				
AAA0033FLWF	003204012015	KR 2 6C 44	050C00407418	Zona de Influencia PEMPCHB	N4	N4	NO APLICA				
AAA0033FLXR	003204012016	KR 2 6C 52	050C01044545	Zona de Influencia PEMPCHB	N4	N4	NO APLICA				
AAA0033FLZM	003204012018	CL 6D 1 57	050C00284577	Zona de Influencia PEMPCHB	N4	N4	NO APLICA				
AAA0033FMAW	003204012019	CL 6D 1 47	050C00730249	Zona de Influencia PEMPCHB	N4	N4	NO APLICA				
AAA0033FMBS	003204012020	CL 6D 1 45	050C00730348	Zona de Influencia PEMPCHB	N4	N4	NO APLICA				
AAA0033FMCN	003204012021	CL 6D 1 39	050C00517247	Zona de Influencia PEMPCHB	N4	N4	NO APLICA				
AAA0033FMDE	003204012022	CL 6D 1 37	050C00550252	Zona de Influencia PEMPCHB	N4	N4	NO APLICA				
AAA0165UTKC	003202014025	CL 6 6 55 CA 31	050C01523522	Zona de Influencia PEMPCHB	N2-T3-G2	N2	Decreto 606 de 2001				
AAA0165UTLF	003202014025	CL 6 6 55 CA 32	050C01523523	Zona de Influencia PEMPCHB	N2-T3-G2	N2	Decreto 606 de 2001				
AAA0165UTMR	003202014025	CL 6 6 55 CA 33	050C01523524	Zona de Influencia PEMPCHB	N2-T3-G2	N2	Decreto 606 de 2001				
AAA0165UTNX	003202014025	CL 6 6 55 CA 34	050C01523525	Zona de Influencia PEMPCHB	N2-T3-G2	N2	Decreto 606 de 2001				
AAA0165UTOM	003202014025	CL 6 6 55 CA 35	050C01523526	Zona de Influencia PEMPCHB	N2-T3-G2	N2	Decreto 606 de 2001				
AAA0165UTPA	003202014025	CL 6 6 55 CA 36	050C01523527	Zona de Influencia PEMPCHB	N2-T3-G2	N2	Decreto 606 de 2001				
AAA0165UTRJ	003202014025	CL 6 6 55 CA 37	050C01523528	Zona de Influencia PEMPCHB	N2-T3-G2	N2	Decreto 606 de 2001				
AAA0165UTSY	003202014025	CL 6 6 55 CA 38	050C01523529	Zona de Influencia PEMPCHB	N2-T3-G2	N2	Decreto 606 de 2001				
AAA0165UTTD	003202014025	CL 6 6 55 CA 39	050C01523530	Zona de Influencia PEMPCHB	N2-T3-G2	N2	Decreto 606 de 2001				
AAA0165UTUH	003202014025	CL 6 6 55 CA 40	050C01523531	Zona de Influencia PEMPCHB	N2-T3-G2	N2	Decreto 606 de 2001				
AAA0165UTWW	003202014025	CL 6 6 55 CA 41	050C01523532	Zona de Influencia PEMPCHB	N2-T3-G2	N2	Decreto 606 de 2001				
AAA0165UTXS	003202014025	CL 6 6 55 CA 42	050C01523533	Zona de Influencia PEMPCHB	N2-T3-G2	N2	Decreto 606 de 2001				
AAA0165UTYN	003202014025	CL 6 6 55 CA 43	050C01523534	Zona de Influencia PEMPCHB	N2-T3-G2	N2	Decreto 606 de 2001				
AAA0165UTZE	003202014025	CL 6 6 55 CA 44	050C01523535	Zona de Influencia PEMPCHB	N2-T3-G2	N2	Decreto 606 de 2001				
AAA0165UUAF	003202014025	CL 6 6 55 CA 45	050C01523536	Zona de Influencia PEMPCHB	N2-T3-G2	N2	Decreto 606 de 2001				
AAA0165UUBR	003202014025	CL 6 6 55 CA 46	050C01523537	Zona de Influencia PEMPCHB	N2-T3-G2	N2	Decreto 606 de 2001				
AAA0165UUCX	003202014025	CL 6 6 55 CA 47	050C01523538	Zona de Influencia PEMPCHB	N2-T3-G2	N2	Decreto 606 de 2001				
AAA0165UUDM	003202014025	CL 6 6 55 CA 48	050C01523539	Zona de Influencia PEMPCHB	N2-T3-G2	N2	Decreto 606 de 2001				
AAA0165UUEA	003202014025	CL 6 6 55 CA 49	050C01523540	Zona de Influencia PEMPCHB	N2-T3-G2	N2	Decreto 606 de 2001				
AAA0165UUFT	003202014025	CL 6 6 55 CA 50	050C01523541	Zona de Influencia PEMPCHB	N2-T3-G2	N2	Decreto 606 de 2001				
AAA0165UUHY	003202014025	CL 6 6 55 CA 51	050C01523542	Zona de Influencia PEMPCHB	N2-T3-G2	N2	Decreto 606 de 2001				
AAA0165UUJH	003202014025	CL 6 6 55 CA 52	050C01523543	Zona de Influencia PEMPCHB	N2-T3-G2	N2	Decreto 606 de 2001				
AAA0165UUKL	003202014025	CL 6 6 55 CA 53	050C01523544	Zona de Influencia PEMPCHB	N2-T3-G2	N2	Decreto 606 de 2001				
AAA0165UULW	003202014025	CL 6 6 55 CA 54	050C01523545	Zona de Influencia PEMPCHB	N2-T3-G2	N2	Decreto 606 de 2001				
AAA0165UUMS	003202014025	CL 6 6 55 CA 55	050C01523546	Zona de Influencia PEMPCHB	N2-T3-G2	N2	Decreto 606 de 2001				
AAA0165UUNN	003202014025	CL 6 6 55 CA 56	050C01523547	Zona de Influencia PEMPCHB	N2-T3-G2	N2	Decreto 606 de 2001				
AAA0165UUOE	003202014025	CL 6 6 55 CA 57	050C01523548	Zona de Influencia PEMPCHB	N2-T3-G2	N2	Decreto 606 de 2001				
AAA0165UUPP	003202014025	CL 6 6 55 CA 58	050C01523549	Zona de Influencia PEMPCHB	N2-T3-G2	N2	Decreto 606 de 2001				
AAA0165UURU	003202014025	CL 6 6 55 CA 59	050C01523550	Zona de Influencia PEMPCHB	N2-T3-G2	N2	Decreto 606 de 2001				
AAA0033APMR	003203014003	KR 6 6C 58 IN 4 AP 401	050C01201822	Zona de Influencia PEMPCHB	N2-T7-G7	N2	Resoluci ├─ n 0269 de 23-III-2011				
AAA0033APNX	003203014003	KR 6 6C 58 IN 4 AP 402	050C01201804	Zona de Influencia PEMPCHB	N2-T7-G7	N2	Resoluci ├─ n 0269 de 23-III-2011				
AAA0033APOM	003203014003	KR 6 6C 58 IN 4 AP 501	050C01201876	Zona de Influencia PEMPCHB	N2-T7-G7	N2	Resoluci ├─ n 0269 de 23-III-2011				
AAA0033APPA	003203014003	KR 6 6C 58 IN 4 AP 502	050C01201864	Zona de Influencia PEMPCHB	N2-T7-G7	N2	Resoluci ├─ n 0269 de 23-III-2011				
AAA0033APRJ	003203014003	KR 6 6C 58 IN 5 AP 201	050C01201713	Zona de Influencia PEMPCHB	N2-T7-G7	N2	Resoluci ├─ n 0269 de 23-III-2011				
AAA0033APSY	003203014003	KR 6 6C 58 IN 5 AP 202	050C01201714	Zona de Influencia PEMPCHB	N2-T7-G7	N2	Resoluci ├─ n 0269 de 23-III-2011				
AAA0033APTD	003203014003	KR 6 6C 58 IN 5 AP 301	050C01201762	Zona de Influencia PEMPCHB	N2-T7-G7	N2	Resoluci ├─ n 0269 de 23-III-2011				
AAA0033APUH	003203014003	KR 6 6C 58 IN 5 AP 302	050C01201763	Zona de Influencia PEMPCHB	N2-T7-G7	N2	Resoluci ├─ n 0269 de 23-III-2011				
AAA0033APWW	003203014003	KR 6 6C 58 IN 5 AP 402	050C01201808	Zona de Influencia PEMPCHB	N2-T7-G7	N2	Resoluci ├─ n 0269 de 23-III-2011				
AAA0033APXS	003203014003	KR 6 6C 58 IN 5 AP 401	050C01201805	Zona de Influencia PEMPCHB	N2-T7-G7	N2	Resoluci ├─ n 0269 de 23-III-2011				
AAA0033APYN	003203014003	KR 6 6C 58 IN 5 AP 501	050C01201845	Zona de Influencia PEMPCHB	N2-T7-G7	N2	Resoluci ├─ n 0269 de 23-III-2011				
AAA0033APZE	003203014003	KR 6 6C 58 IN 5 AP 502	050C01201866	Zona de Influencia PEMPCHB	N2-T7-G7	N2	Resoluci ├─ n 0269 de 23-III-2011				
AAA0033ARAW	003203014003	KR 6 6C 58 IN 6 AP 101	050C01201702	Zona de Influencia PEMPCHB	N2-T7-G7	N2	Resoluci ├─ n 0269 de 23-III-2011				
AAA0033ARBS	003203014003	KR 6 6C 58 IN 6 AP 201	050C01201715	Zona de Influencia PEMPCHB	N2-T7-G7	N2	Resoluci ├─ n 0269 de 23-III-2011				
AAA0033ARCN	003203014003	KR 6 6C 58 IN 6 AP 202	050C01201716	Zona de Influencia PEMPCHB	N2-T7-G7	N2	Resoluci ├─ n 0269 de 23-III-2011				
AAA0033ARDE	003203014003	KR 6 6C 58 IN 6 AP 203	050C01201759	Zona de Influencia PEMPCHB	N2-T7-G7	N2	Resoluci ├─ n 0269 de 23-III-2011				
AAA0033AREP	003203014003	KR 6 6C 58 IN 6 AP 301	050C01201764	Zona de Influencia PEMPCHB	N2-T7-G7	N2	Resoluci ├─ n 0269 de 23-III-2011				
AAA0033ARFZ	003203014003	KR 6 6C 58 IN 6 AP 302	050C01201765	Zona de Influencia PEMPCHB	N2-T7-G7	N2	Resoluci ├─ n 0269 de 23-III-2011				
AAA0033ARHK	003203014003	KR 6 6C 58 IN 6 AP 303	050C01201766	Zona de Influencia PEMPCHB	N2-T7-G7	N2	Resoluci ├─ n 0269 de 23-III-2011				
AAA0033ARJZ	003203014003	KR 6 6C 58 IN 6 AP 401	050C01201809	Zona de Influencia PEMPCHB	N2-T7-G7	N2	Resoluci ├─ n 0269 de 23-III-2011				
AAA0033CHDE	003203018001	KR 5 6B 02 GJ 12	050C01255264	Zona de Influencia PEMPCHB	N2-T7-G7	N2	Resoluci ├─ n 0269 de 23-III-2011				
AAA0033CHEP	003203018001	KR 5 6B 02 GJ 13	050C01255265	Zona de Influencia PEMPCHB	N2-T7-G7	N2	Resoluci ├─ n 0269 de 23-III-2011				
AAA0033CHFZ	003203018001	KR 5 6B 02 GJ 14	050C01255266	Zona de Influencia PEMPCHB	N2-T7-G7	N2	Resoluci ├─ n 0269 de 23-III-2011				
AAA0033CHHK	003203018001	KR 5 6B 02 GJ 15	050C01255267	Zona de Influencia PEMPCHB	N2-T7-G7	N2	Resoluci ├─ n 0269 de 23-III-2011				
AAA0033CHJZ	003203018001	KR 5 6B 02 DP 16	050C01255268	Zona de Influencia PEMPCHB	N2-T7-G7	N2	Resoluci ├─ n 0269 de 23-III-2011				
AAA0033CHKC	003203018001	KR 5 6B 02 DP 17	050C01255269	Zona de Influencia PEMPCHB	N2-T7-G7	N2	Resoluci ├─ n 0269 de 23-III-2011				
AAA0033CHLF	003203018001	KR 5 6B 02 DP 18	050C01255270	Zona de Influencia PEMPCHB	N2-T7-G7	N2	Resoluci ├─ n 0269 de 23-III-2011				
AAA0033CHMR	003203018001	KR 5 6B 02 DP 19	050C01255271	Zona de Influencia PEMPCHB	N2-T7-G7	N2	Resoluci ├─ n 0269 de 23-III-2011				
AAA0033CHNX	003203018001	KR 5 6B 02 DP 20	050C01255272	Zona de Influencia PEMPCHB	N2-T7-G7	N2	Resoluci ├─ n 0269 de 23-III-2011				
AAA0033CHOM	003203018001	KR 5 6B 02 GJ 21	050C01255273	Zona de Influencia PEMPCHB	N2-T7-G7	N2	Resoluci ├─ n 0269 de 23-III-2011				
AAA0034LUOE	004103021011	AK 18 11A 16 IN 40 LC 226	050C00861341	Zona de Influencia PEMPCHB	N3-T7-G7	N3	Decreto 606 de 2001				
AAA0034LUPP	004103021011	AK 18 11A 16 IN 40 LC 227	050C00861342	Zona de Influencia PEMPCHB	N3-T7-G7	N3	Decreto 606 de 2001				
AAA0034LURU	004103021011	AK 18 11A 16 IN 40 LC 228	050C00861343	Zona de Influencia PEMPCHB	N3-T7-G7	N3	Decreto 606 de 2001				
AAA0034LUSK	004103021011	AK 18 11A 16 IN 40 LC 229	050C00861344	Zona de Influencia PEMPCHB	N3-T7-G7	N3	Decreto 606 de 2001				
AAA0032XZJZ	003202030009	CL 1D BIS 4 74	050C00121499	Zona de Influencia PEMPCHB	N4	N4	NO APLICA				
AAA0032XZKC	003202030010	CL 1D BIS 4 78	050C00000000	Zona de Influencia PEMPCHB	N4	N4	NO APLICA				
AAA0032XZLF	003202030011	CL 1D BIS 4 82	050C00623548	Zona de Influencia PEMPCHB	N4	N4	NO APLICA				
AAA0032XZMR	003202030012	CL 1D BIS 4 84	050C00214273	Zona de Influencia PEMPCHB	N4	N4	NO APLICA				
AAA0032XZNX	003202030013	CL 1D BIS 4 86	050C00501939	Zona de Influencia PEMPCHB	N4	N4	NO APLICA				
AAA0032XZOM	003202030014	CL 1D BIS 4 90	050C00000000	Zona de Influencia PEMPCHB	N4	N4	NO APLICA				
AAA0032XZPA	003202030015	CL 1D BIS 4 92	050C00000000	Zona de Influencia PEMPCHB	N4	N4	NO APLICA				
AAA0032XZRJ	003202030016	CL 1D BIS 4 96	050C00959235	Zona de Influencia PEMPCHB	N4	N4	NO APLICA				
AAA0032XZSY	003202030017	KR 5 1D 82	050C01378908	Zona de Influencia PEMPCHB	N4	N4	NO APLICA				
AAA0032XZTD	003202030018	CL 1F 4A 37	050C00359073	Zona de Influencia PEMPCHB	N2-T2-G2	N2	Decreto 606 de 2001				
AAA0032XZUH	003202030019	CL 1F 4A 27	050N00501956	Zona de Influencia PEMPCHB	N2-T2-G2	N2	Decreto 606 de 2001				
AAA0032XZWW	003202030020	CL 1F 4A 21	050C00062404	Zona de Influencia PEMPCHB	N4	N4	NO APLICA				
AAA0032YAAW	003202030024	CL 1F 4 29	050C00570896	Zona de Influencia PEMPCHB	N2-T1-G1	N2	Decreto 606 de 2001				
AAA0032YABS	003202030025	CL 1F 4 23	050C01262317	Zona de Influencia PEMPCHB	N4	N4	NO APLICA				
AAA0032YACN	003202030026	CL 1F 4 15	050C00500164	Zona de Influencia PEMPCHB	N4	N4	NO APLICA				
AAA0032YADE	003202030027	CL 1F 4 13	050C00094091	Zona de Influencia PEMPCHB	N4	N4	NO APLICA				
AAA0032YAEP	003202030028	CL 1F 4 03	050C00815470	Zona de Influencia PEMPCHB	N2-T2-G1	N2	Decreto 606 de 2001				
AAA0032YAFZ	003202030029	KR 4 1D 83	050C00404363	Zona de Influencia PEMPCHB	N2-T2-G1	N2	Decreto 606 de 2001				
AAA0032YAHK	003202030030	KR 4 1D 81	050C00483576	Zona de Influencia PEMPCHB	N2-T1-G1	N2	Decreto 606 de 2001				
AAA0032YAIZ	003202031001	CL 1D 4 42	050C00497751	Zona de Influencia PEMPCHB	N4	N4	NO APLICA				
AAA0032YAKC	003202031002	CL 1D 4 44	050C00000000	Zona de Influencia PEMPCHB	N4	N4	NO APLICA				
AAA0032YALF	003202031003	CL 1D 4 48	050C00217816	Zona de Influencia PEMPCHB	N4	N4	NO APLICA				
AAA0032YAMR	003202031004	CL 1D 4 52	050C00111905	Zona de Influencia PEMPCHB	N4	N4	NO APLICA				
AAA0032YANX	003202031005	CL 1D 4 56	050C00511231	Zona de Influencia PEMPCHB	N4	N4	NO APLICA				
AAA0032XZXS	003202030021	CL 1F 4A 19	050C00463028	Zona de Influencia PEMPCHB	N4	N4	NO APLICA				
AAA0032XZZE	003202030023	CL 1F 4A 07	050C00570897	Zona de Influencia PEMPCHB	N2-T1-G1	N2	Decreto 606 de 2001				
AAA0032YAOM	003202031006	CL 1D 4 80	050C01005367	Zona de Influencia PEMPCHB	N4	N4	NO APLICA				
AAA0032YAPA	003202031007	CL 1D 4 84	050C00453245	Zona de Influencia PEMPCHB	N4	N4	NO APLICA				
AAA0032ZCZM	003202048001	CL 1C BIS 5 26 BQ 3 AP 502	050C01419644	Zona de Influencia PEMPCHB	N4	N4	NO APLICA				
AAA0032ZDAW	003202048001	CL 1D 5 33 BQ 4 AP 101	050C01419603	Zona de Influencia PEMPCHB	N4	N4	NO APLICA				
AAA0033CRPA	003203018001	KR 5 6B 02 GJ 198	050C01255442	Zona de Influencia PEMPCHB	N2-T7-G7	N2	Resoluci ├─ n 0269 de 23-III-2011				
AAA0033CRRJ	003203018001	KR 5 6B 02 GJ 199	050C01255443	Zona de Influencia PEMPCHB	N2-T7-G7	N2	Resoluci ├─ n 0269 de 23-III-2011				
AAA0033CRSY	003203018001	KR 5 6B 02 GJ 200	050C01255444	Zona de Influencia PEMPCHB	N2-T7-G7	N2	Resoluci ├─ n 0269 de 23-III-2011				
AAA0033CRTD	003203018001	KR 5 6B 02 GJ 201	050C01255445	Zona de Influencia PEMPCHB	N2-T7-G7	N2	Resoluci ├─ n 0269 de 23-III-2011				
AAA0033CRUH	003203018001	KR 5 6B 02 GJ 202	050C01255446	Zona de Influencia PEMPCHB	N2-T7-G7	N2	Resoluci ├─ n 0269 de 23-III-2011				
AAA0033CRWW	003203018001	KR 5 6B 02 GJ 203	050C01255447	Zona de Influencia PEMPCHB	N2-T7-G7	N2	Resoluci ├─ n 0269 de 23-III-2011				
AAA0033CRXS	003203018001	KR 5 6B 02 GJ 204	050C01255448	Zona de Influencia PEMPCHB	N2-T7-G7	N2	Resoluci ├─ n 0269 de 23-III-2011				
AAA0033CRYN	003203018001	KR 5 6B 02 GJ 205	050C01255449	Zona de Influencia PEMPCHB	N2-T7-G7	N2	Resoluci ├─ n 0269 de 23-III-2011				
AAA0033CRZE	003203018001	KR 5 6B 02 GJ 206	050C01255450	Zona de Influencia PEMPCHB	N2-T7-G7	N2	Resoluci ├─ n 0269 de 23-III-2011				
AAA0033CSAF	003203018001	KR 5 6B 02 GJ 207	050C01255451	Zona de Influencia PEMPCHB	N2-T7-G7	N2	Resoluci ├─ n 0269 de 23-III-2011				
AAA0033CSBR	003203018001	KR 5 6B 02 GJ 208	050C01255452	Zona de Influencia PEMPCHB	N2-T7-G7	N2	Resoluci ├─ n 0269 de 23-III-2011				
AAA0033CSCX	003203018001	KR 5 6B 02 GJ 209	050C01255453	Zona de Influencia PEMPCHB	N2-T7-G7	N2	Resoluci ├─ n 0269 de 23-III-2011				
AAA0033CSDM	003203018001	KR 5 6B 02 GJ 210	050C01255454	Zona de Influencia PEMPCHB	N2-T7-G7	N2	Resoluci ├─ n 0269 de 23-III-2011				
AAA0033CSEA	003203018001	KR 5 6B 02 DP 211	050C01255455	Zona de Influencia PEMPCHB	N2-T7-G7	N2	Resoluci ├─ n 0269 de 23-III-2011				
AAA0033CSFT	003203018001	KR 5 6B 02 GJ 212	050C01255456	Zona de Influencia PEMPCHB	N2-T7-G7	N2	Resoluci ├─ n 0269 de 23-III-2011				
AAA0033CSHY	003203018001	KR 5 6B 02 GJ 213	050C01255457	Zona de Influencia PEMPCHB	N2-T7-G7	N2	Resoluci ├─ n 0269 de 23-III-2011				
AAA0033CSJH	003203018001	KR 5 6B 02 DP 214	050C01255458	Zona de Influencia PEMPCHB	N2-T7-G7	N2	Resoluci ├─ n 0269 de 23-III-2011				
AAA0033CSKL	003203018001	KR 5 6B 02 GJ 215	050C01255459	Zona de Influencia PEMPCHB	N2-T7-G7	N2	Resoluci ├─ n 0269 de 23-III-2011				
AAA0033CSLW	003203018001	KR 5 6B 02 GJ 216	050C01255460	Zona de Influencia PEMPCHB	N2-T7-G7	N2	Resoluci ├─ n 0269 de 23-III-2011				
AAA0033CSMS	003203018001	KR 5 6B 02 GJ 217	050C01255461	Zona de Influencia PEMPCHB	N2-T7-G7	N2	Resoluci ├─ n 0269 de 23-III-2011				
AAA0033CSNN	003203018001	KR 5 6B 02 GJ 218	050C01255462	Zona de Influencia PEMPCHB	N2-T7-G7	N2	Resoluci ├─ n 0269 de 23-III-2011				
AAA0033CSOE	003203018001	KR 5 6B 02 GJ 219	050C01255463	Zona de Influencia PEMPCHB	N2-T7-G7	N2	Resoluci ├─ n 0269 de 23-III-2011				
AAA0033CSPP	003203018001	KR 5 6B 02 GJ 220	050C01255464	Zona de Influencia PEMPCHB	N2-T7-G7	N2	Resoluci ├─ n 0269 de 23-III-2011				
AAA0033CPHK	003203018001	KR 5 6B 02 GJ 169	050C01255413	Zona de Influencia PEMPCHB	N2-T7-G7	N2	Resoluci ├─ n 0269 de 23-III-2011				
AAA0033EKEA	003203029001	CL 6D 5 50 IN 6 AP 702	050C01281793	Area Afectada PEMPCHB	N2-T7-G7	N2	reto 678 de 1994. Resoluci ├─ n 0269 de 23-III-2011				
AAA0033EKFT	003203029001	CL 6D 5 50 IN 6 AP 701	050C01281792	Area Afectada PEMPCHB	N2-T7-G7	N2	reto 678 de 1994. Resoluci ├─ n 0269 de 23-III-2011				
AAA0033EKHY	003203029001	KR 5 6D 51 IN 6 AP 701	050C01281807	Area Afectada PEMPCHB	N2-T7-G7	N2	reto 678 de 1994. Resoluci ├─ n 0269 de 23-III-2011				
AAA0033EKJH	003203029001	KR 5 6D 51 IN 6 AP 702	050C01281808	Area Afectada PEMPCHB	N2-T7-G7	N2	reto 678 de 1994. Resoluci ├─ n 0269 de 23-III-2011				
AAA0033EKKL	003203029001	KR 5 6D 51 IN 6 AP 703	050C01281809	Area Afectada PEMPCHB	N2-T7-G7	N2	reto 678 de 1994. Resoluci ├─ n 0269 de 23-III-2011				
AAA0033EKLW	003203029001	KR 5 6D 51 IN 6 AP 801	050C01281822	Area Afectada PEMPCHB	N2-T7-G7	N2	reto 678 de 1994. Resoluci ├─ n 0269 de 23-III-2011				
AAA0204DJHY	003212010011	KR 1A 3C 28 MJ 2	050C00000000	Zona de Influencia PEMPCHB	N4	N4	NO APLICA				
AAA0033YRYN	003212010012	KR 1A 4A 02	050C00014086	Zona de Influencia PEMPCHB	N4	N4	NO APLICA				
AAA0033YRZE	003212010013	KR 1A 4A 10	050C00501061	Zona de Influencia PEMPCHB	N4	N4	NO APLICA				
AAA0033YSAF	003212010014	KR 1A 4A 20	050C00790854	Zona de Influencia PEMPCHB	N4	N4	NO APLICA				
AAA0033YSBR	003212010015	CL 4B 0 15 ESTE	050C00663710	Zona de Influencia PEMPCHB	N4	N4	NO APLICA				
AAA0033YSCX	003212010016	CL 4B 0 23 ESTE	050C00664241	Zona de Influencia PEMPCHB	N4	N4	NO APLICA				
AAA0033YSDM	003212010017	CL 4B 0 29 ESTE	050C01453793	Zona de Influencia PEMPCHB	N4	N4	NO APLICA				
AAA0033YSEA	003212010018	CL 4B 0 35 ESTE	050C00446122	Zona de Influencia PEMPCHB	N4	N4	NO APLICA				
AAA0033YSFT	003212010019	CL 4B 0 45 ESTE	050C01264881	Zona de Influencia PEMPCHB	N4	N4	NO APLICA				
AAA0033YSHY	003212010020	CL 4B 0 49 ESTE	050C00140392	Zona de Influencia PEMPCHB	N4	N4	NO APLICA				
AAA0033YSJH	003212010021	CL 4B 0 57 ESTE	050C00111034	Zona de Influencia PEMPCHB	N4	N4	NO APLICA				
AAA0033YSKL	003212010022	CL 4B 0 61 ESTE	050C00187985	Zona de Influencia PEMPCHB	N4	N4	NO APLICA				
AAA0033YSLW	003212010023	CL 4B 0 69 ESTE	050C00187377	Zona de Influencia PEMPCHB	N4	N4	NO APLICA				
AAA0033YSMS	003212010024	CL 4B 0 75 ESTE	050C00094749	Zona de Influencia PEMPCHB

AAA0033YSNN	003212010025	CL 4B 0 87 ESTE	050C01108956	Zona de Influencia PEMPCHB	N4	N4	NO APLICA				
AAA0033YSOE	003212010026	CL 4B 0 89 ESTE	050C01427972	Zona de Influencia PEMPCHB	N4	N4	NO APLICA				
AAA0033YSPP	003212010027	CL 4B 0 91 ESTE	050C00794165	Zona de Influencia PEMPCHB	N4	N4	NO APLICA				
AAA0033YSRU	003212010028	CL 4B 0 93 ESTE	050C01453792	Zona de Influencia PEMPCHB	N4	N4	NO APLICA				
AAA0033YSSK	003212010029	KR 1 ESTE 3C 43	050C00000000	Zona de Influencia PEMPCHB	N4	N4	NO APLICA				
AAA0033YSTO	003212010030	KR 1 ESTE 3C 39	050C00120062	Zona de Influencia PEMPCHB	N4	N4	NO APLICA				
AAA0032ZNBS	003203002011	KR 10 4 30	050C00105518	Zona de Influencia PEMPCHB	NO APLICA	NO APLICA	NO APLICA				
AAA0032ZNCN	003203002012	KR 10 4 38	050C00399812	Zona de Influencia PEMPCHB	NO APLICA	NO APLICA	NO APLICA				
AAA0032ZNDE	003203002013	KR 10 4 48	050C01193613	Zona de Influencia PEMPCHB	NO APLICA	NO APLICA	NO APLICA				
AAA0032ZNEP	003203002014	KR 10 4 54	050C00125938	Zona de Influencia PEMPCHB	NO APLICA	NO APLICA	NO APLICA				
AAA0032ZNFZ	003203002015	KR 10 4 64	050C00024897	Zona de Influencia PEMPCHB	NO APLICA	NO APLICA	NO APLICA				
AAA0032ZNHK	003203002016	KR 10 4 70	050C00084088	Zona de Influencia PEMPCHB	NO APLICA	NO APLICA	NO APLICA				
AAA0032ZNJZ	003203002017	KR 10 4 80 LC	050C00886502	Zona de Influencia PEMPCHB	NO APLICA	NO APLICA	NO APLICA				
AAA0032ZNKC	003203002017	KR 10 4 86 LC	050C00886503	Zona de Influencia PEMPCHB	NO APLICA	NO APLICA	NO APLICA				
AAA0032ZNLF	003203002017	KR 10 4 84 AP 101	050C00886504	Zona de Influencia PEMPCHB	NO APLICA	NO APLICA	NO APLICA				
AAA0032ZNMR	003203002017	KR 10 4 84 AP 201	050C00886505	Zona de Influencia PEMPCHB	NO APLICA	NO APLICA	NO APLICA				
AAA0032ZNNX	003203002017	KR 10 4 84 AP 202	050C00886506	Zona de Influencia PEMPCHB	NO APLICA	NO APLICA	NO APLICA				
AAA0030RUPP	003107026001	KR 10 11 11	050C00717374	Zona de Influencia PEMPCHB	N4	N4	NO APLICA				
AAA0030TDZE	003107027005	KR 11 10 60 PI 4 GJ 13	050C01126533	Zona de Influencia PEMPCHB	N4	N4	NO APLICA				
AAA0030TEAF	003107027005	KR 11 10 60 PI 4 GJ 14	050C01126534	Zona de Influencia PEMPCHB	N4	N4	NO APLICA				
AAA0030TEBR	003107027005	KR 11 10 60 PI 4 GJ 15	050C01126535	Zona de Influencia PEMPCHB	N4	N4	NO APLICA				
AAA0030TECX	003107027005	KR 11 10 60 PI 4 GJ 16	050C01126536	Zona de Influencia PEMPCHB	N4	N4	NO APLICA				
AAA0030DTXS	003103003002	KR 3 21 46 AP 2403	050C00119890	Zona de Influencia PEMPCHB	N4	N4	NO APLICA				
AAA0030DTYN	003103003002	KR 3 21 46 AP 2404	050C00005831	Zona de Influencia PEMPCHB	N4	N4	NO APLICA				
AAA0030DUBR	003103003002	KR 3 21 46 AP 2503	050C00012216	Zona de Influencia PEMPCHB	N4	N4	NO APLICA				
AAA0030DUCX	003103003002	KR 3 21 46 AP 2504	050C00045520	Zona de Influencia PEMPCHB	N4	N4	NO APLICA				
AAA0030DUDM	003103003002	KR 3 21 46 AP 2601	050C00018829	Zona de Influencia PEMPCHB	N4	N4	NO APLICA				
AAA0030DUEA	003103003002	KR 3 21 46 AP 2602	050C00037775	Zona de Influencia PEMPCHB	N4	N4	NO APLICA				
AAA0030DUFT	003103003002	KR 3 21 46 AP 2603	050C00045212	Zona de Influencia PEMPCHB	N4	N4	NO APLICA				
AAA0030DUHY	003103003002	KR 3 21 46 AP 2604	050C00490382	Zona de Influencia PEMPCHB	N4	N4	NO APLICA				
AAA0030DUJH	003103003002	KR 3 21 46 AP 2701	050C00014041	Zona de Influencia PEMPCHB	N4	N4	NO APLICA				
AAA0030DUKL	003103003002	KR 3 21 46 AP 2702	050C00043554	Zona de Influencia PEMPCHB	N4	N4	NO APLICA				
AAA0030DTZE	003103003002	KR 3 21 46 AP 2501	050C00013101	Zona de Influencia PEMPCHB	N4	N4	NO APLICA				
AAA0030DUAF	003103003002	KR 3 21 46 AP 2502	050C00033530	Zona de Influencia PEMPCHB	N4	N4	NO APLICA				
AAA0030FKHY	003103019002	CL 12F 2 16 AP 302	050C00179200	Area Afectada PEMPCHB	N4	N4	NO APLICA				
AAA0030FKJH	003103019002	CL 12F 2 16 AP 401	050C00179201	Area Afectada PEMPCHB	N4	N4	NO APLICA				
AAA0030FKKL	003103019002	CL 12F 2 16 AP 402	050C00179202	Area Afectada PEMPCHB	N4	N4	NO APLICA				
AAA0030FKLW	003103019002	CL 12F 2 16 AP 501	050C00179203	Area Afectada PEMPCHB	N4	N4	NO APLICA				
AAA0030FKMS	003103019003	CL 12F 2 22 AP 101	050C00024105	Area Afectada PEMPCHB	N3-T5-G5	N3	Decreto 678 de 1994				
AAA0030FKNN	003103019003	CL 12F 2 22 AP 102	050C00076186	Area Afectada PEMPCHB	N3-T5-G5	N3	Decreto 678 de 1994				
AAA0030FKOE	003103019003	CL 16A 2 25 AP 101	050C00041340	Area Afectada PEMPCHB	N3-T5-G5	N3	Decreto 678 de 1994				
AAA0030FKPP	003103019003	CL 16A 2 25 AP 102	050C00023017	Area Afectada PEMPCHB	N3-T5-G5	N3	Decreto 678 de 1994				
AAA0030FKRU	003103019003	CL 12F 2 22 AP 201	050C00023016	Area Afectada PEMPCHB	N3-T5-G5	N3	Decreto 678 de 1994				
AAA0030FKSK	003103019003	CL 12F 2 22 AP 202	050C00140013	Area Afectada PEMPCHB	N3-T5-G5	N3	Decreto 678 de 1994				
AAA0030FKTO	003103019003	CL 16A 2 25 AP 201	050C00039225	Area Afectada PEMPCHB	N3-T5-G5	N3	Decreto 678 de 1994				
AAA0030FKUZ	003103019003	CL 16A 2 25 AP 202	050C00024137	Area Afectada PEMPCHB	N3-T5-G5	N3	Decreto 678 de 1994				
AAA0030FKWF	003103019003	CL 12F 2 22 AP 301	050C00443116	Area Afectada PEMPCHB	N3-T5-G5	N3	Decreto 678 de 1994				
AAA0030FKXR	003103019003	CL 12F 2 22 AP 302	050C00176182	Area Afectada PEMPCHB	N3-T5-G5	N3	Decreto 678 de 1994				
AAA0030FKYX	003103019003	CL 16A 2 25 AP 301	050C00024136	Area Afectada PEMPCHB	N3-T5-G5	N3	Decreto 678 de 1994				
AAA0030FKZM	003103019003	CL 16A 2 25 AP 302	050C00024139	Area Afectada PEMPCHB	N3-T5-G5	N3	Decreto 678 de 1994				
AAA0030FLAW	003103019003	CL 12F 2 22 AP 401	050C00023015	Area Afectada PEMPCHB	N3-T5-G5	N3	Decreto 678 de 1994				
AAA0033FMEP	003204012023	CL 6D 1 27	050C00532651	Zona de Influencia PEMPCHB	N4	N4	NO APLICA				
AAA0033FMFZ	003204012024	CL 6D 1 25	050C01274314	Zona de Influencia PEMPCHB	N4	N4	NO APLICA				
AAA0033FMHK	003204012025	CL 6D 1 19	050C00506605	Zona de Influencia PEMPCHB	N4	N4	NO APLICA				
AAA0033FMJZ	003204012026	CL 6D 1 09	050C00490078	Zona de Influencia PEMPCHB	N4	N4	NO APLICA				
AAA0033FMKC	003204012027	CL 6D 1 07	050C01577173	Zona de Influencia PEMPCHB	N4	N4	NO APLICA				
AAA0033FMLF	003204012028	KR 1 6C 51	050C00000000	Zona de Influencia PEMPCHB	N4	N4	NO APLICA				
AAA0033FMMR	003204012029	KR 1 6C 43	050C00156913	Zona de Influencia PEMPCHB	N4	N4	NO APLICA				
AAA0033FMNX	003204012030	KR 1 6C 31	050C00265367	Zona de Influencia PEMPCHB	N4	N4	NO APLICA				
AAA0033FMOM	003204012031	KR 1 6C 19	050C00132463	Zona de Influencia PEMPCHB	N4	N4	NO APLICA				
AAA0033FMPA	003204012032	KR 1 6C 11	050C00596823	Zona de Influencia PEMPCHB	N4	N4	NO APLICA				
AAA0033FMRJ	003204013001	CL 6 1 06	050C00276756	Zona de Influencia PEMPCHB	N4	N4	NO APLICA				
AAA0033FMSY	003204013002	CL 6 1 24	050C01296446	Zona de Influencia PEMPCHB	N4	N4	NO APLICA				
AAA0033FMTD	003204013003	CL 6 1 30	050C00084221	Zona de Influencia PEMPCHB	N4	N4	NO APLICA				
AAA0033FMUH	003204013004	CL 6 1 36 IN 2	050C00302752	Zona de Influencia PEMPCHB	N4	N4	NO APLICA				
AAA0033FMWW	003204013005	CL 6 1 36 IN 5	050C00444427	Zona de Influencia PEMPCHB	N4	N4	NO APLICA				
AAA0033FMXS	003204013006	CL 6 1 36 IN 3	050C01147616	Zona de Influencia PEMPCHB	N4	N4	NO APLICA				
AAA0033FMYN	003204013007	CL 6 1 36 IN 1	050C01318737	Zona de Influencia PEMPCHB	N4	N4	NO APLICA				
AAA0033FMZE	003204013008	CL 6 1 42	050C01130965	Zona de Influencia PEMPCHB	N4	N4	NO APLICA				
AAA0033FNAF	003204013009	CL 6 1A 04	050C00295556	Zona de Influencia PEMPCHB	N4	N4	NO APLICA				
AAA0033FNBR	003204013010	CL 6 1A 12	050C00434101	Zona de Influencia PEMPCHB	N4	N4	NO APLICA				
AAA0033FNDM	003204013011	CL 6 1A 22	050C00280984	Zona de Influencia PEMPCHB	N4	N4	NO APLICA				
AAA0033FKYN	003204011014	CL 6C 2 23 ESTE	050C01488432	Zona de Influencia PEMPCHB	N4	N4	NO APLICA				
AAA0033FNEA	003204013012	KR 2 6B 02	050C00437343	Zona de Influencia PEMPCHB	N4	N4	NO APLICA				
AAA0033FNFT	003204013013	KR 2 6B 08	050C00838548	Zona de Influencia PEMPCHB	N4	N4	NO APLICA				
AAA0033FNHY	003204013014	KR 2 6B 10	050C00128028	Zona de Influencia PEMPCHB	N4	N4	NO APLICA				
AAA0033FNJH	003204013015	KR 2 6B 16	050C01025244	Zona de Influencia PEMPCHB	N4	N4	NO APLICA				
AAA0033FNKL	003204013016	KR 2 6B 20	050C01025245	Zona de Influencia PEMPCHB	N4	N4	NO APLICA				
AAA0165UUSK	003202014025	CL 6 6 55 CA 60	050C01523551	Zona de Influencia PEMPCHB	N2-T3-G2	N2	Decreto 606 de 2001				
AAA0165UUTO	003202014025	CL 6 6 55 CA 61	050C01523552	Zona de Influencia PEMPCHB	N2-T3-G2	N2	Decreto 606 de 2001				
AAA0165UUUZ	003202014025	CL 6 6 55 CA 62	050C01523553	Zona de Influencia PEMPCHB	N2-T3-G2	N2	Decreto 606 de 2001				
AAA0165UUWF	003202014025	CL 6 6 55 CA 63	050C01523554	Zona de Influencia PEMPCHB	N2-T3-G2	N2	Decreto 606 de 2001				
AAA0165UUXR	003202014025	CL 6 6 55 CA 64	050C01523555	Zona de Influencia PEMPCHB	N2-T3-G2	N2	Decreto 606 de 2001				
AAA0165UUYX	003202014025	CL 6 6 55 CA 65	050C01523556	Zona de Influencia PEMPCHB	N2-T3-G2	N2	Decreto 606 de 2001				
AAA0165UUZM	003202014025	CL 6 6 55 CA 66	050C01523557	Zona de Influencia PEMPCHB	N2-T3-G2	N2	Decreto 606 de 2001				
AAA0165UWAF	003202014025	CL 6 6 55 CA 67	050C01523558	Zona de Influencia PEMPCHB	N2-T3-G2	N2	Decreto 606 de 2001				
AAA0165UWBR	003202014025	CL 6 6 55 CA 68	050C01523559	Zona de Influencia PEMPCHB	N2-T3-G2	N2	Decreto 606 de 2001				
AAA0165UWCX	003202014025	CL 6 6 55 CA 69	050C01523560	Zona de Influencia PEMPCHB	N2-T3-G2	N2	Decreto 606 de 2001				
AAA0165UWFT	003202014025	KR 7 2 88 LC 3	050C01523563	Zona de Influencia PEMPCHB	N2-T3-G2	N2	Decreto 606 de 2001				
AAA0165UWHY	003202014025	KR 7 2 86 LC 4	050C01523564	Zona de Influencia PEMPCHB	N2-T3-G2	N2	Decreto 606 de 2001				
AAA0165UWJH	003202014025	KR 7 2 82 LC 5	050C01523565	Zona de Influencia PEMPCHB	N2-T3-G2	N2	Decreto 606 de 2001				
AAA0165UWKL	003202014025	KR 7 2 80 LC 6	050C01523566	Zona de Influencia PEMPCHB	N2-T3-G2	N2	Decreto 606 de 2001				
AAA0167KTXS	003202014025	KR 7 2 82 LC 1	050C01560320	Zona de Influencia PEMPCHB	N2-T3-G2	N2	Decreto 606 de 2001				
AAA0167KTYN	003202014025	KR 7 2 82 LC 2	050C01560323	Zona de Influencia PEMPCHB	N2-T3-G2	N2	Decreto 606 de 2001				
AAA0167KTZE	003202014025	KR 7 2 82 LC 7	050C01560330	Zona de Influencia PEMPCHB	N2-T3-G2	N2	Decreto 606 de 2001				
AAA0177CXNN	003202025042	KR 6 1 34 IN 108	050C01581371	Zona de Influencia PEMPCHB	N4	N4	NO APLICA				
AAA0177CXOE	003202025042	KR 6 1 34 IN 109	050C01581372	Zona de Influencia PEMPCHB	N4	N4	NO APLICA				
AAA0177CXPP	003202025042	KR 6 1 34 IN 110	050C01581373	Zona de Influencia PEMPCHB	N4	N4	NO APLICA				
AAA0177CXRU	003202025042	KR 6 1 34 IN 111	050C01581374	Zona de Influencia PEMPCHB	N4	N4	NO APLICA				
AAA0177CXSK	003202025042	KR 6 1 34 IN 112	050C01581375	Zona de Influencia PEMPCHB	N4	N4	NO APLICA				
AAA0177CXTO	003202025042	KR 6 1 34 IN 113	050C01581376	Zona de Influencia PEMPCHB	N4	N4	NO APLICA				
AAA0177CXUZ	003202025042	KR 6 1 34 IN 114	050C01581377	Zona de Influencia PEMPCHB	N4	N4	NO APLICA				
AAA0177CXWF	003202025042	KR 6 1 34 IN 115	050C01581378	Zona de Influencia PEMPCHB	N4	N4	NO APLICA				
AAA0177CXXR	003202025042	KR 6 1 34 IN 116	050C01581379	Zona de Influencia PEMPCHB	N4	N4	NO APLICA				
AAA0177CXYX	003202025042	KR 6 1 34 IN 117	050C01581380	Zona de Influencia PEMPCHB	N4	N4	NO APLICA				
AAA0177CXZM	003202025042	KR 6 1 34 IN 118	050C01581381	Zona de Influencia PEMPCHB	N4	N4	NO APLICA				
AAA0177CYAW	003202025042	KR 6 1 34 IN 119	050C01581382	Zona de Influencia PEMPCHB	N4	N4	NO APLICA				
AAA0033CHPA	003203018001	KR 5 6B 02 GJ 22	050C01255274	Zona de Influencia PEMPCHB	N2-T7-G7	N2	Resoluci ├ n 0269 de 23-III-2011				
AAA0033CHRJ	003203018001	KR 5 6B 02 GJ 23	050C01255275	Zona de Influencia PEMPCHB	N2-T7-G7	N2	Resoluci ├ n 0269 de 23-III-2011				
AAA0033CHSY	003203018001	KR 5 6B 02 GJ 24	050C01255276	Zona de Influencia PEMPCHB	N2-T7-G7	N2	Resoluci ├ n 0269 de 23-III-2011				
AAA0033CHTD	003203018001	KR 5 6B 02 GJ 25	050C01255277	Zona de Influencia PEMPCHB	N2-T7-G7	N2	Resoluci ├ n 0269 de 23-III-2011				
AAA0033CHUH	003203018001	KR 5 6B 02 GJ 26	050C01255278	Zona de Influencia PEMPCHB	N2-T7-G7	N2	Resoluci ├ n 0269 de 23-III-2011				
AAA0033CHWW	003203018001	KR 5 6B 02 GJ 27	050C01255279	Zona de Influencia PEMPCHB	N2-T7-G7	N2	Resoluci ├ n 0269 de 23-III-2011				
AAA0033CHXS	003203018001	KR 5 6B 02 GJ 28	050C01255280	Zona de Influencia PEMPCHB	N2-T7-G7	N2	Resoluci ├ n 0269 de 23-III-2011				
AAA0033CHYN	003203018001	KR 5 6B 02 GJ 29	050C01255281	Zona de Influencia PEMPCHB	N2-T7-G7	N2	Resoluci ├ n 0269 de 23-III-2011				
AAA0033CHZE	003203018001	KR 5 6B 02 GJ 30	050C01255282	Zona de Influencia PEMPCHB	N2-T7-G7	N2	Resoluci ├ n 0269 de 23-III-2011				
AAA0033CJAW	003203018001	KR 5 6B 02 GJ 31	050C01255283	Zona de Influencia PEMPCHB	N2-T7-G7	N2	Resoluci ├ n 0269 de 23-III-2011				
AAA0033CJBS	003203018001	KR 5 6B 02 GJ 32	050C01255284	Zona de Influencia PEMPCHB	N2-T7-G7	N2	Resoluci ├ n 0269 de 23-III-2011				
AAA0033CJCN	003203018001	KR 5 6B 02 GJ 33	050C01255285	Zona de Influencia PEMPCHB	N2-T7-G7	N2	Resoluci ├ n 0269 de 23-III-2011				
AAA0033CJDE	003203018001	KR 5 6B 02 GJ 34	050C01255286	Zona de Influencia PEMPCHB	N2-T7-G7	N2	Resoluci ├ n 0269 de 23-III-2011				
AAA0033CJEP	003203018001	KR 5 6B 02 GJ 35	050C01255287	Zona de Influencia PEMPCHB	N2-T7-G7	N2	Resoluci ├ n 0269 de 23-III-2011				
AAA0033CJFZ	003203018001	KR 5 6B 02 GJ 36	050C01274857	Zona de Influencia PEMPCHB	N2-T7-G7	N2	Resoluci ├ n 0269 de 23-III-2011				
AAA0033CJHK	003203018001	KR 5 6B 02 GJ 37	050C01274858	Zona de Influencia PEMPCHB	N2-T7-G7	N2	Resoluci ├ n 0269 de 23-III-2011				
AAA0033CJJZ	003203018001	KR 5 6B 02 GJ 38	050C01274859	Zona de Influencia PEMPCHB	N2-T7-G7	N2	Resoluci ├ n 0269 de 23-III-2011				
AAA0033CJKC	003203018001	KR 5 6B 02 GJ 39	050C01274860	Zona de Influencia PEMPCHB	N2-T7-G7	N2	Resoluci ├ n 0269 de 23-III-2011				
AAA0033CJLF	003203018001	KR 5 6B 02 GJ 40	050C01255288	Zona de Influencia PEMPCHB	N2-T7-G7	N2	Resoluci ├ n 0269 de 23-III-2011				
AAA0033CJMR	003203018001	KR 5 6B 02 GJ 41	050C01255289	Zona de Influencia PEMPCHB	N2-T7-G7	N2	Resoluci ├ n 0269 de 23-III-2011				
AAA0033CJNX	003203018001	KR 5 6B 02 GJ 42	050C01255290	Zona de Influencia PEMPCHB	N2-T7-G7	N2	Resoluci ├ n 0269 de 23-III-2011				
AAA0033CJOM	003203018001	KR 5 6B 02 GJ 43	050C01255291	Zona de Influencia PEMPCHB	N2-T7-G7	N2	Resoluci ├ n 0269 de 23-III-2011				
AAA0033CJPA	003203018001	KR 5 6B 02 GJ 44	050C01255292	Zona de Influencia PEMPCHB	N2-T7-G7	N2	Resoluci ├ n 0269 de 23-III-2011				
AAA0033CJRJ	003203018001	KR 5 6B 02 GJ 45	050C01255293	Zona de Influencia PEMPCHB	N2-T7-G7	N2	Resoluci ├ n 0269 de 23-III-2011				
AAA0033CJSY	003203018001	KR 5 6B 02 GJ 46	050C01255294	Zona de Influencia PEMPCHB	N2-T7-G7	N2	Resoluci ├ n 0269 de 23-III-2011				
AAA0033CJTD	003203018001	KR 5 6B 02 GJ 47	050C01255295	Zona de Influencia PEMPCHB	N2-T7-G7	N2	Resoluci ├ n 0269 de 23-III-2011				
AAA0033CJUH	003203018001	KR 5 6B 02 DP 48	050C01255296	Zona de Influencia PEMPCHB	N2-T7-G7	N2	Resoluci ├ n 0269 de 23-III-2011				
AAA0033CJWW	003203018001	KR 5 6B 02 GJ 49	050C01255297	Zona de Influencia PEMPCHB	N2-T7-G7	N2	Resoluci ├ n 0269 de 23-III-2011				
AAA0033CJXS	003203018001	KR 5 6B 02 GJ 50	050C01255298	Zona de Influencia PEMPCHB	N2-T7-G7	N2	Resoluci ├ n 0269 de 23-III-2011				
AAA0033CJYN	003203018001	KR 5 6B 02 GJ 51	050C01255299	Zona de Influencia PEMPCHB	N2-T7-G7	N2	Resoluci ├ n 0269 de 23-III-2011				
AAA0033CJZE	003203018001	KR 5 6B 02 GJ 52	050C01255300	Zona de Influencia PEMPCHB	N2-T7-G7	N2	Resoluci ├ n 0269 de 23-III-2011				
AAA0032ZDBS	003202048001	CL 1D 5 33 BQ 4 AP 102	050C01419604	Zona de Influencia PEMPCHB	N4	N4	NO APLICA				
AAA0032ZDCN	003202048001	CL 1D 5 33 BQ 4 AP 201	050C01419615	Zona de Influencia PEMPCHB	N4	N4	NO APLICA				
AAA0032ZDDE	003202048001	CL 1D 5 33 BQ 4 AP 202	050C01419616	Zona de Influencia PEMPCHB	N4	N4	NO APLICA				
AAA0032ZDEP	003202048001	CL 1D 5 33 BQ 4 AP 301	050C01419627	Zona de Influencia PEMPCHB	N4	N4	NO APLICA				
AAA0032ZDFZ	003202048001	CL 1D 5 33 BQ 4 AP 302	050C01419628	Zona de Influencia PEMPCHB	N4	N4	NO APLICA				
AAA0032ZDHK	003202048001	CL 1D 5 35 BQ 5 AP 101	050C01419605	Zona de Influencia PEMPCHB	N4	N4	NO APLICA				
AAA0032ZDJZ	003202048001	CL 1D 5 35 BQ 5 AP 102	050C01419606	Zona de Influencia PEMPCHB	N4	N4	NO APLICA				
AAA0032ZDKC	003202048001	CL 1D 5 35 BQ 5 AP 201	050C01419617	Zona de Influencia PEMPCHB	N4	N4	NO APLICA				
AAA0032ZDLF	003202048001	CL 1D 5 35 BQ 5 AP 202	050C01419618	Zona de Influencia PEMPCHB	N4	N4	NO APLICA				
AAA0032ZDMR	003202048001	CL 1D 5 35 BQ 5 AP 301	050C01419629	Zona de Influencia PEMPCHB	N4	N4	NO APLICA				
AAA0032ZDNX	003202048001	CL 1D 5 35 BQ 5 AP 302	050C01419630	Zona de Influencia PEMPCHB	N4	N4	NO APLICA				
AAA0032ZDOM	003202048001	CL 1D 5 45 BQ 6 AP 101	050C01419607	Zona de Influencia PEMPCHB	N4	N4	NO APLICA				
AAA0032ZDPA	003202048001	CL 1D 5 45 BQ 6 AP 102	050C01419608	Zona de Influencia PEMPCHB	N4	N4	NO APLICA				
AAA0032ZDRJ	003202048001	CL 1D 5 45 BQ 6 AP 201	050C01419619	Zona de Influencia PEMPCHB	N4	N4	NO APLICA				
AAA0032ZDSY	003202048001	CL 1D 5 45 BQ 6 AP 202	050C01419620	Zona de Influencia PEMPCHB	N4	N4	NO APLICA				
AAA0032ZDTD	003202048001	CL 1D 5 45 BQ 6 AP 301	050C01419631	Zona de Influencia PEMPCHB	N4	N4	NO APLICA				
AAA0032ZDUH	003202048001	CL 1D 5 45 BQ 6 AP 302	050C01419632	Zona de Influencia PEMPCHB	N4	N4	NO APLICA				
AAA0032ZDWW	003202048002	CL 1C BIS 5A 18	050C01333154	Zona de Influencia PEMPCHB	N4	N4	NO APLICA				
AAA0032ZDXS	003202048003	CL 1C BIS 5A 20	050C01333153	Zona de Influencia PEMPCHB	N4	N4	NO APLICA				
AAA0032ZDYN	003202048004	CL 1C BIS 5A 22	050C01333152	Zona de Influencia PEMPCHB	N4	N4	NO APLICA				
AAA0032ZDZE	003202048005	CL 1C BIS 5A 24	050C01333151	Zona de Influencia PEMPCHB	N4	N4	NO APLICA				
AAA0032ZEAF	003202048006	CL 1C BIS 5A 26	050C01333150	Zona de Influencia PEMPCHB	N4	N4	NO APLICA				
AAA0032ZEBR	003202048007	CL 1C BIS 5A 28	050C01333149	Zona de Influencia PEMPCHB	N4	N4	NO APLICA				
AAA0032ZECX	003202048008	CL 1C BIS 5A 30	050C01333148	Zona de Influencia PEMPCHB	N4	N4	NO APLICA				
AAA0032ZEDM	003202048009	CL 1C BIS 5A 32	050C01333147	Zona de Influencia PEMPCHB	N4	N4	NO APLICA				
AAA0032ZEEA	003202048010	CL 1C BIS 5A 34	050C01333146	Zona de Influencia PEMPCHB	N4	N4	NO APLICA				
AAA0032ZEFT	003202048011	CL 1C BIS 5A 36	050C01333145	Zona de Influencia PEMPCHB	N4	N4	NO APLICA				
AAA0032ZEHY	003202048012	CL 1C BIS 5A 38	050C01333144	Zona de Influencia PEMPCHB	N4	N4	NO APLICA				
AAA0032ZEJH	003202048013	CL 1C BIS 5A 40	050C01333143	Zona de Influencia PEMPCHB	N4	N4	NO APLICA				
AAA0034KJUZ	004103016011	CL 11 16 84	050C00209404	Zona de Influencia PEMPCHB	N4	N4	NO APLICA				
AAA0034KJWF	004103016012	CL 11 16 92	050C00146039	Zona de Influencia PEMPCHB	N4	N4	NO APLICA				
AAA0162KDKL	004103016014	KR 17 11 82 LC	050C01323534	Zona de Influencia PEMPCHB	N4	N4	NO APLICA				
AAA0162KDNN	004103016014	KR 17 11 62 LC	050C01323535	Zona de Influencia PEMPCHB	N4	N4	NO APLICA				
AAA0162KDWF	004103016014	KR 17 11 60 LC	050C01323536	Zona de Influencia PEMPCHB	N4	N4	NO APLICA				
AAA0162KDYX	004103016014	KR 17 11 54 LC	050C01323537	Zona de Influencia PEMPCHB	N4	N4	NO APLICA				
AAA0162KDMS	004103016014	KR 17 11 68 OF 201	050C01323538	Zona de Influencia PEMPCHB	N4	N4	NO APLICA				
AAA0162KDLW	004103016014	KR 17 11 68 AP 301	050C01323539	Zona de Influencia PEMPCHB	N4	N4	NO APLICA				
AAA0162KDXR	004103016014	KR 17 11 68 AP 302	050C01323540	Zona de Influencia PEMPCHB	N4	N4	NO APLICA				
AAA0033EKMS	003203029001	KR 5 6D 51 IN 6 AP 802	050C01281823	Area Afectada PEMPCHB	N2-T7-G7	N2	reto 678 de 1994. Resoluci ├ n 0269 de 23-III-2011				
AAA0033EKNN	003203029001	KR 5 6D 51 IN 6 AP 803	050C01281824	Area Afectada PEMPCHB	N2-T7-G7	N2	reto 678 de 1994. Resoluci ├ n 0269 de 23-III-2011				
AAA0033EKOE	003203029001	KR 6 6D 50 IN 7 AP 201	050C01281606	Area Afectada PEMPCHB	N2-T7-G7	N2	reto 678 de 1994. Resoluci ├ n 0269 de 23-III-2011				
AAA0033EKPP	003203029001	KR 6 6D 50 IN 7 AP 202	050C01281607	Area Afectada PEMPCHB	N2-T7-G7	N2	reto 678 de 1994. Resoluci ├ n 0269 de 23-III-2011				

AAA0033EKRU	003203029001	KR 6 6D 50 IN 7 AP 301	050C01281622	Area Afectada PEMPCHB	N2-T7-G7	N2	reto 678 de 1994. Resoluci ├─┤n 0269 de 23-III-2011			
AAA0033EKSK	003203029001	KR 6 6D 50 IN 7 AP 302	050C01281623	Area Afectada PEMPCHB	N2-T7-G7	N2	reto 678 de 1994. Resoluci ├─┤n 0269 de 23-III-2011			
AAA0033EKTO	003203029001	KR 6 6D 50 IN 7 AP 303	050C01281624	Area Afectada PEMPCHB	N2-T7-G7	N2	reto 678 de 1994. Resoluci ├─┤n 0269 de 23-III-2011			
AAA0033EKUZ	003203029001	KR 6 6D 50 IN 7 AP 401	050C01281652	Area Afectada PEMPCHB	N2-T7-G7	N2	reto 678 de 1994. Resoluci ├─┤n 0269 de 23-III-2011			
AAA0033EKWF	003203029001	KR 6 6D 50 IN 7 AP 402	050C01281653	Area Afectada PEMPCHB	N2-T7-G7	N2	reto 678 de 1994. Resoluci ├─┤n 0269 de 23-III-2011			
AAA0033EKXR	003203029001	KR 6 6D 50 IN 7 AP 403	050C01281654	Area Afectada PEMPCHB	N2-T7-G7	N2	reto 678 de 1994. Resoluci ├─┤n 0269 de 23-III-2011			
AAA0033EKYX	003203029001	CL 6D 5 50 IN 7 AP 401	050C01281668	Area Afectada PEMPCHB	N2-T7-G7	N2	reto 678 de 1994. Resoluci ├─┤n 0269 de 23-III-2011			
AAA0033EKZM	003203029001	CL 6D 5 50 IN 7 AP 402	050C01281669	Area Afectada PEMPCHB	N2-T7-G7	N2	reto 678 de 1994. Resoluci ├─┤n 0269 de 23-III-2011			
AAA0033ELAW	003203029001	KR 5 6D 51 IN 7 AP 401	050C01281674	Area Afectada PEMPCHB	N2-T7-G7	N2	reto 678 de 1994. Resoluci ├─┤n 0269 de 23-III-2011			
AAA0033ELBS	003203029001	KR 6 6D 50 IN 7 AP 501	050C01281695	Area Afectada PEMPCHB	N2-T7-G7	N2	reto 678 de 1994. Resoluci ├─┤n 0269 de 23-III-2011			
AAA0033ELCN	003203029001	KR 6 6D 50 IN 7 AP 502	050C01281696	Area Afectada PEMPCHB	N2-T7-G7	N2	reto 678 de 1994. Resoluci ├─┤n 0269 de 23-III-2011			
AAA0033ELDE	003203029001	KR 6 6D 50 IN 7 AP 503	050C01281697	Area Afectada PEMPCHB	N2-T7-G7	N2	reto 678 de 1994. Resoluci ├─┤n 0269 de 23-III-2011			
AAA0033ELEP	003203029001	CL 6D 5 50 IN 7 AP 501	050C01281711	Area Afectada PEMPCHB	N2-T7-G7	N2	reto 678 de 1994. Resoluci ├─┤n 0269 de 23-III-2011			
AAA0033ELFZ	003203029001	CL 6D 5 50 IN 7 AP 502	050C01281712	Area Afectada PEMPCHB	N2-T7-G7	N2	reto 678 de 1994. Resoluci ├─┤n 0269 de 23-III-2011			
AAA0033ELHK	003203029001	KR 5 6D 51 IN 7 AP 501	050C01281722	Area Afectada PEMPCHB	N2-T7-G7	N2	reto 678 de 1994. Resoluci ├─┤n 0269 de 23-III-2011			
AAA0033ELJZ	003203029001	KR 5 6D 51 IN 7 AP 502	050C01281723	Area Afectada PEMPCHB	N2-T7-G7	N2	reto 678 de 1994. Resoluci ├─┤n 0269 de 23-III-2011			
AAA0033ELKC	003203029001	CL 6D 5 50 IN 7 AP 601	050C01281745	Area Afectada PEMPCHB	N2-T7-G7	N2	reto 678 de 1994. Resoluci ├─┤n 0269 de 23-III-2011			
AAA0033ELLF	003203029001	CL 6D 5 50 IN 7 AP 602	050C01281746	Area Afectada PEMPCHB	N2-T7-G7	N2	reto 678 de 1994. Resoluci ├─┤n 0269 de 23-III-2011			
AAA0033ELMR	003203029001	KR 5 6D 51 IN 7 AP 601	050C01281761	Area Afectada PEMPCHB	N2-T7-G7	N2	reto 678 de 1994. Resoluci ├─┤n 0269 de 23-III-2011			
AAA0033ELNX	003203029001	KR 5 6D 51 IN 7 AP 602	050C01281762	Area Afectada PEMPCHB	N2-T7-G7	N2	reto 678 de 1994. Resoluci ├─┤n 0269 de 23-III-2011			
AAA0033ELOM	003203029001	CL 6D 5 50 IN 7 AP 702	050C01281795	Area Afectada PEMPCHB	N2-T7-G7	N2	reto 678 de 1994. Resoluci ├─┤n 0269 de 23-III-2011			
AAA0033ELPA	003203029001	KR 5 6D 51 IN 7 AP 701	050C01281810	Area Afectada PEMPCHB	N2-T7-G7	N2	reto 678 de 1994. Resoluci ├─┤n 0269 de 23-III-2011			
AAA0033ELRJ	003203029001	KR 5 6D 51 IN 7 AP 702	050C01281811	Area Afectada PEMPCHB	N2-T7-G7	N2	reto 678 de 1994. Resoluci ├─┤n 0269 de 23-III-2011			
AAA0033ELSY	003203029001	KR 5 6D 51 IN 8 AP 402	050C01281676	Area Afectada PEMPCHB	N2-T7-G7	N2	reto 678 de 1994. Resoluci ├─┤n 0269 de 23-III-2011			
AAA0033ELTD	003203029001	KR 5 6D 51 IN 8 AP 502	050C01281725	Area Afectada PEMPCHB	N2-T7-G7	N2	reto 678 de 1994. Resoluci ├─┤n 0269 de 23-III-2011			
AAA0032UKKC	003202001016	KR 10 2A 42	050C00959563	Zona de Influencia PEMPCHB	N4	N4	NO APLICA			
AAA0032UKLF	003202001017	KR 10 2A 48	050C01057804	Zona de Influencia PEMPCHB	N4	N4	NO APLICA			
AAA0032UKMR	003202001018	CL 3 9 91	050C00145796	Zona de Influencia PEMPCHB	N4	N4	NO APLICA			
AAA0032UKNX	003202001019	CL 3 9 83	050C00360806	Zona de Influencia PEMPCHB	N4	N4	NO APLICA			
AAA0032UKOM	003202001020	CL 3 9 81	050C00841999	Zona de Influencia PEMPCHB	N4	N4	NO APLICA			
AAA0032UKPA	003202001021	CL 3 9 69	050C00326519	Zona de Influencia PEMPCHB	N4	N4	NO APLICA			
AAA0032UKRJ	003202001022	CL 3 9 61	050C01165681	Zona de Influencia PEMPCHB	N4	N4	NO APLICA			
AAA0032UKSY	003202001023	CL 3 9 55	050C00374549	Zona de Influencia PEMPCHB	N4	N4	NO APLICA			
AAA0032UKTD	003202001024	CL 3 9 47	050C00347101	Zona de Influencia PEMPCHB	N4	N4	NO APLICA			
AAA0032UKUH	003202001025	CL 3 9 39	050C00298321	Zona de Influencia PEMPCHB	N4	N4	NO APLICA			
AAA0032UKWW	003202001026	CL 3 9 37	050C00307963	Zona de Influencia PEMPCHB	N4	N4	NO APLICA			
AAA0032UKYN	003202001027	CL 3 9 21	050C01364843	Zona de Influencia PEMPCHB	N2-T1-G1	N2	Decreto 606 de 2001			
AAA0032UKZE	003202001028	CL 3 9 13	050C00544778	Zona de Influencia PEMPCHB	N4	N4	NO APLICA			
AAA0032ULAF	003202001029	CL 3 9 09	050C00880487	Zona de Influencia PEMPCHB	N4	N4	NO APLICA			
AAA0032ULBR	003202001030	KR 9 2A 91	050C00872089	Zona de Influencia PEMPCHB	N4	N4	NO APLICA			
AAA0032ULCX	003202001031	KR 9 2A 75	050C00418176	Zona de Influencia PEMPCHB	N4	N4	NO APLICA			
AAA0032ULDM	003202001032	KR 9 2A 67	050C00337866	Zona de Influencia PEMPCHB	N4	N4	NO APLICA			
AAA0032ULEA	003202001033	KR 9 2A 63	050C00875946	Zona de Influencia PEMPCHB	N4	N4	NO APLICA			
AAA0032ULFT	003202001034	KR 9 2A 55	050C00032250	Zona de Influencia PEMPCHB	N4	N4	NO APLICA			
AAA0032ULHY	003202001035	KR 9 2A 47	050C00143494	Zona de Influencia PEMPCHB	N4	N4	NO APLICA			
AAA0033YSUZ	003212010031	KR 1 ESTE 3C 35	050C01512901	Zona de Influencia PEMPCHB	N4	N4	NO APLICA			
AAA0033YSWF	003212010032	KR 1 ESTE 3C 29	050C00643759	Zona de Influencia PEMPCHB	N4	N4	NO APLICA			
AAA0033YRFZ	003212010033	CL 3C 0 68 ESTE	050C01497084	Zona de Influencia PEMPCHB	N4	N4	NO APLICA			
AAA0184XHXS	003212010035	CL 3C 0 32 ESTE	050C00000000	Zona de Influencia PEMPCHB	N4	N4	NO APLICA			
AAA0033YRKC	003212010036	CL 3C 0 38 ESTE MJ	050C00000000	Zona de Influencia PEMPCHB	N4	N4	NO APLICA			
AAA0033YRJZ	003212010036	CL 3C 0 40 ESTE MJ 2	050C00000000	Zona de Influencia PEMPCHB	N4	N4	NO APLICA			
AAA0204DJJH	003212010037	CL 3C 0 64 ESTE	050C01652354	Zona de Influencia PEMPCHB	N4	N4	NO APLICA			
AAA0204DJKL	003212010038	CL 3C 0 36 ESTE	050C01652355	Zona de Influencia PEMPCHB	N4	N4	NO APLICA			
AAA0204DJLW	003212010039	CL 3C 0 88 ESTE	050C01652353	Zona de Influencia PEMPCHB	N4	N4	NO APLICA			
AAA0203TSYX	003212010041	CL 3C 0 82 ESTE	050C01704981	Zona de Influencia PEMPCHB	N4	N4	NO APLICA			
AAA0189OPUH	003212010043	KR 1A 3C 32	050C01660004	Zona de Influencia PEMPCHB	N4	N4	NO APLICA			
AAA0032ZNOM	003203002017	KR 10 4 84 AP 301	050C00886507	Zona de Influencia PEMPCHB	NO APLICA	NO APLICA	NO APLICA			
AAA0032ZNPA	003203002017	KR 10 4 84 AP 302	050C00886508	Zona de Influencia PEMPCHB	NO APLICA	NO APLICA	NO APLICA			
AAA0032ZNRJ	003203002017	KR 10 4 84 AP 402	050C00886509	Zona de Influencia PEMPCHB	NO APLICA	NO APLICA	NO APLICA			
AAA0032ZNSY	003203002018	KR 10 4 88 LC	050C00558110	Zona de Influencia PEMPCHB	NO APLICA	NO APLICA	NO APLICA			
AAA0032ZNTD	003203002018	KR 10 4 90 LC	050C00558109	Zona de Influencia PEMPCHB	NO APLICA	NO APLICA	NO APLICA			
AAA0032ZNUH	003203002018	KR 10 4 94 LC	050C00558111	Zona de Influencia PEMPCHB	NO APLICA	NO APLICA	NO APLICA			
AAA0032ZNWW	003203002018	KR 10 4 98 LC	050C00558112	Zona de Influencia PEMPCHB	NO APLICA	NO APLICA	NO APLICA			
AAA0032ZNXS	003203002018	KR 10 4 92 AP 201	050C00558113	Zona de Influencia PEMPCHB	NO APLICA	NO APLICA	NO APLICA			
AAA0032ZNYN	003203002018	KR 10 4 92 AP 202	050C00558114	Zona de Influencia PEMPCHB	NO APLICA	NO APLICA	NO APLICA			
AAA0032ZNZE	003203002018	KR 10 4 92 AP 301	050C00558115	Zona de Influencia PEMPCHB	NO APLICA	NO APLICA	NO APLICA			
AAA0032ZOAF	003203002018	KR 10 4 92 AP 302	050C00558116	Zona de Influencia PEMPCHB	NO APLICA	NO APLICA	NO APLICA			
AAA0032ZOBR	003203002019	CL 5 9 87	050C00550386	Zona de Influencia PEMPCHB	NO APLICA	NO APLICA	NO APLICA			
AAA0032ZOCX	003203002020	CL 5 9 85	050C00316210	Zona de Influencia PEMPCHB	NO APLICA	NO APLICA	NO APLICA			
AAA0032ZODM	003203002021	CL 5 9 73	050C00610632	Zona de Influencia PEMPCHB	NO APLICA	NO APLICA	NO APLICA			
AAA0032ZOEA	003203002022	CL 5 9 67	050C00237736	Zona de Influencia PEMPCHB	NO APLICA	NO APLICA	NO APLICA			
AAA0032ZOFT	003203002023	CL 5 9 45	050C00100061	Zona de Influencia PEMPCHB	NO APLICA	NO APLICA	NO APLICA			
AAA0032ZOHY	003203002024	CL 5 9 37 IN 1	050C00112811	Zona de Influencia PEMPCHB	NO APLICA	NO APLICA	NO APLICA			
AAA0032ZOJH	003203002025	KR 9 6A 75	050C00046430	Zona de Influencia PEMPCHB	NO APLICA	NO APLICA	NO APLICA			
AAA0032ZOKL	003203002026	KR 9 6A 69	050C00063664	Zona de Influencia PEMPCHB	NO APLICA	NO APLICA	NO APLICA			
AAA0032ZOLW	003203002027	KR 9 6A 67	050C01327981	Zona de Influencia PEMPCHB	NO APLICA	NO APLICA	NO APLICA			
AAA0032ZOMS	003203002028	KR 9 6A 61	050C01275379	Zona de Influencia PEMPCHB	NO APLICA	NO APLICA	NO APLICA			
AAA0032ZONN	003203002029	KR 9 6A 47	050C01238943	Zona de Influencia PEMPCHB	NO APLICA	NO APLICA	NO APLICA			
AAA0032ZOOE	003203002030	KR 9 6A 35 IN 1	050C00262375	Zona de Influencia PEMPCHB	NO APLICA	NO APLICA	NO APLICA			
AAA0032ZOPP	003203002031	KR 9 6A 09 IN 1	050C01038584	Zona de Influencia PEMPCHB	NO APLICA	NO APLICA	NO APLICA			
AAA0032ZORU	003203002032	KR 9 6A 49	050C01458267	Zona de Influencia PEMPCHB	NO APLICA	NO APLICA	NO APLICA			
AAA0195CYLF	003203002041	CL 5 9 37	050C01653521	Zona de Influencia PEMPCHB	NO APLICA	NO APLICA	NO APLICA			
AAA0030TEDM	003107027005	KR 11 10 60 PI 4 GJ 17	050C01126537	Zona de Influencia PEMPCHB	N4	N4	NO APLICA			
AAA0030TEEA	003107027005	KR 11 10 60 PI 4 GJ 18	050C01126538	Zona de Influencia PEMPCHB	N4	N4	NO APLICA			
AAA0030TEFT	003107027005	KR 11 10 60 PI 4 GJ 19	050C01126539	Zona de Influencia PEMPCHB	N4	N4	NO APLICA			
AAA0030TEHY	003107027005	KR 11 10 60 PI 4 GJ 20	050C01126540	Zona de Influencia PEMPCHB	N4	N4	NO APLICA			
AAA0030TEJH	003107027005	KR 11 10 60 PI 4 GJ 21	050C01126541	Zona de Influencia PEMPCHB	N4	N4	NO APLICA			
AAA0030TEKL	003107027005	KR 11 10 60 PI 4 GJ 22	050C01126542	Zona de Influencia PEMPCHB	N4	N4	NO APLICA			
AAA0030TELW	003107027005	KR 11 10 60 PI 4 GJ 23	050C01126543	Zona de Influencia PEMPCHB	N4	N4	NO APLICA			
AAA0030TEMS	003107027005	KR 11 10 60 PI 4 GJ 24	050C01126544	Zona de Influencia PEMPCHB	N4	N4	NO APLICA			
AAA0030TENN	003107027005	KR 11 10 60 PI 4 GJ 25	050C01126545	Zona de Influencia PEMPCHB	N4	N4	NO APLICA			
AAA0030TEOE	003107027005	KR 11 10 60 PI 4 GJ 26	050C01126546	Zona de Influencia PEMPCHB	N4	N4	NO APLICA			
AAA0030TEPP	003107027005	KR 11 10 60 PI 4 GJ 27	050C01126547	Zona de Influencia PEMPCHB	N4	N4	NO APLICA			
AAA0030TERU	003107027005	KR 11 10 60 PI 4 GJ 28	050C01126548	Zona de Influencia PEMPCHB	N4	N4	NO APLICA			
AAA0030TESK	003107027005	KR 11 10 60 PI 4 GJ 29	050C01126549	Zona de Influencia PEMPCHB	N4	N4	NO APLICA			
AAA0030TETO	003107027005	KR 11 10 60 PI 4 GJ 30	050C01126550	Zona de Influencia PEMPCHB	N4	N4	NO APLICA			
AAA0030TEUZ	003107027005	KR 11 10 60 PI 4 GJ 31	050C01126551	Zona de Influencia PEMPCHB	N4	N4	NO APLICA			
AAA0030TEWF	003107027005	KR 11 10 60 PI 4 GJ 32	050C01126552	Zona de Influencia PEMPCHB	N4	N4	NO APLICA			
AAA0030TEXR	003107027005	KR 11 10 60 PI 4 GJ 33	050C01126553	Zona de Influencia PEMPCHB	N4	N4	NO APLICA			
AAA0030TEYX	003107027005	KR 11 10 60 PI 4 GJ 34	050C01126554	Zona de Influencia PEMPCHB	N4	N4	NO APLICA			
AAA0030TEZM	003107027005	KR 11 10 60 PI 4 GJ 35	050C01126555	Zona de Influencia PEMPCHB	N4	N4	NO APLICA			
AAA0030TFAW	003107027005	KR 11 10 60 PI 4 GJ 36	050C01126556	Zona de Influencia PEMPCHB	N4	N4	NO APLICA			
AAA0030TFBS	003107027005	KR 11 10 60 PI 4 GJ 37	050C01126557	Zona de Influencia PEMPCHB	N4	N4	NO APLICA			
AAA0030TFCN	003107027005	KR 11 10 60 PI 4 GJ 38	050C01126558	Zona de Influencia PEMPCHB	N4	N4	NO APLICA			
AAA0030TFDE	003107027005	KR 11 10 60 PI 5 GJ 1	050C01126559	Zona de Influencia PEMPCHB	N4	N4	NO APLICA			
AAA0030TFEP	003107027005	KR 11 10 60 PI 5 GJ 2	050C01126560	Zona de Influencia PEMPCHB	N4	N4	NO APLICA			
AAA0030TFFZ	003107027005	KR 11 10 60 PI 5 GJ 3	050C01126561	Zona de Influencia PEMPCHB	N4	N4	NO APLICA			
AAA0030FLBS	003103019003	CL 12F 2 22 AP 402	050C00253509	Area Afectada PEMPCHB	N3-T5-G5	N3	Decreto 678 de 1994			
AAA0030FLCN	003103019003	CL 16A 2 25 AP 401	050C00026819	Area Afectada PEMPCHB	N3-T5-G5	N3	Decreto 678 de 1994			
AAA0030FLDE	003103019003	CL 16A 2 25 AP 402	050C00114289	Area Afectada PEMPCHB	N3-T5-G5	N3	Decreto 678 de 1994			
AAA0030FLEP	003103019004	CL 12F 2 38	050C00285057	Area Afectada PEMPCHB	N2-T1-G1	N2	Decreto 678 de 1994			
AAA0030FLFZ	003103019005	CL 12F 2 50	050C00314091	Area Afectada PEMPCHB	N2-T1-G1	N2	Decreto 678 de 1994			
AAA0030FLHK	003103019006	CL 12F 2 52	050C00343991	Area Afectada PEMPCHB	N2-T2-G1	N2	Decreto 678 de 1994			
AAA0030FLJZ	003103019007	CL 12F 2 60	050C01412089	Area Afectada PEMPCHB	N2-T2-G2	N2	Decreto 678 de 1994			
AAA0030FLLF	003103019008	CL 12F 2 62	050C00520679	Area Afectada PEMPCHB	N4	N4	NO APLICA			
AAA0030FLNX	003103019009	CL 12F 2 72	050C00277209	Area Afectada PEMPCHB	N2-T1-G1	N2	Decreto 678 de 1994			
AAA0030FLOM	003103019010	CL 12F 2 74	050C00333575	Area Afectada PEMPCHB	N2-T1-G1	N2	Decreto 678 de 1994			
AAA0030FLPA	003103019011	CL 12F 2 84	050C00530779	Area Afectada PEMPCHB	N2-T2-G1	N2	Decreto 678 de 1994			
AAA0030FLSY	003103019012	CL 12F 2 86	050C00120781	Area Afectada PEMPCHB	N2-T1-G1	N2	Decreto 678 de 1994			
AAA0030FLUH	003103019014	KR 3 12F 28	050C00500217	Area Afectada PEMPCHB	N2-T1-G2	N2	Decreto 678 de 1994			
AAA0030FLWW	003103019015	KR 3 12F 44	050C01268862	Area Afectada PEMPCHB	N3-T1-G1	N3	Decreto 678 de 1994			
AAA0030FLXS	003103019016	KR 3 12F 40	050C01412892	Area Afectada PEMPCHB	N3-T1-G1	N3	Decreto 678 de 1994			
AAA0030FLYN	003103019017	KR 3 12F 48	050C00659627	Area Afectada PEMPCHB	N4	N4	NO APLICA			
AAA0030FLZE	003103019018	CL 16A 2 91	050C01146745	Area Afectada PEMPCHB	N4	N4	NO APLICA			
AAA0030FMAF	003103019019	CL 16A 2 85	050C00111798	Area Afectada PEMPCHB	N2-T5-G4	N2	Decreto 678 de 1994			
AAA0030FMBR	003103019020	CL 16A 2 73	050C01055473	Area Afectada PEMPCHB	N4	N4	NO APLICA			
AAA0030HSCX	003103032001	KR 2 16A 38 BQ 2 AP 1502	050C00423866	Area Afectada PEMPCHB	N4	N4	Decreto 678 de 1994			
AAA0030HSDM	003103032001	KR 2 16A 38 BQ 2 AP 1503	050C00290246	Area Afectada PEMPCHB	N4	N4	Decreto 678 de 1994			
AAA0030HSEA	003103032001	KR 2 16A 38 BQ 2 AP 1504	050C00884162	Area Afectada PEMPCHB	N4	N4	Decreto 678 de 1994			
AAA0030HSFT	003103032001	KR 2 16A 38 BQ 2 AP 1601	050C00134204	Area Afectada PEMPCHB	N4	N4	Decreto 678 de 1994			
AAA0177CYBS	003202025042	KR 6 1 34 IN 120	050C01581383	Zona de Influencia PEMPCHB	N4	N4	NO APLICA			
AAA0177CYCN	003202025042	KR 6 1 34 IN 121	050C01581384	Zona de Influencia PEMPCHB	N4	N4	NO APLICA			
AAA0177CYDE	003202025042	KR 6 1 34 IN 122	050C01581385	Zona de Influencia PEMPCHB	N4	N4	NO APLICA			
AAA0177CYEP	003202025042	KR 6 1 34 IN 123	050C01581386	Zona de Influencia PEMPCHB	N4	N4	NO APLICA			
AAA0177CYFZ	003202025042	KR 6 1 34 IN 124	050C01581387	Zona de Influencia PEMPCHB	N4	N4	NO APLICA			
AAA0177CYHK	003202025042	KR 6 1 34 IN 125	050C01581388	Zona de Influencia PEMPCHB	N4	N4	NO APLICA			
AAA0177CYJZ	003202025042	KR 6 1 34 IN 126	050C01581389	Zona de Influencia PEMPCHB	N4	N4	NO APLICA			
AAA0177CYKC	003202025042	KR 6 1 34 IN 127	050C01581390	Zona de Influencia PEMPCHB	N4	N4	NO APLICA			
AAA0177CYLF	003202025042	KR 6 1 34 IN 128	050C01581391	Zona de Influencia PEMPCHB	N4	N4	NO APLICA			
AAA0177CYMR	003202025042	KR 6 1 34 IN 129	050C01581392	Zona de Influencia PEMPCHB	N4	N4	NO APLICA			
AAA0177CYNX	003202025042	KR 6 1 34 IN 130	050C01581393	Zona de Influencia PEMPCHB	N4	N4	NO APLICA			
AAA0177CYOM	003202025042	KR 6 1 34 IN 131	050C01581394	Zona de Influencia PEMPCHB	N4	N4	NO APLICA			
AAA0177CYPA	003202025042	KR 6 1 34 IN 132	050C01581395	Zona de Influencia PEMPCHB	N4	N4	NO APLICA			
AAA0177CYRJ	003202025042	KR 6 1 34 IN 133	050C01581396	Zona de Influencia PEMPCHB	N4	N4	NO APLICA			
AAA0177CYSY	003202025042	KR 6 1 34 IN 134	050C01581397	Zona de Influencia PEMPCHB	N4	N4	NO APLICA			
AAA0177CYTD	003202025042	KR 6 1 34 IN 135	050C01581398	Zona de Influencia PEMPCHB	N4	N4	NO APLICA			
AAA0177CYUH	003202025042	KR 6 1 34 IN 136	050C01581399	Zona de Influencia PEMPCHB	N4	N4	NO APLICA			
AAA0177CYWW	003202025042	KR 6 1 34 IN 137	050C01581400	Zona de Influencia PEMPCHB	N4	N4	NO APLICA			
AAA0177CYXS	003202025042	KR 6 1 34 IN 138	050C01581401	Zona de Influencia PEMPCHB	N4	N4	NO APLICA			
AAA0177CYYN	003202025042	KR 6 1 34 IN 139	050C01581402	Zona de Influencia PEMPCHB	N4	N4	NO APLICA			
AAA0177CYZE	003202025042	KR 6 1 34 IN 140	050C01581403	Zona de Influencia PEMPCHB	N4	N4	NO APLICA			
AAA0177CZAF	003202025042	KR 6 1 34 IN 141	050C01581404	Zona de Influencia PEMPCHB	N4	N4	NO APLICA			
AAA0177CZBR	003202025042	KR 6 1 34 IN 142	050C01581405	Zona de Influencia PEMPCHB	N4	N4	NO APLICA			
AAA0177CZCX	003202025042	KR 6 1 34 IN 143	050C01581406	Zona de Influencia PEMPCHB	N4	N4	NO APLICA			
AAA0177CZDM	003202025042	KR 6 1 34 IN 144	050C01581407	Zona de Influencia PEMPCHB	N4	N4	NO APLICA			
AAA0177CZEA	003202025042	KR 6 1 34 IN 145	050C01581408	Zona de Influencia PEMPCHB	N4	N4	NO APLICA			
AAA0177CZFT	003202025042	KR 6 1 34 IN 146	050C01581409	Zona de Influencia PEMPCHB	N4	N4	NO APLICA			
AAA0177CZHY	003202025042	KR 6 1 34 IN 147	050C01581410	Zona de Influencia PEMPCHB	N4	N4	NO APLICA			
AAA0177CZJH	003202025042	KR 6 1 34 IN 148	050C01581411	Zona de Influencia PEMPCHB	N4	N4	NO APLICA			
AAA0033CKAF	003203018001	KR 5 6B 02 GJ 53	050C01255301	Zona de Influencia PEMPCHB	N2-T7-G7	N2	Resoluci ├─┤n 0269 de 23-III-2011			
AAA0033CKBR	003203018001	KR 5 6B 02 GJ 54	050C01255302	Zona de Influencia PEMPCHB	N2-T7-G7	N2	Resoluci ├─┤n 0269 de 23-III-2011			
AAA0033CKCX	003203018001	KR 5 6B 02 GJ 55	050C01255303	Zona de Influencia PEMPCHB	N2-T7-G7	N2	Resoluci ├─┤n 0269 de 23-III-2011			
AAA0033CKDM	003203018001	KR 5 6B 02 GJ 56	050C01255304	Zona de Influencia PEMPCHB	N2-T7-G7	N2	Resoluci ├─┤n 0269 de 23-III-2011			
AAA0033CKEA	003203018001	KR 5 6B 02 GJ 57	050C01255305	Zona de Influencia PEMPCHB	N2-T7-G7	N2	Resoluci ├─┤n 0269 de 23-III-2011			
AAA0033CKFT	003203018001	KR 5 6B 02 GJ 58	050C01255306	Zona de Influencia PEMPCHB	N2-T7-G7	N2	Resoluci ├─┤n 0269 de 23-III-2011			
AAA0033CKHY	003203018001	KR 5 6B 02 GJ 59	050C01255307	Zona de Influencia PEMPCHB	N2-T7-G7	N2	Resoluci ├─┤n 0269 de 23-III-2011			
AAA0033CHCN	003203018001	KR 5 6B 02 GJ 11	050C01255263	Zona de Influencia PEMPCHB	N2-T7-G7	N2	Resoluci ├─┤n 0269 de 23-III-2011			
AAA0033CKJH	003203018001	KR 5 6B 02 GJ 60	050C01255308	Zona de Influencia PEMPCHB	N2-T7-G7	N2	Resoluci ├─┤n 0269 de 23-III-2011			
AAA0033CKKL	003203018001	KR 5 6B 02 GJ 61	050C01255309	Zona de Influencia PEMPCHB	N2-T7-G7	N2	Resoluci ├─┤n 0269 de 23-III-2011			
AAA0033CKLW	003203018001	KR 5 6B 02 GJ 62	050C01255310	Zona de Influencia PEMPCHB	N2-T7-G7	N2	Resoluci ├─┤n 0269 de 23-III-2011			
AAA0033CKMS	003203018001	KR 5 6B 02 GJ 63	050C01255311	Zona de Influencia PEMPCHB	N2-T7-G7	N2	Resoluci ├─┤n 0269 de 23-III-2011			
AAA0033EBPA	003203029001	KR 6 6D 50 IN 2 AP 402	050C01281642	Area Afectada PEMPCHB	N2-T7-G7	N2	reto 678 de 1994. Resoluci ├─┤n 0269 de 23-III-2011			
AAA0033EBRJ	003203029001	CL 6D 5 50 IN 2 AP 401	050C01281657	Area Afectada PEMPCHB	N2-T7-G7	N2	reto 678 de 1994. Resoluci ├─┤n 0269 de 23-III-2011			
AAA0033EBSY	003203029001	CL 6D 5 50 IN 2 AP 402	050C01281658	Area Afectada PEMPCHB	N2-T7-G7	N2	reto 678 de 1994. Resoluci ├─┤n 0269 de 23-III-2011			
AAA0033EBTD	003203029001	CL 7 5 51 IN 2 AP 401	050C01281679	Area Afectada PEMPCHB	N2-T7-G7	N2	reto 678 de 1994. Resoluci ├─┤n 0269 de 23-III-2011			
AAA0033EBUH	003203029001	CL 7 5 51 IN 2 AP 402	050C01281680	Area Afectada PEMPCHB	N2-T7-G7	N2	reto 678 de 1994. Resoluci ├─┤n 0269 de 23-III-2011			
AAA0033EBWW	003203029001	KR 6 6D 50 IN 2 AP 501	050C01281684	Area Afectada PEMPCHB	N2-T7-G7	N2	reto 678 de 1994. Resoluci ├─┤n 0269 de 23-III-2011			
AAA0033EBXS	003203029001	KR 6 6D 50 IN 2 AP 502	050C01281685	Area Afectada PEMPCHB	N2-T7-G7	N2	reto 678 de 1994. Resoluci ├─┤n 0269 de 23-III-2011			
AAA0033EBYN	003203029001	CL 6D 5 50 IN 2 AP 501	050C01281700	Area Afectada PEMPCHB	N2-T7-G7	N2	reto 678 de 1994. Resoluci ├─┤n 0269 de 23-III-2011			
AAA0033EBZE	003203029001	CL 6D 5 50 IN 2 AP 502	050C01281701	Area Afectada PEMPCHB	N2-T7-G7	N2	reto 678 de 1994. Resoluci ├─┤n 0269 de 23-III-2011			

AAA0033ECAF	003203029001	KR 5 6D 51 IN 2 AP 501	050C01281714	Area Afectada PEMPCHB	N2-T7-G7	N2	reto 678 de 1994. Resoluci ├─ n 0269 de 23-III-2011			
AAA0033ECBR	003203029001	KR 5 6D 51 IN 2 AP 502	050C01281715	Area Afectada PEMPCHB	N2-T7-G7	N2	reto 678 de 1994. Resoluci ├─ n 0269 de 23-III-2011			
AAA0033ECCX	003203029001	CL 7 5 51 IN 2 AP 501	050C01281730	Area Afectada PEMPCHB	N2-T7-G7	N2	reto 678 de 1994. Resoluci ├─ n 0269 de 23-III-2011			
AAA0033ECDM	003203029001	CL 7 5 51 IN 2 AP 502	050C01281731	Area Afectada PEMPCHB	N2-T7-G7	N2	reto 678 de 1994. Resoluci ├─ n 0269 de 23-III-2011			
AAA0033ECEA	003203029001	KR 5 6D 51 IN 2 AP 601	050C01281749	Area Afectada PEMPCHB	N2-T7-G7	N2	reto 678 de 1994. Resoluci ├─ n 0269 de 23-III-2011			
AAA0033ECFT	003203029001	KR 5 6D 51 IN 2 AP 602	050C01281750	Area Afectada PEMPCHB	N2-T7-G7	N2	reto 678 de 1994. Resoluci ├─ n 0269 de 23-III-2011			
AAA0033ECHY	003203029001	CL 7 5 51 IN 2 AP 601	050C01281777	Area Afectada PEMPCHB	N2-T7-G7	N2	reto 678 de 1994. Resoluci ├─ n 0269 de 23-III-2011			
AAA0033ECJH	003203029001	CL 7 5 51 IN 2 AP 602	050C01281778	Area Afectada PEMPCHB	N2-T7-G7	N2	reto 678 de 1994. Resoluci ├─ n 0269 de 23-III-2011			
AAA0033ECKL	003203029001	KR 5 6D 51 IN 2 AP 701	050C01281798	Area Afectada PEMPCHB	N2-T7-G7	N2	reto 678 de 1994. Resoluci ├─ n 0269 de 23-III-2011			
AAA0032ZEKL	003202048014	CL 1C BIS 5A 42	050C01333142	Zona de Influencia PEMPCHB	N4	N4	NO APLICA			
AAA0032ZELW	003202048015	CL 1C BIS 5A 44	050C01333141	Zona de Influencia PEMPCHB	N4	N4	NO APLICA			
AAA0032ZEMS	003202048016	CL 1C BIS 5A 46	050C01333140	Zona de Influencia PEMPCHB	N4	N4	NO APLICA			
AAA0032ZENN	003202048017	CL 1C BIS 5A 48	050C01333139	Zona de Influencia PEMPCHB	N4	N4	NO APLICA			
AAA0032ZEOE	003202048018	CL 1C BIS 5A 50	050C01333138	Zona de Influencia PEMPCHB	N4	N4	NO APLICA			
AAA0032ZEPP	003202048019	CL 1C BIS 5A 52	050C01333137	Zona de Influencia PEMPCHB	N4	N4	NO APLICA			
AAA0032ZESK	003202048020	KR 6 1C 40 LC 1	050C01430838	Zona de Influencia PEMPCHB	N4	N4	NO APLICA			
AAA0032ZETO	003202048020	CL 1C BIS 5A 62 LC 2	050C01430839	Zona de Influencia PEMPCHB	N4	N4	NO APLICA			
AAA0032ZEUZ	003202048020	CL 1C BIS 5A 64 GJ 1	050C01430829	Zona de Influencia PEMPCHB	N4	N4	NO APLICA			
AAA0032ZEWF	003202048020	CL 1C BIS 5A 64 GJ 2	050C01430830	Zona de Influencia PEMPCHB	N4	N4	NO APLICA			
AAA0032ZEXR	003202048020	CL 1C BIS 5A 64 GJ 3	050C01430831	Zona de Influencia PEMPCHB	N4	N4	NO APLICA			
AAA0032ZEYX	003202048020	CL 1C BIS 5A 64 GJ 4	050C01430832	Zona de Influencia PEMPCHB	N4	N4	NO APLICA			
AAA0032ZEZM	003202048020	CL 1C BIS 5A 64 GJ 5	050C01430833	Zona de Influencia PEMPCHB	N4	N4	NO APLICA			
AAA0032ZFAW	003202048020	CL 1C BIS 5A 64 GJ 6	050C01430834	Zona de Influencia PEMPCHB	N4	N4	NO APLICA			
AAA0032ZFBS	003202048020	CL 1C BIS 5A 64 GJ 7	050C01430835	Zona de Influencia PEMPCHB	N4	N4	NO APLICA			
AAA0137JHXS	003202048020	CL 1C BIS 5A 64 GJ 8	050C01430836	Zona de Influencia PEMPCHB	N4	N4	NO APLICA			
AAA0032ZFDE	003202048020	CL 1C BIS 5A 64 GJ 11	050C01430837	Zona de Influencia PEMPCHB	N4	N4	NO APLICA			
AAA0032ZCYX	003202048001	CL 1C BIS 5 26 BQ 3 AP 501	050C01419643	Zona de Influencia PEMPCHB	N4	N4	NO APLICA			
AAA0033ATRJ	003203014003	CL 6D 5 51 IN 3 AP 301	050C01201742	Zona de Influencia PEMPCHB	N2-T7-G7	N2	Resoluci ├─ n 0269 de 23-III-2011			
AAA0033ATSY	003203014003	CL 6D 5 51 IN 3 AP 302	050C01201743	Zona de Influencia PEMPCHB	N2-T7-G7	N2	Resoluci ├─ n 0269 de 23-III-2011			
AAA0033ATTD	003203014003	CL 6D 5 51 IN 3 AP 401	050C01201785	Zona de Influencia PEMPCHB	N2-T7-G7	N2	Resoluci ├─ n 0269 de 23-III-2011			
AAA0033ATUH	003203014003	CL 6D 5 51 IN 3 AP 402	050C01201786	Zona de Influencia PEMPCHB	N2-T7-G7	N2	Resoluci ├─ n 0269 de 23-III-2011			
AAA0033ATWW	003203014003	CL 6D 5 51 IN 3 AP 501	050C01201837	Zona de Influencia PEMPCHB	N2-T7-G7	N2	Resoluci ├─ n 0269 de 23-III-2011			
AAA0033ATXS	003203014003	CL 6D 5 51 IN 3 AP 502	050C01201838	Zona de Influencia PEMPCHB	N2-T7-G7	N2	Resoluci ├─ n 0269 de 23-III-2011			
AAA0033ATYN	003203014003	CL 6D 5 51 IN 3 AP 601	050C01201886	Zona de Influencia PEMPCHB	N2-T7-G7	N2	Resoluci ├─ n 0269 de 23-III-2011			
AAA0033ATZE	003203014003	CL 6D 5 51 IN 3 AP 602	050C01201887	Zona de Influencia PEMPCHB	N2-T7-G7	N2	Resoluci ├─ n 0269 de 23-III-2011			
AAA0033AUAF	003203014003	CL 6D 5 51 IN 4 AP 301	050C01201744	Zona de Influencia PEMPCHB	N2-T7-G7	N2	Resoluci ├─ n 0269 de 23-III-2011			
AAA0033AUBR	003203014003	CL 6D 5 51 IN 4 AP 302	050C01201745	Zona de Influencia PEMPCHB	N2-T7-G7	N2	Resoluci ├─ n 0269 de 23-III-2011			
AAA0033AUCX	003203014003	CL 6D 5 51 IN 4 AP 401	050C01201789	Zona de Influencia PEMPCHB	N2-T7-G7	N2	Resoluci ├─ n 0269 de 23-III-2011			
AAA0162KDUZ	004103016014	KR 17 11 68 AP 303	050C01323541	Zona de Influencia PEMPCHB	N4	N4	NO APLICA			
AAA0162KDOE	004103016014	KR 17 11 68 AP 304	050C01323542	Zona de Influencia PEMPCHB	N4	N4	NO APLICA			
AAA0162KDTO	004103016014	KR 17 11 68 AP 401	050C01323543	Zona de Influencia PEMPCHB	N4	N4	NO APLICA			
AAA0162KDPP	004103016014	KR 17 11 68 AP 402	050C01323544	Zona de Influencia PEMPCHB	N4	N4	NO APLICA			
AAA0162KDSK	004103016014	KR 17 11 68 AP 403	050C01323545	Zona de Influencia PEMPCHB	N4	N4	NO APLICA			
AAA0162KDRU	004103016014	KR 17 11 68 AP 404	050C01323558	Zona de Influencia PEMPCHB	N4	N4	NO APLICA			
AAA0034KKBS	004103016015	CL 12 16 89	050C00341520	Zona de Influencia PEMPCHB	N4	N4	NO APLICA			
AAA0034KKCN	004103016016	CL 12 16 73	050C00379578	Zona de Influencia PEMPCHB	N4	N4	NO APLICA			
AAA0034KKDE	004103016017	CL 12 16 67	050C00618581	Zona de Influencia PEMPCHB	N4	N4	NO APLICA			
AAA0034KKEP	004103016018	CL 12 16 59	050C00888000	Zona de Influencia PEMPCHB	N4	N4	NO APLICA			
AAA0034KKFZ	004103016019	CL 12 16 43	050C00358653	Zona de Influencia PEMPCHB	N4	N4	NO APLICA			
AAA0034KKHK	004103016020	CL 12 16 21	050C00138297	Zona de Influencia PEMPCHB	N4	N4	NO APLICA			
AAA0034KKJZ	004103016021	KR 16 11 53 IN 1	050C00260503	Zona de Influencia PEMPCHB	N4	N4	NO APLICA			
AAA0034KKKC	004103016022	CL 12 16 03	050C00967869	Zona de Influencia PEMPCHB	N4	N4	NO APLICA			
AAA0034KKLF	004103016023	KR 16 11 45	050C00979815	Zona de Influencia PEMPCHB	N4	N4	NO APLICA			
AAA0034KKMR	004103016024	KR 16 11 37	050C00320564	Zona de Influencia PEMPCHB	N4	N4	NO APLICA			
AAA0034KKNX	004103016025	KR 16 11 19	050C00543586	Zona de Influencia PEMPCHB	N4	N4	NO APLICA			
AAA0034KKOM	004103016026	KR 16 11 13	050C00464725	Zona de Influencia PEMPCHB	N4	N4	NO APLICA			
AAA0167KTCN	004103016027	KR 16 11 45 IN 1	050C01524359	Zona de Influencia PEMPCHB	N4	N4	NO APLICA			
AAA0167KTDE	004103016028	CL 12 16 15	050C01524358	Zona de Influencia PEMPCHB	N4	N4	NO APLICA			
AAA0034KJYX	004103016029	CL 11 16 96	050C01517393	Zona de Influencia PEMPCHB	N4	N4	NO APLICA			
AAA0167RDZM	004103016030	CL 11 16 98	050C01517392	Zona de Influencia PEMPCHB	N4	N4	NO APLICA			
AAA0034KKPA	004103017001	KR 16 10 05	050C00311388	Zona de Influencia PEMPCHB	N4	N4	NO APLICA			
AAA0034KKRJ	004103017002	CL 10 16 10	050C00510385	Zona de Influencia PEMPCHB	N4	N4	NO APLICA			
AAA0034KKWW	004103017006	CL 10 16 50	050C00554281	Zona de Influencia PEMPCHB	N4	N4	NO APLICA			
AAA0034KKXS	004103017007	CL 10 16 74	050C00494970	Zona de Influencia PEMPCHB	N4	N4	NO APLICA			
AAA0034KKYN	004103017008	CL 10 16 76	050C01264431	Zona de Influencia PEMPCHB	N4	N4	NO APLICA			
AAA0034KKZE	004103017009	KR 17 10 14	050C01264432	Zona de Influencia PEMPCHB	N4	N4	NO APLICA			
AAA0034KLAF	004103017010	KR 17 10 60	050C00119415	Zona de Influencia PEMPCHB	N4	N4	NO APLICA			
AAA0177JUZM	004103017011	KR 17 10 78 LC	050C01362825	Zona de Influencia PEMPCHB	N4	N4	NO APLICA			
AAA0033ELUH	003203029001	KR 5 6D 51 IN 8 AP 501	050C01281724	Area Afectada PEMPCHB	N2-T7-G7	N2	reto 678 de 1994. Resoluci ├─ n 0269 de 23-III-2011			
AAA0033ELWW	003203029001	KR 5 6D 51 IN 8 AP 601	050C01281763	Area Afectada PEMPCHB	N2-T7-G7	N2	reto 678 de 1994. Resoluci ├─ n 0269 de 23-III-2011			
AAA0033ELXS	003203029001	KR 5 6D 51 IN 8 AP 602	050C01281764	Area Afectada PEMPCHB	N2-T7-G7	N2	reto 678 de 1994. Resoluci ├─ n 0269 de 23-III-2011			
AAA0033ELYN	003203029001	KR 5 6D 51 IN 8 AP 701	050C01281812	Area Afectada PEMPCHB	N2-T7-G7	N2	reto 678 de 1994. Resoluci ├─ n 0269 de 23-III-2011			
AAA0033ELZE	003203029001	KR 5 6D 51 IN 8 AP 702	050C01281813	Area Afectada PEMPCHB	N2-T7-G7	N2	reto 678 de 1994. Resoluci ├─ n 0269 de 23-III-2011			
AAA0033EMAF	003203029001	KR 5 6D 51 IN 9 AP 501	050C01281726	Area Afectada PEMPCHB	N2-T7-G7	N2	reto 678 de 1994. Resoluci ├─ n 0269 de 23-III-2011			
AAA0033EMBR	003203029001	KR 5 6D 51 IN 9 AP 502	050C01281727	Area Afectada PEMPCHB	N2-T7-G7	N2	reto 678 de 1994. Resoluci ├─ n 0269 de 23-III-2011			
AAA0033EMCX	003203029001	KR 5 6D 51 IN 9 AP 601	050C01281765	Area Afectada PEMPCHB	N2-T7-G7	N2	reto 678 de 1994. Resoluci ├─ n 0269 de 23-III-2011			
AAA0033EMDM	003203029001	KR 5 6D 51 IN 9 AP 602	050C01281766	Area Afectada PEMPCHB	N2-T7-G7	N2	reto 678 de 1994. Resoluci ├─ n 0269 de 23-III-2011			
AAA0033EMEA	003203029001	KR 5 6D 51 IN 9 AP 603	050C01281767	Area Afectada PEMPCHB	N2-T7-G7	N2	reto 678 de 1994. Resoluci ├─ n 0269 de 23-III-2011			
AAA0033EMFT	003203029001	KR 5 6D 51 IN 9 AP 701	050C01281814	Area Afectada PEMPCHB	N2-T7-G7	N2	reto 678 de 1994. Resoluci ├─ n 0269 de 23-III-2011			
AAA0033EMHY	003203029001	KR 5 6D 51 IN 9 AP 702	050C01281815	Area Afectada PEMPCHB	N2-T7-G7	N2	reto 678 de 1994. Resoluci ├─ n 0269 de 23-III-2011			
AAA0033EMJH	003203029001	KR 5 6D 51 IN 9 AP 703	050C01281816	Area Afectada PEMPCHB	N2-T7-G7	N2	reto 678 de 1994. Resoluci ├─ n 0269 de 23-III-2011			
AAA0033EMKL	003203029002	KR 6 6D 80	050C00024874	Area Afectada PEMPCHB	N2-T1-G1	N2	Decreto 606 de 2001. Decreto 678 de 1994			
AAA0033FXKL	003204020002	CL 6C 2 46 ESTE	050C00113339	Zona de Influencia PEMPCHB	N4	N4	NO APLICA			
AAA0033FXLW	003204020003	CL 6C 2 40 ESTE	050C00317432	Zona de Influencia PEMPCHB	N4	N4	NO APLICA			
AAA0033FXMS	003204020004	CL 6C 2 32 ESTE	050C00675549	Zona de Influencia PEMPCHB	N4	N4	NO APLICA			
AAA0033FXNN	003204020005	CL 6C 2 20 ESTE	050C00337820	Zona de Influencia PEMPCHB	N4	N4	NO APLICA			
AAA0033FXOE	003204020006	KR 2 ESTE 6C 06	050C00321712	Zona de Influencia PEMPCHB	N4	N4	NO APLICA			
AAA0033FXPP	003204020007	KR 2 ESTE 6C 14	050C00585710	Zona de Influencia PEMPCHB	N4	N4	NO APLICA			
AAA0033FXRU	003204020008	KR 2 ESTE 6C 18	050C00378260	Zona de Influencia PEMPCHB	N4	N4	NO APLICA			
AAA0033FXSK	003204020009	KR 2 ESTE 6C 22	050C01513005	Zona de Influencia PEMPCHB	N4	N4	NO APLICA			
AAA0033FXTO	003204020010	KR 2 ESTE 6C 28	050C00500300	Zona de Influencia PEMPCHB	N4	N4	NO APLICA			
AAA0033FXUZ	003204020011	KR 2 ESTE 6C 34	050C01499295	Zona de Influencia PEMPCHB	N4	N4	NO APLICA			
AAA0033FXWF	003204020012	KR 2 ESTE 6C 40	050C01277033	Zona de Influencia PEMPCHB	N4	N4	NO APLICA			
AAA0033FXXR	003204020013	KR 2 ESTE 6C 46	050C01393518	Zona de Influencia PEMPCHB	N4	N4	NO APLICA			
AAA0033FXYX	003204020014	CL 6D 2 03 ESTE	050C00041641	Zona de Influencia PEMPCHB	N4	N4	NO APLICA			
AAA0033FXZM	003204020015	CL 6D 2 09 ESTE	050C00208870	Zona de Influencia PEMPCHB	N4	N4	NO APLICA			
AAA0033FYAW	003204020016	CL 6D 2 17 ESTE	050C00208872	Zona de Influencia PEMPCHB	N4	N4	NO APLICA			
AAA0033FYBS	003204020017	CL 6D 2 33 ESTE	050C00706812	Zona de Influencia PEMPCHB	N4	N4	NO APLICA			
AAA0032ULKL	003202001037	KR 9 2A 41	050C00921221	Zona de Influencia PEMPCHB	N4	N4	NO APLICA			
AAA0032ULLW	003202001038	KR 9 2A 31	050C00294837	Zona de Influencia PEMPCHB	N4	N4	NO APLICA			
AAA0032ULMS	003202001039	KR 9 2A 25	050C00145425	Zona de Influencia PEMPCHB	N4	N4	NO APLICA			
AAA0032ULNN	003202001040	KR 9 2A 21	050C00622889	Zona de Influencia PEMPCHB	N4	N4	NO APLICA			
AAA0032ULOE	003202001041	KR 9 2A 17	050C00635108	Zona de Influencia PEMPCHB	N4	N4	NO APLICA			
AAA0032ULRU	003202001043	KR 9 2A 11	050C00222324	Zona de Influencia PEMPCHB	N4	N4	NO APLICA			
AAA0032ULSK	003202002001	CL 1 9 50	050C01143244	Zona de Influencia PEMPCHB	N4	N4	NO APLICA			
AAA0032ULTO	003202002002	KR 10 1 02	050C00111410	Zona de Influencia PEMPCHB	N4	N4	NO APLICA			
AAA0032ULUZ	003202002003	KR 10 1 20 LC 101	050C00780454	Zona de Influencia PEMPCHB	N4	N4	NO APLICA			
AAA0032ULWF	003202002003	KR 10 1 20 LC 201	050C00780455	Zona de Influencia PEMPCHB	N4	N4	NO APLICA			
AAA0032ULXR	003202002003	KR 10 1 20 AP 301	050C00780456	Zona de Influencia PEMPCHB	N4	N4	NO APLICA			
AAA0032ULYX	003202002003	KR 10 1 20 AP 401	050C00780457	Zona de Influencia PEMPCHB	N4	N4	NO APLICA			
AAA0032ULZM	003202002003	KR 10 1 20 LC 501	050C00780458	Zona de Influencia PEMPCHB	N4	N4	NO APLICA			
AAA0032UMAW	003202002004	KR 10 1 54	050C01143243	Zona de Influencia PEMPCHB	N4	N4	NO APLICA			
AAA0032UMBS	003202002005	KR 10 1B 40	050C00219243	Zona de Influencia PEMPCHB	N4	N4	NO APLICA			
AAA0032UMCN	003202002005	KR 10 1B 42 AP 201	050C00219246	Zona de Influencia PEMPCHB	N4	N4	NO APLICA			
AAA0032UMDE	003202002005	KR 10 1B 42 AP 202	050C00219247	Zona de Influencia PEMPCHB	N4	N4	NO APLICA			
AAA0032UMEP	003202002005	KR 10 1B 42 AP 203	050C00219248	Zona de Influencia PEMPCHB	N4	N4	NO APLICA			
AAA0032UMFZ	003202002005	KR 10 1B 42 AP 204	050C00219249	Zona de Influencia PEMPCHB	N4	N4	NO APLICA			
AAA0032UMHK	003202002005	KR 10 1B 42 AP 205	050C00219250	Zona de Influencia PEMPCHB	N4	N4	NO APLICA			
AAA0032UMIZ	003202002005	KR 10 1B 42 AP 206	050C00219251	Zona de Influencia PEMPCHB	N4	N4	NO APLICA			
AAA0032UMKC	003202002005	KR 10 1B 42 AP 207	050C00219252	Zona de Influencia PEMPCHB	N4	N4	NO APLICA			
AAA0032UMLF	003202002005	KR 10 1B 42 AP 208	050C00219254	Zona de Influencia PEMPCHB	N4	N4	NO APLICA			
AAA0032UMMR	003202002005	KR 10 1B 42 AP 401	050C00219253	Zona de Influencia PEMPCHB	N4	N4	NO APLICA			
AAA0032UMNX	003202002005	KR 10 1B 42 AP 402	050C00219255	Zona de Influencia PEMPCHB	N4	N4	NO APLICA			
AAA0032UMOM	003202002005	KR 10 1B 42 AP 403	050C00219256	Zona de Influencia PEMPCHB	N4	N4	NO APLICA			
AAA0032UMPA	003202002005	KR 10 1B 42 AP 404	050C00219257	Zona de Influencia PEMPCHB	N4	N4	NO APLICA			
AAA0032UMRJ	003202002005	KR 10 1B 42 AP 405	050C00219258	Zona de Influencia PEMPCHB	N4	N4	NO APLICA			
AAA0032UMSY	003202002005	KR 10 1B 42 AP 406	050C00219662	Zona de Influencia PEMPCHB	N4	N4	NO APLICA			
AAA0032ZPDE	003203003009	KR 10 3 16	050C00192828	Zona de Influencia PEMPCHB	N4	N4	NO APLICA			
AAA0032ZNAW	003203002010	KR 10 4 16	050C00311825	Zona de Influencia PEMPCHB	NO APLICA	NO APLICA	NO APLICA			
AAA0033BBNN	003203014003	KR 5 6B 51 GS 99	050C01201501	Zona de Influencia PEMPCHB	N2-T7-G7	N2	Resoluci ├─ n 0269 de 23-III-2011			
AAA0033BBOE	003203014003	KR 5 6B 51 DP 100	050C01201502	Zona de Influencia PEMPCHB	N2-T7-G7	N2	Resoluci ├─ n 0269 de 23-III-2011			
AAA0033BBPP	003203014003	KR 5 6B 51 GS 101	050C01201503	Zona de Influencia PEMPCHB	N2-T7-G7	N2	Resoluci ├─ n 0269 de 23-III-2011			
AAA0033BBRU	003203014003	KR 5 6B 51 GS 102	050C01201504	Zona de Influencia PEMPCHB	N2-T7-G7	N2	Resoluci ├─ n 0269 de 23-III-2011			
AAA0033BBSK	003203014003	KR 5 6B 51 GS 103	050C01201505	Zona de Influencia PEMPCHB	N2-T7-G7	N2	Resoluci ├─ n 0269 de 23-III-2011			
AAA0033BBTO	003203014003	KR 5 6B 51 GS 104	050C01201506	Zona de Influencia PEMPCHB	N2-T7-G7	N2	Resoluci ├─ n 0269 de 23-III-2011			
AAA0033BBUZ	003203014003	KR 5 6B 51 GS 105	050C01201507	Zona de Influencia PEMPCHB	N2-T7-G7	N2	Resoluci ├─ n 0269 de 23-III-2011			
AAA0033BBWF	003203014003	KR 5 6B 51 GS 106	050C01201508	Zona de Influencia PEMPCHB	N2-T7-G7	N2	Resoluci ├─ n 0269 de 23-III-2011			
AAA0033BBXR	003203014003	KR 5 6B 51 GS 107	050C01201510	Zona de Influencia PEMPCHB	N2-T7-G7	N2	Resoluci ├─ n 0269 de 23-III-2011			
AAA0033BBYX	003203014003	KR 5 6B 51 GS 108	050C01201511	Zona de Influencia PEMPCHB	N2-T7-G7	N2	Resoluci ├─ n 0269 de 23-III-2011			
AAA0033BBZM	003203014003	KR 5 6B 51 GS 109	050C01201512	Zona de Influencia PEMPCHB	N2-T7-G7	N2	Resoluci ├─ n 0269 de 23-III-2011			
AAA0033BCAW	003203014003	KR 5 6B 51 GS 110	050C01201513	Zona de Influencia PEMPCHB	N2-T7-G7	N2	Resoluci ├─ n 0269 de 23-III-2011			
AAA0033BCBS	003203014003	KR 5 6B 51 GS 111	050C01201514	Zona de Influencia PEMPCHB	N2-T7-G7	N2	Resoluci ├─ n 0269 de 23-III-2011			
AAA0033BCCN	003203014003	KR 5 6B 51 GS 112	050C01201515	Zona de Influencia PEMPCHB	N2-T7-G7	N2	Resoluci ├─ n 0269 de 23-III-2011			
AAA0033BCDE	003203014003	KR 5 6B 51 DP 113	050C01201516	Zona de Influencia PEMPCHB	N2-T7-G7	N2	Resoluci ├─ n 0269 de 23-III-2011			
AAA0033BCEP	003203014003	KR 5 6B 51 GS 114	050C01201517	Zona de Influencia PEMPCHB	N2-T7-G7	N2	Resoluci ├─ n 0269 de 23-III-2011			
AAA0033BCFZ	003203014003	KR 5 6B 51 GS 115	050C01201518	Zona de Influencia PEMPCHB	N2-T7-G7	N2	Resoluci ├─ n 0269 de 23-III-2011			
AAA0033BCHK	003203014003	KR 5 6B 51 GS 116	050C01201519	Zona de Influencia PEMPCHB	N2-T7-G7	N2	Resoluci ├─ n 0269 de 23-III-2011			
AAA0033BCJZ	003203014003	KR 5 6B 51 GS 117	050C01201520	Zona de Influencia PEMPCHB	N2-T7-G7	N2	Resoluci ├─ n 0269 de 23-III-2011			
AAA0030LYSK	003106003007	AK 10 8 42 OF 604	050C00834265	Area Afectada PEMPCHB	N4	N4	Decreto 678 de 1994			
AAA0030LYTO	003106003007	AK 10 8 42 OF 605	050C00834266	Area Afectada PEMPCHB	N4	N4	Decreto 678 de 1994			
AAA0030LYUZ	003106003007	AK 10 8 42 OF 606	050C00834267	Area Afectada PEMPCHB	N4	N4	Decreto 678 de 1994			
AAA0030LYWF	003106003007	AK 10 8 42 OF 701	050C00834268	Area Afectada PEMPCHB	N4	N4	Decreto 678 de 1994			
AAA0030LYXR	003106003007	AK 10 8 42 OF 702	050C00834269	Area Afectada PEMPCHB	N4	N4	Decreto 678 de 1994			
AAA0030LYYX	003106003007	AK 10 8 42 OF 703	050C00834270	Area Afectada PEMPCHB	N4	N4	Decreto 678 de 1994			
AAA0030LYZM	003106003007	AK 10 8 42 OF 704	050C00834271	Area Afectada PEMPCHB	N4	N4	Decreto 678 de 1994			
AAA0030LZAW	003106003007	AK 10 8 42 OF 705	050C00834272	Area Afectada PEMPCHB	N4	N4	Decreto 678 de 1994			
AAA0030LZBS	003106003007	AK 10 8 42 OF 706	050C00834273	Area Afectada PEMPCHB	N4	N4	Decreto 678 de 1994			
AAA0030LZCN	003106003008	AK 10 8 56	050C00065406	Area Afectada PEMPCHB	N4	N4	NO APLICA			
AAA0030LZDE	003106003009	AK 10 8 62	050C01263499	Area Afectada PEMPCHB	N4	N4	NO APLICA			
AAA0030LZEP	003106003010	AK 10 8 76	050C00022164	Area Afectada PEMPCHB	N4	N4	NO APLICA			
AAA0030LZFZ	003106003011	AK 10 8 78	050C00095639	Area Afectada PEMPCHB	N4	N4	Decreto 678 de 1994			
AAA0030LZHK	003106003012	CL 9 9 95	050C00702618	Area Afectada PEMPCHB	N4	N4	Decreto 678 de 1994			
AAA0030LZJZ	003106003013	CL 9 9 89 IN 1	050C01494076	Area Afectada PEMPCHB	N4	N4	Decreto 678 de 1994			
AAA0030LZKC	003106003014	CL 9 9 89	050C01293687	Area Afectada PEMPCHB	N4	N4	Decreto 678 de 1994			
AAA0030LZLF	003106003015	CL 9 9 73	050C00116501	Area Afectada PEMPCHB	N4	N4	Decreto 678 de 1994			
AAA0030LZMR	003106003016	CL 9 9 63	050C00310998	Area Afectada PEMPCHB	N4	N4	Decreto 678 de 1994			
AAA0030LZNX	003106003017	CL 9 9 39	050C00163830	Area Afectada PEMPCHB	N4	N4	NO APLICA			
AAA0030LZOM	003106003018	CL 9 9 19	050C00184951	Area Afectada PEMPCHB	N1-T5-G3	N1	Decreto 2390 de 1984. Decreto 678 de 1994			
AAA0030LZPA	003106003019	KR 9 8 95	050C01276386	Area Afectada PEMPCHB	N2-T1-G2	N2	Decreto 678 de 1994			
AAA0030LZRJ	003106003019	KR 9 8 97	050C01276387	Area Afectada PEMPCHB	N2-T1-G2	N2	Decreto 678 de 1994			
AAA0030LZSY	003106003019	KR 9 8 99	050C01276388	Area Afectada PEMPCHB	N2-T1-G2	N2	Decreto 678 de 1994			
AAA0030LZTD	003106003019	CL 9 9 13	050C01276389	Area Afectada PEMPCHB	N2-T1-G2	N2	Decreto 678 de 1994			
AAA0030LZUH	003106003019	CL 9 9 15	050C01276390	Area Afectada PEMPCHB	N2-T1-G2	N2	Decreto 678 de 1994			
AAA0030LZWW	003106003019	CL 9 9 09 LC 101	050C01276391	Area Afectada PEMPCHB	N2-T1-G2	N2	Decreto 678 de 1994			
AAA0030LZXS	003106003019	CL 9 9 09 LC 102	050C01276392	Area Afectada PEMPCHB	N2-T1-G2	N2	Decreto 678 de 1994			
AAA0030LZYN	003106003019	CL 9 9 09 LC 103	050C01276393	Area Afectada PEMPCHB	N2-T1-G2	N2	Decreto 678 de 1994			
AAA0030LZZE	003106003019	CL 9 9 09 LC 104	050C01276394	Area Afectada PEMPCHB	N2-T1-G2	N2	Decreto 678 de 1994			
AAA0030MAAW	003106003019	CL 9 9 09 LC 105	050C01276395	Area Afectada PEMPCHB	N2-T1-G2	N2	Decreto 678 de 1994			
AAA0030SANX	003107026013	KR 11 11 76 OF 511	050C00759657	Zona de Influencia PEMPCHB	N4	N4	NO APLICA			
AAA0030SAOM	003107026013	KR 11 11 76 OF 512	050C00759658	Zona de Influencia PEMPCHB	N4	N4	NO APLICA			

AAA0030SASY	003107026013	KR 11 11 76 OF 602	050C00759661	Zona de Influencia PEMPCHB	N4	N4	NO APLICA			
AAA0030SATD	003107026013	KR 11 11 76 OF 603	050C00759662	Zona de Influencia PEMPCHB	N4	N4	NO APLICA			
AAA0030SAUH	003107026013	KR 11 11 76 OF 604	050C00759663	Zona de Influencia PEMPCHB	N4	N4	NO APLICA			
AAA0030SAWW	003107026013	KR 11 11 76 OF 605	050C00759664	Zona de Influencia PEMPCHB	N4	N4	NO APLICA			
AAA0030SAXS	003107026013	KR 11 11 76 OF 606	050C00759665	Zona de Influencia PEMPCHB	N4	N4	NO APLICA			
AAA0030SAYN	003107026013	KR 11 11 76 OF 607	050C00759666	Zona de Influencia PEMPCHB	N4	N4	NO APLICA			
AAA0030SAZE	003107026013	KR 11 11 76 OF 608	050C00823416	Zona de Influencia PEMPCHB	N4	N4	NO APLICA			
AAA0030SBAF	003107026013	KR 11 11 76 OF 609	050C00759668	Zona de Influencia PEMPCHB	N4	N4	NO APLICA			
AAA0030SBBR	003107026013	KR 11 11 76 OF 610	050C00810142	Zona de Influencia PEMPCHB	N4	N4	NO APLICA			
AAA0030SBCX	003107026013	KR 11 11 76 OF 611	050C00810189	Zona de Influencia PEMPCHB	N4	N4	NO APLICA			
AAA0030SBDM	003107026013	KR 11 11 76 OF 612	050C00823417	Zona de Influencia PEMPCHB	N4	N4	NO APLICA			
AAA0030SBEA	003107026013	KR 11 11 76 OF 613	050C00810168	Zona de Influencia PEMPCHB	N4	N4	NO APLICA			
AAA0170BJPP	003107026013	KR 11 11 76 OF 700	050C01543465	Zona de Influencia PEMPCHB	N4	N4	NO APLICA			
AAA0030SBWF	003107026013	KR 11 11 76 OF 801	050C00826866	Zona de Influencia PEMPCHB	N4	N4	NO APLICA			
AAA0030SBXR	003107026013	KR 11 11 76 OF 802	050C00759593	Zona de Influencia PEMPCHB	N4	N4	NO APLICA			
AAA0030SBYX	003107026013	KR 11 11 76 OF 803	050C00812734	Zona de Influencia PEMPCHB	N4	N4	NO APLICA			
AAA0030SBZM	003107026013	KR 11 11 76 OF 804	050C00826867	Zona de Influencia PEMPCHB	N4	N4	NO APLICA			
AAA0030SCAW	003107026013	KR 11 11 76 OF 805	050C00812735	Zona de Influencia PEMPCHB	N4	N4	NO APLICA			
AAA0030SAPA	003107026013	KR 11 11 76 OF 513	050C00759659	Zona de Influencia PEMPCHB	N4	N4	NO APLICA			
AAA0030SCBS	003107026013	KR 11 11 76 OF 806	050C00812736	Zona de Influencia PEMPCHB	N4	N4	NO APLICA			
AAA0030SCCN	003107026013	KR 11 11 76 OF 807	050C00812737	Zona de Influencia PEMPCHB	N4	N4	NO APLICA			
AAA0030SCDE	003107026013	KR 11 11 76 OF 808	050C00759599	Zona de Influencia PEMPCHB	N4	N4	NO APLICA			
AAA0030SCEP	003107026013	KR 11 11 76 OF 809	050C00759600	Zona de Influencia PEMPCHB	N4	N4	NO APLICA			
AAA0030SARJ	003107026013	KR 11 11 76 OF 601	050C00759660	Zona de Influencia PEMPCHB	N4	N4	NO APLICA			
AAA0030TMMS	003107027005	KR 11 10 60 ST 38	050C01126417	Zona de Influencia PEMPCHB	N4	N4	NO APLICA			
AAA0030TMNN	003107027005	KR 11 10 60 ST 39	050C01126418	Zona de Influencia PEMPCHB	N4	N4	NO APLICA			
AAA0030TMOE	003107027005	KR 11 10 60 ST 41	050C01126419	Zona de Influencia PEMPCHB	N4	N4	NO APLICA			
AAA0030TMPP	003107027005	KR 11 10 60 ST 42	050C01126420	Zona de Influencia PEMPCHB	N4	N4	NO APLICA			
AAA0030FRJZ	003103021001	KR 1A 12D 01	050C00430300	Area Afectada PEMPCHB	N2-T1-G4	N2	Decreto 678 de 1994			
AAA0030FRKC	003103021002	CL 12D 1A 04	050C00501597	Area Afectada PEMPCHB	N2-T1-G4	N2	Decreto 678 de 1994			
AAA0030FRLF	003103021003	CL 12D 1A 10	050C00468625	Area Afectada PEMPCHB	N2-T1-G4	N2	Decreto 678 de 1994			
AAA0030FRMR	003103021004	CL 12D 1A 12	050C00590974	Area Afectada PEMPCHB	N2-T1-G4	N2	Decreto 678 de 1994			
AAA0030FRNX	003103021005	CL 12D 1A 24	050C00221752	Area Afectada PEMPCHB	N2-T1-G4	N2	Decreto 678 de 1994			
AAA0030FROM	003103021006	CL 12D 1A 26	050C00338587	Area Afectada PEMPCHB	N2-T1-G4	N2	Decreto 678 de 1994			
AAA0030FRPA	003103021007	CL 12D 1A 34	050C00298360	Area Afectada PEMPCHB	N2-T1-G4	N2	Decreto 678 de 1994			
AAA0030FRRJ	003103021008	KR 2 12D 04	050C00452898	Area Afectada PEMPCHB	N2-T2-G4	N2	Decreto 678 de 1994			
AAA0030FRSY	003103021009	KR 2 12D 16	050C01271130	Area Afectada PEMPCHB	N2-T1-G4	N2	Decreto 678 de 1994			
AAA0030FRTD	003103021010	KR 2 12D 24	050C00047588	Area Afectada PEMPCHB	N3-T1-G4	N3	Decreto 678 de 1994			
AAA0030FRUH	003103021011	CL 12D BIS 1A 51	050C00397275	Area Afectada PEMPCHB	N3-T2-G4	N3	Decreto 678 de 1994			
AAA0030FRWW	003103021012	CL 12D BIS 1A 39 LC	050C00339126	Area Afectada PEMPCHB	N3-T5-G4	N3	Decreto 678 de 1994			
AAA0030FRXS	003103021012	CL 12D BIS 1A 43 LC	050C00339330	Area Afectada PEMPCHB	N3-T5-G4	N3	Decreto 678 de 1994			
AAA0030FRYN	003103021012	CL 12D BIS 1A 41 AP 101	050C00339336	Area Afectada PEMPCHB	N3-T5-G4	N3	Decreto 678 de 1994			
AAA0030FRZE	003103021012	CL 12D BIS 1A 41 AP 102	050C00339338	Area Afectada PEMPCHB	N3-T5-G4	N3	Decreto 678 de 1994			
AAA0030FSAF	003103021012	CL 12D BIS 1A 41 AP 201	050C00339282	Area Afectada PEMPCHB	N3-T5-G4	N3	Decreto 678 de 1994			
AAA0030FSBR	003103021012	CL 12D BIS 1A 41 AP 202	050C00339334	Area Afectada PEMPCHB	N3-T5-G4	N3	Decreto 678 de 1994			
AAA0030FSCX	003103021012	CL 12D BIS 1A 41 AP 203	050C00339298	Area Afectada PEMPCHB	N3-T5-G4	N3	Decreto 678 de 1994			
AAA0030FSDM	003103021012	CL 12D BIS 1A 41 AP 204	050C00339303	Area Afectada PEMPCHB	N3-T5-G4	N3	Decreto 678 de 1994			
AAA0030FSEA	003103021012	CL 12D BIS 1A 41 AP 301	050C00339302	Area Afectada PEMPCHB	N3-T5-G4	N3	Decreto 678 de 1994			
AAA0030FSFT	003103021012	CL 12D BIS 1A 41 AP 302	050C00339480	Area Afectada PEMPCHB	N3-T5-G4	N3	Decreto 678 de 1994			
AAA0030FSHY	003103021012	CL 12D BIS 1A 41 AP 303	050C00339308	Area Afectada PEMPCHB	N3-T5-G4	N3	Decreto 678 de 1994			
AAA0030FSJH	003103021012	CL 12D BIS 1A 41 AP 304	050C00339454	Area Afectada PEMPCHB	N3-T5-G4	N3	Decreto 678 de 1994			
AAA0030FSKL	003103021013	CL 12D BIS 1A 31 AP 102	050C00107348	Area Afectada PEMPCHB	N2-T5-G4	N2	Decreto 678 de 1994			
AAA0030FSLW	003103021013	CL 12D BIS 1A 31 AP 201	050C00033829	Area Afectada PEMPCHB	N2-T5-G4	N2	Decreto 678 de 1994			
AAA0030FSMS	003103021013	CL 12D BIS 1A 31 AP 202	050C01451196	Area Afectada PEMPCHB	N2-T5-G4	N2	Decreto 678 de 1994			
AAA0030FSNN	003103021013	CL 12D BIS 1A 31 AP 301	050C00062945	Area Afectada PEMPCHB	N2-T5-G4	N2	Decreto 678 de 1994			
AAA0030FSOE	003103021013	CL 12D BIS 1A 31 AP 302	050C00107626	Area Afectada PEMPCHB	N2-T5-G4	N2	Decreto 678 de 1994			
AAA0030FSPP	003103021013	CL 12D BIS 1A 31 AP 401	050C00107627	Area Afectada PEMPCHB	N2-T5-G4	N2	Decreto 678 de 1994			
AAA0030FSRU	003103021013	CL 12D BIS 1A 31 AP 402	050C00182627	Area Afectada PEMPCHB	N2-T5-G4	N2	Decreto 678 de 1994			
AAA0030MHKL	003106007024	KR 8 10 33	050C00862937	Area Afectada PEMPCHB	N1-T7-G3	N1	Decreto 678 de 1994			
AAA0030MHLW	003106007025	KR 8 10 31	050C01623495	Area Afectada PEMPCHB	N1-T7-G3	N1	Decreto 678 de 1994			
AAA0030MHPP	003106008002	CL 9 8 40	050C00161235	Area Afectada PEMPCHB	N2-T1-G1	N2	Decreto 678 de 1994			
AAA0030MHRU	003106008003	CL 9 8 58	050C00519877	Area Afectada PEMPCHB	N2-T1-G1	N2	Decreto 678 de 1994			
AAA0030MHSK	003106008004	CL 9 8 92	050C00210647	Area Afectada PEMPCHB	N2-T1-G1	N2	Decreto 678 de 1994			
AAA0030MHTO	003106008005	KR 9 9 52	050C00058882	Area Afectada PEMPCHB	N2-T1-G1	N2	Decreto 678 de 1994			
AAA0030MHUZ	003106008006	CL 10 8 95	050C00191912	Area Afectada PEMPCHB	N2-T1-G1	N2	Decreto 678 de 1994			
AAA0030MHWF	003106008007	CL 10 8 65	050C00593566	Area Afectada PEMPCHB	N2-T1-G1	N2	Decreto 678 de 1994			
AAA0030MHXR	003106008008	CL 10 8 57	050C00213262	Area Afectada PEMPCHB	N2-T1-G1	N2	Decreto 678 de 1994			
AAA0030MHYX	003106008009	CL 10 8 51	050C00218588	Area Afectada PEMPCHB	N2-T1-G1	N2	Decreto 678 de 1994			
AAA0030MHZM	003106008010	CL 10 8 49	050C00213261	Area Afectada PEMPCHB	N2-T1-G1	N2	Decreto 678 de 1994			
AAA0030MJAF	003106008011	CL 10 8 45	050C00047415	Area Afectada PEMPCHB	N2-T1-G1	N2	Decreto 678 de 1994			
AAA0030MJBR	003106008012	CL 10 8 43	050C00221432	Area Afectada PEMPCHB	N2-T1-G1	N2	Decreto 678 de 1994			
AAA0030MJCX	003106008013	CL 10 8 37	050C00241688	Area Afectada PEMPCHB	N2-T1-G1	N2	Decreto 678 de 1994			
AAA0030MJDM	003106008014	CL 10 8 33	050C00500509	Area Afectada PEMPCHB	N2-T1-G1	N2	Decreto 678 de 1994			
AAA0030NZAW	003107001011	CL 12 13 47 LC 135	050C01218876	Zona de Influencia PEMPCHB	N4	N4	NO APLICA			
AAA0030NZBS	003107001011	CL 12 13 47 LC 136	050C01218877	Zona de Influencia PEMPCHB	N4	N4	NO APLICA			
AAA0030NZCN	003107001011	CL 12 13 47 LC 137	050C01218878	Zona de Influencia PEMPCHB	N4	N4	NO APLICA			
AAA0030NZDE	003107001012	CL 12 13 35	050C00022025	Zona de Influencia PEMPCHB	N4	N4	NO APLICA			
AAA0030NZEP	003107001013	CL 12 13 25	050C00760416	Zona de Influencia PEMPCHB	N4	N4	NO APLICA			
AAA0030NZFZ	003107001014	KR 13 11 59 LC 1	050C00057499	Zona de Influencia PEMPCHB	N4	N4	NO APLICA			
AAA0030NZHK	003107001014	KR 13 11 63 LC 2	050C00057500	Zona de Influencia PEMPCHB	N4	N4	NO APLICA			
AAA0030NZJZ	003107001014	KR 13 11 65 LC 3	050C00057501	Zona de Influencia PEMPCHB	N4	N4	NO APLICA			
AAA0030NZKC	003107001014	KR 13 11 71 LC 4	050C00057502	Zona de Influencia PEMPCHB	N4	N4	NO APLICA			
AAA0030NZLF	003107001014	KR 13 11 73 LC 5	050C00057503	Zona de Influencia PEMPCHB	N4	N4	NO APLICA			
AAA0030NZMR	003107001014	KR 13 11 77 LC 6	050C00057504	Zona de Influencia PEMPCHB	N4	N4	NO APLICA			
AAA0030NZNX	003107001014	KR 13 11 83 LC 7	050C00057505	Zona de Influencia PEMPCHB	N4	N4	NO APLICA			
AAA0030NZOM	003107001014	CL 12 13 15 LC 8	050C00057506	Zona de Influencia PEMPCHB	N4	N4	NO APLICA			
AAA0030NZPA	003107001014	KR 13 11 55 OF 1	050C00057507	Zona de Influencia PEMPCHB	N4	N4	NO APLICA			
AAA0030NZRJ	003107001014	KR 13 11 55 OF 3	050C00057508	Zona de Influencia PEMPCHB	N4	N4	NO APLICA			
AAA0030NZSY	003107001014	KR 13 11 55 OF 4	050C00896709	Zona de Influencia PEMPCHB	N4	N4	NO APLICA			
AAA0030MABS	003106003019	CL 9 9 09 LC 106	050C01276396	Area Afectada PEMPCHB	N2-T1-G2	N2	Decreto 678 de 1994			
AAA0030MACN	003106003019	CL 9 9 09 LC 107	050C01276397	Area Afectada PEMPCHB	N2-T1-G2	N2	Decreto 678 de 1994			
AAA0030MADE	003106003019	CL 9 9 09 LC 108	050C01276398	Area Afectada PEMPCHB	N2-T1-G2	N2	Decreto 678 de 1994			
AAA0030MAEP	003106003019	CL 9 9 09 LC 109	050C01276399	Area Afectada PEMPCHB	N2-T1-G2	N2	Decreto 678 de 1994			
AAA0030MAFZ	003106003019	CL 9 9 09 LC 201	050C01276400	Area Afectada PEMPCHB	N2-T1-G2	N2	Decreto 678 de 1994			
AAA0030MAHK	003106003019	CL 9 9 09 LC 202	050C01276401	Area Afectada PEMPCHB	N2-T1-G2	N2	Decreto 678 de 1994			
AAA0030MAJZ	003106003019	CL 9 9 09 LC 203	050C01276402	Area Afectada PEMPCHB	N2-T1-G2	N2	Decreto 678 de 1994			
AAA0030MAKC	003106003019	CL 9 9 09 LC 204	050C01276403	Area Afectada PEMPCHB	N2-T1-G2	N2	Decreto 678 de 1994			
AAA0030MALF	003106003019	CL 9 9 09 LC 205	050C01276404	Area Afectada PEMPCHB	N2-T1-G2	N2	Decreto 678 de 1994			
AAA0030MAMR	003106003019	CL 9 9 09 LC 206	050C01276405	Area Afectada PEMPCHB	N2-T1-G2	N2	Decreto 678 de 1994			
AAA0030MANX	003106003019	CL 9 9 09 LC 207	050C01276406	Area Afectada PEMPCHB	N2-T1-G2	N2	Decreto 678 de 1994			
AAA0030MAOM	003106003019	CL 9 9 09 LC 208	050C01276407	Area Afectada PEMPCHB	N2-T1-G2	N2	Decreto 678 de 1994			
AAA0030MAPA	003106003020	KR 9 8 87	050C01191357	Area Afectada PEMPCHB	N2-T1-G2	N2	Decreto 678 de 1994			
AAA0030MARJ	003106003021	KR 9 8 83	050C01191358	Area Afectada PEMPCHB	N2-T1-G2	N2	Decreto 678 de 1994			
AAA0030MASY	003106003022	KR 9 8 71	050C00497897	Area Afectada PEMPCHB	N2-T1-G1	N2	Decreto 678 de 1994			
AAA0030LYLW	003106003007	AK 10 8 42 OF 504	050C00834259	Area Afectada PEMPCHB	N4	N4	Decreto 678 de 1994			
AAA0030NSRU	003107001003	KR 13 11 47 DP D5	050C01211481	Zona de Influencia PEMPCHB	N4	N4	NO APLICA			
AAA0030NSSK	003107001003	KR 13 11 47 DP D6	050C01211482	Zona de Influencia PEMPCHB	N4	N4	NO APLICA			
AAA0030NSTO	003107001003	KR 13 11 47 DP B201	050C01211483	Zona de Influencia PEMPCHB	N4	N4	NO APLICA			
AAA0030NSUZ	003107001003	KR 13 11 47 DP B202	050C01211484	Zona de Influencia PEMPCHB	N4	N4	NO APLICA			
AAA0030NSWF	003107001003	KR 13 11 47 DP B203	050C01211485	Zona de Influencia PEMPCHB	N4	N4	NO APLICA			
AAA0030NSXR	003107001003	KR 13 11 47 DP C201	050C01211486	Zona de Influencia PEMPCHB	N4	N4	NO APLICA			
AAA0030NSYX	003107001003	KR 13 11 47 DP C202	050C01211487	Zona de Influencia PEMPCHB	N4	N4	NO APLICA			
AAA0030NSZM	003107001003	KR 13 11 47 DP C203	050C01211488	Zona de Influencia PEMPCHB	N4	N4	NO APLICA			
AAA0030NTAW	003107001003	KR 13 11 47 DP C204	050C01211489	Zona de Influencia PEMPCHB	N4	N4	NO APLICA			
AAA0030NTBS	003107001003	KR 13 11 47 DP E201	050C01211490	Zona de Influencia PEMPCHB	N4	N4	NO APLICA			
AAA0030NTCN	003107001003	KR 13 11 47 DP E202	050C01211491	Zona de Influencia PEMPCHB	N4	N4	NO APLICA			
AAA0030NTDE	003107001003	KR 13 11 47 DP E203	050C01211492	Zona de Influencia PEMPCHB	N4	N4	NO APLICA			
AAA0030NTEP	003107001003	KR 13 11 47 DP E204	050C01211493	Zona de Influencia PEMPCHB	N4	N4	NO APLICA			
AAA0030NTFZ	003107001003	KR 13 11 47 DP E205	050C01211494	Zona de Influencia PEMPCHB	N4	N4	NO APLICA			
AAA0030TMRU	003107027005	KR 11 10 60 ST 43	050C01126421	Zona de Influencia PEMPCHB	N4	N4	NO APLICA			
AAA0030TMSK	003107027005	KR 11 10 60 ST 44	050C01126422	Zona de Influencia PEMPCHB	N4	N4	NO APLICA			
AAA0030TMTO	003107027005	KR 11 10 60 ST 45	050C01126423	Zona de Influencia PEMPCHB	N4	N4	NO APLICA			
AAA0030TMUZ	003107027005	KR 11 10 60 LC 46	050C01126424	Zona de Influencia PEMPCHB	N4	N4	NO APLICA			
AAA0030TMWF	003107027006	KR 11 10 68	050C00282744	Zona de Influencia PEMPCHB	N4	N4	NO APLICA			
AAA0030TMXR	003107027007	KR 10 10 83	050C00018838	Zona de Influencia PEMPCHB	N4	N4	NO APLICA			
AAA0030TMZM	003107028001	KR 10 9 37 LC 1001	050C01441129	Zona de Influencia PEMPCHB	N4	N4	NO APLICA			
AAA0030TNAW	003107028001	KR 10 9 37 LC 1002	050C01441130	Zona de Influencia PEMPCHB	N4	N4	NO APLICA			
AAA0030TNBS	003107028001	KR 10 9 37 LC 1003	050C01441131	Zona de Influencia PEMPCHB	N4	N4	NO APLICA			
AAA0030TNCN	003107028001	KR 10 9 37 LC 1004	050C01441132	Zona de Influencia PEMPCHB	N4	N4	NO APLICA			
AAA0030TNDE	003107028001	KR 10 9 37 LC 1005	050C01441133	Zona de Influencia PEMPCHB	N4	N4	NO APLICA			
AAA0030TNEP	003107028001	KR 10 9 37 LC 1006	050C01441134	Zona de Influencia PEMPCHB	N4	N4	NO APLICA			
AAA0030TNFZ	003107028001	KR 10 9 37 LC 1007	050C01441135	Zona de Influencia PEMPCHB	N4	N4	NO APLICA			
AAA0030TNHK	003107028001	KR 10 9 37 LC 1008	050C01441136	Zona de Influencia PEMPCHB	N4	N4	NO APLICA			
AAA0030TNJZ	003107028001	KR 10 9 37 LC 1009	050C01441137	Zona de Influencia PEMPCHB	N4	N4	NO APLICA			
AAA0030TNKC	003107028001	KR 10 9 37 LC 1010	050C01441138	Zona de Influencia PEMPCHB	N4	N4	NO APLICA			
AAA0030TNLF	003107028001	KR 10 9 37 LC 1011	050C01441139	Zona de Influencia PEMPCHB	N4	N4	NO APLICA			
AAA0030TNMR	003107028001	KR 10 9 37 LC 1012	050C01441140	Zona de Influencia PEMPCHB	N4	N4	NO APLICA			
AAA0030TNNX	003107028001	KR 10 9 37 LC 1013	050C01441141	Zona de Influencia PEMPCHB	N4	N4	NO APLICA			
AAA0030TNOM	003107028001	KR 10 9 37 LC 1014	050C01441142	Zona de Influencia PEMPCHB	N4	N4	NO APLICA			
AAA0030TNPA	003107028001	KR 10 9 37 LC 1015	050C01441143	Zona de Influencia PEMPCHB	N4	N4	NO APLICA			
AAA0030TNRJ	003107028001	KR 10 9 37 LC 1016	050C01441144	Zona de Influencia PEMPCHB	N4	N4	NO APLICA			
AAA0030TNSY	003107028001	KR 10 9 37 LC 1017	050C01441145	Zona de Influencia PEMPCHB	N4	N4	NO APLICA			
AAA0030TNTD	003107028001	KR 10 9 37 LC 1018	050C01441146	Zona de Influencia PEMPCHB	N4	N4	NO APLICA			
AAA0030TNUH	003107028001	KR 10 9 37 LC 1019	050C01441147	Zona de Influencia PEMPCHB	N4	N4	NO APLICA			
AAA0030TNWW	003107028001	KR 10 9 37 LC 1020	050C01441148	Zona de Influencia PEMPCHB	N4	N4	NO APLICA			
AAA0030TNXS	003107028001	KR 10 9 37 LC 1021	050C01441149	Zona de Influencia PEMPCHB	N4	N4	NO APLICA			
AAA0030TNYN	003107028001	KR 10 9 37 LC 1022	050C01441150	Zona de Influencia PEMPCHB	N4	N4	NO APLICA			
AAA0030TNZE	003107028001	KR 10 9 37 LC 1023	050C01441151	Zona de Influencia PEMPCHB	N4	N4	NO APLICA			
AAA0030FSSK	003103021014	CL 12D BIS 1A 21	050C01454864	Area Afectada PEMPCHB	N3-T1-G4	N3	Decreto 678 de 1994			
AAA0030FSUZ	003103021015	CL 12D BIS 1A 03	050C00027075	Area Afectada PEMPCHB	N2-T5-G4	N2	Decreto 678 de 1994			
AAA0030FSWF	003103021015	CL 12D BIS 1A 07 GJ 1	050C00966863	Area Afectada PEMPCHB	N2-T5-G4	N2	Decreto 678 de 1994			
AAA0030FPKC	003103020025	CL 12F 2 95 AP 403	050C00466830	Area Afectada PEMPCHB	N2-T5-G5	N2	Decreto 678 de 1994			
AAA0030HXMR	003103032001	KR 2 16A 38 BQ 3 AP 1904	050C00059231	Area Afectada PEMPCHB	N4	N4	Decreto 678 de 1994			
AAA0030HXNX	003103032001	KR 2 16A 38 BQ 3 AP 2001	050C00091192	Area Afectada PEMPCHB	N4	N4	Decreto 678 de 1994			
AAA0030HXOM	003103032001	KR 2 16A 38 BQ 3 AP 2002	050C00474274	Area Afectada PEMPCHB	N4	N4	Decreto 678 de 1994			
AAA0030HXPA	003103032001	KR 2 16A 38 BQ 3 AP 2003	050C00112012	Area Afectada PEMPCHB	N4	N4	Decreto 678 de 1994			
AAA0030HXRJ	003103032001	KR 2 16A 38 BQ 3 AP 2004	050C00024407	Area Afectada PEMPCHB	N4	N4	Decreto 678 de 1994			
AAA0030HXSY	003103032001	KR 2 16A 38 BQ 3 AP 2101	050C00105288	Area Afectada PEMPCHB	N4	N4	Decreto 678 de 1994			
AAA0030HXTD	003103032001	KR 2 16A 38 BQ 3 AP 2103	050C00064377	Area Afectada PEMPCHB	N4	N4	Decreto 678 de 1994			
AAA0030HXUH	003103032001	KR 2 16A 38 BQ 4 AP 201	050C00581213	Area Afectada PEMPCHB	N4	N4	Decreto 678 de 1994			
AAA0030HXWW	003103032001	KR 2 16A 38 BQ 4 AP 202	050C00106916	Area Afectada PEMPCHB	N4	N4	Decreto 678 de 1994			
AAA0030HXXS	003103032001	KR 2 16A 38 BQ 4 AP 203	050C00038488	Area Afectada PEMPCHB	N4	N4	Decreto 678 de 1994			
AAA0030HXYN	003103032001	KR 2 16A 38 BQ 4 AP 204	050C00105295	Area Afectada PEMPCHB	N4	N4	Decreto 678 de 1994			
AAA0030HXZE	003103032001	KR 2 16A 38 BQ 4 AP 301	050C00106422	Area Afectada PEMPCHB	N4	N4	Decreto 678 de 1994			
AAA0030HYAF	003103032001	KR 2 16A 38 BQ 4 AP 302	050C00037295	Area Afectada PEMPCHB	N4	N4	Decreto 678 de 1994			
AAA0030HYBR	003103032001	KR 2 16A 38 BQ 4 AP 303	050C00011878	Area Afectada PEMPCHB	N4	N4	Decreto 678 de 1994			
AAA0030HYCX	003103032001	KR 2 16A 38 BQ 4 AP 304	050C00110998	Area Afectada PEMPCHB	N4	N4	Decreto 678 de 1994			
AAA0030HYDM	003103032001	KR 2 16A 38 BQ 4 AP 401	050C00033959	Area Afectada PEMPCHB	N4	N4	Decreto 678 de 1994			
AAA0030HYEA	003103032001	KR 2 16A 38 BQ 4 AP 402	050C00165600	Area Afectada PEMPCHB	N4	N4	Decreto 678 de 1994			
AAA0030HYFT	003103032001	KR 2 16A 38 BQ 4 AP 403	050C00057542	Area Afectada PEMPCHB	N4	N4	Decreto 678 de 1994			
AAA0030HYHY	003103032001	KR 2 16A 38 BQ 4 AP 404	050C00080302	Area Afectada PEMPCHB	N4	N4	Decreto 678 de 1994			
AAA0030HYJH	003103032001	KR 2 16A 38 BQ 4 AP 501	050C00046081	Area Afectada PEMPCHB	N4	N4	Decreto 678 de 1994			
AAA0030HYKL	003103032001	KR 2 16A 38 BQ 4 AP 502	050C00015304	Area Afectada PEMPCHB	N4	N4	Decreto 678 de 1994			
AAA0030HYLW	003103032001	KR 2 16A 38 BQ 4 AP 503	050C00007927	Area Afectada PEMPCHB	N4	N4	Decreto 678 de 1994			
AAA0030HYMS	003103032001	KR 2 16A 38 BQ 4 AP 504	050C00125918	Area Afectada PEMPCHB	N4	N4	Decreto 678 de 1994			
AAA0030HYNN	003103032001	KR 2 16A 38 BQ 4 AP 601	050C00099774	Area Afectada PEMPCHB	N4	N4	Decreto 678 de 1994			
AAA0030HYOE	003103032001	KR 2 16A 38 BQ 4 AP 602	050C00064773	Area Afectada PEMPCHB	N4	N4	Decreto 678 de 1994			
AAA0030NZTD	003107001014	KR 13 11 55 OF 5	050C00057510	Zona de Influencia PEMPCHB	N4	N4	NO APLICA			
AAA0030NZUH	003107001014	KR 13 11 55 OF 6	050C00057511	Zona de Influencia PEMPCHB	N4	N4	NO APLICA			
AAA0030NZWW	003107001014	KR 13 11 55 OF 7	050C00057512	Zona de Influencia PEMPCHB	N4	N4	NO APLICA			

AAA0202RJOE	003107001016	KR 14 11 18	050C00268277	Zona de Influencia PEMPCHB	N4	N4	NO APLICA			
AAA0202RJPP	003107001017	KR 14 11 20	050C00282328	Zona de Influencia PEMPCHB	N4	N4	NO APLICA			
AAA0202RJNN	003107001018	KR 14 11 22	050C00283329	Zona de Influencia PEMPCHB	N4	N4	NO APLICA			
AAA0202RJSK	003107001019	KR 14 11 24	050C00282330	Zona de Influencia PEMPCHB	N4	N4	NO APLICA			
AAA0202RJTO	003107001020	KR 14 11 26	050C00282344	Zona de Influencia PEMPCHB	N4	N4	NO APLICA			
AAA0202RJUZ	003107001021	KR 14 11 30	050C00263649	Zona de Influencia PEMPCHB	N4	N4	NO APLICA			
AAA0202RJRU	003107001022	KR 14 11 32	050C00263704	Zona de Influencia PEMPCHB	N4	N4	NO APLICA			
AAA0030NZXS	003107002001	KR 14 10 10 LC 101	050C01420761	Zona de Influencia PEMPCHB	N4	N4	NO APLICA			
AAA0030NZYN	003107002001	KR 14 10 20 LC 102	050C01420762	Zona de Influencia PEMPCHB	N4	N4	NO APLICA			
AAA0030NZZE	003107002001	KR 14 10 18 LC 103	050C01420763	Zona de Influencia PEMPCHB	N4	N4	NO APLICA			
AAA0030OAAW	003107002001	KR 14 10 16 LC 104	050C01420764	Zona de Influencia PEMPCHB	N4	N4	NO APLICA			
AAA0030OABS	003107002001	KR 14 10 14 LC 105	050C01420765	Zona de Influencia PEMPCHB	N4	N4	NO APLICA			
AAA0030OACN	003107002001	KR 14 10 12 LC 106	050C01420766	Zona de Influencia PEMPCHB	N4	N4	NO APLICA			
AAA0030OADE	003107002001	CL 10 13 20 AL 107	050C01420767	Zona de Influencia PEMPCHB	N4	N4	NO APLICA			
AAA0030OAEP	003107002001	CL 10 13 16 LC 108	050C01420768	Zona de Influencia PEMPCHB	N4	N4	NO APLICA			
AAA0030OAFZ	003107002001	CL 10 13 14 LC 109	050C01420769	Zona de Influencia PEMPCHB	N4	N4	NO APLICA			
AAA0030OAHK	003107002001	CL 10 13 12 LC 110	050C01420770	Zona de Influencia PEMPCHB	N4	N4	NO APLICA			
AAA0030OAJZ	003107002001	CL 10 13 10 LC 111	050C01420771	Zona de Influencia PEMPCHB	N4	N4	NO APLICA			
AAA0030OAKC	003107002001	CL 10 13 08 LC 112	050C01420772	Zona de Influencia PEMPCHB	N4	N4	NO APLICA			
AAA0030OALF	003107002001	CL 10 13 04 LC 113	050C01420773	Zona de Influencia PEMPCHB	N4	N4	NO APLICA			
AAA0030OAMR	003107002001	KR 13 10 07 LC 114	050C01420774	Zona de Influencia PEMPCHB	N4	N4	NO APLICA			
AAA0030OANX	003107002001	KR 13 10 11 LC 115	050C01420775	Zona de Influencia PEMPCHB	N4	N4	NO APLICA			
AAA0030OAOM	003107002001	KR 14 10 06 OF 217	050C01420776	Zona de Influencia PEMPCHB	N4	N4	NO APLICA			
AAA0030OAPA	003107002001	KR 14 10 06 OF 218	050C01420777	Zona de Influencia PEMPCHB	N4	N4	NO APLICA			
AAA0030OARJ	003107002001	KR 14 10 06 OF 219	050C01420778	Zona de Influencia PEMPCHB	N4	N4	NO APLICA			
AAA0030NTHK	003107001003	KR 13 11 47 DP E206	050C01211495	Zona de Influencia PEMPCHB	N4	N4	NO APLICA			
AAA0030NTJZ	003107001003	KR 13 11 47 DP E207	050C01211496	Zona de Influencia PEMPCHB	N4	N4	NO APLICA			
AAA0030NTKC	003107001003	KR 13 11 47 DP E208	050C01211497	Zona de Influencia PEMPCHB	N4	N4	NO APLICA			
AAA0030NTLF	003107001003	KR 13 11 47 DP E209	050C01211498	Zona de Influencia PEMPCHB	N4	N4	NO APLICA			
AAA0187XUUH	003107001003	KR 13 11 47 OF 501B	050C01609933	Zona de Influencia PEMPCHB	N4	N4	NO APLICA			
AAA0187XUPA	003107001003	KR 13 11 47 OF 501C	050C01609934	Zona de Influencia PEMPCHB	N4	N4	NO APLICA			
AAA0030NTMR	003107001003	KR 13 11 47 DP D2	050C00991926	Zona de Influencia PEMPCHB	N4	N4	NO APLICA			
AAA0030NTNX	003107001003	KR 13 11 47 DP D3	050C00991927	Zona de Influencia PEMPCHB	N4	N4	NO APLICA			
AAA0030NTOM	003107001003	CL 11 13 44 LC	050C00991920	Zona de Influencia PEMPCHB	N4	N4	NO APLICA			
AAA0030NTPA	003107001003	CL 11 13 36 LC	050C00991919	Zona de Influencia PEMPCHB	N4	N4	NO APLICA			
AAA0030NTRJ	003107001003	KR 13 11 31 LC	050C00991921	Zona de Influencia PEMPCHB	N4	N4	NO APLICA			
AAA0030NTSY	003107001003	KR 13 11 35 LC	050C00991922	Zona de Influencia PEMPCHB	N4	N4	NO APLICA			
AAA0030NTTD	003107001003	KR 13 11 39 LC	050C00991923	Zona de Influencia PEMPCHB	N4	N4	NO APLICA			
AAA0030NTUH	003107001003	KR 13 11 43 LC	050C00991924	Zona de Influencia PEMPCHB	N4	N4	NO APLICA			
AAA0030NTWW	003107001003	KR 13 11 47 LC	050C00991925	Zona de Influencia PEMPCHB	N4	N4	NO APLICA			
AAA0030NTXS	003107001003	CL 12 13 71 LC	050C00991917	Zona de Influencia PEMPCHB	N4	N4	NO APLICA			
AAA0030NTYN	003107001003	CL 12 13 67 LC	050C00991918	Zona de Influencia PEMPCHB	N4	N4	NO APLICA			
AAA0030NTZE	003107001003	KR 13 11 47 ST 1	050C00991928	Zona de Influencia PEMPCHB	N4	N4	NO APLICA			
AAA0030NUAF	003107001003	KR 13 11 47 ST 2	050C00991929	Zona de Influencia PEMPCHB	N4	N4	NO APLICA			
AAA0030NUBR	003107001003	KR 13 11 47 ST 3	050C00991930	Zona de Influencia PEMPCHB	N4	N4	NO APLICA			
AAA0030NUCX	003107001003	KR 13 11 47 ST 4	050C00991931	Zona de Influencia PEMPCHB	N4	N4	NO APLICA			
AAA0030NUDM	003107001003	KR 13 11 04 ST 5	050C00991932	Zona de Influencia PEMPCHB	N4	N4	NO APLICA			
AAA0030NUEA	003107001003	KR 13 11 47 ST 6	050C00991933	Zona de Influencia PEMPCHB	N4	N4	NO APLICA			
AAA0030NUFT	003107001003	KR 13 11 47 ST 7	050C00991934	Zona de Influencia PEMPCHB	N4	N4	NO APLICA			
AAA0030NUHY	003107001003	KR 13 11 47 ST 8	050C00991935	Zona de Influencia PEMPCHB	N4	N4	NO APLICA			
AAA0030NUJH	003107001003	KR 13 11 47 ST 9	050C00991936	Zona de Influencia PEMPCHB	N4	N4	NO APLICA			
AAA0030NUKL	003107001003	KR 13 11 47 ST 10	050C00991937	Zona de Influencia PEMPCHB	N4	N4	NO APLICA			
AAA0030NULW	003107001003	KR 13 11 47 ST 11	050C00991938	Zona de Influencia PEMPCHB	N4	N4	NO APLICA			
AAA0030NUMS	003107001003	KR 13 11 47 ST 12	050C00991939	Zona de Influencia PEMPCHB	N4	N4	NO APLICA			
AAA0030NUNN	003107001003	KR 13 11 47 ST 13	050C00991940	Zona de Influencia PEMPCHB	N4	N4	NO APLICA			
AAA0030TOAF	003107028001	KR 10 9 37 LC 1024	050C01441152	Zona de Influencia PEMPCHB	N4	N4	NO APLICA			
AAA0030TOBR	003107028001	KR 10 9 37 LC 1025	050C01441153	Zona de Influencia PEMPCHB	N4	N4	NO APLICA			
AAA0030TOCX	003107028001	KR 10 9 37 LC 1026	050C01441154	Zona de Influencia PEMPCHB	N4	N4	NO APLICA			
AAA0030TODM	003107028001	KR 10 9 37 LC 1027	050C01441155	Zona de Influencia PEMPCHB	N4	N4	NO APLICA			
AAA0030TOEA	003107028001	KR 10 9 37 LC 1028	050C01441156	Zona de Influencia PEMPCHB	N4	N4	NO APLICA			
AAA0030TOFT	003107028001	KR 10 9 37 LC 1029	050C01441157	Zona de Influencia PEMPCHB	N4	N4	NO APLICA			
AAA0030TOHY	003107028001	KR 10 9 37 LC 1030	050C01441158	Zona de Influencia PEMPCHB	N4	N4	NO APLICA			
AAA0030TOJH	003107028001	KR 10 9 37 LC 1031	050C01441159	Zona de Influencia PEMPCHB	N4	N4	NO APLICA			
AAA0030TOKL	003107028001	KR 10 9 37 LC 1032	050C01441160	Zona de Influencia PEMPCHB	N4	N4	NO APLICA			
AAA0030TOLW	003107028001	KR 10 9 37 LC 1033	050C01441161	Zona de Influencia PEMPCHB	N4	N4	NO APLICA			
AAA0030TOMS	003107028001	KR 10 9 37 LC 1034	050C01441162	Zona de Influencia PEMPCHB	N4	N4	NO APLICA			
AAA0030TONN	003107028001	KR 10 9 37 LC 1035	050C01441163	Zona de Influencia PEMPCHB	N4	N4	NO APLICA			
AAA0030TOOE	003107028001	KR 10 9 37 LC 1036	050C01441164	Zona de Influencia PEMPCHB	N4	N4	NO APLICA			
AAA0030TOPP	003107028001	KR 10 9 37 LC 1037	050C01441165	Zona de Influencia PEMPCHB	N4	N4	NO APLICA			
AAA0030WAMR	003107028001	KR 10 9 37 GJ 125	050C01441866	Zona de Influencia PEMPCHB	N4	N4	NO APLICA			
AAA0030WANX	003107028001	KR 10 9 37 GJ 126	050C01441867	Zona de Influencia PEMPCHB	N4	N4	NO APLICA			
AAA0030WAOM	003107028001	KR 10 9 37 GJ 127	050C01441868	Zona de Influencia PEMPCHB	N4	N4	NO APLICA			
AAA0030WAPA	003107028001	KR 10 9 37 GJ 128	050C01441869	Zona de Influencia PEMPCHB	N4	N4	NO APLICA			
AAA0030WARJ	003107028001	KR 10 9 37 GJ 129	050C01441870	Zona de Influencia PEMPCHB	N4	N4	NO APLICA			
AAA0030WASY	003107028001	KR 10 9 37 GJ 130	050C01441871	Zona de Influencia PEMPCHB	N4	N4	NO APLICA			
AAA0030WATD	003107028001	KR 10 9 37 GJ 131	050C01441872	Zona de Influencia PEMPCHB	N4	N4	NO APLICA			
AAA0030WAUH	003107028001	KR 10 9 37 GJ 132	050C01441873	Zona de Influencia PEMPCHB	N4	N4	NO APLICA			
AAA0030WAWW	003107028001	KR 10 9 37 GJ 133	050C01441874	Zona de Influencia PEMPCHB	N4	N4	NO APLICA			
AAA0030WAXS	003107028001	KR 10 9 37 GJ 134	050C01441875	Zona de Influencia PEMPCHB	N4	N4	NO APLICA			
AAA0030WAYN	003107028001	KR 10 9 37 GJ 135	050C01441876	Zona de Influencia PEMPCHB	N4	N4	NO APLICA			
AAA0030WAZE	003107028001	KR 10 9 37 GJ 136	050C01441877	Zona de Influencia PEMPCHB	N4	N4	NO APLICA			
AAA0030WBAF	003107028001	KR 10 9 37 GJ 137	050C01441878	Zona de Influencia PEMPCHB	N4	N4	NO APLICA			
AAA0030WBBR	003107028001	KR 10 9 37 GJ 138	050C01441879	Zona de Influencia PEMPCHB	N4	N4	NO APLICA			
AAA0030WBCX	003107028001	KR 10 9 37 GJ 139	050C01441880	Zona de Influencia PEMPCHB	N4	N4	NO APLICA			
AAA0030HYPP	003103032001	KR 2 16A 38 BQ 4 AP 603	050C00462067	Area Afectada PEMPCHB	N4	N4	Decreto 678 de 1994			
AAA0030HYRU	003103032001	KR 2 16A 38 BQ 4 AP 604	050C01197878	Area Afectada PEMPCHB	N4	N4	Decreto 678 de 1994			
AAA0030HYSK	003103032001	KR 2 16A 38 BQ 4 AP 701	050C00449173	Area Afectada PEMPCHB	N4	N4	Decreto 678 de 1994			
AAA0030HYTO	003103032001	KR 2 16A 38 BQ 4 AP 702	050C00190455	Area Afectada PEMPCHB	N4	N4	Decreto 678 de 1994			
AAA0030HYUZ	003103032001	KR 2 16A 38 BQ 4 AP 703	050C00003073	Area Afectada PEMPCHB	N4	N4	Decreto 678 de 1994			
AAA0030HYWF	003103032001	KR 2 16A 38 BQ 4 AP 704	050C00010888	Area Afectada PEMPCHB	N4	N4	Decreto 678 de 1994			
AAA0030HYXR	003103032001	KR 2 16A 38 BQ 4 AP 801	050C00203186	Area Afectada PEMPCHB	N4	N4	Decreto 678 de 1994			
AAA0030HYYX	003103032001	KR 2 16A 38 BQ 4 AP 802	050C00029895	Area Afectada PEMPCHB	N4	N4	Decreto 678 de 1994			
AAA0030HYZM	003103032001	KR 2 16A 38 BQ 4 AP 803	050C00453958	Area Afectada PEMPCHB	N4	N4	Decreto 678 de 1994			
AAA0030HZAW	003103032001	KR 2 16A 38 BQ 4 AP 804	050C00025016	Area Afectada PEMPCHB	N4	N4	Decreto 678 de 1994			
AAA0030HZBS	003103032001	KR 2 16A 38 BQ 4 AP 901	050C00005505	Area Afectada PEMPCHB	N4	N4	Decreto 678 de 1994			
AAA0030HZCN	003103032001	KR 2 16A 38 BQ 4 AP 902	050C00166808	Area Afectada PEMPCHB	N4	N4	Decreto 678 de 1994			
AAA0030HZDE	003103032001	KR 2 16A 38 BQ 4 AP 903	050C00038016	Area Afectada PEMPCHB	N4	N4	Decreto 678 de 1994			
AAA0030HZEP	003103032001	KR 2 16A 38 BQ 4 AP 904	050C00109018	Area Afectada PEMPCHB	N4	N4	Decreto 678 de 1994			
AAA0030HZFZ	003103032001	KR 2 16A 38 BQ 4 AP 1001	050C00027012	Area Afectada PEMPCHB	N4	N4	Decreto 678 de 1994			
AAA0030HZHK	003103032001	KR 2 16A 38 BQ 4 AP 1002	050C00010023	Area Afectada PEMPCHB	N4	N4	Decreto 678 de 1994			
AAA0030HZJZ	003103032001	KR 2 16A 38 BQ 4 AP 1003	050C00004621	Area Afectada PEMPCHB	N4	N4	Decreto 678 de 1994			
AAA0030HZKC	003103032001	KR 2 16A 38 BQ 4 AP 1004	050C00024409	Area Afectada PEMPCHB	N4	N4	Decreto 678 de 1994			
AAA0030HZLF	003103032001	KR 2 16A 38 BQ 4 AP 1101	050C00044729	Area Afectada PEMPCHB	N4	N4	Decreto 678 de 1994			
AAA0030HZMR	003103032001	KR 2 16A 38 BQ 4 AP 1102	050C00018129	Area Afectada PEMPCHB	N4	N4	Decreto 678 de 1994			
AAA0030HZNX	003103032001	KR 2 16A 38 BQ 4 AP 1103	050C00009880	Area Afectada PEMPCHB	N4	N4	Decreto 678 de 1994			
AAA0030HZOM	003103032001	KR 2 16A 38 BQ 4 AP 1104	050C00038050	Area Afectada PEMPCHB	N4	N4	Decreto 678 de 1994			
AAA0030KNNN	003105003025	CL 10 2 93 AP 105	050C01361462	Area Afectada PEMPCHB	N2-T1-G2	N2	Decreto 678 de 1994			
AAA0030KNOE	003105003025	CL 10 2 93 AP 106	050C01361463	Area Afectada PEMPCHB	N2-T1-G2	N2	Decreto 678 de 1994			
AAA0030KNPP	003105003025	CL 10 2 93 AP 107	050C01361464	Area Afectada PEMPCHB	N2-T1-G2	N2	Decreto 678 de 1994			
AAA0030KNRU	003105003025	CL 10 2 93 AP 108	050C01361465	Area Afectada PEMPCHB	N2-T1-G2	N2	Decreto 678 de 1994			
AAA0030KNSK	003105003025	CL 10 2 93 AP 201	050C01361466	Area Afectada PEMPCHB	N2-T1-G2	N2	Decreto 678 de 1994			
AAA0030KNTO	003105003025	CL 10 2 93 AP 202	050C01361467	Area Afectada PEMPCHB	N2-T1-G2	N2	Decreto 678 de 1994			
AAA0030KNUZ	003105003025	CL 10 2 93 AP 203	050C01361468	Area Afectada PEMPCHB	N2-T1-G2	N2	Decreto 678 de 1994			
AAA0030NUOE	003107001003	KR 13 11 47 ST 14	050C00991941	Zona de Influencia PEMPCHB	N4	N4	NO APLICA			
AAA0030NUPP	003107001003	KR 13 11 47 ST 15	050C00991942	Zona de Influencia PEMPCHB	N4	N4	NO APLICA			
AAA0030NURU	003107001003	KR 13 11 47 ST 16	050C00991943	Zona de Influencia PEMPCHB	N4	N4	NO APLICA			
AAA0030NUSK	003107001003	KR 13 11 47 ST 17	050C00991944	Zona de Influencia PEMPCHB	N4	N4	NO APLICA			
AAA0030NUTO	003107001003	KR 13 11 47 ST 18	050C00991945	Zona de Influencia PEMPCHB	N4	N4	NO APLICA			
AAA0030NSPP	003107001003	KR 13 11 47 DP D4	050C01211480	Zona de Influencia PEMPCHB	N4	N4	NO APLICA			
AAA0030PKNN	003107017004	CL 8 12 42	050C01144575	Zona de Influencia PEMPCHB	NO APLICA	NO APLICA	NO APLICA			
AAA0030PKOE	003107017005	KR 12A 8 06	050C00000000	Zona de Influencia PEMPCHB	NO APLICA	NO APLICA	NO APLICA			
AAA0030PKPP	003107017006	KR 12A 8 10	050C00172657	Zona de Influencia PEMPCHB	NO APLICA	NO APLICA	NO APLICA			
AAA0030PKRU	003107017007	KR 12A 8 14	050C00000000	Zona de Influencia PEMPCHB	NO APLICA	NO APLICA	NO APLICA			
AAA0204DEUH	003107017007	KR 12A 8 14 MJ	050C00000000	Zona de Influencia PEMPCHB	NO APLICA	NO APLICA	NO APLICA			
AAA0030PKSK	003107017008	KR 12A 8 18	050C00561396	Zona de Influencia PEMPCHB	NO APLICA	NO APLICA	NO APLICA			
AAA0030PKUZ	003107017010	KR 12A 8 30	050C00677792	Zona de Influencia PEMPCHB	NO APLICA	NO APLICA	NO APLICA			
AAA0030PKWF	003107017011	KR 12A 8 36	050C00000000	Zona de Influencia PEMPCHB	NO APLICA	NO APLICA	NO APLICA			
AAA0030PKXR	003107017012	KR 12A 8 38	050C00749491	Zona de Influencia PEMPCHB	NO APLICA	NO APLICA	NO APLICA			
AAA0030PKYX	003107017013	KR 12A 8 50	050C01276223	Zona de Influencia PEMPCHB	NO APLICA	NO APLICA	NO APLICA			
AAA0030PKZM	003107017014	KR 12A 8 62	050C00538056	Zona de Influencia PEMPCHB	NO APLICA	NO APLICA	NO APLICA			
AAA0030PLAW	003107017015	KR 12A 8 66	050C01129922	Zona de Influencia PEMPCHB	NO APLICA	NO APLICA	NO APLICA			
AAA0030PLBS	003107017016	KR 12A 8 82	050C00501001	Zona de Influencia PEMPCHB	NO APLICA	NO APLICA	NO APLICA			
AAA0030PLCN	003107017017	KR 12A 8 90	050C01247061	Zona de Influencia PEMPCHB	NO APLICA	NO APLICA	NO APLICA			
AAA0030PLDE	003107017018	KR 12A 8 92	050C00179933	Zona de Influencia PEMPCHB	NO APLICA	NO APLICA	NO APLICA			
AAA0030PLEP	003107017019	CL 9 12 07	050C00388539	Zona de Influencia PEMPCHB	NO APLICA	NO APLICA	NO APLICA			
AAA0030PLFZ	003107017020	KR 12 8 91	050C01224526	Zona de Influencia PEMPCHB	NO APLICA	NO APLICA	NO APLICA			
AAA0030PLHK	003107017021	KR 12 8 89	050C01509049	Zona de Influencia PEMPCHB	NO APLICA	NO APLICA	NO APLICA			
AAA0030PLJZ	003107017022	KR 12 8 71	050C01131788	Zona de Influencia PEMPCHB	NO APLICA	NO APLICA	NO APLICA			
AAA0030PLKC	003107017023	KR 12 8 53	050C00491136	Zona de Influencia PEMPCHB	NO APLICA	NO APLICA	NO APLICA			
AAA0030PLLF	003107017024	KR 12 8 47	050C00297648	Zona de Influencia PEMPCHB	NO APLICA	NO APLICA	NO APLICA			
AAA0030PLMR	003107017025	KR 12 8 39	050C00587235	Zona de Influencia PEMPCHB	NO APLICA	NO APLICA	NO APLICA			
AAA0030PLNX	003107017026	KR 12 8 29	050C00489479	Zona de Influencia PEMPCHB	NO APLICA	NO APLICA	NO APLICA			
AAA0162LYPP	003107017028	KR 12 8 59	050C01523899	Zona de Influencia PEMPCHB	NO APLICA	NO APLICA	NO APLICA			
AAA0030PLPA	003107018001	CL 7 12 02	050C01308925	Zona de Influencia PEMPCHB	NO APLICA	NO APLICA	NO APLICA			
AAA0030PLRJ	003107018002	CL 7 12 12	050C00125529	Zona de Influencia PEMPCHB	NO APLICA	NO APLICA	NO APLICA			
AAA0030DXUH	003103003004	CL 21 1 88 AP 1002	050C00027171	Zona de Influencia PEMPCHB	N4	N4	NO APLICA			
AAA0030DXWW	003103003004	CL 21 1 88 AP 1003	050C00052526	Zona de Influencia PEMPCHB	N4	N4	NO APLICA			
AAA0030DXXS	003103003004	CL 21 1 88 AP 1004	050C00047664	Zona de Influencia PEMPCHB	N4	N4	NO APLICA			
AAA0030DXYN	003103003004	CL 21 1 88 AP 1101	050C00271657	Zona de Influencia PEMPCHB	N4	N4	NO APLICA			
AAA0030DXZE	003103003004	CL 21 1 88 AP 1102	050C00005836	Zona de Influencia PEMPCHB	N4	N4	NO APLICA			
AAA0030DYAF	003103003004	CL 21 1 88 AP 1103	050C00186735	Zona de Influencia PEMPCHB	N4	N4	NO APLICA			
AAA0030DYBR	003103003004	CL 21 1 88 AP 1104	050C00138363	Zona de Influencia PEMPCHB	N4	N4	NO APLICA			
AAA0030DYCX	003103003004	CL 21 1 88 AP 1201	050C00022247	Zona de Influencia PEMPCHB	N4	N4	NO APLICA			
AAA0030DYDM	003103003004	CL 21 1 88 AP 1202	050C00045245	Zona de Influencia PEMPCHB	N4	N4	NO APLICA			
AAA0030DYEA	003103003004	CL 21 1 88 AP 1203	050C00054933	Zona de Influencia PEMPCHB	N4	N4	NO APLICA			
AAA0030DYFT	003103003004	CL 21 1 88 AP 1204	050C00542013	Zona de Influencia PEMPCHB	N4	N4	NO APLICA			
AAA0030DYHY	003103003004	CL 21 1 88 AP 1301	050C00108629	Zona de Influencia PEMPCHB	N4	N4	NO APLICA			
AAA0030DYJH	003103003004	CL 21 1 88 AP 1302	050C00090474	Zona de Influencia PEMPCHB	N4	N4	NO APLICA			
AAA0030DYKL	003103003004	CL 21 1 88 AP 1303	050C00100590	Zona de Influencia PEMPCHB	N4	N4	NO APLICA			
AAA0030DYLW	003103003004	CL 21 1 88 AP 1304	050C00565349	Zona de Influencia PEMPCHB	N4	N4	NO APLICA			
AAA0030DYMS	003103003004	CL 21 1 88 AP 1401	050C00059610	Zona de Influencia PEMPCHB	N4	N4	NO APLICA			
AAA0030DYNN	003103003004	CL 21 1 88 AP 1402	050C00458331	Zona de Influencia PEMPCHB	N4	N4	NO APLICA			
AAA0030DYOE	003103003004	CL 21 1 88 AP 1403	050C00045213	Zona de Influencia PEMPCHB	N4	N4	NO APLICA			
AAA0030WBDM	003107028001	KR 10 9 37 GJ 140	050C01441881	Zona de Influencia PEMPCHB	N4	N4	NO APLICA			
AAA0030WBEA	003107028001	KR 10 9 37 GJ 141	050C01441882	Zona de Influencia PEMPCHB	N4	N4	NO APLICA			
AAA0030WBFT	003107028001	KR 10 9 37 GJ 142	050C01441883	Zona de Influencia PEMPCHB	N4	N4	NO APLICA			
AAA0030WBHY	003107028001	KR 10 9 37 GJ 143	050C01441884	Zona de Influencia PEMPCHB	N4	N4	NO APLICA			
AAA0030WBJH	003107028001	KR 10 9 37 GJ 144	050C01441885	Zona de Influencia PEMPCHB	N4	N4	NO APLICA			
AAA0030WBKL	003107028001	KR 10 9 37 GJ 145	050C01441886	Zona de Influencia PEMPCHB	N4	N4	NO APLICA			
AAA0195AARJ	003107028001	KR 10 9 37 LC 1263	050C01621353	Zona de Influencia PEMPCHB	N4	N4	NO APLICA			
AAA0195ASYN	003107028001	KR 10 9 37 LC 2316	050C01643383	Zona de Influencia PEMPCHB	N4	N4	NO APLICA			
AAA0195ASZE	003107028001	KR 10 9 37 LC 2317	050C01643384	Zona de Influencia PEMPCHB	N4	N4	NO APLICA			
AAA0195ATAF	003107028001	KR 10 9 37 LC 2318	050C01643385	Zona de Influencia PEMPCHB	N4	N4	NO APLICA			
AAA0195ATBR	003107028001	KR 10 9 37 LC 2319	050C01643386	Zona de Influencia PEMPCHB	N4	N4	NO APLICA			
AAA0195ATCX	003107028001	KR 10 9 37 LC 2320	050C01643387	Zona de Influencia PEMPCHB	N4	N4	NO APLICA			
AAA0195ATDM	003107028001	KR 10 9 37 LC 2321	050C01643388	Zona de Influencia PEMPCHB	N4	N4	NO APLICA			
AAA0195ATEA	003107028001	KR 10 9 37 LC 2322	050C01643389	Zona de Influencia PEMPCHB	N4	N4	NO APLICA			
AAA0195ATFT	003107028001	KR 10 9 37 LC 2323	050C01643390	Zona de Influencia PEMPCHB	N4	N4	NO APLICA			
AAA0195ATHY	003107028001	KR 10 9 37 LC 2324	050C01643391	Zona de Influencia PEMPCHB	N4	N4	NO APLICA			
AAA0195ATJH	003107028001	KR 10 9 37 LC 2325	050C01643392	Zona de Influencia PEMPCHB	N4	N4	NO APLICA			

AAA0195ATKL	003107028001	KR 10 9 37 LC 2326	050C01643393	Zona de Influencia PEMPCHB	N4	N4	NO APLICA			
AAA0195ATLW	003107028001	KR 10 9 37 LC 2327	050C01643394	Zona de Influencia PEMPCHB	N4	N4	NO APLICA			
AAA0195ATMS	003107028001	KR 10 9 37 LC 2328	050C01643395	Zona de Influencia PEMPCHB	N4	N4	NO APLICA			
AAA0195ATNN	003107028001	KR 10 9 37 LC 2329	050C01643396	Zona de Influencia PEMPCHB	N4	N4	NO APLICA			
AAA0195ATOE	003107028001	KR 10 9 37 LC 2330	050C01643397	Zona de Influencia PEMPCHB	N4	N4	NO APLICA			
AAA0195ATPP	003107028001	KR 10 9 37 LC 2331	050C01643398	Zona de Influencia PEMPCHB	N4	N4	NO APLICA			
AAA0195ATRU	003107028001	KR 10 9 37 LC 2332	050C01643399	Zona de Influencia PEMPCHB	N4	N4	NO APLICA			
AAA0195ATSK	003107028001	KR 10 9 37 LC 2333	050C01643400	Zona de Influencia PEMPCHB	N4	N4	NO APLICA			
AAA0195ATTO	003107028001	KR 10 9 37 LC 2334	050C01643401	Zona de Influencia PEMPCHB	N4	N4	NO APLICA			
AAA0195ATUZ	003107028001	KR 10 9 37 LC 2335	050C01643402	Zona de Influencia PEMPCHB	N4	N4	NO APLICA			
AAA0195ATWF	003107028001	KR 10 9 37 LC 2336	050C01643403	Zona de Influencia PEMPCHB	N4	N4	NO APLICA			
AAA0195ATXR	003107028001	KR 10 9 37 LC 2337	050C01643404	Zona de Influencia PEMPCHB	N4	N4	NO APLICA			
AAA0030KNWF	003105003025	CL 10 2 93 AP 204	050C01361469	Area Afectada PEMPCHB	N2-T1-G2	N2	Decreto 678 de 1994			
AAA0030KNXR	003105003025	CL 10 2 93 AP 205	050C01361470	Area Afectada PEMPCHB	N2-T1-G2	N2	Decreto 678 de 1994			
AAA0030KNYX	003105003025	CL 10 2 93 AP 206	050C01361471	Area Afectada PEMPCHB	N2-T1-G2	N2	Decreto 678 de 1994			
AAA0030KNZM	003105003025	CL 10 2 93 AP 207	050C01361472	Area Afectada PEMPCHB	N2-T1-G2	N2	Decreto 678 de 1994			
AAA0030KOAW	003105003025	CL 10 2 93 AP 208	050C01361473	Area Afectada PEMPCHB	N2-T1-G2	N2	Decreto 678 de 1994			
AAA0030KOBS	003105003025	CL 10 2 93 AP 209	050C01361474	Area Afectada PEMPCHB	N2-T1-G2	N2	Decreto 678 de 1994			
AAA0030KOCN	003105003025	CL 10 2 93 AP 210	050C01495340	Area Afectada PEMPCHB	N2-T1-G2	N2	Decreto 678 de 1994			
AAA0030KODE	003105003026	CL 10 2 83	050C00043479	Area Afectada PEMPCHB	N2-T1-G2	N2	Decreto 678 de 1994			
AAA0030KOEP	003105003027	CL 10 2 57	050C01251582	Area Afectada PEMPCHB	N1-T1-G1	N1	Decreto 678 de 1994			
AAA0030KOFZ	003105003028	CL 10 2 43	050C00189030	Area Afectada PEMPCHB	N1-T1-G1	N1	reto 678 de 1994. Resoluci ├─ n 1640 de 24-XI-2004			
AAA0030KOHK	003105003029	CL 10 2 15	050C00225603	Area Afectada PEMPCHB	N2-T1-G1	N2	Decreto 678 de 1994			
AAA0030KOJZ	003105003030	KR 2 9 89	050C00361479	Area Afectada PEMPCHB	N2-T1-G1	N2	Decreto 678 de 1994			
AAA0030KOKC	003105003031	KR 2 9 87	050C01317636	Area Afectada PEMPCHB	N2-T1-G1	N2	Decreto 678 de 1994			
AAA0030KOLF	003105003032	KR 2 9 65	050C00135384	Area Afectada PEMPCHB	N2-T1-G1	N2	Decreto 678 de 1994			
AAA0030KOMR	003105003033	KR 2 9 47	050C00453264	Area Afectada PEMPCHB	N2-T1-G1	N2	Decreto 678 de 1994			
AAA0030KONX	003105003034	KR 2 9 27	050C00336968	Area Afectada PEMPCHB	N2-T1-G1	N2	Decreto 678 de 1994			
AAA0030KOPA	003105004001	KR 1 8 09	050C00602406	Area Afectada PEMPCHB	N2-T1-G2	N2	Decreto 678 de 1994			
AAA0030KORJ	003105004002	CL 8 1 02	050C01221549	Area Afectada PEMPCHB	N4	N4	NO APLICA			
AAA0030KOSY	003105004003	CL 8 1 04	050C01840134	Area Afectada PEMPCHB	N4	N4	Decreto 678 de 1994			
AAA0030KOTD	003105004004	CL 8 1 12	050C00893699	Area Afectada PEMPCHB	N4	N4	Decreto 678 de 1994			
AAA0030KOUH	003105004005	CL 8 1 14	050C00045354	Area Afectada PEMPCHB	N4	N4	Decreto 678 de 1994			
AAA0030KOXS	003105004007	CL 8 1 20	050C00166970	Area Afectada PEMPCHB	N2-T1-G1	N2	Decreto 678 de 1994			
AAA0030KOYN	003105004008	CL 8 1 22	050C00381920	Area Afectada PEMPCHB	N3-T2-G1	N3	Decreto 678 de 1994			
AAA0030KOZE	003105004009	CL 8 1 24	050C01498940	Area Afectada PEMPCHB	N3-T1-G1	N3	Decreto 678 de 1994			
AAA0030KPAF	003105004010	CL 8 1 30	050C00546669	Area Afectada PEMPCHB	N4	N4	Decreto 678 de 1994			
AAA0030KPBR	003105004011	CL 8 1 32	050C00377023	Area Afectada PEMPCHB	N4	N4	Decreto 678 de 1994			
AAA0030KPCX	003105004012	CL 8 1 40 IN 2	050C01029243	Area Afectada PEMPCHB	N4	N4	Decreto 678 de 1994			
AAA0030KPDM	003105004013	CL 8 1 40 IN 1	050C01395882	Area Afectada PEMPCHB	N4	N4	NO APLICA			
AAA0030KPEA	003105004014	CL 8 1 40 IN 3	050C00162956	Area Afectada PEMPCHB	N4	N4	NO APLICA			
AAA0030KPFT	003105004015	CL 8 1 40 IN 5	050C00162955	Area Afectada PEMPCHB	N4	N4	NO APLICA			
AAA0030KPHY	003105004016	CL 8 1 40 IN 7	050C00161499	Area Afectada PEMPCHB	N4	N4	NO APLICA			
AAA0030PLSY	003107018003	CL 7 12 20	050C00025557	Zona de Influencia PEMPCHB	NO APLICA	NO APLICA	NO APLICA			
AAA0030PLTD	003107018004	CL 7 12 36	050C00003192	Zona de Influencia PEMPCHB	NO APLICA	NO APLICA	NO APLICA			
AAA0030PLUH	003107018005	KR 12A 7 02	050C00176400	Zona de Influencia PEMPCHB	NO APLICA	NO APLICA	NO APLICA			
AAA0030PLWW	003107018006	KR 12A 7 12	050C00176401	Zona de Influencia PEMPCHB	NO APLICA	NO APLICA	NO APLICA			
AAA0030PLXS	003107018007	KR 12A 7 16	050C00476303	Zona de Influencia PEMPCHB	NO APLICA	NO APLICA	NO APLICA			
AAA0030PLYN	003107018008	KR 12A 7 24	050C00424851	Zona de Influencia PEMPCHB	NO APLICA	NO APLICA	NO APLICA			
AAA0030PLZE	003107018009	KR 12A 7 26	050C00118080	Zona de Influencia PEMPCHB	NO APLICA	NO APLICA	NO APLICA			
AAA0030PMAF	003107018010	KR 12A 7 32	050C00122787	Zona de Influencia PEMPCHB	NO APLICA	NO APLICA	NO APLICA			
AAA0030PMBR	003107018011	KR 12A 7 42	050C00069967	Zona de Influencia PEMPCHB	NO APLICA	NO APLICA	NO APLICA			
AAA0030PMCX	003107018012	KR 12A 7 56	050C00076573	Zona de Influencia PEMPCHB	NO APLICA	NO APLICA	NO APLICA			
AAA0030PMDM	003107018013	KR 12A 7 60	050C00117964	Zona de Influencia PEMPCHB	NO APLICA	NO APLICA	NO APLICA			
AAA0030PMEA	003107018014	KR 12A 7 62	050C00526343	Zona de Influencia PEMPCHB	NO APLICA	NO APLICA	NO APLICA			
AAA0030PMFT	003107018015	KR 12A 7 64	050C00033689	Zona de Influencia PEMPCHB	NO APLICA	NO APLICA	NO APLICA			
AAA0030PMHY	003107018016	KR 12A 7 70	050C00095603	Zona de Influencia PEMPCHB	NO APLICA	NO APLICA	NO APLICA			
AAA0030PMJH	003107018017	KR 12A 7 72	050C00376691	Zona de Influencia PEMPCHB	NO APLICA	NO APLICA	NO APLICA			
AAA0030PMKL	003107018018	KR 12A 7A 74	050C00371803	Zona de Influencia PEMPCHB	NO APLICA	NO APLICA	NO APLICA			
AAA0030PMLW	003107018019	KR 12A 7A 78	050C00298403	Zona de Influencia PEMPCHB	NO APLICA	NO APLICA	NO APLICA			
AAA0030PMMS	003107018020	KR 12A 7A 82	050C00000000	Zona de Influencia PEMPCHB	NO APLICA	NO APLICA	NO APLICA			
AAA0030PMNN	003107018021	KR 12A 7A 86	050C00619246	Zona de Influencia PEMPCHB	NO APLICA	NO APLICA	NO APLICA			
AAA0030PMOE	003107018022	KR 12A 7A 88	050C00291180	Zona de Influencia PEMPCHB	NO APLICA	NO APLICA	NO APLICA			
AAA0030PMPP	003107018023	KR 12A 7A 90	050C00150468	Zona de Influencia PEMPCHB	NO APLICA	NO APLICA	NO APLICA			
AAA0030PMRU	003107018024	KR 12A 7A 94	050C00486089	Zona de Influencia PEMPCHB	NO APLICA	NO APLICA	NO APLICA			
AAA0030PMSK	003107018025	CL 8 12 43	050C00288968	Zona de Influencia PEMPCHB	NO APLICA	NO APLICA	NO APLICA			
AAA0030PMTO	003107018026	CL 8 12 41	050C00093069	Zona de Influencia PEMPCHB	NO APLICA	NO APLICA	NO APLICA			
AAA0030PMUZ	003107018027	CL 8 12 25	050C00238152	Zona de Influencia PEMPCHB	NO APLICA	NO APLICA	NO APLICA			
AAA0030PMWF	003107018028	CL 8 12 15	050C00639197	Zona de Influencia PEMPCHB	NO APLICA	NO APLICA	NO APLICA			
AAA0030RXBS	003107026001	KR 10 11 23 OF 503	050C00717406	Zona de Influencia PEMPCHB	N4	N4	NO APLICA			
AAA0030RXCN	003107026001	KR 10 11 23 OF 504	050C00717407	Zona de Influencia PEMPCHB	N4	N4	NO APLICA			
AAA0030RXDE	003107026001	KR 10 11 23 OF 505	050C00717408	Zona de Influencia PEMPCHB	N4	N4	NO APLICA			
AAA0030RXEP	003107026001	KR 10 11 23 OF 506	050C00717409	Zona de Influencia PEMPCHB	N4	N4	NO APLICA			
AAA0030RXFZ	003107026001	KR 10 11 23 OF 507	050C00717410	Zona de Influencia PEMPCHB	N4	N4	NO APLICA			
AAA0030RXHK	003107026001	KR 10 11 23 OF 508	050C00717411	Zona de Influencia PEMPCHB	N4	N4	NO APLICA			
AAA0030DYPP	003103003004	CL 21 1 88 AP 1404	050C00030387	Zona de Influencia PEMPCHB	N4	N4	NO APLICA			
AAA0030DYRU	003103003004	CL 21 1 88 AP 1501	050C00046927	Zona de Influencia PEMPCHB	N4	N4	NO APLICA			
AAA0030DYSK	003103003004	CL 21 1 88 AP 1502	050C00099930	Zona de Influencia PEMPCHB	N4	N4	NO APLICA			
AAA0030DYTO	003103003004	CL 21 1 88 AP 1503	050C00029395	Zona de Influencia PEMPCHB	N4	N4	NO APLICA			
AAA0030DYUZ	003103003004	CL 21 1 88 AP 1504	050C00190059	Zona de Influencia PEMPCHB	N4	N4	NO APLICA			
AAA0030DYWF	003103003004	CL 21 1 88 AP 1601	050C00092523	Zona de Influencia PEMPCHB	N4	N4	NO APLICA			
AAA0030DYXR	003103003004	CL 21 1 88 AP 1602	050C00163673	Zona de Influencia PEMPCHB	N4	N4	NO APLICA			
AAA0030DYYX	003103003004	CL 21 1 88 AP 1603	050C00861502	Zona de Influencia PEMPCHB	N4	N4	NO APLICA			
AAA0030DYZM	003103003004	CL 21 1 88 AP 1604	050C00037241	Zona de Influencia PEMPCHB	N4	N4	NO APLICA			
AAA0030DZAW	003103003004	CL 21 1 88 AP 1701	050C00005837	Zona de Influencia PEMPCHB	N4	N4	NO APLICA			
AAA0030DZBS	003103003004	CL 21 1 88 AP 1702	050C00031793	Zona de Influencia PEMPCHB	N4	N4	NO APLICA			
AAA0030DZCN	003103003004	CL 21 1 88 AP 1703	050C00005816	Zona de Influencia PEMPCHB	N4	N4	NO APLICA			
AAA0030DZDE	003103003004	CL 21 1 88 AP 1704	050C00045215	Zona de Influencia PEMPCHB	N4	N4	NO APLICA			
AAA0030DZEP	003103003004	CL 21 1 88 AP 1801	050C00062881	Zona de Influencia PEMPCHB	N4	N4	NO APLICA			
AAA0030DZFZ	003103003004	CL 21 1 88 AP 1802	050C00052538	Zona de Influencia PEMPCHB	N4	N4	NO APLICA			
AAA0030DZHK	003103003004	CL 21 1 88 AP 1803	050C00053263	Zona de Influencia PEMPCHB	N4	N4	NO APLICA			
AAA0030DZJZ	003103003004	CL 21 1 88 AP 1804	050C00116227	Zona de Influencia PEMPCHB	N4	N4	NO APLICA			
AAA0030DZKC	003103003004	CL 21 1 88 AP 1901	050C00005839	Zona de Influencia PEMPCHB	N4	N4	NO APLICA			
AAA0030DZLF	003103003004	CL 21 1 88 AP 1902	050C00028114	Zona de Influencia PEMPCHB	N4	N4	NO APLICA			
AAA0030DZMR	003103003004	CL 21 1 88 AP 1903	050C00046928	Zona de Influencia PEMPCHB	N4	N4	NO APLICA			
AAA0030DZNX	003103003004	CL 21 1 88 AP 1904	050C00046832	Zona de Influencia PEMPCHB	N4	N4	NO APLICA			
AAA0030DZOM	003103003004	CL 21 1 88 AP 2001	050C00075664	Zona de Influencia PEMPCHB	N4	N4	NO APLICA			
AAA0030DZPA	003103003004	CL 21 1 88 AP 2002	050C00000413	Zona de Influencia PEMPCHB	N4	N4	NO APLICA			
AAA0030DZRJ	003103003004	CL 21 1 88 AP 2003	050C00042298	Zona de Influencia PEMPCHB	N4	N4	NO APLICA			
AAA0030DZSY	003103003004	CL 21 1 88 AP 2004	050C00372561	Zona de Influencia PEMPCHB	N4	N4	NO APLICA			
AAA0030DZTD	003103003004	CL 21 1 88 AP 2101	050C00042301	Zona de Influencia PEMPCHB	N4	N4	NO APLICA			
AAA0030DZUH	003103003004	CL 21 1 88 AP 2102	050C00129591	Zona de Influencia PEMPCHB	N4	N4	NO APLICA			
AAA0030DZWW	003103003004	CL 21 1 88 AP 2103	050C00042296	Zona de Influencia PEMPCHB	N4	N4	NO APLICA			
AAA0030DZXS	003103003004	CL 21 1 88 AP 2104	050C00042297	Zona de Influencia PEMPCHB	N4	N4	NO APLICA			
AAA0030DZYN	003103003004	CL 21 1 88 AP 2201	050C00147251	Zona de Influencia PEMPCHB	N4	N4	NO APLICA			
AAA0195ATYX	003107028001	KR 10 9 37 LC 2338	050C01643405	Zona de Influencia PEMPCHB	N4	N4	NO APLICA			
AAA0195ATZM	003107028001	KR 10 9 37 LC 2339	050C01643406	Zona de Influencia PEMPCHB	N4	N4	NO APLICA			
AAA0030WALF	003107028001	KR 10 9 37 GJ 124	050C01441865	Zona de Influencia PEMPCHB	N4	N4	NO APLICA			
AAA0030KPJH	003105004017	CL 8 1 40 IN 9	050C01029242	Area Afectada PEMPCHB	N4	N4	NO APLICA			
AAA0030KPKL	003105004018	CL 8 1 42	050C00547211	Area Afectada PEMPCHB	N4	N4	NO APLICA			
AAA0030KPLW	003105004019	CL 8 1 44	050C00405496	Area Afectada PEMPCHB	N4	N4	NO APLICA			
AAA0030KPMS	003105004020	CL 8 1 46	050C00135445	Area Afectada PEMPCHB	N2-T1-G2	N2	Decreto 678 de 1994			
AAA0030KPNN	003105004021	CL 8 1 54	050C00737980	Area Afectada PEMPCHB	N4	N4	Decreto 678 de 1994			
AAA0030KPOE	003105004022	CL 8 1 56	050C00502145	Area Afectada PEMPCHB	N2-T1-G2	N2	Decreto 678 de 1994			
AAA0030KPPP	003105004023	CL 8 1 58 IN 2	050C01178501	Area Afectada PEMPCHB	N4	N4	Decreto 678 de 1994			
AAA0030KPRU	003105004024	CL 8 1 58 IN 1	050C00000000	Area Afectada PEMPCHB	N4	N4	Decreto 678 de 1994			
AAA0030KPSK	003105004025	CL 8 1 64	050C00554614	Area Afectada PEMPCHB	N4	N4	NO APLICA			
AAA0030KPUZ	003105004026	CL 8 1 66	050C00029223	Area Afectada PEMPCHB	N4	N4	NO APLICA			
AAA0030KNMS	003105003025	CL 10 2 93 AP 104	050C01361461	Area Afectada PEMPCHB	N2-T1-G2	N2	Decreto 678 de 1994			
AAA0030KPWF	003105004027	CL 8 1 68	050C00098936	Area Afectada PEMPCHB	N4	N4	NO APLICA			
AAA0030KPYX	003105004029	CL 8 1 76	050C01560465	Area Afectada PEMPCHB	N3-T2-G1	N3	Decreto 678 de 1994			
AAA0030KPZM	003105004030	CL 8 1 80	050C00498448	Area Afectada PEMPCHB	N2-T5-G4	N2	Decreto 678 de 1994			
AAA0030MCUH	003106004029	KR 9 7A 37 AP 201	050C01294327	Area Afectada PEMPCHB	N3-T5-G4	N3	Decreto 678 de 1994			
AAA0030MCWW	003106004029	KR 9 7A 37 AP 202	050C01294328	Area Afectada PEMPCHB	N3-T5-G4	N3	Decreto 678 de 1994			
AAA0030MCXS	003106004029	KR 9 7A 37 AP 301	050C01294329	Area Afectada PEMPCHB	N3-T5-G4	N3	Decreto 678 de 1994			
AAA0030MCYN	003106004029	KR 9 7A 37 AP 302	050C01294330	Area Afectada PEMPCHB	N3-T5-G4	N3	Decreto 678 de 1994			
AAA0030MCZE	003106004029	KR 9 7A 37 AP 401	050C01294331	Area Afectada PEMPCHB	N3-T5-G4	N3	Decreto 678 de 1994			
AAA0030MDAF	003106004029	KR 9 7A 37 AP 402	050C01294332	Area Afectada PEMPCHB	N3-T5-G4	N3	Decreto 678 de 1994			
AAA0030MDBR	003106004030	KR 9 7A 23	050C00000404	Area Afectada PEMPCHB	N2-T1-G2	N2	Decreto 678 de 1994			
AAA0030MDCX	003106004031	KR 9 7A 05	050C00329825	Area Afectada PEMPCHB	N4	N4	Decreto 678 de 1994			
AAA0030MDEA	003106004033	KR 9 7 59 LC 1	050C00451133	Area Afectada PEMPCHB	N4	N4	NO APLICA			
AAA0030MDFT	003106004033	KR 9 7 61 LC 2	050C00451134	Area Afectada PEMPCHB	N4	N4	NO APLICA			
AAA0030MDHY	003106004033	KR 9 7 55 AP 101	050C00451135	Area Afectada PEMPCHB	N4	N4	NO APLICA			
AAA0030MDJH	003106004033	KR 9 7 55 AP 201	050C00451136	Area Afectada PEMPCHB	N4	N4	NO APLICA			
AAA0030MDKL	003106004033	KR 9 7 55 AP 202	050C00451130	Area Afectada PEMPCHB	N4	N4	NO APLICA			
AAA0030MDLW	003106004033	KR 9 7 55 AP 301	050C00451131	Area Afectada PEMPCHB	N4	N4	NO APLICA			
AAA0030MDMS	003106004033	KR 9 7 55 AP 302	050C00451132	Area Afectada PEMPCHB	N4	N4	NO APLICA			
AAA0030MDNN	003106004034	KR 9 7 55 IN 1	050C01207613	Area Afectada PEMPCHB	N4	N4	Decreto 678 de 1994			
AAA0030MDQE	003106004035	KR 9 7 55 IN 2	050C00566758	Area Afectada PEMPCHB	N4	N4	Decreto 678 de 1994			
AAA0030RXJZ	003107026002	CL 11 10 08	050C00125658	Zona de Influencia PEMPCHB	N2-T5-G2	N2	Decreto 606 de 2001			
AAA0030RXLF	003107026003	CL 11 10 26	050C00237947	Zona de Influencia PEMPCHB	N2-T3-G4	N2	Decreto 606 de 2001			
AAA0030RXMR	003107026004	CL 11 10 40	050C00500173	Zona de Influencia PEMPCHB	N2-T5-G2	N2	Decreto 606 de 2001			
AAA0030RXPA	003107026005	CL 11 10 52	050C00542366	Zona de Influencia PEMPCHB	N4	N4	NO APLICA			
AAA0030RXRJ	003107026006	CL 11 10 54	050C00557263	Zona de Influencia PEMPCHB	N4	N4	NO APLICA			
AAA0206DCXS	003107026006	CL 11 10 54 MJ	050C00000000	Zona de Influencia PEMPCHB	N4	N4	NO APLICA			
AAA0030RXSY	003107026007	CL 11 10 58	050C01411122	Zona de Influencia PEMPCHB	N2-T1-G1	N2	Decreto 606 de 2001			
AAA0030RXTD	003107026008	KR 11 11 02	050C01152491	Zona de Influencia PEMPCHB	N2-T2-G1	N2	Decreto 606 de 2001			
AAA0030RXUH	003107026009	KR 11 11 10	050C01119611	Zona de Influencia PEMPCHB	N2-T2-G1	N2	Decreto 606 de 2001			
AAA0030RXWW	003107026010	KR 11 11 30	050C00398189	Zona de Influencia PEMPCHB	N3-T1-G2	N3	Decreto 606 de 2001			
AAA0030RXYN	003107026012	KR 11 11 62	050C00254473	Zona de Influencia PEMPCHB	N4	N4	NO APLICA			
AAA0030RXZE	003107026013	KR 11 11 80 LC	050C00796485	Zona de Influencia PEMPCHB	N4	N4	NO APLICA			
AAA0030RYAF	003107026013	KR 11 11 86 LC	050C00797894	Zona de Influencia PEMPCHB	N4	N4	NO APLICA			
AAA0030RYBR	003107026013	CL 12 10 95 LC	050C00759604	Zona de Influencia PEMPCHB	N4	N4	NO APLICA			
AAA0030RYCX	003107026013	CL 12 10 91 LC	050C00759603	Zona de Influencia PEMPCHB	N4	N4	NO APLICA			
AAA0030RYDM	003107026013	CL 12 10 87 LC	050C00797893	Zona de Influencia PEMPCHB	N4	N4	NO APLICA			
AAA0030RYEA	003107026013	CL 12 10 85 LC	050C00873194	Zona de Influencia PEMPCHB	N4	N4	NO APLICA			
AAA0030RYFT	003107026013	KR 11 11 76 OF 101	050C00963069	Zona de Influencia PEMPCHB	N4	N4	NO APLICA			
AAA0030RYHY	003107026013	KR 11 11 76 OF 201	050C00834178	Zona de Influencia PEMPCHB	N4	N4	NO APLICA			
AAA0030RYJH	003107026013	KR 11 11 76 OF 202	050C00759609	Zona de Influencia PEMPCHB	N4	N4	NO APLICA			
AAA0030RYKL	003107026013	KR 11 11 76 OF 203	050C00759610	Zona de Influencia PEMPCHB	N4	N4	NO APLICA			
AAA0030RYLW	003107026013	KR 11 11 76 OF 204	050C00812727	Zona de Influencia PEMPCHB	N4	N4	NO APLICA			
AAA0030RYMS	003107026013	KR 11 11 76 OF 205	050C00759612	Zona de Influencia PEMPCHB	N4	N4	NO APLICA			
AAA0030RYNN	003107026013	KR 11 11 76 OF 206	050C00834180	Zona de Influencia PEMPCHB	N4	N4	NO APLICA			
AAA0030RYOE	003107026013	KR 11 11 76 OF 207	050C00759614	Zona de Influencia PEMPCHB	N4	N4	NO APLICA			
AAA0030RYPP	003107026013	KR 11 11 76 OF 208	050C00759615	Zona de Influencia PEMPCHB	N4	N4	NO APLICA			
AAA0030RYRU	003107026013	KR 11 11 76 OF 209	050C00759616	Zona de Influencia PEMPCHB	N4	N4	NO APLICA			
AAA0030RYSK	003107026013	KR 11 11 76 OF 210	050C00759617	Zona de Influencia PEMPCHB	N4	N4	NO APLICA			
AAA0030RYTO	003107026013	KR 11 11 76 OF 211	050C00759618	Zona de Influencia PEMPCHB	N4	N4	NO APLICA			
AAA0030DZZE	003103003004	CL 21 1 88 AP 2202	050C00054516	Zona de Influencia PEMPCHB	N4	N4	NO APLICA			
AAA0030EAAW	003103003004	CL 21 1 88 AP 2203	050C00095110	Zona de Influencia PEMPCHB	N4	N4	NO APLICA			
AAA0030EABS	003103003004	CL 21 1 88 AP 2204	050C00029801	Zona de Influencia PEMPCHB	N4	N4	NO APLICA			
AAA0030EACN	003103003004	CL 21 1 88 AP 2301	050C00091826	Zona de Influencia PEMPCHB	N4	N4	NO APLICA			
AAA0030FNFZ	003103020005	CL 12D BIS 1 48	050C01152176	Area Afectada PEMPCHB	N4	N4	NO APLICA			
AAA0030FNHK	003103020006	CL 12D BIS 1A 04	050C00138798	Area Afectada PEMPCHB	N2-T2-G4	N2	Decreto 678 de 1994			
AAA0030FNJZ	003103020007	CL 12D BIS 1A 08	050C00694472	Area Afectada PEMPCHB	N2-T2-G4	N2	Decreto 678 de 1994			
AAA0030FNKC	003103020008	CL 12D BIS 1A 14	050C00742572	Area Afectada PEMPCHB	N3-T2-G4	N3	Decreto 678 de 1994			
AAA0030FNLF	003103020009	CL 12D BIS 1A 20	050C00545068	Area Afectada PEMPCHB	N2-T1-G4	N2	Decreto 678 de 1994			
AAA0030FNMR	003103020010	CL 12D BIS 1A 28	050C01582074	Area Afectada PEMPCHB	N2-T5-G5	N2	Decreto 678 de 1994			
AAA0030FNNX	003103020011	CL 12D BIS 1A 34 AP 101	050C00073012	Area Afectada PEMPCHB	N3-T5-G0	N3	Decreto 678 de 1994			
AAA0030FNOM	003103020011	CL 12D BIS 1A 34 AP 102	050C00073013	Area Afectada PEMPCHB	N3-T5-G0	N3	Decreto 678 de 1994			

AAA0030FNPA	003103020011	CL 12D BIS 1A 34 AP 201	050C00073014	Area Afectada PEMPCHB	N3-T5-G0	N3	Decreto 678 de 1994			
AAA0030FNRJ	003103020011	CL 12D BIS 1A 34 AP 202	050C00073015	Area Afectada PEMPCHB	N3-T5-G0	N3	Decreto 678 de 1994			
AAA0030FNSY	003103020011	CL 12D BIS 1A 34 AP 301	050C00073016	Area Afectada PEMPCHB	N3-T5-G0	N3	Decreto 678 de 1994			
AAA0030FNTD	003103020011	CL 12D BIS 1A 34 AP 302	050C00073017	Area Afectada PEMPCHB	N3-T5-G0	N3	Decreto 678 de 1994			
AAA0030FNUH	003103020011	CL 12D BIS 1A 34 AP 401	050C00073018	Area Afectada PEMPCHB	N3-T5-G0	N3	Decreto 678 de 1994			
AAA0030FNWW	003103020011	CL 12D BIS 1A 34 AP 402	050C00073019	Area Afectada PEMPCHB	N3-T5-G0	N3	Decreto 678 de 1994			
AAA0030FNXS	003103020011	CL 12D BIS 1A 34 DP 1	050C00073011	Area Afectada PEMPCHB	N3-T5-G0	N3	Decreto 678 de 1994			
AAA0030FNYN	003103020012	CL 12D BIS 1A 42	050C00663689	Area Afectada PEMPCHB	N3-T1-G4	N3	Decreto 678 de 1994			
AAA0030FNZE	003103020013	CL 12D BIS 1A 54	050C01009376	Area Afectada PEMPCHB	N3-T1-G4	N3	Decreto 678 de 1994			
AAA0155KELF	003103020014	CL 12D BIS 1A 66 AP 101	050C01521433	Area Afectada PEMPCHB	N2-T5-G4	N2	Decreto 678 de 1994			
AAA0155KEMR	003103020014	CL 12D BIS 1A 66 AP 102	050C01521434	Area Afectada PEMPCHB	N2-T5-G4	N2	Decreto 678 de 1994			
AAA0155KENX	003103020014	CL 12D BIS 1A 66 AP 103	050C01521435	Area Afectada PEMPCHB	N2-T5-G4	N2	Decreto 678 de 1994			
AAA0155KEOM	003103020014	CL 12D BIS 1A 66 AP 201	050C01521436	Area Afectada PEMPCHB	N2-T5-G4	N2	Decreto 678 de 1994			
AAA0155KEPA	003103020014	CL 12D BIS 1A 66 AP 301	050C01521437	Area Afectada PEMPCHB	N2-T5-G4	N2	Decreto 678 de 1994			
AAA0155KERJ	003103020014	CL 12D BIS 1A 66 AP 401	050C01521438	Area Afectada PEMPCHB	N2-T5-G4	N2	Decreto 678 de 1994			
AAA0030FOBR	003103020015	CL 12D BIS 2 04	050C00853413	Area Afectada PEMPCHB	N4	N4	NO APLICA			
AAA0030FOCX	003103020016	CL 12D BIS 2 08	050C00963519	Area Afectada PEMPCHB	N4	N4	NO APLICA			
AAA0030MDPP	003106004036	KR 9 7 55 IN 3	050C00075334	Area Afectada PEMPCHB	N4	N4	Decreto 678 de 1994			
AAA0030MDRU	003106004037	KR 9 7 45	050C00135377	Area Afectada PEMPCHB	N4	N4	NO APLICA			
AAA0030MDSK	003106004038	KR 9 7 31	050C00352277	Area Afectada PEMPCHB	N2-T1-G2	N2	Decreto 678 de 1994			
AAA0030MDTO	003106004039	KR 9 7 27	050C00297443	Area Afectada PEMPCHB	N2-T1-G2	N2	Decreto 678 de 1994			
AAA0176SPXS	003106004040	AK 10 7 46	050C01578082	Area Afectada PEMPCHB	N4	N4	NO APLICA			
AAA0176SPYN	003106004041	AK 10 7 50	050C01578083	Area Afectada PEMPCHB	N4	N4	NO APLICA			
AAA0185LTTO	003106004042	CL 7 9 28	050C01456499	Area Afectada PEMPCHB	N3-T7-G4	N3	Decreto 678 de 1994			
AAA0185LXOE	003106004043	KR 9 7 13	050C01456500	Area Afectada PEMPCHB	N3-T7-G4	N3	Decreto 678 de 1994			
AAA0030MDUZ	003106005001	TV 9A 6C 91	050C00000000	Zona de Influencia PEMPCHB	NO APLICA	NO APLICA	NO APLICA			
AAA0030MDWF	003106006001	KR 9 6C 05	050C01008685	Zona de Influencia PEMPCHB	N4	N4	NO APLICA			
AAA0030MDXR	003106006002	CL 6C 9 28	050C00259935	Zona de Influencia PEMPCHB	N4	N4	NO APLICA			
AAA0030MDYX	003106006003	CL 6C 9 36	050C00316699	Zona de Influencia PEMPCHB	N4	N4	NO APLICA			
AAA0030MDZM	003106006004	CL 6C 9 38	050C00324813	Zona de Influencia PEMPCHB	N4	N4	NO APLICA			
AAA0030MEAW	003106006005	CL 6C 9 50	050C00440715	Zona de Influencia PEMPCHB	N4	N4	NO APLICA			
AAA0030MEBS	003106006006	CL 6C 9 52	050C00701289	Zona de Influencia PEMPCHB	NO APLICA	NO APLICA	NO APLICA			
AAA0030MECN	003106006007	CL 6 9 66	050C00257029	Zona de Influencia PEMPCHB	NO APLICA	NO APLICA	NO APLICA			
AAA0030MEDE	003106006008	CL 6 9 70	050C01494532	Zona de Influencia PEMPCHB	NO APLICA	NO APLICA	NO APLICA			
AAA0030MEEP	003106006009	CL 6 9 88	050C00476132	Zona de Influencia PEMPCHB	NO APLICA	NO APLICA	NO APLICA			
AAA0030MEFZ	003106006010	CL 6 9 94	050C00476338	Zona de Influencia PEMPCHB	NO APLICA	NO APLICA	NO APLICA			
AAA0030MEHK	003106006011	TV 9A 6C 14	050C00000000	Zona de Influencia PEMPCHB	NO APLICA	NO APLICA	NO APLICA			
AAA0030MEKC	003106006012	TV 9A 6C 24	050C00090795	Zona de Influencia PEMPCHB	NO APLICA	NO APLICA	NO APLICA			
AAA0030MELF	003106006013	TV 9A 6C 40	050C00608742	Zona de Influencia PEMPCHB	NO APLICA	NO APLICA	NO APLICA			
AAA0030MENX	003106006015	TV 9A 6C 60	050C00608740	Zona de Influencia PEMPCHB	NO APLICA	NO APLICA	NO APLICA			
AAA0030MEPA	003106006017	CL 7 9 31 LC	050C00482261	Zona de Influencia PEMPCHB	N4	N4	NO APLICA			
AAA0030MERJ	003106006017	CL 7 9 35 LC	050C00482262	Zona de Influencia PEMPCHB	N4	N4	NO APLICA			
AAA0030MESY	003106006017	CL 7 9 41 LC	050C00482263	Zona de Influencia PEMPCHB	N4	N4	NO APLICA			
AAA0030METD	003106006017	CL 7 9 45 LC	050C00482264	Zona de Influencia PEMPCHB	N4	N4	NO APLICA			
AAA0030MEUH	003106006017	CL 7 9 37 AP 201	050C00482265	Zona de Influencia PEMPCHB	N4	N4	NO APLICA			
AAA0030MEWW	003106006017	CL 7 9 37 AP 202	050C00482266	Zona de Influencia PEMPCHB	N4	N4	NO APLICA			
AAA0030MEXS	003106006017	CL 7 9 37 AP 301	050C00482267	Zona de Influencia PEMPCHB	N4	N4	NO APLICA			
AAA0030RYUZ	003107026013	KR 11 11 76 OF 212	050C00759619	Zona de Influencia PEMPCHB	N4	N4	NO APLICA			
AAA0030RYWF	003107026013	KR 11 11 76 OF 213	050C00759620	Zona de Influencia PEMPCHB	N4	N4	NO APLICA			
AAA0030RYXR	003107026013	KR 11 11 76 OF 301	050C00759621	Zona de Influencia PEMPCHB	N4	N4	NO APLICA			
AAA0030RYYX	003107026013	KR 11 11 76 OF 302	050C00759622	Zona de Influencia PEMPCHB	N4	N4	NO APLICA			
AAA0030RYZM	003107026013	KR 11 11 76 OF 303	050C00759623	Zona de Influencia PEMPCHB	N4	N4	NO APLICA			
AAA0030RZAW	003107026013	KR 11 11 76 OF 304	050C00759624	Zona de Influencia PEMPCHB	N4	N4	NO APLICA			
AAA0030RZBS	003107026013	KR 11 11 76 OF 305	050C00759625	Zona de Influencia PEMPCHB	N4	N4	NO APLICA			
AAA0030RZCN	003107026013	KR 11 11 76 OF 306	050C00759626	Zona de Influencia PEMPCHB	N4	N4	NO APLICA			
AAA0030RZDE	003107026013	KR 11 11 76 OF 307	050C00759627	Zona de Influencia PEMPCHB	N4	N4	NO APLICA			
AAA0030RZEP	003107026013	KR 11 11 76 OF 308	050C00759628	Zona de Influencia PEMPCHB	N4	N4	NO APLICA			
AAA0030RZFZ	003107026013	KR 11 11 76 OF 309	050C00759629	Zona de Influencia PEMPCHB	N4	N4	NO APLICA			
AAA0030RZHK	003107026013	KR 11 11 76 OF 310	050C00759630	Zona de Influencia PEMPCHB	N4	N4	NO APLICA			
AAA0030RZJZ	003107026013	KR 11 11 76 OF 311	050C00759631	Zona de Influencia PEMPCHB	N4	N4	NO APLICA			
AAA0030RZKC	003107026013	KR 11 11 76 OF 312	050C00759632	Zona de Influencia PEMPCHB	N4	N4	NO APLICA			
AAA0030RXAW	003107026001	KR 10 11 23 OF 502	050C00717405	Zona de Influencia PEMPCHB	N4	N4	NO APLICA			
AAA0030TKFT	003107027005	KR 11 10 60 GJ 631	050C01126627	Zona de Influencia PEMPCHB	N4	N4	NO APLICA			
AAA0030TKHY	003107027005	KR 11 10 60 GJ 632	050C01126628	Zona de Influencia PEMPCHB	N4	N4	NO APLICA			
AAA0030TKJH	003107027005	KR 11 10 60 GJ 633	050C01126629	Zona de Influencia PEMPCHB	N4	N4	NO APLICA			
AAA0030TKKL	003107027005	KR 11 10 60 GJ 634	050C01126630	Zona de Influencia PEMPCHB	N4	N4	NO APLICA			
AAA0030TKLW	003107027005	KR 11 10 60 GJ 635	050C01126631	Zona de Influencia PEMPCHB	N4	N4	NO APLICA			
AAA0030TKMS	003107027005	KR 11 10 60 GJ 636	050C01126632	Zona de Influencia PEMPCHB	N4	N4	NO APLICA			
AAA0030TKNN	003107027005	KR 11 10 60 GJ 637	050C01126633	Zona de Influencia PEMPCHB	N4	N4	NO APLICA			
AAA0030TKOE	003107027005	KR 11 10 60 GJ 638	050C01126634	Zona de Influencia PEMPCHB	N4	N4	NO APLICA			
AAA0030TKPP	003107027005	KR 11 10 60 ST 1	050C01126376	Zona de Influencia PEMPCHB	N4	N4	NO APLICA			
AAA0030TKRU	003107027005	KR 11 10 60 ST 2	050C01126377	Zona de Influencia PEMPCHB	N4	N4	NO APLICA			
AAA0030TKSK	003107027005	KR 11 10 60 ST 3	050C01126378	Zona de Influencia PEMPCHB	N4	N4	NO APLICA			
AAA0030TKTO	003107027005	KR 11 10 60 ST 3 LC A	050C01126379	Zona de Influencia PEMPCHB	N4	N4	NO APLICA			
AAA0030TKUZ	003107027005	KR 11 10 60 ST 3 LC B	050C01126380	Zona de Influencia PEMPCHB	N4	N4	NO APLICA			
AAA0030TKWF	003107027005	KR 11 10 60 LC 4	050C01126381	Zona de Influencia PEMPCHB	N4	N4	NO APLICA			
AAA0030TKXR	003107027005	KR 11 10 60 ST 5	050C01126382	Zona de Influencia PEMPCHB	N4	N4	NO APLICA			
AAA0030FODM	003103020017	KR 3 12D 40	050C00646150	Area Afectada PEMPCHB	N2-T2-G4	N2	Decreto 678 de 1994			
AAA0030FOEA	003103020018	KR 3 12D 46	050C00867402	Area Afectada PEMPCHB	N2-T2-G4	N2	Decreto 678 de 1994			
AAA0030FOFT	003103020019	KR 3 12D 54	050C00728798	Area Afectada PEMPCHB	N3-T1-G1	N3	Decreto 678 de 1994			
AAA0030FOHY	003103020020	KR 3 12D 60	050C00170084	Area Afectada PEMPCHB	N4	N4	NO APLICA			
AAA0030FOJH	003103020021	KR 3 12D 66	050C00025604	Area Afectada PEMPCHB	N2-T1-G1	N2	Decreto 678 de 1994			
AAA0030FOKL	003103020022	KR 3 12D 80 AP 101	050C01077289	Area Afectada PEMPCHB	N4	N4	NO APLICA			
AAA0030FOLW	003103020022	KR 3 12D 80 AP 201	050C01077290	Area Afectada PEMPCHB	N4	N4	NO APLICA			
AAA0030FOMS	003103020022	KR 3 12D 80 AP 301	050C01077291	Area Afectada PEMPCHB	N4	N4	NO APLICA			
AAA0030FONN	003103020023	KR 3 12D 94	050C00827212	Area Afectada PEMPCHB	N4	N4	NO APLICA			
AAA0030FOOE	003103020024	CL 12F 2 97	050C00880347	Area Afectada PEMPCHB	N2-T5-G4	N2	Decreto 678 de 1994			
AAA0030FORU	003103020025	CL 12F 2 95 AP 101	050C00074568	Area Afectada PEMPCHB	N2-T5-G5	N2	Decreto 678 de 1994			
AAA0030FOSK	003103020025	CL 12F 2 95 AP 102	050C00042272	Area Afectada PEMPCHB	N2-T5-G5	N2	Decreto 678 de 1994			
AAA0030FOTO	003103020025	CL 12F 2 95 AP 103	050C00077938	Area Afectada PEMPCHB	N2-T5-G5	N2	Decreto 678 de 1994			
AAA0030FOUZ	003103020025	CL 12F 2 95 AP 104	050C00075992	Area Afectada PEMPCHB	N2-T5-G5	N2	Decreto 678 de 1994			
AAA0030FOWF	003103020025	CL 12F 2 95 AP 105	050C00090063	Area Afectada PEMPCHB	N2-T5-G5	N2	Decreto 678 de 1994			
AAA0030FOXR	003103020025	CL 12F 2 95 AP 106	050C00041040	Area Afectada PEMPCHB	N2-T5-G5	N2	Decreto 678 de 1994			
AAA0030FOYX	003103020025	CL 12F 2 95 AP 201	050C00411962	Area Afectada PEMPCHB	N2-T5-G5	N2	Decreto 678 de 1994			
AAA0030FOZM	003103020025	CL 12F 2 95 AP 202	050C00185095	Area Afectada PEMPCHB	N2-T5-G5	N2	Decreto 678 de 1994			
AAA0030FPAW	003103020025	CL 12F 2 95 AP 203	050C00124034	Area Afectada PEMPCHB	N2-T5-G5	N2	Decreto 678 de 1994			
AAA0030FPBS	003103020025	CL 12F 2 95 AP 204	050C00008536	Area Afectada PEMPCHB	N2-T5-G5	N2	Decreto 678 de 1994			
AAA0030FPCN	003103020025	CL 12F 2 95 AP 301	050C00165988	Area Afectada PEMPCHB	N2-T5-G5	N2	Decreto 678 de 1994			
AAA0030FPDE	003103020025	CL 12F 2 95 AP 302	050C00445482	Area Afectada PEMPCHB	N2-T5-G5	N2	Decreto 678 de 1994			
AAA0030FPEP	003103020025	CL 12F 2 95 AP 303	050C00902527	Area Afectada PEMPCHB	N2-T5-G5	N2	Decreto 678 de 1994			
AAA0030FPFZ	003103020025	CL 12F 2 95 AP 304	050C00001519	Area Afectada PEMPCHB	N2-T5-G5	N2	Decreto 678 de 1994			
AAA0030FPHK	003103020025	CL 12F 2 95 AP 401	050C00129715	Area Afectada PEMPCHB	N2-T5-G5	N2	Decreto 678 de 1994			
AAA0030FPJZ	003103020025	CL 12F 2 95 AP 402	050C00424699	Area Afectada PEMPCHB	N2-T5-G5	N2	Decreto 678 de 1994			
AAA0030HUJH	003103032001	KR 2 16A 38 BQ 3 AP 801	050C00202664	Area Afectada PEMPCHB	N4	N4	Decreto 678 de 1994			
AAA0030HUKL	003103032001	KR 2 16A 38 BQ 3 AP 802	050C00410752	Area Afectada PEMPCHB	N4	N4	Decreto 678 de 1994			
AAA0030HULW	003103032001	KR 2 16A 38 BQ 3 AP 803	050C00861899	Area Afectada PEMPCHB	N4	N4	Decreto 678 de 1994			
AAA0030HUMS	003103032001	KR 2 16A 38 BQ 3 AP 804	050C00045706	Area Afectada PEMPCHB	N4	N4	Decreto 678 de 1994			
AAA0030MEYN	003106006017	CL 7 9 37 AP 302	050C00482268	Zona de Influencia PEMPCHB	N4	N4	NO APLICA			
AAA0030MEZE	003106006017	CL 7 9 37 AP 401	050C00482269	Zona de Influencia PEMPCHB	N4	N4	NO APLICA			
AAA0030MFAF	003106006017	CL 7 9 37 AP 402	050C00482270	Zona de Influencia PEMPCHB	N4	N4	NO APLICA			
AAA0030MFBR	003106006017	CL 7 9 37 AP 501	050C00482271	Zona de Influencia PEMPCHB	N4	N4	NO APLICA			
AAA0030MFCX	003106006017	CL 7 9 37 AP 502	050C00482272	Zona de Influencia PEMPCHB	N4	N4	NO APLICA			
AAA0218BYMS	003106006018	CL 7 9 01 LC 1	050C01502339	Zona de Influencia PEMPCHB	N4	N4	NO APLICA			
AAA0181FFPP	003107001010	CL 12 13 75 LC 20	050C01592098	Zona de Influencia PEMPCHB	N4	N4	NO APLICA			
AAA0181FFRU	003107001010	CL 12 13 75 LC 21	050C01592099	Zona de Influencia PEMPCHB	N4	N4	NO APLICA			
AAA0181FFSK	003107001010	CL 12 13 75 LC 22	050C01592100	Zona de Influencia PEMPCHB	N4	N4	NO APLICA			
AAA0181FFTO	003107001010	CL 12 13 75 LC 23	050C01592101	Zona de Influencia PEMPCHB	N4	N4	NO APLICA			
AAA0181FFUZ	003107001010	CL 12 13 75 LC 24	050C01592102	Zona de Influencia PEMPCHB	N4	N4	NO APLICA			
AAA0181FFWF	003107001010	CL 12 13 75 LC 25	050C01592103	Zona de Influencia PEMPCHB	N4	N4	NO APLICA			
AAA0181FFXR	003107001010	CL 12 13 75 LC 26	050C01592104	Zona de Influencia PEMPCHB	N4	N4	NO APLICA			
AAA0181FFYX	003107001010	CL 12 13 75 LC 27	050C01592105	Zona de Influencia PEMPCHB	N4	N4	NO APLICA			
AAA0181FFZM	003107001010	CL 12 13 75 LC 28	050C01592106	Zona de Influencia PEMPCHB	N4	N4	NO APLICA			
AAA0181FHAF	003107001010	CL 12 13 75 LC 29	050C01592107	Zona de Influencia PEMPCHB	N4	N4	NO APLICA			
AAA0181FHBR	003107001010	CL 12 13 75 LC 30	050C01592108	Zona de Influencia PEMPCHB	N4	N4	NO APLICA			
AAA0181FHCX	003107001010	CL 12 13 75 LC 31	050C01592109	Zona de Influencia PEMPCHB	N4	N4	NO APLICA			
AAA0030NXHK	003107001010	CL 12 13 73 AP 301	050C01261446	Zona de Influencia PEMPCHB	N4	N4	NO APLICA			
AAA0030NXJZ	003107001010	CL 12 13 73 AP 401	050C01261447	Zona de Influencia PEMPCHB	N4	N4	NO APLICA			
AAA0030NXKC	003107001010	CL 12 13 73 AP 501	050C01261448	Zona de Influencia PEMPCHB	N4	N4	NO APLICA			
AAA0030NXLF	003107001010	CL 12 13 73 AP 601	050C01261449	Zona de Influencia PEMPCHB	N4	N4	NO APLICA			
AAA0030NXMR	003107001011	CL 12 13 47 LC 101	050C01218842	Zona de Influencia PEMPCHB	N4	N4	NO APLICA			
AAA0030NXNX	003107001011	CL 12 13 47 LC 102	050C01218843	Zona de Influencia PEMPCHB	N4	N4	NO APLICA			
AAA0030NXOM	003107001011	CL 12 13 47 LC 103	050C01218844	Zona de Influencia PEMPCHB	N4	N4	NO APLICA			
AAA0030NXPA	003107001011	CL 12 13 47 LC 104	050C01218845	Zona de Influencia PEMPCHB	N4	N4	NO APLICA			
AAA0030NXRJ	003107001011	CL 12 13 47 LC 105	050C01218846	Zona de Influencia PEMPCHB	N4	N4	NO APLICA			
AAA0030NXSY	003107001011	CL 12 13 47 LC 106	050C01218847	Zona de Influencia PEMPCHB	N4	N4	NO APLICA			
AAA0030NXTD	003107001011	CL 12 13 47 LC 107	050C01218848	Zona de Influencia PEMPCHB	N4	N4	NO APLICA			
AAA0030TKYX	003107027005	KR 11 10 60 ST 6	050C01126383	Zona de Influencia PEMPCHB	N4	N4	NO APLICA			
AAA0030TKZM	003107027005	KR 11 10 60 ST 7	050C01126384	Zona de Influencia PEMPCHB	N4	N4	NO APLICA			
AAA0030TLAW	003107027005	KR 11 10 60 ST 8	050C01126385	Zona de Influencia PEMPCHB	N4	N4	NO APLICA			
AAA0030TLBS	003107027005	KR 11 10 60 ST 9	050C01126386	Zona de Influencia PEMPCHB	N4	N4	NO APLICA			
AAA0030TLCN	003107027005	KR 11 10 60 ST 10	050C01126387	Zona de Influencia PEMPCHB	N4	N4	NO APLICA			
AAA0030TLDE	003107027005	KR 11 10 60 ST 13	050C01126388	Zona de Influencia PEMPCHB	N4	N4	NO APLICA			
AAA0030TLEP	003107027005	KR 11 10 60 ST 14	050C01126389	Zona de Influencia PEMPCHB	N4	N4	NO APLICA			
AAA0030TLFZ	003107027005	KR 11 10 60 ST 15	050C01126390	Zona de Influencia PEMPCHB	N4	N4	NO APLICA			
AAA0030TLHK	003107027005	KR 11 10 60 ST 17	050C01126391	Zona de Influencia PEMPCHB	N4	N4	NO APLICA			
AAA0030TLJZ	003107027005	KR 11 10 60 ST 18	050C01126392	Zona de Influencia PEMPCHB	N4	N4	NO APLICA			
AAA0030TLKC	003107027005	KR 11 10 60 ST 19	050C01126393	Zona de Influencia PEMPCHB	N4	N4	NO APLICA			
AAA0030TLLF	003107027005	KR 11 10 60 ST 19 LC A	050C01126394	Zona de Influencia PEMPCHB	N4	N4	NO APLICA			
AAA0030TLMR	003107027005	KR 11 10 60 ST 19 LC B	050C01126395	Zona de Influencia PEMPCHB	N4	N4	NO APLICA			
AAA0030TLNX	003107027005	KR 11 10 60 ST 19 LC C	050C01126396	Zona de Influencia PEMPCHB	N4	N4	NO APLICA			
AAA0030TLOM	003107027005	KR 11 10 60 ST 20	050C01126397	Zona de Influencia PEMPCHB	N4	N4	NO APLICA			
AAA0030TLPA	003107027005	KR 11 10 60 ST 21	050C01126398	Zona de Influencia PEMPCHB	N4	N4	NO APLICA			
AAA0030TLRJ	003107027005	KR 11 10 60 ST 22	050C01126399	Zona de Influencia PEMPCHB	N4	N4	NO APLICA			
AAA0030TLSY	003107027005	KR 11 10 60 ST 23	050C01126400	Zona de Influencia PEMPCHB	N4	N4	NO APLICA			
AAA0030TLTD	003107027005	KR 11 10 60 ST 24	050C01126401	Zona de Influencia PEMPCHB	N4	N4	NO APLICA			
AAA0030TLUH	003107027005	KR 11 10 60 ST 25	050C01126402	Zona de Influencia PEMPCHB	N4	N4	NO APLICA			
AAA0030TLWW	003107027005	KR 11 10 60 ST 25 LC A	050C01126403	Zona de Influencia PEMPCHB	N4	N4	NO APLICA			
AAA0030TLXS	003107027005	KR 11 10 60 ST 25 LC B	050C01126404	Zona de Influencia PEMPCHB	N4	N4	NO APLICA			
AAA0030TLYN	003107027005	KR 11 10 60 ST 25 LC C	050C01126405	Zona de Influencia PEMPCHB	N4	N4	NO APLICA			
AAA0030TLZE	003107027005	KR 11 10 60 ST 26	050C01126406	Zona de Influencia PEMPCHB	N4	N4	NO APLICA			
AAA0030TMAF	003107027005	KR 11 10 60 ST 27	050C01126407	Zona de Influencia PEMPCHB	N4	N4	NO APLICA			
AAA0030TMBR	003107027005	KR 11 10 60 ST 28	050C01126408	Zona de Influencia PEMPCHB	N4	N4	NO APLICA			
AAA0030TMCX	003107027005	KR 11 10 60 ST 29	050C01126409	Zona de Influencia PEMPCHB	N4	N4	NO APLICA			
AAA0030TMDM	003107027005	KR 11 10 60 ST 30	050C01126410	Zona de Influencia PEMPCHB	N4	N4	NO APLICA			
AAA0030TMEA	003107027005	KR 11 10 60 ST 31	050C01126411	Zona de Influencia PEMPCHB	N4	N4	NO APLICA			
AAA0030HUNN	003103032001	KR 2 16A 38 BQ 3 AP 901	050C00107846	Area Afectada PEMPCHB	N4	N4	Decreto 678 de 1994			
AAA0030HUOE	003103032001	KR 2 16A 38 BQ 3 AP 902	050C00240110	Area Afectada PEMPCHB	N4	N4	Decreto 678 de 1994			
AAA0030HUPP	003103032001	KR 2 16A 38 BQ 3 AP 903	050C00000938	Area Afectada PEMPCHB	N4	N4	Decreto 678 de 1994			
AAA0030HURU	003103032001	KR 2 16A 38 BQ 3 AP 904	050C00049360	Area Afectada PEMPCHB	N4	N4	Decreto 678 de 1994			
AAA0030HUSK	003103032001	KR 2 16A 38 BQ 3 AP 1001	050C00455347	Area Afectada PEMPCHB	N4	N4	Decreto 678 de 1994			
AAA0030HUTO	003103032001	KR 2 16A 38 BQ 3 AP 1002	050C00211110	Area Afectada PEMPCHB	N4	N4	Decreto 678 de 1994			
AAA0030HUUZ	003103032001	KR 2 16A 38 BQ 3 AP 1003	050C00060592	Area Afectada PEMPCHB	N4	N4	Decreto 678 de 1994			
AAA0030HUWF	003103032001	KR 2 16A 38 BQ 3 AP 1004	050C00041763	Area Afectada PEMPCHB	N4	N4	Decreto 678 de 1994			
AAA0030HUXR	003103032001	KR 2 16A 38 BQ 3 AP 1101	050C00022076	Area Afectada PEMPCHB	N4	N4	Decreto 678 de 1994			
AAA0030HUYX	003103032001	KR 2 16A 38 BQ 3 AP 1102	050C00025636	Area Afectada PEMPCHB	N4	N4	Decreto 678 de 1994			
AAA0030HUZM	003103032001	KR 2 16A 38 BQ 3 AP 1103	050C00182658	Area Afectada PEMPCHB	N4	N4	Decreto 678 de 1994			
AAA0030HWAF	003103032001	KR 2 16A 38 BQ 3 AP 1104	050C00128878	Area Afectada PEMPCHB	N4	N4	Decreto 678 de 1994			
AAA0030HWBR	003103032001	KR 2 16A 38 BQ 3 AP 1201	050C01097148	Area Afectada PEMPCHB	N4	N4	Decreto 678 de 1994			
AAA0030HWCX	003103032001	KR 2 16A 38 BQ 3 AP 1202	050C00118823	Area Afectada PEMPCHB	N4	N4	Decreto 678 de 1994			
AAA0030HWDM	003103032001	KR 2 16A 38 BQ 3 AP 1203	050C01184660	Area Afectada PEMPCHB	N4	N4	Decreto 678 de 1994			

AAA0030HWEA	003103032001	KR 2 16A 38 BQ 3 AP 1204	050C00012602	Area Afectada PEMPCHB	N4	N4	Decreto 678 de 1994			
AAA0030HWFT	003103032001	KR 2 16A 38 BQ 3 AP 1301	050C00029773	Area Afectada PEMPCHB	N4	N4	Decreto 678 de 1994			
AAA0030HWHY	003103032001	KR 2 16A 38 BQ 3 AP 1302	050C00119806	Area Afectada PEMPCHB	N4	N4	Decreto 678 de 1994			
AAA0030HWJH	003103032001	KR 2 16A 38 BQ 3 AP 1303	050C00121886	Area Afectada PEMPCHB	N4	N4	Decreto 678 de 1994			
AAA0030HWKL	003103032001	KR 2 16A 38 BQ 3 AP 1304	050C00680303	Area Afectada PEMPCHB	N4	N4	Decreto 678 de 1994			
AAA0030HWLW	003103032001	KR 2 16A 38 BQ 3 AP 1401	050C00077430	Area Afectada PEMPCHB	N4	N4	Decreto 678 de 1994			
AAA0030HWMS	003103032001	KR 2 16A 38 BQ 3 AP 1402	050C00413815	Area Afectada PEMPCHB	N4	N4	Decreto 678 de 1994			
AAA0030HWNN	003103032001	KR 2 16A 38 BQ 3 AP 1403	050C00001715	Area Afectada PEMPCHB	N4	N4	Decreto 678 de 1994			
AAA0030HWOE	003103032001	KR 2 16A 38 BQ 3 AP 1404	050C00005503	Area Afectada PEMPCHB	N4	N4	Decreto 678 de 1994			
AAA0030HWPP	003103032001	KR 2 16A 38 BQ 3 AP 1501	050C00119754	Area Afectada PEMPCHB	N4	N4	Decreto 678 de 1994			
AAA0030HWRU	003103032001	KR 2 16A 38 BQ 3 AP 1502	050C00057534	Area Afectada PEMPCHB	N4	N4	Decreto 678 de 1994			
AAA0030HWSK	003103032001	KR 2 16A 38 BQ 3 AP 1503	050C00056770	Area Afectada PEMPCHB	N4	N4	Decreto 678 de 1994			
AAA0030HWTO	003103032001	KR 2 16A 38 BQ 3 AP 1504	050C00015220	Area Afectada PEMPCHB	N4	N4	Decreto 678 de 1994			
AAA0030HWUZ	003103032001	KR 2 16A 38 BQ 3 AP 1601	050C00026830	Area Afectada PEMPCHB	N4	N4	Decreto 678 de 1994			
AAA0030NXUH	003107001011	CL 12 13 47 LC 108	050C01218849	Zona de Influencia PEMPCHB	N4	N4	NO APLICA			
AAA0030NXWW	003107001011	CL 12 13 47 LC 109	050C01218850	Zona de Influencia PEMPCHB	N4	N4	NO APLICA			
AAA0030NXXS	003107001011	CL 12 13 47 LC 110	050C01218851	Zona de Influencia PEMPCHB	N4	N4	NO APLICA			
AAA0030NXYN	003107001011	CL 12 13 47 LC 111	050C01218852	Zona de Influencia PEMPCHB	N4	N4	NO APLICA			
AAA0030NXZE	003107001011	CL 12 13 47 LC 112	050C01218853	Zona de Influencia PEMPCHB	N4	N4	NO APLICA			
AAA0030NYAF	003107001011	CL 12 13 47 LC 113	050C01218854	Zona de Influencia PEMPCHB	N4	N4	NO APLICA			
AAA0030NYBR	003107001011	CL 12 13 47 LC 114	050C01218855	Zona de Influencia PEMPCHB	N4	N4	NO APLICA			
AAA0030NYCX	003107001011	CL 12 13 47 LC 115	050C01218856	Zona de Influencia PEMPCHB	N4	N4	NO APLICA			
AAA0030NYDM	003107001011	CL 12 13 47 LC 116	050C01218857	Zona de Influencia PEMPCHB	N4	N4	NO APLICA			
AAA0030NYEA	003107001011	CL 12 13 47 LC 117	050C01218858	Zona de Influencia PEMPCHB	N4	N4	NO APLICA			
AAA0030NYFT	003107001011	CL 12 13 47 LC 118	050C01218859	Zona de Influencia PEMPCHB	N4	N4	NO APLICA			
AAA0030NYHY	003107001011	CL 12 13 47 LC 119	050C01218860	Zona de Influencia PEMPCHB	N4	N4	NO APLICA			
AAA0030NYJH	003107001011	CL 12 13 47 LC 120	050C01218861	Zona de Influencia PEMPCHB	N4	N4	NO APLICA			
AAA0030NYKL	003107001011	CL 12 13 47 LC 121	050C01218862	Zona de Influencia PEMPCHB	N4	N4	NO APLICA			
AAA0030NYLW	003107001011	CL 12 13 47 LC 122	050C01218863	Zona de Influencia PEMPCHB	N4	N4	NO APLICA			
AAA0030NYMS	003107001011	CL 12 13 47 LC 123	050C01218864	Zona de Influencia PEMPCHB	N4	N4	NO APLICA			
AAA0030NYNN	003107001011	CL 12 13 47 LC 124	050C01218865	Zona de Influencia PEMPCHB	N4	N4	NO APLICA			
AAA0030NYOE	003107001011	CL 12 13 47 LC 125	050C01218866	Zona de Influencia PEMPCHB	N4	N4	NO APLICA			
AAA0030NYPP	003107001011	CL 12 13 47 LC 126	050C01218867	Zona de Influencia PEMPCHB	N4	N4	NO APLICA			
AAA0030NYRU	003107001011	CL 12 13 47 LC 127	050C01218868	Zona de Influencia PEMPCHB	N4	N4	NO APLICA			
AAA0030NYSK	003107001011	CL 12 13 47 LC 128	050C01218869	Zona de Influencia PEMPCHB	N4	N4	NO APLICA			
AAA0030NYTO	003107001011	CL 12 13 47 LC 129	050C01218870	Zona de Influencia PEMPCHB	N4	N4	NO APLICA			
AAA0030NYUZ	003107001011	CL 12 13 47 LC 130	050C01218871	Zona de Influencia PEMPCHB	N4	N4	NO APLICA			
AAA0030NYWF	003107001011	CL 12 13 47 LC 131	050C01218872	Zona de Influencia PEMPCHB	N4	N4	NO APLICA			
AAA0030NYXR	003107001011	CL 12 13 47 LC 132	050C01218873	Zona de Influencia PEMPCHB	N4	N4	NO APLICA			
AAA0030NYYX	003107001011	CL 12 13 47 LC 133	050C01218874	Zona de Influencia PEMPCHB	N4	N4	NO APLICA			
AAA0030NYZM	003107001011	CL 12 13 47 LC 134	050C01218875	Zona de Influencia PEMPCHB	N4	N4	NO APLICA			
AAA0030PPLF	003107020020	KR 11 11 63	050C00559623	Zona de Influencia PEMPCHB	N4	N4	NO APLICA			
AAA0030PPMR	003107020021	KR 11 11 47	050C01158570	Zona de Influencia PEMPCHB	N4	N4	NO APLICA			
AAA0030PPNX	003107020022	KR 11 11 27	050C00872811	Zona de Influencia PEMPCHB	N4	N4	NO APLICA			
AAA0030TMFT	003107027005	KR 11 10 60 ST 32	050C01126412	Zona de Influencia PEMPCHB	N4	N4	NO APLICA			
AAA0030TMHY	003107027005	KR 11 10 60 ST 33	050C01126413	Zona de Influencia PEMPCHB	N4	N4	NO APLICA			
AAA0030TMJH	003107027005	KR 11 10 60 ST 35	050C01126414	Zona de Influencia PEMPCHB	N4	N4	NO APLICA			
AAA0030TMKL	003107027005	KR 11 10 60 ST 36	050C01126415	Zona de Influencia PEMPCHB	N4	N4	NO APLICA			
AAA0030TMLW	003107027005	KR 11 10 60 ST 37	050C01126416	Zona de Influencia PEMPCHB	N4	N4	NO APLICA			
AAA0030UYJZ	003107028001	KR 10 9 37 GJ 78	050C01441819	Zona de Influencia PEMPCHB	N4	N4	NO APLICA			
AAA0030UYKC	003107028001	KR 10 9 37 GJ 79	050C01441820	Zona de Influencia PEMPCHB	N4	N4	NO APLICA			
AAA0030UYLF	003107028001	KR 10 9 37 GJ 80	050C01441821	Zona de Influencia PEMPCHB	N4	N4	NO APLICA			
AAA0030UYMR	003107028001	KR 10 9 37 GJ 81	050C01441822	Zona de Influencia PEMPCHB	N4	N4	NO APLICA			
AAA0030UYNX	003107028001	KR 10 9 37 GJ 82	050C01441823	Zona de Influencia PEMPCHB	N4	N4	NO APLICA			
AAA0030UYOM	003107028001	KR 10 9 37 GJ 83	050C01441824	Zona de Influencia PEMPCHB	N4	N4	NO APLICA			
AAA0030UYPA	003107028001	KR 10 9 37 GJ 84	050C01441825	Zona de Influencia PEMPCHB	N4	N4	NO APLICA			
AAA0030UYRJ	003107028001	KR 10 9 37 GJ 85	050C01441826	Zona de Influencia PEMPCHB	N4	N4	NO APLICA			
AAA0030UYSY	003107028001	KR 10 9 37 GJ 86	050C01441827	Zona de Influencia PEMPCHB	N4	N4	NO APLICA			
AAA0030UYTD	003107028001	KR 10 9 37 GJ 87	050C01441828	Zona de Influencia PEMPCHB	N4	N4	NO APLICA			
AAA0030UYUH	003107028001	KR 10 9 37 GJ 88	050C01441829	Zona de Influencia PEMPCHB	N4	N4	NO APLICA			
AAA0030UYWW	003107028001	KR 10 9 37 GJ 89	050C01441830	Zona de Influencia PEMPCHB	N4	N4	NO APLICA			
AAA0030UYXS	003107028001	KR 10 9 37 GJ 90	050C01441831	Zona de Influencia PEMPCHB	N4	N4	NO APLICA			
AAA0030UYYN	003107028001	KR 10 9 37 GJ 91	050C01441832	Zona de Influencia PEMPCHB	N4	N4	NO APLICA			
AAA0030UYZE	003107028001	KR 10 9 37 GJ 92	050C01441833	Zona de Influencia PEMPCHB	N4	N4	NO APLICA			
AAA0030UZAF	003107028001	KR 10 9 37 GJ 93	050C01441834	Zona de Influencia PEMPCHB	N4	N4	NO APLICA			
AAA0030UZBR	003107028001	KR 10 9 37 GJ 94	050C01441835	Zona de Influencia PEMPCHB	N4	N4	NO APLICA			
AAA0030UZCX	003107028001	KR 10 9 37 GJ 95	050C01441836	Zona de Influencia PEMPCHB	N4	N4	NO APLICA			
AAA0030UZDM	003107028001	KR 10 9 37 GJ 96	050C01441837	Zona de Influencia PEMPCHB	N4	N4	NO APLICA			
AAA0030UZEA	003107028001	KR 10 9 37 GJ 97	050C01441838	Zona de Influencia PEMPCHB	N4	N4	NO APLICA			
AAA0030UZFT	003107028001	KR 10 9 37 GJ 98	050C01441839	Zona de Influencia PEMPCHB	N4	N4	NO APLICA			
AAA0030UZHY	003107028001	KR 10 9 37 GJ 99	050C01441840	Zona de Influencia PEMPCHB	N4	N4	NO APLICA			
AAA0030UZJH	003107028001	KR 10 9 37 GJ 100	050C01441841	Zona de Influencia PEMPCHB	N4	N4	NO APLICA			
AAA0030UZKL	003107028001	KR 10 9 37 GJ 101	050C01441842	Zona de Influencia PEMPCHB	N4	N4	NO APLICA			
AAA0030HWWF	003103032001	KR 2 16A 38 BQ 3 AP 1602	050C00593702	Area Afectada PEMPCHB	N4	N4	Decreto 678 de 1994			
AAA0030HWXR	003103032001	KR 2 16A 38 BQ 3 AP 1603	050C00043670	Area Afectada PEMPCHB	N4	N4	Decreto 678 de 1994			
AAA0030HWYX	003103032001	KR 2 16A 38 BQ 3 AP 1604	050C00049359	Area Afectada PEMPCHB	N4	N4	Decreto 678 de 1994			
AAA0030HWZM	003103032001	KR 2 16A 38 BQ 3 AP 1701	050C00034276	Area Afectada PEMPCHB	N4	N4	Decreto 678 de 1994			
AAA0030HXAW	003103032001	KR 2 16A 38 BQ 3 AP 1702	050C00226979	Area Afectada PEMPCHB	N4	N4	Decreto 678 de 1994			
AAA0030HXBS	003103032001	KR 2 16A 38 BQ 3 AP 1703	050C00090937	Area Afectada PEMPCHB	N4	N4	Decreto 678 de 1994			
AAA0030HXCN	003103032001	KR 2 16A 38 BQ 3 AP 1704	050C00066782	Area Afectada PEMPCHB	N4	N4	Decreto 678 de 1994			
AAA0030HXDE	003103032001	KR 2 16A 38 BQ 3 AP 1801	050C00058135	Area Afectada PEMPCHB	N4	N4	Decreto 678 de 1994			
AAA0030HXEP	003103032001	KR 2 16A 38 BQ 3 AP 1802	050C00123766	Area Afectada PEMPCHB	N4	N4	Decreto 678 de 1994			
AAA0030HXFZ	003103032001	KR 2 16A 38 BQ 3 AP 1803	050C00011938	Area Afectada PEMPCHB	N4	N4	Decreto 678 de 1994			
AAA0030HXHK	003103032001	KR 2 16A 38 BQ 3 AP 1804	050C00806834	Area Afectada PEMPCHB	N4	N4	Decreto 678 de 1994			
AAA0030HXJZ	003103032001	KR 2 16A 38 BQ 3 AP 1901	050C00444176	Area Afectada PEMPCHB	N4	N4	Decreto 678 de 1994			
AAA0030HXKC	003103032001	KR 2 16A 38 BQ 3 AP 1902	050C00413597	Area Afectada PEMPCHB	N4	N4	Decreto 678 de 1994			
AAA0030HXLF	003103032001	KR 2 16A 38 BQ 3 AP 1903	050C00237628	Area Afectada PEMPCHB	N4	N4	Decreto 678 de 1994			
AAA0030KLEA	003105002016	KR 3 10 28	050C00338381	Area Afectada PEMPCHB	N2-T1-G2	N2	Decreto 678 de 1994			
AAA0030KLFT	003105002017	KR 3 10 54	050C01249260	Area Afectada PEMPCHB	N2-T1-G1	N2	Decreto 678 de 1994			
AAA0030KLHY	003105002018	KR 3 10 58	050C00901617	Area Afectada PEMPCHB	N2-T1-G0	N2	Decreto 678 de 1994			
AAA0030KLJH	003105002019	KR 3 10 72	050C00452831	Area Afectada PEMPCHB	N2-T1-G1	N2	Decreto 678 de 1994			
AAA0030KLKL	003105002020	KR 3 10 80	050C01292263	Area Afectada PEMPCHB	N2-T1-G2	N2	Decreto 678 de 1994			
AAA0030KLLW	003105002021	KR 3 10 86	050C01441081	Area Afectada PEMPCHB	N2-T2-G1	N2	Decreto 678 de 1994			
AAA0030KLMS	003105002022	CL 11 2 97	050C00500142	Area Afectada PEMPCHB	N2-T1-G2	N2	Decreto 678 de 1994			
AAA0030KLNN	003105002023	CL 11 2 93	050C00578222	Area Afectada PEMPCHB	N2-T1-G2	N2	Decreto 678 de 1994			
AAA0030KLOE	003105002024	CL 11 2 81	050C00740827	Area Afectada PEMPCHB	N2-T1-G2	N2	Decreto 678 de 1994			
AAA0030KLPP	003105002025	CL 11 2 75	050C00884470	Area Afectada PEMPCHB	N2-T1-G4	N2	Decreto 678 de 1994			
AAA0030KLRU	003105002026	CL 11 2 65	050C01453754	Area Afectada PEMPCHB	N2-T1-G4	N2	Decreto 678 de 1994			
AAA0030KLTO	003105002028	CL 11 2 35	050C00231571	Area Afectada PEMPCHB	N2-T1-G2	N2	Decreto 678 de 1994			
AAA0030KLUZ	003105002029	CL 11 2 03	050C00038518	Area Afectada PEMPCHB	N2-T1-G2	N2	Decreto 678 de 1994			
AAA0030KLWF	003105002030	KR 2 10 85	050C00188959	Area Afectada PEMPCHB	N2-T2-G2	N2	Decreto 678 de 1994			
AAA0030KLXR	003105002031	KR 2 10 75	050C00190136	Area Afectada PEMPCHB	N2-T1-G2	N2	Decreto 678 de 1994			
AAA0204DELF	003105002032	KR 2 10 63 AP 101	050C00804560	Area Afectada PEMPCHB	N4	N4	NO APLICA			
AAA0030PPOM	003107020023	KR 11 11 25	050C00157906	Zona de Influencia PEMPCHB	N4	N4	NO APLICA			
AAA0030PPPA	003107020024	KR 11 11 19 LC 6	050C00189065	Zona de Influencia PEMPCHB	N4	N4	NO APLICA			
AAA0030PPRJ	003107020025	KR 11 11 15 LC 5	050C00259145	Zona de Influencia PEMPCHB	N4	N4	NO APLICA			
AAA0030PPSY	003107020026	KR 11 11 09 LC 4	050C01416292	Zona de Influencia PEMPCHB	N4	N4	NO APLICA			
AAA0030PPTD	003107021001	KR 11 10 03	050C00358654	Zona de Influencia PEMPCHB	N4	N4	NO APLICA			
AAA0030PPUH	003107021002	CL 10 11 08	050C00031810	Zona de Influencia PEMPCHB	N4	N4	NO APLICA			
AAA0030PPXS	003107021004	CL 10 11 34	050C00420514	Zona de Influencia PEMPCHB	N4	N4	NO APLICA			
AAA0030PPYN	003107021005	CL 10 11 48	050C00641588	Zona de Influencia PEMPCHB	N4	N4	NO APLICA			
AAA0030PPZE	003107021006	CL 10 11 62	050C00113469	Zona de Influencia PEMPCHB	N4	N4	NO APLICA			
AAA0030PRAW	003107021007	CL 10 11 76	050C00347126	Zona de Influencia PEMPCHB	N4	N4	NO APLICA			
AAA0030PRBS	003107021008	CL 10 11 84	050C00482243	Zona de Influencia PEMPCHB	N4	N4	NO APLICA			
AAA0030PREP	003107021011	KR 12 10 20	050C00207510	Zona de Influencia PEMPCHB	N4	N4	NO APLICA			
AAA0030PRFZ	003107021012	KR 12 10 24	050C01246604	Zona de Influencia PEMPCHB	N4	N4	NO APLICA			
AAA0030PRKC	003107021015	KR 12 10 60	050C00542964	Zona de Influencia PEMPCHB	N4	N4	NO APLICA			
AAA0030PRMR	003107021017	KR 12 10 88	050C00211083	Zona de Influencia PEMPCHB	N4	N4	NO APLICA			
AAA0030PRNX	003107021018	CL 11 11 99	050C01127109	Zona de Influencia PEMPCHB	N4	N4	NO APLICA			
AAA0030PROM	003107021019	CL 11 11 95	050C01127111	Zona de Influencia PEMPCHB	N4	N4	NO APLICA			
AAA0030PRPA	003107021020	CL 11 11 93	050C00049155	Zona de Influencia PEMPCHB	N4	N4	NO APLICA			
AAA0030PRRJ	003107021021	CL 11 11 87 LC 1	050C01249750	Zona de Influencia PEMPCHB	N4	N4	NO APLICA			
AAA0030PRSY	003107021021	CL 11 11 89 LC 2	050C01249751	Zona de Influencia PEMPCHB	N4	N4	NO APLICA			
AAA0030PRTD	003107021021	CL 11 11 91 LC 3	050C01249752	Zona de Influencia PEMPCHB	N4	N4	NO APLICA			
AAA0030PRUH	003107021022	CL 11 11 87 IN 2	050C00388831	Zona de Influencia PEMPCHB	N4	N4	NO APLICA			
AAA0030PRWW	003107021023	CL 11 11 67	050C00367685	Zona de Influencia PEMPCHB	N4	N4	NO APLICA			
AAA0030PRXS	003107021024	CL 11 11 55	050C00915198	Zona de Influencia PEMPCHB	N4	N4	NO APLICA			
AAA0030PRYN	003107021025	CL 11 11 53 LC 101	050C01019331	Zona de Influencia PEMPCHB	N4	N4	Decreto 606 de 2001			
AAA0030PRZE	003107021025	CL 11 11 53 LC 102	050C01019332	Zona de Influencia PEMPCHB	N4	N4	Decreto 606 de 2001			
AAA0030PSAF	003107021025	CL 11 11 53 LC 103	050C01019333	Zona de Influencia PEMPCHB	N4	N4	Decreto 606 de 2001			
AAA0030PSBR	003107021025	CL 11 11 53 LC 104	050C01019334	Zona de Influencia PEMPCHB	N4	N4	Decreto 606 de 2001			
AAA0030ECTD	003103004004	CL 20 2A 26 GJ 26	050C00937244	Zona de Influencia PEMPCHB	N4	N4	NO APLICA			
AAA0030ECUH	003103004004	CL 20 2A 26 GJ 27	050C00937245	Zona de Influencia PEMPCHB	N4	N4	NO APLICA			
AAA0030ECWW	003103004004	CL 20 2A 26 GJ 28	050C00937246	Zona de Influencia PEMPCHB	N4	N4	NO APLICA			
AAA0030ECXS	003103004004	CL 20 2A 26 GJ 29	050C00937247	Zona de Influencia PEMPCHB	N4	N4	NO APLICA			
AAA0030ECYN	003103004004	CL 20 2A 26 GJ 30	050C00937248	Zona de Influencia PEMPCHB	N4	N4	NO APLICA			
AAA0030ECZE	003103004004	CL 20 2A 26 GJ 33	050C00937249	Zona de Influencia PEMPCHB	N4	N4	NO APLICA			
AAA0030EDAF	003103004004	CL 20 2A 26 GJ 34	050C00937250	Zona de Influencia PEMPCHB	N4	N4	NO APLICA			
AAA0030EDBR	003103004004	CL 20 2A 26 GJ 35	050C00937251	Zona de Influencia PEMPCHB	N4	N4	NO APLICA			
AAA0030EDCX	003103004004	CL 20 2A 26 GJ 36	050C00937252	Zona de Influencia PEMPCHB	N4	N4	NO APLICA			
AAA0030EDDM	003103004004	CL 20 2A 30 LC	050C00937253	Zona de Influencia PEMPCHB	N4	N4	NO APLICA			
AAA0030EDEA	003103004004	CL 20 2A 34 LC	050C00937254	Zona de Influencia PEMPCHB	N4	N4	NO APLICA			
AAA0030EDFT	003103004004	CL 20 2A 38 LC	050C00937255	Zona de Influencia PEMPCHB	N4	N4	NO APLICA			
AAA0030EDHY	003103004004	CL 20 2A 42 LC	050C00937256	Zona de Influencia PEMPCHB	N4	N4	NO APLICA			
AAA0030EDJH	003103004004	CL 20 2A 46 LC	050C00937257	Zona de Influencia PEMPCHB	N4	N4	NO APLICA			
AAA0030EDKL	003103004004	CL 20 2A 26 AP 111	050C00937258	Zona de Influencia PEMPCHB	N4	N4	NO APLICA			
AAA0030EDLW	003103004004	CL 20 2A 26 AP 112	050C00937259	Zona de Influencia PEMPCHB	N4	N4	NO APLICA			
AAA0030EDMS	003103004004	CL 20 2A 26 AP 113	050C00937260	Zona de Influencia PEMPCHB	N4	N4	NO APLICA			
AAA0030EDNN	003103004004	CL 20 2A 26 AP 114	050C00937261	Zona de Influencia PEMPCHB	N4	N4	NO APLICA			
AAA0030EDOE	003103004004	CL 20 2A 26 AP 115	050C00937262	Zona de Influencia PEMPCHB	N4	N4	NO APLICA			
AAA0030EDPP	003103004004	CL 20 2A 26 AP 201	050C00937263	Zona de Influencia PEMPCHB	N4	N4	NO APLICA			
AAA0030EDRU	003103004004	CL 20 2A 26 AP 202	050C00937264	Zona de Influencia PEMPCHB	N4	N4	NO APLICA			
AAA0030EDSK	003103004004	CL 20 2A 26 AP 203	050C00937265	Zona de Influencia PEMPCHB	N4	N4	NO APLICA			
AAA0030EDTO	003103004004	CL 20 2A 26 AP 204	050C00937266	Zona de Influencia PEMPCHB	N4	N4	NO APLICA			
AAA0030EDUZ	003103004004	CL 20 2A 26 AP 205	050C00937267	Zona de Influencia PEMPCHB	N4	N4	NO APLICA			
AAA0030EDWF	003103004004	CL 20 2A 26 AP 206	050C00937268	Zona de Influencia PEMPCHB	N4	N4	NO APLICA			
AAA0030EDXR	003103004004	CL 20 2A 26 AP 211	050C00937269	Zona de Influencia PEMPCHB	N4	N4	NO APLICA			
AAA0030EDYX	003103004004	CL 20 2A 26 AP 212	050C00937270	Zona de Influencia PEMPCHB	N4	N4	NO APLICA			
AAA0030UZLW	003107028001	KR 10 9 37 GJ 102	050C01441843	Zona de Influencia PEMPCHB	N4	N4	NO APLICA			
AAA0030UZMS	003107028001	KR 10 9 37 GJ 103	050C01441844	Zona de Influencia PEMPCHB	N4	N4	NO APLICA			
AAA0030UZNN	003107028001	KR 10 9 37 GJ 104	050C01441845	Zona de Influencia PEMPCHB	N4	N4	NO APLICA			
AAA0030UZOE	003107028001	KR 10 9 37 GJ 105	050C01441846	Zona de Influencia PEMPCHB	N4	N4	NO APLICA			
AAA0030UZPP	003107028001	KR 10 9 37 GJ 106	050C01441847	Zona de Influencia PEMPCHB	N4	N4	NO APLICA			
AAA0030UZRU	003107028001	KR 10 9 37 GJ 107	050C01441848	Zona de Influencia PEMPCHB	N4	N4	NO APLICA			
AAA0030UZSK	003107028001	KR 10 9 37 GJ 108	050C01441849	Zona de Influencia PEMPCHB	N4	N4	NO APLICA			
AAA0030UZTO	003107028001	KR 10 9 37 GJ 109	050C01441850	Zona de Influencia PEMPCHB	N4	N4	NO APLICA			
AAA0030UZUZ	003107028001	KR 10 9 37 GJ 110	050C01441851	Zona de Influencia PEMPCHB	N4	N4	NO APLICA			
AAA0030UZWF	003107028001	KR 10 9 37 GJ 111	050C01441852	Zona de Influencia PEMPCHB	N4	N4	NO APLICA			
AAA0030UZXR	003107028001	KR 10 9 37 GJ 112	050C01441853	Zona de Influencia PEMPCHB	N4	N4	NO APLICA			
AAA0030UZYX	003107028001	KR 10 9 37 GJ 113	050C01441854	Zona de Influencia PEMPCHB	N4	N4	NO APLICA			
AAA0030UZZM	003107028001	KR 10 9 37 GJ 114	050C01441855	Zona de Influencia PEMPCHB	N4	N4	NO APLICA			
AAA0030WAAW	003107028001	KR 10 9 37 GJ 115	050C01441856	Zona de Influencia PEMPCHB	N4	N4	NO APLICA			
AAA0030WABS	003107028001	KR 10 9 37 GJ 116	050C01441857	Zona de Influencia PEMPCHB	N4	N4	NO APLICA			
AAA0030WACN	003107028001	KR 10 9 37 GJ 117	050C01441858	Zona de Influencia PEMPCHB	N4	N4	NO APLICA			
AAA0030WADE	003107028001	KR 10 9 37 GJ 118	050C01441859	Zona de Influencia PEMPCHB	N4	N4	NO APLICA			
AAA0030WAEP	003107028001	KR 10 9 37 GJ 119	050C01441860	Zona de Influencia PEMPCHB	N4	N4	NO APLICA			
AAA0030WAFZ	003107028001	KR 10 9 37 GJ 120	050C01441861	Zona de Influencia PEMPCHB	N4	N4	NO APLICA			
AAA0030WAHK	003107028001	KR 10 9 37 GJ 121	050C01441862	Zona de Influencia PEMPCHB	N4	N4	NO APLICA			
AAA0030WAJZ	003107028001	KR 10 9 37 GJ 122	050C01441863	Zona de Influencia PEMPCHB	N4	N4	NO APLICA			
AAA0030WAKC	003107028001	KR 10 9 37 GJ 123	050C01441864	Zona de Influencia PEMPCHB	N4	N4	NO APLICA			

AAA0030UYHK	003107028001	KR 10 9 37 GJ 77	050C01441818	Zona de Influencia PEMPCHB	N4	N4	NO APLICA			
AAA0204DEMR	003105002032	KR 2 10 63 AP 102	050C00804561	Area Afectada PEMPCHB	N4	N4	NO APLICA			
AAA0204DENX	003105002032	KR 2 10 63 AP 201	050C00804562	Area Afectada PEMPCHB	N4	N4	NO APLICA			
AAA0204DEOM	003105002032	KR 2 10 63 AP 301	050C00804074	Area Afectada PEMPCHB	N4	N4	NO APLICA			
AAA0030KLZM	003105002033	KR 2 10 53	050C00277187	Area Afectada PEMPCHB	N2-T1-G1	N2	Decreto 678 de 1994			
AAA0030KMAW	003105002034	KR 2 10 45	050C00944328	Area Afectada PEMPCHB	N3-T2-G0	N3	Decreto 678 de 1994			
AAA0030KMCN	003105002038	KR 2 10 13	050C01482485	Area Afectada PEMPCHB	N4	N4	Decreto 678 de 1994			
AAA0030KMFZ	003105003002	CL 9 2 22	050C00500603	Area Afectada PEMPCHB	N2-T1-G2	N2	Decreto 678 de 1994			
AAA0030KMHK	003105003003	CL 9 2 34	050C00136520	Area Afectada PEMPCHB	N2-T1-G1	N2	Decreto 678 de 1994			
AAA0030KMJZ	003105003004	CL 9 2 42	050C01082092	Area Afectada PEMPCHB	N4	N4	NO APLICA			
AAA0030KMKC	003105003005	CL 9 2 58	050C01206526	Area Afectada PEMPCHB	N4	N4	NO APLICA			
AAA0030KMLF	003105003006	CL 9 2 62	050C00639029	Area Afectada PEMPCHB	N4	N4	NO APLICA			
AAA0030KMNX	003105003008	CL 9 2 68	050C00307477	Area Afectada PEMPCHB	N2-T1-G1	N2	Decreto 678 de 1994			
AAA0030KMOM	003105003009	CL 9 2 76	050C00033214	Area Afectada PEMPCHB	N2-T1-G1	N2	Decreto 678 de 1994			
AAA0030KMRJ	003105003011	CL 9 2 92	050C00388200	Area Afectada PEMPCHB	N2-T2-G1	N2	Decreto 678 de 1994			
AAA0030KMSY	003105003012	KR 3 9 14	050C01306536	Area Afectada PEMPCHB	N2-T1-G1	N2	Decreto 678 de 1994			
AAA0030KMTD	003105003013	KR 3 9 26	050C00748862	Area Afectada PEMPCHB	N2-T1-G1	N2	Decreto 678 de 1994			
AAA0030KMUH	003105003014	KR 3 9 34	050C00066581	Area Afectada PEMPCHB	N2-T1-G1	N2	Decreto 678 de 1994			
AAA0030KMWW	003105003015	KR 3 9 36	050C00543809	Area Afectada PEMPCHB	N2-T1-G4	N2	Decreto 678 de 1994			
AAA0030KMXS	003105003016	KR 3 9 40 IN 1	050C00536481	Area Afectada PEMPCHB	N4	N4	NO APLICA			
AAA0030KMYN	003105003017	KR 3 9 40 IN 3	050C00075518	Area Afectada PEMPCHB	N2-T2-G4	N2	Decreto 678 de 1994			
AAA0030KMZE	003105003018	KR 3 9 40 IN 2	050C01225404	Area Afectada PEMPCHB	N4	N4	NO APLICA			
AAA0030KNAF	003105003019	KR 3 9 52	050C00501288	Area Afectada PEMPCHB	N2-T1-G1	N2	Decreto 678 de 1994			
AAA0030KNBR	003105003020	KR 3 9 66	050C00403913	Area Afectada PEMPCHB	N2-T1-G1	N2	Decreto 678 de 1994			
AAA0030KNCX	003105003021	KR 3 9 68	050C00091807	Area Afectada PEMPCHB	N2-T1-G1	N2	Decreto 678 de 1994			
AAA0030KNDM	003105003022	KR 3 9 90	050C00502401	Area Afectada PEMPCHB	N2-T1-G4	N2	Decreto 678 de 1994			
AAA0030KNEA	003105003023	CL 10 2 99	050C00505242	Area Afectada PEMPCHB	N2-T2-G1	N2	Decreto 678 de 1994			
AAA0030KNFT	003105003024	CL 10 2 97	050C00170395	Area Afectada PEMPCHB	N2-T1-G1	N2	Decreto 678 de 1994			
AAA0030KNHY	003105003025	CL 10 2 91 LC 1	050C01361455	Area Afectada PEMPCHB	N2-T1-G2	N2	Decreto 678 de 1994			
AAA0030PSCX	003107021025	CL 11 11 53 LC 105	050C01019335	Zona de Influencia PEMPCHB	N4	N4	Decreto 606 de 2001			
AAA0030PSDM	003107021025	CL 11 11 53 LC 106	050C01019336	Zona de Influencia PEMPCHB	N4	N4	Decreto 606 de 2001			
AAA0030PSEA	003107021025	CL 11 11 53 LC 107	050C01019337	Zona de Influencia PEMPCHB	N4	N4	Decreto 606 de 2001			
AAA0030PSFT	003107021025	CL 11 11 53 LC 108	050C01019338	Zona de Influencia PEMPCHB	N4	N4	Decreto 606 de 2001			
AAA0030PSHY	003107021025	CL 11 11 53 LC 109	050C01019339	Zona de Influencia PEMPCHB	N4	N4	Decreto 606 de 2001			
AAA0030PSJH	003107021025	CL 11 11 53 LC 110	050C01019340	Zona de Influencia PEMPCHB	N4	N4	Decreto 606 de 2001			
AAA0030PSKL	003107021025	CL 11 11 53 LC 111	050C01019341	Zona de Influencia PEMPCHB	N4	N4	Decreto 606 de 2001			
AAA0030PSLW	003107021025	CL 11 11 53 LC 112	050C01019342	Zona de Influencia PEMPCHB	N4	N4	Decreto 606 de 2001			
AAA0030PSMS	003107021025	CL 11 11 53 LC 113	050C01019343	Zona de Influencia PEMPCHB	N4	N4	Decreto 606 de 2001			
AAA0030PSNN	003107021025	CL 11 11 53 LC 114	050C01019344	Zona de Influencia PEMPCHB	N4	N4	Decreto 606 de 2001			
AAA0030PSOE	003107021025	CL 11 11 53 LC 115	050C01019345	Zona de Influencia PEMPCHB	N4	N4	Decreto 606 de 2001			
AAA0030PSPP	003107021025	CL 11 11 53 LC 116	050C01019346	Zona de Influencia PEMPCHB	N4	N4	Decreto 606 de 2001			
AAA0030PSRU	003107021025	CL 11 11 53 LC 117	050C01019347	Zona de Influencia PEMPCHB	N4	N4	Decreto 606 de 2001			
AAA0030PSSK	003107021025	CL 11 11 53 LC 118	050C01019348	Zona de Influencia PEMPCHB	N4	N4	Decreto 606 de 2001			
AAA0030PSTO	003107021025	CL 11 11 53 LC 119	050C01019349	Zona de Influencia PEMPCHB	N4	N4	Decreto 606 de 2001			
AAA0030PSUZ	003107021025	CL 11 11 53 LC 120	050C01019350	Zona de Influencia PEMPCHB	N4	N4	Decreto 606 de 2001			
AAA0030PSWF	003107021025	CL 11 11 53 LC 121	050C01019351	Zona de Influencia PEMPCHB	N4	N4	Decreto 606 de 2001			
AAA0030PRHK	003107021013	KR 12 10 36	050C00563182	Zona de Influencia PEMPCHB	N4	N4	NO APLICA			
AAA0030PRJZ	003107021014	KR 12 10 46	050C00100721	Zona de Influencia PEMPCHB	N4	N4	NO APLICA			
AAA0030SCHK	003107026015	CL 12 10 47	050C00715422	Zona de Influencia PEMPCHB	N2-T4-G4	N2	Decreto 606 de 2001			
AAA0030SCJZ	003107026015	CL 12 10 35	050C00715421	Zona de Influencia PEMPCHB	N2-T4-G4	N2	Decreto 606 de 2001			
AAA0030SCKC	003107026015	CL 12 10 41 LC 101	050C00715423	Zona de Influencia PEMPCHB	N2-T4-G4	N2	Decreto 606 de 2001			
AAA0030SCLF	003107026015	CL 12 10 41 LC 102	050C00715424	Zona de Influencia PEMPCHB	N2-T4-G4	N2	Decreto 606 de 2001			
AAA0030SCMR	003107026015	CL 12 10 41 LC 103	050C00715425	Zona de Influencia PEMPCHB	N2-T4-G4	N2	Decreto 606 de 2001			
AAA0030SCNX	003107026015	CL 12 10 41 LC 104	050C00715426	Zona de Influencia PEMPCHB	N2-T4-G4	N2	Decreto 606 de 2001			
AAA0030SCOM	003107026015	CL 12 10 41 LC 105	050C00715427	Zona de Influencia PEMPCHB	N2-T4-G4	N2	Decreto 606 de 2001			
AAA0030SCPA	003107026015	CL 12 10 41 LC 106	050C00715428	Zona de Influencia PEMPCHB	N2-T4-G4	N2	Decreto 606 de 2001			
AAA0030SCRJ	003107026015	CL 12 10 41 LC 107	050C00715429	Zona de Influencia PEMPCHB	N2-T4-G4	N2	Decreto 606 de 2001			
AAA0030SCSY	003107026015	CL 12 10 41 LC 108	050C00715430	Zona de Influencia PEMPCHB	N2-T4-G4	N2	Decreto 606 de 2001			
AAA0030SCTD	003107026015	CL 12 10 41 LC 109	050C00715431	Zona de Influencia PEMPCHB	N2-T4-G4	N2	Decreto 606 de 2001			
AAA0030EDZM	003103004004	CL 20 2A 26 AP 213	050C00937271	Zona de Influencia PEMPCHB	N4	N4	NO APLICA			
AAA0030EEAW	003103004004	CL 20 2A 26 AP 214	050C00937272	Zona de Influencia PEMPCHB	N4	N4	NO APLICA			
AAA0030EEBS	003103004004	CL 20 2A 26 AP 215	050C00937273	Zona de Influencia PEMPCHB	N4	N4	NO APLICA			
AAA0030EECN	003103004004	CL 20 2A 26 AP 216	050C00937274	Zona de Influencia PEMPCHB	N4	N4	NO APLICA			
AAA0030EEDE	003103004004	CL 20 2A 26 AP 301	050C00937275	Zona de Influencia PEMPCHB	N4	N4	NO APLICA			
AAA0030EEEP	003103004004	CL 20 2A 26 AP 302	050C00937276	Zona de Influencia PEMPCHB	N4	N4	NO APLICA			
AAA0030EEFZ	003103004004	CL 20 2A 26 AP 303	050C00937277	Zona de Influencia PEMPCHB	N4	N4	NO APLICA			
AAA0030EEHK	003103004004	CL 20 2A 26 AP 304	050C00937278	Zona de Influencia PEMPCHB	N4	N4	NO APLICA			
AAA0030EEJZ	003103004004	CL 20 2A 26 AP 305	050C00937279	Zona de Influencia PEMPCHB	N4	N4	NO APLICA			
AAA0030EEKC	003103004004	CL 20 2A 26 AP 306	050C00937280	Zona de Influencia PEMPCHB	N4	N4	NO APLICA			
AAA0030EELF	003103004004	CL 20 2A 26 AP 311	050C00937281	Zona de Influencia PEMPCHB	N4	N4	NO APLICA			
AAA0030EEMR	003103004004	CL 20 2A 26 AP 312	050C00937282	Zona de Influencia PEMPCHB	N4	N4	NO APLICA			
AAA0030EENX	003103004004	CL 20 2A 26 AP 313	050C00937283	Zona de Influencia PEMPCHB	N4	N4	NO APLICA			
AAA0030EEOM	003103004004	CL 20 2A 26 AP 314	050C00937284	Zona de Influencia PEMPCHB	N4	N4	NO APLICA			
AAA0030EEPA	003103004004	CL 20 2A 26 AP 315	050C00937285	Zona de Influencia PEMPCHB	N4	N4	NO APLICA			
AAA0030EERJ	003103004004	CL 20 2A 26 AP 316	050C00937286	Zona de Influencia PEMPCHB	N4	N4	NO APLICA			
AAA0030EESY	003103004004	CL 20 2A 26 AP 401	050C00937287	Zona de Influencia PEMPCHB	N4	N4	NO APLICA			
AAA0030EETD	003103004004	CL 20 2A 26 AP 402	050C00937288	Zona de Influencia PEMPCHB	N4	N4	NO APLICA			
AAA0030EEUH	003103004004	CL 20 2A 26 AP 403	050C00937289	Zona de Influencia PEMPCHB	N4	N4	NO APLICA			
AAA0030EEWW	003103004004	CL 20 2A 26 AP 404	050C00937290	Zona de Influencia PEMPCHB	N4	N4	NO APLICA			
AAA0030EEXS	003103004004	CL 20 2A 26 AP 405	050C00937291	Zona de Influencia PEMPCHB	N4	N4	NO APLICA			
AAA0030EEYN	003103004004	CL 20 2A 26 AP 406	050C00937292	Zona de Influencia PEMPCHB	N4	N4	NO APLICA			
AAA0030EEZE	003103004004	CL 20 2A 26 AP 411	050C00937293	Zona de Influencia PEMPCHB	N4	N4	NO APLICA			
AAA0030EFAF	003103004004	CL 20 2A 26 AP 412	050C00937294	Zona de Influencia PEMPCHB	N4	N4	NO APLICA			
AAA0030EFBR	003103004004	CL 20 2A 26 AP 413	050C00937295	Zona de Influencia PEMPCHB	N4	N4	NO APLICA			
AAA0030FSXR	003103021015	CL 12D BIS 1A 03 AP 101	050C00024127	Area Afectada PEMPCHB	N2-T5-G4	N2	Decreto 678 de 1994			
AAA0030FSYX	003103021015	CL 12D BIS 1A 03 AP 102	050C00026081	Area Afectada PEMPCHB	N2-T5-G4	N2	Decreto 678 de 1994			
AAA0030FSZM	003103021015	CL 12D BIS 1A 03 AP 201	050C00105370	Area Afectada PEMPCHB	N2-T5-G4	N2	Decreto 678 de 1994			
AAA0030FTAW	003103021015	CL 12D BIS 1A 03 AP 202	050C00032887	Area Afectada PEMPCHB	N2-T5-G4	N2	Decreto 678 de 1994			
AAA0030FTBS	003103021015	CL 12D BIS 1A 03 AP 301	050C00044856	Area Afectada PEMPCHB	N2-T5-G4	N2	Decreto 678 de 1994			
AAA0030KNJH	003105003025	CL 10 2 93 AP 101	050C01361458	Area Afectada PEMPCHB	N2-T1-G2	N2	Decreto 678 de 1994			
AAA0030KLDM	003105002015	KR 3 10 24	050C00198598	Area Afectada PEMPCHB	N2-T1-G2	N2	Decreto 678 de 1994			
AAA0030KNKL	003105003025	CL 10 2 93 AP 102	050C01361459	Area Afectada PEMPCHB	N2-T1-G2	N2	Decreto 678 de 1994			
AAA0030KNLW	003105003025	CL 10 2 93 AP 103	050C01361460	Area Afectada PEMPCHB	N2-T1-G2	N2	Decreto 678 de 1994			
AAA0030MATD	003106003023	KR 9 8 53	050C00460091	Area Afectada PEMPCHB	N1-T1-G1	N1	Decreto 678 de 1994			
AAA0030MAUH	003106003024	KR 9 8 39	050C00875769	Area Afectada PEMPCHB	N2-T1-G2	N2	Decreto 678 de 1994			
AAA0030MAWW	003106003025	KR 9 8 29	050C00035137	Area Afectada PEMPCHB	N2-T1-G2	N2	Decreto 678 de 1994			
AAA0030MAXS	003106003026	KR 9 8 15	050C00501568	Area Afectada PEMPCHB	N4	N4	Decreto 678 de 1994			
AAA0030MAZE	003106004002	CL 7 9 52	050C01098222	Area Afectada PEMPCHB	N4	N4	Decreto 678 de 1994			
AAA0030MBAF	003106004003	CL 7 9A 14	050C00239572	Area Afectada PEMPCHB	N4	N4	Decreto 678 de 1994			
AAA0030MBBR	003106004004	CL 7 9A 20	050C00239571	Area Afectada PEMPCHB	N4	N4	Decreto 678 de 1994			
AAA0030MBCX	003106004005	CL 7 9A 30	050C01297739	Area Afectada PEMPCHB	N4	N4	Decreto 678 de 1994			
AAA0163WUFT	003106004006	AK 10 7 06 LC	050C00692371	Area Afectada PEMPCHB	N4	N4	Decreto 678 de 1994			
AAA0163WUJH	003106004006	AK 10 7 10 LC	050C00692372	Area Afectada PEMPCHB	N4	N4	Decreto 678 de 1994			
AAA0163WUKL	003106004006	CL 7 9A 36 LC	050C00692373	Area Afectada PEMPCHB	N4	N4	Decreto 678 de 1994			
AAA0163WUSK	003106004006	CL 7 9A 38 LC	050C00692374	Area Afectada PEMPCHB	N4	N4	Decreto 678 de 1994			
AAA0163WUTO	003106004006	CL 7 9A 40 LC	050C00692375	Area Afectada PEMPCHB	N4	N4	Decreto 678 de 1994			
AAA0163WUUZ	003106004006	CL 7 9A 42 LC	050C00692376	Area Afectada PEMPCHB	N4	N4	Decreto 678 de 1994			
AAA0163WUHY	003106004006	CL 7 9A 44 OF 201	050C00692377	Area Afectada PEMPCHB	N4	N4	Decreto 678 de 1994			
AAA0163WURU	003106004006	CL 7 9A 44 OF 301	050C00692378	Area Afectada PEMPCHB	N4	N4	Decreto 678 de 1994			
AAA0163WULW	003106004006	CL 7 9A 44 OF 302	050C00692379	Area Afectada PEMPCHB	N4	N4	Decreto 678 de 1994			
AAA0163WUPP	003106004006	CL 7 9A 44 OF 303	050C00692380	Area Afectada PEMPCHB	N4	N4	Decreto 678 de 1994			
AAA0163WUMS	003106004006	CL 7 9A 44 OF 304	050C00692381	Area Afectada PEMPCHB	N4	N4	Decreto 678 de 1994			
AAA0163WUQE	003106004006	CL 7 9A 44 OF 305	050C00692382	Area Afectada PEMPCHB	N4	N4	Decreto 678 de 1994			
AAA0163WUNN	003106004006	CL 7 9A 44 OF 306	050C00692383	Area Afectada PEMPCHB	N4	N4	Decreto 678 de 1994			
AAA0030MBEA	003106004007	AK 10 7 12	050C00121150	Area Afectada PEMPCHB	N4	N4	Decreto 678 de 1994			
AAA0030MBFT	003106004008	AK 10 7 28	050C00690953	Area Afectada PEMPCHB	N4	N4	Decreto 678 de 1994			
AAA0030MBHY	003106004009	AK 10 7 38	050C00240317	Area Afectada PEMPCHB	N4	N4	NO APLICA			
AAA0030MBLW	003106004011	AK 10 7 54	050C01249093	Area Afectada PEMPCHB	N4	N4	Decreto 678 de 1994			
AAA0030MBMS	003106004012	AK 10 7 66	050C00090834	Area Afectada PEMPCHB	N4	N4	Decreto 678 de 1994			
AAA0030SCUH	003107026015	CL 12 10 41 LC 110	050C00715432	Zona de Influencia PEMPCHB	N2-T4-G4	N2	Decreto 606 de 2001			
AAA0030SCWW	003107026015	CL 12 10 41 LC 111	050C00715433	Zona de Influencia PEMPCHB	N2-T4-G4	N2	Decreto 606 de 2001			
AAA0030SCXS	003107026015	CL 12 10 41 LC 112	050C00715434	Zona de Influencia PEMPCHB	N2-T4-G4	N2	Decreto 606 de 2001			
AAA0030SCYN	003107026015	CL 12 10 41 LC 113	050C00715435	Zona de Influencia PEMPCHB	N2-T4-G4	N2	Decreto 606 de 2001			
AAA0030SCZE	003107026015	CL 12 10 41 LC 114	050C00715436	Zona de Influencia PEMPCHB	N2-T4-G4	N2	Decreto 606 de 2001			
AAA0030SDAF	003107026015	CL 12 10 41 LC 115	050C00715437	Zona de Influencia PEMPCHB	N2-T4-G4	N2	Decreto 606 de 2001			
AAA0030SDBR	003107026015	CL 12 10 41 LC 116	050C00715438	Zona de Influencia PEMPCHB	N2-T4-G4	N2	Decreto 606 de 2001			
AAA0030SDCX	003107026015	CL 12 10 41 LC 201	050C00715439	Zona de Influencia PEMPCHB	N2-T4-G4	N2	Decreto 606 de 2001			
AAA0030SDDM	003107026015	CL 12 10 41 LC 202	050C00715440	Zona de Influencia PEMPCHB	N2-T4-G4	N2	Decreto 606 de 2001			
AAA0030SDEA	003107026015	CL 12 10 41 LC 203	050C00715441	Zona de Influencia PEMPCHB	N2-T4-G4	N2	Decreto 606 de 2001			
AAA0030SDFT	003107026015	CL 12 10 41 LC 204	050C00715442	Zona de Influencia PEMPCHB	N2-T4-G4	N2	Decreto 606 de 2001			
AAA0030SDHY	003107026015	CL 12 10 41 LC 205	050C00715443	Zona de Influencia PEMPCHB	N2-T4-G4	N2	Decreto 606 de 2001			
AAA0030SDJH	003107026015	CL 12 10 41 LC 206	050C00715444	Zona de Influencia PEMPCHB	N2-T4-G4	N2	Decreto 606 de 2001			
AAA0030SDKL	003107026015	CL 12 10 41 LC 207	050C00715445	Zona de Influencia PEMPCHB	N2-T4-G4	N2	Decreto 606 de 2001			
AAA0030SDLW	003107026015	CL 12 10 41 LC 208	050C00715446	Zona de Influencia PEMPCHB	N2-T4-G4	N2	Decreto 606 de 2001			
AAA0030SDMS	003107026015	CL 12 10 41 LC 209	050C00715447	Zona de Influencia PEMPCHB	N2-T4-G4	N2	Decreto 606 de 2001			
AAA0030SDNN	003107026015	CL 12 10 41 LC 210	050C00715448	Zona de Influencia PEMPCHB	N2-T4-G4	N2	Decreto 606 de 2001			
AAA0030SDOE	003107026015	CL 12 10 41 LC 211	050C00715449	Zona de Influencia PEMPCHB	N2-T4-G4	N2	Decreto 606 de 2001			
AAA0030SDPP	003107026015	CL 12 10 41 LC 212	050C00715450	Zona de Influencia PEMPCHB	N2-T4-G4	N2	Decreto 606 de 2001			
AAA0030SDRU	003107026015	CL 12 10 41 LC 213	050C00715451	Zona de Influencia PEMPCHB	N2-T4-G4	N2	Decreto 606 de 2001			
AAA0030SDSK	003107026015	CL 12 10 41 LC 214	050C00715452	Zona de Influencia PEMPCHB	N2-T4-G4	N2	Decreto 606 de 2001			
AAA0030SDTO	003107026015	CL 12 10 41 LC 215	050C00715453	Zona de Influencia PEMPCHB	N2-T4-G4	N2	Decreto 606 de 2001			
AAA0030SDUZ	003107026015	CL 12 10 41 LC 216	050C00715454	Zona de Influencia PEMPCHB	N2-T4-G4	N2	Decreto 606 de 2001			
AAA0030SDWF	003107026015	CL 12 10 41 LC 217	050C00715455	Zona de Influencia PEMPCHB	N2-T4-G4	N2	Decreto 606 de 2001			
AAA0030SDXR	003107026015	CL 12 10 41 LC 301	050C00715456	Zona de Influencia PEMPCHB	N2-T4-G4	N2	Decreto 606 de 2001			
AAA0030SDYX	003107026015	CL 12 10 41 LC 302	050C00715457	Zona de Influencia PEMPCHB	N2-T4-G4	N2	Decreto 606 de 2001			
AAA0030SDZM	003107026015	CL 12 10 41 LC 303	050C00715458	Zona de Influencia PEMPCHB	N2-T4-G4	N2	Decreto 606 de 2001			
AAA0030SEAW	003107026015	CL 12 10 41 LC 304	050C00715459	Zona de Influencia PEMPCHB	N2-T4-G4	N2	Decreto 606 de 2001			
AAA0030SEBS	003107026015	CL 12 10 41 LC 305	050C00715460	Zona de Influencia PEMPCHB	N2-T4-G4	N2	Decreto 606 de 2001			
AAA0030SECN	003107026015	CL 12 10 41 LC 306	050C00715461	Zona de Influencia PEMPCHB	N2-T4-G4	N2	Decreto 606 de 2001			
AAA0030FTCN	003103021015	CL 12D BIS 1A 03 AP 302	050C00102343	Area Afectada PEMPCHB	N2-T5-G4	N2	Decreto 678 de 1994			
AAA0030FTDE	003103021015	CL 12D BIS 1A 03 AP 401	050C00049059	Area Afectada PEMPCHB	N2-T5-G4	N2	Decreto 678 de 1994			
AAA0030FTEP	003103021016	KR 1A 12D 31	050C00470793	Area Afectada PEMPCHB	N4	N4	NO APLICA			
AAA0030FTFZ	003103021017	KR 1A 12D 25 AP 101	050C01065894	Area Afectada PEMPCHB	N2-T5-G4	N2	Decreto 678 de 1994			
AAA0030FTHK	003103021017	KR 1A 12D 25 AP 102	050C01065895	Area Afectada PEMPCHB	N2-T5-G4	N2	Decreto 678 de 1994			
AAA0030FTJZ	003103021017	KR 1A 12D 25 AP 103	050C01065896	Area Afectada PEMPCHB	N2-T5-G4	N2	Decreto 678 de 1994			
AAA0030FTKC	003103021017	KR 1A 12D 25 AP 201	050C01065897	Area Afectada PEMPCHB	N2-T5-G4	N2	Decreto 678 de 1994			
AAA0030FTLF	003103021017	KR 1A 12D 25 AP 202	050C01065898	Area Afectada PEMPCHB	N2-T5-G4	N2	Decreto 678 de 1994			
AAA0030FTMR	003103021017	KR 1A 12D 25 AP 301	050C01065899	Area Afectada PEMPCHB	N2-T5-G4	N2	Decreto 678 de 1994			
AAA0030FTNX	003103021017	KR 1A 12D 25 AP 302	050C01065900	Area Afectada PEMPCHB	N2-T5-G4	N2	Decreto 678 de 1994			
AAA0030FTOM	003103021018	KR 1A 12D 15 AP 101	050C01455047	Area Afectada PEMPCHB	N3-T5-G4	N3	Decreto 678 de 1994			
AAA0030FTPA	003103021018	KR 1A 12D 11 AP 102	050C01455048	Area Afectada PEMPCHB	N3-T5-G4	N3	Decreto 678 de 1994			
AAA0030FTRJ	003103021018	KR 1A 12D 15 AP 201	050C01455049	Area Afectada PEMPCHB	N3-T5-G4	N3	Decreto 678 de 1994			
AAA0030FTSY	003103021018	KR 1A 12D 15 AP 202	050C01455050	Area Afectada PEMPCHB	N3-T5-G4	N3	Decreto 678 de 1994			
AAA0030FTTD	003103021018	KR 1A 12D 15 AP 301	050C01455051	Area Afectada PEMPCHB	N3-T5-G4	N3	Decreto 678 de 1994			
AAA0030FTUH	003103021018	KR 1A 12D 15 AP 302	050C01455052	Area Afectada PEMPCHB	N3-T5-G4	N3	Decreto 678 de 1994			
AAA0197NTFZ	003103022001	KR 1 BIS 12D 27 IN 1	050C00461472	Area Afectada PEMPCHB	N3-T2-G2	N3	Decreto 678 de 1994			
AAA0030FTWW	003103022001	CL 12D 1 38 IN 1 AP 101	050C01191639	Area Afectada PEMPCHB	N3-T2-G2	N3	Decreto 678 de 1994			
AAA0030FTXS	003103022001	CL 12D 1 38 IN 1 AP 102	050C01191640	Area Afectada PEMPCHB	N3-T2-G2	N3	Decreto 678 de 1994			
AAA0030FTYN	003103022001	CL 12D 1 38 IN 1 AP 103	050C01191641	Area Afectada PEMPCHB	N3-T2-G2	N3	Decreto 678 de 1994			
AAA0030FTZE	003103022001	CL 12D 1 38 IN 1 AP 201	050C01191642	Area Afectada PEMPCHB	N3-T2-G2	N3	Decreto 678 de 1994			
AAA0030FUAF	003103022001	CL 12D 1 38 IN 1 AP 202	050C01191643	Area Afectada PEMPCHB	N3-T2-G2	N3	Decreto 678 de 1994			
AAA0030FUBR	003103022001	CL 12D 1 38 IN 1 AP 203	050C01191644	Area Afectada PEMPCHB	N3-T2-G2	N3	Decreto 678 de 1994			
AAA0030FUCX	003103022001	CL 12D 1 38 IN 2 AP 204	050C01191645	Area Afectada PEMPCHB	N3-T2-G2	N3	Decreto 678 de 1994			
AAA0030FUDM	003103022001	CL 12D 1 38 IN 2 AP 205	050C01191646	Area Afectada PEMPCHB	N3-T2-G2	N3	Decreto 678 de 1994			
AAA0030FUEA	003103022001	CL 12D 1 38 IN 1 AP 301	050C01191647	Area Afectada PEMPCHB	N3-T2-G2	N3	Decreto 678 de 1994			
AAA0030FUFT	003103022001	CL 12D 1 38 IN 1 AP 302	050C01191648	Area Afectada PEMPCHB	N3-T2-G2	N3	Decreto 678 de 1994			
AAA0030FUHY	003103022001	CL 12D 1 38 IN 1 AP 303	050C01191649	Area Afectada PEMPCHB	N3-T2-G2	N3	Decreto 678 de 1994			
AAA0030FUJH	003103022001	CL 12D 1 38 IN 2 AP 304	050C01191650	Area Afectada PEMPCHB	N3-T2-G2	N3	Decreto 678 de 1994			
AAA0030MBNN	003106004013	AK 10 7A 10	050C00057468	Area Afectada PEMPCHB	N4	N4	NO APLICA			
AAA0030MBOE	003106004014	AK 10 7A 16	050C00673333	Area Afectada PEMPCHB	N4	N4	NO APLICA			

AAA0030MBPP	003106004015	AK 10 7A 26	050C00216786	Area Afectada PEMPCHB	N4	N4	Decreto 678 de 1994			
AAA0030MBRU	003106004016	AK 10 7A 38	050C00461299	Area Afectada PEMPCHB	N4	N4	NO APLICA			
AAA0030MBSK	003106004017	AK 10 7A 44 LC 101	050C00957754	Area Afectada PEMPCHB	N4	N4	NO APLICA			
AAA0030MBTO	003106004017	AK 10 7A 44 LC 102	050C00957755	Area Afectada PEMPCHB	N4	N4	NO APLICA			
AAA0030MBUZ	003106004017	AK 10 7A 44 LC 103	050C00957756	Area Afectada PEMPCHB	N4	N4	NO APLICA			
AAA0030MBXR	003106004018	AK 10 7A 56 LC 101	050C00948854	Area Afectada PEMPCHB	N4	N4	NO APLICA			
AAA0030MBYX	003106004018	AK 10 7A 56 LC 102	050C00948855	Area Afectada PEMPCHB	N4	N4	NO APLICA			
AAA0030MBZM	003106004018	AK 10 7A 56 LC 103	050C00948856	Area Afectada PEMPCHB	N4	N4	NO APLICA			
AAA0030MCAW	003106004019	AK 10 7A 62 LC 101	050C00953448	Area Afectada PEMPCHB	N4	N4	NO APLICA			
AAA0030MCBS	003106004019	AK 10 7A 62 LC 102	050C00953449	Area Afectada PEMPCHB	N4	N4	NO APLICA			
AAA0030MCCN	003106004019	AK 10 7A 62 LC 103	050C00953450	Area Afectada PEMPCHB	N4	N4	NO APLICA			
AAA0030MCEP	003106004020	CL 8 9 91	050C00502502	Area Afectada PEMPCHB	N3-T1-G2	N3	Decreto 678 de 1994			
AAA0030MCFZ	003106004021	CL 8 9 79	050C00500562	Area Afectada PEMPCHB	N3-T1-G1	N3	Decreto 678 de 1994			
AAA0030MCHK	003106004022	CL 8 9 67	050C00164128	Area Afectada PEMPCHB	N1-T1-G2	N1	Decreto 678 de 1994			
AAA0030MCJZ	003106004023	CL 8 9 47	050C00110660	Area Afectada PEMPCHB	N3-T1-G1	N3	Decreto 678 de 1994			
AAA0030MCKC	003106004024	CL 8 9 37	050C00603958	Area Afectada PEMPCHB	N4	N4	NO APLICA			
AAA0030MCLF	003106004025	CL 8 9 29	050C00525519	Area Afectada PEMPCHB	N4	N4	NO APLICA			
AAA0030MCMR	003106004026	CL 8 9 19	050C00441006	Area Afectada PEMPCHB	N3-T1-G2	N3	Decreto 678 de 1994			
AAA0030MCNX	003106004027	KR 9 7A 53	050C00568311	Area Afectada PEMPCHB	N2-T5-G4	N2	Decreto 678 de 1994			
AAA0030MCOM	003106004028	KR 9 7A 45	050C00328682	Area Afectada PEMPCHB	N3-T1-G2	N3	Decreto 678 de 1994			
AAA0030MCPA	003106004029	KR 9 7A 35 LC 1	050C01294323	Area Afectada PEMPCHB	N3-T5-G4	N3	Decreto 678 de 1994			
AAA0030MCRJ	003106004029	KR 9 7A 35 LC 2	050C01294324	Area Afectada PEMPCHB	N3-T5-G4	N3	Decreto 678 de 1994			
AAA0030MBJH	003106004029	KR 9 7A 37 LC 3	050C01294325	Area Afectada PEMPCHB	N3-T5-G4	N3	Decreto 678 de 1994			
AAA0030MCTD	003106004029	KR 9 7A 37 AP 102	050C01294326	Area Afectada PEMPCHB	N3-T5-G4	N3	Decreto 678 de 1994			
AAA0030NUWF	003107001003	KR 13 11 47 ST 20	050C00991947	Zona de Influencia PEMPCHB	N4	N4	NO APLICA			
AAA0030NUXR	003107001003	KR 13 11 47 ST 21	050C00991948	Zona de Influencia PEMPCHB	N4	N4	NO APLICA			
AAA0030NUYX	003107001003	KR 13 11 47 ST 22	050C00991949	Zona de Influencia PEMPCHB	N4	N4	NO APLICA			
AAA0030NUZM	003107001003	KR 13 11 47 ST 23	050C00991950	Zona de Influencia PEMPCHB	N4	N4	NO APLICA			
AAA0030NWAF	003107001003	KR 13 11 47 ST 24	050C00991951	Zona de Influencia PEMPCHB	N4	N4	NO APLICA			
AAA0030SEDE	003107026015	CL 12 10 41 LC 307	050C00715462	Zona de Influencia PEMPCHB	N2-T4-G4	N2	Decreto 606 de 2001			
AAA0030SEEP	003107026015	CL 12 10 41 LC 308	050C00715463	Zona de Influencia PEMPCHB	N2-T4-G4	N2	Decreto 606 de 2001			
AAA0030SEFZ	003107026015	CL 12 10 41 LC 309	050C00715464	Zona de Influencia PEMPCHB	N2-T4-G4	N2	Decreto 606 de 2001			
AAA0030SEHK	003107026015	CL 12 10 41 LC 401	050C00715465	Zona de Influencia PEMPCHB	N2-T4-G4	N2	Decreto 606 de 2001			
AAA0030SEJZ	003107026015	CL 12 10 41 LC 501	050C00715466	Zona de Influencia PEMPCHB	N2-T4-G4	N2	Decreto 606 de 2001			
AAA0030SEKC	003107026016	CL 12 10 11 LC	050C01234819	Zona de Influencia PEMPCHB	N4	N4	NO APLICA			
AAA0030SELF	003107026016	CL 12 10 15 LC	050C01234820	Zona de Influencia PEMPCHB	N4	N4	NO APLICA			
AAA0030SEMR	003107026016	CL 12 10 13 LC 101	050C01234821	Zona de Influencia PEMPCHB	N4	N4	NO APLICA			
AAA0030SENX	003107026016	CL 12 10 13 LC 102	050C01234822	Zona de Influencia PEMPCHB	N4	N4	NO APLICA			
AAA0030SCFZ	003107026014	CL 12 10 71	050C00191631	Zona de Influencia PEMPCHB	N4	N4	NO APLICA			
AAA0030SEOM	003107026016	CL 12 10 13 LC 103	050C01234823	Zona de Influencia PEMPCHB	N4	N4	NO APLICA			
AAA0030TORU	003107028001	KR 10 9 37 LC 1038	050C01441166	Zona de Influencia PEMPCHB	N4	N4	NO APLICA			
AAA0030TOSK	003107028001	KR 10 9 37 LC 1039	050C01441167	Zona de Influencia PEMPCHB	N4	N4	NO APLICA			
AAA0030TOTO	003107028001	KR 10 9 37 LC 1040	050C01441168	Zona de Influencia PEMPCHB	N4	N4	NO APLICA			
AAA0030TOUZ	003107028001	KR 10 9 37 LC 1041	050C01441169	Zona de Influencia PEMPCHB	N4	N4	NO APLICA			
AAA0030TOWF	003107028001	KR 10 9 37 LC 1042	050C01441170	Zona de Influencia PEMPCHB	N4	N4	NO APLICA			
AAA0030TOXR	003107028001	KR 10 9 37 LC 1043	050C01441171	Zona de Influencia PEMPCHB	N4	N4	NO APLICA			
AAA0030TOYX	003107028001	KR 10 9 37 LC 1044	050C01441172	Zona de Influencia PEMPCHB	N4	N4	NO APLICA			
AAA0030TOZM	003107028001	KR 10 9 37 LC 1045	050C01441173	Zona de Influencia PEMPCHB	N4	N4	NO APLICA			
AAA0030TPAW	003107028001	KR 10 9 37 LC 1046	050C01441174	Zona de Influencia PEMPCHB	N4	N4	NO APLICA			
AAA0030TPBS	003107028001	KR 10 9 37 LC 1047	050C01441175	Zona de Influencia PEMPCHB	N4	N4	NO APLICA			
AAA0030TPCN	003107028001	KR 10 9 37 LC 1048	050C01441176	Zona de Influencia PEMPCHB	N4	N4	NO APLICA			
AAA0030TPDE	003107028001	KR 10 9 37 LC 1049	050C01441177	Zona de Influencia PEMPCHB	N4	N4	NO APLICA			
AAA0030TPEP	003107028001	KR 10 9 37 LC 1050	050C01441178	Zona de Influencia PEMPCHB	N4	N4	NO APLICA			
AAA0030TPFZ	003107028001	KR 10 9 37 LC 1051	050C01441179	Zona de Influencia PEMPCHB	N4	N4	NO APLICA			
AAA0030TPHK	003107028001	KR 10 9 37 LC 1052	050C01441180	Zona de Influencia PEMPCHB	N4	N4	NO APLICA			
AAA0030TPJZ	003107028001	KR 10 9 37 LC 1053	050C01441181	Zona de Influencia PEMPCHB	N4	N4	NO APLICA			
AAA0030TPKC	003107028001	KR 10 9 37 LC 1054	050C01441182	Zona de Influencia PEMPCHB	N4	N4	NO APLICA			
AAA0030TPLF	003107028001	KR 10 9 37 LC 1055	050C01441183	Zona de Influencia PEMPCHB	N4	N4	NO APLICA			
AAA0030FUKL	003103022001	CL 12D 1 38 IN 2 AP 305	050C01191651	Area Afectada PEMPCHB	N3-T2-G2	N3	Decreto 678 de 1994			
AAA0030FULW	003103022001	CL 12D 1 38 IN 1 AP 401	050C01191652	Area Afectada PEMPCHB	N3-T2-G2	N3	Decreto 678 de 1994			
AAA0030FUMS	003103022001	CL 12D 1 38 IN 1 AP 402	050C01191653	Area Afectada PEMPCHB	N3-T2-G2	N3	Decreto 678 de 1994			
AAA0030FUNN	003103022001	CL 12D 1 38 IN 1 AP 403	050C01191654	Area Afectada PEMPCHB	N3-T2-G2	N3	Decreto 678 de 1994			
AAA0030FUOE	003103022001	CL 12D 1 38 IN 2 AP 404	050C01191655	Area Afectada PEMPCHB	N3-T2-G2	N3	Decreto 678 de 1994			
AAA0030FUPP	003103022001	CL 12D 1 38 IN 2 AP 405	050C01191656	Area Afectada PEMPCHB	N3-T2-G2	N3	Decreto 678 de 1994			
AAA0030FURU	003103022001	CL 12D 1 38 IN 1 AP 501	050C01191657	Area Afectada PEMPCHB	N3-T2-G2	N3	Decreto 678 de 1994			
AAA0030FUSK	003103022001	CL 12D 1 38 IN 1 AP 502	050C01191658	Area Afectada PEMPCHB	N3-T2-G2	N3	Decreto 678 de 1994			
AAA0030FUTO	003103022001	CL 12D 1 38 IN 2 AP 503	050C01191659	Area Afectada PEMPCHB	N3-T2-G2	N3	Decreto 678 de 1994			
AAA0030FUUZ	003103022002	KR 1A 12D 04	050C00392111	Area Afectada PEMPCHB	N2-T5-G4	N2	Decreto 678 de 1994			
AAA0030FUWF	003103022003	KR 1A 12D 14 LC	050C00367497	Area Afectada PEMPCHB	N2-T5-G4	N2	Decreto 678 de 1994			
AAA0030FUXR	003103022003	KR 1A 12D 18 AP 101	050C00367499	Area Afectada PEMPCHB	N2-T5-G4	N2	Decreto 678 de 1994			
AAA0030FUYX	003103022003	KR 1A 12D 22 AP	050C00367498	Area Afectada PEMPCHB	N2-T5-G4	N2	Decreto 678 de 1994			
AAA0030FUZM	003103022003	KR 1A 12D 18 AP 201	050C00367500	Area Afectada PEMPCHB	N2-T5-G4	N2	Decreto 678 de 1994			
AAA0030FWAF	003103022003	KR 1A 12D 18 AP 202	050C00367501	Area Afectada PEMPCHB	N2-T5-G4	N2	Decreto 678 de 1994			
AAA0030HZPA	003103032001	KR 2 16A 38 BQ 4 AP 1201	050C00029971	Area Afectada PEMPCHB	N4	N4	Decreto 678 de 1994			
AAA0030HZRJ	003103032001	KR 2 16A 38 BQ 4 AP 1202	050C00024532	Area Afectada PEMPCHB	N4	N4	Decreto 678 de 1994			
AAA0030HZSY	003103032001	KR 2 16A 38 BQ 4 AP 1203	050C00041228	Area Afectada PEMPCHB	N4	N4	Decreto 678 de 1994			
AAA0030HZTD	003103032001	KR 2 16A 38 BQ 4 AP 1204	050C00001717	Area Afectada PEMPCHB	N4	N4	Decreto 678 de 1994			
AAA0030HZUH	003103032001	KR 2 16A 38 BQ 4 AP 1301	050C00312655	Area Afectada PEMPCHB	N4	N4	Decreto 678 de 1994			
AAA0030HZWW	003103032001	KR 2 16A 38 BQ 4 AP 1302	050C00042546	Area Afectada PEMPCHB	N4	N4	Decreto 678 de 1994			
AAA0030HZXS	003103032001	KR 2 16A 38 BQ 4 AP 1303	050C00001709	Area Afectada PEMPCHB	N4	N4	Decreto 678 de 1994			
AAA0030HZYN	003103032001	KR 2 16A 38 BQ 4 AP 1304	050C01388367	Area Afectada PEMPCHB	N4	N4	Decreto 678 de 1994			
AAA0030HZZE	003103032001	KR 2 16A 38 BQ 4 AP 1401	050C00029537	Area Afectada PEMPCHB	N4	N4	Decreto 678 de 1994			
AAA0030JAAF	003103032001	KR 2 16A 38 BQ 4 AP 1402	050C00057704	Area Afectada PEMPCHB	N4	N4	Decreto 678 de 1994			
AAA0030JABR	003103032001	KR 2 16A 38 BQ 4 AP 1403	050C00008848	Area Afectada PEMPCHB	N4	N4	Decreto 678 de 1994			
AAA0030JACX	003103032001	KR 2 16A 38 BQ 4 AP 1404	050C00010890	Area Afectada PEMPCHB	N4	N4	Decreto 678 de 1994			
AAA0030JADM	003103032001	KR 2 16A 38 BQ 4 AP 1501	050C00047770	Area Afectada PEMPCHB	N4	N4	Decreto 678 de 1994			
AAA0030JAEA	003103032001	KR 2 16A 38 BQ 4 AP 1502	050C00052500	Area Afectada PEMPCHB	N4	N4	Decreto 678 de 1994			
AAA0030NWBR	003107001003	KR 13 11 47 ST 25	050C00991952	Zona de Influencia PEMPCHB	N4	N4	NO APLICA			
AAA0030NWCX	003107001003	KR 13 11 47 ST 26	050C00991953	Zona de Influencia PEMPCHB	N4	N4	NO APLICA			
AAA0030NWDM	003107001003	KR 13 11 47 ST 27	050C00991954	Zona de Influencia PEMPCHB	N4	N4	NO APLICA			
AAA0030NWEA	003107001003	KR 13 11 47 ST 28	050C00991955	Zona de Influencia PEMPCHB	N4	N4	NO APLICA			
AAA0030NWFT	003107001003	KR 13 11 47 ST 29	050C00991956	Zona de Influencia PEMPCHB	N4	N4	NO APLICA			
AAA0030NWHY	003107001003	KR 13 11 47 ST 30	050C00991957	Zona de Influencia PEMPCHB	N4	N4	NO APLICA			
AAA0030NWJH	003107001003	KR 13 11 47 ST 31	050C00991958	Zona de Influencia PEMPCHB	N4	N4	NO APLICA			
AAA0030NWKL	003107001003	KR 13 11 47 ST 32	050C00991959	Zona de Influencia PEMPCHB	N4	N4	NO APLICA			
AAA0030NWLW	003107001003	KR 13 11 47 ST 33	050C00991960	Zona de Influencia PEMPCHB	N4	N4	NO APLICA			
AAA0030NWMS	003107001003	KR 13 11 47 ST 34	050C00991961	Zona de Influencia PEMPCHB	N4	N4	NO APLICA			
AAA0030NWNN	003107001003	KR 13 11 47 ST 35	050C00991962	Zona de Influencia PEMPCHB	N4	N4	NO APLICA			
AAA0030NWOE	003107001003	KR 13 11 47 ST 36	050C00991963	Zona de Influencia PEMPCHB	N4	N4	NO APLICA			
AAA0030NWPP	003107001003	KR 13 11 47 ST 37	050C00991964	Zona de Influencia PEMPCHB	N4	N4	NO APLICA			
AAA0030NWRU	003107001003	KR 13 11 47 ST 38	050C00991965	Zona de Influencia PEMPCHB	N4	N4	NO APLICA			
AAA0030NWSK	003107001003	KR 13 11 47 ST 39	050C00991966	Zona de Influencia PEMPCHB	N4	N4	NO APLICA			
AAA0030NWTO	003107001004	CL 11 13 52	050C00119686	Zona de Influencia PEMPCHB	N4	N4	NO APLICA			
AAA0030NWUZ	003107001005	CL 11 13 64	050C00435627	Zona de Influencia PEMPCHB	N4	N4	NO APLICA			
AAA0030NWWF	003107001006	KR 14 11 06	050C00261199	Zona de Influencia PEMPCHB	N4	N4	NO APLICA			
AAA0030NWYX	003107001007	KR 14 11 40	050C00124748	Zona de Influencia PEMPCHB	N4	N4	NO APLICA			
AAA0030NWZM	003107001008	CL 12 13A 15	050C00265565	Zona de Influencia PEMPCHB	N4	N4	NO APLICA			
AAA0030NXCN	003107001009	CL 12 13A 09	050C00469720	Zona de Influencia PEMPCHB	N4	N4	NO APLICA			
AAA0030NXDE	003107001010	CL 12 13 73 BG	050C01261443	Zona de Influencia PEMPCHB	N4	N4	NO APLICA			
AAA0030NXFZ	003107001010	CL 12 13 81 BG	050C01261445	Zona de Influencia PEMPCHB	N4	N4	NO APLICA			
AAA0181FHDM	003107001010	CL 12 13 75 IN 0	050C01412105	Zona de Influencia PEMPCHB	N4	N4	NO APLICA			
AAA0181FETD	003107001010	CL 12 13 75 LC 1	050C01592079	Zona de Influencia PEMPCHB	N4	N4	NO APLICA			
AAA0181FEUH	003107001010	CL 12 13 75 LC 2	050C01592080	Zona de Influencia PEMPCHB	N4	N4	NO APLICA			
AAA0181FEWW	003107001010	CL 12 13 75 LC 3	050C01592081	Zona de Influencia PEMPCHB	N4	N4	NO APLICA			
AAA0181FEXS	003107001010	CL 12 13 75 LC 4	050C01592082	Zona de Influencia PEMPCHB	N4	N4	NO APLICA			
AAA0181FEYN	003107001010	CL 12 13 75 LC 5	050C01592083	Zona de Influencia PEMPCHB	N4	N4	NO APLICA			
AAA0181FEZE	003107001010	CL 12 13 75 LC 6	050C01592084	Zona de Influencia PEMPCHB	N4	N4	NO APLICA			
AAA0030TPMR	003107028001	KR 10 9 37 LC 1056	050C01441184	Zona de Influencia PEMPCHB	N4	N4	NO APLICA			
AAA0030TPNX	003107028001	KR 10 9 37 LC 1057	050C01441185	Zona de Influencia PEMPCHB	N4	N4	NO APLICA			
AAA0030TPOM	003107028001	KR 10 9 37 LC 1058	050C01441186	Zona de Influencia PEMPCHB	N4	N4	NO APLICA			
AAA0030TPPA	003107028001	KR 10 9 37 LC 1059	050C01441187	Zona de Influencia PEMPCHB	N4	N4	NO APLICA			
AAA0030TPRJ	003107028001	KR 10 9 37 LC 1060	050C01441188	Zona de Influencia PEMPCHB	N4	N4	NO APLICA			
AAA0030TPSY	003107028001	KR 10 9 37 LC 1061	050C01441189	Zona de Influencia PEMPCHB	N4	N4	NO APLICA			
AAA0030TPTD	003107028001	KR 10 9 37 LC 1062	050C01441190	Zona de Influencia PEMPCHB	N4	N4	NO APLICA			
AAA0030TPUH	003107028001	KR 10 9 37 LC 1063	050C01441191	Zona de Influencia PEMPCHB	N4	N4	NO APLICA			
AAA0030TPWW	003107028001	KR 10 9 37 LC 1064	050C01441192	Zona de Influencia PEMPCHB	N4	N4	NO APLICA			
AAA0030TPXS	003107028001	KR 10 9 37 LC 1065	050C01441193	Zona de Influencia PEMPCHB	N4	N4	NO APLICA			
AAA0030TPYN	003107028001	KR 10 9 37 LC 1066	050C01441194	Zona de Influencia PEMPCHB	N4	N4	NO APLICA			
AAA0030TPZE	003107028001	KR 10 9 37 LC 1067	050C01441195	Zona de Influencia PEMPCHB	N4	N4	NO APLICA			
AAA0030TRAW	003107028001	KR 10 9 37 LC 1068	050C01441196	Zona de Influencia PEMPCHB	N4	N4	NO APLICA			
AAA0030TRBS	003107028001	KR 10 9 37 LC 1069	050C01441197	Zona de Influencia PEMPCHB	N4	N4	NO APLICA			
AAA0030TRCN	003107028001	KR 10 9 37 LC 1070	050C01441198	Zona de Influencia PEMPCHB	N4	N4	NO APLICA			
AAA0030TRDE	003107028001	KR 10 9 37 LC 1071	050C01441199	Zona de Influencia PEMPCHB	N4	N4	NO APLICA			
AAA0030TREP	003107028001	KR 10 9 37 LC 1072	050C01441200	Zona de Influencia PEMPCHB	N4	N4	NO APLICA			
AAA0030TRFZ	003107028001	KR 10 9 37 LC 1073	050C01441201	Zona de Influencia PEMPCHB	N4	N4	NO APLICA			
AAA0030TRHK	003107028001	KR 10 9 37 LC 1074	050C01441202	Zona de Influencia PEMPCHB	N4	N4	NO APLICA			
AAA0030TRJZ	003107028001	KR 10 9 37 LC 1075	050C01441203	Zona de Influencia PEMPCHB	N4	N4	NO APLICA			
AAA0030TRKC	003107028001	KR 10 9 37 LC 1076	050C01441204	Zona de Influencia PEMPCHB	N4	N4	NO APLICA			
AAA0030TRLF	003107028001	KR 10 9 37 LC 1077	050C01441205	Zona de Influencia PEMPCHB	N4	N4	NO APLICA			
AAA0030TRMR	003107028001	KR 10 9 37 LC 1078	050C01441206	Zona de Influencia PEMPCHB	N4	N4	NO APLICA			
AAA0030TRNX	003107028001	KR 10 9 37 LC 1079	050C01441207	Zona de Influencia PEMPCHB	N4	N4	NO APLICA			
AAA0030TROM	003107028001	KR 10 9 37 LC 1080	050C01441208	Zona de Influencia PEMPCHB	N4	N4	NO APLICA			
AAA0030TRPA	003107028001	KR 10 9 37 LC 1081	050C01441209	Zona de Influencia PEMPCHB	N4	N4	NO APLICA			
AAA0030TRRJ	003107028001	KR 10 9 37 LC 1082	050C01441210	Zona de Influencia PEMPCHB	N4	N4	NO APLICA			
AAA0030TRSY	003107028001	KR 10 9 37 LC 1083	050C01441211	Zona de Influencia PEMPCHB	N4	N4	NO APLICA			
AAA0030TRTD	003107028001	KR 10 9 37 LC 1084	050C01441212	Zona de Influencia PEMPCHB	N4	N4	NO APLICA			
AAA0030JAFT	003103032001	KR 2 16A 38 BQ 4 AP 1503	050C00068274	Area Afectada PEMPCHB	N4	N4	Decreto 678 de 1994			
AAA0030JAHY	003103032001	KR 2 16A 38 BQ 4 AP 1504	050C00016336	Area Afectada PEMPCHB	N4	N4	Decreto 678 de 1994			
AAA0030JAJH	003103032001	KR 2 16A 38 BQ 4 AP 1601	050C00052499	Area Afectada PEMPCHB	N4	N4	Decreto 678 de 1994			
AAA0030JAKL	003103032001	KR 2 16A 38 BQ 4 AP 1602	050C00024496	Area Afectada PEMPCHB	N4	N4	Decreto 678 de 1994			
AAA0030JALW	003103032001	KR 2 16A 38 BQ 4 AP 1603	050C00011079	Area Afectada PEMPCHB	N4	N4	Decreto 678 de 1994			
AAA0030JAMS	003103032001	KR 2 16A 38 BQ 4 AP 1604	050C00090445	Area Afectada PEMPCHB	N4	N4	Decreto 678 de 1994			
AAA0030JANN	003103032001	KR 2 16A 38 BQ 4 AP 1701	050C00036656	Area Afectada PEMPCHB	N4	N4	Decreto 678 de 1994			
AAA0030JAOE	003103032001	KR 2 16A 38 BQ 4 AP 1702	050C00063976	Area Afectada PEMPCHB	N4	N4	Decreto 678 de 1994			
AAA0030JAPP	003103032001	KR 2 16A 38 BQ 4 AP 1703	050C00004623	Area Afectada PEMPCHB	N4	N4	Decreto 678 de 1994			
AAA0030JARU	003103032001	KR 2 16A 38 BQ 4 AP 1704	050C00474958	Area Afectada PEMPCHB	N4	N4	Decreto 678 de 1994			
AAA0030JASK	003103032001	KR 2 16A 38 BQ 4 AP 1801	050C00015032	Area Afectada PEMPCHB	N4	N4	Decreto 678 de 1994			
AAA0030JATO	003103032001	KR 2 16A 38 BQ 4 AP 1802	050C00018659	Area Afectada PEMPCHB	N4	N4	Decreto 678 de 1994			
AAA0030JAUZ	003103032001	KR 2 16A 38 BQ 4 AP 1803	050C00108171	Area Afectada PEMPCHB	N4	N4	Decreto 678 de 1994			
AAA0030JAWF	003103032001	KR 2 16A 38 BQ 4 AP 1804	050C00010042	Area Afectada PEMPCHB	N4	N4	Decreto 678 de 1994			
AAA0030JAXR	003103032001	KR 2 16A 38 BQ 4 AP 1901	050C00057538	Area Afectada PEMPCHB	N4	N4	Decreto 678 de 1994			
AAA0030JAYX	003103032001	KR 2 16A 38 BQ 4 AP 1902	050C00008572	Area Afectada PEMPCHB	N4	N4	Decreto 678 de 1994			
AAA0030JAZM	003103032001	KR 2 16A 38 BQ 4 AP 1903	050C00112716	Area Afectada PEMPCHB	N4	N4	Decreto 678 de 1994			
AAA0030JBAW	003103032001	KR 2 16A 38 BQ 4 AP 1904	050C00023059	Area Afectada PEMPCHB	N4	N4	Decreto 678 de 1994			
AAA0030JBBS	003103032001	KR 2 16A 38 BQ 4 AP 2001	050C00012455	Area Afectada PEMPCHB	N4	N4	Decreto 678 de 1994			
AAA0030JBCN	003103032001	KR 2 16A 38 BQ 4 AP 2002	050C00111384	Area Afectada PEMPCHB	N4	N4	Decreto 678 de 1994			
AAA0030JBDE	003103032001	KR 2 16A 38 BQ 4 AP 2003	050C00078174	Area Afectada PEMPCHB	N4	N4	Decreto 678 de 1994			
AAA0030JBEP	003103032001	KR 2 16A 38 BQ 4 AP 2004	050C00118300	Area Afectada PEMPCHB	N4	N4	Decreto 678 de 1994			
AAA0030JBFZ	003103032001	KR 2 16A 38 BQ 4 AP 2101	050C00034875	Area Afectada PEMPCHB	N4	N4	Decreto 678 de 1994			
AAA0030JBHK	003103032001	KR 2 16A 38 BQ 4 AP 2103	050C00107429	Area Afectada PEMPCHB	N4	N4	Decreto 678 de 1994			
AAA0030JBJZ	003103032001	KR 2 16A 38 BQ 5 AP 201	050C00372591	Area Afectada PEMPCHB	N4	N4	Decreto 678 de 1994			
AAA0030JBKC	003103032001	KR 2 16A 38 BQ 5 AP 202	050C00165083	Area Afectada PEMPCHB	N4	N4	Decreto 678 de 1994			
AAA0030JBLF	003103032001	KR 2 16A 38 BQ 5 AP 203	050C00127917	Area Afectada PEMPCHB	N4	N4	Decreto 678 de 1994			
AAA0030JBMR	003103032001	KR 2 16A 38 BQ 5 AP 204	050C00107428	Area Afectada PEMPCHB	N4	N4	Decreto 678 de 1994			
AAA0030JBNX	003103032001	KR 2 16A 38 BQ 5 AP 301	050C00577252	Area Afectada PEMPCHB	N4	N4	Decreto 678 de 1994			
AAA0181FFAF	003107001010	CL 12 13 75 LC 7	050C01592085	Zona de Influencia PEMPCHB	N4	N4	NO APLICA			
AAA0181FFBR	003107001010	CL 12 13 75 LC 8	050C01592086	Zona de Influencia PEMPCHB	N4	N4	NO APLICA			
AAA0181FFCX	003107001010	CL 12 13 75 LC 9	050C01592087	Zona de Influencia PEMPCHB	N4	N4	NO APLICA			
AAA0181FFDM	003107001010	CL 12 13 75 LC 10	050C01592088	Zona de Influencia PEMPCHB	N4	N4	NO APLICA			
AAA0181FFEA	003107001010	CL 12 13 75 LC 11	050C01592089	Zona de Influencia PEMPCHB	N4	N4	NO APLICA			

AAA0181FFFT	003107001010	CL 12 13 75 LC 12	050C01592090	Zona de Influencia PEMPCHB	N4	N4	NO APLICA			
AAA0181FFHY	003107001010	CL 12 13 75 LC 13	050C01592091	Zona de Influencia PEMPCHB	N4	N4	NO APLICA			
AAA0181FFJH	003107001010	CL 12 13 75 LC 14	050C01592092	Zona de Influencia PEMPCHB	N4	N4	NO APLICA			
AAA0181FFKL	003107001010	CL 12 13 75 LC 15	050C01592093	Zona de Influencia PEMPCHB	N4	N4	NO APLICA			
AAA0181FFLW	003107001010	CL 12 13 75 LC 16	050C01592094	Zona de Influencia PEMPCHB	N4	N4	NO APLICA			
AAA0181FFMS	003107001010	CL 12 13 75 LC 17	050C01592095	Zona de Influencia PEMPCHB	N4	N4	NO APLICA			
AAA0181FFNN	003107001010	CL 12 13 75 LC 18	050C01592096	Zona de Influencia PEMPCHB	N4	N4	NO APLICA			
AAA0181FFOE	003107001010	CL 12 13 75 LC 19	050C01592097	Zona de Influencia PEMPCHB	N4	N4	NO APLICA			
AAA0030NUUZ	003107001003	KR 13 11 47 ST 19	050C00991946	Zona de Influencia PEMPCHB	N4	N4	NO APLICA			
AAA0030PMXR	003107018029	KR 12 7 99	050C00720160	Zona de Influencia PEMPCHB	NO APLICA	NO APLICA	NO APLICA			
AAA0030PMYX	003107018030	KR 12 7 97	050C00119615	Zona de Influencia PEMPCHB	NO APLICA	NO APLICA	NO APLICA			
AAA0030PMZM	003107018031	KR 12 7 95	050C00393992	Zona de Influencia PEMPCHB	NO APLICA	NO APLICA	NO APLICA			
AAA0030PNAW	003107018032	KR 12 7 93	050C00091656	Zona de Influencia PEMPCHB	NO APLICA	NO APLICA	NO APLICA			
AAA0030PNBS	003107018033	KR 12 7 91	050C00476308	Zona de Influencia PEMPCHB	NO APLICA	NO APLICA	NO APLICA			
AAA0030PNCN	003107018034	KR 12 7 87	050C00146562	Zona de Influencia PEMPCHB	NO APLICA	NO APLICA	NO APLICA			
AAA0030PNDE	003107018035	KR 12 7 85	050C00011243	Zona de Influencia PEMPCHB	NO APLICA	NO APLICA	NO APLICA			
AAA0030PNEP	003107018036	KR 12 7 81	050C00034001	Zona de Influencia PEMPCHB	NO APLICA	NO APLICA	NO APLICA			
AAA0030PNFZ	003107018037	KR 12 7 79	050C00575194	Zona de Influencia PEMPCHB	NO APLICA	NO APLICA	NO APLICA			
AAA0030PNHK	003107018038	KR 12 7 71	050C00235770	Zona de Influencia PEMPCHB	NO APLICA	NO APLICA	NO APLICA			
AAA0030PNJZ	003107018039	KR 12 7 51	050C00621458	Zona de Influencia PEMPCHB	NO APLICA	NO APLICA	NO APLICA			
AAA0030PNKC	003107018040	KR 12 7 45	050C01525704	Zona de Influencia PEMPCHB	NO APLICA	NO APLICA	NO APLICA			
AAA0030PNLF	003107018041	KR 12 7 39	050C00189427	Zona de Influencia PEMPCHB	NO APLICA	NO APLICA	NO APLICA			
AAA0030PNMR	003107018042	KR 12 7 31	050C00409885	Zona de Influencia PEMPCHB	NO APLICA	NO APLICA	NO APLICA			
AAA0030PNNX	003107018043	KR 12 7 27	050C01508105	Zona de Influencia PEMPCHB	NO APLICA	NO APLICA	NO APLICA			
AAA0030PNOM	003107018044	KR 12 7 15	050C00742776	Zona de Influencia PEMPCHB	NO APLICA	NO APLICA	NO APLICA			
AAA0030PNPA	003107018045	KR 12 7 09	050C00322347	Zona de Influencia PEMPCHB	NO APLICA	NO APLICA	NO APLICA			
AAA0030EADE	003103003004	CL 21 1 88 AP 2302	050C00029394	Zona de Influencia PEMPCHB	N4	N4	NO APLICA			
AAA0030EAEP	003103003004	CL 21 1 88 AP 2303	050C00090470	Zona de Influencia PEMPCHB	N4	N4	NO APLICA			
AAA0030EAFZ	003103003004	CL 21 1 88 AP 2304	050C00842330	Zona de Influencia PEMPCHB	N4	N4	NO APLICA			
AAA0030EAHK	003103003004	CL 21 1 88 AP 2401	050C00047662	Zona de Influencia PEMPCHB	N4	N4	NO APLICA			
AAA0030EAJZ	003103003004	CL 21 1 88 AP 2402	050C00114606	Zona de Influencia PEMPCHB	N4	N4	NO APLICA			
AAA0030EAKC	003103003004	CL 21 1 88 AP 2403	050C00027170	Zona de Influencia PEMPCHB	N4	N4	NO APLICA			
AAA0030EALF	003103003004	CL 21 1 88 AP 2404	050C00136007	Zona de Influencia PEMPCHB	N4	N4	NO APLICA			
AAA0030EAMR	003103003004	CL 21 1 88 AP 2501	050C00017604	Zona de Influencia PEMPCHB	N4	N4	NO APLICA			
AAA0195AUAW	003107028001	KR 10 9 37 LC 2340	050C01643407	Zona de Influencia PEMPCHB	N4	N4	NO APLICA			
AAA0195AUBS	003107028001	KR 10 9 37 LC 2341	050C01643408	Zona de Influencia PEMPCHB	N4	N4	NO APLICA			
AAA0195AUCN	003107028001	KR 10 9 37 LC 2342	050C01643409	Zona de Influencia PEMPCHB	N4	N4	NO APLICA			
AAA0195AUDE	003107028001	KR 10 9 37 LC 2343	050C01643410	Zona de Influencia PEMPCHB	N4	N4	NO APLICA			
AAA0195AUEP	003107028001	KR 10 9 37 LC 2344	050C01643411	Zona de Influencia PEMPCHB	N4	N4	NO APLICA			
AAA0195AUFZ	003107028001	KR 10 9 37 LC 2345	050C01643412	Zona de Influencia PEMPCHB	N4	N4	NO APLICA			
AAA0195AUHK	003107028001	KR 10 9 37 LC 2346	050C01643413	Zona de Influencia PEMPCHB	N4	N4	NO APLICA			
AAA0195AUJZ	003107028001	KR 10 9 37 LC 2347	050C01643414	Zona de Influencia PEMPCHB	N4	N4	NO APLICA			
AAA0195AULF	003107028001	KR 10 9 37 LC 2348	050C01643415	Zona de Influencia PEMPCHB	N4	N4	NO APLICA			
AAA0195AUKC	003107028001	KR 10 9 37 LC 2349	050C01643416	Zona de Influencia PEMPCHB	N4	N4	NO APLICA			
AAA0195AUMR	003107028001	KR 10 9 37 LC 2350	050C01643417	Zona de Influencia PEMPCHB	N4	N4	NO APLICA			
AAA0195AUNX	003107028001	KR 10 9 37 LC 2351	050C01643418	Zona de Influencia PEMPCHB	N4	N4	NO APLICA			
AAA0195AUOM	003107028001	KR 10 9 37 LC 2352	050C01643419	Zona de Influencia PEMPCHB	N4	N4	NO APLICA			
AAA0195AUPA	003107028001	KR 10 9 37 LC 2353	050C01643420	Zona de Influencia PEMPCHB	N4	N4	NO APLICA			
AAA0195AURJ	003107028001	KR 10 9 37 LC 2354	050C01643421	Zona de Influencia PEMPCHB	N4	N4	NO APLICA			
AAA0195AUSY	003107028001	KR 10 9 37 LC 2355	050C01643422	Zona de Influencia PEMPCHB	N4	N4	NO APLICA			
AAA0195AUTD	003107028001	KR 10 9 37 LC 2356	050C01643423	Zona de Influencia PEMPCHB	N4	N4	NO APLICA			
AAA0195AUUH	003107028001	KR 10 9 37 LC 2357	050C01643424	Zona de Influencia PEMPCHB	N4	N4	NO APLICA			
AAA0030WBOE	003107029001	KR 10 8 01	050C00144732	Zona de Influencia PEMPCHB	NO APLICA	NO APLICA	NO APLICA			
AAA0030WBPP	003107029002	CL 8 10 50	050C00024470	Zona de Influencia PEMPCHB	NO APLICA	NO APLICA	NO APLICA			
AAA0030WBRU	003107029003	CL 8 10 68	050C01514210	Zona de Influencia PEMPCHB	NO APLICA	NO APLICA	NO APLICA			
AAA0030WBSK	003107029004	CL 8 10 68 IN 1	050C00054500	Zona de Influencia PEMPCHB	NO APLICA	NO APLICA	NO APLICA			
AAA0030WBTO	003107029005	CL 8 10 78	050C00183385	Zona de Influencia PEMPCHB	NO APLICA	NO APLICA	NO APLICA			
AAA0030WBUZ	003107029006	CL 8 10 90	050C00268535	Zona de Influencia PEMPCHB	NO APLICA	NO APLICA	NO APLICA			
AAA0030WBWF	003107029007	CL 8 10 92	050C00353047	Zona de Influencia PEMPCHB	NO APLICA	NO APLICA	NO APLICA			
AAA0030WBXR	003107029008	CL 8 10 94	050C00247964	Zona de Influencia PEMPCHB	NO APLICA	NO APLICA	NO APLICA			
AAA0030WBYX	003107029009	CL 8 10 98	050C01466154	Zona de Influencia PEMPCHB	NO APLICA	NO APLICA	NO APLICA			
AAA0030WBZM	003107029010	KR 11 8 12	050C01497331	Zona de Influencia PEMPCHB	NO APLICA	NO APLICA	NO APLICA			
AAA0030WCAW	003107029011	KR 11 8 18	050C01082108	Zona de Influencia PEMPCHB	NO APLICA	NO APLICA	NO APLICA			
AAA0030WCBS	003107029012	KR 11 8 40	050C00542724	Zona de Influencia PEMPCHB	NO APLICA	NO APLICA	NO APLICA			
AAA0030JBOM	003103032001	KR 2 16A 38 BQ 5 AP 302	050C00044089	Area Afectada PEMPCHB	N4	N4	Decreto 678 de 1994			
AAA0030JBPA	003103032001	KR 2 16A 38 BQ 5 AP 303	050C00035518	Area Afectada PEMPCHB	N4	N4	Decreto 678 de 1994			
AAA0030JBRJ	003103032001	KR 2 16A 38 BQ 5 AP 304	050C00035036	Area Afectada PEMPCHB	N4	N4	Decreto 678 de 1994			
AAA0030JBSY	003103032001	KR 2 16A 38 BQ 5 AP 401	050C00027042	Area Afectada PEMPCHB	N4	N4	Decreto 678 de 1994			
AAA0030KRBR	003105004032	KR 2A 8 10	050C01492882	Area Afectada PEMPCHB	N4	N4	Decreto 678 de 1994			
AAA0030KRCX	003105004033	KR 2A 8 24	050C00270654	Area Afectada PEMPCHB	N4	N4	NO APLICA			
AAA0030KRDM	003105004034	KR 2A 8 38	050C00003581	Area Afectada PEMPCHB	N4	N4	NO APLICA			
AAA0030KREA	003105004035	KR 2A 8 40	050C00216733	Area Afectada PEMPCHB	N4	N4	NO APLICA			
AAA0030KRFT	003105004036	KR 2A 8 37	050C00168326	Area Afectada PEMPCHB	N4	N4	NO APLICA			
AAA0030KRHY	003105004037	KR 2A 8 27	050C00159777	Area Afectada PEMPCHB	N4	N4	NO APLICA			
AAA0030KRJH	003105004038	KR 2A 8 25	050C00232139	Area Afectada PEMPCHB	N4	N4	NO APLICA			
AAA0030KRKL	003105004039	KR 2A 8 13	050C00488156	Area Afectada PEMPCHB	N4	N4	NO APLICA			
AAA0030KRLW	003105004040	KR 2A 8 07	050C00108552	Area Afectada PEMPCHB	N4	N4	NO APLICA			
AAA0030KRMS	003105004041	CL 8 2A 12	050C01018553	Area Afectada PEMPCHB	N4	N4	NO APLICA			
AAA0030KRNN	003105004042	CL 8 2A 18	050C01410099	Area Afectada PEMPCHB	N4	N4	Decreto 678 de 1994			
AAA0030KROE	003105004043	CL 8 2A 24	050C00378287	Area Afectada PEMPCHB	N2-T1-G1	N2	Decreto 678 de 1994			
AAA0030KRPP	003105004044	CL 8 2A 30	050C00634522	Area Afectada PEMPCHB	N2-T1-G1	N2	Decreto 678 de 1994			
AAA0030KRTO	003105004046	KR 3 8 10	050C00474957	Area Afectada PEMPCHB	N4	N4	NO APLICA			
AAA0030KRWF	003105004048	KR 3 8 26	050C00491410	Area Afectada PEMPCHB	N2-T1-G1	N2	Decreto 678 de 1994			
AAA0030KRXR	003105004049	KR 3 8 32	050C00697339	Area Afectada PEMPCHB	N2-T1-G0	N2	Decreto 678 de 1994			
AAA0030KRYX	003105004050	KR 3 8 40	050C00482345	Area Afectada PEMPCHB	N2-T1-G1	N2	Decreto 678 de 1994			
AAA0030KRZM	003105004051	KR 3 8 54	050C00664862	Area Afectada PEMPCHB	N2-T1-G1	N2	Decreto 678 de 1994			
AAA0030KSAW	003105004052	CL 8 2A 18 IN 1	050C01430139	Area Afectada PEMPCHB	N2-T0-G0	N2	Decreto 678 de 1994			
AAA0030KSBS	003105004053	KR 3 8 72	050C00599516	Area Afectada PEMPCHB	N2-T2-G1	N2	Decreto 678 de 1994			
AAA0030KSCN	003105004054	KR 3 8 82	050C00130006	Area Afectada PEMPCHB	N2-T2-G1	N2	Decreto 678 de 1994			
AAA0030KSDE	003105004055	CL 9 2 97	050C00409247	Area Afectada PEMPCHB	N2-T1-G1	N2	Decreto 678 de 1994			
AAA0030KSEP	003105004056	CL 9 2 87	050C00247298	Area Afectada PEMPCHB	N2-T1-G2	N2	Decreto 678 de 1994			
AAA0030KSFZ	003105004057	CL 9 2 83	050C00253759	Area Afectada PEMPCHB	N2-T1-G1	N2	Decreto 678 de 1994			
AAA0030KSHK	003105004058	CL 9 2 77	050C00325357	Area Afectada PEMPCHB	N2-T1-G1	N2	Decreto 678 de 1994			
AAA0030KSJZ	003105004059	CL 9 2 81 IN 1	050C01234240	Area Afectada PEMPCHB	N2-T0-G0	N2	Decreto 678 de 1994			
AAA0030KJKL	003105001030	CL 12 2 77 AP 101	050C01485481	Area Afectada PEMPCHB	N2-T1-G2	N2	Decreto 678 de 1994			
AAA0030KJLW	003105001030	CL 12 2 77 AP 102	050C01485482	Area Afectada PEMPCHB	N2-T1-G2	N2	Decreto 678 de 1994			
AAA0030KJMS	003105001030	CL 12 2 77 AP 103	050C01485483	Area Afectada PEMPCHB	N2-T1-G2	N2	Decreto 678 de 1994			
AAA0030KJNN	003105001030	CL 12 2 77 AP 104	050C01485484	Area Afectada PEMPCHB	N2-T1-G2	N2	Decreto 678 de 1994			
AAA0030KJOE	003105001030	CL 12 2 77 AP 105	050C01485485	Area Afectada PEMPCHB	N2-T1-G2	N2	Decreto 678 de 1994			
AAA0030KJPP	003105001030	CL 12 2 77 AP 106	050C01485486	Area Afectada PEMPCHB	N2-T1-G2	N2	Decreto 678 de 1994			
AAA0030KJRU	003105001030	CL 12 2 77 AP 107	050C01485487	Area Afectada PEMPCHB	N2-T1-G2	N2	Decreto 678 de 1994			
AAA0030KJSK	003105001030	CL 12 2 77 AP 201	050C01485488	Area Afectada PEMPCHB	N2-T1-G2	N2	Decreto 678 de 1994			
AAA0030KJTO	003105001030	CL 12 2 77 AP 202	050C01485489	Area Afectada PEMPCHB	N2-T1-G2	N2	Decreto 678 de 1994			
AAA0162SLAF	003105001031	KR 2 11 33	050C00896496	Area Afectada PEMPCHB	N2-T2-G2	N2	Decreto 678 de 1994			
AAA0165UPKC	003105001033	CL 12 2 15 AP 101	050C01168855	Area Afectada PEMPCHB	N2-T1-G1	N2	Decreto 678 de 1994			
AAA0165UPLF	003105001033	CL 12 2 15 AP 102	050C01168856	Area Afectada PEMPCHB	N2-T1-G1	N2	Decreto 678 de 1994			
AAA0165UPMR	003105001033	CL 12 2 15 AP 103	050C01168857	Area Afectada PEMPCHB	N2-T1-G1	N2	Decreto 678 de 1994			
AAA0165UPNX	003105001033	CL 12 2 15 AP 104	050C01168858	Area Afectada PEMPCHB	N2-T1-G1	N2	Decreto 678 de 1994			
AAA0165UPOM	003105001033	CL 12 2 15 AP 105	050C01168859	Area Afectada PEMPCHB	N2-T1-G1	N2	Decreto 678 de 1994			
AAA0165UPPA	003105001033	CL 12 2 15 AP 106	050C01168860	Area Afectada PEMPCHB	N2-T1-G1	N2	Decreto 678 de 1994			
AAA0165UPRJ	003105001033	CL 12 2 15 AP 107	050C01168861	Area Afectada PEMPCHB	N2-T1-G1	N2	Decreto 678 de 1994			
AAA0165UPSY	003105001033	CL 12 2 15 AP 108	050C01168862	Area Afectada PEMPCHB	N2-T1-G1	N2	Decreto 678 de 1994			
AAA0165UPTD	003105001033	CL 12 2 15 AP 109	050C01168863	Area Afectada PEMPCHB	N2-T1-G1	N2	Decreto 678 de 1994			
AAA0165UPUH	003105001033	CL 12 2 15 AP 110	050C01168864	Area Afectada PEMPCHB	N2-T1-G1	N2	Decreto 678 de 1994			
AAA0165UPWW	003105001033	CL 12 2 15 AP 111	050C01168865	Area Afectada PEMPCHB	N2-T1-G1	N2	Decreto 678 de 1994			
AAA0030KJWF	003105002001	CL 10 2 12	050C00101792	Area Afectada PEMPCHB	N2-T1-G1	N2	Decreto 678 de 1994			
AAA0030KJXR	003105002002	CL 10 2 26 IN 1	050C01492662	Area Afectada PEMPCHB	N2-T1-G1	N2	Decreto 678 de 1994			
AAA0030KJYX	003105002002	CL 10 2 26 IN 2	050C01492663	Area Afectada PEMPCHB	N2-T1-G1	N2	Decreto 678 de 1994			
AAA0030KJZM	003105002002	CL 10 2 26 IN 3	050C01492664	Area Afectada PEMPCHB	N2-T1-G1	N2	Decreto 678 de 1994			
AAA0030PNRJ	003107019001	CL 6 12 04	050C00798234	Zona de Influencia PEMPCHB	NO APLICA	NO APLICA	NO APLICA			
AAA0030PNSY	003107019002	CL 6 12 18	050C00896564	Zona de Influencia PEMPCHB	NO APLICA	NO APLICA	NO APLICA			
AAA0030PNTD	003107019003	CL 6 12 24	050C00000000	Zona de Influencia PEMPCHB	NO APLICA	NO APLICA	NO APLICA			
AAA0030PNUH	003107019004	CL 6 12 30	050C00000000	Zona de Influencia PEMPCHB	NO APLICA	NO APLICA	NO APLICA			
AAA0030PNWW	003107019005	CL 6 12 38	050C00222320	Zona de Influencia PEMPCHB	NO APLICA	NO APLICA	NO APLICA			
AAA0030PNXS	003107019006	CL 6 12 52	050C00863875	Zona de Influencia PEMPCHB	NO APLICA	NO APLICA	NO APLICA			
AAA0030PNYN	003107019007	CL 6 12 54	050C00050522	Zona de Influencia PEMPCHB	NO APLICA	NO APLICA	NO APLICA			
AAA0030PNZE	003107019008	CL 6 12 62	050C01151464	Zona de Influencia PEMPCHB	NO APLICA	NO APLICA	NO APLICA			
AAA0030POAF	003107019009	CL 6A 12 71	050C00467508	Zona de Influencia PEMPCHB	NO APLICA	NO APLICA	NO APLICA			
AAA0030PODM	003107019012	CL 6A 12 59	050C00094575	Zona de Influencia PEMPCHB	NO APLICA	NO APLICA	NO APLICA			
AAA0030POEA	003107019013	CL 6A 12 53	050C00720876	Zona de Influencia PEMPCHB	NO APLICA	NO APLICA	NO APLICA			
AAA0030POHY	003107019015	CL 6A 12 37	050C01241016	Zona de Influencia PEMPCHB	NO APLICA	NO APLICA	NO APLICA			
AAA0030POJH	003107019016	KR 12 6 33	050C01324214	Zona de Influencia PEMPCHB	NO APLICA	NO APLICA	NO APLICA			
AAA0030POKL	003107019017	KR 12 6 25	050C00340546	Zona de Influencia PEMPCHB	NO APLICA	NO APLICA	NO APLICA			
AAA0030POLW	003107020001	KR 11 11 01 LC 3	050C00911839	Zona de Influencia PEMPCHB	N4	N4	NO APLICA			
AAA0030PONN	003107020003	CL 11 11 12 LC 1	050C00567107	Zona de Influencia PEMPCHB	N4	N4	NO APLICA			
AAA0030POOE	003107020004	CL 11 11 20 LC	050C00848964	Zona de Influencia PEMPCHB	N4	N4	NO APLICA			
AAA0030POPP	003107020004	CL 11 11 22 LC	050C00848821	Zona de Influencia PEMPCHB	N4	N4	NO APLICA			
AAA0030PORU	003107020005	CL 11 11 30	050C00558978	Zona de Influencia PEMPCHB	N4	N4	NO APLICA			
AAA0030POSK	003107020006	CL 11 11 32	050C00629695	Zona de Influencia PEMPCHB	N4	N4	NO APLICA			
AAA0030POTO	003107020007	CL 11 11 38	050C00281770	Zona de Influencia PEMPCHB	N2-T2-G2	N2	Decreto 606 de 2001			
AAA0030POUZ	003107020008	CL 11 11 56	050C00689415	Zona de Influencia PEMPCHB	N4	N4	NO APLICA			
AAA0030POWF	003107020009	CL 11 11 66	050C00644208	Zona de Influencia PEMPCHB	N4	N4	NO APLICA			
AAA0030POXR	003107020010	CL 11 11 82	050C00643900	Zona de Influencia PEMPCHB	N4	N4	NO APLICA			
AAA0030POYX	003107020011	CL 11 11 88	050C01334110	Zona de Influencia PEMPCHB	N4	N4	NO APLICA			
AAA0030POZM	003107020012	KR 12 11 46 LC	050C00188155	Zona de Influencia PEMPCHB	N4	N4	NO APLICA			
AAA0030PPAW	003107020012	KR 12 11 48 LC	050C00188154	Zona de Influencia PEMPCHB	N4	N4	NO APLICA			
AAA0030PPBS	003107020012	KR 12 11 50 LC	050C00188153	Zona de Influencia PEMPCHB	N4	N4	NO APLICA			
AAA0030PPCN	003107020013	KR 12 11 58	050C01224301	Zona de Influencia PEMPCHB	N4	N4	NO APLICA			
AAA0030PPDE	003107020014	KR 12 11 66	050C01224302	Zona de Influencia PEMPCHB	N4	N4	NO APLICA			
AAA0030PPEP	003107020015	KR 12 11 76	050C00474717	Zona de Influencia PEMPCHB	N4	N4	NO APLICA			
AAA0030EANX	003103003004	CL 21 1 88 AP 2502	050C00045226	Zona de Influencia PEMPCHB	N4	N4	NO APLICA			
AAA0030EAOM	003103003004	CL 21 1 88 AP 2503	050C00043585	Zona de Influencia PEMPCHB	N4	N4	NO APLICA			
AAA0030EAPA	003103003004	CL 21 1 88 AP 2504	050C00119889	Zona de Influencia PEMPCHB	N4	N4	NO APLICA			
AAA0030EARJ	003103003004	CL 21 1 88 AP 2601	050C00013043	Zona de Influencia PEMPCHB	N4	N4	NO APLICA			
AAA0030EASY	003103003004	CL 21 1 88 AP 2602	050C00387073	Zona de Influencia PEMPCHB	N4	N4	NO APLICA			
AAA0030EATD	003103003004	CL 21 1 88 AP 2603	050C00141942	Zona de Influencia PEMPCHB	N4	N4	NO APLICA			
AAA0030EAUH	003103003004	CL 21 1 88 AP 2604	050C00123602	Zona de Influencia PEMPCHB	N4	N4	NO APLICA			
AAA0030EAWW	003103003004	CL 21 1 88 AP 2701	050C00084297	Zona de Influencia PEMPCHB	N4	N4	NO APLICA			
AAA0030EAXS	003103003004	CL 21 1 88 AP 2702	050C00095111	Zona de Influencia PEMPCHB	N4	N4	NO APLICA			
AAA0030EAYN	003103003004	CL 21 1 88 AP 2703	050C00009229	Zona de Influencia PEMPCHB	N4	N4	NO APLICA			
AAA0030EAZE	003103003004	CL 21 1 88 AP 2704	050C00000026	Zona de Influencia PEMPCHB	N4	N4	NO APLICA			
AAA0030EBAF	003103003004	CL 21 1 88 AP 2801	050C00013456	Zona de Influencia PEMPCHB	N4	N4	NO APLICA			
AAA0030EBBR	003103003004	CL 21 1 88 AP 2802	050C00090216	Zona de Influencia PEMPCHB	N4	N4	NO APLICA			
AAA0030EBCX	003103003004	CL 21 1 88 AP 2803	050C00066583	Zona de Influencia PEMPCHB	N4	N4	NO APLICA			
AAA0030EBDM	003103003004	CL 21 1 88 AP 2804	050C00046926	Zona de Influencia PEMPCHB	N4	N4	NO APLICA			
AAA0030EBEA	003103003004	CL 21 1 88 AP 2901	050C00027336	Zona de Influencia PEMPCHB	N4	N4	NO APLICA			
AAA0030EBFT	003103003004	CL 21 1 88 AP 2902	050C00445472	Zona de Influencia PEMPCHB	N4	N4	NO APLICA			
AAA0030EBHY	003103003004	CL 21 1 88 AP 2903	050C00029393	Zona de Influencia PEMPCHB	N4	N4	NO APLICA			
AAA0030EBJH	003103003004	CL 21 1 88 AP 2904	050C00005833	Zona de Influencia PEMPCHB	N4	N4	NO APLICA			
AAA0030EBKL	003103003004	CL 21 1 88 AP 3001	050C00098443	Zona de Influencia PEMPCHB	N4	N4	NO APLICA			
AAA0030EBLW	003103003004	CL 21 1 88 AP 3002	050C00092530	Zona de Influencia PEMPCHB	N4	N4	NO APLICA			
AAA0030EBMS	003103003004	CL 21 1 88 AP 3003	050C00042387	Zona de Influencia PEMPCHB	N4	N4	NO APLICA			
AAA0030EBNN	003103003004	CL 21 1 88 AP 3004	050C00090476	Zona de Influencia PEMPCHB	N4	N4	NO APLICA			
AAA0030EBOE	003103003004	CL 21 1 88 AP 3101	050C00032247	Zona de Influencia PEMPCHB	N4	N4	NO APLICA			
AAA0030EBPP	003103003004	CL 21 1 88 AP 3102	050C00098266	Zona de Influencia PEMPCHB	N4	N4	NO APLICA			
AAA0030EBRU	003103003004	CL 21 1 88 AP 3103	050C00056942	Zona de Influencia PEMPCHB	N4	N4	NO APLICA			
AAA0030EBSK	003103003004	CL 21 1 88 AP 3104	050C00114341	Zona de Influencia PEMPCHB	N4	N4	NO APLICA			
AAA0030EBTO	003103003006	CL 21 1 20	050C01492699	Zona de Influencia PEMPCHB	N4	N4	NO APLICA			
AAA0030ECCN	003103004001	KR 1 20A 05	050C00310358	Zona de Influencia PEMPCHB	N4	N4	NO APLICA			
AAA0030WCCN	003107029013	KR 11 8 56	050C00617200	Zona de Influencia PEMPCHB	NO APLICA	NO APLICA	NO APLICA			

AAA0030WCDE	003107029014	KR 11 8 60	050C00360316	Zona de Influencia PEMPCHB	NO APLICA	NO APLICA	NO APLICA			
AAA0030WCEP	003107029015	KR 11 8 74	050C00547858	Zona de Influencia PEMPCHB	NO APLICA	NO APLICA	NO APLICA			
AAA0030WCFZ	003107029016	KR 11 8 78	050C00104007	Zona de Influencia PEMPCHB	NO APLICA	NO APLICA	NO APLICA			
AAA0030WCHK	003107029017	CL 9 10 93	050C00036789	Zona de Influencia PEMPCHB	NO APLICA	NO APLICA	NO APLICA			
AAA0030WCJZ	003107029018	CL 9 10 79	050C01245825	Zona de Influencia PEMPCHB	NO APLICA	NO APLICA	NO APLICA			
AAA0030WCKC	003107029019	CL 9 10 73	050C00776296	Zona de Influencia PEMPCHB	NO APLICA	NO APLICA	NO APLICA			
AAA0030WCLF	003107029020	CL 9 10 59	050C00160531	Zona de Influencia PEMPCHB	NO APLICA	NO APLICA	NO APLICA			
AAA0030WCMR	003107029021	CL 9 10 47	050C00121358	Zona de Influencia PEMPCHB	NO APLICA	NO APLICA	NO APLICA			
AAA0030WCNX	003107029022	CL 9 10 37	050C00121357	Zona de Influencia PEMPCHB	NO APLICA	NO APLICA	NO APLICA			
AAA0030WCOM	003107029023	KR 10 8 85	050C00121359	Zona de Influencia PEMPCHB	NO APLICA	NO APLICA	NO APLICA			
AAA0030WCRJ	003107029024	KR 10 8 83 LC 1	050C01347233	Zona de Influencia PEMPCHB	NO APLICA	NO APLICA	NO APLICA			
AAA0030WCSY	003107029024	KR 10 8 83 LC 2	050C01347234	Zona de Influencia PEMPCHB	NO APLICA	NO APLICA	NO APLICA			
AAA0030WCTD	003107029024	KR 10 8 83 LC 3	050C01347235	Zona de Influencia PEMPCHB	NO APLICA	NO APLICA	NO APLICA			
AAA0030WCUH	003107029024	KR 10 8 83 LC 201	050C01347236	Zona de Influencia PEMPCHB	NO APLICA	NO APLICA	NO APLICA			
AAA0030WCWW	003107029025	KR 10 8 75	050C00285826	Zona de Influencia PEMPCHB	NO APLICA	NO APLICA	NO APLICA			
AAA0030WCXS	003107029026	KR 10 8 73 LC 873	050C00330053	Zona de Influencia PEMPCHB	NO APLICA	NO APLICA	NO APLICA			
AAA0030WDAF	003107029026	KR 10 8 71 OF 203	050C00330056	Zona de Influencia PEMPCHB	NO APLICA	NO APLICA	NO APLICA			
AAA0030WDBR	003107029026	KR 10 8 71 OF 301	050C00330057	Zona de Influencia PEMPCHB	NO APLICA	NO APLICA	NO APLICA			
AAA0030WDCX	003107029026	KR 10 8 71 OF 302	050C00330058	Zona de Influencia PEMPCHB	NO APLICA	NO APLICA	NO APLICA			
AAA0030WCYN	003107029026	KR 10 8 67 LC 867	050C00330054	Zona de Influencia PEMPCHB	NO APLICA	NO APLICA	NO APLICA			
AAA0030WCZE	003107029026	KR 10 8 71 OF 202	050C00330055	Zona de Influencia PEMPCHB	NO APLICA	NO APLICA	NO APLICA			
AAA0030KSKC	003105004060	CL 9 2 73	050C00991015	Area Afectada PEMPCHB	N2-T1-G1	N2	Decreto 678 de 1994			
AAA0030KSLF	003105004061	CL 9 2 63	050C00119314	Area Afectada PEMPCHB	N2-T1-G1	N2	Decreto 678 de 1994			
AAA0030KSMR	003105004062	CL 9 2 59	050C00119313	Area Afectada PEMPCHB	N2-T1-G1	N2	Decreto 678 de 1994			
AAA0030KSNX	003105004063	CL 9 2 47	050C00336776	Area Afectada PEMPCHB	N4	N4	NO APLICA			
AAA0030KSOM	003105004064	CL 9 2 39	050C00407633	Area Afectada PEMPCHB	N2-T1-G1	N2	Decreto 678 de 1994			
AAA0030KSPA	003105004065	CL 9 2 31	050C00987210	Area Afectada PEMPCHB	N2-T1-G2	N2	Decreto 678 de 1994			
AAA0030KSRJ	003105004066	CL 9 2 23	050C01349117	Area Afectada PEMPCHB	N4	N4	Decreto 678 de 1994			
AAA0030KSSY	003105004067	CL 9 2 17	050C01437686	Area Afectada PEMPCHB	N2-T1-G1	N2	Decreto 678 de 1994			
AAA0030KSTD	003105004068	CL 9 2 13	050C01255802	Area Afectada PEMPCHB	N2-T1-G1	N2	Decreto 678 de 1994			
AAA0030KSUH	003105004069	CL 9 2 05	050C00896797	Area Afectada PEMPCHB	N2-T1-G1	N2	Decreto 678 de 1994			
AAA0030KSWW	003105004070	CL 9 2 01	050C00175161	Area Afectada PEMPCHB	N4	N4	Decreto 678 de 1994			
AAA0030KSXS	003105004071	CL 9 1 95	050C00000000	Area Afectada PEMPCHB	N2-T1-G1	N2	Decreto 678 de 1994			
AAA0030KSYN	003105004072	CL 9 1 89	050C01188805	Area Afectada PEMPCHB	N2-T2-G1	N2	Decreto 678 de 1994			
AAA0030KSZE	003105004073	CL 9 1 85	050C00462722	Area Afectada PEMPCHB	N2-T2-G1	N2	Decreto 678 de 1994			
AAA0030KTAF	003105004074	CL 9 1 69	050C01333587	Area Afectada PEMPCHB	N2-T1-G1	N2	Decreto 678 de 1994			
AAA0197SREA	003105004075	CL 9 1 55 IN 1	050C01671260	Area Afectada PEMPCHB	N2-T1-G1	N2	Decreto 678 de 1994			
AAA0197SRFT	003105004075	CL 9 1 55 IN 2	050C01671261	Area Afectada PEMPCHB	N2-T1-G1	N2	Decreto 678 de 1994			
AAA0197SRHY	003105004075	CL 9 1 55 IN 3	050C01671262	Area Afectada PEMPCHB	N2-T1-G1	N2	Decreto 678 de 1994			
AAA0030KTCX	003105004076	CL 9 1 43	050C00501138	Area Afectada PEMPCHB	N2-T2-G1	N2	Decreto 678 de 1994			
AAA0030KTDM	003105004077	CL 9 1 35	050C01312511	Area Afectada PEMPCHB	N2-T1-G1	N2	Decreto 678 de 1994			
AAA0030KTEA	003105004078	CL 9 1 25	050C00060802	Area Afectada PEMPCHB	N2-T2-G1	N2	Decreto 678 de 1994			
AAA0030KTHY	003105004080	KR 1 8 55	050C00719450	Area Afectada PEMPCHB	N3-T1-G1	N3	Decreto 678 de 1994			
AAA0030KRAF	003105004031	CL 8 1 84	050C01228457	Area Afectada PEMPCHB	N4	N4	NO APLICA			
AAA0030KTJH	003105004081	KR 1 8 41	050C00585954	Area Afectada PEMPCHB	N2-T1-G1	N2	Decreto 678 de 1994			
AAA0030KTKL	003105004082	KR 1 8 33	050C01522377	Area Afectada PEMPCHB	N2-T1-G1	N2	Decreto 678 de 1994			
AAA0030KTLW	003105004083	KR 1 8 23	050C00453905	Area Afectada PEMPCHB	N2-T1-G1	N2	Decreto 678 de 1994			
AAA0178KNRJ	003105004085	CL 9 2 73 IN 1	050C01471655	Area Afectada PEMPCHB	N2-T0-G0	N2	Decreto 678 de 1994			
AAA0218BYOE	003106006018	CL 7 9 05 LC 2	050C01502340	Zona de Influencia PEMPCHB	N4	N4	NO APLICA			
AAA0218BYPP	003106006018	CL 7 9 19 LC 3	050C01502341	Zona de Influencia PEMPCHB	N4	N4	NO APLICA			
AAA0218BYNN	003106006018	CL 7 9 09 AP 201	050C01502342	Zona de Influencia PEMPCHB	N4	N4	NO APLICA			
AAA0030KKAW	003105002002	CL 10 2 26 IN 4	050C01492665	Area Afectada PEMPCHB	N2-T1-G1	N2	Decreto 678 de 1994			
AAA0030KKBS	003105002002	CL 10 2 26 IN 5	050C01492666	Area Afectada PEMPCHB	N2-T1-G1	N2	Decreto 678 de 1994			
AAA0030KKCN	003105002002	CL 10 2 26 IN 6	050C01492667	Area Afectada PEMPCHB	N2-T1-G1	N2	Decreto 678 de 1994			
AAA0030KKDE	003105002002	CL 10 2 26 IN 7	050C01492668	Area Afectada PEMPCHB	N2-T1-G1	N2	Decreto 678 de 1994			
AAA0030KKEP	003105002002	CL 10 2 26 IN 8	050C01492669	Area Afectada PEMPCHB	N2-T1-G1	N2	Decreto 678 de 1994			
AAA0030KKFZ	003105002002	CL 10 2 26 IN 9	050C01492670	Area Afectada PEMPCHB	N2-T1-G1	N2	Decreto 678 de 1994			
AAA0030KKHK	003105002002	CL 10 2 26 IN 10	050C01492671	Area Afectada PEMPCHB	N2-T1-G1	N2	Decreto 678 de 1994			
AAA0030KKJZ	003105002002	CL 10 2 26 IN 11	050C01492672	Area Afectada PEMPCHB	N2-T1-G1	N2	Decreto 678 de 1994			
AAA0030KKKC	003105002003	CL 10 2 38	050C00333820	Area Afectada PEMPCHB	N2-T1-G1	N2	Decreto 678 de 1994			
AAA0030KKLF	003105002004	CL 10 2 40	050C00548075	Area Afectada PEMPCHB	N2-T1-G1	N2	Decreto 678 de 1994			
AAA0030KKMR	003105002005	CL 10 2 46	050C00208503	Area Afectada PEMPCHB	N2-T1-G1	N2	Decreto 678 de 1994			
AAA0030KKNX	003105002006	CL 10 2 54	050C00322547	Area Afectada PEMPCHB	N2-T1-G1	N2	Decreto 678 de 1994			
AAA0030KKPA	003105002008	CL 10 2 64	050C00066369	Area Afectada PEMPCHB	N4	N4	NO APLICA			
AAA0030KKRJ	003105002009	CL 10 2 74	050C00412714	Area Afectada PEMPCHB	N2-T1-G1	N2	Decreto 678 de 1994			
AAA0030KKSY	003105002010	CL 10 2 82	050C00777618	Area Afectada PEMPCHB	N2-T1-G4	N2	Decreto 678 de 1994			
AAA0030KKUH	003105002012	CL 10 2 98	050C00143337	Area Afectada PEMPCHB	N2-T2-G4	N2	Decreto 678 de 1994			
AAA0030KKWW	003105002013	KR 3 10 20 AP 101	050C01402095	Area Afectada PEMPCHB	N2-T1-G2	N2	Decreto 678 de 1994			
AAA0030KKXS	003105002013	KR 3 10 20 AP 102	050C01402096	Area Afectada PEMPCHB	N2-T1-G2	N2	Decreto 678 de 1994			
AAA0030KKYN	003105002013	KR 3 10 20 AP 103	050C01402097	Area Afectada PEMPCHB	N2-T1-G2	N2	Decreto 678 de 1994			
AAA0030KKZE	003105002013	KR 3 10 20 AP 104	050C01402098	Area Afectada PEMPCHB	N2-T1-G2	N2	Decreto 678 de 1994			
AAA0030KLAF	003105002013	KR 3 10 20 AP 105	050C01402099	Area Afectada PEMPCHB	N2-T1-G2	N2	Decreto 678 de 1994			
AAA0030KLBR	003105002013	KR 3 10 20 AP 201	050C01402100	Area Afectada PEMPCHB	N2-T1-G2	N2	Decreto 678 de 1994			
AAA0030KLCX	003105002014	KR 3 10 22	050C00467457	Area Afectada PEMPCHB	N2-T1-G2	N2	Decreto 678 de 1994			
AAA0030KKTD	003105002011	CL 10 2 94	050C00511627	Area Afectada PEMPCHB	N4	N4	NO APLICA			
AAA0030LYMS	003106003007	AK 10 8 42 OF 505	050C00834260	Area Afectada PEMPCHB	N4	N4	Decreto 678 de 1994			
AAA0030LYNN	003106003007	AK 10 8 42 OF 506	050C00834261	Area Afectada PEMPCHB	N4	N4	Decreto 678 de 1994			
AAA0030LYOE	003106003007	AK 10 8 42 OF 601	050C00834262	Area Afectada PEMPCHB	N4	N4	Decreto 678 de 1994			
AAA0030LYPP	003106003007	AK 10 8 42 OF 602	050C00834263	Area Afectada PEMPCHB	N4	N4	Decreto 678 de 1994			
AAA0030LYRU	003106003007	AK 10 8 42 OF 603	050C00834264	Area Afectada PEMPCHB	N4	N4	Decreto 678 de 1994			
AAA0030PPFZ	003107020016	CL 12 11 63	050C00637181	Zona de Influencia PEMPCHB	N4	N4	NO APLICA			
AAA0030PPHK	003107020017	CL 12 11 45	050C00500241	Zona de Influencia PEMPCHB	N4	N4	NO APLICA			
AAA0030POBR	003107019010	KR 12A 6 02	050C01433897	Zona de Influencia PEMPCHB	NO APLICA	NO APLICA	NO APLICA			
AAA0030POCX	003107019011	KR 12A 6 20	050C01132319	Zona de Influencia PEMPCHB	NO APLICA	NO APLICA	NO APLICA			
AAA0030PPJZ	003107020018	CL 12 11 35	050C01082006	Zona de Influencia PEMPCHB	N4	N4	NO APLICA			
AAA0030PPKC	003107020019	KR 11 11 73	050C00302845	Zona de Influencia PEMPCHB	N4	N4	NO APLICA			
AAA0030RZLF	003107026013	KR 11 11 76 OF 313	050C00778925	Zona de Influencia PEMPCHB	N4	N4	NO APLICA			
AAA0030RZMR	003107026013	KR 11 11 76 OF 401	050C00759634	Zona de Influencia PEMPCHB	N4	N4	NO APLICA			
AAA0030RZNX	003107026013	KR 11 11 76 OF 402	050C00759635	Zona de Influencia PEMPCHB	N4	N4	NO APLICA			
AAA0030RZOM	003107026013	KR 11 11 76 OF 403	050C00759636	Zona de Influencia PEMPCHB	N4	N4	NO APLICA			
AAA0030RZPA	003107026013	KR 11 11 76 OF 404	050C00820716	Zona de Influencia PEMPCHB	N4	N4	NO APLICA			
AAA0030RZRJ	003107026013	KR 11 11 76 OF 405	050C00759638	Zona de Influencia PEMPCHB	N4	N4	NO APLICA			
AAA0030RZSY	003107026013	KR 11 11 76 OF 406	050C00759639	Zona de Influencia PEMPCHB	N4	N4	NO APLICA			
AAA0030RZTD	003107026013	KR 11 11 76 OF 407	050C00759640	Zona de Influencia PEMPCHB	N4	N4	NO APLICA			
AAA0030RZUH	003107026013	KR 11 11 76 OF 408	050C00759641	Zona de Influencia PEMPCHB	N4	N4	NO APLICA			
AAA0030RZWW	003107026013	KR 11 11 76 OF 409	050C00759642	Zona de Influencia PEMPCHB	N4	N4	NO APLICA			
AAA0030RZXS	003107026013	KR 11 11 76 OF 410	050C00759643	Zona de Influencia PEMPCHB	N4	N4	NO APLICA			
AAA0030RZYN	003107026013	KR 11 11 76 OF 411	050C00759644	Zona de Influencia PEMPCHB	N4	N4	NO APLICA			
AAA0030RZZE	003107026013	KR 11 11 76 OF 412	050C00759645	Zona de Influencia PEMPCHB	N4	N4	NO APLICA			
AAA0030SAAW	003107026013	KR 11 11 76 OF 413	050C00759646	Zona de Influencia PEMPCHB	N4	N4	NO APLICA			
AAA0030SABS	003107026013	KR 11 11 76 OF 501	050C00759647	Zona de Influencia PEMPCHB	N4	N4	NO APLICA			
AAA0030SACN	003107026013	KR 11 11 76 OF 502	050C00759648	Zona de Influencia PEMPCHB	N4	N4	NO APLICA			
AAA0030SADE	003107026013	KR 11 11 76 OF 503	050C00792552	Zona de Influencia PEMPCHB	N4	N4	NO APLICA			
AAA0030SAEP	003107026013	KR 11 11 76 OF 504	050C00759650	Zona de Influencia PEMPCHB	N4	N4	NO APLICA			
AAA0030SAFZ	003107026013	KR 11 11 76 OF 505	050C00759651	Zona de Influencia PEMPCHB	N4	N4	NO APLICA			
AAA0030SAHK	003107026013	KR 11 11 76 OF 506	050C00759652	Zona de Influencia PEMPCHB	N4	N4	NO APLICA			
AAA0030SAJZ	003107026013	KR 11 11 76 OF 507	050C00759653	Zona de Influencia PEMPCHB	N4	N4	NO APLICA			
AAA0030SAKC	003107026013	KR 11 11 76 OF 508	050C00759654	Zona de Influencia PEMPCHB	N4	N4	NO APLICA			
AAA0030SALF	003107026013	KR 11 11 76 OF 509	050C00759655	Zona de Influencia PEMPCHB	N4	N4	NO APLICA			
AAA0030SAMR	003107026013	KR 11 11 76 OF 510	050C00759656	Zona de Influencia PEMPCHB	N4	N4	NO APLICA			
AAA0030ECDE	003103004002	CL 20 2A 16	050C00286431	Zona de Influencia PEMPCHB	N4	N4	NO APLICA			
AAA0030ECFZ	003103004004	CL 20 2A 26 GJ 1	050C00937233	Zona de Influencia PEMPCHB	N4	N4	NO APLICA			
AAA0030ECHK	003103004004	CL 20 2A 26 GJ 2	050C00937234	Zona de Influencia PEMPCHB	N4	N4	NO APLICA			
AAA0030ECJZ	003103004004	CL 20 2A 26 GJ 3	050C00937235	Zona de Influencia PEMPCHB	N4	N4	NO APLICA			
AAA0030ECKC	003103004004	CL 20 2A 26 GJ 6	050C00937236	Zona de Influencia PEMPCHB	N4	N4	NO APLICA			
AAA0030ECLF	003103004004	CL 20 2A 26 GJ 7	050C00937237	Zona de Influencia PEMPCHB	N4	N4	NO APLICA			
AAA0030ECMR	003103004004	CL 20 2A 26 GJ 8	050C00937238	Zona de Influencia PEMPCHB	N4	N4	NO APLICA			
AAA0030ECNX	003103004004	CL 20 2A 26 GJ 21	050C00937239	Zona de Influencia PEMPCHB	N4	N4	NO APLICA			
AAA0030ECOM	003103004004	CL 20 2A 26 GJ 22	050C00937240	Zona de Influencia PEMPCHB	N4	N4	NO APLICA			
AAA0030ECPA	003103004004	CL 20 2A 26 GJ 23	050C00937241	Zona de Influencia PEMPCHB	N4	N4	NO APLICA			
AAA0030ECRJ	003103004004	CL 20 2A 26 GJ 24	050C00937242	Zona de Influencia PEMPCHB	N4	N4	NO APLICA			
AAA0030ECSY	003103004004	CL 20 2A 26 GJ 25	050C00937243	Zona de Influencia PEMPCHB	N4	N4	NO APLICA			
AAA0030FPLF	003103020025	CL 12F 2 95 AP 404	050C00000368	Area Afectada PEMPCHB	N2-T5-G5	N2	Decreto 678 de 1994			
AAA0030FPNX	003103020027	CL 12F 2 87	050C00113087	Area Afectada PEMPCHB	N2-T1-G1	N2	Decreto 678 de 1994			
AAA0030FPPA	003103020029	CL 12F 2 75	050C00279935	Area Afectada PEMPCHB	N2-T1-G1	N2	Decreto 678 de 1994			
AAA0030FPRJ	003103020030	CL 12F 2 69	050C01239000	Area Afectada PEMPCHB	N2-T1-G1	N2	Decreto 678 de 1994			
AAA0030FPSY	003103020031	CL 12F 2 55	050C00142536	Area Afectada PEMPCHB	N2-T1-G2	N2	Decreto 678 de 1994			
AAA0030FPTD	003103020032	CL 12F 2 43	050C00290763	Area Afectada PEMPCHB	N2-T1-G2	N2	Decreto 678 de 1994			
AAA0030FPUH	003103020033	CL 12F 2 41	050C00107909	Area Afectada PEMPCHB	N3-T1-G1	N3	Decreto 678 de 1994			
AAA0030FPWW	003103020034	CL 12F 2 25	050C00513070	Area Afectada PEMPCHB	N4	N4	NO APLICA			
AAA0030FPXS	003103020035	CL 12F 2 17	050C00118320	Area Afectada PEMPCHB	N4	N4	NO APLICA			
AAA0030FPYN	003103020036	CL 12F 2 09	050C00621059	Area Afectada PEMPCHB	N2-T1-G1	N2	Decreto 678 de 1994			
AAA0030FPZE	003103020037	CL 12F 2 07	050C00263641	Area Afectada PEMPCHB	N2-T2-G1	N2	Decreto 678 de 1994			
AAA0030FRAW	003103020038	CL 12F 1 73	050C00262320	Area Afectada PEMPCHB	N2-T1-G2	N2	Decreto 678 de 1994			
AAA0030FRBS	003103020039	CL 12F 1 61	050C00150195	Area Afectada PEMPCHB	N3-T1-G2	N3	Decreto 678 de 1994			
AAA0030FRCN	003103020040	CL 12F 1 59	050C00832119	Area Afectada PEMPCHB	N4	N4	NO APLICA			
AAA0030FRDE	003103020041	CL 12F 1 49	050C00403465	Area Afectada PEMPCHB	N3-T1-G2	N3	Decreto 678 de 1994			
AAA0030FREP	003103020042	CL 12F 1 39	050C00656390	Area Afectada PEMPCHB	N4	N4	Decreto 678 de 1994			
AAA0030FRFZ	003103020043	KR 1 BIS 12D 87	050C00656389	Area Afectada PEMPCHB	N4	N4	Decreto 678 de 1994			
AAA0030FRHK	003103020044	KR 1 BIS 12D 81	050C00095497	Area Afectada PEMPCHB	N3-T1-G4	N3	Decreto 678 de 1994			
AAA0165UPCN	003103020045	CL 12F 2 91	050C01495586	Area Afectada PEMPCHB	N2-T1-G1	N2	Decreto 678 de 1994			
AAA0218BYRU	003106006018	CL 7 9 09 AP 202	050C01502343	Zona de Influencia PEMPCHB	N4	N4	NO APLICA			
AAA0218BYSK	003106006018	CL 7 9 09 AP 301	050C01502344	Zona de Influencia PEMPCHB	N4	N4	NO APLICA			
AAA0218BYTO	003106006018	CL 7 9 09 AP 302	050C01502345	Zona de Influencia PEMPCHB	N4	N4	NO APLICA			
AAA0030MFEA	003106006019	KR 9 6C 85	050C00449149	Zona de Influencia PEMPCHB	N4	N4	NO APLICA			
AAA0030MFFT	003106006020	KR 9 6C 71	050C01076770	Zona de Influencia PEMPCHB	N4	N4	NO APLICA			
AAA0169AEOE	003106006027	CL 7 9 51	050C01520728	Zona de Influencia PEMPCHB	N4	N4	NO APLICA			
AAA0169AEPP	003106006028	TV 9A 6C 70	050C01520727	Zona de Influencia PEMPCHB	NO APLICA	NO APLICA	NO APLICA			
AAA0177FCZM	003106006041	KR 9 6C 17	050C01587339	Zona de Influencia PEMPCHB	N4	N4	NO APLICA			
AAA0030MFJH	003106007001	KR 8 10 65	050C01646062	Area Afectada PEMPCHB	N1-T7-G3	N1	Decreto 2390 de 1984. Decreto 678 de 1994			
AAA0030MHDM	003106007019	KR 8 10 69	050C00862952	Area Afectada PEMPCHB	N1-T7-G3	N1	Decreto 678 de 1994			
AAA0030MHEA	003106007020	KR 8 10 61	050C00017168	Area Afectada PEMPCHB	N1-T7-G3	N1	Decreto 678 de 1994			
AAA0030MHFT	003106007021	KR 8 10 59	050C01446440	Area Afectada PEMPCHB	N1-T7-G3	N1	Decreto 678 de 1994			
AAA0030MHHY	003106007022	KR 8 10 47	050C00862943	Area Afectada PEMPCHB	N1-T7-G3	N1	Decreto 678 de 1994			
AAA0030MHJH	003106007023	KR 8 10 45	050C00862941	Area Afectada PEMPCHB	N1-T7-G3	N1	Decreto 678 de 1994			
AAA0030RCRU	003107021025	CL 11 11 27 GJ 8	050C01019267	Zona de Influencia PEMPCHB	N4	N4	Decreto 606 de 2001			
AAA0030RCSK	003107021025	CL 11 11 27 GJ 9	050C01019269	Zona de Influencia PEMPCHB	N4	N4	Decreto 606 de 2001			
AAA0030RCTO	003107021025	CL 11 11 27 GJ 10	050C01019270	Zona de Influencia PEMPCHB	N4	N4	Decreto 606 de 2001			
AAA0030RCUZ	003107021025	CL 11 11 27 GJ 11	050C01019271	Zona de Influencia PEMPCHB	N4	N4	Decreto 606 de 2001			
AAA0030RCWF	003107021025	CL 11 11 27 GJ 12	050C01019272	Zona de Influencia PEMPCHB	N4	N4	Decreto 606 de 2001			
AAA0030RCXR	003107021025	CL 11 11 27 GJ 13	050C01019273	Zona de Influencia PEMPCHB	N4	N4	Decreto 606 de 2001			
AAA0030RCYX	003107021025	CL 11 11 27 GJ 14	050C01019274	Zona de Influencia PEMPCHB	N4	N4	Decreto 606 de 2001			
AAA0030RCZM	003107021025	CL 11 11 27 GJ 15	050C01019275	Zona de Influencia PEMPCHB	N4	N4	Decreto 606 de 2001			
AAA0030RDAW	003107021025	CL 11 11 27 GJ 16	050C01019276	Zona de Influencia PEMPCHB	N4	N4	Decreto 606 de 2001			
AAA0030RDBS	003107021025	CL 11 11 27 GJ 17	050C01019277	Zona de Influencia PEMPCHB	N4	N4	Decreto 606 de 2001			
AAA0030RDCN	003107021025	CL 11 11 27 GJ 18	050C01019278	Zona de Influencia PEMPCHB	N4	N4	Decreto 606 de 2001			
AAA0030RAWF	003107021025	CL 11 11 53 LC 346	050C01019506	Zona de Influencia PEMPCHB	N4	N4	Decreto 606 de 2001			
AAA0030SNMS	003107026016	CL 12 10 13 LC 425	050C01234973	Zona de Influencia PEMPCHB	N4	N4	NO APLICA			
AAA0030SNNN	003107026016	CL 12 10 13 LC 501	050C01234974	Zona de Influencia PEMPCHB	N4	N4	NO APLICA			
AAA0030SNOE	003107026016	CL 12 10 13 LC 502	050C01234975	Zona de Influencia PEMPCHB	N4	N4	NO APLICA			
AAA0030SNPP	003107026016	CL 12 10 13 LC 503	050C01234976	Zona de Influencia PEMPCHB	N4	N4	NO APLICA			
AAA0030SNRU	003107026016	CL 12 10 13 LC 504	050C01234977	Zona de Influencia PEMPCHB	N4	N4	NO APLICA			
AAA0030SNSK	003107026016	CL 12 10 13 LC 505	050C01234978	Zona de Influencia PEMPCHB	N4	N4	NO APLICA			
AAA0030SNTO	003107026016	CL 12 10 13 LC 506	050C01234979	Zona de Influencia PEMPCHB	N4	N4	NO APLICA			
AAA0030SNUZ	003107026016	CL 12 10 13 LC 507	050C01234980	Zona de Influencia PEMPCHB	N4	N4	NO APLICA			
AAA0030SNWF	003107026016	CL 12 10 13 LC 508	050C01234981	Zona de Influencia PEMPCHB	N4	N4	NO APLICA			
AAA0030SNXR	003107026016	CL 12 10 13 LC 509	050C01234982	Zona de Influencia PEMPCHB	N4	N4	NO APLICA			
AAA0030SNYX	003107026016	CL 12 10 13 LC 510	050C01234983	Zona de Influencia PEMPCHB	N4	N4	NO APLICA			
AAA0030SNZM	003107026016	CL 12 10 13 LC 511	050C01234984	Zona de Influencia PEMPCHB	N4	N4	NO APLICA			
AAA0030SOAW	003107026016	CL 12 10 13 LC 512	050C01234985	Zona de Influencia PEMPCHB	N4	N4	NO APLICA			

AAA0030SOBS	003107026016	CL 12 10 13 LC 513	050C01234986	Zona de Influencia PEMPCHB	N4	N4	NO APLICA			
AAA0030SOCN	003107026016	CL 12 10 13 LC 514	050C01234987	Zona de Influencia PEMPCHB	N4	N4	NO APLICA			
AAA0030SODE	003107026016	CL 12 10 13 LC 515	050C01234988	Zona de Influencia PEMPCHB	N4	N4	NO APLICA			
AAA0030SOEP	003107026016	CL 12 10 13 LC 516	050C01234989	Zona de Influencia PEMPCHB	N4	N4	NO APLICA			
AAA0030SOFZ	003107026016	CL 12 10 13 LC 517	050C01234990	Zona de Influencia PEMPCHB	N4	N4	NO APLICA			
AAA0030HDKC	003103026012	DG 20A0 30	050C00154583	Zona de Influencia PEMPCHB	N4	N4	NO APLICA			
AAA0030HDLF	003103026013	DG 20A0 38	050C00635519	Zona de Influencia PEMPCHB	N4	N4	NO APLICA			
AAA0030HDMR	003103026014	DG 20A0 44	050C00148531	Zona de Influencia PEMPCHB	N4	N4	NO APLICA			
AAA0030HDNX	003103026015	DG 20A0 54	050C00027363	Zona de Influencia PEMPCHB	N4	N4	NO APLICA			
AAA0030HDOM	003103026016	DG 20A0 76	050C00300752	Zona de Influencia PEMPCHB	N2-T1-G2	N2	Decreto 678 de 1994			
AAA0030HDPA	003103026017	DG 20A0 82	050C00680016	Zona de Influencia PEMPCHB	N2-T1-G1	N2	Decreto 678 de 1994			
AAA0030HDRJ	003103026018	KR 1 20A 20	050C00966518	Zona de Influencia PEMPCHB	N4	N4	NO APLICA			
AAA0030HDTD	003103026019	KR 1 20A 28	050C00118319	Zona de Influencia PEMPCHB	N4	N4	NO APLICA			
AAA0030HDUH	003103026020	KR 1 20A 40	050C00909759	Zona de Influencia PEMPCHB	N4	N4	NO APLICA			
AAA0030HDWW	003103026021	KR 1 20A 44	050C00557000	Zona de Influencia PEMPCHB	N4	N4	NO APLICA			
AAA0030HDXS	003103026022	KR 1 20A 50	050C01349119	Zona de Influencia PEMPCHB	N4	N4	NO APLICA			
AAA0030HDYN	003103026023	KR 1 21 12	050C01303242	Zona de Influencia PEMPCHB	N4	N4	NO APLICA			
AAA0030HDZE	003103026024	KR 1 21 22	050C01191300	Zona de Influencia PEMPCHB	N4	N4	NO APLICA			
AAA0030HEAF	003103026025	KR 1 21 28	050C00253232	Zona de Influencia PEMPCHB	N4	N4	NO APLICA			
AAA0030HEBR	003103026026	KR 1 21 38	050C00736198	Zona de Influencia PEMPCHB	N4	N4	NO APLICA			
AAA0030HECX	003103026027	KR 1 21 52	050C00269121	Zona de Influencia PEMPCHB	N4	N4	NO APLICA			
AAA0030HEDM	003103026028	KR 1 21 64	050C00000000	Zona de Influencia PEMPCHB	N4	N4	NO APLICA			
AAA0030HEFT	003103026029	CL 21 BIS 0 35	050C00000000	Zona de Influencia PEMPCHB	N4	N4	NO APLICA			
AAA0030HEHY	003103026032	CL 21 BIS 0 25	050C01322380	Zona de Influencia PEMPCHB	N4	N4	NO APLICA			
AAA0030HEJH	003103026033	CL 21 BIS 0 19	050C00000000	Zona de Influencia PEMPCHB	N4	N4	NO APLICA			
AAA0030HEKL	003103026034	CL 21 BIS 0 15	050C00587471	Zona de Influencia PEMPCHB	N4	N4	NO APLICA			
AAA0030HELW	003103026035	CL 21 BIS 0 08	050C00556977	Zona de Influencia PEMPCHB	N4	N4	NO APLICA			
AAA0030HEMS	003103026036	CL 22 0 25	050C00472944	Zona de Influencia PEMPCHB	N4	N4	NO APLICA			
AAA0030HENN	003103026037	CL 21 BIS 0 22	050C01066655	Zona de Influencia PEMPCHB	N4	N4	NO APLICA			
AAA0030HEOE	003103026038	CL 21 BIS 0 28	050C00000000	Zona de Influencia PEMPCHB	N4	N4	NO APLICA			
AAA0030HEPP	003103026039	CL 22 0 43 IN 1	050C01750748	Zona de Influencia PEMPCHB	N4	N4	NO APLICA			
AAA0030HERU	003103026040	CL 22 0 51	050C00420595	Zona de Influencia PEMPCHB	N4	N4	NO APLICA			
AAA0030HESK	003103026041	CL 22 0 43	050C01750747	Zona de Influencia PEMPCHB	N4	N4	NO APLICA			
AAA0030HETO	003103026042	CL 22 0 37	050C00561288	Zona de Influencia PEMPCHB	N4	N4	NO APLICA			
AAA0030HEUZ	003103026043	CL 22 0 29	050C00000000	Zona de Influencia PEMPCHB	N4	N4	NO APLICA			
AAA0030HEWF	003103026044	CL 22 0 13	050C01619672	Zona de Influencia PEMPCHB	N4	N4	NO APLICA			
AAA0030MYMR	003106025004	KR 6 10 42 OF 613	050C00118807	Area Afectada PEMPCHB	N2-T5-G5	N2	Decreto 678 de 1994			
AAA0030MYNX	003106025004	KR 6 10 42 OF 614	050C00118808	Area Afectada PEMPCHB	N2-T5-G5	N2	Decreto 678 de 1994			
AAA030DHZE	003103002001	CL 22 2 06	050C00734199	Zona de Influencia PEMPCHB	N4	N4	NO APLICA			
AAA0030DJBS	003103002003	CL 22 2 14	050C01097061	Zona de Influencia PEMPCHB	N4	N4	NO APLICA			
AAA0030DJCN	003103002004	CL 22 2 16	050C00253225	Zona de Influencia PEMPCHB	N4	N4	NO APLICA			
AAA0030DJDE	003103002005	CL 22 2 24 LC	050C00264402	Zona de Influencia PEMPCHB	N4	N4	NO APLICA			
AAA0030DJEP	003103002005	CL 22 2 28 LC 101	050C00264401	Zona de Influencia PEMPCHB	N4	N4	NO APLICA			
AAA0030DJFZ	003103002005	CL 22 2 28 AP 102	050C00264403	Zona de Influencia PEMPCHB	N4	N4	NO APLICA			
AAA0030DJHK	003103002005	CL 22 2 28 AP 103	050C00264404	Zona de Influencia PEMPCHB	N4	N4	NO APLICA			
AAA0030LFLF	003105013024	CL 9A 0 17	050C01303751	Area Afectada PEMPCHB	N4	N4	NO APLICA			
AAA0030LFMR	003105013025	CL 9A 0 13	050C00587839	Area Afectada PEMPCHB	N2-T1-G0	N2	Decreto 678 de 1994			
AAA0030LFNX	003105013026	CL 9A 0 07	050C00601006	Area Afectada PEMPCHB	N2-T1-G0	N2	Decreto 678 de 1994			
AAA0030LFOM	003105013027	CL 9A 0 36	050C00770783	Area Afectada PEMPCHB	N4	N4	NO APLICA			
AAA0030LFPA	003105013028	CL 9A 0 42	050C01256844	Area Afectada PEMPCHB	N4	N4	Decreto 678 de 1994			
AAA0030LFRJ	003105013029	CL 9A 0 48	050C01504181	Area Afectada PEMPCHB	N4	N4	Decreto 678 de 1994			
AAA0030LFSY	003105013030	CL 9A 0 54	050C00000000	Area Afectada PEMPCHB	N4	N4	Decreto 678 de 1994			
AAA0030LFTD	003105013031	KR 1 9A 06	050C00100245	Area Afectada PEMPCHB	N4	N4	NO APLICA			
AAA0030LFUH	003105013032	KR 1 9A 14	050C00707507	Area Afectada PEMPCHB	N4	N4	NO APLICA			
AAA0030LFWW	003105013033	KR 1 9A 20	050C00899417	Area Afectada PEMPCHB	N4	N4	NO APLICA			
AAA0030LFXS	003105013034	KR 1 9A 26	050C00406191	Area Afectada PEMPCHB	N4	N4	NO APLICA			
AAA0030LFYN	003105013035	KR 1 9A 44	050C00544713	Area Afectada PEMPCHB	N2-T1-G1	N2	Decreto 678 de 1994			
AAA0030LFZE	003105013036	CL 10 0 67	050C00501423	Area Afectada PEMPCHB	N2-T1-G1	N2	Decreto 678 de 1994			
AAA0030LHAW	003105013037	CL 10 0 55	050C00175303	Area Afectada PEMPCHB	N2-T1-G1	N2	Decreto 678 de 1994			
AAA0030LHEP	003105013041	CL 10 0 15	050C00352383	Area Afectada PEMPCHB	N3-T1-G1	N3	Decreto 678 de 1994			
AAA0030LHFZ	003105013042	CL 10 0 05	050C00004673	Area Afectada PEMPCHB	N4	N4	NO APLICA			
AAA0030LHHK	003105013043	CL 10 1 07 ESTE	050N00733801	Area Afectada PEMPCHB	N2-T1-G1	N2	Decreto 678 de 1994			
AAA0030LHJZ	003105013044	CL 10 1 25 ESTE	050C00942999	Area Afectada PEMPCHB	N2-T7-G4	N2	Decreto 678 de 1994			
AAA0030LHKC	003105013045	CL 10 1 29 ESTE	050C00787764	Area Afectada PEMPCHB	N2-T1-G2	N2	Decreto 678 de 1994			
AAA0030LHLF	003105013046	CL 10 1 43 ESTE	050C00435989	Area Afectada PEMPCHB	N4	N4	NO APLICA			
AAA0030RSAF	003107024044	KR 11 7 59 AP 302	050C00404257	Zona de Influencia PEMPCHB	NO APLICA	NO APLICA	NO APLICA			
AAA0030RSBR	003107024045	KR 11 7 39	050C00097350	Zona de Influencia PEMPCHB	NO APLICA	NO APLICA	NO APLICA			
AAA0030RSCX	003107024046	KR 11 7 25	050C00100057	Zona de Influencia PEMPCHB	NO APLICA	NO APLICA	NO APLICA			
AAA0030RSDM	003107024047	KR 11 7 11	050C00002643	Zona de Influencia PEMPCHB	NO APLICA	NO APLICA	NO APLICA			
AAA0030RSHY	003107025003	CL 6 11 16	050C00000000	Zona de Influencia PEMPCHB	NO APLICA	NO APLICA	NO APLICA			
AAA0030RSJH	003107025004	CL 6 11 26	050C01090716	Zona de Influencia PEMPCHB	NO APLICA	NO APLICA	NO APLICA			
AAA0030ROXR	003107024020	KR 12 7 52	050C00622101	Zona de Influencia PEMPCHB	NO APLICA	NO APLICA	NO APLICA			
AAA0030RSLW	003107025006	CL 6 11 44	050C00474651	Zona de Influencia PEMPCHB	NO APLICA	NO APLICA	NO APLICA			
AAA0030SZFT	003107027005	KR 11 10 60 LC 5	050C01126429	Zona de Influencia PEMPCHB	N4	N4	NO APLICA			
AAA0030SZHY	003107027005	KR 11 10 60 LC 6	050C01126430	Zona de Influencia PEMPCHB	N4	N4	NO APLICA			
AAA0030SZJH	003107027005	KR 11 10 60 LC 7	050C01126431	Zona de Influencia PEMPCHB	N4	N4	NO APLICA			
AAA0030SZKL	003107027005	KR 11 10 60 LC 8	050C01126432	Zona de Influencia PEMPCHB	N4	N4	NO APLICA			
AAA0030SZLW	003107027005	KR 11 10 60 LC 9	050C01126433	Zona de Influencia PEMPCHB	N4	N4	NO APLICA			
AAA0030SZMS	003107027005	KR 11 10 60 LC 10	050C01126434	Zona de Influencia PEMPCHB	N4	N4	NO APLICA			
AAA0030SZNN	003107027005	KR 11 10 60 LC 12	050C01126435	Zona de Influencia PEMPCHB	N4	N4	NO APLICA			
AAA0030SZOE	003107027005	KR 11 10 60 LC 13	050C01126436	Zona de Influencia PEMPCHB	N4	N4	NO APLICA			
AAA0030SZPP	003107027005	KR 11 10 60 LC 14	050C01126437	Zona de Influencia PEMPCHB	N4	N4	NO APLICA			
AAA0030SZRU	003107027005	KR 11 10 60 LC 15	050C01126438	Zona de Influencia PEMPCHB	N4	N4	NO APLICA			
AAA0030SZSK	003107027005	KR 11 10 60 LC 16	050C01126439	Zona de Influencia PEMPCHB	N4	N4	NO APLICA			
AAA0030SZTO	003107027005	KR 11 10 60 LC 17	050C01126440	Zona de Influencia PEMPCHB	N4	N4	NO APLICA			
AAA0030SZUZ	003107027005	KR 11 10 60 LC 18	050C01126441	Zona de Influencia PEMPCHB	N4	N4	NO APLICA			
AAA0030SZWF	003107027005	KR 11 10 60 LC 19	050C01126442	Zona de Influencia PEMPCHB	N4	N4	NO APLICA			
AAA0030SZXR	003107027005	KR 11 10 60 LC 20	050C01126443	Zona de Influencia PEMPCHB	N4	N4	NO APLICA			
AAA0030SZYX	003107027005	KR 11 10 60 LC 28	050C01126444	Zona de Influencia PEMPCHB	N4	N4	NO APLICA			
AAA0030SZZM	003107027005	KR 11 10 60 OF 201	050C01126445	Zona de Influencia PEMPCHB	N4	N4	NO APLICA			
AAA0030TAAF	003107027005	KR 11 10 60 PI 2 GJ 1	050C01126446	Zona de Influencia PEMPCHB	N4	N4	NO APLICA			
AAA0030TABR	003107027005	KR 11 10 60 PI 2 GJ 2	050C01126447	Zona de Influencia PEMPCHB	N4	N4	NO APLICA			
AAA0030TACX	003107027005	KR 11 10 60 PI 2 GJ 3	050C01126448	Zona de Influencia PEMPCHB	N4	N4	NO APLICA			
AAA0030TADM	003107027005	KR 11 10 60 PI 2 GJ 4	050C01126449	Zona de Influencia PEMPCHB	N4	N4	NO APLICA			
AAA0030TAEA	003107027005	KR 11 10 60 PI 2 GJ 5	050C01126450	Zona de Influencia PEMPCHB	N4	N4	NO APLICA			
AAA0030FDDE	003103017001	KR 2 16A 03	050C00302065	Area Afectada PEMPCHB	N3-T2-G4	N3	Decreto 678 de 1994			
AAA0030FDEP	003103017002	KR 2 16A 05	050C00348993	Area Afectada PEMPCHB	N3-T2-G4	N3	Decreto 678 de 1994			
AAA0030FDFZ	003103017003	CL 16A 2 16 AP 101	050C01402157	Area Afectada PEMPCHB	N3-T5-G4	N3	Decreto 678 de 1994			
AAA0030FDHK	003103017003	CL 16A 2 16 GJ 1	050C01402158	Area Afectada PEMPCHB	N3-T5-G4	N3	Decreto 678 de 1994			
AAA0030FDJZ	003103017003	CL 16A 2 16 GJ 2	050C01402159	Area Afectada PEMPCHB	N3-T5-G4	N3	Decreto 678 de 1994			
AAA0030FDKC	003103017003	CL 16A 2 16 GJ 3	050C01402160	Area Afectada PEMPCHB	N3-T5-G4	N3	Decreto 678 de 1994			
AAA0030FDLF	003103017003	KR 2 16A 13 AP 102	050C01402161	Area Afectada PEMPCHB	N3-T5-G4	N3	Decreto 678 de 1994			
AAA0030FDMR	003103017003	CL 16A 2 16 AP 201	050C01402162	Area Afectada PEMPCHB	N3-T5-G4	N3	Decreto 678 de 1994			
AAA0030FBFZ	003103016013	CL 18 1 98 AP 802	050C00073981	Area Afectada PEMPCHB	N2-T5-G4	N2	Decreto 678 de 1994			
AAA0030FDNX	003103017003	KR 2 16A 13 AP 202	050C01402163	Area Afectada PEMPCHB	N3-T5-G4	N3	Decreto 678 de 1994			
AAA0030FDOM	003103017003	CL 16A 2 16 AP 301	050C01402164	Area Afectada PEMPCHB	N3-T5-G4	N3	Decreto 678 de 1994			
AAA0030FDPA	003103017003	KR 2 16A 13 AP 302	050C01402165	Area Afectada PEMPCHB	N3-T5-G4	N3	Decreto 678 de 1994			
AAA0030NMCX	003106037005	CL 8 3 40	050C00066463	Area Afectada PEMPCHB	N2-T1-G1	N2	Decreto 678 de 1994			
AAA0030NMDM	003106037006	CL 8 3 44	050C00983672	Area Afectada PEMPCHB	N2-T1-G1	N2	Decreto 678 de 1994			
AAA0030NMEA	003106037007	CL 8 3 58	050C00531934	Area Afectada PEMPCHB	N2-T1-G2	N2	Decreto 678 de 1994			
AAA0030NMFT	003106037008	KR 4 8 02	050C00044164	Area Afectada PEMPCHB	N2-T1-G1	N2	Decreto 678 de 1994			
AAA0030NMHY	003106037009	KR 4 8 06	050C00501025	Area Afectada PEMPCHB	N4	N4	NO APLICA			
AAA0030NMJH	003106037010	KR 4 8 12	050C00331829	Area Afectada PEMPCHB	N2-T2-G1	N2	Decreto 678 de 1994			
AAA0030NMKL	003106037011	KR 4 8 18	050C00102778	Area Afectada PEMPCHB	N2-T1-G1	N2	Decreto 678 de 1994			
AAA0030NMLW	003106037012	KR 4 8 28	050C01300370	Area Afectada PEMPCHB	N2-T1-G1	N2	Decreto 678 de 1994			
AAA0030NMMS	003106037013	KR 4 8 30	050C01083661	Area Afectada PEMPCHB	N2-T1-G2	N2	Decreto 678 de 1994			
AAA0030NMNN	003106037014	KR 4 8 42	050C00251716	Area Afectada PEMPCHB	N4	N4	NO APLICA			
AAA0030NMOE	003106037015	KR 4 8 58	050C00933183	Area Afectada PEMPCHB	N2-T1-G2	N2	Decreto 678 de 1994			
AAA0030NMPP	003106037016	CL 9 3 83	050C01275470	Area Afectada PEMPCHB	N2-T1-G1	N2	Decreto 678 de 1994			
AAA0030NMRU	003106037017	CL 9 3 91	050C01163001	Area Afectada PEMPCHB	N2-T1-G1	N2	Decreto 678 de 1994			
AAA0030NMSK	003106037018	CL 9 3 71	050C00277042	Area Afectada PEMPCHB	N2-T1-G1	N2	Decreto 678 de 1994			
AAA0030NMTO	003106037019	CL 9 3 59	050C00290955	Area Afectada PEMPCHB	N2-T2-G1	N2	Decreto 678 de 1994			
AAA0030NMUZ	003106037020	CL 9 3 57	050C00000000	Area Afectada PEMPCHB	N2-T1-G1	N2	Decreto 678 de 1994			
AAA0030NMXR	003106037022	CL 9 3 27	050C00738025	Area Afectada PEMPCHB	N2-T1-G1	N2	Decreto 678 de 1994			
AAA0030NMYX	003106037023	CL 9 3 15	050C00308186	Area Afectada PEMPCHB	N2-T1-G1	N2	Decreto 678 de 1994			
AAA0030NMZM	003106037024	CL 9 3 11	050C00222002	Area Afectada PEMPCHB	N2-T1-G2	N2	Decreto 678 de 1994			
AAA0030NNAW	003106037025	KR 3 8 61	050C00271633	Area Afectada PEMPCHB	N2-T1-G1	N2	Decreto 678 de 1994			
AAA0030NNBS	003106037026	KR 3 8 47	050C00805043	Area Afectada PEMPCHB	N2-T2-G1	N2	Decreto 678 de 1994			
AAA0030NNCN	003106037027	KR 3 8 45	050C00086530	Area Afectada PEMPCHB	N2-T2-G1	N2	Decreto 678 de 1994			
AAA0030NNDE	003106037028	KR 3 8 43	050C00531631	Area Afectada PEMPCHB	N2-T1-G1	N2	Decreto 678 de 1994			
AAA0030NNEP	003106037029	KR 3 8 31	050C00310705	Area Afectada PEMPCHB	N2-T1-G1	N2	Decreto 678 de 1994			
AAA0030NNFZ	003106037030	KR 3 8 19	050C00536901	Area Afectada PEMPCHB	N2-T1-G1	N2	Decreto 678 de 1994			
AAA0030NNHK	003106037031	KR 3 8 13	050C00443149	Area Afectada PEMPCHB	N2-T2-G1	N2	Decreto 678 de 1994			
AAA0030NNJZ	003106037032	KR 3 8 05	050C00074100	Area Afectada PEMPCHB	N2-T2-G1	N2	Decreto 678 de 1994			
AAA0030NLPA	003106036020	CL 10 3 17	050C00136499	Area Afectada PEMPCHB	N2-T1-G1	N2	Decreto 678 de 1994			
AAA0030TWJH	003107028001	KR 10 9 37 LC 1163	050C01441291	Zona de Influencia PEMPCHB	N4	N4	NO APLICA			
AAA0030TWKL	003107028001	KR 10 9 37 LC 1164	050C01441292	Zona de Influencia PEMPCHB	N4	N4	NO APLICA			
AAA0030TWLW	003107028001	KR 10 9 37 LC 1165	050C01441293	Zona de Influencia PEMPCHB	N4	N4	NO APLICA			
AAA0030TWMS	003107028001	KR 10 9 37 LC 1166	050C01441294	Zona de Influencia PEMPCHB	N4	N4	NO APLICA			
AAA0030TWNN	003107028001	KR 10 9 37 LC 1167	050C01441295	Zona de Influencia PEMPCHB	N4	N4	NO APLICA			
AAA0030TWOE	003107028001	KR 10 9 37 LC 1168	050C01441296	Zona de Influencia PEMPCHB	N4	N4	NO APLICA			
AAA0030TWPP	003107028001	KR 10 9 37 LC 1169	050C01441297	Zona de Influencia PEMPCHB	N4	N4	NO APLICA			
AAA0030TWRU	003107028001	KR 10 9 37 LC 1170	050C01441298	Zona de Influencia PEMPCHB	N4	N4	NO APLICA			
AAA0030TWSK	003107028001	KR 10 9 37 LC 1171	050C01441299	Zona de Influencia PEMPCHB	N4	N4	NO APLICA			
AAA0030TWTO	003107028001	KR 10 9 37 LC 1172	050C01441300	Zona de Influencia PEMPCHB	N4	N4	NO APLICA			
AAA0030TWUZ	003107028001	KR 10 9 37 LC 1173	050C01441301	Zona de Influencia PEMPCHB	N4	N4	NO APLICA			
AAA0030TWWF	003107028001	KR 10 9 37 LC 1174	050C01441302	Zona de Influencia PEMPCHB	N4	N4	NO APLICA			
AAA0030TWXR	003107028001	KR 10 9 37 LC 1175	050C01441303	Zona de Influencia PEMPCHB	N4	N4	NO APLICA			
AAA0030TWYX	003107028001	KR 10 9 37 LC 1176	050C01441304	Zona de Influencia PEMPCHB	N4	N4	NO APLICA			
AAA0030TWZM	003107028001	KR 10 9 37 LC 1177	050C01441305	Zona de Influencia PEMPCHB	N4	N4	NO APLICA			
AAA0030TXAW	003107028001	KR 10 9 37 LC 1178	050C01441306	Zona de Influencia PEMPCHB	N4	N4	NO APLICA			
AAA0030TTYN	003107028001	KR 10 9 37 LC 1132	050C01441260	Zona de Influencia PEMPCHB	N4	N4	NO APLICA			
AAA0030WFWF	003107030028	KR 10 7 67	050C00579503	Zona de Influencia PEMPCHB	NO APLICA	NO APLICA	NO APLICA			
AAA0030WFXR	003107030029	KR 10 7 63	050C00624907	Zona de Influencia PEMPCHB	NO APLICA	NO APLICA	NO APLICA			
AAA0030WHYX	003107030030	KR 10 7 59	050C01229104	Zona de Influencia PEMPCHB	NO APLICA	NO APLICA	NO APLICA			
AAA0030WFZM	003107030031	KR 10 7 53	050C00260678	Zona de Influencia PEMPCHB	NO APLICA	NO APLICA	NO APLICA			
AAA0030NNRJ	003107030032	KR 10 7 49	050C00300969	Zona de Influencia PEMPCHB	NO APLICA	NO APLICA	NO APLICA			
AAA0030WHBR	003107030033	KR 10 7 33 UN 1	050C00788777	Zona de Influencia PEMPCHB	NO APLICA	NO APLICA	NO APLICA			
AAA0030WHCX	003107030033	KR 10 7 33 UN 2	050C00788778	Zona de Influencia PEMPCHB	NO APLICA	NO APLICA	NO APLICA			
AAA0030WHDM	003107030033	KR 10 7 33 LC 101	050C00788779	Zona de Influencia PEMPCHB	NO APLICA	NO APLICA	NO APLICA			
AAA0030WHEA	003107030033	KR 10 7 33 LC 102	050C00788780	Zona de Influencia PEMPCHB	NO APLICA	NO APLICA	NO APLICA			
AAA0030WHFT	003107030033	KR 10 7 33 LC 103	050C00281645	Zona de Influencia PEMPCHB	NO APLICA	NO APLICA	NO APLICA			
AAA0030WHHY	003107030033	KR 10 7 33 MZ 1 LC 104	050C00788781	Zona de Influencia PEMPCHB	NO APLICA	NO APLICA	NO APLICA			
AAA0030WHJH	003107030033	KR 10 7 33 UN 201	050C00433656	Zona de Influencia PEMPCHB	NO APLICA	NO APLICA	NO APLICA			
AAA0030WHKL	003107030033	KR 10 7 33 UN 202	050C00386359	Zona de Influencia PEMPCHB	NO APLICA	NO APLICA	NO APLICA			
AAA0030JFLF	003103032012	KR 2 16A 08	050C00000000	Area Afectada PEMPCHB	N4	N4	Decreto 678 de 1994			
AAA0030JFMR	003103032013	KR 2 16A 20	050C00042268	Area Afectada PEMPCHB	N4	N4	Decreto 678 de 1994			
AAA0030JFNX	003103032014	TV 1 17 10	050C00216873	Area Afectada PEMPCHB	N2-T1-G1	N2	Decreto 678 de 1994			
AAA0030JFOM	003103032015	TV 1 17 32	050C00174290	Area Afectada PEMPCHB	N2-T1-G1	N2	Decreto 678 de 1994			
AAA0030JFPA	003103032016	TV 1 17 40	050C00500317	Area Afectada PEMPCHB	N2-T1-G1	N2	Decreto 678 de 1994			
AAA0030JFRJ	003103032017	TV 1 17 52	050C00635570	Area Afectada PEMPCHB	N2-T1-G1	N2	Decreto 678 de 1994			
AAA0030JFTD	003103032018	TV 1 17 54	050C00417993	Area Afectada PEMPCHB	N2-T1-G1	N2	Decreto 678 de 1994			
AAA0030JFWW	003103032019	TV 1 17 62	050C00140059	Area Afectada PEMPCHB	N2-T1-G1	N2	Decreto 678 de 1994			
AAA0030JFYN	003103032020	TV 1 17 64	050C01261426	Area Afectada PEMPCHB	N3-T2-G2	N3	Decreto 678 de 1994			
AAA0030JHAW	003103032021	TV 1 17 70	050C00635428	Area Afectada PEMPCHB	N4	N4	NO APLICA			
AAA0030JHCN	003103032022	TV 1 17 76	050C00500091	Area Afectada PEMPCHB	N4	N4	NO APLICA			
AAA0030JHDE	003103032023	TV 1 17 80	050C00699365	Area Afectada PEMPCHB	N4	N4	NO APLICA			
AAA0030JHFZ	003103032024	TV 1 17 82	050C00409238	Area Afectada PEMPCHB	N4	N4	NO APLICA			
AAA0030JHHK	003103032025	TV 1 17 88	050C00646329	Area Afectada PEMPCHB	N4	N4	NO APLICA			
AAA0030JHOM	003103032031	CL 18 0 19	050C00092868	Area Afectada PEMPCHB	N4	N4	NO APLICA			

AAA0030JHRJ	003103032032	CL 18 0 17	050C01551355	Area Afectada PEMPCHB	N4	N4	Decreto 678 de 1994			
AAA0030JHTD	003103032034	CL 18 0 07	050C00438707	Area Afectada PEMPCHB	N2-T2-G1	N2	Decreto 678 de 1994			
AAA0030JJFZ	003103032042	CL 18 1 41 ESTE	050C01274837	Area Afectada PEMPCHB	N3-T2-G1	N3	Decreto 678 de 1994			
AAA0030KXCX	003105006048	KR 2 11 72	050C00426136	Area Afectada PEMPCHB	N2-T1-G1	N2	Decreto 678 de 1994			
AAA0030KXDM	003105006049	KR 2 11 88	050C00383782	Area Afectada PEMPCHB	N3-T1-G1	N3	Decreto 678 de 1994			
AAA0179UXRU	003105006050	CL 12 1 79 LC	050C01257195	Area Afectada PEMPCHB	N2-T1-G2	N2	Decreto 678 de 1994			
AAA0179UXSK	003105006050	CL 12 1 69 AP 101	050C01257196	Area Afectada PEMPCHB	N2-T1-G2	N2	Decreto 678 de 1994			
AAA0179UXTO	003105006050	CL 12 1 69 AP 102	050C01257197	Area Afectada PEMPCHB	N2-T1-G2	N2	Decreto 678 de 1994			
AAA0179UXUZ	003105006050	CL 12 1 69 AP 201	050C01257198	Area Afectada PEMPCHB	N2-T1-G2	N2	Decreto 678 de 1994			
AAA0030KXJH	003105006051	CL 12 1 59	050C00797884	Area Afectada PEMPCHB	N2-T1-G1	N2	Decreto 678 de 1994			
AAA0030KXKL	003105006052	CL 12 1 39	050C00863522	Area Afectada PEMPCHB	N2-T1-G1	N2	Decreto 678 de 1994			
AAA0030KXLW	003105006053	CL 12 1 37	050C00289112	Area Afectada PEMPCHB	N2-T1-G1	N2	Decreto 678 de 1994			
AAA0030KXMS	003105006054	CL 12 1 35	050C00145586	Area Afectada PEMPCHB	N2-T1-G1	N2	Decreto 678 de 1994			
AAA0030KXNN	003105006055	CL 12 1 21	050C00289111	Area Afectada PEMPCHB	N2-T1-G1	N2	Decreto 678 de 1994			
AAA0030KXOE	003105006056	CL 12 1 11	050C00477858	Area Afectada PEMPCHB	N2-T1-G1	N2	Decreto 678 de 1994			
AAA0030SOHK	003107026016	CL 12 10 13 LC 518	050C01234991	Zona de Influencia PEMPCHB	N4	N4	NO APLICA			
AAA0030SOJZ	003107026016	CL 12 10 13 LC 519	050C01234992	Zona de Influencia PEMPCHB	N4	N4	NO APLICA			
AAA0030SOKC	003107026016	CL 12 10 13 LC 520	050C01234993	Zona de Influencia PEMPCHB	N4	N4	NO APLICA			
AAA0030SOLF	003107026016	CL 12 10 13 LC 521	050C01234994	Zona de Influencia PEMPCHB	N4	N4	NO APLICA			
AAA0030SOMR	003107026016	CL 12 10 13 LC 522	050C01234995	Zona de Influencia PEMPCHB	N4	N4	NO APLICA			
AAA0030SONX	003107026016	CL 12 10 13 LC 523	050C01234996	Zona de Influencia PEMPCHB	N4	N4	NO APLICA			
AAA0030SOOM	003107026016	CL 12 10 13 LC 524	050C01234997	Zona de Influencia PEMPCHB	N4	N4	NO APLICA			
AAA0030SOPA	003107026016	CL 12 10 13 LC 601	050C01234998	Zona de Influencia PEMPCHB	N4	N4	NO APLICA			
AAA0030SORJ	003107026016	CL 12 10 13 LC 602	050C01234999	Zona de Influencia PEMPCHB	N4	N4	NO APLICA			
AAA0030SOSY	003107026016	CL 12 10 13 LC 603	050C01235000	Zona de Influencia PEMPCHB	N4	N4	NO APLICA			
AAA0030SOTD	003107026016	CL 12 10 13 LC 604	050C01235001	Zona de Influencia PEMPCHB	N4	N4	NO APLICA			
AAA0030SOUH	003107026016	CL 12 10 13 LC 605	050C01235002	Zona de Influencia PEMPCHB	N4	N4	NO APLICA			
AAA0030SOWW	003107026016	CL 12 10 13 LC 606	050C01235003	Zona de Influencia PEMPCHB	N4	N4	NO APLICA			
AAA0030SOXS	003107026016	CL 12 10 13 LC 607	050C01235004	Zona de Influencia PEMPCHB	N4	N4	NO APLICA			
AAA0030SOYN	003107026016	CL 12 10 13 LC 608	050C01235005	Zona de Influencia PEMPCHB	N4	N4	NO APLICA			
AAA0030SOZE	003107026016	CL 12 10 13 LC 609	050C01235006	Zona de Influencia PEMPCHB	N4	N4	NO APLICA			
AAA0030SPAF	003107026016	CL 12 10 13 LC 610	050C01235007	Zona de Influencia PEMPCHB	N4	N4	NO APLICA			
AAA0030SPBR	003107026016	CL 12 10 13 LC 611	050C01235008	Zona de Influencia PEMPCHB	N4	N4	NO APLICA			
AAA0030SPCX	003107026016	CL 12 10 13 LC 612	050C01235009	Zona de Influencia PEMPCHB	N4	N4	NO APLICA			
AAA0030SPEA	003107026017	KR 10 11 77 LC 1	050C00555213	Zona de Influencia PEMPCHB	N4	N4	NO APLICA			
AAA0030SPFT	003107026017	KR 10 11 73 LC	050C00555212	Zona de Influencia PEMPCHB	N4	N4	NO APLICA			
AAA0030SPHY	003107026017	KR 10 11 61 LC	050C00361919	Zona de Influencia PEMPCHB	N4	N4	NO APLICA			
AAA0030SPJH	003107026017	KR 10 11 55 LC	050C00361918	Zona de Influencia PEMPCHB	N4	N4	NO APLICA			
AAA0163NAOM	003107026017	KR 10 11 45 LC	050C01497250	Zona de Influencia PEMPCHB	N4	N4	NO APLICA			
AAA0163NAPA	003107026017	KR 10 11 85 LC	050C01497259	Zona de Influencia PEMPCHB	N4	N4	NO APLICA			
AAA0030SPPP	003107026017	KR 10 11 53 OF 204	050C00361925	Zona de Influencia PEMPCHB	N4	N4	NO APLICA			
AAA0030SPRU	003107026017	KR 10 11 53 OF 205	050C00361926	Zona de Influencia PEMPCHB	N4	N4	NO APLICA			
AAA0030SPSK	003107026017	KR 10 11 53 OF 206	050C00361927	Zona de Influencia PEMPCHB	N4	N4	NO APLICA			
AAA0163NARJ	003107026017	KR 10 11 53 OF 207	050C01497252	Zona de Influencia PEMPCHB	N4	N4	NO APLICA			
AAA0030SRAF	003107027001	KR 10 10 19 LC 1	050C00243753	Zona de Influencia PEMPCHB	N4	N4	NO APLICA			
AAA0030HEXR	003103026045	CL 22 0 05	050C00317650	Zona de Influencia PEMPCHB	N4	N4	NO APLICA			
AAA0030HEYX	003103026046	CL 22 1 01 ESTE	050C00501432	Zona de Influencia PEMPCHB	N4	N4	NO APLICA			
AAA0030HEZM	003103026047	CL 22 1 15 ESTE	050C00068318	Zona de Influencia PEMPCHB	N4	N4	NO APLICA			
AAA0030HFAW	003103026048	CL 22 1 17 ESTE	050C00719919	Zona de Influencia PEMPCHB	N4	N4	NO APLICA			
AAA0030HFBS	003103026049	CL 22 1 33 ESTE	050C01345208	Zona de Influencia PEMPCHB	N4	N4	NO APLICA			
AAA0030HFCN	003103026050	CL 22 1 41 ESTE	050C00364796	Zona de Influencia PEMPCHB	N4	N4	NO APLICA			
AAA0030HFDE	003103026051	CL 21 BIS 0 29	050C01208232	Zona de Influencia PEMPCHB	N4	N4	NO APLICA			
AAA0030HFEP	003103027001	CL 21 4A 30 ESTE	050C00265948	Area Afectada PEMPCHB	N1-T7-G1	N1	Decreto 1584 de 1975. Decreto 678 de 1994			
AAA0030HFFZ	003103027002	CL 22 4A 75 ESTE	050C00000000	Area Afectada PEMPCHB	NO APLICA	NO APLICA	NO APLICA			
AAA0030HFMR	003103027015	CL 22 2 79 ESTE	050C00000000	Area Afectada PEMPCHB	NO APLICA	NO APLICA	NO APLICA			
AAA0030HFLF	003103027016	CL 22 2 31 ESTE	050C00687379	Area Afectada PEMPCHB	NO APLICA	NO APLICA	NO APLICA			
AAA0030HFJZ	003103027017	CL 22 2 03 ESTE	050C00000000	Area Afectada PEMPCHB	NO APLICA	NO APLICA	NO APLICA			
AAA0030HFOM	003103027018	CL 22 2 43 ESTE	050C00000000	Area Afectada PEMPCHB	NO APLICA	NO APLICA	NO APLICA			
AAA0030HDBS	003103026005	DG 20A 1 20 ESTE	050C00805984	Zona de Influencia PEMPCHB	N4	N4	NO APLICA			
AAA0030JLYN	003103038001	CL 22A 2 26	050C00000000	Zona de Influencia PEMPCHB	N4	N4	NO APLICA			
AAA0030JMCX	003103038004	KR 2A 22A 26	050C00811996	Zona de Influencia PEMPCHB	N4	N4	NO APLICA			
AAA0030JMDM	003103038005	KR 2A 22A 30	050C00112753	Zona de Influencia PEMPCHB	N4	N4	NO APLICA			
AAA0030JMEA	003103038006	KR 2 22A 49	050C00000000	Zona de Influencia PEMPCHB	N4	N4	NO APLICA			
AAA0030JMHY	003103038007	KR 2 22A 37	050C00206760	Zona de Influencia PEMPCHB	N4	N4	NO APLICA			
AAA0030JMKL	003103038008	KR 2 22A 25	050C00852845	Zona de Influencia PEMPCHB	N4	N4	NO APLICA			
AAA0030JMMS	003103038009	KR 2 22A 17	050C00000000	Zona de Influencia PEMPCHB	N4	N4	NO APLICA			
AAA0176OULW	003103039003	KR 3 22A 20	050C01585745	Zona de Influencia PEMPCHB	N4	N4	NO APLICA			
AAA0030RFNX	003107021025	CL 11 11 27 DP 1	050C01019252	Zona de Influencia PEMPCHB	N4	N4	Decreto 606 de 2001			
AAA0030RFOM	003107021025	CL 11 11 27 DP 2	050C01019253	Zona de Influencia PEMPCHB	N4	N4	Decreto 606 de 2001			
AAA0030RFPA	003107021025	CL 11 11 27 DP 3	050C01019254	Zona de Influencia PEMPCHB	N4	N4	Decreto 606 de 2001			
AAA0030RFRJ	003107021025	CL 11 11 27 DP 4	050C01019255	Zona de Influencia PEMPCHB	N4	N4	Decreto 606 de 2001			
AAA0030RFSY	003107021025	CL 11 11 27 DP 5	050C01019256	Zona de Influencia PEMPCHB	N4	N4	Decreto 606 de 2001			
AAA0030RFTD	003107021025	CL 11 11 27 DP 6	050C01019257	Zona de Influencia PEMPCHB	N4	N4	Decreto 606 de 2001			
AAA0030RFUH	003107021025	CL 11 11 27 DP 7	050C01019258	Zona de Influencia PEMPCHB	N4	N4	Decreto 606 de 2001			
AAA0030DJJZ	003103002005	CL 22 2 28 AP 201	050C00264405	Zona de Influencia PEMPCHB	N4	N4	NO APLICA			
AAA0030ETZM	003103012008	KR 2 22A 18	050C01188150	Zona de Influencia PEMPCHB	N4	N4	NO APLICA			
AAA0030EUAW	003103012009	KR 2 22A 22	050C00162586	Zona de Influencia PEMPCHB	N4	N4	NO APLICA			
AAA0030EUBS	003103012010	KR 2 22A 26	050C00402831	Zona de Influencia PEMPCHB	N4	N4	NO APLICA			
AAA0030EUDE	003103012011	KR 2 22A 30	050C00776957	Zona de Influencia PEMPCHB	N4	N4	NO APLICA			
AAA0030EUEP	003103012012	KR 2 22A 34	050C00242050	Zona de Influencia PEMPCHB	N4	N4	NO APLICA			
AAA0030EUFZ	003103012013	TV 1B 22A 41	050C01413018	Zona de Influencia PEMPCHB	N4	N4	NO APLICA			
AAA0030EUHK	003103012014	TV 1B 22A 33	050C01483111	Zona de Influencia PEMPCHB	N4	N4	NO APLICA			
AAA0030EUJZ	003103012015	TV 1B 22A 27	050C01846741	Zona de Influencia PEMPCHB	N4	N4	NO APLICA			
AAA0030EUKC	003103012016	TV 1B 22A 21	050C01499424	Zona de Influencia PEMPCHB	N4	N4	NO APLICA			
AAA0030EULF	003103012017	TV 1B 22A 15	050C01483109	Zona de Influencia PEMPCHB	N4	N4	NO APLICA			
AAA0030LFEP	003105013019	KR 1 9 44	050C00158789	Area Afectada PEMPCHB	N2-T1-G1	N2	Decreto 678 de 1994			
AAA0030LHMR	003105013047	KR 3 ESTE 9A 19	050C00955746	Area Afectada PEMPCHB	N2-T1-G2	N2	Decreto 678 de 1994			
AAA0030NBOM	003106028012	KR 6 7 32	050C00501122	Area Afectada PEMPCHB	N2-T1-G1	N2	Decreto 678 de 1994			
AAA0030NBRJ	003106028013	KR 6 7 42	050C00289873	Area Afectada PEMPCHB	N2-T1-G1	N2	Decreto 678 de 1994			
AAA0030NBSY	003106028015	CL 8 5 71	050C00102596	Area Afectada PEMPCHB	N2-T1-G1	N2	Decreto 678 de 1994			
AAA0030NBTD	003106028016	CL 8 5 63	050C00213233	Area Afectada PEMPCHB	N2-T1-G1	N2	Decreto 678 de 1994			
AAA0030NBUH	003106028017	KR 6 7 14	050C00305953	Area Afectada PEMPCHB	N2-T1-G2	N2	Decreto 678 de 1994			
AAA0030NBWW	003106028018	CL 8 5 15	050C00389458	Area Afectada PEMPCHB	N2-T2-G4	N2	Decreto 678 de 1994			
AAA0030NBXS	003106028019	CL 8 5 13	050C01300453	Area Afectada PEMPCHB	N2-T2-G1	N2	Decreto 678 de 1994			
AAA0165URLF	003106028021	CL 7 5 12	050C01282324	Area Afectada PEMPCHB	N4	N4	NO APLICA			
AAA0030NCZM	003106030001	CL 10 4 04	050C00357085	Area Afectada PEMPCHB	N2-T5-G4	N2	Decreto 678 de 1994			
AAA0030NDAW	003106030002	CL 10 4 28	050C00993570	Area Afectada PEMPCHB	N2-T1-G1	N2	Decreto 678 de 1994			
AAA0030NDBS	003106030003	CL 11 4 41	050C00530205	Area Afectada PEMPCHB	N2-T7-G1	N2	Decreto 678 de 1994			
AAA0030NDCN	003106030004	CL 10 4 68	050C02018729	Area Afectada PEMPCHB	N2-T1-G3	N2	Decreto 678 de 1994			
AAA0030NDDE	003106030005	CL 11 4 93	050C01457103	Area Afectada PEMPCHB	N1-T7-G1	N1	Decreto 1584 de 1975. Decreto 678 de 1994			
AAA0030NDFZ	003106030007	KR 4 10 41	050C00559023	Area Afectada PEMPCHB	N2-T5-G5	N2	Decreto 678 de 1994			
AAA0030NDHK	003106030008	KR 4 10 23	050C00156320	Area Afectada PEMPCHB	N4	N4	NO APLICA			
AAA0030NDJZ	003106030009	KR 4 10 21	050C00803219	Area Afectada PEMPCHB	N2-T2-G1	N2	Decreto 678 de 1994			
AAA0030NDKC	003106030010	KR 4 10 15	050C00953671	Area Afectada PEMPCHB	N2-T2-G2	N2	Decreto 678 de 1994			
AAA0030NDLF	003106030011	KR 4 10 09	050C00128374	Area Afectada PEMPCHB	N2-T2-G4	N2	Decreto 678 de 1994			
AAA0030NDMR	003106031001	CL 9 4 10	050C01699799	Area Afectada PEMPCHB	N4	N4	NO APLICA			
AAA0030NDNX	003106031002	CL 9 4 24	050C00000000	Area Afectada PEMPCHB	N4	N4	NO APLICA			
AAA0030NDOM	003106031003	CL 9 4 40	050C00000000	Area Afectada PEMPCHB	N2-T1-G1	N2	Decreto 678 de 1994			
AAA0030NDPA	003106031004	CL 9 4 48	050C00259883	Area Afectada PEMPCHB	N2-T1-G1	N2	Decreto 678 de 1994			
AAA0030NDRJ	003106031005	CL 9 4 66	050C00259401	Area Afectada PEMPCHB	N2-T1-G2	N2	Decreto 678 de 1994			
AAA0030NDSY	003106031006	CL 9 4 70	050C01521427	Area Afectada PEMPCHB	N2-T1-G1	N2	Decreto 678 de 1994			
AAA0030NDTD	003106031007	CL 9 4 84 AP 101	050C00778415	Area Afectada PEMPCHB	N2-T1-G1	N2	Decreto 678 de 1994			
AAA0030NDUH	003106031007	CL 9 4 84 AP 102	050C00778416	Area Afectada PEMPCHB	N2-T1-G1	N2	Decreto 678 de 1994			
AAA0030TAFT	003107027005	KR 11 10 60 PI 2 GJ 6	050C01126451	Zona de Influencia PEMPCHB	N4	N4	NO APLICA			
AAA0030TAHY	003107027005	KR 11 10 60 PI 2 GJ 7	050C01126452	Zona de Influencia PEMPCHB	N4	N4	NO APLICA			
AAA0030TAJH	003107027005	KR 11 10 60 PI 2 GJ 8	050C01126453	Zona de Influencia PEMPCHB	N4	N4	NO APLICA			
AAA0030TAKL	003107027005	KR 11 10 60 PI 2 GJ 9	050C01126454	Zona de Influencia PEMPCHB	N4	N4	NO APLICA			
AAA0030TALW	003107027005	KR 11 10 60 PI 2 GJ 10	050C01126455	Zona de Influencia PEMPCHB	N4	N4	NO APLICA			
AAA0030TAMS	003107027005	KR 11 10 60 PI 2 GJ 11	050C01126456	Zona de Influencia PEMPCHB	N4	N4	NO APLICA			
AAA0030TANN	003107027005	KR 11 10 60 PI 2 GJ 12	050C01126457	Zona de Influencia PEMPCHB	N4	N4	NO APLICA			
AAA0030TAOE	003107027005	KR 11 10 60 PI 2 GJ 14	050C01126458	Zona de Influencia PEMPCHB	N4	N4	NO APLICA			
AAA0030TAPP	003107027005	KR 11 10 60 PI 2 GJ 15	050C01126459	Zona de Influencia PEMPCHB	N4	N4	NO APLICA			
AAA0030TARU	003107027005	KR 11 10 60 PI 2 GJ 16	050C01126460	Zona de Influencia PEMPCHB	N4	N4	NO APLICA			
AAA0030TASK	003107027005	KR 11 10 60 PI 2 GJ 17	050C01126461	Zona de Influencia PEMPCHB	N4	N4	NO APLICA			
AAA0030TATO	003107027005	KR 11 10 60 PI 2 GJ 18	050C01126462	Zona de Influencia PEMPCHB	N4	N4	NO APLICA			
AAA0030TAUZ	003107027005	KR 11 10 60 PI 2 GJ 19	050C01126463	Zona de Influencia PEMPCHB	N4	N4	NO APLICA			
AAA0030TAWF	003107027005	KR 11 10 60 PI 2 GJ 20	050C01126464	Zona de Influencia PEMPCHB	N4	N4	NO APLICA			
AAA0030TAXR	003107027005	KR 11 10 60 PI 2 GJ 21	050C01126465	Zona de Influencia PEMPCHB	N4	N4	NO APLICA			
AAA0030TAYX	003107027005	KR 11 10 60 PI 2 GJ 22	050C01126466	Zona de Influencia PEMPCHB	N4	N4	NO APLICA			
AAA0030TAZM	003107027005	KR 11 10 60 PI 2 GJ 23	050C01126467	Zona de Influencia PEMPCHB	N4	N4	NO APLICA			
AAA0030TBAW	003107027005	KR 11 10 60 PI 2 GJ 24	050C01126468	Zona de Influencia PEMPCHB	N4	N4	NO APLICA			
AAA0030TBBS	003107027005	KR 11 10 60 PI 2 GJ 25	050C01126469	Zona de Influencia PEMPCHB	N4	N4	NO APLICA			
AAA0030TBCN	003107027005	KR 11 10 60 PI 2 GJ 26	050C01126470	Zona de Influencia PEMPCHB	N4	N4	NO APLICA			
AAA0030TBDE	003107027005	KR 11 10 60 PI 2 GJ 27	050C01126471	Zona de Influencia PEMPCHB	N4	N4	NO APLICA			
AAA0030TBEP	003107027005	KR 11 10 60 PI 2 GJ 28	050C01126472	Zona de Influencia PEMPCHB	N4	N4	NO APLICA			
AAA0030TBFZ	003107027005	KR 11 10 60 PI 2 GJ 29	050C01126473	Zona de Influencia PEMPCHB	N4	N4	NO APLICA			
AAA0030TBHK	003107027005	KR 11 10 60 PI 2 GJ 30	050C01126474	Zona de Influencia PEMPCHB	N4	N4	NO APLICA			
AAA0030SZEA	003107027005	KR 11 10 60 PI 1 LC 4	050C01126428	Zona de Influencia PEMPCHB	N4	N4	NO APLICA			
AAA0030ULXR	003107028001	KR 10 9 37 LC 2179	050C01441589	Zona de Influencia PEMPCHB	N4	N4	NO APLICA			
AAA0030ULYX	003107028001	KR 10 9 37 LC 2180	050C01441590	Zona de Influencia PEMPCHB	N4	N4	NO APLICA			
AAA0030ULZM	003107028001	KR 10 9 37 LC 2181	050C01441591	Zona de Influencia PEMPCHB	N4	N4	NO APLICA			
AAA0030UMAW	003107028001	KR 10 9 37 LC 2182	050C01441592	Zona de Influencia PEMPCHB	N4	N4	NO APLICA			
AAA0030PCAF	003107011001	CL 8 12A 52	050C00155949	Zona de Influencia PEMPCHB	NO APLICA	NO APLICA	NO APLICA			
AAA0030PCBR	003107011002	CL 8 12A 60	050C00194565	Zona de Influencia PEMPCHB	NO APLICA	NO APLICA	NO APLICA			
AAA0030PCCX	003107011003	CL 8 12A 68	050C00028173	Zona de Influencia PEMPCHB	NO APLICA	NO APLICA	NO APLICA			
AAA0030PCDM	003107011004	CL 8 12A 72	050C00514262	Zona de Influencia PEMPCHB	NO APLICA	NO APLICA	NO APLICA			
AAA0030PCEA	003107011005	CL 8 12A 74	050C00358643	Zona de Influencia PEMPCHB	NO APLICA	NO APLICA	NO APLICA			
AAA0030PCFT	003107011006	CL 8 12A 80	050C01091102	Zona de Influencia PEMPCHB	NO APLICA	NO APLICA	NO APLICA			
AAA0030PCHY	003107011007	KR 13 8 50	050C00102261	Zona de Influencia PEMPCHB	NO APLICA	NO APLICA	NO APLICA			
AAA0030PCJH	003107011008	KR 13 8 54	050C00100757	Zona de Influencia PEMPCHB	NO APLICA	NO APLICA	NO APLICA			
AAA0030PCKL	003107011009	KR 13 8 70 AP 101	050C00082407	Zona de Influencia PEMPCHB	NO APLICA	NO APLICA	NO APLICA			
AAA0030PCLW	003107011009	KR 13 8 70 AP 102	050C00082408	Zona de Influencia PEMPCHB	NO APLICA	NO APLICA	NO APLICA			
AAA0030PCMS	003107011009	KR 13 8 74 LC 1	050C00082406	Zona de Influencia PEMPCHB	NO APLICA	NO APLICA	NO APLICA			
AAA0030PCNN	003107011009	KR 13 8 66 LC 2	050C00112840	Zona de Influencia PEMPCHB	NO APLICA	NO APLICA	NO APLICA			
AAA0030PCOE	003107011009	KR 13 8 70 AP 201	050C00082409	Zona de Influencia PEMPCHB	NO APLICA	NO APLICA	NO APLICA			
AAA0030PCPP	003107011009	KR 13 8 70 AP 202	050C00082410	Zona de Influencia PEMPCHB	NO APLICA	NO APLICA	NO APLICA			
AAA0030PCRU	003107011009	KR 13 8 70 AP 203	050C00082411	Zona de Influencia PEMPCHB	NO APLICA	NO APLICA	NO APLICA			
AAA0030PCSK	003107011009	KR 13 8 70 AP 204	050C00082412	Zona de Influencia PEMPCHB	NO APLICA	NO APLICA	NO APLICA			
AAA0030PCTO	003107011009	KR 13 8 70 AP 301	050C00082413	Zona de Influencia PEMPCHB	NO APLICA	NO APLICA	NO APLICA			
AAA0030PCUZ	003107011009	KR 13 8 70 AP 302	050C00082414	Zona de Influencia PEMPCHB	NO APLICA	NO APLICA	NO APLICA			
AAA0030PCWF	003107011009	KR 13 8 70 AP 303	050C00082415	Zona de Influencia PEMPCHB	NO APLICA	NO APLICA	NO APLICA			
AAA0030WHLW	003107030033	KR 10 7 33 UN 301	050C00788785	Zona de Influencia PEMPCHB	NO APLICA	NO APLICA	NO APLICA			
AAA0030WHMS	003107030033	KR 10 7 33 UN 302	050C00788782	Zona de Influencia PEMPCHB	NO APLICA	NO APLICA	NO APLICA			
AAA0030WHNN	003107030033	KR 10 7 33 UN 401	050C00438899	Zona de Influencia PEMPCHB	NO APLICA	NO APLICA	NO APLICA			
AAA0030WHOE	003107030033	KR 10 7 33 UN 402	050C00387851	Zona de Influencia PEMPCHB	NO APLICA	NO APLICA	NO APLICA			
AAA0030WHPP	003107030033	KR 10 7 33 UN 403	050C00387850	Zona de Influencia PEMPCHB	NO APLICA	NO APLICA	NO APLICA			
AAA0030WHRU	003107030033	KR 10 7 33 UN 501	050C00289080	Zona de Influencia PEMPCHB	NO APLICA	NO APLICA	NO APLICA			
AAA0030WHSK	003107030033	KR 10 7 33 UN 601	050C00552445	Zona de Influencia PEMPCHB	NO APLICA	NO APLICA	NO APLICA			
AAA0030WHTO	003107030033	KR 10 7 33 UN 701	050C00198704	Zona de Influencia PEMPCHB	NO APLICA	NO APLICA	NO APLICA			
AAA0030WHUZ	003107030033	KR 10 7 33 UN 801	050C00788783	Zona de Influencia PEMPCHB	NO APLICA	NO APLICA	NO APLICA			
AAA0030WHWF	003107030033	KR 10 7 33 UN 901	050C00788784	Zona de Influencia PEMPCHB	NO APLICA	NO APLICA	NO APLICA			
AAA0030WHZM	003107031001	KR 10 6 15	050C00851109	Zona de Influencia PEMPCHB	NO APLICA	NO APLICA	NO APLICA			
AAA0030WJAF	003107031002	CL 6 10 38	050C00098679	Zona de Influencia PEMPCHB	NO APLICA	NO APLICA	NO APLICA			
AAA0030WJBR	003107031003	CL 6 10 48	050C00390626	Zona de Influencia PEMPCHB	NO APLICA	NO APLICA	NO APLICA			
AAA0030WJRU	003107031021	KR 11 6 42	050C00013231	Zona de Influencia PEMPCHB	NO APLICA	NO APLICA	NO APLICA			
AAA0030WJSK	003107031022	KR 11 6 54	050C00777206	Zona de Influencia PEMPCHB	NO APLICA	NO APLICA	NO APLICA			
AAA0030WJTO	003107031023	KR 11 6 64	050C00665759	Zona de Influencia PEMPCHB	NO APLICA	NO APLICA	NO APLICA			
AAA0030WJUZ	003107031024	KR 11 6 78	050C00500197	Zona de Influencia PEMPCHB	NO APLICA	NO APLICA	NO APLICA			
AAA0030WJXR	003107031025	KR 11 6 90	050C00251071	Zona de Influencia PEMPCHB	NO APLICA	NO APLICA	NO APLICA			
AAA0030WJYX	003107031026	KR 11 6 92	050C00207036	Zona de Influencia PEMPCHB	NO APLICA	NO APLICA	NO APLICA			

AAA0030WJZM	003107031027	KR 11 6 94	050C00255545	Zona de Influencia PEMPCHB	NO APLICA	NO APLICA	NO APLICA				
AAA0030WKAW	003107031028	KR 11 6 96	050C00352382	Zona de Influencia PEMPCHB	NO APLICA	NO APLICA	NO APLICA				
AAA0030WKBS	003107031029	CL 7 10 91	050C01110553	Zona de Influencia PEMPCHB	NO APLICA	NO APLICA	NO APLICA				
AAA0030WFUZ	003107030027	KR 10 7 85 LC	050C01362820	Zona de Influencia PEMPCHB	NO APLICA	NO APLICA	NO APLICA				
AAA0030WKCN	003107031030	CL 7 10 81	050C00611144	Zona de Influencia PEMPCHB	NO APLICA	NO APLICA	NO APLICA				
AAA0030KXUZ	003105006060	CL 12 0 75	050C00244276	Area Afectada PEMPCHB	N2-T1-G2	N2	Decreto 678 de 1994				
AAA0030KXWF	003105006061	CL 12 0 71	050C00497676	Area Afectada PEMPCHB	N2-T1-G1	N2	Decreto 678 de 1994				
AAA0030KXXR	003105006062	CL 12 0 63	050C00535730	Area Afectada PEMPCHB	N2-T1-G1	N2	Decreto 678 de 1994				
AAA0030KYAW	003105006065	CL 12 0 53 IN 6	050C01274360	Area Afectada PEMPCHB	N4	N4	Decreto 678 de 1994				
AAA0030KYCN	003105006067	CL 12 0 53 IN 2	050C00413633	Area Afectada PEMPCHB	N4	N4	Decreto 678 de 1994				
AAA0030KYDE	003105006068	CL 12 0 51	050C00000000	Area Afectada PEMPCHB	N2-T1-G1	N2	Decreto 678 de 1994				
AAA0030KYEP	003105006069	CL 12 0 49	050C01187115	Area Afectada PEMPCHB	N2-T1-G1	N2	Decreto 678 de 1994				
AAA0030KYFZ	003105006070	CL 12 0 43 IN 5	050C00623894	Area Afectada PEMPCHB	N4	N4	Decreto 678 de 1994				
AAA0030KYHK	003105006071	CL 12 0 43 IN 4	050C01315284	Area Afectada PEMPCHB	N4	N4	Decreto 678 de 1994				
AAA0030KYJZ	003105006072	CL 12 0 43 IN 7	050C00000000	Area Afectada PEMPCHB	N4	N4	Decreto 678 de 1994				
AAA0030KXHY	003105006073	CL 12 0 43 IN 6A	050C01188715	Area Afectada PEMPCHB	N4	N4	Decreto 678 de 1994				
AAA0030KYMR	003105006074	CL 12 0 43 IN 6	050C01227565	Area Afectada PEMPCHB	N4	N4	Decreto 678 de 1994				
AAA0030KYOM	003105006076	CL 12 0 43 IN 1	050C01263074	Area Afectada PEMPCHB	N4	N4	Decreto 678 de 1994				
AAA0030KYPA	003105006077	CL 12 0 41	050C00708054	Area Afectada PEMPCHB	N2-T1-G1	N2	Decreto 678 de 1994				
AAA0030KYRJ	003105006078	CL 12 0 25	050C00216112	Area Afectada PEMPCHB	N2-T1-G1	N2	Decreto 678 de 1994				
AAA0030KYSY	003105006079	CL 12 0 19	050C00202247	Area Afectada PEMPCHB	N2-T1-G1	N2	Decreto 678 de 1994				
AAA0030KYTD	003105006080	CL 12 0 07	050C00763260	Area Afectada PEMPCHB	N2-T1-G1	N2	Decreto 678 de 1994				
AAA0201FTYN	003105006081	KR 1 11 27	050C01457096	Area Afectada PEMPCHB	N4	N4	Decreto 678 de 1994				
AAA0201FUEA	003105006082	KR 1 11 29	050C01211663	Area Afectada PEMPCHB	N4	N4	Decreto 678 de 1994				
AAA0030KYUH	003105007001	CL 11 1 91	050C00075602	Area Afectada PEMPCHB	N2-T7-G7	N2	Decreto 678 de 1994				
AAA0030KYXS	003105008002	CL 9 1 22	050C00000000	Area Afectada PEMPCHB	N4	N4	NO APLICA				
AAA0030KYYN	003105008003	CL 9 1 38	050C00000000	Area Afectada PEMPCHB	N2-T1-G2	N2	Decreto 678 de 1994				
AAA0030KYZE	003105008004	CL 9 1 52	050C00661277	Area Afectada PEMPCHB	N2-T1-G2	N2	Decreto 678 de 1994				
AAA0030KZAF	003105008005	CL 9 1 56	050C01348915	Area Afectada PEMPCHB	N4	N4	NO APLICA				
AAA0030KZBR	003105008006	CL 9 1 62	050C00106409	Area Afectada PEMPCHB	N4	N4	NO APLICA				
AAA0030KZCX	003105008007	CL 9 1 74	050C01192401	Area Afectada PEMPCHB	N2-T1-G1	N2	Decreto 678 de 1994				
AAA0030KZDM	003105008008	CL 9 1 86	050C00596850	Area Afectada PEMPCHB	N4	N4	NO APLICA				
AAA0030SRBR	003107027001	CL 10 10 20 LC 201	050C01389460	Zona de Influencia PEMPCHB	N4	N4	NO APLICA				
AAA0030TZFZ	003107028001	KR 10 9 37 LC 1227	050C01441355	Zona de Influencia PEMPCHB	N4	N4	NO APLICA				
AAA0030TZHK	003107028001	KR 10 9 37 LC 1228	050C01441356	Zona de Influencia PEMPCHB	N4	N4	NO APLICA				
AAA0030TZJZ	003107028001	KR 10 9 37 LC 1229	050C01441357	Zona de Influencia PEMPCHB	N4	N4	NO APLICA				
AAA0030TZKC	003107028001	KR 10 9 37 LC 1230	050C01441358	Zona de Influencia PEMPCHB	N4	N4	NO APLICA				
AAA0030TZLF	003107028001	KR 11 9 24 LC 1231	050C01441359	Zona de Influencia PEMPCHB	N4	N4	NO APLICA				
AAA0030TZMR	003107028001	KR 11 9 26 LC 1232	050C01441360	Zona de Influencia PEMPCHB	N4	N4	NO APLICA				
AAA0030TZNX	003107028001	KR 11 9 28 LC 1233	050C01441361	Zona de Influencia PEMPCHB	N4	N4	NO APLICA				
AAA0030TZOM	003107028001	KR 11 9 34 LC 1234	050C01441362	Zona de Influencia PEMPCHB	N4	N4	NO APLICA				
AAA0030TZPA	003107028001	KR 11 9 34 LC 1235	050C01441363	Zona de Influencia PEMPCHB	N4	N4	NO APLICA				
AAA0030TZRJ	003107028001	KR 11 9 36 LC 1236	050C01441364	Zona de Influencia PEMPCHB	N4	N4	NO APLICA				
AAA0030TZSY	003107028001	KR 11 9 38 LC 1237	050C01441365	Zona de Influencia PEMPCHB	N4	N4	NO APLICA				
AAA0030TZTD	003107028001	KR 11 9 42 LC 1238	050C01441366	Zona de Influencia PEMPCHB	N4	N4	NO APLICA				
AAA0030TZUH	003107028001	KR 11 9 44 LC 1239	050C01441367	Zona de Influencia PEMPCHB	N4	N4	NO APLICA				
AAA0030TZWW	003107028001	KR 11 9 46 LC 1240	050C01441368	Zona de Influencia PEMPCHB	N4	N4	NO APLICA				
AAA0030TZXS	003107028001	KR 11 9 56 LC 1241	050C01441369	Zona de Influencia PEMPCHB	N4	N4	NO APLICA				
AAA0030TZYN	003107028001	KR 11 9 58 LC 1242	050C01441370	Zona de Influencia PEMPCHB	N4	N4	NO APLICA				
AAA0030TZZE	003107028001	KR 11 9 60 LC 1243	050C01441371	Zona de Influencia PEMPCHB	N4	N4	NO APLICA				
AAA0030UAAW	003107028001	KR 11 9 62 LC 1244	050C01441372	Zona de Influencia PEMPCHB	N4	N4	NO APLICA				
AAA0030UABS	003107028001	KR 11 9 64 LC 1245	050C01441373	Zona de Influencia PEMPCHB	N4	N4	NO APLICA				
AAA0030UACN	003107028001	KR 11 9 66 LC 1246	050C01441374	Zona de Influencia PEMPCHB	N4	N4	NO APLICA				
AAA0030UADE	003107028001	KR 11 9 68 LC 1247	050C01441375	Zona de Influencia PEMPCHB	N4	N4	NO APLICA				
AAA0030UAEP	003107028001	KR 11 9 70 LC 1248	050C01441376	Zona de Influencia PEMPCHB	N4	N4	NO APLICA				
AAA0030UAFZ	003107028001	KR 11 9 72 LC 1249	050C01441377	Zona de Influencia PEMPCHB	N4	N4	NO APLICA				
AAA0030UAHK	003107028001	KR 11 9 74 LC 1250	050C01441378	Zona de Influencia PEMPCHB	N4	N4	NO APLICA				
AAA0030UAJZ	003107028001	KR 11 9 76 LC 1251	050C01441379	Zona de Influencia PEMPCHB	N4	N4	NO APLICA				
AAA0030UAKC	003107028001	KR 11 9 78 LC 1252	050C01441380	Zona de Influencia PEMPCHB	N4	N4	NO APLICA				
AAA0030UALF	003107028001	KR 11 9 80 LC 1253	050C01441381	Zona de Influencia PEMPCHB	N4	N4	NO APLICA				
AAA0030UAMR	003107028001	KR 11 9 82 LC 1254	050C01441382	Zona de Influencia PEMPCHB	N4	N4	NO APLICA				
AAA0030DHXS	003103041096	KR 3 23 24	050C00850599	Zona de Influencia PEMPCHB	NO APLICA	NO APLICA	NO APLICA				
AAA0030DHWW	003103041098	KR 3 23 16	050C01632320	Zona de Influencia PEMPCHB	NO APLICA	NO APLICA	NO APLICA				
AAA0030EBUZ	003103043001	CL 22 2 91	050C00000000	Zona de Influencia PEMPCHB	NO APLICA	NO APLICA	NO APLICA				
AAA0030EBWF	003103043002	CL 22 2 93	050C00000000	Zona de Influencia PEMPCHB	NO APLICA	NO APLICA	NO APLICA				
AAA0030EBXR	003103043003	KR 3 21 99	050C00000000	Zona de Influencia PEMPCHB	NO APLICA	NO APLICA	NO APLICA				
AAA0030ECBS	003103044001	CL 21 1 98	050C00000000	Zona de Influencia PEMPCHB	NO APLICA	NO APLICA	NO APLICA				
AAA0030ECAW	003103044002	KR 3 21 02	050C00000000	Zona de Influencia PEMPCHB	NO APLICA	NO APLICA	NO APLICA				
AAA0030EBZM	003103044003	KR 3 21 04	050C01327062	Zona de Influencia PEMPCHB	NO APLICA	NO APLICA	NO APLICA				
AAA0030EBYX	003103044004	KR 3 21 06	050C00000000	Zona de Influencia PEMPCHB	NO APLICA	NO APLICA	NO APLICA				
AAA0030EOJZ	003103045001	CL 20 2A 98	050C00000000	Zona de Influencia PEMPCHB	NO APLICA	NO APLICA	NO APLICA				
AAA0030ENBR	003103046001	CL 21 1 99	050C00000000	Zona de Influencia PEMPCHB	NO APLICA	NO APLICA	NO APLICA				
AAA0030HHPA	003103047002	CL 21 3 05 ESTE	050C00684741	Area Afectada PEMPCHB	N4	N4	Decreto 678 de 1994				
AAA0030HHRJ	003103047003	KR 4 ESTE 19B 13 AP 101	050C01068664	Area Afectada PEMPCHB	N4	N4	Decreto 678 de 1994				
AAA0030HHSY	003103047003	KR 4 ESTE 19B 15	050C01068663	Area Afectada PEMPCHB	N4	N4	Decreto 678 de 1994				
AAA0030HHTD	003103047003	CL 21 3 25 ESTE	050C01068662	Area Afectada PEMPCHB	N4	N4	Decreto 678 de 1994				
AAA0030HHUH	003103047003	CL 21 3 27 ESTE	050C01068661	Area Afectada PEMPCHB	N4	N4	Decreto 678 de 1994				
AAA0030HHWW	003103047003	CL 21 3 29 ESTE	050C01068660	Area Afectada PEMPCHB	N4	N4	Decreto 678 de 1994				
AAA0030HHXS	003103047003	KR 4 ESTE 19B 13 GJ 1	050C01068658	Area Afectada PEMPCHB	N4	N4	Decreto 678 de 1994				
AAA0030HHYN	003103047003	KR 4 ESTE 19B 13 GJ 2	050C01068659	Area Afectada PEMPCHB	N4	N4	Decreto 678 de 1994				
AAA0030HHZE	003103047003	KR 4 ESTE 19B 13 AP 201	050C01068665	Area Afectada PEMPCHB	N4	N4	Decreto 678 de 1994				
AAA0030HJAW	003103047003	KR 4 ESTE 19B 13 AP 202	050C01068666	Area Afectada PEMPCHB	N4	N4	Decreto 678 de 1994				
AAA0030HJBS	003103047003	KR 4 ESTE 19B 13 AP 203	050C01068667	Area Afectada PEMPCHB	N4	N4	Decreto 678 de 1994				
AAA0030HJCN	003103047003	KR 4 ESTE 19B 13 AP 204	050C01068668	Area Afectada PEMPCHB	N4	N4	Decreto 678 de 1994				
AAA0030HJDE	003103047003	KR 4 ESTE 19B 13 AP 301	050C01068669	Area Afectada PEMPCHB	N4	N4	Decreto 678 de 1994				
AAA0030HJEP	003103047003	KR 4 ESTE 19B 13 AP 302	050C01068670	Area Afectada PEMPCHB	N4	N4	Decreto 678 de 1994				
AAA0030HJFZ	003103047003	KR 4 ESTE 19B 13 AP 303	050C01068671	Area Afectada PEMPCHB	N4	N4	Decreto 678 de 1994				
AAA0030JLXS	003103037004	KR 5 ESTE 19A 07	050C00298822	Area Afectada PEMPCHB	N2-T7-G7	N2	Decreto 678 de 1994				
AAA0030RFWW	003107021025	CL 11 11 27 DP 8	050C01019259	Zona de Influencia PEMPCHB	N4	N4	Decreto 606 de 2001				
AAA0030RFXS	003107021026	CL 11 11 15	050C01325720	Zona de Influencia PEMPCHB	N4	N4	NO APLICA				
AAA0030RFYN	003107021027	CL 11 11 11	050C00329966	Zona de Influencia PEMPCHB	N2-T2-G2	N2	Decreto 606 de 2001				
AAA0030RFZE	003107021028	KR 11 10 99	050C00329964	Zona de Influencia PEMPCHB	N2-T1-G2	N2	Decreto 606 de 2001				
AAA0030RHAW	003107021029	KR 11 10 97	050C00329965	Zona de Influencia PEMPCHB	N2-T2-G2	N2	Decreto 606 de 2001				
AAA0030RHBS	003107021030	KR 11 10 91	050C00329967	Zona de Influencia PEMPCHB	N2-T1-G2	N2	Decreto 606 de 2001				
AAA0030RHCN	003107021031	KR 11 10 89	050C00329968	Zona de Influencia PEMPCHB	N2-T2-G2	N2	Decreto 606 de 2001				
AAA0030RHDE	003107021032	KR 11 10 79	050C00329969	Zona de Influencia PEMPCHB	N2-T1-G2	N2	Decreto 606 de 2001				
AAA0030RHEP	003107021033	KR 11 10 75 LC	050C00329970	Zona de Influencia PEMPCHB	N2-T1-G2	N2	Decreto 606 de 2001				
AAA0030RHFZ	003107021034	KR 11 10 69	050C00329971	Zona de Influencia PEMPCHB	N2-T2-G2	N2	Decreto 606 de 2001				
AAA0030RHHK	003107021035	KR 11 10 49	050C00894203	Zona de Influencia PEMPCHB	N4	N4	NO APLICA				
AAA0030RHJZ	003107021036	KR 11 10 47	050C00068511	Zona de Influencia PEMPCHB	N4	N4	NO APLICA				
AAA0030RHKC	003107021037	KR 11 10 43	050C00274608	Zona de Influencia PEMPCHB	N4	N4	NO APLICA				
AAA0030RHLF	003107021038	KR 11 10 39	050C00536289	Zona de Influencia PEMPCHB	N4	N4	NO APLICA				
AAA0030RHMR	003107021039	KR 11 10 37	050C00069165	Zona de Influencia PEMPCHB	N4	N4	NO APLICA				
AAA0030RHNX	003107021040	KR 11 10 33	050C00069164	Zona de Influencia PEMPCHB	N4	N4	NO APLICA				
AAA0030RFMR	003107021025	CL 11 11 53 LC 29	050C01019330	Zona de Influencia PEMPCHB	N4	N4	Decreto 606 de 2001				
AAA0030RHOM	003107021041	KR 11 10 27	050C00069162	Zona de Influencia PEMPCHB	N4	N4	NO APLICA				
AAA0030RHPA	003107021042	KR 11 10 23	050C00069163	Zona de Influencia PEMPCHB	N4	N4	NO APLICA				
AAA0030RHRJ	003107021043	KR 11 10 17	050C00069161	Zona de Influencia PEMPCHB	N4	N4	NO APLICA				
AAA0030RHSY	003107021044	KR 11 10 13 LC	050C00068510	Zona de Influencia PEMPCHB	N4	N4	NO APLICA				
AAA0030RHTD	003107021045	KR 11 10 09	050C00044169	Zona de Influencia PEMPCHB	N4	N4	NO APLICA				
AAA0163LJWF	003107021046	CL 10 11 20	050C01285693	Zona de Influencia PEMPCHB	N4	N4	NO APLICA				
AAA0163LJXR	003107021047	CL 10 11 24	050C01285694	Zona de Influencia PEMPCHB	N4	N4	NO APLICA				
AAA0030RHUH	003107022001	KR 11 9 03	050C00167094	Zona de Influencia PEMPCHB	N4	N4	NO APLICA				
AAA0030RHXS	003107022002	CL 9 11 22	050C01113780	Zona de Influencia PEMPCHB	N4	N4	NO APLICA				
AAA0030RJDE	003107022004	CL 9 11 48	050C00182695	Zona de Influencia PEMPCHB	N4	N4	NO APLICA				
AAA0030EUMR	003103012018	TV 1B 22A 05	050C01499425	Zona de Influencia PEMPCHB	N4	N4	NO APLICA				
AAA0030EUNX	003103013001	KR 1 22 07	050C01294919	Zona de Influencia PEMPCHB	N4	N4	NO APLICA				
AAA0030EUOM	003103013002	CL 22 1 08	050C01499771	Zona de Influencia PEMPCHB	N4	N4	NO APLICA				
AAA0030EUPA	003103013003	CL 22 1 12	050C01570057	Zona de Influencia PEMPCHB	N4	N4	NO APLICA				
AAA0030EURJ	003103013004	CL 22 1 30	050C01742499	Zona de Influencia PEMPCHB	N4	N4	NO APLICA				
AAA0030EUSY	003103013005	CL 22 1 32	050C00212003	Zona de Influencia PEMPCHB	N4	N4	NO APLICA				
AAA0030EUTD	003103013006	KR 2 22 40	050C00484962	Zona de Influencia PEMPCHB	N4	N4	NO APLICA				
AAA0030EUUH	003103013007	KR 1 22 59	050C00349009	Zona de Influencia PEMPCHB	N4	N4	NO APLICA				
AAA0030EUWW	003103013008	CL 22A 1 04	050C00044681	Zona de Influencia PEMPCHB	N4	N4	NO APLICA				
AAA0030EUXS	003103013009	KR 1 ESTE 22C 11	050C00301939	Zona de Influencia PEMPCHB	N4	N4	NO APLICA				
AAA0030EUYN	003103013010	CL 23 1B 80	050C00512547	Zona de Influencia PEMPCHB	NO APLICA	NO APLICA	NO APLICA				
AAA0030EUZE	003103013011	CL 23 1B 92	050C01675076	Zona de Influencia PEMPCHB	NO APLICA	NO APLICA	NO APLICA				
AAA0030EWAW	003103013012	KR 1 ESTE 22C 67	050C00000000	Zona de Influencia PEMPCHB	NO APLICA	NO APLICA	NO APLICA				
AAA0030EWBS	003103013013	KR 1 22 75	050C01076085	Zona de Influencia PEMPCHB	N4	N4	NO APLICA				
AAA0030ETYX	003103012007	KR 2 22A 12	050C00012636	Zona de Influencia PEMPCHB	N4	N4	NO APLICA				
AAA0030HLZE	003103032001	KR 2 16A 38 BQ 1 AP 603	050C00056405	Area Afectada PEMPCHB	N4	N4	Decreto 678 de 1994				
AAA0030HMAF	003103032001	KR 2 16A 38 BQ 1 AP 604	050C00588950	Area Afectada PEMPCHB	N4	N4	Decreto 678 de 1994				
AAA0030HMBR	003103032001	KR 2 16A 38 BQ 1 AP 701	050C01197894	Area Afectada PEMPCHB	N4	N4	Decreto 678 de 1994				
AAA0030HMCX	003103032001	KR 2 16A 38 BQ 1 AP 702	050C00031324	Area Afectada PEMPCHB	N4	N4	Decreto 678 de 1994				
AAA0030HMDM	003103032001	KR 2 16A 38 BQ 1 AP 703	050C00570152	Area Afectada PEMPCHB	N4	N4	Decreto 678 de 1994				
AAA0030HMEA	003103032001	KR 2 16A 38 BQ 1 AP 704	050C00005507	Area Afectada PEMPCHB	N4	N4	Decreto 678 de 1994				
AAA0030HMFT	003103032001	KR 2 16A 38 BQ 1 AP 801	050C00442943	Area Afectada PEMPCHB	N4	N4	Decreto 678 de 1994				
AAA0030HMHY	003103032001	KR 2 16A 38 BQ 1 AP 802	050C00517835	Area Afectada PEMPCHB	N4	N4	Decreto 678 de 1994				
AAA0030HMJH	003103032001	KR 2 16A 38 BQ 1 AP 803	050C00553807	Area Afectada PEMPCHB	N4	N4	Decreto 678 de 1994				
AAA0030HMKL	003103032001	KR 2 16A 38 BQ 1 AP 804	050C01197893	Area Afectada PEMPCHB	N4	N4	Decreto 678 de 1994				
AAA0030HMLW	003103032001	KR 2 16A 38 BQ 1 AP 901	050C00057543	Area Afectada PEMPCHB	N4	N4	Decreto 678 de 1994				
AAA0030HMMS	003103032001	KR 2 16A 38 BQ 1 AP 902	050C00060141	Area Afectada PEMPCHB	N4	N4	Decreto 678 de 1994				
AAA0030HMNN	003103032001	KR 2 16A 38 BQ 1 AP 903	050C00836913	Area Afectada PEMPCHB	N4	N4	Decreto 678 de 1994				
AAA0030HMOE	003103032001	KR 2 16A 38 BQ 1 AP 904	050C01021667	Area Afectada PEMPCHB	N4	N4	Decreto 678 de 1994				
AAA0030HMPP	003103032001	KR 2 16A 38 BQ 1 AP 1001	050C00057536	Area Afectada PEMPCHB	N4	N4	Decreto 678 de 1994				
AAA0030NDWW	003106031007	CL 9 4 84 AP 103	050C00778417	Area Afectada PEMPCHB	N2-T1-G1	N2	Decreto 678 de 1994				
AAA0030NDXS	003106031007	CL 9 4 84 AP 104	050C00778418	Area Afectada PEMPCHB	N2-T1-G1	N2	Decreto 678 de 1994				
AAA0030NDYN	003106031007	CL 9 4 84 AP 105	050C00778419	Area Afectada PEMPCHB	N2-T1-G1	N2	Decreto 678 de 1994				
AAA0030NDZE	003106031007	CL 9 4 84 AP 106	050C00778420	Area Afectada PEMPCHB	N2-T1-G1	N2	Decreto 678 de 1994				
AAA0030NEAF	003106031007	CL 9 4 84 AP 107	050C00778421	Area Afectada PEMPCHB	N2-T1-G1	N2	Decreto 678 de 1994				
AAA0030NEBR	003106031008	KR 5 9 14	050C01224111	Area Afectada PEMPCHB	N1-T1-G1	N1	reto 678 de 1994. Resoluci ⁻ ⁻n 1640 de 24-XI-2004				
AAA0030NECX	003106031009	KR 5 9 40	050C00131285	Area Afectada PEMPCHB	N2-T1-G2	N2	Decreto 678 de 1994				
AAA0030NEDM	003106031010	KR 5 9 48	050C00060750	Area Afectada PEMPCHB	N2-T1-G1	N2	Decreto 678 de 1994				
AAA0030NEEA	003106031011	KR 5 9 62	050C00501222	Area Afectada PEMPCHB	N2-T1-G1	N2	Decreto 678 de 1994				
AAA0030NEFT	003106031012	CL 10 4 87	050C00494315	Area Afectada PEMPCHB	N2-T1-G1	N2	Decreto 678 de 1994				
AAA0030NEHY	003106031013	CL 10 4 69	050C00057630	Area Afectada PEMPCHB	N1-T1-G1	N1	ecreto 1458 de 22-VII-1974. Decreto 678 de 1994.				
AAA0030NEJH	003106031014	CL 10 4 59	050C00000000	Area Afectada PEMPCHB	N2-T1-G1	N2	Decreto 678 de 1994				
AAA0030NEKL	003106031015	CL 10 4 45	050C00216964	Area Afectada PEMPCHB	N2-T1-G1	N2	Decreto 678 de 1994				
AAA0030NELW	003106031016	CL 10 4 21	050C00592174	Area Afectada PEMPCHB	N1-T1-G1	N1	Decreto 1584 de 1975. Decreto 678 de 1994				
AAA0030NEMS	003106031017	CL 10 4 09	050C00589017	Area Afectada PEMPCHB	N2-T1-G1	N2	Decreto 678 de 1994				
AAA0030NENN	003106031018	KR 4 9 55	050C01060181	Area Afectada PEMPCHB	N2-T1-G1	N2	Decreto 678 de 1994				
AAA0030NEOE	003106031019	KR 4 9 51	050C00128155	Area Afectada PEMPCHB	N2-T1-G1	N2	Decreto 678 de 1994				
AAA0030NEPP	003106031020	KR 4 9 37	050C00000000	Area Afectada PEMPCHB	N2-T1-G1	N2	Decreto 678 de 1994				
AAA0030NERU	003106031021	KR 4 9 27	050C01401575	Area Afectada PEMPCHB	N2-T1-G1	N2	Decreto 678 de 1994				
AAA0030NESK	003106031022	KR 4 9 21	050C00118872	Area Afectada PEMPCHB	N2-T1-G1	N2	Decreto 678 de 1994				
AAA0030NETO	003106032001	KR 5 8 30	050C00633873	Area Afectada PEMPCHB	N1-T7-G7	N1	Decreto 1584 de 1975. Decreto 678 de 1994				
AAA0030NBNX	003106028011	KR 6 7 20	050C00665842	Area Afectada PEMPCHB	N2-T1-G2	N2	Decreto 678 de 1994				
AAA0030NEYX	003106033003	CL 8 4 83	050C00231096	Area Afectada PEMPCHB	N2-T1-G1	N2	Decreto 678 de 1994				
AAA0154KETO	003106033004	CL 7 4 42 GJ 1	050C01492702	Area Afectada PEMPCHB	N2-T1-G1	N2	Decreto 678 de 1994				
AAA0154KEXR	003106033004	CL 7 4 42 GJ 2	050C01492703	Area Afectada PEMPCHB	N2-T1-G1	N2	Decreto 678 de 1994				
AAA0154KEYX	003106033004	CL 7 4 42 GJ 3	050C01492704	Area Afectada PEMPCHB	N2-T1-G1	N2	Decreto 678 de 1994				
AAA0030DKPP	003103002006	CL 22 2 80 AP 103	050C00039989	Zona de Influencia PEMPCHB	N4	N4	NO APLICA				
AAA0030UMBS	003107028001	KR 10 9 37 LC 2183	050C01441593	Zona de Influencia PEMPCHB	N4	N4	NO APLICA				
AAA0030UMCN	003107028001	KR 10 9 37 LC 2184	050C01441594	Zona de Influencia PEMPCHB	N4	N4	NO APLICA				
AAA0030UMDE	003107028001	KR 10 9 37 LC 2185	050C01441595	Zona de Influencia PEMPCHB	N4	N4	NO APLICA				
AAA0030UMEP	003107028001	KR 10 9 27 LC 2186	050C01441596	Zona de Influencia PEMPCHB	N4	N4	NO APLICA				
AAA0030UMFZ	003107028001	KR 10 9 37 LC 2187	050C01441597	Zona de Influencia PEMPCHB	N4	N4	NO APLICA				
AAA0030UMHK	003107028001	KR 10 9 37 LC 2188	050C01441598	Zona de Influencia PEMPCHB	N4	N4	NO APLICA				
AAA0030UMJZ	003107028001	KR 10 9 37 LC 2189	050C01441599	Zona de Influencia PEMPCHB	N4	N4	NO APLICA				
AAA0030UMKC	003107028001	KR 10 9 37 LC 2190	050C01441600	Zona de Influencia PEMPCHB	N4	N4	NO APLICA				

AAA0030UMLF	003107028001	KR 10 9 37 LC 2191	050C01441601	Zona de Influencia PEMPCHB	N4	N4	NO APLICA				
AAA0030UMMR	003107028001	KR 10 9 37 LC 2192	050C01441602	Zona de Influencia PEMPCHB	N4	N4	NO APLICA				
AAA0030UMNX	003107028001	KR 10 9 37 LC 2193	050C01441603	Zona de Influencia PEMPCHB	N4	N4	NO APLICA				
AAA0030UMOM	003107028001	KR 10 9 37 LC 2194	050C01441604	Zona de Influencia PEMPCHB	N4	N4	NO APLICA				
AAA0030UMPA	003107028001	KR 10 9 37 LC 2195	050C01441605	Zona de Influencia PEMPCHB	N4	N4	NO APLICA				
AAA0030UMRJ	003107028001	KR 10 9 37 LC 2196	050C01441606	Zona de Influencia PEMPCHB	N4	N4	NO APLICA				
AAA0030UMSY	003107028001	KR 10 9 37 LC 2197	050C01441607	Zona de Influencia PEMPCHB	N4	N4	NO APLICA				
AAA0030UMTD	003107028001	KR 10 9 37 LC 2198	050C01441608	Zona de Influencia PEMPCHB	N4	N4	NO APLICA				
AAA0030UMUH	003107028001	KR 10 9 37 LC 2199	050C01441609	Zona de Influencia PEMPCHB	N4	N4	NO APLICA				
AAA0030UMWW	003107028001	KR 10 9 37 LC 2200	050C01441610	Zona de Influencia PEMPCHB	N4	N4	NO APLICA				
AAA0030UMXS	003107028001	KR 10 9 37 LC 2201	050C01441611	Zona de Influencia PEMPCHB	N4	N4	NO APLICA				
AAA0030UMYN	003107028001	KR 10 9 37 LC 2202	050C01441612	Zona de Influencia PEMPCHB	N4	N4	NO APLICA				
AAA0030UMZE	003107028001	KR 10 9 37 LC 2203	050C01441613	Zona de Influencia PEMPCHB	N4	N4	NO APLICA				
AAA0030UNAF	003107028001	KR 10 9 37 LC 2204	050C01441614	Zona de Influencia PEMPCHB	N4	N4	NO APLICA				
AAA0030UNBR	003107028001	KR 10 9 37 LC 2205	050C01441615	Zona de Influencia PEMPCHB	N4	N4	NO APLICA				
AAA0030UNCX	003107028001	KR 10 9 37 LC 2206	050C01441616	Zona de Influencia PEMPCHB	N4	N4	NO APLICA				
AAA0030UNDM	003107028001	KR 10 9 37 LC 2207	050C01441617	Zona de Influencia PEMPCHB	N4	N4	NO APLICA				
AAA0030UNEA	003107028001	KR 10 9 37 LC 2208	050C01441618	Zona de Influencia PEMPCHB	N4	N4	NO APLICA				
AAA0030UNFT	003107028001	KR 10 9 37 LC 2209	050C01441619	Zona de Influencia PEMPCHB	N4	N4	NO APLICA				
AAA0030UNHY	003107028001	KR 10 9 37 LC 2210	050C01441620	Zona de Influencia PEMPCHB	N4	N4	NO APLICA				
AAA0030UNJH	003107028001	KR 10 9 37 LC 2211	050C01441621	Zona de Influencia PEMPCHB	N4	N4	NO APLICA				
AAA0030JYHY	003104006023	KR 1 12B 67	050C00593573	Area Afectada PEMPCHB	N4	N4	NO APLICA				
AAA0030JYJH	003104007001	KR 1 12B 41	050C01774231	Area Afectada PEMPCHB	N2-T1-G2	N2	Decreto 678 de 1994				
AAA0030JYKL	003104007002	CL 12B BIS 1 10	050C00332007	Area Afectada PEMPCHB	N2-T1-G2	N2	Decreto 678 de 1994				
AAA0030JYLW	003104007003	CL 12B BIS 1 20	050C00462676	Area Afectada PEMPCHB	N4	N4	NO APLICA				
AAA0030JYMS	003104007004	CL 12B BIS 1 28	050C00058582	Area Afectada PEMPCHB	N2-T1-G2	N2	Decreto 678 de 1994				
AAA0030JYNN	003104007005	CL 12B BIS 1 36	050C00216481	Area Afectada PEMPCHB	N4	N4	NO APLICA				
AAA0030JYOE	003104007006	CL 12B BIS 1 42	050C00293738	Area Afectada PEMPCHB	N3-T1-G2	N3	Decreto 678 de 1994				
AAA0030JYPP	003104007007	CL 12B BIS 1 48	050C00307010	Area Afectada PEMPCHB	N2-T2-G2	N2	Decreto 678 de 1994				
AAA0030JYRU	003104007008	CL 12B BIS 1 58	050C01458611	Area Afectada PEMPCHB	N2-T2-G4	N2	Decreto 678 de 1994				
AAA0030JYSK	003104007009	KR 1A 12B 46	050C01268857	Area Afectada PEMPCHB	N2-T5-G4	N2	Decreto 678 de 1994				
AAA0030JYTO	003104007010	KR 1A 12B 56	050C00216064	Area Afectada PEMPCHB	N2-T5-G4	N2	Decreto 678 de 1994				
AAA0030JYUZ	003104007011	CL 12B BIS A 1 53	050C00293092	Area Afectada PEMPCHB	N3-T5-G4	N3	Decreto 678 de 1994				
AAA0030JYWF	003104007012	CL 12B BIS A 1 39	050C00463079	Area Afectada PEMPCHB	N2-T1-G2	N2	Decreto 678 de 1994				
AAA0030JYXR	003104007013	CL 12B BIS A 1 35	050C00358312	Area Afectada PEMPCHB	N4	N4	NO APLICA				
AAA0030JYYX	003104007014	CL 12B BIS A 1 31	050C01237290	Area Afectada PEMPCHB	N4	N4	NO APLICA				
AAA0030JYZM	003104007015	CL 12B BIS A 1 27	050C00465952	Area Afectada PEMPCHB	N4	N4	NO APLICA				
AAA0030JZAW	003104007016	CL 12B BIS A 1 21	050C00409926	Area Afectada PEMPCHB	N2-T5-G4	N2	Decreto 678 de 1994				
AAA0030JZBS	003104007017	CL 12B BIS A 1 13	050C00223806	Area Afectada PEMPCHB	N2-T1-G2	N2	Decreto 678 de 1994				
AAA0030JZCN	003104007018	KR 1 12B 55	050C00352059	Area Afectada PEMPCHB	N4	N4	Decreto 678 de 1994				
AAA0030JZDE	003104007019	KR 1 12B 51	050C01099906	Area Afectada PEMPCHB	N4	N4	Decreto 678 de 1994				
AAA0030JZEP	003104008001	KR 1 12B 07	050C01456546	Area Afectada PEMPCHB	N2-T1-G1	N2	Decreto 678 de 1994				
AAA0030JZFZ	003104008002	CL 12B 1 08	050C00417539	Area Afectada PEMPCHB	N2-T1-G1	N2	Decreto 678 de 1994				
AAA0030JZHK	003104008003	CL 12B 1 16	050C00883013	Area Afectada PEMPCHB	N4	N4	NO APLICA				
AAA0030JZJZ	003104008004	CL 12B 1 26	050C00920699	Area Afectada PEMPCHB	N4	N4	NO APLICA				
AAA0030JZKC	003104008005	CL 12B 1 30	050C00642930	Area Afectada PEMPCHB	N2-T1-G1	N2	Decreto 678 de 1994				
AAA0030JZLF	003104008006	CL 12B 1 44	050C01251057	Area Afectada PEMPCHB	N2-T1-G1	N2	Decreto 678 de 1994				
AAA0030JZMR	003104008007	CL 12B 1 48	050C01064036	Area Afectada PEMPCHB	N2-T1-G1	N2	Decreto 678 de 1994				
AAA0030JZNX	003104008008	CL 12B 1 56	050C00692757	Area Afectada PEMPCHB	N2-T1-G2	N2	Decreto 678 de 1994				
AAA0030JZOM	003104008009	KR 1A 12B 04	050C00161782	Area Afectada PEMPCHB	N2-T1-G1	N2	Decreto 678 de 1994				
AAA0159UJYX	003107002001	KR 14 10 06 OF 220	050C01466553	Zona de Influencia PEMPCHB	N4	N4	NO APLICA				
AAA0159UJOE	003107002001	KR 14 10 06 OF 301	050C01492725	Zona de Influencia PEMPCHB	N4	N4	NO APLICA				
AAA0159UJPP	003107002001	KR 14 10 06 OF 302	050C01492726	Zona de Influencia PEMPCHB	N4	N4	NO APLICA				
AAA0159UJRU	003107002001	KR 14 10 06 OF 303	050C01492727	Zona de Influencia PEMPCHB	N4	N4	NO APLICA				
AAA0030PSXR	003107021025	CL 11 11 53 LC 122	050C01019352	Zona de Influencia PEMPCHB	N4	N4	Decreto 606 de 2001				
AAA0030PSYX	003107021025	CL 11 11 53 LC 123	050C01019353	Zona de Influencia PEMPCHB	N4	N4	Decreto 606 de 2001				
AAA0030PSZM	003107021025	CL 11 11 53 LC 124	050C01019354	Zona de Influencia PEMPCHB	N4	N4	Decreto 606 de 2001				
AAA0030PTAW	003107021025	CL 11 11 53 LC 125	050C01019355	Zona de Influencia PEMPCHB	N4	N4	Decreto 606 de 2001				
AAA0030PTBS	003107021025	CL 11 11 53 LC 126	050C01019356	Zona de Influencia PEMPCHB	N4	N4	Decreto 606 de 2001				
AAA0030PTCN	003107021025	CL 11 11 53 LC 127	050C01019357	Zona de Influencia PEMPCHB	N4	N4	Decreto 606 de 2001				
AAA0030PTDE	003107021025	CL 11 11 53 LC 128	050C01019358	Zona de Influencia PEMPCHB	N4	N4	Decreto 606 de 2001				
AAA0030PTEP	003107021025	CL 11 11 53 LC 129	050C01019359	Zona de Influencia PEMPCHB	N4	N4	Decreto 606 de 2001				
AAA0030PTFZ	003107021025	CL 11 11 53 LC 130	050C01019360	Zona de Influencia PEMPCHB	N4	N4	Decreto 606 de 2001				
AAA0030PTHK	003107021025	CL 11 11 53 LC 131	050C01019361	Zona de Influencia PEMPCHB	N4	N4	Decreto 606 de 2001				
AAA0030PTJZ	003107021025	CL 11 11 53 LC 132	050C01019362	Zona de Influencia PEMPCHB	N4	N4	Decreto 606 de 2001				
AAA0030PTKC	003107021025	CL 11 11 53 LC 133	050C01019363	Zona de Influencia PEMPCHB	N4	N4	Decreto 606 de 2001				
AAA0030PTLF	003107021025	CL 11 11 53 LC 134	050C01019364	Zona de Influencia PEMPCHB	N4	N4	Decreto 606 de 2001				
AAA0030PTMR	003107021025	CL 11 11 53 LC 135	050C01019365	Zona de Influencia PEMPCHB	N4	N4	Decreto 606 de 2001				
AAA0030PTNX	003107021025	CL 11 11 53 LC 136	050C01019366	Zona de Influencia PEMPCHB	N4	N4	Decreto 606 de 2001				
AAA0030PTOM	003107021025	CL 11 11 53 LC 137	050C01019367	Zona de Influencia PEMPCHB	N4	N4	Decreto 606 de 2001				
AAA0030PTPA	003107021025	CL 11 11 53 LC 138	050C01019368	Zona de Influencia PEMPCHB	N4	N4	Decreto 606 de 2001				
AAA0030PTRJ	003107021025	CL 11 11 53 LC 139	050C01019369	Zona de Influencia PEMPCHB	N4	N4	Decreto 606 de 2001				
AAA0030PTSY	003107021025	CL 11 11 53 LC 140	050C01019370	Zona de Influencia PEMPCHB	N4	N4	Decreto 606 de 2001				
AAA0030PTTD	003107021025	CL 11 11 53 LC 141	050C01019371	Zona de Influencia PEMPCHB	N4	N4	Decreto 606 de 2001				
AAA0030PTUH	003107021025	CL 11 11 53 LC 142	050C01019372	Zona de Influencia PEMPCHB	N4	N4	Decreto 606 de 2001				
AAA0030PTWW	003107021025	CL 11 11 53 LC 143	050C01019373	Zona de Influencia PEMPCHB	N4	N4	Decreto 606 de 2001				
AAA0030PTXS	003107021025	CL 11 11 53 LC 144	050C01019374	Zona de Influencia PEMPCHB	N4	N4	Decreto 606 de 2001				
AAA0030PTYN	003107021025	CL 11 11 53 LC 145	050C01019375	Zona de Influencia PEMPCHB	N4	N4	Decreto 606 de 2001				
AAA0030PTZE	003107021025	CL 11 11 53 LC 146	050C01019376	Zona de Influencia PEMPCHB	N4	N4	Decreto 606 de 2001				
AAA0030PUAF	003107021025	CL 11 11 53 LC 147	050C01019377	Zona de Influencia PEMPCHB	N4	N4	Decreto 606 de 2001				
AAA0030EFCX	003103004004	CL 20 2A 26 AP 414	050C00937296	Zona de Influencia PEMPCHB	N4	N4	NO APLICA				
AAA0030EFDM	003103004004	CL 20 2A 26 AP 415	050C00937297	Zona de Influencia PEMPCHB	N4	N4	NO APLICA				
AAA0030EFEA	003103004004	CL 20 2A 26 AP 416	050C00937298	Zona de Influencia PEMPCHB	N4	N4	NO APLICA				
AAA0030EFFT	003103004004	CL 20 2A 26 AP 501	050C00937299	Zona de Influencia PEMPCHB	N4	N4	NO APLICA				
AAA0030EFHY	003103004004	CL 20 2A 26 AP 502	050C00937300	Zona de Influencia PEMPCHB	N4	N4	NO APLICA				
AAA0030EFJH	003103004004	CL 20 2A 26 AP 503	050C00937301	Zona de Influencia PEMPCHB	N4	N4	NO APLICA				
AAA0030EFKL	003103004004	CL 20 2A 26 AP 504	050C00937302	Zona de Influencia PEMPCHB	N4	N4	NO APLICA				
AAA0030EFLW	003103004004	CL 20 2A 26 AP 505	050C00937303	Zona de Influencia PEMPCHB	N4	N4	NO APLICA				
AAA0030EFMS	003103004004	CL 20 2A 26 AP 506	050C00937304	Zona de Influencia PEMPCHB	N4	N4	NO APLICA				
AAA0030EFNN	003103004004	CL 20 2A 26 AP 511	050C00937305	Zona de Influencia PEMPCHB	N4	N4	NO APLICA				
AAA0030EFOE	003103004004	CL 20 2A 26 AP 512	050C00937306	Zona de Influencia PEMPCHB	N4	N4	NO APLICA				
AAA0030EFPP	003103004004	CL 20 2A 26 AP 513	050C00937307	Zona de Influencia PEMPCHB	N4	N4	NO APLICA				
AAA0030EFRU	003103004004	CL 20 2A 26 AP 514	050C00937308	Zona de Influencia PEMPCHB	N4	N4	NO APLICA				
AAA0030EFSK	003103004004	CL 20 2A 26 AP 515	050C00937309	Zona de Influencia PEMPCHB	N4	N4	NO APLICA				
AAA0030EFTO	003103004004	CL 20 2A 26 AP 516	050C00938318	Zona de Influencia PEMPCHB	N4	N4	NO APLICA				
AAA0030EFUZ	003103004004	CL 20 2A 26 AP 601	050C00938319	Zona de Influencia PEMPCHB	N4	N4	NO APLICA				
AAA0030EFWF	003103004004	CL 20 2A 26 AP 602	050C00938320	Zona de Influencia PEMPCHB	N4	N4	NO APLICA				
AAA0030EFXR	003103004004	CL 20 2A 26 AP 603	050C00938321	Zona de Influencia PEMPCHB	N4	N4	NO APLICA				
AAA0030EFYX	003103004004	CL 20 2A 26 AP 604	050C00938322	Zona de Influencia PEMPCHB	N4	N4	NO APLICA				
AAA0030EFZM	003103004005	CL 20 2A 26 GJ 9	050C00968089	Zona de Influencia PEMPCHB	N4	N4	NO APLICA				
AAA0030EHAF	003103004005	CL 20 2A 26 GJ 10	050C00968090	Zona de Influencia PEMPCHB	N4	N4	NO APLICA				
AAA0030EHBR	003103004005	CL 20 2A 26 GJ 11	050C00968091	Zona de Influencia PEMPCHB	N4	N4	NO APLICA				
AAA0030EHCX	003103004005	CL 20 2A 26 GJ 12	050C00968092	Zona de Influencia PEMPCHB	N4	N4	NO APLICA				
AAA0030EHDM	003103004005	CL 20 2A 26 GJ 13	050C00968093	Zona de Influencia PEMPCHB	N4	N4	NO APLICA				
AAA0030EHEA	003103004005	CL 20 2A 26 GJ 14	050C00968094	Zona de Influencia PEMPCHB	N4	N4	NO APLICA				
AAA0030EHFT	003103004005	CL 20 2A 26 GJ 15	050C00968095	Zona de Influencia PEMPCHB	N4	N4	NO APLICA				
AAA0030EHHY	003103004005	CL 20 2A 26 GJ 16	050C00968096	Zona de Influencia PEMPCHB	N4	N4	NO APLICA				
AAA0030WKDE	003107031031	CL 7 10 69	050C00326971	Zona de Influencia PEMPCHB	NO APLICA	NO APLICA	NO APLICA				
AAA0030WKEP	003107031032	CL 7 10 53	050C00797889	Zona de Influencia PEMPCHB	NO APLICA	NO APLICA	NO APLICA				
AAA0030WKFZ	003107031033	CL 7 10 47	050C00797888	Zona de Influencia PEMPCHB	NO APLICA	NO APLICA	NO APLICA				
AAA0030KZEA	003105008009	CL 9 1 92	050C01319359	Area Afectada PEMPCHB	N4	N4	NO APLICA				
AAA0030MLLW	003106010002	CL 7 8A 22	050C00223664	Area Afectada PEMPCHB	N4	N4	NO APLICA				
AAA0030MLMS	003106010003	CL 7 8A 28	050C00371114	Area Afectada PEMPCHB	N4	N4	NO APLICA				
AAA0030MLNN	003106010004	CL 7 8A 36	050C00224564	Area Afectada PEMPCHB	N4	N4	NO APLICA				
AAA0030MLOE	003106010005	CL 7 8A 64	050C00230639	Area Afectada PEMPCHB	N4	N4	NO APLICA				
AAA0030MLPP	003106010006	KR 9 7 24	050C00382788	Area Afectada PEMPCHB	N4	N4	NO APLICA				
AAA0030MLRU	003106010007	KR 9 7 38	050C00345008	Area Afectada PEMPCHB	N4	N4	NO APLICA				
AAA0030MLSK	003106010008	KR 8A 7 57	050C00210669	Area Afectada PEMPCHB	N1-T1-G2	N1	Resoluci ├─┤n 1773 de 2007. Decreto 678 de 1994				
AAA0030MLTO	003106010009	KR 9 7A 02	050C00482140	Area Afectada PEMPCHB	N1-T1-G2	N1	Resoluci ├─┤n 1773 de 2007. Decreto 678 de 1994				
AAA0030MLUZ	003106010010	KR 8A 7 57 IN 1	050C00152963	Area Afectada PEMPCHB	N1-T7-G6	N1	Resoluci ├─┤n 1773 de 2007. Decreto 678 de 1994				
AAA0030MLWF	003106010011	KR 9 7A 10	050C00013516	Area Afectada PEMPCHB	N1-T7-G6	N1	Resoluci ├─┤n 1773 de 2007. Decreto 678 de 1994				
AAA0030MLXR	003106010012	KR 9 7A 14	050C00383550	Area Afectada PEMPCHB	N1-T7-G6	N1	Resoluci ├─┤n 1773 de 2007. Decreto 678 de 1994				
AAA0030MLYX	003106010013	KR 9 7A 20	050C00392104	Area Afectada PEMPCHB	N1-T1-G2	N1	oluci ├─┤n 2474 de 22-II-2011. Decreto 678 de 1994				
AAA0030MMDE	003106010018	CL 8 8A 09	050C01272778	Area Afectada PEMPCHB	N4	N4	NO APLICA				
AAA0030MNNN	003106012001	KR 7 10 47	050C00000000	Area Afectada PEMPCHB	NO APLICA	NO APLICA	NO APLICA				
AAA0030MNOE	003106014001	CL 10 7 51	050C01265948	Area Afectada PEMPCHB	N1-T7-G7	N1	Decreto 1584 de 1975. Decreto 678 de 1994				
AAA0030MNPP	003106014001	KR 8 8 42	050C00000000	Area Afectada PEMPCHB	NO APLICA	NO APLICA	NO APLICA				
AAA0030MNRU	003106014002	KR 8 8 02	050C00000000	Area Afectada PEMPCHB	N1-T7-G7	N1	Decreto 1584 de 1975. Decreto 678 de 1994				
AAA0030MNSK	003106014003	KR 8 8 66	050C00747031	Area Afectada PEMPCHB	NO APLICA	NO APLICA	NO APLICA				
AAA0030MNTO	003106014004	CL 9 7 05	050C00000000	Area Afectada PEMPCHB	NO APLICA	NO APLICA	NO APLICA				
AAA0030MNWF	003106016001	KR 7 7 63	050C00000000	Area Afectada PEMPCHB	N1-T7-G7	N1	Decreto 678 de 1994				
AAA0030MNYX	003106018001	KR 8 6C 38	050C00112398	Area Afectada PEMPCHB	N1-T7-G4	N1	Decreto 678 de 1994				
AAA0030MNZM	003106019001	CL 7 7 13	050C00397202	Area Afectada PEMPCHB	N1-T7-G7	N1	Decreto 1584 de 1975. Decreto 678 de 1994				
AAA0030MOBS	003106020002	CL 10 6 12	050C00901616	Area Afectada PEMPCHB	N2-T1-G1	N2	Decreto 678 de 1994				
AAA0030MOCN	003106020003	CL 10 6 26	050C00000000	Area Afectada PEMPCHB	N1-T2-G1	N1	Decreto 678 de 1994				
AAA0030MODE	003106020004	CL 10 6 40 IN 0	050C00901615	Area Afectada PEMPCHB	N1-T1-G1	N1	Decreto 678 de 1994				
AAA0030MOEP	003106020005	CL 10 6 44 IN 0	050C00000000	Area Afectada PEMPCHB	N1-T2-G1	N1	Decreto 678 de 1994				
AAA0030MOFZ	003106020006	CL 10 6 42	050C00000000	Area Afectada PEMPCHB	NO APLICA	NO APLICA	NO APLICA				
AAA0030MOHK	003106020007	KR 7 10 20	050C01122329	Area Afectada PEMPCHB	N1-T7-G3	N1	soluci ├─┤n 191 de 1-III-2005. Decreto 678 de 1994.				
AAA0030MOLF	003106020010	KR 7 10 70	050C00000000	Area Afectada PEMPCHB	N1-T7-G7	N1	de 1975. Decreto 678 de 1994. Resoluci ├─┤n 191 de 1-I-2005				
AAA0030MOMR	003106020011	KR 6 10 45	050C01264887	Area Afectada PEMPCHB	N4	N4	NO APLICA				
AAA0030UANX	003107028001	CL 10 10 61 LC 1255	050C01441383	Zona de Influencia PEMPCHB	N4	N4	NO APLICA				
AAA0030UAOM	003107028001	CL 10 10 57 LC 1256	050C01441384	Zona de Influencia PEMPCHB	N4	N4	NO APLICA				
AAA0030UAPA	003107028001	CL 10 10 53 LC 1257	050C01441385	Zona de Influencia PEMPCHB	N4	N4	NO APLICA				
AAA0030UARJ	003107028001	CL 10 10 49 LC 1258	050C01441386	Zona de Influencia PEMPCHB	N4	N4	NO APLICA				
AAA0030UASY	003107028001	CL 10 10 45 LC 1259	050C01441387	Zona de Influencia PEMPCHB	N4	N4	NO APLICA				
AAA0030UATD	003107028001	CL 10 10 43 LC 1260	050C01441388	Zona de Influencia PEMPCHB	N4	N4	NO APLICA				
AAA0030UAUH	003107028001	CL 10 10 29 LC 1261	050C01441389	Zona de Influencia PEMPCHB	N4	N4	NO APLICA				
AAA0030UAWW	003107028001	CL 10 10 25 LC 1262	050C01441390	Zona de Influencia PEMPCHB	N4	N4	NO APLICA				
AAA0030UAYN	003107028001	KR 10 9 79 LC 1264	050C01441392	Zona de Influencia PEMPCHB	N4	N4	NO APLICA				
AAA0030UAZE	003107028001	KR 10 9 77 LC 1265	050C01441393	Zona de Influencia PEMPCHB	N4	N4	NO APLICA				
AAA0030UBAF	003107028001	KR 10 9 73 LC 1266	050C01441394	Zona de Influencia PEMPCHB	N4	N4	NO APLICA				
AAA0030UBBR	003107028001	KR 10 9 71 LC 1267	050C01441395	Zona de Influencia PEMPCHB	N4	N4	NO APLICA				
AAA0030UBCX	003107028001	KR 10 9 67 LC 1268	050C01441396	Zona de Influencia PEMPCHB	N4	N4	NO APLICA				
AAA0030UBDM	003107028001	KR 10 9 65 LC 1269	050C01441397	Zona de Influencia PEMPCHB	N4	N4	NO APLICA				
AAA0030UBEA	003107028001	KR 10 9 61 LC 1270	050C01441398	Zona de Influencia PEMPCHB	N4	N4	NO APLICA				
AAA0030UBFT	003107028001	KR 10 9 59 LC 1271	050C01441399	Zona de Influencia PEMPCHB	N4	N4	NO APLICA				
AAA0030UBHY	003107028001	KR 10 9 55 LC 1272	050C01441400	Zona de Influencia PEMPCHB	N4	N4	NO APLICA				
AAA0030UBJH	003107028001	KR 10 9 51 LC 1273	050C01441401	Zona de Influencia PEMPCHB	N4	N4	NO APLICA				
AAA0030TZEP	003107028001	KR 10 9 37 LC 1226	050C01441354	Zona de Influencia PEMPCHB	N4	N4	NO APLICA				
AAA0030LAFT	003105008019	KR 2 9 90	050C00064577	Area Afectada PEMPCHB	N4	N4	NO APLICA				
AAA0030LAHY	003105008020	CL 10 1 93	050C00379094	Area Afectada PEMPCHB	N2-T1-G1	N2	Decreto 678 de 1994				
AAA0030HMRU	003103032001	KR 2 16A 38 BQ 1 AP 1002	050C00054775	Area Afectada PEMPCHB	N4	N4	Decreto 678 de 1994				
AAA0030HMSK	003103032001	KR 2 16A 38 BQ 1 AP 1003	050C00063419	Area Afectada PEMPCHB	N4	N4	Decreto 678 de 1994				
AAA0030HMTO	003103032001	KR 2 16A 38 BQ 1 AP 1004	050C01295645	Area Afectada PEMPCHB	N4	N4	Decreto 678 de 1994				
AAA0030HMUZ	003103032001	KR 2 16A 38 BQ 1 AP 1101	050C00417083	Area Afectada PEMPCHB	N4	N4	Decreto 678 de 1994				
AAA0030HMWF	003103032001	KR 2 16A 38 BQ 1 AP 1102	050C00125088	Area Afectada PEMPCHB	N4	N4	Decreto 678 de 1994				
AAA0030HMXR	003103032001	KR 2 16A 38 BQ 1 AP 1103	050C00166283	Area Afectada PEMPCHB	N4	N4	Decreto 678 de 1994				
AAA0030HMYX	003103032001	KR 2 16A 38 BQ 1 AP 1104	050C00554642	Area Afectada PEMPCHB	N4	N4	Decreto 678 de 1994				
AAA0030HMZM	003103032001	KR 2 16A 38 BQ 1 AP 1201	050C00905363	Area Afectada PEMPCHB	N4	N4	Decreto 678 de 1994				
AAA0030HNAW	003103032001	KR 2 16A 38 BQ 1 AP 1202	050C00353504	Area Afectada PEMPCHB	N4	N4	Decreto 678 de 1994				
AAA0030HNBS	003103032001	KR 2 16A 38 BQ 1 AP 1203	050C00302994	Area Afectada PEMPCHB	N4	N4	Decreto 678 de 1994				
AAA0030HNCN	003103032001	KR 2 16A 38 BQ 1 AP 1204	050C00554677	Area Afectada PEMPCHB	N4	N4	Decreto 678 de 1994				
AAA0030HNDE	003103032001	KR 2 16A 38 BQ 1 AP 1301	050C01395570	Area Afectada PEMPCHB	N4	N4	Decreto 678 de 1994				
AAA0030HNEP	003103032001	KR 2 16A 38 BQ 1 AP 1302	050C00434967	Area Afectada PEMPCHB	N4	N4	Decreto 678 de 1994				
AAA0030HNFZ	003103032001	KR 2 16A 38 BQ 1 AP 1303	050C00570113	Area Afectada PEMPCHB	N4	N4	Decreto 678 de 1994				
AAA0030HNHK	003103032001	KR 2 16A 38 BQ 1 AP 1304	050C00266397	Area Afectada PEMPCHB	N4	N4	Decreto 678 de 1994				
AAA0030HNJZ	003103032001	KR 2 16A 38 BQ 1 AP 1401	050C00636268	Area Afectada PEMPCHB	N4	N4	Decreto 678 de 1994				
AAA0030HNKC	003103032001	KR 2 16A 38 BQ 1 AP 1402	050C00190687	Area Afectada PEMPCHB	N4	N4	Decreto 678 de 1994				
AAA0030HNLF	003103032001	KR 2 16A 38 BQ 1 AP 1403	050C00105278	Area Afectada PEMPCHB	N4	N4	Decreto 678 de 1994				

AAA0030HNMR	003103032001	KR 2 16A 38 BQ 1 AP 1404	050C00443185	Area Afectada PEMPCHB	N4	N4	Decreto 678 de 1994			
AAA0030HNNX	003103032001	KR 2 16A 38 BQ 1 AP 1501	050C00025532	Area Afectada PEMPCHB	N4	N4	Decreto 678 de 1994			
AAA0030HNQM	003103032001	KR 2 16A 38 BQ 1 AP 1502	050C00442293	Area Afectada PEMPCHB	N4	N4	Decreto 678 de 1994			
AAA0030HNPA	003103032001	KR 2 16A 38 BQ 1 AP 1503	050C00112019	Area Afectada PEMPCHB	N4	N4	Decreto 678 de 1994			
AAA0030HNRJ	003103032001	KR 2 16A 38 BQ 1 AP 1504	050C00213395	Area Afectada PEMPCHB	N4	N4	Decreto 678 de 1994			
AAA0030HNSY	003103032001	KR 2 16A 38 BQ 1 AP 1601	050C00150202	Area Afectada PEMPCHB	N4	N4	Decreto 678 de 1994			
AAA0181HYBS	003107008029	KR 13 11 66	050C01580926	Zona de Influencia PEMPCHB	N4	N4	NO APLICA			
AAA0030OTYX	003107009001	KR 13 10 02	050C00212243	Zona de Influencia PEMPCHB	N4	N4	NO APLICA			
AAA0030OUBS	003107009003	KR 13 10 48	050C00259380	Zona de Influencia PEMPCHB	N4	N4	NO APLICA			
AAA0030OUCN	003107009004	KR 13 10 62	050C00204489	Zona de Influencia PEMPCHB	N4	N4	NO APLICA			
AAA0030OUDE	003107009005	KR 13 10 66	050C01284235	Zona de Influencia PEMPCHB	N4	N4	NO APLICA			
AAA0030OUEP	003107009007	KR 13 10 82	050C00217045	Zona de Influencia PEMPCHB	N4	N4	NO APLICA			
AAA0030OUFZ	003107009008	KR 13 10 86	050C00363204	Zona de Influencia PEMPCHB	N4	N4	NO APLICA			
AAA0030OUHK	003107009009	KR 13 10 88 LC 101	050C01186921	Zona de Influencia PEMPCHB	N4	N4	NO APLICA			
AAA0030OUJZ	003107009009	KR 13 10 88 LC 102	050C01186922	Zona de Influencia PEMPCHB	N4	N4	NO APLICA			
AAA0030OUKC	003107009009	KR 13 10 88 LC 106	050C01186920	Zona de Influencia PEMPCHB	N4	N4	NO APLICA			
AAA0030OULF	003107009009	KR 13 10 88 LC 107	050C01186923	Zona de Influencia PEMPCHB	N4	N4	NO APLICA			
AAA0030OUMR	003107009009	KR 13 10 88 LC 108	050C01186924	Zona de Influencia PEMPCHB	N4	N4	NO APLICA			
AAA0030OUNX	003107009009	KR 13 10 88 LC 109	050C01186925	Zona de Influencia PEMPCHB	N4	N4	NO APLICA			
AAA0030OUOM	003107009009	KR 13 10 88 LC 110	050C01186926	Zona de Influencia PEMPCHB	N4	N4	NO APLICA			
AAA0030OUPA	003107009009	KR 13 10 88 LC 111	050C01186927	Zona de Influencia PEMPCHB	N4	N4	NO APLICA			
AAA0030OURJ	003107009009	KR 13 10 88 LC 112	050C01186928	Zona de Influencia PEMPCHB	N4	N4	NO APLICA			
AAA0030OUSY	003107009009	KR 13 10 88 LC 116	050C01186932	Zona de Influencia PEMPCHB	N4	N4	NO APLICA			
AAA0030OUTD	003107009009	KR 13 10 88 LC 117	050C01186933	Zona de Influencia PEMPCHB	N4	N4	NO APLICA			
AAA0030OUUH	003107009009	KR 13 10 88 LC 118	050C01186934	Zona de Influencia PEMPCHB	N4	N4	NO APLICA			
AAA0030OUWW	003107009009	KR 13 10 88 LC 119	050C01186935	Zona de Influencia PEMPCHB	N4	N4	NO APLICA			
AAA0030OUXS	003107009009	KR 13 10 88 LC 120	050C01186936	Zona de Influencia PEMPCHB	N4	N4	NO APLICA			
AAA0030OUYN	003107009009	KR 13 10 88 LC 121	050C01186937	Zona de Influencia PEMPCHB	N4	N4	NO APLICA			
AAA0030OUZE	003107009009	KR 13 10 88 LC 122	050C01186938	Zona de Influencia PEMPCHB	N4	N4	NO APLICA			
AAA0030OWAW	003107009009	KR 13 10 88 LC 123	050C01186939	Zona de Influencia PEMPCHB	N4	N4	NO APLICA			
AAA0030OWBS	003107009009	KR 13 10 90 LC 105	050C01186919	Zona de Influencia PEMPCHB	N4	N4	NO APLICA			
AAA0030OWCN	003107009009	KR 13 10 94 LC 104	050C01186918	Zona de Influencia PEMPCHB	N4	N4	NO APLICA			
AAA0030DKRU	003103002006	CL 22 2 80 AP 104	050C00039990	Zona de Influencia PEMPCHB	N4	N4	NO APLICA			
AAA0030DKSK	003103002006	CL 22 2 80 GJ 1	050C00040013	Zona de Influencia PEMPCHB	N4	N4	NO APLICA			
AAA0030DKTO	003103002006	CL 22 2 80 GJ 2	050C00040014	Zona de Influencia PEMPCHB	N4	N4	NO APLICA			
AAA0030DKUZ	003103002006	CL 22 2 80 GJ 3	050C00040015	Zona de Influencia PEMPCHB	N4	N4	NO APLICA			
AAA0030DKWF	003103002006	CL 22 2 80 GJ 4	050C00040016	Zona de Influencia PEMPCHB	N4	N4	NO APLICA			
AAA0030DKXR	003103002006	CL 22 2 80 GJ 5	050C00040017	Zona de Influencia PEMPCHB	N4	N4	NO APLICA			
AAA0030UNKL	003107028001	KR 10 9 37 LC 2212	050C01441622	Zona de Influencia PEMPCHB	N4	N4	NO APLICA			
AAA0030UNLW	003107028001	KR 10 9 37 LC 2213	050C01441623	Zona de Influencia PEMPCHB	N4	N4	NO APLICA			
AAA0030UNMS	003107028001	KR 10 9 37 LC 2214	050C01441624	Zona de Influencia PEMPCHB	N4	N4	NO APLICA			
AAA0030UNNN	003107028001	KR 10 9 37 LC 2215	050C01441625	Zona de Influencia PEMPCHB	N4	N4	NO APLICA			
AAA0030UNOE	003107028001	KR 10 9 37 LC 2216	050C01441626	Zona de Influencia PEMPCHB	N4	N4	NO APLICA			
AAA0030UNPP	003107028001	KR 10 9 37 LC 2217	050C01441627	Zona de Influencia PEMPCHB	N4	N4	NO APLICA			
AAA0030UNRU	003107028001	KR 10 9 37 LC 2218	050C01441628	Zona de Influencia PEMPCHB	N4	N4	NO APLICA			
AAA0030UNSK	003107028001	KR 10 9 37 LC 2219	050C01441629	Zona de Influencia PEMPCHB	N4	N4	NO APLICA			
AAA0030UNTO	003107028001	KR 10 9 37 LC 2220	050C01441630	Zona de Influencia PEMPCHB	N4	N4	NO APLICA			
AAA0030UNUZ	003107028001	KR 10 9 37 LC 2221	050C01441631	Zona de Influencia PEMPCHB	N4	N4	NO APLICA			
AAA0030ULWF	003107028001	KR 10 9 37 LC 2178	050C01441588	Zona de Influencia PEMPCHB	N4	N4	NO APLICA			
AAA0030JZPA	003104008010	KR 1A 12B 12	050C00093251	Area Afectada PEMPCHB	N2-T2-G2	N2	Decreto 678 de 1994			
AAA0030JZRJ	003104008011	KR 1A 12B 20	050C00954697	Area Afectada PEMPCHB	N4	N4	NO APLICA			
AAA0030JZSY	003104008012	KR 1A 12B 30	050C00286631	Area Afectada PEMPCHB	N2-T1-G2	N2	Decreto 678 de 1994			
AAA0030JZTD	003104008013	CL 12B BIS 1 51	050C00000000	Area Afectada PEMPCHB	N2-T1-G4	N2	Decreto 678 de 1994			
AAA0030JZUH	003104008014	CL 12B BIS 1 45	050C00493431	Area Afectada PEMPCHB	N2-T1-G4	N2	Decreto 678 de 1994			
AAA0030JZWW	003104008015	CL 12B BIS 1 33	050C00305091	Area Afectada PEMPCHB	N2-T2-G2	N2	Decreto 678 de 1994			
AAA0030JZXS	003104008016	CL 12B BIS 1 27	050C00606187	Area Afectada PEMPCHB	N3-T1-G2	N3	Decreto 678 de 1994			
AAA0030JZYN	003104008017	CL 12B BIS 1 23	050C00087839	Area Afectada PEMPCHB	N2-T1-G2	N2	Decreto 678 de 1994			
AAA0030JZZE	003104008018	CL 12B BIS 1 15	050C00283140	Area Afectada PEMPCHB	N2-T1-G2	N2	Decreto 678 de 1994			
AAA0030KAAW	003104008019	KR 1 12B 29	050C00183254	Area Afectada PEMPCHB	N2-T1-G2	N2	Decreto 678 de 1994			
AAA0030KABS	003104008020	KR 1 12B 25	050C00574013	Area Afectada PEMPCHB	N2-T5-G4	N2	Decreto 678 de 1994			
AAA0030KACN	003104008021	KR 1 12B 15	050C01424438	Area Afectada PEMPCHB	N2-T1-G1	N2	Decreto 678 de 1994			
AAA0030KADE	003104008022	KR 1 12B 11	050C00638255	Area Afectada PEMPCHB	N2-T1-G1	N2	Decreto 678 de 1994			
AAA0030KAFZ	003104009001	CL 12 1 04 LC	050C01215411	Area Afectada PEMPCHB	N4	N4	NO APLICA			
AAA0030KAHK	003104009001	CL 12 1 06 AP 201	050C01215412	Area Afectada PEMPCHB	N4	N4	NO APLICA			
AAA0030KAIZ	003104009001	CL 12 1 06 AP 301	050C01215413	Area Afectada PEMPCHB	N4	N4	NO APLICA			
AAA0030KAKC	003104009002	CL 12 1 20	050C01526518	Area Afectada PEMPCHB	N2-T1-G1	N2	Decreto 678 de 1994			
AAA0030KALF	003104009003	CL 12 1 22	050C00501020	Area Afectada PEMPCHB	N4	N4	NO APLICA			
AAA0030KAOM	003104009006	CL 12 1 44	050C01188359	Area Afectada PEMPCHB	N4	N4	NO APLICA			
AAA0030KAPA	003104009007	CL 12 1 52	050C00715793	Area Afectada PEMPCHB	N2-T1-G4	N2	Decreto 678 de 1994			
AAA0030KARJ	003104009008	CL 12 1 60	050C00094227	Area Afectada PEMPCHB	N2-T2-G4	N2	Decreto 678 de 1994			
AAA0030KASY	003104009009	CL 12 1 68	050C00852780	Area Afectada PEMPCHB	N2-T1-G4	N2	Decreto 678 de 1994			
AAA0030KATD	003104009010	KR 2 12 10	050C01009351	Area Afectada PEMPCHB	N2-T2-G1	N2	Decreto 678 de 1994			
AAA0030JYFT	003104006022	KR 1 12B 71	050C00990944	Area Afectada PEMPCHB	N2-T5-G4	N2	Decreto 678 de 1994			
AAA0030LJPA	003105014018	KR 2 ESTE 7 43	050C00064472	Area Afectada PEMPCHB	N2-T1-G1	N2	Decreto 678 de 1994			
AAA0030LJRJ	003105014019	KR 2 ESTE 7 35	050C01094092	Area Afectada PEMPCHB	N2-T1-G1	N2	Decreto 678 de 1994			
AAA0030PUBR	003107021025	CL 11 11 53 LC 148	050C01019378	Zona de Influencia PEMPCHB	N4	N4	Decreto 606 de 2001			
AAA0030PUCX	003107021025	CL 11 11 53 LC 149	050C01019379	Zona de Influencia PEMPCHB	N4	N4	Decreto 606 de 2001			
AAA0030PUDM	003107021025	CL 11 11 53 LC 150	050C01019380	Zona de Influencia PEMPCHB	N4	N4	Decreto 606 de 2001			
AAA0030PUEA	003107021025	CL 11 11 53 LC 151	050C01019381	Zona de Influencia PEMPCHB	N4	N4	Decreto 606 de 2001			
AAA0030PUFT	003107021025	CL 11 11 53 LC 201	050C01019382	Zona de Influencia PEMPCHB	N4	N4	Decreto 606 de 2001			
AAA0030PUHY	003107021025	CL 11 11 53 LC 202	050C01019383	Zona de Influencia PEMPCHB	N4	N4	Decreto 606 de 2001			
AAA0030PUJH	003107021025	CL 11 11 53 LC 203	050C01019384	Zona de Influencia PEMPCHB	N4	N4	Decreto 606 de 2001			
AAA0030PUKL	003107021025	CL 11 11 53 LC 204	050C01019385	Zona de Influencia PEMPCHB	N4	N4	Decreto 606 de 2001			
AAA0030PULW	003107021025	CL 11 11 53 LC 205	050C01019387	Zona de Influencia PEMPCHB	N4	N4	Decreto 606 de 2001			
AAA0030PUMS	003107021025	CL 11 11 53 LC 206	050C01019388	Zona de Influencia PEMPCHB	N4	N4	Decreto 606 de 2001			
AAA0030PUNN	003107021025	CL 11 11 53 LC 207	050C01019389	Zona de Influencia PEMPCHB	N4	N4	Decreto 606 de 2001			
AAA0030PUOE	003107021025	CL 11 11 53 LC 208	050C01019390	Zona de Influencia PEMPCHB	N4	N4	Decreto 606 de 2001			
AAA0030PUPP	003107021025	CL 11 11 53 LC 209	050C01019391	Zona de Influencia PEMPCHB	N4	N4	Decreto 606 de 2001			
AAA0030PURU	003107021025	CL 11 11 53 LC 210	050C01019392	Zona de Influencia PEMPCHB	N4	N4	Decreto 606 de 2001			
AAA0030PUSK	003107021025	CL 11 11 53 LC 211	050C01019393	Zona de Influencia PEMPCHB	N4	N4	Decreto 606 de 2001			
AAA0030PUTO	003107021025	CL 11 11 53 LC 212	050C01019394	Zona de Influencia PEMPCHB	N4	N4	Decreto 606 de 2001			
AAA0030PUUZ	003107021025	CL 11 11 53 LC 213	050C01019395	Zona de Influencia PEMPCHB	N4	N4	Decreto 606 de 2001			
AAA0030PUWF	003107021025	CL 11 11 53 LC 214	050C01019396	Zona de Influencia PEMPCHB	N4	N4	Decreto 606 de 2001			
AAA0030PUXR	003107021025	CL 11 11 53 LC 215	050C01019397	Zona de Influencia PEMPCHB	N4	N4	Decreto 606 de 2001			
AAA0030PUYX	003107021025	CL 11 11 53 LC 216	050C01019398	Zona de Influencia PEMPCHB	N4	N4	Decreto 606 de 2001			
AAA0030PUZM	003107021025	CL 11 11 53 LC 217	050C01019399	Zona de Influencia PEMPCHB	N4	N4	Decreto 606 de 2001			
AAA0030PWAF	003107021025	CL 11 11 53 LC 218	050C01019400	Zona de Influencia PEMPCHB	N4	N4	Decreto 606 de 2001			
AAA0030PWBR	003107021025	CL 11 11 53 LC 219	050C01019401	Zona de Influencia PEMPCHB	N4	N4	Decreto 606 de 2001			
AAA0030PWCX	003107021025	CL 11 11 53 LC 220	050C01019402	Zona de Influencia PEMPCHB	N4	N4	Decreto 606 de 2001			
AAA0030PWDM	003107021025	CL 11 11 53 LC 221	050C01019403	Zona de Influencia PEMPCHB	N4	N4	Decreto 606 de 2001			
AAA0030SERJ	003107026016	CL 12 10 13 LC 105	050C01234825	Zona de Influencia PEMPCHB	N4	N4	NO APLICA			
AAA0030SESY	003107026016	CL 12 10 13 LC 106	050C01234826	Zona de Influencia PEMPCHB	N4	N4	NO APLICA			
AAA0030SETD	003107026016	CL 12 10 13 LC 107	050C01234827	Zona de Influencia PEMPCHB	N4	N4	NO APLICA			
AAA0030SEUH	003107026016	CL 12 10 13 LC 108	050C01234828	Zona de Influencia PEMPCHB	N4	N4	NO APLICA			
AAA0030SEWW	003107026016	CL 12 10 13 LC 109	050C01234829	Zona de Influencia PEMPCHB	N4	N4	NO APLICA			
AAA0030EHJH	003103004005	CL 20 2A 26 GJ 17	050C00968097	Zona de Influencia PEMPCHB	N4	N4	NO APLICA			
AAA0030EHKL	003103004005	CL 20 2A 26 GJ 18	050C00968126	Zona de Influencia PEMPCHB	N4	N4	NO APLICA			
AAA0030EHLW	003103004005	CL 20 2A 26 GJ 37	050C00968098	Zona de Influencia PEMPCHB	N4	N4	NO APLICA			
AAA0030EHMS	003103004005	CL 20 2A 26 GJ 38	050C00968099	Zona de Influencia PEMPCHB	N4	N4	NO APLICA			
AAA0030EHNN	003103004005	CL 20 2A 26 GJ 41	050C00968100	Zona de Influencia PEMPCHB	N4	N4	NO APLICA			
AAA0030EHOE	003103004005	CL 20 2A 26 GJ 42	050C00968101	Zona de Influencia PEMPCHB	N4	N4	NO APLICA			
AAA0030EHPP	003103004005	CL 20 2A 26 GJ 43	050C00968102	Zona de Influencia PEMPCHB	N4	N4	NO APLICA			
AAA0030EHRU	003103004005	CL 20 2A 26 GJ 44	050C00968103	Zona de Influencia PEMPCHB	N4	N4	NO APLICA			
AAA0030EHSK	003103004005	CL 20 2A 26 GJ 45	050C00968104	Zona de Influencia PEMPCHB	N4	N4	NO APLICA			
AAA0030EHTO	003103004005	CL 20 2A 26 GJ 48	050C00968105	Zona de Influencia PEMPCHB	N4	N4	NO APLICA			
AAA0030EHUZ	003103004005	CL 20 2A 26 GJ 49	050C00968106	Zona de Influencia PEMPCHB	N4	N4	NO APLICA			
AAA0030EHWF	003103004005	CL 20 2A 26 GJ 50	050C00968107	Zona de Influencia PEMPCHB	N4	N4	NO APLICA			
AAA0030EHXR	003103004005	CL 20 2A 26 GJ 51	050C00968108	Zona de Influencia PEMPCHB	N4	N4	NO APLICA			
AAA0030EHYX	003103004005	CL 20 2A 26 GJ 52	050C00968109	Zona de Influencia PEMPCHB	N4	N4	NO APLICA			
AAA0030EHZM	003103004005	CL 20 2A 26 GJ 54	050C00968110	Zona de Influencia PEMPCHB	N4	N4	NO APLICA			
AAA0030EJAF	003103004005	CL 20 2A 26 GJ 55	050C00968111	Zona de Influencia PEMPCHB	N4	N4	NO APLICA			
AAA0030EJBR	003103004005	CL 20 2A 26 GJ 56	050C00968112	Zona de Influencia PEMPCHB	N4	N4	NO APLICA			
AAA0030EJCX	003103004005	CL 20 2A 26 GJ 57	050C00968113	Zona de Influencia PEMPCHB	N4	N4	NO APLICA			
AAA0030EJDM	003103004005	CL 20 2A 26 GJ 58	050C00968114	Zona de Influencia PEMPCHB	N4	N4	NO APLICA			
AAA0030EJEA	003103004005	CL 20 2A 26 GJ 59	050C00968115	Zona de Influencia PEMPCHB	N4	N4	NO APLICA			
AAA0030EJFT	003103004005	CL 20 2A 26 GJ 60	050C00968116	Zona de Influencia PEMPCHB	N4	N4	NO APLICA			
AAA0030EJHY	003103004005	CL 20 2A 26 GJ 61	050C00968117	Zona de Influencia PEMPCHB	N4	N4	NO APLICA			
AAA0030EJJH	003103004005	CL 20 2A 26 GJ 62	050C00968118	Zona de Influencia PEMPCHB	N4	N4	NO APLICA			
AAA0030EJKL	003103004005	CL 20 2A 26 GJ 63	050C00968119	Zona de Influencia PEMPCHB	N4	N4	NO APLICA			
AAA0030EJLW	003103004005	CL 20 2A 26 GJ 64	050C00968120	Zona de Influencia PEMPCHB	N4	N4	NO APLICA			
AAA0030FWBR	003103022003	KR 1A 12D 18 AP 301	050C00367502	Area Afectada PEMPCHB	N2-T5-G4	N2	Decreto 678 de 1994			
AAA0030FWCX	003103022003	KR 1A 12D 18 AP 302	050C00367503	Area Afectada PEMPCHB	N2-T5-G4	N2	Decreto 678 de 1994			
AAA0030FWDM	003103022003	KR 1A 12D 18 AP 401	050C00367504	Area Afectada PEMPCHB	N2-T5-G4	N2	Decreto 678 de 1994			
AAA0030FWEA	003103022003	KR 1A 12D 18 AP 402	050C00367505	Area Afectada PEMPCHB	N2-T5-G4	N2	Decreto 678 de 1994			
AAA0030FWFT	003103022004	KR 1A 12D 32 AP 101	050C00032660	Area Afectada PEMPCHB	N2-T5-G5	N2	Decreto 678 de 1994			
AAA0165UPYN	003106020012	CL 10 6 08	050C00969820	Area Afectada PEMPCHB	N2-T5-G4	N2	Decreto 678 de 1994			
AAA0165UPZE	003106020012	KR 6 10 07	050C00969821	Area Afectada PEMPCHB	N2-T5-G4	N2	Decreto 678 de 1994			
AAA0165URAW	003106020012	KR 6 10 13	050C00969822	Area Afectada PEMPCHB	N2-T5-G4	N2	Decreto 678 de 1994			
AAA0165URBS	003106020012	KR 6 10 17	050C00969823	Area Afectada PEMPCHB	N2-T5-G4	N2	Decreto 678 de 1994			
AAA0165URCN	003106020012	KR 6 10 27	050C00969824	Area Afectada PEMPCHB	N2-T5-G4	N2	Decreto 678 de 1994			
AAA0165URDE	003106020012	KR 6 10 33	050C00969825	Area Afectada PEMPCHB	N2-T5-G4	N2	Decreto 678 de 1994			
AAA0165UREP	003106020012	KR 6 10 37	050C00969826	Area Afectada PEMPCHB	N2-T5-G4	N2	Decreto 678 de 1994			
AAA0165URFZ	003106020012	KR 6 10 23 AP 201	050C00969827	Area Afectada PEMPCHB	N2-T5-G4	N2	Decreto 678 de 1994			
AAA0165URHK	003106020012	KR 6 10 23 AP 202	050C00969828	Area Afectada PEMPCHB	N2-T5-G4	N2	Decreto 678 de 1994			
AAA0165URJZ	003106020012	KR 6 10 23 AP 301	050C00969829	Area Afectada PEMPCHB	N2-T5-G4	N2	Decreto 678 de 1994			
AAA0165URKC	003106020012	KR 6 10 23 AP 302	050C00969830	Area Afectada PEMPCHB	N2-T5-G4	N2	Decreto 678 de 1994			
AAA0030MONX	003106021001	KR 7 9 64	050C00542409	Area Afectada PEMPCHB	N1-T7-G3	N1	Decreto 1584 de 1975. Decreto 678 de 1994			
AAA0030MOPA	003106021003	CL 10 6 27	050C00000000	Area Afectada PEMPCHB	N1-T7-G7	N1	Decreto 1584 de 1975. Decreto 678 de 1994			
AAA0030MORJ	003106021004	KR 6 9 77	050C00113491	Area Afectada PEMPCHB	N1-T7-G1	N1	Decreto 1584 de 1975. Decreto 678 de 1994			
AAA0030MOSY	003106021005	KR 6 9 51	050C00000000	Area Afectada PEMPCHB	N2-T7-G1	N2	Decreto 678 de 1994			
AAA0030MOJZ	003106020008	KR 7 10 40	050C00087677	Area Afectada PEMPCHB	N1-T7-G1	N1	Decreto 1584 de 1975. Decreto 678 de 1994			
AAA0030MOKC	003106020009	KR 7 10 56	050C00000000	Area Afectada PEMPCHB	N1-T7-G1	N1	oluci ├─┤n 0191 de 1-III-2005. Decreto 678 de 1994.			
AAA0030MOTD	003106022001	CL 8 6 16	050C01221058	Area Afectada PEMPCHB	N2-T1-G1	N2	Decreto 678 de 1994			
AAA0030OFBR	003107002001	KR 14 10 10 GJ 22	050C01420758	Zona de Influencia PEMPCHB	N4	N4	NO APLICA			
AAA0030OFCX	003107002001	KR 14 10 10 GJ 23	050C01420759	Zona de Influencia PEMPCHB	N4	N4	NO APLICA			
AAA0030OFDM	003107002001	KR 14 10 10 GJ 24	050C01420760	Zona de Influencia PEMPCHB	N4	N4	NO APLICA			
AAA0030OFEA	003107002002	KR 14 10 30	050C00285371	Zona de Influencia PEMPCHB	N4	N4	NO APLICA			
AAA0030OFFT	003107002003	KR 14 10 44	050C00209808	Zona de Influencia PEMPCHB	N4	N4	NO APLICA			
AAA0030OFHY	003107002004	KR 14 10 64	050C00113833	Zona de Influencia PEMPCHB	N4	N4	NO APLICA			
AAA0030OFJH	003107002005	KR 14 10 70	050C00478582	Zona de Influencia PEMPCHB	N4	N4	NO APLICA			
AAA0030OFMS	003107002008	KR 14 10 86 LC	050C01054622	Zona de Influencia PEMPCHB	N4	N4	NO APLICA			
AAA0030OFNN	003107002009	KR 14 10 88	050C01324205	Zona de Influencia PEMPCHB	N4	N4	NO APLICA			
AAA0030OFSK	003107002013	CL 11 13 09	050C00502042	Zona de Influencia PEMPCHB	N4	N4	NO APLICA			
AAA0030OFTO	003107002014	CL 11 13 05	050C00168672	Zona de Influencia PEMPCHB	N4	N4	NO APLICA			
AAA0030LAJH	003105008021	CL 10 1 87	050C00565973	Area Afectada PEMPCHB	N2-T1-G1	N2	Decreto 678 de 1994			
AAA0030LAKL	003105008022	CL 10 1 79	050C00000000	Area Afectada PEMPCHB	N2-T1-G2	N2	Decreto 678 de 1994			
AAA0030LALW	003105008023	CL 10 1 77	050C00102197	Area Afectada PEMPCHB	N2-T1-G1	N2	Decreto 678 de 1994			
AAA0030LAMS	003105008024	CL 10 1 57	050C00000000	Area Afectada PEMPCHB	N2-T1-G1	N2	Decreto 678 de 1994			
AAA0030LANN	003105008025	CL 10 1 55	050C01193388	Area Afectada PEMPCHB	N2-T2-G1	N2	Decreto 678 de 1994			
AAA0030LAOE	003105008026	CL 10 1 45	050C00089582	Area Afectada PEMPCHB	N4	N4	NO APLICA			
AAA0030LAPP	003105008027	CL 10 1 37	050C00643694	Area Afectada PEMPCHB	N2-T1-G1	N2	Decreto 678 de 1994			
AAA0030LARU	003105008030	CL 10 1 01	050C01227562	Area Afectada PEMPCHB	N2-T1-G1	N2	Decreto 678 de 1994			
AAA0030LASK	003105008031	KR 1 9A 49	050C00028507	Area Afectada PEMPCHB	N2-T1-G2	N2	Decreto 678 de 1994			
AAA0030LATO	003105008032	KR 1 9A 31	050C00407270	Area Afectada PEMPCHB	N4	N4	NO APLICA			
AAA0030LAUZ	003105008033	KR 1 9A 27	050C01066867	Area Afectada PEMPCHB	N4	N4	NO APLICA			
AAA0030LAWF	003105008034	KR 1 9A 17	050C01348902	Area Afectada PEMPCHB	N4	N4	NO APLICA			
AAA0030LAXR	003105008035	CL 9 1 04	050C00686021	Area Afectada PEMPCHB	N2-T2-G2	N2	Decreto 678 de 1994			
AAA0030LAYX	003105008036	CL 10 1 15	050C01301644	Area Afectada PEMPCHB	N2-T1-G1	N2	Decreto 678 de 1994			
AAA0165UPXS	003105008037	CL 10 1 55 IN 1	050C00592691	Area Afectada PEMPCHB	N2-T2-G1	N2	Decreto 678 de 1994			
AAA0030LBAW	003105009003	CL 11 3 22 ESTE	050C00316233	Area Afectada PEMPCHB	N2-T7-G7	N2	Decreto 678 de 1994			

AAA0030LBBS	003105009004	CL 11 3 08 ESTE	050C00344776	Area Afectada PEMPCHB	N2-T7-G7	N2	Decreto 678 de 1994			
AAA0030LBCN	003105009005	CL 11 3 02 ESTE	050C00315884	Area Afectada PEMPCHB	N2-T7-G7	N2	Decreto 678 de 1994			
AAA0030LAZM	003105009006	CL 11 3 44 ESTE	050C00000000	Area Afectada PEMPCHB	N2-T7-G7	N2	Decreto 678 de 1994			
AAA0137JFDE	003105009007	KR 5 ESTE 12B 05	050C01221082	Area Afectada PEMPCHB	N2-T7-G7	N2	Decreto 678 de 1994			
AAA0030MTCX	003106025004	KR 6 10 42 OF 209	050C00118711	Area Afectada PEMPCHB	N2-T5-G5	N2	Decreto 678 de 1994			
AAA0030MTDM	003106025004	KR 6 10 42 OF 210	050C00118712	Area Afectada PEMPCHB	N2-T5-G5	N2	Decreto 678 de 1994			
AAA0030MTEA	003106025004	KR 6 10 42 OF 211	050C00118713	Area Afectada PEMPCHB	N2-T5-G5	N2	Decreto 678 de 1994			
AAA0030MTFT	003106025004	KR 6 10 42 OF 212	050C00118714	Area Afectada PEMPCHB	N2-T5-G5	N2	Decreto 678 de 1994			
AAA0030MTHY	003106025004	KR 6 10 42 OF 213	050C00118715	Area Afectada PEMPCHB	N2-T5-G5	N2	Decreto 678 de 1994			
AAA0030MTJH	003106025004	KR 6 10 42 OF 214	050C00118716	Area Afectada PEMPCHB	N2-T5-G5	N2	Decreto 678 de 1994			
AAA0030MTKL	003106025004	KR 6 10 42 OF 215	050C00118717	Area Afectada PEMPCHB	N2-T5-G5	N2	Decreto 678 de 1994			
AAA0030MTLW	003106025004	KR 6 10 42 OF 216	050C00118718	Area Afectada PEMPCHB	N2-T5-G5	N2	Decreto 678 de 1994			
AAA0030MTMS	003106025004	KR 6 10 42 OF 217	050C00118719	Area Afectada PEMPCHB	N2-T5-G5	N2	Decreto 678 de 1994			
AAA0030MTNN	003106025004	KR 6 10 42 OF 218	050C00118720	Area Afectada PEMPCHB	N2-T5-G5	N2	Decreto 678 de 1994			
AAA0030STPP	003107027002	KR 10 10 63 LC	050C00184673	Zona de Influencia PEMPCHB	N4	N4	NO APLICA			
AAA0030STRU	003107027002	KR 10 10 67 LC	050C00184674	Zona de Influencia PEMPCHB	N4	N4	NO APLICA			
AAA0030STSK	003107027002	KR 10 10 73 LC	050C00184675	Zona de Influencia PEMPCHB	N4	N4	NO APLICA			
AAA0030STTO	003107027002	KR 10 10 75 LC	050C00184676	Zona de Influencia PEMPCHB	N4	N4	NO APLICA			
AAA0030STUZ	003107027002	CL 10 10 24 LC 103	050C00184677	Zona de Influencia PEMPCHB	N4	N4	NO APLICA			
AAA0030STWF	003107027002	KR 10 10 53 LC 101	050C00184678	Zona de Influencia PEMPCHB	N4	N4	NO APLICA			
AAA0030STXR	003107027002	KR 10 10 53 OF 102	050C00184679	Zona de Influencia PEMPCHB	N4	N4	NO APLICA			
AAA0030STYX	003107027002	KR 10 10 53 OF 205	050C00184684	Zona de Influencia PEMPCHB	N4	N4	NO APLICA			
AAA0030STZM	003107027002	KR 10 10 53 OF 206	050C00184685	Zona de Influencia PEMPCHB	N4	N4	NO APLICA			
AAA0030SUAW	003107027002	KR 10 10 53 OF 207	050C00184686	Zona de Influencia PEMPCHB	N4	N4	NO APLICA			
AAA0030SUBS	003107027002	KR 10 10 53 OF 305	050C00184691	Zona de Influencia PEMPCHB	N4	N4	NO APLICA			
AAA0030SUCN	003107027002	KR 10 10 53 OF 306	050C00184692	Zona de Influencia PEMPCHB	N4	N4	NO APLICA			
AAA0030SUDE	003107027002	KR 10 10 53 OF 307	050C00184693	Zona de Influencia PEMPCHB	N4	N4	NO APLICA			
AAA0030SUEP	003107027002	KR 10 10 53 OF 308	050C00184694	Zona de Influencia PEMPCHB	N4	N4	NO APLICA			
AAA0030SUFZ	003107027002	KR 10 10 53 OF 309	050C00184695	Zona de Influencia PEMPCHB	N4	N4	NO APLICA			
AAA0030SUHK	003107027002	KR 10 10 53 OF 310	050C00184696	Zona de Influencia PEMPCHB	N4	N4	NO APLICA			
AAA0030SUJZ	003107027002	KR 10 10 53 OF 311	050C00184697	Zona de Influencia PEMPCHB	N4	N4	NO APLICA			
AAA0030SUKC	003107027002	KR 10 10 53 OF 312	050C00184698	Zona de Influencia PEMPCHB	N4	N4	NO APLICA			
AAA0030SULF	003107027002	KR 10 10 53 OF 313	050C00184699	Zona de Influencia PEMPCHB	N4	N4	NO APLICA			
AAA0030SUMR	003107027002	KR 10 10 53 OF 314	050C00184700	Zona de Influencia PEMPCHB	N4	N4	NO APLICA			
AAA0030SUNX	003107027002	KR 10 10 53 OF 315	050C00184701	Zona de Influencia PEMPCHB	N4	N4	NO APLICA			
AAA0030SUOM	003107027002	KR 10 10 53 OF 316	050C00184702	Zona de Influencia PEMPCHB	N4	N4	NO APLICA			
AAA0030SUPA	003107027002	KR 10 10 53 OF 317	050C00184703	Zona de Influencia PEMPCHB	N4	N4	NO APLICA			
AAA0030SURJ	003107027002	KR 10 10 53 OF 318	050C00184704	Zona de Influencia PEMPCHB	N4	N4	NO APLICA			
AAA0030SUSY	003107027002	KR 10 10 53 OF 319	050C00184705	Zona de Influencia PEMPCHB	N4	N4	NO APLICA			
AAA0030SUTD	003107027002	KR 10 10 53 OF 320	050C00184706	Zona de Influencia PEMPCHB	N4	N4	NO APLICA			
AAA0030SUUH	003107027002	KR 10 10 53 OF 321	050C00184707	Zona de Influencia PEMPCHB	N4	N4	NO APLICA			
AAA0030SUWW	003107027002	KR 10 10 53 OF 322	050C00184708	Zona de Influencia PEMPCHB	N4	N4	NO APLICA			
AAA0030STOE	003107027002	KR 10 10 55 LC	050C00184672	Zona de Influencia PEMPCHB	N4	N4	NO APLICA			
AAA0030UDMS	003107028001	KR 10 9 37 LC 2038	050C01441448	Zona de Influencia PEMPCHB	N4	N4	NO APLICA			
AAA0030HLYN	003103032001	KR 2 16A 38 BQ 1 AP 602	050C00011378	Area Afectada PEMPCHB	N4	N4	Decreto 678 de 1994			
AAA0030JPDE	003104002018	KR 3 12B 72 AP 102	050C00305949	Area Afectada PEMPCHB	N2-T5-G4	N2	Decreto 678 de 1994			
AAA0030JPEP	003104002018	KR 3 12B 72 AP 103	050C00306483	Area Afectada PEMPCHB	N2-T5-G4	N2	Decreto 678 de 1994			
AAA0030JPFZ	003104002018	KR 3 12B 72 AP 104	050C00306487	Area Afectada PEMPCHB	N2-T5-G4	N2	Decreto 678 de 1994			
AAA0030JPHK	003104002018	KR 3 12B 72 AP 105	050C00306547	Area Afectada PEMPCHB	N2-T5-G4	N2	Decreto 678 de 1994			
AAA0030JPJZ	003104002018	KR 3 12B 74 LC	050C00306328	Area Afectada PEMPCHB	N2-T5-G4	N2	Decreto 678 de 1994			
AAA0194RKMR	003104002018	KR 3 12B 72 AP 101	050C01646084	Area Afectada PEMPCHB	N2-T5-G4	N2	Decreto 678 de 1994			
AAA0194RKOM	003104002018	KR 3 12B 72 AP 101A	050C01646085	Area Afectada PEMPCHB	N2-T5-G4	N2	Decreto 678 de 1994			
AAA0030JPKC	003104002018	KR 3 12B 72 AP 201	050C00306548	Area Afectada PEMPCHB	N2-T5-G4	N2	Decreto 678 de 1994			
AAA0194RKNX	003104002018	KR 3 12B 72 AP 202	050C01646086	Area Afectada PEMPCHB	N2-T5-G4	N2	Decreto 678 de 1994			
AAA0030JPLF	003104002018	KR 3 12B 72 AP 301	050C00304489	Area Afectada PEMPCHB	N2-T5-G4	N2	Decreto 678 de 1994			
AAA0030JPMR	003104002018	KR 3 12B 72 AP 302	050C00306201	Area Afectada PEMPCHB	N2-T5-G4	N2	Decreto 678 de 1994			
AAA0030JPNX	003104002018	KR 3 12B 72 AP 401	050C00306327	Area Afectada PEMPCHB	N2-T5-G4	N2	Decreto 678 de 1994			
AAA0030JPOM	003104002019	KR 3 12B 86	050C00180340	Area Afectada PEMPCHB	N2-T1-G1	N2	Decreto 678 de 1994			
AAA0030JPPA	003104002020	KR 3 12B 94	050C01497254	Area Afectada PEMPCHB	N4	N4	NO APLICA			
AAA0030JPRJ	003104002021	KR 3 12B 96	050C00000000	Area Afectada PEMPCHB	N4	N4	NO APLICA			
AAA0030JPSY	003104002022	CL 12C 2 65	050C00575441	Area Afectada PEMPCHB	N2-T1-G2	N2	Decreto 678 de 1994			
AAA0030JPTD	003104002023	CL 12C 2 53	050C00382491	Area Afectada PEMPCHB	N2-T1-G2	N2	Decreto 678 de 1994			
AAA0030JPUH	003104002024	CL 12C 2 45	050C01362140	Area Afectada PEMPCHB	N2-T1-G2	N2	Decreto 678 de 1994			
AAA0030JPWW	003104002025	CL 12C 2 29	050C00579157	Area Afectada PEMPCHB	N2-T1-G2	N2	Decreto 678 de 1994			
AAA0030JPXS	003104002026	CL 12C 2 23	050C00793127	Area Afectada PEMPCHB	N4	N4	NO APLICA			
AAA0030JPYN	003104002027	CL 12C 2 09	050C00000000	Area Afectada PEMPCHB	N4	N4	NO APLICA			
AAA0030JPZE	003104002028	CL 12C 2 05	050C00151430	Area Afectada PEMPCHB	N4	N4	NO APLICA			
AAA0030JRAW	003104002029	KR 2 12B 91	050C00702266	Area Afectada PEMPCHB	N2-T1-G2	N2	Decreto 678 de 1994			
AAA0030JRBS	003104002030	KR 2 12B 85 IN 1	050C00962408	Area Afectada PEMPCHB	N4	N4	Decreto 678 de 1994			
AAA0030JRCN	003104002031	KR 2 12B 85 IN 2	050C00993728	Area Afectada PEMPCHB	N4	N4	Decreto 678 de 1994			
AAA0030OWDE	003107009009	KR 13 10 96 LC 103	050C01186917	Zona de Influencia PEMPCHB	N4	N4	NO APLICA			
AAA0030OWEP	003107009009	KR 12A 10 83 LC 115	050C01186931	Zona de Influencia PEMPCHB	N4	N4	NO APLICA			
AAA0030OWFZ	003107009009	KR 12A 10 79 LC 114	050C01186930	Zona de Influencia PEMPCHB	N4	N4	NO APLICA			
AAA0030OWHK	003107009009	KR 12A 10 77 LC 113	050C01186929	Zona de Influencia PEMPCHB	N4	N4	NO APLICA			
AAA0030OWJZ	003107009009	KR 13 10 88 LC 201	050C01186940	Zona de Influencia PEMPCHB	N4	N4	NO APLICA			
AAA0030OWKC	003107009009	KR 13 10 88 LC 202	050C01186941	Zona de Influencia PEMPCHB	N4	N4	NO APLICA			
AAA0030OWLF	003107009009	KR 13 10 88 LC 203	050C01186942	Zona de Influencia PEMPCHB	N4	N4	NO APLICA			
AAA0030OWMR	003107009009	KR 13 10 88 LC 204	050C01186943	Zona de Influencia PEMPCHB	N4	N4	NO APLICA			
AAA0030OWNX	003107009009	KR 13 10 88 LC 205	050C01186944	Zona de Influencia PEMPCHB	N4	N4	NO APLICA			
AAA0030OWOM	003107009009	KR 13 10 88 LC 206	050C01186945	Zona de Influencia PEMPCHB	N4	N4	NO APLICA			
AAA0030OWPA	003107009009	KR 13 10 88 LC 207	050C01186946	Zona de Influencia PEMPCHB	N4	N4	NO APLICA			
AAA0030OWRJ	003107009009	KR 13 10 88 LC 208	050C01186947	Zona de Influencia PEMPCHB	N4	N4	NO APLICA			
AAA0030OWSY	003107009009	KR 13 10 88 LC 209	050C01186948	Zona de Influencia PEMPCHB	N4	N4	NO APLICA			
AAA0030OWTD	003107009009	KR 13 10 88 LC 210	050C01186949	Zona de Influencia PEMPCHB	N4	N4	NO APLICA			
AAA0030OWUH	003107009009	KR 13 10 88 LC 211	050C01186950	Zona de Influencia PEMPCHB	N4	N4	NO APLICA			
AAA0030RMMS	003107023032	CL 9 11 17	050C00229512	Zona de Influencia PEMPCHB	NO APLICA	NO APLICA	NO APLICA			
AAA0030RMNN	003107023033	KR 11 8 93 LC	050C00195666	Zona de Influencia PEMPCHB	NO APLICA	NO APLICA	NO APLICA			
AAA0030RMOE	003107023033	KR 11 8 95 LC	050C00195667	Zona de Influencia PEMPCHB	NO APLICA	NO APLICA	NO APLICA			
AAA0030RMPP	003107023033	KR 11 8 97 LC	050C00195668	Zona de Influencia PEMPCHB	NO APLICA	NO APLICA	NO APLICA			
AAA0030RMRU	003107023033	KR 11 8 97 LC 4	050C00195669	Zona de Influencia PEMPCHB	NO APLICA	NO APLICA	NO APLICA			
AAA0030RMSK	003107023033	KR 11 8 97 LC 5	050C00195670	Zona de Influencia PEMPCHB	NO APLICA	NO APLICA	NO APLICA			
AAA0030RMTO	003107023033	KR 11 8 99 LC	050C00195671	Zona de Influencia PEMPCHB	NO APLICA	NO APLICA	NO APLICA			
AAA0030RMUZ	003107023033	CL 9 11 15 LC	050C00195672	Zona de Influencia PEMPCHB	NO APLICA	NO APLICA	NO APLICA			
AAA0030RMWF	003107023033	CL 9 11 09 AP 201	050C00195673	Zona de Influencia PEMPCHB	NO APLICA	NO APLICA	NO APLICA			
AAA0030RMXR	003107023033	CL 9 11 09 AP 202	050C00195674	Zona de Influencia PEMPCHB	NO APLICA	NO APLICA	NO APLICA			
AAA0030RMYX	003107023033	KR 11 8 97 AP 203	050C00195675	Zona de Influencia PEMPCHB	NO APLICA	NO APLICA	NO APLICA			
AAA0030RMZM	003107023033	CL 9 11 09 AP 301	050C00195676	Zona de Influencia PEMPCHB	NO APLICA	NO APLICA	NO APLICA			
AAA0030RNAW	003107023033	CL 9 11 09 AP 302	050C00195677	Zona de Influencia PEMPCHB	NO APLICA	NO APLICA	NO APLICA			
AAA0030RNBS	003107023033	KR 11 8 97 AP 303	050C00195678	Zona de Influencia PEMPCHB	NO APLICA	NO APLICA	NO APLICA			
AAA0030RNCN	003107023033	CL 9 11 09 AP 401	050C00195679	Zona de Influencia PEMPCHB	NO APLICA	NO APLICA	NO APLICA			
AAA0030RNDE	003107023033	KR 11 8 97 AP 402	050C00195680	Zona de Influencia PEMPCHB	NO APLICA	NO APLICA	NO APLICA			
AAA0030DKYX	003103002006	CL 22 2 80 GJ 6	050C00040018	Zona de Influencia PEMPCHB	N4	N4	NO APLICA			
AAA0030DKZM	003103002006	CL 22 2 80 GJ 7	050C00040019	Zona de Influencia PEMPCHB	N4	N4	NO APLICA			
AAA0030DLAW	003103002006	CL 22 2 80 LC 8	050C00835375	Zona de Influencia PEMPCHB	N4	N4	NO APLICA			
AAA0030DLBS	003103002006	CL 22 2 80 AP 201	050C00039991	Zona de Influencia PEMPCHB	N4	N4	NO APLICA			
AAA0030DLCN	003103002006	CL 22 2 80 AP 202	050C00039992	Zona de Influencia PEMPCHB	N4	N4	NO APLICA			
AAA0030DLDE	003103002006	CL 22 2 80 AP 203	050C00039993	Zona de Influencia PEMPCHB	N4	N4	NO APLICA			
AAA0030DLEP	003103002006	CL 22 2 80 AP 204	050C00039994	Zona de Influencia PEMPCHB	N4	N4	NO APLICA			
AAA0030DLFZ	003103002006	CL 22 2 80 AP 205	050C00039995	Zona de Influencia PEMPCHB	N4	N4	NO APLICA			
AAA0030DLHK	003103002006	CL 22 2 80 AP 206	050C00039996	Zona de Influencia PEMPCHB	N4	N4	NO APLICA			
AAA0030DLJZ	003103002006	CL 22 2 80 AP 301	050C00039997	Zona de Influencia PEMPCHB	N4	N4	NO APLICA			
AAA0030DLKC	003103002006	CL 22 2 80 AP 302	050C00039998	Zona de Influencia PEMPCHB	N4	N4	NO APLICA			
AAA0030DLLF	003103002006	CL 22 2 80 AP 303	050C00039999	Zona de Influencia PEMPCHB	N4	N4	NO APLICA			
AAA0030DLMR	003103002006	CL 22 2 80 AP 304	050C00040000	Zona de Influencia PEMPCHB	N4	N4	NO APLICA			
AAA0030DLNX	003103002006	CL 22 2 80 AP 305	050C00040001	Zona de Influencia PEMPCHB	N4	N4	NO APLICA			
AAA0030DLOM	003103002006	CL 22 2 80 AP 306	050C00040002	Zona de Influencia PEMPCHB	N4	N4	NO APLICA			
AAA0030DLPA	003103002006	CL 22 2 80 AP 401	050C00040003	Zona de Influencia PEMPCHB	N4	N4	NO APLICA			
AAA0030DLRJ	003103002006	CL 22 2 80 AP 402	050C00040004	Zona de Influencia PEMPCHB	N4	N4	NO APLICA			
AAA0030DKOE	003103002006	CL 22 2 80 AP 102	050C00039988	Zona de Influencia PEMPCHB	N4	N4	NO APLICA			
AAA0030EYRJ	003103015006	KR 2A 18A 40 AP 2	050C00013779	Area Afectada PEMPCHB	N2-T5-G4	N2	Decreto 678 de 1994			
AAA0030EYSY	003103015006	KR 2A 18A 40 AP 3	050C00013780	Area Afectada PEMPCHB	N2-T5-G4	N2	Decreto 678 de 1994			
AAA0030EYTD	003103015006	KR 2A 18A 40 AP 4	050C00836335	Area Afectada PEMPCHB	N2-T5-G4	N2	Decreto 678 de 1994			
AAA0030EYUH	003103015006	KR 2A 18A 40 AP 5	050C00013782	Area Afectada PEMPCHB	N2-T5-G4	N2	Decreto 678 de 1994			
AAA0030EYWW	003103015006	KR 2A 18A 40 AP 6	050C00726882	Area Afectada PEMPCHB	N2-T5-G4	N2	Decreto 678 de 1994			
AAA0030EYXS	003103015006	KR 2A 18A 40 AP 7	050C00529443	Area Afectada PEMPCHB	N2-T5-G4	N2	Decreto 678 de 1994			
AAA0030EYYN	003103015006	KR 2A 18A 40 AP 8	050C00863514	Area Afectada PEMPCHB	N2-T5-G4	N2	Decreto 678 de 1994			
AAA0030EYZE	003103015006	KR 2A 18A 40 AP 9	050C00013786	Area Afectada PEMPCHB	N2-T5-G4	N2	Decreto 678 de 1994			
AAA0178JEBS	003103015007	KR 2A 18 A 52 LC 1	050C01599542	Area Afectada PEMPCHB	N2-T5-G4	N2	Decreto 678 de 1994			
AAA0178JEEP	003103015007	KR 2A 18A 52 LC	050C01599543	Area Afectada PEMPCHB	N2-T5-G4	N2	Decreto 678 de 1994			
AAA0030LJTD	003105015002	KR 2 ESTE 7 30	050C00624011	Area Afectada PEMPCHB	NO APLICA	NO APLICA	NO APLICA			
AAA0030LJUH	003105015003	KR 2 ESTE 7 34	050C01294014	Area Afectada PEMPCHB	N4	N4	Decreto 678 de 1994			
AAA0030LJWW	003105015004	KR 2 ESTE 7 48	050C00916379	Area Afectada PEMPCHB	N4	N4	Decreto 678 de 1994			
AAA0030LJYN	003105015005	KR 2 ESTE 7 52	050C00827223	Area Afectada PEMPCHB	N4	N4	Decreto 678 de 1994			
AAA0030LJZE	003105015006	CL 9 2 03 ESTE	050C00886547	Area Afectada PEMPCHB	N4	N4	NO APLICA			
AAA0030LKAF	003105015007	CL 9 2 15 ESTE	050C00619022	Area Afectada PEMPCHB	N2-T1-G1	N2	Decreto 678 de 1994			
AAA0030LKCX	003105015008	CL 9 2 25 ESTE	050C00503524	Area Afectada PEMPCHB	N2-T1-G1	N2	Decreto 678 de 1994			
AAA0030LKDM	003105015009	CL 9 2 37 ESTE	050C00674112	Area Afectada PEMPCHB	N2-T1-G1	N2	Decreto 678 de 1994			
AAA0030LKKL	003105015013	KR 3 ESTE 7 59	050C00574005	Area Afectada PEMPCHB	N4	N4	Decreto 678 de 1994			
AAA0030LKLW	003105015014	KR 3 ESTE 7 57	050C00000000	Area Afectada PEMPCHB	N4	N4	Decreto 678 de 1994			
AAA0030LKMS	003105015015	CL 9 2 65 ESTE IN 3	050C00000000	Area Afectada PEMPCHB	N4	N4	Decreto 678 de 1994			
AAA0030LKNN	003105015016	CL 9 2 65 ESTE IN 11	050C00000000	Area Afectada PEMPCHB	N4	N4	Decreto 678 de 1994			
AAA0030LKTO	003105015020	CL 9 2 65 ESTE IN 5	050C01446385	Area Afectada PEMPCHB	N4	N4	Decreto 678 de 1994			
AAA0030LKUZ	003105015021	CL 9 2 65 ESTE IN 6	050C00000000	Area Afectada PEMPCHB	N4	N4	Decreto 678 de 1994			
AAA0030LKWF	003105015022	CL 9 2 65 ESTE IN 7	050C00697460	Area Afectada PEMPCHB	N4	N4	NO APLICA			
AAA0137JFAW	003105039001	KR 5 ESTE 12B 54	050C00122607	ZI Cerros Orientales PEMPCHB	N4	N4	NO APLICA			
AAA0030LPPA	003106001002	CL 10 9A 02	050C00589018	Area Afectada PEMPCHB	N1-T4-G2	N1	Decreto 678 de 1994			
AAA0030LPRJ	003106001003	CL 10 9A 10	050C00062339	Area Afectada PEMPCHB	N2-T1-G2	N2	Decreto 678 de 1994			
AAA0030LPSY	003106001004	CL 10 9A 18 GJ 101	050C01252097	Area Afectada PEMPCHB	N4	N4	NO APLICA			
AAA0030LPTD	003106001004	CL 10 9A 18 LC 101	050C01252098	Area Afectada PEMPCHB	N4	N4	NO APLICA			
AAA0030LPUH	003106001004	CL 10 9A 18 LC 102	050C01252099	Area Afectada PEMPCHB	N4	N4	NO APLICA			
AAA0030SEXS	003107026016	CL 12 10 13 LC 110	050C01234830	Zona de Influencia PEMPCHB	N4	N4	NO APLICA			
AAA0030SEYN	003107026016	CL 12 10 13 LC 111	050C01234831	Zona de Influencia PEMPCHB	N4	N4	NO APLICA			
AAA0030SEZE	003107026016	CL 12 10 13 LC 112	050C01234832	Zona de Influencia PEMPCHB	N4	N4	NO APLICA			
AAA0030SFAF	003107026016	CL 12 10 13 LC 113	050C01235363	Zona de Influencia PEMPCHB	N4	N4	NO APLICA			
AAA0030SFBR	003107026016	CL 12 10 13 LC 114	050C01234833	Zona de Influencia PEMPCHB	N4	N4	NO APLICA			
AAA0030SFCX	003107026016	CL 12 10 13 LC 115	050C01234834	Zona de Influencia PEMPCHB	N4	N4	NO APLICA			
AAA0030SFDM	003107026016	CL 12 10 13 LC 116	050C01234835	Zona de Influencia PEMPCHB	N4	N4	NO APLICA			
AAA0030SFEA	003107026016	CL 12 10 13 LC 117	050C01234836	Zona de Influencia PEMPCHB	N4	N4	NO APLICA			
AAA0030SFFT	003107026016	CL 12 10 13 LC 118	050C01234837	Zona de Influencia PEMPCHB	N4	N4	NO APLICA			
AAA0030SFHY	003107026016	CL 12 10 13 LC 119	050C01234838	Zona de Influencia PEMPCHB	N4	N4	NO APLICA			
AAA0030SFJH	003107026016	CL 12 10 13 LC 120	050C01234839	Zona de Influencia PEMPCHB	N4	N4	NO APLICA			
AAA0030SFKL	003107026016	CL 12 10 13 LC 121	050C01234840	Zona de Influencia PEMPCHB	N4	N4	NO APLICA			
AAA0030SFLW	003107026016	CL 12 10 13 LC 122	050C01234841	Zona de Influencia PEMPCHB	N4	N4	NO APLICA			
AAA0030SFMS	003107026016	CL 12 10 13 LC 123	050C01234842	Zona de Influencia PEMPCHB	N4	N4	NO APLICA			
AAA0030SFNN	003107026016	CL 12 10 13 LC 124	050C01234843	Zona de Influencia PEMPCHB	N4	N4	NO APLICA			
AAA0030SFOE	003107026016	CL 12 10 13 LC 125	050C01234844	Zona de Influencia PEMPCHB	N4	N4	NO APLICA			
AAA0030SFPP	003107026016	CL 12 10 13 LC 126	050C01234845	Zona de Influencia PEMPCHB	N4	N4	NO APLICA			
AAA0030SFRU	003107026016	CL 12 10 13 LC 127	050C01234846	Zona de Influencia PEMPCHB	N4	N4	NO APLICA			
AAA0030SFSK	003107026016	CL 12 10 13 LC 128	050C01234847	Zona de Influencia PEMPCHB	N4	N4	NO APLICA			
AAA0030SFTO	003107026016	CL 12 10 13 LC 129	050C01234848	Zona de Influencia PEMPCHB	N4	N4	NO APLICA			
AAA0030SFUZ	003107026016	CL 12 10 13 LC 130	050C01234849	Zona de Influencia PEMPCHB	N4	N4	NO APLICA			
AAA0030SFWF	003107026016	CL 12 10 13 LC 131	050C01234850	Zona de Influencia PEMPCHB	N4	N4	NO APLICA			
AAA0030SFXR	003107026016	CL 12 10 13 LC 132	050C01234851	Zona de Influencia PEMPCHB	N4	N4	NO APLICA			
AAA0030SFYX	003107026016	CL 12 10 13 LC 133	050C01234852	Zona de Influencia PEMPCHB	N4	N4	NO APLICA			
AAA0030SFZM	003107026016	CL 12 10 13 LC 134	050C01234853	Zona de Influencia PEMPCHB	N4	N4	NO APLICA			
AAA0030SHAF	003107026016	CL 12 10 13 LC 135	050C01234854	Zona de Influencia PEMPCHB	N4	N4	NO APLICA			
AAA0030SHBR	003107026016	CL 12 10 13 LC 136	050C01234855	Zona de Influencia PEMPCHB	N4	N4	NO APLICA			
AAA0030SHCX	003107026016	CL 12 10 13 LC 137	050C01234856	Zona de Influencia PEMPCHB	N4	N4	NO APLICA			
AAA0030SHDM	003107026016	CL 12 10 13 LC 138	050C01234857	Zona de Influencia PEMPCHB	N4	N4	NO APLICA			
AAA0030SHEA	003107026016	CL 12 10 13 LC 139	050C01234858	Zona de Influencia PEMPCHB	N4	N4	NO APLICA			

AAA0030FWHY	003103022004	KR 1A 12D 32 AP 102	050C00032661	Area Afectada PEMPCHB	N2-T5-G5	N2	Decreto 678 de 1994			
AAA0030FWJH	003103022004	KR 1A 12D 32 AP 103	050C00032662	Area Afectada PEMPCHB	N2-T5-G5	N2	Decreto 678 de 1994			
AAA0030FWKL	003103022004	KR 1A 12D 32 AP 201	050C00032663	Area Afectada PEMPCHB	N2-T5-G5	N2	Decreto 678 de 1994			
AAA0030FWLW	003103022004	KR 1A 12D 32 AP 202	050C00032664	Area Afectada PEMPCHB	N2-T5-G5	N2	Decreto 678 de 1994			
AAA0030FWMS	003103022004	KR 1A 12D 32 AP 203	050C00032665	Area Afectada PEMPCHB	N2-T5-G5	N2	Decreto 678 de 1994			
AAA0030FWNN	003103022004	KR 1A 12D 32 AP 301	050C00032666	Area Afectada PEMPCHB	N2-T5-G5	N2	Decreto 678 de 1994			
AAA0030FWOE	003103022004	KR 1A 12D 32 AP 302	050C00032667	Area Afectada PEMPCHB	N2-T5-G5	N2	Decreto 678 de 1994			
AAA0030FWPP	003103022004	KR 1A 12D 32 AP 303	050C00032668	Area Afectada PEMPCHB	N2-T5-G5	N2	Decreto 678 de 1994			
AAA0030FWRU	003103022004	KR 1A 12D 32 AP 401	050C00032669	Area Afectada PEMPCHB	N2-T5-G5	N2	Decreto 678 de 1994			
AAA0030FWSK	003103022004	KR 1A 12D 32 AP 402	050C00032670	Area Afectada PEMPCHB	N2-T5-G5	N2	Decreto 678 de 1994			
AAA0030FWTO	003103022004	KR 1A 12D 32 AP 403	050C00032671	Area Afectada PEMPCHB	N2-T5-G5	N2	Decreto 678 de 1994			
AAA0030FWUZ	003103022005	KR 1A 12D 40	050C00605465	Area Afectada PEMPCHB	N2-T5-G4	N2	Decreto 678 de 1994			
AAA0030FWXR	003103022006	CL 12D BIS 1 35 AP 101	050C01275262	Area Afectada PEMPCHB	N4	N4	Decreto 678 de 1994			
AAA0030FWYX	003103022006	CL 12D BIS 1 35 AP 201	050C01275263	Area Afectada PEMPCHB	N4	N4	Decreto 678 de 1994			
AAA0030FWZM	003103022006	CL 12D BIS 1 35 AP 301	050C01275264	Area Afectada PEMPCHB	N4	N4	Decreto 678 de 1994			
AAA0030FXAW	003103022006	CL 12D BIS 1 35 AP 401	050C01275265	Area Afectada PEMPCHB	N4	N4	Decreto 678 de 1994			
AAA0030FXBS	003103022007	CL 12D BIS 1 17	050C01343310	Area Afectada PEMPCHB	N4	N4	Decreto 678 de 1994			
AAA0030FXCN	003103022008	CL 12D BIS 1 07	050C00483853	Area Afectada PEMPCHB	N2-T5-G4	N2	Decreto 678 de 1994			
AAA0030FXDE	003103022009	KR 1 BIS 12D 41	050C00129636	Area Afectada PEMPCHB	N2-T1-G4	N2	Decreto 678 de 1994			
AAA0030FXEP	003103022010	KR 1 BIS 12D 33	050C00001468	Area Afectada PEMPCHB	N2-T2-G4	N2	Decreto 678 de 1994			
AAA0030FXFZ	003103023001	KR 1 12D 01	050C00320122	Area Afectada PEMPCHB	N2-T5-G4	N2	Decreto 678 de 1994			
AAA0030FXHK	003103023002	CL 12D 1 04	050C00616465	Area Afectada PEMPCHB	N2-T2-G2	N2	Decreto 678 de 1994			
AAA0030FXJZ	003103023003	CL 12D 1 20	050C00189438	Area Afectada PEMPCHB	N2-T1-G2	N2	Decreto 678 de 1994			
AAA0030FXKC	003103023004	CL 12D 1 22	050C01365778	Area Afectada PEMPCHB	N2-T1-G4	N2	Decreto 678 de 1994			
AAA0030FXLF	003103023005	CL 12D 1 26	050C00397634	Area Afectada PEMPCHB	N4	N4	NO APLICA			
AAA0030FXMR	003103023006	KR 1 BIS 12D 20	050C00519810	Area Afectada PEMPCHB	N2-T1-G2	N2	Decreto 678 de 1994			
AAA0030FXNX	003103023007	KR 1 BIS 12D 26	050C00105843	Area Afectada PEMPCHB	N2-T1-G2	N2	Decreto 678 de 1994			
AAA0030FXPA	003103023008	KR 1 BIS 12D 32	050C00074603	Area Afectada PEMPCHB	N2-T1-G2	N2	Decreto 678 de 1994			
AAA0030FXRJ	003103023009	KR 1 BIS 12D 40	050C00543463	Area Afectada PEMPCHB	N2-T1-G2	N2	Decreto 678 de 1994			
AAA0030FXSY	003103023010	KR 1 BIS 12D 48	050C01395407	Area Afectada PEMPCHB	N2-T1-G2	N2	Decreto 678 de 1994			
AAA0030OFUZ	003107002015	KR 13 10 95	050C00500375	Zona de Influencia PEMPCHB	N4	N4	NO APLICA			
AAA0030OFZM	003107002018	KR 13 10 81	050C00103516	Zona de Influencia PEMPCHB	N4	N4	NO APLICA			
AAA0030OHAF	003107002019	KR 13 10 79 LC	050C01054619	Zona de Influencia PEMPCHB	N4	N4	NO APLICA			
AAA0030OHBR	003107002020	KR 13 10 75 LC	050C01054618	Zona de Influencia PEMPCHB	N4	N4	NO APLICA			
AAA0030OHCX	003107002021	KR 13 10 65	050C00559618	Zona de Influencia PEMPCHB	N4	N4	NO APLICA			
AAA0030OHDM	003107002022	KR 13 10 53	050C00235129	Zona de Influencia PEMPCHB	N4	N4	NO APLICA			
AAA0030OHFT	003107002024	KR 13 10 37	050C01653423	Zona de Influencia PEMPCHB	N4	N4	NO APLICA			
AAA0030OHHY	003107002025	KR 13 10 35	050C00025263	Zona de Influencia PEMPCHB	N4	N4	NO APLICA			
AAA0030OHJH	003107002026	KR 13 10 23 LC 1	050C01378236	Zona de Influencia PEMPCHB	N4	N4	NO APLICA			
AAA0030OHKL	003107002026	KR 13 10 17 LC 2	050C01378237	Zona de Influencia PEMPCHB	N4	N4	NO APLICA			
AAA0030OHLW	003107002026	KR 13 10 15 LC 3	050C01378238	Zona de Influencia PEMPCHB	N4	N4	NO APLICA			
AAA0030OHMS	003107002026	KR 13 10 21 OF 301	050C01378239	Zona de Influencia PEMPCHB	N4	N4	NO APLICA			
AAA0030OHNN	003107002026	KR 13 10 21 OF 302	050C01378240	Zona de Influencia PEMPCHB	N4	N4	NO APLICA			
AAA0030OHOE	003107002026	KR 13 10 21 OF 401	050C01378241	Zona de Influencia PEMPCHB	N4	N4	NO APLICA			
AAA0030OHPP	003107002026	KR 13 10 21 OF 402	050C01378242	Zona de Influencia PEMPCHB	N4	N4	NO APLICA			
AAA0030OHRU	003107002026	KR 13 10 21 OF 501	050C01378243	Zona de Influencia PEMPCHB	N4	N4	NO APLICA			
AAA0030OHSK	003107002026	KR 13 10 21 OF 502	050C01378244	Zona de Influencia PEMPCHB	N4	N4	NO APLICA			
AAA0030OHTO	003107002026	KR 13 10 21 OF 601	050C01378245	Zona de Influencia PEMPCHB	N4	N4	NO APLICA			
AAA0030OHUZ	003107002026	KR 13 10 21 OF 602	050C01378246	Zona de Influencia PEMPCHB	N4	N4	NO APLICA			
AAA0181NTZM	003107002027	KR 13 10 49	050C01487869	Zona de Influencia PEMPCHB	N4	N4	NO APLICA			
AAA0181NUAW	003107002028	KR 13 10 45	050C01487870	Zona de Influencia PEMPCHB	N4	N4	NO APLICA			
AAA0181NUBS	003107002029	KR 13 10 41	050C01487871	Zona de Influencia PEMPCHB	N4	N4	NO APLICA			
AAA0030MTOE	003106025004	KR 6 10 42 OF 219	050C00118721	Area Afectada PEMPCHB	N2-T5-G5	N2	Decreto 678 de 1994			
AAA0030MTPP	003106025004	KR 6 10 42 OF 220	050C00118722	Area Afectada PEMPCHB	N2-T5-G5	N2	Decreto 678 de 1994			
AAA0030MTRU	003106025004	KR 6 10 42 OF 221	050C00118723	Area Afectada PEMPCHB	N2-T5-G5	N2	Decreto 678 de 1994			
AAA0030MTSK	003106025004	KR 6 10 42 OF 222	050C00118724	Area Afectada PEMPCHB	N2-T5-G5	N2	Decreto 678 de 1994			
AAA0030MTTO	003106025004	KR 6 10 42 OF 223	050C00118725	Area Afectada PEMPCHB	N2-T5-G5	N2	Decreto 678 de 1994			
AAA0030MTUZ	003106025004	KR 6 10 42 OF 301	050C00118726	Area Afectada PEMPCHB	N2-T5-G5	N2	Decreto 678 de 1994			
AAA0030MTWF	003106025004	KR 6 10 42 OF 302	050C00118727	Area Afectada PEMPCHB	N2-T5-G5	N2	Decreto 678 de 1994			
AAA0030MTXR	003106025004	KR 6 10 42 OF 303	050C00118728	Area Afectada PEMPCHB	N2-T5-G5	N2	Decreto 678 de 1994			
AAA0030MTYX	003106025004	KR 6 10 42 OF 304	050C00118729	Area Afectada PEMPCHB	N2-T5-G5	N2	Decreto 678 de 1994			
AAA0030MTZM	003106025004	KR 6 10 42 OF 305	050C00118730	Area Afectada PEMPCHB	N2-T5-G5	N2	Decreto 678 de 1994			
AAA0030MUAW	003106025004	KR 6 10 42 OF 306	050C00118731	Area Afectada PEMPCHB	N2-T5-G5	N2	Decreto 678 de 1994			
AAA0030MUBS	003106025004	KR 6 10 42 OF 307	050C00118732	Area Afectada PEMPCHB	N2-T5-G5	N2	Decreto 678 de 1994			
AAA0030MUCN	003106025004	KR 6 10 42 OF 308	050C00118733	Area Afectada PEMPCHB	N2-T5-G5	N2	Decreto 678 de 1994			
AAA0030MUDE	003106025004	KR 6 10 42 OF 309	050C00118734	Area Afectada PEMPCHB	N2-T5-G5	N2	Decreto 678 de 1994			
AAA0030MUEP	003106025004	KR 6 10 42 OF 310	050C00118735	Area Afectada PEMPCHB	N2-T5-G5	N2	Decreto 678 de 1994			
AAA0030MUFZ	003106025004	KR 6 10 42 OF 311	050C00118736	Area Afectada PEMPCHB	N2-T5-G5	N2	Decreto 678 de 1994			
AAA0030MUHK	003106025004	KR 6 10 42 OF 312	050C00118737	Area Afectada PEMPCHB	N2-T5-G5	N2	Decreto 678 de 1994			
AAA0030MUJZ	003106025004	KR 6 10 42 OF 313	050C00118738	Area Afectada PEMPCHB	N2-T5-G5	N2	Decreto 678 de 1994			
AAA0030MUKC	003106025004	KR 6 10 42 OF 314	050C00118739	Area Afectada PEMPCHB	N2-T5-G5	N2	Decreto 678 de 1994			
AAA0030MULF	003106025004	KR 6 10 42 OF 315	050C00118740	Area Afectada PEMPCHB	N2-T5-G5	N2	Decreto 678 de 1994			
AAA0030MUMR	003106025004	KR 6 10 42 OF 316	050C00118741	Area Afectada PEMPCHB	N2-T5-G5	N2	Decreto 678 de 1994			
AAA0030MUNX	003106025004	KR 6 10 42 OF 317	050C00118742	Area Afectada PEMPCHB	N2-T5-G5	N2	Decreto 678 de 1994			
AAA0030MUOM	003106025004	KR 6 10 42 OF 318	050C00118743	Area Afectada PEMPCHB	N2-T5-G5	N2	Decreto 678 de 1994			
AAA0030MUPA	003106025004	KR 6 10 42 OF 319	050C00118744	Area Afectada PEMPCHB	N2-T5-G5	N2	Decreto 678 de 1994			
AAA0030MURJ	003106025004	KR 6 10 42 OF 320	050C00118745	Area Afectada PEMPCHB	N2-T5-G5	N2	Decreto 678 de 1994			
AAA0030MUSY	003106025004	KR 6 10 42 OF 321	050C00118746	Area Afectada PEMPCHB	N2-T5-G5	N2	Decreto 678 de 1994			
AAA0030MUTD	003106025004	KR 6 10 42 OF 322	050C00118747	Area Afectada PEMPCHB	N2-T5-G5	N2	Decreto 678 de 1994			
AAA0030MUUH	003106025004	KR 6 10 42 OF 323	050C00118748	Area Afectada PEMPCHB	N2-T5-G5	N2	Decreto 678 de 1994			
AAA0030MUWW	003106025004	KR 6 10 42 OF 401	050C00118749	Area Afectada PEMPCHB	N2-T5-G5	N2	Decreto 678 de 1994			
AAA0030MUXS	003106025004	KR 6 10 42 OF 402	050C00118750	Area Afectada PEMPCHB	N2-T5-G5	N2	Decreto 678 de 1994			
AAA0030UDNN	003107028001	KR 10 9 37 LC 2039	050C01441449	Zona de Influencia PEMPCHB	N4	N4	NO APLICA			
AAA0030UDOE	003107028001	KR 10 9 37 LC 2040	050C01441450	Zona de Influencia PEMPCHB	N4	N4	NO APLICA			
AAA0030UDPP	003107028001	KR 10 9 37 LC 2041	050C01441451	Zona de Influencia PEMPCHB	N4	N4	NO APLICA			
AAA0030UDRU	003107028001	KR 10 9 37 LC 2042	050C01441452	Zona de Influencia PEMPCHB	N4	N4	NO APLICA			
AAA0030UDSK	003107028001	KR 10 9 37 LC 2043	050C01441453	Zona de Influencia PEMPCHB	N4	N4	NO APLICA			
AAA0030UDTO	003107028001	KR 10 9 37 LC 2044	050C01441454	Zona de Influencia PEMPCHB	N4	N4	NO APLICA			
AAA0030UDUZ	003107028001	KR 10 9 37 LC 2045	050C01441455	Zona de Influencia PEMPCHB	N4	N4	NO APLICA			
AAA0030UDWF	003107028001	KR 10 9 37 LC 2046	050C01441456	Zona de Influencia PEMPCHB	N4	N4	NO APLICA			
AAA0030UDXR	003107028001	KR 10 9 37 LC 2047	050C01441457	Zona de Influencia PEMPCHB	N4	N4	NO APLICA			
AAA0030UDYX	003107028001	KR 10 9 37 LC 2048	050C01441458	Zona de Influencia PEMPCHB	N4	N4	NO APLICA			
AAA0030UDZM	003107028001	KR 10 9 37 LC 2049	050C01441459	Zona de Influencia PEMPCHB	N4	N4	NO APLICA			
AAA0030UEAW	003107028001	KR 10 9 37 LC 2050	050C01441460	Zona de Influencia PEMPCHB	N4	N4	NO APLICA			
AAA0030UEBS	003107028001	KR 10 9 37 LC 2051	050C01441461	Zona de Influencia PEMPCHB	N4	N4	NO APLICA			
AAA0030UECN	003107028001	KR 10 9 37 LC 2052	050C01441462	Zona de Influencia PEMPCHB	N4	N4	NO APLICA			
AAA0030UEDE	003107028001	KR 10 9 37 LC 2053	050C01441463	Zona de Influencia PEMPCHB	N4	N4	NO APLICA			
AAA0030UEEP	003107028001	KR 10 9 37 LC 2054	050C01441464	Zona de Influencia PEMPCHB	N4	N4	NO APLICA			
AAA0030UEFZ	003107028001	KR 10 9 37 LC 2055	050C01441465	Zona de Influencia PEMPCHB	N4	N4	NO APLICA			
AAA0030UEHK	003107028001	KR 10 9 37 LC 2056	050C01441466	Zona de Influencia PEMPCHB	N4	N4	NO APLICA			
AAA0030UEJZ	003107028001	KR 10 9 37 LC 2057	050C01441467	Zona de Influencia PEMPCHB	N4	N4	NO APLICA			
AAA0030UEKC	003107028001	KR 10 9 37 LC 2058	050C01441468	Zona de Influencia PEMPCHB	N4	N4	NO APLICA			
AAA0030UELF	003107028001	KR 10 9 37 LC 2059	050C01441469	Zona de Influencia PEMPCHB	N4	N4	NO APLICA			
AAA0030UEMR	003107028001	KR 10 9 37 LC 2060	050C01441470	Zona de Influencia PEMPCHB	N4	N4	NO APLICA			
AAA0030UENX	003107028001	KR 10 9 37 LC 2061	050C01441471	Zona de Influencia PEMPCHB	N4	N4	NO APLICA			
AAA0030UEOM	003107028001	KR 10 9 37 LC 2062	050C01441472	Zona de Influencia PEMPCHB	N4	N4	NO APLICA			
AAA0030UEPA	003107028001	KR 10 9 37 LC 2063	050C01441473	Zona de Influencia PEMPCHB	N4	N4	NO APLICA			
AAA0030UERJ	003107028001	KR 10 9 37 LC 2064	050C01441474	Zona de Influencia PEMPCHB	N4	N4	NO APLICA			
AAA0030UESY	003107028001	KR 10 9 37 LC 2065	050C01441475	Zona de Influencia PEMPCHB	N4	N4	NO APLICA			
AAA0030UETD	003107028001	KR 10 9 37 LC 2066	050C01441476	Zona de Influencia PEMPCHB	N4	N4	NO APLICA			
AAA0030UEUH	003107028001	KR 10 9 37 LC 2067	050C01441477	Zona de Influencia PEMPCHB	N4	N4	NO APLICA			
AAA0030JRDE	003104002032	KR 2 12B 85 IN 3	050C00000000	Area Afectada PEMPCHB	N4	N4	Decreto 678 de 1994			
AAA0030JREP	003104002033	KR 2 12B 83	050C00340481	Area Afectada PEMPCHB	N4	N4	NO APLICA			
AAA0030JRFZ	003104002034	KR 2 12B 77	050C01263286	Area Afectada PEMPCHB	N4	N4	NO APLICA			
AAA0030JRHK	003104002035	KR 2 12B 67	050C00254204	Area Afectada PEMPCHB	N4	N4	NO APLICA			
AAA0030JRJZ	003104002036	KR 2 12B 65	050C00563287	Area Afectada PEMPCHB	N4	N4	NO APLICA			
AAA0030JRLF	003104002037	KR 2 12B 51	050C00991498	Area Afectada PEMPCHB	N4	N4	NO APLICA			
AAA0030JRMR	003104002038	KR 2 12B 49	050C00477838	Area Afectada PEMPCHB	N2-T1-G4	N2	Decreto 678 de 1994			
AAA0195DAYX	003104002039	KR 2 12B 35 AP 101	050C01673957	Area Afectada PEMPCHB	N2-T1-G4	N2	Decreto 678 de 1994			
AAA0195DBCN	003104002039	KR 2 12B 35 AP 102	050C01673958	Area Afectada PEMPCHB	N2-T1-G4	N2	Decreto 678 de 1994			
AAA0195DBDE	003104002039	KR 2 12B 35 AP S1	050C01673956	Area Afectada PEMPCHB	N2-T1-G4	N2	Decreto 678 de 1994			
AAA0195DBAW	003104002039	KR 2 12B 37 AP 201	050C01673959	Area Afectada PEMPCHB	N2-T1-G4	N2	Decreto 678 de 1994			
AAA0195DAZM	003104002039	KR 2 12B 37 AP 202	050C01673960	Area Afectada PEMPCHB	N2-T1-G4	N2	Decreto 678 de 1994			
AAA0195DBBS	003104002039	KR 2 12B 37 AP 203	050C01673961	Area Afectada PEMPCHB	N2-T1-G4	N2	Decreto 678 de 1994			
AAA0030JROM	003104002040	KR 2 12B 31	050C00357132	Area Afectada PEMPCHB	N2-T1-G2	N2	Decreto 678 de 1994			
AAA0030JRPA	003104002041	KR 2A 12B 25	050C00000000	Area Afectada PEMPCHB	N2-T2-G1	N2	Decreto 678 de 1994			
AAA0030JRRJ	003104002042	CL 12 2 12	050C01081909	Area Afectada PEMPCHB	N2-T1-G1	N2	Decreto 678 de 1994			
AAA0030JRSY	003104003002	CL 12 2 22	050C00461488	Area Afectada PEMPCHB	N2-T1-G1	N2	Decreto 678 de 1994			
AAA0030JRTD	003104003003	CL 12 2 24 LC	050C01241458	Area Afectada PEMPCHB	N2-T1-G1	N2	Decreto 678 de 1994			
AAA0030JRUH	003104003003	CL 12 2 32 AP 101	050C01241459	Area Afectada PEMPCHB	N2-T1-G1	N2	Decreto 678 de 1994			
AAA0030JRWW	003104003003	CL 12 2 32 AP 102	050C01241460	Area Afectada PEMPCHB	N2-T1-G1	N2	Decreto 678 de 1994			
AAA0030JRXS	003104003003	CL 12 2 32 AP 103	050C01241461	Area Afectada PEMPCHB	N2-T1-G1	N2	Decreto 678 de 1994			
AAA0030JRYN	003104003003	CL 12 2 32 AP 104	050C01241462	Area Afectada PEMPCHB	N2-T1-G1	N2	Decreto 678 de 1994			
AAA0030JRZE	003104003003	CL 12 2 32 AP 201	050C01241463	Area Afectada PEMPCHB	N2-T1-G1	N2	Decreto 678 de 1994			
AAA0030JSAF	003104003003	CL 12 2 32 AP 202	050C01241464	Area Afectada PEMPCHB	N2-T1-G1	N2	Decreto 678 de 1994			
AAA0030JPBS	003104002017	KR 3 12B 60	050C00838144	Area Afectada PEMPCHB	N2-T1-G2	N2	Decreto 678 de 1994			
AAA0030LDEP	003105012001	CL 10 1 36 ESTE	050C00458165	Area Afectada PEMPCHB	N4	N4	NO APLICA			
AAA0030LDFZ	003105012002	CL 10 1 28 ESTE	050C00000000	Area Afectada PEMPCHB	N4	N4	NO APLICA			
AAA0030RNEP	003107023033	KR 11 8 97 AP 403	050C00195681	Zona de Influencia PEMPCHB	NO APLICA	NO APLICA	NO APLICA			
AAA0030RNFZ	003107023034	KR 11 8 85	050C00300053	Zona de Influencia PEMPCHB	NO APLICA	NO APLICA	NO APLICA			
AAA0030RNHK	003107023035	KR 11 8 81	050C00459608	Zona de Influencia PEMPCHB	NO APLICA	NO APLICA	NO APLICA			
AAA0030RNJZ	003107023036	KR 11 8 59	050C00153204	Zona de Influencia PEMPCHB	NO APLICA	NO APLICA	NO APLICA			
AAA0030RNKC	003107023037	KR 11 8 49	050C00736230	Zona de Influencia PEMPCHB	NO APLICA	NO APLICA	NO APLICA			
AAA0030RNLF	003107023038	KR 11 8 41	050C00500381	Zona de Influencia PEMPCHB	NO APLICA	NO APLICA	NO APLICA			
AAA0030RNMR	003107023039	KR 11 8 35	050C00909861	Zona de Influencia PEMPCHB	NO APLICA	NO APLICA	NO APLICA			
AAA0030RNNX	003107023039	KR 11 8 37	050C00909862	Zona de Influencia PEMPCHB	NO APLICA	NO APLICA	NO APLICA			
AAA0030RNOM	003107023039	KR 11 8 31 AP 101	050C00909863	Zona de Influencia PEMPCHB	NO APLICA	NO APLICA	NO APLICA			
AAA0030RNPA	003107023039	KR 11 8 31 AP 201	050C00909864	Zona de Influencia PEMPCHB	NO APLICA	NO APLICA	NO APLICA			
AAA0030RNRJ	003107023039	KR 11 8 31 AP 202	050C00909865	Zona de Influencia PEMPCHB	NO APLICA	NO APLICA	NO APLICA			
AAA0030RNSY	003107023039	KR 11 8 31 AP 301	050C00909866	Zona de Influencia PEMPCHB	NO APLICA	NO APLICA	NO APLICA			
AAA0030RNTD	003107023039	KR 11 8 31 AP 302	050C00909867	Zona de Influencia PEMPCHB	NO APLICA	NO APLICA	NO APLICA			
AAA0030RNUH	003107023039	KR 11 8 31 AP 401	050C00909868	Zona de Influencia PEMPCHB	NO APLICA	NO APLICA	NO APLICA			
AAA0030RNWW	003107023039	KR 11 8 31 AP 402	050C00909869	Zona de Influencia PEMPCHB	NO APLICA	NO APLICA	NO APLICA			
AAA0030RNXS	003107023039	KR 11 8 31 AP 501	050C00909870	Zona de Influencia PEMPCHB	NO APLICA	NO APLICA	NO APLICA			
AAA0030RNYN	003107023040	KR 11 8 23	050C00355524	Zona de Influencia PEMPCHB	NO APLICA	NO APLICA	NO APLICA			
AAA0030RNZE	003107023041	KR 11 8 11	050C01412086	Zona de Influencia PEMPCHB	NO APLICA	NO APLICA	NO APLICA			
AAA0030ROAF	003107024001	KR 11 7 01	050C00681017	Zona de Influencia PEMPCHB	NO APLICA	NO APLICA	NO APLICA			
AAA0030ROBR	003107024002	CL 7 11 20	050C00203450	Zona de Influencia PEMPCHB	NO APLICA	NO APLICA	NO APLICA			
AAA0030ROCX	003107024003	CL 7 11 32	050C00000000	Zona de Influencia PEMPCHB	NO APLICA	NO APLICA	NO APLICA			
AAA0030RODM	003107024004	CL 7 11 36	050C00026612	Zona de Influencia PEMPCHB	NO APLICA	NO APLICA	NO APLICA			
AAA0030ROEA	003107024005	CL 7 11 48	050C00114118	Zona de Influencia PEMPCHB	NO APLICA	NO APLICA	NO APLICA			
AAA0030ROFT	003107024006	CL 7 11 66	050C00192402	Zona de Influencia PEMPCHB	NO APLICA	NO APLICA	NO APLICA			
AAA0030ROHY	003107024007	CL 7 11 68	050C01401222	Zona de Influencia PEMPCHB	NO APLICA	NO APLICA	NO APLICA			
AAA0030ROJH	003107024008	CL 7 11 84	050C01006040	Zona de Influencia PEMPCHB	NO APLICA	NO APLICA	NO APLICA			
AAA0030ROKL	003107024009	CL 7 11 88	050C00597455	Zona de Influencia PEMPCHB	NO APLICA	NO APLICA	NO APLICA			
AAA0030ROLW	003107024010	CL 7 11 94	050C00196534	Zona de Influencia PEMPCHB	NO APLICA	NO APLICA	NO APLICA			
AAA0030ROMS	003107024011	CL 7 11 96	050C00284867	Zona de Influencia PEMPCHB	NO APLICA	NO APLICA	NO APLICA			
AAA0030RONN	003107024012	KR 12 7 02	050C00096328	Zona de Influencia PEMPCHB	NO APLICA	NO APLICA	NO APLICA			
AAA0030ROOE	003107024013	KR 12 7 10	050C00096327	Zona de Influencia PEMPCHB	NO APLICA	NO APLICA	NO APLICA			
AAA0030ROPP	003107024014	KR 12 7 12	050C00738117	Zona de Influencia PEMPCHB	NO APLICA	NO APLICA	NO APLICA			
AAA0178JEAW	003103015007	KR 2A 18A 50 AP 201	050C01599544	Area Afectada PEMPCHB	N2-T5-G4	N2	Decreto 678 de 1994			
AAA0178JECN	003103015007	KR 2A 18A 50 AP 202	050C01599545	Area Afectada PEMPCHB	N2-T5-G4	N2	Decreto 678 de 1994			
AAA0178JEDE	003103015007	KR 2A 18A 50 AP 301	050C01599546	Area Afectada PEMPCHB	N2-T5-G4	N2	Decreto 678 de 1994			
AAA0178JEFZ	003103015007	KR 2A 18A 50 AP 302	050C01599547	Area Afectada PEMPCHB	N2-T5-G4	N2	Decreto 678 de 1994			
AAA0178JEHK	003103015007	KR 2A 18A 50 AP 401	050C01599548	Area Afectada PEMPCHB	N2-T5-G4	N2	Decreto 678 de 1994			
AAA0178JEJZ	003103015007	KR 2A 18A 50 AP 402	050C01599549	Area Afectada PEMPCHB	N2-T5-G4	N2	Decreto 678 de 1994			
AAA0030EZBR	003103015008	KR 2A 18A 62	050C00000000	Area Afectada PEMPCHB	N1-T7-G1	N1	Decreto 1584 de 1975. Decreto 678 de 1994			
AAA0030EZCX	003103015009	KR 2A 18A 68	050C01003362	Area Afectada PEMPCHB	N2-T2-G1	N2	Decreto 678 de 1994			
AAA0030EZDM	003103015010	KR 2A 19 20	050C00263146	Area Afectada PEMPCHB	N2-T1-G1	N2	Decreto 678 de 1994			
AAA0030EZEA	003103015011	CL 19 BIS 1 85	050C00462810	Area Afectada PEMPCHB	N2-T1-G1	N2	Decreto 678 de 1994			

AAA0030EZFT	003103015012	CL 19 BIS 1 67	050C00448673	Area Afectada PEMPCHB	N2-T2-G1	N2	Decreto 678 de 1994			
AAA0030EZHY	003103015013	CL 19 BIS 1 49	050C00299710	Area Afectada PEMPCHB	N2-T1-G1	N2	Decreto 678 de 1994			
AAA0030EZJH	003103015014	CL 19 BIS 1 43	050C01311928	Area Afectada PEMPCHB	N3-T2-G1	N3	Decreto 678 de 1994			
AAA0030EZKL	003103015015	CL 19 BIS 1 37	050C00658183	Area Afectada PEMPCHB	N3-T5-G0	N3	Decreto 678 de 1994			
AAA0030EZLW	003103015016	CL 19 BIS 1 29	050C00270960	Area Afectada PEMPCHB	N3-T5-G0	N3	Decreto 678 de 1994			
AAA0030EZNN	003103015017	KR 1 18A 81	050C00763381	Area Afectada PEMPCHB	N3-T5-G0	N3	Decreto 678 de 1994			
AAA0030DHRJ	003103015020	KR 2A 18A 60	050C00000000	Area Afectada PEMPCHB	NO APLICA	NO APLICA	NO APLICA			
AAA0030FAEA	003103016011	CL 18 1 74	050C00348191	Area Afectada PEMPCHB	N4	N4	NO APLICA			
AAA0030FAFT	003103016012	CL 18 1 86 AP 101	050C00614230	Area Afectada PEMPCHB	N2-T5-G5	N2	Decreto 678 de 1994			
AAA0030FAHY	003103016012	CL 18 1 86 AP M1	050C00615033	Area Afectada PEMPCHB	N2-T5-G5	N2	Decreto 678 de 1994			
AAA0030FAJH	003103016012	CL 18 1 88	050C00614233	Area Afectada PEMPCHB	N2-T5-G5	N2	Decreto 678 de 1994			
AAA0030FAKL	003103016012	CL 18 1 86 AP 201	050C00615067	Area Afectada PEMPCHB	N2-T5-G5	N2	Decreto 678 de 1994			
AAA0030FALW	003103016012	CL 18 1 86 AP 301	050C00615042	Area Afectada PEMPCHB	N2-T5-G5	N2	Decreto 678 de 1994			
AAA0030FAMS	003103016012	CL 18 1 86 AP 401	050C00610033	Area Afectada PEMPCHB	N2-T5-G5	N2	Decreto 678 de 1994			
AAA0030FANN	003103016013	CL 18 1 98 AP 101	050C00034679	Area Afectada PEMPCHB	N2-T5-G4	N2	Decreto 678 de 1994			
AAA0030FAOE	003103016013	CL 18 1 98 MN 1	050C00037480	Area Afectada PEMPCHB	N2-T5-G4	N2	Decreto 678 de 1994			
AAA0030FAPP	003103016013	CL 18 1 98 AP M2	050C00085347	Area Afectada PEMPCHB	N2-T5-G4	N2	Decreto 678 de 1994			
AAA0030FARU	003103016013	CL 18 1 98 AP 201	050C00004467	Area Afectada PEMPCHB	N2-T5-G4	N2	Decreto 678 de 1994			
AAA0030LPWW	003106001004	CL 10 9A 18 LC 103	050C01252100	Area Afectada PEMPCHB	N4	N4	NO APLICA			
AAA0030LPXS	003106001004	CL 10 9A 18 LC 104	050C01252101	Area Afectada PEMPCHB	N4	N4	NO APLICA			
AAA0030LPYN	003106001004	CL 10 9A 18 LC 105	050C01252102	Area Afectada PEMPCHB	N4	N4	NO APLICA			
AAA0030LPZE	003106001004	CL 10 9A 18 LC 106	050C01252103	Area Afectada PEMPCHB	N4	N4	NO APLICA			
AAA0030LRAW	003106001004	CL 10 9A 18 LC 107	050C01252104	Area Afectada PEMPCHB	N4	N4	NO APLICA			
AAA0030LRBS	003106001004	CL 10 9A 18 LC 108	050C01252105	Area Afectada PEMPCHB	N4	N4	NO APLICA			
AAA0030LRCN	003106001004	CL 10 9A 18 OF 201	050C01252106	Area Afectada PEMPCHB	N4	N4	NO APLICA			
AAA0030LRDE	003106001004	CL 10 9A 18 OF 202	050C01252107	Area Afectada PEMPCHB	N4	N4	NO APLICA			
AAA0030LJOM	003105014017	KR 2 ESTE 7 59	050C00205084	Area Afectada PEMPCHB	N2-T1-G1	N2	Decreto 678 de 1994			
AAA0030NJYN	003106035016	CL 11 3 51 AP 502	050C00968200	Area Afectada PEMPCHB	N4	N4	NO APLICA			
AAA0030NJZE	003106035016	CL 11 3 51 AP 503	050C00561065	Area Afectada PEMPCHB	N4	N4	NO APLICA			
AAA0030NKAF	003106035017	CL 11 3 47	050C00220920	Area Afectada PEMPCHB	N2-T1-G2	N2	Decreto 678 de 1994			
AAA0030NKBR	003106035018	CL 11 3 43	050C00291196	Area Afectada PEMPCHB	N2-T1-G2	N2	Decreto 678 de 1994			
AAA0030NKCX	003106035019	CL 11 3 25 AP 101	050C00936463	Area Afectada PEMPCHB	N2-T5-G4	N2	Decreto 678 de 1994			
AAA0030NKDM	003106035019	CL 11 3 25 AP 102	050C00936464	Area Afectada PEMPCHB	N2-T5-G4	N2	Decreto 678 de 1994			
AAA0030NKEA	003106035019	CL 11 3 25 AP 103	050C00936465	Area Afectada PEMPCHB	N2-T5-G4	N2	Decreto 678 de 1994			
AAA0030NKFT	003106035019	CL 11 3 25 AP 104	050C00936466	Area Afectada PEMPCHB	N2-T5-G4	N2	Decreto 678 de 1994			
AAA0030NKHY	003106035019	CL 11 3 25 AP 105	050C00936467	Area Afectada PEMPCHB	N2-T5-G4	N2	Decreto 678 de 1994			
AAA0030NKJH	003106035019	CL 11 3 25 AP 106	050C00936468	Area Afectada PEMPCHB	N2-T5-G4	N2	Decreto 678 de 1994			
AAA0030NKKL	003106035019	CL 11 3 25 AP 107	050C00936469	Area Afectada PEMPCHB	N2-T5-G4	N2	Decreto 678 de 1994			
AAA0030NKLW	003106035019	CL 11 3 33 LC	050C00936462	Area Afectada PEMPCHB	N2-T5-G4	N2	Decreto 678 de 1994			
AAA0030NKPP	003106035023	KR 3 10 69	050C00894716	Area Afectada PEMPCHB	N2-T1-G2	N2	Decreto 678 de 1994			
AAA0030NKRU	003106035024	KR 3 10 55	050C00192059	Area Afectada PEMPCHB	N2-T1-G4	N2	Decreto 678 de 1994			
AAA0030NKSK	003106035025	CL 10 3 40	050C00644191	Area Afectada PEMPCHB	N1-T7-G2	N1	Decreto 678 de 1994			
AAA0178MUPP	003106035031	CL 10 3 44	050C00226277	Area Afectada PEMPCHB	N2-T5-G4	N2	Decreto 678 de 1994			
AAA0030NKTO	003106036001	CL 9 3 06	050C00500559	Area Afectada PEMPCHB	N2-T1-G2	N2	Decreto 678 de 1994			
AAA0030NKUZ	003106036002	CL 9 3 14	050C01140513	Area Afectada PEMPCHB	N2-T1-G2	N2	Decreto 678 de 1994			
AAA0030NKWF	003106036003	CL 9 3 24	050C00147199	Area Afectada PEMPCHB	N4	N4	NO APLICA			
AAA0030NKXR	003106036004	CL 9 3 26	050C00359154	Area Afectada PEMPCHB	N2-T1-G2	N2	Decreto 678 de 1994			
AAA0030NKYX	003106036005	CL 9 3 42	050C00314470	Area Afectada PEMPCHB	N2-T1-G2	N2	Decreto 678 de 1994			
AAA0030SHFT	003107026016	CL 12 10 13 LC 140	050C01234859	Zona de Influencia PEMPCHB	N4	N4	NO APLICA			
AAA0030SHHY	003107026016	CL 12 10 13 LC 141	050C01234860	Zona de Influencia PEMPCHB	N4	N4	NO APLICA			
AAA0030SHJH	003107026016	CL 12 10 13 LC 142	050C01234861	Zona de Influencia PEMPCHB	N4	N4	NO APLICA			
AAA0030SHKL	003107026016	CL 12 10 13 LC 143	050C01234862	Zona de Influencia PEMPCHB	N4	N4	NO APLICA			
AAA0030SHLW	003107026016	CL 12 10 13 LC 144	050C01234863	Zona de Influencia PEMPCHB	N4	N4	NO APLICA			
AAA0030SHMS	003107026016	CL 12 10 13 LC 145	050C01234864	Zona de Influencia PEMPCHB	N4	N4	NO APLICA			
AAA0030SHNN	003107026016	CL 12 10 13 LC 146	050C01234865	Zona de Influencia PEMPCHB	N4	N4	NO APLICA			
AAA0030SHOE	003107026016	CL 12 10 13 LC 147	050C01234866	Zona de Influencia PEMPCHB	N4	N4	NO APLICA			
AAA0030SHPP	003107026016	CL 12 10 13 LC 148	050C01234867	Zona de Influencia PEMPCHB	N4	N4	NO APLICA			
AAA0030SHRU	003107026016	CL 12 10 13 LC 149	050C01234868	Zona de Influencia PEMPCHB	N4	N4	NO APLICA			
AAA0030SHSK	003107026016	CL 12 10 13 LC 150	050C01234869	Zona de Influencia PEMPCHB	N4	N4	NO APLICA			
AAA0030SHTO	003107026016	CL 12 10 13 LC 151	050C01234870	Zona de Influencia PEMPCHB	N4	N4	NO APLICA			
AAA0030SHUZ	003107026016	CL 12 10 13 LC 152	050C01234871	Zona de Influencia PEMPCHB	N4	N4	NO APLICA			
AAA0030SHWF	003107026016	CL 12 10 13 LC 153	050C01235364	Zona de Influencia PEMPCHB	N4	N4	NO APLICA			
AAA0030SHXR	003107026016	CL 12 10 13 LC 154	050C01234872	Zona de Influencia PEMPCHB	N4	N4	NO APLICA			
AAA0030SEPA	003107026016	CL 12 10 13 LC 104	050C01234824	Zona de Influencia PEMPCHB	N4	N4	NO APLICA			
AAA0030TRUH	003107028001	KR 10 9 37 LC 1085	050C01441213	Zona de Influencia PEMPCHB	N4	N4	NO APLICA			
AAA0030TRWW	003107028001	KR 10 9 37 LC 1086	050C01441214	Zona de Influencia PEMPCHB	N4	N4	NO APLICA			
AAA0030TRXS	003107028001	KR 10 9 37 LC 1087	050C01441215	Zona de Influencia PEMPCHB	N4	N4	NO APLICA			
AAA0030TRYN	003107028001	KR 10 9 37 LC 1088	050C01441216	Zona de Influencia PEMPCHB	N4	N4	NO APLICA			
AAA0030TRZE	003107028001	KR 10 9 37 LC 1089	050C01441217	Zona de Influencia PEMPCHB	N4	N4	NO APLICA			
AAA0030TSAF	003107028001	KR 10 9 37 LC 1090	050C01441218	Zona de Influencia PEMPCHB	N4	N4	NO APLICA			
AAA0030TSBR	003107028001	KR 10 9 37 LC 1091	050C01441219	Zona de Influencia PEMPCHB	N4	N4	NO APLICA			
AAA0030TSCX	003107028001	KR 10 9 37 LC 1092	050C01441220	Zona de Influencia PEMPCHB	N4	N4	NO APLICA			
AAA0030TSDM	003107028001	KR 10 9 37 LC 1093	050C01441221	Zona de Influencia PEMPCHB	N4	N4	NO APLICA			
AAA0030TSEA	003107028001	KR 10 9 37 LC 1094	050C01441222	Zona de Influencia PEMPCHB	N4	N4	NO APLICA			
AAA0030TSFT	003107028001	KR 10 9 37 LC 1095	050C01441223	Zona de Influencia PEMPCHB	N4	N4	NO APLICA			
AAA0030TSHY	003107028001	KR 10 9 37 LC 1096	050C01441224	Zona de Influencia PEMPCHB	N4	N4	NO APLICA			
AAA0030TSJH	003107028001	KR 10 9 37 LC 1097	050C01441225	Zona de Influencia PEMPCHB	N4	N4	NO APLICA			
AAA0030FXTD	003103023011	KR 1 BIS 12D 60	050C00000000	Area Afectada PEMPCHB	N3-T1-G2	N3	Decreto 678 de 1994			
AAA0030FXUH	003103023012	KR 1 BIS 12D 64	050C01044991	Area Afectada PEMPCHB	N3-T1-G2	N3	Decreto 678 de 1994			
AAA0030FXWW	003103023013	KR 1 BIS 12D 70	050C00413928	Area Afectada PEMPCHB	N3-T1-G2	N3	Decreto 678 de 1994			
AAA0030FXXS	003103023014	KR 1 BIS 12D 78	050C00498013	Area Afectada PEMPCHB	N3-T1-G2	N3	Decreto 678 de 1994			
AAA0030FXYN	003103023015	KR 1 BIS 12D 80	050C00263432	Area Afectada PEMPCHB	N3-T1-G2	N3	Decreto 678 de 1994			
AAA0030FXZE	003103023016	KR 1 BIS 12D 84	050C00265439	Area Afectada PEMPCHB	N4	N4	Decreto 678 de 1994			
AAA0030FYAF	003103023017	KR 1 BIS 12D 90	050C01434002	Area Afectada PEMPCHB	N2-T1-G2	N2	Decreto 678 de 1994			
AAA0030FYBR	003103023018	CL 12F 1 27	050C00896790	Area Afectada PEMPCHB	N4	N4	NO APLICA			
AAA0030FYCX	003103023019	CL 12F 1 19	050C00387984	Area Afectada PEMPCHB	N4	N4	NO APLICA			
AAA0030FYHY	003103023022	KR 1 12D 89	050C00127561	Area Afectada PEMPCHB	N4	N4	NO APLICA			
AAA0030FYJH	003103023023	KR 1 12D 85	050C00392790	Area Afectada PEMPCHB	N3-T1-G2	N3	Decreto 678 de 1994			
AAA0030FYKL	003103023024	KR 1 12D 61 AP 101	050C00188112	Area Afectada PEMPCHB	N4	N4	Decreto 678 de 1994			
AAA0030FYLW	003103023024	KR 1 12D 61 AP 102	050C00188114	Area Afectada PEMPCHB	N4	N4	Decreto 678 de 1994			
AAA0030FYMS	003103023024	KR 1 12D 61 AP 103	050C00188113	Area Afectada PEMPCHB	N4	N4	Decreto 678 de 1994			
AAA0030FYNN	003103023024	KR 1 12D 61 AP 201	050C00188115	Area Afectada PEMPCHB	N4	N4	Decreto 678 de 1994			
AAA0030FYOE	003103023024	KR 1 12D 61 AP 202	050C00188116	Area Afectada PEMPCHB	N4	N4	Decreto 678 de 1994			
AAA0030JBUH	003103032001	KR 2 16A 38 BQ 5 AP 403	050C00057260	Area Afectada PEMPCHB	N4	N4	Decreto 678 de 1994			
AAA0030JBWW	003103032001	KR 2 16A 38 BQ 5 AP 404	050C00057541	Area Afectada PEMPCHB	N4	N4	Decreto 678 de 1994			
AAA0030JBXS	003103032001	KR 2 16A 38 BQ 5 AP 501	050C00038141	Area Afectada PEMPCHB	N4	N4	Decreto 678 de 1994			
AAA0030JBYN	003103032001	KR 2 16A 38 BQ 5 AP 502	050C00953673	Area Afectada PEMPCHB	N4	N4	Decreto 678 de 1994			
AAA0030JBZE	003103032001	KR 2 16A 38 BQ 5 AP 503	050C00070366	Area Afectada PEMPCHB	N4	N4	Decreto 678 de 1994			
AAA0030JCAF	003103032001	KR 2 16A 38 BQ 5 AP 504	050C00324448	Area Afectada PEMPCHB	N4	N4	Decreto 678 de 1994			
AAA0030JCBR	003103032001	KR 2 16A 38 BQ 5 AP 601	050C00954904	Area Afectada PEMPCHB	N4	N4	Decreto 678 de 1994			
AAA0030JCCX	003103032001	KR 2 16A 38 BQ 5 AP 602	050C00048848	Area Afectada PEMPCHB	N4	N4	Decreto 678 de 1994			
AAA0030JCDM	003103032001	KR 2 16A 38 BQ 5 AP 603	050C00057706	Area Afectada PEMPCHB	N4	N4	Decreto 678 de 1994			
AAA0030JCEA	003103032001	KR 2 16A 38 BQ 5 AP 604	050C00001713	Area Afectada PEMPCHB	N4	N4	Decreto 678 de 1994			
AAA0030JCFT	003103032001	KR 2 16A 38 BQ 5 AP 701	050C00027041	Area Afectada PEMPCHB	N4	N4	Decreto 678 de 1994			
AAA0030JCHY	003103032001	KR 2 16A 38 BQ 5 AP 702	050C00121887	Area Afectada PEMPCHB	N4	N4	Decreto 678 de 1994			
AAA0030JCJH	003103032001	KR 2 16A 38 BQ 5 AP 703	050C00031798	Area Afectada PEMPCHB	N4	N4	Decreto 678 de 1994			
AAA0030OFAF	003107002001	KR 14 10 10 GJ 21	050C01420757	Zona de Influencia PEMPCHB	N4	N4	NO APLICA			
AAA0030PYNN	003107021025	CL 11 11 53 LC 273	050C01019455	Zona de Influencia PEMPCHB	N4	N4	Decreto 606 de 2001			
AAA0030PYOE	003107021025	CL 11 11 53 LC 274	050C01019456	Zona de Influencia PEMPCHB	N4	N4	Decreto 606 de 2001			
AAA0030PYPP	003107021025	CL 11 11 53 LC 275	050C01019457	Zona de Influencia PEMPCHB	N4	N4	Decreto 606 de 2001			
AAA0030PYRU	003107021025	CL 11 11 53 LC 276	050C01019458	Zona de Influencia PEMPCHB	N4	N4	Decreto 606 de 2001			
AAA0030PYSK	003107021025	CL 11 11 53 LC 277	050C01019459	Zona de Influencia PEMPCHB	N4	N4	Decreto 606 de 2001			
AAA0030PYTO	003107021025	CL 11 11 53 LC 278	050C01019460	Zona de Influencia PEMPCHB	N4	N4	Decreto 606 de 2001			
AAA0030PYUZ	003107021025	CL 11 11 53 LC 301	050C01019461	Zona de Influencia PEMPCHB	N4	N4	Decreto 606 de 2001			
AAA0030PYWF	003107021025	CL 11 11 53 LC 302	050C01019462	Zona de Influencia PEMPCHB	N4	N4	Decreto 606 de 2001			
AAA0030PYXR	003107021025	CL 11 11 53 LC 303	050C01019463	Zona de Influencia PEMPCHB	N4	N4	Decreto 606 de 2001			
AAA0030PYYX	003107021025	CL 11 11 53 LC 304	050C01019464	Zona de Influencia PEMPCHB	N4	N4	Decreto 606 de 2001			
AAA0030PYZM	003107021025	CL 11 11 53 LC 305	050C01019465	Zona de Influencia PEMPCHB	N4	N4	Decreto 606 de 2001			
AAA0030PZAW	003107021025	CL 11 11 53 LC 306	050C01019466	Zona de Influencia PEMPCHB	N4	N4	Decreto 606 de 2001			
AAA0030PZBS	003107021025	CL 11 11 53 LC 307	050C01019467	Zona de Influencia PEMPCHB	N4	N4	Decreto 606 de 2001			
AAA0030PZCN	003107021025	CL 11 11 53 LC 308	050C01019468	Zona de Influencia PEMPCHB	N4	N4	Decreto 606 de 2001			
AAA0030PZDE	003107021025	CL 11 11 53 LC 309	050C01019469	Zona de Influencia PEMPCHB	N4	N4	Decreto 606 de 2001			
AAA0030PZEP	003107021025	CL 11 11 53 LC 310	050C01019470	Zona de Influencia PEMPCHB	N4	N4	Decreto 606 de 2001			
AAA0030PZFZ	003107021025	CL 11 11 53 LC 311	050C01019471	Zona de Influencia PEMPCHB	N4	N4	Decreto 606 de 2001			
AAA0030PZHK	003107021025	CL 11 11 53 LC 312	050C01019472	Zona de Influencia PEMPCHB	N4	N4	Decreto 606 de 2001			
AAA0030PZIZ	003107021025	CL 11 11 53 LC 313	050C01019473	Zona de Influencia PEMPCHB	N4	N4	Decreto 606 de 2001			
AAA0030PZKC	003107021025	CL 11 11 53 LC 314	050C01019474	Zona de Influencia PEMPCHB	N4	N4	Decreto 606 de 2001			
AAA0030PZLF	003107021025	CL 11 11 53 LC 315	050C01019475	Zona de Influencia PEMPCHB	N4	N4	Decreto 606 de 2001			
AAA0030PZMR	003107021025	CL 11 11 53 LC 316	050C01019476	Zona de Influencia PEMPCHB	N4	N4	Decreto 606 de 2001			
AAA0030PZNX	003107021025	CL 11 11 53 LC 317	050C01019477	Zona de Influencia PEMPCHB	N4	N4	Decreto 606 de 2001			
AAA0030PZOM	003107021025	CL 11 11 53 LC 318	050C01019478	Zona de Influencia PEMPCHB	N4	N4	Decreto 606 de 2001			
AAA0030PZPA	003107021025	CL 11 11 53 LC 319	050C01019479	Zona de Influencia PEMPCHB	N4	N4	Decreto 606 de 2001			
AAA0030ELEA	003103004005	CL 20 2A 26 AP 519	050C00968159	Zona de Influencia PEMPCHB	N4	N4	NO APLICA			
AAA0030ELFT	003103004005	CL 20 2A 26 AP 605	050C00968160	Zona de Influencia PEMPCHB	N4	N4	NO APLICA			
AAA0030ELHY	003103004005	CL 20 2A 26 AP 606	050C00968161	Zona de Influencia PEMPCHB	N4	N4	NO APLICA			
AAA0030ELKL	003103004007	CL 20 2A 54	050C00086064	Zona de Influencia PEMPCHB	N4	N4	NO APLICA			
AAA0030ELLW	003103004008	CL 20 2A 58	050C00114741	Zona de Influencia PEMPCHB	N4	N4	NO APLICA			
AAA0030ELMS	003103004009	CL 20 2A 62	050C00476000	Zona de Influencia PEMPCHB	N4	N4	NO APLICA			
AAA0030ELNN	003103004010	CL 20 2A 68	050C01620616	Zona de Influencia PEMPCHB	N4	N4	NO APLICA			
AAA0030ELOE	003103004011	CL 20 2A 70	050C00433613	Zona de Influencia PEMPCHB	N4	N4	NO APLICA			
AAA0030ELPP	003103004012	CL 20 2A 78	050C00185187	Zona de Influencia PEMPCHB	N4	N4	NO APLICA			
AAA0030ELRU	003103004013	KR 3 20 20	050C00544664	Zona de Influencia PEMPCHB	N4	N4	NO APLICA			
AAA0030ELSK	003103004014	CL 20 2A 86	050C00852799	Zona de Influencia PEMPCHB	N4	N4	NO APLICA			
AAA0030ELTO	003103004015	CL 20 2A 88	050C00850366	Zona de Influencia PEMPCHB	N4	N4	NO APLICA			
AAA0030ELUZ	003103004016	CL 20 2A 94	050C00073251	Zona de Influencia PEMPCHB	N4	N4	NO APLICA			
AAA0030ELWF	003103004017	KR 3 20 30	050S00645793	Zona de Influencia PEMPCHB	N4	N4	NO APLICA			
AAA0030ELXR	003103004018	KR 3 20 38	050C00017028	Zona de Influencia PEMPCHB	N4	N4	NO APLICA			
AAA0030ELYX	003103004019	KR 3 20 52	050C00144696	Zona de Influencia PEMPCHB	N4	N4	NO APLICA			
AAA0030ELZM	003103004020	KR 3 20 66 LC	050C00038442	Zona de Influencia PEMPCHB	N4	N4	NO APLICA			
AAA0030EMAW	003103004020	KR 3 20 80 LC	050C00041430	Zona de Influencia PEMPCHB	N4	N4	NO APLICA			
AAA0030EMBS	003103004020	KR 3 20 76 AP 201	050C00062093	Zona de Influencia PEMPCHB	N4	N4	NO APLICA			
AAA0030EMCN	003103004020	KR 3 20 76 AP 202	050C00059237	Zona de Influencia PEMPCHB	N4	N4	NO APLICA			
AAA0030EMDE	003103004020	KR 3 20 76 AP 401	050C00619595	Zona de Influencia PEMPCHB	N4	N4	NO APLICA			
AAA0030EMEP	003103004020	KR 3 20 76 AP 402	050C00043475	Zona de Influencia PEMPCHB	N4	N4	NO APLICA			
AAA0030EMFZ	003103004020	KR 3 20 76 AP 501	050C00049249	Zona de Influencia PEMPCHB	N4	N4	NO APLICA			
AAA0030EMHK	003103004020	KR 3 20 76 AP 502	050C00011858	Zona de Influencia PEMPCHB	N4	N4	NO APLICA			
AAA0030EMJZ	003103004020	KR 3 20 76 AP 601	050C00022701	Zona de Influencia PEMPCHB	N4	N4	NO APLICA			
AAA0030EMKC	003103004020	KR 3 20 76 AP 602	050C00048761	Zona de Influencia PEMPCHB	N4	N4	NO APLICA			
AAA0030MUYN	003106025004	KR 6 10 42 OF 403	050C00118752	Area Afectada PEMPCHB	N2-T5-G5	N2	Decreto 678 de 1994			
AAA0030MUZE	003106025004	KR 6 10 42 OF 404	050C00118751	Area Afectada PEMPCHB	N2-T5-G5	N2	Decreto 678 de 1994			
AAA0030MWAW	003106025004	KR 6 10 42 OF 405	050C00118753	Area Afectada PEMPCHB	N2-T5-G5	N2	Decreto 678 de 1994			
AAA0030MWBS	003106025004	KR 6 10 42 OF 406	050C00118754	Area Afectada PEMPCHB	N2-T5-G5	N2	Decreto 678 de 1994			
AAA0030MWCN	003106025004	KR 6 10 42 OF 407	050C00118755	Area Afectada PEMPCHB	N2-T5-G5	N2	Decreto 678 de 1994			
AAA0030MWDE	003106025004	KR 6 10 42 OF 408	050C00118756	Area Afectada PEMPCHB	N2-T5-G5	N2	Decreto 678 de 1994			
AAA0030MWEP	003106025004	KR 6 10 42 OF 409	050C00118757	Area Afectada PEMPCHB	N2-T5-G5	N2	Decreto 678 de 1994			
AAA0030MWFZ	003106025004	KR 6 10 42 OF 410	050C00118758	Area Afectada PEMPCHB	N2-T5-G5	N2	Decreto 678 de 1994			
AAA0030MWHK	003106025004	KR 6 10 42 OF 411	050C00118759	Area Afectada PEMPCHB	N2-T5-G5	N2	Decreto 678 de 1994			
AAA0030MWJZ	003106025004	KR 6 10 42 OF 412	050C00118760	Area Afectada PEMPCHB	N2-T5-G5	N2	Decreto 678 de 1994			
AAA0030MWKC	003106025004	KR 6 10 42 OF 413	050C00118761	Area Afectada PEMPCHB	N2-T5-G5	N2	Decreto 678 de 1994			
AAA0030MTBR	003106025004	KR 6 10 42 OF 208	050C00118710	Area Afectada PEMPCHB	N2-T5-G5	N2	Decreto 678 de 1994			
AAA0030ONEA	003107005026	KR 13 7 25	050C00517470	Zona de Influencia PEMPCHB	NO APLICA	NO APLICA	NO APLICA			
AAA0030ONFT	003107005027	KR 13 7 23	050C00335730	Zona de Influencia PEMPCHB	NO APLICA	NO APLICA	NO APLICA			
AAA0030ONJH	003107006001	KR 14 6 40	050C00065410	Zona de Influencia PEMPCHB	NO APLICA	NO APLICA	NO APLICA			
AAA0030ONKL	003107006002	KR 14 6 48	050C01136924	Zona de Influencia PEMPCHB	NO APLICA	NO APLICA	NO APLICA			
AAA0030ONLW	003107006003	KR 14 6 58	050C00906779	Zona de Influencia PEMPCHB	NO APLICA	NO APLICA	NO APLICA			
AAA0030ONNN	003107006004	KR 14 6 66	050C00906780	Zona de Influencia PEMPCHB	NO APLICA	NO APLICA	NO APLICA			
AAA0030ONPP	003107006005	KR 14 6 70	050C01261406	Zona de Influencia PEMPCHB	NO APLICA	NO APLICA	NO APLICA			
AAA0030ONRU	003107006006	KR 14 6 78	050C00121461	Zona de Influencia PEMPCHB	NO APLICA	NO APLICA	NO APLICA			
AAA0030ONSK	003107006007	KR 14 6 84	050C01311170	Zona de Influencia PEMPCHB	NO APLICA	NO APLICA	NO APLICA			
AAA0030ONTO	003107006008	KR 14 6 88	050C00216663	Zona de Influencia PEMPCHB	NO APLICA	NO APLICA	NO APLICA			

AAA0030ONUZ	003107006009	KR 14 6 92	050C00366121	Zona de Influencia PEMPCHB	NO APLICA	NO APLICA	NO APLICA				
AAA0030ONWF	003107006010	CL 7 13 37	050C00760043	Zona de Influencia PEMPCHB	NO APLICA	NO APLICA	NO APLICA				
AAA0167MFCN	003107006016	KR 13 6A 97	050C01459996	Zona de Influencia PEMPCHB	N4	N4	NO APLICA				
AAA0030OODE	003107008001	KR 12 11 03	050C00108879	Zona de Influencia PEMPCHB	N4	N4	NO APLICA				
AAA0030OOEP	003107008002	CL 11 12A 08	050C00766582	Zona de Influencia PEMPCHB	N4	N4	NO APLICA				
AAA0030OOFZ	003107008003	CL 11 12A 18	050C00280451	Zona de Influencia PEMPCHB	N4	N4	NO APLICA				
AAA0030OOMR	003107008008	KR 13 11 30	050C00444159	Zona de Influencia PEMPCHB	N4	N4	NO APLICA				
AAA0030UEWW	003107028001	KR 10 9 37 LC 2068	050C01441478	Zona de Influencia PEMPCHB	N4	N4	NO APLICA				
AAA0030UEXS	003107028001	KR 10 9 37 LC 2069	050C01441479	Zona de Influencia PEMPCHB	N4	N4	NO APLICA				
AAA0030UEYN	003107028001	KR 10 9 37 LC 2070	050C01441480	Zona de Influencia PEMPCHB	N4	N4	NO APLICA				
AAA0030UEZE	003107028001	KR 10 9 37 LC 2071	050C01441481	Zona de Influencia PEMPCHB	N4	N4	NO APLICA				
AAA0030UFAF	003107028001	KR 10 9 37 LC 2072	050C01441482	Zona de Influencia PEMPCHB	N4	N4	NO APLICA				
AAA0030UFBR	003107028001	KR 10 9 37 LC 2073	050C01441483	Zona de Influencia PEMPCHB	N4	N4	NO APLICA				
AAA0030UFCX	003107028001	KR 10 9 37 LC 2074	050C01441484	Zona de Influencia PEMPCHB	N4	N4	NO APLICA				
AAA0030UFDM	003107028001	KR 10 9 37 LC 2075	050C01441485	Zona de Influencia PEMPCHB	N4	N4	NO APLICA				
AAA0030UFEA	003107028001	KR 10 9 37 LC 2076	050C01441486	Zona de Influencia PEMPCHB	N4	N4	NO APLICA				
AAA0030UFFT	003107028001	KR 10 9 37 LC 2077	050C01441487	Zona de Influencia PEMPCHB	N4	N4	NO APLICA				
AAA0030UFHY	003107028001	KR 10 9 37 LC 2078	050C01441488	Zona de Influencia PEMPCHB	N4	N4	NO APLICA				
AAA0030UFJH	003107028001	KR 10 9 37 LC 2079	050C01441489	Zona de Influencia PEMPCHB	N4	N4	NO APLICA				
AAA0030UFKL	003107028001	KR 10 9 37 LC 2080	050C01441490	Zona de Influencia PEMPCHB	N4	N4	NO APLICA				
AAA0030UFLW	003107028001	KR 10 9 37 LC 2081	050C01441491	Zona de Influencia PEMPCHB	N4	N4	NO APLICA				
AAA0030UFMS	003107028001	KR 10 9 37 LC 2082	050C01441492	Zona de Influencia PEMPCHB	N4	N4	NO APLICA				
AAA0030UFNN	003107028001	KR 10 9 37 LC 2083	050C01441493	Zona de Influencia PEMPCHB	N4	N4	NO APLICA				
AAA0030UDLW	003107028001	KR 10 9 37 LC 2037	050C01441447	Zona de Influencia PEMPCHB	N4	N4	NO APLICA				
AAA0030LDHK	003105012003	CL 10 1 16 ESTE	050C00179882	Area Afectada PEMPCHB	N2-T1-G1	N2	Decreto 678 de 1994				
AAA0030LDJZ	003105012004	KR 1 ESTE 10 06	050C00252388	Area Afectada PEMPCHB	N4	N4	NO APLICA				
AAA0030LDKC	003105012005	KR 1 ESTE 10 12	050C01054855	Area Afectada PEMPCHB	N4	N4	NO APLICA				
AAA0030LDLF	003105012006	KR 1 ESTE 10 16	050C00179883	Area Afectada PEMPCHB	N4	N4	NO APLICA				
AAA0030LDMR	003105012007	KR 1 ESTE 10 20	050C00376536	Area Afectada PEMPCHB	N4	N4	NO APLICA				
AAA0030LDOM	003105012009	KR 1 ESTE 10 46	050C00070825	Area Afectada PEMPCHB	N2-T1-G1	N2	Decreto 678 de 1994				
AAA0030LDPA	003105012010	KR 1 ESTE 10 58	050C01095284	Area Afectada PEMPCHB	N2-T1-G1	N2	Decreto 678 de 1994				
AAA0030LDRJ	003105012011	KR 1 ESTE 10 62	050C01066871	Area Afectada PEMPCHB	N2-T2-G1	N2	Decreto 678 de 1994				
AAA0030LDSY	003105012012	KR 1 ESTE 10 70	050C00388606	Area Afectada PEMPCHB	N4	N4	NO APLICA				
AAA0030LDTD	003105012013	KR 1 ESTE 10 76	050C01031529	Area Afectada PEMPCHB	N4	N4	NO APLICA				
AAA0030LDUH	003105012014	KR 1 ESTE 10 82	050C01966293	Area Afectada PEMPCHB	N4	N4	NO APLICA				
AAA0030LDWW	003105012015	KR 1 ESTE 10 90	050C01255790	Area Afectada PEMPCHB	N2-T1-G1	N2	Decreto 678 de 1994				
AAA0030LDXS	003105012016	KR 3 ESTE 10B 39	050C01236824	Area Afectada PEMPCHB	N4	N4	NO APLICA				
AAA0030LDYN	003105012017	KR 3 ESTE 10B 29	050C00092628	Area Afectada PEMPCHB	N4	N4	NO APLICA				
AAA0030LDZE	003105012018	KR 3 ESTE 10B 19	050C00905754	Area Afectada PEMPCHB	N4	N4	NO APLICA				
AAA0030LEAF	003105012019	KR 3 ESTE 10A 63	050C00429731	Area Afectada PEMPCHB	N4	N4	NO APLICA				
AAA0030LEBR	003105012020	KR 3 ESTE 10A 53	050C01237291	Area Afectada PEMPCHB	N2-T1-G1	N2	Decreto 678 de 1994				
AAA0030LECX	003105012021	KR 3 ESTE 10A 45	050C00237941	Area Afectada PEMPCHB	N2-T1-G1	N2	Decreto 678 de 1994				
AAA0030LEDM	003105012022	KR 3 ESTE 10A 17	050C00938678	Area Afectada PEMPCHB	N2-T2-G2	N2	Decreto 678 de 1994				
AAA0030LEEA	003105013001	CL 9 2 66 ESTE	050C02161177	Area Afectada PEMPCHB	N4	N4	NO APLICA				
AAA0030LEFT	003105013002	CL 9 2 46 ESTE	050C00301661	Area Afectada PEMPCHB	N2-T1-G1	N2	Decreto 678 de 1994				
AAA0030LEHY	003105013003	CL 9 2 38 ESTE	050N01106373	Area Afectada PEMPCHB	N2-T1-G1	N2	Decreto 678 de 1994				
AAA0030LEJH	003105013004	CL 9 2 30 ESTE	050C00000000	Area Afectada PEMPCHB	N3-T1-G1	N3	Decreto 678 de 1994				
AAA0030LEKL	003105013005	CL 9 2 28 ESTE	050C00501023	Area Afectada PEMPCHB	N2-T1-G1	N2	Decreto 678 de 1994				
AAA0030LENN	003105013006	CL 9 2 14 ESTE	050C00929059	Area Afectada PEMPCHB	N2-T1-G1	N2	Decreto 678 de 1994				
AAA0030LEOE	003105013007	CL 9 2 04 ESTE	050C00212163	Area Afectada PEMPCHB	N2-T1-G1	N2	Decreto 678 de 1994				
AAA0030LEPP	003105013008	CL 9 0 02	050C00226008	Area Afectada PEMPCHB	N2-T1-G1	N2	Decreto 678 de 1994				
AAA0030LERU	003105013009	CL 9 0 12	050C01095183	Area Afectada PEMPCHB	N2-T1-G1	N2	Decreto 678 de 1994				
AAA0030RORU	003107024015	KR 12 7 16	050C01309381	Zona de Influencia PEMPCHB	NO APLICA	NO APLICA	NO APLICA				
AAA0030RMLW	003107023031	CL 9 11 41	050C01246554	Zona de Influencia PEMPCHB	NO APLICA	NO APLICA	NO APLICA				
AAA0030ROSK	003107024016	KR 12 7 20	050C00514599	Zona de Influencia PEMPCHB	NO APLICA	NO APLICA	NO APLICA				
AAA0030ROTO	003107024017	KR 12 7 28	050C00169825	Zona de Influencia PEMPCHB	NO APLICA	NO APLICA	NO APLICA				
AAA0030ROUZ	003107024018	KR 12 7 30	050C00345413	Zona de Influencia PEMPCHB	NO APLICA	NO APLICA	NO APLICA				
AAA0030ROWF	003107024019	KR 12 7 44	050C00069785	Zona de Influencia PEMPCHB	NO APLICA	NO APLICA	NO APLICA				
AAA0030SXSK	003107027002	KR 10 10 53 OF 515	050C00184753	Zona de Influencia PEMPCHB	N4	N4	NO APLICA				
AAA0030SXTO	003107027002	KR 10 10 53 OF 516	050C00184754	Zona de Influencia PEMPCHB	N4	N4	NO APLICA				
AAA0030SXUZ	003107027002	KR 10 10 53 OF 517	050C00184755	Zona de Influencia PEMPCHB	N4	N4	NO APLICA				
AAA0030SXWF	003107027002	KR 10 10 53 OF 518	050C00184756	Zona de Influencia PEMPCHB	N4	N4	NO APLICA				
AAA0030SXXR	003107027002	KR 10 10 53 OF 519	050C00184757	Zona de Influencia PEMPCHB	N4	N4	NO APLICA				
AAA0030SXYX	003107027002	KR 10 10 53 OF 520	050C00184758	Zona de Influencia PEMPCHB	N4	N4	NO APLICA				
AAA0030SXZM	003107027002	KR 10 10 53 OF 521	050C00184759	Zona de Influencia PEMPCHB	N4	N4	NO APLICA				
AAA0030SYAW	003107027002	KR 10 10 53 OF 522	050C00184760	Zona de Influencia PEMPCHB	N4	N4	NO APLICA				
AAA0030SYBS	003107027002	KR 10 10 53 OF 523	050C00184761	Zona de Influencia PEMPCHB	N4	N4	NO APLICA				
AAA0030SYCN	003107027002	KR 10 10 53 OF 524	050C00184762	Zona de Influencia PEMPCHB	N4	N4	NO APLICA				
AAA0030SYDE	003107027002	KR 10 10 53 OF 525	050C00184763	Zona de Influencia PEMPCHB	N4	N4	NO APLICA				
AAA0030SYEP	003107027002	KR 10 10 53 OF 526	050C00184764	Zona de Influencia PEMPCHB	N4	N4	NO APLICA				
AAA0030SYFZ	003107027002	KR 10 10 53 OF 601	050C00184765	Zona de Influencia PEMPCHB	N4	N4	NO APLICA				
AAA0030SYHK	003107027002	CL 10 10 24 DP 1	050C00184627	Zona de Influencia PEMPCHB	N4	N4	NO APLICA				
AAA0030SYJZ	003107027002	CL 10 10 24 OF 201	050C00184680	Zona de Influencia PEMPCHB	N4	N4	NO APLICA				
AAA0030SYKC	003107027002	CL 10 10 24 OF 202	050C00184681	Zona de Influencia PEMPCHB	N4	N4	NO APLICA				
AAA0030SYLF	003107027002	CL 10 10 24 OF 203	050C00184682	Zona de Influencia PEMPCHB	N4	N4	NO APLICA				
AAA0030SYMR	003107027002	CL 10 10 24 OF 204	050C00184683	Zona de Influencia PEMPCHB	N4	N4	NO APLICA				
AAA0030SYNX	003107027002	CL 10 10 24 OF 301	050C00184687	Zona de Influencia PEMPCHB	N4	N4	NO APLICA				
AAA0030SYOM	003107027002	CL 10 10 24 OF 302	050C00184688	Zona de Influencia PEMPCHB	N4	N4	NO APLICA				
AAA0030SYPA	003107027002	CL 10 10 24 OF 303	050C00184689	Zona de Influencia PEMPCHB	N4	N4	NO APLICA				
AAA0030SYRJ	003107027002	CL 10 10 24 OF 304	050C00184690	Zona de Influencia PEMPCHB	N4	N4	NO APLICA				
AAA0030SYSY	003107027002	CL 10 10 24 OF 401	050C00184713	Zona de Influencia PEMPCHB	N4	N4	NO APLICA				
AAA0030SYTD	003107027002	CL 10 10 24 OF 402	050C00184714	Zona de Influencia PEMPCHB	N4	N4	NO APLICA				
AAA0030FASK	003103016013	CL 18 1 98 AP 202	050C00034535	Area Afectada PEMPCHB	N2-T5-G4	N2	Decreto 678 de 1994				
AAA0030FATO	003103016013	CL 18 1 98 AP 301	050C00100657	Area Afectada PEMPCHB	N2-T5-G4	N2	Decreto 678 de 1994				
AAA0030FAUZ	003103016013	CL 18 1 98 AP 302	050C00092429	Area Afectada PEMPCHB	N2-T5-G4	N2	Decreto 678 de 1994				
AAA0030FAWF	003103016013	CL 18 1 98 AP 401	050C00026433	Area Afectada PEMPCHB	N2-T5-G4	N2	Decreto 678 de 1994				
AAA0030FAXR	003103016013	CL 18 1 98 AP 402	050C00068295	Area Afectada PEMPCHB	N2-T5-G4	N2	Decreto 678 de 1994				
AAA0030FAYX	003103016013	CL 18 1 98 AP 501	050C00054028	Area Afectada PEMPCHB	N2-T5-G4	N2	Decreto 678 de 1994				
AAA0030FAZM	003103016013	CL 18 1 98 AP 502	050C00139269	Area Afectada PEMPCHB	N2-T5-G4	N2	Decreto 678 de 1994				
AAA0030FBAW	003103016013	CL 18 1 98 AP 601	050C00078573	Area Afectada PEMPCHB	N2-T5-G4	N2	Decreto 678 de 1994				
AAA0030FBBS	003103016013	CL 18 1 98 AP 602	050C00074778	Area Afectada PEMPCHB	N2-T5-G4	N2	Decreto 678 de 1994				
AAA0030FBCN	003103016013	CL 18 1 98 AP 701	050C00092442	Area Afectada PEMPCHB	N2-T5-G4	N2	Decreto 678 de 1994				
AAA0030FBDE	003103016013	CL 18 1 98 AP 702	050C00068296	Area Afectada PEMPCHB	N2-T5-G4	N2	Decreto 678 de 1994				
AAA0030FBEP	003103016013	CL 18 1 98 AP 801	050C00074322	Area Afectada PEMPCHB	N2-T5-G4	N2	Decreto 678 de 1994				
AAA0030EYPA	003103015006	KR 2A 18A 40 AP 1	050C00013778	Area Afectada PEMPCHB	N2-T5-G4	N2	Decreto 678 de 1994				
AAA0030NKZM	003106036006	CL 9 3 44	050C01566056	Area Afectada PEMPCHB	N2-T1-G2	N2	Decreto 678 de 1994				
AAA0030NLAW	003106036007	CL 9 3 50	050C01178517	Area Afectada PEMPCHB	N2-T1-G2	N2	Decreto 678 de 1994				
AAA0030NLBS	003106036008	CL 9 3 54	050C00292145	Area Afectada PEMPCHB	N2-T2-G1	N2	Decreto 678 de 1994				
AAA0030NLCN	003106036009	CL 9 3 62	050C00443847	Area Afectada PEMPCHB	N2-T1-G1	N2	Decreto 678 de 1994				
AAA0030NLDE	003106036010	KR 4 9 12	050C00011663	Area Afectada PEMPCHB	N2-T1-G1	N2	Decreto 678 de 1994				
AAA0030NLEP	003106036011	KR 4 9 20	050C00179780	Area Afectada PEMPCHB	N2-T2-G1	N2	Decreto 678 de 1994				
AAA0030NLFZ	003106036012	KR 4 9 46	050C00274612	Area Afectada PEMPCHB	N2-T1-G1	N2	Decreto 678 de 1994				
AAA0030NLHK	003106036013	KR 4 9 56	050C00298517	Area Afectada PEMPCHB	N2-T1-G1	N2	Decreto 678 de 1994				
AAA0169SXTD	003106036014	KR 4 9 66 AP 101	050C01545045	Area Afectada PEMPCHB	N2-T1-G1	N2	Decreto 678 de 1994				
AAA0169SXWW	003106036014	KR 4 9 66 AP 102	050C01545046	Area Afectada PEMPCHB	N2-T1-G1	N2	Decreto 678 de 1994				
AAA0169SYKL	003106036014	KR 4 9 66 AP 103	050C01545047	Area Afectada PEMPCHB	N2-T1-G1	N2	Decreto 678 de 1994				
AAA0169SYLW	003106036014	KR 4 9 66 AP 104	050C01545048	Area Afectada PEMPCHB	N2-T1-G1	N2	Decreto 678 de 1994				
AAA0169SXUH	003106036014	KR 4 9 66 LC 101	050C01545049	Area Afectada PEMPCHB	N2-T1-G1	N2	Decreto 678 de 1994				
AAA0169SYJH	003106036014	KR 4 9 66 AP 201	050C01545050	Area Afectada PEMPCHB	N2-T1-G1	N2	Decreto 678 de 1994				
AAA0169SXXS	003106036014	KR 4 9 66 AP 202	050C01545051	Area Afectada PEMPCHB	N2-T1-G1	N2	Decreto 678 de 1994				
AAA0169SYHY	003106036014	KR 4 9 66 AP 203	050C01545052	Area Afectada PEMPCHB	N2-T1-G1	N2	Decreto 678 de 1994				
AAA0169SXYN	003106036014	KR 4 9 66 AP 204	050C01545053	Area Afectada PEMPCHB	N2-T1-G1	N2	Decreto 678 de 1994				
AAA0169SYFT	003106036014	KR 4 9 66 AP 205	050C01545054	Area Afectada PEMPCHB	N2-T1-G1	N2	Decreto 678 de 1994				
AAA0169SXZE	003106036014	KR 4 9 66 AP 206	050C01545055	Area Afectada PEMPCHB	N2-T1-G1	N2	Decreto 678 de 1994				
AAA0169SYEA	003106036014	KR 4 9 66 AP 207	050C01545056	Area Afectada PEMPCHB	N2-T1-G1	N2	Decreto 678 de 1994				
AAA0169SYAF	003106036014	KR 4 9 66 AP 208	050C01545057	Area Afectada PEMPCHB	N2-T1-G1	N2	Decreto 678 de 1994				
AAA0169SYDM	003106036014	KR 4 9 66 AP 209	050C01545058	Area Afectada PEMPCHB	N2-T1-G1	N2	Decreto 678 de 1994				
AAA0169SYBR	003106036014	KR 4 9 66 AP 301	050C01545059	Area Afectada PEMPCHB	N2-T1-G1	N2	Decreto 678 de 1994				
AAA0169SYCX	003106036014	KR 4 9 66 AP 302	050C01545060	Area Afectada PEMPCHB	N2-T1-G1	N2	Decreto 678 de 1994				
AAA0030NLKC	003106036015	KR 4 9 80	050C00120686	Area Afectada PEMPCHB	N2-T1-G1	N2	Decreto 678 de 1994				
AAA0030NLLF	003106036016	CL 10 3 81	050C00472029	Area Afectada PEMPCHB	N2-T1-G1	N2	Decreto 678 de 1994				
AAA0030NLMR	003106036017	CL 10 3 45	050C00500030	Area Afectada PEMPCHB	N1-T1-G1	N1	reto 678 de 1994. Resoluci ├─ n 1640 de 24-XI-2004				
AAA0030NKNN	003106035021	KR 3 10 89	050C00548094	Area Afectada PEMPCHB	N4	N4	NO APLICA				
AAA0030NKOE	003106035022	KR 3 10 75	050C00629661	Area Afectada PEMPCHB	N2-T1-G2	N2	Decreto 678 de 1994				
AAA0030NLNX	003106036018	CL 10 3 41	050C00065782	Area Afectada PEMPCHB	N2-T1-G1	N2	Decreto 678 de 1994				
AAA0030DLTD	003103002006	CL 22 2 80 AP 404	050C00040006	Zona de Influencia PEMPCHB	N4	N4	NO APLICA				
AAA0030DLUH	003103002006	CL 22 2 80 AP 405	050C00040007	Zona de Influencia PEMPCHB	N4	N4	NO APLICA				
AAA0030DLWW	003103002006	CL 22 2 80 AP 406	050C00040008	Zona de Influencia PEMPCHB	N4	N4	NO APLICA				
AAA0030DLXS	003103002006	CL 22 2 80 AP 501	050C00040009	Zona de Influencia PEMPCHB	N4	N4	NO APLICA				
AAA0030DLYN	003103002006	CL 22 2 80 AP 502	050C00040010	Zona de Influencia PEMPCHB	N4	N4	NO APLICA				
AAA0030TSKL	003107028001	KR 10 9 37 LC 1098	050C01441226	Zona de Influencia PEMPCHB	N4	N4	NO APLICA				
AAA0030TSLW	003107028001	KR 10 9 37 LC 1099	050C01441227	Zona de Influencia PEMPCHB	N4	N4	NO APLICA				
AAA0030TSMS	003107028001	KR 10 9 37 LC 1100	050C01441228	Zona de Influencia PEMPCHB	N4	N4	NO APLICA				
AAA0030TSNN	003107028001	KR 10 9 37 LC 1101	050C01441229	Zona de Influencia PEMPCHB	N4	N4	NO APLICA				
AAA0030TSOE	003107028001	KR 10 9 37 LC 1102	050C01441230	Zona de Influencia PEMPCHB	N4	N4	NO APLICA				
AAA0030TSPP	003107028001	KR 10 9 37 LC 1103	050C01441231	Zona de Influencia PEMPCHB	N4	N4	NO APLICA				
AAA0030TSRU	003107028001	KR 10 9 37 LC 1104	050C01441232	Zona de Influencia PEMPCHB	N4	N4	NO APLICA				
AAA0030TSSK	003107028001	KR 10 9 37 LC 1105	050C01441233	Zona de Influencia PEMPCHB	N4	N4	NO APLICA				
AAA0030TSTO	003107028001	KR 10 9 37 LC 1106	050C01441234	Zona de Influencia PEMPCHB	N4	N4	NO APLICA				
AAA0030TSUZ	003107028001	KR 10 9 37 LC 1107	050C01441235	Zona de Influencia PEMPCHB	N4	N4	NO APLICA				
AAA0030TSWF	003107028001	KR 10 9 37 LC 1108	050C01441236	Zona de Influencia PEMPCHB	N4	N4	NO APLICA				
AAA0030TSXR	003107028001	KR 10 9 37 LC 1109	050C01441237	Zona de Influencia PEMPCHB	N4	N4	NO APLICA				
AAA0030TSYX	003107028001	KR 10 9 37 LC 1110	050C01441238	Zona de Influencia PEMPCHB	N4	N4	NO APLICA				
AAA0030TSZM	003107028001	KR 10 9 37 LC 1111	050C01441239	Zona de Influencia PEMPCHB	N4	N4	NO APLICA				
AAA0030TTAW	003107028001	KR 10 9 37 LC 1112	050C01441240	Zona de Influencia PEMPCHB	N4	N4	NO APLICA				
AAA0030TTBS	003107028001	KR 10 9 37 LC 1113	050C01441241	Zona de Influencia PEMPCHB	N4	N4	NO APLICA				
AAA0030TTCN	003107028001	KR 10 9 37 LC 1114	050C01441242	Zona de Influencia PEMPCHB	N4	N4	NO APLICA				
AAA0030TTDE	003107028001	KR 10 9 37 LC 1115	050C01441243	Zona de Influencia PEMPCHB	N4	N4	NO APLICA				
AAA0030TTEP	003107028001	KR 10 9 37 LC 1116	050C01441244	Zona de Influencia PEMPCHB	N4	N4	NO APLICA				
AAA0030TTFZ	003107028001	KR 10 9 37 LC 1117	050C01441245	Zona de Influencia PEMPCHB	N4	N4	NO APLICA				
AAA0030TTHK	003107028001	KR 10 9 37 LC 1118	050C01441246	Zona de Influencia PEMPCHB	N4	N4	NO APLICA				
AAA0030TTJZ	003107028001	KR 10 9 37 LC 1119	050C01441247	Zona de Influencia PEMPCHB	N4	N4	NO APLICA				
AAA0030TTKC	003107028001	KR 10 9 37 LC 1120	050C01441248	Zona de Influencia PEMPCHB	N4	N4	NO APLICA				
AAA0030TTLF	003107028001	KR 10 9 37 LC 1121	050C01441249	Zona de Influencia PEMPCHB	N4	N4	NO APLICA				
AAA0030TTMR	003107028001	KR 10 9 37 LC 1122	050C01441250	Zona de Influencia PEMPCHB	N4	N4	NO APLICA				
AAA0030TTNX	003107028001	KR 10 9 37 LC 1123	050C01441251	Zona de Influencia PEMPCHB	N4	N4	NO APLICA				
AAA0030TTOM	003107028001	KR 10 9 37 LC 1124	050C01441252	Zona de Influencia PEMPCHB	N4	N4	NO APLICA				
AAA0030TTPA	003107028001	KR 10 9 37 LC 1125	050C01441253	Zona de Influencia PEMPCHB	N4	N4	NO APLICA				
AAA0030TTRJ	003107028001	KR 10 9 37 LC 1126	050C01441254	Zona de Influencia PEMPCHB	N4	N4	NO APLICA				
AAA0030JCKL	003103032001	KR 2 16A 38 BQ 5 AP 704	050C00024489	Area Afectada PEMPCHB	N4	N4	Decreto 678 de 1994				
AAA0030JCLW	003103032001	KR 2 16A 38 BQ 5 AP 801	050C00005343	Area Afectada PEMPCHB	N4	N4	Decreto 678 de 1994				
AAA0030JCMS	003103032001	KR 2 16A 38 BQ 5 AP 802	050C01460801	Area Afectada PEMPCHB	N4	N4	Decreto 678 de 1994				
AAA0030JCNN	003103032001	KR 2 16A 38 BQ 5 AP 803	050C00010889	Area Afectada PEMPCHB	N4	N4	Decreto 678 de 1994				
AAA0030JCOE	003103032001	KR 2 16A 38 BQ 5 AP 804	050C00034278	Area Afectada PEMPCHB	N4	N4	Decreto 678 de 1994				
AAA0030JCPP	003103032001	KR 2 16A 38 BQ 5 AP 901	050C00039220	Area Afectada PEMPCHB	N4	N4	Decreto 678 de 1994				
AAA0030JCRU	003103032001	KR 2 16A 38 BQ 5 AP 902	050C00030989	Area Afectada PEMPCHB	N4	N4	Decreto 678 de 1994				
AAA0030JCSK	003103032001	KR 2 16A 38 BQ 5 AP 903	050C00038729	Area Afectada PEMPCHB	N4	N4	Decreto 678 de 1994				
AAA0030JCTO	003103032001	KR 2 16A 38 BQ 5 AP 904	050C00057955	Area Afectada PEMPCHB	N4	N4	Decreto 678 de 1994				
AAA0030JCUZ	003103032001	KR 2 16A 38 BQ 5 AP 1001	050C00034275	Area Afectada PEMPCHB	N4	N4	Decreto 678 de 1994				
AAA0030JCWF	003103032001	KR 2 16A 38 BQ 5 AP 1002	050C00059230	Area Afectada PEMPCHB	N4	N4	Decreto 678 de 1994				
AAA0030JCXR	003103032001	KR 2 16A 38 BQ 5 AP 1003	050C00027060	Area Afectada PEMPCHB	N4	N4	Decreto 678 de 1994				
AAA0030JCYX	003103032001	KR 2 16A 38 BQ 5 AP 1004	050C00008576	Area Afectada PEMPCHB	N4	N4	Decreto 678 de 1994				
AAA0030JCZM	003103032001	KR 2 16A 38 BQ 5 AP 1101	050C00796092	Area Afectada PEMPCHB	N4	N4	Decreto 678 de 1994				
AAA0030JDAW	003103032001	KR 2 16A 38 BQ 5 AP 1102	050C00034277	Area Afectada PEMPCHB	N4	N4	Decreto 678 de 1994				
AAA0030JDBS	003103032001	KR 2 16A 38 BQ 5 AP 1103	050C00111388	Area Afectada PEMPCHB	N4	N4	Decreto 678 de 1994				
AAA0030JDCN	003103032001	KR 2 16A 38 BQ 5 AP 1104	050C00012066	Area Afectada PEMPCHB	N4	N4	Decreto 678 de 1994				
AAA0030JDDE	003103032001	KR 2 16A 38 BQ 5 AP 1201	050C00034957	Area Afectada PEMPCHB	N4	N4	Decreto 678 de 1994				
AAA0030JDEP	003103032001	KR 2 16A 38 BQ 5 AP 1202	050C00038727	Area Afectada PEMPCHB	N4	N4	Decreto 678 de 1994				
AAA0030JDFZ	003103032001	KR 2 16A 38 BQ 5 AP 1203	050C00024973	Area Afectada PEMPCHB	N4	N4	Decreto 678 de 1994				
AAA0030JDHK	003103032001	KR 2 16A 38 BQ 5 AP 1204	050C00034269	Area Afectada PEMPCHB	N4	N4	Decreto 678 de 1994				

AAA0030JDJZ	003103032001	KR 2 16A 38 BQ 5 AP 1301	050C00036874	Area Afectada PEMPCHB	N4	N4	Decreto 678 de 1994				
AAA0030JDKC	003103032001	KR 2 16A 38 BQ 5 AP 1302	050C00111389	Area Afectada PEMPCHB	N4	N4	Decreto 678 de 1994				
AAA0030JDLF	003103032001	KR 2 16A 38 BQ 5 AP 1303	050C00005504	Area Afectada PEMPCHB	N4	N4	Decreto 678 de 1994				
AAA0030JDMR	003103032001	KR 2 16A 38 BQ 5 AP 1304	050C00112014	Area Afectada PEMPCHB	N4	N4	Decreto 678 de 1994				
AAA0030JDNX	003103032001	KR 2 16A 38 BQ 5 AP 1401	050C00031984	Area Afectada PEMPCHB	N4	N4	Decreto 678 de 1994				
AAA0030JDOM	003103032001	KR 2 16A 38 BQ 5 AP 1402	050C00008853	Area Afectada PEMPCHB	N4	N4	Decreto 678 de 1994				
AAA0030JDPA	003103032001	KR 2 16A 38 BQ 5 AP 1403	050C00010891	Area Afectada PEMPCHB	N4	N4	Decreto 678 de 1994				
AAA0030JDRJ	003103032001	KR 2 16A 38 BQ 5 AP 1404	050C00551318	Area Afectada PEMPCHB	N4	N4	Decreto 678 de 1994				
AAA0030PZRJ	003107021025	CL 11 11 53 LC 320	050C01019480	Zona de Influencia PEMPCHB	N4	N4	Decreto 606 de 2001				
AAA0030PZSY	003107021025	CL 11 11 53 LC 321	050C01019481	Zona de Influencia PEMPCHB	N4	N4	Decreto 606 de 2001				
AAA0030PZTD	003107021025	CL 11 11 53 LC 322	050C01019482	Zona de Influencia PEMPCHB	N4	N4	Decreto 606 de 2001				
AAA0030PZUH	003107021025	CL 11 11 53 LC 323	050C01019483	Zona de Influencia PEMPCHB	N4	N4	Decreto 606 de 2001				
AAA0030PZWW	003107021025	CL 11 11 53 LC 324	050C01019484	Zona de Influencia PEMPCHB	N4	N4	Decreto 606 de 2001				
AAA0030PZXS	003107021025	CL 11 11 53 LC 325	050C01019485	Zona de Influencia PEMPCHB	N4	N4	Decreto 606 de 2001				
AAA0030PZYN	003107021025	CL 11 11 53 LC 326	050C01019486	Zona de Influencia PEMPCHB	N4	N4	Decreto 606 de 2001				
AAA0030PZZE	003107021025	CL 11 11 53 LC 327	050C01019487	Zona de Influencia PEMPCHB	N4	N4	Decreto 606 de 2001				
AAA0030RAAF	003107021025	CL 11 11 53 LC 328	050C01019488	Zona de Influencia PEMPCHB	N4	N4	Decreto 606 de 2001				
AAA0030RABR	003107021025	CL 11 11 53 LC 329	050C01019489	Zona de Influencia PEMPCHB	N4	N4	Decreto 606 de 2001				
AAA0030RACX	003107021025	CL 11 11 53 LC 330	050C01019490	Zona de Influencia PEMPCHB	N4	N4	Decreto 606 de 2001				
AAA0030RADM	003107021025	CL 11 11 53 LC 331	050C01019491	Zona de Influencia PEMPCHB	N4	N4	Decreto 606 de 2001				
AAA0030RAEA	003107021025	CL 11 11 53 LC 332	050C01019268	Zona de Influencia PEMPCHB	N4	N4	Decreto 606 de 2001				
AAA0030RAFT	003107021025	CL 11 11 53 LC 333	050C01019493	Zona de Influencia PEMPCHB	N4	N4	Decreto 606 de 2001				
AAA0030RAHY	003107021025	CL 11 11 53 LC 334	050C01019494	Zona de Influencia PEMPCHB	N4	N4	Decreto 606 de 2001				
AAA0030RAJH	003107021025	CL 11 11 53 LC 335	050C01019495	Zona de Influencia PEMPCHB	N4	N4	Decreto 606 de 2001				
AAA0030RAKL	003107021025	CL 11 11 53 LC 336	050C01019496	Zona de Influencia PEMPCHB	N4	N4	Decreto 606 de 2001				
AAA0030RALW	003107021025	CL 11 11 53 LC 337	050C01019497	Zona de Influencia PEMPCHB	N4	N4	Decreto 606 de 2001				
AAA0030RAMS	003107021025	CL 11 11 53 LC 338	050C01019498	Zona de Influencia PEMPCHB	N4	N4	Decreto 606 de 2001				
AAA0030RANN	003107021025	CL 11 11 53 LC 339	050C01019499	Zona de Influencia PEMPCHB	N4	N4	Decreto 606 de 2001				
AAA0030RAOE	003107021025	CL 11 11 53 LC 340	050C01019503	Zona de Influencia PEMPCHB	N4	N4	Decreto 606 de 2001				
AAA0030RAPP	003107021025	CL 11 11 53 LC 341	050C01019502	Zona de Influencia PEMPCHB	N4	N4	Decreto 606 de 2001				
AAA0030RARU	003107021025	CL 11 11 53 LC 342	050C01019501	Zona de Influencia PEMPCHB	N4	N4	Decreto 606 de 2001				
AAA0030RASK	003107021025	CL 11 11 53 LC 343	050C01019500	Zona de Influencia PEMPCHB	N4	N4	Decreto 606 de 2001				
AAA0030RATO	003107021025	CL 11 11 53 LC 344	050C01019504	Zona de Influencia PEMPCHB	N4	N4	Decreto 606 de 2001				
AAA0030RAUZ	003107021025	CL 11 11 53 LC 345	050C01019505	Zona de Influencia PEMPCHB	N4	N4	Decreto 606 de 2001				
AAA0030SLFT	003107026016	CL 12 10 13 LC 310	050C01234924	Zona de Influencia PEMPCHB	N4	N4	NO APLICA				
AAA0030SLHY	003107026016	CL 12 10 13 LC 311	050C01234925	Zona de Influencia PEMPCHB	N4	N4	NO APLICA				
AAA0030SLJH	003107026016	CL 12 10 13 LC 312	050C01234926	Zona de Influencia PEMPCHB	N4	N4	NO APLICA				
AAA0030SLKL	003107026016	CL 12 10 13 LC 313	050C01234927	Zona de Influencia PEMPCHB	N4	N4	NO APLICA				
AAA0030EMLF	003103004020	KR 3 20 76 AP 701	050C00136714	Zona de Influencia PEMPCHB	N4	N4	NO APLICA				
AAA0030EMMR	003103004020	KR 3 20 76 AP 702	050C00034706	Zona de Influencia PEMPCHB	N4	N4	NO APLICA				
AAA0030EMNX	003103004020	KR 3 20 76 AP 801	050C00011439	Zona de Influencia PEMPCHB	N4	N4	NO APLICA				
AAA0030EMOM	003103004020	KR 3 20 76 AP 802	050C00014984	Zona de Influencia PEMPCHB	N4	N4	NO APLICA				
AAA0030EMPA	003103004020	KR 3 20 76 AP 901	050C00060849	Zona de Influencia PEMPCHB	N4	N4	NO APLICA				
AAA0030EMRJ	003103004020	KR 3 20 76 AP 902	050C00031037	Zona de Influencia PEMPCHB	N4	N4	NO APLICA				
AAA0030EMSY	003103004020	KR 3 20 76 AP 1001	050C00158600	Zona de Influencia PEMPCHB	N4	N4	NO APLICA				
AAA0030EMTD	003103004021	CL 21 1 97	050C01051439	Zona de Influencia PEMPCHB	N4	N4	NO APLICA				
AAA0030EMUH	003103004022	CL 21 1 91	050C00260879	Zona de Influencia PEMPCHB	N4	N4	NO APLICA				
AAA0030EMWW	003103004023	CL 21 1 83 AP 101	050C00028261	Zona de Influencia PEMPCHB	N4	N4	NO APLICA				
AAA0030EMXS	003103004023	CL 21 1 83 AP 201	050C00028262	Zona de Influencia PEMPCHB	N4	N4	NO APLICA				
AAA0030EMYN	003103004023	CL 21 1 83 AP 301	050C00028263	Zona de Influencia PEMPCHB	N4	N4	NO APLICA				
AAA0030EMZE	003103004023	CL 21 1 83 AP 401	050C00028264	Zona de Influencia PEMPCHB	N4	N4	NO APLICA				
AAA0030ENAF	003103004024	CL 21 1 77	050C00552185	Zona de Influencia PEMPCHB	N4	N4	NO APLICA				
AAA0030ENCX	003103004025	CL 21 1 71	050C00677334	Zona de Influencia PEMPCHB	N4	N4	NO APLICA				
AAA0030ENDM	003103004026	CL 21 1 69	050C00252684	Zona de Influencia PEMPCHB	N4	N4	NO APLICA				
AAA0030ENEA	003103004027	CL 21 1 65	050C00398022	Zona de Influencia PEMPCHB	N4	N4	NO APLICA				
AAA0030ENFT	003103004028	CL 21 1 61	050C00307941	Zona de Influencia PEMPCHB	N4	N4	NO APLICA				
AAA0030ENHY	003103004029	CL 21 1 57	050C01556233	Zona de Influencia PEMPCHB	N4	N4	NO APLICA				
AAA0030ENJH	003103004030	CL 21 1 49 AP 101	050C00925141	Zona de Influencia PEMPCHB	N4	N4	NO APLICA				
AAA0030ENKL	003103004030	CL 21 1 49 AP 201	050C00925142	Zona de Influencia PEMPCHB	N4	N4	NO APLICA				
AAA0030ENLW	003103004030	CL 21 1 49 AP 301	050C00925143	Zona de Influencia PEMPCHB	N4	N4	NO APLICA				
AAA0030ENMS	003103004031	CL 21 1 45	050C00156747	Zona de Influencia PEMPCHB	N4	N4	NO APLICA				
AAA0030ENNN	003103004032	CL 21 1 43	050C01223681	Zona de Influencia PEMPCHB	N4	N4	NO APLICA				
AAA0030ENOE	003103004033	CL 21 1 39	050C00114011	Zona de Influencia PEMPCHB	N4	N4	NO APLICA				
AAA0030ELDM	003103004005	CL 20 2A 26 AP 518	050C00968158	Zona de Influencia PEMPCHB	N4	N4	NO APLICA				
AAA0204DEEP	003103024019	KR 1 ESTE 22 91 MJ 8	050C00000000	Zona de Influencia PEMPCHB	N4	N4	NO APLICA				
AAA0204DEFZ	003103024019	KR 1 ESTE 22 95 MJ 9	050C00000000	Zona de Influencia PEMPCHB	N4	N4	NO APLICA				
AAA0204DEHK	003103024019	KR 1 ESTE 22 77 MJ 10	050C00000000	Zona de Influencia PEMPCHB	N4	N4	NO APLICA				
AAA0204DEJZ	003103024019	KR 1 ESTE 22 73 MJ 11	050C00000000	Zona de Influencia PEMPCHB	N4	N4	NO APLICA				
AAA0030OONX	003107008009	KR 13 11 56 LC	050C01281478	Zona de Influencia PEMPCHB	N4	N4	NO APLICA				
AAA0030OOOM	003107008009	KR 13 11 58 LC	050C01281477	Zona de Influencia PEMPCHB	N4	N4	NO APLICA				
AAA0030OOPA	003107008009	KR 13 11 60 LC	050C01281476	Zona de Influencia PEMPCHB	N4	N4	NO APLICA				
AAA0030OORJ	003107008009	KR 13 11 46 OF 101	050C01281479	Zona de Influencia PEMPCHB	N4	N4	NO APLICA				
AAA0030OOSY	003107008009	KR 13 11 46 OF 201	050C01281480	Zona de Influencia PEMPCHB	N4	N4	NO APLICA				
AAA0030OOTD	003107008009	KR 13 11 46 OF 301	050C01281481	Zona de Influencia PEMPCHB	N4	N4	NO APLICA				
AAA0030OOUH	003107008009	KR 13 11 46 OF 401	050C01281482	Zona de Influencia PEMPCHB	N4	N4	NO APLICA				
AAA0030OOWW	003107008009	KR 13 11 46 OF 501	050C01281483	Zona de Influencia PEMPCHB	N4	N4	NO APLICA				
AAA0030OOXS	003107008009	KR 13 11 46 GJ 1	050C01281459	Zona de Influencia PEMPCHB	N4	N4	NO APLICA				
AAA0030OOYN	003107008009	KR 13 11 46 GJ 2	050C01281460	Zona de Influencia PEMPCHB	N4	N4	NO APLICA				
AAA0030OOZE	003107008009	KR 13 11 46 GJ 3	050C01281461	Zona de Influencia PEMPCHB	N4	N4	NO APLICA				
AAA0030OPAF	003107008009	KR 13 11 46 GJ 4	050C01281462	Zona de Influencia PEMPCHB	N4	N4	NO APLICA				
AAA0030OPBR	003107008009	KR 13 11 46 GJ 5	050C01281463	Zona de Influencia PEMPCHB	N4	N4	NO APLICA				
AAA0030OPCX	003107008009	KR 13 11 46 GJ 6	050C01281464	Zona de Influencia PEMPCHB	N4	N4	NO APLICA				
AAA0030OPDM	003107008009	KR 13 11 46 GJ 7	050C01281465	Zona de Influencia PEMPCHB	N4	N4	NO APLICA				
AAA0030OPEA	003107008009	KR 13 11 46 GJ 8	050C01281466	Zona de Influencia PEMPCHB	N4	N4	NO APLICA				
AAA0030OPFT	003107008009	KR 13 11 46 GJ 9	050C01281467	Zona de Influencia PEMPCHB	N4	N4	NO APLICA				
AAA0030OPHY	003107008009	KR 13 11 46 GJ 10	050C01281468	Zona de Influencia PEMPCHB	N4	N4	NO APLICA				
AAA0030OPJH	003107008009	KR 13 11 46 GJ 11	050C01281469	Zona de Influencia PEMPCHB	N4	N4	NO APLICA				
AAA0030OPKL	003107008009	KR 13 11 46 GJ 12	050C01281470	Zona de Influencia PEMPCHB	N4	N4	NO APLICA				
AAA0030OPLW	003107008009	KR 13 11 46 GJ 13	050C01281471	Zona de Influencia PEMPCHB	N4	N4	NO APLICA				
AAA0030OPMS	003107008009	KR 13 11 46 GJ 14	050C01281472	Zona de Influencia PEMPCHB	N4	N4	NO APLICA				
AAA0030OPNN	003107008009	KR 13 11 46 GJ 15	050C01281473	Zona de Influencia PEMPCHB	N4	N4	NO APLICA				
AAA0030OPOE	003107008009	KR 13 11 46 GJ 16	050C01281474	Zona de Influencia PEMPCHB	N4	N4	NO APLICA				
AAA0030OPPP	003107008009	KR 13 11 46 GJ 17	050C01281475	Zona de Influencia PEMPCHB	N4	N4	NO APLICA				
AAA0030OPUZ	003107008012	KR 13 11 80	050C00358591	Zona de Influencia PEMPCHB	N4	N4	NO APLICA				
AAA0030OPWF	003107008013	CL 12 12 13	050C00117334	Zona de Influencia PEMPCHB	N4	N4	NO APLICA				
AAA0030ERLW	003103005031	KR 3 19 20	050C00360813	Zona de Influencia PEMPCHB	NO APLICA	NO APLICA	NO APLICA				
AAA0030LESK	003105013010	CL 9 0 20	050C00238512	Area Afectada PEMPCHB	N2-T1-G1	N2	Decreto 678 de 1994				
AAA0030LETO	003105013011	CL 9 0 26	050C00000000	Area Afectada PEMPCHB	N4	N4	Decreto 678 de 1994				
AAA0030LEWF	003105013012	CL 9 0 34	050C00293676	Area Afectada PEMPCHB	N2-T2-G1	N2	Decreto 678 de 1994				
AAA0030LEYX	003105013013	CL 9 0 50	050C00752212	Area Afectada PEMPCHB	N4	N4	Decreto 678 de 1994				
AAA0030LEZM	003105013014	CL 9 0 58	050C00131519	Area Afectada PEMPCHB	N4	N4	NO APLICA				
AAA0030LFAW	003105013015	KR 1 9 02	050C00000780	Area Afectada PEMPCHB	N2-T1-G1	N2	Decreto 678 de 1994				
AAA0030LFBS	003105013016	KR 1 9 22	050C00392755	Area Afectada PEMPCHB	N2-T1-G1	N2	Decreto 678 de 1994				
AAA0030LFDE	003105013018	KR 1 9 36	050C00762414	Area Afectada PEMPCHB	N4	N4	NO APLICA				
AAA0185LTSK	003105011013	CL 10B 3 10 ESTE	050C00479797	Area Afectada PEMPCHB	N4	N4	Decreto 678 de 1994				
AAA0030MYOM	003106025004	KR 6 10 42 OF 615	050C00118809	Area Afectada PEMPCHB	N2-T5-G5	N2	Decreto 678 de 1994				
AAA0030MYPA	003106025004	KR 6 10 42 OF 616	050C00118810	Area Afectada PEMPCHB	N2-T5-G5	N2	Decreto 678 de 1994				
AAA0030MYRJ	003106025004	KR 6 10 42 OF 617	050C00118811	Area Afectada PEMPCHB	N2-T5-G5	N2	Decreto 678 de 1994				
AAA0030MYSY	003106025004	KR 6 10 42 OF 618	050C00118812	Area Afectada PEMPCHB	N2-T5-G5	N2	Decreto 678 de 1994				
AAA0030MYTD	003106025004	KR 6 10 42 OF 619	050C00118813	Area Afectada PEMPCHB	N2-T5-G5	N2	Decreto 678 de 1994				
AAA0030MYUH	003106025004	KR 6 10 42 OF 620	050C00118814	Area Afectada PEMPCHB	N2-T5-G5	N2	Decreto 678 de 1994				
AAA0030MYWW	003106025004	KR 6 10 42 OF 621	050C00118815	Area Afectada PEMPCHB	N2-T5-G5	N2	Decreto 678 de 1994				
AAA0030MYXS	003106025004	KR 6 10 42 OF 622	050C00118816	Area Afectada PEMPCHB	N2-T5-G5	N2	Decreto 678 de 1994				
AAA0030MYYN	003106025004	KR 6 10 42 OF 623	050C00118817	Area Afectada PEMPCHB	N2-T5-G5	N2	Decreto 678 de 1994				
AAA0030MYZE	003106025004	KR 6 10 32 PI 7	050C00125191	Area Afectada PEMPCHB	N2-T5-G5	N2	Decreto 678 de 1994				
AAA0030MZAF	003106025005	KR 6 10 58	050C00267957	Area Afectada PEMPCHB	N4	N4	NO APLICA				
AAA0030SYUH	003107027002	CL 10 10 24 OF 403	050C00184715	Zona de Influencia PEMPCHB	N4	N4	NO APLICA				
AAA0030SYWW	003107027002	CL 10 10 24 OF 404	050C00184716	Zona de Influencia PEMPCHB	N4	N4	NO APLICA				
AAA0030SYXS	003107027003	KR 11 10 02	050C00282747	Zona de Influencia PEMPCHB	N4	N4	NO APLICA				
AAA0030SYYN	003107027004	KR 11 10 22	050C00282746	Zona de Influencia PEMPCHB	N4	N4	NO APLICA				
AAA0030SZBR	003107027005	KR 11 10 60 LC 1	050C01126425	Zona de Influencia PEMPCHB	N4	N4	NO APLICA				
AAA0030SZCX	003107027005	KR 11 10 60 LC 2	050C01126426	Zona de Influencia PEMPCHB	N4	N4	NO APLICA				
AAA0030SZDM	003107027005	KR 11 10 60 LC 3	050C01126427	Zona de Influencia PEMPCHB	N4	N4	NO APLICA				
AAA0030SXRU	003107027002	KR 10 10 53 OF 514	050C00184752	Zona de Influencia PEMPCHB	N4	N4	NO APLICA				
AAA0030UKTD	003107028001	KR 10 9 37 LC 2154	050C01441564	Zona de Influencia PEMPCHB	N4	N4	NO APLICA				
AAA0030UKUH	003107028001	KR 10 9 37 LC 2155	050C01441565	Zona de Influencia PEMPCHB	N4	N4	NO APLICA				
AAA0030UKWW	003107028001	KR 10 9 37 LC 2156	050C01441566	Zona de Influencia PEMPCHB	N4	N4	NO APLICA				
AAA0030UKXS	003107028001	KR 10 9 37 LC 2157	050C01441567	Zona de Influencia PEMPCHB	N4	N4	NO APLICA				
AAA0030JUWF	003104005013	KR 2 12B 82	050C00122558	Area Afectada PEMPCHB	N2-T2-G1	N2	Decreto 678 de 1994				
AAA0030NLOM	003106036019	CL 10 3 29	050C00371997	Area Afectada PEMPCHB	N2-T1-G1	N2	Decreto 678 de 1994				
AAA0030OZBR	003107009009	KR 13 10 88 GJ 8	050C01186909	Zona de Influencia PEMPCHB	N4	N4	NO APLICA				
AAA0030OZCX	003107009009	KR 13 10 88 GJ 9	050C01186910	Zona de Influencia PEMPCHB	N4	N4	NO APLICA				
AAA0030OZDM	003107009009	KR 13 10 88 GJ 10	050C01186911	Zona de Influencia PEMPCHB	N4	N4	NO APLICA				
AAA0030OZEA	003107009009	KR 13 10 88 GJ 11	050C01186912	Zona de Influencia PEMPCHB	N4	N4	NO APLICA				
AAA0030OZFT	003107009009	KR 13 10 88 GJ 12	050C01186913	Zona de Influencia PEMPCHB	N4	N4	NO APLICA				
AAA0030OZHY	003107009009	KR 13 10 88 GJ 13	050C01186914	Zona de Influencia PEMPCHB	N4	N4	NO APLICA				
AAA0030OZJH	003107009009	KR 13 10 88 GJ 14	050C01186915	Zona de Influencia PEMPCHB	N4	N4	NO APLICA				
AAA0030OZKL	003107009009	KR 13 10 88 GJ 15	050C01186916	Zona de Influencia PEMPCHB	N4	N4	NO APLICA				
AAA0030OZLW	003107009010	CL 11 12A 57	050C00209106	Zona de Influencia PEMPCHB	N4	N4	NO APLICA				
AAA0030OZMS	003107009011	CL 11 12A 25	050C01261168	Zona de Influencia PEMPCHB	N4	N4	NO APLICA				
AAA0030OZNN	003107009012	KR 12A 10 89	050C00523156	Zona de Influencia PEMPCHB	N4	N4	NO APLICA				
AAA0030OZOE	003107009013	KR 12A 10 67	050C00556444	Zona de Influencia PEMPCHB	N4	N4	NO APLICA				
AAA0030OZPP	003107009014	KR 12A 10 63	050C00814168	Zona de Influencia PEMPCHB	N4	N4	NO APLICA				
AAA0030OZRU	003107009015	KR 12A 10 57	050C00983792	Zona de Influencia PEMPCHB	N4	N4	NO APLICA				
AAA0030OZSK	003107009016	KR 12A 10 53	050C00088515	Zona de Influencia PEMPCHB	N4	N4	NO APLICA				
AAA0030OZTO	003107009017	KR 12A 10 47	050C01284236	Zona de Influencia PEMPCHB	N4	N4	NO APLICA				
AAA0030OZUZ	003107009018	KR 12A 10 39	050C00500679	Zona de Influencia PEMPCHB	N4	N4	NO APLICA				
AAA0030OZWF	003107009019	KR 12A 10 29	050C00346217	Zona de Influencia PEMPCHB	N4	N4	NO APLICA				
AAA0030OZXR	003107009020	KR 12A 10 25 BQ B LC 104B	050C01104069	Zona de Influencia PEMPCHB	N4	N4	NO APLICA				
AAA0030OZYX	003107009020	KR 13 10 34 BQ A LC 103A	050C01104068	Zona de Influencia PEMPCHB	N4	N4	NO APLICA				
AAA0030OZZM	003107009020	KR 13 10 36 BQ A GJ 102A	050C01104067	Zona de Influencia PEMPCHB	N4	N4	NO APLICA				
AAA0186ZWFT	003107009020	KR 13 10 42 BQ A LC 101A	050C01505293	Zona de Influencia PEMPCHB	N4	N4	NO APLICA				
AAA0186ZWHY	003107009020	KR 12A 10 27 BQ B LC 101B	050C01505294	Zona de Influencia PEMPCHB	N4	N4	NO APLICA				
AAA0030PABR	003107009020	KR 12A 10 25 BQ B AP 201	050C01104078	Zona de Influencia PEMPCHB	N4	N4	NO APLICA				
AAA0030PACX	003107009020	KR 13 10 40 BQ A AP 201	050C01104070	Zona de Influencia PEMPCHB	N4	N4	NO APLICA				
AAA0030PADM	003107009020	KR 13 10 40 BQ A AP 202	050C01104071	Zona de Influencia PEMPCHB	N4	N4	NO APLICA				
AAA0030PAEA	003107009020	KR 12A 10 25 BQ B AP 202	050C01104079	Zona de Influencia PEMPCHB	N4	N4	NO APLICA				
AAA0030PAFT	003107009020	KR 12A 10 25 BQ B AP 301	050C01104080	Zona de Influencia PEMPCHB	N4	N4	NO APLICA				
AAA0030PAHY	003107009020	KR 13 10 40 BQ A AP 301	050C01104072	Zona de Influencia PEMPCHB	N4	N4	NO APLICA				
AAA0030DLZE	003103002006	CL 22 2 80 AP 503	050C00040011	Zona de Influencia PEMPCHB	N4	N4	NO APLICA				
AAA0030DMAF	003103002006	CL 22 2 80 AP 504	050C00040012	Zona de Influencia PEMPCHB	N4	N4	NO APLICA				
AAA0030DMBR	003103002007	CL 22 2 04 LC	050C00323926	Zona de Influencia PEMPCHB	N4	N4	NO APLICA				
AAA0030DMCX	003103002007	KR 3 22 04 LC	050C00323929	Zona de Influencia PEMPCHB	N4	N4	NO APLICA				
AAA0030DMDM	003103002007	KR 3 22 14 LC	050C00323930	Zona de Influencia PEMPCHB	N4	N4	NO APLICA				
AAA0030DMEA	003103002007	KR 3 22 24 LC	050C00323927	Zona de Influencia PEMPCHB	N4	N4	NO APLICA				
AAA0030DMFT	003103002007	KR 3 22 30 LC	050C00323928	Zona de Influencia PEMPCHB	N4	N4	NO APLICA				
AAA0030DMHY	003103002007	KR 3 22 18 AP 201	050C00323931	Zona de Influencia PEMPCHB	N4	N4	NO APLICA				
AAA0030DMJH	003103002007	KR 3 22 18 AP 202	050C00323932	Zona de Influencia PEMPCHB	N4	N4	NO APLICA				
AAA0030DMKL	003103002007	KR 3 22 18 AP 203	050C00323933	Zona de Influencia PEMPCHB	N4	N4	NO APLICA				
AAA0030DMLW	003103002007	KR 3 22 18 AP 204	050C00323934	Zona de Influencia PEMPCHB	N4	N4	NO APLICA				
AAA0030DMMS	003103002007	KR 3 22 18 AP 205	050C00323935	Zona de Influencia PEMPCHB	N4	N4	NO APLICA				
AAA0030DMNN	003103002007	KR 3 22 18 AP 301	050C00323936	Zona de Influencia PEMPCHB	N4	N4	NO APLICA				
AAA0030DMOE	003103002007	KR 3 22 18 AP 302	050C00323937	Zona de Influencia PEMPCHB	N4	N4	NO APLICA				
AAA0030DMPP	003103002007	KR 3 22 18 AP 303	050C00323938	Zona de Influencia PEMPCHB	N4	N4	NO APLICA				
AAA0030DMRU	003103002007	KR 3 22 18 AP 304	050C00323939	Zona de Influencia PEMPCHB	N4	N4	NO APLICA				
AAA0030DMSK	003103002007	KR 3 22 18 AP 305	050C00323940	Zona de Influencia PEMPCHB	N4	N4	NO APLICA				
AAA0030DMTO	003103002007	KR 3 22 18 AP 401	050C00323941	Zona de Influencia PEMPCHB	N4	N4	NO APLICA				
AAA0030DMUZ	003103002007	KR 3 22 18 AP 402	050C00323942	Zona de Influencia PEMPCHB	N4	N4	NO APLICA				
AAA0030DMWF	003103002007	KR 3 22 18 AP 403	050C00323943	Zona de Influencia PEMPCHB	N4	N4	NO APLICA				
AAA0030DMXR	003103002007	KR 3 22 18 AP 404	050C00323944	Zona de Influencia PEMPCHB	N4	N4	NO APLICA				

AAA0030DMYX	003103002007	KR 3 22 18 AP 405	050C00323945	Zona de Influencia PEMPCHB	N4	N4	NO APLICA			
AAA0030DMZM	003103002007	KR 3 22 18 AP 501	050C00323946	Zona de Influencia PEMPCHB	N4	N4	NO APLICA			
AAA0030DNAW	003103002007	KR 3 22 18 AP 502	050C00323947	Zona de Influencia PEMPCHB	N4	N4	NO APLICA			
AAA0030DNBS	003103002007	KR 3 22 18 AP 503	050C00323948	Zona de Influencia PEMPCHB	N4	N4	NO APLICA			
AAA0030DNCN	003103002007	KR 3 22 18 AP 504	050C00323949	Zona de Influencia PEMPCHB	N4	N4	NO APLICA			
AAA0030DNDE	003103002007	KR 3 22 18 AP 505	050C00323950	Zona de Influencia PEMPCHB	N4	N4	NO APLICA			
AAA0030DNEP	003103002008	CL 22A 2 31	050C00668187	Zona de Influencia PEMPCHB	N4	N4	NO APLICA			
AAA0030DNHK	003103002009	KR 2 22 47	050C00462828	Zona de Influencia PEMPCHB	N4	N4	NO APLICA			
AAA0030DNJZ	003103002010	KR 2 22 37	050C00579470	Zona de Influencia PEMPCHB	N4	N4	NO APLICA			
AAA0030TTSY	003107028001	KR 10 9 37 LC 1127	050C01441255	Zona de Influencia PEMPCHB	N4	N4	NO APLICA			
AAA0030TTTD	003107028001	KR 10 9 37 LC 1128	050C01441256	Zona de Influencia PEMPCHB	N4	N4	NO APLICA			
AAA0030TTUH	003107028001	KR 10 9 37 LC 1129	050C01441257	Zona de Influencia PEMPCHB	N4	N4	NO APLICA			
AAA0030TTWW	003107028001	KR 10 9 37 LC 1130	050C01441258	Zona de Influencia PEMPCHB	N4	N4	NO APLICA			
AAA0030TTXS	003107028001	KR 10 9 37 LC 1131	050C01441259	Zona de Influencia PEMPCHB	N4	N4	NO APLICA			
AAA0030WDDM	003107029026	KR 10 8 71 OF 303	050C00330059	Zona de Influencia PEMPCHB	NO APLICA	NO APLICA	NO APLICA			
AAA0030WDEA	003107029026	KR 10 8 71 OF 401	050C00330060	Zona de Influencia PEMPCHB	NO APLICA	NO APLICA	NO APLICA			
AAA0030WDFT	003107029026	KR 10 8 71 OF 402	050C00330061	Zona de Influencia PEMPCHB	NO APLICA	NO APLICA	NO APLICA			
AAA0030WDHY	003107029026	KR 10 8 71 OF 403	050C00330062	Zona de Influencia PEMPCHB	NO APLICA	NO APLICA	NO APLICA			
AAA0030WDJH	003107029026	KR 10 8 71 OF 501	050C00330063	Zona de Influencia PEMPCHB	NO APLICA	NO APLICA	NO APLICA			
AAA0030WDKL	003107029026	KR 10 8 71 OF 502	050C00330064	Zona de Influencia PEMPCHB	NO APLICA	NO APLICA	NO APLICA			
AAA0030WDLW	003107029026	KR 10 8 71 OF 503	050C00330065	Zona de Influencia PEMPCHB	NO APLICA	NO APLICA	NO APLICA			
AAA0030WDMS	003107029027	KR 10 8 49	050C00000000	Zona de Influencia PEMPCHB	NO APLICA	NO APLICA	NO APLICA			
AAA0030WDNN	003107029028	KR 10 8 35	050C00000000	Zona de Influencia PEMPCHB	NO APLICA	NO APLICA	NO APLICA			
AAA0030WDOE	003107029029	KR 10 8 11 LC 1	050C01193686	Zona de Influencia PEMPCHB	NO APLICA	NO APLICA	NO APLICA			
AAA0030WDPP	003107029029	KR 10 8 13 LC 2	050C01193687	Zona de Influencia PEMPCHB	NO APLICA	NO APLICA	NO APLICA			
AAA0030WDRU	003107029029	KR 10 8 17 LC 3	050C01193688	Zona de Influencia PEMPCHB	NO APLICA	NO APLICA	NO APLICA			
AAA0030WDSK	003107029029	KR 10 8 23 LC 4	050C01193689	Zona de Influencia PEMPCHB	NO APLICA	NO APLICA	NO APLICA			
AAA0030WDTO	003107029029	KR 10 8 25 LC 5	050C01193690	Zona de Influencia PEMPCHB	NO APLICA	NO APLICA	NO APLICA			
AAA0030WDUZ	003107029029	KR 10 8 29 LC 6	050C01193691	Zona de Influencia PEMPCHB	NO APLICA	NO APLICA	NO APLICA			
AAA0030WDWF	003107029029	KR 10 8 31 LC 7	050C01193692	Zona de Influencia PEMPCHB	NO APLICA	NO APLICA	NO APLICA			
AAA0030WDXR	003107029029	KR 10 8 19 LC 8	050C01193638	Zona de Influencia PEMPCHB	NO APLICA	NO APLICA	NO APLICA			
AAA0030WDYX	003107029029	KR 10 8 19 LC 9	050C01193889	Zona de Influencia PEMPCHB	NO APLICA	NO APLICA	NO APLICA			
AAA0030WDZM	003107030001	CL 7 10 44	050C00543561	Zona de Influencia PEMPCHB	NO APLICA	NO APLICA	NO APLICA			
AAA0030WEAW	003107030002	CL 7 10 58	050C00287887	Zona de Influencia PEMPCHB	NO APLICA	NO APLICA	NO APLICA			
AAA0030WEBS	003107030003	CL 7 10 60	050C01335932	Zona de Influencia PEMPCHB	NO APLICA	NO APLICA	NO APLICA			
AAA0030WECN	003107030004	CL 7 10 72	050C01364926	Zona de Influencia PEMPCHB	NO APLICA	NO APLICA	NO APLICA			
AAA0030WEDE	003107030005	CL 7 10 78	050C01365225	Zona de Influencia PEMPCHB	NO APLICA	NO APLICA	NO APLICA			
AAA0030WEEP	003107030006	CL 7 10 86	050C00118359	Zona de Influencia PEMPCHB	NO APLICA	NO APLICA	NO APLICA			
AAA0030WEFZ	003107030007	CL 7 10 90	050C00627864	Zona de Influencia PEMPCHB	NO APLICA	NO APLICA	NO APLICA			
AAA0030WEHK	003107030008	CL 7 10 92	050C00022140	Zona de Influencia PEMPCHB	NO APLICA	NO APLICA	NO APLICA			
AAA0030JDSY	003103032001	KR 2 16A 38 BQ 5 AP 1501	050C00044318	Area Afectada PEMPCHB	N4	N4	Decreto 678 de 1994			
AAA0030JDTD	003103032001	KR 2 16A 38 BQ 5 AP 1502	050C00218100	Area Afectada PEMPCHB	N4	N4	Decreto 678 de 1994			
AAA0030JDUH	003103032001	KR 2 16A 38 BQ 5 AP 1503	050C00070811	Area Afectada PEMPCHB	N4	N4	Decreto 678 de 1994			
AAA0030JDWW	003103032001	KR 2 16A 38 BQ 5 AP 1504	050C00038935	Area Afectada PEMPCHB	N4	N4	Decreto 678 de 1994			
AAA0030JBTD	003103032001	KR 2 16A 38 BQ 5 AP 402	050C00488248	Area Afectada PEMPCHB	N4	N4	Decreto 678 de 1994			
AAA0030KTMS	003105005001	CL 8 1 71	050C01569045	Area Afectada PEMPCHB	NO APLICA	NO APLICA	NO APLICA			
AAA0030KTNN	003105005002	CL 8 2A 95	050C00438982	Area Afectada PEMPCHB	NO APLICA	NO APLICA	NO APLICA			
AAA0030KTOE	003105005003	CL 8 2A 91	050C00434449	Area Afectada PEMPCHB	NO APLICA	NO APLICA	NO APLICA			
AAA0030KTPP	003105005004	CL 8 2A 79	050C00778071	Area Afectada PEMPCHB	NO APLICA	NO APLICA	NO APLICA			
AAA0030KTRU	003105005005	CL 8 2A 29	050C00754220	Area Afectada PEMPCHB	NO APLICA	NO APLICA	NO APLICA			
AAA0030KTSK	003105005006	CL 8 2A 23	050C00173173	Area Afectada PEMPCHB	NO APLICA	NO APLICA	NO APLICA			
AAA0030KTTO	003105005007	CL 8 2A 15	050C00000000	Area Afectada PEMPCHB	NO APLICA	NO APLICA	NO APLICA			
AAA0030KTUZ	003105005008	CL 8 2A 09	050C00035663	Area Afectada PEMPCHB	NO APLICA	NO APLICA	NO APLICA			
AAA0030KTWF	003105005009	CL 8 1 79	050C00000000	Area Afectada PEMPCHB	NO APLICA	NO APLICA	NO APLICA			
AAA0030KTZM	003105006001	CL 11 0 04	050C00266137	Area Afectada PEMPCHB	N4	N4	Decreto 678 de 1994			
AAA0030KUAW	003105006002	CL 11 0 14	050C00425610	Area Afectada PEMPCHB	N2-T1-G1	N2	Decreto 678 de 1994			
AAA0030KUBS	003105006003	CL 11 0 20	050C00000000	Area Afectada PEMPCHB	N2-T1-G1	N2	Decreto 678 de 1994			
AAA0030KUCN	003105006004	CL 11 0 26	050C01021125	Area Afectada PEMPCHB	N2-T1-G1	N2	Decreto 678 de 1994			
AAA0030KUHK	003105006008	KR 1 11 36	050C00602907	Area Afectada PEMPCHB	N2-T1-G1	N2	Decreto 678 de 1994			
AAA0030KUJZ	003105006009	KR 1 11 47	050C00481348	Area Afectada PEMPCHB	N4	N4	Decreto 678 de 1994			
AAA0030KUKC	003105006010	KR 1 11 37	050C00279570	Area Afectada PEMPCHB	N4	N4	Decreto 678 de 1994			
AAA0030KULF	003105006011	KR 1 11 35	050C00072437	Area Afectada PEMPCHB	N4	N4	Decreto 678 de 1994			
AAA0030KUNX	003105006013	KR 1 11 19	050C00298364	Area Afectada PEMPCHB	N4	N4	Decreto 678 de 1994			
AAA0030KUOM	003105006014	KR 1 11 13	050C00500314	Area Afectada PEMPCHB	N4	N4	Decreto 678 de 1994			
AAA0030SLLW	003107026016	CL 12 10 13 LC 314	050C01234928	Zona de Influencia PEMPCHB	N4	N4	NO APLICA			
AAA0030SLMS	003107026016	CL 12 10 13 LC 315	050C01234929	Zona de Influencia PEMPCHB	N4	N4	NO APLICA			
AAA0030SLNN	003107026016	CL 12 10 13 LC 316	050C01234930	Zona de Influencia PEMPCHB	N4	N4	NO APLICA			
AAA0030SLOE	003107026016	CL 12 10 13 LC 317	050C01234931	Zona de Influencia PEMPCHB	N4	N4	NO APLICA			
AAA0030SLPP	003107026016	CL 12 10 13 LC 318	050C01234932	Zona de Influencia PEMPCHB	N4	N4	NO APLICA			
AAA0030SLRU	003107026016	CL 12 10 13 LC 319	050C01234933	Zona de Influencia PEMPCHB	N4	N4	NO APLICA			
AAA0030SLSK	003107026016	CL 12 10 13 LC 320	050C01234934	Zona de Influencia PEMPCHB	N4	N4	NO APLICA			
AAA0030SLTO	003107026016	CL 12 10 13 LC 321	050C01234935	Zona de Influencia PEMPCHB	N4	N4	NO APLICA			
AAA0030SLUZ	003107026016	CL 12 10 13 LC 322	050C01234936	Zona de Influencia PEMPCHB	N4	N4	NO APLICA			
AAA0030SLWF	003107026016	CL 12 10 13 LC 323	050C01234937	Zona de Influencia PEMPCHB	N4	N4	NO APLICA			
AAA0030SLXR	003107026016	CL 12 10 13 LC 324	050C01234938	Zona de Influencia PEMPCHB	N4	N4	NO APLICA			
AAA0030SLYX	003107026016	CL 12 10 13 LC 325	050C01234939	Zona de Influencia PEMPCHB	N4	N4	NO APLICA			
AAA0030SLZM	003107026016	CL 12 10 13 LC 326	050C01234940	Zona de Influencia PEMPCHB	N4	N4	NO APLICA			
AAA0030SMAW	003107026016	CL 12 10 13 LC 327	050C01234941	Zona de Influencia PEMPCHB	N4	N4	NO APLICA			
AAA0030SMBS	003107026016	CL 12 10 13 LC 328	050C01234942	Zona de Influencia PEMPCHB	N4	N4	NO APLICA			
AAA0030SMCN	003107026016	CL 12 10 13 LC 329	050C01234943	Zona de Influencia PEMPCHB	N4	N4	NO APLICA			
AAA0030SMDE	003107026016	CL 12 10 13 LC 330	050C01234944	Zona de Influencia PEMPCHB	N4	N4	NO APLICA			
AAA0030SMEP	003107026016	CL 12 10 13 LC 331	050C01234945	Zona de Influencia PEMPCHB	N4	N4	NO APLICA			
AAA0030SMFZ	003107026016	CL 12 10 13 LC 332	050C01234946	Zona de Influencia PEMPCHB	N4	N4	NO APLICA			
AAA0030SMHK	003107026016	CL 12 10 13 LC 333	050C01234947	Zona de Influencia PEMPCHB	N4	N4	NO APLICA			
AAA0030SMJZ	003107026016	CL 12 10 13 LC 334	050C01234948	Zona de Influencia PEMPCHB	N4	N4	NO APLICA			
AAA0030SMKC	003107026016	CL 12 10 13 LC 401	050C01234949	Zona de Influencia PEMPCHB	N4	N4	NO APLICA			
AAA0030SMLF	003107026016	CL 12 10 13 LC 402	050C01234950	Zona de Influencia PEMPCHB	N4	N4	NO APLICA			
AAA0030SMMR	003107026016	CL 12 10 13 LC 403	050C01234951	Zona de Influencia PEMPCHB	N4	N4	NO APLICA			
AAA0030SMNX	003107026016	CL 12 10 13 LC 404	050C01234952	Zona de Influencia PEMPCHB	N4	N4	NO APLICA			
AAA0030SMOM	003107026016	CL 12 10 13 LC 405	050C01234953	Zona de Influencia PEMPCHB	N4	N4	NO APLICA			
AAA0030SMPA	003107026016	CL 12 10 13 LC 406	050C01234954	Zona de Influencia PEMPCHB	N4	N4	NO APLICA			
AAA0030SMRJ	003107026016	CL 12 10 13 LC 407	050C01234955	Zona de Influencia PEMPCHB	N4	N4	NO APLICA			
AAA0030SMSY	003107026016	CL 12 10 13 LC 408	050C01234956	Zona de Influencia PEMPCHB	N4	N4	NO APLICA			
AAA0030SMTD	003107026016	CL 12 10 13 LC 409	050C01234957	Zona de Influencia PEMPCHB	N4	N4	NO APLICA			
AAA0030HAUZ	003103024020	KR 1 ESTE 22 63	050C01227557	Zona de Influencia PEMPCHB	N4	N4	NO APLICA			
AAA0030HAWF	003103024021	KR 1 ESTE 22 47	050C00079470	Zona de Influencia PEMPCHB	N4	N4	NO APLICA			
AAA0030HAXR	003103024022	KR 1 ESTE 22 43	050C00571098	Zona de Influencia PEMPCHB	N4	N4	NO APLICA			
AAA0030HAYX	003103024023	KR 1 ESTE 22 41	050C00003188	Zona de Influencia PEMPCHB	N4	N4	NO APLICA			
AAA0030HAZM	003103024024	KR 1 ESTE 22 37	050C01059392	Zona de Influencia PEMPCHB	N4	N4	NO APLICA			
AAA0030HBAW	003103024025	KR 1 ESTE 22 31	050C01914751	Zona de Influencia PEMPCHB	N4	N4	NO APLICA			
AAA0030HBBS	003103024026	KR 1 ESTE 22 27	050C00357343	Zona de Influencia PEMPCHB	N4	N4	NO APLICA			
AAA0030HBCN	003103024027	KR 1 ESTE 22 25	050C00629857	Zona de Influencia PEMPCHB	N4	N4	NO APLICA			
AAA0030HBDE	003103024028	KR 1 ESTE 22 21	050C00637173	Zona de Influencia PEMPCHB	N4	N4	NO APLICA			
AAA0030HBEP	003103024029	KR 1 ESTE 22 17	050C01060097	Zona de Influencia PEMPCHB	N4	N4	NO APLICA			
AAA0030HBFZ	003103024030	KR 1 ESTE 22 13	050C00000000	Zona de Influencia PEMPCHB	N4	N4	NO APLICA			
AAA0030HBHK	003103024031	KR 1 ESTE 22 09	050C00502240	Zona de Influencia PEMPCHB	N4	N4	NO APLICA			
AAA0030HBJZ	003103025001	KR 1 ESTE 22 29	050C00000000	Zona de Influencia PEMPCHB	NO APLICA	NO APLICA	NO APLICA			
AAA0030HBLF	003103025002	CL 22 2 12 ESTE	050C00714285	Zona de Influencia PEMPCHB	N4	N4	NO APLICA			
AAA0030HBMR	003103025003	CL 22 2 10 ESTE	050C01266002	Zona de Influencia PEMPCHB	N4	N4	NO APLICA			
AAA0030HBNX	003103025004	CL 22 2 02 ESTE	050C01647697	Zona de Influencia PEMPCHB	N4	N4	NO APLICA			
AAA0030HBOM	003103025005	CL 22 1 94 ESTE	050C00464435	Zona de Influencia PEMPCHB	N4	N4	NO APLICA			
AAA0030HBRJ	003103025006	CL 22 1 90 ESTE	050C00683547	Zona de Influencia PEMPCHB	N4	N4	NO APLICA			
AAA0030HBSY	003103025007	CL 22 1 80 ESTE	050C00381657	Zona de Influencia PEMPCHB	N4	N4	NO APLICA			
AAA0030HBTD	003103025008	CL 22 1 68 ESTE	050C00513037	Zona de Influencia PEMPCHB	N4	N4	NO APLICA			
AAA0030HBUH	003103025009	CL 22 1 40 ESTE	050C00109601	Zona de Influencia PEMPCHB	N4	N4	NO APLICA			
AAA0030HBWW	003103025010	CL 22 1 26 ESTE	050C00200669	Zona de Influencia PEMPCHB	N4	N4	NO APLICA			
AAA0030HBXS	003103025011	CL 22 1 10 ESTE	050C00251140	Zona de Influencia PEMPCHB	N4	N4	NO APLICA			
AAA0030HBYN	003103025012	KR 1 ESTE 22 02	050C00085147	Zona de Influencia PEMPCHB	N4	N4	NO APLICA			
AAA0030HBZE	003103025013	KR 1 ESTE 22 06	050C01368993	Zona de Influencia PEMPCHB	N4	N4	NO APLICA			
AAA0030HCBR	003103025015	KR 1 ESTE 22 16	050C01060100	Zona de Influencia PEMPCHB	N4	N4	NO APLICA			
AAA0030HCCX	003103025016	KR 1 ESTE 22 20	050C01060096	Zona de Influencia PEMPCHB	N4	N4	NO APLICA			
AAA0030HCDM	003103025017	KR 1 ESTE 22 26	050C00656930	Zona de Influencia PEMPCHB	N4	N4	NO APLICA			
AAA0030HCFT	003103025019	KR 1 ESTE 22 44	050C01095615	Zona de Influencia PEMPCHB	N4	N4	NO APLICA			
AAA0030HCHY	003103025020	KR 1 ESTE 22 55	050C01236139	Zona de Influencia PEMPCHB	NO APLICA	NO APLICA	NO APLICA			
AAA0030HCJH	003103025021	CL 22 1 98 ESTE IN 12	050C00000000	Zona de Influencia PEMPCHB	N4	N4	NO APLICA			
AAA0030RDEP	003107021025	CL 11 11 27 GJ 20	050C01019280	Zona de Influencia PEMPCHB	N4	N4	Decreto 606 de 2001			
AAA0030RDFZ	003107021025	CL 11 11 27 GJ 21	050C01019281	Zona de Influencia PEMPCHB	N4	N4	Decreto 606 de 2001			
AAA0030RDHK	003107021025	CL 11 11 27 GJ 22	050C01019282	Zona de Influencia PEMPCHB	N4	N4	Decreto 606 de 2001			
AAA0030RDJZ	003107021025	CL 11 11 27 GJ 23	050C01019283	Zona de Influencia PEMPCHB	N4	N4	Decreto 606 de 2001			
AAA0030RDKC	003107021025	CL 11 11 27 GJ 24	050C01019284	Zona de Influencia PEMPCHB	N4	N4	Decreto 606 de 2001			
AAA0030RDLF	003107021025	CL 11 11 27 GJ 25	050C01019285	Zona de Influencia PEMPCHB	N4	N4	Decreto 606 de 2001			
AAA0030RDMR	003107021025	CL 11 11 27 GJ 26	050C01019286	Zona de Influencia PEMPCHB	N4	N4	Decreto 606 de 2001			
AAA0030RDNX	003107021025	CL 11 11 27 GJ 27	050C01019287	Zona de Influencia PEMPCHB	N4	N4	Decreto 606 de 2001			
AAA0030RDOM	003107021025	CL 11 11 27 GJ 28	050C01019288	Zona de Influencia PEMPCHB	N4	N4	Decreto 606 de 2001			
AAA0030RDPA	003107021025	CL 11 11 27 GJ 29	050C01019289	Zona de Influencia PEMPCHB	N4	N4	Decreto 606 de 2001			
AAA0030RDRJ	003107021025	CL 11 11 27 GJ 30	050C01019290	Zona de Influencia PEMPCHB	N4	N4	Decreto 606 de 2001			
AAA0030RDSY	003107021025	CL 11 11 27 GJ 31	050C01019291	Zona de Influencia PEMPCHB	N4	N4	Decreto 606 de 2001			
AAA0030RDTD	003107021025	CL 11 11 27 GJ 32	050C01019292	Zona de Influencia PEMPCHB	N4	N4	Decreto 606 de 2001			
AAA0030RDUH	003107021025	CL 11 11 27 GJ 33	050C01019293	Zona de Influencia PEMPCHB	N4	N4	Decreto 606 de 2001			
AAA0030RDWW	003107021025	CL 11 11 27 GJ 34	050C01019294	Zona de Influencia PEMPCHB	N4	N4	Decreto 606 de 2001			
AAA0030RDXS	003107021025	CL 11 11 27 GJ 35	050C01019295	Zona de Influencia PEMPCHB	N4	N4	Decreto 606 de 2001			
AAA0030RDYN	003107021025	CL 11 11 27 GJ 36	050C01019296	Zona de Influencia PEMPCHB	N4	N4	Decreto 606 de 2001			
AAA0030RDZE	003107021025	CL 11 11 27 GJ 37	050C01019297	Zona de Influencia PEMPCHB	N4	N4	Decreto 606 de 2001			
AAA0030REAF	003107021025	CL 11 11 27 GJ 38	050C01019298	Zona de Influencia PEMPCHB	N4	N4	Decreto 606 de 2001			
AAA0030REBR	003107021025	CL 11 11 27 GJ 39	050C01019299	Zona de Influencia PEMPCHB	N4	N4	Decreto 606 de 2001			
AAA0030RECX	003107021025	CL 11 11 27 GJ 40	050C01019300	Zona de Influencia PEMPCHB	N4	N4	Decreto 606 de 2001			
AAA0030REDM	003107021025	CL 11 11 27 GJ 41	050C01019301	Zona de Influencia PEMPCHB	N4	N4	Decreto 606 de 2001			
AAA0030REEA	003107021025	CL 11 11 53 LC 1	050C01019302	Zona de Influencia PEMPCHB	N4	N4	Decreto 606 de 2001			
AAA0030REFT	003107021025	CL 11 11 53 LC 2	050C01019303	Zona de Influencia PEMPCHB	N4	N4	Decreto 606 de 2001			
AAA0030REHY	003107021025	CL 11 11 53 LC 3	050C01019304	Zona de Influencia PEMPCHB	N4	N4	Decreto 606 de 2001			
AAA0030REJH	003107021025	CL 11 11 53 LC 4	050C01019305	Zona de Influencia PEMPCHB	N4	N4	Decreto 606 de 2001			
AAA0030REKL	003107021025	CL 11 11 53 LC 5	050C01019306	Zona de Influencia PEMPCHB	N4	N4	Decreto 606 de 2001			
AAA0030EOYN	003103005092	CL 19 2A 59	050C00000000	Zona de Influencia PEMPCHB	NO APLICA	NO APLICA	NO APLICA			
AAA0136TLDM	003103005094	CL 19 2A 24	050C01508174	Zona de Influencia PEMPCHB	NO APLICA	NO APLICA	NO APLICA			
AAA0030ERYX	003103005097	CL 19 2A 16	050C00000000	Zona de Influencia PEMPCHB	NO APLICA	NO APLICA	NO APLICA			
AAA0030ERZM	003103007001	KR 2A 18 01	050C00652497	Zona de Influencia PEMPCHB	N4	N4	Decreto 678 de 1994			
AAA0030ESEP	003103007006	CL 19 2A 49	050C00677286	Zona de Influencia PEMPCHB	N4	N4	NO APLICA			
AAA0030ESFZ	003103007007	KR 2A 18 47	050C00683783	Zona de Influencia PEMPCHB	N4	N4	NO APLICA			
AAA0137OFHY	003103007008	KR 2A 18 31	050C01443607	Zona de Influencia PEMPCHB	N4	N4	Decreto 678 de 1994			
AAA0137OFFT	003103007009	KR 2A 18 23	050C01445111	Zona de Influencia PEMPCHB	N4	N4	Decreto 678 de 1994			
AAA0165UOXR	003103007010	KR 3 18 32	050C01492926	Zona de Influencia PEMPCHB	N4	N4	NO APLICA			
AAA0030ESLF	003103008001	KR 2A 17 23	050C00000000	Area Afectada PEMPCHB	N1-T7-G4	N1	Decreto 678 de 1994			
AAA0030ESNX	003103008002	CL 18 2A 11	050C00234411	Area Afectada PEMPCHB	NO APLICA	N4	NO APLICA			
AAA0030ESPA	003103009099	CL 13 3 23	050C00000000	Area Afectada PEMPCHB	NO APLICA	NO APLICA	NO APLICA			
AAA0030ETDM	003103010001	KR 2 12D 13	050C00596692	Area Afectada PEMPCHB	N2-T2-G4	N2	Decreto 678 de 1994			
AAA0030ETEA	003103010002	CL 12D 2 08	050C00122698	Area Afectada PEMPCHB	N2-T1-G2	N2	Decreto 678 de 1994			
AAA0030MZNN	003106025010	CL 11 5 13	050C00371830	Area Afectada PEMPCHB	N2-T1-G2	N2	Decreto 678 de 1994			
AAA0030MZOE	003106025011	CL 11 5 07	050C00370886	Area Afectada PEMPCHB	N2-T1-G2	N2	Decreto 678 de 1994			
AAA0030MZPP	003106025012	KR 5 10 87	050C00116914	Area Afectada PEMPCHB	N2-T1-G2	N2	Decreto 678 de 1994			
AAA0030MZUZ	003106025013	KR 5 10 67	050C00510157	Area Afectada PEMPCHB	N2-T1-G2	N2	Decreto 678 de 1994			
AAA0030MZWF	003106025014	KR 5 10 47	050C01296210	Area Afectada PEMPCHB	N2-T1-G2	N2	Decreto 678 de 1994			
AAA0030MZXR	003106025015	KR 5 10 25	050C00578496	Area Afectada PEMPCHB	N2-T1-G2	N2	Decreto 678 de 1994			
AAA0030MZYX	003106026001	CL 9 5 56	050C00074834	Area Afectada PEMPCHB	N2-T7-G3	N2	Decreto 678 de 1994			
AAA0030MZZM	003106026002	CL 9 5 26	050C00036942	Area Afectada PEMPCHB	N4	N4	NO APLICA			
AAA0030NAAF	003106026003	KR 6 9 34	050C00744484	Area Afectada PEMPCHB	N2-T2-G2	N2	Decreto 678 de 1994			
AAA0030NABR	003106026004	CL 10 5 51	050C00744486	Area Afectada PEMPCHB	N1-T7-G1	N1	Decreto 678 de 1994			
AAA0030NACX	003106026005	CL 10 5 27	050C01107901	Area Afectada PEMPCHB	N2-T1-G2	N2	Decreto 1584 de 1975. Decreto 678 de 1994			
AAA0030NADM	003106026006	KR 5 9 81	050C00206399	Area Afectada PEMPCHB	N2-T1-G2	N2	Decreto 678 de 1994			
AAA0030NAFT	003106026007	KR 5 9 73	050C00013183	Area Afectada PEMPCHB	N2-T1-G1	N2	Decreto 678 de 1994			
AAA0030NAHY	003106027001	KR 5 8 25	050C00449169	Area Afectada PEMPCHB	N2-T1-G1	N2	Decreto 678 de 1994			

AAA0030NAOE	003106027007	KR 6 8 54	050C00181778	Area Afectada PEMPCHB	N2-T1-G2	N2	Decreto 678 de 1994			
AAA0030NARU	003106027009	KR 6 8 94	050C00354966	Area Afectada PEMPCHB	N2-T1-G1	N2	Decreto 678 de 1994			
AAA0030NASK	003106027010	CL 9 5 65	050C00125576	Area Afectada PEMPCHB	N2-T1-G1	N2	Decreto 678 de 1994			
AAA0030NATO	003106027011	CL 9 5 43	050C01130617	Area Afectada PEMPCHB	N2-T1-G2	N2	Decreto 678 de 1994			
AAA0030NAUZ	003106027012	CL 9 5 31	050C00073167	Area Afectada PEMPCHB	N2-T1-G2	N2	Decreto 678 de 1994			
AAA0030NAWF	003106027013	CL 9 5 03	050C01174832	Area Afectada PEMPCHB	N2-T1-G2	N2	Decreto 678 de 1994			
AAA0030NAXR	003106027014	KR 5 8 75	050C01144581	Area Afectada PEMPCHB	N2-T1-G2	N2	Decreto 678 de 1994			
AAA0030NAYX	003106027015	KR 5 8 55	050C00403033	Area Afectada PEMPCHB	N3-T1-G1	N3	Decreto 678 de 1994			
AAA0030NBAW	003106027017	KR 5 8 31	050C01246174	Area Afectada PEMPCHB	N2-T1-G1	N2	Decreto 678 de 1994			
AAA0179OTJH	003106027019	CL 8 5 80	050C01599541	Area Afectada PEMPCHB	N2-T7-G7	N2	Decreto 678 de 1994			
AAA0030NBBS	003106028001	CL 8 5 03	050C00378169	Area Afectada PEMPCHB	N2-T1-G1	N2	Decreto 678 de 1994			
AAA0176ZXAF	003106028003	CL 7 5 22	050C00032113	Area Afectada PEMPCHB	N4	N4	NO APLICA			
AAA0030NBEP	003106028004	CL 8 5 33	050C00037431	Area Afectada PEMPCHB	N2-T1-G2	N2	Decreto 678 de 1994			
AAA0030UKYN	003107028001	KR 10 9 37 LC 2158	050C01441568	Zona de Influencia PEMPCHB	N4	N4	NO APLICA			
AAA0030UKZE	003107028001	KR 10 9 37 LC 2159	050C01441569	Zona de Influencia PEMPCHB	N4	N4	NO APLICA			
AAA0030ULAF	003107028001	KR 10 9 37 LC 2160	050C01441570	Zona de Influencia PEMPCHB	N4	N4	NO APLICA			
AAA0030ULBR	003107028001	KR 10 9 37 LC 2161	050C01441571	Zona de Influencia PEMPCHB	N4	N4	NO APLICA			
AAA0030ULCX	003107028001	KR 10 9 37 LC 2162	050C01441572	Zona de Influencia PEMPCHB	N4	N4	NO APLICA			
AAA0030ULDM	003107028001	KR 10 9 37 LC 2163	050C01441573	Zona de Influencia PEMPCHB	N4	N4	NO APLICA			
AAA0030ULEA	003107028001	KR 10 9 37 LC 2164	050C01441574	Zona de Influencia PEMPCHB	N4	N4	NO APLICA			
AAA0030ULFT	003107028001	KR 10 9 37 LC 2165	050C01441575	Zona de Influencia PEMPCHB	N4	N4	NO APLICA			
AAA0030ULHY	003107028001	KR 10 9 37 LC 2166	050C01441576	Zona de Influencia PEMPCHB	N4	N4	NO APLICA			
AAA0030ULJH	003107028001	KR 10 9 37 LC 2167	050C01441577	Zona de Influencia PEMPCHB	N4	N4	NO APLICA			
AAA0030ULKL	003107028001	KR 10 9 37 LC 2168	050C01441578	Zona de Influencia PEMPCHB	N4	N4	NO APLICA			
AAA0030ULLW	003107028001	KR 10 9 37 LC 2169	050C01441579	Zona de Influencia PEMPCHB	N4	N4	NO APLICA			
AAA0030ULMS	003107028001	KR 10 9 37 LC 2170	050C01441580	Zona de Influencia PEMPCHB	N4	N4	NO APLICA			
AAA0030ULNN	003107028001	KR 10 9 37 LC 2171	050C01441581	Zona de Influencia PEMPCHB	N4	N4	NO APLICA			
AAA0030ULOE	003107028001	KR 10 9 37 LC 2172	050C01441582	Zona de Influencia PEMPCHB	N4	N4	NO APLICA			
AAA0030ULPP	003107028001	KR 10 9 37 LC 2173	050C01441583	Zona de Influencia PEMPCHB	N4	N4	NO APLICA			
AAA0030ULRU	003107028001	KR 10 9 37 LC 2174	050C01441584	Zona de Influencia PEMPCHB	N4	N4	NO APLICA			
AAA0030ULSK	003107028001	KR 10 9 37 LC 2175	050C01441585	Zona de Influencia PEMPCHB	N4	N4	NO APLICA			
AAA0030ULTO	003107028001	KR 10 9 37 LC 2176	050C01441586	Zona de Influencia PEMPCHB	N4	N4	NO APLICA			
AAA0030ULUZ	003107028001	KR 10 9 37 LC 2177	050C01441587	Zona de Influencia PEMPCHB	N4	N4	NO APLICA			
AAA0030UJSK	003107028001	KR 10 9 37 LC 2131	050C01441541	Zona de Influencia PEMPCHB	N4	N4	NO APLICA			
AAA0030UJTO	003107028001	KR 10 9 37 LC 2132	050C01441542	Zona de Influencia PEMPCHB	N4	N4	NO APLICA			
AAA0030UJUZ	003107028001	KR 10 9 37 LC 2133	050C01441543	Zona de Influencia PEMPCHB	N4	N4	NO APLICA			
AAA0030UJWF	003107028001	KR 10 9 37 LC 2134	050C01441544	Zona de Influencia PEMPCHB	N4	N4	NO APLICA			
AAA0030UJXR	003107028001	KR 10 9 37 LC 2135	050C01441545	Zona de Influencia PEMPCHB	N4	N4	NO APLICA			
AAA0030UJYX	003107028001	KR 10 9 37 LC 2136	050C01441546	Zona de Influencia PEMPCHB	N4	N4	NO APLICA			
AAA0030UJZM	003107028001	KR 10 9 37 LC 2137	050C01441547	Zona de Influencia PEMPCHB	N4	N4	NO APLICA			
AAA0030UKAW	003107028001	KR 10 9 37 LC 2138	050C01441548	Zona de Influencia PEMPCHB	N4	N4	NO APLICA			
AAA0030UKBS	003107028001	KR 10 9 37 LC 2139	050C01441549	Zona de Influencia PEMPCHB	N4	N4	NO APLICA			
AAA0030JUXR	003104005014	KR 2 12B 84	050C00673308	Area Afectada PEMPCHB	N2-T1-G1	N2	Decreto 678 de 1994			
AAA0030JUYX	003104005015	KR 2 12B 86	050C00500707	Area Afectada PEMPCHB	N4	N4	NO APLICA			
AAA0030JUZM	003104005016	KR 2 12B 90	050C00500484	Area Afectada PEMPCHB	N4	N4	NO APLICA			
AAA0030JWAF	003104005017	KR 2 12B 92	050C00145972	Area Afectada PEMPCHB	N2-T1-G1	N2	Decreto 678 de 1994			
AAA0030JWBR	003104005018	KR 2 12B 94	050C00134192	Area Afectada PEMPCHB	N2-T1-G1	N2	Decreto 678 de 1994			
AAA0030JWDM	003104005020	CL 12C 1A 09	050C00381098	Area Afectada PEMPCHB	N4	N4	Decreto 678 de 1994			
AAA0030JWEA	003104005021	KR 1A 12B 97	050C00043942	Area Afectada PEMPCHB	N2-T1-G4	N2	Decreto 678 de 1994			
AAA0030JWFT	003104005022	KR 1A 12B 91	050C00993759	Area Afectada PEMPCHB	N4	N4	NO APLICA			
AAA0030JWHY	003104005023	KR 1A 12B 73	050C00118227	Area Afectada PEMPCHB	N2-T2-G2	N2	Decreto 678 de 1994			
AAA0030JWJH	003104005024	KR 1A 12B 67	050C00610651	Area Afectada PEMPCHB	N4	N4	NO APLICA			
AAA0030JWKL	003104005025	KR 1A 12B 65	050C01207278	Area Afectada PEMPCHB	N3-T2-G2	N3	Decreto 678 de 1994			
AAA0030JWLW	003104005026	KR 1A 12B 59	050C00941832	Area Afectada PEMPCHB	N2-T2-G2	N2	Decreto 678 de 1994			
AAA0030JWNN	003104005027	KR 1A 12B 55	050C00479978	Area Afectada PEMPCHB	N4	N4	Decreto 678 de 1994			
AAA0030JWPP	003104005028	KR 1A 12B 47	050C01029238	Area Afectada PEMPCHB	N4	N4	NO APLICA			
AAA0030JWRU	003104005029	CL 12B BIS 1A 12 LC 1	050C01198314	Area Afectada PEMPCHB	N2-T5-G4	N2	Decreto 678 de 1994			
AAA0030JWSK	003104005029	CL 12B BIS 1A 06 LC 2	050C01198315	Area Afectada PEMPCHB	N2-T5-G4	N2	Decreto 678 de 1994			
AAA0030JWTO	003104005029	CL 12B BIS 1A 12 AP 201	050C01198316	Area Afectada PEMPCHB	N2-T5-G4	N2	Decreto 678 de 1994			
AAA0030JWUZ	003104005029	CL 12B BIS 1A 12 AP 202	050C01198319	Area Afectada PEMPCHB	N2-T5-G4	N2	Decreto 678 de 1994			
AAA0030JWWF	003104005029	CL 12B BIS 1A 12 AP 301	050C01198317	Area Afectada PEMPCHB	N2-T5-G4	N2	Decreto 678 de 1994			
AAA0030JWXR	003104005029	CL 12B BIS 1A 12 AP 302	050C01198320	Area Afectada PEMPCHB	N2-T5-G4	N2	Decreto 678 de 1994			
AAA0030JWYX	003104005029	CL 12B BIS 1A 12 AP 401	050C01198318	Area Afectada PEMPCHB	N2-T5-G4	N2	Decreto 678 de 1994			
AAA0030JWZM	003104005029	CL 12B BIS 1A 12 AP 402	050C01198321	Area Afectada PEMPCHB	N2-T5-G4	N2	Decreto 678 de 1994			
AAA0030JXAW	003104005030	KR 2 12B 28 IN 1	050C01021431	Area Afectada PEMPCHB	N2-T1-G1	N2	Decreto 678 de 1994			
AAA0030JXBS	003104005031	KR 2 12B 28 IN 2	050C00000000	Area Afectada PEMPCHB	N2-T1-G1	N2	Decreto 678 de 1994			
AAA0030JXCN	003104005032	KR 2 12B 28 IN 3	050C01510731	Area Afectada PEMPCHB	N2-T1-G1	N2	Decreto 678 de 1994			
AAA0154SSBR	003104005033	CL 12C 1A 13	050C01459001	Area Afectada PEMPCHB	N2-T1-G1	N2	Decreto 678 de 1994			
AAA0154SSCX	003104005034	CL 12C 1A 21	050C01459038	Area Afectada PEMPCHB	N2-T1-G1	N2	Decreto 678 de 1994			
AAA0030JXEP	003104006001	CL 12B BIS A 1 12	050C00214419	Area Afectada PEMPCHB	N2-T1-G1	N2	Decreto 678 de 1994			
AAA0030JXFZ	003104006002	CL 12B BIS A 1 14	050C00502118	Area Afectada PEMPCHB	N2-T2-G2	N2	Decreto 678 de 1994			
AAA0030JXHK	003104006003	CL 12B BIS A 1 18	050C00413498	Area Afectada PEMPCHB	N2-T2-G2	N2	Decreto 678 de 1994			
AAA0030PAJH	003107009020	KR 13 10 40 BQ A AP 302	050C01104073	Zona de Influencia PEMPCHB	N4	N4	NO APLICA			
AAA0030PAKL	003107009020	KR 12A 10 25 BQ B AP 302	050C01104081	Zona de Influencia PEMPCHB	N4	N4	NO APLICA			
AAA0030PALW	003107009020	KR 12A 10 25 BQ B AP 401	050C01104082	Zona de Influencia PEMPCHB	N4	N4	NO APLICA			
AAA0030PAMS	003107009020	KR 13 10 40 BQ A AP 401	050C01104074	Zona de Influencia PEMPCHB	N4	N4	NO APLICA			
AAA0030PANN	003107009020	KR 13 10 40 BQ A AP 402	050C01104075	Zona de Influencia PEMPCHB	N4	N4	NO APLICA			
AAA0030PAOE	003107009020	KR 12A 10 25 BQ B AP 402	050C01104083	Zona de Influencia PEMPCHB	N4	N4	NO APLICA			
AAA0030PAPP	003107009020	KR 12A 10 25 BQ B AP 501	050C01104084	Zona de Influencia PEMPCHB	N4	N4	NO APLICA			
AAA0030PARU	003107009020	KR 13 10 40 BQ A AP 501	050C01104076	Zona de Influencia PEMPCHB	N4	N4	NO APLICA			
AAA0030PASK	003107009020	KR 13 10 40 BQ A AP 502	050C01104077	Zona de Influencia PEMPCHB	N4	N4	NO APLICA			
AAA0030PATO	003107009020	KR 12A 10 25 BQ B AP 502	050C01104085	Zona de Influencia PEMPCHB	N4	N4	NO APLICA			
AAA0030PAUZ	003107009021	KR 13 10 80	050C01498293	Zona de Influencia PEMPCHB	N4	N4	NO APLICA			
AAA0030PAWF	003107009022	KR 13 10 78	050C01498292	Zona de Influencia PEMPCHB	N4	N4	NO APLICA			
AAA0030OZAF	003107009009	KR 13 10 88 GJ 7	050C01186908	Zona de Influencia PEMPCHB	N4	N4	NO APLICA			
AAA0030RSNN	003107025008	CL 6 11 60	050C00301980	Zona de Influencia PEMPCHB	NO APLICA	NO APLICA	NO APLICA			
AAA0030RSRU	003107025011	CL 6 11 70	050C00116223	Zona de Influencia PEMPCHB	NO APLICA	NO APLICA	NO APLICA			
AAA0030RSSK	003107025012	CL 6 11A 04	050C00176854	Zona de Influencia PEMPCHB	NO APLICA	NO APLICA	NO APLICA			
AAA0030RSYX	003107025017	KR 12 6 24	050C01118081	Zona de Influencia PEMPCHB	NO APLICA	NO APLICA	NO APLICA			
AAA0030RSZM	003107025018	KR 12 6 32	050C01094319	Zona de Influencia PEMPCHB	NO APLICA	NO APLICA	NO APLICA			
AAA0030RTAW	003107025019	KR 12 6A 46	050C00265771	Zona de Influencia PEMPCHB	NO APLICA	NO APLICA	NO APLICA			
AAA0030RTBS	003107025020	KR 12 6A 54	050C00068307	Zona de Influencia PEMPCHB	NO APLICA	NO APLICA	NO APLICA			
AAA0030RTCN	003107025021	KR 12 6A 56	050C00450988	Zona de Influencia PEMPCHB	NO APLICA	NO APLICA	NO APLICA			
AAA0030RTDE	003107025022	KR 12 6A 66	050C00501233	Zona de Influencia PEMPCHB	NO APLICA	NO APLICA	NO APLICA			
AAA0030RTEP	003107025023	KR 12 6A 68	050C00293914	Zona de Influencia PEMPCHB	NO APLICA	NO APLICA	NO APLICA			
AAA0030RTFZ	003107025024	KR 12 6A 72	050C00108686	Zona de Influencia PEMPCHB	NO APLICA	NO APLICA	NO APLICA			
AAA0030RTHK	003107025025	KR 12 6A 74	050C00452001	Zona de Influencia PEMPCHB	NO APLICA	NO APLICA	NO APLICA			
AAA0030RTJZ	003107025026	KR 12 6A 78	050C00502541	Zona de Influencia PEMPCHB	NO APLICA	NO APLICA	NO APLICA			
AAA0030RTKC	003107025027	KR 12 6A 82	050C00046487	Zona de Influencia PEMPCHB	NO APLICA	NO APLICA	NO APLICA			
AAA0030RTMR	003107025028	KR 12 6A 84	050C01442075	Zona de Influencia PEMPCHB	NO APLICA	NO APLICA	NO APLICA			
AAA0030RTNX	003107025029	KR 12 6A 92	050C00283991	Zona de Influencia PEMPCHB	NO APLICA	NO APLICA	NO APLICA			
AAA0030RTOM	003107025030	CL 7 11 95	050C01158887	Zona de Influencia PEMPCHB	NO APLICA	NO APLICA	NO APLICA			
AAA0030RTPA	003107025031	CL 7 11 93	050C00249555	Zona de Influencia PEMPCHB	NO APLICA	NO APLICA	NO APLICA			
AAA0030DNKC	003103002011	KR 2 22 35	050C00167934	Zona de Influencia PEMPCHB	N4	N4	NO APLICA			
AAA0204DDYX	003103002013	CL 22 2 12	050C01611906	Zona de Influencia PEMPCHB	N4	N4	NO APLICA			
AAA0030DLSY	003103002006	CL 22 2 80 AP 403	050C00040005	Zona de Influencia PEMPCHB	N4	N4	NO APLICA			
AAA0030FDRJ	003103017003	CL 16A 2 16 AP 401	050C01402166	Area Afectada PEMPCHB	N3-T5-G4	N3	Decreto 678 de 1994			
AAA0030FDSY	003103017003	KR 2 16A 13 AP 402	050C01402167	Area Afectada PEMPCHB	N3-T5-G4	N3	Decreto 678 de 1994			
AAA0030FDTD	003103017003	CL 16A 2 16 AP 501	050C01402168	Area Afectada PEMPCHB	N3-T5-G4	N3	Decreto 678 de 1994			
AAA0030FDUH	003103017004	CL 16A 2 22 AP 101	050C00682540	Area Afectada PEMPCHB	N2-T5-G5	N2	Decreto 678 de 1994			
AAA0030FDWW	003103017004	CL 16A 2 22 AP 201	050C00682541	Area Afectada PEMPCHB	N2-T5-G5	N2	Decreto 678 de 1994			
AAA0030FDXS	003103017004	CL 16A 2 22 AP 301	050C00682542	Area Afectada PEMPCHB	N2-T5-G5	N2	Decreto 678 de 1994			
AAA0030FDYN	003103017004	CL 16A 2 22 AP 401	050C00682543	Area Afectada PEMPCHB	N2-T5-G5	N2	Decreto 678 de 1994			
AAA0030FDZE	003103017005	CL 16A 2 28 AP 30	050C00209841	Area Afectada PEMPCHB	N3-T5-G4	N3	Decreto 678 de 1994			
AAA0030FEAF	003103017005	CL 16A 2 28 AP 101	050C00209840	Area Afectada PEMPCHB	N3-T5-G4	N3	Decreto 678 de 1994			
AAA0030FEBR	003103017005	CL 16A 2 28 AP 201	050C00209839	Area Afectada PEMPCHB	N3-T5-G4	N3	Decreto 678 de 1994			
AAA0030FECX	003103017005	CL 16A 2 28 AP 301	050C00209838	Area Afectada PEMPCHB	N3-T5-G4	N3	Decreto 678 de 1994			
AAA0030FEDM	003103017005	CL 16A 2 28 AP 401	050C00209837	Area Afectada PEMPCHB	N3-T5-G4	N3	Decreto 678 de 1994			
AAA0030FEEA	003103017006	CL 17 2 35	050C00174891	Area Afectada PEMPCHB	N4	N4	NO APLICA			
AAA0030WEJZ	003107030009	CL 7 10 94	050C00419249	Zona de Influencia PEMPCHB	NO APLICA	NO APLICA	NO APLICA			
AAA0030WEKC	003107030010	CL 7 10 96	050C00329054	Zona de Influencia PEMPCHB	NO APLICA	NO APLICA	NO APLICA			
AAA0030WELF	003107030011	KR 11 7 18	050C00187586	Zona de Influencia PEMPCHB	NO APLICA	NO APLICA	NO APLICA			
AAA0030WEMR	003107030012	KR 11 7 20	050C00022832	Zona de Influencia PEMPCHB	NO APLICA	NO APLICA	NO APLICA			
AAA0030WEOM	003107030013	KR 11 7 44	050C00563263	Zona de Influencia PEMPCHB	NO APLICA	NO APLICA	NO APLICA			
AAA0030WERJ	003107030014	KR 11 7 48	050C01002020	Zona de Influencia PEMPCHB	NO APLICA	NO APLICA	NO APLICA			
AAA0030WEWW	003107030016	KR 11 7 68	050C01026054	Zona de Influencia PEMPCHB	NO APLICA	NO APLICA	NO APLICA			
AAA0030WEXS	003107030017	KR 11 7 78	050C01127071	Zona de Influencia PEMPCHB	NO APLICA	NO APLICA	NO APLICA			
AAA0030WEYN	003107030018	KR 11 7 80	050C00639204	Zona de Influencia PEMPCHB	NO APLICA	NO APLICA	NO APLICA			
AAA0030WEZE	003107030019	KR 11 7 84	050C00169824	Zona de Influencia PEMPCHB	NO APLICA	NO APLICA	NO APLICA			
AAA0030WFAF	003107030020	KR 11 7 88	050C00837072	Zona de Influencia PEMPCHB	NO APLICA	NO APLICA	NO APLICA			
AAA0030WFBR	003107030021	KR 11 7 92	050C00159151	Zona de Influencia PEMPCHB	NO APLICA	NO APLICA	NO APLICA			
AAA0030WFCX	003107030022	CL 8 10 89	050C00081058	Zona de Influencia PEMPCHB	NO APLICA	NO APLICA	NO APLICA			
AAA0030WFDM	003107030023	CL 8 10 87	050C00100201	Zona de Influencia PEMPCHB	NO APLICA	NO APLICA	NO APLICA			
AAA0030WFEA	003107030024	CL 8 10 77	050C00301979	Zona de Influencia PEMPCHB	NO APLICA	NO APLICA	NO APLICA			
AAA0030WFFT	003107030025	CL 8 10 59	050C00676392	Zona de Influencia PEMPCHB	NO APLICA	NO APLICA	NO APLICA			
AAA0030WFHY	003107030026	CL 8 10 57	050C01312484	Zona de Influencia PEMPCHB	NO APLICA	NO APLICA	NO APLICA			
AAA0030WFJH	003107030027	KR 10 7 75 LC	050C00417151	Zona de Influencia PEMPCHB	NO APLICA	NO APLICA	NO APLICA			
AAA0030WFKL	003107030027	KR 10 7 77 LC	050C00417152	Zona de Influencia PEMPCHB	NO APLICA	NO APLICA	NO APLICA			
AAA0030WFLW	003107030027	KR 10 7 81 LC	050C00417153	Zona de Influencia PEMPCHB	NO APLICA	NO APLICA	NO APLICA			
AAA0030WFMS	003107030027	KR 10 7 83 LC	050C00417154	Zona de Influencia PEMPCHB	NO APLICA	NO APLICA	NO APLICA			
AAA0030WFNN	003107030027	KR 10 7 87 LC	050C00417155	Zona de Influencia PEMPCHB	NO APLICA	NO APLICA	NO APLICA			
AAA0030WFOE	003107030027	KR 10 7 89 LC	050C00417156	Zona de Influencia PEMPCHB	NO APLICA	NO APLICA	NO APLICA			
AAA0030WFPP	003107030027	KR 10 7 91 LC	050C00417157	Zona de Influencia PEMPCHB	NO APLICA	NO APLICA	NO APLICA			
AAA0030WFRU	003107030027	KR 10 7 93 LC	050C00417158	Zona de Influencia PEMPCHB	NO APLICA	NO APLICA	NO APLICA			
AAA0030WFSK	003107030027	KR 10 7 95 LC	050C00417159	Zona de Influencia PEMPCHB	NO APLICA	NO APLICA	NO APLICA			
AAA0030WFTO	003107030027	KR 10 7 97 LC	050C00417160	Zona de Influencia PEMPCHB	NO APLICA	NO APLICA	NO APLICA			
AAA0030KUPA	003105006015	KR 1 11 07	050C00462383	Area Afectada PEMPCHB	N4	N4	Decreto 678 de 1994			
AAA0030KURJ	003105006016	CL 11 1 02	050C01102632	Area Afectada PEMPCHB	N4	N4	NO APLICA			
AAA0030KUSY	003105006017	CL 11 1 06	050C00103292	Area Afectada PEMPCHB	N2-T2-G1	N2	Decreto 678 de 1994			
AAA0030KUTD	003105006018	CL 11 1 14	050C00167431	Area Afectada PEMPCHB	N2-T1-G2	N2	Decreto 678 de 1994			
AAA0030KUUH	003105006019	CL 11 1 22	050C00200313	Area Afectada PEMPCHB	N2-T1-G4	N2	Decreto 678 de 1994			
AAA0030KUWW	003105006020	CL 11 1 28	050C00018713	Area Afectada PEMPCHB	N2-T1-G4	N2	Decreto 678 de 1994			
AAA0030KUXS	003105006021	CL 11 1 32	050C00558822	Area Afectada PEMPCHB	N2-T2-G2	N2	Decreto 678 de 1994			
AAA0030KUYN	003105006022	CL 11 1 38	050C01251572	Area Afectada PEMPCHB	N2-T1-G2	N2	Decreto 678 de 1994			
AAA0030KWCN	003105006026	CL 11 1 64	050C00191921	Area Afectada PEMPCHB	N2-T1-G2	N2	Decreto 678 de 1994			
AAA0030KWDE	003105006027	CL 11 1 68	050C00728523	Area Afectada PEMPCHB	N4	N4	NO APLICA			
AAA0030KWEP	003105006028	CL 11 1 72	050C00231937	Area Afectada PEMPCHB	N4	N4	NO APLICA			
AAA0030KWFZ	003105006029	CL 11 1 76	050C00453346	Area Afectada PEMPCHB	N2-T5-G4	N2	Decreto 678 de 1994			
AAA0030KWHK	003105006030	CL 11 1 80	050C00563465	Area Afectada PEMPCHB	N4	N4	NO APLICA			
AAA0030KWJZ	003105006031	CL 11 1 84	050C01238350	Area Afectada PEMPCHB	N4	N4	NO APLICA			
AAA0030KWKC	003105006032	CL 11 1 90	050C00675749	Area Afectada PEMPCHB	N2-T1-G2	N2	Decreto 678 de 1994			
AAA0030KWLF	003105006033	KR 2 11 08	050C00246796	Area Afectada PEMPCHB	N2-T1-G1	N2	Decreto 678 de 1994			
AAA0030KWMR	003105006034	KR 2 11 12	050C00498182	Area Afectada PEMPCHB	N2-T1-G1	N2	Decreto 678 de 1994			
AAA0030KWNX	003105006035	KR 2 11 12 IN 1	050C00830044	Area Afectada PEMPCHB	N2-T0-G0	N2	Decreto 678 de 1994			
AAA0030KWOM	003105006036	KR 2 11 32	050C00128538	Area Afectada PEMPCHB	N2-T1-G2	N2	Decreto 678 de 1994			
AAA0030KWPA	003105006037	KR 2 11 34	050C01055332	Area Afectada PEMPCHB	N2-T1-G2	N2	Decreto 678 de 1994			
AAA0030KWRJ	003105006038	KR 2 11 48	050C00333576	Area Afectada PEMPCHB	N4	N4	NO APLICA			
AAA0030MJJH	003106008018	CL 10 8 09	050C00216450	Area Afectada PEMPCHB	N2-T2-G1	N2	Decreto 678 de 1994			
AAA0030MJMS	003106008021	KR 8 9 55	050C00112004	Area Afectada PEMPCHB	N2-T1-G1	N2	Decreto 678 de 1994			
AAA0030MJNN	003106008022	KR 8 9 37	050C00009398	Area Afectada PEMPCHB	N2-T1-G1	N2	Decreto 678 de 1994			
AAA0030MJOE	003106008023	KR 8 9 21	050C00106591	Area Afectada PEMPCHB	N2-T1-G1	N2	Decreto 678 de 1994			
AAA0030MJPP	003106009001	KR 8 8 03	050C00115722	Area Afectada PEMPCHB	N1-T7-G3	N1	Decreto 2390 de 1984. Decreto 678 de 1994			
AAA0030SMUH	003107026016	CL 12 10 13 LC 410	050C01234958	Zona de Influencia PEMPCHB	N4	N4	NO APLICA			
AAA0030SMWW	003107026016	CL 12 10 13 LC 411	050C01234959	Zona de Influencia PEMPCHB	N4	N4	NO APLICA			
AAA0030SMXS	003107026016	CL 12 10 13 LC 412	050C01234960	Zona de Influencia PEMPCHB	N4	N4	NO APLICA			
AAA0030SMYN	003107026016	CL 12 10 13 LC 413	050C01234961	Zona de Influencia PEMPCHB	N4	N4	NO APLICA			
AAA0030SMZE	003107026016	CL 12 10 13 LC 414	050C01234962	Zona de Influencia PEMPCHB	N4	N4	NO APLICA			
AAA0030SNAF	003107026016	CL 12 10 13 LC 415	050C01234963	Zona de Influencia PEMPCHB	N4	N4	NO APLICA			
AAA0030SNBR	003107026016	CL 12 10 13 LC 416	050C01234964	Zona de Influencia PEMPCHB	N4	N4	NO APLICA			
AAA0030SNCX	003107026016	CL 12 10 13 LC 417	050C01234965	Zona de Influencia PEMPCHB	N4	N4	NO APLICA			

AAA0030SNDM	003107026016	CL 12 10 13 LC 418	050C01234966	Zona de Influencia PEMPCHB	N4	N4	NO APLICA			
AAA0030SNEA	003107026016	CL 12 10 13 LC 419	050C01234967	Zona de Influencia PEMPCHB	N4	N4	NO APLICA			
AAA0030SNFT	003107026016	CL 12 10 13 LC 420	050C01234968	Zona de Influencia PEMPCHB	N4	N4	NO APLICA			
AAA0030SNHY	003107026016	CL 12 10 13 LC 421	050C01234969	Zona de Influencia PEMPCHB	N4	N4	NO APLICA			
AAA0030SNJH	003107026016	CL 12 10 13 LC 422	050C01234970	Zona de Influencia PEMPCHB	N4	N4	NO APLICA			
AAA0030SNKL	003107026016	CL 12 10 13 LC 423	050C01234971	Zona de Influencia PEMPCHB	N4	N4	NO APLICA			
AAA0030SNLW	003107026016	CL 12 10 13 LC 424	050C01234972	Zona de Influencia PEMPCHB	N4	N4	NO APLICA			
AAA0030SLEA	003107026016	CL 12 10 13 LC 309	050C01234923	Zona de Influencia PEMPCHB	N4	N4	NO APLICA			
AAA0030TXCN	003107028001	KR 10 9 37 LC 1180	050C01441308	Zona de Influencia PEMPCHB	N4	N4	NO APLICA			
AAA0030TXDE	003107028001	KR 10 9 37 LC 1181	050C01441309	Zona de Influencia PEMPCHB	N4	N4	NO APLICA			
AAA0030TXEP	003107028001	KR 10 9 37 LC 1182	050C01441310	Zona de Influencia PEMPCHB	N4	N4	NO APLICA			
AAA0030TXFZ	003107028001	KR 10 9 37 LC 1183	050C01441311	Zona de Influencia PEMPCHB	N4	N4	NO APLICA			
AAA0030TXHK	003107028001	KR 10 9 37 LC 1184	050C01441312	Zona de Influencia PEMPCHB	N4	N4	NO APLICA			
AAA0030TXJZ	003107028001	KR 10 9 37 LC 1185	050C01441313	Zona de Influencia PEMPCHB	N4	N4	NO APLICA			
AAA0030TXKC	003107028001	KR 10 9 37 LC 1186	050C01441314	Zona de Influencia PEMPCHB	N4	N4	NO APLICA			
AAA0030TXLF	003107028001	KR 10 9 37 LC 1187	050C01441315	Zona de Influencia PEMPCHB	N4	N4	NO APLICA			
AAA0030TXMR	003107028001	KR 10 9 37 LC 1188	050C01441316	Zona de Influencia PEMPCHB	N4	N4	NO APLICA			
AAA0030TXNX	003107028001	KR 10 9 37 LC 1189	050C01441317	Zona de Influencia PEMPCHB	N4	N4	NO APLICA			
AAA0030TXOM	003107028001	KR 10 9 37 LC 1190	050C01441318	Zona de Influencia PEMPCHB	N4	N4	NO APLICA			
AAA0030TXPA	003107028001	KR 10 9 37 LC 1191	050C01441319	Zona de Influencia PEMPCHB	N4	N4	NO APLICA			
AAA0030TXRJ	003107028001	KR 10 9 37 LC 1192	050C01441320	Zona de Influencia PEMPCHB	N4	N4	NO APLICA			
AAA0030HCKL	003103025022	CL 22 1 98 ESTE IN 11	050C00000000	Zona de Influencia PEMPCHB	N4	N4	NO APLICA			
AAA0030HCNN	003103025025	CL 22 1 98 ESTE IN 8	050C00235966	Zona de Influencia PEMPCHB	N4	N4	NO APLICA			
AAA0030HCOE	003103025026	CL 22 1 98 ESTE IN 7	050C00126312	Zona de Influencia PEMPCHB	N4	N4	NO APLICA			
AAA0030HCPP	003103025027	CL 22 1 98 ESTE IN 6	050C00920708	Zona de Influencia PEMPCHB	N4	N4	NO APLICA			
AAA0030HCUZ	003103025031	CL 22 1 98 ESTE IN 3	050C00551721	Zona de Influencia PEMPCHB	N4	N4	NO APLICA			
AAA0030HCWF	003103025032	CL 22 1 98 ESTE IN 1	050C01183131	Zona de Influencia PEMPCHB	N4	N4	NO APLICA			
AAA0159OXDM	003103025033	KR 1 ESTE 22 12	050C01212144	Zona de Influencia PEMPCHB	N4	N4	NO APLICA			
AAA0159OXEA	003103025034	KR 1 ESTE 22 14	050C01212140	Zona de Influencia PEMPCHB	N4	N4	NO APLICA			
AAA0030HCXR	003103026001	CL 22 1 81 ESTE	050C01268853	Zona de Influencia PEMPCHB	N4	N4	NO APLICA			
AAA0030HCYX	003103026002	DG 20A 1 36 ESTE	050C00000000	Zona de Influencia PEMPCHB	N4	N4	NO APLICA			
AAA0030HCZM	003103026003	DG 20A 1 32 ESTE	050C00000000	Zona de Influencia PEMPCHB	N4	N4	NO APLICA			
AAA0204DEDE	003103024019	KR 1 ESTE 22 87 MJ 7	050C00000000	Zona de Influencia PEMPCHB	N4	N4	NO APLICA			
AAA0030HDAW	003103026004	DG 20A 1 30 ESTE	050C00000000	Zona de Influencia PEMPCHB	N4	N4	NO APLICA			
AAA0165UPDE	003103032045	TV 1 17 96	050C01499412	Area Afectada PEMPCHB	N2-T7-G7	N2	Decreto 678 de 1994			
AAA0030JJLF	003103033001	CL 12F 1 94 ESTE	050C01487893	Area Afectada PEMPCHB	NO APLICA	NO APLICA	NO APLICA			
AAA0030JJMR	003103033002	KR 5 ESTE 12F 31	050C00000000	Area Afectada PEMPCHB	NO APLICA	N4	NO APLICA			
AAA0030JJNX	003103033003	KR 5 ESTE 17 01	050C01517040	Area Afectada PEMPCHB	N2-T7-G7	N2	Decreto 678 de 1994			
AAA0030JJSY	003103035002	KR 2 ESTE 12D 05	050C00515815	Area Afectada PEMPCHB	N4	N4	NO APLICA			
AAA0030JJTD	003103035003	CL 12D 1 16 ESTE	050C00000000	Area Afectada PEMPCHB	NO APLICA	NO APLICA	NO APLICA			
AAA0030JJUH	003103035004	KR 1 ESTE 12D 04	050C00542286	Area Afectada PEMPCHB	N4	N4	NO APLICA			
AAA0030JJWW	003103035005	KR 1 ESTE 12D 10	050C01206719	Area Afectada PEMPCHB	N4	N4	NO APLICA			
AAA0030JJXS	003103035006	KR 1 ESTE 12D 20	050C00657024	Area Afectada PEMPCHB	N4	N4	NO APLICA			
AAA0030JJYN	003103035007	KR 1 ESTE 12D 24	050C01239784	Area Afectada PEMPCHB	N4	N4	NO APLICA			
AAA0030JJZE	003103035008	KR 1 ESTE 12D 32	050C00791403	Area Afectada PEMPCHB	N4	N4	NO APLICA			
AAA0030JKAF	003103035009	KR 1 ESTE 12D 23	050C00458600	Area Afectada PEMPCHB	N4	N4	NO APLICA			
AAA0030JKBR	003103035010	KR 1 ESTE 12D 17	050C00289555	Area Afectada PEMPCHB	N4	N4	Decreto 678 de 1994			
AAA0030JKDM	003103035011	CL 12D 0 04	050C00318845	Area Afectada PEMPCHB	N4	N4	NO APLICA			
AAA0030JKEA	003103035012	CL 12D 0 12	050C00290978	Area Afectada PEMPCHB	N4	N4	NO APLICA			
AAA0030JKHY	003103035013	CL 12D 0 22	050C00437337	Area Afectada PEMPCHB	N4	N4	NO APLICA			
AAA0030JKJH	003103035014	CL 12D 0 30	050C00014056	Area Afectada PEMPCHB	N4	N4	NO APLICA			
AAA0030JKKL	003103035015	KR 1 12D 12	050C00036228	Area Afectada PEMPCHB	N4	N4	NO APLICA			
AAA0030RELW	003107021025	CL 11 11 53 LC 6	050C01019307	Zona de Influencia PEMPCHB	N4	N4	Decreto 606 de 2001			
AAA0030REMS	003107021025	CL 11 11 53 LC 7	050C01019308	Zona de Influencia PEMPCHB	N4	N4	Decreto 606 de 2001			
AAA0030RENN	003107021025	CL 11 11 53 LC 8	050C01019309	Zona de Influencia PEMPCHB	N4	N4	Decreto 606 de 2001			
AAA0030REOE	003107021025	CL 11 11 53 LC 9	050C01019310	Zona de Influencia PEMPCHB	N4	N4	Decreto 606 de 2001			
AAA0030REPP	003107021025	CL 11 11 53 LC 10	050C01019311	Zona de Influencia PEMPCHB	N4	N4	Decreto 606 de 2001			
AAA0030RERU	003107021025	CL 11 11 53 LC 11	050C01019312	Zona de Influencia PEMPCHB	N4	N4	Decreto 606 de 2001			
AAA0030RESK	003107021025	CL 11 11 53 LC 12	050C01019313	Zona de Influencia PEMPCHB	N4	N4	Decreto 606 de 2001			
AAA0030RETO	003107021025	CL 11 11 53 LC 13	050C01019314	Zona de Influencia PEMPCHB	N4	N4	Decreto 606 de 2001			
AAA0030REUZ	003107021025	CL 11 11 53 LC 14	050C01019315	Zona de Influencia PEMPCHB	N4	N4	Decreto 606 de 2001			
AAA0030REWF	003107021025	CL 11 11 53 LC 15	050C01019316	Zona de Influencia PEMPCHB	N4	N4	Decreto 606 de 2001			
AAA0030REXR	003107021025	CL 11 11 53 LC 16	050C01019317	Zona de Influencia PEMPCHB	N4	N4	Decreto 606 de 2001			
AAA0030REYX	003107021025	CL 11 11 53 LC 17	050C01019318	Zona de Influencia PEMPCHB	N4	N4	Decreto 606 de 2001			
AAA0030REZM	003107021025	CL 11 11 53 LC 18	050C01019319	Zona de Influencia PEMPCHB	N4	N4	Decreto 606 de 2001			
AAA0030RFAW	003107021025	CL 11 11 53 LC 19	050C01019320	Zona de Influencia PEMPCHB	N4	N4	Decreto 606 de 2001			
AAA0030RFBS	003107021025	CL 11 11 53 LC 20	050C01019321	Zona de Influencia PEMPCHB	N4	N4	Decreto 606 de 2001			
AAA0030RFCN	003107021025	CL 11 11 53 LC 21	050C01019322	Zona de Influencia PEMPCHB	N4	N4	Decreto 606 de 2001			
AAA0030RFDE	003107021025	CL 11 11 53 LC 22	050C01019323	Zona de Influencia PEMPCHB	N4	N4	Decreto 606 de 2001			
AAA0030RFEP	003107021025	CL 11 11 53 LC 23	050C01019324	Zona de Influencia PEMPCHB	N4	N4	Decreto 606 de 2001			
AAA0030RFFZ	003107021025	CL 11 11 53 LC 24	050C01019325	Zona de Influencia PEMPCHB	N4	N4	Decreto 606 de 2001			
AAA0030RFHK	003107021025	CL 11 11 53 LC 25	050C01019326	Zona de Influencia PEMPCHB	N4	N4	Decreto 606 de 2001			
AAA0030RFJZ	003107021025	CL 11 11 53 LC 26	050C01019328	Zona de Influencia PEMPCHB	N4	N4	Decreto 606 de 2001			
AAA0030RFKC	003107021025	CL 11 11 53 LC 27	050C01019327	Zona de Influencia PEMPCHB	N4	N4	Decreto 606 de 2001			
AAA0030RFLF	003107021025	CL 11 11 53 LC 28	050C01019329	Zona de Influencia PEMPCHB	N4	N4	Decreto 606 de 2001			
AAA0030RDDE	003107021025	CL 11 11 27 GJ 19	050C01019279	Zona de Influencia PEMPCHB	N4	N4	Decreto 606 de 2001			
AAA0030SRDM	003107027001	CL 10 10 20 LC 3	050C00684172	Zona de Influencia PEMPCHB	N4	N4	NO APLICA			
AAA0030SREA	003107027001	KR 10 10 01 LC 3	050C00316076	Zona de Influencia PEMPCHB	N4	N4	NO APLICA			
AAA0030SRFT	003107027001	CL 10 10 20 LC 4	050C00684171	Zona de Influencia PEMPCHB	N4	N4	NO APLICA			
AAA0030SRHY	003107027001	CL 10 10 22 LC 4	050C00032244	Zona de Influencia PEMPCHB	N4	N4	NO APLICA			
AAA0030SROE	003107027002	CL 10 10 24 GJ 104	050C00184628	Zona de Influencia PEMPCHB	N4	N4	NO APLICA			
AAA0030SRPP	003107027002	CL 10 10 24 GJ 105	050C00184629	Zona de Influencia PEMPCHB	N4	N4	NO APLICA			
AAA0030ETFT	003103010003	CL 12D 2 12	050C00121379	Area Afectada PEMPCHB	N2-T1-G2	N2	Decreto 678 de 1994			
AAA0030ETHY	003103010004	CL 12D 2 18	050C00327937	Area Afectada PEMPCHB	N2-T1-G4	N2	Decreto 678 de 1994			
AAA0030ETJH	003103010005	KR 3 12D 02	050C00186085	Area Afectada PEMPCHB	N2-T2-G1	N2	Decreto 678 de 1994			
AAA0030ETKL	003103010006	KR 3 12D 10	050C00190048	Area Afectada PEMPCHB	N2-T2-G1	N2	Decreto 678 de 1994			
AAA0030ETLW	003103010007	KR 3 12D 14	050C00090274	Area Afectada PEMPCHB	N4	N4	NO APLICA			
AAA0030ETMS	003103010008	KR 3 12D 24	050C00263979	Area Afectada PEMPCHB	N4	N4	NO APLICA			
AAA0030ETNN	003103010009	CL 12D BIS 2 05	050C00104686	Area Afectada PEMPCHB	N2-T5-G4	N2	Decreto 678 de 1994			
AAA0030ETOE	003103010010	KR 2 12D 23	050C00081594	Area Afectada PEMPCHB	N2-T5-G4	N2	Decreto 678 de 1994			
AAA0030ETPP	003103010011	KR 2 12D 15	050C01165743	Area Afectada PEMPCHB	N4	N4	NO APLICA			
AAA0030JLHK	003103011002	CL 21 4A 17 ESTE	050C01072228	Area Afectada PEMPCHB	N2-T7-G1	N2	Decreto 678 de 1994			
AAA0030ETRU	003103012001	CL 22A 1B 04	050C01446905	Zona de Influencia PEMPCHB	N4	N4	NO APLICA			
AAA0030ETSK	003103012002	CL 22A 1B 10	050C00126174	Zona de Influencia PEMPCHB	N4	N4	NO APLICA			
AAA0030ETTO	003103012003	CL 22A 1B 16	050C00105657	Zona de Influencia PEMPCHB	N4	N4	NO APLICA			
AAA0030ETUZ	003103012004	CL 22A 1B 20	050C00520854	Zona de Influencia PEMPCHB	N4	N4	NO APLICA			
AAA0030ETWF	003103012005	CL 22A 1B 24	050C00025215	Zona de Influencia PEMPCHB	N4	N4	NO APLICA			
AAA0030ETXR	003103012006	KR 2 22A 08	050C00388869	Zona de Influencia PEMPCHB	N4	N4	NO APLICA			
AAA0030HFPA	003103028001	KR 1 ESTE 19A 55	050C00000000	Area Afectada PEMPCHB	NO APLICA	NO APLICA	NO APLICA			
AAA0030HFTD	003103029001	KR 1 ESTE 19A 40	050C00482535	Area Afectada PEMPCHB	N3-T7-G7	N3	Decreto 678 de 1994			
AAA0030HFWW	003103030001	CL 19A 3 26 ESTE	050C00239602	Area Afectada PEMPCHB	N3-T1-G1	N3	Decreto 678 de 1994			
AAA0030HFYN	003103030002	CL 19A 3 14 ESTE	050C00114676	Area Afectada PEMPCHB	N3-T2-G1	N3	Decreto 678 de 1994			
AAA0030HFZE	003103030003	CL 19A 3 10 ESTE	050C00332459	Area Afectada PEMPCHB	N3-T2-G5	N3	Decreto 678 de 1994			
AAA0030HHAW	003103030004	CL 19A 3 06 ESTE	050C00690291	Area Afectada PEMPCHB	N3-T2-G1	N3	Decreto 678 de 1994			
AAA0030HHBS	003103030005	CL 19A 3 02 ESTE	050C00346205	Area Afectada PEMPCHB	N3-T2-G5	N3	Decreto 678 de 1994			
AAA0030HHFZ	003103030008	KR 3 ESTE 19A 16	050C00500442	Area Afectada PEMPCHB	N2-T2-G0	N2	Decreto 678 de 1994			
AAA0030HHHK	003103030009	KR 3 ESTE 19A 18	050C00000000	Area Afectada PEMPCHB	N2-T2-G0	N2	Decreto 678 de 1994			
AAA0204DEKC	003103030009	KR 3 ESTE 19A 18 MJ 1	050C00000000	Area Afectada PEMPCHB	N2-T2-G0	N2	Decreto 678 de 1994			
AAA0030HHJZ	003103030010	KR 3 ESTE 19A 22	050C00054774	Area Afectada PEMPCHB	N2-T1-G0	N2	Decreto 678 de 1994			
AAA0030HHKC	003103030011	CL 19B 3 02 ESTE	050C00500056	Area Afectada PEMPCHB	N2-T2-G0	N2	Decreto 678 de 1994			
AAA0030HHLF	003103030012	CL 19B 3 04 ESTE	050C01460797	Area Afectada PEMPCHB	N2-T2-G0	N2	Decreto 678 de 1994			
AAA0030NBFZ	003106028005	CL 7 5 54	050C00512224	Area Afectada PEMPCHB	N2-T1-G2	N2	Decreto 678 de 1994			
AAA0030NBDE	003106028006	CL 7 5 66	050C00545595	Area Afectada PEMPCHB	N2-T1-G2	N2	Decreto 678 de 1994			
AAA0030NBJZ	003106028007	CL 7 5 74	050C00337276	Area Afectada PEMPCHB	N2-T1-G2	N2	Decreto 678 de 1994			
AAA0030NBKC	003106028008	CL 7 5 80	050C00311369	Area Afectada PEMPCHB	N2-T1-G2	N2	Decreto 678 de 1994			
AAA0030NBLF	003106028009	KR 6 7 08	050C00493815	Area Afectada PEMPCHB	N2-T1-G2	N2	Decreto 678 de 1994			
AAA0030NBMR	003106028010	CL 8 5 47	050C00437369	Area Afectada PEMPCHB	N2-T1-G2	N2	Decreto 678 de 1994			
AAA0030OTRU	003107008016	KR 12 11 39	050C00034138	Zona de Influencia PEMPCHB	N4	N4	NO APLICA			
AAA0030OTWF	003107008020	KR 12 11 09	050C00108880	Zona de Influencia PEMPCHB	N4	N4	NO APLICA			
AAA0030OTXR	003107008021	KR 12 11 05	050C00318064	Zona de Influencia PEMPCHB	N4	N4	NO APLICA			
AAA0163OZWW	003107008023	KR 12 11 15	050C01536198	Zona de Influencia PEMPCHB	N4	N4	NO APLICA			
AAA0165HXEA	003107008026	CL 11 12A 40 IN 6	050C01524708	Zona de Influencia PEMPCHB	N4	N4	NO APLICA			
AAA0165HXFT	003107008026	CL 11 12A 40 IN 5	050C01524707	Zona de Influencia PEMPCHB	N4	N4	NO APLICA			
AAA0030DJLF	003103002005	CL 22 2 28 AP 203	050C00264407	Zona de Influencia PEMPCHB	N4	N4	NO APLICA			
AAA0030DJMR	003103002005	CL 22 2 28 AP 204	050C00264408	Zona de Influencia PEMPCHB	N4	N4	NO APLICA			
AAA0030DJNX	003103002005	CL 22 2 28 AP 301	050C00264409	Zona de Influencia PEMPCHB	N4	N4	NO APLICA			
AAA0030DJOM	003103002005	CL 22 2 28 AP 302	050C00264410	Zona de Influencia PEMPCHB	N4	N4	NO APLICA			
AAA0030DJPA	003103002005	CL 22 2 28 AP 303	050C00264411	Zona de Influencia PEMPCHB	N4	N4	NO APLICA			
AAA0030DJRJ	003103002005	CL 22 2 28 AP 304	050C00264412	Zona de Influencia PEMPCHB	N4	N4	NO APLICA			
AAA0030DJSY	003103002005	CL 22 2 28 AP 401	050C00264413	Zona de Influencia PEMPCHB	N4	N4	NO APLICA			
AAA0030DJTD	003103002005	CL 22 2 28 AP 402	050C00264414	Zona de Influencia PEMPCHB	N4	N4	NO APLICA			
AAA0030DJUH	003103002005	CL 22 2 28 AP 403	050C00264415	Zona de Influencia PEMPCHB	N4	N4	NO APLICA			
AAA0030DJWW	003103002005	CL 22 2 28 AP 404	050C00264416	Zona de Influencia PEMPCHB	N4	N4	NO APLICA			
AAA0030DJXS	003103002005	CL 22 2 28 AP 501	050C00264417	Zona de Influencia PEMPCHB	N4	N4	NO APLICA			
AAA0030DJYN	003103002005	CL 22 2 28 AP 502	050C00838499	Zona de Influencia PEMPCHB	N4	N4	NO APLICA			
AAA0030DJZE	003103002005	CL 22 2 28 AP 503	050C00264419	Zona de Influencia PEMPCHB	N4	N4	NO APLICA			
AAA0030DKAF	003103002005	CL 22 2 28 AP 504	050C00264420	Zona de Influencia PEMPCHB	N4	N4	NO APLICA			
AAA0030UKCN	003107028001	KR 10 9 37 LC 2140	050C01441550	Zona de Influencia PEMPCHB	N4	N4	NO APLICA			
AAA0030UKDE	003107028001	KR 10 9 37 LC 2141	050C01441551	Zona de Influencia PEMPCHB	N4	N4	NO APLICA			
AAA0030UKEP	003107028001	KR 10 9 37 LC 2142	050C01441552	Zona de Influencia PEMPCHB	N4	N4	NO APLICA			
AAA0030UKFZ	003107028001	KR 10 9 37 LC 2143	050C01441553	Zona de Influencia PEMPCHB	N4	N4	NO APLICA			
AAA0030UKHK	003107028001	KR 10 9 37 LC 2144	050C01441554	Zona de Influencia PEMPCHB	N4	N4	NO APLICA			
AAA0030UKJZ	003107028001	KR 10 9 37 LC 2145	050C01441555	Zona de Influencia PEMPCHB	N4	N4	NO APLICA			
AAA0030UKKC	003107028001	KR 10 9 37 LC 2146	050C01441556	Zona de Influencia PEMPCHB	N4	N4	NO APLICA			
AAA0030UKLF	003107028001	KR 10 9 37 LC 2147	050C01441557	Zona de Influencia PEMPCHB	N4	N4	NO APLICA			
AAA0030UKMR	003107028001	KR 10 9 37 LC 2148	050C01441558	Zona de Influencia PEMPCHB	N4	N4	NO APLICA			
AAA0030UKNX	003107028001	KR 10 9 37 LC 2149	050C01441559	Zona de Influencia PEMPCHB	N4	N4	NO APLICA			
AAA0030UKOM	003107028001	KR 10 9 37 LC 2150	050C01441560	Zona de Influencia PEMPCHB	N4	N4	NO APLICA			
AAA0030UKPA	003107028001	KR 10 9 37 LC 2151	050C01441561	Zona de Influencia PEMPCHB	N4	N4	NO APLICA			
AAA0030UKRJ	003107028001	KR 10 9 37 LC 2152	050C01441562	Zona de Influencia PEMPCHB	N4	N4	NO APLICA			
AAA0030UKSY	003107028001	KR 10 9 37 LC 2153	050C01441563	Zona de Influencia PEMPCHB	N4	N4	NO APLICA			
AAA0030JXJZ	003104006004	CL 12B BIS A 1 24	050C00113623	Area Afectada PEMPCHB	N2-T1-G2	N2	Decreto 678 de 1994			
AAA0030JXKC	003104006005	CL 12B BIS A 1 36 AP 101	050C01339746	Area Afectada PEMPCHB	N2-T1-G4	N2	Decreto 678 de 1994			
AAA0030JXLF	003104006005	CL 12B BIS A 1 36 AP 201	050C01339747	Area Afectada PEMPCHB	N2-T1-G4	N2	Decreto 678 de 1994			
AAA0030JXMR	003104006005	CL 12B BIS A 1 36 AP 301	050C01339748	Area Afectada PEMPCHB	N2-T1-G4	N2	Decreto 678 de 1994			
AAA0030JXNX	003104006006	CL 12B BIS A 1 38	050C00000000	Area Afectada PEMPCHB	N2-T5-G4	N2	Decreto 678 de 1994			
AAA0030JXOM	003104006007	CL 12B BIS A 1 48	050C01421747	Area Afectada PEMPCHB	N2-T1-G2	N2	Decreto 678 de 1994			
AAA0030JXPA	003104006008	KR 1A 12B 60	050C00000000	Area Afectada PEMPCHB	N4	N4	NO APLICA			
AAA0030JXRJ	003104006009	KR 1A 12B 64	050C01292107	Area Afectada PEMPCHB	N4	N4	NO APLICA			
AAA0030JXSY	003104006010	KR 1A 12B 66	050C00094485	Area Afectada PEMPCHB	N4	N4	NO APLICA			
AAA0030JXTD	003104006011	KR 1A 12B 70	050C00106364	Area Afectada PEMPCHB	N4	N4	NO APLICA			
AAA0030JXUH	003104006012	KR 1A 12B 74	050C00041973	Area Afectada PEMPCHB	N4	N4	NO APLICA			
AAA0030JXWW	003104006013	KR 1A 12B 80	050C00238048	Area Afectada PEMPCHB	N4	N4	NO APLICA			
AAA0030JXXS	003104006014	CL 12C 1 55	050C00691056	Area Afectada PEMPCHB	N2-T1-G2	N2	Decreto 678 de 1994			
AAA0030JXYN	003104006015	CL 12C 1 49	050C00635418	Area Afectada PEMPCHB	N2-T2-G4	N2	Decreto 678 de 1994			
AAA0030JYBR	003104006018	CL 12C 1 27	050C00154649	Area Afectada PEMPCHB	N2-T5-G4	N2	Decreto 678 de 1994			
AAA0030JYCX	003104006019	CL 12C 1 09	050C00211025	Area Afectada PEMPCHB	N4	N4	NO APLICA			
AAA0030JYDM	003104006020	KR 1 12B 81	050C00204730	Area Afectada PEMPCHB	N4	N4	NO APLICA			
AAA0030JYEA	003104006021	KR 1 12B 75	050C00594932	Area Afectada PEMPCHB	N4	N4	NO APLICA			
AAA0030JUUZ	003104005012	KR 2 12B 78	050C00472933	Area Afectada PEMPCHB	N2-T1-G1	N2	Decreto 678 de 1994			
AAA0030LHNX	003105013048	KR 3 ESTE 9 57	050C01515489	Area Afectada PEMPCHB	N2-T7-G7	N2	Decreto 678 de 1994			
AAA0030LHOM	003105013049	KR 3 ESTE 9 77	050C00966511	Area Afectada PEMPCHB	N2-T7-G7	N2	Decreto 678 de 1994			
AAA0030RTRJ	003107025032	CL 7 11 75	050C00113449	Zona de Influencia PEMPCHB	NO APLICA	NO APLICA	NO APLICA			
AAA0030RTSY	003107025033	CL 7 11 61	050C00429924	Zona de Influencia PEMPCHB	NO APLICA	NO APLICA	NO APLICA			
AAA0030RTTD	003107025034	CL 7 11 51	050C00448610	Zona de Influencia PEMPCHB	NO APLICA	NO APLICA	NO APLICA			
AAA0030RTUH	003107025035	CL 7 11 41	050C00000000	Zona de Influencia PEMPCHB	NO APLICA	NO APLICA	NO APLICA			
AAA0030RTWW	003107025036	CL 7 11 39	050C01221895	Zona de Influencia PEMPCHB	NO APLICA	NO APLICA	NO APLICA			
AAA0030RTXS	003107025037	CL 7 11 23	050C00813597	Zona de Influencia PEMPCHB	NO APLICA	NO APLICA	NO APLICA			
AAA0030RTYN	003107025038	KR 11 6 97	050C01002757	Zona de Influencia PEMPCHB	NO APLICA	NO APLICA	NO APLICA			
AAA0030FEFT	003103017007	CL 17 2 53	050C01045612	Area Afectada PEMPCHB	N4	N4	NO APLICA			

AAA0030FEJH	003103017009	CL 16A 2 74	050C00463032	Area Afectada PEMPCHB	N3-T1-G0	N3	Decreto 678 de 1994			
AAA0030FEKL	003103017010	CL 16A 2 88	050C00217610	Area Afectada PEMPCHB	N3-T5-G0	N3	Decreto 678 de 1994			
AAA0030FELW	003103017011	KR 2A 16A 04	050C00617530	Area Afectada PEMPCHB	N4	N4	NO APLICA			
AAA0030FEMS	003103017012	KR 2A 16A 12	050C00333803	Area Afectada PEMPCHB	N4	N4	NO APLICA			
AAA0165UOYX	003103017013	KR 2A 16A 24 AP 201	050C01469404	Area Afectada PEMPCHB	N2-T1-G4	N2	Decreto 678 de 1994			
AAA0165UOZM	003103017013	KR 2A 16A 24 AP 202	050C01469403	Area Afectada PEMPCHB	N2-T1-G4	N2	Decreto 678 de 1994			
AAA0030FEOE	003103017014	CL 17 2 87	050C00196971	Area Afectada PEMPCHB	N2-T2-G2	N2	Decreto 678 de 1994			
AAA0030FERU	003103017015	CL 17 2 77	050C00016980	Area Afectada PEMPCHB	N2-T2-G2	N2	Decreto 678 de 1994			
AAA0030FESK	003103017016	CL 17 2 55	050C00273489	Area Afectada PEMPCHB	N2-T2-G2	N2	Decreto 678 de 1994			
AAA0030FETO	003103017017	CL 17 2 51	050C00599861	Area Afectada PEMPCHB	N2-T1-G2	N2	Decreto 678 de 1994			
AAA0030FEUZ	003103017018	CL 17 2 37 LC	050C00228428	Area Afectada PEMPCHB	N3-T5-G0	N3	Decreto 678 de 1994			
AAA0030FEWF	003103017018	CL 17 2 39 AP S101	050C00228429	Area Afectada PEMPCHB	N3-T5-G0	N3	Decreto 678 de 1994			
AAA0030FEXR	003103017018	CL 17 2 39 AP 101	050C00228433	Area Afectada PEMPCHB	N3-T5-G0	N3	Decreto 678 de 1994			
AAA0030FEYX	003103017018	CL 17 2 39 AP 201	050C00228430	Area Afectada PEMPCHB	N3-T5-G0	N3	Decreto 678 de 1994			
AAA0030FEZM	003103017018	CL 17 2 39 AP 202	050C00228434	Area Afectada PEMPCHB	N3-T5-G0	N3	Decreto 678 de 1994			
AAA0030FFAW	003103017018	CL 17 2 39 AP 301	050C00228431	Area Afectada PEMPCHB	N3-T5-G0	N3	Decreto 678 de 1994			
AAA0030FFBS	003103017018	CL 17 2 39 AP 302	050C00228435	Area Afectada PEMPCHB	N3-T5-G0	N3	Decreto 678 de 1994			
AAA0030FFCN	003103017018	CL 17 2 39 AP 401	050C00228432	Area Afectada PEMPCHB	N3-T5-G0	N3	Decreto 678 de 1994			
AAA0030FFDE	003103017018	CL 17 2 39 AP 402	050C00228436	Area Afectada PEMPCHB	N3-T5-G0	N3	Decreto 678 de 1994			
AAA0030FFEP	003103017019	CL 17 2 25 LC	050C00045103	Area Afectada PEMPCHB	N3-T5-G4	N3	Decreto 678 de 1994			
AAA0030FFFZ	003103017019	CL 17 2 21 LC	050C00045104	Area Afectada PEMPCHB	N3-T5-G4	N3	Decreto 678 de 1994			
AAA0030FFHK	003103017019	CL 17 2 23 AP 101	050C00045105	Area Afectada PEMPCHB	N3-T5-G4	N3	Decreto 678 de 1994			
AAA0030FFJZ	003103017019	CL 17 2 23 AP 201	050C00045106	Area Afectada PEMPCHB	N3-T5-G4	N3	Decreto 678 de 1994			
AAA0030FFKC	003103017019	CL 17 2 23 AP 202	050C00045107	Area Afectada PEMPCHB	N3-T5-G4	N3	Decreto 678 de 1994			
AAA0030FFLF	003103017019	CL 17 2 23 AP 301	050C00045108	Area Afectada PEMPCHB	N3-T5-G4	N3	Decreto 678 de 1994			
AAA0030FFMR	003103017019	CL 17 2 23 AP 302	050C00045109	Area Afectada PEMPCHB	N3-T5-G4	N3	Decreto 678 de 1994			
AAA0030FFNX	003103017019	CL 17 2 23 AP 401	050C00046062	Area Afectada PEMPCHB	N3-T5-G4	N3	Decreto 678 de 1994			
AAA0030FFOM	003103017019	CL 17 2 23 AP 402	050C00045111	Area Afectada PEMPCHB	N3-T5-G4	N3	Decreto 678 de 1994			
AAA0030FFPA	003103017019	CL 17 2 23 AP 501	050C00045112	Area Afectada PEMPCHB	N3-T5-G4	N3	Decreto 678 de 1994			
AAA0030MJRU	003106009002	CL 8 8 38	050C00059870	Area Afectada PEMPCHB	N2-T1-G1	N2	Decreto 678 de 1994			
AAA0030MJSK	003106009003	CL 8 8 52	050C00183455	Area Afectada PEMPCHB	N2-T1-G1	N2	Decreto 678 de 1994			
AAA0030MKUH	003106009007	KR 9 8 54	050C00652330	Area Afectada PEMPCHB	N2-T1-G1	N2	Decreto 678 de 1994			
AAA0030MKWW	003106009008	KR 9 8 56	050C00356844	Area Afectada PEMPCHB	N4	N4	NO APLICA			
AAA0030MKXS	003106009009	CL 9 8 99	050C00357299	Area Afectada PEMPCHB	N2-T1-G1	N2	Decreto 678 de 1994			
AAA0030MKYN	003106009010	CL 9 8 87	050C00126554	Area Afectada PEMPCHB	N2-T1-G1	N2	Decreto 678 de 1994			
AAA0030MKZE	003106009011	CL 9 8 71	050C00019942	Area Afectada PEMPCHB	N2-T1-G1	N2	Decreto 678 de 1994			
AAA0030MLAF	003106009012	CL 9 8 61	050C00247039	Area Afectada PEMPCHB	N2-T1-G1	N2	Decreto 678 de 1994			
AAA0030MLBR	003106009013	CL 9 8 31	050C00522388	Area Afectada PEMPCHB	N1-T7-G3	N1	Decreto 1584 de 1975. Decreto 678 de 1994			
AAA0030MLCX	003106009014	KR 8 8 77	050C00280724	Area Afectada PEMPCHB	N1-T7-G7	N1	Decreto 1584 de 1975. Decreto 678 de 1994			
AAA0030MLEA	003106009016	KR 8 8 49	050C00366521	Area Afectada PEMPCHB	N1-T7-G3	N1	Decreto 678 de 1994			
AAA0030MLFT	003106009017	KR 8 8 41	050C00022088	Area Afectada PEMPCHB	N1-T7-G3	N1	Decreto 678 de 1994			
AAA0030MLHY	003106009018	KR 8 8 31	050C00173684	Area Afectada PEMPCHB	N1-T7-G3	N1	Decreto 678 de 1994			
AAA0030MLJH	003106009019	KR 8 8 17	050C00115781	Area Afectada PEMPCHB	N1-T7-G3	N1	Decreto 678 de 1994			
AAA0159UJTO	003107002001	KR 14 10 06 OF 305	050C01492729	Zona de Influencia PEMPCHB	N4	N4	NO APLICA			
AAA0030TXSY	003107028001	KR 10 9 37 LC 1193	050C01441321	Zona de Influencia PEMPCHB	N4	N4	NO APLICA			
AAA0030TXTD	003107028001	KR 10 9 37 LC 1194	050C01441322	Zona de Influencia PEMPCHB	N4	N4	NO APLICA			
AAA0030TXUH	003107028001	KR 10 9 37 LC 1195	050C01441323	Zona de Influencia PEMPCHB	N4	N4	NO APLICA			
AAA0030TXWW	003107028001	KR 10 9 37 LC 1196	050C01441324	Zona de Influencia PEMPCHB	N4	N4	NO APLICA			
AAA0030TXXS	003107028001	KR 10 9 37 LC 1197	050C01441325	Zona de Influencia PEMPCHB	N4	N4	NO APLICA			
AAA0030TXYN	003107028001	KR 10 9 37 LC 1198	050C01441326	Zona de Influencia PEMPCHB	N4	N4	NO APLICA			
AAA0030TXZE	003107028001	KR 10 9 37 LC 1199	050C01441327	Zona de Influencia PEMPCHB	N4	N4	NO APLICA			
AAA0030TYAF	003107028001	KR 10 9 37 LC 1200	050C01441328	Zona de Influencia PEMPCHB	N4	N4	NO APLICA			
AAA0030TYBR	003107028001	KR 10 9 37 LC 1201	050C01441329	Zona de Influencia PEMPCHB	N4	N4	NO APLICA			
AAA0030TYCX	003107028001	KR 10 9 37 LC 1202	050C01441330	Zona de Influencia PEMPCHB	N4	N4	NO APLICA			
AAA0030TYDM	003107028001	KR 10 9 37 LC 1203	050C01441331	Zona de Influencia PEMPCHB	N4	N4	NO APLICA			
AAA0030TYEA	003107028001	KR 10 9 37 LC 1204	050C01441332	Zona de Influencia PEMPCHB	N4	N4	NO APLICA			
AAA0030TYFT	003107028001	KR 10 9 37 LC 1205	050C01441333	Zona de Influencia PEMPCHB	N4	N4	NO APLICA			
AAA0030TYHY	003107028001	KR 10 9 37 LC 1206	050C01441334	Zona de Influencia PEMPCHB	N4	N4	NO APLICA			
AAA0030TYJH	003107028001	KR 10 9 37 LC 1207	050C01441335	Zona de Influencia PEMPCHB	N4	N4	NO APLICA			
AAA0030TYKL	003107028001	KR 10 9 37 LC 1208	050C01441336	Zona de Influencia PEMPCHB	N4	N4	NO APLICA			
AAA0030TYLW	003107028001	KR 10 9 37 LC 1209	050C01441337	Zona de Influencia PEMPCHB	N4	N4	NO APLICA			
AAA0030TYMS	003107028001	KR 10 9 37 LC 1210	050C01441338	Zona de Influencia PEMPCHB	N4	N4	NO APLICA			
AAA0030TYNN	003107028001	KR 10 9 37 LC 1211	050C01441339	Zona de Influencia PEMPCHB	N4	N4	NO APLICA			
AAA0030TYOE	003107028001	KR 10 9 37 LC 1212	050C01441340	Zona de Influencia PEMPCHB	N4	N4	NO APLICA			
AAA0030TYPP	003107028001	KR 10 9 37 LC 1213	050C01441341	Zona de Influencia PEMPCHB	N4	N4	NO APLICA			
AAA0030TYRU	003107028001	KR 10 9 37 LC 1214	050C01441342	Zona de Influencia PEMPCHB	N4	N4	NO APLICA			
AAA0030TYSK	003107028001	KR 10 9 37 LC 1215	050C01441343	Zona de Influencia PEMPCHB	N4	N4	NO APLICA			
AAA0030TYTO	003107028001	KR 10 9 37 LC 1216	050C01441344	Zona de Influencia PEMPCHB	N4	N4	NO APLICA			
AAA0030TYUZ	003107028001	KR 10 9 37 LC 1217	050C01441345	Zona de Influencia PEMPCHB	N4	N4	NO APLICA			
AAA0030TYWF	003107028001	KR 10 9 37 LC 1218	050C01441346	Zona de Influencia PEMPCHB	N4	N4	NO APLICA			
AAA0030TYXR	003107028001	KR 10 9 37 LC 1219	050C01441347	Zona de Influencia PEMPCHB	N4	N4	NO APLICA			
AAA0030TYYX	003107028001	KR 10 9 37 LC 1220	050C01441348	Zona de Influencia PEMPCHB	N4	N4	NO APLICA			
AAA0030TYZM	003107028001	KR 10 9 37 LC 1221	050C01441349	Zona de Influencia PEMPCHB	N4	N4	NO APLICA			
AAA0030JKLW	003103035016	KR 1 12D 16	050C00561514	Area Afectada PEMPCHB	N3-T5-G5	N3	Decreto 678 de 1994			
AAA0030JKOE	003103035019	KR 1 12D 54	050C00448359	Area Afectada PEMPCHB	N4	N4	NO APLICA			
AAA0030JKPP	003103035020	KR 1 12D 60	050C00500456	Area Afectada PEMPCHB	N2-T2-G2	N2	Decreto 678 de 1994			
AAA0030JKRU	003103035021	KR 1 12D 66	050C00635104	Area Afectada PEMPCHB	N4	N4	NO APLICA			
AAA0030JKTO	003103035023	KR 1 12D 82	050C00223810	Area Afectada PEMPCHB	N4	N4	Decreto 678 de 1994			
AAA0030JKUZ	003103035024	KR 1 12D 86	050C00507989	Area Afectada PEMPCHB	N4	N4	Decreto 678 de 1994			
AAA0030JKWF	003103035025	CL 12F 0 19	050C01261588	Area Afectada PEMPCHB	N4	N4	NO APLICA			
AAA0030JKXR	003103035026	CL 12F 0 05	050C00510337	Area Afectada PEMPCHB	N4	N4	NO APLICA			
AAA0198WXFZ	003103035027	KR 1 ESTE 12D 79 MJ	050C00000000	Area Afectada PEMPCHB	N4	N4	NO APLICA			
AAA0198NUUH	003103035028	KR 1 ESTE 12D 73 MJ	050C00000000	Area Afectada PEMPCHB	N4	N4	NO APLICA			
AAA0030JLAW	003103035029	CL 12F 1 05 ESTE	050C01439283	Area Afectada PEMPCHB	NO APLICA	N4	NO APLICA			
AAA0030JLBS	003103035030	KR 1 12C 99	050C00000000	Area Afectada PEMPCHB	NO APLICA	NO APLICA	NO APLICA			
AAA0030JJPA	003103035032	CL 12F 1 97 ESTE	050C01616667	Area Afectada PEMPCHB	NO APLICA	N4	NO APLICA			
AAA0030JKCX	003103035098	CL 12D 0 00	050C00000000	Area Afectada PEMPCHB	N4	N4	NO APLICA			
AAA0030JLJZ	003103036003	CL 19A 4 22 ESTE	050C01626400	Area Afectada PEMPCHB	N2-T1-G1	N2	Decreto 678 de 1994			
AAA0030JLKC	003103036004	CL 19A 4 08 ESTE	050C00084946	Area Afectada PEMPCHB	N2-T1-G1	N2	Decreto 678 de 1994			
AAA0030JLLF	003103036005	CL 19A 4 06 ESTE	050C00496936	Area Afectada PEMPCHB	N4	N4	NO APLICA			
AAA0030JLMR	003103036006	KR 4 ESTE 19A 12	050C00515459	Area Afectada PEMPCHB	N3-T2-G0	N3	Decreto 678 de 1994			
AAA0030JLOM	003103036008	KR 4 ESTE 19A 20	050C00230419	Area Afectada PEMPCHB	N3-T1-G1	N3	Decreto 678 de 1994			
AAA0030JLPA	003103036009	KR 4A ESTE 19A 33	050C00094488	Area Afectada PEMPCHB	N4	N4	NO APLICA			
AAA0030JLRJ	003103036010	KR 4 ESTE 19B 04	050C01393924	Area Afectada PEMPCHB	N4	N4	NO APLICA			
AAA0030JLSY	003103036011	KR 4A ESTE 19A 27	050C00094489	Area Afectada PEMPCHB	N3-T2-G0	N3	Decreto 678 de 1994			
AAA0030JLTD	003103037001	KR 5 ESTE 19A 99	050C00015719	Area Afectada PEMPCHB	N2-T7-G7	N2	Decreto 678 de 1994			
AAA0030KZHY	003105008011	CL 9 1 98	050C00091015	Area Afectada PEMPCHB	N2-T1-G1	N2	Decreto 678 de 1994			
AAA0030KZJH	003105008012	KR 2 9 16	050C00315434	Area Afectada PEMPCHB	N2-T1-G1	N2	Decreto 678 de 1994			
AAA0030SRRU	003107027002	CL 10 10 24 GJ 106	050C00184630	Zona de Influencia PEMPCHB	N4	N4	NO APLICA			
AAA0030SRSK	003107027002	CL 10 10 24 GJ 107	050C00184631	Zona de Influencia PEMPCHB	N4	N4	NO APLICA			
AAA0030SRTO	003107027002	CL 10 10 24 GJ 108	050C00184632	Zona de Influencia PEMPCHB	N4	N4	NO APLICA			
AAA0030SRUZ	003107027002	CL 10 10 24 GJ 109	050C00184633	Zona de Influencia PEMPCHB	N4	N4	NO APLICA			
AAA0030SRWF	003107027002	CL 10 10 24 GJ 110	050C00184634	Zona de Influencia PEMPCHB	N4	N4	NO APLICA			
AAA0030SRXR	003107027002	CL 10 10 24 GJ 111	050C00184635	Zona de Influencia PEMPCHB	N4	N4	NO APLICA			
AAA0030SRYX	003107027002	CL 10 10 24 GJ 112	050C00184636	Zona de Influencia PEMPCHB	N4	N4	NO APLICA			
AAA0030SRZM	003107027002	CL 10 10 24 GJ 113	050C00184637	Zona de Influencia PEMPCHB	N4	N4	NO APLICA			
AAA0030SSAW	003107027002	CL 10 10 24 GJ 114	050C00184638	Zona de Influencia PEMPCHB	N4	N4	NO APLICA			
AAA0030SSBS	003107027002	CL 10 10 24 GJ 115	050C00184639	Zona de Influencia PEMPCHB	N4	N4	NO APLICA			
AAA0030SSCN	003107027002	CL 10 10 24 GJ 116	050C00184640	Zona de Influencia PEMPCHB	N4	N4	NO APLICA			
AAA0030SSDE	003107027002	CL 10 10 24 GJ 117	050C00184641	Zona de Influencia PEMPCHB	N4	N4	NO APLICA			
AAA0030SSEP	003107027002	CL 10 10 24 GJ 118	050C00184642	Zona de Influencia PEMPCHB	N4	N4	NO APLICA			
AAA0030SSFZ	003107027002	CL 10 10 24 GJ 119	050C00184643	Zona de Influencia PEMPCHB	N4	N4	NO APLICA			
AAA0030SSHK	003107027002	CL 10 10 24 GJ 120	050C00184644	Zona de Influencia PEMPCHB	N4	N4	NO APLICA			
AAA0030SSJZ	003107027002	CL 10 10 24 GJ 121	050C00184645	Zona de Influencia PEMPCHB	N4	N4	NO APLICA			
AAA0030SSKC	003107027002	CL 10 10 24 GJ 122	050C00184646	Zona de Influencia PEMPCHB	N4	N4	NO APLICA			
AAA0030SSLF	003107027002	CL 10 10 24 GJ 123	050C00184647	Zona de Influencia PEMPCHB	N4	N4	NO APLICA			
AAA0030SSMR	003107027002	CL 10 10 24 GJ 124	050C00184648	Zona de Influencia PEMPCHB	N4	N4	NO APLICA			
AAA0030SSNX	003107027002	CL 10 10 24 GJ 125	050C00184649	Zona de Influencia PEMPCHB	N4	N4	NO APLICA			
AAA0030SSOM	003107027002	CL 10 10 24 GJ 126	050C00184650	Zona de Influencia PEMPCHB	N4	N4	NO APLICA			
AAA0030SSPA	003107027002	CL 10 10 24 GJ 127	050C00184651	Zona de Influencia PEMPCHB	N4	N4	NO APLICA			
AAA0030SSRJ	003107027002	CL 10 10 24 GJ 128	050C00184652	Zona de Influencia PEMPCHB	N4	N4	NO APLICA			
AAA0030SSSY	003107027002	CL 10 10 24 GJ 129	050C00184653	Zona de Influencia PEMPCHB	N4	N4	NO APLICA			
AAA0030SSTD	003107027002	CL 10 10 24 GJ 130	050C00184654	Zona de Influencia PEMPCHB	N4	N4	NO APLICA			
AAA0030SSUH	003107027002	CL 10 10 24 GJ 131	050C00184655	Zona de Influencia PEMPCHB	N4	N4	NO APLICA			
AAA0030SSWW	003107027002	CL 10 10 24 GJ 132	050C00184656	Zona de Influencia PEMPCHB	N4	N4	NO APLICA			
AAA0030SSXS	003107027002	CL 10 10 24 GJ 133	050C00184657	Zona de Influencia PEMPCHB	N4	N4	NO APLICA			
AAA0030SSYN	003107027002	CL 10 10 24 GJ 134	050C00184658	Zona de Influencia PEMPCHB	N4	N4	NO APLICA			
AAA0030SSZE	003107027002	CL 10 10 24 GJ 135	050C00184659	Zona de Influencia PEMPCHB	N4	N4	NO APLICA			
AAA0030HHMR	003103030013	CL 19B 3 08 ESTE	050C00000000	Area Afectada PEMPCHB	N2-T2-G1	N2	Decreto 678 de 1994			
AAA0030HHNX	003103030014	KR 3 BIS ESTE 19B 09	050C00575098	Area Afectada PEMPCHB	N2-T1-G1	N2	Decreto 678 de 1994			
AAA0030HHOM	003103030015	KR 3 BIS ESTE 19B 15	050C00684737	Area Afectada PEMPCHB	N2-T2-G0	N2	Decreto 678 de 1994			
AAA0030HJLF	003103030020	CL 19B 3 05 ESTE	050C00011319	Area Afectada PEMPCHB	N2-T2-G0	N2	Decreto 678 de 1994			
AAA0030HJMR	003103030021	CL 19B 3 23 ESTE	050C00989115	Area Afectada PEMPCHB	N2-T2-G0	N2	Decreto 678 de 1994			
AAA0030HJNX	003103030022	KR 4 ESTE 19A 59	050C00115086	Area Afectada PEMPCHB	N3-T2-G1	N3	Decreto 678 de 1994			
AAA0030HJOM	003103030023	KR 4 ESTE 19A 27	050C01495090	Area Afectada PEMPCHB	N3-T2-G1	N3	Decreto 678 de 1994			
AAA0030HJPA	003103030024	KR 4 ESTE 19A 23	050C00209369	Area Afectada PEMPCHB	N4	N4	NO APLICA			
AAA0030HJRJ	003103030025	KR 4 ESTE 19A 17	050C00888915	Area Afectada PEMPCHB	N3-T1-G1	N3	Decreto 678 de 1994			
AAA0030HJSY	003103030026	KR 4 ESTE 19A 09	050C00452675	Area Afectada PEMPCHB	N3-T2-G0	N3	Decreto 678 de 1994			
AAA0054MTLW	003103031009	CL 19A 0 75	050C00184953	Area Afectada PEMPCHB	N4	N4	NO APLICA			
AAA0030HKTO	003103031012	KR 5 ESTE 19 33	050C00000000	Area Afectada PEMPCHB	N4	N4	NO APLICA			
AAA0030HKPP	003103031034	KR 1 18A 86	050C00183189	Area Afectada PEMPCHB	N2-T5-G5	N2	Decreto 678 de 1994			
AAA0181TZHY	003103031035	KR 1 18A 88	050C01512810	Area Afectada PEMPCHB	N4	N4	NO APLICA			
AAA0181TZFT	003103031036	KR 1 18A 90	050C01512809	Area Afectada PEMPCHB	N4	N4	NO APLICA			
AAA0030HLDE	003103032001	KR 2 16A 38 BQ 1 AP 201	050C00629638	Area Afectada PEMPCHB	N4	N4	Decreto 678 de 1994			
AAA0030HLEP	003103032001	KR 2 16A 38 BQ 1 AP 202	050C00408054	Area Afectada PEMPCHB	N4	N4	Decreto 678 de 1994			
AAA0030HLFZ	003103032001	KR 2 16A 38 BQ 1 AP 203	050C00906566	Area Afectada PEMPCHB	N4	N4	Decreto 678 de 1994			
AAA0030HLHK	003103032001	KR 2 16A 38 BQ 1 AP 204	050C00093915	Area Afectada PEMPCHB	N4	N4	Decreto 678 de 1994			
AAA0030HLJZ	003103032001	KR 2 16A 38 BQ 1 AP 301	050C00053336	Area Afectada PEMPCHB	N4	N4	Decreto 678 de 1994			
AAA0030HLKC	003103032001	KR 2 16A 38 BQ 1 AP 302	050C00287189	Area Afectada PEMPCHB	N4	N4	Decreto 678 de 1994			
AAA0030HLLF	003103032001	KR 2 16A 38 BQ 1 AP 303	050C01210678	Area Afectada PEMPCHB	N4	N4	Decreto 678 de 1994			
AAA0030HLMR	003103032001	KR 2 16A 38 BQ 1 AP 304	050C00040975	Area Afectada PEMPCHB	N4	N4	Decreto 678 de 1994			
AAA0030HLNX	003103032001	KR 2 16A 38 BQ 1 AP 401	050C00056410	Area Afectada PEMPCHB	N4	N4	Decreto 678 de 1994			
AAA0030HLOM	003103032001	KR 2 16A 38 BQ 1 AP 402	050C00067814	Area Afectada PEMPCHB	N4	N4	Decreto 678 de 1994			
AAA0030HLPA	003103032001	KR 2 16A 38 BQ 1 AP 403	050C00099542	Area Afectada PEMPCHB	N4	N4	Decreto 678 de 1994			
AAA0030HLRJ	003103032001	KR 2 16A 38 BQ 1 AP 404	050C00090678	Area Afectada PEMPCHB	N4	N4	Decreto 678 de 1994			
AAA0030HLSY	003103032001	KR 2 16A 38 BQ 1 AP 501	050C00056401	Area Afectada PEMPCHB	N4	N4	Decreto 678 de 1994			
AAA0030HLTD	003103032001	KR 2 16A 38 BQ 1 AP 502	050C00433625	Area Afectada PEMPCHB	N4	N4	Decreto 678 de 1994			
AAA0165HXHY	003107008026	CL 11 12A 44 IN 4	050C01524706	Zona de Influencia PEMPCHB	N4	N4	NO APLICA			
AAA0165HXJH	003107008026	CL 11 12A 48 IN 3	050C01524705	Zona de Influencia PEMPCHB	N4	N4	NO APLICA			
AAA0165HXKL	003107008026	KR 13 11 06 IN 2	050C01524704	Zona de Influencia PEMPCHB	N4	N4	NO APLICA			
AAA0165HXLW	003107008026	KR 13 11 22 IN 1	050C01524703	Zona de Influencia PEMPCHB	N4	N4	NO APLICA			
AAA0165HXMS	003107008026	KR 13 11 06 IN 7	050C01524709	Zona de Influencia PEMPCHB	N4	N4	NO APLICA			
AAA0165HXNN	003107008026	KR 13 11 04 IN 8	050C01524710	Zona de Influencia PEMPCHB	N4	N4	NO APLICA			
AAA0165HXOE	003107008026	KR 13 11 04 IN 17	050C01524719	Zona de Influencia PEMPCHB	N4	N4	NO APLICA			
AAA0165HXPP	003107008026	KR 13 11 04 IN 16	050C01524718	Zona de Influencia PEMPCHB	N4	N4	NO APLICA			
AAA0165HXRU	003107008026	KR 13 11 04 IN 15	050C01524717	Zona de Influencia PEMPCHB	N4	N4	NO APLICA			
AAA0165HXSK	003107008026	KR 13 11 04 IN 14	050C01524716	Zona de Influencia PEMPCHB	N4	N4	NO APLICA			
AAA0165HXTO	003107008026	KR 13 11 04 IN 13	050C01524715	Zona de Influencia PEMPCHB	N4	N4	NO APLICA			
AAA0165HXUZ	003107008026	KR 13 11 04 IN 12	050C01524714	Zona de Influencia PEMPCHB	N4	N4	NO APLICA			
AAA0165HXWF	003107008026	KR 13 11 04 IN 11	050C01524713	Zona de Influencia PEMPCHB	N4	N4	NO APLICA			
AAA0165HXXR	003107008026	KR 13 11 04 IN 10	050C01524712	Zona de Influencia PEMPCHB	N4	N4	NO APLICA			
AAA0165HXYX	003107008026	KR 13 11 04 IN 9	050C01524711	Zona de Influencia PEMPCHB	N4	N4	NO APLICA			
AAA0165HXZM	003107008026	KR 13 11 04 IN 24	050C01524726	Zona de Influencia PEMPCHB	N4	N4	NO APLICA			
AAA0165HYAW	003107008026	KR 13 11 04 IN 23	050C01524725	Zona de Influencia PEMPCHB	N4	N4	NO APLICA			
AAA0165HYBS	003107008026	KR 13 11 04 IN 22	050C01524724	Zona de Influencia PEMPCHB	N4	N4	NO APLICA			
AAA0165HYCN	003107008026	KR 13 11 04 IN 21	050C01524723	Zona de Influencia PEMPCHB	N4	N4	NO APLICA			
AAA0165HYDE	003107008026	KR 13 11 04 IN 20	050C01524722	Zona de Influencia PEMPCHB	N4	N4	NO APLICA			
AAA0165HYEP	003107008026	KR 13 11 04 IN 19	050C01524721	Zona de Influencia PEMPCHB	N4	N4	NO APLICA			
AAA0165HYFZ	003107008026	KR 13 11 04 IN 18	050C01524720	Zona de Influencia PEMPCHB	N4	N4	NO APLICA			
AAA0165HYHK	003107008026	KR 13 11 04 IN 25	050C01524727	Zona de Influencia PEMPCHB	N4	N4	NO APLICA			

AAA0165HYJZ	003107008026	KR 13 11 04 IN 26	050C01524728	Zona de Influencia PEMPCHB	N4	N4	NO APLICA				
AAA0030DKBR	003103002005	CL 22 2 28 GS 1	050C00264391	Zona de Influencia PEMPCHB	N4	N4	NO APLICA				
AAA0030DKCX	003103002005	CL 22 2 28 GS 2	050C00264392	Zona de Influencia PEMPCHB	N4	N4	NO APLICA				
AAA0030DKDM	003103002005	CL 22 2 28 GS 3	050C00264393	Zona de Influencia PEMPCHB	N4	N4	NO APLICA				
AAA0030DKEA	003103002005	CL 22 2 28 GS 4	050C00264394	Zona de Influencia PEMPCHB	N4	N4	NO APLICA				
AAA0030DKFT	003103002005	CL 22 2 28 GS 5	050C00264395	Zona de Influencia PEMPCHB	N4	N4	NO APLICA				
AAA0030DKHY	003103002005	CL 22 2 28 GS 6	050C00264396	Zona de Influencia PEMPCHB	N4	N4	NO APLICA				
AAA0030DKJH	003103002005	CL 22 2 28 GS 7	050C00264397	Zona de Influencia PEMPCHB	N4	N4	NO APLICA				
AAA0030DKKL	003103002005	CL 22 2 28 GS 8	050C00264398	Zona de Influencia PEMPCHB	N4	N4	NO APLICA				
AAA0030DKLW	003103002005	CL 22 2 28 GS 9	050C00264399	Zona de Influencia PEMPCHB	N4	N4	NO APLICA				
AAA0030DKMS	003103002005	CL 22 2 28 GS 10	050C00264400	Zona de Influencia PEMPCHB	N4	N4	NO APLICA				
AAA0030DKNN	003103002006	CL 22 2 80 AP 101	050C00039987	Zona de Influencia PEMPCHB	N4	N4	NO APLICA				
AAA0030DJKC	003103002005	CL 22 2 28 AP 202	050C00264406	Zona de Influencia PEMPCHB	N4	N4	NO APLICA				
AAA0030EWHK	003103013018	KR 1 22 31	050C00502021	Zona de Influencia PEMPCHB	N4	N4	NO APLICA				
AAA0030EWJZ	003103013019	KR 1 22 19	050C00553930	Zona de Influencia PEMPCHB	N4	N4	NO APLICA				
AAA0030EWKC	003103013020	KR 1 22 13	050C00543493	Zona de Influencia PEMPCHB	N4	N4	NO APLICA				
AAA0030EWRJ	003103014010	KR 2A 19 70	050C01205236	Area Afectada PEMPCHB	N2-T5-G4	N2	Decreto 678 de 1994				
AAA0030LHPA	003105013050	KR 3 ESTE 9 41	050C00259590	Area Afectada PEMPCHB	N4	N4	NO APLICA				
AAA0030LHRJ	003105013051	KR 3 ESTE 9 33	050C00660919	Area Afectada PEMPCHB	N4	N4	NO APLICA				
AAA0030LHSY	003105013052	KR 3 ESTE 9 21	050C00436740	Area Afectada PEMPCHB	N4	N4	NO APLICA				
AAA0186YTPP	003105013055	CL 10 0 39	050C01370235	Area Afectada PEMPCHB	N3-T1-G1	N3	Decreto 678 de 1994				
AAA0186YTRU	003105013056	CL 10 0 27	050C01370236	Area Afectada PEMPCHB	N3-T1-G1	N3	Decreto 678 de 1994				
AAA0204DESY	003105013057	CL 10 0 47	050C01060833	Area Afectada PEMPCHB	N2-T1-G1	N2	Decreto 678 de 1994				
AAA0030LHWW	003105014002	KR 1 8 02	050C00543388	Area Afectada PEMPCHB	N4	N4	Decreto 678 de 1994				
AAA0030LJAW	003105014005	KR 1 8 20	050C00202106	Area Afectada PEMPCHB	N4	N4	Decreto 678 de 1994				
AAA0030LJBS	003105014006	KR 1 8 26	050C00697915	Area Afectada PEMPCHB	N4	N4	NO APLICA				
AAA0030LJCN	003105014007	KR 1 8 32	050C01165329	Area Afectada PEMPCHB	N4	N4	NO APLICA				
AAA0030LJDE	003105014008	KR 1 8 38	050C00806247	Area Afectada PEMPCHB	N4	N4	NO APLICA				
AAA0030RSMS	003107025007	CL 6 11 52	050C00745439	Zona de Influencia PEMPCHB	NO APLICA	NO APLICA	NO APLICA				
AAA0030TBJZ	003107027005	KR 11 10 60 PI 2 GJ 31	050C01126475	Zona de Influencia PEMPCHB	N4	N4	NO APLICA				
AAA0030TBKC	003107027005	KR 11 10 60 PI 2 GJ 32	050C01126476	Zona de Influencia PEMPCHB	N4	N4	NO APLICA				
AAA0030TBLF	003107027005	KR 11 10 60 PI 2 GJ 33	050C01126477	Zona de Influencia PEMPCHB	N4	N4	NO APLICA				
AAA0030TBMR	003107027005	KR 11 10 60 PI 2 GJ 34	050C01126478	Zona de Influencia PEMPCHB	N4	N4	NO APLICA				
AAA0030TBNX	003107027005	KR 11 10 60 PI 2 GJ 35	050C01126479	Zona de Influencia PEMPCHB	N4	N4	NO APLICA				
AAA0030TBOM	003107027005	KR 11 10 60 PI 2 GJ 36	050C01126480	Zona de Influencia PEMPCHB	N4	N4	NO APLICA				
AAA0030FFRJ	003103017020	CL 17 2 19	050C00287549	Area Afectada PEMPCHB	N4	N4	NO APLICA				
AAA0030FFSY	003103017021	CL 17 2 05 AP 101	050C00649247	Area Afectada PEMPCHB	N2-T5-G4	N2	Decreto 678 de 1994				
AAA0030FFTD	003103017021	CL 17 2 05 AP 102	050C00649245	Area Afectada PEMPCHB	N2-T5-G4	N2	Decreto 678 de 1994				
AAA0030FFUH	003103017021	CL 17 2 05 AP 201	050C00649246	Area Afectada PEMPCHB	N2-T5-G4	N2	Decreto 678 de 1994				
AAA0030FFWW	003103017021	CL 17 2 05 AP 301	050C00648721	Area Afectada PEMPCHB	N2-T5-G4	N2	Decreto 678 de 1994				
AAA0030FFXS	003103017021	CL 17 2 05 AP 401	050C00649244	Area Afectada PEMPCHB	N2-T5-G4	N2	Decreto 678 de 1994				
AAA0030FFYN	003103018001	CL 17 2 04	050C00333811	Area Afectada PEMPCHB	N2-T2-G1	N2	Decreto 678 de 1994				
AAA0030FFZE	003103018002	CL 17 2 12	050C00755309	Area Afectada PEMPCHB	N2-T1-G2	N2	Decreto 678 de 1994				
AAA0030HOXR	003103032001	KR 2 16A 38 BQ 2 AP 301	050C00297616	Area Afectada PEMPCHB	N4	N4	Decreto 678 de 1994				
AAA0030HOYX	003103032001	KR 2 16A 38 BQ 2 AP 302	050C00142976	Area Afectada PEMPCHB	N4	N4	Decreto 678 de 1994				
AAA0030HOZM	003103032001	KR 2 16A 38 BQ 2 AP 303	050C00067323	Area Afectada PEMPCHB	N4	N4	Decreto 678 de 1994				
AAA0030HPAW	003103032001	KR 2 16A 38 BQ 2 AP 304	050C00017801	Area Afectada PEMPCHB	N4	N4	Decreto 678 de 1994				
AAA0030HPBS	003103032001	KR 2 16A 38 BQ 2 AP 401	050C00053337	Area Afectada PEMPCHB	N4	N4	Decreto 678 de 1994				
AAA0030HPCN	003103032001	KR 2 16A 38 BQ 2 AP 402	050C00053368	Area Afectada PEMPCHB	N4	N4	Decreto 678 de 1994				
AAA0030HPDE	003103032001	KR 2 16A 38 BQ 2 AP 403	050C00519097	Area Afectada PEMPCHB	N4	N4	Decreto 678 de 1994				
AAA0030HPEP	003103032001	KR 2 16A 38 BQ 2 AP 404	050C00460480	Area Afectada PEMPCHB	N4	N4	Decreto 678 de 1994				
AAA0030HPFZ	003103032001	KR 2 16A 38 BQ 2 AP 501	050C00472503	Area Afectada PEMPCHB	N4	N4	Decreto 678 de 1994				
AAA0030HPHK	003103032001	KR 2 16A 38 BQ 2 AP 502	050C00056406	Area Afectada PEMPCHB	N4	N4	Decreto 678 de 1994				
AAA0030HPJZ	003103032001	KR 2 16A 38 BQ 2 AP 503	050C00053335	Area Afectada PEMPCHB	N4	N4	Decreto 678 de 1994				
AAA0030HPKC	003103032001	KR 2 16A 38 BQ 2 AP 504	050C00112714	Area Afectada PEMPCHB	N4	N4	Decreto 678 de 1994				
AAA0030HPLF	003103032001	KR 2 16A 38 BQ 2 AP 601	050C00022901	Area Afectada PEMPCHB	N4	N4	Decreto 678 de 1994				
AAA0030HPMR	003103032001	KR 2 16A 38 BQ 2 AP 602	050C00209996	Area Afectada PEMPCHB	N4	N4	Decreto 678 de 1994				
AAA0030HPNX	003103032001	KR 2 16A 38 BQ 2 AP 603	050C00093101	Area Afectada PEMPCHB	N4	N4	Decreto 678 de 1994				
AAA0030HPOM	003103032001	KR 2 16A 38 BQ 2 AP 604	050C00292719	Area Afectada PEMPCHB	N4	N4	Decreto 678 de 1994				
AAA0030HPPA	003103032001	KR 2 16A 38 BQ 2 AP 701	050C00114411	Area Afectada PEMPCHB	N4	N4	Decreto 678 de 1994				
AAA0030HPRJ	003103032001	KR 2 16A 38 BQ 2 AP 702	050C00191115	Area Afectada PEMPCHB	N4	N4	Decreto 678 de 1994				
AAA0030HPSY	003103032001	KR 2 16A 38 BQ 2 AP 703	050C01178889	Area Afectada PEMPCHB	N4	N4	Decreto 678 de 1994				
AAA0159UJUZ	003107002001	KR 14 10 06 OF 306	050C01492730	Zona de Influencia PEMPCHB	N4	N4	NO APLICA				
AAA0159UJWF	003107002001	KR 14 10 06 OF 307	050C01492731	Zona de Influencia PEMPCHB	N4	N4	NO APLICA				
AAA0159UJXR	003107002001	KR 14 10 06 OF 308	050C01492732	Zona de Influencia PEMPCHB	N4	N4	NO APLICA				
AAA0030ODCX	003107002001	KR 14 10 06 OF 401	050C01420832	Zona de Influencia PEMPCHB	N4	N4	NO APLICA				
AAA0030ODDM	003107002001	KR 14 10 06 OF 402	050C01420833	Zona de Influencia PEMPCHB	N4	N4	NO APLICA				
AAA0030ODEA	003107002001	KR 14 10 06 OF 403	050C01420834	Zona de Influencia PEMPCHB	N4	N4	NO APLICA				
AAA0030ODFT	003107002001	KR 14 10 06 OF 404	050C01420835	Zona de Influencia PEMPCHB	N4	N4	NO APLICA				
AAA0030ODHY	003107002001	KR 14 10 06 OF 405	050C01420836	Zona de Influencia PEMPCHB	N4	N4	NO APLICA				
AAA0030ODJH	003107002001	KR 14 10 06 OF 406	050C01420837	Zona de Influencia PEMPCHB	N4	N4	NO APLICA				
AAA0030ODKL	003107002001	KR 14 10 06 OF 407	050C01420838	Zona de Influencia PEMPCHB	N4	N4	NO APLICA				
AAA0030ODLW	003107002001	KR 14 10 06 OF 408	050C01420839	Zona de Influencia PEMPCHB	N4	N4	NO APLICA				
AAA0030ODMS	003107002001	KR 14 10 06 OF 501	050C01420840	Zona de Influencia PEMPCHB	N4	N4	NO APLICA				
AAA0030ODNN	003107002001	KR 14 10 06 OF 502	050C01420841	Zona de Influencia PEMPCHB	N4	N4	NO APLICA				
AAA0030ODOE	003107002001	KR 14 10 06 OF 503	050C01420842	Zona de Influencia PEMPCHB	N4	N4	NO APLICA				
AAA0030ODPP	003107002001	KR 14 10 06 AP 504	050C01420843	Zona de Influencia PEMPCHB	N4	N4	NO APLICA				
AAA0030ODRU	003107002001	KR 14 10 06 OF 505	050C01420844	Zona de Influencia PEMPCHB	N4	N4	NO APLICA				
AAA0030ODSK	003107002001	KR 14 10 06 OF 506	050C01420845	Zona de Influencia PEMPCHB	N4	N4	NO APLICA				
AAA0030ODTO	003107002001	KR 14 10 06 OF 507	050C01420846	Zona de Influencia PEMPCHB	N4	N4	NO APLICA				
AAA0030ODUZ	003107002001	KR 14 10 06 OF 508	050C01420847	Zona de Influencia PEMPCHB	N4	N4	NO APLICA				
AAA0030ODWF	003107002001	KR 14 10 06 OF 601	050C01420848	Zona de Influencia PEMPCHB	N4	N4	NO APLICA				
AAA0030ODXR	003107002001	KR 14 10 06 OF 602	050C01420849	Zona de Influencia PEMPCHB	N4	N4	NO APLICA				
AAA0030ODYX	003107002001	KR 14 10 06 OF 603	050C01420850	Zona de Influencia PEMPCHB	N4	N4	NO APLICA				
AAA0030ODZM	003107002001	KR 14 10 06 OF 604	050C01420851	Zona de Influencia PEMPCHB	N4	N4	NO APLICA				
AAA0030OEAW	003107002001	KR 14 10 06 OF 605	050C01420852	Zona de Influencia PEMPCHB	N4	N4	NO APLICA				
AAA0030OEBS	003107002001	KR 14 10 06 OF 606	050C01420853	Zona de Influencia PEMPCHB	N4	N4	NO APLICA				
AAA0030OECN	003107002001	KR 14 10 10 GJ 1	050C01420737	Zona de Influencia PEMPCHB	N4	N4	NO APLICA				
AAA0030OEDE	003107002001	KR 14 10 10 GJ 2	050C01420738	Zona de Influencia PEMPCHB	N4	N4	NO APLICA				
AAA0030OEEP	003107002001	KR 14 10 10 GJ 3	050C01420739	Zona de Influencia PEMPCHB	N4	N4	NO APLICA				
AAA0030OEFZ	003107002001	KR 14 10 10 GJ 4	050C01420740	Zona de Influencia PEMPCHB	N4	N4	NO APLICA				
AAA0030TZAW	003107028001	KR 10 9 37 LC 1222	050C01441350	Zona de Influencia PEMPCHB	N4	N4	NO APLICA				
AAA0030TZBS	003107028001	KR 10 9 37 LC 1223	050C01441351	Zona de Influencia PEMPCHB	N4	N4	NO APLICA				
AAA0030TZCN	003107028001	KR 10 9 37 LC 1224	050C01441352	Zona de Influencia PEMPCHB	N4	N4	NO APLICA				
AAA0030TZDE	003107028001	KR 10 9 37 LC 1225	050C01441353	Zona de Influencia PEMPCHB	N4	N4	NO APLICA				
AAA0030TXBS	003107028001	KR 10 9 37 LC 1179	050C01441307	Zona de Influencia PEMPCHB	N4	N4	NO APLICA				
AAA0030WKKC	003107031036	KR 10 6 75	050C00135049	Zona de Influencia PEMPCHB	NO APLICA	NO APLICA	NO APLICA				
AAA0030WKLF	003107031037	KR 10 6 57 LC 1	050C01301705	Zona de Influencia PEMPCHB	NO APLICA	NO APLICA	NO APLICA				
AAA0030WKMR	003107031037	KR 10 6 59 LC 2	050C01301734	Zona de Influencia PEMPCHB	NO APLICA	NO APLICA	NO APLICA				
AAA0030WKNX	003107031037	KR 10 6 61 AP 201	050C00107029	Zona de Influencia PEMPCHB	NO APLICA	NO APLICA	NO APLICA				
AAA0030WKQM	003107031037	KR 10 6 61 AP 301	050C00107028	Zona de Influencia PEMPCHB	NO APLICA	NO APLICA	NO APLICA				
AAA0030WKPA	003107031037	KR 10 6 61 AP 401	050C00107027	Zona de Influencia PEMPCHB	NO APLICA	NO APLICA	NO APLICA				
AAA0030WKRJ	003107031038	KR 10 6 47	050C00534160	Zona de Influencia PEMPCHB	NO APLICA	NO APLICA	NO APLICA				
AAA0030WKSY	003107031038	KR 10 6 51	050C00534159	Zona de Influencia PEMPCHB	NO APLICA	NO APLICA	NO APLICA				
AAA0030WKTD	003107031038	KR 10 6 49 OF 201	050C00534158	Zona de Influencia PEMPCHB	NO APLICA	NO APLICA	NO APLICA				
AAA0030WKUH	003107031038	KR 10 6 49 OF 202	050C00534157	Zona de Influencia PEMPCHB	NO APLICA	NO APLICA	NO APLICA				
AAA0030WKWW	003107031039	KR 10 6 25	050C00047204	Zona de Influencia PEMPCHB	NO APLICA	NO APLICA	NO APLICA				
AAA0159LZSY	003107031050	KR 10 6 85	050C01499382	Zona de Influencia PEMPCHB	NO APLICA	NO APLICA	NO APLICA				
AAA0159LZTD	003107031051	KR 10 6 89	050C01060291	Zona de Influencia PEMPCHB	NO APLICA	NO APLICA	NO APLICA				
AAA0159LZUH	003107031052	KR 10 6 93	050C01499384	Zona de Influencia PEMPCHB	NO APLICA	NO APLICA	NO APLICA				
AAA0030KZKL	003105008013	KR 2 9 34	050C00176598	Area Afectada PEMPCHB	N2-T1-G1	N2	Decreto 678 de 1994				
AAA0030KZLW	003105008014	KR 2 9 44	050C00312289	Area Afectada PEMPCHB	N2-T1-G1	N2	Decreto 678 de 1994				
AAA0030KZMS	003105008015	KR 2 9 46	050C00093599	Area Afectada PEMPCHB	N2-T1-G1	N2	Decreto 678 de 1994				
AAA0030KZNN	003105008016	KR 2 9 54	050C01384534	Area Afectada PEMPCHB	N2-T2-G1	N2	Decreto 678 de 1994				
AAA0030KZOE	003105008017	KR 2 9 56 GJ 1	050C00792500	Area Afectada PEMPCHB	N2-T5-G1	N2	Decreto 678 de 1994				
AAA0030KZPP	003105008017	KR 2 9 56 GJ 2	050C00792501	Area Afectada PEMPCHB	N2-T5-G1	N2	Decreto 678 de 1994				
AAA0030KZRU	003105008017	KR 2 9 56 GJ 3	050C00792502	Area Afectada PEMPCHB	N2-T5-G1	N2	Decreto 678 de 1994				
AAA0030KZSK	003105008017	KR 2 9 56 DP 4	050C00792503	Area Afectada PEMPCHB	N2-T5-G1	N2	Decreto 678 de 1994				
AAA0030KZTO	003105008017	KR 2 9 56 AP 101	050C00792504	Area Afectada PEMPCHB	N2-T5-G1	N2	Decreto 678 de 1994				
AAA0030KZUZ	003105008017	KR 2 9 56 AP 102	050C00792505	Area Afectada PEMPCHB	N2-T5-G1	N2	Decreto 678 de 1994				
AAA0030KZWF	003105008017	KR 2 9 56 AP 103	050C00792506	Area Afectada PEMPCHB	N2-T5-G1	N2	Decreto 678 de 1994				
AAA0030STAF	003107027002	CL 10 10 24 GJ 136	050C00184660	Zona de Influencia PEMPCHB	N4	N4	NO APLICA				
AAA0030STBR	003107027002	CL 10 10 24 GJ 137	050C00184661	Zona de Influencia PEMPCHB	N4	N4	NO APLICA				
AAA0030STCX	003107027002	CL 10 10 24 GJ 138	050C00184662	Zona de Influencia PEMPCHB	N4	N4	NO APLICA				
AAA0030STDM	003107027002	CL 10 10 24 GJ 139	050C00184663	Zona de Influencia PEMPCHB	N4	N4	NO APLICA				
AAA0030STEA	003107027002	CL 10 10 24 GJ 140	050C00184664	Zona de Influencia PEMPCHB	N4	N4	NO APLICA				
AAA0030STFT	003107027002	CL 10 10 24 GJ 141	050C00184665	Zona de Influencia PEMPCHB	N4	N4	NO APLICA				
AAA0030STHY	003107027002	KR 10 10 23 LC	050C00184666	Zona de Influencia PEMPCHB	N4	N4	NO APLICA				
AAA0030STJH	003107027002	KR 10 10 25 LC	050C00184667	Zona de Influencia PEMPCHB	N4	N4	NO APLICA				
AAA0030STKL	003107027002	KR 10 10 35 LC	050C00184668	Zona de Influencia PEMPCHB	N4	N4	NO APLICA				
AAA0030STLW	003107027002	KR 10 10 37 LC	050C00184669	Zona de Influencia PEMPCHB	N4	N4	NO APLICA				
AAA0030STMS	003107027002	KR 10 10 45 LC	050C00184670	Zona de Influencia PEMPCHB	N4	N4	NO APLICA				
AAA0030STNN	003107027002	KR 10 10 47 LC	050C00184671	Zona de Influencia PEMPCHB	N4	N4	NO APLICA				
AAA0030SRCX	003107027001	KR 10 10 15 LC 2	050C00275852	Zona de Influencia PEMPCHB	N4	N4	NO APLICA				
AAA0030UBKL	003107028001	KR 10 9 47 LC 1274	050C01441402	Zona de Influencia PEMPCHB	N4	N4	NO APLICA				
AAA0030UBLW	003107028001	KR 10 9 27 LC 1275	050C01441403	Zona de Influencia PEMPCHB	N4	N4	NO APLICA				
AAA0030UBMS	003107028001	KR 10 9 23 LC 1276	050C01441404	Zona de Influencia PEMPCHB	N4	N4	NO APLICA				
AAA0030UBNN	003107028001	KR 10 9 19 LC 1277	050C01441405	Zona de Influencia PEMPCHB	N4	N4	NO APLICA				
AAA0030UBOE	003107028001	KR 10 9 15 LC 1278	050C01441406	Zona de Influencia PEMPCHB	N4	N4	NO APLICA				
AAA0030UBPP	003107028001	KR 10 9 11 LC 1279	050C01441407	Zona de Influencia PEMPCHB	N4	N4	NO APLICA				
AAA0030UBRU	003107028001	KR 10 9 05 LC 1280	050C01441408	Zona de Influencia PEMPCHB	N4	N4	NO APLICA				
AAA0030UBSK	003107028001	CL 9 10 02 LC 1281	050C01441409	Zona de Influencia PEMPCHB	N4	N4	NO APLICA				
AAA0030UBTO	003107028001	CL 9 10 10 LC 1282	050C01441410	Zona de Influencia PEMPCHB	N4	N4	NO APLICA				
AAA0030UBUZ	003107028001	KR 10 9 37 LC 2001	050C01441411	Zona de Influencia PEMPCHB	N4	N4	NO APLICA				
AAA0030UBWF	003107028001	KR 10 9 37 LC 2002	050C01441412	Zona de Influencia PEMPCHB	N4	N4	NO APLICA				
AAA0030UBXR	003107028001	KR 10 9 37 LC 2003	050C01441413	Zona de Influencia PEMPCHB	N4	N4	NO APLICA				
AAA0030UBYX	003107028001	KR 10 9 37 LC 2004	050C01441414	Zona de Influencia PEMPCHB	N4	N4	NO APLICA				
AAA0030UBZM	003107028001	KR 10 9 37 LC 2005	050C01441415	Zona de Influencia PEMPCHB	N4	N4	NO APLICA				
AAA0030UCAW	003107028001	KR 10 9 37 LC 2006	050C01441416	Zona de Influencia PEMPCHB	N4	N4	NO APLICA				
AAA0030UCBS	003107028001	KR 10 9 37 LC 2007	050C01441417	Zona de Influencia PEMPCHB	N4	N4	NO APLICA				
AAA0030HLUH	003103032001	KR 2 16A 38 BQ 1 AP 503	050C00570348	Area Afectada PEMPCHB	N4	N4	Decreto 678 de 1994				
AAA0030HLWW	003103032001	KR 2 16A 38 BQ 1 AP 504	050C00022657	Area Afectada PEMPCHB	N4	N4	Decreto 678 de 1994				
AAA0030HLXS	003103032001	KR 2 16A 38 BQ 1 AP 601	050C00037003	Area Afectada PEMPCHB	N4	N4	Decreto 678 de 1994				
AAA0030HJJZ	003103047004	KR 4 ESTE 19B 11	050C00115780	Area Afectada PEMPCHB	N4	N4	NO APLICA				
AAA0030JNBS	003104001003	CL 12C 2 10	050C01469354	Area Afectada PEMPCHB	N2-T1-G1	N2	Decreto 678 de 1994				
AAA0030JNCN	003104001004	CL 12C 2 24	050C00212265	Area Afectada PEMPCHB	N2-T1-G1	N2	Decreto 678 de 1994				
AAA0030JNDE	003104001005	CL 12C 2 36	050C00815615	Area Afectada PEMPCHB	N2-T5-G4	N2	Decreto 678 de 1994				
AAA0030JNEP	003104001006	KR 3 12C 18	050C00046443	Area Afectada PEMPCHB	N2-T1-G2	N2	Decreto 678 de 1994				
AAA0030JNFZ	003104001007	KR 3 12C 42	050C00651058	Area Afectada PEMPCHB	N4	N4	NO APLICA				
AAA0030JNHK	003104001008	KR 3 12C 48	050C00158186	Area Afectada PEMPCHB	N2-T1-G2	N2	Decreto 678 de 1994				
AAA0030JNJZ	003104001009	KR 3 12C 50	050C01258181	Area Afectada PEMPCHB	N2-T1-G2	N2	Decreto 678 de 1994				
AAA0030JNKC	003104001010	KR 3 12C 58	050C00230462	Area Afectada PEMPCHB	N2-T1-G1	N2	Decreto 678 de 1994				
AAA0030JNLF	003104001011	KR 3 12C 62	050C00439161	Area Afectada PEMPCHB	N2-T1-G2	N2	Decreto 678 de 1994				
AAA0030JNNX	003104001013	KR 3 12C 82	050C00244255	Area Afectada PEMPCHB	N2-T1-G1	N2	Decreto 678 de 1994				
AAA0030JNOM	003104001014	KR 3 12C 94	050C00109759	Area Afectada PEMPCHB	N2-T1-G2	N2	Decreto 678 de 1994				
AAA0030JNPA	003104001015	KR 3 12C 98	050C00646537	Area Afectada PEMPCHB	N2-T1-G2	N2	Decreto 678 de 1994				
AAA0030JNRJ	003104001016	CL 12D 2 15	050C00119336	Area Afectada PEMPCHB	N2-T1-G4	N2	Decreto 678 de 1994				
AAA0030JNSY	003104001017	KR 2 12C 79	050C00541498	Area Afectada PEMPCHB	N2-T1-G0	N2	Decreto 678 de 1994				
AAA0030JNTD	003104001018	KR 2 12C 73	050C00603015	Area Afectada PEMPCHB	N2-T1-G0	N2	Decreto 678 de 1994				
AAA0030JNUH	003104001019	KR 2 12C 69	050C00572292	Area Afectada PEMPCHB	N4	N4	NO APLICA				
AAA0030JNWW	003104001020	KR 2 12C 61	050C00373976	Area Afectada PEMPCHB	N2-T5-G4	N2	Decreto 678 de 1994				
AAA0030JNXS	003104001021	KR 2 12C 51	050C00671386	Area Afectada PEMPCHB	N4	N4	NO APLICA				
AAA0030JNYN	003104001022	KR 2 12C 49 AP 101	050C00734621	Area Afectada PEMPCHB	N2-T5-G4	N2	Decreto 678 de 1994				
AAA0030JNZE	003104001022	KR 2 12C 49 AP 201	050C00734622	Area Afectada PEMPCHB	N2-T5-G4	N2	Decreto 678 de 1994				
AAA0030JOAF	003104001022	KR 2 12C 49 AP 301	050C00734623	Area Afectada PEMPCHB	N2-T5-G4	N2	Decreto 678 de 1994				
AAA0030JOBR	003104001022	KR 2 12C 49 AP 401	050C00734624	Area Afectada PEMPCHB	N2-T5-G4	N2	Decreto 678 de 1994				
AAA0030JOCX	003104001022	KR 2 12C 49 AP 501	050C00734625	Area Afectada PEMPCHB	N2-T5-G4	N2	Decreto 678 de 1994				
AAA0030JODM	003104001023	KR 2 12C 37	050C00697538	Area Afectada PEMPCHB	N4	N4	NO APLICA				
AAA0030JOEA	003104001024	KR 2 12C 25	050C00233675	Area Afectada PEMPCHB	N4	N4	NO APLICA				
AAA0030RLAW	003107022044	KR 11 9 07	050C00195737	Zona de Influencia PEMPCHB	N4	N4	NO APLICA				

AAA0030RLBS	003107023001	KR 11 8 01	050C00111220	Zona de Influencia PEMPCHB	NO APLICA	NO APLICA	NO APLICA				
AAA0030RLCN	003107023002	CL 8 11 18	050C00092226	Zona de Influencia PEMPCHB	NO APLICA	NO APLICA	NO APLICA				
AAA0030RLDE	003107023003	CL 8 11 26	050C00276995	Zona de Influencia PEMPCHB	NO APLICA	NO APLICA	NO APLICA				
AAA0030RLEP	003107023004	CL 8 11 34	050C00468707	Zona de Influencia PEMPCHB	NO APLICA	NO APLICA	NO APLICA				
AAA0030RLFZ	003107023005	CL 8 11 42	050C00281565	Zona de Influencia PEMPCHB	NO APLICA	NO APLICA	NO APLICA				
AAA0030RLHK	003107023006	CL 8 11 54	050C00485597	Zona de Influencia PEMPCHB	NO APLICA	NO APLICA	NO APLICA				
AAA0030RLJZ	003107023007	CL 8 11 58	050C00226857	Zona de Influencia PEMPCHB	NO APLICA	NO APLICA	NO APLICA				
AAA0030RLKC	003107023008	CL 8 11 78	050C00347667	Zona de Influencia PEMPCHB	NO APLICA	NO APLICA	NO APLICA				
AAA0030RLLF	003107023009	CL 8 11 80	050C00717330	Zona de Influencia PEMPCHB	NO APLICA	NO APLICA	NO APLICA				
AAA0030RLMR	003107023010	CL 8 11 86	050C00280619	Zona de Influencia PEMPCHB	NO APLICA	NO APLICA	NO APLICA				
AAA0030RLNX	003107023011	CL 8 11 94	050C00078348	Zona de Influencia PEMPCHB	NO APLICA	NO APLICA	NO APLICA				
AAA0030RLOM	003107023012	KR 12 8 10	050C00148733	Zona de Influencia PEMPCHB	NO APLICA	NO APLICA	NO APLICA				
AAA0030RLPA	003107023013	KR 12 8 22	050C01500983	Zona de Influencia PEMPCHB	NO APLICA	NO APLICA	NO APLICA				
AAA0030RLRJ	003107023014	KR 12 8 32	050C00629944	Zona de Influencia PEMPCHB	NO APLICA	NO APLICA	NO APLICA				
AAA0030RLSY	003107023015	KR 12 8 42	050C00083962	Zona de Influencia PEMPCHB	NO APLICA	NO APLICA	NO APLICA				
AAA0030RLTD	003107023016	KR 12 8 60	050C00502040	Zona de Influencia PEMPCHB	NO APLICA	NO APLICA	NO APLICA				
AAA0030RLUH	003107023017	KR 12 8 70	050C00016560	Zona de Influencia PEMPCHB	NO APLICA	NO APLICA	NO APLICA				
AAA0030RLWW	003107023018	KR 12 8 80	050C01061460	Zona de Influencia PEMPCHB	NO APLICA	NO APLICA	NO APLICA				
AAA0030RLXS	003107023019	KR 12 8 92	050C00931632	Zona de Influencia PEMPCHB	NO APLICA	NO APLICA	NO APLICA				
AAA0030RLYN	003107023020	CL 9 11 99	050C00912103	Zona de Influencia PEMPCHB	NO APLICA	NO APLICA	NO APLICA				
AAA0030RLZE	003107023021	CL 9 11 97	050C00912102	Zona de Influencia PEMPCHB	NO APLICA	NO APLICA	NO APLICA				
AAA0030EWSY	003103014015	KR 1 19 27	050C01485148	Area Afectada PEMPCHB	N2-T7-G7	N2	Decreto 678 de 1994				
AAA0030EWUH	003103015001	KR 2A 18A 58	050C00224740	Area Afectada PEMPCHB	N1-T7-G1	N1	Decreto 1584 de 1975. Decreto 678 de 1994				
AAA0030EWWW	003103015002	CL 18A 1 80	050C00169710	Area Afectada PEMPCHB	N3-T5-G5	N3	Decreto 678 de 1994				
AAA0030EWXS	003103015003	CL 18A 1 86 AP 101	050C01308938	Area Afectada PEMPCHB	N3-T5-G5	N3	Decreto 678 de 1994				
AAA0030EWYN	003103015003	CL 18A 1 88 LC	050C01308937	Area Afectada PEMPCHB	N3-T5-G5	N3	Decreto 678 de 1994				
AAA0030EWZE	003103015003	CL 18A 1 86 AP 201	050C01308939	Area Afectada PEMPCHB	N3-T5-G5	N3	Decreto 678 de 1994				
AAA0030EXAF	003103015003	CL 18A 1 86 AP 301	050C01308940	Area Afectada PEMPCHB	N3-T5-G5	N3	Decreto 678 de 1994				
AAA0030EXBR	003103015003	CL 18A 1 86 AP 401	050C01308941	Area Afectada PEMPCHB	N3-T5-G5	N3	Decreto 678 de 1994				
AAA0030EXCX	003103015004	KR 2A 18A 08 LC	050C00115527	Area Afectada PEMPCHB	N2-T6-G5	N2	Decreto 678 de 1994				
AAA0030EXEA	003103015004	CL 18A 1 92 LC	050C01323875	Area Afectada PEMPCHB	N2-T6-G5	N2	Decreto 678 de 1994				
AAA0030EXFT	003103015004	KR 2A 18A 06 AP 101	050C01334111	Area Afectada PEMPCHB	N2-T6-G5	N2	Decreto 678 de 1994				
AAA0030EXHY	003103015004	KR 2A 18A 06 AP 201	050C00515884	Area Afectada PEMPCHB	N2-T6-G5	N2	Decreto 678 de 1994				
AAA0030EXJH	003103015004	KR 2A 18A 06 AP 202	050C00064761	Area Afectada PEMPCHB	N2-T6-G5	N2	Decreto 678 de 1994				
AAA0030EXKL	003103015004	KR 2A 18A 06 AP 203	050C00539366	Area Afectada PEMPCHB	N2-T6-G5	N2	Decreto 678 de 1994				
AAA0030EXLW	003103015004	KR 2A 18A 06 AP 301	050C01272176	Area Afectada PEMPCHB	N2-T6-G5	N2	Decreto 678 de 1994				
AAA0030EXMS	003103015004	KR 2A 18A 06 AP 302	050C00009087	Area Afectada PEMPCHB	N2-T6-G5	N2	Decreto 678 de 1994				
AAA0030EXNN	003103015004	KR 2A 18A 06 AP 303	050C00648418	Area Afectada PEMPCHB	N2-T6-G5	N2	Decreto 678 de 1994				
AAA0030EXOE	003103015004	KR 2A 18A 06 AP 401	050C00084517	Area Afectada PEMPCHB	N2-T6-G5	N2	Decreto 678 de 1994				
AAA0030EXPP	003103015004	KR 2A 18A 06 AP 402	050C00084677	Area Afectada PEMPCHB	N2-T6-G5	N2	Decreto 678 de 1994				
AAA0030EXRU	003103015004	KR 2A 18A 06 AP 403	050C00385411	Area Afectada PEMPCHB	N2-T6-G5	N2	Decreto 678 de 1994				
AAA0030EXSK	003103015004	KR 2A 18A 06 AP 501	050C00872610	Area Afectada PEMPCHB	N2-T6-G5	N2	Decreto 678 de 1994				
AAA0030EXTO	003103015004	KR 2A 18A 06 AP 502	050C00219086	Area Afectada PEMPCHB	N2-T6-G5	N2	Decreto 678 de 1994				
AAA0030EXUZ	003103015004	KR 2A 18A 06 AP 601	050C00009089	Area Afectada PEMPCHB	N2-T6-G5	N2	Decreto 678 de 1994				
AAA0030EXWF	003103015004	KR 2A 18A 06 AP 701	050C00872608	Area Afectada PEMPCHB	N2-T6-G5	N2	Decreto 678 de 1994				
AAA0030EXXR	003103015004	KR 2A 18A 06 AP 702	050C00119846	Area Afectada PEMPCHB	N2-T6-G5	N2	Decreto 678 de 1994				
AAA0030EXYX	003103015004	KR 2A 18A 06 AP 801	050C00872606	Area Afectada PEMPCHB	N2-T6-G5	N2	Decreto 678 de 1994				
AAA0030EXZM	003103015004	KR 2A 18A 06 AP 901	050C00084679	Area Afectada PEMPCHB	N2-T6-G5	N2	Decreto 678 de 1994				
AAA0030LJEP	003105014009	CL 9 0 61	050C00418664	Area Afectada PEMPCHB	N2-T2-G1	N2	Decreto 678 de 1994				
AAA0030LJFZ	003105014010	CL 9 0 51	050C00084644	Area Afectada PEMPCHB	N2-T1-G1	N2	Decreto 678 de 1994				
AAA0030LJHK	003105014011	CL 9 0 47	050C00514154	Area Afectada PEMPCHB	N3-T2-G2	N3	Decreto 678 de 1994				
AAA0030LJJZ	003105014012	CL 9 0 41	050C00427195	Area Afectada PEMPCHB	N3-T1-G0	N3	Decreto 678 de 1994				
AAA0030LJKC	003105014013	CL 9 0 33	050C01398915	Area Afectada PEMPCHB	N4	N4	NO APLICA				
AAA0030LJLF	003105014014	CL 9 0 27	050C00509578	Area Afectada PEMPCHB	N4	N4	NO APLICA				
AAA0030LJMR	003105014015	CL 9 0 17	050C00473967	Area Afectada PEMPCHB	N4	N4	Decreto 678 de 1994				
AAA0030LJNX	003105014016	CL 9 0 09	050C00057421	Area Afectada PEMPCHB	N2-T1-G1	N2	Decreto 678 de 1994				
AAA0154KFPA	003106033004	CL 7 4 42 GJ 5	050C01492706	Area Afectada PEMPCHB	N2-T1-G1	N2	Decreto 678 de 1994				
AAA0154KFRJ	003106033004	CL 7 4 42 GJ 6	050C01492707	Area Afectada PEMPCHB	N2-T1-G1	N2	Decreto 678 de 1994				
AAA0154KFSY	003106033004	CL 7 4 42 GJ 7	050C01492708	Area Afectada PEMPCHB	N2-T1-G1	N2	Decreto 678 de 1994				
AAA0154KEWF	003106033004	KR 5 7 30 LC 1	050C01492709	Area Afectada PEMPCHB	N2-T1-G1	N2	Decreto 678 de 1994				
AAA0154KFJZ	003106033004	KR 7 7 26 LC 2	050C01492710	Area Afectada PEMPCHB	N2-T1-G1	N2	Decreto 678 de 1994				
AAA0154KFHK	003106033004	KR 5 7 22 LC 3	050C01492711	Area Afectada PEMPCHB	N2-T1-G1	N2	Decreto 678 de 1994				
AAA0154KFEZ	003106033004	KR 5 7 20 LC 4	050C01492712	Area Afectada PEMPCHB	N2-T1-G1	N2	Decreto 678 de 1994				
AAA0154KFEP	003106033004	CL 8 4 95 LC 5	050C01492713	Area Afectada PEMPCHB	N2-T1-G1	N2	Decreto 678 de 1994				
AAA0154KEUZ	003106033004	CL 8 4 91 AP 101	050C01492714	Area Afectada PEMPCHB	N2-T1-G1	N2	Decreto 678 de 1994				
AAA0154KEZM	003106033004	CL 8 4 97 AP 102	050C01492715	Area Afectada PEMPCHB	N2-T1-G1	N2	Decreto 678 de 1994				
AAA0154KFNX	003106033004	CL 8 4 97 AP 201	050C01492716	Area Afectada PEMPCHB	N2-T1-G1	N2	Decreto 678 de 1994				
AAA0154KFAW	003106033004	CL 8 4 97 AP 202	050C01492717	Area Afectada PEMPCHB	N2-T1-G1	N2	Decreto 678 de 1994				
AAA0154KFMR	003106033004	CL 8 4 97 AP 203	050C01492718	Area Afectada PEMPCHB	N2-T1-G1	N2	Decreto 678 de 1994				
AAA0154KFBS	003106033004	CL 8 4 97 AP 204	050C01492719	Area Afectada PEMPCHB	N2-T1-G1	N2	Decreto 678 de 1994				
AAA0154KFDE	003106033004	CL 8 4 97 AP 205	050C01492720	Area Afectada PEMPCHB	N2-T1-G1	N2	Decreto 678 de 1994				
AAA0154KFCN	003106033004	CL 8 4 97 AP 206	050C01492721	Area Afectada PEMPCHB	N2-T1-G1	N2	Decreto 678 de 1994				
AAA0154KFLF	003106033004	CL 8 4 97 AP 207	050C01492722	Area Afectada PEMPCHB	N2-T1-G1	N2	Decreto 678 de 1994				
AAA0154KFKC	003106033004	CL 8 4 97 AP 208	050C01492723	Area Afectada PEMPCHB	N2-T1-G1	N2	Decreto 678 de 1994				
AAA0030NFAW	003106033007	CL 7 4 50 AP 101	050C00285896	Area Afectada PEMPCHB	N4	N4	NO APLICA				
AAA0030NFBS	003106033007	CL 7 4 50 AP 102	050C00285897	Area Afectada PEMPCHB	N4	N4	NO APLICA				
AAA0030NFCN	003106033007	CL 7 4 50 AP 201	050C00285898	Area Afectada PEMPCHB	N4	N4	NO APLICA				
AAA0030NFDE	003106033007	CL 7 4 50 AP 202	050C00285899	Area Afectada PEMPCHB	N4	N4	NO APLICA				
AAA0030TBPA	003107027005	KR 11 10 60 PI 2 GJ 37	050C01126481	Zona de Influencia PEMPCHB	N4	N4	NO APLICA				
AAA0030TBRJ	003107027005	KR 11 10 60 PI 2 GJ 38	050C01126482	Zona de Influencia PEMPCHB	N4	N4	NO APLICA				
AAA0030TBSY	003107027005	KR 11 10 60 PI 3 GJ 1	050C01126483	Zona de Influencia PEMPCHB	N4	N4	NO APLICA				
AAA0030TBTD	003107027005	KR 11 10 60 PI 3 GJ 2	050C01126484	Zona de Influencia PEMPCHB	N4	N4	NO APLICA				
AAA0030TBUH	003107027005	KR 11 10 60 PI 3 GJ 3	050C01126485	Zona de Influencia PEMPCHB	N4	N4	NO APLICA				
AAA0030TBWW	003107027005	KR 11 10 60 PI 3 GJ 4	050C01126486	Zona de Influencia PEMPCHB	N4	N4	NO APLICA				
AAA0030UNWF	003107028001	KR 10 9 37 LC 2222	050C01441632	Zona de Influencia PEMPCHB	N4	N4	NO APLICA				
AAA0030UNXR	003107028001	KR 10 9 37 LC 2223	050C01441633	Zona de Influencia PEMPCHB	N4	N4	NO APLICA				
AAA0030UNYX	003107028001	KR 10 9 37 LC 2224	050C01441634	Zona de Influencia PEMPCHB	N4	N4	NO APLICA				
AAA0030UNZM	003107028001	KR 10 9 37 LC 2225	050C01441635	Zona de Influencia PEMPCHB	N4	N4	NO APLICA				
AAA0030UQAW	003107028001	KR 10 9 37 LC 2226	050C01441636	Zona de Influencia PEMPCHB	N4	N4	NO APLICA				
AAA0030UOBS	003107028001	KR 10 9 37 LC 2227	050C01441637	Zona de Influencia PEMPCHB	N4	N4	NO APLICA				
AAA0030UOCN	003107028001	KR 10 9 37 LC 2228	050C01441638	Zona de Influencia PEMPCHB	N4	N4	NO APLICA				
AAA0030UODE	003107028001	KR 10 9 37 LC 2229	050C01441639	Zona de Influencia PEMPCHB	N4	N4	NO APLICA				
AAA0030UOEP	003107028001	KR 10 9 37 LC 2230	050C01441640	Zona de Influencia PEMPCHB	N4	N4	NO APLICA				
AAA0030HPTD	003103032001	KR 2 16A 38 BQ 2 AP 704	050C00215771	Area Afectada PEMPCHB	N4	N4	Decreto 678 de 1994				
AAA0030HPUH	003103032001	KR 2 16A 38 BQ 2 AP 801	050C00038057	Area Afectada PEMPCHB	N4	N4	Decreto 678 de 1994				
AAA0030HPWW	003103032001	KR 2 16A 38 BQ 2 AP 802	050C00514997	Area Afectada PEMPCHB	N4	N4	Decreto 678 de 1994				
AAA0030HPXS	003103032001	KR 2 16A 38 BQ 2 AP 803	050C00960859	Area Afectada PEMPCHB	N4	N4	Decreto 678 de 1994				
AAA0030HPYN	003103032001	KR 2 16A 38 BQ 2 AP 804	050C00112021	Area Afectada PEMPCHB	N4	N4	Decreto 678 de 1994				
AAA0030HPZE	003103032001	KR 2 16A 38 BQ 2 AP 901	050C00485118	Area Afectada PEMPCHB	N4	N4	Decreto 678 de 1994				
AAA0030KAXS	003104009013	KR 2 12 48	050C00453235	Area Afectada PEMPCHB	N2-T1-G1	N2	Decreto 678 de 1994				
AAA0030KAYN	003104009014	KR 2 12 52	050C00501123	Area Afectada PEMPCHB	N2-T1-G1	N2	Decreto 678 de 1994				
AAA0030OEHK	003107002001	KR 14 10 10 GJ 5	050C01420741	Zona de Influencia PEMPCHB	N4	N4	NO APLICA				
AAA0030OEJZ	003107002001	KR 14 10 10 GJ 6	050C01420742	Zona de Influencia PEMPCHB	N4	N4	NO APLICA				
AAA0030OEKC	003107002001	KR 14 10 10 GJ 7	050C01420743	Zona de Influencia PEMPCHB	N4	N4	NO APLICA				
AAA0030OELF	003107002001	KR 14 10 10 GJ 8	050C01420744	Zona de Influencia PEMPCHB	N4	N4	NO APLICA				
AAA0030OEMR	003107002001	KR 14 10 10 GJ 9	050C01420745	Zona de Influencia PEMPCHB	N4	N4	NO APLICA				
AAA0030OENX	003107002001	KR 14 10 10 GJ 10	050C01420746	Zona de Influencia PEMPCHB	N4	N4	NO APLICA				
AAA0030OEOM	003107002001	KR 14 10 10 GJ 11	050C01420747	Zona de Influencia PEMPCHB	N4	N4	NO APLICA				
AAA0030OEPA	003107002001	KR 14 10 10 GJ 12	050C01420748	Zona de Influencia PEMPCHB	N4	N4	NO APLICA				
AAA0030OERJ	003107002001	KR 14 10 10 GJ 13	050C01420749	Zona de Influencia PEMPCHB	N4	N4	NO APLICA				
AAA0030OESY	003107002001	KR 14 10 10 GJ 14	050C01420750	Zona de Influencia PEMPCHB	N4	N4	NO APLICA				
AAA0030OETD	003107002001	KR 14 10 10 GJ 15	050C01420751	Zona de Influencia PEMPCHB	N4	N4	NO APLICA				
AAA0030OEUH	003107002001	KR 14 10 10 GJ 16	050C01420752	Zona de Influencia PEMPCHB	N4	N4	NO APLICA				
AAA0030OEWV	003107002001	KR 14 10 10 GJ 17	050C01420753	Zona de Influencia PEMPCHB	N4	N4	NO APLICA				
AAA0030OEXS	003107002001	KR 14 10 10 GJ 18	050C01420754	Zona de Influencia PEMPCHB	N4	N4	NO APLICA				
AAA0030OEYN	003107002001	KR 14 10 10 GJ 19	050C01420755	Zona de Influencia PEMPCHB	N4	N4	NO APLICA				
AAA0030OEZE	003107002001	KR 14 10 10 GJ 20	050C01420756	Zona de Influencia PEMPCHB	N4	N4	NO APLICA				
AAA0159UJSK	003107002001	KR 14 10 06 OF 304	050C01492728	Zona de Influencia PEMPCHB	N4	N4	NO APLICA				
AAA0030PWEA	003107021025	CL 11 11 53 LC 222	050C01019404	Zona de Influencia PEMPCHB	N4	N4	Decreto 606 de 2001				
AAA0030PWFT	003107021025	CL 11 11 53 LC 223	050C01019414	Zona de Influencia PEMPCHB	N4	N4	Decreto 606 de 2001				
AAA0030PWHY	003107021025	CL 11 11 53 LC 224	050C01019413	Zona de Influencia PEMPCHB	N4	N4	Decreto 606 de 2001				
AAA0030PWJH	003107021025	CL 11 11 53 LC 225	050C01019412	Zona de Influencia PEMPCHB	N4	N4	Decreto 606 de 2001				
AAA0030PWKL	003107021025	CL 11 11 53 LC 226	050C01019411	Zona de Influencia PEMPCHB	N4	N4	Decreto 606 de 2001				
AAA0030PWLW	003107021025	CL 11 11 53 LC 227	050C01019410	Zona de Influencia PEMPCHB	N4	N4	Decreto 606 de 2001				
AAA0030PWMS	003107021025	CL 11 11 53 LC 228	050C01019409	Zona de Influencia PEMPCHB	N4	N4	Decreto 606 de 2001				
AAA0030PWNN	003107021025	CL 11 11 53 LC 229	050C01019408	Zona de Influencia PEMPCHB	N4	N4	Decreto 606 de 2001				
AAA0030PWQE	003107021025	CL 11 11 53 LC 230	050C01019407	Zona de Influencia PEMPCHB	N4	N4	Decreto 606 de 2001				
AAA0030PWPP	003107021025	CL 11 11 53 LC 231	050C01019406	Zona de Influencia PEMPCHB	N4	N4	Decreto 606 de 2001				
AAA0030PWRU	003107021025	CL 11 11 53 LC 232	050C01019405	Zona de Influencia PEMPCHB	N4	N4	Decreto 606 de 2001				
AAA0030PWSK	003107021025	CL 11 11 53 LC 233	050C01019415	Zona de Influencia PEMPCHB	N4	N4	Decreto 606 de 2001				
AAA0030EJNN	003103004005	CL 20 2A 26 GJ 66	050C00968122	Zona de Influencia PEMPCHB	N4	N4	NO APLICA				
AAA0030EJOE	003103004005	CL 20 2A 26 GJ 67	050C00968123	Zona de Influencia PEMPCHB	N4	N4	NO APLICA				
AAA0030EJPP	003103004005	CL 20 2A 26 GJ 68	050C00968124	Zona de Influencia PEMPCHB	N4	N4	NO APLICA				
AAA0030EJRU	003103004005	CL 20 2A 26 AP 107	050C00968125	Zona de Influencia PEMPCHB	N4	N4	NO APLICA				
AAA0030EJSK	003103004005	CL 20 2A 26 AP 108	050C00968127	Zona de Influencia PEMPCHB	N4	N4	NO APLICA				
AAA0030WKHK	003107031034	CL 7 10 37	050C00797887	Zona de Influencia PEMPCHB	NO APLICA	NO APLICA	NO APLICA				
AAA0030KZXR	003105008017	KR 2 9 56 AP 104	050C00792507	Area Afectada PEMPCHB	N2-T5-G1	N2	Decreto 678 de 1994				
AAA0030KZYX	003105008017	KR 2 9 56 AP 105	050C00792508	Area Afectada PEMPCHB	N2-T5-G1	N2	Decreto 678 de 1994				
AAA0030KZZM	003105008017	KR 2 9 56 AP 106	050C00792509	Area Afectada PEMPCHB	N2-T5-G1	N2	Decreto 678 de 1994				
AAA0030LAAF	003105008017	KR 2 9 56 AP 107	050C00792510	Area Afectada PEMPCHB	N2-T5-G1	N2	Decreto 678 de 1994				
AAA0030LABR	003105008017	KR 2 9 56 AP 108	050C00792511	Area Afectada PEMPCHB	N2-T5-G1	N2	Decreto 678 de 1994				
AAA0030KZFT	003105008010	CL 9 1 96	050C01271870	Area Afectada PEMPCHB	N4	N4	NO APLICA				
AAA0030LACX	003105008017	KR 2 9 56 AP 109	050C00792512	Area Afectada PEMPCHB	N2-T5-G1	N2	Decreto 678 de 1994				
AAA0030LADM	003105008017	KR 2 9 56 AP 110	050C00794400	Area Afectada PEMPCHB	N2-T5-G1	N2	Decreto 678 de 1994				
AAA0030MOZE	003106022006	CL 9 6 25	050C00114270	Area Afectada PEMPCHB	N2-T2-G2	N2	Decreto 678 de 1994				
AAA0030MPAF	003106022007	KR 6 8 93	050C00388157	Area Afectada PEMPCHB	N2-T1-G1	N2	Decreto 678 de 1994				
AAA0030MPCX	003106022009	KR 6 8 67	050C00727097	Area Afectada PEMPCHB	N2-T1-G2	N2	Decreto 678 de 1994				
AAA0030MPDM	003106022010	KR 6 8 49	050C00724516	Area Afectada PEMPCHB	N2-T1-G2	N2	Decreto 678 de 1994				
AAA0030MPEA	003106022011	KR 6 8 21	050C00901939	Area Afectada PEMPCHB	N2-T1-G1	N2	Decreto 678 de 1994				
AAA0178KMWF	003106022012	KR 7 8 30	050C01598581	Area Afectada PEMPCHB	N2-T5-G5	N2	Decreto 678 de 1994				
AAA0030MPHY	003106023001	CL 7 6 70 OF 101	050C00693660	Area Afectada PEMPCHB	N2-T7-G7	N2	Decreto 678 de 1994				
AAA0030MPJH	003106023001	CL 7 6 70 OF 201	050C00693659	Area Afectada PEMPCHB	N2-T7-G7	N2	Decreto 678 de 1994				
AAA0030MPKL	003106023001	CL 7 6 70 OF 301	050C00693658	Area Afectada PEMPCHB	N2-T7-G7	N2	Decreto 678 de 1994				
AAA0030MPLW	003106023001	CL 7 6 70 OF 401	050C00693657	Area Afectada PEMPCHB	N2-T7-G7	N2	Decreto 678 de 1994				
AAA0030MPMS	003106023001	CL 7 6 70 GJ 1	050C00693656	Area Afectada PEMPCHB	N2-T7-G7	N2	Decreto 678 de 1994				
AAA0030MPNN	003106023001	CL 7 6 70 GJ 2	050C00693661	Area Afectada PEMPCHB	N2-T7-G7	N2	Decreto 678 de 1994				
AAA0030MPOE	003106023002	CL 8 6 97	050C00017752	Area Afectada PEMPCHB	N2-T5-G3	N2	Decreto 678 de 1994				
AAA0030MPPP	003106023003	CL 8 6 63	050C00313947	Area Afectada PEMPCHB	N2-T1-G2	N2	Decreto 678 de 1994				
AAA0030UCCN	003107028001	KR 10 9 37 LC 2008	050C01441418	Zona de Influencia PEMPCHB	N4	N4	NO APLICA				
AAA0030UCDE	003107028001	KR 10 9 37 LC 2009	050C01441419	Zona de Influencia PEMPCHB	N4	N4	NO APLICA				
AAA0030UCEP	003107028001	KR 10 9 37 LC 2010	050C01441420	Zona de Influencia PEMPCHB	N4	N4	NO APLICA				
AAA0030UCFZ	003107028001	KR 10 9 37 LC 2011	050C01441421	Zona de Influencia PEMPCHB	N4	N4	NO APLICA				
AAA0030UCHK	003107028001	KR 10 9 37 LC 2012	050C01441422	Zona de Influencia PEMPCHB	N4	N4	NO APLICA				
AAA0030UCJZ	003107028001	KR 10 9 37 LC 2013	050C01441423	Zona de Influencia PEMPCHB	N4	N4	NO APLICA				
AAA0030UCKC	003107028001	KR 10 9 37 LC 2014	050C01441424	Zona de Influencia PEMPCHB	N4	N4	NO APLICA				
AAA0030UCLF	003107028001	KR 10 9 37 LC 2015	050C01441425	Zona de Influencia PEMPCHB	N4	N4	NO APLICA				
AAA0030UCMR	003107028001	KR 10 9 37 LC 2016	050C01441426	Zona de Influencia PEMPCHB	N4	N4	NO APLICA				
AAA0030UCNX	003107028001	KR 10 9 37 LC 2017	050C01441427	Zona de Influencia PEMPCHB	N4	N4	NO APLICA				
AAA0030UCOM	003107028001	KR 10 9 37 LC 2018	050C01441428	Zona de Influencia PEMPCHB	N4	N4	NO APLICA				
AAA0030UCPA	003107028001	KR 10 9 37 LC 2019	050C01441429	Zona de Influencia PEMPCHB	N4	N4	NO APLICA				
AAA0030UCRJ	003107028001	KR 10 9 37 LC 2020	050C01441430	Zona de Influencia PEMPCHB	N4	N4	NO APLICA				
AAA0030UCSY	003107028001	KR 10 9 37 LC 2021	050C01441431	Zona de Influencia PEMPCHB	N4	N4	NO APLICA				
AAA0030UCTD	003107028001	KR 10 9 37 LC 2022	050C01441432	Zona de Influencia PEMPCHB	N4	N4	NO APLICA				
AAA0030UCUH	003107028001	KR 10 9 37 LC 2023	050C01441433	Zona de Influencia PEMPCHB	N4	N4	NO APLICA				
AAA0030UCVW	003107028001	KR 10 9 37 LC 2024	050C01441434	Zona de Influencia PEMPCHB	N4	N4	NO APLICA				
AAA0030UCXS	003107028001	KR 10 9 37 LC 2025	050C01441435	Zona de Influencia PEMPCHB	N4	N4	NO APLICA				
AAA0030UCYN	003107028001	KR 10 9 37 LC 2026	050C01441436	Zona de Influencia PEMPCHB	N4	N4	NO APLICA				
AAA0030UCZE	003107028001	KR 10 9 37 LC 2027	050C01441437	Zona de Influencia PEMPCHB	N4	N4	NO APLICA				
AAA0030UDAF	003107028001	KR 10 9 37 LC 2028	050C01441438	Zona de Influencia PEMPCHB	N4	N4	NO APLICA				
AAA0030UDBR	003107028001	KR 10 9 37 LC 2029	050C01441439	Zona de Influencia PEMPCHB	N4	N4	NO APLICA				

AAA0030UDCX	003107028001	KR 10 9 37 LC 2030	050C01441440	Zona de Influencia PEMPCHB	N4	N4	NO APLICA				
AAA0030UDDM	003107028001	KR 10 9 37 LC 2031	050C01441441	Zona de Influencia PEMPCHB	N4	N4	NO APLICA				
AAA0030UDEA	003107028001	KR 10 9 37 LC 2032	050C01441442	Zona de Influencia PEMPCHB	N4	N4	NO APLICA				
AAA0030UDFT	003107028001	KR 10 9 37 LC 2033	050C01441443	Zona de Influencia PEMPCHB	N4	N4	NO APLICA				
AAA0030UDHY	003107028001	KR 10 9 37 LC 2034	050C01441444	Zona de Influencia PEMPCHB	N4	N4	NO APLICA				
AAA0030UDJH	003107028001	KR 10 9 37 LC 2035	050C01441445	Zona de Influencia PEMPCHB	N4	N4	NO APLICA				
AAA0030UDKL	003107028001	KR 10 9 37 LC 2036	050C01441446	Zona de Influencia PEMPCHB	N4	N4	NO APLICA				
AAA0030JOFT	003104001025	KR 2 12C 23	050C00256619	Area Afectada PEMPCHB	N4	N4	NO APLICA				
AAA0030JOHY	003104001026	KR 2 12C 13	050C00478574	Area Afectada PEMPCHB	N2-T1-G2	N2	Decreto 678 de 1994				
AAA0165UPEP	003104001027	KR 3 12C 78 AP 102	050C01070269	Area Afectada PEMPCHB	N2-T1-G2	N2	Decreto 678 de 1994				
AAA0165UPFZ	003104001027	KR 3 12C 78 AP 201	050C01070270	Area Afectada PEMPCHB	N2-T1-G2	N2	Decreto 678 de 1994				
AAA0165UPHK	003104001027	KR 3 12C 78 AP 202	050C01070271	Area Afectada PEMPCHB	N2-T1-G2	N2	Decreto 678 de 1994				
AAA0165WOYX	003104001027	KR 3 12C 78 AP 301	050C01070272	Area Afectada PEMPCHB	N2-T1-G2	N2	Decreto 678 de 1994				
AAA0165WOZM	003104001027	KR 3 12C 78 AP 302	050C01070273	Area Afectada PEMPCHB	N2-T1-G2	N2	Decreto 678 de 1994				
AAA0165WPAW	003104001027	KR 3 12C 78 AP 401	050C01070274	Area Afectada PEMPCHB	N2-T1-G2	N2	Decreto 678 de 1994				
AAA0165WPBS	003104001027	KR 3 12C 78 AP 402	050C01070268	Area Afectada PEMPCHB	N2-T1-G2	N2	Decreto 678 de 1994				
AAA0030JOJH	003104002001	KR 2 12B 05	050C01308551	Area Afectada PEMPCHB	N2-T7-G7	N2	Decreto 678 de 1994				
AAA0030JOKL	003104002002	CL 12B 2 24	050C00125585	Area Afectada PEMPCHB	N2-T1-G2	N2	Decreto 678 de 1994				
AAA0030JOLW	003104002003	CL 12B 2 32	050C00910499	Area Afectada PEMPCHB	N2-T1-G1	N2	Decreto 678 de 1994				
AAA0030JOMS	003104002004	CL 12B 2 38	050C00000000	Area Afectada PEMPCHB	N2-T1-G1	N2	Decreto 678 de 1994				
AAA0030JONN	003104002005	KR 2A 12B 31	050C00060107	Area Afectada PEMPCHB	N4	N4	NO APLICA				
AAA0030JOOE	003104002006	CL 12B 2 44	050C00266418	Area Afectada PEMPCHB	N2-T1-G1	N2	Decreto 678 de 1994				
AAA0030JOPP	003104002007	CL 12B 2 52	050C01135685	Area Afectada PEMPCHB	N2-T1-G1	N2	Decreto 678 de 1994				
AAA0030JORU	003104002008	CL 12B 2 58	050C00068044	Area Afectada PEMPCHB	N2-T1-G1	N2	Decreto 678 de 1994				
AAA0030JOSK	003104002009	CL 12B 2 68	050C00046943	Area Afectada PEMPCHB	N2-T1-G2	N2	Decreto 678 de 1994				
AAA0030JOTO	003104002010	CL 12B 2 70	050C00159760	Area Afectada PEMPCHB	N2-T1-G2	N2	Decreto 678 de 1994				
AAA0030HJHK	003103047003	KR 4 ESTE 19B 13 AP 304	050C01068672	Area Afectada PEMPCHB	N4	N4	Decreto 678 de 1994				
AAA0030JOUZ	003104002011	CL 12B 2 80	050C00079462	Area Afectada PEMPCHB	N2-T1-G2	N2	Decreto 678 de 1994				
AAA0030JOWF	003104002012	CL 12B 2 94	050C00468675	Area Afectada PEMPCHB	N2-T1-G2	N2	Decreto 678 de 1994				
AAA0030JOZM	003104002015	KR 3 12B 36	050C00668808	Area Afectada PEMPCHB	N2-T1-G2	N2	Decreto 678 de 1994				
AAA0030JPAW	003104002016	KR 3 12B 50	050C00306503	Area Afectada PEMPCHB	N2-T1-G2	N2	Decreto 678 de 1994				
AAA0163TNPP	003105009008	KR 1 ESTE 12 32 IN 1	050C00298260	Area Afectada PEMPCHB	N2-T7-G7	N2	Decreto 678 de 1994				
AAA0137JFCN	003105009009	KR 1 ESTE 12B 20	050C00459024	Area Afectada PEMPCHB	N2-T7-G7	N2	Decreto 678 de 1994				
AAA0030KELF	003105009011	KR 1 ESTE 12B 30	050C00000000	Area Afectada PEMPCHB	NO APLICA	N4	NO APLICA				
AAA0030KEKC	003105009012	KR 2 ESTE 12B 74	050C01627808	Area Afectada PEMPCHB	NO APLICA	N4	NO APLICA				
AAA0030KEMR	003105009013	KR 2 ESTE 12D 20	050C01405915	Area Afectada PEMPCHB	NO APLICA	N4	NO APLICA				
AAA0030RMAF	003107023022	CL 9 11 93	050C00912101	Zona de Influencia PEMPCHB	NO APLICA	NO APLICA	NO APLICA				
AAA0030RMBR	003107023023	CL 9 11 91	050C00912100	Zona de Influencia PEMPCHB	NO APLICA	NO APLICA	NO APLICA				
AAA0030RMCX	003107023024	CL 9 11 89	050C00912099	Zona de Influencia PEMPCHB	NO APLICA	NO APLICA	NO APLICA				
AAA0030RMDM	003107023025	CL 9 11 85	050C00199056	Zona de Influencia PEMPCHB	NO APLICA	NO APLICA	NO APLICA				
AAA0030RMEA	003107023026	CL 9 11 79	050C00115224	Zona de Influencia PEMPCHB	NO APLICA	NO APLICA	NO APLICA				
AAA0030RMFT	003107023027	CL 9 11 75	050C00106149	Zona de Influencia PEMPCHB	NO APLICA	NO APLICA	NO APLICA				
AAA0030RMHY	003107023028	CL 9 11 73	050C00000000	Zona de Influencia PEMPCHB	NO APLICA	NO APLICA	NO APLICA				
AAA0030RMJH	003107023029	CL 9 11 61	050C01082107	Zona de Influencia PEMPCHB	NO APLICA	NO APLICA	NO APLICA				
AAA0030RMKL	003107023030	CL 9 11 55	050C00281212	Zona de Influencia PEMPCHB	NO APLICA	NO APLICA	NO APLICA				
AAA0030SUYN	003107027002	KR 10 10 53 OF 324	050C00184710	Zona de Influencia PEMPCHB	N4	N4	NO APLICA				
AAA0030SUZE	003107027002	KR 10 10 53 OF 325	050C00184711	Zona de Influencia PEMPCHB	N4	N4	NO APLICA				
AAA0030SWAW	003107027002	KR 10 10 53 OF 326	050C00184712	Zona de Influencia PEMPCHB	N4	N4	NO APLICA				
AAA0030SWBS	003107027002	KR 10 10 53 OF 405	050C00184717	Zona de Influencia PEMPCHB	N4	N4	NO APLICA				
AAA0030SWCN	003107027002	KR 10 10 53 OF 406	050C00184718	Zona de Influencia PEMPCHB	N4	N4	NO APLICA				
AAA0030SWDE	003107027002	KR 10 10 53 OF 407	050C00184719	Zona de Influencia PEMPCHB	N4	N4	NO APLICA				
AAA0030SWEP	003107027002	KR 10 10 53 OF 408	050C00184720	Zona de Influencia PEMPCHB	N4	N4	NO APLICA				
AAA0030SWFZ	003107027002	KR 10 10 53 OF 409	050C00184721	Zona de Influencia PEMPCHB	N4	N4	NO APLICA				
AAA0030SWHK	003107027002	KR 10 10 53 OF 410	050C00184722	Zona de Influencia PEMPCHB	N4	N4	NO APLICA				
AAA0030SWJZ	003107027002	KR 10 10 53 OF 411	050C00184723	Zona de Influencia PEMPCHB	N4	N4	NO APLICA				
AAA0030SWKC	003107027002	KR 10 10 53 OF 412	050C00184724	Zona de Influencia PEMPCHB	N4	N4	NO APLICA				
AAA0030SWLF	003107027002	KR 10 10 53 OF 413	050C00184725	Zona de Influencia PEMPCHB	N4	N4	NO APLICA				
AAA0030SWMR	003107027002	KR 10 10 53 OF 414	050C00184726	Zona de Influencia PEMPCHB	N4	N4	NO APLICA				
AAA0030SWNX	003107027002	KR 10 10 53 OF 415	050C00184727	Zona de Influencia PEMPCHB	N4	N4	NO APLICA				
AAA0030SWOM	003107027002	KR 10 10 53 OF 416	050C00184728	Zona de Influencia PEMPCHB	N4	N4	NO APLICA				
AAA0030SWPA	003107027002	KR 10 10 53 OF 417	050C00184729	Zona de Influencia PEMPCHB	N4	N4	NO APLICA				
AAA0030SWRJ	003107027002	KR 10 10 53 OF 418	050C00184730	Zona de Influencia PEMPCHB	N4	N4	NO APLICA				
AAA0030SWSY	003107027002	KR 10 10 53 OF 419	050C00184731	Zona de Influencia PEMPCHB	N4	N4	NO APLICA				
AAA0030SWTD	003107027002	KR 10 10 53 OF 420	050C00184732	Zona de Influencia PEMPCHB	N4	N4	NO APLICA				
AAA0030SWUH	003107027002	KR 10 10 53 OF 421	050C00184733	Zona de Influencia PEMPCHB	N4	N4	NO APLICA				
AAA0030SWWW	003107027002	KR 10 10 53 OF 422	050C00184734	Zona de Influencia PEMPCHB	N4	N4	NO APLICA				
AAA0030EYAW	003103015004	KR 2A 18A 06 AP 902	050C00656698	Area Afectada PEMPCHB	N2-T6-G5	N2	Decreto 678 de 1994				
AAA0030EYBS	003103015004	KR 2A 18A 06 AP 1001	050C00084678	Area Afectada PEMPCHB	N2-T6-G5	N2	Decreto 678 de 1994				
AAA0030EYCN	003103015004	KR 2A 18A 06 AP 1101	050C00872607	Area Afectada PEMPCHB	N2-T6-G5	N2	Decreto 678 de 1994				
AAA0030EYDE	003103015004	KR 2A 18A 06 AP 1102	050C00872609	Area Afectada PEMPCHB	N2-T6-G5	N2	Decreto 678 de 1994				
AAA0030EYEP	003103015004	KR 2A 18A 06 AP 1201	050C00128292	Area Afectada PEMPCHB	N2-T6-G5	N2	Decreto 678 de 1994				
AAA0030EYFZ	003103015004	KR 2A 18A 06 AP 1301	050C01361602	Area Afectada PEMPCHB	N2-T6-G5	N2	Decreto 678 de 1994				
AAA0030EYHK	003103015005	KR 2A 18A 30	050C00035667	Area Afectada PEMPCHB	N4	N4	NO APLICA				
AAA0030EYJZ	003103015006	KR 2A 18A 42 LC	050C00831515	Area Afectada PEMPCHB	N2-T5-G4	N2	Decreto 678 de 1994				
AAA0030EYKC	003103015006	KR 2A 18A 38 LC	050C00013773	Area Afectada PEMPCHB	N2-T5-G4	N2	Decreto 678 de 1994				
AAA0030EYLF	003103015006	KR 2A 18A 40 IN 101	050C00013774	Area Afectada PEMPCHB	N2-T5-G4	N2	Decreto 678 de 1994				
AAA0030EYMR	003103015006	KR 2A 18A 40 IN 102	050C00863512	Area Afectada PEMPCHB	N2-T5-G4	N2	Decreto 678 de 1994				
AAA0030EWFZ	003103013017	KR 1 22 37	050C00240950	Zona de Influencia PEMPCHB	N4	N4	NO APLICA				
AAA0030EYNX	003103015006	KR 2A 18A 40 IN 103	050C00831512	Area Afectada PEMPCHB	N2-T5-G4	N2	Decreto 678 de 1994				
AAA0030EYOM	003103015006	KR 2A 18A 40 IN 104	050C00013777	Area Afectada PEMPCHB	N2-T5-G4	N2	Decreto 678 de 1994				
AAA0030HNTD	003103032001	KR 2 16A 38 BQ 1 AP 1602	050C00111099	Area Afectada PEMPCHB	N4	N4	Decreto 678 de 1994				
AAA0030HNUH	003103032001	KR 2 16A 38 BQ 1 AP 1603	050C00159294	Area Afectada PEMPCHB	N4	N4	Decreto 678 de 1994				
AAA0030HNWW	003103032001	KR 2 16A 38 BQ 1 AP 1604	050C00417533	Area Afectada PEMPCHB	N4	N4	Decreto 678 de 1994				
AAA0030HNXS	003103032001	KR 2 16A 38 BQ 1 AP 1701	050C00148747	Area Afectada PEMPCHB	N4	N4	Decreto 678 de 1994				
AAA0030HNYN	003103032001	KR 2 16A 38 BQ 1 AP 1702	050C01141058	Area Afectada PEMPCHB	N4	N4	Decreto 678 de 1994				
AAA0030HNZE	003103032001	KR 2 16A 38 BQ 1 AP 1703	050C00113103	Area Afectada PEMPCHB	N4	N4	Decreto 678 de 1994				
AAA0030HOAF	003103032001	KR 2 16A 38 BQ 1 AP 1704	050C01203107	Area Afectada PEMPCHB	N4	N4	Decreto 678 de 1994				
AAA0030HOBR	003103032001	KR 2 16A 38 BQ 1 AP 1801	050C01324202	Area Afectada PEMPCHB	N4	N4	Decreto 678 de 1994				
AAA0030HOCX	003103032001	KR 2 16A 38 BQ 1 AP 1802	050C00501094	Area Afectada PEMPCHB	N4	N4	Decreto 678 de 1994				
AAA0030HODM	003103032001	KR 2 16A 38 BQ 1 AP 1803	050C00007810	Area Afectada PEMPCHB	N4	N4	Decreto 678 de 1994				
AAA0030HOEA	003103032001	KR 2 16A 38 BQ 1 AP 1804	050C00076268	Area Afectada PEMPCHB	N4	N4	Decreto 678 de 1994				
AAA0030HOFT	003103032001	KR 2 16A 38 BQ 1 AP 1901	050C00057933	Area Afectada PEMPCHB	N4	N4	Decreto 678 de 1994				
AAA0030HOHY	003103032001	KR 2 16A 38 BQ 1 AP 1902	050C00110557	Area Afectada PEMPCHB	N4	N4	Decreto 678 de 1994				
AAA0030HOJH	003103032001	KR 2 16A 38 BQ 1 AP 1903	050C00239283	Area Afectada PEMPCHB	N4	N4	Decreto 678 de 1994				
AAA0030HOKL	003103032001	KR 2 16A 38 BQ 1 AP 1904	050C00011611	Area Afectada PEMPCHB	N4	N4	Decreto 678 de 1994				
AAA0030NFEP	003106033007	CL 7 4 50 AP 203	050C00285900	Area Afectada PEMPCHB	N4	N4	NO APLICA				
AAA0030NFFZ	003106033007	CL 7 4 50 AP 301	050C00285901	Area Afectada PEMPCHB	N4	N4	NO APLICA				
AAA0030NFHK	003106033007	CL 7 4 50 AP 302	050C00285902	Area Afectada PEMPCHB	N4	N4	NO APLICA				
AAA0030NFJZ	003106033007	CL 7 4 50 AP 303	050C00285903	Area Afectada PEMPCHB	N4	N4	NO APLICA				
AAA0030NHSY	003106035001	CL 10 3 02	050C00703837	Area Afectada PEMPCHB	N1-T7-G1	N1	reto 678 de 1994. Resoluci ├¦n 1640 de 24-XI-2004				
AAA0030NHUH	003106035003	CL 10 3 56	050C00297142	Area Afectada PEMPCHB	N2-T1-G1	N2	Decreto 678 de 1994				
AAA0030NHWW	003106035004	CL 10 3 68	050C00610643	Area Afectada PEMPCHB	N2-T2-G1	N2	Decreto 678 de 1994				
AAA0030NHYN	003106035005	CL 10 3 76	050C00194515	Area Afectada PEMPCHB	N2-T1-G1	N2	Decreto 678 de 1994				
AAA0030NHZE	003106035006	CL 10 3 84	050C00637188	Area Afectada PEMPCHB	N2-T5-G4	N2	Decreto 678 de 1994				
AAA0030NJAW	003106035007	KR 4 10 02	050C00546720	Area Afectada PEMPCHB	N1-T1-G1	N1	reto 678 de 1994. Resoluci ├¦n 1640 de 24-XI-2004				
AAA0030NJBS	003106035008	KR 4 10 32	050C01344018	Area Afectada PEMPCHB	N2-T1-G2	N2	Decreto 678 de 1994				
AAA0030NJCN	003106035009	KR 4 10 40	050C00182284	Area Afectada PEMPCHB	N2-T1-G1	N2	Decreto 678 de 1994				
AAA0030NJDE	003106035010	KR 4 10 54	050C00901611	Area Afectada PEMPCHB	N2-T1-G1	N2	Decreto 678 de 1994				
AAA0030NJEP	003106035011	KR 4 10 74	050C01440539	Area Afectada PEMPCHB	N2-T1-G1	N2	Decreto 678 de 1994				
AAA0030NJFZ	003106035012	KR 4 10 84	050C00469946	Area Afectada PEMPCHB	N2-T1-G1	N2	Decreto 678 de 1994				
AAA0030NJHK	003106035013	CL 11 3 89	050C01461591	Area Afectada PEMPCHB	N2-T1-G1	N2	Decreto 678 de 1994				
AAA0030NJJZ	003106035014	CL 11 3 83	050C00475210	Area Afectada PEMPCHB	N2-T1-G1	N2	Decreto 678 de 1994				
AAA0030NJKC	003106035015	CL 11 3 73	050C00324772	Area Afectada PEMPCHB	N2-T5-G4	N2	Decreto 678 de 1994				
AAA0030NJLF	003106035016	CL 11 3 57 LC 1	050C00341986	Area Afectada PEMPCHB	N4	N4	NO APLICA				
AAA0030NJMR	003106035016	CL 11 3 59 LC 2	050C00364496	Area Afectada PEMPCHB	N4	N4	NO APLICA				
AAA0030NJNX	003106035016	CL 11 3 51 AP 201	050C00039764	Area Afectada PEMPCHB	N4	N4	NO APLICA				
AAA0030NJOM	003106035016	CL 11 3 51 AP 202	050C00662560	Area Afectada PEMPCHB	N4	N4	NO APLICA				
AAA0030NJPA	003106035016	CL 11 3 51 AP 203	050C00475458	Area Afectada PEMPCHB	N4	N4	NO APLICA				
AAA0030NJRJ	003106035016	CL 11 3 51 AP 301	050C00433869	Area Afectada PEMPCHB	N4	N4	NO APLICA				
AAA0030NJSY	003106035016	CL 11 3 51 AP 302	050C00677718	Area Afectada PEMPCHB	N4	N4	NO APLICA				
AAA0030NJTD	003106035016	CL 11 3 51 AP 303	050C00115400	Area Afectada PEMPCHB	N4	N4	NO APLICA				
AAA0030NJUH	003106035016	CL 11 3 51 AP 401	050C00983020	Area Afectada PEMPCHB	N4	N4	NO APLICA				
AAA0030NJWW	003106035016	CL 11 3 51 AP 402	050C00369877	Area Afectada PEMPCHB	N4	N4	NO APLICA				
AAA0030NJXS	003106035016	CL 11 3 51 AP 403	050C01264268	Area Afectada PEMPCHB	N4	N4	NO APLICA				
AAA0154KFOM	003106033004	CL 7 4 42 GJ 4	050C01492705	Area Afectada PEMPCHB	N2-T1-G1	N2	Decreto 678 de 1994				
AAA0030OWXS	003107028009	KR 11 10 88 LC 213	050C01186952	Zona de Influencia PEMPCHB	N4	N4	NO APLICA				
AAA0030UOFZ	003107028001	KR 10 9 37 LC 2231	050C01441641	Zona de Influencia PEMPCHB	N4	N4	NO APLICA				
AAA0030UOHK	003107028001	KR 10 9 37 LC 2232	050C01441642	Zona de Influencia PEMPCHB	N4	N4	NO APLICA				
AAA0030UOJZ	003107028001	KR 10 9 37 LC 2233	050C01441643	Zona de Influencia PEMPCHB	N4	N4	NO APLICA				
AAA0030UOKC	003107028001	KR 10 9 37 LC 2234	050C01441644	Zona de Influencia PEMPCHB	N4	N4	NO APLICA				
AAA0030UOLF	003107028001	KR 10 9 37 LC 2235	050C01441645	Zona de Influencia PEMPCHB	N4	N4	NO APLICA				
AAA0030UOMR	003107028001	KR 10 9 37 LC 2236	050C01441646	Zona de Influencia PEMPCHB	N4	N4	NO APLICA				
AAA0030UONX	003107028001	KR 10 9 37 LC 2237	050C01441647	Zona de Influencia PEMPCHB	N4	N4	NO APLICA				
AAA0030UOOM	003107028001	KR 10 9 37 LC 2238	050C01441648	Zona de Influencia PEMPCHB	N4	N4	NO APLICA				
AAA0030UOPA	003107028001	KR 10 9 37 LC 2239	050C01441649	Zona de Influencia PEMPCHB	N4	N4	NO APLICA				
AAA0030UORJ	003107028001	KR 10 9 37 LC 2240	050C01441650	Zona de Influencia PEMPCHB	N4	N4	NO APLICA				
AAA0030UOSY	003107028001	KR 10 9 37 LC 2241	050C01441651	Zona de Influencia PEMPCHB	N4	N4	NO APLICA				
AAA0030UOTD	003107028001	KR 10 9 37 LC 2242	050C01441652	Zona de Influencia PEMPCHB	N4	N4	NO APLICA				
AAA0030UOUH	003107028001	KR 10 9 37 LC 2243	050C01441653	Zona de Influencia PEMPCHB	N4	N4	NO APLICA				
AAA0030UOWW	003107028001	KR 10 9 37 LC 2244	050C01441654	Zona de Influencia PEMPCHB	N4	N4	NO APLICA				
AAA0030UOXS	003107028001	KR 10 9 37 LC 2245	050C01441655	Zona de Influencia PEMPCHB	N4	N4	NO APLICA				
AAA0030UOYN	003107028001	KR 10 9 37 LC 2246	050C01441656	Zona de Influencia PEMPCHB	N4	N4	NO APLICA				
AAA0030UOZE	003107028001	KR 10 9 37 LC 2247	050C01441657	Zona de Influencia PEMPCHB	N4	N4	NO APLICA				
AAA0030UPAF	003107028001	KR 10 9 37 LC 2248	050C01441658	Zona de Influencia PEMPCHB	N4	N4	NO APLICA				
AAA0030UPBR	003107028001	KR 10 9 37 LC 2249	050C01441659	Zona de Influencia PEMPCHB	N4	N4	NO APLICA				
AAA0030UPCX	003107028001	KR 10 9 37 LC 2250	050C01441660	Zona de Influencia PEMPCHB	N4	N4	NO APLICA				
AAA0030UPDM	003107028001	KR 10 9 37 LC 2251	050C01441661	Zona de Influencia PEMPCHB	N4	N4	NO APLICA				
AAA0030UPEA	003107028001	KR 10 9 37 LC 2252	050C01441662	Zona de Influencia PEMPCHB	N4	N4	NO APLICA				
AAA0030UPFT	003107028001	KR 10 9 37 LC 2253	050C01441663	Zona de Influencia PEMPCHB	N4	N4	NO APLICA				
AAA0030UPHY	003107028001	KR 10 9 37 LC 2254	050C01441664	Zona de Influencia PEMPCHB	N4	N4	NO APLICA				
AAA0030UPJH	003107028001	KR 10 9 37 LC 2255	050C01441665	Zona de Influencia PEMPCHB	N4	N4	NO APLICA				
AAA0030UPKL	003107028001	KR 10 9 37 LC 2256	050C01441666	Zona de Influencia PEMPCHB	N4	N4	NO APLICA				
AAA0030UPLW	003107028001	KR 10 9 37 LC 2257	050C01441667	Zona de Influencia PEMPCHB	N4	N4	NO APLICA				
AAA0030KAZE	003104009015	KR 2 12 66	050C00039697	Area Afectada PEMPCHB	N2-T1-G1	N2	Decreto 678 de 1994				
AAA0030KBAF	003104009016	KR 2 12 80	050C00310894	Area Afectada PEMPCHB	N4	N4	NO APLICA				
AAA0030KBBR	003104009017	KR 2 12 84	050C00515015	Area Afectada PEMPCHB	N4	N4	NO APLICA				
AAA0030KBCX	003104009018	CL 12B 1 57	050C00515014	Area Afectada PEMPCHB	N2-T1-G1	N2	Decreto 678 de 1994				
AAA0030KBDM	003104009019	CL 12B 1 47	050C00259608	Area Afectada PEMPCHB	N2-T2-G4	N2	Decreto 678 de 1994				
AAA0030KBEA	003104009020	CL 12B 1 41	050C00143495	Area Afectada PEMPCHB	N2-T2-G4	N2	Decreto 678 de 1994				
AAA0030KBFT	003104009021	CL 12B 1 37	050C00144672	Area Afectada PEMPCHB	N2-T1-G1	N2	Decreto 678 de 1994				
AAA0154KHNX	003104009025	CL 12B 1 05 AP 101	050C01437744	Area Afectada PEMPCHB	N2-T1-G2	N2	Decreto 678 de 1994				
AAA0154KHOM	003104009025	KR 1 12 67 AP 102	050C01437745	Area Afectada PEMPCHB	N2-T1-G2	N2	Decreto 678 de 1994				
AAA0030KBOE	003104009028	KR 1 12 53	050C00526311	Area Afectada PEMPCHB	N2-T1-G1	N2	Decreto 678 de 1994				
AAA0030KBPP	003104009029	KR 1 12 45	050C00293459	Area Afectada PEMPCHB	N2-T1-G1	N2	Decreto 678 de 1994				
AAA0030KBRU	003104009030	KR 1 12 41	050C00436946	Area Afectada PEMPCHB	N4	N4	NO APLICA				
AAA0030KBSK	003104009031	KR 1 12 35	050C01472548	Area Afectada PEMPCHB	N4	N4	NO APLICA				
AAA0030KBTO	003104009032	KR 1 12 27	050C00793363	Area Afectada PEMPCHB	N4	N4	NO APLICA				
AAA0030KBUZ	003104009033	KR 1 12 23	050C00269491	Area Afectada PEMPCHB	N4	N4	NO APLICA				
AAA0030KBWF	003104009034	KR 1 12 21	050C00204537	Area Afectada PEMPCHB	N2-T2-G2	N2	Decreto 678 de 1994				
AAA0170DLNN	003104009035	CL 12B 1 23 AP 101	050C01570172	Area Afectada PEMPCHB	N2-T7-G7	N2	Decreto 678 de 1994				
AAA0170DLOE	003104009035	CL 12B 1 23 AP 102	050C01570173	Area Afectada PEMPCHB	N2-T7-G7	N2	Decreto 678 de 1994				
AAA0170DLPP	003104009035	CL 12B 1 23 AP 103	050C01570174	Area Afectada PEMPCHB	N2-T7-G7	N2	Decreto 678 de 1994				
AAA0170DLRU	003104009035	CL 12B 1 23 AP 104	050C01570175	Area Afectada PEMPCHB	N2-T7-G7	N2	Decreto 678 de 1994				
AAA0170DLSK	003104009035	CL 12B 1 23 AP 105	050C01570176	Area Afectada PEMPCHB	N2-T7-G7	N2	Decreto 678 de 1994				
AAA0170DLTO	003104009035	CL 12B 1 23 AP 106	050C01570177	Area Afectada PEMPCHB	N2-T7-G7	N2	Decreto 678 de 1994				
AAA0170DLUZ	003104009035	CL 12B 1 23 AP 107	050C01570178	Area Afectada PEMPCHB	N2-T7-G7	N2	Decreto 678 de 1994				
AAA0170DLWF	003104009035	CL 12B 1 23 AP 108	050C01570179	Area Afectada PEMPCHB	N2-T7-G7	N2	Decreto 678 de 1994				
AAA0170DLXR	003104009035	CL 12B 1 23 AP 109	050C01570180	Area Afectada PEMPCHB	N2-T7-G7	N2	Decreto 678 de 1994				
AAA0170DLYX	003104009035	CL 12B 1 23 AP 110	050C01570181	Area Afectada PEMPCHB	N2-T7-G7	N2	Decreto 678 de 1994				
AAA0170DLZM	003104009035	CL 12B 1 23 AP 111	050C01570182	Area Afectada PEMPCHB	N2-T7-G7	N2	Decreto 678 de 1994				

AAA0170DMAW	003104009035	CL 12B 1 23 AP 112	050C01570183	Area Afectada PEMPCHB	N2-T7-G7	N2	Decreto 678 de 1994			
AAA0170DMBS	003104009035	CL 12B 1 23 AP 113	050C01570184	Area Afectada PEMPCHB	N2-T7-G7	N2	Decreto 678 de 1994			
AAA0170DMCN	003104009035	CL 12B 1 23 AP 301	050C01570185	Area Afectada PEMPCHB	N2-T7-G7	N2	Decreto 678 de 1994			
AAA0030PWTO	003107021025	CL 11 11 53 LC 234	050C01019416	Zona de Influencia PEMPCHB	N4	N4	Decreto 606 de 2001			
AAA0030PWUZ	003107021025	CL 11 11 53 LC 235	050C01019417	Zona de Influencia PEMPCHB	N4	N4	Decreto 606 de 2001			
AAA0030PWWF	003107021025	CL 11 11 53 LC 236	050C01019418	Zona de Influencia PEMPCHB	N4	N4	Decreto 606 de 2001			
AAA0030PWXR	003107021025	CL 11 11 53 LC 237	050C01019419	Zona de Influencia PEMPCHB	N4	N4	Decreto 606 de 2001			
AAA0030PWYX	003107021025	CL 11 11 53 LC 238	050C01019420	Zona de Influencia PEMPCHB	N4	N4	Decreto 606 de 2001			
AAA0030PWZM	003107021025	CL 11 11 53 LC 239	050C01019421	Zona de Influencia PEMPCHB	N4	N4	Decreto 606 de 2001			
AAA0030PXAW	003107021025	CL 11 11 53 LC 240	050C01019422	Zona de Influencia PEMPCHB	N4	N4	Decreto 606 de 2001			
AAA0030PXBS	003107021025	CL 11 11 53 LC 241	050C01019423	Zona de Influencia PEMPCHB	N4	N4	Decreto 606 de 2001			
AAA0030PXCN	003107021025	CL 11 11 53 LC 242	050C01019424	Zona de Influencia PEMPCHB	N4	N4	Decreto 606 de 2001			
AAA0030PXDE	003107021025	CL 11 11 53 LC 243	050C01019425	Zona de Influencia PEMPCHB	N4	N4	Decreto 606 de 2001			
AAA0030PXEP	003107021025	CL 11 11 53 LC 244	050C01019426	Zona de Influencia PEMPCHB	N4	N4	Decreto 606 de 2001			
AAA0030PXFZ	003107021025	CL 11 11 53 LC 245	050C01019427	Zona de Influencia PEMPCHB	N4	N4	Decreto 606 de 2001			
AAA0030PXHK	003107021025	CL 11 11 53 LC 246	050C01019428	Zona de Influencia PEMPCHB	N4	N4	Decreto 606 de 2001			
AAA0030PXJZ	003107021025	CL 11 11 53 LC 247	050C01019429	Zona de Influencia PEMPCHB	N4	N4	Decreto 606 de 2001			
AAA0030PXKC	003107021025	CL 11 11 53 LC 248	050C01019430	Zona de Influencia PEMPCHB	N4	N4	Decreto 606 de 2001			
AAA0030PXLF	003107021025	CL 11 11 53 LC 249	050C01019431	Zona de Influencia PEMPCHB	N4	N4	Decreto 606 de 2001			
AAA0030PXMR	003107021025	CL 11 11 53 LC 250	050C01019432	Zona de Influencia PEMPCHB	N4	N4	Decreto 606 de 2001			
AAA0030PXNX	003107021025	CL 11 11 53 LC 251	050C01019433	Zona de Influencia PEMPCHB	N4	N4	Decreto 606 de 2001			
AAA0030PXOM	003107021025	CL 11 11 53 LC 252	050C01019434	Zona de Influencia PEMPCHB	N4	N4	Decreto 606 de 2001			
AAA0030PXPA	003107021025	CL 11 11 53 LC 253	050C01019435	Zona de Influencia PEMPCHB	N4	N4	Decreto 606 de 2001			
AAA0030PXRJ	003107021025	CL 11 11 53 LC 254	050C01019436	Zona de Influencia PEMPCHB	N4	N4	Decreto 606 de 2001			
AAA0030PXSY	003107021025	CL 11 11 53 LC 255	050C01019437	Zona de Influencia PEMPCHB	N4	N4	Decreto 606 de 2001			
AAA0030PXTD	003107021025	CL 11 11 53 LC 256	050C01019438	Zona de Influencia PEMPCHB	N4	N4	Decreto 606 de 2001			
AAA0030PXUH	003107021025	CL 11 11 53 LC 257	050C01019439	Zona de Influencia PEMPCHB	N4	N4	Decreto 606 de 2001			
AAA0030PXWW	003107021025	CL 11 11 53 LC 258	050C01019440	Zona de Influencia PEMPCHB	N4	N4	Decreto 606 de 2001			
AAA0030PXXS	003107021025	CL 11 11 53 LC 259	050C01019441	Zona de Influencia PEMPCHB	N4	N4	Decreto 606 de 2001			
AAA0030PXYN	003107021025	CL 11 11 53 LC 260	050C01019442	Zona de Influencia PEMPCHB	N4	N4	Decreto 606 de 2001			
AAA0030PXZE	003107021025	CL 11 11 53 LC 261	050C01019443	Zona de Influencia PEMPCHB	N4	N4	Decreto 606 de 2001			
AAA0030PYAF	003107021025	CL 11 11 53 LC 262	050C01019444	Zona de Influencia PEMPCHB	N4	N4	Decreto 606 de 2001			
AAA0030PYBR	003107021025	CL 11 11 53 LC 263	050C01019445	Zona de Influencia PEMPCHB	N4	N4	Decreto 606 de 2001			
AAA0030EJTO	003103004005	CL 20 2A 26 AP 109	050C00968128	Zona de Influencia PEMPCHB	N4	N4	NO APLICA			
AAA0030EJUZ	003103004005	CL 20 2A 26 AP 110	050C00968129	Zona de Influencia PEMPCHB	N4	N4	NO APLICA			
AAA0030EJWF	003103004005	CL 20 2A 26 AP 117	050C00968130	Zona de Influencia PEMPCHB	N4	N4	NO APLICA			
AAA0030EJXR	003103004005	CL 20 2A 26 AP 118	050C00968131	Zona de Influencia PEMPCHB	N4	N4	NO APLICA			
AAA0030EJYX	003103004005	CL 20 2A 26 AP 119	050C00968132	Zona de Influencia PEMPCHB	N4	N4	NO APLICA			
AAA0030EJZM	003103004005	CL 20 2A 26 AP 207	050C00968162	Zona de Influencia PEMPCHB	N4	N4	NO APLICA			
AAA0030EKAW	003103004005	CL 20 2A 26 AP 208	050C00968133	Zona de Influencia PEMPCHB	N4	N4	NO APLICA			
AAA0030EKBS	003103004005	CL 20 2A 26 AP 209	050C00968134	Zona de Influencia PEMPCHB	N4	N4	NO APLICA			
AAA0030EKCN	003103004005	CL 20 2A 26 AP 210	050C00968135	Zona de Influencia PEMPCHB	N4	N4	NO APLICA			
AAA0030EKDE	003103004005	CL 20 2A 26 AP 217	050C00968136	Zona de Influencia PEMPCHB	N4	N4	NO APLICA			
AAA0030EKEP	003103004005	CL 20 2A 26 AP 218	050C00968137	Zona de Influencia PEMPCHB	N4	N4	NO APLICA			
AAA0030EKFZ	003103004005	CL 20 2A 26 AP 219	050C00968138	Zona de Influencia PEMPCHB	N4	N4	NO APLICA			
AAA0030EKHK	003103004005	CL 20 2A 26 AP 307	050C00968139	Zona de Influencia PEMPCHB	N4	N4	NO APLICA			
AAA0030EKJZ	003103004005	CL 20 2A 26 AP 308	050C00968140	Zona de Influencia PEMPCHB	N4	N4	NO APLICA			
AAA0030EKKC	003103004005	CL 20 2A 26 AP 309	050C00968141	Zona de Influencia PEMPCHB	N4	N4	NO APLICA			
AAA0030EKLF	003103004005	CL 20 2A 26 AP 310	050C00968142	Zona de Influencia PEMPCHB	N4	N4	NO APLICA			
AAA0030EKMR	003103004005	CL 20 2A 26 AP 317	050C00968143	Zona de Influencia PEMPCHB	N4	N4	NO APLICA			
AAA0030EKNX	003103004005	CL 20 2A 26 AP 318	050C00968144	Zona de Influencia PEMPCHB	N4	N4	NO APLICA			
AAA0030EKOM	003103004005	CL 20 2A 26 AP 319	050C00968145	Zona de Influencia PEMPCHB	N4	N4	NO APLICA			
AAA0030EKPA	003103004005	CL 20 2A 26 AP 407	050C00968146	Zona de Influencia PEMPCHB	N4	N4	NO APLICA			
AAA0030EKRJ	003103004005	CL 20 2A 26 AP 408	050C00968147	Zona de Influencia PEMPCHB	N4	N4	NO APLICA			
AAA0030EKSY	003103004005	CL 20 2A 26 AP 409	050C00968148	Zona de Influencia PEMPCHB	N4	N4	NO APLICA			
AAA0030EKTD	003103004005	CL 20 2A 26 AP 410	050C00968149	Zona de Influencia PEMPCHB	N4	N4	NO APLICA			
AAA0030EKUH	003103004005	CL 20 2A 26 AP 417	050C00968150	Zona de Influencia PEMPCHB	N4	N4	NO APLICA			
AAA0030EKWW	003103004005	CL 20 2A 26 AP 418	050C00968151	Zona de Influencia PEMPCHB	N4	N4	NO APLICA			
AAA0030MPXR	003106024002	KR 6 6D 35	050C00274967	Area Afectada PEMPCHB	N1-T7-G6	N1	Resoluci├│n 1773 de 2007. Decreto 678 de 1994			
AAA0030MPZM	003106024003	KR 6 6C 61	050C00697113	Area Afectada PEMPCHB	N1-T7-G6	N1	Resoluci├│n 1773 de 2007. Decreto 678 de 1994			
AAA0030MRBR	003106024004	CL 6C BIS 6 58	050C00362762	Area Afectada PEMPCHB	N1-T7-G6	N1	Decreto 606 de 2001			
AAA0030MRDM	003106024005	KR 7 6C 10	050C00362763	Area Afectada PEMPCHB	N2-T1-G1	N2	Decreto 606 de 2001			
AAA0030MRFT	003106024006	KR 7 6C 22	050C00207576	Area Afectada PEMPCHB	N2-T1-G1	N2	Decreto 678 de 1994			
AAA0030MRJH	003106024007	KR 7 6C 26	050C00582365	Area Afectada PEMPCHB	N2-T1-G1	N2	Decreto 678 de 1994			
AAA0163BAOM	003106024009	KR 6 6C 93	050C01196767	Area Afectada PEMPCHB	N1-T7-G6	N1	Resoluci├│n 1773 de 2007			
AAA01622ZXAW	003106024010	KR 6 6D 45	050C01196796	Area Afectada PEMPCHB	N1-T7-G6	N1	Resoluci├│n 1773 de 2007. Decreto 678 de 1994			
AAA0030MSLF	003106025001	KR 5 10 03	050C00568840	Area Afectada PEMPCHB	N1-T1-G1	N1	Decreto 1535 de 20-VI-1984. Decreto 678 de 1994.			
AAA0030MSNX	003106025003	KR 6 10 08	050C00198486	Area Afectada PEMPCHB	N2-T1-G1	N2	Decreto 678 de 1994			
AAA0030MSOM	003106025004	KR 6 10 56 LC	050C00629169	Area Afectada PEMPCHB	N2-T5-G5	N2	Decreto 678 de 1994			
AAA0030MSPA	003106025004	KR 6 10 44 LC	050C00118700	Area Afectada PEMPCHB	N2-T5-G5	N2	Decreto 678 de 1994			
AAA0030MSRJ	003106025004	KR 6 10 40 LC	050C00118701	Area Afectada PEMPCHB	N2-T5-G5	N2	Decreto 678 de 1994			
AAA0030MSSY	003106025004	KR 6 10 24 LC	050C00118702	Area Afectada PEMPCHB	N2-T5-G5	N2	Decreto 678 de 1994			
AAA0030MSTD	003106025004	KR 6 10 42 OF 201	050C00118703	Area Afectada PEMPCHB	N2-T5-G5	N2	Decreto 678 de 1994			
AAA0030MSUH	003106025004	KR 6 10 42 OF 202	050C00118704	Area Afectada PEMPCHB	N2-T5-G5	N2	Decreto 678 de 1994			
AAA0030MSWW	003106025004	KR 6 10 42 OF 203	050C00118705	Area Afectada PEMPCHB	N2-T5-G5	N2	Decreto 678 de 1994			
AAA0030MSXS	003106025004	KR 6 10 42 OF 204	050C00118706	Area Afectada PEMPCHB	N2-T5-G5	N2	Decreto 678 de 1994			
AAA0030MSYN	003106025004	KR 6 10 42 OF 205	050C00118707	Area Afectada PEMPCHB	N2-T5-G5	N2	Decreto 678 de 1994			
AAA0153SUJZ	003105009015	KR 1 ESTE 12B 10	050C01446997	Area Afectada PEMPCHB	N2-T7-G7	N2	Decreto 678 de 1994			
AAA0153TLYN	003105009016	KR 1 ESTE 12 08 IN 1	050C00459022	Area Afectada PEMPCHB	N2-T7-G7	N2	Decreto 678 de 1994			
AAA0153TMCX	003105009017	KR 2 ESTE 12B 74 IN 1	050C00862163	Area Afectada PEMPCHB	N4	N4	NO APLICA			
AAA0030LBDE	003105009018	CL 11 1 04 ESTE	050C00000000	Area Afectada PEMPCHB	N2-T7-G7	N2	Decreto 678 de 1994			
AAA030JKFT	003105009099	KR 2 ESTE 12D 20 IN 1	050C00000000	Area Afectada PEMPCHB	N4	N4	NO APLICA			
AAA0030LBFZ	003105010001	CL 10B 4 78 ESTE	050C01616780	Area Afectada PEMPCHB	N4	N4	NO APLICA			
AAA0030LBHK	003105010002	CL 10B 4 68 ESTE	050C01617401	Area Afectada PEMPCHB	N4	N4	NO APLICA			
AAA0204DERJ	003105010002	CL 10B 4 68 ESTE MJ	050C00000000	Area Afectada PEMPCHB	N4	N4	NO APLICA			
AAA0030LBJZ	003105010003	CL 10B 4 58 ESTE	050C00957429	Area Afectada PEMPCHB	N4	N4	NO APLICA			
AAA0030LBKC	003105010005	CL 10B 4 20 ESTE	050C00463022	Area Afectada PEMPCHB	N4	N4	NO APLICA			
AAA0030LBLF	003105010006	CL 10B 4 18 ESTE	050C00367728	Area Afectada PEMPCHB	N4	N4	NO APLICA			
AAA0030LBMR	003105010007	KR 4 ESTE 10B 20	050C01291079	Area Afectada PEMPCHB	N4	N4	Decreto 678 de 1994			
AAA0030LBNX	003105010008	KR 4 ESTE 10B 28	050C00135352	Area Afectada PEMPCHB	N4	N4	NO APLICA			
AAA0030LBOM	003105010009	CL 11 4 15 ESTE	050C00554228	Area Afectada PEMPCHB	N2-T1-G2	N2	Decreto 678 de 1994			
AAA0030LBPA	003105010010	CL 11 4 19 ESTE	050C00563637	Area Afectada PEMPCHB	N2-T1-G2	N2	Decreto 678 de 1994			
AAA0030LBRJ	003105010011	CL 11 4 29 ESTE	050C00407188	Area Afectada PEMPCHB	N4	N4	NO APLICA			
AAA0030LBUH	003105010014	KR 4A ESTE 11 02 IN 1	050C01502745	Area Afectada PEMPCHB	N4	N4	NO APLICA			
AAA0030LBWW	003105010015	KR 4A ESTE 11 02 IN 3	050C00000000	Area Afectada PEMPCHB	N4	N4	NO APLICA			
AAA0030LBZE	003105010018	KR 4A ESTE 11 02	050C00000000	Area Afectada PEMPCHB	N2-T7-G7	N2	Decreto 678 de 1994			
AAA0030LCBR	003105010020	CL 10B 4 30 ESTE AP 101	050C01431992	Area Afectada PEMPCHB	N4	N4	Decreto 678 de 1994			
AAA0030LCCX	003105010020	CL 10B 4 30 ESTE AP 102	050C01431993	Area Afectada PEMPCHB	N4	N4	Decreto 678 de 1994			
AAA0030LCDM	003105010020	CL 10B 4 30 ESTE AP 201	050C01431994	Area Afectada PEMPCHB	N4	N4	Decreto 678 de 1994			
AAA0030LCEA	003105010020	CL 10B 4 30 ESTE AP 202	050C01431995	Area Afectada PEMPCHB	N4	N4	Decreto 678 de 1994			
AAA0030LCJH	003105010022	CL 10B 4 46 ESTE	050C01431991	Area Afectada PEMPCHB	N4	N4	NO APLICA			
AAA0030SWXS	003107027002	KR 10 10 53 OF 423	050C00184735	Zona de Influencia PEMPCHB	N4	N4	NO APLICA			
AAA0030SWYN	003107027002	KR 10 10 53 OF 424	050C00184736	Zona de Influencia PEMPCHB	N4	N4	NO APLICA			
AAA0030SWZE	003107027002	KR 10 10 53 OF 425	050C00184737	Zona de Influencia PEMPCHB	N4	N4	NO APLICA			
AAA0030SXAF	003107027002	KR 10 10 53 OF 426	050C00184738	Zona de Influencia PEMPCHB	N4	N4	NO APLICA			
AAA0030SXBR	003107027002	CL 10 10 24 OF 501	050C00184739	Zona de Influencia PEMPCHB	N4	N4	NO APLICA			
AAA0030SXCX	003107027002	CL 10 10 24 OF 502	050C00184740	Zona de Influencia PEMPCHB	N4	N4	NO APLICA			
AAA0030SXDM	003107027002	CL 10 10 24 OF 503	050C00184741	Zona de Influencia PEMPCHB	N4	N4	NO APLICA			
AAA0030SXEA	003107027002	CL 10 10 24 OF 504	050C00184742	Zona de Influencia PEMPCHB	N4	N4	NO APLICA			
AAA0030SXFT	003107027002	KR 10 10 53 OF 505	050C00184743	Zona de Influencia PEMPCHB	N4	N4	NO APLICA			
AAA0030SXHY	003107027002	KR 10 10 53 OF 506	050C00184744	Zona de Influencia PEMPCHB	N4	N4	NO APLICA			
AAA0030SXJH	003107027002	KR 10 10 53 OF 507	050C00184745	Zona de Influencia PEMPCHB	N4	N4	NO APLICA			
AAA0030SXKL	003107027002	KR 10 10 53 OF 508	050C00184746	Zona de Influencia PEMPCHB	N4	N4	NO APLICA			
AAA0030SXLW	003107027002	KR 10 10 53 OF 509	050C00184747	Zona de Influencia PEMPCHB	N4	N4	NO APLICA			
AAA0030SXMS	003107027002	KR 10 10 53 OF 510	050C00184748	Zona de Influencia PEMPCHB	N4	N4	NO APLICA			
AAA0030SXNN	003107027002	KR 10 10 53 OF 511	050C00184749	Zona de Influencia PEMPCHB	N4	N4	NO APLICA			
AAA0030SXOE	003107027002	KR 10 10 53 OF 512	050C00184750	Zona de Influencia PEMPCHB	N4	N4	NO APLICA			
AAA0030SXPP	003107027002	KR 10 10 53 OF 513	050C00184751	Zona de Influencia PEMPCHB	N4	N4	NO APLICA			
AAA0030SUXS	003107027002	KR 10 10 53 OF 323	050C00184709	Zona de Influencia PEMPCHB	N4	N4	NO APLICA			
AAA0030UFPP	003107028001	KR 10 9 37 LC 2085	050C01441495	Zona de Influencia PEMPCHB	N4	N4	NO APLICA			
AAA0030HOLW	003103032001	KR 2 16A 38 BQ 1 AP 2001	050C00008336	Area Afectada PEMPCHB	N4	N4	Decreto 678 de 1994			
AAA0030HOMS	003103032001	KR 2 16A 38 BQ 1 AP 2002	050C00216595	Area Afectada PEMPCHB	N4	N4	Decreto 678 de 1994			
AAA0030HONN	003103032001	KR 2 16A 38 BQ 1 AP 2003	050C01292955	Area Afectada PEMPCHB	N4	N4	Decreto 678 de 1994			
AAA0030HOOE	003103032001	KR 2 16A 38 BQ 1 AP 2004	050C00007864	Area Afectada PEMPCHB	N4	N4	Decreto 678 de 1994			
AAA0030HOPP	003103032001	KR 2 16A 38 BQ 1 AP 2101	050C00038934	Area Afectada PEMPCHB	N4	N4	Decreto 678 de 1994			
AAA0030HORU	003103032001	KR 2 16A 38 BQ 1 AP 2103	050C00420928	Area Afectada PEMPCHB	N4	N4	Decreto 678 de 1994			
AAA0030HOSK	003103032001	KR 2 16A 38 BQ 2 AP 201	050C00738144	Area Afectada PEMPCHB	N4	N4	Decreto 678 de 1994			
AAA0030HOTO	003103032001	KR 2 16A 38 BQ 2 AP 202	050C00190589	Area Afectada PEMPCHB	N4	N4	Decreto 678 de 1994			
AAA0030HOUZ	003103032001	KR 2 16A 38 BQ 2 AP 203	050C00106914	Area Afectada PEMPCHB	N4	N4	Decreto 678 de 1994			
AAA0030OWYN	003107009009	KR 13 10 88 LC 214	050C01186953	Zona de Influencia PEMPCHB	N4	N4	NO APLICA			
AAA0030OWZE	003107009009	KR 13 10 88 LC 215	050C01186954	Zona de Influencia PEMPCHB	N4	N4	NO APLICA			
AAA0030OXAF	003107009009	KR 13 10 88 LC 216	050C01186955	Zona de Influencia PEMPCHB	N4	N4	NO APLICA			
AAA0030OXBR	003107009009	KR 13 10 88 LC 217	050C01186956	Zona de Influencia PEMPCHB	N4	N4	NO APLICA			
AAA0030OXCX	003107009009	KR 13 10 88 LC 218	050C01186957	Zona de Influencia PEMPCHB	N4	N4	NO APLICA			
AAA0030OXDM	003107009009	KR 13 10 88 LC 219	050C01186958	Zona de Influencia PEMPCHB	N4	N4	NO APLICA			
AAA0030OXEA	003107009009	KR 13 10 88 LC 220	050C01186959	Zona de Influencia PEMPCHB	N4	N4	NO APLICA			
AAA0030OXFT	003107009009	KR 13 10 88 LC 221	050C01186960	Zona de Influencia PEMPCHB	N4	N4	NO APLICA			
AAA0030OXHY	003107009009	KR 13 10 88 LC 222	050C01186961	Zona de Influencia PEMPCHB	N4	N4	NO APLICA			
AAA0030OXJH	003107009009	KR 13 10 88 LC 223	050C01186962	Zona de Influencia PEMPCHB	N4	N4	NO APLICA			
AAA0030OXKL	003107009009	KR 13 10 88 LC 224	050C01186963	Zona de Influencia PEMPCHB	N4	N4	NO APLICA			
AAA0030OXLW	003107009009	KR 13 10 88 LC 225	050C01186964	Zona de Influencia PEMPCHB	N4	N4	NO APLICA			
AAA0030OXMS	003107009009	KR 13 10 88 LC 226	050C01186965	Zona de Influencia PEMPCHB	N4	N4	NO APLICA			
AAA0030OXNN	003107009009	KR 13 10 88 LC 227	050C01186966	Zona de Influencia PEMPCHB	N4	N4	NO APLICA			
AAA0030OXOE	003107009009	KR 13 10 88 LC 228	050C01186967	Zona de Influencia PEMPCHB	N4	N4	NO APLICA			
AAA0030OXPP	003107009009	KR 13 10 88 LC 229	050C01186968	Zona de Influencia PEMPCHB	N4	N4	NO APLICA			
AAA0030OXRU	003107009009	KR 13 10 88 LC 230	050C01186969	Zona de Influencia PEMPCHB	N4	N4	NO APLICA			
AAA0030OXSK	003107009009	KR 13 10 88 LC 231	050C01186970	Zona de Influencia PEMPCHB	N4	N4	NO APLICA			
AAA0030OXTO	003107009009	KR 13 10 88 LC 232	050C01186971	Zona de Influencia PEMPCHB	N4	N4	NO APLICA			
AAA0030OXUZ	003107009009	KR 13 10 88 LC 233	050C01186972	Zona de Influencia PEMPCHB	N4	N4	NO APLICA			
AAA0030OXWF	003107009009	KR 13 10 88 LC 234	050C01186973	Zona de Influencia PEMPCHB	N4	N4	NO APLICA			
AAA0030OXXR	003107009009	KR 13 10 88 LC 235	050C01186974	Zona de Influencia PEMPCHB	N4	N4	NO APLICA			
AAA0030OXYX	003107009009	KR 13 10 88 LC 236	050C01186975	Zona de Influencia PEMPCHB	N4	N4	NO APLICA			
AAA0030OXZM	003107009009	KR 13 10 88 LC 237	050C01186976	Zona de Influencia PEMPCHB	N4	N4	NO APLICA			
AAA0030OYAW	003107009009	KR 13 10 88 LC 238	050C01186977	Zona de Influencia PEMPCHB	N4	N4	NO APLICA			
AAA0030OYBS	003107009009	KR 13 10 88 LC 239	050C01186978	Zona de Influencia PEMPCHB	N4	N4	NO APLICA			
AAA0030OYCN	003107009009	KR 13 10 88 LC 240	050C01186979	Zona de Influencia PEMPCHB	N4	N4	NO APLICA			
AAA0030OYDE	003107009009	KR 13 10 88 LC 301	050C01186980	Zona de Influencia PEMPCHB	N4	N4	NO APLICA			
AAA0030OYEP	003107009009	KR 13 10 88 LC 302	050C01186981	Zona de Influencia PEMPCHB	N4	N4	NO APLICA			
AAA0030OYFZ	003107009009	KR 13 10 88 LC 303	050C01186982	Zona de Influencia PEMPCHB	N4	N4	NO APLICA			
AAA0030UPMS	003107028001	KR 10 9 37 LC 2258	050C01441668	Zona de Influencia PEMPCHB	N4	N4	NO APLICA			
AAA0030UPNN	003107028001	KR 10 9 37 LC 2259	050C01441669	Zona de Influencia PEMPCHB	N4	N4	NO APLICA			
AAA0030UPOE	003107028001	KR 10 9 37 LC 2260	050C01441670	Zona de Influencia PEMPCHB	N4	N4	NO APLICA			
AAA0030UPPP	003107028001	KR 10 9 37 LC 2261	050C01441671	Zona de Influencia PEMPCHB	N4	N4	NO APLICA			
AAA0030UPRU	003107028001	KR 10 9 37 LC 2262	050C01441672	Zona de Influencia PEMPCHB	N4	N4	NO APLICA			
AAA0030UPSK	003107028001	KR 10 9 37 LC 2263	050C01441673	Zona de Influencia PEMPCHB	N4	N4	NO APLICA			
AAA0030UPTO	003107028001	KR 10 9 37 LC 2264	050C01441674	Zona de Influencia PEMPCHB	N4	N4	NO APLICA			
AAA0030UPUZ	003107028001	KR 10 9 37 LC 2265	050C01441675	Zona de Influencia PEMPCHB	N4	N4	NO APLICA			
AAA0030UPWF	003107028001	KR 10 9 37 LC 2266	050C01441676	Zona de Influencia PEMPCHB	N4	N4	NO APLICA			
AAA0030UPXR	003107028001	KR 10 9 37 LC 2267	050C01441677	Zona de Influencia PEMPCHB	N4	N4	NO APLICA			
AAA0030UPYX	003107028001	KR 10 9 37 LC 2268	050C01441678	Zona de Influencia PEMPCHB	N4	N4	NO APLICA			
AAA0170DMDE	003104009035	CL 12B 1 23 AP 302	050C01570186	Area Afectada PEMPCHB	N2-T7-G7	N2	Decreto 678 de 1994			
AAA0170DMEP	003104009035	CL 12B 1 23 AP 303	050C01570187	Area Afectada PEMPCHB	N2-T7-G7	N2	Decreto 678 de 1994			
AAA0170DMFZ	003104009035	CL 12B 1 23 AP 304	050C01570188	Area Afectada PEMPCHB	N2-T7-G7	N2	Decreto 678 de 1994			
AAA0170DMHK	003104009035	CL 12B 1 23 AP 305	050C01570189	Area Afectada PEMPCHB	N2-T7-G7	N2	Decreto 678 de 1994			
AAA0167MCYX	003104009036	CL 12B 1 15	050C01564350	Area Afectada PEMPCHB	N2-T1-G2	N2	Decreto 678 de 1994			
AAA0030KBYX	003104010002	CL 12B BIS A 0 26	050C01036315	Area Afectada PEMPCHB	NO APLICA	N4	NO APLICA			
AAA0030KCAW	003104010004	CL 12B BIS A 0 34	050C01242645	Area Afectada PEMPCHB	NO APLICA	N4	NO APLICA			
AAA0030KCCN	003104010005	CL 12B BIS A 0 38	050C01242625	Area Afectada PEMPCHB	NO APLICA	N4	NO APLICA			
AAA0030KCDE	003104010006	CL 12B BIS A 0 52	050C00245641	Area Afectada PEMPCHB	N4	N4	Decreto 678 de 1994			
AAA0030KCJZ	003104010010	KR 1 12B 78	050C00849733	Area Afectada PEMPCHB	NO APLICA	N4	NO APLICA			

AAA0030KBXR	003104010013	CL 12B BIS B 0 08	050C00940224	Area Afectada PEMPCHB	NO APLICA	NO APLICA	NO APLICA			
AAA0030KCMR	003104011001	KR 1 12B 34	050C00000000	Area Afectada PEMPCHB	N4	N4	Decreto 678 de 1994			
AAA0030KCPA	003104011003	CL 12B 0 36	050C00000000	Area Afectada PEMPCHB	N4	N4	Decreto 678 de 1994			
AAA0030KCRJ	003104011004	KR 1 12B 10	050C00000000	Area Afectada PEMPCHB	N4	N4	Decreto 678 de 1994			
AAA0030KCSY	003104011005	CL 12B 0 44	050C01081943	Area Afectada PEMPCHB	N4	N4	Decreto 678 de 1994			
AAA0030KCTD	003104011006	KR 1 12B 34 IN 2	050C00000000	Area Afectada PEMPCHB	N4	N4	Decreto 678 de 1994			
AAA0030KAUH	003104009011	KR 2 12 14	050C00126276	Area Afectada PEMPCHB	N2-T1-G1	N2	Decreto 678 de 1994			
AAA0030KCUH	003104011007	KR 1 12B 34 IN 1	050C00000000	Area Afectada PEMPCHB	N4	N4	Decreto 678 de 1994			
AAA0030KCWW	003104011008	KR 1 ESTE 12B 15	050C00000000	Area Afectada PEMPCHB	N4	N4	Decreto 678 de 1994			
AAA0030LREP	003106001004	CL 10 9A 18 OF 203	050C01252108	Area Afectada PEMPCHB	N4	N4	NO APLICA			
AAA0030LRFZ	003106001004	CL 10 9A 18 OF 204	050C01252109	Area Afectada PEMPCHB	N4	N4	NO APLICA			
AAA0030LRHK	003106001004	CL 10 9A 18 OF 205	050C01252110	Area Afectada PEMPCHB	N4	N4	NO APLICA			
AAA0030LRJZ	003106001004	CL 10 9A 18 OF 206	050C01252111	Area Afectada PEMPCHB	N4	N4	NO APLICA			
AAA0030LRKC	003106001004	CL 10 9A 18 OF 301	050C01252112	Area Afectada PEMPCHB	N4	N4	NO APLICA			
AAA0030LRLF	003106001004	CL 10 9A 18 OF 302	050C01252113	Area Afectada PEMPCHB	N4	N4	NO APLICA			
AAA0030LRMR	003106001004	CL 10 9A 18 OF 303	050C01252114	Area Afectada PEMPCHB	N4	N4	NO APLICA			
AAA0030LRNX	003106001004	CL 10 9A 18 OF 304	050C01252115	Area Afectada PEMPCHB	N4	N4	NO APLICA			
AAA0030LROM	003106001004	CL 10 9A 18 OF 305	050C01252116	Area Afectada PEMPCHB	N4	N4	NO APLICA			
AAA0030LRPA	003106001004	CL 10 9A 18 OF 306	050C01252117	Area Afectada PEMPCHB	N4	N4	NO APLICA			
AAA0030LRRJ	003106001004	CL 10 9A 18 OF 401	050C01252118	Area Afectada PEMPCHB	N4	N4	NO APLICA			
AAA0030PYCX	003107021025	CL 11 11 53 LC 264	050C01019446	Zona de Influencia PEMPCHB	N4	N4	Decreto 606 de 2001			
AAA0030PYDM	003107021025	CL 11 11 53 LC 265	050C01019447	Zona de Influencia PEMPCHB	N4	N4	Decreto 606 de 2001			
AAA0030PYEA	003107021025	CL 11 11 53 LC 266	050C01019448	Zona de Influencia PEMPCHB	N4	N4	Decreto 606 de 2001			
AAA0030PYFT	003107021025	CL 11 11 53 LC 267	050C01019449	Zona de Influencia PEMPCHB	N4	N4	Decreto 606 de 2001			
AAA0030PYHY	003107021025	CL 11 11 53 LC 268	050C01019450	Zona de Influencia PEMPCHB	N4	N4	Decreto 606 de 2001			
AAA0030PYJH	003107021025	CL 11 11 53 LC 269	050C01019451	Zona de Influencia PEMPCHB	N4	N4	Decreto 606 de 2001			
AAA0030PYKL	003107021025	CL 11 11 53 LC 270	050C01019452	Zona de Influencia PEMPCHB	N4	N4	Decreto 606 de 2001			
AAA0030PYLW	003107021025	CL 11 11 53 LC 271	050C01019453	Zona de Influencia PEMPCHB	N4	N4	Decreto 606 de 2001			
AAA0030PYMS	003107021025	CL 11 11 53 LC 272	050C01019454	Zona de Influencia PEMPCHB	N4	N4	Decreto 606 de 2001			
AAA0030SHZM	003107026016	CL 12 10 13 LC 156	050C01234874	Zona de Influencia PEMPCHB	N4	N4	NO APLICA			
AAA0030SJAF	003107026016	CL 12 10 13 LC 157	050C01234875	Zona de Influencia PEMPCHB	N4	N4	NO APLICA			
AAA0030SJBR	003107026016	CL 12 10 13 LC 158	050C01234876	Zona de Influencia PEMPCHB	N4	N4	NO APLICA			
AAA0030SJCX	003107026016	CL 12 10 13 LC 159	050C01234877	Zona de Influencia PEMPCHB	N4	N4	NO APLICA			
AAA0030SJDM	003107026016	CL 12 10 13 LC 160	050C01234878	Zona de Influencia PEMPCHB	N4	N4	NO APLICA			
AAA0030SJEA	003107026016	CL 12 10 13 LC 161	050C01234879	Zona de Influencia PEMPCHB	N4	N4	NO APLICA			
AAA0030SJFT	003107026016	CL 12 10 13 LC 201	050C01234880	Zona de Influencia PEMPCHB	N4	N4	NO APLICA			
AAA0030SJHY	003107026016	CL 12 10 13 LC 202	050C01234881	Zona de Influencia PEMPCHB	N4	N4	NO APLICA			
AAA0030SJJH	003107026016	CL 12 10 13 LC 203	050C01234882	Zona de Influencia PEMPCHB	N4	N4	NO APLICA			
AAA0030SJKL	003107026016	CL 12 10 13 LC 204	050C01234883	Zona de Influencia PEMPCHB	N4	N4	NO APLICA			
AAA0030SJLW	003107026016	CL 12 10 13 LC 205	050C01234884	Zona de Influencia PEMPCHB	N4	N4	NO APLICA			
AAA0030SJMS	003107026016	CL 12 10 13 LC 206	050C01234885	Zona de Influencia PEMPCHB	N4	N4	NO APLICA			
AAA0030SJNN	003107026016	CL 12 10 13 LC 207	050C01234886	Zona de Influencia PEMPCHB	N4	N4	NO APLICA			
AAA0030SJOE	003107026016	CL 12 10 13 LC 208	050C01234887	Zona de Influencia PEMPCHB	N4	N4	NO APLICA			
AAA0030SJPP	003107026016	CL 12 10 13 LC 209	050C01234888	Zona de Influencia PEMPCHB	N4	N4	NO APLICA			
AAA0030SJRU	003107026016	CL 12 10 13 LC 210	050C01234889	Zona de Influencia PEMPCHB	N4	N4	NO APLICA			
AAA0030SJSK	003107026016	CL 12 10 13 LC 211	050C01234890	Zona de Influencia PEMPCHB	N4	N4	NO APLICA			
AAA0030SJTO	003107026016	CL 12 10 13 LC 212	050C01234891	Zona de Influencia PEMPCHB	N4	N4	NO APLICA			
AAA0030SJUZ	003107026016	CL 12 10 13 LC 213	050C01234892	Zona de Influencia PEMPCHB	N4	N4	NO APLICA			
AAA0030SJWF	003107026016	CL 12 10 13 LC 214	050C01234893	Zona de Influencia PEMPCHB	N4	N4	NO APLICA			
AAA0030SJXR	003107026016	CL 12 10 13 LC 215	050C01234894	Zona de Influencia PEMPCHB	N4	N4	NO APLICA			
AAA0030EKXS	003103004005	CL 20 2A 26 AP 419	050C00968152	Zona de Influencia PEMPCHB	N4	N4	NO APLICA			
AAA0030EKYN	003103004005	CL 20 2A 26 AP 507	050C00968153	Zona de Influencia PEMPCHB	N4	N4	NO APLICA			
AAA0030EKZE	003103004005	CL 20 2A 26 AP 508	050C00968154	Zona de Influencia PEMPCHB	N4	N4	NO APLICA			
AAA0030ELAF	003103004005	CL 20 2A 26 AP 509	050C00968155	Zona de Influencia PEMPCHB	N4	N4	NO APLICA			
AAA0030ELBR	003103004005	CL 20 2A 26 AP 510	050C00968156	Zona de Influencia PEMPCHB	N4	N4	NO APLICA			
AAA0030ELCX	003103004005	CL 20 2A 26 AP 517	050C00968157	Zona de Influencia PEMPCHB	N4	N4	NO APLICA			
AAA0030EJMS	003103004005	CL 20 2A 26 GJ 65	050C00968121	Zona de Influencia PEMPCHB	N4	N4	NO APLICA			
AAA0030FYRU	003103023024	KR 1 12D 61 AP 302	050C00188118	Area Afectada PEMPCHB	N4	N4	Decreto 678 de 1994			
AAA0030FYSK	003103023024	KR 1 12D 61 AP 401	050C00188119	Area Afectada PEMPCHB	N4	N4	Decreto 678 de 1994			
AAA0030FYTO	003103023024	KR 1 12D 61 AP 402	050C00188120	Area Afectada PEMPCHB	N4	N4	Decreto 678 de 1994			
AAA0030FYUZ	003103023024	KR 1 12D 61 AP 501	050C00188121	Area Afectada PEMPCHB	N4	N4	Decreto 678 de 1994			
AAA0030FYWF	003103023024	KR 1 12D 61 AP 502	050C00188122	Area Afectada PEMPCHB	N4	N4	Decreto 678 de 1994			
AAA0030FYXR	003103023024	KR 1 12D 61 AP 601	050C00188123	Area Afectada PEMPCHB	N4	N4	Decreto 678 de 1994			
AAA0030FYYX	003103023024	KR 1 12D 61 AP 602	050C00188124	Area Afectada PEMPCHB	N4	N4	Decreto 678 de 1994			
AAA0030FYZM	003103023024	KR 1 12D 61 AP 701	050C00188125	Area Afectada PEMPCHB	N4	N4	Decreto 678 de 1994			
AAA0030FZAW	003103023024	KR 1 12D 61 AP 702	050C00188126	Area Afectada PEMPCHB	N4	N4	Decreto 678 de 1994			
AAA0030FZBS	003103023024	KR 1 12D 61 AP 801	050C00188127	Area Afectada PEMPCHB	N4	N4	Decreto 678 de 1994			
AAA0030FZCN	003103023024	KR 1 12D 61 AP 802	050C00188128	Area Afectada PEMPCHB	N4	N4	Decreto 678 de 1994			
AAA0030FZDE	003103023024	KR 1 12D 61 AP 901	050C00188129	Area Afectada PEMPCHB	N4	N4	Decreto 678 de 1994			
AAA0030FZEP	003103023024	KR 1 12D 61 AP 902	050C00188130	Area Afectada PEMPCHB	N4	N4	Decreto 678 de 1994			
AAA0030FZFZ	003103023024	KR 1 12D 61 AP 1001	050C00737319	Area Afectada PEMPCHB	N4	N4	Decreto 678 de 1994			
AAA0030FZHK	003103023024	KR 1 12D 61 GJ 1	050C00188105	Area Afectada PEMPCHB	N4	N4	Decreto 678 de 1994			
AAA0030FZJZ	003103023024	KR 1 12D 61 GJ 2	050C00188106	Area Afectada PEMPCHB	N4	N4	Decreto 678 de 1994			
AAA0030FZKC	003103023024	KR 1 12D 61 GJ 3	050C00188107	Area Afectada PEMPCHB	N4	N4	Decreto 678 de 1994			
AAA0030FZLF	003103023024	KR 1 12D 61 GJ 4	050C00188108	Area Afectada PEMPCHB	N4	N4	Decreto 678 de 1994			
AAA0030FZMR	003103023024	KR 1 12D 61 GJ 5	050C00188109	Area Afectada PEMPCHB	N4	N4	Decreto 678 de 1994			
AAA0030FZNX	003103023024	KR 1 12D 61 GJ 6	050C00188110	Area Afectada PEMPCHB	N4	N4	Decreto 678 de 1994			
AAA0030FZOM	003103023024	KR 1 12D 61 GJ 7	050C00188111	Area Afectada PEMPCHB	N4	N4	Decreto 678 de 1994			
AAA0030FZPA	003103023025	KR 1 12D 57	050C01197964	Area Afectada PEMPCHB	N4	N4	Decreto 678 de 1994			
AAA0030FZRJ	003103023026	KR 1 12D 47	050C01002812	Area Afectada PEMPCHB	N2-T1-G2	N2	Decreto 678 de 1994			
AAA0030MSZE	003106025004	KR 6 10 42 OF 206	050C00118708	Area Afectada PEMPCHB	N2-T5-G5	N2	Decreto 678 de 1994			
AAA0030MTAF	003106025004	KR 6 10 42 OF 207	050C00118709	Area Afectada PEMPCHB	N2-T5-G5	N2	Decreto 678 de 1994			
AAA0030OLKL	003107004001	CL 8 13 06	050C00026750	Zona de Influencia PEMPCHB	NO APLICA	NO APLICA	NO APLICA			
AAA0030OLLW	003107004002	KR 14 8 12	050C00328998	Zona de Influencia PEMPCHB	NO APLICA	NO APLICA	NO APLICA			
AAA0030OLMS	003107004002	KR 14 8 04	050C00328999	Zona de Influencia PEMPCHB	NO APLICA	NO APLICA	NO APLICA			
AAA0030OLNN	003107004003	KR 14 8 28	050C00000000	Zona de Influencia PEMPCHB	NO APLICA	NO APLICA	NO APLICA			
AAA0030OLOE	003107004004	KR 14 8 32	050C00000000	Zona de Influencia PEMPCHB	NO APLICA	NO APLICA	NO APLICA			
AAA0030OLPP	003107004005	KR 14 8 34	050C00327965	Zona de Influencia PEMPCHB	NO APLICA	NO APLICA	NO APLICA			
AAA0030OLRU	003107004006	KR 14 8 36	050C00500970	Zona de Influencia PEMPCHB	NO APLICA	NO APLICA	NO APLICA			
AAA0030OLSK	003107004007	KR 14 8 46	050C00022906	Zona de Influencia PEMPCHB	NO APLICA	NO APLICA	NO APLICA			
AAA0030OLTO	003107004008	KR 14 8 54	050C01157863	Zona de Influencia PEMPCHB	NO APLICA	NO APLICA	NO APLICA			
AAA0030OLUZ	003107004009	KR 14 8 58	050C01367901	Zona de Influencia PEMPCHB	NO APLICA	NO APLICA	NO APLICA			
AAA0030OLWF	003107004010	KR 14 8 62	050C01310222	Zona de Influencia PEMPCHB	NO APLICA	NO APLICA	NO APLICA			
AAA0030OLXR	003107004011	KR 14 8 82	050C00269123	Zona de Influencia PEMPCHB	NO APLICA	NO APLICA	NO APLICA			
AAA0030OLYX	003107005001	CL 7 13 02	050C00688974	Zona de Influencia PEMPCHB	NO APLICA	NO APLICA	NO APLICA			
AAA0030OLZM	003107005002	CL 7 13 18	050C01241337	Zona de Influencia PEMPCHB	NO APLICA	NO APLICA	NO APLICA			
AAA0030OMAW	003107005003	CL 7 13 20	050C00102981	Zona de Influencia PEMPCHB	NO APLICA	NO APLICA	NO APLICA			
AAA0030OMBS	003107005004	KR 14 7 02	050C00464825	Zona de Influencia PEMPCHB	NO APLICA	NO APLICA	NO APLICA			
AAA0030OMCN	003107005005	KR 14 7 16	050C01345370	Zona de Influencia PEMPCHB	NO APLICA	NO APLICA	NO APLICA			
AAA0030OMDE	003107005006	KR 14 7 22	050C00337672	Zona de Influencia PEMPCHB	NO APLICA	NO APLICA	NO APLICA			
AAA0030ENPP	003103004034	CL 21 1 35	050C00383009	Zona de Influencia PEMPCHB	N4	N4	NO APLICA			
AAA0030ENRU	003103004035	CL 21 1 33	050C00184475	Zona de Influencia PEMPCHB	N4	N4	NO APLICA			
AAA0030ENSK	003103004036	CL 21 1 25	050C00693676	Zona de Influencia PEMPCHB	N4	N4	NO APLICA			
AAA0030ENTO	003103004037	CL 21 1 17	050C01512807	Zona de Influencia PEMPCHB	N4	N4	NO APLICA			
AAA0030ENXR	003103004040	KR 1 20A 79	050C00241403	Zona de Influencia PEMPCHB	N4	N4	NO APLICA			
AAA0030ENYX	003103004041	KR 1 20A 63	050C01095601	Zona de Influencia PEMPCHB	N4	N4	NO APLICA			
AAA0030ENZM	003103004042	KR 1 20A 55	050C00209365	Zona de Influencia PEMPCHB	N4	N4	NO APLICA			
AAA0030EOAW	003103004043	KR 1 20A 51	050C01021120	Zona de Influencia PEMPCHB	N4	N4	NO APLICA			
AAA0030EOBS	003103004044	KR 1 20A 47	050C00049785	Zona de Influencia PEMPCHB	N4	N4	Decreto 678 de 1994			
AAA0030EOCN	003103004045	KR 1 20A 41	050C00906807	Zona de Influencia PEMPCHB	N4	N4	NO APLICA			
AAA0030EODE	003103004046	KR 1 20A 29	050C00500490	Zona de Influencia PEMPCHB	N4	N4	NO APLICA			
AAA0030EOEP	003103004047	KR 1 20A 25	050C00551114	Zona de Influencia PEMPCHB	N4	N4	NO APLICA			
AAA0030EOFZ	003103004048	KR 1 20A 21	050C00106668	Zona de Influencia PEMPCHB	N4	N4	NO APLICA			
AAA0030EOHK	003103004049	KR 1 20A 13	050C00504430	Zona de Influencia PEMPCHB	N2-T1-G1	N2	Decreto 678 de 1994			
AAA0030LCLW	003105011001	KR 4 ESTE 10B 17	050C01033369	Area Afectada PEMPCHB	N4	N4	NO APLICA			
AAA0030LCMS	003105011002	CL 10B 3 22 ESTE	050C00241905	Area Afectada PEMPCHB	N2-T2-G0	N2	Decreto 678 de 1994			
AAA0030LCNN	003105011003	CL 10B 3 08 ESTE	050C00844797	Area Afectada PEMPCHB	N4	N4	Decreto 678 de 1994			
AAA0030LCOE	003105011003	CL 10B 3 02 ESTE MJ	050C00000000	Area Afectada PEMPCHB	N4	N4	Decreto 678 de 1994			
AAA0030LCPP	003105011004	KR 3 ESTE 10B 14	050C00393268	Area Afectada PEMPCHB	N4	N4	NO APLICA			
AAA0030LCRU	003105011005	KR 3 ESTE 10B 20	050C00864250	Area Afectada PEMPCHB	N4	N4	NO APLICA			
AAA0030LCSK	003105011006	KR 3 ESTE 10B 30	050C00823072	Area Afectada PEMPCHB	N4	N4	NO APLICA			
AAA0030LCTO	003105011007	CL 11 3 05 ESTE	050C00260094	Area Afectada PEMPCHB	N4	N4	NO APLICA			
AAA0030LCUZ	003105011008	CL 11 3 15 ESTE	050C00042624	Area Afectada PEMPCHB	N4	N4	NO APLICA			
AAA0030LCWF	003105011009	CL 11 3 27 ESTE	050C01494384	Area Afectada PEMPCHB	N4	N4	NO APLICA			
AAA0030LCXR	003105011010	CL 11 3 33 ESTE	050C00104595	Area Afectada PEMPCHB	N4	N4	NO APLICA			
AAA0030LCZM	003105011011	CL 11 3 39 ESTE	050C00152863	Area Afectada PEMPCHB	N4	N4	NO APLICA			
AAA0030LCFT	003105010020	CL 10B 4 30 ESTE AP 301	050C01431996	Area Afectada PEMPCHB	N4	N4	Decreto 678 de 1994			
AAA0030LCHY	003105010021	CL 10B 4 40 ESTE	050C01431990	Area Afectada PEMPCHB	N4	N4	NO APLICA			
AAA0030LDAW	003105011012	CL 11 3 47 ESTE	050C00349693	Area Afectada PEMPCHB	N4	N4	NO APLICA			
AAA0030MWMR	003106025004	KR 6 10 42 OF 415	050C00118763	Area Afectada PEMPCHB	N2-T5-G5	N2	Decreto 678 de 1994			
AAA0030MWNX	003106025004	KR 6 10 42 OF 416	050C00118764	Area Afectada PEMPCHB	N2-T5-G5	N2	Decreto 678 de 1994			
AAA0030MWOM	003106025004	KR 6 10 42 OF 417	050C00118765	Area Afectada PEMPCHB	N2-T5-G5	N2	Decreto 678 de 1994			
AAA0030MWPA	003106025004	KR 6 10 42 OF 418	050C00118766	Area Afectada PEMPCHB	N2-T5-G5	N2	Decreto 678 de 1994			
AAA0030MWRJ	003106025004	KR 6 10 42 OF 419	050C00118767	Area Afectada PEMPCHB	N2-T5-G5	N2	Decreto 678 de 1994			
AAA0030MWSY	003106025004	KR 6 10 42 OF 420	050C00118768	Area Afectada PEMPCHB	N2-T5-G5	N2	Decreto 678 de 1994			
AAA0030MWTD	003106025004	KR 6 10 42 OF 421	050C00118769	Area Afectada PEMPCHB	N2-T5-G5	N2	Decreto 678 de 1994			
AAA0030MWUH	003106025004	KR 6 10 42 OF 422	050C00118770	Area Afectada PEMPCHB	N2-T5-G5	N2	Decreto 678 de 1994			
AAA0030MWVW	003106025004	KR 6 10 42 OF 423	050C00118771	Area Afectada PEMPCHB	N2-T5-G5	N2	Decreto 678 de 1994			
AAA0030MWXS	003106025004	KR 6 10 42 OF 501	050C00118772	Area Afectada PEMPCHB	N2-T5-G5	N2	Decreto 678 de 1994			
AAA0030MWYN	003106025004	KR 6 10 42 OF 502	050C00118773	Area Afectada PEMPCHB	N2-T5-G5	N2	Decreto 678 de 1994			
AAA0030MWZE	003106025004	KR 6 10 42 OF 503	050C00118774	Area Afectada PEMPCHB	N2-T5-G5	N2	Decreto 678 de 1994			
AAA0030MXAF	003106025004	KR 6 10 42 OF 504	050C00118775	Area Afectada PEMPCHB	N2-T5-G5	N2	Decreto 678 de 1994			
AAA0030MXBR	003106025004	KR 6 10 42 OF 505	050C00118776	Area Afectada PEMPCHB	N2-T5-G5	N2	Decreto 678 de 1994			
AAA0030MXCX	003106025004	KR 6 10 42 OF 506	050C00118777	Area Afectada PEMPCHB	N2-T5-G5	N2	Decreto 678 de 1994			
AAA0030UFRU	003107028001	KR 10 9 37 LC 2086	050C01441496	Zona de Influencia PEMPCHB	N4	N4	NO APLICA			
AAA0030UFSK	003107028001	KR 10 9 37 LC 2087	050C01441497	Zona de Influencia PEMPCHB	N4	N4	NO APLICA			
AAA0030UFTO	003107028001	KR 10 9 37 LC 2088	050C01441498	Zona de Influencia PEMPCHB	N4	N4	NO APLICA			
AAA0030UFUZ	003107028001	KR 10 9 37 LC 2089	050C01441499	Zona de Influencia PEMPCHB	N4	N4	NO APLICA			
AAA0030UFWF	003107028001	KR 10 9 37 LC 2090	050C01441500	Zona de Influencia PEMPCHB	N4	N4	NO APLICA			
AAA0030UFXR	003107028001	KR 10 9 37 LC 2091	050C01441501	Zona de Influencia PEMPCHB	N4	N4	NO APLICA			
AAA0030UFYX	003107028001	KR 10 9 37 LC 2092	050C01441502	Zona de Influencia PEMPCHB	N4	N4	NO APLICA			
AAA0030UFZM	003107028001	KR 10 9 37 LC 2093	050C01441503	Zona de Influencia PEMPCHB	N4	N4	NO APLICA			
AAA0030UHAF	003107028001	KR 10 9 37 LC 2094	050C01441504	Zona de Influencia PEMPCHB	N4	N4	NO APLICA			
AAA0030UHBR	003107028001	KR 10 9 37 LC 2095	050C01441505	Zona de Influencia PEMPCHB	N4	N4	NO APLICA			
AAA0030UHCX	003107028001	KR 10 9 37 LC 2096	050C01441506	Zona de Influencia PEMPCHB	N4	N4	NO APLICA			
AAA0030UHDM	003107028001	KR 10 9 37 LC 2097	050C01441507	Zona de Influencia PEMPCHB	N4	N4	NO APLICA			
AAA0030UHEA	003107028001	KR 10 9 37 LC 2098	050C01441508	Zona de Influencia PEMPCHB	N4	N4	NO APLICA			
AAA0030UHFT	003107028001	KR 10 9 37 LC 2099	050C01441509	Zona de Influencia PEMPCHB	N4	N4	NO APLICA			
AAA0030UHHY	003107028001	KR 10 9 37 LC 2100	050C01441510	Zona de Influencia PEMPCHB	N4	N4	NO APLICA			
AAA0030UHJH	003107028001	KR 10 9 37 LC 2101	050C01441511	Zona de Influencia PEMPCHB	N4	N4	NO APLICA			
AAA0030UHKL	003107028001	KR 10 9 37 LC 2102	050C01441512	Zona de Influencia PEMPCHB	N4	N4	NO APLICA			
AAA0030UHLW	003107028001	KR 10 9 37 LC 2103	050C01441513	Zona de Influencia PEMPCHB	N4	N4	NO APLICA			
AAA0030UHMS	003107028001	KR 10 9 37 LC 2104	050C01441514	Zona de Influencia PEMPCHB	N4	N4	NO APLICA			
AAA0030UHNN	003107028001	KR 10 9 37 LC 2105	050C01441515	Zona de Influencia PEMPCHB	N4	N4	NO APLICA			
AAA0030UHOE	003107028001	KR 10 9 37 LC 2106	050C01441516	Zona de Influencia PEMPCHB	N4	N4	NO APLICA			
AAA0030UHPP	003107028001	KR 10 9 37 LC 2107	050C01441517	Zona de Influencia PEMPCHB	N4	N4	NO APLICA			
AAA0030UHRU	003107028001	KR 10 9 37 LC 2108	050C01441518	Zona de Influencia PEMPCHB	N4	N4	NO APLICA			
AAA0030UHSK	003107028001	KR 10 9 37 LC 2109	050C01441519	Zona de Influencia PEMPCHB	N4	N4	NO APLICA			
AAA0030UHTO	003107028001	KR 10 9 37 LC 2110	050C01441520	Zona de Influencia PEMPCHB	N4	N4	NO APLICA			
AAA0030UHUZ	003107028001	KR 10 9 37 LC 2111	050C01441521	Zona de Influencia PEMPCHB	N4	N4	NO APLICA			
AAA0030UHWF	003107028001	KR 10 9 37 LC 2112	050C01441522	Zona de Influencia PEMPCHB	N4	N4	NO APLICA			
AAA0030UHXR	003107028001	KR 10 9 37 LC 2113	050C01441523	Zona de Influencia PEMPCHB	N4	N4	NO APLICA			
AAA0030UHYX	003107028001	KR 10 9 37 LC 2114	050C01441524	Zona de Influencia PEMPCHB	N4	N4	NO APLICA			
AAA0030HOWF	003103032001	KR 2 16A 38 BQ 2 AP 204	050C00106913	Area Afectada PEMPCHB	N4	N4	Decreto 678 de 1994			
AAA0030JSBR	003104003003	CL 12 2 32 AP 203	050C01241465	Area Afectada PEMPCHB	N2-T1-G1	N2	Decreto 678 de 1994			
AAA0030JSCX	003104003003	CL 12 2 32 AP 204	050C01241466	Area Afectada PEMPCHB	N2-T1-G1	N2	Decreto 678 de 1994			
AAA0030JSDM	003104003003	CL 12 2 32 AP 301	050C01241467	Area Afectada PEMPCHB	N2-T1-G1	N2	Decreto 678 de 1994			
AAA0030JSEA	003104003003	CL 12 2 32 AP 302	050C01241468	Area Afectada PEMPCHB	N2-T1-G1	N2	Decreto 678 de 1994			
AAA0030JSFT	003104003003	CL 12 2 32 AP 303	050C01241469	Area Afectada PEMPCHB	N2-T1-G1	N2	Decreto 678 de 1994			
AAA0030JSHY	003104003003	CL 12 2 32 AP 304	050C01241470	Area Afectada PEMPCHB	N2-T1-G1	N2	Decreto 678 de 1994			

AAA0030JSJH	003104003003	CL 12 2 32 GJ 1	050C01241471	Area Afectada PEMPCHB	N2-T1-G1	N2	Decreto 678 de 1994			
AAA0030JSKL	003104003003	CL 12 2 32 GJ 2	050C01241472	Area Afectada PEMPCHB	N2-T1-G1	N2	Decreto 678 de 1994			
AAA0030JSLW	003104003003	CL 12 2 32 GJ 31	050C01241473	Area Afectada PEMPCHB	N2-T1-G1	N2	Decreto 678 de 1994			
AAA0030JSMS	003104003003	CL 12 2 32 GJ 42	050C01241474	Area Afectada PEMPCHB	N2-T1-G1	N2	Decreto 678 de 1994			
AAA0030JSNN	003104003003	CL 12 2 32 GJ 5	050C01241475	Area Afectada PEMPCHB	N2-T1-G1	N2	Decreto 678 de 1994			
AAA0030JSOE	003104003003	CL 12 2 32 GJ 6	050C01241476	Area Afectada PEMPCHB	N2-T1-G1	N2	Decreto 678 de 1994			
AAA0030JSPP	003104003003	CL 12 2 32 GJ 7	050C01241477	Area Afectada PEMPCHB	N2-T1-G1	N2	Decreto 678 de 1994			
AAA0030JSRU	003104003003	CL 12 2 32 GJ 8	050C01241478	Area Afectada PEMPCHB	N2-T1-G1	N2	Decreto 678 de 1994			
AAA0030JSSK	003104003003	CL 12 2 32 GJ 9	050C01241479	Area Afectada PEMPCHB	N2-T1-G1	N2	Decreto 678 de 1994			
AAA0030JSTO	003104003003	CL 12 2 32 GJ 10	050C01241480	Area Afectada PEMPCHB	N2-T1-G1	N2	Decreto 678 de 1994			
AAA0030JSUZ	003104003003	CL 12 2 32 GJ 11	050C01241481	Area Afectada PEMPCHB	N2-T1-G1	N2	Decreto 678 de 1994			
AAA0030JSWF	003104003003	CL 12 2 32 GJ 12	050C01241482	Area Afectada PEMPCHB	N2-T1-G1	N2	Decreto 678 de 1994			
AAA0030JSXR	003104003003	CL 12 2 32 GJ 133	050C01241483	Area Afectada PEMPCHB	N2-T1-G1	N2	Decreto 678 de 1994			
AAA0030JSYX	003104003003	CL 12 2 32 DP 4	050C01241484	Area Afectada PEMPCHB	N2-T1-G1	N2	Decreto 678 de 1994			
AAA0030JTAW	003104003005	CL 12 2 56	050C00723678	Area Afectada PEMPCHB	N2-T1-G1	N2	Decreto 678 de 1994			
AAA0030JTBS	003104003006	CL 12 2 64	050C00151875	Area Afectada PEMPCHB	N4	N4	NO APLICA			
AAA0030JTCN	003104003007	CL 12 2 72	050C00306524	Area Afectada PEMPCHB	N2-T1-G1	N2	Decreto 678 de 1994			
AAA0030JTDE	003104003008	CL 12 2 80	050C00529355	Area Afectada PEMPCHB	N2-T1-G1	N2	Decreto 678 de 1994			
AAA0030JTEP	003104003009	CL 12 2 88	050C00817528	Area Afectada PEMPCHB	N2-T1-G1	N2	Decreto 678 de 1994			
AAA0030JTFZ	003104003010	CL 12 2 94	050C00114466	Area Afectada PEMPCHB	N2-T1-G1	N2	Decreto 678 de 1994			
AAA0030OYHK	003107009009	KR 13 10 88 LC 304	050C01186983	Zona de Influencia PEMPCHB	N4	N4	NO APLICA			
AAA0030OYJZ	003107009009	KR 13 10 88 LC 305	050C01186984	Zona de Influencia PEMPCHB	N4	N4	NO APLICA			
AAA0030OYKC	003107009009	KR 13 10 88 OF 306	050C01186985	Zona de Influencia PEMPCHB	N4	N4	NO APLICA			
AAA0030OYLF	003107009009	KR 13 10 88 OF 307	050C01186986	Zona de Influencia PEMPCHB	N4	N4	NO APLICA			
AAA0030OYMR	003107009009	KR 13 10 88 OF 308	050C01186987	Zona de Influencia PEMPCHB	N4	N4	NO APLICA			
AAA0030OYNX	003107009009	KR 13 10 88 LC 309	050C01186988	Zona de Influencia PEMPCHB	N4	N4	NO APLICA			
AAA0030OYOM	003107009009	KR 13 10 88 LC 310	050C01186989	Zona de Influencia PEMPCHB	N4	N4	NO APLICA			
AAA0030OYPA	003107009009	KR 13 10 88 LC 311	050C01186990	Zona de Influencia PEMPCHB	N4	N4	NO APLICA			
AAA0030OYRJ	003107009009	KR 13 10 88 LC 312	050C01186991	Zona de Influencia PEMPCHB	N4	N4	NO APLICA			
AAA0030OYSY	003107009009	KR 13 10 88 OF 313	050C01187112	Zona de Influencia PEMPCHB	N4	N4	NO APLICA			
AAA0030OYTD	003107009009	KR 13 10 88 GJ 1	050C01186902	Zona de Influencia PEMPCHB	N4	N4	NO APLICA			
AAA0030OYUH	003107009009	KR 13 10 88 GJ 2	050C01186903	Zona de Influencia PEMPCHB	N4	N4	NO APLICA			
AAA0030OYWW	003107009009	KR 13 10 88 GJ 3	050C01186904	Zona de Influencia PEMPCHB	N4	N4	NO APLICA			
AAA0030OYXS	003107009009	KR 13 10 88 GJ 4	050C01186905	Zona de Influencia PEMPCHB	N4	N4	NO APLICA			
AAA0030OYYN	003107009009	KR 13 10 88 GJ 5	050C01186906	Zona de Influencia PEMPCHB	N4	N4	NO APLICA			
AAA0030OYZE	003107009009	KR 13 10 88 GJ 6	050C01186907	Zona de Influencia PEMPCHB	N4	N4	NO APLICA			
AAA0030OWWW	003107009009	KR 13 10 88 LC 212	050C01186951	Zona de Influencia PEMPCHB	N4	N4	NO APLICA			
AAA0030ROYX	003107024021	KR 12 7 54	050C00301353	Zona de Influencia PEMPCHB	NO APLICA	NO APLICA	NO APLICA			
AAA0030ROZM	003107024022	KR 12 7 68	050C00336671	Zona de Influencia PEMPCHB	NO APLICA	NO APLICA	NO APLICA			
AAA0030RPAW	003107024023	KR 12 7 74	050C00384259	Zona de Influencia PEMPCHB	NO APLICA	NO APLICA	NO APLICA			
AAA0030RPBS	003107024024	KR 12 7 80	050C00091461	Zona de Influencia PEMPCHB	NO APLICA	NO APLICA	NO APLICA			
AAA0030RPCN	003107024025	KR 12 7 84	050C00494762	Zona de Influencia PEMPCHB	NO APLICA	NO APLICA	NO APLICA			
AAA0030RPDE	003107024026	KR 12 7 88	050C00853648	Zona de Influencia PEMPCHB	NO APLICA	NO APLICA	NO APLICA			
AAA0030RPEP	003107024027	KR 12 7 92	050C00563044	Zona de Influencia PEMPCHB	NO APLICA	NO APLICA	NO APLICA			
AAA0030RPFZ	003107024028	CL 8 11 93	050C01215558	Zona de Influencia PEMPCHB	NO APLICA	NO APLICA	NO APLICA			
AAA0030RPHK	003107024029	CL 8 11 79	050C00126572	Zona de Influencia PEMPCHB	NO APLICA	NO APLICA	NO APLICA			
AAA0030RPJZ	003107024030	CL 8 11 73	050C00229194	Zona de Influencia PEMPCHB	NO APLICA	NO APLICA	NO APLICA			
AAA0030RPKC	003107024031	CL 8 11 53	050C00130744	Zona de Influencia PEMPCHB	NO APLICA	NO APLICA	NO APLICA			
AAA0030RPLF	003107024032	CL 8 11 43	050C00817689	Zona de Influencia PEMPCHB	NO APLICA	NO APLICA	NO APLICA			
AAA0030RPMR	003107024033	CL 8 11 35	050C00409529	Zona de Influencia PEMPCHB	NO APLICA	NO APLICA	NO APLICA			
AAA0030RPNX	003107024034	CL 8 11 23	050C00087872	Zona de Influencia PEMPCHB	NO APLICA	NO APLICA	NO APLICA			
AAA030FBHK	003103016013	CL 18 1 98 AP 901	050C00044634	Area Afectada PEMPCHB	N2-T5-G4	N2	Decreto 678 de 1994			
AAA030FBJZ	003103016014	CL 18A 1 83 AP 101	050C00398326	Area Afectada PEMPCHB	N2-T5-G4	N2	Decreto 678 de 1994			
AAA030FBKC	003103016014	CL 18A 1 83 AP 102	050C00398327	Area Afectada PEMPCHB	N2-T5-G4	N2	Decreto 678 de 1994			
AAA030FBLF	003103016014	CL 18A 1 83 AP 201	050C00398328	Area Afectada PEMPCHB	N2-T5-G4	N2	Decreto 678 de 1994			
AAA030FBMR	003103016014	CL 18A 1 83 AP 202	050C00398329	Area Afectada PEMPCHB	N2-T5-G4	N2	Decreto 678 de 1994			
AAA030FBNX	003103016014	CL 18A 1 83 AP 301	050C00398330	Area Afectada PEMPCHB	N2-T5-G4	N2	Decreto 678 de 1994			
AAA0030LRSY	003106001004	CL 10 9A 18 OF 402	050C01252119	Area Afectada PEMPCHB	N4	N4	NO APLICA			
AAA0030LRTD	003106001004	CL 10 9A 18 OF 403	050C01252120	Area Afectada PEMPCHB	N4	N4	NO APLICA			
AAA0030LRUH	003106001004	CL 10 9A 18 OF 404	050C01252121	Area Afectada PEMPCHB	N4	N4	NO APLICA			
AAA0030LSNN	003106001009	AK 10 10 58	050C01946010	Area Afectada PEMPCHB	N1-T4-G1	N1	Decreto 678 de 1994			
AAA0030LSOE	003106001010	AK 10 10 62	050C00598678	Area Afectada PEMPCHB	N1-T4-G1	N1	Decreto 678 de 1994			
AAA0030LSPP	003106001011	AK 10 10 70	050C00598676	Area Afectada PEMPCHB	N1-T4-G1	N1	Decreto 678 de 1994			
AAA0030LSRU	003106001012	AK 10 10 78	050C00598677	Area Afectada PEMPCHB	N1-T4-G1	N1	Decreto 678 de 1994			
AAA0030LSSK	003106001013	AK 10 10 82	050C00597482	Area Afectada PEMPCHB	N4	N4	NO APLICA			
AAA0030LSTO	003106001014	CL 11 9 93 LC	050C00248494	Area Afectada PEMPCHB	N4	N4	NO APLICA			
AAA0030LSUZ	003106001014	CL 11 9 95 LC	050C00248495	Area Afectada PEMPCHB	N4	N4	NO APLICA			
AAA0030LSWF	003106001014	AK 10 10 92 LC	050C00248492	Area Afectada PEMPCHB	N4	N4	NO APLICA			
AAA0030LSXR	003106001014	AK 10 10 86 LC	050C00248493	Area Afectada PEMPCHB	N4	N4	NO APLICA			
AAA0030LSYX	003106001014	CL 11 9 91 LC 101	050C00248496	Area Afectada PEMPCHB	N4	N4	NO APLICA			
AAA0030LSZM	003106001014	CL 11 9 91 LC 201	050C00248497	Area Afectada PEMPCHB	N4	N4	NO APLICA			
AAA0030LTAW	003106001014	CL 11 9 91 LC 202	050C00248498	Area Afectada PEMPCHB	N4	N4	NO APLICA			
AAA0030LTBS	003106001014	CL 11 9 91 LC 203	050C00248499	Area Afectada PEMPCHB	N4	N4	NO APLICA			
AAA0030LTCN	003106001014	CL 11 9 91 LC 204	050C00248500	Area Afectada PEMPCHB	N4	N4	NO APLICA			
AAA0030LTDE	003106001014	CL 11 9 91 LC 205	050C00248501	Area Afectada PEMPCHB	N4	N4	NO APLICA			
AAA0030LTEP	003106001014	CL 11 9 91 LC 206	050C00248502	Area Afectada PEMPCHB	N4	N4	NO APLICA			
AAA0030LTFZ	003106001014	CL 11 9 91 OF 301	050C00248503	Area Afectada PEMPCHB	N4	N4	NO APLICA			
AAA0030LTHK	003106001014	CL 11 9 91 AP 302	050C00248504	Area Afectada PEMPCHB	N4	N4	NO APLICA			
AAA0030LTJZ	003106001014	CL 11 9 91 OF 303	050C00248505	Area Afectada PEMPCHB	N4	N4	NO APLICA			
AAA0030LTKC	003106001014	CL 11 9 91 OF 304	050C00248506	Area Afectada PEMPCHB	N4	N4	NO APLICA			
AAA0030LRWW	003106001004	CL 10 9A 18 OF 405	050C01252122	Area Afectada PEMPCHB	N4	N4	NO APLICA			
AAA0030LRXS	003106001004	CL 10 9A 18 OF 406	050C01252123	Area Afectada PEMPCHB	N4	N4	NO APLICA			
AAA0030LRYN	003106001005	CL 10 9A 30 LC	050C01119408	Area Afectada PEMPCHB	N2-T5-G4	N2	Decreto 678 de 1994			
AAA0030LRZE	003106001005	CL 10 9A 34 LC	050C01119409	Area Afectada PEMPCHB	N2-T5-G4	N2	Decreto 678 de 1994			
AAA0030LSAF	003106001005	AK 10 10 02 LC	050C01119410	Area Afectada PEMPCHB	N2-T5-G4	N2	Decreto 678 de 1994			
AAA0030LSBR	003106001005	AK 10 10 06 LC	050C01119411	Area Afectada PEMPCHB	N2-T5-G4	N2	Decreto 678 de 1994			
AAA0030LSCX	003106001005	AK 10 10 12 LC	050C01119412	Area Afectada PEMPCHB	N2-T5-G4	N2	Decreto 678 de 1994			
AAA0030SJYX	003107026016	CL 12 10 13 LC 216	050C01234895	Zona de Influencia PEMPCHB	N4	N4	NO APLICA			
AAA0030SJZM	003107026016	CL 12 10 13 LC 217	050C01234896	Zona de Influencia PEMPCHB	N4	N4	NO APLICA			
AAA0030SKAW	003107026016	CL 12 10 13 LC 218	050C01234897	Zona de Influencia PEMPCHB	N4	N4	NO APLICA			
AAA0030SKBS	003107026016	CL 12 10 13 LC 219	050C01234898	Zona de Influencia PEMPCHB	N4	N4	NO APLICA			
AAA0030SKCN	003107026016	CL 12 10 13 LC 220	050C01234899	Zona de Influencia PEMPCHB	N4	N4	NO APLICA			
AAA0030SKDE	003107026016	CL 12 10 13 LC 221	050C01234900	Zona de Influencia PEMPCHB	N4	N4	NO APLICA			
AAA0030SKEP	003107026016	CL 12 10 13 LC 222	050C01234901	Zona de Influencia PEMPCHB	N4	N4	NO APLICA			
AAA0030SKFZ	003107026016	CL 12 10 13 LC 223	050C01234902	Zona de Influencia PEMPCHB	N4	N4	NO APLICA			
AAA0030SKHK	003107026016	CL 12 10 13 LC 224	050C01234903	Zona de Influencia PEMPCHB	N4	N4	NO APLICA			
AAA0030SKJZ	003107026016	CL 12 10 13 LC 225	050C01234904	Zona de Influencia PEMPCHB	N4	N4	NO APLICA			
AAA0030SKKC	003107026016	CL 12 10 13 LC 226	050C01234905	Zona de Influencia PEMPCHB	N4	N4	NO APLICA			
AAA0030SKLF	003107026016	CL 12 10 13 LC 227	050C01234906	Zona de Influencia PEMPCHB	N4	N4	NO APLICA			
AAA0030SKMR	003107026016	CL 12 10 13 LC 228	050C01234907	Zona de Influencia PEMPCHB	N4	N4	NO APLICA			
AAA0030SKNX	003107026016	CL 12 10 13 LC 229	050C01234908	Zona de Influencia PEMPCHB	N4	N4	NO APLICA			
AAA0030SKOM	003107026016	CL 12 10 13 LC 230	050C01234909	Zona de Influencia PEMPCHB	N4	N4	NO APLICA			
AAA0030SKPA	003107026016	CL 12 10 13 LC 231	050C01234910	Zona de Influencia PEMPCHB	N4	N4	NO APLICA			
AAA0030SKRJ	003107026016	CL 12 10 13 LC 232	050C01234911	Zona de Influencia PEMPCHB	N4	N4	NO APLICA			
AAA0030SKSY	003107026016	CL 12 10 13 LC 233	050C01234912	Zona de Influencia PEMPCHB	N4	N4	NO APLICA			
AAA0030SKTD	003107026016	CL 12 10 13 LC 234	050C01234913	Zona de Influencia PEMPCHB	N4	N4	NO APLICA			
AAA0030SKUH	003107026016	CL 12 10 13 LC 235	050C01234914	Zona de Influencia PEMPCHB	N4	N4	NO APLICA			
AAA0030SKWW	003107026016	CL 12 10 13 LC 301	050C01234915	Zona de Influencia PEMPCHB	N4	N4	NO APLICA			
AAA0030SKXS	003107026016	CL 12 10 13 LC 302	050C01234916	Zona de Influencia PEMPCHB	N4	N4	NO APLICA			
AAA0030SKYN	003107026016	CL 12 10 13 LC 303	050C01234917	Zona de Influencia PEMPCHB	N4	N4	NO APLICA			
AAA0030SKZE	003107026016	CL 12 10 13 LC 304	050C01234918	Zona de Influencia PEMPCHB	N4	N4	NO APLICA			
AAA0030SLAF	003107026016	CL 12 10 13 LC 305	050C01234919	Zona de Influencia PEMPCHB	N4	N4	NO APLICA			
AAA0030SLBR	003107026016	CL 12 10 13 LC 306	050C01234920	Zona de Influencia PEMPCHB	N4	N4	NO APLICA			
AAA0030SLCX	003107026016	CL 12 10 13 LC 307	050C01234921	Zona de Influencia PEMPCHB	N4	N4	NO APLICA			
AAA0030SLDM	003107026016	CL 12 10 13 LC 308	050C01234922	Zona de Influencia PEMPCHB	N4	N4	NO APLICA			
AAA0030SHYX	003107026016	CL 12 10 13 LC 155	050C01234873	Zona de Influencia PEMPCHB	N4	N4	NO APLICA			
AAA0030TTZE	003107028001	KR 10 9 37 LC 1133	050C01441261	Zona de Influencia PEMPCHB	N4	N4	NO APLICA			
AAA030FZSY	003103023027	KR 1 12D 43	050C01316990	Area Afectada PEMPCHB	N3-T1-G2	N3	Decreto 678 de 1994			
AAA030FZTD	003103023028	KR 1 12D 41	050C00336215	Area Afectada PEMPCHB	N2-T1-G2	N2	Decreto 678 de 1994			
AAA0030FZWW	003103023030	KR 1 12D 23	050C00176613	Area Afectada PEMPCHB	N3-T1-G2	N3	Decreto 678 de 1994			
AAA030FZXS	003103024001	CL 22 0 10	050C01126205	Zona de Influencia PEMPCHB	N4	N4	NO APLICA			
AAA030FZYN	003103024002	CL 22 0 16	050C00941719	Zona de Influencia PEMPCHB	N4	N4	NO APLICA			
AAA030FZZE	003103024003	CL 22 0 22	050C00009189	Zona de Influencia PEMPCHB	N4	N4	NO APLICA			
AAA0030HAAF	003103024004	CL 22 0 30	050C00228558	Zona de Influencia PEMPCHB	N4	N4	NO APLICA			
AAA0030HABR	003103024005	CL 22 0 36	050C00953648	Zona de Influencia PEMPCHB	N4	N4	NO APLICA			
AAA0030HADM	003103024006	KR 1 22 08	050C00122096	Zona de Influencia PEMPCHB	N4	N4	NO APLICA			
AAA0030HAEA	003103024007	KR 1 22 24	050C00501207	Zona de Influencia PEMPCHB	N4	N4	NO APLICA			
AAA0030HAFT	003103024008	KR 1 22 26	050C00646341	Zona de Influencia PEMPCHB	N4	N4	NO APLICA			
AAA0030HAHY	003103024009	KR 1 22 38	050C01176629	Zona de Influencia PEMPCHB	N4	N4	NO APLICA			
AAA0030HAJH	003103024010	KR 1 22 40	050C00938232	Zona de Influencia PEMPCHB	N4	N4	NO APLICA			
AAA0030HAKL	003103024011	KR 1 22 48	050C00507615	Zona de Influencia PEMPCHB	N4	N4	NO APLICA			
AAA0030HALW	003103024012	KR 1 22 58	050C00354628	Zona de Influencia PEMPCHB	N4	N4	NO APLICA			
AAA0030HAMS	003103024013	KR 1 22 72	050C00257977	Zona de Influencia PEMPCHB	N4	N4	NO APLICA			
AAA0030HANN	003103024014	KR 1 22 76	050C00273646	Zona de Influencia PEMPCHB	N4	N4	NO APLICA			
AAA0030HAOE	003103024015	KR 1 22 82	050C01483879	Zona de Influencia PEMPCHB	N4	N4	NO APLICA			
AAA0030HAPP	003103024016	KR 1 22 90	050C01655606	Zona de Influencia PEMPCHB	N4	N4	NO APLICA			
AAA0030HARU	003103024017	KR 1 22 94	050C00501448	Zona de Influencia PEMPCHB	N4	N4	NO APLICA			
AAA0030HASK	003103024018	KR 1 22 98	050C01227556	Zona de Influencia PEMPCHB	N4	N4	NO APLICA			
AAA0030HATQ	003103024019	KR 1 ESTE 22 69	050C01224989	Zona de Influencia PEMPCHB	N4	N4	NO APLICA			
AAA0195UMKC	003103024019	KR 1 ESTE 22 67 MJ 1	050C00000000	Zona de Influencia PEMPCHB	N4	N4	NO APLICA			
AAA0195UMLF	003103024019	KR 1 ESTE 22 65 MJ 2	050C00000000	Zona de Influencia PEMPCHB	N4	N4	NO APLICA			
AAA0204DDZM	003103024019	KR 1 ESTE 22 65 MJ 3	050C00000000	Zona de Influencia PEMPCHB	N4	N4	NO APLICA			
AAA0204DEAW	003103024019	KR 1 ESTE 22 65 MJ 4	050C00000000	Zona de Influencia PEMPCHB	N4	N4	NO APLICA			
AAA030FYPP	003103023024	KR 1 12D 61 AP 301	050C00188117	Area Afectada PEMPCHB	N4	N4	Decreto 678 de 1994			
AAA0204DEBS	003103024019	KR 1 ESTE 22 81 MJ 5	050C00000000	Zona de Influencia PEMPCHB	N4	N4	NO APLICA			
AAA0204DECN	003103024019	KR 1 ESTE 22 85 MJ 6	050C00000000	Zona de Influencia PEMPCHB	N4	N4	NO APLICA			
AAA0030JDXS	003103032001	KR 2 16A 38 BQ 5 AP 1601	050C00064829	Area Afectada PEMPCHB	N4	N4	Decreto 678 de 1994			
AAA0030JDYN	003103032001	KR 2 16A 38 BQ 5 AP 1602	050C00548553	Area Afectada PEMPCHB	N4	N4	Decreto 678 de 1994			
AAA0030OMEP	003107005007	KR 14 7 30	050C00635786	Zona de Influencia PEMPCHB	NO APLICA	NO APLICA	NO APLICA			
AAA0030OMFZ	003107005008	KR 14 7 34	050C00160071	Zona de Influencia PEMPCHB	NO APLICA	NO APLICA	NO APLICA			
AAA0030OMHK	003107005009	KR 14 7 40	050C00000000	Zona de Influencia PEMPCHB	NO APLICA	NO APLICA	NO APLICA			
AAA0030OMJZ	003107005010	KR 14 7 44	050C01238933	Zona de Influencia PEMPCHB	NO APLICA	NO APLICA	NO APLICA			
AAA0030OMKC	003107005011	KR 14 7 48	050C00755147	Zona de Influencia PEMPCHB	NO APLICA	NO APLICA	NO APLICA			
AAA0030OMLF	003107005012	KR 14 7 54	050C00093896	Zona de Influencia PEMPCHB	NO APLICA	NO APLICA	NO APLICA			
AAA0030OMMR	003107005013	KR 13 7A 49	050C00455357	Zona de Influencia PEMPCHB	NO APLICA	NO APLICA	NO APLICA			
AAA0030OMNX	003107005014	KR 14 7 64	050C00178663	Zona de Influencia PEMPCHB	NO APLICA	NO APLICA	NO APLICA			
AAA0030OMOM	003107005015	KR 14 7 78	050C00383026	Zona de Influencia PEMPCHB	NO APLICA	NO APLICA	NO APLICA			
AAA0030OMPA	003107005016	KR 14 7 82	050C00357445	Zona de Influencia PEMPCHB	NO APLICA	NO APLICA	NO APLICA			
AAA0030OMRJ	003107005017	KR 14 7 94 LC 1	050C00764770	Zona de Influencia PEMPCHB	NO APLICA	NO APLICA	NO APLICA			
AAA0030OMSY	003107005017	KR 14 7 90 LC 2	050C00764771	Zona de Influencia PEMPCHB	NO APLICA	NO APLICA	NO APLICA			
AAA0030OMTD	003107005017	KR 14 7 86 BG 201	050C00764772	Zona de Influencia PEMPCHB	NO APLICA	NO APLICA	NO APLICA			
AAA0030OMUH	003107005017	KR 14 7 86 BG 301	050C00764773	Zona de Influencia PEMPCHB	NO APLICA	NO APLICA	NO APLICA			
AAA0030OMWW	003107005018	KR 14 7 96	050C00203210	Zona de Influencia PEMPCHB	NO APLICA	NO APLICA	NO APLICA			
AAA0030OMXS	003107005019	CL 8 13 07	050C00349549	Zona de Influencia PEMPCHB	NO APLICA	NO APLICA	NO APLICA			
AAA0030OMYN	003107005020	KR 13 7A 93	050C00893742	Zona de Influencia PEMPCHB	NO APLICA	NO APLICA	NO APLICA			
AAA0030OMZE	003107005021	KR 13 7 73	050C00188418	Zona de Influencia PEMPCHB	NO APLICA	NO APLICA	NO APLICA			
AAA0030ONAF	003107005022	KR 13 7 63	050C01337883	Zona de Influencia PEMPCHB	NO APLICA	NO APLICA	NO APLICA			
AAA0030ONBR	003107005023	KR 13 7 49	050C00323019	Zona de Influencia PEMPCHB	NO APLICA	NO APLICA	NO APLICA			
AAA0030ONCX	003107005024	KR 13 7 41	050C00468113	Zona de Influencia PEMPCHB	NO APLICA	NO APLICA	NO APLICA			
AAA0030ONDM	003107005025	KR 13 7 33	050C01002767	Zona de Influencia PEMPCHB	NO APLICA	NO APLICA	NO APLICA			
AAA0030RAXR	003107021025	CL 11 11 53 LC 347	050C01019507	Zona de Influencia PEMPCHB	N4	N4	Decreto 606 de 2001			
AAA0030RAYX	003107021025	CL 11 11 53 LC 348	050C01019508	Zona de Influencia PEMPCHB	N4	N4	Decreto 606 de 2001			
AAA0030RAZM	003107021025	CL 11 11 53 LC 349	050C01019509	Zona de Influencia PEMPCHB	N4	N4	Decreto 606 de 2001			
AAA0030RBAW	003107021025	CL 11 11 53 LC 350	050C01019510	Zona de Influencia PEMPCHB	N4	N4	Decreto 606 de 2001			
AAA0030RBBS	003107021025	CL 11 11 53 LC 351	050C01019511	Zona de Influencia PEMPCHB	N4	N4	Decreto 606 de 2001			
AAA0030RBCN	003107021025	CL 11 11 53 LC 352	050C01019512	Zona de Influencia PEMPCHB	N4	N4	Decreto 606 de 2001			
AAA0030RBDE	003107021025	CL 11 11 53 LC 353	050C01019513	Zona de Influencia PEMPCHB	N4	N4	Decreto 606 de 2001			
AAA0030RBEP	003107021025	CL 11 11 53 LC 354	050C01019514	Zona de Influencia PEMPCHB	N4	N4	Decreto 606 de 2001			
AAA0030RBFZ	003107021025	CL 11 11 53 LC 355	050C01019515	Zona de Influencia PEMPCHB	N4	N4	Decreto 606 de 2001			
AAA0030ERAF	003103005022	CL 20 2A 31	050C00873559	Zona de Influencia PEMPCHB	NO APLICA	NO APLICA	NO APLICA			

AAA0030HDCN	003103026006	DG 20A 1 02 ESTE	050C00452353	Zona de Influencia PEMPCHB	N2-T1-G1	N2	Decreto 678 de 1994				
AAA0030HDDE	003103026007	DG 20A 0 06	050C01328338	Zona de Influencia PEMPCHB	N2-T1-G1	N2	Decreto 678 de 1994				
AAA0030HDEP	003103026008	DG 20A 0 08	050C01196844	Zona de Influencia PEMPCHB	N2-T1-G1	N2	Decreto 678 de 1994				
AAA0030HDFZ	003103026009	DG 20A 0 12	050C01196843	Zona de Influencia PEMPCHB	N2-T1-G1	N2	Decreto 678 de 1994				
AAA0030MXDM	003106025004	KR 6 10 42 OF 507	050C00118778	Area Afectada PEMPCHB	N2-T5-G5	N2	Decreto 678 de 1994				
AAA0030MXEA	003106025004	KR 6 10 42 OF 508	050C00118779	Area Afectada PEMPCHB	N2-T5-G5	N2	Decreto 678 de 1994				
AAA0030MXFT	003106025004	KR 6 10 42 OF 509	050C00118780	Area Afectada PEMPCHB	N2-T5-G5	N2	Decreto 678 de 1994				
AAA0030MXHY	003106025004	KR 6 10 42 OF 510	050C00118781	Area Afectada PEMPCHB	N2-T5-G5	N2	Decreto 678 de 1994				
AAA0030MXJH	003106025004	KR 6 10 42 OF 511	050C00118782	Area Afectada PEMPCHB	N2-T5-G5	N2	Decreto 678 de 1994				
AAA0030MXKL	003106025004	KR 6 10 42 OF 512	050C00118783	Area Afectada PEMPCHB	N2-T5-G5	N2	Decreto 678 de 1994				
AAA0030MXLW	003106025004	KR 6 10 42 OF 513	050C00118784	Area Afectada PEMPCHB	N2-T5-G5	N2	Decreto 678 de 1994				
AAA0030MXMS	003106025004	KR 6 10 42 OF 514	050C00118785	Area Afectada PEMPCHB	N2-T5-G5	N2	Decreto 678 de 1994				
AAA0030MXNN	003106025004	KR 6 10 42 OF 515	050C00118786	Area Afectada PEMPCHB	N2-T5-G5	N2	Decreto 678 de 1994				
AAA0030MXOE	003106025004	KR 6 10 42 OF 516	050C00118787	Area Afectada PEMPCHB	N2-T5-G5	N2	Decreto 678 de 1994				
AAA0030MXPP	003106025004	KR 6 10 42 OF 517	050C00118788	Area Afectada PEMPCHB	N2-T5-G5	N2	Decreto 678 de 1994				
AAA0030MXRU	003106025004	KR 6 10 42 OF 518	050C00118789	Area Afectada PEMPCHB	N2-T5-G5	N2	Decreto 678 de 1994				
AAA0030MXSK	003106025004	KR 6 10 42 OF 519	050C00118790	Area Afectada PEMPCHB	N2-T5-G5	N2	Decreto 678 de 1994				
AAA0030MXTO	003106025004	KR 6 10 42 OF 520	050C00118791	Area Afectada PEMPCHB	N2-T5-G5	N2	Decreto 678 de 1994				
AAA0030MXUZ	003106025004	KR 6 10 42 OF 521	050C00118792	Area Afectada PEMPCHB	N2-T5-G5	N2	Decreto 678 de 1994				
AAA0030MXWF	003106025004	KR 6 10 42 OF 522	050C00118793	Area Afectada PEMPCHB	N2-T5-G5	N2	Decreto 678 de 1994				
AAA0030MXXR	003106025004	KR 6 10 42 OF 523	050C00118794	Area Afectada PEMPCHB	N2-T5-G5	N2	Decreto 678 de 1994				
AAA0030MXYX	003106025004	KR 6 10 42 OF 601	050C00118795	Area Afectada PEMPCHB	N2-T5-G5	N2	Decreto 678 de 1994				
AAA0030MXZM	003106025004	KR 6 10 42 OF 602	050C00118796	Area Afectada PEMPCHB	N2-T5-G5	N2	Decreto 678 de 1994				
AAA0030MYAW	003106025004	KR 6 10 42 OF 603	050C00118797	Area Afectada PEMPCHB	N2-T5-G5	N2	Decreto 678 de 1994				
AAA0030MYBS	003106025004	KR 6 10 42 OF 604	050C00118798	Area Afectada PEMPCHB	N2-T5-G5	N2	Decreto 678 de 1994				
AAA0030MYCN	003106025004	KR 6 10 42 OF 605	050C00118799	Area Afectada PEMPCHB	N2-T5-G5	N2	Decreto 678 de 1994				
AAA0030MYDE	003106025004	KR 6 10 42 OF 606	050C00118800	Area Afectada PEMPCHB	N2-T5-G5	N2	Decreto 678 de 1994				
AAA0030MYEP	003106025004	KR 6 10 42 OF 607	050C00118801	Area Afectada PEMPCHB	N2-T5-G5	N2	Decreto 678 de 1994				
AAA0030MYFZ	003106025004	KR 6 10 42 OF 608	050C00118802	Area Afectada PEMPCHB	N2-T5-G5	N2	Decreto 678 de 1994				
AAA0030MYHK	003106025004	KR 6 10 42 OF 609	050C00118803	Area Afectada PEMPCHB	N2-T5-G5	N2	Decreto 678 de 1994				
AAA0030MYJZ	003106025004	KR 6 10 42 OF 610	050C00118804	Area Afectada PEMPCHB	N2-T5-G5	N2	Decreto 678 de 1994				
AAA0030MYKC	003106025004	KR 6 10 42 OF 611	050C00118805	Area Afectada PEMPCHB	N2-T5-G5	N2	Decreto 678 de 1994				
AAA0030MYLF	003106025004	KR 6 10 42 OF 612	050C00118806	Area Afectada PEMPCHB	N2-T5-G5	N2	Decreto 678 de 1994				
AAA0030MWLF	003106025004	KR 6 10 42 OF 414	050C00118762	Area Afectada PEMPCHB	N2-T5-G5	N2	Decreto 678 de 1994				
AAA0030UHZM	003107028001	KR 10 9 37 LC 2115	050C01441525	Zona de Influencia PEMPCHB	N4	N4	NO APLICA				
AAA0030UJAF	003107028001	KR 10 9 37 LC 2116	050C01441526	Zona de Influencia PEMPCHB	N4	N4	NO APLICA				
AAA0030UJBR	003107028001	KR 10 9 37 LC 2117	050C01441527	Zona de Influencia PEMPCHB	N4	N4	NO APLICA				
AAA0030UJCX	003107028001	KR 10 9 37 LC 2118	050C01441528	Zona de Influencia PEMPCHB	N4	N4	NO APLICA				
AAA0030UJDM	003107028001	KR 10 9 37 LC 2119	050C01441529	Zona de Influencia PEMPCHB	N4	N4	NO APLICA				
AAA0030UJEA	003107028001	KR 10 9 37 LC 2120	050C01441530	Zona de Influencia PEMPCHB	N4	N4	NO APLICA				
AAA0030UJFT	003107028001	KR 10 9 37 LC 2121	050C01441531	Zona de Influencia PEMPCHB	N4	N4	NO APLICA				
AAA0030UJHY	003107028001	KR 10 9 37 LC 2122	050C01441532	Zona de Influencia PEMPCHB	N4	N4	NO APLICA				
AAA0030UJJH	003107028001	KR 10 9 37 LC 2123	050C01441533	Zona de Influencia PEMPCHB	N4	N4	NO APLICA				
AAA0030UJKL	003107028001	KR 10 9 37 LC 2124	050C01441534	Zona de Influencia PEMPCHB	N4	N4	NO APLICA				
AAA0030UJLW	003107028001	KR 10 9 37 LC 2125	050C01441535	Zona de Influencia PEMPCHB	N4	N4	NO APLICA				
AAA0030UJMS	003107028001	KR 10 9 37 LC 2126	050C01441536	Zona de Influencia PEMPCHB	N4	N4	NO APLICA				
AAA0030UJNN	003107028001	KR 10 9 37 LC 2127	050C01441537	Zona de Influencia PEMPCHB	N4	N4	NO APLICA				
AAA0030UJOE	003107028001	KR 10 9 37 LC 2128	050C01441538	Zona de Influencia PEMPCHB	N4	N4	NO APLICA				
AAA0030UJPP	003107028001	KR 10 9 37 LC 2129	050C01441539	Zona de Influencia PEMPCHB	N4	N4	NO APLICA				
AAA0030UJRU	003107028001	KR 10 9 37 LC 2130	050C01441540	Zona de Influencia PEMPCHB	N4	N4	NO APLICA				
AAA0030UFOE	003107028001	KR 10 9 37 LC 2084	050C01441494	Zona de Influencia PEMPCHB	N4	N4	NO APLICA				
AAA0030JTHK	003104003011	KR 3 12 16	050C00352230	Area Afectada PEMPCHB	N2-T1-G1	N2	Decreto 678 de 1994				
AAA0030JTJZ	003104003012	KR 3 12 26	050C00476847	Area Afectada PEMPCHB	N2-T1-G1	N2	Decreto 678 de 1994				
AAA0030JTKC	003104003013	KR 3 12 42	050C00275063	Area Afectada PEMPCHB	N2-T1-G1	N2	Decreto 678 de 1994				
AAA0030JTLF	003104003014	KR 3 12 54	050C00429621	Area Afectada PEMPCHB	N2-T1-G1	N2	Decreto 678 de 1994				
AAA0030JTMR	003104003015	KR 3 12 58	050C00126933	Area Afectada PEMPCHB	N2-T1-G1	N2	Decreto 678 de 1994				
AAA0030JTNX	003104003016	KR 3 12 68	050C00326823	Area Afectada PEMPCHB	N2-T5-G4	N2	Decreto 678 de 1994				
AAA0030JTOM	003104003017	KR 3 12 80	050C00085739	Area Afectada PEMPCHB	N2-T1-G2	N2	Decreto 678 de 1994				
AAA0030JTPA	003104003018	CL 12B 2 91	050C00347676	Area Afectada PEMPCHB	N2-T1-G4	N2	Decreto 678 de 1994				
AAA0030JTRJ	003104003019	CL 12B 2 85	050C00350583	Area Afectada PEMPCHB	N2-T1-G1	N2	Decreto 678 de 1994				
AAA0030JTSY	003104003020	CL 12B 2 71	050C01325735	Area Afectada PEMPCHB	N4	N4	NO APLICA				
AAA0030JTTD	003104003021	CL 12B 2 55	050C00380904	Area Afectada PEMPCHB	N2-T1-G1	N2	Decreto 678 de 1994				
AAA0030JUCX	003104003029	KR 2 12 25	050C00578410	Area Afectada PEMPCHB	N2-T1-G1	N2	Decreto 678 de 1994				
AAA0030JUDM	003104003030	KR 2 12 19	050C01088019	Area Afectada PEMPCHB	N2-T1-G1	N2	Decreto 678 de 1994				
AAA0176ULEP	003104003031	CL 12 2 38	050C01592776	Area Afectada PEMPCHB	N2-T2-G1	N2	Decreto 678 de 1994				
AAA0030JUEA	003104004001	CL 12C 1A 24	050C00000000	Area Afectada PEMPCHB	N4	N4	NO APLICA				
AAA0030JUMS	003104005005	KR 2 12B 28	050C00000000	Area Afectada PEMPCHB	N4	N4	NO APLICA				
AAA0030JUNN	003104005006	KR 2 12B 32	050C00000000	Area Afectada PEMPCHB	N4	N4	NO APLICA				
AAA0030JUOE	003104005007	KR 2 12B 36	050C00993876	Area Afectada PEMPCHB	N4	N4	NO APLICA				
AAA0030JUPP	003104005008	KR 2 12B 44	050C00230272	Area Afectada PEMPCHB	N2-T2-G1	N2	Decreto 678 de 1994				
AAA0030JURU	003104005009	KR 2 12B 66	050C01323512	Area Afectada PEMPCHB	N4	N4	NO APLICA				
AAA0030JUSK	003104005010	KR 2 12B 70	050C00485042	Area Afectada PEMPCHB	N4	N4	NO APLICA				
AAA0030JTWW	003104003023	CL 12B 2 29	050C00687773	Area Afectada PEMPCHB	N2-T1-G2	N2	Decreto 678 de 1994				
AAA0030JTXS	003104003024	CL 12B 2 11	050C00363684	Area Afectada PEMPCHB	N2-T1-G2	N2	Decreto 678 de 1994				
AAA0030JTYN	003104003025	CL 12B 2 09	050C00136103	Area Afectada PEMPCHB	N2-T1-G2	N2	Decreto 678 de 1994				
AAA0030JUAF	003104003027	KR 2 12 49	050C00039556	Area Afectada PEMPCHB	N2-T1-G1	N2	Decreto 678 de 1994				
AAA0030JUBR	003104003028	KR 2 12 31	050C00280206	Area Afectada PEMPCHB	N2-T1-G1	N2	Decreto 678 de 1994				
AAA0030JUTO	003104005011	KR 2 12B 74	050C01012277	Area Afectada PEMPCHB	N4	N4	NO APLICA				
AAA0030LFHK	003105013021	CL 9A 0 35	050C00413417	Area Afectada PEMPCHB	N4	N4	NO APLICA				
AAA0030LFJZ	003105013022	CL 9A 0 31	050C00477002	Area Afectada PEMPCHB	N4	N4	NO APLICA				
AAA0030LFKC	003105013023	CL 9A 0 23	050C00215651	Area Afectada PEMPCHB	N4	N4	NO APLICA				
AAA0030RPOM	003107024035	KR 11 7 97	050C00205685	Zona de Influencia PEMPCHB	NO APLICA	NO APLICA	NO APLICA				
AAA0030RPPA	003107024036	KR 11 7 91	050C00092973	Zona de Influencia PEMPCHB	NO APLICA	NO APLICA	NO APLICA				
AAA0030RPRJ	003107024037	KR 11 7 87	050C00571028	Zona de Influencia PEMPCHB	NO APLICA	NO APLICA	NO APLICA				
AAA0030RPSY	003107024038	KR 11 7 79	050C00048029	Zona de Influencia PEMPCHB	NO APLICA	NO APLICA	NO APLICA				
AAA0030RPTD	003107024039	KR 11 7 77	050C00353865	Zona de Influencia PEMPCHB	NO APLICA	NO APLICA	NO APLICA				
AAA0030RPUH	003107024040	KR 11 7 73	050C00265279	Zona de Influencia PEMPCHB	NO APLICA	NO APLICA	NO APLICA				
AAA0030RPVW	003107024041	KR 11 7 71	050C00125566	Zona de Influencia PEMPCHB	NO APLICA	NO APLICA	NO APLICA				
AAA0030RPXS	003107024042	KR 11 7 65	050C00188705	Zona de Influencia PEMPCHB	NO APLICA	NO APLICA	NO APLICA				
AAA0030RPYN	003107024043	KR 11 7 61	050C00118450	Zona de Influencia PEMPCHB	NO APLICA	NO APLICA	NO APLICA				
AAA0030RPZE	003107024044	KR 11 7 51	050C00404235	Zona de Influencia PEMPCHB	NO APLICA	NO APLICA	NO APLICA				
AAA0030RRAW	003107024044	KR 11 7 55	050C00404236	Zona de Influencia PEMPCHB	NO APLICA	NO APLICA	NO APLICA				
AAA0030RRBS	003107024044	KR 11 7 59 AP 101	050C00404237	Zona de Influencia PEMPCHB	NO APLICA	NO APLICA	NO APLICA				
AAA0030RRCN	003107024044	KR 11 7 59 AP 102	050C00404238	Zona de Influencia PEMPCHB	NO APLICA	NO APLICA	NO APLICA				
AAA0030RRDE	003107024044	KR 11 7 59 AP 103	050C00404239	Zona de Influencia PEMPCHB	NO APLICA	NO APLICA	NO APLICA				
AAA0030RREP	003107024044	KR 11 7 59 AP 104	050C00404240	Zona de Influencia PEMPCHB	NO APLICA	NO APLICA	NO APLICA				
AAA0030RRFZ	003107024044	KR 11 7 59 AP 105	050C00404241	Zona de Influencia PEMPCHB	NO APLICA	NO APLICA	NO APLICA				
AAA0030RRHK	003107024044	KR 11 7 59 AP 106	050C00404242	Zona de Influencia PEMPCHB	NO APLICA	NO APLICA	NO APLICA				
AAA0030RRJZ	003107024044	KR 11 7 59 AP 107	050C00404243	Zona de Influencia PEMPCHB	NO APLICA	NO APLICA	NO APLICA				
AAA0030RRKC	003107024044	KR 11 7 59 AP 108	050C00404244	Zona de Influencia PEMPCHB	NO APLICA	NO APLICA	NO APLICA				
AAA0030RRLF	003107024044	KR 11 7 59 AP 109	050C00404245	Zona de Influencia PEMPCHB	NO APLICA	NO APLICA	NO APLICA				
AAA0030RRMR	003107024044	KR 11 7 59 AP 201	050C00404246	Zona de Influencia PEMPCHB	NO APLICA	NO APLICA	NO APLICA				
AAA0030RRNX	003107024044	KR 11 7 59 AP 202	050C00404247	Zona de Influencia PEMPCHB	NO APLICA	NO APLICA	NO APLICA				
AAA0030RROM	003107024044	KR 11 7 59 AP 203	050C00404248	Zona de Influencia PEMPCHB	NO APLICA	NO APLICA	NO APLICA				
AAA0030RRPA	003107024044	KR 11 7 59 AP 204	050C00404249	Zona de Influencia PEMPCHB	NO APLICA	NO APLICA	NO APLICA				
AAA0030RRRJ	003107024044	KR 11 7 59 AP 205	050C00404250	Zona de Influencia PEMPCHB	NO APLICA	NO APLICA	NO APLICA				
AAA0030RRSY	003107024044	KR 11 7 59 AP 206	050C00404251	Zona de Influencia PEMPCHB	NO APLICA	NO APLICA	NO APLICA				
AAA0030RRTD	003107024044	KR 11 7 59 AP 207	050C00404252	Zona de Influencia PEMPCHB	NO APLICA	NO APLICA	NO APLICA				
AAA0030RRUH	003107024044	KR 11 7 59 AP 208	050C00404253	Zona de Influencia PEMPCHB	NO APLICA	NO APLICA	NO APLICA				
AAA0030RRWW	003107024044	KR 11 7 59 AP 209	050C00404254	Zona de Influencia PEMPCHB	NO APLICA	NO APLICA	NO APLICA				
AAA0030RRXS	003107024044	KR 11 7 59 AP 210	050C00404255	Zona de Influencia PEMPCHB	NO APLICA	NO APLICA	NO APLICA				
AAA0030RRYN	003107024044	KR 11 7 59 AP 211	050C00361483	Zona de Influencia PEMPCHB	NO APLICA	NO APLICA	NO APLICA				
AAA0030RRZE	003107024044	KR 11 7 59 AP 301	050C00404256	Zona de Influencia PEMPCHB	NO APLICA	NO APLICA	NO APLICA				
AAA0030FBOM	003103016014	CL 18A 1 83 AP 302	050C00398333	Area Afectada PEMPCHB	N2-T5-G4	N2	Decreto 678 de 1994				
AAA0030FBPA	003103016014	CL 18A 1 83 AP 401	050C00398331	Area Afectada PEMPCHB	N2-T5-G4	N2	Decreto 678 de 1994				
AAA0030FBRJ	003103016014	CL 18A 1 83 AP 402	050C00398334	Area Afectada PEMPCHB	N2-T5-G4	N2	Decreto 678 de 1994				
AAA0030FBSY	003103016014	CL 18A 1 83 AP 501	050C00398332	Area Afectada PEMPCHB	N2-T5-G4	N2	Decreto 678 de 1994				
AAA0030FBTD	003103016014	CL 18A 1 83 AP 502	050C00398335	Area Afectada PEMPCHB	N2-T5-G4	N2	Decreto 678 de 1994				
AAA0030FBWW	003103016015	CL 18A 1 75	050C01299216	Area Afectada PEMPCHB	N2-T5-G5	N2	Decreto 678 de 1994				
AAA0030FBXS	003103016016	CL 18A 1 61	050C00179602	Area Afectada PEMPCHB	N2-T5-G4	N2	Decreto 678 de 1994				
AAA0030FBYN	003103016017	CL 18A 1 43 AP 101	050C00712076	Area Afectada PEMPCHB	N2-T5-G4	N2	Decreto 678 de 1994				
AAA0030FBZE	003103016017	CL 18A 1 43 AP 102	050C00712077	Area Afectada PEMPCHB	N2-T5-G4	N2	Decreto 678 de 1994				
AAA0030FDCN	003103016017	CL 18A 1 43 GJ 1	050C00712074	Area Afectada PEMPCHB	N2-T5-G4	N2	Decreto 678 de 1994				
AAA0030FCBR	003103016017	CL 18A 1 43 GJ 2	050C00712075	Area Afectada PEMPCHB	N2-T5-G4	N2	Decreto 678 de 1994				
AAA0030FCCX	003103016017	CL 18A 1 43 AP 201	050C00712078	Area Afectada PEMPCHB	N2-T5-G4	N2	Decreto 678 de 1994				
AAA0030FCDM	003103016017	CL 18A 1 43 AP 202	050C00712079	Area Afectada PEMPCHB	N2-T5-G4	N2	Decreto 678 de 1994				
AAA0030FCEA	003103016017	CL 18A 1 43 AP 301	050C00712080	Area Afectada PEMPCHB	N2-T5-G4	N2	Decreto 678 de 1994				
AAA0030FCFT	003103016017	CL 18A 1 43 AP 302	050C00712081	Area Afectada PEMPCHB	N2-T5-G4	N2	Decreto 678 de 1994				
AAA0030FCHY	003103016017	CL 18A 1 43 AP 401	050C00712082	Area Afectada PEMPCHB	N2-T5-G4	N2	Decreto 678 de 1994				
AAA0030FCJH	003103016017	CL 18A 1 43 AP 402	050C00712083	Area Afectada PEMPCHB	N2-T5-G4	N2	Decreto 678 de 1994				
AAA0030FCLW	003103016019	CL 18A 1 21	050C00106387	Area Afectada PEMPCHB	N2-T2-G1	N2	Decreto 678 de 1994				
AAA0030FCMS	003103016020	CL 18A 1 15	050C00597475	Area Afectada PEMPCHB	N2-T2-G1	N2	Decreto 678 de 1994				
AAA0196COTO	003103016021	CL 18A 1 11 AP 1	050C01640356	Area Afectada PEMPCHB	N2-T5-G5	N2	Decreto 678 de 1994				
AAA0196COSK	003103016021	CL 18A 1 11 AP 2	050C01640357	Area Afectada PEMPCHB	N2-T5-G5	N2	Decreto 678 de 1994				
AAA0196COUZ	003103016021	CL 18A 1 11 AP 3	050C01640358	Area Afectada PEMPCHB	N2-T5-G5	N2	Decreto 678 de 1994				
AAA0196COWF	003103016021	CL 18A 1 11 AP 4	050C01640359	Area Afectada PEMPCHB	N2-T5-G5	N2	Decreto 678 de 1994				
AAA0196COXR	003103016021	CL 18A 1 11 AP 5	050C01640360	Area Afectada PEMPCHB	N2-T5-G5	N2	Decreto 678 de 1994				
AAA0196COYX	003103016021	CL 18A 1 11 AP 6	050C01640361	Area Afectada PEMPCHB	N2-T5-G5	N2	Decreto 678 de 1994				
AAA0196COZM	003103016021	CL 18A 1 11 AP 7	050C01640362	Area Afectada PEMPCHB	N2-T5-G5	N2	Decreto 678 de 1994				
AAA0030FCOE	003103016022	CL 18A 1 01	050C00506231	Area Afectada PEMPCHB	N4	N4	NO APLICA				
AAA0030FCRU	003103016024	CL 18A 0 35	050C01264084	Area Afectada PEMPCHB	N4	N4	Decreto 678 de 1994				
AAA0030FCSK	003103016025	CL 18A 0 27	050C00509603	Area Afectada PEMPCHB	N4	N4	NO APLICA				
AAA0177DBSY	003103016035	CL 18A 0 07	050C01587317	Area Afectada PEMPCHB	N2-T7-G7	N2	Decreto 678 de 1994				
AAA0030LSDM	003106001005	AK 10 10 16 LC	050C01119413	Area Afectada PEMPCHB	N2-T5-G4	N2	Decreto 678 de 1994				
AAA0030LSEA	003106001005	AK 10 10 20 LC	050C01119414	Area Afectada PEMPCHB	N2-T5-G4	N2	Decreto 678 de 1994				
AAA0030LSFT	003106001005	CL 10 9A 28 OF 201	050C01119415	Area Afectada PEMPCHB	N2-T5-G4	N2	Decreto 678 de 1994				
AAA0030LSHY	003106001005	CL 10 9A 28 OF 301	050C01119416	Area Afectada PEMPCHB	N2-T5-G4	N2	Decreto 678 de 1994				
AAA0030LSJH	003106001005	CL 10 9A 28 OF 302	050C01119417	Area Afectada PEMPCHB	N2-T5-G4	N2	Decreto 678 de 1994				
AAA0030LSKL	003106001006	AK 10 10 26	050C00306523	Area Afectada PEMPCHB	N4	N4	NO APLICA				
AAA0030LSLW	003106001007	AK 10 10 36	050C00349922	Area Afectada PEMPCHB	N1-T4-G1	N1	Decreto 678 de 1994				
AAA0030LSMS	003106001008	AK 10 10 44	050C00598675	Area Afectada PEMPCHB	N1-T4-G1	N1	Decreto 678 de 1994				
AAA0030NLRJ	003106036021	KR 3 9 71	050C00456193	Area Afectada PEMPCHB	N4	N4	NO APLICA				
AAA0163UMDM	003106036022	KR 3 9 63 GJ 1	050C01510162	Area Afectada PEMPCHB	N2-T2-G1	N2	Decreto 678 de 1994				
AAA0163UMFT	003106036022	KR 3 9 63 GJ 2	050C01510163	Area Afectada PEMPCHB	N2-T2-G1	N2	Decreto 678 de 1994				
AAA0163UMHY	003106036022	KR 3 9 63 GJ 3	050C01510164	Area Afectada PEMPCHB	N2-T2-G1	N2	Decreto 678 de 1994				
AAA0163UMEA	003106036022	KR 3 9 63 AP 101	050C01510165	Area Afectada PEMPCHB	N2-T2-G1	N2	Decreto 678 de 1994				
AAA0163UMJH	003106036022	KR 3 9 63 AP 102	050C01510166	Area Afectada PEMPCHB	N2-T2-G1	N2	Decreto 678 de 1994				
AAA0163UMRU	003106036022	KR 3 9 63 AP 103	050C01510167	Area Afectada PEMPCHB	N2-T2-G1	N2	Decreto 678 de 1994				
AAA0163UMKL	003106036022	KR 3 9 63 AP 201	050C01510168	Area Afectada PEMPCHB	N2-T2-G1	N2	Decreto 678 de 1994				
AAA0163UMLW	003106036022	KR 3 9 63 AP 202	050C01510169	Area Afectada PEMPCHB	N2-T2-G1	N2	Decreto 678 de 1994				
AAA0163UMMS	003106036022	KR 3 9 63 AP 203	050C01510170	Area Afectada PEMPCHB	N2-T2-G1	N2	Decreto 678 de 1994				
AAA0163UMNN	003106036022	KR 3 9 63 AP 204	050C01510171	Area Afectada PEMPCHB	N2-T2-G1	N2	Decreto 678 de 1994				
AAA0163UMOE	003106036022	KR 3 9 63 AP 301	050C01510172	Area Afectada PEMPCHB	N2-T2-G1	N2	Decreto 678 de 1994				
AAA0163UMPP	003106036022	KR 3 9 63 AP 302	050C01510173	Area Afectada PEMPCHB	N2-T2-G1	N2	Decreto 678 de 1994				
AAA0163UMSK	003106036022	KR 3 9 63 AP 303	050C01510174	Area Afectada PEMPCHB	N2-T2-G1	N2	Decreto 678 de 1994				
AAA0030NLTD	003106036023	KR 3 9 51	050C00004310	Area Afectada PEMPCHB	N2-T1-G1	N2	Decreto 678 de 1994				
AAA0030NLUH	003106036024	KR 3 9 39	050C00073235	Area Afectada PEMPCHB	N2-T1-G1	N2	Decreto 678 de 1994				
AAA0030NLWW	003106036025	KR 3 9 27	050C00520893	Area Afectada PEMPCHB	N2-T1-G2	N2	Decreto 678 de 1994				
AAA0030NLXS	003106036026	KR 3 9 17	050C00900649	Area Afectada PEMPCHB	N2-T1-G1	N2	Decreto 678 de 1994				
AAA0030NLYN	003106037001	KR 3 8 03	050C01285687	Area Afectada PEMPCHB	N4	N4	NO APLICA				
AAA0030NLZE	003106037002	CL 8 3 12	050C00550416	Area Afectada PEMPCHB	N3-T1-G1	N3	Decreto 678 de 1994				
AAA0030NMAF	003106037003	CL 8 3 18	050C00000000	Area Afectada PEMPCHB	N2-T1-G1	N2	Decreto 678 de 1994				
AAA0030NMBR	003106037004	CL 8 3 26	050C00500073	Area Afectada PEMPCHB	N2-T1-G1	N2	Decreto 678 de 1994				
AAA0030TUAF	003107028001	KR 10 9 37 LC 1134	050C01441262	Zona de Influencia PEMPCHB	N4	N4	NO APLICA				
AAA0030TUBR	003107028001	KR 10 9 37 LC 1135	050C01441263	Zona de Influencia PEMPCHB	N4	N4	NO APLICA				
AAA0030TUCX	003107028001	KR 10 9 37 LC 1136	050C01441264	Zona de Influencia PEMPCHB	N4	N4	NO APLICA				
AAA0030TUDM	003107028001	KR 10 9 37 LC 1137	050C01441265	Zona de Influencia PEMPCHB	N4	N4	NO APLICA				
AAA0030TUEA	003107028001	KR 10 9 37 LC 1138	050C01441266	Zona de Influencia PEMPCHB	N4	N4	NO APLICA				
AAA0030TUFT	003107028001	KR 10 9 37 LC 1139	050C01441267	Zona de Influencia PEMPCHB	N4	N4	NO APLICA				
AAA0030TUHY	003107028001	KR 10 9 37 LC 1140	050C01441268	Zona de Influencia PEMPCHB	N4	N4	NO APLICA				

AAA0030TUJH	003107028001	KR 10 9 37 LC 1141	050C01441269	Zona de Influencia PEMPCHB	N4	N4	NO APLICA				
AAA0030TUKL	003107028001	KR 10 9 37 LC 1142	050C01441270	Zona de Influencia PEMPCHB	N4	N4	NO APLICA				
AAA0030TULW	003107028001	KR 10 9 37 LC 1143	050C01441271	Zona de Influencia PEMPCHB	N4	N4	NO APLICA				
AAA0030TUMS	003107028001	KR 10 9 37 LC 1144	050C01441272	Zona de Influencia PEMPCHB	N4	N4	NO APLICA				
AAA0030TUNN	003107028001	KR 10 9 37 LC 1145	050C01441273	Zona de Influencia PEMPCHB	N4	N4	NO APLICA				
AAA0030TUOE	003107028001	KR 10 9 37 LC 1146	050C01441274	Zona de Influencia PEMPCHB	N4	N4	NO APLICA				
AAA0030TUPP	003107028001	KR 10 9 37 LC 1147	050C01441275	Zona de Influencia PEMPCHB	N4	N4	NO APLICA				
AAA0030TURU	003107028001	KR 10 9 37 LC 1148	050C01441276	Zona de Influencia PEMPCHB	N4	N4	NO APLICA				
AAA0030TUSK	003107028001	KR 10 9 37 LC 1149	050C01441277	Zona de Influencia PEMPCHB	N4	N4	NO APLICA				
AAA0030TUTO	003107028001	KR 10 9 37 LC 1150	050C01441278	Zona de Influencia PEMPCHB	N4	N4	NO APLICA				
AAA0030TUUZ	003107028001	KR 10 9 37 LC 1151	050C01441279	Zona de Influencia PEMPCHB	N4	N4	NO APLICA				
AAA0030TUWF	003107028001	KR 10 9 37 LC 1152	050C01441280	Zona de Influencia PEMPCHB	N4	N4	NO APLICA				
AAA0030TUXR	003107028001	KR 10 9 37 LC 1153	050C01441281	Zona de Influencia PEMPCHB	N4	N4	NO APLICA				
AAA0030TUYX	003107028001	KR 10 9 37 LC 1154	050C01441282	Zona de Influencia PEMPCHB	N4	N4	NO APLICA				
AAA0030TUZM	003107028001	KR 10 9 37 LC 1155	050C01441283	Zona de Influencia PEMPCHB	N4	N4	NO APLICA				
AAA0030TWAF	003107028001	KR 10 9 37 LC 1156	050C01441284	Zona de Influencia PEMPCHB	N4	N4	NO APLICA				
AAA0030TWBR	003107028001	KR 10 9 37 LC 1157	050C01441285	Zona de Influencia PEMPCHB	N4	N4	NO APLICA				
AAA0030TWCX	003107028001	KR 10 9 37 LC 1158	050C01441286	Zona de Influencia PEMPCHB	N4	N4	NO APLICA				
AAA0030TWDM	003107028001	KR 10 9 37 LC 1159	050C01441287	Zona de Influencia PEMPCHB	N4	N4	NO APLICA				
AAA0030TWEA	003107028001	KR 10 9 37 LC 1160	050C01441288	Zona de Influencia PEMPCHB	N4	N4	NO APLICA				
AAA0030TWFT	003107028001	KR 10 9 37 LC 1161	050C01441289	Zona de Influencia PEMPCHB	N4	N4	NO APLICA				
AAA0030TWHY	003107028001	KR 10 9 37 LC 1162	050C01441290	Zona de Influencia PEMPCHB	N4	N4	NO APLICA				
AAA0030JDZE	003103032001	KR 2 16A 38 BQ 5 AP 1603	050C00029796	Area Afectada PEMPCHB	N4	N4	Decreto 678 de 1994				
AAA0030JEAF	003103032001	KR 2 16A 38 BQ 5 AP 1604	050C00024675	Area Afectada PEMPCHB	N4	N4	Decreto 678 de 1994				
AAA0030JEBR	003103032001	KR 2 16A 38 BQ 5 AP 1701	050C00165911	Area Afectada PEMPCHB	N4	N4	Decreto 678 de 1994				
AAA0030JECX	003103032001	KR 2 16A 38 BQ 5 AP 1702	050C00034274	Area Afectada PEMPCHB	N4	N4	Decreto 678 de 1994				
AAA0030JEDM	003103032001	KR 2 16A 38 BQ 5 AP 1703	050C00061139	Area Afectada PEMPCHB	N4	N4	Decreto 678 de 1994				
AAA0030JEEA	003103032001	KR 2 16A 38 BQ 5 AP 1704	050C00034272	Area Afectada PEMPCHB	N4	N4	Decreto 678 de 1994				
AAA0030JEFT	003103032001	KR 2 16A 38 BQ 5 AP 1801	050C00032375	Area Afectada PEMPCHB	N4	N4	Decreto 678 de 1994				
AAA0030JEHY	003103032001	KR 2 16A 38 BQ 5 AP 1802	050C00078352	Area Afectada PEMPCHB	N4	N4	Decreto 678 de 1994				
AAA0030JEJH	003103032001	KR 2 16A 38 BQ 5 AP 1803	050C00037053	Area Afectada PEMPCHB	N4	N4	Decreto 678 de 1994				
AAA0030JEKL	003103032001	KR 2 16A 38 BQ 5 AP 1804	050C00005229	Area Afectada PEMPCHB	N4	N4	Decreto 678 de 1994				
AAA0030JELW	003103032001	KR 2 16A 38 BQ 5 AP 1901	050C00005506	Area Afectada PEMPCHB	N4	N4	Decreto 678 de 1994				
AAA0030JEMS	003103032001	KR 2 16A 38 BQ 5 AP 1902	050C00059229	Area Afectada PEMPCHB	N4	N4	Decreto 678 de 1994				
AAA0030JENN	003103032001	KR 2 16A 38 BQ 5 AP 1903	050C00060593	Area Afectada PEMPCHB	N4	N4	Decreto 678 de 1994				
AAA0030JEOE	003103032001	KR 2 16A 38 BQ 5 AP 1904	050C00026821	Area Afectada PEMPCHB	N4	N4	Decreto 678 de 1994				
AAA0030JEPP	003103032001	KR 2 16A 38 BQ 5 AP 2001	050C00620756	Area Afectada PEMPCHB	N4	N4	Decreto 678 de 1994				
AAA0030JERU	003103032001	KR 2 16A 38 BQ 5 AP 2002	050C00286224	Area Afectada PEMPCHB	N4	N4	Decreto 678 de 1994				
AAA0030JESK	003103032001	KR 2 16A 38 BQ 5 AP 2003	050C00005384	Area Afectada PEMPCHB	N4	N4	Decreto 678 de 1994				
AAA0030JETO	003103032001	KR 2 16A 38 BQ 5 AP 2004	050C00034270	Area Afectada PEMPCHB	N4	N4	Decreto 678 de 1994				
AAA0030JEUZ	003103032001	KR 2 16A 38 BQ 5 AP 2101	050C00168603	Area Afectada PEMPCHB	N4	N4	Decreto 678 de 1994				
AAA0030JEWF	003103032001	KR 2 16A 38 BQ 5 AP 2103	050C00130263	Area Afectada PEMPCHB	N4	N4	Decreto 678 de 1994				
AAA0030JEXR	003103032002	CL 12F 1 56	050C00316817	Area Afectada PEMPCHB	N4	N4	NO APLICA				
AAA0030JEYX	003103032003	CL 12F 1 64	050C00009894	Area Afectada PEMPCHB	N2-T1-G2	N2	Decreto 678 de 1994				
AAA0030JEZM	003103032004	CL 12F 1 74	050C00017717	Area Afectada PEMPCHB	N4	N4	NO APLICA				
AAA0030JFAW	003103032005	CL 12F 1 82	050C00523305	Area Afectada PEMPCHB	NO APLICA	N4	NO APLICA				
AAA0030JFBS	003103032006	CL 12F 1 90	050C00101272	Area Afectada PEMPCHB	NO APLICA	N4	NO APLICA				
AAA0030JFCN	003103032007	KR 2 12F 02	050C00383168	Area Afectada PEMPCHB	NO APLICA	N4	NO APLICA				
AAA0030JFDE	003103032008	KR 2 12F 06	050C00665342	Area Afectada PEMPCHB	NO APLICA	N4	NO APLICA				
AAA0030JFEP	003103032009	KR 2 12F 12	050C01236041	Area Afectada PEMPCHB	NO APLICA	N4	NO APLICA				
AAA0030JFHK	003103032010	KR 2 12F 20	050C00500492	Area Afectada PEMPCHB	NO APLICA	N4	NO APLICA				
AAA0030JFJZ	003103032011	KR 2 12F 26	050C00000000	Area Afectada PEMPCHB	NO APLICA	N4	NO APLICA				
AAA0030RBHK	003107021025	CL 11 11 53 LC 356	050C01019516	Zona de Influencia PEMPCHB	N4	N4	Decreto 606 de 2001				
AAA0030RBJZ	003107021025	CL 11 11 53 LC 357	050C01019517	Zona de Influencia PEMPCHB	N4	N4	Decreto 606 de 2001				
AAA0030RBKC	003107021025	CL 11 11 53 LC 358	050C01019518	Zona de Influencia PEMPCHB	N4	N4	Decreto 606 de 2001				
AAA0030RBLF	003107021025	CL 11 11 53 LC 359	050C01019519	Zona de Influencia PEMPCHB	N4	N4	Decreto 606 de 2001				
AAA0030RBMR	003107021025	CL 11 11 53 LC 360	050C01019520	Zona de Influencia PEMPCHB	N4	N4	Decreto 606 de 2001				
AAA0030RBNX	003107021025	CL 11 11 53 LC 361	050C01019521	Zona de Influencia PEMPCHB	N4	N4	Decreto 606 de 2001				
AAA0030RBOM	003107021025	CL 11 11 53 LC 362	050C01019522	Zona de Influencia PEMPCHB	N4	N4	Decreto 606 de 2001				
AAA0030RBPA	003107021025	CL 11 11 53 LC 363	050C01019523	Zona de Influencia PEMPCHB	N4	N4	Decreto 606 de 2001				
AAA0030RBRJ	003107021025	CL 11 11 53 LC 364	050C01019524	Zona de Influencia PEMPCHB	N4	N4	Decreto 606 de 2001				
AAA0030RBSY	003107021025	CL 11 11 53 LC 365	050C01019525	Zona de Influencia PEMPCHB	N4	N4	Decreto 606 de 2001				
AAA0030RBTD	003107021025	CL 11 11 53 LC 366	050C01019526	Zona de Influencia PEMPCHB	N4	N4	Decreto 606 de 2001				
AAA0030RBUH	003107021025	CL 11 11 53 LC 367	050C01019527	Zona de Influencia PEMPCHB	N4	N4	Decreto 606 de 2001				
AAA0030RBWW	003107021025	CL 11 11 53 LC 368	050C01019528	Zona de Influencia PEMPCHB	N4	N4	Decreto 606 de 2001				
AAA0030RBXS	003107021025	CL 11 11 53 LC 369	050C01019529	Zona de Influencia PEMPCHB	N4	N4	Decreto 606 de 2001				
AAA0030RBYN	003107021025	CL 11 11 53 LC 370	050C01019530	Zona de Influencia PEMPCHB	N4	N4	Decreto 606 de 2001				
AAA0030RBZE	003107021025	CL 11 11 53 LC 371	050C01019531	Zona de Influencia PEMPCHB	N4	N4	Decreto 606 de 2001				
AAA0030RCAF	003107021025	CL 11 11 53 LC 372	050C01019532	Zona de Influencia PEMPCHB	N4	N4	Decreto 606 de 2001				
AAA0030RCBR	003107021025	CL 11 11 53 LC 373	050C01019533	Zona de Influencia PEMPCHB	N4	N4	Decreto 606 de 2001				
AAA0030RCCX	003107021025	CL 11 11 53 LC 374	050C01019534	Zona de Influencia PEMPCHB	N4	N4	Decreto 606 de 2001				
AAA0030RCDM	003107021025	CL 11 11 53 LC 375	050C01019535	Zona de Influencia PEMPCHB	N4	N4	Decreto 606 de 2001				
AAA0030RCEA	003107021025	CL 11 11 53 LC 376	050C01019536	Zona de Influencia PEMPCHB	N4	N4	Decreto 606 de 2001				
AAA0030RCFT	003107021025	CL 11 11 53 LC 377	050C01019386	Zona de Influencia PEMPCHB	N4	N4	Decreto 606 de 2001				
AAA0030RCHY	003107021025	CL 11 11 53 LC 378	050C01043575	Zona de Influencia PEMPCHB	N4	N4	Decreto 606 de 2001				
AAA0030RCJH	003107021025	CL 11 11 27 GJ 1	050C01019260	Zona de Influencia PEMPCHB	N4	N4	Decreto 606 de 2001				
AAA0030RCKL	003107021025	CL 11 11 27 GJ 2	050C01019261	Zona de Influencia PEMPCHB	N4	N4	Decreto 606 de 2001				
AAA0030RCLW	003107021025	CL 11 11 27 GJ 3	050C01019262	Zona de Influencia PEMPCHB	N4	N4	Decreto 606 de 2001				
AAA0030RCMS	003107021025	CL 11 11 27 GJ 4	050C01019263	Zona de Influencia PEMPCHB	N4	N4	Decreto 606 de 2001				
AAA0030RCNN	003107021025	CL 11 11 27 GJ 5	050C01019264	Zona de Influencia PEMPCHB	N4	N4	Decreto 606 de 2001				
AAA0030RCOE	003107021025	CL 11 11 27 GJ 6	050C01019265	Zona de Influencia PEMPCHB	N4	N4	Decreto 606 de 2001				
AAA0030RCPP	003107021025	CL 11 11 27 GJ 7	050C01019266	Zona de Influencia PEMPCHB	N4	N4	Decreto 606 de 2001				
AAA0200LUSY	004103025042	AK 19 12 84 LC I329	050C01680852	Zona de Influencia PEMPCHB	N2-T5-G5	N2	Decreto 606 de 2001				
AAA0200LUTD	004103025042	AK 19 12 84 LC I330	050C01680853	Zona de Influencia PEMPCHB	N2-T5-G5	N2	Decreto 606 de 2001				
AAA0200LUUH	004103025042	AK 19 12 84 LC I344	050C01680855	Zona de Influencia PEMPCHB	N2-T5-G5	N2	Decreto 606 de 2001				
AAA0200LUWW	004103025042	AK 19 12 84 LC 2000	050C01680878	Zona de Influencia PEMPCHB	N2-T5-G5	N2	Decreto 606 de 2001				
AAA0200LUXS	004103025042	AK 19 12 84 BG 301	050C01680879	Zona de Influencia PEMPCHB	N2-T5-G5	N2	Decreto 606 de 2001				
AAA0200LUYN	004103025042	AK 19 12 84 BG 302	050C01680880	Zona de Influencia PEMPCHB	N2-T5-G5	N2	Decreto 606 de 2001				
AAA0200LUZE	004103025042	AK 19 12 84 BG 303	050C01680881	Zona de Influencia PEMPCHB	N2-T5-G5	N2	Decreto 606 de 2001				
AAA0200LWAW	004103025042	AK 19 12 84 BG 304	050C01680882	Zona de Influencia PEMPCHB	N2-T5-G5	N2	Decreto 606 de 2001				
AAA0200LWBS	004103025042	AK 19 12 84 BG 305	050C01680883	Zona de Influencia PEMPCHB	N2-T5-G5	N2	Decreto 606 de 2001				
AAA0200LWCN	004103025042	AK 19 12 84 BG 306	050C01680884	Zona de Influencia PEMPCHB	N2-T5-G5	N2	Decreto 606 de 2001				
AAA0200LWDE	004103025042	AK 19 12 84 BG 307	050C01680885	Zona de Influencia PEMPCHB	N2-T5-G5	N2	Decreto 606 de 2001				
AAA0200LWEP	004103025042	AK 19 12 84 BG 308	050C01680886	Zona de Influencia PEMPCHB	N2-T5-G5	N2	Decreto 606 de 2001				
AAA0200LWFZ	004103025042	AK 19 12 84 BG 309	050C01680887	Zona de Influencia PEMPCHB	N2-T5-G5	N2	Decreto 606 de 2001				
AAA0200LWHK	004103025042	AK 19 12 84 BG 310	050C01680888	Zona de Influencia PEMPCHB	N2-T5-G5	N2	Decreto 606 de 2001				
AAA0200LWJZ	004103025042	AK 19 12 84 BG 311	050C01680889	Zona de Influencia PEMPCHB	N2-T5-G5	N2	Decreto 606 de 2001				
AAA0200LWKC	004103025042	AK 19 12 84 BG 312	050C01680890	Zona de Influencia PEMPCHB	N2-T5-G5	N2	Decreto 606 de 2001				
AAA0200LWLF	004103025042	AK 19 12 84 BG 313	050C01680891	Zona de Influencia PEMPCHB	N2-T5-G5	N2	Decreto 606 de 2001				
AAA0200LWMR	004103025042	AK 19 12 84 BG 315	050C01680893	Zona de Influencia PEMPCHB	N2-T5-G5	N2	Decreto 606 de 2001				
AAA0200LWNX	004103025042	AK 19 12 84 BG 316	050C01680894	Zona de Influencia PEMPCHB	N2-T5-G5	N2	Decreto 606 de 2001				
AAA0200LWOM	004103025042	AK 19 12 84 BG 317	050C01680895	Zona de Influencia PEMPCHB	N2-T5-G5	N2	Decreto 606 de 2001				
AAA0200LWPA	004103025042	AK 19 12 84 BG 318	050C01680896	Zona de Influencia PEMPCHB	N2-T5-G5	N2	Decreto 606 de 2001				
AAA0200LWRJ	004103025042	AK 19 12 84 BG 319	050C01680897	Zona de Influencia PEMPCHB	N2-T5-G5	N2	Decreto 606 de 2001				
AAA0200LWSY	004103025042	AK 19 12 84 BG 320	050C01680898	Zona de Influencia PEMPCHB	N2-T5-G5	N2	Decreto 606 de 2001				
AAA0200LWTD	004103025042	AK 19 12 84 BG 321	050C01680899	Zona de Influencia PEMPCHB	N2-T5-G5	N2	Decreto 606 de 2001				
AAA0200LWUH	004103025042	AK 19 12 84 BG 322	050C01680900	Zona de Influencia PEMPCHB	N2-T5-G5	N2	Decreto 606 de 2001				
AAA0200LWWW	004103025042	AK 19 12 84 BG 323	050C01680901	Zona de Influencia PEMPCHB	N2-T5-G5	N2	Decreto 606 de 2001				
AAA0200LWXS	004103025042	AK 19 12 84 BG 324	050C01680902	Zona de Influencia PEMPCHB	N2-T5-G5	N2	Decreto 606 de 2001				
AAA0200LWYN	004103025042	AK 19 12 84 BG 325	050C01680903	Zona de Influencia PEMPCHB	N2-T5-G5	N2	Decreto 606 de 2001				
AAA0200LWZE	004103025042	AK 19 12 84 BG 326	050C01680904	Zona de Influencia PEMPCHB	N2-T5-G5	N2	Decreto 606 de 2001				
AAA0200LXAF	004103025042	AK 19 12 84 BG 327	050C01680905	Zona de Influencia PEMPCHB	N2-T5-G5	N2	Decreto 606 de 2001				
AAA0200LXBR	004103025042	AK 19 12 84 BG 328	050C01680906	Zona de Influencia PEMPCHB	N2-T5-G5	N2	Decreto 606 de 2001				
AAA0200LXCX	004103025042	AK 19 12 84 BG 329	050C01680907	Zona de Influencia PEMPCHB	N2-T5-G5	N2	Decreto 606 de 2001				
AAA0200LXDM	004103025042	AK 19 12 84 BG 330	050C01680908	Zona de Influencia PEMPCHB	N2-T5-G5	N2	Decreto 606 de 2001				
AAA0200LXEA	004103025042	AK 19 12 84 BG 331	050C01680909	Zona de Influencia PEMPCHB	N2-T5-G5	N2	Decreto 606 de 2001				
AAA0200LXFT	004103025042	AK 19 12 84 LC I331	050C01680854	Zona de Influencia PEMPCHB	N2-T5-G5	N2	Decreto 606 de 2001				
AAA0200LXHY	004103025042	AK 19 12 84 BG 314	050C01680892	Zona de Influencia PEMPCHB	N2-T5-G5	N2	Decreto 606 de 2001				
AAA0200LXJH	004103025042	KR 18 12 85 LC B080	050C01680796	Zona de Influencia PEMPCHB	N2-T5-G5	N2	Decreto 606 de 2001				
AAA0200LXKL	004103025042	KR 18 12 85 LC B090	050C01680797	Zona de Influencia PEMPCHB	N2-T5-G5	N2	Decreto 606 de 2001				
AAA0200LXLW	004103025042	KR 18 12 85 LC B091	050C01680798	Zona de Influencia PEMPCHB	N2-T5-G5	N2	Decreto 606 de 2001				
AAA0200LXMS	004103025042	KR 18 12 85 LC B092	050C01680799	Zona de Influencia PEMPCHB	N2-T5-G5	N2	Decreto 606 de 2001				
AAA0200LXNN	004103025042	AK 19 12 84 LC B095	050C01680800	Zona de Influencia PEMPCHB	N2-T5-G5	N2	Decreto 606 de 2001				
AAA0200LXOE	004103025042	KR 18 12 85 LC C112	050C01680801	Zona de Influencia PEMPCHB	N2-T5-G5	N2	Decreto 606 de 2001				
AAA0200LXPP	004103025042	KR 18 12 85 LC C123	050C01680802	Zona de Influencia PEMPCHB	N2-T5-G5	N2	Decreto 606 de 2001				
AAA0200LXRU	004103025042	KR 18 12 85 LC C124	050C01680803	Zona de Influencia PEMPCHB	N2-T5-G5	N2	Decreto 606 de 2001				
AAA0200LXSK	004103025042	KR 18 12 85 LC C125	050C01680804	Zona de Influencia PEMPCHB	N2-T5-G5	N2	Decreto 606 de 2001				
AAA0200LXTO	004103025042	KR 18 12 85 LC C126	050C01680805	Zona de Influencia PEMPCHB	N2-T5-G5	N2	Decreto 606 de 2001				
AAA0200LURJ	004103025042	AK 19 12 84 LC I328	050C01680851	Zona de Influencia PEMPCHB	N2-T5-G5	N2	Decreto 606 de 2001				
AAA0200LXUZ	004103025042	KR 18 12 85 LC C127	050C01680806	Zona de Influencia PEMPCHB	N2-T5-G5	N2	Decreto 606 de 2001				
AAA0200LXWF	004103025042	AK 19 12 84 LC C128	050C01680807	Zona de Influencia PEMPCHB	N2-T5-G5	N2	Decreto 606 de 2001				
AAA0200LXXR	004103025042	AK 19 12 84 LC C129	050C01680808	Zona de Influencia PEMPCHB	N2-T5-G5	N2	Decreto 606 de 2001				
AAA0200LXYX	004103025042	KR 18 12 85 LC C142	050C01680809	Zona de Influencia PEMPCHB	N2-T5-G5	N2	Decreto 606 de 2001				
AAA0200LXZM	004103025042	KR 18 12 85 LC C155	050C01680810	Zona de Influencia PEMPCHB	N2-T5-G5	N2	Decreto 606 de 2001				
AAA0200LYAW	004103025042	AK 19 12 84 LC C156	050C01680811	Zona de Influencia PEMPCHB	N2-T5-G5	N2	Decreto 606 de 2001				
AAA0200LYBS	004103025042	AK 19 12 84 LC C157	050C01680812	Zona de Influencia PEMPCHB	N2-T5-G5	N2	Decreto 606 de 2001				
AAA0200LYCN	004103025042	AK 19 12 84 LC C161	050C01680813	Zona de Influencia PEMPCHB	N2-T5-G5	N2	Decreto 606 de 2001				
AAA0200LYDE	004103025042	AK 19 12 84 LC C162	050C01680814	Zona de Influencia PEMPCHB	N2-T5-G5	N2	Decreto 606 de 2001				
AAA0200LYEP	004103025042	AK 19 12 84 LC C163	050C01680815	Zona de Influencia PEMPCHB	N2-T5-G5	N2	Decreto 606 de 2001				
AAA0200LYFZ	004103025042	AK 19 12 84 LC C164	050C01680816	Zona de Influencia PEMPCHB	N2-T5-G5	N2	Decreto 606 de 2001				
AAA0200LYHK	004103025042	KR 18 12 85 LC C165	050C01680817	Zona de Influencia PEMPCHB	N2-T5-G5	N2	Decreto 606 de 2001				
AAA0200LYJZ	004103025042	KR 18 12 85 LC D172	050C01680818	Zona de Influencia PEMPCHB	N2-T5-G5	N2	Decreto 606 de 2001				
AAA0200LYKC	004103025042	KR 18 12 85 LC D179	050C01680819	Zona de Influencia PEMPCHB	N2-T5-G5	N2	Decreto 606 de 2001				
AAA0200LYLF	004103025042	KR 18 12 85 LC E207	050C01680820	Zona de Influencia PEMPCHB	N2-T5-G5	N2	Decreto 606 de 2001				
AAA0200LYMR	004103025042	KR 18 12 85 LC E208	050C01680821	Zona de Influencia PEMPCHB	N2-T5-G5	N2	Decreto 606 de 2001				
AAA0200LYNX	004103025042	KR 18 12 85 LC E211	050C01680822	Zona de Influencia PEMPCHB	N2-T5-G5	N2	Decreto 606 de 2001				
AAA0200LYOM	004103025042	KR 18 12 85 LC E212	050C01680823	Zona de Influencia PEMPCHB	N2-T5-G5	N2	Decreto 606 de 2001				
AAA0200LYPA	004103025042	KR 18 12 85 LC E213	050C01680824	Zona de Influencia PEMPCHB	N2-T5-G5	N2	Decreto 606 de 2001				
AAA0200LYRJ	004103025042	KR 18 12 85 LC E221	050C01680825	Zona de Influencia PEMPCHB	N2-T5-G5	N2	Decreto 606 de 2001				
AAA0200LYSY	004103025042	KR 18 12 85 LC E222	050C01680826	Zona de Influencia PEMPCHB	N2-T5-G5	N2	Decreto 606 de 2001				
AAA0200LYTD	004103025042	KR 18 12 85 LC E223	050C01680827	Zona de Influencia PEMPCHB	N2-T5-G5	N2	Decreto 606 de 2001				
AAA0200LYUH	004103025042	AK 19 12 84 LC E229	050C01680828	Zona de Influencia PEMPCHB	N2-T5-G5	N2	Decreto 606 de 2001				
AAA0200LYWW	004103025042	AK 19 12 84 LC E230	050C01680829	Zona de Influencia PEMPCHB	N2-T5-G5	N2	Decreto 606 de 2001				
AAA0200LYXS	004103025042	AK 19 12 84 LC E231	050C01680830	Zona de Influencia PEMPCHB	N2-T5-G5	N2	Decreto 606 de 2001				
AAA0200LYYN	004103025042	KR 18 12 85 LC E232	050C01680831	Zona de Influencia PEMPCHB	N2-T5-G5	N2	Decreto 606 de 2001				
AAA0200LYZE	004103025042	KR 18 12 85 LC E233	050C01680832	Zona de Influencia PEMPCHB	N2-T5-G5	N2	Decreto 606 de 2001				
AAA0200LZAF	004103025042	KR 18 12 85 LC E234	050C01680833	Zona de Influencia PEMPCHB	N2-T5-G5	N2	Decreto 606 de 2001				
AAA0200LZBR	004103025042	KR 18 12 85 LC E236	050C01680834	Zona de Influencia PEMPCHB	N2-T5-G5	N2	Decreto 606 de 2001				
AAA0034MLMS	004103026001	AK 18 11A 09	050C00394345	Zona de Influencia PEMPCHB	N4	N4	NO APLICA				
AAA0034MLNN	004103026002	CL 11A 18 20	050C00483774	Zona de Influencia PEMPCHB	N4	N4	NO APLICA				
AAA0034MLOE	004103026003	CL 11A 18 28	050C01566229	Zona de Influencia PEMPCHB	N4	N4	NO APLICA				
AAA0034MLPP	004103026004	CL 11A 18 38	050C01352427	Zona de Influencia PEMPCHB	N2-T7-G7	N2	Decreto 606 de 2001				
AAA0034MLSK	004103026006	KR 19 11A 04	050C01119558	Zona de Influencia PEMPCHB	N4	N4	NO APLICA				
AAA0034MLTO	004103026007	KR 19 11A 22	050C00316626	Zona de Influencia PEMPCHB	N4	N4	NO APLICA				
AAA0034MLUZ	004103026008	KR 19 11A 30	050C00501186	Zona de Influencia PEMPCHB	N4	N4	NO APLICA				
AAA0034MLWF	004103026009	CL 12 18 91	050C00736195	Zona de Influencia PEMPCHB	N4	N4	NO APLICA				
AAA0034MLYX	004103026011	CL 12 18 49	050C00084453	Zona de Influencia PEMPCHB	N4	N4	NO APLICA				
AAA0034MLZM	004103026012	CL 12 18 37	050C01076749	Zona de Influencia PEMPCHB	N4	N4	NO APLICA				
AAA0034MMAW	004103026013	CL 12 18 25	050C01283597	Zona de Influencia PEMPCHB	N4	N4	NO APLICA				
AAA0034MMBS	004103026014	CL 12 18 23	050C01508050	Zona de Influencia PEMPCHB	N4	N4	NO APLICA				
AAA0034MMCN	004103026015	CL 12 18 09	050C00501793	Zona de Influencia PEMPCHB	N4	N4	NO APLICA				
AAA0181OSTO	004103026016	AK 18 11A 29 LC 1	050C01606377	Zona de Influencia PEMPCHB	N4	N4	NO APLICA				
AAA0181OSSK	004103026016	AK 18 11A 33 LC	050C01606378	Zona de Influencia PEMPCHB	N4	N4	NO APLICA				
AAA0181OSPP	004103026017	AK 18 11A 45	050C00662366	Zona de Influencia PEMPCHB	N4	N4	NO APLICA				
AAA0034MMEP	004103027001	AK 18 11 15	050C00000000	Zona de Influencia PEMPCHB	NO APLICA	NO APLICA	NO APLICA				
AAA0034MMFZ	004103028001	AK 18 10 49	050C00000000	Zona de Influencia PEMPCHB	NO APLICA	NO APLICA	NO APLICA				
AAA0033DHCX	003203023022	CL 6B 3A 31	050C01276080	Zona de Influencia PEMPCHB	N4	N4	NO APLICA				
AAA0033DHDM	003203023023	CL 6B 3A 25	050C00402490	Zona de Influencia PEMPCHB	N2-T1-G1	N2	Decreto 606 de 2001				
AAA0033DHEA	003203023024	CL 6B 3A 19	050C00289014	Zona de Influencia PEMPCHB	N2-T1-G1	N2	Decreto 606 de 2001				
AAA0033DHLW	003203023029	CL 6B 3 41	050C00477351	Zona de Influencia PEMPCHB	N4	N4	NO APLICA				

AAA0033DHNN	003203023031	CL 6B 3 23	050C00220552	Zona de Influencia PEMPCHB	N2-T3-G4	N2	Decreto 606 de 2001			
AAA0033DHOE	003203023032	CL 6B 3 31 IN 1	050C00502394	Zona de Influencia PEMPCHB	N2-T1-G0	N2	Decreto 606 de 2001			
AAA0033DHPP	003203023033	CL 6B 3 31 IN 2	050C00960567	Zona de Influencia PEMPCHB	N2-T1-G0	N2	Decreto 606 de 2001			
AAA0033DHRU	003203023034	CL 6B 3 31 IN 3	050C00233649	Zona de Influencia PEMPCHB	N2-T1-G0	N2	Decreto 606 de 2001			
AAA0033DHSK	003203023035	CL 6B 3 17	050C00476620	Zona de Influencia PEMPCHB	N4	N4	NO APLICA			
AAA0032ZRXS	003203040008	CL 6B 8 94	050C00528107	Zona de Influencia PEMPCHB	N4	N4	NO APLICA			
AAA0032ZRYN	003203040009	CL 6B 8 96	050C00574772	Zona de Influencia PEMPCHB	N4	N4	NO APLICA			
AAA0032ZRZE	003203040010	KR 9 6B 02	050C00260695	Zona de Influencia PEMPCHB	N4	N4	NO APLICA			
AAA0032ZSAF	003203040011	KR 9 6B 10	050C00435660	Zona de Influencia PEMPCHB	N4	N4	NO APLICA			
AAA0032ZSCX	003203040012	KR 9 6B 18	050C00388917	Zona de Influencia PEMPCHB	N4	N4	NO APLICA			
AAA0032ZSDM	003203040013	KR 9 6B 22	050C00061341	Zona de Influencia PEMPCHB	N4	N4	NO APLICA			
AAA0032ZSFT	003203040014	KR 9 6B 42	050C00441380	Zona de Influencia PEMPCHB	N4	N4	NO APLICA			
AAA0032ZSLW	003203040017	KR 9 6B 60	050C00513522	Zona de Influencia PEMPCHB	N4	N4	NO APLICA			
AAA0032ZSOE	003203040020	KR 9 6B 80	050C00092351	Zona de Influencia PEMPCHB	N4	N4	NO APLICA			
AAA0032ZSPP	003203040021	KR 9 6B 84	050C00400909	Zona de Influencia PEMPCHB	N4	N4	NO APLICA			
AAA0032ZSRU	003203040022	KR 9 6B 90	050C00514587	Zona de Influencia PEMPCHB	N4	N4	NO APLICA			
AAA0032ZSTO	003203040023	KR 9 6B 94	050C00218565	Zona de Influencia PEMPCHB	N4	N4	NO APLICA			
AAA0032ZUBR	003203040047	KR 9 6C 04 IN 3	050C00226184	Zona de Influencia PEMPCHB	N4	N4	NO APLICA			
AAA0032ZUCX	003203040048	KR 8 6B 37	050C00421148	Zona de Influencia PEMPCHB	N4	N4	NO APLICA			
AAA0032ZUDM	003203040049	KR 9 6C 04 IN 6	050C00000000	Zona de Influencia PEMPCHB	N4	N4	NO APLICA			
AAA0032ZUEA	003203040050	KR 9 6C 04 IN 7	050C00501826	Zona de Influencia PEMPCHB	N4	N4	NO APLICA			
AAA0032UYRJ	003202005041	KR 8 1A 37	050C00578494	Zona de Influencia PEMPCHB	N4	N4	NO APLICA			
AAA0032UYSY	003202005042	KR 8 1A 25	050C00161201	Zona de Influencia PEMPCHB	N4	N4	NO APLICA			
AAA0032UYTD	003202005043	KR 8 1A 19	050C00200698	Zona de Influencia PEMPCHB	N4	N4	NO APLICA			
AAA0032UYUH	003202005044	KR 8 1A 07	050C00159247	Zona de Influencia PEMPCHB	N4	N4	NO APLICA			
AAA0032UYWW	003202006001	KR 8A 1A 55	050C01132253	Zona de Influencia PEMPCHB	N4	N4	NO APLICA			
AAA0032UYXS	003202006002	DG 1A 8A 08	050C00521049	Zona de Influencia PEMPCHB	N4	N4	NO APLICA			
AAA0032UYYN	003202006003	DG 1A 8A 14	050C00969096	Zona de Influencia PEMPCHB	N4	N4	NO APLICA			
AAA0032YJNN	003202035022	KR 3A 1D 81	050C01657903	Zona de Influencia PEMPCHB	N4	N4	NO APLICA			
AAA0032YJOE	003202035023	KR 3A 1D 77	050C00065961	Zona de Influencia PEMPCHB	N4	N4	NO APLICA			
AAA0228XUAW	003203008002	CL 6A 7 30 AP 305	050C01497566	Zona de Influencia PEMPCHB	N4	N4	NO APLICA			
AAA0228XUEP	003203008002	CL 6A 7 30 AP 306	050C01497567	Zona de Influencia PEMPCHB	N4	N4	NO APLICA			
AAA0228XUBS	003203008002	CL 6A 7 30 AP 307	050C01497568	Zona de Influencia PEMPCHB	N4	N4	NO APLICA			
AAA0228XUCN	003203008002	CL 6A 7 30 AP 308	050C01497569	Zona de Influencia PEMPCHB	N4	N4	NO APLICA			
AAA0228XUDE	003203008002	CL 6A 7 30 AP 309	050C01497570	Zona de Influencia PEMPCHB	N4	N4	NO APLICA			
AAA0033ACWF	003203008007	CL 6A 7 86	050C00571068	Zona de Influencia PEMPCHB	N2-T1-G2	N2	Decreto 606 de 2001			
AAA0033ACXR	003203008008	CL 6A 7 92	050C00009591	Zona de Influencia PEMPCHB	N2-T1-G2	N2	Decreto 606 de 2001			
AAA0033ACYX	003203008009	KR 8 6A 20	050C01345373	Zona de Influencia PEMPCHB	N2-T1-G2	N2	Decreto 606 de 2001			
AAA0033ACZM	003203008010	KR 8 6A 34	050C01276354	Zona de Influencia PEMPCHB	N2-T1-G1	N2	Decreto 606 de 2001			
AAA0033ADAW	003203008011	KR 8 6A 44	050C00233083	Zona de Influencia PEMPCHB	N2-T1-G1	N2	Decreto 606 de 2001			
AAA0033ADBS	003203008012	KR 8 6A 58	050C00531942	Zona de Influencia PEMPCHB	N4	N4	NO APLICA			
AAA0033ADCN	003203008013	KR 8 6A 62	050C00007883	Zona de Influencia PEMPCHB	N4	N4	NO APLICA			
AAA0033ADDE	003203008014	KR 8 6A 70	050C00658095	Zona de Influencia PEMPCHB	N4	N4	NO APLICA			
AAA0033ADEP	003203008015	KR 8 6A 74	050C00357334	Zona de Influencia PEMPCHB	N4	N4	NO APLICA			
AAA0033ADFZ	003203008016	KR 8 6A 78	050C00512987	Zona de Influencia PEMPCHB	N2-T1-G1	N2	Decreto 606 de 2001			
AAA0033ADHK	003203008017	KR 8 6A 86	050C00000769	Zona de Influencia PEMPCHB	N2-T1-G1	N2	Decreto 606 de 2001			
AAA0033ADJZ	003203008018	KR 8 6A 92	050C00477568	Zona de Influencia PEMPCHB	N2-T1-G1	N2	Decreto 606 de 2001			
AAA0033ADNX	003203008022	CL 6B 7 59	050C00290912	Zona de Influencia PEMPCHB	N4	N4	NO APLICA			
AAA0034JOLW	004103009019	CL 8 15 32	050C01252854	Zona de Influencia PEMPCHB	N4	N4	NO APLICA			
AAA0034JOMS	004103009020	CL 8 15 34	050C01253773	Zona de Influencia PEMPCHB	N4	N4	NO APLICA			
AAA0034JONN	004103009021	CL 8 15 42	050C01123582	Zona de Influencia PEMPCHB	N4	N4	NO APLICA			
AAA0034JOOE	004103009022	CL 8 15 44	050C01123581	Zona de Influencia PEMPCHB	N4	N4	NO APLICA			
AAA0034JOPP	004103009023	CL 8 15 50	050C01378759	Zona de Influencia PEMPCHB	N4	N4	NO APLICA			
AAA0034JORU	004103009024	CL 8 15 60	050C00140443	Zona de Influencia PEMPCHB	N4	N4	NO APLICA			
AAA0034JOSK	004103009025	CL 8 15 64	050C01055168	Zona de Influencia PEMPCHB	N4	N4	NO APLICA			
AAA0034JOTO	004103009026	CL 8 15 72	050C00069057	Zona de Influencia PEMPCHB	N4	N4	NO APLICA			
AAA0034JOUZ	004103009027	KR 15A 8 14	050C00119139	Zona de Influencia PEMPCHB	N4	N4	NO APLICA			
AAA0034JOWF	004103009028	KR 15A 8 22	050C00143024	Zona de Influencia PEMPCHB	N4	N4	NO APLICA			
AAA0034JOZM	004103009031	KR 15A 8 44	050C00085068	Zona de Influencia PEMPCHB	N4	N4	NO APLICA			
AAA0034JPAW	004103009032	KR 15A 8 54	050C00891265	Zona de Influencia PEMPCHB	N4	N4	NO APLICA			
AAA0034JPBS	004103009034	KR 15A 8 72	050C00031264	Zona de Influencia PEMPCHB	N4	N4	NO APLICA			
AAA0034JPCN	004103009035	KR 15A 8 82	050C00104273	Zona de Influencia PEMPCHB	N4	N4	NO APLICA			
AAA0034JPDE	004103009036	KR 15A 8 90	050C00452700	Zona de Influencia PEMPCHB	N4	N4	NO APLICA			
AAA0034JPEP	004103009037	KR 15A 8 94	050C00689451	Zona de Influencia PEMPCHB	N4	N4	NO APLICA			
AAA0034JPFZ	004103009038	CL 9 15 75	050C00709500	Zona de Influencia PEMPCHB	N4	N4	NO APLICA			
AAA0034JPHK	004103009039	CL 9 15 63	050C00580368	Zona de Influencia PEMPCHB	N4	N4	NO APLICA			
AAA0034LCZM	004103021011	AK 18 11A 16 IN 16 LC 104	050C00861020	Zona de Influencia PEMPCHB	N3-T7-G7	N3	Decreto 606 de 2001			
AAA0034LDAW	004103021011	AK 18 11A 16 IN 16 LC 105	050C00861021	Zona de Influencia PEMPCHB	N3-T7-G7	N3	Decreto 606 de 2001			
AAA0034LDBS	004103021011	AK 18 11A 16 IN 16 LC 106	050C00861022	Zona de Influencia PEMPCHB	N3-T7-G7	N3	Decreto 606 de 2001			
AAA0034LDCN	004103021011	AK 18 11A 16 IN 16 LC 107	050C00861023	Zona de Influencia PEMPCHB	N3-T7-G7	N3	Decreto 606 de 2001			
AAA0034LDDE	004103021011	AK 18 11A 16 IN 16 LC 108	050C00861024	Zona de Influencia PEMPCHB	N3-T7-G7	N3	Decreto 606 de 2001			
AAA0034LDEP	004103021011	AK 18 11A 16 IN 16 LC 109	050C00861025	Zona de Influencia PEMPCHB	N3-T7-G7	N3	Decreto 606 de 2001			
AAA0034LDFZ	004103021011	AK 18 11A 16 IN 16 LC 110	050C00861026	Zona de Influencia PEMPCHB	N3-T7-G7	N3	Decreto 606 de 2001			
AAA0034LDHK	004103021011	AK 18 11A 16 IN 16 LC 111	050C00861027	Zona de Influencia PEMPCHB	N3-T7-G7	N3	Decreto 606 de 2001			
AAA0034LDJZ	004103021011	AK 18 11A 16 IN 16 LC 112	050C00861028	Zona de Influencia PEMPCHB	N3-T7-G7	N3	Decreto 606 de 2001			
AAA0034LDKC	004103021011	AK 18 11A 16 IN 16 LC 113	050C00861029	Zona de Influencia PEMPCHB	N3-T7-G7	N3	Decreto 606 de 2001			
AAA0034LDLF	004103021011	AK 18 11A 16 IN 16 LC 114	050C00861030	Zona de Influencia PEMPCHB	N3-T7-G7	N3	Decreto 606 de 2001			
AAA0034LDMR	004103021011	AK 18 11A 16 IN 17 LC 101	050C00861031	Zona de Influencia PEMPCHB	N3-T7-G7	N3	Decreto 606 de 2001			
AAA0033FDKL	003204007021	KR 3 6B 26	050C01327970	Zona de Influencia PEMPCHB	N4	N4	NO APLICA			
AAA0033FDLW	003204007022	KR 3 6B 30	050C00322463	Zona de Influencia PEMPCHB	N4	N4	NO APLICA			
AAA0033FDMS	003204007023	KR 3 6B 34	050C00367485	Zona de Influencia PEMPCHB	N4	N4	NO APLICA			
AAA0033FDNN	003204007024	KR 3 6B 38	050C01541515	Zona de Influencia PEMPCHB	N4	N4	NO APLICA			
AAA0033FDOE	003204007025	KR 3 6B 42	050C00842865	Zona de Influencia PEMPCHB	N4	N4	NO APLICA			
AAA0033FDPP	003204007026	KR 3 6B 46	050C00582012	Zona de Influencia PEMPCHB	N4	N4	NO APLICA			
AAA0033FDRU	003204007027	KR 3 6B 50	050C00580773	Zona de Influencia PEMPCHB	N4	N4	NO APLICA			
AAA0033FDSK	003204007028	KR 3 6B 54	050C00647448	Zona de Influencia PEMPCHB	N4	N4	NO APLICA			
AAA0033FDXR	003204007032	KR 3 6B 74	050C00048263	Zona de Influencia PEMPCHB	N4	N4	NO APLICA			
AAA0033FDYX	003204007033	DG 6B BIS 2A 15	050C01500104	Zona de Influencia PEMPCHB	N4	N4	NO APLICA			
AAA0033FDZM	003204007034	DG 6B BIS 2A 09	050C00293342	Zona de Influencia PEMPCHB	N4	N4	NO APLICA			
AAA0033FEAW	003204007035	DG 6B BIS 2A 05	050C00293343	Zona de Influencia PEMPCHB	N4	N4	NO APLICA			
AAA0033FEBS	003204007036	DG 6B BIS 2 95	050C01603502	Zona de Influencia PEMPCHB	N4	N4	NO APLICA			
AAA0033FECN	003204007037	DG 6B BIS 2 87	050C00000000	Zona de Influencia PEMPCHB	N4	N4	NO APLICA			
AAA0033FEDE	003204007038	DG 6B BIS 2 81	050C00969543	Zona de Influencia PEMPCHB	N4	N4	NO APLICA			
AAA0033FEFZ	003204007040	DG 6B BIS 2 71	050C00535403	Zona de Influencia PEMPCHB	N4	N4	NO APLICA			
AAA0033FEHK	003204007041	DG 6B BIS 2 67	050C00679315	Zona de Influencia PEMPCHB	N4	N4	NO APLICA			
AAA0033FEJZ	003204007042	DG 6B BIS 2 61	050C00457555	Zona de Influencia PEMPCHB	N4	N4	NO APLICA			
AAA0033FEKC	003204007043	DG 6B BIS 2 55	050C00049165	Zona de Influencia PEMPCHB	N4	N4	NO APLICA			
AAA0033FELF	003204007044	DG 6B BIS 2 43	050C00613821	Zona de Influencia PEMPCHB	N4	N4	NO APLICA			
AAA0033FEMR	003204007045	DG 6B BIS 2 35	050C00112141	Zona de Influencia PEMPCHB	N4	N4	NO APLICA			
AAA0033FENX	003204007046	DG 6B BIS 2 27	050C00609048	Zona de Influencia PEMPCHB	N4	N4	NO APLICA			
AAA0165FPWF	003202011044	CL 1C 7 08	050C01667314	Zona de Influencia PEMPCHB	N4	N4	NO APLICA			
AAA0178MERU	003202011046	CL 1C 7 62	050C01578930	Zona de Influencia PEMPCHB	N4	N4	NO APLICA			
AAA0032WHUZ	003202012001	KR 8 1 52	050C00501997	Zona de Influencia PEMPCHB	NO APLICA	NO APLICA	NO APLICA			
AAA0032WHWF	003202012002	KR 8 1 54	050C01367983	Zona de Influencia PEMPCHB	NO APLICA	NO APLICA	NO APLICA			
AAA0032WHXR	003202012003	KR 8 1 58	050C00000000	Zona de Influencia PEMPCHB	NO APLICA	NO APLICA	NO APLICA			
AAA0032WHYX	003202012004	KR 8 1 62	050C00000000	Zona de Influencia PEMPCHB	NO APLICA	NO APLICA	NO APLICA			
AAA0032WHZM	003202012005	KR 8 1 66	050C01495374	Zona de Influencia PEMPCHB	NO APLICA	NO APLICA	NO APLICA			
AAA0032WJAF	003202012006	KR 8 1 70	050C00000000	Zona de Influencia PEMPCHB	NO APLICA	NO APLICA	NO APLICA			
AAA0032WJBR	003202012007	KR 8 1 74	050C00911185	Zona de Influencia PEMPCHB	NO APLICA	NO APLICA	NO APLICA			
AAA0032WJCX	003202012008	KR 8 1 76	050C00004799	Zona de Influencia PEMPCHB	NO APLICA	NO APLICA	NO APLICA			
AAA0032WJDM	003202012009	KR 8 1A 02	050C01136930	Zona de Influencia PEMPCHB	NO APLICA	NO APLICA	NO APLICA			
AAA0032WJEA	003202012010	KR 8 1A 06	050C00633797	Zona de Influencia PEMPCHB	NO APLICA	NO APLICA	NO APLICA			
AAA0032WJFT	003202012011	KR 8 1A 10	050C01276219	Zona de Influencia PEMPCHB	NO APLICA	NO APLICA	NO APLICA			
AAA0032WJHY	003202012012	KR 8 1A 14	050C01297732	Zona de Influencia PEMPCHB	NO APLICA	NO APLICA	NO APLICA			
AAA0032WJJH	003202012013	KR 8 1A 18	050C00423992	Zona de Influencia PEMPCHB	NO APLICA	NO APLICA	NO APLICA			
AAA0032WJKL	003202012014	KR 8 1A 22	050C00275056	Zona de Influencia PEMPCHB	NO APLICA	NO APLICA	NO APLICA			
AAA0032WJLW	003202012015	KR 8 1A 26	050C03201204	Zona de Influencia PEMPCHB	NO APLICA	NO APLICA	NO APLICA			
AAA0032WJMS	003202012016	DG 1C BIS 7A 13	050C00677725	Zona de Influencia PEMPCHB	NO APLICA	NO APLICA	NO APLICA			
AAA0032WJNN	003202012017	DG 1C BIS 7A 11	050C00192026	Zona de Influencia PEMPCHB	NO APLICA	NO APLICA	NO APLICA			
AAA0032WJOE	003202012018	KR 7A 1 79	050C01443636	Zona de Influencia PEMPCHB	NO APLICA	NO APLICA	NO APLICA			
AAA0032WJPP	003202012019	KR 7A 1 73	050C00549057	Zona de Influencia PEMPCHB	NO APLICA	NO APLICA	NO APLICA			
AAA0032WJRU	003202012020	KR 7A 1 71	050C00036628	Zona de Influencia PEMPCHB	NO APLICA	NO APLICA	NO APLICA			
AAA0032WJSK	003202013001	KR 7 1 05	050C01427046	Zona de Influencia PEMPCHB	N4	N4	NO APLICA			
AAA0165UWNN	003202025036	KR 5A 1 37 IN 3	050C01511653	Zona de Influencia PEMPCHB	N4	N4	NO APLICA			
AAA0165UWOE	003202025036	KR 5A 1 37 IN 4	050C01511654	Zona de Influencia PEMPCHB	N4	N4	NO APLICA			
AAA0165UWPP	003202025036	KR 5A 1 37 IN 5	050C01511655	Zona de Influencia PEMPCHB	N4	N4	NO APLICA			
AAA0165UWRU	003202025036	KR 5A 1 37 IN 6	050C01511656	Zona de Influencia PEMPCHB	N4	N4	NO APLICA			
AAA0165UWSK	003202025036	KR 5A 1 37 IN 7	050C01511657	Zona de Influencia PEMPCHB	N4	N4	NO APLICA			
AAA0033BZCX	003203018001	KR 5 6B 50 AP 245	050C01255564	Zona de Influencia PEMPCHB	N2-T7-G7	N2	Resoluci ├ n 0269 de 23-III-2011			
AAA0033BZDM	003203018001	KR 5 6B 50 AP 151	050C01255550	Zona de Influencia PEMPCHB	N2-T7-G7	N2	Resoluci ├ n 0269 de 23-III-2011			
AAA0033BZEA	003203018001	KR 5 6B 50 AP 247	050C01255565	Zona de Influencia PEMPCHB	N2-T7-G7	N2	Resoluci ├ n 0269 de 23-III-2011			
AAA0033BZFT	003203018001	KR 5 6B 50 AP 248	050C01255566	Zona de Influencia PEMPCHB	N2-T7-G7	N2	Resoluci ├ n 0269 de 23-III-2011			
AAA0033BZHY	003203018001	KR 5 6B 50 AP 249	050C01255567	Zona de Influencia PEMPCHB	N2-T7-G7	N2	Resoluci ├ n 0269 de 23-III-2011			
AAA0033BZJH	003203018001	KR 5 6B 50 AP 250	050C01255568	Zona de Influencia PEMPCHB	N2-T7-G7	N2	Resoluci ├ n 0269 de 23-III-2011			
AAA0033BZKL	003203018001	KR 5 6B 50 AP 251	050C01255569	Zona de Influencia PEMPCHB	N2-T7-G7	N2	Resoluci ├ n 0269 de 23-III-2011			
AAA0033BZLW	003203018001	KR 5 6B 50 AP 253	050C01255570	Zona de Influencia PEMPCHB	N2-T7-G7	N2	Resoluci ├ n 0269 de 23-III-2011			
AAA0033BZMS	003203018001	KR 5 6B 50 AP 254	050C01255571	Zona de Influencia PEMPCHB	N2-T7-G7	N2	Resoluci ├ n 0269 de 23-III-2011			
AAA0033BZNN	003203018001	KR 5 6B 50 AP 255	050C01255572	Zona de Influencia PEMPCHB	N2-T7-G7	N2	Resoluci ├ n 0269 de 23-III-2011			
AAA0033BZOE	003203018001	KR 5 6B 50 AP 256	050C01255573	Zona de Influencia PEMPCHB	N2-T7-G7	N2	Resoluci ├ n 0269 de 23-III-2011			
AAA0033BZPP	003203018001	KR 5 6B 50 AP 257	050C01255574	Zona de Influencia PEMPCHB	N2-T7-G7	N2	Resoluci ├ n 0269 de 23-III-2011			
AAA0033BZRU	003203018001	KR 5 6B 50 AP 458	050C01255658	Zona de Influencia PEMPCHB	N2-T7-G7	N2	Resoluci ├ n 0269 de 23-III-2011			
AAA0033BZSK	003203018001	KR 5 6B 50 AP 459	050C01255659	Zona de Influencia PEMPCHB	N2-T7-G7	N2	Resoluci ├ n 0269 de 23-III-2011			
AAA0033BZTO	003203018001	KR 5 6B 50 AP 460	050C01255660	Zona de Influencia PEMPCHB	N2-T7-G7	N2	Resoluci ├ n 0269 de 23-III-2011			
AAA0033BZUZ	003203018001	KR 5 6B 50 AP 461	050C01255661	Zona de Influencia PEMPCHB	N2-T7-G7	N2	Resoluci ├ n 0269 de 23-III-2011			
AAA0033BZWF	003203018001	KR 5 6B 50 AP 521	050C01255679	Zona de Influencia PEMPCHB	N2-T7-G7	N2	Resoluci ├ n 0269 de 23-III-2011			
AAA0033BZXR	003203018001	KR 5 6B 50 AP 522	050C01255680	Zona de Influencia PEMPCHB	N2-T7-G7	N2	Resoluci ├ n 0269 de 23-III-2011			
AAA0033BZYX	003203018001	KR 5 6B 50 AP 523	050C01255681	Zona de Influencia PEMPCHB	N2-T7-G7	N2	Resoluci ├ n 0269 de 23-III-2011			
AAA0033BZZM	003203018001	KR 5 6B 50 AP 524	050C01255682	Zona de Influencia PEMPCHB	N2-T7-G7	N2	Resoluci ├ n 0269 de 23-III-2011			
AAA0033CAAF	003203018001	KR 5 6B 50 AP 525	050C01255683	Zona de Influencia PEMPCHB	N2-T7-G7	N2	Resoluci ├ n 0269 de 23-III-2011			
AAA0033CABR	003203018001	KR 5 6B 50 AP 526	050C01255684	Zona de Influencia PEMPCHB	N2-T7-G7	N2	Resoluci ├ n 0269 de 23-III-2011			
AAA0033CACX	003203018001	KR 5 6B 50 AP 527	050C01255685	Zona de Influencia PEMPCHB	N2-T7-G7	N2	Resoluci ├ n 0269 de 23-III-2011			
AAA0033CADM	003203018001	KR 5 6B 50 AP 528	050C01255686	Zona de Influencia PEMPCHB	N2-T7-G7	N2	Resoluci ├ n 0269 de 23-III-2011			
AAA0033CAEA	003203018001	KR 5 6B 50 AP 529	050C01255687	Zona de Influencia PEMPCHB	N2-T7-G7	N2	Resoluci ├ n 0269 de 23-III-2011			
AAA0033CAFT	003203018001	KR 5 6B 50 AP 530	050C01255688	Zona de Influencia PEMPCHB	N2-T7-G7	N2	Resoluci ├ n 0269 de 23-III-2011			
AAA0033CAHY	003203018001	KR 5 6B 50 AP 531	050C01255689	Zona de Influencia PEMPCHB	N2-T7-G7	N2	Resoluci ├ n 0269 de 23-III-2011			
AAA0033CAJH	003203018001	KR 5 6B 50 AP 532	050C01255690	Zona de Influencia PEMPCHB	N2-T7-G7	N2	Resoluci ├ n 0269 de 23-III-2011			
AAA0033CAKL	003203018001	KR 5 6B 50 AP 533	050C01255691	Zona de Influencia PEMPCHB	N2-T7-G7	N2	Resoluci ├ n 0269 de 23-III-2011			
AAA0033CALW	003203018001	KR 5 6B 50 AP 534	050C01255692	Zona de Influencia PEMPCHB	N2-T7-G7	N2	Resoluci ├ n 0269 de 23-III-2011			
AAA0199OHRU	004103025042	AK 18 12 85 LC C121	050C01601968	Zona de Influencia PEMPCHB	N2-T5-G5	N2	Decreto 606 de 2001			
AAA0199OHSK	004103025042	AK 18 12 85 LC C122	050C01601969	Zona de Influencia PEMPCHB	N2-T5-G5	N2	Decreto 606 de 2001			
AAA0199OHTO	004103025042	AK 18 12 85 LC C143	050C01601970	Zona de Influencia PEMPCHB	N2-T5-G5	N2	Decreto 606 de 2001			
AAA0199OHUZ	004103025042	AK 18 12 85 LC C144	050C01601971	Zona de Influencia PEMPCHB	N2-T5-G5	N2	Decreto 606 de 2001			
AAA0199OHWF	004103025042	AK 18 12 85 LC C145	050C01601972	Zona de Influencia PEMPCHB	N2-T5-G5	N2	Decreto 606 de 2001			
AAA0199OHXR	004103025042	AK 18 12 85 LC C146	050C01601973	Zona de Influencia PEMPCHB	N2-T5-G5	N2	Decreto 606 de 2001			
AAA0199OHYX	004103025042	AK 18 12 85 LC C147	050C01601974	Zona de Influencia PEMPCHB	N2-T5-G5	N2	Decreto 606 de 2001			
AAA0199OHZM	004103025042	AK 18 12 85 LC C148	050C01601975	Zona de Influencia PEMPCHB	N2-T5-G5	N2	Decreto 606 de 2001			
AAA0199OJAF	004103025042	AK 18 12 85 LC C149	050C01601976	Zona de Influencia PEMPCHB	N2-T5-G5	N2	Decreto 606 de 2001			
AAA0199OJBR	004103025042	AK 18 12 85 LC C150	050C01601977	Zona de Influencia PEMPCHB	N2-T5-G5	N2	Decreto 606 de 2001			
AAA0199OJCX	004103025042	AK 18 12 85 LC C151	050C01601978	Zona de Influencia PEMPCHB	N2-T5-G5	N2	Decreto 606 de 2001			
AAA0199OJDM	004103025042	AK 18 12 85 LC C152	050C01601979	Zona de Influencia PEMPCHB	N2-T5-G5	N2	Decreto 606 de 2001			
AAA0199OJEA	004103025042	AK 18 12 85 LC C153	050C01601980	Zona de Influencia PEMPCHB	N2-T5-G5	N2	Decreto 606 de 2001			
AAA0199OJFT	004103025042	AK 18 12 85 LC C154	050C01601981	Zona de Influencia PEMPCHB	N2-T5-G5	N2	Decreto 606 de 2001			
AAA0199OJHY	004103025042	AK 18 12 85 LC D173	050C01601982	Zona de Influencia PEMPCHB	N2-T5-G5	N2	Decreto 606 de 2001			
AAA0199OJJH	004103025042	AK 18 12 85 LC D174	050C01601983	Zona de Influencia PEMPCHB	N2-T5-G5	N2	Decreto 606 de 2001			
AAA0199OJKL	004103025042	AK 18 12 85 LC D175	050C01601984	Zona de Influencia PEMPCHB	N2-T5-G5	N2	Decreto 606 de 2001			
AAA0199OJLW	004103025042	AK 18 12 85 LC D176	050C01601985	Zona de Influencia PEMPCHB	N2-T5-G5	N2	Decreto 606 de 2001			
AAA0199OJMS	004103025042	AK 18 12 85 LC D177	050C01601986	Zona de Influencia PEMPCHB	N2-T5-G5	N2	Decreto 606 de 2001			
AAA0199OJNN	004103025042	AK 18 12 85 LC D178	050C01601987	Zona de Influencia PEMPCHB	N2-T5-G5	N2	Decreto 606 de 2001			
AAA0199OJOE	004103025042	AK 18 12 85 LC D180	050C01601988	Zona de Influencia PEMPCHB	N2-T5-G5	N2	Decreto 606 de 2001			
AAA0199OJPP	004103025042	AK 18 12 85 LC D181	050C01601989	Zona de Influencia PEMPCHB	N2-T5-G5	N2	Decreto 606 de 2001			

AAA0199OJRU	004103025042	AK 18 12 85 LC D182	050C01601990	Zona de Influencia PEMPCHB	N2-T5-G5	N2	Decreto 606 de 2001				
AAA0199OJSK	004103025042	AK 18 12 85 LC D183	050C01601991	Zona de Influencia PEMPCHB	N2-T5-G5	N2	Decreto 606 de 2001				
AAA0199OJTO	004103025042	AK 18 12 85 LC D184	050C01601992	Zona de Influencia PEMPCHB	N2-T5-G5	N2	Decreto 606 de 2001				
AAA0199OJUZ	004103025042	AK 18 12 85 LC D185	050C01601993	Zona de Influencia PEMPCHB	N2-T5-G5	N2	Decreto 606 de 2001				
AAA0199OKWW	004103025042	AK 18 12 85 LC D186	050C01601994	Zona de Influencia PEMPCHB	N2-T5-G5	N2	Decreto 606 de 2001				
AAA0199OJWF	004103025042	AK 18 12 85 LC D187	050C01601995	Zona de Influencia PEMPCHB	N2-T5-G5	N2	Decreto 606 de 2001				
AAA0199OJXR	004103025042	AK 18 12 85 LC D188	050C01601996	Zona de Influencia PEMPCHB	N2-T5-G5	N2	Decreto 606 de 2001				
AAA0034MFPP	004103024001	CL 8 17 10	050C00692710	Zona de Influencia PEMPCHB	N4	N4	NO APLICA				
AAA0034MFRU	004103024002	CL 8 17 18	050C00968231	Zona de Influencia PEMPCHB	N4	N4	NO APLICA				
AAA0034MFSK	004103024003	CL 8 17 24	050C00034833	Zona de Influencia PEMPCHB	N4	N4	NO APLICA				
AAA0034MFTO	004103024004	CL 8 17 38	050C00449737	Zona de Influencia PEMPCHB	N4	N4	NO APLICA				
AAA0034MFUZ	004103024005	CL 8 17 42	050C00578929	Zona de Influencia PEMPCHB	N4	N4	NO APLICA				
AAA0034MFWF	004103024006	CL 8 17 54	050C00580756	Zona de Influencia PEMPCHB	N4	N4	NO APLICA				
AAA0034MFXR	004103024007	CL 8 17 64	050C00081462	Zona de Influencia PEMPCHB	N4	N4	NO APLICA				
AAA0034MFYX	004103024008	CL 8 17 68	050C00546023	Zona de Influencia PEMPCHB	N4	N4	NO APLICA				
AAA0034MFZM	004103024009	CL 8 17 80	050C00508218	Zona de Influencia PEMPCHB	N4	N4	NO APLICA				
AAA0034MHBR	004103024011	AK 18 8 14	050C00028578	Zona de Influencia PEMPCHB	N4	N4	NO APLICA				
AAA0034MHEA	004103024014	AK 18 8 20	050C00206768	Zona de Influencia PEMPCHB	N4	N4	NO APLICA				
AAA0034MHFT	004103024015	AK 18 8 28	050C00500737	Zona de Influencia PEMPCHB	N4	N4	NO APLICA				
AAA0034MHJH	004103024017	AK 18 8 60	050C00015363	Zona de Influencia PEMPCHB	N4	N4	NO APLICA				
AAA0034MHKL	004103024018	AK 18 8A 02	050C00000459	Zona de Influencia PEMPCHB	N4	N4	NO APLICA				
AAA0034MHLW	004103024019	AK 18 8A 10	050C00095206	Zona de Influencia PEMPCHB	N4	N4	NO APLICA				
AAA0034MHMS	004103024020	AK 18 8A 16	050C00125906	Zona de Influencia PEMPCHB	N4	N4	NO APLICA				
AAA0034MHNN	004103024021	AK 18 8A 22	050C00307710	Zona de Influencia PEMPCHB	N4	N4	NO APLICA				
AAA0034MHOE	004103024022	AK 18 8A 32	050C00041894	Zona de Influencia PEMPCHB	N4	N4	NO APLICA				
AAA0034MHPP	004103024023	CL 9 17 73	050C01383983	Zona de Influencia PEMPCHB	N4	N4	NO APLICA				
AAA0034MHRU	004103024024	CL 9 17 67	050C00457844	Zona de Influencia PEMPCHB	N4	N4	NO APLICA				
AAA0034MHSK	004103024025	CL 9 17 61	050C00519879	Zona de Influencia PEMPCHB	N4	N4	NO APLICA				
AAA0034MHTO	004103024026	CL 9 17 53	050C00037438	Zona de Influencia PEMPCHB	N4	N4	NO APLICA				
AAA0034MHUZ	004103024027	CL 9 17 47	050C01178582	Zona de Influencia PEMPCHB	N4	N4	NO APLICA				
AAA0034MHWF	004103024028	CL 9 17 43	050C00609603	Zona de Influencia PEMPCHB	N4	N4	NO APLICA				
AAA0034MHXR	004103024029	CL 9 17 35	050C00086879	Zona de Influencia PEMPCHB	N4	N4	NO APLICA				
AAA0034MHYX	004103024030	CL 9 17 27	050C00565188	Zona de Influencia PEMPCHB	N4	N4	NO APLICA				
AAA0034MHZM	004103024031	CL 9 17 21	050C00742592	Zona de Influencia PEMPCHB	N4	N4	NO APLICA				
AAA0034MJAF	004103024032	KR 17 8 95	050C00191176	Zona de Influencia PEMPCHB	N4	N4	NO APLICA				
AAA0034MJBR	004103024033	KR 17 8 89	050C00137063	Zona de Influencia PEMPCHB	N4	N4	NO APLICA				
AAA0032XHDE	003202019061	CL 2B 5 17	050C00673844	Zona de Influencia PEMPCHB	N4	N4	NO APLICA				
AAA0032XHEP	003202019062	CL 2B 5 15	050C00621457	Zona de Influencia PEMPCHB	N2-T1-G2	N2	Decreto 606 de 2001				
AAA0032XHFZ	003202019063	CL 2B 5 05	050C01208246	Zona de Influencia PEMPCHB	N4	N4	NO APLICA				
AAA0032XHHK	003202019064	CL 2B 5 03	050C00344781	Zona de Influencia PEMPCHB	N4	N4	NO APLICA				
AAA0032XHJZ	003202019065	CL 2B 4 69	050C00641646	Zona de Influencia PEMPCHB	N2-T1-G1	N2	Decreto 606 de 2001				
AAA0032XHKC	003202019066	CL 2B 4 67	050C00082510	Zona de Influencia PEMPCHB	N3-T2-G1	N3	Decreto 606 de 2001				
AAA0032XHMR	003202019068	CL 2B 4 41	050C00751236	Zona de Influencia PEMPCHB	N2-T1-G1	N2	Decreto 606 de 2001				
AAA0032XHNX	003202019069	CL 2B 4 33	050C00336433	Zona de Influencia PEMPCHB	N2-T1-G1	N2	Decreto 606 de 2001				
AAA0032XHOM	003202019070	CL 2B 4 27	050C00646707	Zona de Influencia PEMPCHB	N3-T1-G1	N3	Decreto 606 de 2001				
AAA0032XHPA	003202019071	CL 2B 4 19	050C00230228	Zona de Influencia PEMPCHB	N2-T1-G1	N2	Decreto 606 de 2001				
AAA0032XHRJ	003202019072	CL 2B 4 15	050C00662181	Zona de Influencia PEMPCHB	N2-T1-G1	N2	Decreto 606 de 2001				
AAA0032XHSY	003202019073	CL 2B 4 13	050C00463151	Zona de Influencia PEMPCHB	N2-T1-G1	N2	Decreto 606 de 2001				
AAA0032XHTD	003202019074	CL 2B 4 05	050C01064710	Zona de Influencia PEMPCHB	N2-T1-G1	N2	Decreto 606 de 2001				
AAA0032XHUH	003202019075	KR 4 2A 39	050C01462818	Zona de Influencia PEMPCHB	N2-T1-G1	N2	Decreto 606 de 2001				
AAA0032XHWW	003202019076	KR 4 2A 35	050C00056170	Zona de Influencia PEMPCHB	N2-T2-G2	N2	Decreto 606 de 2001				
AAA0032XHXS	003202019077	KR 4 2A 27	050C00547330	Zona de Influencia PEMPCHB	N4	N4	NO APLICA				
AAA0032XHYN	003202019078	KR 4 2A 23	050C00182556	Zona de Influencia PEMPCHB	N4	N4	NO APLICA				
AAA0032XHZE	003202019079	KR 4 2A 13	050C00091104	Zona de Influencia PEMPCHB	N4	N4	NO APLICA				
AAA0032XJAW	003202019080	KR 4 2A 07	050C00860627	Zona de Influencia PEMPCHB	N4	N4	NO APLICA				
AAA0169ZUOM	003202019081	CL 2A 4 76 IN 1	050C01347237	Zona de Influencia PEMPCHB	N4	N4	NO APLICA				
AAA0032XJBS	003202020001	KR 5A 2 07	050C00540824	Zona de Influencia PEMPCHB	N4	N4	NO APLICA				
AAA0034JDLF	004103001014	AC 13 14 29 LC 218	050C01245780	Zona de Influencia PEMPCHB	N4	N4	NO APLICA				
AAA0034JDMR	004103001014	AC 13 14 29 LC 219	050C01245781	Zona de Influencia PEMPCHB	N4	N4	NO APLICA				
AAA0034JDNX	004103001014	AC 13 14 29 LC 220	050C01245782	Zona de Influencia PEMPCHB	N4	N4	NO APLICA				
AAA0034JDOM	004103001014	AC 13 14 29 LC 221	050C01245783	Zona de Influencia PEMPCHB	N4	N4	NO APLICA				
AAA0034JDPA	004103001014	AC 13 14 29 LC 222	050C01245784	Zona de Influencia PEMPCHB	N4	N4	NO APLICA				
AAA0034JDRJ	004103001014	AC 13 14 29 LC 223	050C01245785	Zona de Influencia PEMPCHB	N4	N4	NO APLICA				
AAA0034JDSY	004103001014	AC 13 14 29 LC 224	050C01245786	Zona de Influencia PEMPCHB	N4	N4	NO APLICA				
AAA0034JDTD	004103001014	AC 13 14 29 LC 225	050C01245787	Zona de Influencia PEMPCHB	N4	N4	NO APLICA				
AAA0034JDUH	004103001014	AC 13 14 29 LC 226	050C01245788	Zona de Influencia PEMPCHB	N4	N4	NO APLICA				
AAA0034JDWW	004103001014	AC 13 14 29 LC 227	050C01245789	Zona de Influencia PEMPCHB	N4	N4	NO APLICA				
AAA0034JDXS	004103001014	AC 13 14 29 LC 228	050C01245790	Zona de Influencia PEMPCHB	N4	N4	NO APLICA				
AAA0034JDYN	004103001014	AC 13 14 29 LC 229	050C01245791	Zona de Influencia PEMPCHB	N4	N4	NO APLICA				
AAA0034JDZE	004103001014	AC 13 14 29 LC 230	050C01245792	Zona de Influencia PEMPCHB	N4	N4	NO APLICA				
AAA0032ZUFT	003203040051	KR 8 6B 81	050C00513521	Zona de Influencia PEMPCHB	N4	N4	NO APLICA				
AAA0032ZUHY	003203040052	KR 9 6C 04 IN 8	050C00534319	Zona de Influencia PEMPCHB	N4	N4	NO APLICA				
AAA0032ZUJH	003203040053	KR 9 6C 04 IN 10	050C00434052	Zona de Influencia PEMPCHB	N4	N4	NO APLICA				
AAA0032ZUKL	003203040054	KR 8 6B 93	050C00519785	Zona de Influencia PEMPCHB	N4	N4	NO APLICA				
AAA0032ZULW	003203040055	KR 8 6B 67	050C00238144	Zona de Influencia PEMPCHB	N4	N4	NO APLICA				
AAA0032ZUMS	003203040056	KR 8 6B 45	050C00286259	Zona de Influencia PEMPCHB	N4	N4	NO APLICA				
AAA0032ZUNN	003203040057	KR 8 6B 31	050C00297429	Zona de Influencia PEMPCHB	N4	N4	NO APLICA				
AAA0032ZUOE	003203040058	KR 8 6B 11	050C00409887	Zona de Influencia PEMPCHB	N4	N4	NO APLICA				
AAA0033EWHY	003204003001	CL 6F 2 58 ESTE	050C01455198	Area Afectada PEMPCHB	N4	N4	NO APLICA				
AAA0033EWJH	003204003002	CL 6G 2 51 ESTE	050C00941813	Area Afectada PEMPCHB	N4	N4	NO APLICA				
AAA0033EWKL	003204003003	CL 6G 2 45 ESTE	050C00293925	Area Afectada PEMPCHB	N4	N4	NO APLICA				
AAA0033EWLW	003204003004	CL 6F 2 42 ESTE	050C01525255	Area Afectada PEMPCHB	N4	N4	NO APLICA				
AAA0033EWMS	003204003005	CL 6F 2 38 ESTE	050C00500882	Area Afectada PEMPCHB	N4	N4	NO APLICA				
AAA0033EWNN	003204003006	CL 6G 2 33 ESTE	050C00346786	Area Afectada PEMPCHB	N4	N4	NO APLICA				
AAA0033EWOE	003204003007	CL 6F 2 20 ESTE	050C00246133	Area Afectada PEMPCHB	N4	N4	NO APLICA				
AAA0033EWPP	003204003008	CL 6F 2 18 ESTE	050C00596782	Area Afectada PEMPCHB	N4	N4	NO APLICA				
AAA0033EWRU	003204003009	CL 6F 2 14 ESTE	050C00642468	Area Afectada PEMPCHB	N4	N4	NO APLICA				
AAA0033EWSK	003204003010	CL 6F 2 06 ESTE	050C00940260	Area Afectada PEMPCHB	N4	N4	NO APLICA				
AAA0033EWTO	003204003011	KR 2 ESTE 6F 08	050C01789442	Area Afectada PEMPCHB	N4	N4	NO APLICA				
AAA0033EWUZ	003204003012	KR 2 ESTE 6F 18	050C00000000	Area Afectada PEMPCHB	N4	N4	NO APLICA				
AAA0033EWWF	003204003013	KR 2 ESTE 6F 24	050C00459676	Area Afectada PEMPCHB	N4	N4	NO APLICA				
AAA0033EWXR	003204003014	KR 2 ESTE 6F 32	050C01443514	Area Afectada PEMPCHB	N4	N4	NO APLICA				
AAA0033EWYX	003204003015	CL 6G 2 07 ESTE	050S01085675	Area Afectada PEMPCHB	N4	N4	NO APLICA				
AAA0033EWZM	003204003016	CL 6G 2 15 ESTE	050C00727779	Area Afectada PEMPCHB	N4	N4	NO APLICA				
AAA0033EXAW	003204003017	CL 6G 2 21 ESTE	050C01165694	Area Afectada PEMPCHB	N4	N4	NO APLICA				
AAA0033EXBS	003204003018	CL 6G 2 37 ESTE	050C00000000	Area Afectada PEMPCHB	N4	N4	NO APLICA				
AAA0033EXCN	003204003019	KR 3 ESTE 6F 13	050C00287743	Area Afectada PEMPCHB	N4	N4	NO APLICA				
AAA0033EXDE	003204004001	KR 2 BIS 6D 11	050C00228388	Area Afectada PEMPCHB	N4	N4	NO APLICA				
AAA0033EXFZ	003204004002	CL 6D 2 52	050C01295023	Area Afectada PEMPCHB	N4	N4	NO APLICA				
AAA0033EXJZ	003204004004	KR 2A 6D 22	050C01451691	Area Afectada PEMPCHB	N4	N4	NO APLICA				
AAA0032UYZE	003202006004	DG 1A 8A 26	050C00321861	Zona de Influencia PEMPCHB	N4	N4	NO APLICA				
AAA0032UZBR	003202006005	DG 1A 8A 36	050C00349715	Zona de Influencia PEMPCHB	N4	N4	NO APLICA				
AAA0032UZCX	003202006006	DG 1A 8A 40	050C00351228	Zona de Influencia PEMPCHB	N4	N4	NO APLICA				
AAA0032UZDM	003202006007	DG 1A 8A 48	050C00144722	Zona de Influencia PEMPCHB	N4	N4	NO APLICA				
AAA0032UZEA	003202006008	CL 1 8C 06	050C00101638	Zona de Influencia PEMPCHB	N4	N4	NO APLICA				
AAA0032UZAF	003202006009	CL 1 8C 16	050C00000000	Zona de Influencia PEMPCHB	N4	N4	NO APLICA				
AAA0032UZHY	003202006010	CL 1 8C 28	050C00681073	Zona de Influencia PEMPCHB	N4	N4	NO APLICA				
AAA0032UZJH	003202006011	CL 1 8C 36	050C00288987	Zona de Influencia PEMPCHB	N4	N4	NO APLICA				
AAA0032UZKL	003202006012	CL 1 8C 44	050C01272149	Zona de Influencia PEMPCHB	N4	N4	NO APLICA				
AAA0032UZLW	003202006013	KR 9 1 38	050C00779851	Zona de Influencia PEMPCHB	N4	N4	NO APLICA				
AAA0032UZMS	003202006014	CL 1B 8A 67	050C00485699	Zona de Influencia PEMPCHB	N4	N4	NO APLICA				
AAA0032UZNN	003202006015	CL 1B 8A 65	050C00416390	Zona de Influencia PEMPCHB	N4	N4	NO APLICA				
AAA0032UZOE	003202006016	CL 1B 8A 57	050C00437865	Zona de Influencia PEMPCHB	N4	N4	NO APLICA				
AAA0032UZPP	003202006017	CL 1B 8A 51	050C01251415	Zona de Influencia PEMPCHB	N4	N4	NO APLICA				
AAA0033ADRJ	003203008025	CL 6B 7 25	050C00056818	Zona de Influencia PEMPCHB	N4	N4	NO APLICA				
AAA0033ADSY	003203008026	CL 6B 7 19	050C00000000	Zona de Influencia PEMPCHB	N4	N4	NO APLICA				
AAA0033ADTD	003203008027	KR 7 6A 93	050C00909946	Zona de Influencia PEMPCHB	N4	N4	NO APLICA				
AAA0033ADUH	003203008028	KR 7 6A 81	050C00000000	Zona de Influencia PEMPCHB	N4	N4	NO APLICA				
AAA0033ADYN	003203008031	KR 7 6A 43	050C01147303	Zona de Influencia PEMPCHB	N4	N4	NO APLICA				
AAA0033AFBS	003203009020	KR 8 3 42	050C00307249	Zona de Influencia PEMPCHB	NO APLICA	NO APLICA	NO APLICA				
AAA0033AFCN	003203009021	KR 8 3 56	050C00501517	Zona de Influencia PEMPCHB	NO APLICA	NO APLICA	NO APLICA				
AAA0033BPBR	003203014003	CL 6C 5 50 IN 1 AP 401	050C01201776	Zona de Influencia PEMPCHB	N2-T7-G7	N2	Resoluci├│n 0269 de 23-III-2011				
AAA0033BPCX	003203014003	CL 6C 5 50 IN 1 AP 402	050C01201777	Zona de Influencia PEMPCHB	N2-T7-G7	N2	Resoluci├│n 0269 de 23-III-2011				
AAA0033BPDM	003203014003	CL 6C 5 50 IN 1 AP 501	050C01201828	Zona de Influencia PEMPCHB	N2-T7-G7	N2	Resoluci├│n 0269 de 23-III-2011				
AAA0033BPEA	003203014003	CL 6C 5 50 IN 1 AP 502	050C01201862	Zona de Influencia PEMPCHB	N2-T7-G7	N2	Resoluci├│n 0269 de 23-III-2011				
AAA0033BPFT	003203014003	CL 6C 5 50 IN 2 AP 201	050C01201725	Zona de Influencia PEMPCHB	N2-T7-G7	N2	Resoluci├│n 0269 de 23-III-2011				
AAA0033BPHY	003203014003	CL 6C 5 50 IN 2 AP 202	050C01201726	Zona de Influencia PEMPCHB	N2-T7-G7	N2	Resoluci├│n 0269 de 23-III-2011				
AAA0033BPJH	003203014003	CL 6C 5 50 IN 2 AP 301	050C01201734	Zona de Influencia PEMPCHB	N2-T7-G7	N2	Resoluci├│n 0269 de 23-III-2011				
AAA0033BPKL	003203014003	CL 6C 5 50 IN 2 AP 302	050C01201735	Zona de Influencia PEMPCHB	N2-T7-G7	N2	Resoluci├│n 0269 de 23-III-2011				
AAA0033BPLW	003203014003	CL 6C 5 50 IN 2 AP 401	050C01201781	Zona de Influencia PEMPCHB	N2-T7-G7	N2	Resoluci├│n 0269 de 23-III-2011				
AAA0034LDNX	004103021011	AK 18 11A 16 IN 17 LC 102	050C00861032	Zona de Influencia PEMPCHB	N3-T7-G7	N3	Decreto 606 de 2001				
AAA0034LDOM	004103021011	AK 18 11A 16 IN 17 LC 103	050C00861033	Zona de Influencia PEMPCHB	N3-T7-G7	N3	Decreto 606 de 2001				
AAA0034LDPA	004103021011	AK 18 11A 16 IN 17 LC 104	050C00861034	Zona de Influencia PEMPCHB	N3-T7-G7	N3	Decreto 606 de 2001				
AAA0034LDRJ	004103021011	AK 18 11A 16 IN 17 LC 105	050C00861035	Zona de Influencia PEMPCHB	N3-T7-G7	N3	Decreto 606 de 2001				
AAA0034LDSY	004103021011	AK 18 11A 16 IN 17 LC 106	050C00861036	Zona de Influencia PEMPCHB	N3-T7-G7	N3	Decreto 606 de 2001				
AAA0034LDTD	004103021011	AK 18 11A 16 IN 17 LC 107	050C00861037	Zona de Influencia PEMPCHB	N3-T7-G7	N3	Decreto 606 de 2001				
AAA0034LDUH	004103021011	AK 18 11A 16 IN 17 LC 108	050C00861038	Zona de Influencia PEMPCHB	N3-T7-G7	N3	Decreto 606 de 2001				
AAA0034LDWW	004103021011	AK 18 11A 16 IN 17 LC 109	050C00861039	Zona de Influencia PEMPCHB	N3-T7-G7	N3	Decreto 606 de 2001				
AAA0034LDXS	004103021011	AK 18 11A 16 IN 17 LC 110	050C00861040	Zona de Influencia PEMPCHB	N3-T7-G7	N3	Decreto 606 de 2001				
AAA0034LDYN	004103021011	AK 18 11A 16 IN 17 LC 111	050C00861041	Zona de Influencia PEMPCHB	N3-T7-G7	N3	Decreto 606 de 2001				
AAA0034LDZE	004103021011	AK 18 11A 16 IN 17 LC 112	050C00861042	Zona de Influencia PEMPCHB	N3-T7-G7	N3	Decreto 606 de 2001				
AAA0034LEAF	004103021011	AK 18 11A 16 IN 18 LC 101	050C00861043	Zona de Influencia PEMPCHB	N3-T7-G7	N3	Decreto 606 de 2001				
AAA0034LEBR	004103021011	AK 18 11A 16 IN 18 LC 102	050C00861044	Zona de Influencia PEMPCHB	N3-T7-G7	N3	Decreto 606 de 2001				
AAA0034LECX	004103021011	AK 18 11A 16 IN 18 LC 103	050C00861045	Zona de Influencia PEMPCHB	N3-T7-G7	N3	Decreto 606 de 2001				
AAA0034LEDM	004103021011	AK 18 11A 16 IN 18 LC 104	050C00861046	Zona de Influencia PEMPCHB	N3-T7-G7	N3	Decreto 606 de 2001				
AAA0034LEEA	004103021011	AK 18 11A 16 IN 18 LC 105	050C00861047	Zona de Influencia PEMPCHB	N3-T7-G7	N3	Decreto 606 de 2001				
AAA0034LEFT	004103021011	AK 18 11A 16 IN 18 LC 106	050C00861048	Zona de Influencia PEMPCHB	N3-T7-G7	N3	Decreto 606 de 2001				
AAA0034LEHY	004103021011	AK 18 11A 16 IN 18 LC 107	050C00861049	Zona de Influencia PEMPCHB	N3-T7-G7	N3	Decreto 606 de 2001				
AAA0034LEJH	004103021011	AK 18 11A 16 IN 18 LC 108	050C00861050	Zona de Influencia PEMPCHB	N3-T7-G7	N3	Decreto 606 de 2001				
AAA0034LEKL	004103021011	AK 18 11A 16 IN 18 LC 109	050C00861051	Zona de Influencia PEMPCHB	N3-T7-G7	N3	Decreto 606 de 2001				
AAA0034LELW	004103021011	AK 18 11A 16 IN 19 LC 101	050C00861052	Zona de Influencia PEMPCHB	N3-T7-G7	N3	Decreto 606 de 2001				
AAA0034LEMS	004103021011	AK 18 11A 16 IN 19 LC 102	050C00861053	Zona de Influencia PEMPCHB	N3-T7-G7	N3	Decreto 606 de 2001				
AAA0034LENN	004103021011	AK 18 11A 16 IN 19 LC 103	050C00861054	Zona de Influencia PEMPCHB	N3-T7-G7	N3	Decreto 606 de 2001				
AAA0034LEOE	004103021011	AK 18 11A 16 IN 19 LC 104	050C00861055	Zona de Influencia PEMPCHB	N3-T7-G7	N3	Decreto 606 de 2001				
AAA0034LEPP	004103021011	AK 18 11A 16 IN 19 LC 105	050C00861056	Zona de Influencia PEMPCHB	N3-T7-G7	N3	Decreto 606 de 2001				
AAA0034LERU	004103021011	AK 18 11A 16 IN 19 LC 106	050C00861057	Zona de Influencia PEMPCHB	N3-T7-G7	N3	Decreto 606 de 2001				
AAA0034LESK	004103021011	AK 18 11A 16 IN 19 LC 107	050C00861058	Zona de Influencia PEMPCHB	N3-T7-G7	N3	Decreto 606 de 2001				
AAA0034LETO	004103021011	AK 18 11A 16 IN 19 LC 108	050C00861059	Zona de Influencia PEMPCHB	N3-T7-G7	N3	Decreto 606 de 2001				
AAA0034LEUZ	004103021011	AK 18 11A 16 IN 19 LC 109	050C00861060	Zona de Influencia PEMPCHB	N3-T7-G7	N3	Decreto 606 de 2001				
AAA0033FDTO	003204007029	KR 3 6B 58	050C00027309	Zona de Influencia PEMPCHB	N4	N4	NO APLICA				
AAA0033FDUZ	003204007030	KR 3 6B 62	050C00393276	Zona de Influencia PEMPCHB	N4	N4	NO APLICA				
AAA0033FDWF	003204007031	KR 3 6B 68	050C00687451	Zona de Influencia PEMPCHB	N4	N4	NO APLICA				
AAA0194WDOM	003204007047	DG 6B BIS 2 77	050C01453845	Zona de Influencia PEMPCHB	N4	N4	NO APLICA				
AAA0165UWTO	003202025036	KR 5A 1 37 IN 8	050C01511658	Zona de Influencia PEMPCHB	N4	N4	NO APLICA				
AAA0165UWUZ	003202025036	KR 5A 1 37 IN 9	050C01511659	Zona de Influencia PEMPCHB	N4	N4	NO APLICA				
AAA0165UWWF	003202025036	KR 5A 1 37 IN 10	050C01511660	Zona de Influencia PEMPCHB	N4	N4	NO APLICA				
AAA0165UWXR	003202025036	KR 5A 1 37 IN 11	050C01511661	Zona de Influencia PEMPCHB	N4	N4	NO APLICA				
AAA0165UWYX	003202025036	KR 5A 1 37 IN 12	050C01511662	Zona de Influencia PEMPCHB	N4	N4	NO APLICA				
AAA0165UWZM	003202025036	KR 5A 1 37 IN 13	050C01511663	Zona de Influencia PEMPCHB	N4	N4	NO APLICA				
AAA0165UXAW	003202025036	KR 5A 1 37 IN 14	050C01511664	Zona de Influencia PEMPCHB	N4	N4	NO APLICA				
AAA0165UXBS	003202025036	KR 5A 1 37 IN 15	050C01511665	Zona de Influencia PEMPCHB	N4	N4	NO APLICA				
AAA0165UXCN	003202025036	KR 5A 1 37 IN 16	050C01511666	Zona de Influencia PEMPCHB	N4	N4	NO APLICA				
AAA0165UXDE	003202025036	KR 5A 1 37 IN 17	050C01511667	Zona de Influencia PEMPCHB	N4	N4	NO APLICA				
AAA0165UXEP	003202025036	KR 5A 1 37 IN 18	050C01511668	Zona de Influencia PEMPCHB	N4	N4	NO APLICA				
AAA0165UXFZ	003202025036	KR 5A 1 37 IN 19	050C01511669	Zona de Influencia PEMPCHB	N4	N4	NO APLICA				
AAA0165UXHK	003202025036	KR 5A 1 37 IN 20	050C01511670	Zona de Influencia PEMPCHB	N4	N4	NO APLICA				
AAA0165UXJZ	003202025036	KR 5A 1 37 IN 21	050C01511671	Zona de Influencia PEMPCHB	N4	N4	NO APLICA				
AAA0165UXKC	003202025036	KR 5A 1 37 IN 22	050C01511672	Zona de Influencia PEMPCHB	N4	N4	NO APLICA				
AAA0165UXLF	003202025036	KR 5A 1 37 IN 23	050C01511673	Zona de Influencia PEMPCHB	N4	N4	NO APLICA				
AAA0165UXMR	003202025036	KR 5A 1 37 IN 24	050C01511674	Zona de Influencia PEMPCHB	N4	N4	NO APLICA				

AAA0165UXNX	003202025036	KR 5A 1 37 IN 25	050C01511675	Zona de Influencia PEMPCHB	N4	N4	NO APLICA			
AAA0165UXOM	003202025036	KR 5A 1 37 IN 26	050C01511676	Zona de Influencia PEMPCHB	N4	N4	NO APLICA			
AAA0165HJEA	003202025036	KR 5A 1 37 IN 27	050C01511677	Zona de Influencia PEMPCHB	N4	N4	NO APLICA			
AAA0165HJFT	003202025036	KR 5A 1 37 IN 28	050C01511678	Zona de Influencia PEMPCHB	N4	N4	NO APLICA			
AAA0165HJHY	003202025036	KR 5A 1 37 IN 29	050C01511679	Zona de Influencia PEMPCHB	N4	N4	NO APLICA			
AAA0165HJJH	003202025036	KR 5A 1 37 IN 30	050C01511680	Zona de Influencia PEMPCHB	N4	N4	NO APLICA			
AAA0165HJKL	003202025036	KR 5A 1 37 IN 31	050C01511681	Zona de Influencia PEMPCHB	N4	N4	NO APLICA			
AAA0165HJLW	003202025036	KR 5A 1 37 IN 32	050C01511682	Zona de Influencia PEMPCHB	N4	N4	NO APLICA			
AAA0165HJMS	003202025036	KR 5A 1 37 IN 33	050C01511683	Zona de Influencia PEMPCHB	N4	N4	NO APLICA			
AAA0165HJNN	003202025036	KR 5A 1 37 IN 34	050C01511684	Zona de Influencia PEMPCHB	N4	N4	NO APLICA			
AAA0165HJOE	003202025036	KR 5A 1 37 IN 35	050C01511685	Zona de Influencia PEMPCHB	N4	N4	NO APLICA			
AAA0165HJPP	003202025036	KR 5A 1 37 IN 36	050C01511686	Zona de Influencia PEMPCHB	N4	N4	NO APLICA			
AAA0033CAMS	003203018001	KR 5 6B 50 AP 535	050C01255693	Zona de Influencia PEMPCHB	N2-T7-G7	N2	Resoluci ├ n 0269 de 23-III-2011			
AAA0033CANN	003203018001	KR 5 6B 50 AP 536	050C01255694	Zona de Influencia PEMPCHB	N2-T7-G7	N2	Resoluci ├ n 0269 de 23-III-2011			
AAA0033CAOE	003203018001	KR 5 6B 50 AP 436	050C01255639	Zona de Influencia PEMPCHB	N2-T7-G7	N2	Resoluci ├ n 0269 de 23-III-2011			
AAA0033CAPP	003203018001	KR 5 6B 50 AP 439	050C01255640	Zona de Influencia PEMPCHB	N2-T7-G7	N2	Resoluci ├ n 0269 de 23-III-2011			
AAA0033CARU	003203018001	KR 5 6B 50 AP 440	050C01255641	Zona de Influencia PEMPCHB	N2-T7-G7	N2	Resoluci ├ n 0269 de 23-III-2011			
AAA0033CASK	003203018001	KR 5 6B 50 AP 441	050C01255642	Zona de Influencia PEMPCHB	N2-T7-G7	N2	Resoluci ├ n 0269 de 23-III-2011			
AAA0033BZBR	003203018001	KR 5 6B 50 AP 244	050C01255563	Zona de Influencia PEMPCHB	N2-T7-G7	N2	Resoluci ├ n 0269 de 23-III-2011			
AAA0033CATO	003203018001	KR 5 6B 50 AP 442	050C01255643	Zona de Influencia PEMPCHB	N2-T7-G7	N2	Resoluci ├ n 0269 de 23-III-2011			
AAA0033CAUZ	003203018001	KR 5 6B 50 AP 443	050C01255644	Zona de Influencia PEMPCHB	N2-T7-G7	N2	Resoluci ├ n 0269 de 23-III-2011			
AAA0033CAWF	003203018001	KR 5 6B 50 AP 444	050C01255645	Zona de Influencia PEMPCHB	N2-T7-G7	N2	Resoluci ├ n 0269 de 23-III-2011			
AAA0033CAXR	003203018001	KR 5 6B 50 AP 343	050C01255594	Zona de Influencia PEMPCHB	N2-T7-G7	N2	Resoluci ├ n 0269 de 23-III-2011			
AAA0033CAYX	003203018001	KR 5 6B 50 AP 344	050C01255595	Zona de Influencia PEMPCHB	N2-T7-G7	N2	Resoluci ├ n 0269 de 23-III-2011			
AAA0033CAZM	003203018001	KR 5 6B 50 AP 345	050C01255596	Zona de Influencia PEMPCHB	N2-T7-G7	N2	Resoluci ├ n 0269 de 23-III-2011			
AAA0033CBAW	003203018001	KR 5 6B 50 AP 346	050C01255597	Zona de Influencia PEMPCHB	N2-T7-G7	N2	Resoluci ├ n 0269 de 23-III-2011			
AAA0033CBBS	003203018001	KR 5 6B 50 AP 347	050C01255598	Zona de Influencia PEMPCHB	N2-T7-G7	N2	Resoluci ├ n 0269 de 23-III-2011			
AAA0033CBCN	003203018001	KR 5 6B 50 AP 348	050C01255599	Zona de Influencia PEMPCHB	N2-T7-G7	N2	Resoluci ├ n 0269 de 23-III-2011			
AAA0033CBDE	003203018001	KR 5 6B 50 AP 349	050C01255600	Zona de Influencia PEMPCHB	N2-T7-G7	N2	Resoluci ├ n 0269 de 23-III-2011			
AAA0033CBEP	003203018001	KR 5 6B 50 AP 350	050C01255601	Zona de Influencia PEMPCHB	N2-T7-G7	N2	Resoluci ├ n 0269 de 23-III-2011			
AAA0033CBFZ	003203018001	KR 5 6B 50 AP 351	050C01255602	Zona de Influencia PEMPCHB	N2-T7-G7	N2	Resoluci ├ n 0269 de 23-III-2011			
AAA0033CBHK	003203018001	KR 5 6B 50 AP 352	050C01255603	Zona de Influencia PEMPCHB	N2-T7-G7	N2	Resoluci ├ n 0269 de 23-III-2011			
AAA0033CBJZ	003203018001	KR 5 6B 50 AP 353	050C01255604	Zona de Influencia PEMPCHB	N2-T7-G7	N2	Resoluci ├ n 0269 de 23-III-2011			
AAA0033CBKC	003203018001	KR 5 6B 50 AP 354	050C01255605	Zona de Influencia PEMPCHB	N2-T7-G7	N2	Resoluci ├ n 0269 de 23-III-2011			
AAA0033DTPP	003203029001	CL 7 5 51 GJ 89	050C01281942	Area Afectada PEMPCHB	N2-T7-G7	N2	reto 678 de 1994. Resoluci ├ n 0269 de 23-III-2011			
AAA0033DTRU	003203029001	CL 7 5 51 GJ 90	050C01281943	Area Afectada PEMPCHB	N2-T7-G7	N2	reto 678 de 1994. Resoluci ├ n 0269 de 23-III-2011			
AAA0033DTSK	003203029001	CL 7 5 51 GJ 91	050C01281944	Area Afectada PEMPCHB	N2-T7-G7	N2	reto 678 de 1994. Resoluci ├ n 0269 de 23-III-2011			
AAA0033DTTO	003203029001	CL 7 5 51 GJ 92	050C01281945	Area Afectada PEMPCHB	N2-T7-G7	N2	reto 678 de 1994. Resoluci ├ n 0269 de 23-III-2011			
AAA0033DTUZ	003203029001	CL 7 5 51 GJ 93	050C01281946	Area Afectada PEMPCHB	N2-T7-G7	N2	reto 678 de 1994. Resoluci ├ n 0269 de 23-III-2011			
AAA0033DTWF	003203029001	CL 7 5 51 GJ 94	050C01281947	Area Afectada PEMPCHB	N2-T7-G7	N2	reto 678 de 1994. Resoluci ├ n 0269 de 23-III-2011			
AAA0033DTXR	003203029001	CL 7 5 51 GJ 95	050C01281948	Area Afectada PEMPCHB	N2-T7-G7	N2	reto 678 de 1994. Resoluci ├ n 0269 de 23-III-2011			
AAA0033DTYX	003203029001	CL 7 5 51 GJ 97	050C01281950	Area Afectada PEMPCHB	N2-T7-G7	N2	reto 678 de 1994. Resoluci ├ n 0269 de 23-III-2011			
AAA0199OJYX	004103025042	AK 18 12 85 LC D189	050C01601997	Zona de Influencia PEMPCHB	N2-T5-G5	N2	Decreto 606 de 2001			
AAA0199OJZM	004103025042	AK 18 12 85 LC D190	050C01601998	Zona de Influencia PEMPCHB	N2-T5-G5	N2	Decreto 606 de 2001			
AAA0199OKAW	004103025042	AK 18 12 85 LC D191	050C01601999	Zona de Influencia PEMPCHB	N2-T5-G5	N2	Decreto 606 de 2001			
AAA0199OKBS	004103025042	AK 18 12 85 LC E192	050C01602000	Zona de Influencia PEMPCHB	N2-T5-G5	N2	Decreto 606 de 2001			
AAA0199OKCN	004103025042	AK 18 12 85 LC E193	050C01602001	Zona de Influencia PEMPCHB	N2-T5-G5	N2	Decreto 606 de 2001			
AAA0199OKDE	004103025042	AK 18 12 85 LC E194	050C01602002	Zona de Influencia PEMPCHB	N2-T5-G5	N2	Decreto 606 de 2001			
AAA0199OKEP	004103025042	AK 18 12 85 LC E195	050C01602003	Zona de Influencia PEMPCHB	N2-T5-G5	N2	Decreto 606 de 2001			
AAA0199OKFZ	004103025042	AK 18 12 85 LC E196	050C01602004	Zona de Influencia PEMPCHB	N2-T5-G5	N2	Decreto 606 de 2001			
AAA0199OKHK	004103025042	AK 18 12 85 LC E197	050C01602005	Zona de Influencia PEMPCHB	N2-T5-G5	N2	Decreto 606 de 2001			
AAA0034MJCX	004103024034	KR 17 8 83	050C00514559	Zona de Influencia PEMPCHB	N4	N4	NO APLICA			
AAA0034MJDM	004103024035	KR 17 8 77	050C00218971	Zona de Influencia PEMPCHB	N4	N4	NO APLICA			
AAA0034MJEA	004103024036	KR 17 8 69	050C00353199	Zona de Influencia PEMPCHB	N4	N4	NO APLICA			
AAA0034MJFT	004103024037	KR 17 8 67	050C00184433	Zona de Influencia PEMPCHB	N4	N4	NO APLICA			
AAA0034MJHY	004103024038	KR 17 8 53	050C00382199	Zona de Influencia PEMPCHB	N4	N4	NO APLICA			
AAA0034MJJH	004103024039	KR 17 8 45	050C00580845	Zona de Influencia PEMPCHB	N4	N4	NO APLICA			
AAA0034MJKL	004103024040	KR 17 8 37	050C00025989	Zona de Influencia PEMPCHB	N4	N4	NO APLICA			
AAA0034MJLW	004103024041	KR 17 8 29	050C00109817	Zona de Influencia PEMPCHB	N4	N4	NO APLICA			
AAA0034MJMS	004103024042	KR 17 8 25	050C01515920	Zona de Influencia PEMPCHB	N4	N4	NO APLICA			
AAA0034MHCX	004103024012	AK 18 8 16	050C01193069	Zona de Influencia PEMPCHB	N4	N4	NO APLICA			
AAA0034MHDM	004103024013	AK 18 8 18	050C01193070	Zona de Influencia PEMPCHB	N4	N4	NO APLICA			
AAA0034MJNN	004103024043	KR 17 8 21	050C00629486	Zona de Influencia PEMPCHB	N4	N4	NO APLICA			
AAA0034MJOE	004103024044	KR 17 8 13	050C00968232	Zona de Influencia PEMPCHB	N4	N4	NO APLICA			
AAA0034MJPP	004103025001	AK 18 12 05	050C01309604	Zona de Influencia PEMPCHB	N4	N4	NO APLICA			
AAA0034JEAF	004103001014	AC 13 14 29 LC 231	050C01245793	Zona de Influencia PEMPCHB	N4	N4	NO APLICA			
AAA0034JEBR	004103001014	AC 13 14 29 LC 232	050C01245794	Zona de Influencia PEMPCHB	N4	N4	NO APLICA			
AAA0034JECX	004103001014	AC 13 14 29 LC 233	050C01245795	Zona de Influencia PEMPCHB	N4	N4	NO APLICA			
AAA0034JEDM	004103001014	AC 13 14 29 LC 234	050C01245796	Zona de Influencia PEMPCHB	N4	N4	NO APLICA			
AAA0034JEEA	004103001014	AC 13 14 29 LC 235	050C01245797	Zona de Influencia PEMPCHB	N4	N4	NO APLICA			
AAA0034JEFT	004103001014	AC 13 14 29 LC 236	050C01245798	Zona de Influencia PEMPCHB	N4	N4	NO APLICA			
AAA0034JEHY	004103001014	AC 13 14 29 LC 237	050C01245799	Zona de Influencia PEMPCHB	N4	N4	NO APLICA			
AAA0034JEJH	004103001014	AC 13 14 29 LC 238	050C01245800	Zona de Influencia PEMPCHB	N4	N4	NO APLICA			
AAA0034JEKL	004103001014	AC 13 14 29 LC 239	050C01245801	Zona de Influencia PEMPCHB	N4	N4	NO APLICA			
AAA0034JELW	004103001014	AC 13 14 29 LC 240	050C01245802	Zona de Influencia PEMPCHB	N4	N4	NO APLICA			
AAA0034JEMS	004103001014	AC 13 14 29 LC 241	050C01245803	Zona de Influencia PEMPCHB	N4	N4	NO APLICA			
AAA0034JENN	004103001014	AC 13 14 29 LC 242	050C01245804	Zona de Influencia PEMPCHB	N4	N4	NO APLICA			
AAA0034JEOE	004103001014	AC 13 14 29 LC 243	050C01245805	Zona de Influencia PEMPCHB	N4	N4	NO APLICA			
AAA0034JEPP	004103001014	AC 13 14 29 LC 244	050C01245806	Zona de Influencia PEMPCHB	N4	N4	NO APLICA			
AAA0034JERU	004103001014	AC 13 14 29 LC 245	050C01245807	Zona de Influencia PEMPCHB	N4	N4	NO APLICA			
AAA0034JESK	004103001014	AC 13 14 29 LC 246	050C01245808	Zona de Influencia PEMPCHB	N4	N4	NO APLICA			
AAA0034JETO	004103001014	AC 13 14 29 LC 247	050C01245809	Zona de Influencia PEMPCHB	N4	N4	NO APLICA			
AAA0034JEUZ	004103001014	AC 13 14 29 LC 248	050C01245810	Zona de Influencia PEMPCHB	N4	N4	NO APLICA			
AAA0034JEWF	004103001014	AC 13 14 29 LC 249	050C01245811	Zona de Influencia PEMPCHB	N4	N4	NO APLICA			
AAA0034JEXR	004103001014	AC 13 14 29 LC 250	050C01245812	Zona de Influencia PEMPCHB	N4	N4	NO APLICA			
AAA0034JEYX	004103001014	AC 13 14 29 LC 251	050C01245813	Zona de Influencia PEMPCHB	N4	N4	NO APLICA			
AAA0034JEZM	004103001014	AC 13 14 29 LC 252	050C01245814	Zona de Influencia PEMPCHB	N4	N4	NO APLICA			
AAA0034JFAW	004103001014	AC 13 14 29 LC 253	050C01245815	Zona de Influencia PEMPCHB	N4	N4	NO APLICA			
AAA0034JFBS	004103001014	AC 13 14 29 LC 254	050C01245816	Zona de Influencia PEMPCHB	N4	N4	NO APLICA			
AAA0034JFCN	004103001014	AC 13 14 29 LC 255	050C01245817	Zona de Influencia PEMPCHB	N4	N4	NO APLICA			
AAA0034JFDE	004103001014	AC 13 14 29 LC 256	050C01245818	Zona de Influencia PEMPCHB	N4	N4	NO APLICA			
AAA0034JFEP	004103001014	AC 13 14 29 LC 257	050C01245819	Zona de Influencia PEMPCHB	N4	N4	NO APLICA			
AAA0034JFFZ	004103001014	AC 13 14 29 LC 258	050C01245820	Zona de Influencia PEMPCHB	N4	N4	NO APLICA			
AAA0034JFLF	004103001015	AC 13 14 15 LC	050C00721643	Zona de Influencia PEMPCHB	N4	N4	NO APLICA			
AAA0034JFMR	004103001015	AC 13 14 17 OF 201	050C00721644	Zona de Influencia PEMPCHB	N4	N4	NO APLICA			
AAA0033EXKC	003204004005	KR 2A 6D 30	050C01451692	Area Afectada PEMPCHB	N4	N4	NO APLICA			
AAA0032ZSMS	003203040018	KR 9 6B 66	050C00481361	Zona de Influencia PEMPCHB	N4	N4	NO APLICA			
AAA0032ZSNN	003203040019	KR 9 6B 72	050C00543888	Zona de Influencia PEMPCHB	N4	N4	NO APLICA			
AAA0033EXLF	003204004006	KR 2A 6D 42	050C00358084	Area Afectada PEMPCHB	N4	N4	NO APLICA			
AAA0033EXMR	003204004007	KR 2A 6D 52	050C00107878	Area Afectada PEMPCHB	N4	N4	NO APLICA			
AAA0032UZTO	003202006020	CL 1B 8A 25	050C00377322	Zona de Influencia PEMPCHB	N4	N4	NO APLICA			
AAA0032UZUZ	003202006021	CL 1B 8A 23	050C01616688	Zona de Influencia PEMPCHB	N4	N4	NO APLICA			
AAA0032UZWF	003202006022	CL 1B 8A 11	050C00952078	Zona de Influencia PEMPCHB	N4	N4	NO APLICA			
AAA0032UZYX	003202007001	CL 1 8 12	050C00004878	Zona de Influencia PEMPCHB	N4	N4	NO APLICA			
AAA0032WAAW	003202007002	CL 1 8 14	050C00586388	Zona de Influencia PEMPCHB	N4	N4	NO APLICA			
AAA0032WABS	003202007003	CL 1 8 24	050C00034432	Zona de Influencia PEMPCHB	N4	N4	NO APLICA			
AAA0032WACN	003202007004	CL 1 8 26	050C01229781	Zona de Influencia PEMPCHB	N4	N4	NO APLICA			
AAA0032XLSY	003202021022	CL 2 5A 09	050C00000000	Zona de Influencia PEMPCHB	N4	N4	NO APLICA			
AAA0032XLTD	003202022001	CL 1D 5A 10	050C00188333	Zona de Influencia PEMPCHB	N4	N4	NO APLICA			
AAA0032XLXS	003202022004	CL 1D 5A 28	050C01340100	Zona de Influencia PEMPCHB	N4	N4	NO APLICA			
AAA0032XLYN	003202022005	CL 1D 5A 36	050C01340099	Zona de Influencia PEMPCHB	N4	N4	NO APLICA			
AAA0032XLZE	003202022006	CL 1D 5A 42	050C00259114	Zona de Influencia PEMPCHB	N4	N4	NO APLICA			
AAA0032XMAF	003202022007	CL 1D 5A 46	050C00501766	Zona de Influencia PEMPCHB	N4	N4	NO APLICA			
AAA0032XMBR	003202022008	CL 1D 5A 50	050C00340531	Zona de Influencia PEMPCHB	N4	N4	NO APLICA			
AAA0033BPMS	003203014003	CL 6C 5 50 IN 2 AP 402	050C01201782	Zona de Influencia PEMPCHB	N2-T7-G7	N2	Resoluci ├ n 0269 de 23-III-2011			
AAA0033BPNN	003203014003	CL 6C 5 50 IN 2 AP 501	050C01201830	Zona de Influencia PEMPCHB	N2-T7-G7	N2	Resoluci ├ n 0269 de 23-III-2011			
AAA0033BPOE	003203014003	CL 6C 5 50 IN 2 AP 502	050C01201865	Zona de Influencia PEMPCHB	N2-T7-G7	N2	Resoluci ├ n 0269 de 23-III-2011			
AAA0033BPPP	003203014003	CL 6C 5 50 IN 3 AP 301	050C01201740	Zona de Influencia PEMPCHB	N2-T7-G7	N2	Resoluci ├ n 0269 de 23-III-2011			
AAA0033BPRU	003203014003	CL 6C 5 50 IN 3 AP 302	050C01201741	Zona de Influencia PEMPCHB	N2-T7-G7	N2	Resoluci ├ n 0269 de 23-III-2011			
AAA0033BPSK	003203014003	CL 6C 5 50 IN 3 AP 401	050C01201787	Zona de Influencia PEMPCHB	N2-T7-G7	N2	Resoluci ├ n 0269 de 23-III-2011			
AAA0033BPTO	003203014003	CL 6C 5 50 IN 3 AP 402	050C01201788	Zona de Influencia PEMPCHB	N2-T7-G7	N2	Resoluci ├ n 0269 de 23-III-2011			
AAA0033BPUZ	003203014003	CL 6C 5 50 IN 3 AP 501	050C01201833	Zona de Influencia PEMPCHB	N2-T7-G7	N2	Resoluci ├ n 0269 de 23-III-2011			
AAA0033BPWF	003203014003	CL 6C 5 50 IN 3 AP 502	050C01201834	Zona de Influencia PEMPCHB	N2-T7-G7	N2	Resoluci ├ n 0269 de 23-III-2011			
AAA0033BPXR	003203014003	CL 6C 5 50 IN 3 AP 601	050C01201872	Zona de Influencia PEMPCHB	N2-T7-G7	N2	Resoluci ├ n 0269 de 23-III-2011			
AAA0033BPYX	003203014003	CL 6C 5 50 IN 3 AP 602	050C01201908	Zona de Influencia PEMPCHB	N2-T7-G7	N2	Resoluci ├ n 0269 de 23-III-2011			
AAA0033BPZM	003203014003	CL 6C 5 50 IN 4 AP 301	050C01201748	Zona de Influencia PEMPCHB	N2-T7-G7	N2	Resoluci ├ n 0269 de 23-III-2011			
AAA0033BRAF	003203014003	CL 6C 5 50 IN 4 AP 302	050C01201749	Zona de Influencia PEMPCHB	N2-T7-G7	N2	Resoluci ├ n 0269 de 23-III-2011			
AAA0033BRBR	003203014003	CL 6C 5 50 IN 4 AP 401	050C01201791	Zona de Influencia PEMPCHB	N2-T7-G7	N2	Resoluci ├ n 0269 de 23-III-2011			
AAA0033BRCX	003203014003	CL 6C 5 50 IN 4 AP 402	050C01201792	Zona de Influencia PEMPCHB	N2-T7-G7	N2	Resoluci ├ n 0269 de 23-III-2011			
AAA0033BRDM	003203014003	CL 6C 5 50 IN 4 AP 501	050C01201839	Zona de Influencia PEMPCHB	N2-T7-G7	N2	Resoluci ├ n 0269 de 23-III-2011			
AAA0033BREA	003203014003	CL 6C 5 50 IN 4 AP 502	050C01201840	Zona de Influencia PEMPCHB	N2-T7-G7	N2	Resoluci ├ n 0269 de 23-III-2011			
AAA0033BRFT	003203014003	CL 6C 5 50 IN 4 AP 601	050C01201909	Zona de Influencia PEMPCHB	N2-T7-G7	N2	Resoluci ├ n 0269 de 23-III-2011			
AAA0033BRHY	003203014003	CL 6C 5 50 IN 4 AP 602	050C01201910	Zona de Influencia PEMPCHB	N2-T7-G7	N2	Resoluci ├ n 0269 de 23-III-2011			
AAA0033BRJH	003203014003	CL 6C 5 50 IN 5 AP 301	050C01201750	Zona de Influencia PEMPCHB	N2-T7-G7	N2	Resoluci ├ n 0269 de 23-III-2011			
AAA0033BRKL	003203014003	CL 6C 5 50 IN 5 AP 401	050C01201795	Zona de Influencia PEMPCHB	N2-T7-G7	N2	Resoluci ├ n 0269 de 23-III-2011			
AAA0033BRLW	003203014003	CL 6C 5 50 IN 5 AP 402	050C01201796	Zona de Influencia PEMPCHB	N2-T7-G7	N2	Resoluci ├ n 0269 de 23-III-2011			
AAA0033BRMS	003203014003	CL 6C 5 50 IN 5 AP 403	050C01201823	Zona de Influencia PEMPCHB	N2-T7-G7	N2	Resoluci ├ n 0269 de 23-III-2011			
AAA0033BRNN	003203014003	CL 6C 5 50 IN 5 AP 501	050C01201847	Zona de Influencia PEMPCHB	N2-T7-G7	N2	Resoluci ├ n 0269 de 23-III-2011			
AAA0033BROE	003203014003	CL 6C 5 50 IN 5 AP 502	050C01201848	Zona de Influencia PEMPCHB	N2-T7-G7	N2	Resoluci ├ n 0269 de 23-III-2011			
AAA0033BRPP	003203014003	CL 6C 5 50 IN 5 AP 503	050C01201877	Zona de Influencia PEMPCHB	N2-T7-G7	N2	Resoluci ├ n 0269 de 23-III-2011			
AAA0033BRRU	003203014003	CL 6C 5 50 IN 5 AP 601	050C01201911	Zona de Influencia PEMPCHB	N2-T7-G7	N2	Resoluci ├ n 0269 de 23-III-2011			
AAA0033BRSK	003203014003	CL 6C 5 50 IN 5 AP 602	050C01201912	Zona de Influencia PEMPCHB	N2-T7-G7	N2	Resoluci ├ n 0269 de 23-III-2011			
AAA0033BRTO	003203014003	CL 6C 5 50 IN 5 AP 603	050C01201913	Zona de Influencia PEMPCHB	N2-T7-G7	N2	Resoluci ├ n 0269 de 23-III-2011			
AAA0034LEWF	004103021011	AK 18 11A 16 IN 20 LC 101	050C00861061	Zona de Influencia PEMPCHB	N3-T7-G7	N3	Decreto 606 de 2001			
AAA0034LEXR	004103021011	AK 18 11A 16 IN 20 LC 102	050C00861062	Zona de Influencia PEMPCHB	N3-T7-G7	N3	Decreto 606 de 2001			
AAA0034LEYX	004103021011	AK 18 11A 16 IN 20 LC 103	050C00861063	Zona de Influencia PEMPCHB	N3-T7-G7	N3	Decreto 606 de 2001			
AAA0034LEZM	004103021011	AK 18 11A 16 IN 20 LC 104	050C00861064	Zona de Influencia PEMPCHB	N3-T7-G7	N3	Decreto 606 de 2001			
AAA0034LFAW	004103021011	AK 18 11A 16 IN 20 LC 105	050C00861065	Zona de Influencia PEMPCHB	N3-T7-G7	N3	Decreto 606 de 2001			
AAA0034LFBS	004103021011	AK 18 11A 16 IN 20 LC 106	050C00861066	Zona de Influencia PEMPCHB	N3-T7-G7	N3	Decreto 606 de 2001			
AAA0198LSDE	004103025042	KR 19 12 84 LC 206	050C01602192	Zona de Influencia PEMPCHB	N2-T5-G5	N2	Decreto 606 de 2001			
AAA0198LSCN	004103025042	KR 19 12 84 LC 207	050C01602193	Zona de Influencia PEMPCHB	N2-T5-G5	N2	Decreto 606 de 2001			
AAA0198LSBS	004103025042	KR 19 12 84 LC 208	050C01602194	Zona de Influencia PEMPCHB	N2-T5-G5	N2	Decreto 606 de 2001			
AAA0198LSAW	004103025042	KR 19 12 84 LC 209	050C01602195	Zona de Influencia PEMPCHB	N2-T5-G5	N2	Decreto 606 de 2001			
AAA0198LRZM	004103025042	KR 19 12 84 LC 210	050C01602196	Zona de Influencia PEMPCHB	N2-T5-G5	N2	Decreto 606 de 2001			
AAA0198LRYX	004103025042	KR 19 12 84 LC 211	050C01602197	Zona de Influencia PEMPCHB	N2-T5-G5	N2	Decreto 606 de 2001			
AAA0198LRXR	004103025042	KR 19 12 84 LC 212	050C01602198	Zona de Influencia PEMPCHB	N2-T5-G5	N2	Decreto 606 de 2001			
AAA0198LRWF	004103025042	KR 19 12 84 LC 213	050C01602199	Zona de Influencia PEMPCHB	N2-T5-G5	N2	Decreto 606 de 2001			
AAA0198LRUZ	004103025042	KR 19 12 84 LC 214	050C01602200	Zona de Influencia PEMPCHB	N2-T5-G5	N2	Decreto 606 de 2001			
AAA0198LRTO	004103025042	KR 19 12 84 LC 215	050C01602201	Zona de Influencia PEMPCHB	N2-T5-G5	N2	Decreto 606 de 2001			
AAA0198LRSK	004103025042	KR 19 12 84 LC 216	050C01602202	Zona de Influencia PEMPCHB	N2-T5-G5	N2	Decreto 606 de 2001			
AAA0198LRRU	004103025042	KR 19 12 84 LC 217	050C01602203	Zona de Influencia PEMPCHB	N2-T5-G5	N2	Decreto 606 de 2001			
AAA0198LRPP	004103025042	KR 19 12 84 LC 218	050C01602204	Zona de Influencia PEMPCHB	N2-T5-G5	N2	Decreto 606 de 2001			
AAA0198LROE	004103025042	KR 19 12 84 LC 219	050C01602205	Zona de Influencia PEMPCHB	N2-T5-G5	N2	Decreto 606 de 2001			
AAA0198LRNN	004103025042	KR 19 12 84 LC 220	050C01602206	Zona de Influencia PEMPCHB	N2-T5-G5	N2	Decreto 606 de 2001			
AAA0198LRMS	004103025042	KR 19 12 84 LC 221	050C01602207	Zona de Influencia PEMPCHB	N2-T5-G5	N2	Decreto 606 de 2001			
AAA0198LRLW	004103025042	KR 19 12 84 LC 222	050C01602208	Zona de Influencia PEMPCHB	N2-T5-G5	N2	Decreto 606 de 2001			
AAA0198LRKL	004103025042	KR 19 12 84 LC 223	050C01602209	Zona de Influencia PEMPCHB	N2-T5-G5	N2	Decreto 606 de 2001			
AAA0198LRJH	004103025042	KR 19 12 84 LC 224	050C01602210	Zona de Influencia PEMPCHB	N2-T5-G5	N2	Decreto 606 de 2001			
AAA0198LRHY	004103025042	KR 19 12 84 LC 225	050C01602211	Zona de Influencia PEMPCHB	N2-T5-G5	N2	Decreto 606 de 2001			
AAA0198LRFT	004103025042	KR 19 12 84 LC 226	050C01602212	Zona de Influencia PEMPCHB	N2-T5-G5	N2	Decreto 606 de 2001			
AAA0198LREA	004103025042	KR 19 12 84 LC 227	050C01602213	Zona de Influencia PEMPCHB	N2-T5-G5	N2	Decreto 606 de 2001			
AAA0198LRDM	004103025042	KR 19 12 84 LC 228	050C01602214	Zona de Influencia PEMPCHB	N2-T5-G5	N2	Decreto 606 de 2001			
AAA0165HJRU	003202025036	KR 5A 1 37 IN 37	050C01511687	Zona de Influencia PEMPCHB	N4	N4	NO APLICA			
AAA0165HJSK	003202025036	KR 5A 1 37 IN 38	050C01511688	Zona de Influencia PEMPCHB	N4	N4	NO APLICA			
AAA0165HJTO	003202025036	KR 5A 1 37 IN 39	050C01511689	Zona de Influencia PEMPCHB	N4	N4	NO APLICA			
AAA0165HJUZ	003202025036	KR 5A 1 37 IN 40	050C01511690	Zona de Influencia PEMPCHB	N4	N4	NO APLICA			
AAA0165HJWF	003202025036	KR 5A 1 37 IN 41	050C01511691	Zona de Influencia PEMPCHB	N4	N4	NO APLICA			
AAA0165HJXR	003202025036	KR 5A 1 37 IN 42	050C01511692	Zona de Influencia PEMPCHB	N4	N4	NO APLICA			
AAA0165HJYX	003202025036	KR 5A 1 37 IN 43	050C01511693	Zona de Influencia PEMPCHB	N4	N4	NO APLICA			
AAA0165HJZM	003202025036	KR 5A 1 37 IN 44	050C01511694	Zona de Influencia PEMPCHB	N4	N4	NO APLICA			

AAA0165HKAW	003202025036	KR 5A 1 37 IN 45	050C01511695	Zona de Influencia PEMPCHB	N4	N4	NO APLICA			
AAA0165HKBS	003202025036	KR 5A 1 37 IN 46	050C01511696	Zona de Influencia PEMPCHB	N4	N4	NO APLICA			
AAA0165HKCN	003202025036	KR 5A 1 37 IN 47	050C01511697	Zona de Influencia PEMPCHB	N4	N4	NO APLICA			
AAA0165HKDE	003202025036	KR 5A 1 37 IN 48	050C01511698	Zona de Influencia PEMPCHB	N4	N4	NO APLICA			
AAA0165HKEP	003202025036	KR 5A 1 37 IN 49	050C01511699	Zona de Influencia PEMPCHB	N4	N4	NO APLICA			
AAA0165HKFZ	003202025036	KR 5A 1 37 IN 50	050C01511700	Zona de Influencia PEMPCHB	N4	N4	NO APLICA			
AAA0165HKHK	003202025036	KR 5A 1 37 IN 51	050C01511701	Zona de Influencia PEMPCHB	N4	N4	NO APLICA			
AAA0032YMCN	003202037042	CL 1D 3A 83	050C00271577	Zona de Influencia PEMPCHB	N4	N4	NO APLICA			
AAA0032YMDE	003202037043	CL 1D 3A 79	050C00146887	Zona de Influencia PEMPCHB	N4	N4	Decreto 606 de 2001			
AAA0032YMEP	003202037044	CL 1D 3A 75	050C00491124	Zona de Influencia PEMPCHB	N2-T1-G2	N2	Decreto 606 de 2001			
AAA0032YMFZ	003202037045	CL 1D 3A 67	050C00448402	Zona de Influencia PEMPCHB	N2-T1-G2	N2	Decreto 606 de 2001			
AAA0032YMHK	003202037046	CL 1D 3A 53	050C01327984	Zona de Influencia PEMPCHB	N4	N4	NO APLICA			
AAA0032YMJZ	003202037047	KR 3A 1C 95	050C00491427	Zona de Influencia PEMPCHB	N4	N4	NO APLICA			
AAA0032YMKC	003202037048	KR 3A 1C 91	050C00003005	Zona de Influencia PEMPCHB	N4	N4	NO APLICA			
AAA0032YMLF	003202037049	KR 3A 1C 77	050C00000000	Zona de Influencia PEMPCHB	N4	N4	NO APLICA			
AAA0032YMMR	003202037050	KR 3 1C 73	050C01317760	Zona de Influencia PEMPCHB	N4	N4	NO APLICA			
AAA0032YMNX	003202037051	KR 3 1C 71	050C00388190	Zona de Influencia PEMPCHB	N4	N4	NO APLICA			
AAA0032YMOM	003202037052	KR 3 1C 67	050C00517250	Zona de Influencia PEMPCHB	N4	N4	NO APLICA			
AAA0032YMPA	003202037053	KR 3 1C 55	050C00143602	Zona de Influencia PEMPCHB	N4	N4	NO APLICA			
AAA0032YMRJ	003202037054	KR 3 1C 45	050C00617804	Zona de Influencia PEMPCHB	N4	N4	NO APLICA			
AAA0032YMSY	003202037055	KR 3 1C 35	050C00000000	Zona de Influencia PEMPCHB	N4	N4	NO APLICA			
AAA0032YMTD	003202037056	KR 3 1C 25	050C01362865	Zona de Influencia PEMPCHB	N4	N4	NO APLICA			
AAA0034HCZM	004102002001	KR 19 11 17	050C00367902	Zona de Influencia PEMPCHB	N1-T7-G7	N1	Decreto 606 de 2001			
AAA0033DTZM	003203029001	CL 7 5 51 GJ 98	050C01281951	Area Afectada PEMPCHB	N2-T7-G7	N2	reto 678 de 1994. Resoluci ├─ n 0269 de 23-III-2011			
AAA0033DUAW	003203029001	CL 7 5 51 GJ 99	050C01281952	Area Afectada PEMPCHB	N2-T7-G7	N2	reto 678 de 1994. Resoluci ├─ n 0269 de 23-III-2011			
AAA0033DUBS	003203029001	CL 7 5 51 GJ 100	050C01281953	Area Afectada PEMPCHB	N2-T7-G7	N2	reto 678 de 1994. Resoluci ├─ n 0269 de 23-III-2011			
AAA0033DUCN	003203029001	CL 7 5 51 GJ 101	050C01281954	Area Afectada PEMPCHB	N2-T7-G7	N2	reto 678 de 1994. Resoluci ├─ n 0269 de 23-III-2011			
AAA0033DUDE	003203029001	CL 7 5 51 GJ 102	050C01281955	Area Afectada PEMPCHB	N2-T7-G7	N2	reto 678 de 1994. Resoluci ├─ n 0269 de 23-III-2011			
AAA0033DUEP	003203029001	CL 7 5 51 GJ 103	050C01281956	Area Afectada PEMPCHB	N2-T7-G7	N2	reto 678 de 1994. Resoluci ├─ n 0269 de 23-III-2011			
AAA0033DUFZ	003203029001	CL 7 5 51 GJ 104	050C01281957	Area Afectada PEMPCHB	N2-T7-G7	N2	reto 678 de 1994. Resoluci ├─ n 0269 de 23-III-2011			
AAA0033DUHK	003203029001	CL 7 5 51 GJ 105	050C01281958	Area Afectada PEMPCHB	N2-T7-G7	N2	reto 678 de 1994. Resoluci ├─ n 0269 de 23-III-2011			
AAA0033DUJZ	003203029001	CL 7 5 51 GJ 106	050C01281959	Area Afectada PEMPCHB	N2-T7-G7	N2	reto 678 de 1994. Resoluci ├─ n 0269 de 23-III-2011			
AAA0033DUKC	003203029001	CL 7 5 51 GJ 107	050C01281960	Area Afectada PEMPCHB	N2-T7-G7	N2	reto 678 de 1994. Resoluci ├─ n 0269 de 23-III-2011			
AAA0033DULF	003203029001	CL 7 5 51 GJ 109	050C01281962	Area Afectada PEMPCHB	N2-T7-G7	N2	reto 678 de 1994. Resoluci ├─ n 0269 de 23-III-2011			
AAA0033DUMR	003203029001	CL 7 5 51 GJ 110	050C01281963	Area Afectada PEMPCHB	N2-T7-G7	N2	reto 678 de 1994. Resoluci ├─ n 0269 de 23-III-2011			
AAA0033DUNX	003203029001	CL 7 5 51 GJ 111	050C01281964	Area Afectada PEMPCHB	N2-T7-G7	N2	reto 678 de 1994. Resoluci ├─ n 0269 de 23-III-2011			
AAA0033DUOM	003203029001	CL 7 5 51 GJ 112	050C01281965	Area Afectada PEMPCHB	N2-T7-G7	N2	reto 678 de 1994. Resoluci ├─ n 0269 de 23-III-2011			
AAA0033DUPA	003203029001	CL 7 5 51 GJ 113	050C01281966	Area Afectada PEMPCHB	N2-T7-G7	N2	reto 678 de 1994. Resoluci ├─ n 0269 de 23-III-2011			
AAA0033DURJ	003203029001	CL 7 5 51 GJ 114	050C01281967	Area Afectada PEMPCHB	N2-T7-G7	N2	reto 678 de 1994. Resoluci ├─ n 0269 de 23-III-2011			
AAA0033DUSY	003203029001	CL 7 5 51 GJ 115	050C01281968	Area Afectada PEMPCHB	N2-T7-G7	N2	reto 678 de 1994. Resoluci ├─ n 0269 de 23-III-2011			
AAA0033DUTD	003203029001	CL 7 5 51 GJ 116	050C01281969	Area Afectada PEMPCHB	N2-T7-G7	N2	reto 678 de 1994. Resoluci ├─ n 0269 de 23-III-2011			
AAA0033DUUH	003203029001	CL 7 5 51 GJ 117	050C01281970	Area Afectada PEMPCHB	N2-T7-G7	N2	reto 678 de 1994. Resoluci ├─ n 0269 de 23-III-2011			
AAA0033DUWW	003203029001	CL 7 5 51 GJ 118	050C01281971	Area Afectada PEMPCHB	N2-T7-G7	N2	reto 678 de 1994. Resoluci ├─ n 0269 de 23-III-2011			
AAA0033DUXS	003203029001	CL 7 5 51 GJ 119	050C01281972	Area Afectada PEMPCHB	N2-T7-G7	N2	reto 678 de 1994. Resoluci ├─ n 0269 de 23-III-2011			
AAA0033DUYN	003203029001	CL 7 5 51 GJ 120	050C01281973	Area Afectada PEMPCHB	N2-T7-G7	N2	reto 678 de 1994. Resoluci ├─ n 0269 de 23-III-2011			
AAA0033DUZE	003203029001	CL 7 5 51 GJ 121	050C01281974	Area Afectada PEMPCHB	N2-T7-G7	N2	reto 678 de 1994. Resoluci ├─ n 0269 de 23-III-2011			
AAA0033DWAW	003203029001	CL 7 5 51 GJ 122	050C01281975	Area Afectada PEMPCHB	N2-T7-G7	N2	reto 678 de 1994. Resoluci ├─ n 0269 de 23-III-2011			
AAA0033DWBS	003203029001	CL 7 5 51 GJ 123	050C01281976	Area Afectada PEMPCHB	N2-T7-G7	N2	reto 678 de 1994. Resoluci ├─ n 0269 de 23-III-2011			
AAA0033DWCN	003203029001	CL 7 5 51 GJ 124	050C01281977	Area Afectada PEMPCHB	N2-T7-G7	N2	reto 678 de 1994. Resoluci ├─ n 0269 de 23-III-2011			
AAA0033DWDE	003203029001	CL 7 5 51 GJ 125	050C01281978	Area Afectada PEMPCHB	N2-T7-G7	N2	reto 678 de 1994. Resoluci ├─ n 0269 de 23-III-2011			
AAA0033DWEP	003203029001	CL 7 5 51 GJ 126	050C01281979	Area Afectada PEMPCHB	N2-T7-G7	N2	reto 678 de 1994. Resoluci ├─ n 0269 de 23-III-2011			
AAA0033DWFZ	003203029001	CL 7 5 51 GJ 127	050C01281980	Area Afectada PEMPCHB	N2-T7-G7	N2	reto 678 de 1994. Resoluci ├─ n 0269 de 23-III-2011			
AAA0033DWHK	003203029001	CL 7 5 51 GJ 128	050C01281981	Area Afectada PEMPCHB	N2-T7-G7	N2	reto 678 de 1994. Resoluci ├─ n 0269 de 23-III-2011			
AAA0033CXJZ	003203018001	KR 5 6B 50 AP 209	050C01274869	Zona de Influencia PEMPCHB	N2-T7-G7	N2	Resoluci ├─ n 0269 de 23-III-2011			
AAA0033CXKC	003203018001	KR 5 6B 50 AP 210	050C01274870	Zona de Influencia PEMPCHB	N2-T7-G7	N2	Resoluci ├─ n 0269 de 23-III-2011			
AAA0033CXLF	003203018001	KR 5 6B 50 AP 313	050C01255583	Zona de Influencia PEMPCHB	N2-T7-G7	N2	Resoluci ├─ n 0269 de 23-III-2011			
AAA0033CXMR	003203018001	KR 5 6B 50 AP 314	050C01255584	Zona de Influencia PEMPCHB	N2-T7-G7	N2	Resoluci ├─ n 0269 de 23-III-2011			
AAA0033CXNX	003203018001	KR 5 6B 50 AP 315	050C01255585	Zona de Influencia PEMPCHB	N2-T7-G7	N2	Resoluci ├─ n 0269 de 23-III-2011			
AAA0033CXOM	003203018001	KR 5 6B 50 AP 316	050C01255586	Zona de Influencia PEMPCHB	N2-T7-G7	N2	Resoluci ├─ n 0269 de 23-III-2011			
AAA0033CXPA	003203018001	KR 5 6B 50 AP 317	050C01255587	Zona de Influencia PEMPCHB	N2-T7-G7	N2	Resoluci ├─ n 0269 de 23-III-2011			
AAA0033CXRJ	003203018001	KR 5 6B 50 AP 318	050C01255588	Zona de Influencia PEMPCHB	N2-T7-G7	N2	Resoluci ├─ n 0269 de 23-III-2011			
AAA0033CXSY	003203018001	KR 5 6B 50 AP 319	050C01255589	Zona de Influencia PEMPCHB	N2-T7-G7	N2	Resoluci ├─ n 0269 de 23-III-2011			
AAA0033CXTD	003203018001	KR 5 6B 50 AP 301	050C01255575	Zona de Influencia PEMPCHB	N2-T7-G7	N2	Resoluci ├─ n 0269 de 23-III-2011			
AAA0033CXUH	003203018001	KR 5 6B 50 AP 302	050C01255576	Zona de Influencia PEMPCHB	N2-T7-G7	N2	Resoluci ├─ n 0269 de 23-III-2011			
AAA0033CXWW	003203018001	KR 5 6B 50 AP 303	050C01255577	Zona de Influencia PEMPCHB	N2-T7-G7	N2	Resoluci ├─ n 0269 de 23-III-2011			
AAA0033CXXS	003203018001	KR 5 6B 50 AP 304	050C01255578	Zona de Influencia PEMPCHB	N2-T7-G7	N2	Resoluci ├─ n 0269 de 23-III-2011			
AAA0033CXYN	003203018001	KR 5 6B 50 AP 305	050C01255579	Zona de Influencia PEMPCHB	N2-T7-G7	N2	Resoluci ├─ n 0269 de 23-III-2011			
AAA0033CXZE	003203018001	KR 5 6B 50 AP 306	050C01255580	Zona de Influencia PEMPCHB	N2-T7-G7	N2	Resoluci ├─ n 0269 de 23-III-2011			
AAA0033CYAF	003203018001	KR 5 6B 50 AP 307	050C01255581	Zona de Influencia PEMPCHB	N2-T7-G7	N2	Resoluci ├─ n 0269 de 23-III-2011			
AAA0033CYBR	003203018001	KR 5 6B 50 AP 308	050C01274871	Zona de Influencia PEMPCHB	N2-T7-G7	N2	Resoluci ├─ n 0269 de 23-III-2011			
AAA0033CYCX	003203018001	KR 5 6B 50 AP 309	050C01274872	Zona de Influencia PEMPCHB	N2-T7-G7	N2	Resoluci ├─ n 0269 de 23-III-2011			
AAA0033CYDM	003203018001	KR 5 6B 50 AP 310	050C01274873	Zona de Influencia PEMPCHB	N2-T7-G7	N2	Resoluci ├─ n 0269 de 23-III-2011			
AAA0033CYEA	003203018001	KR 5 6B 50 AP 311	050C01255582	Zona de Influencia PEMPCHB	N2-T7-G7	N2	Resoluci ├─ n 0269 de 23-III-2011			
AAA0033CYFT	003203018001	KR 5 6B 50 AP 411	050C01255620	Zona de Influencia PEMPCHB	N2-T7-G7	N2	Resoluci ├─ n 0269 de 23-III-2011			
AAA0033CYHY	003203018001	KR 5 6B 50 AP 412	050C01255621	Zona de Influencia PEMPCHB	N2-T7-G7	N2	Resoluci ├─ n 0269 de 23-III-2011			
AAA0033CWYX	003203018001	KR 5 6B 50 AP 214	050C01255560	Zona de Influencia PEMPCHB	N2-T7-G7	N2	Resoluci ├─ n 0269 de 23-III-2011			
AAA0033CYJH	003203018001	KR 5 6B 50 AP 413	050C01255622	Zona de Influencia PEMPCHB	N2-T7-G7	N2	Resoluci ├─ n 0269 de 23-III-2011			
AAA0033EOLW	003203030045	CL 7 3 75	050C00782259	Area Afectada PEMPCHB	N4	N4	NO APLICA			
AAA0033EOMS	003203030046	CL 7 3 65	050C00614474	Area Afectada PEMPCHB	N4	N4	NO APLICA			
AAA0033EONN	003203030047	CL 7 3 37	050C00950542	Area Afectada PEMPCHB	N4	N4	NO APLICA			
AAA0033EOOE	003203030048	CL 7 3 27	050C00196386	Area Afectada PEMPCHB	N4	N4	Decreto 678 de 1994			
AAA0033EOPP	003203030049	CL 7 3 21	050C00656917	Area Afectada PEMPCHB	N4	N4	NO APLICA			
AAA0033EORU	003203030050	CL 7 3 19	050C00174500	Area Afectada PEMPCHB	N4	N4	NO APLICA			
AAA0032ZWCX	003203005012	KR 9 6A 10	050C00104060	Zona de Influencia PEMPCHB	N4	N4	NO APLICA			
AAA0032ZWDM	003203005013	KR 9 6A 16	050C01322828	Zona de Influencia PEMPCHB	N4	N4	NO APLICA			
AAA0032ZWEA	003203005014	KR 9 6A 24	050C00000000	Zona de Influencia PEMPCHB	N4	N4	NO APLICA			
AAA0032ZWFT	003203005015	KR 9 6A 26	050C00603126	Zona de Influencia PEMPCHB	N4	N4	NO APLICA			
AAA0032ZWHY	003203005016	KR 9 6A 32	050C00603088	Zona de Influencia PEMPCHB	N4	N4	NO APLICA			
AAA0032ZWJH	003203005017	KR 9 6A 34	050C00921387	Zona de Influencia PEMPCHB	N4	N4	NO APLICA			
AAA0032ZWKL	003203005018	KR 9 6A 40	050C01135512	Zona de Influencia PEMPCHB	N4	N4	NO APLICA			
AAA0032ZWLW	003203005019	KR 9 6A 48	050C01248560	Zona de Influencia PEMPCHB	N4	N4	NO APLICA			
AAA0032ZWMS	003203005020	KR 9 6A 54	050C00484711	Zona de Influencia PEMPCHB	N4	N4	NO APLICA			
AAA0032ZWNN	003203005021	KR 9 6A 72	050C01158727	Zona de Influencia PEMPCHB	N4	N4	NO APLICA			
AAA0032ZWOE	003203005022	KR 9 6A 76	050C00056605	Zona de Influencia PEMPCHB	N4	N4	NO APLICA			
AAA0032ZWPP	003203005023	KR 9 6A 80	050C00000000	Zona de Influencia PEMPCHB	N4	N4	NO APLICA			
AAA0032ZWRU	003203005024	KR 9 6A 90	050C00509834	Zona de Influencia PEMPCHB	N4	N4	NO APLICA			
AAA0032ZWSK	003203005025	KR 9 6A 96	050C00346989	Zona de Influencia PEMPCHB	N4	N4	NO APLICA			
AAA0032ZWUZ	003203005027	CL 6B 8 85	050C00118090	Zona de Influencia PEMPCHB	N4	N4	NO APLICA			
AAA0034JFNX	004103001015	AC 13 14 17 OF 202	050C00721645	Zona de Influencia PEMPCHB	N4	N4	NO APLICA			
AAA0034JFOM	004103001015	AC 13 14 17 OF 203	050C00721646	Zona de Influencia PEMPCHB	N4	N4	NO APLICA			
AAA0034JFPA	004103001015	AC 13 14 17 OF 204	050C00721647	Zona de Influencia PEMPCHB	N4	N4	NO APLICA			
AAA0034JFRJ	004103001015	AC 13 14 17 OF 205	050C00721648	Zona de Influencia PEMPCHB	N4	N4	NO APLICA			
AAA0034KXCX	004103021011	AK 18 11A 16 IN 5 LC 112	050C00860891	Zona de Influencia PEMPCHB	N3-T7-G7	N3	Decreto 606 de 2001			
AAA0034KXDM	004103021011	AK 18 11A 16 IN 6 LC 101	050C00860892	Zona de Influencia PEMPCHB	N3-T7-G7	N3	Decreto 606 de 2001			
AAA0034KXEA	004103021011	AK 18 11A 16 IN 6 LC 102	050C00860893	Zona de Influencia PEMPCHB	N3-T7-G7	N3	Decreto 606 de 2001			
AAA0034KXFT	004103021011	AK 18 11A 16 IN 6 LC 103	050C00860894	Zona de Influencia PEMPCHB	N3-T7-G7	N3	Decreto 606 de 2001			
AAA0034KXHY	004103021011	AK 18 11A 16 IN 6 LC 104	050C00860895	Zona de Influencia PEMPCHB	N3-T7-G7	N3	Decreto 606 de 2001			
AAA0034KXJH	004103021011	AK 18 11A 16 IN 6 LC 105	050C00860896	Zona de Influencia PEMPCHB	N3-T7-G7	N3	Decreto 606 de 2001			
AAA0034KXKL	004103021011	AK 18 11A 16 IN 6 LC 106	050C00860897	Zona de Influencia PEMPCHB	N3-T7-G7	N3	Decreto 606 de 2001			
AAA0034KXLW	004103021011	AK 18 11A 16 IN 6 LC 107	050C00860898	Zona de Influencia PEMPCHB	N3-T7-G7	N3	Decreto 606 de 2001			
AAA0034KXMS	004103021011	AK 18 11A 16 IN 6 LC 108	050C00860899	Zona de Influencia PEMPCHB	N3-T7-G7	N3	Decreto 606 de 2001			
AAA0034KXNN	004103021011	AK 18 11A 16 IN 6 LC 109	050C00860900	Zona de Influencia PEMPCHB	N3-T7-G7	N3	Decreto 606 de 2001			
AAA0034KXOE	004103021011	AK 18 11A 16 IN 6 LC 110	050C00860901	Zona de Influencia PEMPCHB	N3-T7-G7	N3	Decreto 606 de 2001			
AAA0034KXPP	004103021011	AK 18 11A 16 IN 6 LC 111	050C00860902	Zona de Influencia PEMPCHB	N3-T7-G7	N3	Decreto 606 de 2001			
AAA0034KXRU	004103021011	AK 18 11A 16 IN 6 LC 112	050C00860903	Zona de Influencia PEMPCHB	N3-T7-G7	N3	Decreto 606 de 2001			
AAA0034KXSK	004103021011	AK 18 11A 16 IN 6 LC 113	050C00860904	Zona de Influencia PEMPCHB	N3-T7-G7	N3	Decreto 606 de 2001			
AAA0034KXTO	004103021011	AK 18 11A 16 IN 6 LC 114	050C00860905	Zona de Influencia PEMPCHB	N3-T7-G7	N3	Decreto 606 de 2001			
AAA0034KXUZ	004103021011	AK 18 11A 16 IN 7 LC 101	050C00860906	Zona de Influencia PEMPCHB	N3-T7-G7	N3	Decreto 606 de 2001			
AAA0034KXWF	004103021011	AK 18 11A 16 IN 7 LC 102	050C00860907	Zona de Influencia PEMPCHB	N3-T7-G7	N3	Decreto 606 de 2001			
AAA0034KXXR	004103021011	AK 18 11A 16 IN 7 LC 103	050C00860908	Zona de Influencia PEMPCHB	N3-T7-G7	N3	Decreto 606 de 2001			
AAA0034KXYX	004103021011	AK 18 11A 16 IN 7 LC 104	050C00860909	Zona de Influencia PEMPCHB	N3-T7-G7	N3	Decreto 606 de 2001			
AAA0034KXZM	004103021011	AK 18 11A 16 IN 7 LC 105	050C00860910	Zona de Influencia PEMPCHB	N3-T7-G7	N3	Decreto 606 de 2001			
AAA0034KYAW	004103021011	AK 18 11A 16 IN 7 LC 106	050C00860911	Zona de Influencia PEMPCHB	N3-T7-G7	N3	Decreto 606 de 2001			
AAA0034KYBS	004103021011	AK 18 11A 16 IN 7 LC 107	050C00860912	Zona de Influencia PEMPCHB	N3-T7-G7	N3	Decreto 606 de 2001			
AAA0034KYCN	004103021011	AK 18 11A 16 IN 7 LC 108	050C00860913	Zona de Influencia PEMPCHB	N3-T7-G7	N3	Decreto 606 de 2001			
AAA0034KYDE	004103021011	AK 18 11A 16 IN 7 LC 109	050C00860914	Zona de Influencia PEMPCHB	N3-T7-G7	N3	Decreto 606 de 2001			
AAA0034KYEP	004103021011	AK 18 11A 16 IN 7 LC 110	050C00860915	Zona de Influencia PEMPCHB	N3-T7-G7	N3	Decreto 606 de 2001			
AAA0032XMCX	003202022009	CL 1D 5A 54	050C00115957	Zona de Influencia PEMPCHB	N4	N4	NO APLICA			
AAA0032XMDM	003202022010	CL 1D 5A 62	050C00411712	Zona de Influencia PEMPCHB	N4	N4	NO APLICA			
AAA0032XMHY	003202022013	KR 6 1D 26	050C00281015	Zona de Influencia PEMPCHB	N4	N4	NO APLICA			
AAA0032XMNN	003202022018	CL 1D BIS 5A 77	050C00428679	Zona de Influencia PEMPCHB	N4	N4	NO APLICA			
AAA0032XMOE	003202022019	CL 1D BIS 5A 75	050C00456100	Zona de Influencia PEMPCHB	N4	N4	NO APLICA			
AAA0032XMPP	003202022020	CL 1D BIS 5A 67	050C00216438	Zona de Influencia PEMPCHB	N4	N4	NO APLICA			
AAA0032XMRU	003202022021	CL 1D BIS 5A 65	050C00848958	Zona de Influencia PEMPCHB	N4	N4	NO APLICA			
AAA0032XMSK	003202022022	CL 1D BIS 5A 63	050C01594706	Zona de Influencia PEMPCHB	N4	N4	NO APLICA			
AAA0032XMTO	003202022023	CL 1D BIS 5A 57	050C01263891	Zona de Influencia PEMPCHB	N4	N4	NO APLICA			
AAA0185CMMS	003202022023	CL 1D BIS 5A 57 MJ	050C00000000	Zona de Influencia PEMPCHB	N4	N4	NO APLICA			
AAA0032XMUZ	003202022024	CL 1D BIS 5A 55	050C00104598	Zona de Influencia PEMPCHB	N4	N4	NO APLICA			
AAA0032XMWF	003202022025	CL 1D BIS 5A 51	050C00307655	Zona de Influencia PEMPCHB	N4	N4	NO APLICA			
AAA0032XMXR	003202022026	CL 1D BIS 5A 49 IN 5	050C00867378	Zona de Influencia PEMPCHB	N4	N4	NO APLICA			
AAA0032XMYX	003202022027	CL 1D BIS 5A 49 IN 3	050C01571515	Zona de Influencia PEMPCHB	N4	N4	NO APLICA			
AAA0032XMZM	003202022028	CL 1D BIS 5A 49 IN 1	050C01571518	Zona de Influencia PEMPCHB	N4	N4	NO APLICA			
AAA0032XNAW	003202022029	CL 1D BIS 5A 49 IN 7	050C00011286	Zona de Influencia PEMPCHB	N4	N4	NO APLICA			
AAA0032XNBS	003202022030	CL 1D BIS 5A 49 IN 2	050C01435781	Zona de Influencia PEMPCHB	N4	N4	NO APLICA			
AAA0032XNCN	003202022031	CL 1D BIS 5A 49 IN 4	050C00529793	Zona de Influencia PEMPCHB	N4	N4	NO APLICA			
AAA0032XNDE	003202022032	CL 1D BIS 5A 49 IN 8	050C00644699	Zona de Influencia PEMPCHB	N4	N4	NO APLICA			
AAA0032XNEP	003202022033	CL 1D BIS 5A 39	050C00414887	Zona de Influencia PEMPCHB	N4	N4	NO APLICA			
AAA0032XNFZ	003202022034	CL 1D BIS 5A 33	050C01269283	Zona de Influencia PEMPCHB	N4	N4	NO APLICA			
AAA0032XNJZ	003202022036	CL 1D BIS 5A 66	050C00000000	Zona de Influencia PEMPCHB	N4	N4	NO APLICA			
AAA0032XNKC	003202022037	CL 1D BIS 5A 86	050C01257208	Zona de Influencia PEMPCHB	N4	N4	NO APLICA			
AAA0033BRUZ	003203014003	CL 6C 5 50 IN 6 AP 301	050C01201751	Zona de Influencia PEMPCHB	N2-T7-G7	N2	Resoluci ├─ n 0269 de 23-III-2011			
AAA0033BRWF	003203014003	CL 6C 5 50 IN 6 AP 401	050C01201824	Zona de Influencia PEMPCHB	N2-T7-G7	N2	Resoluci ├─ n 0269 de 23-III-2011			
AAA0033BRXR	003203014003	CL 6C 5 50 IN 6 AP 402	050C01201814	Zona de Influencia PEMPCHB	N2-T7-G7	N2	Resoluci ├─ n 0269 de 23-III-2011			
AAA0033BRYX	003203014003	CL 6C 5 50 IN 6 AP 501	050C01201878	Zona de Influencia PEMPCHB	N2-T7-G7	N2	Resoluci ├─ n 0269 de 23-III-2011			
AAA0033BRZM	003203014003	CL 6C 5 50 IN 6 AP 502	050C01201870	Zona de Influencia PEMPCHB	N2-T7-G7	N2	Resoluci ├─ n 0269 de 23-III-2011			
AAA0033BSAW	003203014003	CL 6C 5 50 IN 6 AP 601	050C01201898	Zona de Influencia PEMPCHB	N2-T7-G7	N2	Resoluci ├─ n 0269 de 23-III-2011			
AAA0033BSBS	003203014003	CL 6C 5 50 IN 6 AP 602	050C01201899	Zona de Influencia PEMPCHB	N2-T7-G7	N2	Resoluci ├─ n 0269 de 23-III-2011			
AAA0033BSCN	003203014003	CL 6C 5 50 IN 6 AP 701	050C01201934	Zona de Influencia PEMPCHB	N2-T7-G7	N2	Resoluci ├─ n 0269 de 23-III-2011			
AAA0033BSDE	003203014003	CL 6C 5 50 IN 6 AP 702	050C01201935	Zona de Influencia PEMPCHB	N2-T7-G7	N2	Resoluci ├─ n 0269 de 23-III-2011			
AAA0033BSEP	003203014003	CL 6C 5 50 IN 7 AP 401	050C01201815	Zona de Influencia PEMPCHB	N2-T7-G7	N2	Resoluci ├─ n 0269 de 23-III-2011			
AAA0033BSFZ	003203014003	CL 6C 5 50 IN 7 AP 402	050C01201818	Zona de Influencia PEMPCHB	N2-T7-G7	N2	Resoluci ├─ n 0269 de 23-III-2011			
AAA0033BSHK	003203014003	CL 6C 5 50 IN 7 AP 501	050C01201871	Zona de Influencia PEMPCHB	N2-T7-G7	N2	Resoluci ├─ n 0269 de 23-III-2011			
AAA0033DLWF	003203027001	KR 4 3 11	050C00476557	Zona de Influencia PEMPCHB	N4	N4	NO APLICA			
AAA0033DLXR	003203027002	CL 3 BIS 4 06	050C00000000	Zona de Influencia PEMPCHB	N4	N4	NO APLICA			
AAA0033DLYX	003203027003	CL 3 BIS 4 10	050C00500434	Zona de Influencia PEMPCHB	N4	N4	NO APLICA			
AAA0033DLZM	003203027004	KR 4 3 17	050C00542422	Zona de Influencia PEMPCHB	N4	N4	NO APLICA			
AAA0033DMAW	003203027005	KR 4 3 25	050C01590141	Zona de Influencia PEMPCHB	N4	N4	NO APLICA			
AAA0033DMBS	003203027006	KR 4 3 27	050C00371876	Zona de Influencia PEMPCHB	N4	N4	NO APLICA			
AAA0033DMCN	003203027007	KR 4 3 33	050C00472434	Zona de Influencia PEMPCHB	N4	N4	NO APLICA			
AAA0033DMDE	003203027008	KR 4 3 43	050C01446313	Zona de Influencia PEMPCHB	N4	N4	NO APLICA			
AAA0033DMEP	003203027009	KR 4 3 49	050C00673379	Zona de Influencia PEMPCHB	N4	N4	NO APLICA			
AAA0033DMFZ	003203029001	CL 7 5 87 LC 1	050C01281827	Area Afectada PEMPCHB	N2-T7-G7	N2	reto 678 de 1994. Resoluci ├─ n 0269 de 23-III-2011			
AAA0033DMHK	003203029001	KR 6 6D 48 LC 2	050C01281828	Area Afectada PEMPCHB	N2-T7-G7	N2	reto 678 de 1994. Resoluci ├─ n 0269 de 23-III-2011			
AAA0033DMJZ	003203029001	CL 7 5 77 LC 3	050C01281829	Area Afectada PEMPCHB	N2-T7-G7	N2	reto 678 de 1994. Resoluci ├─ n 0269 de 23-III-2011			
AAA0033DMKC	003203029001	KR 6 6D 44 LC 4	050C01281830	Area Afectada PEMPCHB	N2-T7-G7	N2	reto 678 de 1994. Resoluci ├─ n 0269 de 23-III-2011			
AAA0033DMLF	003203029001	KR 5 6D 73 LC 5	050C01281831	Area Afectada PEMPCHB	N2-T7-G7	N2	reto 678 de 1994. Resoluci ├─ n 0269 de 23-III-2011			
AAA0033DMMR	003203029001	KR 6 6D 36 LC 6	050C01281832	Area Afectada PEMPCHB	N2-T7-G7	N2	reto 678 de 1994. Resoluci ├─ n 0269 de 23-III-2011			
AAA0033DM

AAA0198LRAF	004103025042	KR 19 12 84 LC 231	050C01602217	Zona de Influencia PEMPCHB	N2-T5-G5	N2	Decreto 606 de 2001			
AAA0198LPZM	004103025042	KR 19 12 84 LC 232	050C01602218	Zona de Influencia PEMPCHB	N2-T5-G5	N2	Decreto 606 de 2001			
AAA0198LPYX	004103025042	KR 19 12 84 LC 233	050C01602219	Zona de Influencia PEMPCHB	N2-T5-G5	N2	Decreto 606 de 2001			
AAA0198LPXR	004103025042	KR 19 12 84 LC 234	050C01602220	Zona de Influencia PEMPCHB	N2-T5-G5	N2	Decreto 606 de 2001			
AAA0198LPWF	004103025042	KR 19 12 84 LC 235	050C01602221	Zona de Influencia PEMPCHB	N2-T5-G5	N2	Decreto 606 de 2001			
AAA0198LPUZ	004103025042	KR 19 12 84 LC 236	050C01602222	Zona de Influencia PEMPCHB	N2-T5-G5	N2	Decreto 606 de 2001			
AAA0198LPTO	004103025042	KR 19 12 84 LC 237	050C01602223	Zona de Influencia PEMPCHB	N2-T5-G5	N2	Decreto 606 de 2001			
AAA0198LPSK	004103025042	KR 19 12 84 LC 238	050C01602224	Zona de Influencia PEMPCHB	N2-T5-G5	N2	Decreto 606 de 2001			
AAA0198LPRU	004103025042	KR 19 12 84 LC 239	050C01602225	Zona de Influencia PEMPCHB	N2-T5-G5	N2	Decreto 606 de 2001			
AAA0198LPPP	004103025042	KR 19 12 84 LC 240	050C01602226	Zona de Influencia PEMPCHB	N2-T5-G5	N2	Decreto 606 de 2001			
AAA0198LPOE	004103025042	KR 19 12 84 LC 241	050C01602227	Zona de Influencia PEMPCHB	N2-T5-G5	N2	Decreto 606 de 2001			
AAA0198LPNN	004103025042	KR 19 12 84 LC 242	050C01602228	Zona de Influencia PEMPCHB	N2-T5-G5	N2	Decreto 606 de 2001			
AAA0198LPMS	004103025042	KR 19 12 84 LC 243	050C01602229	Zona de Influencia PEMPCHB	N2-T5-G5	N2	Decreto 606 de 2001			
AAA0198LPLW	004103025042	KR 19 12 84 LC 244	050C01602230	Zona de Influencia PEMPCHB	N2-T5-G5	N2	Decreto 606 de 2001			
AAA0198LPKL	004103025042	KR 19 12 84 LC 245	050C01602231	Zona de Influencia PEMPCHB	N2-T5-G5	N2	Decreto 606 de 2001			
AAA0198LPJH	004103025042	KR 19 12 84 LC 246	050C01602232	Zona de Influencia PEMPCHB	N2-T5-G5	N2	Decreto 606 de 2001			
AAA0198LPHY	004103025042	KR 19 12 84 LC 247	050C01602233	Zona de Influencia PEMPCHB	N2-T5-G5	N2	Decreto 606 de 2001			
AAA0198LPFT	004103025042	KR 19 12 84 LC 248	050C01602234	Zona de Influencia PEMPCHB	N2-T5-G5	N2	Decreto 606 de 2001			
AAA0198LPEA	004103025042	KR 19 12 84 LC 249	050C01602235	Zona de Influencia PEMPCHB	N2-T5-G5	N2	Decreto 606 de 2001			
AAA0198LPDM	004103025042	KR 19 12 84 LC 250	050C01602236	Zona de Influencia PEMPCHB	N2-T5-G5	N2	Decreto 606 de 2001			
AAA0198LPCX	004103025042	KR 19 12 84 LC 251	050C01602237	Zona de Influencia PEMPCHB	N2-T5-G5	N2	Decreto 606 de 2001			
AAA0198LPBR	004103025042	KR 19 12 84 LC 252	050C01602238	Zona de Influencia PEMPCHB	N2-T5-G5	N2	Decreto 606 de 2001			
AAA0032YMUH	003202037057	KR 3 1C 17	050C00672117	Zona de Influencia PEMPCHB	N4	N4	NO APLICA			
AAA0032YMWW	003202037058	KR 3 1C 11	050C01489447	Zona de Influencia PEMPCHB	N4	N4	NO APLICA			
AAA0032YMXS	003202038001	KR 3A 2B 09	050C00339613	Zona de Influencia PEMPCHB	N4	N4	NO APLICA			
AAA0032YMYN	003202038002	CL 2B 3A 12	050C01433575	Zona de Influencia PEMPCHB	N4	N4	NO APLICA			
AAA0032YMZE	003202038003	CL 2B 3A 18	050C00085532	Zona de Influencia PEMPCHB	N4	N4	NO APLICA			
AAA0032YNAF	003202038004	CL 2B 3A 22	050C00390633	Zona de Influencia PEMPCHB	N4	N4	NO APLICA			
AAA0032YNBR	003202038005	CL 2B 3A 30	050C00648653	Zona de Influencia PEMPCHB	N4	N4	NO APLICA			
AAA0032YNCX	003202038006	CL 2B 3A 38	050C00246175	Zona de Influencia PEMPCHB	N4	N4	NO APLICA			
AAA0032YNFT	003202038009	KR 4 2B 20	050C01217011	Zona de Influencia PEMPCHB	N4	N4	NO APLICA			
AAA0032YNKL	003202038012	CL 3 3A 41	050C01603500	Zona de Influencia PEMPCHB	N4	N4	NO APLICA			
AAA0032YNLW	003202038013	CL 3 3A 37	050C00451215	Zona de Influencia PEMPCHB	N4	N4	NO APLICA			
AAA0032YNMS	003202038014	CL 3 3A 31	050C00000000	Zona de Influencia PEMPCHB	N4	N4	NO APLICA			
AAA0032YNNN	003202038015	CL 3 3A 25	050C00004433	Zona de Influencia PEMPCHB	N4	N4	NO APLICA			
AAA0032YNOE	003202038016	CL 3 3A 19	050C00281093	Zona de Influencia PEMPCHB	N4	N4	NO APLICA			
AAA0032YNPP	003202038017	CL 3 3A 11	050C00393932	Zona de Influencia PEMPCHB	N4	N4	NO APLICA			
AAA0032YNRU	003202038018	CL 3 3A 07	050C00000000	Zona de Influencia PEMPCHB	N4	N4	NO APLICA			
AAA0032YNSK	003202038019	KR 3A 2B 37	050C00185155	Zona de Influencia PEMPCHB	N4	N4	NO APLICA			
AAA0032YNTO	003202038020	KR 3A 2B 33	050C00145269	Zona de Influencia PEMPCHB	N4	N4	NO APLICA			
AAA0032YNUZ	003202038021	KR 3A 2B 31	050C01514101	Zona de Influencia PEMPCHB	N4	N4	NO APLICA			
AAA0032YNWF	003202038022	KR 3A 2B 23	050C00911095	Zona de Influencia PEMPCHB	N4	N4	NO APLICA			
AAA0032YNXR	003202038023	KR 3A 2B 17	050C00100742	Zona de Influencia PEMPCHB	N4	N4	NO APLICA			
AAA0032YNYX	003202038024	KR 3A 2B 13	050C01676025	Zona de Influencia PEMPCHB	N4	N4	NO APLICA			
AAA0032YNZM	003202039001	DG 2 BIS 3 12	050C00909588	Zona de Influencia PEMPCHB	N4	N4	NO APLICA			
AAA0032YOAW	003202039002	DG 2 BIS 3 34	050C00501018	Zona de Influencia PEMPCHB	N4	N4	NO APLICA			
AAA0032YOBS	003202039003	DG 2 BIS 3 36	050C00239744	Zona de Influencia PEMPCHB	N4	N4	NO APLICA			
AAA0032YOCN	003202039004	DG 2 BIS 3 42	050C00346597	Zona de Influencia PEMPCHB	N4	N4	NO APLICA			
AAA0032YODE	003202039005	CL 2A 3 56	050C00170269	Zona de Influencia PEMPCHB	N4	N4	NO APLICA			
AAA0034JSPP	004103010001	CL 12 15 06 AP 403	050C00775985	Zona de Influencia PEMPCHB	N2-T5-G4	N2	Decreto 606 de 2001			
AAA0034JSRU	004103010001	CL 12 15 06 AP 404	050C00775986	Zona de Influencia PEMPCHB	N2-T5-G4	N2	Decreto 606 de 2001			
AAA0034JTLF	004103010003	CL 12 15 42	050C00671253	Zona de Influencia PEMPCHB	N4	N4	NO APLICA			
AAA0034JTMR	004103010004	CL 12 15 52	050C00412746	Zona de Influencia PEMPCHB	N2-T2-G2	N2	Decreto 606 de 2001			
AAA0034JTOM	004103010006	CL 12 15 68	050C01066899	Zona de Influencia PEMPCHB	N4	N4	NO APLICA			
AAA0034JTPA	004103010007	CL 12 15 82	050C00986956	Zona de Influencia PEMPCHB	N4	N4	NO APLICA			
AAA0034JTSY	004103010009	CL 12 15 90	050C01209679	Zona de Influencia PEMPCHB	N4	N4	NO APLICA			
AAA0034JTWW	004103010013	KR 16 12 34 LC	050C01410363	Zona de Influencia PEMPCHB	N4	N4	NO APLICA			
AAA0034JTXS	004103010013	KR 16 12 28 LC	050C01410364	Zona de Influencia PEMPCHB	N4	N4	NO APLICA			
AAA0034JTYN	004103010013	KR 16 12 20 LC	050C01410365	Zona de Influencia PEMPCHB	N4	N4	NO APLICA			
AAA0034JTZE	004103010013	KR 16 12 02 LC	050C01410366	Zona de Influencia PEMPCHB	N4	N4	NO APLICA			
AAA0034JUAF	004103010013	CL 12 15 96 LC	050C01410367	Zona de Influencia PEMPCHB	N4	N4	NO APLICA			
AAA0034JUCX	004103010015	KR 16 12 48	050C00341721	Zona de Influencia PEMPCHB	N4	N4	NO APLICA			
AAA0034JUDM	004103010016	KR 16 12 52	050C00218489	Zona de Influencia PEMPCHB	N4	N4	NO APLICA			
AAA0033DWJZ	003203029001	CL 7 5 51 GJ 129	050C01281982	Area Afectada PEMPCHB	N2-T7-G7	N2	reto 678 de 1994. Resoluci ├ n 0269 de 23-III-2011			
AAA0033DWKC	003203029001	CL 7 5 51 GJ 130	050C01281983	Area Afectada PEMPCHB	N2-T7-G7	N2	reto 678 de 1994. Resoluci ├ n 0269 de 23-III-2011			
AAA0033DWLF	003203029001	CL 7 5 51 GJ 131	050C01281984	Area Afectada PEMPCHB	N2-T7-G7	N2	reto 678 de 1994. Resoluci ├ n 0269 de 23-III-2011			
AAA0033DWMR	003203029001	CL 7 5 51 GJ 132	050C01281985	Area Afectada PEMPCHB	N2-T7-G7	N2	reto 678 de 1994. Resoluci ├ n 0269 de 23-III-2011			
AAA0033DWNX	003203029001	CL 7 5 51 GJ 133	050C01281986	Area Afectada PEMPCHB	N2-T7-G7	N2	reto 678 de 1994. Resoluci ├ n 0269 de 23-III-2011			
AAA0033DWOM	003203029001	CL 7 5 51 GJ 134	050C01281987	Area Afectada PEMPCHB	N2-T7-G7	N2	reto 678 de 1994. Resoluci ├ n 0269 de 23-III-2011			
AAA0033DWPA	003203029001	CL 7 5 51 GJ 135	050C01281988	Area Afectada PEMPCHB	N2-T7-G7	N2	reto 678 de 1994. Resoluci ├ n 0269 de 23-III-2011			
AAA0033DWRJ	003203029001	CL 7 5 51 GJ 136	050C01281989	Area Afectada PEMPCHB	N2-T7-G7	N2	reto 678 de 1994. Resoluci ├ n 0269 de 23-III-2011			
AAA0033DWSY	003203029001	CL 7 5 51 GJ 137	050C01281990	Area Afectada PEMPCHB	N2-T7-G7	N2	reto 678 de 1994. Resoluci ├ n 0269 de 23-III-2011			
AAA0033DWTD	003203029001	CL 7 5 51 GJ 138	050C01281991	Area Afectada PEMPCHB	N2-T7-G7	N2	reto 678 de 1994. Resoluci ├ n 0269 de 23-III-2011			
AAA0033DWUH	003203029001	CL 7 5 51 GJ 139	050C01281992	Area Afectada PEMPCHB	N2-T7-G7	N2	reto 678 de 1994. Resoluci ├ n 0269 de 23-III-2011			
AAA0033DWWW	003203029001	CL 7 5 51 GJ 140	050C01281993	Area Afectada PEMPCHB	N2-T7-G7	N2	reto 678 de 1994. Resoluci ├ n 0269 de 23-III-2011			
AAA0033DWXS	003203029001	CL 7 5 51 GJ 141	050C01281994	Area Afectada PEMPCHB	N2-T7-G7	N2	reto 678 de 1994. Resoluci ├ n 0269 de 23-III-2011			
AAA0033FHLW	003204009029	CL 6F 1 30	050C00009432	Area Afectada PEMPCHB	N4	N4	NO APLICA			
AAA0033FHMS	003204009030	CL 6F 1 36	050C00102882	Area Afectada PEMPCHB	N4	N4	NO APLICA			
AAA0033FHNN	003204009031	CL 6F 1 42	050C00390166	Area Afectada PEMPCHB	N4	N4	NO APLICA			
AAA0033FHOE	003204009032	CL 6F 1 48	050C01313553	Area Afectada PEMPCHB	N4	N4	NO APLICA			
AAA0033FHPP	003204009033	CL 6F 1 52	050C00000000	Area Afectada PEMPCHB	N4	N4	NO APLICA			
AAA0033FHRU	003204009034	CL 6F 1 56	050C00231447	Area Afectada PEMPCHB	N4	N4	NO APLICA			
AAA0033FHSK	003204009035	KR 1A 6F 06	050C00908098	Area Afectada PEMPCHB	N4	N4	NO APLICA			
AAA0033FHTO	003204009036	KR 1A 6F 10	050C00910249	Area Afectada PEMPCHB	N4	N4	NO APLICA			
AAA0033FHUZ	003204009037	KR 1A 6F 14	050C00000000	Area Afectada PEMPCHB	N4	N4	NO APLICA			
AAA0033FHWF	003204009038	KR 1A 6F 18	050C00114766	Area Afectada PEMPCHB	N4	N4	NO APLICA			
AAA0033FHXR	003204009039	CL 7 1 53	050C00609028	Area Afectada PEMPCHB	N4	N4	NO APLICA			
AAA0033FHYX	003204009040	KR 1 6D 91	050C01196403	Area Afectada PEMPCHB	N4	N4	NO APLICA			
AAA0033FHZM	003204009041	KR 1 6D 57	050C00777208	Area Afectada PEMPCHB	N4	N4	NO APLICA			
AAA0033FJAF	003204009042	KR 1 6D 51	050C00379623	Area Afectada PEMPCHB	N4	N4	NO APLICA			
AAA0033FJBR	003204009043	KR 1 6D 45	050C00780352	Area Afectada PEMPCHB	N4	N4	NO APLICA			
AAA0033FJCX	003204009044	KR 1 6D 39	050C00698317	Area Afectada PEMPCHB	N4	N4	NO APLICA			
AAA0033FJDM	003204009045	KR 1 6D 33	050C00052720	Area Afectada PEMPCHB	N4	N4	NO APLICA			
AAA0033FJEA	003204009046	KR 1 6D 29	050C00597452	Area Afectada PEMPCHB	N4	N4	NO APLICA			
AAA0032WMHK	003202014005	CL 2 6 44	050C00000000	Zona de Influencia PEMPCHB	N4	N4	NO APLICA			
AAA0032WMKC	003202014007	CL 2 6 58	050C00199225	Zona de Influencia PEMPCHB	N4	N4	NO APLICA			
AAA0032WMLF	003202014008	CL 2 6 64	050C00500587	Zona de Influencia PEMPCHB	N4	N4	NO APLICA			
AAA0032WMMR	003202014009	CL 2 6 70	050C00803180	Zona de Influencia PEMPCHB	N4	N4	NO APLICA			
AAA0032WMRJ	003202014013	KR 7 2 18	050C01502627	Zona de Influencia PEMPCHB	N2-T1-G2	N2	Decreto 606 de 2001			
AAA0032WMSY	003202014014	KR 7 2 22	050C01261526	Zona de Influencia PEMPCHB	N4	N4	NO APLICA			
AAA0032WMTD	003202014015	KR 7 2 30	050C00124946	Zona de Influencia PEMPCHB	N4	N4	NO APLICA			
AAA0032WMUH	003202014016	KR 7 2 32	050C00323868	Zona de Influencia PEMPCHB	N4	N4	NO APLICA			
AAA0032WMZE	003202014020	KR 7 2 58	050C00940323	Zona de Influencia PEMPCHB	N4	N4	NO APLICA			
AAA0032WNAF	003202014021	KR 7 2 68	050C00201187	Zona de Influencia PEMPCHB	N4	N4	NO APLICA			
AAA0032WNBR	003202014022	KR 7 2 70	050C00301019	Zona de Influencia PEMPCHB	N4	N4	NO APLICA			
AAA0032WNCX	003202014023	KR 7 2 76	050C00127826	Zona de Influencia PEMPCHB	N4	N4	NO APLICA			
AAA0165USAF	003202014025	CL 6 6 55 CA 1	050C01523492	Zona de Influencia PEMPCHB	N2-T3-G2	N2	Decreto 606 de 2001			
AAA0165USBR	003202014025	CL 6 6 55 CA 2	050C01523493	Zona de Influencia PEMPCHB	N2-T3-G2	N2	Decreto 606 de 2001			
AAA0165USCX	003202014025	CL 6 6 55 CA 3	050C01523494	Zona de Influencia PEMPCHB	N2-T3-G2	N2	Decreto 606 de 2001			
AAA0165USDM	003202014025	CL 6 6 55 CA 4	050C01523495	Zona de Influencia PEMPCHB	N2-T3-G2	N2	Decreto 606 de 2001			
AAA0165USEA	003202014025	CL 6 6 55 CA 5	050C01523496	Zona de Influencia PEMPCHB	N2-T3-G2	N2	Decreto 606 de 2001			
AAA0165USFT	003202014025	CL 6 6 55 CA 6	050C01523497	Zona de Influencia PEMPCHB	N2-T3-G2	N2	Decreto 606 de 2001			
AAA0165USHY	003202014025	CL 6 6 55 CA 7	050C01523498	Zona de Influencia PEMPCHB	N2-T3-G2	N2	Decreto 606 de 2001			
AAA0165USJH	003202014025	CL 6 6 55 CA 8	050C01523499	Zona de Influencia PEMPCHB	N2-T3-G2	N2	Decreto 606 de 2001			
AAA0165USKL	003202014025	CL 6 6 55 CA 9	050C01523500	Zona de Influencia PEMPCHB	N2-T3-G2	N2	Decreto 606 de 2001			
AAA0165USLW	003202014025	CL 6 6 55 CA 10	050C01523501	Zona de Influencia PEMPCHB	N2-T3-G2	N2	Decreto 606 de 2001			
AAA0165USMS	003202014025	CL 6 6 55 CA 11	050C01523502	Zona de Influencia PEMPCHB	N2-T3-G2	N2	Decreto 606 de 2001			
AAA0165USNN	003202014025	CL 6 6 55 CA 12	050C01523503	Zona de Influencia PEMPCHB	N2-T3-G2	N2	Decreto 606 de 2001			
AAA0165USOE	003202014025	CL 6 6 55 CA 13	050C01523504	Zona de Influencia PEMPCHB	N2-T3-G2	N2	Decreto 606 de 2001			
AAA0165USPP	003202014025	CL 6 6 55 CA 14	050C01523505	Zona de Influencia PEMPCHB	N2-T3-G2	N2	Decreto 606 de 2001			
AAA0033EOSK	003203030051	CL 7 3 17	050C00789924	Area Afectada PEMPCHB	N4	N4	NO APLICA			
AAA0033EOUZ	003203030053	KR 3 6F 15	050C01240465	Area Afectada PEMPCHB	N4	N4	NO APLICA			
AAA0033EOWF	003203030054	KR 3 6F 11	050C01268811	Area Afectada PEMPCHB	N4	N4	NO APLICA			
AAA0033EOXR	003203030055	KR 3 6F 03	050C00288762	Area Afectada PEMPCHB	N4	N4	NO APLICA			
AAA0033EOYX	003203030056	KR 3 6D 67	050C00257577	Area Afectada PEMPCHB	N4	N4	NO APLICA			
AAA0033EOZM	003203030057	KR 3 6D 57	050C00531844	Area Afectada PEMPCHB	N4	N4	NO APLICA			
AAA0033EPAW	003203030058	KR 3 6D 37 AP 201	050C01320615	Area Afectada PEMPCHB	N4	N4	NO APLICA			
AAA0033EPBS	003203030058	KR 3 6D 37 AP 202	050C01320616	Area Afectada PEMPCHB	N4	N4	NO APLICA			
AAA0033EPCN	003203030058	KR 3 6D 37 AP 301	050C01320617	Area Afectada PEMPCHB	N4	N4	NO APLICA			
AAA0033EPDE	003203030058	KR 3 6D 37 AP 302	050C01320618	Area Afectada PEMPCHB	N4	N4	NO APLICA			
AAA0033EPEP	003203030058	KR 3 6D 37 AP 401	050C01320619	Area Afectada PEMPCHB	N4	N4	NO APLICA			
AAA0033EPFZ	003203030058	KR 3 6D 37 AP 402	050C01320620	Area Afectada PEMPCHB	N4	N4	NO APLICA			
AAA0033EPHK	003203030058	KR 3 6D 37 AP 501	050C01320621	Area Afectada PEMPCHB	N4	N4	NO APLICA			
AAA0162NLLF	003203030059	KR 3 6D 09 TO A AP 101	050C01526271	Area Afectada PEMPCHB	N4	N4	NO APLICA			
AAA0162NLNX	003203030059	KR 3 6D 09 TO A AP 202	050C01526273	Area Afectada PEMPCHB	N4	N4	NO APLICA			
AAA0162NLOM	003203030059	KR 3 6D 09 TO A AP 301	050C01526274	Area Afectada PEMPCHB	N4	N4	NO APLICA			
AAA0162NLPA	003203030059	KR 3 6D 09 TO A AP 302	050C01526275	Area Afectada PEMPCHB	N4	N4	NO APLICA			
AAA0162NLRJ	003203030059	KR 3 6D 09 TO A AP 401	050C01526276	Area Afectada PEMPCHB	N4	N4	NO APLICA			
AAA0162NLSY	003203030059	KR 3 6D 09 TO A AP 402	050C01526277	Area Afectada PEMPCHB	N4	N4	NO APLICA			
AAA0162NLTD	003203030059	KR 3 6D 25 TO B AP 101	050C01526278	Area Afectada PEMPCHB	N4	N4	NO APLICA			
AAA0162NLUH	003203030059	KR 3 6D 25 TO B AP 201	050C01526279	Area Afectada PEMPCHB	N4	N4	NO APLICA			
AAA0162NLWW	003203030059	KR 3 6D 25 TO B AP 301	050C01526280	Area Afectada PEMPCHB	N4	N4	NO APLICA			
AAA0162NLXS	003203030059	KR 3 6D 25 TO B AP 401	050C01526281	Area Afectada PEMPCHB	N4	N4	NO APLICA			
AAA0162NLYN	003203030059	KR 3 6D 25 TO C AP 102	050C01526282	Area Afectada PEMPCHB	N4	N4	NO APLICA			
AAA0162NLZE	003203030059	KR 3 6D 25 TO C AP 201	050C01526283	Area Afectada PEMPCHB	N4	N4	NO APLICA			
AAA0162NMAF	003203030059	KR 3 6D 25 TO C AP 202	050C01526284	Area Afectada PEMPCHB	N4	N4	NO APLICA			
AAA0162NMBR	003203030059	KR 3 6D 25 TO C AP 301	050C01526285	Area Afectada PEMPCHB	N4	N4	NO APLICA			
AAA0162NMCX	003203030059	KR 3 6D 25 TO C AP 302	050C01526286	Area Afectada PEMPCHB	N4	N4	NO APLICA			
AAA0162NMDM	003203030059	KR 3 6D 25 TO C AP 401	050C01526287	Area Afectada PEMPCHB	N4	N4	NO APLICA			
AAA0159XBRJ	003202002030	CL 2 9 87 IN 1	050C01449196	Zona de Influencia PEMPCHB	N4	N4	NO APLICA			
AAA0032UPJH	003202003001	CL 2 8 02	050C00805405	Zona de Influencia PEMPCHB	N2-T5-G5	N2	Decreto 606 de 2001			
AAA0032UPLW	003202003003	CL 2 8 26	050C00857282	Zona de Influencia PEMPCHB	N4	N4	NO APLICA			
AAA0032UPMS	003202003004	CL 2 8 34	050C00846112	Zona de Influencia PEMPCHB	N4	N4	NO APLICA			
AAA0032UPNN	003202003005	CL 2 8 40	050C00846113	Zona de Influencia PEMPCHB	N4	N4	NO APLICA			
AAA0032UPOE	003202003006	CL 2 8 48	050C00272569	Zona de Influencia PEMPCHB	N4	N4	NO APLICA			
AAA0032UPPP	003202003007	CL 2 8 56	050C00564775	Zona de Influencia PEMPCHB	N4	N4	NO APLICA			
AAA0032UPRU	003202003008	CL 2 8 62	050C00201360	Zona de Influencia PEMPCHB	N4	N4	NO APLICA			
AAA0032UPSK	003202003009	CL 2 8 70	050C00105214	Zona de Influencia PEMPCHB	N4	N4	NO APLICA			
AAA0032UPUZ	003202003011	CL 2 8 78	050C00657385	Zona de Influencia PEMPCHB	N4	N4	NO APLICA			
AAA0032UPWF	003202003012	CL 2 8 82	050C00422196	Zona de Influencia PEMPCHB	N4	N4	NO APLICA			
AAA0032UPXR	003202003013	CL 2 8 86	050C01054863	Zona de Influencia PEMPCHB	N4	N4	NO APLICA			
AAA0032UPYX	003202003014	CL 2 8 96	050C01337107	Zona de Influencia PEMPCHB	N4	N4	NO APLICA			
AAA0032UPZM	003202003015	KR 9 2 02	050C01337106	Zona de Influencia PEMPCHB	N4	N4	NO APLICA			
AAA0032URAF	003202003016	KR 9 2 16	050C00478286	Zona de Influencia PEMPCHB	N4	N4	NO APLICA			
AAA0032URBR	003202003017	KR 9 2 30	050C00523299	Zona de Influencia PEMPCHB	N4	N4	NO APLICA			
AAA0032URCX	003202003018	KR 9 2 32	050C01193491	Zona de Influencia PEMPCHB	N4	N4	NO APLICA			
AAA0032URDM	003202003019	KR 9 2 46	050C00321847	Zona de Influencia PEMPCHB	N4	N4	NO APLICA			
AAA0032UREA	003202003020	KR 9 2 56	050C00360278	Zona de Influencia PEMPCHB	N4	N4	NO APLICA			
AAA0032URMS	003202003026	KR 9 2A 22	050C00844596	Zona de Influencia PEMPCHB	N4	N4	NO APLICA			
AAA0032ZWZM	003203005031	CL 6B 8 57	050C00071793	Zona de Influencia PEMPCHB	N4	N4	NO APLICA			
AAA0032ZXAW	003203005032	CL 6B 8 41	050C00651534	Zona de Influencia PEMPCHB	N4	N4	NO APLICA			
AAA0032ZXBS	003203005033	CL 6B 8 27	050C00358856	Zona de Influencia PEMPCHB	N2-T1-G2	N2	Decreto 606 de 2001			
AAA0032ZXCN	003203005034	CL 6B 8 25	050C00000000	Zona de Influencia PEMPCHB	N2-T1-G2	N2	Decreto 606 de 2001			
AAA0032ZXDE	003203005035	KR 8 6A 95	050C00471456	Zona de Influencia PEMPCHB	N2-T1-G1	N2	Decreto 606 de 2001			
AAA0032ZXEP	003203005036	KR 8 6A 85	050C01084000	Zona de Influencia PEMPCHB	N4	N4	NO APLICA			
AAA0032ZXNX	003203005043	KR 8 6A 15	050C00532030	Zona de Influencia PEMPCHB	N2-T2-G1	N2	Decreto 606 de 2001			
AAA0032ZXYN	003203006009	KR 8A 3 33	050C01252765	Zona de Influencia PEMPCHB	NO APLICA	NO APLICA	NO APLICA			
AAA0032ZXZE	003203006010	KR 8A 3 31	050C00579162	Zona de Influencia PEMPCHB	N4	N4	NO APLICA			
AAA0032ZYAF	003203006011	KR 8A 3 21	050C00147229	Zona de Influencia PEMPCHB	N4	N4	NO APLICA			
AAA0032ZYBR	003203006012	CL 3 8A 04	050C00845577	Zona de Influencia PEMPCHB	N4	N4	NO APLICA			

AAA0032ZYCX	003203006013	CL 3 8A 10	050C00510169	Zona de Influencia PEMPCHB	N4	N4	NO APLICA			
AAA0032ZYDM	003203006014	CL 3 8A 18	050C01317072	Zona de Influencia PEMPCHB	N4	N4	NO APLICA			
AAA0032ZYEA	003203006015	CL 3 8A 30	050C00093166	Zona de Influencia PEMPCHB	N4	N4	NO APLICA			
AAA0032ZYFT	003203006016	CL 3 8A 40	050C00835578	Zona de Influencia PEMPCHB	N4	N4	NO APLICA			
AAA0032ZYHY	003203006017	KR 9 3 02	050C00591963	Zona de Influencia PEMPCHB	N4	N4	NO APLICA			
AAA0032ZYJH	003203006018	KR 9 3 06	050C00680259	Zona de Influencia PEMPCHB	N4	N4	NO APLICA			
AAA0032ZYKL	003203006019	KR 9 3 16	050C00146411	Zona de Influencia PEMPCHB	N4	N4	NO APLICA			
AAA0032ZYLW	003203006020	KR 9 3 22	050C00532417	Zona de Influencia PEMPCHB	N4	N4	NO APLICA			
AAA0032ZYMS	003203006021	KR 9 3 44	050C00144119	Zona de Influencia PEMPCHB	N4	N4	NO APLICA			
AAA0033BHDM	003203014003	KR 5 6B 51 GS 201	050C01201604	Zona de Influencia PEMPCHB	N2-T7-G7	N2	Resoluci ├ n 0269 de 23-III-2011			
AAA0033BHEA	003203014003	KR 5 6B 51 GS 202	050C01201605	Zona de Influencia PEMPCHB	N2-T7-G7	N2	Resoluci ├ n 0269 de 23-III-2011			
AAA0033BHFT	003203014003	KR 5 6B 51 GS 203	050C01201606	Zona de Influencia PEMPCHB	N2-T7-G7	N2	Resoluci ├ n 0269 de 23-III-2011			
AAA0033BHHY	003203014003	KR 5 6B 51 GS 204	050C01201607	Zona de Influencia PEMPCHB	N2-T7-G7	N2	Resoluci ├ n 0269 de 23-III-2011			
AAA0034KYFZ	004103021011	AK 18 11A 16 IN 7 LC 111	050C00860916	Zona de Influencia PEMPCHB	N3-T7-G7	N3	Decreto 606 de 2001			
AAA0034KYHK	004103021011	AK 18 11A 16 IN 7 LC 112	050C00860917	Zona de Influencia PEMPCHB	N3-T7-G7	N3	Decreto 606 de 2001			
AAA0034KYJZ	004103021011	AK 18 11A 16 IN 7 LC 113	050C00860918	Zona de Influencia PEMPCHB	N3-T7-G7	N3	Decreto 606 de 2001			
AAA0034KYKC	004103021011	AK 18 11A 16 IN 7 LC 114	050C00860919	Zona de Influencia PEMPCHB	N3-T7-G7	N3	Decreto 606 de 2001			
AAA0034KYLF	004103021011	AK 18 11A 16 IN 8 LC 101	050C00860920	Zona de Influencia PEMPCHB	N3-T7-G7	N3	Decreto 606 de 2001			
AAA0034KYMR	004103021011	AK 18 11A 16 IN 8 LC 102	050C00860921	Zona de Influencia PEMPCHB	N3-T7-G7	N3	Decreto 606 de 2001			
AAA0034KYNX	004103021011	AK 18 11A 16 IN 8 LC 103	050C00860922	Zona de Influencia PEMPCHB	N3-T7-G7	N3	Decreto 606 de 2001			
AAA0034KYOM	004103021011	AK 18 11A 16 IN 8 LC 104	050C00860923	Zona de Influencia PEMPCHB	N3-T7-G7	N3	Decreto 606 de 2001			
AAA0034KYPA	004103021011	AK 18 11A 16 IN 8 LC 105	050C00860924	Zona de Influencia PEMPCHB	N3-T7-G7	N3	Decreto 606 de 2001			
AAA0034KYRJ	004103021011	AK 18 11A 16 IN 8 LC 106	050C00860925	Zona de Influencia PEMPCHB	N3-T7-G7	N3	Decreto 606 de 2001			
AAA0034KYSY	004103021011	AK 18 11A 16 IN 8 LC 107	050C00860926	Zona de Influencia PEMPCHB	N3-T7-G7	N3	Decreto 606 de 2001			
AAA0034KYTD	004103021011	AK 18 11A 16 IN 8 LC 108	050C00860927	Zona de Influencia PEMPCHB	N3-T7-G7	N3	Decreto 606 de 2001			
AAA0034KYUH	004103021011	AK 18 11A 16 IN 8 LC 109	050C00860928	Zona de Influencia PEMPCHB	N3-T7-G7	N3	Decreto 606 de 2001			
AAA0034KYWW	004103021011	AK 18 11A 16 IN 8 LC 110	050C00860929	Zona de Influencia PEMPCHB	N3-T7-G7	N3	Decreto 606 de 2001			
AAA0034KYXS	004103021011	AK 18 11A 16 IN 8 LC 111	050C00860930	Zona de Influencia PEMPCHB	N3-T7-G7	N3	Decreto 606 de 2001			
AAA0034KYYN	004103021011	AK 18 11A 16 IN 8 LC 112	050C00860931	Zona de Influencia PEMPCHB	N3-T7-G7	N3	Decreto 606 de 2001			
AAA0034KYZE	004103021011	AK 18 11A 16 IN 8 LC 113	050C00860932	Zona de Influencia PEMPCHB	N3-T7-G7	N3	Decreto 606 de 2001			
AAA0034KZAF	004103021011	AK 18 11A 16 IN 9 LC 101	050C00860933	Zona de Influencia PEMPCHB	N3-T7-G7	N3	Decreto 606 de 2001			
AAA0034KZBR	004103021011	AK 18 11A 16 IN 9 LC 102	050C00860934	Zona de Influencia PEMPCHB	N3-T7-G7	N3	Decreto 606 de 2001			
AAA0034KZCX	004103021011	AK 18 11A 16 IN 9 LC 103	050C00860935	Zona de Influencia PEMPCHB	N3-T7-G7	N3	Decreto 606 de 2001			
AAA0034KZDM	004103021011	AK 18 11A 16 IN 9 LC 104	050C00860936	Zona de Influencia PEMPCHB	N3-T7-G7	N3	Decreto 606 de 2001			
AAA0034KZEA	004103021011	AK 18 11A 16 IN 9 LC 105	050C00860937	Zona de Influencia PEMPCHB	N3-T7-G7	N3	Decreto 606 de 2001			
AAA0034KZFT	004103021011	AK 18 11A 16 IN 9 LC 106	050C00860938	Zona de Influencia PEMPCHB	N3-T7-G7	N3	Decreto 606 de 2001			
AAA0198LMMR	004103025042	KR 19 12 84 LC B64	050C01602051	Zona de Influencia PEMPCHB	N2-T5-G5	N2	Decreto 606 de 2001			
AAA0198LMNX	004103025042	KR 19 12 84 LC B65	050C01602052	Zona de Influencia PEMPCHB	N2-T5-G5	N2	Decreto 606 de 2001			
AAA0198LMOM	004103025042	KR 19 12 84 LC B66	050C01602053	Zona de Influencia PEMPCHB	N2-T5-G5	N2	Decreto 606 de 2001			
AAA0198LMPA	004103025042	KR 19 12 84 LC B67	050C01602054	Zona de Influencia PEMPCHB	N2-T5-G5	N2	Decreto 606 de 2001			
AAA0198LMRJ	004103025042	KR 19 12 84 LC B68	050C01602055	Zona de Influencia PEMPCHB	N2-T5-G5	N2	Decreto 606 de 2001			
AAA0198LMSY	004103025042	KR 19 12 84 LC B69	050C01602056	Zona de Influencia PEMPCHB	N2-T5-G5	N2	Decreto 606 de 2001			
AAA0203TAWF	004103005001	AK 14 8 05	050C01500455	Zona de Influencia PEMPCHB	N4	N4	NO APLICA			
AAA0034JJZE	004103005002	CL 8 14 12	050C00274810	Zona de Influencia PEMPCHB	N4	N4	NO APLICA			
AAA0034JKAF	004103005003	CL 8 14 22	050C01184888	Zona de Influencia PEMPCHB	N4	N4	NO APLICA			
AAA0034JKBR	004103005004	CL 8 14 26	050C01188381	Zona de Influencia PEMPCHB	N4	N4	NO APLICA			
AAA0034JKCX	004103005005	CL 8 14 32	050C00094427	Zona de Influencia PEMPCHB	N4	N4	NO APLICA			
AAA0034JKDM	004103005006	CL 8 14 46	050C01191536	Zona de Influencia PEMPCHB	N4	N4	NO APLICA			
AAA0034JKEA	004103005007	KR 15 8 08	050C01191537	Zona de Influencia PEMPCHB	N4	N4	NO APLICA			
AAA0034JKFT	004103005008	KR 15 8 14	050C01264847	Zona de Influencia PEMPCHB	N4	N4	NO APLICA			
AAA0034JKHY	004103005009	KR 15 8 16	050C01264846	Zona de Influencia PEMPCHB	N4	N4	NO APLICA			
AAA0034JKJH	004103005010	KR 15 8 24	050C00461330	Zona de Influencia PEMPCHB	N4	N4	NO APLICA			
AAA0034JKKL	004103005011	KR 15 8 32	050C00392061	Zona de Influencia PEMPCHB	N4	N4	NO APLICA			
AAA0034JKLW	004103005012	KR 15 8 36	050C01252055	Zona de Influencia PEMPCHB	N4	N4	NO APLICA			
AAA0034JKMS	004103005013	KR 15 8 44	050C01179823	Zona de Influencia PEMPCHB	N4	N4	NO APLICA			
AAA0034JKNN	004103005014	KR 15 8 48	050C01179822	Zona de Influencia PEMPCHB	N4	N4	NO APLICA			
AAA0034JKOE	004103005015	KR 15 8 58	050C00176317	Zona de Influencia PEMPCHB	N4	N4	NO APLICA			
AAA0034JKPP	004103005016	CL 9 14 41	050C00106669	Zona de Influencia PEMPCHB	N4	N4	NO APLICA			
AAA0034JKRU	004103005017	CL 9 14 35	050C00220866	Zona de Influencia PEMPCHB	N4	N4	NO APLICA			
AAA0034JKSK	004103005018	CL 9 14 23	050C00338974	Zona de Influencia PEMPCHB	N4	N4	NO APLICA			
AAA0034JKTO	004103005019	CL 9 14 11	050C00329767	Zona de Influencia PEMPCHB	N4	N4	NO APLICA			
AAA0034JKUZ	004103005020	AK 14 8 69	050C00534438	Zona de Influencia PEMPCHB	N4	N4	NO APLICA			
AAA0033DMOM	003203029001	KR 6 6D 30 LC 8	050C01281834	Area Afectada PEMPCHB	N2-T7-G7	N2	reto 678 de 1994. Resoluci ├ n 0269 de 23-III-2011			
AAA0033DMPA	003203029001	CL 7 5 53 LC 9	050C01281835	Area Afectada PEMPCHB	N2-T7-G7	N2	reto 678 de 1994. Resoluci ├ n 0269 de 23-III-2011			
AAA0033DMRJ	003203029001	KR 6 6D 22 LC 10	050C01281836	Area Afectada PEMPCHB	N2-T7-G7	N2	reto 678 de 1994. Resoluci ├ n 0269 de 23-III-2011			
AAA0033DMSY	003203029001	CL 7 5 53 IN 1 LC 311	050C01281839	Area Afectada PEMPCHB	N2-T7-G7	N2	reto 678 de 1994. Resoluci ├ n 0269 de 23-III-2011			
AAA0033DMTD	003203029001	KR 6 6D 16 LC 12	050C01281838	Area Afectada PEMPCHB	N2-T7-G7	N2	reto 678 de 1994. Resoluci ├ n 0269 de 23-III-2011			
AAA0033DMUH	003203029001	CL 7 5 53 LC 213	050C01281840	Area Afectada PEMPCHB	N2-T7-G7	N2	reto 678 de 1994. Resoluci ├ n 0269 de 23-III-2011			
AAA0033DMWW	003203029001	CL 6D 5 88 LC 14	050C01281841	Area Afectada PEMPCHB	N2-T7-G7	N2	reto 678 de 1994. Resoluci ├ n 0269 de 23-III-2011			
AAA0033DMXS	003203029001	CL 7 5 53 LC 15	050C01281837	Area Afectada PEMPCHB	N2-T7-G7	N2	reto 678 de 1994. Resoluci ├ n 0269 de 23-III-2011			
AAA0033DMYN	003203029001	CL 6D 5 60 LC 16	050C01281842	Area Afectada PEMPCHB	N2-T7-G7	N2	reto 678 de 1994. Resoluci ├ n 0269 de 23-III-2011			
AAA0033DMZE	003203029001	KR 6 6D 50 LC 17	050C01281843	Area Afectada PEMPCHB	N2-T7-G7	N2	reto 678 de 1994. Resoluci ├ n 0269 de 23-III-2011			
AAA0033DNAF	003203029001	CL 6D 5 54 LC 18	050C01281844	Area Afectada PEMPCHB	N2-T7-G7	N2	reto 678 de 1994. Resoluci ├ n 0269 de 23-III-2011			
AAA0033DNBR	003203029001	CL 7 5 11 LC 19	050C01281845	Area Afectada PEMPCHB	N2-T7-G7	N2	reto 678 de 1994. Resoluci ├ n 0269 de 23-III-2011			
AAA0033DNCX	003203029001	CL 6D 5 46 LC 20	050C01281846	Area Afectada PEMPCHB	N2-T7-G7	N2	reto 678 de 1994. Resoluci ├ n 0269 de 23-III-2011			
AAA0033DNDM	003203029001	KR 6 6D 46 LC 21	050C01281847	Area Afectada PEMPCHB	N2-T7-G7	N2	reto 678 de 1994. Resoluci ├ n 0269 de 23-III-2011			
AAA0033DNEA	003203029001	CL 6D 5 44 LC 22	050C01281848	Area Afectada PEMPCHB	N2-T7-G7	N2	reto 678 de 1994. Resoluci ├ n 0269 de 23-III-2011			
AAA0033DNFT	003203029001	KR 5 6D 63 LC 23	050C01281849	Area Afectada PEMPCHB	N2-T7-G7	N2	reto 678 de 1994. Resoluci ├ n 0269 de 23-III-2011			
AAA0033DNHY	003203029001	CL 6D 5 10 LC 24	050C01281850	Area Afectada PEMPCHB	N2-T7-G7	N2	reto 678 de 1994. Resoluci ├ n 0269 de 23-III-2011			
AAA0033DNJH	003203029001	KR 5 6D 55 LC 25	050C01281851	Area Afectada PEMPCHB	N2-T7-G7	N2	reto 678 de 1994. Resoluci ├ n 0269 de 23-III-2011			
AAA0033DNKL	003203029001	KR 5 6D 13 LC 26	050C01281852	Area Afectada PEMPCHB	N2-T7-G7	N2	reto 678 de 1994. Resoluci ├ n 0269 de 23-III-2011			
AAA0033DNLW	003203029001	KR 5 6D 47 LC 27	050C01281853	Area Afectada PEMPCHB	N2-T7-G7	N2	reto 678 de 1994. Resoluci ├ n 0269 de 23-III-2011			
AAA0033DNMS	003203029001	KR 5 6D 43 LC 28	050C01292366	Area Afectada PEMPCHB	N2-T7-G7	N2	reto 678 de 1994. Resoluci ├ n 0269 de 23-III-2011			
AAA0033DNNN	003203029001	KR 6 6D 40 LC 29	050C01281854	Area Afectada PEMPCHB	N2-T7-G7	N2	reto 678 de 1994. Resoluci ├ n 0269 de 23-III-2011			
AAA0033DNOE	003203029001	KR 6 6D 26 LC 30	050C01281855	Area Afectada PEMPCHB	N2-T7-G7	N2	reto 678 de 1994. Resoluci ├ n 0269 de 23-III-2011			
AAA0033DNPP	003203029001	CL 6D 5 50 IN 1 AP 201	050C01281608	Area Afectada PEMPCHB	N2-T7-G7	N2	reto 678 de 1994. Resoluci ├ n 0269 de 23-III-2011			
AAA0033DNRU	003203029001	CL 6D 5 50 IN 1 AP 301	050C01281625	Area Afectada PEMPCHB	N2-T7-G7	N2	reto 678 de 1994. Resoluci ├ n 0269 de 23-III-2011			
AAA0033DNSK	003203029001	CL 6D 5 50 IN 1 AP 302	050C01281626	Area Afectada PEMPCHB	N2-T7-G7	N2	reto 678 de 1994. Resoluci ├ n 0269 de 23-III-2011			
AAA0033DNTO	003203029001	CL 6D 5 50 IN 1 AP 401	050C01281655	Area Afectada PEMPCHB	N2-T7-G7	N2	reto 678 de 1994. Resoluci ├ n 0269 de 23-III-2011			
AAA0033DNUZ	003203029001	CL 7 5 51 IN 1 AP 401	050C01281677	Area Afectada PEMPCHB	N2-T7-G7	N2	reto 678 de 1994. Resoluci ├ n 0269 de 23-III-2011			
AAA0033DNWF	003203029001	CL 6D 5 50 IN 1 AP 402	050C01281656	Area Afectada PEMPCHB	N2-T7-G7	N2	reto 678 de 1994. Resoluci ├ n 0269 de 23-III-2011			
AAA0033DNXR	003203029001	KR 5 6D 51 IN 8 AP 401	050C01281675	Area Afectada PEMPCHB	N2-T7-G7	N2	reto 678 de 1994. Resoluci ├ n 0269 de 23-III-2011			
AAA0032YOEP	003202039006	CL 2A 3 68	050C01295149	Zona de Influencia PEMPCHB	N4	N4	NO APLICA			
AAA0032YOFZ	003202039007	CL 2A 3 70	050C00000000	Zona de Influencia PEMPCHB	N4	N4	NO APLICA			
AAA0032YOHK	003202039008	CL 2A 3 82	050C00205672	Zona de Influencia PEMPCHB	N4	N4	NO APLICA			
AAA0032YOJZ	003202039009	CL 2A 3 84	050C00747094	Zona de Influencia PEMPCHB	N4	N4	NO APLICA			
AAA0032YOKC	003202039010	CL 2A 3 96	050C00574308	Zona de Influencia PEMPCHB	N4	N4	NO APLICA			
AAA0032YOLF	003202039011	KR 3A 2 22	050C00574619	Zona de Influencia PEMPCHB	N4	N4	NO APLICA			
AAA0032YOMR	003202039012	KR 3A 2 26	050C00574309	Zona de Influencia PEMPCHB	N4	N4	NO APLICA			
AAA0032YONX	003202039013	KR 3A 2 34	050C00000000	Zona de Influencia PEMPCHB	N4	N4	NO APLICA			
AAA0160DDAW	003203009053	KR 7 6 39 CA 26	050C01492538	Zona de Influencia PEMPCHB	N4	N4	NO APLICA			
AAA0160DDBS	003203009053	KR 7 6 39 CA 27	050C01492539	Zona de Influencia PEMPCHB	N4	N4	NO APLICA			
AAA0160DDCN	003203009053	KR 7 6 39 CA 28	050C01492540	Zona de Influencia PEMPCHB	N4	N4	NO APLICA			
AAA0160DDDE	003203009053	KR 7 6 39 CA 29	050C01492541	Zona de Influencia PEMPCHB	N4	N4	NO APLICA			
AAA0160DDEP	003203009053	KR 7 6 39 CA 30	050C01492542	Zona de Influencia PEMPCHB	N4	N4	NO APLICA			
AAA0160DDFZ	003203009053	KR 7 6 39 CA 31	050C01492543	Zona de Influencia PEMPCHB	N4	N4	NO APLICA			
AAA0160DDHK	003203009053	KR 7 6 39 CA 32	050C01492544	Zona de Influencia PEMPCHB	N4	N4	NO APLICA			
AAA0160DDJZ	003203009053	KR 7 6 39 CA 33	050C01492545	Zona de Influencia PEMPCHB	N4	N4	NO APLICA			
AAA0160DDKC	003203009053	KR 7 6 39 CA 34	050C01492546	Zona de Influencia PEMPCHB	N4	N4	NO APLICA			
AAA0160DDLF	003203009053	KR 7 6 39 CA 35	050C01492547	Zona de Influencia PEMPCHB	N4	N4	NO APLICA			
AAA0160DDMR	003203009053	KR 7 6 39 CA 36	050C01492548	Zona de Influencia PEMPCHB	N4	N4	NO APLICA			
AAA0160DDNX	003203009053	KR 7 6 39 CA 37	050C01492549	Zona de Influencia PEMPCHB	N4	N4	NO APLICA			
AAA033YORU	003211019018	CL 4B 0 20 ESTE	050C01620438	Zona de Influencia PEMPCHB	NO APLICA	NO APLICA	NO APLICA			
AAA0033ZWLF	003212025028	CL 3 3 02	050C00896730	Zona de Influencia PEMPCHB	N4	N4	NO APLICA			
AAA0033ZWMR	003212025029	KR 3 3 13	050C00042608	Zona de Influencia PEMPCHB	N4	N4	NO APLICA			
AAA0033ZWNX	003212025030	CL 3 3 06	050C00790016	Zona de Influencia PEMPCHB	N4	N4	NO APLICA			
AAA0033ZWOM	003212025031	CL 3 3 08	050C00029040	Zona de Influencia PEMPCHB	N4	N4	NO APLICA			
AAA0033ZWPA	003212025032	CL 3 3 16	050C00132809	Zona de Influencia PEMPCHB	N4	N4	NO APLICA			
AAA0033ZWRJ	003212025033	CL 3 3 20	050C00573255	Zona de Influencia PEMPCHB	N4	N4	NO APLICA			
AAA0033ZWSY	003212025034	CL 3 3 26	050C00130497	Zona de Influencia PEMPCHB	N4	N4	NO APLICA			
AAA0033ZWTD	003212025035	CL 3 3 32	050C00426431	Zona de Influencia PEMPCHB	N4	N4	NO APLICA			
AAA0033ZWUH	003212025036	CL 3 3 40	050C01284417	Zona de Influencia PEMPCHB	N4	N4	NO APLICA			
AAA0034JUEA	004103010017	KR 16 12 60	050C01287634	Zona de Influencia PEMPCHB	N4	N4	NO APLICA			
AAA0034JUFT	004103010018	KR 16 12 66	050C01287633	Zona de Influencia PEMPCHB	N4	N4	NO APLICA			
AAA0034JUHY	004103010019	KR 16 12 68	050C00600063	Zona de Influencia PEMPCHB	N4	N4	NO APLICA			
AAA0034JUJH	004103010020	AC 13 15 91	050C01356642	Zona de Influencia PEMPCHB	N2-T1-G2	N2	Decreto 606 de 2001			
AAA0034JUKL	004103010021	AC 13 15 85	050C01463916	Zona de Influencia PEMPCHB	N4	N4	NO APLICA			
AAA0034JULW	004103010022	AC 13 15 73	050C00501526	Zona de Influencia PEMPCHB	N4	N4	NO APLICA			
AAA0034JUMS	004103010023	AC 13 15 65	050C00521533	Zona de Influencia PEMPCHB	N4	N4	NO APLICA			
AAA0034JUNN	004103010024	AC 13 15 51	050C00216181	Zona de Influencia PEMPCHB	N4	N4	NO APLICA			
AAA0034JUOE	004103010025	AC 13 15 35	050C00739786	Zona de Influencia PEMPCHB	N4	N4	NO APLICA			
AAA0034JUWF	004103010027	AC 13 15 11	050C00211947	Zona de Influencia PEMPCHB	N4	N4	NO APLICA			
AAA0034JUYX	004103010028	AC 13 15 03	050C00555341	Zona de Influencia PEMPCHB	N4	N4	NO APLICA			
AAA0034JWAF	004103010029	KR 15 12 75	050C00358667	Zona de Influencia PEMPCHB	N4	N4	NO APLICA			
AAA0034JWDM	004103010032	KR 15 12 33	050C00215731	Zona de Influencia PEMPCHB	N4	N4	NO APLICA			
AAA0034JWEA	004103010033	KR 15 12 25	050C01203438	Zona de Influencia PEMPCHB	N2-T5-G4	N2	Decreto 606 de 2001			
AAA0034JWCX	004103010031	KR 15 12 51	050C00312797	Zona de Influencia PEMPCHB	N4	N4	NO APLICA			
AAA0034LJDE	004103021011	AK 18 11A 16 IN 25 LC 103	050C00861113	Zona de Influencia PEMPCHB	N3-T7-G7	N3	Decreto 606 de 2001			
AAA0034LJEP	004103021011	AK 18 11A 16 IN 25 LC 104	050C00861114	Zona de Influencia PEMPCHB	N3-T7-G7	N3	Decreto 606 de 2001			
AAA0034LJFZ	004103021011	AK 18 11A 16 IN 25 LC 105	050C00861115	Zona de Influencia PEMPCHB	N3-T7-G7	N3	Decreto 606 de 2001			
AAA0034LJHK	004103021011	AK 18 11A 16 IN 25 LC 106	050C00861116	Zona de Influencia PEMPCHB	N3-T7-G7	N3	Decreto 606 de 2001			
AAA0034LJJZ	004103021011	AK 18 11A 16 IN 25 LC 107	050C00861117	Zona de Influencia PEMPCHB	N3-T7-G7	N3	Decreto 606 de 2001			
AAA0034LJKC	004103021011	AK 18 11A 16 IN 25 LC 108	050C00861118	Zona de Influencia PEMPCHB	N3-T7-G7	N3	Decreto 606 de 2001			
AAA0034LJLF	004103021011	AK 18 11A 16 IN 25 LC 109	050C00861119	Zona de Influencia PEMPCHB	N3-T7-G7	N3	Decreto 606 de 2001			
AAA0034LJMR	004103021011	AK 18 11A 16 IN 25 LC 110	050C00861120	Zona de Influencia PEMPCHB	N3-T7-G7	N3	Decreto 606 de 2001			
AAA0034LJNX	004103021011	AK 18 11A 16 IN 25 LC 111	050C00861121	Zona de Influencia PEMPCHB	N3-T7-G7	N3	Decreto 606 de 2001			
AAA0034LJOM	004103021011	AK 18 11A 16 IN 25 LC 112	050C00861122	Zona de Influencia PEMPCHB	N3-T7-G7	N3	Decreto 606 de 2001			
AAA0034LJPA	004103021011	AK 18 11A 16 IN 25 LC 113	050C00861123	Zona de Influencia PEMPCHB	N3-T7-G7	N3	Decreto 606 de 2001			
AAA0034LJRJ	004103021011	AK 18 11A 16 IN 26 LC 101	050C00861124	Zona de Influencia PEMPCHB	N3-T7-G7	N3	Decreto 606 de 2001			
AAA0033FJFT	003204009047	KR 1 6D 21	050C00979771	Area Afectada PEMPCHB	N4	N4	NO APLICA			
AAA0033FJHY	003204009048	KR 1 6D 15	050C00652329	Area Afectada PEMPCHB	N4	N4	NO APLICA			
AAA0177JXFZ	003204009050	CL 6D 2 10	050C00124535	Area Afectada PEMPCHB	N4	N4	NO APLICA			
AAA0033FJJH	003204010001	KR 3 ESTE 6D 07	050C00681282	Zona de Influencia PEMPCHB	N4	N4	NO APLICA			
AAA0033FJKL	003204010002	CL 6D 2 46 ESTE	050C00248330	Zona de Influencia PEMPCHB	N4	N4	NO APLICA			
AAA0033FJMS	003204010003	CL 6D 2 36 ESTE	050C01356625	Zona de Influencia PEMPCHB	N4	N4	NO APLICA			
AAA0033FJNN	003204010004	CL 6D 2 34 ESTE	050C00500813	Zona de Influencia PEMPCHB	N4	N4	NO APLICA			
AAA0033FJOE	003204010005	CL 6D 2 32 ESTE	050C01548700	Zona de Influencia PEMPCHB	N4	N4	NO APLICA			
AAA0033FJPP	003204010006	CL 6D 2 28 ESTE	050C00018042	Zona de Influencia PEMPCHB	N4	N4	NO APLICA			
AAA0033FJRU	003204010007	CL 6D 2 14 ESTE	050C00239316	Zona de Influencia PEMPCHB	N4	N4	NO APLICA			
AAA0033FJSK	003204010008	CL 6D 2 02 ESTE	050C00295023	Zona de Influencia PEMPCHB	N4	N4	NO APLICA			
AAA0033FJTO	003204010009	KR 2 ESTE 6D 06	050C01459114	Zona de Influencia PEMPCHB	N4	N4	NO APLICA			
AAA0033FJUZ	003204010010	KR 2 ESTE 6D 18	050C00016598	Zona de Influencia PEMPCHB	N4	N4	NO APLICA			
AAA0033FJXR	003204010011	KR 2 ESTE 6D 22	050C01848073	Zona de Influencia PEMPCHB	N4	N4	NO APLICA			
AAA0033FJYX	003204010012	KR 2 ESTE 6D 28	050C00000000	Zona de Influencia PEMPCHB	N4	N4	NO APLICA			
AAA0033FKAW	003204010014	CL 6F 2 07 ESTE	050C00875934	Zona de Influencia PEMPCHB	N4	N4	NO APLICA			
AAA0033FKBS	003204010015	CL 6F 2 25 ESTE	050C01097189	Zona de Influencia PEMPCHB	N4	N4	NO APLICA			
AAA0033FKCN	003204010016	CL 6F 2 35 ESTE	050C00793131	Zona de Influencia PEMPCHB	N4	N4	NO APLICA			
AAA0033FKDE	003204010017	CL 6F 2 41 ESTE	050C00000000	Zona de Influencia PEMPCHB	N4	N4	NO APLICA			
AAA0033FKEP	003204010018	CL 6F 2 47 ESTE	050S00680482	Zona de Influencia PEMPCHB	N4	N4	NO APLICA			
AAA0033FKFZ	003204010019	CL 6F 2 51 ESTE	050C00691167	Zona de Influencia PEMPCHB	N4	N4	NO APLICA			
AAA0033FKHK	003204010020	KR 3 ESTE 6D 23	050C00744506	Zona de Influencia PEMPCHB	N4	N4	NO APLICA			
AAA0033FKJZ	003204011001	KR 3 ESTE 6 09	050C01203060	Zona de Influencia PEMPCHB	N4	N4	NO APLICA			
AAA0033FKKC	003204011002	CL 6 2 46 ESTE	050C01059410	Zona de Influencia PEMPCHB	N4	N4	NO APLICA			
AAA0033FKLF	003204011003	CL 6 2 40 ESTE	050C01309425	Zona de Influencia PEMPCHB	N4	N4	NO APLICA			
AAA0033FKMR	003204011004	CL 6 2 34 ESTE	050C00358109	Zona de Influencia PEMPCHB	N4	N4	NO APLICA			
AAA0033FKNX	003204011005	CL 6 2 18 ESTE	050C00000000	Zona de Influencia PEMPCHB	N4	N4	NO APLICA			
AAA0033FKOM	003204011006	CL 6 2 14 ESTE	050C00102422	Zona de Influencia PEMPCHB	N4	N4	NO APLICA			
AAA0033FKPA	003204011007	CL 6 2 10 ESTE	050C00578391	Zona de Influencia PEMPCHB	N4	N4	NO APLICA			
AAA0033FKRJ	003204011008	KR 2 ESTE 6 10	050C00000000	Zona de Influencia PEMPCHB	N4	N4	NO APLICA			
AAA0165USRU	003202014025	CL 6 6 55 CA 15	050C01523506	Zona de Influencia PEMPCHB	N2-T3-G2	N2	Decreto 606 de 2001			

AAA0165USSK	003202014025	CL 6 6 55 CA 16	050C01523507	Zona de Influencia PEMPCHB	N2-T3-G2	N2	Decreto 606 de 2001			
AAA0165USTD	003202014025	CL 6 6 55 CA 17	050C01523508	Zona de Influencia PEMPCHB	N2-T3-G2	N2	Decreto 606 de 2001			
AAA0165USUZ	003202014025	CL 6 6 55 CA 18	050C01523509	Zona de Influencia PEMPCHB	N2-T3-G2	N2	Decreto 606 de 2001			
AAA0165USWF	003202014025	CL 6 6 55 CA 19	050C01523510	Zona de Influencia PEMPCHB	N2-T3-G2	N2	Decreto 606 de 2001			
AAA0165USXR	003202014025	CL 6 6 55 CA 20	050C01523511	Zona de Influencia PEMPCHB	N2-T3-G2	N2	Decreto 606 de 2001			
AAA0165USYX	003202014025	CL 6 6 55 CA 21	050C01523512	Zona de Influencia PEMPCHB	N2-T3-G2	N2	Decreto 606 de 2001			
AAA0165USZM	003202014025	CL 6 6 55 CA 22	050C01523513	Zona de Influencia PEMPCHB	N2-T3-G2	N2	Decreto 606 de 2001			
AAA0165UTAW	003202014025	CL 6 6 55 CA 23	050C01523514	Zona de Influencia PEMPCHB	N2-T3-G2	N2	Decreto 606 de 2001			
AAA0165UTBS	003202014025	CL 6 6 55 CA 24	050C01523515	Zona de Influencia PEMPCHB	N2-T3-G2	N2	Decreto 606 de 2001			
AAA0165UTCN	003202014025	CL 6 6 55 CA 25	050C01523516	Zona de Influencia PEMPCHB	N2-T3-G2	N2	Decreto 606 de 2001			
AAA0165UTDE	003202014025	CL 6 6 55 CA 26	050C01523517	Zona de Influencia PEMPCHB	N2-T3-G2	N2	Decreto 606 de 2001			
AAA0165UTEP	003202014025	CL 6 6 55 CA 27	050C01523518	Zona de Influencia PEMPCHB	N2-T3-G2	N2	Decreto 606 de 2001			
AAA0165UTFZ	003202014025	CL 6 6 55 CA 28	050C01523519	Zona de Influencia PEMPCHB	N2-T3-G2	N2	Decreto 606 de 2001			
AAA0165UTHK	003202014025	CL 6 6 55 CA 29	050C01523520	Zona de Influencia PEMPCHB	N2-T3-G2	N2	Decreto 606 de 2001			
AAA0165HMOM	003202025036	KR 5A 1 37 IN 101	050C01511751	Zona de Influencia PEMPCHB	N4	N4	NO APLICA			
AAA0165HMPA	003202025036	KR 5A 1 37 IN 102	050C01511752	Zona de Influencia PEMPCHB	N4	N4	NO APLICA			
AAA0165HMRJ	003202025036	KR 5A 1 37 IN 103	050C01511753	Zona de Influencia PEMPCHB	N4	N4	NO APLICA			
AAA0165HMSY	003202025037	CL 1 5A 30	050C01511647	Zona de Influencia PEMPCHB	N4	N4	NO APLICA			
AAA0165HMTD	003202025038	CL 1 5A 90	050C01547684	Zona de Influencia PEMPCHB	NO APLICA	NO APLICA	NO APLICA			
AAA0165HMUH	003202025039	KR 6 1 34 IN 188	050C01547690	Zona de Influencia PEMPCHB	N4	N4	NO APLICA			
AAA0165HMWW	003202025039	KR 6 1 34 IN 189	050C01547691	Zona de Influencia PEMPCHB	N4	N4	NO APLICA			
AAA0165HMXS	003202025039	KR 6 1 34 IN 190	050C01547692	Zona de Influencia PEMPCHB	N4	N4	NO APLICA			
AAA0165HMYN	003202025039	KR 6 1 34 IN 191	050C01547693	Zona de Influencia PEMPCHB	N4	N4	NO APLICA			
AAA0165HMZE	003202025039	KR 6 1 34 IN 192	050C01547694	Zona de Influencia PEMPCHB	N4	N4	NO APLICA			
AAA0165HNAF	003202025039	KR 6 1 34 IN 193	050C01547695	Zona de Influencia PEMPCHB	N4	N4	NO APLICA			
AAA0165HNBR	003202025039	KR 6 1 34 IN 194	050C01547696	Zona de Influencia PEMPCHB	N4	N4	NO APLICA			
AAA0165HNCX	003202025039	KR 6 1 34 IN 195	050C01547697	Zona de Influencia PEMPCHB	N4	N4	NO APLICA			
AAA0165HNDM	003202025039	KR 6 1 34 IN 196	050C01547698	Zona de Influencia PEMPCHB	N4	N4	NO APLICA			
AAA0162NMEA	003203030059	KR 3 6D 25 TO C AP 402	050C01526288	Area Afectada PEMPCHB	N4	N4	NO APLICA			
AAA0033EPKC	003203031001	CL 6B 3 06	050C00238972	Zona de Influencia PEMPCHB	N4	N4	NO APLICA			
AAA0033EPMR	003203031003	CL 6B 3 26	050C00388073	Zona de Influencia PEMPCHB	N4	N4	NO APLICA			
AAA0033EPOM	003203031005	CL 6B 3 46	050C01192489	Zona de Influencia PEMPCHB	N4	N4	NO APLICA			
AAA0033EPPA	003203031006	KR 3A 6B 14	050C00381928	Zona de Influencia PEMPCHB	N4	N4	NO APLICA			
AAA0033EPRJ	003203031007	KR 3A 6B 20	050C00037411	Zona de Influencia PEMPCHB	N4	N4	NO APLICA			
AAA0033EPSY	003203031008	KR 3A 6B 28	050C00072009	Zona de Influencia PEMPCHB	N4	N4	NO APLICA			
AAA0033EPTD	003203031009	KR 3A 6B 32	050C01273656	Zona de Influencia PEMPCHB	N4	N4	NO APLICA			
AAA0033EPUH	003203031010	KR 3A 6B 36	050C00500700	Zona de Influencia PEMPCHB	N4	N4	NO APLICA			
AAA0033EPWW	003203031011	KR 3A 6B 40	050C00152430	Zona de Influencia PEMPCHB	N4	N4	NO APLICA			
AAA0033EPXS	003203031012	KR 3A 6B 50	050C00287696	Zona de Influencia PEMPCHB	N4	N4	NO APLICA			
AAA0033EPYN	003203031013	KR 3A 6B 52	050C00105757	Zona de Influencia PEMPCHB	N4	N4	NO APLICA			
AAA0162NLMR	003203030059	KR 3 6D 09 TO A AP 201	050C01526272	Area Afectada PEMPCHB	N4	N4	NO APLICA			
AAA0032URNN	003202003027	KR 9 2A 32	050C00071560	Zona de Influencia PEMPCHB	N2-T1-G1	N2	Decreto 606 de 2001			
AAA0032UROE	003202003028	KR 9 2A 36	050C00443851	Zona de Influencia PEMPCHB	N2-T1-G1	N2	Decreto 606 de 2001			
AAA0032URPP	003202003029	KR 9 2A 56	050C00971637	Zona de Influencia PEMPCHB	N2-T1-G1	N2	Decreto 606 de 2001			
AAA0032URRU	003202003030	KR 9 2A 64	050C00353280	Zona de Influencia PEMPCHB	N4	N4	NO APLICA			
AAA0032URSK	003202003031	CL 3 8A 49	050C00305094	Zona de Influencia PEMPCHB	N4	N4	NO APLICA			
AAA0032URTO	003202003032	CL 3 8A 43	050C00510590	Zona de Influencia PEMPCHB	N4	N4	NO APLICA			
AAA0032URUZ	003202003033	CL 3 8A 31	050C00339097	Zona de Influencia PEMPCHB	N4	N4	NO APLICA			
AAA0032URWF	003202003034	CL 3 8A 25	050C01404345	Zona de Influencia PEMPCHB	N4	N4	NO APLICA			
AAA0032URXR	003202003035	CL 3 8A 17	050C00589068	Zona de Influencia PEMPCHB	N4	N4	NO APLICA			
AAA0032URYX	003202003036	CL 3 8A 11	050C00249735	Zona de Influencia PEMPCHB	N4	N4	NO APLICA			
AAA0032URZM	003202003037	CL 3 8 69	050C00191134	Zona de Influencia PEMPCHB	N4	N4	NO APLICA			
AAA0032USAW	003202003038	CL 3 8 53	050C00203113	Zona de Influencia PEMPCHB	N4	N4	NO APLICA			
AAA0032USBS	003202003039	CL 3 8 47	050C00263301	Zona de Influencia PEMPCHB	N4	N4	NO APLICA			
AAA0032USCN	003202003040	CL 3 8 37	050C00109381	Zona de Influencia PEMPCHB	N2-T1-G1	N2	Decreto 606 de 2001			
AAA0032USDE	003202003041	CL 3 8 27	050C00025274	Zona de Influencia PEMPCHB	N2-T1-G1	N2	Decreto 606 de 2001			
AAA0032USEP	003202003042	CL 3 8 21	050C00136801	Zona de Influencia PEMPCHB	N2-T2-G1	N2	Decreto 606 de 2001			
AAA0032USFZ	003202003043	CL 3 8 17	050C00111696	Zona de Influencia PEMPCHB	N2-T2-G1	N2	Decreto 606 de 2001			
AAA0032USHK	003202003044	CL 3 8 13	050C00271138	Zona de Influencia PEMPCHB	N2-T2-G1	N2	Decreto 606 de 2001			
AAA0032USJZ	003202003045	KR 8 2 95	050C00087960	Zona de Influencia PEMPCHB	N2-T1-G1	N2	Decreto 606 de 2001			
AAA0032USKC	003202003046	KR 8 2 91	050C00253865	Zona de Influencia PEMPCHB	N2-T1-G2	N2	Decreto 606 de 2001			
AAA0032USLF	003202003047	KR 8 2 85	050C00053791	Zona de Influencia PEMPCHB	N2-T1-G1	N2	Decreto 606 de 2001			
AAA0032USMR	003202003048	KR 8 2 81	050C00821868	Zona de Influencia PEMPCHB	N2-T1-G1	N2	Decreto 606 de 2001			
AAA0032USNX	003202003049	KR 8 2 75	050C01151671	Zona de Influencia PEMPCHB	N4	N4	NO APLICA			
AAA0032USQM	003202003050	KR 8 2 69	050C00896504	Zona de Influencia PEMPCHB	N4	N4	NO APLICA			
AAA0032USPA	003202003051	KR 8 2 57	050C00500080	Zona de Influencia PEMPCHB	N2-T1-G1	N2	Decreto 606 de 2001			
AAA0032USRJ	003202003052	KR 8 2 51	050C00735645	Zona de Influencia PEMPCHB	N4	N4	NO APLICA			
AAA0032USSY	003202003053	KR 8 2 47	050C00602392	Zona de Influencia PEMPCHB	N4	N4	NO APLICA			
AAA0032USTD	003202003054	KR 8 2 33	050C00087418	Zona de Influencia PEMPCHB	N4	N4	NO APLICA			
AAA0032USUH	003202003055	KR 8 2 23	050C00234420	Zona de Influencia PEMPCHB	N4	N4	NO APLICA			
AAA0032XCYX	003202018036	CL 3 BIS 5 31	050C00000000	Zona de Influencia PEMPCHB	N4	N4	NO APLICA			
AAA0032XCZM	003202018037	CL 3 BIS 5 27	050C00599856	Zona de Influencia PEMPCHB	N4	N4	NO APLICA			
AAA0032XDAW	003202018038	CL 3 BIS 5 21	050C00658178	Zona de Influencia PEMPCHB	N4	N4	NO APLICA			
AAA0033BHJH	003203014003	KR 5 6B 51 GS 205	050C01201608	Zona de Influencia PEMPCHB	N2-T7-G7	N2	Resoluci ├ n 0269 de 23-III-2011			
AAA0033BHKL	003203014003	KR 5 6B 51 GS 206	050C01201609	Zona de Influencia PEMPCHB	N2-T7-G7	N2	Resoluci ├ n 0269 de 23-III-2011			
AAA0033BHLW	003203014003	KR 5 6B 51 GS 207	050C01201610	Zona de Influencia PEMPCHB	N2-T7-G7	N2	Resoluci ├ n 0269 de 23-III-2011			
AAA0033BHMS	003203014003	KR 5 6B 51 GS 208	050C01201611	Zona de Influencia PEMPCHB	N2-T7-G7	N2	Resoluci ├ n 0269 de 23-III-2011			
AAA0033BHNN	003203014003	KR 5 6B 51 GS 209	050C01201612	Zona de Influencia PEMPCHB	N2-T7-G7	N2	Resoluci ├ n 0269 de 23-III-2011			
AAA0033BHOE	003203014003	KR 5 6B 51 GS 210	050C01201613	Zona de Influencia PEMPCHB	N2-T7-G7	N2	Resoluci ├ n 0269 de 23-III-2011			
AAA0033BHPP	003203014003	KR 5 6B 51 GS 211	050C01201614	Zona de Influencia PEMPCHB	N2-T7-G7	N2	Resoluci ├ n 0269 de 23-III-2011			
AAA0033BHRU	003203014003	KR 5 6B 51 GS 212	050C01201615	Zona de Influencia PEMPCHB	N2-T7-G7	N2	Resoluci ├ n 0269 de 23-III-2011			
AAA0033BHSK	003203014003	KR 5 6B 51 GS 213	050C01201616	Zona de Influencia PEMPCHB	N2-T7-G7	N2	Resoluci ├ n 0269 de 23-III-2011			
AAA0033BHTO	003203014003	KR 5 6B 51 GS 214	050C01201617	Zona de Influencia PEMPCHB	N2-T7-G7	N2	Resoluci ├ n 0269 de 23-III-2011			
AAA0033BHUZ	003203014003	KR 5 6B 51 GS 215	050C01201618	Zona de Influencia PEMPCHB	N2-T7-G7	N2	Resoluci ├ n 0269 de 23-III-2011			
AAA0033BHWF	003203014003	KR 5 6B 51 GS 216	050C01201619	Zona de Influencia PEMPCHB	N2-T7-G7	N2	Resoluci ├ n 0269 de 23-III-2011			
AAA0033BHXR	003203014003	KR 5 6B 51 GS 217	050C01201620	Zona de Influencia PEMPCHB	N2-T7-G7	N2	Resoluci ├ n 0269 de 23-III-2011			
AAA0033BHYX	003203014003	KR 5 6B 51 GS 218	050C01201621	Zona de Influencia PEMPCHB	N2-T7-G7	N2	Resoluci ├ n 0269 de 23-III-2011			
AAA0033BHZM	003203014003	KR 5 6B 51 GS 219	050C01201622	Zona de Influencia PEMPCHB	N2-T7-G7	N2	Resoluci ├ n 0269 de 23-III-2011			
AAA0033BJAF	003203014003	KR 5 6B 51 GS 220	050C01201623	Zona de Influencia PEMPCHB	N2-T7-G7	N2	Resoluci ├ n 0269 de 23-III-2011			
AAA0033BJBR	003203014003	KR 5 6B 51 GS 221	050C01201624	Zona de Influencia PEMPCHB	N2-T7-G7	N2	Resoluci ├ n 0269 de 23-III-2011			
AAA0033BJCX	003203014003	KR 5 6B 51 GS 222	050C01201625	Zona de Influencia PEMPCHB	N2-T7-G7	N2	Resoluci ├ n 0269 de 23-III-2011			
AAA0033BJDM	003203014003	KR 5 6B 51 GS 223	050C01201626	Zona de Influencia PEMPCHB	N2-T7-G7	N2	Resoluci ├ n 0269 de 23-III-2011			
AAA0033BJEA	003203014003	KR 5 6B 51 GS 224	050C01201627	Zona de Influencia PEMPCHB	N2-T7-G7	N2	Resoluci ├ n 0269 de 23-III-2011			
AAA0033BJFT	003203014003	KR 5 6B 51 GS 225	050C01201628	Zona de Influencia PEMPCHB	N2-T7-G7	N2	Resoluci ├ n 0269 de 23-III-2011			
AAA0033BJHY	003203014003	KR 5 6B 51 GS 226	050C01201629	Zona de Influencia PEMPCHB	N2-T7-G7	N2	Resoluci ├ n 0269 de 23-III-2011			
AAA0033BJJH	003203014003	KR 5 6B 51 GS 227	050C01201630	Zona de Influencia PEMPCHB	N2-T7-G7	N2	Resoluci ├ n 0269 de 23-III-2011			
AAA0033BJKL	003203014003	KR 5 6B 51 GS 228	050C01201631	Zona de Influencia PEMPCHB	N2-T7-G7	N2	Resoluci ├ n 0269 de 23-III-2011			
AAA0033BJLW	003203014003	KR 5 6B 51 GS 229	050C01201632	Zona de Influencia PEMPCHB	N2-T7-G7	N2	Resoluci ├ n 0269 de 23-III-2011			
AAA0033BJMS	003203014003	KR 5 6B 51 GS 230	050C01201633	Zona de Influencia PEMPCHB	N2-T7-G7	N2	Resoluci ├ n 0269 de 23-III-2011			
AAA0033BJNN	003203014003	KR 5 6B 51 GS 231	050C01201634	Zona de Influencia PEMPCHB	N2-T7-G7	N2	Resoluci ├ n 0269 de 23-III-2011			
AAA0033BJOE	003203014003	KR 5 6B 51 GS 232	050C01201635	Zona de Influencia PEMPCHB	N2-T7-G7	N2	Resoluci ├ n 0269 de 23-III-2011			
AAA0033BJPP	003203014003	KR 5 6B 51 GS 233	050C01201636	Zona de Influencia PEMPCHB	N2-T7-G7	N2	Resoluci ├ n 0269 de 23-III-2011			
AAA0033BJRU	003203014003	KR 5 6B 51 GS 234	050C01201637	Zona de Influencia PEMPCHB	N2-T7-G7	N2	Resoluci ├ n 0269 de 23-III-2011			
AAA0198LMTD	004103025042	KR 19 12 84 LC B70	050C01602057	Zona de Influencia PEMPCHB	N2-T5-G5	N2	Decreto 606 de 2001			
AAA0198LMUH	004103025042	KR 19 12 84 LC B71	050C01602058	Zona de Influencia PEMPCHB	N2-T5-G5	N2	Decreto 606 de 2001			
AAA0198LKXS	004103025042	KR 19 12 84 LC B72	050C01602059	Zona de Influencia PEMPCHB	N2-T5-G5	N2	Decreto 606 de 2001			
AAA0198LKYN	004103025042	KR 19 12 84 LC B73	050C01602060	Zona de Influencia PEMPCHB	N2-T5-G5	N2	Decreto 606 de 2001			
AAA0198LKZE	004103025042	KR 19 12 84 LC B96	050C01602061	Zona de Influencia PEMPCHB	N2-T5-G5	N2	Decreto 606 de 2001			
AAA0198LLAF	004103025042	KR 19 12 84 LC B97	050C01602062	Zona de Influencia PEMPCHB	N2-T5-G5	N2	Decreto 606 de 2001			
AAA0198LLBR	004103025042	KR 19 12 84 LC B98	050C01602063	Zona de Influencia PEMPCHB	N2-T5-G5	N2	Decreto 606 de 2001			
AAA0198LLCX	004103025042	KR 19 12 84 LC B99	050C01602064	Zona de Influencia PEMPCHB	N2-T5-G5	N2	Decreto 606 de 2001			
AAA0198LLDM	004103025042	KR 19 12 84 LC B100	050C01602065	Zona de Influencia PEMPCHB	N2-T5-G5	N2	Decreto 606 de 2001			
AAA0198LLEA	004103025042	KR 19 12 84 LC B101	050C01602066	Zona de Influencia PEMPCHB	N2-T5-G5	N2	Decreto 606 de 2001			
AAA0198LLFT	004103025042	KR 19 12 84 LC B102	050C01602067	Zona de Influencia PEMPCHB	N2-T5-G5	N2	Decreto 606 de 2001			
AAA0198LLHY	004103025042	KR 19 12 84 LC B103	050C01602068	Zona de Influencia PEMPCHB	N2-T5-G5	N2	Decreto 606 de 2001			
AAA0198LLJH	004103025042	KR 19 12 84 LC B104	050C01602069	Zona de Influencia PEMPCHB	N2-T5-G5	N2	Decreto 606 de 2001			
AAA0198LLKL	004103025042	KR 19 12 84 LC B105	050C01602070	Zona de Influencia PEMPCHB	N2-T5-G5	N2	Decreto 606 de 2001			
AAA0198LLLW	004103025042	KR 19 12 84 LC B106	050C01602071	Zona de Influencia PEMPCHB	N2-T5-G5	N2	Decreto 606 de 2001			
AAA0198LLMS	004103025042	KR 19 12 84 LC B107	050C01602072	Zona de Influencia PEMPCHB	N2-T5-G5	N2	Decreto 606 de 2001			
AAA0198LLNN	004103025042	KR 19 12 84 LC B109	050C01602073	Zona de Influencia PEMPCHB	N2-T5-G5	N2	Decreto 606 de 2001			
AAA0198LLOE	004103025042	KR 19 12 84 LC B110	050C01602074	Zona de Influencia PEMPCHB	N2-T5-G5	N2	Decreto 606 de 2001			
AAA0198LLPP	004103025042	KR 19 12 84 LC B111	050C01602075	Zona de Influencia PEMPCHB	N2-T5-G5	N2	Decreto 606 de 2001			
AAA0198LMLF	004103025042	KR 19 12 84 LC C130	050C01602076	Zona de Influencia PEMPCHB	N2-T5-G5	N2	Decreto 606 de 2001			
AAA0198LKWW	004103025042	KR 19 12 84 LC C131	050C01602077	Zona de Influencia PEMPCHB	N2-T5-G5	N2	Decreto 606 de 2001			
AAA0198LKUH	004103025042	KR 19 12 84 LC C132	050C01602078	Zona de Influencia PEMPCHB	N2-T5-G5	N2	Decreto 606 de 2001			
AAA0198LKTD	004103025042	KR 19 12 84 LC C133	050C01602079	Zona de Influencia PEMPCHB	N2-T5-G5	N2	Decreto 606 de 2001			
AAA0198LKSY	004103025042	KR 19 12 84 LC C134	050C01602080	Zona de Influencia PEMPCHB	N2-T5-G5	N2	Decreto 606 de 2001			
AAA0198LKRJ	004103025042	KR 19 12 84 LC C135	050C01602081	Zona de Influencia PEMPCHB	N2-T5-G5	N2	Decreto 606 de 2001			
AAA0198LKPA	004103025042	KR 19 12 84 LC C136	050C01602082	Zona de Influencia PEMPCHB	N2-T5-G5	N2	Decreto 606 de 2001			
AAA0198LKOM	004103025042	KR 19 12 84 LC C137	050C01602083	Zona de Influencia PEMPCHB	N2-T5-G5	N2	Decreto 606 de 2001			
AAA0198LKNX	004103025042	KR 19 12 84 LC C138	050C01602084	Zona de Influencia PEMPCHB	N2-T5-G5	N2	Decreto 606 de 2001			
AAA0198LNEA	004103025042	KR 19 12 84 LC C139	050C01602085	Zona de Influencia PEMPCHB	N2-T5-G5	N2	Decreto 606 de 2001			
AAA0033ZDFT	003212015015	CL 4B 2 30 ESTE	050C01676029	Zona de Influencia PEMPCHB	N4	N4	NO APLICA			
AAA0033ABBS	003203007008	CL 6B 7 30 IN 5	050C00000000	Zona de Influencia PEMPCHB	N4	N4	NO APLICA			
AAA0033ABCN	003203007009	CL 6B 7 30	050C01227016	Zona de Influencia PEMPCHB	N4	N4	NO APLICA			
AAA0033ABDE	003203007010	CL 6B 7 38	050C00541029	Zona de Influencia PEMPCHB	N2-T1-G2	N2	Decreto 606 de 2001			
AAA0033ABJZ	003203007013	CL 6B 7 62	050C01299199	Zona de Influencia PEMPCHB	N2-T1-G4	N2	Decreto 606 de 2001			
AAA0033ABLF	003203007015	CL 6B 7 94	050C00777800	Zona de Influencia PEMPCHB	N4	N4	NO APLICA			
AAA0033ABMR	003203007016	KR 8 6B 06	050C00136317	Zona de Influencia PEMPCHB	N4	N4	NO APLICA			
AAA0033ABNX	003203007017	KR 8 6B 16	050C00296193	Zona de Influencia PEMPCHB	N4	N4	NO APLICA			
AAA0033ABOM	003203007018	KR 8 6B 18	050C00158583	Zona de Influencia PEMPCHB	N4	N4	NO APLICA			
AAA0033ABPA	003203007019	KR 8 6B 28	050C00698879	Zona de Influencia PEMPCHB	N2-T1-G4	N2	Decreto 606 de 2001			
AAA0033ABRJ	003203007020	KR 8 6B 38 IN 1	050C00676825	Zona de Influencia PEMPCHB	N2-T1-G4	N2	Decreto 606 de 2001			
AAA0033ABSY	003203007021	KR 8 6B 38	050C00516398	Zona de Influencia PEMPCHB	N4	N4	NO APLICA			
AAA0033ABTD	003203007022	KR 8 6B 52	050C01095702	Zona de Influencia PEMPCHB	N4	N4	NO APLICA			
AAA0033ABUH	003203007023	KR 8 6B 68	050C00776189	Zona de Influencia PEMPCHB	N2-T1-G1	N2	Decreto 606 de 2001			
AAA0034JKWF	004103005021	AK 14 8 57	050C01001198	Zona de Influencia PEMPCHB	N4	N4	NO APLICA			
AAA0034JKXR	004103005022	AK 14 8 45	050C00516407	Zona de Influencia PEMPCHB	N4	N4	NO APLICA			
AAA0034JKZM	004103005024	AK 14 8 29	050C00630996	Zona de Influencia PEMPCHB	N4	N4	NO APLICA			
AAA0034JLAW	004103005025	AK 14 8 27	050C00223039	Zona de Influencia PEMPCHB	N4	N4	NO APLICA			
AAA0034JLBS	004103005026	AK 14 8 17	050C00016333	Zona de Influencia PEMPCHB	N4	N4	NO APLICA			
AAA0178MUBR	004103005027	AK 14 8 41	050C01419193	Zona de Influencia PEMPCHB	N4	N4	NO APLICA			
AAA0178MUCX	004103005028	AK 14 8 35	050C01419192	Zona de Influencia PEMPCHB	N4	N4	NO APLICA			
AAA0179POCX	004103006016	CL 10 18 75	050C01581363	Zona de Influencia PEMPCHB	N1-T7-G7	N1	Decreto 2390 de 1984. Decreto 606 de 2001			
AAA0034JLUH	004103007002	CL 9 15 10	050C00181339	Zona de Influencia PEMPCHB	N4	N4	NO APLICA			
AAA0034JLWW	004103007003	KR 15 BIS 9 24	050C01234286	Zona de Influencia PEMPCHB	N4	N4	NO APLICA			
AAA0034JLXS	004103007004	KR 15 BIS 9 34	050C00026778	Zona de Influencia PEMPCHB	N4	N4	NO APLICA			
AAA0034JLYN	004103007005	KR 15 BIS 9 40	050C00396926	Zona de Influencia PEMPCHB	N4	N4	NO APLICA			
AAA0034JLZE	004103007006	KR 15 BIS 9 48	050C00281695	Zona de Influencia PEMPCHB	N4	N4	NO APLICA			
AAA0034JMAF	004103007007	KR 15 BIS 9 60	050C00142926	Zona de Influencia PEMPCHB	N4	N4	NO APLICA			
AAA0034JMBR	004103007008	KR 15 BIS 9A 04	050C00423581	Zona de Influencia PEMPCHB	N4	N4	NO APLICA			
AAA0034JMCX	004103007009	KR 15 BIS 9A 12	050C00941738	Zona de Influencia PEMPCHB	N4	N4	NO APLICA			
AAA0034JMUZ	004103008001	KR 15 BIS 9 13	050C01056410	Zona de Influencia PEMPCHB	N4	N4	NO APLICA			
AAA0033DNYX	003203029001	CL 7 5 51 IN 1 AP 402	050C01281678	Area Afectada PEMPCHB	N2-T7-G7	N2	reto 678 de 1994. Resoluci ├ n 0269 de 23-III-2011			
AAA0033FABS	003204005019	KR 3 6B 86	050C00274117	Zona de Influencia PEMPCHB	N4	N4	NO APLICA			
AAA0033FACN	003204005020	KR 3 6B 90	050C00681109	Zona de Influencia PEMPCHB	N4	N4	NO APLICA			
AAA0033FADE	003204005021	CL 6D 2A 43	050C00502026	Zona de Influencia PEMPCHB	N4	N4	NO APLICA			
AAA0033FAEP	003204005022	CL 6D 2A 37	050C01274079	Zona de Influencia PEMPCHB	N4	N4	NO APLICA			
AAA0033FAFZ	003204005023	CL 6D 2A 31	050C00776162	Zona de Influencia PEMPCHB	N4	N4	NO APLICA			
AAA0033FAHK	003204005024	CL 6D 2A 27	050C00481737	Zona de Influencia PEMPCHB	N4	N4	NO APLICA			
AAA0033FAJZ	003204005025	CL 6D 2A 23	050C00291031	Zona de Influencia PEMPCHB	N4	N4	NO APLICA			
AAA0033FAKC	003204005026	CL 6D 2A 17	050C00012777	Zona de Influencia PEMPCHB	N4	N4	NO APLICA			
AAA0033FALF	003204005027	CL 6D 2A 11	050C01881549	Zona de Influencia PEMPCHB	N4	N4	NO APLICA			
AAA0033FAMR	003204005028	CL 6D 2A 03	050C01288614	Zona de Influencia PEMPCHB	N4	N4	NO APLICA			
AAA0033FANX	003204005029	CL 6D 2 57	050C00642432	Zona de Influencia PEMPCHB	N4	N4	NO APLICA			
AAA0033FAOM	003204005030	CL 6D 2 45	050C00434004	Zona de Influencia PEMPCHB	N4	N4	NO APLICA			
AAA0033FAPA	003204005031	CL 6D 2 33	050C00706969	Zona de Influencia PEMPCHB	N4	N4	NO APLICA			
AAA0033FARJ	003204005032	CL 6D 2 29	050C00052394	Zona de Influencia PEMPCHB	N4	N4	NO APLICA			
AAA0033FASY	003204005033	CL 6D 2 23	050C01622257	Zona de Influencia PEMPCHB	N4	N4	NO APLICA			
AAA0033FATD	003204005034	CL 6D 2 19	050C00206184	Zona de Influencia PEMPCHB	N4	N4	NO APLICA			

AAA0033FAUH	003204005035	CL 6D 2 17	050C00000000	Zona de Influencia PEMPCHB	N4	N4	NO APLICA				
AAA0033FAWW	003204005036	CL 6D 2 13	050C00275781	Zona de Influencia PEMPCHB	N4	N4	NO APLICA				
AAA0033FAYN	003204005038	CL 6D 2 03	050C00559486	Zona de Influencia PEMPCHB	N4	N4	NO APLICA				
AAA0033FAZE	003204005039	KR 2 6C 55	050C00269339	Zona de Influencia PEMPCHB	N4	N4	NO APLICA				
AAA0033FBAF	003204005040	KR 2 6C 49	050C00502015	Zona de Influencia PEMPCHB	N4	N4	NO APLICA				
AAA0033FBBR	003204005041	KR 2 6C 43	050C00267198	Zona de Influencia PEMPCHB	N4	N4	NO APLICA				
AAA0033FBCX	003204005042	CL 6C BIS 2 08	050C00000000	Zona de Influencia PEMPCHB	N4	N4	NO APLICA				
AAA178FZPP	003204005045	CL 6D 2 37	050C01513073	Zona de Influencia PEMPCHB	N4	N4	NO APLICA				
AAA0033FBDM	003204005048	CL 6D 2 07	050C00143497	Zona de Influencia PEMPCHB	N4	N4	NO APLICA				
AAA0033FBEA	003204006001	DG 6B BIS 2 16	050C00426970	Zona de Influencia PEMPCHB	N4	N4	NO APLICA				
AAA0033FBFT	003204006002	DG 6B BIS 2 30	050C00177287	Zona de Influencia PEMPCHB	N4	N4	NO APLICA				
AAA0033FBHY	003204006003	DG 6B BIS 2 34	050C00244384	Zona de Influencia PEMPCHB	N4	N4	NO APLICA				
AAA0033FBJH	003204006004	DG 6B BIS 2 48	050C00314937	Zona de Influencia PEMPCHB	N4	N4	NO APLICA				
AAA0032WDKL	003202008032	CL 3 7 77	050C01079307	Zona de Influencia PEMPCHB	N4	N4	NO APLICA				
AAA0032WDLW	003202008033	CL 3 7 73	050C00093309	Zona de Influencia PEMPCHB	N4	N4	NO APLICA				
AAA0032WDMS	003202008034	CL 3 7 71	050C00646265	Zona de Influencia PEMPCHB	N4	N4	NO APLICA				
AAA0032WDNN	003202008035	CL 3 7 65	050C01272355	Zona de Influencia PEMPCHB	N4	N4	NO APLICA				
AAA0032WDRU	003202008036	CL 3 7 55	050C01614225	Zona de Influencia PEMPCHB	N4	N4	NO APLICA				
AAA0032WDSK	003202008037	CL 3 7 47	050C00468682	Zona de Influencia PEMPCHB	N4	N4	NO APLICA				
AAA0032WDTO	003202008038	CL 3 7 41	050C00097256	Zona de Influencia PEMPCHB	N4	N4	NO APLICA				
AAA0032WDUZ	003202008039	CL 3 7 23	050C00163467	Zona de Influencia PEMPCHB	N4	N4	NO APLICA				
AAA0032WDWF	003202008040	CL 3 7 11	050C00159164	Zona de Influencia PEMPCHB	N4	N4	NO APLICA				
AAA0032WDXR	003202008041	KR 7 2 97	050C00000000	Zona de Influencia PEMPCHB	N4	N4	NO APLICA				
AAA0032WDYX	003202008042	KR 7 2 91	050C00000000	Zona de Influencia PEMPCHB	N4	N4	NO APLICA				
AAA0032WDZM	003202008043	KR 7 2 89	050C00000000	Zona de Influencia PEMPCHB	N4	N4	NO APLICA				
AAA0032WEAW	003202008044	KR 7 2 79	050C00727745	Zona de Influencia PEMPCHB	N4	N4	NO APLICA				
AAA0033ZUDE	003212026001	KR 1A 3 05	050C00616907	Zona de Influencia PEMPCHB	N4	N4	NO APLICA				
AAA0033ZUEP	003212026002	CL 3 1A 10	050C00282954	Zona de Influencia PEMPCHB	N4	N4	NO APLICA				
AAA0033ZUFZ	003212026003	CL 3 1A 26	050C01353334	Zona de Influencia PEMPCHB	N4	N4	NO APLICA				
AAA0033ZWWW	003212025037	CL 3 3 48	050C00382288	Zona de Influencia PEMPCHB	N4	N4	NO APLICA				
AAA0033ZWXS	003212025038	CL 3 3 56	050C00266155	Zona de Influencia PEMPCHB	N4	N4	NO APLICA				
AAA0033ZWYN	003212025039	CL 3 3 62	050C00131141	Zona de Influencia PEMPCHB	N4	N4	NO APLICA				
AAA0033ZWZE	003212025040	CL 3 3A 02	050C00501915	Zona de Influencia PEMPCHB	N4	N4	NO APLICA				
AAA0033ZXAF	003212025041	CL 3 3A 06	050C00819061	Zona de Influencia PEMPCHB	N4	N4	NO APLICA				
AAA0033ZXBR	003212025042	CL 3 3A 10	050C01096136	Zona de Influencia PEMPCHB	N4	N4	NO APLICA				
AAA0033ZXCX	003212025043	CL 3 3A 14	050C00500100	Zona de Influencia PEMPCHB	N4	N4	NO APLICA				
AAA0033ZXDM	003212025044	CL 3 3A 20	050C00142539	Zona de Influencia PEMPCHB	N4	N4	NO APLICA				
AAA0033ZXEA	003212025045	CL 3 3A 22	050C00205291	Zona de Influencia PEMPCHB	N4	N4	NO APLICA				
AAA0033ZXFT	003212025046	CL 3 3A 26	050C00501841	Zona de Influencia PEMPCHB	N4	N4	NO APLICA				
AAA0033ZXHY	003212025047	CL 3 3A 32	050C00176396	Zona de Influencia PEMPCHB	N4	N4	NO APLICA				
AAA0033ZXJH	003212025048	KR 4 3 02	050C01217012	Zona de Influencia PEMPCHB	N4	N4	NO APLICA				
AAA0033ZXKL	003212025049	KR 4 3 06	050C01147710	Zona de Influencia PEMPCHB	N4	N4	NO APLICA				
AAA0033ZXLW	003212025050	KR 4 3 12	050C00249928	Zona de Influencia PEMPCHB	N4	N4	NO APLICA				
AAA0033ZXMS	003212025051	KR 4 3 22	050C00252661	Zona de Influencia PEMPCHB	N4	N4	NO APLICA				
AAA0160DCZM	003203009053	KR 7 6 39 CA 25	050C01492537	Zona de Influencia PEMPCHB	N4	N4	NO APLICA				
AAA0033BWSY	003203017087	CL 3 BIS 5 78	050C00518881	Zona de Influencia PEMPCHB	NO APLICA	NO APLICA	NO APLICA				
AAA0033BWRJ	003203017088	CL 3 BIS 5 76	050C00193796	Zona de Influencia PEMPCHB	NO APLICA	NO APLICA	NO APLICA				
AAA0033BWPA	003203017089	CL 3 BIS 5 74	050C00501398	Zona de Influencia PEMPCHB	NO APLICA	NO APLICA	NO APLICA				
AAA0033BWOM	003203017090	CL 3 BIS 5 66	050C00003157	Zona de Influencia PEMPCHB	NO APLICA	NO APLICA	NO APLICA				
AAA0034LJSY	004103021011	AK 18 11A 16 IN 26 LC 102	050C00861125	Zona de Influencia PEMPCHB	N3-T7-G7	N3	Decreto 606 de 2001				
AAA0034LJTD	004103021011	AK 18 11A 16 IN 26 LC 103	050C00861126	Zona de Influencia PEMPCHB	N3-T7-G7	N3	Decreto 606 de 2001				
AAA0034LJUH	004103021011	AK 18 11A 16 IN 26 LC 104	050C00861127	Zona de Influencia PEMPCHB	N3-T7-G7	N3	Decreto 606 de 2001				
AAA0034LJWW	004103021011	AK 18 11A 16 IN 26 LC 105	050C00861128	Zona de Influencia PEMPCHB	N3-T7-G7	N3	Decreto 606 de 2001				
AAA0034LJXS	004103021011	AK 18 11A 16 IN 26 LC 106	050C00861129	Zona de Influencia PEMPCHB	N3-T7-G7	N3	Decreto 606 de 2001				
AAA0034LJYN	004103021011	AK 18 11A 16 IN 26 LC 107	050C00861130	Zona de Influencia PEMPCHB	N3-T7-G7	N3	Decreto 606 de 2001				
AAA0034LJZE	004103021011	AK 18 11A 16 IN 26 LC 108	050C00861131	Zona de Influencia PEMPCHB	N3-T7-G7	N3	Decreto 606 de 2001				
AAA0034LKAF	004103021011	AK 18 11A 16 IN 26 LC 109	050C00861132	Zona de Influencia PEMPCHB	N3-T7-G7	N3	Decreto 606 de 2001				
AAA0034LKBR	004103021011	AK 18 11A 16 IN 26 LC 110	050C00861133	Zona de Influencia PEMPCHB	N3-T7-G7	N3	Decreto 606 de 2001				
AAA0034LKCX	004103021011	AK 18 11A 16 IN 26 LC 111	050C00861134	Zona de Influencia PEMPCHB	N3-T7-G7	N3	Decreto 606 de 2001				
AAA0034LKDM	004103021011	AK 18 11A 16 IN 26 LC 112	050C00861135	Zona de Influencia PEMPCHB	N3-T7-G7	N3	Decreto 606 de 2001				
AAA0034LKEA	004103021011	AK 18 11A 16 IN 27 LC 101	050C00861136	Zona de Influencia PEMPCHB	N3-T7-G7	N3	Decreto 606 de 2001				
AAA0034LKFT	004103021011	AK 18 11A 16 IN 27 LC 102	050C00861137	Zona de Influencia PEMPCHB	N3-T7-G7	N3	Decreto 606 de 2001				
AAA0034LKHY	004103021011	AK 18 11A 16 IN 27 LC 103	050C00861138	Zona de Influencia PEMPCHB	N3-T7-G7	N3	Decreto 606 de 2001				
AAA0034LKJH	004103021011	AK 18 11A 16 IN 27 LC 104	050C00861139	Zona de Influencia PEMPCHB	N3-T7-G7	N3	Decreto 606 de 2001				
AAA0034LKKL	004103021011	AK 18 11A 16 IN 27 LC 105	050C00861140	Zona de Influencia PEMPCHB	N3-T7-G7	N3	Decreto 606 de 2001				
AAA0034LKLW	004103021011	AK 18 11A 16 IN 27 LC 106	050C00861141	Zona de Influencia PEMPCHB	N3-T7-G7	N3	Decreto 606 de 2001				
AAA0034LKMS	004103021011	AK 18 11A 16 IN 27 LC 107	050C00861142	Zona de Influencia PEMPCHB	N3-T7-G7	N3	Decreto 606 de 2001				
AAA0034LKNN	004103021011	AK 18 11A 16 IN 27 LC 108	050C00861143	Zona de Influencia PEMPCHB	N3-T7-G7	N3	Decreto 606 de 2001				
AAA0034LKOE	004103021011	AK 18 11A 16 IN 27 LC 109	050C00861144	Zona de Influencia PEMPCHB	N3-T7-G7	N3	Decreto 606 de 2001				
AAA0034LKPP	004103021011	AK 18 11A 16 IN 27 LC 110	050C00861145	Zona de Influencia PEMPCHB	N3-T7-G7	N3	Decreto 606 de 2001				
AAA0034LKRU	004103021011	AK 18 11A 16 IN 27 LC 111	050C00861146	Zona de Influencia PEMPCHB	N3-T7-G7	N3	Decreto 606 de 2001				
AAA0034LKSK	004103021011	AK 18 11A 16 IN 27 LC 112	050C00861147	Zona de Influencia PEMPCHB	N3-T7-G7	N3	Decreto 606 de 2001				
AAA0034LKTO	004103021011	AK 18 11A 16 IN 27 LC 113	050C00861148	Zona de Influencia PEMPCHB	N3-T7-G7	N3	Decreto 606 de 2001				
AAA0034LKUZ	004103021011	AK 18 11A 16 IN 27 LC 114	050C00861149	Zona de Influencia PEMPCHB	N3-T7-G7	N3	Decreto 606 de 2001				
AAA0034LKWF	004103021011	AK 18 11A 16 IN 27 LC 115	050C00861150	Zona de Influencia PEMPCHB	N3-T7-G7	N3	Decreto 606 de 2001				
AAA0034LKXR	004103021011	AK 18 11A 16 IN 27 LC 116	050C00861151	Zona de Influencia PEMPCHB	N3-T7-G7	N3	Decreto 606 de 2001				
AAA0034LKYX	004103021011	AK 18 11A 16 IN 27 LC 117	050C00861152	Zona de Influencia PEMPCHB	N3-T7-G7	N3	Decreto 606 de 2001				
AAA0034LKZM	004103021011	AK 18 11A 16 IN 27 LC 118	050C00861153	Zona de Influencia PEMPCHB	N3-T7-G7	N3	Decreto 606 de 2001				
AAA0033FKSY	003204011009	KR 2 ESTE 6 20	050C00434617	Zona de Influencia PEMPCHB	N4	N4	NO APLICA				
AAA0033FKTD	003204011010	KR 2 ESTE 6 30	050C00872816	Zona de Influencia PEMPCHB	N4	N4	NO APLICA				
AAA0033FKUH	003204011011	KR 2 ESTE 6 36	050C00000000	Zona de Influencia PEMPCHB	N4	N4	NO APLICA				
AAA0033FKWW	003204011012	CL 6C 2 09 ESTE	050C00000000	Zona de Influencia PEMPCHB	N4	N4	NO APLICA				
AAA0033FKXS	003204011013	CL 6C 2 19 ESTE	050C00548789	Zona de Influencia PEMPCHB	N4	N4	NO APLICA				
AAA0165HNEA	003202025039	KR 6 1 34 IN 197	050C01547699	Zona de Influencia PEMPCHB	N4	N4	NO APLICA				
AAA0165HNFT	003202025039	KR 6 1 34 IN 198	050C01547700	Zona de Influencia PEMPCHB	N4	N4	NO APLICA				
AAA0165HNHY	003202025039	KR 6 1 34 IN 199	050C01547701	Zona de Influencia PEMPCHB	N4	N4	NO APLICA				
AAA0165HNJH	003202025039	KR 6 1 34 IN 200	050C01547702	Zona de Influencia PEMPCHB	N4	N4	NO APLICA				
AAA0165HNKL	003202025039	KR 6 1 34 IN 201	050C01547703	Zona de Influencia PEMPCHB	N4	N4	NO APLICA				
AAA0165HNLW	003202025039	KR 6 1 34 IN 202	050C01547704	Zona de Influencia PEMPCHB	N4	N4	NO APLICA				
AAA0165HNMS	003202025039	KR 6 1 34 IN 203	050C01547705	Zona de Influencia PEMPCHB	N4	N4	NO APLICA				
AAA0165HNNN	003202025039	KR 6 1 34 IN 204	050C01547706	Zona de Influencia PEMPCHB	N4	N4	NO APLICA				
AAA0165HNOE	003202025039	KR 6 1 34 IN 205	050C01547707	Zona de Influencia PEMPCHB	N4	N4	NO APLICA				
AAA0165HNPP	003202025039	KR 6 1 34 IN 206	050C01547708	Zona de Influencia PEMPCHB	N4	N4	NO APLICA				
AAA0165HNRU	003202025039	KR 6 1 34 IN 207	050C01547709	Zona de Influencia PEMPCHB	N4	N4	NO APLICA				
AAA0165HNSK	003202025039	KR 6 1 34 IN 208	050C01547710	Zona de Influencia PEMPCHB	N4	N4	NO APLICA				
AAA0165HNTO	003202025039	KR 6 1 34 IN 209	050C01547711	Zona de Influencia PEMPCHB	N4	N4	NO APLICA				
AAA0165HNUZ	003202025039	KR 6 1 34 IN 210	050C01547712	Zona de Influencia PEMPCHB	N4	N4	NO APLICA				
AAA0165HNWF	003202025039	KR 6 1 34 IN 211	050C01547713	Zona de Influencia PEMPCHB	N4	N4	NO APLICA				
AAA0165HNXR	003202025039	KR 6 1 34 IN 212	050C01547714	Zona de Influencia PEMPCHB	N4	N4	NO APLICA				
AAA0165HNYX	003202025039	KR 6 1 34 IN 213	050C01547715	Zona de Influencia PEMPCHB	N4	N4	NO APLICA				
AAA0165HNZM	003202025039	KR 6 1 34 IN 214	050C01547716	Zona de Influencia PEMPCHB	N4	N4	NO APLICA				
AAA0165HOAW	003202025039	KR 6 1 34 IN 215	050C01547717	Zona de Influencia PEMPCHB	N4	N4	NO APLICA				
AAA0165HOBS	003202025039	KR 6 1 34 IN 216	050C01547718	Zona de Influencia PEMPCHB	N4	N4	NO APLICA				
AAA0165HOCN	003202025039	KR 6 1 34 IN 217	050C01547719	Zona de Influencia PEMPCHB	N4	N4	NO APLICA				
AAA0165HODE	003202025039	KR 6 1 34 IN 218	050C01547720	Zona de Influencia PEMPCHB	N4	N4	NO APLICA				
AAA0165HOEP	003202025039	KR 6 1 34 IN 219	050C01547721	Zona de Influencia PEMPCHB	N4	N4	NO APLICA				
AAA0165HOFZ	003202025039	KR 6 1 34 IN 220	050C01547722	Zona de Influencia PEMPCHB	N4	N4	NO APLICA				
AAA0165HOHK	003202025039	KR 6 1 34 IN 221	050C01547723	Zona de Influencia PEMPCHB	N4	N4	NO APLICA				
AAA0165UXPA	003202025039	KR 6 1 34 IN 222	050C01547724	Zona de Influencia PEMPCHB	N4	N4	NO APLICA				
AAA0165UXRJ	003202025039	KR 6 1 34 IN 223	050C01547725	Zona de Influencia PEMPCHB	N4	N4	NO APLICA				
AAA0165UXSY	003202025039	KR 6 1 34 IN 224	050C01547726	Zona de Influencia PEMPCHB	N4	N4	NO APLICA				
AAA0165UXTD	003202025039	KR 6 1 34 IN 225	050C01547727	Zona de Influencia PEMPCHB	N4	N4	NO APLICA				
AAA0032XDBS	003202018039	CL 3 BIS 5 19	050C00164605	Zona de Influencia PEMPCHB	N4	N4	NO APLICA				
AAA0032XDCN	003202018040	CL 3 BIS 5 07	050C00125075	Zona de Influencia PEMPCHB	N4	N4	NO APLICA				
AAA0032XDFZ	003202018043	KR 5 2B 31	050C00501804	Zona de Influencia PEMPCHB	N4	N4	NO APLICA				
AAA0032XDHK	003202018044	KR 5 2B 27	050C00324309	Zona de Influencia PEMPCHB	N4	N4	NO APLICA				
AAA0032XDJZ	003202019001	KR 4 2A 01	050C00326984	Zona de Influencia PEMPCHB	N2-T1-G1	N2	Decreto 606 de 2001				
AAA0032XDKC	003202019002	CL 2A 4 12	050C00094157	Zona de Influencia PEMPCHB	N2-T2-G1	N2	Decreto 606 de 2001				
AAA0032XDLF	003202019003	CL 2A 4 22	050C00734060	Zona de Influencia PEMPCHB	N2-T1-G2	N2	Decreto 606 de 2001				
AAA0032XDMR	003202019004	CL 2A 4 28	050C00176628	Zona de Influencia PEMPCHB	N4	N4	NO APLICA				
AAA0032XDNX	003202019005	CL 2A 4 40	050C01191336	Zona de Influencia PEMPCHB	N2-T1-G2	N2	Decreto 606 de 2001				
AAA0032XDOM	003202019006	CL 2A 4 44	050C00046859	Zona de Influencia PEMPCHB	N2-T1-G2	N2	Decreto 606 de 2001				
AAA0032XDPA	003202019007	CL 2A 4 50	050C00255699	Zona de Influencia PEMPCHB	N2-T1-G2	N2	Decreto 606 de 2001				
AAA0032XDRJ	003202019008	CL 2A 4 54	050C00960237	Zona de Influencia PEMPCHB	N2-T1-G2	N2	Decreto 606 de 2001				
AAA0032XDSY	003202019009	CL 2A 4 66	050C00804472	Zona de Influencia PEMPCHB	N2-T1-G2	N2	Decreto 606 de 2001				
AAA0032XDTD	003202019010	CL 2A 4 72	050C00587756	Zona de Influencia PEMPCHB	N2-T1-G2	N2	Decreto 606 de 2001				
AAA0032XDUH	003202019011	CL 2A 4 76	050C00202951	Zona de Influencia PEMPCHB	N4	N4	NO APLICA				
AAA0032XDWW	003202019012	CL 2A 4 80	050C01509440	Zona de Influencia PEMPCHB	N4	N4	NO APLICA				
AAA0032XDXS	003202019013	CL 2A 4 84	050C00049494	Zona de Influencia PEMPCHB	N4	N4	NO APLICA				
AAA0032XDYN	003202019014	CL 2A 5 04	050C01535983	Zona de Influencia PEMPCHB	N4	N4	NO APLICA				
AAA0032XDZE	003202019015	CL 2A 5 10	050C00011343	Zona de Influencia PEMPCHB	N4	N4	NO APLICA				
AAA0032XEAF	003202019016	CL 2A 5 22	050C00501931	Zona de Influencia PEMPCHB	N4	N4	NO APLICA				
AAA0032XEBR	003202019017	CL 2A 5 30	050C00000000	Zona de Influencia PEMPCHB	N4	N4	NO APLICA				
AAA0032XECX	003202019018	CL 2A 5 34	050C01003444	Zona de Influencia PEMPCHB	N4	N4	NO APLICA				
AAA0032XEDM	003202019019	CL 2A 5 42	050C01032030	Zona de Influencia PEMPCHB	N4	N4	NO APLICA				
AAA0032XEFT	003202019020	CL 2A 5 48	050C00015546	Zona de Influencia PEMPCHB	N4	N4	NO APLICA				
AAA0032XEHY	003202019021	CL 2A 5 50	050C00081585	Zona de Influencia PEMPCHB	N4	N4	NO APLICA				
AAA0032XEJH	003202019022	CL 2A 5A 08	050C00474490	Zona de Influencia PEMPCHB	N4	N4	NO APLICA				
AAA0032XEKL	003202019023	CL 2A 5A 10	050C00000000	Zona de Influencia PEMPCHB	N4	N4	NO APLICA				
AAA0032XELW	003202019024	CL 2A 5A 14	050C01345807	Zona de Influencia PEMPCHB	N2-T1-G2	N2	Decreto 606 de 2001				
AAA0032XEMS	003202019025	CL 2A 5A 18	050C00115264	Zona de Influencia PEMPCHB	N2-T2-G1	N2	Decreto 606 de 2001				
AAA0033BJSK	003203014003	KR 5 6B 51 GS 235	050C01201638	Zona de Influencia PEMPCHB	N2-T7-G7	N2	Resoluci ├ n 0269 de 23-III-2011				
AAA0033BJTO	003203014003	KR 5 6B 51 GS 236	050C01201639	Zona de Influencia PEMPCHB	N2-T7-G7	N2	Resoluci ├ n 0269 de 23-III-2011				
AAA0033BJUZ	003203014003	KR 5 6B 51 GS 237	050C01201640	Zona de Influencia PEMPCHB	N2-T7-G7	N2	Resoluci ├ n 0269 de 23-III-2011				
AAA0033BJWF	003203014003	KR 5 6B 51 GS 238	050C01201641	Zona de Influencia PEMPCHB	N2-T7-G7	N2	Resoluci ├ n 0269 de 23-III-2011				
AAA0033BJXR	003203014003	KR 5 6B 51 DP 239	050C01201642	Zona de Influencia PEMPCHB	N2-T7-G7	N2	Resoluci ├ n 0269 de 23-III-2011				
AAA0033BJYX	003203014003	KR 5 6B 51 GS 240	050C01201643	Zona de Influencia PEMPCHB	N2-T7-G7	N2	Resoluci ├ n 0269 de 23-III-2011				
AAA0033BJZM	003203014003	KR 5 6B 51 GS 241	050C01201644	Zona de Influencia PEMPCHB	N2-T7-G7	N2	Resoluci ├ n 0269 de 23-III-2011				
AAA0033BKAW	003203014003	KR 5 6B 51 GS 242	050C01201645	Zona de Influencia PEMPCHB	N2-T7-G7	N2	Resoluci ├ n 0269 de 23-III-2011				
AAA0033BKBS	003203014003	KR 5 6B 51 GS 243	050C01201646	Zona de Influencia PEMPCHB	N2-T7-G7	N2	Resoluci ├ n 0269 de 23-III-2011				
AAA0033BKCN	003203014003	KR 5 6B 51 GS 244	050C01201647	Zona de Influencia PEMPCHB	N2-T7-G7	N2	Resoluci ├ n 0269 de 23-III-2011				
AAA0033BKFZ	003203014003	KR 5 6B 51 GS 247	050C01201650	Zona de Influencia PEMPCHB	N2-T7-G7	N2	Resoluci ├ n 0269 de 23-III-2011				
AAA0033BKHK	003203014003	KR 5 6B 51 GS 248	050C01201651	Zona de Influencia PEMPCHB	N2-T7-G7	N2	Resoluci ├ n 0269 de 23-III-2011				
AAA0033BKJZ	003203014003	KR 5 6B 51 GS 249	050C01201652	Zona de Influencia PEMPCHB	N2-T7-G7	N2	Resoluci ├ n 0269 de 23-III-2011				
AAA0033BKKC	003203014003	KR 5 6B 51 GS 250	050C01201653	Zona de Influencia PEMPCHB	N2-T7-G7	N2	Resoluci ├ n 0269 de 23-III-2011				
AAA0033BKLF	003203014003	KR 5 6B 51 GS 251	050C01201654	Zona de Influencia PEMPCHB	N2-T7-G7	N2	Resoluci ├ n 0269 de 23-III-2011				
AAA0033BKMR	003203014003	KR 5 6B 51 GS 252	050C01201655	Zona de Influencia PEMPCHB	N2-T7-G7	N2	Resoluci ├ n 0269 de 23-III-2011				
AAA0033BKDE	003203014003	KR 5 6B 51 GS 245	050C01201648	Zona de Influencia PEMPCHB	N2-T7-G7	N2	Resoluci ├ n 0269 de 23-III-2011				
AAA0033BKEP	003203014003	KR 5 6B 51 GS 246	050C01201649	Zona de Influencia PEMPCHB	N2-T7-G7	N2	Resoluci ├ n 0269 de 23-III-2011				
AAA0033DBHY	003203019004	CL 6A BIS A 4 44	050C00465490	Zona de Influencia PEMPCHB	N4	N4	NO APLICA				
AAA0033DCMR	003203019030	KR 4 6A 49	050C00109953	Zona de Influencia PEMPCHB	N4	N4	NO APLICA				
AAA179YLHY	003203019031	KR 5 6A 73	050C01610198	Zona de Influencia PEMPCHB	N4	N4	NO APLICA				
AAA0033DCNX	003203021001	CL 6 6A 04	050C01402188	Zona de Influencia PEMPCHB	N4	N4	NO APLICA				
AAA0033DCYN	003203021007	CL 6 4 50	050C01249097	Zona de Influencia PEMPCHB	N4	N4	NO APLICA				
AAA0198LNDM	004103025042	KR 19 12 84 LC C140	050C01602086	Zona de Influencia PEMPCHB	N2-T5-G5	N2	Decreto 606 de 2001				
AAA0198LNCX	004103025042	KR 19 12 84 LC C141	050C01602087	Zona de Influencia PEMPCHB	N2-T5-G5	N2	Decreto 606 de 2001				
AAA0198LNBR	004103025042	KR 19 12 84 LC C158	050C01602088	Zona de Influencia PEMPCHB	N2-T5-G5	N2	Decreto 606 de 2001				
AAA0198LNAF	004103025042	KR 19 12 84 LC C159	050C01602089	Zona de Influencia PEMPCHB	N2-T5-G5	N2	Decreto 606 de 2001				
AAA0198LMZE	004103025042	KR 19 12 84 LC C166	050C01602090	Zona de Influencia PEMPCHB	N2-T5-G5	N2	Decreto 606 de 2001				
AAA0198LMYN	004103025042	KR 19 12 84 LC C167	050C01602091	Zona de Influencia PEMPCHB	N2-T5-G5	N2	Decreto 606 de 2001				
AAA0198LMXS	004103025042	KR 19 12 84 LC C168	050C01602092	Zona de Influencia PEMPCHB	N2-T5-G5	N2	Decreto 606 de 2001				
AAA0198LMWW	004103025042	KR 19 12 84 LC C169	050C01602093	Zona de Influencia PEMPCHB	N2-T5-G5	N2	Decreto 606 de 2001				
AAA0198LKMR	004103025042	KR 19 12 84 LC C170	050C01602094	Zona de Influencia PEMPCHB	N2-T5-G5	N2	Decreto 606 de 2001				
AAA0198LKLF	004103025042	KR 19 12 84 LC C171	050C01602095	Zona de Influencia PEMPCHB	N2-T5-G5	N2	Decreto 606 de 2001				
AAA0198LKKC	004103025042	KR 19 12 84 LC E224	050C01602096	Zona de Influencia PEMPCHB	N2-T5-G5	N2	Decreto 606 de 2001				
AAA0198LKJZ	004103025042	KR 19 12 84 LC E225	050C01602097	Zona de Influencia PEMPCHB	N2-T5-G5	N2	Decreto 606 de 2001				
AAA0033ABWW	003203007024	KR 8 6B 86	050C00558808	Zona de Influencia PEMPCHB	N2-T1-G1	N2	Decreto 606 de 2001				
AAA0033ABXS	003203007025	CL 6C 7A 55	050C00148956	Zona de Influencia PEMPCHB	N2-T3-G2	N2	Decreto 606 de 2001				
AAA0033ABYN	003203007026	CL 6C 7A 53 IN 3	050C00301319	Zona de Influencia PEMPCHB	N2-T3-G2	N2	Decreto 606 de 2001				
AAA0033ABZE	003203007027	CL 6C 7A 53 IN 2	050C00488134	Zona de Influencia PEMPCHB	N2-T3-G2	N2	Decreto 606 de 2001				

AAA0033ACAF	003203007028	CL 6C 7A 45	050C00185182	Zona de Influencia PEMPCHB	N2-T3-G2	N2	Decreto 606 de 2001				
AAA0033ACBR	003203007029	CL 6C 7A 27	050C00918055	Zona de Influencia PEMPCHB	N4	N4	NO APLICA				
AAA0033ACCX	003203007030	CL 6C 7A 15	050C00345138	Zona de Influencia PEMPCHB	N2-T1-G1	N2	Decreto 606 de 2001				
AAA0033ACDM	003203007031	CL 6C 7A 03	050C00052272	Zona de Influencia PEMPCHB	N2-T1-G1	N2	Decreto 606 de 2001				
AAA0033ACEA	003203007032	CL 6C 7 23	050C00301697	Zona de Influencia PEMPCHB	N2-T1-G1	N2	Decreto 606 de 2001				
AAA0033ACFT	003203007033	CL 6C 7 05	050C00303383	Zona de Influencia PEMPCHB	N2-T1-G1	N2	Decreto 606 de 2001				
AAA0033ACHY	003203007034	KR 7 6B 71	050C00189411	Zona de Influencia PEMPCHB	N4	N4	NO APLICA				
AAA0033ACJH	003203007035	KR 7 6B 61	050C00750870	Zona de Influencia PEMPCHB	N4	N4	NO APLICA				
AAA0033ACKL	003203007036	KR 7 6B 51	050C00388356	Zona de Influencia PEMPCHB	N4	N4	NO APLICA				
AAA0033ACMS	003203007038	KR 7 6B 23	050C00936053	Zona de Influencia PEMPCHB	N4	N4	NO APLICA				
AAA0196TNDM	003203007040	CL 6B 7 40	050C01528815	Zona de Influencia PEMPCHB	N2-T1-G2	N2	Decreto 606 de 2001				
AAA0228XTCX	003203008002	CL 6A 7 30 AP 101	050C01497546	Zona de Influencia PEMPCHB	N4	N4	NO APLICA				
AAA0228XTDM	003203008002	CL 6A 7 30 AP 102	050C01497547	Zona de Influencia PEMPCHB	N4	N4	NO APLICA				
AAA0228XTEA	003203008002	CL 6A 7 30 AP 103	050C01497548	Zona de Influencia PEMPCHB	N4	N4	NO APLICA				
AAA0228XTFT	003203008002	CL 6A 7 30 AP 104	050C01497549	Zona de Influencia PEMPCHB	N4	N4	NO APLICA				
AAA0228XTHY	003203008002	CL 6A 7 30 AP 105	050C01497550	Zona de Influencia PEMPCHB	N4	N4	NO APLICA				
AAA0228XTJH	003203008002	CL 6A 7 30 AP 106	050C01497551	Zona de Influencia PEMPCHB	N4	N4	NO APLICA				
AAA0228XTKL	003203008002	CL 6A 7 30 AP 107	050C01497552	Zona de Influencia PEMPCHB	N4	N4	NO APLICA				
AAA0228XTLW	003203008002	CL 6A 7 30 AP 201	050C01497553	Zona de Influencia PEMPCHB	N4	N4	NO APLICA				
AAA0228XTMS	003203008002	CL 6A 7 30 AP 202	050C01497554	Zona de Influencia PEMPCHB	N4	N4	NO APLICA				
AAA0228XTNN	003203008002	CL 6A 7 30 AP 203	050C01497555	Zona de Influencia PEMPCHB	N4	N4	NO APLICA				
AAA0228XTOE	003203008002	CL 6A 7 30 AP 204	050C01497556	Zona de Influencia PEMPCHB	N4	N4	NO APLICA				
AAA0228XTPP	003203008002	CL 6A 7 30 AP 205	050C01497557	Zona de Influencia PEMPCHB	N4	N4	NO APLICA				
AAA0228XTRU	003203008002	CL 6A 7 30 AP 206	050C01497558	Zona de Influencia PEMPCHB	N4	N4	NO APLICA				
AAA0228XTSK	003203008002	CL 6A 7 30 AP 207	050C01497559	Zona de Influencia PEMPCHB	N4	N4	NO APLICA				
AAA0034LAWF	004103021011	AK 18 11A 16 IN 13 LC 102	050C00860973	Zona de Influencia PEMPCHB	N3-T7-G7	N3	Decreto 606 de 2001				
AAA0034LAXR	004103021011	AK 18 11A 16 IN 13 LC 103	050C00860974	Zona de Influencia PEMPCHB	N3-T7-G7	N3	Decreto 606 de 2001				
AAA0034LAYX	004103021011	AK 18 11A 16 IN 13 LC 104	050C00860975	Zona de Influencia PEMPCHB	N3-T7-G7	N3	Decreto 606 de 2001				
AAA0034LAZM	004103021011	AK 18 11A 16 IN 13 LC 105	050C00860976	Zona de Influencia PEMPCHB	N3-T7-G7	N3	Decreto 606 de 2001				
AAA0034LBAW	004103021011	AK 18 11A 16 IN 13 LC 106	050C00860977	Zona de Influencia PEMPCHB	N3-T7-G7	N3	Decreto 606 de 2001				
AAA0034LBBS	004103021011	AK 18 11A 16 IN 13 LC 107	050C00860978	Zona de Influencia PEMPCHB	N3-T7-G7	N3	Decreto 606 de 2001				
AAA0034LBCN	004103021011	AK 18 11A 16 IN 13 LC 108	050C00860979	Zona de Influencia PEMPCHB	N3-T7-G7	N3	Decreto 606 de 2001				
AAA0034LBDE	004103021011	AK 18 11A 16 IN 13 LC 109	050C00860980	Zona de Influencia PEMPCHB	N3-T7-G7	N3	Decreto 606 de 2001				
AAA0034LBEP	004103021011	AK 18 11A 16 IN 13 LC 110	050C00860981	Zona de Influencia PEMPCHB	N3-T7-G7	N3	Decreto 606 de 2001				
AAA0034LBFZ	004103021011	AK 18 11A 16 IN 13 LC 111	050C00860982	Zona de Influencia PEMPCHB	N3-T7-G7	N3	Decreto 606 de 2001				
AAA0034LBHK	004103021011	AK 18 11A 16 IN 13 LC 112	050C00860983	Zona de Influencia PEMPCHB	N3-T7-G7	N3	Decreto 606 de 2001				
AAA0034LBJZ	004103021011	AK 18 11A 16 IN 13 LC 113	050C00860984	Zona de Influencia PEMPCHB	N3-T7-G7	N3	Decreto 606 de 2001				
AAA0034LBKC	004103021011	AK 18 11A 16 IN 13 LC 114	050C00860985	Zona de Influencia PEMPCHB	N3-T7-G7	N3	Decreto 606 de 2001				
AAA0034LBLF	004103021011	AK 18 11A 16 IN 13 LC 115	050C00860986	Zona de Influencia PEMPCHB	N3-T7-G7	N3	Decreto 606 de 2001				
AAA0034LBMR	004103021011	AK 18 11A 16 IN 14 LC 101	050C00860987	Zona de Influencia PEMPCHB	N3-T7-G7	N3	Decreto 606 de 2001				
AAA0034LBNX	004103021011	AK 18 11A 16 IN 14 LC 102	050C00860988	Zona de Influencia PEMPCHB	N3-T7-G7	N3	Decreto 606 de 2001				
AAA0034LBOM	004103021011	AK 18 11A 16 IN 14 LC 103	050C00860989	Zona de Influencia PEMPCHB	N3-T7-G7	N3	Decreto 606 de 2001				
AAA0034LBPA	004103021011	AK 18 11A 16 IN 14 LC 104	050C00860990	Zona de Influencia PEMPCHB	N3-T7-G7	N3	Decreto 606 de 2001				
AAA0034LBRJ	004103021011	AK 18 11A 16 IN 14 LC 105	050C00860991	Zona de Influencia PEMPCHB	N3-T7-G7	N3	Decreto 606 de 2001				
AAA0034LBSY	004103021011	AK 18 11A 16 IN 14 LC 106	050C00860992	Zona de Influencia PEMPCHB	N3-T7-G7	N3	Decreto 606 de 2001				
AAA0034LBTD	004103021011	AK 18 11A 16 IN 14 LC 107	050C00860993	Zona de Influencia PEMPCHB	N3-T7-G7	N3	Decreto 606 de 2001				
AAA0034LBUH	004103021011	AK 18 11A 16 IN 14 LC 108	050C00860994	Zona de Influencia PEMPCHB	N3-T7-G7	N3	Decreto 606 de 2001				
AAA0034LBWW	004103021011	AK 18 11A 16 IN 14 LC 109	050C00860995	Zona de Influencia PEMPCHB	N3-T7-G7	N3	Decreto 606 de 2001				
AAA0034LBXS	004103021011	AK 18 11A 16 IN 14 LC 110	050C00860996	Zona de Influencia PEMPCHB	N3-T7-G7	N3	Decreto 606 de 2001				
AAA0034LBYN	004103021011	AK 18 11A 16 IN 14 LC 111	050C00860997	Zona de Influencia PEMPCHB	N3-T7-G7	N3	Decreto 606 de 2001				
AAA0034LBZE	004103021011	AK 18 11A 16 IN 14 LC 112	050C00860998	Zona de Influencia PEMPCHB	N3-T7-G7	N3	Decreto 606 de 2001				
AAA0034LCAF	004103021011	AK 18 11A 16 IN 14 LC 113	050C00860999	Zona de Influencia PEMPCHB	N3-T7-G7	N3	Decreto 606 de 2001				
AAA0033FBKL	003204006005	DG 6B BIS 2 54	050C00512852	Zona de Influencia PEMPCHB	N4	N4	NO APLICA				
AAA0033FBLW	003204006006	DG 6B BIS 2 60	050C00088459	Zona de Influencia PEMPCHB	N4	N4	NO APLICA				
AAA0033FBMS	003204006007	DG 6B BIS 2 64	050C00080855	Zona de Influencia PEMPCHB	N4	N4	NO APLICA				
AAA0033FBNN	003204006008	DG 6B BIS 2 78	050C00425687	Zona de Influencia PEMPCHB	N4	N4	NO APLICA				
AAA0033FBPP	003204006010	DG 6B BIS 2 94	050C00515791	Zona de Influencia PEMPCHB	N4	N4	NO APLICA				
AAA0033FBRU	003204006011	CL 6C BIS 2 75	050C01577163	Zona de Influencia PEMPCHB	N4	N4	NO APLICA				
AAA0033FBTO	003204006012	CL 6C BIS 2 69	050C00106904	Zona de Influencia PEMPCHB	N4	N4	NO APLICA				
AAA0033FBUZ	003204006013	CL 6C BIS 2 61	050C00502490	Zona de Influencia PEMPCHB	N4	N4	NO APLICA				
AAA0033FBWF	003204006014	CL 6C BIS 2 57	050C00197076	Zona de Influencia PEMPCHB	N4	N4	NO APLICA				
AAA0033FBXR	003204006015	CL 6C BIS 2 51	050C00160243	Zona de Influencia PEMPCHB	N4	N4	NO APLICA				
AAA0033FBYX	003204006016	CL 6C BIS 2 45	050C01597856	Zona de Influencia PEMPCHB	N4	N4	NO APLICA				
AAA0033FBZM	003204006017	CL 6C BIS 2 35	050C00500529	Zona de Influencia PEMPCHB	N4	N4	NO APLICA				
AAA0033FCAW	003204006018	CL 6C BIS 2 31	050C00534382	Zona de Influencia PEMPCHB	N4	N4	NO APLICA				
AAA0033FCBS	003204006019	CL 6C BIS 2 25	050C00000000	Zona de Influencia PEMPCHB	N4	N4	NO APLICA				
AAA0033FCCN	003204006020	CL 6C BIS 2 17	050C00200851	Zona de Influencia PEMPCHB	N4	N4	NO APLICA				
AAA0033FCDE	003204006021	CL 6C BIS 2 07	050C00000000	Zona de Influencia PEMPCHB	N4	N4	NO APLICA				
AAA0033FCEP	003204006022	KR 2 6C 11	050C00575634	Zona de Influencia PEMPCHB	N4	N4	NO APLICA				
AAA0033FCFZ	003204006023	KR 2 6C 05	050C00095486	Zona de Influencia PEMPCHB	N4	N4	NO APLICA				
AAA0033FCMR	003204007001	KR 2 6B 07	050C00040798	Zona de Influencia PEMPCHB	N4	N4	NO APLICA				
AAA0033FCHK	003204006024	KR 2 6B 35	050C00503014	Zona de Influencia PEMPCHB	N4	N4	NO APLICA				
AAA0033FCJZ	003204006025	KR 2 6B 21	050C01367209	Zona de Influencia PEMPCHB	N4	N4	NO APLICA				
AAA0033FCKC	003204006027	CL 6C BIS 2 39 IN 2	050C01460297	Zona de Influencia PEMPCHB	N4	N4	NO APLICA				
AAA0033FCLF	003204006028	CL 6C BIS 2 35 IN 1	050C01492697	Zona de Influencia PEMPCHB	N4	N4	NO APLICA				
AAA0032WEBS	003202008045	KR 7 2 77	050C01236261	Zona de Influencia PEMPCHB	N4	N4	NO APLICA				
AAA0032WECN	003202008046	KR 7 2 75	050C01210007	Zona de Influencia PEMPCHB	N4	N4	NO APLICA				
AAA0032WEDE	003202008047	KR 7 2 73	050C01269068	Zona de Influencia PEMPCHB	N4	N4	NO APLICA				
AAA0032WEEP	003202008048	KR 7 2 71	050C00563018	Zona de Influencia PEMPCHB	N4	N4	NO APLICA				
AAA0032WEFZ	003202008049	KR 7 2 65	050C00082068	Zona de Influencia PEMPCHB	N4	N4	NO APLICA				
AAA0032WEHK	003202008050	KR 7 2 63	050C00326194	Zona de Influencia PEMPCHB	N4	N4	NO APLICA				
AAA0032WEJZ	003202008051	KR 7 2 57	050C01433001	Zona de Influencia PEMPCHB	N4	N4	NO APLICA				
AAA0032WEKC	003202008052	KR 7 2 55	050C00500889	Zona de Influencia PEMPCHB	N4	N4	NO APLICA				
AAA0032WELF	003202008053	KR 7 2 51	050C00501339	Zona de Influencia PEMPCHB	N4	N4	NO APLICA				
AAA0032WEMR	003202008054	KR 7 2 45	050C00259769	Zona de Influencia PEMPCHB	N4	N4	NO APLICA				
AAA0184HMRU	003202008062	CL 2 7 62	050C01007292	Zona de Influencia PEMPCHB	N4	N4	NO APLICA				
AAA0032WETD	003202009001	KR 7 1F 49	050C00000000	Zona de Influencia PEMPCHB	NO APLICA	NO APLICA	NO APLICA				
AAA0032WEUH	003202010001	CL 1F 7 49	050C00000000	Zona de Influencia PEMPCHB	N1-T7-G7	N1	Resoluci ├ n 1883 de 2010				
AAA0032WEVW	003202010002	CL 1D 7 92	050C00174220	Zona de Influencia PEMPCHB	N2-T1-G2	N2	Decreto 606 de 2001				
AAA0032WEXS	003202010003	KR 8 1D 02	050C00458671	Zona de Influencia PEMPCHB	N4	N4	NO APLICA				
AAA0032WEYN	003202010004	KR 8 1D 10	050C00349903	Zona de Influencia PEMPCHB	N4	N4	NO APLICA				
AAA0032WEZE	003202010005	CL 1F 7 95	050C00261423	Zona de Influencia PEMPCHB	N4	N4	NO APLICA				
AAA0032WFAF	003202010006	CL 1F 7 99	050C01274067	Zona de Influencia PEMPCHB	N4	N4	NO APLICA				
AAA0032WFBR	003202010007	CL 1F 7 93	050C00000000	Zona de Influencia PEMPCHB	N4	N4	NO APLICA				
AAA0032WFCX	003202010008	CL 1F 7 85	050C00414885	Zona de Influencia PEMPCHB	N4	N4	Decreto 606 de 2001				
AAA0032WFDM	003202011001	KR 7 1C 19	050C00336437	Zona de Influencia PEMPCHB	N4	N4	NO APLICA				
AAA0032WFEA	003202011002	KR 7 1C 07	050C00000000	Zona de Influencia PEMPCHB	N4	N4	NO APLICA				
AAA0032WFFT	003202011003	CL 1C 7 10 IN 1	050C00038533	Zona de Influencia PEMPCHB	N4	N4	NO APLICA				
AAA0032WFHY	003202011004	CL 1C 7 20	050C00071512	Zona de Influencia PEMPCHB	N4	N4	NO APLICA				
AAA0032WFJH	003202011005	CL 1C 7 28	050C00336398	Zona de Influencia PEMPCHB	N4	N4	NO APLICA				
AAA0032WFKL	003202011006	CL 1C 7 34	050C00420528	Zona de Influencia PEMPCHB	N4	N4	NO APLICA				
AAA0032WFLW	003202011007	CL 1C 7 38	050C00102121	Zona de Influencia PEMPCHB	N4	N4	NO APLICA				
AAA0032WFMS	003202011008	CL 1C 7 40 IN 1	050C00126284	Zona de Influencia PEMPCHB	N4	N4	NO APLICA				
AAA0032WFNN	003202011009	CL 1C 7 50	050C00500572	Zona de Influencia PEMPCHB	N4	N4	NO APLICA				
AAA0032WFOE	003202011010	CL 1C 7 52	050C00000000	Zona de Influencia PEMPCHB	N4	N4	NO APLICA				
AAA0032WFPP	003202011011	CL 1C 7 62 IN 1	050C01512975	Zona de Influencia PEMPCHB	N4	N4	NO APLICA				
AAA0033BWNX	003203017091	CL 3 BIS 5 62	050C01549187	Zona de Influencia PEMPCHB	NO APLICA	NO APLICA	NO APLICA				
AAA0033BWMR	003203017092	CL 3 BIS 5 60	050C01545117	Zona de Influencia PEMPCHB	NO APLICA	NO APLICA	NO APLICA				
AAA0033BWLF	003203017093	CL 3 BIS 5 56	050C01139529	Zona de Influencia PEMPCHB	NO APLICA	NO APLICA	NO APLICA				
AAA0033BWKC	003203017094	CL 3 BIS 5 52	050C00392126	Zona de Influencia PEMPCHB	NO APLICA	NO APLICA	NO APLICA				
AAA0033BWJZ	003203017095	CL 3 BIS 5 50	050C01355709	Zona de Influencia PEMPCHB	NO APLICA	NO APLICA	NO APLICA				
AAA0033BWHK	003203017096	CL 3 BIS 5 46	050C00752197	Zona de Influencia PEMPCHB	NO APLICA	NO APLICA	NO APLICA				
AAA0033BWXS	003203017098	CL 6 5 65	050C00239705	Zona de Influencia PEMPCHB	NO APLICA	NO APLICA	NO APLICA				
AAA0179YUXS	003203017099	KR 5 3 37	050C01589971	Zona de Influencia PEMPCHB	NO APLICA	NO APLICA	NO APLICA				
AAA0033BXHY	003203018001	KR 5 6B 04 LC 4	050C01255537	Zona de Influencia PEMPCHB	N2-T7-G7	N2	Resoluci ├ n 0269 de 23-III-2011				
AAA0033BXJH	003203018001	KR 5 6B 20 LC 1	050C01255533	Zona de Influencia PEMPCHB	N2-T7-G7	N2	Resoluci ├ n 0269 de 23-III-2011				
AAA0033BXKL	003203018001	KR 5 6B 22 LC 8	050C01255526	Zona de Influencia PEMPCHB	N2-T7-G7	N2	Resoluci ├ n 0269 de 23-III-2011				
AAA0033BXLW	003203018001	KR 5 6B 24 LC 7	050C01255525	Zona de Influencia PEMPCHB	N2-T7-G7	N2	Resoluci ├ n 0269 de 23-III-2011				
AAA0033BXMS	003203018001	KR 5 6B 26 LC 6	050C01255524	Zona de Influencia PEMPCHB	N2-T7-G7	N2	Resoluci ├ n 0269 de 23-III-2011				
AAA0033BXNN	003203018001	KR 5 6B 28 LC 5	050C01255523	Zona de Influencia PEMPCHB	N2-T7-G7	N2	Resoluci ├ n 0269 de 23-III-2011				
AAA0033BXOE	003203018001	KR 5 6B 30 LC 4	050C01255522	Zona de Influencia PEMPCHB	N2-T7-G7	N2	Resoluci ├ n 0269 de 23-III-2011				
AAA0033BXPP	003203018001	KR 5 6B 32 LC 3	050C01255521	Zona de Influencia PEMPCHB	N2-T7-G7	N2	Resoluci ├ n 0269 de 23-III-2011				
AAA0033BXRU	003203018001	KR 5 6B 34 LC 2	050C01255520	Zona de Influencia PEMPCHB	N2-T7-G7	N2	Resoluci ├ n 0269 de 23-III-2011				
AAA0033BXSK	003203018001	KR 5 6B 36 LC 1	050C01255519	Zona de Influencia PEMPCHB	N2-T7-G7	N2	Resoluci ├ n 0269 de 23-III-2011				
AAA0033BXTO	003203018001	KR 4 6B 55 LC 1	050C01255527	Zona de Influencia PEMPCHB	N2-T7-G7	N2	Resoluci ├ n 0269 de 23-III-2011				
AAA0033BXUZ	003203018001	KR 4 6B 07 LC 7	050C01255536	Zona de Influencia PEMPCHB	N2-T7-G7	N2	Resoluci ├ n 0269 de 23-III-2011				
AAA0033BXWF	003203018001	CL 6B 4 28 LC 6	050C01255539	Zona de Influencia PEMPCHB	N2-T7-G7	N2	Resoluci ├ n 0269 de 23-III-2011				
AAA0033BXXR	003203018001	CL 6B 4 60 LC 5	050C01255538	Zona de Influencia PEMPCHB	N2-T7-G7	N2	Resoluci ├ n 0269 de 23-III-2011				
AAA0033BXYX	003203018001	CL 6B 4 80 LC 3	050C01255535	Zona de Influencia PEMPCHB	N2-T7-G7	N2	Resoluci ├ n 0269 de 23-III-2011				
AAA0033BXZM	003203018001	KR 5 6B 50 AP 147	050C01255546	Zona de Influencia PEMPCHB	N2-T7-G7	N2	Resoluci ├ n 0269 de 23-III-2011				
AAA0033BYAW	003203018001	KR 5 6B 50 AP 148	050C01255547	Zona de Influencia PEMPCHB	N2-T7-G7	N2	Resoluci ├ n 0269 de 23-III-2011				
AAA0033BWTD	003203017086	CL 3 BIS 5 80	050C00177245	Zona de Influencia PEMPCHB	NO APLICA	NO APLICA	NO APLICA				
AAA0033BYBS	003203018001	KR 5 6B 50 AP 149	050C01255548	Zona de Influencia PEMPCHB	N2-T7-G7	N2	Resoluci ├ n 0269 de 23-III-2011				
AAA0033BYCN	003203018001	KR 5 6B 50 AP 150	050C01255549	Zona de Influencia PEMPCHB	N2-T7-G7	N2	Resoluci ├ n 0269 de 23-III-2011				
AAA0033BYDE	003203018001	KR 5 6B 50 AP 358	050C01255609	Zona de Influencia PEMPCHB	N2-T7-G7	N2	Resoluci ├ n 0269 de 23-III-2011				
AAA0033BYEP	003203018001	KR 5 6B 50 AP 359	050C01255610	Zona de Influencia PEMPCHB	N2-T7-G7	N2	Resoluci ├ n 0269 de 23-III-2011				
AAA0033BYFZ	003203018001	KR 5 6B 50 AP 360	050C01255611	Zona de Influencia PEMPCHB	N2-T7-G7	N2	Resoluci ├ n 0269 de 23-III-2011				
AAA0034LLAW	004103021011	AK 18 11A 16 IN 27 LC 119	050C00861154	Zona de Influencia PEMPCHB	N3-T7-G7	N3	Decreto 606 de 2001				
AAA0034LLBS	004103021011	AK 18 11A 16 IN 27 LC 120	050C00861155	Zona de Influencia PEMPCHB	N3-T7-G7	N3	Decreto 606 de 2001				
AAA0034LLCN	004103021011	AK 18 11A 16 IN 27 LC 121	050C00861156	Zona de Influencia PEMPCHB	N3-T7-G7	N3	Decreto 606 de 2001				
AAA0034LLDE	004103021011	AK 18 11A 16 IN 27 LC 122	050C00861157	Zona de Influencia PEMPCHB	N3-T7-G7	N3	Decreto 606 de 2001				
AAA0034LLEP	004103021011	AK 18 11A 16 IN 27 LC 123	050C00861158	Zona de Influencia PEMPCHB	N3-T7-G7	N3	Decreto 606 de 2001				
AAA0198LTUZ	004103025042	KR 19 12 84 LC PC2	050C01602286	Zona de Influencia PEMPCHB	N2-T5-G5	N2	Decreto 606 de 2001				
AAA0198LTTO	004103025042	KR 19 12 84 LC PC3	050C01602287	Zona de Influencia PEMPCHB	N2-T5-G5	N2	Decreto 606 de 2001				
AAA0198LTSK	004103025042	KR 19 12 84 LC PC4	050C01602288	Zona de Influencia PEMPCHB	N2-T5-G5	N2	Decreto 606 de 2001				
AAA0198LTRU	004103025042	KR 19 12 84 LC PC5	050C01602289	Zona de Influencia PEMPCHB	N2-T5-G5	N2	Decreto 606 de 2001				
AAA0198LTPP	004103025042	KR 19 12 84 LC PC6	050C01602290	Zona de Influencia PEMPCHB	N2-T5-G5	N2	Decreto 606 de 2001				
AAA0198LTOE	004103025042	KR 19 12 84 LC PC7	050C01602291	Zona de Influencia PEMPCHB	N2-T5-G5	N2	Decreto 606 de 2001				
AAA0198LTNN	004103025042	KR 19 12 84 LC PC8	050C01602292	Zona de Influencia PEMPCHB	N2-T5-G5	N2	Decreto 606 de 2001				
AAA0198LTMS	004103025042	KR 19 12 84 LC PC9	050C01602293	Zona de Influencia PEMPCHB	N2-T5-G5	N2	Decreto 606 de 2001				
AAA0198LTLW	004103025042	KR 19 12 84 LC PC10	050C01602294	Zona de Influencia PEMPCHB	N2-T5-G5	N2	Decreto 606 de 2001				
AAA0198LTKL	004103025042	KR 19 12 84 LC PC11	050C01602295	Zona de Influencia PEMPCHB	N2-T5-G5	N2	Decreto 606 de 2001				
AAA0198LTJH	004103025042	KR 19 12 84 LC PC12	050C01602296	Zona de Influencia PEMPCHB	N2-T5-G5	N2	Decreto 606 de 2001				
AAA0199OERJ	004103025042	AK 18 12 85 LC A4	050C01601923	Zona de Influencia PEMPCHB	N2-T5-G5	N2	Decreto 606 de 2001				
AAA0199OESY	004103025042	AK 18 12 85 LC A5	050C01601924	Zona de Influencia PEMPCHB	N2-T5-G5	N2	Decreto 606 de 2001				
AAA0199OETD	004103025042	AK 18 12 85 LC A6	050C01601925	Zona de Influencia PEMPCHB	N2-T5-G5	N2	Decreto 606 de 2001				
AAA0199OEUH	004103025042	AK 18 12 85 LC A7	050C01601926	Zona de Influencia PEMPCHB	N2-T5-G5	N2	Decreto 606 de 2001				
AAA0199OEWW	004103025042	AK 18 12 85 LC A8	050C01601927	Zona de Influencia PEMPCHB	N2-T5-G5	N2	Decreto 606 de 2001				
AAA0199OEXS	004103025042	AK 18 12 85 LC A9	050C01601928	Zona de Influencia PEMPCHB	N2-T5-G5	N2	Decreto 606 de 2001				
AAA0199OEYN	004103025042	AK 18 12 85 LC A10	050C01601929	Zona de Influencia PEMPCHB	N2-T5-G5	N2	Decreto 606 de 2001				
AAA0199OEZE	004103025042	AK 18 12 85 LC A11	050C01601930	Zona de Influencia PEMPCHB	N2-T5-G5	N2	Decreto 606 de 2001				
AAA0199OFAF	004103025042	AK 18 12 85 LC A12	050C01601931	Zona de Influencia PEMPCHB	N2-T5-G5	N2	Decreto 606 de 2001				
AAA0199OFBR	004103025042	AK 18 12 85 LC A13	050C01601932	Zona de Influencia PEMPCHB	N2-T5-G5	N2	Decreto 606 de 2001				
AAA0199OFCX	004103025042	AK 18 12 85 LC A14	050C01601933	Zona de Influencia PEMPCHB	N2-T5-G5	N2	Decreto 606 de 2001				
AAA0199OFDM	004103025042	AK 18 12 85 LC A15	050C01601934	Zona de Influencia PEMPCHB	N2-T5-G5	N2	Decreto 606 de 2001				
AAA0199OFEA	004103025042	AK 18 12 85 LC A16	050C01601935	Zona de Influencia PEMPCHB	N2-T5-G5	N2	Decreto 606 de 2001				
AAA0165UXUH	003202025040	KR 6 1 44	050C01511649	Zona de Influencia PEMPCHB	N4	N4	NO APLICA				
AAA0165UXWW	003202025041	KR 5A 1 91	050C01547683	Zona de Influencia PEMPCHB	NO APLICA	NO APLICA	NO APLICA				
AAA0177CXJH	003202025042	KR 6 1 34 IN 104	050C01581367	Zona de Influencia PEMPCHB	N4	N4	NO APLICA				
AAA0177CXKL	003202025042	KR 6 1 34 IN 105	050C01581368	Zona de Influencia PEMPCHB	N4	N4	NO APLICA				
AAA0177CXLW	003202025042	KR 6 1 34 IN 106	050C01581369	Zona de Influencia PEMPCHB	N4	N4	NO APLICA				
AAA0177CXMS	003202025042	KR 6 1 34 IN 107	050C01581370	Zona de Influencia PEMPCHB	N4	N4	NO APLICA				
AAA0032YSDE	003202040038	KR 3 2A 19	050C02025452	Zona de Influencia PEMPCHB	N4	N4	NO APLICA				
AAA0032YSEP	003202040039	KR 3 2A 11	050C00063836	Zona de Influencia PEMPCHB	N4	N4	NO APLICA				
AAA0032YSFZ	003202040040	KR 3 2A 05	050C01183216	Zona de Influencia PEMPCHB	N4	N4	NO APLICA				
AAA0032YSHK	003202040041	KR 3 2 81	050C00222263	Zona de Influencia PEMPCHB	N4	N4	NO APLICA				
AAA0032YSJZ	003202040042	KR 3 2 75	050C01271865	Zona de Influencia PEMPCHB	N4	N4	NO APLICA				
AAA0032YSLF	003202040044	KR 3 2 63	050C01322819	Zona de Influencia PEMPCHB	N4	N4	NO APLICA				
AAA0032YSMR	003202040045	KR 3 2 57	050C01029136	Zona de Influencia PEMPCHB	N4	N4	NO APLICA				
AAA0032YSNX	003202040046	KR 3 2 55	050C00025213	Zona de Influencia PEMPCHB	N4	N4	NO APLICA				

AAA0032YSOM	003202040047	KR 3 2 43	050C00000000	Zona de Influencia PEMPCHB	N4	N4	NO APLICA				
AAA0032YSPA	003202040048	KR 3 2 31	050C00450081	Zona de Influencia PEMPCHB	N4	N4	NO APLICA				
AAA0032YSRJ	003202040049	KR 3 2 29	050C01229012	Zona de Influencia PEMPCHB	N4	N4	NO APLICA				
AAA0032YSTD	003202040051	KR 3 1D 11	050C01416289	Zona de Influencia PEMPCHB	N4	N4	NO APLICA				
AAA0033YHFZ	003202040052	KR 3 1F 07	050C00364715	Zona de Influencia PEMPCHB	N4	N4	NO APLICA				
AAA0194ZEEP	003202040055	CL 2A BIS A 3 19	050C01641778	Zona de Influencia PEMPCHB	N4	N4	NO APLICA				
AAA0032YSUH	003202041001	CL 2B 3 06	050C01010591	Zona de Influencia PEMPCHB	N4	N4	NO APLICA				
AAA0032YSWW	003202041002	CL 2B 3 12	050C01289830	Zona de Influencia PEMPCHB	N4	N4	NO APLICA				
AAA0032YSXS	003202041003	CL 2B 3 28	050C00771690	Zona de Influencia PEMPCHB	N4	N4	NO APLICA				
AAA0032YTCX	003202041007	CL 2B 3 62	050C00029415	Zona de Influencia PEMPCHB	N4	N4	NO APLICA				
AAA0032YTDM	003202041008	KR 3A 2B 12	050C00000000	Zona de Influencia PEMPCHB	N4	N4	NO APLICA				
AAA0032YTEA	003202041009	KR 3A 2B 20	050C01604456	Zona de Influencia PEMPCHB	N4	N4	NO APLICA				
AAA0032YTFT	003202041010	KR 3A 2B 26	050C00129446	Zona de Influencia PEMPCHB	N4	N4	NO APLICA				
AAA0032XENN	003202019026	CL 2A 5A 24	050C00062088	Zona de Influencia PEMPCHB	N4	N4	NO APLICA				
AAA0032XEPP	003202019027	CL 2A 5A 28	050C00275746	Zona de Influencia PEMPCHB	N4	N4	NO APLICA				
AAA0032XERU	003202019028	CL 2A 5A 32	050C00090792	Zona de Influencia PEMPCHB	N4	N4	NO APLICA				
AAA0032XESK	003202019029	CL 2A 5A 36	050C00988909	Zona de Influencia PEMPCHB	N4	N4	NO APLICA				
AAA0032XETO	003202019030	CL 2A 5A 40	050C00617652	Zona de Influencia PEMPCHB	N4	N4	NO APLICA				
AAA0032XEUZ	003202019031	CL 2A 5A 44	050C00122292	Zona de Influencia PEMPCHB	N4	N4	NO APLICA				
AAA0032XEWF	003202019032	KR 6 2A 16	050C00618998	Zona de Influencia PEMPCHB	N4	N4	NO APLICA				
AAA0032XEXR	003202019033	KR 6 2A 18	050C00584363	Zona de Influencia PEMPCHB	N4	N4	NO APLICA				
AAA0032XEYX	003202019034	KR 6 2A 20	050C00557314	Zona de Influencia PEMPCHB	N4	N4	NO APLICA				
AAA0032XEZM	003202019035	KR 6 2A 26	050C00149151	Zona de Influencia PEMPCHB	N4	N4	NO APLICA				
AAA0032XFAW	003202019036	KR 6 2A 28	050C00629038	Zona de Influencia PEMPCHB	N4	N4	NO APLICA				
AAA0032XFBS	003202019037	KR 6 2A 30	050C00496994	Zona de Influencia PEMPCHB	N4	N4	NO APLICA				
AAA0032XFCN	003202019038	KR 6 2A 32	050C00201313	Zona de Influencia PEMPCHB	N4	N4	NO APLICA				
AAA0032XFDE	003202019039	KR 6 2A 34	050C01091775	Zona de Influencia PEMPCHB	N4	N4	NO APLICA				
AAA0032XFEP	003202019040	KR 6 2A 36	050C00112332	Zona de Influencia PEMPCHB	N4	N4	NO APLICA				
AAA0032XFFZ	003202019041	KR 6 2A 38	050C00607993	Zona de Influencia PEMPCHB	N4	N4	NO APLICA				
AAA0032XFHK	003202019042	KR 6 2A 46	050C00137910	Zona de Influencia PEMPCHB	N4	N4	NO APLICA				
AAA0032XFJZ	003202019043	CL 2B 5 97	050C00716915	Zona de Influencia PEMPCHB	N4	N4	NO APLICA				
AAA0032XFKC	003202019044	CL 2B 5 93	050C00292634	Zona de Influencia PEMPCHB	N4	N4	NO APLICA				
AAA0032XFLF	003202019045	CL 2B 5 85	050C00326056	Zona de Influencia PEMPCHB	N2-T1-G1	N2	Decreto 606 de 2001				
AAA0032XFMR	003202019046	CL 2B 5 83	050C01327232	Zona de Influencia PEMPCHB	N2-T1-G1	N2	Decreto 606 de 2001				
AAA0034JBDE	004103001014	AC 13 14 29 LC 120	050C01245730	Zona de Influencia PEMPCHB	N4	N4	NO APLICA				
AAA0034JBEP	004103001014	AC 13 14 29 LC 121	050C01245731	Zona de Influencia PEMPCHB	N4	N4	NO APLICA				
AAA0034JBFZ	004103001014	AC 13 14 29 LC 122	050C01245732	Zona de Influencia PEMPCHB	N4	N4	NO APLICA				
AAA0034JBHK	004103001014	AC 13 14 29 LC 123	050C01245733	Zona de Influencia PEMPCHB	N4	N4	NO APLICA				
AAA0034JBJZ	004103001014	AC 13 14 29 LC 124	050C01245734	Zona de Influencia PEMPCHB	N4	N4	NO APLICA				
AAA0034JBKC	004103001014	AC 13 14 29 LC 125	050C01245735	Zona de Influencia PEMPCHB	N4	N4	NO APLICA				
AAA0034JBLF	004103001014	AC 13 14 29 LC 126	050C01245736	Zona de Influencia PEMPCHB	N4	N4	NO APLICA				
AAA0033DDCX	003203021088	CL 6A 4 55	050C01460087	Zona de Influencia PEMPCHB	N4	N4	NO APLICA				
AAA0033DDPP	003203022001	CL 3 BIS 4A 18	050C00592532	Zona de Influencia PEMPCHB	N4	N4	NO APLICA				
AAA0033DDRU	003203022002	CL 3 BIS 4A 22	050C00989114	Zona de Influencia PEMPCHB	N4	N4	NO APLICA				
AAA0033DDSK	003203022003	CL 3 BIS 4A 24	050N00000000	Zona de Influencia PEMPCHB	N4	N4	NO APLICA				
AAA0033DDTO	003203022004	CL 3 BIS 4A 28	050C00966513	Zona de Influencia PEMPCHB	N4	N4	NO APLICA				
AAA0033DDUZ	003203022005	CL 3 BIS 4A 32	050C00039215	Zona de Influencia PEMPCHB	N4	N4	NO APLICA				
AAA0033DDWF	003203022006	CL 3 BIS 4A 34	050C00032088	Zona de Influencia PEMPCHB	N4	N4	NO APLICA				
AAA0033DDXR	003203022007	CL 3 BIS 4A 38	050C00253532	Zona de Influencia PEMPCHB	N4	N4	NO APLICA				
AAA0033DDYX	003203022008	CL 3 BIS 4A 44	050C00037072	Zona de Influencia PEMPCHB	N4	N4	NO APLICA				
AAA0033DDZM	003203022009	CL 3 BIS 4A 48	050C01239941	Zona de Influencia PEMPCHB	N4	N4	NO APLICA				
AAA0033DEAW	003203022010	CL 3 BIS 4A 52	050C00512540	Zona de Influencia PEMPCHB	N4	N4	NO APLICA				
AAA0033DEBS	003203022011	CL 3 BIS 4A 58	050C00800840	Zona de Influencia PEMPCHB	N4	N4	NO APLICA				
AAA0033DEDE	003203022013	CL 3 BIS 4A 68	050C00248993	Zona de Influencia PEMPCHB	N4	N4	NO APLICA				
AAA0033DEEP	003203022014	KR 5 3 02	050C00352248	Zona de Influencia PEMPCHB	N4	N4	NO APLICA				
AAA0033DEFZ	003203022015	KR 5 3 12	050C00356151	Zona de Influencia PEMPCHB	N4	N4	NO APLICA				
AAA0033DEHK	003203022016	KR 5 3 14	050C01783501	Zona de Influencia PEMPCHB	N4	N4	NO APLICA				
AAA0033DEJZ	003203022017	KR 5 3 20	050C01483873	Zona de Influencia PEMPCHB	N4	N4	NO APLICA				
AAA0033DEKC	003203022018	KR 5 3 22	050C00414318	Zona de Influencia PEMPCHB	N4	N4	NO APLICA				
AAA0033DELF	003203022019	KR 5 3 32	050C00811362	Zona de Influencia PEMPCHB	N4	N4	NO APLICA				
AAA0033DEMR	003203022020	KR 5 3 44	050C01434660	Zona de Influencia PEMPCHB	N4	N4	NO APLICA				
AAA0228XTTO	003203008002	CL 6A 7 30 AP 208	050C01497560	Zona de Influencia PEMPCHB	N4	N4	NO APLICA				
AAA0228XTUZ	003203008002	CL 6A 7 30 AP 209	050C01497561	Zona de Influencia PEMPCHB	N4	N4	NO APLICA				
AAA0228XTWF	003203008002	CL 6A 7 30 AP 301	050C01497562	Zona de Influencia PEMPCHB	N4	N4	NO APLICA				
AAA0228XTXR	003203008002	CL 6A 7 30 AP 302	050C01497563	Zona de Influencia PEMPCHB	N4	N4	NO APLICA				
AAA0228XTYX	003203008002	CL 6A 7 30 AP 303	050C01497564	Zona de Influencia PEMPCHB	N4	N4	NO APLICA				
AAA0033ABAW	003203007007	CL 6B 7 30 IN 3	050C00044439	Zona de Influencia PEMPCHB	N4	N4	NO APLICA				
AAA0228XTZM	003203008002	CL 6A 7 30 AP 304	050C01497565	Zona de Influencia PEMPCHB	N4	N4	NO APLICA				
AAA0033BMUH	003203014003	KR 5 6B 51 IN 5 AP 402	050C01201810	Zona de Influencia PEMPCHB	N2-T7-G7	N2	Resoluci ├─ n 0269 de 23-III-2011				
AAA0033BMWW	003203014003	KR 5 6B 51 IN 5 AP 501	050C00000000	Zona de Influencia PEMPCHB	N2-T7-G7	N2	Resoluci ├─ n 0269 de 23-III-2011				
AAA0033BMXS	003203014003	KR 5 6B 51 IN 5 AP 502	050C01201846	Zona de Influencia PEMPCHB	N2-T7-G7	N2	Resoluci ├─ n 0269 de 23-III-2011				
AAA0033BMYN	003203014003	KR 5 6B 51 IN 5 AP 602	050C01201893	Zona de Influencia PEMPCHB	N2-T7-G7	N2	Resoluci ├─ n 0269 de 23-III-2011				
AAA0033BMZE	003203014003	KR 5 6B 51 IN 5 AP 601	050C01201892	Zona de Influencia PEMPCHB	N2-T7-G7	N2	Resoluci ├─ n 0269 de 23-III-2011				
AAA0033BNAF	003203014003	KR 5 6B 51 IN 5 AP 701	050C01201931	Zona de Influencia PEMPCHB	N2-T7-G7	N2	Resoluci ├─ n 0269 de 23-III-2011				
AAA0033BNBR	003203014003	KR 5 6B 51 IN 5 AP 702	050C01201940	Zona de Influencia PEMPCHB	N2-T7-G7	N2	Resoluci ├─ n 0269 de 23-III-2011				
AAA0033BNCX	003203014003	KR 5 6B 51 IN 6 AP 501	050C01201851	Zona de Influencia PEMPCHB	N2-T7-G7	N2	Resoluci ├─ n 0269 de 23-III-2011				
AAA0033BNDM	003203014003	KR 5 6B 51 IN 6 AP 601	050C01201896	Zona de Influencia PEMPCHB	N2-T7-G7	N2	Resoluci ├─ n 0269 de 23-III-2011				
AAA0033BNEA	003203014003	KR 5 6B 51 IN 6 AP 602	050C01201897	Zona de Influencia PEMPCHB	N2-T7-G7	N2	Resoluci ├─ n 0269 de 23-III-2011				
AAA0033BNFT	003203014003	KR 5 6B 51 IN 6 AP 603	050C01201922	Zona de Influencia PEMPCHB	N2-T7-G7	N2	Resoluci ├─ n 0269 de 23-III-2011				
AAA0033BNHY	003203014003	KR 5 6B 51 IN 6 AP 701	050C01201932	Zona de Influencia PEMPCHB	N2-T7-G7	N2	Resoluci ├─ n 0269 de 23-III-2011				
AAA0033BNJH	003203014003	KR 5 6B 51 IN 6 AP 702	050C01201933	Zona de Influencia PEMPCHB	N2-T7-G7	N2	Resoluci ├─ n 0269 de 23-III-2011				
AAA0033BNKL	003203014003	KR 5 6B 51 IN 6 AP 703	050C01201950	Zona de Influencia PEMPCHB	N2-T7-G7	N2	Resoluci ├─ n 0269 de 23-III-2011				
AAA0033BNLW	003203014003	KR 5 6B 51 IN 6 AP 801	050C01201955	Zona de Influencia PEMPCHB	N2-T7-G7	N2	Resoluci ├─ n 0269 de 23-III-2011				
AAA0033BNMS	003203014003	KR 5 6B 51 IN 6 AP 802	050C01201956	Zona de Influencia PEMPCHB	N2-T7-G7	N2	Resoluci ├─ n 0269 de 23-III-2011				
AAA0033BNNN	003203014003	KR 5 6B 51 IN 6 AP 803	050C01201967	Zona de Influencia PEMPCHB	N2-T7-G7	N2	Resoluci ├─ n 0269 de 23-III-2011				
AAA0033BNOE	003203014003	KR 5 6B 51 IN 7 AP 501	050C01201852	Zona de Influencia PEMPCHB	N2-T7-G7	N2	Resoluci ├─ n 0269 de 23-III-2011				
AAA0033BNPP	003203014003	KR 5 6B 51 IN 7 AP 601	050C01201923	Zona de Influencia PEMPCHB	N2-T7-G7	N2	Resoluci ├─ n 0269 de 23-III-2011				
AAA0033BNRU	003203014003	KR 5 6B 51 IN 7 AP 602	050C01201914	Zona de Influencia PEMPCHB	N2-T7-G7	N2	Resoluci ├─ n 0269 de 23-III-2011				
AAA0033BNSK	003203014003	KR 5 6B 51 IN 7 AP 702	050C01201942	Zona de Influencia PEMPCHB	N2-T7-G7	N2	Resoluci ├─ n 0269 de 23-III-2011				
AAA0033BNTO	003203014003	KR 5 6B 51 IN 7 AP 701	050C01201951	Zona de Influencia PEMPCHB	N2-T7-G7	N2	Resoluci ├─ n 0269 de 23-III-2011				
AAA0034LCBR	004103021011	AK 18 11A 16 IN 14 LC 114	050C00861000	Zona de Influencia PEMPCHB	N3-T7-G7	N3	Decreto 606 de 2001				
AAA0034LCCX	004103021011	AK 18 11A 16 IN 14 LC 115	050C00861001	Zona de Influencia PEMPCHB	N3-T7-G7	N3	Decreto 606 de 2001				
AAA0034LCDM	004103021011	AK 18 11A 16 IN 14 LC 116	050C00861002	Zona de Influencia PEMPCHB	N3-T7-G7	N3	Decreto 606 de 2001				
AAA0034LCEA	004103021011	AK 18 11A 16 IN 15 LC 101	050C00861003	Zona de Influencia PEMPCHB	N3-T7-G7	N3	Decreto 606 de 2001				
AAA0034LCFT	004103021011	AK 18 11A 16 IN 15 LC 102	050C00861004	Zona de Influencia PEMPCHB	N3-T7-G7	N3	Decreto 606 de 2001				
AAA0034LCHY	004103021011	AK 18 11A 16 IN 15 LC 103	050C00861005	Zona de Influencia PEMPCHB	N3-T7-G7	N3	Decreto 606 de 2001				
AAA0034LCJH	004103021011	AK 18 11A 16 IN 15 LC 104	050C00861006	Zona de Influencia PEMPCHB	N3-T7-G7	N3	Decreto 606 de 2001				
AAA0034LCKL	004103021011	AK 18 11A 16 IN 15 LC 105	050C00861007	Zona de Influencia PEMPCHB	N3-T7-G7	N3	Decreto 606 de 2001				
AAA0034LCLW	004103021011	AK 18 11A 16 IN 15 LC 106	050C00861008	Zona de Influencia PEMPCHB	N3-T7-G7	N3	Decreto 606 de 2001				
AAA0034LCMS	004103021011	AK 18 11A 16 IN 15 LC 107	050C00861009	Zona de Influencia PEMPCHB	N3-T7-G7	N3	Decreto 606 de 2001				
AAA0034LCNN	004103021011	AK 18 11A 16 IN 15 LC 108	050C00861010	Zona de Influencia PEMPCHB	N3-T7-G7	N3	Decreto 606 de 2001				
AAA0034LCOE	004103021011	AK 18 11A 16 IN 15 LC 109	050C00861011	Zona de Influencia PEMPCHB	N3-T7-G7	N3	Decreto 606 de 2001				
AAA0034LCPP	004103021011	AK 18 11A 16 IN 15 LC 110	050C00861012	Zona de Influencia PEMPCHB	N3-T7-G7	N3	Decreto 606 de 2001				
AAA0034LCRU	004103021011	AK 18 11A 16 IN 15 LC 111	050C00861013	Zona de Influencia PEMPCHB	N3-T7-G7	N3	Decreto 606 de 2001				
AAA0034LCSK	004103021011	AK 18 11A 16 IN 15 LC 112	050C00861014	Zona de Influencia PEMPCHB	N3-T7-G7	N3	Decreto 606 de 2001				
AAA0034LCTO	004103021011	AK 18 11A 16 IN 15 LC 113	050C00861015	Zona de Influencia PEMPCHB	N3-T7-G7	N3	Decreto 606 de 2001				
AAA0034LCUZ	004103021011	AK 18 11A 16 IN 15 LC 114	050C00861016	Zona de Influencia PEMPCHB	N3-T7-G7	N3	Decreto 606 de 2001				
AAA0034LCWF	004103021011	AK 18 11A 16 IN 16 LC 101	050C00861017	Zona de Influencia PEMPCHB	N3-T7-G7	N3	Decreto 606 de 2001				
AAA0034LCXR	004103021011	AK 18 11A 16 IN 16 LC 102	050C00861018	Zona de Influencia PEMPCHB	N3-T7-G7	N3	Decreto 606 de 2001				
AAA0034LCYX	004103021011	AK 18 11A 16 IN 16 LC 103	050C00861019	Zona de Influencia PEMPCHB	N3-T7-G7	N3	Decreto 606 de 2001				
AAA0198LXMS	004103025042	KR 19 12 84 LC H296	050C01602145	Zona de Influencia PEMPCHB	N2-T5-G5	N2	Decreto 606 de 2001				
AAA0198LXLW	004103025042	KR 19 12 84 LC H297	050C01602146	Zona de Influencia PEMPCHB	N2-T5-G5	N2	Decreto 606 de 2001				
AAA0198LXKL	004103025042	KR 19 12 84 LC H298	050C01602147	Zona de Influencia PEMPCHB	N2-T5-G5	N2	Decreto 606 de 2001				
AAA0198LXJH	004103025042	KR 19 12 84 LC H299	050C01602148	Zona de Influencia PEMPCHB	N2-T5-G5	N2	Decreto 606 de 2001				
AAA0198LXHY	004103025042	KR 19 12 84 LC H300	050C01602149	Zona de Influencia PEMPCHB	N2-T5-G5	N2	Decreto 606 de 2001				
AAA0198LXFT	004103025042	KR 19 12 84 LC H301	050C01602150	Zona de Influencia PEMPCHB	N2-T5-G5	N2	Decreto 606 de 2001				
AAA0198LXEA	004103025042	KR 19 12 84 LC H302	050C01602151	Zona de Influencia PEMPCHB	N2-T5-G5	N2	Decreto 606 de 2001				
AAA0198LXDM	004103025042	KR 19 12 84 LC H303	050C01602152	Zona de Influencia PEMPCHB	N2-T5-G5	N2	Decreto 606 de 2001				
AAA0198LOWW	004103025042	KR 19 12 84 LC H304	050C01602153	Zona de Influencia PEMPCHB	N2-T5-G5	N2	Decreto 606 de 2001				
AAA0032WFRU	003202011012	CL 1C 7 74	050C00734723	Zona de Influencia PEMPCHB	N4	N4	NO APLICA				
AAA0032WFSK	003202011013	CL 1C 7 80	050C01445891	Zona de Influencia PEMPCHB	N4	N4	NO APLICA				
AAA0032WFTO	003202011014	KR 7A 1C 14	050C01225186	Zona de Influencia PEMPCHB	N4	N4	NO APLICA				
AAA0032WENX	003202008055	KR 7 2 43	050C00147910	Zona de Influencia PEMPCHB	N4	N4	NO APLICA				
AAA0032WEOM	003202008056	KR 7 2 35	050C00657038	Zona de Influencia PEMPCHB	N4	N4	NO APLICA				
AAA0032WEPA	003202008057	KR 7 2 29	050C00567187	Zona de Influencia PEMPCHB	N4	N4	NO APLICA				
AAA0032WFUZ	003202011015	DG 1C BIS 7A 08	050C00349010	Zona de Influencia PEMPCHB	N4	N4	NO APLICA				
AAA0032XPTD	003202024004	CL 1B 5A 74	050C00418295	Zona de Influencia PEMPCHB	N4	N4	NO APLICA				
AAA0032XPUH	003202024005	CL 1B 5A 80	050C00755143	Zona de Influencia PEMPCHB	N4	N4	NO APLICA				
AAA0032XPWW	003202024006	CL 1B 5A 82	050C01247062	Zona de Influencia PEMPCHB	N4	N4	NO APLICA				
AAA0032XPYN	003202024008	CL 1B 5A 90	050C00238872	Zona de Influencia PEMPCHB	N4	N4	NO APLICA				
AAA0032XRAW	003202024009	CL 1B 5A 94 AP S 101	050C00505103	Zona de Influencia PEMPCHB	N4	N4	NO APLICA				
AAA0032XRBS	003202024009	CL 1B 5A 92 AP	050C00505104	Zona de Influencia PEMPCHB	N4	N4	NO APLICA				
AAA0032XRCN	003202024009	CL 1B 5A 96 AP	050C00505105	Zona de Influencia PEMPCHB	N4	N4	NO APLICA				
AAA0032XRDE	003202024009	CL 1B 5A 94 AP 101	050C00505106	Zona de Influencia PEMPCHB	N4	N4	NO APLICA				
AAA0032XREP	003202024009	CL 1B 5A 94 AP 102	050C00505107	Zona de Influencia PEMPCHB	N4	N4	NO APLICA				
AAA0032XRFZ	003202024009	CL 1B 5A 94 GJ 103	050C00505108	Zona de Influencia PEMPCHB	N4	N4	NO APLICA				
AAA0032XRHK	003202024009	CL 1B 5A 94 GJ 104	050C00505109	Zona de Influencia PEMPCHB	N4	N4	NO APLICA				
AAA0032XRJZ	003202024010	KR 6 1B 04	050C00545584	Zona de Influencia PEMPCHB	N4	N4	NO APLICA				
AAA0032XRKC	003202024011	KR 6 1B 10	050C00407368	Zona de Influencia PEMPCHB	N4	N4	NO APLICA				
AAA0032XRLF	003202024012	KR 6 1B 18	050C01196071	Zona de Influencia PEMPCHB	N4	N4	NO APLICA				
AAA0032XRMR	003202024013	CL 1C 5A 93	050C00159847	Zona de Influencia PEMPCHB	N4	N4	NO APLICA				
AAA0032XROM	003202024014	CL 1C 5A 89	050C01172298	Zona de Influencia PEMPCHB	N4	N4	NO APLICA				
AAA0032XRPA	003202024015	CL 1C 5A 87	050C00157512	Zona de Influencia PEMPCHB	N4	N4	NO APLICA				
AAA0032XRRJ	003202024016	CL 1C 5A 83	050C00091470	Zona de Influencia PEMPCHB	N2-T1-G2	N2	Decreto 606 de 2001				
AAA0032XRSY	003202024017	CL 1C 5A 77	050C00527390	Zona de Influencia PEMPCHB	N2-T1-G2	N2	Decreto 606 de 2001				
AAA0032XRTD	003202024018	CL 1C 5A 73	050C00418135	Zona de Influencia PEMPCHB	N2-T1-G2	N2	Decreto 606 de 2001				
AAA0032XRUH	003202024019	CL 1C 5A 69	050C00542281	Zona de Influencia PEMPCHB	N4	N4	NO APLICA				
AAA0032XRWW	003202024020	CL 1C 5A 67	050C00015475	Zona de Influencia PEMPCHB	N4	N4	NO APLICA				
AAA0033BYHK	003203018001	KR 5 6B 50 AP 361	050C01255612	Zona de Influencia PEMPCHB	N2-T7-G7	N2	Resoluci ├─ n 0269 de 23-III-2011				
AAA0033BYIZ	003203018001	KR 5 6B 50 AP 422	050C01255629	Zona de Influencia PEMPCHB	N2-T7-G7	N2	Resoluci ├─ n 0269 de 23-III-2011				
AAA0033BYKC	003203018001	KR 5 6B 50 AP 423	050C01255630	Zona de Influencia PEMPCHB	N2-T7-G7	N2	Resoluci ├─ n 0269 de 23-III-2011				
AAA0033BYLF	003203018001	KR 5 6B 50 AP 424	050C01255631	Zona de Influencia PEMPCHB	N2-T7-G7	N2	Resoluci ├─ n 0269 de 23-III-2011				
AAA0033BYMR	003203018001	KR 5 6B 50 AP 425	050C01255632	Zona de Influencia PEMPCHB	N2-T7-G7	N2	Resoluci ├─ n 0269 de 23-III-2011				
AAA0033BYNX	003203018001	KR 5 6B 50 AP 429	050C01255633	Zona de Influencia PEMPCHB	N2-T7-G7	N2	Resoluci ├─ n 0269 de 23-III-2011				
AAA0033BYOM	003203018001	KR 5 6B 50 AP 430	050C01255634	Zona de Influencia PEMPCHB	N2-T7-G7	N2	Resoluci ├─ n 0269 de 23-III-2011				
AAA0033BYPA	003203018001	KR 5 6B 50 AP 431	050C01255782	Zona de Influencia PEMPCHB	N2-T7-G7	N2	Resoluci ├─ n 0269 de 23-III-2011				
AAA0033BYRJ	003203018001	KR 5 6B 50 AP 432	050C01255635	Zona de Influencia PEMPCHB	N2-T7-G7	N2	Resoluci ├─ n 0269 de 23-III-2011				
AAA0033BYSY	003203018001	KR 5 6B 50 AP 433	050C01255636	Zona de Influencia PEMPCHB	N2-T7-G7	N2	Resoluci ├─ n 0269 de 23-III-2011				
AAA0033BYTD	003203018001	KR 5 6B 50 AP 434	050C01255637	Zona de Influencia PEMPCHB	N2-T7-G7	N2	Resoluci ├─ n 0269 de 23-III-2011				
AAA0033BYUH	003203018001	KR 5 6B 50 AP 435	050C01255638	Zona de Influencia PEMPCHB	N2-T7-G7	N2	Resoluci ├─ n 0269 de 23-III-2011				
AAA0033BYWW	003203018001	KR 5 6B 50 AP 339	050C01255590	Zona de Influencia PEMPCHB	N2-T7-G7	N2	Resoluci ├─ n 0269 de 23-III-2011				
AAA0033BYXS	003203018001	KR 5 6B 50 AP 340	050C01255591	Zona de Influencia PEMPCHB	N2-T7-G7	N2	Resoluci ├─ n 0269 de 23-III-2011				
AAA0033BYYN	003203018001	KR 5 6B 50 AP 341	050C01255592	Zona de Influencia PEMPCHB	N2-T7-G7	N2	Resoluci ├─ n 0269 de 23-III-2011				
AAA0033BYZE	003203018001	KR 5 6B 50 AP 342	050C01255593	Zona de Influencia PEMPCHB	N2-T7-G7	N2	Resoluci ├─ n 0269 de 23-III-2011				
AAA0033BZAF	003203018001	KR 5 6B 50 AP 243	050C01255562	Zona de Influencia PEMPCHB	N2-T7-G7	N2	Resoluci ├─ n 0269 de 23-III-2011				
AAA0033DRHY	003203029001	CL 7 5 51 GJ 35	050C01281890	Area Afectada PEMPCHB	N2-T7-G7	N2	reto 678 de 1994. Resoluci ├─ n 0269 de 23-III-2011				
AAA0033DRJH	003203029001	CL 7 5 51 GJ 36	050C01281891	Area Afectada PEMPCHB	N2-T7-G7	N2	reto 678 de 1994. Resoluci ├─ n 0269 de 23-III-2011				
AAA0033DRKL	003203029001	CL 7 5 51 GJ 37	050C01281892	Area Afectada PEMPCHB	N2-T7-G7	N2	reto 678 de 1994. Resoluci ├─ n 0269 de 23-III-2011				
AAA0033DRLW	003203029001	CL 7 5 51 GJ 38	050C01281893	Area Afectada PEMPCHB	N2-T7-G7	N2	reto 678 de 1994. Resoluci ├─ n 0269 de 23-III-2011				
AAA0033DRMS	003203029001	CL 7 5 51 GJ 39	050C01281894	Area Afectada PEMPCHB	N2-T7-G7	N2	reto 678 de 1994. Resoluci ├─ n 0269 de 23-III-2011				
AAA0033DRNN	003203029001	CL 7 5 51 GJ 40	050C01281895	Area Afectada PEMPCHB	N2-T7-G7	N2	reto 678 de 1994. Resoluci ├─ n 0269 de 23-III-2011				
AAA0033DROE	003203029001	CL 7 5 51 GJ 41	050C01281896	Area Afectada PEMPCHB	N2-T7-G7	N2	reto 678 de 1994. Resoluci ├─ n 0269 de 23-III-2011				
AAA0033DRPP	003203029001	CL 7 5 51 GJ 42	050C01281897	Area Afectada PEMPCHB	N2-T7-G7	N2	reto 678 de 1994. Resoluci ├─ n 0269 de 23-III-2011				
AAA0033DRRU	003203029001	CL 7 5 51 GJ 43	050C01281898	Area Afectada PEMPCHB	N2-T7-G7	N2	reto 678 de 1994. Resoluci ├─ n 0269 de 23-III-2011				
AAA0033DRSK	003203029001	CL 7 5 51 GJ 44	050C01281899	Area Afectada PEMPCHB	N2-T7-G7	N2	reto 678 de 1994. Resoluci ├─ n 0269 de 23-III-2011				
AAA0033DRTO	003203029001	CL 7 5 51 GJ 45	050C01281900	Area Afectada PEMPCHB	N2-T7-G7	N2	reto 678 de 1994. Resoluci ├─ n 0269 de 23-III-2011				
AAA0033DRUZ	003203029001	CL 7 5 51 GJ 46	050C01281901	Area Afectada PEMPCHB	N2-T7-G7	N2	reto 678 de 1994. Resoluci ├─ n 0269 de 23-III-2011				
AAA0033DRWF	003203029001	CL 7 5 51 GJ 47	050C01281902	Area Afectada PEMPCHB	N2-T7-G7	N2	reto 678 de 1994. Resoluci ├─ n 0269 de 23-III-2011				
AAA0199OFFT	004103025042	AK 18 12 85 LC A17	050C01601936	Zona de Influencia PEMPCHB	N2-T5-G5	N2	Decreto 606 de 2001				
AAA0199OFHY	004103025042	AK 18 12 85 LC A18	050C01601937	Zona de Influencia PEMPCHB	N2-T5-G5	N2	Decreto 606 de 2001				

AAA0199OFJH	004103025042	AK 18 12 85 LC B46	050C01601938	Zona de Influencia PEMPCHB	N2-T5-G5	N2	Decreto 606 de 2001			
AAA0199OFKL	004103025042	AK 18 12 85 LC B47	050C01601939	Zona de Influencia PEMPCHB	N2-T5-G5	N2	Decreto 606 de 2001			
AAA0199OFLW	004103025042	AK 18 12 85 LC B48	050C01601940	Zona de Influencia PEMPCHB	N2-T5-G5	N2	Decreto 606 de 2001			
AAA0199OFMS	004103025042	AK 18 12 85 LC B49	050C01601941	Zona de Influencia PEMPCHB	N2-T5-G5	N2	Decreto 606 de 2001			
AAA0199OFNN	004103025042	AK 18 12 85 LC B50	050C01601942	Zona de Influencia PEMPCHB	N2-T5-G5	N2	Decreto 606 de 2001			
AAA0199OFOE	004103025042	AK 18 12 85 LC B51	050C01601943	Zona de Influencia PEMPCHB	N2-T5-G5	N2	Decreto 606 de 2001			
AAA0199OFPP	004103025042	AK 18 12 85 LC B52	050C01601944	Zona de Influencia PEMPCHB	N2-T5-G5	N2	Decreto 606 de 2001			
AAA0199OFRU	004103025042	AK 18 12 85 LC B53	050C01601945	Zona de Influencia PEMPCHB	N2-T5-G5	N2	Decreto 606 de 2001			
AAA0199OFSK	004103025042	AK 18 12 85 LC B54	050C01601946	Zona de Influencia PEMPCHB	N2-T5-G5	N2	Decreto 606 de 2001			
AAA0199OFTO	004103025042	AK 18 12 85 LC B58	050C01601947	Zona de Influencia PEMPCHB	N2-T5-G5	N2	Decreto 606 de 2001			
AAA0199OFUZ	004103025042	AK 18 12 85 LC B59	050C01601948	Zona de Influencia PEMPCHB	N2-T5-G5	N2	Decreto 606 de 2001			
AAA0199OEPA	004103025042	AK 18 12 85 LC B81	050C01601949	Zona de Influencia PEMPCHB	N2-T5-G5	N2	Decreto 606 de 2001			
AAA0199OFWF	004103025042	AK 18 12 85 LC B82	050C01601950	Zona de Influencia PEMPCHB	N2-T5-G5	N2	Decreto 606 de 2001			
AAA0199OFXR	004103025042	AK 18 12 85 LC B83	050C01601951	Zona de Influencia PEMPCHB	N2-T5-G5	N2	Decreto 606 de 2001			
AAA0199OFYX	004103025042	AK 18 12 85 LC B84	050C01601952	Zona de Influencia PEMPCHB	N2-T5-G5	N2	Decreto 606 de 2001			
AAA0199OFZM	004103025042	AK 18 12 85 LC B85	050C01601953	Zona de Influencia PEMPCHB	N2-T5-G5	N2	Decreto 606 de 2001			
AAA0199OHAF	004103025042	AK 18 12 85 LC B86	050C01601954	Zona de Influencia PEMPCHB	N2-T5-G5	N2	Decreto 606 de 2001			
AAA0199OHBR	004103025042	AK 18 12 85 LC B87	050C01601955	Zona de Influencia PEMPCHB	N2-T5-G5	N2	Decreto 606 de 2001			
AAA0199OHCX	004103025042	AK 18 12 85 LC B88	050C01601956	Zona de Influencia PEMPCHB	N2-T5-G5	N2	Decreto 606 de 2001			
AAA0199OHDM	004103025042	AK 18 12 85 LC B89	050C01601957	Zona de Influencia PEMPCHB	N2-T5-G5	N2	Decreto 606 de 2001			
AAA0199OHEA	004103025042	AK 18 12 85 LC B93	050C01601958	Zona de Influencia PEMPCHB	N2-T5-G5	N2	Decreto 606 de 2001			
AAA0032YTLW	003202041014	CL 3 3 49	050C00106027	Zona de Influencia PEMPCHB	N4	N4	NO APLICA			
AAA0032YTMS	003202041015	CL 3 3 41	050C00568570	Zona de Influencia PEMPCHB	N4	N4	NO APLICA			
AAA0032YTNN	003202041016	CL 3 3 39	050C00312386	Zona de Influencia PEMPCHB	N4	N4	NO APLICA			
AAA0032YTOE	003202041017	CL 3 3 33	050C00111300	Zona de Influencia PEMPCHB	N4	N4	NO APLICA			
AAA0032YTPP	003202041018	CL 3 3 27	050C00566295	Zona de Influencia PEMPCHB	N4	N4	NO APLICA			
AAA0032YTRU	003202041019	CL 3 3 19	050C00143217	Zona de Influencia PEMPCHB	N4	N4	NO APLICA			
AAA0032YTSK	003202041020	CL 3 3 15	050C00043624	Zona de Influencia PEMPCHB	N4	N4	NO APLICA			
AAA0032YTTO	003202041021	CL 3 3 11	050C01510825	Zona de Influencia PEMPCHB	N4	N4	NO APLICA			
AAA0032YTUZ	003202041022	CL 3 3 05	050C01328850	Zona de Influencia PEMPCHB	N4	N4	NO APLICA			
AAA0032YTWF	003202041023	KR 3 2B 39	050C00000000	Zona de Influencia PEMPCHB	N4	N4	NO APLICA			
AAA0032YTXR	003202041024	KR 3 2B 35	050C00710483	Zona de Influencia PEMPCHB	N4	N4	NO APLICA			
AAA0032YTYX	003202041025	KR 3 2B 29	050C00000000	Zona de Influencia PEMPCHB	N4	N4	NO APLICA			
AAA0032YTZM	003202041026	KR 3 2B 27	050C00000000	Zona de Influencia PEMPCHB	N4	N4	NO APLICA			
AAA0032YUAW	003202041027	KR 3 2B 25	050C01341520	Zona de Influencia PEMPCHB	N4	N4	NO APLICA			
AAA0032YUBS	003202041028	KR 3 2B 19	050C00325788	Zona de Influencia PEMPCHB	N4	N4	NO APLICA			
AAA0032YUCN	003202041029	KR 3 2B 11	050C01400611	Zona de Influencia PEMPCHB	N4	N4	NO APLICA			
AAA0032YUEP	003202043001	CL 1D 5 02	050C01974458	Zona de Influencia PEMPCHB	N4	N4	NO APLICA			
AAA0032YUFZ	003202043002	CL 1D 5 12	050C00028698	Zona de Influencia PEMPCHB	N4	N4	NO APLICA			
AAA0032YUHK	003202043003	CL 1D 5 14	050C00827221	Zona de Influencia PEMPCHB	N4	N4	NO APLICA			
AAA0032YUJZ	003202043004	CL 1D 5 20	050C00485992	Zona de Influencia PEMPCHB	N4	N4	NO APLICA			
AAA0032YUKC	003202043005	CL 1D 5 24	050C00668305	Zona de Influencia PEMPCHB	N4	N4	NO APLICA			
AAA0032YULF	003202043006	CL 1D 5 26	050C00071701	Zona de Influencia PEMPCHB	N4	N4	NO APLICA			
AAA0032YUMR	003202043007	CL 1D 5 28	050C00000000	Zona de Influencia PEMPCHB	N4	N4	NO APLICA			
AAA0153RWSK	003203009055	KR 7 6 45	050C01507107	Zona de Influencia PEMPCHB	N4	N4	NO APLICA			
AAA0034JBMR	004103001014	AC 13 14 29 LC 127	050C01245737	Zona de Influencia PEMPCHB	N4	N4	NO APLICA			
AAA0034JBNX	004103001014	AC 13 14 29 LC 128	050C01245738	Zona de Influencia PEMPCHB	N4	N4	NO APLICA			
AAA0034JBOM	004103001014	AC 13 14 29 LC 129	050C01245739	Zona de Influencia PEMPCHB	N4	N4	NO APLICA			
AAA0034JBPA	004103001014	AC 13 14 29 LC 130	050C01245740	Zona de Influencia PEMPCHB	N4	N4	NO APLICA			
AAA0034JBRJ	004103001014	AC 13 14 29 LC 131	050C01245741	Zona de Influencia PEMPCHB	N4	N4	NO APLICA			
AAA0034JBSY	004103001014	AC 13 14 29 LC 132	050C01245742	Zona de Influencia PEMPCHB	N4	N4	NO APLICA			
AAA0034JBTD	004103001014	AC 13 14 29 LC 133	050C01245743	Zona de Influencia PEMPCHB	N4	N4	NO APLICA			
AAA0034JBUH	004103001014	AC 13 14 29 LC 134	050C01245744	Zona de Influencia PEMPCHB	N4	N4	NO APLICA			
AAA0034JBWW	004103001014	AC 13 14 29 LC 135	050C01245745	Zona de Influencia PEMPCHB	N4	N4	NO APLICA			
AAA0034JBXS	004103001014	AC 13 14 29 LC 136	050C01245746	Zona de Influencia PEMPCHB	N4	N4	NO APLICA			
AAA0034JBYN	004103001014	AC 13 14 29 LC 137	050C01245747	Zona de Influencia PEMPCHB	N4	N4	NO APLICA			
AAA0034JBZE	004103001014	AC 13 14 29 LC 138	050C01245748	Zona de Influencia PEMPCHB	N4	N4	NO APLICA			
AAA0034JCAF	004103001014	AC 13 14 29 LC 139	050C01245749	Zona de Influencia PEMPCHB	N4	N4	NO APLICA			
AAA0034JCBR	004103001014	AC 13 14 29 LC 140	050C01245750	Zona de Influencia PEMPCHB	N4	N4	NO APLICA			
AAA0034JCCX	004103001014	AC 13 14 29 LC 141	050C01245751	Zona de Influencia PEMPCHB	N4	N4	NO APLICA			
AAA0034JCDM	004103001014	AC 13 14 29 LC 142	050C01245752	Zona de Influencia PEMPCHB	N4	N4	NO APLICA			
AAA0034JCEA	004103001014	AC 13 14 29 LC 143	050C01245753	Zona de Influencia PEMPCHB	N4	N4	NO APLICA			
AAA0034JCFT	004103001014	AC 13 14 29 LC 144	050C01245754	Zona de Influencia PEMPCHB	N4	N4	NO APLICA			
AAA0034JCHY	004103001014	AC 13 14 29 LC 145	050C01245755	Zona de Influencia PEMPCHB	N4	N4	NO APLICA			
AAA0034JCJH	004103001014	AC 13 14 29 LC 146	050C01245756	Zona de Influencia PEMPCHB	N4	N4	NO APLICA			
AAA0034JCKL	004103001014	AC 13 14 29 LC 147	050C01245757	Zona de Influencia PEMPCHB	N4	N4	NO APLICA			
AAA0034JCLW	004103001014	AC 13 14 29 LC 148	050C01245758	Zona de Influencia PEMPCHB	N4	N4	NO APLICA			
AAA0034JCMS	004103001014	AC 13 14 29 LC 149	050C01245759	Zona de Influencia PEMPCHB	N4	N4	NO APLICA			
AAA0034JCNN	004103001014	AC 13 14 29 LC 150	050C01245760	Zona de Influencia PEMPCHB	N4	N4	NO APLICA			
AAA0034JCOE	004103001014	AC 13 14 29 LC 151	050C01245761	Zona de Influencia PEMPCHB	N4	N4	NO APLICA			
AAA0034JCPP	004103001014	AC 13 14 29 LC 152	050C01245762	Zona de Influencia PEMPCHB	N4	N4	NO APLICA			
AAA0034JCRU	004103001014	AC 13 14 29 LC 153	050C01245763	Zona de Influencia PEMPCHB	N4	N4	NO APLICA			
AAA0034JCSK	004103001014	AC 13 14 29 LC 201	050C01245764	Zona de Influencia PEMPCHB	N4	N4	NO APLICA			
AAA0034JCTO	004103001014	AC 13 14 29 LC 202	050C01245765	Zona de Influencia PEMPCHB	N4	N4	NO APLICA			
AAA0034JCUZ	004103001014	AC 13 14 29 LC 204	050C01245766	Zona de Influencia PEMPCHB	N4	N4	NO APLICA			
AAA0033DERJ	003203022024	CL 3A BIS 4A 27	050C00016088	Zona de Influencia PEMPCHB	N4	N4	NO APLICA			
AAA0033DESY	003203022025	CL 3A BIS 4A 17	050C00286228	Zona de Influencia PEMPCHB	N4	N4	NO APLICA			
AAA0033DEUH	003203022026	CL 3A BIS 4A 03	050C01384135	Zona de Influencia PEMPCHB	N4	N4	NO APLICA			
AAA0033ETSY	003203032008	CL 6D 4 44	050C00430095	Zona de Influencia PEMPCHB	N4	N4	NO APLICA			
AAA0033ETTD	003203032009	CL 6D 4 58	050C00396313	Zona de Influencia PEMPCHB	N4	N4	NO APLICA			
AAA0033ETUH	003203032010	CL 6D 4 66	050C00105980	Zona de Influencia PEMPCHB	N4	N4	NO APLICA			
AAA0033ETWW	003203032011	CL 6D 4 70	050C00398244	Zona de Influencia PEMPCHB	N4	N4	NO APLICA			
AAA0033ETXS	003203032012	CL 6D 4 88	050C00428372	Zona de Influencia PEMPCHB	N4	N4	NO APLICA			
AAA0033ETYN	003203032013	KR 5 6D 04	050C00302869	Zona de Influencia PEMPCHB	N4	N4	NO APLICA			
AAA0033ETZE	003203032014	KR 5 6D 08	050C00103827	Zona de Influencia PEMPCHB	N4	N4	NO APLICA			
AAA0033EUAF	003203032015	KR 5 6D 12	050C00621602	Zona de Influencia PEMPCHB	N4	N4	NO APLICA			
AAA0033EUBR	003203032016	KR 5 6D 14	050C00025715	Zona de Influencia PEMPCHB	N4	N4	NO APLICA			
AAA0033EUCX	003203032017	CL 6D BIS 4 63	050C00407971	Zona de Influencia PEMPCHB	N4	N4	NO APLICA			
AAA0033EUDM	003203032018	CL 6D BIS 4 07	050C00524917	Zona de Influencia PEMPCHB	N4	N4	NO APLICA			
AAA0033EUEA	003203032019	KR 4 6D 15	050C00750861	Zona de Influencia PEMPCHB	N4	N4	NO APLICA			
AAA0033EUFT	003203032020	KR 4 6D 07	050C00759947	Zona de Influencia PEMPCHB	N4	N4	NO APLICA			
AAA0033EUHY	003203034001	CL 7 4 49 OF 101	050C01196609	Area Afectada PEMPCHB	N2-T7-G7	N2	Decreto 606 de 2001			
AAA0033EUJH	003203034001	CL 7 4 49 OF 102	050C01196610	Area Afectada PEMPCHB	N2-T7-G7	N2	Decreto 606 de 2001			
AAA0033EUKL	003203034001	CL 7 4 49 OF 103	050C01196611	Area Afectada PEMPCHB	N2-T7-G7	N2	Decreto 606 de 2001			
AAA0033EULW	003203034001	CL 7 4 49 OF 201	050C01196612	Area Afectada PEMPCHB	N2-T7-G7	N2	Decreto 606 de 2001			
AAA0033EUMS	003203034001	CL 7 4 49 OF 202	050C01196613	Area Afectada PEMPCHB	N2-T7-G7	N2	Decreto 606 de 2001			
AAA0033ETRJ	003203032007	CL 6D 4 42	050C00501507	Zona de Influencia PEMPCHB	N4	N4	NO APLICA			
AAA0033EUNN	003203034001	CL 7 4 49 OF 203	050C01196614	Area Afectada PEMPCHB	N2-T7-G7	N2	Decreto 606 de 2001			
AAA0033EUOE	003203034001	CL 7 4 49 OF 301	050C01196615	Area Afectada PEMPCHB	N2-T7-G7	N2	Decreto 606 de 2001			
AAA0033EUPP	003203034001	CL 7 4 49 OF 302	050C01196616	Area Afectada PEMPCHB	N2-T7-G7	N2	Decreto 606 de 2001			
AAA0033EURU	003203034001	CL 7 4 49 OF 303	050C01196617	Area Afectada PEMPCHB	N2-T7-G7	N2	Decreto 606 de 2001			
AAA0033EUSK	003203034001	CL 7 4 49 OF 401	050C01196618	Area Afectada PEMPCHB	N2-T7-G7	N2	Decreto 606 de 2001			
AAA0033EUTO	003203034001	CL 7 4 49 OF 402	050C01196619	Area Afectada PEMPCHB	N2-T7-G7	N2	Decreto 606 de 2001			
AAA0033EUUZ	003203034001	CL 7 4 49 OF 501	050C01196620	Area Afectada PEMPCHB	N2-T7-G7	N2	Decreto 606 de 2001			
AAA0032UWEP	003202004050	CL 2 8 57	050C00001110	Zona de Influencia PEMPCHB	N4	N4	NO APLICA			
AAA0032UWFZ	003202004051	CL 2 8 49	050C00015998	Zona de Influencia PEMPCHB	N4	N4	NO APLICA			
AAA0032UWHK	003202004052	CL 2 8 43	050C01087208	Zona de Influencia PEMPCHB	N4	N4	NO APLICA			
AAA0032UWJZ	003202004053	CL 2 8 33	050C00957636	Zona de Influencia PEMPCHB	N4	N4	NO APLICA			
AAA0032UWKC	003202004054	KR 8 1F 53	050C00056914	Zona de Influencia PEMPCHB	N4	N4	NO APLICA			
AAA0032UWLF	003202004055	KR 8 1F 39	050C00797282	Zona de Influencia PEMPCHB	N4	N4	NO APLICA			
AAA0032UWMR	003202004056	KR 8 1F 41	050C00243397	Zona de Influencia PEMPCHB	N4	N4	NO APLICA			
AAA0032UWNX	003202004057	KR 8 1F 25	050C01198244	Zona de Influencia PEMPCHB	N2-T1-G1	N2	Decreto 606 de 2001			
AAA0032UWOM	003202004058	KR 8 1F 13	050C00864475	Zona de Influencia PEMPCHB	N2-T1-G2	N2	Decreto 606 de 2001			
AAA0032UWPA	003202004059	KR 8 1F 05	050C01262384	Zona de Influencia PEMPCHB	N2-T1-G1	N2	Decreto 606 de 2001			
AAA0032UWSY	003202004061	KR 8 1C 27	050C01350283	Zona de Influencia PEMPCHB	N4	N4	NO APLICA			
AAA0032UWWW	003202005001	DG 1A 8 04	050S00115401	Zona de Influencia PEMPCHB	N4	N4	NO APLICA			
AAA0032UWXS	003202005002	DG 1A 8 16	050C00225428	Zona de Influencia PEMPCHB	N4	N4	NO APLICA			
AAA0032UWYN	003202005003	DG 1A 8 20	050C00482728	Zona de Influencia PEMPCHB	N4	N4	NO APLICA			
AAA0032UWZE	003202005004	DG 1A 8 24	050C01118068	Zona de Influencia PEMPCHB	N4	N4	NO APLICA			
AAA0032UXAF	003202005005	DG 1A 8 38	050C00238618	Zona de Influencia PEMPCHB	N4	N4	NO APLICA			
AAA0032UXBR	003202005006	DG 1A 8 40	050C00444984	Zona de Influencia PEMPCHB	N4	N4	NO APLICA			
AAA0032UXCX	003202005007	DG 1A 8 54	050C00114518	Zona de Influencia PEMPCHB	N4	N4	NO APLICA			
AAA0032UXDM	003202005008	KR 8A 1A 10	050C00487682	Zona de Influencia PEMPCHB	N4	N4	NO APLICA			
AAA0032UXEA	003202005009	CL 1B 8A 02	050C00428746	Zona de Influencia PEMPCHB	N4	N4	NO APLICA			
AAA0032UXFT	003202005010	CL 1B 8A 14	050C00613797	Zona de Influencia PEMPCHB	N4	N4	NO APLICA			
AAA0032UXHY	003202005011	CL 1B 8A 16	050C01418440	Zona de Influencia PEMPCHB	N4	N4	NO APLICA			
AAA0032UXJH	003202005012	CL 1B 8A 28	050C00957761	Zona de Influencia PEMPCHB	N4	N4	NO APLICA			
AAA0032UXKL	003202005013	CL 1B 8A 30	050C00377323	Zona de Influencia PEMPCHB	N4	N4	NO APLICA			
AAA0032UXLW	003202005014	CL 1B 8A 42	050C00648560	Zona de Influencia PEMPCHB	N4	N4	NO APLICA			
AAA0032UXMS	003202005015	CL 1B 8A 44	050C00613754	Zona de Influencia PEMPCHB	N4	N4	NO APLICA			
AAA0033BNUZ	003203014003	KR 5 6B 51 IN 7 AP 801	050C01201957	Zona de Influencia PEMPCHB	N2-T7-G7	N2	Resoluci ├ n 0269 de 23-III-2011			
AAA0033BNWF	003203014003	KR 5 6B 51 IN 7 AP 802	050C01201965	Zona de Influencia PEMPCHB	N2-T7-G7	N2	Resoluci ├ n 0269 de 23-III-2011			
AAA0033BNXR	003203014003	KR 5 6B 51 IN 8 AP 501	050C01201856	Zona de Influencia PEMPCHB	N2-T7-G7	N2	Resoluci ├ n 0269 de 23-III-2011			
AAA0033BNYX	003203014003	KR 5 6B 51 IN 8 AP 502	050C01201857	Zona de Influencia PEMPCHB	N2-T7-G7	N2	Resoluci ├ n 0269 de 23-III-2011			
AAA0033BNZM	003203014003	KR 5 6B 51 IN 8 AP 601	050C01201915	Zona de Influencia PEMPCHB	N2-T7-G7	N2	Resoluci ├ n 0269 de 23-III-2011			
AAA0033BOAW	003203014003	KR 5 6B 51 IN 8 AP 602	050C01201916	Zona de Influencia PEMPCHB	N2-T7-G7	N2	Resoluci ├ n 0269 de 23-III-2011			
AAA0033BOBS	003203014003	KR 5 6B 51 IN 8 AP 701	050C01201943	Zona de Influencia PEMPCHB	N2-T7-G7	N2	Resoluci ├ n 0269 de 23-III-2011			
AAA0033BOCN	003203014003	KR 5 6B 51 IN 8 AP 702	050C01201944	Zona de Influencia PEMPCHB	N2-T7-G7	N2	Resoluci ├ n 0269 de 23-III-2011			
AAA0033BODE	003203014003	KR 5 6B 51 IN 8 AP 801	050C01201958	Zona de Influencia PEMPCHB	N2-T7-G7	N2	Resoluci ├ n 0269 de 23-III-2011			
AAA0033BOEP	003203014003	KR 5 6B 51 IN 8 AP 802	050C01201966	Zona de Influencia PEMPCHB	N2-T7-G7	N2	Resoluci ├ n 0269 de 23-III-2011			
AAA0033BOFZ	003203014003	KR 5 6B 51 IN 9 AP 501	050C01201858	Zona de Influencia PEMPCHB	N2-T7-G7	N2	Resoluci ├ n 0269 de 23-III-2011			
AAA0033BOHK	003203014003	KR 5 6B 51 IN 9 AP 601	050C01201917	Zona de Influencia PEMPCHB	N2-T7-G7	N2	Resoluci ├ n 0269 de 23-III-2011			
AAA0033BOJZ	003203014003	KR 5 6B 51 IN 9 AP 602	050C01201918	Zona de Influencia PEMPCHB	N2-T7-G7	N2	Resoluci ├ n 0269 de 23-III-2011			
AAA0033BOKC	003203014003	KR 5 6B 51 IN 9 AP 603	050C01201919	Zona de Influencia PEMPCHB	N2-T7-G7	N2	Resoluci ├ n 0269 de 23-III-2011			
AAA0033BOLF	003203014003	KR 5 6B 51 IN 9 AP 701	050C01201945	Zona de Influencia PEMPCHB	N2-T7-G7	N2	Resoluci ├ n 0269 de 23-III-2011			
AAA0033BOMR	003203014003	KR 5 6B 51 IN 9 AP 702	050C01201946	Zona de Influencia PEMPCHB	N2-T7-G7	N2	Resoluci ├ n 0269 de 23-III-2011			
AAA0033BONX	003203014003	KR 5 6B 51 IN 9 AP 703	050C01201947	Zona de Influencia PEMPCHB	N2-T7-G7	N2	Resoluci ├ n 0269 de 23-III-2011			
AAA0033BOOM	003203014003	KR 5 6B 51 IN 9 AP 801	050C01201959	Zona de Influencia PEMPCHB	N2-T7-G7	N2	Resoluci ├ n 0269 de 23-III-2011			
AAA0033BOPA	003203014003	KR 5 6B 51 IN 9 AP 802	050C01201960	Zona de Influencia PEMPCHB	N2-T7-G7	N2	Resoluci ├ n 0269 de 23-III-2011			
AAA0033BORJ	003203014003	KR 5 6B 51 IN 9 AP 803	050C01201968	Zona de Influencia PEMPCHB	N2-T7-G7	N2	Resoluci ├ n 0269 de 23-III-2011			
AAA0033BOSY	003203014003	CL 6C 5 60 LC 10	050C01201687	Zona de Influencia PEMPCHB	N2-T7-G7	N2	Resoluci ├ n 0269 de 23-III-2011			
AAA0033BOTD	003203014003	CL 6C 5 52 LC 12	050C01201689	Zona de Influencia PEMPCHB	N2-T7-G7	N2	Resoluci ├ n 0269 de 23-III-2011			
AAA0033BOUH	003203014003	CL 6C 5 44 LC 14	050C01201691	Zona de Influencia PEMPCHB	N2-T7-G7	N2	Resoluci ├ n 0269 de 23-III-2011			
AAA0033ANAW	003203014003	CL 6C 5 36 LC 16	050C01201693	Zona de Influencia PEMPCHB	N2-T7-G7	N2	Resoluci ├ n 0269 de 23-III-2011			
AAA0033BOXS	003203014003	CL 6C 5 10 LC 18	050C01201695	Zona de Influencia PEMPCHB	N2-T7-G7	N2	Resoluci ├ n 0269 de 23-III-2011			
AAA0033BOYN	003203014003	CL 6C 5 50 IN 1 AP 201	050C01201729	Zona de Influencia PEMPCHB	N2-T7-G7	N2	Resoluci ├ n 0269 de 23-III-2011			
AAA0033BOZE	003203014003	CL 6C 5 50 IN 1 AP 301	050C01201732	Zona de Influencia PEMPCHB	N2-T7-G7	N2	Resoluci ├ n 0269 de 23-III-2011			
AAA0033BPAF	003203014003	CL 6C 5 50 IN 1 AP 302	050C01201733	Zona de Influencia PEMPCHB	N2-T7-G7	N2	Resoluci ├ n 0269 de 23-III-2011			
AAA0033DHWF	003203023038	CL 6B 2A 15	050C00691715	Zona de Influencia PEMPCHB	N4	N4	NO APLICA			
AAA0198LOUH	004103025042	KR 19 12 84 LC H305	050C01602154	Zona de Influencia PEMPCHB	N2-T5-G5	N2	Decreto 606 de 2001			
AAA0198LOTD	004103025042	KR 19 12 84 LC H306	050C01602155	Zona de Influencia PEMPCHB	N2-T5-G5	N2	Decreto 606 de 2001			
AAA0198LOSY	004103025042	KR 19 12 84 LC H310	050C01602156	Zona de Influencia PEMPCHB	N2-T5-G5	N2	Decreto 606 de 2001			
AAA0198LORJ	004103025042	KR 19 12 84 LC H311	050C01602157	Zona de Influencia PEMPCHB	N2-T5-G5	N2	Decreto 606 de 2001			
AAA0198LOPA	004103025042	KR 19 12 84 LC H312	050C01602158	Zona de Influencia PEMPCHB	N2-T5-G5	N2	Decreto 606 de 2001			
AAA0198LOOM	004103025042	KR 19 12 84 LC H313	050C01602159	Zona de Influencia PEMPCHB	N2-T5-G5	N2	Decreto 606 de 2001			
AAA0198LONX	004103025042	KR 19 12 84 LC H314	050C01602160	Zona de Influencia PEMPCHB	N2-T5-G5	N2	Decreto 606 de 2001			
AAA0198LOMR	004103025042	KR 19 12 84 LC H315	050C01602161	Zona de Influencia PEMPCHB	N2-T5-G5	N2	Decreto 606 de 2001			
AAA0198LXCX	004103025042	KR 19 12 84 LC H316	050C01602162	Zona de Influencia PEMPCHB	N2-T5-G5	N2	Decreto 606 de 2001			
AAA0198LXBR	004103025042	KR 19 12 84 LC H317	050C01602163	Zona de Influencia PEMPCHB	N2-T5-G5	N2	Decreto 606 de 2001			
AAA0198LXAF	004103025042	KR 19 12 84 LC H318	050C01602164	Zona de Influencia PEMPCHB	N2-T5-G5	N2	Decreto 606 de 2001			
AAA0198LWZE	004103025042	KR 19 12 84 LC H319	050C01602165	Zona de Influencia PEMPCHB	N2-T5-G5	N2	Decreto 606 de 2001			
AAA0198LWYN	004103025042	KR 19 12 84 LC H320	050C01602166	Zona de Influencia PEMPCHB	N2-T5-G5	N2	Decreto 606 de 2001			
AAA0198LWXS	004103025042	KR 19 12 84 LC H321	050C01602167	Zona de Influencia PEMPCHB	N2-T5-G5	N2	Decreto 606 de 2001			
AAA0198LWVW	004103025042	KR 19 12 84 LC H322	050C01602168	Zona de Influencia PEMPCHB	N2-T5-G5	N2	Decreto 606 de 2001			
AAA0198LWUH	004103025042	KR 19 12 84 LC H323	050C01602169	Zona de Influencia PEMPCHB	N2-T5-G5	N2	Decreto 606 de 2001			
AAA0198LTDM	004103025042	KR 19 12 84 LC I332	050C01602170	Zona de Influencia PEMPCHB	N2-T5-G5	N2	Decreto 606 de 2001			
AAA0198LTCX	004103025042	KR 19 12 84 LC I333	050C01602171	Zona de Influencia PEMPCHB	N2-T5-G5	N2	Decreto 606 de 2001			
AAA0198LTBR	004103025042	KR 19 12 84 LC I334	050C01602172	Zona de Influencia PEMPCHB	N2-T5-G5	N2	Decreto 606 de 2001			
AAA0198LTAF	004103025042	KR 19 12 84 LC I335	050C01602173	Zona de Influencia PEMPCHB	N2-T5-G5	N2	Decreto 606 de 2001			
AAA0198LSZE	004103025042	KR 19 12 84 LC I336	050C01602174	Zona de Influencia PEMPCHB	N2-T5-G5	N2	Decreto 606 de 2001			

AAA0198LSYN	004103025042	KR 19 12 84 LC I337	050C01602175	Zona de Influencia PEMPCHB	N2-T5-G5	N2	Decreto 606 de 2001			
AAA0198LSXS	004103025042	KR 19 12 84 LC I338	050C01602176	Zona de Influencia PEMPCHB	N2-T5-G5	N2	Decreto 606 de 2001			
AAA0198LSWW	004103025042	KR 19 12 84 LC I340	050C01602177	Zona de Influencia PEMPCHB	N2-T5-G5	N2	Decreto 606 de 2001			
AAA0198LSUH	004103025042	KR 19 12 84 LC I341	050C01602178	Zona de Influencia PEMPCHB	N2-T5-G5	N2	Decreto 606 de 2001			
AAA0198LSTD	004103025042	KR 19 12 84 LC I342	050C01602179	Zona de Influencia PEMPCHB	N2-T5-G5	N2	Decreto 606 de 2001			
AAA0198LSSY	004103025042	KR 19 12 84 LC I343	050C01602180	Zona de Influencia PEMPCHB	N2-T5-G5	N2	Decreto 606 de 2001			
AAA0198LSRJ	004103025042	KR 19 12 84 LC I345	050C01602181	Zona de Influencia PEMPCHB	N2-T5-G5	N2	Decreto 606 de 2001			
AAA0198LSPA	004103025042	KR 19 12 84 LC I346	050C01602182	Zona de Influencia PEMPCHB	N2-T5-G5	N2	Decreto 606 de 2001			
AAA0032XRXS	003202024021	CL 1C 5A 53	050C00232898	Zona de Influencia PEMPCHB	N4	N4	NO APLICA			
AAA0032XSAF	003202024022	CL 1C 5A 29	050C00599863	Zona de Influencia PEMPCHB	N4	N4	NO APLICA			
AAA0032XRZE	003202024023	CL 1C 5A 21	050C00363041	Zona de Influencia PEMPCHB	N4	N4	NO APLICA			
AAA0032XRYN	003202024024	CL 1C 5A 15	050C00461471	Zona de Influencia PEMPCHB	N4	N4	NO APLICA			
AAA0159XBFZ	003202024026	CL 1C 5A 57	050C01501133	Zona de Influencia PEMPCHB	N4	N4	NO APLICA			
AAA0032XSCX	003202025001	CL 1 5A 02	050C00597988	Zona de Influencia PEMPCHB	N4	N4	NO APLICA			
AAA0032XSDM	003202025002	CL 1 5A 04	050C00887429	Zona de Influencia PEMPCHB	N4	N4	NO APLICA			
AAA0032XSEA	003202025003	CL 1 5A 08	050C01446284	Zona de Influencia PEMPCHB	N4	N4	NO APLICA			
AAA0032XSFT	003202025004	CL 1 5A 10	050C01446283	Zona de Influencia PEMPCHB	N4	N4	NO APLICA			
AAA0032XSHY	003202025005	CL 1 5A 16	050C01864654	Zona de Influencia PEMPCHB	N4	N4	NO APLICA			
AAA0032XSJH	003202025006	CL 1 5A 22	050C01498942	Zona de Influencia PEMPCHB	N4	N4	NO APLICA			
AAA0032XSKL	003202025007	CL 1 5A 24	050C00545635	Zona de Influencia PEMPCHB	N4	N4	NO APLICA			
AAA0032XSOE	003202025011	CL 1 5A 48	050C00966453	Zona de Influencia PEMPCHB	N4	N4	NO APLICA			
AAA0032XSRU	003202025013	CL 1 5A 62	050C01449354	Zona de Influencia PEMPCHB	N4	N4	NO APLICA			
AAA0032XSSK	003202025014	CL 1 5A 64	050C00195274	Zona de Influencia PEMPCHB	N4	N4	NO APLICA			
AAA0032XSUZ	003202025015	CL 1 5A 70	050C00001362	Zona de Influencia PEMPCHB	N4	N4	NO APLICA			
AAA0032XSWF	003202025016	CL 1 5A 72	050C00165615	Zona de Influencia PEMPCHB	N4	N4	NO APLICA			
AAA0032XSXR	003202025017	CL 1 5A 78	050C01402196	Zona de Influencia PEMPCHB	N4	N4	NO APLICA			
AAA0032XSYX	003202025018	CL 1 5A 80	050C00297184	Zona de Influencia PEMPCHB	N4	N4	NO APLICA			
AAA0032XTDE	003202025022	KR 6 1 18	050C00175176	Zona de Influencia PEMPCHB	N4	N4	NO APLICA			
AAA0032XTHK	003202025025	KR 6 1 54	050C00204756	Zona de Influencia PEMPCHB	N4	N4	NO APLICA			
AAA0032XTLF	003202025028	CL 1B 5A 91	050C00080254	Zona de Influencia PEMPCHB	N4	N4	NO APLICA			
AAA0032XTMR	003202025029	CL 1B 5A 83	050C00142048	Zona de Influencia PEMPCHB	N4	N4	NO APLICA			
AAA0032XTNX	003202025030	CL 1B 5A 75	050C00117486	Zona de Influencia PEMPCHB	N4	N4	NO APLICA			
AAA0032XTOM	003202025031	CL 1B 5A 71	050C00482653	Zona de Influencia PEMPCHB	N4	N4	NO APLICA			
AAA0032XPSY	003202024003	CL 1B 5A 72	050C01212142	Zona de Influencia PEMPCHB	N4	N4	NO APLICA			
AAA0165UWLW	003202025036	KR 5A 1 37 IN 1	050C01511651	Zona de Influencia PEMPCHB	N4	N4	NO APLICA			
AAA0165UWMS	003202025036	KR 5A 1 37 IN 2	050C01511652	Zona de Influencia PEMPCHB	N4	N4	NO APLICA			
AAA0034JPJZ	004103009040	CL 9 15 33	050C00678899	Zona de Influencia PEMPCHB	N4	N4	NO APLICA			
AAA0034JPKC	004103009041	CL 9 15 23	050C00139076	Zona de Influencia PEMPCHB	N4	N4	NO APLICA			
AAA0034JPLF	004103009042	CL 9 15 15	050C00137298	Zona de Influencia PEMPCHB	N4	N4	NO APLICA			
AAA0034JPMR	004103009043	KR 15 8 83	050C00111080	Zona de Influencia PEMPCHB	N4	N4	NO APLICA			
AAA0034JPNX	004103009044	KR 15 8 71	050C00519172	Zona de Influencia PEMPCHB	N4	N4	NO APLICA			
AAA0034JPOM	004103009045	KR 15 8 67 LC	050C00937678	Zona de Influencia PEMPCHB	N4	N4	NO APLICA			
AAA0034JPPA	004103009045	KR 15 8 65 LC	050C00937677	Zona de Influencia PEMPCHB	N4	N4	NO APLICA			
AAA0034JPRJ	004103009045	KR 15 8 59 LC	050C00937676	Zona de Influencia PEMPCHB	N4	N4	NO APLICA			
AAA0034JPSY	004103009046	KR 15 8 51	050C00371807	Zona de Influencia PEMPCHB	N4	N4	NO APLICA			
AAA0034JPTD	004103009047	KR 15 8 47	050C01193882	Zona de Influencia PEMPCHB	N4	N4	NO APLICA			
AAA0168TAMS	004103009048	KR 15 8 27 LC 1	050C01370538	Zona de Influencia PEMPCHB	N4	N4	NO APLICA			
AAA0168TALW	004103009048	KR 15 8 27 LC 2	050C01370539	Zona de Influencia PEMPCHB	N4	N4	NO APLICA			
AAA0034JPWW	004103009049	KR 15 8 13	050C00242572	Zona de Influencia PEMPCHB	N4	N4	NO APLICA			
AAA0033DRXR	003203029001	CL 7 5 51 GJ 48	050C01281903	Area Afectada PEMPCHB	N2-T7-G7	N2	reto 678 de 1994. Resoluci ├ n 0269 de 23-III-2011			
AAA0033DRYX	003203029001	CL 7 5 51 GJ 49	050C01281904	Area Afectada PEMPCHB	N2-T7-G7	N2	reto 678 de 1994. Resoluci ├ n 0269 de 23-III-2011			
AAA0033DRZM	003203029001	CL 7 5 51 GJ 50	050C01281905	Area Afectada PEMPCHB	N2-T7-G7	N2	reto 678 de 1994. Resoluci ├ n 0269 de 23-III-2011			
AAA0033DSAW	003203029001	CL 7 5 51 GJ 51	050C01281906	Area Afectada PEMPCHB	N2-T7-G7	N2	reto 678 de 1994. Resoluci ├ n 0269 de 23-III-2011			
AAA0033DSBS	003203029001	CL 7 5 51 GJ 52	050C01281907	Area Afectada PEMPCHB	N2-T7-G7	N2	reto 678 de 1994. Resoluci ├ n 0269 de 23-III-2011			
AAA0033DSCN	003203029001	CL 7 5 51 GJ 53	050C01281908	Area Afectada PEMPCHB	N2-T7-G7	N2	reto 678 de 1994. Resoluci ├ n 0269 de 23-III-2011			
AAA0033DSDE	003203029001	CL 7 5 51 GJ 54	050C01281909	Area Afectada PEMPCHB	N2-T7-G7	N2	reto 678 de 1994. Resoluci ├ n 0269 de 23-III-2011			
AAA0033DSEP	003203029001	CL 7 5 51 GJ 55	050C01281910	Area Afectada PEMPCHB	N2-T7-G7	N2	reto 678 de 1994. Resoluci ├ n 0269 de 23-III-2011			
AAA0033DSFZ	003203029001	CL 7 5 51 GJ 56	050C01281911	Area Afectada PEMPCHB	N2-T7-G7	N2	reto 678 de 1994. Resoluci ├ n 0269 de 23-III-2011			
AAA0033DSHK	003203029001	CL 7 5 51 GJ 57	050C01281912	Area Afectada PEMPCHB	N2-T7-G7	N2	reto 678 de 1994. Resoluci ├ n 0269 de 23-III-2011			
AAA0033DSJZ	003203029001	CL 7 5 51 GJ 58	050C01281913	Area Afectada PEMPCHB	N2-T7-G7	N2	reto 678 de 1994. Resoluci ├ n 0269 de 23-III-2011			
AAA0033DSKC	003203029001	CL 7 5 51 GJ 59	050C01281914	Area Afectada PEMPCHB	N2-T7-G7	N2	reto 678 de 1994. Resoluci ├ n 0269 de 23-III-2011			
AAA0033DSLF	003203029001	CL 7 5 51 GJ 60	050C01281915	Area Afectada PEMPCHB	N2-T7-G7	N2	reto 678 de 1994. Resoluci ├ n 0269 de 23-III-2011			
AAA0033DSMR	003203029001	CL 7 5 51 GJ 61	050C01281916	Area Afectada PEMPCHB	N2-T7-G7	N2	reto 678 de 1994. Resoluci ├ n 0269 de 23-III-2011			
AAA0033DSNX	003203029001	CL 7 5 51 GJ 62	050C01281917	Area Afectada PEMPCHB	N2-T7-G7	N2	reto 678 de 1994. Resoluci ├ n 0269 de 23-III-2011			
AAA0033DSOM	003203029001	CL 7 5 51 GJ 63	050C01281918	Area Afectada PEMPCHB	N2-T7-G7	N2	reto 678 de 1994. Resoluci ├ n 0269 de 23-III-2011			
AAA0033DSPA	003203029001	CL 7 5 51 GJ 66	050C01281919	Area Afectada PEMPCHB	N2-T7-G7	N2	reto 678 de 1994. Resoluci ├ n 0269 de 23-III-2011			
AAA0033DSRJ	003203029001	CL 7 5 51 GJ 67	050C01281920	Area Afectada PEMPCHB	N2-T7-G7	N2	reto 678 de 1994. Resoluci ├ n 0269 de 23-III-2011			
AAA0033DSSY	003203029001	CL 7 5 51 GJ 68	050C01281921	Area Afectada PEMPCHB	N2-T7-G7	N2	reto 678 de 1994. Resoluci ├ n 0269 de 23-III-2011			
AAA0033DSTD	003203029001	CL 7 5 51 GJ 69	050C01281922	Area Afectada PEMPCHB	N2-T7-G7	N2	reto 678 de 1994. Resoluci ├ n 0269 de 23-III-2011			
AAA0033DSUH	003203029001	CL 7 5 51 GJ 70	050C01281923	Area Afectada PEMPCHB	N2-T7-G7	N2	reto 678 de 1994. Resoluci ├ n 0269 de 23-III-2011			
AAA0033DSWW	003203029001	CL 7 5 51 GJ 71	050C01281924	Area Afectada PEMPCHB	N2-T7-G7	N2	reto 678 de 1994. Resoluci ├ n 0269 de 23-III-2011			
AAA0033DSXS	003203029001	CL 7 5 51 GJ 72	050C01281925	Area Afectada PEMPCHB	N2-T7-G7	N2	reto 678 de 1994. Resoluci ├ n 0269 de 23-III-2011			
AAA0033DSYN	003203029001	CL 7 5 51 GJ 73	050C01281926	Area Afectada PEMPCHB	N2-T7-G7	N2	reto 678 de 1994. Resoluci ├ n 0269 de 23-III-2011			
AAA0033DSZE	003203029001	CL 7 5 51 GJ 74	050C01281927	Area Afectada PEMPCHB	N2-T7-G7	N2	reto 678 de 1994. Resoluci ├ n 0269 de 23-III-2011			
AAA0033DTAF	003203029001	CL 7 5 51 GJ 75	050C01281928	Area Afectada PEMPCHB	N2-T7-G7	N2	reto 678 de 1994. Resoluci ├ n 0269 de 23-III-2011			
AAA0033DTBR	003203029001	CL 7 5 51 GJ 76	050C01281929	Area Afectada PEMPCHB	N2-T7-G7	N2	reto 678 de 1994. Resoluci ├ n 0269 de 23-III-2011			
AAA0033DTCX	003203029001	CL 7 5 51 GJ 77	050C01281930	Area Afectada PEMPCHB	N2-T7-G7	N2	reto 678 de 1994. Resoluci ├ n 0269 de 23-III-2011			
AAA0033DTDM	003203029001	CL 7 5 51 GJ 78	050C01281931	Area Afectada PEMPCHB	N2-T7-G7	N2	reto 678 de 1994. Resoluci ├ n 0269 de 23-III-2011			
AAA0033DTEA	003203029001	CL 7 5 51 GJ 79	050C01281932	Area Afectada PEMPCHB	N2-T7-G7	N2	reto 678 de 1994. Resoluci ├ n 0269 de 23-III-2011			
AAA0033DTFT	003203029001	CL 7 5 51 GJ 80	050C01281933	Area Afectada PEMPCHB	N2-T7-G7	N2	reto 678 de 1994. Resoluci ├ n 0269 de 23-III-2011			
AAA0033AHOM	003203010001	CL 6B 6 04	050C00545661	Zona de Influencia PEMPCHB	N4	N4	NO APLICA			
AAA0033AHPA	003203010002	CL 6B 6 18	050C00603108	Zona de Influencia PEMPCHB	N4	N4	NO APLICA			
AAA0033AHRJ	003203010003	CL 6B 6 32	050C00707435	Zona de Influencia PEMPCHB	N4	N4	NO APLICA			
AAA0033AHSY	003203010004	CL 6B 6 34	050C00258147	Zona de Influencia PEMPCHB	N4	N4	NO APLICA			
AAA0033AHUH	003203010005	CL 6B 6 42	050C00247077	Zona de Influencia PEMPCHB	N4	N4	NO APLICA			
AAA0033AHWW	003203010006	KR 7 6B 26	050C00000000	Zona de Influencia PEMPCHB	N2-T1-G1	N2	Decreto 606 de 2001			
AAA0033AHXS	003203010007	KR 7 6B 30	050C00000000	Zona de Influencia PEMPCHB	N2-T7-G7	N2	VII-04; Resoluci ├ n SDP 1219 de 2013 - cambio de categorÕõ£ ┬ía			
AAA0033AHYN	003203010008	KR 7 6B 50	050C00593382	Zona de Influencia PEMPCHB	N4	N4	NO APLICA			
AAA0033AHZE	003203010009	KR 7 6B 56	050C00421209	Zona de Influencia PEMPCHB	N4	N4	NO APLICA			
AAA0033AJAW	003203010010	KR 7 6B 64	050C00585058	Zona de Influencia PEMPCHB	N4	N4	NO APLICA			
AAA0033AJBS	003203010011	KR 7 6B 70	050C00305332	Zona de Influencia PEMPCHB	N4	N4	NO APLICA			
AAA0033AJCN	003203010012	KR 7 6B 76	050C00010759	Zona de Influencia PEMPCHB	N4	N4	NO APLICA			
AAA0033AJDE	003203010013	KR 7 6B 80	050C00502066	Zona de Influencia PEMPCHB	N4	N4	NO APLICA			
AAA0033AJEP	003203010014	KR 7 6C 06	050C00886892	Zona de Influencia PEMPCHB	N2-T1-G2	N2	Decreto 606 de 2001			
AAA0033AJFZ	003203010015	KR 7 6C 12	050C00643913	Zona de Influencia PEMPCHB	N2-T1-G2	N2	Decreto 606 de 2001			
AAA0033AJHK	003203010016	CL 6C BIS 6 61	050C00620709	Zona de Influencia PEMPCHB	N2-T1-G1	N2	Decreto 606 de 2001			
AAA0033AJJZ	003203010017	CL 6C BIS 6 59	050C00353903	Zona de Influencia PEMPCHB	N4	N4	NO APLICA			
AAA0033AJKC	003203010018	CL 6C BIS 6 41	050C00472869	Zona de Influencia PEMPCHB	N2-T1-G1	N2	Decreto 606 de 2001			
AAA0033AJLF	003203010019	KR 6 6C 15	050C00000000	Zona de Influencia PEMPCHB	N4	N4	NO APLICA			
AAA0033AJNX	003203010021	KR 6 6B 79	050C00229063	Zona de Influencia PEMPCHB	N4	N4	NO APLICA			
AAA0033AJPA	003203010023	KR 6 6B 63	050C00920670	Zona de Influencia PEMPCHB	N4	N4	NO APLICA			
AAA0033AJRJ	003203010024	KR 6 6B 55	050C00629184	Zona de Influencia PEMPCHB	N4	N4	NO APLICA			
AAA0033AJSY	003203010025	KR 6 6B 55 IN 2	050C00629066	Zona de Influencia PEMPCHB	N4	N4	NO APLICA			
AAA0033AJTD	003203010026	KR 6 6B 55 IN 3	050C00629207	Zona de Influencia PEMPCHB	N4	N4	NO APLICA			
AAA0033AJUH	003203010027	KR 6 6B 53	050C00056813	Zona de Influencia PEMPCHB	N4	N4	NO APLICA			
AAA0033AJWW	003203010028	KR 6 6B 43	050C01412033	Zona de Influencia PEMPCHB	N4	N4	NO APLICA			
AAA0033AJXS	003203010029	KR 6 6B 33	050C00070168	Zona de Influencia PEMPCHB	N4	N4	NO APLICA			
AAA0033AJYN	003203010030	KR 6 6B 19	050C00601072	Zona de Influencia PEMPCHB	N4	N4	NO APLICA			
AAA0033AJZE	003203010031	KR 6 6B 17	050C00328292	Zona de Influencia PEMPCHB	N4	N4	NO APLICA			
AAA0033AKCX	003203011001	KR 6 6A 11	050C00191710	Zona de Influencia PEMPCHB	N4	N4	NO APLICA			
AAA0033AKDM	003203011002	CL 6A 6 50	050C00187042	Zona de Influencia PEMPCHB	N2-T1-G1	N2	Decreto 606 de 2001			
AAA0033YUJH	003212012001	CL 3C 1 12 ESTE	050C00000000	Zona de Influencia PEMPCHB	N4	N4	NO APLICA			
AAA0033YUOE	003212012001	CL 3C 1 14 ESTE MJ	050C00000000	Zona de Influencia PEMPCHB	N4	N4	NO APLICA			
AAA0033YUPP	003212012001	CL 3C 1 10 ESTE MJ	050C00000000	Zona de Influencia PEMPCHB	N4	N4	NO APLICA			
AAA0033YUWF	003212012002	KR 1 ESTE 3C 36	050C01661500	Zona de Influencia PEMPCHB	N4	N4	NO APLICA			
AAA0033YUXR	003212012003	KR 1 ESTE 3C 46	050C00455572	Zona de Influencia PEMPCHB	N4	N4	NO APLICA			
AAA0033YUYX	003212012004	KR 1 ESTE 3C 54	050C00424875	Zona de Influencia PEMPCHB	N4	N4	NO APLICA			
AAA0033YUZM	003212012005	CL 4B 1 11 ESTE	050C01294541	Zona de Influencia PEMPCHB	N4	N4	NO APLICA			
AAA0033YWAF	003212012006	CL 4B 1 17 ESTE	050C00501801	Zona de Influencia PEMPCHB	N4	N4	NO APLICA			
AAA0033YWBR	003212012007	CL 4B 1 23 ESTE	050C01458255	Zona de Influencia PEMPCHB	N4	N4	NO APLICA			
AAA0033YWCX	003212012008	CL 4B 1 29 ESTE	050C01232878	Zona de Influencia PEMPCHB	N4	N4	NO APLICA			
AAA0033YUKL	003212012009	KR 2 ESTE 3C 11	050C01652358	Zona de Influencia PEMPCHB	N4	N4	NO APLICA			
AAA0204DJOE	003212012010	KR 2 ESTE 3C 21	050C01652363	Zona de Influencia PEMPCHB	N4	N4	NO APLICA			
AAA0033YUMS	003212012012	CL 3C 1 22 ESTE	050C01652359	Zona de Influencia PEMPCHB	N4	N4	NO APLICA			
AAA0204DJPP	003212012013	CL 3C 1 20 ESTE	050C01652360	Zona de Influencia PEMPCHB	N4	N4	NO APLICA			
AAA0204DJRU	003212012014	KR 1 ESTE 3C 10	050C01652361	Zona de Influencia PEMPCHB	N4	N4	NO APLICA			
AAA0033YUTO	003212012015	KR 2 ESTE 3C 33	050C01652362	Zona de Influencia PEMPCHB	N4	N4	NO APLICA			
AAA0033YULW	003212012016	CL 3C 1 36 ESTE MJ	050C00000000	Zona de Influencia PEMPCHB	N4	N4	NO APLICA			
AAA0204DJSK	003212012018	KR 1 ESTE 3C 24	050C01728115	Zona de Influencia PEMPCHB	N4	N4	NO APLICA			
AAA0033YUSK	003212012019	KR 1 ESTE 3C 16	050C01728127	Zona de Influencia PEMPCHB	N4	N4	NO APLICA			
AAA0032ZPMR	003203003016	KR 10 3A 76	050C00000000	Zona de Influencia PEMPCHB	N4	N4	NO APLICA			
AAA0032ZPOM	003203003018	CL 4 9 79	050C00525218	Zona de Influencia PEMPCHB	N4	N4	NO APLICA			
AAA0032ZPXS	003203003024	CL 4 9 41	050C00150488	Zona de Influencia PEMPCHB	N4	N4	NO APLICA			
AAA0032ZSUZ	003203004024	KR 9 6C 06	050C00531012	Zona de Influencia PEMPCHB	N4	N4	NO APLICA			
AAA0032ZSXR	003203004025	KR 9 6C 14	050C00500352	Zona de Influencia PEMPCHB	N4	N4	NO APLICA			
AAA0032ZSZM	003203004027	KR 9 6C 50	050C00513119	Zona de Influencia PEMPCHB	N4	N4	NO APLICA			
AAA0032ZTAW	003203004028	KR 9 6C 62	050C00526750	Zona de Influencia PEMPCHB	N4	N4	NO APLICA			
AAA0032ZTBS	003203004029	KR 9 6C 70	050C00211137	Zona de Influencia PEMPCHB	N4	N4	NO APLICA			
AAA0032ZTCN	003203004030	KR 9 6C 72	050C00420967	Zona de Influencia PEMPCHB	N4	N4	NO APLICA			
AAA0034JCWF	004103001014	AC 13 14 29 LC 205	050C01245767	Zona de Influencia PEMPCHB	N4	N4	NO APLICA			
AAA0034JCXR	004103001014	AC 13 14 29 LC 206	050C01245768	Zona de Influencia PEMPCHB	N4	N4	NO APLICA			
AAA0034JCYX	004103001014	AC 13 14 29 LC 207	050C01245769	Zona de Influencia PEMPCHB	N4	N4	NO APLICA			
AAA0034JCZM	004103001014	AC 13 14 29 LC 208	050C01245770	Zona de Influencia PEMPCHB	N4	N4	NO APLICA			
AAA0034JDAW	004103001014	AC 13 14 29 LC 209	050C01245771	Zona de Influencia PEMPCHB	N4	N4	NO APLICA			
AAA0034JDBS	004103001014	AC 13 14 29 LC 210	050C01245772	Zona de Influencia PEMPCHB	N4	N4	NO APLICA			
AAA0034JDCN	004103001014	AC 13 14 29 LC 211	050C01245773	Zona de Influencia PEMPCHB	N4	N4	NO APLICA			
AAA0034JDDE	004103001014	AC 13 14 29 LC 212	050C01245774	Zona de Influencia PEMPCHB	N4	N4	NO APLICA			
AAA0034JDEP	004103001014	AC 13 14 29 LC 213	050C01245775	Zona de Influencia PEMPCHB	N4	N4	NO APLICA			
AAA0034JDFZ	004103001014	AC 13 14 29 LC 214	050C01245776	Zona de Influencia PEMPCHB	N4	N4	NO APLICA			
AAA0034JDHK	004103001014	AC 13 14 29 LC 215	050C01245777	Zona de Influencia PEMPCHB	N4	N4	NO APLICA			
AAA0034JDJZ	004103001014	AC 13 14 29 LC 216	050C01245778	Zona de Influencia PEMPCHB	N4	N4	NO APLICA			
AAA0034JDKC	004103001014	AC 13 14 29 LC 217	050C01245779	Zona de Influencia PEMPCHB	N4	N4	NO APLICA			
AAA0034KUBS	004103021011	AK 18 11A 16 IN 2 LC 114	050C00860846	Zona de Influencia PEMPCHB	N3-T7-G7	N3	Decreto 606 de 2001			
AAA0034KUCN	004103021011	AK 18 11A 16 IN 3 LC 101	050C00860847	Zona de Influencia PEMPCHB	N3-T7-G7	N3	Decreto 606 de 2001			
AAA0034KUDE	004103021011	AK 18 11A 16 IN 3 LC 102	050C00860848	Zona de Influencia PEMPCHB	N3-T7-G7	N3	Decreto 606 de 2001			
AAA0034KUEP	004103021011	AK 18 11A 16 IN 3 LC 103	050C00860849	Zona de Influencia PEMPCHB	N3-T7-G7	N3	Decreto 606 de 2001			
AAA0034KUFZ	004103021011	AK 18 11A 16 IN 3 LC 104	050C00860850	Zona de Influencia PEMPCHB	N3-T7-G7	N3	Decreto 606 de 2001			
AAA0034KUHK	004103021011	AK 18 11A 16 IN 3 LC 105	050C00860851	Zona de Influencia PEMPCHB	N3-T7-G7	N3	Decreto 606 de 2001			
AAA0034KUJZ	004103021011	AK 18 11A 16 IN 3 LC 106	050C00860852	Zona de Influencia PEMPCHB	N3-T7-G7	N3	Decreto 606 de 2001			
AAA0034KUKC	004103021011	AK 18 11A 16 IN 3 LC 107	050C00860853	Zona de Influencia PEMPCHB	N3-T7-G7	N3	Decreto 606 de 2001			
AAA0034KULF	004103021011	AK 18 11A 16 IN 3 LC 108	050C00860854	Zona de Influencia PEMPCHB	N3-T7-G7	N3	Decreto 606 de 2001			
AAA0034KUMR	004103021011	AK 18 11A 16 IN 3 LC 109	050C00860855	Zona de Influencia PEMPCHB	N3-T7-G7	N3	Decreto 606 de 2001			
AAA0034KUNX	004103021011	AK 18 11A 16 IN 3 LC 110	050C00860856	Zona de Influencia PEMPCHB	N3-T7-G7	N3	Decreto 606 de 2001			
AAA0034KUOM	004103021011	AK 18 11A 16 IN 4 LC 101	050C00860857	Zona de Influencia PEMPCHB	N3-T7-G7	N3	Decreto 606 de 2001			
AAA0034KUPA	004103021011	AK 18 11A 16 IN 4 LC 102	050C00860858	Zona de Influencia PEMPCHB	N3-T7-G7	N3	Decreto 606 de 2001			
AAA0034KURJ	004103021011	AK 18 11A 16 IN 4 LC 103	050C00860859	Zona de Influencia PEMPCHB	N3-T7-G7	N3	Decreto 606 de 2001			
AAA0034KUSY	004103021011	AK 18 11A 16 IN 4 LC 104	050C00860860	Zona de Influencia PEMPCHB	N3-T7-G7	N3	Decreto 606 de 2001			
AAA0034KUTD	004103021011	AK 18 11A 16 IN 4 LC 105	050C00860861	Zona de Influencia PEMPCHB	N3-T7-G7	N3	Decreto 606 de 2001			
AAA0033EUWF	003203034001	CL 7 4 49 OF 502	050C01196621	Area Afectada PEMPCHB	N2-T7-G7	N2	Decreto 606 de 2001			
AAA0033EUXR	003203034001	CL 7 4 49 GJ 5201	050C01196607	Area Afectada PEMPCHB	N2-T7-G7	N2	Decreto 606 de 2001			
AAA0033EUYX	003203034001	CL 7 4 49 GJ 5202	050C01196608	Area Afectada PEMPCHB	N2-T7-G7	N2	Decreto 606 de 2001			
AAA0167RFSK	003203035096	KR 3 6 48	050C01761787	Zona de Influencia PEMPCHB	NO APLICA	NO APLICA	NO APLICA			
AAA0167RHHY	003203035096	CL 4 BIS 2A 36	050C01686544	Zona de Influencia PEMPCHB	NO APLICA	NO APLICA	NO APLICA			
AAA0204DFLW	003203035097	CL 4 BIS 2A 44	050C01724428	Zona de Influencia PEMPCHB	NO APLICA	NO APLICA	NO APLICA			
AAA0196TKZE	003203035098	KR 2A 3C 09	050C01626215	Zona de Influencia PEMPCHB	NO APLICA	NO APLICA	NO APLICA			
AAA0197TXCN	003203035099	CL 4 BIS 2A 42	050C01686545	Zona de Influencia PEMPCHB	NO APLICA	NO APLICA	NO APLICA			
AAA0032ZRLF	003203040001	CL 6B 8 40	050C00513523	Zona de Influencia PEMPCHB	N4	N4	NO APLICA			
AAA0032ZRMR	003203040002	CL 6B 8 54	050C00528674	Zona de Influencia PEMPCHB	N4	N4	NO APLICA			
AAA0032ZRNX	003203040003	CL 6B 8 82	050C00113018	Zona de Influencia PEMPCHB	N4	N4	NO APLICA			
AAA0032ZRPA	003203040004	CL 6B 8 86	050C00444104	Zona de Influencia PEMPCHB	N4	N4	NO APLICA			

AAA0032ZRRJ	003203040005	CL 6B 8 88	050C00446405	Zona de Influencia PEMPCHB	N4	N4	NO APLICA			
AAA0032ZRSY	003203040006	CL 6B 8 90	050C00104562	Zona de Influencia PEMPCHB	N4	N4	NO APLICA			
AAA0032ZRUH	003203040007	CL 6B 8 92	050C00529462	Zona de Influencia PEMPCHB	N4	N4	NO APLICA			
AAA0032UXNN	003202005016	CL 1B 8A 56	050C01314922	Zona de Influencia PEMPCHB	N4	N4	NO APLICA			
AAA0032UXOE	003202005017	CL 1B 8A 58	050C01001043	Zona de Influencia PEMPCHB	N4	N4	NO APLICA			
AAA0032UXPP	003202005018	CL 1B 8A 70	050C00594302	Zona de Influencia PEMPCHB	N4	N4	NO APLICA			
AAA0032UXRU	003202005019	CL 1B 8A 72	050C00425325	Zona de Influencia PEMPCHB	N4	N4	NO APLICA			
AAA0032UXSK	003202005020	KR 9 1B 08	050C01493445	Zona de Influencia PEMPCHB	N4	N4	NO APLICA			
AAA0032UXTO	003202005021	CL 1C BIS 8 97	050C00501646	Zona de Influencia PEMPCHB	N2-T1-G1	N2	Decreto 606 de 2001			
AAA0032UXUZ	003202005022	CL 1C BIS 8 95	050C00195246	Zona de Influencia PEMPCHB	N2-T1-G1	N2	Decreto 606 de 2001			
AAA0032UXWF	003202005023	CL 1C BIS 8 93	050C00041389	Zona de Influencia PEMPCHB	N2-T1-G1	N2	Decreto 606 de 2001			
AAA0032UXXR	003202005024	CL 1C BIS 8 91	050C00150225	Zona de Influencia PEMPCHB	N2-T1-G2	N2	Decreto 606 de 2001			
AAA0032UXYX	003202005025	CL 1C BIS 8 89	050C01378683	Zona de Influencia PEMPCHB	N2-T1-G2	N2	Decreto 606 de 2001			
AAA0032UXZM	003202005026	CL 1C BIS 8 83	050C00617660	Zona de Influencia PEMPCHB	N2-T1-G2	N2	Decreto 606 de 2001			
AAA0032UYBS	003202005028	CL 1C BIS 8 79	050C00574283	Zona de Influencia PEMPCHB	N2-T1-G2	N2	Decreto 606 de 2001			
AAA0032UYCN	003202005029	CL 1C BIS 8 73	050C00528125	Zona de Influencia PEMPCHB	N2-T1-G2	N2	Decreto 606 de 2001			
AAA0032UYDE	003202005030	CL 1C BIS 8 71	050C00251252	Zona de Influencia PEMPCHB	N2-T2-G1	N2	Decreto 606 de 2001			
AAA0032UYEP	003202005031	CL 1C BIS 8 67	050C00623425	Zona de Influencia PEMPCHB	N2-T1-G2	N2	Decreto 606 de 2001			
AAA0032UYFZ	003202005032	CL 1C BIS 8 65	050C00336769	Zona de Influencia PEMPCHB	N2-T2-G1	N2	Decreto 606 de 2001			
AAA0032UYHK	003202005033	CL 1C BIS 8 59	050C01310475	Zona de Influencia PEMPCHB	N2-T2-G1	N2	Decreto 606 de 2001			
AAA0032UYJZ	003202005034	CL 1C BIS 8 51	050C00287065	Zona de Influencia PEMPCHB	N2-T1-G1	N2	Decreto 606 de 2001			
AAA0032UYKC	003202005035	CL 1C BIS 8 49	050C00166776	Zona de Influencia PEMPCHB	N2-T2-G1	N2	Decreto 606 de 2001			
AAA0032UYLF	003202005036	CL 1C BIS 8 35	050C01458685	Zona de Influencia PEMPCHB	N2-T1-G2	N2	Decreto 606 de 2001			
AAA0032UYMR	003202005037	CL 1C BIS 8 33	050C00500667	Zona de Influencia PEMPCHB	N4	N4	NO APLICA			
AAA0032UYNX	003202005038	CL 1C BIS 8 21	050C01335922	Zona de Influencia PEMPCHB	N2-T1-G2	N2	Decreto 606 de 2001			
AAA0032UYOM	003202005039	CL 1C BIS 8 19	050C01305108	Zona de Influencia PEMPCHB	N2-T1-G2	N2	Decreto 606 de 2001			
AAA0032UYAW	003202005027	CL 1C BIS 8 81	050C00294528	Zona de Influencia PEMPCHB	N4	N4	NO APLICA			
AAA0032XJDE	003202020003	CL 2 5A 26	050C00274510	Zona de Influencia PEMPCHB	N4	N4	NO APLICA			
AAA0032XJEP	003202020004	CL 2 5A 32	050C00683529	Zona de Influencia PEMPCHB	N4	N4	NO APLICA			
AAA0032XJFZ	003202020005	CL 2 5A 38	050C00676267	Zona de Influencia PEMPCHB	N4	N4	NO APLICA			
AAA0032XJHK	003202020006	CL 2 5A 50	050C01264146	Zona de Influencia PEMPCHB	N4	N4	NO APLICA			
AAA0032XJJZ	003202020007	CL 2 5A 58	050C00179165	Zona de Influencia PEMPCHB	N4	N4	NO APLICA			
AAA0032XJKC	003202020008	CL 2 5A 66	050C00011604	Zona de Influencia PEMPCHB	N4	N4	NO APLICA			
AAA0032XJLF	003202020009	CL 2 5A 72	050C01387143	Zona de Influencia PEMPCHB	N4	N4	NO APLICA			
AAA0034JFSY	004103001015	AC 13 14 17 OF 301	050C00721649	Zona de Influencia PEMPCHB	N4	N4	NO APLICA			
AAA0034JFTD	004103001015	AC 13 14 17 OF 302	050C00721650	Zona de Influencia PEMPCHB	N4	N4	NO APLICA			
AAA0034JFUH	004103001015	AC 13 14 17 OF 303	050C00721651	Zona de Influencia PEMPCHB	N4	N4	NO APLICA			
AAA0034JFWW	004103001015	AC 13 14 17 OF 304	050C00721652	Zona de Influencia PEMPCHB	N4	N4	NO APLICA			
AAA0033DHZM	003203023041	KR 2A 6A 77	050C00500651	Zona de Influencia PEMPCHB	N4	N4	NO APLICA			
AAA0033DJAF	003203023042	KR 2A 6A 71	050C00382070	Zona de Influencia PEMPCHB	N4	N4	NO APLICA			
AAA0033DJBR	003203023043	KR 2A 6A 63	050C00030177	Zona de Influencia PEMPCHB	N4	N4	NO APLICA			
AAA0033DJKL	003203024003	KR 4 6A 14	050C00111867	Zona de Influencia PEMPCHB	N4	N4	NO APLICA			
AAA0033DJLW	003203024004	KR 4 6A 22	050C00386929	Zona de Influencia PEMPCHB	N4	N4	NO APLICA			
AAA0033DJMS	003203024005	KR 4 6A 28 IN 1	050C01200524	Zona de Influencia PEMPCHB	N4	N4	NO APLICA			
AAA0033DJNN	003203024006	KR 4 6A 28 IN 2	050C00029469	Zona de Influencia PEMPCHB	N4	N4	NO APLICA			
AAA0033DJOE	003203024007	KR 4 6A 28 IN 3	050C00027395	Zona de Influencia PEMPCHB	N4	N4	NO APLICA			
AAA0033DJPP	003203024008	KR 4 6A 28 IN 4	050C00061842	Zona de Influencia PEMPCHB	N4	N4	NO APLICA			
AAA0033DJRU	003203024009	KR 4 6A 28 IN 5	050C01782377	Zona de Influencia PEMPCHB	N4	N4	NO APLICA			
AAA0033DJSK	003203024010	KR 4 6A 28 IN 6	050C00595378	Zona de Influencia PEMPCHB	N4	N4	NO APLICA			
AAA0033DJTO	003203024011	KR 4 6A 36	050C00294309	Zona de Influencia PEMPCHB	N4	N4	NO APLICA			
AAA0033DJUZ	003203024012	KR 4 6A 42	050C00687735	Zona de Influencia PEMPCHB	N2-T1-G2	N2	Decreto 606 de 2001			
AAA0033DJWF	003203024013	CL 6A BIS A 3 87	050C01478775	Zona de Influencia PEMPCHB	N4	N4	NO APLICA			
AAA0033DJXR	003203024014	CL 6A BIS A 3 73	050C00377228	Zona de Influencia PEMPCHB	N4	N4	NO APLICA			
AAA0033DJYX	003203024015	CL 6A BIS A 3 67	050C00286263	Zona de Influencia PEMPCHB	N4	N4	NO APLICA			
AAA0033DJZM	003203024016	CL 6A BIS A 3 61	050C00903090	Zona de Influencia PEMPCHB	N4	N4	NO APLICA			
AAA0033DKAW	003203024017	CL 6A BIS A 3 57	050C00364544	Zona de Influencia PEMPCHB	N4	N4	NO APLICA			
AAA0033DKBS	003203024018	CL 6A BIS A 3 53	050C00063778	Zona de Influencia PEMPCHB	N4	N4	NO APLICA			
AAA0033DKEP	003203024020	CL 6A BIS A 3 43	050C00500474	Zona de Influencia PEMPCHB	N4	N4	NO APLICA			
AAA0033DKFZ	003203024021	CL 6A BIS A 3 37	050C01293186	Zona de Influencia PEMPCHB	N4	N4	NO APLICA			
AAA0033DKHK	003203024022	CL 6A BIS A 3 33	050C00552147	Zona de Influencia PEMPCHB	N2-T2-G2	N2	Decreto 606 de 2001			
AAA0033DKKC	003203024023	CL 6A BIS A 3 23	050C00497706	Zona de Influencia PEMPCHB	N2-T1-G2	N2	Decreto 606 de 2001			
AAA0033DKMR	003203024025	CL 6A BIS A 3 01	050C00380641	Zona de Influencia PEMPCHB	N4	N4	NO APLICA			
AAA0198LSOM	004103025042	KR 19 12 84 LC I347	050C01602183	Zona de Influencia PEMPCHB	N2-T5-G5	N2	Decreto 606 de 2001			
AAA0198LSNX	004103025042	KR 19 12 84 LC I348	050C01602184	Zona de Influencia PEMPCHB	N2-T5-G5	N2	Decreto 606 de 2001			
AAA0198LSMR	004103025042	KR 19 12 84 LC I349	050C01602185	Zona de Influencia PEMPCHB	N2-T5-G5	N2	Decreto 606 de 2001			
AAA0198LSLF	004103025042	KR 19 12 84 LC I350	050C01602186	Zona de Influencia PEMPCHB	N2-T5-G5	N2	Decreto 606 de 2001			
AAA0198LSKC	004103025042	KR 19 12 84 LC 201	050C01602187	Zona de Influencia PEMPCHB	N2-T5-G5	N2	Decreto 606 de 2001			
AAA0198LSJZ	004103025042	KR 19 12 84 LC 202	050C01602188	Zona de Influencia PEMPCHB	N2-T5-G5	N2	Decreto 606 de 2001			
AAA0198LSHK	004103025042	KR 19 12 84 LC 203	050C01602189	Zona de Influencia PEMPCHB	N2-T5-G5	N2	Decreto 606 de 2001			
AAA0198LSFZ	004103025042	KR 19 12 84 LC 204	050C01602190	Zona de Influencia PEMPCHB	N2-T5-G5	N2	Decreto 606 de 2001			
AAA0198LSEP	004103025042	KR 19 12 84 LC 205	050C01602191	Zona de Influencia PEMPCHB	N2-T5-G5	N2	Decreto 606 de 2001			
AAA0032YJRU	003202035025	KR 3A 1D 65	050C00293271	Zona de Influencia PEMPCHB	N4	N4	NO APLICA			
AAA0032YJSK	003202035026	KR 3A 1D 49	050C00417146	Zona de Influencia PEMPCHB	N4	N4	NO APLICA			
AAA0032YJTO	003202035027	KR 3A 1D 43	050C00228366	Zona de Influencia PEMPCHB	N4	N4	NO APLICA			
AAA0032YJUZ	003202036001	CL 1D 3A 54	050C00986603	Zona de Influencia PEMPCHB	N4	N4	NO APLICA			
AAA0032YJWF	003202036002	CL 1D 3A 58	050C00986602	Zona de Influencia PEMPCHB	N4	N4	NO APLICA			
AAA0032YJZM	003202036005	CL 1D 3A 70	050C00197678	Zona de Influencia PEMPCHB	N4	N4	NO APLICA			
AAA0032YKAW	003202036006	CL 1D 3A 78	050C00015412	Zona de Influencia PEMPCHB	N4	N4	NO APLICA			
AAA0032YKCN	003202036008	CL 1D BIS 3A 87	050C00675969	Zona de Influencia PEMPCHB	N4	N4	NO APLICA			
AAA0032YKDE	003202036009	CL 1D BIS 3A 77	050C00048247	Zona de Influencia PEMPCHB	N4	N4	NO APLICA			
AAA0032YKEP	003202036010	CL 1D BIS 3A 63	050C00000000	Zona de Influencia PEMPCHB	N4	N4	NO APLICA			
AAA0032YKFZ	003202037001	KR 3 1C 09	050C00509951	Zona de Influencia PEMPCHB	N4	N4	NO APLICA			
AAA0032YKKC	003202037004	CL 1C 3 44	050C00034920	Zona de Influencia PEMPCHB	N4	N4	NO APLICA			
AAA0032YKLF	003202037005	CL 1C 3 56	050C00304024	Zona de Influencia PEMPCHB	N4	N4	NO APLICA			
AAA0032YKMR	003202037006	CL 1C 3 64	050C00501550	Zona de Influencia PEMPCHB	N4	N4	NO APLICA			
AAA0032YKNX	003202037007	CL 1C 3 72	050C00283940	Zona de Influencia PEMPCHB	N4	N4	NO APLICA			
AAA0032YKOM	003202037008	CL 1C 3 82	050C01390669	Zona de Influencia PEMPCHB	N4	N4	NO APLICA			
AAA0032YKPA	003202037009	KR 4 1C 30	050C00661257	Zona de Influencia PEMPCHB	N4	N4	NO APLICA			
AAA0032YKRJ	003202037010	KR 4 1C 42	050C01508216	Zona de Influencia PEMPCHB	N4	N4	NO APLICA			
AAA0032YKSY	003202037011	KR 4 1C 56	050C00000000	Zona de Influencia PEMPCHB	N4	N4	NO APLICA			
AAA0032YKTD	003202037012	CL 1C BIS 3 97	050C00000000	Zona de Influencia PEMPCHB	N4	N4	NO APLICA			
AAA0032YKUH	003202037013	CL 1C BIS 3 93	050C01358220	Zona de Influencia PEMPCHB	N4	N4	NO APLICA			
AAA0032YKWW	003202037014	CL 1C BIS 3 81	050C00858044	Zona de Influencia PEMPCHB	N4	N4	NO APLICA			
AAA0032YKXS	003202037015	CL 1C BIS 3 79	050C00000000	Zona de Influencia PEMPCHB	N4	N4	NO APLICA			
AAA0032YKYN	003202037016	CL 1C BIS 3 77	050C01274014	Zona de Influencia PEMPCHB	N4	N4	NO APLICA			
AAA0032YKZE	003202037017	CL 1C BIS 3 73 IN 6	050C00000000	Zona de Influencia PEMPCHB	N4	N4	NO APLICA			
AAA0032YLAF	003202037018	CL 1C BIS 3 73 IN 5	050C00226017	Zona de Influencia PEMPCHB	N4	N4	NO APLICA			
AAA0032YLBR	003202037019	CL 1C BIS 3 73 IN 4	050C00555488	Zona de Influencia PEMPCHB	N4	N4	NO APLICA			
AAA0032YLCX	003202037020	CL 1C BIS 3 73 IN 3	050C00080164	Zona de Influencia PEMPCHB	N4	N4	NO APLICA			
AAA0032YLDM	003202037021	CL 1C BIS 3 73 IN 2	050C00000000	Zona de Influencia PEMPCHB	N4	N4	NO APLICA			
AAA0032YLEA	003202037022	CL 1C BIS 3 73 IN 1	050C00502019	Zona de Influencia PEMPCHB	N4	N4	NO APLICA			
AAA0034JPXS	004103009050	KR 15 8 11	050C00509336	Zona de Influencia PEMPCHB	N4	N4	NO APLICA			
AAA0034JPYN	004103009051	KR 15 8 09	050C00303644	Zona de Influencia PEMPCHB	N4	N4	NO APLICA			
AAA0034JPZE	004103009052	KR 15A 8 56	050C01419088	Zona de Influencia PEMPCHB	N4	N4	NO APLICA			
AAA0034JRAW	004103009053	KR 15A 8 64	050C01419087	Zona de Influencia PEMPCHB	N4	N4	NO APLICA			
AAA0169EWTO	004103009054	KR 15A 8 34	050C01567619	Zona de Influencia PEMPCHB	N4	N4	NO APLICA			
AAA0034JRBS	004103010001	CL 12 15 12 LC	050C00775951	Zona de Influencia PEMPCHB	N2-T5-G4	N2	Decreto 606 de 2001			
AAA0034JRCN	004103010001	CL 12 15 08 LC	050C00775952	Zona de Influencia PEMPCHB	N2-T5-G4	N2	Decreto 606 de 2001			
AAA0034JRDE	004103010001	CL 12 15 04 LC	050C00775953	Zona de Influencia PEMPCHB	N2-T5-G4	N2	Decreto 606 de 2001			
AAA0034JREP	004103010001	KR 15 12 09 LC	050C00775954	Zona de Influencia PEMPCHB	N2-T5-G4	N2	Decreto 606 de 2001			
AAA0034JRFZ	004103010001	CL 12 15 06 OF 201	050C00775955	Zona de Influencia PEMPCHB	N2-T5-G4	N2	Decreto 606 de 2001			
AAA0034JRHK	004103010001	CL 12 15 06 OF 202	050C00775956	Zona de Influencia PEMPCHB	N2-T5-G4	N2	Decreto 606 de 2001			
AAA0034JRJZ	004103010001	CL 12 15 06 OF 203	050C00775957	Zona de Influencia PEMPCHB	N2-T5-G4	N2	Decreto 606 de 2001			
AAA0034JRKC	004103010001	CL 12 15 06 OF 204	050C00775958	Zona de Influencia PEMPCHB	N2-T5-G4	N2	Decreto 606 de 2001			
AAA0034JRLF	004103010001	CL 12 15 06 OF 205	050C00775959	Zona de Influencia PEMPCHB	N2-T5-G4	N2	Decreto 606 de 2001			
AAA0034JRMR	004103010001	CL 12 15 06 OF 206	050C00775960	Zona de Influencia PEMPCHB	N2-T5-G4	N2	Decreto 606 de 2001			
AAA0034JRNX	004103010001	CL 12 15 06 OF 207	050C00775961	Zona de Influencia PEMPCHB	N2-T5-G4	N2	Decreto 606 de 2001			
AAA0034JROM	004103010001	CL 12 15 06 OF 208	050C00775962	Zona de Influencia PEMPCHB	N2-T5-G4	N2	Decreto 606 de 2001			
AAA0034JRPA	004103010001	CL 12 15 06 OF 209	050C00775963	Zona de Influencia PEMPCHB	N2-T5-G4	N2	Decreto 606 de 2001			
AAA0034JRRJ	004103010001	CL 12 15 06 OF 210	050C00775964	Zona de Influencia PEMPCHB	N2-T5-G4	N2	Decreto 606 de 2001			
AAA0034JRSY	004103010001	CL 12 15 06 OF 211	050C00775965	Zona de Influencia PEMPCHB	N2-T5-G4	N2	Decreto 606 de 2001			
AAA0034JRTD	004103010001	CL 12 15 06 OF 212	050C00775966	Zona de Influencia PEMPCHB	N2-T5-G4	N2	Decreto 606 de 2001			
AAA0034JRUH	004103010001	CL 12 15 06 OF 213	050C00775967	Zona de Influencia PEMPCHB	N2-T5-G4	N2	Decreto 606 de 2001			
AAA0034JRWW	004103010001	CL 12 15 06 OF 214	050C00775968	Zona de Influencia PEMPCHB	N2-T5-G4	N2	Decreto 606 de 2001			
AAA0034JRZE	004103010001	CL 12 15 06 OF 303	050C00775971	Zona de Influencia PEMPCHB	N2-T5-G4	N2	Decreto 606 de 2001			
AAA0034JSAF	004103010001	CL 12 15 06 OF 304	050C00775972	Zona de Influencia PEMPCHB	N2-T5-G4	N2	Decreto 606 de 2001			
AAA0034JSBR	004103010001	CL 12 15 06 OF 305	050C00775973	Zona de Influencia PEMPCHB	N2-T5-G4	N2	Decreto 606 de 2001			
AAA0034JSCX	004103010001	CL 12 15 06 OF 306	050C00775974	Zona de Influencia PEMPCHB	N2-T5-G4	N2	Decreto 606 de 2001			
AAA0034JSDM	004103010001	CL 12 15 06 OF 307	050C00775975	Zona de Influencia PEMPCHB	N2-T5-G4	N2	Decreto 606 de 2001			
AAA0034JSEA	004103010001	CL 12 15 06 OF 308	050C00775976	Zona de Influencia PEMPCHB	N2-T5-G4	N2	Decreto 606 de 2001			
AAA0034JSFT	004103010001	CL 12 15 06 OF 309	050C00775977	Zona de Influencia PEMPCHB	N2-T5-G4	N2	Decreto 606 de 2001			
AAA0033DTHY	003203029001	CL 7 5 51 GJ 81	050C01281934	Area Afectada PEMPCHB	N2-T7-G7	N2	reto 678 de 1994. Resoluci ├─ n 0269 de 23-III-2011			
AAA0033DTJH	003203029001	CL 7 5 51 GJ 82	050C01281935	Area Afectada PEMPCHB	N2-T7-G7	N2	reto 678 de 1994. Resoluci ├─ n 0269 de 23-III-2011			
AAA0033DTKL	003203029001	CL 7 5 51 GJ 83	050C01281936	Area Afectada PEMPCHB	N2-T7-G7	N2	reto 678 de 1994. Resoluci ├─ n 0269 de 23-III-2011			
AAA0033DTLW	003203029001	CL 7 5 51 GJ 85	050C01281938	Area Afectada PEMPCHB	N2-T7-G7	N2	reto 678 de 1994. Resoluci ├─ n 0269 de 23-III-2011			
AAA0033DTMS	003203029001	CL 7 5 51 GJ 86	050C01281939	Area Afectada PEMPCHB	N2-T7-G7	N2	reto 678 de 1994. Resoluci ├─ n 0269 de 23-III-2011			
AAA0033DTNN	003203029001	CL 7 5 51 GJ 87	050C01281940	Area Afectada PEMPCHB	N2-T7-G7	N2	reto 678 de 1994. Resoluci ├─ n 0269 de 23-III-2011			
AAA0033DTOE	003203029001	CL 7 5 51 GJ 88	050C01281941	Area Afectada PEMPCHB	N2-T7-G7	N2	reto 678 de 1994. Resoluci ├─ n 0269 de 23-III-2011			
AAA0033FEOM	003204008001	KR 3 ESTE 6G 01	050C00575999	Area Afectada PEMPCHB	N4	N4	NO APLICA			
AAA0033FEPA	003204008002	CL 6G 2 46 ESTE	050C01368827	Area Afectada PEMPCHB	N4	N4	NO APLICA			
AAA0033FERJ	003204008003	CL 7 2 37 ESTE	050C01368826	Area Afectada PEMPCHB	N4	N4	NO APLICA			
AAA0153NSHY	003204008004	CL 6G 2 40 ESTE	050C01368828	Area Afectada PEMPCHB	N4	N4	NO APLICA			
AAA0033FETD	003204008005	CL 6G 2 34 ESTE	050C01359072	Area Afectada PEMPCHB	N4	N4	NO APLICA			
AAA0033FEUH	003204008006	CL 6G 2 30 ESTE	050C01596752	Area Afectada PEMPCHB	N4	N4	NO APLICA			
AAA0033FEWW	003204008007	CL 7 2 27 ESTE	050C01359071	Area Afectada PEMPCHB	N4	N4	NO APLICA			
AAA0033FEXS	003204008008	CL 6G 2 18 ESTE	050C00853120	Area Afectada PEMPCHB	N4	N4	NO APLICA			
AAA0033FFBR	003204008012	KR 3 ESTE 6G 33	050C00623217	Area Afectada PEMPCHB	N4	N4	NO APLICA			
AAA0033FFCX	003204008013	KR 3 ESTE 6G 23	050C00000000	Area Afectada PEMPCHB	N4	N4	NO APLICA			
AAA0178HWWW	003204008015	CL 6G 2 24 ESTE	050C00853119	Area Afectada PEMPCHB	N4	N4	NO APLICA			
AAA0182OSMR	003204008016	CL 7 2 19 ESTE	050C01489507	Area Afectada PEMPCHB	N4	N4	NO APLICA			
AAA0033FFDM	003204009001	CL 6D 1 06	050C00102353	Area Afectada PEMPCHB	N4	N4	NO APLICA			
AAA0033FFEA	003204009002	CL 6D 1 14	050C01416038	Area Afectada PEMPCHB	N4	N4	NO APLICA			
AAA0033FFFT	003204009003	CL 6D 1 20	050C00046980	Area Afectada PEMPCHB	N4	N4	NO APLICA			
AAA0033FFHY	003204009004	CL 6D 1 34	050C00205078	Area Afectada PEMPCHB	N4	N4	NO APLICA			
AAA0033FFJH	003204009005	CL 6D 1 42	050C00000000	Area Afectada PEMPCHB	N4	N4	NO APLICA			
AAA0033FFKL	003204009006	CL 6D 1 48	050C00684129	Area Afectada PEMPCHB	N4	N4	NO APLICA			
AAA0033FFLW	003204009007	CL 6D 1 54	050C01224176	Area Afectada PEMPCHB	N4	N4	NO APLICA			
AAA0033FFMS	003204009008	CL 6D 1 60	050C00240693	Area Afectada PEMPCHB	N4	N4	NO APLICA			
AAA0033FFNN	003204009009	CL 6D 1 64	050C00413634	Area Afectada PEMPCHB	N4	N4	NO APLICA			
AAA0032WJYX	003202013006	CL 1 7 54	050C00376560	Zona de Influencia PEMPCHB	N4	N4	NO APLICA			
AAA0032WJZM	003202013007	CL 1 7 56	050C00302854	Zona de Influencia PEMPCHB	N4	N4	NO APLICA			
AAA0032WKBS	003202013009	CL 1 7 64	050C00112631	Zona de Influencia PEMPCHB	N4	N4	NO APLICA			
AAA0032WKCN	003202013010	CL 1 7 70	050C00112633	Zona de Influencia PEMPCHB	N4	N4	NO APLICA			
AAA0032WKDE	003202013011	CL 1 7C 10	050C00359838	Zona de Influencia PEMPCHB	N4	N4	NO APLICA			
AAA0032WKEP	003202013012	CL 1 7C 16	050C00519110	Zona de Influencia PEMPCHB	N4	N4	NO APLICA			
AAA0032WKLF	003202013017	KR 8 1 40	050C01167916	Zona de Influencia PEMPCHB	N4	N4	NO APLICA			
AAA0032WKMR	003202013018	KR 8 1 46	050C00382304	Zona de Influencia PEMPCHB	N4	N4	NO APLICA			
AAA0032WKNX	003202013019	KR 8 1 48	050C01292598	Zona de Influencia PEMPCHB	N4	N4	NO APLICA			
AAA0032WKOM	003202013020	KR 7A 1 60	050C00516699	Zona de Influencia PEMPCHB	N4	N4	NO APLICA			
AAA0034ABLW	003212035076	CL 4 BIS 2A 19	050C00000000	Zona de Influencia PEMPCHB	N4	N4	NO APLICA			
AAA0034ABMS	003212035077	CL 4 BIS 2A 17	050C00000000	Zona de Influencia PEMPCHB	N4	N4	NO APLICA			
AAA0034ABNN	003212035078	CL 4 BIS 2A 05	050C00000000	Zona de Influencia PEMPCHB	N4	N4	NO APLICA			
AAA0034AADE	003212036048	CL 3C 2A 31 IN 13	050C00000000	Zona de Influencia PEMPCHB	N4	N4	NO APLICA			
AAA0033AKFT	003203011004	KR 7 6A 26	050C00111862	Zona de Influencia PEMPCHB	N4	N4	NO APLICA			
AAA0033AKMS	003203011009	KR 7 6A 80	050C00000000	Zona de Influencia PEMPCHB	N1-T7-G7	N1	Decreto 1584 de 1975. Decreto 606 de 2001.			
AAA0033CBLF	003203018001	KR 5 6B 50 AP 355	050C01255606	Zona de Influencia PEMPCHB	N2-T7-G7	N2	Resoluci ├─ n 0269 de 23-III-2011			
AAA0033CBMR	003203018001	KR 5 6B 50 AP 356	050C01255607	Zona de Influencia PEMPCHB	N2-T7-G7	N2	Resoluci ├─ n 0269 de 23-III-2011			
AAA0033CBNX	003203018001	KR 5 6B 50 AP 357	050C01255608	Zona de Influencia PEMPCHB	N2-T7-G7	N2	Resoluci ├─ n 0269 de 23-III-2011			
AAA0033CBOM	003203018001	KR 5 6B 50 AP 558	050C01255716	Zona de Influencia PEMPCHB	N2-T7-G7	N2	Resoluci ├─ n 0269 de 23-III-2011			
AAA0033CBPA	003203018001	KR 5 6B 50 AP 559	050C01255717	Zona de Influencia PEMPCHB	N2-T7-G7	N2	Resoluci ├─ n 0269 de 23-III-2011			

AAA0033CBRJ	003203018001	KR 5 6B 50 AP 560	050C01255718	Zona de Influencia PEMPCHB	N2-T7-G7	N2	Resoluci ├ n 0269 de 23-III-2011			
AAA0033CBSY	003203018001	KR 5 6B 50 AP 561	050C01255719	Zona de Influencia PEMPCHB	N2-T7-G7	N2	Resoluci ├ n 0269 de 23-III-2011			
AAA0033CBTD	003203018001	KR 5 6B 50 AP 562	050C01255784	Zona de Influencia PEMPCHB	N2-T7-G7	N2	Resoluci ├ n 0269 de 23-III-2011			
AAA0033CBUH	003203018001	KR 5 6B 50 AP 621	050C01255728	Zona de Influencia PEMPCHB	N2-T7-G7	N2	Resoluci ├ n 0269 de 23-III-2011			
AAA0033CBWW	003203018001	KR 5 6B 50 AP 622	050C01255729	Zona de Influencia PEMPCHB	N2-T7-G7	N2	Resoluci ├ n 0269 de 23-III-2011			
AAA0033CBXS	003203018001	KR 5 6B 50 AP 623	050C01255730	Zona de Influencia PEMPCHB	N2-T7-G7	N2	Resoluci ├ n 0269 de 23-III-2011			
AAA0033CBYN	003203018001	KR 5 6B 50 AP 624	050C01255731	Zona de Influencia PEMPCHB	N2-T7-G7	N2	Resoluci ├ n 0269 de 23-III-2011			
AAA0033CBZE	003203018001	KR 5 6B 50 AP 625	050C01255732	Zona de Influencia PEMPCHB	N2-T7-G7	N2	Resoluci ├ n 0269 de 23-III-2011			
AAA0033CCAF	003203018001	KR 5 6B 50 AP 626	050C01255733	Zona de Influencia PEMPCHB	N2-T7-G7	N2	Resoluci ├ n 0269 de 23-III-2011			
AAA0033CCBR	003203018001	KR 5 6B 50 AP 627	050C01255734	Zona de Influencia PEMPCHB	N2-T7-G7	N2	Resoluci ├ n 0269 de 23-III-2011			
AAA0033CCCX	003203018001	KR 5 6B 50 AP 628	050C01255735	Zona de Influencia PEMPCHB	N2-T7-G7	N2	Resoluci ├ n 0269 de 23-III-2011			
AAA0033CCDM	003203018001	KR 5 6B 50 AP 629	050C01255736	Zona de Influencia PEMPCHB	N2-T7-G7	N2	Resoluci ├ n 0269 de 23-III-2011			
AAA0033CCEA	003203018001	KR 5 6B 50 AP 630	050C01255737	Zona de Influencia PEMPCHB	N2-T7-G7	N2	Resoluci ├ n 0269 de 23-III-2011			
AAA0033CCFT	003203018001	KR 5 6B 50 AP 631	050C01255753	Zona de Influencia PEMPCHB	N2-T7-G7	N2	Resoluci ├ n 0269 de 23-III-2011			
AAA0033CCHY	003203018001	KR 5 6B 50 AP 632	050C01255754	Zona de Influencia PEMPCHB	N2-T7-G7	N2	Resoluci ├ n 0269 de 23-III-2011			
AAA0033CCJH	003203018001	KR 5 6B 50 AP 537	050C01255695	Zona de Influencia PEMPCHB	N2-T7-G7	N2	Resoluci ├ n 0269 de 23-III-2011			
AAA0033CCKL	003203018001	KR 5 6B 50 AP 538	050C01255696	Zona de Influencia PEMPCHB	N2-T7-G7	N2	Resoluci ├ n 0269 de 23-III-2011			
AAA0033CCLW	003203018001	KR 5 6B 50 AP 539	050C01255697	Zona de Influencia PEMPCHB	N2-T7-G7	N2	Resoluci ├ n 0269 de 23-III-2011			
AAA0033CCMS	003203018001	KR 5 6B 50 AP 540	050C01255698	Zona de Influencia PEMPCHB	N2-T7-G7	N2	Resoluci ├ n 0269 de 23-III-2011			
AAA0033CCNN	003203018001	KR 5 6B 50 AP 541	050C01255699	Zona de Influencia PEMPCHB	N2-T7-G7	N2	Resoluci ├ n 0269 de 23-III-2011			
AAA0033CCOE	003203018001	KR 5 6B 50 AP 542	050C01255700	Zona de Influencia PEMPCHB	N2-T7-G7	N2	Resoluci ├ n 0269 de 23-III-2011			
AAA0033CCPP	003203018001	KR 5 6B 50 AP 445	050C01255646	Zona de Influencia PEMPCHB	N2-T7-G7	N2	Resoluci ├ n 0269 de 23-III-2011			
AAA0032ZTDE	003203004031	KR 9 6C 80	050C00413378	Zona de Influencia PEMPCHB	N4	N4	NO APLICA			
AAA0032ZTEP	003203004032	KR 9 6C 82	050C00444428	Zona de Influencia PEMPCHB	N4	N4	NO APLICA			
AAA0032ZTFZ	003203004033	KR 9 6C 94	050C00594910	Zona de Influencia PEMPCHB	N4	N4	NO APLICA			
AAA0032ZTHK	003203004034	KR 9 6C 98	050C00390271	Zona de Influencia PEMPCHB	N4	N4	NO APLICA			
AAA0032ZTJZ	003203004035	CL 7 8A 41	050C00530583	Zona de Influencia PEMPCHB	N4	N4	NO APLICA			
AAA0032ZTKC	003203004036	CL 7 8A 05	050C00501825	Zona de Influencia PEMPCHB	N4	N4	NO APLICA			
AAA0032ZTNX	003203004038	KR 8 6C 73	050C00513120	Zona de Influencia PEMPCHB	N1-T1-G1	N1	Decreto 3124 de 10-XI-1983			
AAA0032ZTPA	003203004039	KR 8 6C 35	050C00513524	Zona de Influencia PEMPCHB	N4	N4	NO APLICA			
AAA0032ZTSY	003203004040	KR 8 6C 03	050C00500215	Zona de Influencia PEMPCHB	N4	N4	NO APLICA			
AAA0032ZTTD	003203004041	KR 9 6C 04 IN 9	050C00434036	Zona de Influencia PEMPCHB	N4	N4	NO APLICA			
AAA0032ZTXS	003203004043	KR 9 6C 04 IN 5	050C00565769	Zona de Influencia PEMPCHB	N4	N4	NO APLICA			
AAA0032ZTYN	003203004044	KR 9 6C 04 IN 4	050C00581686	Zona de Influencia PEMPCHB	N4	N4	NO APLICA			
AAA0032ZTZE	003203004045	KR 9 6C 04 IN 2	050C00417699	Zona de Influencia PEMPCHB	N4	N4	NO APLICA			
AAA0032ZUAF	003203004046	KR 9 6C 04 IN 1	050C00444161	Zona de Influencia PEMPCHB	N4	N4	NO APLICA			
AAA0030MMZE	003203004061	KR 9 6C 04 IN 11	050C00589938	Zona de Influencia PEMPCHB	N4	N4	NO APLICA			
AAA0030MNAF	003203004062	KR 9 6C 04 IN 12	050C00199294	Zona de Influencia PEMPCHB	N4	N4	NO APLICA			
AAA0030MNMS	003203004063	KR 9 6C 04 IN 13	050C00235930	Zona de Influencia PEMPCHB	N4	N4	NO APLICA			
AAA0030MNBR	003203004064	KR 9 6C 04 IN 14	050C00498304	Zona de Influencia PEMPCHB	N4	N4	NO APLICA			
AAA0030MMSY	003203004065	CL 7 8 59	050C00116426	Zona de Influencia PEMPCHB	N4	N4	NO APLICA			
AAA0030MMNX	003203004066	KR 8 6C 61	050C00419651	Zona de Influencia PEMPCHB	N4	N4	NO APLICA			
AAA0030MMMR	003203004067	KR 8 6C 45	050C00540459	Zona de Influencia PEMPCHB	N4	N4	NO APLICA			
AAA0030MMXS	003203004068	KR 9 6C 36	050C00025427	Zona de Influencia PEMPCHB	N4	N4	NO APLICA			
AAA0030MMYN	003203004069	KR 9 6C 28	050C00578624	Zona de Influencia PEMPCHB	N4	N4	NO APLICA			
AAA0032ZUPP	003203005001	KR 8 6A 03	050C00555161	Zona de Influencia PEMPCHB	N2-T1-G1	N2	Decreto 606 de 2001			
AAA0032ZURU	003203005002	CL 6A 8 30	050C00921342	Zona de Influencia PEMPCHB	N4	N4	NO APLICA			
AAA0032ZUSK	003203005003	CL 6A 8 36	050C00166346	Zona de Influencia PEMPCHB	N4	N4	NO APLICA			
AAA0032ZUTO	003203005004	CL 6A 8 48	050C00858047	Zona de Influencia PEMPCHB	N4	N4	NO APLICA			
AAA0032ZUUZ	003203005005	CL 6A 8 54	050C00564949	Zona de Influencia PEMPCHB	N4	N4	NO APLICA			
AAA0032ZUWF	003203005006	CL 6A 8 62	050C00561965	Zona de Influencia PEMPCHB	N2-T1-G1	N2	Decreto 606 de 2001			
AAA0032ZUXR	003203005007	CL 6A 8A 04	050C00160577	Zona de Influencia PEMPCHB	N2-T7-G7	N2	Decreto 606 de 2001			
AAA0034KUUH	004103021011	AK 18 11A 16 IN 4 LC 106	050C00860862	Zona de Influencia PEMPCHB	N3-T7-G7	N3	Decreto 606 de 2001			
AAA0034KUWW	004103021011	AK 18 11A 16 IN 4 LC 107	050C00860863	Zona de Influencia PEMPCHB	N3-T7-G7	N3	Decreto 606 de 2001			
AAA0034KUXS	004103021011	AK 18 11A 16 IN 4 LC 108	050C00860864	Zona de Influencia PEMPCHB	N3-T7-G7	N3	Decreto 606 de 2001			
AAA0034KUYN	004103021011	AK 18 11A 16 IN 4 LC 109	050C00860865	Zona de Influencia PEMPCHB	N3-T7-G7	N3	Decreto 606 de 2001			
AAA0034KUZE	004103021011	AK 18 11A 16 IN 4 LC 110	050C00860866	Zona de Influencia PEMPCHB	N3-T7-G7	N3	Decreto 606 de 2001			
AAA0034KWAW	004103021011	AK 18 11A 16 IN 4 LC 111	050C00860867	Zona de Influencia PEMPCHB	N3-T7-G7	N3	Decreto 606 de 2001			
AAA0034KWBS	004103021011	AK 18 11A 16 IN 4 LC 112	050C00860868	Zona de Influencia PEMPCHB	N3-T7-G7	N3	Decreto 606 de 2001			
AAA0034KWCN	004103021011	AK 18 11A 16 IN 4 LC 113	050C00860869	Zona de Influencia PEMPCHB	N3-T7-G7	N3	Decreto 606 de 2001			
AAA0034KWDE	004103021011	AK 18 11A 16 IN 4 LC 114	050C00860870	Zona de Influencia PEMPCHB	N3-T7-G7	N3	Decreto 606 de 2001			
AAA0034KWEP	004103021011	AK 18 11A 16 IN 4 LC 115	050C00860871	Zona de Influencia PEMPCHB	N3-T7-G7	N3	Decreto 606 de 2001			
AAA0034KWFZ	004103021011	AK 18 11A 16 IN 4 LC 116	050C00860872	Zona de Influencia PEMPCHB	N3-T7-G7	N3	Decreto 606 de 2001			
AAA0034KWHK	004103021011	AK 18 11A 16 IN 4 LC 117	050C00860873	Zona de Influencia PEMPCHB	N3-T7-G7	N3	Decreto 606 de 2001			
AAA0034KWJZ	004103021011	AK 18 11A 16 IN 4 LC 118	050C00860874	Zona de Influencia PEMPCHB	N3-T7-G7	N3	Decreto 606 de 2001			
AAA0034KWKC	004103021011	AK 18 11A 16 IN 4 LC 119	050C00860875	Zona de Influencia PEMPCHB	N3-T7-G7	N3	Decreto 606 de 2001			
AAA0034KWLF	004103021011	AK 18 11A 16 IN 4 LC 120	050C00860876	Zona de Influencia PEMPCHB	N3-T7-G7	N3	Decreto 606 de 2001			
AAA0034KWMR	004103021011	AK 18 11A 16 IN 4 LC 121	050C00860877	Zona de Influencia PEMPCHB	N3-T7-G7	N3	Decreto 606 de 2001			
AAA0034KWNX	004103021011	AK 18 11A 16 IN 4 LC 122	050C00860878	Zona de Influencia PEMPCHB	N3-T7-G7	N3	Decreto 606 de 2001			
AAA0034KWOM	004103021011	AK 18 11A 16 IN 4 LC 123	050C00860879	Zona de Influencia PEMPCHB	N3-T7-G7	N3	Decreto 606 de 2001			
AAA0034KWPA	004103021011	AK 18 11A 16 IN 5 LC 101	050C00860880	Zona de Influencia PEMPCHB	N3-T7-G7	N3	Decreto 606 de 2001			
AAA0034KWRJ	004103021011	AK 18 11A 16 IN 5 LC 102	050C00860881	Zona de Influencia PEMPCHB	N3-T7-G7	N3	Decreto 606 de 2001			
AAA0034KWSY	004103021011	AK 18 11A 16 IN 5 LC 103	050C00860882	Zona de Influencia PEMPCHB	N3-T7-G7	N3	Decreto 606 de 2001			
AAA0034KWTD	004103021011	AK 18 11A 16 IN 5 LC 104	050C00860883	Zona de Influencia PEMPCHB	N3-T7-G7	N3	Decreto 606 de 2001			
AAA0034KWUH	004103021011	AK 18 11A 16 IN 5 LC 105	050C00860884	Zona de Influencia PEMPCHB	N3-T7-G7	N3	Decreto 606 de 2001			
AAA0034KWVW	004103021011	AK 18 11A 16 IN 5 LC 106	050C00860885	Zona de Influencia PEMPCHB	N3-T7-G7	N3	Decreto 606 de 2001			
AAA0034KWXS	004103021011	AK 18 11A 16 IN 5 LC 107	050C00860886	Zona de Influencia PEMPCHB	N3-T7-G7	N3	Decreto 606 de 2001			
AAA0034KWYN	004103021011	AK 18 11A 16 IN 5 LC 108	050C00860887	Zona de Influencia PEMPCHB	N3-T7-G7	N3	Decreto 606 de 2001			
AAA0034KWZE	004103021011	AK 18 11A 16 IN 5 LC 109	050C00860888	Zona de Influencia PEMPCHB	N3-T7-G7	N3	Decreto 606 de 2001			
AAA0034KXAF	004103021011	AK 18 11A 16 IN 5 LC 110	050C00860889	Zona de Influencia PEMPCHB	N3-T7-G7	N3	Decreto 606 de 2001			
AAA0034KXBR	004103021011	AK 18 11A 16 IN 5 LC 111	050C00860890	Zona de Influencia PEMPCHB	N3-T7-G7	N3	Decreto 606 de 2001			
AAA0032XJMR	003202020010	CL 2 5A 78	050C00862326	Zona de Influencia PEMPCHB	N4	N4	NO APLICA			
AAA0032XJNX	003202020011	KR 6 2 02	050C00218793	Zona de Influencia PEMPCHB	N4	N4	NO APLICA			
AAA0032XJOM	003202020012	KR 6 2 08	050C00588263	Zona de Influencia PEMPCHB	N4	N4	NO APLICA			
AAA0032XJTD	003202020016	KR 6 2 46	050C00000000	Zona de Influencia PEMPCHB	N4	N4	NO APLICA			
AAA0032XJUH	003202020017	KR 6 2 48	050C00353021	Zona de Influencia PEMPCHB	N4	N4	NO APLICA			
AAA0032XJWW	003202020018	KR 6 2 52	050C00000000	Zona de Influencia PEMPCHB	N4	N4	NO APLICA			
AAA0032XJYN	003202020019	KR 6 2 68	050C00069850	Zona de Influencia PEMPCHB	N2-T1-G1	N2	Decreto 606 de 2001			
AAA0032XJZE	003202020020	KR 6 2 80	050C00326841	Zona de Influencia PEMPCHB	N2-T1-G1	N2	Decreto 606 de 2001			
AAA0032XKAF	003202020021	CL 2A 5A 59	050C00149868	Zona de Influencia PEMPCHB	N2-T1-G2	N2	Decreto 606 de 2001			
AAA0032XKBR	003202020022	CL 2A 5A 45	050C00836283	Zona de Influencia PEMPCHB	N2-T2-G2	N2	Decreto 606 de 2001			
AAA0032XKCX	003202020023	CL 2A 5A 37	050C00060515	Zona de Influencia PEMPCHB	N2-T1-G2	N2	Decreto 606 de 2001			
AAA0032XKDM	003202020024	CL 2A 5A 25	050C00777778	Zona de Influencia PEMPCHB	N2-T1-G2	N2	Decreto 606 de 2001			
AAA0032XKEA	003202020025	KR 5A 2 77	050C00000000	Zona de Influencia PEMPCHB	N4	N4	NO APLICA			
AAA0032XKFT	003202020026	CL 2A 5A 09	050C00026692	Zona de Influencia PEMPCHB	N4	N4	NO APLICA			
AAA0032XKHY	003202020027	KR 5A 2 67	050C00057331	Zona de Influencia PEMPCHB	N4	N4	NO APLICA			
AAA0032XKJH	003202020028	KR 5A 2 55	050C01277457	Zona de Influencia PEMPCHB	N4	N4	NO APLICA			
AAA0032XKKL	003202020029	KR 5A 2 51	050C00910262	Zona de Influencia PEMPCHB	N4	N4	NO APLICA			
AAA0032XKLW	003202020030	KR 5A 2 45	050C00657210	Zona de Influencia PEMPCHB	N4	N4	NO APLICA			
AAA0032XKTO	003202021001	KR 5A 1F 07	050C00208667	Zona de Influencia PEMPCHB	N4	N4	NO APLICA			
AAA0032XKXR	003202021004	CL 1F 5A 22	050C01387340	Zona de Influencia PEMPCHB	N4	N4	NO APLICA			
AAA0032XKYX	003202021005	CL 1F 5A 28	050C00282522	Zona de Influencia PEMPCHB	N4	N4	NO APLICA			
AAA0032XKZM	003202021006	CL 1F 5A 32	050C00574307	Zona de Influencia PEMPCHB	N4	N4	NO APLICA			
AAA0034JFXS	004103001015	AC 13 14 17 OF 305	050C00721653	Zona de Influencia PEMPCHB	N4	N4	NO APLICA			
AAA0034JFYN	004103001015	AC 13 14 17 OF 401	050C00721654	Zona de Influencia PEMPCHB	N4	N4	NO APLICA			
AAA0034JFZE	004103001015	AC 13 14 17 OF 402	050C00721655	Zona de Influencia PEMPCHB	N4	N4	NO APLICA			
AAA0034JHAW	004103001015	AC 13 14 17 OF 403	050C00721656	Zona de Influencia PEMPCHB	N4	N4	NO APLICA			
AAA0034JHBS	004103001015	AC 13 14 17 OF 404	050C00721657	Zona de Influencia PEMPCHB	N4	N4	NO APLICA			
AAA0034JHCN	004103001015	AC 13 14 17 OF 405	050C00721658	Zona de Influencia PEMPCHB	N4	N4	NO APLICA			
AAA0034JHDE	004103001015	AC 13 14 17 OF 501	050C00721659	Zona de Influencia PEMPCHB	N4	N4	NO APLICA			
AAA0034JHEP	004103001016	KR 14 12 81	050C00110837	Zona de Influencia PEMPCHB	N4	N4	NO APLICA			
AAA0034JHFZ	004103001017	KR 14 12 65	050C01446067	Zona de Influencia PEMPCHB	N4	N4	NO APLICA			
AAA0034JHHK	004103001018	KR 14 12 61	050C01345801	Zona de Influencia PEMPCHB	N4	N4	NO APLICA			
AAA0034JHJZ	004103001019	KR 14 12 53	050C01415764	Zona de Influencia PEMPCHB	N4	N4	NO APLICA			
AAA0034JHKC	004103001020	KR 14 12 39	050C00232678	Zona de Influencia PEMPCHB	N4	N4	NO APLICA			
AAA0034JHLF	004103001021	KR 14 12 25 LC	050C01233582	Zona de Influencia PEMPCHB	N4	N4	NO APLICA			
AAA0034JHMR	004103001021	KR 14 12 27 LC	050C01233583	Zona de Influencia PEMPCHB	N4	N4	NO APLICA			
AAA0034JHNX	004103001021	KR 14 12 29 LC	050C01233584	Zona de Influencia PEMPCHB	N4	N4	NO APLICA			
AAA0034JHOM	004103001021	KR 14 12 31 LC	050C01233585	Zona de Influencia PEMPCHB	N4	N4	NO APLICA			
AAA0034JHPA	004103001022	KR 14 12 23	050C00136259	Zona de Influencia PEMPCHB	N4	N4	NO APLICA			
AAA0034JHRJ	004103001023	KR 14 12 19	050C00136258	Zona de Influencia PEMPCHB	N4	N4	NO APLICA			
AAA0034JHSY	004103001024	KR 14 12 15	050C00136256	Zona de Influencia PEMPCHB	N4	N4	NO APLICA			
AAA0034JHTD	004103002001	KR 14 11 05	050C00109810	Zona de Influencia PEMPCHB	N4	N4	NO APLICA			
AAA0034JHUH	004103002002	CL 11 14 20	050C01252058	Zona de Influencia PEMPCHB	N4	N4	NO APLICA			
AAA0034JHWW	004103002003	CL 11 14 38	050C00609503	Zona de Influencia PEMPCHB	N4	N4	NO APLICA			
AAA0034JHXS	004103002004	CL 11 14 50	050C00478578	Zona de Influencia PEMPCHB	N4	N4	NO APLICA			
AAA0034JHYN	004103002005	CL 11 14 58	050C00653083	Zona de Influencia PEMPCHB	N4	N4	NO APLICA			
AAA0034JHZE	004103002006	CL 11 14 62 IN 1	050C00550544	Zona de Influencia PEMPCHB	N4	N4	NO APLICA			
AAA0034JJAW	004103002007	KR 15 11 12	050C01714643	Zona de Influencia PEMPCHB	N4	N4	NO APLICA			
AAA0034JJBS	004103002008	KR 15 11 24	050C00491046	Zona de Influencia PEMPCHB	N4	N4	NO APLICA			
AAA0034JJCN	004103002009	KR 15 11 32	050C01759459	Zona de Influencia PEMPCHB	N4	N4	NO APLICA			
AAA0034JJDE	004103002010	KR 15 11 40	050C00645739	Zona de Influencia PEMPCHB	N4	N4	NO APLICA			
AAA0034JJEP	004103002011	KR 15 11 46	050C01195587	Zona de Influencia PEMPCHB	N4	N4	NO APLICA			
AAA0033DLBR	003203025011	KR 4 6A 06	050C00500543	Zona de Influencia PEMPCHB	N4	N4	NO APLICA			
AAA0033DLCX	003203025012	CL 6A BIS 3A 67	050C00639980	Zona de Influencia PEMPCHB	N4	N4	NO APLICA			
AAA0033DLEA	003203025013	CL 6A BIS 3A 61	050C00855812	Zona de Influencia PEMPCHB	N4	N4	NO APLICA			
AAA0033EXNX	003204004008	KR 2A 6D 41	050C00036838	Area Afectada PEMPCHB	N4	N4	NO APLICA			
AAA0033EXOM	003204004009	KR 2A 6D 39	050C01581175	Area Afectada PEMPCHB	N4	N4	NO APLICA			
AAA0033EXTD	003204004012	CL 6D 2A 16	050C01238674	Area Afectada PEMPCHB	N4	N4	NO APLICA			
AAA0033EXUH	003204004013	CL 6D 2A 20	050C00515792	Area Afectada PEMPCHB	N4	N4	NO APLICA			
AAA0033EXWW	003204004014	CL 6D 2A 28	050C01625134	Area Afectada PEMPCHB	N4	N4	NO APLICA			
AAA0033EXXS	003204004015	CL 6D 2A 32	050C01295041	Area Afectada PEMPCHB	N4	N4	NO APLICA			
AAA0033EXYN	003204004016	CL 6D 2A 36	050C01283709	Area Afectada PEMPCHB	N4	N4	NO APLICA			
AAA0033EYAF	003204004018	KR 3 6D 18	050C00968701	Area Afectada PEMPCHB	N4	N4	NO APLICA			
AAA0033EYBR	003204004019	KR 3 6D 24	050C00721768	Area Afectada PEMPCHB	N4	N4	NO APLICA			
AAA0033EYCX	003204004020	KR 3 6D 28	050C00146696	Area Afectada PEMPCHB	N4	N4	NO APLICA			
AAA0033EYEA	003204004022	KR 3 6D 46	050C01259783	Area Afectada PEMPCHB	N4	N4	NO APLICA			
AAA0032YLFT	003202037023	CL 1C BIS 3 71	050C00502117	Zona de Influencia PEMPCHB	N4	N4	NO APLICA			
AAA0032YLJH	003202037025	CL 1C BIS 3 55	050C00294299	Zona de Influencia PEMPCHB	N4	N4	NO APLICA			
AAA0032YLLW	003202037027	CL 1C BIS 3 51	050C00241669	Zona de Influencia PEMPCHB	N4	N4	NO APLICA			
AAA0032YLNN	003202037029	CL 1C BIS 3 50	050C00053540	Zona de Influencia PEMPCHB	N4	N4	NO APLICA			
AAA0032YLOE	003202037030	CL 1C BIS 3 54	050C00000000	Zona de Influencia PEMPCHB	N4	N4	NO APLICA			
AAA0032YLPP	003202037031	CL 1C BIS 3 64	050C00108381	Zona de Influencia PEMPCHB	N4	N4	NO APLICA			
AAA0032YLRU	003202037032	CL 1C BIS 3 68	050C00561605	Zona de Influencia PEMPCHB	N4	N4	NO APLICA			
AAA0032YLSK	003202037033	CL 1C BIS 3 72	050C01387481	Zona de Influencia PEMPCHB	N4	N4	NO APLICA			
AAA0032YLTO	003202037034	CL 1C BIS 3 74	050C00595036	Zona de Influencia PEMPCHB	N4	N4	NO APLICA			
AAA0032YLXR	003202037037	CL 1C BIS 3 92	050C01087686	Zona de Influencia PEMPCHB	N4	N4	NO APLICA			
AAA0032YLYX	003202037038	KR 4 1C 68	050C01583530	Zona de Influencia PEMPCHB	N4	N4	NO APLICA			
AAA0032YLZM	003202037039	KR 4 1C 72	050C01581039	Zona de Influencia PEMPCHB	N4	N4	NO APLICA			
AAA0032YMAW	003202037040	KR 4 1C 76	050C00000000	Zona de Influencia PEMPCHB	N4	N4	NO APLICA			
AAA0032YMBS	003202037041	CL 1D 3A 91	050C00597595	Zona de Influencia PEMPCHB	N4	N4	NO APLICA			
AAA0032YLHY	003202037024	CL 1C BIS 3 67	050C01254027	Zona de Influencia PEMPCHB	N4	N4	NO APLICA			
AAA0033AFFZ	003203009024	KR 8 6 20	050C00079741	Zona de Influencia PEMPCHB	N4	N4	NO APLICA			
AAA0033AFHK	003203009025	CL 6A 7 95	050C00501435	Zona de Influencia PEMPCHB	N4	N4	NO APLICA			
AAA0033AFJZ	003203009026	KR 8 6 26	050C00966471	Zona de Influencia PEMPCHB	N4	N4	NO APLICA			
AAA0033AFKC	003203009027	CL 6A 7 93	050C00894661	Zona de Influencia PEMPCHB	N4	N4	NO APLICA			
AAA0033AFLF	003203009028	CL 6A 7 85	050C00342055	Zona de Influencia PEMPCHB	N4	N4	NO APLICA			
AAA0033AFMR	003203009029	CL 6A 7 81	050C00135512	Zona de Influencia PEMPCHB	N4	N4	NO APLICA			
AAA0033AFNX	003203009030	CL 6A 7 79	050C00150252	Zona de Influencia PEMPCHB	N4	N4	NO APLICA			
AAA0033AFOM	003203009031	CL 6A 7 67	050C00520857	Zona de Influencia PEMPCHB	N4	N4	NO APLICA			
AAA0033AFPA	003203009032	CL 6A 7 65	050C01197648	Zona de Influencia PEMPCHB	N4	N4	NO APLICA			
AAA0033AFRJ	003203009033	CL 6A 7 57	050C01333390	Zona de Influencia PEMPCHB	N4	N4	NO APLICA			
AAA0033AFSY	003203009034	CL 6A 7 51	050C00863586	Zona de Influencia PEMPCHB	N4	N4	NO APLICA			
AAA0033AFTD	003203009035	CL 6A 7 43	050C00352044	Zona de Influencia PEMPCHB	N4	N4	NO APLICA			
AAA0033AFUH	003203009036	CL 6A 7 37 IN 5	050C00000000	Zona de Influencia PEMPCHB	N4	N4	NO APLICA			
AAA0033AFWW	003203009037	CL 6A 7 37 IN 4	050C00047599	Zona de Influencia PEMPCHB	N4	N4	NO APLICA			
AAA0033AFXS	003203009038	CL 6A 7 37 IN 3	050C00423421	Zona de Influencia PEMPCHB	N4	N4	NO APLICA			
AAA0033AFYN	003203009039	CL 6A 7 37 IN 2	050C00572544	Zona de Influencia PEMPCHB	N4	N4	NO APLICA			
AAA0034JSHY	004103010001	CL 12 15 06 OF 310	050C00775978	Zona de Influencia PEMPCHB	N2-T5-G4	N2	Decreto 606 de 2001			
AAA0034JSJH	004103010001	CL 12 15 06 OF 311	050C00775979	Zona de Influencia PEMPCHB	N2-T5-G4	N2	Decreto 606 de 2001			

AAA0034JSKL	004103010001	CL 12 15 06 OF 312	050C00775980	Zona de Influencia PEMPCHB	N2-T5-G4	N2	Decreto 606 de 2001				
AAA0034JSLW	004103010001	CL 12 15 06 OF 313	050C00775981	Zona de Influencia PEMPCHB	N2-T5-G4	N2	Decreto 606 de 2001				
AAA0034JSMS	004103010001	CL 12 15 06 OF 314	050C00775982	Zona de Influencia PEMPCHB	N2-T5-G4	N2	Decreto 606 de 2001				
AAA0154FYMR	004103010001	CL 12 15 06 AP 302	050C01309323	Zona de Influencia PEMPCHB	N2-T5-G4	N2	Decreto 606 de 2001				
AAA0034JSNN	004103010001	CL 12 15 06 AP 401	050C00775983	Zona de Influencia PEMPCHB	N2-T5-G4	N2	Decreto 606 de 2001				
AAA0034JSOE	004103010001	CL 12 15 06 AP 402	050C00775984	Zona de Influencia PEMPCHB	N2-T5-G4	N2	Decreto 606 de 2001				
AAA0034LFCN	004103021011	AK 18 11A 16 IN 20 LC 107	050C00861067	Zona de Influencia PEMPCHB	N3-T7-G7	N3	Decreto 606 de 2001				
AAA0034LFDE	004103021011	AK 18 11A 16 IN 20 LC 108	050C00861068	Zona de Influencia PEMPCHB	N3-T7-G7	N3	Decreto 606 de 2001				
AAA0034LFEP	004103021011	AK 18 11A 16 IN 20 LC 109	050C00861069	Zona de Influencia PEMPCHB	N3-T7-G7	N3	Decreto 606 de 2001				
AAA0034LFFZ	004103021011	AK 18 11A 16 IN 20 LC 110	050C00861070	Zona de Influencia PEMPCHB	N3-T7-G7	N3	Decreto 606 de 2001				
AAA0034LFHK	004103021011	AK 18 11A 16 IN 21 LC 101	050C00861071	Zona de Influencia PEMPCHB	N3-T7-G7	N3	Decreto 606 de 2001				
AAA0034LFJZ	004103021011	AK 18 11A 16 IN 21 LC 102	050C00861072	Zona de Influencia PEMPCHB	N3-T7-G7	N3	Decreto 606 de 2001				
AAA0034LFKC	004103021011	AK 18 11A 16 IN 21 LC 103	050C00861073	Zona de Influencia PEMPCHB	N3-T7-G7	N3	Decreto 606 de 2001				
AAA0034LFLF	004103021011	AK 18 11A 16 IN 21 LC 104	050C00861074	Zona de Influencia PEMPCHB	N3-T7-G7	N3	Decreto 606 de 2001				
AAA0034LFMR	004103021011	AK 18 11A 16 IN 21 LC 105	050C00861075	Zona de Influencia PEMPCHB	N3-T7-G7	N3	Decreto 606 de 2001				
AAA0034LFNX	004103021011	AK 18 11A 16 IN 21 LC 106	050C00861076	Zona de Influencia PEMPCHB	N3-T7-G7	N3	Decreto 606 de 2001				
AAA0034LFOM	004103021011	AK 18 11A 16 IN 21 LC 107	050C00861077	Zona de Influencia PEMPCHB	N3-T7-G7	N3	Decreto 606 de 2001				
AAA0034LFPA	004103021011	AK 18 11A 16 IN 21 LC 108	050C00861078	Zona de Influencia PEMPCHB	N3-T7-G7	N3	Decreto 606 de 2001				
AAA0034LFRJ	004103021011	AK 18 11A 16 IN 21 LC 109	050C00861079	Zona de Influencia PEMPCHB	N3-T7-G7	N3	Decreto 606 de 2001				
AAA0034LFSY	004103021011	AK 18 11A 16 IN 21 LC 110	050C00861080	Zona de Influencia PEMPCHB	N3-T7-G7	N3	Decreto 606 de 2001				
AAA0034LFTD	004103021011	AK 18 11A 16 IN 21 LC 111	050C00861081	Zona de Influencia PEMPCHB	N3-T7-G7	N3	Decreto 606 de 2001				
AAA0034LFUH	004103021011	AK 18 11A 16 IN 21 LC 112	050C00861082	Zona de Influencia PEMPCHB	N3-T7-G7	N3	Decreto 606 de 2001				
AAA0034LFWW	004103021011	AK 18 11A 16 IN 21 LC 113	050C00861083	Zona de Influencia PEMPCHB	N3-T7-G7	N3	Decreto 606 de 2001				
AAA0034LFXS	004103021011	AK 18 11A 16 IN 21 LC 114	050C00861084	Zona de Influencia PEMPCHB	N3-T7-G7	N3	Decreto 606 de 2001				
AAA0034LFYN	004103021011	AK 18 11A 16 IN 22 LC 101	050C00861085	Zona de Influencia PEMPCHB	N3-T7-G7	N3	Decreto 606 de 2001				
AAA0034LFZE	004103021011	AK 18 11A 16 IN 22 LC 102	050C00861086	Zona de Influencia PEMPCHB	N3-T7-G7	N3	Decreto 606 de 2001				
AAA0034LHAW	004103021011	AK 18 11A 16 IN 22 LC 103	050C00861087	Zona de Influencia PEMPCHB	N3-T7-G7	N3	Decreto 606 de 2001				
AAA0033FFOE	003204009010	CL 6D 1 68	050C00134535	Area Afectada PEMPCHB	N4	N4	NO APLICA				
AAA0033FFPP	003204009011	CL 6D 2 14	050C00233902	Area Afectada PEMPCHB	N4	N4	NO APLICA				
AAA0033FFRU	003204009012	CL 6D 2 26	050C00165250	Area Afectada PEMPCHB	N4	N4	NO APLICA				
AAA0033FFSK	003204009013	CL 6D 2 38	050C00472046	Area Afectada PEMPCHB	N4	N4	NO APLICA				
AAA0033FFTO	003204009014	KR 2 BIS 6D 04	050C00137094	Area Afectada PEMPCHB	N4	N4	NO APLICA				
AAA0033FFUZ	003204009015	KR 2 BIS 6D 14	050C00740640	Area Afectada PEMPCHB	N4	N4	NO APLICA				
AAA0033FFXR	003204009017	KR 2 BIS 6D 38	050C00265480	Area Afectada PEMPCHB	N4	N4	NO APLICA				
AAA0033FHAF	003204009020	CL 6F 1A 13	050C00445793	Area Afectada PEMPCHB	N4	N4	NO APLICA				
AAA0033FHBR	003204009021	CL 6F 1A 09	050C01317065	Area Afectada PEMPCHB	N4	N4	NO APLICA				
AAA0033FHCX	003204009022	CL 6F 1A 03	050C00177881	Area Afectada PEMPCHB	N4	N4	NO APLICA				
AAA0033FHDM	003204009023	CL 6F 1 59	050C00820721	Area Afectada PEMPCHB	N4	N4	NO APLICA				
AAA0194WDPA	003204007048	DG 6B BIS 2 75	050C01453843	Zona de Influencia PEMPCHB	N4	N4	NO APLICA				
AAA0033FHEA	003204009024	CL 6F 1 49	050C00734756	Area Afectada PEMPCHB	N4	N4	NO APLICA				
AAA0033FHFT	003204009025	CL 6F 1 45	050C00176367	Area Afectada PEMPCHB	N4	N4	NO APLICA				
AAA0033FHHY	003204009026	CL 6F 1 37	050C00286239	Area Afectada PEMPCHB	N4	N4	NO APLICA				
AAA0033FHJH	003204009027	CL 6F 1 33	050C00089550	Area Afectada PEMPCHB	N4	N4	NO APLICA				
AAA0033FHKL	003204009028	CL 6F 1 29	050C00029436	Area Afectada PEMPCHB	N4	N4	NO APLICA				
AAA0032WKPA	003202013021	KR 7A 1 64	050C00090729	Zona de Influencia PEMPCHB	N4	N4	NO APLICA				
AAA0032WKRJ	003202013022	KR 7A 1 68	050C00012548	Zona de Influencia PEMPCHB	N4	N4	NO APLICA				
AAA0032WKSY	003202013023	KR 7A 1 72	050C00254692	Zona de Influencia PEMPCHB	N4	N4	NO APLICA				
AAA0032WKTD	003202013024	KR 7A 1 76	050C00571007	Zona de Influencia PEMPCHB	N4	N4	NO APLICA				
AAA0032WKUH	003202013025	CL 1C 7 79	050C00000000	Zona de Influencia PEMPCHB	N4	N4	NO APLICA				
AAA0032WKWW	003202013026	CL 1C 7 79 IN 1	050C01509441	Zona de Influencia PEMPCHB	N4	N4	NO APLICA				
AAA0032WKXS	003202013027	CL 1C 7 71	050C00458461	Zona de Influencia PEMPCHB	N4	N4	NO APLICA				
AAA0032WKYN	003202013028	CL 1C 7 65	050C00525017	Zona de Influencia PEMPCHB	N4	N4	NO APLICA				
AAA0032WKZE	003202013029	CL 1C 7 63	050C00546321	Zona de Influencia PEMPCHB	N4	N4	NO APLICA				
AAA0032WLAF	003202013030	CL 1C 7 59	050C00164581	Zona de Influencia PEMPCHB	N4	N4	NO APLICA				
AAA0032WLBR	003202013031	CL 1C 7 57	050C00135715	Zona de Influencia PEMPCHB	N4	N4	NO APLICA				
AAA0032WLDM	003202013033	CL 1C 7 35	050C01547678	Zona de Influencia PEMPCHB	N4	N4	NO APLICA				
AAA0204DFBR	003202013033	CL 1C 7 33 MJ	050C00000000	Zona de Influencia PEMPCHB	N4	N4	NO APLICA				
AAA0032WLEA	003202013034	CL 1C 7 43	050C01022629	Zona de Influencia PEMPCHB	N4	N4	NO APLICA				
AAA0032WLFT	003202013035	CL 1C 7 37	050C00501617	Zona de Influencia PEMPCHB	N4	N4	NO APLICA				
AAA0032WLHY	003202013036	CL 1C 7 29	050C01022240	Zona de Influencia PEMPCHB	N4	N4	NO APLICA				
AAA0032WLJH	003202013037	CL 1C 7 25	050C00166807	Zona de Influencia PEMPCHB	N4	N4	NO APLICA				
AAA0032WLKL	003202013038	CL 1C 7 07	050C00166806	Zona de Influencia PEMPCHB	N4	N4	NO APLICA				
AAA0032WLLW	003202013039	KR 7 1 95 LC 1	050C00150310	Zona de Influencia PEMPCHB	N4	N4	NO APLICA				
AAA0032WLMS	003202013039	KR 7 1 97 LC 2	050C00150311	Zona de Influencia PEMPCHB	N4	N4	NO APLICA				
AAA0032WLNN	003202013039	KR 7 1 99 IN 1 AP 201	050C00150312	Zona de Influencia PEMPCHB	N4	N4	NO APLICA				
AAA0032WLOE	003202013039	KR 7 1 99 IN 1 AP 202	050C00150313	Zona de Influencia PEMPCHB	N4	N4	NO APLICA				
AAA0032WLPP	003202013039	KR 7 1 99 IN 1 AP 301	050C00150314	Zona de Influencia PEMPCHB	N4	N4	NO APLICA				
AAA0032WLRU	003202013039	KR 7 1 99 IN 1 AP 302	050C00150315	Zona de Influencia PEMPCHB	N4	N4	NO APLICA				
AAA0032WLSK	003202013039	KR 7 1 99 IN 1 AP 401	050C00150316	Zona de Influencia PEMPCHB	N4	N4	NO APLICA				
AAA0032WLTO	003202013039	KR 7 1 99 IN 1 AP 402	050C00150317	Zona de Influencia PEMPCHB	N4	N4	NO APLICA				
AAA0032WLUZ	003202013040	KR 7 1 73	050C00528498	Zona de Influencia PEMPCHB	N4	N4	NO APLICA				
AAA0032WLWF	003202013041	KR 7 1 57	050C00246664	Zona de Influencia PEMPCHB	N4	N4	NO APLICA				
AAA0032WLXR	003202013042	KR 7 1 47	050C00734712	Zona de Influencia PEMPCHB	N4	N4	NO APLICA				
AAA0032WLYX	003202013043	KR 7 1 35	050C00570799	Zona de Influencia PEMPCHB	N4	N4	NO APLICA				
AAA0033CCRU	003203018001	KR 5 6B 50 AP 446	050C01255647	Zona de Influencia PEMPCHB	N2-T7-G7	N2	Resoluci ├ n 0269 de 23-III-2011				
AAA0033CCSK	003203018001	KR 5 6B 50 AP 447	050C01255648	Zona de Influencia PEMPCHB	N2-T7-G7	N2	Resoluci ├ n 0269 de 23-III-2011				
AAA0033CCTO	003203018001	KR 5 6B 50 AP 448	050C01255649	Zona de Influencia PEMPCHB	N2-T7-G7	N2	Resoluci ├ n 0269 de 23-III-2011				
AAA0033CCUZ	003203018001	KR 5 6B 50 AP 449	050C01255650	Zona de Influencia PEMPCHB	N2-T7-G7	N2	Resoluci ├ n 0269 de 23-III-2011				
AAA0033CCWF	003203018001	KR 5 6B 50 AP 450	050C01255651	Zona de Influencia PEMPCHB	N2-T7-G7	N2	Resoluci ├ n 0269 de 23-III-2011				
AAA0033CCXR	003203018001	KR 5 6B 50 AP 451	050C01255652	Zona de Influencia PEMPCHB	N2-T7-G7	N2	Resoluci ├ n 0269 de 23-III-2011				
AAA0033CCYX	003203018001	KR 5 6B 50 AP 452	050C01255653	Zona de Influencia PEMPCHB	N2-T7-G7	N2	Resoluci ├ n 0269 de 23-III-2011				
AAA0033CCZM	003203018001	KR 5 6B 50 AP 453	050C01255783	Zona de Influencia PEMPCHB	N2-T7-G7	N2	Resoluci ├ n 0269 de 23-III-2011				
AAA0033CDAW	003203018001	KR 5 6B 50 AP 454	050C01255654	Zona de Influencia PEMPCHB	N2-T7-G7	N2	Resoluci ├ n 0269 de 23-III-2011				
AAA0033CDBS	003203018001	KR 5 6B 50 AP 455	050C01255655	Zona de Influencia PEMPCHB	N2-T7-G7	N2	Resoluci ├ n 0269 de 23-III-2011				
AAA0033CDCN	003203018001	KR 5 6B 50 AP 456	050C01255656	Zona de Influencia PEMPCHB	N2-T7-G7	N2	Resoluci ├ n 0269 de 23-III-2011				
AAA0033CDDE	003203018001	KR 5 6B 50 AP 457	050C01255657	Zona de Influencia PEMPCHB	N2-T7-G7	N2	Resoluci ├ n 0269 de 23-III-2011				
AAA0033CDEP	003203018001	KR 5 6B 50 AP 658	050C01255752	Zona de Influencia PEMPCHB	N2-T7-G7	N2	Resoluci ├ n 0269 de 23-III-2011				
AAA0033CDFZ	003203018001	KR 5 6B 50 AP 659	050C01255755	Zona de Influencia PEMPCHB	N2-T7-G7	N2	Resoluci ├ n 0269 de 23-III-2011				
AAA0033CDHK	003203018001	KR 5 6B 50 AP 462	050C01255662	Zona de Influencia PEMPCHB	N2-T7-G7	N2	Resoluci ├ n 0269 de 23-III-2011				
AAA0033CDJZ	003203018001	KR 5 6B 50 AP 633	050C01255738	Zona de Influencia PEMPCHB	N2-T7-G7	N2	Resoluci ├ n 0269 de 23-III-2011				
AAA0033CDKC	003203018001	KR 5 6B 50 AP 634	050C01255739	Zona de Influencia PEMPCHB	N2-T7-G7	N2	Resoluci ├ n 0269 de 23-III-2011				
AAA0033CDLF	003203018001	KR 5 6B 50 AP 635	050C01255740	Zona de Influencia PEMPCHB	N2-T7-G7	N2	Resoluci ├ n 0269 de 23-III-2011				
AAA0033CDMR	003203018001	KR 5 6B 50 AP 636	050C01255741	Zona de Influencia PEMPCHB	N2-T7-G7	N2	Resoluci ├ n 0269 de 23-III-2011				
AAA0033CDNX	003203018001	KR 5 6B 50 AP 637	050C01255742	Zona de Influencia PEMPCHB	N2-T7-G7	N2	Resoluci ├ n 0269 de 23-III-2011				
AAA0033CDOM	003203018001	KR 5 6B 50 AP 638	050C01255743	Zona de Influencia PEMPCHB	N2-T7-G7	N2	Resoluci ├ n 0269 de 23-III-2011				
AAA0033CDPA	003203018001	KR 5 6B 50 AP 639	050C01255744	Zona de Influencia PEMPCHB	N2-T7-G7	N2	Resoluci ├ n 0269 de 23-III-2011				
AAA0033CDRJ	003203018001	KR 5 6B 50 AP 640	050C01255745	Zona de Influencia PEMPCHB	N2-T7-G7	N2	Resoluci ├ n 0269 de 23-III-2011				
AAA0033CDSY	003203018001	KR 5 6B 50 AP 641	050C01255746	Zona de Influencia PEMPCHB	N2-T7-G7	N2	Resoluci ├ n 0269 de 23-III-2011				
AAA0033DWYN	003203029001	CL 7 5 51 GJ 142	050C01281995	Area Afectada PEMPCHB	N2-T7-G7	N2	reto 678 de 1994. Resoluci ├ n 0269 de 23-III-2011				
AAA0033DWZE	003203029001	CL 7 5 51 GJ 143	050C01281996	Area Afectada PEMPCHB	N2-T7-G7	N2	reto 678 de 1994. Resoluci ├ n 0269 de 23-III-2011				
AAA0033DXAF	003203029001	CL 7 5 51 GJ 146	050C01281999	Area Afectada PEMPCHB	N2-T7-G7	N2	reto 678 de 1994. Resoluci ├ n 0269 de 23-III-2011				
AAA0033DXBR	003203029001	CL 7 5 51 GJ 147	050C01282000	Area Afectada PEMPCHB	N2-T7-G7	N2	reto 678 de 1994. Resoluci ├ n 0269 de 23-III-2011				
AAA0033DXCX	003203029001	CL 7 5 51 GJ 144	050C01281997	Area Afectada PEMPCHB	N2-T7-G7	N2	reto 678 de 1994. Resoluci ├ n 0269 de 23-III-2011				
AAA0033DXDM	003203029001	CL 7 5 51 GJ 145	050C01281998	Area Afectada PEMPCHB	N2-T7-G7	N2	reto 678 de 1994. Resoluci ├ n 0269 de 23-III-2011				
AAA0032ZUYX	003203005008	CL 6A 8A 10	050C00271826	Zona de Influencia PEMPCHB	N4	N4	NO APLICA				
AAA0033BDWF	003203014003	KR 5 6B 51 GS 150	050C01201553	Zona de Influencia PEMPCHB	N2-T7-G7	N2	Resoluci ├ n 0269 de 23-III-2011				
AAA0033BDXR	003203014003	KR 5 6B 51 GS 151	050C01201554	Zona de Influencia PEMPCHB	N2-T7-G7	N2	Resoluci ├ n 0269 de 23-III-2011				
AAA0033BDYX	003203014003	KR 5 6B 51 GS 152	050C01201555	Zona de Influencia PEMPCHB	N2-T7-G7	N2	Resoluci ├ n 0269 de 23-III-2011				
AAA0033BDZM	003203014003	KR 5 6B 51 GS 153	050C01201556	Zona de Influencia PEMPCHB	N2-T7-G7	N2	Resoluci ├ n 0269 de 23-III-2011				
AAA0033BEAW	003203014003	KR 5 6B 51 GS 154	050C01201557	Zona de Influencia PEMPCHB	N2-T7-G7	N2	Resoluci ├ n 0269 de 23-III-2011				
AAA0033BEBS	003203014003	KR 5 6B 51 GS 155	050C01201558	Zona de Influencia PEMPCHB	N2-T7-G7	N2	Resoluci ├ n 0269 de 23-III-2011				
AAA0033BECN	003203014003	KR 5 6B 51 GS 156	050C01201559	Zona de Influencia PEMPCHB	N2-T7-G7	N2	Resoluci ├ n 0269 de 23-III-2011				
AAA0033BEDE	003203014003	KR 5 6B 51 GS 157	050C01201560	Zona de Influencia PEMPCHB	N2-T7-G7	N2	Resoluci ├ n 0269 de 23-III-2011				
AAA0033BEEP	003203014003	KR 5 6B 51 GS 158	050C01201561	Zona de Influencia PEMPCHB	N2-T7-G7	N2	Resoluci ├ n 0269 de 23-III-2011				
AAA0033BEFZ	003203014003	KR 5 6B 51 GS 159	050C01201562	Zona de Influencia PEMPCHB	N2-T7-G7	N2	Resoluci ├ n 0269 de 23-III-2011				
AAA0033BEHK	003203014003	KR 5 6B 51 DP 160	050C01201563	Zona de Influencia PEMPCHB	N2-T7-G7	N2	Resoluci ├ n 0269 de 23-III-2011				
AAA0033BEJZ	003203014003	KR 5 6B 51 GS 161	050C01201564	Zona de Influencia PEMPCHB	N2-T7-G7	N2	Resoluci ├ n 0269 de 23-III-2011				
AAA0033BEKC	003203014003	KR 5 6B 51 GS 163	050C01201566	Zona de Influencia PEMPCHB	N2-T7-G7	N2	Resoluci ├ n 0269 de 23-III-2011				
AAA0033BELF	003203014003	KR 5 6B 51 GS 162	050C01201565	Zona de Influencia PEMPCHB	N2-T7-G7	N2	Resoluci ├ n 0269 de 23-III-2011				
AAA0033BEMR	003203014003	KR 5 6B 51 GS 164	050C01201567	Zona de Influencia PEMPCHB	N2-T7-G7	N2	Resoluci ├ n 0269 de 23-III-2011				
AAA0033BENX	003203014003	KR 5 6B 51 GS 165	050C01201568	Zona de Influencia PEMPCHB	N2-T7-G7	N2	Resoluci ├ n 0269 de 23-III-2011				
AAA0033BEOM	003203014003	KR 5 6B 51 GS 166	050C01201569	Zona de Influencia PEMPCHB	N2-T7-G7	N2	Resoluci ├ n 0269 de 23-III-2011				
AAA0033BEPA	003203014003	KR 5 6B 51 GS 167	050C01201570	Zona de Influencia PEMPCHB	N2-T7-G7	N2	Resoluci ├ n 0269 de 23-III-2011				
AAA0033BERJ	003203014003	KR 5 6B 51 GS 168	050C01201571	Zona de Influencia PEMPCHB	N2-T7-G7	N2	Resoluci ├ n 0269 de 23-III-2011				
AAA0033BESY	003203014003	KR 5 6B 51 GS 169	050C01201572	Zona de Influencia PEMPCHB	N2-T7-G7	N2	Resoluci ├ n 0269 de 23-III-2011				
AAA0033BETD	003203014003	KR 5 6B 51 GS 170	050C01201573	Zona de Influencia PEMPCHB	N2-T7-G7	N2	Resoluci ├ n 0269 de 23-III-2011				
AAA0033BEUH	003203014003	KR 5 6B 51 GS 171	050C01201574	Zona de Influencia PEMPCHB	N2-T7-G7	N2	Resoluci ├ n 0269 de 23-III-2011				
AAA0033BEWW	003203014003	KR 5 6B 51 DP 172	050C01201575	Zona de Influencia PEMPCHB	N2-T7-G7	N2	Resoluci ├ n 0269 de 23-III-2011				
AAA0033BEXS	003203014003	KR 5 6B 51 GS 173	050C01201576	Zona de Influencia PEMPCHB	N2-T7-G7	N2	Resoluci ├ n 0269 de 23-III-2011				
AAA0033BEYN	003203014003	KR 5 6B 51 GS 174	050C01201577	Zona de Influencia PEMPCHB	N2-T7-G7	N2	Resoluci ├ n 0269 de 23-III-2011				
AAA0033BEZE	003203014003	KR 5 6B 51 GS 175	050C01201578	Zona de Influencia PEMPCHB	N2-T7-G7	N2	Resoluci ├ n 0269 de 23-III-2011				
AAA0033BFAF	003203014003	KR 5 6B 51 GS 176	050C01201579	Zona de Influencia PEMPCHB	N2-T7-G7	N2	Resoluci ├ n 0269 de 23-III-2011				
AAA0033BFBR	003203014003	KR 5 6B 51 GS 177	050C01201580	Zona de Influencia PEMPCHB	N2-T7-G7	N2	Resoluci ├ n 0269 de 23-III-2011				
AAA0033BFCX	003203014003	KR 5 6B 51 GS 178	050C01201581	Zona de Influencia PEMPCHB	N2-T7-G7	N2	Resoluci ├ n 0269 de 23-III-2011				
AAA0034MJRU	004103025002	CL 12 18 26	050C00379589	Zona de Influencia PEMPCHB	N4	N4	NO APLICA				
AAA0034MJSK	004103025003	CL 12 18 30	050C00136092	Zona de Influencia PEMPCHB	N4	N4	NO APLICA				
AAA0034MJTO	004103025004	CL 12 18 32	050C00134095	Zona de Influencia PEMPCHB	N4	N4	NO APLICA				
AAA0034MJUZ	004103025005	CL 12 18 40	050C01468450	Zona de Influencia PEMPCHB	N4	N4	NO APLICA				
AAA0034MJWF	004103025006	CL 12 18 54	050C00349590	Zona de Influencia PEMPCHB	N4	N4	NO APLICA				
AAA0034MKBS	004103025011	CL 12 18 78	050C00394893	Zona de Influencia PEMPCHB	N4	N4	NO APLICA				
AAA0034MKCN	004103025012	CL 12 18 84	050C01107609	Zona de Influencia PEMPCHB	N4	N4	NO APLICA				
AAA0034MKDE	004103025013	KR 19 12 08	050C01107608	Zona de Influencia PEMPCHB	N4	N4	NO APLICA				
AAA0034MKEP	004103025014	KR 19 12 16	050C01199896	Zona de Influencia PEMPCHB	N4	N4	NO APLICA				
AAA0034MKFZ	004103025015	KR 19 12 32	050C00304135	Zona de Influencia PEMPCHB	N4	N4	NO APLICA				
AAA0034MKHK	004103025016	KR 19 12 40	050C00144060	Zona de Influencia PEMPCHB	N4	N4	NO APLICA				
AAA0034MKKC	004103025018	KR 19 12 66	050C00561895	Zona de Influencia PEMPCHB	N4	N4	NO APLICA				
AAA0034MKMR	004103025020	KR 19 12 98	050C00288681	Zona de Influencia PEMPCHB	N4	N4	NO APLICA				
AAA0034MKNX	004103025021	AC 13 18 79	050C00201955	Zona de Influencia PEMPCHB	N4	N4	NO APLICA				
AAA0034MKOM	004103025022	AC 13 18 73 LC	050C00705943	Zona de Influencia PEMPCHB	N4	N4	NO APLICA				
AAA0034MKPA	004103025022	AC 13 18 75 LC	050C00705944	Zona de Influencia PEMPCHB	N4	N4	NO APLICA				
AAA0034MKRJ	004103025022	AC 13 18 77 AP 201	050C00705945	Zona de Influencia PEMPCHB	N4	N4	NO APLICA				
AAA0034MKSY	004103025022	AC 13 18 77 AP 202	050C00705946	Zona de Influencia PEMPCHB	N4	N4	NO APLICA				
AAA0034MKTD	004103025022	AC 13 18 77 AP 301	050C00705947	Zona de Influencia PEMPCHB	N4	N4	NO APLICA				
AAA0034MKUH	004103025022	AC 13 18 77 AP 302	050C00705948	Zona de Influencia PEMPCHB	N4	N4	NO APLICA				
AAA0034MKWW	004103025022	AC 13 18 77 AP 401	050C00705949	Zona de Influencia PEMPCHB	N4	N4	NO APLICA				
AAA0034MKXS	004103025022	AC 13 18 77 AP 402	050C00705950	Zona de Influencia PEMPCHB	N4	N4	NO APLICA				
AAA0034MKYN	004103025022	AC 13 18 77 AP 501	050C00705951	Zona de Influencia PEMPCHB	N4	N4	NO APLICA				
AAA0034MKZE	004103025023	AC 13 18 65	050C00316679	Zona de Influencia PEMPCHB	N4	N4	NO APLICA				
AAA0034MLAF	004103025024	AC 13 18 51	050C00599310	Zona de Influencia PEMPCHB	N4	N4	NO APLICA				
AAA0034MLBR	004103025025	AC 13 18 43	050C01273226	Zona de Influencia PEMPCHB	N4	N4	NO APLICA				
AAA0034MLCX	004103025026	AC 13 18 31	050C00453196	Zona de Influencia PEMPCHB	N4	N4	NO APLICA				
AAA0034MLDM	004103025027	AC 13 18 07	050C01119994	Zona de Influencia PEMPCHB	N4	N4	NO APLICA				
AAA0034MLEA	004103025028	AC 13 18 03	050C00941676	Zona de Influencia PEMPCHB	N4	N4	NO APLICA				
AAA0034MLFT	004103025029	AK 18 12 89	050C00790627	Zona de Influencia PEMPCHB	N4	N4	NO APLICA				
AAA0032XLAW	003202021007	CL 1F 5A 36	050C00000720	Zona de Influencia PEMPCHB	N4	N4	NO APLICA				
AAA0032XLBS	003202021008	CL 1F 5A 42	050C00009884	Zona de Influencia PEMPCHB	N4	N4	NO APLICA				
AAA0032XLCN	003202021009	CL 1F 5A 44	050C00194788	Zona de Influencia PEMPCHB	N4	N4	NO APLICA				
AAA0032XLFZ	003202021012	KR 6 1F 06	050C00249299	Zona de Influencia PEMPCHB	N2-T1-G1	N2	NO APLICA				
AAA0032XLHK	003202021013	KR 6 1F 14	050C00206969	Zona de Influencia PEMPCHB	N4	N4	NO APLICA				
AAA0032XLJZ	003202021014	CL 2 5A 59	050C00398507	Zona de Influencia PEMPCHB	N4	N4	NO APLICA				
AAA0032XLKC	003202021015	CL 2 5A 51	050C00250150	Zona de Influencia PEMPCHB	N4	N4	NO APLICA				
AAA0032XLLF	003202021016	CL 2 5A 41	050C00343775	Zona de Influencia PEMPCHB	N4	N4	NO APLICA				
AAA0032XLMR	003202021017	CL 2 5A 37	050C00028586	Zona de Influencia PEMPCHB	N4	N4	NO APLICA				
AAA0032XLNX	003202021018	CL 2 5A 33	050C01339606	Zona de Influencia PEMPCHB	N4	N4	NO APLICA				
AAA0032XLOM	003202021019	CL 2 5A 27	050C00283835	Zona de Influencia PEMPCHB	N4	N4	NO APLICA				
AAA0032XJCN	003202020002	CL 2 5A 10	050C00915024	Zona de Influencia PEMPCHB	N4	N4	NO APLICA				
AAA0032XLPA	003202021020	CL 2 5A 17	050C00601070	Zona de Influencia PEMPCHB	N4	N4	NO APLICA				
AAA0032XLRJ	003202021021	CL 2 5A 13	050C00600699	Zona de Influencia PEMPCHB	N4	N4	NO APLICA				
AAA0034JJFZ	004103002012	KR 15 11 50	050C00115831	Zona de Influencia PEMPCHB	N4	N4	NO APLICA				
AAA0034JJHK	004103002013	KR 15 11 60	050C01179369	Zona de Influencia PEMPCHB	N4	N4	NO APLICA				

AAA0034JJJZ	004103002014	KR 15 11 70	050C01119556	Zona de Influencia PEMPCHB	N4	N4	NO APLICA			
AAA0034JJKC	004103002015	CL 12 14 49	050C00350974	Zona de Influencia PEMPCHB	N4	N4	NO APLICA			
AAA0034JJLF	004103002016	CL 12 14 39	050C00033606	Zona de Influencia PEMPCHB	N4	N4	NO APLICA			
AAA0034JJMR	004103002017	CL 12 14 31	050C01028735	Zona de Influencia PEMPCHB	N4	N4	NO APLICA			
AAA0034JJNX	004103002018	CL 12 14 21	050C00758826	Zona de Influencia PEMPCHB	N4	N4	NO APLICA			
AAA0034JJOM	004103002019	KR 14 11 73 LC	050C01178512	Zona de Influencia PEMPCHB	N4	N4	NO APLICA			
AAA0034JJPA	004103002019	KR 14 11 79 LC	050C01178513	Zona de Influencia PEMPCHB	N4	N4	NO APLICA			
AAA0034JJRJ	004103002019	CL 12 14 15 OF 201	050C01178514	Zona de Influencia PEMPCHB	N4	N4	NO APLICA			
AAA0034JJSY	004103002019	CL 12 14 15 OF 202	050C01178518	Zona de Influencia PEMPCHB	N4	N4	NO APLICA			
AAA0034JJTD	004103002020	KR 14 11 61	050C01211548	Zona de Influencia PEMPCHB	N4	N4	NO APLICA			
AAA0034JJUH	004103002021	KR 14 11 55	050C01211477	Zona de Influencia PEMPCHB	N4	N4	NO APLICA			
AAA0034JJWW	004103003001	AK 14 10 49	050C00000000	Zona de Influencia PEMPCHB	NO APLICA	NO APLICA	NO APLICA			
AAA0034JJXS	004103004001	CL 10 14 15	050C00896448	Zona de Influencia PEMPCHB	N1-T7-G7	N1	Decreto 2390 de 1984. Decreto 606 de 2001			
AAA0203TAUZ	004103005001	AK 14 8 07	050C01500454	Zona de Influencia PEMPCHB	N4	N4	NO APLICA			
AAA0034KZHY	004103021011	AK 18 11A 16 IN 10 LC 101	050C00860939	Zona de Influencia PEMPCHB	N3-T7-G7	N3	Decreto 606 de 2001			
AAA0034KZJH	004103021011	AK 18 11A 16 IN 10 LC 102	050C00860940	Zona de Influencia PEMPCHB	N3-T7-G7	N3	Decreto 606 de 2001			
AAA0034KZKL	004103021011	AK 18 11A 16 IN 10 LC 103	050C00860941	Zona de Influencia PEMPCHB	N3-T7-G7	N3	Decreto 606 de 2001			
AAA0034KZLW	004103021011	AK 18 11A 16 IN 10 LC 104	050C00860942	Zona de Influencia PEMPCHB	N3-T7-G7	N3	Decreto 606 de 2001			
AAA0034KZMS	004103021011	AK 18 11A 16 IN 10 LC 105	050C00860943	Zona de Influencia PEMPCHB	N3-T7-G7	N3	Decreto 606 de 2001			
AAA0034KZNN	004103021011	AK 18 11A 16 IN 10 LC 106	050C00860944	Zona de Influencia PEMPCHB	N3-T7-G7	N3	Decreto 606 de 2001			
AAA0034KZOE	004103021011	AK 18 11A 16 IN 10 LC 107	050C00860945	Zona de Influencia PEMPCHB	N3-T7-G7	N3	Decreto 606 de 2001			
AAA0034KZPP	004103021011	AK 18 11A 16 IN 11 LC 101	050C00860946	Zona de Influencia PEMPCHB	N3-T7-G7	N3	Decreto 606 de 2001			
AAA0034KZRU	004103021011	AK 18 11A 16 IN 11 LC 102	050C00860947	Zona de Influencia PEMPCHB	N3-T7-G7	N3	Decreto 606 de 2001			
AAA0034KZSK	004103021011	AK 18 11A 16 IN 11 LC 103	050C00860948	Zona de Influencia PEMPCHB	N3-T7-G7	N3	Decreto 606 de 2001			
AAA0034KZTO	004103021011	AK 18 11A 16 IN 11 LC 104	050C00860949	Zona de Influencia PEMPCHB	N3-T7-G7	N3	Decreto 606 de 2001			
AAA0034KZUZ	004103021011	AK 18 11A 16 IN 11 LC 105	050C00860950	Zona de Influencia PEMPCHB	N3-T7-G7	N3	Decreto 606 de 2001			
AAA0034KZWF	004103021011	AK 18 11A 16 IN 11 LC 106	050C00860951	Zona de Influencia PEMPCHB	N3-T7-G7	N3	Decreto 606 de 2001			
AAA0033EYHY	003204004024	KR 3 6D 62	050C01193485	Area Afectada PEMPCHB	N4	N4	NO APLICA			
AAA0033EYJH	003204004025	KR 3 6D 70	050C00064011	Area Afectada PEMPCHB	N4	N4	NO APLICA			
AAA0033EYKL	003204004026	KR 3 6D 76	050C01287549	Area Afectada PEMPCHB	N4	N4	NO APLICA			
AAA0033EYLW	003204004027	CL 6F 2 69	050C00560639	Area Afectada PEMPCHB	N4	N4	NO APLICA			
AAA0033EYMS	003204004028	CL 6F 2 63	050C00302867	Area Afectada PEMPCHB	N4	N4	NO APLICA			
AAA0033EYPP	003204004031	CL 6F 2 37	050C01069242	Area Afectada PEMPCHB	N4	N4	NO APLICA			
AAA0033EYSK	003204004033	CL 6F 2 25	050C01249650	Area Afectada PEMPCHB	N4	N4	NO APLICA			
AAA0033EYTO	003204004034	CL 6F 2 21	050C00942361	Area Afectada PEMPCHB	N4	N4	NO APLICA			
AAA0033EYUZ	003204004035	CL 6F 2 15	050C01221065	Area Afectada PEMPCHB	N4	N4	NO APLICA			
AAA0033EYWF	003204004036	CL 6F 2 11	050C01270683	Area Afectada PEMPCHB	N4	N4	NO APLICA			
AAA0033EYXR	003204004037	KR 2 BIS 6D 63	050C01221064	Area Afectada PEMPCHB	N4	N4	NO APLICA			
AAA0033EYYX	003204004038	KR 2 BIS 6D 57	050C00903753	Area Afectada PEMPCHB	N4	N4	NO APLICA			
AAA0033EYZM	003204004039	KR 2 BIS 6D 51	050C00986145	Area Afectada PEMPCHB	N4	N4	NO APLICA			
AAA0033EZBS	003204004041	KR 2 BIS 6D 33	050C00246211	Area Afectada PEMPCHB	N4	N4	NO APLICA			
AAA0033EZCN	003204004042	KR 2 BIS 6D 23	050C00525436	Area Afectada PEMPCHB	N4	N4	NO APLICA			
AAA0033EZDE	003204004043	KR 2 BIS 6D 17	050C00519793	Area Afectada PEMPCHB	N4	N4	NO APLICA			
AAA0154SWCX	003204004044	KR 2A 6D 56	050C01505586	Area Afectada PEMPCHB	N4	N4	NO APLICA			
AAA0033EZEP	003204005001	CL 6C BIS 2 02	050C00767187	Zona de Influencia PEMPCHB	N4	N4	NO APLICA			
AAA0033EZFZ	003204005002	CL 6C BIS 2 14	050C01463571	Zona de Influencia PEMPCHB	N4	N4	NO APLICA			
AAA0033EZHK	003204005003	CL 6C BIS 2 22	050C00553663	Zona de Influencia PEMPCHB	N4	N4	NO APLICA			
AAA0033EZJZ	003204005004	CL 6C BIS 2 26	050C00622112	Zona de Influencia PEMPCHB	N4	N4	NO APLICA			
AAA0033EZKC	003204005005	CL 6C BIS 2 30	050C00000000	Zona de Influencia PEMPCHB	N4	N4	NO APLICA			
AAA0033EZMR	003204005006	CL 6C BIS 2 38	050C00643713	Zona de Influencia PEMPCHB	N4	N4	NO APLICA			
AAA0033EZNX	003204005007	CL 6C BIS 2 42	050C00000000	Zona de Influencia PEMPCHB	N4	N4	NO APLICA			
AAA0033EZOM	003204005008	CL 6C BIS 2 46	050C00000000	Zona de Influencia PEMPCHB	N4	N4	NO APLICA			
AAA0033EZPA	003204005009	CL 6C BIS 2 48	050C00000000	Zona de Influencia PEMPCHB	N4	N4	NO APLICA			
AAA0032WAEP	003202007006	CL 1 8 40	050C00088077	Zona de Influencia PEMPCHB	N4	N4	NO APLICA			
AAA0032WAFZ	003202007007	CL 1 8 44	050C00114610	Zona de Influencia PEMPCHB	N4	N4	NO APLICA			
AAA0032WAHK	003202007008	CL 1 8 46	050C01292238	Zona de Influencia PEMPCHB	N4	N4	NO APLICA			
AAA0032WAJZ	003202007009	CL 1 8 54	050C00952097	Zona de Influencia PEMPCHB	N4	N4	NO APLICA			
AAA0032WAKC	003202007010	CL 1 8 60	050C00069769	Zona de Influencia PEMPCHB	N4	N4	NO APLICA			
AAA0032WALF	003202007011	CL 1 8 64	050C00965915	Zona de Influencia PEMPCHB	N4	N4	NO APLICA			
AAA0032WAOM	003202007014	CL 1 8 76	050C00062895	Zona de Influencia PEMPCHB	N4	N4	NO APLICA			
AAA0032WAPA	003202007015	KR 8C 1 02	050C00096960	Zona de Influencia PEMPCHB	N4	N4	NO APLICA			
AAA0032WARJ	003202007016	KR 8C 1 08	050C00281099	Zona de Influencia PEMPCHB	N4	N4	NO APLICA			
AAA0032WATD	003202007018	DG 1A 8A 21	050C00916489	Zona de Influencia PEMPCHB	N4	N4	NO APLICA			
AAA0032WAUH	003202007019	DG 1A 8A 11	050C00378526	Zona de Influencia PEMPCHB	N4	N4	NO APLICA			
AAA0032WAWW	003202007020	DG 1A 8A 03	050C01231923	Zona de Influencia PEMPCHB	N4	N4	NO APLICA			
AAA0032WAXS	003202007021	DG 1A 8 49	050C00501636	Zona de Influencia PEMPCHB	N4	N4	NO APLICA			
AAA0032WAYN	003202007022	DG 1A 8 43	050C00456222	Zona de Influencia PEMPCHB	N4	N4	NO APLICA			
AAA0032WAZE	003202007023	DG 1A 8 33	050C00494865	Zona de Influencia PEMPCHB	N4	N4	NO APLICA			
AAA0032WBAF	003202007024	DG 1A 8 31	050C00696070	Zona de Influencia PEMPCHB	N4	N4	NO APLICA			
AAA0032WBBR	003202007025	DG 1A 8 25	050C00944620	Zona de Influencia PEMPCHB	N4	N4	NO APLICA			
AAA0032WBCX	003202007026	KR 8 1 65	050C00487860	Zona de Influencia PEMPCHB	N4	N4	NO APLICA			
AAA0032WBDM	003202007027	KR 8 1 71	050C00651238	Zona de Influencia PEMPCHB	N4	N4	NO APLICA			
AAA0032WBEA	003202007028	KR 8 1 57	050C00499990	Zona de Influencia PEMPCHB	N4	N4	NO APLICA			
AAA0032WBFT	003202007029	KR 8 1 55	050C01350252	Zona de Influencia PEMPCHB	N4	N4	NO APLICA			
AAA0032WBHY	003202007030	KR 8 1 47	050C00252058	Zona de Influencia PEMPCHB	N4	N4	NO APLICA			
AAA0032WBJH	003202007031	KR 8 1 37	050C00448349	Zona de Influencia PEMPCHB	N4	N4	NO APLICA			
AAA0032WBKL	003202007032	KR 8 1 35	050C00124659	Zona de Influencia PEMPCHB	N4	N4	NO APLICA			
AAA0032WBLW	003202007033	KR 8 1 17	050C00707373	Zona de Influencia PEMPCHB	N4	N4	NO APLICA			
AAA0032WBMS	003202007034	KR 8 1 11	050S00529673	Zona de Influencia PEMPCHB	N4	N4	NO APLICA			
AAA0032WBNN	003202007035	KR 8 1 07	050C00529674	Zona de Influencia PEMPCHB	N4	N4	NO APLICA			
AAA0032WBOE	003202008001	KR 7 2 03	050C00907164	Zona de Influencia PEMPCHB	N4	N4	NO APLICA			
AAA0033AFZE	003203009040	CL 6A 7 37 IN 1	050C00902726	Zona de Influencia PEMPCHB	N4	N4	NO APLICA			
AAA0033AHAW	003203009041	CL 6A 7 31	050C00246613	Zona de Influencia PEMPCHB	N4	N4	NO APLICA			
AAA0033AHBS	003203009042	CL 6A 7 25	050C01502050	Zona de Influencia PEMPCHB	N4	N4	NO APLICA			
AAA0033AHDE	003203009044	KR 7 6 47	050C00247791	Zona de Influencia PEMPCHB	N4	N4	NO APLICA			
AAA0033AHEP	003203009045	KR 7 6 43	050C00561038	Zona de Influencia PEMPCHB	N4	N4	NO APLICA			
AAA0033AHHK	003203009047	KR 7 6 33	050C00488949	Zona de Influencia PEMPCHB	N4	N4	NO APLICA			
AAA0033AHJZ	003203009048	KR 7 6 31	050C00168811	Zona de Influencia PEMPCHB	N4	N4	NO APLICA			
AAA0033AHKC	003203009049	KR 7 6 11	050C00341157	Zona de Influencia PEMPCHB	N4	N4	NO APLICA			
AAA0033AHLF	003203009050	KR 7 3 49	050C00197237	Zona de Influencia PEMPCHB	NO APLICA	NO APLICA	NO APLICA			
AAA0033AHMR	003203009051	KR 7 3 33	050C00240364	Zona de Influencia PEMPCHB	NO APLICA	NO APLICA	NO APLICA			
AAA0160DBXS	003203009053	KR 7 6 39 CA 1	050C01492513	Zona de Influencia PEMPCHB	N4	N4	NO APLICA			
AAA0160DBYN	003203009053	KR 7 6 39 CA 2	050C01492514	Zona de Influencia PEMPCHB	N4	N4	NO APLICA			
AAA0160DBZE	003203009053	KR 7 6 39 CA 3	050C01492515	Zona de Influencia PEMPCHB	N4	N4	NO APLICA			
AAA0160DCAF	003203009053	KR 7 6 39 CA 4	050C01492516	Zona de Influencia PEMPCHB	N4	N4	NO APLICA			
AAA0160DCBR	003203009053	KR 7 6 39 CA 5	050C01492517	Zona de Influencia PEMPCHB	N4	N4	NO APLICA			
AAA0160DCCX	003203009053	KR 7 6 39 CA 6	050C01492518	Zona de Influencia PEMPCHB	N4	N4	NO APLICA			
AAA0160DCDM	003203009053	KR 7 6 39 CA 7	050C01492519	Zona de Influencia PEMPCHB	N4	N4	NO APLICA			
AAA0160DCEA	003203009053	KR 7 6 39 CA 8	050C01492520	Zona de Influencia PEMPCHB	N4	N4	NO APLICA			
AAA0160DCFT	003203009053	KR 7 6 39 CA 9	050C01492521	Zona de Influencia PEMPCHB	N4	N4	NO APLICA			
AAA0160DCHY	003203009053	KR 7 6 39 CA 10	050C01492522	Zona de Influencia PEMPCHB	N4	N4	NO APLICA			
AAA0160DCJH	003203009053	KR 7 6 39 CA 11	050C01492523	Zona de Influencia PEMPCHB	N4	N4	NO APLICA			
AAA0160DCKL	003203009053	KR 7 6 39 CA 12	050C01492524	Zona de Influencia PEMPCHB	N4	N4	NO APLICA			
AAA0160DCLW	003203009053	KR 7 6 39 CA 13	050C01492525	Zona de Influencia PEMPCHB	N4	N4	NO APLICA			
AAA0160DCMS	003203009053	KR 7 6 39 CA 14	050C01492526	Zona de Influencia PEMPCHB	N4	N4	NO APLICA			
AAA0160DCNN	003203009053	KR 7 6 39 CA 15	050C01492527	Zona de Influencia PEMPCHB	N4	N4	NO APLICA			
AAA0160DCOE	003203009053	KR 7 6 39 CA 16	050C01492528	Zona de Influencia PEMPCHB	N4	N4	NO APLICA			
AAA0160DCPP	003203009053	KR 7 6 39 CA 17	050C01492529	Zona de Influencia PEMPCHB	N4	N4	NO APLICA			
AAA0160DCRU	003203009053	KR 7 6 39 CA 18	050C01492530	Zona de Influencia PEMPCHB	N4	N4	NO APLICA			
AAA0160DCSK	003203009053	KR 7 6 39 CA 19	050C01492531	Zona de Influencia PEMPCHB	N4	N4	NO APLICA			
AAA0034LHBS	004103021011	AK 18 11A 16 IN 22 LC 104	050C00861088	Zona de Influencia PEMPCHB	N3-T7-G7	N3	Decreto 606 de 2001			
AAA0034LHCN	004103021011	AK 18 11A 16 IN 22 LC 105	050C00861089	Zona de Influencia PEMPCHB	N3-T7-G7	N3	Decreto 606 de 2001			
AAA0034LHDE	004103021011	AK 18 11A 16 IN 22 LC 106	050C00861091	Zona de Influencia PEMPCHB	N3-T7-G7	N3	Decreto 606 de 2001			
AAA0034LHEP	004103021011	AK 18 11A 16 IN 22 LC 107	050C00861090	Zona de Influencia PEMPCHB	N3-T7-G7	N3	Decreto 606 de 2001			
AAA0034LHFZ	004103021011	AK 18 11A 16 IN 22 LC 108	050C00861092	Zona de Influencia PEMPCHB	N3-T7-G7	N3	Decreto 606 de 2001			
AAA0034LHHK	004103021011	AK 18 11A 16 IN 22 LC 109	050C00861093	Zona de Influencia PEMPCHB	N3-T7-G7	N3	Decreto 606 de 2001			
AAA0034LHJZ	004103021011	AK 18 11A 16 IN 22 LC 110	050C00861094	Zona de Influencia PEMPCHB	N3-T7-G7	N3	Decreto 606 de 2001			
AAA0034LHKC	004103021011	AK 18 11A 16 IN 22 LC 111	050C00861095	Zona de Influencia PEMPCHB	N3-T7-G7	N3	Decreto 606 de 2001			
AAA0034LHLF	004103021011	AK 18 11A 16 IN 22 LC 112	050C00861096	Zona de Influencia PEMPCHB	N3-T7-G7	N3	Decreto 606 de 2001			
AAA0034LHMR	004103021011	AK 18 11A 16 IN 22 LC 113	050C00861097	Zona de Influencia PEMPCHB	N3-T7-G7	N3	Decreto 606 de 2001			
AAA0034KSUH	004103021011	KR 18 11 62 IN 22 LC 114	050C00861098	Zona de Influencia PEMPCHB	N3-T7-G7	N3	Decreto 606 de 2001			
AAA0034LHNX	004103021011	AK 18 11A 16 IN 23 LC 101	050C00861099	Zona de Influencia PEMPCHB	N3-T7-G7	N3	Decreto 606 de 2001			
AAA0034LHOM	004103021011	AK 18 11A 16 IN 23 LC 102	050C00861100	Zona de Influencia PEMPCHB	N3-T7-G7	N3	Decreto 606 de 2001			
AAA0034LHPA	004103021011	AK 18 11A 16 IN 23 LC 103	050C00861101	Zona de Influencia PEMPCHB	N3-T7-G7	N3	Decreto 606 de 2001			
AAA0034LHRJ	004103021011	AK 18 11A 16 IN 23 LC 104	050C00861102	Zona de Influencia PEMPCHB	N3-T7-G7	N3	Decreto 606 de 2001			
AAA0034LHSY	004103021011	AK 18 11A 16 IN 23 LC 105	050C00861103	Zona de Influencia PEMPCHB	N3-T7-G7	N3	Decreto 606 de 2001			
AAA0034LHTD	004103021011	AK 18 11A 16 IN 23 LC 106	050C00861104	Zona de Influencia PEMPCHB	N3-T7-G7	N3	Decreto 606 de 2001			
AAA0034LHUH	004103021011	AK 18 11A 16 IN 24 LC 101	050C00861105	Zona de Influencia PEMPCHB	N3-T7-G7	N3	Decreto 606 de 2001			
AAA0034LHWW	004103021011	AK 18 11A 16 IN 24 LC 102	050C00861106	Zona de Influencia PEMPCHB	N3-T7-G7	N3	Decreto 606 de 2001			
AAA0034LHXS	004103021011	AK 18 11A 16 IN 24 LC 103	050C00861107	Zona de Influencia PEMPCHB	N3-T7-G7	N3	Decreto 606 de 2001			
AAA0034LHYN	004103021011	AK 18 11A 16 IN 24 LC 104	050C00861108	Zona de Influencia PEMPCHB	N3-T7-G7	N3	Decreto 606 de 2001			
AAA0034LHZE	004103021011	AK 18 11A 16 IN 24 LC 105	050C00861109	Zona de Influencia PEMPCHB	N3-T7-G7	N3	Decreto 606 de 2001			
AAA0034LJAW	004103021011	AK 18 11A 16 IN 24 LC 106	050C00861110	Zona de Influencia PEMPCHB	N3-T7-G7	N3	Decreto 606 de 2001			
AAA0034LJBS	004103021011	AK 18 11A 16 IN 25 LC 101	050C00861111	Zona de Influencia PEMPCHB	N3-T7-G7	N3	Decreto 606 de 2001			
AAA0034LJCN	004103021011	AK 18 11A 16 IN 25 LC 102	050C00861112	Zona de Influencia PEMPCHB	N3-T7-G7	N3	Decreto 606 de 2001			
AAA0198LPAF	004103025042	KR 19 12 84 LC 253	050C01602239	Zona de Influencia PEMPCHB	N2-T5-G5	N2	Decreto 606 de 2001			
AAA0198LOZE	004103025042	KR 19 12 84 LC 254	050C01602240	Zona de Influencia PEMPCHB	N2-T5-G5	N2	Decreto 606 de 2001			
AAA0198LOYN	004103025042	KR 19 12 84 LC 255	050C01602241	Zona de Influencia PEMPCHB	N2-T5-G5	N2	Decreto 606 de 2001			
AAA0198LOXS	004103025042	KR 19 12 84 LC 256	050C01602242	Zona de Influencia PEMPCHB	N2-T5-G5	N2	Decreto 606 de 2001			
AAA0032WMBS	003202013046	KR 7 1 21	050C00550824	Zona de Influencia PEMPCHB	N4	N4	NO APLICA			
AAA0159YTOE	003202013047	CL 1C 7 49	050C01511791	Zona de Influencia PEMPCHB	N4	N4	NO APLICA			
AAA0032WMCN	003202014001	KR 6 2 01	050C00401444	Zona de Influencia PEMPCHB	N4	N4	NO APLICA			
AAA0032WMDE	003202014002	CL 2 6 24	050C00565026	Zona de Influencia PEMPCHB	N4	N4	NO APLICA			
AAA0032WMEP	003202014003	CL 2 6 28	050C00322919	Zona de Influencia PEMPCHB	N4	N4	NO APLICA			
AAA0032WMFZ	003202014004	CL 2 6 42	050C00476662	Zona de Influencia PEMPCHB	N4	N4	NO APLICA			
AAA0165HKKC	003202025036	KR 5A 1 37 IN 53	050C01511703	Zona de Influencia PEMPCHB	N4	N4	NO APLICA			
AAA0165HKLF	003202025036	KR 5A 1 37 IN 54	050C01511704	Zona de Influencia PEMPCHB	N4	N4	NO APLICA			
AAA0165HKMR	003202025036	KR 5A 1 37 IN 55	050C01511705	Zona de Influencia PEMPCHB	N4	N4	NO APLICA			
AAA0165HKNX	003202025036	KR 5A 1 37 IN 56	050C01511706	Zona de Influencia PEMPCHB	N4	N4	NO APLICA			
AAA0165HKOM	003202025036	KR 5A 1 37 IN 57	050C01511707	Zona de Influencia PEMPCHB	N4	N4	NO APLICA			
AAA0165HKPA	003202025036	KR 5A 1 37 IN 58	050C01511708	Zona de Influencia PEMPCHB	N4	N4	NO APLICA			
AAA0165HKRJ	003202025036	KR 5A 1 37 IN 59	050C01511709	Zona de Influencia PEMPCHB	N4	N4	NO APLICA			
AAA0165HKSY	003202025036	KR 5A 1 37 IN 60	050C01511710	Zona de Influencia PEMPCHB	N4	N4	NO APLICA			
AAA0165HKTD	003202025036	KR 5A 1 37 IN 61	050C01511711	Zona de Influencia PEMPCHB	N4	N4	NO APLICA			
AAA0165HKUH	003202025036	KR 5A 1 37 IN 62	050C01511712	Zona de Influencia PEMPCHB	N4	N4	NO APLICA			
AAA0165HKWW	003202025036	KR 5A 1 37 IN 63	050C01511713	Zona de Influencia PEMPCHB	N4	N4	NO APLICA			
AAA0165HKXS	003202025036	KR 5A 1 37 IN 64	050C01511714	Zona de Influencia PEMPCHB	N4	N4	NO APLICA			
AAA0165HKYN	003202025036	KR 5A 1 37 IN 65	050C01511715	Zona de Influencia PEMPCHB	N4	N4	NO APLICA			
AAA0165HKZE	003202025036	KR 5A 1 37 IN 66	050C01511716	Zona de Influencia PEMPCHB	N4	N4	NO APLICA			
AAA0165HLAF	003202025036	KR 5A 1 37 IN 67	050C01511717	Zona de Influencia PEMPCHB	N4	N4	NO APLICA			
AAA0165HLBR	003202025036	KR 5A 1 37 IN 68	050C01511718	Zona de Influencia PEMPCHB	N4	N4	NO APLICA			
AAA0165HLCX	003202025036	KR 5A 1 37 IN 69	050C01511719	Zona de Influencia PEMPCHB	N4	N4	NO APLICA			
AAA0165HLDM	003202025036	KR 5A 1 37 IN 70	050C01511720	Zona de Influencia PEMPCHB	N4	N4	NO APLICA			
AAA0165HLEA	003202025036	KR 5A 1 37 IN 71	050C01511721	Zona de Influencia PEMPCHB	N4	N4	NO APLICA			
AAA0165HLFT	003202025036	KR 5A 1 37 IN 72	050C01511722	Zona de Influencia PEMPCHB	N4	N4	NO APLICA			
AAA0165HLHY	003202025036	KR 5A 1 37 IN 73	050C01511723	Zona de Influencia PEMPCHB	N4	N4	NO APLICA			
AAA0165HLJH	003202025036	KR 5A 1 37 IN 74	050C01511724	Zona de Influencia PEMPCHB	N4	N4	NO APLICA			
AAA0033DXEA	003203029001	CL 7 5 51 GJ 148	050C01282001	Area Afectada PEMPCHB	N2-T7-G7	N2	reto 678 de 1994. Resoluci ├─ n 0269 de 23-III-2011			
AAA0033DXFT	003203029001	CL 7 5 51 GJ 149	050C01282002	Area Afectada PEMPCHB	N2-T7-G7	N2	reto 678 de 1994. Resoluci ├─ n 0269 de 23-III-2011			
AAA0033DXHY	003203029001	CL 7 5 51 GJ 150	050C01282003	Area Afectada PEMPCHB	N2-T7-G7	N2	reto 678 de 1994. Resoluci ├─ n 0269 de 23-III-2011			
AAA0033DXJH	003203029001	CL 7 5 51 GJ 151	050C01282004	Area Afectada PEMPCHB	N2-T7-G7	N2	reto 678 de 1994. Resoluci ├─ n 0269 de 23-III-2011			
AAA0033DXKL	003203029001	CL 7 5 51 GJ 152	050C01282005	Area Afectada PEMPCHB	N2-T7-G7	N2	reto 678 de 1994. Resoluci ├─ n 0269 de 23-III-2011			
AAA0033DXLW	003203029001	CL 7 5 51 GJ 153	050C01282006	Area Afectada PEMPCHB	N2-T7-G7	N2	reto 678 de 1994. Resoluci ├─ n 0269 de 23-III-2011			
AAA0033DXMS	003203029001	CL 7 5 51 GJ 154	050C01282007	Area Afectada PEMPCHB	N2-T7-G7	N2	reto 678 de 1994. Resoluci ├─ n 0269 de 23-III-2011			
AAA0033DXNN	003203029001	CL 7 5 51 GJ 155	050C01282008	Area Afectada PEMPCHB	N2-T7-G7	N2	reto 678 de 1994. Resoluci ├─ n 0269 de 23-III-2011			
AAA0033DXOE	003203029001	CL 7 5 51 GJ 156	050C01282009	Area Afectada PEMPCHB	N2-T7-G7	N2	reto 678 de 1994. Resoluci ├─ n 0269 de 23-III-2011			
AAA0033DXPP	003203029001	CL 7 5 51 GJ 157	050C01282010	Area Afectada PEMPCHB	N2-T7-G7	N2	reto 678 de 1994. Resoluci ├─ n 0269 de 23-III-2011			
AAA0033DXRU	003203029001	CL 7 5 51 GJ 158	050C01282011	Area Afectada PEMPCHB	N2-T7-G7	N2	reto 678 de 1994. Resoluci ├─ n 0269 de 23-III-2011			
AAA0033DXSK	003203029001	CL 7 5 51 GJ 159	050C01282012	Area Afectada PEMPCHB	N2-T7-G7	N2	reto 678 de 1994. Resoluci ├─ n 0269 de 23-III-2011			
AAA0033DXTO	003203029001	CL 7 5 51 GJ 160	050C01282013	Area Afectada PEMPCHB	N2-T7-G7	N2	reto 678 de 1994. Resoluci ├─ n 0269 de 23-III-2011			

AAA0033DXUZ	003203029001	CL 7 5 51 GJ 161	050C01282014	Area Afectada PEMPCHB	N2-T7-G7	N2	reto 678 de 1994. Resoluci ├─┤n 0269 de 23-III-2011			
AAA0033DXWF	003203029001	CL 7 5 51 GJ 162	050C01282015	Area Afectada PEMPCHB	N2-T7-G7	N2	reto 678 de 1994. Resoluci ├─┤n 0269 de 23-III-2011			
AAA0033DXXR	003203029001	CL 7 5 51 GJ 163	050C01282016	Area Afectada PEMPCHB	N2-T7-G7	N2	reto 678 de 1994. Resoluci ├─┤n 0269 de 23-III-2011			
AAA0033DXYX	003203029001	CL 7 5 51 GJ 164	050C01282017	Area Afectada PEMPCHB	N2-T7-G7	N2	reto 678 de 1994. Resoluci ├─┤n 0269 de 23-III-2011			
AAA0033DXZM	003203029001	CL 7 5 51 GJ 165	050C01282018	Area Afectada PEMPCHB	N2-T7-G7	N2	reto 678 de 1994. Resoluci ├─┤n 0269 de 23-III-2011			
AAA0033DYAW	003203029001	CL 7 5 51 GJ 166	050C01282019	Area Afectada PEMPCHB	N2-T7-G7	N2	reto 678 de 1994. Resoluci ├─┤n 0269 de 23-III-2011			
AAA0033DYBS	003203029001	CL 7 5 51 GJ 167	050C01282020	Area Afectada PEMPCHB	N2-T7-G7	N2	reto 678 de 1994. Resoluci ├─┤n 0269 de 23-III-2011			
AAA0033DYCN	003203029001	CL 7 5 51 GJ 168	050C01282021	Area Afectada PEMPCHB	N2-T7-G7	N2	reto 678 de 1994. Resoluci ├─┤n 0269 de 23-III-2011			
AAA0033DYDE	003203029001	CL 7 5 51 GJ 169	050C01282022	Area Afectada PEMPCHB	N2-T7-G7	N2	reto 678 de 1994. Resoluci ├─┤n 0269 de 23-III-2011			
AAA0033DYEP	003203029001	CL 7 5 51 GJ 170	050C01282023	Area Afectada PEMPCHB	N2-T7-G7	N2	reto 678 de 1994. Resoluci ├─┤n 0269 de 23-III-2011			
AAA0033DYFZ	003203029001	CL 7 5 51 GJ 171	050C01282024	Area Afectada PEMPCHB	N2-T7-G7	N2	reto 678 de 1994. Resoluci ├─┤n 0269 de 23-III-2011			
AAA0033DYHK	003203029001	CL 7 5 51 GJ 172	050C01282025	Area Afectada PEMPCHB	N2-T7-G7	N2	reto 678 de 1994. Resoluci ├─┤n 0269 de 23-III-2011			
AAA0033DYJZ	003203029001	CL 7 5 51 GJ 173	050C01282026	Area Afectada PEMPCHB	N2-T7-G7	N2	reto 678 de 1994. Resoluci ├─┤n 0269 de 23-III-2011			
AAA0033DYKC	003203029001	CL 7 5 51 GJ 174	050C01282027	Area Afectada PEMPCHB	N2-T7-G7	N2	reto 678 de 1994. Resoluci ├─┤n 0269 de 23-III-2011			
AAA0033DYLF	003203029001	CL 7 5 51 GJ 175	050C01282028	Area Afectada PEMPCHB	N2-T7-G7	N2	reto 678 de 1994. Resoluci ├─┤n 0269 de 23-III-2011			
AAA0033DYMR	003203029001	CL 7 5 51 GJ 176	050C01282029	Area Afectada PEMPCHB	N2-T7-G7	N2	reto 678 de 1994. Resoluci ├─┤n 0269 de 23-III-2011			
AAA0033DYNX	003203029001	CL 7 5 51 GJ 177	050C01282030	Area Afectada PEMPCHB	N2-T7-G7	N2	reto 678 de 1994. Resoluci ├─┤n 0269 de 23-III-2011			
AAA0033BFDM	003203014003	KR 5 6B 51 GS 179	050C01201582	Zona de Influencia PEMPCHB	N2-T7-G7	N2	Resoluci ├─┤n 0269 de 23-III-2011			
AAA0033BFEA	003203014003	KR 5 6B 51 GS 180	050C01201583	Zona de Influencia PEMPCHB	N2-T7-G7	N2	Resoluci ├─┤n 0269 de 23-III-2011			
AAA0033BFFT	003203014003	KR 5 6B 51 GS 181	050C01201584	Zona de Influencia PEMPCHB	N2-T7-G7	N2	Resoluci ├─┤n 0269 de 23-III-2011			
AAA0033BFHY	003203014003	KR 5 6B 51 GS 182	050C01201585	Zona de Influencia PEMPCHB	N2-T7-G7	N2	Resoluci ├─┤n 0269 de 23-III-2011			
AAA0033BFJH	003203014003	KR 5 6B 51 GS 183	050C01201586	Zona de Influencia PEMPCHB	N2-T7-G7	N2	Resoluci ├─┤n 0269 de 23-III-2011			
AAA0033BFKL	003203014003	KR 5 6B 51 GS 184	050C01201587	Zona de Influencia PEMPCHB	N2-T7-G7	N2	Resoluci ├─┤n 0269 de 23-III-2011			
AAA0033BFLW	003203014003	KR 5 6B 51 GS 185	050C01201588	Zona de Influencia PEMPCHB	N2-T7-G7	N2	Resoluci ├─┤n 0269 de 23-III-2011			
AAA0033BFMS	003203014003	KR 5 6B 51 GS 186	050C01201589	Zona de Influencia PEMPCHB	N2-T7-G7	N2	Resoluci ├─┤n 0269 de 23-III-2011			
AAA0033BFNN	003203014003	KR 5 6B 51 GS 187	050C01201590	Zona de Influencia PEMPCHB	N2-T7-G7	N2	Resoluci ├─┤n 0269 de 23-III-2011			
AAA0033BFOE	003203014003	KR 5 6B 51 GS 188	050C01201591	Zona de Influencia PEMPCHB	N2-T7-G7	N2	Resoluci ├─┤n 0269 de 23-III-2011			
AAA0033BFPP	003203014003	KR 5 6B 51 GS 189	050C01201592	Zona de Influencia PEMPCHB	N2-T7-G7	N2	Resoluci ├─┤n 0269 de 23-III-2011			
AAA0033BFRU	003203014003	KR 5 6B 51 GS 190	050C01201593	Zona de Influencia PEMPCHB	N2-T7-G7	N2	Resoluci ├─┤n 0269 de 23-III-2011			
AAA0033BFSK	003203014003	KR 5 6B 51 GS 191	050C01201594	Zona de Influencia PEMPCHB	N2-T7-G7	N2	Resoluci ├─┤n 0269 de 23-III-2011			
AAA0033BFTO	003203014003	KR 5 6B 51 GS 192	050C01201595	Zona de Influencia PEMPCHB	N2-T7-G7	N2	Resoluci ├─┤n 0269 de 23-III-2011			
AAA0033BFUZ	003203014003	KR 5 6B 51 GS 193	050C01201596	Zona de Influencia PEMPCHB	N2-T7-G7	N2	Resoluci ├─┤n 0269 de 23-III-2011			
AAA0033BFWF	003203014003	KR 5 6B 51 GS 194	050C01201597	Zona de Influencia PEMPCHB	N2-T7-G7	N2	Resoluci ├─┤n 0269 de 23-III-2011			
AAA0033BFXR	003203014003	KR 5 6B 51 GS 195	050C01201598	Zona de Influencia PEMPCHB	N2-T7-G7	N2	Resoluci ├─┤n 0269 de 23-III-2011			
AAA0033BFYX	003203014003	KR 5 6B 51 GS 196	050C01201599	Zona de Influencia PEMPCHB	N2-T7-G7	N2	Resoluci ├─┤n 0269 de 23-III-2011			
AAA0033BFZM	003203014003	KR 5 6B 51 GS 197	050C01201600	Zona de Influencia PEMPCHB	N2-T7-G7	N2	Resoluci ├─┤n 0269 de 23-III-2011			
AAA0033BHAF	003203014003	KR 5 6B 51 GS 198	050C01201601	Zona de Influencia PEMPCHB	N2-T7-G7	N2	Resoluci ├─┤n 0269 de 23-III-2011			
AAA0033BHBR	003203014003	KR 5 6B 51 GS 199	050C01201602	Zona de Influencia PEMPCHB	N2-T7-G7	N2	Resoluci ├─┤n 0269 de 23-III-2011			
AAA0033BHCX	003203014003	KR 5 6B 51 GS 200	050C01201603	Zona de Influencia PEMPCHB	N2-T7-G7	N2	Resoluci ├─┤n 0269 de 23-III-2011			
AAA0033CYKL	003203018001	KR 5 6B 50 AP 414	050C01255623	Zona de Influencia PEMPCHB	N2-T7-G7	N2	Resoluci ├─┤n 0269 de 23-III-2011			
AAA0033CYLW	003203018001	KR 5 6B 50 AP 415	050C01255624	Zona de Influencia PEMPCHB	N2-T7-G7	N2	Resoluci ├─┤n 0269 de 23-III-2011			
AAA0033CYMS	003203018001	KR 5 6B 50 AP 416	050C01255625	Zona de Influencia PEMPCHB	N2-T7-G7	N2	Resoluci ├─┤n 0269 de 23-III-2011			
AAA0033CYNN	003203018001	KR 5 6B 50 AP 417	050C01255626	Zona de Influencia PEMPCHB	N2-T7-G7	N2	Resoluci ├─┤n 0269 de 23-III-2011			
AAA0033CYOE	003203018001	KR 5 6B 50 AP 418	050C01255627	Zona de Influencia PEMPCHB	N2-T7-G7	N2	Resoluci ├─┤n 0269 de 23-III-2011			
AAA0033CYPP	003203018001	KR 5 6B 50 AP 419	050C01255628	Zona de Influencia PEMPCHB	N2-T7-G7	N2	Resoluci ├─┤n 0269 de 23-III-2011			
AAA0033CYRU	003203018001	KR 5 6B 50 AP 401	050C01255613	Zona de Influencia PEMPCHB	N2-T7-G7	N2	Resoluci ├─┤n 0269 de 23-III-2011			
AAA0033CYSK	003203018001	KR 5 6B 50 AP 402	050C01255614	Zona de Influencia PEMPCHB	N2-T7-G7	N2	Resoluci ├─┤n 0269 de 23-III-2011			
AAA0034MLKL	004103025032	AK 18 12 33	050C00479772	Zona de Influencia PEMPCHB	N4	N4	NO APLICA			
AAA0034MLLW	004103025033	AK 18 12 21	050C00123758	Zona de Influencia PEMPCHB	N4	N4	NO APLICA			
AAA0160CFRU	004103025034	AK 18 12 51	050C01519684	Zona de Influencia PEMPCHB	N4	N4	NO APLICA			
AAA0187SHOM	004103025035	CL 12 18 70	050C01638126	Zona de Influencia PEMPCHB	N4	N4	NO APLICA			
AAA0198LLSK	004103025042	KR 19 12 84 LC A19	050C01602035	Zona de Influencia PEMPCHB	N2-T5-G5	N2	Decreto 606 de 2001			
AAA0198LLTO	004103025042	KR 19 12 84 LC A20	050C01602036	Zona de Influencia PEMPCHB	N2-T5-G5	N2	Decreto 606 de 2001			
AAA0198LLUZ	004103025042	KR 19 12 84 LC A21	050C01602037	Zona de Influencia PEMPCHB	N2-T5-G5	N2	Decreto 606 de 2001			
AAA0198LLWF	004103025042	KR 19 12 84 LC A22	050C01602038	Zona de Influencia PEMPCHB	N2-T5-G5	N2	Decreto 606 de 2001			
AAA0198LLXR	004103025042	KR 19 12 84 LC A23	050C01602039	Zona de Influencia PEMPCHB	N2-T5-G5	N2	Decreto 606 de 2001			
AAA0198LLYX	004103025042	KR 19 12 84 LC A24	050C01602040	Zona de Influencia PEMPCHB	N2-T5-G5	N2	Decreto 606 de 2001			
AAA0198LLZM	004103025042	KR 19 12 84 LC A25	050C01602041	Zona de Influencia PEMPCHB	N2-T5-G5	N2	Decreto 606 de 2001			
AAA0198LMAW	004103025042	KR 19 12 84 LC A26	050C01602042	Zona de Influencia PEMPCHB	N2-T5-G5	N2	Decreto 606 de 2001			
AAA0198LMBS	004103025042	KR 19 12 84 LC A27	050C01602043	Zona de Influencia PEMPCHB	N2-T5-G5	N2	Decreto 606 de 2001			
AAA0198LMCN	004103025042	KR 19 12 84 LC A28	050C01602044	Zona de Influencia PEMPCHB	N2-T5-G5	N2	Decreto 606 de 2001			
AAA0198LMDE	004103025042	KR 19 12 84 LC A29	050C01602045	Zona de Influencia PEMPCHB	N2-T5-G5	N2	Decreto 606 de 2001			
AAA0198LMEP	004103025042	KR 19 12 84 LC A30	050C01602046	Zona de Influencia PEMPCHB	N2-T5-G5	N2	Decreto 606 de 2001			
AAA0198LMFZ	004103025042	KR 19 12 84 LC A31	050C01602047	Zona de Influencia PEMPCHB	N2-T5-G5	N2	Decreto 606 de 2001			
AAA0198LMHK	004103025042	KR 19 12 84 LC B61	050C01602048	Zona de Influencia PEMPCHB	N2-T5-G5	N2	Decreto 606 de 2001			
AAA0198LMJZ	004103025042	KR 19 12 84 LC B62	050C01602049	Zona de Influencia PEMPCHB	N2-T5-G5	N2	Decreto 606 de 2001			
AAA0198LMKC	004103025042	KR 19 12 84 LC B63	050C01602050	Zona de Influencia PEMPCHB	N2-T5-G5	N2	Decreto 606 de 2001			
AAA0034KZKR	004103021011	AK 18 11A 16 IN 11 LC 107	050C00860952	Zona de Influencia PEMPCHB	N3-T7-G7	N3	Decreto 606 de 2001			
AAA0034KZYX	004103021011	AK 18 11A 16 IN 11 LC 108	050C00860953	Zona de Influencia PEMPCHB	N3-T7-G7	N3	Decreto 606 de 2001			
AAA0034KZZM	004103021011	AK 18 11A 16 IN 11 LC 109	050C00860954	Zona de Influencia PEMPCHB	N3-T7-G7	N3	Decreto 606 de 2001			
AAA0034LAAF	004103021011	AK 18 11A 16 IN 11 LC 110	050C00860955	Zona de Influencia PEMPCHB	N3-T7-G7	N3	Decreto 606 de 2001			
AAA0034LABR	004103021011	AK 18 11A 16 IN 11 LC 111	050C00860956	Zona de Influencia PEMPCHB	N3-T7-G7	N3	Decreto 606 de 2001			
AAA0034LACX	004103021011	AK 18 11A 16 IN 11 LC 112	050C00860957	Zona de Influencia PEMPCHB	N3-T7-G7	N3	Decreto 606 de 2001			
AAA0034LADM	004103021011	AK 18 11A 16 IN 12 LC 101	050C00860958	Zona de Influencia PEMPCHB	N3-T7-G7	N3	Decreto 606 de 2001			
AAA0034LAEA	004103021011	AK 18 11A 16 IN 12 LC 102	050C00860959	Zona de Influencia PEMPCHB	N3-T7-G7	N3	Decreto 606 de 2001			
AAA0034LAFT	004103021011	AK 18 11A 16 IN 12 LC 103	050C00860960	Zona de Influencia PEMPCHB	N3-T7-G7	N3	Decreto 606 de 2001			
AAA0034LAHY	004103021011	AK 18 11A 16 IN 12 LC 104	050C00860961	Zona de Influencia PEMPCHB	N3-T7-G7	N3	Decreto 606 de 2001			
AAA0034LAJH	004103021011	AK 18 11A 16 IN 12 LC 105	050C00860962	Zona de Influencia PEMPCHB	N3-T7-G7	N3	Decreto 606 de 2001			
AAA0034LAKL	004103021011	AK 18 11A 16 IN 12 LC 106	050C00860963	Zona de Influencia PEMPCHB	N3-T7-G7	N3	Decreto 606 de 2001			
AAA0034LALW	004103021011	AK 18 11A 16 IN 12 LC 107	050C00860964	Zona de Influencia PEMPCHB	N3-T7-G7	N3	Decreto 606 de 2001			
AAA0034LAMS	004103021011	AK 18 11A 16 IN 12 LC 108	050C00860965	Zona de Influencia PEMPCHB	N3-T7-G7	N3	Decreto 606 de 2001			
AAA0034LANN	004103021011	AK 18 11A 16 IN 12 LC 109	050C00860966	Zona de Influencia PEMPCHB	N3-T7-G7	N3	Decreto 606 de 2001			
AAA0034LAOE	004103021011	AK 18 11A 16 IN 12 LC 110	050C00860967	Zona de Influencia PEMPCHB	N3-T7-G7	N3	Decreto 606 de 2001			
AAA0034LAPP	004103021011	AK 18 11A 16 IN 12 LC 111	050C00860968	Zona de Influencia PEMPCHB	N3-T7-G7	N3	Decreto 606 de 2001			
AAA0034LARU	004103021011	AK 18 11A 16 IN 12 LC 112	050C00860969	Zona de Influencia PEMPCHB	N3-T7-G7	N3	Decreto 606 de 2001			
AAA0034LASK	004103021011	AK 18 11A 16 IN 12 LC 113	050C00860970	Zona de Influencia PEMPCHB	N3-T7-G7	N3	Decreto 606 de 2001			
AAA0034LATO	004103021011	AK 18 11A 16 IN 12 LC 114	050C00860971	Zona de Influencia PEMPCHB	N3-T7-G7	N3	Decreto 606 de 2001			
AAA0034LAUZ	004103021011	AK 18 11A 16 IN 13 LC 101	050C00860972	Zona de Influencia PEMPCHB	N3-T7-G7	N3	Decreto 606 de 2001			
AAA0033EZRJ	003204005010	CL 6C BIS 2 56	050C00173836	Zona de Influencia PEMPCHB	N4	N4	NO APLICA			
AAA0033EZSY	003204005011	CL 6C BIS 2 58	050C00521696	Zona de Influencia PEMPCHB	N4	N4	NO APLICA			
AAA0033EZTD	003204005012	CL 6C BIS 2 78	050C00000000	Zona de Influencia PEMPCHB	N4	N4	NO APLICA			
AAA0033EZUH	003204005013	DG 6B BIS 2A 08	050C00623983	Zona de Influencia PEMPCHB	N4	N4	NO APLICA			
AAA0033EZWW	003204005014	DG 6B BIS 2A 16	050C00371296	Zona de Influencia PEMPCHB	N4	N4	NO APLICA			
AAA0033EZXS	003204005015	DG 6B BIS 2A 20	050C00371295	Zona de Influencia PEMPCHB	N4	N4	NO APLICA			
AAA0033EZYN	003204005016	DG 6B BIS 2A 26	050C00502082	Zona de Influencia PEMPCHB	N4	N4	NO APLICA			
AAA0033EZZE	003204005017	DG 6B BIS 2A 30	050C00238322	Zona de Influencia PEMPCHB	N4	N4	NO APLICA			
AAA0033FAAW	003204005018	DG 6B BIS 2A 38	050C00178941	Zona de Influencia PEMPCHB	N4	N4	NO APLICA			
AAA0032WBPP	003202008002	CL 2 7 14	050C00274940	Zona de Influencia PEMPCHB	N4	N4	NO APLICA			
AAA0032WBSK	003202008003	CL 2 7 24	050C00611225	Zona de Influencia PEMPCHB	N4	N4	NO APLICA			
AAA0032WBTO	003202008004	CL 2 7 38	050C00780918	Zona de Influencia PEMPCHB	N4	N4	NO APLICA			
AAA0032WBUZ	003202008005	CL 2 7 44	050C00312285	Zona de Influencia PEMPCHB	N4	N4	NO APLICA			
AAA0032WBWF	003202008006	CL 2 7 52	050C00014749	Zona de Influencia PEMPCHB	N4	N4	NO APLICA			
AAA0032WCBS	003202008011	KR 8 2 02	050C00676662	Zona de Influencia PEMPCHB	N4	N4	NO APLICA			
AAA0032WCCN	003202008012	KR 8 2 24	050C01007046	Zona de Influencia PEMPCHB	N4	N4	NO APLICA			
AAA0032WCHK	003202008016	KR 8 2 52	050C00144749	Zona de Influencia PEMPCHB	N4	N4	NO APLICA			
AAA0032WCJZ	003202008017	KR 8 2 54	050C00072795	Zona de Influencia PEMPCHB	N4	N4	NO APLICA			
AAA0032WCKC	003202008018	KR 8 2 56	050C00518534	Zona de Influencia PEMPCHB	N3-T5-G4	N3	Decreto 606 de 2001			
AAA0032WCLF	003202008019	KR 8 2 62	050C01311925	Zona de Influencia PEMPCHB	N3-T5-G4	N3	Decreto 606 de 2001			
AAA0032WCMR	003202008020	KR 8 2 68	050C00609610	Zona de Influencia PEMPCHB	N4	N4	NO APLICA			
AAA0187EDDE	003202008021	KR 8 2 72	050C00095772	Zona de Influencia PEMPCHB	N4	N4	NO APLICA			
AAA0032WCYN	003202008022	KR 8 2 74	050C01187195	Zona de Influencia PEMPCHB	N4	N4	NO APLICA			
AAA0032WCZE	003202008023	KR 8 2 78	050C00896563	Zona de Influencia PEMPCHB	N4	N4	NO APLICA			
AAA0032WDAF	003202008024	KR 8 2 80	050C00642830	Zona de Influencia PEMPCHB	N4	N4	NO APLICA			
AAA0032WDBR	003202008025	KR 8 2 86	050C00030681	Zona de Influencia PEMPCHB	N2-T1-G2	N2	Decreto 606 de 2001			
AAA0032WDCX	003202008026	KR 8 2 88	050C00500694	Zona de Influencia PEMPCHB	N2-T1-G2	N2	Decreto 606 de 2001			
AAA0032WDDM	003202008027	KR 8 2 92	050C00676315	Zona de Influencia PEMPCHB	N2-T1-G2	N2	Decreto 606 de 2001			
AAA0032WDEA	003202008028	KR 8 2 96	050C00218024	Zona de Influencia PEMPCHB	N2-T2-G2	N2	Decreto 606 de 2001			
AAA0032WASY	003202007017	DG 1A 8A 31	050C00065562	Zona de Influencia PEMPCHB	N4	N4	NO APLICA			
AAA0032WDFT	003202008029	KR 8 2 98	050C01416644	Zona de Influencia PEMPCHB	N2-T1-G1	N2	Decreto 606 de 2001			
AAA0032WDHY	003202008030	CL 3 7 85	050C00574925	Zona de Influencia PEMPCHB	N4	N4	NO APLICA			
AAA0032WDJH	003202008031	CL 3 7 81	050C00647156	Zona de Influencia PEMPCHB	N4	N4	NO APLICA			
AAA0032XNLF	003202022038	CL 1D BIS 5A 90	050C00426120	Zona de Influencia PEMPCHB	N4	N4	NO APLICA			
AAA0032XNMR	003202022039	KR 6 1D 80	050C01011095	Zona de Influencia PEMPCHB	N4	N4	NO APLICA			
AAA0032XNNX	003202022040	CL 1F 5A 79	050C00230486	Zona de Influencia PEMPCHB	N4	N4	NO APLICA			
AAA0032XNOM	003202022041	CL 1F 5A 69	050C00517000	Zona de Influencia PEMPCHB	N4	N4	NO APLICA			
AAA0032XNPA	003202022042	CL 1F 5A 63	050C00000000	Zona de Influencia PEMPCHB	N4	N4	NO APLICA			
AAA0032XNRJ	003202022043	CL 1F 5A 59	050C00954146	Zona de Influencia PEMPCHB	N4	N4	NO APLICA			
AAA0032XNSY	003202022044	CL 1F 5A 47	050C01195160	Zona de Influencia PEMPCHB	N4	N4	NO APLICA			
AAA0032XNTD	003202022045	CL 1F 5A 43	050C01264989	Zona de Influencia PEMPCHB	N4	N4	NO APLICA			
AAA0160DCTO	003203009053	KR 7 6 39 CA 20	050C01492532	Zona de Influencia PEMPCHB	N4	N4	NO APLICA			
AAA0160DCUZ	003203009053	KR 7 6 39 CA 21	050C01492533	Zona de Influencia PEMPCHB	N4	N4	NO APLICA			
AAA0160DCWF	003203009053	KR 7 6 39 CA 22	050C01492534	Zona de Influencia PEMPCHB	N4	N4	NO APLICA			
AAA0160DCXR	003203009053	KR 7 6 39 CA 23	050C01492535	Zona de Influencia PEMPCHB	N4	N4	NO APLICA			
AAA0033AFDE	003203009022	KR 8 6 14	050C00444364	Zona de Influencia PEMPCHB	N4	N4	NO APLICA			
AAA0160DCYX	003203009053	KR 7 6 39 CA 24	050C01492536	Zona de Influencia PEMPCHB	N4	N4	NO APLICA			
AAA0033BSJZ	003203014003	CL 6C 5 50 IN 7 AP 502	050C01201441	Zona de Influencia PEMPCHB	N2-T7-G7	N2	Resoluci ├─┤n 0269 de 23-III-2011			
AAA0033BSKC	003203014003	CL 6C 5 50 IN 7 AP 601	050C01201900	Zona de Influencia PEMPCHB	N2-T7-G7	N2	Resoluci ├─┤n 0269 de 23-III-2011			
AAA0033BSLF	003203014003	CL 6C 5 50 IN 7 AP 602	050C01201901	Zona de Influencia PEMPCHB	N2-T7-G7	N2	Resoluci ├─┤n 0269 de 23-III-2011			
AAA0033BSMR	003203014003	CL 6C 5 50 IN 7 AP 701	050C01201936	Zona de Influencia PEMPCHB	N2-T7-G7	N2	Resoluci ├─┤n 0269 de 23-III-2011			
AAA0033BSNX	003203014003	CL 6C 5 50 IN 7 AP 702	050C01201941	Zona de Influencia PEMPCHB	N2-T7-G7	N2	Resoluci ├─┤n 0269 de 23-III-2011			
AAA0033BTJH	003203015001	CL 6B 5 75	050C01399539	Zona de Influencia PEMPCHB	N4	N4	NO APLICA			
AAA0033BTOE	003203016002	CL 6 5 40	050C00000000	Zona de Influencia PEMPCHB	N4	N4	NO APLICA			
AAA0204DFEA	003203016002	CL 6 5 42 MJ	050C00000000	Zona de Influencia PEMPCHB	N4	N4	NO APLICA			
AAA0033BTPP	003203016003	KR 6 6 18	050C00587111	Zona de Influencia PEMPCHB	N4	N4	NO APLICA			
AAA0204DFHY	003203016003	KR 6 6 16 MJ 2	050C00000000	Zona de Influencia PEMPCHB	N4	N4	NO APLICA			
AAA0033BTTO	003203016006	KR 6 6 54 LC 101A	050C00266100	Zona de Influencia PEMPCHB	N4	N4	NO APLICA			
AAA0033BTUZ	003203016006	KR 6 6 52 AP 102	050C00936774	Zona de Influencia PEMPCHB	N4	N4	NO APLICA			
AAA0033BTWF	003203016006	KR 6 6 52	050C01064425	Zona de Influencia PEMPCHB	N4	N4	NO APLICA			
AAA0033BTXR	003203016006	KR 6 6 52 AP 201	050C00013615	Zona de Influencia PEMPCHB	N4	N4	NO APLICA			
AAA0033BTYX	003203016006	KR 6 6 52 AP 202	050C00562929	Zona de Influencia PEMPCHB	N4	N4	NO APLICA			
AAA0033BTZM	003203016006	KR 6 6 52 AP 301	050C00271642	Zona de Influencia PEMPCHB	N4	N4	NO APLICA			
AAA0033BUAW	003203016006	KR 6 6 52 AP 302	050C00899411	Zona de Influencia PEMPCHB	N4	N4	NO APLICA			
AAA0033BUBS	003203016006	KR 6 6 52 AP 401	050C00054547	Zona de Influencia PEMPCHB	N4	N4	NO APLICA			
AAA0033BUCN	003203016006	KR 6 6 52 AP 402	050C00098415	Zona de Influencia PEMPCHB	N4	N4	NO APLICA			
AAA0033BUDE	003203016007	KR 6 6 58	050C00554804	Zona de Influencia PEMPCHB	N2-T5-G4	N2	Decreto 606 de 2001			
AAA0033BUEP	003203016008	CL 6A 5 57	050C00608217	Zona de Influencia PEMPCHB	N4	N4	NO APLICA			
AAA0033BUFZ	003203016009	CL 6A 5 55 AP 101	050C00297672	Zona de Influencia PEMPCHB	N4	N4	NO APLICA			
AAA0033BUHK	003203016009	CL 6A 5 55 AP 102	050C00297673	Zona de Influencia PEMPCHB	N4	N4	NO APLICA			
AAA0198LWTD	004103025042	KR 19 12 84 LC 257	050C01602243	Zona de Influencia PEMPCHB	N2-T5-G5	N2	Decreto 606 de 2001			
AAA0198LWSY	004103025042	KR 19 12 84 LC 258	050C01602244	Zona de Influencia PEMPCHB	N2-T5-G5	N2	Decreto 606 de 2001			
AAA0198LWRJ	004103025042	KR 19 12 84 LC 259	050C01602245	Zona de Influencia PEMPCHB	N2-T5-G5	N2	Decreto 606 de 2001			
AAA0198LWPA	004103025042	KR 19 12 84 LC 260	050C01602246	Zona de Influencia PEMPCHB	N2-T5-G5	N2	Decreto 606 de 2001			
AAA0198LWOM	004103025042	KR 19 12 84 LC 261	050C01602247	Zona de Influencia PEMPCHB	N2-T5-G5	N2	Decreto 606 de 2001			
AAA0198LWNX	004103025042	KR 19 12 84 LC 262	050C01602248	Zona de Influencia PEMPCHB	N2-T5-G5	N2	Decreto 606 de 2001			
AAA0198LWMR	004103025042	KR 19 12 84 LC 263	050C01602249	Zona de Influencia PEMPCHB	N2-T5-G5	N2	Decreto 606 de 2001			
AAA0198LWLF	004103025042	KR 19 12 84 LC 264	050C01602250	Zona de Influencia PEMPCHB	N2-T5-G5	N2	Decreto 606 de 2001			
AAA0198LWKC	004103025042	KR 19 12 84 LC 265	050C01602251	Zona de Influencia PEMPCHB	N2-T5-G5	N2	Decreto 606 de 2001			
AAA0198LWJZ	004103025042	KR 19 12 84 LC 266	050C01602252	Zona de Influencia PEMPCHB	N2-T5-G5	N2	Decreto 606 de 2001			
AAA0198LWHK	004103025042	KR 19 12 84 LC 267	050C01602253	Zona de Influencia PEMPCHB	N2-T5-G5	N2	Decreto 606 de 2001			
AAA0198LWFZ	004103025042	KR 19 12 84 LC 268	050C01602254	Zona de Influencia PEMPCHB	N2-T5-G5	N2	Decreto 606 de 2001			
AAA0198LWEP	004103025042	KR 19 12 84 LC 269	050C01602255	Zona de Influencia PEMPCHB	N2-T5-G5	N2	Decreto 606 de 2001			
AAA0198LWDE	004103025042	KR 19 12 84 LC 270	050C01602256	Zona de Influencia PEMPCHB	N2-T5-G5	N2	Decreto 606 de 2001			
AAA0198LWCN	004103025042	KR 19 12 84 LC 271	050C01602257	Zona de Influencia PEMPCHB	N2-T5-G5	N2	Decreto 606 de 2001			
AAA0198LWBS	004103025042	KR 19 12 84 LC 272	050C01602258	Zona de Influencia PEMPCHB	N2-T5-G5	N2	Decreto 606 de 2001			
AAA0198LWAW	004103025042	KR 19 12 84 LC 273	050C01602259	Zona de Influencia PEMPCHB	N2-T5-G5	N2	Decreto 606 de 2001			
AAA0198LUZE	004103025042	KR 19 12 84 LC 274	050C01602260	Zona de Influencia PEMPCHB	N2-T5-G5	N2	Decreto 606 de 2001			
AAA0198LUYN	004103025042	KR 19 12 84 LC 275	050C01602261	Zona de Influencia PEMPCHB	N2-T5-G5	N2	Decreto 606 de 2001			
AAA0198LUXS	004103025042	KR 19 12 84 LC 276	050C01602262	Zona de Influencia PEMPCHB	N2-T5-G5	N2	Decreto 606 de 2001			
AAA0198LUWW	004103025042	KR 19 12 84 LC 277	050C01602263	Zona de Influencia PEMPCHB	N2-T5-G5	N2	Decreto 606 de 2001			
AAA0198LUUH	004103025042	KR 19 12 84 LC 278	050C01602264	Zona de Influencia PEMPCHB	N2-T5-G5	N2	Decreto 606 de 2001			

AAA0198LUTD	004103025042	KR 19 12 84 LC 279	050C01602265	Zona de Influencia PEMPCHB	N2-T5-G5	N2	Decreto 606 de 2001			
AAA0198LUSY	004103025042	KR 19 12 84 LC 280	050C01602266	Zona de Influencia PEMPCHB	N2-T5-G5	N2	Decreto 606 de 2001			
AAA0198LURJ	004103025042	KR 19 12 84 LC 281	050C01602267	Zona de Influencia PEMPCHB	N2-T5-G5	N2	Decreto 606 de 2001			
AAA0198LUPA	004103025042	KR 19 12 84 LC 282	050C01602268	Zona de Influencia PEMPCHB	N2-T5-G5	N2	Decreto 606 de 2001			
AAA0198LUOM	004103025042	KR 19 12 84 LC 283	050C01602269	Zona de Influencia PEMPCHB	N2-T5-G5	N2	Decreto 606 de 2001			
AAA0198LUNX	004103025042	KR 19 12 84 LC 284	050C01602270	Zona de Influencia PEMPCHB	N2-T5-G5	N2	Decreto 606 de 2001			
AAA0198LUMR	004103025042	KR 19 12 84 LC 285	050C01602271	Zona de Influencia PEMPCHB	N2-T5-G5	N2	Decreto 606 de 2001			
AAA0165HLKL	003202025036	KR 5A 1 37 IN 75	050C01511725	Zona de Influencia PEMPCHB	N4	N4	NO APLICA			
AAA0165HLLW	003202025036	KR 5A 1 37 IN 76	050C01511726	Zona de Influencia PEMPCHB	N4	N4	NO APLICA			
AAA0165HLMS	003202025036	KR 5A 1 37 IN 77	050C01511727	Zona de Influencia PEMPCHB	N4	N4	NO APLICA			
AAA0165HLNN	003202025036	KR 5A 1 37 IN 78	050C01511728	Zona de Influencia PEMPCHB	N4	N4	NO APLICA			
AAA0165HLOE	003202025036	KR 5A 1 37 IN 79	050C01511729	Zona de Influencia PEMPCHB	N4	N4	NO APLICA			
AAA0165HLPP	003202025036	KR 5A 1 37 IN 80	050C01511730	Zona de Influencia PEMPCHB	N4	N4	NO APLICA			
AAA0165HLRU	003202025036	KR 5A 1 37 IN 81	050C01511731	Zona de Influencia PEMPCHB	N4	N4	NO APLICA			
AAA0165HLSK	003202025036	KR 5A 1 37 IN 82	050C01511732	Zona de Influencia PEMPCHB	N4	N4	NO APLICA			
AAA0165HLTO	003202025036	KR 5A 1 37 IN 83	050C01511733	Zona de Influencia PEMPCHB	N4	N4	NO APLICA			
AAA0165HLUZ	003202025036	KR 5A 1 37 IN 84	050C01511734	Zona de Influencia PEMPCHB	N4	N4	NO APLICA			
AAA0165HLWF	003202025036	KR 5A 1 37 IN 85	050C01511735	Zona de Influencia PEMPCHB	N4	N4	NO APLICA			
AAA0165HLXR	003202025036	KR 5A 1 37 IN 86	050C01511736	Zona de Influencia PEMPCHB	N4	N4	NO APLICA			
AAA0165HLYX	003202025036	KR 5A 1 37 IN 87	050C01511737	Zona de Influencia PEMPCHB	N4	N4	NO APLICA			
AAA0165HLZM	003202025036	KR 5A 1 37 IN 88	050C01511738	Zona de Influencia PEMPCHB	N4	N4	NO APLICA			
AAA0165HMAW	003202025036	KR 5A 1 37 IN 89	050C01511739	Zona de Influencia PEMPCHB	N4	N4	NO APLICA			
AAA0165HMBS	003202025036	KR 5A 1 37 IN 90	050C01511740	Zona de Influencia PEMPCHB	N4	N4	NO APLICA			
AAA0165HMCN	003202025036	KR 5A 1 37 IN 91	050C01511741	Zona de Influencia PEMPCHB	N4	N4	NO APLICA			
AAA0165HMDE	003202025036	KR 5A 1 37 IN 92	050C01511742	Zona de Influencia PEMPCHB	N4	N4	NO APLICA			
AAA0165HMEP	003202025036	KR 5A 1 37 IN 93	050C01511743	Zona de Influencia PEMPCHB	N4	N4	NO APLICA			
AAA0165HMFZ	003202025036	KR 5A 1 37 IN 94	050C01511744	Zona de Influencia PEMPCHB	N4	N4	NO APLICA			
AAA0165HMHK	003202025036	KR 5A 1 37 IN 95	050C01511745	Zona de Influencia PEMPCHB	N4	N4	NO APLICA			
AAA0165HKJZ	003202025036	KR 5A 1 37 IN 52	050C01511702	Zona de Influencia PEMPCHB	N4	N4	NO APLICA			
AAA0165HMJZ	003202025036	KR 5A 1 37 IN 96	050C01511746	Zona de Influencia PEMPCHB	N4	N4	NO APLICA			
AAA0165HMKC	003202025036	KR 5A 1 37 IN 97	050C01511747	Zona de Influencia PEMPCHB	N4	N4	NO APLICA			
AAA0165HMLF	003202025036	KR 5A 1 37 IN 98	050C01511748	Zona de Influencia PEMPCHB	N4	N4	NO APLICA			
AAA0165HMMR	003202025036	KR 5A 1 37 IN 99	050C01511749	Zona de Influencia PEMPCHB	N4	N4	NO APLICA			
AAA0165HMNX	003202025036	KR 5A 1 37 IN 100	050C01511750	Zona de Influencia PEMPCHB	N4	N4	NO APLICA			
AAA0032YOOM	003202039014	KR 3A 2 48	050C00453700	Zona de Influencia PEMPCHB	N4	N4	NO APLICA			
AAA0032YOPA	003202039015	KR 3A 2 58	050C00242782	Zona de Influencia PEMPCHB	N4	N4	NO APLICA			
AAA0032YORJ	003202039016	KR 3A 2 60	050C00329582	Zona de Influencia PEMPCHB	N4	N4	NO APLICA			
AAA0034JWFT	004103010034	KR 15 12 17	050C00069177	Zona de Influencia PEMPCHB	N2-T5-G4	N2	Decreto 606 de 2001			
AAA0034JWHY	004103010036	CL 12 15 92	050C01302051	Zona de Influencia PEMPCHB	N4	N4	NO APLICA			
AAA0034JWJH	004103010037	CL 12 15 94	050C01385825	Zona de Influencia PEMPCHB	N4	N4	NO APLICA			
AAA0194ZZAF	004103010038	CL 12 15 74	050C01623030	Zona de Influencia PEMPCHB	N4	N4	NO APLICA			
AAA0194ZZBR	004103010039	CL 12 15 70	050C01623031	Zona de Influencia PEMPCHB	N4	N4	NO APLICA			
AAA0204DKUH	004103010098	CL 12 15 92 IN 1	050C01209682	Zona de Influencia PEMPCHB	N4	N4	NO APLICA			
AAA0034JWKL	004103011001	CL 11 15 04	050C01203336	Zona de Influencia PEMPCHB	N4	N4	NO APLICA			
AAA0034JWLW	004103011002	CL 11 15 08	050C01203337	Zona de Influencia PEMPCHB	N4	N4	NO APLICA			
AAA0034JWMS	004103011003	CL 11 15 12	050C01203338	Zona de Influencia PEMPCHB	N4	N4	NO APLICA			
AAA0034JWNN	004103011004	CL 11 15 16	050C01203339	Zona de Influencia PEMPCHB	N4	N4	NO APLICA			
AAA0034JWOE	004103011005	CL 11 15 20	050C01203340	Zona de Influencia PEMPCHB	N4	N4	NO APLICA			
AAA0034JWPP	004103011006	CL 11 15 24	050C01203341	Zona de Influencia PEMPCHB	N4	N4	NO APLICA			
AAA0034JWRU	004103011007	CL 11 15 36	050C01178508	Zona de Influencia PEMPCHB	N4	N4	NO APLICA			
AAA0033DYOM	003203029001	CL 7 5 51 GJ 178	050C01282031	Area Afectada PEMPCHB	N2-T7-G7	N2	reto 678 de 1994. Resoluci ├ n 0269 de 23-III-2011			
AAA0033DYPA	003203029001	CL 7 5 51 GJ 179	050C01282032	Area Afectada PEMPCHB	N2-T7-G7	N2	reto 678 de 1994. Resoluci ├ n 0269 de 23-III-2011			
AAA0033DYRJ	003203029001	CL 7 5 51 GJ 180	050C01282033	Area Afectada PEMPCHB	N2-T7-G7	N2	reto 678 de 1994. Resoluci ├ n 0269 de 23-III-2011			
AAA0033DYSY	003203029001	CL 7 5 51 GJ 181	050C01282034	Area Afectada PEMPCHB	N2-T7-G7	N2	reto 678 de 1994. Resoluci ├ n 0269 de 23-III-2011			
AAA0033DYTD	003203029001	CL 7 5 51 GJ 183	050C01282036	Area Afectada PEMPCHB	N2-T7-G7	N2	reto 678 de 1994. Resoluci ├ n 0269 de 23-III-2011			
AAA0033DYUH	003203029001	CL 7 5 51 GJ 185	050C01282038	Area Afectada PEMPCHB	N2-T7-G7	N2	reto 678 de 1994. Resoluci ├ n 0269 de 23-III-2011			
AAA0033DYWW	003203029001	CL 7 5 51 GJ 186	050C01282039	Area Afectada PEMPCHB	N2-T7-G7	N2	reto 678 de 1994. Resoluci ├ n 0269 de 23-III-2011			
AAA0033DYXS	003203029001	CL 7 5 51 GJ 187	050C01282040	Area Afectada PEMPCHB	N2-T7-G7	N2	reto 678 de 1994. Resoluci ├ n 0269 de 23-III-2011			
AAA0033DYYN	003203029001	CL 7 5 51 GJ 188	050C01282041	Area Afectada PEMPCHB	N2-T7-G7	N2	reto 678 de 1994. Resoluci ├ n 0269 de 23-III-2011			
AAA0033DYZE	003203029001	CL 7 5 51 GJ 189	050C01282042	Area Afectada PEMPCHB	N2-T7-G7	N2	reto 678 de 1994. Resoluci ├ n 0269 de 23-III-2011			
AAA0033DZAF	003203029001	CL 7 5 51 GJ 190	050C01282043	Area Afectada PEMPCHB	N2-T7-G7	N2	reto 678 de 1994. Resoluci ├ n 0269 de 23-III-2011			
AAA0033DZBR	003203029001	CL 7 5 51 GJ 191	050C01282044	Area Afectada PEMPCHB	N2-T7-G7	N2	reto 678 de 1994. Resoluci ├ n 0269 de 23-III-2011			
AAA0033DZCX	003203029001	CL 7 5 51 GJ 192	050C01282045	Area Afectada PEMPCHB	N2-T7-G7	N2	reto 678 de 1994. Resoluci ├ n 0269 de 23-III-2011			
AAA0033DZDM	003203029001	CL 7 5 51 GJ 193	050C01282046	Area Afectada PEMPCHB	N2-T7-G7	N2	reto 678 de 1994. Resoluci ├ n 0269 de 23-III-2011			
AAA0033DZEA	003203029001	CL 7 5 51 GJ 194	050C01282047	Area Afectada PEMPCHB	N2-T7-G7	N2	reto 678 de 1994. Resoluci ├ n 0269 de 23-III-2011			
AAA0034HZJZ	004103001001	KR 14 12 03	050C00136257	Zona de Influencia PEMPCHB	N4	N4	NO APLICA			
AAA0034HZKC	004103001002	CL 12 14 10	050C00466725	Zona de Influencia PEMPCHB	N4	N4	NO APLICA			
AAA0034HZLF	004103001003	CL 12 14 28 LC	050C00767376	Zona de Influencia PEMPCHB	N4	N4	NO APLICA			
AAA0034HZMR	004103001003	CL 12 14 34 LC	050C00767377	Zona de Influencia PEMPCHB	N4	N4	NO APLICA			
AAA0034HZNX	004103001003	CL 12 14 42 LC	050C00767378	Zona de Influencia PEMPCHB	N4	N4	NO APLICA			
AAA0034HZOM	004103001003	CL 12 14 32 LC 201	050C00767379	Zona de Influencia PEMPCHB	N4	N4	NO APLICA			
AAA0034HZPA	004103001003	CL 12 14 32 LC 202	050C00767380	Zona de Influencia PEMPCHB	N4	N4	NO APLICA			
AAA0033CYTO	003203018001	KR 5 6B 50 AP 403	050C01255615	Zona de Influencia PEMPCHB	N2-T7-G7	N2	Resoluci ├ n 0269 de 23-III-2011			
AAA0033CYUZ	003203018001	KR 5 6B 50 AP 404	050C01255616	Zona de Influencia PEMPCHB	N2-T7-G7	N2	Resoluci ├ n 0269 de 23-III-2011			
AAA0033CYWF	003203018001	KR 5 6B 50 AP 405	050C01255617	Zona de Influencia PEMPCHB	N2-T7-G7	N2	Resoluci ├ n 0269 de 23-III-2011			
AAA0033CYXR	003203018001	KR 5 6B 50 AP 406	050C01255618	Zona de Influencia PEMPCHB	N2-T7-G7	N2	Resoluci ├ n 0269 de 23-III-2011			
AAA0033CYZM	003203018001	KR 5 6B 50 AP 408	050C01274874	Zona de Influencia PEMPCHB	N2-T7-G7	N2	Resoluci ├ n 0269 de 23-III-2011			
AAA0033CZAW	003203018001	KR 5 6B 50 AP 409	050C01274875	Zona de Influencia PEMPCHB	N2-T7-G7	N2	Resoluci ├ n 0269 de 23-III-2011			
AAA0033CZBS	003203018001	KR 5 6B 50 AP 410	050C01274876	Zona de Influencia PEMPCHB	N2-T7-G7	N2	Resoluci ├ n 0269 de 23-III-2011			
AAA0033CZCN	003203018001	KR 5 6B 50 AP 511	050C01255669	Zona de Influencia PEMPCHB	N2-T7-G7	N2	Resoluci ├ n 0269 de 23-III-2011			
AAA0033CZDE	003203018001	KR 5 6B 50 AP 512	050C01255670	Zona de Influencia PEMPCHB	N2-T7-G7	N2	Resoluci ├ n 0269 de 23-III-2011			
AAA0033CZEP	003203018001	KR 5 6B 50 AP 513	050C01255671	Zona de Influencia PEMPCHB	N2-T7-G7	N2	Resoluci ├ n 0269 de 23-III-2011			
AAA0033CZFZ	003203018001	KR 5 6B 50 AP 514	050C01255672	Zona de Influencia PEMPCHB	N2-T7-G7	N2	Resoluci ├ n 0269 de 23-III-2011			
AAA0033CZHK	003203018001	KR 5 6B 50 AP 515	050C01255673	Zona de Influencia PEMPCHB	N2-T7-G7	N2	Resoluci ├ n 0269 de 23-III-2011			
AAA0033CZJZ	003203018001	KR 5 6B 50 AP 516	050C01255674	Zona de Influencia PEMPCHB	N2-T7-G7	N2	Resoluci ├ n 0269 de 23-III-2011			
AAA0033CZKC	003203018001	KR 5 6B 50 AP 517	050C01255675	Zona de Influencia PEMPCHB	N2-T7-G7	N2	Resoluci ├ n 0269 de 23-III-2011			
AAA0033CZLF	003203018001	KR 5 6B 50 AP 518	050C01255676	Zona de Influencia PEMPCHB	N2-T7-G7	N2	Resoluci ├ n 0269 de 23-III-2011			
AAA0033CZMR	003203018001	KR 5 6B 50 AP 519	050C01255677	Zona de Influencia PEMPCHB	N2-T7-G7	N2	Resoluci ├ n 0269 de 23-III-2011			
AAA0033CZNX	003203018001	KR 5 6B 50 AP 520	050C01255678	Zona de Influencia PEMPCHB	N2-T7-G7	N2	Resoluci ├ n 0269 de 23-III-2011			
AAA0033CZOM	003203018001	KR 5 6B 50 AP 613	050C01255720	Zona de Influencia PEMPCHB	N2-T7-G7	N2	Resoluci ├ n 0269 de 23-III-2011			
AAA0033CZPA	003203018001	KR 5 6B 50 AP 614	050C01255721	Zona de Influencia PEMPCHB	N2-T7-G7	N2	Resoluci ├ n 0269 de 23-III-2011			
AAA0033CZRJ	003203018001	KR 5 6B 50 AP 615	050C01255722	Zona de Influencia PEMPCHB	N2-T7-G7	N2	Resoluci ├ n 0269 de 23-III-2011			
AAA0033CZSY	003203018001	KR 5 6B 50 AP 616	050C01255723	Zona de Influencia PEMPCHB	N2-T7-G7	N2	Resoluci ├ n 0269 de 23-III-2011			
AAA0033CZTD	003203018001	KR 5 6B 50 AP 617	050C01255724	Zona de Influencia PEMPCHB	N2-T7-G7	N2	Resoluci ├ n 0269 de 23-III-2011			
AAA0033CZUH	003203018001	KR 5 6B 50 AP 618	050C01255725	Zona de Influencia PEMPCHB	N2-T7-G7	N2	Resoluci ├ n 0269 de 23-III-2011			
AAA0033CZWW	003203018001	KR 5 6B 50 AP 619	050C01255726	Zona de Influencia PEMPCHB	N2-T7-G7	N2	Resoluci ├ n 0269 de 23-III-2011			
AAA0033CZXS	003203018001	KR 5 6B 50 AP 620	050C01255727	Zona de Influencia PEMPCHB	N2-T7-G7	N2	Resoluci ├ n 0269 de 23-III-2011			
AAA0033CZYN	003203018001	KR 5 6B 50 AP 502	050C01255663	Zona de Influencia PEMPCHB	N2-T7-G7	N2	Resoluci ├ n 0269 de 23-III-2011			
AAA0033CZZE	003203018001	KR 5 6B 50 AP 503	050C01255664	Zona de Influencia PEMPCHB	N2-T7-G7	N2	Resoluci ├ n 0269 de 23-III-2011			
AAA0033DAAW	003203018001	KR 5 6B 50 AP 504	050C01255665	Zona de Influencia PEMPCHB	N2-T7-G7	N2	Resoluci ├ n 0269 de 23-III-2011			
AAA0033DABS	003203018001	KR 5 6B 50 AP 505	050C01255666	Zona de Influencia PEMPCHB	N2-T7-G7	N2	Resoluci ├ n 0269 de 23-III-2011			
AAA0033DACN	003203018001	KR 5 6B 50 AP 506	050C01255667	Zona de Influencia PEMPCHB	N2-T7-G7	N2	Resoluci ├ n 0269 de 23-III-2011			
AAA0033ZDJH	003212015002	CL 4B 2 28 ESTE	050C01328355	Zona de Influencia PEMPCHB	N4	N4	NO APLICA			
AAA0033ZDKL	003212015003	KR 2 ESTE 4B 12	050C00981434	Zona de Influencia PEMPCHB	N4	N4	NO APLICA			
AAA0032ZXOM	003203043001	KR 8 3 03	050C00124841	Zona de Influencia PEMPCHB	N4	N4	NO APLICA			
AAA0032ZXPA	003203043002	CL 3 8 16	050C00196783	Zona de Influencia PEMPCHB	N4	N4	NO APLICA			
AAA0032ZXRJ	003203043003	CL 3 8 26	050C01392464	Zona de Influencia PEMPCHB	N4	N4	NO APLICA			
AAA0032ZXSY	003203043004	CL 3 8 34	050C00133294	Zona de Influencia PEMPCHB	N4	N4	NO APLICA			
AAA0032ZXTD	003203043005	CL 3 8 36	050C00360060	Zona de Influencia PEMPCHB	N4	N4	NO APLICA			
AAA0032ZXUH	003203043006	CL 3 8 50	050C00500896	Zona de Influencia PEMPCHB	N4	N4	NO APLICA			
AAA0032ZXWW	003203043007	CL 3 8 54	050C00061313	Zona de Influencia PEMPCHB	N4	N4	NO APLICA			
AAA0032ZXXS	003203043008	KR 8A 3 28	050C00000708	Zona de Influencia PEMPCHB	N4	N4	NO APLICA			
AAA0032ZZJZ	003203006040	KR 8A 3 32	050C01403334	Zona de Influencia PEMPCHB	N4	N4	NO APLICA			
AAA0032ZZKC	003203006041	KR 8A 3 38	050C00618931	Zona de Influencia PEMPCHB	N4	N4	NO APLICA			
AAA0032ZZXS	003203041052	KR 8A 6 10	050C00664569	Zona de Influencia PEMPCHB	N4	N4	NO APLICA			
AAA0032ZZYN	003203041053	KR 8A 6 18	050C00095610	Zona de Influencia PEMPCHB	N4	N4	NO APLICA			
AAA0033AAAF	003203041055	CL 6A 8 45	050C00000000	Zona de Influencia PEMPCHB	N2-T1-G4	N2	Decreto 606 de 2001			
AAA0033AABR	003203041056	CL 6A 8 37	050C01399563	Zona de Influencia PEMPCHB	N2-T1-G4	N2	Decreto 606 de 2001			
AAA0033AACX	003203041057	CL 6A 8 29	050C01399562	Zona de Influencia PEMPCHB	N2-T1-G4	N2	Decreto 606 de 2001			
AAA0033AADM	003203041058	CL 6A 8 23	050C01399561	Zona de Influencia PEMPCHB	N2-T1-G4	N2	Decreto 606 de 2001			
AAA0033AAEA	003203041059	CL 6A 8 17	050C00000000	Zona de Influencia PEMPCHB	N2-T1-G4	N2	Decreto 606 de 2001			
AAA0198LKHK	004103025042	KR 19 12 84 LC E226	050C01602098	Zona de Influencia PEMPCHB	N2-T5-G5	N2	Decreto 606 de 2001			
AAA0198LYJZ	004103025042	KR 19 12 84 LC E227	050C01602099	Zona de Influencia PEMPCHB	N2-T5-G5	N2	Decreto 606 de 2001			
AAA0198LVHK	004103025042	KR 19 12 84 LC E228	050C01602100	Zona de Influencia PEMPCHB	N2-T5-G5	N2	Decreto 606 de 2001			
AAA0198LYFZ	004103025042	KR 19 12 84 LC F237	050C01602101	Zona de Influencia PEMPCHB	N2-T5-G5	N2	Decreto 606 de 2001			
AAA0198LNPP	004103025042	KR 19 12 84 LC F244	050C01602102	Zona de Influencia PEMPCHB	N2-T5-G5	N2	Decreto 606 de 2001			
AAA0198LNOE	004103025042	KR 19 12 84 LC F245	050C01602103	Zona de Influencia PEMPCHB	N2-T5-G5	N2	Decreto 606 de 2001			
AAA0198LNNN	004103025042	KR 19 12 84 LC F246	050C01602104	Zona de Influencia PEMPCHB	N2-T5-G5	N2	Decreto 606 de 2001			
AAA0198LNMS	004103025042	KR 19 12 84 LC F247	050C01602105	Zona de Influencia PEMPCHB	N2-T5-G5	N2	Decreto 606 de 2001			
AAA0198LNLW	004103025042	KR 19 12 84 LC F248	050C01602106	Zona de Influencia PEMPCHB	N2-T5-G5	N2	Decreto 606 de 2001			
AAA0198LNKL	004103025042	KR 19 12 84 LC F249	050C01602107	Zona de Influencia PEMPCHB	N2-T5-G5	N2	Decreto 606 de 2001			
AAA0198LNJH	004103025042	KR 19 12 84 LC F250	050C01602108	Zona de Influencia PEMPCHB	N2-T5-G5	N2	Decreto 606 de 2001			
AAA0198LNHY	004103025042	KR 19 12 84 LC F257	050C01602109	Zona de Influencia PEMPCHB	N2-T5-G5	N2	Decreto 606 de 2001			
AAA0198LNFT	004103025042	KR 19 12 84 LC F258	050C01602110	Zona de Influencia PEMPCHB	N2-T5-G5	N2	Decreto 606 de 2001			
AAA0198LYEP	004103025042	KR 19 12 84 LC F259	050C01602111	Zona de Influencia PEMPCHB	N2-T5-G5	N2	Decreto 606 de 2001			
AAA0198LYDE	004103025042	KR 19 12 84 LC F260	050C01602112	Zona de Influencia PEMPCHB	N2-T5-G5	N2	Decreto 606 de 2001			
AAA0198LYCN	004103025042	KR 19 12 84 LC F261	050C01602113	Zona de Influencia PEMPCHB	N2-T5-G5	N2	Decreto 606 de 2001			
AAA0198LYBS	004103025042	KR 19 12 84 LC F262	050C01602114	Zona de Influencia PEMPCHB	N2-T5-G5	N2	Decreto 606 de 2001			
AAA0198LYAW	004103025042	KR 19 12 84 LC G263	050C01602115	Zona de Influencia PEMPCHB	N2-T5-G5	N2	Decreto 606 de 2001			
AAA0198LXZM	004103025042	KR 19 12 84 LC G264	050C01602116	Zona de Influencia PEMPCHB	N2-T5-G5	N2	Decreto 606 de 2001			
AAA0198LXNN	004103025042	KR 19 12 84 LC G286	050C01602135	Zona de Influencia PEMPCHB	N2-T5-G5	N2	Decreto 606 de 2001			
AAA0198LOLF	004103025042	KR 19 12 84 LC G287	050C01602136	Zona de Influencia PEMPCHB	N2-T5-G5	N2	Decreto 606 de 2001			
AAA0198LOKC	004103025042	KR 19 12 84 LC G288	050C01602137	Zona de Influencia PEMPCHB	N2-T5-G5	N2	Decreto 606 de 2001			
AAA0198LOJZ	004103025042	KR 19 12 84 LC G289	050C01602138	Zona de Influencia PEMPCHB	N2-T5-G5	N2	Decreto 606 de 2001			
AAA0032XNUH	003202022046	CL 1F 5A 39	050C00101872	Zona de Influencia PEMPCHB	N4	N4	NO APLICA			
AAA0032XNWW	003202022047	CL 1F 5A 35	050C00764620	Zona de Influencia PEMPCHB	N4	N4	NO APLICA			
AAA0032XNXS	003202022048	CL 1F 5A 31	050C01029904	Zona de Influencia PEMPCHB	N4	N4	NO APLICA			
AAA0032XNYN	003202022049	CL 1F 5A 27	050C00352341	Zona de Influencia PEMPCHB	N4	N4	NO APLICA			
AAA0032XNZE	003202022050	CL 1F 5A 23	050C01039421	Zona de Influencia PEMPCHB	N4	N4	NO APLICA			
AAA0032XOAF	003202022051	CL 1F 5A 19	050C01438416	Zona de Influencia PEMPCHB	N4	N4	NO APLICA			
AAA0032XOBR	003202022052	CL 1F 5A 15	050C00365335	Zona de Influencia PEMPCHB	N4	N4	NO APLICA			
AAA0032XOCX	003202022053	CL 1F 5A 11	050C00407370	Zona de Influencia PEMPCHB	N4	N4	NO APLICA			
AAA0032XODM	003202022054	CL 1F 5A 01	050C00539235	Zona de Influencia PEMPCHB	N4	N4	NO APLICA			
AAA0162KCFZ	003202022055	CL 1D BIS 5A 29 IN 1	050C01526935	Zona de Influencia PEMPCHB	N4	N4	NO APLICA			
AAA0162KCHK	003202022056	CL 1D BIS 5A 29 IN 2	050C01526936	Zona de Influencia PEMPCHB	N4	N4	NO APLICA			
AAA0162KCJZ	003202022057	CL 1D BIS 5A 29 IN 3	050C01526937	Zona de Influencia PEMPCHB	N4	N4	NO APLICA			
AAA0162KCMR	003202022058	CL 1D BIS 5A 29 IN 4	050C01526938	Zona de Influencia PEMPCHB	N4	N4	NO APLICA			
AAA0162KCKC	003202022059	CL 1D BIS 5A 29 IN 5	050C01526939	Zona de Influencia PEMPCHB	N4	N4	NO APLICA			
AAA0162KCLF	003202022060	CL 1D BIS 5A 29 IN 6	050C01526940	Zona de Influencia PEMPCHB	N4	N4	NO APLICA			
AAA0032XOEA	003202023001	CL 1C 5A 30	050C00993708	Zona de Influencia PEMPCHB	N4	N4	NO APLICA			
AAA0032XOFT	003202023002	CL 1C 5A 48	050C00874371	Zona de Influencia PEMPCHB	N4	N4	NO APLICA			
AAA0032XOHY	003202023003	CL 1C 5A 54	050C00000000	Zona de Influencia PEMPCHB	N4	N4	NO APLICA			
AAA0032XOJH	003202023004	CL 1C 5A 56	050C00150026	Zona de Influencia PEMPCHB	N4	N4	NO APLICA			
AAA0032XOKL	003202023005	CL 1C 5A 58	050C00111764	Zona de Influencia PEMPCHB	N4	N4	NO APLICA			
AAA0032XOLW	003202023006	CL 1C 5A 60	050C00103222	Zona de Influencia PEMPCHB	N4	N4	NO APLICA			
AAA0032XOMS	003202023007	CL 1C 5A 64	050C00759126	Zona de Influencia PEMPCHB	N4	N4	NO APLICA			
AAA0032XONN	003202023008	CL 1C 5A 66	050C00145528	Zona de Influencia PEMPCHB	N4	N4	NO APLICA			
AAA0032XOOE	003202023009	CL 1C 5A 70	050C00160916	Zona de Influencia PEMPCHB	N2-T1-G2	N2	Decreto 606 de 2001			
AAA0032XOPP	003202023010	CL 1C 5A 72	050C00014801	Zona de Influencia PEMPCHB	N2-T1-G2	N2	Decreto 606 de 2001			
AAA0032XORU	003202023011	CL 1C 5A 76	050C00290085	Zona de Influencia PEMPCHB	N2-T2-G2	N2	Decreto 606 de 2001			
AAA0032XOSK	003202023012	CL 1C 5A 78	050C00045910	Zona de Influencia PEMPCHB	N2-T2-G2	N2	Decreto 606 de 2001			
AAA0032XOTO	003202023013	CL 1C 5A 82	050C00064199	Zona de Influencia PEMPCHB	N2-T2-G2	N2	Decreto 606 de 2001			
AAA0032XOUZ	003202023014	CL 1C 5A 84	050C00358920	Zona de Influencia PEMPCHB	N2-T2-G2	N2	Decreto 606 de 2001			
AAA0032XOWF	003202023015	CL 1C 5A 88	050C00985434	Zona de Influencia PEMPCHB	N2-T2-G2	N2	Decreto 606 de 2001			
AAA0032XOXR	003202023016	CL 1C 5A 90	050C00192404	Zona de Influencia PEMPCHB	N4	N4	NO APLICA			
AAA0033BUJZ	003203016009	CL 6A 5 55 AP 201	050C00297674	Zona de Influencia PEMPCHB	N4	N4	NO APLICA			
AAA0033BUKC	003203016009	CL 6A 5 55 AP 202	050C00297675	Zona de Influencia PEMPCHB	N4	N4	NO APLICA			
AAA0033BULF	003203016009	CL 6A 5 55 AP 301	050C00297676	Zona de Influencia PEMPCHB	N4	N4	NO APLICA			
AAA0033BUMR	003203016009	CL 6A 5 55 AP 302	050C00297677	Zona de Influencia PEMPCHB	N4	N4	NO APLICA			
AAA0033BUNX	003203016009	CL 6A 5 55 AP 401	050C00297678	Zona de Influencia PEMPCHB	N4	N4	NO APLICA			

AAA0033BUOM	003203016009	CL 6A 5 55 AP 402	050C00297679	Zona de Influencia PEMPCHB	N4	N4	NO APLICA				
AAA0033BUPA	003203016010	CL 6A 5 41	050C00939245	Zona de Influencia PEMPCHB	N4	N4	NO APLICA				
AAA0033BURJ	003203016011	CL 6A 5 35	050C01066838	Zona de Influencia PEMPCHB	N4	N4	NO APLICA				
AAA0167RLDM	003203016017	KR 6 6 44	050C01465258	Zona de Influencia PEMPCHB	N4	N4	NO APLICA				
AAA0033BWAW	003203017002	CL 3 BIS 5 16	050C00417353	Zona de Influencia PEMPCHB	N4	N4	NO APLICA				
AAA0033BWBS	003203017003	CL 3 BIS 5 18	050C00000000	Zona de Influencia PEMPCHB	N4	N4	NO APLICA				
AAA0033BWCN	003203017004	CL 3 BIS 5 20	050C00440693	Zona de Influencia PEMPCHB	N4	N4	NO APLICA				
AAA0033BWDE	003203017005	CL 3 BIS 5 24	050C00622968	Zona de Influencia PEMPCHB	N4	N4	NO APLICA				
AAA0033BWEP	003203017006	CL 3 BIS 5 32	050C01450980	Zona de Influencia PEMPCHB	N4	N4	NO APLICA				
AAA0033BXDM	003203017027	KR 5 3 35	050C00111769	Zona de Influencia PEMPCHB	N4	N4	NO APLICA				
AAA0033BXCX	003203017079	KR 5 3 49	050C00576560	Zona de Influencia PEMPCHB	NO APLICA	NO APLICA	NO APLICA				
AAA0033BXBR	003203017080	KR 5 3 55	050C00080928	Zona de Influencia PEMPCHB	NO APLICA	NO APLICA	NO APLICA				
AAA0033BXAF	003203017081	KR 5 6 71	050C00807549	Zona de Influencia PEMPCHB	NO APLICA	NO APLICA	NO APLICA				
AAA0033BWZE	003203017082	KR 5 6 83	050C00347523	Zona de Influencia PEMPCHB	N4	N4	NO APLICA				
AAA0033BWYN	003203017083	CL 6 5 63	050C00879722	Zona de Influencia PEMPCHB	NO APLICA	NO APLICA	NO APLICA				
AAA0033BWUH	003203017084	CL 3 BIS 5 88	050C00623479	Zona de Influencia PEMPCHB	NO APLICA	NO APLICA	NO APLICA				
AAA0033BWWW	003203017085	CL 3 BIS 5 82	050C00623480	Zona de Influencia PEMPCHB	NO APLICA	NO APLICA	NO APLICA				
AAA0033DOAW	003203029001	CL 6D 5 50 IN 1 AP 501	050C01281698	Area Afectada PEMPCHB	N2-T7-G7	N2	reto 678 de 1994. Resoluci ├─┤n 0269 de 23-III-2011				
AAA0033DOBS	003203029001	CL 6D 5 50 IN 1 AP 502	050C01281699	Area Afectada PEMPCHB	N2-T7-G7	N2	reto 678 de 1994. Resoluci ├─┤n 0269 de 23-III-2011				
AAA0033DOCN	003203029001	KR 5 6D 51 IN 1 AP 501	050C01281713	Area Afectada PEMPCHB	N2-T7-G7	N2	reto 678 de 1994. Resoluci ├─┤n 0269 de 23-III-2011				
AAA0033DODE	003203029001	CL 7 5 51 IN 1 AP 501	050C01281728	Area Afectada PEMPCHB	N2-T7-G7	N2	reto 678 de 1994. Resoluci ├─┤n 0269 de 23-III-2011				
AAA0033DOEP	003203029001	CL 7 5 51 IN 1 AP 502	050C01281729	Area Afectada PEMPCHB	N2-T7-G7	N2	reto 678 de 1994. Resoluci ├─┤n 0269 de 23-III-2011				
AAA0033DOFZ	003203029001	KR 5 6D 51 IN 1 AP 601	050C01281747	Area Afectada PEMPCHB	N2-T7-G7	N2	reto 678 de 1994. Resoluci ├─┤n 0269 de 23-III-2011				
AAA0033DOHK	003203029001	KR 5 6D 51 IN 1 AP 602	050C01281748	Area Afectada PEMPCHB	N2-T7-G7	N2	reto 678 de 1994. Resoluci ├─┤n 0269 de 23-III-2011				
AAA0033DOJZ	003203029001	CL 7 5 51 IN 1 AP 601	050C01281775	Area Afectada PEMPCHB	N2-T7-G7	N2	reto 678 de 1994. Resoluci ├─┤n 0269 de 23-III-2011				
AAA0033DOKC	003203029001	CL 7 5 51 IN 1 AP 602	050C01281776	Area Afectada PEMPCHB	N2-T7-G7	N2	reto 678 de 1994. Resoluci ├─┤n 0269 de 23-III-2011				
AAA0198LULF	004103025042	KR 19 12 84 LC 286	050C01602272	Zona de Influencia PEMPCHB	N2-T5-G5	N2	Decreto 606 de 2001				
AAA0198LUKC	004103025042	KR 19 12 84 LC 287	050C01602273	Zona de Influencia PEMPCHB	N2-T5-G5	N2	Decreto 606 de 2001				
AAA0198LUJZ	004103025042	KR 19 12 84 LC 288	050C01602274	Zona de Influencia PEMPCHB	N2-T5-G5	N2	Decreto 606 de 2001				
AAA0198LUHK	004103025042	KR 19 12 84 LC 289	050C01602275	Zona de Influencia PEMPCHB	N2-T5-G5	N2	Decreto 606 de 2001				
AAA0198LUFZ	004103025042	KR 19 12 84 LC 290	050C01602276	Zona de Influencia PEMPCHB	N2-T5-G5	N2	Decreto 606 de 2001				
AAA0198LUEP	004103025042	KR 19 12 84 LC 291	050C01602277	Zona de Influencia PEMPCHB	N2-T5-G5	N2	Decreto 606 de 2001				
AAA0198LUDE	004103025042	KR 19 12 84 LC 292	050C01602278	Zona de Influencia PEMPCHB	N2-T5-G5	N2	Decreto 606 de 2001				
AAA0198LUCN	004103025042	KR 19 12 84 LC 293	050C01602279	Zona de Influencia PEMPCHB	N2-T5-G5	N2	Decreto 606 de 2001				
AAA0198LUBS	004103025042	KR 19 12 84 LC 294	050C01602280	Zona de Influencia PEMPCHB	N2-T5-G5	N2	Decreto 606 de 2001				
AAA0198LUAW	004103025042	KR 19 12 84 LC 295	050C01602281	Zona de Influencia PEMPCHB	N2-T5-G5	N2	Decreto 606 de 2001				
AAA0198LTZM	004103025042	KR 19 12 84 LC 296	050C01602282	Zona de Influencia PEMPCHB	N2-T5-G5	N2	Decreto 606 de 2001				
AAA0198LTYX	004103025042	KR 19 12 84 LC 297	050C01602283	Zona de Influencia PEMPCHB	N2-T5-G5	N2	Decreto 606 de 2001				
AAA0198LTXR	004103025042	KR 19 12 84 LC 298	050C01602284	Zona de Influencia PEMPCHB	N2-T5-G5	N2	Decreto 606 de 2001				
AAA0198LTWF	004103025042	KR 19 12 84 LC PC1	050C01602285	Zona de Influencia PEMPCHB	N2-T5-G5	N2	Decreto 606 de 2001				
AAA0032YOSY	003202039017	KR 3A 2 66	050C00297476	Zona de Influencia PEMPCHB	N4	N4	NO APLICA				
AAA0032YOTD	003202039018	KR 3A 2 74	050C00287476	Zona de Influencia PEMPCHB	N4	N4	NO APLICA				
AAA0032YOUH	003202039019	CL 2A BIS A 3 83	050C00000000	Zona de Influencia PEMPCHB	N4	N4	NO APLICA				
AAA0032YOWW	003202039020	CL 2A BIS A 3 75	050C00910837	Zona de Influencia PEMPCHB	N4	N4	NO APLICA				
AAA0032YOXS	003202039021	CL 2A BIS A 3 69	050C00791030	Zona de Influencia PEMPCHB	N4	N4	NO APLICA				
AAA0032YOYN	003202039022	CL 2A BIS A 3 63	050C01617464	Zona de Influencia PEMPCHB	N4	N4	NO APLICA				
AAA0032YOZE	003202039023	CL 2A BIS A 3 61	050C00899233	Zona de Influencia PEMPCHB	N4	N4	NO APLICA				
AAA0032YPAF	003202039024	CL 2A BIS A 3 57	050C00648718	Zona de Influencia PEMPCHB	N4	N4	NO APLICA				
AAA0032YPBR	003202039025	CL 2A BIS A 3 55	050C01215260	Zona de Influencia PEMPCHB	N4	N4	NO APLICA				
AAA0032YPCX	003202039026	CL 2A BIS A 3 53	050C00000000	Zona de Influencia PEMPCHB	N4	N4	NO APLICA				
AAA0032YPDM	003202039027	CL 2A BIS A 3 49	050C01521064	Zona de Influencia PEMPCHB	N4	N4	NO APLICA				
AAA0032YPEA	003202039028	CL 2A BIS A 3 41	050C00000000	Zona de Influencia PEMPCHB	N4	N4	NO APLICA				
AAA0032YPFT	003202039029	CL 2A BIS A 3 37	050C00634768	Zona de Influencia PEMPCHB	N4	N4	NO APLICA				
AAA0032YPHY	003202039030	CL 2A BIS A 3 35	050C00003935	Zona de Influencia PEMPCHB	N4	N4	NO APLICA				
AAA0032YPJH	003202039031	CL 2A BIS A 3 33	050C01047173	Zona de Influencia PEMPCHB	N4	N4	NO APLICA				
AAA0032YPKL	003202039032	CL 2A BIS A 3 23	050C00406455	Zona de Influencia PEMPCHB	N4	N4	NO APLICA				
AAA0032YPLW	003202040001	KR 3A 1C 70	050C00882993	Zona de Influencia PEMPCHB	N4	N4	NO APLICA				
AAA0032YPMS	003202040002	KR 3A 1C 82	050C00334923	Zona de Influencia PEMPCHB	N4	N4	NO APLICA				
AAA0032YPNN	003202040003	KR 3A 1C 94	050C01029244	Zona de Influencia PEMPCHB	N4	N4	NO APLICA				
AAA0032YPOE	003202040004	KR 3A 1D 06	050C00205636	Zona de Influencia PEMPCHB	N4	N4	NO APLICA				
AAA0032YPRU	003202040005	KR 3A 1D 18	050C00114688	Zona de Influencia PEMPCHB	N4	N4	NO APLICA				
AAA0032YPSK	003202040006	KR 3A 1D 20	050C00688861	Zona de Influencia PEMPCHB	N4	N4	NO APLICA				
AAA0032YPTO	003202040007	KR 3A 1D 24	050C01366565	Zona de Influencia PEMPCHB	N4	N4	NO APLICA				
AAA0032YPUZ	003202040008	KR 3A 1D 28	050C01251032	Zona de Influencia PEMPCHB	N4	N4	NO APLICA				
AAA0032YPWF	003202040009	KR 3A 1D 32	050C00384238	Zona de Influencia PEMPCHB	N4	N4	NO APLICA				
AAA0032YPYX	003202040011	KR 3A 1D 40	050C00049105	Zona de Influencia PEMPCHB	N4	N4	NO APLICA				
AAA0032YRBR	003202040014	KR 3A 1D 52	050C01037564	Zona de Influencia PEMPCHB	N4	N4	NO APLICA				
AAA0032YRCX	003202040015	KR 3A 1D 56	050C00579896	Zona de Influencia PEMPCHB	N4	N4	NO APLICA				
AAA0034JWZM	004103011011	CL 11 15 66	050C00337027	Zona de Influencia PEMPCHB	N4	N4	NO APLICA				
AAA0034JXAW	004103011012	CL 11 15A 08	050C00301774	Zona de Influencia PEMPCHB	N2-T2-G2	N2	Decreto 606 de 2001				
AAA0034JXBS	004103011013	CL 11 15A 26	050C00412242	Zona de Influencia PEMPCHB	N2-T1-G2	N2	Decreto 606 de 2001				
AAA0034JXCN	004103011014	CL 11 15A 34	050C00114737	Zona de Influencia PEMPCHB	N4	N4	NO APLICA				
AAA0034JXDE	004103011015	CL 11 15A 44	050C00591939	Zona de Influencia PEMPCHB	N2-T1-G2	N2	Decreto 606 de 2001				
AAA0034JXEP	004103011016	CL 11 15A 54	050C01212187	Zona de Influencia PEMPCHB	N4	N4	NO APLICA				
AAA0034JXFZ	004103011017	CL 11 15A 58	050C01212188	Zona de Influencia PEMPCHB	N4	N4	NO APLICA				
AAA0034JXHK	004103011018	CL 11 15A 62	050C01377962	Zona de Influencia PEMPCHB	N4	N4	NO APLICA				
AAA0034JXJZ	004103011019	CL 11 15A 66	050C01377961	Zona de Influencia PEMPCHB	N4	N4	NO APLICA				
AAA0034JXKC	004103011020	KR 16 11 06	050C01377963	Zona de Influencia PEMPCHB	N4	N4	NO APLICA				
AAA0034JXLF	004103011021	KR 16 11 16	050C01212190	Zona de Influencia PEMPCHB	N4	N4	NO APLICA				
AAA0034JXMR	004103011022	KR 16 11 34	050C00216331	Zona de Influencia PEMPCHB	N4	N4	NO APLICA				
AAA0034JXNX	004103011023	KR 16 11 44	050C00107971	Zona de Influencia PEMPCHB	N4	N4	NO APLICA				
AAA0034JXOM	004103011024	KR 16 11 48	050C00933868	Zona de Influencia PEMPCHB	N4	N4	NO APLICA				
AAA0034JXPA	004103011025	KR 16 11 64	050C00191711	Zona de Influencia PEMPCHB	N4	N4	NO APLICA				
AAA0034JXRJ	004103011026	KR 16 11 66	050C01272724	Zona de Influencia PEMPCHB	N4	N4	NO APLICA				
AAA0034JXSY	004103011027	CL 12 15 97	050C00461669	Zona de Influencia PEMPCHB	N4	N4	NO APLICA				
AAA0034JXTD	004103011028	CL 12 15 89	050C00919515	Zona de Influencia PEMPCHB	N4	N4	NO APLICA				
AAA0034JXWW	004103011029	CL 12 15 79 LC	050C00318147	Zona de Influencia PEMPCHB	N4	N4	NO APLICA				
AAA0034JXXS	004103011029	CL 12 15 83 LC	050C00318146	Zona de Influencia PEMPCHB	N4	N4	NO APLICA				
AAA0034JYLW	004103011029	CL 12 15 85 LC	050C00318145	Zona de Influencia PEMPCHB	N4	N4	NO APLICA				
AAA0034JXYN	004103011029	CL 12 15 87 LC	050C00318144	Zona de Influencia PEMPCHB	N4	N4	NO APLICA				
AAA0034JYCX	004103011030	CL 12 15 77	050C00548888	Zona de Influencia PEMPCHB	N4	N4	NO APLICA				
AAA0034JYEA	004103011031	CL 12 15 69	050C01154239	Zona de Influencia PEMPCHB	N4	N4	NO APLICA				
AAA0034JYHY	004103011032	CL 12 15 67	050C01384972	Zona de Influencia PEMPCHB	N4	N4	NO APLICA				
AAA0034JYJH	004103011033	CL 12 15 55	050C01384971	Zona de Influencia PEMPCHB	N4	N4	NO APLICA				
AAA0034JYKL	004103011034	CL 12 15 51	050C00428858	Zona de Influencia PEMPCHB	N4	N4	NO APLICA				
AAA0034JYMS	004103011035	KR 15 11 49	050C00444626	Zona de Influencia PEMPCHB	N4	N4	NO APLICA				
AAA0034JYOE	004103011036	KR 15 11 69	050C00057973	Zona de Influencia PEMPCHB	N2-T1-G1	N2	Decreto 606 de 2001				
AAA0034HZRJ	004103001004	CL 12 14 46	050C00357429	Zona de Influencia PEMPCHB	N4	N4	NO APLICA				
AAA0034HZSY	004103001005	KR 15 12 02	050C00174167	Zona de Influencia PEMPCHB	N4	N4	NO APLICA				
AAA0034HZTD	004103001006	KR 15 12 12	050C00124949	Zona de Influencia PEMPCHB	N4	N4	NO APLICA				
AAA0034HZUH	004103001007	KR 15 12 16	050C00604197	Zona de Influencia PEMPCHB	N4	N4	NO APLICA				
AAA0034HZWW	004103001008	KR 15 12 22	050C00613882	Zona de Influencia PEMPCHB	N4	N4	NO APLICA				
AAA0034HZXS	004103001009	KR 15 12 24	050C00814170	Zona de Influencia PEMPCHB	N4	N4	NO APLICA				
AAA0034HZYN	004103001009	KR 15 12 26	050C00814299	Zona de Influencia PEMPCHB	N4	N4	NO APLICA				
AAA0034HZZE	004103001009	KR 15 12 32	050C00814667	Zona de Influencia PEMPCHB	N4	N4	NO APLICA				
AAA0034JAAF	004103001009	KR 15 12 38	050C00814668	Zona de Influencia PEMPCHB	N4	N4	NO APLICA				
AAA0034JABR	004103001009	KR 15 12 42	050C00814669	Zona de Influencia PEMPCHB	N4	N4	NO APLICA				
AAA0034JACX	004103001010	KR 15 12 52	050C00581545	Zona de Influencia PEMPCHB	N4	N4	NO APLICA				
AAA0034JADM	004103001011	KR 15 12 58	050C00010349	Zona de Influencia PEMPCHB	N4	N4	NO APLICA				
AAA0034JAEA	004103001012	KR 15 12 72	050C00170098	Zona de Influencia PEMPCHB	N2-T5-G5	N2	Decreto 606 de 2001				
AAA0034JAFT	004103001013	AC 13 14 43	050C00393585	Zona de Influencia PEMPCHB	N2-T1-G2	N2	Decreto 606 de 2001				
AAA0034JAHY	004103001014	AC 13 14 29 LC 101	050C01245711	Zona de Influencia PEMPCHB	N4	N4	NO APLICA				
AAA0034JAJH	004103001014	AC 13 14 29 LC 102	050C01245712	Zona de Influencia PEMPCHB	N4	N4	NO APLICA				
AAA0034JAKL	004103001014	AC 13 14 29 LC 103	050C01245713	Zona de Influencia PEMPCHB	N4	N4	NO APLICA				
AAA0034JALW	004103001014	AC 13 14 29 LC 104	050C01245714	Zona de Influencia PEMPCHB	N4	N4	NO APLICA				
AAA0034JAMS	004103001014	AC 13 14 29 LC 105	050C01245715	Zona de Influencia PEMPCHB	N4	N4	NO APLICA				
AAA0034JANN	004103001014	AC 13 14 29 LC 106	050C01245716	Zona de Influencia PEMPCHB	N4	N4	NO APLICA				
AAA0034JAOE	004103001014	AC 13 14 29 LC 107	050C01245717	Zona de Influencia PEMPCHB	N4	N4	NO APLICA				
AAA0034JAPP	004103001014	AC 13 14 29 LC 108	050C01245718	Zona de Influencia PEMPCHB	N4	N4	NO APLICA				
AAA0034JARU	004103001014	AC 13 14 29 LC 109	050C01245719	Zona de Influencia PEMPCHB	N4	N4	NO APLICA				
AAA0034JASK	004103001014	AC 13 14 29 LC 110	050C01245720	Zona de Influencia PEMPCHB	N4	N4	NO APLICA				
AAA0034JAXR	004103001014	AC 13 14 29 LC 114	050C01245724	Zona de Influencia PEMPCHB	N4	N4	NO APLICA				
AAA0034JAYX	004103001014	AC 13 14 29 LC 115	050C01245725	Zona de Influencia PEMPCHB	N4	N4	NO APLICA				
AAA0034JAZM	004103001014	AC 13 14 29 LC 116	050C01245726	Zona de Influencia PEMPCHB	N4	N4	NO APLICA				
AAA0034JBAW	004103001014	AC 13 14 29 LC 117	050C01245727	Zona de Influencia PEMPCHB	N4	N4	NO APLICA				
AAA0034JBBS	004103001014	AC 13 14 29 LC 118	050C01245728	Zona de Influencia PEMPCHB	N4	N4	NO APLICA				
AAA0034JBCN	004103001014	AC 13 14 29 LC 119	050C01245729	Zona de Influencia PEMPCHB	N4	N4	NO APLICA				
AAA0033DADE	003203018001	KR 5 6B 50 AP 507	050C01255668	Zona de Influencia PEMPCHB	N2-T7-G7	N2	Resoluci ├─┤n 0269 de 23-III-2011				
AAA0033DAEP	003203018001	KR 5 6B 50 AP 508	050C01274877	Zona de Influencia PEMPCHB	N2-T7-G7	N2	Resoluci ├─┤n 0269 de 23-III-2011				
AAA0033DAFZ	003203018001	KR 5 6B 50 AP 509	050C01274878	Zona de Influencia PEMPCHB	N2-T7-G7	N2	Resoluci ├─┤n 0269 de 23-III-2011				
AAA0033DAHK	003203018001	KR 5 6B 50 AP 510	050C01274879	Zona de Influencia PEMPCHB	N2-T7-G7	N2	Resoluci ├─┤n 0269 de 23-III-2011				
AAA0033DAJZ	003203018001	KR 5 6B 50 AP 717	050C01255759	Zona de Influencia PEMPCHB	N2-T7-G7	N2	Resoluci ├─┤n 0269 de 23-III-2011				
AAA0033DAKC	003203018001	KR 5 6B 50 AP 718	050C01255760	Zona de Influencia PEMPCHB	N2-T7-G7	N2	Resoluci ├─┤n 0269 de 23-III-2011				
AAA0033DALF	003203018001	KR 5 6B 50 AP 719	050C01255761	Zona de Influencia PEMPCHB	N2-T7-G7	N2	Resoluci ├─┤n 0269 de 23-III-2011				
AAA0033DAMR	003203018001	KR 5 6B 50 AP 720	050C01255762	Zona de Influencia PEMPCHB	N2-T7-G7	N2	Resoluci ├─┤n 0269 de 23-III-2011				
AAA0033CYYX	003203018001	KR 5 6B 50 AP 407	050C01255619	Zona de Influencia PEMPCHB	N2-T7-G7	N2	Resoluci ├─┤n 0269 de 23-III-2011				
AAA0033ERAW	003203031015	KR 3A 6B 57	050C00239781	Zona de Influencia PEMPCHB	N4	N4	NO APLICA				
AAA0033ERBS	003203031016	KR 3A 6B 55	050C00371411	Zona de Influencia PEMPCHB	N4	N4	NO APLICA				
AAA0033ERCN	003203031017	KR 3A 6B 49	050C00920540	Zona de Influencia PEMPCHB	N4	N4	NO APLICA				
AAA0033ERDE	003203031018	KR 3A 6B 35	050C01021122	Zona de Influencia PEMPCHB	N4	N4	NO APLICA				
AAA0033EREP	003203031019	KR 3A 6B 23	050C00726913	Zona de Influencia PEMPCHB	N4	N4	NO APLICA				
AAA0033ERFZ	003203031020	KR 3A 6B 19	050C00726912	Zona de Influencia PEMPCHB	N4	N4	NO APLICA				
AAA0033ERHK	003203031021	KR 3A 6B 13	050C00454013	Zona de Influencia PEMPCHB	N4	N4	NO APLICA				
AAA0033ERNX	003203031026	CL 6B 3A 32	050C00663109	Zona de Influencia PEMPCHB	N4	N4	NO APLICA				
AAA0033EROM	003203031027	CL 6B 3A 36	050C00246457	Zona de Influencia PEMPCHB	N2-T2-G2	N2	Decreto 606 de 2001				
AAA0033ERPA	003203031028	CL 6B 3A 40	050C00527035	Zona de Influencia PEMPCHB	N2-T2-G2	N2	Decreto 606 de 2001				
AAA0033ERRJ	003203031029	CL 6B 3A 46	050C00120295	Zona de Influencia PEMPCHB	N4	N4	NO APLICA				
AAA0033ERSY	003203031030	CL 6B 3A 50	050C00525739	Zona de Influencia PEMPCHB	N4	N4	NO APLICA				
AAA0033ERTD	003203031031	KR 4 6B 02	050C00501500	Zona de Influencia PEMPCHB	N4	N4	NO APLICA				
AAA0032USWW	003202003056	KR 8 2 17 IN 1	050C00857276	Zona de Influencia PEMPCHB	N4	N4	NO APLICA				
AAA0032USXS	003202003057	KR 9 2 14	050C01482188	Zona de Influencia PEMPCHB	N4	N4	NO APLICA				
AAA0032USYN	003202003060	CL 3 8A 37	050C00504165	Zona de Influencia PEMPCHB	N4	N4	NO APLICA				
AAA0201WWXS	003202003061	KR 8 2 67	050C00247392	Zona de Influencia PEMPCHB	N2-T1-G0	N2	Decreto 606 de 2001				
AAA0032USZE	003202004001	CL 1C BIS 8 02	050C00058993	Zona de Influencia PEMPCHB	N2-T1-G1	N2	Decreto 606 de 2001				
AAA0032UTAF	003202004002	CL 1C BIS 8 12	050C00586478	Zona de Influencia PEMPCHB	N2-T1-G1	N2	Decreto 606 de 2001				
AAA0032UTBR	003202004003	CL 1C BIS 8 24	050C00000000	Zona de Influencia PEMPCHB	N2-T1-G1	N2	Decreto 606 de 2001				
AAA0032UTCX	003202004004	CL 1C BIS 8 30	050C01012844	Zona de Influencia PEMPCHB	N2-T1-G1	N2	Decreto 606 de 2001				
AAA0032UTDM	003202004005	CL 1C BIS 8 36	050C00500540	Zona de Influencia PEMPCHB	N4	N4	NO APLICA				
AAA0032UTEA	003202004006	CL 1C BIS 8 42	050C00492294	Zona de Influencia PEMPCHB	N4	N4	NO APLICA				
AAA0032UTFT	003202004007	CL 1C BIS 8 48	050C01211988	Zona de Influencia PEMPCHB	N2-T1-G1	N2	Decreto 606 de 2001				
AAA0032UTHY	003202004008	CL 1C BIS 8 54	050C00340501	Zona de Influencia PEMPCHB	N2-T1-G1	N2	Decreto 606 de 2001				
AAA0032UTJH	003202004009	CL 1C BIS 8 60	050C00205312	Zona de Influencia PEMPCHB	N2-T1-G1	N2	Decreto 606 de 2001				
AAA0032UTKL	003202004010	CL 1C BIS 8 64	050C00115876	Zona de Influencia PEMPCHB	N4	N4	NO APLICA				
AAA0032UTLW	003202004011	CL 1C BIS 8 70	050C01216953	Zona de Influencia PEMPCHB	N2-T2-G1	N2	Decreto 606 de 2001				
AAA0032UTMS	003202004012	CL 1C BIS 8 72	050C00644544	Zona de Influencia PEMPCHB	N2-T2-G1	N2	Decreto 606 de 2001				
AAA0032UTNN	003202004013	CL 1C BIS 8 78	050C01229746	Zona de Influencia PEMPCHB	N2-T2-G1	N2	Decreto 606 de 2001				
AAA0032UTOE	003202004014	CL 1C BIS 8 80	050C00904020	Zona de Influencia PEMPCHB	N2-T2-G1	N2	Decreto 606 de 2001				
AAA0033ZDRU	003212015009	CL 6 2 41 ESTE IN 1	050C00487765	Zona de Influencia PEMPCHB	N4	N4	NO APLICA				
AAA0033AAFT	003203041060	KR 8 6 29	050C00000000	Zona de Influencia PEMPCHB	N2-T1-G4	N2	Decreto 606 de 2001				
AAA0033AAHY	003203041061	KR 8 6 25	050C00497715	Zona de Influencia PEMPCHB	N2-T1-G4	N2	Decreto 606 de 2001				
AAA0033AAJH	003203041062	KR 8 6 21	050C00465001	Zona de Influencia PEMPCHB	N4	N4	NO APLICA				
AAA0033AAKL	003203041063	KR 8 6 17	050C00179623	Zona de Influencia PEMPCHB	N4	N4	NO APLICA				
AAA0033AAUZ	003203007002	CL 6B 7 14	050C01225860	Zona de Influencia PEMPCHB	N4	N4	NO APLICA				
AAA0033AAWF	003203007003	CL 6B 7 24	050C00293150	Zona de Influencia PEMPCHB	N4	N4	NO APLICA				
AAA0033AAXR	003203007004	CL 6B 7 30 IN 4	050C01532190	Zona de Influencia PEMPCHB	N4	N4	NO APLICA				
AAA0033AAYX	003203007005	CL 6B 7 30 IN 2	050C01332907	Zona de Influencia PEMPCHB	N4	N4	NO APLICA				
AAA0033AAZM	003203007006	CL 6B 7 30 IN 1	050C00635095	Zona de Influencia PEMPCHB	N4	N4	NO APLICA				
AAA0033BKNX	003203014003	KR 5 6B 51 GS 253	050C01201656	Zona de Influencia PEMPCHB	N2-T7-G7	N2	Resoluci ├─┤n 0269 de 23-III-2011				
AAA0033BKOM	003203014003	KR 5 6B 51 GS 254	050C01201657	Zona de Influencia PEMPCHB	N2-T7-G7	N2	Resoluci ├─┤n 0269 de 23-III-2011				
AAA0033BKPA	003203014003	KR 5 6B 51 GS 255	050C01201658	Zona de Influencia PEMPCHB	N2-T7-G7	N2	Resoluci ├─┤n 0269 de 23-III-2011				

AAA0033BKRJ	003203014003	KR 5 6B 51 GS 256	050C01201659	Zona de Influencia PEMPCHB	N2-T7-G7	N2	Resoluci ├	n 0269 de 23-III-2011		
AAA0033BKSV	003203014003	KR 5 6B 51 GS 257	050C01201660	Zona de Influencia PEMPCHB	N2-T7-G7	N2	Resoluci ├	n 0269 de 23-III-2011		
AAA0033BKTD	003203014003	KR 5 6B 51 GS 258	050C01201661	Zona de Influencia PEMPCHB	N2-T7-G7	N2	Resoluci ├	n 0269 de 23-III-2011		
AAA0033BKUH	003203014003	KR 6 6C 58 GS 259	050C01201662	Zona de Influencia PEMPCHB	N2-T7-G7	N2	Resoluci ├	n 0269 de 23-III-2011		
AAA0033BKWW	003203014003	KR 5 6B 51 GS 260	050C01201663	Zona de Influencia PEMPCHB	N2-T7-G7	N2	Resoluci ├	n 0269 de 23-III-2011		
AAA0033BKXS	003203014003	KR 5 6B 51 GS 261	050C01201664	Zona de Influencia PEMPCHB	N2-T7-G7	N2	Resoluci ├	n 0269 de 23-III-2011		
AAA0033BKYN	003203014003	KR 5 6B 51 DP 262	050C01201665	Zona de Influencia PEMPCHB	N2-T7-G7	N2	Resoluci ├	n 0269 de 23-III-2011		
AAA0033BKZE	003203014003	KR 5 6B 51 DP 263	050C01201666	Zona de Influencia PEMPCHB	N2-T7-G7	N2	Resoluci ├	n 0269 de 23-III-2011		
AAA0033BLAF	003203014003	KR 5 6B 51 GS 264	050C01201667	Zona de Influencia PEMPCHB	N2-T7-G7	N2	Resoluci ├	n 0269 de 23-III-2011		
AAA0033BLBR	003203014003	KR 5 6B 51 GS 265	050C01201668	Zona de Influencia PEMPCHB	N2-T7-G7	N2	Resoluci ├	n 0269 de 23-III-2011		
AAA0033BLCX	003203014003	KR 5 6B 51 GS 266	050C01201669	Zona de Influencia PEMPCHB	N2-T7-G7	N2	Resoluci ├	n 0269 de 23-III-2011		
AAA0033BLDM	003203014003	KR 5 6B 51 GS 267	050C01201670	Zona de Influencia PEMPCHB	N2-T7-G7	N2	Resoluci ├	n 0269 de 23-III-2011		
AAA0033BLEA	003203014003	KR 5 6B 51 GS 268	050C01201671	Zona de Influencia PEMPCHB	N2-T7-G7	N2	Resoluci ├	n 0269 de 23-III-2011		
AAA0198LOHK	004103025042	KR 19 12 84 LC H290	050C01602139	Zona de Influencia PEMPCHB	N2-T5-G5	N2	Decreto 606 de 2001			
AAA0198LOFZ	004103025042	KR 19 12 84 LC H291	050C01602140	Zona de Influencia PEMPCHB	N2-T5-G5	N2	Decreto 606 de 2001			
AAA0198LOEP	004103025042	KR 19 12 84 LC H292	050C01602141	Zona de Influencia PEMPCHB	N2-T5-G5	N2	Decreto 606 de 2001			
AAA0198LODE	004103025042	KR 19 12 84 LC H293	050C01602142	Zona de Influencia PEMPCHB	N2-T5-G5	N2	Decreto 606 de 2001			
AAA0198LOCN	004103025042	KR 19 12 84 LC H294	050C01602143	Zona de Influencia PEMPCHB	N2-T5-G5	N2	Decreto 606 de 2001			
AAA0198LOBS	004103025042	KR 19 12 84 LC H295	050C01602144	Zona de Influencia PEMPCHB	N2-T5-G5	N2	Decreto 606 de 2001			
AAA0198LXYX	004103025042	KR 19 12 84 LC G265	050C01602117	Zona de Influencia PEMPCHB	N2-T5-G5	N2	Decreto 606 de 2001			
AAA0198LXXR	004103025042	KR 19 12 84 LC G266	050C01602118	Zona de Influencia PEMPCHB	N2-T5-G5	N2	Decreto 606 de 2001			
AAA0198LOAW	004103025042	KR 19 12 84 LC G267	050C01602119	Zona de Influencia PEMPCHB	N2-T5-G5	N2	Decreto 606 de 2001			
AAA0198LNZM	004103025042	KR 19 12 84 LC G268	050C01602120	Zona de Influencia PEMPCHB	N2-T5-G5	N2	Decreto 606 de 2001			
AAA0198LNYX	004103025042	KR 19 12 84 LC G269	050C01602121	Zona de Influencia PEMPCHB	N2-T5-G5	N2	Decreto 606 de 2001			
AAA0198LNXR	004103025042	KR 19 12 84 LC G270	050C01602122	Zona de Influencia PEMPCHB	N2-T5-G5	N2	Decreto 606 de 2001			
AAA0198LNWF	004103025042	KR 19 12 84 LC G271	050C01602123	Zona de Influencia PEMPCHB	N2-T5-G5	N2	Decreto 606 de 2001			
AAA0198LNUZ	004103025042	KR 19 12 84 LC G272	050C01602124	Zona de Influencia PEMPCHB	N2-T5-G5	N2	Decreto 606 de 2001			
AAA0198LNTO	004103025042	KR 19 12 84 LC G273	050C01602125	Zona de Influencia PEMPCHB	N2-T5-G5	N2	Decreto 606 de 2001			
AAA0198LNSK	004103025042	KR 19 12 84 LC G276	050C01602126	Zona de Influencia PEMPCHB	N2-T5-G5	N2	Decreto 606 de 2001			
AAA0198LNRU	004103025042	KR 19 12 84 LC G277	050C01602127	Zona de Influencia PEMPCHB	N2-T5-G5	N2	Decreto 606 de 2001			
AAA0198LXWF	004103025042	KR 19 12 84 LC G278	050C01602128	Zona de Influencia PEMPCHB	N2-T5-G5	N2	Decreto 606 de 2001			
AAA0198LXUZ	004103025042	KR 19 12 84 LC G279	050C01602129	Zona de Influencia PEMPCHB	N2-T5-G5	N2	Decreto 606 de 2001			
AAA0198LXTO	004103025042	KR 19 12 84 LC G280	050C01602130	Zona de Influencia PEMPCHB	N2-T5-G5	N2	Decreto 606 de 2001			
AAA0198LXSK	004103025042	KR 19 12 84 LC G282	050C01602131	Zona de Influencia PEMPCHB	N2-T5-G5	N2	Decreto 606 de 2001			
AAA0198LXRU	004103025042	KR 19 12 84 LC G283	050C01602132	Zona de Influencia PEMPCHB	N2-T5-G5	N2	Decreto 606 de 2001			
AAA0198LXPP	004103025042	KR 19 12 84 LC G284	050C01602133	Zona de Influencia PEMPCHB	N2-T5-G5	N2	Decreto 606 de 2001			
AAA0198LXOE	004103025042	KR 19 12 84 LC G285	050C01602134	Zona de Influencia PEMPCHB	N2-T5-G5	N2	Decreto 606 de 2001			
AAA0032XOYX	003202023017	KR 6 1C 14	050C00410703	Zona de Influencia PEMPCHB	N4	N4	NO APLICA			
AAA0032XOZM	003202023018	KR 6 1C 28	050C01304867	Zona de Influencia PEMPCHB	N4	N4	NO APLICA			
AAA0032XPAW	003202023019	CL 1C BIS 5A 91	050C00834150	Zona de Influencia PEMPCHB	N4	N4	NO APLICA			
AAA0032XPBS	003202023020	CL 1C BIS 5A 79	050C00737601	Zona de Influencia PEMPCHB	N4	N4	NO APLICA			
AAA0032XPCN	003202023021	CL 1C BIS 5A 69	050C00911848	Zona de Influencia PEMPCHB	N4	N4	NO APLICA			
AAA0032XPDE	003202023022	CL 1C BIS 5A 63	050C01369229	Zona de Influencia PEMPCHB	N4	N4	NO APLICA			
AAA0032XPEP	003202023023	CL 1C BIS 5A 53	050C01369230	Zona de Influencia PEMPCHB	N4	N4	NO APLICA			
AAA0032XPFZ	003202023024	CL 1C BIS 5A 45	050C00223540	Zona de Influencia PEMPCHB	N4	N4	NO APLICA			
AAA0032XPHK	003202023025	CL 1C BIS 5A 37	050C00744900	Zona de Influencia PEMPCHB	N4	N4	NO APLICA			
AAA0032XPJZ	003202023026	CL 1C BIS 5A 31	050C01183425	Zona de Influencia PEMPCHB	N4	N4	NO APLICA			
AAA0032XPLF	003202023027	CL 1C BIS 5A 21	050C01252060	Zona de Influencia PEMPCHB	N4	N4	NO APLICA			
AAA0032XPMR	003202023028	CL 1C BIS 5A 19	050C00000000	Zona de Influencia PEMPCHB	N4	N4	NO APLICA			
AAA0032XPRJ	003202024002	CL 1B 5A 68	050C01456668	Zona de Influencia PEMPCHB	N4	N4	NO APLICA			
AAA0032YFXR	003202034001	DG 2 BIS 3A 14	050C00478815	Zona de Influencia PEMPCHB	N4	N4	NO APLICA			
AAA0032YFYX	003202034002	DG 2 BIS 3A 18	050C01419086	Zona de Influencia PEMPCHB	N4	N4	NO APLICA			
AAA0032YFZM	003202034003	KR 3A 2 29	050C00828827	Zona de Influencia PEMPCHB	N4	N4	NO APLICA			
AAA0032YHAF	003202034004	KR 3A 2 33	050C00361499	Zona de Influencia PEMPCHB	N4	N4	NO APLICA			
AAA0034JMWF	004103008002	CL 9 15 30	050C00383547	Zona de Influencia PEMPCHB	N4	N4	NO APLICA			
AAA0034JMXR	004103008003	KR 15A 9 08	050C01572674	Zona de Influencia PEMPCHB	N4	N4	NO APLICA			
AAA0034JMYX	004103008004	KR 15A 9 26	050C00780820	Zona de Influencia PEMPCHB	N4	N4	NO APLICA			
AAA0034JMZM	004103008005	KR 15A 9 38	050C00231134	Zona de Influencia PEMPCHB	N4	N4	NO APLICA			
AAA0033DOLF	003203029001	CL 6D 5 50 IN 7 AP 701	050C01281794	Area Afectada PEMPCHB	N2-T7-G7	N2	reto 678 de 1994. Resoluci ├	n 0269 de 23-III-2011		
AAA0033DOMR	003203029001	KR 5 6D 51 IN 1 AP 701	050C01281796	Area Afectada PEMPCHB	N2-T7-G7	N2	reto 678 de 1994. Resoluci ├	n 0269 de 23-III-2011		
AAA0033DONX	003203029001	KR 5 6D 51 IN 1 AP 702	050C01281797	Area Afectada PEMPCHB	N2-T7-G7	N2	reto 678 de 1994. Resoluci ├	n 0269 de 23-III-2011		
AAA0033DOOM	003203029001	CL 7 5 51 IN 1 AP 701	050C01281785	Area Afectada PEMPCHB	N2-T7-G7	N2	reto 678 de 1994. Resoluci ├	n 0269 de 23-III-2011		
AAA0033DOPA	003203029001	CL 7 5 51 IN 1 AP 702	050C01281786	Area Afectada PEMPCHB	N2-T7-G7	N2	reto 678 de 1994. Resoluci ├	n 0269 de 23-III-2011		
AAA0033DORJ	003203029001	KR 5 6D 51 IN 1 AP 801	050C01281825	Area Afectada PEMPCHB	N2-T7-G7	N2	reto 678 de 1994. Resoluci ├	n 0269 de 23-III-2011		
AAA0033DOSY	003203029001	KR 5 6D 51 IN 1 AP 802	050C01281817	Area Afectada PEMPCHB	N2-T7-G7	N2	reto 678 de 1994. Resoluci ├	n 0269 de 23-III-2011		
AAA0033DOTD	003203029001	CL 7 5 51 GJ 1	050C01281856	Area Afectada PEMPCHB	N2-T7-G7	N2	reto 678 de 1994. Resoluci ├	n 0269 de 23-III-2011		
AAA0033DOUH	003203029001	CL 7 5 51 GJ 2	050C01281857	Area Afectada PEMPCHB	N2-T7-G7	N2	reto 678 de 1994. Resoluci ├	n 0269 de 23-III-2011		
AAA0033DOWW	003203029001	CL 7 5 51 GJ 3	050C01281858	Area Afectada PEMPCHB	N2-T7-G7	N2	reto 678 de 1994. Resoluci ├	n 0269 de 23-III-2011		
AAA0033DOXS	003203029001	CL 7 5 51 GJ 4	050C01281859	Area Afectada PEMPCHB	N2-T7-G7	N2	reto 678 de 1994. Resoluci ├	n 0269 de 23-III-2011		
AAA0033DOYN	003203029001	CL 7 5 51 GJ 5	050C01281860	Area Afectada PEMPCHB	N2-T7-G7	N2	reto 678 de 1994. Resoluci ├	n 0269 de 23-III-2011		
AAA0033DOZE	003203029001	CL 7 5 51 GJ 6	050C01281861	Area Afectada PEMPCHB	N2-T7-G7	N2	reto 678 de 1994. Resoluci ├	n 0269 de 23-III-2011		
AAA0033DPAF	003203029001	CL 7 5 51 GJ 7	050C01281862	Area Afectada PEMPCHB	N2-T7-G7	N2	reto 678 de 1994. Resoluci ├	n 0269 de 23-III-2011		
AAA0033DPBR	003203029001	CL 7 5 51 GJ 8	050C01281863	Area Afectada PEMPCHB	N2-T7-G7	N2	reto 678 de 1994. Resoluci ├	n 0269 de 23-III-2011		
AAA0033DPCX	003203029001	CL 7 5 51 GJ 9	050C01281864	Area Afectada PEMPCHB	N2-T7-G7	N2	reto 678 de 1994. Resoluci ├	n 0269 de 23-III-2011		
AAA0033DPDM	003203029001	CL 7 5 51 GJ 10	050C01281865	Area Afectada PEMPCHB	N2-T7-G7	N2	reto 678 de 1994. Resoluci ├	n 0269 de 23-III-2011		
AAA0033DPEA	003203029001	CL 7 5 51 GJ 11	050C01281866	Area Afectada PEMPCHB	N2-T7-G7	N2	reto 678 de 1994. Resoluci ├	n 0269 de 23-III-2011		
AAA0033DPFT	003203029001	CL 7 5 51 GJ 12	050C01281867	Area Afectada PEMPCHB	N2-T7-G7	N2	reto 678 de 1994. Resoluci ├	n 0269 de 23-III-2011		
AAA0033DPHY	003203029001	CL 7 5 51 GJ 13	050C01281868	Area Afectada PEMPCHB	N2-T7-G7	N2	reto 678 de 1994. Resoluci ├	n 0269 de 23-III-2011		
AAA0033DPJH	003203029001	CL 7 5 51 GJ 14	050C01281869	Area Afectada PEMPCHB	N2-T7-G7	N2	reto 678 de 1994. Resoluci ├	n 0269 de 23-III-2011		
AAA0033DPKL	003203029001	CL 7 5 51 GJ 15	050C01281870	Area Afectada PEMPCHB	N2-T7-G7	N2	reto 678 de 1994. Resoluci ├	n 0269 de 23-III-2011		
AAA0033DPLW	003203029001	CL 7 5 51 GJ 16	050C01281871	Area Afectada PEMPCHB	N2-T7-G7	N2	reto 678 de 1994. Resoluci ├	n 0269 de 23-III-2011		
AAA0033DPMS	003203029001	CL 7 5 51 GJ 17	050C01281872	Area Afectada PEMPCHB	N2-T7-G7	N2	reto 678 de 1994. Resoluci ├	n 0269 de 23-III-2011		
AAA0033DPNN	003203029001	CL 7 5 51 GJ 18	050C01281873	Area Afectada PEMPCHB	N2-T7-G7	N2	reto 678 de 1994. Resoluci ├	n 0269 de 23-III-2011		
AAA0033DPOE	003203029001	CL 7 5 51 GJ 19	050C01281874	Area Afectada PEMPCHB	N2-T7-G7	N2	reto 678 de 1994. Resoluci ├	n 0269 de 23-III-2011		
AAA0033DPPP	003203029001	CL 7 5 51 GJ 20	050C01281875	Area Afectada PEMPCHB	N2-T7-G7	N2	reto 678 de 1994. Resoluci ├	n 0269 de 23-III-2011		
AAA0033DPRU	003203029001	CL 7 5 51 GJ 21	050C01281876	Area Afectada PEMPCHB	N2-T7-G7	N2	reto 678 de 1994. Resoluci ├	n 0269 de 23-III-2011		
AAA0033DPSK	003203029001	CL 7 5 51 GJ 22	050C01281877	Area Afectada PEMPCHB	N2-T7-G7	N2	reto 678 de 1994. Resoluci ├	n 0269 de 23-III-2011		
AAA0033DPTO	003203029001	CL 7 5 51 GJ 23	050C01281878	Area Afectada PEMPCHB	N2-T7-G7	N2	reto 678 de 1994. Resoluci ├	n 0269 de 23-III-2011		
AAA0033ZUHK	003212026004	CL 3 1A 30	050C00007261	Zona de Influencia PEMPCHB	N4	N4	NO APLICA			
AAA0033ZUKC	003212026005	CL 3 1A 34	050C01196882	Zona de Influencia PEMPCHB	N4	N4	NO APLICA			
AAA0033ZULF	003212026006	CL 3 1A 36	050C00000000	Zona de Influencia PEMPCHB	N4	N4	NO APLICA			
AAA0033ZUMR	003212026007	CL 3 1A 42	050C00012011	Zona de Influencia PEMPCHB	N4	N4	NO APLICA			
AAA0033ZUNX	003212026008	CL 3 1A 50	050C00610661	Zona de Influencia PEMPCHB	N4	N4	NO APLICA			
AAA0033ZUOM	003212026009	CL 3 1A 52	050C01457039	Zona de Influencia PEMPCHB	N4	N4	NO APLICA			
AAA0033ZUPA	003212026010	CL 3 1A 54	050C00638880	Zona de Influencia PEMPCHB	N4	N4	NO APLICA			
AAA0033ZURJ	003212026011	CL 3 1A 56	050C00515513	Zona de Influencia PEMPCHB	N4	N4	NO APLICA			
AAA0033ZUSY	003212026012	CL 3 1A 58	050C00068245	Zona de Influencia PEMPCHB	N4	N4	NO APLICA			
AAA0033ZUTD	003212026013	CL 3 1A 62	050C00118133	Zona de Influencia PEMPCHB	N4	N4	NO APLICA			
AAA0033ZUUH	003212026014	CL 3 1A 64	050C01934238	Zona de Influencia PEMPCHB	N4	N4	NO APLICA			
AAA0033ZUWW	003212026015	CL 3 1A 66	050C00561276	Zona de Influencia PEMPCHB	N4	N4	NO APLICA			
AAA0033ZUXS	003212026016	CL 3 1A 70	050C01212143	Zona de Influencia PEMPCHB	N4	N4	NO APLICA			
AAA0033ZUYN	003212026017	CL 3 1A 72	050C01245597	Zona de Influencia PEMPCHB	N4	N4	NO APLICA			
AAA0033ZUZE	003212026018	CL 3 1A 74	050C01458305	Zona de Influencia PEMPCHB	N4	N4	NO APLICA			
AAA0033ZWAW	003212026019	CL 3 1A 76	050C00000000	Zona de Influencia PEMPCHB	N4	N4	NO APLICA			
AAA0033ZWBS	003212026020	CL 3 1A 78	050C01212183	Zona de Influencia PEMPCHB	N4	N4	NO APLICA			
AAA0033ZWCN	003212026021	CL 3 1A 80	050C00390601	Zona de Influencia PEMPCHB	N4	N4	NO APLICA			
AAA0033ZWDE	003212026022	CL 3 1A 82	050C00610665	Zona de Influencia PEMPCHB	N4	N4	NO APLICA			
AAA0033ZWEP	003212026023	CL 3 1A 86	050C01135281	Zona de Influencia PEMPCHB	N4	N4	NO APLICA			
AAA0033ZWFZ	003212026024	CL 3 1A 88	050C01343178	Zona de Influencia PEMPCHB	N4	N4	NO APLICA			
AAA0033ZWHK	003212026025	CL 3 1A 90	050C01477546	Zona de Influencia PEMPCHB	N4	N4	NO APLICA			
AAA0033ZWJZ	003212026026	CL 3 1A 94	050C01514161	Zona de Influencia PEMPCHB	N4	N4	NO APLICA			
AAA0033ZWKC	003212026027	CL 3 1A 96	050C01557986	Zona de Influencia PEMPCHB	N4	N4	NO APLICA			
AAA0032YRDM	003202040016	KR 3A 1D 60	050C00000000	Zona de Influencia PEMPCHB	N4	N4	NO APLICA			
AAA0032YREA	003202040017	KR 3A 1D 64	050C01075576	Zona de Influencia PEMPCHB	N4	N4	NO APLICA			
AAA0032YRFT	003202040018	KR 3A 1D 68	050C00684057	Zona de Influencia PEMPCHB	N4	N4	NO APLICA			
AAA0032YRHY	003202040019	KR 3A 1D 72	050C01271854	Zona de Influencia PEMPCHB	N4	N4	NO APLICA			
AAA0032YRJH	003202040020	KR 3A 1D 88	050C00129914	Zona de Influencia PEMPCHB	N4	N4	NO APLICA			
AAA0032YRKL	003202040021	DG 2 BIS 3 93	050C00167836	Zona de Influencia PEMPCHB	N4	N4	NO APLICA			
AAA0032YRLW	003202040022	DG 2 BIS 3 91	050C00501176	Zona de Influencia PEMPCHB	N4	N4	NO APLICA			
AAA0032YRMS	003202040023	DG 2 BIS 3 87	050C00000000	Zona de Influencia PEMPCHB	N4	N4	NO APLICA			
AAA0032YRNN	003202040024	DG 2 BIS 3 85	050C00303022	Zona de Influencia PEMPCHB	N4	N4	NO APLICA			
AAA0032YROE	003202040025	DG 2 BIS 3 73	050C00031439	Zona de Influencia PEMPCHB	N4	N4	NO APLICA			
AAA0032YRPP	003202040026	DG 2 BIS 3 69	050C00874264	Zona de Influencia PEMPCHB	N4	N4	NO APLICA			
AAA0032YRRU	003202040027	DG 2 BIS 3 59	050C00550661	Zona de Influencia PEMPCHB	N4	N4	NO APLICA			
AAA0032YRSK	003202040028	DG 2 BIS 3 45	050C00388030	Zona de Influencia PEMPCHB	N4	N4	NO APLICA			
AAA0032YRTO	003202040029	DG 2 BIS 3 35	050C00531916	Zona de Influencia PEMPCHB	N4	N4	NO APLICA			
AAA0032YRUZ	003202040030	DG 2 BIS 3 27	050C01169874	Zona de Influencia PEMPCHB	N4	N4	NO APLICA			
AAA0032YRWF	003202040031	DG 2 BIS 3 21	050C00586465	Zona de Influencia PEMPCHB	N4	N4	NO APLICA			
AAA0032YRYX	003202040033	KR 3 2A 53	050C00032223	Zona de Influencia PEMPCHB	N4	N4	NO APLICA			
AAA0032YSAW	003202040035	KR 3 2A 39	050C00228881	Zona de Influencia PEMPCHB	N4	N4	NO APLICA			
AAA0032YSBS	003202040036	KR 3 2A 33	050C00273659	Zona de Influencia PEMPCHB	N4	N4	NO APLICA			
AAA0032YSCN	003202040037	KR 3 2A 25	050C00000000	Zona de Influencia PEMPCHB	N4	N4	NO APLICA			
AAA0034JYRU	004103011038	KR 15 11 33	050C00380071	Zona de Influencia PEMPCHB	N4	N4	NO APLICA			
AAA0034JYSK	004103011039	KR 15 11 11	050C00598239	Zona de Influencia PEMPCHB	N4	N4	NO APLICA			
AAA0034LLHK	004103021011	AK 18 11A 16 IN 27 LC 125	050C00861160	Zona de Influencia PEMPCHB	N3-T7-G7	N3	Decreto 606 de 2001			
AAA0034LLJZ	004103021011	AK 18 11A 16 IN 27 LC 126	050C00861161	Zona de Influencia PEMPCHB	N3-T7-G7	N3	Decreto 606 de 2001			
AAA0034LLKC	004103021011	AK 18 11A 16 IN 27 LC 127	050C00861162	Zona de Influencia PEMPCHB	N3-T7-G7	N3	Decreto 606 de 2001			
AAA0034LLLF	004103021011	AK 18 11A 16 IN 27 LC 128	050C00861163	Zona de Influencia PEMPCHB	N3-T7-G7	N3	Decreto 606 de 2001			
AAA0034LLMR	004103021011	AK 18 11A 16 IN 27 LC 129	050C00861164	Zona de Influencia PEMPCHB	N3-T7-G7	N3	Decreto 606 de 2001			
AAA0034LLNX	004103021011	AK 18 11A 16 IN 27 LC 130	050C00861165	Zona de Influencia PEMPCHB	N3-T7-G7	N3	Decreto 606 de 2001			
AAA0034LLOM	004103021011	AK 18 11A 16 IN 27 LC 131	050C00861166	Zona de Influencia PEMPCHB	N3-T7-G7	N3	Decreto 606 de 2001			
AAA0034LLPA	004103021011	AK 18 11A 16 IN 27 LC 132	050C00861167	Zona de Influencia PEMPCHB	N3-T7-G7	N3	Decreto 606 de 2001			
AAA0034LLRJ	004103021011	AK 18 11A 16 IN 27 LC 133	050C00861168	Zona de Influencia PEMPCHB	N3-T7-G7	N3	Decreto 606 de 2001			
AAA0034LLSY	004103021011	AK 18 11A 16 IN 27 LC 134	050C00861169	Zona de Influencia PEMPCHB	N3-T7-G7	N3	Decreto 606 de 2001			
AAA0034LLTD	004103021011	AK 18 11A 16 IN 27 LC 135	050C00861170	Zona de Influencia PEMPCHB	N3-T7-G7	N3	Decreto 606 de 2001			
AAA0034LLUH	004103021011	AK 18 11A 16 IN 27 LC 136	050C00861171	Zona de Influencia PEMPCHB	N3-T7-G7	N3	Decreto 606 de 2001			
AAA0034LLWW	004103021011	AK 18 11A 16 IN 27 LC 137	050C00861172	Zona de Influencia PEMPCHB	N3-T7-G7	N3	Decreto 606 de 2001			
AAA0034LLXS	004103021011	AK 18 11A 16 IN 27 LC 138	050C00861173	Zona de Influencia PEMPCHB	N3-T7-G7	N3	Decreto 606 de 2001			
AAA0034LLYN	004103021011	AK 18 11A 16 IN 27 LC 139	050C00861174	Zona de Influencia PEMPCHB	N3-T7-G7	N3	Decreto 606 de 2001			
AAA0034LLZE	004103021011	AK 18 11A 16 IN 27 LC 140	050C00861176	Zona de Influencia PEMPCHB	N3-T7-G7	N3	Decreto 606 de 2001			
AAA0034LMAF	004103021011	AK 18 11A 16 IN 27 LC 141	050C00861177	Zona de Influencia PEMPCHB	N3-T7-G7	N3	Decreto 606 de 2001			
AAA0034LMBR	004103021011	AK 18 11A 16 IN 28 LC 101	050C00861178	Zona de Influencia PEMPCHB	N3-T7-G7	N3	Decreto 606 de 2001			
AAA0034LMCX	004103021011	AK 18 11A 16 IN 28 LC 102	050C00861179	Zona de Influencia PEMPCHB	N3-T7-G7	N3	Decreto 606 de 2001			
AAA0034LMDM	004103021011	AK 18 11A 16 IN 28 LC 103	050C00861180	Zona de Influencia PEMPCHB	N3-T7-G7	N3	Decreto 606 de 2001			
AAA0034LMEA	004103021011	AK 18 11A 16 IN 28 LC 104	050C00861181	Zona de Influencia PEMPCHB	N3-T7-G7	N3	Decreto 606 de 2001			
AAA0034LLFZ	004103021011	AK 18 11A 16 IN 27 LC 124	050C00861159	Zona de Influencia PEMPCHB	N3-T7-G7	N3	Decreto 606 de 2001			
AAA0034LMFT	004103021011	AK 18 11A 16 IN 28 LC 105	050C00861182	Zona de Influencia PEMPCHB	N3-T7-G7	N3	Decreto 606 de 2001			
AAA0034LMHY	004103021011	AK 18 11A 16 IN 28 LC 106	050C00861183	Zona de Influencia PEMPCHB	N3-T7-G7	N3	Decreto 606 de 2001			
AAA0034LMJH	004103021011	AK 18 11A 16 IN 28 LC 107	050C00861184	Zona de Influencia PEMPCHB	N3-T7-G7	N3	Decreto 606 de 2001			
AAA0034LMKL	004103021011	AK 18 11A 16 IN 28 LC 108	050C00861185	Zona de Influencia PEMPCHB	N3-T7-G7	N3	Decreto 606 de 2001			
AAA0034LMLW	004103021011	AK 18 11A 16 IN 28 LC 109	050C00861186	Zona de Influencia PEMPCHB	N3-T7-G7	N3	Decreto 606 de 2001			
AAA0034JATO	004103001014	AC 13 14 29 LC 111	050C01245721	Zona de Influencia PEMPCHB	N4	N4	NO APLICA			
AAA0034JAUZ	004103001014	AC 13 14 29 LC 112	050C01245722	Zona de Influencia PEMPCHB	N4	N4	NO APLICA			
AAA0034JAWF	004103001014	AC 13 14 29 LC 113	050C01245723	Zona de Influencia PEMPCHB	N4	N4	NO APLICA			
AAA0034KRWF	004103020018	AC 13 17 55	050C00028681	Zona de Influencia PEMPCHB	N4	N4	NO APLICA			
AAA0034KRXR	004103020019	AC 13 17 53	050C01252933	Zona de Influencia PEMPCHB	N4	N4	NO APLICA			
AAA0034KRYX	004103020020	AC 13 17 41	050C00044235	Zona de Influencia PEMPCHB	N4	N4	NO APLICA			
AAA0034KSAW	004103020022	AC 13 17 15	050C00831563	Zona de Influencia PEMPCHB	N4	N4	NO APLICA			
AAA0034KSBS	004103020023	KR 17 12 79	050C00525143	Zona de Influencia PEMPCHB	N4	N4	NO APLICA			
AAA0034KSEP	004103020026	KR 17 12 33	050C01245910	Zona de Influencia PEMPCHB	N4	N4	NO APLICA			
AAA0034KSFZ	004103020027	KR 17 12 27	050C01238626	Zona de Influencia PEMPCHB	N4	N4	NO APLICA			
AAA0034KSHK	004103020028	KR 17 12 15	050C01241288	Zona de Influencia PEMPCHB	N4	N4	NO APLICA			
AAA0034KSJZ	004103021001	KR 17 11 13 LC	050C00914628	Zona de Influencia PEMPCHB	N4	N4	NO APLICA			
AAA0034KSKC	004103021001	KR 17 11 27 LC	050C00914630	Zona de Influencia PEMPCHB	N4	N4	NO APLICA			
AAA0034KSLF	004103021001	KR 17 11 37	050C00914629	Zona de Influencia PEMPCHB	N4	N4	NO APLICA			
AAA0034KSMR	004103021002	CL 11 17 18	050C00012000	Zona de Influencia PEMPCHB	N4	N4	NO APLICA			
AAA0034KSNX	004103021003	CL 11 17 32	050C01705510	Zona de Influencia PEMPCHB	N4	N4	NO APLICA			
AAA0034KSRJ	004103021006	CL 11 17 58	050C00337753	Zona de Influencia PEMPCHB	N4	N4	NO APLICA			
AAA0034KSSY	004103021007	CL 11 17 60	050C00771093	Zona de Influencia PEMPCHB	N3-T1-G2	N3	Decreto 606 de 2001			
AAA0034KSWW	004103021009	CL 11 17 86	050C00324292	Zona de Influencia PEMPCHB	N3-T2-G2	N3	Decreto 606 de 2001			

AAA0034KSXS	004103021010	CL 11 17 98	050C01120268	Zona de Influencia PEMPCHB	N3-T2-G2	N3	Decreto 606 de 2001			
AAA0034KSYN	004103021011	AK 18 11A 16 IN 1 LC 101	050C00860821	Zona de Influencia PEMPCHB	N3-T7-G7	N3	Decreto 606 de 2001			
AAA0034KSZE	004103021011	AK 18 11A 16 IN 1 LC 102	050C00860822	Zona de Influencia PEMPCHB	N3-T7-G7	N3	Decreto 606 de 2001			
AAA0034KTAF	004103021011	AK 18 11A 16 IN 1 LC 103	050C00860823	Zona de Influencia PEMPCHB	N3-T7-G7	N3	Decreto 606 de 2001			
AAA0034KTBR	004103021011	AK 18 11A 16 IN 1 LC 104	050C00860824	Zona de Influencia PEMPCHB	N3-T7-G7	N3	Decreto 606 de 2001			
AAA0034KTCX	004103021011	AK 18 11A 16 IN 1 LC 105	050C00860825	Zona de Influencia PEMPCHB	N3-T7-G7	N3	Decreto 606 de 2001			
AAA0033ERXS	003203031034	KR 4 6B 14	050C01244542	Zona de Influencia PEMPCHB	N4	N4	NO APLICA			
AAA0033ESAF	003203031037	KR 4 6B 26	050C00356145	Zona de Influencia PEMPCHB	N4	N4	NO APLICA			
AAA0033ESBR	003203031038	KR 4 6B 28	050C00616205	Zona de Influencia PEMPCHB	N4	N4	NO APLICA			
AAA0033ESCX	003203031039	KR 4 6B 36	050C00261056	Zona de Influencia PEMPCHB	N4	N4	NO APLICA			
AAA0033ESFT	003203031041	KR 4 6B 44	050C00902722	Zona de Influencia PEMPCHB	N4	N4	NO APLICA			
AAA0033ESJH	003203031043	KR 4 6B 52	050C00219031	Zona de Influencia PEMPCHB	N4	N4	NO APLICA			
AAA0033ESKL	003203031044	KR 4 6B 66	050C00028259	Zona de Influencia PEMPCHB	N4	N4	NO APLICA			
AAA0033ESNN	003203031047	KR 4 6B 86	050C00000000	Zona de Influencia PEMPCHB	N4	N4	NO APLICA			
AAA0033ESOE	003203031048	KR 4 6B 92	050C00271161	Zona de Influencia PEMPCHB	N4	N4	NO APLICA			
AAA0033ESPP	003203031049	KR 4 6B 94	050C00057243	Zona de Influencia PEMPCHB	N4	N4	NO APLICA			
AAA0033ESRU	003203031050	KR 4 6B 98	050C01272168	Zona de Influencia PEMPCHB	N4	N4	NO APLICA			
AAA0033ESSK	003203031051	CL 6D 3 81	050C00134848	Zona de Influencia PEMPCHB	N4	N4	NO APLICA			
AAA0033ESTO	003203031052	CL 6D 3 75	050C00888838	Zona de Influencia PEMPCHB	N4	N4	NO APLICA			
AAA0033ESUZ	003203031053	CL 6D 3 71	050C00501281	Zona de Influencia PEMPCHB	N4	N4	NO APLICA			
AAA0033ESWF	003203031054	CL 6D 3 63	050C00280290	Zona de Influencia PEMPCHB	N4	N4	NO APLICA			
AAA0033ETAW	003203031058	KR 3 6B 51	050C00501216	Zona de Influencia PEMPCHB	N4	N4	NO APLICA			
AAA0033ETBS	003203031059	KR 3 6B 49	050C01260024	Zona de Influencia PEMPCHB	N4	N4	NO APLICA			
AAA0033ETCN	003203031060	KR 3 6B 45	050C00000000	Zona de Influencia PEMPCHB	N4	N4	NO APLICA			
AAA0033ETDE	003203031061	KR 3 6B 39	050C00181726	Zona de Influencia PEMPCHB	N4	N4	NO APLICA			
AAA0033ETEP	003203031062	KR 3 6B 35	050C00030685	Zona de Influencia PEMPCHB	N4	N4	NO APLICA			
AAA0033ETFZ	003203031063	KR 3 6B 27	050C00000000	Zona de Influencia PEMPCHB	N4	N4	NO APLICA			
AAA0033ETHK	003203031064	KR 3 6B 21	050C00502124	Zona de Influencia PEMPCHB	N4	N4	NO APLICA			
AAA0033ETJZ	003203031065	KR 3 6B 17	050C00443958	Zona de Influencia PEMPCHB	N4	N4	NO APLICA			
AAA0033ETKC	003203032001	CL 6D 4 02	050C00070800	Zona de Influencia PEMPCHB	N4	N4	NO APLICA			
AAA0032UTPP	003202004015	CL 1C BIS 8 84	050C00032264	Zona de Influencia PEMPCHB	N2-T2-G1	N2	Decreto 606 de 2001			
AAA0032UTRU	003202004016	CL 1C BIS 8 86	050C00488170	Zona de Influencia PEMPCHB	N2-T2-G1	N2	Decreto 606 de 2001			
AAA0032UTSK	003202004017	CL 1C BIS 8 90	050C00064778	Zona de Influencia PEMPCHB	N2-T2-G1	N2	Decreto 606 de 2001			
AAA0032UTTO	003202004018	CL 1C BIS 8 92	050C00868518	Zona de Influencia PEMPCHB	N2-T2-G1	N2	Decreto 606 de 2001			
AAA0032UTUZ	003202004019	CL 1C BIS 8 96	050C00778758	Zona de Influencia PEMPCHB	N2-T2-G1	N2	Decreto 606 de 2001			
AAA0032UTWF	003202004020	KR 9 1C 14	050C01486911	Zona de Influencia PEMPCHB	N2-T2-G1	N2	Decreto 606 de 2001			
AAA0032UTXR	003202004021	KR 9 1C 22	050C00107316	Zona de Influencia PEMPCHB	N4	N4	NO APLICA			
AAA0032UTYX	003202004022	KR 9 1C 26	050C01402050	Zona de Influencia PEMPCHB	N2-T1-G1	N2	Decreto 606 de 2001			
AAA0032UTZM	003202004023	KR 9 1C 30	050C00026080	Zona de Influencia PEMPCHB	N2-T1-G1	N2	Decreto 606 de 2001			
AAA0032UUAW	003202004024	KR 9 1C 34	050C00384742	Zona de Influencia PEMPCHB	N2-T1-G1	N2	Decreto 606 de 2001			
AAA0032UUEP	003202004028	KR 9 1C 58	050C00081250	Zona de Influencia PEMPCHB	N4	N4	NO APLICA			
AAA0032UUFZ	003202004029	KR 9 1C 64	050C01239552	Zona de Influencia PEMPCHB	N4	N4	NO APLICA			
AAA0032UUHK	003202004030	KR 9 1C 70	050C00817526	Zona de Influencia PEMPCHB	N2-T1-G1	N2	Decreto 606 de 2001			
AAA0032UUJZ	003202004031	KR 9 1C 76	050C00639812	Zona de Influencia PEMPCHB	N4	N4	NO APLICA			
AAA0032UUKC	003202004032	KR 9 1C 80	050C00844515	Zona de Influencia PEMPCHB	N4	N4	NO APLICA			
AAA0032UULF	003202004033	KR 9 1C 86	050C01248240	Zona de Influencia PEMPCHB	N4	N4	NO APLICA			
AAA0032UUMR	003202004034	CL 2 8 97	050C00072309	Zona de Influencia PEMPCHB	N2-T1-G1	N2	Decreto 606 de 2001			
AAA0032UUNX	003202004035	CL 2 8 89	050C00664971	Zona de Influencia PEMPCHB	N4	N4	NO APLICA			
AAA0032UUOM	003202004036	CL 2 8 83	050C00710901	Zona de Influencia PEMPCHB	N4	N4	NO APLICA			
AAA0032UURJ	003202004038	CL 2 8 73	050C00685057	Zona de Influencia PEMPCHB	N2-T1-G1	N2	Decreto 606 de 2001			
AAA0032UUSY	003202004039	CL 2 8 71 IN 3	050C01207631	Zona de Influencia PEMPCHB	N4	N4	NO APLICA			
AAA0032UUTD	003202004040	CL 2 8 71 IN 4	050C00307907	Zona de Influencia PEMPCHB	N4	N4	NO APLICA			
AAA0032UUUH	003202004041	CL 2 8 71 IN 5	050C00036772	Zona de Influencia PEMPCHB	N4	N4	NO APLICA			
AAA0032UUWW	003202004042	CL 2 8 71 IN 6	050C00114020	Zona de Influencia PEMPCHB	N4	N4	NO APLICA			
AAA0032UUXS	003202004043	CL 2 8 71 IN 7	050C01263950	Zona de Influencia PEMPCHB	N4	N4	NO APLICA			
AAA0032UUYN	003202004044	CL 2 8 71 IN 8	050C01203136	Zona de Influencia PEMPCHB	N4	N4	NO APLICA			
AAA0032UUZE	003202004045	CL 2 8 71 IN 9	050C00738133	Zona de Influencia PEMPCHB	N4	N4	NO APLICA			
AAA0032UWAW	003202004046	CL 2 8 71 IN 2	050C00739595	Zona de Influencia PEMPCHB	N4	N4	NO APLICA			
AAA0032UWBS	003202004047	CL 2 8 71 IN 1	050C00574059	Zona de Influencia PEMPCHB	N4	N4	NO APLICA			
AAA0033BLFT	003203014003	KR 5 6B 51 GS 269	050C01201672	Zona de Influencia PEMPCHB	N2-T7-G7	N2	Resoluci ├ n 0269 de 23-III-2011			
AAA0033BLHY	003203014003	KR 5 6B 51 GS 270	050C01201673	Zona de Influencia PEMPCHB	N2-T7-G7	N2	Resoluci ├ n 0269 de 23-III-2011			
AAA0033BLJH	003203014003	KR 5 6B 51 GS 271	050C01201674	Zona de Influencia PEMPCHB	N2-T7-G7	N2	Resoluci ├ n 0269 de 23-III-2011			
AAA0033BLKL	003203014003	KR 5 6B 51 GS 272	050C01201675	Zona de Influencia PEMPCHB	N2-T7-G7	N2	Resoluci ├ n 0269 de 23-III-2011			
AAA0033BLLW	003203014003	KR 5 6B 51 GS 273	050C01201676	Zona de Influencia PEMPCHB	N2-T7-G7	N2	Resoluci ├ n 0269 de 23-III-2011			
AAA0033BLMS	003203014003	KR 5 6B 51 GS 274	050C01201677	Zona de Influencia PEMPCHB	N2-T7-G7	N2	Resoluci ├ n 0269 de 23-III-2011			
AAA0033BLNN	003203014003	KR 5 6B 51 IN 2 AP 501	050C01201861	Zona de Influencia PEMPCHB	N2-T7-G7	N2	Resoluci ├ n 0269 de 23-III-2011			
AAA0033BLOE	003203014003	KR 5 6B 51 IN 2 AP 502	050C01201868	Zona de Influencia PEMPCHB	N2-T7-G7	N2	Resoluci ├ n 0269 de 23-III-2011			
AAA0033BLPP	003203014003	KR 5 6B 51 IN 2 AP 601	050C01201903	Zona de Influencia PEMPCHB	N2-T7-G7	N2	Resoluci ├ n 0269 de 23-III-2011			
AAA0033BLRU	003203014003	KR 5 6B 51 IN 2 AP 602	050C01201904	Zona de Influencia PEMPCHB	N2-T7-G7	N2	Resoluci ├ n 0269 de 23-III-2011			
AAA0033BLSK	003203014003	KR 5 6B 51 IN 2 AP 701	050C01201927	Zona de Influencia PEMPCHB	N2-T7-G7	N2	Resoluci ├ n 0269 de 23-III-2011			
AAA0033BLTO	003203014003	KR 5 6B 51 IN 2 AP 702	050C01201928	Zona de Influencia PEMPCHB	N2-T7-G7	N2	Resoluci ├ n 0269 de 23-III-2011			
AAA0033BLUZ	003203014003	KR 5 6B 51 IN 2 AP 801	050C01201953	Zona de Influencia PEMPCHB	N2-T7-G7	N2	Resoluci ├ n 0269 de 23-III-2011			
AAA0033BLWF	003203014003	KR 5 6B 51 IN 2 AP 802	050C01201962	Zona de Influencia PEMPCHB	N2-T7-G7	N2	Resoluci ├ n 0269 de 23-III-2011			
AAA0033BLXR	003203014003	KR 5 6B 51 IN 3 AP 501	050C01201869	Zona de Influencia PEMPCHB	N2-T7-G7	N2	Resoluci ├ n 0269 de 23-III-2011			
AAA0033BLYX	003203014003	KR 5 6B 51 IN 3 AP 601	050C01201905	Zona de Influencia PEMPCHB	N2-T7-G7	N2	Resoluci ├ n 0269 de 23-III-2011			
AAA0033BLZM	003203014003	KR 5 6B 51 IN 3 AP 602	050C01201906	Zona de Influencia PEMPCHB	N2-T7-G7	N2	Resoluci ├ n 0269 de 23-III-2011			
AAA0033BMAW	003203014003	KR 5 6B 51 IN 3 AP 603	050C01201907	Zona de Influencia PEMPCHB	N2-T7-G7	N2	Resoluci ├ n 0269 de 23-III-2011			
AAA0033BMBS	003203014003	KR 5 6B 51 IN 3 AP 701	050C01201929	Zona de Influencia PEMPCHB	N2-T7-G7	N2	Resoluci ├ n 0269 de 23-III-2011			
AAA0033BMCN	003203014003	KR 5 6B 51 IN 3 AP 702	050C01201930	Zona de Influencia PEMPCHB	N2-T7-G7	N2	Resoluci ├ n 0269 de 23-III-2011			
AAA0033BMDE	003203014003	KR 5 6B 51 IN 3 AP 703	050C01201948	Zona de Influencia PEMPCHB	N2-T7-G7	N2	Resoluci ├ n 0269 de 23-III-2011			
AAA0033BMEP	003203014003	KR 5 6B 51 IN 3 AP 801	050C01201954	Zona de Influencia PEMPCHB	N2-T7-G7	N2	Resoluci ├ n 0269 de 23-III-2011			
AAA0033BMFZ	003203014003	KR 5 6B 51 IN 3 AP 802	050C01201963	Zona de Influencia PEMPCHB	N2-T7-G7	N2	Resoluci ├ n 0269 de 23-III-2011			
AAA0033BMHK	003203014003	KR 5 6B 51 IN 3 AP 803	050C01201964	Zona de Influencia PEMPCHB	N2-T7-G7	N2	Resoluci ├ n 0269 de 23-III-2011			
AAA0033BMJZ	003203014003	KR 5 6B 51 IN 4 AP 301	050C01201746	Zona de Influencia PEMPCHB	N2-T7-G7	N2	Resoluci ├ n 0269 de 23-III-2011			
AAA0033BMKC	003203014003	KR 5 6B 51 IN 4 AP 401	050C01201747	Zona de Influencia PEMPCHB	N2-T7-G7	N2	Resoluci ├ n 0269 de 23-III-2011			
AAA0033BMLF	003203014003	KR 5 6B 51 IN 4 AP 402	050C01201806	Zona de Influencia PEMPCHB	N2-T7-G7	N2	Resoluci ├ n 0269 de 23-III-2011			
AAA0033BMMR	003203014003	KR 5 6B 51 IN 4 AP 501	050C01201841	Zona de Influencia PEMPCHB	N2-T7-G7	N2	Resoluci ├ n 0269 de 23-III-2011			
AAA0033BMNX	003203014003	KR 5 6B 51 IN 4 AP 502	050C01201842	Zona de Influencia PEMPCHB	N2-T7-G7	N2	Resoluci ├ n 0269 de 23-III-2011			
AAA0033BMOM	003203014003	KR 5 6B 51 IN 4 AP 601	050C01201890	Zona de Influencia PEMPCHB	N2-T7-G7	N2	Resoluci ├ n 0269 de 23-III-2011			
AAA0032YHBR	003202034005	KR 4 2 20	050C00501078	Zona de Influencia PEMPCHB	N4	N4	NO APLICA			
AAA0032YHCX	003202034006	KR 3A 2 43	050C00593792	Zona de Influencia PEMPCHB	N4	N4	NO APLICA			
AAA0032YHDM	003202034007	KR 3A 2 51	050C00512383	Zona de Influencia PEMPCHB	N4	N4	NO APLICA			
AAA0032YHEA	003202034008	KR 3A 2 53	050C00108893	Zona de Influencia PEMPCHB	N4	N4	NO APLICA			
AAA0032YHFT	003202034009	KR 3A 2 55	050C00487735	Zona de Influencia PEMPCHB	N4	N4	NO APLICA			
AAA0032YHHY	003202034010	KR 3A 2 61	050C00500414	Zona de Influencia PEMPCHB	N4	N4	NO APLICA			
AAA0032YHJH	003202034011	KR 3A 2 75	050C00257389	Zona de Influencia PEMPCHB	N4	N4	NO APLICA			
AAA0032YHKL	003202034012	KR 3A 2 73	050C01460527	Zona de Influencia PEMPCHB	N4	N4	NO APLICA			
AAA0032YHLW	003202034013	KR 3A 2 69	050C00501099	Zona de Influencia PEMPCHB	N4	N4	NO APLICA			
AAA0032YHMS	003202034014	KR 3A 2 65	050C00296277	Zona de Influencia PEMPCHB	N4	N4	NO APLICA			
AAA0032YHNN	003202034015	KR 3A 2 39	050C00536178	Zona de Influencia PEMPCHB	N4	N4	NO APLICA			
AAA0032YHOE	003202035001	KR 3A 1D 41	050C00502547	Zona de Influencia PEMPCHB	N4	N4	NO APLICA			
AAA0032YHPP	003202035002	KR 4 1D 76	050C00000000	Zona de Influencia PEMPCHB	N4	N4	NO APLICA			
AAA0032YHRU	003202035003	KR 4 1D 82	050C00212217	Zona de Influencia PEMPCHB	N4	N4	NO APLICA			
AAA0032YHSK	003202035004	KR 4 1D 86	050C00144653	Zona de Influencia PEMPCHB	N4	N4	NO APLICA			
AAA0032YHTO	003202035005	KR 4 1D 88	050C01456504	Zona de Influencia PEMPCHB	N4	N4	NO APLICA			
AAA0032YHUZ	003202035006	KR 4 1D 96	050C00104051	Zona de Influencia PEMPCHB	N2-T1-G1	N2	Decreto 606 de 2001			
AAA0032YHWF	003202035007	KR 4 1F 20	050C00141523	Zona de Influencia PEMPCHB	N4	N4	NO APLICA			
AAA0032YHXR	003202035008	KR 4 1F 24	050C00169804	Zona de Influencia PEMPCHB	N4	N4	NO APLICA			
AAA0032YHYX	003202035009	KR 4 1F 28	050C01247438	Zona de Influencia PEMPCHB	N4	N4	NO APLICA			
AAA0032YHZM	003202035010	KR 4 1F 36	050C00452911	Zona de Influencia PEMPCHB	N4	N4	NO APLICA			
AAA0032YJBR	003202035012	KR 4 1F 52	050C01283542	Zona de Influencia PEMPCHB	N4	N4	NO APLICA			
AAA0032YJCX	003202035013	KR 4 1F 58	050C00080409	Zona de Influencia PEMPCHB	N4	N4	NO APLICA			
AAA0032YJDM	003202035014	KR 4 1F 64	050C00488987	Zona de Influencia PEMPCHB	N4	N4	NO APLICA			
AAA0032YJFT	003202035016	KR 4 1F 76	050C00672866	Zona de Influencia PEMPCHB	N4	N4	NO APLICA			
AAA0032YJHY	003202035017	KR 4 1F 84	050C00251834	Zona de Influencia PEMPCHB	N4	N4	NO APLICA			
AAA0032YJJH	003202035018	KR 4 1F 86	050C00018112	Zona de Influencia PEMPCHB	N4	N4	NO APLICA			
AAA0032YJKL	003202035019	DG 2 BIS 3A 15	050C00389047	Zona de Influencia PEMPCHB	N4	N4	NO APLICA			
AAA0032YJLW	003202035020	DG 2 BIS 3A 11	050C00000000	Zona de Influencia PEMPCHB	N4	N4	NO APLICA			
AAA0034JNAW	004103008006	KR 15A 9 50	050C00012898	Zona de Influencia PEMPCHB	N4	N4	NO APLICA			
AAA0034JNBS	004103008007	KR 15A 9 56	050C00728835	Zona de Influencia PEMPCHB	N4	N4	NO APLICA			
AAA0034JNCN	004103008008	CL 9A 15 17 AP 101	050C00363338	Zona de Influencia PEMPCHB	N4	N4	NO APLICA			
AAA0034JNDE	004103008008	CL 9A 15 17 AP 102	050C00363339	Zona de Influencia PEMPCHB	N4	N4	NO APLICA			
AAA0034JNEP	004103008008	CL 9A 15 17 AP 201	050C00363340	Zona de Influencia PEMPCHB	N4	N4	NO APLICA			
AAA0034JNFZ	004103008008	CL 9A 15 17 AP 202	050C00363341	Zona de Influencia PEMPCHB	N4	N4	NO APLICA			
AAA0034JNHK	004103008008	CL 9A 15 17 AP 301	050C00363342	Zona de Influencia PEMPCHB	N4	N4	NO APLICA			
AAA0034JNJZ	004103008008	CL 9A 15 17 AP 302	050C00363343	Zona de Influencia PEMPCHB	N4	N4	NO APLICA			
AAA0034JNKC	004103008008	CL 9A 15 17 AP 401	050C00363344	Zona de Influencia PEMPCHB	N4	N4	NO APLICA			
AAA0034JNLF	004103008008	CL 9A 15 17 AP 402	050C00363345	Zona de Influencia PEMPCHB	N4	N4	NO APLICA			
AAA0034JNMR	004103008009	KR 15 BIS 9 41	050C00226937	Zona de Influencia PEMPCHB	N4	N4	NO APLICA			
AAA0034JNNX	004103008010	KR 15 BIS 9 29	050C00265773	Zona de Influencia PEMPCHB	N4	N4	NO APLICA			
AAA0034JNOM	004103008011	KR 15 BIS 9 23	050C00996450	Zona de Influencia PEMPCHB	N4	N4	NO APLICA			
AAA0034JNPA	004103009001	CL 8 15 06	050C00173598	Zona de Influencia PEMPCHB	N4	N4	NO APLICA			
AAA0034JNRJ	004103009002	CL 8 15 16	050C00090699	Zona de Influencia PEMPCHB	N4	N4	NO APLICA			
AAA0034JNSY	004103009003	CL 8 15 18	050C00072881	Zona de Influencia PEMPCHB	N4	N4	NO APLICA			
AAA0034JNTD	004103009004	KR 15 BIS 8 20	050C00745424	Zona de Influencia PEMPCHB	N4	N4	NO APLICA			
AAA0034JNUH	004103009005	KR 15 BIS 8 28	050C00500175	Zona de Influencia PEMPCHB	N4	N4	NO APLICA			
AAA0034JNVW	004103009006	KR 15 BIS 8 38	050C00501276	Zona de Influencia PEMPCHB	N4	N4	NO APLICA			
AAA0034JNXS	004103009007	KR 15 BIS 8 42	050C01322383	Zona de Influencia PEMPCHB	N4	N4	NO APLICA			
AAA0034JNYN	004103009008	KR 15 BIS 8 50	050C00202217	Zona de Influencia PEMPCHB	N4	N4	NO APLICA			
AAA0034JNZE	004103009009	KR 15 BIS 8 52	050C00000000	Zona de Influencia PEMPCHB	N4	N4	NO APLICA			
AAA0034JOAF	004103009010	KR 15 BIS 8 55	050C00000000	Zona de Influencia PEMPCHB	N4	N4	NO APLICA			
AAA0034JOBR	004103009011	KR 15 BIS 8 45	050C00331576	Zona de Influencia PEMPCHB	N4	N4	NO APLICA			
AAA0034JOCX	004103009012	KR 15 BIS 8 41	050C00347549	Zona de Influencia PEMPCHB	N4	N4	NO APLICA			
AAA0034JODM	004103009013	KR 15 BIS 8 37	050C00358333	Zona de Influencia PEMPCHB	N4	N4	NO APLICA			
AAA0034JOEA	004103009014	KR 15 BIS 8 31	050C01825572	Zona de Influencia PEMPCHB	N4	N4	NO APLICA			
AAA0034JOFT	004103009015	KR 15 BIS 8 29	050C00450089	Zona de Influencia PEMPCHB	N4	N4	NO APLICA			
AAA0034JOHY	004103009016	KR 15 BIS 8 17	050C01272195	Zona de Influencia PEMPCHB	N4	N4	NO APLICA			
AAA0034JOJH	004103009017	KR 15 BIS 8 11	050C00124028	Zona de Influencia PEMPCHB	N4	N4	NO APLICA			
AAA0034JOKL	004103009018	CL 8 15 30	050C00013987	Zona de Influencia PEMPCHB	N4	N4	NO APLICA			
AAA0033DPUZ	003203029001	CL 7 5 51 GJ 24	050C01281879	Area Afectada PEMPCHB	N2-T7-G7	N2	reto 678 de 1994. Resoluci ├ n 0269 de 23-III-2011			
AAA0033DPWF	003203029001	CL 7 5 51 GJ 25	050C01281880	Area Afectada PEMPCHB	N2-T7-G7	N2	reto 678 de 1994. Resoluci ├ n 0269 de 23-III-2011			
AAA0033DPXR	003203029001	CL 7 5 51 GJ 26	050C01281881	Area Afectada PEMPCHB	N2-T7-G7	N2	reto 678 de 1994. Resoluci ├ n 0269 de 23-III-2011			
AAA0033DPYX	003203029001	CL 7 5 51 GJ 27	050C01281882	Area Afectada PEMPCHB	N2-T7-G7	N2	reto 678 de 1994. Resoluci ├ n 0269 de 23-III-2011			
AAA0033DPZM	003203029001	CL 7 5 51 GJ 28	050C01281883	Area Afectada PEMPCHB	N2-T7-G7	N2	reto 678 de 1994. Resoluci ├ n 0269 de 23-III-2011			
AAA0033DRAF	003203029001	CL 7 5 51 GJ 29	050C01281884	Area Afectada PEMPCHB	N2-T7-G7	N2	reto 678 de 1994. Resoluci ├ n 0269 de 23-III-2011			
AAA0033DRBR	003203029001	CL 7 5 51 GJ 30	050C01281885	Area Afectada PEMPCHB	N2-T7-G7	N2	reto 678 de 1994. Resoluci ├ n 0269 de 23-III-2011			
AAA0033DRCX	003203029001	CL 7 5 51 GJ 31	050C01281886	Area Afectada PEMPCHB	N2-T7-G7	N2	reto 678 de 1994. Resoluci ├ n 0269 de 23-III-2011			
AAA0033DRDM	003203029001	CL 7 5 51 GJ 32	050C01281887	Area Afectada PEMPCHB	N2-T7-G7	N2	reto 678 de 1994. Resoluci ├ n 0269 de 23-III-2011			
AAA0033DREA	003203029001	CL 7 5 51 GJ 33	050C01281888	Area Afectada PEMPCHB	N2-T7-G7	N2	reto 678 de 1994. Resoluci ├ n 0269 de 23-III-2011			
AAA0033DRFT	003203029001	CL 7 5 51 GJ 34	050C01281889	Area Afectada PEMPCHB	N2-T7-G7	N2	reto 678 de 1994. Resoluci ├ n 0269 de 23-III-2011			
AAA0033DNZM	003203029001	CL 7 5 51 IN 1 AP 402	050C01281683	Area Afectada PEMPCHB	N2-T7-G7	N2	reto 678 de 1994. Resoluci ├ n 0269 de 23-III-2011			
AAA0033FCNX	003204007002	CL 6B 2 20	050C00000000	Zona de Influencia PEMPCHB	N4	N4	NO APLICA			
AAA0033FCOM	003204007003	CL 6B 2 26	050C00000000	Zona de Influencia PEMPCHB	N4	N4	NO APLICA			
AAA0033FCPA	003204007004	CL 6B 2 30	050C00474954	Zona de Influencia PEMPCHB	N4	N4	NO APLICA			
AAA0033FCRJ	003204007005	CL 6B 2 36	050C00451585	Zona de Influencia PEMPCHB	N4	N4	NO APLICA			
AAA0033FCSY	003204007006	CL 6B 2 40	050C00504953	Zona de Influencia PEMPCHB	N4	N4	NO APLICA			
AAA0033FCTD	003204007007	CL 6B 2 42	050C01251191	Zona de Influencia PEMPCHB	N4	N4	NO APLICA			
AAA0033FCUH	003204007008	CL 6B 2 46	050C01071300	Zona de Influencia PEMPCHB	N4	N4	NO APLICA			
AAA0033FCWW	003204007009	CL 6B 2 60	050C00007317	Zona de Influencia PEMPCHB	N4	N4	NO APLICA			
AAA0033FCXS	003204007010	KR 2A 6B 14	050C00369259	Zona de Influencia PEMPCHB	N4	N4	NO APLICA			
AAA0033FCYN	003204007011	KR 2A 6B 26	050C01020331	Zona de Influencia PEMPCHB	N4	N4	NO APLICA			
AAA0033FCZE	003204007012	KR 2A 6B 32	050C00000000	Zona de Influencia PEMPCHB	N4	N4	NO APLICA			
AAA0033FDAF	003204007013	KR 2A 6B 29	050C00036733	Zona de Influencia PEMPCHB	N4	N4	NO APLICA			
AAA0033FDBK	003204007014	KR 2A 6B 15	050C00081404	Zona de Influencia PEMPCHB	N4	N4	NO APLICA			
AAA0033FDCX	003204007015	CL 6B 2A 04	050C00123643	Zona de Influencia PEMPCHB	N4	N4	NO APLICA			
AAA0033FDDM	003204007016	KR 3 6B 04	050C00463373	Zona de Influencia PEMPCHB	N4	N4	NO APLICA			
AAA0033FDEA	003204007017	KR 3 6B 08	050C01521330	Zona de Influencia PEMPCHB	N4	N4	NO APLICA			
AAA0033FDFT	003204007018	KR 3 6B 14	050C00186330	Zona de Influencia PEMPCHB	N4	N4	NO APLICA			
AAA0033FDHY	003204007019	KR 3 6B 18	050C00661470	Zona de Influencia PEMPCHB	N4	N4	NO APLICA			
AAA0033FDJH	003204007020	KR 3 6B 22	050C00489593	Zona de Influencia PEMPCHB	N4	N4	NO APLICA			

AAA0032WFZM	003202011019	KR 8 1C 32	050C01296067	Zona de Influencia PEMPCHB	N4	N4	NO APLICA			
AAA0032WHBR	003202011021	CL 1D 7 95	050C00488943	Zona de Influencia PEMPCHB	N4	N4	NO APLICA			
AAA0032WHFT	003202011025	CL 1D 7 65	050C01445907	Zona de Influencia PEMPCHB	N4	N4	NO APLICA			
AAA0032WHHY	003202011026	CL 1D 7 59	050C01502626	Zona de Influencia PEMPCHB	N2-T1-G2	N2	Decreto 606 de 2001			
AAA0032WHJH	003202011027	CL 1D 7 47	050C00500539	Zona de Influencia PEMPCHB	N2-T1-G2	N2	Decreto 606 de 2001			
AAA0032WHKL	003202011028	CL 1D 7 27	050C00112483	Zona de Influencia PEMPCHB	N4	N4	NO APLICA			
AAA0032WHLW	003202011029	CL 1D 7 25	050C00169642	Zona de Influencia PEMPCHB	N4	N4	NO APLICA			
AAA0032WHMS	003202011030	CL 1D 7 03	050C00857702	Zona de Influencia PEMPCHB	N2-T1-G3	N2	Decreto 606 de 2001			
AAA0154EOKL	003202011038	CL 1C 7 30	050C01235449	Zona de Influencia PEMPCHB	N4	N4	NO APLICA			
AAA0162EJAF	003202011039	CL 1C 7 40	050C01507874	Zona de Influencia PEMPCHB	N4	N4	NO APLICA			
AAA0162LWJH	003202011040	CL 1C 7 10	050C01521647	Zona de Influencia PEMPCHB	N4	N4	NO APLICA			
AAA0165FPSK	003202011041	CL 1C 7 02	050C00000000	Zona de Influencia PEMPCHB	N4	N4	NO APLICA			
AAA0165FPTO	003202011042	CL 1C 7 04	050C00000000	Zona de Influencia PEMPCHB	N4	N4	NO APLICA			
AAA0165FPUZ	003202011043	CL 1C 7 06	050C00000000	Zona de Influencia PEMPCHB	N4	N4	NO APLICA			
AAA0033DLTO	003212026052	KR 1A 3 51	050C00240378	Zona de Influencia PEMPCHB	N4	N4	NO APLICA			
AAA0033ZXOE	003212026053	KR 1A 3 47	050C01350178	Zona de Influencia PEMPCHB	N4	N4	NO APLICA			
AAA0033ZXPP	003212026054	KR 1A 3 33	050C00376248	Zona de Influencia PEMPCHB	N4	N4	NO APLICA			
AAA0033ZXRU	003212026055	KR 1A 3 29	050C01407296	Zona de Influencia PEMPCHB	N4	N4	NO APLICA			
AAA0033ZXSK	003212026056	KR 1A 3 29 IN 1	050C01404516	Zona de Influencia PEMPCHB	N4	N4	NO APLICA			
AAA0033ZXTO	003212026057	KR 1A 3 19	050C01551058	Zona de Influencia PEMPCHB	N4	N4	NO APLICA			
AAA0033ZXUZ	003212026058	KR 1A 3 31 IN 2	050C00712463	Zona de Influencia PEMPCHB	N4	N4	NO APLICA			
AAA0034LMMS	004103021011	AK 18 11A 16 IN 28 LC 110	050C00861187	Zona de Influencia PEMPCHB	N3-T7-G7	N3	Decreto 606 de 2001			
AAA0034LMNN	004103021011	AK 18 11A 16 IN 29 LC 101	050C00861188	Zona de Influencia PEMPCHB	N3-T7-G7	N3	Decreto 606 de 2001			
AAA0034LMOE	004103021011	AK 18 11A 16 IN 29 LC 102	050C00861189	Zona de Influencia PEMPCHB	N3-T7-G7	N3	Decreto 606 de 2001			
AAA0034LMPP	004103021011	AK 18 11A 16 IN 29 LC 103	050C00861190	Zona de Influencia PEMPCHB	N3-T7-G7	N3	Decreto 606 de 2001			
AAA0034LMRU	004103021011	AK 18 11A 16 IN 29 LC 104	050C00861191	Zona de Influencia PEMPCHB	N3-T7-G7	N3	Decreto 606 de 2001			
AAA0034LMSK	004103021011	AK 18 11A 16 IN 29 LC 105	050C00861192	Zona de Influencia PEMPCHB	N3-T7-G7	N3	Decreto 606 de 2001			
AAA0034LMTO	004103021011	AK 18 11A 16 IN 29 LC 106	050C00861193	Zona de Influencia PEMPCHB	N3-T7-G7	N3	Decreto 606 de 2001			
AAA0034LMUZ	004103021011	AK 18 11A 16 IN 29 LC 107	050C00861194	Zona de Influencia PEMPCHB	N3-T7-G7	N3	Decreto 606 de 2001			
AAA0034LMWF	004103021011	AK 18 11A 16 IN 30 LC 101	050C00861195	Zona de Influencia PEMPCHB	N3-T7-G7	N3	Decreto 606 de 2001			
AAA0034LMXR	004103021011	AK 18 11A 16 IN 30 LC 102	050C00861196	Zona de Influencia PEMPCHB	N3-T7-G7	N3	Decreto 606 de 2001			
AAA0034LMYX	004103021011	AK 18 11A 16 IN 30 LC 103	050C00861197	Zona de Influencia PEMPCHB	N3-T7-G7	N3	Decreto 606 de 2001			
AAA0034LMZM	004103021011	AK 18 11A 16 IN 30 LC 104	050C00861198	Zona de Influencia PEMPCHB	N3-T7-G7	N3	Decreto 606 de 2001			
AAA0034LNAW	004103021011	AK 18 11A 16 IN 30 LC 105	050C00861199	Zona de Influencia PEMPCHB	N3-T7-G7	N3	Decreto 606 de 2001			
AAA0034LNBS	004103021011	AK 18 11A 16 IN 30 LC 106	050C00861200	Zona de Influencia PEMPCHB	N3-T7-G7	N3	Decreto 606 de 2001			
AAA0034LNCN	004103021011	AK 18 11A 16 IN 30 LC 107	050C00861201	Zona de Influencia PEMPCHB	N3-T7-G7	N3	Decreto 606 de 2001			
AAA0034LNDE	004103021011	AK 18 11A 16 IN 30 LC 108	050C00861202	Zona de Influencia PEMPCHB	N3-T7-G7	N3	Decreto 606 de 2001			
AAA0034LNEP	004103021011	AK 18 11A 16 IN 30 LC 109	050C00861203	Zona de Influencia PEMPCHB	N3-T7-G7	N3	Decreto 606 de 2001			
AAA0034LNFZ	004103021011	AK 18 11A 16 IN 30 LC 110	050C00861204	Zona de Influencia PEMPCHB	N3-T7-G7	N3	Decreto 606 de 2001			
AAA0034LNHK	004103021011	AK 18 11A 16 IN 30 LC 111	050C00861205	Zona de Influencia PEMPCHB	N3-T7-G7	N3	Decreto 606 de 2001			
AAA0034LNJZ	004103021011	AK 18 11A 16 IN 30 LC 112	050C00861206	Zona de Influencia PEMPCHB	N3-T7-G7	N3	Decreto 606 de 2001			
AAA0199OHFT	004103025042	AK 18 12 85 LC B94	050C01601959	Zona de Influencia PEMPCHB	N2-T5-G5	N2	Decreto 606 de 2001			
AAA0199OHHY	004103025042	AK 18 12 85 LC C113	050C01601960	Zona de Influencia PEMPCHB	N2-T5-G5	N2	Decreto 606 de 2001			
AAA0199OHJH	004103025042	AK 18 12 85 LC C114	050C01601961	Zona de Influencia PEMPCHB	N2-T5-G5	N2	Decreto 606 de 2001			
AAA0199OHKL	004103025042	AK 18 12 85 LC C115	050C01601962	Zona de Influencia PEMPCHB	N2-T5-G5	N2	Decreto 606 de 2001			
AAA0199OHLW	004103025042	AK 18 12 85 LC C116	050C01601963	Zona de Influencia PEMPCHB	N2-T5-G5	N2	Decreto 606 de 2001			
AAA0199OHMS	004103025042	AK 18 12 85 LC C117	050C01601964	Zona de Influencia PEMPCHB	N2-T5-G5	N2	Decreto 606 de 2001			
AAA0199OHNN	004103025042	AK 18 12 85 LC C118	050C01601965	Zona de Influencia PEMPCHB	N2-T5-G5	N2	Decreto 606 de 2001			
AAA0199OHOE	004103025042	AK 18 12 85 LC C119	050C01601966	Zona de Influencia PEMPCHB	N2-T5-G5	N2	Decreto 606 de 2001			
AAA0199OHPP	004103025042	AK 18 12 85 LC C120	050C01601967	Zona de Influencia PEMPCHB	N2-T5-G5	N2	Decreto 606 de 2001			
AAA0034KTDM	004103021011	AK 18 11A 16 IN 1 LC 106	050C00860826	Zona de Influencia PEMPCHB	N3-T7-G7	N3	Decreto 606 de 2001			
AAA0034KTEA	004103021011	AK 18 11A 16 IN 1 LC 107	050C00860827	Zona de Influencia PEMPCHB	N3-T7-G7	N3	Decreto 606 de 2001			
AAA0034KTFT	004103021011	AK 18 11A 16 IN 1 LC 108	050C00860828	Zona de Influencia PEMPCHB	N3-T7-G7	N3	Decreto 606 de 2001			
AAA0034KTHY	004103021011	AK 18 11A 16 IN 1 LC 109	050C00860829	Zona de Influencia PEMPCHB	N3-T7-G7	N3	Decreto 606 de 2001			
AAA0034KTJH	004103021011	AK 18 11A 16 IN 1 LC 110	050C00860830	Zona de Influencia PEMPCHB	N3-T7-G7	N3	Decreto 606 de 2001			
AAA0034KTKL	004103021011	AK 18 11A 16 IN 1 LC 111	050C00860831	Zona de Influencia PEMPCHB	N3-T7-G7	N3	Decreto 606 de 2001			
AAA0034KTLW	004103021011	AK 18 11A 16 IN 1 LC 112	050C00860832	Zona de Influencia PEMPCHB	N3-T7-G7	N3	Decreto 606 de 2001			
AAA0034KTMS	004103021011	AK 18 11A 16 IN 2 LC 101	050C00860833	Zona de Influencia PEMPCHB	N3-T7-G7	N3	Decreto 606 de 2001			
AAA0034KTNN	004103021011	AK 18 11A 16 IN 2 LC 102	050C00860834	Zona de Influencia PEMPCHB	N3-T7-G7	N3	Decreto 606 de 2001			
AAA0034KTOE	004103021011	AK 18 11A 16 IN 2 LC 103	050C00860835	Zona de Influencia PEMPCHB	N3-T7-G7	N3	Decreto 606 de 2001			
AAA0034KTPP	004103021011	AK 18 11A 16 IN 2 LC 104	050C00860836	Zona de Influencia PEMPCHB	N3-T7-G7	N3	Decreto 606 de 2001			
AAA0034KTRU	004103021011	AK 18 11A 16 IN 2 LC 105	050C00860837	Zona de Influencia PEMPCHB	N3-T7-G7	N3	Decreto 606 de 2001			
AAA0034KTSK	004103021011	AK 18 11A 16 IN 2 LC 106	050C00860838	Zona de Influencia PEMPCHB	N3-T7-G7	N3	Decreto 606 de 2001			
AAA0034KTTO	004103021011	AK 18 11A 16 IN 2 LC 107	050C00860839	Zona de Influencia PEMPCHB	N3-T7-G7	N3	Decreto 606 de 2001			
AAA0034KTUZ	004103021011	AK 18 11A 16 IN 2 LC 108	050C00860840	Zona de Influencia PEMPCHB	N3-T7-G7	N3	Decreto 606 de 2001			
AAA0034KTWF	004103021011	AK 18 11A 16 IN 2 LC 109	050C00860841	Zona de Influencia PEMPCHB	N3-T7-G7	N3	Decreto 606 de 2001			
AAA0034KTXR	004103021011	AK 18 11A 16 IN 2 LC 110	050C00860842	Zona de Influencia PEMPCHB	N3-T7-G7	N3	Decreto 606 de 2001			
AAA0034KTYX	004103021011	AK 18 11A 16 IN 2 LC 111	050C00860843	Zona de Influencia PEMPCHB	N3-T7-G7	N3	Decreto 606 de 2001			
AAA0034KTZM	004103021011	AK 18 11A 16 IN 2 LC 112	050C00860844	Zona de Influencia PEMPCHB	N3-T7-G7	N3	Decreto 606 de 2001			
AAA0034KRUZ	004103020017	AC 13 17 59	050C00915191	Zona de Influencia PEMPCHB	N4	N4	NO APLICA			
AAA0034KUAW	004103021011	AK 18 11A 16 IN 2 LC 113	050C00860845	Zona de Influencia PEMPCHB	N3-T7-G7	N3	Decreto 606 de 2001			
AAA0034MFEA	004103023024	KR 17 9 85	050C00533543	Zona de Influencia PEMPCHB	N4	N4	NO APLICA			
AAA0034MFFT	004103023025	KR 17 9 81	050C00533542	Zona de Influencia PEMPCHB	N4	N4	NO APLICA			
AAA0034MFHY	004103023026	KR 17 9 75	050C00533541	Zona de Influencia PEMPCHB	N4	N4	NO APLICA			
AAA0034MFJH	004103023027	KR 17 9 65	050C00178877	Zona de Influencia PEMPCHB	N4	N4	NO APLICA			
AAA0034MFKL	004103023028	KR 17 9 57	050C00246989	Zona de Influencia PEMPCHB	N4	N4	NO APLICA			
AAA0034MFLW	004103023029	KR 17 9 53	050C01365725	Zona de Influencia PEMPCHB	N4	N4	NO APLICA			
AAA0034MFMS	004103023030	KR 17 9 41	050C00448335	Zona de Influencia PEMPCHB	N4	N4	NO APLICA			
AAA0034MFNN	004103023031	KR 17 9 35	050C00937811	Zona de Influencia PEMPCHB	N4	N4	NO APLICA			
AAA0034MFOE	004103023032	KR 17 9 23	050C00742356	Zona de Influencia PEMPCHB	N4	N4	NO APLICA			
AAA0033ETLF	003203032002	CL 6D 4 08	050C00000000	Zona de Influencia PEMPCHB	N4	N4	NO APLICA			
AAA0033ETMR	003203032003	CL 6D 4 12	050C00472897	Zona de Influencia PEMPCHB	N4	N4	NO APLICA			
AAA0033ETNX	003203032004	CL 6D 4 18	050C00409902	Zona de Influencia PEMPCHB	N4	N4	NO APLICA			
AAA0033ETOM	003203032005	CL 6D 4 22	050C01088543	Zona de Influencia PEMPCHB	N4	N4	NO APLICA			
AAA0033ETPA	003203032006	CL 6D 4 28	050C00502025	Zona de Influencia PEMPCHB	N4	N4	NO APLICA			
AAA0032UWCN	003202004048	CL 2 8 67	050C00261378	Zona de Influencia PEMPCHB	N4	N4	NO APLICA			
AAA0032UWDE	003202004049	CL 2 8 61	050C00370156	Zona de Influencia PEMPCHB	N2-T1-G2	N2	Decreto 606 de 2001			
AAA0032XFPA	003202019049	CL 2B 5 69	050C00365393	Zona de Influencia PEMPCHB	N4	N4	NO APLICA			
AAA0032XFRJ	003202019050	CL 2B 5 67	050C00511905	Zona de Influencia PEMPCHB	N4	N4	NO APLICA			
AAA0032XFSY	003202019051	CL 2B 5 63	050C01263476	Zona de Influencia PEMPCHB	N4	N4	NO APLICA			
AAA0032XFTD	003202019052	CL 2B 5 61	050C00236906	Zona de Influencia PEMPCHB	N4	N4	NO APLICA			
AAA0032XFUH	003202019053	CL 2B 5 55	050C00329862	Zona de Influencia PEMPCHB	N4	N4	NO APLICA			
AAA0032XFWW	003202019054	CL 2B 5 51	050C00694455	Zona de Influencia PEMPCHB	N4	N4	NO APLICA			
AAA0032XFXS	003202019055	CL 2B 5 49	050C00618930	Zona de Influencia PEMPCHB	N4	N4	NO APLICA			
AAA0032XFYN	003202019056	CL 2B 5 45	050C00000000	Zona de Influencia PEMPCHB	N4	N4	NO APLICA			
AAA0032XFZE	003202019057	CL 2B 5 39	050C01221547	Zona de Influencia PEMPCHB	N4	N4	NO APLICA			
AAA0032XHAW	003202019058	CL 2B 5 33	050C00114127	Zona de Influencia PEMPCHB	N4	N4	NO APLICA			
AAA0032XHBS	003202019059	CL 2B 5 31	050C00386310	Zona de Influencia PEMPCHB	N4	N4	NO APLICA			
AAA0032XHCN	003202019060	CL 2B 5 21	050C00241778	Zona de Influencia PEMPCHB	N4	N4	NO APLICA			
AAA0033BMPA	003203014003	KR 5 6B 51 IN 4 AP 602	050C01201891	Zona de Influencia PEMPCHB	N2-T7-G7	N2	Resoluci ├─ n 0269 de 23-III-2011			
AAA0033BMRJ	003203014003	KR 5 6B 51 IN 4 AP 701	050C01201949	Zona de Influencia PEMPCHB	N2-T7-G7	N2	Resoluci ├─ n 0269 de 23-III-2011			
AAA0033BMSY	003203014003	KR 5 6B 51 IN 4 AP 702	050C01201939	Zona de Influencia PEMPCHB	N2-T7-G7	N2	Resoluci ├─ n 0269 de 23-III-2011			
AAA0033BMTD	003203014003	KR 5 6B 51 IN 5 AP 401	050C01201807	Zona de Influencia PEMPCHB	N2-T7-G7	N2	Resoluci ├─ n 0269 de 23-III-2011			
AAA0033DETD	003203022027	KR 4A 3 43	050C00816522	Zona de Influencia PEMPCHB	N4	N4	NO APLICA			
AAA0033DEWW	003203022028	KR 4A 3 37	050C00516348	Zona de Influencia PEMPCHB	N4	N4	NO APLICA			
AAA0033DEXS	003203022029	KR 4A 3 31	050C00591772	Zona de Influencia PEMPCHB	N4	N4	NO APLICA			
AAA0033DEYN	003203022030	KR 4A 3 29	050C00340116	Zona de Influencia PEMPCHB	N4	N4	NO APLICA			
AAA0033DEZE	003203022031	KR 4A 3 23	050C00332005	Zona de Influencia PEMPCHB	N4	N4	NO APLICA			
AAA0033DFAF	003203022032	KR 4A 3 15	050C00000000	Zona de Influencia PEMPCHB	N4	N4	NO APLICA			
AAA0033DFBR	003203022033	KR 4A 3 11	050C01302121	Zona de Influencia PEMPCHB	N4	N4	NO APLICA			
AAA0033DFCX	003203022034	KR 4A 3 05	050C00592531	Zona de Influencia PEMPCHB	N4	N4	NO APLICA			
AAA0033DFFT	003203023003	CL 6A BIS A 3 14	050C00000000	Zona de Influencia PEMPCHB	N4	N4	NO APLICA			
AAA0033DFHY	003203023004	CL 6A BIS A 3 20	050C00039441	Zona de Influencia PEMPCHB	N2-T1-G2	N2	Decreto 606 de 2001			
AAA0033DFTO	003203023014	CL 6A BIS A 3 84	050C00035381	Zona de Influencia PEMPCHB	N2-T2-G2	N2	Decreto 606 de 2001			
AAA0033DFUZ	003203023015	KR 4 6A 44	050C00108318	Zona de Influencia PEMPCHB	N2-T1-G2	N2	Decreto 606 de 2001			
AAA0033DFWF	003203023016	KR 4 6A 52	050C00222325	Zona de Influencia PEMPCHB	N4	N4	NO APLICA			
AAA0033DFXR	003203023017	KR 4 6A 64	050C00422350	Zona de Influencia PEMPCHB	N4	N4	NO APLICA			
AAA0033DFZM	003203023019	CL 6B 3A 63	050C00121643	Zona de Influencia PEMPCHB	N4	N4	NO APLICA			
AAA0033DHAF	003203023020	CL 6B 3A 53	050C00084509	Zona de Influencia PEMPCHB	N2-T1-G1	N2	Decreto 606 de 2001			
AAA0033DHBR	003203023021	CL 6B 3A 43	050C01428005	Zona de Influencia PEMPCHB	N2-T2-G1	N2	Decreto 606 de 2001			
AAA0234XXOM	003106006098	TV 9A 6C 48	050C01827706	Zona de Influencia PEMPCHB	NO APLICA	NO APLICA	NO APLICA			
AAA0250FYCX	003203048075	CL 6A 4 43	050C01929123	Zona de Influencia PEMPCHB	N4	N4	NO APLICA			
AAA0250FYDM	003203050073	CL 6A 4 11	050C01929125	Zona de Influencia PEMPCHB	NO APLICA	NO APLICA	NO APLICA			
AAA0250FYEA	003203050072	CL 6A 4 09	050C01929127	Zona de Influencia PEMPCHB	NO APLICA	NO APLICA	NO APLICA			
AAA0250FYFT	003203048074	CL 6A 4 23	050C01929129	Zona de Influencia PEMPCHB	N4	N4	NO APLICA			
AAA0238SWFZ	003103035034	CL 12F 1 29 ESTE	050C01405863	Area Afectada PEMPCHB	NO APLICA	N4	NO APLICA			
AAA0238SWHK	003103035036	CL 12F 1 29 ESTE IN 1	050C01405867	Area Afectada PEMPCHB	NO APLICA	NO APLICA	NO APLICA			
AAA0033AASK	003203043070	KR 8 3 09	050C00115372	Zona de Influencia PEMPCHB	N4	N4	NO APLICA			
AAA0033AALW	003203041064	KR 8 6 11	050C00743500	Zona de Influencia PEMPCHB	N4	N4	NO APLICA			
AAA0033AAPP	003203043068	KR 8 3 27	050C00519500	Zona de Influencia PEMPCHB	N4	N4	NO APLICA			
AAA0033AARU	003203043069	KR 8 3 25	050C01425106	Zona de Influencia PEMPCHB	N4	N4	NO APLICA			
AAA0034AAXS	003212036064	KR 2A 3C 07 MJ 1	050C00000000	Zona de Influencia PEMPCHB	N4	N4	NO APLICA			
AAA0268BKYN	003102008023	CL 24 7 43 OF 604	050C02038781	Zona de Influencia PEMPCHB	N4	N4	NO APLICA			
AAA0268BKJZ	003102008023	CL 24 7 43 OF 201	050C02038768	Zona de Influencia PEMPCHB	N4	N4	NO APLICA			
AAA0268BJYX	003102008023	CL 24 7 43 LC 101	050C02038759	Zona de Influencia PEMPCHB	N4	N4	NO APLICA			
AAA0268BKCN	003102008023	CL 24 7 43 LC 105	050C02038763	Zona de Influencia PEMPCHB	N4	N4	NO APLICA			
AAA0268BKDE	003102008023	CL 24 7 43 LC 106	050C02038764	Zona de Influencia PEMPCHB	N4	N4	NO APLICA			
AAA0268BKEP	003102008023	CL 24 7 43 LC 107	050C02038765	Zona de Influencia PEMPCHB	N4	N4	NO APLICA			
AAA0268BKFZ	003102008023	CL 24 7 43 LC 108	050C02038766	Zona de Influencia PEMPCHB	N4	N4	NO APLICA			
AAA0268BKHK	003102008023	CL 24 7 43 LC 109	050C02038767	Zona de Influencia PEMPCHB	N4	N4	NO APLICA			
AAA0268BKKC	003102008023	CL 24 7 43 OF 202	050C02038769	Zona de Influencia PEMPCHB	N4	N4	NO APLICA			
AAA0268BLWF	003102008023	CL 24 7 43 OF 903	050C02038801	Zona de Influencia PEMPCHB	N4	N4	NO APLICA			
AAA0268BLXR	003102008023	CL 24 7 43 OF 904	050C02038802	Zona de Influencia PEMPCHB	N4	N4	NO APLICA			
AAA0268BLYX	003102008023	CL 24 7 43 OF 905	050C02038803	Zona de Influencia PEMPCHB	N4	N4	NO APLICA			
AAA0268BLZM	003102008023	CL 24 7 43 OF 906	050C02038804	Zona de Influencia PEMPCHB	N4	N4	NO APLICA			
AAA0268BMAW	003102008023	CL 24 7 43 OF 907	050C02038805	Zona de Influencia PEMPCHB	N4	N4	NO APLICA			
AAA0268BMBS	003102008023	CL 24 7 43 OF 1001	050C02038806	Zona de Influencia PEMPCHB	N4	N4	NO APLICA			
AAA0268BMCN	003102008023	CL 24 7 43 OF 1101	050C02038807	Zona de Influencia PEMPCHB	N4	N4	NO APLICA			
AAA0268BMDE	003102008023	CL 24 7 43 OF 1201	050C02038808	Zona de Influencia PEMPCHB	N4	N4	NO APLICA			
AAA0268BKLF	003102008023	CL 24 7 43 OF 203	050C02038770	Zona de Influencia PEMPCHB	N4	N4	NO APLICA			
AAA0268BKMR	003102008023	CL 24 7 43 OF 401	050C02038771	Zona de Influencia PEMPCHB	N4	N4	NO APLICA			
AAA0268BKNX	003102008023	CL 24 7 43 OF 402	050C02038772	Zona de Influencia PEMPCHB	N4	N4	NO APLICA			
AAA0268BMEP	003102008023	CL 24 7 43 OF 1301	050C02038809	Zona de Influencia PEMPCHB	N4	N4	NO APLICA			
AAA0268BMFZ	003102008023	CL 24 7 43 OF 1401	050C02038810	Zona de Influencia PEMPCHB	N4	N4	NO APLICA			
AAA0268BMHK	003102008023	CL 24 7 43 OF 1501	050C02038811	Zona de Influencia PEMPCHB	N4	N4	NO APLICA			
AAA0268BMJZ	003102008023	CL 24 7 43 OF 1601	050C02038812	Zona de Influencia PEMPCHB	N4	N4	NO APLICA			
AAA0268BMKC	003102008023	CL 24 7 43 OF 1701	050C02038813	Zona de Influencia PEMPCHB	N4	N4	NO APLICA			
AAA0268BKBS	003102008023	CL 24 7 43 LC 104	050C02038762	Zona de Influencia PEMPCHB	N4	N4	NO APLICA			
AAA0268BKAW	003102008023	CL 24 7 43 LC 103	050C02038761	Zona de Influencia PEMPCHB	N4	N4	NO APLICA			
AAA0268BMLF	003102008023	CL 24 7 43 OF 1702	050C02038814	Zona de Influencia PEMPCHB	N4	N4	NO APLICA			
AAA0268BJZM	003102008023	CL 24 7 43 LC 102	050C02038760	Zona de Influencia PEMPCHB	N4	N4	NO APLICA			
AAA0268BKPA	003102008023	CL 24 7 43 OF 502	050C02038774	Zona de Influencia PEMPCHB	N4	N4	NO APLICA			
AAA0268BKRJ	003102008023	CL 24 7 43 OF 503	050C02038775	Zona de Influencia PEMPCHB	N4	N4	NO APLICA			
AAA0268BKSY	003102008023	CL 24 7 43 OF 504	050C02038776	Zona de Influencia PEMPCHB	N4	N4	NO APLICA			
AAA0268BKTD	003102008023	CL 24 7 43 OF 505	050C02038777	Zona de Influencia PEMPCHB	N4	N4	NO APLICA			
AAA0268BKXS	003102008023	CL 24 7 43 OF 603	050C02038780	Zona de Influencia PEMPCHB	N4	N4	NO APLICA			
AAA0268BKUH	003102008023	CL 24 7 43 OF 601	050C02038778	Zona de Influencia PEMPCHB	N4	N4	NO APLICA			
AAA0268BKWW	003102008023	CL 24 7 43 OF 602	050C02038779	Zona de Influencia PEMPCHB	N4	N4	NO APLICA			
AAA0268BKZE	003102008023	CL 24 7 43 OF 605	050C02038782	Zona de Influencia PEMPCHB	N4	N4	NO APLICA			
AAA0268BLAF	003102008023	CL 24 7 43 OF 606	050C02038783	Zona de Influencia PEMPCHB	N4	N4	NO APLICA			
AAA0268KPJZ	003215029075	CL 9A 5A 38 ESTE IN 2 MJ 8	050C00000000	ZI Cerros Orientales PEMPCHB	N4	N4	NO APLICA			
AAA0268KPKC	003215029075	CL 9A 5A 38 ESTE IN 2 MJ 9	050C00000000	ZI Cerros Orientales PEMPCHB	N4	N4	NO APLICA			
AAA0268BLUZ	003102008023	CL 24 7 43 OF 902	050C02038800	Zona de Influencia PEMPCHB	N4	N4	NO APLICA			
AAA0268BKOM	003102008023	CL 24 7 43 OF 501	050C02038773	Zona de Influencia PEMPCHB	N4	N4	NO APLICA			
AAA0268BLDM	003102008023	CL 24 7 43 OF 702	050C02038786	Zona de Influencia PEMPCHB	N4	N4	NO APLICA			
AAA0268BLEA	003102008023	CL 24 7 43 OF 703	050C02038787	Zona de Influencia PEMPCHB	N4	N4	NO APLICA			
AAA0268BLFT	003102008023	CL 24 7 43 OF 704	050C02038788	Zona de Influencia PEMPCHB	N4	N4	NO APLICA			
AAA0268BLHY	003102008023	CL 24 7 43 OF 705	050C02038789	Zona de Influencia PEMPCHB	N4	N4	NO APLICA			
AAA0268BLJH	003102008023	CL 24 7 43 OF 706	050C02038790	Zona de Influencia PEMPCHB	N4	N4	NO APLICA			
AAA0268BLKL	003102008023	CL 24 7 43 OF 707	050C02038791	Zona de Influencia PEMPCHB	N4	N4	NO APLICA			

AAA0268BLLW	003102008023	CL 24 7 43 OF 801	050C02038792	Zona de Influencia PEMPCHB	N4	N4	NO APLICA			
AAA0268BLMS	003102008023	CL 24 7 43 OF 802	050C02038793	Zona de Influencia PEMPCHB	N4	N4	NO APLICA			
AAA0268BLNN	003102008023	CL 24 7 43 OF 803	050C02038794	Zona de Influencia PEMPCHB	N4	N4	NO APLICA			
AAA0268BLOE	003102008023	CL 24 7 43 OF 804	050C02038795	Zona de Influencia PEMPCHB	N4	N4	NO APLICA			
AAA0268BLPP	003102008023	CL 24 7 43 OF 805	050C02038796	Zona de Influencia PEMPCHB	N4	N4	NO APLICA			
AAA0268BLRU	003102008023	CL 24 7 43 OF 806	050C02038797	Zona de Influencia PEMPCHB	N4	N4	NO APLICA			
AAA0268BLSK	003102008023	CL 24 7 43 OF 807	050C02038798	Zona de Influencia PEMPCHB	N4	N4	NO APLICA			
AAA0268BLTO	003102008023	CL 24 7 43 OF 901	050C02038799	Zona de Influencia PEMPCHB	N4	N4	NO APLICA			
AAA0268BLBR	003102008023	CL 24 7 43 OF 607	050C02038784	Zona de Influencia PEMPCHB	N4	N4	NO APLICA			
AAA0268BLCX	003102008023	CL 24 7 43 OF 701	050C02038785	Zona de Influencia PEMPCHB	N4	N4	NO APLICA			
AAA0209YMFZ	003109015011	KR 7 15 25	050C01719424	Area Afectada PEMPCHB	N1-T7-G7	N1	Decreto 1584 de 1975			
AAA0072SOKC	006104006017	AK 14 16 21 AP 202	050C00830547	Zona de Influencia PEMPCHB	N4	N4	NO APLICA			
AAA0072SBMS	006104003001	AC 19 14 21 AP 701	050C00389842	Zona de Influencia PEMPCHB	N2-T5-G5	N2	Decreto 606 de 2001			
AAA0165CXPA	006104005008	AK 14 17 47 INT 17 LC 110	050C01461919	Zona de Influencia PEMPCHB	N4	N4	NO APLICA			
AAA0165CXRJ	006104005008	AK 14 17 47 INT 17 LC 111	050C01461920	Zona de Influencia PEMPCHB	N4	N4	NO APLICA			
AAA0165CXSY	006104005008	AK 14 17 47 INT 17 LC 112	050C01461921	Zona de Influencia PEMPCHB	N4	N4	NO APLICA			
AAA0165CXTD	006104005008	AK 14 17 47 IN 17 LC 113	050C01461922	Zona de Influencia PEMPCHB	N4	N4	NO APLICA			
AAA0165CXUH	006104005008	AK 14 17 47 INT 17 LC 114	050C01461923	Zona de Influencia PEMPCHB	N4	N4	NO APLICA			
AAA0165CXWW	006104005008	AK 14 17 47 INT 17 LC 115	050C01461924	Zona de Influencia PEMPCHB	N4	N4	NO APLICA			
AAA0165CXXS	006104005008	AK 14 17 47 INT 17 LC 116	050C01461925	Zona de Influencia PEMPCHB	N4	N4	NO APLICA			
AAA0165CXYN	006104005008	AK 14 17 47 INT 17 LC 117	050C01461926	Zona de Influencia PEMPCHB	N4	N4	NO APLICA			
AAA0165CXZE	006104005008	AK 14 17 47 INT 17 LC 118	050C01461927	Zona de Influencia PEMPCHB	N4	N4	NO APLICA			
AAA0165CYAF	006104005008	AK 14 17 47 INT 17 LC 119	050C01461928	Zona de Influencia PEMPCHB	N4	N4	NO APLICA			
AAA0165CYBR	006104005008	AK 14 17 47 INT 17 LC 120	050C01461929	Zona de Influencia PEMPCHB	N4	N4	NO APLICA			
AAA0165CYCX	006104005008	AK 14 17 47 INT 17 LC 121	050C01461930	Zona de Influencia PEMPCHB	N4	N4	NO APLICA			
AAA0165CYDM	006104005008	AK 14 17 47 INT 17 LC 122	050C01461931	Zona de Influencia PEMPCHB	N4	N4	NO APLICA			
AAA0165CYEA	006104005008	AK 14 17 47 INT 18 LC 101	050C01461932	Zona de Influencia PEMPCHB	N4	N4	NO APLICA			
AAA0165CYFT	006104005008	AK 14 17 47 INT 18 LC 102	050C01461933	Zona de Influencia PEMPCHB	N4	N4	NO APLICA			
AAA0165CYHY	006104005008	AK 14 17 47 INT 18 LC 103	050C01461934	Zona de Influencia PEMPCHB	N4	N4	NO APLICA			
AAA0165CYJH	006104005008	AK 14 17 47 INT 18 LC 104	050C01461935	Zona de Influencia PEMPCHB	N4	N4	NO APLICA			
AAA0165CYKL	006104005008	AK 14 17 47 INT 18 LC 105	050C01461936	Zona de Influencia PEMPCHB	N4	N4	NO APLICA			
AAA0165CYLW	006104005008	AK 14 17 47 INT 18 LC 106	050C01461937	Zona de Influencia PEMPCHB	N4	N4	NO APLICA			
AAA0165CYMS	006104005008	AK 14 17 47 INT 18 LC 107	050C01461938	Zona de Influencia PEMPCHB	N4	N4	NO APLICA			
AAA0165CYNN	006104005008	AK 14 17 47 INT 18 LC 108	050C01461939	Zona de Influencia PEMPCHB	N4	N4	NO APLICA			
AAA0165CYOE	006104005008	AK 14 17 47 INT 18 LC 109	050C01461940	Zona de Influencia PEMPCHB	N4	N4	NO APLICA			
AAA0165CYPP	006104005008	AK 14 17 47 INT 18 LC 110	050C01461941	Zona de Influencia PEMPCHB	N4	N4	NO APLICA			
AAA0165CYRU	006104005008	AK 14 17 47 INT 19 LC 101	050C01461942	Zona de Influencia PEMPCHB	N4	N4	NO APLICA			
AAA0165CYSK	006104005008	AK 14 17 47 INT 19 LC 102	050C01461943	Zona de Influencia PEMPCHB	N4	N4	NO APLICA			
AAA0165CYTO	006104005008	AK 14 17 47 INT 19 LC 103	050C01461944	Zona de Influencia PEMPCHB	N4	N4	NO APLICA			
AAA0165CYUZ	006104005008	AK 14 17 47 INT 19 LC 104	050C01461945	Zona de Influencia PEMPCHB	N4	N4	NO APLICA			
AAA0165EKKL	006104005008	AK 14 17 47 IN 5 LC 116	050C01461734	Zona de Influencia PEMPCHB	N4	N4	NO APLICA			
AAA0165EKLW	006104005008	AK 14 17 47 IN 5 LC 117	050C01461735	Zona de Influencia PEMPCHB	N4	N4	NO APLICA			
AAA0165EKMS	006104005008	AK 14 17 47 IN 5 LC 118	050C01461736	Zona de Influencia PEMPCHB	N4	N4	NO APLICA			
AAA0165EKNN	006104005008	AK 14 17 47 IN 5 LC 119	050C01461737	Zona de Influencia PEMPCHB	N4	N4	NO APLICA			
AAA0165EKOE	006104005008	AK 14 17 47 IN 5 LC 120	050C01461738	Zona de Influencia PEMPCHB	N4	N4	NO APLICA			
AAA0165EKPP	006104005008	AK 14 17 47 IN 5 LC 121	050C01461739	Zona de Influencia PEMPCHB	N4	N4	NO APLICA			
AAA0165EKRU	006104005008	AK 14 17 47 IN 5 LC 122	050C01461740	Zona de Influencia PEMPCHB	N4	N4	NO APLICA			
AAA0165EKSK	006104005008	AK 14 17 47 IN 5 LC 123	050C01461741	Zona de Influencia PEMPCHB	N4	N4	NO APLICA			
AAA0165EKTO	006104005008	AK 14 17 47 IN 5 LC 124	050C01461742	Zona de Influencia PEMPCHB	N4	N4	NO APLICA			
AAA0165EKUZ	006104005008	AK 14 17 47 IN 6 LC 101	050C01461743	Zona de Influencia PEMPCHB	N4	N4	NO APLICA			
AAA0165EKWF	006104005008	AK 14 17 47 IN 6 LC 102	050C01461744	Zona de Influencia PEMPCHB	N4	N4	NO APLICA			
AAA0165EKXR	006104005008	AK 14 17 47 IN 6 LC 103	050C01461745	Zona de Influencia PEMPCHB	N4	N4	NO APLICA			
AAA0165EKYX	006104005008	AK 14 17 47 IN 6 LC 104	050C01461746	Zona de Influencia PEMPCHB	N4	N4	NO APLICA			
AAA0165EKZM	006104005008	AK 14 17 47 IN 6 LC 105	050C01461747	Zona de Influencia PEMPCHB	N4	N4	NO APLICA			
AAA0165ELAW	006104005008	AK 14 17 47 IN 6 LC 106	050C01461748	Zona de Influencia PEMPCHB	N4	N4	NO APLICA			
AAA0165ELBS	006104005008	AK 14 17 47 IN 6 LC 107	050C01461749	Zona de Influencia PEMPCHB	N4	N4	NO APLICA			
AAA0165ELCN	006104005008	AK 14 17 47 IN 6 LC 108	050C01461750	Zona de Influencia PEMPCHB	N4	N4	NO APLICA			
AAA0165ELDE	006104005008	AK 14 17 47 IN 6 LC 109	050C01461751	Zona de Influencia PEMPCHB	N4	N4	NO APLICA			
AAA0165ELEP	006104005008	AK 14 17 47 IN 6 LC 110	050C01461752	Zona de Influencia PEMPCHB	N4	N4	NO APLICA			
AAA0165ELFZ	006104005008	AK 14 17 47 IN 6 LC 111	050C01461753	Zona de Influencia PEMPCHB	N4	N4	NO APLICA			
AAA0165CYWF	006104005008	AK 14 17 47 INT 19 LC 105	050C01461946	Zona de Influencia PEMPCHB	N4	N4	NO APLICA			
AAA0165CYXR	006104005008	AK 14 17 47 INT 19 LC 106	050C01461947	Zona de Influencia PEMPCHB	N4	N4	NO APLICA			
AAA0165CYYX	006104005008	AK 14 17 47 INT 19 LC 107	050C01461948	Zona de Influencia PEMPCHB	N4	N4	NO APLICA			
AAA0165CYZM	006104005008	AK 14 17 47 INT 19 LC 108	050C01461949	Zona de Influencia PEMPCHB	N4	N4	NO APLICA			
AAA0165CZAW	006104005008	AK 14 17 47 INT 19 LC 109	050C01461950	Zona de Influencia PEMPCHB	N4	N4	NO APLICA			
AAA0165CZBS	006104005008	AK 14 17 47 INT 19 LC 110	050C01461951	Zona de Influencia PEMPCHB	N4	N4	NO APLICA			
AAA0165CZCN	006104005008	AK 14 17 47 INT 19 LC 111	050C01461952	Zona de Influencia PEMPCHB	N4	N4	NO APLICA			
AAA0165CZDE	006104005008	AK 14 17 47 INT 20 LC 101	050C01461953	Zona de Influencia PEMPCHB	N4	N4	NO APLICA			
AAA0165CZEP	006104005008	AK 14 17 47 INT 20 LC 102	050C01461954	Zona de Influencia PEMPCHB	N4	N4	NO APLICA			
AAA0165CZFZ	006104005008	AK 14 17 47 INT 20 LC 103	050C01461955	Zona de Influencia PEMPCHB	N4	N4	NO APLICA			
AAA0165CZHK	006104005008	AK 14 17 47 INT 20 LC 104	050C01461956	Zona de Influencia PEMPCHB	N4	N4	NO APLICA			
AAA0165CZIZ	006104005008	AK 14 17 47 INT 20 LC 105	050C01461957	Zona de Influencia PEMPCHB	N4	N4	NO APLICA			
AAA0165CZKC	006104005008	AK 14 17 47 IN 20 LC 106	050C01461958	Zona de Influencia PEMPCHB	N4	N4	NO APLICA			
AAA0165CZLF	006104005008	AK 14 17 47 IN 20 LC 107	050C01461959	Zona de Influencia PEMPCHB	N4	N4	NO APLICA			
AAA0165CZMR	006104005008	AK 14 17 47 IN 20 LC 108	050C01461960	Zona de Influencia PEMPCHB	N4	N4	NO APLICA			
AAA0165CZNX	006104005008	AK 14 17 47 LC 136	050C01461961	Zona de Influencia PEMPCHB	N4	N4	NO APLICA			
AAA0165CZOM	006104005008	AK 14 17 47 IN 21 LC 101	050C01461962	Zona de Influencia PEMPCHB	N4	N4	NO APLICA			
AAA0165CZPA	006104005008	AK 14 17 47 IN 21 LC 102	050C01461963	Zona de Influencia PEMPCHB	N4	N4	NO APLICA			
AAA0165CZRJ	006104005008	AK 14 17 47 IN 21 LC 103	050C01461964	Zona de Influencia PEMPCHB	N4	N4	NO APLICA			
AAA0072TBWW	006104012001	CL 17 15 10 AP 202	050C00527129	Zona de Influencia PEMPCHB	N4	N4	NO APLICA			
AAA0072TBXS	006104012001	CL 17 15 10 AP 301	050C00527130	Zona de Influencia PEMPCHB	N4	N4	NO APLICA			
AAA0072TBYN	006104012001	CL 17 15 10 AP 302	050C00527131	Zona de Influencia PEMPCHB	N4	N4	NO APLICA			
AAA0072TBZE	006104012001	CL 17 15 10 AP 401	050C00527132	Zona de Influencia PEMPCHB	N4	N4	NO APLICA			
AAA0072TCAF	006104012001	CL 17 15 10 AP 402	050C00527133	Zona de Influencia PEMPCHB	N4	N4	NO APLICA			
AAA0072TCBR	006104012002	CL 17 15 30 AP 101	050C00528410	Zona de Influencia PEMPCHB	N4	N4	NO APLICA			
AAA0072TCCX	006104012002	CL 17 15 30 AP 102	050C00528411	Zona de Influencia PEMPCHB	N4	N4	NO APLICA			
AAA0072TCDM	006104012002	CL 17 15 30 AP 201	050C00528412	Zona de Influencia PEMPCHB	N4	N4	NO APLICA			
AAA0072TCEA	006104012002	CL 17 15 30 AP 202	050C00528413	Zona de Influencia PEMPCHB	N4	N4	NO APLICA			
AAA0072TCFT	006104012002	CL 17 15 30 AP 301	050C00528405	Zona de Influencia PEMPCHB	N4	N4	NO APLICA			
AAA0165ELHK	006104005008	AK 14 17 47 IN 6 LC 112	050C01461754	Zona de Influencia PEMPCHB	N4	N4	NO APLICA			
AAA0165ELJZ	006104005008	AK 14 17 47 IN 6 LC 113	050C01461755	Zona de Influencia PEMPCHB	N4	N4	NO APLICA			
AAA0165ELKC	006104005008	AK 14 17 47 IN 6 LC 114	050C01461756	Zona de Influencia PEMPCHB	N4	N4	NO APLICA			
AAA0165ELLF	006104005008	AK 14 17 47 IN 7 LC 101	050C01461757	Zona de Influencia PEMPCHB	N4	N4	NO APLICA			
AAA0165ELMR	006104005008	AK 14 17 47 IN 7 LC 102	050C01461758	Zona de Influencia PEMPCHB	N4	N4	NO APLICA			
AAA0165ELNX	006104005008	AK 14 17 47 IN 7 LC 103	050C01461759	Zona de Influencia PEMPCHB	N4	N4	NO APLICA			
AAA0165ELOM	006104005008	AK 14 17 47 IN 7 LC 104	050C01461760	Zona de Influencia PEMPCHB	N4	N4	NO APLICA			
AAA0165ELPA	006104005008	AK 14 17 47 IN 7 LC 105	050C01461761	Zona de Influencia PEMPCHB	N4	N4	NO APLICA			
AAA0165ELRJ	006104005008	AK 14 17 47 IN 7 LC 106	050C01461762	Zona de Influencia PEMPCHB	N4	N4	NO APLICA			
AAA0165ELSY	006104005008	AK 14 17 47 IN 7 LC 107	050C01461763	Zona de Influencia PEMPCHB	N4	N4	NO APLICA			
AAA0165ELTD	006104005008	AK 14 17 47 IN 7 LC 108	050C01461764	Zona de Influencia PEMPCHB	N4	N4	NO APLICA			
AAA0165ELUH	006104005008	AK 14 17 47 IN 7 LC 109	050C01461765	Zona de Influencia PEMPCHB	N4	N4	NO APLICA			
AAA0165ELWW	006104005008	AK 14 17 47 IN 7 LC 110	050C01461766	Zona de Influencia PEMPCHB	N4	N4	NO APLICA			
AAA0165ELXS	006104005008	AK 14 17 47 IN 7 LC 111	050C01461767	Zona de Influencia PEMPCHB	N4	N4	NO APLICA			
AAA0165ELYN	006104005008	AK 14 17 47 IN 7 LC 112	050C01461768	Zona de Influencia PEMPCHB	N4	N4	NO APLICA			
AAA0165ELZE	006104005008	AK 14 17 47 IN 7 LC 113	050C01461769	Zona de Influencia PEMPCHB	N4	N4	NO APLICA			
AAA0165EMAF	006104005008	AK 14 17 47 IN 7 LC 114	050C01461770	Zona de Influencia PEMPCHB	N4	N4	NO APLICA			
AAA0165EMBR	006104005008	AK 14 17 47 IN 7 LC 115	050C01461771	Zona de Influencia PEMPCHB	N4	N4	NO APLICA			
AAA0165EEZM	006104005008	AK 14 17 47 IN 7 LC 116	050C01461772	Zona de Influencia PEMPCHB	N4	N4	NO APLICA			
AAA0165EFAW	006104005008	AK 14 17 47 IN 7 LC 117	050C01461773	Zona de Influencia PEMPCHB	N4	N4	NO APLICA			
AAA0165EFBS	006104005008	AK 14 17 47 IN 7 LC 118	050C01461774	Zona de Influencia PEMPCHB	N4	N4	NO APLICA			
AAA0165EFCN	006104005008	AK 14 17 47 IN 7 LC 119	050C01461775	Zona de Influencia PEMPCHB	N4	N4	NO APLICA			
AAA0165EFDE	006104005008	AK 14 17 47 IN 7 LC 120	050C01461776	Zona de Influencia PEMPCHB	N4	N4	NO APLICA			
AAA0165EFEP	006104005008	AK 14 17 47 IN 7 LC 121	050C01461777	Zona de Influencia PEMPCHB	N4	N4	NO APLICA			
AAA0165EFFZ	006104005008	AK 14 17 47 IN 7 LC 122	050C01461778	Zona de Influencia PEMPCHB	N4	N4	NO APLICA			
AAA0165EFHK	006104005008	AK 14 17 47 IN 7 LC 123	050C01461779	Zona de Influencia PEMPCHB	N4	N4	NO APLICA			
AAA0165EASK	006104005008	AK 14 17 47 IN 5 LC 115	050C01461733	Zona de Influencia PEMPCHB	N4	N4	NO APLICA			
AAA0072TCHY	006104012002	CL 17 15 30 AP 302	050C00528406	Zona de Influencia PEMPCHB	N4	N4	NO APLICA			
AAA0072TCJH	006104012002	CL 17 15 30 AP 401	050C00528407	Zona de Influencia PEMPCHB	N4	N4	NO APLICA			
AAA0072TCKL	006104012002	CL 17 15 30 AP 402	050C00528408	Zona de Influencia PEMPCHB	N4	N4	NO APLICA			
AAA0072TCLW	006104012002	CL 17 15 30 AP 501	050C00528409	Zona de Influencia PEMPCHB	N4	N4	NO APLICA			
AAA0072TCMS	006104012003	CL 17 15 38	050C00067781	Zona de Influencia PEMPCHB	N4	N4	NO APLICA			
AAA0072TCNN	006104012004	CL 17 15 40 CN 101	050C01087948	Zona de Influencia PEMPCHB	N4	N4	NO APLICA			
AAA0072TCOE	006104012004	CL 17 15 44 LC	050C01087950	Zona de Influencia PEMPCHB	N4	N4	NO APLICA			
AAA0072TCPP	006104012004	CL 17 15 40 AP 102	050C01087949	Zona de Influencia PEMPCHB	N4	N4	NO APLICA			
AAA0072TCRU	006104012004	CL 17 15 40 AP 201	050C01087951	Zona de Influencia PEMPCHB	N4	N4	NO APLICA			
AAA0072TCSK	006104012004	CL 17 15 40 AP 301	050C01087952	Zona de Influencia PEMPCHB	N4	N4	NO APLICA			
AAA0072TCTO	006104012004	CL 17 15 40 AP 401	050C01087953	Zona de Influencia PEMPCHB	N4	N4	NO APLICA			
AAA0072TCUZ	006104012005	CL 17 15 50	050C01141861	Zona de Influencia PEMPCHB	N4	N4	NO APLICA			
AAA0072TCWF	006104012006	CL 17 15 64	050C00489241	Zona de Influencia PEMPCHB	N4	N4	NO APLICA			
AAA0072TCXR	006104012007	CL 17 15 70	050C00637735	Zona de Influencia PEMPCHB	N4	N4	NO APLICA			
AAA0072TDAW	006104012010	KR 16 17 38	050C00826604	Zona de Influencia PEMPCHB	N4	N4	NO APLICA			
AAA0072TDBS	006104012011	CL 17A 15 79	050C00362105	Zona de Influencia PEMPCHB	N4	N4	NO APLICA			
AAA0072TDCN	006104012012	CL 17A 15 61	050C01442634	Zona de Influencia PEMPCHB	N4	N4	NO APLICA			
AAA0072TDDE	006104012013	CL 17A 15 53	050C01203472	Zona de Influencia PEMPCHB	N4	N4	NO APLICA			
AAA0072TDEP	006104012014	CL 17A 15 45	050C00639181	Zona de Influencia PEMPCHB	N4	N4	NO APLICA			
AAA0072TDFZ	006104012015	CL 17A 15 39	050C01361475	Zona de Influencia PEMPCHB	N4	N4	NO APLICA			
AAA0072TDHK	006104012016	CL 17A 15 21	050C00500871	Zona de Influencia PEMPCHB	N4	N4	NO APLICA			
AAA0072TDJZ	006104012017	KR 15 17 39	050C00286968	Zona de Influencia PEMPCHB	N4	N4	NO APLICA			
AAA0072TDKC	006104012018	KR 15 17 29	050C00070074	Zona de Influencia PEMPCHB	N4	N4	NO APLICA			
AAA0072TDLF	006104012019	KR 15 17 25 LC	050C01096914	Zona de Influencia PEMPCHB	N4	N4	NO APLICA			
AAA0072TDMR	006104012019	KR 15 17 21 LC	050C01096915	Zona de Influencia PEMPCHB	N4	N4	NO APLICA			
AAA0072TDNX	006104012019	KR 15 17 19 AP 102	050C01096916	Zona de Influencia PEMPCHB	N4	N4	NO APLICA			
AAA0072TDOM	006104012019	KR 15 17 19 AP 201	050C01096917	Zona de Influencia PEMPCHB	N4	N4	NO APLICA			
AAA0072TDPA	006104012019	KR 15 17 19 AP 202	050C01096918	Zona de Influencia PEMPCHB	N4	N4	NO APLICA			
AAA0072SDYX	006104004002	CL 18 14 24 AP 202	050C00515973	Zona de Influencia PEMPCHB	N4	N4	NO APLICA			
AAA0072SDZM	006104004002	CL 18 14 24 AP 301	050C00515974	Zona de Influencia PEMPCHB	N4	N4	NO APLICA			
AAA0072SEAW	006104004002	CL 18 14 24 AP 302	050C00515975	Zona de Influencia PEMPCHB	N4	N4	NO APLICA			
AAA0072SEBS	006104004002	CL 18 14 24 AP 401	050C00515976	Zona de Influencia PEMPCHB	N4	N4	NO APLICA			
AAA0072SECN	006104004002	CL 18 14 24 AP 402	050C00515977	Zona de Influencia PEMPCHB	N4	N4	NO APLICA			
AAA0072SEDE	006104004002	CL 18 14 24 AP 501	050C00515978	Zona de Influencia PEMPCHB	N4	N4	NO APLICA			
AAA0072SEEP	006104004002	CL 18 14 24 AP 502	050C00515979	Zona de Influencia PEMPCHB	N4	N4	NO APLICA			
AAA0072SEFZ	006104004002	CL 18 14 24 AP 601	050C00515980	Zona de Influencia PEMPCHB	N4	N4	NO APLICA			
AAA0072SEHK	006104004002	CL 18 14 24 AP 602	050C00515981	Zona de Influencia PEMPCHB	N4	N4	NO APLICA			
AAA0072SEJZ	006104004002	CL 18 14 24 AP 701	050C00515982	Zona de Influencia PEMPCHB	N4	N4	NO APLICA			
AAA0072SEKC	006104004002	CL 18 14 24 AP 702	050C00515983	Zona de Influencia PEMPCHB	N4	N4	NO APLICA			
AAA0072SELF	006104004003	CL 18 14 36	050C00085192	Zona de Influencia PEMPCHB	N2-T5-G4	N2	Decreto 606 de 2001			
AAA0072SEMR	006104004004	CL 18 14 56	050C00086460	Zona de Influencia PEMPCHB	N2-T5-G4	N2	Decreto 606 de 2001			
AAA0072SEOM	006104004006	CL 18 15 18	050C00494028	Zona de Influencia PEMPCHB	N4	N4	NO APLICA			
AAA0072SEPA	006104004007	CL 18A 14 75	050C00365968	Zona de Influencia PEMPCHB	N4	N4	NO APLICA			
AAA0072SERJ	006104004008	CL 18A 14 63	050C00165565	Zona de Influencia PEMPCHB	N4	N4	NO APLICA			
AAA0072SETD	006104004009	CL 18A 14 53 AP 101	050C01337906	Zona de Influencia PEMPCHB	N4	N4	NO APLICA			
AAA0072SEUH	006104004009	CL 18A 14 53 AP 201	050C01337907	Zona de Influencia PEMPCHB	N4	N4	NO APLICA			
AAA0072SEWW	006104004009	CL 18A 14 53 AP 301	050C01337908	Zona de Influencia PEMPCHB	N4	N4	NO APLICA			
AAA0072SEXS	006104004009	CL 18A 14 53 AP 401	050C01337909	Zona de Influencia PEMPCHB	N4	N4	NO APLICA			
AAA0072SEYN	006104004009	CL 18A 14 53 AP 501	050C01337910	Zona de Influencia PEMPCHB	N4	N4	NO APLICA			
AAA0072SEZE	006104004010	CL 18A 14 47 AP 101	050C00359127	Zona de Influencia PEMPCHB	N4	N4	NO APLICA			
AAA0072SFAF	006104004010	CL 18A 14 47 AP 102	050C01200168	Zona de Influencia PEMPCHB	N4	N4	NO APLICA			
AAA0072SFBR	006104004010	CL 18A 14 47 AP 103	050C00772841	Zona de Influencia PEMPCHB	N4	N4	NO APLICA			
AAA0072SFCX	006104004010	CL 18A 14 47 AP 201	050C00118896	Zona de Influencia PEMPCHB	N4	N4	NO APLICA			
AAA0072SFDM	006104004010	CL 18A 14 47 AP 202	050C00042323	Zona de Influencia PEMPCHB	N4	N4	NO APLICA			
AAA0072SFEA	006104004010	CL 18A 14 47 AP 301	050C00656558	Zona de Influencia PEMPCHB	N4	N4	NO APLICA			
AAA0072TDRJ	006104012019	KR 15 17 19 AP 301	050C01096919	Zona de Influencia PEMPCHB	N4	N4	NO APLICA			
AAA0072TDSY	006104012019	KR 15 17 19 AP 302	050C01096920	Zona de Influencia PEMPCHB	N4	N4	NO APLICA			
AAA0072TDTD	006104012019	KR 15 17 19 AP 401	050C01096921	Zona de Influencia PEMPCHB	N4	N4	NO APLICA			
AAA0072TDUH	006104012019	KR 15 17 19 AP 402	050C01096922	Zona de Influencia PEMPCHB	N4	N4	NO APLICA			
AAA0072TDWW	006104012020	KR 15 17 13	050C00615077	Zona de Influencia PEMPCHB	N4	N4	NO APLICA			
AAA0072TDXS	006104013001	KR 15 16 03	050C00280089	Zona de Influencia PEMPCHB	N4	N4	NO APLICA			
AAA0072TDYN	006104013002	CL 16 15 08	050C01292358	Zona de Influencia PEMPCHB	N4	N4	NO APLICA			
AAA0072TDZE	006104013003	CL 16 15 24	050C01191470	Zona de Influencia PEMPCHB	N4	N4	NO APLICA			
AAA0072TEAF	006104013004	CL 16 15 30	050C01452235	Zona de Influencia PEMPCHB	N4	N4	NO APLICA			

AAA0072TBUH	006104012001	CL 17 15 10 AP 201	050C00527128	Zona de Influencia PEMPCHB	N4	N4	NO APLICA				
AAA0072TECX	006104013006	CL 16 15 52	050C00500617	Zona de Influencia PEMPCHB	N4	N4	NO APLICA				
AAA0072TEDM	006104013007	CL 16 15 62	050C00651205	Zona de Influencia PEMPCHB	N4	N4	NO APLICA				
AAA0072SFFT	006104004010	CL 18A 14 47 AP 302	050C00838712	Zona de Influencia PEMPCHB	N4	N4	NO APLICA				
AAA0072SFHY	006104004010	CL 18A 14 47 AP 401	050C00287727	Zona de Influencia PEMPCHB	N4	N4	NO APLICA				
AAA0072SFJH	006104004010	CL 18A 14 47 AP 402	050C01151315	Zona de Influencia PEMPCHB	N4	N4	NO APLICA				
AAA0072SFKL	006104004010	CL 18A 14 47 AP 501	050C01246000	Zona de Influencia PEMPCHB	N4	N4	NO APLICA				
AAA0072SFLW	006104004010	CL 18A 14 47 AP 502	050C00024312	Zona de Influencia PEMPCHB	N4	N4	NO APLICA				
AAA0072SFMS	006104004010	CL 18A 14 47 AP 601	050C00673919	Zona de Influencia PEMPCHB	N4	N4	NO APLICA				
AAA0072SFNN	006104004011	CL 18A 14 33	050C00010519	Zona de Influencia PEMPCHB	N4	N4	NO APLICA				
AAA0072SFOE	006104004012	CL 18A 14 27 CN 1	050C00043973	Zona de Influencia PEMPCHB	N4	N4	NO APLICA				
AAA0072SFPP	006104004012	CL 18A 14 27 CN 2	050C00043974	Zona de Influencia PEMPCHB	N4	N4	NO APLICA				
AAA0072SFRU	006104004012	CL 18A 14 27 AP 101	050C00074253	Zona de Influencia PEMPCHB	N4	N4	NO APLICA				
AAA0072SFSK	006104004012	CL 18A 14 27 AP 201	050C00023038	Zona de Influencia PEMPCHB	N4	N4	NO APLICA				
AAA0072SFTO	006104004012	CL 18A 14 27 AP 202	050C00897204	Zona de Influencia PEMPCHB	N4	N4	NO APLICA				
AAA0072SFWF	006104004012	CL 18A 14 27 AP 302	050C00213984	Zona de Influencia PEMPCHB	N4	N4	NO APLICA				
AAA0072SFXR	006104004012	CL 18A 14 27 AP 401	050C00007417	Zona de Influencia PEMPCHB	N4	N4	NO APLICA				
AAA0072SFYX	006104004012	CL 18A 14 27 AP 402	050C00113234	Zona de Influencia PEMPCHB	N4	N4	NO APLICA				
AAA0072SFZM	006104004013	AK 14 18 23 LC	050C01199568	Zona de Influencia PEMPCHB	N4	N4	NO APLICA				
AAA0072SHAF	006104004013	AK 14 18 27 LC	050C01199569	Zona de Influencia PEMPCHB	N4	N4	NO APLICA				
AAA0072SHBR	006104004013	AK 14 18 39 LC	050C01199570	Zona de Influencia PEMPCHB	N4	N4	NO APLICA				
AAA0072SFUZ	006104004012	CL 18A 14 27 AP 301	050C00041997	Zona de Influencia PEMPCHB	N4	N4	NO APLICA				
AAA0165CZTD	006104005008	AK 14 17 47 IN 21 LC 105	050C01461966	Zona de Influencia PEMPCHB	N4	N4	NO APLICA				
AAA0165CZUH	006104005008	AK 14 17 47 IN 21 LC 106	050C01461967	Zona de Influencia PEMPCHB	N4	N4	NO APLICA				
AAA0165CZWW	006104005008	AK 14 17 47 IN 21 LC 107	050C01461968	Zona de Influencia PEMPCHB	N4	N4	NO APLICA				
AAA0165CZXS	006104005008	AK 14 17 47 IN 21 LC 108	050C01461969	Zona de Influencia PEMPCHB	N4	N4	NO APLICA				
AAA0165CZYN	006104005008	AK 14 17 47 IN 21 LC 109	050C01461970	Zona de Influencia PEMPCHB	N4	N4	NO APLICA				
AAA0165CZZE	006104005008	AK 14 17 47 IN 21 LC 110	050C01461971	Zona de Influencia PEMPCHB	N4	N4	NO APLICA				
AAA0165DAAW	006104005008	AK 14 17 47 IN 21 LC 111	050C01461972	Zona de Influencia PEMPCHB	N4	N4	NO APLICA				
AAA0165DABS	006104005008	AK 14 17 47 IN 21 LC 112	050C01461973	Zona de Influencia PEMPCHB	N4	N4	NO APLICA				
AAA0165DACN	006104005008	AK 14 17 47 IN 21 LC 113	050C01461974	Zona de Influencia PEMPCHB	N4	N4	NO APLICA				
AAA0165DADE	006104005008	AK 14 17 47 IN 21 LC 114	050C01461975	Zona de Influencia PEMPCHB	N4	N4	NO APLICA				
AAA0165EFJZ	006104005008	AK 14 17 47 IN 7 LC 124	050C01461780	Zona de Influencia PEMPCHB	N4	N4	NO APLICA				
AAA0165EFKC	006104005008	AK 14 17 47 IN 8 LC 101	050C01461781	Zona de Influencia PEMPCHB	N4	N4	NO APLICA				
AAA0165EFLF	006104005008	AK 14 17 47 IN 8 LC 102	050C01461782	Zona de Influencia PEMPCHB	N4	N4	NO APLICA				
AAA0165EFMR	006104005008	AK 14 17 47 IN 8 LC 103	050C01461783	Zona de Influencia PEMPCHB	N4	N4	NO APLICA				
AAA0165DAEP	006104005008	AK 14 17 47 IN 21 LC 115	050C01461976	Zona de Influencia PEMPCHB	N4	N4	NO APLICA				
AAA0165DAFZ	006104005008	AK 14 17 47 IN 21 LC 116	050C01461977	Zona de Influencia PEMPCHB	N4	N4	NO APLICA				
AAA0165DAHK	006104005008	AK 14 17 47 IN 21 LC 117	050C01461978	Zona de Influencia PEMPCHB	N4	N4	NO APLICA				
AAA0165CZSY	006104005008	AK 14 17 47 IN 21 LC 104	050C01461965	Zona de Influencia PEMPCHB	N4	N4	NO APLICA				
AAA0072TEFT	006104013009	KR 16 16 40	050C00527383	Zona de Influencia PEMPCHB	N4	N4	NO APLICA				
AAA0072TEHY	006104013010	KR 16 16 48	050C00000000	Zona de Influencia PEMPCHB	N2-T5-G4	N2	Decreto 606 de 2001				
AAA0072TEJH	006104013011	KR 16 16 66	050C00388908	Zona de Influencia PEMPCHB	N4	N4	NO APLICA				
AAA0072TEKL	006104013012	KR 16 16 68	050C01254871	Zona de Influencia PEMPCHB	N4	N4	NO APLICA				
AAA0072TELW	006104013013	KR 16 16 86	050C01221170	Zona de Influencia PEMPCHB	N4	N4	NO APLICA				
AAA0072TEMS	006104013014	KR 16 16 98	050C00057737	Zona de Influencia PEMPCHB	N2-T2-G1	N2	Decreto 606 de 2001				
AAA0165EFNX	006104005008	AK 14 17 47 IN 8 LC 104	050C01461784	Zona de Influencia PEMPCHB	N4	N4	NO APLICA				
AAA0165EFOM	006104005008	AK 14 17 47 IN 8 LC 105	050C01461785	Zona de Influencia PEMPCHB	N4	N4	NO APLICA				
AAA0165EFPA	006104005008	AK 14 17 47 IN 8 LC 106	050C01461786	Zona de Influencia PEMPCHB	N4	N4	NO APLICA				
AAA0165EFRJ	006104005008	AK 14 17 47 IN 8 LC 107	050C01461787	Zona de Influencia PEMPCHB	N4	N4	NO APLICA				
AAA0165EFSY	006104005008	AK 14 17 47 IN 8 LC 108	050C01461788	Zona de Influencia PEMPCHB	N4	N4	NO APLICA				
AAA0165EFTD	006104005008	AK 14 17 47 IN 8 LC 109	050C01461789	Zona de Influencia PEMPCHB	N4	N4	NO APLICA				
AAA0165EFUH	006104005008	AK 14 17 47 IN 8 LC 110	050C01461790	Zona de Influencia PEMPCHB	N4	N4	NO APLICA				
AAA0165EFWW	006104005008	AK 14 17 47 IN 8 LC 111	050C01461791	Zona de Influencia PEMPCHB	N4	N4	NO APLICA				
AAA0165EFXS	006104005008	AK 14 17 47 IN 8 LC 112	050C01461792	Zona de Influencia PEMPCHB	N4	N4	NO APLICA				
AAA0165EFYN	006104005008	AK 14 17 47 IN 8 LC 113	050C01461793	Zona de Influencia PEMPCHB	N4	N4	NO APLICA				
AAA0165EFZE	006104005008	AK 14 17 47 IN 8 LC 114	050C01461794	Zona de Influencia PEMPCHB	N4	N4	NO APLICA				
AAA0165EHAW	006104005008	AK 14 17 47 IN 9 LC 101	050C01461795	Zona de Influencia PEMPCHB	N4	N4	NO APLICA				
AAA0165EHBS	006104005008	AK 14 17 47 IN 9 LC 102	050C01461796	Zona de Influencia PEMPCHB	N4	N4	NO APLICA				
AAA0165EHCN	006104005008	AK 14 17 47 IN 9 LC 103	050C01461797	Zona de Influencia PEMPCHB	N4	N4	NO APLICA				
AAA0165EHDE	006104005008	AK 14 17 47 IN 9 LC 104	050C01461798	Zona de Influencia PEMPCHB	N4	N4	NO APLICA				
AAA0165EHEP	006104005008	AK 14 17 47 IN 9 LC 105	050C01461799	Zona de Influencia PEMPCHB	N4	N4	NO APLICA				
AAA0165EHFZ	006104005008	AK 14 17 47 IN 9 LC 106	050C01461800	Zona de Influencia PEMPCHB	N4	N4	NO APLICA				
AAA0165EHHK	006104005008	AK 14 17 47 IN 9 LC 107	050C01461801	Zona de Influencia PEMPCHB	N4	N4	NO APLICA				
AAA0165EHJZ	006104005008	AK 14 17 47 IN 9 LC 108	050C01461802	Zona de Influencia PEMPCHB	N4	N4	NO APLICA				
AAA0165EHKC	006104005008	AK 14 17 47 IN 9 LC 109	050C01461803	Zona de Influencia PEMPCHB	N4	N4	NO APLICA				
AAA0165EHLF	006104005008	AK 14 17 47 IN 9 LC 110	050C01461804	Zona de Influencia PEMPCHB	N4	N4	NO APLICA				
AAA0165EHMR	006104005008	AK 14 17 47 IN 9 LC 111	050C01461805	Zona de Influencia PEMPCHB	N4	N4	NO APLICA				
AAA0165EDFZ	006104005008	AK 14 17 47 IN 9 LC 112	050C01461806	Zona de Influencia PEMPCHB	N4	N4	NO APLICA				
AAA0165EDHK	006104005008	AK 14 17 47 IN 9 LC 113	050C01461807	Zona de Influencia PEMPCHB	N4	N4	NO APLICA				
AAA0165EDJZ	006104005008	AK 14 17 47 IN 9 LC 114	050C01461808	Zona de Influencia PEMPCHB	N4	N4	NO APLICA				
AAA0165EDKC	006104005008	AK 14 17 47 IN 9 LC 115	050C01461809	Zona de Influencia PEMPCHB	N4	N4	NO APLICA				
AAA0165EDLF	006104005008	AK 14 17 47 IN 9 LC 116	050C01461810	Zona de Influencia PEMPCHB	N4	N4	NO APLICA				
AAA0165EDMR	006104005008	AK 14 17 47 IN 9 LC 117	050C01461811	Zona de Influencia PEMPCHB	N4	N4	NO APLICA				
AAA0072TENN	006104013015	CL 17 15 63 IN 12	050C00706613	Zona de Influencia PEMPCHB	N4	N4	NO APLICA				
AAA0072TEWF	006104013022	CL 17 15 63 IN 11	050C00570282	Zona de Influencia PEMPCHB	N4	N4	NO APLICA				
AAA0072TEXR	006104013023	CL 17 15 63 IN 10	050C00400849	Zona de Influencia PEMPCHB	N4	N4	NO APLICA				
AAA0072TEYX	006104013024	CL 17 15 63 IN 9	050C00669487	Zona de Influencia PEMPCHB	N4	N4	NO APLICA				
AAA0072TEZM	006104013025	CL 17 15 63 IN 8	050C00070664	Zona de Influencia PEMPCHB	N4	N4	NO APLICA				
AAA0072TFAW	006104013026	CL 17 15 63 IN 7	050C00911940	Zona de Influencia PEMPCHB	N4	N4	NO APLICA				
AAA0072TFBS	006104013027	CL 17 15 31 IN 6	050C00697609	Zona de Influencia PEMPCHB	N4	N4	NO APLICA				
AAA0072TFCN	006104013028	CL 17 15 31 IN 5	050C00038657	Zona de Influencia PEMPCHB	N4	N4	NO APLICA				
AAA0072TFDE	006104013029	CL 17 15 31 IN 4	050C01265114	Zona de Influencia PEMPCHB	N4	N4	NO APLICA				
AAA0072TFEP	006104013030	CL 17 15 31 IN 3	050C00507270	Zona de Influencia PEMPCHB	N4	N4	NO APLICA				
AAA0072TFFJ	006104013031	CL 17 15 31 IN 2	050C00216442	Zona de Influencia PEMPCHB	N4	N4	NO APLICA				
AAA0072TFHK	006104013032	CL 17 15 31 IN 1	050C00173947	Zona de Influencia PEMPCHB	N4	N4	NO APLICA				
AAA0072TFJZ	006104013033	CL 17 15 09	050C00412100	Zona de Influencia PEMPCHB	N4	N4	NO APLICA				
AAA0072TFKC	006104013034	KR 15 16 67	050C01392030	Zona de Influencia PEMPCHB	N4	N4	NO APLICA				
AAA0072TFLF	006104013035	KR 15 16 45	050C00100534	Zona de Influencia PEMPCHB	N4	N4	NO APLICA				
AAA0072TFLM	006104013035	KR 15 16 45	050C00100534	Zona de Influencia PEMPCHB	N4	N4	NO APLICA				
AAA0072TFOM	006104013037	KR 15 16 31	050C00757805	Zona de Influencia PEMPCHB	N4	N4	NO APLICA				
AAA0072TFPA	006104013038	KR 15 16 19	050C00238365	Zona de Influencia PEMPCHB	N4	N4	NO APLICA				
AAA0072TFNX	006104013040	KR 15 16 39	050C00058917	Zona de Influencia PEMPCHB	N4	N4	NO APLICA				
AAA0165EJOM	006104005008	AK 14 17 51 LC	050C01461648	Zona de Influencia PEMPCHB	N4	N4	NO APLICA				
AAA0165EJPA	006104005008	AK 14 17 43 LC	050C01461649	Zona de Influencia PEMPCHB	N4	N4	NO APLICA				
AAA0165EJRJ	006104005008	AK 14 17 41 LC	050C01461650	Zona de Influencia PEMPCHB	N4	N4	NO APLICA				
AAA0165EJSY	006104005008	AK 14 17 39 LC	050C01461651	Zona de Influencia PEMPCHB	N4	N4	NO APLICA				
AAA0165EJTD	006104005008	AK 14 17 37 LC	050C01461652	Zona de Influencia PEMPCHB	N4	N4	NO APLICA				
AAA0165EJUH	006104005008	AK 14 17 35 LC	050C01461653	Zona de Influencia PEMPCHB	N4	N4	NO APLICA				
AAA0165EJWW	006104005008	AK 14 17 27 LC	050C01461654	Zona de Influencia PEMPCHB	N4	N4	NO APLICA				
AAA0165EJXS	006104005008	AK 14 17 25 LC	050C01461655	Zona de Influencia PEMPCHB	N4	N4	NO APLICA				
AAA0165EJYN	006104005008	AK 14 17 21 LC	050C01461656	Zona de Influencia PEMPCHB	N4	N4	NO APLICA				
AAA0165EJZE	006104005008	AK 14 17 47 IN 1 LC 101	050C01461657	Zona de Influencia PEMPCHB	N4	N4	NO APLICA				
AAA0165EKAF	006104005008	AK 14 17 47 IN 1 LC 102	050C01461658	Zona de Influencia PEMPCHB	N4	N4	NO APLICA				
AAA0165EKBR	006104005008	AK 14 17 47 IN 1 LC 103	050C01461659	Zona de Influencia PEMPCHB	N4	N4	NO APLICA				
AAA0165EKCX	006104005008	AK 14 17 47 IN 1 LC 104	050C01461660	Zona de Influencia PEMPCHB	N4	N4	NO APLICA				
AAA0165EKDM	006104005008	AK 14 17 47 IN 1 LC 105	050C01461661	Zona de Influencia PEMPCHB	N4	N4	NO APLICA				
AAA0165EKEA	006104005008	AK 14 17 47 IN 1 LC 106	050C01461662	Zona de Influencia PEMPCHB	N4	N4	NO APLICA				
AAA0165EKFT	006104005008	AK 14 17 47 IN 1 LC 107	050C01461663	Zona de Influencia PEMPCHB	N4	N4	NO APLICA				
AAA0165EKHY	006104005008	AK 14 17 47 IN 1 LC 108	050C01461664	Zona de Influencia PEMPCHB	N4	N4	NO APLICA				
AAA0165EKJH	006104005008	AK 14 17 47 IN 2 LC 101	050C01461665	Zona de Influencia PEMPCHB	N4	N4	NO APLICA				
AAA0165EBWW	006104005008	AK 14 17 47 IN 2 LC 102	050C01461666	Zona de Influencia PEMPCHB	N4	N4	NO APLICA				
AAA0165EBXS	006104005008	AK 14 17 47 IN 2 LC 103	050C01461667	Zona de Influencia PEMPCHB	N4	N4	NO APLICA				
AAA0165EBYN	006104005008	AK 14 17 47 IN 2 LC 104	050C01461668	Zona de Influencia PEMPCHB	N4	N4	NO APLICA				
AAA0165EBZE	006104005008	AK 14 17 47 IN 2 LC 105	050C01461669	Zona de Influencia PEMPCHB	N4	N4	NO APLICA				
AAA0165ECAF	006104005008	AK 14 17 47 IN 2 LC 106	050C01461670	Zona de Influencia PEMPCHB	N4	N4	NO APLICA				
AAA0165ECBR	006104005008	AK 14 17 47 IN 2 LC 107	050C01461671	Zona de Influencia PEMPCHB	N4	N4	NO APLICA				
AAA0165ECCX	006104005008	AK 14 17 47 IN 2 LC 108	050C01461672	Zona de Influencia PEMPCHB	N4	N4	NO APLICA				
AAA0165ECDM	006104005008	AK 14 17 47 IN 2 LC 109	050C01461673	Zona de Influencia PEMPCHB	N4	N4	NO APLICA				
AAA0165ECEA	006104005008	AK 14 17 47 IN 2 LC 110	050C01461674	Zona de Influencia PEMPCHB	N4	N4	NO APLICA				
AAA0165EDNX	006104005008	AK 14 17 47 IN 9 LC 118	050C01461812	Zona de Influencia PEMPCHB	N4	N4	NO APLICA				
AAA0165EDOM	006104005008	AK 14 17 47 IN 9 LC 119	050C01461813	Zona de Influencia PEMPCHB	N4	N4	NO APLICA				
AAA0165EDPA	006104005008	AK 14 17 47 IN 9 LC 120	050C01461814	Zona de Influencia PEMPCHB	N4	N4	NO APLICA				
AAA0165EDRJ	006104005008	AK 14 17 47 IN 10 LC 101	050C01461815	Zona de Influencia PEMPCHB	N4	N4	NO APLICA				
AAA0165EDSY	006104005008	AK 14 17 47 IN 10 LC 102	050C01461816	Zona de Influencia PEMPCHB	N4	N4	NO APLICA				
AAA0165EDTD	006104005008	AK 14 17 47 IN 10 LC 103	050C01461817	Zona de Influencia PEMPCHB	N4	N4	NO APLICA				
AAA0165EDUH	006104005008	AK 14 17 47 IN 10 LC 104	050C01461818	Zona de Influencia PEMPCHB	N4	N4	NO APLICA				
AAA0165EDWW	006104005008	AK 14 17 47 IN 10 LC 105	050C01461819	Zona de Influencia PEMPCHB	N4	N4	NO APLICA				
AAA0165EDXS	006104005008	AK 14 17 47 IN 10 LC 106	050C01461820	Zona de Influencia PEMPCHB	N4	N4	NO APLICA				
AAA0165EDYN	006104005008	AK 14 17 47 IN 10 LC 107	050C01461821	Zona de Influencia PEMPCHB	N4	N4	NO APLICA				
AAA0165EDZE	006104005008	AK 14 17 47 IN 10 LC 108	050C01461822	Zona de Influencia PEMPCHB	N4	N4	NO APLICA				
AAA0165EEAF	006104005008	AK 14 17 47 IN 10 LC 109	050C01461823	Zona de Influencia PEMPCHB	N4	N4	NO APLICA				
AAA0165EEBR	006104005008	AK 14 17 47 IN 10 LC 110	050C01461824	Zona de Influencia PEMPCHB	N4	N4	NO APLICA				
AAA0165EECX	006104005008	AK 14 17 47 IN 10 LC 111	050C01461825	Zona de Influencia PEMPCHB	N4	N4	NO APLICA				
AAA0165EEDM	006104005008	AK 14 17 47 IN 10 LC 112	050C01461826	Zona de Influencia PEMPCHB	N4	N4	NO APLICA				
AAA0072TEEA	006104013008	CL 16 15A 08	050C00232862	Zona de Influencia PEMPCHB	N4	N4	NO APLICA				
AAA0162MYPA	006105008006	AC 13 15 66 LC A27	050C01511899	Zona de Influencia PEMPCHB	N4	N4	NO APLICA				
AAA0162MYOM	006105008006	AC 13 15 66 LC B1	050C01511900	Zona de Influencia PEMPCHB	N4	N4	NO APLICA				
AAA0162MYNX	006105008006	AC 13 15 66 LC B2	050C01511901	Zona de Influencia PEMPCHB	N4	N4	NO APLICA				
AAA0162MYMR	006105008006	AC 13 15 66 LC B3	050C01511902	Zona de Influencia PEMPCHB	N4	N4	NO APLICA				
AAA0165ECFT	006104005008	AK 14 17 47 IN 2 LC 111	050C01461675	Zona de Influencia PEMPCHB	N4	N4	NO APLICA				
AAA0165ECHY	006104005008	AK 14 17 47 IN 2 LC 112	050C01461676	Zona de Influencia PEMPCHB	N4	N4	NO APLICA				
AAA0165ECJH	006104005008	AK 14 17 47 IN 2 LC 113	050C01461677	Zona de Influencia PEMPCHB	N4	N4	NO APLICA				
AAA0165ECKL	006104005008	AK 14 17 47 IN 2 LC 114	050C01461678	Zona de Influencia PEMPCHB	N4	N4	NO APLICA				
AAA0165ECLW	006104005008	AK 14 17 47 IN 2 LC 115	050C01461679	Zona de Influencia PEMPCHB	N4	N4	NO APLICA				
AAA0165ECMS	006104005008	AK 14 17 47 IN 2 LC 116	050C01461680	Zona de Influencia PEMPCHB	N4	N4	NO APLICA				
AAA0165ECNN	006104005008	AK 14 17 47 IN 3 LC 101	050C01461681	Zona de Influencia PEMPCHB	N4	N4	NO APLICA				
AAA0165ECOE	006104005008	AK 14 17 47 IN 3 LC 102	050C01461682	Zona de Influencia PEMPCHB	N4	N4	NO APLICA				
AAA0165ECPP	006104005008	AK 14 17 47 IN 3 LC 103	050C01461683	Zona de Influencia PEMPCHB	N4	N4	NO APLICA				
AAA0165ECRU	006104005008	AK 14 17 47 IN 3 LC 104	050C01461684	Zona de Influencia PEMPCHB	N4	N4	NO APLICA				
AAA0165ECSK	006104005008	AK 14 17 47 IN 3 LC 105	050C01461685	Zona de Influencia PEMPCHB	N4	N4	NO APLICA				
AAA0072SKWW	006104006004	KR 15 16 46 AP 201	050C00816954	Zona de Influencia PEMPCHB	N4	N4	NO APLICA				
AAA0072SKXS	006104006004	KR 15 16 46 AP 202	050C00816955	Zona de Influencia PEMPCHB	N4	N4	NO APLICA				
AAA0072SKYN	006104006004	KR 15 16 46 AP 301	050C00816956	Zona de Influencia PEMPCHB	N4	N4	NO APLICA				
AAA0072SKZE	006104006004	KR 15 16 46 AP 302	050C00816957	Zona de Influencia PEMPCHB	N4	N4	NO APLICA				
AAA0072SLAF	006104006004	KR 15 16 46 AP 401	050C00816958	Zona de Influencia PEMPCHB	N4	N4	NO APLICA				
AAA0072SLBR	006104006004	KR 15 16 46 AP 402	050C00816959	Zona de Influencia PEMPCHB	N4	N4	NO APLICA				
AAA0072SLCX	006104006004	KR 15 16 46 AP 501	050C00816960	Zona de Influencia PEMPCHB	N4	N4	NO APLICA				
AAA0072RXLF	006104003001	AK 14 18A 39 LC 101	050C00389757	Zona de Influencia PEMPCHB	N2-T5-G5	N2	Decreto 606 de 2001				
AAA0072RXMR	006104003001	AK 14 18A 39 LC 102	050C00389753	Zona de Influencia PEMPCHB	N2-T5-G5	N2	Decreto 606 de 2001				
AAA0072RXNX	006104003001	AK 14 18A 39 LC 103	050C00389754	Zona de Influencia PEMPCHB	N2-T5-G5	N2	Decreto 606 de 2001				
AAA0072RXOM	006104003001	AC 19 14 17 LC	050C00389755	Zona de Influencia PEMPCHB	N2-T5-G5	N2	Decreto 606 de 2001				
AAA0072RXPA	006104003001	AC 19 14 33 LC 105	050C00389756	Zona de Influencia PEMPCHB	N2-T5-G5	N2	Decreto 606 de 2001				
AAA0072RXRJ	006104003001	AC 19 14 33 LC 106	050C00389758	Zona de Influencia PEMPCHB	N2-T5-G5	N2	Decreto 606 de 2001				
AAA0072RXSY	006104003001	AC 19 14 33 LC 107	050C00389759	Zona de Influencia PEMPCHB	N2-T5-G5	N2	Decreto 606 de 2001				
AAA0072RXTD	006104003001	CL 18A 14 10 OF 201	050C00389760	Zona de Influencia PEMPCHB	N2-T5-G5	N2	Decreto 606 de 2001				
AAA0072RXUH	006104003001	CL 18A 14 10 OF 202	050C00389761	Zona de Influencia PEMPCHB	N2-T5-G5	N2	Decreto 606 de 2001				
AAA0072RXWW	006104003001	CL 18A 14 10 OF 203	050C00389762	Zona de Influencia PEMPCHB	N2-T5-G5	N2	Decreto 606 de 2001				
AAA0072RXXS	006104003001	CL 18A 14 10 OF 204	050C00389763	Zona de Influencia PEMPCHB	N2-T5-G5	N2	Decreto 606 de 2001				
AAA0072RXYN	006104003001	CL 18A 14 10 OF 205	050C00389764	Zona de Influencia PEMPCHB	N2-T5-G5	N2	Decreto 606 de 2001				
AAA0072RXZE	006104003001	CL 18A 14 10 OF 206	050C00389765	Zona de Influencia PEMPCHB	N2-T5-G5	N2	Decreto 606 de 2001				
AAA0072RYAF	006104003001	CL 18A 14 10 OF 207	050C00389766	Zona de Influencia PEMPCHB	N2-T5-G5	N2	Decreto 606 de 2001				
AAA0072RYBR	006104003001	CL 18A 14 10 OF 208	050C00389767	Zona de Influencia PEMPCHB	N2-T5-G5	N2	Decreto 606 de 2001				
AAA0162MYLF	006105008006	AC 13 15 66 LC B4	050C01511903	Zona de Influencia PEMPCHB	N4	N4	NO APLICA				
AAA0162MYKC	006105008006	AC 13 15 66 LC B5	050C01511904	Zona de Influencia PEMPCHB	N4	N4	NO APLICA				
AAA0162MYJZ	006105008006	AC 13 15 66 LC B6	050C01511905	Zona de Influencia PEMPCHB	N4	N4	NO APLICA				
AAA0162MYHK	006105008006	AC 13 15 66 LC B7	050C01511906	Zona de Influencia PEMPCHB	N4	N4	NO APLICA				
AAA0162MWUH	006105008006	AC 13 15 66 LC B8	050C01511907	Zona de Influencia PEMPCHB	N4	N4	NO APLICA				
AAA0162MWTD	006105008006	AC 13 15 66 LC B9	050C01511908	Zona de Influencia PEMPCHB	N4	N4	NO APLICA				
AAA0162MWSY	006105008006	AC 13 15 66 LC B10	050C01511909	Zona de Influencia PEMPCHB	N4	N4	NO APLICA				
AAA0162MWRJ	006105008006	AC 13 15 66 LC B11	050C01511910	Zona de Influencia PEMPCHB	N4	N4	NO APLICA				

AAA0162MWPA	006105008006	AC 13 15 66 LC B12	050C01511911	Zona de Influencia PEMPCHB	N4	N4	NO APLICA			
AAA0162MWOM	006105008006	AC 13 15 66 LC C1	050C01511912	Zona de Influencia PEMPCHB	N4	N4	NO APLICA			
AAA0162MWNX	006105008006	AC 13 15 66 LC C2	050C01511913	Zona de Influencia PEMPCHB	N4	N4	NO APLICA			
AAA0162MWMR	006105008006	AC 13 15 66 LC C3	050C01511914	Zona de Influencia PEMPCHB	N4	N4	NO APLICA			
AAA0162MWLF	006105008006	AC 13 15 66 LC C4	050C01511915	Zona de Influencia PEMPCHB	N4	N4	NO APLICA			
AAA0162MYFZ	006105008006	AC 13 15 66 LC C5	050C01511916	Zona de Influencia PEMPCHB	N4	N4	NO APLICA			
AAA0162MYEP	006105008006	AC 13 15 66 LC C6	050C01511917	Zona de Influencia PEMPCHB	N4	N4	NO APLICA			
AAA0162MYDE	006105008006	AC 13 15 66 LC C7	050C01511918	Zona de Influencia PEMPCHB	N4	N4	NO APLICA			
AAA0162MYCN	006105008006	AC 13 15 66 LC C8	050C01511919	Zona de Influencia PEMPCHB	N4	N4	NO APLICA			
AAA0072SLDM	006104006004	KR 15 16 46 AP 502	050C00816961	Zona de Influencia PEMPCHB	N4	N4	NO APLICA			
AAA0072SLEA	006104006005	KR 15 16 56	050C00687453	Zona de Influencia PEMPCHB	N4	N4	NO APLICA			
AAA0072SLFT	006104006006	KR 15 16 70	050C00250502	Zona de Influencia PEMPCHB	N4	N4	NO APLICA			
AAA0072SLHY	006104006007	KR 15 16 86	050C00753136	Zona de Influencia PEMPCHB	N4	N4	NO APLICA			
AAA0072SLJH	006104006008	CL 17 14 51 LC	050C00065755	Zona de Influencia PEMPCHB	N4	N4	NO APLICA			
AAA0072SLKL	006104006008	KR 15 16 98 LC	050C00065181	Zona de Influencia PEMPCHB	N4	N4	NO APLICA			
AAA0072SLLW	006104006008	CL 17 14 55 AP 201	050C00065182	Zona de Influencia PEMPCHB	N4	N4	NO APLICA			
AAA0072SLMS	006104006008	CL 17 14 55 AP 202	050C00065183	Zona de Influencia PEMPCHB	N4	N4	NO APLICA			
AAA0072RYCX	006104003001	CL 18A 14 10 OF 209	050C00389768	Zona de Influencia PEMPCHB	N2-T5-G5	N2	Decreto 606 de 2001			
AAA0072RYDM	006104003001	AC 19 14 21 AP 201	050C00389769	Zona de Influencia PEMPCHB	N2-T5-G5	N2	Decreto 606 de 2001			
AAA0072RYEA	006104003001	AC 19 14 21 AP 202	050C00389770	Zona de Influencia PEMPCHB	N2-T5-G5	N2	Decreto 606 de 2001			
AAA0072RYFT	006104003001	AC 19 14 21 AP 203	050C00389771	Zona de Influencia PEMPCHB	N2-T5-G5	N2	Decreto 606 de 2001			
AAA0072RYHY	006104003001	AC 19 14 21 AP 204	050C00389772	Zona de Influencia PEMPCHB	N2-T5-G5	N2	Decreto 606 de 2001			
AAA0072RYJH	006104003001	AC 19 14 21 AP 205	050C00389773	Zona de Influencia PEMPCHB	N2-T5-G5	N2	Decreto 606 de 2001			
AAA0072RYKL	006104003001	AC 19 14 21 AP 206	050C00389774	Zona de Influencia PEMPCHB	N2-T5-G5	N2	Decreto 606 de 2001			
AAA0072RYLW	006104003001	AC 19 14 21 AP 207	050C00389775	Zona de Influencia PEMPCHB	N2-T5-G5	N2	Decreto 606 de 2001			
AAA0072RYMS	006104003001	AC 19 14 21 AP 208	050C00389776	Zona de Influencia PEMPCHB	N2-T5-G5	N2	Decreto 606 de 2001			
AAA0072RYNN	006104003001	CL 18A 14 10 OF 301	050C00389777	Zona de Influencia PEMPCHB	N2-T5-G5	N2	Decreto 606 de 2001			
AAA0072RYOE	006104003001	CL 18A 14 10 OF 302	050C00389778	Zona de Influencia PEMPCHB	N2-T5-G5	N2	Decreto 606 de 2001			
AAA0072RYPP	006104003001	CL 18A 14 10 OF 303	050C00389779	Zona de Influencia PEMPCHB	N2-T5-G5	N2	Decreto 606 de 2001			
AAA0072RYRU	006104003001	CL 18A 14 10 OF 304	050C00389780	Zona de Influencia PEMPCHB	N2-T5-G5	N2	Decreto 606 de 2001			
AAA0072RYSK	006104003001	CL 18A 14 10 OF 305	050C00389781	Zona de Influencia PEMPCHB	N2-T5-G5	N2	Decreto 606 de 2001			
AAA0072RYTO	006104003001	CL 18A 14 10 OF 306	050C00389782	Zona de Influencia PEMPCHB	N2-T5-G5	N2	Decreto 606 de 2001			
AAA0072RYUZ	006104003001	CL 18A 14 10 OF 307	050C00389783	Zona de Influencia PEMPCHB	N2-T5-G5	N2	Decreto 606 de 2001			
AAA0072RYWF	006104003001	CL 18A 14 10 OF 308	050C00389784	Zona de Influencia PEMPCHB	N2-T5-G5	N2	Decreto 606 de 2001			
AAA0072RYXR	006104003001	CL 18A 14 10 OF 309	050C00389785	Zona de Influencia PEMPCHB	N2-T5-G5	N2	Decreto 606 de 2001			
AAA0072RYYX	006104003001	AC 19 14 21 AP 301	050C00389786	Zona de Influencia PEMPCHB	N2-T5-G5	N2	Decreto 606 de 2001			
AAA0072RYZM	006104003001	AC 19 14 21 AP 302	050C00389787	Zona de Influencia PEMPCHB	N2-T5-G5	N2	Decreto 606 de 2001			
AAA0072RZAW	006104003001	AC 19 14 21 AP 303	050C00389788	Zona de Influencia PEMPCHB	N2-T5-G5	N2	Decreto 606 de 2001			
AAA0072RZBS	006104003001	AC 19 14 21 AP 304	050C00389789	Zona de Influencia PEMPCHB	N2-T5-G5	N2	Decreto 606 de 2001			
AAA0072RZCN	006104003001	AC 19 14 21 AP 305	050C00389790	Zona de Influencia PEMPCHB	N2-T5-G5	N2	Decreto 606 de 2001			
AAA0072RZDE	006104003001	AC 19 14 21 AP 306	050C00389791	Zona de Influencia PEMPCHB	N2-T5-G5	N2	Decreto 606 de 2001			
AAA0072RZEP	006104003001	AC 19 14 21 AP 307	050C00389792	Zona de Influencia PEMPCHB	N2-T5-G5	N2	Decreto 606 de 2001			
AAA0165EEFT	006104005008	AK 14 17 47 IN 10 LC 114	050C01461828	Zona de Influencia PEMPCHB	N4	N4	NO APLICA			
AAA0165EEHY	006104005008	AK 14 17 47 IN 11 LC 101	050C01461829	Zona de Influencia PEMPCHB	N4	N4	NO APLICA			
AAA0165EEJH	006104005008	AK 14 17 47 IN 11 LC 102	050C01461830	Zona de Influencia PEMPCHB	N4	N4	NO APLICA			
AAA0165EEKL	006104005008	AK 14 17 47 IN 11 LC 103	050C01461831	Zona de Influencia PEMPCHB	N4	N4	NO APLICA			
AAA0162MYBS	006105008006	AC 13 15 66 LC C9	050C01511920	Zona de Influencia PEMPCHB	N4	N4	NO APLICA			
AAA0162MYAW	006105008006	AC 13 15 66 LC C10	050C01511921	Zona de Influencia PEMPCHB	N4	N4	NO APLICA			
AAA0162MXZM	006105008006	AC 13 15 66 LC C11	050C01511922	Zona de Influencia PEMPCHB	N4	N4	NO APLICA			
AAA0162MXYX	006105008006	AC 13 15 66 LC C12	050C01511923	Zona de Influencia PEMPCHB	N4	N4	NO APLICA			
AAA0072SLNN	006104006008	CL 17 14 55 AP 301	050C00065184	Zona de Influencia PEMPCHB	N4	N4	NO APLICA			
AAA0072SLOE	006104006008	CL 17 14 55 AP 302	050C00065185	Zona de Influencia PEMPCHB	N4	N4	NO APLICA			
AAA0072SLPP	006104006008	CL 17 14 55 AP 401	050C00065186	Zona de Influencia PEMPCHB	N4	N4	NO APLICA			
AAA0072SLRU	006104006008	CL 17 14 55 AP 402	050C00065187	Zona de Influencia PEMPCHB	N4	N4	NO APLICA			
AAA0072SLSK	006104006009	CL 17 14 45	050C00463956	Zona de Influencia PEMPCHB	N4	N4	NO APLICA			
AAA0072SLTO	006104006010	CL 17 14 43 LC	050C00295654	Zona de Influencia PEMPCHB	N4	N4	NO APLICA			
AAA0072SLUZ	006104006010	CL 17 14 39 AP 101	050C00295655	Zona de Influencia PEMPCHB	N4	N4	NO APLICA			
AAA0072SLWF	006104006010	CL 17 14 39 AP 102	050C00295656	Zona de Influencia PEMPCHB	N4	N4	NO APLICA			
AAA0072SLXR	006104006010	CL 17 14 39 AP 201	050C00295657	Zona de Influencia PEMPCHB	N4	N4	NO APLICA			
AAA0072SLYX	006104006010	CL 17 14 39 AP 202	050C00295658	Zona de Influencia PEMPCHB	N4	N4	NO APLICA			
AAA0072SLZM	006104006010	CL 17 14 39 AP 301	050C00295659	Zona de Influencia PEMPCHB	N4	N4	NO APLICA			
AAA0072SMAW	006104006010	CL 17 14 39 AP 302	050C00295660	Zona de Influencia PEMPCHB	N4	N4	NO APLICA			
AAA0165ECUZ	006104005008	AK 14 17 47 IN 3 LC 107	050C01461687	Zona de Influencia PEMPCHB	N4	N4	NO APLICA			
AAA0165ECWF	006104005008	AK 14 17 47 IN 3 LC 108	050C01461688	Zona de Influencia PEMPCHB	N4	N4	NO APLICA			
AAA0165ECXR	006104005008	AK 14 17 47 IN 3 LC 109	050C01461689	Zona de Influencia PEMPCHB	N4	N4	NO APLICA			
AAA0165EELW	006104005008	AK 14 17 47 IN 11 LC 104	050C01461832	Zona de Influencia PEMPCHB	N4	N4	NO APLICA			
AAA0165EEMS	006104005008	AK 14 17 47 IN 11 LC 105	050C01461833	Zona de Influencia PEMPCHB	N4	N4	NO APLICA			
AAA0165EENN	006104005008	AK 14 17 47 IN 11 LC 106	050C01461834	Zona de Influencia PEMPCHB	N4	N4	NO APLICA			
AAA0165EEOE	006104005008	AK 14 17 47 IN 12 LC 101	050C01461835	Zona de Influencia PEMPCHB	N4	N4	NO APLICA			
AAA0165EEPP	006104005008	AK 14 17 47 IN 12 LC 102	050C01461836	Zona de Influencia PEMPCHB	N4	N4	NO APLICA			
AAA0165EERU	006104005008	AK 14 17 47 IN 12 LC 103	050C01461837	Zona de Influencia PEMPCHB	N4	N4	NO APLICA			
AAA0165EESK	006104005008	AK 14 17 47 IN 12 LC 104	050C01461838	Zona de Influencia PEMPCHB	N4	N4	NO APLICA			
AAA0165EETO	006104005008	AK 14 17 47 IN 12 LC 105	050C01461839	Zona de Influencia PEMPCHB	N4	N4	NO APLICA			
AAA0165EEUZ	006104005008	AK 14 17 47 IN 12 LC 106	050C01461840	Zona de Influencia PEMPCHB	N4	N4	NO APLICA			
AAA0165EEWF	006104005008	AK 14 17 47 IN 12 LC 107	050C01461841	Zona de Influencia PEMPCHB	N4	N4	NO APLICA			
AAA0165EEXR	006104005008	AK 14 17 47 IN 12 LC 108	050C01461842	Zona de Influencia PEMPCHB	N4	N4	NO APLICA			
AAA0165EEYX	006104005008	AK 14 17 47 IN 12 LC 109	050C01461843	Zona de Influencia PEMPCHB	N4	N4	NO APLICA			
AAA0165EATO	006104005008	AK 14 17 47 IN 12 LC 110	050C01461844	Zona de Influencia PEMPCHB	N4	N4	NO APLICA			
AAA0165EAUZ	006104005008	AK 14 17 47 IN 13 LC 101	050C01461845	Zona de Influencia PEMPCHB	N4	N4	NO APLICA			
AAA0165EAWF	006104005008	AK 14 17 47 IN 13 LC 102	050C01461846	Zona de Influencia PEMPCHB	N4	N4	NO APLICA			
AAA0165EAXR	006104005008	AK 14 17 47 IN 13 LC 103	050C01461847	Zona de Influencia PEMPCHB	N4	N4	NO APLICA			
AAA0165EAYX	006104005008	AK 14 17 47 IN 13 LC 104	050C01461848	Zona de Influencia PEMPCHB	N4	N4	NO APLICA			
AAA0165EAZM	006104005008	AK 14 17 47 IN 13 LC 105	050C01461849	Zona de Influencia PEMPCHB	N4	N4	NO APLICA			
AAA0165EBAW	006104005008	AK 14 17 47 IN 13 LC 106	050C01461850	Zona de Influencia PEMPCHB	N4	N4	NO APLICA			
AAA0165EBBS	006104005008	AK 14 17 47 IN 13 LC 107	050C01461851	Zona de Influencia PEMPCHB	N4	N4	NO APLICA			
AAA0165EBCN	006104005008	AK 14 17 47 IN 13 LC 108	050C01461852	Zona de Influencia PEMPCHB	N4	N4	NO APLICA			
AAA0165EBDE	006104005008	AK 14 17 47 IN 13 LC 109	050C01461853	Zona de Influencia PEMPCHB	N4	N4	NO APLICA			
AAA0165EBEP	006104005008	AK 14 17 47 IN 13 LC 110	050C01461854	Zona de Influencia PEMPCHB	N4	N4	NO APLICA			
AAA0165EBFZ	006104005008	AK 14 17 47 IN 13 LC 111	050C01461855	Zona de Influencia PEMPCHB	N4	N4	NO APLICA			
AAA0165EBHK	006104005008	AK 14 17 47 IN 13 LC 112	050C01461856	Zona de Influencia PEMPCHB	N4	N4	NO APLICA			

AAA0165EBJZ	006104005008	AK 14 17 47 IN 13 LC 113	050C01461857	Zona de Influencia PEMPCHB	N4	N4	NO APLICA			
AAA0165EBKC	006104005008	AK 14 17 47 IN 13 LC 114	050C01461858	Zona de Influencia PEMPCHB	N4	N4	NO APLICA			
AAA0165EBLF	006104005008	AK 14 17 47 IN 13 LC 115	050C01461859	Zona de Influencia PEMPCHB	N4	N4	NO APLICA			
AAA0165ECYX	006104005008	AK 14 17 47 IN 3 LC 110	050C01461690	Zona de Influencia PEMPCHB	N4	N4	NO APLICA			
AAA0165ECZM	006104005008	AK 14 17 47 IN 3 LC 111	050C01461691	Zona de Influencia PEMPCHB	N4	N4	NO APLICA			
AAA0165EDAW	006104005008	AK 14 17 47 IN 3 LC 112	050C01461692	Zona de Influencia PEMPCHB	N4	N4	NO APLICA			
AAA0165EDBS	006104005008	AK 14 17 47 IN 3 LC 113	050C01461693	Zona de Influencia PEMPCHB	N4	N4	NO APLICA			
AAA0165EDCN	006104005008	AK 14 17 47 IN 3 LC 114	050C01461694	Zona de Influencia PEMPCHB	N4	N4	NO APLICA			
AAA0165EDDE	006104005008	AK 14 17 47 IN 3 LC 115	050C01461695	Zona de Influencia PEMPCHB	N4	N4	NO APLICA			
AAA0165EDEP	006104005008	AK 14 17 47 IN 3 LC 116	050C01461696	Zona de Influencia PEMPCHB	N4	N4	NO APLICA			
AAA0165DZBR	006104005008	AK 14 17 47 IN 3 LC 117	050C01461697	Zona de Influencia PEMPCHB	N4	N4	NO APLICA			
AAA0165DZCX	006104005008	AK 14 17 47 IN 3 LC 118	050C01461698	Zona de Influencia PEMPCHB	N4	N4	NO APLICA			
AAA0165DZDM	006104005008	AK 14 17 47 IN 3 LC 119	050C01461699	Zona de Influencia PEMPCHB	N4	N4	NO APLICA			
AAA0165DZEA	006104005008	AK 14 17 47 IN 3 LC 120	050C01461700	Zona de Influencia PEMPCHB	N4	N4	NO APLICA			
AAA0165DZFT	006104005008	AK 14 17 47 IN 3 LC 121	050C01461701	Zona de Influencia PEMPCHB	N4	N4	NO APLICA			
AAA0165DZHY	006104005008	AK 14 17 47 IN 3 LC 122	050C01461702	Zona de Influencia PEMPCHB	N4	N4	NO APLICA			
AAA0165DZJH	006104005008	AK 14 17 47 IN 3 LC 123	050C01461703	Zona de Influencia PEMPCHB	N4	N4	NO APLICA			
AAA0165DZKL	006104005008	AK 14 17 47 IN 3 LC 124	050C01461704	Zona de Influencia PEMPCHB	N4	N4	NO APLICA			
AAA0165DZLW	006104005008	AK 14 17 47 IN 4 LC 101	050C01461705	Zona de Influencia PEMPCHB	N4	N4	NO APLICA			
AAA0165DZMS	006104005008	AK 14 17 47 IN 4 LC 102	050C01461706	Zona de Influencia PEMPCHB	N4	N4	NO APLICA			
AAA0165DZNN	006104005008	AK 14 17 47 IN 4 LC 103	050C01461707	Zona de Influencia PEMPCHB	N4	N4	NO APLICA			
AAA0165DZOE	006104005008	AK 14 17 47 IN 4 LC 104	050C01461708	Zona de Influencia PEMPCHB	N4	N4	NO APLICA			
AAA0165DZPP	006104005008	AK 14 17 47 IN 4 LC 105	050C01461709	Zona de Influencia PEMPCHB	N4	N4	NO APLICA			
AAA0165DZRU	006104005008	AK 14 17 47 IN 4 LC 106	050C01461710	Zona de Influencia PEMPCHB	N4	N4	NO APLICA			
AAA0165DZSK	006104005008	AK 14 17 47 IN 4 LC 107	050C01461711	Zona de Influencia PEMPCHB	N4	N4	NO APLICA			
AAA0165DZTO	006104005008	AK 14 17 47 IN 4 LC 108	050C01461712	Zona de Influencia PEMPCHB	N4	N4	NO APLICA			
AAA0165DZUZ	006104005008	AK 14 17 47 IN 4 LC 109	050C01461713	Zona de Influencia PEMPCHB	N4	N4	NO APLICA			
AAA0165DZWF	006104005008	AK 14 17 47 IN 4 LC 110	050C01461714	Zona de Influencia PEMPCHB	N4	N4	NO APLICA			
AAA0165DZXR	006104005008	AK 14 17 47 IN 4 LC 111	050C01461715	Zona de Influencia PEMPCHB	N4	N4	NO APLICA			
AAA0165DZYX	006104005008	AK 14 17 47 IN 4 LC 112	050C01461716	Zona de Influencia PEMPCHB	N4	N4	NO APLICA			
AAA0165DZZM	006104005008	AK 14 17 47 IN 4 LC 113	050C01461717	Zona de Influencia PEMPCHB	N4	N4	NO APLICA			
AAA0165EBMR	006104005008	AK 14 17 47 IN 13 LC 116	050C01461860	Zona de Influencia PEMPCHB	N4	N4	NO APLICA			
AAA0165EBNX	006104005008	AK 14 17 47 IN 13 LC 117	050C01461861	Zona de Influencia PEMPCHB	N4	N4	NO APLICA			
AAA0165EBOM	006104005008	AK 14 17 47 IN 13 LC 118	050C01461862	Zona de Influencia PEMPCHB	N4	N4	NO APLICA			
AAA0165EBPA	006104005008	AK 14 17 47 IN 13 LC 119	050C01461863	Zona de Influencia PEMPCHB	N4	N4	NO APLICA			
AAA0165EBRJ	006104005008	AK 14 17 47 IN 13 LC 120	050C01461864	Zona de Influencia PEMPCHB	N4	N4	NO APLICA			
AAA0165EBSV	006104005008	AK 14 17 47 IN 14 LC 101	050C01461865	Zona de Influencia PEMPCHB	N4	N4	NO APLICA			
AAA0165EBTD	006104005008	AK 14 17 47 IN 14 LC 102	050C01461866	Zona de Influencia PEMPCHB	N4	N4	NO APLICA			
AAA0165EBUH	006104005008	AK 14 17 47 IN 14 LC 103	050C01461867	Zona de Influencia PEMPCHB	N4	N4	NO APLICA			
AAA0165CUJH	006104005008	AK 14 17 47 IN 14 LC 104	050C01461868	Zona de Influencia PEMPCHB	N4	N4	NO APLICA			
AAA0165CUHY	006104005008	AK 14 17 47 IN 14 LC 105	050C01461869	Zona de Influencia PEMPCHB	N4	N4	NO APLICA			
AAA0165CUKL	006104005008	AK 14 17 47 IN 14 LC 106	050C01461870	Zona de Influencia PEMPCHB	N4	N4	NO APLICA			
AAA0165CULW	006104005008	AK 14 17 47 IN 14 LC 107	050C01461871	Zona de Influencia PEMPCHB	N4	N4	NO APLICA			
AAA0165CUMS	006104005008	AK 14 17 47 IN 14 LC 108	050C01461872	Zona de Influencia PEMPCHB	N4	N4	NO APLICA			
AAA0165EEEA	006104005008	AK 14 17 47 IN 10 LC 113	050C01461827	Zona de Influencia PEMPCHB	N4	N4	NO APLICA			
AAA0072RZHK	006104003001	AC 19 14 21 AP 309	050C00389794	Zona de Influencia PEMPCHB	N2-T5-G5	N2	Decreto 606 de 2001			
AAA0072RZJZ	006104003001	CL 18A 14 10 OF 401	050C00389795	Zona de Influencia PEMPCHB	N2-T5-G5	N2	Decreto 606 de 2001			
AAA0072RZKC	006104003001	CL 18A 14 10 OF 402	050C00389796	Zona de Influencia PEMPCHB	N2-T5-G5	N2	Decreto 606 de 2001			
AAA0072RZLF	006104003001	CL 18A 14 10 OF 403	050C00389797	Zona de Influencia PEMPCHB	N2-T5-G5	N2	Decreto 606 de 2001			
AAA0072RZMR	006104003001	CL 18A 14 10 OF 404	050C00389798	Zona de Influencia PEMPCHB	N2-T5-G5	N2	Decreto 606 de 2001			
AAA0072RZNX	006104003001	CL 18A 14 10 OF 405	050C00389799	Zona de Influencia PEMPCHB	N2-T5-G5	N2	Decreto 606 de 2001			
AAA0072RZOM	006104003001	AC 19 14 21 AP 401	050C00389800	Zona de Influencia PEMPCHB	N2-T5-G5	N2	Decreto 606 de 2001			
AAA0072RZPA	006104003001	AC 19 14 21 AP 402	050C00389801	Zona de Influencia PEMPCHB	N2-T5-G5	N2	Decreto 606 de 2001			
AAA0072RZRJ	006104003001	AC 19 14 21 AP 403	050C00389802	Zona de Influencia PEMPCHB	N2-T5-G5	N2	Decreto 606 de 2001			
AAA0072RZSY	006104003001	AC 19 14 21 AP 404	050C00389803	Zona de Influencia PEMPCHB	N2-T5-G5	N2	Decreto 606 de 2001			
AAA0072RZTD	006104003001	AC 19 14 21 AP 405	050C00389804	Zona de Influencia PEMPCHB	N2-T5-G5	N2	Decreto 606 de 2001			
AAA0072SJKL	006104004014	AK 14 18 21	050C00550125	Zona de Influencia PEMPCHB	N4	N4	NO APLICA			
AAA0165EAAF	006104005008	AK 14 17 47 IN 4 LC 114	050C01461718	Zona de Influencia PEMPCHB	N4	N4	NO APLICA			
AAA0165EABR	006104005008	AK 14 17 47 IN 5 LC 101	050C01461719	Zona de Influencia PEMPCHB	N4	N4	NO APLICA			
AAA0165EACX	006104005008	AK 14 17 47 IN 5 LC 102	050C01461720	Zona de Influencia PEMPCHB	N4	N4	NO APLICA			
AAA0165EADM	006104005008	AK 14 17 47 IN 5 LC 103	050C01461721	Zona de Influencia PEMPCHB	N4	N4	NO APLICA			
AAA0165EAEA	006104005008	AK 14 17 47 IN 5 LC 104	050C01461722	Zona de Influencia PEMPCHB	N4	N4	NO APLICA			
AAA0165EAFT	006104005008	AK 14 17 47 IN 5 LC 105	050C01461723	Zona de Influencia PEMPCHB	N4	N4	NO APLICA			
AAA0165EAHY	006104005008	AK 14 17 47 IN 5 LC 106	050C01461724	Zona de Influencia PEMPCHB	N4	N4	NO APLICA			
AAA0165EAJH	006104005008	AK 14 17 47 IN 5 LC 107	050C01461725	Zona de Influencia PEMPCHB	N4	N4	NO APLICA			
AAA0165EAKL	006104005008	AK 14 17 47 IN 5 LC 108	050C01461726	Zona de Influencia PEMPCHB	N4	N4	NO APLICA			
AAA0165EALW	006104005008	AK 14 17 47 IN 5 LC 109	050C01461727	Zona de Influencia PEMPCHB	N4	N4	NO APLICA			
AAA0165EAMS	006104005008	AK 14 17 47 IN 5 LC 110	050C01461728	Zona de Influencia PEMPCHB	N4	N4	NO APLICA			
AAA0165EANN	006104005008	AK 14 17 47 IN 5 LC 111	050C01461729	Zona de Influencia PEMPCHB	N4	N4	NO APLICA			
AAA0165EAOE	006104005008	AK 14 17 47 IN 5 LC 112	050C01461730	Zona de Influencia PEMPCHB	N4	N4	NO APLICA			
AAA0165EAPP	006104005008	AK 14 17 47 IN 5 LC 113	050C01461731	Zona de Influencia PEMPCHB	N4	N4	NO APLICA			
AAA0165EARU	006104005008	AK 14 17 47 IN 5 LC 114	050C01461732	Zona de Influencia PEMPCHB	N4	N4	NO APLICA			
AAA0165ECTO	006104005008	AK 14 17 47 IN 3 LC 106	050C01461686	Zona de Influencia PEMPCHB	N4	N4	NO APLICA			
AAA0072SMBS	006104006010	CL 17 14 39 AP 401	050C00029592	Zona de Influencia PEMPCHB	N4	N4	NO APLICA			
AAA0072SMCN	006104006010	CL 17 14 39 AP 402	050C00295661	Zona de Influencia PEMPCHB	N4	N4	NO APLICA			
AAA0072SMDE	006104006010	CL 17 14 39 AP 501	050C00295662	Zona de Influencia PEMPCHB	N4	N4	NO APLICA			
AAA0072SMEP	006104006010	CL 17 14 39 AP 502	050C00295663	Zona de Influencia PEMPCHB	N4	N4	NO APLICA			
AAA0072SMFZ	006104006011	CL 17 14 29	050C00592778	Zona de Influencia PEMPCHB	N4	N4	NO APLICA			
AAA0072SMHK	006104006012	AK 14 16 85 LC	050C01244039	Zona de Influencia PEMPCHB	N4	N4	NO APLICA			
AAA0072SMJZ	006104006012	CL 17 14 13 LC	050C01244040	Zona de Influencia PEMPCHB	N4	N4	NO APLICA			
AAA0072SYEP	006104010001	KR 15 BIS 18 01	050C00542088	Zona de Influencia PEMPCHB	N4	N4	NO APLICA			
AAA0072SYFZ	006104010002	KR 16 18 30	050C01400418	Zona de Influencia PEMPCHB	N4	N4	NO APLICA			
AAA0072SYHK	006104010003	CL 18 15 74	050C00312367	Zona de Influencia PEMPCHB	N4	N4	NO APLICA			
AAA0072SYJZ	006104010004	CL 18 15 80	050C00713282	Zona de Influencia PEMPCHB	N4	N4	NO APLICA			
AAA0072SYKC	006104010004	CL 18 15 78 AP 101	050C00709548	Zona de Influencia PEMPCHB	N4	N4	NO APLICA			
AAA0072SYLF	006104010004	CL 18 15 78 AP 201	050C00709549	Zona de Influencia PEMPCHB	N4	N4	NO APLICA			
AAA0072SYMR	006104010004	CL 18 15 78 AP 301	050C00709550	Zona de Influencia PEMPCHB	N4	N4	NO APLICA			
AAA0072SYNX	006104010004	CL 18 15 78 AP 401	050C00709551	Zona de Influencia PEMPCHB	N4	N4	NO APLICA			
AAA0072SYOM	006104010004	CL 18 15 78 AP 501	050C00709552	Zona de Influencia PEMPCHB	N4	N4	NO APLICA			
AAA0072SYPA	006104010005	KR 16 18 06 LC	050C00392022	Zona de Influencia PEMPCHB	N4	N4	NO APLICA			

AAA0072SYRJ	006104010005	KR 16 18 10 LC	050C00364709	Zona de Influencia PEMPCHB	N4	N4	NO APLICA			
AAA0072SYSY	006104010005	KR 16 18 06 AP 201	050C00484421	Zona de Influencia PEMPCHB	N4	N4	NO APLICA			
AAA0072SYTD	006104010005	KR 16 18 06 AP 202	050C00484422	Zona de Influencia PEMPCHB	N4	N4	NO APLICA			
AAA0072SYUH	006104010005	KR 16 18 06 AP 301	050C00484423	Zona de Influencia PEMPCHB	N4	N4	NO APLICA			
AAA0072SYWW	006104010005	KR 16 18 06 AP 302	050C00342013	Zona de Influencia PEMPCHB	N4	N4	NO APLICA			
AAA0072SYXS	006104010005	KR 16 18 06 AP 401	050C00484424	Zona de Influencia PEMPCHB	N4	N4	NO APLICA			
AAA0072SYYN	006104010005	KR 16 18 06 AP 402	050C00484425	Zona de Influencia PEMPCHB	N4	N4	NO APLICA			
AAA0072SYZE	006104010006	KR 16 18 58	050C00456333	Zona de Influencia PEMPCHB	N4	N4	NO APLICA			
AAA0072SZAF	006104010007	KR 16 18 66	050C00083964	Zona de Influencia PEMPCHB	N4	N4	NO APLICA			
AAA0072SZCX	006104010008	AC 19 15 71 LC	050C01292399	Zona de Influencia PEMPCHB	N4	N4	NO APLICA			
AAA0072SZDM	006104010008	AC 19 15 69 LC	050C01292400	Zona de Influencia PEMPCHB	N4	N4	NO APLICA			
AAA0072SZEA	006104010008	AC 19 15 67 AP 201	050C01292401	Zona de Influencia PEMPCHB	N4	N4	NO APLICA			
AAA0072SZFT	006104010008	AC 19 15 67 AP 301	050C01292402	Zona de Influencia PEMPCHB	N4	N4	NO APLICA			
AAA0072RZUH	006104003001	AC 19 14 21 AP 406	050C00389805	Zona de Influencia PEMPCHB	N2-T5-G5	N2	Decreto 606 de 2001			
AAA0072RZWW	006104003001	AC 19 14 21 AP 407	050C00389806	Zona de Influencia PEMPCHB	N2-T5-G5	N2	Decreto 606 de 2001			
AAA0072RZXS	006104003001	AC 19 14 21 AP 408	050C00389807	Zona de Influencia PEMPCHB	N2-T5-G5	N2	Decreto 606 de 2001			
AAA0072RZYN	006104003001	AC 19 14 21 AP 409	050C00389808	Zona de Influencia PEMPCHB	N2-T5-G5	N2	Decreto 606 de 2001			
AAA0072RZZE	006104003001	CL 18A 14 10 OF 501	050C00389809	Zona de Influencia PEMPCHB	N2-T5-G5	N2	Decreto 606 de 2001			
AAA0072SAAW	006104003001	CL 18A 14 10 OF 502	050C00389810	Zona de Influencia PEMPCHB	N2-T5-G5	N2	Decreto 606 de 2001			
AAA0072SABS	006104003001	CL 18A 14 10 OF 503	050C00389811	Zona de Influencia PEMPCHB	N2-T5-G5	N2	Decreto 606 de 2001			
AAA0072SACN	006104003001	CL 18A 14 10 OF 504	050C00389812	Zona de Influencia PEMPCHB	N2-T5-G5	N2	Decreto 606 de 2001			
AAA0072SADE	006104003001	CL 18A 14 10 OF 505	050C00389813	Zona de Influencia PEMPCHB	N2-T5-G5	N2	Decreto 606 de 2001			
AAA0072SAEP	006104003001	AC 19 14 21 AP 501	050C00389814	Zona de Influencia PEMPCHB	N2-T5-G5	N2	Decreto 606 de 2001			
AAA0072SAFZ	006104003001	AC 19 14 21 AP 502	050C00389815	Zona de Influencia PEMPCHB	N2-T5-G5	N2	Decreto 606 de 2001			
AAA0072SAHK	006104003001	AC 19 14 21 AP 503	050C00389816	Zona de Influencia PEMPCHB	N2-T5-G5	N2	Decreto 606 de 2001			
AAA0072SAIZ	006104003001	AC 19 14 21 AP 504	050C00389817	Zona de Influencia PEMPCHB	N2-T5-G5	N2	Decreto 606 de 2001			
AAA0072SAKC	006104003001	AC 19 14 21 AP 505	050C00389818	Zona de Influencia PEMPCHB	N2-T5-G5	N2	Decreto 606 de 2001			
AAA0072SALF	006104003001	AC 19 14 21 AP 506	050C00389819	Zona de Influencia PEMPCHB	N2-T5-G5	N2	Decreto 606 de 2001			
AAA0072SAMR	006104003001	AC 19 14 21 AP 507	050C00389820	Zona de Influencia PEMPCHB	N2-T5-G5	N2	Decreto 606 de 2001			
AAA0072SANX	006104003001	AC 19 14 21 AP 508	050C00389821	Zona de Influencia PEMPCHB	N2-T5-G5	N2	Decreto 606 de 2001			
AAA0072SAOM	006104003001	AC 19 14 21 AP 509	050C00389822	Zona de Influencia PEMPCHB	N2-T5-G5	N2	Decreto 606 de 2001			
AAA0072SAPA	006104003001	CL 18A 14 10 OF 601	050C00389823	Zona de Influencia PEMPCHB	N2-T5-G5	N2	Decreto 606 de 2001			
AAA0072SARJ	006104003001	CL 18A 14 10 OF 602	050C00389824	Zona de Influencia PEMPCHB	N2-T5-G5	N2	Decreto 606 de 2001			
AAA0072SASY	006104003001	CL 18A 14 10 OF 603	050C00389825	Zona de Influencia PEMPCHB	N2-T5-G5	N2	Decreto 606 de 2001			
AAA0072SATD	006104003001	CL 18A 14 10 OF 604	050C00389826	Zona de Influencia PEMPCHB	N2-T5-G5	N2	Decreto 606 de 2001			
AAA0072SAUH	006104003001	CL 18A 14 10 OF 605	050C00389827	Zona de Influencia PEMPCHB	N2-T5-G5	N2	Decreto 606 de 2001			
AAA0072SAWW	006104003001	AC 19 14 21 AP 601	050C00389828	Zona de Influencia PEMPCHB	N2-T5-G5	N2	Decreto 606 de 2001			
AAA0072SAXS	006104003001	AC 19 14 21 AP 602	050C00389829	Zona de Influencia PEMPCHB	N2-T5-G5	N2	Decreto 606 de 2001			
AAA0072SAYN	006104003001	AC 19 14 21 AP 603	050C00389830	Zona de Influencia PEMPCHB	N2-T5-G5	N2	Decreto 606 de 2001			
AAA0072SAZE	006104003001	AC 19 14 21 AP 604	050C00389831	Zona de Influencia PEMPCHB	N2-T5-G5	N2	Decreto 606 de 2001			
AAA0072SBAF	006104003001	AC 19 14 21 AP 605	050C00389832	Zona de Influencia PEMPCHB	N2-T5-G5	N2	Decreto 606 de 2001			
AAA0072SBBR	006104003001	AC 19 14 21 AP 606	050C00389833	Zona de Influencia PEMPCHB	N2-T5-G5	N2	Decreto 606 de 2001			
AAA0072SBCX	006104003001	AC 19 14 21 AP 607	050C00389834	Zona de Influencia PEMPCHB	N2-T5-G5	N2	Decreto 606 de 2001			
AAA0072SJNN	006104005002	KR 15 17A 24	050C00142549	Zona de Influencia PEMPCHB	N4	N4	NO APLICA			
AAA0072SJOE	006104005003	CL 18 14 49	050C00700747	Zona de Influencia PEMPCHB	N4	N4	NO APLICA			
AAA0072SJRU	006104005004	CL 18 14 37	050C00176992	Zona de Influencia PEMPCHB	N4	N4	NO APLICA			
AAA0072SJSK	006104005005	CL 18 14 27	050C00056989	Zona de Influencia PEMPCHB	N4	N4	NO APLICA			
AAA0072SKFZ	006104005007	AK 14 17 83 LC	050C00580490	Zona de Influencia PEMPCHB	N4	N4	NO APLICA			
AAA0072SKHK	006104005007	AK 14 17 79 AP 201	050C00893720	Zona de Influencia PEMPCHB	N4	N4	NO APLICA			
AAA0072SKJZ	006104005007	AK 14 17 79 AP 202	050C00672142	Zona de Influencia PEMPCHB	N4	N4	NO APLICA			
AAA0072SKKC	006104005007	AK 14 17 79 AP 301	050C00684837	Zona de Influencia PEMPCHB	N4	N4	NO APLICA			
AAA0072SKLF	006104005007	AK 14 17 79 AP 302	050C00217825	Zona de Influencia PEMPCHB	N4	N4	NO APLICA			
AAA0072SKMR	006104005007	AK 14 17 79 AP 401	050C00673133	Zona de Influencia PEMPCHB	N4	N4	NO APLICA			
AAA0072SKNX	006104005007	AK 14 17 79 AP 402	050C00968611	Zona de Influencia PEMPCHB	N4	N4	NO APLICA			
AAA0165DYYN	006104005008	CL 17 14 02 LC	050C01461622	Zona de Influencia PEMPCHB	N4	N4	NO APLICA			
AAA0165DYZE	006104005008	CL 17 14 08 LC	050C01461623	Zona de Influencia PEMPCHB	N4	N4	NO APLICA			
AAA0165DZAF	006104005008	CL 17 14 12 LC	050C01461624	Zona de Influencia PEMPCHB	N4	N4	NO APLICA			
AAA0165EHNX	006104005008	CL 17 14 18 LC	050C01461625	Zona de Influencia PEMPCHB	N4	N4	NO APLICA			
AAA0165EHOM	006104005008	CL 17 14 22 LC	050C01461626	Zona de Influencia PEMPCHB	N4	N4	NO APLICA			
AAA0165EHPA	006104005008	CL 17 14 28 LC	050C01461627	Zona de Influencia PEMPCHB	N4	N4	NO APLICA			
AAA0165EHRJ	006104005008	CL 17 14 36 LC	050C01461628	Zona de Influencia PEMPCHB	N4	N4	NO APLICA			
AAA0165EHSY	006104005008	CL 17 14 66 LC	050C01461629	Zona de Influencia PEMPCHB	N4	N4	NO APLICA			
AAA0072SMKC	006104006012	CL 17 14 15 LC	050C01244041	Zona de Influencia PEMPCHB	N4	N4	NO APLICA			
AAA0072SMLF	006104006012	CL 17 14 19 LC	050C01244042	Zona de Influencia PEMPCHB	N4	N4	NO APLICA			
AAA0072SMMR	006104006012	CL 17 14 11 AP 201	050C01244043	Zona de Influencia PEMPCHB	N4	N4	NO APLICA			
AAA0072SMNX	006104006012	CL 17 14 11 AP 202	050C01244044	Zona de Influencia PEMPCHB	N4	N4	NO APLICA			
AAA0072SMOM	006104006012	CL 17 14 11 AP 301	050C01244045	Zona de Influencia PEMPCHB	N4	N4	NO APLICA			
AAA0072SMPA	006104006012	CL 17 14 11 AP 302	050C01244046	Zona de Influencia PEMPCHB	N4	N4	NO APLICA			
AAA0072SMRJ	006104006012	CL 17 14 11 AP 401	050C01244047	Zona de Influencia PEMPCHB	N4	N4	NO APLICA			
AAA0072SMSY	006104006012	CL 17 14 11 AP 402	050C01244048	Zona de Influencia PEMPCHB	N4	N4	NO APLICA			
AAA0072SMTD	006104006013	AK 14 16 77 LC 1	050C01434868	Zona de Influencia PEMPCHB	N4	N4	NO APLICA			
AAA0072SMUH	006104006013	AK 14 16 83 LC 2	050C01434869	Zona de Influencia PEMPCHB	N4	N4	NO APLICA			
AAA0072SMWW	006104006013	AK 14 16 75 AP 201	050C01434860	Zona de Influencia PEMPCHB	N4	N4	NO APLICA			
AAA0072SMXS	006104006013	AK 14 16 75 AP 202	050C01434861	Zona de Influencia PEMPCHB	N4	N4	NO APLICA			
AAA0072SMYN	006104006013	AK 14 16 75 AP 301	050C01434862	Zona de Influencia PEMPCHB	N4	N4	NO APLICA			
AAA0072SMZE	006104006013	AK 14 16 75 AP 302	050C01434863	Zona de Influencia PEMPCHB	N4	N4	NO APLICA			
AAA0072SNAF	006104006013	AK 14 16 75 AP 401	050C01434864	Zona de Influencia PEMPCHB	N4	N4	NO APLICA			
AAA0072SNBR	006104006013	AK 14 16 75 AP 402	050C01434865	Zona de Influencia PEMPCHB	N4	N4	NO APLICA			
AAA0072SNCX	006104006013	AK 14 16 75 AP 501	050C01434866	Zona de Influencia PEMPCHB	N4	N4	NO APLICA			
AAA0072SNDM	006104006013	AK 14 16 75 AP 502	050C01434867	Zona de Influencia PEMPCHB	N4	N4	NO APLICA			
AAA0072SZHY	006104010008	AC 19 15 67 AP 401	050C01292403	Zona de Influencia PEMPCHB	N4	N4	NO APLICA			
AAA0072SZJH	006104010008	AC 19 15 67 AP 501	050C01292404	Zona de Influencia PEMPCHB	N4	N4	NO APLICA			
AAA0072SZKL	006104010009	AC 19 15 57	050C00388029	Zona de Influencia PEMPCHB	N4	N4	NO APLICA			
AAA0072SZLW	006104010010	AC 19 15 47	050C00219178	Zona de Influencia PEMPCHB	N4	N4	NO APLICA			
AAA0072SZMS	006104010011	AC 19 15 37	050C00198976	Zona de Influencia PEMPCHB	N4	N4	NO APLICA			
AAA0072SBDM	006104003001	AC 19 14 21 AP 608	050C00389835	Zona de Influencia PEMPCHB	N2-T5-G5	N2	Decreto 606 de 2001			
AAA0072SBEA	006104003001	AC 19 14 21 AP 609	050C00389836	Zona de Influencia PEMPCHB	N2-T5-G5	N2	Decreto 606 de 2001			
AAA0072SBFT	006104003001	CL 18A 14 10 OF 701	050C00389837	Zona de Influencia PEMPCHB	N2-T5-G5	N2	Decreto 606 de 2001			
AAA0072SBHY	006104003001	CL 18A 14 10 OF 702	050C00389838	Zona de Influencia PEMPCHB	N2-T5-G5	N2	Decreto 606 de 2001			
AAA0072SBJH	006104003001	CL 18A 14 10 OF 703	050C00389839	Zona de Influencia PEMPCHB	N2-T5-G5	N2	Decreto 606 de 2001			
AAA0072SBKL	006104003001	CL 18A 14 10 OF 704	050C00389840	Zona de Influencia PEMPCHB	N2-T5-G5	N2	Decreto 606 de 2001			
AAA0072SBLW	006104003001	CL 18A 14 10 OF 705	050C00389841	Zona de Influencia PEMPCHB	N2-T5-G5	N2	Decreto 606 de 2001			
AAA0072RZFZ	006104003001	AC 19 14 21 AP 308	050C00389793	Zona de Influencia PEMPCHB	N2-T5-G5	N2	Decreto 606 de 2001			
AAA0165CUOE	006104005008	AK 14 17 47 IN 14 LC 110	050C01461874	Zona de Influencia PEMPCHB	N4	N4	NO APLICA			
AAA0165CUPP	006104005008	AK 14 17 47 IN 14 LC 111	050C01461875	Zona de Influencia PEMPCHB	N4	N4	NO APLICA			
AAA0165CURU	006104005008	AK 14 17 47 IN 14 LC 112	050C01461876	Zona de Influencia PEMPCHB	N4	N4	NO APLICA			
AAA0165CUSK	006104005008	AK 14 17 47 IN 14 LC 113	050C01461877	Zona de Influencia PEMPCHB	N4	N4	NO APLICA			
AAA0165CUTO	006104005008	AK 14 17 47 IN 14 LC 114	050C01461878	Zona de Influencia PEMPCHB	N4	N4	NO APLICA			
AAA0165CUUZ	006104005008	AK 14 17 47 IN 14 LC 115	050C01461879	Zona de Influencia PEMPCHB	N4	N4	NO APLICA			
AAA0165CUWF	006104005008	AK 14 17 47 IN 14 LC 116	050C01461880	Zona de Influencia PEMPCHB	N4	N4	NO APLICA			
AAA0165CUXR	006104005008	AK 14 17 47 IN 14 LC 117	050C01461881	Zona de Influencia PEMPCHB	N4	N4	NO APLICA			
AAA0165CUYX	006104005008	AK 14 17 47 IN 14 LC 118	050C01461882	Zona de Influencia PEMPCHB	N4	N4	NO APLICA			
AAA0165CUZM	006104005008	AK 14 17 47 IN 14 LC 119	050C01461883	Zona de Influencia PEMPCHB	N4	N4	NO APLICA			
AAA0165CWAF	006104005008	AK 14 17 47 IN 14 LC 120	050C01461884	Zona de Influencia PEMPCHB	N4	N4	NO APLICA			
AAA0165CWBR	006104005008	AK 14 17 47 IN 14 LC 121	050C01461885	Zona de Influencia PEMPCHB	N4	N4	NO APLICA			
AAA0165CWCX	006104005008	AK 14 17 47 IN 14 LC 122	050C01461886	Zona de Influencia PEMPCHB	N4	N4	NO APLICA			
AAA0165CWDM	006104005008	AK 14 17 47 IN 15 LC 101	050C01461887	Zona de Influencia PEMPCHB	N4	N4	NO APLICA			
AAA0165CWEA	006104005008	AK 14 17 47 IN 15 LC 10Z	050C01461888	Zona de Influencia PEMPCHB	N4	N4	NO APLICA			
AAA0165CWFT	006104005008	AK 14 17 47 IN 15 LC 103	050C01461889	Zona de Influencia PEMPCHB	N4	N4	NO APLICA			
AAA0165CWHY	006104005008	AK 14 17 47 IN 16 LC 101	050C01461890	Zona de Influencia PEMPCHB	N4	N4	NO APLICA			
AAA0165CWJH	006104005008	AK 14 17 47 IN 16 LC 102	050C01461891	Zona de Influencia PEMPCHB	N4	N4	NO APLICA			
AAA0165CWKL	006104005008	AK 14 17 47 IN 16 LC 103	050C01461892	Zona de Influencia PEMPCHB	N4	N4	NO APLICA			
AAA0165CWLW	006104005008	AK 14 17 47 IN 16 LC 104	050C01461893	Zona de Influencia PEMPCHB	N4	N4	NO APLICA			
AAA0165CWMS	006104005008	AK 14 17 47 IN 16 LC 105	050C01461894	Zona de Influencia PEMPCHB	N4	N4	NO APLICA			
AAA0165EHTD	006104005008	KR 15 17 10 LC	050C01461630	Zona de Influencia PEMPCHB	N4	N4	NO APLICA			
AAA0165EHUH	006104005008	KR 15 17 18 LC	050C01461631	Zona de Influencia PEMPCHB	N4	N4	NO APLICA			
AAA0165EHWW	006104005008	KR 15 17 24 LC	050C01461632	Zona de Influencia PEMPCHB	N4	N4	NO APLICA			
AAA0165EHXS	006104005008	KR 15 17 28 LC	050C01461633	Zona de Influencia PEMPCHB	N4	N4	NO APLICA			
AAA0165EHYN	006104005008	KR 15 17 34 LC	050C01461634	Zona de Influencia PEMPCHB	N4	N4	NO APLICA			
AAA0165EHZE	006104005008	KR 15 17 42 LC	050C01461635	Zona de Influencia PEMPCHB	N4	N4	NO APLICA			
AAA0165EJAW	006104005008	KR 15 17 46 LC	050C01461636	Zona de Influencia PEMPCHB	N4	N4	NO APLICA			
AAA0165EJBS	006104005008	KR 15 17 52 LC	050C01461637	Zona de Influencia PEMPCHB	N4	N4	NO APLICA			
AAA0165EJCN	006104005008	KR 15 17 54 LC	050C01461638	Zona de Influencia PEMPCHB	N4	N4	NO APLICA			
AAA0165EJDE	006104005008	KR 15 17 62 LC	050C01461639	Zona de Influencia PEMPCHB	N4	N4	NO APLICA			
AAA0165EJEP	006104005008	KR 15 17A 04 LC	050C01461640	Zona de Influencia PEMPCHB	N4	N4	NO APLICA			
AAA0165EJFZ	006104005008	KR 15 17A 06 LC	050C01461641	Zona de Influencia PEMPCHB	N4	N4	NO APLICA			
AAA0165EJHK	006104005008	KR 15 17A 08 LC	050C01461642	Zona de Influencia PEMPCHB	N4	N4	NO APLICA			
AAA0165EJJZ	006104005008	KR 15 17A 10 LC	050C01461643	Zona de Influencia PEMPCHB	N4	N4	NO APLICA			
AAA0165EJKC	006104005008	AK 14 17 71 LC	050C01461644	Zona de Influencia PEMPCHB	N4	N4	NO APLICA			
AAA0165EJLF	006104005008	AK 14 17 63 LC	050C01461645	Zona de Influencia PEMPCHB	N4	N4	NO APLICA			
AAA0072SJJH	006104004013	AK 14 18 33 LC 701	050C01199598	Zona de Influencia PEMPCHB	N4	N4	NO APLICA			
AAA0165EJMR	006104005008	AK 14 17 59 LC	050C01461646	Zona de Influencia PEMPCHB	N4	N4	NO APLICA			
AAA0165EJNX	006104005008	AK 14 17 55 LC	050C01461647	Zona de Influencia PEMPCHB	N4	N4	NO APLICA			
AAA0072SODE	006104006016	AK 14 16 35	050C00156817	Zona de Influencia PEMPCHB	N4	N4	NO APLICA			
AAA0072SOEP	006104006017	AK 14 16 15 LC	050C00830543	Zona de Influencia PEMPCHB	N4	N4	NO APLICA			
AAA0072SOFZ	006104006017	AK 14 16 15 DP 1	050C00830544	Zona de Influencia PEMPCHB	N4	N4	NO APLICA			
AAA0072SOHK	006104006017	AK 14 16 15 OF 1	050C00830545	Zona de Influencia PEMPCHB	N4	N4	NO APLICA			
AAA0072SOJZ	006104006017	AK 14 16 21 AP 201	050C00830546	Zona de Influencia PEMPCHB	N4	N4	NO APLICA			
AAA0165CWNN	006104005008	AK 14 17 47 IN 16 LC 106	050C01461895	Zona de Influencia PEMPCHB	N4	N4	NO APLICA			
AAA0165CWOE	006104005008	AK 14 17 47 IN 16 LC 107	050C01461896	Zona de Influencia PEMPCHB	N4	N4	NO APLICA			
AAA0165CWPP	006104005008	AK 14 17 47 IN 16 LC 108	050C01461897	Zona de Influencia PEMPCHB	N4	N4	NO APLICA			
AAA0165CWRU	006104005008	AK 14 17 47 IN 16 LC 109	050C01461898	Zona de Influencia PEMPCHB	N4	N4	NO APLICA			
AAA0165CWSK	006104005008	AK 14 17 47 IN 16 LC 110	050C01461899	Zona de Influencia PEMPCHB	N4	N4	NO APLICA			
AAA0165CWTO	006104005008	AK 14 17 47 IN 16 LC 111	050C01461900	Zona de Influencia PEMPCHB	N4	N4	NO APLICA			
AAA0165CWUZ	006104005008	AK 14 17 47 IN 16 LC 112	050C01461901	Zona de Influencia PEMPCHB	N4	N4	NO APLICA			
AAA0165CWWF	006104005008	AK 14 17 47 IN 16 LC 113	050C01461902	Zona de Influencia PEMPCHB	N4	N4	NO APLICA			
AAA0165CWXR	006104005008	AK 14 17 47 IN 16 LC 114	050C01461903	Zona de Influencia PEMPCHB	N4	N4	NO APLICA			
AAA0165CWYX	006104005008	AK 14 17 47 IN 16 LC 115	050C01461904	Zona de Influencia PEMPCHB	N4	N4	NO APLICA			
AAA0165CWZM	006104005008	AK 14 17 47 IN 16 LC 116	050C01461905	Zona de Influencia PEMPCHB	N4	N4	NO APLICA			
AAA0165CXAW	006104005008	AK 14 17 47 IN 16 LC 117	050C01461906	Zona de Influencia PEMPCHB	N4	N4	NO APLICA			
AAA0165CXBS	006104005008	AK 14 17 47 IN 16 LC 118	050C01461907	Zona de Influencia PEMPCHB	N4	N4	NO APLICA			
AAA0165CXCN	006104005008	AK 14 17 47 INT 16 LC 119	050C01461908	Zona de Influencia PEMPCHB	N4	N4	NO APLICA			
AAA0165CXDE	006104005008	AK 14 17 47 INT 16 LC 120	050C01461909	Zona de Influencia PEMPCHB	N4	N4	NO APLICA			
AAA0165CXEP	006104005008	AK 14 17 47 INT 17 LC 101	050C01461910	Zona de Influencia PEMPCHB	N4	N4	NO APLICA			
AAA0165CXFZ	006104005008	AK 14 17 47 INT 17 LC 102	050C01461911	Zona de Influencia PEMPCHB	N4	N4	NO APLICA			
AAA0165CXHK	006104005008	AK 14 17 47 INT 17 LC 103	050C01461912	Zona de Influencia PEMPCHB	N4	N4	NO APLICA			
AAA0165CXJZ	006104005008	AK 14 17 47 INT 17 LC 104	050C01461913	Zona de Influencia PEMPCHB	N4	N4	NO APLICA			
AAA0165CXKC	006104005008	AK 14 17 47 INT 17 LC 105	050C01461914	Zona de Influencia PEMPCHB	N4	N4	NO APLICA			
AAA0165CXLF	006104005008	AK 14 17 47 INT 17 LC 106	050C01461915	Zona de Influencia PEMPCHB	N4	N4	NO APLICA			
AAA0165CXMR	006104005008	AK 14 17 47 INT 17 LC 107	050C01461916	Zona de Influencia PEMPCHB	N4	N4	NO APLICA			
AAA0165CXNX	006104005008	AK 14 17 47 INT 17 LC 108	050C01461917	Zona de Influencia PEMPCHB	N4	N4	NO APLICA			
AAA0165CXOM	006104005008	AK 14 17 47 INT 17 LC 109	050C01461918	Zona de Influencia PEMPCHB	N4	N4	NO APLICA			
AAA0165CUNN	006104005008	AK 14 17 47 IN 14 LC 109	050C01461873	Zona de Influencia PEMPCHB	N4	N4	NO APLICA			
AAA0072SZNN	006104010012	AC 19 15 33	050C00118209	Zona de Influencia PEMPCHB	N4	N4	NO APLICA			
AAA0072SZOE	006104010013	AC 19 15 23	050C00569374	Zona de Influencia PEMPCHB	N4	N4	NO APLICA			
AAA0072SZPP	006104010014	AC 19 15 17	050C00648865	Zona de Influencia PEMPCHB	N4	N4	NO APLICA			
AAA0072SZRU	006104010015	KR 15 BIS 18A 13	050C00335719	Zona de Influencia PEMPCHB	N4	N4	NO APLICA			
AAA0072SOLF	006104006017	AK 14 16 21 AP 301	050C00830548	Zona de Influencia PEMPCHB	N4	N4	NO APLICA			
AAA0072SZSK	006104010016	KR 15 BIS 18A 07	050C00607864	Zona de Influencia PEMPCHB	N4	N4	NO APLICA			
AAA0169DANX	006104010017	KR 15 BIS 18 51	050C00479811	Zona de Influencia PEMPCHB	N4	N4	NO APLICA			
AAA0169DAOM	006104010017	KR 15 BIS 18 59	050C00479812	Zona de Influencia PEMPCHB	N4	N4	NO APLICA			
AAA0072TAHY	006104010020	KR 15 BIS 18 21	050C01130390	Zona de Influencia PEMPCHB	N4	N4	NO APLICA			
AAA0072TAJH	006104010021	KR 15 BIS 18 11	050C00024787	Zona de Influencia PEMPCHB	N4	N4	NO APLICA			
AAA0072TALW	006104011001	CL 17A 15 06	050C01407978	Zona de Influencia PEMPCHB	N4	N4	NO APLICA			
AAA0072TAMS	006104011002	CL 17A 15 16	050C01292306	Zona de Influencia PEMPCHB	N4	N4	NO APLICA			
AAA0072TANN	006104011003	CL 17A 15 26	050C00488782	Zona de Influencia PEMPCHB	N4	N4	NO APLICA			
AAA0072TAOE	006104011004	CL 17A 15 34	050C00508199	Zona de Influencia PEMPCHB	N4	N4	NO APLICA			
AAA0072TAPP	006104011005	CL 17A 15 38	050C01226704	Zona de Influencia PEMPCHB	N4	N4	NO APLICA			
AAA0072TARU	006104011006	CL 17A 15 56	050C01209462	Zona de Influencia PEMPCHB	N4	N4	NO APLICA			
AAA0072TASK	006104011007	KR 16 17A 08	050C00458303	Zona de Influencia PEMPCHB	N4	N4	NO APLICA			

AAA0072TATO	006104011008	KR 16 17A 12	050C00474667	Zona de Influencia PEMPCHB	N4	N4	NO APLICA			
AAA0072TAUZ	006104011009	KR 16 17A 16	050C00370081	Zona de Influencia PEMPCHB	N4	N4	NO APLICA			
AAA0072TAWF	006104011010	CL 18 15 81	050C00521695	Zona de Influencia PEMPCHB	N4	N4	NO APLICA			
AAA0072TAXR	006104011011	CL 18 15 71	050C00284539	Zona de Influencia PEMPCHB	N4	N4	NO APLICA			
AAA0072TAYX	006104011012	CL 18 15 59	050C00087915	Zona de Influencia PEMPCHB	N4	N4	NO APLICA			
AAA0072TAZM	006104011013	CL 18 15 53	050C01282349	Zona de Influencia PEMPCHB	N4	N4	NO APLICA			
AAA0072SBNN	006104003001	AC 19 14 21 AP 702	050C00389843	Zona de Influencia PEMPCHB	N2-T5-G5	N2	Decreto 606 de 2001			
AAA0072SBOE	006104003001	AC 19 14 21 AP 703	050C00389844	Zona de Influencia PEMPCHB	N2-T5-G5	N2	Decreto 606 de 2001			
AAA0072SBPP	006104003001	AC 19 14 21 AP 704	050C00389845	Zona de Influencia PEMPCHB	N2-T5-G5	N2	Decreto 606 de 2001			
AAA0072SBRU	006104003001	AC 19 14 21 AP 705	050C00389846	Zona de Influencia PEMPCHB	N2-T5-G5	N2	Decreto 606 de 2001			
AAA0072SBSK	006104003001	AC 19 14 21 AP 706	050C00389847	Zona de Influencia PEMPCHB	N2-T5-G5	N2	Decreto 606 de 2001			
AAA0072SBTO	006104003001	AC 19 14 21 AP 707	050C00389848	Zona de Influencia PEMPCHB	N2-T5-G5	N2	Decreto 606 de 2001			
AAA0072SBUZ	006104003001	CL 18A 14 10 OF 801	050C00389849	Zona de Influencia PEMPCHB	N2-T5-G5	N2	Decreto 606 de 2001			
AAA0072SBWF	006104003001	CL 18A 14 10 OF 802	050C00389850	Zona de Influencia PEMPCHB	N2-T5-G5	N2	Decreto 606 de 2001			
AAA0072SBXR	006104003001	CL 18A 14 10 OF 803	050C00389851	Zona de Influencia PEMPCHB	N2-T5-G5	N2	Decreto 606 de 2001			
AAA0072SBYX	006104003001	CL 18A 14 10 OF 804	050C00389852	Zona de Influencia PEMPCHB	N2-T5-G5	N2	Decreto 606 de 2001			
AAA0072SBZM	006104003001	CL 18A 14 10 OF 805	050C00389853	Zona de Influencia PEMPCHB	N2-T5-G5	N2	Decreto 606 de 2001			
AAA0072SCAW	006104003001	CL 18A 14 10 OF 806	050C00389854	Zona de Influencia PEMPCHB	N2-T5-G5	N2	Decreto 606 de 2001			
AAA0072SCBS	006104003001	AC 19 14 21 AP 801	050C00389855	Zona de Influencia PEMPCHB	N2-T5-G5	N2	Decreto 606 de 2001			
AAA0072SCCN	006104003001	AC 19 14 21 AP 802	050C00389856	Zona de Influencia PEMPCHB	N2-T5-G5	N2	Decreto 606 de 2001			
AAA0072SCDE	006104003001	AC 19 14 21 AP 803	050C00389857	Zona de Influencia PEMPCHB	N2-T5-G5	N2	Decreto 606 de 2001			
AAA0072SCEP	006104003001	AC 19 14 21 AP 804	050C00389858	Zona de Influencia PEMPCHB	N2-T5-G5	N2	Decreto 606 de 2001			
AAA0072SCFZ	006104003001	AC 19 14 21 AP 805	050C00389859	Zona de Influencia PEMPCHB	N2-T5-G5	N2	Decreto 606 de 2001			
AAA0072SCHK	006104003001	AC 19 14 21 AP 806	050C00389860	Zona de Influencia PEMPCHB	N2-T5-G5	N2	Decreto 606 de 2001			
AAA0072SCJZ	006104003001	AC 19 14 21 AP 807	050C00389861	Zona de Influencia PEMPCHB	N2-T5-G5	N2	Decreto 606 de 2001			
AAA0072SOMR	006104006017	AK 14 16 21 AP 302	050C00830549	Zona de Influencia PEMPCHB	N4	N4	NO APLICA			
AAA0072SONX	006104006017	AK 14 16 21 AP 401	050C00830550	Zona de Influencia PEMPCHB	N4	N4	NO APLICA			
AAA0072SOOM	006104006017	AK 14 16 21 AP 402	050C00830551	Zona de Influencia PEMPCHB	N4	N4	NO APLICA			
AAA0072SOPA	006104006017	AK 14 16 21 AP 501	050C00830552	Zona de Influencia PEMPCHB	N4	N4	NO APLICA			
AAA0072SORJ	006104006017	AK 14 16 21 AP 502	050C00830553	Zona de Influencia PEMPCHB	N4	N4	NO APLICA			
AAA0072SOSY	006104006017	AK 14 16 21 AP 601	050C00830554	Zona de Influencia PEMPCHB	N4	N4	NO APLICA			
AAA0072SOTD	006104006017	AK 14 16 21 AP 602	050C00830555	Zona de Influencia PEMPCHB	N4	N4	NO APLICA			
AAA0072SOUH	006104006017	AK 14 16 21 AP 701	050C00830556	Zona de Influencia PEMPCHB	N4	N4	NO APLICA			
AAA0072SOWW	006104006017	AK 14 16 21 AP 702	050C00830557	Zona de Influencia PEMPCHB	N4	N4	NO APLICA			
AAA0072TBAW	006104011014	CL 18 15 39	050C00210036	Zona de Influencia PEMPCHB	N4	N4	NO APLICA			
AAA0072TBBS	006104011015	CL 18 15 31	050C00883193	Zona de Influencia PEMPCHB	N4	N4	NO APLICA			
AAA0072TBCN	006104011016	CL 18 15 23 LC 101	050C00183546	Zona de Influencia PEMPCHB	N4	N4	NO APLICA			
AAA0072TBDE	006104011016	CL 18 15 23 AP 102	050C00183549	Zona de Influencia PEMPCHB	N4	N4	NO APLICA			
AAA0072TBEP	006104011016	CL 18 15 23 AP 201	050C00183550	Zona de Influencia PEMPCHB	N4	N4	NO APLICA			
AAA0072TBFZ	006104011016	CL 18 15 23 AP 202	050C00183551	Zona de Influencia PEMPCHB	N4	N4	NO APLICA			
AAA0072TBHK	006104011016	CL 18 15 23 AP 301	050C00183552	Zona de Influencia PEMPCHB	N4	N4	NO APLICA			
AAA0072TBJZ	006104011016	CL 18 15 23 AP 302	050C00183553	Zona de Influencia PEMPCHB	N4	N4	NO APLICA			
AAA0072TBKC	006104011016	CL 18 15 23 AP 401	050C00183554	Zona de Influencia PEMPCHB	N4	N4	NO APLICA			
AAA0072TBLF	006104011016	CL 18 15 23 AP 402	050C00183555	Zona de Influencia PEMPCHB	N4	N4	NO APLICA			
AAA0072TBMR	006104011017	CL 18 15 11	050C00086157	Zona de Influencia PEMPCHB	N4	N4	NO APLICA			
AAA0072TBNX	006104011018	KR 15 17A 23	050C00611952	Zona de Influencia PEMPCHB	N4	N4	NO APLICA			
AAA0072TBOM	006104011019	KR 15 17A 17	050C00130955	Zona de Influencia PEMPCHB	N4	N4	NO APLICA			
AAA0072TBPA	006104011020	KR 15 17A 11	050C01270963	Zona de Influencia PEMPCHB	N4	N4	NO APLICA			
AAA0072TBRJ	006104012001	KR 15 17 03 LC	050C00527125	Zona de Influencia PEMPCHB	N4	N4	NO APLICA			
AAA0072TBSY	006104012001	CL 17 15 06 LC	050C00527126	Zona de Influencia PEMPCHB	N4	N4	NO APLICA			
AAA0072TBTD	006104012001	CL 17 15 18 CN	050C00527127	Zona de Influencia PEMPCHB	N4	N4	NO APLICA			
AAA0072SCKC	006104003001	AC 19 14 21 AP 808	050C00389862	Zona de Influencia PEMPCHB	N2-T5-G5	N2	Decreto 606 de 2001			
AAA0072SCLF	006104003001	AC 19 14 21 AP 809	050C00389863	Zona de Influencia PEMPCHB	N2-T5-G5	N2	Decreto 606 de 2001			
AAA0072SCMR	006104003001	AC 19 14 21 AP 810	050C00389864	Zona de Influencia PEMPCHB	N2-T5-G5	N2	Decreto 606 de 2001			
AAA0072SCNX	006104003001	CL 18A 14 10 OF 901	050C00389865	Zona de Influencia PEMPCHB	N2-T5-G5	N2	Decreto 606 de 2001			
AAA0072SCOM	006104003001	CL 18A 14 10 OF 902	050C00389866	Zona de Influencia PEMPCHB	N2-T5-G5	N2	Decreto 606 de 2001			
AAA0072SCPA	006104003001	CL 18A 14 10 OF 903	050C00389867	Zona de Influencia PEMPCHB	N2-T5-G5	N2	Decreto 606 de 2001			
AAA0072SCRJ	006104003001	CL 18A 14 10 OF 904	050C00389868	Zona de Influencia PEMPCHB	N2-T5-G5	N2	Decreto 606 de 2001			
AAA0072SCSY	006104003001	CL 18A 14 10 OF 905	050C00389869	Zona de Influencia PEMPCHB	N2-T5-G5	N2	Decreto 606 de 2001			
AAA0072SCTD	006104003001	CL 18A 14 10 OF 906	050C00389870	Zona de Influencia PEMPCHB	N2-T5-G5	N2	Decreto 606 de 2001			
AAA0072SCUH	006104003001	AC 19 14 21 AP 901	050C00389871	Zona de Influencia PEMPCHB	N2-T5-G5	N2	Decreto 606 de 2001			
AAA0072SCWW	006104003001	AC 19 14 21 AP 902	050C00389872	Zona de Influencia PEMPCHB	N2-T5-G5	N2	Decreto 606 de 2001			
AAA0072SCXS	006104003001	AC 19 14 21 AP 903	050C00389873	Zona de Influencia PEMPCHB	N2-T5-G5	N2	Decreto 606 de 2001			
AAA0072SCYN	006104003001	AC 19 14 21 AP 904	050C00389874	Zona de Influencia PEMPCHB	N2-T5-G5	N2	Decreto 606 de 2001			
AAA0072SCZE	006104003001	AC 19 14 21 AP 905	050C00389875	Zona de Influencia PEMPCHB	N2-T5-G5	N2	Decreto 606 de 2001			
AAA0072SDAF	006104003001	AC 19 14 21 AP 906	050C00389876	Zona de Influencia PEMPCHB	N2-T5-G5	N2	Decreto 606 de 2001			
AAA0072SDBR	006104003001	AC 19 14 21 AP 907	050C00389877	Zona de Influencia PEMPCHB	N2-T5-G5	N2	Decreto 606 de 2001			
AAA0072SDCX	006104003001	AC 19 14 21 AP 908	050C00389879	Zona de Influencia PEMPCHB	N2-T5-G5	N2	Decreto 606 de 2001			
AAA0072SDDM	006104003001	AC 19 14 21 AP 909	050C00389878	Zona de Influencia PEMPCHB	N2-T5-G5	N2	Decreto 606 de 2001			
AAA0072SDEA	006104003002	CL 18A 14 56	050C00187031	Zona de Influencia PEMPCHB	N4	N4	NO APLICA			
AAA0072SDFT	006104003003	CL 18A 14 66	050C00119696	Zona de Influencia PEMPCHB	N4	N4	NO APLICA			
AAA0072SDLW	006104003005	AC 19 14 71	050C00536144	Zona de Influencia PEMPCHB	N4	N4	NO APLICA			
AAA0072SDKL	006104003016	KR 15 BIS 18A 10	050C00398166	Zona de Influencia PEMPCHB	N4	N4	NO APLICA			
AAA0072SDSK	006104004001	AK 14 18 07	050C00090735	Zona de Influencia PEMPCHB	N4	N4	NO APLICA			
AAA0072SDTO	006104004002	CL 18 14 22 CN	050C00515969	Zona de Influencia PEMPCHB	N4	N4	NO APLICA			
AAA0072SDUZ	006104004002	CL 18 14 24 AP 102	050C00515970	Zona de Influencia PEMPCHB	N4	N4	NO APLICA			
AAA0072SDWF	006104004002	CL 18 14 24 AP 103	050C00515971	Zona de Influencia PEMPCHB	N4	N4	NO APLICA			
AAA0072SDXR	006104004002	CL 18 14 24 AP 201	050C00515972	Zona de Influencia PEMPCHB	N4	N4	NO APLICA			
AAA0165CSPP	006104005008	AK 14 17 47 LC 137	050C01462011	Zona de Influencia PEMPCHB	N4	N4	NO APLICA			
AAA0165CSRU	006104005008	KR 15 17A 20 GJ 1	050C01462012	Zona de Influencia PEMPCHB	N4	N4	NO APLICA			
AAA0165CSSK	006104005008	KR 15 17A 20 GJ 2	050C01462013	Zona de Influencia PEMPCHB	N4	N4	NO APLICA			
AAA0165CSTO	006104005008	KR 15 17A 20 GJ 3	050C01462014	Zona de Influencia PEMPCHB	N4	N4	NO APLICA			
AAA0072SKOM	006104006001	AK 14 16 01	050C00054834	Zona de Influencia PEMPCHB	N4	N4	NO APLICA			
AAA0072SKPA	006104006002	CL 16 14 28	050C00826386	Zona de Influencia PEMPCHB	N4	N4	NO APLICA			
AAA0072SKSY	006104006003	KR 15 16 20	050C01036261	Zona de Influencia PEMPCHB	N4	N4	NO APLICA			
AAA0072SKTD	006104006004	KR 15 16 42 LC	050C00816952	Zona de Influencia PEMPCHB	N4	N4	NO APLICA			
AAA0072SKUH	006104006004	KR 15 16 46 DP 101	050C00816953	Zona de Influencia PEMPCHB	N4	N4	NO APLICA			
AAA0072SHCX	006104004013	CL 18A 14 11 LC	050C01199571	Zona de Influencia PEMPCHB	N4	N4	NO APLICA			
AAA0072SHDM	006104004013	AK 14 18 33 OF 101	050C01199572	Zona de Influencia PEMPCHB	N4	N4	NO APLICA			
AAA0072SHEA	006104004013	AK 14 18 33 IN 1	050C01199573	Zona de Influencia PEMPCHB	N4	N4	NO APLICA			
AAA0072SHFT	006104004013	AK 14 18 33 IN 2	050C01199574	Zona de Influencia PEMPCHB	N4	N4	NO APLICA			
AAA0072SHHY	006104004013	AK 14 18 33 AP 201	050C01199575	Zona de Influencia PEMPCHB	N4	N4	NO APLICA			
AAA0072SHJH	006104004013	AK 14 18 33 LC 202	050C00119956	Zona de Influencia PEMPCHB	N4	N4	NO APLICA			
AAA0072SHKL	006104004013	AK 14 18 33 LC 203	050C01199577	Zona de Influencia PEMPCHB	N4	N4	NO APLICA			
AAA0072SHLW	006104004013	AK 14 18 33 LC 204	050C01199578	Zona de Influencia PEMPCHB	N4	N4	NO APLICA			
AAA0072SHMS	006104004013	AK 14 18 33 AP 205	050C01199579	Zona de Influencia PEMPCHB	N4	N4	NO APLICA			
AAA0072SHNN	006104004013	AK 14 18 33 LC 301	050C01199580	Zona de Influencia PEMPCHB	N4	N4	NO APLICA			
AAA0072SHOE	006104004013	AK 14 18 33 LC 302	050C01199581	Zona de Influencia PEMPCHB	N4	N4	NO APLICA			
AAA0072SHPP	006104004013	AK 14 18 33 LC 303	050C01199582	Zona de Influencia PEMPCHB	N4	N4	NO APLICA			
AAA0072SHRU	006104004013	AK 14 18 33 AP 304	050C01199583	Zona de Influencia PEMPCHB	N4	N4	NO APLICA			
AAA0072SHSK	006104004013	AK 14 18 33 LC 305	050C01199584	Zona de Influencia PEMPCHB	N4	N4	NO APLICA			
AAA0072SHTO	006104004013	AK 14 18 33 LC 401	050C01199585	Zona de Influencia PEMPCHB	N4	N4	NO APLICA			
AAA0072SHUZ	006104004013	AK 14 18 33 AP 402	050C01199586	Zona de Influencia PEMPCHB	N4	N4	NO APLICA			
AAA0072SHWF	006104004013	AK 14 18 33 LC 403	050C01199587	Zona de Influencia PEMPCHB	N4	N4	NO APLICA			
AAA0072SHXR	006104004013	AK 14 18 33 LC 404	050C01199588	Zona de Influencia PEMPCHB	N4	N4	NO APLICA			
AAA0072SHYX	006104004013	AK 14 18 33 LC 405	050C01199589	Zona de Influencia PEMPCHB	N4	N4	NO APLICA			
AAA0072SHZM	006104004013	AK 14 18 33 AP 501	050C01199590	Zona de Influencia PEMPCHB	N4	N4	NO APLICA			
AAA0072SJAF	006104004013	AK 14 18 33 LC 502	050C01199591	Zona de Influencia PEMPCHB	N4	N4	NO APLICA			
AAA0072SJBR	006104004013	AK 14 18 33 LC 503	050C01199592	Zona de Influencia PEMPCHB	N4	N4	NO APLICA			
AAA0072SJCX	006104004013	AK 14 18 33 LC 504	050C01199593	Zona de Influencia PEMPCHB	N4	N4	NO APLICA			
AAA0072SJDM	006104004013	AK 14 18 33 LC 505	050C01199594	Zona de Influencia PEMPCHB	N4	N4	NO APLICA			
AAA0072SJEA	006104004013	AK 14 18 33 LC 601	050C01199595	Zona de Influencia PEMPCHB	N4	N4	NO APLICA			
AAA0072SJFT	006104004013	AK 14 18 33 LC 602	050C01199596	Zona de Influencia PEMPCHB	N4	N4	NO APLICA			
AAA0072SJHY	006104004013	AK 14 18 33 LC 603	050C01199597	Zona de Influencia PEMPCHB	N4	N4	NO APLICA			
AAA0072WKHK	006105005013	KR 15 14A 17 AP 201	050C00216358	Zona de Influencia PEMPCHB	N4	N4	NO APLICA			
AAA0072WFRU	006105005013	KR 15 14A 17 AP 301	050C00216359	Zona de Influencia PEMPCHB	N4	N4	NO APLICA			
AAA0072WKJZ	006105006001	CL 14 15 08	050C00716004	Zona de Influencia PEMPCHB	N4	N4	NO APLICA			
AAA0072WHDM	006105005006	KR 15A 14A 06 AP 401	050C00851411	Zona de Influencia PEMPCHB	N4	N4	NO APLICA			
AAA0072WMXS	006105007017	KR 15A 14 45 AP 102	050C00452983	Zona de Influencia PEMPCHB	N4	N4	NO APLICA			
AAA0072WMYN	006105007017	KR 15A 14 45 AP 103	050C00452984	Zona de Influencia PEMPCHB	N4	N4	NO APLICA			
AAA0072WMZE	006105007017	KR 15A 14 45 AP 104	050C00452985	Zona de Influencia PEMPCHB	N4	N4	NO APLICA			
AAA0072WNAF	006105007017	KR 15A 14 45 AP 201	050C00452986	Zona de Influencia PEMPCHB	N4	N4	NO APLICA			
AAA0072WNBR	006105007017	KR 15A 14 45 AP 202	050C00452987	Zona de Influencia PEMPCHB	N4	N4	NO APLICA			
AAA0072WNCX	006105007017	KR 15A 14 45 AP 203	050C00452988	Zona de Influencia PEMPCHB	N4	N4	NO APLICA			
AAA0072WNDM	006105007017	KR 15A 14 45 AP 204	050C00452989	Zona de Influencia PEMPCHB	N4	N4	NO APLICA			
AAA0072WNEA	006105007017	KR 15A 14 45 AP 301	050C00452990	Zona de Influencia PEMPCHB	N4	N4	NO APLICA			
AAA0072WNFT	006105007017	KR 15A 14 45 AP 302	050C00452991	Zona de Influencia PEMPCHB	N4	N4	NO APLICA			
AAA0072WNHY	006105007017	KR 15A 14 45 AP 303	050C00452992	Zona de Influencia PEMPCHB	N4	N4	NO APLICA			
AAA0072WNJH	006105007017	KR 15A 14 45 AP 304	050C00452993	Zona de Influencia PEMPCHB	N4	N4	NO APLICA			
AAA0072WNKL	006105007017	KR 15A 14 45 AP 401	050C00452994	Zona de Influencia PEMPCHB	N4	N4	NO APLICA			
AAA0072WNLW	006105007017	KR 15A 14 45 AP 402	050C00452995	Zona de Influencia PEMPCHB	N4	N4	NO APLICA			
AAA0072WNMS	006105007017	KR 15A 14 45 AP 403	050C00452996	Zona de Influencia PEMPCHB	N4	N4	NO APLICA			
AAA0072WNNN	006105007017	KR 15A 14 45 AP 404	050C00452997	Zona de Influencia PEMPCHB	N4	N4	NO APLICA			
AAA0072WNOE	006105007018	KR 15A 14 33	050C00629698	Zona de Influencia PEMPCHB	N4	N4	NO APLICA			
AAA0072WNPP	006105007019	KR 15A 14 25	050C00711564	Zona de Influencia PEMPCHB	N4	N4	NO APLICA			
AAA0072WNRU	006105008001	AC 13 15 16	050C00012056	Zona de Influencia PEMPCHB	N4	N4	NO APLICA			
AAA0072WNSK	006105008002	AC 13 15 38	050C00164027	Zona de Influencia PEMPCHB	N4	N4	NO APLICA			
AAA0072WNTO	006105008003	AC 13 15 44	050C00762044	Zona de Influencia PEMPCHB	N4	N4	NO APLICA			
AAA0072WNUZ	006105008004	AC 13 15 54	050C00897887	Zona de Influencia PEMPCHB	N4	N4	NO APLICA			
AAA0072WNWF	006105008005	AC 13 15 60	050C00031267	Zona de Influencia PEMPCHB	N4	N4	NO APLICA			
AAA0162MUZE	006105008006	AC 13 15 66 LC A1	050C01511873	Zona de Influencia PEMPCHB	N4	N4	NO APLICA			
AAA0162MUYN	006105008006	AC 13 15 66 LC A2	050C01511874	Zona de Influencia PEMPCHB	N4	N4	NO APLICA			
AAA0162MUXS	006105008006	AC 13 15 66 LC A3	050C01511875	Zona de Influencia PEMPCHB	N4	N4	NO APLICA			
AAA0162MUWW	006105008006	AC 13 15 66 LC A4	050C01511876	Zona de Influencia PEMPCHB	N4	N4	NO APLICA			
AAA0162MUUH	006105008006	AC 13 15 66 LC A5	050C01511877	Zona de Influencia PEMPCHB	N4	N4	NO APLICA			
AAA0162MUTD	006105008006	AC 13 15 66 LC A6	050C01511878	Zona de Influencia PEMPCHB	N4	N4	NO APLICA			
AAA0162MUSY	006105008006	AC 13 15 66 LC A7	050C01511879	Zona de Influencia PEMPCHB	N4	N4	NO APLICA			
AAA0162MURJ	006105008006	AC 13 15 66 LC A8	050C01511880	Zona de Influencia PEMPCHB	N4	N4	NO APLICA			
AAA0162MUPA	006105008006	AC 13 15 66 LC A9	050C01511881	Zona de Influencia PEMPCHB	N4	N4	NO APLICA			
AAA0162MYZE	006105008006	AC 13 15 66 LC A10	050C01511882	Zona de Influencia PEMPCHB	N4	N4	NO APLICA			
AAA0162MYYN	006105008006	AC 13 15 66 LC A11	050C01511883	Zona de Influencia PEMPCHB	N4	N4	NO APLICA			
AAA0162MYXS	006105008006	AC 13 15 66 LC A12	050C01511884	Zona de Influencia PEMPCHB	N4	N4	NO APLICA			
AAA0162MYWW	006105008006	AC 13 15 66 LC A13	050C01511885	Zona de Influencia PEMPCHB	N4	N4	NO APLICA			
AAA0162MYUH	006105008006	AC 13 15 66 LC A14	050C01511886	Zona de Influencia PEMPCHB	N4	N4	NO APLICA			
AAA0162MYTD	006105008006	AC 13 15 66 LC A15	050C01511887	Zona de Influencia PEMPCHB	N4	N4	NO APLICA			
AAA0162MYSY	006105008006	AC 13 15 66 LC A16	050C01511888	Zona de Influencia PEMPCHB	N4	N4	NO APLICA			
AAA0162MYRJ	006105008006	AC 13 15 66 LC A17	050C01511889	Zona de Influencia PEMPCHB	N4	N4	NO APLICA			
AAA0162MWKC	006105008006	AC 13 15 66 LC A18	050C01511890	Zona de Influencia PEMPCHB	N4	N4	NO APLICA			
AAA0162MWJZ	006105008006	AC 13 15 66 LC A19	050C01511891	Zona de Influencia PEMPCHB	N4	N4	NO APLICA			
AAA0162MWHK	006105008006	AC 13 15 66 LC A20	050C01511892	Zona de Influencia PEMPCHB	N4	N4	NO APLICA			
AAA0162MWFZ	006105008006	AC 13 15 66 LC A21	050C01511893	Zona de Influencia PEMPCHB	N4	N4	NO APLICA			
AAA0162MWEP	006105008006	AC 13 15 66 LC A22	050C01511894	Zona de Influencia PEMPCHB	N4	N4	NO APLICA			
AAA0162MWDE	006105008006	AC 13 15 66 LC A23	050C01511895	Zona de Influencia PEMPCHB	N4	N4	NO APLICA			
AAA0162MWCN	006105008006	AC 13 15 66 LC A24	050C01511896	Zona de Influencia PEMPCHB	N4	N4	NO APLICA			
AAA0162MWBS	006105008006	AC 13 15 66 LC A25	050C01511897	Zona de Influencia PEMPCHB	N4	N4	NO APLICA			
AAA0162MWAW	006105008006	AC 13 15 66 LC A26	050C01511898	Zona de Influencia PEMPCHB	N4	N4	NO APLICA			
AAA0072WMWW	006105007017	KR 15A 14 45 AP 101	050C00452982	Zona de Influencia PEMPCHB	N4	N4	NO APLICA			
AAA0072WDUZ	006105003012	CL 14 14 11 AP 401	050C00388773	Zona de Influencia PEMPCHB	N4	N4	NO APLICA			
AAA0072WDWF	006105003012	CL 14 14 11 AP 402	050C00388772	Zona de Influencia PEMPCHB	N4	N4	NO APLICA			
AAA0072WDXR	006105003012	CL 14 14 11 AP 403	050C00388771	Zona de Influencia PEMPCHB	N4	N4	NO APLICA			
AAA0072WDYX	006105003013	AK 14 13 75	050C00771105	Zona de Influencia PEMPCHB	N4	N4	NO APLICA			
AAA0072WEBS	006105003015	AK 14 13 53	050C00000000	Zona de Influencia PEMPCHB	N4	N4	NO APLICA			
AAA0072WBYX	006105003016	CL 14 14 53	050C01310659	Zona de Influencia PEMPCHB	N4	N4	NO APLICA			
AAA0072WEDE	006105004002	CL 15 15 20	050C00022964	Zona de Influencia PEMPCHB	N4	N4	NO APLICA			
AAA0072WEEP	006105004003	CL 15 15 32	050C00085478	Zona de Influencia PEMPCHB	N4	N4	NO APLICA			
AAA0072WEFZ	006105004004	CL 15 15 42 IN 2	050C00127589	Zona de Influencia PEMPCHB	N4	N4	NO APLICA			
AAA0072WEHK	006105004005	CL 15 15 42 IN 3	050C00872270	Zona de Influencia PEMPCHB	N4	N4	NO APLICA			
AAA0072WEJZ	006105004006	CL 15 15 42 IN 4	050C00591988	Zona de Influencia PEMPCHB	N4	N4	NO APLICA			
AAA0072WEKC	006105004007	CL 15 15 44	050C00861503	Zona de Influencia PEMPCHB	N4	N4	NO APLICA			
AAA0072WELF	006105004008	CL 15 15 64	050C00520059	Zona de Influencia PEMPCHB	N4	N4	NO APLICA			

AAA0072WEMR	006105004009	CL 15 15 66	050C00567720	Zona de Influencia PEMPCHB	N3-T1-G2	N3	Decreto 606 de 2001			
AAA0072WENX	006105004010	CL 15 15 88	050C00307659	Zona de Influencia PEMPCHB	N2-T1-G1	N2	Decreto 606 de 2001			
AAA0072WEOM	006105004011	CL 15 15A 06	050C00874203	Zona de Influencia PEMPCHB	N2-T1-G1	N2	Decreto 606 de 2001			
AAA0072WEPA	006105004012	CL 15 15A 10	050C00163181	Zona de Influencia PEMPCHB	N2-T1-G2	N2	Decreto 606 de 2001			
AAA0072WERJ	006105004013	KR 16 15 24	050C00163180	Zona de Influencia PEMPCHB	N2-T1-G2	N2	Decreto 606 de 2001			
AAA0072WESY	006105004014	KR 16 15 44	050C00048985	Zona de Influencia PEMPCHB	N4	N4	NO APLICA			
AAA0072WETD	006105004015	KR 16 15 64	050C00433814	Zona de Influencia PEMPCHB	N4	N4	NO APLICA			
AAA0072WEUH	006105004016	CL 16 15A 31	050C00508820	Zona de Influencia PEMPCHB	N4	N4	NO APLICA			
AAA0072WEWW	006105004017	CL 16 15A 25	050C00907267	Zona de Influencia PEMPCHB	N4	N4	NO APLICA			
AAA0072WEXS	006105004018	CL 16 15A 05	050C00233367	Zona de Influencia PEMPCHB	N4	N4	NO APLICA			
AAA0072WEYN	006105004019	CL 16 15 75	050C00594627	Zona de Influencia PEMPCHB	N4	N4	NO APLICA			
AAA0072WEZE	006105004020	CL 16 15 67	050C01273659	Zona de Influencia PEMPCHB	N4	N4	NO APLICA			
AAA0072WFAF	006105004021	CL 16 15 55	050C01232907	Zona de Influencia PEMPCHB	N4	N4	NO APLICA			
AAA0072WFBR	006105004022	CL 16 15 35	050C01196153	Zona de Influencia PEMPCHB	N4	N4	NO APLICA			
AAA0072WFDM	006105004024	KR 15 15 89	050C00243750	Zona de Influencia PEMPCHB	N4	N4	NO APLICA			
AAA0072WFEA	006105004025	KR 15 15 77	050C00243751	Zona de Influencia PEMPCHB	N4	N4	NO APLICA			
AAA0072WFFT	006105004026	KR 15 15 75	050C00449179	Zona de Influencia PEMPCHB	N4	N4	NO APLICA			
AAA0072WFHY	006105004027	KR 15 15 65	050C00451403	Zona de Influencia PEMPCHB	N4	N4	NO APLICA			
AAA0072WFJH	006105004028	KR 15 15 59	050C00893732	Zona de Influencia PEMPCHB	N2-T1-G2	N2	Decreto 606 de 2001			
AAA0072WFKL	006105004029	KR 15 15 51	050C00379593	Zona de Influencia PEMPCHB	N2-T2-G2	N2	Decreto 606 de 2001			
AAA0072WFPP	006105005001	CL 14A 15 08	050C00300815	Zona de Influencia PEMPCHB	N4	N4	NO APLICA			
AAA0072WFSK	006105005002	CL 14A 15 18	050C00116582	Zona de Influencia PEMPCHB	N4	N4	NO APLICA			
AAA0072WFTO	006105005003	CL 14A 15 34	050C00807949	Zona de Influencia PEMPCHB	N4	N4	NO APLICA			
AAA0072WFUZ	006105005004	CL 14A 15 50	050C00807950	Zona de Influencia PEMPCHB	N4	N4	NO APLICA			
AAA0072WFWF	006105005005	CL 14A 15 60	050C01089176	Zona de Influencia PEMPCHB	N4	N4	NO APLICA			
AAA0072WFXR	006105005006	CL 14A 15 68 AP 101	050C00851405	Zona de Influencia PEMPCHB	N4	N4	NO APLICA			
AAA0072WFYX	006105005006	KR 15A 14A 04 AP 102	050C00851406	Zona de Influencia PEMPCHB	N4	N4	NO APLICA			
AAA0072WFZM	006105005006	KR 15A 14A 06 AP 201	050C00851407	Zona de Influencia PEMPCHB	N4	N4	NO APLICA			
AAA0072WHAF	006105005006	KR 15A 14A 06 AP 202	050C00851408	Zona de Influencia PEMPCHB	N4	N4	NO APLICA			
AAA0072WHBR	006105005006	KR 15A 14A 06 AP 301	050C00851409	Zona de Influencia PEMPCHB	N4	N4	NO APLICA			
AAA0072WDTO	006105003012	CL 14 14 11 AP 302	050C00388774	Zona de Influencia PEMPCHB	N4	N4	NO APLICA			
AAA0072WHCX	006105005006	KR 15A 14A 06 AP 302	050C00851410	Zona de Influencia PEMPCHB	N4	N4	NO APLICA			
AAA0072WKMR	006105006003	CL 14 15 46	050C01273118	Zona de Influencia PEMPCHB	N4	N4	NO APLICA			
AAA0072WKRJ	006105006005	KR 15A 14 28 AP 101	050C00130674	Zona de Influencia PEMPCHB	N4	N4	NO APLICA			
AAA0072WKSY	006105006005	KR 15A 14 28 AP 102	050C00130675	Zona de Influencia PEMPCHB	N4	N4	NO APLICA			
AAA0072WKTD	006105006005	KR 15A 14 28 AP 103	050C00130676	Zona de Influencia PEMPCHB	N4	N4	NO APLICA			
AAA0072WKUH	006105006005	KR 15A 14 28 AP 104	050C00130677	Zona de Influencia PEMPCHB	N4	N4	NO APLICA			
AAA0072WKWW	006105006005	KR 15A 14 28 AP 201	050C00130678	Zona de Influencia PEMPCHB	N4	N4	NO APLICA			
AAA0072WKXS	006105006005	KR 15A 14 28 AP 202	050C00130679	Zona de Influencia PEMPCHB	N4	N4	NO APLICA			
AAA0072WKYN	006105006005	KR 15A 14 28 AP 203	050C00130680	Zona de Influencia PEMPCHB	N4	N4	NO APLICA			
AAA0072WKZE	006105006005	KR 15A 14 28 AP 204	050C00130681	Zona de Influencia PEMPCHB	N4	N4	NO APLICA			
AAA0072WLAF	006105006005	KR 15A 14 28 AP 301	050C00130682	Zona de Influencia PEMPCHB	N4	N4	NO APLICA			
AAA0072WLBR	006105006005	KR 15A 14 28 AP 302	050C00130683	Zona de Influencia PEMPCHB	N4	N4	NO APLICA			
AAA0072WLCX	006105006005	KR 15A 14 28 AP 303	050C00130684	Zona de Influencia PEMPCHB	N4	N4	NO APLICA			
AAA0072WLDM	006105006005	KR 15A 14 28 AP 304	050C00130685	Zona de Influencia PEMPCHB	N4	N4	NO APLICA			
AAA0072WLEA	006105006005	KR 15A 14 28 AP 401	050C00130686	Zona de Influencia PEMPCHB	N4	N4	NO APLICA			
AAA0072WLFT	006105006005	KR 15A 14 28 AP 402	050C00130687	Zona de Influencia PEMPCHB	N4	N4	NO APLICA			
AAA0072WLHY	006105006005	KR 15A 14 28 AP 403	050C00130689	Zona de Influencia PEMPCHB	N4	N4	NO APLICA			
AAA0072WLJH	006105006005	KR 15A 14 28 AP 404	050C00635636	Zona de Influencia PEMPCHB	N4	N4	NO APLICA			
AAA0072WLKL	006105006006	CL 14A 15 59	050C00393269	Zona de Influencia PEMPCHB	N4	N4	NO APLICA			
AAA0072WLLW	006105006007	CL 14A 15 55	050C00471396	Zona de Influencia PEMPCHB	N4	N4	NO APLICA			
AAA0072WLMS	006105006008	CL 14A 15 49	050C00063357	Zona de Influencia PEMPCHB	N4	N4	NO APLICA			
AAA0072WLNN	006105006009	CL 14A 15 37 AP 101	050C00217729	Zona de Influencia PEMPCHB	N4	N4	NO APLICA			
AAA0072WLOE	006105006009	CL 14A 15 35 AP 201	050C00217730	Zona de Influencia PEMPCHB	N4	N4	NO APLICA			
AAA0072WLPP	006105006009	CL 14A 15 35 AP 301	050C00217731	Zona de Influencia PEMPCHB	N4	N4	NO APLICA			
AAA0072WLRU	006105006009	CL 14A 15 35 AP 401	050C00217732	Zona de Influencia PEMPCHB	N4	N4	NO APLICA			
AAA0072WKPA	006105006011	KR 15A 14 10	050C00488265	Zona de Influencia PEMPCHB	N4	N4	NO APLICA			
AAA0072WLSK	006105006012	KR 15 14 59	050C00329499	Zona de Influencia PEMPCHB	N4	N4	NO APLICA			
AAA0072WLUZ	006105007002	CL 14 15A 08	050C00921481	Zona de Influencia PEMPCHB	N4	N4	NO APLICA			
AAA0072WMHK	006105007005	KR 16 14 26	050C01144447	Zona de Influencia PEMPCHB	N4	N4	NO APLICA			
AAA0072WMIZ	006105007006	KR 16 14 42	050C00018022	Zona de Influencia PEMPCHB	N4	N4	NO APLICA			
AAA0072WMKC	006105007007	KR 16 14 44	050C00240029	Zona de Influencia PEMPCHB	N4	N4	NO APLICA			
AAA0072WMLF	006105007008	KR 16 14 62	050C00288110	Zona de Influencia PEMPCHB	N4	N4	NO APLICA			
AAA0072WMMR	006105007009	KR 16 14 76	050C00867396	Zona de Influencia PEMPCHB	N4	N4	NO APLICA			
AAA0072WMNX	006105007010	KR 16 14 82	050C00048051	Zona de Influencia PEMPCHB	N4	N4	NO APLICA			
AAA0072WMOM	006105007011	CL 15 15A 17	050C00327525	Zona de Influencia PEMPCHB	N2-T5-G4	N2	Decreto 606 de 2001			
AAA0072WMPA	006105007012	CL 15 15A 11	050C00547315	Zona de Influencia PEMPCHB	N2-T5-G4	N2	Decreto 606 de 2001			
AAA0072WMRJ	006105007013	KR 15A 14A 19	050C00254709	Zona de Influencia PEMPCHB	N2-T5-G4	N2	Decreto 606 de 2001			
AAA0072WMSY	006105007014	KR 15A 14A 09	050C00552310	Zona de Influencia PEMPCHB	N4	N4	NO APLICA			
AAA0072WMTD	006105007015	KR 15A 14A 05	050C01235664	Zona de Influencia PEMPCHB	N4	N4	NO APLICA			
AAA0072WMUH	006105007016	KR 15A 14 61	050C00100724	Zona de Influencia PEMPCHB	N4	N4	NO APLICA			
AAA0072WKKC	006105006002	CL 14 15 16	050C00171990	Zona de Influencia PEMPCHB	N4	N4	NO APLICA			
AAA0072UAOM	006104025005	CL 16 16 48	050C01299225	Zona de Influencia PEMPCHB	N4	N4	NO APLICA			
AAA0072UAPA	006104025006	CL 16 16 62	050C00312385	Zona de Influencia PEMPCHB	N4	N4	NO APLICA			
AAA0072UARJ	006104025007	CL 16 16 68	050C00501796	Zona de Influencia PEMPCHB	N4	N4	NO APLICA			
AAA0072UASY	006104025008	CL 16 16 80	050C01099068	Zona de Influencia PEMPCHB	N2-T1-G2	N2	Decreto 606 de 2001			
AAA0072UATD	006104025009	CL 16 16 82	050C00555430	Zona de Influencia PEMPCHB	N4	N4	NO APLICA			
AAA0072UAUH	006104025010	KR 17 16 18	050C01439137	Zona de Influencia PEMPCHB	N4	N4	NO APLICA			
AAA0072UAWW	006104025011	KR 17 16 34	050C00545185	Zona de Influencia PEMPCHB	N4	N4	NO APLICA			
AAA0072UAXS	006104025012	KR 17 16 52	050C00459979	Zona de Influencia PEMPCHB	N4	N4	NO APLICA			
AAA0072UAYN	006104025013	KR 17 16 64	050C00210616	Zona de Influencia PEMPCHB	N4	N4	NO APLICA			
AAA0072UAZE	006104025014	KR 17 16 74	050C00510185	Zona de Influencia PEMPCHB	N2-T5-G4	N2	Decreto 606 de 2001			
AAA0072UBAF	006104025016	CL 17 16B 45 AP 101	050C00081288	Zona de Influencia PEMPCHB	N2-T5-G4	N2	Decreto 606 de 2001			
AAA0072UBBR	006104025016	CL 17 16B 45 AP 201	050C00046340	Zona de Influencia PEMPCHB	N2-T5-G4	N2	Decreto 606 de 2001			
AAA0072UBCX	006104025016	CL 17 16B 45 AP 301	050C00297615	Zona de Influencia PEMPCHB	N2-T5-G4	N2	Decreto 606 de 2001			
AAA0072UBDM	006104025016	CL 17 16B 45 AP 401	050C00152001	Zona de Influencia PEMPCHB	N2-T5-G4	N2	Decreto 606 de 2001			
AAA0072UBEA	006104025017	CL 17 16B 31	050C00297254	Zona de Influencia PEMPCHB	N4	N4	NO APLICA			
AAA0072UBFT	006104025018	CL 17 16B 09	050C00316370	Zona de Influencia PEMPCHB	N4	N4	NO APLICA			
AAA0072UBHY	006104025019	CL 17 16 51	050C00365106	Zona de Influencia PEMPCHB	N4	N4	NO APLICA			
AAA0072UBJH	006104025020	CL 17 16 23	050C01352215	Zona de Influencia PEMPCHB	N4	N4	NO APLICA			
AAA0072UBKL	006104025021	CL 17 16 21	050C00768046	Zona de Influencia PEMPCHB	N4	N4	NO APLICA			
AAA0072UBPP	006104025026	KR 16 16 61	050C00316680	Zona de Influencia PEMPCHB	N4	N4	NO APLICA			
AAA0072UBRU	006104025027	KR 16 16 51	050C00442646	Zona de Influencia PEMPCHB	N4	N4	NO APLICA			
AAA0072UBSK	006104025028	KR 16 16 45	050C00076560	Zona de Influencia PEMPCHB	N4	N4	NO APLICA			
AAA0072UBYX	006104025033	KR 17 16 88	050C01487011	Zona de Influencia PEMPCHB	N4	N4	NO APLICA			
AAA0072UBZM	006104025034	CL 17 16B 61	050C01487012	Zona de Influencia PEMPCHB	N4	N4	NO APLICA			
AAA0072UBUZ	006104025035	KR 16 16 35	050C00606164	Zona de Influencia PEMPCHB	N4	N4	NO APLICA			
AAA0072UANX	006104025004	CL 16 16 42	050C00893409	Zona de Influencia PEMPCHB	N4	N4	NO APLICA			
AAA0072WCRJ	006105003010	CL 14 14 37 AP 304	050C01125582	Zona de Influencia PEMPCHB	N4	N4	NO APLICA			
AAA0072WCSY	006105003010	CL 14 14 37 AP 305	050C01125583	Zona de Influencia PEMPCHB	N4	N4	NO APLICA			
AAA0072WCTD	006105003010	CL 14 14 37 AP 306	050C01125584	Zona de Influencia PEMPCHB	N4	N4	NO APLICA			
AAA0072WCUH	006105003010	CL 14 14 37 AP 401	050C01125585	Zona de Influencia PEMPCHB	N4	N4	NO APLICA			
AAA0072WCWW	006105003010	CL 14 14 37 AP 402	050C01125586	Zona de Influencia PEMPCHB	N4	N4	NO APLICA			
AAA0072WCXS	006105003010	CL 14 14 37 AP 403	050C01125587	Zona de Influencia PEMPCHB	N4	N4	NO APLICA			
AAA0072WCYN	006105003010	CL 14 14 37 AP 404	050C01125588	Zona de Influencia PEMPCHB	N4	N4	NO APLICA			
AAA0072WCZE	006105003010	CL 14 14 37 AP 405	050C01125589	Zona de Influencia PEMPCHB	N4	N4	NO APLICA			
AAA0072WDAF	006105003010	CL 14 14 37 AP 406	050C01125590	Zona de Influencia PEMPCHB	N4	N4	NO APLICA			
AAA0072WDBR	006105003011	CL 14 14 13 LC	050C00137932	Zona de Influencia PEMPCHB	N4	N4	NO APLICA			
AAA0072WDCX	006105003011	CL 14 14 27 LC	050C00137933	Zona de Influencia PEMPCHB	N4	N4	NO APLICA			
AAA0072WDDM	006105003011	CL 14 14 21 AP 201	050C00113801	Zona de Influencia PEMPCHB	N4	N4	NO APLICA			
AAA0072WDEA	006105003011	CL 14 14 21 AP 202	050C00137935	Zona de Influencia PEMPCHB	N4	N4	NO APLICA			
AAA0072WDFT	006105003011	CL 14 14 21 AP 203	050C00137937	Zona de Influencia PEMPCHB	N4	N4	NO APLICA			
AAA0072WDHY	006105003011	CL 14 14 21 AP 204	050C00137939	Zona de Influencia PEMPCHB	N4	N4	NO APLICA			
AAA0072WDJH	006105003011	CL 14 14 21 AP 301	050C00137934	Zona de Influencia PEMPCHB	N4	N4	NO APLICA			
AAA0072WDKL	006105003011	CL 14 14 21 AP 302	050C00137936	Zona de Influencia PEMPCHB	N4	N4	NO APLICA			
AAA0072WDLW	006105003011	CL 14 14 21 AP 303	050C00137938	Zona de Influencia PEMPCHB	N4	N4	NO APLICA			
AAA0072WDMS	006105003011	CL 14 14 21 AP 304	050C00137940	Zona de Influencia PEMPCHB	N4	N4	NO APLICA			
AAA0072WDNN	006105003012	AK 14 13 83 LC	050C00388779	Zona de Influencia PEMPCHB	N4	N4	NO APLICA			
AAA0072WDOE	006105003012	AK 14 13 91 LC	050C00388778	Zona de Influencia PEMPCHB	N4	N4	NO APLICA			
AAA0072WHEA	006105005006	KR 15A 14A 06 AP 402	050C00851412	Zona de Influencia PEMPCHB	N4	N4	NO APLICA			
AAA0072WHFT	006105005006	KR 15A 14A 06 AP 501	050C00851413	Zona de Influencia PEMPCHB	N4	N4	NO APLICA			
AAA0072WHHY	006105005006	KR 15A 14A 06 AP 502	050C00851414	Zona de Influencia PEMPCHB	N4	N4	NO APLICA			
AAA0072WHJH	006105005007	CL 15 15 65 LC	050C00659775	Zona de Influencia PEMPCHB	N4	N4	NO APLICA			
AAA0072WHKL	006105005007	CL 15 15 71 LC	050C00659768	Zona de Influencia PEMPCHB	N4	N4	NO APLICA			
AAA0072WHLW	006105005007	KR 15A 14A 12 LC	050C00659769	Zona de Influencia PEMPCHB	N4	N4	NO APLICA			
AAA0072WHMS	006105005007	KR 15A 14A 16 AP 201	050C00659773	Zona de Influencia PEMPCHB	N4	N4	NO APLICA			
AAA0072WHNN	006105005007	KR 15A 14A 16 AP 202	050C00659774	Zona de Influencia PEMPCHB	N4	N4	NO APLICA			
AAA0072WHOE	006105005007	KR 15A 14A 16 AP 301	050C00659770	Zona de Influencia PEMPCHB	N4	N4	NO APLICA			
AAA0072WHPP	006105005007	KR 15A 14A 16 AP 302	050C00659771	Zona de Influencia PEMPCHB	N4	N4	NO APLICA			
AAA0072WHRU	006105005007	KR 15A 14A 16 AP 401	050C00659772	Zona de Influencia PEMPCHB	N4	N4	NO APLICA			
AAA0072WHSK	006105005007	KR 15A 14A 16 AP 402	050C00657333	Zona de Influencia PEMPCHB	N4	N4	NO APLICA			
AAA0072WHTO	006105005008	CL 15 15 53	050C00455711	Zona de Influencia PEMPCHB	N4	N4	NO APLICA			
AAA0072WHUZ	006105005008	CL 15 15 61 LC	050C00455712	Zona de Influencia PEMPCHB	N4	N4	NO APLICA			
AAA0072WHWF	006105005008	CL 15 15 57 AP 101	050C00455713	Zona de Influencia PEMPCHB	N4	N4	NO APLICA			
AAA0072WHXR	006105005008	CL 15 15 57 AP 201	050C00455714	Zona de Influencia PEMPCHB	N4	N4	NO APLICA			
AAA0072WHYX	006105005008	CL 15 15 57 AP 202	050C00455715	Zona de Influencia PEMPCHB	N4	N4	NO APLICA			
AAA0072WDPP	006105003012	CL 14 14 11 AP 201	050C00388777	Zona de Influencia PEMPCHB	N4	N4	NO APLICA			
AAA0072WDRU	006105003012	CL 14 14 11 AP 202	050C00388776	Zona de Influencia PEMPCHB	N4	N4	NO APLICA			
AAA0072WDSK	006105003012	CL 14 14 11 AP 301	050C00388775	Zona de Influencia PEMPCHB	N4	N4	NO APLICA			
AAA0072WCPA	006105003010	CL 14 14 37 AP 303	050C01125581	Zona de Influencia PEMPCHB	N4	N4	NO APLICA			
AAA0072WHZM	006105005008	CL 15 15 57 AP 301	050C00455716	Zona de Influencia PEMPCHB	N4	N4	NO APLICA			
AAA0072WJAF	006105005008	CL 15 15 57 AP 302	050C00455717	Zona de Influencia PEMPCHB	N4	N4	NO APLICA			
AAA0072WJBR	006105005008	CL 15 15 57 AP 401	050C00455718	Zona de Influencia PEMPCHB	N4	N4	NO APLICA			
AAA0072WJCX	006105005008	CL 15 15 57 AP 402	050C00455719	Zona de Influencia PEMPCHB	N4	N4	NO APLICA			
AAA0072WJDM	006105005009	CL 15 15 41 LC	050C00952932	Zona de Influencia PEMPCHB	N4	N4	NO APLICA			
AAA0072WJEA	006105005009	CL 15 15 47 LC	050C00952933	Zona de Influencia PEMPCHB	N4	N4	NO APLICA			
AAA0072WJFT	006105005009	CL 15 15 45 AP 101	050C00952934	Zona de Influencia PEMPCHB	N4	N4	NO APLICA			
AAA0072WJHY	006105005009	CL 15 15 45 AP 201	050C00952935	Zona de Influencia PEMPCHB	N4	N4	NO APLICA			
AAA0072WJJH	006105005009	CL 15 15 45 AP 202	050C00952936	Zona de Influencia PEMPCHB	N4	N4	NO APLICA			
AAA0072WJKL	006105005009	CL 15 15 45 AP 301	050C00952937	Zona de Influencia PEMPCHB	N4	N4	NO APLICA			
AAA0072WJLW	006105005009	CL 15 15 45 AP 302	050C00952938	Zona de Influencia PEMPCHB	N4	N4	NO APLICA			
AAA0072WJMS	006105005009	CL 15 15 45 AP 401	050C00952939	Zona de Influencia PEMPCHB	N4	N4	NO APLICA			
AAA0072WJNN	006105005009	CL 15 15 45 AP 402	050C00952940	Zona de Influencia PEMPCHB	N4	N4	NO APLICA			
AAA0072WJOE	006105005009	CL 15 15 45 AP 403	050C00952941	Zona de Influencia PEMPCHB	N4	N4	NO APLICA			
AAA0072WJPP	006105005010	CL 15 15 39	050C00076211	Zona de Influencia PEMPCHB	N4	N4	NO APLICA			
AAA0072WJRU	006105005011	CL 15 15 17	050C00711563	Zona de Influencia PEMPCHB	N4	N4	NO APLICA			
AAA0072WKFZ	006105005013	KR 15 14A 11 LC	050C00216360	Zona de Influencia PEMPCHB	N4	N4	NO APLICA			
AAA0162MZWF	006105008006	AC 13 15 66 LC O9	050C01512096	Zona de Influencia PEMPCHB	N4	N4	NO APLICA			
AAA0162MZXR	006105008006	AC 13 15 66 LC O10	050C01512097	Zona de Influencia PEMPCHB	N4	N4	NO APLICA			
AAA0162MZYX	006105008006	AC 13 15 66 LC O11	050C01512098	Zona de Influencia PEMPCHB	N4	N4	NO APLICA			
AAA0162MZZM	006105008006	AC 13 15 66 LC O12	050C01512099	Zona de Influencia PEMPCHB	N4	N4	NO APLICA			
AAA0162NAAF	006105008006	AC 13 15 66 LC L12	050C01527487	Zona de Influencia PEMPCHB	N4	N4	NO APLICA			
AAA0162MTLW	006105008006	AC 13 15 66 OF 201	050C01512100	Zona de Influencia PEMPCHB	N4	N4	NO APLICA			
AAA0162MTSK	006105008006	AC 13 15 66 LC O4	050C01527488	Zona de Influencia PEMPCHB	N4	N4	NO APLICA			
AAA0072WNYX	006105008007	AC 13 15 92	050C00424968	Zona de Influencia PEMPCHB	N4	N4	NO APLICA			
AAA0072WNZM	006105008008	CL 14 15 53 LC	050C00429674	Zona de Influencia PEMPCHB	N4	N4	NO APLICA			
AAA0162MZNN	006105008006	AC 13 15 66 LC N3	050C01512067	Zona de Influencia PEMPCHB	N4	N4	NO APLICA			
AAA0162MXEA	006105008006	AC 13 15 66 LC D1	050C01511924	Zona de Influencia PEMPCHB	N4	N4	NO APLICA			
AAA0162MXDM	006105008006	AC 13 15 66 LC D2	050C01511925	Zona de Influencia PEMPCHB	N4	N4	NO APLICA			
AAA0162MXCX	006105008006	AC 13 15 66 LC D3	050C01511926	Zona de Influencia PEMPCHB	N4	N4	NO APLICA			
AAA0162MXBR	006105008006	AC 13 15 66 LC D4	050C01511927	Zona de Influencia PEMPCHB	N4	N4	NO APLICA			
AAA0162MXAF	006105008006	AC 13 15 66 LC D5	050C01511928	Zona de Influencia PEMPCHB	N4	N4	NO APLICA			
AAA0162MWZE	006105008006	AC 13 15 66 LC D6	050C01511929	Zona de Influencia PEMPCHB	N4	N4	NO APLICA			
AAA0162MWYN	006105008006	AC 13 15 66 LC D7	050C01511930	Zona de Influencia PEMPCHB	N4	N4	NO APLICA			
AAA0162MWXS	006105008006	AC 13 15 66 LC D8	050C01511931	Zona de Influencia PEMPCHB	N4	N4	NO APLICA			
AAA0072UWAW	006105002002	CL 14 14 28 LC	050C01243002	Zona de Influencia PEMPCHB	N4	N4	NO APLICA			
AAA0072UWBS	006105002002	CL 14 14 30 LC	050C01243003	Zona de Influencia PEMPCHB	N4	N4	NO APLICA			
AAA0072UWCN	006105002002	CL 14 14 34 LC	050C01243004	Zona de Influencia PEMPCHB	N4	N4	NO APLICA			
AAA0072UWDE	006105002003	CL 14 14 36	050C00245593	Zona de Influencia PEMPCHB	N4	N4	NO APLICA			
AAA0072UWEP	006105002004	CL 14 14 44 LC 1	050C01353253	Zona de Influencia PEMPCHB	N4	N4	NO APLICA			

AAA0072UWFZ	006105002004	CL 14 14 52 LC 2	050C01353254	Zona de Influencia PEMPCHB	N4	N4	NO APLICA			
AAA0072UWHK	006105002004	CL 14 14 46 AP 102	050C01353255	Zona de Influencia PEMPCHB	N4	N4	NO APLICA			
AAA0072UWJZ	006105002004	CL 14 14 46 AP 201	050C01353256	Zona de Influencia PEMPCHB	N4	N4	NO APLICA			
AAA0072UWKC	006105002004	CL 14 14 46 AP 202	050C01353257	Zona de Influencia PEMPCHB	N4	N4	NO APLICA			
AAA0072UWLF	006105002004	CL 14 14 46 AP 301	050C01353258	Zona de Influencia PEMPCHB	N4	N4	NO APLICA			
AAA0072UWMR	006105002004	CL 14 14 46 AP 302	050C01353259	Zona de Influencia PEMPCHB	N4	N4	NO APLICA			
AAA0072UWNX	006105002004	CL 14 14 46 AP 401	050C01353260	Zona de Influencia PEMPCHB	N4	N4	NO APLICA			
AAA0072UWOM	006105002004	CL 14 14 46 AP 402	050C01353261	Zona de Influencia PEMPCHB	N4	N4	NO APLICA			
AAA0072UWPA	006105002005	KR 15 14 02	050C00518277	Zona de Influencia PEMPCHB	N4	N4	NO APLICA			
AAA0072UWRJ	006105002005	CL 14 14 58 LC	050C00518278	Zona de Influencia PEMPCHB	N4	N4	NO APLICA			
AAA0072UWSY	006105002005	CL 14 14 54 OF 201	050C00518279	Zona de Influencia PEMPCHB	N4	N4	NO APLICA			
AAA0072UWTD	006105002005	CL 14 14 54 OF 301	050C00518280	Zona de Influencia PEMPCHB	N4	N4	NO APLICA			
AAA0072UWUH	006105002005	CL 14 14 54 OF 401	050C00518281	Zona de Influencia PEMPCHB	N4	N4	NO APLICA			
AAA0072UWWW	006105002006	KR 15 14 12	050C00327447	Zona de Influencia PEMPCHB	N4	N4	NO APLICA			
AAA0072UWXS	006105002007	KR 15 14 24	050C00205203	Zona de Influencia PEMPCHB	N4	N4	NO APLICA			
AAA0072UWYN	006105002008	KR 15 14 34	050C00443993	Zona de Influencia PEMPCHB	N4	N4	NO APLICA			
AAA0162MWWW	006105008006	AC 13 15 66 LC D9	050C01511932	Zona de Influencia PEMPCHB	N4	N4	NO APLICA			
AAA0162MXXR	006105008006	AC 13 15 66 LC D10	050C01511933	Zona de Influencia PEMPCHB	N4	N4	NO APLICA			
AAA0162MXWF	006105008006	AC 13 15 66 LC D11	050C01511934	Zona de Influencia PEMPCHB	N4	N4	NO APLICA			
AAA0162MXUZ	006105008006	AC 13 15 66 LC D12	050C01511935	Zona de Influencia PEMPCHB	N4	N4	NO APLICA			
AAA0162MXTO	006105008006	AC 13 15 66 LC E1	050C01511936	Zona de Influencia PEMPCHB	N4	N4	NO APLICA			
AAA0162MXSK	006105008006	AC 13 15 66 LC E2	050C01511937	Zona de Influencia PEMPCHB	N4	N4	NO APLICA			
AAA0162MXRU	006105008006	AC 13 15 66 LC E3	050C01511938	Zona de Influencia PEMPCHB	N4	N4	NO APLICA			
AAA0162MXPP	006105008006	AC 13 15 66 LC E4	050C01511939	Zona de Influencia PEMPCHB	N4	N4	NO APLICA			
AAA0162MXOE	006105008006	AC 13 15 66 LC E5	050C01511940	Zona de Influencia PEMPCHB	N4	N4	NO APLICA			
AAA0162MXNN	006105008006	AC 13 15 66 LC E6	050C01511941	Zona de Influencia PEMPCHB	N4	N4	NO APLICA			
AAA0162MXMS	006105008006	AC 13 15 66 LC E7	050C01511942	Zona de Influencia PEMPCHB	N4	N4	NO APLICA			
AAA0162MXLW	006105008006	AC 13 15 66 LC E8	050C01511943	Zona de Influencia PEMPCHB	N4	N4	NO APLICA			
AAA0162MXKL	006105008006	AC 13 15 66 LC E9	050C01511944	Zona de Influencia PEMPCHB	N4	N4	NO APLICA			
AAA0162MXJH	006105008006	AC 13 15 66 LC E10	050C01511945	Zona de Influencia PEMPCHB	N4	N4	NO APLICA			
AAA0162MXHY	006105008006	AC 13 15 66 LC E11	050C01511946	Zona de Influencia PEMPCHB	N4	N4	NO APLICA			
AAA0162MXFT	006105008006	AC 13 15 66 LC E12	050C01511947	Zona de Influencia PEMPCHB	N4	N4	NO APLICA			
AAA0162NABR	006105008006	AC 13 15 66 LC F1	050C01511948	Zona de Influencia PEMPCHB	N4	N4	NO APLICA			
AAA0162NACX	006105008006	AC 13 15 66 LC F2	050C01511949	Zona de Influencia PEMPCHB	N4	N4	NO APLICA			
AAA0162NADM	006105008006	AC 13 15 66 LC F3	050C01511950	Zona de Influencia PEMPCHB	N4	N4	NO APLICA			
AAA0162NAEA	006105008006	AC 13 15 66 LC F4	050C01511951	Zona de Influencia PEMPCHB	N4	N4	NO APLICA			
AAA0162NAFT	006105008006	AC 13 15 66 LC F5	050C01511952	Zona de Influencia PEMPCHB	N4	N4	NO APLICA			
AAA0162NAHY	006105008006	AC 13 15 66 LC F6	050C01511953	Zona de Influencia PEMPCHB	N4	N4	NO APLICA			
AAA0162NAIH	006105008006	AC 13 15 66 LC F7	050C01511954	Zona de Influencia PEMPCHB	N4	N4	NO APLICA			
AAA0162NAKL	006105008006	AC 13 15 66 LC F8	050C01511955	Zona de Influencia PEMPCHB	N4	N4	NO APLICA			
AAA0162NALW	006105008006	AC 13 15 66 LC F9	050C01511956	Zona de Influencia PEMPCHB	N4	N4	NO APLICA			
AAA0162NAMS	006105008006	AC 13 15 66 LC F10	050C01511957	Zona de Influencia PEMPCHB	N4	N4	NO APLICA			
AAA0162NANN	006105008006	AC 13 15 66 LC F11	050C01511958	Zona de Influencia PEMPCHB	N4	N4	NO APLICA			
AAA0162NAOE	006105008006	AC 13 15 66 LC F12	050C01511959	Zona de Influencia PEMPCHB	N4	N4	NO APLICA			
AAA0162NAPP	006105008006	AC 13 15 66 LC G1	050C01511960	Zona de Influencia PEMPCHB	N4	N4	NO APLICA			
AAA0072TRJZ	006104019001	DG 18 BIS 16A 04	050C00444152	Zona de Influencia PEMPCHB	N4	N4	NO APLICA			
AAA0072TRKC	006104019002	DG 18 BIS 16A 08	050C01382769	Zona de Influencia PEMPCHB	N4	N4	NO APLICA			
AAA0072TRLF	006104019003	DG 18 BIS 16A 10 IN 1	050C00000000	Zona de Influencia PEMPCHB	N4	N4	NO APLICA			
AAA0072TRMR	006104019004	AC 19 16A 17	050C00172678	Zona de Influencia PEMPCHB	N4	N4	NO APLICA			
AAA0072TRNX	006104019005	DG 18 BIS 16A 52	050C00000000	Zona de Influencia PEMPCHB	N4	N4	NO APLICA			
AAA0072TROM	006104019006	DG 18 BIS 16A 60	050C00501988	Zona de Influencia PEMPCHB	N4	N4	NO APLICA			
AAA0072TRPA	006104019007	DG 18 BIS 16A 70	050C00547828	Zona de Influencia PEMPCHB	N4	N4	NO APLICA			
AAA0072TRRJ	006104019008	DG 18 BIS 16A 74	050C01239059	Zona de Influencia PEMPCHB	N4	N4	NO APLICA			
AAA0072TRSY	006104019009	DG 18 BIS 16A 78	050C00337333	Zona de Influencia PEMPCHB	N4	N4	NO APLICA			
AAA0072TRTD	006104019010	DG 18 BIS 16A 82	050C01206988	Zona de Influencia PEMPCHB	N4	N4	NO APLICA			
AAA0072TRUH	006104019011	DG 18 BIS 16A 94	050C00501380	Zona de Influencia PEMPCHB	N4	N4	NO APLICA			
AAA0072TRWW	006104019012	KR 17 18 06	050C00184086	Zona de Influencia PEMPCHB	N4	N4	NO APLICA			
AAA0072UWZE	006105002009	KR 15 14 50	050C00395997	Zona de Influencia PEMPCHB	N4	N4	NO APLICA			
AAA0072UXAF	006105002010	KR 15 14 58	050C00725769	Zona de Influencia PEMPCHB	N4	N4	NO APLICA			
AAA0197YLRU	006105002014	CL 15 14 75 LC	050C01691622	Zona de Influencia PEMPCHB	N4	N4	NO APLICA			
AAA0197YLSK	006105002014	CL 15 14 71 LC	050C01691623	Zona de Influencia PEMPCHB	N4	N4	NO APLICA			
AAA0197YLTO	006105002014	CL 15 14 67 LC	050C01691624	Zona de Influencia PEMPCHB	N4	N4	NO APLICA			
AAA0072UXFT	006105002015	CL 15 14 51	050C00689011	Zona de Influencia PEMPCHB	N4	N4	NO APLICA			
AAA0072UXIH	006105002017	CL 15 14 33	050C00471784	Zona de Influencia PEMPCHB	N4	N4	NO APLICA			
AAA0072UXKL	006105002018	CL 15 14 21	050C00706453	Zona de Influencia PEMPCHB	N4	N4	NO APLICA			
AAA0072UXLW	006105002019	AK 14 14 91 LC	050C00315893	Zona de Influencia PEMPCHB	N4	N4	NO APLICA			
AAA0072WPRU	006105009028	KR 16 15 65	050C00216872	Zona de Influencia PEMPCHB	N4	N4	NO APLICA			
AAA0072WPSK	006105009029	KR 16 15 63	050C00475641	Zona de Influencia PEMPCHB	N4	N4	NO APLICA			
AAA0072WPTO	006105009030	KR 16 15 49	050C00514170	Zona de Influencia PEMPCHB	N4	N4	NO APLICA			
AAA0072WPUZ	006105009031	KR 16 15 41	050C00676599	Zona de Influencia PEMPCHB	N4	N4	NO APLICA			
AAA0162ZWEA	006105009032	CL 16 16 71	050C01532116	Zona de Influencia PEMPCHB	N4	N4	NO APLICA			
AAA0072WPXR	006105010002	AC 13 16 24	050C00550618	Zona de Influencia PEMPCHB	N4	N4	NO APLICA			
AAA0072WPZM	006105010004	AC 13 16 60	050C00388156	Zona de Influencia PEMPCHB	N2-T1-G1	N2	Decreto 606 de 2001			
AAA0072WRAF	006105010005	AC 13 16 74	050C00669280	Zona de Influencia PEMPCHB	N1-T7-G7	N1	Decreto 2859 de 1984. Decreto 606 de 2001			
AAA0072WRBR	006105010006	AC 13 16A 06	050C00493868	Zona de Influencia PEMPCHB	N2-T1-G2	N2	Decreto 606 de 2001			
AAA0072WRCX	006105010007	AC 13 16A 12	050C00072503	Zona de Influencia PEMPCHB	N2-T1-G2	N2	Decreto 606 de 2001			
AAA0072WRDM	006105010008	AC 13 16A 28	050C01147999	Zona de Influencia PEMPCHB	N2-T1-G2	N2	Decreto 606 de 2001			
AAA0072WREA	006105010009	AC 13 16A 36	050C01445112	Zona de Influencia PEMPCHB	N4	N4	NO APLICA			
AAA0072WRFT	006105010010	KR 17 14 38	050C00497065	Zona de Influencia PEMPCHB	N4	N4	NO APLICA			
AAA0072WRHY	006105010011	KR 17 14 54	050C00298331	Zona de Influencia PEMPCHB	N4	N4	NO APLICA			
AAA0072WRJH	006105010012	CL 15 16 97	050C00458522	Zona de Influencia PEMPCHB	N4	N4	NO APLICA			
AAA0072WRKL	006105010013	CL 15 16 95	050C00657839	Zona de Influencia PEMPCHB	N4	N4	NO APLICA			
AAA0072WRLW	006105010014	CL 15 16 91	050C00669278	Zona de Influencia PEMPCHB	N4	N4	NO APLICA			
AAA0072TTBS	006104020001	CL 18 16 08	050C01782808	Zona de Influencia PEMPCHB	N4	N4	NO APLICA			
AAA0072TTCN	006104020002	CL 18 16 12	050C00070407	Zona de Influencia PEMPCHB	N4	N4	NO APLICA			
AAA0072TTDE	006104020003	CL 18 16 16	050C01499397	Zona de Influencia PEMPCHB	N4	N4	NO APLICA			
AAA0072TTEP	006104020004	CL 18 16 26	050C00284939	Zona de Influencia PEMPCHB	N4	N4	NO APLICA			
AAA0072TTFZ	006104020005	CL 18 16 28	050C00638380	Zona de Influencia PEMPCHB	N4	N4	NO APLICA			
AAA0072TTKC	006104020008	CL 18 16 48	050C00125788	Zona de Influencia PEMPCHB	N4	N4	NO APLICA			
AAA0072TTLF	006104020009	CL 18 16 54	050C00135877	Zona de Influencia PEMPCHB	N4	N4	NO APLICA			
AAA0072TTNX	006104020011	CL 18 16 76	050C00926223	Zona de Influencia PEMPCHB	N4	N4	NO APLICA			
AAA0072TTOM	006104020012	CL 18 16 80	050C00275104	Zona de Influencia PEMPCHB	N4	N4	NO APLICA			
AAA0072TTPA	006104020013	CL 18 16B 04	050C00393544	Zona de Influencia PEMPCHB	N4	N4	NO APLICA			
AAA0072TTRJ	006104020014	CL 18 16B 08	050C00015466	Zona de Influencia PEMPCHB	N4	N4	NO APLICA			
AAA0072TTSY	006104020015	CL 18 16B 14	050C01260606	Zona de Influencia PEMPCHB	N4	N4	NO APLICA			
AAA0072TTTD	006104020016	CL 18 16B 26	050C00109523	Zona de Influencia PEMPCHB	N4	N4	NO APLICA			
AAA0162NARU	006105008006	AC 13 15 66 LC G2	050C01511961	Zona de Influencia PEMPCHB	N4	N4	NO APLICA			
AAA0162NASK	006105008006	AC 13 15 66 LC G3	050C01511962	Zona de Influencia PEMPCHB	N4	N4	NO APLICA			
AAA0162NATO	006105008006	AC 13 15 66 LC G4	050C01511963	Zona de Influencia PEMPCHB	N4	N4	NO APLICA			
AAA0162NAUZ	006105008006	AC 13 15 66 LC G5	050C01511964	Zona de Influencia PEMPCHB	N4	N4	NO APLICA			
AAA0162NAWF	006105008006	AC 13 15 66 LC G6	050C01511965	Zona de Influencia PEMPCHB	N4	N4	NO APLICA			
AAA0162NAXR	006105008006	AC 13 15 66 LC G7	050C01511966	Zona de Influencia PEMPCHB	N4	N4	NO APLICA			
AAA0162NAYX	006105008006	AC 13 15 66 LC G8	050C01511967	Zona de Influencia PEMPCHB	N4	N4	NO APLICA			
AAA0162NAZM	006105008006	AC 13 15 66 LC G9	050C01511968	Zona de Influencia PEMPCHB	N4	N4	NO APLICA			
AAA0162NBAW	006105008006	AC 13 15 66 LC G10	050C01511969	Zona de Influencia PEMPCHB	N4	N4	NO APLICA			
AAA0162NBBS	006105008006	AC 13 15 66 LC G11	050C01511970	Zona de Influencia PEMPCHB	N4	N4	NO APLICA			
AAA0162NBCN	006105008006	AC 13 15 66 LC G12	050C01511971	Zona de Influencia PEMPCHB	N4	N4	NO APLICA			
AAA0072TRZE	006104019014	KR 17 18 36	050C00000000	Zona de Influencia PEMPCHB	N4	N4	NO APLICA			
AAA0072TSAF	006104019015	KR 17 18 42	050C00262929	Zona de Influencia PEMPCHB	N4	N4	NO APLICA			
AAA0072TSBR	006104019016	KR 17 18 50	050C00367906	Zona de Influencia PEMPCHB	N4	N4	NO APLICA			
AAA0072TSEA	006104019018	KR 17 18 90	050C00194877	Zona de Influencia PEMPCHB	N4	N4	NO APLICA			
AAA0072TSFT	006104019019	AC 19 16A 57	050C00184516	Zona de Influencia PEMPCHB	N4	N4	NO APLICA			
AAA0072TSJH	006104019020	AC 19 16A 53	050C00593433	Zona de Influencia PEMPCHB	N4	N4	NO APLICA			
AAA0072TSLW	006104019021	AC 19 16A 49	050C00033314	Zona de Influencia PEMPCHB	N4	N4	NO APLICA			
AAA0072TSNN	006104019022	AC 19 16A 41	050C01239060	Zona de Influencia PEMPCHB	N4	N4	NO APLICA			
AAA0072TSOE	006104019023	AC 19 16A 31	050C00172101	Zona de Influencia PEMPCHB	N4	N4	NO APLICA			
AAA0072TSPP	006104019024	AC 19 16A 25	050C00029742	Zona de Influencia PEMPCHB	N4	N4	NO APLICA			
AAA0072TSSK	006104019025	AC 19 16A 21	050C00177853	Zona de Influencia PEMPCHB	N4	N4	NO APLICA			
AAA0072TSXR	006104019029	KR 16A 18 59	050C00387276	Zona de Influencia PEMPCHB	N4	N4	NO APLICA			
AAA0072TSYX	006104019030	KR 16A 18 53	050C00383743	Zona de Influencia PEMPCHB	N4	N4	NO APLICA			
AAA0072TRYN	006104019031	KR 17 18 14	050C00116367	Zona de Influencia PEMPCHB	N4	N4	NO APLICA			
AAA0072TSDM	006104019032	KR 17 18 64	050C00107077	Zona de Influencia PEMPCHB	N4	N4	NO APLICA			
AAA0072WRMS	006105010015	CL 15 16 85	050C00669277	Zona de Influencia PEMPCHB	N4	N4	NO APLICA			
AAA0072TTUH	006104020017	DG 18 BIS 16A 57	050C00595014	Zona de Influencia PEMPCHB	N4	N4	NO APLICA			
AAA0072TTWW	006104020018	DG 18 BIS 16A 53	050C00798384	Zona de Influencia PEMPCHB	N4	N4	NO APLICA			
AAA0072TTXS	006104020019	DG 18 BIS 16A 51	050C00890504	Zona de Influencia PEMPCHB	N4	N4	NO APLICA			
AAA0072TTYN	006104020020	DG 18 BIS 16A 45	050C00326369	Zona de Influencia PEMPCHB	N4	N4	NO APLICA			
AAA0072TTZE	006104020021	DG 18 BIS 16A 41	050C01324550	Zona de Influencia PEMPCHB	N4	N4	NO APLICA			
AAA0072TUAF	006104020022	DG 18 BIS 16A 25	050C01192998	Zona de Influencia PEMPCHB	N4	N4	NO APLICA			
AAA0072TUCX	006104020024	DG 18 BIS 16 33	050C00420604	Zona de Influencia PEMPCHB	N4	N4	NO APLICA			
AAA0072TUDM	006104020025	DG 18 BIS 16 29	050C00017790	Zona de Influencia PEMPCHB	N4	N4	NO APLICA			
AAA0072TUEA	006104020026	DG 18 BIS 16 17	050C00109912	Zona de Influencia PEMPCHB	N4	N4	NO APLICA			
AAA0072TUFT	006104020027	DG 18 BIS 16 09	050C00268142	Zona de Influencia PEMPCHB	N4	N4	NO APLICA			
AAA0072TUHY	006104020028	DG 18 BIS 16 03	050C01268852	Zona de Influencia PEMPCHB	N4	N4	NO APLICA			
AAA0072TUJH	006104020029	KR 16 18 39	050C00459381	Zona de Influencia PEMPCHB	N4	N4	NO APLICA			
AAA0072TUKL	006104020030	KR 16 18 33	050C00562115	Zona de Influencia PEMPCHB	N4	N4	NO APLICA			
AAA0072TULW	006104020031	KR 16 18 27	050C00209222	Zona de Influencia PEMPCHB	N4	N4	NO APLICA			
AAA0072TUMS	006104020032	KR 16 18 19	050C00472810	Zona de Influencia PEMPCHB	N4	N4	NO APLICA			
AAA0072TUNN	006104020033	KR 16 18 17	050C00197508	Zona de Influencia PEMPCHB	N4	N4	NO APLICA			
AAA0072TUOE	006104020034	KR 16 18 07	050C00526112	Zona de Influencia PEMPCHB	N4	N4	NO APLICA			
AAA0195LUMS	006104020035	CL 18 16 46	050C01674610	Zona de Influencia PEMPCHB	N4	N4	NO APLICA			
AAA0072TUXR	006104021007	CL 17A 16 36	050C00501016	Zona de Influencia PEMPCHB	N4	N4	NO APLICA			
AAA0072TUYX	006104021008	CL 17A 16 52	050C00372775	Zona de Influencia PEMPCHB	N4	N4	NO APLICA			
AAA0072TUZM	006104021009	CL 17A 16 64	050C01054571	Zona de Influencia PEMPCHB	N4	N4	NO APLICA			
AAA0165DCCN	006104019092	KR 16A 18 87	050C00681573	Zona de Influencia PEMPCHB	N4	N4	NO APLICA			
AAA0072TWAF	006104021010	KR 16B 17A 12	050C00368963	Zona de Influencia PEMPCHB	N4	N4	NO APLICA			
AAA0072TWCX	006104021012	KR 16B 17A 20	050C00189966	Zona de Influencia PEMPCHB	N4	N4	NO APLICA			
AAA0072UZCX	006105002021	AK 14 14 59 AP 202	050C00138248	Zona de Influencia PEMPCHB	N4	N4	NO APLICA			
AAA0072TYEA	006104023010	KR 16B 17 20	050C00327280	Zona de Influencia PEMPCHB	N4	N4	NO APLICA			
AAA0072TYFT	006104023011	KR 16B 17 30	050C00000000	Zona de Influencia PEMPCHB	N4	N4	NO APLICA			
AAA0072TYKL	006104023014	CL 17A 16 53	050C00283998	Zona de Influencia PEMPCHB	N4	N4	NO APLICA			
AAA0072TYMS	006104023016	CL 17A 16 31	050C00743511	Zona de Influencia PEMPCHB	N4	N4	NO APLICA			
AAA0072TYNN	006104023017	CL 17A 16 23	050C00123327	Zona de Influencia PEMPCHB	N4	N4	NO APLICA			
AAA0072TYOE	006104023018	KR 16 17 39	050C00501537	Zona de Influencia PEMPCHB	N4	N4	NO APLICA			
AAA0072TYPP	006104023019	KR 16 17 33	050C00154036	Zona de Influencia PEMPCHB	N4	N4	NO APLICA			
AAA0072TYRU	006104023020	KR 16 17 25	050C00314968	Zona de Influencia PEMPCHB	N4	N4	NO APLICA			
AAA0072TYSK	006104023021	KR 16 17 09	050C00500552	Zona de Influencia PEMPCHB	N4	N4	NO APLICA			
AAA0072TYTO	006104024001	KR 16B 17 11	050C00172272	Zona de Influencia PEMPCHB	N4	N4	NO APLICA			
AAA0072TYUZ	006104024002	CL 17 16B 06	050C00025554	Zona de Influencia PEMPCHB	N4	N4	NO APLICA			
AAA0072TYWF	006104024003	CL 17 16B 10	050C00435246	Zona de Influencia PEMPCHB	N4	N4	NO APLICA			
AAA0072TYXR	006104024004	CL 17 16B 16	050C00434552	Zona de Influencia PEMPCHB	N4	N4	NO APLICA			
AAA0072TYYX	006104024005	CL 17 16B 36	050C00009012	Zona de Influencia PEMPCHB	N4	N4	NO APLICA			
AAA0165DCBS	006104019089	KR 16A 18 65	050C00219311	Zona de Influencia PEMPCHB	N4	N4	NO APLICA			
AAA0159YKLF	006104019091	AC 19 16A 09	050C01443393	Zona de Influencia PEMPCHB	N4	N4	NO APLICA			
AAA0072USRJ	006105001002	CL 15 14 20	050C01333421	Zona de Influencia PEMPCHB	N4	N4	NO APLICA			
AAA0072USSY	006105001003	CL 15 14 36 LC	050C00904264	Zona de Influencia PEMPCHB	N4	N4	NO APLICA			
AAA0072UTDM	006105001003	CL 15 14 26 BG	050C00904265	Zona de Influencia PEMPCHB	N4	N4	NO APLICA			
AAA0072USTD	006105001003	CL 15 14 28 OF 201	050C00904266	Zona de Influencia PEMPCHB	N4	N4	NO APLICA			
AAA0072USUH	006105001003	CL 15 14 28 OF 202	050C00904267	Zona de Influencia PEMPCHB	N4	N4	NO APLICA			
AAA0072USWW	006105001003	CL 15 14 28 OF 301	050C00904268	Zona de Influencia PEMPCHB	N4	N4	NO APLICA			
AAA0072USXS	006105001003	CL 15 14 28 OF 302	050C00904269	Zona de Influencia PEMPCHB	N4	N4	NO APLICA			
AAA0072UZDM	006105002021	AK 14 14 59 AP 203	050C00138251	Zona de Influencia PEMPCHB	N4	N4	NO APLICA			
AAA0072UZEA	006105002021	AK 14 14 59 AP 204	050C00138254	Zona de Influencia PEMPCHB	N4	N4	NO APLICA			
AAA0072UZFT	006105002021	AK 14 14 59 AP 301	050C00138257	Zona de Influencia PEMPCHB	N4	N4	NO APLICA			
AAA0072UZHY	006105002021	AK 14 14 59 AP 302	050C00138249	Zona de Influencia PEMPCHB	N4	N4	NO APLICA			
AAA0072UZJH	006105002021	AK 14 14 59 AP 303	050C00138252	Zona de Influencia PEMPCHB	N4	N4	NO APLICA			
AAA0072UZKL	006105002021	AK 14 14 59 AP 304	050C00138255	Zona de Influencia PEMPCHB	N4	N4	NO APLICA			
AAA0072UZLW	006105002021	AK 14 14 59 AP 401	050C00138247	Zona de Influencia PEMPCHB	N4	N4	NO APLICA			
AAA0072UZMS	006105002021	AK 14 14 59 AP 402	050C00138250	Zona de Influencia PEMPCHB	N4	N4	NO APLICA			
AAA0072UZNN	006105002021	AK 14 14 59 AP 403	050C00138253	Zona de Influencia PEMPCHB	N4	N4	NO APLICA			

AAA0072UZOE	0061050002021	AK 14 14 59 AP 404	050C00138256	Zona de Influencia PEMPCHB	N4	N4	NO APLICA			
AAA0072UZPP	0061050002022	AK 14 14 47 LC	050C00868608	Zona de Influencia PEMPCHB	N4	N4	NO APLICA			
AAA0072UZRU	0061050002022	AK 14 14 49 LC	050C00868609	Zona de Influencia PEMPCHB	N4	N4	NO APLICA			
AAA0072UZSK	0061050002022	AK 14 14 57 AP 201	050C00868610	Zona de Influencia PEMPCHB	N4	N4	NO APLICA			
AAA0072UZTO	0061050002022	AK 14 14 57 AP 202	050C00868612	Zona de Influencia PEMPCHB	N4	N4	NO APLICA			
AAA0072UZUZ	0061050002022	AK 14 14 57 AP 203	050C00868613	Zona de Influencia PEMPCHB	N4	N4	NO APLICA			
AAA0072UZWF	0061050002022	AK 14 14 57 AP 204	050C00868614	Zona de Influencia PEMPCHB	N4	N4	NO APLICA			
AAA0072UZXR	0061050002022	AK 14 14 57 AP 205	050C00868617	Zona de Influencia PEMPCHB	N4	N4	NO APLICA			
AAA0072UZYX	0061050002022	AK 14 14 57 AP 301	050C00868615	Zona de Influencia PEMPCHB	N4	N4	NO APLICA			
AAA0072UZZM	0061050002022	AK 14 14 57 AP 302	050C00868616	Zona de Influencia PEMPCHB	N4	N4	NO APLICA			
AAA0072WAAW	0061050002022	AK 14 14 57 AP 303	050C00868618	Zona de Influencia PEMPCHB	N4	N4	NO APLICA			
AAA0072WABS	0061050002022	AK 14 14 57 AP 304	050C00868619	Zona de Influencia PEMPCHB	N4	N4	NO APLICA			
AAA0072WACN	0061050002022	AK 14 14 57 AP 305	050C00868620	Zona de Influencia PEMPCHB	N4	N4	NO APLICA			
AAA0072WADE	0061050002022	AK 14 14 57 AP 401	050C00868621	Zona de Influencia PEMPCHB	N4	N4	NO APLICA			
AAA0072WAEP	0061050002022	AK 14 14 57 AP 402	050C00868622	Zona de Influencia PEMPCHB	N4	N4	NO APLICA			
AAA0072WAFZ	0061050002022	AK 14 14 57 AP 403	050C00868623	Zona de Influencia PEMPCHB	N4	N4	NO APLICA			
AAA0072WAHK	0061050002022	AK 14 14 57 AP 404	050C00868624	Zona de Influencia PEMPCHB	N4	N4	NO APLICA			
AAA0072WAJZ	0061050002022	AK 14 14 57 AP 405	050C00868625	Zona de Influencia PEMPCHB	N4	N4	NO APLICA			
AAA0072WAKC	0061050002022	AK 14 14 57 AP 501	050C00868626	Zona de Influencia PEMPCHB	N4	N4	NO APLICA			
AAA0072WALF	0061050002022	AK 14 14 57 AP 502	050C00868627	Zona de Influencia PEMPCHB	N4	N4	NO APLICA			
AAA0072WAMR	0061050002022	AK 14 14 57 AP 503	050C00868628	Zona de Influencia PEMPCHB	N4	N4	NO APLICA			
AAA0072TYZM	0061040240006	CL 17 16B 48	050C00305304	Zona de Influencia PEMPCHB	N4	N4	NO APLICA			
AAA0072TZAW	0061040240007	CL 17 16B 54	050C00140402	Zona de Influencia PEMPCHB	N4	N4	NO APLICA			
AAA0072TZBS	0061040240008	CL 17 16B 62	050C00278064	Zona de Influencia PEMPCHB	N4	N4	NO APLICA			
AAA0072TZCN	0061040240009	CL 17 16B 78	050C00052274	Zona de Influencia PEMPCHB	N4	N4	NO APLICA			
AAA0072TZDE	0061040240010	KR 17 17 10	050C00044779	Zona de Influencia PEMPCHB	N4	N4	NO APLICA			
AAA0072TZEP	0061040240011	KR 17 17 18	050C00228900	Zona de Influencia PEMPCHB	N4	N4	NO APLICA			
AAA0072TZFZ	0061040240012	KR 17 17 24	050C00268254	Zona de Influencia PEMPCHB	N4	N4	NO APLICA			
AAA0072TZHK	0061040240013	KR 17 17 30	050C00590866	Zona de Influencia PEMPCHB	N4	N4	NO APLICA			
AAA0072TZJZ	0061040240014	CL 17A 16B 35 AP 101	050C00871484	Zona de Influencia PEMPCHB	N4	N4	NO APLICA			
AAA0072TZKC	0061040240014	CL 17A 16B 35 AP 102	050C00871485	Zona de Influencia PEMPCHB	N4	N4	NO APLICA			
AAA0072TZLF	0061040240014	CL 17A 16B 35 AP 103	050C00871486	Zona de Influencia PEMPCHB	N4	N4	NO APLICA			
AAA0072TZMR	0061040240014	CL 17A 16B 35 AP 201	050C00871487	Zona de Influencia PEMPCHB	N4	N4	NO APLICA			
AAA0072TZNX	0061040240014	CL 17A 16B 35 AP 202	050C00871488	Zona de Influencia PEMPCHB	N4	N4	NO APLICA			
AAA0072TZOM	0061040240014	CL 17A 16B 35 AP 203	050C00871489	Zona de Influencia PEMPCHB	N4	N4	NO APLICA			
AAA0072TZPA	0061040240014	CL 17A 16B 35 AP 301	050C00871490	Zona de Influencia PEMPCHB	N4	N4	NO APLICA			
AAA0072TZRJ	0061040240014	CL 17A 16B 35 AP 302	050C00871491	Zona de Influencia PEMPCHB	N4	N4	NO APLICA			
AAA0072TZSY	0061040240014	CL 17A 16B 35 AP 303	050C00871492	Zona de Influencia PEMPCHB	N4	N4	NO APLICA			
AAA0072TZTD	0061040240014	CL 17A 16B 35 AP 401	050C00871493	Zona de Influencia PEMPCHB	N4	N4	NO APLICA			
AAA0072TZUH	0061040240014	CL 17A 16B 35 AP 402	050C00871494	Zona de Influencia PEMPCHB	N4	N4	NO APLICA			
AAA0072TZWW	0061040240014	CL 17A 16B 35 AP 403	050C00871495	Zona de Influencia PEMPCHB	N4	N4	NO APLICA			
AAA0072TZXS	0061040240015	CL 17A 16B 31	050C00871542	Zona de Influencia PEMPCHB	N4	N4	NO APLICA			
AAA0072UAAW	0061040240018	CL 17A 16B 15	050C00439352	Zona de Influencia PEMPCHB	N4	N4	NO APLICA			
AAA0072UABS	0061040240019	CL 17A 16B 11	050C00251099	Zona de Influencia PEMPCHB	N4	N4	NO APLICA			
AAA0072UACN	0061040240020	CL 17A 16B 05	050C00699363	Zona de Influencia PEMPCHB	N4	N4	NO APLICA			
AAA0072UADE	0061040240021	KR 16B 17 37	050C00647299	Zona de Influencia PEMPCHB	N4	N4	NO APLICA			
AAA0072UAEP	0061040240022	KR 16B 17 27	050C00200536	Zona de Influencia PEMPCHB	N4	N4	NO APLICA			
AAA0072UAFZ	0061040240023	KR 16B 17 17	050C00261158	Zona de Influencia PEMPCHB	N4	N4	NO APLICA			
AAA0072UAKC	0061040250002	CL 16 16 22	050C01057751	Zona de Influencia PEMPCHB	N4	N4	NO APLICA			
AAA0072UAMR	0061040250003	CL 16 16 24	050C00500749	Zona de Influencia PEMPCHB	N4	N4	NO APLICA			
AAA0072USYN	0061050001003	CL 15 14 28 OF 401	050C00904270	Zona de Influencia PEMPCHB	N4	N4	NO APLICA			
AAA0072USZE	0061050001003	CL 15 14 28 OF 402	050C00904271	Zona de Influencia PEMPCHB	N4	N4	NO APLICA			
AAA0072UTAF	0061050001003	CL 15 14 28 OF 501	050C00904272	Zona de Influencia PEMPCHB	N4	N4	NO APLICA			
AAA0072UTBR	0061050001003	CL 15 14 28 OF 502	050C00904273	Zona de Influencia PEMPCHB	N4	N4	NO APLICA			
AAA0072UTCX	0061050001004	KR 15 15 26	050C00362468	Zona de Influencia PEMPCHB	N4	N4	NO APLICA			
AAA0072UTEA	0061050001005	KR 15 15 48	050C01428958	Zona de Influencia PEMPCHB	N4	N4	NO APLICA			
AAA0072UTFT	0061050001006	KR 15 15 52	050C01064963	Zona de Influencia PEMPCHB	N4	N4	NO APLICA			
AAA0072UTHY	0061050001007	KR 15 15 56	050C00298158	Zona de Influencia PEMPCHB	N4	N4	NO APLICA			
AAA0072UTJH	0061050001008	KR 15 15 66	050C00701674	Zona de Influencia PEMPCHB	N4	N4	NO APLICA			
AAA0072UTKL	0061050001009	KR 15 15 76	050C00290401	Zona de Influencia PEMPCHB	N4	N4	NO APLICA			
AAA0072UTLW	0061050001010	KR 15 15 82	050C00504285	Zona de Influencia PEMPCHB	N4	N4	NO APLICA			
AAA0072UTMS	0061050001011	KR 15 15 92	050C00405445	Zona de Influencia PEMPCHB	N4	N4	NO APLICA			
AAA0072UTNN	0061050001012	CL 16 14 51	050C00396910	Zona de Influencia PEMPCHB	N4	N4	NO APLICA			
AAA0072UTOE	0061050001013	CL 16 14 37	050C00138803	Zona de Influencia PEMPCHB	N4	N4	NO APLICA			
AAA0072UTPP	0061050001014	CL 16 14 31	050C00910064	Zona de Influencia PEMPCHB	N4	N4	NO APLICA			
AAA0072UTRU	0061050001015	AK 14 15 85 LC	050C01228570	Zona de Influencia PEMPCHB	N4	N4	NO APLICA			
AAA0072UTSK	0061050001015	AK 14 15 89 LC	050C01228571	Zona de Influencia PEMPCHB	N4	N4	NO APLICA			
AAA0072UTTO	0061050001015	AK 14 15 93 LC	050C01228572	Zona de Influencia PEMPCHB	N4	N4	NO APLICA			
AAA0162NDJZ	0061050008006	AC 13 15 66 LC J3	050C01512020	Zona de Influencia PEMPCHB	N4	N4	NO APLICA			
AAA0162NDKC	0061050008006	AC 13 15 66 LC J4	050C01512021	Zona de Influencia PEMPCHB	N4	N4	NO APLICA			
AAA0072WANX	0061050002022	AK 14 14 57 AP 504	050C00868629	Zona de Influencia PEMPCHB	N4	N4	NO APLICA			
AAA0072WAOM	0061050002022	AK 14 14 57 AP 505	050C00868630	Zona de Influencia PEMPCHB	N4	N4	NO APLICA			
AAA0072WAPA	0061050002022	AK 14 14 57 AP 601	050C00868631	Zona de Influencia PEMPCHB	N4	N4	NO APLICA			
AAA0072WARJ	0061050002022	AK 14 14 57 AP 602	050C00868632	Zona de Influencia PEMPCHB	N4	N4	NO APLICA			
AAA0072WASY	0061050002022	AK 14 14 57 AP 603	050C00868633	Zona de Influencia PEMPCHB	N4	N4	NO APLICA			
AAA0072WATD	0061050002022	AK 14 14 57 AP 604	050C00868634	Zona de Influencia PEMPCHB	N4	N4	NO APLICA			
AAA0072WAUH	0061050002022	AK 14 14 57 AP 605	050C00868635	Zona de Influencia PEMPCHB	N4	N4	NO APLICA			
AAA0072WAWW	0061050002022	AK 14 14 57 AP 701	050C00868636	Zona de Influencia PEMPCHB	N4	N4	NO APLICA			
AAA0072WAXS	0061050002022	AK 14 14 57 AP 702	050C00868637	Zona de Influencia PEMPCHB	N4	N4	NO APLICA			
AAA0072WAYN	0061050002022	AK 14 14 57 AP 703	050C00868638	Zona de Influencia PEMPCHB	N4	N4	NO APLICA			
AAA0072WAZE	0061050002022	AK 14 14 57 AP 704	050C00868639	Zona de Influencia PEMPCHB	N4	N4	NO APLICA			
AAA0072WBAF	0061050002022	AK 14 14 57 AP 705	050C00868640	Zona de Influencia PEMPCHB	N4	N4	NO APLICA			
AAA0072WBBR	0061050002022	AK 14 14 57 AP 801	050C00868641	Zona de Influencia PEMPCHB	N4	N4	NO APLICA			
AAA0072WBCX	0061050002022	AK 14 14 57 AP 802	050C00868642	Zona de Influencia PEMPCHB	N4	N4	NO APLICA			
AAA0072WBDM	0061050002022	AK 14 14 57 AP 803	050C00868643	Zona de Influencia PEMPCHB	N4	N4	NO APLICA			
AAA0072WBEA	0061050002022	AK 14 14 57 AP 804	050C00868644	Zona de Influencia PEMPCHB	N4	N4	NO APLICA			
AAA0072WBFT	0061050002022	AK 14 14 57 AP 805	050C00868645	Zona de Influencia PEMPCHB	N4	N4	NO APLICA			
AAA0072WBHY	0061050002022	AK 14 14 57 TZ 901	050C00868611	Zona de Influencia PEMPCHB	N4	N4	NO APLICA			
AAA0072WBJH	0061050002023	AK 14 14 35	050C01056264	Zona de Influencia PEMPCHB	N4	N4	NO APLICA			
AAA0072WROE	0061050010017	CL 15 16 71	050C00243917	Zona de Influencia PEMPCHB	N4	N4	NO APLICA			
AAA0072WRPP	0061050010018	CL 15 16 25	050C01101122	Zona de Influencia PEMPCHB	N4	N4	NO APLICA			
AAA0072WRRU	0061050010019	CL 15 16 13	050C00097556	Zona de Influencia PEMPCHB	N4	N4	NO APLICA			
AAA0072WRSK	0061050010020	KR 16 14 49	050C00410465	Zona de Influencia PEMPCHB	N4	N4	NO APLICA			
AAA0072WRTO	0061050010021	KR 16 14 45	050C01457327	Zona de Influencia PEMPCHB	N4	N4	NO APLICA			
AAA0072WRUZ	0061050010022	KR 16 14 35	050C00408967	Zona de Influencia PEMPCHB	N4	N4	NO APLICA			
AAA0072WRWF	0061050010023	KR 16 14 17	050C00243097	Zona de Influencia PEMPCHB	N4	N4	NO APLICA			
AAA0072WRXR	0061050010024	KR 16 13 33	050C00181954	Zona de Influencia PEMPCHB	N4	N4	NO APLICA			
AAA0072WRYX	0061050010025	KR 16 13 27	050C01287504	Zona de Influencia PEMPCHB	N4	N4	NO APLICA			
AAA0182DWHY	0061050010027	AC 13 16 40	050C01613055	Zona de Influencia PEMPCHB	N4	N4	NO APLICA			
AAA0182DWJH	0061050010028	AC 13 16 46	050C01613056	Zona de Influencia PEMPCHB	N4	N4	NO APLICA			
AAA0162NDLF	0061050008006	AC 13 15 66 LC J5	050C01512022	Zona de Influencia PEMPCHB	N4	N4	NO APLICA			
AAA0162NDMR	0061050008006	AC 13 15 66 LC J6	050C01512023	Zona de Influencia PEMPCHB	N4	N4	NO APLICA			
AAA0162NDNX	0061050008006	AC 13 15 66 LC J7	050C01512024	Zona de Influencia PEMPCHB	N4	N4	NO APLICA			
AAA0162NDOM	0061050008006	AC 13 15 66 LC J8	050C01512025	Zona de Influencia PEMPCHB	N4	N4	NO APLICA			
AAA0162NDPA	0061050008006	AC 13 15 66 LC J9	050C01512026	Zona de Influencia PEMPCHB	N4	N4	NO APLICA			
AAA0162NDRJ	0061050008006	AC 13 15 66 LC J10	050C01512027	Zona de Influencia PEMPCHB	N4	N4	NO APLICA			
AAA0162NDSY	0061050008006	AC 13 15 66 LC J11	050C01512028	Zona de Influencia PEMPCHB	N4	N4	NO APLICA			
AAA0162NDTD	0061050008006	AC 13 15 66 LC J12	050C01512029	Zona de Influencia PEMPCHB	N4	N4	NO APLICA			
AAA0162NDUH	0061050008006	AC 13 15 66 LC K1	050C01512030	Zona de Influencia PEMPCHB	N4	N4	NO APLICA			
AAA0162NDWW	0061050008006	AC 13 15 66 LC K2	050C01512031	Zona de Influencia PEMPCHB	N4	N4	NO APLICA			
AAA0162NDXS	0061050008006	AC 13 15 66 LC K3	050C01512032	Zona de Influencia PEMPCHB	N4	N4	NO APLICA			
AAA0162NDYN	0061050008006	AC 13 15 66 LC K4	050C01512033	Zona de Influencia PEMPCHB	N4	N4	NO APLICA			
AAA0162NDZE	0061050008006	AC 13 15 66 LC K5	050C01512034	Zona de Influencia PEMPCHB	N4	N4	NO APLICA			
AAA0162NEAF	0061050008006	AC 13 15 66 LC K6	050C01512035	Zona de Influencia PEMPCHB	N4	N4	NO APLICA			
AAA0162NEBR	0061050008006	AC 13 15 66 LC K7	050C01512036	Zona de Influencia PEMPCHB	N4	N4	NO APLICA			
AAA0162NECX	0061050008006	AC 13 15 66 LC K8	050C01512037	Zona de Influencia PEMPCHB	N4	N4	NO APLICA			
AAA0162NEDM	0061050008006	AC 13 15 66 LC K9	050C01512038	Zona de Influencia PEMPCHB	N4	N4	NO APLICA			
AAA0162NEEA	0061050008006	AC 13 15 66 LC K10	050C01512039	Zona de Influencia PEMPCHB	N4	N4	NO APLICA			
AAA0162NEFT	0061050008006	AC 13 15 66 LC K11	050C01512040	Zona de Influencia PEMPCHB	N4	N4	NO APLICA			
AAA0162NEHY	0061050008006	AC 13 15 66 LC K12	050C01512041	Zona de Influencia PEMPCHB	N4	N4	NO APLICA			
AAA0162NEJH	0061050008006	AC 13 15 66 LC L1	050C01512042	Zona de Influencia PEMPCHB	N4	N4	NO APLICA			
AAA0162NEKL	0061050008006	AC 13 15 66 LC L2	050C01512043	Zona de Influencia PEMPCHB	N4	N4	NO APLICA			
AAA0162NELW	0061050008006	AC 13 15 66 LC L3	050C01512044	Zona de Influencia PEMPCHB	N4	N4	NO APLICA			
AAA0162NEMS	0061050008006	AC 13 15 66 LC L4	050C01512045	Zona de Influencia PEMPCHB	N4	N4	NO APLICA			
AAA0162NENN	0061050008006	AC 13 15 66 LC L5	050C01512046	Zona de Influencia PEMPCHB	N4	N4	NO APLICA			
AAA0162NEOE	0061050008006	AC 13 15 66 LC L6	050C01512047	Zona de Influencia PEMPCHB	N4	N4	NO APLICA			
AAA0162NEPP	0061050008006	AC 13 15 66 LC L7	050C01512048	Zona de Influencia PEMPCHB	N4	N4	NO APLICA			
AAA0162NERU	0061050008006	AC 13 15 66 LC L8	050C01512049	Zona de Influencia PEMPCHB	N4	N4	NO APLICA			
AAA0162NESK	0061050008006	AC 13 15 66 LC L9	050C01512050	Zona de Influencia PEMPCHB	N4	N4	NO APLICA			
AAA0072WBWF	0061050003007	KR 15 13 62 AP 402	050C00068492	Zona de Influencia PEMPCHB	N4	N4	NO APLICA			
AAA0072WBXR	0061050003008	CL 14 14 61	050C00153001	Zona de Influencia PEMPCHB	N4	N4	NO APLICA			
AAA0072WBZM	0061050003010	CL 14 14 37 AP 101	050C01125567	Zona de Influencia PEMPCHB	N4	N4	NO APLICA			
AAA0072WCAW	0061050003010	CL 14 14 37 AP 102	050C01125568	Zona de Influencia PEMPCHB	N4	N4	NO APLICA			
AAA0072WCBS	0061050003010	CL 14 14 37 AP 103	050C01125569	Zona de Influencia PEMPCHB	N4	N4	NO APLICA			
AAA0072WCCN	0061050003010	CL 14 14 37 AP 104	050C01125570	Zona de Influencia PEMPCHB	N4	N4	NO APLICA			
AAA0072WCDE	0061050003010	CL 14 14 37 AP 105	050C01125571	Zona de Influencia PEMPCHB	N4	N4	NO APLICA			
AAA0072WCEP	0061050003010	CL 14 14 37 AP 106	050C01125572	Zona de Influencia PEMPCHB	N4	N4	NO APLICA			
AAA0072WCFZ	0061050003010	CL 14 14 37 AP 201	050C01125573	Zona de Influencia PEMPCHB	N4	N4	NO APLICA			
AAA0072WCHK	0061050003010	CL 14 14 37 AP 202	050C01125574	Zona de Influencia PEMPCHB	N4	N4	NO APLICA			
AAA0072WCJZ	0061050003010	CL 14 14 37 AP 203	050C01125575	Zona de Influencia PEMPCHB	N4	N4	NO APLICA			
AAA0072WCKC	0061050003010	CL 14 14 37 AP 204	050C01125576	Zona de Influencia PEMPCHB	N4	N4	NO APLICA			
AAA0072WCLF	0061050003010	CL 14 14 37 AP 205	050C01125577	Zona de Influencia PEMPCHB	N4	N4	NO APLICA			
AAA0072WCMR	0061050003010	CL 14 14 37 AP 206	050C01125578	Zona de Influencia PEMPCHB	N4	N4	NO APLICA			
AAA0072WCNX	0061050003010	CL 14 14 37 AP 301	050C01125579	Zona de Influencia PEMPCHB	N4	N4	NO APLICA			
AAA0072WCOM	0061050003010	CL 14 14 37 AP 302	050C01125580	Zona de Influencia PEMPCHB	N4	N4	NO APLICA			
AAA0162NETO	0061050008006	AC 13 15 66 LC L10	050C01512051	Zona de Influencia PEMPCHB	N4	N4	NO APLICA			
AAA0162NEUZ	0061050008006	AC 13 15 66 LC L11	050C01512052	Zona de Influencia PEMPCHB	N4	N4	NO APLICA			
AAA0162MTTO	0061050008006	AC 13 15 66 LC M1	050C01512053	Zona de Influencia PEMPCHB	N4	N4	NO APLICA			
AAA0162MUDE	0061050008006	AC 13 15 66 LC M2	050C01512054	Zona de Influencia PEMPCHB	N4	N4	NO APLICA			
AAA0162MUCN	0061050008006	AC 13 15 66 LC M3	050C01512055	Zona de Influencia PEMPCHB	N4	N4	NO APLICA			
AAA0162MUBS	0061050008006	AC 13 15 66 LC M4	050C01512056	Zona de Influencia PEMPCHB	N4	N4	NO APLICA			
AAA0162MUAW	0061050008006	AC 13 15 66 LC M5	050C01512057	Zona de Influencia PEMPCHB	N4	N4	NO APLICA			
AAA0162MTZM	0061050008006	AC 13 15 66 LC M6	050C01512058	Zona de Influencia PEMPCHB	N4	N4	NO APLICA			
AAA0162MTYX	0061050008006	AC 13 15 66 LC M7	050C01512059	Zona de Influencia PEMPCHB	N4	N4	NO APLICA			
AAA0162MTXR	0061050008006	AC 13 15 66 LC M8	050C01512060	Zona de Influencia PEMPCHB	N4	N4	NO APLICA			
AAA0162MTWF	0061050008006	AC 13 15 66 LC M9	050C01512061	Zona de Influencia PEMPCHB	N4	N4	NO APLICA			
AAA0162MTUZ	0061050008006	AC 13 15 66 LC M10	050C01512062	Zona de Influencia PEMPCHB	N4	N4	NO APLICA			
AAA0162MZSK	0061050008006	AC 13 15 66 LC M11	050C01512063	Zona de Influencia PEMPCHB	N4	N4	NO APLICA			
AAA0162MZRU	0061050008006	AC 13 15 66 LC M12	050C01512064	Zona de Influencia PEMPCHB	N4	N4	NO APLICA			
AAA0162MZPP	0061050008006	AC 13 15 66 LC N1	050C01512065	Zona de Influencia PEMPCHB	N4	N4	NO APLICA			
AAA0162MZOE	0061050008006	AC 13 15 66 LC N2	050C01512066	Zona de Influencia PEMPCHB	N4	N4	NO APLICA			
AAA0162NDHK	0061050008006	AC 13 15 66 LC J2	050C01512019	Zona de Influencia PEMPCHB	N4	N4	NO APLICA			
AAA0072UTUZ	0061050001015	CL 16 14 17 LC	050C01228573	Zona de Influencia PEMPCHB	N4	N4	NO APLICA			
AAA0072UTWF	0061050001015	CL 16 14 21 LC	050C01228574	Zona de Influencia PEMPCHB	N4	N4	NO APLICA			
AAA0072UTXR	0061050001015	CL 16 14 13 OF 201	050C01228575	Zona de Influencia PEMPCHB	N4	N4	NO APLICA			
AAA0072UTYX	0061050001015	CL 16 14 13 OF 301	050C01228576	Zona de Influencia PEMPCHB	N4	N4	NO APLICA			
AAA0072UTZM	0061050001015	CL 16 14 13 OF 401	050C01228577	Zona de Influencia PEMPCHB	N4	N4	NO APLICA			
AAA0072UUAW	0061050001015	CL 16 14 13 OF 501	050C01228578	Zona de Influencia PEMPCHB	N4	N4	NO APLICA			
AAA0072UUBS	0061050001016	AK 14 15 75	050C01136923	Zona de Influencia PEMPCHB	N4	N4	NO APLICA			
AAA0072UUCN	0061050001017	AK 14 15 67	050C00909912	Zona de Influencia PEMPCHB	N4	N4	NO APLICA			
AAA0072UUEP	0061050001018	AK 14 15 41	050C00502679	Zona de Influencia PEMPCHB	N4	N4	NO APLICA			
AAA0072UUFZ	0061050001019	AK 14 15 31	050C00256676	Zona de Influencia PEMPCHB	N4	N4	NO APLICA			
AAA0072WRNN	0061050010016	CL 15 16 81	050C00441430	Zona de Influencia PEMPCHB	N4	N4	NO APLICA			
AAA0072UUZE	0061050002002	CL 14 14 26 LC	050C01243001	Zona de Influencia PEMPCHB	N4	N4	NO APLICA			
AAA0072WOBS	0061050008008	CL 14 15 51 AP 202	050C00429676	Zona de Influencia PEMPCHB	N4	N4	NO APLICA			
AAA0072WOCN	0061050008008	CL 14 15 51 AP 301	050C00429677	Zona de Influencia PEMPCHB	N4	N4	NO APLICA			
AAA0072WODE	0061050008008	CL 14 15 51 AP 302	050C00429678	Zona de Influencia PEMPCHB	N4	N4	NO APLICA			
AAA0072WOEP	0061050008008	CL 14 15 51 AP 401	050C00429679	Zona de Influencia PEMPCHB	N4	N4	NO APLICA			
AAA0072WOFZ	0061050008008	CL 14 15 51 AP 402	050C00430118	Zona de Influencia PEMPCHB	N4	N4	NO APLICA			
AAA0072WOHK	0061050008009	KR 15 13 63	050C00087436	Zona de Influencia PEMPCHB	N2-T7-G7	N2	Decreto 606 de 2001			

AAA0072WOJZ	006105008010	KR 15 13 51	050C00092010	Zona de Influencia PEMPCHB	N4	N4	NO APLICA			
AAA0072WOKC	006105008011	KR 15 13 43	050C00314479	Zona de Influencia PEMPCHB	N4	N4	NO APLICA			
AAA0072WOLF	006105009001	KR 16 15 29	050C00121552	Zona de Influencia PEMPCHB	N4	N4	NO APLICA			
AAA0072WOMR	006105009002	CL 15 16 14	050C00923423	Zona de Influencia PEMPCHB	N4	N4	NO APLICA			
AAA0072WOOM	006105009004	CL 15 16 42	050C00597254	Zona de Influencia PEMPCHB	N4	N4	NO APLICA			
AAA0072TPSY	006104018001	KR 16 18 75	050C00173358	Zona de Influencia PEMPCHB	N4	N4	NO APLICA			
AAA0072TPUH	006104018002	DG 18 BIS 16 08	050C00280087	Zona de Influencia PEMPCHB	N4	N4	NO APLICA			
AAA0072TPXS	006104018003	DG 18 BIS 16 14	050C00063450	Zona de Influencia PEMPCHB	N4	N4	NO APLICA			
AAA0072TPZE	006104018004	DG 18 BIS 16 20	050C01250253	Zona de Influencia PEMPCHB	N4	N4	NO APLICA			
AAA0072TRBS	006104018005	DG 18 BIS 16 28	050C00571638	Zona de Influencia PEMPCHB	N4	N4	NO APLICA			
AAA0072TREP	006104018007	KR 16A 18 66	050C00233665	Zona de Influencia PEMPCHB	N4	N4	NO APLICA			
AAA0072TRFZ	006104018008	AC 19 16 25	050C01250252	Zona de Influencia PEMPCHB	N4	N4	NO APLICA			
AAA0072TRDE	006104018009	KR 16A 18 60	050C00396947	Zona de Influencia PEMPCHB	N4	N4	NO APLICA			
AAA0072TESK	006104035001	CL 17 15 31 IN 16	050C00293035	Zona de Influencia PEMPCHB	N4	N4	NO APLICA			
AAA0072TETO	006104035002	CL 17 15 31 IN 15	050C00127004	Zona de Influencia PEMPCHB	N4	N4	NO APLICA			
AAA0072WOYN	006105009012	CL 16 16 83	050C01356575	Zona de Influencia PEMPCHB	N1-T7-G7	N1	Decreto 606 de 2001			
AAA0072WPBR	006105009015	CL 16 16 61	050C00688965	Zona de Influencia PEMPCHB	N2-T3-G1	N2	Decreto 606 de 2001			
AAA0072WPCX	006105009016	CL 16 16 55 IN 2	050C00465953	Zona de Influencia PEMPCHB	N2-T3-G1	N2	Decreto 606 de 2001			
AAA0072WPDM	006105009017	CL 16 16 55 IN 3	050C00354813	Zona de Influencia PEMPCHB	N2-T3-G1	N2	Decreto 606 de 2001			
AAA0072WPEA	006105009018	CL 16 16 55 IN 4	050C00423955	Zona de Influencia PEMPCHB	N2-T3-G1	N2	Decreto 606 de 2001			
AAA0072WPFT	006105009019	CL 16 16 55 IN 5	050C00254147	Zona de Influencia PEMPCHB	N2-T3-G1	N2	Decreto 606 de 2001			
AAA0072WPHY	006105009020	CL 16 16 55 IN 6	050C00709017	Zona de Influencia PEMPCHB	N2-T3-G1	N2	Decreto 606 de 2001			
AAA0072WPJH	006105009021	CL 16 16 55 IN 7	050C00285510	Zona de Influencia PEMPCHB	N2-T3-G1	N2	Decreto 606 de 2001			
AAA0072WPKL	006105009022	CL 16 16 47	050C00199346	Zona de Influencia PEMPCHB	N2-T3-G1	N2	Decreto 606 de 2001			
AAA0072WPLW	006105009023	CL 16 16 43	050C00332174	Zona de Influencia PEMPCHB	N4	N4	NO APLICA			
AAA0072WPMS	006105009024	CL 16 16 33	050C00163393	Zona de Influencia PEMPCHB	N4	N4	NO APLICA			
AAA0072TEUZ	006104035003	CL 17 15 63 IN 14	050C00482443	Zona de Influencia PEMPCHB	N4	N4	NO APLICA			
AAA0072TEOE	006104035004	CL 17 15 53	050C01146345	Zona de Influencia PEMPCHB	N4	N4	NO APLICA			
AAA0072TEPP	006104035005	CL 17 15 47	050C01225182	Zona de Influencia PEMPCHB	N4	N4	NO APLICA			
AAA0072TERU	006104035006	CL 17 15 39	050C00169725	Zona de Influencia PEMPCHB	N4	N4	NO APLICA			
AAA0072WOAW	006105008008	CL 14 15 51 AP 201	050C00429675	Zona de Influencia PEMPCHB	N4	N4	NO APLICA			
AAA0072WPNN	006105009025	CL 16 16 13	050C00152744	Zona de Influencia PEMPCHB	N4	N4	NO APLICA			
AAA0072TWEA	006104021014	CL 18 16 61	050C00500101	Zona de Influencia PEMPCHB	N4	N4	NO APLICA			
AAA0072TWFT	006104021015	CL 18 16 51	050C00110850	Zona de Influencia PEMPCHB	N4	N4	NO APLICA			
AAA0072TWHY	006104021016	CL 18 16 45	050C00629791	Zona de Influencia PEMPCHB	N4	N4	NO APLICA			
AAA0072TWJH	006104021017	CL 18 16 25	050C00332476	Zona de Influencia PEMPCHB	N4	N4	NO APLICA			
AAA0072TWKL	006104021018	CL 18 16 21	050C00303473	Zona de Influencia PEMPCHB	N4	N4	NO APLICA			
AAA0072TWLW	006104021019	CL 18 16 15 CN 101	050C00542210	Zona de Influencia PEMPCHB	N4	N4	NO APLICA			
AAA0072TWMS	006104021019	CL 18 16 15 AP 102	050C00542211	Zona de Influencia PEMPCHB	N4	N4	NO APLICA			
AAA0072TWNN	006104021019	CL 18 16 15 CN 103	050C00542212	Zona de Influencia PEMPCHB	N4	N4	NO APLICA			
AAA0162NBEP	006105008006	AC 13 15 66 LC H2	050C01511973	Zona de Influencia PEMPCHB	N4	N4	NO APLICA			
AAA0162NBFZ	006105008006	AC 13 15 66 LC H3	050C01511974	Zona de Influencia PEMPCHB	N4	N4	NO APLICA			
AAA0162NBHK	006105008006	AC 13 15 66 LC H4	050C01511975	Zona de Influencia PEMPCHB	N4	N4	NO APLICA			
AAA0162NBJZ	006105008006	AC 13 15 66 LC H5	050C01511976	Zona de Influencia PEMPCHB	N4	N4	NO APLICA			
AAA0162NBKC	006105008006	AC 13 15 66 LC H6	050C01511977	Zona de Influencia PEMPCHB	N4	N4	NO APLICA			
AAA0162NBLF	006105008006	AC 13 15 66 LC H7	050C01511978	Zona de Influencia PEMPCHB	N4	N4	NO APLICA			
AAA0162NBMR	006105008006	AC 13 15 66 LC H8	050C01511979	Zona de Influencia PEMPCHB	N4	N4	NO APLICA			
AAA0162NBNX	006105008006	AC 13 15 66 LC H9	050C01511980	Zona de Influencia PEMPCHB	N4	N4	NO APLICA			
AAA0162NBOM	006105008006	AC 13 15 66 LC H10	050C01511981	Zona de Influencia PEMPCHB	N4	N4	NO APLICA			
AAA0162NBPA	006105008006	AC 13 15 66 LC I1	050C01511982	Zona de Influencia PEMPCHB	N4	N4	NO APLICA			
AAA0162NBRJ	006105008006	AC 13 15 66 LC I2	050C01511983	Zona de Influencia PEMPCHB	N4	N4	NO APLICA			
AAA0162NBSY	006105008006	AC 13 15 66 LC I3	050C01511984	Zona de Influencia PEMPCHB	N4	N4	NO APLICA			
AAA0072UXMS	006105002019	AK 14 14 95 LC	050C00315894	Zona de Influencia PEMPCHB	N4	N4	NO APLICA			
AAA0072UXNN	006105002019	CL 15 14 13 AP 201	050C00315895	Zona de Influencia PEMPCHB	N4	N4	NO APLICA			
AAA0072UXOE	006105002019	CL 15 14 13 AP 202	050C00315896	Zona de Influencia PEMPCHB	N4	N4	NO APLICA			
AAA0072UXPP	006105002019	CL 15 14 13 AP 203	050C00315897	Zona de Influencia PEMPCHB	N4	N4	NO APLICA			
AAA0072UXRU	006105002019	CL 15 14 13 AP 204	050C00315898	Zona de Influencia PEMPCHB	N4	N4	NO APLICA			
AAA0072UXSK	006105002019	CL 15 14 13 AP 301	050C00315899	Zona de Influencia PEMPCHB	N4	N4	NO APLICA			
AAA0072UXTO	006105002019	CL 15 14 13 AP 302	050C00315900	Zona de Influencia PEMPCHB	N4	N4	NO APLICA			
AAA0072UXUZ	006105002019	CL 15 14 13 AP 303	050C00315901	Zona de Influencia PEMPCHB	N4	N4	NO APLICA			
AAA0072UXYX	006105002019	CL 15 14 13 AP 402	050C00315904	Zona de Influencia PEMPCHB	N4	N4	NO APLICA			
AAA0072UXZM	006105002019	CL 15 14 13 AP 403	050C00315905	Zona de Influencia PEMPCHB	N4	N4	NO APLICA			
AAA0072UYAW	006105002019	CL 15 14 13 AP 404	050C00315906	Zona de Influencia PEMPCHB	N4	N4	NO APLICA			
AAA0072UYBS	006105002020	AK 14 14 79 LC	050C00617949	Zona de Influencia PEMPCHB	N4	N4	NO APLICA			
AAA0072UYCN	006105002020	AK 14 14 73 AP 201	050C00617950	Zona de Influencia PEMPCHB	N4	N4	NO APLICA			
AAA0072UYDE	006105002020	AK 14 14 73 AP 202	050C00617951	Zona de Influencia PEMPCHB	N4	N4	NO APLICA			
AAA0072UYEP	006105002020	AK 14 14 73 AP 203	050C00617952	Zona de Influencia PEMPCHB	N4	N4	NO APLICA			
AAA0072UYFZ	006105002020	AK 14 14 73 AP 204	050C00617953	Zona de Influencia PEMPCHB	N4	N4	NO APLICA			
AAA0072UYHK	006105002020	AK 14 14 73 AP 301	050C00617954	Zona de Influencia PEMPCHB	N4	N4	NO APLICA			
AAA0072UYJZ	006105002020	AK 14 14 73 AP 302	050C00617955	Zona de Influencia PEMPCHB	N4	N4	NO APLICA			
AAA0072UYKC	006105002020	AK 14 14 73 AP 303	050C00617956	Zona de Influencia PEMPCHB	N4	N4	NO APLICA			
AAA0072UYLF	006105002020	AK 14 14 73 AP 304	050C00617957	Zona de Influencia PEMPCHB	N4	N4	NO APLICA			
AAA0072UYMR	006105002020	AK 14 14 73 AP 401	050C00617958	Zona de Influencia PEMPCHB	N4	N4	NO APLICA			
AAA0072UYNX	006105002020	AK 14 14 73 AP 402	050C00617959	Zona de Influencia PEMPCHB	N4	N4	NO APLICA			
AAA0072UYOM	006105002020	AK 14 14 73 AP 403	050C00617960	Zona de Influencia PEMPCHB	N4	N4	NO APLICA			
AAA0072UYPA	006105002020	AK 14 14 73 AP 404	050C00617961	Zona de Influencia PEMPCHB	N4	N4	NO APLICA			
AAA0072UYRJ	006105002020	AK 14 14 73 AP 501	050C00617962	Zona de Influencia PEMPCHB	N4	N4	NO APLICA			
AAA0072UYSY	006105002020	AK 14 14 73 AP 502	050C00617963	Zona de Influencia PEMPCHB	N4	N4	NO APLICA			
AAA0072TWOE	006104021019	CL 18 16 15 AP 201	050C00542213	Zona de Influencia PEMPCHB	N4	N4	NO APLICA			
AAA0072TWPP	006104021019	CL 18 16 15 AP 202	050C00542216	Zona de Influencia PEMPCHB	N4	N4	NO APLICA			
AAA0072TWRU	006104021019	CL 18 16 15 AP 301	050C00542214	Zona de Influencia PEMPCHB	N4	N4	NO APLICA			
AAA0072TWSK	006104021019	CL 18 16 15 AP 302	050C00542217	Zona de Influencia PEMPCHB	N4	N4	NO APLICA			
AAA0072TWTO	006104021019	CL 18 16 15 AP 401	050C00542215	Zona de Influencia PEMPCHB	N4	N4	NO APLICA			
AAA0072TWUZ	006104021019	CL 18 16 15 AP 402	050C00542218	Zona de Influencia PEMPCHB	N4	N4	NO APLICA			
AAA0162KZKL	006104021020	KR 16 17A 29 LC	050C01474409	Zona de Influencia PEMPCHB	N4	N4	NO APLICA			
AAA0162KZSK	006104021020	CL 18 16 09 LC	050C01474410	Zona de Influencia PEMPCHB	N4	N4	NO APLICA			
AAA0162KZHY	006104021020	CL 18 16 11 LC	050C01474411	Zona de Influencia PEMPCHB	N4	N4	NO APLICA			
AAA0162KZLW	006104021020	CL 18 16 07 AP 201	050C01474412	Zona de Influencia PEMPCHB	N4	N4	NO APLICA			
AAA0162KZRU	006104021020	CL 18 16 07 AP 202	050C01474413	Zona de Influencia PEMPCHB	N4	N4	NO APLICA			
AAA0162KZMS	006104021020	CL 18 16 07 AP 301	050C01474414	Zona de Influencia PEMPCHB	N4	N4	NO APLICA			
AAA0162KZPP	006104021020	CL 18 16 07 AP 302	050C01474415	Zona de Influencia PEMPCHB	N4	N4	NO APLICA			
AAA0162KZJH	006104021020	CL 18 16 07 AP 401	050C01474416	Zona de Influencia PEMPCHB	N4	N4	NO APLICA			
AAA0162KZOE	006104021020	CL 18 16 07 AP 402	050C01474417	Zona de Influencia PEMPCHB	N4	N4	NO APLICA			
AAA0162KZNN	006104021020	CL 18 16 07 AP 501	050C01474418	Zona de Influencia PEMPCHB	N4	N4	NO APLICA			
AAA0072TWXR	006104021021	KR 16 17A 21	050C00072093	Zona de Influencia PEMPCHB	N4	N4	NO APLICA			
AAA0072TWYX	006104021022	KR 16 17A 11	050C01307124	Zona de Influencia PEMPCHB	N4	N4	NO APLICA			
AAA0072TWZM	006104021023	KR 16 17A 09	050C00501337	Zona de Influencia PEMPCHB	N4	N4	NO APLICA			
AAA0072TXAW	006104022001	CL 17A 16B 04	050C00413411	Zona de Influencia PEMPCHB	N4	N4	NO APLICA			
AAA0072TXBS	006104022002	CL 17A 16B 10	050C00299944	Zona de Influencia PEMPCHB	N4	N4	NO APLICA			
AAA0072TXCN	006104022003	CL 17A 16B 14	050C01608214	Zona de Influencia PEMPCHB	N4	N4	NO APLICA			
AAA0072TXDE	006104022004	CL 17A 16B 18	050C00211651	Zona de Influencia PEMPCHB	N4	N4	NO APLICA			
AAA0072TXEP	006104022005	CL 17A 16B 22	050C00475388	Zona de Influencia PEMPCHB	N4	N4	NO APLICA			
AAA0072TXFZ	006104022006	CL 17A 16B 26	050C00500940	Zona de Influencia PEMPCHB	N4	N4	NO APLICA			
AAA0072TXHK	006104022007	CL 17A 16B 32	050C00432449	Zona de Influencia PEMPCHB	N4	N4	NO APLICA			
AAA0072TXJZ	006104022008	KR 17 17A 02	050C00270186	Zona de Influencia PEMPCHB	N4	N4	NO APLICA			
AAA0072TXKC	006104022009	KR 17 17A 14	050C00039069	Zona de Influencia PEMPCHB	N4	N4	NO APLICA			
AAA0072TXLF	006104022010	CL 18 16B 25	050C00352719	Zona de Influencia PEMPCHB	N4	N4	NO APLICA			
AAA0072TXMR	006104022011	CL 18 16B 21	050C00160261	Zona de Influencia PEMPCHB	N4	N4	NO APLICA			
AAA0162NBTD	006105008006	AC 13 15 66 LC I4	050C01511985	Zona de Influencia PEMPCHB	N4	N4	NO APLICA			
AAA0162NBUH	006105008006	AC 13 15 66 LC I5	050C01511986	Zona de Influencia PEMPCHB	N4	N4	NO APLICA			
AAA0162NBWW	006105008006	AC 13 15 66 LC I6	050C01511987	Zona de Influencia PEMPCHB	N4	N4	NO APLICA			
AAA0162NBXS	006105008006	AC 13 15 66 LC I7	050C01511988	Zona de Influencia PEMPCHB	N4	N4	NO APLICA			
AAA0162NBYN	006105008006	AC 13 15 66 LC I8	050C01511989	Zona de Influencia PEMPCHB	N4	N4	NO APLICA			
AAA0162NBZE	006105008006	AC 13 15 66 LC I9	050C01511990	Zona de Influencia PEMPCHB	N4	N4	NO APLICA			
AAA0162NCAF	006105008006	AC 13 15 66 LC I10	050C01511991	Zona de Influencia PEMPCHB	N4	N4	NO APLICA			
AAA0162NCBR	006105008006	AC 13 15 66 LC I11	050C01511992	Zona de Influencia PEMPCHB	N4	N4	NO APLICA			
AAA0162NCCX	006105008006	AC 13 15 66 LC I12	050C01511993	Zona de Influencia PEMPCHB	N4	N4	NO APLICA			
AAA0162NCDM	006105008006	AC 13 15 66 LC I13	050C01511994	Zona de Influencia PEMPCHB	N4	N4	NO APLICA			
AAA0162NCEA	006105008006	AC 13 15 66 LC I14	050C01511995	Zona de Influencia PEMPCHB	N4	N4	NO APLICA			
AAA0162NCFT	006105008006	AC 13 15 66 LC I15	050C01511996	Zona de Influencia PEMPCHB	N4	N4	NO APLICA			
AAA0162NCHY	006105008006	AC 13 15 66 LC I16	050C01511997	Zona de Influencia PEMPCHB	N4	N4	NO APLICA			
AAA0162NCJH	006105008006	AC 13 15 66 LC I17	050C01511998	Zona de Influencia PEMPCHB	N4	N4	NO APLICA			
AAA0162NCKL	006105008006	AC 13 15 66 LC I18	050C01511999	Zona de Influencia PEMPCHB	N4	N4	NO APLICA			
AAA0162NCLW	006105008006	AC 13 15 66 LC I19	050C01512000	Zona de Influencia PEMPCHB	N4	N4	NO APLICA			
AAA0162NCMS	006105008006	AC 13 15 66 LC I20	050C01512001	Zona de Influencia PEMPCHB	N4	N4	NO APLICA			
AAA0162NCNN	006105008006	AC 13 15 66 LC I21	050C01512002	Zona de Influencia PEMPCHB	N4	N4	NO APLICA			
AAA0162NCOE	006105008006	AC 13 15 66 LC I22	050C01512003	Zona de Influencia PEMPCHB	N4	N4	NO APLICA			
AAA0162NCPP	006105008006	AC 13 15 66 LC I23	050C01512004	Zona de Influencia PEMPCHB	N4	N4	NO APLICA			
AAA0162NCRU	006105008006	AC 13 15 66 LC I24	050C01512005	Zona de Influencia PEMPCHB	N4	N4	NO APLICA			
AAA0162NCSK	006105008006	AC 13 15 66 LC I25	050C01512006	Zona de Influencia PEMPCHB	N4	N4	NO APLICA			
AAA0162NCTO	006105008006	AC 13 15 66 LC I26	050C01512007	Zona de Influencia PEMPCHB	N4	N4	NO APLICA			
AAA0162NCUZ	006105008006	AC 13 15 66 LC I27	050C01512008	Zona de Influencia PEMPCHB	N4	N4	NO APLICA			
AAA0162NCWF	006105008006	AC 13 15 66 LC I28	050C01512009	Zona de Influencia PEMPCHB	N4	N4	NO APLICA			
AAA0162NCXR	006105008006	AC 13 15 66 LC I29	050C01512010	Zona de Influencia PEMPCHB	N4	N4	NO APLICA			
AAA0162NCYX	006105008006	AC 13 15 66 LC I30	050C01512011	Zona de Influencia PEMPCHB	N4	N4	NO APLICA			
AAA0162NCZM	006105008006	AC 13 15 66 LC I31	050C01512012	Zona de Influencia PEMPCHB	N4	N4	NO APLICA			
AAA0162NDAW	006105008006	AC 13 15 66 LC I32	050C01512013	Zona de Influencia PEMPCHB	N4	N4	NO APLICA			
AAA0072UYTD	006105002020	AK 14 14 73 AP 503	050C00617964	Zona de Influencia PEMPCHB	N4	N4	NO APLICA			
AAA0072UYUH	006105002020	AK 14 14 73 AP 504	050C00617965	Zona de Influencia PEMPCHB	N4	N4	NO APLICA			
AAA0072UYWW	006105002020	AK 14 14 73 AP 601	050C00617966	Zona de Influencia PEMPCHB	N4	N4	NO APLICA			
AAA0072UYXS	006105002020	AK 14 14 73 AP 602	050C00617967	Zona de Influencia PEMPCHB	N4	N4	NO APLICA			
AAA0072UYYN	006105002020	AK 14 14 73 AP 603	050C00617968	Zona de Influencia PEMPCHB	N4	N4	NO APLICA			
AAA0072UYZE	006105002020	AK 14 14 73 AP 604	050C00617969	Zona de Influencia PEMPCHB	N4	N4	NO APLICA			
AAA0072UZAF	006105002021	AK 14 14 63 LC	050C00138573	Zona de Influencia PEMPCHB	N4	N4	NO APLICA			
AAA0072UZBR	006105002021	AK 14 14 59 AP 201	050C00138246	Zona de Influencia PEMPCHB	N4	N4	NO APLICA			
AAA0072UXWF	006105002019	CL 15 14 13 AP 304	050C00315902	Zona de Influencia PEMPCHB	N4	N4	NO APLICA			
AAA0072UXXR	006105002019	CL 15 14 13 AP 401	050C00315903	Zona de Influencia PEMPCHB	N4	N4	NO APLICA			
AAA0072TXNX	006104022012	CL 18 16B 17	050C01132003	Zona de Influencia PEMPCHB	N4	N4	NO APLICA			
AAA0072TXOM	006104022013	CL 18 16B 13	050C01120016	Zona de Influencia PEMPCHB	N4	N4	NO APLICA			
AAA0072TXPA	006104022014	CL 18 16B 03	050C00287548	Zona de Influencia PEMPCHB	N4	N4	NO APLICA			
AAA0072TXRJ	006104022015	KR 16B 17A 17	050C00496730	Zona de Influencia PEMPCHB	N4	N4	NO APLICA			
AAA0072TXSY	006104022016	KR 16B 17A 11	050C00131529	Zona de Influencia PEMPCHB	N4	N4	NO APLICA			
AAA0072TXTD	006104022017	CL 18 16B 27	050C00376387	Zona de Influencia PEMPCHB	N4	N4	NO APLICA			
AAA0072TXUH	006104023001	CL 17 16 10	050C00115837	Zona de Influencia PEMPCHB	N4	N4	NO APLICA			
AAA0072TXWW	006104023002	CL 17 16 14	050C00463955	Zona de Influencia PEMPCHB	N4	N4	NO APLICA			
AAA0072TWDM	006104021013	KR 16B 17A 28	050C00080685	Zona de Influencia PEMPCHB	N4	N4	NO APLICA			
AAA0162NDBS	006105008006	AC 13 15 66 LC I33	050C01512014	Zona de Influencia PEMPCHB	N4	N4	NO APLICA			
AAA0162NDCN	006105008006	AC 13 15 66 LC I34	050C01512015	Zona de Influencia PEMPCHB	N4	N4	NO APLICA			
AAA0162NDDE	006105008006	AC 13 15 66 LC I35	050C01512016	Zona de Influencia PEMPCHB	N4	N4	NO APLICA			
AAA0162NDEP	006105008006	AC 13 15 66 LC I36	050C01512017	Zona de Influencia PEMPCHB	N4	N4	NO APLICA			
AAA0162NDFZ	006105008006	AC 13 15 66 LC J1	050C01512018	Zona de Influencia PEMPCHB	N4	N4	NO APLICA			
AAA0162NBDE	006105008006	AC 13 15 66 LC H1	050C01511972	Zona de Influencia PEMPCHB	N4	N4	NO APLICA			
AAA0167QMFT	006105002024	KR 15 14A 10	050C01533652	Zona de Influencia PEMPCHB	N4	N4	NO APLICA			
AAA0072WBKL	006105003001	AK 14 13 43	050C01184810	Zona de Influencia PEMPCHB	N4	N4	NO APLICA			
AAA0072WBLW	006105003002	AC 13 14 34	050C00550983	Zona de Influencia PEMPCHB	N4	N4	NO APLICA			
AAA0072WBNN	006105003004	AC 13 14 60	050C00008582	Zona de Influencia PEMPCHB	N4	N4	NO APLICA			
AAA0072WBOE	006105003005	KR 15 13 30	050C00152238	Zona de Influencia PEMPCHB	N4	N4	NO APLICA			
AAA0072WBPP	006105003006	KR 15 13 46	050C00553653	Zona de Influencia PEMPCHB	N4	N4	NO APLICA			
AAA0072WBRU	006105003007	KR 15 13 58	050C01110549	Zona de Influencia PEMPCHB	N4	N4	NO APLICA			
AAA0072WBSK	006105003007	KR 15 13 62 AP 201	050C00075212	Zona de Influencia PEMPCHB	N4	N4	NO APLICA			
AAA0072WBTO	006105003007	KR 15 13 62 AP 202	050C00168701	Zona de Influencia PEMPCHB	N4	N4	NO APLICA			
AAA0072WBUZ	006105003007	KR 15 13 62 AP 401	050C00205341	Zona de Influencia PEMPCHB	N4	N4	NO APLICA			
AAA0162MZMS	006105008006	AC 13 15 66 LC N4	050C01512068	Zona de Influencia PEMPCHB	N4	N4	NO APLICA			
AAA0162MZLW	006105008006	AC 13 15 66 LC N5	050C01512069	Zona de Influencia PEMPCHB	N4	N4	NO APLICA			
AAA0162MZKL	006105008006	AC 13 15 66 LC N6	050C01512070	Zona de Influencia PEMPCHB	N4	N4	NO APLICA			
AAA0162MUOM	006105008006	AC 13 15 66 LC N7	050C01512071	Zona de Influencia PEMPCHB	N4	N4	NO APLICA			
AAA0162MUNX	006105008006	AC 13 15 66 LC N8	050C01512072	Zona de Influencia PEMPCHB	N4	N4	NO APLICA			
AAA0162MUMR	006105008006	AC 13 15 66 LC N9	050C01512073	Zona de Influencia PEMPCHB	N4	N4	NO APLICA			
AAA0162MULF	006105008006	AC 13 15 66 LC N10	050C01512074	Zona de Influencia PEMPCHB	N4	N4	NO APLICA			
AAA0162MUKC	006105008006	AC 13 15 66 LC N11	050C01512075	Zona de Influencia PEMPCHB	N4	N4	NO APLICA			

AAA0162MUJZ	006105008006	AC 13 15 66 LC N12	050C01512076	Zona de Influencia PEMPCHB	N4	N4	NO APLICA			
AAA0162MUHK	006105008006	AC 13 15 66 LC X1	050C01512077	Zona de Influencia PEMPCHB	N4	N4	NO APLICA			
AAA0162MUFZ	006105008006	AC 13 15 66 LC X2	050C01512078	Zona de Influencia PEMPCHB	N4	N4	NO APLICA			
AAA0162MUEP	006105008006	AC 13 15 66 LC X3	050C01512079	Zona de Influencia PEMPCHB	N4	N4	NO APLICA			
AAA0162MZJH	006105008006	AC 13 15 66 LC X4	050C01512080	Zona de Influencia PEMPCHB	N4	N4	NO APLICA			
AAA0162MZHY	006105008006	AC 13 15 66 LC X5	050C01512081	Zona de Influencia PEMPCHB	N4	N4	NO APLICA			
AAA0162MZFT	006105008006	AC 13 15 66 LC X6	050C01512082	Zona de Influencia PEMPCHB	N4	N4	NO APLICA			
AAA0162MZEA	006105008006	AC 13 15 66 LC X7	050C01512083	Zona de Influencia PEMPCHB	N4	N4	NO APLICA			
AAA0162MZDM	006105008006	AC 13 15 66 LC X8	050C01512084	Zona de Influencia PEMPCHB	N4	N4	NO APLICA			
AAA0162MZCX	006105008006	AC 13 15 66 LC X9	050C01512085	Zona de Influencia PEMPCHB	N4	N4	NO APLICA			
AAA0162MZBR	006105008006	AC 13 15 66 LC X10	050C01512086	Zona de Influencia PEMPCHB	N4	N4	NO APLICA			
AAA0162MZAF	006105008006	AC 13 15 66 LC X11	050C01512087	Zona de Influencia PEMPCHB	N4	N4	NO APLICA			
AAA0162MZTO	006105008006	AC 13 15 66 LC X12	050C01512088	Zona de Influencia PEMPCHB	N4	N4	NO APLICA			
AAA0162MTKL	006105008006	AC 13 15 66 LC O1	050C01512089	Zona de Influencia PEMPCHB	N4	N4	NO APLICA			
AAA0162MTMS	006105008006	AC 13 15 66 LC O2	050C01512090	Zona de Influencia PEMPCHB	N4	N4	NO APLICA			
AAA0162MTNN	006105008006	AC 13 15 66 LC O3	050C01512091	Zona de Influencia PEMPCHB	N4	N4	NO APLICA			
AAA0162MTOE	006105008006	AC 13 15 66 LC O5	050C01512092	Zona de Influencia PEMPCHB	N4	N4	NO APLICA			
AAA0162MTPP	006105008006	AC 13 15 66 LC O6	050C01512093	Zona de Influencia PEMPCHB	N4	N4	NO APLICA			
AAA0162MTRU	006105008006	AC 13 15 66 LC O7	050C01512094	Zona de Influencia PEMPCHB	N4	N4	NO APLICA			
AAA0162MZUZ	006105008006	AC 13 15 66 LC O8	050C01512095	Zona de Influencia PEMPCHB	N4	N4	NO APLICA			
AAA0033JLFT	003206004006	DG 6 BIS 6A 09 ESTE	050C01271376	ZI Cerros Orientales PEMPCHB	N4	N4	NO APLICA			
AAA0030JKZM	003103035028	KR 1 ESTE 12D 73	050C01504775	Area Afectada PEMPCHB	N4	N4	NO APLICA			
AAA0222MKLW	004103010005	CL 12 15 62 LC A12	050C01779956	Zona de Influencia PEMPCHB	N2-T5-G4	N2	Decreto 606 de 2001			
AAA0222MJEP	004103010005	CL 12 15 62 LC A13	050C01779957	Zona de Influencia PEMPCHB	N2-T5-G4	N2	Decreto 606 de 2001			
AAA0222MJFZ	004103010005	CL 12 15 62 LC A14	050C01779958	Zona de Influencia PEMPCHB	N2-T5-G4	N2	Decreto 606 de 2001			
AAA0222MHZE	004103010005	CL 12 15 62 LC A15	050C01779959	Zona de Influencia PEMPCHB	N2-T5-G4	N2	Decreto 606 de 2001			
AAA0222MKKL	004103010005	CL 12 15 62 LC A11	050C01779955	Zona de Influencia PEMPCHB	N2-T5-G4	N2	Decreto 606 de 2001			
AAA0222MJAW	004103010005	CL 12 15 62 LC A16	050C01779960	Zona de Influencia PEMPCHB	N2-T5-G4	N2	Decreto 606 de 2001			
AAA0222MJHK	004103010005	CL 12 15 62 LC A17	050C01779961	Zona de Influencia PEMPCHB	N2-T5-G4	N2	Decreto 606 de 2001			
AAA0222MJJZ	004103010005	CL 12 15 62 LC A18	050C01779962	Zona de Influencia PEMPCHB	N2-T5-G4	N2	Decreto 606 de 2001			
AAA0222MJKC	004103010005	CL 12 15 62 LC A19	050C01779963	Zona de Influencia PEMPCHB	N2-T5-G4	N2	Decreto 606 de 2001			
AAA0222MJLF	004103010005	CL 12 15 62 LC A20	050C01779964	Zona de Influencia PEMPCHB	N2-T5-G4	N2	Decreto 606 de 2001			
AAA0222MJMR	004103010005	CL 12 15 62 LC A21	050C01779965	Zona de Influencia PEMPCHB	N2-T5-G4	N2	Decreto 606 de 2001			
AAA0222MJNX	004103010005	CL 12 15 62 LC A22	050C01779966	Zona de Influencia PEMPCHB	N2-T5-G4	N2	Decreto 606 de 2001			
AAA0222MJBS	004103010005	CL 12 15 62 LC A23	050C01779967	Zona de Influencia PEMPCHB	N2-T5-G4	N2	Decreto 606 de 2001			
AAA0032YFFT	003202033058	KR 3 1 39	050C01494698	Zona de Influencia PEMPCHB	N4	N4	NO APLICA			
AAA0206JKPA	003106024028	KR 6 6D 05	050C00112393	Area Afectada PEMPCHB	N1-T7-G6	N1	Resoluci ├─ n 1773 de 2007. Decreto 678 de 1994			
AAA0206JKRJ	003106024027	KR 6 6D 11	050C01143118	Area Afectada PEMPCHB	N1-T7-G6	N1	Resoluci ├─ n 1773 de 2007. Decreto 678 de 1994			
AAA0206JKUH	003106024029	KR 6 6C 97	050C00586049	Area Afectada PEMPCHB	N1-T7-G6	N1	Resoluci ├─ n 1773 de 2007. Decreto 678 de 1994			
AAA0229MHEA	003102016015	CL 24 5 98	050C01776469	Zona de Influencia PEMPCHB	N4	N4	NO APLICA			
AAA0212XNLF	008107005001	KR 10 26 00	050C01623438	Zona de Influencia PEMPCHB	NO APLICA	NO APLICA	NO APLICA			
AAA0272SADE	003104006024	CL 12C 1 41 AP 209	050C02082190	Area Afectada PEMPCHB	N2-T5-G4	N2	NO APLICA			
AAA0272RZLF	003104006024	CL 12C 1 29 LC 101A	050C02082174	Area Afectada PEMPCHB	N2-T5-G4	N2	NO APLICA			
AAA0272RZPA	003104006024	CL 12C 1 41 AP 102	050C02082178	Area Afectada PEMPCHB	N2-T5-G4	N2	NO APLICA			
AAA0272RZRJ	003104006024	CL 12C 1 41 AP 103	050C02082179	Area Afectada PEMPCHB	N2-T5-G4	N2	NO APLICA			
AAA0272RZSY	003104006024	CL 12C 1 41 AP 104	050C02082180	Area Afectada PEMPCHB	N2-T5-G4	N2	NO APLICA			
AAA0272RZTD	003104006024	CL 12C 1 41 AP 105	050C02082181	Area Afectada PEMPCHB	N2-T5-G4	N2	NO APLICA			
AAA0272RZUH	003104006024	CL 12C 1 41 AP 201	050C02082182	Area Afectada PEMPCHB	N2-T5-G4	N2	NO APLICA			
AAA0272RZWW	003104006024	CL 12C 1 41 AP 202	050C02082183	Area Afectada PEMPCHB	N2-T5-G4	N2	NO APLICA			
AAA0272RZXS	003104006024	CL 12C 1 41 AP 203	050C02082184	Area Afectada PEMPCHB	N2-T5-G4	N2	NO APLICA			
AAA0272RZYN	003104006024	CL 12C 1 41 AP 204	050C02082185	Area Afectada PEMPCHB	N2-T5-G4	N2	NO APLICA			
AAA0272RZZE	003104006024	CL 12C 1 41 AP 205	050C02082186	Area Afectada PEMPCHB	N2-T5-G4	N2	NO APLICA			
AAA0272SAAW	003104006024	CL 12C 1 41 AP 206	050C02082187	Area Afectada PEMPCHB	N2-T5-G4	N2	NO APLICA			
AAA0272SATD	003104006024	CL 12C 1 41 AP 403	050C02082203	Area Afectada PEMPCHB	N2-T5-G4	N2	NO APLICA			
AAA0272SACN	003104006024	CL 12C 1 41 AP 208	050C02082189	Area Afectada PEMPCHB	N2-T5-G4	N2	NO APLICA			
AAA0272SAEP	003104006024	CL 12C 1 41 AP 210	050C02082191	Area Afectada PEMPCHB	N2-T5-G4	N2	NO APLICA			
AAA0272SAFZ	003104006024	CL 12C 1 41 AP 301	050C02082192	Area Afectada PEMPCHB	N2-T5-G4	N2	NO APLICA			
AAA0272RNNX	003203008038	KR 7 6A 33	050C02021660	Zona de Influencia PEMPCHB	N4	N4	NO APLICA			
AAA0272SAHK	003104006024	CL 12C 1 41 AP 302	050C02082193	Area Afectada PEMPCHB	N2-T5-G4	N2	NO APLICA			
AAA0272SAJZ	003104006024	CL 12C 1 41 AP 303	050C02082194	Area Afectada PEMPCHB	N2-T5-G4	N2	NO APLICA			
AAA0272SAKC	003104006024	CL 12C 1 41 AP 304	050C02082195	Area Afectada PEMPCHB	N2-T5-G4	N2	NO APLICA			
AAA0245ZTHK	003105003037	KR 3 9 40 IN 4	050C00069805	Area Afectada PEMPCHB	N2-T2-G2	N2	Decreto 678 de 1994			
AAA0271YUYX	003105006086	KR 1 11 33	050C01899998	Area Afectada PEMPCHB	N4	N4	NO APLICA			
AAA0207FUZM	003215029020	CL 9A BIS 5B 92 ESTE MJ	050C00000000	ZI Cerros Orientales PEMPCHB	N4	N4	NO APLICA			
AAA0209YMHK	003109021017	CL 19 4 25 LC 1	050C01550261	Zona de Influencia PEMPCHB	N4	N4	NO APLICA			
AAA0209YMJZ	003109021017	CL 19 4 29 LC 2	050C01550262	Zona de Influencia PEMPCHB	N4	N4	NO APLICA			
AAA0209YMKC	003109021017	CL 19 4 31 LC 3	050C01550263	Zona de Influencia PEMPCHB	N4	N4	NO APLICA			
AAA0209YMLF	003109021017	CL 19 4 33 LC 4	050C01550264	Zona de Influencia PEMPCHB	N4	N4	NO APLICA			
AAA0209YMMR	003109021017	CL 19 4 41 LC 5	050C01550265	Zona de Influencia PEMPCHB	N4	N4	NO APLICA			
AAA0209YMNX	003109021017	CL 19 4 43 LC 6	050C01550266	Zona de Influencia PEMPCHB	N4	N4	NO APLICA			
AAA0209YMOM	003109021017	CL 19 4 47 LC 7	050C01550267	Zona de Influencia PEMPCHB	N4	N4	NO APLICA			
AAA0209YMPA	003109021017	CL 19 4 51 LC 8	050C01550268	Zona de Influencia PEMPCHB	N4	N4	NO APLICA			
AAA0209YMRJ	003109021017	CL 19 4 53 LC 9	050C01550269	Zona de Influencia PEMPCHB	N4	N4	NO APLICA			
AAA0209YMSY	003109021017	CL 19 4 57 LC 10	050C01550270	Zona de Influencia PEMPCHB	N4	N4	NO APLICA			
AAA0209YMTD	003109021017	CL 19 4 37 GJ	050C01550271	Zona de Influencia PEMPCHB	N4	N4	NO APLICA			
AAA0033BWFZ	003203017023	CL 3 BIS 5 44	050C00230817	Zona de Influencia PEMPCHB	N4	N4	NO APLICA			
AAA0250FYBR	003203021076	CL 6 4 36 IN 1	050C01929097	Zona de Influencia PEMPCHB	N4	N4	NO APLICA			
AAA0087RAHY	008107006006	KR 10 28 85	050C00000000	Zona de Influencia PEMPCHB	NO APLICA	NO APLICA	NO APLICA			
AAA0209ZDUH	003215026001	CL 9 5 81 ESTE	050C00000000	ZI Cerros Orientales PEMPCHB	NO APLICA	NO APLICA	NO APLICA			
AAA0209YSMR	003109024015	CL 16 4 67 LC 9PP	050C01755340	Area Afectada PEMPCHB	N4	N4	NO APLICA			
AAA0209YTDM	003109024015	CL 16 4 67 GJ 4	050C01755220	Area Afectada PEMPCHB	N4	N4	NO APLICA			
AAA0209YTEA	003109024015	CL 16 4 67 GJ 5	050C01755221	Area Afectada PEMPCHB	N4	N4	NO APLICA			
AAA0209YTFT	003109024015	CL 16 4 67 GJ 6	050C01755222	Area Afectada PEMPCHB	N4	N4	NO APLICA			
AAA0209YTHY	003109024015	CL 16 4 67 GJ 7	050C01755223	Area Afectada PEMPCHB	N4	N4	NO APLICA			
AAA0209YTJH	003109024015	CL 16 4 67 GJ 8	050C01755224	Area Afectada PEMPCHB	N4	N4	NO APLICA			
AAA0209YTKL	003109024015	CL 16 4 67 GJ 9	050C01755225	Area Afectada PEMPCHB	N4	N4	NO APLICA			
AAA0209YTLW	003109024015	CL 16 4 67 GJ 10	050C01755226	Area Afectada PEMPCHB	N4	N4	NO APLICA			
AAA0209YTMS	003109024015	CL 16 4 67 GJ 11	050C01755227	Area Afectada PEMPCHB	N4	N4	NO APLICA			
AAA0209YTNN	003109024015	CL 16 4 67 GJ 12	050C01755228	Area Afectada PEMPCHB	N4	N4	NO APLICA			
AAA0209YTOE	003109024015	CL 16 4 67 GJ 13	050C01755229	Area Afectada PEMPCHB	N4	N4	NO APLICA			
AAA0209YTPP	003109024015	CL 16 4 67 GJ 14	050C01755230	Area Afectada PEMPCHB	N4	N4	NO APLICA			
AAA0209YTRU	003109024015	CL 16 4 67 GJ 15	050C01755231	Area Afectada PEMPCHB	N4	N4	NO APLICA			
AAA0209YTSK	003109024015	CL 16 4 67 GJ 16	050C01755232	Area Afectada PEMPCHB	N4	N4	NO APLICA			
AAA0209YTTO	003109024015	CL 16 4 67 GJ 17	050C01755233	Area Afectada PEMPCHB	N4	N4	NO APLICA			
AAA0209YTUZ	003109024015	CL 16 4 67 GJ 18	050C01755234	Area Afectada PEMPCHB	N4	N4	NO APLICA			
AAA0209YTWF	003109024015	CL 16 4 67 GJ 19	050C01755235	Area Afectada PEMPCHB	N4	N4	NO APLICA			
AAA0209YTXR	003109024015	CL 16 4 67 GJ 20	050C01755236	Area Afectada PEMPCHB	N4	N4	NO APLICA			
AAA0209YTYX	003109024015	CL 16 4 67 GJ 21	050C01755237	Area Afectada PEMPCHB	N4	N4	NO APLICA			
AAA0209YTZM	003109024015	CL 16 4 67 GJ 22	050C01755238	Area Afectada PEMPCHB	N4	N4	NO APLICA			
AAA0209YWRJ	003109024015	CL 16 4 67 GJ 53	050C01755269	Area Afectada PEMPCHB	N4	N4	NO APLICA			
AAA0209YUAW	003109024015	CL 16 4 67 GJ 23	050C01755239	Area Afectada PEMPCHB	N4	N4	NO APLICA			
AAA0209YUBS	003109024015	CL 16 4 67 GJ 24	050C01755240	Area Afectada PEMPCHB	N4	N4	NO APLICA			
AAA0209YUCN	003109024015	CL 16 4 67 GJ 25	050C01755241	Area Afectada PEMPCHB	N4	N4	NO APLICA			
AAA0209YUDE	003109024015	CL 16 4 67 GJ 26	050C01755242	Area Afectada PEMPCHB	N4	N4	NO APLICA			
AAA0209YUEP	003109024015	CL 16 4 67 GJ 27	050C01755243	Area Afectada PEMPCHB	N4	N4	NO APLICA			
AAA0209YUFZ	003109024015	CL 13 4 16 AP 213	050C01755182	Area Afectada PEMPCHB	N4	N4	NO APLICA			
AAA0209YUHK	003109024015	CL 13 4 16 AP 214	050C01755183	Area Afectada PEMPCHB	N4	N4	NO APLICA			
AAA0209YUJZ	003109024015	CL 13 4 16 AP 215	050C01755184	Area Afectada PEMPCHB	N4	N4	NO APLICA			
AAA0209YUKC	003109024015	CL 13 4 16 AP 216	050C01755185	Area Afectada PEMPCHB	N4	N4	NO APLICA			
AAA0209YULF	003109024015	CL 13 4 16 AP 217	050C01755186	Area Afectada PEMPCHB	N4	N4	NO APLICA			
AAA0209YUMR	003109024015	CL 13 4 16 AP 218	050C01755187	Area Afectada PEMPCHB	N4	N4	NO APLICA			
AAA0209YUNX	003109024015	CL 16 4 67 GJ 28	050C01755244	Area Afectada PEMPCHB	N4	N4	NO APLICA			
AAA0209YUOM	003109024015	CL 16 4 67 GJ 29	050C01755245	Area Afectada PEMPCHB	N4	N4	NO APLICA			
AAA0209YUPA	003109024015	CL 16 4 67 GJ 30	050C01755246	Area Afectada PEMPCHB	N4	N4	NO APLICA			
AAA0209YURJ	003109024015	CL 16 4 67 GJ 31	050C01755247	Area Afectada PEMPCHB	N4	N4	NO APLICA			
AAA0209YUSY	003109024015	CL 16 4 67 GJ 32	050C01755248	Area Afectada PEMPCHB	N4	N4	NO APLICA			
AAA0209YUTD	003109024015	CL 16 4 67 GJ 33	050C01755249	Area Afectada PEMPCHB	N4	N4	NO APLICA			
AAA0209YUUH	003109024015	CL 16 4 67 GJ 34	050C01755250	Area Afectada PEMPCHB	N4	N4	NO APLICA			
AAA0209YUWW	003109024015	CL 16 4 67 GJ 35	050C01755251	Area Afectada PEMPCHB	N4	N4	NO APLICA			
AAA0209YWKC	003109024015	CL 16 4 67 GJ 47	050C01755263	Area Afectada PEMPCHB	N4	N4	NO APLICA			
AAA0209YWLF	003109024015	CL 16 4 67 GJ 48	050C01755264	Area Afectada PEMPCHB	N4	N4	NO APLICA			
AAA0209YWMR	003109024015	CL 16 4 67 GJ 49	050C01755265	Area Afectada PEMPCHB	N4	N4	NO APLICA			
AAA0209YWNX	003109024015	CL 16 4 67 GJ 50	050C01755266	Area Afectada PEMPCHB	N4	N4	NO APLICA			
AAA0209YWOM	003109024015	CL 16 4 67 GJ 51	050C01755267	Area Afectada PEMPCHB	N4	N4	NO APLICA			
AAA0209YWPA	003109024015	CL 16 4 67 GJ 52	050C01755268	Area Afectada PEMPCHB	N4	N4	NO APLICA			
AAA0209YSNX	003109024015	CL 16 4 67 LC 10PP	050C01755341	Area Afectada PEMPCHB	N4	N4	NO APLICA			
AAA0209YSOM	003109024015	CL 16 4 67 LC 11PP	050C01755342	Area Afectada PEMPCHB	N4	N4	NO APLICA			
AAA0209YSPA	003109024015	CL 16 4 67 LC 12PP	050C01755343	Area Afectada PEMPCHB	N4	N4	NO APLICA			
AAA0209YSRJ	003109024015	CL 16 4 67 LC 13PP	050C01755344	Area Afectada PEMPCHB	N4	N4	NO APLICA			
AAA0209YSSY	003109024015	CL 16 4 67 LC 14PP	050C01755345	Area Afectada PEMPCHB	N4	N4	NO APLICA			
AAA0209YSTD	003109024015	CL 16 4 67 LC 15PP	050C01755346	Area Afectada PEMPCHB	N4	N4	NO APLICA			
AAA0209YSUH	003109024015	CL 16 4 67 LC 16PP	050C01755347	Area Afectada PEMPCHB	N4	N4	NO APLICA			
AAA0209YSWW	003109024015	CL 16 4 67 LC 17PP	050C01755348	Area Afectada PEMPCHB	N4	N4	NO APLICA			
AAA0209YSXS	003109024015	CL 16 4 67 LC 18PP	050C01755349	Area Afectada PEMPCHB	N4	N4	NO APLICA			
AAA0209YSYN	003109024015	CL 16 4 67 LC 19PP	050C01755350	Area Afectada PEMPCHB	N4	N4	NO APLICA			
AAA0209YSZE	003109024015	CL 16 4 67 LC 20PP	050C01755351	Area Afectada PEMPCHB	N4	N4	NO APLICA			
AAA0209YTAF	003109024015	CL 16 4 67 GJ 1	050C01755217	Area Afectada PEMPCHB	N4	N4	NO APLICA			
AAA0209YTBR	003109024015	CL 16 4 67 GJ 2	050C01755218	Area Afectada PEMPCHB	N4	N4	NO APLICA			
AAA0209YUXS	003109024015	CL 16 4 67 GJ 36	050C01755252	Area Afectada PEMPCHB	N4	N4	NO APLICA			
AAA0209YUYN	003109024015	CL 16 4 67 GJ 37	050C01755253	Area Afectada PEMPCHB	N4	N4	NO APLICA			
AAA0209YUZE	003109024015	CL 16 4 67 GJ 38	050C01755254	Area Afectada PEMPCHB	N4	N4	NO APLICA			
AAA0209YWAW	003109024015	CL 16 4 67 GJ 39	050C01755255	Area Afectada PEMPCHB	N4	N4	NO APLICA			
AAA0209YWBS	003109024015	CL 16 4 67 GJ 40	050C01755256	Area Afectada PEMPCHB	N4	N4	NO APLICA			
AAA0209YWCN	003109024015	CL 16 4 67 GJ 41	050C01755257	Area Afectada PEMPCHB	N4	N4	NO APLICA			
AAA0209YWDE	003109024015	CL 16 4 67 GJ 42	050C01755258	Area Afectada PEMPCHB	N4	N4	NO APLICA			
AAA0209YWEP	003109024015	CL 16 4 67 GJ 43	050C01755259	Area Afectada PEMPCHB	N4	N4	NO APLICA			
AAA0209YWFZ	003109024015	CL 16 4 67 GJ 44	050C01755260	Area Afectada PEMPCHB	N4	N4	NO APLICA			
AAA0209YWHK	003109024015	CL 16 4 67 GJ 45	050C01755261	Area Afectada PEMPCHB	N4	N4	NO APLICA			
AAA0209YWJZ	003109024015	CL 16 4 67 GJ 46	050C01755262	Area Afectada PEMPCHB	N4	N4	NO APLICA			
AAA0209YTCX	003109024015	CL 16 4 67 GJ 3	050C01755219	Area Afectada PEMPCHB	N4	N4	NO APLICA			
AAA0208WWRU	003203032021	CL 6D 4 64	050C00433799	Zona de Influencia PEMPCHB	N4	N4	NO APLICA			
AAA0195JFRJ	003103031037	KR 1 18A 12	050C01633202	Area Afectada PEMPCHB	N2-T7-G7	N2	Decreto 678 de 1994			
AAA0241CDEA	003102027024	CL 20 4 83	050C01885607	Zona de Influencia PEMPCHB	N4	N4	NO APLICA			
AAA0240EMFT	003103019013	CL 12F 2 96 AP 101	050C01568405	Area Afectada PEMPCHB	N4	N4	NO APLICA			
AAA0240EMHY	003103019013	CL 12F 2 96 AP 104	050C01568408	Area Afectada PEMPCHB	N4	N4	NO APLICA			
AAA0240EMJH	003103019013	CL 12F 2 96 AP 105	050C01568409	Area Afectada PEMPCHB	N4	N4	NO APLICA			
AAA0240EMKL	003103019013	CL 12F 2 96 AP 106	050C01568410	Area Afectada PEMPCHB	N4	N4	NO APLICA			
AAA0240EMLW	003103019013	CL 12F 2 96 AP 201	050C01568411	Area Afectada PEMPCHB	N4	N4	NO APLICA			
AAA0240EMMS	003103019013	CL 12F 2 96 AP 305	050C01568421	Area Afectada PEMPCHB	N4	N4	NO APLICA			
AAA0240EMNN	003103019013	CL 12F 2 96 AP 203	050C01568413	Area Afectada PEMPCHB	N4	N4	NO APLICA			
AAA0215YTUH	003108009014	CL 13 13 15 AP 202	050C01714401	Zona de Influencia PEMPCHB	N4	N4	NO APLICA			
AAA0215YTWW	003108009014	CL 13 13 15 AP 301	050C01714402	Zona de Influencia PEMPCHB	N4	N4	NO APLICA			
AAA0215YTXS	003108009014	CL 13 13 15 AP 302	050C01714403	Zona de Influencia PEMPCHB	N4	N4	NO APLICA			
AAA0215YTYN	003108009014	CL 13 13 15 LC 102	050C01714399	Zona de Influencia PEMPCHB	N4	N4	NO APLICA			
AAA0215YTZE	003108009014	CL 13 13 15 AP 201	050C01714400	Zona de Influencia PEMPCHB	N4	N4	NO APLICA			
AAA0207ZSHY	006104024024	CL 17A 16B 19	050C01746889	Zona de Influencia PEMPCHB	N4	N4	NO APLICA			
AAA0222MKNN	004103010005	CL 12 15 62 LC A09	050C01779953	Zona de Influencia PEMPCHB	N2-T5-G4	N2	Decreto 606 de 2001			
AAA0222MKMS	004103010005	CL 12 15 62 LC A10	050C01779954	Zona de Influencia PEMPCHB	N2-T5-G4	N2	Decreto 606 de 2001			
AAA0209ZBOM	003206014001	KR 7 ESTE 6 40 MJ 1	050C00000000	ZI Cerros Orientales PEMPCHB	NO APLICA	N4	NO APLICA			
AAA0209ZBPA	003206014001	KR 7 ESTE 6 40 MJ 2	050C00000000	ZI Cerros Orientales PEMPCHB	NO APLICA	N4	NO APLICA			
AAA0209ZBRJ	003206014001	KR 7 ESTE 6 40 MJ 3	050C00000000	ZI Cerros Orientales PEMPCHB	NO APLICA	N4	NO APLICA			
AAA0261YURJ	003106010019	CL 8 8A 31	050C02015933	Area Afectada PEMPCHB	N1-T1-G2	N1	oluci ├─ n 2474 de 22-II-2011. Decreto 678 de 1994			
AAA0262EYCX	003206009015	KR 7A ESTE 5 06	050C02012398	ZI Cerros Orientales PEMPCHB	N4	N4	NO APLICA			
AAA0240EMOE	003103019013	CL 12F 2 96 AP 204	050C01568414	Area Afectada PEMPCHB	N4	N4	NO APLICA			
AAA0207PAKL	003109021026	KR 4 18 81	050C01721824	Zona de Influencia PEMPCHB	N4	N4	NO APLICA			
AAA0248APAW	003109026016	KR 4 17 78	050C00156638	Area Afectada PEMPCHB	N4	N4	NO APLICA			
AAA0190DHAF	101405000058	TEL PARQUE NACIONAL ORIENTAL RURA	050C00000000	ZI Cerros Orientales PEMPCHB	NO APLICA	NO APLICA	NO APLICA			
AAA0190DFWF	101405000058	TEL PARQUE NACIONAL ORIENTAL RURA	050C00000000	ZI Cerros Orientales PEMPCHB	NO APLICA	NO APLICA	NO APLICA			
AAA0190DHFT	101405000058	TEL PARQUE NACIONAL ORIENTAL RURA	050C00000000	ZI Cerros Orientales PEMPCHB	NO APLICA	NO APLICA	NO APLICA			
AAA0190DHOE	101405000058	TEL PARQUE NACIONAL ORIENTAL RURA	050C00000000	ZI Cerros Orientales PEMPCHB	NO APLICA	NO APLICA	NO APLICA			

AAA0207PFYN	003206007025	CL 9 6B 43 ESTE	050C01704973	ZI Cerros Orientales PEMPCHB	N4	N4	NO APLICA			
AAA0209YOEP	003109024001	CL 13 4 16 AP 303	050C01755112	Area Afectada PEMPCHB	N2-T5-G4	N2	Decreto 678 de 1994			
AAA0209YOCN	003109024001	CL 13 4 16 AP 301	050C01755110	Area Afectada PEMPCHB	N2-T5-G4	N2	Decreto 678 de 1994			
AAA0209YODE	003109024001	CL 13 4 16 AP 302	050C01755111	Area Afectada PEMPCHB	N2-T5-G4	N2	Decreto 678 de 1994			
AAA0209YNPP	003109024001	CL 13 4 16 AP 202	050C01755099	Area Afectada PEMPCHB	N2-T5-G4	N2	Decreto 678 de 1994			
AAA0209YNRU	003109024001	CL 13 4 16 AP 203	050C01755100	Area Afectada PEMPCHB	N2-T5-G4	N2	Decreto 678 de 1994			
AAA0209YNSK	003109024001	CL 13 4 16 AP 204	050C01755101	Area Afectada PEMPCHB	N2-T5-G4	N2	Decreto 678 de 1994			
AAA0209YOFZ	003109024001	CL 13 4 16 AP 304	050C01755113	Area Afectada PEMPCHB	N2-T5-G4	N2	Decreto 678 de 1994			
AAA0209YNUZ	003109024001	CL 13 4 16 AP 206	050C01755103	Area Afectada PEMPCHB	N2-T5-G4	N2	Decreto 678 de 1994			
AAA0209YNWF	003109024001	CL 13 4 16 AP 207	050C01755104	Area Afectada PEMPCHB	N2-T5-G4	N2	Decreto 678 de 1994			
AAA0209YNXR	003109024001	CL 13 4 16 AP 208	050C01755105	Area Afectada PEMPCHB	N2-T5-G4	N2	Decreto 678 de 1994			
AAA0209YNYX	003109024001	CL 13 4 16 AP 209	050C01755106	Area Afectada PEMPCHB	N2-T5-G4	N2	Decreto 678 de 1994			
AAA0209YNZM	003109024001	CL 13 4 16 AP 210	050C01755107	Area Afectada PEMPCHB	N2-T5-G4	N2	Decreto 678 de 1994			
AAA0209YOMR	003109024001	CL 13 4 16 AP 309	050C01755118	Area Afectada PEMPCHB	N2-T5-G4	N2	Decreto 678 de 1994			
AAA0209YOBS	003109024001	CL 13 4 16 AP 212	050C01755109	Area Afectada PEMPCHB	N2-T5-G4	N2	Decreto 678 de 1994			
AAA0207HSKL	003109018015	CL 17 5 93 LC 1	050C01228373	Zona de Influencia PEMPCHB	N4	N4	NO APLICA			
AAA0207HSLW	003109018015	CL 17 5 95 LC 2	050C01228374	Zona de Influencia PEMPCHB	N4	N4	NO APLICA			
AAA0207HSJH	003109018015	CL 17 5 97 LC 3	050C01228375	Zona de Influencia PEMPCHB	N4	N4	NO APLICA			
AAA0215KFXS	003109021013	KR 5 18 26 LC	050C01715375	Zona de Influencia PEMPCHB	N4	N4	NO APLICA			
AAA0033FYXS	003204021011	KR 3 6F 32	050C00827925	Area Afectada PEMPCHB	N4	N4	NO APLICA			
AAA0032ZYXR	003203042030	CL 6A 8A 21	050C00275327	Zona de Influencia PEMPCHB	N4	N4	NO APLICA			
AAA0209ZDZE	003215049009	CL 9C 5B 46 ESTE MJ	050C00000000	ZI Cerros Orientales PEMPCHB	NO APLICA	NO APLICA	NO APLICA			
AAA0160BRXS	003203044054	KR 7 3 13 CA 87	050C01470708	Zona de Influencia PEMPCHB	N4	N4	NO APLICA			
AAA0160BRYN	003203044054	KR 7 3 13 CA 88	050C01470709	Zona de Influencia PEMPCHB	N4	N4	NO APLICA			
AAA0160BRZE	003203044054	KR 7 3 13 CA 89	050C01470710	Zona de Influencia PEMPCHB	N4	N4	NO APLICA			
AAA0160BSAF	003203044054	KR 7 3 13 CA 90	050C01470711	Zona de Influencia PEMPCHB	N4	N4	NO APLICA			
AAA0160BSBR	003203044054	KR 7 3 13 CA 91	050C01470712	Zona de Influencia PEMPCHB	N4	N4	NO APLICA			
AAA0160BSCX	003203044054	KR 7 3 13 CA 92	050C01470713	Zona de Influencia PEMPCHB	N4	N4	NO APLICA			
AAA0160BSDM	003203044054	KR 7 3 13 CA 93	050C01470714	Zona de Influencia PEMPCHB	N4	N4	NO APLICA			
AAA0160BSEA	003203044054	KR 7 3 13 CA 94	050C01470715	Zona de Influencia PEMPCHB	N4	N4	NO APLICA			
AAA0160BSFT	003203044054	KR 7 3 13 CA 95	050C01470716	Zona de Influencia PEMPCHB	N4	N4	NO APLICA			
AAA0160BSHY	003203044054	KR 7 3 13 CA 96	050C01478277	Zona de Influencia PEMPCHB	N4	N4	NO APLICA			
AAA0160BPNX	003203044054	KR 7 3 13 CA 57	050C01470678	Zona de Influencia PEMPCHB	N4	N4	NO APLICA			
AAA0160BPOM	003203044054	KR 7 3 13 CA 58	050C01470679	Zona de Influencia PEMPCHB	N4	N4	NO APLICA			
AAA0033AEKL	003203044005	CL 3 7 42	050C00027563	Zona de Influencia PEMPCHB	N4	N4	NO APLICA			
AAA0033AELW	003203044006	CL 3 7 50	050C00717128	Zona de Influencia PEMPCHB	N4	N4	NO APLICA			
AAA0033AEMS	003203044007	CL 3 7 52	050C00482033	Zona de Influencia PEMPCHB	N4	N4	NO APLICA			
AAA0033AEUZ	003203044014	CL 3 7 92	050C00084143	Zona de Influencia PEMPCHB	N4	N4	NO APLICA			
AAA0033AEWF	003203044015	CL 3 7 96	050C00052137	Zona de Influencia PEMPCHB	N2-T1-G2	N2	Decreto 606 de 2001			
AAA0033AEXR	003203044016	KR 8 3 08	050C00306903	Zona de Influencia PEMPCHB	N4	N4	NO APLICA			
AAA0033AEYX	003203044017	KR 8 3 20	050C01653697	Zona de Influencia PEMPCHB	N4	N4	NO APLICA			
AAA0160BNAW	003203044054	KR 7 3 13 CA 1	050C01470622	Zona de Influencia PEMPCHB	N4	N4	NO APLICA			
AAA0160BMZM	003203044054	KR 7 3 13 CA 2	050C01470623	Zona de Influencia PEMPCHB	N4	N4	NO APLICA			
AAA0160BNBS	003203044054	KR 7 3 13 CA 3	050C01470624	Zona de Influencia PEMPCHB	N4	N4	NO APLICA			
AAA0160BNCN	003203044054	KR 7 3 13 CA 4	050C01470625	Zona de Influencia PEMPCHB	N4	N4	NO APLICA			
AAA0160BNDE	003203044054	KR 7 3 13 CA 5	050C01470626	Zona de Influencia PEMPCHB	N4	N4	NO APLICA			
AAA0160BNEP	003203044054	KR 7 3 13 CA 6	050C01470627	Zona de Influencia PEMPCHB	N4	N4	NO APLICA			
AAA0160BNFZ	003203044054	KR 7 3 13 CA 7	050C01470628	Zona de Influencia PEMPCHB	N4	N4	NO APLICA			
AAA0160BNHK	003203044054	KR 7 3 13 CA 8	050C01470629	Zona de Influencia PEMPCHB	N4	N4	NO APLICA			
AAA0160BNJZ	003203044054	KR 7 3 13 CA 9	050C01470630	Zona de Influencia PEMPCHB	N4	N4	NO APLICA			
AAA0160BNKC	003203044054	KR 7 3 13 CA 10	050C01470631	Zona de Influencia PEMPCHB	N4	N4	NO APLICA			
AAA0160BNLF	003203044054	KR 7 3 13 CA 11	050C01470632	Zona de Influencia PEMPCHB	N4	N4	NO APLICA			
AAA0033AEEA	003203044001	KR 7 3 03	050C00000000	Zona de Influencia PEMPCHB	N4	N4	NO APLICA			
AAA0033AEFT	003203044002	CL 3 7 20	050C00245307	Zona de Influencia PEMPCHB	N4	N4	NO APLICA			
AAA0160BNMR	003203044054	KR 7 3 13 CA 12	050C01470633	Zona de Influencia PEMPCHB	N4	N4	NO APLICA			
AAA0160BNNX	003203044054	KR 7 3 13 CA 13	050C01470634	Zona de Influencia PEMPCHB	N4	N4	NO APLICA			
AAA0160BNOM	003203044054	KR 7 3 13 CA 14	050C01470635	Zona de Influencia PEMPCHB	N4	N4	NO APLICA			
AAA0160BNPA	003203044054	KR 7 3 13 CA 15	050C01470636	Zona de Influencia PEMPCHB	N4	N4	NO APLICA			
AAA0160BNRJ	003203044054	KR 7 3 13 CA 16	050C01470637	Zona de Influencia PEMPCHB	N4	N4	NO APLICA			
AAA0160BNSY	003203044054	KR 7 3 13 CA 17	050C01470638	Zona de Influencia PEMPCHB	N4	N4	NO APLICA			
AAA0160BNTD	003203044054	KR 7 3 13 CA 18	050C01470639	Zona de Influencia PEMPCHB	N4	N4	NO APLICA			
AAA0160BNUH	003203044054	KR 7 3 13 CA 19	050C01470640	Zona de Influencia PEMPCHB	N4	N4	NO APLICA			
AAA0160BNWW	003203044054	KR 7 3 13 CA 20	050C01470641	Zona de Influencia PEMPCHB	N4	N4	NO APLICA			
AAA0160BNXS	003203044054	KR 7 3 13 CA 21	050C01470642	Zona de Influencia PEMPCHB	N4	N4	NO APLICA			
AAA0160BNYN	003203044054	KR 7 3 13 CA 22	050C01470643	Zona de Influencia PEMPCHB	N4	N4	NO APLICA			
AAA0160BNZE	003203044054	KR 7 3 13 CA 23	050C01470644	Zona de Influencia PEMPCHB	N4	N4	NO APLICA			
AAA0160BOAF	003203044054	KR 7 3 13 CA 24	050C01470645	Zona de Influencia PEMPCHB	N4	N4	NO APLICA			
AAA0160BOBR	003203044054	KR 7 3 13 CA 25	050C01470646	Zona de Influencia PEMPCHB	N4	N4	NO APLICA			
AAA0160BOCX	003203044054	KR 7 3 13 CA 26	050C01470647	Zona de Influencia PEMPCHB	N4	N4	NO APLICA			
AAA0160BODM	003203044054	KR 7 3 13 CA 27	050C01470648	Zona de Influencia PEMPCHB	N4	N4	NO APLICA			
AAA0160BOEA	003203044054	KR 7 3 13 CA 28	050C01470649	Zona de Influencia PEMPCHB	N4	N4	NO APLICA			
AAA0160BOFT	003203044054	KR 7 3 13 CA 29	050C01470650	Zona de Influencia PEMPCHB	N4	N4	NO APLICA			
AAA0160BOHY	003203044054	KR 7 3 13 CA 30	050C01470651	Zona de Influencia PEMPCHB	N4	N4	NO APLICA			
AAA0160BOJH	003203044054	KR 7 3 13 CA 31	050C01470652	Zona de Influencia PEMPCHB	N4	N4	NO APLICA			
AAA0160BONN	003203044054	KR 7 3 13 CA 35	050C01470656	Zona de Influencia PEMPCHB	N4	N4	NO APLICA			
AAA0160BOKL	003203044054	KR 7 3 13 CA 32	050C01470653	Zona de Influencia PEMPCHB	N4	N4	NO APLICA			
AAA0160BOLW	003203044054	KR 7 3 13 CA 33	050C01470654	Zona de Influencia PEMPCHB	N4	N4	NO APLICA			
AAA0160BOMS	003203044054	KR 7 3 13 CA 34	050C01470655	Zona de Influencia PEMPCHB	N4	N4	NO APLICA			
AAA0160BOSK	003203044054	KR 7 3 13 CA 39	050C01470660	Zona de Influencia PEMPCHB	N4	N4	NO APLICA			
AAA0160BOOE	003203044054	KR 7 3 13 CA 36	050C01470657	Zona de Influencia PEMPCHB	N4	N4	NO APLICA			
AAA0160BOPP	003203044054	KR 7 3 13 CA 37	050C01470658	Zona de Influencia PEMPCHB	N4	N4	NO APLICA			
AAA0160BORU	003203044054	KR 7 3 13 CA 38	050C01470659	Zona de Influencia PEMPCHB	N4	N4	NO APLICA			
AAA0160BOTO	003203044054	KR 7 3 13 CA 40	050C01470661	Zona de Influencia PEMPCHB	N4	N4	NO APLICA			
AAA0160BOUZ	003203044054	KR 7 3 13 CA 41	050C01470662	Zona de Influencia PEMPCHB	N4	N4	NO APLICA			
AAA0207KHAF	003206001016	CL 6 6 45 ESTE	050C01736702	ZI Cerros Orientales PEMPCHB	N4	N4	NO APLICA			
AAA0207KFZM	003206001017	KR 6A ESTE 5 33	050C01736704	ZI Cerros Orientales PEMPCHB	N4	N4	NO APLICA			
AAA0160BOWF	003203044054	KR 7 3 13 CA 42	050C01470663	Zona de Influencia PEMPCHB	N4	N4	NO APLICA			
AAA0160BOXR	003203044054	KR 7 3 13 CA 43	050C01470664	Zona de Influencia PEMPCHB	N4	N4	NO APLICA			
AAA0160BOYX	003203044054	KR 7 3 13 CA 44	050C01470665	Zona de Influencia PEMPCHB	N4	N4	NO APLICA			
AAA0160BOZM	003203044054	KR 7 3 13 CA 45	050C01470666	Zona de Influencia PEMPCHB	N4	N4	NO APLICA			
AAA0160BPAW	003203044054	KR 7 3 13 CA 46	050C01470667	Zona de Influencia PEMPCHB	N4	N4	NO APLICA			
AAA0160BPBS	003203044054	KR 7 3 13 CA 47	050C01470668	Zona de Influencia PEMPCHB	N4	N4	NO APLICA			
AAA0160BPCN	003203044054	KR 7 3 13 CA 48	050C01470669	Zona de Influencia PEMPCHB	N4	N4	NO APLICA			
AAA0160BPDE	003203044054	KR 7 3 13 CA 49	050C01470670	Zona de Influencia PEMPCHB	N4	N4	NO APLICA			
AAA0160BPEP	003203044054	KR 7 3 13 CA 50	050C01470671	Zona de Influencia PEMPCHB	N4	N4	NO APLICA			
AAA0160BPFZ	003203044054	KR 7 3 13 CA 51	050C01470672	Zona de Influencia PEMPCHB	N4	N4	NO APLICA			
AAA0160BPHK	003203044054	KR 7 3 13 CA 52	050C01470673	Zona de Influencia PEMPCHB	N4	N4	NO APLICA			
AAA0160BPJZ	003203044054	KR 7 3 13 CA 53	050C01470674	Zona de Influencia PEMPCHB	N4	N4	NO APLICA			
AAA0160BPKC	003203044054	KR 7 3 13 CA 54	050C01470675	Zona de Influencia PEMPCHB	N4	N4	NO APLICA			
AAA0160BPLF	003203044054	KR 7 3 13 CA 55	050C01470676	Zona de Influencia PEMPCHB	N4	N4	NO APLICA			
AAA0160BPMR	003203044054	KR 7 3 13 CA 56	050C01470677	Zona de Influencia PEMPCHB	N4	N4	NO APLICA			
AAA0160BPPA	003203044054	KR 7 3 13 CA 59	050C01470680	Zona de Influencia PEMPCHB	N4	N4	NO APLICA			
AAA0160BPRJ	003203044054	KR 7 3 13 CA 60	050C01470681	Zona de Influencia PEMPCHB	N4	N4	NO APLICA			
AAA0160BPSY	003203044054	KR 7 3 13 CA 61	050C01470682	Zona de Influencia PEMPCHB	N4	N4	NO APLICA			
AAA0160BPTD	003203044054	KR 7 3 13 CA 62	050C01470683	Zona de Influencia PEMPCHB	N4	N4	NO APLICA			
AAA0160BPUH	003203044054	KR 7 3 13 CA 63	050C01470684	Zona de Influencia PEMPCHB	N4	N4	NO APLICA			
AAA0160BPWW	003203044054	KR 7 3 13 CA 64	050C01470685	Zona de Influencia PEMPCHB	N4	N4	NO APLICA			
AAA0160BPXS	003203044054	KR 7 3 13 CA 65	050C01470686	Zona de Influencia PEMPCHB	N4	N4	NO APLICA			
AAA0160BRBS	003203044054	KR 7 3 13 CA 69	050C01470690	Zona de Influencia PEMPCHB	N4	N4	NO APLICA			
AAA0160BPYN	003203044054	KR 7 3 13 CA 66	050C01470687	Zona de Influencia PEMPCHB	N4	N4	NO APLICA			
AAA0160BPZE	003203044054	KR 7 3 13 CA 67	050C01470688	Zona de Influencia PEMPCHB	N4	N4	NO APLICA			
AAA0160BRAW	003203044054	KR 7 3 13 CA 68	050C01470689	Zona de Influencia PEMPCHB	N4	N4	NO APLICA			
AAA0160BRCN	003203044054	KR 7 3 13 CA 70	050C01470691	Zona de Influencia PEMPCHB	N4	N4	NO APLICA			
AAA0160BRDE	003203044054	KR 7 3 13 CA 71	050C01470692	Zona de Influencia PEMPCHB	N4	N4	NO APLICA			
AAA0160BREP	003203044054	KR 7 3 13 CA 72	050C01470693	Zona de Influencia PEMPCHB	N4	N4	NO APLICA			
AAA0207KHCX	003206001018	KR 6A ESTE 5 25	050C01736705	ZI Cerros Orientales PEMPCHB	N4	N4	NO APLICA			
AAA0207KHBR	003206001019	KR 6A ESTE 5 13	050C01736706	ZI Cerros Orientales PEMPCHB	N4	N4	NO APLICA			
AAA0033BUUH	003203045013	CL 6A 5 23	050C00594552	Zona de Influencia PEMPCHB	N4	N4	NO APLICA			
AAA0033BUSY	003203045012	CL 6A 5 31	050C00000000	Zona de Influencia PEMPCHB	N4	N4	NO APLICA			
AAA0160BRFZ	003203044054	KR 7 3 13 CA 73	050C01470694	Zona de Influencia PEMPCHB	N4	N4	NO APLICA			
AAA0160BRHK	003203044054	KR 7 3 13 CA 74	050C01470695	Zona de Influencia PEMPCHB	N4	N4	NO APLICA			
AAA0160BRJZ	003203044054	KR 7 3 13 CA 75	050C01470696	Zona de Influencia PEMPCHB	N4	N4	NO APLICA			
AAA0160BRKC	003203044054	KR 7 3 13 CA 76	050C01470697	Zona de Influencia PEMPCHB	N4	N4	NO APLICA			
AAA0160BRLF	003203044054	KR 7 3 13 CA 77	050C01470698	Zona de Influencia PEMPCHB	N4	N4	NO APLICA			
AAA0160BRMR	003203044054	KR 7 3 13 CA 78	050C01470699	Zona de Influencia PEMPCHB	N4	N4	NO APLICA			
AAA0160BRNX	003203044054	KR 7 3 13 CA 79	050C01470700	Zona de Influencia PEMPCHB	N4	N4	NO APLICA			
AAA0160BRQM	003203044054	KR 7 3 13 CA 80	050C01470701	Zona de Influencia PEMPCHB	N4	N4	NO APLICA			
AAA0160BRPA	003203044054	KR 7 3 13 CA 81	050C01470702	Zona de Influencia PEMPCHB	N4	N4	NO APLICA			
AAA0160BRRJ	003203044054	KR 7 3 13 CA 82	050C01470703	Zona de Influencia PEMPCHB	N4	N4	NO APLICA			
AAA0160BRSY	003203044054	KR 7 3 13 CA 83	050C01470704	Zona de Influencia PEMPCHB	N4	N4	NO APLICA			
AAA0160BRTD	003203044054	KR 7 3 13 CA 84	050C01470705	Zona de Influencia PEMPCHB	N4	N4	NO APLICA			
AAA0160BRUH	003203044054	KR 7 3 13 CA 85	050C01470706	Zona de Influencia PEMPCHB	N4	N4	NO APLICA			
AAA0160BRWW	003203044054	KR 7 3 13 CA 86	050C01470707	Zona de Influencia PEMPCHB	N4	N4	NO APLICA			
AAA0206KDUH	003106024030	KR 7 6C 38	050C01143116	Area Afectada PEMPCHB	N2-T5-G5	N2	Decreto 678 de 1994			
AAA0206KDWW	003106024031	KR 7 6C 54	050C01143120	Area Afectada PEMPCHB	N2-T5-G5	N2	Decreto 678 de 1994			
AAA0206KDYN	003106024032	KR 7 6C 64	050C01155747	Area Afectada PEMPCHB	N2-T5-G5	N2	Decreto 678 de 1994			
AAA0206KDZE	003106024033	KR 7 6C 90	050C01143119	Area Afectada PEMPCHB	N2-T5-G5	N2	Decreto 678 de 1994			
AAA0030ESTD	003103009001	CL 12F 3 08 AP 202	050C00993089	Area Afectada PEMPCHB	N2-T5-G5	N2	Decreto 678 de 1994			
AAA0030ESUH	003103009001	CL 12F 3 08 AP 203	050C00993090	Area Afectada PEMPCHB	N2-T5-G5	N2	Decreto 678 de 1994			
AAA0030ESWW	003103009001	CL 12F 3 08 AP 301	050C00993091	Area Afectada PEMPCHB	N2-T5-G5	N2	Decreto 678 de 1994			
AAA0030ESXS	003103009001	CL 12F 3 08 AP 302	050C00993092	Area Afectada PEMPCHB	N2-T5-G5	N2	Decreto 678 de 1994			
AAA0030ESYN	003103009001	CL 12F 3 08 AP 303	050C00993093	Area Afectada PEMPCHB	N2-T5-G5	N2	Decreto 678 de 1994			
AAA0030ESZE	003103009001	CL 12F 3 08 AP 401	050C00993094	Area Afectada PEMPCHB	N2-T5-G5	N2	Decreto 678 de 1994			
AAA0030ETAF	003103009001	CL 12F 3 08 AP 402	050C00993095	Area Afectada PEMPCHB	N2-T5-G5	N2	Decreto 678 de 1994			
AAA0030ETBR	003103009001	CL 12F 3 08 AP 403	050C00993096	Area Afectada PEMPCHB	N2-T5-G5	N2	Decreto 678 de 1994			
AAA0030MRLW	003106024001	KR 6 6D 15	050C01155748	Area Afectada PEMPCHB	N1-T7-G6	N1	Resoluci├│n 1773 de 2007. Decreto 678 de 1994			
AAA0030ESSY	003103009001	CL 12F 3 08 AP 201	050C00993088	Area Afectada PEMPCHB	N2-T5-G5	N2	Decreto 678 de 1994			
AAA0030ESRJ	003103009001	CL 13 3 17	050C00993087	Area Afectada PEMPCHB	N2-T5-G5	N2	Decreto 678 de 1994			
AAA0194ZEDE	003202040056	KR 3 2A 47	050C01641777	Zona de Influencia PEMPCHB	N4	N4	NO APLICA			
AAA0209YRBR	003109024001	CL 13 4 16 AP 609	050C01755154	Area Afectada PEMPCHB	N2-T5-G4	N2	Decreto 678 de 1994			
AAA0209YRCX	003109024001	CL 13 4 16 AP 610	050C01755155	Area Afectada PEMPCHB	N2-T5-G4	N2	Decreto 678 de 1994			
AAA0209YRDM	003109024001	CL 13 4 16 AP 611	050C01755156	Area Afectada PEMPCHB	N2-T5-G4	N2	Decreto 678 de 1994			
AAA0209YREA	003109024001	CL 13 4 16 AP 612	050C01755157	Area Afectada PEMPCHB	N2-T5-G4	N2	Decreto 678 de 1994			
AAA0209YRFT	003109024001	CL 13 4 16 AP 701	050C01755158	Area Afectada PEMPCHB	N2-T5-G4	N2	Decreto 678 de 1994			
AAA0209YRHY	003109024001	CL 13 4 16 AP 702	050C01755159	Area Afectada PEMPCHB	N2-T5-G4	N2	Decreto 678 de 1994			
AAA0209YRJH	003109024001	CL 13 4 16 AP 703	050C01755160	Area Afectada PEMPCHB	N2-T5-G4	N2	Decreto 678 de 1994			
AAA0209YRKL	003109024001	CL 13 4 16 AP 704	050C01755161	Area Afectada PEMPCHB	N2-T5-G4	N2	Decreto 678 de 1994			
AAA0209YRLW	003109024001	CL 13 4 16 AP 705	050C01755162	Area Afectada PEMPCHB	N2-T5-G4	N2	Decreto 678 de 1994			
AAA0209YRAF	003109024001	CL 13 4 16 AP 608	050C01755153	Area Afectada PEMPCHB	N2-T5-G4	N2	Decreto 678 de 1994			
AAA0209YRMS	003109024001	CL 13 4 16 AP 706	050C01755163	Area Afectada PEMPCHB	N2-T5-G4	N2	Decreto 678 de 1994			
AAA0209YRNN	003109024001	CL 13 4 16 AP 707	050C01755164	Area Afectada PEMPCHB	N2-T5-G4	N2	Decreto 678 de 1994			
AAA0209YROE	003109024001	CL 13 4 16 AP 708	050C01755165	Area Afectada PEMPCHB	N2-T5-G4	N2	Decreto 678 de 1994			
AAA0209YRPP	003109024001	CL 13 4 16 AP 709	050C01755166	Area Afectada PEMPCHB	N2-T5-G4	N2	Decreto 678 de 1994			
AAA0209YRRU	003109024001	CL 13 4 16 AP 710	050C01755167	Area Afectada PEMPCHB	N2-T5-G4	N2	Decreto 678 de 1994			
AAA0209YRSK	003109024001	CL 13 4 16 AP 711	050C01755168	Area Afectada PEMPCHB	N2-T5-G4	N2	Decreto 678 de 1994			
AAA0209YRTO	003109024001	CL 13 4 16 AP 712	050C01755169	Area Afectada PEMPCHB	N2-T5-G4	N2	Decreto 678 de 1994			
AAA0209YRUZ	003109024001	CL 13 4 16 AP 801	050C01755170	Area Afectada PEMPCHB	N2-T5-G4	N2	Decreto 678 de 1994			
AAA0209YRWF	003109024001	CL 13 4 16 AP 802	050C01755171	Area Afectada PEMPCHB	N2-T5-G4	N2	Decreto 678 de 1994			
AAA0209YRXR	003109024001	CL 13 4 16 AP 803	050C01755172	Area Afectada PEMPCHB	N2-T5-G4	N2	Decreto 678 de 1994			
AAA0209YRYX	003109024001	CL 13 4 16 AP 804	050C01755173	Area Afectada PEMPCHB	N2-T5-G4	N2	Decreto 678 de 1994			
AAA0209YSAW	003109024001	CL 13 4 16 AP 806	050C01755175	Area Afectada PEMPCHB	N2-T5-G4	N2	Decreto 678 de 1994			
AAA0209YSBS	003109024001	CL 13 4 16 AP 807	050C01755176	Area Afectada PEMPCHB	N2-T5-G4	N2	Decreto 678 de 1994			
AAA0209YSCN	003109024001	CL 13 4 16 AP 808	050C01755177	Area Afectada PEMPCHB	N2-T5-G4	N2	Decreto 678 de 1994			
AAA0209YSDE	003109024001	CL 13 4 16 AP 809	050C01755178	Area Afectada PEMPCHB	N2-T5-G4	N2	Decreto 678 de 1994			
AAA0209YNJH	003109024001	CL 13 4 16 LC 6PP	050C01755714	Area Afectada PEMPCHB	N2-T5-G4	N2	Decreto 678 de 1994			
AAA0209YNKL	003109024001	CL 13 4 16 LC 7PC	050C01755722	Area Afectada PEMPCHB	N2-T5-G4	N2	Decreto 678 de 1994			
AAA0031TTAF	003109016031	CL 18 6 08	050C01250992	Zona de Influencia PEMPCHB	N4	N4	NO APLICA			
AAA0031TTDM	003109016032	CL 18 6 30	050C00000000	Zona de Influencia PEMPCHB	N4	N4	NO APLICA			
AAA0209YNLW	003109024001	CL 13 4 16 LC 8PC	050C01755723	Area Afectada PEMPCHB	N2-T5-G4	N2	Decreto 678 de 1994			
AAA0209YNMS	003109024001	CL 13 4 16 LC 9PC	050C01755724	Area Afectada PEMPCHB	N2-T5-G4	N2	Decreto 678 de 1994			

AAA0209YSEP	003109024001	CL 13 4 16 AP 810	050C01755179	Area Afectada PEMPCHB	N2-T5-G4	N2	Decreto 678 de 1994			
AAA0209YSFZ	003109024001	CL 13 4 16 AP 811	050C01755180	Area Afectada PEMPCHB	N2-T5-G4	N2	Decreto 678 de 1994			
AAA0209YSHK	003109024001	CL 13 4 16 AP 812	050C01755181	Area Afectada PEMPCHB	N2-T5-G4	N2	Decreto 678 de 1994			
AAA0209YMWW	003109024001	CL 13 4 16 LC 1PP	050C01755709	Area Afectada PEMPCHB	N2-T5-G4	N2	Decreto 678 de 1994			
AAA0209YMXS	003109024001	CL 13 4 26 LC 21	050C01755715	Area Afectada PEMPCHB	N2-T5-G4	N2	Decreto 678 de 1994			
AAA0209YMZE	003109024001	CL 13 4 16 LC 2PP	050C01755710	Area Afectada PEMPCHB	N2-T5-G4	N2	Decreto 678 de 1994			
AAA0209YNAF	003109024001	CL 13 4 16 LC 3PC	050C01755718	Area Afectada PEMPCHB	N2-T5-G4	N2	Decreto 678 de 1994			
AAA0209YRZM	003109024001	CL 13 4 16 AP 805	050C01755174	Area Afectada PEMPCHB	N2-T5-G4	N2	Decreto 678 de 1994			
AAA0209YNBR	003109024001	CL 13 4 16 LC 3PP	050C01755711	Area Afectada PEMPCHB	N2-T5-G4	N2	Decreto 678 de 1994			
AAA0209YNCX	003109024001	CL 13 4 16 LC 4PC	050C01755719	Area Afectada PEMPCHB	N2-T5-G4	N2	Decreto 678 de 1994			
AAA0209YNDM	003109024001	CL 13 4 16 LC 4PP	050C01755712	Area Afectada PEMPCHB	N2-T5-G4	N2	Decreto 678 de 1994			
AAA0209YOLF	003109024001	CL 13 4 16 AP 308	050C01755117	Area Afectada PEMPCHB	N2-T5-G4	N2	Decreto 678 de 1994			
AAA0209YONX	003109024001	CL 13 4 16 AP 310	050C01755119	Area Afectada PEMPCHB	N2-T5-G4	N2	Decreto 678 de 1994			
AAA0209YOPA	003109024001	CL 13 4 16 AP 312	050C01755121	Area Afectada PEMPCHB	N2-T5-G4	N2	Decreto 678 de 1994			
AAA0209YOHK	003109024001	CL 13 4 16 AP 305	050C01755114	Area Afectada PEMPCHB	N2-T5-G4	N2	Decreto 678 de 1994			
AAA0209YOJZ	003109024001	CL 13 4 16 AP 306	050C01755115	Area Afectada PEMPCHB	N2-T5-G4	N2	Decreto 678 de 1994			
AAA0209YOKC	003109024001	CL 13 4 16 AP 307	050C01755116	Area Afectada PEMPCHB	N2-T5-G4	N2	Decreto 678 de 1994			
AAA0209YORJ	003109024001	CL 13 4 16 AP 401	050C01755122	Area Afectada PEMPCHB	N2-T5-G4	N2	Decreto 678 de 1994			
AAA0209YOSY	003109024001	CL 13 4 16 AP 402	050C01755123	Area Afectada PEMPCHB	N2-T5-G4	N2	Decreto 678 de 1994			
AAA0209YOTD	003109024001	CL 13 4 16 AP 403	050C01755124	Area Afectada PEMPCHB	N2-T5-G4	N2	Decreto 678 de 1994			
AAA0209YOUH	003109024001	CL 13 4 16 AP 404	050C01755125	Area Afectada PEMPCHB	N2-T5-G4	N2	Decreto 678 de 1994			
AAA0209YOWW	003109024001	CL 13 4 16 AP 405	050C01755126	Area Afectada PEMPCHB	N2-T5-G4	N2	Decreto 678 de 1994			
AAA0209YOXS	003109024001	CL 13 4 16 AP 406	050C01755127	Area Afectada PEMPCHB	N2-T5-G4	N2	Decreto 678 de 1994			
AAA0209YOYN	003109024001	CL 13 4 16 AP 407	050C01755128	Area Afectada PEMPCHB	N2-T5-G4	N2	Decreto 678 de 1994			
AAA0209YOZE	003109024001	CL 13 4 16 AP 408	050C01755129	Area Afectada PEMPCHB	N2-T5-G4	N2	Decreto 678 de 1994			
AAA0209YPAF	003109024001	CL 13 4 16 AP 409	050C01755130	Area Afectada PEMPCHB	N2-T5-G4	N2	Decreto 678 de 1994			
AAA0209YPBR	003109024001	CL 13 4 16 AP 410	050C01755131	Area Afectada PEMPCHB	N2-T5-G4	N2	Decreto 678 de 1994			
AAA0209YPCX	003109024001	CL 13 4 16 AP 411	050C01755132	Area Afectada PEMPCHB	N2-T5-G4	N2	Decreto 678 de 1994			
AAA0209YPFT	003109024001	CL 13 4 16 AP 502	050C01755135	Area Afectada PEMPCHB	N2-T5-G4	N2	Decreto 678 de 1994			
AAA0209YPHY	003109024001	CL 13 4 16 AP 503	050C01755136	Area Afectada PEMPCHB	N2-T5-G4	N2	Decreto 678 de 1994			
AAA0209YPJH	003109024001	CL 13 4 16 AP 504	050C01755137	Area Afectada PEMPCHB	N2-T5-G4	N2	Decreto 678 de 1994			
AAA0209YPKL	003109024001	CL 13 4 16 AP 505	050C01755138	Area Afectada PEMPCHB	N2-T5-G4	N2	Decreto 678 de 1994			
AAA0209YPLW	003109024001	CL 13 4 16 AP 506	050C01755139	Area Afectada PEMPCHB	N2-T5-G4	N2	Decreto 678 de 1994			
AAA0209YPMS	003109024001	CL 13 4 16 AP 507	050C01755140	Area Afectada PEMPCHB	N2-T5-G4	N2	Decreto 678 de 1994			
AAA0209YPNN	003109024001	CL 13 4 16 AP 508	050C01755141	Area Afectada PEMPCHB	N2-T5-G4	N2	Decreto 678 de 1994			
AAA0209YPRU	003109024001	CL 13 4 16 AP 511	050C01755144	Area Afectada PEMPCHB	N2-T5-G4	N2	Decreto 678 de 1994			
AAA0209YSJZ	003109024001	CL 13 4 16 AP 512	050C01755145	Area Afectada PEMPCHB	N2-T5-G4	N2	Decreto 678 de 1994			
AAA0209YPSK	003109024001	CL 13 4 16 AP 601	050C01755146	Area Afectada PEMPCHB	N2-T5-G4	N2	Decreto 678 de 1994			
AAA0209YPTO	003109024001	CL 13 4 16 AP 602	050C01755147	Area Afectada PEMPCHB	N2-T5-G4	N2	Decreto 678 de 1994			
AAA0209YPUZ	003109024001	CL 13 4 16 AP 603	050C01755148	Area Afectada PEMPCHB	N2-T5-G4	N2	Decreto 678 de 1994			
AAA0209YPWF	003109024001	CL 13 4 16 AP 604	050C01755149	Area Afectada PEMPCHB	N2-T5-G4	N2	Decreto 678 de 1994			
AAA0209YPXR	003109024001	CL 13 4 16 AP 605	050C01755150	Area Afectada PEMPCHB	N2-T5-G4	N2	Decreto 678 de 1994			
AAA0209YPYX	003109024001	CL 13 4 16 AP 606	050C01755151	Area Afectada PEMPCHB	N2-T5-G4	N2	Decreto 678 de 1994			
AAA0209YPZM	003109024001	CL 13 4 16 AP 607	050C01755152	Area Afectada PEMPCHB	N2-T5-G4	N2	Decreto 678 de 1994			
AAA0209YNHY	003109024001	CL 13 4 16 LC 6PC	050C01755721	Area Afectada PEMPCHB	N2-T5-G4	N2	Decreto 678 de 1994			
AAA0209YNEA	003109024001	CL 13 4 16 LC 5PC	050C01755720	Area Afectada PEMPCHB	N2-T5-G4	N2	Decreto 678 de 1994			
AAA0209YNFT	003109024001	CL 13 4 16 LC 5PP	050C01755713	Area Afectada PEMPCHB	N2-T5-G4	N2	Decreto 678 de 1994			
AAA0209YXTO	003109024015	CL 16 4 67 GJ 72	050C01755288	Area Afectada PEMPCHB	N4	N4	NO APLICA			
AAA0209YXUZ	003109024015	CL 16 4 67 GJ 73	050C01755330	Area Afectada PEMPCHB	N4	N4	NO APLICA			
AAA0209YXWF	003109024015	CL 16 4 67 GJ 74	050C01755289	Area Afectada PEMPCHB	N4	N4	NO APLICA			
AAA0209YXXR	003109024015	CL 16 4 67 GJ 75	050C01755290	Area Afectada PEMPCHB	N4	N4	NO APLICA			
AAA0209YXYX	003109024015	CL 16 4 67 GJ 76	050C01755291	Area Afectada PEMPCHB	N4	N4	NO APLICA			
AAA0209YXZM	003109024015	CL 16 4 67 GJ 77	050C01755292	Area Afectada PEMPCHB	N4	N4	NO APLICA			
AAA0209YYAW	003109024015	CL 16 4 67 GJ 78	050C01755293	Area Afectada PEMPCHB	N4	N4	NO APLICA			
AAA0209YYBS	003109024015	CL 16 4 67 GJ 79	050C01755294	Area Afectada PEMPCHB	N4	N4	NO APLICA			
AAA0209YYCN	003109024015	CL 16 4 67 GJ 80	050C01755295	Area Afectada PEMPCHB	N4	N4	NO APLICA			
AAA0209YYDE	003109024015	CL 16 4 67 GJ 81	050C01755296	Area Afectada PEMPCHB	N4	N4	NO APLICA			
AAA0209YYEP	003109024015	CL 16 4 67 GJ 82	050C01755297	Area Afectada PEMPCHB	N4	N4	NO APLICA			
AAA0209YYFZ	003109024015	CL 16 4 67 GJ 83	050C01755298	Area Afectada PEMPCHB	N4	N4	NO APLICA			
AAA0209YYHK	003109024015	CL 16 4 67 GJ 84	050C01755299	Area Afectada PEMPCHB	N4	N4	NO APLICA			
AAA0209YYJZ	003109024015	CL 16 4 67 GJ 85	050C01755300	Area Afectada PEMPCHB	N4	N4	NO APLICA			
AAA0209YYKC	003109024015	CL 16 4 67 GJ 86	050C01755301	Area Afectada PEMPCHB	N4	N4	NO APLICA			
AAA0209YYLF	003109024015	CL 16 4 67 GJ 87	050C01755302	Area Afectada PEMPCHB	N4	N4	NO APLICA			
AAA0209YYMR	003109024015	CL 13 4 16 AP 413	050C01755193	Area Afectada PEMPCHB	N4	N4	NO APLICA			
AAA0209YYNX	003109024015	CL 13 4 16 AP 414	050C01755194	Area Afectada PEMPCHB	N4	N4	NO APLICA			
AAA0209YYOM	003109024015	CL 13 4 16 AP 415	050C01755195	Area Afectada PEMPCHB	N4	N4	NO APLICA			
AAA0209YYPA	003109024015	CL 13 4 16 AP 416	050C01755196	Area Afectada PEMPCHB	N4	N4	NO APLICA			
AAA0209YYRJ	003109024015	CL 13 4 16 AP 417	050C01755197	Area Afectada PEMPCHB	N4	N4	NO APLICA			
AAA0209YYSY	003109024015	CL 13 4 16 AP 418	050C01755198	Area Afectada PEMPCHB	N4	N4	NO APLICA			
AAA0209YYTD	003109024015	CL 16 4 67 GJ 88	050C01755303	Area Afectada PEMPCHB	N4	N4	NO APLICA			
AAA0209YYUH	003109024015	CL 16 4 67 GJ 89	050C01755304	Area Afectada PEMPCHB	N4	N4	NO APLICA			
AAA0209YYWW	003109024015	CL 16 4 67 GJ 90	050C01755305	Area Afectada PEMPCHB	N4	N4	NO APLICA			
AAA0209YYXS	003109024015	CL 16 4 67 GJ 91	050C01755306	Area Afectada PEMPCHB	N4	N4	NO APLICA			
AAA0209YYYN	003109024015	CL 16 4 67 GJ 92	050C01755307	Area Afectada PEMPCHB	N4	N4	NO APLICA			
AAA0209YWSY	003109024015	CL 16 4 67 GJ 54	050C01755270	Area Afectada PEMPCHB	N4	N4	NO APLICA			
AAA0209YWTD	003109024015	CL 16 4 67 GJ 55	050C01755271	Area Afectada PEMPCHB	N4	N4	NO APLICA			
AAA0209YWUH	003109024015	CL 16 4 67 GJ 56	050C01755272	Area Afectada PEMPCHB	N4	N4	NO APLICA			
AAA0209YWWW	003109024015	CL 16 4 67 GJ 57	050C01755273	Area Afectada PEMPCHB	N4	N4	NO APLICA			
AAA0033DJFT	003203023047	KR 2A 6A 45	050C00984280	Zona de Influencia PEMPCHB	N4	N4	NO APLICA			
AAA0033DHUZ	003203023037	CL 6B 2A 21	050C00906657	Zona de Influencia PEMPCHB	N4	N4	NO APLICA			
AAA0209YYZE	003109024015	CL 16 4 67 GJ 93	050C01755308	Area Afectada PEMPCHB	N4	N4	NO APLICA			
AAA0209YZAF	003109024015	CL 16 4 67 GJ 94	050C01755309	Area Afectada PEMPCHB	N4	N4	NO APLICA			
AAA0209YZBR	003109024015	CL 16 4 67 GJ 95	050C01755310	Area Afectada PEMPCHB	N4	N4	NO APLICA			
AAA0209YZCX	003109024015	CL 16 4 67 GJ 96	050C01755311	Area Afectada PEMPCHB	N4	N4	NO APLICA			
AAA0209YZDM	003109024015	CL 16 4 67 GJ 97	050C01755312	Area Afectada PEMPCHB	N4	N4	NO APLICA			
AAA0209YZEA	003109024015	CL 16 4 67 GJ 98	050C01755313	Area Afectada PEMPCHB	N4	N4	NO APLICA			
AAA0209YZFT	003109024015	CL 16 4 67 GJ 99	050C01755314	Area Afectada PEMPCHB	N4	N4	NO APLICA			
AAA0209YZHY	003109024015	CL 16 4 67 GJ 100	050C01755315	Area Afectada PEMPCHB	N4	N4	NO APLICA			
AAA0209YZJH	003109024015	CL 16 4 67 GJ 101	050C01755316	Area Afectada PEMPCHB	N4	N4	NO APLICA			
AAA0209YZKL	003109024015	CL 16 4 67 GJ 102	050C01755317	Area Afectada PEMPCHB	N4	N4	NO APLICA			
AAA0209YZLW	003109024015	CL 16 4 67 GJ 103	050C01755318	Area Afectada PEMPCHB	N4	N4	NO APLICA			
AAA0209YWXS	003109024015	CL 13 4 16 AP 313	050C01755188	Area Afectada PEMPCHB	N4	N4	NO APLICA			
AAA0209YWYN	003109024015	CL 13 4 16 AP 314	050C01755189	Area Afectada PEMPCHB	N4	N4	NO APLICA			
AAA0209YWZE	003109024015	CL 13 4 16 AP 315	050C01755190	Area Afectada PEMPCHB	N4	N4	NO APLICA			
AAA0209YXAF	003109024015	CL 13 4 16 AP 316	050C01755191	Area Afectada PEMPCHB	N4	N4	NO APLICA			
AAA0209YXBR	003109024015	CL 13 4 16 AP 317	050C01755192	Area Afectada PEMPCHB	N4	N4	NO APLICA			
AAA0209YXCX	003109024015	CL 16 4 67 GJ 58	050C01755274	Area Afectada PEMPCHB	N4	N4	NO APLICA			
AAA0209YXDM	003109024015	CL 16 4 67 GJ 59	050C01755275	Area Afectada PEMPCHB	N4	N4	NO APLICA			
AAA0209YXEA	003109024015	CL 16 4 67 GJ 60	050C01755276	Area Afectada PEMPCHB	N4	N4	NO APLICA			
AAA0209YXFT	003109024015	CL 16 4 67 GJ 61	050C01755277	Area Afectada PEMPCHB	N4	N4	NO APLICA			
AAA0209YXHY	003109024015	CL 16 4 67 GJ 62	050C01755278	Area Afectada PEMPCHB	N4	N4	NO APLICA			
AAA0209YXJH	003109024015	CL 16 4 67 GJ 63	050C01755279	Area Afectada PEMPCHB	N4	N4	NO APLICA			
AAA0209YXKL	003109024015	CL 16 4 67 GJ 64	050C01755280	Area Afectada PEMPCHB	N4	N4	NO APLICA			
AAA0209YXLW	003109024015	CL 16 4 67 GJ 65	050C01755281	Area Afectada PEMPCHB	N4	N4	NO APLICA			
AAA0209YXMS	003109024015	CL 16 4 67 GJ 66	050C01755282	Area Afectada PEMPCHB	N4	N4	NO APLICA			
AAA0209YXNN	003109024015	CL 16 4 67 GJ 67	050C01755283	Area Afectada PEMPCHB	N4	N4	NO APLICA			
AAA0209YXOE	003109024015	CL 16 4 67 GJ 68	050C01755284	Area Afectada PEMPCHB	N4	N4	NO APLICA			
AAA0209YXPP	003109024015	CL 16 4 67 GJ 69	050C01755285	Area Afectada PEMPCHB	N4	N4	NO APLICA			
AAA0209YXRU	003109024015	CL 16 4 67 GJ 70	050C01755286	Area Afectada PEMPCHB	N4	N4	NO APLICA			
AAA0209YXSK	003109024015	CL 16 4 67 GJ 71	050C01755287	Area Afectada PEMPCHB	N4	N4	NO APLICA			
AAA0209ZDTD	003215024016	CL 10 5A 80 ESTE MJ	050C00000000	ZI Cerros Orientales PEMPCHB	NO APLICA	NO APLICA	NO APLICA			
AAA0029NSDM	003102002008	KR 10 23 50 OF 304	050C00704834	Zona de Influencia PEMPCHB	N4	N4	NO APLICA			
AAA0029NSEA	003102002008	KR 10 23 50 OF 401	050C00704835	Zona de Influencia PEMPCHB	N4	N4	NO APLICA			
AAA0029NSFT	003102002008	KR 10 23 50 OF 402	050C00704836	Zona de Influencia PEMPCHB	N4	N4	NO APLICA			
AAA0029NSHY	003102002008	KR 10 23 50 OF 403	050C00704837	Zona de Influencia PEMPCHB	N4	N4	NO APLICA			
AAA0029NSJH	003102002008	KR 10 23 50 OF 404	050C00704838	Zona de Influencia PEMPCHB	N4	N4	NO APLICA			
AAA0029NSKL	003102002008	KR 10 23 50 OF 501	050C00704839	Zona de Influencia PEMPCHB	N4	N4	NO APLICA			
AAA0029NSLW	003102002008	KR 10 23 50 OF 502	050C00704840	Zona de Influencia PEMPCHB	N4	N4	NO APLICA			
AAA0029NSMS	003102002008	KR 10 23 50 OF 503	050C00704841	Zona de Influencia PEMPCHB	N4	N4	NO APLICA			
AAA0029NSNN	003102002008	KR 10 23 50 OF 504	050C00704842	Zona de Influencia PEMPCHB	N4	N4	NO APLICA			
AAA0029NSOE	003102002008	KR 10 23 50 OF 601	050C00704843	Zona de Influencia PEMPCHB	N4	N4	NO APLICA			
AAA0029NSPP	003102002009	KR 9 23 49 LC 101	050C01145121	Zona de Influencia PEMPCHB	N4	N4	NO APLICA			
AAA0029NSRU	003102002009	KR 9 23 49 LC 102	050C01145122	Zona de Influencia PEMPCHB	N4	N4	NO APLICA			
AAA0029NSSK	003102002009	KR 9 23 49 LC 103	050C01145123	Zona de Influencia PEMPCHB	N4	N4	NO APLICA			
AAA0029NSTO	003102002009	KR 9 23 49 LC 104	050C01145124	Zona de Influencia PEMPCHB	N4	N4	NO APLICA			
AAA0029NSUZ	003102002009	KR 9 23 49 LC 105	050C01145125	Zona de Influencia PEMPCHB	N4	N4	NO APLICA			
AAA0029NSWF	003102002009	KR 9 23 49 LC 106	050C01145126	Zona de Influencia PEMPCHB	N4	N4	NO APLICA			
AAA0029NSXR	003102002009	KR 9 23 49 LC 107	050C01145127	Zona de Influencia PEMPCHB	N4	N4	NO APLICA			
AAA0029NSYX	003102002009	KR 9 23 49 LC 108	050C01145128	Zona de Influencia PEMPCHB	N4	N4	NO APLICA			
AAA0029NSZM	003102002009	KR 9 23 49 LC 109	050C01145129	Zona de Influencia PEMPCHB	N4	N4	NO APLICA			
AAA0029NTAW	003102002009	KR 9 23 49 LC 110	050C01145130	Zona de Influencia PEMPCHB	N4	N4	NO APLICA			
AAA0029NTBS	003102002009	KR 9 23 49 LC 111	050C01145131	Zona de Influencia PEMPCHB	N4	N4	NO APLICA			
AAA0029NTCN	003102002009	KR 9 23 49 LC 112	050C01145132	Zona de Influencia PEMPCHB	N4	N4	NO APLICA			
AAA0029NTDE	003102002009	KR 9 23 49 LC 113	050C01145133	Zona de Influencia PEMPCHB	N4	N4	NO APLICA			
AAA0029NTEP	003102002009	KR 9 23 49 LC 114	050C01145134	Zona de Influencia PEMPCHB	N4	N4	NO APLICA			
AAA0029NTFZ	003102002009	KR 9 23 49 LC 115	050C01145135	Zona de Influencia PEMPCHB	N4	N4	NO APLICA			
AAA0029NTHK	003102002009	KR 9 23 49 LC 116	050C01145136	Zona de Influencia PEMPCHB	N4	N4	NO APLICA			
AAA0029NTJZ	003102002009	KR 9 23 49 LC 117	050C01145137	Zona de Influencia PEMPCHB	N4	N4	NO APLICA			
AAA0029NTKC	003102002009	KR 9 23 49 LC 118	050C01145138	Zona de Influencia PEMPCHB	N4	N4	NO APLICA			
AAA0029NTLF	003102002009	KR 9 23 49 LC 119	050C01145139	Zona de Influencia PEMPCHB	N4	N4	NO APLICA			
AAA0029NTMR	003102002009	KR 9 23 49 LC 120	050C01145140	Zona de Influencia PEMPCHB	N4	N4	NO APLICA			
AAA0031TXRU	003109016017	CL 19 6 39 OF 302	050C00721558	Zona de Influencia PEMPCHB	N4	N4	NO APLICA			
AAA0031TXSK	003109016017	CL 19 6 39 OF 401	050C00721559	Zona de Influencia PEMPCHB	N4	N4	NO APLICA			
AAA0031WBMR	003109018016	CL 17 5 49 GJ 55	050C00043061	Zona de Influencia PEMPCHB	N4	N4	NO APLICA			
AAA0031WBNX	003109018016	CL 17 5 49 GJ 56	050C00043062	Zona de Influencia PEMPCHB	N4	N4	NO APLICA			
AAA0031WBOM	003109018016	CL 17 5 49 GJ 57	050C00043063	Zona de Influencia PEMPCHB	N4	N4	NO APLICA			
AAA0031WBPA	003109018016	CL 17 5 49 GJ 58	050C00043064	Zona de Influencia PEMPCHB	N4	N4	NO APLICA			
AAA0031WBRJ	003109018016	CL 17 5 49 GJ 59	050C00043065	Zona de Influencia PEMPCHB	N4	N4	NO APLICA			
AAA0031WBSY	003109018016	CL 17 5 49 GJ 60	050C00043066	Zona de Influencia PEMPCHB	N4	N4	NO APLICA			
AAA0031WBTD	003109018016	CL 17 5 49 GJ 61	050C00043067	Zona de Influencia PEMPCHB	N4	N4	NO APLICA			
AAA0031PZKL	003109009014	KR 8A 15 63 LC 116	050C01218945	Zona de Influencia PEMPCHB	N4	N4	NO APLICA			
AAA0031PZLW	003109009014	KR 8A 15 63 LC 117	050C01218946	Zona de Influencia PEMPCHB	N4	N4	NO APLICA			
AAA0029NNTD	003102001004	KR 10 24 76 AP 1001	050C00694064	Zona de Influencia PEMPCHB	N2-T5-G5	N2	Resoluci├│n 0269 de 23-III-2011			
AAA0029NNUH	003102001004	KR 10 24 76 AP 1002	050C00312000	Zona de Influencia PEMPCHB	N2-T5-G5	N2	Resoluci├│n 0269 de 23-III-2011			
AAA0029NNWW	003102001004	KR 10 24 76 AP 1003	050C00905758	Zona de Influencia PEMPCHB	N2-T5-G5	N2	Resoluci├│n 0269 de 23-III-2011			
AAA0029LEBR	003101018024	KR 12 23 41 AP 1108	050C00312265	Zona de Influencia PEMPCHB	N4	N4	NO APLICA			
AAA0029LECX	003101018024	KR 12 23 41 AP 1201	050C00312266	Zona de Influencia PEMPCHB	N4	N4	NO APLICA			
AAA0029LEDM	003101018024	KR 12 23 41 AP 1202	050C00312267	Zona de Influencia PEMPCHB	N4	N4	NO APLICA			
AAA0029LEEA	003101018024	KR 12 23 41 AP 1203	050C00312268	Zona de Influencia PEMPCHB	N4	N4	NO APLICA			
AAA0029LEFT	003101018024	KR 12 23 41 AP 1204	050C00312269	Zona de Influencia PEMPCHB	N4	N4	NO APLICA			
AAA0029LEHY	003101018024	KR 12 23 41 AP 1205	050C00312270	Zona de Influencia PEMPCHB	N4	N4	NO APLICA			
AAA0029NUCX	003102002009	KR 9 23 49 LC 134	050C01145154	Zona de Influencia PEMPCHB	N4	N4	NO APLICA			
AAA0029NUDM	003102002009	KR 9 23 49 LC 135	050C01145155	Zona de Influencia PEMPCHB	N4	N4	NO APLICA			
AAA0029NUEA	003102002009	KR 9 23 49 LC 136	050C01145156	Zona de Influencia PEMPCHB	N4	N4	NO APLICA			
AAA0029NUFT	003102002009	KR 9 23 49 LC 137	050C01145157	Zona de Influencia PEMPCHB	N4	N4	NO APLICA			
AAA0029NUHY	003102002009	KR 9 23 49 LC 138	050C01145158	Zona de Influencia PEMPCHB	N4	N4	NO APLICA			
AAA0029NUJH	003102002009	KR 9 23 49 LC 139	050C01145159	Zona de Influencia PEMPCHB	N4	N4	NO APLICA			
AAA0029NUKL	003102002009	KR 9 23 49 LC 140	050C01145160	Zona de Influencia PEMPCHB	N4	N4	NO APLICA			
AAA0029NULW	003102002009	KR 9 23 49 LC 141	050C01145161	Zona de Influencia PEMPCHB	N4	N4	NO APLICA			
AAA0029NUMS	003102002009	KR 9 23 49 LC 142	050C01145162	Zona de Influencia PEMPCHB	N4	N4	NO APLICA			
AAA0029NUNN	003102002009	KR 9 23 49 LC 143	050C01145163	Zona de Influencia PEMPCHB	N4	N4	NO APLICA			
AAA0029NUOE	003102002009	KR 9 23 49 LC 144	050C01145164	Zona de Influencia PEMPCHB	N4	N4	NO APLICA			
AAA0029NUPP	003102002009	KR 9 23 49 LC 145	050C01145165	Zona de Influencia PEMPCHB	N4	N4	NO APLICA			
AAA0029NURU	003102002009	KR 9 23 49 LC 146	050C01145166	Zona de Influencia PEMPCHB	N4	N4	NO APLICA			
AAA0029NUSK	003102002009	KR 9 23 49 LC 147	050C01145167	Zona de Influencia PEMPCHB	N4	N4	NO APLICA			
AAA0029NUTO	003102002009	KR 9 23 49 LC 148	050C01145168	Zona de Influencia PEMPCHB	N4	N4	NO APLICA			
AAA0029NUUZ	003102002009	KR 9 23 49 LC 149	050C01145169	Zona de Influencia PEMPCHB	N4	N4	NO APLICA			
AAA0029NUWF	003102002009	KR 9 23 49 LC 150	050C01145170	Zona de Influencia PEMPCHB	N4	N4	NO APLICA			
AAA0029NUXR	003102002009	KR 9 23 49 LC 151	050C01145171	Zona de Influencia PEMPCHB	N4	N4	NO APLICA			
AAA0029NUYX	003102002009	KR 9 23 49 LC 152	050C01145172	Zona de Influencia PEMPCHB	N4	N4	NO APLICA			

AAA0029NUZM	003102002009	KR 9 23 49 LC 153	050C01145173	Zona de Influencia PEMPCHB	N4	N4	NO APLICA				
AAA0029NWAF	003102002009	KR 9 23 49 LC 154	050C01145174	Zona de Influencia PEMPCHB	N4	N4	NO APLICA				
AAA0185CFEP	003102003029	CL 23 9 31 LC 8	050C01613559	Zona de Influencia PEMPCHB	N4	N4	NO APLICA				
AAA0185CFFZ	003102003029	CL 23 9 31 LC 9	050C01613560	Zona de Influencia PEMPCHB	N4	N4	NO APLICA				
AAA0185CFHK	003102003029	CL 23 9 31 LC 10	050C01613561	Zona de Influencia PEMPCHB	N4	N4	NO APLICA				
AAA0185CFJZ	003102003029	CL 23 9 31 LC 11	050C01613562	Zona de Influencia PEMPCHB	N4	N4	NO APLICA				
AAA0185CFKC	003102003029	CL 23 9 31 LC 12	050C01613563	Zona de Influencia PEMPCHB	N4	N4	NO APLICA				
AAA0185CFLF	003102003029	CL 23 9 31 LC 13	050C01613564	Zona de Influencia PEMPCHB	N4	N4	NO APLICA				
AAA0185CFMR	003102003029	CL 23 9 31 LC 14	050C01613565	Zona de Influencia PEMPCHB	N4	N4	NO APLICA				
AAA0185CFNX	003102003029	CL 23 9 31 LC 15	050C01613566	Zona de Influencia PEMPCHB	N4	N4	NO APLICA				
AAA0185CFOM	003102003029	CL 23 9 31 LC 16	050C01613567	Zona de Influencia PEMPCHB	N4	N4	NO APLICA				
AAA0185CFPA	003102003029	CL 23 9 31 LC 17	050C01613568	Zona de Influencia PEMPCHB	N4	N4	NO APLICA				
AAA0185CFRJ	003102003029	CL 23 9 31 LC 18	050C01613569	Zona de Influencia PEMPCHB	N4	N4	NO APLICA				
AAA0185CFSY	003102003029	CL 23 9 31 LC 19	050C01613570	Zona de Influencia PEMPCHB	N4	N4	NO APLICA				
AAA0185CFTD	003102003029	CL 23 9 31 LC 20	050C01613571	Zona de Influencia PEMPCHB	N4	N4	NO APLICA				
AAA0029KEHK	003101010003	CL 24A 13 30	050C00699843	Zona de Influencia PEMPCHB	N4	N4	NO APLICA				
AAA0029KEJZ	003101010004	CL 24A 13 38	050C00303037	Zona de Influencia PEMPCHB	N4	N4	NO APLICA				
AAA0029KEKC	003101010005	CL 24A 13 46	050C00474102	Zona de Influencia PEMPCHB	N4	N4	NO APLICA				
AAA0029KEMR	003101010007	CL 24A 13 82	050C00658954	Zona de Influencia PEMPCHB	N4	N4	NO APLICA				
AAA0029KENX	003101010008	CL 24A 13 94	050C00659397	Zona de Influencia PEMPCHB	N4	N4	NO APLICA				
AAA0029KEOM	003101010009	KR 13A 24A 16	050C00695015	Zona de Influencia PEMPCHB	N4	N4	NO APLICA				
AAA0029KEPA	003101010010	KR 13A 24A 28	050C00529291	Zona de Influencia PEMPCHB	N4	N4	NO APLICA				
AAA0029KERJ	003101010011	KR 13A 24A 38	050C00189207	Zona de Influencia PEMPCHB	N4	N4	NO APLICA				
AAA0029KESY	003101010012	KR 13A 24B 08	050C00109585	Zona de Influencia PEMPCHB	N4	N4	NO APLICA				
AAA0029KETD	003101010013	CL 25 13 89	050C00016372	Zona de Influencia PEMPCHB	N4	N4	NO APLICA				
AAA0029KEUH	003101010014	CL 25 13 83	050C01217004	Zona de Influencia PEMPCHB	N4	N4	NO APLICA				
AAA0029KEWW	003101010015	CL 25 13 73	050C00039549	Zona de Influencia PEMPCHB	N4	N4	NO APLICA				
AAA0029KFHY	003101040025	KR 13 24A 33	050C00138088	Zona de Influencia PEMPCHB	N4	N4	NO APLICA				
AAA0029KFJH	003101010026	KR 13 24A 27	050C00798173	Zona de Influencia PEMPCHB	N4	N4	NO APLICA				
AAA0029KFKL	003101010027	KR 13 24A 23	050C00046726	Zona de Influencia PEMPCHB	N4	N4	NO APLICA				
AAA0029KEAW	003101010028	CL 24A 13 04	050C00795253	Zona de Influencia PEMPCHB	N2-T5-G4	N2	Decreto 606 de 2001				
AAA0194NBNN	003101010029	KR 13 24A 57	050C01627843	Zona de Influencia PEMPCHB	N4	N4	NO APLICA				
AAA0029KFLW	003101011001	KR 13 24 15	050C00096161	Zona de Influencia PEMPCHB	N4	N4	NO APLICA				
AAA0029KFMS	003101011002	CL 24 13 52	050C00502816	Zona de Influencia PEMPCHB	N4	N4	NO APLICA				
AAA0029KFOE	003101011004	CL 24 13 72	050C01241005	Zona de Influencia PEMPCHB	N4	N4	NO APLICA				
AAA0029KFPP	003101011005	CL 24 13 82	050C00458492	Zona de Influencia PEMPCHB	N4	N4	NO APLICA				
AAA0029OZWF	003102004003	CL 21 9 48 LC 327	050C00946529	Zona de Influencia PEMPCHB	N4	N4	NO APLICA				
AAA0029OZXR	003102004003	CL 21 9 48 LC 328	050C00946530	Zona de Influencia PEMPCHB	N4	N4	NO APLICA				
AAA0029OZYX	003102004003	CL 21 9 48 LC 329	050C00946531	Zona de Influencia PEMPCHB	N4	N4	NO APLICA				
AAA0029OZZM	003102004003	CL 21 9 48 LC 330	050C00946532	Zona de Influencia PEMPCHB	N4	N4	NO APLICA				
AAA0029PAAF	003102004003	CL 21 9 48 LC 331	050C00946533	Zona de Influencia PEMPCHB	N4	N4	NO APLICA				
AAA0029PABR	003102004003	CL 21 9 48 LC 332	050C00946534	Zona de Influencia PEMPCHB	N4	N4	NO APLICA				
AAA0029PACX	003102004003	CL 21 9 48 LC 333	050C00946535	Zona de Influencia PEMPCHB	N4	N4	NO APLICA				
AAA0029PADM	003102004003	CL 21 9 48 LC 334	050C00946536	Zona de Influencia PEMPCHB	N4	N4	NO APLICA				
AAA0144PPWW	003215022005	CL 9 3 58 ESTE	050C01185040	Area Afectada PEMPCHB	N2-T1-G1	N2	Decreto 678 de 1994				
AAA0144PPXS	003215022006	CL 9 3 50 ESTE	050C00585658	Area Afectada PEMPCHB	N4	N4	NO APLICA				
AAA0144PPYN	003215022007	CL 9 3 46 ESTE	050C00783554	Area Afectada PEMPCHB	N4	N4	NO APLICA				
AAA0144PPZE	003215022008	CL 9 3 36 ESTE	050C00500196	Area Afectada PEMPCHB	N4	N4	NO APLICA				
AAA0144PRAW	003215022009	CL 9 3 32 ESTE	050C00000000	Area Afectada PEMPCHB	N4	N4	NO APLICA				
AAA0144PRBS	003215022010	CL 9 3 12 ESTE	050C00065496	Area Afectada PEMPCHB	N4	N4	NO APLICA				
AAA0144PRCN	003215022011	CL 9 3 02 ESTE	050C00256705	Area Afectada PEMPCHB	N4	N4	NO APLICA				
AAA0144PRDE	003215022012	KR 3 ESTE 9 10	050C00285024	Area Afectada PEMPCHB	N4	N4	NO APLICA				
AAA0144PREP	003215022013	KR 3 ESTE 9 16	050C00745463	Area Afectada PEMPCHB	N4	N4	NO APLICA				
AAA0144PRFZ	003215022014	KR 3 ESTE 9 22	050C00501625	Area Afectada PEMPCHB	N4	N4	NO APLICA				
AAA0144PRHK	003215022015	KR 3 ESTE 9 28	050C00629853	Area Afectada PEMPCHB	N4	N4	NO APLICA				
AAA0144PRJZ	003215022016	KR 3 ESTE 9 32	050C00712467	Area Afectada PEMPCHB	N4	N4	NO APLICA				
AAA0144PRKC	003215022017	KR 3 ESTE 9 36 IN 1	050C00429975	Area Afectada PEMPCHB	N4	N4	Decreto 678 de 1994				
AAA0144PRMR	003215022019	KR 3 ESTE 9 36 IN 3	050C00064555	Area Afectada PEMPCHB	N4	N4	Decreto 678 de 1994				
AAA0144PRNX	003215022020	KR 3 ESTE 9 36 IN 4	050C00404639	Area Afectada PEMPCHB	N4	N4	Decreto 678 de 1994				
AAA0144PROM	003215022021	KR 3 ESTE 9 38	050C00000000	Area Afectada PEMPCHB	N4	N4	NO APLICA				
AAA0144PRSY	003215022024	CL 9A 3 11 ESTE	050C01078332	Area Afectada PEMPCHB	N4	N4	NO APLICA				
AAA0144PRTD	003215022025	CL 9A 3 17 ESTE	050C01253015	Area Afectada PEMPCHB	N4	N4	Decreto 678 de 1994				
AAA0144PRUH	003215022026	CL 9A 3 21 ESTE	050C01253016	Area Afectada PEMPCHB	N4	N4	Decreto 678 de 1994				
AAA0144PRVW	003215022027	CL 9A 3 29 ESTE	050C00033193	Area Afectada PEMPCHB	N4	N4	NO APLICA				
AAA0144PRXS	003215022028	CL 9A 3 39 ESTE IN 1	050C01234001	Area Afectada PEMPCHB	N4	N4	NO APLICA				
AAA0144PRZE	003215022030	CL 9A 3 39 ESTE IN 5	050C01336215	Area Afectada PEMPCHB	N4	N4	Decreto 678 de 1994				
AAA0144PSAF	003215022031	CL 9A 3 39 ESTE IN 6	050C00867323	Area Afectada PEMPCHB	N4	N4	Decreto 678 de 1994				
AAA0144PSBR	003215022032	CL 9A 3 39 ESTE IN 7	050C01322360	Area Afectada PEMPCHB	N4	N4	Decreto 678 de 1994				
AAA0144PSCX	003215022033	CL 9A 3 39 ESTE IN 8	050C00498292	Area Afectada PEMPCHB	N4	N4	Decreto 678 de 1994				
AAA0144RWNN	003215040005	KR 8 ESTE 9 36	050C01408548	ZI Cerros Orientales PEMPCHB	N4	N4	NO APLICA				
AAA0031XTMS	003109021009	CL 19 4 65 LC 306	050C00993368	Zona de Influencia PEMPCHB	N4	N4	NO APLICA				
AAA0031XTNN	003109021009	CL 19 4 65 LC 307	050C00993369	Zona de Influencia PEMPCHB	N4	N4	NO APLICA				
AAA0031XTOE	003109021009	CL 19 4 65 LC 308	050C00993370	Zona de Influencia PEMPCHB	N4	N4	NO APLICA				
AAA0031XTPP	003109021009	CL 19 4 65 LC 309	050C00993371	Zona de Influencia PEMPCHB	N4	N4	NO APLICA				
AAA0031XTRU	003109021009	CL 19 4 65 LC 310	050C00993372	Zona de Influencia PEMPCHB	N4	N4	NO APLICA				
AAA0031XTSK	003109021009	CL 19 4 65 LC 311	050C00993373	Zona de Influencia PEMPCHB	N4	N4	NO APLICA				
AAA0031XTTQ	003109021009	CL 19 4 65 LC 312	050C00993374	Zona de Influencia PEMPCHB	N4	N4	NO APLICA				
AAA0031XTUZ	003109021009	CL 19 4 65 LC 313	050C00993375	Zona de Influencia PEMPCHB	N4	N4	NO APLICA				
AAA0031XTWF	003109021009	CL 19 4 65 LC 314	050C00993376	Zona de Influencia PEMPCHB	N4	N4	NO APLICA				
AAA0031XTXR	003109021009	CL 19 4 65 LC 315	050C00993377	Zona de Influencia PEMPCHB	N4	N4	NO APLICA				
AAA0031XTYX	003109021009	CL 19 4 65 LC 316	050C00993378	Zona de Influencia PEMPCHB	N4	N4	NO APLICA				
AAA0031XTZM	003109021009	CL 19 4 65 LC 317	050C00993381	Zona de Influencia PEMPCHB	N4	N4	NO APLICA				
AAA0031XUAW	003109021009	CL 19 4 65 LC 318	050C00993382	Zona de Influencia PEMPCHB	N4	N4	NO APLICA				
AAA0031XUBS	003109021009	CL 19 4 65 LC 319	050C00993383	Zona de Influencia PEMPCHB	N4	N4	NO APLICA				
AAA0031XUCN	003109021009	CL 19 4 65 LC 320	050C00993384	Zona de Influencia PEMPCHB	N4	N4	NO APLICA				
AAA0031XUDE	003109021009	CL 19 4 65 LC 321	050C00993385	Zona de Influencia PEMPCHB	N4	N4	NO APLICA				
AAA0031XUEP	003109021009	CL 19 4 65 LC 322	050C00993386	Zona de Influencia PEMPCHB	N4	N4	NO APLICA				
AAA0031XUFZ	003109021009	CL 19 4 65 LC 323	050C00993387	Zona de Influencia PEMPCHB	N4	N4	NO APLICA				
AAA0031XUHK	003109021009	CL 19 4 65 LC 324	050C00993388	Zona de Influencia PEMPCHB	N4	N4	NO APLICA				
AAA0031XUJZ	003109021009	CL 19 4 65 LC 325	050C00993389	Zona de Influencia PEMPCHB	N4	N4	NO APLICA				
AAA0031XUKC	003109021009	CL 19 4 65 LC 315A	050C00993379	Zona de Influencia PEMPCHB	N4	N4	NO APLICA				
AAA0031XULF	003109021009	CL 19 4 65 LC 316A	050C00993380	Zona de Influencia PEMPCHB	N4	N4	NO APLICA				
AAA0031XUMR	003109021009	CL 19 4 65 LC 1	050C00993390	Zona de Influencia PEMPCHB	N4	N4	NO APLICA				
AAA0031XUNX	003109021009	CL 19 4 65 LC 2	050C00993391	Zona de Influencia PEMPCHB	N4	N4	NO APLICA				
AAA0031XUOM	003109021009	CL 19 4 65 LC 3	050C00993392	Zona de Influencia PEMPCHB	N4	N4	NO APLICA				
AAA0031XUPA	003109021009	CL 19 4 65 LC 4	050C00993393	Zona de Influencia PEMPCHB	N4	N4	NO APLICA				
AAA0031XURJ	003109021009	CL 19 4 65 LC 5	050C00993394	Zona de Influencia PEMPCHB	N4	N4	NO APLICA				
AAA0029NTNX	003102002009	KR 9 23 49 LC 121	050C01145141	Zona de Influencia PEMPCHB	N4	N4	NO APLICA				
AAA0029NTOM	003102002009	KR 9 23 49 LC 122	050C01145142	Zona de Influencia PEMPCHB	N4	N4	NO APLICA				
AAA0029NTPA	003102002009	KR 9 23 49 LC 123	050C01145143	Zona de Influencia PEMPCHB	N4	N4	NO APLICA				
AAA0029NTRJ	003102002009	KR 9 23 49 LC 124	050C01145144	Zona de Influencia PEMPCHB	N4	N4	NO APLICA				
AAA0029NTSY	003102002009	KR 9 23 49 LC 125	050C01145145	Zona de Influencia PEMPCHB	N4	N4	NO APLICA				
AAA0029NTTD	003102002009	KR 9 23 49 LC 126	050C01145146	Zona de Influencia PEMPCHB	N4	N4	NO APLICA				
AAA0029NTUH	003102002009	KR 9 23 49 LC 127	050C01145147	Zona de Influencia PEMPCHB	N4	N4	NO APLICA				
AAA0029NTWW	003102002009	KR 9 23 49 LC 128	050C01145148	Zona de Influencia PEMPCHB	N4	N4	NO APLICA				
AAA0029NTXS	003102002009	KR 9 23 49 LC 129	050C01145149	Zona de Influencia PEMPCHB	N4	N4	NO APLICA				
AAA0029PEFT	003102004003	CL 21 9 48 LC 447	050C00946626	Zona de Influencia PEMPCHB	N4	N4	NO APLICA				
AAA0029PEHY	003102004003	CL 21 9 48 LC 448	050C00946627	Zona de Influencia PEMPCHB	N4	N4	NO APLICA				
AAA0029KPHY	003101015010	KR 13A 19 76	050C00321869	Zona de Influencia PEMPCHB	N4	N4	NO APLICA				
AAA0029KPJH	003101015011	CL 20 13 55	050C00475861	Zona de Influencia PEMPCHB	N4	N4	NO APLICA				
AAA0029NZLF	003102002009	KR 9 23 75 GJ 58	050C01145274	Zona de Influencia PEMPCHB	N4	N4	NO APLICA				
AAA0029NZMR	003102002009	KR 9 23 75 GJ 59	050C01145275	Zona de Influencia PEMPCHB	N4	N4	NO APLICA				
AAA0029NZNX	003102002009	KR 9 23 75 GJ 60	050C01145276	Zona de Influencia PEMPCHB	N4	N4	NO APLICA				
AAA0029NZOM	003102002009	KR 9 23 75 GJ 61	050C01145277	Zona de Influencia PEMPCHB	N4	N4	NO APLICA				
AAA0029NZPA	003102002009	KR 9 23 75 GJ 62	050C01145278	Zona de Influencia PEMPCHB	N4	N4	NO APLICA				
AAA0155SRUZ	003101018003	CL 23 12 32 AP 302	050C00601033	Zona de Influencia PEMPCHB	N4	N4	NO APLICA				
AAA0029KUHK	003101018004	CL 23 12 42 LC	050C00390700	Zona de Influencia PEMPCHB	N4	N4	NO APLICA				
AAA0029KUJZ	003101018004	CL 23 12 42 LC 101	050C00390699	Zona de Influencia PEMPCHB	N4	N4	NO APLICA				
AAA0031PZMS	003109009014	KR 8A 15 63 LC 118	050C01218947	Zona de Influencia PEMPCHB	N4	N4	NO APLICA				
AAA0031PZNN	003109009014	KR 8A 15 63 LC 119	050C01218948	Zona de Influencia PEMPCHB	N4	N4	NO APLICA				
AAA0031PZOE	003109009014	KR 8A 15 63 LC 120	050C01218949	Zona de Influencia PEMPCHB	N4	N4	NO APLICA				
AAA0031PZPP	003109009014	KR 8A 15 63 LC 121	050C01218950	Zona de Influencia PEMPCHB	N4	N4	NO APLICA				
AAA0031PZRU	003109009014	KR 8A 15 63 LC 122	050C01218951	Zona de Influencia PEMPCHB	N4	N4	NO APLICA				
AAA0031PZSK	003109009014	KR 8A 15 63 LC 123	050C01218952	Zona de Influencia PEMPCHB	N4	N4	NO APLICA				
AAA0031PZTO	003109009014	KR 8A 15 63 LC 124	050C01218953	Zona de Influencia PEMPCHB	N4	N4	NO APLICA				
AAA0031PZUZ	003109009014	KR 8A 15 63 LC 125	050C01218954	Zona de Influencia PEMPCHB	N4	N4	NO APLICA				
AAA0031PZWF	003109009014	KR 8A 15 63 LC 126	050C01218955	Zona de Influencia PEMPCHB	N4	N4	NO APLICA				
AAA0031PZXR	003109009014	KR 8A 15 63 LC 127	050C01218956	Zona de Influencia PEMPCHB	N4	N4	NO APLICA				
AAA0031PZYX	003109009014	KR 8A 15 63 LC 128	050C01218957	Zona de Influencia PEMPCHB	N4	N4	NO APLICA				
AAA0031PZZM	003109009014	KR 8A 15 63 LC 129	050C01218958	Zona de Influencia PEMPCHB	N4	N4	NO APLICA				
AAA0031RAAW	003109009014	KR 8A 15 63 LC 130	050C01218959	Zona de Influencia PEMPCHB	N4	N4	NO APLICA				
AAA0031RABS	003109009014	KR 8A 15 63 LC 131	050C01218960	Zona de Influencia PEMPCHB	N4	N4	NO APLICA				
AAA0031RACN	003109009014	KR 8A 15 63 LC 132	050C01218961	Zona de Influencia PEMPCHB	N4	N4	NO APLICA				
AAA0031RADE	003109009014	KR 8A 15 63 LC 133	050C01218962	Zona de Influencia PEMPCHB	N4	N4	NO APLICA				
AAA0031RAEP	003109009014	KR 8A 15 63 LC 134	050C01218963	Zona de Influencia PEMPCHB	N4	N4	NO APLICA				
AAA0031RAFZ	003109009014	KR 8A 15 63 LC 135	050C01218964	Zona de Influencia PEMPCHB	N4	N4	NO APLICA				
AAA0031RAHK	003109009014	KR 8A 15 63 LC 136	050C01218965	Zona de Influencia PEMPCHB	N4	N4	NO APLICA				
AAA0031RAJZ	003109009014	KR 8A 15 63 LC 137	050C01218966	Zona de Influencia PEMPCHB	N4	N4	NO APLICA				
AAA0031RAKC	003109009014	KR 8A 15 63 LC 138	050C01218967	Zona de Influencia PEMPCHB	N4	N4	NO APLICA				
AAA0031RALF	003109009014	KR 8A 15 63 LC 139	050C01218968	Zona de Influencia PEMPCHB	N4	N4	NO APLICA				
AAA0031RAMR	003109009014	KR 8A 15 63 LC 140	050C01218969	Zona de Influencia PEMPCHB	N4	N4	NO APLICA				
AAA0031RANX	003109009014	KR 8A 15 63 LC 141	050C01218970	Zona de Influencia PEMPCHB	N4	N4	NO APLICA				
AAA0031RAOM	003109009014	KR 8A 15 63 LC 142	050C01218971	Zona de Influencia PEMPCHB	N4	N4	NO APLICA				
AAA0031RAPA	003109009014	KR 8A 15 63 LC 143	050C01218972	Zona de Influencia PEMPCHB	N4	N4	NO APLICA				
AAA0031RARJ	003109009014	KR 8A 15 63 LC 144	050C01218973	Zona de Influencia PEMPCHB	N4	N4	NO APLICA				
AAA0031RASY	003109009014	KR 8A 15 63 LC 145	050C01218974	Zona de Influencia PEMPCHB	N4	N4	NO APLICA				
AAA0031RATD	003109009014	KR 8A 15 63 LC 146	050C01218975	Zona de Influencia PEMPCHB	N4	N4	NO APLICA				
AAA0031RAUH	003109009014	KR 8A 15 63 LC 147	050C01218976	Zona de Influencia PEMPCHB	N4	N4	NO APLICA				
AAA0029NWBR	003102002009	KR 9 23 49 LC 155	050C01145175	Zona de Influencia PEMPCHB	N4	N4	NO APLICA				
AAA0029NWCX	003102002009	KR 9 23 49 LC 156	050C01145176	Zona de Influencia PEMPCHB	N4	N4	NO APLICA				
AAA0029NWDM	003102002009	KR 9 23 49 LC 157	050C01145177	Zona de Influencia PEMPCHB	N4	N4	NO APLICA				
AAA0029NWFA	003102002009	KR 9 23 49 LC 158	050C01145178	Zona de Influencia PEMPCHB	N4	N4	NO APLICA				
AAA0029NWFT	003102002009	KR 9 23 49 LC 159	050C01145179	Zona de Influencia PEMPCHB	N4	N4	NO APLICA				
AAA0029NWHY	003102002009	KR 9 23 49 LC 160	050C01145180	Zona de Influencia PEMPCHB	N4	N4	NO APLICA				
AAA0029NWJH	003102002009	KR 9 23 49 LC 161	050C01145181	Zona de Influencia PEMPCHB	N4	N4	NO APLICA				
AAA0029NWKL	003102002009	KR 9 23 49 LC 162	050C01145116	Zona de Influencia PEMPCHB	N4	N4	NO APLICA				
AAA0029NWLW	003102002009	KR 10 23 66 LC 163	050C01145117	Zona de Influencia PEMPCHB	N4	N4	NO APLICA				
AAA0029NWMS	003102002009	KR 10 23 68 LC 164	050C01145118	Zona de Influencia PEMPCHB	N4	N4	NO APLICA				
AAA0029NWNN	003102002009	KR 10 23 72 LC 165	050C01145119	Zona de Influencia PEMPCHB	N4	N4	NO APLICA				
AAA0029NWOE	003102002009	KR 10 23 76 LC 166	050C01145120	Zona de Influencia PEMPCHB	N4	N4	NO APLICA				
AAA0029NWPP	003102002009	KR 9 23 75 DP 1	050C01145215	Zona de Influencia PEMPCHB	N4	N4	NO APLICA				
AAA0029NWRU	003102002009	KR 9 23 75 DP 2	050C01145216	Zona de Influencia PEMPCHB	N4	N4	NO APLICA				
AAA0029NWSK	003102002009	KR 9 23 49 LC 201	050C01145182	Zona de Influencia PEMPCHB	N4	N4	NO APLICA				
AAA0029NWTO	003102002009	KR 9 23 49 LC 202	050C01145183	Zona de Influencia PEMPCHB	N4	N4	NO APLICA				
AAA0029NWUZ	003102002009	KR 9 23 49 LC 203	050C01145184	Zona de Influencia PEMPCHB	N4	N4	NO APLICA				
AAA0029NWWF	003102002009	KR 9 23 49 LC 204	050C01145185	Zona de Influencia PEMPCHB	N4	N4	NO APLICA				
AAA0029NWXR	003102002009	KR 9 23 49 LC 205	050C01145186	Zona de Influencia PEMPCHB	N4	N4	NO APLICA				
AAA0029NWYX	003102002009	KR 9 23 49 LC 206	050C01145187	Zona de Influencia PEMPCHB	N4	N4	NO APLICA				
AAA0029NWZM	003102002009	KR 9 23 49 LC 207	050C01145188	Zona de Influencia PEMPCHB	N4	N4	NO APLICA				
AAA0029NXAW	003102002009	KR 9 23 49 LC 208	050C01145189	Zona de Influencia PEMPCHB	N4	N4	NO APLICA				
AAA0029NXBS	003102002009	KR 9 23 49 LC 209	050C01145190	Zona de Influencia PEMPCHB	N4	N4	NO APLICA				
AAA0029NXCN	003102002009	KR 9 23 49 LC 210	050C01145191	Zona de Influencia PEMPCHB	N4	N4	NO APLICA				
AAA0029NXDE	003102002009	KR 9 23 49 LC 211	050C01145192	Zona de Influencia PEMPCHB	N4	N4	NO APLICA				
AAA0029NXEP	003102002009	KR 9 23 49 LC 212	050C01145193	Zona de Influencia PEMPCHB	N4	N4	NO APLICA				
AAA0029NXFZ	003102002009	KR 9 23 49 LC 213	050C01145194	Zona de Influencia PEMPCHB	N4	N4	NO APLICA				
AAA0029KSOM	003101015021	KR 13 19 29	050C00224452	Zona de Influencia PEMPCHB	N4	N4	NO APLICA				
AAA0029KSPA	003101015022	KR 13 19 27	050C00125554	Zona de Influencia PEMPCHB	N4	N4	NO APLICA				
AAA0154OOXR	003101024014	KR 12 22 78 OF 102	050C01497309	Zona de Influencia PEMPCHB	N4	N4	NO APLICA				
AAA0144PMWF	003215019034	CL 10 4A 19 ESTE	050C01319365	ZI Cerros Orientales PEMPCHB	N4	N4	NO APLICA				
AAA0144PMXR	003215019035	CL 10 4A 23 ESTE	050C00995351	ZI Cerros Orientales PEMPCHB	N4	N4	NO APLICA				

AAA0144PMYX	0032150190 36	CL 10 4A 29 ESTE	050C00995352	ZI Cerros Orientales PEMPCHB	N4	N4	NO APLICA				
AAA0144PMZM	0032150190 37	CL 10 4A 43 ESTE	050C00684892	ZI Cerros Orientales PEMPCHB	N4	N4	NO APLICA				
AAA0144PNAW	0032150190 38	CL 10 4A 55 ESTE	050C00406347	ZI Cerros Orientales PEMPCHB	N4	N4	NO APLICA				
AAA0144PNBS	0032150190 39	CL 10 4A 67 ESTE	050C00000000	ZI Cerros Orientales PEMPCHB	N4	N4	NO APLICA				
AAA0144PNCN	0032150190 40	KR 5 ESTE 9B 95 IN 1	050C01535982	ZI Cerros Orientales PEMPCHB	N4	N4	NO APLICA				
AAA0144PNDE	0032150190 41	KR 5 ESTE 9B 81 IN 2	050C00133479	ZI Cerros Orientales PEMPCHB	N4	N4	NO APLICA				
AAA0031OXPA	0031090080 14	CL 17 8 49 ST 2 GJ 13	050C00454729	Zona de Influencia PEMPCHB	N4	N4	NO APLICA				
AAA0031OXRJ	0031090080 14	CL 17 8 49 ST 2 GJ 14	050C00454730	Zona de Influencia PEMPCHB	N4	N4	NO APLICA				
AAA0031NLFT	0031090060 16	CL 19 8 11 LC 104	050C01113307	Zona de Influencia PEMPCHB	N4	N4	NO APLICA				
AAA0031NLHY	0031090060 16	CL 19 8 15 LC 105	050C01113308	Zona de Influencia PEMPCHB	N4	N4	NO APLICA				
AAA0031NLJH	0031090060 16	CL 19 8 19 LC 106	050C01113309	Zona de Influencia PEMPCHB	N4	N4	NO APLICA				
AAA0031NLKL	0031090060 16	CL 19 8 23 LC 107	050C01113310	Zona de Influencia PEMPCHB	N4	N4	NO APLICA				
AAA0031NLLW	0031090060 16	CL 19 8 25 LC 108	050C01113311	Zona de Influencia PEMPCHB	N4	N4	NO APLICA				
AAA0031NLMS	0031090060 16	CL 19 8 29 LC 109	050C01113312	Zona de Influencia PEMPCHB	N4	N4	NO APLICA				
AAA0031NLNN	0031090060 16	CL 19 8 33 LC 110	050C01113313	Zona de Influencia PEMPCHB	N4	N4	NO APLICA				
AAA0031NLOE	0031090060 16	CL 19 8 37 LC 111	050C01113314	Zona de Influencia PEMPCHB	N4	N4	NO APLICA				
AAA0031NLPP	0031090060 16	CL 19 8 43 LC 112	050C01113315	Zona de Influencia PEMPCHB	N4	N4	NO APLICA				
AAA0031NLRU	0031090060 16	KR 8 18 83 LC 113	050C01113316	Zona de Influencia PEMPCHB	N4	N4	NO APLICA				
AAA0031NLSK	0031090060 16	KR 8 18 83 LC 114	050C01113317	Zona de Influencia PEMPCHB	N4	N4	NO APLICA				
AAA0031NLTO	0031090060 16	KR 8 18 83 LC 115	050C01113318	Zona de Influencia PEMPCHB	N4	N4	NO APLICA				
AAA0031NLUZ	0031090060 16	KR 8 18 83 LC 116	050C01113319	Zona de Influencia PEMPCHB	N4	N4	NO APLICA				
AAA0031NLWF	0031090060 16	KR 8 18 83 LC 117	050C01113320	Zona de Influencia PEMPCHB	N4	N4	NO APLICA				
AAA0031NLXR	0031090060 16	KR 8 18 83 LC 118	050C01113321	Zona de Influencia PEMPCHB	N4	N4	NO APLICA				
AAA0031NLYX	0031090060 16	KR 8 18 83 LC 119	050C01113322	Zona de Influencia PEMPCHB	N4	N4	NO APLICA				
AAA0031NLZM	0031090060 16	KR 8 18 83 LC 120	050C01113323	Zona de Influencia PEMPCHB	N4	N4	NO APLICA				
AAA0031NMAW	0031090060 16	KR 8 18 83 LC 121	050C01113324	Zona de Influencia PEMPCHB	N4	N4	NO APLICA				
AAA0031NMBS	0031090060 16	KR 8 18 83 LC 122	050C01113325	Zona de Influencia PEMPCHB	N4	N4	NO APLICA				
AAA0144RAXR	0032150290 33	CL 9B 5A 27 ESTE	050C00713596	ZI Cerros Orientales PEMPCHB	N4	N4	NO APLICA				
AAA0029PAEA	0031020040 03	CL 21 9 48 LC 335	050C00946537	Zona de Influencia PEMPCHB	N4	N4	NO APLICA				
AAA0029PAFT	0031020040 03	CL 21 9 48 LC 336	050C00946538	Zona de Influencia PEMPCHB	N4	N4	NO APLICA				
AAA0029PAHY	0031020040 03	CL 21 9 48 LC 337	050C00946539	Zona de Influencia PEMPCHB	N4	N4	NO APLICA				
AAA0029PAJH	0031020040 03	CL 21 9 48 LC 338	050C00946540	Zona de Influencia PEMPCHB	N4	N4	NO APLICA				
AAA0029PAKL	0031020040 03	CL 21 9 48 LC 339	050C00946541	Zona de Influencia PEMPCHB	N4	N4	NO APLICA				
AAA0029PALW	0031020040 03	CL 21 9 48 LC 340	050C00946542	Zona de Influencia PEMPCHB	N4	N4	NO APLICA				
AAA0029PAMS	0031020040 03	CL 21 9 48 LC 341	050C00946543	Zona de Influencia PEMPCHB	N4	N4	NO APLICA				
AAA0029PANN	0031020040 03	CL 21 9 48 LC 342	050C00946544	Zona de Influencia PEMPCHB	N4	N4	NO APLICA				
AAA0029PAOE	0031020040 03	CL 21 9 48 LC 343	050C00946545	Zona de Influencia PEMPCHB	N4	N4	NO APLICA				
AAA0029PAPP	0031020040 03	CL 21 9 48 LC 344	050C00946546	Zona de Influencia PEMPCHB	N4	N4	NO APLICA				
AAA0029PARU	0031020040 03	CL 21 9 48 LC 345	050C00946547	Zona de Influencia PEMPCHB	N4	N4	NO APLICA				
AAA0029PASK	0031020040 03	CL 21 9 48 LC 346	050C00946548	Zona de Influencia PEMPCHB	N4	N4	NO APLICA				
AAA0029PATO	0031020040 03	CL 21 9 48 LC 347	050C00946549	Zona de Influencia PEMPCHB	N4	N4	NO APLICA				
AAA0029PAUZ	0031020040 03	CL 21 9 48 LC 348	050C00946550	Zona de Influencia PEMPCHB	N4	N4	NO APLICA				
AAA0029PAWF	0031020040 03	CL 21 9 48 LC 349	050C00946551	Zona de Influencia PEMPCHB	N4	N4	NO APLICA				
AAA0029PAXR	0031020040 03	CL 21 9 48 LC 350	050C00946552	Zona de Influencia PEMPCHB	N4	N4	NO APLICA				
AAA0029PAYX	0031020040 03	CL 21 9 48 LC 351	050C00946553	Zona de Influencia PEMPCHB	N4	N4	NO APLICA				
AAA0029PAZM	0031020040 03	CL 21 9 48 LC 352	050C00946554	Zona de Influencia PEMPCHB	N4	N4	NO APLICA				
AAA0029PBAW	0031020040 03	CL 21 9 48 LC 353	050C00946555	Zona de Influencia PEMPCHB	N4	N4	NO APLICA				
AAA0029PBBS	0031020040 03	CL 21 9 48 LC 354	050C00946556	Zona de Influencia PEMPCHB	N4	N4	NO APLICA				
AAA0029PBCN	0031020040 03	CL 21 9 48 LC 355	050C00946557	Zona de Influencia PEMPCHB	N4	N4	NO APLICA				
AAA0029PBDE	0031020040 03	CL 21 9 48 LC 356	050C00946558	Zona de Influencia PEMPCHB	N4	N4	NO APLICA				
AAA0029PBEP	0031020040 03	CL 21 9 48 LC 357	050C00946559	Zona de Influencia PEMPCHB	N4	N4	NO APLICA				
AAA0029PBFZ	0031020040 03	CL 21 9 48 LC 358	050C00946560	Zona de Influencia PEMPCHB	N4	N4	NO APLICA				
AAA0029PBHK	0031020040 03	CL 21 9 48 LC 359	050C00946561	Zona de Influencia PEMPCHB	N4	N4	NO APLICA				
AAA0029PBJZ	0031020040 03	CL 21 9 48 LC 360	050C00946562	Zona de Influencia PEMPCHB	N4	N4	NO APLICA				
AAA0029PBKC	0031020040 03	CL 21 9 48 LC 361	050C00946563	Zona de Influencia PEMPCHB	N4	N4	NO APLICA				
AAA0029PBLF	0031020040 03	CL 21 9 48 LC 362	050C00946564	Zona de Influencia PEMPCHB	N4	N4	NO APLICA				
AAA0029PBMR	0031020040 03	CL 21 9 48 LC 363	050C00946565	Zona de Influencia PEMPCHB	N4	N4	NO APLICA				
AAA0029PBNX	0031020040 03	CL 21 9 48 LC 364	050C00946566	Zona de Influencia PEMPCHB	N4	N4	NO APLICA				
AAA0144RYAF	0032150460 12	CL 9B 5A 66 ESTE IN 14	050C00483245	ZI Cerros Orientales PEMPCHB	N4	N4	NO APLICA				
AAA0144RYBR	0032150460 13	CL 9B 5A 58 ESTE	050C00100183	ZI Cerros Orientales PEMPCHB	N4	N4	NO APLICA				
AAA0144RYCX	0032150460 14	CL 9B 5A 54 ESTE	050C00502390	ZI Cerros Orientales PEMPCHB	N4	N4	NO APLICA				
AAA0144RYDM	0032150460 15	CL 9B 5A 50 ESTE	050C00228495	ZI Cerros Orientales PEMPCHB	N4	N4	NO APLICA				
AAA0144RYEA	0032150460 16	CL 9B 5A 46 ESTE	050C00503379	ZI Cerros Orientales PEMPCHB	N4	N4	NO APLICA				
AAA0144RYFT	0032150460 17	CL 9B 5A 42 ESTE	050C01210279	ZI Cerros Orientales PEMPCHB	N4	N4	NO APLICA				
AAA0144RYHY	0032150460 18	CL 9B 5A 38 ESTE	050C00000000	ZI Cerros Orientales PEMPCHB	N4	N4	NO APLICA				
AAA0144RYJH	0032150460 19	CL 9B 5A 34 ESTE	050C00000000	ZI Cerros Orientales PEMPCHB	N4	N4	NO APLICA				
AAA0144RYKL	0032150460 20	CL 9B 5A 30 ESTE	050C00000000	ZI Cerros Orientales PEMPCHB	N4	N4	NO APLICA				
AAA0144RYLW	0032150460 21	CL 9B 5A 26 ESTE	050C00501372	ZI Cerros Orientales PEMPCHB	N4	N4	NO APLICA				
AAA0144RYMS	0032150460 22	CL 9B 5A 22 ESTE	050C00351208	ZI Cerros Orientales PEMPCHB	N4	N4	NO APLICA				
AAA0144RYNN	0032150460 23	CL 9B 5A 18 ESTE	050C00484459	ZI Cerros Orientales PEMPCHB	N4	N4	NO APLICA				
AAA0144RYOE	0032150460 24	KR 5A BIS ESTE 9B 14	050C00000000	ZI Cerros Orientales PEMPCHB	N4	N4	NO APLICA				
AAA0144RYPP	0032150460 25	CL 9C 5A 31 ESTE IN 1	050C00000000	ZI Cerros Orientales PEMPCHB	N4	N4	NO APLICA				
AAA0144RYRU	0032150460 25	CL 9C 5A 31 ESTE MJ	050C00000000	ZI Cerros Orientales PEMPCHB	N4	N4	NO APLICA				
AAA0144RYSK	0032150460 26	CL 9C 5A 31 ESTE IN 3	050C00000000	ZI Cerros Orientales PEMPCHB	N4	N4	NO APLICA				
AAA0144RYTO	0032150460 26	CL 9C 5A 31 ESTE MJ 1	050C00000000	ZI Cerros Orientales PEMPCHB	N4	N4	NO APLICA				
AAA0144RWOE	0032150400 06	KR 8 ESTE 9 44	050C01408549	ZI Cerros Orientales PEMPCHB	N4	N4	NO APLICA				
AAA0144RWPP	0032150400 07	KR 8 ESTE 9 48	050C01408550	ZI Cerros Orientales PEMPCHB	N4	N4	NO APLICA				
AAA0144RWTO	0032150400 10	KR 8A ESTE 9 35	050C01408554	ZI Cerros Orientales PEMPCHB	N4	N4	NO APLICA				
AAA0144RWUZ	0032150400 11	KR 8A ESTE 9 31	050C01408553	ZI Cerros Orientales PEMPCHB	N4	N4	NO APLICA				
AAA0031XUSY	0031090210 09	CL 19 4 65 LC 6	050C00993395	Zona de Influencia PEMPCHB	N4	N4	NO APLICA				
AAA0031XUTD	0031090210 09	CL 19 4 65 LC 7	050C00993396	Zona de Influencia PEMPCHB	N4	N4	NO APLICA				
AAA0031XUUH	0031090210 09	CL 19 4 65 AP 101	050C00993397	Zona de Influencia PEMPCHB	N4	N4	NO APLICA				
AAA0031XUWW	0031090210 09	CL 19 4 65 AP 102	050C00993398	Zona de Influencia PEMPCHB	N4	N4	NO APLICA				
AAA0031XUXS	0031090210 09	CL 19 4 65 DP 1	050C00993262	Zona de Influencia PEMPCHB	N4	N4	NO APLICA				
AAA0031XUYN	0031090210 09	CL 19 4 65 DP 2	050C00993263	Zona de Influencia PEMPCHB	N4	N4	NO APLICA				
AAA0031XUZE	0031090210 09	CL 19 4 65 DP 3	050C00993264	Zona de Influencia PEMPCHB	N4	N4	NO APLICA				
AAA0031XWAW	0031090210 09	CL 19 4 65 DP 4	050C00993265	Zona de Influencia PEMPCHB	N4	N4	NO APLICA				
AAA0031XWBS	0031090210 09	CL 19 4 65 DP 5	050C00993266	Zona de Influencia PEMPCHB	N4	N4	NO APLICA				
AAA0031XWCN	0031090210 09	CL 19 4 65 DP 6	050C00993267	Zona de Influencia PEMPCHB	N4	N4	NO APLICA				
AAA0031XWDE	0031090210 09	CL 19 4 65 DP 7	050C00993268	Zona de Influencia PEMPCHB	N4	N4	NO APLICA				
AAA0031XWEP	0031090210 09	CL 19 4 65 DP 8	050C00993269	Zona de Influencia PEMPCHB	N4	N4	NO APLICA				
AAA0031XWFZ	0031090210 09	CL 19 4 65 DP 9	050C00993270	Zona de Influencia PEMPCHB	N4	N4	NO APLICA				
AAA0031XWHK	0031090210 09	CL 19 4 65 DP 10	050C00993271	Zona de Influencia PEMPCHB	N4	N4	NO APLICA				
AAA0031XWJZ	0031090210 09	CL 19 4 65 DP 11	050C00993272	Zona de Influencia PEMPCHB	N4	N4	NO APLICA				
AAA0031RDNN	0031090090 14	KR 8A 15 63 LC 259	050C01219036	Zona de Influencia PEMPCHB	N4	N4	NO APLICA				
AAA0031RDOE	0031090090 14	KR 8A 15 63 LC 260	050C01219037	Zona de Influencia PEMPCHB	N4	N4	NO APLICA				
AAA0031RDPP	0031090090 14	KR 8A 15 63 LC 261	050C01219038	Zona de Influencia PEMPCHB	N4	N4	NO APLICA				
AAA0031RDRU	0031090090 14	KR 8A 15 63 LC 262	050C01219039	Zona de Influencia PEMPCHB	N4	N4	NO APLICA				
AAA0031RDSK	0031090090 14	KR 8A 15 63 LC 263	050C01219040	Zona de Influencia PEMPCHB	N4	N4	NO APLICA				
AAA0031RDTO	0031090090 14	KR 8A 15 63 LC 264	050C01219041	Zona de Influencia PEMPCHB	N4	N4	NO APLICA				
AAA0031SWNN	0031090130 01	KR 7 17 01 OF 1026	050C00352984	Zona de Influencia PEMPCHB	N2-T5-G5	N2	Decreto 606 de 2001				
AAA0031SWOE	0031090130 01	KR 7 17 01 OF 1027	050C00313326	Zona de Influencia PEMPCHB	N2-T5-G5	N2	Decreto 606 de 2001				
AAA0031SPXS	0031090130 01	KR 7 17 01 OF 726	050C00319135	Zona de Influencia PEMPCHB	N2-T5-G5	N2	Decreto 606 de 2001				
AAA0031SPYN	0031090130 01	KR 7 17 01 OF 727	050C00319136	Zona de Influencia PEMPCHB	N2-T5-G5	N2	Decreto 606 de 2001				
AAA0031SPZE	0031090130 01	KR 7 17 01 OF 728	050C00319137	Zona de Influencia PEMPCHB	N2-T5-G5	N2	Decreto 606 de 2001				
AAA0031SRAW	0031090130 01	KR 7 17 01 OF 729	050C00319138	Zona de Influencia PEMPCHB	N2-T5-G5	N2	Decreto 606 de 2001				
AAA0031SRBS	0031090130 01	KR 7 17 01 OF 730	050C00319139	Zona de Influencia PEMPCHB	N2-T5-G5	N2	Decreto 606 de 2001				
AAA0031SRCN	0031090130 01	KR 7 17 01 OF 731	050C00319140	Zona de Influencia PEMPCHB	N2-T5-G5	N2	Decreto 606 de 2001				
AAA0031SRDE	0031090130 01	KR 7 17 01 OF 732	050C00319141	Zona de Influencia PEMPCHB	N2-T5-G5	N2	Decreto 606 de 2001				
AAA0029MJEA	0031010250 02	CL 20 10 38	050C01005061	Zona de Influencia PEMPCHB	N4	N4	NO APLICA				
AAA0029MJFT	0031010250 03	KR 12 20 10	050C00493795	Zona de Influencia PEMPCHB	N4	N4	NO APLICA				
AAA0029MJHY	0031010250 04	KR 12 20 18	050C00414835	Zona de Influencia PEMPCHB	N4	N4	NO APLICA				
AAA0029MJJH	0031010250 05	KR 10 20 39 LC 101	050C01012518	Zona de Influencia PEMPCHB	N4	N4	NO APLICA				
AAA0029MJKL	0031010250 05	KR 10 20 39 LC 102	050C01012519	Zona de Influencia PEMPCHB	N4	N4	NO APLICA				
AAA0029MJLW	0031010250 05	KR 10 20 39 LC 103	050C01012520	Zona de Influencia PEMPCHB	N4	N4	NO APLICA				
AAA0031RAWW	0031090090 14	KR 8A 15 63 LC 148	050C01218977	Zona de Influencia PEMPCHB	N4	N4	NO APLICA				
AAA0031RAXS	0031090090 14	KR 8A 15 63 LC 201	050C01218978	Zona de Influencia PEMPCHB	N4	N4	NO APLICA				
AAA0031RAYN	0031090090 14	KR 8A 15 63 LC 202	050C01218979	Zona de Influencia PEMPCHB	N4	N4	NO APLICA				
AAA0031RAZE	0031090090 14	KR 8A 15 63 LC 203	050C01218980	Zona de Influencia PEMPCHB	N4	N4	NO APLICA				
AAA0031RBAF	0031090090 14	KR 8A 15 63 LC 204	050C01218981	Zona de Influencia PEMPCHB	N4	N4	NO APLICA				
AAA0031RBBR	0031090090 14	KR 8A 15 63 LC 205	050C01218982	Zona de Influencia PEMPCHB	N4	N4	NO APLICA				
AAA0031RBCX	0031090090 14	KR 8A 15 63 LC 206	050C01218983	Zona de Influencia PEMPCHB	N4	N4	NO APLICA				
AAA0031RBDM	0031090090 14	KR 8A 15 63 LC 207	050C01218984	Zona de Influencia PEMPCHB	N4	N4	NO APLICA				
AAA0031RBEA	0031090090 14	KR 8A 15 63 LC 208	050C01218985	Zona de Influencia PEMPCHB	N4	N4	NO APLICA				
AAA0031NNLW	0031090060 16	KR 8 18 81 LC 214	050C01113355	Zona de Influencia PEMPCHB	N4	N4	NO APLICA				
AAA0031NNMS	0031090060 16	KR 8 18 81 LC 215	050C01113356	Zona de Influencia PEMPCHB	N4	N4	NO APLICA				
AAA0031NNNN	0031090060 16	KR 8 18 81 LC 216	050C01113357	Zona de Influencia PEMPCHB	N4	N4	NO APLICA				
AAA0031OMKL	0031090080 12	CL 17 8 93 OF 403	050C00379228	Zona de Influencia PEMPCHB	N4	N4	NO APLICA				
AAA0031OMLW	0031090080 12	CL 17 8 93 OF 501	050C00379230	Zona de Influencia PEMPCHB	N4	N4	NO APLICA				
AAA0031OMMS	0031090080 12	CL 17 8 93 OF 502	050C00379231	Zona de Influencia PEMPCHB	N4	N4	NO APLICA				
AAA0031OMNN	0031090080 12	CL 17 8 93 OF 503	050C00379232	Zona de Influencia PEMPCHB	N4	N4	NO APLICA				
AAA0031OMOE	0031090080 12	CL 17 8 93 OF 601	050C00379233	Zona de Influencia PEMPCHB	N4	N4	NO APLICA				
AAA0031OMPP	0031090080 12	CL 17 8 93 OF 602	050C00379234	Zona de Influencia PEMPCHB	N4	N4	NO APLICA				
AAA0031OMRU	0031090080 12	CL 17 8 93 OF 603	050C00379235	Zona de Influencia PEMPCHB	N4	N4	NO APLICA				
AAA0031OMSK	0031090080 12	CL 17 8 93 OF 701	050C00379236	Zona de Influencia PEMPCHB	N4	N4	NO APLICA				
AAA0031OMTO	0031090080 12	CL 17 8 93 OF 702	050C00379237	Zona de Influencia PEMPCHB	N4	N4	NO APLICA				
AAA0031OMUZ	0031090080 12	CL 17 8 93 OF 703	050C00379238	Zona de Influencia PEMPCHB	N4	N4	NO APLICA				
AAA0031OMWF	0031090080 12	CL 17 8 93 OF 801	050C00379239	Zona de Influencia PEMPCHB	N4	N4	NO APLICA				
AAA0031OMXR	0031090080 12	CL 17 8 93 OF 802	050C00379240	Zona de Influencia PEMPCHB	N4	N4	NO APLICA				
AAA0031OMYX	0031090080 12	CL 17 8 93 OF 803	050C00379241	Zona de Influencia PEMPCHB	N4	N4	NO APLICA				
AAA0144POYX	0032150210 21	CL 9A 4 31 ESTE	050C00000000	ZI Cerros Orientales PEMPCHB	N4	N4	NO APLICA				
AAA0144POZM	0032150210 22	CL 9A 4 35 ESTE	050C00866370	ZI Cerros Orientales PEMPCHB	N4	N4	NO APLICA				
AAA0144PPAW	0032150210 23	CL 9A 4 41 ESTE	050C01350628	ZI Cerros Orientales PEMPCHB	N4	N4	NO APLICA				
AAA0144PPBS	0032150210 24	CL 9A 4 43 ESTE	050C01317483	ZI Cerros Orientales PEMPCHB	N4	N4	NO APLICA				
AAA0144PPCN	0032150210 25	CL 9A 4 51 ESTE	050C00270240	ZI Cerros Orientales PEMPCHB	N4	N4	NO APLICA				
AAA0144PPDE	0032150210 26	CL 9A 4 53 ESTE	050C01383301	ZI Cerros Orientales PEMPCHB	N4	N4	NO APLICA				
AAA0144PPEP	0032150210 27	CL 9A 4 57 ESTE	050C00514663	ZI Cerros Orientales PEMPCHB	N4	N4	NO APLICA				
AAA0144PPFZ	0032150210 28	CL 9A 4 63 ESTE	050C00514662	ZI Cerros Orientales PEMPCHB	N4	N4	NO APLICA				
AAA0144PPHK	0032150210 29	CL 9A 4 69 ESTE	050C01517391	ZI Cerros Orientales PEMPCHB	N4	N4	NO APLICA				
AAA0144PPJZ	0032150210 30	CL 9A 4 71 ESTE	050C00516180	ZI Cerros Orientales PEMPCHB	N4	N4	NO APLICA				
AAA0144PPKC	0032150210 31	CL 9A 4 75 ESTE	050C01495147	ZI Cerros Orientales PEMPCHB	N4	N4	NO APLICA				
AAA0144PPLF	0032150210 32	CL 9A 4 81 ESTE	050C01532305	ZI Cerros Orientales PEMPCHB	N4	N4	NO APLICA				
AAA0144PPMR	0032150210 33	CL 9A 4 87 ESTE	050C01350843	ZI Cerros Orientales PEMPCHB	N4	N4	NO APLICA				
AAA0144PPNX	0032150210 34	CL 9A 4 89 ESTE	050C00265874	ZI Cerros Orientales PEMPCHB	N4	N4	NO APLICA				
AAA0154OPDE	0031010240 14	KR 12 22 78 OF 103	050C01497310	Zona de Influencia PEMPCHB	N4	N4	NO APLICA				
AAA0029PDXS	0031020040 03	CL 21 9 48 LC 439	050C00946618	Zona de Influencia PEMPCHB	N4	N4	NO APLICA				
AAA0029PDYN	0031020040 03	CL 21 9 48 LC 440	050C00946619	Zona de Influencia PEMPCHB	N4	N4	NO APLICA				
AAA0029PDZE	0031020040 03	CL 21 9 48 LC 441	050C00946620	Zona de Influencia PEMPCHB	N4	N4	NO APLICA				
AAA0029PEAF	0031020040 03	CL 21 9 48 LC 442	050C00946621	Zona de Influencia PEMPCHB	N4	N4	NO APLICA				
AAA0029PEBR	0031020040 03	CL 21 9 48 LC 443	050C00946622	Zona de Influencia PEMPCHB	N4	N4	NO APLICA				
AAA0029PECX	0031020040 03	CL 21 9 48 LC 444	050C00946623	Zona de Influencia PEMPCHB	N4	N4	NO APLICA				
AAA0029PEDM	0031020040 03	CL 21 9 48 LC 445	050C00946624	Zona de Influencia PEMPCHB	N4	N4	NO APLICA				
AAA0029PEEA	0031020040 03	CL 21 9 48 LC 446	050C00946625	Zona de Influencia PEMPCHB	N4	N4	NO APLICA				
AAA0144PNEP	0032150190 42	KR 5 ESTE 9B 95 IN 3	050C00963532	ZI Cerros Orientales PEMPCHB	N4	N4	NO APLICA				
AAA0144PNFZ	0032150190 43	KR 5 ESTE 9B 95 IN 4	050C00000000	ZI Cerros Orientales PEMPCHB	N4	N4	NO APLICA				
AAA0144PNHK	0032150190 44	KR 5 ESTE 9B 91	050C00000000	ZI Cerros Orientales PEMPCHB	N4	N4	NO APLICA				
AAA0144PNJZ	0032150190 45	KR 5 ESTE 9B 87	050C01451315	ZI Cerros Orientales PEMPCHB	N4	N4	NO APLICA				
AAA0153RYPP	0032150190 46	CL 10A 4 25 ESTE	050C01271285	ZI Cerros Orientales PEMPCHB	N4	N4	NO APLICA				
AAA0144PNKC	0032150200 01	CL 9A 3 50 ESTE	050C00146278	Area Afectada PEMPCHB	N4	N4	NO APLICA				
AAA0144PNLF	0032150200 02	CL 9A 3 44 ESTE	050C00770508	Area Afectada PEMPCHB	N4	N4	NO APLICA				
AAA0144PNMR	0032150200 03	CL 9A 3 32 ESTE	050C00658246	Area Afectada PEMPCHB	N4	N4	NO APLICA				
AAA0144PNNX	0032150200 04	CL 9A 3 22 ESTE	050C00000000	Area Afectada PEMPCHB	N4	N4	Decreto 678 de 1994				
AAA0144PNOM	0032150200 05	CL 9A 3 18 ESTE	050C00500116	Area Afectada PEMPCHB	N4	N4	Decreto 678 de 1994				
AAA0031NMCN	0031090060 16	KR 8 18 83 LC 123	050C01113326	Zona de Influencia PEMPCHB	N4	N4	NO APLICA				
AAA0031NMDE	0031090060 16	KR 8 18 83 LC 124	050C01113327	Zona de Influencia PEMPCHB	N4	N4	NO APLICA				
AAA0031NMEP	0031090060 16	KR 8 18 83 LC 125	050C01113328	Zona de Influencia PEMPCHB	N4	N4	NO APLICA				
AAA0031NMFZ	0031090060 16	KR 8 18 83 LC 126	050C01113329	Zona de Influencia PEMPCHB	N4	N4	NO APLICA				
AAA0031NMHK	0031090060 16	KR 8 18 79 LC 127	050C01113330	Zona de Influencia PEMPCHB	N4	N4	NO APLICA				
AAA0031NMJZ	0031090060 16	KR 8 18 83 LC 128	050C01113331	Zona de Influencia PEMPCHB	N4	N4	NO APLICA				
AAA0031NMKC	0031090060 16	KR 8 18 77 LC 129	050C01113332	Zona de Influencia PEMPCHB	N4	N4	NO APLICA				

AAA0031NMLF	003109006016	KR 8 18 77 LC 130	050C01113333	Zona de Influencia PEMPCHB	N4	N4	NO APLICA			
AAA0031NMMR	003109006016	KR 8 18 77 LC 131	050C01113334	Zona de Influencia PEMPCHB	N4	N4	NO APLICA			
AAA0031NMNX	003109006016	KR 8 18 77 LC 132	050C01113335	Zona de Influencia PEMPCHB	N4	N4	NO APLICA			
AAA0031NMOM	003109006016	KR 8 18 77 LC 133	050C01113336	Zona de Influencia PEMPCHB	N4	N4	NO APLICA			
AAA0031NMPA	003109006016	KR 8 18 77 LC 134	050C01113337	Zona de Influencia PEMPCHB	N4	N4	NO APLICA			
AAA0031NMRJ	003109006016	KR 8 18 77 LC 135	050C01113338	Zona de Influencia PEMPCHB	N4	N4	NO APLICA			
AAA0031NMSY	003109006016	KR 8 18 77 LC 136	050C01113339	Zona de Influencia PEMPCHB	N4	N4	NO APLICA			
AAA0031NMTD	003109006016	KR 8 18 77 LC 137	050C01113340	Zona de Influencia PEMPCHB	N4	N4	NO APLICA			
AAA0031NMUH	003109006016	KR 8 18 77 LC 138	050C01113341	Zona de Influencia PEMPCHB	N4	N4	NO APLICA			
AAA0031NMWW	003109006016	KR 8 18 81 LC 201	050C01113342	Zona de Influencia PEMPCHB	N4	N4	NO APLICA			
AAA0031NMXS	003109006016	KR 8 18 81 LC 202	050C01113343	Zona de Influencia PEMPCHB	N4	N4	NO APLICA			
AAA0031NMYN	003109006016	KR 8 18 81 LC 203	050C01113344	Zona de Influencia PEMPCHB	N4	N4	NO APLICA			
AAA0031NMZE	003109006016	KR 8 18 81 LC 204	050C01113345	Zona de Influencia PEMPCHB	N4	N4	NO APLICA			
AAA0031NNAF	003109006016	KR 8 18 81 LC 205	050C01113346	Zona de Influencia PEMPCHB	N4	N4	NO APLICA			
AAA0031NNBR	003109006016	KR 8 18 81 LC 206	050C01113347	Zona de Influencia PEMPCHB	N4	N4	NO APLICA			
AAA0031NKWW	003109006015	CL 19 8 53 LC	050C00565577	Zona de Influencia PEMPCHB	N4	N4	NO APLICA			
AAA0031NKXS	003109006015	CL 19 8 59 LC	050C00565578	Zona de Influencia PEMPCHB	N4	N4	NO APLICA			
AAA0031NKYN	003109006015	CL 19 8 61 LC	050C00565579	Zona de Influencia PEMPCHB	N4	N4	NO APLICA			
AAA0031NKZE	003109006015	CL 19 8 57 OF 201	050C00565580	Zona de Influencia PEMPCHB	N4	N4	NO APLICA			
AAA0031NLAF	003109006015	CL 19 8 57 OF 301	050C00565581	Zona de Influencia PEMPCHB	N4	N4	NO APLICA			
AAA0031NLBR	003109006015	CL 19 8 57 OF 401	050C00565582	Zona de Influencia PEMPCHB	N4	N4	NO APLICA			
AAA0031OZYN	003109008014	KR 8 16 79 OF 602	050C00454884	Zona de Influencia PEMPCHB	N4	N4	NO APLICA			
AAA0031OZZE	003109008014	KR 8 16 79 OF 603	050C00454885	Zona de Influencia PEMPCHB	N4	N4	NO APLICA			
AAA0029PBOM	003102004003	CL 21 9 48 LC 365	050C00946567	Zona de Influencia PEMPCHB	N4	N4	NO APLICA			
AAA0029PBPA	003102004003	CL 21 9 48 LC 366	050C00946568	Zona de Influencia PEMPCHB	N4	N4	NO APLICA			
AAA0029PBRJ	003102004003	CL 21 9 48 LC 367	050C00946569	Zona de Influencia PEMPCHB	N4	N4	NO APLICA			
AAA0029PBSY	003102004003	CL 21 9 48 LC 368	050C00946570	Zona de Influencia PEMPCHB	N4	N4	NO APLICA			
AAA0029PBTD	003102004003	CL 21 9 48 LC 369	050C00946571	Zona de Influencia PEMPCHB	N4	N4	NO APLICA			
AAA0029PBUH	003102004003	CL 21 9 48 LC 370	050C00946572	Zona de Influencia PEMPCHB	N4	N4	NO APLICA			
AAA0029PBWW	003102004003	CL 21 9 48 LC 371	050C00946573	Zona de Influencia PEMPCHB	N4	N4	NO APLICA			
AAA0029PBXS	003102004003	CL 21 9 48 LC 372	050C00946574	Zona de Influencia PEMPCHB	N4	N4	NO APLICA			
AAA0029NZTD	003102002009	KR 9 23 75 GJ 65	050C01145281	Zona de Influencia PEMPCHB	N4	N4	NO APLICA			
AAA0029NZUH	003102002009	KR 9 23 75 GJ 66	050C01145282	Zona de Influencia PEMPCHB	N4	N4	NO APLICA			
AAA0029NZWW	003102002009	KR 9 23 49 LC 401	050C01145208	Zona de Influencia PEMPCHB	N4	N4	NO APLICA			
AAA0185CKJH	003102003029	CL 23 9 31 AP 406	050C01613512	Zona de Influencia PEMPCHB	N4	N4	NO APLICA			
AAA0185CKHY	003102003029	CL 23 9 31 AP 407	050C01613513	Zona de Influencia PEMPCHB	N4	N4	NO APLICA			
AAA0185CKFT	003102003029	CL 23 9 31 AP 408	050C01613514	Zona de Influencia PEMPCHB	N4	N4	NO APLICA			
AAA0185CKEA	003102003029	CL 23 9 31 AP 501	050C01613515	Zona de Influencia PEMPCHB	N4	N4	NO APLICA			
AAA0185CKDM	003102003029	CL 23 9 31 AP 502	050C01613516	Zona de Influencia PEMPCHB	N4	N4	NO APLICA			
AAA0185CKCX	003102003029	CL 23 9 31 AP 503	050C01613517	Zona de Influencia PEMPCHB	N4	N4	NO APLICA			
AAA0185CHOM	003102003029	CL 23 9 31 AP 504	050C01613518	Zona de Influencia PEMPCHB	N4	N4	NO APLICA			
AAA0029NHLF	003101026008	KR 10 19 65 OF 802	050C00003933	Zona de Influencia PEMPCHB	N2-T5-G5	N2	Resoluci ├─┤n 2043 de 16-XI-2010			
AAA0029NHMR	003101026008	KR 10 19 65 OF 803	050C00203915	Zona de Influencia PEMPCHB	N2-T5-G5	N2	Resoluci ├─┤n 2043 de 16-XI-2010			
AAA0029NHNX	003101026008	KR 10 19 65 AP 804	050C01240019	Zona de Influencia PEMPCHB	N2-T5-G5	N2	Resoluci ├─┤n 2043 de 16-XI-2010			
AAA0029NHOM	003101026008	KR 10 19 65 AP 805	050C01240020	Zona de Influencia PEMPCHB	N2-T5-G5	N2	Resoluci ├─┤n 2043 de 16-XI-2010			
AAA0029NHPA	003101026008	KR 10 19 65 OF 901	050C00602358	Zona de Influencia PEMPCHB	N2-T5-G5	N2	Resoluci ├─┤n 2043 de 16-XI-2010			
AAA0029NHRJ	003101026008	KR 10 19 65 OF 902	050C01345758	Zona de Influencia PEMPCHB	N2-T5-G5	N2	Resoluci ├─┤n 2043 de 16-XI-2010			
AAA0029NHSY	003101026008	KR 10 19 65 OF 903	050C00463301	Zona de Influencia PEMPCHB	N2-T5-G5	N2	Resoluci ├─┤n 2043 de 16-XI-2010			
AAA0029NHTD	003101026008	KR 10 19 65 OF 904	050C00483847	Zona de Influencia PEMPCHB	N2-T5-G5	N2	Resoluci ├─┤n 2043 de 16-XI-2010			
AAA0185CEMS	003102003029	CL 23 9 31 PQ 16	050C01613638	Zona de Influencia PEMPCHB	N4	N4	NO APLICA			
AAA0029KTLW	003101017017	KR 13 24A 48	050C00454675	Zona de Influencia PEMPCHB	N4	N4	NO APLICA			
AAA0029KTMS	003101017018	CL 25 12 23	050C00476125	Zona de Influencia PEMPCHB	N4	N4	NO APLICA			
AAA0029KTNN	003101017019	CL 25 12 15	050C01088568	Zona de Influencia PEMPCHB	N2-T1-G1	N2	Decreto 606 de 2001			
AAA0029KTWF	003101017026	KR 12 24 51	050C00112687	Zona de Influencia PEMPCHB	N4	N4	NO APLICA			
AAA0029KTXR	003101017027	KR 12 24 43 IN 4	050C00960049	Zona de Influencia PEMPCHB	N4	N4	NO APLICA			
AAA0029KTZM	003101017028	KR 12 24 43 IN 3	050C00514704	Zona de Influencia PEMPCHB	N4	N4	NO APLICA			
AAA0029KUAW	003101017029	KR 12 24 43 IN 2	050C00604246	Zona de Influencia PEMPCHB	N4	N4	NO APLICA			
AAA0029KUBS	003101017030	KR 12 24 43 IN 1	050C00538046	Zona de Influencia PEMPCHB	N4	N4	NO APLICA			
AAA0029KUCN	003101017031	KR 12 24 29	050C00576167	Zona de Influencia PEMPCHB	N4	N4	NO APLICA			
AAA0172PZDM	003101017033	KR 13 24A 12 OF 101	050C01192450	Zona de Influencia PEMPCHB	N4	N4	NO APLICA			
AAA0172PZEA	003101017033	KR 13 24A 12 OF 102	050C01192451	Zona de Influencia PEMPCHB	N4	N4	NO APLICA			
AAA0172PZFT	003101017033	KR 13 24A 12 GJ 1	050C01192446	Zona de Influencia PEMPCHB	N4	N4	NO APLICA			
AAA0172PZHY	003101017033	KR 13 24A 12 GJ 2	050C01192447	Zona de Influencia PEMPCHB	N4	N4	NO APLICA			
AAA0172PZJH	003101017033	KR 13 24A 12 GJ 3	050C01192448	Zona de Influencia PEMPCHB	N4	N4	NO APLICA			
AAA0172PZKL	003101017033	KR 13 24A 12 LC 1	050C01192449	Zona de Influencia PEMPCHB	N4	N4	NO APLICA			
AAA0172PZLW	003101017033	KR 13 24A 12 OF 201	050C01192452	Zona de Influencia PEMPCHB	N4	N4	NO APLICA			
AAA0172PZMS	003101017033	KR 13 24A 12 OF 301	050C01192453	Zona de Influencia PEMPCHB	N4	N4	NO APLICA			
AAA0172PZNN	003101017033	KR 13 24A 12 OF 401	050C01192454	Zona de Influencia PEMPCHB	N4	N4	NO APLICA			
AAA0029KUEP	003101018002	CL 23 12 30	050C01455201	Zona de Influencia PEMPCHB	N4	N4	NO APLICA			
AAA0029LFYN	003101019003	CL 22 12 54 GJ 15	050C00284323	Zona de Influencia PEMPCHB	N4	N4	NO APLICA			
AAA0029LFZE	003101019003	CL 22 12 54 GJ 16	050C00284324	Zona de Influencia PEMPCHB	N4	N4	NO APLICA			
AAA0029LHAW	003101019003	CL 22 12 54 GJ 17	050C00284325	Zona de Influencia PEMPCHB	N4	N4	NO APLICA			
AAA0029LHBS	003101019003	CL 22 12 54 GJ 18	050C00284326	Zona de Influencia PEMPCHB	N4	N4	NO APLICA			
AAA0029LHCN	003101019003	CL 22 12 54 GJ 19	050C00284327	Zona de Influencia PEMPCHB	N4	N4	NO APLICA			
AAA0029LHDE	003101019003	CL 22 12 54 GJ 20	050C00025737	Zona de Influencia PEMPCHB	N4	N4	NO APLICA			
AAA0029LHEP	003101019003	CL 22 12 54 GJ 21	050C00025738	Zona de Influencia PEMPCHB	N4	N4	NO APLICA			
AAA0029LHFZ	003101019003	CL 22 12 36 LC 1	050C00531661	Zona de Influencia PEMPCHB	N4	N4	NO APLICA			
AAA0029LHHK	003101019003	CL 22 12 44 LC 2	050C00025790	Zona de Influencia PEMPCHB	N4	N4	NO APLICA			
AAA0031SREP	003109013001	KR 7 17 01 OF 733	050C00319142	Zona de Influencia PEMPCHB	N2-T5-G5	N2	Decreto 606 de 2001			
AAA0031SRFZ	003109013001	KR 7 17 01 OF 734	050C00319227	Zona de Influencia PEMPCHB	N2-T5-G5	N2	Decreto 606 de 2001			
AAA0031SRHK	003109013001	KR 7 17 01 OF 735	050C00319206	Zona de Influencia PEMPCHB	N2-T5-G5	N2	Decreto 606 de 2001			
AAA0031SRJZ	003109013001	KR 7 17 01 OF 736	050C00319201	Zona de Influencia PEMPCHB	N2-T5-G5	N2	Decreto 606 de 2001			
AAA0031SRKC	003109013001	KR 7 17 01 OF 737	050C00319200	Zona de Influencia PEMPCHB	N2-T5-G5	N2	Decreto 606 de 2001			
AAA0031SRLF	003109013001	KR 7 17 01 OF 738	050C00313290	Zona de Influencia PEMPCHB	N2-T5-G5	N2	Decreto 606 de 2001			
AAA0031SRMR	003109013001	KR 7 17 01 OF 739	050C00319199	Zona de Influencia PEMPCHB	N2-T5-G5	N2	Decreto 606 de 2001			
AAA0031SRNX	003109013001	KR 7 17 01 OF 740	050C00319218	Zona de Influencia PEMPCHB	N2-T5-G5	N2	Decreto 606 de 2001			
AAA0031SROM	003109013001	KR 7 17 01 OF 741	050C00319219	Zona de Influencia PEMPCHB	N2-T5-G5	N2	Decreto 606 de 2001			
AAA0031SRPA	003109013001	KR 7 17 01 OF 742	050C00319220	Zona de Influencia PEMPCHB	N2-T5-G5	N2	Decreto 606 de 2001			
AAA0031SRRJ	003109013001	KR 7 17 01 OF 743	050C00319221	Zona de Influencia PEMPCHB	N2-T5-G5	N2	Decreto 606 de 2001			
AAA0031SRSY	003109013001	KR 7 17 01 OF 744	050C00319222	Zona de Influencia PEMPCHB	N2-T5-G5	N2	Decreto 606 de 2001			
AAA0031SRTD	003109013001	KR 7 17 01 OF 745	050C00319223	Zona de Influencia PEMPCHB	N2-T5-G5	N2	Decreto 606 de 2001			
AAA0031SRUH	003109013001	KR 7 17 01 OF 746	050C00319224	Zona de Influencia PEMPCHB	N2-T5-G5	N2	Decreto 606 de 2001			
AAA0031SRWW	003109013001	KR 7 17 01 OF 747	050C00319225	Zona de Influencia PEMPCHB	N2-T5-G5	N2	Decreto 606 de 2001			
AAA0031SRXS	003109013001	KR 7 17 01 OF 748	050C00319226	Zona de Influencia PEMPCHB	N2-T5-G5	N2	Decreto 606 de 2001			
AAA0031SRYN	003109013001	KR 7 17 01 OF 749	050C00319148	Zona de Influencia PEMPCHB	N2-T5-G5	N2	Decreto 606 de 2001			
AAA0031SRZE	003109013001	KR 7 17 01 OF 750	050C00313291	Zona de Influencia PEMPCHB	N2-T5-G5	N2	Decreto 606 de 2001			
AAA0031SSAF	003109013001	KR 7 17 01 OF 751	050C00313292	Zona de Influencia PEMPCHB	N2-T5-G5	N2	Decreto 606 de 2001			
AAA0031SSBR	003109013001	KR 7 17 01 OF 801	050C00319125	Zona de Influencia PEMPCHB	N2-T5-G5	N2	Decreto 606 de 2001			
AAA0031SSCX	003109013001	KR 7 17 01 OF 802	050C00319134	Zona de Influencia PEMPCHB	N2-T5-G5	N2	Decreto 606 de 2001			
AAA0031SSDM	003109013001	KR 7 17 01 OF 803	050C00319133	Zona de Influencia PEMPCHB	N2-T5-G5	N2	Decreto 606 de 2001			
AAA0031SSEA	003109013001	KR 7 17 01 OF 804	050C00319228	Zona de Influencia PEMPCHB	N2-T5-G5	N2	Decreto 606 de 2001			
AAA0031SSFT	003109013001	KR 7 17 01 OF 805	050C00319085	Zona de Influencia PEMPCHB	N2-T5-G5	N2	Decreto 606 de 2001			
AAA0031SSHY	003109013001	KR 7 17 01 OF 806	050C00319086	Zona de Influencia PEMPCHB	N2-T5-G5	N2	Decreto 606 de 2001			
AAA0031SSJH	003109013001	KR 7 17 01 OF 807	050C00319087	Zona de Influencia PEMPCHB	N2-T5-G5	N2	Decreto 606 de 2001			
AAA0031SSKL	003109013001	KR 7 17 01 OF 808	050C00313293	Zona de Influencia PEMPCHB	N2-T5-G5	N2	Decreto 606 de 2001			
AAA0031SSLW	003109013001	KR 7 17 01 OF 809	050C00313294	Zona de Influencia PEMPCHB	N2-T5-G5	N2	Decreto 606 de 2001			
AAA0031SSMS	003109013001	KR 7 17 01 OF 810	050C00313295	Zona de Influencia PEMPCHB	N2-T5-G5	N2	Decreto 606 de 2001			
AAA0031SSNN	003109013001	KR 7 17 01 OF 811	050C00319119	Zona de Influencia PEMPCHB	N2-T5-G5	N2	Decreto 606 de 2001			
AAA0029MJMS	003101025005	KR 10 20 39 LC 104	050C01012521	Zona de Influencia PEMPCHB	N4	N4	NO APLICA			
AAA0029MJNN	003101025005	KR 10 20 39 LC 105	050C01012522	Zona de Influencia PEMPCHB	N4	N4	NO APLICA			
AAA0029HCKL	003101001018	CL 26 13B 09 AP 204	050C00175957	Zona de Influencia PEMPCHB	N4	N4	NO APLICA			
AAA0029HCLW	003101001018	CL 26 13B 09 AP 205	050C00175958	Zona de Influencia PEMPCHB	N4	N4	NO APLICA			
AAA0029HCMS	003101001018	CL 26 13B 09 AP 206	050C00175959	Zona de Influencia PEMPCHB	N4	N4	NO APLICA			
AAA0029HCNN	003101001018	CL 26 13B 09 AP 301	050C00175960	Zona de Influencia PEMPCHB	N4	N4	NO APLICA			
AAA0029HCOE	003101001018	CL 26 13B 09 AP 302	050C00175961	Zona de Influencia PEMPCHB	N4	N4	NO APLICA			
AAA0029HCPP	003101001018	CL 26 13B 09 AP 303	050C00175962	Zona de Influencia PEMPCHB	N4	N4	NO APLICA			
AAA0029HCRU	003101001018	CL 26 13B 09 AP 304	050C00175963	Zona de Influencia PEMPCHB	N4	N4	NO APLICA			
AAA0029HCSK	003101001018	CL 26 13B 09 AP 305	050C00175964	Zona de Influencia PEMPCHB	N4	N4	NO APLICA			
AAA0029HCTO	003101001018	CL 26 13B 09 AP 306	050C00175965	Zona de Influencia PEMPCHB	N4	N4	NO APLICA			
AAA0029HCUZ	003101001018	CL 26 13B 09 AP 401	050C00175966	Zona de Influencia PEMPCHB	N4	N4	NO APLICA			
AAA0029HCWF	003101001018	CL 26 13B 09 AP 402	050C00175967	Zona de Influencia PEMPCHB	N4	N4	NO APLICA			
AAA0029HCXR	003101001018	CL 26 13B 09 AP 403	050C00175968	Zona de Influencia PEMPCHB	N4	N4	NO APLICA			
AAA0029HCYX	003101001018	CL 26 13B 09 AP 404	050C00175969	Zona de Influencia PEMPCHB	N4	N4	NO APLICA			
AAA0029HCZM	003101001018	CL 26 13B 09 AP 405	050C00175970	Zona de Influencia PEMPCHB	N4	N4	NO APLICA			
AAA0029HDAW	003101001018	CL 26 13B 09 AP 406	050C00175971	Zona de Influencia PEMPCHB	N4	N4	NO APLICA			
AAA0029HDBS	003101001018	CL 26 13B 09 AP 501	050C00175972	Zona de Influencia PEMPCHB	N4	N4	NO APLICA			
AAA0029HDCN	003101001018	CL 26 13B 09 AP 502	050C00175973	Zona de Influencia PEMPCHB	N4	N4	NO APLICA			
AAA0029HDDE	003101001018	CL 26 13B 09 AP 503	050C00175974	Zona de Influencia PEMPCHB	N4	N4	NO APLICA			
AAA0029HDEP	003101001018	CL 26 13B 09 AP 601	050C00175975	Zona de Influencia PEMPCHB	N4	N4	NO APLICA			
AAA0029HDFZ	003101001018	CL 26 13B 09 AP 602	050C00175976	Zona de Influencia PEMPCHB	N4	N4	NO APLICA			
AAA0029HDHK	003101001018	CL 26 13B 09 AP 603	050C00175977	Zona de Influencia PEMPCHB	N4	N4	NO APLICA			
AAA0029LHJZ	003101019003	CL 22 12 44 LC 3	050C00025789	Zona de Influencia PEMPCHB	N4	N4	NO APLICA			
AAA0029LHKC	003101019003	CL 22 12 44 LC 4	050C00025788	Zona de Influencia PEMPCHB	N4	N4	NO APLICA			
AAA0029LHLF	003101019003	CL 22 12 44 LC 5	050C00025787	Zona de Influencia PEMPCHB	N4	N4	NO APLICA			
AAA0029LHMR	003101019003	CL 22 12 38 LC 6	050C00025786	Zona de Influencia PEMPCHB	N4	N4	NO APLICA			
AAA0029LHNX	003101019003	CL 22 12 38 LC 7	050C00025785	Zona de Influencia PEMPCHB	N4	N4	NO APLICA			
AAA0029LHOM	003101019003	CL 22 12 38 AP 301	050C00025783	Zona de Influencia PEMPCHB	N4	N4	NO APLICA			
AAA0031ONZM	003109008012	CL 17 8 93 OF 901	050C00379242	Zona de Influencia PEMPCHB	N4	N4	NO APLICA			
AAA0031ONAW	003109008012	CL 17 8 93 OF 902	050C00379243	Zona de Influencia PEMPCHB	N4	N4	NO APLICA			
AAA0031ONBS	003109008012	CL 17 8 93 OF 903	050C00379244	Zona de Influencia PEMPCHB	N4	N4	NO APLICA			
AAA0031ONCN	003109008012	CL 17 8 93 OF 1001	050C00379245	Zona de Influencia PEMPCHB	N4	N4	NO APLICA			
AAA0031ONDE	003109008012	CL 17 8 93 OF 1002	050C00379246	Zona de Influencia PEMPCHB	N4	N4	NO APLICA			
AAA0031ONEP	003109008012	CL 17 8 93 OF 1003	050C00379247	Zona de Influencia PEMPCHB	N4	N4	NO APLICA			
AAA0031ONFZ	003109008012	CL 17 8 93 OF 1101	050C00379248	Zona de Influencia PEMPCHB	N4	N4	NO APLICA			
AAA0031ONHK	003109008013	CL 17 8 79	050C00138137	Zona de Influencia PEMPCHB	N4	N4	NO APLICA			
AAA0031ONJZ	003109008014	CL 17 8 55 LC	050C00454808	Zona de Influencia PEMPCHB	N4	N4	NO APLICA			
AAA0031ONKC	003109008014	CL 17 8 57 LC	050C00454807	Zona de Influencia PEMPCHB	N4	N4	NO APLICA			
AAA0031ONLF	003109008014	KR 8 16 73 LC	050C00454821	Zona de Influencia PEMPCHB	N4	N4	NO APLICA			
AAA0031ONMR	003109008014	KR 8 16 75 LC	050C00454820	Zona de Influencia PEMPCHB	N4	N4	NO APLICA			
AAA0031ONNX	003109008014	CL 17 8 49 LC 101	050C00454809	Zona de Influencia PEMPCHB	N4	N4	NO APLICA			
AAA0031ONOM	003109008014	CL 17 8 49 LC 102	050C00454810	Zona de Influencia PEMPCHB	N4	N4	NO APLICA			
AAA0031ONPA	003109008014	CL 17 8 49 LC 103	050C00454811	Zona de Influencia PEMPCHB	N4	N4	NO APLICA			
AAA0031ONRJ	003109008014	CL 17 8 49 LC 104	050C00454812	Zona de Influencia PEMPCHB	N4	N4	NO APLICA			
AAA0031ONSY	003109008014	CL 17 8 49 LC 105	050C00454813	Zona de Influencia PEMPCHB	N4	N4	NO APLICA			
AAA0031ONTD	003109008014	CL 17 8 49 LC 106	050C00454814	Zona de Influencia PEMPCHB	N4	N4	NO APLICA			
AAA0031ONUH	003109008014	CL 17 8 49 LC 107	050C00454815	Zona de Influencia PEMPCHB	N4	N4	NO APLICA			
AAA0031ONWW	003109008014	CL 17 8 49 LC 108	050C00454816	Zona de Influencia PEMPCHB	N4	N4	NO APLICA			
AAA0031ONXS	003109008014	CL 17 8 49 LC 109	050C00454817	Zona de Influencia PEMPCHB	N4	N4	NO APLICA			
AAA0031ONYN	003109008014	CL 17 8 49 LC 110	050C00454818	Zona de Influencia PEMPCHB	N4	N4	NO APLICA			
AAA0031ONZE	003109008014	CL 17 8 49 LC 111	050C00454819	Zona de Influencia PEMPCHB	N4	N4	NO APLICA			
AAA0031OOAF	003109008014	CL 17 8 49 LC 201	050C00454822	Zona de Influencia PEMPCHB	N4	N4	NO APLICA			
AAA0031OOBR	003109008014	CL 17 8 49 LC 202	050C00454823	Zona de Influencia PEMPCHB	N4	N4	NO APLICA			
AAA0031OOCX	003109008014	CL 17 8 49 LC 203	050C00454824	Zona de Influencia PEMPCHB	N4	N4	NO APLICA			
AAA0031OODM	003109008014	CL 17 8 49 LC 204	050C00454825	Zona de Influencia PEMPCHB	N4	N4	NO APLICA			
AAA0031OOEA	003109008014	CL 17 8 49 LC 205	050C00454826	Zona de Influencia PEMPCHB	N4	N4	NO APLICA			
AAA0031OOFT	003109008014	CL 17 8 49 LC 206	050C00454827	Zona de Influencia PEMPCHB	N4	N4	NO APLICA			
AAA0031OOHY	003109008014	CL 17 8 49 LC 207	050C00454828	Zona de Influencia PEMPCHB	N4	N4	NO APLICA			
AAA0144PPOM	003215021035	CL 9A 4 99 ESTE	050C00825573	ZI Cerros Orientales PEMPCHB	N4	N4	NO APLICA			
AAA0144PPPA	003215021036	CL 9A 4 95 ESTE	050C00151915	ZI Cerros Orientales PEMPCHB	N4	N4	NO APLICA			
AAA0030LLFZ	003215021037	CL 9 BIS 4 90 ESTE	050C00000000	ZI Cerros Orientales PEMPCHB	N4	N4	NO APLICA			
AAA0144PPRJ	003215022001	CL 9 3 96 ESTE	050C00292149	Area Afectada PEMPCHB	N4	N4	NO APLICA			
AAA0144PPSY	003215022002	CL 9 3 82 ESTE	050C00619792	Area Afectada PEMPCHB	N2-T1-G1	N2	Decreto 678 de 1994			
AAA0144PPTD	003215022003	CL 9 3 82 ESTE IN 2	050C01185039	Area Afectada PEMPCHB	N2-T1-G1	N2	Decreto 678 de 1994			
AAA0029NKFT	003102001004	KR 10 24 62 LC 8	050C00753403	Zona de Influencia PEMPCHB	N2-T5-G5	N2	Resoluci ├─┤n 0269 de 23-III-2011			
AAA0029NKHY	003102001004	KR 10 24 36 LC 9	050C00529467	Zona de Influencia PEMPCHB	N2-T5-G5	N2	Resoluci ├─┤n 0269 de 23-III-2011			
AAA0029NKJH	003102001004	KR 10 24 76 LC 10	050C00334928	Zona de Influencia PEMPCHB	N2-T5-G5	N2	Resoluci ├─┤n 0269 de 23-III-2011			
AAA0029NKKL	003102001004	KR 10 24 76 MN 2	050C00498177	Zona de Influencia PEMPCHB	N2-T5-G5	N2	Resoluci ├─┤n 0269 de 23-III-2011			
AAA0029NKLW	003102001004	KR 10 24 76 MN 3	050C00238628	Zona de Influencia PEMPCHB	N2-T5-G5	N2	Resoluci ├─┤n 0269 de 23-III-2011			
AAA0029NKMS	003102001004	KR 10 24 76 MN 4	050C00238627	Zona de Influencia PEMPCHB	N2-T5-G5	N2	Resoluci ├─┤n 0269 de 23-III-2011			
AAA0029NKNN	003102001004	KR 10 24 76 OF 201	050C00154581	Zona de Influencia PEMPCHB	N2-T5-G5	N2	Resoluci ├─┤n 0269 de 23-III-2011			

AAA0029NKOE	003102001004	KR 10 24 76 AP 202	050C00127857	Zona de Influencia PEMPCHB	N2-T5-G5	N2	Resoluci ├─ n 0269 de 23-III-2011			
AAA0029NKPP	003102001004	KR 10 24 76 AP 203	050C01317491	Zona de Influencia PEMPCHB	N2-T5-G5	N2	Resoluci ├─ n 0269 de 23-III-2011			
AAA0031PAAW	003109008014	KR 8 16 79 OF 604	050C00454886	Zona de Influencia PEMPCHB	N4	N4	NO APLICA			
AAA0031NNOE	003109006016	KR 8 18 81 LC 217	050C01113358	Zona de Influencia PEMPCHB	N4	N4	NO APLICA			
AAA0031NNPP	003109006016	KR 8 18 81 LC 218	050C01113359	Zona de Influencia PEMPCHB	N4	N4	NO APLICA			
AAA0031NNRU	003109006016	KR 8 18 81 GJ 1	050C01113360	Zona de Influencia PEMPCHB	N4	N4	NO APLICA			
AAA0031NNSK	003109006016	KR 8 18 81 GJ 2	050C01113361	Zona de Influencia PEMPCHB	N4	N4	NO APLICA			
AAA0031NNTO	003109006016	KR 8 18 81 GJ 3	050C01113362	Zona de Influencia PEMPCHB	N4	N4	NO APLICA			
AAA0031NNUZ	003109006016	KR 8 18 81 GJ 4	050C01113363	Zona de Influencia PEMPCHB	N4	N4	NO APLICA			
AAA0031NNWF	003109006016	KR 8 18 81 GJ 5	050C01113364	Zona de Influencia PEMPCHB	N4	N4	NO APLICA			
AAA0031NNXR	003109006016	KR 8 18 81 GJ 6	050C01113365	Zona de Influencia PEMPCHB	N4	N4	NO APLICA			
AAA0031NNYX	003109006016	KR 8 18 81 GJ 7	050C01113366	Zona de Influencia PEMPCHB	N4	N4	NO APLICA			
AAA0031NNZM	003109006016	KR 8 18 81 GJ 8	050C01113367	Zona de Influencia PEMPCHB	N4	N4	NO APLICA			
AAA0031NOAW	003109006016	KR 8 18 81 GJ 9	050C01113368	Zona de Influencia PEMPCHB	N4	N4	NO APLICA			
AAA0031NOBS	003109006016	KR 8 18 81 GJ 10	050C01113369	Zona de Influencia PEMPCHB	N4	N4	NO APLICA			
AAA0031NOCN	003109006016	KR 8 18 81 GJ 11	050C01113370	Zona de Influencia PEMPCHB	N4	N4	NO APLICA			
AAA0031NODE	003109006016	KR 8 18 81 GJ 12	050C01113371	Zona de Influencia PEMPCHB	N4	N4	NO APLICA			
AAA0031NOEP	003109006016	KR 8 18 81 GJ 13	050C01113372	Zona de Influencia PEMPCHB	N4	N4	NO APLICA			
AAA0031NOFZ	003109006016	KR 8 18 81 GJ 14	050C01113373	Zona de Influencia PEMPCHB	N4	N4	NO APLICA			
AAA0031NOHK	003109006016	KR 8 18 81 GJ 15	050C01113374	Zona de Influencia PEMPCHB	N4	N4	NO APLICA			
AAA0031NOJZ	003109006016	KR 8 18 81 GJ 16	050C01113375	Zona de Influencia PEMPCHB	N4	N4	NO APLICA			
AAA0031NOKC	003109006016	KR 8 18 81 GJ 17	050C01113376	Zona de Influencia PEMPCHB	N4	N4	NO APLICA			
AAA0031NOLF	003109006016	KR 8 18 81 GJ 18	050C01113377	Zona de Influencia PEMPCHB	N4	N4	NO APLICA			
AAA0031NOMR	003109006016	KR 8 18 81 GJ 19	050C01113378	Zona de Influencia PEMPCHB	N4	N4	NO APLICA			
AAA0031NONX	003109006016	KR 8 18 81 GJ 20	050C01113379	Zona de Influencia PEMPCHB	N4	N4	NO APLICA			
AAA0031NOOM	003109006017	KR 8 18 57	050C00473030	Zona de Influencia PEMPCHB	N4	N4	NO APLICA			
AAA0031NOPA	003109006018	KR 8 18 51	050C00563644	Zona de Influencia PEMPCHB	N4	N4	NO APLICA			
AAA0031NORJ	003109006019	KR 8 18 35	050C00503504	Zona de Influencia PEMPCHB	N4	N4	NO APLICA			
AAA0031NOSY	003109006020	KR 8 18 27 LC 101	050C00408702	Zona de Influencia PEMPCHB	N4	N4	NO APLICA			
AAA0031NOTD	003109006020	KR 8 18 21 LC	050C00408701	Zona de Influencia PEMPCHB	N4	N4	NO APLICA			
AAA0031NOUH	003109006020	KR 8 18 27	050C00408703	Zona de Influencia PEMPCHB	N4	N4	NO APLICA			
AAA0031NOWW	003109006020	KR 8 18 27 OF 301	050C00408704	Zona de Influencia PEMPCHB	N4	N4	NO APLICA			
AAA0185CELW	003102003029	CL 23 9 31 PQ 17	050C01613639	Zona de Influencia PEMPCHB	N4	N4	NO APLICA			
AAA0185CEKL	003102003029	CL 23 9 31 PQ 18	050C01613640	Zona de Influencia PEMPCHB	N4	N4	NO APLICA			
AAA0185CEJH	003102003029	CL 23 9 31 PQ 19	050C01613641	Zona de Influencia PEMPCHB	N4	N4	NO APLICA			
AAA0185CEHY	003102003029	CL 23 9 31 PQ 20	050C01613642	Zona de Influencia PEMPCHB	N4	N4	NO APLICA			
AAA0185CEFT	003102003029	CL 23 9 31 PQ 21	050C01613643	Zona de Influencia PEMPCHB	N4	N4	NO APLICA			
AAA0185CEEA	003102003029	CL 23 9 31 PQ 22	050C01613644	Zona de Influencia PEMPCHB	N4	N4	NO APLICA			
AAA0185CEDM	003102003029	CL 23 9 31 PQ 23	050C01613645	Zona de Influencia PEMPCHB	N4	N4	NO APLICA			
AAA0185CECX	003102003029	CL 23 9 31 PQ 24	050C01613646	Zona de Influencia PEMPCHB	N4	N4	NO APLICA			
AAA0185CEBR	003102003029	CL 23 9 31 PQ 25	050C01613647	Zona de Influencia PEMPCHB	N4	N4	NO APLICA			
AAA0185CEAF	003102003029	CL 23 9 31 PQ 26	050C01613648	Zona de Influencia PEMPCHB	N4	N4	NO APLICA			
AAA0185CDZE	003102003029	CL 23 9 31 PQ 27	050C01613649	Zona de Influencia PEMPCHB	N4	N4	NO APLICA			
AAA0185CDYN	003102003029	CL 23 9 31 PQ 28	050C01613650	Zona de Influencia PEMPCHB	N4	N4	NO APLICA			
AAA0185CDXS	003102003029	CL 23 9 31 PQ 29	050C01613651	Zona de Influencia PEMPCHB	N4	N4	NO APLICA			
AAA0185CDWW	003102003029	CL 23 9 31 PQ 30	050C01613652	Zona de Influencia PEMPCHB	N4	N4	NO APLICA			
AAA0185CDUH	003102003029	CL 23 9 31 PQ 31	050C01613653	Zona de Influencia PEMPCHB	N4	N4	NO APLICA			
AAA0185CDTD	003102003029	CL 23 9 31 PQ 32	050C01613654	Zona de Influencia PEMPCHB	N4	N4	NO APLICA			
AAA0185CDSY	003102003029	CL 23 9 31 PQ 33	050C01613655	Zona de Influencia PEMPCHB	N4	N4	NO APLICA			
AAA0185CDRJ	003102003029	CL 23 9 31 PQ 34	050C01613656	Zona de Influencia PEMPCHB	N4	N4	NO APLICA			
AAA0185CDPA	003102003029	CL 23 9 31 PQ 35	050C01613657	Zona de Influencia PEMPCHB	N4	N4	NO APLICA			
AAA0185CDOM	003102003029	CL 23 9 31 PQ 36	050C01613658	Zona de Influencia PEMPCHB	N4	N4	NO APLICA			
AAA0185CDNX	003102003029	CL 23 9 31 PQ 37	050C01613659	Zona de Influencia PEMPCHB	N4	N4	NO APLICA			
AAA0185CDMR	003102003029	CL 23 9 31 PQ 38	050C01613660	Zona de Influencia PEMPCHB	N4	N4	NO APLICA			
AAA0185CDLF	003102003029	CL 23 9 31 PQ 39	050C01613661	Zona de Influencia PEMPCHB	N4	N4	NO APLICA			
AAA0185CDKC	003102003029	CL 23 9 31 PQ 40	050C01613662	Zona de Influencia PEMPCHB	N4	N4	NO APLICA			
AAA0185CDJZ	003102003029	CL 23 9 31 PQ 41	050C01613663	Zona de Influencia PEMPCHB	N4	N4	NO APLICA			
AAA0185CDHK	003102003029	CL 23 9 31 PQ 42	050C01613664	Zona de Influencia PEMPCHB	N4	N4	NO APLICA			
AAA0185CDFZ	003102003029	CL 23 9 31 PQ 43	050C01613665	Zona de Influencia PEMPCHB	N4	N4	NO APLICA			
AAA0185CDEP	003102003029	CL 23 9 31 PQ 44	050C01613666	Zona de Influencia PEMPCHB	N4	N4	NO APLICA			
AAA0185CDDE	003102003029	CL 23 9 31 PQ 45	050C01613667	Zona de Influencia PEMPCHB	N4	N4	NO APLICA			
AAA0029RADM	003102006006	KR 10 19 22 OF 901	050C00883189	Zona de Influencia PEMPCHB	N4	N4	NO APLICA			
AAA0029RAEA	003102006006	KR 10 19 22 OF 1001	050C00883190	Zona de Influencia PEMPCHB	N4	N4	NO APLICA			
AAA0029LLFZ	003101019010	KR 13 22 72 AP 103	050C00724093	Zona de Influencia PEMPCHB	N4	N4	NO APLICA			
AAA0029LLHK	003101019010	KR 13 22 72 AP 104	050C00724094	Zona de Influencia PEMPCHB	N4	N4	NO APLICA			
AAA0029LLJZ	003101019010	KR 13 22 72 AP 201	050C00724095	Zona de Influencia PEMPCHB	N4	N4	NO APLICA			
AAA0029LLKC	003101019010	KR 13 22 72 AP 202	050C00724096	Zona de Influencia PEMPCHB	N4	N4	NO APLICA			
AAA0029LLLF	003101019010	KR 13 22 72 AP 203	050C00724097	Zona de Influencia PEMPCHB	N4	N4	NO APLICA			
AAA0029LLMR	003101019010	KR 13 22 72 AP 301	050C00724098	Zona de Influencia PEMPCHB	N4	N4	NO APLICA			
AAA0029LLNX	003101019010	KR 13 22 72 AP 302	050C00724099	Zona de Influencia PEMPCHB	N4	N4	NO APLICA			
AAA0029LLOM	003101019010	KR 13 22 72 AP 303	050C00724100	Zona de Influencia PEMPCHB	N4	N4	NO APLICA			
AAA0029LLPA	003101019010	KR 13 22 72 AP 304	050C00724101	Zona de Influencia PEMPCHB	N4	N4	NO APLICA			
AAA0029LLRJ	003101019010	KR 13 22 72 AP 401	050C00724102	Zona de Influencia PEMPCHB	N4	N4	NO APLICA			
AAA0029LLSY	003101019010	KR 13 22 72 AP 402	050C00724103	Zona de Influencia PEMPCHB	N4	N4	NO APLICA			
AAA0029LLTD	003101019011	CL 23 12 75 LC 1	050C00134932	Zona de Influencia PEMPCHB	N4	N4	NO APLICA			
AAA0029LLUH	003101019011	CL 23 12 75 LC 2	050C00134933	Zona de Influencia PEMPCHB	N4	N4	NO APLICA			
AAA0029LLWW	003101019011	KR 13 22 82 LC 3	050C00134934	Zona de Influencia PEMPCHB	N4	N4	NO APLICA			
AAA0029LLXS	003101019011	CL 23 12 87 AP M1	050C00134935	Zona de Influencia PEMPCHB	N4	N4	NO APLICA			
AAA0029LLYN	003101019011	CL 23 12 87 AP M2	050C00134936	Zona de Influencia PEMPCHB	N4	N4	NO APLICA			
AAA0029LLZE	003101019011	CL 23 12 87 AP 201	050C00134937	Zona de Influencia PEMPCHB	N4	N4	NO APLICA			
AAA0029LMAF	003101019011	CL 23 12 87 AP 202	050C00134938	Zona de Influencia PEMPCHB	N4	N4	NO APLICA			
AAA0029LMBR	003101019011	CL 23 12 87 AP 203	050C00134939	Zona de Influencia PEMPCHB	N4	N4	NO APLICA			
AAA0029LMCX	003101019011	CL 23 12 87 AP 204	050C00134940	Zona de Influencia PEMPCHB	N4	N4	NO APLICA			
AAA0031SSOE	003109013001	KR 7 17 01 OF 812	050C00319120	Zona de Influencia PEMPCHB	N2-T5-G5	N2	Decreto 606 de 2001			
AAA0031SSPP	003109013001	KR 7 17 01 OF 813	050C00319121	Zona de Influencia PEMPCHB	N2-T5-G5	N2	Decreto 606 de 2001			
AAA0031SSRU	003109013001	KR 7 17 01 OF 814	050C00319122	Zona de Influencia PEMPCHB	N2-T5-G5	N2	Decreto 606 de 2001			
AAA0031SSSK	003109013001	KR 7 17 01 OF 815	050C00319123	Zona de Influencia PEMPCHB	N2-T5-G5	N2	Decreto 606 de 2001			
AAA0031SSTO	003109013001	KR 7 17 01 OF 816	050C00319124	Zona de Influencia PEMPCHB	N2-T5-G5	N2	Decreto 606 de 2001			
AAA0031SSUZ	003109013001	KR 7 17 01 OF 817	050C00319126	Zona de Influencia PEMPCHB	N2-T5-G5	N2	Decreto 606 de 2001			
AAA0029LTLF	003101020014	KR 13 20 56 AP 101	050C00326726	Zona de Influencia PEMPCHB	N4	N4	NO APLICA			
AAA0029LTMR	003101020014	KR 13 20 56 AP 201	050C00326727	Zona de Influencia PEMPCHB	N4	N4	NO APLICA			
AAA0029LTNX	003101020014	KR 13 20 56 AP 202	050C00326728	Zona de Influencia PEMPCHB	N4	N4	NO APLICA			
AAA0029LTOM	003101020014	KR 13 20 56 AP 301	050C00326729	Zona de Influencia PEMPCHB	N4	N4	NO APLICA			
AAA0029LTPA	003101020014	KR 13 20 56 AP 302	050C00326730	Zona de Influencia PEMPCHB	N4	N4	NO APLICA			
AAA0029LTRJ	003101020014	KR 13 20 56 AP 401	050C00326731	Zona de Influencia PEMPCHB	N4	N4	NO APLICA			
AAA0029LTSY	003101020014	KR 13 20 56 AP 402	050C00326732	Zona de Influencia PEMPCHB	N4	N4	NO APLICA			
AAA0029LTTD	003101020014	KR 13 20 56 AP 501	050C00326733	Zona de Influencia PEMPCHB	N4	N4	NO APLICA			
AAA0029LTUH	003101020014	KR 13 20 56 AP 502	050C00326734	Zona de Influencia PEMPCHB	N4	N4	NO APLICA			
AAA0029LTYN	003101020017	KR 13 20 72	050C01499756	Zona de Influencia PEMPCHB	N2-T1-G2	N2	Decreto 606 de 2001			
AAA0029LTZE	003101020018	KR 13 20 82 LC	050C00217518	Zona de Influencia PEMPCHB	N4	N4	NO APLICA			
AAA0029LUAF	003101020018	KR 13 20 82 AP 101	050C00217517	Zona de Influencia PEMPCHB	N4	N4	NO APLICA			
AAA0029LUBR	003101020018	KR 13 20 82 AP 102	050C00217516	Zona de Influencia PEMPCHB	N4	N4	NO APLICA			
AAA0029LUCX	003101020018	KR 13 20 82 AP 201	050C00217515	Zona de Influencia PEMPCHB	N4	N4	NO APLICA			
AAA0029LUDM	003101020018	KR 13 20 82 AP 202	050C00217514	Zona de Influencia PEMPCHB	N4	N4	NO APLICA			
AAA0029LUEA	003101020018	KR 13 20 82 AP 203	050C00217513	Zona de Influencia PEMPCHB	N4	N4	NO APLICA			
AAA0029LUFT	003101020018	KR 13 20 82 AP 204	050C00217512	Zona de Influencia PEMPCHB	N4	N4	NO APLICA			
AAA0029LUHY	003101020018	KR 13 20 82 AP 301	050C00217511	Zona de Influencia PEMPCHB	N4	N4	NO APLICA			
AAA0029LUJH	003101020018	KR 13 20 82 AP 302	050C00217510	Zona de Influencia PEMPCHB	N4	N4	NO APLICA			
AAA0029LUKL	003101020018	KR 13 20 82 AP 303	050C00217509	Zona de Influencia PEMPCHB	N4	N4	NO APLICA			
AAA0029LULW	003101020018	KR 13 20 82 AP 304	050C00217508	Zona de Influencia PEMPCHB	N4	N4	NO APLICA			
AAA0029LUMS	003101020018	KR 13 20 82 AP 401	050C00217507	Zona de Influencia PEMPCHB	N4	N4	NO APLICA			
AAA0029LUNN	003101020018	KR 13 20 84 AP 402	050C00217506	Zona de Influencia PEMPCHB	N4	N4	NO APLICA			
AAA0029LHPA	003101019003	CL 22 12 38 AP 302	050C00026676	Zona de Influencia PEMPCHB	N4	N4	NO APLICA			
AAA0029LHRJ	003101019003	CL 22 12 38 AP 303	050C00025782	Zona de Influencia PEMPCHB	N4	N4	NO APLICA			
AAA0029LHSY	003101019003	CL 22 12 38 AP 304	050C00025781	Zona de Influencia PEMPCHB	N4	N4	NO APLICA			
AAA0029LHTD	003101019003	CL 22 12 38 AP 305	050C00025793	Zona de Influencia PEMPCHB	N4	N4	NO APLICA			
AAA0029MXMS	003101025009	KR 10 21 33 AP A301	050C00246984	Zona de Influencia PEMPCHB	N2-T5-G4	N2	Decreto 606 de 2001			
AAA0029MXNN	003101025009	KR 10 21 33 AP A302	050C00217829	Zona de Influencia PEMPCHB	N2-T5-G4	N2	Decreto 606 de 2001			
AAA0029MXOE	003101025009	KR 10 21 33 AP A303	050C00038139	Zona de Influencia PEMPCHB	N2-T5-G4	N2	Decreto 606 de 2001			
AAA0029MXPP	003101025009	KR 10 21 33 AP A304	050C01298700	Zona de Influencia PEMPCHB	N2-T5-G4	N2	Decreto 606 de 2001			
AAA0029MXRU	003101025009	KR 10 21 33 AP B301	050C00629217	Zona de Influencia PEMPCHB	N2-T5-G4	N2	Decreto 606 de 2001			
AAA0029MXSK	003101025009	KR 10 21 33 AP B302	050C00379103	Zona de Influencia PEMPCHB	N2-T5-G4	N2	Decreto 606 de 2001			
AAA0029MXTO	003101025009	KR 10 21 33 AP C301	050C00550522	Zona de Influencia PEMPCHB	N2-T5-G4	N2	Decreto 606 de 2001			
AAA0029MXUZ	003101025009	KR 10 21 33 AP C302	050C00604823	Zona de Influencia PEMPCHB	N2-T5-G4	N2	Decreto 606 de 2001			
AAA0029MXWF	003101025009	KR 10 21 33 AP C303	050C00883174	Zona de Influencia PEMPCHB	N2-T5-G4	N2	Decreto 606 de 2001			
AAA0029MXXR	003101025009	KR 10 21 33 AP C304	050C00714964	Zona de Influencia PEMPCHB	N2-T5-G4	N2	Decreto 606 de 2001			
AAA0029MXYX	003101025009	KR 10 21 33 AP D301	050C00014439	Zona de Influencia PEMPCHB	N2-T5-G4	N2	Decreto 606 de 2001			
AAA0029MXZM	003101025009	KR 10 21 33 AP D302	050C00316452	Zona de Influencia PEMPCHB	N2-T5-G4	N2	Decreto 606 de 2001			
AAA0029MYAW	003101025009	KR 10 21 33 AP E301	050C00279594	Zona de Influencia PEMPCHB	N2-T5-G4	N2	Decreto 606 de 2001			
AAA0029MYBS	003101025009	KR 10 21 33 AP E302	050C00121575	Zona de Influencia PEMPCHB	N2-T5-G4	N2	Decreto 606 de 2001			
AAA0029MYCN	003101025009	KR 10 21 33 AP E303	050C00359795	Zona de Influencia PEMPCHB	N2-T5-G4	N2	Decreto 606 de 2001			
AAA0029MYDE	003101025009	KR 10 21 33 AP E304	050C01158123	Zona de Influencia PEMPCHB	N2-T5-G4	N2	Decreto 606 de 2001			
AAA0029MYEP	003101025009	KR 10 21 33 AP F301	050C00866348	Zona de Influencia PEMPCHB	N2-T5-G4	N2	Decreto 606 de 2001			
AAA0029MYFZ	003101025009	KR 10 21 33 AP G301	050C00188385	Zona de Influencia PEMPCHB	N2-T5-G4	N2	Decreto 606 de 2001			
AAA0029MYHK	003101025009	KR 10 21 33 AP G302	050C00897817	Zona de Influencia PEMPCHB	N2-T5-G4	N2	Decreto 606 de 2001			
AAA0031OOJH	003109008014	CL 17 8 49 LC 208	050C00454829	Zona de Influencia PEMPCHB	N4	N4	NO APLICA			
AAA0029LPWW	003101019020	KR 12 22 63 AP 503	050C00382144	Zona de Influencia PEMPCHB	N4	N4	NO APLICA			
AAA0029LPXS	003101019020	KR 12 22 63 AP 504	050C00382145	Zona de Influencia PEMPCHB	N4	N4	NO APLICA			
AAA0029LPYN	003101019020	KR 12 22 63 AP 505	050C00382146	Zona de Influencia PEMPCHB	N4	N4	NO APLICA			
AAA0029NENN	003101026006	KR 12 19 46 GJ 209	050C00456775	Zona de Influencia PEMPCHB	N4	N4	NO APLICA			
AAA0029NEOE	003101026006	KR 12 19 46 ST 210	050C00456776	Zona de Influencia PEMPCHB	N4	N4	NO APLICA			
AAA0029NEPP	003101026006	KR 12 19 46 GJ 211	050C00456777	Zona de Influencia PEMPCHB	N4	N4	NO APLICA			
AAA0029NERU	003101026006	KR 12 19 46 ST 212	050C00456778	Zona de Influencia PEMPCHB	N4	N4	NO APLICA			
AAA0029NESK	003101026006	KR 12 19 46 ST 213	050C00456779	Zona de Influencia PEMPCHB	N4	N4	NO APLICA			
AAA0029NETO	003101026006	KR 12 19 46 ST 2 DP 14	050C00456780	Zona de Influencia PEMPCHB	N4	N4	NO APLICA			
AAA0029NEUZ	003101026006	KR 12 19 46 ST 2 DP 15	050C00456781	Zona de Influencia PEMPCHB	N4	N4	NO APLICA			
AAA0029NEWF	003101026006	KR 12 19 46 ST 2 DP 16	050C00456782	Zona de Influencia PEMPCHB	N4	N4	NO APLICA			
AAA0029NEXR	003101026007	KR 12 19 58 LC	050C00906797	Zona de Influencia PEMPCHB	N4	N4	NO APLICA			
AAA0029NEYX	003101026007	KR 12 19 60 LC	050C00906798	Zona de Influencia PEMPCHB	N4	N4	NO APLICA			
AAA0029NEZM	003101026007	KR 12 19 68 LC	050C00906799	Zona de Influencia PEMPCHB	N4	N4	NO APLICA			
AAA0029NFAW	003101026007	KR 12 19 76 LC	050C00906800	Zona de Influencia PEMPCHB	N4	N4	NO APLICA			
AAA0029NFBS	003101026007	KR 12 19 84 LC	050C00906801	Zona de Influencia PEMPCHB	N4	N4	NO APLICA			
AAA0029NFCN	003101026007	KR 12 19 90 LC	050C00906802	Zona de Influencia PEMPCHB	N4	N4	NO APLICA			
AAA0029NFDE	003101026007	KR 12 19 72 OF 201	050C00906803	Zona de Influencia PEMPCHB	N4	N4	NO APLICA			
AAA0029NFEP	003101026007	KR 12 19 72 OF 202	050C00906804	Zona de Influencia PEMPCHB	N4	N4	NO APLICA			
AAA0029NFFZ	003101026007	KR 12 19 72 OF 301	050C00906805	Zona de Influencia PEMPCHB	N4	N4	NO APLICA			
AAA0029NFHK	003101026007	KR 12 19 72 OF 302	050C00906806	Zona de Influencia PEMPCHB	N4	N4	NO APLICA			
AAA0029NFJZ	003101026008	KR 10 19 51 AP 101	050C00437097	Zona de Influencia PEMPCHB	N2-T5-G5	N2	Resoluci ├─ n 2043 de 16-XI-2010			
AAA0029NFKC	003101026008	KR 10 19 69 LC	050C00459749	Zona de Influencia PEMPCHB	N2-T5-G5	N2	Resoluci ├─ n 2043 de 16-XI-2010			
AAA0029NFLF	003101026008	KR 10 19 79 AP 103	050C00452389	Zona de Influencia PEMPCHB	N2-T5-G5	N2	Resoluci ├─ n 2043 de 16-XI-2010			
AAA0029NFMR	003101026008	CL 20 10 13 AP 104	050C00455914	Zona de Influencia PEMPCHB	N2-T5-G5	N2	Resoluci ├─ n 2043 de 16-XI-2010			
AAA0029NFNX	003101026008	KR 10 19 65 OF 105	050C00112987	Zona de Influencia PEMPCHB	N2-T5-G5	N2	Resoluci ├─ n 2043 de 16-XI-2010			
AAA0029NFOM	003101026008	CL 20 10 21 OF 106	050C00245537	Zona de Influencia PEMPCHB	N2-T5-G5	N2	Resoluci ├─ n 2043 de 16-XI-2010			
AAA0029NFPA	003101026008	KR 10 19 65 OF 107	050C01211543	Zona de Influencia PEMPCHB	N2-T5-G5	N2	Resoluci ├─ n 2043 de 16-XI-2010			
AAA0029NFRJ	003101026008	CL 20 10 21 AP 108	050C00337311	Zona de Influencia PEMPCHB	N2-T5-G5	N2	Resoluci ├─ n 2043 de 16-XI-2010			
AAA0029NKRU	003102001004	KR 10 24 76 AP 204	050C00681252	Zona de Influencia PEMPCHB	N2-T5-G5	N2	Resoluci ├─ n 0269 de 23-III-2011			
AAA0029NKSX	003102001004	KR 10 24 76 AP 205	050C00569538	Zona de Influencia PEMPCHB	N2-T5-G5	N2	Resoluci ├─ n 0269 de 23-III-2011			
AAA0029NKTO	003102001004	KR 10 24 76 AP 206	050C00162135	Zona de Influencia PEMPCHB	N2-T5-G5	N2	Resoluci ├─ n 0269 de 23-III-2011			
AAA0029NKUZ	003102001004	KR 10 24 76 AP 207	050C00014730	Zona de Influencia PEMPCHB	N2-T5-G5	N2	Resoluci ├─ n 0269 de 23-III-2011			
AAA0029NKWF	003102001004	KR 10 24 76 AP 208	050C00042266	Zona de Influencia PEMPCHB	N2-T5-G5	N2	Resoluci ├─ n 0269 de 23-III-2011			
AAA0029NKXR	003102001004	KR 10 24 76 AP 209	050C00308894	Zona de Influencia PEMPCHB	N2-T5-G5	N2	Resoluci ├─ n 0269 de 23-III-2011			
AAA0029NKYX	003102001004	KR 10 24 76 AP 301	050C00593997	Zona de Influencia PEMPCHB	N2-T5-G5	N2	Resoluci ├─ n 0269 de 23-III-2011			
AAA0029NKZM	003102001004	KR 10 24 76 AP 302	050C00030676	Zona de Influencia PEMPCHB	N2-T5-G5	N2	Resoluci ├─ n 0269 de 23-III-2011			
AAA0029NLAW	003102001004	KR 10 24 76 AP 303	050C00545250	Zona de Influencia PEMPCHB	N2-T5-G5	N2	Resoluci ├─ n 0269 de 23-III-2011			
AAA0029NLBS	003102001004	KR 10 24 76 AP 304	050C00629523	Zona de Influencia PEMPCHB	N2-T5-G5	N2	Resoluci ├─ n 0269 de 23-III-2011			
AAA0029NLCN	003102001004	KR 10 24 76 AP 305	050C00091450	Zona de Influencia PEMPCHB	N2-T5-G5	N2	Resoluci ├─ n 0269 de 23-III-2011			
AAA0029NLDE	003102001004	KR 10 24 76 AP 306	050C01299895	Zona de Influencia PEMPCHB	N2-T5-G5	N2	Resoluci ├─ n 0269 de 23-III-2011			
AAA0029NLEP	003102001004	KR 10 24 76 AP 307	050C01296214	Zona de Influencia PEMPCHB	N2-T5-G5	N2	Resoluci ├─ n 0269 de 23-III-2011			
AAA0029NLFZ	003102001004	KR 10 24 76 AP 308	050C00013914	Zona de Influencia PEMPCHB	N2-T5-G5	N2	Resoluci ├─ n 0269 de 23-III-2011			
AAA0029NLHK	003102001004	KR 10 24 76 AP 309	050C00235120	Zona de Influencia PEMPCHB	N2-T5-G5	N2	Resoluci ├─ n 0269 de 23-III-2011			

AAA0029NLJZ	003102001004	KR 10 24 76 OF 401	050C00273824	Zona de Influencia PEMPCHB	N2-T5-G5	N2	Resoluci ├─| n 0269 de 23-III-2011			
AAA0029NLKC	003102001004	KR 10 24 76 AP 402	050C01493107	Zona de Influencia PEMPCHB	N2-T5-G5	N2	Resoluci ├─| n 0269 de 23-III-2011			
AAA0029NLLF	003102001004	KR 10 24 76 AP 403	050C00910476	Zona de Influencia PEMPCHB	N2-T5-G5	N2	Resoluci ├─| n 0269 de 23-III-2011			
AAA0029HRBS	003101003012	KR 14 24A 32 AP 301	050C00784631	Zona de Influencia PEMPCHB	N4	N4	NO APLICA			
AAA0029HRCN	003101003012	KR 14 24A 32 AP 302	050C00784632	Zona de Influencia PEMPCHB	N4	N4	NO APLICA			
AAA0029HRDE	003101003013	CL 24B 13A 87	050C00063374	Zona de Influencia PEMPCHB	N4	N4	NO APLICA			
AAA0029HREP	003101003014	CL 24B 13A 83	050C00137475	Zona de Influencia PEMPCHB	N4	N4	NO APLICA			
AAA0029HRFZ	003101003015	CL 24B 13A 77	050C00354164	Zona de Influencia PEMPCHB	N4	N4	NO APLICA			
AAA0029HRHK	003101003016	CL 24B 13A 71	050C00307286	Zona de Influencia PEMPCHB	N4	N4	NO APLICA			
AAA0029HRJZ	003101003017	CL 24B 13A 65	050C00742343	Zona de Influencia PEMPCHB	N4	N4	NO APLICA			
AAA0029HRKC	003101003018	CL 24B 13A 63	050C00027272	Zona de Influencia PEMPCHB	N4	N4	NO APLICA			
AAA0029HRLF	003101003019	CL 24B 13A 51	050C00500991	Zona de Influencia PEMPCHB	N4	N4	NO APLICA			
AAA0029HRMR	003101003020	CL 24B 13A 43	050C00350379	Zona de Influencia PEMPCHB	N4	N4	NO APLICA			
AAA0029HRNX	003101003021	CL 24B 13A 39	050C00493317	Zona de Influencia PEMPCHB	N4	N4	NO APLICA			
AAA0029HROM	003101003022	CL 24B 13A 27	050C01414779	Zona de Influencia PEMPCHB	N4	N4	NO APLICA			
AAA0031NOXS	003109006020	KR 8 18 27 OF 302	050C00408705	Zona de Influencia PEMPCHB	N4	N4	NO APLICA			
AAA0031NOYN	003109006020	KR 8 18 27 OF 303	050C00408706	Zona de Influencia PEMPCHB	N4	N4	NO APLICA			
AAA0031NOZE	003109006020	KR 8 18 27 OF 401	050C00408707	Zona de Influencia PEMPCHB	N4	N4	NO APLICA			
AAA0031NPAF	003109006020	KR 8 18 27 OF 402	050C00408708	Zona de Influencia PEMPCHB	N4	N4	NO APLICA			
AAA0031NPBR	003109006020	KR 8 18 27 OF 403	050C00408709	Zona de Influencia PEMPCHB	N4	N4	NO APLICA			
AAA0031NPCX	003109006020	KR 8 18 27 OF 501	050C00408710	Zona de Influencia PEMPCHB	N4	N4	NO APLICA			
AAA0031NPDM	003109006020	KR 8 18 27 OF 502	050C00408711	Zona de Influencia PEMPCHB	N4	N4	NO APLICA			
AAA0031NPEA	003109006020	KR 8 18 27 OF 503	050C00408712	Zona de Influencia PEMPCHB	N4	N4	NO APLICA			
AAA0031NPFT	003109006020	KR 8 18 27 DP 601	050C00408713	Zona de Influencia PEMPCHB	N4	N4	NO APLICA			
AAA0029NOCX	003102001004	KR 10 24 76 AP 1101	050C00018160	Zona de Influencia PEMPCHB	N2-T5-G5	N2	Resoluci ├─| n 0269 de 23-III-2011			
AAA0029ORSK	003102004003	CL 21 9 40 LC 117	050C00946372	Zona de Influencia PEMPCHB	N4	N4	NO APLICA			
AAA0029ORTO	003102004003	CL 21 9 44 LC 118	050C00946373	Zona de Influencia PEMPCHB	N4	N4	NO APLICA			
AAA0029ORUZ	003102004003	CL 21 9 52 LC 119	050C00946374	Zona de Influencia PEMPCHB	N4	N4	NO APLICA			
AAA0029ORWF	003102004003	CL 21 9 56 LC 120	050C00946375	Zona de Influencia PEMPCHB	N4	N4	NO APLICA			
AAA0029ORXR	003102004003	CL 21 9 60 LC 121	050C00946376	Zona de Influencia PEMPCHB	N4	N4	NO APLICA			
AAA0029ORYX	003102004003	CL 21 9 64 LC 122	050C00946377	Zona de Influencia PEMPCHB	N4	N4	NO APLICA			
AAA0029ORZM	003102004003	AK 10 21 02 LC 123	050C00946378	Zona de Influencia PEMPCHB	N4	N4	NO APLICA			
AAA0029OSAW	003102004003	AK 10 21 06 LC 124	050C00946379	Zona de Influencia PEMPCHB	N4	N4	NO APLICA			
AAA0029OSBS	003102004003	AK 10 21 06 LC 125	050C00946380	Zona de Influencia PEMPCHB	N4	N4	NO APLICA			
AAA0029OSCN	003102004003	AK 10 21 06 LC 126	050C00946381	Zona de Influencia PEMPCHB	N4	N4	NO APLICA			
AAA0029OSDE	003102004003	AK 10 21 06 LC 127	050C00946382	Zona de Influencia PEMPCHB	N4	N4	NO APLICA			
AAA0029OSEP	003102004003	AK 10 21 06 LC 128	050C00946383	Zona de Influencia PEMPCHB	N4	N4	NO APLICA			
AAA0029OSFZ	003102004003	CL 21 9 48 LC 129	050C00946384	Zona de Influencia PEMPCHB	N4	N4	NO APLICA			
AAA0029OSHK	003102004003	CL 21 9 48 LC 130	050C00946385	Zona de Influencia PEMPCHB	N4	N4	NO APLICA			
AAA0185CDCN	003102003029	CL 23 9 31 PQ 46	050C01613668	Zona de Influencia PEMPCHB	N4	N4	NO APLICA			
AAA0185CDBS	003102003029	CL 23 9 31 PQ 47	050C01613669	Zona de Influencia PEMPCHB	N4	N4	NO APLICA			
AAA0185CDAW	003102003029	CL 23 9 31 PQ 48	050C01613670	Zona de Influencia PEMPCHB	N4	N4	NO APLICA			
AAA0185CFYN	003102003029	CL 23 9 31 AP 803	050C01613533	Zona de Influencia PEMPCHB	N4	N4	NO APLICA			
AAA0185CFXS	003102003029	CL 23 9 31 AP 804	050C01613534	Zona de Influencia PEMPCHB	N4	N4	NO APLICA			
AAA0185CLZE	003102003029	CL 23 9 31 AP 805	050C01613535	Zona de Influencia PEMPCHB	N4	N4	NO APLICA			
AAA0185CLYN	003102003029	CL 23 9 31 AP 806	050C01613536	Zona de Influencia PEMPCHB	N4	N4	NO APLICA			
AAA0185CLXS	003102003029	CL 23 9 31 AP 807	050C01613537	Zona de Influencia PEMPCHB	N4	N4	NO APLICA			
AAA0185CLWW	003102003029	CL 23 9 31 AP 808	050C01613538	Zona de Influencia PEMPCHB	N4	N4	NO APLICA			
AAA0185CLUH	003102003029	CL 23 9 31 AP 901	050C01613539	Zona de Influencia PEMPCHB	N4	N4	NO APLICA			
AAA0185CLTD	003102003029	CL 23 9 31 AP 902	050C01613540	Zona de Influencia PEMPCHB	N4	N4	NO APLICA			
AAA0185CLSY	003102003029	CL 23 9 31 AP 903	050C01613541	Zona de Influencia PEMPCHB	N4	N4	NO APLICA			
AAA0185CLRJ	003102003029	CL 23 9 31 AP 904	050C01613542	Zona de Influencia PEMPCHB	N4	N4	NO APLICA			
AAA0185CLPA	003102003029	CL 23 9 31 AP 905	050C01613543	Zona de Influencia PEMPCHB	N4	N4	NO APLICA			
AAA0185CFWW	003102003029	CL 23 9 31 AP 906	050C01613544	Zona de Influencia PEMPCHB	N4	N4	NO APLICA			
AAA0185CFAW	003102003029	CL 23 9 31 AP 907	050C01613545	Zona de Influencia PEMPCHB	N4	N4	NO APLICA			
AAA0185CEZM	003102003029	CL 23 9 31 AP 908	050C01613546	Zona de Influencia PEMPCHB	N4	N4	NO APLICA			
AAA0185CEYX	003102003029	CL 23 9 31 AP 1001	050C01613547	Zona de Influencia PEMPCHB	N4	N4	NO APLICA			
AAA0185CEXR	003102003029	CL 23 9 31 AP 1002	050C01613548	Zona de Influencia PEMPCHB	N4	N4	NO APLICA			
AAA0185CEWF	003102003029	CL 23 9 31 AP 1003	050C01613549	Zona de Influencia PEMPCHB	N4	N4	NO APLICA			
AAA0185CEUZ	003102003029	CL 23 9 31 AP 1004	050C01613550	Zona de Influencia PEMPCHB	N4	N4	NO APLICA			
AAA0185CETO	003102003029	CL 23 9 31 AP 1005	050C01613551	Zona de Influencia PEMPCHB	N4	N4	NO APLICA			
AAA0185CBXS	003102003029	CL 23 9 31 PQ 1	050C01613623	Zona de Influencia PEMPCHB	N4	N4	NO APLICA			
AAA0185CMKL	003102003029	CL 23 9 31 PQ 2	050C01613624	Zona de Influencia PEMPCHB	N4	N4	NO APLICA			
AAA0185CMJH	003102003029	CL 23 9 31 PQ 3	050C01613625	Zona de Influencia PEMPCHB	N4	N4	NO APLICA			
AAA0185CMHY	003102003029	CL 23 9 31 PQ 4	050C01613626	Zona de Influencia PEMPCHB	N4	N4	NO APLICA			
AAA0185CMFT	003102003029	CL 23 9 31 PQ 5	050C01613627	Zona de Influencia PEMPCHB	N4	N4	NO APLICA			
AAA0185CMEA	003102003029	CL 23 9 31 PQ 6	050C01613628	Zona de Influencia PEMPCHB	N4	N4	NO APLICA			
AAA0029NLMR	003102001004	KR 10 24 76 AP 404	050C01144549	Zona de Influencia PEMPCHB	N2-T5-G5	N2	Resoluci ├─| n 0269 de 23-III-2011			
AAA0029LMDM	003101019011	CL 23 12 87 AP 205	050C00134941	Zona de Influencia PEMPCHB	N4	N4	NO APLICA			
AAA0029LMEA	003101019011	CL 23 12 87 AP 301	050C00134942	Zona de Influencia PEMPCHB	N4	N4	NO APLICA			
AAA0029LMFT	003101019011	CL 23 12 87 AP 302	050C00134943	Zona de Influencia PEMPCHB	N4	N4	NO APLICA			
AAA0029LMHY	003101019011	CL 23 12 87 AP 401	050C00134944	Zona de Influencia PEMPCHB	N4	N4	NO APLICA			
AAA0029LMJH	003101019011	CL 23 12 87 AP 402	050C00134945	Zona de Influencia PEMPCHB	N4	N4	NO APLICA			
AAA0029LMKL	003101019011	CL 23 12 87 AP 403	050C00134946	Zona de Influencia PEMPCHB	N4	N4	NO APLICA			
AAA0029LMLW	003101019011	CL 23 12 87 AP 404	050C00134947	Zona de Influencia PEMPCHB	N4	N4	NO APLICA			
AAA0029LMMS	003101019011	CL 23 12 87 AP 405	050C00134948	Zona de Influencia PEMPCHB	N4	N4	NO APLICA			
AAA0029LMNN	003101019011	CL 23 12 87 AP 501	050C00134949	Zona de Influencia PEMPCHB	N4	N4	NO APLICA			
AAA0029LMOE	003101019011	CL 23 12 87 AP 502	050C00134950	Zona de Influencia PEMPCHB	N4	N4	NO APLICA			
AAA0029LMPP	003101019011	CL 23 12 87 AP 601	050C00134951	Zona de Influencia PEMPCHB	N4	N4	NO APLICA			
AAA0029LMRU	003101019011	CL 23 12 87 AP 602	050C00134952	Zona de Influencia PEMPCHB	N4	N4	NO APLICA			
AAA0029LMSK	003101019011	CL 23 12 87 AP 701	050C00134953	Zona de Influencia PEMPCHB	N4	N4	NO APLICA			
AAA0029LUOE	003101020018	KR 13 20 82 AP 403	050C00217505	Zona de Influencia PEMPCHB	N4	N4	NO APLICA			
AAA0029LUPP	003101020018	KR 13 20 82 AP 404	050C00217504	Zona de Influencia PEMPCHB	N4	N4	NO APLICA			
AAA0029LURU	003101020018	KR 13 20 82 AP 501	050C00217503	Zona de Influencia PEMPCHB	N4	N4	NO APLICA			
AAA0029LUSK	003101020018	KR 13 20 82 AP 502	050C00217502	Zona de Influencia PEMPCHB	N4	N4	NO APLICA			
AAA0029LUTO	003101020018	KR 13 20 84 AP 503	050C00217501	Zona de Influencia PEMPCHB	N4	N4	NO APLICA			
AAA0029LUUZ	003101020018	KR 13 20 82 AP 504	050C00217500	Zona de Influencia PEMPCHB	N4	N4	NO APLICA			
AAA0029LUWF	003101020019	KR 13 20 88	050C00046420	Zona de Influencia PEMPCHB	N4	N4	NO APLICA			
AAA0029LUYX	003101020021	KR 13 20 94	050C00360490	Zona de Influencia PEMPCHB	N2-T1-G1	N2	Decreto 606 de 2001			
AAA0029LUYX	003101020021	KR 13 20 94	050C00360490	Zona de Influencia PEMPCHB	N2-T1-G1	N2	Decreto 606 de 2001			
AAA0029LWBR	003101020023	CL 22 12 49	050C00484318	Zona de Influencia PEMPCHB	N2-T1-G2	N2	Decreto 606 de 2001			
AAA0029LWCX	003101020024	CL 22 12 39	050C00513907	Zona de Influencia PEMPCHB	N4	N4	NO APLICA			
AAA0029LWDM	003101020025	CL 22 12 31	050C00143415	Zona de Influencia PEMPCHB	N4	N4	NO APLICA			
AAA0029LWEA	003101020026	KR 12 20 95 LC	050C01252976	Zona de Influencia PEMPCHB	N4	N4	NO APLICA			
AAA0029LWFT	003101020026	KR 12 20 97 LC	050C01252977	Zona de Influencia PEMPCHB	N4	N4	NO APLICA			
AAA0029LWHY	003101020026	CL 22 12 13 AP 101	050C01252982	Zona de Influencia PEMPCHB	N4	N4	NO APLICA			
AAA0029LWJH	003101020026	CL 22 12 13 AP 201	050C01252978	Zona de Influencia PEMPCHB	N4	N4	NO APLICA			
AAA0029LWKL	003101020026	CL 22 12 13 AP 202	050C01252979	Zona de Influencia PEMPCHB	N4	N4	NO APLICA			
AAA0029LWLW	003101020026	CL 22 12 13 AP 203	050C01252980	Zona de Influencia PEMPCHB	N4	N4	NO APLICA			
AAA0029ONHY	003102003016	KR 9 22 87 AP 801	050C00854029	Zona de Influencia PEMPCHB	N4	N4	NO APLICA			
AAA0029ONJH	003102003017	KR 9 22 77 LC 1	050C00177705	Zona de Influencia PEMPCHB	N4	N4	NO APLICA			
AAA0029ONKL	003102003017	KR 9 22 79 AP 101	050C00177704	Zona de Influencia PEMPCHB	N4	N4	NO APLICA			
AAA0029ONLW	003102003017	KR 9 22 79 AP 201	050C00177703	Zona de Influencia PEMPCHB	N4	N4	NO APLICA			
AAA0029ONMS	003102003017	KR 9 22 79 AP 202	050C00177700	Zona de Influencia PEMPCHB	N4	N4	NO APLICA			
AAA0029ONNN	003102003017	KR 9 22 79 AP 203	050C00177699	Zona de Influencia PEMPCHB	N4	N4	NO APLICA			
AAA0029MBLW	003101022001	KR 10 24 49 OF 701	050C00477887	Zona de Influencia PEMPCHB	N2-T5-G5	N2	Resoluci ├─| n 0269 de 23-III-2011			
AAA0029MBMS	003101022001	KR 10 24 49 OF 801	050C00477888	Zona de Influencia PEMPCHB	N2-T5-G5	N2	Resoluci ├─| n 0269 de 23-III-2011			
AAA0029MBNN	003101022001	KR 10 24 49 OF 901	050C00477889	Zona de Influencia PEMPCHB	N2-T5-G5	N2	Resoluci ├─| n 0269 de 23-III-2011			
AAA0029MBOE	003101022001	KR 10 24 49 OF 1001	050C00477890	Zona de Influencia PEMPCHB	N2-T5-G5	N2	Resoluci ├─| n 0269 de 23-III-2011			
AAA0031XYWW	003109021010	CL 19 4 77 BQ 192 AP 304	050C00070947	Zona de Influencia PEMPCHB	N4	N4	NO APLICA			
AAA0031XYXS	003109021010	CL 19 4 77 BQ 192 AP 403	050C00068120	Zona de Influencia PEMPCHB	N4	N4	NO APLICA			
AAA0031XYYN	003109021010	CL 19 4 77 BQ 192 AP 404	050C00072129	Zona de Influencia PEMPCHB	N4	N4	NO APLICA			
AAA0031XYZE	003109021010	CL 19 4 77 BQ 192 AP 503	050C00068883	Zona de Influencia PEMPCHB	N4	N4	NO APLICA			
AAA0031XZAF	003109021010	CL 19 4 77 BQ 192 AP 504	050C00068882	Zona de Influencia PEMPCHB	N4	N4	NO APLICA			
AAA0031XZBR	003109021010	CL 19 4 77 BQ 192 AP 603	050C00066175	Zona de Influencia PEMPCHB	N4	N4	NO APLICA			
AAA0031XZCX	003109021010	CL 19 4 77 BQ 192 AP 604	050C00743587	Zona de Influencia PEMPCHB	N4	N4	NO APLICA			
AAA0031XZDM	003109021010	CL 19 4 77 BQ 192 AP 703	050C00110683	Zona de Influencia PEMPCHB	N4	N4	NO APLICA			
AAA0029NFSY	003101026008	KR 10 19 65 OF 202	050C00356558	Zona de Influencia PEMPCHB	N2-T5-G5	N2	Resoluci ├─| n 2043 de 16-XI-2010			
AAA0029NFTD	003101026008	KR 10 19 65 AP 301A	050C00193769	Zona de Influencia PEMPCHB	N2-T5-G5	N2	Resoluci ├─| n 2043 de 16-XI-2010			
AAA0029NFUH	003101026008	KR 10 19 65 AP 301B	050C00193770	Zona de Influencia PEMPCHB	N2-T5-G5	N2	Resoluci ├─| n 2043 de 16-XI-2010			
AAA0029NFWW	003101026008	KR 10 19 65 AP 401	050C00337310	Zona de Influencia PEMPCHB	N2-T5-G5	N2	Resoluci ├─| n 2043 de 16-XI-2010			
AAA0029NFXS	003101026008	KR 10 19 65 AP 501	050C00743238	Zona de Influencia PEMPCHB	N2-T5-G5	N2	Resoluci ├─| n 2043 de 16-XI-2010			
AAA0029NFYN	003101026008	KR 10 19 65 OF 601	050C00378363	Zona de Influencia PEMPCHB	N2-T5-G5	N2	Resoluci ├─| n 2043 de 16-XI-2010			
AAA0029NFZE	003101026008	KR 10 19 65 AP 602	050C00117746	Zona de Influencia PEMPCHB	N2-T5-G5	N2	Resoluci ├─| n 2043 de 16-XI-2010			
AAA0029NHAW	003101026008	KR 10 19 65 AP 603	050C00592044	Zona de Influencia PEMPCHB	N2-T5-G5	N2	Resoluci ├─| n 2043 de 16-XI-2010			
AAA0029NHBS	003101026008	KR 10 19 65 OF 604	050C01433289	Zona de Influencia PEMPCHB	N2-T5-G5	N2	Resoluci ├─| n 2043 de 16-XI-2010			
AAA0029NHCN	003101026008	KR 10 19 65 OF 605	050C01258186	Zona de Influencia PEMPCHB	N2-T5-G5	N2	Resoluci ├─| n 2043 de 16-XI-2010			
AAA0029NHDE	003101026008	KR 10 19 65 AP 701	050C00032425	Zona de Influencia PEMPCHB	N2-T5-G5	N2	Resoluci ├─| n 2043 de 16-XI-2010			
AAA0029NHEP	003101026008	KR 10 19 65 AP 702	050C00032426	Zona de Influencia PEMPCHB	N2-T5-G5	N2	Resoluci ├─| n 2043 de 16-XI-2010			
AAA0029NHFZ	003101026008	KR 10 19 65 AP 703	050C00032427	Zona de Influencia PEMPCHB	N2-T5-G5	N2	Resoluci ├─| n 2043 de 16-XI-2010			
AAA0029NHHK	003101026008	KR 10 19 65 AP 704	050C00032428	Zona de Influencia PEMPCHB	N2-T5-G5	N2	Resoluci ├─| n 2043 de 16-XI-2010			
AAA0029NHJZ	003101026008	KR 10 19 65 AP 705	050C00032429	Zona de Influencia PEMPCHB	N2-T5-G5	N2	Resoluci ├─| n 2043 de 16-XI-2010			
AAA0029NHKC	003101026008	KR 10 19 65 OF 801	050C00103956	Zona de Influencia PEMPCHB	N2-T5-G5	N2	Resoluci ├─| n 2043 de 16-XI-2010			
AAA0029LWMS	003101020026	CL 22 12 13 AP 301	050C01252981	Zona de Influencia PEMPCHB	N4	N4	NO APLICA			
AAA0029LWNN	003101020027	KR 12 20 93	050C00438601	Zona de Influencia PEMPCHB	N4	N4	NO APLICA			
AAA0029LWOE	003101020028	KR 12 20 91	050C00492280	Zona de Influencia PEMPCHB	N4	N4	NO APLICA			
AAA0029LWPP	003101020029	KR 12 20 89	050C00109513	Zona de Influencia PEMPCHB	N4	N4	NO APLICA			
AAA0029LWRU	003101020030	KR 12 20 79 GJ 1	050C00716067	Zona de Influencia PEMPCHB	N4	N4	NO APLICA			
AAA0029LWSK	003101020030	KR 12 20 79 GJ 2	050C00716068	Zona de Influencia PEMPCHB	N4	N4	NO APLICA			
AAA0029PHTD	003102004003	CL 21 9 48 ST 11	050C00946340	Zona de Influencia PEMPCHB	N4	N4	NO APLICA			
AAA0029PHUH	003102004003	CL 21 9 48 ST 12	050C00946341	Zona de Influencia PEMPCHB	N4	N4	NO APLICA			
AAA0029PHWW	003102004003	CL 21 9 48 ST 13	050C00946342	Zona de Influencia PEMPCHB	N4	N4	NO APLICA			
AAA0029PHXS	003102004003	CL 21 9 48 ST 14	050C00946343	Zona de Influencia PEMPCHB	N4	N4	NO APLICA			
AAA0029PHYN	003102004003	CL 21 9 48 ST 15	050C00946344	Zona de Influencia PEMPCHB	N4	N4	NO APLICA			
AAA0029PHZE	003102004003	CL 21 9 48 ST 16	050C00946345	Zona de Influencia PEMPCHB	N4	N4	NO APLICA			
AAA0029PJAW	003102004003	CL 21 9 48 ST 17	050C00946346	Zona de Influencia PEMPCHB	N4	N4	NO APLICA			
AAA0029PJBS	003102004003	CL 21 9 48 ST 18	050C00946347	Zona de Influencia PEMPCHB	N4	N4	NO APLICA			
AAA0029HRPA	003101003023	CL 24B 13A 19	050C01177884	Zona de Influencia PEMPCHB	N4	N4	NO APLICA			
AAA0029MOFZ	003101025005	KR 10 20 39 LC 303	050C01012627	Zona de Influencia PEMPCHB	N4	N4	NO APLICA			
AAA0029MOHK	003101025005	KR 10 20 39 LC 304	050C01012628	Zona de Influencia PEMPCHB	N4	N4	NO APLICA			
AAA0029MOJZ	003101025005	KR 10 20 39 LC 305	050C01012629	Zona de Influencia PEMPCHB	N4	N4	NO APLICA			
AAA0144RTSY	003215037027	CL 9A BIS 7 77 ESTE	050C01275215	ZI Cerros Orientales PEMPCHB	N4	N4	NO APLICA			
AAA0144RTTD	003215037028	CL 9A BIS 7 77 ESTE IN 1	050C00852756	ZI Cerros Orientales PEMPCHB	N4	N4	NO APLICA			
AAA0144RTUH	003215037029	CL 9B 7A 43 ESTE	050C00108423	ZI Cerros Orientales PEMPCHB	N4	N4	NO APLICA			
AAA0144RTWW	003215037030	KR 7B ESTE 9A 55	050C00087928	ZI Cerros Orientales PEMPCHB	N4	N4	NO APLICA			
AAA0144RTXS	003215037031	KR 7B ESTE 9A 47	050C00600051	ZI Cerros Orientales PEMPCHB	N4	N4	NO APLICA			
AAA0144RTYN	003215037032	KR 7B ESTE 9A 43	050C00000000	ZI Cerros Orientales PEMPCHB	N4	N4	NO APLICA			
AAA0144RTZE	003215037033	KR 7B ESTE 9A 33	050C00086559	ZI Cerros Orientales PEMPCHB	N4	N4	NO APLICA			
AAA0144RUAF	003215037034	KR 7B ESTE 9A 31	050C00000000	ZI Cerros Orientales PEMPCHB	N4	N4	NO APLICA			
AAA0144RUBR	003215037035	KR 7B ESTE 9A 25	050C00823705	ZI Cerros Orientales PEMPCHB	N4	N4	NO APLICA			
AAA0144RUCX	003215037036	KR 7B ESTE 9A 05	050C00000000	ZI Cerros Orientales PEMPCHB	N4	N4	NO APLICA			
AAA0144RUDM	003215037037	KR 7B ESTE 9A 03	050C00685051	ZI Cerros Orientales PEMPCHB	N4	N4	NO APLICA			
AAA0144RUEA	003215037038	KR 7B ESTE 9 95	050C00000000	ZI Cerros Orientales PEMPCHB	N4	N4	NO APLICA			
AAA0144RUFT	003215037039	KR 7B ESTE 9 77	050C01183719	ZI Cerros Orientales PEMPCHB	N4	N4	NO APLICA			
AAA0144RUJH	003215037041	KR 7B ESTE 9 51	050C00599438	ZI Cerros Orientales PEMPCHB	N4	N4	NO APLICA			
AAA0144RUKL	003215037042	KR 7B ESTE 9 45	050C00443791	ZI Cerros Orientales PEMPCHB	N4	N4	NO APLICA			
AAA0144RULW	003215037043	KR 7B ESTE 9 35	050C00101214	ZI Cerros Orientales PEMPCHB	N4	N4	NO APLICA			
AAA0144RUMS	003215037044	KR 7B ESTE 9 29	050C00168266	ZI Cerros Orientales PEMPCHB	N4	N4	NO APLICA			
AAA0144RUNN	003215037045	KR 7B ESTE 9 23	050C00946307	ZI Cerros Orientales PEMPCHB	N4	N4	NO APLICA			
AAA0144RUOE	003215037046	KR 7B ESTE 9 21 IN 1	050C00946300	ZI Cerros Orientales PEMPCHB	N4	N4	NO APLICA			
AAA0029OSJZ	003102004003	CL 21 9 48 LC 131	050C00946386	Zona de Influencia PEMPCHB	N4	N4	NO APLICA			
AAA0029OSKC	003102004003	CL 21 9 48 LC 132	050C00946387	Zona de Influencia PEMPCHB	N4	N4	NO APLICA			
AAA0029OSLF	003102004003	CL 21 9 48 LC 133	050C00946388	Zona de Influencia PEMPCHB	N4	N4	NO APLICA			
AAA0029OSMR	003102004003	AK 10 21 06 LC 134	050C00946389	Zona de Influencia PEMPCHB	N4	N4	NO APLICA			
AAA0029OSNX	003102004003	AK 10 21 06 LC 135	050C00946390	Zona de Influencia PEMPCHB	N4	N4	NO APLICA			
AAA0029OSOM	003102004003	AK 10 21 08 LC 136	050C00946391	Zona de Influencia PEMPCHB	N4	N4	NO APLICA			
AAA0029OSPA	003102004003	AK 10 21 10 LC 137	050C00946392	Zona de Influencia PEMPCHB	N4	N4	NO APLICA			
AAA0029OSRJ	003102004003	AK 10 21 12 LC 138	050C00946393	Zona de Influencia PEMPCHB	N4	N4	NO APLICA			
AAA0029OSSY	003102004003	AK 10 21 14 LC 139	050C00946394	Zona de Influencia PEMPCHB	N4	N4	NO APLICA			
AAA0029OSTD	003102004003	AK 10 21 16 LC 140	050C00946395	Zona de Influencia PEMPCHB	N4	N4	NO APLICA			
AAA0029OSUH	003102004003	AK 10 21 16 LC 141	050C00946396	Zona de Influencia PEMPCHB	N4	N4	NO APLICA			

AAA0029OSWW	003102004003	CL 21 9 48 LC 142	050C00946397	Zona de Influencia PEMPCHB	N4	N4	NO APLICA			
AAA0029OSXS	003102004003	CL 21 9 48 LC 143	050C00946398	Zona de Influencia PEMPCHB	N4	N4	NO APLICA			
AAA0029OSYN	003102004003	CL 21 9 48 LC 144	050C00946399	Zona de Influencia PEMPCHB	N4	N4	NO APLICA			
AAA0029OSZE	003102004003	CL 21 9 48 LC 145	050C00946400	Zona de Influencia PEMPCHB	N4	N4	NO APLICA			
AAA0029OTAF	003102004003	CL 21 9 48 LC 146	050C00946401	Zona de Influencia PEMPCHB	N4	N4	NO APLICA			
AAA0029OTBR	003102004003	CL 21 9 48 LC 147	050C00946402	Zona de Influencia PEMPCHB	N4	N4	NO APLICA			
AAA0029OTCX	003102004003	CL 21 9 48 LC 148	050C00946403	Zona de Influencia PEMPCHB	N4	N4	NO APLICA			
AAA0029OTDM	003102004003	CL 21 9 48 LC 149	050C00946404	Zona de Influencia PEMPCHB	N4	N4	NO APLICA			
AAA0029OTEA	003102004003	CL 21 9 28 LC 150	050C00946405	Zona de Influencia PEMPCHB	N4	N4	NO APLICA			
AAA0029OTFT	003102004003	CL 21 9 28 LC 151	050C00946406	Zona de Influencia PEMPCHB	N4	N4	NO APLICA			
AAA0029OTHY	003102004003	CL 21 9 28 LC 152	050C00946407	Zona de Influencia PEMPCHB	N4	N4	NO APLICA			
AAA0029OTJH	003102004003	CL 21 9 28 LC 153	050C00946408	Zona de Influencia PEMPCHB	N4	N4	NO APLICA			
AAA0029OTKL	003102004003	CL 21 9 28 LC 154	050C00946409	Zona de Influencia PEMPCHB	N4	N4	NO APLICA			
AAA0029OTLW	003102004003	CL 21 9 28 LC 155	050C00946410	Zona de Influencia PEMPCHB	N4	N4	NO APLICA			
AAA0029OTMS	003102004003	CL 21 9 48 LC 156	050C00946411	Zona de Influencia PEMPCHB	N4	N4	NO APLICA			
AAA0029OTNN	003102004003	CL 21 9 28 LC 157	050C00946412	Zona de Influencia PEMPCHB	N4	N4	NO APLICA			
AAA0029OTOE	003102004003	AK 10 21 16 LC 158	050C00946413	Zona de Influencia PEMPCHB	N4	N4	NO APLICA			
AAA0029OTPP	003102004003	AK 10 21 16 LC 159	050C00946414	Zona de Influencia PEMPCHB	N4	N4	NO APLICA			
AAA0029OTRU	003102004003	AK 10 21 16 LC 160	050C00946415	Zona de Influencia PEMPCHB	N4	N4	NO APLICA			
AAA0029NLNX	003102001004	KR 10 24 76 AP 405	050C00810514	Zona de Influencia PEMPCHB	N2-T5-G5	N2	Resoluci ├─┤n 0269 de 23-III-2011			
AAA0029NLOM	003102001004	KR 10 24 76 AP 406	050C00637137	Zona de Influencia PEMPCHB	N2-T5-G5	N2	Resoluci ├─┤n 0269 de 23-III-2011			
AAA0029NLPA	003102001004	KR 10 24 76 AP 407	050C00130081	Zona de Influencia PEMPCHB	N2-T5-G5	N2	Resoluci ├─┤n 0269 de 23-III-2011			
AAA0029NLRJ	003102001004	KR 10 24 76 AP 408	050C00135713	Zona de Influencia PEMPCHB	N2-T5-G5	N2	Resoluci ├─┤n 0269 de 23-III-2011			
AAA0029NLSY	003102001004	KR 10 24 76 AP 409	050C00381679	Zona de Influencia PEMPCHB	N2-T5-G5	N2	Resoluci ├─┤n 0269 de 23-III-2011			
AAA0029NLTD	003102001004	KR 10 24 76 AP 501	050C01247065	Zona de Influencia PEMPCHB	N2-T5-G5	N2	Resoluci ├─┤n 0269 de 23-III-2011			
AAA0029NLUH	003102001004	KR 10 24 76 AP 502	050C01405826	Zona de Influencia PEMPCHB	N2-T5-G5	N2	Resoluci ├─┤n 0269 de 23-III-2011			
AAA185CCHY	003102003029	CL 23 9 31 PQ 64	050C01613686	Zona de Influencia PEMPCHB	N4	N4	NO APLICA			
AAA185CCFT	003102003029	CL 23 9 31 PQ 65	050C01613687	Zona de Influencia PEMPCHB	N4	N4	NO APLICA			
AAA185CCEA	003102003029	CL 23 9 31 PQ 66	050C01613688	Zona de Influencia PEMPCHB	N4	N4	NO APLICA			
AAA185CCDM	003102003029	CL 23 9 31 PQ 67	050C01613689	Zona de Influencia PEMPCHB	N4	N4	NO APLICA			
AAA185CCCX	003102003029	CL 23 9 31 PQ 68	050C01613690	Zona de Influencia PEMPCHB	N4	N4	NO APLICA			
AAA187NLXR	003102003029	CL 23 9 31 DP 101	050C01626623	Zona de Influencia PEMPCHB	N4	N4	NO APLICA			
AAA187NMJZ	003102003029	CL 23 9 31 DP 102	050C01626624	Zona de Influencia PEMPCHB	N4	N4	NO APLICA			
AAA187NMHK	003102003029	CL 23 9 31 DP 103	050C01626625	Zona de Influencia PEMPCHB	N4	N4	NO APLICA			
AAA187NMFZ	003102003029	CL 23 9 31 DP 104	050C01626626	Zona de Influencia PEMPCHB	N4	N4	NO APLICA			
AAA187NMEP	003102003029	CL 23 9 31 DP 105	050C01626627	Zona de Influencia PEMPCHB	N4	N4	NO APLICA			
AAA187NMDE	003102003029	CL 23 9 31 DP 106	050C01626628	Zona de Influencia PEMPCHB	N4	N4	NO APLICA			
AAA187NMCN	003102003029	CL 23 9 31 DP 107	050C01626629	Zona de Influencia PEMPCHB	N4	N4	NO APLICA			
AAA187NMBS	003102003029	CL 23 9 31 DP 108	050C01626630	Zona de Influencia PEMPCHB	N4	N4	NO APLICA			
AAA187NMAW	003102003029	CL 23 9 31 DP 109	050C01626631	Zona de Influencia PEMPCHB	N4	N4	NO APLICA			
AAA187NLZM	003102003029	CL 23 9 31 DP 110	050C01626632	Zona de Influencia PEMPCHB	N4	N4	NO APLICA			
AAA0031WKUZ	003109018016	CL 17 5 49 GJ 216	050C00043222	Zona de Influencia PEMPCHB	N4	N4	NO APLICA			
AAA0031WKWF	003109018016	CL 17 5 49 GJ 217	050C00043223	Zona de Influencia PEMPCHB	N4	N4	NO APLICA			
AAA0031WKXR	003109018016	CL 17 5 49 GJ 218	050C00043224	Zona de Influencia PEMPCHB	N4	N4	NO APLICA			
AAA0031WKYX	003109018016	CL 17 5 49 GJ 219	050C00043225	Zona de Influencia PEMPCHB	N4	N4	NO APLICA			
AAA0031WKZM	003109018016	CL 17 5 49 GJ 220	050C00043226	Zona de Influencia PEMPCHB	N4	N4	NO APLICA			
AAA0031WLAW	003109018016	CL 17 5 49 GJ 221	050C00043227	Zona de Influencia PEMPCHB	N4	N4	NO APLICA			
AAA0031WLBS	003109018016	CL 17 5 49 GJ 222	050C00043228	Zona de Influencia PEMPCHB	N4	N4	NO APLICA			
AAA0031ZJDM	003109023010	KR 5 16 14 OF 611	050C00505465	Zona de Influencia PEMPCHB	N4	N4	NO APLICA			
AAA0031ZJEA	003109023010	KR 5 16 14 OF 701	050C00505466	Zona de Influencia PEMPCHB	N4	N4	NO APLICA			
AAA0031ZJFT	003109023010	KR 5 16 14 OF 702	050C00505467	Zona de Influencia PEMPCHB	N4	N4	NO APLICA			
AAA0031ZJHY	003109023010	KR 5 16 14 OF 703	050C00505468	Zona de Influencia PEMPCHB	N4	N4	NO APLICA			
AAA0031ZJJH	003109023010	KR 5 16 14 OF 704	050C00505469	Zona de Influencia PEMPCHB	N4	N4	NO APLICA			
AAA0031ZJKL	003109023010	KR 5 16 14 OF 705	050C00505470	Zona de Influencia PEMPCHB	N4	N4	NO APLICA			
AAA0031ZJLW	003109023010	KR 5 16 14 OF 706	050C00505471	Zona de Influencia PEMPCHB	N4	N4	NO APLICA			
AAA0031ZJMS	003109023010	KR 5 16 14 OF 707	050C00505472	Zona de Influencia PEMPCHB	N4	N4	NO APLICA			
AAA0031ZJNN	003109023010	KR 5 16 14 OF 708	050C00505473	Zona de Influencia PEMPCHB	N4	N4	NO APLICA			
AAA0031ZJOE	003109023010	KR 5 16 14 OF 709	050C00505474	Zona de Influencia PEMPCHB	N4	N4	NO APLICA			
AAA0031ZJPP	003109023010	KR 5 16 14 OF 710	050C00505475	Zona de Influencia PEMPCHB	N4	N4	NO APLICA			
AAA0031ZJRU	003109023010	KR 5 16 14 OF 711	050C00505476	Zona de Influencia PEMPCHB	N4	N4	NO APLICA			
AAA0031ZJSK	003109023010	KR 5 16 14 OF 801	050C00505477	Zona de Influencia PEMPCHB	N4	N4	NO APLICA			
AAA0031ZJTO	003109023010	KR 5 16 14 OF 802	050C00505478	Zona de Influencia PEMPCHB	N4	N4	NO APLICA			
AAA0031ZJUZ	003109023010	KR 5 16 14 OF 803	050C00505479	Zona de Influencia PEMPCHB	N4	N4	NO APLICA			
AAA0031ZJWF	003109023010	KR 5 16 14 OF 804	050C00505480	Zona de Influencia PEMPCHB	N4	N4	NO APLICA			
AAA0031ZJXR	003109023010	KR 5 16 14 OF 805	050C00505481	Zona de Influencia PEMPCHB	N4	N4	NO APLICA			
AAA0144RZUH	003215047001	CL 9B 7 54 ESTE	050C01525014	ZI Cerros Orientales PEMPCHB	N4	N4	NO APLICA			
AAA0144RZWW	003215047002	KR 7A ESTE 9B 31	050C00000000	ZI Cerros Orientales PEMPCHB	N4	N4	NO APLICA			
AAA0144RZXS	003215047003	CL 9B 7 44 ESTE	001 033 0203	ZI Cerros Orientales PEMPCHB	N4	N4	NO APLICA			
AAA0144RZZE	003215047005	CL 9B 7 16 ESTE	050C00000000	ZI Cerros Orientales PEMPCHB	N4	N4	NO APLICA			
AAA0144SAAW	003215047006	CL 9B 7 08 ESTE	050C01441064	ZI Cerros Orientales PEMPCHB	N4	N4	NO APLICA			
AAA0196CPFZ	003215047006	TV 6 ESTE 9B 30 MJ	050C00000000	ZI Cerros Orientales PEMPCHB	N4	N4	NO APLICA			
AAA0144SABS	003215047007	CL 9B 6 42 ESTE	001 153 0069	ZI Cerros Orientales PEMPCHB	N4	N4	NO APLICA			
AAA0190LCKC	003215047008	CL 9B 6 28 ESTE MJ	050C00000000	ZI Cerros Orientales PEMPCHB	N4	N4	NO APLICA			
AAA0144SACN	003215047009	TV 6 ESTE 9B 50	050C01296186	ZI Cerros Orientales PEMPCHB	N4	N4	NO APLICA			
AAA0029PJCN	003102004003	CL 21 9 46 ST 19	050C00946348	Zona de Influencia PEMPCHB	N4	N4	NO APLICA			
AAA0029PJDE	003102004003	CL 21 9 48 ST 20	050C00946349	Zona de Influencia PEMPCHB	N4	N4	NO APLICA			
AAA0029PJEP	003102004003	CL 21 9 48 ST 21	050C00946350	Zona de Influencia PEMPCHB	N4	N4	NO APLICA			
AAA0029PJFZ	003102004003	CL 21 9 48 ST 22	050C00946351	Zona de Influencia PEMPCHB	N4	N4	NO APLICA			
AAA0029PJHK	003102004003	CL 21 9 48 ST 23	050C00946352	Zona de Influencia PEMPCHB	N4	N4	NO APLICA			
AAA0029PJJZ	003102004003	CL 21 9 48 ST 24	050C00946353	Zona de Influencia PEMPCHB	N4	N4	NO APLICA			
AAA0029PJKC	003102004003	CL 21 9 48 ST 25	050C00946354	Zona de Influencia PEMPCHB	N4	N4	NO APLICA			
AAA0029PJLF	003102004003	CL 21 9 48 LC 26	050C00946355	Zona de Influencia PEMPCHB	N4	N4	NO APLICA			
AAA0029PJNX	003102004005	KR 10 21 38 LC	050C00916132	Zona de Influencia PEMPCHB	N4	N4	NO APLICA			
AAA0029PJPA	003102004005	KR 10 21 36 AP 201	050C00916134	Zona de Influencia PEMPCHB	N4	N4	NO APLICA			
AAA0029PJRJ	003102004005	KR 10 21 36 AP 301	050C00916135	Zona de Influencia PEMPCHB	N4	N4	NO APLICA			
AAA0029PJSY	003102004005	KR 10 21 36 AP 401	050C00916136	Zona de Influencia PEMPCHB	N4	N4	NO APLICA			
AAA0029PJTD	003102004006	KR 10 21 66	050C00393466	Zona de Influencia PEMPCHB	N4	N4	NO APLICA			
AAA0029PJUH	003102004007	CL 22 9 47	050C00205372	Zona de Influencia PEMPCHB	N4	N4	NO APLICA			
AAA0029PJXS	003102004008	CL 22 9 31 LC 101	050C00966498	Zona de Influencia PEMPCHB	N4	N4	NO APLICA			
AAA0029PJYN	003102004008	CL 22 9 39 LC 102	050C00737452	Zona de Influencia PEMPCHB	N4	N4	NO APLICA			
AAA0029PJZE	003102004008	CL 22 9 35 AP 201	050C00078060	Zona de Influencia PEMPCHB	N4	N4	NO APLICA			
AAA0029PKAF	003102004008	CL 22 9 35 AP 202	050C00368365	Zona de Influencia PEMPCHB	N4	N4	NO APLICA			
AAA0029PKBR	003102004008	CL 22 9 35 AP 301	050C00719377	Zona de Influencia PEMPCHB	N4	N4	NO APLICA			
AAA0029PKCX	003102004008	CL 22 9 35 AP 302	050C00396690	Zona de Influencia PEMPCHB	N4	N4	NO APLICA			
AAA0029PKDM	003102004008	CL 22 9 35 AP 401	050C00515656	Zona de Influencia PEMPCHB	N4	N4	NO APLICA			
AAA0029PKEA	003102004008	CL 22 9 35 AP 402	050C00307610	Zona de Influencia PEMPCHB	N4	N4	NO APLICA			
AAA0029PKFT	003102004008	CL 22 9 35 AP 501	050C01021077	Zona de Influencia PEMPCHB	N4	N4	NO APLICA			
AAA0029PKHY	003102004008	CL 22 9 35 AP 502	050C00046748	Zona de Influencia PEMPCHB	N4	N4	NO APLICA			
AAA0029PKJH	003102004008	CL 22 9 35 AP 601	050C01324534	Zona de Influencia PEMPCHB	N4	N4	NO APLICA			
AAA0029PKKL	003102004008	CL 22 9 35 AP 602	050C00479884	Zona de Influencia PEMPCHB	N4	N4	NO APLICA			
AAA0029PKLW	003102004008	CL 22 9 35 AP 701	050C00120065	Zona de Influencia PEMPCHB	N4	N4	NO APLICA			
AAA0029PKMS	003102004008	CL 22 9 35 AP 702	050C00031739	Zona de Influencia PEMPCHB	N4	N4	NO APLICA			
AAA0029PKNN	003102004008	CL 22 9 35 AP 801	050C00190910	Zona de Influencia PEMPCHB	N4	N4	NO APLICA			
AAA0029PKOE	003102004008	CL 22 9 35 AP 802	050C00218968	Zona de Influencia PEMPCHB	N4	N4	NO APLICA			
AAA0031NCUH	003109005014	CL 15 9 33	050C00448370	Area Afectada PEMPCHB	N2-T1-G2	N2	Decreto 606 de 2001			
AAA0031NCWW	003109005015	KR 9 13 59 LC	050C01193307	Area Afectada PEMPCHB	N2-T1-G3	N2	Decreto 606 de 2001			
AAA0031NCXS	003109005015	CL 15 9 13 LC	050C01193308	Area Afectada PEMPCHB	N2-T1-G3	N2	Decreto 606 de 2001			
AAA0031NCYN	003109005015	CL 15 9 23 LC	050C01193309	Area Afectada PEMPCHB	N2-T1-G3	N2	Decreto 606 de 2001			
AAA0031NCZE	003109005015	CL 15 9 29 AP 201	050C01193311	Area Afectada PEMPCHB	N2-T1-G3	N2	Decreto 606 de 2001			
AAA0031NDAF	003109005015	CL 15 9 21 OF 201	050C01193310	Area Afectada PEMPCHB	N2-T1-G3	N2	Decreto 606 de 2001			
AAA0031NDBR	003109005015	CL 15 9 29 AP 301	050C01193312	Area Afectada PEMPCHB	N2-T1-G3	N2	Decreto 606 de 2001			
AAA0031NDCX	003109005016	KR 9 13 35	050C00121821	Area Afectada PEMPCHB	N4	N4	NO APLICA			
AAA0031OSAF	003109008014	CL 17 8 49 OF 609	050C00455000	Zona de Influencia PEMPCHB	N4	N4	NO APLICA			
AAA0031OSBR	003109008014	CL 17 8 49 OF 610	050C00455001	Zona de Influencia PEMPCHB	N4	N4	NO APLICA			
AAA0031NERJ	003109006011	KR 9 18 50 OF 206	050C01272740	Zona de Influencia PEMPCHB	N4	N4	NO APLICA			
AAA0031NESY	003109006011	KR 9 18 50 OF 207	050C01272741	Zona de Influencia PEMPCHB	N4	N4	NO APLICA			
AAA0031NETD	003109006011	KR 9 18 50 OF 208	050C01272742	Zona de Influencia PEMPCHB	N4	N4	NO APLICA			
AAA0031NEUH	003109006011	KR 9 18 50 OF 301	050C01272743	Zona de Influencia PEMPCHB	N4	N4	NO APLICA			
AAA0031NEWW	003109006011	KR 9 18 50 OF 302	050C01272744	Zona de Influencia PEMPCHB	N4	N4	NO APLICA			
AAA0031NEXS	003109006011	KR 9 18 50 OF 303	050C01272745	Zona de Influencia PEMPCHB	N4	N4	NO APLICA			
AAA0031NEYN	003109006011	KR 9 18 50 OF 304	050C01272746	Zona de Influencia PEMPCHB	N4	N4	NO APLICA			
AAA0031NEZE	003109006011	KR 9 18 50 OF 305	050C01272747	Zona de Influencia PEMPCHB	N4	N4	NO APLICA			
AAA0031NFAF	003109006011	KR 9 18 50 OF 306	050C01272748	Zona de Influencia PEMPCHB	N4	N4	NO APLICA			
AAA0031NFBR	003109006011	KR 9 18 50 OF 307	050C01272749	Zona de Influencia PEMPCHB	N4	N4	NO APLICA			
AAA0144RUPP	003215037047	KR 7B ESTE 9 21 IN 2	050C00213797	ZI Cerros Orientales PEMPCHB	N4	N4	NO APLICA			
AAA0144RURU	003215037048	KR 7B ESTE 9 21 IN 3	050C01362867	ZI Cerros Orientales PEMPCHB	N4	N4	NO APLICA			
AAA0144RUSK	003215037049	KR 7B ESTE 9 21	050C00946308	ZI Cerros Orientales PEMPCHB	N4	N4	NO APLICA			
AAA0144RUTO	003215037050	KR 7B ESTE 9 21 IN 4	050C00946302	ZI Cerros Orientales PEMPCHB	N4	N4	NO APLICA			
AAA0144RUUZ	003215037051	KR 7B ESTE 9 21 IN 5	050C00946303	ZI Cerros Orientales PEMPCHB	N4	N4	NO APLICA			
AAA0144RUWF	003215037052	KR 7B ESTE 9 21 IN 6	050C00946305	ZI Cerros Orientales PEMPCHB	N4	N4	NO APLICA			
AAA172RJRU	003215037053	CL 9 BIS 7 14 ESTE	050C01508630	ZI Cerros Orientales PEMPCHB	N4	N4	NO APLICA			
AAA0193YPDM	003215037054	KR 7 ESTE 9A 20	050C01611257	ZI Cerros Orientales PEMPCHB	N4	N4	NO APLICA			
AAA0193YPCX	003215037055	CL 9A 7 26 ESTE	050C01611256	ZI Cerros Orientales PEMPCHB	N4	N4	NO APLICA			
AAA0144RUYX	003215038001	KR 7C BIS ESTE 9 13	050C01408539	ZI Cerros Orientales PEMPCHB	N4	N4	NO APLICA			
AAA0144RUZM	003215038002	KR 7C BIS ESTE 9 17	050C01408563	ZI Cerros Orientales PEMPCHB	N4	N4	NO APLICA			
AAA0144RWAF	003215038003	KR 7C BIS ESTE 9 21	050C01408540	ZI Cerros Orientales PEMPCHB	N4	N4	NO APLICA			
AAA0144RWBR	003215038004	KR 7C BIS ESTE 9 25	050C01408564	ZI Cerros Orientales PEMPCHB	N4	N4	NO APLICA			
AAA0144RWCX	003215038005	KR 7C BIS ESTE 9 29	050C01408541	ZI Cerros Orientales PEMPCHB	N4	N4	NO APLICA			
AAA0029OTSK	003102004003	AK 10 21 16 LC 161	050C00946416	Zona de Influencia PEMPCHB	N4	N4	NO APLICA			
AAA0029OTTO	003102004003	CL 21 9 48 LC 162	050C00946417	Zona de Influencia PEMPCHB	N4	N4	NO APLICA			
AAA0029OTUZ	003102004003	CL 21 9 48 LC 163	050C00946418	Zona de Influencia PEMPCHB	N4	N4	NO APLICA			
AAA0029OTWF	003102004003	CL 21 9 48 LC 164	050C00946419	Zona de Influencia PEMPCHB	N4	N4	NO APLICA			
AAA0029OTXR	003102004003	CL 21 9 48 LC 165	050C00946420	Zona de Influencia PEMPCHB	N4	N4	NO APLICA			
AAA0029OTYX	003102004003	CL 21 9 48 LC 166	050C00946421	Zona de Influencia PEMPCHB	N4	N4	NO APLICA			
AAA0029OTZM	003102004003	CL 21 9 48 LC 167	050C00946422	Zona de Influencia PEMPCHB	N4	N4	NO APLICA			
AAA0029KUMR	003101018004	CL 23 12 40 AP 201	050C00390703	Zona de Influencia PEMPCHB	N4	N4	NO APLICA			
AAA0029KUNX	003101018004	CL 23 12 40 AP 202	050C00390704	Zona de Influencia PEMPCHB	N4	N4	NO APLICA			
AAA0029KUOM	003101018004	CL 23 12 40 AP 301	050C00390705	Zona de Influencia PEMPCHB	N4	N4	NO APLICA			
AAA0029KUPA	003101018004	CL 23 12 40 AP 302	050C00390706	Zona de Influencia PEMPCHB	N4	N4	NO APLICA			
AAA0029KURJ	003101018004	CL 23 12 40 AP 401	050C00390707	Zona de Influencia PEMPCHB	N4	N4	NO APLICA			
AAA0029KUSY	003101018004	CL 23 12 40 AP 402	050C00390708	Zona de Influencia PEMPCHB	N4	N4	NO APLICA			
AAA0029KUTD	003101018004	CL 23 12 40 AP 502	050C00390709	Zona de Influencia PEMPCHB	N4	N4	NO APLICA			
AAA0029KUYN	003101018007	CL 23 12 62	050C01403379	Zona de Influencia PEMPCHB	N4	N4	NO APLICA			
AAA0029KUZE	003101018008	KR 13 23 06	050C00725798	Zona de Influencia PEMPCHB	N4	N4	NO APLICA			
AAA0029KWAW	003101018009	KR 13 23 16	050C01272266	Zona de Influencia PEMPCHB	N4	N4	NO APLICA			
AAA0029KWBS	003101018010	KR 13 23 28	050C00038265	Zona de Influencia PEMPCHB	N4	N4	NO APLICA			
AAA0029KWCN	003101018011	KR 13 23 30	050C00106701	Zona de Influencia PEMPCHB	N4	N4	NO APLICA			
AAA0029KWDE	003101018012	KR 13 23 44	050C00596014	Zona de Influencia PEMPCHB	N4	N4	NO APLICA			
AAA0029KWEP	003101018013	KR 13 23 56	050C00443156	Zona de Influencia PEMPCHB	N4	N4	NO APLICA			
AAA0029KWFZ	003101018014	KR 13 23 70	050C00395789	Zona de Influencia PEMPCHB	N4	N4	NO APLICA			
AAA0029KWHK	003101018015	KR 13 23 76	050C01528955	Zona de Influencia PEMPCHB	N4	N4	NO APLICA			
AAA0029KWJZ	003101018016	KR 13 23 86	050C00398819	Zona de Influencia PEMPCHB	N4	N4	NO APLICA			
AAA0029KWKC	003101018017	CL 24 12 77	050C00443535	Zona de Influencia PEMPCHB	N4	N4	NO APLICA			
AAA0184MZJH	003101018018	CL 24 12 67 OF 101	050C01597692	Zona de Influencia PEMPCHB	N4	N4	NO APLICA			
AAA0184MZKL	003101018018	CL 24 12 67 OF 102	050C01597693	Zona de Influencia PEMPCHB	N4	N4	NO APLICA			
AAA0184MZOE	003101018018	CL 24 12 67 LC	050C01597691	Zona de Influencia PEMPCHB	N4	N4	NO APLICA			
AAA0184MZPP	003101018018	CL 24 12 67 OF 201	050C01597694	Zona de Influencia PEMPCHB	N4	N4	NO APLICA			
AAA0184MZLW	003101018018	CL 24 12 67 OF 202	050C01597695	Zona de Influencia PEMPCHB	N4	N4	NO APLICA			
AAA0144SBEA	003215048014	CL 9B 7A 34 ESTE IN 1	050C00000000	ZI Cerros Orientales PEMPCHB	NO APLICA	NO APLICA	NO APLICA			
AAA0144SBFT	003215049001	TV 6 ESTE 9C 31	050C00000000	ZI Cerros Orientales PEMPCHB	NO APLICA	NO APLICA	NO APLICA			
AAA0144SBHY	003215049002	TV 6 ESTE 9C 21	050C00000000	ZI Cerros Orientales PEMPCHB	NO APLICA	NO APLICA	NO APLICA			
AAA0144SBJH	003215049003	TV 6 ESTE 9C 13	050C00000000	ZI Cerros Orientales PEMPCHB	NO APLICA	NO APLICA	NO APLICA			
AAA0144SBKL	003215049003	TV 6 ESTE 9C 13 MJ	050C00000000	ZI Cerros Orientales PEMPCHB	NO APLICA	NO APLICA	NO APLICA			
AAA0144SBLW	003215049004	TV 6 ESTE 9C 13 IN 2	050C00000000	ZI Cerros Orientales PEMPCHB	NO APLICA	NO APLICA	NO APLICA			
AAA0144SBMS	003215049004	TV 6 ESTE 9C 13 MJ 1	050C00000000	ZI Cerros Orientales PEMPCHB	NO APLICA	NO APLICA	NO APLICA			
AAA0144SBNN	003215049005	CL 9C 5B 90 ESTE	050C00129964	ZI Cerros Orientales PEMPCHB	NO APLICA	NO APLICA	NO APLICA			
AAA0144PXMR	003215025047	KR 5A ESTE 9B 05 IN 5	050C01260039	ZI Cerros Orientales PEMPCHB	N4	N4	NO APLICA			
AAA0144PXNX	003215025048	KR 5A ESTE 9B 05 IN 3	050C00000000	ZI Cerros Orientales PEMPCHB	N4	N4	NO APLICA			
AAA0144PXOM	003215025049	KR 5A ESTE 9B 05 IN 1	050C00000000	ZI Cerros Orientales PEMPCHB	N4	N4	NO APLICA			
AAA0144PXPA	003215025050	KR 5A ESTE 9B 05 IN 2	050C00398981	ZI Cerros Orientales PEMPCHB	N4	N4	NO APLICA			

AAA0144PXRJ	0032150250 51	KR 5A ESTE 9A 89	050C00145106	ZI Cerros Orientales PEMPCHB	N4	N4	NO APLICA				
AAA0144PXSY	003215025052	KR 5A ESTE 9A 71	050C00000000	ZI Cerros Orientales PEMPCHB	N4	N4	NO APLICA				
AAA0144PXTD	003215025053	KR 5A ESTE 9A 51	050C00665041	ZI Cerros Orientales PEMPCHB	N4	N4	NO APLICA				
AAA0031ZJYX	003109023010	KR 5 16 14 OF 806	050C00505482	Zona de Influencia PEMPCHB	N4	N4	NO APLICA				
AAA0031ZJZM	003109023010	KR 5 16 14 OF 807	050C00505483	Zona de Influencia PEMPCHB	N4	N4	NO APLICA				
AAA0031ZKAW	003109023010	KR 5 16 14 OF 808	050C00505484	Zona de Influencia PEMPCHB	N4	N4	NO APLICA				
AAA0031ZKBS	003109023010	KR 5 16 14 OF 809	050C00505485	Zona de Influencia PEMPCHB	N4	N4	NO APLICA				
AAA0031ZKCN	003109023010	KR 5 16 14 OF 810	050C00505486	Zona de Influencia PEMPCHB	N4	N4	NO APLICA				
AAA0031ZKDE	003109023010	KR 5 16 14 OF 811	050C00505487	Zona de Influencia PEMPCHB	N4	N4	NO APLICA				
AAA0031ZKEP	003109023010	KR 5 16 14 OF 901	050C00505488	Zona de Influencia PEMPCHB	N4	N4	NO APLICA				
AAA0031ZKFZ	003109023011	KR 5 16 54	050C00571885	Zona de Influencia PEMPCHB	N4	N4	NO APLICA				
AAA0031ZKJZ	003109023013	KR 5 16 64	050C00112120	Zona de Influencia PEMPCHB	N4	N4	NO APLICA				
AAA0031ZKKC	003109023014	KR 5 16 74	050C00140567	Zona de Influencia PEMPCHB	N4	N4	NO APLICA				
AAA0031ZKLF	003109023015	CL 17 4 91 LC	050C00830063	Zona de Influencia PEMPCHB	N4	N4	NO APLICA				
AAA0031ZKMR	003109023015	CL 17 4 93 LC	050C00442462	Zona de Influencia PEMPCHB	N4	N4	NO APLICA				
AAA0031ZKNX	003109023015	CL 17 4 99 LC	050C00442463	Zona de Influencia PEMPCHB	N4	N4	NO APLICA				
AAA0031ZKOM	003109023015	KR 5 16 86 LC	050C00830067	Zona de Influencia PEMPCHB	N4	N4	NO APLICA				
AAA0031ZKPA	003109023015	KR 5 16 90 LC	050C00830066	Zona de Influencia PEMPCHB	N4	N4	NO APLICA				
AAA0031ZKRJ	003109023015	CL 17 4 95 OF 201	050C00830068	Zona de Influencia PEMPCHB	N4	N4	NO APLICA				
AAA0031ZKSY	003109023015	CL 17 4 95 OF 202	050C00830069	Zona de Influencia PEMPCHB	N4	N4	NO APLICA				
AAA0031ZKTD	003109023015	CL 17 4 95 OF 203	050C00830070	Zona de Influencia PEMPCHB	N4	N4	NO APLICA				
AAA0031ZKUH	003109023015	CL 17 4 95 OF 204	050C00442469	Zona de Influencia PEMPCHB	N4	N4	NO APLICA				
AAA0031ZKWW	003109023015	CL 17 4 95 OF 205	050C00830072	Zona de Influencia PEMPCHB	N4	N4	NO APLICA				
AAA0031ZKXS	003109023015	CL 17 4 95 OF 301	050C00830073	Zona de Influencia PEMPCHB	N4	N4	NO APLICA				
AAA0031ZKYN	003109023015	CL 17 4 95 OF 302	050C00830080	Zona de Influencia PEMPCHB	N4	N4	NO APLICA				
AAA0031ZKZE	003109023015	CL 17 4 95 OF 303	050C00830087	Zona de Influencia PEMPCHB	N4	N4	NO APLICA				
AAA0031ZLAF	003109023015	CL 17 4 95 OF 304	050C00830094	Zona de Influencia PEMPCHB	N4	N4	NO APLICA				
AAA0031RTNN	003109010005	KR 9 13 36 OF 608	050C00130847	Area Afectada PEMPCHB	N2-T5-G4	N2	Decreto 678 de 1994				
AAA0031RTOE	003109010005	KR 9 13 36 OF 609	050C00130849	Area Afectada PEMPCHB	N2-T5-G4	N2	Decreto 678 de 1994				
AAA0031RTPP	003109010005	KR 9 13 36 OF 610	050C00375237	Area Afectada PEMPCHB	N2-T5-G4	N2	Decreto 678 de 1994				
AAA0031RTRU	003109010005	KR 9 13 36 OF 701	050C01296104	Area Afectada PEMPCHB	N2-T5-G4	N2	Decreto 678 de 1994				
AAA0031RTSK	003109010005	KR 9 13 36 OF 702	050C01252939	Area Afectada PEMPCHB	N2-T5-G4	N2	Decreto 678 de 1994				
AAA0031RTTO	003109010005	KR 9 13 36 OF 703	050C01253994	Area Afectada PEMPCHB	N2-T5-G4	N2	Decreto 678 de 1994				
AAA0029MDLW	003101023001	KR 10 23 01	050C00085911	Zona de Influencia PEMPCHB	N4	N4	NO APLICA				
AAA0029MDMS	003101023002	KR 12 23 04	050C00187713	Zona de Influencia PEMPCHB	N4	N4	NO APLICA				
AAA0029MBEA	003101022001	KR 10 24 49 OF 201	050C00477882	Zona de Influencia PEMPCHB	N2-T5-G5	N2	Resoluci├│n 0269 de 23-III-2011				
AAA0029MBFT	003101022001	KR 10 24 49 OF 301	050C00477883	Zona de Influencia PEMPCHB	N2-T5-G5	N2	Resoluci├│n 0269 de 23-III-2011				
AAA0029NRRJ	003102002007	KR 10 23 32 OF 801	050C00480474	Zona de Influencia PEMPCHB	N4	N4	NO APLICA				
AAA0029NRSY	003102002007	KR 10 23 32 OF 901	050C00480475	Zona de Influencia PEMPCHB	N4	N4	NO APLICA				
AAA0029PMEA	003102004013	KR 9 21 33 LC 103	050C01013897	Zona de Influencia PEMPCHB	N4	N4	NO APLICA				
AAA0029PMFT	003102004013	KR 9 21 33 LC 104	050C01013898	Zona de Influencia PEMPCHB	N4	N4	NO APLICA				
AAA0029PMHY	003102004013	KR 9 21 33 LC 105	050C01013899	Zona de Influencia PEMPCHB	N4	N4	NO APLICA				
AAA0029PMJH	003102004013	KR 9 21 33 LC 106	050C01013900	Zona de Influencia PEMPCHB	N4	N4	NO APLICA				
AAA0029PMKL	003102004013	KR 9 21 33 LC 107	050C01013901	Zona de Influencia PEMPCHB	N4	N4	NO APLICA				
AAA0154OOWF	003101024014	KR 12 22 78 LC 3	050C01497307	Zona de Influencia PEMPCHB	N4	N4	NO APLICA				
AAA0154OPEP	003101024014	KR 12 22 78 OF 101	050C01497308	Zona de Influencia PEMPCHB	N4	N4	NO APLICA				
AAA0029NXKC	003102002009	KR 9 23 49 LC 216	050C01145197	Zona de Influencia PEMPCHB	N4	N4	NO APLICA				
AAA0029NXLF	003102002009	KR 9 23 49 LC 217	050C01145198	Zona de Influencia PEMPCHB	N4	N4	NO APLICA				
AAA0029NXMR	003102002009	KR 9 23 49 LC 218	050C01145199	Zona de Influencia PEMPCHB	N4	N4	NO APLICA				
AAA0029NXNX	003102002009	KR 9 23 49 LC 219	050C01145200	Zona de Influencia PEMPCHB	N4	N4	NO APLICA				
AAA0029NXOM	003102002009	KR 9 23 49 LC 220	050C01145201	Zona de Influencia PEMPCHB	N4	N4	NO APLICA				
AAA0029NXPA	003102002009	KR 9 23 49 LC 221	050C01145202	Zona de Influencia PEMPCHB	N4	N4	NO APLICA				
AAA0029NXRJ	003102002009	KR 9 23 49 LC 222	050C01145203	Zona de Influencia PEMPCHB	N4	N4	NO APLICA				
AAA0029NXSY	003102002009	KR 9 23 49 LC 223	050C01145204	Zona de Influencia PEMPCHB	N4	N4	NO APLICA				
AAA0031TXDM	003109016012	KR 7 18 10	050C00042117	Zona de Influencia PEMPCHB	N4	N4	NO APLICA				
AAA0031TXEA	003109016013	KR 7 18 14	050C01224533	Zona de Influencia PEMPCHB	N4	N4	NO APLICA				
AAA0031TXJH	003109016016	KR 7 18 60	050C00493741	Zona de Influencia PEMPCHB	N4	N4	NO APLICA				
AAA0031TXKL	003109016017	CL 19 6 51 LC	050C00721552	Zona de Influencia PEMPCHB	N4	N4	NO APLICA				
AAA0031TXLW	003109016017	KR 7 18 20 LC	050C00721553	Zona de Influencia PEMPCHB	N4	N4	NO APLICA				
AAA0031TXMS	003109016017	CL 19 6 35 OF	050C00721554	Zona de Influencia PEMPCHB	N4	N4	NO APLICA				
AAA0031TXNN	003109016017	CL 19 6 31 LC	050C00721555	Zona de Influencia PEMPCHB	N4	N4	NO APLICA				
AAA0031TXOE	003109016017	CL 19 6 29 LC	050C00721556	Zona de Influencia PEMPCHB	N4	N4	NO APLICA				
AAA0031TXPP	003109016017	CL 19 6 39 OF 301	050C00721557	Zona de Influencia PEMPCHB	N4	N4	NO APLICA				
AAA0031LUNX	003109003010	CL 17 9 07 OF 407	050C00270727	Zona de Influencia PEMPCHB	N4	N4	NO APLICA				
AAA0031LUOM	003109003010	CL 17 9 07 OF 501	050C01451132	Zona de Influencia PEMPCHB	N4	N4	NO APLICA				
AAA0031LUPA	003109003010	CL 17 9 07 OF 502	050C01451133	Zona de Influencia PEMPCHB	N4	N4	NO APLICA				
AAA0031LURJ	003109003010	CL 17 9 21 OF 503	050C01451134	Zona de Influencia PEMPCHB	N4	N4	NO APLICA				
AAA0031LUSY	003109003010	CL 17 9 07 OF 504	050C01451136	Zona de Influencia PEMPCHB	N4	N4	NO APLICA				
AAA0031LUTD	003109003010	CL 17 9 07 OF 505	050C01446065	Zona de Influencia PEMPCHB	N4	N4	NO APLICA				
AAA0031LUUH	003109003010	CL 17 9 07 OF 506	050C01451137	Zona de Influencia PEMPCHB	N4	N4	NO APLICA				
AAA0031LYLF	003109004001	CL 15 9 18 OF 804	050C00314420	Zona de Influencia PEMPCHB	N4	N4	NO APLICA				
AAA0031LYMR	003109004001	CL 15 9 18 OF 901	050C00314399	Zona de Influencia PEMPCHB	N4	N4	NO APLICA				
AAA0031LYNX	003109004001	CL 15 9 18 OF 902	050C00314407	Zona de Influencia PEMPCHB	N4	N4	NO APLICA				
AAA0031LYOM	003109004001	CL 15 9 18 OF 903	050C00314414	Zona de Influencia PEMPCHB	N4	N4	NO APLICA				
AAA0031LYPA	003109004001	CL 15 9 18 OF 904	050C00314421	Zona de Influencia PEMPCHB	N4	N4	NO APLICA				
AAA0031LYRJ	003109004001	CL 15 9 18 OF 1001	050C00314400	Zona de Influencia PEMPCHB	N4	N4	NO APLICA				
AAA0031LYSY	003109004001	KR 9 15 11 LC	050C00314390	Zona de Influencia PEMPCHB	N4	N4	NO APLICA				
AAA0031LYTD	003109004002	CL 15 9 20 LC 1	050C01271017	Zona de Influencia PEMPCHB	N4	N4	NO APLICA				
AAA0031LYUH	003109004002	CL 15 9 24 LC 2	050C01271018	Zona de Influencia PEMPCHB	N4	N4	NO APLICA				
AAA0031LYWW	003109004002	CL 15 9 30 LC 3	050C01271019	Zona de Influencia PEMPCHB	N4	N4	NO APLICA				
AAA0144SADE	003215047010	TV 6 ESTE 9C 08	050C01270849	ZI Cerros Orientales PEMPCHB	N4	N4	NO APLICA				
AAA0144SAEP	003215047011	TV 6 ESTE 9C 18	050C00544763	ZI Cerros Orientales PEMPCHB	NO APLICA	N4	NO APLICA				
AAA0144SAFZ	003215047012	KR 7A ESTE 9B 71	050C00451340	ZI Cerros Orientales PEMPCHB	NO APLICA	NO APLICA	NO APLICA				
AAA0144SAHK	003215047013	KR 7A ESTE 9B 51	050C00000000	ZI Cerros Orientales PEMPCHB	NO APLICA	NO APLICA	NO APLICA				
AAA0144SAIZ	003215047014	KR 7A ESTE 9B 41	050C01211531	ZI Cerros Orientales PEMPCHB	N4	N4	NO APLICA				
AAA0144SAKC	003215047015	KR 7A ESTE 9B 21	050C00179637	ZI Cerros Orientales PEMPCHB	N4	N4	NO APLICA				
AAA0144SALF	003215047016	KR 7A ESTE 9B 15	050C00000000	ZI Cerros Orientales PEMPCHB	N4	N4	NO APLICA				
AAA0144SAMR	003215047017	CL 9B 7 12 ESTE	050C01441063	ZI Cerros Orientales PEMPCHB	N4	N4	NO APLICA				
AAA0144SAPA	003215048002	CL 9B 7A 30 ESTE	050C00000000	ZI Cerros Orientales PEMPCHB	N4	N4	NO APLICA				
AAA0144SARJ	003215048003	CL 9B 7A 22 ESTE	050C00000000	ZI Cerros Orientales PEMPCHB	N4	N4	NO APLICA				
AAA0144SASY	003215048004	CL 9B 7A 14 ESTE	050C00843156	ZI Cerros Orientales PEMPCHB	N4	N4	NO APLICA				
AAA0144SATD	003215048005	CL 9B 7A 10 ESTE	050C00000000	ZI Cerros Orientales PEMPCHB	N4	N4	NO APLICA				
AAA0144SAUH	003215048006	CL 9B 7A 08 ESTE	050C00000000	ZI Cerros Orientales PEMPCHB	N4	N4	NO APLICA				
AAA0144SAWW	003215048007	KR 7A ESTE 9B 08	050C00000000	ZI Cerros Orientales PEMPCHB	N4	N4	NO APLICA				
AAA0172RJTO	003215048007	KR 7A ESTE 9B 60 MJ	050C00000000	ZI Cerros Orientales PEMPCHB	N4	N4	NO APLICA				
AAA0144SAYN	003215048008	KR 7A ESTE 9B 64	050C00000000	ZI Cerros Orientales PEMPCHB	N4	N4	NO APLICA				
AAA0144SAZE	003215048009	KR 7A ESTE 9B 76	050C00000000	ZI Cerros Orientales PEMPCHB	NO APLICA	NO APLICA	NO APLICA				
AAA0144SBAF	003215048010	CL 9B 7A 34 ESTE IN 3	050C00000000	ZI Cerros Orientales PEMPCHB	NO APLICA	NO APLICA	NO APLICA				
AAA0144SBBR	003215048011	CL 9B 7A 34 ESTE IN 2	050C00000000	ZI Cerros Orientales PEMPCHB	NO APLICA	NO APLICA	NO APLICA				
AAA0144SBDM	003215048013	CL 9B 7A 34 ESTE IN 4	050C00000000	ZI Cerros Orientales PEMPCHB	NO APLICA	NO APLICA	NO APLICA				
AAA0029PKPP	003102004008	CL 22 9 35 LC 103	050C00966499	Zona de Influencia PEMPCHB	N4	N4	NO APLICA				
AAA0029PKRU	003102004008	CL 22 9 35 AP 203	050C00358594	Zona de Influencia PEMPCHB	N4	N4	NO APLICA				
AAA0029PKSK	003102004008	CL 22 9 35 AP 204	050C00101818	Zona de Influencia PEMPCHB	N4	N4	NO APLICA				
AAA0029PKTO	003102004008	CL 22 9 35 AP 303	050C00080196	Zona de Influencia PEMPCHB	N4	N4	NO APLICA				
AAA0029PKUZ	003102004008	CL 22 9 35 AP 304	050C00706460	Zona de Influencia PEMPCHB	N4	N4	NO APLICA				
AAA0029PKWF	003102004008	CL 22 9 35 AP 403	050C00103210	Zona de Influencia PEMPCHB	N4	N4	NO APLICA				
AAA0029PKXR	003102004008	CL 22 9 35 AP 404	050C00489398	Zona de Influencia PEMPCHB	N4	N4	NO APLICA				
AAA0029PKYX	003102004008	CL 22 9 35 AP 503	050C00681001	Zona de Influencia PEMPCHB	N4	N4	NO APLICA				
AAA0029PKZM	003102004008	CL 22 9 35 AP 504	050C00103204	Zona de Influencia PEMPCHB	N4	N4	NO APLICA				
AAA0029PLAW	003102004008	CL 22 9 35 AP 603	050C00638504	Zona de Influencia PEMPCHB	N4	N4	NO APLICA				
AAA0029MDNN	003101023003	KR 10 23 09 LC	050C00260218	Zona de Influencia PEMPCHB	N4	N4	NO APLICA				
AAA0029MDOE	003101023003	KR 12 23 14 OF 201	050C00260206	Zona de Influencia PEMPCHB	N4	N4	NO APLICA				
AAA0029NUAF	003102002009	KR 9 23 49 LC 132	050C01145152	Zona de Influencia PEMPCHB	N4	N4	NO APLICA				
AAA0029NUBR	003102002009	KR 9 23 49 LC 133	050C01145153	Zona de Influencia PEMPCHB	N4	N4	NO APLICA				
AAA0029KZLW	003101018024	KR 12 23 55 GJ 320	050C00312163	Zona de Influencia PEMPCHB	N4	N4	NO APLICA				
AAA0029KZMS	003101018024	KR 12 23 55 GJ 321	050C00312164	Zona de Influencia PEMPCHB	N4	N4	NO APLICA				
AAA0029KZNN	003101018024	KR 12 23 55 GJ 322	050C00312165	Zona de Influencia PEMPCHB	N4	N4	NO APLICA				
AAA0029KZOE	003101018024	KR 12 23 55 GJ 323	050C00312166	Zona de Influencia PEMPCHB	N4	N4	NO APLICA				
AAA0029KZPP	003101018024	KR 12 23 55 GJ 324	050C00312167	Zona de Influencia PEMPCHB	N4	N4	NO APLICA				
AAA0029KZRU	003101018024	KR 12 23 55 GJ 401	050C00312168	Zona de Influencia PEMPCHB	N4	N4	NO APLICA				
AAA0029KZSK	003101018024	KR 12 23 55 GJ 402	050C00312169	Zona de Influencia PEMPCHB	N4	N4	NO APLICA				
AAA0029KZTO	003101018024	KR 12 23 55 GJ 403	050C00312170	Zona de Influencia PEMPCHB	N4	N4	NO APLICA				
AAA0029NZRJ	003102002009	KR 9 23 75 GJ 63	050C01145279	Zona de Influencia PEMPCHB	N4	N4	NO APLICA				
AAA0029NZSY	003102002009	KR 9 23 75 GJ 64	050C01145280	Zona de Influencia PEMPCHB	N4	N4	NO APLICA				
AAA0029PCAF	003102004003	CL 21 9 48 LC 375	050C00946577	Zona de Influencia PEMPCHB	N4	N4	NO APLICA				
AAA0029PCBR	003102004003	CL 21 9 48 LC 376	050C00946578	Zona de Influencia PEMPCHB	N4	N4	NO APLICA				
AAA0029PCCX	003102004003	CL 21 9 48 LC 377	050C00946579	Zona de Influencia PEMPCHB	N4	N4	NO APLICA				
AAA0029PCDM	003102004003	CL 21 9 48 LC 401	050C00946580	Zona de Influencia PEMPCHB	N4	N4	NO APLICA				
AAA0029PCEA	003102004003	CL 21 9 48 LC 402	050C00946581	Zona de Influencia PEMPCHB	N4	N4	NO APLICA				
AAA0029PCFT	003102004003	CL 21 9 48 LC 403	050C00946582	Zona de Influencia PEMPCHB	N4	N4	NO APLICA				
AAA0031NFCX	003109006011	KR 9 18 50 OF 308	050C01272750	Zona de Influencia PEMPCHB	N4	N4	NO APLICA				
AAA0031NFDM	003109006011	KR 9 18 50 OF 401	050C01272751	Zona de Influencia PEMPCHB	N4	N4	NO APLICA				
AAA0031NFEA	003109006011	KR 9 18 50 OF 402	050C01272752	Zona de Influencia PEMPCHB	N4	N4	NO APLICA				
AAA0031NFFT	003109006011	KR 9 18 50 OF 403	050C01272753	Zona de Influencia PEMPCHB	N4	N4	NO APLICA				
AAA0031NFHY	003109006011	KR 9 18 50 OF 404	050C01272754	Zona de Influencia PEMPCHB	N4	N4	NO APLICA				
AAA0031NFJH	003109006011	KR 9 18 50 OF 405	050C01272755	Zona de Influencia PEMPCHB	N4	N4	NO APLICA				
AAA0031NFKL	003109006011	KR 9 18 50 OF 406	050C01272756	Zona de Influencia PEMPCHB	N4	N4	NO APLICA				
AAA0031NFLW	003109006011	KR 9 18 50 OF 407	050C01272757	Zona de Influencia PEMPCHB	N4	N4	NO APLICA				
AAA0031NFMS	003109006011	KR 9 18 50 OF 408	050C01272758	Zona de Influencia PEMPCHB	N4	N4	NO APLICA				
AAA0031NFNN	003109006011	KR 9 18 50 OF 501	050C01272759	Zona de Influencia PEMPCHB	N4	N4	NO APLICA				
AAA0031NFOE	003109006011	KR 9 18 50 OF 502	050C01272760	Zona de Influencia PEMPCHB	N4	N4	NO APLICA				
AAA0031NFPP	003109006011	KR 9 18 50 OF 503	050C01272761	Zona de Influencia PEMPCHB	N4	N4	NO APLICA				
AAA0031NFRU	003109006011	KR 9 18 50 OF 504	050C01272762	Zona de Influencia PEMPCHB	N4	N4	NO APLICA				
AAA0031NFSK	003109006011	KR 9 18 50 OF 505	050C01272763	Zona de Influencia PEMPCHB	N4	N4	NO APLICA				
AAA0031NFTO	003109006011	KR 9 18 50 OF 506	050C01272764	Zona de Influencia PEMPCHB	N4	N4	NO APLICA				
AAA0031NFUZ	003109006011	KR 9 18 50 OF 507	050C01272765	Zona de Influencia PEMPCHB	N4	N4	NO APLICA				
AAA0031NFWF	003109006011	KR 9 18 50 OF 508	050C01272766	Zona de Influencia PEMPCHB	N4	N4	NO APLICA				
AAA0031NFXR	003109006011	KR 9 18 50 OF 601	050C01272767	Zona de Influencia PEMPCHB	N4	N4	NO APLICA				
AAA0031NFYX	003109006011	KR 9 18 50 OF 602	050C01272768	Zona de Influencia PEMPCHB	N4	N4	NO APLICA				
AAA0031NFZM	003109006011	KR 9 18 50 OF 603	050C01272769	Zona de Influencia PEMPCHB	N4	N4	NO APLICA				
AAA0031NHAF	003109006011	KR 9 18 50 OF 604	050C01272770	Zona de Influencia PEMPCHB	N4	N4	NO APLICA				
AAA0031NHBR	003109006011	KR 9 18 50 OF 605	050C01272771	Zona de Influencia PEMPCHB	N4	N4	NO APLICA				
AAA0031NHCX	003109006011	KR 9 18 50 OF 606	050C01272772	Zona de Influencia PEMPCHB	N4	N4	NO APLICA				
AAA0031NHDM	003109006011	KR 9 18 50 OF 607	050C01272773	Zona de Influencia PEMPCHB	N4	N4	NO APLICA				
AAA0031NHEA	003109006011	KR 9 18 50 OF 608	050C01272774	Zona de Influencia PEMPCHB	N4	N4	NO APLICA				
AAA0031NHFT	003109006012	KR 9 18 60	050C00031244	Zona de Influencia PEMPCHB	N4	N4	NO APLICA				
AAA0031NHHY	003109006013	KR 9 18 66	050C00189842	Zona de Influencia PEMPCHB	N4	N4	NO APLICA				
AAA0144PWDM	003215025018	CL 9A 4 46 ESTE	050C00000000	ZI Cerros Orientales PEMPCHB	N4	N4	NO APLICA				
AAA0144PZUH	003215029009	CL 9A 5B 26 ESTE	050C00000000	ZI Cerros Orientales PEMPCHB	N4	N4	NO APLICA				
AAA0184MZNN	003101018018	CL 24 12 67 OF 301	050C01597696	Zona de Influencia PEMPCHB	N4	N4	NO APLICA				
AAA0184MZMS	003101018018	CL 24 12 67 OF 302	050C01597697	Zona de Influencia PEMPCHB	N4	N4	NO APLICA				
AAA0029KWOM	003101018020	CL 24 12 47	050C00126159	Zona de Influencia PEMPCHB	N4	N4	NO APLICA				
AAA0029KWRJ	003101018021	CL 24 12 39	050C00126619	Zona de Influencia PEMPCHB	N4	N4	NO APLICA				
AAA0029KWTD	003101018023	KR 12 23 71	050C01231783	Zona de Influencia PEMPCHB	N4	N4	NO APLICA				
AAA0029KWUH	003101018024	KR 12 23 41 LC 101	050C00312105	Zona de Influencia PEMPCHB	N4	N4	NO APLICA				
AAA0029KWWW	003101018024	KR 12 23 41 LC 102	050C00312106	Zona de Influencia PEMPCHB	N4	N4	NO APLICA				
AAA0029KWXS	003101018024	KR 12 23 41 LC 103	050C00312107	Zona de Influencia PEMPCHB	N4	N4	NO APLICA				
AAA0029KWYN	003101018024	KR 12 23 55 GJ 104	050C00312108	Zona de Influencia PEMPCHB	N4	N4	NO APLICA				
AAA0029KWZE	003101018024	KR 12 23 55 GJ 105	050C00312109	Zona de Influencia PEMPCHB	N4	N4	NO APLICA				
AAA0029KXAF	003101018024	KR 12 23 55 GJ 106	050C00312110	Zona de Influencia PEMPCHB	N4	N4	NO APLICA				
AAA0029KXBR	003101018024	KR 12 23 55 GJ 107	050C00312111	Zona de Influencia PEMPCHB	N4	N4	NO APLICA				
AAA0029KXCX	003101018024	KR 12 23 55 GJ 108	050C00312112	Zona de Influencia PEMPCHB	N4	N4	NO APLICA				
AAA0029KXDM	003101018024	KR 12 23 55 GJ 109	050C00312113	Zona de Influencia PEMPCHB	N4	N4	NO APLICA				
AAA0029KXEA	003101018024	KR 12 23 55 GJ 110	050C00312114	Zona de Influencia PEMPCHB	N4	N4	NO APLICA				
AAA0029KXFT	003101018024	KR 12 23 55 GJ 111	050C00312115	Zona de Influencia PEMPCHB	N4	N4	NO APLICA				
AAA0029KXHY	003101018024	KR 12 23 55 GJ 112	050C00312116	Zona de Influencia PEMPCHB	N4	N4	NO APLICA				
AAA0029KXJH	003101018024	KR 12 23 55 GJ 113	050C00312117	Zona de Influencia PEMPCHB	N4	N4	NO APLICA				
AAA0029KXKL	003101018024	KR 12 23 55 GJ 114	050C00312118	Zona de Influencia PEMPCHB	N4	N4	NO APLICA				
AAA0029KXLW	003101018024	KR 12 23 55 GJ 115	050C00312119	Zona de Influencia PEMPCHB	N4	N4	NO APLICA				
AAA0029NXHK	003102002009	KR 9 23 49 LC 214	050C01145195	Zona de Influencia PEMPCHB	N4	N4	NO APLICA				

AAA0029NXJZ	003102002009	KR 9 23 49 LC 215	050C01145196	Zona de Influencia PEMPCHB	N4	N4	NO APLICA			
AAA0029OZSK	003102004003	CL 21 9 48 LC 324	050C00946526	Zona de Influencia PEMPCHB	N4	N4	NO APLICA			
AAA0029OZTO	003102004003	CL 21 9 48 LC 325	050C00946527	Zona de Influencia PEMPCHB	N4	N4	NO APLICA			
AAA0029OZUZ	003102004003	CL 21 9 48 LC 326	050C00946528	Zona de Influencia PEMPCHB	N4	N4	NO APLICA			
AAA0029OPKL	003102003020	KR 9 22 43 AP 902	050C00409586	Zona de Influencia PEMPCHB	N4	N4	NO APLICA			
AAA0029OPLW	003102003020	KR 9 22 43 AP 903	050C00409587	Zona de Influencia PEMPCHB	N4	N4	NO APLICA			
AAA0029OPMS	003102003020	KR 9 22 43 AP 904	050C00409588	Zona de Influencia PEMPCHB	N4	N4	NO APLICA			
AAA0029OPNN	003102003020	KR 9 22 43 AP 1001	050C00409589	Zona de Influencia PEMPCHB	N4	N4	NO APLICA			
AAA0144PXUH	003215025054	KR 5A ESTE 9A 49	050C00613798	ZI Cerros Orientales PEMPCHB	N4	N4	NO APLICA			
AAA0144PXWW	003215025055	KR 5A ESTE 9A 43	050C01507790	ZI Cerros Orientales PEMPCHB	N4	N4	NO APLICA			
AAA0144PXXS	003215025056	KR 5A ESTE 9A 41	050C01428258	ZI Cerros Orientales PEMPCHB	N4	N4	NO APLICA			
AAA0144PXYN	003215025057	KR 5A ESTE 9A 29	050C00807019	ZI Cerros Orientales PEMPCHB	N4	N4	NO APLICA			
AAA0144PXZE	003215025058	KR 5A ESTE 9A 23	050C00000000	ZI Cerros Orientales PEMPCHB	N4	N4	NO APLICA			
AAA0144PYAF	003215025059	KR 5A ESTE 9A 17	050C00514178	ZI Cerros Orientales PEMPCHB	N4	N4	NO APLICA			
AAA0144PYBR	003215026002	KR 4 ESTE 8 38	050C00614501	ZI Cerros Orientales PEMPCHB	NO APLICA	N4	NO APLICA			
AAA0144PYCX	003215026003	KR 4 ESTE 8 54	050C01344504	ZI Cerros Orientales PEMPCHB	N4	N4	NO APLICA			
AAA0144PYDM	003215026004	CL 9 4 07 ESTE	050C00741183	ZI Cerros Orientales PEMPCHB	N4	N4	NO APLICA			
AAA0144PYEA	003215026005	CL 9 4 13 ESTE	050C00258237	ZI Cerros Orientales PEMPCHB	NO APLICA	N4	NO APLICA			
AAA0144PYFT	003215026006	CL 9 4 25 ESTE	050C00547307	ZI Cerros Orientales PEMPCHB	NO APLICA	N4	NO APLICA			
AAA0144PYHY	003215026007	CL 9 4 35 ESTE	050C00000000	ZI Cerros Orientales PEMPCHB	N4	N4	NO APLICA			
AAA0144PYJH	003215026008	CL 9 4 41 ESTE	050C01356683	ZI Cerros Orientales PEMPCHB	NO APLICA	N4	NO APLICA			
AAA0137KZXR	003215026009	CL 9 4 43 ESTE	050C00307476	ZI Cerros Orientales PEMPCHB	NO APLICA	N4	NO APLICA			
AAA0144PYLW	003215026010	CL 9 4 51 ESTE	050C00744445	ZI Cerros Orientales PEMPCHB	N4	N4	NO APLICA			
AAA0144PYMS	003215026011	CL 9 4 63 ESTE	050C00687490	ZI Cerros Orientales PEMPCHB	N4	N4	NO APLICA			
AAA0144PYNN	003215026012	CL 9 4 87 ESTE	050C01177938	ZI Cerros Orientales PEMPCHB	NO APLICA	NO APLICA	NO APLICA			
AAA0144RWXR	003215041001	KR 8A ESTE 9 22	050C01408557	ZI Cerros Orientales PEMPCHB	N4	N4	NO APLICA			
AAA0144RWYX	003215041002	KR 8A ESTE 9 24	050C01408558	ZI Cerros Orientales PEMPCHB	N4	N4	NO APLICA			
AAA0144RWZM	003215041003	KR 8A ESTE 9 32	050C01408559	ZI Cerros Orientales PEMPCHB	N4	N4	NO APLICA			
AAA0144RXAW	003215041004	KR 8A ESTE 9 34	050C01408560	ZI Cerros Orientales PEMPCHB	N4	N4	NO APLICA			
AAA0144RXBS	003215041005	KR 8A ESTE 9 42	050C01408561	ZI Cerros Orientales PEMPCHB	N4	N4	NO APLICA			
AAA0144RXCN	003215041006	KR 8A ESTE 9 44	050C01408562	ZI Cerros Orientales PEMPCHB	N4	N4	NO APLICA			
AAA0144RXDE	003215046004	TV 6 ESTE 9B 15	050C00000000	ZI Cerros Orientales PEMPCHB	NO APLICA	NO APLICA	NO APLICA			
AAA0144RXFZ	003215046004	TV 6 ESTE 9B 25 MJ	050C00000000	ZI Cerros Orientales PEMPCHB	NO APLICA	NO APLICA	NO APLICA			
AAA0144RXHK	003215046005	TV 6 ESTE 9B 15 IN 2	050C00000000	ZI Cerros Orientales PEMPCHB	N4	N4	NO APLICA			
AAA0144RXJZ	003215046005	TV 6 ESTE 9B 25 MJ 1	050C00000000	ZI Cerros Orientales PEMPCHB	N4	N4	NO APLICA			
AAA0144RXKC	003215046006	CL 9B 5A 66 ESTE IN 4	050C00000000	ZI Cerros Orientales PEMPCHB	N4	N4	NO APLICA			
AAA0144RXMR	003215046007	CL 9B 5A 66 ESTE IN 2	050C00000000	ZI Cerros Orientales PEMPCHB	N4	N4	NO APLICA			
AAA0144RXOM	003215046008	CL 9B 5A 66 ESTE IN 6	050C00000000	ZI Cerros Orientales PEMPCHB	N4	N4	NO APLICA			
AAA0144RXWW	003215046010	CL 9B 5A 66 ESTE IN 12	050C00000000	ZI Cerros Orientales PEMPCHB	N4	N4	NO APLICA			
AAA0031LYHK	003109004001	CL 15 9 18 OF 801	050C00314398	Zona de Influencia PEMPCHB	N4	N4	NO APLICA			
AAA0031LYJZ	003109004001	CL 15 9 18 OF 802	050C00314406	Zona de Influencia PEMPCHB	N4	N4	NO APLICA			
AAA0031LYKC	003109004001	CL 15 9 18 OF 803	050C00314413	Zona de Influencia PEMPCHB	N4	N4	NO APLICA			
AAA0031RBRU	003109009014	KR 8A 15 63 LC 218	050C01218995	Zona de Influencia PEMPCHB	N4	N4	NO APLICA			
AAA0031RBSK	003109009014	KR 8A 15 63 LC 219	050C01218996	Zona de Influencia PEMPCHB	N4	N4	NO APLICA			
AAA0031RBTO	003109009014	KR 8A 15 63 LC 220	050C01218997	Zona de Influencia PEMPCHB	N4	N4	NO APLICA			
AAA0031RBUZ	003109009014	KR 8A 15 63 LC 221	050C01218998	Zona de Influencia PEMPCHB	N4	N4	NO APLICA			
AAA0031RBWF	003109009014	KR 8A 15 63 LC 222	050C01218999	Zona de Influencia PEMPCHB	N4	N4	NO APLICA			
AAA0031RBXR	003109009014	KR 8A 15 63 LC 223	050C01219000	Zona de Influencia PEMPCHB	N4	N4	NO APLICA			
AAA0031RBYX	003109009014	KR 8A 15 63 LC 224	050C01219001	Zona de Influencia PEMPCHB	N4	N4	NO APLICA			
AAA0031RBZM	003109009014	KR 8A 15 63 LC 225	050C01219002	Zona de Influencia PEMPCHB	N4	N4	NO APLICA			
AAA0031RCAW	003109009014	KR 8A 15 63 LC 226	050C01219003	Zona de Influencia PEMPCHB	N4	N4	NO APLICA			
AAA0031RCBS	003109009014	KR 8A 15 63 LC 227	050C01219004	Zona de Influencia PEMPCHB	N4	N4	NO APLICA			
AAA0031RCCN	003109009014	KR 8A 15 63 LC 228	050C01219005	Zona de Influencia PEMPCHB	N4	N4	NO APLICA			
AAA0031RCDE	003109009014	KR 8A 15 63 LC 229	050C01219006	Zona de Influencia PEMPCHB	N4	N4	NO APLICA			
AAA0031RCEP	003109009014	KR 8A 15 63 LC 230	050C01219007	Zona de Influencia PEMPCHB	N4	N4	NO APLICA			
AAA0031RCFZ	003109009014	KR 8A 15 63 LC 231	050C01219008	Zona de Influencia PEMPCHB	N4	N4	NO APLICA			
AAA0031RCHK	003109009014	KR 8A 15 63 LC 232	050C01219009	Zona de Influencia PEMPCHB	N4	N4	NO APLICA			
AAA0031RCJZ	003109009014	KR 8A 15 63 LC 233	050C01219010	Zona de Influencia PEMPCHB	N4	N4	NO APLICA			
AAA0031RCKC	003109009014	KR 8A 15 63 LC 234	050C01219011	Zona de Influencia PEMPCHB	N4	N4	NO APLICA			
AAA0031RCLF	003109009014	KR 8A 15 63 LC 235	050C01219012	Zona de Influencia PEMPCHB	N4	N4	NO APLICA			
AAA0031RCMR	003109009014	KR 8A 15 63 LC 236	050C01219013	Zona de Influencia PEMPCHB	N4	N4	NO APLICA			
AAA0031RCNX	003109009014	KR 8A 15 63 LC 237	050C01219014	Zona de Influencia PEMPCHB	N4	N4	NO APLICA			
AAA0031RCOM	003109009014	KR 8A 15 63 LC 238	050C01219015	Zona de Influencia PEMPCHB	N4	N4	NO APLICA			
AAA0031RCPA	003109009014	KR 8A 15 63 LC 239	050C01219016	Zona de Influencia PEMPCHB	N4	N4	NO APLICA			
AAA0031RCRJ	003109009014	KR 8A 15 63 LC 240	050C01219017	Zona de Influencia PEMPCHB	N4	N4	NO APLICA			
AAA0031RCSY	003109009014	KR 8A 15 63 LC 241	050C01219018	Zona de Influencia PEMPCHB	N4	N4	NO APLICA			
AAA0031RCTD	003109009014	KR 8A 15 63 LC 242	050C01219019	Zona de Influencia PEMPCHB	N4	N4	NO APLICA			
AAA0031RCUH	003109009014	KR 8A 15 63 LC 243	050C01219020	Zona de Influencia PEMPCHB	N4	N4	NO APLICA			
AAA0031RCWW	003109009014	KR 8A 15 63 LC 244	050C01219021	Zona de Influencia PEMPCHB	N4	N4	NO APLICA			
AAA0029NXTD	003102002009	KR 9 23 49 LC 224	050C01145205	Zona de Influencia PEMPCHB	N4	N4	NO APLICA			
AAA0029NXUH	003102002009	KR 9 23 49 LC 225	050C01145206	Zona de Influencia PEMPCHB	N4	N4	NO APLICA			
AAA0029NXWW	003102002009	KR 9 23 49 LC 301	050C01145207	Zona de Influencia PEMPCHB	N4	N4	NO APLICA			
AAA0029NXXS	003102002009	KR 9 23 75 GJ 24	050C01145240	Zona de Influencia PEMPCHB	N4	N4	NO APLICA			
AAA0029NXYN	003102002009	KR 9 23 75 GJ 25	050C01145241	Zona de Influencia PEMPCHB	N4	N4	NO APLICA			
AAA0029NXZE	003102002009	KR 9 23 49 GJ 26	050C01145242	Zona de Influencia PEMPCHB	N4	N4	NO APLICA			
AAA0029NYAF	003102002009	KR 9 23 75 GJ 27	050C01145243	Zona de Influencia PEMPCHB	N4	N4	NO APLICA			
AAA0029NYBR	003102002009	KR 9 23 75 GJ 28	050C01145244	Zona de Influencia PEMPCHB	N4	N4	NO APLICA			
AAA0029NYCX	003102002009	KR 9 23 75 GJ 29	050C01145245	Zona de Influencia PEMPCHB	N4	N4	NO APLICA			
AAA0029NYDM	003102002009	KR 9 23 75 GJ 30	050C01145246	Zona de Influencia PEMPCHB	N4	N4	NO APLICA			
AAA0029NYEA	003102002009	KR 9 23 75 GJ 31	050C01145247	Zona de Influencia PEMPCHB	N4	N4	NO APLICA			
AAA0029NYFT	003102002009	KR 9 23 75 GJ 32	050C01145248	Zona de Influencia PEMPCHB	N4	N4	NO APLICA			
AAA0029NYHY	003102002009	KR 9 23 75 GJ 33	050C01145249	Zona de Influencia PEMPCHB	N4	N4	NO APLICA			
AAA0029NYJH	003102002009	KR 9 23 75 GJ 34	050C01145250	Zona de Influencia PEMPCHB	N4	N4	NO APLICA			
AAA0029NYKL	003102002009	KR 9 23 75 GJ 35	050C01145251	Zona de Influencia PEMPCHB	N4	N4	NO APLICA			
AAA0029NYLW	003102002009	KR 9 23 75 GJ 36	050C01145252	Zona de Influencia PEMPCHB	N4	N4	NO APLICA			
AAA0029NYMS	003102002009	KR 9 23 75 GJ 37	050C01145253	Zona de Influencia PEMPCHB	N4	N4	NO APLICA			
AAA0029NYNN	003102002009	KR 9 23 75 GJ 38	050C01145254	Zona de Influencia PEMPCHB	N4	N4	NO APLICA			
AAA0029NYOE	003102002009	KR 9 23 75 GJ 39	050C01145255	Zona de Influencia PEMPCHB	N4	N4	NO APLICA			
AAA0029NYPP	003102002009	KR 9 23 75 GJ 40	050C01145256	Zona de Influencia PEMPCHB	N4	N4	NO APLICA			
AAA0029NYRU	003102002009	KR 9 23 75 GJ 41	050C01145257	Zona de Influencia PEMPCHB	N4	N4	NO APLICA			
AAA0029NYSK	003102002009	KR 9 23 75 GJ 42	050C01145258	Zona de Influencia PEMPCHB	N4	N4	NO APLICA			
AAA0029NYTO	003102002009	KR 9 23 75 GJ 43	050C01145259	Zona de Influencia PEMPCHB	N4	N4	NO APLICA			
AAA0029NYUZ	003102002009	KR 9 23 75 GJ 44	050C01145260	Zona de Influencia PEMPCHB	N4	N4	NO APLICA			
AAA0029NYWF	003102002009	KR 9 23 75 GJ 45	050C01145261	Zona de Influencia PEMPCHB	N4	N4	NO APLICA			
AAA0029NYXR	003102002009	KR 9 23 75 GJ 46	050C01145262	Zona de Influencia PEMPCHB	N4	N4	NO APLICA			
AAA0029NYYX	003102002009	KR 9 23 75 GJ 47	050C01145263	Zona de Influencia PEMPCHB	N4	N4	NO APLICA			
AAA0029NYZM	003102002009	KR 9 23 75 GJ 48	050C01145264	Zona de Influencia PEMPCHB	N4	N4	NO APLICA			
AAA0029NZAW	003102002009	KR 9 23 75 GJ 49	050C01145265	Zona de Influencia PEMPCHB	N4	N4	NO APLICA			
AAA0029NZBS	003102002009	KR 9 23 75 GJ 50	050C01145266	Zona de Influencia PEMPCHB	N4	N4	NO APLICA			
AAA0031LYXS	003109004002	CL 15 9 30 LC 4	050C01271020	Zona de Influencia PEMPCHB	N4	N4	NO APLICA			
AAA0031LYYN	003109004002	CL 15 9 30 LC 5	050C01271021	Zona de Influencia PEMPCHB	N4	N4	NO APLICA			
AAA0031LYZE	003109004002	CL 15 9 30 OF 101	050C01271022	Zona de Influencia PEMPCHB	N4	N4	NO APLICA			
AAA0031LZAF	003109004002	CL 15 9 30 OF 102	050C01271023	Zona de Influencia PEMPCHB	N4	N4	NO APLICA			
AAA0031LZBR	003109004002	CL 15 9 30 OF 201	050C01271024	Zona de Influencia PEMPCHB	N4	N4	NO APLICA			
AAA0031LZCX	003109004002	CL 15 9 30 OF 202	050C01271025	Zona de Influencia PEMPCHB	N4	N4	NO APLICA			
AAA0031LZDM	003109004002	CL 15 9 30 OF 203	050C01271026	Zona de Influencia PEMPCHB	N4	N4	NO APLICA			
AAA0031LZEA	003109004002	CL 15 9 30 OF 204	050C01271027	Zona de Influencia PEMPCHB	N4	N4	NO APLICA			
AAA0031LZFT	003109004002	CL 15 9 30 OF 205	050C01271028	Zona de Influencia PEMPCHB	N4	N4	NO APLICA			
AAA0031LZHY	003109004002	CL 15 9 30 OF 206	050C01271029	Zona de Influencia PEMPCHB	N4	N4	NO APLICA			
AAA0031LZJH	003109004002	CL 15 9 30 OF 207	050C01271030	Zona de Influencia PEMPCHB	N4	N4	NO APLICA			
AAA0031LZKL	003109004002	CL 15 9 30 OF 301	050C01271031	Zona de Influencia PEMPCHB	N4	N4	NO APLICA			
AAA0031LZLW	003109004003	CL 15 9 36	050C00067806	Zona de Influencia PEMPCHB	N4	N4	NO APLICA			
AAA0031LZMS	003109004004	CL 15 9 48	050C00108049	Zona de Influencia PEMPCHB	N4	N4	NO APLICA			
AAA0031LZNN	003109004005	CL 15 9 64	050C00036872	Zona de Influencia PEMPCHB	N4	N4	NO APLICA			
AAA0029PCHY	003102004003	CL 21 9 48 LC 404	050C00946583	Zona de Influencia PEMPCHB	N4	N4	NO APLICA			
AAA0029PCJH	003102004003	CL 21 9 48 LC 405	050C00946584	Zona de Influencia PEMPCHB	N4	N4	NO APLICA			
AAA0029PCKL	003102004003	CL 21 9 48 LC 406	050C00946585	Zona de Influencia PEMPCHB	N4	N4	NO APLICA			
AAA0029PCLW	003102004003	CL 21 9 48 LC 407	050C00946586	Zona de Influencia PEMPCHB	N4	N4	NO APLICA			
AAA0029PCMS	003102004003	CL 21 9 48 LC 408	050C00946587	Zona de Influencia PEMPCHB	N4	N4	NO APLICA			
AAA0029PCNN	003102004003	CL 21 9 48 LC 409	050C00946588	Zona de Influencia PEMPCHB	N4	N4	NO APLICA			
AAA0029PCOE	003102004003	CL 21 9 48 LC 410	050C00946589	Zona de Influencia PEMPCHB	N4	N4	NO APLICA			
AAA0029PCPP	003102004003	CL 21 9 48 LC 411	050C00946590	Zona de Influencia PEMPCHB	N4	N4	NO APLICA			
AAA0029PCRU	003102004003	CL 21 9 48 LC 412	050C00946591	Zona de Influencia PEMPCHB	N4	N4	NO APLICA			
AAA0029PCSK	003102004003	CL 21 9 48 LC 413	050C00946592	Zona de Influencia PEMPCHB	N4	N4	NO APLICA			
AAA0029PCTO	003102004003	CL 21 9 48 LC 414	050C00946593	Zona de Influencia PEMPCHB	N4	N4	NO APLICA			
AAA0029PCUZ	003102004003	CL 21 9 48 LC 415	050C00946594	Zona de Influencia PEMPCHB	N4	N4	NO APLICA			
AAA0029PCWF	003102004003	CL 21 9 48 LC 416	050C00946595	Zona de Influencia PEMPCHB	N4	N4	NO APLICA			
AAA0029PCXR	003102004003	CL 21 9 48 LC 417	050C00946596	Zona de Influencia PEMPCHB	N4	N4	NO APLICA			
AAA0029PCYX	003102004003	CL 21 9 48 LC 418	050C00946597	Zona de Influencia PEMPCHB	N4	N4	NO APLICA			
AAA0029PCZM	003102004003	CL 21 9 48 LC 419	050C00946598	Zona de Influencia PEMPCHB	N4	N4	NO APLICA			
AAA0029PDAW	003102004003	CL 21 9 48 LC 420	050C00946599	Zona de Influencia PEMPCHB	N4	N4	NO APLICA			
AAA0029PDBS	003102004003	CL 21 9 48 LC 421	050C00946600	Zona de Influencia PEMPCHB	N4	N4	NO APLICA			
AAA0029PDCN	003102004003	CL 21 9 48 LC 422	050C00946601	Zona de Influencia PEMPCHB	N4	N4	NO APLICA			
AAA0029PDDE	003102004003	CL 21 9 48 LC 423	050C00946602	Zona de Influencia PEMPCHB	N4	N4	NO APLICA			
AAA0029PDEP	003102004003	CL 21 9 48 LC 424	050C00946603	Zona de Influencia PEMPCHB	N4	N4	NO APLICA			
AAA0029PDFZ	003102004003	CL 21 9 48 LC 425	050C00946604	Zona de Influencia PEMPCHB	N4	N4	NO APLICA			
AAA0029PDHK	003102004003	CL 21 9 48 LC 426	050C00946605	Zona de Influencia PEMPCHB	N4	N4	NO APLICA			
AAA0029PDJZ	003102004003	CL 21 9 48 LC 427	050C00946606	Zona de Influencia PEMPCHB	N4	N4	NO APLICA			
AAA0029PDKC	003102004003	CL 21 9 48 LC 428	050C00946607	Zona de Influencia PEMPCHB	N4	N4	NO APLICA			
AAA0029PDLF	003102004003	CL 21 9 48 LC 429	050C00946608	Zona de Influencia PEMPCHB	N4	N4	NO APLICA			
AAA0029PDMR	003102004003	CL 21 9 48 LC 430	050C00946609	Zona de Influencia PEMPCHB	N4	N4	NO APLICA			
AAA0029PDNX	003102004003	CL 21 9 48 LC 431	050C00946610	Zona de Influencia PEMPCHB	N4	N4	NO APLICA			
AAA0029PDOM	003102004003	CL 21 9 48 LC 432	050C00946611	Zona de Influencia PEMPCHB	N4	N4	NO APLICA			
AAA0029PDPA	003102004003	CL 21 9 48 LC 433	050C00946612	Zona de Influencia PEMPCHB	N4	N4	NO APLICA			
AAA0029MOEP	003101025005	KR 10 20 39 LC 302	050C01012626	Zona de Influencia PEMPCHB	N4	N4	NO APLICA			
AAA0029KZUZ	003101018024	KR 12 23 55 GJ 404	050C00312171	Zona de Influencia PEMPCHB	N4	N4	NO APLICA			
AAA0029KZWF	003101018024	KR 12 23 55 GJ 405	050C00312172	Zona de Influencia PEMPCHB	N4	N4	NO APLICA			
AAA0029KZXR	003101018024	KR 12 23 55 GJ 406	050C00312173	Zona de Influencia PEMPCHB	N4	N4	NO APLICA			
AAA0029MMHK	003101025005	KR 10 20 39 LC 204	050C01012583	Zona de Influencia PEMPCHB	N4	N4	NO APLICA			
AAA0029MMJZ	003101025005	KR 10 20 39 LC 205	050C01012585	Zona de Influencia PEMPCHB	N4	N4	NO APLICA			
AAA0029MMKC	003101025005	KR 10 20 39 LC 206	050C01012586	Zona de Influencia PEMPCHB	N4	N4	NO APLICA			
AAA0031NEFZ	003109006011	KR 9 18 50 LC 3	050C01272731	Zona de Influencia PEMPCHB	N4	N4	NO APLICA			
AAA155JMXR	003109006011	KR 9 18 50 LC 4	050C01282870	Zona de Influencia PEMPCHB	N4	N4	NO APLICA			
AAA0031NELF	003109006011	KR 9 18 50 OF 201	050C01272735	Zona de Influencia PEMPCHB	N4	N4	NO APLICA			
AAA0031NEMR	003109006011	KR 9 18 50 OF 202	050C01272736	Zona de Influencia PEMPCHB	N4	N4	NO APLICA			
AAA0031NENX	003109006011	KR 9 18 50 OF 203	050C01272737	Zona de Influencia PEMPCHB	N4	N4	NO APLICA			
AAA0031OUJH	003109008014	CL 17 8 49 ST 1 GJ 18	050C00454769	Zona de Influencia PEMPCHB	N4	N4	NO APLICA			
AAA0031OUKL	003109008014	CL 17 8 49 ST 1 GJ 19	050C00454770	Zona de Influencia PEMPCHB	N4	N4	NO APLICA			
AAA0031OULW	003109008014	CL 17 8 49 ST 1 GJ 20	050C00454771	Zona de Influencia PEMPCHB	N4	N4	NO APLICA			
AAA0144PZWW	003215029009	CL 9A 5B 30 ESTE MJ	050C00000000	ZI Cerros Orientales PEMPCHB	N4	N4	NO APLICA			
AAA0144PZXS	003215029010	CL 9A 5B 20 ESTE	050C01263707	ZI Cerros Orientales PEMPCHB	N4	N4	NO APLICA			
AAA0144PZYN	003215029011	CL 9A 5B 12 ESTE	050C01240723	ZI Cerros Orientales PEMPCHB	N4	N4	NO APLICA			
AAA0144PZZE	003215029012	CL 9A 5B 04 ESTE	050C00797288	ZI Cerros Orientales PEMPCHB	N4	N4	NO APLICA			
AAA0144RAAF	003215029013	KR 5B ESTE 9A 10	050C01232181	ZI Cerros Orientales PEMPCHB	N4	N4	NO APLICA			
AAA0144RABR	003215029014	KR 5B ESTE 9A 20	050C01456563	ZI Cerros Orientales PEMPCHB	N4	N4	NO APLICA			
AAA0144RACX	003215029015	CL 9A BIS 5B 09 ESTE	050C01460692	ZI Cerros Orientales PEMPCHB	N4	N4	NO APLICA			
AAA0144RADM	003215029016	CL 9A BIS 5B 15 ESTE	050C01258198	ZI Cerros Orientales PEMPCHB	N4	N4	NO APLICA			
AAA0144RAEA	003215029018	CL 9A BIS 5B 14 ESTE	050C01233493	ZI Cerros Orientales PEMPCHB	N4	N4	NO APLICA			
AAA0144RAFT	003215029019	CL 9A BIS 5B 08 ESTE	050C01517433	ZI Cerros Orientales PEMPCHB	N4	N4	NO APLICA			
AAA0144RAHY	003215029021	CL 9A 5A 36 ESTE	050C01495458	ZI Cerros Orientales PEMPCHB	N4	N4	NO APLICA			
AAA0144RAJH	003215029022	CL 9A 5A 32 ESTE	050C00000000	ZI Cerros Orientales PEMPCHB	N4	N4	NO APLICA			
AAA0144RAKL	003215029022	CL 9A 5A 32 ESTE MJ	050C00000000	ZI Cerros Orientales PEMPCHB	N4	N4	NO APLICA			
AAA0144RAMS	003215029024	CL 9A 5A 28 ESTE	050C00253020	ZI Cerros Orientales PEMPCHB	N4	N4	NO APLICA			
AAA0144RANN	003215029025	CL 9A 5A 24 ESTE	050C00000000	ZI Cerros Orientales PEMPCHB	N4	N4	NO APLICA			
AAA0144RAOE	003215029026	CL 9A 5A 20 ESTE	050C01646785	ZI Cerros Orientales PEMPCHB	N4	N4	NO APLICA			
AAA0144RAPP	003215029027	KR 5A ESTE 9A 38	050C00591949	ZI Cerros Orientales PEMPCHB	N4	N4	NO APLICA			
AAA0144RARU	003215029028	KR 5A ESTE 9A 48	050C00000000	ZI Cerros Orientales PEMPCHB	N4	N4	NO APLICA			
AAA0144RASK	003215029029	CL 9B 5A 11 ESTE	050C00295531	ZI Cerros Orientales PEMPCHB	N4	N4	NO APLICA			
AAA0144RATO	003215029030	CL 9B 5A 15 ESTE	050C01658416	ZI Cerros Orientales PEMPCHB	N4	N4	NO APLICA			
AAA0144RAUZ	003215029031	CL 9B 5A 21 ESTE	050C00621487	ZI Cerros Orientales PEMPCHB	N4	N4	NO APLICA			

AAA0144RAWF	0032150290 32	CL 9B 5A 23 ESTE	050C00000000	ZI Cerros Orientales PEMPCHB	N4	N4	NO APLICA			
AAA0029OPOE	003102003020	KR 9 22 43 AP 1002	050C00409590	Zona de Influencia PEMPCHB	N4	N4	NO APLICA			
AAA0029OPPP	003102003020	KR 9 22 43 AP 1003	050C00409591	Zona de Influencia PEMPCHB	N4	N4	NO APLICA			
AAA0029OPRU	003102003020	KR 9 22 43 AP 1004	050C00409592	Zona de Influencia PEMPCHB	N4	N4	NO APLICA			
AAA0029OPSK	003102003021	KR 9 22 37	050C00186757	Zona de Influencia PEMPCHB	N4	N4	NO APLICA			
AAA0029NBUH	003101026005	KR 12 19 36	050C00012453	Zona de Influencia PEMPCHB	N4	N4	NO APLICA			
AAA0029NBXS	003101026006	KR 10 19 31 LC	050C00398454	Zona de Influencia PEMPCHB	N4	N4	NO APLICA			
AAA0029NBYN	003101026006	KR 10 19 37 LC 2	050C00828991	Zona de Influencia PEMPCHB	N4	N4	NO APLICA			
AAA0029NBZE	003101026006	KR 10 19 43 LC 3	050C00398452	Zona de Influencia PEMPCHB	N4	N4	NO APLICA			
AAA0029NCAF	003101026006	KR 10 19 45 LC 4	050C00398451	Zona de Influencia PEMPCHB	N4	N4	NO APLICA			
AAA0029NCBR	003101026006	KR 10 19 45 LC 5	050C00398450	Zona de Influencia PEMPCHB	N4	N4	NO APLICA			
AAA0029NCCX	003101026006	KR 10 19 45 LC 6	050C00398449	Zona de Influencia PEMPCHB	N4	N4	NO APLICA			
AAA0029NCDM	003101026006	KR 10 19 45 LC 7	050C00398448	Zona de Influencia PEMPCHB	N4	N4	NO APLICA			
AAA0029NCEA	003101026006	KR 10 19 45 OF 201	050C00398447	Zona de Influencia PEMPCHB	N4	N4	NO APLICA			
AAA0029NCFT	003101026006	KR 12 19 46 OF 202	050C00398434	Zona de Influencia PEMPCHB	N4	N4	NO APLICA			
AAA0187NNFT	003102003029	CL 23 9 31 LC 67	050C01613618	Zona de Influencia PEMPCHB	N4	N4	NO APLICA			
AAA0187NNHY	003102003029	CL 23 9 31 LC 68	050C01613619	Zona de Influencia PEMPCHB	N4	N4	NO APLICA			
AAA0187NNJH	003102003029	CL 23 9 31 LC 69	050C01613620	Zona de Influencia PEMPCHB	N4	N4	NO APLICA			
AAA0187NNKL	003102003029	CL 23 9 31 LC 70	050C01613621	Zona de Influencia PEMPCHB	N4	N4	NO APLICA			
AAA0187NNLW	003102003029	CL 23 9 31 LC 71	050C01613622	Zona de Influencia PEMPCHB	N4	N4	NO APLICA			
AAA0185CKYX	003102003029	CL 23 9 31 LC 21	050C01613572	Zona de Influencia PEMPCHB	N4	N4	NO APLICA			
AAA0185CKZM	003102003029	CL 23 9 31 LC 22	050C01613573	Zona de Influencia PEMPCHB	N4	N4	NO APLICA			
AAA0185CLAW	003102003029	CL 23 9 31 LC 23	050C01613574	Zona de Influencia PEMPCHB	N4	N4	NO APLICA			
AAA0185CLBS	003102003029	CL 23 9 31 LC 24	050C01613575	Zona de Influencia PEMPCHB	N4	N4	NO APLICA			
AAA0185CLCN	003102003029	CL 23 9 31 LC 25	050C01613576	Zona de Influencia PEMPCHB	N4	N4	NO APLICA			
AAA0185CLDE	003102003029	CL 23 9 31 LC 26	050C01613577	Zona de Influencia PEMPCHB	N4	N4	NO APLICA			
AAA0185CLEP	003102003029	CL 23 9 31 LC 27	050C01613578	Zona de Influencia PEMPCHB	N4	N4	NO APLICA			
AAA0185CLFZ	003102003029	CL 23 9 31 LC 28	050C01613579	Zona de Influencia PEMPCHB	N4	N4	NO APLICA			
AAA0185CLHK	003102003029	CL 23 9 31 LC 29	050C01613580	Zona de Influencia PEMPCHB	N4	N4	NO APLICA			
AAA0185CLJZ	003102003029	CL 23 9 31 LC 30	050C01613581	Zona de Influencia PEMPCHB	N4	N4	NO APLICA			
AAA0144RXXS	003215046010	CL 9B 5A 66 ESTE MJ 1	050C00000000	ZI Cerros Orientales PEMPCHB	N4	N4	NO APLICA			
AAA0031RCXS	003109009014	KR 8A 15 63 LC 245	050C01219022	Zona de Influencia PEMPCHB	N4	N4	NO APLICA			
AAA0031RCYN	003109009014	KR 8A 15 63 LC 246	050C01219023	Zona de Influencia PEMPCHB	N4	N4	NO APLICA			
AAA0031RCZE	003109009014	KR 8A 15 63 LC 247	050C01219024	Zona de Influencia PEMPCHB	N4	N4	NO APLICA			
AAA0031RDAF	003109009014	KR 8A 15 63 LC 248	050C01219025	Zona de Influencia PEMPCHB	N4	N4	NO APLICA			
AAA0031RDBR	003109009014	KR 8A 15 63 LC 249	050C01219026	Zona de Influencia PEMPCHB	N4	N4	NO APLICA			
AAA0031RDCX	003109009014	KR 8A 15 63 LC 250	050C01219027	Zona de Influencia PEMPCHB	N4	N4	NO APLICA			
AAA0031RDDM	003109009014	KR 8A 15 63 LC 251	050C01219028	Zona de Influencia PEMPCHB	N4	N4	NO APLICA			
AAA0031RDEA	003109009014	KR 8A 15 63 LC 252	050C01219029	Zona de Influencia PEMPCHB	N4	N4	NO APLICA			
AAA0031RDFT	003109009014	KR 8A 15 63 LC 253	050C01219030	Zona de Influencia PEMPCHB	N4	N4	NO APLICA			
AAA0031RDHY	003109009014	KR 8A 15 63 LC 254	050C01219031	Zona de Influencia PEMPCHB	N4	N4	NO APLICA			
AAA0031RDJH	003109009014	KR 8A 15 63 LC 255	050C01219032	Zona de Influencia PEMPCHB	N4	N4	NO APLICA			
AAA0031RDKL	003109009014	KR 8A 15 63 LC 256	050C01219033	Zona de Influencia PEMPCHB	N4	N4	NO APLICA			
AAA0031RDLW	003109009014	KR 8A 15 63 LC 257	050C01219034	Zona de Influencia PEMPCHB	N4	N4	NO APLICA			
AAA0031RDMS	003109009014	KR 8A 15 63 LC 258	050C01219035	Zona de Influencia PEMPCHB	N4	N4	NO APLICA			
AAA0029LNRJ	003101019013	CL 23 12 57 AP 403	050C00571010	Zona de Influencia PEMPCHB	N4	N4	NO APLICA			
AAA0029LNSY	003101019013	CL 23 12 57 AP 501	050C00092483	Zona de Influencia PEMPCHB	N4	N4	NO APLICA			
AAA0029LNTD	003101019013	CL 23 12 57 AP 502	050C00092484	Zona de Influencia PEMPCHB	N4	N4	NO APLICA			
AAA0029LNUH	003101019013	CL 23 12 57 AP 503	050C00092485	Zona de Influencia PEMPCHB	N4	N4	NO APLICA			
AAA0029LNWW	003101019014	CL 23 12 49	050C00038119	Zona de Influencia PEMPCHB	N4	N4	NO APLICA			
AAA0029LNXS	003101019015	CL 23 12 33 LC	050C00764395	Zona de Influencia PEMPCHB	N4	N4	NO APLICA			
AAA0029LNYN	003101019015	CL 23 12 37 OF 201	050C00764396	Zona de Influencia PEMPCHB	N4	N4	NO APLICA			
AAA0029LNZE	003101019015	CL 23 12 37 OF 301	050C00764397	Zona de Influencia PEMPCHB	N4	N4	NO APLICA			
AAA0029LOAF	003101019015	CL 23 12 37 OF 401	050C00764398	Zona de Influencia PEMPCHB	N4	N4	NO APLICA			
AAA0029LOBR	003101019016	CL 23 12 15 LC 1	050C00282202	Zona de Influencia PEMPCHB	N4	N4	NO APLICA			
AAA0029LOCX	003101019016	CL 23 12 25 LC 2	050C00493831	Zona de Influencia PEMPCHB	N4	N4	NO APLICA			
AAA0029LODM	003101019016	CL 23 12 19 AP 101	050C00285396	Zona de Influencia PEMPCHB	N4	N4	NO APLICA			
AAA0029LOEA	003101019016	CL 23 12 19 AP 201	050C00612200	Zona de Influencia PEMPCHB	N4	N4	NO APLICA			
AAA0029LOFT	003101019016	CL 23 12 19 AP 202	050C00249771	Zona de Influencia PEMPCHB	N4	N4	NO APLICA			
AAA0029LOHY	003101019016	CL 23 12 19 AP 301	050C00160058	Zona de Influencia PEMPCHB	N4	N4	NO APLICA			
AAA0029NZCN	003102002009	KR 9 23 75 GJ 51	050C01145267	Zona de Influencia PEMPCHB	N4	N4	NO APLICA			
AAA0029NZDE	003102002009	KR 9 23 75 GJ 52	050C01145268	Zona de Influencia PEMPCHB	N4	N4	NO APLICA			
AAA0029NZEP	003102002009	KR 9 23 75 GJ 53	050C01145269	Zona de Influencia PEMPCHB	N4	N4	NO APLICA			
AAA0029NZFZ	003102002009	KR 9 23 75 GJ 54	050C01145270	Zona de Influencia PEMPCHB	N4	N4	NO APLICA			
AAA0029NZHK	003102002009	KR 9 23 75 GJ 55	050C01145271	Zona de Influencia PEMPCHB	N4	N4	NO APLICA			
AAA0029NZJZ	003102002009	KR 9 23 75 GJ 56	050C01145272	Zona de Influencia PEMPCHB	N4	N4	NO APLICA			
AAA0029NZKC	003102002009	KR 9 23 75 GJ 57	050C01145273	Zona de Influencia PEMPCHB	N4	N4	NO APLICA			
AAA0029LSPP	003101020006	CL 20 12 78	050C00806243	Zona de Influencia PEMPCHB	N4	N4	NO APLICA			
AAA0029LSRU	003101020007	CL 20 12 88	050C00251469	Zona de Influencia PEMPCHB	N4	N4	NO APLICA			
AAA0029LSSK	003101020008	KR 13 20 14	050C00619448	Zona de Influencia PEMPCHB	N4	N4	NO APLICA			
AAA0029LSTO	003101020009	KR 13 20 24	050C01114088	Zona de Influencia PEMPCHB	N4	N4	NO APLICA			
AAA0029LSUZ	003101020010	KR 13 20 32	050C01114089	Zona de Influencia PEMPCHB	N4	N4	NO APLICA			
AAA0029LSWF	003101020011	KR 13 20 34 LC 1	050C00303333	Zona de Influencia PEMPCHB	N4	N4	NO APLICA			
AAA0029LSXR	003101020011	KR 13 20 36 LC 2	050C00303334	Zona de Influencia PEMPCHB	N4	N4	NO APLICA			
AAA0029LSYX	003101020011	KR 13 20 38 AP 201	050C00303335	Zona de Influencia PEMPCHB	N4	N4	NO APLICA			
AAA0029LSZM	003101020011	KR 13 20 38 AP 202	050C00303336	Zona de Influencia PEMPCHB	N4	N4	NO APLICA			
AAA0029LTAW	003101020011	KR 13 20 38 AP 301	050C00303337	Zona de Influencia PEMPCHB	N4	N4	NO APLICA			
AAA0029LKXR	003101019007	KR 13 22 34	050C00126700	Zona de Influencia PEMPCHB	N4	N4	NO APLICA			
AAA0029LLBS	003101019009	KR 13 22 54	050C01084828	Zona de Influencia PEMPCHB	N4	N4	NO APLICA			
AAA0029LLCN	003101019010	KR 13 22 64 LC	050C00724090	Zona de Influencia PEMPCHB	N4	N4	NO APLICA			
AAA0029LLDE	003101019010	KR 13 22 72 AP 101	050C00724091	Zona de Influencia PEMPCHB	N4	N4	NO APLICA			
AAA0029LLEP	003101019010	KR 13 22 72 AP 102	050C00724092	Zona de Influencia PEMPCHB	N4	N4	NO APLICA			
AAA0029NAMS	003101026002	CL 19 10 26	050C00375170	Zona de Influencia PEMPCHB	N4	N4	NO APLICA			
AAA0029NAOE	003101026003	CL 19 10 44 LC 1	050C00686180	Zona de Influencia PEMPCHB	N4	N4	NO APLICA			
AAA0029NAPP	003101026003	CL 19 10 44 OF 201	050C00686181	Zona de Influencia PEMPCHB	N4	N4	NO APLICA			
AAA0029NARU	003101026003	CL 19 10 44 OF 301	050C00686182	Zona de Influencia PEMPCHB	N4	N4	NO APLICA			
AAA0029NASK	003101026003	CL 19 10 44 OF 302	050C00686183	Zona de Influencia PEMPCHB	N4	N4	NO APLICA			
AAA0029NATO	003101026003	CL 19 10 44 OF 401	050C00686184	Zona de Influencia PEMPCHB	N4	N4	NO APLICA			
AAA0029NAUZ	003101026003	CL 19 10 44 OF 402	050C00686185	Zona de Influencia PEMPCHB	N4	N4	NO APLICA			
AAA0029NAWF	003101026003	CL 19 10 44 OF 501	050C00686186	Zona de Influencia PEMPCHB	N4	N4	NO APLICA			
AAA0029NAXR	003101026003	CL 19 10 44 OF 502	050C00686187	Zona de Influencia PEMPCHB	N4	N4	NO APLICA			
AAA0029NAYX	003101026003	CL 19 10 44 AP 601A	050C01091803	Zona de Influencia PEMPCHB	N4	N4	NO APLICA			
AAA0029NAZM	003101026003	CL 19 10 44 OF 602	050C00686189	Zona de Influencia PEMPCHB	N4	N4	NO APLICA			
AAA0029PDRJ	003102004003	CL 21 9 48 LC 434	050C00946613	Zona de Influencia PEMPCHB	N4	N4	NO APLICA			
AAA0029PDSY	003102004003	CL 21 9 48 LC 435	050C00946614	Zona de Influencia PEMPCHB	N4	N4	NO APLICA			
AAA0029PDTD	003102004003	CL 21 9 48 LC 436	050C00946615	Zona de Influencia PEMPCHB	N4	N4	NO APLICA			
AAA0029PDUH	003102004003	CL 21 9 48 LC 437	050C00946616	Zona de Influencia PEMPCHB	N4	N4	NO APLICA			
AAA0029PDWW	003102004003	CL 21 9 48 LC 438	050C00946617	Zona de Influencia PEMPCHB	N4	N4	NO APLICA			
AAA0029NKDM	003102001004	KR 10 24 72 LC 6	050C00497450	Zona de Influencia PEMPCHB	N2-T5-G5	N2	Resoluci ├ n 0269 de 23-III-2011			
AAA0029NDDE	003101026006	KR 12 19 46 ST 1 GJ 4	050C00456786	Zona de Influencia PEMPCHB	N4	N4	NO APLICA			
AAA0029NDEP	003101026006	KR 12 19 46 ST 1 GJ 5	050C00456787	Zona de Influencia PEMPCHB	N4	N4	NO APLICA			
AAA0029NDFZ	003101026006	KR 12 19 46 ST 1 GJ 6	050C00456788	Zona de Influencia PEMPCHB	N4	N4	NO APLICA			
AAA0029NDHK	003101026006	KR 12 19 46 ST 1 GJ 7	050C00456789	Zona de Influencia PEMPCHB	N4	N4	NO APLICA			
AAA0029NDJZ	003101026006	KR 12 19 46 ST 1 GJ 8	050C00456790	Zona de Influencia PEMPCHB	N4	N4	NO APLICA			
AAA0029NDKC	003101026006	KR 12 19 46 ST 1 GJ 9	050C00456791	Zona de Influencia PEMPCHB	N4	N4	NO APLICA			
AAA0029NDLF	003101026006	KR 12 19 46 ST 1 GJ 10	050C00456792	Zona de Influencia PEMPCHB	N4	N4	NO APLICA			
AAA0029NDMR	003101026006	KR 12 19 46 ST 1 GJ 11	050C00456793	Zona de Influencia PEMPCHB	N4	N4	NO APLICA			
AAA0029NDNX	003101026006	KR 12 19 46 ST 1 GJ 12	050C00456794	Zona de Influencia PEMPCHB	N4	N4	NO APLICA			
AAA0029NDOM	003101026006	KR 12 19 46 ST 1 GJ 13	050C00456795	Zona de Influencia PEMPCHB	N4	N4	NO APLICA			
AAA0029NDPA	003101026006	KR 12 19 46 ST 1 GJ 14	050C00456796	Zona de Influencia PEMPCHB	N4	N4	NO APLICA			
AAA0029NDRJ	003101026006	KR 12 19 46 ST 1 GJ 15	050C00456797	Zona de Influencia PEMPCHB	N4	N4	NO APLICA			
AAA0029NDSY	003101026006	KR 12 19 46 ST 1 GJ 16	050C00456798	Zona de Influencia PEMPCHB	N4	N4	NO APLICA			
AAA0029NDTD	003101026006	KR 12 19 46 ST 1 GJ 17	050C00456799	Zona de Influencia PEMPCHB	N4	N4	NO APLICA			
AAA0029NDUH	003101026006	KR 12 19 46 ST 1 GJ 18	050C00456800	Zona de Influencia PEMPCHB	N4	N4	NO APLICA			
AAA0029NDWW	003101026006	KR 12 19 46 ST 1 GJ 19	050C00456801	Zona de Influencia PEMPCHB	N4	N4	NO APLICA			
AAA0029NDXS	003101026006	KR 12 19 46 ST 1 GJ 20	050C00456802	Zona de Influencia PEMPCHB	N4	N4	NO APLICA			
AAA0029NDYN	003101026006	KR 12 19 46 ST 1 GJ 21	050C00456803	Zona de Influencia PEMPCHB	N4	N4	NO APLICA			
AAA0029MMLF	003101025005	KR 10 20 39 LC 207	050C01012587	Zona de Influencia PEMPCHB	N4	N4	NO APLICA			
AAA0029MMMR	003101025005	KR 10 20 39 LC 208	050C01012588	Zona de Influencia PEMPCHB	N4	N4	NO APLICA			
AAA0029MMNX	003101025005	KR 10 20 39 LC 209	050C01012589	Zona de Influencia PEMPCHB	N4	N4	NO APLICA			
AAA0029MMOM	003101025005	KR 10 20 39 LC 210	050C01012590	Zona de Influencia PEMPCHB	N4	N4	NO APLICA			
AAA0029MMPA	003101025005	KR 10 20 39 LC 211	050C01012591	Zona de Influencia PEMPCHB	N4	N4	NO APLICA			
AAA0029MMRJ	003101025005	KR 10 20 39 LC 212	050C01012592	Zona de Influencia PEMPCHB	N4	N4	NO APLICA			
AAA0029MMSY	003101025005	KR 10 20 39 LC 213	050C01012593	Zona de Influencia PEMPCHB	N4	N4	NO APLICA			
AAA0029MMTD	003101025005	KR 10 20 39 LC 214	050C01012594	Zona de Influencia PEMPCHB	N4	N4	NO APLICA			
AAA0029MMUH	003101025005	KR 10 20 39 LC 215	050C01012595	Zona de Influencia PEMPCHB	N4	N4	NO APLICA			
AAA0029MMWW	003101025005	KR 10 20 39 LC 216	050C01012596	Zona de Influencia PEMPCHB	N4	N4	NO APLICA			
AAA0029MMXS	003101025005	KR 10 20 39 LC 217	050C01012597	Zona de Influencia PEMPCHB	N4	N4	NO APLICA			
AAA0029MMYN	003101025005	KR 10 20 39 LC 218	050C01012598	Zona de Influencia PEMPCHB	N4	N4	NO APLICA			
AAA0029MMZE	003101025005	KR 10 20 39 LC 219	050C01012599	Zona de Influencia PEMPCHB	N4	N4	NO APLICA			
AAA0029MNAF	003101025005	KR 10 20 39 LC 220	050C01012600	Zona de Influencia PEMPCHB	N4	N4	NO APLICA			
AAA0029MNBR	003101025005	KR 10 20 39 LC 221	050C01012601	Zona de Influencia PEMPCHB	N4	N4	NO APLICA			
AAA0029MNCX	003101025005	KR 10 20 39 LC 222	050C01012602	Zona de Influencia PEMPCHB	N4	N4	NO APLICA			
AAA0029MNDM	003101025005	KR 10 20 39 LC 223	050C01012603	Zona de Influencia PEMPCHB	N4	N4	NO APLICA			
AAA0029MNEA	003101025005	KR 10 20 39 LC 224	050C01012604	Zona de Influencia PEMPCHB	N4	N4	NO APLICA			
AAA0029MNFT	003101025005	KR 10 20 39 LC 225	050C01012605	Zona de Influencia PEMPCHB	N4	N4	NO APLICA			
AAA0029MNHY	003101025005	KR 10 20 39 LC 226	050C01012606	Zona de Influencia PEMPCHB	N4	N4	NO APLICA			
AAA0029MNJH	003101025005	KR 10 20 39 LC 227	050C01012607	Zona de Influencia PEMPCHB	N4	N4	NO APLICA			
AAA0029MNKL	003101025005	KR 10 20 39 LC 228	050C01012608	Zona de Influencia PEMPCHB	N4	N4	NO APLICA			
AAA0029MNLW	003101025005	KR 10 20 39 LC 229	050C01012609	Zona de Influencia PEMPCHB	N4	N4	NO APLICA			
AAA0029MNMS	003101025005	KR 10 20 39 LC 230	050C01012610	Zona de Influencia PEMPCHB	N4	N4	NO APLICA			
AAA0029MNNN	003101025005	KR 10 20 39 LC 231	050C01012611	Zona de Influencia PEMPCHB	N4	N4	NO APLICA			
AAA0029MNOE	003101025005	KR 10 20 39 LC 232	050C01012612	Zona de Influencia PEMPCHB	N4	N4	NO APLICA			
AAA0029MNPP	003101025005	KR 10 20 39 LC 233	050C01012613	Zona de Influencia PEMPCHB	N4	N4	NO APLICA			
AAA0029MNRU	003101025005	KR 10 20 39 LC 234	050C01012614	Zona de Influencia PEMPCHB	N4	N4	NO APLICA			
AAA0029MNSK	003101025005	KR 10 20 39 LC 235	050C01012616	Zona de Influencia PEMPCHB	N4	N4	NO APLICA			
AAA0029MNTO	003101025005	KR 10 20 39 LC 236	050C01012615	Zona de Influencia PEMPCHB	N4	N4	NO APLICA			
AAA0029LEJH	003101018024	KR 12 23 41 AP 1206	050C00312271	Zona de Influencia PEMPCHB	N4	N4	NO APLICA			
AAA0029LEKL	003101018024	KR 12 23 41 AP 1207	050C00312272	Zona de Influencia PEMPCHB	N4	N4	NO APLICA			
AAA0029LELW	003101018024	KR 12 23 41 AP 1208	050C00312273	Zona de Influencia PEMPCHB	N4	N4	NO APLICA			
AAA0029LEMS	003101018024	KR 12 23 55 ST 1 GS 1	050C00312091	Zona de Influencia PEMPCHB	N4	N4	NO APLICA			
AAA0029MUAW	003101025005	KR 12 20 38 DP 1	050C01012517	Zona de Influencia PEMPCHB	N4	N4	NO APLICA			
AAA0029MUBS	003101025006	KR 10 20 59	050C00942342	Zona de Influencia PEMPCHB	N4	N4	NO APLICA			
AAA0029MUCN	003101025007	KR 12 20 62	050C01308783	Zona de Influencia PEMPCHB	N4	N4	NO APLICA			
AAA0029MUDE	003101025008	KR 10 20 65	050C00942340	Zona de Influencia PEMPCHB	N4	N4	NO APLICA			
AAA0185CLKC	003102003029	CL 23 9 31 LC 31	050C01613582	Zona de Influencia PEMPCHB	N4	N4	NO APLICA			
AAA0185CLLF	003102003029	CL 23 9 31 LC 32	050C01613583	Zona de Influencia PEMPCHB	N4	N4	NO APLICA			
AAA0185CLMR	003102003029	CL 23 9 31 LC 33	050C01613584	Zona de Influencia PEMPCHB	N4	N4	NO APLICA			
AAA0185CBWW	003102003029	CL 23 9 31 AP 301	050C01613499	Zona de Influencia PEMPCHB	N4	N4	NO APLICA			
AAA0185CHYN	003102003029	CL 23 9 31 AP 302	050C01613500	Zona de Influencia PEMPCHB	N4	N4	NO APLICA			
AAA0185CJRJ	003102003029	CL 23 9 31 AP 303	050C01613501	Zona de Influencia PEMPCHB	N4	N4	NO APLICA			
AAA0185CJPA	003102003029	CL 23 9 31 AP 304	050C01613502	Zona de Influencia PEMPCHB	N4	N4	NO APLICA			
AAA0185CJOM	003102003029	CL 23 9 31 AP 305	050C01613503	Zona de Influencia PEMPCHB	N4	N4	NO APLICA			
AAA0185CJNX	003102003029	CL 23 9 31 AP 306	050C01613504	Zona de Influencia PEMPCHB	N4	N4	NO APLICA			
AAA0185CJMR	003102003029	CL 23 9 31 AP 307	050C01613505	Zona de Influencia PEMPCHB	N4	N4	NO APLICA			
AAA0185CJLF	003102003029	CL 23 9 31 AP 308	050C01613506	Zona de Influencia PEMPCHB	N4	N4	NO APLICA			
AAA0185CJKC	003102003029	CL 23 9 31 AP 401	050C01613507	Zona de Influencia PEMPCHB	N4	N4	NO APLICA			
AAA0185CJJZ	003102003029	CL 23 9 31 AP 402	050C01613508	Zona de Influencia PEMPCHB	N4	N4	NO APLICA			
AAA0185CKMS	003102003029	CL 23 9 31 AP 403	050C01613509	Zona de Influencia PEMPCHB	N4	N4	NO APLICA			
AAA0185CKLW	003102003029	CL 23 9 31 AP 404	050C01613510	Zona de Influencia PEMPCHB	N4	N4	NO APLICA			
AAA0185CKKL	003102003029	CL 23 9 31 AP 405	050C01613511	Zona de Influencia PEMPCHB	N4	N4	NO APLICA			
AAA0185CFUH	003102003029	CL 23 9 31 LC 34	050C01613585	Zona de Influencia PEMPCHB	N4	N4	NO APLICA			
AAA0185CHPA	003102003029	CL 23 9 31 LC 35	050C01613586	Zona de Influencia PEMPCHB	N4	N4	NO APLICA			
AAA0185CHRJ	003102003029	CL 23 9 31 LC 36	050C01613587	Zona de Influencia PEMPCHB	N4	N4	NO APLICA			
AAA0185CHSY	003102003029	CL 23 9 31 LC 37	050C01613588	Zona de Influencia PEMPCHB	N4	N4	NO APLICA			
AAA0185CHTD	003102003029	CL 23 9 31 LC 38	050C01613589	Zona de Influencia PEMPCHB	N4	N4	NO APLICA			
AAA0185CHUH	003102003029	CL 23 9 31 LC 39	050C01613590	Zona de Influencia PEMPCHB	N4	N4	NO APLICA			
AAA0185CHWW	003102003029	CL 23 9 31 LC 40	050C01613591	Zona de Influencia PEMPCHB	N4	N4	NO APLICA			
AAA0185CHXS	003102003029	CL 23 9 31 LC 41	050C01613592	Zona de Influencia PEMPCHB	N4	N4	NO APLICA			
AAA0185CHZE	003102003029	CL 23 9 31 LC 42	050C01613593	Zona de Influencia PEMPCHB	N4	N4	NO APLICA			

AAA0185CJAW	003102003029	CL 23 9 31 LC 43	050C01613594	Zona de Influencia PEMPCHB	N4	N4	NO APLICA			
AAA0185CJBS	003102003029	CL 23 9 31 LC 44	050C01613595	Zona de Influencia PEMPCHB	N4	N4	NO APLICA			
AAA0185CJCN	003102003029	CL 23 9 31 LC 45	050C01613596	Zona de Influencia PEMPCHB	N4	N4	NO APLICA			
AAA0185CJDE	003102003029	CL 23 9 31 LC 46	050C01613597	Zona de Influencia PEMPCHB	N4	N4	NO APLICA			
AAA0029LOJH	003101019016	CL 23 12 19 AP 302	050C00360647	Zona de Influencia PEMPCHB	N4	N4	NO APLICA			
AAA0029LOKL	003101019016	CL 23 12 19 AP 401	050C01324170	Zona de Influencia PEMPCHB	N4	N4	NO APLICA			
AAA0029LOLW	003101019016	CL 23 12 19 AP 402	050C00295721	Zona de Influencia PEMPCHB	N4	N4	NO APLICA			
AAA0029LOMS	003101019016	CL 23 12 19 AP 501	050C01222945	Zona de Influencia PEMPCHB	N4	N4	NO APLICA			
AAA0029LONN	003101019016	CL 23 12 19 AP 502	050C00808494	Zona de Influencia PEMPCHB	N4	N4	NO APLICA			
AAA0029LOOE	003101019016	CL 23 12 19 AP 601	050C00301087	Zona de Influencia PEMPCHB	N4	N4	NO APLICA			
AAA0029LOPP	003101019016	CL 23 12 19 AP 602	050C00387439	Zona de Influencia PEMPCHB	N4	N4	NO APLICA			
AAA0029LORU	003101019016	CL 23 12 19 AP 701	050C00053734	Zona de Influencia PEMPCHB	N4	N4	NO APLICA			
AAA0029LOSK	003101019016	CL 23 12 19 AP 702	050C00104034	Zona de Influencia PEMPCHB	N4	N4	NO APLICA			
AAA0029LOTO	003101019017	KR 12 22 81	050C00638921	Zona de Influencia PEMPCHB	N4	N4	NO APLICA			
AAA0029LOUZ	003101019018	KR 12 22 71	050C00905632	Zona de Influencia PEMPCHB	N4	N4	NO APLICA			
AAA0029LOWF	003101019019	KR 12 22 65	050C00135216	Zona de Influencia PEMPCHB	N4	N4	NO APLICA			
AAA0029LOXR	003101019020	KR 12 22 63 ST 1 LC 1	050C00382123	Zona de Influencia PEMPCHB	N4	N4	NO APLICA			
AAA0029LOYX	003101019020	KR 12 22 63 AP 102	050C00382124	Zona de Influencia PEMPCHB	N4	N4	NO APLICA			
AAA0029LOZM	003101019020	KR 12 22 63 AP 103	050C00382125	Zona de Influencia PEMPCHB	N4	N4	NO APLICA			
AAA0029LPAW	003101019020	KR 12 22 63 AP 104	050C00382126	Zona de Influencia PEMPCHB	N4	N4	NO APLICA			
AAA0029LPBS	003101019020	KR 12 22 63 AP 201	050C00382127	Zona de Influencia PEMPCHB	N4	N4	NO APLICA			
AAA0029LPCN	003101019020	KR 12 22 63 AP 202	050C00382128	Zona de Influencia PEMPCHB	N4	N4	NO APLICA			
AAA0029LPDE	003101019020	KR 12 22 63 AP 203	050C00382129	Zona de Influencia PEMPCHB	N4	N4	NO APLICA			
AAA0029LPEP	003101019020	KR 12 22 63 AP 204	050C00382130	Zona de Influencia PEMPCHB	N4	N4	NO APLICA			
AAA0029LPFZ	003101019020	KR 12 22 63 AP 205	050C00382131	Zona de Influencia PEMPCHB	N4	N4	NO APLICA			
AAA0029LPHK	003101019020	KR 12 22 63 AP 301	050C00382132	Zona de Influencia PEMPCHB	N4	N4	NO APLICA			
AAA0029LPJZ	003101019020	KR 12 22 63 AP 302	050C00382133	Zona de Influencia PEMPCHB	N4	N4	NO APLICA			
AAA0029LPKC	003101019020	KR 12 22 63 AP 303	050C00382134	Zona de Influencia PEMPCHB	N4	N4	NO APLICA			
AAA0029LPLF	003101019020	KR 12 22 63 AP 304	050C00382135	Zona de Influencia PEMPCHB	N4	N4	NO APLICA			
AAA0029LPMR	003101019020	KR 12 22 63 AP 305	050C00382136	Zona de Influencia PEMPCHB	N4	N4	NO APLICA			
AAA0029LPNX	003101019020	KR 12 22 63 AP 401	050C00382137	Zona de Influencia PEMPCHB	N4	N4	NO APLICA			
AAA0029KKJZ	003101012022	KR 13 23 81	050C00097003	Zona de Influencia PEMPCHB	N2-T1-G2	N2	Decreto 606 de 2001			
AAA0029HBRJ	003101001015	KR 14 25A 10 LC	050C00513473	Zona de Influencia PEMPCHB	NO APLICA	NO APLICA	NO APLICA			
AAA0029HBQM	003101001015	CL 25A 13A 94 LC 201	050C00513475	Zona de Influencia PEMPCHB	NO APLICA	NO APLICA	NO APLICA			
AAA0029HBPA	003101001015	CL 25A 13A 94 AP 301	050C00513476	Zona de Influencia PEMPCHB	NO APLICA	NO APLICA	NO APLICA			
AAA0029HBMR	003101001015	CL 25A 13A 94 AP 302	050C00513477	Zona de Influencia PEMPCHB	NO APLICA	NO APLICA	NO APLICA			
AAA0029HBSY	003101001015	CL 25A 13A 94 AP 401	050C00513478	Zona de Influencia PEMPCHB	NO APLICA	NO APLICA	NO APLICA			
AAA0029HBTD	003101001015	CL 25A 13A 94 AP 402	050C00513479	Zona de Influencia PEMPCHB	NO APLICA	NO APLICA	NO APLICA			
AAA0029HBWW	003101001015	CL 25A 13A 94 AP 501	050C00513480	Zona de Influencia PEMPCHB	NO APLICA	NO APLICA	NO APLICA			
AAA0029HBUH	003101001015	CL 25A 13A 94 AP 502	050C00513481	Zona de Influencia PEMPCHB	NO APLICA	NO APLICA	NO APLICA			
AAA0029HBXS	003101001016	KR 14 25A 30	050C00494989	Zona de Influencia PEMPCHB	NO APLICA	NO APLICA	NO APLICA			
AAA0029HBYN	003101001017	CL 26 13B 37	050C00481778	Zona de Influencia PEMPCHB	N2-T5-G4	N2	creto 606 de 2001; Resoluci ├─┤n SDP 1075 de 2009			
AAA0029HBZE	003101001018	CL 26 13B 07	050C00175948	Zona de Influencia PEMPCHB	N4	N4	NO APLICA			
AAA0029HCAF	003101001018	CL 26 13B 09 AP M1	050C00175949	Zona de Influencia PEMPCHB	N4	N4	NO APLICA			
AAA0029HCBR	003101001018	CL 26 13B 09 AP M2	050C00175950	Zona de Influencia PEMPCHB	N4	N4	NO APLICA			
AAA0029HCCX	003101001018	CL 26 13B 09 AP M3	050C00175951	Zona de Influencia PEMPCHB	N4	N4	NO APLICA			
AAA0029HCDM	003101001018	CL 26 13B 09 AP M4	050C00175952	Zona de Influencia PEMPCHB	N4	N4	NO APLICA			
AAA0029HCEA	003101001018	CL 26 13B 09 AP M5	050C00175953	Zona de Influencia PEMPCHB	N4	N4	NO APLICA			
AAA0029HCFT	003101001018	CL 26 13B 09 AP 201	050C00175954	Zona de Influencia PEMPCHB	N4	N4	NO APLICA			
AAA0029HCHY	003101001018	CL 26 13B 09 AP 202	050C00175955	Zona de Influencia PEMPCHB	N4	N4	NO APLICA			
AAA0029HCJH	003101001018	CL 26 13B 09 AP 203	050C00175956	Zona de Influencia PEMPCHB	N4	N4	NO APLICA			
AAA0029NBAW	003101026003	CL 19 10 44 AP 601B	050C01091804	Zona de Influencia PEMPCHB	N4	N4	NO APLICA			
AAA0029NBBS	003101026003	CL 19 10 44 AP 601C	050C01091805	Zona de Influencia PEMPCHB	N4	N4	NO APLICA			
AAA0029NBCN	003101026003	CL 19 10 44 AP 701	050C00686190	Zona de Influencia PEMPCHB	N4	N4	NO APLICA			
AAA0029NBDE	003101026003	CL 19 10 44 AP 702	050C00686191	Zona de Influencia PEMPCHB	N4	N4	NO APLICA			
AAA0029NBEP	003101026003	CL 19 10 44 AP 801	050C00686192	Zona de Influencia PEMPCHB	N4	N4	NO APLICA			
AAA0029NBFZ	003101026003	CL 19 10 44 OF 802	050C00686193	Zona de Influencia PEMPCHB	N4	N4	NO APLICA			
AAA0029NBHK	003101026004	KR 12 19 06 LC	050C00337155	Zona de Influencia PEMPCHB	N4	N4	NO APLICA			
AAA0029NBJZ	003101026004	KR 12 19 16 LC	050C00282136	Zona de Influencia PEMPCHB	N4	N4	NO APLICA			
AAA0029NBKC	003101026004	KR 12 19 18 LC	050C00282135	Zona de Influencia PEMPCHB	N4	N4	NO APLICA			
AAA0029NBLF	003101026004	KR 12 19 24 LC	050C00282134	Zona de Influencia PEMPCHB	N4	N4	NO APLICA			
AAA0029NBMR	003101026004	KR 12 19 12 OF 201	050C00282139	Zona de Influencia PEMPCHB	N4	N4	NO APLICA			
AAA0029NBNX	003101026004	KR 12 19 12 AP 301	050C00282141	Zona de Influencia PEMPCHB	N4	N4	NO APLICA			
AAA0029NBQM	003101026004	KR 12 19 12 AP 302	050C00282140	Zona de Influencia PEMPCHB	N4	N4	NO APLICA			
AAA0029NBPA	003101026004	KR 12 19 12 AP 401	050C00282142	Zona de Influencia PEMPCHB	N4	N4	NO APLICA			
AAA0029NBRJ	003101026004	KR 12 19 12 AP 402	050C00282143	Zona de Influencia PEMPCHB	N4	N4	NO APLICA			
AAA0029NBSY	003101026004	KR 12 19 12 AP 501	050C00282144	Zona de Influencia PEMPCHB	N4	N4	NO APLICA			
AAA0029NBTD	003101026004	KR 12 19 12 AP 502	050C00282145	Zona de Influencia PEMPCHB	N4	N4	NO APLICA			
AAA0029LPOM	003101019020	KR 12 22 63 AP 402	050C00382138	Zona de Influencia PEMPCHB	N4	N4	NO APLICA			
AAA0029LPPA	003101019020	KR 12 22 63 AP 403	050C00382141	Zona de Influencia PEMPCHB	N4	N4	NO APLICA			
AAA0029LPRJ	003101019020	KR 12 22 63 AP 404	050C00382142	Zona de Influencia PEMPCHB	N4	N4	NO APLICA			
AAA0029LPSY	003101019020	KR 12 22 63 AP 405	050C00382143	Zona de Influencia PEMPCHB	N4	N4	NO APLICA			
AAA0029LPTD	003101019020	KR 12 22 63 AP 501	050C00382139	Zona de Influencia PEMPCHB	N4	N4	NO APLICA			
AAA0029LPUH	003101019020	KR 12 22 63 AP 502	050C00382140	Zona de Influencia PEMPCHB	N4	N4	NO APLICA			
AAA0029KPKL	003101015012	CL 20 13 53	050C00098565	Zona de Influencia PEMPCHB	N4	N4	NO APLICA			
AAA0029KPLW	003101015013	CL 20 13 23 LC	050C00525562	Zona de Influencia PEMPCHB	N4	N4	NO APLICA			
AAA0029KPMS	003101015013	CL 20 13 29	050C00525563	Zona de Influencia PEMPCHB	N4	N4	NO APLICA			
AAA0029KPNN	003101015013	CL 20 13 33	050C00525564	Zona de Influencia PEMPCHB	N4	N4	NO APLICA			
AAA0029KPOE	003101015013	CL 20 13 37	050C00525565	Zona de Influencia PEMPCHB	N4	N4	NO APLICA			
AAA0029KPPP	003101015013	CL 20 13 41	050C00525566	Zona de Influencia PEMPCHB	N4	N4	NO APLICA			
AAA0029KPRU	003101015013	CL 20 13 27 AP 201	050C00525567	Zona de Influencia PEMPCHB	N4	N4	NO APLICA			
AAA0029NDZE	003101026006	KR 12 19 46 ST 1 DP 22	050C00456804	Zona de Influencia PEMPCHB	N4	N4	NO APLICA			
AAA0029NEAF	003101026006	KR 12 19 46 ST 1 DP 23	050C00456805	Zona de Influencia PEMPCHB	N4	N4	NO APLICA			
AAA0029LTBS	003101020011	KR 13 20 38 AP 302	050C00303338	Zona de Influencia PEMPCHB	N4	N4	NO APLICA			
AAA0029LTCN	003101020011	KR 13 20 38 AP 401	050C00303339	Zona de Influencia PEMPCHB	N4	N4	NO APLICA			
AAA0029LTDE	003101020011	KR 13 20 38 AP 402	050C00303340	Zona de Influencia PEMPCHB	N4	N4	NO APLICA			
AAA0029LTEP	003101020011	KR 13 20 38 AP 501	050C00303342	Zona de Influencia PEMPCHB	N4	N4	NO APLICA			
AAA0029LTFZ	003101020011	KR 13 20 38 AP 502	050C00303341	Zona de Influencia PEMPCHB	N4	N4	NO APLICA			
AAA0029LTHK	003101020012	KR 13 20 42	050C00280571	Zona de Influencia PEMPCHB	N4	N4	NO APLICA			
AAA0029LTJZ	003101020013	KR 13 20 48	050C00707514	Zona de Influencia PEMPCHB	N4	N4	NO APLICA			
AAA0029LTKC	003101020014	KR 13 20 54 LC 1	050C00326725	Zona de Influencia PEMPCHB	N4	N4	NO APLICA			
AAA0029NHUH	003101026008	KR 10 19 65 OF 905	050C00912371	Zona de Influencia PEMPCHB	N2-T5-G5	N2	Resoluci ├─┤n 2043 de 16-XI-2010			
AAA0029NHWW	003101026008	KR 10 19 65 OF 1001	050C00326342	Zona de Influencia PEMPCHB	N2-T5-G5	N2	Resoluci ├─┤n 2043 de 16-XI-2010			
AAA0029NHXS	003101026008	KR 10 19 65 AP 1002	050C00266145	Zona de Influencia PEMPCHB	N2-T5-G5	N2	Resoluci ├─┤n 2043 de 16-XI-2010			
AAA0029NHYN	003101026008	KR 10 19 65 OF 1003	050C00993880	Zona de Influencia PEMPCHB	N2-T5-G5	N2	Resoluci ├─┤n 2043 de 16-XI-2010			
AAA0029NHZE	003101026008	KR 10 19 65 AP 1101	050C00737244	Zona de Influencia PEMPCHB	N2-T5-G5	N2	Resoluci ├─┤n 2043 de 16-XI-2010			
AAA0029NJAW	003101026008	KR 10 19 65 OF 1201	050C00468045	Zona de Influencia PEMPCHB	N2-T5-G5	N2	Resoluci ├─┤n 2043 de 16-XI-2010			
AAA0029NJBS	003101026009	KR 10 19 17	050C00434980	Zona de Influencia PEMPCHB	N4	N4	NO APLICA			
AAA0029MDKL	003101027001	KR 12 25 08	050C00000000	Zona de Influencia PEMPCHB	NO APLICA	NO APLICA	NO APLICA			
AAA0029NJSY	003102001001	KR 9 24 03	050C01227899	Zona de Influencia PEMPCHB	N4	N4	NO APLICA			
AAA0029NJTD	003102001002	CL 24 9 32	050C00646663	Zona de Influencia PEMPCHB	N4	N4	NO APLICA			
AAA0029NJXS	003102001003	KR 10 24 22	050C00648429	Zona de Influencia PEMPCHB	N4	N4	NO APLICA			
AAA0029NJYN	003102001004	CL 25 9 41 LC 1	050C01332113	Zona de Influencia PEMPCHB	N2-T5-G5	N2	Resoluci ├─┤n 0269 de 23-III-2011			
AAA0029NJZE	003102001004	CL 25 9 45 LC 2	050C00041993	Zona de Influencia PEMPCHB	N2-T5-G5	N2	Resoluci ├─┤n 0269 de 23-III-2011			
AAA0029NKAF	003102001004	CL 25 9 53 LC 3	050C00412918	Zona de Influencia PEMPCHB	N2-T5-G5	N2	Resoluci ├─┤n 0269 de 23-III-2011			
AAA0029NKBR	003102001004	CL 25 9 59 LC 4	050C00162136	Zona de Influencia PEMPCHB	N2-T5-G5	N2	Resoluci ├─┤n 0269 de 23-III-2011			
AAA0029NKCX	003102001004	KR 10 24 80 LC 5	050C00197799	Zona de Influencia PEMPCHB	N2-T5-G5	N2	Resoluci ├─┤n 0269 de 23-III-2011			
AAA0029MNUZ	003101025005	KR 10 20 39 LC 237	050C01012617	Zona de Influencia PEMPCHB	N4	N4	NO APLICA			
AAA0029MNWF	003101025005	KR 10 20 39 LC 238	050C01012618	Zona de Influencia PEMPCHB	N4	N4	NO APLICA			
AAA0029MNXR	003101025005	KR 10 20 39 LC 239	050C01012619	Zona de Influencia PEMPCHB	N4	N4	NO APLICA			
AAA0029MNYX	003101025005	KR 10 20 39 LC 240	050C01012620	Zona de Influencia PEMPCHB	N4	N4	NO APLICA			
AAA0029MNZM	003101025005	KR 10 20 39 LC 241	050C01012621	Zona de Influencia PEMPCHB	N4	N4	NO APLICA			
AAA0029MOAW	003101025005	KR 10 20 39 LC 242	050C01012622	Zona de Influencia PEMPCHB	N4	N4	NO APLICA			
AAA0029MOBS	003101025005	KR 10 20 39 LC 243	050C01012623	Zona de Influencia PEMPCHB	N4	N4	NO APLICA			
AAA0029MOCN	003101025005	KR 10 20 39 LC 244	050C01012624	Zona de Influencia PEMPCHB	N4	N4	NO APLICA			
AAA0029MODE	003101025005	KR 10 20 39 LC 301	050C01012625	Zona de Influencia PEMPCHB	N4	N4	NO APLICA			
AAA0029MUJZ	003101025009	KR 10 21 03 LC	050C00668700	Zona de Influencia PEMPCHB	N2-T5-G4	N2	Decreto 606 de 2001			
AAA0029MUKC	003101025009	KR 10 21 09 LC	050C00639727	Zona de Influencia PEMPCHB	N2-T5-G4	N2	Decreto 606 de 2001			
AAA0029MULF	003101025009	KR 10 21 11 LC	050C00644585	Zona de Influencia PEMPCHB	N2-T5-G4	N2	Decreto 606 de 2001			
AAA0029MUMR	003101025009	KR 10 21 19 LC	050C01118378	Zona de Influencia PEMPCHB	N2-T5-G4	N2	Decreto 606 de 2001			
AAA0029MUNX	003101025009	KR 10 21 23 LC	050C01262267	Zona de Influencia PEMPCHB	N2-T5-G4	N2	Decreto 606 de 2001			
AAA0029MUOM	003101025009	KR 10 21 29 LC	050C00111393	Zona de Influencia PEMPCHB	N2-T5-G4	N2	Decreto 606 de 2001			
AAA0029MUPA	003101025009	KR 10 21 35 LC	050C01548025	Zona de Influencia PEMPCHB	N2-T5-G4	N2	Decreto 606 de 2001			
AAA0029MURJ	003101025009	KR 10 21 39 LC	050C00995326	Zona de Influencia PEMPCHB	N2-T5-G4	N2	Decreto 606 de 2001			
AAA0029MUSY	003101025009	KR 10 21 43 LC	050C00245125	Zona de Influencia PEMPCHB	N2-T5-G4	N2	Decreto 606 de 2001			
AAA0029MUTD	003101025009	KR 10 21 51 LC	050C01209585	Zona de Influencia PEMPCHB	N2-T5-G4	N2	Decreto 606 de 2001			
AAA0029MUUH	003101025009	KR 10 21 53 LC	050C01279454	Zona de Influencia PEMPCHB	N2-T5-G4	N2	Decreto 606 de 2001			
AAA0029MUWW	003101025009	KR 10 21 59 LC	050C01151972	Zona de Influencia PEMPCHB	N2-T5-G4	N2	Decreto 606 de 2001			
AAA0029MUXS	003101025009	KR 10 21 65 LC	050C00673116	Zona de Influencia PEMPCHB	N2-T5-G4	N2	Decreto 606 de 2001			
AAA0029MUYN	003101025009	CL 22 10 01 LC	050C01378901	Zona de Influencia PEMPCHB	N2-T5-G4	N2	Decreto 606 de 2001			
AAA0029MUZE	003101025009	CL 22 10 15 LC	050C00534224	Zona de Influencia PEMPCHB	N2-T5-G4	N2	Decreto 606 de 2001			
AAA0029MWAW	003101025009	CL 22 10 17 LC	050C00102358	Zona de Influencia PEMPCHB	N2-T5-G4	N2	Decreto 606 de 2001			
AAA0029MWBS	003101025009	CL 22 10 23 LC	050C00637141	Zona de Influencia PEMPCHB	N2-T5-G4	N2	Decreto 606 de 2001			
AAA0029MWCN	003101025009	KR 12 20 98	050C00411390	Zona de Influencia PEMPCHB	N2-T5-G4	N2	Decreto 606 de 2001			
AAA0029MWDE	003101025009	KR 10 21 33 AP A101	050C00243992	Zona de Influencia PEMPCHB	N2-T5-G4	N2	Decreto 606 de 2001			
AAA0029MWEP	003101025009	KR 10 21 33 AP B101	050C01119572	Zona de Influencia PEMPCHB	N2-T5-G4	N2	Decreto 606 de 2001			
AAA0029MWFZ	003101025009	KR 10 21 33 AP B102	050C00612547	Zona de Influencia PEMPCHB	N2-T5-G4	N2	Decreto 606 de 2001			
AAA0029MWHK	003101025009	KR 10 21 33 AP C101	050C00092223	Zona de Influencia PEMPCHB	N2-T5-G4	N2	Decreto 606 de 2001			
AAA0029MWJZ	003101025009	KR 10 21 33 AP C102	050C01127510	Zona de Influencia PEMPCHB	N2-T5-G4	N2	Decreto 606 de 2001			
AAA0029MWKC	003101025009	KR 10 21 33 AP D101	050C00012457	Zona de Influencia PEMPCHB	N2-T5-G4	N2	Decreto 606 de 2001			
AAA0029MWLF	003101025009	KR 10 21 33 AP D102	050C00759872	Zona de Influencia PEMPCHB	N2-T5-G4	N2	Decreto 606 de 2001			
AAA0029MWMR	003101025009	KR 10 21 33 AP E101	050C00743605	Zona de Influencia PEMPCHB	N2-T5-G4	N2	Decreto 606 de 2001			
AAA0029MWNX	003101025009	KR 10 21 33 AP E102	050C00173594	Zona de Influencia PEMPCHB	N2-T5-G4	N2	Decreto 606 de 2001			
AAA0029MWQM	003101025009	KR 10 21 33 AP F101	050C00724659	Zona de Influencia PEMPCHB	N2-T5-G4	N2	Decreto 606 de 2001			
AAA0029MWPA	003101025009	KR 10 21 33 AP A201	050C00354092	Zona de Influencia PEMPCHB	N2-T5-G4	N2	Decreto 606 de 2001			
AAA0029MWRJ	003101025009	KR 10 21 33 AP A202	050C00609974	Zona de Influencia PEMPCHB	N2-T5-G4	N2	Decreto 606 de 2001			
AAA0185CJEP	003102003029	CL 23 9 31 LC 47	050C01613598	Zona de Influencia PEMPCHB	N4	N4	NO APLICA			
AAA0185CJFZ	003102003029	CL 23 9 31 LC 48	050C01613599	Zona de Influencia PEMPCHB	N4	N4	NO APLICA			
AAA0185CJHK	003102003029	CL 23 9 31 LC 49	050C01613600	Zona de Influencia PEMPCHB	N4	N4	NO APLICA			
AAA0185CJSY	003102003029	CL 23 9 31 LC 50	050C01613601	Zona de Influencia PEMPCHB	N4	N4	NO APLICA			
AAA0185CJTD	003102003029	CL 23 9 31 LC 51	050C01613602	Zona de Influencia PEMPCHB	N4	N4	NO APLICA			
AAA0185CJUH	003102003029	CL 23 9 31 LC 52	050C01613603	Zona de Influencia PEMPCHB	N4	N4	NO APLICA			
AAA0185CJWW	003102003029	CL 23 9 31 LC 53	050C01613604	Zona de Influencia PEMPCHB	N4	N4	NO APLICA			
AAA0185CJXS	003102003029	CL 23 9 31 LC 54	050C01613605	Zona de Influencia PEMPCHB	N4	N4	NO APLICA			
AAA0185CJYN	003102003029	CL 23 9 31 LC 55	050C01613606	Zona de Influencia PEMPCHB	N4	N4	NO APLICA			
AAA0185CJZE	003102003029	CL 23 9 31 LC 56	050C01613607	Zona de Influencia PEMPCHB	N4	N4	NO APLICA			
AAA0185CKAF	003102003029	CL 23 9 31 LC 57	050C01613608	Zona de Influencia PEMPCHB	N4	N4	NO APLICA			
AAA0185CBUH	003102003029	CL 23 9 31 LC 58	050C01613609	Zona de Influencia PEMPCHB	N4	N4	NO APLICA			
AAA0029NEBR	003101026006	KR 12 19 46 ST 1 DP 24	050C00456806	Zona de Influencia PEMPCHB	N4	N4	NO APLICA			
AAA0029NECX	003101026006	KR 12 19 46 ST 1 DP 25	050C00456807	Zona de Influencia PEMPCHB	N4	N4	NO APLICA			
AAA0029NEDM	003101026006	KR 12 19 46 ST 201	050C00456767	Zona de Influencia PEMPCHB	N4	N4	NO APLICA			
AAA0029NEEA	003101026006	KR 12 19 46 ST 202	050C00456768	Zona de Influencia PEMPCHB	N4	N4	NO APLICA			
AAA0029NEFT	003101026006	KR 12 19 46 ST 203	050C00456769	Zona de Influencia PEMPCHB	N4	N4	NO APLICA			
AAA0029NEHY	003101026006	KR 12 19 46 ST 204	050C00456770	Zona de Influencia PEMPCHB	N4	N4	NO APLICA			
AAA0029NEJH	003101026006	KR 12 19 46 ST 205	050C00456771	Zona de Influencia PEMPCHB	N4	N4	NO APLICA			
AAA0029NEKL	003101026006	KR 12 19 46 ST 206	050C00456772	Zona de Influencia PEMPCHB	N4	N4	NO APLICA			
AAA0029NELW	003101026006	KR 12 19 46 ST 207	050C00456773	Zona de Influencia PEMPCHB	N4	N4	NO APLICA			
AAA0029NEMS	003101026006	KR 12 19 46 ST 208	050C00456774	Zona de Influencia PEMPCHB	N4	N4	NO APLICA			
AAA0185CKUZ	003102003029	CL 23 9 31 AP 606	050C01613528	Zona de Influencia PEMPCHB	N4	N4	NO APLICA			
AAA0185CKTO	003102003029	CL 23 9 31 AP 607	050C01613529	Zona de Influencia PEMPCHB	N4	N4	NO APLICA			
AAA0185CKSK	003102003029	CL 23 9 31 AP 608	050C01613530	Zona de Influencia PEMPCHB	N4	N4	NO APLICA			
AAA0185CKRU	003102003029	CL 23 9 31 AP 701	050C01614634	Zona de Influencia PEMPCHB	N4	N4	NO APLICA			
AAA0185CKPP	003102003029	CL 23 9 31 AP 702	050C01614635	Zona de Influencia PEMPCHB	N4	N4	NO APLICA			
AAA0185CKOE	003102003029	CL 23 9 31 AP 703	050C01614636	Zona de Influencia PEMPCHB	N4	N4	NO APLICA			
AAA0185CKNN	003102003029	CL 23 9 31 AP 704	050C01614637	Zona de Influencia PEMPCHB	N4	N4	NO APLICA			
AAA0029KKKC	003101012023	KR 13 23 65	050C00131075	Zona de Influencia PEMPCHB	N4	N4	NO APLICA			
AAA0029KKLF	003101012024	KR 13 23 53	050C00446124	Zona de Influencia PEMPCHB	N4	N4	NO APLICA			
AAA0029KKMR	003101012025	KR 13 23 41	050C00989572	Zona de Influencia PEMPCHB	N4	N4	NO APLICA			
AAA0029KKNX	003101012026	KR 13 23 33	050C00411451	Zona de Influencia PEMPCHB	N4	N4	NO APLICA			
AAA0029KKOM	003101012027	KR 13 23 31	050C00414286	Zona de Influencia PEMPCHB	N2-T1-G1	N2	Decreto 606 de 2001			

AAA0029KKPA	003101012028	KR 13 23 15	050C00680990	Zona de Influencia PEMPCHB	N4	N4	NO APLICA			
AAA0029KKRJ	003101013001	KR 13 22 07	050C01245833	Zona de Influencia PEMPCHB	N4	N4	NO APLICA			
AAA0029KKSY	003101013002	CL 22 13 28	050C00768156	Zona de Influencia PEMPCHB	N4	N4	NO APLICA			
AAA0029KKUH	003101013003	CL 23 13 45	050C00880972	Zona de Influencia PEMPCHB	N4	N4	NO APLICA			
AAA0029KKWW	003101013004	CL 23 13 41	050C00189808	Zona de Influencia PEMPCHB	NO APLICA	NO APLICA	NO APLICA			
AAA0029KKXS	003101013005	CL 23 13 15	050C00152802	Zona de Influencia PEMPCHB	NO APLICA	NO APLICA	NO APLICA			
AAA0029KKYN	003101013006	KR 13 22 75	050C01245244	Zona de Influencia PEMPCHB	NO APLICA	NO APLICA	NO APLICA			
AAA0029KKZE	003101013007	KR 13 22 63	050C01356636	Zona de Influencia PEMPCHB	NO APLICA	NO APLICA	NO APLICA			
AAA0029KLAF	003101013008	KR 13 22 61	050C01355996	Zona de Influencia PEMPCHB	N4	N4	NO APLICA			
AAA0029KLBR	003101013009	KR 13 22 47	050C00078951	Zona de Influencia PEMPCHB	N4	N4	NO APLICA			
AAA0029KLCX	003101013010	KR 13 22 37	050C01356009	Zona de Influencia PEMPCHB	N4	N4	NO APLICA			
AAA0029KLFT	003101013012	KR 13 22 25	050C01401200	Zona de Influencia PEMPCHB	N4	N4	NO APLICA			
AAA0029KLHY	003101013013	KR 13 22 13	050C00019934	Zona de Influencia PEMPCHB	N4	N4	NO APLICA			
AAA0029KLEA	003101013015	KR 13 22 29	050C01356584	Zona de Influencia PEMPCHB	N4	N4	NO APLICA			
AAA0029KLLW	003101014001	CL 20 13 30 LC	050C00429757	Zona de Influencia PEMPCHB	N4	N4	NO APLICA			
AAA0029KLMS	003101014001	CL 20 13 24 LC	050C00429758	Zona de Influencia PEMPCHB	N4	N4	NO APLICA			
AAA0029KLNN	003101014001	CL 20 13 18 LC	050C00429759	Zona de Influencia PEMPCHB	N4	N4	NO APLICA			
AAA0029KLOE	003101014001	CL 20 13 14 LC	050C00429760	Zona de Influencia PEMPCHB	N4	N4	NO APLICA			
AAA0029KLPP	003101014001	KR 13 20 05 LC	050C00429761	Zona de Influencia PEMPCHB	N4	N4	NO APLICA			
AAA0029KLRU	003101014001	KR 13 20 07 LC	050C00429762	Zona de Influencia PEMPCHB	N4	N4	NO APLICA			
AAA0029KLSK	003101014001	KR 13 20 15 LC	050C00429763	Zona de Influencia PEMPCHB	N4	N4	NO APLICA			
AAA0029KLTO	003101014001	CL 20 13 32 OF 101	050C00511729	Zona de Influencia PEMPCHB	N4	N4	NO APLICA			
AAA0029KLUZ	003101014001	CL 20 13 32 OF 201	050C00429764	Zona de Influencia PEMPCHB	N4	N4	NO APLICA			
AAA0029KLWF	003101014001	CL 20 13 32 OF 301	050C00429765	Zona de Influencia PEMPCHB	N4	N4	NO APLICA			
AAA0029KLXR	003101014002	CL 20 13 40	050C00282696	Zona de Influencia PEMPCHB	N4	N4	NO APLICA			
AAA0029KLYX	003101014003	CL 20 13 50	050C00664216	Zona de Influencia PEMPCHB	N4	N4	NO APLICA			
AAA0031XWKC	003109021009	CL 19 4 65 DP 12	050C00993273	Zona de Influencia PEMPCHB	N4	N4	NO APLICA			
AAA0031ZSBS	003109024001	CL 16 4 23 LC 109	050C00931819	Area Afectada PEMPCHB	N2-T5-G4	N2	Decreto 678 de 1994			
AAA0031WLCN	003109018016	CL 17 5 49 GJ 223	050C00043229	Zona de Influencia PEMPCHB	N4	N4	NO APLICA			
AAA0029KPSK	003101015013	CL 20 13 27 AP 202	050C00525568	Zona de Influencia PEMPCHB	N4	N4	NO APLICA			
AAA0029KPTO	003101015013	CL 20 13 27 AP 203	050C00525569	Zona de Influencia PEMPCHB	N4	N4	NO APLICA			
AAA0029KPUZ	003101015013	CL 20 13 27 AP 204	050C00525570	Zona de Influencia PEMPCHB	N4	N4	NO APLICA			
AAA0029KPWF	003101015013	CL 20 13 27 AP 301	050C00525571	Zona de Influencia PEMPCHB	N4	N4	NO APLICA			
AAA0029KPXR	003101015013	CL 20 13 27 AP 302	050C00525572	Zona de Influencia PEMPCHB	N4	N4	NO APLICA			
AAA0029KPYX	003101015013	CL 20 13 27 AP 303	050C00525573	Zona de Influencia PEMPCHB	N4	N4	NO APLICA			
AAA0029KPZM	003101015013	CL 20 13 27 AP 304	050C00525574	Zona de Influencia PEMPCHB	N4	N4	NO APLICA			
AAA0029KRAF	003101015013	CL 20 13 27 AP 401	050C00525575	Zona de Influencia PEMPCHB	N4	N4	NO APLICA			
AAA0029KRBR	003101015013	CL 20 13 27 AP 402	050C00525576	Zona de Influencia PEMPCHB	N4	N4	NO APLICA			
AAA0029KRCX	003101015013	CL 20 13 27 AP 403	050C00525577	Zona de Influencia PEMPCHB	N4	N4	NO APLICA			
AAA0029KRDM	003101015013	CL 20 13 27 AP 404	050C00525578	Zona de Influencia PEMPCHB	N4	N4	NO APLICA			
AAA0029KREA	003101015013	CL 20 13 27 AP 501	050C00525579	Zona de Influencia PEMPCHB	N4	N4	NO APLICA			
AAA0029KRFT	003101015013	CL 20 13 27 AP 502	050C00525580	Zona de Influencia PEMPCHB	N4	N4	NO APLICA			
AAA0029KRHY	003101015013	CL 20 13 27 AP 503	050C00525581	Zona de Influencia PEMPCHB	N4	N4	NO APLICA			
AAA0029KRJH	003101015013	CL 20 13 27 AP 504	050C00525582	Zona de Influencia PEMPCHB	N4	N4	NO APLICA			
AAA0029KRKL	003101015014	CL 20 13 03 LC 1	050C01054682	Zona de Influencia PEMPCHB	N4	N4	NO APLICA			
AAA0029KRLW	003101015014	CL 20 13 03 LC 2	050C01054683	Zona de Influencia PEMPCHB	N4	N4	NO APLICA			
AAA0029KRMS	003101015014	CL 20 13 03 AP 201	050C01054684	Zona de Influencia PEMPCHB	N4	N4	NO APLICA			
AAA0029KRNN	003101015014	CL 20 13 03 AP 202	050C01054685	Zona de Influencia PEMPCHB	N4	N4	NO APLICA			
AAA0029KROE	003101015014	CL 20 13 03 AP 301	050C01054686	Zona de Influencia PEMPCHB	N4	N4	NO APLICA			
AAA0029KRPP	003101015014	CL 20 13 03 AP 302	050C01054687	Zona de Influencia PEMPCHB	N4	N4	NO APLICA			
AAA0029KRRU	003101015014	CL 20 13 03 AP 401	050C01054688	Zona de Influencia PEMPCHB	N4	N4	NO APLICA			
AAA0029KRSK	003101015014	CL 20 13 03 AP 402	050C01054689	Zona de Influencia PEMPCHB	N4	N4	NO APLICA			
AAA0029KRTO	003101015014	CL 20 13 03 AP 501	050C01054690	Zona de Influencia PEMPCHB	N4	N4	NO APLICA			
AAA0029KRUZ	003101015014	CL 20 13 03 AP 502	050C01054691	Zona de Influencia PEMPCHB	N4	N4	NO APLICA			
AAA0029KRWF	003101015014	CL 20 13 03 AP 601	050C01303793	Zona de Influencia PEMPCHB	N4	N4	NO APLICA			
AAA0029KRXR	003101015014	CL 20 13 03 AP 602	050C01303794	Zona de Influencia PEMPCHB	N4	N4	NO APLICA			
AAA0029KRYX	003101015015	KR 13 19 81	050C00181736	Zona de Influencia PEMPCHB	N4	N4	NO APLICA			
AAA0029KRZM	003101015016	KR 13 19 75	050C01084153	Zona de Influencia PEMPCHB	N4	N4	NO APLICA			
AAA0029KSAW	003101015016	KR 13 19 71 AP 101	050C01351758	Zona de Influencia PEMPCHB	N4	N4	NO APLICA			
AAA0031RBFT	003109009014	KR 8A 15 63 LC 209	050C01218986	Zona de Influencia PEMPCHB	N4	N4	NO APLICA			
AAA0031RBHY	003109009014	KR 8A 15 63 LC 210	050C01218987	Zona de Influencia PEMPCHB	N4	N4	NO APLICA			
AAA0031RBJH	003109009014	KR 8A 15 63 LC 211	050C01218988	Zona de Influencia PEMPCHB	N4	N4	NO APLICA			
AAA0031RBKL	003109009014	KR 8A 15 63 LC 212	050C01218989	Zona de Influencia PEMPCHB	N4	N4	NO APLICA			
AAA0031RBLW	003109009014	KR 8A 15 63 LC 213	050C01218990	Zona de Influencia PEMPCHB	N4	N4	NO APLICA			
AAA0031RBMS	003109009014	KR 8A 15 63 LC 214	050C01218991	Zona de Influencia PEMPCHB	N4	N4	NO APLICA			
AAA0031RBNN	003109009014	KR 8A 15 63 LC 215	050C01218992	Zona de Influencia PEMPCHB	N4	N4	NO APLICA			
AAA0031SNLF	003109013001	KR 7 17 01 OF 623	050C00309326	Zona de Influencia PEMPCHB	N2-T5-G5	N2	Decreto 606 de 2001			
AAA0031SNMR	003109013001	KR 7 17 01 OF 624	050C00309325	Zona de Influencia PEMPCHB	N2-T5-G5	N2	Decreto 606 de 2001			
AAA0031NAYN	003109005010	AK 10 14 56 OF 604	050C00340010	Area Afectada PEMPCHB	N2-T5-G5	N2	Decreto 606 de 2001			
AAA0031NAZE	003109005010	AK 10 14 56 OF 605	050C00340011	Area Afectada PEMPCHB	N2-T5-G5	N2	Decreto 606 de 2001			
AAA0031NBAF	003109005010	AK 10 14 56 OF 606	050C00340012	Area Afectada PEMPCHB	N2-T5-G5	N2	Decreto 606 de 2001			
AAA0031NBBR	003109005010	AK 10 14 56 OF 607	050C00340013	Area Afectada PEMPCHB	N2-T5-G5	N2	Decreto 606 de 2001			
AAA0031NBCX	003109005010	AK 10 14 56 OF 608	050C00340014	Area Afectada PEMPCHB	N2-T5-G5	N2	Decreto 606 de 2001			
AAA0031NBDM	003109005010	AK 10 14 56 OF 609	050C00340015	Area Afectada PEMPCHB	N2-T5-G5	N2	Decreto 606 de 2001			
AAA0031NBEA	003109005010	AK 10 14 56 OF 610	050C00340016	Area Afectada PEMPCHB	N2-T5-G5	N2	Decreto 606 de 2001			
AAA0031NBFT	003109005010	AK 10 14 56 OF 611	050C00340017	Area Afectada PEMPCHB	N2-T5-G5	N2	Decreto 606 de 2001			
AAA0031NBHY	003109005010	AK 10 14 56 OF 612	050C00340018	Area Afectada PEMPCHB	N2-T5-G5	N2	Decreto 606 de 2001			
AAA0031NBJH	003109005010	AK 10 14 56 OF 613	050C00340019	Area Afectada PEMPCHB	N2-T5-G5	N2	Decreto 606 de 2001			
AAA0031NBKL	003109005010	AK 10 14 56 OF 614	050C00340020	Area Afectada PEMPCHB	N2-T5-G5	N2	Decreto 606 de 2001			
AAA0031NBLW	003109005010	AK 10 14 56 OF 701	050C00340021	Area Afectada PEMPCHB	N2-T5-G5	N2	Decreto 606 de 2001			
AAA0144RTNX	003215037023	CL 9A BIS 7 57 ESTE	050C01389014	ZI Cerros Orientales PEMPCHB	N4	N4	NO APLICA			
AAA0144RTOM	003215037024	CL 9A BIS 7 63 ESTE	050C01389013	ZI Cerros Orientales PEMPCHB	N4	N4	NO APLICA			
AAA0029MWSY	003101025009	KR 10 21 33 AP A203	050C00750888	Zona de Influencia PEMPCHB	N2-T5-G4	N2	Decreto 606 de 2001			
AAA0029MWTD	003101025009	KR 10 21 33 AP A204	050C00160485	Zona de Influencia PEMPCHB	N2-T5-G4	N2	Decreto 606 de 2001			
AAA0029MWUH	003101025009	KR 10 21 33 AP B201	050C00162098	Zona de Influencia PEMPCHB	N2-T5-G4	N2	Decreto 606 de 2001			
AAA0029MWWW	003101025009	KR 10 21 33 AP B202	050C00574496	Zona de Influencia PEMPCHB	N2-T5-G4	N2	Decreto 606 de 2001			
AAA0029MWXS	003101025009	KR 10 21 33 AP C201	050C00184942	Zona de Influencia PEMPCHB	N2-T5-G4	N2	Decreto 606 de 2001			
AAA0029MWYN	003101025009	KR 10 21 33 AP C202	050C00695066	Zona de Influencia PEMPCHB	N2-T5-G4	N2	Decreto 606 de 2001			
AAA0029MWZE	003101025009	KR 10 21 33 AP C203	050C00170948	Zona de Influencia PEMPCHB	N2-T5-G4	N2	Decreto 606 de 2001			
AAA0029NNXS	003102001004	KR 10 24 76 AP 1004	050C01456201	Zona de Influencia PEMPCHB	N2-T5-G5	N2	Resoluci ├ n 0269 de 23-III-2011			
AAA0029NNYN	003102001004	KR 10 24 76 AP 1005	050C01519559	Zona de Influencia PEMPCHB	N2-T5-G5	N2	Resoluci ├ n 0269 de 23-III-2011			
AAA0029NNZE	003102001004	KR 10 24 76 AP 1006	050C00394111	Zona de Influencia PEMPCHB	N2-T5-G5	N2	Resoluci ├ n 0269 de 23-III-2011			
AAA0029NKEA	003102001004	KR 10 24 76 AP 1007	050C01618902	Zona de Influencia PEMPCHB	N2-T5-G5	N2	Resoluci ├ n 0269 de 23-III-2011			
AAA0029NOAF	003102001004	KR 10 24 76 AP 1008	050C00864754	Zona de Influencia PEMPCHB	N2-T5-G5	N2	Resoluci ├ n 0269 de 23-III-2011			
AAA0029NOBR	003102001004	KR 10 24 76 AP 1009	050C00220771	Zona de Influencia PEMPCHB	N2-T5-G5	N2	Resoluci ├ n 0269 de 23-III-2011			
AAA0154OOYX	003101024014	KR 12 22 78 OF 201	050C01497311	Zona de Influencia PEMPCHB	N4	N4	NO APLICA			
AAA0154OPAW	003101024014	KR 12 22 78 OF 202	050C01497312	Zona de Influencia PEMPCHB	N4	N4	NO APLICA			
AAA0154OOZM	003101024014	KR 12 22 78 OF 203	050C01497313	Zona de Influencia PEMPCHB	N4	N4	NO APLICA			
AAA0154OPCN	003101024014	KR 12 22 78 OF 204	050C01497314	Zona de Influencia PEMPCHB	N4	N4	NO APLICA			
AAA0154OPBS	003101024014	KR 12 22 78 OF 301	050C01497315	Zona de Influencia PEMPCHB	N4	N4	NO APLICA			
AAA0154OPKC	003101024014	KR 12 22 78 OF 302	050C01497316	Zona de Influencia PEMPCHB	N4	N4	NO APLICA			
AAA0154OOPP	003101024014	KR 12 22 78 OF 303	050C01497317	Zona de Influencia PEMPCHB	N4	N4	NO APLICA			
AAA0154OOSK	003101024014	KR 12 22 78 OF 304	050C01497318	Zona de Influencia PEMPCHB	N4	N4	NO APLICA			
AAA0154OOTO	003101024014	KR 12 22 78 OF 401	050C01497319	Zona de Influencia PEMPCHB	N4	N4	NO APLICA			
AAA0154OOUZ	003101024014	KR 12 22 78 OF 402	050C01497320	Zona de Influencia PEMPCHB	N4	N4	NO APLICA			
AAA0154OPHK	003101024014	KR 12 22 78 OF 403	050C01497321	Zona de Influencia PEMPCHB	N4	N4	NO APLICA			
AAA0154OPJZ	003101024014	KR 12 22 78 OF 404	050C01497322	Zona de Influencia PEMPCHB	N4	N4	NO APLICA			
AAA0029MHHY	003101024015	KR 10 22 73	050C00180314	Zona de Influencia PEMPCHB	N4	N4	NO APLICA			
AAA0029MFAF	003101024018	KR 12 22 50	050C00664968	Zona de Influencia PEMPCHB	N4	N4	NO APLICA			
AAA0029MFCX	003101024019	KR 10 22 51	050C00108640	Zona de Influencia PEMPCHB	N4	N4	NO APLICA			
AAA0185CHEP	003102003029	CL 23 9 31 AP 705	050C01614638	Zona de Influencia PEMPCHB	N4	N4	NO APLICA			
AAA0185CHDE	003102003029	CL 23 9 31 AP 706	050C01614639	Zona de Influencia PEMPCHB	N4	N4	NO APLICA			
AAA0185CHCN	003102003029	CL 23 9 31 AP 707	050C01614640	Zona de Influencia PEMPCHB	N4	N4	NO APLICA			
AAA0185CHBS	003102003029	CL 23 9 31 AP 708	050C01614641	Zona de Influencia PEMPCHB	N4	N4	NO APLICA			
AAA0185CHAW	003102003029	CL 23 9 31 AP 801	050C01613531	Zona de Influencia PEMPCHB	N4	N4	NO APLICA			
AAA0185CFZE	003102003029	CL 23 9 31 AP 802	050C01613532	Zona de Influencia PEMPCHB	N4	N4	NO APLICA			
AAA0031NNCX	003109006016	KR 8 18 81 LC 207	050C01113348	Zona de Influencia PEMPCHB	N4	N4	NO APLICA			
AAA0031NNDM	003109006016	KR 8 18 81 LC 208	050C01113349	Zona de Influencia PEMPCHB	N4	N4	NO APLICA			
AAA0031NNEA	003109006016	KR 8 18 81 LC 209	050C01113350	Zona de Influencia PEMPCHB	N4	N4	NO APLICA			
AAA0031NNFT	003109006016	KR 8 18 81 LC 210	050C01113351	Zona de Influencia PEMPCHB	N4	N4	NO APLICA			
AAA0031NNHY	003109006016	KR 8 18 81 LC 211	050C01113352	Zona de Influencia PEMPCHB	N4	N4	NO APLICA			
AAA0031NNJH	003109006016	KR 8 18 81 LC 212	050C01113353	Zona de Influencia PEMPCHB	N4	N4	NO APLICA			
AAA0031NNKL	003109006016	KR 8 18 81 LC 213	050C01113354	Zona de Influencia PEMPCHB	N4	N4	NO APLICA			
AAA0031PCHK	003109008018	CL 17 8 09 IN 1 LC 101	050C01184696	Zona de Influencia PEMPCHB	N4	N4	NO APLICA			
AAA0031PCJZ	003109008018	CL 17 8 09 OF 201	050C01184697	Zona de Influencia PEMPCHB	N4	N4	NO APLICA			
AAA0031PCKC	003109008018	CL 17 8 09 OF 301	050C01184698	Zona de Influencia PEMPCHB	N4	N4	NO APLICA			
AAA0031SNNX	003109013001	KR 7 17 01 OF 625	050C00309324	Zona de Influencia PEMPCHB	N2-T5-G5	N2	Decreto 606 de 2001			
AAA0031SNOM	003109013001	KR 7 17 01 OF 626	050C00309323	Zona de Influencia PEMPCHB	N2-T5-G5	N2	Decreto 606 de 2001			
AAA0031SNPA	003109013001	KR 7 17 01 OF 627	050C00309322	Zona de Influencia PEMPCHB	N2-T5-G5	N2	Decreto 606 de 2001			
AAA0031SNRJ	003109013001	KR 7 17 01 OF 628	050C00309321	Zona de Influencia PEMPCHB	N2-T5-G5	N2	Decreto 606 de 2001			
AAA0029KLZM	003101014004	KR 13A 20 28	050C00407926	Zona de Influencia PEMPCHB	N4	N4	NO APLICA			
AAA0029KMAW	003101014005	KR 13A 20 38	050C00500569	Zona de Influencia PEMPCHB	N4	N4	NO APLICA			
AAA0029KMBS	003101014006	KR 13A 20 54	050C00264169	Zona de Influencia PEMPCHB	N4	N4	NO APLICA			
AAA0029KMCN	003101014007	KR 13A 20 56	050C00608152	Zona de Influencia PEMPCHB	N4	N4	NO APLICA			
AAA0029KMDE	003101014008	KR 13A 20 70	050C00061057	Zona de Influencia PEMPCHB	N4	N4	NO APLICA			
AAA0029KMEP	003101014009	KR 13A 20 72	050C00146200	Zona de Influencia PEMPCHB	N4	N4	NO APLICA			
AAA0029KMFZ	003101014010	KR 13A 20 74	050C00089527	Zona de Influencia PEMPCHB	N4	N4	NO APLICA			
AAA0029KMHK	003101014011	KR 13A 20 76	050C01183172	Zona de Influencia PEMPCHB	N4	N4	NO APLICA			
AAA0029KMIZ	003101014012	KR 13A 20 78	050C01183171	Zona de Influencia PEMPCHB	N4	N4	NO APLICA			
AAA0029KMKC	003101014013	KR 13A 20 84	050C00053968	Zona de Influencia PEMPCHB	N4	N4	NO APLICA			
AAA0029KMLF	003101014014	KR 13A 20 88	050C00308896	Zona de Influencia PEMPCHB	N4	N4	NO APLICA			
AAA0029KMMR	003101014015	KR 13A 20 96	050C00014668	Zona de Influencia PEMPCHB	N4	N4	NO APLICA			
AAA0029KMPA	003101014017	CL 22 13 35	050C00179566	Zona de Influencia PEMPCHB	N4	N4	NO APLICA			
AAA0029KMWW	003101014022	KR 13 20 69	050C00093475	Zona de Influencia PEMPCHB	N4	N4	NO APLICA			
AAA0029KMXS	003101014023	KR 13 20 51	050C00745808	Zona de Influencia PEMPCHB	N4	N4	NO APLICA			
AAA0029KMYN	003101014024	KR 13 20 41	050C00644078	Zona de Influencia PEMPCHB	N4	N4	NO APLICA			
AAA0029KMZE	003101014025	KR 13 20 31	050C00120145	Zona de Influencia PEMPCHB	N4	N4	NO APLICA			
AAA0029KNAF	003101014026	KR 13 20 25 LC 1	050C00017451	Zona de Influencia PEMPCHB	N4	N4	NO APLICA			
AAA0029KNBR	003101014026	KR 13 20 25 LC 2	050C00017452	Zona de Influencia PEMPCHB	N4	N4	NO APLICA			
AAA0029MBHY	003101022001	KR 10 24 49 OF 401	050C00477884	Zona de Influencia PEMPCHB	N2-T5-G5	N2	Resoluci ├ n 0269 de 23-III-2011			
AAA0029MBJH	003101022001	KR 10 24 49 OF 501	050C00477885	Zona de Influencia PEMPCHB	N2-T5-G5	N2	Resoluci ├ n 0269 de 23-III-2011			
AAA0029MBKL	003101022001	KR 10 24 49 OF 601	050C00477886	Zona de Influencia PEMPCHB	N2-T5-G5	N2	Resoluci ├ n 0269 de 23-III-2011			
AAA0155SRPP	003101018003	CL 23 12 36 LC	050C00601030	Zona de Influencia PEMPCHB	N4	N4	NO APLICA			
AAA0155SRRU	003101018003	CL 23 12 32 AP 102	050C00601031	Zona de Influencia PEMPCHB	N4	N4	NO APLICA			
AAA0155SRSK	003101018003	CL 23 12 32 AP 201	050C00601032	Zona de Influencia PEMPCHB	N4	N4	NO APLICA			
AAA0155SRTO	003101018003	CL 23 12 32 AP 202	050C00601035	Zona de Influencia PEMPCHB	N4	N4	NO APLICA			
AAA0158LCSY	003101018003	CL 23 12 32 AP 301	050C00601034	Zona de Influencia PEMPCHB	N4	N4	NO APLICA			
AAA0029OHTO	003102002009	KR 9 23 75 GJ 189	050C01145402	Zona de Influencia PEMPCHB	N4	N4	NO APLICA			
AAA0029OHUZ	003102002009	KR 9 23 75 GJ 190	050C01145403	Zona de Influencia PEMPCHB	N4	N4	NO APLICA			
AAA0029OHWF	003102002009	KR 9 23 75 GJ 191	050C01145404	Zona de Influencia PEMPCHB	N4	N4	NO APLICA			
AAA0031WLDE	003109018016	CL 17 5 49 GJ 224	050C00043230	Zona de Influencia PEMPCHB	N4	N4	NO APLICA			
AAA0031WLEP	003109018016	CL 17 5 49 GJ 225	050C00043231	Zona de Influencia PEMPCHB	N4	N4	NO APLICA			
AAA0031WLFZ	003109018016	CL 17 5 49 GJ 226	050C00043232	Zona de Influencia PEMPCHB	N4	N4	NO APLICA			
AAA0031WLHK	003109018016	CL 17 5 49 GJ 227	050C00043233	Zona de Influencia PEMPCHB	N4	N4	NO APLICA			
AAA0031WLJZ	003109018016	CL 17 5 49 GJ 228	050C00043234	Zona de Influencia PEMPCHB	N4	N4	NO APLICA			
AAA0031WLKC	003109018016	CL 17 5 49 GJ 229	050C00043235	Zona de Influencia PEMPCHB	N4	N4	NO APLICA			
AAA0031WLLF	003109018016	CL 17 5 49 GJ 230	050C00043236	Zona de Influencia PEMPCHB	N4	N4	NO APLICA			
AAA0031WLMR	003109018016	CL 17 5 49 GJ 231	050C00043237	Zona de Influencia PEMPCHB	N4	N4	NO APLICA			
AAA0031WLNX	003109018016	CL 17 5 49 GJ 232	050C00043238	Zona de Influencia PEMPCHB	N4	N4	NO APLICA			
AAA0031WLOM	003109018016	CL 17 5 49 GJ 233	050C00043239	Zona de Influencia PEMPCHB	N4	N4	NO APLICA			
AAA0031WLPA	003109018016	CL 17 5 49 GJ 234	050C00043240	Zona de Influencia PEMPCHB	N4	N4	NO APLICA			
AAA0031WLRJ	003109018016	CL 17 5 49 GJ 235	050C00043241	Zona de Influencia PEMPCHB	N4	N4	NO APLICA			
AAA0031WLSY	003109018016	CL 17 5 49 GJ 236	050C00043242	Zona de Influencia PEMPCHB	N4	N4	NO APLICA			
AAA0031WLTD	003109018016	CL 17 5 49 GJ 237	050C00043243	Zona de Influencia PEMPCHB	N4	N4	NO APLICA			
AAA0031WLUH	003109018016	CL 17 5 49 GJ 238	050C00043244	Zona de Influencia PEMPCHB	N4	N4	NO APLICA			
AAA0031WLWW	003109018016	CL 17 5 49 GJ 239	050C00043245	Zona de Influencia PEMPCHB	N4	N4	NO APLICA			
AAA0031WLXS	003109018016	CL 17 5 49 GJ 240	050C00043246	Zona de Influencia PEMPCHB	N4	N4	NO APLICA			
AAA0031WLYN	003109018016	CL 17 5 49 GJ 241	050C00043247	Zona de Influencia PEMPCHB	N4	N4	NO APLICA			
AAA0031WLZE	003109018016	CL 17 5 49 GJ 242	050C00043248	Zona de Influencia PEMPCHB	N4	N4	NO APLICA			
AAA0031WMAF	003109018016	CL 17 5 49 GJ 243	050C00043249	Zona de Influencia PEMPCHB	N4	N4	NO APLICA			

AAA0031WMBR	003109018016	CL 17 5 49 GJ 244	050C00043250	Zona de Influencia PEMPCHB	N4	N4	NO APLICA			
AAA0031WMCX	003109018016	CL 17 5 49 GJ 245	050C00043251	Zona de Influencia PEMPCHB	N4	N4	NO APLICA			
AAA0031WMDM	003109018016	CL 17 5 49 GJ 246	050C00043252	Zona de Influencia PEMPCHB	N4	N4	NO APLICA			
AAA0031WMEA	003109018016	CL 17 5 49 GJ 247	050C00043253	Zona de Influencia PEMPCHB	N4	N4	NO APLICA			
AAA0031WMFT	003109018016	CL 17 5 49 GJ 248	050C00043254	Zona de Influencia PEMPCHB	N4	N4	NO APLICA			
AAA0031WMHY	003109018016	CL 17 5 49 GJ 249	050C00043255	Zona de Influencia PEMPCHB	N4	N4	NO APLICA			
AAA0031WMJH	003109018016	CL 17 5 49 GJ 250	050C00043256	Zona de Influencia PEMPCHB	N4	N4	NO APLICA			
AAA0031WMKL	003109018016	CL 17 5 49 GJ 251	050C00043257	Zona de Influencia PEMPCHB	N4	N4	NO APLICA			
AAA0031WMLW	003109018016	CL 17 5 49 GJ 252	050C00043258	Zona de Influencia PEMPCHB	N4	N4	NO APLICA			
AAA0031WMMS	003109018016	CL 17 5 49 GJ 253	050C00043259	Zona de Influencia PEMPCHB	N4	N4	NO APLICA			
AAA0029KSBS	003101015016	KR 13 19 71 AP 102	050C01351743	Zona de Influencia PEMPCHB	N4	N4	NO APLICA			
AAA0029KSCN	003101015016	KR 13 19 71 AP 201	050C00843517	Zona de Influencia PEMPCHB	N4	N4	NO APLICA			
AAA0029KSDE	003101015016	KR 13 19 71 AP 202	050C00493658	Zona de Influencia PEMPCHB	N4	N4	NO APLICA			
AAA0029KSEP	003101015016	KR 13 19 71 AP 301	050C00142720	Zona de Influencia PEMPCHB	N4	N4	NO APLICA			
AAA0029KSFZ	003101015016	KR 13 19 71 AP 302	050C00957123	Zona de Influencia PEMPCHB	N4	N4	NO APLICA			
AAA0029KSHK	003101015016	KR 13 19 71 AP 401	050C00957187	Zona de Influencia PEMPCHB	N4	N4	NO APLICA			
AAA0029KSJZ	003101015016	KR 13 19 71 AP 402	050C00957201	Zona de Influencia PEMPCHB	N4	N4	NO APLICA			
AAA0029KSKC	003101015017	KR 13 19 61	050C00120146	Zona de Influencia PEMPCHB	N4	N4	NO APLICA			
AAA0029KSLF	003101015018	KR 13 19 55	050C00245127	Zona de Influencia PEMPCHB	N4	N4	NO APLICA			
AAA0029KSMR	003101015019	KR 13 19 45	050C00094594	Zona de Influencia PEMPCHB	N3-T1-G2	N3	Decreto 606 de 2001			
AAA0029KSNX	003101015020	KR 13 19 39	050C00463392	Zona de Influencia PEMPCHB	N3-T1-G2	N3	Decreto 606 de 2001			
AAA0029OEKC	003102002009	KR 9 23 75 GJ 136	050C01145350	Zona de Influencia PEMPCHB	N4	N4	NO APLICA			
AAA0029OELF	003102002009	KR 9 23 75 GJ 137	050C01145351	Zona de Influencia PEMPCHB	N4	N4	NO APLICA			
AAA0029OEMR	003102002009	KR 9 23 75 GJ 138	050C01145352	Zona de Influencia PEMPCHB	N4	N4	NO APLICA			
AAA0029PHSY	003102004003	CL 21 9 48 ST 10	050C00946339	Zona de Influencia PEMPCHB	N4	N4	NO APLICA			
AAA0029KZKL	003101018024	KR 12 23 55 GJ 319	050C00312162	Zona de Influencia PEMPCHB	N4	N4	NO APLICA			
AAA0029MJOE	003101025005	KR 10 20 39 LC 106	050C01012523	Zona de Influencia PEMPCHB	N4	N4	NO APLICA			
AAA0029MJPP	003101025005	KR 10 20 39 LC 107	050C01012524	Zona de Influencia PEMPCHB	N4	N4	NO APLICA			
AAA0029MJRU	003101025005	KR 10 20 39 LC 108	050C01012525	Zona de Influencia PEMPCHB	N4	N4	NO APLICA			
AAA0029MJSK	003101025005	KR 10 20 39 LC 109	050C01012526	Zona de Influencia PEMPCHB	N4	N4	NO APLICA			
AAA0029MJTO	003101025005	KR 10 20 39 LC 110	050C01012527	Zona de Influencia PEMPCHB	N4	N4	NO APLICA			
AAA0029MJUZ	003101025005	KR 10 20 39 LC 111	050C01012528	Zona de Influencia PEMPCHB	N4	N4	NO APLICA			
AAA0029MJWF	003101025005	KR 10 20 39 LC 112	050C01012529	Zona de Influencia PEMPCHB	N4	N4	NO APLICA			
AAA0029MJXR	003101025005	KR 10 20 39 LC 113	050C01012530	Zona de Influencia PEMPCHB	N4	N4	NO APLICA			
AAA0029PMLW	003102004013	KR 9 21 33 LC 108	050C01013902	Zona de Influencia PEMPCHB	N4	N4	NO APLICA			
AAA0029PMMS	003102004013	KR 9 21 33 LC 109	050C01013903	Zona de Influencia PEMPCHB	N4	N4	NO APLICA			
AAA0029PMNN	003102004013	KR 9 21 33 LC 110	050C01013904	Zona de Influencia PEMPCHB	N4	N4	NO APLICA			
AAA0029KXPP	003101018024	KR 12 23 55 GJ 204	050C00312123	Zona de Influencia PEMPCHB	N4	N4	NO APLICA			
AAA0029KXRU	003101018024	KR 12 23 55 GJ 205	050C00312124	Zona de Influencia PEMPCHB	N4	N4	NO APLICA			
AAA0029KXSK	003101018024	KR 12 23 55 GJ 206	050C00312125	Zona de Influencia PEMPCHB	N4	N4	NO APLICA			
AAA0031NBMS	003109005010	AK 10 14 56 OF 702	050C00340022	Area Afectada PEMPCHB	N2-T5-G5	N2	Decreto 606 de 2001			
AAA0031NBNN	003109005010	AK 10 14 56 OF 703	050C00340023	Area Afectada PEMPCHB	N2-T5-G5	N2	Decreto 606 de 2001			
AAA0031NBOE	003109005010	AK 10 14 56 OF 704	050C00340024	Area Afectada PEMPCHB	N2-T5-G5	N2	Decreto 606 de 2001			
AAA0031NBPP	003109005010	AK 10 14 56 OF 705	050C00340025	Area Afectada PEMPCHB	N2-T5-G5	N2	Decreto 606 de 2001			
AAA0031NBRU	003109005010	AK 10 14 56 OF 706	050C00340026	Area Afectada PEMPCHB	N2-T5-G5	N2	Decreto 606 de 2001			
AAA0031NBSK	003109005010	AK 10 14 56 OF 707	050C00340027	Area Afectada PEMPCHB	N2-T5-G5	N2	Decreto 606 de 2001			
AAA0031NBTO	003109005010	AK 10 14 56 OF 708	050C00340028	Area Afectada PEMPCHB	N2-T5-G5	N2	Decreto 606 de 2001			
AAA0031NBUZ	003109005010	AK 10 14 56 OF 709	050C00340029	Area Afectada PEMPCHB	N2-T5-G5	N2	Decreto 606 de 2001			
AAA0031NBWF	003109005010	AK 10 14 56 OF 710	050C00340030	Area Afectada PEMPCHB	N2-T5-G5	N2	Decreto 606 de 2001			
AAA0031NBXR	003109005010	AK 10 14 56 OF 711	050C00340031	Area Afectada PEMPCHB	N2-T5-G5	N2	Decreto 606 de 2001			
AAA0031NBYX	003109005010	AK 10 14 56 OF 712	050C00340032	Area Afectada PEMPCHB	N2-T5-G5	N2	Decreto 606 de 2001			
AAA0031NBZM	003109005010	AK 10 14 56 OF 713	050C00340033	Area Afectada PEMPCHB	N2-T5-G5	N2	Decreto 606 de 2001			
AAA0031NCAW	003109005010	AK 10 14 56 OF 714	050C00340034	Area Afectada PEMPCHB	N2-T5-G5	N2	Decreto 606 de 2001			
AAA0031NCBS	003109005010	AK 10 14 56 OF 801	050C00340035	Area Afectada PEMPCHB	N2-T5-G5	N2	Decreto 606 de 2001			
AAA0031NCCN	003109005010	AK 10 14 56 OF 802	050C00340036	Area Afectada PEMPCHB	N2-T5-G5	N2	Decreto 606 de 2001			
AAA0031NCDE	003109005010	AK 10 14 56 OF 803	050C00340037	Area Afectada PEMPCHB	N2-T5-G5	N2	Decreto 606 de 2001			
AAA0031NCEP	003109005010	AK 10 14 56 OF 804	050C00340038	Area Afectada PEMPCHB	N2-T5-G5	N2	Decreto 606 de 2001			
AAA0031NCFZ	003109005010	AK 10 14 56 OF 805	050C00340039	Area Afectada PEMPCHB	N2-T5-G5	N2	Decreto 606 de 2001			
AAA0031NCHK	003109005010	AK 10 14 56 OF 806	050C00340040	Area Afectada PEMPCHB	N2-T5-G5	N2	Decreto 606 de 2001			
AAA0031NCJZ	003109005010	AK 10 14 56 OF 807	050C00340041	Area Afectada PEMPCHB	N2-T5-G5	N2	Decreto 606 de 2001			
AAA0031NCKC	003109005010	AK 10 14 56 OF 808	050C00340042	Area Afectada PEMPCHB	N2-T5-G5	N2	Decreto 606 de 2001			
AAA0031NCLF	003109005010	AK 10 14 56 OF 809	050C00340043	Area Afectada PEMPCHB	N2-T5-G5	N2	Decreto 606 de 2001			
AAA0031NCMR	003109005010	AK 10 14 56 OF 810	050C00340044	Area Afectada PEMPCHB	N2-T5-G5	N2	Decreto 606 de 2001			
AAA0031NCNX	003109005010	AK 10 14 56 OF 811	050C00340045	Area Afectada PEMPCHB	N2-T5-G5	N2	Decreto 606 de 2001			
AAA0031NCOM	003109005010	AK 10 14 56 OF 812	050C00340046	Area Afectada PEMPCHB	N2-T5-G5	N2	Decreto 606 de 2001			
AAA0031NCPA	003109005010	AK 10 14 56 OF 813	050C00340047	Area Afectada PEMPCHB	N2-T5-G5	N2	Decreto 606 de 2001			
AAA0031NCRJ	003109005011	CL 15 9 69	050C00205356	Area Afectada PEMPCHB	N4	N4	NO APLICA			
AAA0031NCSY	003109005012	CL 15 9 55	050C00150507	Area Afectada PEMPCHB	N2-T1-G1	N2	Decreto 606 de 2001			
AAA0031NCTD	003109005013	CL 15 9 45	050C00134374	Area Afectada PEMPCHB	N2-T1-G2	N2	Decreto 606 de 2001			
AAA0031OOKL	003109008014	CL 17 8 49 LC 209	050C00454830	Zona de Influencia PEMPCHB	N4	N4	NO APLICA			
AAA0144RTPA	003215037025	CL 9A BIS 7 67 ESTE	050C01389012	ZI Cerros Orientales PEMPCHB	N4	N4	NO APLICA			
AAA0144RTRJ	003215037026	CL 9A BIS 7 73 ESTE	050C01275214	ZI Cerros Orientales PEMPCHB	N4	N4	NO APLICA			
AAA0144PPUH	003215022004	CL 9 3 82 ESTE IN 1	050C01185038	Area Afectada PEMPCHB	N2-T1-G1	N2	Decreto 678 de 1994			
AAA0029PLBS	003102004008	CL 22 9 35 AP 604	050C00418196	Zona de Influencia PEMPCHB	N4	N4	NO APLICA			
AAA0029PLCN	003102004008	CL 22 9 35 AP 703	050C00181785	Zona de Influencia PEMPCHB	N4	N4	NO APLICA			
AAA0144PSFT	003215022036	KR 4 ESTE 9 71	050C01312535	Area Afectada PEMPCHB	N4	N4	Decreto 678 de 1994			
AAA0144PSHY	003215022037	KR 4 ESTE 9 67	050C00000000	Area Afectada PEMPCHB	N4	N4	Decreto 678 de 1994			
AAA0144PSJH	003215022038	KR 4 ESTE 9 63	050C00116104	Area Afectada PEMPCHB	N4	N4	Decreto 678 de 1994			
AAA0144PSKL	003215022039	KR 4 ESTE 9 57	050C00101908	Area Afectada PEMPCHB	N4	N4	NO APLICA			
AAA0144PSLW	003215022040	KR 4 ESTE 9 51	050C01488401	Area Afectada PEMPCHB	N4	N4	NO APLICA			
AAA0144PSMS	003215022041	KR 4 ESTE 9 45	050C01196103	Area Afectada PEMPCHB	N4	N4	Decreto 678 de 1994			
AAA0144PSOE	003215022043	KR 4 ESTE 9 33	050C01439094	Area Afectada PEMPCHB	N4	N4	NO APLICA			
AAA0144PSPP	003215022044	KR 4 ESTE 9 23	050C00000000	Area Afectada PEMPCHB	N4	N4	NO APLICA			
AAA0144PSSK	003215022046	KR 4 ESTE 9 13	050C00000000	Area Afectada PEMPCHB	N4	N4	Decreto 678 de 1994			
AAA0144PSUZ	003215022048	KR 4 ESTE 9 05	050C00487279	Area Afectada PEMPCHB	N4	N4	Decreto 678 de 1994			
AAA0178PYKC	003215022049	CL 9A 3 39 ESTE IN 3	050C01592767	Area Afectada PEMPCHB	N4	N4	Decreto 678 de 1994			
AAA0031SNSY	003109013001	KR 7 17 01 OF 629	050C00309320	Zona de Influencia PEMPCHB	N2-T5-G5	N2	Decreto 606 de 2001			
AAA0031SNTD	003109013001	KR 7 17 01 OF 630	050C00309319	Zona de Influencia PEMPCHB	N2-T5-G5	N2	Decreto 606 de 2001			
AAA0031SNUH	003109013001	KR 7 17 01 OF 631	050C00309318	Zona de Influencia PEMPCHB	N2-T5-G5	N2	Decreto 606 de 2001			
AAA0031SNWW	003109013001	KR 7 17 01 OF 632	050C00309317	Zona de Influencia PEMPCHB	N2-T5-G5	N2	Decreto 606 de 2001			
AAA0031SNXS	003109013001	KR 7 17 01 OF 633	050C00309316	Zona de Influencia PEMPCHB	N2-T5-G5	N2	Decreto 606 de 2001			
AAA0031SNYN	003109013001	KR 7 17 01 OF 634	050C00309315	Zona de Influencia PEMPCHB	N2-T5-G5	N2	Decreto 606 de 2001			
AAA0031SNZE	003109013001	KR 7 17 01 OF 635	050C00309314	Zona de Influencia PEMPCHB	N2-T5-G5	N2	Decreto 606 de 2001			
AAA0031SOAF	003109013001	KR 7 17 01 OF 636	050C00309313	Zona de Influencia PEMPCHB	N2-T5-G5	N2	Decreto 606 de 2001			
AAA0031SOBR	003109013001	KR 7 17 01 OF 637	050C00309312	Zona de Influencia PEMPCHB	N2-T5-G5	N2	Decreto 606 de 2001			
AAA0031SOCX	003109013001	KR 7 17 01 OF 638	050C00309311	Zona de Influencia PEMPCHB	N2-T5-G5	N2	Decreto 606 de 2001			
AAA0031SODM	003109013001	KR 7 17 01 OF 639	050C00309310	Zona de Influencia PEMPCHB	N2-T5-G5	N2	Decreto 606 de 2001			
AAA0031SOEA	003109013001	KR 7 17 01 OF 640	050C00309309	Zona de Influencia PEMPCHB	N2-T5-G5	N2	Decreto 606 de 2001			
AAA0031SOFT	003109013001	KR 7 17 01 OF 641	050C00309308	Zona de Influencia PEMPCHB	N2-T5-G5	N2	Decreto 606 de 2001			
AAA0031SOHY	003109013001	KR 7 17 01 OF 642	050C00309307	Zona de Influencia PEMPCHB	N2-T5-G5	N2	Decreto 606 de 2001			
AAA0031SOJH	003109013001	KR 7 17 01 OF 643	050C00309306	Zona de Influencia PEMPCHB	N2-T5-G5	N2	Decreto 606 de 2001			
AAA0031SOKL	003109013001	KR 7 17 01 OF 644	050C00309305	Zona de Influencia PEMPCHB	N2-T5-G5	N2	Decreto 606 de 2001			
AAA0031SOLW	003109013001	KR 7 17 01 OF 645	050C00309304	Zona de Influencia PEMPCHB	N2-T5-G5	N2	Decreto 606 de 2001			
AAA0031SOMS	003109013001	KR 7 17 01 OF 646	050C00309303	Zona de Influencia PEMPCHB	N2-T5-G5	N2	Decreto 606 de 2001			
AAA0031SONN	003109013001	KR 7 17 01 OF 647	050C00309302	Zona de Influencia PEMPCHB	N2-T5-G5	N2	Decreto 606 de 2001			
AAA0031SOOE	003109013001	KR 7 17 01 OF 648	050C00309301	Zona de Influencia PEMPCHB	N2-T5-G5	N2	Decreto 606 de 2001			
AAA0031SOPP	003109013001	KR 7 17 01 OF 649	050C00309300	Zona de Influencia PEMPCHB	N2-T5-G5	N2	Decreto 606 de 2001			
AAA0031SORU	003109013001	KR 7 17 01 OF 650	050C00313285	Zona de Influencia PEMPCHB	N2-T5-G5	N2	Decreto 606 de 2001			
AAA0031SOSK	003109013001	KR 7 17 01 OF 651	050C00313286	Zona de Influencia PEMPCHB	N2-T5-G5	N2	Decreto 606 de 2001			
AAA0031SOTO	003109013001	KR 7 17 01 OF 701	050C00319105	Zona de Influencia PEMPCHB	N2-T5-G5	N2	Decreto 606 de 2001			
AAA0031SOUZ	003109013001	KR 7 17 01 OF 702	050C00319098	Zona de Influencia PEMPCHB	N2-T5-G5	N2	Decreto 606 de 2001			
AAA0031SOWF	003109013001	KR 7 17 01 OF 703	050C00319099	Zona de Influencia PEMPCHB	N2-T5-G5	N2	Decreto 606 de 2001			
AAA0031SOXR	003109013001	KR 7 17 01 OF 704	050C00319144	Zona de Influencia PEMPCHB	N2-T5-G5	N2	Decreto 606 de 2001			
AAA0031SOYX	003109013001	KR 7 17 01 OF 705	050C00319081	Zona de Influencia PEMPCHB	N2-T5-G5	N2	Decreto 606 de 2001			
AAA0031SOZM	003109013001	KR 7 17 01 OF 706	050C00319079	Zona de Influencia PEMPCHB	N2-T5-G5	N2	Decreto 606 de 2001			
AAA0031SPAW	003109013001	KR 7 17 01 OF 707	050C00319077	Zona de Influencia PEMPCHB	N2-T5-G5	N2	Decreto 606 de 2001			
AAA0029PLEP	003102004009	CL 22 9 23 LC 1	050C00210035	Zona de Influencia PEMPCHB	N4	N4	NO APLICA			
AAA0029PLFZ	003102004009	CL 22 9 25 LC 2	050C00212020	Zona de Influencia PEMPCHB	N4	N4	NO APLICA			
AAA0029PLHK	003102004009	CL 22 9 29 AP 201	050C00390397	Zona de Influencia PEMPCHB	N4	N4	NO APLICA			
AAA0029PLJZ	003102004009	CL 22 9 29 AP 202	050C00080360	Zona de Influencia PEMPCHB	N4	N4	NO APLICA			
AAA0029PLKC	003102004009	CL 22 9 29 AP 301	050C00487955	Zona de Influencia PEMPCHB	N4	N4	NO APLICA			
AAA0029PLLF	003102004009	CL 22 9 29 AP 302	050C00134178	Zona de Influencia PEMPCHB	N4	N4	NO APLICA			
AAA0029PLMR	003102004009	CL 22 9 29 AP 401	050C00096599	Zona de Influencia PEMPCHB	N4	N4	NO APLICA			
AAA0029PLNX	003102004009	CL 22 9 29 AP 402	050C00835811	Zona de Influencia PEMPCHB	N4	N4	NO APLICA			
AAA0029PLOM	003102004009	CL 22 9 29 AP 501	050C00438491	Zona de Influencia PEMPCHB	N4	N4	NO APLICA			
AAA0029PLPA	003102004009	CL 22 9 29 AP 502	050C00314571	Zona de Influencia PEMPCHB	N4	N4	NO APLICA			
AAA0029PLRJ	003102004009	CL 22 9 29 AP 601	050C00070109	Zona de Influencia PEMPCHB	N4	N4	NO APLICA			
AAA0029PLSY	003102004009	CL 22 9 29 AP 602	050C00721922	Zona de Influencia PEMPCHB	N4	N4	NO APLICA			
AAA0029PLTD	003102004009	CL 22 9 29 AP 701	050C01159530	Zona de Influencia PEMPCHB	N4	N4	NO APLICA			
AAA0029PLUH	003102004009	CL 22 9 29 AP 702	050C01507903	Zona de Influencia PEMPCHB	N4	N4	NO APLICA			
AAA0029PLWW	003102004009	CL 22 9 29 AP 801	050C00200142	Zona de Influencia PEMPCHB	N4	N4	NO APLICA			
AAA0029PLXS	003102004009	CL 22 9 29 AP 901	050C00263174	Zona de Influencia PEMPCHB	N4	N4	NO APLICA			
AAA0029PLYN	003102004010	CL 22 9 07	050C00601184	Zona de Influencia PEMPCHB	N2-T1-G2	N2	Decreto 606 de 2001			
AAA0029PLZE	003102004011	KR 9 21 53	050C00276436	Zona de Influencia PEMPCHB	N4	N4	NO APLICA			
AAA0181ZTXR	003102004012	KR 9 21 51 LC 101	050C01617406	Zona de Influencia PEMPCHB	N4	N4	NO APLICA			
AAA0181ZTYX	003102004012	KR 9 21 43 LC 102	050C01617407	Zona de Influencia PEMPCHB	N4	N4	NO APLICA			
AAA0153KXUZ	003102004012	KR 9 21 41 LC 201	050C01507084	Zona de Influencia PEMPCHB	N4	N4	NO APLICA			
AAA0153KXXR	003102004012	KR 9 21 41 LC 202	050C01507085	Zona de Influencia PEMPCHB	N4	N4	NO APLICA			
AAA0153KXWF	003102004012	KR 9 21 41 AP 301	050C01507086	Zona de Influencia PEMPCHB	N4	N4	NO APLICA			
AAA0153KYOM	003102004012	KR 9 21 41 AP 302	050C01507087	Zona de Influencia PEMPCHB	N4	N4	NO APLICA			
AAA0153KYNX	003102004012	KR 9 21 41 AP 303	050C01507088	Zona de Influencia PEMPCHB	N4	N4	NO APLICA			
AAA0153KXYX	003102004012	KR 9 21 41 AP 401	050C01507089	Zona de Influencia PEMPCHB	N4	N4	NO APLICA			
AAA0153KYMR	003102004012	KR 9 21 41 AP 402	050C01507090	Zona de Influencia PEMPCHB	N4	N4	NO APLICA			
AAA0153KXZM	003102004012	KR 9 21 41 AP 403	050C01507091	Zona de Influencia PEMPCHB	N4	N4	NO APLICA			
AAA0153KYLF	003102004012	KR 9 21 41 AP 501	050C01507092	Zona de Influencia PEMPCHB	N4	N4	NO APLICA			
AAA0153KYAW	003102004012	KR 9 21 41 AP 502	050C01507093	Zona de Influencia PEMPCHB	N4	N4	NO APLICA			
AAA0031WMNN	003109018016	CL 17 5 49 GJ 254	050C00043260	Zona de Influencia PEMPCHB	N4	N4	NO APLICA			
AAA0031WMOE	003109018016	CL 17 5 49 GJ 255	050C00043261	Zona de Influencia PEMPCHB	N4	N4	NO APLICA			
AAA0031WMPP	003109018016	CL 17 5 49 GJ 256	050C00043262	Zona de Influencia PEMPCHB	N4	N4	NO APLICA			
AAA0031WMRU	003109018016	CL 17 5 49 GJ 257	050C00043263	Zona de Influencia PEMPCHB	N4	N4	NO APLICA			
AAA0031WMSK	003109018016	CL 17 5 49 GJ 258	050C00043264	Zona de Influencia PEMPCHB	N4	N4	NO APLICA			
AAA0031WMTO	003109018016	CL 17 5 49 GJ 259	050C00043265	Zona de Influencia PEMPCHB	N4	N4	NO APLICA			
AAA0031WMUZ	003109018016	CL 17 5 49 GJ 260	050C00043266	Zona de Influencia PEMPCHB	N4	N4	NO APLICA			
AAA0031WMWF	003109018016	CL 17 5 49 GJ 261	050C00043267	Zona de Influencia PEMPCHB	N4	N4	NO APLICA			
AAA0031WMXR	003109018016	CL 17 5 49 GJ 262	050C00043268	Zona de Influencia PEMPCHB	N4	N4	NO APLICA			
AAA0031XYSY	003109021010	CL 19 4 77 BQ 192 AP 203	050C00081564	Zona de Influencia PEMPCHB	N4	N4	NO APLICA			
AAA0031XYTD	003109021010	CL 19 4 77 BQ 192 AP 204	050C00081563	Zona de Influencia PEMPCHB	N4	N4	NO APLICA			
AAA0031XYUH	003109021010	CL 19 4 77 BQ 192 AP 303	050C00068878	Zona de Influencia PEMPCHB	N4	N4	NO APLICA			
AAA0031SSWF	003109013001	KR 7 17 01 OF 818	050C00319127	Zona de Influencia PEMPCHB	N2-T5-G5	N2	Decreto 606 de 2001			
AAA0031SSXR	003109013001	KR 7 17 01 OF 819	050C00319128	Zona de Influencia PEMPCHB	N2-T5-G5	N2	Decreto 606 de 2001			
AAA0031SSYX	003109013001	KR 7 17 01 OF 820	050C00319129	Zona de Influencia PEMPCHB	N2-T5-G5	N2	Decreto 606 de 2001			
AAA0031SSZM	003109013001	KR 7 17 01 OF 821	050C00319130	Zona de Influencia PEMPCHB	N2-T5-G5	N2	Decreto 606 de 2001			
AAA0031STAW	003109013001	KR 7 17 01 OF 822	050C00319131	Zona de Influencia PEMPCHB	N2-T5-G5	N2	Decreto 606 de 2001			
AAA0031STBS	003109013001	KR 7 17 01 OF 823	050C00319132	Zona de Influencia PEMPCHB	N2-T5-G5	N2	Decreto 606 de 2001			
AAA0031STCN	003109013001	KR 7 17 01 OF 824	050C00313296	Zona de Influencia PEMPCHB	N2-T5-G5	N2	Decreto 606 de 2001			
AAA0029KXTO	003101018024	KR 12 23 55 GJ 207	050C00312126	Zona de Influencia PEMPCHB	N4	N4	NO APLICA			
AAA0029KXUZ	003101018024	KR 12 23 55 GJ 208	050C00312127	Zona de Influencia PEMPCHB	N4	N4	NO APLICA			
AAA0029KXWF	003101018024	KR 12 23 55 GJ 209	050C00312128	Zona de Influencia PEMPCHB	N4	N4	NO APLICA			
AAA0029KXXR	003101018024	KR 12 23 55 GJ 210	050C00312129	Zona de Influencia PEMPCHB	N4	N4	NO APLICA			
AAA0029KXYX	003101018024	KR 12 23 55 GJ 211	050C00312130	Zona de Influencia PEMPCHB	N4	N4	NO APLICA			
AAA0029KXZM	003101018024	KR 12 23 55 GJ 212	050C00312131	Zona de Influencia PEMPCHB	N4	N4	NO APLICA			
AAA0029KYAW	003101018024	KR 12 23 55 GJ 213	050C00312132	Zona de Influencia PEMPCHB	N4	N4	NO APLICA			
AAA0029KYBS	003101018024	KR 12 23 55 GJ 214	050C00312133	Zona de Influencia PEMPCHB	N4	N4	NO APLICA			
AAA0029KYCN	003101018024	KR 12 23 55 GJ 215	050C00312134	Zona de Influencia PEMPCHB	N4	N4	NO APLICA			
AAA0029KYDE	003101018024	KR 12 23 55 GJ 216	050C00312135	Zona de Influencia PEMPCHB	N4	N4	NO APLICA			
AAA0029KYEP	003101018024	KR 12 23 55 GJ 217	050C00312136	Zona de Influencia PEMPCHB	N4	N4	NO APLICA			
AAA0029KYFZ	003101018024	KR 12 23 55 GJ 218	050C00312137	Zona de Influencia PEMPCHB	N4	N4	NO APLICA			
AAA0029KYHK	003101018024	KR 12 23 55 GJ 219	050C00312138	Zona de Influencia PEMPCHB	N4	N4	NO APLICA			
AAA0029KYJZ	003101018024	KR 12 23 55 GJ 220	050C00312139	Zona de Influencia PEMPCHB	N4	N4	NO APLICA			
AAA0029KYKC	003101018024	KR 12 23 55 GJ 221	050C00312140	Zona de Influencia PEMPCHB	N4	N4	NO APLICA			

AAA0029KYLF	003101018024	KR 12 23 55 GJ 222	050C00312141	Zona de Influencia PEMPCHB	N4	N4	NO APLICA			
AAA0029KYMR	003101018024	KR 12 23 55 GJ 223	050C00312142	Zona de Influencia PEMPCHB	N4	N4	NO APLICA			
AAA0029KYNX	003101018024	KR 12 23 55 GJ 224	050C00312143	Zona de Influencia PEMPCHB	N4	N4	NO APLICA			
AAA0029KYOM	003101018024	KR 12 23 55 GJ 301	050C00312144	Zona de Influencia PEMPCHB	N4	N4	NO APLICA			
AAA0029KYPA	003101018024	KR 12 23 55 GJ 302	050C00312145	Zona de Influencia PEMPCHB	N4	N4	NO APLICA			
AAA0029KYRJ	003101018024	KR 12 23 55 GJ 303	050C00312146	Zona de Influencia PEMPCHB	N4	N4	NO APLICA			
AAA0029KYSY	003101018024	KR 12 23 55 GJ 304	050C00312147	Zona de Influencia PEMPCHB	N4	N4	NO APLICA			
AAA0029KYTD	003101018024	KR 12 23 55 GJ 305	050C00312148	Zona de Influencia PEMPCHB	N4	N4	NO APLICA			
AAA0029KYUH	003101018024	KR 12 23 55 GJ 306	050C00312149	Zona de Influencia PEMPCHB	N4	N4	NO APLICA			
AAA0029KYWW	003101018024	KR 12 23 55 GJ 307	050C00312150	Zona de Influencia PEMPCHB	N4	N4	NO APLICA			
AAA0029KYXS	003101018024	KR 12 23 55 GJ 308	050C00312151	Zona de Influencia PEMPCHB	N4	N4	NO APLICA			
AAA0029KYYN	003101018024	KR 12 23 55 GJ 309	050C00312152	Zona de Influencia PEMPCHB	N4	N4	NO APLICA			
AAA0029KYZE	003101018024	KR 12 23 55 GJ 310	050C00312153	Zona de Influencia PEMPCHB	N4	N4	NO APLICA			
AAA0029KZAF	003101018024	KR 12 23 55 GJ 311	050C00312154	Zona de Influencia PEMPCHB	N4	N4	NO APLICA			
AAA0029KZBR	003101018024	KR 12 23 55 GJ 312	050C00312155	Zona de Influencia PEMPCHB	N4	N4	NO APLICA			
AAA0031OOLW	003109008014	CL 17 8 49 LC 210	050C00454831	Zona de Influencia PEMPCHB	N4	N4	NO APLICA			
AAA0031OOMS	003109008014	CL 17 8 49 LC 211	050C00454832	Zona de Influencia PEMPCHB	N4	N4	NO APLICA			
AAA0031OONN	003109008014	CL 17 8 49 LC 212	050C00454833	Zona de Influencia PEMPCHB	N4	N4	NO APLICA			
AAA0031OOOE	003109008014	CL 17 8 49 LC 213	050C00454834	Zona de Influencia PEMPCHB	N4	N4	NO APLICA			
AAA0031OOPP	003109008014	CL 17 8 49 LC 214	050C00454835	Zona de Influencia PEMPCHB	N4	N4	NO APLICA			
AAA0031RBOE	003109009014	KR 8A 15 63 LC 216	050C01218993	Zona de Influencia PEMPCHB	N4	N4	NO APLICA			
AAA0031RBPP	003109009014	KR 8A 15 63 LC 217	050C01218994	Zona de Influencia PEMPCHB	N4	N4	NO APLICA			
AAA0031NDDM	003109006001	KR 8 18 03	050C00509667	Zona de Influencia PEMPCHB	N4	N4	NO APLICA			
AAA0031NDEA	003109006002	CL 18 8 26	050C00729724	Zona de Influencia PEMPCHB	N4	N4	NO APLICA			
AAA0031NDFT	003109006002	CL 18 8 34 LC 2	050C00729723	Zona de Influencia PEMPCHB	N4	N4	NO APLICA			
AAA0031NDHY	003109006002	CL 18 8 36 LC 1	050C00729722	Zona de Influencia PEMPCHB	N4	N4	NO APLICA			
AAA0031NDJH	003109006002	CL 18 8 30 AP 201	050C00729725	Zona de Influencia PEMPCHB	N4	N4	NO APLICA			
AAA0144PUDM	003215024011	CL 10 5A 18 ESTE	050C00000000	ZI Cerros Orientales PEMPCHB	NO APLICA	N4	NO APLICA			
AAA0144PUEA	003215024012	CL 10 5 48 ESTE	050C00692126	ZI Cerros Orientales PEMPCHB	N4	N4	NO APLICA			
AAA0144PUFT	003215024013	CL 10 5 20 ESTE	050C01292294	ZI Cerros Orientales PEMPCHB	N4	N4	NO APLICA			
AAA0144PUHY	003215024014	CL 10A 4B 12 ESTE	050C00758824	ZI Cerros Orientales PEMPCHB	NO APLICA	NO APLICA	NO APLICA			
AAA0144PUJH	003215024015	CL 10A 4B 02 ESTE	050C00500113	ZI Cerros Orientales PEMPCHB	NO APLICA	NO APLICA	NO APLICA			
AAA0144PUKL	003215025001	CL 9A 5 26 ESTE	050C01539297	ZI Cerros Orientales PEMPCHB	N4	N4	NO APLICA			
AAA0144PULW	003215025002	CL 9A 4 98 ESTE	050C01495465	ZI Cerros Orientales PEMPCHB	N4	N4	NO APLICA			
AAA0144PUMS	003215025003	CL 9A 4 92 ESTE	050C00000000	ZI Cerros Orientales PEMPCHB	N4	N4	NO APLICA			
AAA0144PUNN	003215025004	CL 9A 4 90 ESTE	050C00501397	ZI Cerros Orientales PEMPCHB	N4	N4	NO APLICA			
AAA0144PUOE	003215025005	CL 9A 4 86 ESTE	050C00000000	ZI Cerros Orientales PEMPCHB	N4	N4	NO APLICA			
AAA0144PUPP	003215025006	CL 9A 4 84 ESTE	050C01193435	ZI Cerros Orientales PEMPCHB	N4	N4	NO APLICA			
AAA0144PURU	003215025007	CL 9A 4 80 ESTE	050C00000000	ZI Cerros Orientales PEMPCHB	N4	N4	NO APLICA			
AAA0144PUSK	003215025008	CL 9A 4 84 ESTE IN 1	050C00000000	ZI Cerros Orientales PEMPCHB	N4	N4	NO APLICA			
AAA0144PUTO	003215025009	CL 9A 4 80 ESTE IN 2	050C00000000	ZI Cerros Orientales PEMPCHB	N4	N4	NO APLICA			
AAA0144PUUZ	003215025010	CL 9A 4 78 ESTE	050C00867931	ZI Cerros Orientales PEMPCHB	N4	N4	NO APLICA			
AAA0144PUWF	003215025011	CL 9A 4 74 ESTE	050C00436689	ZI Cerros Orientales PEMPCHB	N4	N4	NO APLICA			
AAA0144PUXR	003215025012	CL 9A 4 68 ESTE	050C01196101	ZI Cerros Orientales PEMPCHB	N4	N4	NO APLICA			
AAA0144PUYX	003215025013	CL 9A 4 66 ESTE	050C01499693	ZI Cerros Orientales PEMPCHB	N4	N4	NO APLICA			
AAA0144PUZM	003215025014	CL 9A 4 64 ESTE	050C00857264	ZI Cerros Orientales PEMPCHB	N4	N4	NO APLICA			
AAA0144PWAF	003215025015	CL 9A 4 60 ESTE	050C00409200	ZI Cerros Orientales PEMPCHB	N4	N4	NO APLICA			
AAA0144PWBR	003215025016	CL 9A 4 54 ESTE	050C00016482	ZI Cerros Orientales PEMPCHB	N4	N4	NO APLICA			
AAA0144PWCX	003215025017	CL 9A4 50 ESTE	050C00831289	ZI Cerros Orientales PEMPCHB	N4	N4	NO APLICA			
AAA0029PLDE	003102004008	CL 22 9 35 AP 704	050C00141797	Zona de Influencia PEMPCHB	N4	N4	NO APLICA			
AAA0029KUKC	003101018004	CL 23 12 40 LC 102	050C00390702	Zona de Influencia PEMPCHB	N4	N4	NO APLICA			
AAA0029KULF	003101018004	CL 23 12 40 OF 101	050C00390701	Zona de Influencia PEMPCHB	N4	N4	NO APLICA			
AAA0029MXAF	003101025009	KR 10 21 33 AP C204	050C00101029	Zona de Influencia PEMPCHB	N2-T5-G4	N2	Decreto 606 de 2001			
AAA0029MXBR	003101025009	KR 10 21 33 AP D201	050C00561683	Zona de Influencia PEMPCHB	N2-T5-G4	N2	Decreto 606 de 2001			
AAA0029MXCX	003101025009	KR 10 21 33 AP D202	050C00039466	Zona de Influencia PEMPCHB	N2-T5-G4	N2	Decreto 606 de 2001			
AAA0029MXDM	003101025009	KR 10 21 33 AP E201	050C00112421	Zona de Influencia PEMPCHB	N2-T5-G4	N2	Decreto 606 de 2001			
AAA0029MXEA	003101025009	KR 10 21 33 AP E202	050C00169805	Zona de Influencia PEMPCHB	N2-T5-G4	N2	Decreto 606 de 2001			
AAA0029MXFT	003101025009	KR 10 21 33 AP E203	050C00570108	Zona de Influencia PEMPCHB	N2-T5-G4	N2	Decreto 606 de 2001			
AAA0029MXHY	003101025009	KR 10 21 33 AP E204	050C01176565	Zona de Influencia PEMPCHB	N2-T5-G4	N2	Decreto 606 de 2001			
AAA0029MXJH	003101025009	KR 10 21 33 AP F201	050C00408912	Zona de Influencia PEMPCHB	N2-T5-G4	N2	Decreto 606 de 2001			
AAA0029MXKL	003101025009	KR 10 21 33 AP G201	050C01226250	Zona de Influencia PEMPCHB	N2-T5-G4	N2	Decreto 606 de 2001			
AAA0029MXLW	003101025009	KR 10 21 33 AP G202	050C00128651	Zona de Influencia PEMPCHB	N2-T5-G4	N2	Decreto 606 de 2001			
AAA0029ONTO	003102003017	KR 9 22 79 AP 402	050C00177696	Zona de Influencia PEMPCHB	N4	N4	NO APLICA			
AAA0029ONUZ	003102003017	KR 9 22 79 AP 403	050C00177695	Zona de Influencia PEMPCHB	N4	N4	NO APLICA			
AAA0029ONWF	003102003017	KR 9 22 79 AP 501	050C00177694	Zona de Influencia PEMPCHB	N4	N4	NO APLICA			
AAA0029ONZM	003102003020	KR 9 22 39 LC 1	050C00409555	Zona de Influencia PEMPCHB	N4	N4	NO APLICA			
AAA0029OOAW	003102003020	KR 9 22 47 LC 2	050C00409556	Zona de Influencia PEMPCHB	N4	N4	NO APLICA			
AAA0029OOBS	003102003020	KR 9 22 43 AP 201	050C00409557	Zona de Influencia PEMPCHB	N4	N4	NO APLICA			
AAA0029OOCN	003102003020	KR 9 22 43 AP 202	050C00409558	Zona de Influencia PEMPCHB	N4	N4	NO APLICA			
AAA0029OODE	003102003020	KR 9 22 43 AP 203	050C00409559	Zona de Influencia PEMPCHB	N4	N4	NO APLICA			
AAA0029OOEP	003102003020	KR 9 22 43 AP 204	050C00409560	Zona de Influencia PEMPCHB	N4	N4	NO APLICA			
AAA0031SPBS	003109013001	KR 7 17 01 OF 708	050C00313287	Zona de Influencia PEMPCHB	N2-T5-G5	N2	Decreto 606 de 2001			
AAA0031SPCN	003109013001	KR 7 17 01 OF 709	050C00313288	Zona de Influencia PEMPCHB	N2-T5-G5	N2	Decreto 606 de 2001			
AAA0031SPDE	003109013001	KR 7 17 01 OF 710	050C00313289	Zona de Influencia PEMPCHB	N2-T5-G5	N2	Decreto 606 de 2001			
AAA0031SPEP	003109013001	KR 7 17 01 OF 711	050C00319076	Zona de Influencia PEMPCHB	N2-T5-G5	N2	Decreto 606 de 2001			
AAA0031SPFZ	003109013001	KR 7 17 01 OF 712	050C00319075	Zona de Influencia PEMPCHB	N2-T5-G5	N2	Decreto 606 de 2001			
AAA0031SPHK	003109013001	KR 7 17 01 OF 713	050C00319074	Zona de Influencia PEMPCHB	N2-T5-G5	N2	Decreto 606 de 2001			
AAA0031SPJZ	003109013001	KR 7 17 01 OF 714	050C00319073	Zona de Influencia PEMPCHB	N2-T5-G5	N2	Decreto 606 de 2001			
AAA0031SPKC	003109013001	KR 7 17 01 OF 715	050C00319072	Zona de Influencia PEMPCHB	N2-T5-G5	N2	Decreto 606 de 2001			
AAA0031SWPP	003109013001	KR 7 17 01 OF 1028	050C00352983	Zona de Influencia PEMPCHB	N2-T5-G5	N2	Decreto 606 de 2001			
AAA0031SWRU	003109013001	KR 7 17 01 OF 1029	050C00352982	Zona de Influencia PEMPCHB	N2-T5-G5	N2	Decreto 606 de 2001			
AAA0031SWSK	003109013001	KR 7 17 01 OF 1030	050C00352981	Zona de Influencia PEMPCHB	N2-T5-G5	N2	Decreto 606 de 2001			
AAA0031SWTO	003109013001	KR 7 17 01 OF 1031	050C00352973	Zona de Influencia PEMPCHB	N2-T5-G5	N2	Decreto 606 de 2001			
AAA0031SWUZ	003109013001	KR 7 17 01 OF 1032	050C00352974	Zona de Influencia PEMPCHB	N2-T5-G5	N2	Decreto 606 de 2001			
AAA0031SWWF	003109013001	KR 7 17 01 OF 1033	050C00352975	Zona de Influencia PEMPCHB	N2-T5-G5	N2	Decreto 606 de 2001			
AAA0031SWXR	003109013001	KR 7 17 01 OF 1034	050C00352976	Zona de Influencia PEMPCHB	N2-T5-G5	N2	Decreto 606 de 2001			
AAA0031SWYX	003109013001	KR 7 17 01 OF 1035	050C00352980	Zona de Influencia PEMPCHB	N2-T5-G5	N2	Decreto 606 de 2001			
AAA0031SWZM	003109013001	KR 7 17 01 OF 1036	050C00352979	Zona de Influencia PEMPCHB	N2-T5-G5	N2	Decreto 606 de 2001			
AAA0031SXAW	003109013001	KR 7 17 01 OF 1037	050C00352978	Zona de Influencia PEMPCHB	N2-T5-G5	N2	Decreto 606 de 2001			
AAA0031SXBS	003109013001	KR 7 17 01 OF 1038	050C00352977	Zona de Influencia PEMPCHB	N2-T5-G5	N2	Decreto 606 de 2001			
AAA0031SXCN	003109013001	KR 7 17 01 OF 1039	050C00313327	Zona de Influencia PEMPCHB	N2-T5-G5	N2	Decreto 606 de 2001			
AAA0031SXDE	003109013001	KR 7 17 01 OF 1040	050C00313328	Zona de Influencia PEMPCHB	N2-T5-G5	N2	Decreto 606 de 2001			
AAA0153KYKC	003102004012	KR 9 21 41 AP 503	050C01507094	Zona de Influencia PEMPCHB	N4	N4	NO APLICA			
AAA0153KYBS	003102004012	KR 9 21 41 AP 601	050C01507095	Zona de Influencia PEMPCHB	N4	N4	NO APLICA			
AAA0153KYDE	003102004012	KR 9 21 41 AP 602	050C01507096	Zona de Influencia PEMPCHB	N4	N4	NO APLICA			
AAA0153KYCN	003102004012	KR 9 21 41 AP 603	050C01507097	Zona de Influencia PEMPCHB	N4	N4	NO APLICA			
AAA0153KYJZ	003102004012	KR 9 21 41 AP 701	050C01507098	Zona de Influencia PEMPCHB	N4	N4	NO APLICA			
AAA0153KYHK	003102004012	KR 9 21 41 AP 702	050C01507099	Zona de Influencia PEMPCHB	N4	N4	NO APLICA			
AAA0153KYFZ	003102004012	KR 9 21 41 AP 703	050C01507100	Zona de Influencia PEMPCHB	N4	N4	NO APLICA			
AAA0153KYEP	003102004012	KR 9 21 41 AP 801	050C01507101	Zona de Influencia PEMPCHB	N4	N4	NO APLICA			
AAA0155TDOM	003102004012	KR 9 21 41 AP 802	050C01617408	Zona de Influencia PEMPCHB	N4	N4	NO APLICA			
AAA0181ZTZM	003102004012	KR 9 21 41 AP 803	050C01617409	Zona de Influencia PEMPCHB	N4	N4	NO APLICA			
AAA0029PMCX	003102004013	KR 9 21 33 LC 101	050C01013895	Zona de Influencia PEMPCHB	N4	N4	NO APLICA			
AAA0029PMDM	003102004013	KR 9 21 33 LC 102	050C01013896	Zona de Influencia PEMPCHB	N4	N4	NO APLICA			
AAA0029LMTO	003101019011	CL 23 12 87 AP 702	050C00134954	Zona de Influencia PEMPCHB	N4	N4	NO APLICA			
AAA0029LMUZ	003101019011	CL 23 12 87 AP 801	050C00134955	Zona de Influencia PEMPCHB	N4	N4	NO APLICA			
AAA0029LMWF	003101019011	CL 23 12 87 AP 802	050C00134956	Zona de Influencia PEMPCHB	N4	N4	NO APLICA			
AAA0029LMXR	003101019011	CL 23 12 87 AP 901	050C00134957	Zona de Influencia PEMPCHB	N4	N4	NO APLICA			
AAA0029LMYX	003101019011	CL 23 12 87 AP 902	050C00134958	Zona de Influencia PEMPCHB	N4	N4	NO APLICA			
AAA0029LMZM	003101019011	CL 23 12 87 AP 1001	050C00134959	Zona de Influencia PEMPCHB	N4	N4	NO APLICA			
AAA0029LNAW	003101019011	CL 23 12 87 AP 1002	050C00134960	Zona de Influencia PEMPCHB	N4	N4	NO APLICA			
AAA0029LNBS	003101019011	CL 23 12 87 AP 1101	050C00134961	Zona de Influencia PEMPCHB	N4	N4	NO APLICA			
AAA0029LNCN	003101019011	CL 23 12 87 AP 1102	050C00134962	Zona de Influencia PEMPCHB	N4	N4	NO APLICA			
AAA0029RCLW	003109006010	KR 10 19 46	050C00618104	Zona de Influencia PEMPCHB	N4	N4	NO APLICA			
AAA0029LPZE	003101019020	KR 12 22 63 GS 101	050C00382114	Zona de Influencia PEMPCHB	N4	N4	NO APLICA			
AAA0029LRAW	003101019020	KR 12 22 63 GS 5102	050C00382115	Zona de Influencia PEMPCHB	N4	N4	NO APLICA			
AAA0029LRBS	003101019020	KR 12 22 63 GS 5103	050C00382116	Zona de Influencia PEMPCHB	N4	N4	NO APLICA			
AAA0029LRCN	003101019020	KR 12 22 63 GS 5104	050C00382117	Zona de Influencia PEMPCHB	N4	N4	NO APLICA			
AAA0029LRDE	003101019020	KR 12 22 63 GS 5105	050C00382118	Zona de Influencia PEMPCHB	N4	N4	NO APLICA			
AAA0144RYWF	003215046028	CL 9C 5A 69 ESTE	050C00000000	ZI Cerros Orientales PEMPCHB	N4	N4	NO APLICA			
AAA0144RYXR	003215046029	CL 9C 5A 69 ESTE IN 1	050C00000000	ZI Cerros Orientales PEMPCHB	N4	N4	NO APLICA			
AAA0144RYYX	003215046029	CL 9C 5A 69 ESTE MJ	050C00000000	ZI Cerros Orientales PEMPCHB	N4	N4	NO APLICA			
AAA0144RYZM	003215046030	CL 9C 5B 23 ESTE IN 1	050C00000000	ZI Cerros Orientales PEMPCHB	N4	N4	NO APLICA			
AAA0144RZAW	003215046031	CL 9C 5B 23 ESTE	050C00000000	ZI Cerros Orientales PEMPCHB	N4	N4	NO APLICA			
AAA0144RZBS	003215046032	CL 9C 5B 27 ESTE	050C00000000	ZI Cerros Orientales PEMPCHB	N4	N4	NO APLICA			
AAA0144RZCN	003215046032	CL 9C 5B 27 ESTE MJ	050C00000000	ZI Cerros Orientales PEMPCHB	N4	N4	NO APLICA			
AAA0144RZFZ	003215046034	CL 9C 5B 27 ESTE IN 7	050C00000000	ZI Cerros Orientales PEMPCHB	N4	N4	NO APLICA			
AAA0031LTHY	003109003008	CL 17 9 43	050C00084712	Zona de Influencia PEMPCHB	N4	N4	NO APLICA			
AAA0031LTJH	003109003009	CL 17 9 33	050C00635558	Zona de Influencia PEMPCHB	N4	N4	NO APLICA			
AAA0031LTKL	003109003010	KR 9 16 91 LC 1	050C00515091	Zona de Influencia PEMPCHB	N4	N4	NO APLICA			
AAA0031LTLW	003109003010	KR 9 16 95 LC 2	050C00187691	Zona de Influencia PEMPCHB	N4	N4	NO APLICA			
AAA0031LTMS	003109003010	KR 9 16 99 LC 3	050C00512937	Zona de Influencia PEMPCHB	N4	N4	NO APLICA			
AAA0031LTNN	003109003010	CL 17 9 13 LC 4	050C00515092	Zona de Influencia PEMPCHB	N4	N4	NO APLICA			
AAA0031LTOE	003109003010	CL 17 9 17 LC 5	050C00515093	Zona de Influencia PEMPCHB	N4	N4	NO APLICA			
AAA0031LTPP	003109003010	CL 17 9 07 OF 201	050C00339545	Zona de Influencia PEMPCHB	N4	N4	NO APLICA			
AAA0031LTRU	003109003010	CL 17 9 07 OF 202	050C00343523	Zona de Influencia PEMPCHB	N4	N4	NO APLICA			
AAA0031LTSK	003109003010	CL 17 9 07 OF 203	050C00789892	Zona de Influencia PEMPCHB	N4	N4	NO APLICA			
AAA0031LTTO	003109003010	CL 17 9 07 OF 204	050C00790499	Zona de Influencia PEMPCHB	N4	N4	NO APLICA			
AAA0031LTUZ	003109003010	CL 17 9 07 OF 205	050C00790500	Zona de Influencia PEMPCHB	N4	N4	NO APLICA			
AAA0031LTWF	003109003010	CL 17 9 07 OF 206	050C00790501	Zona de Influencia PEMPCHB	N4	N4	NO APLICA			
AAA0031LTXR	003109003010	CL 17 9 07 OF 207	050C00790498	Zona de Influencia PEMPCHB	N4	N4	NO APLICA			
AAA0031LTYX	003109003010	CL 17 9 07 OF 301	050C00307062	Zona de Influencia PEMPCHB	N4	N4	NO APLICA			
AAA0031LTZM	003109003010	CL 17 9 07 OF 302	050C00230441	Zona de Influencia PEMPCHB	N4	N4	NO APLICA			
AAA0031LUAW	003109003010	CL 17 9 07 OF 303	050C00228957	Zona de Influencia PEMPCHB	N4	N4	NO APLICA			
AAA0031LUBS	003109003010	CL 17 9 07 OF 304	050C00537919	Zona de Influencia PEMPCHB	N4	N4	NO APLICA			
AAA0031LUCN	003109003010	CL 17 9 07 OF 305	050C00537920	Zona de Influencia PEMPCHB	N4	N4	NO APLICA			
AAA0031LUDE	003109003010	CL 17 9 07 OF 306	050C00544979	Zona de Influencia PEMPCHB	N4	N4	NO APLICA			
AAA0031LUEP	003109003010	CL 17 9 07 OF 307	050C00544980	Zona de Influencia PEMPCHB	N4	N4	NO APLICA			
AAA0031LUFZ	003109003010	CL 17 9 07 OF 401	050C00270733	Zona de Influencia PEMPCHB	N4	N4	NO APLICA			
AAA0031LUHK	003109003010	CL 17 9 07 OF 402	050C00270732	Zona de Influencia PEMPCHB	N4	N4	NO APLICA			
AAA0031LUJZ	003109003010	CL 17 9 07 OF 403	050C00270731	Zona de Influencia PEMPCHB	N4	N4	NO APLICA			
AAA0031LUKC	003109003010	CL 17 9 07 OF 404	050C00270730	Zona de Influencia PEMPCHB	N4	N4	NO APLICA			
AAA0031LULF	003109003010	CL 17 9 07 OF 405	050C00270729	Zona de Influencia PEMPCHB	N4	N4	NO APLICA			
AAA0029KZCX	003101018024	KR 12 23 55 GJ 313	050C00312156	Zona de Influencia PEMPCHB	N4	N4	NO APLICA			
AAA0029KZDM	003101018024	KR 12 23 55 GJ 314	050C00312157	Zona de Influencia PEMPCHB	N4	N4	NO APLICA			
AAA0029KZEA	003101018024	KR 12 23 55 GJ 315	050C00312158	Zona de Influencia PEMPCHB	N4	N4	NO APLICA			
AAA0029KZFT	003101018024	KR 12 23 55 GJ 316	050C00312159	Zona de Influencia PEMPCHB	N4	N4	NO APLICA			
AAA0029KZHY	003101018024	KR 12 23 55 GJ 317	050C00312160	Zona de Influencia PEMPCHB	N4	N4	NO APLICA			
AAA0029KZJH	003101018024	KR 12 23 55 GJ 318	050C00312161	Zona de Influencia PEMPCHB	N4	N4	NO APLICA			
AAA0029MYJZ	003101025010	KR 10 20 61	050C01308782	Zona de Influencia PEMPCHB	N4	N4	NO APLICA			
AAA0029LNDE	003101019011	CL 23 12 87 AP 1201	050C00134963	Zona de Influencia PEMPCHB	N4	N4	NO APLICA			
AAA0029LNEP	003101019011	CL 23 12 87 AP 1202	050C00134964	Zona de Influencia PEMPCHB	N4	N4	NO APLICA			
AAA0029LNHK	003109019013	CL 23 12 55 LC 1	050C00092475	Zona de Influencia PEMPCHB	N4	N4	NO APLICA			
AAA0031NDKL	003109006002	CL 18 8 30 AP 202	050C00729726	Zona de Influencia PEMPCHB	N4	N4	NO APLICA			
AAA0031NDLW	003109006002	CL 18 8 30 AP 301	050C00729727	Zona de Influencia PEMPCHB	N4	N4	NO APLICA			
AAA0031NDMS	003109006002	CL 18 8 30 AP 302	050C00729728	Zona de Influencia PEMPCHB	N4	N4	NO APLICA			
AAA0031NDNN	003109006002	CL 18 8 30 AP 401	050C00729729	Zona de Influencia PEMPCHB	N4	N4	NO APLICA			
AAA0031NDOE	003109006002	CL 18 8 30 AP 402	050C00729730	Zona de Influencia PEMPCHB	N4	N4	NO APLICA			
AAA0031NDPP	003109006002	CL 18 8 30 AP 501	050C00729731	Zona de Influencia PEMPCHB	N4	N4	NO APLICA			
AAA0031NDRU	003109006002	CL 18 8 30 AP 502	050C00729732	Zona de Influencia PEMPCHB	N4	N4	NO APLICA			
AAA0031NDSK	003109006003	CL 18 8 42	050C00359170	Zona de Influencia PEMPCHB	N4	N4	NO APLICA			
AAA0031NDTO	003109006004	CL 18 8 62	050C00488894	Zona de Influencia PEMPCHB	N4	N4	NO APLICA			
AAA0031NDUZ	003109006005	CL 18 8 66	050C00061753	Zona de Influencia PEMPCHB	N4	N4	NO APLICA			
AAA0031NDWF	003109006006	CL 18 8 80	050C00829995	Zona de Influencia PEMPCHB	N4	N4	NO APLICA			
AAA0031NDYX	003109006007	CL 18 8 82	050C00026393	Zona de Influencia PEMPCHB	N4	N4	NO APLICA			
AAA0031NEAW	003109006008	KR 9 18 04	050C00501874	Zona de Influencia PEMPCHB	N4	N4	NO APLICA			
AAA0031NEBS	003109006009	KR 9 18 30	050C00064150	Zona de Influencia PEMPCHB	N4	N4	NO APLICA			
AAA0031NECN	003109006010	KR 9 18 42	050C01247021	Zona de Influencia PEMPCHB	N4	N4	NO APLICA			
AAA0031NEDE	003109006011	KR 9 18 50 LC 1	050C01272729	Zona de Influencia PEMPCHB	N4	N4	NO APLICA			
AAA0031NEEP	003109006011	KR 9 18 50 LC 2	050C01272730	Zona de Influencia PEMPCHB	N4	N4	NO APLICA			

AAA0029LWTO	003101020030	KR 12 20 79 GJ 3	050C00716069	Zona de Influencia PEMPCHB	N4	N4	NO APLICA			
AAA0029NLWW	003102001004	KR 10 24 76 AP 503	050C00889841	Zona de Influencia PEMPCHB	N2-T5-G5	N2	Resoluci ├	n 0269 de 23-III-2011		
AAA0029NLXS	003102001004	KR 10 24 76 AP 504	050C00979852	Zona de Influencia PEMPCHB	N2-T5-G5	N2	Resoluci ├	n 0269 de 23-III-2011		
AAA0029NLYN	003102001004	KR 10 24 76 AP 505	050C01405817	Zona de Influencia PEMPCHB	N2-T5-G5	N2	Resoluci ├	n 0269 de 23-III-2011		
AAA0029NLZE	003102001004	KR 10 24 76 AP 506	050C00462376	Zona de Influencia PEMPCHB	N2-T5-G5	N2	Resoluci ├	n 0269 de 23-III-2011		
AAA0029NMAF	003102001004	KR 10 24 76 AP 507	050C00468664	Zona de Influencia PEMPCHB	N2-T5-G5	N2	Resoluci ├	n 0269 de 23-III-2011		
AAA0029NMBR	003102001004	KR 10 24 76 AP 508	050C00264039	Zona de Influencia PEMPCHB	N2-T5-G5	N2	Resoluci ├	n 0269 de 23-III-2011		
AAA0029NMCX	003102001004	KR 10 24 76 AP 509	050C00000000	Zona de Influencia PEMPCHB	N2-T5-G5	N2	Resoluci ├	n 0269 de 23-III-2011		
AAA0029NMDM	003102001004	KR 10 24 76 AP 601	050C00128860	Zona de Influencia PEMPCHB	N2-T5-G5	N2	Resoluci ├	n 0269 de 23-III-2011		
AAA0029NMEA	003102001004	KR 10 24 76 OF 602	050C00581369	Zona de Influencia PEMPCHB	N2-T5-G5	N2	Resoluci ├	n 0269 de 23-III-2011		
AAA0029NMFT	003102001004	KR 10 24 76 AP 603	050C00642863	Zona de Influencia PEMPCHB	N2-T5-G5	N2	Resoluci ├	n 0269 de 23-III-2011		
AAA0029NMHY	003102001004	KR 10 24 76 AP 604	050C00118244	Zona de Influencia PEMPCHB	N2-T5-G5	N2	Resoluci ├	n 0269 de 23-III-2011		
AAA0029NMJH	003102001004	KR 10 24 76 AP 605	050C00131708	Zona de Influencia PEMPCHB	N2-T5-G5	N2	Resoluci ├	n 0269 de 23-III-2011		
AAA0035EUPP	004110001002	CL 10 19 32	050C00207222	Zona de Influencia PEMPCHB	N4	N4	NO APLICA			
AAA0035EURU	004110001003	CL 10 19 38	050C00207698	Zona de Influencia PEMPCHB	N4	N4	NO APLICA			
AAA0035EUUZ	004110001005	CL 10 19 84	050C00206393	Zona de Influencia PEMPCHB	N4	N4	NO APLICA			
AAA0035EUWF	004110001005	KR 19A 10 04 MJ	050C00000000	Zona de Influencia PEMPCHB	N4	N4	NO APLICA			
AAA0035EUXR	004110001006	KR 19A 10 20	050C00865346	Zona de Influencia PEMPCHB	N4	N4	NO APLICA			
AAA0195DOEA	004110001006	KR 19A 10 22 MJ	050C00000000	Zona de Influencia PEMPCHB	N4	N4	NO APLICA			
AAA0035EUZM	004110001007	KR 19A 10 24	050C01248236	Zona de Influencia PEMPCHB	N4	N4	NO APLICA			
AAA0035EUTO	004110001013	CL 10 19 42	050C01272450	Zona de Influencia PEMPCHB	N4	N4	NO APLICA			
AAA0029OOFZ	003102003020	KR 9 22 43 AP 301	050C00409561	Zona de Influencia PEMPCHB	N4	N4	NO APLICA			
AAA0029OOHK	003102003020	KR 9 22 43 AP 302	050C00409562	Zona de Influencia PEMPCHB	N4	N4	NO APLICA			
AAA0029OOJZ	003102003020	KR 9 22 43 AP 303	050C00409563	Zona de Influencia PEMPCHB	N4	N4	NO APLICA			
AAA0029OOKC	003102003020	KR 9 22 43 AP 304	050C00409564	Zona de Influencia PEMPCHB	N4	N4	NO APLICA			
AAA0029OOLF	003102003020	KR 9 22 43 AP 401	050C00409565	Zona de Influencia PEMPCHB	N4	N4	NO APLICA			
AAA0029OOMR	003102003020	KR 9 22 43 AP 402	050C00409566	Zona de Influencia PEMPCHB	N4	N4	NO APLICA			
AAA0029OONX	003102003020	KR 9 22 43 AP 403	050C00409567	Zona de Influencia PEMPCHB	N4	N4	NO APLICA			
AAA0029OOOM	003102003020	KR 9 22 43 AP 404	050C00409568	Zona de Influencia PEMPCHB	N4	N4	NO APLICA			
AAA0029OOPA	003102003020	KR 9 22 43 AP 501	050C00409569	Zona de Influencia PEMPCHB	N4	N4	NO APLICA			
AAA0029OORJ	003102003020	KR 9 22 43 AP 502	050C00409570	Zona de Influencia PEMPCHB	N4	N4	NO APLICA			
AAA0029OOSY	003102003020	KR 9 22 43 AP 503	050C00409571	Zona de Influencia PEMPCHB	N4	N4	NO APLICA			
AAA0029OOTD	003102003020	KR 9 22 43 AP 504	050C00409572	Zona de Influencia PEMPCHB	N4	N4	NO APLICA			
AAA0029OOUH	003102003020	KR 9 22 43 AP 601	050C00409573	Zona de Influencia PEMPCHB	N4	N4	NO APLICA			
AAA0029OOWW	003102003020	KR 9 22 43 AP 602	050C00409574	Zona de Influencia PEMPCHB	N4	N4	NO APLICA			
AAA0029OOXS	003102003020	KR 9 22 43 AP 603	050C00409575	Zona de Influencia PEMPCHB	N4	N4	NO APLICA			
AAA0029OOYN	003102003020	KR 9 22 43 AP 604	050C00409576	Zona de Influencia PEMPCHB	N4	N4	NO APLICA			
AAA0029OOZE	003102003020	KR 9 22 43 AP 701	050C00409577	Zona de Influencia PEMPCHB	N4	N4	NO APLICA			
AAA0029OPAF	003102003020	KR 9 22 43 AP 702	050C00409578	Zona de Influencia PEMPCHB	N4	N4	NO APLICA			
AAA0029OPBR	003102003020	KR 9 22 43 AP 703	050C00409579	Zona de Influencia PEMPCHB	N4	N4	NO APLICA			
AAA0029OPCX	003102003020	KR 9 22 43 AP 704	050C00409580	Zona de Influencia PEMPCHB	N4	N4	NO APLICA			
AAA0029OPDM	003102003020	KR 9 22 43 AP 801	050C00409581	Zona de Influencia PEMPCHB	N4	N4	NO APLICA			
AAA0029OPEA	003102003020	KR 9 22 43 AP 802	050C00409582	Zona de Influencia PEMPCHB	N4	N4	NO APLICA			
AAA0029OPFT	003102003020	KR 9 22 43 AP 803	050C00409583	Zona de Influencia PEMPCHB	N4	N4	NO APLICA			
AAA0029OPHY	003102003020	KR 9 22 43 AP 804	050C00409584	Zona de Influencia PEMPCHB	N4	N4	NO APLICA			
AAA0029OPJH	003102003020	KR 9 22 43 AP 901	050C00409585	Zona de Influencia PEMPCHB	N4	N4	NO APLICA			
AAA0031SXFZ	003109013003	CL 17 7 80	050C00762700	Zona de Influencia PEMPCHB	N4	N4	NO APLICA			
AAA0031SXHK	003109013004	CL 17 7 90	050C00191170	Zona de Influencia PEMPCHB	N4	N4	NO APLICA			
AAA0031SXJZ	003109013005	KR 8 17 08	050C00191173	Zona de Influencia PEMPCHB	N4	N4	NO APLICA			
AAA0031SXKC	003109013006	KR 8 17 14	050C00322970	Zona de Influencia PEMPCHB	N4	N4	NO APLICA			
AAA0031SXLF	003109013007	KR 8 17 28	050C00287188	Zona de Influencia PEMPCHB	N4	N4	NO APLICA			
AAA0189TTEA	003109013008	KR 8 17 36 LC	050C01265643	Zona de Influencia PEMPCHB	N4	N4	NO APLICA			
AAA0031SXMR	003109013008	KR 8 17 38 LC	050C01265644	Zona de Influencia PEMPCHB	N4	N4	NO APLICA			
AAA0031SXNX	003109013008	KR 8 17 42 LC 101	050C01265645	Zona de Influencia PEMPCHB	N4	N4	NO APLICA			
AAA0031SXOM	003109013008	KR 8 17 42 OF 201	050C01265646	Zona de Influencia PEMPCHB	N4	N4	NO APLICA			
AAA0031SXPA	003109013008	KR 8 17 42 OF 202	050C01265647	Zona de Influencia PEMPCHB	N4	N4	NO APLICA			
AAA0031SXRJ	003109013008	KR 8 17 42 OF 203	050C01265648	Zona de Influencia PEMPCHB	N4	N4	NO APLICA			
AAA0031SXSY	003109013008	KR 8 17 42 OF 204	050C01265649	Zona de Influencia PEMPCHB	N4	N4	NO APLICA			
AAA0031SXTD	003109013008	KR 8 17 42 OF 205	050C01265650	Zona de Influencia PEMPCHB	N4	N4	NO APLICA			
AAA0031SXUH	003109013008	KR 8 17 42 OF 206	050C01265651	Zona de Influencia PEMPCHB	N4	N4	NO APLICA			
AAA0031SXWW	003109013008	KR 8 17 42 OF 207	050C01265652	Zona de Influencia PEMPCHB	N4	N4	NO APLICA			
AAA0031SXXS	003109013008	KR 8 17 42 OF 301	050C01265653	Zona de Influencia PEMPCHB	N4	N4	NO APLICA			
AAA0031SXYN	003109013008	KR 8 17 42 OF 302	050C01265654	Zona de Influencia PEMPCHB	N4	N4	NO APLICA			
AAA0031SXZE	003109013008	KR 8 17 42 OF 303	050C01265655	Zona de Influencia PEMPCHB	N4	N4	NO APLICA			
AAA0031SYAF	003109013008	KR 8 17 42 OF 304	050C01265656	Zona de Influencia PEMPCHB	N4	N4	NO APLICA			
AAA0031SYBR	003109013008	KR 8 17 42 OF 305	050C01265657	Zona de Influencia PEMPCHB	N4	N4	NO APLICA			
AAA0031SYCX	003109013008	KR 8 17 42 OF 306	050C01265658	Zona de Influencia PEMPCHB	N4	N4	NO APLICA			
AAA0031SYXR	003109013008	KR 8 17 42 OF 307	050C01265659	Zona de Influencia PEMPCHB	N4	N4	NO APLICA			
AAA0031SYDM	003109013008	KR 8 17 42 OF 401	050C01265660	Zona de Influencia PEMPCHB	N4	N4	NO APLICA			
AAA0031SYEA	003109013008	KR 8 17 42 OF 402	050C01265661	Zona de Influencia PEMPCHB	N4	N4	NO APLICA			
AAA0031SYFT	003109013008	KR 8 17 42 OF 403	050C01265662	Zona de Influencia PEMPCHB	N4	N4	NO APLICA			
AAA0031SYHY	003109013008	KR 8 17 42 OF 404	050C01265663	Zona de Influencia PEMPCHB	N4	N4	NO APLICA			
AAA0031SYJH	003109013008	KR 8 17 42 OF 405	050C01265664	Zona de Influencia PEMPCHB	N4	N4	NO APLICA			
AAA0031SYKL	003109013008	KR 8 17 42 OF 406	050C01265665	Zona de Influencia PEMPCHB	N4	N4	NO APLICA			
AAA0031SYLW	003109013008	KR 8 17 42 OF 407	050C01265666	Zona de Influencia PEMPCHB	N4	N4	NO APLICA			
AAA0029LREP	003101019020	KR 12 22 63 GS 5106	050C00382119	Zona de Influencia PEMPCHB	N4	N4	NO APLICA			
AAA0029LRFZ	003101019020	KR 12 22 63 GS 5107	050C00382120	Zona de Influencia PEMPCHB	N4	N4	NO APLICA			
AAA0029LRHK	003101019020	KR 12 22 63 GS 5108	050C00382121	Zona de Influencia PEMPCHB	N4	N4	NO APLICA			
AAA0029LRJZ	003101019020	KR 12 22 63 GS 5109	050C00382122	Zona de Influencia PEMPCHB	N4	N4	NO APLICA			
AAA0029LRKC	003101019021	KR 12 22 47	050C00060317	Zona de Influencia PEMPCHB	N4	N4	NO APLICA			
AAA0029LRLF	003101019022	KR 12 22 45	050C00093505	Zona de Influencia PEMPCHB	N4	N4	NO APLICA			
AAA0029LRNX	003101019023	KR 12 22 33 LC 1	050C00216740	Zona de Influencia PEMPCHB	N4	N4	NO APLICA			
AAA0029LROM	003101019023	KR 12 22 33 AP 101	050C00216741	Zona de Influencia PEMPCHB	N4	N4	NO APLICA			
AAA0029LRPA	003101019023	KR 12 22 33 AP 201	050C00216742	Zona de Influencia PEMPCHB	N4	N4	NO APLICA			
AAA0029LRRJ	003101019023	KR 12 22 33 AP 202	050C00216745	Zona de Influencia PEMPCHB	N4	N4	NO APLICA			
AAA0029LRSY	003101019023	KR 12 22 33 AP 301	050C00216743	Zona de Influencia PEMPCHB	N4	N4	NO APLICA			
AAA0029LRTD	003101019023	KR 12 22 33 AP 302	050C00216746	Zona de Influencia PEMPCHB	N4	N4	NO APLICA			
AAA0029LRUH	003101019023	KR 12 22 33 AP 401	050C00216744	Zona de Influencia PEMPCHB	N4	N4	NO APLICA			
AAA0029LRWW	003101019023	KR 12 22 33 AP 402	050C00216747	Zona de Influencia PEMPCHB	N4	N4	NO APLICA			
AAA0029LRXS	003101019023	KR 12 22 33 AP 502	050C00216748	Zona de Influencia PEMPCHB	N4	N4	NO APLICA			
AAA0029LRYN	003101019024	KR 12 22 27 LC	050C00514242	Zona de Influencia PEMPCHB	N4	N4	NO APLICA			
AAA0029LRZE	003101019024	KR 12 22 31 AP 101	050C00514243	Zona de Influencia PEMPCHB	N4	N4	NO APLICA			
AAA0029LSAF	003101019024	KR 12 22 31 AP 201	050C00514244	Zona de Influencia PEMPCHB	N4	N4	NO APLICA			
AAA0029LSBR	003101019024	KR 12 22 31 AP 301	050C00514245	Zona de Influencia PEMPCHB	N4	N4	NO APLICA			
AAA0029LSCX	003101019024	KR 12 22 31 AP 401	050C00514246	Zona de Influencia PEMPCHB	N4	N4	NO APLICA			
AAA0153DZDE	003101019039	CL 23 12 63	050C00334868	Zona de Influencia PEMPCHB	N4	N4	NO APLICA			
AAA0153DZCN	003101019040	CL 23 12 67	050C00333667	Zona de Influencia PEMPCHB	N4	N4	NO APLICA			
AAA0029LLAW	003101019041	KR 13 22 46	050C00274964	Zona de Influencia PEMPCHB	N4	N4	NO APLICA			
AAA0029LSKL	003101020001	CL 20 12 08	050C01184679	Zona de Influencia PEMPCHB	N4	N4	NO APLICA			
AAA0029LSLW	003101020002	CL 20 12 20	050C00177063	Zona de Influencia PEMPCHB	N4	N4	NO APLICA			
AAA0029LSOE	003101020005	CL 20 12 74	050C00984476	Zona de Influencia PEMPCHB	N4	N4	NO APLICA			
AAA0144RZHK	003215046035	CL 9C 5B 27 ESTE IN 8	050C00000000	ZI Cerros Orientales PEMPCHB	N4	N4	NO APLICA			
AAA0144RZJZ	003215046035	CL 9C 5B 27 ESTE MJ 1	050C00000000	ZI Cerros Orientales PEMPCHB	N4	N4	NO APLICA			
AAA0031LUMR	003109003010	CL 17 9 07 OF 406	050C00270728	Zona de Influencia PEMPCHB	N4	N4	NO APLICA			
AAA0029ONOE	003102003017	KR 9 22 79 AP 301	050C00177702	Zona de Influencia PEMPCHB	N4	N4	NO APLICA			
AAA0029ONPP	003102003017	KR 9 22 79 AP 302	050C00177698	Zona de Influencia PEMPCHB	N4	N4	NO APLICA			
AAA0029ONRU	003102003017	KR 9 22 79 AP 303	050C00177697	Zona de Influencia PEMPCHB	N4	N4	NO APLICA			
AAA0029ONSK	003102003017	KR 9 22 79 AP 401	050C00177701	Zona de Influencia PEMPCHB	N4	N4	NO APLICA			
AAA0029POYX	003102004013	KR 9 21 33 GJ 4	050C01013891	Zona de Influencia PEMPCHB	N4	N4	NO APLICA			
AAA0029POZM	003102004013	KR 9 21 33 GJ 5	050C01013892	Zona de Influencia PEMPCHB	N4	N4	NO APLICA			
AAA0029PPAW	003102004013	KR 9 21 33 GJ 6	050C01013893	Zona de Influencia PEMPCHB	N4	N4	NO APLICA			
AAA0029PPBS	003102004013	KR 9 21 33 GJ 7	050C01013894	Zona de Influencia PEMPCHB	N4	N4	NO APLICA			
AAA0029PPCN	003102004014	KR 9 21 17	050C00362981	Zona de Influencia PEMPCHB	N4	N4	NO APLICA			
AAA0029PPEP	003102005001	KR 9 20 13 LC	050C00512320	Zona de Influencia PEMPCHB	N4	N4	NO APLICA			
AAA0029PPFZ	003102005001	CL 20 9 12 LC	050C00512319	Zona de Influencia PEMPCHB	N4	N4	NO APLICA			
AAA0029PPHK	003102005001	KR 9 20 29 LC	050C00512323	Zona de Influencia PEMPCHB	N4	N4	NO APLICA			
AAA0029PPJZ	003102005001	KR 9 20 23 LC	050C00512322	Zona de Influencia PEMPCHB	N4	N4	NO APLICA			
AAA0029PPKC	003102005001	KR 9 20 09 LC	050C00512321	Zona de Influencia PEMPCHB	N4	N4	NO APLICA			
AAA0029PPLF	003102005001	KR 9 20 13 OF 201	050C00512325	Zona de Influencia PEMPCHB	N4	N4	NO APLICA			
AAA0029PPMR	003102005001	KR 9 20 13 OF 202	050C00512326	Zona de Influencia PEMPCHB	N4	N4	NO APLICA			
AAA0029PPNX	003102005001	KR 9 20 13 OF 203	050C00512328	Zona de Influencia PEMPCHB	N4	N4	NO APLICA			
AAA0029PPOM	003102005001	KR 9 20 13 OF 204	050C00512332	Zona de Influencia PEMPCHB	N4	N4	NO APLICA			
AAA0029PPPA	003102005001	KR 9 20 13 OF 205	050C00512333	Zona de Influencia PEMPCHB	N4	N4	NO APLICA			
AAA0029PPRJ	003102005001	KR 9 20 13 OF 206	050C00512334	Zona de Influencia PEMPCHB	N4	N4	NO APLICA			
AAA0029PPSY	003102005001	KR 9 20 13 TEATRO 1-01	050C00512324	Zona de Influencia PEMPCHB	N4	N4	NO APLICA			
AAA0029PPTD	003102005001	KR 9 20 13 OF 301	050C00512327	Zona de Influencia PEMPCHB	N4	N4	NO APLICA			
AAA0029PPUH	003102005001	KR 9 20 13 OF 302	050C00512331	Zona de Influencia PEMPCHB	N4	N4	NO APLICA			
AAA0029PPWW	003102005001	KR 9 20 13 OF 303	050C00512329	Zona de Influencia PEMPCHB	N4	N4	NO APLICA			
AAA0029PPXS	003102005001	KR 9 20 13 OF 304	050C00512330	Zona de Influencia PEMPCHB	N4	N4	NO APLICA			
AAA0029PPYN	003102005001	KR 9 20 13 OF 305	050C00512335	Zona de Influencia PEMPCHB	N4	N4	NO APLICA			
AAA0029PPZE	003102005001	KR 9 20 13 OF 306	050C00512336	Zona de Influencia PEMPCHB	N4	N4	NO APLICA			
AAA0029PRAW	003102005001	KR 9 20 13 OF 401	050C00512337	Zona de Influencia PEMPCHB	N4	N4	NO APLICA			
AAA0029PRBS	003102005001	KR 9 20 13 OF 402	050C00512338	Zona de Influencia PEMPCHB	N4	N4	NO APLICA			
AAA0029LNJZ	003101019013	CL 23 12 55 LC 2	050C00092476	Zona de Influencia PEMPCHB	N4	N4	NO APLICA			
AAA0029LNKC	003101019013	CL 23 12 57 AP 201	050C00092477	Zona de Influencia PEMPCHB	N4	N4	NO APLICA			
AAA0029LNLF	003101019013	CL 23 12 57 AP 202	050C00092478	Zona de Influencia PEMPCHB	N4	N4	NO APLICA			
AAA0029LNMR	003101019013	CL 23 12 57 AP 301	050C00092479	Zona de Influencia PEMPCHB	N4	N4	NO APLICA			
AAA0029LNNX	003101019013	CL 23 12 57 AP 302	050C00092480	Zona de Influencia PEMPCHB	N4	N4	NO APLICA			
AAA0029LNOM	003101019013	CL 23 12 57 AP 401	050C00092481	Zona de Influencia PEMPCHB	N4	N4	NO APLICA			
AAA0029LNPA	003101019013	CL 23 12 57 AP 402	050C00092482	Zona de Influencia PEMPCHB	N4	N4	NO APLICA			
AAA0029NCHY	003101026006	KR 12 19 46 OF 203	050C00398435	Zona de Influencia PEMPCHB	N4	N4	NO APLICA			
AAA0029NCJH	003101026006	KR 10 19 45 OF 301	050C00398446	Zona de Influencia PEMPCHB	N4	N4	NO APLICA			
AAA0029NCKL	003101026006	KR 12 19 46 OF 302	050C00398430	Zona de Influencia PEMPCHB	N4	N4	NO APLICA			
AAA0029NCLW	003101026006	KR 12 19 46 OF 303	050C00398433	Zona de Influencia PEMPCHB	N4	N4	NO APLICA			
AAA0029NCMS	003101026006	KR 10 19 45 OF 401	050C00398445	Zona de Influencia PEMPCHB	N4	N4	NO APLICA			
AAA0029NCNN	003101026006	KR 12 19 46 OF 402	050C00398431	Zona de Influencia PEMPCHB	N4	N4	NO APLICA			
AAA0029NCOE	003101026006	KR 12 19 46 OF 403	050C00398432	Zona de Influencia PEMPCHB	N4	N4	NO APLICA			
AAA0029NCPP	003101026006	KR 10 19 45 OF 501	050C00398444	Zona de Influencia PEMPCHB	N4	N4	NO APLICA			
AAA0029NCRU	003101026006	KR 10 19 45 OF 601	050C00398443	Zona de Influencia PEMPCHB	N4	N4	NO APLICA			
AAA0029NCSK	003101026006	KR 10 19 45 OF 701	050C00398442	Zona de Influencia PEMPCHB	N4	N4	NO APLICA			
AAA0029NCTO	003101026006	KR 10 19 45 OF 801	050C00398441	Zona de Influencia PEMPCHB	N4	N4	NO APLICA			
AAA0029NCUZ	003101026006	KR 10 19 45 OF 901	050C00398440	Zona de Influencia PEMPCHB	N4	N4	NO APLICA			
AAA0029NCWF	003101026006	KR 10 19 45 OF 1001	050C00398439	Zona de Influencia PEMPCHB	N4	N4	NO APLICA			
AAA0029NCXR	003101026006	KR 10 19 45 OF 1101	050C00398438	Zona de Influencia PEMPCHB	N4	N4	NO APLICA			
AAA0029NCYX	003101026006	KR 10 19 45 OF 1102	050C00398437	Zona de Influencia PEMPCHB	N4	N4	NO APLICA			
AAA0029NCZM	003101026006	KR 10 19 45 OF 1103	050C00398436	Zona de Influencia PEMPCHB	N4	N4	NO APLICA			
AAA0029NDAW	003101026006	KR 12 19 46 ST 1 GJ 1	050C00456783	Zona de Influencia PEMPCHB	N4	N4	NO APLICA			
AAA0029NDBS	003101026006	KR 12 19 46 ST 2	050C00456784	Zona de Influencia PEMPCHB	N4	N4	NO APLICA			
AAA0029NDCN	003101026006	KR 12 19 46 ST 1 GJ 3	050C00456785	Zona de Influencia PEMPCHB	N4	N4	NO APLICA			
AAA0029NMKL	003102001004	KR 10 24 76 AP 606	050C01007678	Zona de Influencia PEMPCHB	N2-T5-G5	N2	Resoluci ├	n 0269 de 23-III-2011		
AAA0029NMLW	003102001004	KR 10 24 76 AP 607	050C00243043	Zona de Influencia PEMPCHB	N2-T5-G5	N2	Resoluci ├	n 0269 de 23-III-2011		
AAA0029NMMS	003102001004	KR 10 24 76 AP 608	050C00035428	Zona de Influencia PEMPCHB	N2-T5-G5	N2	Resoluci ├	n 0269 de 23-III-2011		
AAA0029NMNN	003102001004	KR 10 24 76 OF 609	050C00417327	Zona de Influencia PEMPCHB	N2-T5-G5	N2	Resoluci ├	n 0269 de 23-III-2011		
AAA0029NMOE	003102001004	KR 10 24 76 AP 701	050C00041427	Zona de Influencia PEMPCHB	N2-T5-G5	N2	Resoluci ├	n 0269 de 23-III-2011		
AAA0029NMPP	003102001004	KR 10 24 76 AP 702	050C00272190	Zona de Influencia PEMPCHB	N2-T5-G5	N2	Resoluci ├	n 0269 de 23-III-2011		
AAA0029NMRU	003102001004	KR 10 24 76 AP 703	050C00197800	Zona de Influencia PEMPCHB	N2-T5-G5	N2	Resoluci ├	n 0269 de 23-III-2011		
AAA0029NMSK	003102001004	KR 10 24 76 AP 704	050C00057296	Zona de Influencia PEMPCHB	N2-T5-G5	N2	Resoluci ├	n 0269 de 23-III-2011		
AAA0029NMTO	003102001004	KR 10 24 76 AP 705	050C00588473	Zona de Influencia PEMPCHB	N2-T5-G5	N2	Resoluci ├	n 0269 de 23-III-2011		
AAA0029NMUZ	003102001004	KR 10 24 76 AP 706	050C00292693	Zona de Influencia PEMPCHB	N2-T5-G5	N2	Resoluci ├	n 0269 de 23-III-2011		
AAA0029NMWF	003102001004	KR 10 24 76 AP 707	050C00149797	Zona de Influencia PEMPCHB	N2-T5-G5	N2	Resoluci ├	n 0269 de 23-III-2011		
AAA0029NMXR	003102001004	KR 10 24 76 AP 708	050C00340088	Zona de Influencia PEMPCHB	N2-T5-G5	N2	Resoluci ├	n 0269 de 23-III-2011		
AAA0029NMYX	003102001004	KR 10 24 76 AP 709	050C00259220	Zona de Influencia PEMPCHB	N2-T5-G5	N2	Resoluci ├	n 0269 de 23-III-2011		
AAA0029NMZM	003102001004	KR 10 24 76 AP 801	050C00884407	Zona de Influencia PEMPCHB	N2-T5-G5	N2	Resoluci ├	n 0269 de 23-III-2011		
AAA0029NNAW	003102001004	KR 10 24 76 AP 802	050C00605480	Zona de Influencia PEMPCHB	N2-T5-G5	N2	Resoluci ├	n 0269 de 23-III-2011		
AAA0029NNBS	003102001004	KR 10 24 76 AP 803	050C00747042	Zona de Influencia PEMPCHB	N2-T5-G5	N2	Resoluci ├	n 0269 de 23-III-2011		
AAA0029NNCN	003102001004	KR 10 24 70 AP 804	050C00105450	Zona de Influencia PEMPCHB	N2-T5-G5	N2	Resoluci ├	n 0269 de 23-III-2011		
AAA0029NNDE	003102001004	KR 10 24 76 AP 805	050C00066665	Zona de Influencia PEMPCHB	N2-T5-G5	N2	Resoluci ├	n 0269 de 23-III-2011		
AAA0029NNEP	003102001004	KR 10 24 76 OF 806	050C00098632	Zona de Influencia PEMPCHB	N2-T5-G5	N2	Resoluci ├	n 0269 de 23-III-2011		
AAA0029NNFZ	003102001004	KR 10 24 76 AP 807	050C00297849	Zona de Influencia PEMPCHB	N2-T5-G5	N2	Resoluci ├	n 0269 de 23-III-2011		
AAA0029NNHK	003102001004	KR 10 24 76 AP 808	050C00475439	Zona de Influencia PEMPCHB	N2-T5-G5	N2	Resoluci ├	n 0269 de 23-III-2011		

AAA0029NNJZ	003102001004	KR 10 24 76 AP 809	050C01496550	Zona de Influencia PEMPCHB	N2-T5-G5	N2	Resoluci ├ n 0269 de 23-III-2011			
AAA0029NNKC	003102001004	KR 10 24 76 AP 901	050C01198395	Zona de Influencia PEMPCHB	N2-T5-G5	N2	Resoluci ├ n 0269 de 23-III-2011			
AAA0029NNLF	003102001004	KR 10 24 76 AP 902	050C00842083	Zona de Influencia PEMPCHB	N2-T5-G5	N2	Resoluci ├ n 0269 de 23-III-2011			
AAA0029NNMR	003102001004	KR 10 24 76 AP 903	050C01198394	Zona de Influencia PEMPCHB	N2-T5-G5	N2	Resoluci ├ n 0269 de 23-III-2011			
AAA0029NNNX	003102001004	KR 10 24 76 AP 904	050C00271944	Zona de Influencia PEMPCHB	N2-T5-G5	N2	Resoluci ├ n 0269 de 23-III-2011			
AAA0029NNOM	003102001004	KR 10 24 76 AP 905	050C00521515	Zona de Influencia PEMPCHB	N2-T5-G5	N2	Resoluci ├ n 0269 de 23-III-2011			
AAA0029NNPA	003102001004	KR 10 24 76 AP 907	050C00334929	Zona de Influencia PEMPCHB	N2-T5-G5	N2	Resoluci ├ n 0269 de 23-III-2011			
AAA0029NNRJ	003102001004	KR 10 24 76 AP 908	050C00536040	Zona de Influencia PEMPCHB	N2-T5-G5	N2	Resoluci ├ n 0269 de 23-III-2011			
AAA0029NNSY	003102001004	KR 10 24 76 AP 909	050C00847204	Zona de Influencia PEMPCHB	N2-T5-G5	N2	Resoluci ├ n 0269 de 23-III-2011			
AAA0160FXFZ	004110001014	CL 11 19 51	050C01508249	Zona de Influencia PEMPCHB	N4	N4	NO APLICA			
AAA0155ZLOM	004110001015	KR 19A 10 10	050C01606509	Zona de Influencia PEMPCHB	N4	N4	NO APLICA			
AAA0035EUYX	004110001016	KR 19A 10 14	050C01589975	Zona de Influencia PEMPCHB	N4	N4	NO APLICA			
AAA0029OUAW	003102004003	CL 21 9 48 LC 168	050C00946423	Zona de Influencia PEMPCHB	N4	N4	NO APLICA			
AAA0029KCNX	003101009012	CL 26 13 69 AP 801	050C01166115	Zona de Influencia PEMPCHB	N4	N4	NO APLICA			
AAA0029KCOM	003101009012	CL 26 13 69 AP 802	050C00153438	Zona de Influencia PEMPCHB	N4	N4	NO APLICA			
AAA0029KCPA	003101009012	CL 26 13 69 AP 803	050C01119540	Zona de Influencia PEMPCHB	N4	N4	NO APLICA			
AAA0029KCRJ	003101009012	CL 26 13 69 AP 804	050C00218560	Zona de Influencia PEMPCHB	N4	N4	NO APLICA			
AAA0029KCSY	003101009012	CL 26 13 69 AP 901	050C00530585	Zona de Influencia PEMPCHB	N4	N4	NO APLICA			
AAA0029KCTD	003101009012	CL 26 13 69 AP 902	050C00024113	Zona de Influencia PEMPCHB	N4	N4	NO APLICA			
AAA0029KCUH	003101009012	CL 26 13 69 AP 903	050C00005758	Zona de Influencia PEMPCHB	N4	N4	NO APLICA			
AAA0029KCWW	003101009012	CL 26 13 69 AP 904	050C00864899	Zona de Influencia PEMPCHB	N4	N4	NO APLICA			
AAA0029KCXS	003101009012	CL 26 13 69 AP 1001	050C00036694	Zona de Influencia PEMPCHB	N4	N4	NO APLICA			
AAA0029KCYN	003101009012	CL 26 13 69 AP 1002	050C00036692	Zona de Influencia PEMPCHB	N4	N4	NO APLICA			
AAA0029KCZE	003101009012	CL 26 13 69 GJ 11	050C01235603	Zona de Influencia PEMPCHB	N4	N4	NO APLICA			
AAA0029KDAF	003101009012	CL 26 13 69 GJ 12	050C01432863	Zona de Influencia PEMPCHB	N4	N4	NO APLICA			
AAA0029KDBR	003101009012	CL 26 13 69 GJ 13	050C00545582	Zona de Influencia PEMPCHB	N4	N4	NO APLICA			
AAA0029KDCX	003101009012	CL 26 13 69 GJ 14	050C00315864	Zona de Influencia PEMPCHB	N4	N4	NO APLICA			
AAA0029KDDM	003101009012	CL 26 13 69 GJ 15	050C01411125	Zona de Influencia PEMPCHB	N4	N4	NO APLICA			
AAA0029KDEA	003101009012	CL 26 13 69 GJ 16	050C00023089	Zona de Influencia PEMPCHB	N4	N4	NO APLICA			
AAA0029KDFT	003101009012	CL 26 13 69 GJ 17	050C00291672	Zona de Influencia PEMPCHB	N4	N4	NO APLICA			
AAA0029KDHY	003101009012	CL 26 13 69 GJ 18	050C01032365	Zona de Influencia PEMPCHB	N4	N4	NO APLICA			
AAA0029KDJH	003101009012	CL 26 13 69 GJ 19	050C00040456	Zona de Influencia PEMPCHB	N4	N4	NO APLICA			
AAA0029KDKL	003101009012	CL 26 13 69 GJ 20	050C00888947	Zona de Influencia PEMPCHB	N4	N4	NO APLICA			
AAA0029KDLW	003101009013	CL 26 13 55	050C00146861	Zona de Influencia PEMPCHB	N4	N4	NO APLICA			
AAA0029KDNN	003101009014	CL 26 13 51	050C00335204	Zona de Influencia PEMPCHB	N4	N4	NO APLICA			
AAA0029KDPP	003101009015	KR 13 25 31	050C00569490	Zona de Influencia PEMPCHB	N4	N4	NO APLICA			
AAA0029KDRU	003101009016	KR 13 25 11	050C00461491	Zona de Influencia PEMPCHB	N4	N4	NO APLICA			
AAA0029KEBS	003101010002	CL 24A 13 26 LC	050C00555035	Zona de Influencia PEMPCHB	N4	N4	NO APLICA			
AAA0029KECN	003101010002	CL 24A 13 24 AP 201	050C00555034	Zona de Influencia PEMPCHB	N4	N4	NO APLICA			
AAA0029KEDE	003101010002	CL 24A 13 24 AP 301	050C00555033	Zona de Influencia PEMPCHB	N4	N4	NO APLICA			
AAA0029KEEP	003101010002	CL 24A 13 24 AP 401	050C00555032	Zona de Influencia PEMPCHB	N4	N4	NO APLICA			
AAA0029KEFZ	003101010002	CL 24A 13 24 AP 501	050C00555031	Zona de Influencia PEMPCHB	N4	N4	NO APLICA			
AAA0144SBOE	003215049006	CL 9C 5B 80 ESTE	050C00000000	ZI Cerros Orientales PEMPCHB	NO APLICA	NO APLICA	NO APLICA			
AAA0144SBPP	003215049008	CL 9C 5B 90 ESTE IN 1	050C00000000	ZI Cerros Orientales PEMPCHB	NO APLICA	NO APLICA	NO APLICA			
AAA0144SBRU	003215049011	KR 5B ESTE 10 04	050C00000000	ZI Cerros Orientales PEMPCHB	NO APLICA	NO APLICA	NO APLICA			
AAA0172RJUZ	003215049014	CL 9C 5B 26 ESTE	050C00000000	ZI Cerros Orientales PEMPCHB	NO APLICA	NO APLICA	NO APLICA			
AAA0172RJWF	003215049015	CL 9C 5B 18 ESTE	050C00000000	ZI Cerros Orientales PEMPCHB	NO APLICA	NO APLICA	NO APLICA			
AAA0031ZLBR	003109023015	CL 17 4 95 OF 401	050C00830074	Zona de Influencia PEMPCHB	N4	N4	NO APLICA			
AAA0029PRCN	003102005001	KR 9 20 13 OF 403	050C00512339	Zona de Influencia PEMPCHB	N4	N4	NO APLICA			
AAA0029PRDE	003102005001	KR 9 20 13 OF 404	050C00512340	Zona de Influencia PEMPCHB	N4	N4	NO APLICA			
AAA0029PREP	003102005001	KR 9 20 13 OF 405	050C00512341	Zona de Influencia PEMPCHB	N4	N4	NO APLICA			
AAA0029PRHK	003102005001	KR 9 20 13 OF 501	050C00512342	Zona de Influencia PEMPCHB	N4	N4	NO APLICA			
AAA0029PRJZ	003102005001	KR 9 20 13 OF 502	050C00512343	Zona de Influencia PEMPCHB	N4	N4	NO APLICA			
AAA0029PRKC	003102005001	KR 9 20 13 OF 503	050C00512344	Zona de Influencia PEMPCHB	N4	N4	NO APLICA			
AAA0029PRLF	003102005001	KR 9 20 13 OF 504	050C00512345	Zona de Influencia PEMPCHB	N4	N4	NO APLICA			
AAA0029PRMR	003102005001	KR 9 20 13 OF 505	050C00512346	Zona de Influencia PEMPCHB	N4	N4	NO APLICA			
AAA0029PRNX	003102005001	KR 9 20 13 OF 506	050C00512347	Zona de Influencia PEMPCHB	N4	N4	NO APLICA			
AAA0029PROM	003102005001	KR 9 20 13 OF 601	050C00512348	Zona de Influencia PEMPCHB	N4	N4	NO APLICA			
AAA0029PRPA	003102005001	KR 9 20 13 OF 602	050C00512349	Zona de Influencia PEMPCHB	N4	N4	NO APLICA			
AAA0029PRRJ	003102005001	KR 9 20 13 OF 603	050C00512350	Zona de Influencia PEMPCHB	N4	N4	NO APLICA			
AAA0029PRSY	003102005001	KR 9 20 13 OF 604	050C00512353	Zona de Influencia PEMPCHB	N4	N4	NO APLICA			
AAA0029PRTD	003102005001	KR 9 20 13 OF 605	050C00512354	Zona de Influencia PEMPCHB	N4	N4	NO APLICA			
AAA0029LKPP	003101019003	CL 22 12 38 AP 1502	050C00249621	Zona de Influencia PEMPCHB	N4	N4	NO APLICA			
AAA0029LKRU	003101019003	CL 22 12 38 AP 1503	050C00249622	Zona de Influencia PEMPCHB	N4	N4	NO APLICA			
AAA0029LKSK	003101019003	CL 22 12 38 AP 1504	050C01411067	Zona de Influencia PEMPCHB	N4	N4	NO APLICA			
AAA0029LKTO	003101019004	CL 22 12 60	050C01020934	Zona de Influencia PEMPCHB	N4	N4	NO APLICA			
AAA0029LKUZ	003101019005	KR 13 22 16	050C00402489	Zona de Influencia PEMPCHB	N4	N4	NO APLICA			
AAA0029LKWF	003101019006	KR 13 22 24	050C00266160	Zona de Influencia PEMPCHB	N4	N4	NO APLICA			
AAA0029NRTD	003102002007	KR 10 23 32 OF 1001	050C00480476	Zona de Influencia PEMPCHB	N4	N4	NO APLICA			
AAA0029NRUH	003102002008	KR 10 23 60 LC 1	050C00704826	Zona de Influencia PEMPCHB	N4	N4	NO APLICA			
AAA0029NRWW	003102002008	KR 10 23 50 OF 101	050C00831998	Zona de Influencia PEMPCHB	N4	N4	NO APLICA			
AAA0029NRXS	003102002008	KR 10 23 50 OF 201	050C00704827	Zona de Influencia PEMPCHB	N4	N4	NO APLICA			
AAA0029NRYN	003102002008	KR 10 23 50 OF 202	050C00704828	Zona de Influencia PEMPCHB	N4	N4	NO APLICA			
AAA0029NRZE	003102002008	KR 10 23 50 OF 203	050C00704829	Zona de Influencia PEMPCHB	N4	N4	NO APLICA			
AAA0029NSAF	003102002008	KR 10 23 50 OF 301	050C00704831	Zona de Influencia PEMPCHB	N4	N4	NO APLICA			
AAA0029NSBR	003102002008	KR 10 23 50 OF 302	050C00704832	Zona de Influencia PEMPCHB	N4	N4	NO APLICA			
AAA0029NSCX	003102002008	KR 10 23 50 OF 303	050C00704833	Zona de Influencia PEMPCHB	N4	N4	NO APLICA			
AAA0029HDSY	003101001018	CL 26 13B 09 AP 903	050C00175986	Zona de Influencia PEMPCHB	N4	N4	NO APLICA			
AAA0029MRTO	003101025005	KR 10 20 39 LC 414	050C01012682	Zona de Influencia PEMPCHB	N4	N4	NO APLICA			
AAA0029MRUZ	003101025005	KR 10 20 39 LC 415	050C01012683	Zona de Influencia PEMPCHB	N4	N4	NO APLICA			
AAA0029MRWF	003101025005	KR 10 20 39 LC 416	050C01012684	Zona de Influencia PEMPCHB	N4	N4	NO APLICA			
AAA0029MRXR	003101025005	KR 10 20 39 LC 417	050C01012685	Zona de Influencia PEMPCHB	N4	N4	NO APLICA			
AAA0029MRYX	003101025005	KR 10 20 39 LC 418	050C01012686	Zona de Influencia PEMPCHB	N4	N4	NO APLICA			
AAA0029MRZM	003101025005	KR 10 20 39 LC 419	050C01012687	Zona de Influencia PEMPCHB	N4	N4	NO APLICA			
AAA0029MSAW	003101025005	KR 10 20 39 LC 420	050C01012688	Zona de Influencia PEMPCHB	N4	N4	NO APLICA			
AAA0029MSBS	003101025005	KR 10 20 39 LC 421	050C01012689	Zona de Influencia PEMPCHB	N4	N4	NO APLICA			
AAA0029MSCN	003101025005	KR 10 20 39 LC 422	050C01012690	Zona de Influencia PEMPCHB	N4	N4	NO APLICA			
AAA0029MSDE	003101025005	KR 10 20 39 LC 423	050C01012691	Zona de Influencia PEMPCHB	N4	N4	NO APLICA			
AAA0029MSEP	003101025005	KR 10 20 39 LC 424	050C01012692	Zona de Influencia PEMPCHB	N4	N4	NO APLICA			
AAA0029MSFZ	003101025005	KR 10 20 39 LC 425	050C01012693	Zona de Influencia PEMPCHB	N4	N4	NO APLICA			
AAA0029MSHK	003101025005	KR 10 20 39 LC 426	050C01012694	Zona de Influencia PEMPCHB	N4	N4	NO APLICA			
AAA0029MSJZ	003101025005	KR 10 20 39 LC 427	050C01012695	Zona de Influencia PEMPCHB	N4	N4	NO APLICA			
AAA0031WABR	003109018014	CL 17 6 11 LC 1	050C00868987	Zona de Influencia PEMPCHB	N4	N4	NO APLICA			
AAA0031WACX	003109018014	CL 17 6 15 LC 2	050C00868988	Zona de Influencia PEMPCHB	N4	N4	NO APLICA			
AAA0031WADM	003109018014	CL 17 6 19 LC 3	050C00868989	Zona de Influencia PEMPCHB	N4	N4	NO APLICA			
AAA0031WAEA	003109018014	CL 17 6 23 LC 4	050C00868990	Zona de Influencia PEMPCHB	N4	N4	NO APLICA			
AAA0031WAFT	003109018014	CL 17 6 27 LC 5	050C00868991	Zona de Influencia PEMPCHB	N4	N4	NO APLICA			
AAA0031WAHY	003109018014	CL 17 6 33 LC 6	050C00868992	Zona de Influencia PEMPCHB	N4	N4	NO APLICA			
AAA0031WAJH	003109018014	CL 17 6 37 LC 7	050C00868993	Zona de Influencia PEMPCHB	N4	N4	NO APLICA			
AAA0031WAKL	003109018014	CL 17 6 41 LC 8	050C00868994	Zona de Influencia PEMPCHB	N4	N4	NO APLICA			
AAA0031WALW	003109018014	CL 17 6 45 OF 1	050C00868995	Zona de Influencia PEMPCHB	N4	N4	NO APLICA			
AAA0031WAOE	003109018016	CL 17 5 51 LC 1	050C00776029	Zona de Influencia PEMPCHB	N4	N4	NO APLICA			
AAA0031WAPP	003109018016	CL 17 5 53 LC 2	050C00043004	Zona de Influencia PEMPCHB	N4	N4	NO APLICA			
AAA0031WARU	003109018016	CL 17 5 57 LC 3	050C00043005	Zona de Influencia PEMPCHB	N4	N4	NO APLICA			
AAA0031WASK	003109018016	CL 17 5 61 LC 4	050C00043007	Zona de Influencia PEMPCHB	N4	N4	NO APLICA			
AAA0031WATO	003109018016	CL 17 5 49 GJ 39	050C00043045	Zona de Influencia PEMPCHB	N4	N4	NO APLICA			
AAA0031WAUZ	003109018016	CL 17 5 49 GJ 40	050C00043046	Zona de Influencia PEMPCHB	N4	N4	NO APLICA			
AAA0031WAWF	003109018016	CL 17 5 49 GJ 41	050C00043047	Zona de Influencia PEMPCHB	N4	N4	NO APLICA			
AAA0031WAXR	003109018016	CL 17 5 49 GJ 42	050C00043048	Zona de Influencia PEMPCHB	N4	N4	NO APLICA			
AAA0031WAYX	003109018016	CL 17 5 49 GJ 43	050C00043049	Zona de Influencia PEMPCHB	N4	N4	NO APLICA			
AAA0031WAZM	003109018016	CL 17 5 49 GJ 44	050C00043050	Zona de Influencia PEMPCHB	N4	N4	NO APLICA			
AAA0031WBAW	003109018016	CL 17 5 49 GJ 45	050C00043051	Zona de Influencia PEMPCHB	N4	N4	NO APLICA			
AAA0031WBBS	003109018016	CL 17 5 49 GJ 46	050C00043052	Zona de Influencia PEMPCHB	N4	N4	NO APLICA			
AAA0031WBCN	003109018016	CL 17 5 49 GJ 47	050C00043053	Zona de Influencia PEMPCHB	N4	N4	NO APLICA			
AAA0031WBDE	003109018016	CL 17 5 49 GJ 48	050C00043054	Zona de Influencia PEMPCHB	N4	N4	NO APLICA			
AAA0031WBEP	003109018016	CL 17 5 49 GJ 49	050C00043055	Zona de Influencia PEMPCHB	N4	N4	NO APLICA			
AAA0031WBFZ	003109018016	CL 17 5 49 GJ 50	050C00043056	Zona de Influencia PEMPCHB	N4	N4	NO APLICA			
AAA0031WBHK	003109018016	CL 17 5 49 GJ 51	050C00043057	Zona de Influencia PEMPCHB	N4	N4	NO APLICA			
AAA0031WBJZ	003109018016	CL 17 5 49 GJ 52	050C00043058	Zona de Influencia PEMPCHB	N4	N4	NO APLICA			
AAA0031WBKC	003109018016	CL 17 5 49 GJ 53	050C00043059	Zona de Influencia PEMPCHB	N4	N4	NO APLICA			
AAA0031OUAF	003109008014	CL 17 8 49 ST 1 GJ 11	050C00454762	Zona de Influencia PEMPCHB	N4	N4	NO APLICA			
AAA0031OUBR	003109008014	CL 17 8 49 ST 1 GJ 12	050C00454763	Zona de Influencia PEMPCHB	N4	N4	NO APLICA			
AAA0031OUCX	003109008014	CL 17 8 49 ST 1 GJ 13	050C00454764	Zona de Influencia PEMPCHB	N4	N4	NO APLICA			
AAA0031OUDM	003109008014	CL 17 8 49 ST 1 GJ 14	050C00454765	Zona de Influencia PEMPCHB	N4	N4	NO APLICA			
AAA0031OUEA	003109008014	CL 17 8 49 ST 1 GJ 15	050C00454766	Zona de Influencia PEMPCHB	N4	N4	NO APLICA			
AAA0031OUFT	003109008014	CL 17 8 49 ST 1 GJ 16	050C00454767	Zona de Influencia PEMPCHB	N4	N4	NO APLICA			
AAA0031OUHY	003109008014	CL 17 8 49 ST 1 GJ 17	050C00454768	Zona de Influencia PEMPCHB	N4	N4	NO APLICA			
AAA0031RHAF	003109009014	KR 8A 15 63 LC 344	050C01219091	Zona de Influencia PEMPCHB	N4	N4	NO APLICA			
AAA0031RHBR	003109009014	KR 8A 15 63 LC 345	050C01219092	Zona de Influencia PEMPCHB	N4	N4	NO APLICA			
AAA0031OXSY	003109008014	CL 17 8 49 ST 2 GJ 15	050C00454731	Zona de Influencia PEMPCHB	N4	N4	NO APLICA			
AAA0031OXTD	003109008014	CL 17 8 49 ST 2 GJ 16	050C00454732	Zona de Influencia PEMPCHB	N4	N4	NO APLICA			
AAA0031OXUH	003109008014	CL 17 8 49 ST 2 GJ 17	050C00454733	Zona de Influencia PEMPCHB	N4	N4	NO APLICA			
AAA0031OXWW	003109008014	CL 17 8 49 ST 2 GJ 18	050C00454734	Zona de Influencia PEMPCHB	N4	N4	NO APLICA			
AAA0031OXXS	003109008014	CL 17 8 49 ST 2 GJ 19	050C00454735	Zona de Influencia PEMPCHB	N4	N4	NO APLICA			
AAA0031OXYN	003109008014	CL 17 8 49 ST 2 GJ 20	050C00454736	Zona de Influencia PEMPCHB	N4	N4	NO APLICA			
AAA0031OXZE	003109008014	CL 17 8 49 ST 2 GJ 21	050C00454737	Zona de Influencia PEMPCHB	N4	N4	NO APLICA			
AAA0031OYAF	003109008014	CL 17 8 49 ST 2 GJ 22	050C00454738	Zona de Influencia PEMPCHB	N4	N4	NO APLICA			
AAA0031OYBR	003109008014	CL 17 8 49 ST 2 GJ 23	050C00454739	Zona de Influencia PEMPCHB	N4	N4	NO APLICA			
AAA0031OYCX	003109008014	CL 17 8 49 ST 2 GJ 24	050C00454740	Zona de Influencia PEMPCHB	N4	N4	NO APLICA			
AAA0031OYDM	003109008014	CL 17 8 49 ST 2 GJ 25	050C00454741	Zona de Influencia PEMPCHB	N4	N4	NO APLICA			
AAA0031OYEA	003109008014	CL 17 8 49 ST 2 GJ 26	050C00454742	Zona de Influencia PEMPCHB	N4	N4	NO APLICA			
AAA0031OYFT	003109008014	CL 17 8 49 ST 2 GJ 27	050C00454743	Zona de Influencia PEMPCHB	N4	N4	NO APLICA			
AAA0031OYHY	003109008014	CL 17 8 49 ST 2 GJ 28	050C00454744	Zona de Influencia PEMPCHB	N4	N4	NO APLICA			
AAA0031OYJH	003109008014	CL 17 8 49 ST 2 GJ 29	050C00454745	Zona de Influencia PEMPCHB	N4	N4	NO APLICA			
AAA0031OYKL	003109008014	CL 17 8 49 ST 2 GJ 30	050C00454746	Zona de Influencia PEMPCHB	N4	N4	NO APLICA			
AAA0031OYLW	003109008014	CL 17 8 49 ST 2 GJ 31	050C00454747	Zona de Influencia PEMPCHB	N4	N4	NO APLICA			
AAA0031OYMS	003109008014	CL 17 8 49 ST 2 GJ 32	050C00454748	Zona de Influencia PEMPCHB	N4	N4	NO APLICA			
AAA0031OYNN	003109008014	CL 17 8 49 ST 2 GJ 33	050C00454749	Zona de Influencia PEMPCHB	N4	N4	NO APLICA			
AAA0031OYOE	003109008014	CL 17 8 49 ST 2 GJ 34	050C00454750	Zona de Influencia PEMPCHB	N4	N4	NO APLICA			
AAA0031OYPP	003109008014	CL 17 8 49 ST 2 GJ 35	050C00454751	Zona de Influencia PEMPCHB	N4	N4	NO APLICA			
AAA0031OYRU	003109008014	KR 8 16 79 OF 301	050C00454838	Zona de Influencia PEMPCHB	N4	N4	NO APLICA			
AAA0031OYSK	003109008014	KR 8 16 79 OF 302	050C00454839	Zona de Influencia PEMPCHB	N4	N4	NO APLICA			
AAA0144RYUZ	003215046027	CL 9C 5A 45 ESTE	050C01318194	ZI Cerros Orientales PEMPCHB	N4	N4	NO APLICA			
AAA0144PNRJ	003215020007	KR 3 ESTE 9A 08	050C00616532	Area Afectada PEMPCHB	N4	N4	NO APLICA			
AAA0144PNSY	003215020008	KR 3 ESTE 9A 18	050C00707382	Area Afectada PEMPCHB	N2-T5-G4	N2	Decreto 678 de 1994			
AAA0144PNTD	003215020009	KR 3 ESTE 9A 46	050C01308943	Area Afectada PEMPCHB	N2-T5-G4	N2	Decreto 678 de 1994			
AAA0144PNUH	003215020010	CL 10A 3 15 ESTE	050C01034106	Area Afectada PEMPCHB	N2-T5-G4	N2	Decreto 678 de 1994			
AAA0144PNWW	003215020011	CL 10A 3 25 ESTE	050C00130765	Area Afectada PEMPCHB	N4	N4	Decreto 678 de 1994			
AAA0144PNXS	003215020012	CL 10A 3 37 ESTE	050C00776941	Area Afectada PEMPCHB	N2-T1-G1	N2	Decreto 678 de 1994			
AAA0144PNYN	003215020013	KR 4 ESTE 9A 41	050C01439473	Area Afectada PEMPCHB	N4	N4	NO APLICA			
AAA0226LFNN	003215020016	KR 4 ESTE 9A 15	050C01497527	Area Afectada PEMPCHB	N2-T2-G1	N2	Decreto 678 de 1994			
AAA0144POBR	003215021002	CL 9 BIS 4 ESTE	050C01289833	ZI Cerros Orientales PEMPCHB	N4	N4	NO APLICA			
AAA0031OYTO	003109008014	KR 8 16 79 OF 303	050C00454840	Zona de Influencia PEMPCHB	N4	N4	NO APLICA			
AAA0031OYUZ	003109008014	KR 8 16 79 OF 304	050C00454841	Zona de Influencia PEMPCHB	N4	N4	NO APLICA			
AAA0031OYWF	003109008014	KR 8 16 79 OF 305	050C00454842	Zona de Influencia PEMPCHB	N4	N4	NO APLICA			
AAA0031OYXR	003109008014	KR 8 16 79 OF 306	050C00454843	Zona de Influencia PEMPCHB	N4	N4	NO APLICA			
AAA0031OYYX	003109008014	KR 8 16 79 OF 307	050C00454844	Zona de Influencia PEMPCHB	N4	N4	NO APLICA			
AAA0031OYZM	003109008014	KR 8 16 79 OF 308	050C00454845	Zona de Influencia PEMPCHB	N4	N4	NO APLICA			
AAA0031OZAW	003109008014	KR 8 16 79 OF 309	050C00454846	Zona de Influencia PEMPCHB	N4	N4	NO APLICA			
AAA0031OZBS	003109008014	KR 8 16 79 OF 401	050C00454853	Zona de Influencia PEMPCHB	N4	N4	NO APLICA			
AAA0031OZCN	003109008014	KR 8 16 79 OF 402	050C00454854	Zona de Influencia PEMPCHB	N4	N4	NO APLICA			
AAA0031OZDE	003109008014	KR 8 16 79 OF 403	050C00454855	Zona de Influencia PEMPCHB	N4	N4	NO APLICA			
AAA0031OZEP	003109008014	KR 8 16 79 OF 404	050C00454856	Zona de Influencia PEMPCHB	N4	N4	NO APLICA			
AAA0031OZFZ	003109008014	KR 8 16 79 OF 405	050C00454857	Zona de Influencia PEMPCHB	N4	N4	NO APLICA			
AAA0031OZHK	003109008014	KR 8 16 79 OF 406	050C00454858	Zona de Influencia PEMPCHB	N4	N4	NO APLICA			
AAA0031OZJZ	003109008014	KR 8 16 79 OF 407	050C00454859	Zona de Influencia PEMPCHB	N4	N4	NO APLICA			
AAA0031OZKC	003109008014	KR 8 16 79 OF 408	050C00454860	Zona de Influencia PEMPCHB	N4	N4	NO APLICA			
AAA0031OZLF	003109008014	KR 8 16 79 OF 409	050C00454861	Zona de Influencia PEMPCHB	N4	N4	NO APLICA			
AAA0031OZMR	003109008014	KR 8 16 79 OF 501	050C00454868	Zona de Influencia PEMPCHB	N4	N4	NO APLICA			
AAA0031OZNX	003109008014	KR 8 16 79 OF 502	050C00454869	Zona de Influencia PEMPCHB	N4	N4	NO APLICA			

AAA0031OZOM	003109008014	KR 8 16 79 OF 503	050C00454870	Zona de Influencia PEMPCHB	N4	N4	NO APLICA			
AAA0031OXKC	003109008014	CL 17 8 49 ST 2 GJ 8	050C00454724	Zona de Influencia PEMPCHB	N4	N4	NO APLICA			
AAA0031OXLF	003109008014	CL 17 8 49 ST 2 GJ 9	050C00454725	Zona de Influencia PEMPCHB	N4	N4	NO APLICA			
AAA0031OXMR	003109008014	CL 17 8 49 ST 2 GJ 10	050C00454726	Zona de Influencia PEMPCHB	N4	N4	NO APLICA			
AAA0031OXNX	003109008014	CL 17 8 49 ST 2 GJ 11	050C00454727	Zona de Influencia PEMPCHB	N4	N4	NO APLICA			
AAA0031OXOM	003109008014	CL 17 8 49 ST 2 GJ 12	050C00454728	Zona de Influencia PEMPCHB	N4	N4	NO APLICA			
AAA0031RKHK	003109009016	KR 8A 15 31	050C00173746	Zona de Influencia PEMPCHB	N2-T1-G2	N2	Resoluci ├─ n 658 de 23-VIII-2007			
AAA0031RKJZ	003109009017	KR 8A 15 21	050C00452595	Zona de Influencia PEMPCHB	N2-T1-G2	N2	Resoluci ├─ n 1164 de 21-XII-2006			
AAA0031PABS	003109008014	KR 8 16 79 OF 605	050C00454887	Zona de Influencia PEMPCHB	N4	N4	NO APLICA			
AAA0031PACN	003109008014	KR 8 16 79 OF 606	050C00454888	Zona de Influencia PEMPCHB	N4	N4	NO APLICA			
AAA0031PADE	003109008014	KR 8 16 79 OF 607	050C00454889	Zona de Influencia PEMPCHB	N4	N4	NO APLICA			
AAA0031PAEP	003109008014	KR 8 16 79 OF 608	050C00454890	Zona de Influencia PEMPCHB	N4	N4	NO APLICA			
AAA0144POCX	003215021003	CL 9 BIS 4 54 ESTE	050C00376383	ZI Cerros Orientales PEMPCHB	N4	N4	NO APLICA			
AAA0144PODM	003215021004	CL 9 BIS 4 42 ESTE	050C00376359	ZI Cerros Orientales PEMPCHB	N4	N4	NO APLICA			
AAA0031PAFZ	003109008014	KR 8 16 79 OF 609	050C00454891	Zona de Influencia PEMPCHB	N4	N4	NO APLICA			
AAA0031PAHK	003109008014	KR 8 16 79 OF 701	050C00454898	Zona de Influencia PEMPCHB	N4	N4	NO APLICA			
AAA0031PAJZ	003109008014	KR 8 16 79 OF 702	050C00454899	Zona de Influencia PEMPCHB	N4	N4	NO APLICA			
AAA0031PAKC	003109008014	KR 8 16 79 OF 703	050C00454900	Zona de Influencia PEMPCHB	N4	N4	NO APLICA			
AAA0031PALF	003109008014	KR 8 16 79 OF 704	050C00454901	Zona de Influencia PEMPCHB	N4	N4	NO APLICA			
AAA0031PAMR	003109008014	KR 8 16 79 OF 705	050C00454902	Zona de Influencia PEMPCHB	N4	N4	NO APLICA			
AAA0031PANX	003109008014	KR 8 16 79 OF 706	050C00454903	Zona de Influencia PEMPCHB	N4	N4	NO APLICA			
AAA0031PAOM	003109008014	KR 8 16 79 OF 707	050C00454904	Zona de Influencia PEMPCHB	N4	N4	NO APLICA			
AAA0031PAPA	003109008014	KR 8 16 79 OF 708	050C00454905	Zona de Influencia PEMPCHB	N4	N4	NO APLICA			
AAA0031PARJ	003109008014	KR 8 16 79 OF 801	050C00454912	Zona de Influencia PEMPCHB	N4	N4	NO APLICA			
AAA0031PASY	003109008014	KR 8 16 79 OF 802	050C00454913	Zona de Influencia PEMPCHB	N4	N4	NO APLICA			
AAA0031PATD	003109008014	KR 8 16 79 OF 803	050C00454914	Zona de Influencia PEMPCHB	N4	N4	NO APLICA			
AAA0031PAUH	003109008014	KR 8 16 79 OF 804	050C00454915	Zona de Influencia PEMPCHB	N4	N4	NO APLICA			
AAA0031PAWW	003109008014	KR 8 16 79 OF 805	050C00454916	Zona de Influencia PEMPCHB	N4	N4	NO APLICA			
AAA0031PAXS	003109008014	KR 8 16 79 OF 806	050C00454917	Zona de Influencia PEMPCHB	N4	N4	NO APLICA			
AAA0031PAYN	003109008014	KR 8 16 79 OF 807	050C00454918	Zona de Influencia PEMPCHB	N4	N4	NO APLICA			
AAA0031PAZE	003109008014	KR 8 16 79 OF 808	050C00454919	Zona de Influencia PEMPCHB	N4	N4	NO APLICA			
AAA0031PBAF	003109008015	CL 17 8 33 LC	050C01145762	Zona de Influencia PEMPCHB	N4	N4	NO APLICA			
AAA0031PBBR	003109008015	CL 17 8 37 LC	050C01145763	Zona de Influencia PEMPCHB	N4	N4	NO APLICA			
AAA0031PBCX	003109008015	CL 17 8 45 LC	050C01145764	Zona de Influencia PEMPCHB	N4	N4	NO APLICA			
AAA0031PBDM	003109008015	CL 17 8 47 LC	050C01145765	Zona de Influencia PEMPCHB	N4	N4	NO APLICA			
AAA0031PBEA	003109008015	CL 17 8 35 OF 201	050C01145766	Zona de Influencia PEMPCHB	N4	N4	NO APLICA			
AAA0031PBFT	003109008015	CL 17 8 35 OF 202	050C01145767	Zona de Influencia PEMPCHB	N4	N4	NO APLICA			
AAA0031PBHY	003109008015	CL 17 8 35 OF 301	050C01145768	Zona de Influencia PEMPCHB	N4	N4	NO APLICA			
AAA0031PBJH	003109008015	CL 17 8 35 OF 302	050C01145769	Zona de Influencia PEMPCHB	N4	N4	NO APLICA			
AAA0031PBKL	003109008015	CL 17 8 35 OF 303	050C01145770	Zona de Influencia PEMPCHB	N4	N4	NO APLICA			
AAA0031PBLW	003109008015	CL 17 8 35 OF 304	050C01145771	Zona de Influencia PEMPCHB	N4	N4	NO APLICA			
AAA0031PBMS	003109008015	CL 17 8 35 OF 401	050C01145772	Zona de Influencia PEMPCHB	N4	N4	NO APLICA			
AAA0031PBNN	003109008015	CL 17 8 35 OF 402	050C01145773	Zona de Influencia PEMPCHB	N4	N4	NO APLICA			
AAA0031PBOE	003109008015	CL 17 8 35 OF 403	050C01145774	Zona de Influencia PEMPCHB	N4	N4	NO APLICA			
AAA0031PBPP	003109008015	CL 17 8 35 OF 404	050C01145775	Zona de Influencia PEMPCHB	N4	N4	NO APLICA			
AAA0031PBRU	003109008015	CL 17 8 35 OF 501	050C01145776	Zona de Influencia PEMPCHB	N4	N4	NO APLICA			
AAA0031PBSK	003109008015	CL 17 8 35 OF 502	050C01145780	Zona de Influencia PEMPCHB	N4	N4	NO APLICA			
AAA0031PBTO	003109008015	CL 17 8 35 OF 503	050C01145781	Zona de Influencia PEMPCHB	N4	N4	NO APLICA			
AAA0031PBUZ	003109008015	CL 17 8 35 OF 504	050C01145782	Zona de Influencia PEMPCHB	N4	N4	NO APLICA			
AAA0031PBWF	003109008015	CL 17 8 35 OF 601	050C01145783	Zona de Influencia PEMPCHB	N4	N4	NO APLICA			
AAA0031PBXR	003109008015	CL 17 8 35 OF 602	050C01145784	Zona de Influencia PEMPCHB	N4	N4	NO APLICA			
AAA0031PBYX	003109008015	CL 17 8 35 OF 603	050C01145785	Zona de Influencia PEMPCHB	N4	N4	NO APLICA			
AAA0031PBZM	003109008015	CL 17 8 35 OF 604	050C01145786	Zona de Influencia PEMPCHB	N4	N4	NO APLICA			
AAA0031PCAW	003109008015	CL 17 8 35 OF 701	050C01145787	Zona de Influencia PEMPCHB	N4	N4	NO APLICA			
AAA0029LZAW	003101021001	KR 12 19 11	050C00241699	Zona de Influencia PEMPCHB	N4	N4	NO APLICA			
AAA0029NODM	003102001004	KR 10 24 76 AP 1102	050C00345975	Zona de Influencia PEMPCHB	N2-T5-G5	N2	Resoluci ├─ n 0269 de 23-III-2011			
AAA0029NOEA	003102001004	KR 10 24 76 AP 1103	050C00346644	Zona de Influencia PEMPCHB	N2-T5-G5	N2	Resoluci ├─ n 0269 de 23-III-2011			
AAA0029NOFT	003102001004	KR 10 24 76 AP 1104	050C00197798	Zona de Influencia PEMPCHB	N2-T5-G5	N2	Resoluci ├─ n 0269 de 23-III-2011			
AAA0029NOHY	003102001004	KR 10 24 76 AP 1105	050C00316059	Zona de Influencia PEMPCHB	N2-T5-G5	N2	Resoluci ├─ n 0269 de 23-III-2011			
AAA0029NOJH	003102001004	KR 10 24 76 AP 1107	050C00207032	Zona de Influencia PEMPCHB	N2-T5-G5	N2	Resoluci ├─ n 0269 de 23-III-2011			
AAA0029NOKL	003102001004	KR 10 24 76 AP 1108	050C00982055	Zona de Influencia PEMPCHB	N2-T5-G5	N2	Resoluci ├─ n 0269 de 23-III-2011			
AAA0029NOLW	003102001004	KR 10 24 76 AP 1109	050C00412940	Zona de Influencia PEMPCHB	N2-T5-G5	N2	Resoluci ├─ n 0269 de 23-III-2011			
AAA0029NOMS	003102001004	KR 10 24 76 OF 1201	050C00450649	Zona de Influencia PEMPCHB	N2-T5-G5	N2	Resoluci ├─ n 0269 de 23-III-2011			
AAA0029NONN	003102001004	KR 10 24 76 AP 1202	050C00510906	Zona de Influencia PEMPCHB	N2-T5-G5	N2	Resoluci ├─ n 0269 de 23-III-2011			
AAA0029NOOE	003102001004	KR 10 24 76 AP 1203	050C00475440	Zona de Influencia PEMPCHB	N2-T5-G5	N2	Resoluci ├─ n 0269 de 23-III-2011			
AAA0029NOPP	003102001004	KR 10 24 76 AP 1204	050C00795886	Zona de Influencia PEMPCHB	N2-T5-G5	N2	Resoluci ├─ n 0269 de 23-III-2011			
AAA0029NORU	003102001004	KR 10 24 76 AP 1205	050C00097278	Zona de Influencia PEMPCHB	N2-T5-G5	N2	Resoluci ├─ n 0269 de 23-III-2011			
AAA0029NOSK	003102001004	KR 10 24 76 AP 1207	050C01254846	Zona de Influencia PEMPCHB	N2-T5-G5	N2	Resoluci ├─ n 0269 de 23-III-2011			
AAA0029NOTO	003102001004	KR 10 24 76 AP 1208	050C00551509	Zona de Influencia PEMPCHB	N2-T5-G5	N2	Resoluci ├─ n 0269 de 23-III-2011			
AAA0029NOUZ	003102001004	KR 10 24 76 AP 1209	050C00016153	Zona de Influencia PEMPCHB	N2-T5-G5	N2	Resoluci ├─ n 0269 de 23-III-2011			
AAA0029NOWF	003102001004	KR 10 24 76 AP 1301	050C00470378	Zona de Influencia PEMPCHB	N2-T5-G5	N2	Resoluci ├─ n 0269 de 23-III-2011			
AAA0029NOXR	003102001005	KR 9 24 59	050C00086740	Zona de Influencia PEMPCHB	N4	N4	NO APLICA			
AAA0029NOYX	003102001006	KR 9 24 23 LC 1	050C00906961	Zona de Influencia PEMPCHB	N4	N4	NO APLICA			
AAA0029NOZM	003102001006	KR 9 24 39 LC 2	050C00171003	Zona de Influencia PEMPCHB	N4	N4	NO APLICA			
AAA0031XZEA	003109021010	CL 19 4 77 BQ 192 AP 704	050C00066142	Zona de Influencia PEMPCHB	N4	N4	NO APLICA			
AAA0031XZFT	003109021010	CL 19 4 77 BQ 192 AP 803	050C00095600	Zona de Influencia PEMPCHB	N4	N4	NO APLICA			
AAA0031XZHY	003109021010	CL 19 4 77 BQ 192 AP 804	050C00066176	Zona de Influencia PEMPCHB	N4	N4	NO APLICA			
AAA0031XZJH	003109021010	CL 19 4 75 LC 191	050C00049666	Zona de Influencia PEMPCHB	N4	N4	NO APLICA			
AAA0031XZKL	003109021010	CL 19 4 79 LC 191	050C00038999	Zona de Influencia PEMPCHB	N4	N4	NO APLICA			
AAA0031XZLW	003109021010	CL 19 4 77 BQ 191 AP 102	050C00076550	Zona de Influencia PEMPCHB	N4	N4	NO APLICA			
AAA0031XZMS	003109021010	CL 19 4 77 BQ 191 AP 202	050C00076552	Zona de Influencia PEMPCHB	N4	N4	NO APLICA			
AAA0031XZNN	003109021010	CL 19 4 77 BQ 191 AP 301	050C00546964	Zona de Influencia PEMPCHB	N4	N4	NO APLICA			
AAA0029NPAW	003102001006	KR 9 24 49 LC 3	050C00718919	Zona de Influencia PEMPCHB	N4	N4	NO APLICA			
AAA0029NPBS	003102001006	KR 9 24 27 AP 201	050C00307614	Zona de Influencia PEMPCHB	N4	N4	NO APLICA			
AAA0029NPCN	003102001006	KR 9 24 27 AP 202	050C00926220	Zona de Influencia PEMPCHB	N4	N4	NO APLICA			
AAA0029NPDE	003102001006	KR 9 24 27 AP 203	050C00391508	Zona de Influencia PEMPCHB	N4	N4	NO APLICA			
AAA0029NPEP	003102001006	KR 9 24 27 AP 301	050C00437780	Zona de Influencia PEMPCHB	N4	N4	NO APLICA			
AAA0029NPFZ	003102001006	KR 9 24 27 AP 302	050C00588280	Zona de Influencia PEMPCHB	N4	N4	NO APLICA			
AAA0029NPHK	003102001006	KR 9 24 27 AP 303	050C00090912	Zona de Influencia PEMPCHB	N4	N4	NO APLICA			
AAA0029NPJZ	003102001006	KR 9 24 27 AP 401	050C00576533	Zona de Influencia PEMPCHB	N4	N4	NO APLICA			
AAA0029NPKC	003102001006	KR 9 24 27 AP 402	050C00492504	Zona de Influencia PEMPCHB	N4	N4	NO APLICA			
AAA0029NPLF	003102001006	KR 9 24 27 AP 403	050C00196605	Zona de Influencia PEMPCHB	N4	N4	NO APLICA			
AAA0029NPMR	003102001006	KR 9 24 27 AP 501	050C00129094	Zona de Influencia PEMPCHB	N4	N4	NO APLICA			
AAA0029NPNX	003102001006	KR 9 24 27 AP 502	050C00049034	Zona de Influencia PEMPCHB	N4	N4	NO APLICA			
AAA0029NPOM	003102001006	KR 9 24 27 AP 503	050C00428845	Zona de Influencia PEMPCHB	N4	N4	NO APLICA			
AAA0029NPPA	003102002001	CL 23 9 04	050C00500907	Zona de Influencia PEMPCHB	N4	N4	NO APLICA			
AAA0029NPRJ	003102002002	CL 23 9 18	050C00343730	Zona de Influencia PEMPCHB	N4	N4	NO APLICA			
AAA0029NPTD	003102002004	CL 23 9 36	050C00445517	Zona de Influencia PEMPCHB	N4	N4	NO APLICA			
AAA0029NPXS	003102002005	CL 23 9 42	050C00194839	Zona de Influencia PEMPCHB	N4	N4	NO APLICA			
AAA0029NPYN	003102002006	CL 23 9 44	050C00341165	Zona de Influencia PEMPCHB	N4	N4	NO APLICA			
AAA0029NPZE	003102002007	KR 10 23 42 LC	050C00480456	Zona de Influencia PEMPCHB	N4	N4	NO APLICA			
AAA0029NRAW	003102002007	KR 10 23 40 LC	050C00480458	Zona de Influencia PEMPCHB	N4	N4	NO APLICA			
AAA0029NRBS	003102002007	KR 10 23 22 LC	050C00481282	Zona de Influencia PEMPCHB	N4	N4	NO APLICA			
AAA0029NRCN	003102002007	KR 10 23 20 LC	050C00480461	Zona de Influencia PEMPCHB	N4	N4	NO APLICA			
AAA0029NRDE	003102002007	KR 10 23 10 LC	050C00480463	Zona de Influencia PEMPCHB	N4	N4	NO APLICA			
AAA0029NREP	003102002007	KR 10 23 08 LC	050C00480465	Zona de Influencia PEMPCHB	N4	N4	NO APLICA			
AAA0029NRFZ	003102002007	KR 10 23 32 LC 101	050C00480467	Zona de Influencia PEMPCHB	N4	N4	NO APLICA			
AAA0029NRHK	003102002007	KR 10 23 08 LC 108	050C00480466	Zona de Influencia PEMPCHB	N4	N4	NO APLICA			
AAA0029NRJZ	003102002007	KR 10 23 40	050C00480457	Zona de Influencia PEMPCHB	N4	N4	NO APLICA			
AAA0029NRKC	003102002007	KR 10 23 32 OF 201	050C00480468	Zona de Influencia PEMPCHB	N4	N4	NO APLICA			
AAA0029NRLF	003102002007	KR 10 23 32 OF 301	050C00480469	Zona de Influencia PEMPCHB	N4	N4	NO APLICA			
AAA0029NRMR	003102002007	KR 10 23 32 OF 401	050C00480470	Zona de Influencia PEMPCHB	N4	N4	NO APLICA			
AAA0031SPLF	003109013001	KR 7 17 01 OF 716	050C00319207	Zona de Influencia PEMPCHB	N2-T5-G5	N2	Decreto 606 de 2001			
AAA0031SPMR	003109013001	KR 7 17 01 OF 717	050C00319149	Zona de Influencia PEMPCHB	N2-T5-G5	N2	Decreto 606 de 2001			
AAA0031SPNX	003109013001	KR 7 17 01 OF 718	050C00319217	Zona de Influencia PEMPCHB	N2-T5-G5	N2	Decreto 606 de 2001			
AAA0031SPOM	003109013001	KR 7 17 01 OF 719	050C00319216	Zona de Influencia PEMPCHB	N2-T5-G5	N2	Decreto 606 de 2001			
AAA0031SPPA	003109013001	KR 7 17 01 OF 720	050C00319215	Zona de Influencia PEMPCHB	N2-T5-G5	N2	Decreto 606 de 2001			
AAA0031SPRJ	003109013001	KR 7 17 01 OF 721	050C00319214	Zona de Influencia PEMPCHB	N2-T5-G5	N2	Decreto 606 de 2001			
AAA0031SPSY	003109013001	KR 7 17 01 OF 722	050C00319150	Zona de Influencia PEMPCHB	N2-T5-G5	N2	Decreto 606 de 2001			
AAA0031SPTD	003109013001	KR 7 17 01 OF 723	050C00319147	Zona de Influencia PEMPCHB	N2-T5-G5	N2	Decreto 606 de 2001			
AAA0031MUWF	003109005004	CL 13 9 58 OF 409	050C00440946	Area Afectada PEMPCHB	N2-T5-G5	N2	Decreto 678 de 1994			
AAA0031MUXR	003109005004	CL 13 9 58 OF 501	050C00440947	Area Afectada PEMPCHB	N2-T5-G5	N2	Decreto 678 de 1994			
AAA0031OSCX	003109008014	CL 17 8 49 OF 611	050C00455002	Zona de Influencia PEMPCHB	N4	N4	NO APLICA			
AAA0031OSDM	003109008014	CL 17 8 49 OF 612	050C00455003	Zona de Influencia PEMPCHB	N4	N4	NO APLICA			
AAA0031OSEA	003109008014	CL 17 8 49 OF 613	050C00455004	Zona de Influencia PEMPCHB	N4	N4	NO APLICA			
AAA0031OSFT	003109008014	CL 17 8 49 OF 614	050C00455005	Zona de Influencia PEMPCHB	N4	N4	NO APLICA			
AAA0144RAYX	003215029034	CL 9B 5A 31 ESTE	050C00629612	ZI Cerros Orientales PEMPCHB	N4	N4	NO APLICA			
AAA0144RAZM	003215029035	CL 9B 5A 35 ESTE	050C00199884	ZI Cerros Orientales PEMPCHB	N4	N4	NO APLICA			
AAA0029NRNX	003102002007	KR 10 23 32 OF 501	050C00480471	Zona de Influencia PEMPCHB	N4	N4	NO APLICA			
AAA0029NROM	003102002007	KR 10 23 32 OF 601	050C00480472	Zona de Influencia PEMPCHB	N4	N4	NO APLICA			
AAA0029MKDE	003101025005	KR 10 20 39 LC 119	050C01012536	Zona de Influencia PEMPCHB	N4	N4	NO APLICA			
AAA0029MKEP	003101025005	KR 10 20 39 LC 120	050C01012537	Zona de Influencia PEMPCHB	N4	N4	NO APLICA			
AAA0029MKFZ	003101025005	KR 10 20 39 LC 121	050C01012538	Zona de Influencia PEMPCHB	N4	N4	NO APLICA			
AAA0029MKHK	003101025005	KR 10 20 39 LC 122	050C01012539	Zona de Influencia PEMPCHB	N4	N4	NO APLICA			
AAA0029MKJZ	003101025005	KR 10 20 39 LC 123	050C01012540	Zona de Influencia PEMPCHB	N4	N4	NO APLICA			
AAA0029MKKC	003101025005	KR 10 20 39 LC 124	050C01012541	Zona de Influencia PEMPCHB	N4	N4	NO APLICA			
AAA0029MKLF	003101025005	KR 10 20 39 LC 125	050C01012542	Zona de Influencia PEMPCHB	N4	N4	NO APLICA			
AAA0029MKMR	003101025005	KR 10 20 39 LC 126	050C01012543	Zona de Influencia PEMPCHB	N4	N4	NO APLICA			
AAA0029MKNX	003101025005	KR 10 20 39 LC 127	050C01012544	Zona de Influencia PEMPCHB	N4	N4	NO APLICA			
AAA0029MKOM	003101025005	KR 10 20 39 LC 128	050C01012545	Zona de Influencia PEMPCHB	N4	N4	NO APLICA			
AAA0029MKPA	003101025005	KR 10 20 39 LC 129	050C01012546	Zona de Influencia PEMPCHB	N4	N4	NO APLICA			
AAA0029MKRJ	003101025005	KR 10 20 39 LC 130	050C01012547	Zona de Influencia PEMPCHB	N4	N4	NO APLICA			
AAA0029MKSY	003101025005	KR 10 20 39 LC 131	050C01012548	Zona de Influencia PEMPCHB	N4	N4	NO APLICA			
AAA0029MKTD	003101025005	KR 10 20 39 LC 132	050C01012549	Zona de Influencia PEMPCHB	N4	N4	NO APLICA			
AAA0029MKUH	003101025005	KR 10 20 39 LC 133	050C01012550	Zona de Influencia PEMPCHB	N4	N4	NO APLICA			
AAA0029MKWW	003101025005	KR 10 20 39 LC 134	050C01012551	Zona de Influencia PEMPCHB	N4	N4	NO APLICA			
AAA0029MKXS	003101025005	KR 10 20 39 LC 135	050C01012552	Zona de Influencia PEMPCHB	N4	N4	NO APLICA			
AAA0029MKYN	003101025005	KR 10 20 39 LC 136	050C01012553	Zona de Influencia PEMPCHB	N4	N4	NO APLICA			
AAA0029MKZE	003101025005	KR 10 20 39 LC 137	050C01012554	Zona de Influencia PEMPCHB	N4	N4	NO APLICA			
AAA0029MLAF	003101025005	KR 10 20 39 LC 138	050C01012555	Zona de Influencia PEMPCHB	N4	N4	NO APLICA			
AAA0029MLBR	003101025005	KR 10 20 39 LC 139	050C01012556	Zona de Influencia PEMPCHB	N4	N4	NO APLICA			
AAA0029MLCX	003101025005	KR 10 20 39 LC 140	050C01012557	Zona de Influencia PEMPCHB	N4	N4	NO APLICA			
AAA0029MLDM	003101025005	KR 10 20 39 LC 141	050C01012558	Zona de Influencia PEMPCHB	N4	N4	NO APLICA			
AAA0029MLEA	003101025005	KR 10 20 39 LC 142	050C01012559	Zona de Influencia PEMPCHB	N4	N4	NO APLICA			
AAA0029MLFT	003101025005	KR 10 20 39 LC 143	050C01012560	Zona de Influencia PEMPCHB	N4	N4	NO APLICA			
AAA0029MLHY	003101025005	KR 10 20 39 LC 144	050C01012561	Zona de Influencia PEMPCHB	N4	N4	NO APLICA			
AAA0029MLJH	003101025005	KR 10 20 39 LC 145	050C01012562	Zona de Influencia PEMPCHB	N4	N4	NO APLICA			
AAA0029MLKL	003101025005	KR 10 20 39 LC 146	050C01012563	Zona de Influencia PEMPCHB	N4	N4	NO APLICA			
AAA0031OSHY	003109008014	CL 17 8 49 OF 701	050C00455014	Zona de Influencia PEMPCHB	N4	N4	NO APLICA			
AAA0031OSJH	003109008014	CL 17 8 49 OF 702	050C00455015	Zona de Influencia PEMPCHB	N4	N4	NO APLICA			
AAA0031OSKL	003109008014	CL 17 8 49 OF 703	050C00455016	Zona de Influencia PEMPCHB	N4	N4	NO APLICA			
AAA0031OSLW	003109008014	CL 17 8 49 OF 704	050C00455017	Zona de Influencia PEMPCHB	N4	N4	NO APLICA			
AAA0031OSMS	003109008014	CL 17 8 49 OF 705	050C00455018	Zona de Influencia PEMPCHB	N4	N4	NO APLICA			
AAA0031OSNN	003109008014	CL 17 8 49 OF 706	050C00455019	Zona de Influencia PEMPCHB	N4	N4	NO APLICA			
AAA0031OSOE	003109008014	CL 17 8 49 OF 707	050C00455020	Zona de Influencia PEMPCHB	N4	N4	NO APLICA			
AAA0031OSPP	003109008014	CL 17 8 49 OF 708	050C00455021	Zona de Influencia PEMPCHB	N4	N4	NO APLICA			
AAA0031OSRU	003109008014	CL 17 8 49 OF 709	050C00455022	Zona de Influencia PEMPCHB	N4	N4	NO APLICA			
AAA0031OSSK	003109008014	CL 17 8 49 OF 710	050C00455023	Zona de Influencia PEMPCHB	N4	N4	NO APLICA			
AAA0031OSTO	003109008014	CL 17 8 49 OF 711	050C00455024	Zona de Influencia PEMPCHB	N4	N4	NO APLICA			
AAA0031OSUZ	003109008014	CL 17 8 49 OF 712	050C00455025	Zona de Influencia PEMPCHB	N4	N4	NO APLICA			
AAA0031OSWF	003109008014	CL 17 8 49 OF 713	050C00455026	Zona de Influencia PEMPCHB	N4	N4	NO APLICA			
AAA0031OSXR	003109008014	CL 17 8 49 OF 714	050C00455027	Zona de Influencia PEMPCHB	N4	N4	NO APLICA			
AAA0031OSYX	003109008014	CL 17 8 49 OF 801	050C00455036	Zona de Influencia PEMPCHB	N4	N4	NO APLICA			
AAA0031OSZM	003109008014	CL 17 8 49 OF 802	050C00455037	Zona de Influencia PEMPCHB	N4	N4	NO APLICA			
AAA0031OTAW	003109008014	CL 17 8 49 OF 803	050C00455038	Zona de Influencia PEMPCHB	N4	N4	NO APLICA			
AAA0031OTBS	003109008014	CL 17 8 49 OF 804	050C00455039	Zona de Influencia PEMPCHB	N4	N4	NO APLICA			
AAA0031OTCN	003109008014	CL 17 8 49 OF 805	050C00455040	Zona de Influencia PEMPCHB	N4	N4	NO APLICA			
AAA0031OTDE	003109008014	CL 17 8 49 OF 806	050C00455041	Zona de Influencia PEMPCHB	N4	N4	NO APLICA			
AAA0031OTEP	003109008014	CL 17 8 49 OF 807	050C00455042	Zona de Influencia PEMPCHB	N4	N4	NO APLICA			
AAA0031OTFZ	003109008014	CL 17 8 49 OF 808	050C00455043	Zona de Influencia PEMPCHB	N4	N4	NO APLICA			

AAA0031OTHK	003109008014	CL 17 8 49 OF 809	050C00455044	Zona de Influencia PEMPCHB	N4	N4	NO APLICA				
AAA0031OTJZ	003109008014	CL 17 8 49 OF 810	050C00455045	Zona de Influencia PEMPCHB	N4	N4	NO APLICA				
AAA0031OTKC	003109008014	CL 17 8 49 OF 811	050C00455046	Zona de Influencia PEMPCHB	N4	N4	NO APLICA				
AAA0031OTLF	003109008014	CL 17 8 49 OF 812	050C00455047	Zona de Influencia PEMPCHB	N4	N4	NO APLICA				
AAA0031OTMR	003109008014	CL 17 8 49 OF 813	050C00455048	Zona de Influencia PEMPCHB	N4	N4	NO APLICA				
AAA0031OTNX	003109008014	CL 17 8 49 OF 814	050C00455049	Zona de Influencia PEMPCHB	N4	N4	NO APLICA				
AAA0031OTOM	003109008014	CL 17 8 49 ST 1 GJ 1	050C00454752	Zona de Influencia PEMPCHB	N4	N4	NO APLICA				
AAA0031OTPA	003109008014	CL 17 8 49 ST 1 GJ 2	050C00454753	Zona de Influencia PEMPCHB	N4	N4	NO APLICA				
AAA0144RBAW	003215029036	CL 9B 5A 39 ESTE	050C01308543	ZI Cerros Orientales PEMPCHB	N4	N4	NO APLICA				
AAA0144RBBS	003215029037	CL 9B 5A 49 ESTE	050C01542973	ZI Cerros Orientales PEMPCHB	N4	N4	NO APLICA				
AAA0144RBCN	003215029038	CL 9B 5A 53 ESTE	050C01508212	ZI Cerros Orientales PEMPCHB	N4	N4	NO APLICA				
AAA0144RBDE	003215029039	CL 9B 5A 61 ESTE	050C01248582	ZI Cerros Orientales PEMPCHB	N4	N4	NO APLICA				
AAA0144RBEP	003215029040	CL 9B 5A 63 ESTE IN 11	050C01025272	ZI Cerros Orientales PEMPCHB	N4	N4	NO APLICA				
AAA0144RBFZ	003215029041	CL 9B 5A 63 ESTE IN 10	050C00348778	ZI Cerros Orientales PEMPCHB	N4	N4	NO APLICA				
AAA0144RBHK	003215029042	CL 9B 5A 63 ESTE IN 9	050C01091624	ZI Cerros Orientales PEMPCHB	N4	N4	NO APLICA				
AAA0144RBJZ	003215029043	CL 9B 5A 63 ESTE IN 8	050C00000000	ZI Cerros Orientales PEMPCHB	N4	N4	NO APLICA				
AAA0144RBKC	003215029044	CL 9B 5A 63 ESTE IN 7	050C00000000	ZI Cerros Orientales PEMPCHB	N4	N4	NO APLICA				
AAA0144RBLF	003215029045	CL 9B 5A 63 ESTE IN 6	050C00000000	ZI Cerros Orientales PEMPCHB	N4	N4	NO APLICA				
AAA0144RBMR	003215029046	CL 9B 5A 63 ESTE IN 5	050C00000000	ZI Cerros Orientales PEMPCHB	N4	N4	NO APLICA				
AAA0144RBNX	003215029047	CL 9B 5A 63 ESTE IN 4	050C00291722	ZI Cerros Orientales PEMPCHB	N4	N4	NO APLICA				
AAA0144RBQM	003215029048	CL 9B 5A 63 ESTE IN 3	050C00274750	ZI Cerros Orientales PEMPCHB	N4	N4	NO APLICA				
AAA0144RBPA	003215029049	CL 9B 5A 71 ESTE	001 419 2027	ZI Cerros Orientales PEMPCHB	N4	N4	NO APLICA				
AAA0144RBRJ	003215029050	CL 9B 5A 63 ESTE IN 2	001 359 0922	ZI Cerros Orientales PEMPCHB	N4	N4	NO APLICA				
AAA0144RBSY	003215029051	CL 9B 5A 63 ESTE IN 1	050C00893032	ZI Cerros Orientales PEMPCHB	N4	N4	NO APLICA				
AAA0144RBWW	003215029054	CL 9B 5A 79 ESTE	050C00000000	ZI Cerros Orientales PEMPCHB	N4	N4	NO APLICA				
AAA0144RBXS	003215029055	CL 9B 6 05 ESTE	050C00540426	ZI Cerros Orientales PEMPCHB	N4	N4	NO APLICA				
AAA0144RBYN	003215029056	CL 9B 6 13 ESTE	050C00000000	ZI Cerros Orientales PEMPCHB	N4	N4	NO APLICA				
AAA0144RBZE	003215029057	CL 9B 6 21 ESTE	050C00000000	ZI Cerros Orientales PEMPCHB	N4	N4	NO APLICA				
AAA0144RCAF	003215029058	CL 9B 6 27 ESTE	050C00034710	ZI Cerros Orientales PEMPCHB	N4	N4	NO APLICA				
AAA0144RCBR	003215029059	CL 9B 6 39 ESTE	050C00339304	ZI Cerros Orientales PEMPCHB	N4	N4	NO APLICA				
AAA0144RCCX	003215029060	KR 7 ESTE 9A 89	050C01233915	ZI Cerros Orientales PEMPCHB	N4	N4	NO APLICA				
AAA0029MLLW	003101025005	KR 10 20 39 LC 147	050C01012564	Zona de Influencia PEMPCHB	N4	N4	NO APLICA				
AAA0029MLMS	003101025005	KR 10 20 39 LC 148	050C01012565	Zona de Influencia PEMPCHB	N4	N4	NO APLICA				
AAA0029MLNN	003101025005	KR 10 20 39 LC 149	050C01012566	Zona de Influencia PEMPCHB	N4	N4	NO APLICA				
AAA0029MLOE	003101025005	KR 10 20 39 LC 150	050C01012567	Zona de Influencia PEMPCHB	N4	N4	NO APLICA				
AAA0029MLPP	003101025005	KR 10 20 39 LC 151	050C01012568	Zona de Influencia PEMPCHB	N4	N4	NO APLICA				
AAA0029MLRU	003101025005	KR 10 20 39 LC 152	050C01012569	Zona de Influencia PEMPCHB	N4	N4	NO APLICA				
AAA0029MLSK	003101025005	KR 10 20 39 LC 153	050C01012570	Zona de Influencia PEMPCHB	N4	N4	NO APLICA				
AAA0029MLTO	003101025005	KR 10 20 39 LC 154	050C01012571	Zona de Influencia PEMPCHB	N4	N4	NO APLICA				
AAA0029MLUZ	003101025005	KR 10 20 39 LC 155	050C01012572	Zona de Influencia PEMPCHB	N4	N4	NO APLICA				
AAA0029MLWF	003101025005	KR 10 20 39 LC 156	050C01012573	Zona de Influencia PEMPCHB	N4	N4	NO APLICA				
AAA0029MLXR	003101025005	KR 10 20 39 LC 157	050C01012574	Zona de Influencia PEMPCHB	N4	N4	NO APLICA				
AAA0029MLYX	003101025005	KR 10 20 39 LC 158	050C01012575	Zona de Influencia PEMPCHB	N4	N4	NO APLICA				
AAA0029MLZM	003101025005	KR 10 20 39 LC 159	050C01012576	Zona de Influencia PEMPCHB	N4	N4	NO APLICA				
AAA0029MMAW	003101025005	KR 10 20 39 LC 160	050C01012577	Zona de Influencia PEMPCHB	N4	N4	NO APLICA				
AAA0029MMBS	003101025005	KR 10 20 39 LC 161	050C01012578	Zona de Influencia PEMPCHB	N4	N4	NO APLICA				
AAA0029MMCN	003101025005	KR 10 20 39 LC 162	050C01012579	Zona de Influencia PEMPCHB	N4	N4	NO APLICA				
AAA0029MMDE	003101025005	KR 10 20 39 LC 163	050C01012580	Zona de Influencia PEMPCHB	N4	N4	NO APLICA				
AAA0029PBYN	003102004003	CL 21 9 48 LC 373	050C00946575	Zona de Influencia PEMPCHB	N4	N4	NO APLICA				
AAA0029PBZE	003102004003	CL 21 9 48 LC 374	050C00946576	Zona de Influencia PEMPCHB	N4	N4	NO APLICA				
AAA0029KNCX	003101014026	KR 13 20 25 LC 3	050C00017453	Zona de Influencia PEMPCHB	N4	N4	NO APLICA				
AAA0029KNDM	003101014026	KR 13 20 23 AP 201	050C00017454	Zona de Influencia PEMPCHB	N4	N4	NO APLICA				
AAA0029KNEA	003101014026	KR 13 20 23 AP 202	050C00017455	Zona de Influencia PEMPCHB	N4	N4	NO APLICA				
AAA0029OPUZ	003102003024	KR 9 22 31	050C00770777	Zona de Influencia PEMPCHB	N4	N4	NO APLICA				
AAA0031OTRJ	003109008014	CL 17 8 49 ST 1 GJ 3	050C00454754	Zona de Influencia PEMPCHB	N4	N4	NO APLICA				
AAA0031OTSY	003109008014	CL 17 8 49 ST 1 GJ 4	050C00454755	Zona de Influencia PEMPCHB	N4	N4	NO APLICA				
AAA0031OTTD	003109008014	CL 17 8 49 ST 1 GJ 05	050C00454756	Zona de Influencia PEMPCHB	N4	N4	NO APLICA				
AAA0031OTUH	003109008014	CL 17 8 49 ST 1 GJ 6	050C00454757	Zona de Influencia PEMPCHB	N4	N4	NO APLICA				
AAA0031OTWW	003109008014	CL 17 8 49 ST 1 GJ 7	050C00454758	Zona de Influencia PEMPCHB	N4	N4	NO APLICA				
AAA0031OTXS	003109008014	CL 17 8 49 ST 1 GJ 8	050C00454759	Zona de Influencia PEMPCHB	N4	N4	NO APLICA				
AAA0031OTYN	003109008014	CL 17 8 49 ST 1 GJ 9	050C00454760	Zona de Influencia PEMPCHB	N4	N4	NO APLICA				
AAA0031OTZE	003109008014	CL 17 8 49 ST 1 GJ 10	050C00454761	Zona de Influencia PEMPCHB	N4	N4	NO APLICA				
AAA0031SYMS	003109013008	KR 8 17 42 OF 501	050C01265667	Zona de Influencia PEMPCHB	N4	N4	NO APLICA				
AAA0031SYNN	003109013008	KR 8 17 42 OF 502	050C01265668	Zona de Influencia PEMPCHB	N4	N4	NO APLICA				
AAA0031SYOE	003109013008	KR 8 17 42 OF 503	050C01265669	Zona de Influencia PEMPCHB	N4	N4	NO APLICA				
AAA0031SYPP	003109013008	KR 8 17 42 OF 504	050C01265670	Zona de Influencia PEMPCHB	N4	N4	NO APLICA				
AAA0031SYRU	003109013008	KR 8 17 42 OF 505	050C01265671	Zona de Influencia PEMPCHB	N4	N4	NO APLICA				
AAA0031SYSK	003109013008	KR 8 17 42 OF 506	050C01265672	Zona de Influencia PEMPCHB	N4	N4	NO APLICA				
AAA0031MYOE	003109005010	AK 10 14 88 LC	050C00339958	Area Afectada PEMPCHB	N2-T5-G5	N2	Decreto 606 de 2001				
AAA0031MYPP	003109005010	AK 10 14 90 LC	050C00339959	Area Afectada PEMPCHB	N2-T5-G5	N2	Decreto 606 de 2001				
AAA0031OUMS	003109008014	CL 17 8 49 ST 1 GJ 21	050C00454772	Zona de Influencia PEMPCHB	N4	N4	NO APLICA				
AAA0031OUNN	003109008014	CL 17 8 49 ST 1 GJ 22	050C00454773	Zona de Influencia PEMPCHB	N4	N4	NO APLICA				
AAA0031OUOE	003109008014	CL 17 8 49 ST 1 GJ 23	050C00454774	Zona de Influencia PEMPCHB	N4	N4	NO APLICA				
AAA0031OUPP	003109008014	CL 17 8 49 ST 1 GJ 24	050C00454775	Zona de Influencia PEMPCHB	N4	N4	NO APLICA				
AAA0031OURU	003109008014	CL 17 8 49 ST 1 GJ 25	050C00454776	Zona de Influencia PEMPCHB	N4	N4	NO APLICA				
AAA0031OUSK	003109008014	CL 17 8 49 ST 1 GJ 26	050C00454777	Zona de Influencia PEMPCHB	N4	N4	NO APLICA				
AAA0031OUTO	003109008014	CL 17 8 49 ST 1 GJ 27	050C00454778	Zona de Influencia PEMPCHB	N4	N4	NO APLICA				
AAA0031OUUZ	003109008014	CL 17 8 49 ST 1 GJ 28	050C00454779	Zona de Influencia PEMPCHB	N4	N4	NO APLICA				
AAA0031OUWF	003109008014	CL 17 8 49 ST 1 GJ 29	050C00454780	Zona de Influencia PEMPCHB	N4	N4	NO APLICA				
AAA0031OUXR	003109008014	CL 17 8 49 ST 1 GJ 30	050C00454781	Zona de Influencia PEMPCHB	N4	N4	NO APLICA				
AAA0031OUYX	003109008014	CL 17 8 49 ST 1 GJ 31	050C00454782	Zona de Influencia PEMPCHB	N4	N4	NO APLICA				
AAA0031OUZM	003109008014	CL 17 8 49 ST 1 GJ 32	050C00454783	Zona de Influencia PEMPCHB	N4	N4	NO APLICA				
AAA0031OWAF	003109008014	CL 17 8 49 ST 1 GJ 33	050C00454784	Zona de Influencia PEMPCHB	N4	N4	NO APLICA				
AAA0031OWBR	003109008014	CL 17 8 49 ST 1 GJ 34	050C00454785	Zona de Influencia PEMPCHB	N4	N4	NO APLICA				
AAA0155JCMS	003102003027	KR 10 22 66	050C01509870	Zona de Influencia PEMPCHB	N4	N4	NO APLICA				
AAA0185CCBR	003102003029	CL 23 9 31 LC 1	050C01613552	Zona de Influencia PEMPCHB	N4	N4	NO APLICA				
AAA0185CBRJ	003102003029	CL 23 9 31 LC 2	050C01613553	Zona de Influencia PEMPCHB	N4	N4	NO APLICA				
AAA0185CBSY	003102003029	CL 23 9 31 LC 3	050C01613554	Zona de Influencia PEMPCHB	N4	N4	NO APLICA				
AAA0185CBTD	003102003029	CL 23 9 31 LC 4	050C01613555	Zona de Influencia PEMPCHB	N4	N4	NO APLICA				
AAA0185CFBS	003102003029	CL 23 9 31 LC 5	050C01613556	Zona de Influencia PEMPCHB	N4	N4	NO APLICA				
AAA0185CFCN	003102003029	CL 23 9 31 LC 6	050C01613557	Zona de Influencia PEMPCHB	N4	N4	NO APLICA				
AAA0185CFDE	003102003029	CL 23 9 31 LC 7	050C01613558	Zona de Influencia PEMPCHB	N4	N4	NO APLICA				
AAA0029PSHY	003102005001	KR 9 20 13 OF 802	050C00512365	Zona de Influencia PEMPCHB	N4	N4	NO APLICA				
AAA0029PSJH	003102005001	KR 9 20 13 OF 803	050C00512366	Zona de Influencia PEMPCHB	N4	N4	NO APLICA				
AAA0029PSKL	003102005001	KR 9 20 13 OF 804	050C00512367	Zona de Influencia PEMPCHB	N4	N4	NO APLICA				
AAA0029PSLW	003102005001	KR 9 20 13 OF 805	050C00512368	Zona de Influencia PEMPCHB	N4	N4	NO APLICA				
AAA0029PSMS	003102005001	KR 9 20 13 OF 806	050C00512369	Zona de Influencia PEMPCHB	N4	N4	NO APLICA				
AAA0029PSNN	003102005001	KR 9 20 13 OF 807	050C00512370	Zona de Influencia PEMPCHB	N4	N4	NO APLICA				
AAA0029PSOE	003102005001	KR 9 20 13 OF 901	050C00512371	Zona de Influencia PEMPCHB	N4	N4	NO APLICA				
AAA0029PSPP	003102005001	KR 9 20 13 OF 902	050C00512372	Zona de Influencia PEMPCHB	N4	N4	NO APLICA				
AAA0029PSRU	003102005001	KR 9 20 13 OF 903	050C00512373	Zona de Influencia PEMPCHB	N4	N4	NO APLICA				
AAA0029PSSK	003102005001	KR 9 20 13 OF 904	050C00512374	Zona de Influencia PEMPCHB	N4	N4	NO APLICA				
AAA0029PSTO	003102005001	KR 9 20 13 OF 905	050C00512375	Zona de Influencia PEMPCHB	N4	N4	NO APLICA				
AAA0029PSUZ	003102005001	KR 9 20 13 OF 906	050C00512376	Zona de Influencia PEMPCHB	N4	N4	NO APLICA				
AAA0029PSWF	003102005001	KR 9 20 13 OF 907	050C00512377	Zona de Influencia PEMPCHB	N4	N4	NO APLICA				
AAA0029PTAW	003102005003	KR 10 20 08	050C00224577	Zona de Influencia PEMPCHB	N4	N4	NO APLICA				
AAA0029PTCN	003102005004	KR 10 20 34 LC 1	050C00928145	Zona de Influencia PEMPCHB	N2-T5-G5	N2	Resoluci├│n 2043 de 16-XI-2010				
AAA0029PTDE	003102005004	KR 10 20 34 LC 2	050C00928146	Zona de Influencia PEMPCHB	N2-T5-G5	N2	Resoluci├│n 2043 de 16-XI-2010				
AAA0029PTEP	003102005004	KR 10 20 34	050C00928147	Zona de Influencia PEMPCHB	N2-T5-G5	N2	Resoluci├│n 2043 de 16-XI-2010				
AAA0029PTFZ	003102005004	KR 10 20 30 OF 201	050C00928148	Zona de Influencia PEMPCHB	N2-T5-G5	N2	Resoluci├│n 2043 de 16-XI-2010				
AAA0029PTHK	003102005004	KR 10 20 30 OF 202	050C00928149	Zona de Influencia PEMPCHB	N2-T5-G5	N2	Resoluci├│n 2043 de 16-XI-2010				
AAA0029PTJZ	003102005004	KR 10 20 30 OF 203	050C00928150	Zona de Influencia PEMPCHB	N2-T5-G5	N2	Resoluci├│n 2043 de 16-XI-2010				
AAA0029PTKC	003102005004	KR 10 20 30 OF 204	050C00928151	Zona de Influencia PEMPCHB	N2-T5-G5	N2	Resoluci├│n 2043 de 16-XI-2010				
AAA0031OWCX	003109008014	CL 17 8 49 ST 1 GJ 35	050C00454786	Zona de Influencia PEMPCHB	N4	N4	NO APLICA				
AAA0031OWDM	003109008014	CL 17 8 49 ST 1 GJ 36	050C00454787	Zona de Influencia PEMPCHB	N4	N4	NO APLICA				
AAA0031OWEA	003109008014	CL 17 8 49 ST 1 GJ 37	050C00454788	Zona de Influencia PEMPCHB	N4	N4	NO APLICA				
AAA0031OWFT	003109008014	CL 17 8 49 ST 1 GJ 38	050C00454789	Zona de Influencia PEMPCHB	N4	N4	NO APLICA				
AAA0031OWHY	003109008014	CL 17 8 49 ST 1 GJ 39	050C00454790	Zona de Influencia PEMPCHB	N4	N4	NO APLICA				
AAA0031OWJH	003109008014	CL 17 8 49 ST 1 GJ 40	050C00454791	Zona de Influencia PEMPCHB	N4	N4	NO APLICA				
AAA0031OWKL	003109008014	CL 17 8 49 ST 1 GJ 41	050C00454792	Zona de Influencia PEMPCHB	N4	N4	NO APLICA				
AAA0031OWLW	003109008014	CL 17 8 49 ST 1 GJ 42	050C00454793	Zona de Influencia PEMPCHB	N4	N4	NO APLICA				
AAA0031OWMS	003109008014	CL 17 8 49 ST 1 GJ 43	050C00454794	Zona de Influencia PEMPCHB	N4	N4	NO APLICA				
AAA0031OWNN	003109008014	CL 17 8 49 ST 1 GJ 44	050C00454795	Zona de Influencia PEMPCHB	N4	N4	NO APLICA				
AAA0031OWOE	003109008014	CL 17 8 49 ST 1 GJ 45	050C00454796	Zona de Influencia PEMPCHB	N4	N4	NO APLICA				
AAA0031OWPP	003109008014	CL 17 8 49 ST 1 GJ 46	050C00454797	Zona de Influencia PEMPCHB	N4	N4	NO APLICA				
AAA0031OWRU	003109008014	CL 17 8 49 ST 1 GJ 47	050C00454798	Zona de Influencia PEMPCHB	N4	N4	NO APLICA				
AAA0031OWSK	003109008014	CL 17 8 49 ST 1 GJ 48	050C00454799	Zona de Influencia PEMPCHB	N4	N4	NO APLICA				
AAA0031OWTO	003109008014	CL 17 8 49 ST 1 GJ 49	050C00454800	Zona de Influencia PEMPCHB	N4	N4	NO APLICA				
AAA0031OWUZ	003109008014	CL 17 8 49 GJ 50	050C00454801	Zona de Influencia PEMPCHB	N4	N4	NO APLICA				
AAA0031OWWF	003109008014	CL 17 8 49 ST 1 GJ 51	050C00454802	Zona de Influencia PEMPCHB	N4	N4	NO APLICA				
AAA0031OWXR	003109008014	CL 17 8 49 ST 1 GJ 52	050C00454803	Zona de Influencia PEMPCHB	N4	N4	NO APLICA				
AAA0031OWYX	003109008014	CL 17 8 49 ST 1 GJ 53	050C00454804	Zona de Influencia PEMPCHB	N4	N4	NO APLICA				
AAA0031OWZM	003109008014	CL 17 8 49 ST 1 GJ 54	050C00454805	Zona de Influencia PEMPCHB	N4	N4	NO APLICA				
AAA0031OXAW	003109008014	CL 17 8 49 ST 1 GJ 55	050C00454806	Zona de Influencia PEMPCHB	N4	N4	NO APLICA				
AAA0031OXBS	003109008014	CL 17 8 49 ST 2 GJ 01	050C00454717	Zona de Influencia PEMPCHB	N4	N4	NO APLICA				
AAA0031OXCN	003109008014	CL 17 8 49 ST 2 GJ 2	050C00454718	Zona de Influencia PEMPCHB	N4	N4	NO APLICA				
AAA0031OXDE	003109008014	CL 17 8 49 ST 2 GJ 3	050C00454719	Zona de Influencia PEMPCHB	N4	N4	NO APLICA				
AAA0031OXEP	003109008014	CL 17 8 49 ST 2 GJ 4	050C00454720	Zona de Influencia PEMPCHB	N4	N4	NO APLICA				
AAA0031OXFZ	003109008014	CL 17 8 49 ST 2 GJ 5	050C00454721	Zona de Influencia PEMPCHB	N4	N4	NO APLICA				
AAA0031OXHK	003109008014	CL 17 8 49 ST 2 GJ 6	050C00454722	Zona de Influencia PEMPCHB	N4	N4	NO APLICA				
AAA0031OXJZ	003109008014	CL 17 8 49 ST 2 GJ 7	050C00454723	Zona de Influencia PEMPCHB	N4	N4	NO APLICA				
AAA0029KFRU	003101011006	CL 24 13 92	050C00090746	Zona de Influencia PEMPCHB	N4	N4	NO APLICA				
AAA0029LWUZ	003101020030	KR 12 20 79 GJ 4	050C00716070	Zona de Influencia PEMPCHB	N4	N4	NO APLICA				
AAA0029PTLF	003102005004	KR 10 20 30 OF 205	050C00928152	Zona de Influencia PEMPCHB	N2-T5-G5	N2	Resoluci├│n 2043 de 16-XI-2010				
AAA0029PTMR	003102005004	KR 10 20 30 OF 206	050C00928153	Zona de Influencia PEMPCHB	N2-T5-G5	N2	Resoluci├│n 2043 de 16-XI-2010				
AAA0029PTNX	003102005004	KR 10 20 30 OF 207	050C00928154	Zona de Influencia PEMPCHB	N2-T5-G5	N2	Resoluci├│n 2043 de 16-XI-2010				
AAA0029PTOM	003102005004	KR 10 20 30 OF 208	050C00928155	Zona de Influencia PEMPCHB	N2-T5-G5	N2	Resoluci├│n 2043 de 16-XI-2010				
AAA0029PTPA	003102005004	KR 10 20 30 OF 209	050C00928156	Zona de Influencia PEMPCHB	N2-T5-G5	N2	Resoluci├│n 2043 de 16-XI-2010				
AAA0029PTRJ	003102005004	KR 10 20 30 OF 210	050C00928157	Zona de Influencia PEMPCHB	N2-T5-G5	N2	Resoluci├│n 2043 de 16-XI-2010				
AAA0029PTSY	003102005004	KR 10 20 30 OF 301	050C00928158	Zona de Influencia PEMPCHB	N2-T5-G5	N2	Resoluci├│n 2043 de 16-XI-2010				
AAA0029PTTD	003102005004	KR 10 20 30 OF 302	050C00928159	Zona de Influencia PEMPCHB	N2-T5-G5	N2	Resoluci├│n 2043 de 16-XI-2010				
AAA0029PTUH	003102005004	KR 10 20 30 OF 303	050C00928160	Zona de Influencia PEMPCHB	N2-T5-G5	N2	Resoluci├│n 2043 de 16-XI-2010				
AAA0029PTWW	003102005004	KR 10 20 30 OF 304	050C00928161	Zona de Influencia PEMPCHB	N2-T5-G5	N2	Resoluci├│n 2043 de 16-XI-2010				
AAA0029MSKC	003101025005	KR 10 20 39 LC 428	050C01012696	Zona de Influencia PEMPCHB	N4	N4	NO APLICA				
AAA0029MSLF	003101025005	KR 10 20 39 LC 429	050C01012697	Zona de Influencia PEMPCHB	N4	N4	NO APLICA				
AAA0029MSMR	003101025005	KR 10 20 39 LC 430	050C01012698	Zona de Influencia PEMPCHB	N4	N4	NO APLICA				
AAA0029MSNX	003101025005	KR 10 20 39 LC 431	050C01012699	Zona de Influencia PEMPCHB	N4	N4	NO APLICA				
AAA0029MSOM	003101025005	KR 10 20 39 LC 432	050C01012700	Zona de Influencia PEMPCHB	N4	N4	NO APLICA				
AAA0029MSPA	003101025005	KR 10 20 39 LC 433	050C01012701	Zona de Influencia PEMPCHB	N4	N4	NO APLICA				
AAA0029MSRJ	003101025005	KR 10 20 39 LC 434	050C01012702	Zona de Influencia PEMPCHB	N4	N4	NO APLICA				
AAA0029MSSY	003101025005	KR 10 20 39 LC 435	050C01012703	Zona de Influencia PEMPCHB	N4	N4	NO APLICA				
AAA0029MSTD	003101025005	KR 10 20 39 LC 436	050C01012704	Zona de Influencia PEMPCHB	N4	N4	NO APLICA				
AAA0029MSUH	003101025005	KR 10 20 39 LC 437	050C01012705	Zona de Influencia PEMPCHB	N4	N4	NO APLICA				
AAA0029MSWW	003101025005	KR 12 20 38 GJ 1	050C01012491	Zona de Influencia PEMPCHB	N4	N4	NO APLICA				
AAA0029MSXS	003101025005	KR 12 20 38 GJ 2	050C01012492	Zona de Influencia PEMPCHB	N4	N4	NO APLICA				
AAA0029MSYN	003101025005	KR 12 20 38 GJ 3	050C01012493	Zona de Influencia PEMPCHB	N4	N4	NO APLICA				
AAA0029MSZE	003101025005	KR 12 20 38 GJ 4	050C01012494	Zona de Influencia PEMPCHB	N4	N4	NO APLICA				
AAA0029MTAF	003101025005	KR 12 20 38 GJ 5	050C01012495	Zona de Influencia PEMPCHB	N4	N4	NO APLICA				
AAA0029MTBR	003101025005	KR 12 20 38 GJ 6	050C01012496	Zona de Influencia PEMPCHB	N4	N4	NO APLICA				
AAA0029MTCX	003101025005	KR 12 20 38 GJ 7	050C01012497	Zona de Influencia PEMPCHB	N4	N4	NO APLICA				
AAA0029MTDM	003101025005	KR 12 20 38 GJ 8	050C01012498	Zona de Influencia PEMPCHB	N4	N4	NO APLICA				
AAA0029MTEA	003101025005	KR 12 20 38 GJ 9	050C01012499	Zona de Influencia PEMPCHB	N4	N4	NO APLICA				
AAA0029MTFT	003101025005	KR 12 20 38 GJ 10	050C01012500	Zona de Influencia PEMPCHB	N4	N4	NO APLICA				
AAA0029LWWF	003101020030	KR 12 20 79 GJ 5	050C00716071	Zona de Influencia PEMPCHB	N4	N4	NO APLICA				
AAA0029LWXR	003101020030	KR 12 20 79 GJ 6	050C00716072	Zona de Influencia PEMPCHB	N4	N4	NO APLICA				
AAA0029LWYX	003101020030	KR 12 20 79 GJ 7	050C00716073	Zona de Influencia PEMPCHB	N4	N4	NO APLICA				
AAA0029LWZM	003101020030	KR 12 20 79 GJ 8	050C00716074	Zona de Influencia PEMPCHB	N4	N4	NO APLICA				
AAA0029LXAW	003101020030	KR 12 20 79 GJ 9	050C01123237	Zona de Influencia PEMPCHB	N4	N4	NO APLICA				
AAA0029LXBS	003101020030	KR 12 20 79 GJ 10	050C01123238	Zona de Influencia PEMPCHB	N4	N4	NO APLICA				
AAA0029LXCN	003101020030	KR 12 20 79 GJ 11	050C01123239	Zona de Influencia PEMPCHB	N4	N4	NO APLICA				

AAA0029LXDE	003101020030	KR 12 20 81 LC	050C00716075	Zona de Influencia PEMPCHB	N4	N4	NO APLICA				
AAA0029LXEP	003101020030	KR 12 20 81 LC 101	050C00716076	Zona de Influencia PEMPCHB	N4	N4	NO APLICA				
AAA0029LXFZ	003101020030	KR 12 20 81 LC 102	050C00716077	Zona de Influencia PEMPCHB	N4	N4	NO APLICA				
AAA0029LXHK	003101020030	KR 12 20 81 LC 103	050C00716078	Zona de Influencia PEMPCHB	N4	N4	NO APLICA				
AAA0029LXJZ	003101020030	KR 12 20 81 LC 104	050C00716079	Zona de Influencia PEMPCHB	N4	N4	NO APLICA				
AAA0029LXKC	003101020030	KR 12 20 81 LC 105	050C00716080	Zona de Influencia PEMPCHB	N4	N4	NO APLICA				
AAA0029LXLF	003101020030	KR 12 20 81 LC 106	050C00716081	Zona de Influencia PEMPCHB	N4	N4	NO APLICA				
AAA0029LXMR	003101020030	KR 12 20 81 LC 201	050C00716082	Zona de Influencia PEMPCHB	N4	N4	NO APLICA				
AAA0029LXNX	003101020030	KR 12 20 81 LC 202	050C00745839	Zona de Influencia PEMPCHB	N4	N4	NO APLICA				
AAA0029LXOM	003101020030	KR 12 20 81 LC 203	050C00716084	Zona de Influencia PEMPCHB	N4	N4	NO APLICA				
AAA0029LXPA	003101020030	KR 12 20 81 LC 204	050C00716085	Zona de Influencia PEMPCHB	N4	N4	NO APLICA				
AAA0029LXRJ	003101020030	KR 12 20 81 LC 205	050C00716086	Zona de Influencia PEMPCHB	N4	N4	NO APLICA				
AAA0029LXSY	003101020030	KR 12 20 81 LC 206	050C00716087	Zona de Influencia PEMPCHB	N4	N4	NO APLICA				
AAA0029LXTD	003101020031	KR 12 20 77	050C01428138	Zona de Influencia PEMPCHB	N4	N4	NO APLICA				
AAA0029LXUH	003101020032	KR 12 20 69 OF 104	050C00866452	Zona de Influencia PEMPCHB	N4	N4	NO APLICA				
AAA0029LXWW	003101020032	KR 12 20 69 OF 105	050C00866453	Zona de Influencia PEMPCHB	N4	N4	NO APLICA				
AAA0029LXXS	003101020032	KR 12 20 69 OF 107	050C00866454	Zona de Influencia PEMPCHB	N4	N4	NO APLICA				
AAA0029LXYN	003101020032	KR 12 20 69 OF 201	050C00866455	Zona de Influencia PEMPCHB	N4	N4	NO APLICA				
AAA0029LXZE	003101020032	KR 12 20 69 OF 202	050C00866456	Zona de Influencia PEMPCHB	N4	N4	NO APLICA				
AAA0029LYAF	003101020032	KR 12 20 69 OF 203	050C00866457	Zona de Influencia PEMPCHB	N4	N4	NO APLICA				
AAA0029LYBR	003101020032	KR 12 20 69 OF 204	050C00866458	Zona de Influencia PEMPCHB	N4	N4	NO APLICA				
AAA0029LYCX	003101020032	KR 12 20 69 OF 301	050C00866459	Zona de Influencia PEMPCHB	N4	N4	NO APLICA				
AAA0029LYDM	003101020032	KR 12 20 69 OF 302	050C00866460	Zona de Influencia PEMPCHB	N4	N4	NO APLICA				
AAA0144PWEA	003215025019	CL 9A 4 44 ESTE	050C01196104	ZI Cerros Orientales PEMPCHB	N4	N4	NO APLICA				
AAA0144PWFT	003215025020	CL 9A 4 36 ESTE	050C01196385	ZI Cerros Orientales PEMPCHB	N4	N4	NO APLICA				
AAA0144PWHY	003215025021	CL 9A 4 32 ESTE	050C00490179	ZI Cerros Orientales PEMPCHB	N4	N4	NO APLICA				
AAA0144PWJH	003215025022	CL 9A 4 28 ESTE	050C00822614	ZI Cerros Orientales PEMPCHB	N4	N4	NO APLICA				
AAA0144PWKL	003215025023	CL 9A 4 24 ESTE	050C00303009	ZI Cerros Orientales PEMPCHB	N4	N4	NO APLICA				
AAA0144PWLW	003215025024	KR 5 ESTE 9B 61 IN 1	050C00000000	ZI Cerros Orientales PEMPCHB	N4	N4	NO APLICA				
AAA0144PWMS	003215025025	KR 5 ESTE 9B 61	050C01358228	ZI Cerros Orientales PEMPCHB	N4	N4	NO APLICA				
AAA0144PWNN	003215025026	KR 5 ESTE 9B 57 IN 1	050C01233070	ZI Cerros Orientales PEMPCHB	N4	N4	NO APLICA				
AAA0144PWOE	003215025027	KR 5 ESTE 9B 57	050C01893327	ZI Cerros Orientales PEMPCHB	N4	N4	NO APLICA				
AAA0144PWPP	003215025028	KR 5 ESTE 9B 48	050C00000000	ZI Cerros Orientales PEMPCHB	N4	N4	NO APLICA				
AAA0144PWRU	003215025029	KR 5 ESTE 9B 50 IN 1	050C00000000	ZI Cerros Orientales PEMPCHB	N4	N4	NO APLICA				
AAA0144PWSK	003215025030	KR 5 ESTE 9B 50	050C00294723	ZI Cerros Orientales PEMPCHB	N4	N4	NO APLICA				
AAA0144PWTO	003215025031	KR 5 ESTE 9B 54	050C00587976	ZI Cerros Orientales PEMPCHB	N4	N4	NO APLICA				
AAA0144PWUZ	003215025032	KR 5 ESTE 9B 60	050C00635754	ZI Cerros Orientales PEMPCHB	N4	N4	NO APLICA				
AAA0144PWWF	003215025033	KR 5 ESTE 9B 64	050C00622851	ZI Cerros Orientales PEMPCHB	N4	N4	NO APLICA				
AAA0144PWXR	003215025034	KR 5 ESTE 9B 70	050C00546817	ZI Cerros Orientales PEMPCHB	N4	N4	NO APLICA				
AAA0029MTHY	003101025005	KR 12 20 38 GJ 11	050C01012501	Zona de Influencia PEMPCHB	N4	N4	NO APLICA				
AAA0029MTJH	003101025005	KR 12 20 38 GJ 12	050C01012502	Zona de Influencia PEMPCHB	N4	N4	NO APLICA				
AAA0029MTKL	003101025005	KR 12 20 38 GJ 13	050C01012503	Zona de Influencia PEMPCHB	N4	N4	NO APLICA				
AAA0029MTLW	003101025005	KR 12 20 38 GJ 14	050C01012504	Zona de Influencia PEMPCHB	N4	N4	NO APLICA				
AAA0029MTMS	003101025005	KR 12 20 38 GJ 15	050C01012505	Zona de Influencia PEMPCHB	N4	N4	NO APLICA				
AAA0029MTNN	003101025005	KR 12 20 38 GJ 16	050C01012506	Zona de Influencia PEMPCHB	N4	N4	NO APLICA				
AAA0029MTOE	003101025005	KR 12 20 38 GJ 17	050C01012507	Zona de Influencia PEMPCHB	N4	N4	NO APLICA				
AAA0185CBYN	003102003029	CL 23 9 31 LC 59	050C01613610	Zona de Influencia PEMPCHB	N4	N4	NO APLICA				
AAA0185CBZE	003102003029	CL 23 9 31 LC 60	050C01613611	Zona de Influencia PEMPCHB	N4	N4	NO APLICA				
AAA0185CCAF	003102003029	CL 23 9 31 LC 61	050C01613612	Zona de Influencia PEMPCHB	N4	N4	NO APLICA				
AAA0185CKBR	003102003029	CL 23 9 31 LC 62	050C01613613	Zona de Influencia PEMPCHB	N4	N4	NO APLICA				
AAA0185CKWF	003102003029	CL 23 9 31 LC 63	050C01613614	Zona de Influencia PEMPCHB	N4	N4	NO APLICA				
AAA0185CKXR	003102003029	CL 23 9 31 LC 64	050C01613615	Zona de Influencia PEMPCHB	N4	N4	NO APLICA				
AAA0187NLYX	003102003029	CL 23 9 31 LC 34A	050C01626621	Zona de Influencia PEMPCHB	N4	N4	NO APLICA				
AAA0187NNCX	003102003029	CL 23 9 31 LC 34B	050C01626622	Zona de Influencia PEMPCHB	N4	N4	NO APLICA				
AAA0187NNDM	003102003029	CL 23 9 31 LC 65	050C01613616	Zona de Influencia PEMPCHB	N4	N4	NO APLICA				
AAA0187NNEA	003102003029	CL 23 9 31 LC 66	050C01613617	Zona de Influencia PEMPCHB	N4	N4	NO APLICA				
AAA0029PUSK	003102005004	KR 10 20 30 OF 503	050C00928180	Zona de Influencia PEMPCHB	N2-T5-G5	N2	Resoluci ├ n 2043 de 16-XI-2010				
AAA0029PUTO	003102005004	KR 10 20 30 OF 504	050C00928181	Zona de Influencia PEMPCHB	N2-T5-G5	N2	Resoluci ├ n 2043 de 16-XI-2010				
AAA0029PUUZ	003102005004	KR 10 20 30 OF 505	050C00928182	Zona de Influencia PEMPCHB	N2-T5-G5	N2	Resoluci ├ n 2043 de 16-XI-2010				
AAA0029PUWF	003102005004	KR 10 20 30 OF 506	050C00928183	Zona de Influencia PEMPCHB	N2-T5-G5	N2	Resoluci ├ n 2043 de 16-XI-2010				
AAA0029PUXR	003102005004	KR 10 20 30 OF 507	050C00928184	Zona de Influencia PEMPCHB	N2-T5-G5	N2	Resoluci ├ n 2043 de 16-XI-2010				
AAA0029PUYX	003102005004	KR 10 20 30 OF 508	050C00928185	Zona de Influencia PEMPCHB	N2-T5-G5	N2	Resoluci ├ n 2043 de 16-XI-2010				
AAA0029PUZM	003102005004	KR 10 20 30 OF 509	050C00928186	Zona de Influencia PEMPCHB	N2-T5-G5	N2	Resoluci ├ n 2043 de 16-XI-2010				
AAA0029PWAF	003102005004	KR 10 20 30 OF 510	050C00928187	Zona de Influencia PEMPCHB	N2-T5-G5	N2	Resoluci ├ n 2043 de 16-XI-2010				
AAA0029PWBR	003102005004	KR 10 20 30 OF 601	050C00928188	Zona de Influencia PEMPCHB	N2-T5-G5	N2	Resoluci ├ n 2043 de 16-XI-2010				
AAA0029PWCX	003102005004	KR 10 20 30 OF 602	050C00928189	Zona de Influencia PEMPCHB	N2-T5-G5	N2	Resoluci ├ n 2043 de 16-XI-2010				
AAA0029PWDM	003102005004	KR 10 20 30 OF 603	050C00928190	Zona de Influencia PEMPCHB	N2-T5-G5	N2	Resoluci ├ n 2043 de 16-XI-2010				
AAA0029PWEA	003102005004	KR 10 20 30 OF 604	050C00928191	Zona de Influencia PEMPCHB	N2-T5-G5	N2	Resoluci ├ n 2043 de 16-XI-2010				
AAA0029PWFT	003102005004	KR 10 20 30 OF 605	050C00928192	Zona de Influencia PEMPCHB	N2-T5-G5	N2	Resoluci ├ n 2043 de 16-XI-2010				
AAA0029LYEA	003101020032	KR 12 20 69 OF 303	050C00866461	Zona de Influencia PEMPCHB	N4	N4	NO APLICA				
AAA0029LYFT	003101020032	KR 12 20 69 OF 304	050C00866462	Zona de Influencia PEMPCHB	N4	N4	NO APLICA				
AAA0029LYHY	003101020032	KR 12 20 69 OF 401	050C00866463	Zona de Influencia PEMPCHB	N4	N4	NO APLICA				
AAA0029LYJH	003101020032	KR 12 20 69 OF 402	050C00866464	Zona de Influencia PEMPCHB	N4	N4	NO APLICA				
AAA0029LYKL	003101020032	KR 12 20 69 OF 403	050C00866465	Zona de Influencia PEMPCHB	N4	N4	NO APLICA				
AAA0029LYLW	003101020032	KR 12 20 69 OF 501	050C00866466	Zona de Influencia PEMPCHB	N4	N4	NO APLICA				
AAA0029LYMS	003101020032	KR 12 20 69 OF 502	050C00866467	Zona de Influencia PEMPCHB	N4	N4	NO APLICA				
AAA0029LYNN	003101020032	KR 12 20 69 OF 503	050C00866468	Zona de Influencia PEMPCHB	N4	N4	NO APLICA				
AAA0029LYOE	003101020032	KR 12 20 69 OF 504	050C00866469	Zona de Influencia PEMPCHB	N4	N4	NO APLICA				
AAA0029LYPP	003101020032	KR 12 20 69 OF 601	050C00866470	Zona de Influencia PEMPCHB	N4	N4	NO APLICA				
AAA0029LYRU	003101020032	KR 12 20 69 OF 604	050C00866471	Zona de Influencia PEMPCHB	N4	N4	NO APLICA				
AAA0029LYSK	003101020032	KR 12 20 69 OF 605	050C00866472	Zona de Influencia PEMPCHB	N4	N4	NO APLICA				
AAA0029LYTO	003101020033	KR 12 20 59	050C00727160	Zona de Influencia PEMPCHB	N4	N4	NO APLICA				
AAA0029LYUZ	003101020034	KR 12 20 53	050C00737436	Zona de Influencia PEMPCHB	N4	N4	NO APLICA				
AAA0029LYWF	003101020035	KR 12 20 47	050C00301401	Zona de Influencia PEMPCHB	N4	N4	NO APLICA				
AAA0029LYXR	003101020036	KR 12 20 33	050C00104190	Zona de Influencia PEMPCHB	N4	N4	NO APLICA				
AAA0029LYYX	003101020037	KR 12 20 31	050C00335186	Zona de Influencia PEMPCHB	N4	N4	NO APLICA				
AAA0029LYZM	003101020038	KR 12 20 17	050C00003780	Zona de Influencia PEMPCHB	N4	N4	NO APLICA				
AAA0154YDLF	003101020039	CL 20 12 44	050C01434621	Zona de Influencia PEMPCHB	N4	N4	NO APLICA				
AAA0029NZXS	003102002009	KR 9 23 75 GJ 120	050C01145334	Zona de Influencia PEMPCHB	N4	N4	NO APLICA				
AAA0029NZYN	003102002009	KR 9 23 49 LC 501	050C01145209	Zona de Influencia PEMPCHB	N4	N4	NO APLICA				
AAA0029NZZE	003102002009	KR 9 23 75 GJ 157	050C01145371	Zona de Influencia PEMPCHB	N4	N4	NO APLICA				
AAA0029OAAW	003102002009	KR 9 23 49 LC 601	050C01145210	Zona de Influencia PEMPCHB	N4	N4	NO APLICA				
AAA0029OABS	003102002009	KR 9 23 49 LC 602	050C01145211	Zona de Influencia PEMPCHB	N4	N4	NO APLICA				
AAA0029OACN	003102002009	KR 9 23 49 LC 603	050C01145212	Zona de Influencia PEMPCHB	N4	N4	NO APLICA				
AAA0029OADE	003102002009	KR 9 23 49 OF 701	050C01145213	Zona de Influencia PEMPCHB	N4	N4	NO APLICA				
AAA0029OAEP	003102002009	KR 9 23 49 OF 801	050C01145214	Zona de Influencia PEMPCHB	N4	N4	NO APLICA				
AAA0029OAFZ	003102002009	KR 9 23 75 GJ 1	050C01145217	Zona de Influencia PEMPCHB	N4	N4	NO APLICA				
AAA0029OAHK	003102002009	KR 9 23 75 GJ 2	050C01145218	Zona de Influencia PEMPCHB	N4	N4	NO APLICA				
AAA0029OAJZ	003102002009	KR 9 23 75 GJ 3	050C01145219	Zona de Influencia PEMPCHB	N4	N4	NO APLICA				
AAA0144PWYX	003215025035	KR 5 ESTE 9B 76	050C00045094	ZI Cerros Orientales PEMPCHB	N4	N4	NO APLICA				
AAA0144PWZM	003215025036	KR 5 ESTE 9B 80	050C01211839	ZI Cerros Orientales PEMPCHB	N4	N4	NO APLICA				
AAA0144PXAW	003215025037	CL 10 5 03 ESTE	050C00502010	ZI Cerros Orientales PEMPCHB	N4	N4	NO APLICA				
AAA0144PXBS	003215025038	CL 10 5 11 ESTE	050C01212442	ZI Cerros Orientales PEMPCHB	N4	N4	NO APLICA				
AAA0144PXCN	003215025039	CL 10 5 15 ESTE	050C00209131	ZI Cerros Orientales PEMPCHB	N4	N4	NO APLICA				
AAA0144PXDE	003215025040	CL 10 5 19 ESTE	050C01211827	ZI Cerros Orientales PEMPCHB	N4	N4	NO APLICA				
AAA0144PXEP	003215025041	CL 10 5 27 ESTE	050C00000000	ZI Cerros Orientales PEMPCHB	N4	N4	NO APLICA				
AAA0144PXFZ	003215025042	KR 5A ESTE 9B 21	050C00000000	ZI Cerros Orientales PEMPCHB	N4	N4	NO APLICA				
AAA0144PXHK	003215025043	KR 5A ESTE 9B 13	050C00000000	ZI Cerros Orientales PEMPCHB	N4	N4	NO APLICA				
AAA0144PXJZ	003215025044	KR 5A ESTE 9B 05	050C01235317	ZI Cerros Orientales PEMPCHB	N4	N4	NO APLICA				
AAA0144PXKC	003215025045	KR 5A ESTE 9B 05 IN 11	050C00517116	ZI Cerros Orientales PEMPCHB	N4	N4	NO APLICA				
AAA0144PXLF	003215025046	KR 5A ESTE 9B 05 IN 9	050C00369176	ZI Cerros Orientales PEMPCHB	N4	N4	NO APLICA				
AAA0144POEA	003215021005	CL 9 BIS 4 30 ESTE	050C00376382	ZI Cerros Orientales PEMPCHB	N4	N4	NO APLICA				
AAA0144POFT	003215021006	CL 9 BIS 4 20 ESTE	050C00398251	ZI Cerros Orientales PEMPCHB	N4	N4	NO APLICA				
AAA0029OAKC	003102002009	KR 9 23 75 GJ 4	050C01145220	Zona de Influencia PEMPCHB	N4	N4	NO APLICA				
AAA0029OALF	003102002009	KR 9 23 75 GJ 5	050C01145221	Zona de Influencia PEMPCHB	N4	N4	NO APLICA				
AAA0029OAMR	003102002009	KR 9 23 75 GJ 6	050C01145222	Zona de Influencia PEMPCHB	N4	N4	NO APLICA				
AAA0029OANX	003102002009	KR 9 23 75 GJ 7	050C01145223	Zona de Influencia PEMPCHB	N4	N4	NO APLICA				
AAA0029OAOM	003102002009	KR 9 23 75 GJ 8	050C01145224	Zona de Influencia PEMPCHB	N4	N4	NO APLICA				
AAA0029OAPA	003102002009	KR 9 23 75 GJ 9	050C01145225	Zona de Influencia PEMPCHB	N4	N4	NO APLICA				
AAA0029OARJ	003102002009	KR 9 23 75 GJ 10	050C01145226	Zona de Influencia PEMPCHB	N4	N4	NO APLICA				
AAA0029OASY	003102002009	KR 9 23 75 GJ 11	050C01145227	Zona de Influencia PEMPCHB	N4	N4	NO APLICA				
AAA0029OATD	003102002009	KR 9 23 75 GJ 12	050C01145228	Zona de Influencia PEMPCHB	N4	N4	NO APLICA				
AAA0029OAUH	003102002009	KR 9 23 75 GJ 13	050C01145229	Zona de Influencia PEMPCHB	N4	N4	NO APLICA				
AAA0029OAWW	003102002009	KR 9 23 75 GJ 14	050C01145230	Zona de Influencia PEMPCHB	N4	N4	NO APLICA				
AAA0029OAXS	003102002009	KR 9 23 75 GJ 15	050C01145231	Zona de Influencia PEMPCHB	N4	N4	NO APLICA				
AAA0029OAYN	003102002009	KR 9 23 75 GJ 16	050C01145232	Zona de Influencia PEMPCHB	N4	N4	NO APLICA				
AAA0029OAZE	003102002009	KR 9 23 75 GJ 17	050C01145233	Zona de Influencia PEMPCHB	N4	N4	NO APLICA				
AAA0029OBAF	003102002009	KR 9 23 75 GJ 18	050C01145234	Zona de Influencia PEMPCHB	N4	N4	NO APLICA				
AAA0029OBBR	003102002009	KR 9 23 75 GJ 19	050C01145235	Zona de Influencia PEMPCHB	N4	N4	NO APLICA				
AAA0029OBCX	003102002009	KR 9 23 75 GJ 20	050C01145236	Zona de Influencia PEMPCHB	N4	N4	NO APLICA				
AAA0029OBDM	003102002009	KR 9 23 75 GJ 21	050C01145237	Zona de Influencia PEMPCHB	N4	N4	NO APLICA				
AAA0029OBEA	003102002009	KR 9 23 75 GJ 22	050C01145238	Zona de Influencia PEMPCHB	N4	N4	NO APLICA				
AAA0029OBFT	003102002009	KR 9 23 75 GJ 23	050C01145239	Zona de Influencia PEMPCHB	N4	N4	NO APLICA				
AAA0029OBHY	003102002009	KR 9 23 75 GJ 67	050C01145283	Zona de Influencia PEMPCHB	N4	N4	NO APLICA				
AAA0029OBJH	003102002009	KR 9 23 75 GJ 68	050C01145284	Zona de Influencia PEMPCHB	N4	N4	NO APLICA				
AAA0029OBKL	003102002009	KR 9 23 75 GJ 69	050C01145285	Zona de Influencia PEMPCHB	N4	N4	NO APLICA				
AAA0029OBLW	003102002009	KR 9 23 75 GJ 70	050C01145286	Zona de Influencia PEMPCHB	N4	N4	NO APLICA				
AAA0029OBMS	003102002009	KR 9 23 75 GJ 71	050C01145287	Zona de Influencia PEMPCHB	N4	N4	NO APLICA				
AAA0029OBNN	003102002009	KR 9 23 75 GJ 72	050C01145288	Zona de Influencia PEMPCHB	N4	N4	NO APLICA				
AAA0029OBOE	003102002009	KR 9 23 75 GJ 73	050C01145289	Zona de Influencia PEMPCHB	N4	N4	NO APLICA				
AAA0029OBPP	003102002009	KR 9 23 75 GJ 74	050C01145290	Zona de Influencia PEMPCHB	N4	N4	NO APLICA				
AAA0029OBRU	003102002009	KR 9 23 75 GJ 75	050C01145291	Zona de Influencia PEMPCHB	N4	N4	NO APLICA				
AAA0029OBSK	003102002009	KR 9 23 75 GJ 76	050C01145292	Zona de Influencia PEMPCHB	N4	N4	NO APLICA				
AAA0144POHY	003215021007	CL 9 BIS 4 16 ESTE	050C00347703	ZI Cerros Orientales PEMPCHB	N4	N4	NO APLICA				
AAA0144POJH	003215021008	CL 9 BIS 4 08 ESTE	050C00487927	ZI Cerros Orientales PEMPCHB	N4	N4	NO APLICA				
AAA0144POKL	003215021009	KR 4 ESTE 9 34	050C01416664	ZI Cerros Orientales PEMPCHB	N4	N4	NO APLICA				
AAA0144POLW	003215021010	KR 4 ESTE 9 36	050C00414727	ZI Cerros Orientales PEMPCHB	N4	N4	NO APLICA				
AAA0144POMS	003215021011	KR 4 ESTE 9 46	050C00720164	ZI Cerros Orientales PEMPCHB	N4	N4	NO APLICA				
AAA0144PONN	003215021012	KR 4 ESTE 9 56	050C01438393	ZI Cerros Orientales PEMPCHB	N4	N4	NO APLICA				
AAA0144POOE	003215021013	KR 4 ESTE 9 62	050C01928092	ZI Cerros Orientales PEMPCHB	N4	N4	NO APLICA				
AAA0144POPP	003215021014	KR 4 ESTE 9 66	050C00485589	ZI Cerros Orientales PEMPCHB	N4	N4	NO APLICA				
AAA0144PORU	003215021015	CL 9A 4 03 ESTE	050C00306383	ZI Cerros Orientales PEMPCHB	N4	N4	NO APLICA				
AAA0144POSK	003215021016	CL 9A 4 09 ESTE	050C00172609	ZI Cerros Orientales PEMPCHB	N4	N4	NO APLICA				
AAA0144POTO	003215021017	CL 9A 4 15 ESTE	050C00319316	ZI Cerros Orientales PEMPCHB	N4	N4	NO APLICA				
AAA0144POUZ	003215021018	CL 9A 4 21 ESTE	050C01091770	ZI Cerros Orientales PEMPCHB	N4	N4	NO APLICA				
AAA0144POWF	003215021019	CL 9A 4 21 ESTE IN 1	050C01367204	ZI Cerros Orientales PEMPCHB	N4	N4	NO APLICA				
AAA0144POXR	003215021020	CL 9A 4 25 ESTE	050C01692476	ZI Cerros Orientales PEMPCHB	N4	N4	NO APLICA				
AAA0029OBTO	003102002009	KR 9 23 75 GJ 77	050C01145293	Zona de Influencia PEMPCHB	N4	N4	NO APLICA				
AAA0029OBUZ	003102002009	KR 9 23 75 GJ 78	050C01145294	Zona de Influencia PEMPCHB	N4	N4	NO APLICA				
AAA0029OBWF	003102002009	KR 9 23 75 GJ 79	050C01145295	Zona de Influencia PEMPCHB	N4	N4	NO APLICA				
AAA0029OBXR	003102002009	KR 9 23 75 GJ 80	050C01145296	Zona de Influencia PEMPCHB	N4	N4	NO APLICA				
AAA0029OBYX	003102002009	KR 9 23 75 GJ 81	050C01145297	Zona de Influencia PEMPCHB	N4	N4	NO APLICA				
AAA0029OBZM	003102002009	KR 9 23 75 GJ 82	050C01145298	Zona de Influencia PEMPCHB	N4	N4	NO APLICA				
AAA0029KXMS	003101018024	KR 12 23 55 GJ 201	050C00312120	Zona de Influencia PEMPCHB	N4	N4	NO APLICA				
AAA0029KXNN	003101018024	KR 12 23 55 GJ 202	050C00312121	Zona de Influencia PEMPCHB	N4	N4	NO APLICA				
AAA0029KXOE	003101018024	KR 12 23 55 GJ 203	050C00312122	Zona de Influencia PEMPCHB	N4	N4	NO APLICA				
AAA0029MKBS	003101025005	KR 10 20 39 LC 117	050C01012534	Zona de Influencia PEMPCHB	N4	N4	NO APLICA				
AAA0029MKCN	003101025005	KR 10 20 39 LC 118	050C01012535	Zona de Influencia PEMPCHB	N4	N4	NO APLICA				
AAA0185CCZM	003102003029	CL 23 9 31 PQ 49	050C01613671	Zona de Influencia PEMPCHB	N4	N4	NO APLICA				
AAA0185CCYX	003102003029	CL 23 9 31 PQ 50	050C01613672	Zona de Influencia PEMPCHB	N4	N4	NO APLICA				
AAA0185CCXR	003102003029	CL 23 9 31 PQ 51	050C01613673	Zona de Influencia PEMPCHB	N4	N4	NO APLICA				
AAA0185CCWF	003102003029	CL 23 9 31 PQ 52	050C01613674	Zona de Influencia PEMPCHB	N4	N4	NO APLICA				
AAA0185CCUZ	003102003029	CL 23 9 31 PQ 53	050C01613675	Zona de Influencia PEMPCHB	N4	N4	NO APLICA				
AAA0185CCTO	003102003029	CL 23 9 31 PQ 54	050C01613676	Zona de Influencia PEMPCHB	N4	N4	NO APLICA				
AAA0185CCSK	003102003029	CL 23 9 31 PQ 55	050C01613677	Zona de Influencia PEMPCHB	N4	N4	NO APLICA				
AAA0029HBAW	003101001001	KR 13A 25A 05	050C01245073	Zona de Influencia PEMPCHB	NO APLICA	NO APLICA	NO APLICA				
AAA0029HBBS	003101001002	CL 25A 13A 08	050C00501358	Zona de Influencia PEMPCHB	NO APLICA	NO APLICA	NO APLICA				
AAA0029HBCN	003101001003	CL 25A 13A 14	050C00000000	Zona de Influencia PEMPCHB	NO APLICA	NO APLICA	NO APLICA				
AAA0029HBEP	003101001011	CL 25A 13A 68	050C00508244	Zona de Influencia PEMPCHB	NO APLICA	NO APLICA	NO APLICA				
AAA0029HBFZ	003101001012	CL 25A 13A 72	050C01413036	Zona de Influencia PEMPCHB	NO APLICA	NO APLICA	NO APLICA				

AAA0029HBHK	003101001013	CL 25A 13A 80	050C00179706	Zona de Influencia PEMPCHB	NO APLICA	NO APLICA	NO APLICA				
AAA0029HBJZ	003101001014	CL 25A 13A 82	050C00815876	Zona de Influencia PEMPCHB	NO APLICA	NO APLICA	NO APLICA				
AAA0029HBKC	003101001015	KR 14 25A 16 LC	050C00513471	Zona de Influencia PEMPCHB	NO APLICA	NO APLICA	NO APLICA				
AAA0029HBLF	003101001015	KR 14 25A 12 LC	050C00513472	Zona de Influencia PEMPCHB	NO APLICA	NO APLICA	NO APLICA				
AAA0029HBNX	003101001015	CL 25A 13A 86 LC	050C00513474	Zona de Influencia PEMPCHB	NO APLICA	NO APLICA	NO APLICA				
AAA0144PSXR	003215023002	CL 9 3 19 ESTE	050C00935735	Area Afectada PEMPCHB	N4	N4	NO APLICA				
AAA0144PSYX	003215023003	CL 9 3 31 ESTE	050C00935896	Area Afectada PEMPCHB	N4	N4	NO APLICA				
AAA0144PSZM	003215023004	CL 9 3 35 ESTE	050C00935895	Area Afectada PEMPCHB	N4	N4	NO APLICA				
AAA0144PTAW	003215023005	CL 9 3 41 ESTE	050C00162302	Area Afectada PEMPCHB	N4	N4	NO APLICA				
AAA0144PTEP	003215023009	CL 9 3 57 ESTE	050C00107379	Area Afectada PEMPCHB	N4	N4	NO APLICA				
AAA0144PTFZ	003215023010	CL 9 3 61 ESTE	050C00080224	Area Afectada PEMPCHB	N2-T2-G1	N2	Decreto 678 de 1994				
AAA0144PTHK	003215023011	CL 9 3 75 ESTE	050C01604689	Area Afectada PEMPCHB	N2-T1-G1	N2	Decreto 678 de 1994				
AAA0144PTJZ	003215023012	CL 9 3 83 ESTE	050C00063924	Area Afectada PEMPCHB	N2-T1-G1	N2	Decreto 678 de 1994				
AAA0144PTKC	003215023013	CL 9 3 91 ESTE	050C01355215	Area Afectada PEMPCHB	N2-T1-G1	N2	Decreto 678 de 1994				
AAA0144PTLF	003215023014	KR 4 ESTE 8 47	050C00333356	Area Afectada PEMPCHB	N2-T1-G1	N2	Decreto 678 de 1994				
AAA0144PTMR	003215023015	KR 4 ESTE 8 37	050C01370380	Area Afectada PEMPCHB	N2-T2-G1	N2	Decreto 678 de 1994				
AAA0144PTNX	003215023016	KR 4 ESTE 8 35	050C01495592	Area Afectada PEMPCHB	N2-T2-G1	N2	Decreto 678 de 1994				
AAA0199HZHK	003215023017	CL 9 3 45 ESTE	050C01575183	Area Afectada PEMPCHB	N4	N4	NO APLICA				
AAA0187NMTD	003102003029	CL 23 9 31 DP 111	050C01626633	Zona de Influencia PEMPCHB	N4	N4	NO APLICA				
AAA0187NMSY	003102003029	CL 23 9 31 DP 112	050C01626634	Zona de Influencia PEMPCHB	N4	N4	NO APLICA				
AAA0187NMRJ	003102003029	CL 23 9 31 DP 113	050C01626635	Zona de Influencia PEMPCHB	N4	N4	NO APLICA				
AAA0187NMPA	003102003029	CL 23 9 31 DP 114	050C01626636	Zona de Influencia PEMPCHB	N4	N4	NO APLICA				
AAA0187NMOM	003102003029	CL 23 9 31 DP 115	050C01626637	Zona de Influencia PEMPCHB	N4	N4	NO APLICA				
AAA0187NMNX	003102003029	CL 23 9 31 DP 116	050C01626638	Zona de Influencia PEMPCHB	N4	N4	NO APLICA				
AAA0187NMMR	003102003029	CL 23 9 31 DP 117	050C01626639	Zona de Influencia PEMPCHB	N4	N4	NO APLICA				
AAA0187NMLF	003102003029	CL 23 9 31 DP 118	050C01626640	Zona de Influencia PEMPCHB	N4	N4	NO APLICA				
AAA0187NMKC	003102003029	CL 23 9 31 DP 119	050C01626641	Zona de Influencia PEMPCHB	N4	N4	NO APLICA				
AAA0187NNBR	003102003029	CL 23 9 31 DP 120	050C01626642	Zona de Influencia PEMPCHB	N4	N4	NO APLICA				
AAA0187NNAF	003102003029	CL 23 9 31 DP 121	050C01626643	Zona de Influencia PEMPCHB	N4	N4	NO APLICA				
AAA0187NMZE	003102003029	CL 23 9 31 DP 122	050C01626644	Zona de Influencia PEMPCHB	N4	N4	NO APLICA				
AAA0187NMYN	003102003029	CL 23 9 31 DP 123	050C01626645	Zona de Influencia PEMPCHB	N4	N4	NO APLICA				
AAA0187NMXS	003102003029	CL 23 9 31 DP 301	050C01626646	Zona de Influencia PEMPCHB	N4	N4	NO APLICA				
AAA0187NMWW	003102003029	CL 23 9 31 DP 401	050C01626647	Zona de Influencia PEMPCHB	N4	N4	NO APLICA				
AAA0187NMUH	003102003029	CL 23 9 31 DP 501	050C01626648	Zona de Influencia PEMPCHB	N4	N4	NO APLICA				
AAA0029OPXR	003102004001	KR 9 21 03	050C00352395	Zona de Influencia PEMPCHB	N4	N4	NO APLICA				
AAA0029OPYX	003102004002	CL 21 9 16	050C00088379	Zona de Influencia PEMPCHB	N4	N4	NO APLICA				
AAA0029OPZM	003102004003	CL 21 9 48 LC 101	050C00946356	Zona de Influencia PEMPCHB	N4	N4	NO APLICA				
AAA0029ORAF	003102004003	CL 21 9 48 LC 102	050C00946357	Zona de Influencia PEMPCHB	N4	N4	NO APLICA				
AAA0029ORBR	003102004003	CL 21 9 48 LC 103	050C00946358	Zona de Influencia PEMPCHB	N4	N4	NO APLICA				
AAA0029ORCX	003102004003	CL 21 9 48 LC 104	050C00946359	Zona de Influencia PEMPCHB	N4	N4	NO APLICA				
AAA0029ORDM	003102004003	CL 21 9 48 LC 105	050C00946360	Zona de Influencia PEMPCHB	N4	N4	NO APLICA				
AAA0029OREA	003102004003	CL 21 9 28 LC 106	050C00946361	Zona de Influencia PEMPCHB	N4	N4	NO APLICA				
AAA0029ORFT	003102004003	CL 21 9 28 LC 107	050C00946362	Zona de Influencia PEMPCHB	N4	N4	NO APLICA				
AAA0029ORHY	003102004003	CL 21 9 28 LC 108	050C00946363	Zona de Influencia PEMPCHB	N4	N4	NO APLICA				
AAA0029HDJZ	003101001018	CL 26 13B 09 AP 701	050C00175978	Zona de Influencia PEMPCHB	N4	N4	NO APLICA				
AAA0029HDKC	003101001018	CL 26 13B 09 AP 702	050C00175979	Zona de Influencia PEMPCHB	N4	N4	NO APLICA				
AAA0029HDLF	003101001018	CL 26 13B 09 AP 703	050C00175980	Zona de Influencia PEMPCHB	N4	N4	NO APLICA				
AAA0029HDMR	003101001018	CL 26 13B 09 AP 801	050C00175981	Zona de Influencia PEMPCHB	N4	N4	NO APLICA				
AAA0029HDNX	003101001018	CL 26 13B 09 AP 802	050C00175982	Zona de Influencia PEMPCHB	N4	N4	NO APLICA				
AAA0029HDOM	003101001018	CL 26 13B 09 AP 803	050C00175983	Zona de Influencia PEMPCHB	N4	N4	NO APLICA				
AAA0029HDPA	003101001018	CL 26 13B 09 AP 901	050C00175984	Zona de Influencia PEMPCHB	N4	N4	NO APLICA				
AAA0029HDRJ	003101001018	CL 26 13B 09 AP 902	050C00175985	Zona de Influencia PEMPCHB	N4	N4	NO APLICA				
AAA0031UZTD	003109018010	KR 7 16 56 OF 804	050C00441599	Zona de Influencia PEMPCHB	N4	N4	NO APLICA				
AAA0031UZUH	003109018010	KR 7 16 56 OF 901	050C00441600	Zona de Influencia PEMPCHB	N4	N4	NO APLICA				
AAA0031UZWW	003109018010	KR 7 16 56 OF 1001	050C00441601	Zona de Influencia PEMPCHB	N4	N4	NO APLICA				
AAA0031UZXS	003109018010	KR 7 16 56 OF 1002	050C00441602	Zona de Influencia PEMPCHB	N4	N4	NO APLICA				
AAA0031UZYN	003109018011	KR 7 16 74	050C00207526	Zona de Influencia PEMPCHB	N4	N4	NO APLICA				
AAA0031UZZE	003109018012	KR 7 16 84	050C00694932	Zona de Influencia PEMPCHB	N4	N4	NO APLICA				
AAA0029PWUZ	003102005004	KR 10 20 30 OF 707	050C00928204	Zona de Influencia PEMPCHB	N2-T5-G5	N2	Resoluci ├ n 2043 de 16-XI-2010				
AAA0029PWWF	003102005004	KR 10 20 30 OF 708	050C00928205	Zona de Influencia PEMPCHB	N2-T5-G5	N2	Resoluci ├ n 2043 de 16-XI-2010				
AAA0029PWXR	003102005004	KR 10 20 30 OF 709	050C00928206	Zona de Influencia PEMPCHB	N2-T5-G5	N2	Resoluci ├ n 2043 de 16-XI-2010				
AAA0029PWYX	003102005004	KR 10 20 30 OF 710	050C00928207	Zona de Influencia PEMPCHB	N2-T5-G5	N2	Resoluci ├ n 2043 de 16-XI-2010				
AAA0029PWZM	003102005004	KR 10 20 30 OF 801	050C00928208	Zona de Influencia PEMPCHB	N2-T5-G5	N2	Resoluci ├ n 2043 de 16-XI-2010				
AAA0029PXAW	003102005004	KR 10 20 30 OF 802	050C00928209	Zona de Influencia PEMPCHB	N2-T5-G5	N2	Resoluci ├ n 2043 de 16-XI-2010				
AAA0029PXBS	003102005004	KR 10 20 30 OF 803	050C00928210	Zona de Influencia PEMPCHB	N2-T5-G5	N2	Resoluci ├ n 2043 de 16-XI-2010				
AAA0029PXCN	003102005004	KR 10 20 30 OF 804	050C00928211	Zona de Influencia PEMPCHB	N2-T5-G5	N2	Resoluci ├ n 2043 de 16-XI-2010				
AAA0029PXDE	003102005004	KR 10 20 30 OF 805	050C00928212	Zona de Influencia PEMPCHB	N2-T5-G5	N2	Resoluci ├ n 2043 de 16-XI-2010				
AAA0029PXEP	003102005004	KR 10 20 30 OF 806	050C00928213	Zona de Influencia PEMPCHB	N2-T5-G5	N2	Resoluci ├ n 2043 de 16-XI-2010				
AAA0029PXFZ	003102005004	KR 10 20 30 OF 807	050C00928214	Zona de Influencia PEMPCHB	N2-T5-G5	N2	Resoluci ├ n 2043 de 16-XI-2010				
AAA0029PXHK	003102005004	KR 10 20 30 OF 808	050C00928215	Zona de Influencia PEMPCHB	N2-T5-G5	N2	Resoluci ├ n 2043 de 16-XI-2010				
AAA0029PXJZ	003102005004	KR 10 20 30 OF 809	050C00928216	Zona de Influencia PEMPCHB	N2-T5-G5	N2	Resoluci ├ n 2043 de 16-XI-2010				
AAA0029PXKC	003102005004	KR 10 20 30 OF 810	050C00928217	Zona de Influencia PEMPCHB	N2-T5-G5	N2	Resoluci ├ n 2043 de 16-XI-2010				
AAA0029PXLF	003102005004	KR 10 20 30 OF 901	050C00928218	Zona de Influencia PEMPCHB	N2-T5-G5	N2	Resoluci ├ n 2043 de 16-XI-2010				
AAA0029PXMR	003102005004	KR 10 20 30 OF 902	050C00928219	Zona de Influencia PEMPCHB	N2-T5-G5	N2	Resoluci ├ n 2043 de 16-XI-2010				
AAA0029PXNX	003102005004	KR 10 20 30	050C00928121	Zona de Influencia PEMPCHB	N2-T5-G5	N2	Resoluci ├ n 2043 de 16-XI-2010				
AAA0185CMDM	003102003029	CL 23 9 31 PQ 7	050C01613629	Zona de Influencia PEMPCHB	N4	N4	NO APLICA				
AAA0185CMCX	003102003029	CL 23 9 31 PQ 8	050C01613630	Zona de Influencia PEMPCHB	N4	N4	NO APLICA				
AAA0185CMBR	003102003029	CL 23 9 31 PQ 9	050C01613631	Zona de Influencia PEMPCHB	N4	N4	NO APLICA				
AAA0185CMAF	003102003029	CL 23 9 31 PQ 10	050C01613632	Zona de Influencia PEMPCHB	N4	N4	NO APLICA				
AAA0185CESK	003102003029	CL 23 9 31 PQ 11	050C01613633	Zona de Influencia PEMPCHB	N4	N4	NO APLICA				
AAA0185CERU	003102003029	CL 23 9 31 PQ 12	050C01613634	Zona de Influencia PEMPCHB	N4	N4	NO APLICA				
AAA0185CEPP	003102003029	CL 23 9 31 PQ 13	050C01613635	Zona de Influencia PEMPCHB	N4	N4	NO APLICA				
AAA0185CEOE	003102003029	CL 23 9 31 PQ 14	050C01613636	Zona de Influencia PEMPCHB	N4	N4	NO APLICA				
AAA0185CENN	003102003029	CL 23 9 31 PQ 15	050C01613637	Zona de Influencia PEMPCHB	N4	N4	NO APLICA				
AAA0031XNRU	003109021002	CL 18 4 18 AP 301	050C00232864	Zona de Influencia PEMPCHB	N4	N4	NO APLICA				
AAA0031XNSK	003109021002	CL 18 4 18 AP 302	050C00042004	Zona de Influencia PEMPCHB	N4	N4	NO APLICA				
AAA0031XNTO	003109021002	CL 18 4 18 AP 401	050C00050046	Zona de Influencia PEMPCHB	N4	N4	NO APLICA				
AAA0031XNUZ	003109021002	CL 18 4 18 AP 402	050C01356570	Zona de Influencia PEMPCHB	N4	N4	NO APLICA				
AAA0029KHZM	003101012001	CL 23 13 14 AP 603	050C00519453	Zona de Influencia PEMPCHB	N4	N4	NO APLICA				
AAA0029KJAF	003101012001	CL 23 13 14 AP 701	050C00287138	Zona de Influencia PEMPCHB	N4	N4	NO APLICA				
AAA0029KJBR	003101012001	CL 23 13 14 AP 702	050C00359959	Zona de Influencia PEMPCHB	N4	N4	NO APLICA				
AAA0029KJCX	003101012001	CL 23 13 14 AP 703	050C00317942	Zona de Influencia PEMPCHB	N4	N4	NO APLICA				
AAA0029KJDM	003101012001	CL 23 13 14 AP 801	050C00293064	Zona de Influencia PEMPCHB	N4	N4	NO APLICA				
AAA0029KJEA	003101012001	CL 23 13 14 AP 802	050C00898803	Zona de Influencia PEMPCHB	N4	N4	NO APLICA				
AAA0029KJFT	003101012001	CL 23 13 14 AP 803	050C00080038	Zona de Influencia PEMPCHB	N4	N4	NO APLICA				
AAA0029KJHY	003101012001	CL 23 13 14 AP 901	050C00112955	Zona de Influencia PEMPCHB	N4	N4	NO APLICA				
AAA0029KJJH	003101012002	CL 23 13 22	050C00740811	Zona de Influencia PEMPCHB	N4	N4	NO APLICA				
AAA0029KJKL	003101012003	CL 23 13 30	050C00287682	Zona de Influencia PEMPCHB	N4	N4	NO APLICA				
AAA0029KJLW	003101012004	CL 23 13 42	050C00744449	Zona de Influencia PEMPCHB	N4	N4	NO APLICA				
AAA0029KJMS	003101012005	CL 23 13 58	050C00364569	Zona de Influencia PEMPCHB	N4	N4	NO APLICA				
AAA0029KJNN	003101012006	CL 23 13 70	050C00598243	Zona de Influencia PEMPCHB	N4	N4	NO APLICA				
AAA0029KJOE	003101012007	CL 23 13 80	050C00091328	Zona de Influencia PEMPCHB	N4	N4	NO APLICA				
AAA0029KJSK	003101012008	KR 13A 23 02	050C00539380	Zona de Influencia PEMPCHB	N4	N4	NO APLICA				
AAA0029KJTO	003101012009	KR 13A 23 24	050C00450101	Zona de Influencia PEMPCHB	N4	N4	NO APLICA				
AAA0029KJUZ	003101012010	KR 13A 23 40	050C00024971	Zona de Influencia PEMPCHB	N4	N4	NO APLICA				
AAA0029KJWF	003101012011	KR 13A 23 42	050C00624163	Zona de Influencia PEMPCHB	N4	N4	NO APLICA				
AAA0029KJXR	003101012012	KR 13A 23 52	050C00130309	Zona de Influencia PEMPCHB	N4	N4	NO APLICA				
AAA0029KJYX	003101012013	KR 13A 23 70	050C00087373	Zona de Influencia PEMPCHB	N4	N4	NO APLICA				
AAA0029KJZM	003101012014	KR 13A 23 80	050C00621812	Zona de Influencia PEMPCHB	N4	N4	NO APLICA				
AAA0029KKAW	003101012015	CL 24 13 83	050C00104497	Zona de Influencia PEMPCHB	N4	N4	NO APLICA				
AAA0029KKBS	003101012016	CL 24 13 81	050C00104495	Zona de Influencia PEMPCHB	N4	N4	NO APLICA				
AAA0029KKCN	003101012017	CL 24 13 63	050C00617653	Zona de Influencia PEMPCHB	N4	N4	NO APLICA				
AAA0029PELW	003102004003	CL 21 9 48 LC 451	050C00946630	Zona de Influencia PEMPCHB	N4	N4	NO APLICA				
AAA0029PEMS	003102004003	CL 21 9 48 LC 452	050C00946631	Zona de Influencia PEMPCHB	N4	N4	NO APLICA				
AAA0029PENN	003102004003	CL 21 9 48 LC 453	050C00946632	Zona de Influencia PEMPCHB	N4	N4	NO APLICA				
AAA0029PEOE	003102004003	CL 21 9 48 LC 454	050C00946633	Zona de Influencia PEMPCHB	N4	N4	NO APLICA				
AAA0029PEPP	003102004003	CL 21 9 48 LC 455	050C00946634	Zona de Influencia PEMPCHB	N4	N4	NO APLICA				
AAA0029PERU	003102004003	CL 21 9 48 LC 456	050C00946635	Zona de Influencia PEMPCHB	N4	N4	NO APLICA				
AAA0029ONFT	003102003016	KR 9 22 87 AP 703	050C00854028	Zona de Influencia PEMPCHB	N4	N4	NO APLICA				
AAA0031ZJCX	003109023010	KR 5 16 14 OF 610	050C00505464	Zona de Influencia PEMPCHB	N4	N4	NO APLICA				
AAA0031WEEA	003109018016	CL 17 5 49 GJ 115	050C00043121	Zona de Influencia PEMPCHB	N4	N4	NO APLICA				
AAA0031WEFT	003109018016	CL 17 5 49 GJ 116	050C00043122	Zona de Influencia PEMPCHB	N4	N4	NO APLICA				
AAA0031WEHY	003109018016	CL 17 5 49 GJ 117	050C00043123	Zona de Influencia PEMPCHB	N4	N4	NO APLICA				
AAA0031WEJH	003109018016	CL 17 5 49 GJ 118	050C00043124	Zona de Influencia PEMPCHB	N4	N4	NO APLICA				
AAA0031WEKL	003109018016	CL 17 5 49 GJ 119	050C00043125	Zona de Influencia PEMPCHB	N4	N4	NO APLICA				
AAA0031WELW	003109018016	CL 17 5 49 GJ 120	050C00043126	Zona de Influencia PEMPCHB	N4	N4	NO APLICA				
AAA0031WEMS	003109018016	CL 17 5 49 GJ 121	050C00043127	Zona de Influencia PEMPCHB	N4	N4	NO APLICA				
AAA0031WENN	003109018016	CL 17 5 49 GJ 122	050C00043128	Zona de Influencia PEMPCHB	N4	N4	NO APLICA				
AAA0031WEOE	003109018016	CL 17 5 49 GJ 123	050C00043129	Zona de Influencia PEMPCHB	N4	N4	NO APLICA				
AAA0031WEPP	003109018016	CL 17 5 49 GJ 124	050C00043130	Zona de Influencia PEMPCHB	N4	N4	NO APLICA				
AAA0031WERU	003109018016	CL 17 5 49 GJ 125	050C00043131	Zona de Influencia PEMPCHB	N4	N4	NO APLICA				
AAA0031WESK	003109018016	CL 17 5 49 GJ 126	050C00043132	Zona de Influencia PEMPCHB	N4	N4	NO APLICA				
AAA0031WETO	003109018016	CL 17 5 49 GJ 127	050C00043133	Zona de Influencia PEMPCHB	N4	N4	NO APLICA				
AAA0031WEUZ	003109018016	CL 17 5 49 GJ 128	050C00043134	Zona de Influencia PEMPCHB	N4	N4	NO APLICA				
AAA0031WEWF	003109018016	CL 17 5 49 GJ 129	050C00043135	Zona de Influencia PEMPCHB	N4	N4	NO APLICA				
AAA0031WEXR	003109018016	CL 17 5 49 GJ 130	050C00043136	Zona de Influencia PEMPCHB	N4	N4	NO APLICA				
AAA0031WEYX	003109018016	CL 17 5 49 GJ 131	050C00043137	Zona de Influencia PEMPCHB	N4	N4	NO APLICA				
AAA0031WEZM	003109018016	CL 17 5 49 GJ 132	050C00043138	Zona de Influencia PEMPCHB	N4	N4	NO APLICA				
AAA0031WFAW	003109018016	CL 17 5 49 GJ 133	050C00043139	Zona de Influencia PEMPCHB	N4	N4	NO APLICA				
AAA0031WFBS	003109018016	CL 17 5 49 GJ 134	050C00043140	Zona de Influencia PEMPCHB	N4	N4	NO APLICA				
AAA0031WFCN	003109018016	CL 17 5 49 GJ 135	050C00043141	Zona de Influencia PEMPCHB	N4	N4	NO APLICA				
AAA0031WFDE	003109018016	CL 17 5 49 GJ 136	050C00043142	Zona de Influencia PEMPCHB	N4	N4	NO APLICA				
AAA0031WFEP	003109018016	CL 17 5 49 GJ 137	050C00043143	Zona de Influencia PEMPCHB	N4	N4	NO APLICA				
AAA0031WFFZ	003109018016	CL 17 5 49 GJ 138	050C00043144	Zona de Influencia PEMPCHB	N4	N4	NO APLICA				
AAA0031WFHK	003109018016	CL 17 5 49 GJ 139	050C00043145	Zona de Influencia PEMPCHB	N4	N4	NO APLICA				
AAA0031WFJZ	003109018016	CL 17 5 49 GJ 140	050C00043146	Zona de Influencia PEMPCHB	N4	N4	NO APLICA				
AAA0031WFKC	003109018016	CL 17 5 49 GJ 141	050C00043147	Zona de Influencia PEMPCHB	N4	N4	NO APLICA				
AAA0031WFLF	003109018016	CL 17 5 49 GJ 142	050C00043148	Zona de Influencia PEMPCHB	N4	N4	NO APLICA				
AAA0031WFMR	003109018016	CL 17 5 49 GJ 143	050C00043149	Zona de Influencia PEMPCHB	N4	N4	NO APLICA				
AAA0029OYCN	003102004003	CL 21 9 48 LC 268	050C00946491	Zona de Influencia PEMPCHB	N4	N4	NO APLICA				
AAA0029OYDE	003102004003	CL 21 9 48 LC 269	050C00946492	Zona de Influencia PEMPCHB	N4	N4	NO APLICA				
AAA0029OYEP	003102004003	CL 21 9 48 LC 270	050C00946493	Zona de Influencia PEMPCHB	N4	N4	NO APLICA				
AAA0029OYFZ	003102004003	CL 21 9 48 LC 271	050C00946494	Zona de Influencia PEMPCHB	N4	N4	NO APLICA				
AAA0029OYHK	003102004003	CL 21 9 48 LC 272	050C00946495	Zona de Influencia PEMPCHB	N4	N4	NO APLICA				
AAA0029OYJZ	003102004003	CL 21 9 48 LC 273	050C00946496	Zona de Influencia PEMPCHB	N4	N4	NO APLICA				
AAA0029OYKC	003102004003	CL 21 9 48 LC 274	050C00946497	Zona de Influencia PEMPCHB	N4	N4	NO APLICA				
AAA0029OYLF	003102004003	CL 21 9 48 LC 275	050C00946498	Zona de Influencia PEMPCHB	N4	N4	NO APLICA				
AAA0029OYMR	003102004003	CL 21 9 48 LC 276	050C00946499	Zona de Influencia PEMPCHB	N4	N4	NO APLICA				
AAA0029OYNX	003102004003	CL 21 9 48 LC 277	050C00946500	Zona de Influencia PEMPCHB	N4	N4	NO APLICA				
AAA0029OYOM	003102004003	CL 21 9 48 LC 278	050C00946501	Zona de Influencia PEMPCHB	N4	N4	NO APLICA				
AAA0029OYPA	003102004003	CL 21 9 48 LC 279	050C00946502	Zona de Influencia PEMPCHB	N4	N4	NO APLICA				
AAA0029OYRJ	003102004003	CL 21 9 48 LC 301	050C00946503	Zona de Influencia PEMPCHB	N4	N4	NO APLICA				
AAA0029OYSY	003102004003	CL 21 9 48 LC 302	050C00946504	Zona de Influencia PEMPCHB	N4	N4	NO APLICA				
AAA0029OYTD	003102004003	CL 21 9 48 LC 303	050C00946505	Zona de Influencia PEMPCHB	N4	N4	NO APLICA				
AAA0029OYUH	003102004003	CL 21 9 48 LC 304	050C00946506	Zona de Influencia PEMPCHB	N4	N4	NO APLICA				
AAA0029OYWW	003102004003	CL 21 9 48 LC 305	050C00946507	Zona de Influencia PEMPCHB	N4	N4	NO APLICA				
AAA0029OYXS	003102004003	CL 21 9 48 LC 306	050C00946508	Zona de Influencia PEMPCHB	N4	N4	NO APLICA				
AAA0029OYYN	003102004003	CL 21 9 48 LC 307	050C00946509	Zona de Influencia PEMPCHB	N4	N4	NO APLICA				
AAA0029OYZE	003102004003	CL 21 9 48 LC 308	050C00946510	Zona de Influencia PEMPCHB	N4	N4	NO APLICA				
AAA0029OZAF	003102004003	CL 21 9 48 LC 309	050C00946511	Zona de Influencia PEMPCHB	N4	N4	NO APLICA				
AAA0029OZBR	003102004003	CL 21 9 48 LC 310	050C00946512	Zona de Influencia PEMPCHB	N4	N4	NO APLICA				
AAA0029OZCX	003102004003	CL 21 9 48 LC 311	050C00946513	Zona de Influencia PEMPCHB	N4	N4	NO APLICA				
AAA0029OZDM	003102004003	CL 21 9 48 LC 312	050C00946514	Zona de Influencia PEMPCHB	N4	N4	NO APLICA				
AAA0029OZEA	003102004003	CL 21 9 48 LC 313	050C00946515	Zona de Influencia PEMPCHB	N4	N4	NO APLICA				
AAA0029OZFT	003102004003	CL 21 9 48 LC 314	050C00946516	Zona de Influencia PEMPCHB	N4	N4	NO APLICA				
AAA0029OZHY	003102004003	CL 21 9 48 LC 315	050C00946517	Zona de Influencia PEMPCHB	N4	N4	NO APLICA				
AAA0029OZJH	003102004003	CL 21 9 48 LC 316	050C00946518	Zona de Influencia PEMPCHB	N4	N4	NO APLICA				
AAA0029OZKL	003102004003	CL 21 9 48 LC 317	050C00946519	Zona de Influencia PEMPCHB	N4	N4	NO APLICA				
AAA0029OZLW	003102004003	CL 21 9 48 LC 318	050C00946520	Zona de Influencia PEMPCHB	N4	N4	NO APLICA				
AAA0031OZPA	003109008014	KR 8 16 79 OF 504	050C00454871	Zona de Influencia PEMPCHB	N4	N4	NO APLICA				

AAA0031OZRJ	003109008014	KR 8 16 79 OF 505	050C00454872	Zona de Influencia PEMPCHB	N4	N4	NO APLICA			
AAA0031OZSY	003109008014	KR 8 16 79 OF 506	050C00454873	Zona de Influencia PEMPCHB	N4	N4	NO APLICA			
AAA0031OZTD	003109008014	KR 8 16 79 OF 507	050C00454874	Zona de Influencia PEMPCHB	N4	N4	NO APLICA			
AAA0031OZUH	003109008014	KR 8 16 79 OF 508	050C00454875	Zona de Influencia PEMPCHB	N4	N4	NO APLICA			
AAA0031OZWW	003109008014	KR 8 16 79 OF 509	050C00454876	Zona de Influencia PEMPCHB	N4	N4	NO APLICA			
AAA0031OZXS	003109008014	KR 8 16 79 OF 601	050C00454883	Zona de Influencia PEMPCHB	N4	N4	NO APLICA			
AAA0031RMAW	003109010002	CL 13 8A 20 OF 603	050C00679450	Area Afectada PEMPCHB	N2-T5-G4	N2	Decreto 678 de 1994			
AAA0031RMBS	003109010002	CL 13 8A 20 OF 604	050C00679451	Area Afectada PEMPCHB	N2-T5-G4	N2	Decreto 678 de 1994			
AAA0031PCLF	003109008018	CL 17 8 09 OF 302	050C01184699	Zona de Influencia PEMPCHB	N4	N4	NO APLICA			
AAA0031PCMR	003109008018	CL 17 8 09 OF 401	050C01184700	Zona de Influencia PEMPCHB	N4	N4	NO APLICA			
AAA0031PCNX	003109008018	CL 17 8 09 OF 402	050C01184701	Zona de Influencia PEMPCHB	N4	N4	NO APLICA			
AAA0031PCOM	003109008018	CL 17 8 09 OF 501	050C01184702	Zona de Influencia PEMPCHB	N4	N4	NO APLICA			
AAA0031PCPA	003109008018	CL 17 8 09 OF 502	050C01184703	Zona de Influencia PEMPCHB	N4	N4	NO APLICA			
AAA0029PESK	003102004003	CL 21 9 48 LC 457	050C00946636	Zona de Influencia PEMPCHB	N4	N4	NO APLICA			
AAA0029PETO	003102004003	CL 21 9 48 LC 458	050C00946637	Zona de Influencia PEMPCHB	N4	N4	NO APLICA			
AAA0029PEUZ	003102004003	CL 21 9 48 LC 459	050C00946638	Zona de Influencia PEMPCHB	N4	N4	NO APLICA			
AAA0029PEWF	003102004003	CL 21 9 48 LC 460	050C00946639	Zona de Influencia PEMPCHB	N4	N4	NO APLICA			
AAA0029PEXR	003102004003	CL 21 9 48 LC 461	050C00946640	Zona de Influencia PEMPCHB	N4	N4	NO APLICA			
AAA0029PEYX	003102004003	CL 21 9 48 LC 462	050C00946641	Zona de Influencia PEMPCHB	N4	N4	NO APLICA			
AAA0029PEZM	003102004003	CL 21 9 48 LC 463	050C00946642	Zona de Influencia PEMPCHB	N4	N4	NO APLICA			
AAA0029PFAW	003102004003	CL 21 9 48 LC 464	050C00946643	Zona de Influencia PEMPCHB	N4	N4	NO APLICA			
AAA0029PFBS	003102004003	CL 21 9 48 LC 465	050C00946644	Zona de Influencia PEMPCHB	N4	N4	NO APLICA			
AAA0029PFCN	003102004003	CL 21 9 48 LC 466	050C00946645	Zona de Influencia PEMPCHB	N4	N4	NO APLICA			
AAA0029PFDE	003102004003	CL 21 9 48 LC 467	050C00946646	Zona de Influencia PEMPCHB	N4	N4	NO APLICA			
AAA0029PFEP	003102004003	CL 21 9 48 LC 468	050C00946647	Zona de Influencia PEMPCHB	N4	N4	NO APLICA			
AAA0029PFFZ	003102004003	CL 21 9 48 LC 469	050C00946648	Zona de Influencia PEMPCHB	N4	N4	NO APLICA			
AAA0029PFHK	003102004003	CL 21 9 48 LC 470	050C00946649	Zona de Influencia PEMPCHB	N4	N4	NO APLICA			
AAA0029PFJZ	003102004003	CL 21 9 24 GJ 1	050C00946309	Zona de Influencia PEMPCHB	N4	N4	NO APLICA			
AAA0029PFKC	003102004003	CL 21 9 24 GJ 2	050C00946310	Zona de Influencia PEMPCHB	N4	N4	NO APLICA			
AAA0029PFLF	003102004003	CL 21 9 24 GJ 3	050C00946311	Zona de Influencia PEMPCHB	N4	N4	NO APLICA			
AAA0029PFMR	003102004003	CL 21 9 24 GJ 4	050C00946312	Zona de Influencia PEMPCHB	N4	N4	NO APLICA			
AAA0029PFNX	003102004003	CL 21 9 24 GJ 5	050C00946313	Zona de Influencia PEMPCHB	N4	N4	NO APLICA			
AAA0029PFOM	003102004003	CL 21 9 24 GJ 6	050C00946314	Zona de Influencia PEMPCHB	N4	N4	NO APLICA			
AAA0029PFPA	003102004003	CL 21 9 24 GJ 8	050C00946315	Zona de Influencia PEMPCHB	N4	N4	NO APLICA			
AAA0029PFRJ	003102004003	CL 21 9 24 GJ 9	050C00946316	Zona de Influencia PEMPCHB	N4	N4	NO APLICA			
AAA0029PFSY	003102004003	CL 21 9 24 GJ 10	050C00946317	Zona de Influencia PEMPCHB	N4	N4	NO APLICA			
AAA0029PFTD	003102004003	CL 21 9 24 GJ 11	050C00946318	Zona de Influencia PEMPCHB	N4	N4	NO APLICA			
AAA0029PFUH	003102004003	CL 21 9 24 GJ 12	050C00946319	Zona de Influencia PEMPCHB	N4	N4	NO APLICA			
AAA0029PFWW	003102004003	CL 21 9 24 GJ 13	050C00946320	Zona de Influencia PEMPCHB	N4	N4	NO APLICA			
AAA0029PFXS	003102004003	CL 21 9 24 GJ 14	050C00946321	Zona de Influencia PEMPCHB	N4	N4	NO APLICA			
AAA0029PFYN	003102004003	CL 21 9 24 GJ 15	050C00946322	Zona de Influencia PEMPCHB	N4	N4	NO APLICA			
AAA0029PFZE	003102004003	CL 21 9 24 GJ 16	050C00946323	Zona de Influencia PEMPCHB	N4	N4	NO APLICA			
AAA0029PMBR	003102004003	CL 21 9 24 GJ 17	050C00946324	Zona de Influencia PEMPCHB	N4	N4	NO APLICA			
AAA0031WFNX	003109018016	CL 17 5 49 GJ 144	050C00043150	Zona de Influencia PEMPCHB	N4	N4	NO APLICA			
AAA0031WFOM	003109018016	CL 17 5 49 GJ 145	050C00043151	Zona de Influencia PEMPCHB	N4	N4	NO APLICA			
AAA0031WFPA	003109018016	CL 17 5 49 GJ 146	050C00043152	Zona de Influencia PEMPCHB	N4	N4	NO APLICA			
AAA0031WFRJ	003109018016	CL 17 5 49 GJ 147	050C00043153	Zona de Influencia PEMPCHB	N4	N4	NO APLICA			
AAA0031WFSY	003109018016	CL 17 5 49 GJ 148	050C00043154	Zona de Influencia PEMPCHB	N4	N4	NO APLICA			
AAA0031WFTD	003109018016	CL 17 5 49 GJ 149	050C00043155	Zona de Influencia PEMPCHB	N4	N4	NO APLICA			
AAA0031WFUH	003109018016	CL 17 5 49 GJ 150	050C00043156	Zona de Influencia PEMPCHB	N4	N4	NO APLICA			
AAA0031WFWW	003109018016	CL 17 5 49 GJ 151	050C00043157	Zona de Influencia PEMPCHB	N4	N4	NO APLICA			
AAA0031WFXS	003109018016	CL 17 5 49 GJ 152	050C00043158	Zona de Influencia PEMPCHB	N4	N4	NO APLICA			
AAA0031WFYN	003109018016	CL 17 5 49 GJ 153	050C00043159	Zona de Influencia PEMPCHB	N4	N4	NO APLICA			
AAA0031WFZE	003109018016	CL 17 5 49 GJ 154	050C00043160	Zona de Influencia PEMPCHB	N4	N4	NO APLICA			
AAA0031WHAW	003109018016	CL 17 5 49 GJ 155	050C00043161	Zona de Influencia PEMPCHB	N4	N4	NO APLICA			
AAA0031WHBS	003109018016	CL 17 5 49 GJ 156	050C00043162	Zona de Influencia PEMPCHB	N4	N4	NO APLICA			
AAA0031WHCN	003109018016	CL 17 5 49 GJ 157	050C00043163	Zona de Influencia PEMPCHB	N4	N4	NO APLICA			
AAA0031WHDE	003109018016	CL 17 5 49 GJ 158	050C00043164	Zona de Influencia PEMPCHB	N4	N4	NO APLICA			
AAA0031RJZM	003109009014	KR 8A 15 63 LC 184	050C01218924	Zona de Influencia PEMPCHB	N4	N4	NO APLICA			
AAA0031RKAW	003109009014	KR 8A 15 63 LC 185	050C01218925	Zona de Influencia PEMPCHB	N4	N4	NO APLICA			
AAA0031RKBS	003109009014	KR 8A 15 63 LC 186	050C01218926	Zona de Influencia PEMPCHB	N4	N4	NO APLICA			
AAA0031RKCN	003109009014	KR 8A 15 63 LC 187	050C01218927	Zona de Influencia PEMPCHB	N4	N4	NO APLICA			
AAA0031RKDE	003109009014	KR 8A 15 63 LC 188	050C01218928	Zona de Influencia PEMPCHB	N4	N4	NO APLICA			
AAA0031RKEP	003109009014	KR 8A 15 63 LC 189	050C01218929	Zona de Influencia PEMPCHB	N4	N4	NO APLICA			
AAA0031RKFZ	003109008035	KR 8A 15 41	050C01065435	Zona de Influencia PEMPCHB	N4	N4	NO APLICA			
AAA0031SPUH	003109013001	KR 7 17 01 OF 724	050C00319146	Zona de Influencia PEMPCHB	N2-T5-G5	N2	Decreto 606 de 2001			
AAA0031SPWW	003109013001	KR 7 17 01 OF 725	050C00319145	Zona de Influencia PEMPCHB	N2-T5-G5	N2	Decreto 606 de 2001			
AAA0031RMCN	003109010002	CL 13 8A 20 OF 605	050C00679452	Area Afectada PEMPCHB	N2-T5-G4	N2	Decreto 678 de 1994			
AAA0031RMDE	003109010002	CL 13 8A 20 OF 606	050C00679453	Area Afectada PEMPCHB	N2-T5-G4	N2	Decreto 678 de 1994			
AAA0031RMEP	003109010002	CL 13 8A 20 OF 607	050C00679454	Area Afectada PEMPCHB	N2-T5-G4	N2	Decreto 678 de 1994			
AAA0031RMFZ	003109010002	CL 13 8A 20 OF 701	050C00679455	Area Afectada PEMPCHB	N2-T5-G4	N2	Decreto 678 de 1994			
AAA0031RMHK	003109010002	CL 13 8A 20 OF 702	050C00679456	Area Afectada PEMPCHB	N2-T5-G4	N2	Decreto 678 de 1994			
AAA0031RMJZ	003109010002	CL 13 8A 20 OF 703	050C00679457	Area Afectada PEMPCHB	N2-T5-G4	N2	Decreto 678 de 1994			
AAA0029OZMS	003102004003	CL 21 9 48 LC 319	050C00946521	Zona de Influencia PEMPCHB	N4	N4	NO APLICA			
AAA0029OZNN	003102004003	CL 21 9 48 LC 320	050C00946522	Zona de Influencia PEMPCHB	N4	N4	NO APLICA			
AAA0029OZOE	003102004003	CL 21 9 48 LC 321	050C00946523	Zona de Influencia PEMPCHB	N4	N4	NO APLICA			
AAA0029OZPP	003102004003	CL 21 9 48 LC 322	050C00946524	Zona de Influencia PEMPCHB	N4	N4	NO APLICA			
AAA0029OZRU	003102004003	CL 21 9 48 LC 323	050C00946525	Zona de Influencia PEMPCHB	N4	N4	NO APLICA			
AAA0029KKEP	003101012019	CL 24 13 43	050C00147260	Zona de Influencia PEMPCHB	N4	N4	NO APLICA			
AAA0029KKFZ	003101012020	CL 24 13 35	050C00042768	Zona de Influencia PEMPCHB	N4	N4	NO APLICA			
AAA0029MHCX	003101024013	KR 12 22 74 AP 201	050C00710472	Zona de Influencia PEMPCHB	N4	N4	NO APLICA			
AAA0029MHDM	003101024013	KR 12 22 74 AP 301	050C00710473	Zona de Influencia PEMPCHB	N4	N4	NO APLICA			
AAA0029MHEA	003101024013	KR 12 22 74 AP 401	050C00710474	Zona de Influencia PEMPCHB	N4	N4	NO APLICA			
AAA0154OORU	003101024014	CL 23 10 39 LC 1	050C01497305	Zona de Influencia PEMPCHB	N4	N4	NO APLICA			
AAA0154OPFZ	003101024014	KR 12 22 88 LC 2	050C01497306	Zona de Influencia PEMPCHB	N4	N4	NO APLICA			
AAA0029PHOM	003102004003	CL 21 9 48 ST 7	050C00946336	Zona de Influencia PEMPCHB	N4	N4	NO APLICA			
AAA0029PHPA	003102004003	CL 21 9 48 ST 8	050C00946337	Zona de Influencia PEMPCHB	N4	N4	NO APLICA			
AAA0029PHRJ	003102004003	CL 21 9 48 ST 9	050C00946338	Zona de Influencia PEMPCHB	N4	N4	NO APLICA			
AAA0029KSRJ	003101016001	KR 13 25 18	050C00000000	Zona de Influencia PEMPCHB	NO APLICA	NO APLICA	NO APLICA			
AAA0029KSSY	003101017001	KR 12 24 01	050C00000000	Zona de Influencia PEMPCHB	N4	N4	NO APLICA			
AAA0029KSTD	003101017002	CL 24 12 08	050C00409809	Zona de Influencia PEMPCHB	N4	N4	NO APLICA			
AAA0029KSUH	003101017003	CL 24 12 24	050C00500523	Zona de Influencia PEMPCHB	N4	N4	NO APLICA			
AAA0029KSWW	003101017004	CL 24 12 40	050C00873603	Zona de Influencia PEMPCHB	N4	N4	NO APLICA			
AAA0029KSXS	003101017005	CL 24 12 50	050C01196061	Zona de Influencia PEMPCHB	N4	N4	NO APLICA			
AAA0029KSYN	003101017006	CL 24 12 60	050C01650660	Zona de Influencia PEMPCHB	N4	N4	NO APLICA			
AAA0029KTAF	003101017008	KR 13 24 20 IN 1	050C00493793	Zona de Influencia PEMPCHB	N4	N4	NO APLICA			
AAA0029KTBR	003101017009	KR 13 24 20 IN 2	050C00319273	Zona de Influencia PEMPCHB	N4	N4	NO APLICA			
AAA0029KTCX	003101017010	KR 13 24 20 IN 3	050C00546265	Zona de Influencia PEMPCHB	N4	N4	NO APLICA			
AAA0029KTDM	003101017011	KR 13 24 20 IN 4	050C00493797	Zona de Influencia PEMPCHB	N4	N4	NO APLICA			
AAA0029KTHY	003101017014	KR 13 24A 16	050C00533998	Zona de Influencia PEMPCHB	N4	N4	NO APLICA			
AAA0029KTKL	003101017016	KR 13 24A 40	050C00350544	Zona de Influencia PEMPCHB	N4	N4	NO APLICA			
AAA0031PCRJ	003109008018	CL 17 8 09 OF 601	050C01184704	Zona de Influencia PEMPCHB	N4	N4	NO APLICA			
AAA0031PCSY	003109008018	KR 8 16 95	050C01184695	Zona de Influencia PEMPCHB	N4	N4	NO APLICA			
AAA0031PCTD	003109008019	KR 8 16 85	050C00429816	Zona de Influencia PEMPCHB	N4	N4	NO APLICA			
AAA0031PCUH	003109008020	KR 8 16 57	050C00676125	Zona de Influencia PEMPCHB	N4	N4	NO APLICA			
AAA0029PHBS	003102004003	CL 21 9 24 GJ 18	050C00946325	Zona de Influencia PEMPCHB	N4	N4	NO APLICA			
AAA0029PHCN	003102004003	CL 21 9 24 GJ 19	050C00946326	Zona de Influencia PEMPCHB	N4	N4	NO APLICA			
AAA0029PHDE	003102004003	CL 21 9 24 GJ 20	050C00946327	Zona de Influencia PEMPCHB	N4	N4	NO APLICA			
AAA0029PHEP	003102004003	CL 21 9 48 DP 1	050C00946328	Zona de Influencia PEMPCHB	N4	N4	NO APLICA			
AAA0029PHFZ	003102004003	CL 21 9 48 DP 2	050C00946329	Zona de Influencia PEMPCHB	N4	N4	NO APLICA			
AAA0029PHHK	003102004003	CL 21 9 48 ST 1	050C00946330	Zona de Influencia PEMPCHB	N4	N4	NO APLICA			
AAA0029PHJZ	003102004003	CL 21 9 48 ST 2	050C00946331	Zona de Influencia PEMPCHB	N4	N4	NO APLICA			
AAA0029PHKC	003102004003	CL 21 9 48 ST 3	050C00946332	Zona de Influencia PEMPCHB	N4	N4	NO APLICA			
AAA0029PHLF	003102004003	CL 21 9 48 ST 4	050C00946333	Zona de Influencia PEMPCHB	N4	N4	NO APLICA			
AAA0029PHMR	003102004003	CL 21 9 48 ST 5	050C00946334	Zona de Influencia PEMPCHB	N4	N4	NO APLICA			
AAA0029PHNX	003102004003	CL 21 9 46 ST 6	050C00946335	Zona de Influencia PEMPCHB	N4	N4	NO APLICA			
AAA0029MYLF	003101025005	KR 10 20 39 LC 201	050C01012581	Zona de Influencia PEMPCHB	N4	N4	NO APLICA			
AAA0029MMEP	003101025005	KR 10 20 39 LC 202	050C01012582	Zona de Influencia PEMPCHB	N4	N4	NO APLICA			
AAA0029MMFZ	003101025005	KR 10 20 39 LC 203	050C01012584	Zona de Influencia PEMPCHB	N4	N4	NO APLICA			
AAA0029OENX	003102002009	KR 9 23 75 GJ 139	050C01145353	Zona de Influencia PEMPCHB	N4	N4	NO APLICA			
AAA0029OEOM	003102002009	KR 9 23 75 GJ 140	050C01145354	Zona de Influencia PEMPCHB	N4	N4	NO APLICA			
AAA0029PZUH	003102006006	KR 10 19 06 LC 2	050C01469711	Zona de Influencia PEMPCHB	N4	N4	NO APLICA			
AAA0029PZWW	003102006006	KR 10 19 22 OF 201	050C01469707	Zona de Influencia PEMPCHB	N4	N4	NO APLICA			
AAA0029PZXS	003102006006	KR 10 19 22 OF 301	050C00483974	Zona de Influencia PEMPCHB	N4	N4	NO APLICA			
AAA0029PZYN	003102006006	KR 10 19 22 OF 401	050C01469697	Zona de Influencia PEMPCHB	N4	N4	NO APLICA			
AAA0029PZZE	003102006006	KR 10 19 22 OF 501	050C01469706	Zona de Influencia PEMPCHB	N4	N4	NO APLICA			
AAA0029RAAF	003102006006	KR 10 19 22 OF 601	050C01409515	Zona de Influencia PEMPCHB	N4	N4	NO APLICA			
AAA0029RABR	003102006006	KR 10 19 22 OF 701	050C01483882	Zona de Influencia PEMPCHB	N4	N4	NO APLICA			
AAA0029RACX	003102006006	KR 10 19 22 OF 801	050C00488883	Zona de Influencia PEMPCHB	N4	N4	NO APLICA			
AAA0185CCRU	003102003029	CL 23 9 31 PQ 56	050C01613678	Zona de Influencia PEMPCHB	N4	N4	NO APLICA			
AAA0185CCPP	003102003029	CL 23 9 31 PQ 57	050C01613679	Zona de Influencia PEMPCHB	N4	N4	NO APLICA			
AAA0185CCOE	003102003029	CL 23 9 31 PQ 58	050C01613680	Zona de Influencia PEMPCHB	N4	N4	NO APLICA			
AAA0185CCNN	003102003029	CL 23 9 31 PQ 59	050C01613681	Zona de Influencia PEMPCHB	N4	N4	NO APLICA			
AAA0185CCMS	003102003029	CL 23 9 31 PQ 60	050C01613682	Zona de Influencia PEMPCHB	N4	N4	NO APLICA			
AAA0185CCLW	003102003029	CL 23 9 31 PQ 61	050C01613683	Zona de Influencia PEMPCHB	N4	N4	NO APLICA			
AAA0031RMKC	003109010002	CL 13 8A 20 OF 704	050C00679458	Area Afectada PEMPCHB	N2-T5-G4	N2	Decreto 678 de 1994			
AAA0031RMLF	003109010002	CL 13 8A 20 OF 705	050C00679459	Area Afectada PEMPCHB	N2-T5-G4	N2	Decreto 678 de 1994			
AAA0031RMMR	003109010002	CL 13 8A 20 OF 706	050C00679460	Area Afectada PEMPCHB	N2-T5-G4	N2	Decreto 678 de 1994			
AAA0031RMNX	003109010002	CL 13 8A 20 OF 707	050C00679461	Area Afectada PEMPCHB	N2-T5-G4	N2	Decreto 678 de 1994			
AAA0031RMOM	003109010002	CL 13 8A 20 OF 801	050C00679462	Area Afectada PEMPCHB	N2-T5-G4	N2	Decreto 678 de 1994			
AAA0031RMPA	003109010002	CL 13 8A 20 OF 802	050C00679463	Area Afectada PEMPCHB	N2-T5-G4	N2	Decreto 678 de 1994			
AAA0031RMRJ	003109010002	CL 13 8A 20 OF 803	050C00679464	Area Afectada PEMPCHB	N2-T5-G4	N2	Decreto 678 de 1994			
AAA0031RMSY	003109010002	CL 13 8A 20 OF 804	050C00679465	Area Afectada PEMPCHB	N2-T5-G4	N2	Decreto 678 de 1994			
AAA0031RMTD	003109010002	CL 13 8A 20 OF 805	050C00679466	Area Afectada PEMPCHB	N2-T5-G4	N2	Decreto 678 de 1994			
AAA0031RMUH	003109010002	CL 13 8A 20 OF 806	050C00679467	Area Afectada PEMPCHB	N2-T5-G4	N2	Decreto 678 de 1994			
AAA0031RMWW	003109010002	CL 13 8A 20 OF 807	050C00679468	Area Afectada PEMPCHB	N2-T5-G4	N2	Decreto 678 de 1994			
AAA0031RMXS	003109010003	CL 13 8A 24	050C00104398	Area Afectada PEMPCHB	N2-T5-G4	N2	Decreto 678 de 1994			
AAA0031RMZE	003109010004	CL 13 8A 60 LC 1	050C01518151	Area Afectada PEMPCHB	N2-T5-G4	N2	Decreto 678 de 1994			
AAA0031RNAF	003109010004	CL 15 8A 55 LC 2	050C00701735	Area Afectada PEMPCHB	N2-T5-G4	N2	Decreto 678 de 1994			
AAA0031RNBR	003109010004	CL 15 8A 51 LC 3	050C00694063	Area Afectada PEMPCHB	N2-T5-G4	N2	Decreto 678 de 1994			
AAA0031RNCX	003109010004	CL 13 8A 50 LC 4	050C00230211	Area Afectada PEMPCHB	N2-T5-G4	N2	Decreto 678 de 1994			
AAA0031RNDM	003109010004	CL 15 8A 47 LC 5	050C01191331	Area Afectada PEMPCHB	N2-T5-G4	N2	Decreto 678 de 1994			
AAA0031RNEA	003109010004	CL 15 8A 35 LC 6	050C00378840	Area Afectada PEMPCHB	N2-T5-G4	N2	Decreto 678 de 1994			
AAA0031RNFT	003109010004	CL 13 8A 34 LC 7	050C00227894	Area Afectada PEMPCHB	N2-T5-G4	N2	Decreto 678 de 1994			
AAA0031RNHY	003109010004	CL 15 8A 33 LC 8	050C00298050	Area Afectada PEMPCHB	N2-T5-G4	N2	Decreto 678 de 1994			
AAA0031RNJH	003109010004	CL 13 8A 44 OF 201	050C00422961	Area Afectada PEMPCHB	N2-T5-G4	N2	Decreto 678 de 1994			
AAA0031RNKL	003109010004	CL 13 8A 44 OF 202	050C00398864	Area Afectada PEMPCHB	N2-T5-G4	N2	Decreto 678 de 1994			
AAA0031RNLW	003109010004	CL 13 8A 44 OF 204	050C00564024	Area Afectada PEMPCHB	N2-T5-G4	N2	Decreto 678 de 1994			
AAA0031RNMS	003109010004	CL 13 8A 44 OF 205	050C00338098	Area Afectada PEMPCHB	N2-T5-G4	N2	Decreto 678 de 1994			
AAA0031RNNN	003109010004	CL 13 8A 44 OF 208	050C00119252	Area Afectada PEMPCHB	N2-T5-G4	N2	Decreto 678 de 1994			
AAA0031RNOE	003109010004	CL 13 8A 44 OF 209	050C00010756	Area Afectada PEMPCHB	N2-T5-G4	N2	Decreto 678 de 1994			
AAA0031RNPP	003109010004	CL 13 8A 44 OF 210	050C00344974	Area Afectada PEMPCHB	N2-T5-G4	N2	Decreto 678 de 1994			
AAA0031RNRU	003109010004	CL 13 8A 44 OF 213	050C00698286	Area Afectada PEMPCHB	N2-T5-G4	N2	Decreto 678 de 1994			
AAA0031RNSK	003109010004	CL 13 8A 44 OF 201A	050C00012729	Area Afectada PEMPCHB	N2-T5-G4	N2	Decreto 678 de 1994			
AAA0031PCBS	003109008015	CL 17 8 35 OF 702	050C01145788	Zona de Influencia PEMPCHB	N4	N4	NO APLICA			
AAA0031PCCN	003109008015	CL 17 8 35 OF 703	050C01145789	Zona de Influencia PEMPCHB	N4	N4	NO APLICA			
AAA0031PCDE	003109008015	CL 17 8 35 OF 704	050C01261442	Zona de Influencia PEMPCHB	N4	N4	NO APLICA			
AAA0031PCFZ	003109008017	CL 17 8 15	050C00340759	Zona de Influencia PEMPCHB	N4	N4	NO APLICA			
AAA0031ROFZ	003109010004	CL 13 8A 44 OF 402	050C00041369	Area Afectada PEMPCHB	N2-T5-G4	N2	Decreto 678 de 1994			
AAA0031ROHK	003109010004	CL 13 8A 44 OF 404	050C00279642	Area Afectada PEMPCHB	N2-T5-G4	N2	Decreto 678 de 1994			
AAA0031ROJZ	003109010004	CL 13 8A 44 OF 407	050C00619520	Area Afectada PEMPCHB	N2-T5-G4	N2	Decreto 678 de 1994			
AAA0185CCKL	003102003029	CL 23 9 31 PQ 62	050C01613684	Zona de Influencia PEMPCHB	N4	N4	NO APLICA			
AAA0185CCJH	003102003029	CL 23 9 31 PQ 63	050C01613685	Zona de Influencia PEMPCHB	N4	N4	NO APLICA			
AAA0031RNTO	003109010004	CL 13 8A 44 OF 301	050C01247417	Area Afectada PEMPCHB	N2-T5-G4	N2	Decreto 678 de 1994			
AAA0031RNUZ	003109010004	CL 13 8A 44 OF 302	050C00880336	Area Afectada PEMPCHB	N2-T5-G4	N2	Decreto 678 de 1994			
AAA0031RNWF	003109010004	CL 13 8A 44 OF 304	050C00279634	Area Afectada PEMPCHB	N2-T5-G4	N2	Decreto 678 de 1994			
AAA0031RNXR	003109010004	CL 13 8A 44 OF 307	050C00634326	Area Afectada PEMPCHB	N2-T5-G4	N2	Decreto 678 de 1994			
AAA0031RNYX	003109010004	CL 13 8A 44 OF 310	050C01523610	Area Afectada PEMPCHB	N2-T5-G4	N2	Decreto 678 de 1994			
AAA0031RNZM	003109010004	CL 13 8A 44 OF 312	050C01447901	Area Afectada PEMPCHB	N2-T5-G4	N2	Decreto 678 de 1994			
AAA0029PSCX	003102005001	KR 9 20 13 OF 705	050C00512361	Zona de Influencia PEMPCHB	N4	N4	NO APLICA			

AAA0029PSDM	0031020050O1	KR 9 20 13 OF 706	050C00512362	Zona de Influencia PEMPCHB	N4	N4	NO APLICA			
AAA0029PSEA	0031020050O1	KR 9 20 13 OF 707	050C00512363	Zona de Influencia PEMPCHB	N4	N4	NO APLICA			
AAA0029PSFT	0031020050O1	KR 9 20 13 OF 801	050C00512364	Zona de Influencia PEMPCHB	N4	N4	NO APLICA			
AAA0029LCFT	003101018024	KR 12 23 41 AP 608	050C00312225	Zona de Influencia PEMPCHB	N4	N4	NO APLICA			
AAA0029LCHY	003101018024	KR 12 23 41 AP 701	050C00312226	Zona de Influencia PEMPCHB	N4	N4	NO APLICA			
AAA0029LCJH	003101018024	KR 12 23 41 AP 702	050C00312227	Zona de Influencia PEMPCHB	N4	N4	NO APLICA			
AAA0029LCKL	003101018024	KR 12 23 41 AP 703	050C00312228	Zona de Influencia PEMPCHB	N4	N4	NO APLICA			
AAA0029LCLW	003101018024	KR 12 23 41 AP 704	050C00312229	Zona de Influencia PEMPCHB	N4	N4	NO APLICA			
AAA0029LCMS	003101018024	KR 12 23 41 AP 705	050C00312230	Zona de Influencia PEMPCHB	N4	N4	NO APLICA			
AAA0029LCNN	003101018024	KR 12 23 41 AP 706	050C00312231	Zona de Influencia PEMPCHB	N4	N4	NO APLICA			
AAA0029LCOE	003101018024	KR 12 23 41 AP 707	050C00312232	Zona de Influencia PEMPCHB	N4	N4	NO APLICA			
AAA0029LCPP	003101018024	KR 12 23 41 AP 708	050C00312233	Zona de Influencia PEMPCHB	N4	N4	NO APLICA			
AAA0029LCRU	003101018024	KR 12 23 41 AP 801	050C00312234	Zona de Influencia PEMPCHB	N4	N4	NO APLICA			
AAA0029LCSK	003101018024	KR 12 23 41 AP 802	050C00312235	Zona de Influencia PEMPCHB	N4	N4	NO APLICA			
AAA0029LCTO	003101018024	KR 12 23 41 AP 803	050C00312236	Zona de Influencia PEMPCHB	N4	N4	NO APLICA			
AAA0029LCUZ	003101018024	KR 12 23 41 AP 804	050C00312237	Zona de Influencia PEMPCHB	N4	N4	NO APLICA			
AAA0029LCWF	003101018024	KR 12 23 41 AP 805	050C00312238	Zona de Influencia PEMPCHB	N4	N4	NO APLICA			
AAA0029LCXR	003101018024	KR 12 23 41 AP 806	050C00312239	Zona de Influencia PEMPCHB	N4	N4	NO APLICA			
AAA0029LCYX	003101018024	KR 12 23 41 AP 807	050C00312240	Zona de Influencia PEMPCHB	N4	N4	NO APLICA			
AAA0029LCZM	003101018024	KR 12 23 41 AP 808	050C00312241	Zona de Influencia PEMPCHB	N4	N4	NO APLICA			
AAA0029LDAW	003101018024	KR 12 23 41 AP 901	050C00312242	Zona de Influencia PEMPCHB	N4	N4	NO APLICA			
AAA0029LDBS	003101018024	KR 12 23 41 AP 902	050C00312243	Zona de Influencia PEMPCHB	N4	N4	NO APLICA			
AAA0031XZOE	003109021010	CL 19 4 77 BQ 191 AP 302	050C00082270	Zona de Influencia PEMPCHB	N4	N4	NO APLICA			
AAA0031XZPP	003109021010	CL 19 4 77 BQ 191 AP 401	050C00068880	Zona de Influencia PEMPCHB	N4	N4	NO APLICA			
AAA0031XZRU	003109021010	CL 19 4 77 BQ 191 AP 402	050C00066174	Zona de Influencia PEMPCHB	N4	N4	NO APLICA			
AAA0031XZSK	003109021010	CL 19 4 77 BQ 191 AP 501	050C00061116	Zona de Influencia PEMPCHB	N4	N4	NO APLICA			
AAA0031XZTO	003109021010	CL 19 4 77 BQ 191 AP 502	050C00083510	Zona de Influencia PEMPCHB	N4	N4	NO APLICA			
AAA0031XZUZ	003109021010	CL 19 4 77 BQ 191 AP 601	050C00090176	Zona de Influencia PEMPCHB	N4	N4	NO APLICA			
AAA0031XZWF	003109021010	CL 19 4 77 BQ 191 AP 602	050C00083512	Zona de Influencia PEMPCHB	N4	N4	NO APLICA			
AAA0031XZXR	003109021010	CL 19 4 77 BQ 191 AP 701	050C00058047	Zona de Influencia PEMPCHB	N4	N4	NO APLICA			
AAA0031XZYX	003109021010	CL 19 4 77 BQ 191 AP 702	050C00978163	Zona de Influencia PEMPCHB	N4	N4	NO APLICA			
AAA0031XZZM	003109021010	CL 19 4 77 BQ 191 AP 801	050C00056825	Zona de Influencia PEMPCHB	N4	N4	NO APLICA			
AAA0031YAAF	003109021010	CL 19 4 77 BQ 191 AP 802	050C00068879	Zona de Influencia PEMPCHB	N4	N4	NO APLICA			
AAA0031YADM	003109021013	KR 5 18 32 LC	050C00840150	Zona de Influencia PEMPCHB	N4	N4	NO APLICA			
AAA0031YAEA	003109021013	KR 5 18 26 AP 201	050C00840151	Zona de Influencia PEMPCHB	N4	N4	NO APLICA			
AAA0031YAFT	003109021013	KR 5 18 26 AP 202	050C00840152	Zona de Influencia PEMPCHB	N4	N4	NO APLICA			
AAA0031YAHY	003109021013	KR 5 18 26 AP 301	050C00840153	Zona de Influencia PEMPCHB	N4	N4	NO APLICA			
AAA0031YAJH	003109021013	KR 5 18 26 AP 302	050C00840154	Zona de Influencia PEMPCHB	N4	N4	NO APLICA			
AAA0031YAKL	003109021013	KR 5 18 26 AP 401	050C00840155	Zona de Influencia PEMPCHB	N4	N4	NO APLICA			
AAA0031YALW	003109021013	KR 5 18 26 AP 402	050C00840156	Zona de Influencia PEMPCHB	N4	N4	NO APLICA			
AAA0155XTUH	003109008022	KR 9 16 54	050C01499436	Zona de Influencia PEMPCHB	N4	N4	NO APLICA			
AAA0155SUEP	003109008025	KR 9 16 22 LC 1	050C01807542	Zona de Influencia PEMPCHB	N4	N4	NO APLICA			
AAA0155SUFZ	003109008025	KR 9 16 26 LC 2	050C01226966	Zona de Influencia PEMPCHB	N4	N4	NO APLICA			
AAA0155SUHK	003109008025	KR 9 16 34 LC 3	050C01226967	Zona de Influencia PEMPCHB	N4	N4	NO APLICA			
AAA0155SUJZ	003109008025	KR 9 16 34 OF 201	050C01226968	Zona de Influencia PEMPCHB	N4	N4	NO APLICA			
AAA0155SUKC	003109008025	KR 9 16 34 OF 202	050C01226969	Zona de Influencia PEMPCHB	N4	N4	NO APLICA			
AAA0155SULF	003109008025	KR 9 16 34 OF 203	050C01226970	Zona de Influencia PEMPCHB	N4	N4	NO APLICA			
AAA0156ASFT	003109008025	KR 9 16 34 OF 204	050C01226971	Zona de Influencia PEMPCHB	N4	N4	NO APLICA			
AAA0155SUMR	003109008025	KR 9 16 34 OF 205	050C01226972	Zona de Influencia PEMPCHB	N4	N4	NO APLICA			
AAA0155WADE	003109008025	KR 9 16 34 OF 206	050C01226973	Zona de Influencia PEMPCHB	N4	N4	NO APLICA			
AAA0155WAEP	003109008025	KR 9 16 34 OF 207	050C01226974	Zona de Influencia PEMPCHB	N4	N4	NO APLICA			
AAA0155WAFZ	003109008025	KR 9 16 34 OF 208	050C01226975	Zona de Influencia PEMPCHB	N4	N4	NO APLICA			
AAA0155WAHK	003109008025	KR 9 16 34 OF 209	050C01226976	Zona de Influencia PEMPCHB	N4	N4	NO APLICA			
AAA0155WAJZ	003109008025	KR 9 16 34 OF 210	050C01226977	Zona de Influencia PEMPCHB	N4	N4	NO APLICA			
AAA0155WAKC	003109008025	KR 9 16 34 OF 301	050C01226978	Zona de Influencia PEMPCHB	N4	N4	NO APLICA			
AAA0155WALF	003109008025	KR 9 16 34 OF 302	050C01226979	Zona de Influencia PEMPCHB	N4	N4	NO APLICA			
AAA0155WAMR	003109008025	KR 9 16 34 OF 303	050C01226980	Zona de Influencia PEMPCHB	N4	N4	NO APLICA			
AAA0155WANX	003109008025	KR 9 16 34 OF 304	050C01226981	Zona de Influencia PEMPCHB	N4	N4	NO APLICA			
AAA0155WAOM	003109008025	KR 9 16 34 OF 305	050C01226982	Zona de Influencia PEMPCHB	N4	N4	NO APLICA			
AAA0155WAPA	003109008025	KR 9 16 34 OF 306	050C01226983	Zona de Influencia PEMPCHB	N4	N4	NO APLICA			
AAA0155WARJ	003109008025	KR 9 16 34 OF 307	050C01226984	Zona de Influencia PEMPCHB	N4	N4	NO APLICA			
AAA0029NRPA	003102002007	KR 10 23 32 OF 701	050C00480473	Zona de Influencia PEMPCHB	N4	N4	NO APLICA			
AAA0264XWSY	003105006025	CL 11 1 62 DP 1	050C02026444	Area Afectada PEMPCHB	N4	N4	NO APLICA			
AAA0264XUMR	003105006025	CL 11 1 62 AP 208	050C02026417	Area Afectada PEMPCHB	N4	N4	NO APLICA			
AAA0264XUJH	003105006025	CL 11 1 62 GJ 1	050C02026424	Area Afectada PEMPCHB	N4	N4	NO APLICA			
AAA0264XWBS	003105006025	CL 11 1 62 GJ 7	050C02026430	Area Afectada PEMPCHB	N4	N4	NO APLICA			
AAA0264XWCN	003105006025	CL 11 1 62 GJ 8	050C02026431	Area Afectada PEMPCHB	N4	N4	NO APLICA			
AAA0264XWDE	003105006025	CL 11 1 62 GJ 9	050C02026432	Area Afectada PEMPCHB	N4	N4	NO APLICA			
AAA0264XWEP	003105006025	CL 11 1 62 GJ 10	050C02026433	Area Afectada PEMPCHB	N4	N4	NO APLICA			
AAA0264XWFZ	003105006025	CL 11 1 62 GJ 11	050C02026434	Area Afectada PEMPCHB	N4	N4	NO APLICA			
AAA0264XWHK	003105006025	CL 11 1 62 GJ 12	050C02026435	Area Afectada PEMPCHB	N4	N4	NO APLICA			
AAA0264XWJZ	003105006025	CL 11 1 62 GJ 13	050C02026436	Area Afectada PEMPCHB	N4	N4	NO APLICA			
AAA0264XWKC	003105006025	CL 11 1 62 GJ 14	050C02026437	Area Afectada PEMPCHB	N4	N4	NO APLICA			
AAA0264XWLF	003105006025	CL 11 1 62 GJ 15	050C02026438	Area Afectada PEMPCHB	N4	N4	NO APLICA			
AAA0264XWMR	003105006025	CL 11 1 62 GJ 16	050C02026439	Area Afectada PEMPCHB	N4	N4	NO APLICA			
AAA0264XWNX	003105006025	CL 11 1 62 GJ 17	050C02026440	Area Afectada PEMPCHB	N4	N4	NO APLICA			
AAA0264XWOM	003105006025	CL 11 1 62 GJ 18	050C02026441	Area Afectada PEMPCHB	N4	N4	NO APLICA			
AAA0029MTPP	003101025005	KR 12 20 38 GJ 18	050C01012508	Zona de Influencia PEMPCHB	N4	N4	NO APLICA			
AAA0029MTRU	003101025005	KR 12 20 38 GJ 19	050C01012509	Zona de Influencia PEMPCHB	N4	N4	NO APLICA			
AAA0029MTSK	003101025005	KR 12 20 38 GJ 20	050C01012510	Zona de Influencia PEMPCHB	N4	N4	NO APLICA			
AAA0029MTTO	003101025005	KR 12 20 38 GJ 22	050C01012511	Zona de Influencia PEMPCHB	N4	N4	NO APLICA			
AAA0029LDCN	003101018024	KR 12 23 41 AP 903	050C00312244	Zona de Influencia PEMPCHB	N4	N4	NO APLICA			
AAA0029LDDE	003101018024	KR 12 23 41 AP 904	050C00312245	Zona de Influencia PEMPCHB	N4	N4	NO APLICA			
AAA0029LDEP	003101018024	KR 12 23 41 AP 905	050C00312246	Zona de Influencia PEMPCHB	N4	N4	NO APLICA			
AAA0029LDFZ	003101018024	KR 12 23 41 AP 906	050C00312247	Zona de Influencia PEMPCHB	N4	N4	NO APLICA			
AAA0029LDHK	003101018024	KR 12 23 41 AP 907	050C00312248	Zona de Influencia PEMPCHB	N4	N4	NO APLICA			
AAA0029LDJZ	003101018024	KR 12 23 41 AP 908	050C00312249	Zona de Influencia PEMPCHB	N4	N4	NO APLICA			
AAA0029LDKC	003101018024	KR 12 23 41 AP 1001	050C00312250	Zona de Influencia PEMPCHB	N4	N4	NO APLICA			
AAA0029LDLF	003101018024	KR 12 23 41 AP 1002	050C00312251	Zona de Influencia PEMPCHB	N4	N4	NO APLICA			
AAA0029LDMR	003101018024	KR 12 23 41 AP 1003	050C00312252	Zona de Influencia PEMPCHB	N4	N4	NO APLICA			
AAA0029LDNX	003101018024	KR 12 23 41 AP 1004	050C00312253	Zona de Influencia PEMPCHB	N4	N4	NO APLICA			
AAA0029LDOM	003101018024	KR 12 23 41 AP 1005	050C00312254	Zona de Influencia PEMPCHB	N4	N4	NO APLICA			
AAA0029LDPA	003101018024	KR 12 23 41 AP 1006	050C00312255	Zona de Influencia PEMPCHB	N4	N4	NO APLICA			
AAA0029LDRJ	003101018024	KR 12 23 41 AP 1007	050C00312256	Zona de Influencia PEMPCHB	N4	N4	NO APLICA			
AAA0029LDSY	003101018024	KR 12 23 41 AP 1008	050C00312257	Zona de Influencia PEMPCHB	N4	N4	NO APLICA			
AAA0029LDTD	003101018024	KR 12 23 41 AP 1101	050C00312258	Zona de Influencia PEMPCHB	N4	N4	NO APLICA			
AAA0029LDUH	003101018024	KR 12 23 41 AP 1102	050C00312259	Zona de Influencia PEMPCHB	N4	N4	NO APLICA			
AAA0029LDWW	003101018024	KR 12 23 41 AP 1103	050C00312260	Zona de Influencia PEMPCHB	N4	N4	NO APLICA			
AAA0029LDXS	003101018024	KR 12 23 41 AP 1104	050C00312261	Zona de Influencia PEMPCHB	N4	N4	NO APLICA			
AAA0029LDYN	003101018024	KR 12 23 41 AP 1105	050C00312262	Zona de Influencia PEMPCHB	N4	N4	NO APLICA			
AAA0029LDZE	003101018024	KR 12 23 41 AP 1106	050C00312263	Zona de Influencia PEMPCHB	N4	N4	NO APLICA			
AAA0029LEAF	003101018024	KR 12 23 41 AP 1107	050C00312264	Zona de Influencia PEMPCHB	N4	N4	NO APLICA			
AAA0029PXOM	003102005004	KR 10 20 30 GJ 1	050C00928122	Zona de Influencia PEMPCHB	N2-T5-G5	N2	Resoluci ├─ n 2043 de 16-XI-2010			
AAA0029PXPA	003102005004	KR 10 20 30 GJ 2	050C00928123	Zona de Influencia PEMPCHB	N2-T5-G5	N2	Resoluci ├─ n 2043 de 16-XI-2010			
AAA0029PXRJ	003102005004	KR 10 20 30 GJ 3	050C00928124	Zona de Influencia PEMPCHB	N2-T5-G5	N2	Resoluci ├─ n 2043 de 16-XI-2010			
AAA0029PXSY	003102005004	KR 10 20 30 GJ 4	050C00928125	Zona de Influencia PEMPCHB	N2-T5-G5	N2	Resoluci ├─ n 2043 de 16-XI-2010			
AAA0029PXTD	003102005004	KR 10 20 30 GJ 5	050C00928126	Zona de Influencia PEMPCHB	N2-T5-G5	N2	Resoluci ├─ n 2043 de 16-XI-2010			
AAA0029PXUH	003102005004	KR 10 20 30 GJ 6	050C00928127	Zona de Influencia PEMPCHB	N2-T5-G5	N2	Resoluci ├─ n 2043 de 16-XI-2010			
AAA0029PXWW	003102005004	KR 10 20 30 GJ 7	050C00928128	Zona de Influencia PEMPCHB	N2-T5-G5	N2	Resoluci ├─ n 2043 de 16-XI-2010			
AAA0029OCEP	003102002009	KR 9 23 75 GJ 87	050C01145303	Zona de Influencia PEMPCHB	N4	N4	NO APLICA			
AAA0029OCFZ	003102002009	KR 9 23 75 GJ 88	050C01145304	Zona de Influencia PEMPCHB	N4	N4	NO APLICA			
AAA0031YAMS	003109021013	KR 5 18 26 AP 501	050C00840157	Zona de Influencia PEMPCHB	N4	N4	NO APLICA			
AAA0031YANN	003109021013	KR 5 18 26 AP 502	050C00840158	Zona de Influencia PEMPCHB	N4	N4	NO APLICA			
AAA0031YAOE	003109021013	KR 5 18 26 AP 601	050C00840160	Zona de Influencia PEMPCHB	N4	N4	NO APLICA			
AAA0031YAPP	003109021013	KR 5 18 26 AP 602	050C00840161	Zona de Influencia PEMPCHB	N4	N4	NO APLICA			
AAA0031YARU	003109021013	KR 5 18 26 AP 701	050C00840162	Zona de Influencia PEMPCHB	N4	N4	NO APLICA			
AAA0031YASK	003109021013	KR 5 18 26 AP 702	050C00840163	Zona de Influencia PEMPCHB	N4	N4	NO APLICA			
AAA0031YATO	003109021013	KR 5 18 26 AP 801	050C00840164	Zona de Influencia PEMPCHB	N4	N4	NO APLICA			
AAA0031YAUZ	003109021013	KR 5 18 26 ST 1 DP A	050C00840149	Zona de Influencia PEMPCHB	N4	N4	NO APLICA			
AAA0031YAWF	003109021013	KR 5 18 26 ST 1 DP B	050C00840148	Zona de Influencia PEMPCHB	N4	N4	NO APLICA			
AAA0031ZNJH	003109023022	CL 17 4 49 CN 103	050C00095948	Zona de Influencia PEMPCHB	N4	N4	NO APLICA			
AAA0031ZNKL	003109023022	CL 17 4 49 CN 104	050C00635072	Zona de Influencia PEMPCHB	N4	N4	NO APLICA			
AAA0031ZNLW	003109023022	CL 17 4 49 AP 105	050C00052333	Zona de Influencia PEMPCHB	N4	N4	NO APLICA			
AAA0031ZNMS	003109023022	CL 17 4 49 AP 106	050C00336540	Zona de Influencia PEMPCHB	N4	N4	NO APLICA			
AAA0031ZNNN	003109023022	CL 17 4 49 AP 107	050C01202140	Zona de Influencia PEMPCHB	N4	N4	NO APLICA			
AAA0031ZNOE	003109023022	CL 17 4 49 AP 201	050C00599523	Zona de Influencia PEMPCHB	N4	N4	NO APLICA			
AAA0031ZNPP	003109023022	CL 17 4 49 AP 202	050C00504414	Zona de Influencia PEMPCHB	N4	N4	NO APLICA			
AAA0031ZNRU	003109023022	CL 17 4 49 AP 203	050C00525532	Zona de Influencia PEMPCHB	N4	N4	NO APLICA			
AAA0031ZNSK	003109023022	CL 17 4 49 AP 204	050C00528492	Zona de Influencia PEMPCHB	N4	N4	NO APLICA			
AAA0031ZNTO	003109023022	CL 17 4 49 AP 205	050C00613826	Zona de Influencia PEMPCHB	N4	N4	NO APLICA			
AAA0031ZNUZ	003109023022	CL 17 4 49 AP 301	050C00563746	Zona de Influencia PEMPCHB	N4	N4	NO APLICA			
AAA0029OUBS	003102004003	CL 21 9 48 LC 201	050C00946424	Zona de Influencia PEMPCHB	N4	N4	NO APLICA			
AAA0029OUCN	003102004003	CL 21 9 48 LC 202	050C00946425	Zona de Influencia PEMPCHB	N4	N4	NO APLICA			
AAA0029OUDE	003102004003	CL 21 9 48 LC 203	050C00946426	Zona de Influencia PEMPCHB	N4	N4	NO APLICA			
AAA0029OUEP	003102004003	CL 21 9 48 LC 204	050C00946427	Zona de Influencia PEMPCHB	N4	N4	NO APLICA			
AAA0029OUFZ	003102004003	CL 21 9 48 LC 205	050C00946428	Zona de Influencia PEMPCHB	N4	N4	NO APLICA			
AAA0029OUHK	003102004003	CL 21 9 48 LC 206	050C00946429	Zona de Influencia PEMPCHB	N4	N4	NO APLICA			
AAA0029OUJZ	003102004003	CL 21 9 48 LC 207	050C00946430	Zona de Influencia PEMPCHB	N4	N4	NO APLICA			
AAA0029OUKC	003102004003	CL 21 9 48 LC 208	050C00946431	Zona de Influencia PEMPCHB	N4	N4	NO APLICA			
AAA0029OULF	003102004003	CL 21 9 48 LC 209	050C00946432	Zona de Influencia PEMPCHB	N4	N4	NO APLICA			
AAA0029OUMR	003102004003	CL 21 9 48 LC 210	050C00946433	Zona de Influencia PEMPCHB	N4	N4	NO APLICA			
AAA0029OUNX	003102004003	CL 21 9 48 LC 211	050C00946434	Zona de Influencia PEMPCHB	N4	N4	NO APLICA			
AAA0029OUOM	003102004003	CL 21 9 48 LC 212	050C00946435	Zona de Influencia PEMPCHB	N4	N4	NO APLICA			
AAA0029OUPA	003102004003	CL 21 9 48 LC 213	050C00946436	Zona de Influencia PEMPCHB	N4	N4	NO APLICA			
AAA0029OURJ	003102004003	CL 21 9 48 LC 214	050C00946437	Zona de Influencia PEMPCHB	N4	N4	NO APLICA			
AAA0029OUSY	003102004003	CL 21 9 48 LC 215	050C00946438	Zona de Influencia PEMPCHB	N4	N4	NO APLICA			
AAA0029OUTD	003102004003	CL 21 9 48 LC 216	050C00946439	Zona de Influencia PEMPCHB	N4	N4	NO APLICA			
AAA0029OUUH	003102004003	CL 21 9 48 LC 217	050C00946440	Zona de Influencia PEMPCHB	N4	N4	NO APLICA			
AAA0029OUWW	003102004003	CL 21 9 48 LC 218	050C00946441	Zona de Influencia PEMPCHB	N4	N4	NO APLICA			
AAA0029OUXS	003102004003	CL 21 9 48 LC 219	050C00946442	Zona de Influencia PEMPCHB	N4	N4	NO APLICA			
AAA0029OUYN	003102004003	CL 21 9 48 LC 220	050C00946443	Zona de Influencia PEMPCHB	N4	N4	NO APLICA			
AAA0029OUZE	003102004003	CL 21 9 48 LC 221	050C00946444	Zona de Influencia PEMPCHB	N4	N4	NO APLICA			
AAA0029OWAW	003102004003	CL 21 9 48 LC 222	050C00946445	Zona de Influencia PEMPCHB	N4	N4	NO APLICA			
AAA0029OWBS	003102004003	CL 21 9 48 LC 223	050C00946446	Zona de Influencia PEMPCHB	N4	N4	NO APLICA			
AAA0029OWCN	003102004003	CL 21 9 48 LC 224	050C00946447	Zona de Influencia PEMPCHB	N4	N4	NO APLICA			
AAA0029OWDE	003102004003	CL 21 9 48 LC 225	050C00946448	Zona de Influencia PEMPCHB	N4	N4	NO APLICA			
AAA0029OWEP	003102004003	CL 21 9 48 LC 226	050C00946449	Zona de Influencia PEMPCHB	N4	N4	NO APLICA			
AAA0029OWFZ	003102004003	CL 21 9 48 LC 227	050C00946450	Zona de Influencia PEMPCHB	N4	N4	NO APLICA			
AAA0029OWHK	003102004003	CL 21 9 48 LC 228	050C00946451	Zona de Influencia PEMPCHB	N4	N4	NO APLICA			
AAA0029OWJZ	003102004003	CL 21 9 48 LC 229	050C00946452	Zona de Influencia PEMPCHB	N4	N4	NO APLICA			
AAA0029OWKC	003102004003	CL 21 9 48 LC 230	050C00946453	Zona de Influencia PEMPCHB	N4	N4	NO APLICA			
AAA0029MTUZ	003101025005	KR 12 20 38 GJ 23	050C01012512	Zona de Influencia PEMPCHB	N4	N4	NO APLICA			
AAA0029MTWF	003101025005	KR 12 20 38 GJ 24	050C01012513	Zona de Influencia PEMPCHB	N4	N4	NO APLICA			
AAA0029MTXR	003101025005	KR 12 20 38 GJ 25	050C01012514	Zona de Influencia PEMPCHB	N4	N4	NO APLICA			
AAA0029MTYX	003101025005	KR 12 20 38 GJ 26	050C01012515	Zona de Influencia PEMPCHB	N4	N4	NO APLICA			
AAA0029MTZM	003101025005	KR 12 20 38 GJ 27	050C01012516	Zona de Influencia PEMPCHB	N4	N4	NO APLICA			
AAA0029OKYN	003102002019	CL 23 9 26	050C01378011	Zona de Influencia PEMPCHB	N4	N4	NO APLICA			
AAA0029OLAF	003102003001	CL 22 9 08	050C00430566	Zona de Influencia PEMPCHB	N4	N4	NO APLICA			
AAA0029OLBR	003102003002	CL 22 9 16	050C01016231	Zona de Influencia PEMPCHB	N4	N4	NO APLICA			
AAA0029OLCX	003102003003	CL 22 9 22	050C00057431	Zona de Influencia PEMPCHB	N4	N4	NO APLICA			
AAA0029OLFT	003102003004	CL 22 9 36	050C00418908	Zona de Influencia PEMPCHB	N4	N4	NO APLICA			
AAA0029OLHY	003102003005	CL 22 9 40	050C01104651	Zona de Influencia PEMPCHB	N4	N4	NO APLICA			
AAA0029OLJH	003102003006	CL 22 9 50	050C00651718	Zona de Influencia PEMPCHB	N2-T5-G4	N2	Decreto 606 de 2001			
AAA0029OLNN	003102003008	KR 10 22 32	050C00133474	Zona de Influencia PEMPCHB	N4	N4	NO APLICA			
AAA0029OLOE	003102003009	KR 10 22 38	050C00133475	Zona de Influencia PEMPCHB	N4	N4	NO APLICA			
AAA0029OLUZ	003102003013	CL 23 9 51 LC 1	050C00005368	Zona de Influencia PEMPCHB	N2-T5-G4	N2	Decreto 606 de 2001			
AAA0029OLWF	003102003013	KR 10 22 82 LC 2	050C00000560	Zona de Influencia PEMPCHB	N2-T5-G4	N2	Decreto 606 de 2001			
AAA0029OLXR	003102003013	KR 10 22 76 LC 3	050C00971870	Zona de Influencia PEMPCHB	N2-T5-G4	N2	Decreto 606 de 2001			
AAA0029NJPA	003102003013	KR 10 22 88 LC 4	050C00726906	Zona de Influencia PEMPCHB	N2-T5-G4	N2	Decreto 606 de 2001			
AAA0029OLYX	003102003013	KR 10 22 78 AP 201	050C00595642	Zona de Influencia PEMPCHB	N2-T5-G4	N2	Decreto 606 de 2001			

AAA0031XNWF	003109021003	CL 18 4 36	050C00274230	Zona de Influencia PEMPCHB	N4	N4	NO APLICA			
AAA0031XNXR	003109021004	CL 18 4 48	050C01383106	Zona de Influencia PEMPCHB	N4	N4	NO APLICA			
AAA0031XNYX	003109021005	CL 18 4 50	050C00444020	Zona de Influencia PEMPCHB	N4	N4	NO APLICA			
AAA0031XNZM	003109021006	CL 18 4 54 LC	050C00598068	Zona de Influencia PEMPCHB	N4	N4	NO APLICA			
AAA0031XOAW	003109021006	CL 18 4 56 LC	050C00598069	Zona de Influencia PEMPCHB	N4	N4	NO APLICA			
AAA0031XOBS	003109021006	CL 18 4 58 LC	050C00598070	Zona de Influencia PEMPCHB	N4	N4	NO APLICA			
AAA0031XOCN	003109021006	CL 18 4 60 CN 101	050C00598071	Zona de Influencia PEMPCHB	N4	N4	NO APLICA			
AAA0031XODE	003109021006	CL 18 4 60 GJ 1	050C00598059	Zona de Influencia PEMPCHB	N4	N4	NO APLICA			
AAA0031XOEP	003109021006	CL 18 4 60 GJ 2	050C00598060	Zona de Influencia PEMPCHB	N4	N4	NO APLICA			
AAA0031XOFZ	003109021006	CL 18 4 60 GJ 3	050C00598061	Zona de Influencia PEMPCHB	N4	N4	NO APLICA			
AAA0031XOHK	003109021006	CL 18 4 60 GJ 4	050C00598063	Zona de Influencia PEMPCHB	N4	N4	NO APLICA			
AAA0031XOJZ	003109021006	CL 18 4 60 GJ 5	050C00598062	Zona de Influencia PEMPCHB	N4	N4	NO APLICA			
AAA0031XOKC	003109021006	CL 18 4 60 GJ 6	050C00598064	Zona de Influencia PEMPCHB	N4	N4	NO APLICA			
AAA0031XOLF	003109021006	CL 18 4 60 GJ 7	050C00598065	Zona de Influencia PEMPCHB	N4	N4	NO APLICA			
AAA0031XOMR	003109021006	CL 18 4 60 GJ 8	050C00598066	Zona de Influencia PEMPCHB	N4	N4	NO APLICA			
AAA0031XONX	003109021006	CL 18 4 60 GJ 9	050C00598067	Zona de Influencia PEMPCHB	N4	N4	NO APLICA			
AAA0031XOOM	003109021006	CL 18 4 60 AP 201	050C00598072	Zona de Influencia PEMPCHB	N4	N4	NO APLICA			
AAA0031XOPA	003109021006	CL 18 4 60 AP 202	050C00598073	Zona de Influencia PEMPCHB	N4	N4	NO APLICA			
AAA0031XORJ	003109021006	CL 18 4 60 AP 301	050C00598074	Zona de Influencia PEMPCHB	N4	N4	NO APLICA			
AAA0031XOSY	003109021006	CL 18 4 60 AP 302	050C00598075	Zona de Influencia PEMPCHB	N4	N4	NO APLICA			
AAA0031XOTD	003109021006	CL 18 4 60 AP 401	050C00598076	Zona de Influencia PEMPCHB	N4	N4	NO APLICA			
AAA0031XOUH	003109021006	CL 18 4 60 AP 402	050C00598077	Zona de Influencia PEMPCHB	N4	N4	NO APLICA			
AAA0031XOWW	003109021006	CL 18 4 60 AP 501	050C00598078	Zona de Influencia PEMPCHB	N4	N4	NO APLICA			
AAA0031XOXS	003109021006	CL 18 4 60 AP 502	050C00598079	Zona de Influencia PEMPCHB	N4	N4	NO APLICA			
AAA0031XOYN	003109021006	CL 18 4 60 AP 601	050C00598080	Zona de Influencia PEMPCHB	N4	N4	NO APLICA			
AAA0031XOZE	003109021007	CL 18 4 66	050C00511902	Zona de Influencia PEMPCHB	N4	N4	NO APLICA			
AAA0031XPAF	003109021008	CL 18 4 68	050C00442306	Zona de Influencia PEMPCHB	N4	N4	NO APLICA			
AAA0029OCHK	003102002009	KR 9 23 75 GJ 89	050C01145305	Zona de Influencia PEMPCHB	N4	N4	NO APLICA			
AAA0029OCJZ	003102002009	KR 9 23 75 GJ 90	050C01145306	Zona de Influencia PEMPCHB	N4	N4	NO APLICA			
AAA0029OCKC	003102002009	KR 9 23 75 GJ 91	050C01145307	Zona de Influencia PEMPCHB	N4	N4	NO APLICA			
AAA0029OCLF	003102002009	KR 9 23 75 GJ 92	050C01145308	Zona de Influencia PEMPCHB	N4	N4	NO APLICA			
AAA0029OCMR	003102002009	KR 9 23 75 GJ 93	050C01145309	Zona de Influencia PEMPCHB	N4	N4	NO APLICA			
AAA0029OCNX	003102002009	KR 9 23 75 GJ 94	050C01145310	Zona de Influencia PEMPCHB	N4	N4	NO APLICA			
AAA0029OCOM	003102002009	KR 9 23 75 GJ 95	050C01145311	Zona de Influencia PEMPCHB	N4	N4	NO APLICA			
AAA0029OCPA	003102002009	KR 9 23 75 GJ 96	050C01145312	Zona de Influencia PEMPCHB	N4	N4	NO APLICA			
AAA0029OCRJ	003102002009	KR 9 23 75 GJ 97	050C01227020	Zona de Influencia PEMPCHB	N4	N4	NO APLICA			
AAA0029OCSY	003102002009	KR 9 23 75 GJ 98	050C01227021	Zona de Influencia PEMPCHB	N4	N4	NO APLICA			
AAA0029OCTD	003102002009	KR 9 23 75 GJ 99	050C01145313	Zona de Influencia PEMPCHB	N4	N4	NO APLICA			
AAA0029OCUH	003102002009	KR 9 23 75 GJ 100	050C01145314	Zona de Influencia PEMPCHB	N4	N4	NO APLICA			
AAA0029OCWW	003102002009	KR 9 23 75 GJ 101	050C01145315	Zona de Influencia PEMPCHB	N4	N4	NO APLICA			
AAA0029OCXS	003102002009	KR 9 23 75 GJ 102	050C01145316	Zona de Influencia PEMPCHB	N4	N4	NO APLICA			
AAA0029OCYN	003102002009	KR 9 23 75 GJ 103	050C01145317	Zona de Influencia PEMPCHB	N4	N4	NO APLICA			
AAA0029OCZE	003102002009	KR 9 23 75 GJ 104	050C01145318	Zona de Influencia PEMPCHB	N4	N4	NO APLICA			
AAA0029ODAF	003102002009	KR 9 23 75 GJ 105	050C01145319	Zona de Influencia PEMPCHB	N4	N4	NO APLICA			
AAA0029ODBR	003102002009	KR 9 23 75 GJ 106	050C01145320	Zona de Influencia PEMPCHB	N4	N4	NO APLICA			
AAA0029ODCX	003102002009	KR 9 23 75 GJ 107	050C01145321	Zona de Influencia PEMPCHB	N4	N4	NO APLICA			
AAA0029ODDM	003102002009	KR 9 23 75 GJ 108	050C01145322	Zona de Influencia PEMPCHB	N4	N4	NO APLICA			
AAA0029ODEA	003102002009	KR 9 23 75 GJ 109	050C01145323	Zona de Influencia PEMPCHB	N4	N4	NO APLICA			
AAA0029ODFT	003102002009	KR 9 23 75 GJ 110	050C01145324	Zona de Influencia PEMPCHB	N4	N4	NO APLICA			
AAA0029ODHY	003102002009	KR 9 23 75 GJ 111	050C01145325	Zona de Influencia PEMPCHB	N4	N4	NO APLICA			
AAA0029ODJH	003102002009	KR 9 23 75 GJ 112	050C01145326	Zona de Influencia PEMPCHB	N4	N4	NO APLICA			
AAA0029ODKL	003102002009	KR 9 23 75 GJ 113	050C01145327	Zona de Influencia PEMPCHB	N4	N4	NO APLICA			
AAA0029ODLW	003102002009	KR 9 23 75 GJ 114	050C01145328	Zona de Influencia PEMPCHB	N4	N4	NO APLICA			
AAA0029ODMS	003102002009	KR 9 23 75 GJ 115	050C01145329	Zona de Influencia PEMPCHB	N4	N4	NO APLICA			
AAA0029ODNN	003102002009	KR 9 23 75 GJ 116	050C01145330	Zona de Influencia PEMPCHB	N4	N4	NO APLICA			
AAA0029ODOE	003102002009	KR 9 23 75 GJ 117	050C01145331	Zona de Influencia PEMPCHB	N4	N4	NO APLICA			
AAA0029ODPP	003102002009	KR 9 23 75 GJ 118	050C01145332	Zona de Influencia PEMPCHB	N4	N4	NO APLICA			
AAA0029OWLF	003102004003	CL 21 9 48 LC 231	050C00946454	Zona de Influencia PEMPCHB	N4	N4	NO APLICA			
AAA0029OWMR	003102004003	CL 21 9 48 LC 232	050C00946455	Zona de Influencia PEMPCHB	N4	N4	NO APLICA			
AAA0029OWNX	003102004003	CL 21 9 48 LC 233	050C00946456	Zona de Influencia PEMPCHB	N4	N4	NO APLICA			
AAA0029OWOM	003102004003	CL 21 9 48 LC 234	050C00946457	Zona de Influencia PEMPCHB	N4	N4	NO APLICA			
AAA0029OWPA	003102004003	CL 21 9 48 LC 235	050C00946458	Zona de Influencia PEMPCHB	N4	N4	NO APLICA			
AAA0029OWRJ	003102004003	CL 21 9 48 LC 236	050C00946459	Zona de Influencia PEMPCHB	N4	N4	NO APLICA			
AAA0029OWSY	003102004003	CL 21 9 48 LC 237	050C00946460	Zona de Influencia PEMPCHB	N4	N4	NO APLICA			
AAA0029OWTD	003102004003	CL 21 9 48 LC 238	050C00946461	Zona de Influencia PEMPCHB	N4	N4	NO APLICA			
AAA0029OWUH	003102004003	CL 21 9 48 LC 239	050C00946462	Zona de Influencia PEMPCHB	N4	N4	NO APLICA			
AAA0029OWWW	003102004003	CL 21 9 48 LC 240	050C00946463	Zona de Influencia PEMPCHB	N4	N4	NO APLICA			
AAA0029OWXS	003102004003	CL 21 9 48 LC 241	050C00946464	Zona de Influencia PEMPCHB	N4	N4	NO APLICA			
AAA0029OWYN	003102004003	CL 21 9 48 LC 242	050C00946465	Zona de Influencia PEMPCHB	N4	N4	NO APLICA			
AAA0029OWZE	003102004003	CL 21 9 48 LC 243	050C00946466	Zona de Influencia PEMPCHB	N4	N4	NO APLICA			
AAA0029OXAF	003102004003	CL 21 9 48 LC 244	050C00946467	Zona de Influencia PEMPCHB	N4	N4	NO APLICA			
AAA0029OXBR	003102004003	CL 21 9 48 LC 245	050C00946468	Zona de Influencia PEMPCHB	N4	N4	NO APLICA			
AAA0029OXCX	003102004003	CL 21 9 48 LC 246	050C00946469	Zona de Influencia PEMPCHB	N4	N4	NO APLICA			
AAA0029OXDM	003102004003	CL 21 9 48 LC 247	050C00946470	Zona de Influencia PEMPCHB	N4	N4	NO APLICA			
AAA0029OXEA	003102004003	CL 21 9 48 LC 248	050C00946471	Zona de Influencia PEMPCHB	N4	N4	NO APLICA			
AAA0029OXFT	003102004003	CL 21 9 48 LC 249	050C00946472	Zona de Influencia PEMPCHB	N4	N4	NO APLICA			
AAA0029OXHY	003102004003	CL 21 9 48 LC 250	050C00946473	Zona de Influencia PEMPCHB	N4	N4	NO APLICA			
AAA0029KNFT	003101014026	KR 13 20 23 AP 301	050C00017456	Zona de Influencia PEMPCHB	N4	N4	NO APLICA			
AAA0029KNHY	003101014026	KR 13 20 23 AP 302	050C00017457	Zona de Influencia PEMPCHB	N4	N4	NO APLICA			
AAA0029KNJH	003101014026	KR 13 20 23 AP 401	050C00017458	Zona de Influencia PEMPCHB	N4	N4	NO APLICA			
AAA0029KNKL	003101014026	KR 13 20 23 AP 402	050C00017459	Zona de Influencia PEMPCHB	N4	N4	NO APLICA			
AAA0029KMOM	003101014027	CL 22 13 49	050C00294737	Zona de Influencia PEMPCHB	N4	N4	NO APLICA			
AAA0168XNJZ	003101014028	KR 13 20 89	050C01161298	Zona de Influencia PEMPCHB	N4	N4	NO APLICA			
AAA0178TUDE	003101014029	KR 13 20 95	050C01601504	Zona de Influencia PEMPCHB	N4	N4	NO APLICA			
AAA0029KNLW	003101015001	CL 19 13 24 LC	050C00931672	Zona de Influencia PEMPCHB	N4	N4	NO APLICA			
AAA0029KNMS	003101015001	CL 19 13 20 LC	050C00931673	Zona de Influencia PEMPCHB	N4	N4	NO APLICA			
AAA0029KNNN	003101015001	KR 13 19 01 LC	050C00931674	Zona de Influencia PEMPCHB	N4	N4	NO APLICA			
AAA0144PZJZ	003215028013	KR 6B ESTE 6 31	050C01408631	ZI Cerros Orientales PEMPCHB	NO APLICA	N4	NO APLICA			
AAA0144PZKC	003215028014	KR 6B ESTE 6 21	050C00000000	ZI Cerros Orientales PEMPCHB	N4	N4	NO APLICA			
AAA0159KDNN	003215028015	DG 6 BIS 6A 64 ESTE	050C00868342	ZI Cerros Orientales PEMPCHB	N4	N4	NO APLICA			
AAA0193YPAF	003215029001	KR 7 ESTE 9A 15	050C01611259	ZI Cerros Orientales PEMPCHB	N4	N4	NO APLICA			
AAA0144PZMR	003215029002	CL 9A 5B 90 ESTE	050C01517712	ZI Cerros Orientales PEMPCHB	N4	N4	NO APLICA			
AAA0144PZNX	003215029003	CL 9A 5B 78 ESTE	050C00961890	ZI Cerros Orientales PEMPCHB	N4	N4	NO APLICA			
AAA0031XPBR	003109021009	CL 19 4 65 LC 101	050C00993293	Zona de Influencia PEMPCHB	N4	N4	NO APLICA			
AAA0031XPCX	003109021009	CL 19 4 65 LC 102	050C00993294	Zona de Influencia PEMPCHB	N4	N4	NO APLICA			
AAA0031XPDM	003109021009	CL 19 4 65 LC 103	050C00993295	Zona de Influencia PEMPCHB	N4	N4	NO APLICA			
AAA0031XPEA	003109021009	CL 19 4 65 LC 104	050C00993296	Zona de Influencia PEMPCHB	N4	N4	NO APLICA			
AAA0031XPFT	003109021009	CL 19 4 65 LC 105	050C00993297	Zona de Influencia PEMPCHB	N4	N4	NO APLICA			
AAA0031XPHY	003109021009	CL 19 4 65 LC 106	050C00993298	Zona de Influencia PEMPCHB	N4	N4	NO APLICA			
AAA0031XPJH	003109021009	CL 19 4 65 LC 107	050C00993299	Zona de Influencia PEMPCHB	N4	N4	NO APLICA			
AAA0031XPKL	003109021009	CL 19 4 65 LC 108	050C00993300	Zona de Influencia PEMPCHB	N4	N4	NO APLICA			
AAA0031XPLW	003109021009	CL 19 4 65 LC 109	050C00993301	Zona de Influencia PEMPCHB	N4	N4	NO APLICA			
AAA0031XPMS	003109021009	CL 19 4 65 LC 110	050C00993302	Zona de Influencia PEMPCHB	N4	N4	NO APLICA			
AAA0031XPNN	003109021009	CL 19 4 65 LC 111	050C00993303	Zona de Influencia PEMPCHB	N4	N4	NO APLICA			
AAA0031XPOE	003109021009	CL 19 4 65 LC 112	050C00993304	Zona de Influencia PEMPCHB	N4	N4	NO APLICA			
AAA0031XPPP	003109021009	CL 19 4 65 LC 113	050C00993305	Zona de Influencia PEMPCHB	N4	N4	NO APLICA			
AAA0031XPRU	003109021009	CL 19 4 65 LC 114	050C00993306	Zona de Influencia PEMPCHB	N4	N4	NO APLICA			
AAA0031XPSK	003109021009	CL 19 4 65 LC 115	050C00993307	Zona de Influencia PEMPCHB	N4	N4	NO APLICA			
AAA0031XPTO	003109021009	CL 19 4 65 LC 116	050C00993309	Zona de Influencia PEMPCHB	N4	N4	NO APLICA			
AAA0031XPUZ	003109021009	CL 19 4 65 LC 117	050C00993310	Zona de Influencia PEMPCHB	N4	N4	NO APLICA			
AAA0031MYFT	003109005010	AK 10 14 56 LC 101	050C00339951	Area Afectada PEMPCHB	N2-T5-G5	N2	Decreto 606 de 2001			
AAA0031MYHY	003109005010	AK 10 14 56 LC 102	050C00339952	Area Afectada PEMPCHB	N2-T5-G5	N2	Decreto 606 de 2001			
AAA0031MYJH	003109005010	AK 10 14 56 LC 103	050C00339953	Area Afectada PEMPCHB	N2-T5-G5	N2	Decreto 606 de 2001			
AAA0031MYKL	003109005010	AK 10 14 56 LC 104	050C00339954	Area Afectada PEMPCHB	N2-T5-G5	N2	Decreto 606 de 2001			
AAA0031MYLW	003109005010	AK 10 14 68 LC 105	050C00339955	Area Afectada PEMPCHB	N2-T5-G5	N2	Decreto 606 de 2001			
AAA0031MYMS	003109005010	AK 10 14 74 LC	050C00339956	Area Afectada PEMPCHB	N2-T5-G5	N2	Decreto 606 de 2001			
AAA0031MYNN	003109005010	AK 10 14 86 LC	050C00339957	Area Afectada PEMPCHB	N2-T5-G5	N2	Decreto 606 de 2001			
AAA0031OMHY	003109008012	CL 17 8 93 OF 401	050C00379227	Zona de Influencia PEMPCHB	N4	N4	NO APLICA			
AAA0031OMJH	003109008012	CL 17 8 93 OF 402	050C00379229	Zona de Influencia PEMPCHB	N4	N4	NO APLICA			
AAA0031RHCX	003109009014	KR 8A 15 63 LC 346	050C01219093	Zona de Influencia PEMPCHB	N4	N4	NO APLICA			
AAA0031RHDM	003109009014	KR 8A 15 63 LC 347	050C01219094	Zona de Influencia PEMPCHB	N4	N4	NO APLICA			
AAA0031RHEA	003109009014	KR 8A 15 63 LC 348	050C01219095	Zona de Influencia PEMPCHB	N4	N4	NO APLICA			
AAA0031RHFT	003109009014	KR 8A 15 63 LC 349	050C01219096	Zona de Influencia PEMPCHB	N4	N4	NO APLICA			
AAA0029ODRU	003102002009	KR 9 23 75 GJ 119	050C01145333	Zona de Influencia PEMPCHB	N4	N4	NO APLICA			
AAA0029ODSK	003102002009	KR 9 23 75 GJ 121	050C01145335	Zona de Influencia PEMPCHB	N4	N4	NO APLICA			
AAA0029ODTO	003102002009	KR 9 23 75 GJ 122	050C01145336	Zona de Influencia PEMPCHB	N4	N4	NO APLICA			
AAA0029ODUZ	003102002009	KR 9 23 75 GJ 123	050C01145337	Zona de Influencia PEMPCHB	N4	N4	NO APLICA			
AAA0029ODWF	003102002009	KR 9 23 75 GJ 124	050C01145338	Zona de Influencia PEMPCHB	N4	N4	NO APLICA			
AAA0029ODXR	003102002009	KR 9 23 75 GJ 125	050C01145339	Zona de Influencia PEMPCHB	N4	N4	NO APLICA			
AAA0029ODYX	003102002009	KR 9 23 75 GJ 126	050C01145340	Zona de Influencia PEMPCHB	N4	N4	NO APLICA			
AAA0029ODZM	003102002009	KR 9 23 75 GJ 127	050C01145341	Zona de Influencia PEMPCHB	N4	N4	NO APLICA			
AAA0029OEAW	003102002009	KR 9 23 75 GJ 128	050C01145342	Zona de Influencia PEMPCHB	N4	N4	NO APLICA			
AAA0029OEBS	003102002009	KR 9 23 75 GJ 129	050C01145343	Zona de Influencia PEMPCHB	N4	N4	NO APLICA			
AAA0029OECN	003102002009	KR 9 23 75 GJ 130	050C01145344	Zona de Influencia PEMPCHB	N4	N4	NO APLICA			
AAA0029OEDE	003102002009	KR 9 23 75 GJ 131	050C01145345	Zona de Influencia PEMPCHB	N4	N4	NO APLICA			
AAA0029OEEP	003102002009	KR 9 23 75 GJ 132	050C01145346	Zona de Influencia PEMPCHB	N4	N4	NO APLICA			
AAA0029OEFZ	003102002009	KR 9 23 75 GJ 133	050C01145347	Zona de Influencia PEMPCHB	N4	N4	NO APLICA			
AAA0029OEHK	003102002009	KR 9 23 75 GJ 134	050C01145348	Zona de Influencia PEMPCHB	N4	N4	NO APLICA			
AAA0029OEJZ	003102002009	KR 9 23 75 GJ 135	050C01145349	Zona de Influencia PEMPCHB	N4	N4	NO APLICA			
AAA0029NTYN	003102002009	KR 9 23 49 LC 130	050C01145150	Zona de Influencia PEMPCHB	N4	N4	NO APLICA			
AAA0029NTZE	003102002009	KR 9 23 49 LC 131	050C01145151	Zona de Influencia PEMPCHB	N4	N4	NO APLICA			
AAA0029OXKL	003102004003	CL 21 9 48 LC 252	050C00946475	Zona de Influencia PEMPCHB	N4	N4	NO APLICA			
AAA0029OXLW	003102004003	CL 21 9 48 LC 253	050C00946476	Zona de Influencia PEMPCHB	N4	N4	NO APLICA			
AAA0029KNOE	003101015001	CL 19 13 16 AP 201	050C00931671	Zona de Influencia PEMPCHB	N4	N4	NO APLICA			
AAA0029KNPP	003101015001	CL 19 13 16 AP 301	050C00931675	Zona de Influencia PEMPCHB	N4	N4	NO APLICA			
AAA0029KNRU	003101015001	CL 19 13 16 AP 302	050C00931676	Zona de Influencia PEMPCHB	N4	N4	NO APLICA			
AAA0029KNSK	003101015001	CL 19 13 16 AP 401	050C00931677	Zona de Influencia PEMPCHB	N4	N4	NO APLICA			
AAA0029KNTO	003101015001	CL 19 13 16 AP 402	050C00931678	Zona de Influencia PEMPCHB	N4	N4	NO APLICA			
AAA0029KNUZ	003101015001	CL 19 13 16 AP 501	050C00931679	Zona de Influencia PEMPCHB	N4	N4	NO APLICA			
AAA0029KNWF	003101015001	CL 19 13 16 AP 502	050C00931680	Zona de Influencia PEMPCHB	N4	N4	NO APLICA			
AAA0029KNXR	003101015001	CL 19 13 16 AP 601	050C00931681	Zona de Influencia PEMPCHB	N4	N4	NO APLICA			
AAA0029KNYX	003101015001	CL 19 13 16 AP 602	050C00931682	Zona de Influencia PEMPCHB	N4	N4	NO APLICA			
AAA0029KNZM	003101015001	CL 19 13 16 AP 701	050C00931683	Zona de Influencia PEMPCHB	N4	N4	NO APLICA			
AAA0029KOAW	003101015001	CL 19 13 16 AP 702	050C00931684	Zona de Influencia PEMPCHB	N4	N4	NO APLICA			
AAA0029KOBS	003101015001	CL 19 13 16 AP 801	050C00931685	Zona de Influencia PEMPCHB	N4	N4	NO APLICA			
AAA0029KOCN	003101015001	CL 19 13 16 AP 802	050C00931686	Zona de Influencia PEMPCHB	N4	N4	NO APLICA			
AAA0029KODE	003101015002	CL 19 13 40 LC	050C00925632	Zona de Influencia PEMPCHB	N4	N4	NO APLICA			
AAA0029KOEP	003101015002	CL 19 13 38 LC	050C00925633	Zona de Influencia PEMPCHB	N4	N4	NO APLICA			
AAA0029KOFZ	003101015002	CL 19 13 32 LC	050C00925634	Zona de Influencia PEMPCHB	N4	N4	NO APLICA			
AAA0029KOHK	003101015002	CL 19 13 30 LC	050C00925635	Zona de Influencia PEMPCHB	N4	N4	NO APLICA			
AAA0029KOJZ	003101015002	CL 19 13 36 AP 201	050C00925636	Zona de Influencia PEMPCHB	N4	N4	NO APLICA			
AAA0029KOKC	003101015002	CL 19 13 36 AP 202	050C00925637	Zona de Influencia PEMPCHB	N4	N4	NO APLICA			
AAA0029KOLF	003101015002	CL 19 13 36 AP 301	050C00925638	Zona de Influencia PEMPCHB	N4	N4	NO APLICA			
AAA0029KOMR	003101015002	CL 19 13 36 AP 302	050C00925639	Zona de Influencia PEMPCHB	N4	N4	NO APLICA			
AAA0029KONX	003101015002	CL 19 13 36 AP 401	050C00925640	Zona de Influencia PEMPCHB	N4	N4	NO APLICA			
AAA0029KOOM	003101015002	CL 19 13 36 AP 402	050C00925641	Zona de Influencia PEMPCHB	N4	N4	NO APLICA			
AAA0029KOPA	003101015002	CL 19 13 36 AP 501	050C00925642	Zona de Influencia PEMPCHB	N4	N4	NO APLICA			
AAA0029KORJ	003101015002	CL 19 13 36 AP 502	050C00925643	Zona de Influencia PEMPCHB	N4	N4	NO APLICA			
AAA0029KOSY	003101015002	CL 19 13 36 AP 601	050C00925644	Zona de Influencia PEMPCHB	N4	N4	NO APLICA			
AAA0029KOTD	003101015002	CL 19 13 36 AP 602	050C00925645	Zona de Influencia PEMPCHB	N4	N4	NO APLICA			
AAA0029KOUH	003101015002	CL 19 13 36 AP 701	050C00925646	Zona de Influencia PEMPCHB	N4	N4	NO APLICA			
AAA0029KOWW	003101015002	CL 19 13 36 AP 702	050C00925647	Zona de Influencia PEMPCHB	N4	N4	NO APLICA			
AAA0029KOXS	003101015002	CL 19 13 36 AP 801	050C00925648	Zona de Influencia PEMPCHB	N4	N4	NO APLICA			
AAA0144PZOM	003215029004	CL 9A 5B 70 ESTE IN 2	050C00961889	ZI Cerros Orientales PEMPCHB	N4	N4	NO APLICA			
AAA0144PZPA	003215029005	CL 9A 5B 70 ESTE IN 3	050C00961892	ZI Cerros Orientales PEMPCHB	N4	N4	NO APLICA			
AAA0144PZRJ	003215029006	CL 9A 5B 70 ESTE IN 4	050C00961888	ZI Cerros Orientales PEMPCHB	N4	N4	NO APLICA			
AAA0144PZSY	003215029007	CL 9A 5B 70 ESTE IN 5	050C00961891	ZI Cerros Orientales PEMPCHB	N4	N4	NO APLICA			
AAA0144PZTD	003215029008	CL 9A 5B 50 ESTE	050C00581085	ZI Cerros Orientales PEMPCHB	N4	N4	NO APLICA			
AAA0031RHHY	003109009014	KR 8A 15 63 LC 350	050C01219097	Zona de Influencia PEMPCHB	N4	N4	NO APLICA			
AAA0031RHJH	003109009014	KR 8A 15 63 LC 351	050C00000000	Zona de Influencia PEMPCHB	N4	N4	NO APLICA			

AAA0031RHKL	003109009014	KR 8A 15 63 LC 149	050C01218889	Zona de Influencia PEMPCHB	N4	N4	NO APLICA			
AAA0031RHLW	003109009014	KR 8A 15 63 LC 150	050C01218890	Zona de Influencia PEMPCHB	N4	N4	NO APLICA			
AAA0031RHMS	003109009014	KR 8A 15 63 LC 151	050C01218891	Zona de Influencia PEMPCHB	N4	N4	NO APLICA			
AAA0031RHNN	003109009014	KR 8A 15 63 LC 152	050C01218892	Zona de Influencia PEMPCHB	N4	N4	NO APLICA			
AAA0031RHOE	003109009014	KR 8A 15 63 LC 153	050C01218893	Zona de Influencia PEMPCHB	N4	N4	NO APLICA			
AAA0031RHPP	003109009014	KR 8A 15 63 LC 154	050C01218894	Zona de Influencia PEMPCHB	N4	N4	NO APLICA			
AAA0031RHRU	003109009014	KR 8A 15 63 LC 155	050C01218895	Zona de Influencia PEMPCHB	N4	N4	NO APLICA			
AAA0031RHSK	003109009014	KR 8A 15 63 LC 156	050C01218896	Zona de Influencia PEMPCHB	N4	N4	NO APLICA			
AAA0031RHTO	003109009014	KR 8A 15 63 LC 157	050C01218897	Zona de Influencia PEMPCHB	N4	N4	NO APLICA			
AAA0031RHUZ	003109009014	KR 8A 15 63 LC 158	050C01218898	Zona de Influencia PEMPCHB	N4	N4	NO APLICA			
AAA0031RHWF	003109009014	KR 8A 15 63 LC 159	050C01218899	Zona de Influencia PEMPCHB	N4	N4	NO APLICA			
AAA0031RHXR	003109009014	KR 8A 15 63 LC 160	050C01218900	Zona de Influencia PEMPCHB	N4	N4	NO APLICA			
AAA0031RHYX	003109009014	KR 8A 15 63 LC 161	050C01218901	Zona de Influencia PEMPCHB	N4	N4	NO APLICA			
AAA0031RHZM	003109009014	KR 8A 15 63 LC 162	050C01218902	Zona de Influencia PEMPCHB	N4	N4	NO APLICA			
AAA0031RJAF	003109009014	KR 8A 15 63 LC 163	050C01218903	Zona de Influencia PEMPCHB	N4	N4	NO APLICA			
AAA0031RJBR	003109009014	KR 8A 15 63 LC 164	050C01218904	Zona de Influencia PEMPCHB	N4	N4	NO APLICA			
AAA0031RJCX	003109009014	KR 8A 15 63 LC 165	050C01218905	Zona de Influencia PEMPCHB	N4	N4	NO APLICA			
AAA0031RJDM	003109009014	KR 8A 15 63 LC 166	050C01218906	Zona de Influencia PEMPCHB	N4	N4	NO APLICA			
AAA0031RJEA	003109009014	KR 8A 15 63 LC 167	050C01218907	Zona de Influencia PEMPCHB	N4	N4	NO APLICA			
AAA0031RJFT	003109009014	KR 8A 15 63 LC 168	050C01218908	Zona de Influencia PEMPCHB	N4	N4	NO APLICA			
AAA0031RJHY	003109009014	KR 8A 15 63 LC 169	050C01218909	Zona de Influencia PEMPCHB	N4	N4	NO APLICA			
AAA0031RJJH	003109009014	KR 8A 15 63 LC 170	050C01218910	Zona de Influencia PEMPCHB	N4	N4	NO APLICA			
AAA0031RJKL	003109009014	KR 8A 15 63 LC 171	050C01218911	Zona de Influencia PEMPCHB	N4	N4	NO APLICA			
AAA0031RJLW	003109009014	KR 8A 15 63 LC 172	050C01218912	Zona de Influencia PEMPCHB	N4	N4	NO APLICA			
AAA0031RJMS	003109009014	KR 8A 15 63 LC 173	050C01218913	Zona de Influencia PEMPCHB	N4	N4	NO APLICA			
AAA0031RJNN	003109009014	KR 8A 15 63 LC 174	050C01218914	Zona de Influencia PEMPCHB	N4	N4	NO APLICA			
AAA0031RJOE	003109009014	KR 8A 15 63 LC 175	050C01218915	Zona de Influencia PEMPCHB	N4	N4	NO APLICA			
AAA0031RJPP	003109009014	KR 8A 15 63 LC 176	050C01218916	Zona de Influencia PEMPCHB	N4	N4	NO APLICA			
AAA0029MDTO	003101023003	KR 12 23 14 OF 302	050C00260210	Zona de Influencia PEMPCHB	N4	N4	NO APLICA			
AAA0029MDUZ	003101023003	KR 12 23 14 OF 303	050C00260211	Zona de Influencia PEMPCHB	N4	N4	NO APLICA			
AAA0029MDWF	003101023003	KR 12 23 14 OF 401	050C00260212	Zona de Influencia PEMPCHB	N4	N4	NO APLICA			
AAA0029MDXR	003101023003	KR 12 23 14 OF 402	050C00260213	Zona de Influencia PEMPCHB	N4	N4	NO APLICA			
AAA0029MDYX	003101023003	KR 12 23 14 OF 403	050C00260214	Zona de Influencia PEMPCHB	N4	N4	NO APLICA			
AAA0029MDZM	003101023003	KR 12 23 14 OF 501	050C00260215	Zona de Influencia PEMPCHB	N4	N4	NO APLICA			
AAA0029MEAW	003101023003	KR 12 23 14 OF 502	050C00260216	Zona de Influencia PEMPCHB	N4	N4	NO APLICA			
AAA0029MEBS	003101023003	KR 12 23 14 OF 503	050C00260217	Zona de Influencia PEMPCHB	N4	N4	NO APLICA			
AAA0029MECN	003101023004	KR 10 23 21	050C00223419	Zona de Influencia PEMPCHB	N4	N4	NO APLICA			
AAA0029MEDE	003101023005	KR 12 23 30	050C00137193	Zona de Influencia PEMPCHB	N4	N4	NO APLICA			
AAA0029MEHK	003101023009	KR 12 23 72	050C00641320	Zona de Influencia PEMPCHB	N4	N4	NO APLICA			
AAA0029MEMR	003101024002	CL 22 10 50 LC	050C00341879	Zona de Influencia PEMPCHB	N4	N4	NO APLICA			
AAA0029MENX	003101024002	CL 22 10 52 OF 201	050C00341880	Zona de Influencia PEMPCHB	N4	N4	NO APLICA			
AAA0029MEOM	003101024002	CL 22 10 52 OF 301	050C00341881	Zona de Influencia PEMPCHB	N4	N4	NO APLICA			
AAA0029MEPA	003101024002	CL 22 10 52 OF 401	050C00341882	Zona de Influencia PEMPCHB	N4	N4	NO APLICA			
AAA0029METD	003101024005	KR 12 22 20	050C00725797	Zona de Influencia PEMPCHB	N4	N4	NO APLICA			
AAA0029MEUH	003101024006	KR 10 22 23	050C00436885	Zona de Influencia PEMPCHB	N4	N4	NO APLICA			
AAA0029MEXS	003101024007	KR 10 22 35	050C00110844	Zona de Influencia PEMPCHB	N4	N4	NO APLICA			
AAA0029MEYN	003101024008	KR 12 22 44	050C00214226	Zona de Influencia PEMPCHB	N4	N4	NO APLICA			
AAA0029MFDM	003101024011	KR 10 22 57	050C00867746	Zona de Influencia PEMPCHB	N4	N4	NO APLICA			
AAA0029MFFT	003101024012	KR 10 22 69 LC	050C00206079	Zona de Influencia PEMPCHB	N4	N4	NO APLICA			
AAA0029MFHY	003101024012	KR 10 22 65 AP 201	050C00206081	Zona de Influencia PEMPCHB	N4	N4	NO APLICA			
AAA0029MFJH	003101024012	KR 10 22 65 AP 202	050C00206082	Zona de Influencia PEMPCHB	N4	N4	NO APLICA			
AAA0029MFKL	003101024012	KR 10 22 65 AP 301	050C00206083	Zona de Influencia PEMPCHB	N4	N4	NO APLICA			
AAA0029MFLW	003101024012	KR 10 22 65 AP 302	050C00206084	Zona de Influencia PEMPCHB	N4	N4	NO APLICA			
AAA0029MFMS	003101024012	KR 10 22 65 AP 401	050C00206085	Zona de Influencia PEMPCHB	N4	N4	NO APLICA			
AAA0029MFNN	003101024012	KR 10 22 65 AP 402	050C00206086	Zona de Influencia PEMPCHB	N4	N4	NO APLICA			
AAA0029MFOE	003101024012	KR 10 22 65 AP 501	050C00206087	Zona de Influencia PEMPCHB	N4	N4	NO APLICA			
AAA0029MFPP	003101024012	KR 10 22 65 AP 502	050C00206088	Zona de Influencia PEMPCHB	N4	N4	NO APLICA			
AAA0029MFRU	003101024012	KR 10 22 65 AP 601	050C00206089	Zona de Influencia PEMPCHB	N4	N4	NO APLICA			
AAA0144RWDM	003215038006	KR 7C BIS ESTE 9 33	050C01408542	ZI Cerros Orientales PEMPCHB	N4	N4	NO APLICA			
AAA0144RWEA	003215038007	KR 7C BIS ESTE 9 37	050C01408543	ZI Cerros Orientales PEMPCHB	N4	N4	NO APLICA			
AAA0144RWFT	003215038008	KR 7C BIS ESTE 9 41	050C01408544	ZI Cerros Orientales PEMPCHB	N4	N4	NO APLICA			
AAA0144RWHY	003215039001	CL 9 BIS 8 20 ESTE	050C00904870	ZI Cerros Orientales PEMPCHB	N4	N4	NO APLICA			
AAA0144RWKL	003215040002	KR 8 ESTE 9 24	050C01408545	ZI Cerros Orientales PEMPCHB	N4	N4	NO APLICA			
AAA0144RWLW	003215040003	KR 8 ESTE 9 26	050C01408546	ZI Cerros Orientales PEMPCHB	N4	N4	NO APLICA			
AAA0144RWMS	003215040004	KR 8 ESTE 9 34	050C01408547	ZI Cerros Orientales PEMPCHB	N4	N4	NO APLICA			
AAA0144RZKC	003215046036	CL 9C 5B 35 ESTE	050C00000000	ZI Cerros Orientales PEMPCHB	N4	N4	NO APLICA			
AAA0144RZMR	003215046037	CL 9C 5B 43 ESTE	050C00000000	ZI Cerros Orientales PEMPCHB	N4	N4	NO APLICA			
AAA0144RZNX	003215046038	CL 9C 5B 33 ESTE IN 2	050C00000000	ZI Cerros Orientales PEMPCHB	N4	N4	NO APLICA			
AAA0144RZSY	003215046040	CL 9C 5B 57 ESTE	050C00993936	ZI Cerros Orientales PEMPCHB	N4	N4	NO APLICA			
AAA0029SKMR	003102007006	KR 9 24 38 GJ 810	050C00463654	Zona de Influencia PEMPCHB	N2-T5-G5	N2	Decreto 606 de 2001			
AAA0029SKNX	003102007006	KR 9 24 38 GJ 811	050C00463655	Zona de Influencia PEMPCHB	N2-T5-G5	N2	Decreto 606 de 2001			
AAA0029SKOM	003102007006	KR 9 24 38 GJ 812	050C00463656	Zona de Influencia PEMPCHB	N2-T5-G5	N2	Decreto 606 de 2001			
AAA0029UBXR	003102010019	KR 8 21 71 AP 605	050C00088600	Zona de Influencia PEMPCHB	N4	N4	NO APLICA			
AAA0029UBYX	003102010019	KR 8 21 71 AP 606	050C00015924	Zona de Influencia PEMPCHB	N4	N4	NO APLICA			
AAA0029UBZM	003102010019	KR 8 21 71 AP 607	050C00015923	Zona de Influencia PEMPCHB	N4	N4	NO APLICA			
AAA0029UCAW	003102010019	KR 8 21 71 AP 701	050C00015922	Zona de Influencia PEMPCHB	N4	N4	NO APLICA			
AAA0029UCBS	003102010019	KR 8 21 71 AP 702	050C00015921	Zona de Influencia PEMPCHB	N4	N4	NO APLICA			
AAA0029UCCN	003102010019	KR 8 21 71 AP 703	050C00015920	Zona de Influencia PEMPCHB	N4	N4	NO APLICA			
AAA0029UCDE	003102010019	KR 8 21 71 AP 704	050C00016037	Zona de Influencia PEMPCHB	N4	N4	NO APLICA			
AAA0029UCEP	003102010019	KR 8 21 71 AP 705	050C00015932	Zona de Influencia PEMPCHB	N4	N4	NO APLICA			
AAA0029UCFZ	003102010019	KR 8 21 71 AP 706	050C00015931	Zona de Influencia PEMPCHB	N4	N4	NO APLICA			
AAA0029UCHK	003102010019	KR 8 21 71 AP 707	050C00015930	Zona de Influencia PEMPCHB	N4	N4	NO APLICA			
AAA0029UCJZ	003102010019	KR 8 21 71 AP 801	050C00015943	Zona de Influencia PEMPCHB	N4	N4	NO APLICA			
AAA0029UCKC	003102010019	KR 8 21 71 AP 802	050C00015902	Zona de Influencia PEMPCHB	N4	N4	NO APLICA			
AAA0029UCLF	003102010019	KR 8 21 71 AP 803	050C00016064	Zona de Influencia PEMPCHB	N4	N4	NO APLICA			
AAA0029UCMR	003102010019	KR 8 21 71 AP 804	050C00749145	Zona de Influencia PEMPCHB	N4	N4	NO APLICA			
AAA0029UCNX	003102010019	KR 8 21 71 AP 805	050C00122864	Zona de Influencia PEMPCHB	N4	N4	NO APLICA			
AAA0029UCOM	003102010019	KR 8 21 71 AP 806	050C00157167	Zona de Influencia PEMPCHB	N4	N4	NO APLICA			
AAA0029KOYN	003101015002	CL 19 13 36 AP 802	050C00925649	Zona de Influencia PEMPCHB	N4	N4	NO APLICA			
AAA0029KOZE	003101015003	CL 19 13 48	050C00734241	Zona de Influencia PEMPCHB	N4	N4	NO APLICA			
AAA0029KPAF	003101015004	KR 13A 19 26	050C00331227	Zona de Influencia PEMPCHB	N4	N4	NO APLICA			
AAA0029KPBR	003101015005	KR 13A 19 40	050C00338945	Zona de Influencia PEMPCHB	N4	N4	NO APLICA			
AAA0029KPCX	003101015006	KR 13A 19 42	050C00169772	Zona de Influencia PEMPCHB	N4	N4	NO APLICA			
AAA0029KPDM	003101015007	KR 13A 19 50	050C00359781	Zona de Influencia PEMPCHB	N4	N4	NO APLICA			
AAA0029OCAW	003102002009	KR 9 23 75 GJ 83	050C01145299	Zona de Influencia PEMPCHB	N4	N4	NO APLICA			
AAA0029OCBS	003102002009	KR 9 23 75 GJ 84	050C01145300	Zona de Influencia PEMPCHB	N4	N4	NO APLICA			
AAA0029OCCN	003102002009	KR 9 23 75 GJ 85	050C01145301	Zona de Influencia PEMPCHB	N4	N4	NO APLICA			
AAA0029PEJH	003102004003	CL 21 9 48 LC 449	050C00946628	Zona de Influencia PEMPCHB	N4	N4	NO APLICA			
AAA0029PEKL	003102004003	CL 21 9 48 LC 450	050C00946629	Zona de Influencia PEMPCHB	N4	N4	NO APLICA			
AAA0029PTXS	003102005004	KR 10 20 30 OF 305	050C00928162	Zona de Influencia PEMPCHB	N2-T5-G5	N2	Resoluci ├─ n 2043 de 16-XI-2010			
AAA0029PTYN	003102005004	KR 10 20 30 OF 306	050C00928163	Zona de Influencia PEMPCHB	N2-T5-G5	N2	Resoluci ├─ n 2043 de 16-XI-2010			
AAA0029PTZE	003102005004	KR 10 20 30 OF 307	050C00928164	Zona de Influencia PEMPCHB	N2-T5-G5	N2	Resoluci ├─ n 2043 de 16-XI-2010			
AAA0029PUAF	003102005004	KR 10 20 30 OF 308	050C00928165	Zona de Influencia PEMPCHB	N2-T5-G5	N2	Resoluci ├─ n 2043 de 16-XI-2010			
AAA0029PUBR	003102005004	KR 10 20 30 OF 309	050C00928166	Zona de Influencia PEMPCHB	N2-T5-G5	N2	Resoluci ├─ n 2043 de 16-XI-2010			
AAA0029PUCX	003102005004	KR 10 20 30 OF 310	050C00928167	Zona de Influencia PEMPCHB	N2-T5-G5	N2	Resoluci ├─ n 2043 de 16-XI-2010			
AAA0029PUDM	003102005004	KR 10 20 30 OF 401	050C00928168	Zona de Influencia PEMPCHB	N2-T5-G5	N2	Resoluci ├─ n 2043 de 16-XI-2010			
AAA0029PUEA	003102005004	KR 10 20 30 OF 402	050C00928169	Zona de Influencia PEMPCHB	N2-T5-G5	N2	Resoluci ├─ n 2043 de 16-XI-2010			
AAA0185CHNX	003102003029	CL 23 9 31 AP 505	050C01613519	Zona de Influencia PEMPCHB	N4	N4	NO APLICA			
AAA0185CHMR	003102003029	CL 23 9 31 AP 506	050C01613520	Zona de Influencia PEMPCHB	N4	N4	NO APLICA			
AAA0185CHLF	003102003029	CL 23 9 31 AP 507	050C01613521	Zona de Influencia PEMPCHB	N4	N4	NO APLICA			
AAA0185CHKC	003102003029	CL 23 9 31 AP 508	050C01613522	Zona de Influencia PEMPCHB	N4	N4	NO APLICA			
AAA0185CHJZ	003102003029	CL 23 9 31 AP 601	050C01613523	Zona de Influencia PEMPCHB	N4	N4	NO APLICA			
AAA0185CHHK	003102003029	CL 23 9 31 AP 602	050C01613524	Zona de Influencia PEMPCHB	N4	N4	NO APLICA			
AAA0185CHFZ	003102003029	CL 23 9 31 AP 603	050C01613525	Zona de Influencia PEMPCHB	N4	N4	NO APLICA			
AAA0185CLOM	003102003029	CL 23 9 31 AP 604	050C01613526	Zona de Influencia PEMPCHB	N4	N4	NO APLICA			
AAA0185CLNX	003102003029	CL 23 9 31 AP 605	050C01613527	Zona de Influencia PEMPCHB	N4	N4	NO APLICA			
AAA0029PYBR	003102005004	KR 10 20 30 GJ 12	050C00928133	Zona de Influencia PEMPCHB	N2-T5-G5	N2	Resoluci ├─ n 2043 de 16-XI-2010			
AAA0029PYCX	003102005004	KR 10 20 30 GJ 13	050C00928134	Zona de Influencia PEMPCHB	N2-T5-G5	N2	Resoluci ├─ n 2043 de 16-XI-2010			
AAA0031RJRU	003109009014	KR 8A 15 63 LC 177	050C01218917	Zona de Influencia PEMPCHB	N4	N4	NO APLICA			
AAA0031RJSK	003109009014	KR 8A 15 63 LC 178	050C01218918	Zona de Influencia PEMPCHB	N4	N4	NO APLICA			
AAA0031RJTO	003109009014	KR 8A 15 63 LC 179	050C01218919	Zona de Influencia PEMPCHB	N4	N4	NO APLICA			
AAA0031RJUZ	003109009014	KR 8A 15 63 LC 180	050C01218920	Zona de Influencia PEMPCHB	N4	N4	NO APLICA			
AAA0031RJWF	003109009014	KR 8A 15 63 LC 181	050C01218921	Zona de Influencia PEMPCHB	N4	N4	NO APLICA			
AAA0031RJXR	003109009014	KR 8A 15 63 LC 182	050C01218922	Zona de Influencia PEMPCHB	N4	N4	NO APLICA			
AAA0031RJYX	003109009014	KR 8A 15 63 LC 183	050C01218923	Zona de Influencia PEMPCHB	N4	N4	NO APLICA			
AAA0031MYYX	003109005010	AK 10 14 56 OF 302	050C00339966	Area Afectada PEMPCHB	N2-T5-G5	N2	Decreto 606 de 2001			
AAA0031MYZM	003109005010	AK 10 14 56 OF 303	050C00339967	Area Afectada PEMPCHB	N2-T5-G5	N2	Decreto 606 de 2001			
AAA0031MZAW	003109005010	AK 10 14 56 OF 304	050C00339968	Area Afectada PEMPCHB	N2-T5-G5	N2	Decreto 606 de 2001			
AAA0031MZBS	003109005010	AK 10 14 56 OF 305	050C00339969	Area Afectada PEMPCHB	N2-T5-G5	N2	Decreto 606 de 2001			
AAA0031MZCN	003109005010	AK 10 14 56 OF 306	050C00339970	Area Afectada PEMPCHB	N2-T5-G5	N2	Decreto 606 de 2001			
AAA0031MZDE	003109005010	AK 10 14 56 OF 307	050C00339971	Area Afectada PEMPCHB	N2-T5-G5	N2	Decreto 606 de 2001			
AAA0031MZEP	003109005010	AK 10 14 56 OF 308	050C00339972	Area Afectada PEMPCHB	N2-T5-G5	N2	Decreto 606 de 2001			
AAA0031MZFZ	003109005010	AK 10 14 56 OF 309	050C00339973	Area Afectada PEMPCHB	N2-T5-G5	N2	Decreto 606 de 2001			
AAA0031MZHK	003109005010	AK 10 14 56 OF 310	050C00339974	Area Afectada PEMPCHB	N2-T5-G5	N2	Decreto 606 de 2001			
AAA0031MZJZ	003109005010	AK 10 14 56 OF 311	050C00339975	Area Afectada PEMPCHB	N2-T5-G5	N2	Decreto 606 de 2001			
AAA0031MZKC	003109005010	AK 10 14 56 OF 312	050C00339976	Area Afectada PEMPCHB	N2-T5-G5	N2	Decreto 606 de 2001			
AAA0031MZLF	003109005010	AK 10 14 56 OF 313	050C00339977	Area Afectada PEMPCHB	N2-T5-G5	N2	Decreto 606 de 2001			
AAA0031MZMR	003109005010	AK 10 14 56 OF 314	050C00339978	Area Afectada PEMPCHB	N2-T5-G5	N2	Decreto 606 de 2001			
AAA0031MZNX	003109005010	AK 10 14 56 OF 401	050C00339979	Area Afectada PEMPCHB	N2-T5-G5	N2	Decreto 606 de 2001			
AAA0031MZOM	003109005010	AK 10 14 56 OF 402	050C00339980	Area Afectada PEMPCHB	N2-T5-G5	N2	Decreto 606 de 2001			
AAA0031MZPA	003109005010	AK 10 14 56 OF 403	050C00339981	Area Afectada PEMPCHB	N2-T5-G5	N2	Decreto 606 de 2001			
AAA0031MZRJ	003109005010	AK 10 14 56 OF 404	050C00339982	Area Afectada PEMPCHB	N2-T5-G5	N2	Decreto 606 de 2001			
AAA0031MZSY	003109005010	AK 10 14 56 OF 405	050C00339983	Area Afectada PEMPCHB	N2-T5-G5	N2	Decreto 606 de 2001			
AAA0031MZTD	003109005010	AK 10 14 56 OF 406	050C00339984	Area Afectada PEMPCHB	N2-T5-G5	N2	Decreto 606 de 2001			
AAA0031MZUH	003109005010	AK 10 14 56 OF 407	050C00339985	Area Afectada PEMPCHB	N2-T5-G5	N2	Decreto 606 de 2001			
AAA0031MZWW	003109005010	AK 10 14 56 OF 408	050C00339986	Area Afectada PEMPCHB	N2-T5-G5	N2	Decreto 606 de 2001			
AAA0031MZXS	003109005010	AK 10 14 56 OF 409	050C00339987	Area Afectada PEMPCHB	N2-T5-G5	N2	Decreto 606 de 2001			
AAA0031MZYN	003109005010	AK 10 14 56 OF 410	050C00339988	Area Afectada PEMPCHB	N2-T5-G5	N2	Decreto 606 de 2001			
AAA0029MFSK	003101024012	KR 10 22 65 AP 602	050C00206090	Zona de Influencia PEMPCHB	N4	N4	NO APLICA			
AAA0029MFTO	003101024012	KR 10 22 65 AP 701	050C00206091	Zona de Influencia PEMPCHB	N4	N4	NO APLICA			
AAA0029MFUZ	003101024012	KR 10 22 65 AP 702	050C00206092	Zona de Influencia PEMPCHB	N4	N4	NO APLICA			
AAA0029MFWF	003101024012	KR 10 22 65 AP 801	050C00206093	Zona de Influencia PEMPCHB	N4	N4	NO APLICA			
AAA0029MFXR	003101024012	KR 10 22 65 AP 802	050C00206094	Zona de Influencia PEMPCHB	N4	N4	NO APLICA			
AAA0029MFYX	003101024012	KR 10 22 65 AP 901	050C00206095	Zona de Influencia PEMPCHB	N4	N4	NO APLICA			
AAA0029MFZM	003101024012	KR 10 22 65 AP 902	050C00206077	Zona de Influencia PEMPCHB	N4	N4	NO APLICA			
AAA0029MHAF	003101024012	KR 10 22 65 AP 1001	050C00206078	Zona de Influencia PEMPCHB	N4	N4	NO APLICA			
AAA0029MHBR	003101024013	KR 12 22 74	050C00710471	Zona de Influencia PEMPCHB	N4	N4	NO APLICA			
AAA0029HPSY	003101003010	CL 24A 13A 96 AP 202	050C00703818	Zona de Influencia PEMPCHB	N4	N4	NO APLICA			
AAA0029HPTD	003101003010	CL 24A 13A 96 AP 301	050C00705551	Zona de Influencia PEMPCHB	N4	N4	NO APLICA			
AAA0029HPUH	003101003010	CL 24A 13A 96 AP 302	050C00705692	Zona de Influencia PEMPCHB	N4	N4	NO APLICA			
AAA0029HPWW	003101003011	KR 14 24A 16	050C00861519	Zona de Influencia PEMPCHB	N4	N4	NO APLICA			
AAA0029HPXS	003101003012	KR 14 24A 30 LC	050C00784627	Zona de Influencia PEMPCHB	N4	N4	NO APLICA			
AAA0029HPYN	003101003012	KR 14 24A 36 LC	050C00784629	Zona de Influencia PEMPCHB	N4	N4	NO APLICA			
AAA0029HPZE	003101003012	KR 14 24A 32 AP 201	050C00784628	Zona de Influencia PEMPCHB	N4	N4	NO APLICA			
AAA0029HRAW	003101003012	KR 14 24A 32 AP 202	050C00784630	Zona de Influencia PEMPCHB	N4	N4	NO APLICA			
AAA0029PUFT	003102005004	KR 10 20 30 OF 403	050C00928170	Zona de Influencia PEMPCHB	N2-T5-G5	N2	Resoluci ├─ n 2043 de 16-XI-2010			
AAA0029PUHY	003102005004	KR 10 20 30 OF 404	050C00928171	Zona de Influencia PEMPCHB	N2-T5-G5	N2	Resoluci ├─ n 2043 de 16-XI-2010			
AAA0029PUJH	003102005004	KR 10 20 30 OF 405	050C00928172	Zona de Influencia PEMPCHB	N2-T5-G5	N2	Resoluci ├─ n 2043 de 16-XI-2010			
AAA0029PUKL	003102005004	KR 10 20 30 OF 406	050C00928173	Zona de Influencia PEMPCHB	N2-T5-G5	N2	Resoluci ├─ n 2043 de 16-XI-2010			
AAA0029PULW	003102005004	KR 10 20 30 OF 407	050C00928174	Zona de Influencia PEMPCHB	N2-T5-G5	N2	Resoluci ├─ n 2043 de 16-XI-2010			
AAA0029PUMS	003102005004	KR 10 20 30 OF 408	050C00928175	Zona de Influencia PEMPCHB	N2-T5-G5	N2	Resoluci ├─ n 2043 de 16-XI-2010			
AAA0029PUNN	003102005004	KR 10 20 30 OF 409	050C00928176	Zona de Influencia PEMPCHB	N2-T5-G5	N2	Resoluci ├─ n 2043 de 16-XI-2010			
AAA0029PUOE	003102005004	KR 10 20 30 OF 410	050C00928177	Zona de Influencia PEMPCHB	N2-T5-G5	N2	Resoluci ├─ n 2043 de 16-XI-2010			
AAA0029PUPP	003102005004	KR 10 20 30 OF 501	050C00928178	Zona de Influencia PEMPCHB	N2-T5-G5	N2	Resoluci ├─ n 2043 de 16-XI-2010			
AAA0029PURU	003102005004	KR 10 20 30 OF 502	050C00928179	Zona de Influencia PEMPCHB	N2-T5-G5	N2	Resoluci ├─ n 2043 de 16-XI-2010			
AAA0029LENN	003101018024	KR 12 23 55 ST 1 GS 2	050C00312092	Zona de Influencia PEMPCHB	N4	N4	NO APLICA			
AAA0029LEOE	003101018024	KR 12 23 55 ST 1 GS 3	050C00312093	Zona de Influencia PEMPCHB	N4	N4	NO APLICA			
AAA0029LEPP	003101018024	KR 12 23 55 ST 1 GS 4	050C00312094	Zona de Influencia PEMPCHB	N4	N4	NO APLICA			
AAA0029UCPA	003102010019	KR 8 21 71 AP 807	050C00016042	Zona de Influencia PEMPCHB	N4	N4	NO APLICA			
AAA0029UCRJ	003102010019	KR 8 21 71 AP 901	050C00016043	Zona de Influencia PEMPCHB	N4	N4	NO APLICA			

AAA0029UCSY	003102010019	KR 8 21 71 AP 902	050C00016044	Zona de Influencia PEMPCHB	N4	N4	NO APLICA				
AAA0029UCTD	003102010019	KR 8 21 71 AP 903	050C00016045	Zona de Influencia PEMPCHB	N4	N4	NO APLICA				
AAA0029UCUH	003102010019	KR 8 21 71 AP 904	050C00016046	Zona de Influencia PEMPCHB	N4	N4	NO APLICA				
AAA0029UCWW	003102010019	KR 8 21 71 AP 905	050C00086468	Zona de Influencia PEMPCHB	N4	N4	NO APLICA				
AAA0029UCXS	003102010019	KR 8 21 71 AP 906	050C00016052	Zona de Influencia PEMPCHB	N4	N4	NO APLICA				
AAA0029UCYN	003102010019	KR 8 21 71 AP 907	050C00016051	Zona de Influencia PEMPCHB	N4	N4	NO APLICA				
AAA0029UCZE	003102010019	KR 8 21 71 AP 1001	050C00016050	Zona de Influencia PEMPCHB	N4	N4	NO APLICA				
AAA0029UDAF	003102010019	KR 8 21 71 AP 1002	050C00589535	Zona de Influencia PEMPCHB	N4	N4	NO APLICA				
AAA0029UDBR	003102010019	KR 8 21 71 AP 1003	050C00015934	Zona de Influencia PEMPCHB	N4	N4	NO APLICA				
AAA0029UDCX	003102010019	KR 8 21 71 AP 1004	050C00015935	Zona de Influencia PEMPCHB	N4	N4	NO APLICA				
AAA0029UDDM	003102010019	KR 8 21 71 AP 1005	050C00084553	Zona de Influencia PEMPCHB	N4	N4	NO APLICA				
AAA0029UDEA	003102010019	KR 8 21 71 AP 1006	050C00015937	Zona de Influencia PEMPCHB	N4	N4	NO APLICA				
AAA0029UDFT	003102010019	KR 8 21 71 AP 1007	050C00015938	Zona de Influencia PEMPCHB	N4	N4	NO APLICA				
AAA0029UDHY	003102010020	KR 8 21 55 AP 101	050C00383754	Zona de Influencia PEMPCHB	N4	N4	NO APLICA				
AAA0029UDJH	003102010020	KR 8 21 55 AP 102	050C00008894	Zona de Influencia PEMPCHB	N4	N4	NO APLICA				
AAA0029UDKL	003102010020	KR 8 21 55 MN 1	050C00453081	Zona de Influencia PEMPCHB	N4	N4	NO APLICA				
AAA0029UDLW	003102010020	KR 8 21 55 MN 2	050C01200616	Zona de Influencia PEMPCHB	N4	N4	NO APLICA				
AAA0029UDMS	003102010020	KR 8 21 55 AP 3	050C00519316	Zona de Influencia PEMPCHB	N4	N4	NO APLICA				
AAA0029UDNN	003102010020	KR 8 21 55 MN 4	050C00389075	Zona de Influencia PEMPCHB	N4	N4	NO APLICA				
AAA0029UDOE	003102010020	KR 8 21 55 AP M5	050C00204720	Zona de Influencia PEMPCHB	N4	N4	NO APLICA				
AAA0029UDPP	003102010020	KR 8 21 55 MN 6	050C00327488	Zona de Influencia PEMPCHB	N4	N4	NO APLICA				
AAA0029UDRU	003102010020	KR 8 21 55 MN 7	050C00261437	Zona de Influencia PEMPCHB	N4	N4	NO APLICA				
AAA0029UDSK	003102010020	KR 8 21 55 MN 8	050C00594540	Zona de Influencia PEMPCHB	N4	N4	NO APLICA				
AAA0029UDTO	003102010020	KR 8 21 59 LC 1	050C00307444	Zona de Influencia PEMPCHB	N4	N4	NO APLICA				
AAA0029UDUZ	003102010020	KR 8 21 61 LC 2	050C00254905	Zona de Influencia PEMPCHB	N4	N4	NO APLICA				
AAA0029PYDM	003102005004	KR 10 20 30 GJ 15	050C00928135	Zona de Influencia PEMPCHB	N2-T5-G5	N2	Resoluci ├ n 2043 de 16-XI-2010				
AAA0029PYEA	003102005004	KR 10 20 30 GJ 16	050C00928136	Zona de Influencia PEMPCHB	N2-T5-G5	N2	Resoluci ├ n 2043 de 16-XI-2010				
AAA0029PYFT	003102005004	KR 10 20 30 GJ 17	050C00928137	Zona de Influencia PEMPCHB	N2-T5-G5	N2	Resoluci ├ n 2043 de 16-XI-2010				
AAA0029PYHY	003102005004	KR 10 20 30 GJ 18	050C00928138	Zona de Influencia PEMPCHB	N2-T5-G5	N2	Resoluci ├ n 2043 de 16-XI-2010				
AAA0029PYJH	003102005004	KR 10 20 30 GJ 19	050C00928139	Zona de Influencia PEMPCHB	N2-T5-G5	N2	Resoluci ├ n 2043 de 16-XI-2010				
AAA0029PYKL	003102005004	KR 10 20 30 GJ 21	050C00928140	Zona de Influencia PEMPCHB	N2-T5-G5	N2	Resoluci ├ n 2043 de 16-XI-2010				
AAA0029PYLW	003102005004	KR 10 20 30 GJ 23	050C00928141	Zona de Influencia PEMPCHB	N2-T5-G5	N2	Resoluci ├ n 2043 de 16-XI-2010				
AAA0029PYMS	003102005004	KR 10 20 30 GJ 24	050C00928142	Zona de Influencia PEMPCHB	N2-T5-G5	N2	Resoluci ├ n 2043 de 16-XI-2010				
AAA0029PYNN	003102005004	KR 10 20 30 GJ 25	050C00928143	Zona de Influencia PEMPCHB	N2-T5-G5	N2	Resoluci ├ n 2043 de 16-XI-2010				
AAA0029PYOE	003102005004	KR 10 20 30 GJ 26	050C00928144	Zona de Influencia PEMPCHB	N2-T5-G5	N2	Resoluci ├ n 2043 de 16-XI-2010				
AAA0029PYPP	003102005005	CL 21 9 29	050C00329848	Zona de Influencia PEMPCHB	N4	N4	NO APLICA				
AAA0029PYRU	003102005006	CL 21 9 15	050C00311179	Zona de Influencia PEMPCHB	N4	N4	NO APLICA				
AAA0029PYSK	003102005007	KR 9 20 51	050C01038663	Zona de Influencia PEMPCHB	N4	N4	NO APLICA				
AAA0029PYTO	003102005009	KR 9 20 35	050C01038662	Zona de Influencia PEMPCHB	N4	N4	NO APLICA				
AAA0029PYUZ	003102005010	KR 9 20 39	050C01493860	Zona de Influencia PEMPCHB	N4	N4	NO APLICA				
AAA0029PYWF	003102005011	KR 9 20 41	050C01493861	Zona de Influencia PEMPCHB	N4	N4	NO APLICA				
AAA0029PYXR	003102005012	KR 9 20 47	050C01493862	Zona de Influencia PEMPCHB	N4	N4	NO APLICA				
AAA018SARSY	003102005013	KR 10 20 20	050C00224576	Zona de Influencia PEMPCHB	N4	N4	NO APLICA				
AAA0029PZDE	003102006001	KR 9 19 19 LC 101	050C00919648	Zona de Influencia PEMPCHB	N4	N4	NO APLICA				
AAA0029PZEP	003102006001	KR 9 19 15 LC 102	050C00919649	Zona de Influencia PEMPCHB	N4	N4	NO APLICA				
AAA0029PZFZ	003102006001	KR 9 19 09 LC 103	050C00919650	Zona de Influencia PEMPCHB	N4	N4	NO APLICA				
AAA0029PZHK	003102006001	KR 9 19 03 LC 104	050C00919651	Zona de Influencia PEMPCHB	N4	N4	NO APLICA				
AAA0029PZJZ	003102006001	KR 9 19 13 AP 201	050C00919652	Zona de Influencia PEMPCHB	N4	N4	NO APLICA				
AAA0029PZKC	003102006001	KR 9 19 13 AP 202	050C00919653	Zona de Influencia PEMPCHB	N4	N4	NO APLICA				
AAA0029PZLF	003102006001	KR 9 19 13 AP 301	050C00919654	Zona de Influencia PEMPCHB	N4	N4	NO APLICA				
AAA0029PZMR	003102006001	KR 9 19 13 AP 302	050C00919655	Zona de Influencia PEMPCHB	N4	N4	NO APLICA				
AAA0029PZNX	003102006001	KR 9 19 13 AP 401	050C00919656	Zona de Influencia PEMPCHB	N4	N4	NO APLICA				
AAA0029PZOM	003102006001	KR 9 19 13 AP 402	050C00919657	Zona de Influencia PEMPCHB	N4	N4	NO APLICA				
AAA0029PZPA	003102006002	CL 19 9 18	050C00322994	Zona de Influencia PEMPCHB	N4	N4	NO APLICA				
AAA0029PZRJ	003102006003	CL 19 9 30	050C00501250	Zona de Influencia PEMPCHB	N4	N4	NO APLICA				
AAA0031MZZE	003109005010	AK 10 14 56 OF 411	050C00339989	Area Afectada PEMPCHB	N2-T5-G5	N2	Decreto 606 de 2001				
AAA0031NAAW	003109005010	AK 10 14 56 OF 412	050C00339990	Area Afectada PEMPCHB	N2-T5-G5	N2	Decreto 606 de 2001				
AAA0031NABS	003109005010	AK 10 14 56 OF 413	050C00339991	Area Afectada PEMPCHB	N2-T5-G5	N2	Decreto 606 de 2001				
AAA0031NACN	003109005010	AK 10 14 56 OF 414	050C00339992	Area Afectada PEMPCHB	N2-T5-G5	N2	Decreto 606 de 2001				
AAA0031NADE	003109005010	AK 10 14 56 OF 501	050C00339993	Area Afectada PEMPCHB	N2-T5-G5	N2	Decreto 606 de 2001				
AAA0031NAEP	003109005010	AK 10 14 56 OF 502	050C00339994	Area Afectada PEMPCHB	N2-T5-G5	N2	Decreto 606 de 2001				
AAA0031NAFZ	003109005010	AK 10 14 56 OF 503	050C00339995	Area Afectada PEMPCHB	N2-T5-G5	N2	Decreto 606 de 2001				
AAA0031NAHK	003109005010	AK 10 14 56 OF 504	050C00339996	Area Afectada PEMPCHB	N2-T5-G5	N2	Decreto 606 de 2001				
AAA0031NAIZ	003109005010	AK 10 14 56 OF 505	050C00339997	Area Afectada PEMPCHB	N2-T5-G5	N2	Decreto 606 de 2001				
AAA0031NAKC	003109005010	AK 10 14 56 OF 506	050C00339998	Area Afectada PEMPCHB	N2-T5-G5	N2	Decreto 606 de 2001				
AAA0031NALF	003109005010	AK 10 14 56 OF 507	050C00339999	Area Afectada PEMPCHB	N2-T5-G5	N2	Decreto 606 de 2001				
AAA0031NAMR	003109005010	AK 10 14 56 OF 508	050C00340000	Area Afectada PEMPCHB	N2-T5-G5	N2	Decreto 606 de 2001				
AAA0031NANX	003109005010	AK 10 14 56 OF 509	050C00340001	Area Afectada PEMPCHB	N2-T5-G5	N2	Decreto 606 de 2001				
AAA0031NAOM	003109005010	AK 10 14 56 OF 510	050C00340002	Area Afectada PEMPCHB	N2-T5-G5	N2	Decreto 606 de 2001				
AAA0031NAPA	003109005010	AK 10 14 56 OF 511	050C00340003	Area Afectada PEMPCHB	N2-T5-G5	N2	Decreto 606 de 2001				
AAA0031NARJ	003109005010	AK 10 14 56 OF 512	050C00340004	Area Afectada PEMPCHB	N2-T5-G5	N2	Decreto 606 de 2001				
AAA0031NASY	003109005010	AK 10 14 56 OF 513	050C00340005	Area Afectada PEMPCHB	N2-T5-G5	N2	Decreto 606 de 2001				
AAA0031NATD	003109005010	AK 10 14 56 OF 514	050C00340006	Area Afectada PEMPCHB	N2-T5-G5	N2	Decreto 606 de 2001				
AAA0031NAUH	003109005010	AK 10 14 56 OF 601	050C00340007	Area Afectada PEMPCHB	N2-T5-G5	N2	Decreto 606 de 2001				
AAA0031OORU	003109008014	CL 17 8 49 LC 215	050C00454836	Zona de Influencia PEMPCHB	N4	N4	NO APLICA				
AAA0031OOSK	003109008014	CL 17 8 49 LC 216	050C00454837	Zona de Influencia PEMPCHB	N4	N4	NO APLICA				
AAA0029PRUH	003102005001	KR 9 20 13 OF 606	050C00512355	Zona de Influencia PEMPCHB	N4	N4	NO APLICA				
AAA0029PRWW	003102005001	KR 9 20 13 OF 607	050C00512356	Zona de Influencia PEMPCHB	N4	N4	NO APLICA				
AAA0029PRYN	003102005001	KR 9 20 13 OF 701	050C00512357	Zona de Influencia PEMPCHB	N4	N4	NO APLICA				
AAA0029PRZE	003102005001	KR 9 20 13 OF 702	050C00512358	Zona de Influencia PEMPCHB	N4	N4	NO APLICA				
AAA0029PSAF	003102005001	KR 9 20 13 OF 703	050C00512359	Zona de Influencia PEMPCHB	N4	N4	NO APLICA				
AAA0029PSBR	003102005001	KR 9 20 13 OF 704	050C00512360	Zona de Influencia PEMPCHB	N4	N4	NO APLICA				
AAA0029KKDE	003101012018	CL 24 13 57	050C00256943	Zona de Influencia PEMPCHB	N4	N4	NO APLICA				
AAA0029LZBS	003101021002	CL 19 12 26	050C00623813	Zona de Influencia PEMPCHB	N4	N4	NO APLICA				
AAA0029LZCN	003101021003	CL 19 12 34	050C00568578	Zona de Influencia PEMPCHB	N4	N4	NO APLICA				
AAA0029LERU	003101018024	KR 12 23 55 ST 1 GS 5	050C00312095	Zona de Influencia PEMPCHB	N4	N4	NO APLICA				
AAA0029LESK	003101018024	KR 12 23 55 ST 1 GS 6	050C00312096	Zona de Influencia PEMPCHB	N4	N4	NO APLICA				
AAA0029LETO	003101018024	KR 12 23 55 ST 1 GS 7	050C00312097	Zona de Influencia PEMPCHB	N4	N4	NO APLICA				
AAA0029LEUZ	003101018024	KR 12 23 55 ST 1 GS 8	050C00312098	Zona de Influencia PEMPCHB	N4	N4	NO APLICA				
AAA0029LEWF	003101018024	KR 12 23 55 ST 1 GS 9	050C00312099	Zona de Influencia PEMPCHB	N4	N4	NO APLICA				
AAA0029LEXR	003101018024	KR 12 23 55 ST 1 GS 10	050C00312100	Zona de Influencia PEMPCHB	N4	N4	NO APLICA				
AAA0029LEYX	003101018024	KR 12 23 55 ST 1 GS 11	050C00312101	Zona de Influencia PEMPCHB	N4	N4	NO APLICA				
AAA0029LEZM	003101018024	KR 12 23 55 ST 1 GS 12	050C00312102	Zona de Influencia PEMPCHB	N4	N4	NO APLICA				
AAA0029LFAW	003101018024	KR 12 23 55 ST 1 GS 13	050C00312103	Zona de Influencia PEMPCHB	N4	N4	NO APLICA				
AAA0029LFBS	003101018024	KR 12 23 55 ST 1 GS 14	050C00312104	Zona de Influencia PEMPCHB	N4	N4	NO APLICA				
AAA0029KWSY	003101018027	KR 12 23 79	050C00064665	Zona de Influencia PEMPCHB	N2-T6-G5	N2	Resoluci ├ n SDP No. 1409 de 2014				
AAA0029LFEP	003101019001	KR 12 22 05	050C01195157	Zona de Influencia PEMPCHB	N4	N4	NO APLICA				
AAA0029LFFZ	003101019002	CL 22 12 20	050C00673146	Zona de Influencia PEMPCHB	N4	N4	NO APLICA				
AAA0029LFHK	003101019003	CL 22 12 54 GJ 1	050C00214594	Zona de Influencia PEMPCHB	N4	N4	NO APLICA				
AAA0029LFJZ	003101019003	CL 22 12 54 GJ 2	050C00254270	Zona de Influencia PEMPCHB	N4	N4	NO APLICA				
AAA0029LFKC	003101019003	CL 22 12 54 GJ 3	050C00254271	Zona de Influencia PEMPCHB	N4	N4	NO APLICA				
AAA0029LFLF	003101019003	CL 22 12 54 GJ 4	050C00254272	Zona de Influencia PEMPCHB	N4	N4	NO APLICA				
AAA0029LFMR	003101019003	CL 22 12 54 GJ 5	050C00254273	Zona de Influencia PEMPCHB	N4	N4	NO APLICA				
AAA0029LFNX	003101019003	CL 22 12 54 GJ 6	050C00254274	Zona de Influencia PEMPCHB	N4	N4	NO APLICA				
AAA0029LFOM	003101019003	CL 22 12 54 GJ 7	050C00254275	Zona de Influencia PEMPCHB	N4	N4	NO APLICA				
AAA0029LFPA	003101019003	CL 22 12 54 GJ 8	050C00254276	Zona de Influencia PEMPCHB	N4	N4	NO APLICA				
AAA0029LFRJ	003101019003	CL 22 12 54 GJ 9	050C00254277	Zona de Influencia PEMPCHB	N4	N4	NO APLICA				
AAA0029LFSY	003101019003	CL 22 12 54 GJ 10	050C00254278	Zona de Influencia PEMPCHB	N4	N4	NO APLICA				
AAA0029LFTD	003101019003	CL 22 12 54 GJ 11	050C00254279	Zona de Influencia PEMPCHB	N4	N4	NO APLICA				
AAA0029LFUH	003101019003	CL 22 12 54 GJ 12	050C00254280	Zona de Influencia PEMPCHB	N4	N4	NO APLICA				
AAA0029LFWW	003101019003	CL 22 12 54 GJ 13	050C00254281	Zona de Influencia PEMPCHB	N4	N4	NO APLICA				
AAA0029LFXS	003101019003	CL 22 12 54 GJ 14	050C00254282	Zona de Influencia PEMPCHB	N4	N4	NO APLICA				
AAA0029PZSY	003102006005	CL 19 9 68	050C00238167	Zona de Influencia PEMPCHB	N4	N4	NO APLICA				
AAA0029PZTD	003102006006	KR 9 20 90 LC 1	050C01495611	Zona de Influencia PEMPCHB	N4	N4	NO APLICA				
AAA0264XWPA	003105006025	CL 11 1 62 GJ 19	050C02026442	Area Afectada PEMPCHB	N4	N4	NO APLICA				
AAA0264XWRJ	003105006025	CL 11 1 62 GJ 20	050C02026443	Area Afectada PEMPCHB	N4	N4	NO APLICA				
AAA0029ORJH	003102004003	CL 21 9 28 LC 109	050C00946364	Zona de Influencia PEMPCHB	N4	N4	NO APLICA				
AAA0029ORKL	003102004003	CL 21 9 28 LC 110	050C00946365	Zona de Influencia PEMPCHB	N4	N4	NO APLICA				
AAA0029ORLW	003102004003	CL 21 9 28 LC 111	050C00946366	Zona de Influencia PEMPCHB	N4	N4	NO APLICA				
AAA0029ORMS	003102004003	CL 21 9 28 LC 112	050C00946367	Zona de Influencia PEMPCHB	N4	N4	NO APLICA				
AAA0029ORNN	003102004003	CL 21 9 28 LC 113	050C00946368	Zona de Influencia PEMPCHB	N4	N4	NO APLICA				
AAA0029OROE	003102004003	CL 21 9 28 LC 114	050C00946369	Zona de Influencia PEMPCHB	N4	N4	NO APLICA				
AAA0029ORPP	003102004003	CL 21 9 32 LC 115	050C00946370	Zona de Influencia PEMPCHB	N4	N4	NO APLICA				
AAA0029ORRU	003102004003	CL 21 9 36 LC 116	050C00946371	Zona de Influencia PEMPCHB	N4	N4	NO APLICA				
AAA0031WDWW	003109018016	CL 17 5 49 GJ 107	050C00043113	Zona de Influencia PEMPCHB	N4	N4	NO APLICA				
AAA0031WDXS	003109018016	CL 17 5 49 GJ 108	050C00043114	Zona de Influencia PEMPCHB	N4	N4	NO APLICA				
AAA0031WDYN	003109018016	CL 17 5 49 GJ 109	050C00043115	Zona de Influencia PEMPCHB	N4	N4	NO APLICA				
AAA0031WDZE	003109018016	CL 17 5 49 GJ 110	050C00043116	Zona de Influencia PEMPCHB	N4	N4	NO APLICA				
AAA0031WEAF	003109018016	CL 17 5 49 GJ 111	050C00043117	Zona de Influencia PEMPCHB	N4	N4	NO APLICA				
AAA0031WEBR	003109018016	CL 17 5 49 GJ 112	050C00043118	Zona de Influencia PEMPCHB	N4	N4	NO APLICA				
AAA0031WECX	003109018016	CL 17 5 49 GJ 113	050C00043119	Zona de Influencia PEMPCHB	N4	N4	NO APLICA				
AAA0031WEDM	003109018016	CL 17 5 49 GJ 114	050C00043120	Zona de Influencia PEMPCHB	N4	N4	NO APLICA				
AAA0031ZYDE	003109024001	CL 16 4 25 OF 508	050C00935683	Area Afectada PEMPCHB	N2-T5-G4	N2	Decreto 678 de 1994				
AAA0031ZYEP	003109024001	CL 16 4 25 OF 509	050C00935684	Area Afectada PEMPCHB	N2-T5-G4	N2	Decreto 678 de 1994				
AAA0031ZZBR	003109024001	CL 16 4 25 OF 601	050C00935685	Area Afectada PEMPCHB	N2-T5-G4	N2	Decreto 678 de 1994				
AAA0031ZZCX	003109024001	CL 16 4 25 OF 602	050C00935686	Area Afectada PEMPCHB	N2-T5-G4	N2	Decreto 678 de 1994				
AAA0031ZZDM	003109024001	CL 16 4 25 OF 603	050C00935687	Area Afectada PEMPCHB	N2-T5-G4	N2	Decreto 678 de 1994				
AAA0031ZZEA	003109024001	CL 16 4 25 OF 604	050C00935688	Area Afectada PEMPCHB	N2-T5-G4	N2	Decreto 678 de 1994				
AAA0029LZDE	003101021004	CL 19 12 42	050C00126134	Zona de Influencia PEMPCHB	N4	N4	NO APLICA				
AAA0029LZEP	003101021005	CL 19 12 58	050C00501525	Zona de Influencia PEMPCHB	N4	N4	NO APLICA				
AAA0029LZFZ	003101021006	CL 19 12 62	050C00770473	Zona de Influencia PEMPCHB	N4	N4	NO APLICA				
AAA0029LZHK	003101021007	CL 19 12 70	050C01004370	Zona de Influencia PEMPCHB	N4	N4	NO APLICA				
AAA0029LZJZ	003101021008	KR 13 19 08	050C00232741	Zona de Influencia PEMPCHB	N4	N4	NO APLICA				
AAA0029LZKC	003101021009	KR 13 19 20	050C00743902	Zona de Influencia PEMPCHB	N4	N4	NO APLICA				
AAA0029LZLF	003101021010	KR 13 19 24	050C00048404	Zona de Influencia PEMPCHB	N4	N4	NO APLICA				
AAA0029LZMR	003101021011	KR 13 19 42	050C00090493	Zona de Influencia PEMPCHB	N4	N4	NO APLICA				
AAA0029LZNX	003101021012	KR 13 19 48	050C00784606	Zona de Influencia PEMPCHB	N4	N4	NO APLICA				
AAA0029LZOM	003101021013	KR 13 19 52	050C00086248	Zona de Influencia PEMPCHB	N4	N4	NO APLICA				
AAA0029LZPA	003101021014	KR 13 19 66	050C00430239	Zona de Influencia PEMPCHB	N4	N4	NO APLICA				
AAA0029LZRJ	003101021015	KR 13 19 80	050C00307647	Zona de Influencia PEMPCHB	N4	N4	NO APLICA				
AAA0029LZSY	003101021016	CL 20 12 65	050C00391216	Zona de Influencia PEMPCHB	N4	N4	NO APLICA				
AAA0029LZTD	003101021017	CL 20 12 55	050C00269608	Zona de Influencia PEMPCHB	N4	N4	NO APLICA				
AAA0029LZUH	003101021018	CL 20 12 47	050C00012240	Zona de Influencia PEMPCHB	N4	N4	NO APLICA				
AAA0029LZWW	003101021019	CL 20 12 39 LC 101	050C00032567	Zona de Influencia PEMPCHB	N4	N4	NO APLICA				
AAA0029LZXS	003101021019	CL 20 12 37 AP 201	050C00032569	Zona de Influencia PEMPCHB	N4	N4	NO APLICA				
AAA0029LZYN	003101021019	CL 20 12 37 AP 202	050C00032568	Zona de Influencia PEMPCHB	N4	N4	NO APLICA				
AAA0029LZZE	003101021019	CL 20 12 37 AP 301	050C00032570	Zona de Influencia PEMPCHB	N4	N4	NO APLICA				
AAA0029MAAW	003101021019	CL 20 12 37 AP 302	050C00032571	Zona de Influencia PEMPCHB	N4	N4	NO APLICA				
AAA0029MABS	003101021019	CL 20 12 37 AP 303	050C00032572	Zona de Influencia PEMPCHB	N4	N4	NO APLICA				
AAA0029MACN	003101021019	CL 20 12 37 AP 304	050C00032573	Zona de Influencia PEMPCHB	N4	N4	NO APLICA				
AAA0029MADE	003101021019	CL 20 12 37 AP 401	050C00032574	Zona de Influencia PEMPCHB	N4	N4	NO APLICA				
AAA0029MAEP	003101021019	CL 20 12 37 AP 402	050C00032575	Zona de Influencia PEMPCHB	N4	N4	NO APLICA				
AAA0029MAFZ	003101021019	CL 20 12 37 AP 403	050C00032576	Zona de Influencia PEMPCHB	N4	N4	NO APLICA				
AAA0029MAHK	003101021019	CL 20 12 37 AP 404	050C00032577	Zona de Influencia PEMPCHB	N4	N4	NO APLICA				
AAA0029MAJZ	003101021019	CL 20 12 37 AP 501	050C00032578	Zona de Influencia PEMPCHB	N4	N4	NO APLICA				
AAA0029MAKC	003101021019	CL 20 12 37 AP 502	050C00032579	Zona de Influencia PEMPCHB	N4	N4	NO APLICA				
AAA0029MALF	003101021019	CL 20 12 37 AP 503	050C00032580	Zona de Influencia PEMPCHB	N4	N4	NO APLICA				
AAA0029MAMR	003101021019	CL 20 12 37 AP 601	050C00032581	Zona de Influencia PEMPCHB	N4	N4	NO APLICA				
AAA0031XTDM	003109021009	CL 19 4 65 LC 235	050C00993361	Zona de Influencia PEMPCHB	N4	N4	NO APLICA				
AAA0031XTEA	003109021009	CL 19 4 65 LC 236	050C00993362	Zona de Influencia PEMPCHB	N4	N4	NO APLICA				
AAA0031XTFT	003109021009	CL 19 4 65 LC 301	050C00993363	Zona de Influencia PEMPCHB	N4	N4	NO APLICA				
AAA0031XTHY	003109021009	CL 19 4 65 LC 302	050C00993364	Zona de Influencia PEMPCHB	N4	N4	NO APLICA				
AAA0031XTJH	003109021009	CL 19 4 65 LC 303	050C00993365	Zona de Influencia PEMPCHB	N4	N4	NO APLICA				
AAA0031XTKL	003109021009	CL 19 4 65 LC 304	050C00993366	Zona de Influencia PEMPCHB	N4	N4	NO APLICA				
AAA0031XTLW	003109021009	CL 19 4 65 LC 305	050C00993367	Zona de Influencia PEMPCHB	N4	N4	NO APLICA				
AAA0031UDEP	003109016025	KR 5 18 83 LC 101	050C00526007	Zona de Influencia PEMPCHB	N4	N4	NO APLICA				
AAA0031UDFZ	003109016025	KR 5 18 73 LC 103	050C00037161	Zona de Influencia PEMPCHB	N4	N4	NO APLICA				
AAA0031UDHK	003109016025	KR 5 18 75 LC 108	050C00193490	Zona de Influencia PEMPCHB	N4	N4	NO APLICA				
AAA0264XWTD	003105006025	CL 11 1 62 DP 2	050C02026445	Area Afectada PEMPCHB	N4	N4	NO APLICA				
AAA0264XWUH	003105006025	CL 11 1 62 DP 3	050C02026446	Area Afectada PEMPCHB	N4	N4	NO APLICA				

AAA0264XWWW	003105006025	CL 11 1 62 DP 4	050C02026447	Area Afectada PEMPCHB	N4	N4	NO APLICA			
AAA0264XWXS	003105006025	CL 11 1 62 DP 5	050C02026448	Area Afectada PEMPCHB	N4	N4	NO APLICA			
AAA0264XWYN	003105006025	CL 11 1 62 DP 6	050C02026449	Area Afectada PEMPCHB	N4	N4	NO APLICA			
AAA0264XWZE	003105006025	CL 11 1 62 DP 7	050C02026450	Area Afectada PEMPCHB	N4	N4	NO APLICA			
AAA0031ZZFT	003109024001	CL 16 4 25 OF 605	050C00935689	Area Afectada PEMPCHB	N2-T5-G4	N2	Decreto 678 de 1994			
AAA0031ZZHY	003109024001	CL 16 4 25 OF 606	050C00935690	Area Afectada PEMPCHB	N2-T5-G4	N2	Decreto 678 de 1994			
AAA0031ZZJH	003109024001	CL 16 4 25 OF 607	050C00935691	Area Afectada PEMPCHB	N2-T5-G4	N2	Decreto 678 de 1994			
AAA0031ZZKL	003109024001	CL 16 4 25 OF 608	050C00935692	Area Afectada PEMPCHB	N2-T5-G4	N2	Decreto 678 de 1994			
AAA0031ZZLW	003109024001	CL 16 4 25 OF 609	050C00935693	Area Afectada PEMPCHB	N2-T5-G4	N2	Decreto 678 de 1994			
AAA0031RRLW	003109010005	KR 9 13 40 LC 4	050C00573216	Area Afectada PEMPCHB	N2-T5-G4	N2	Decreto 678 de 1994			
AAA0031RRMS	003109010005	CL 15 8A 65 LC 5	050C01003210	Area Afectada PEMPCHB	N2-T5-G4	N2	Decreto 678 de 1994			
AAA0031RRNN	003109010005	CL 15 8A 61 LC 6	050C00083175	Area Afectada PEMPCHB	N2-T5-G4	N2	Decreto 678 de 1994			
AAA0031MUYX	003109005004	CL 13 9 58 OF 502	050C00440948	Area Afectada PEMPCHB	N2-T5-G5	N2	Decreto 678 de 1994			
AAA0031MUZM	003109005004	CL 13 9 58 OF 503	050C00440949	Area Afectada PEMPCHB	N2-T5-G5	N2	Decreto 678 de 1994			
AAA0029MANX	003101021019	CL 20 12 37 AP 602	050C00032582	Zona de Influencia PEMPCHB	N4	N4	NO APLICA			
AAA0029MAOM	003101021019	CL 20 12 37 AP 603	050C00032583	Zona de Influencia PEMPCHB	N4	N4	NO APLICA			
AAA0029MAPA	003101021019	CL 20 12 37 AP 701	050C00032584	Zona de Influencia PEMPCHB	N4	N4	NO APLICA			
AAA0029MARJ	003101021019	CL 20 12 37 AP 702	050C00032585	Zona de Influencia PEMPCHB	N4	N4	NO APLICA			
AAA0029MASY	003101021019	CL 20 12 37 AP 703	050C00032586	Zona de Influencia PEMPCHB	N4	N4	NO APLICA			
AAA0029MATD	003101021019	CL 20 12 37 AP 801	050C00032587	Zona de Influencia PEMPCHB	N4	N4	NO APLICA			
AAA0029MAUH	003101021019	CL 20 12 37 AP 802	050C00032588	Zona de Influencia PEMPCHB	N4	N4	NO APLICA			
AAA0029MAWW	003101021019	CL 20 12 37 AP 803	050C00032589	Zona de Influencia PEMPCHB	N4	N4	NO APLICA			
AAA0029MAXS	003101021020	CL 20 12 25	050C00967827	Zona de Influencia PEMPCHB	N4	N4	NO APLICA			
AAA0029MAYN	003101021021	KR 12 19 37	050C00048900	Zona de Influencia PEMPCHB	N4	N4	NO APLICA			
AAA0029MAZE	003101021022	KR 12 19 25	050C00307952	Zona de Influencia PEMPCHB	N4	N4	NO APLICA			
AAA0206WERU	003101021023	KR 12 19 17 LC	050C00497197	Zona de Influencia PEMPCHB	N4	N4	NO APLICA			
AAA0206WESK	003101021023	KR 12 19 13 CN 101	050C00497194	Zona de Influencia PEMPCHB	N4	N4	NO APLICA			
AAA0206WEOE	003101021023	KR 12 19 13 AP 201	050C00497196	Zona de Influencia PEMPCHB	N4	N4	NO APLICA			
AAA0206WEPP	003101021023	KR 12 19 13 AP 202	050C00497195	Zona de Influencia PEMPCHB	N4	N4	NO APLICA			
AAA0029MJYX	003101025005	KR 10 20 39 LC 114	050C01012531	Zona de Influencia PEMPCHB	N4	N4	NO APLICA			
AAA0029MJZM	003101025005	KR 10 20 39 LC 115	050C01012532	Zona de Influencia PEMPCHB	N4	N4	NO APLICA			
AAA0029MKAW	003101025005	KR 10 20 39 LC 116	050C01012533	Zona de Influencia PEMPCHB	N4	N4	NO APLICA			
AAA0029OCDE	003102002009	KR 9 23 75 GJ 86	050C01145302	Zona de Influencia PEMPCHB	N4	N4	NO APLICA			
AAA0029OEPA	003102002009	KR 9 23 75 GJ 141	050C01145355	Zona de Influencia PEMPCHB	N4	N4	NO APLICA			
AAA0029OERJ	003102002009	KR 9 23 75 GJ 142	050C01145356	Zona de Influencia PEMPCHB	N4	N4	NO APLICA			
AAA0029OESY	003102002009	KR 9 23 75 GJ 143	050C01145357	Zona de Influencia PEMPCHB	N4	N4	NO APLICA			
AAA0029OETD	003102002009	KR 9 23 75 GJ 144	050C01145358	Zona de Influencia PEMPCHB	N4	N4	NO APLICA			
AAA0029OEUH	003102002009	KR 9 23 75 GJ 145	050C01145359	Zona de Influencia PEMPCHB	N4	N4	NO APLICA			
AAA0029OEWW	003102002009	KR 9 23 75 GJ 146	050C01145360	Zona de Influencia PEMPCHB	N4	N4	NO APLICA			
AAA0029OEXS	003102002009	KR 9 23 75 GJ 147	050C01145361	Zona de Influencia PEMPCHB	N4	N4	NO APLICA			
AAA0029OEYN	003102002009	KR 9 23 75 GJ 148	050C01145362	Zona de Influencia PEMPCHB	N4	N4	NO APLICA			
AAA0029OEZE	003102002009	KR 9 23 75 GJ 149	050C01145363	Zona de Influencia PEMPCHB	N4	N4	NO APLICA			
AAA0029OFAF	003102002009	KR 9 23 75 GJ 150	050C01145364	Zona de Influencia PEMPCHB	N4	N4	NO APLICA			
AAA0029OFBR	003102002009	KR 9 23 75 GJ 151	050C01145365	Zona de Influencia PEMPCHB	N4	N4	NO APLICA			
AAA0031UDJZ	003109016025	KR 5 18 75 LC 110	050C00454037	Zona de Influencia PEMPCHB	N4	N4	NO APLICA			
AAA0031UDKC	003109016025	KR 5 18 75 AP 201	050C00548060	Zona de Influencia PEMPCHB	N4	N4	NO APLICA			
AAA0031UDLF	003109016025	KR 5 18 75 AP 202	050C00106759	Zona de Influencia PEMPCHB	N4	N4	NO APLICA			
AAA0031UDMR	003109016025	KR 5 18 75 AP 301	050C00884163	Zona de Influencia PEMPCHB	N4	N4	NO APLICA			
AAA0031UDNX	003109016025	KR 5 18 75 AP 302	050C00260858	Zona de Influencia PEMPCHB	N4	N4	NO APLICA			
AAA0031UDOM	003109016025	KR 5 18 75 AP 401	050C00301207	Zona de Influencia PEMPCHB	N4	N4	NO APLICA			
AAA0031UDPA	003109016025	KR 5 18 75 AP 402	050C00921203	Zona de Influencia PEMPCHB	N4	N4	NO APLICA			
AAA0031UDRJ	003109016025	KR 5 18 75 AP 501	050C00533759	Zona de Influencia PEMPCHB	N4	N4	NO APLICA			
AAA0031UDSY	003109016025	KR 5 18 75 AP 502	050C00533758	Zona de Influencia PEMPCHB	N4	N4	NO APLICA			
AAA0031UDTD	003109016025	KR 5 18 75 AP 104	050C00491614	Zona de Influencia PEMPCHB	N4	N4	NO APLICA			
AAA0031UDUH	003109016025	KR 5 18 75 AP 105	050C00482449	Zona de Influencia PEMPCHB	N4	N4	NO APLICA			
AAA0031UDWW	003109016025	KR 5 18 75 AP 106	050C00491615	Zona de Influencia PEMPCHB	N4	N4	NO APLICA			
AAA0031UDXS	003109016025	KR 5 18 75 AP 107	050C00499303	Zona de Influencia PEMPCHB	N4	N4	NO APLICA			
AAA0031UDYN	003109016025	KR 5 18 75 AP 203	050C01138238	Zona de Influencia PEMPCHB	N4	N4	NO APLICA			
AAA0031UDZE	003109016025	KR 5 18 75 AP 204	050C00629590	Zona de Influencia PEMPCHB	N4	N4	NO APLICA			
AAA0031UEAF	003109016025	KR 5 18 75 AP 303	050C00533757	Zona de Influencia PEMPCHB	N4	N4	NO APLICA			
AAA0031UEBR	003109016025	KR 5 18 75 AP 304	050C00532655	Zona de Influencia PEMPCHB	N4	N4	NO APLICA			
AAA0031UECX	003109016025	KR 5 18 75 AP 403	050C00065591	Zona de Influencia PEMPCHB	N4	N4	NO APLICA			
AAA0031UEDM	003109016025	KR 5 18 75 AP 404	050C00921202	Zona de Influencia PEMPCHB	N4	N4	NO APLICA			
AAA0031UEEA	003109016025	KR 5 18 75 AP 503	050C00921201	Zona de Influencia PEMPCHB	N4	N4	NO APLICA			
AAA0031UEFT	003109016025	KR 5 18 75 AP 504	050C00921200	Zona de Influencia PEMPCHB	N4	N4	NO APLICA			
AAA0031UEHY	003109016026	KR 5 18 55	050C00353781	Zona de Influencia PEMPCHB	N4	N4	NO APLICA			
AAA0031UEJH	003109016027	KR 5 18 45	050C00257044	Zona de Influencia PEMPCHB	N4	N4	NO APLICA			
AAA0031UEKL	003109016028	KR 5 18 33	050C00633776	Zona de Influencia PEMPCHB	N4	N4	NO APLICA			
AAA0158MDXS	003109016030	KR 7 18 48 LC 101	050C01490070	Zona de Influencia PEMPCHB	N4	N4	NO APLICA			
AAA0155UNUZ	003109016030	KR 7 18 42 LC 102	050C01490071	Zona de Influencia PEMPCHB	N4	N4	NO APLICA			
AAA0155UNWF	003109016030	KR 7 18 42 LC 103	050C01490072	Zona de Influencia PEMPCHB	N4	N4	NO APLICA			
AAA0155UNXR	003109016030	KR 7 18 42 LC 104	050C01490073	Zona de Influencia PEMPCHB	N4	N4	NO APLICA			
AAA0155UNYX	003109016030	KR 7 18 42 LC 105	050C01496892	Zona de Influencia PEMPCHB	N4	N4	NO APLICA			
AAA0155UNZM	003109016030	KR 7 18 42 LC 110	050C01490079	Zona de Influencia PEMPCHB	N4	N4	NO APLICA			
AAA0144PTOM	003215024001	CL 10 5A 90 ESTE	050C00000000	ZI Cerros Orientales PEMPCHB	NO APLICA	NO APLICA	NO APLICA			
AAA0144PTPA	003215024002	CL 10 5A 86 ESTE	050C00581314	ZI Cerros Orientales PEMPCHB	NO APLICA	NO APLICA	NO APLICA			
AAA0144PTRJ	003215024003	CL 10 5A 82 ESTE	050C00000000	ZI Cerros Orientales PEMPCHB	NO APLICA	NO APLICA	NO APLICA			
AAA0144PTSY	003215024003	CL 10 5A 82 ESTE MJ 1	050C00000000	ZI Cerros Orientales PEMPCHB	NO APLICA	NO APLICA	NO APLICA			
AAA0144PTTD	003215024003	CL 10 5A 82 ESTE MJ 2	050C00000000	ZI Cerros Orientales PEMPCHB	NO APLICA	NO APLICA	NO APLICA			
AAA0144PTXS	003215024004	CL 10 5A 76 ESTE MJ	050C00000000	ZI Cerros Orientales PEMPCHB	NO APLICA	NO APLICA	NO APLICA			
AAA0144PTWW	003215024005	CL 10 5A 72 ESTE	050C00000000	ZI Cerros Orientales PEMPCHB	NO APLICA	NO APLICA	NO APLICA			
AAA0144PTYN	003215024006	CL 10 5A 66 ESTE	050C00000000	ZI Cerros Orientales PEMPCHB	NO APLICA	NO APLICA	NO APLICA			
AAA0144PTZE	003215024007	CL 10 5A 62 ESTE	050C00000000	ZI Cerros Orientales PEMPCHB	NO APLICA	NO APLICA	NO APLICA			
AAA0144PUAF	003215024008	CL 10 5A 52 ESTE	050C00000000	ZI Cerros Orientales PEMPCHB	NO APLICA	NO APLICA	NO APLICA			
AAA0144PUBR	003215024009	CL 10 5A 34 ESTE	050C00000000	ZI Cerros Orientales PEMPCHB	NO APLICA	NO APLICA	NO APLICA			
AAA0144PUCX	003215024010	CL 10 5A 28 ESTE	050C00000000	ZI Cerros Orientales PEMPCHB	NO APLICA	NO APLICA	NO APLICA			
AAA0031MWAF	003109005004	CL 13 9 58 OF 504	050C00440950	Area Afectada PEMPCHB	N2-T5-G5	N2	Decreto 678 de 1994			
AAA0031MWBR	003109005004	CL 13 9 58 OF 505	050C00440951	Area Afectada PEMPCHB	N2-T5-G5	N2	Decreto 678 de 1994			
AAA0031MWCX	003109005004	CL 13 9 58 OF 506	050C00440952	Area Afectada PEMPCHB	N2-T5-G5	N2	Decreto 678 de 1994			
AAA0031MWDM	003109005004	CL 13 9 58 OF 507	050C00440953	Area Afectada PEMPCHB	N2-T5-G5	N2	Decreto 678 de 1994			
AAA0031MWEA	003109005004	CL 13 9 58 OF 508	050C00440954	Area Afectada PEMPCHB	N2-T5-G5	N2	Decreto 678 de 1994			
AAA0031MWFT	003109005004	CL 13 9 58 OF 509	050C00440955	Area Afectada PEMPCHB	N2-T5-G5	N2	Decreto 678 de 1994			
AAA0031MWHY	003109005004	CL 13 9 58 OF 601	050C00440956	Area Afectada PEMPCHB	N2-T5-G5	N2	Decreto 678 de 1994			
AAA0031MWJH	003109005004	CL 13 9 58 OF 602	050C00440957	Area Afectada PEMPCHB	N2-T5-G5	N2	Decreto 678 de 1994			
AAA0031MWKL	003109005004	CL 13 9 58 OF 603	050C00440958	Area Afectada PEMPCHB	N2-T5-G5	N2	Decreto 678 de 1994			
AAA0031MWLW	003109005004	CL 13 9 58 OF 604	050C00440959	Area Afectada PEMPCHB	N2-T5-G5	N2	Decreto 678 de 1994			
AAA0031MWMS	003109005004	CL 13 9 58 OF 605	050C00440960	Area Afectada PEMPCHB	N2-T5-G5	N2	Decreto 678 de 1994			
AAA0031MWNN	003109005004	CL 13 9 58 OF 606	050C00440961	Area Afectada PEMPCHB	N2-T5-G5	N2	Decreto 678 de 1994			
AAA0031MWOE	003109005004	CL 13 9 58 OF 607	050C00440962	Area Afectada PEMPCHB	N2-T5-G5	N2	Decreto 678 de 1994			
AAA0031MWPP	003109005004	CL 13 9 58 OF 608	050C00440963	Area Afectada PEMPCHB	N2-T5-G5	N2	Decreto 678 de 1994			
AAA0031MWRU	003109005005	CL 13 9 62 LC 101	050C00728577	Area Afectada PEMPCHB	N4	N4	NO APLICA			
AAA0031MWSK	003109005005	CL 13 9 62 LC 102	050C00728575	Area Afectada PEMPCHB	N4	N4	NO APLICA			
AAA0031MWTO	003109005005	CL 13 9 66 LC 103	050C00728576	Area Afectada PEMPCHB	N4	N4	NO APLICA			
AAA0031MXCN	003109005006	CL 13 9 70	050C00352791	Area Afectada PEMPCHB	N4	N4	NO APLICA			
AAA0031MXDE	003109005006	CL 13 9 72 LC	050C00352790	Area Afectada PEMPCHB	N4	N4	NO APLICA			
AAA0031MXEP	003109005006	CL 13 9 76 LC	050C00352789	Area Afectada PEMPCHB	N4	N4	NO APLICA			
AAA0031MXFZ	003109005006	CL 13 9 78 LC	050C00352787	Area Afectada PEMPCHB	N4	N4	NO APLICA			
AAA0031MXHK	003109005006	CL 13 9 80 LC	050C00352785	Area Afectada PEMPCHB	N4	N4	NO APLICA			
AAA0031MXJZ	003109005006	CL 13 9 78 OF 201	050C00352784	Area Afectada PEMPCHB	N4	N4	NO APLICA			
AAA0031MXKC	003109005006	CL 13 9 78 OF 202	050C00352794	Area Afectada PEMPCHB	N4	N4	NO APLICA			
AAA0031MXLF	003109005006	CL 13 9 68 OF 301	050C00352795	Area Afectada PEMPCHB	N4	N4	NO APLICA			
AAA0031MXMR	003109005006	CL 13 9 68 OF 302	050C00352796	Area Afectada PEMPCHB	N4	N4	NO APLICA			
AAA0031MXOM	003109005008	AK 10 14 06 LC	050C00646940	Area Afectada PEMPCHB	N2-T5-G5	N2	Decreto 678 de 1994			
AAA0031MXPA	003109005008	AK 10 14 16 OF 201	050C00658131	Area Afectada PEMPCHB	N2-T5-G5	N2	Decreto 678 de 1994			
AAA0031MXRJ	003109005008	AK 10 14 16 OF 301	050C00658223	Area Afectada PEMPCHB	N2-T5-G5	N2	Decreto 678 de 1994			
AAA0031MXSY	003109005008	AK 10 14 16 OF 401	050C00658137	Area Afectada PEMPCHB	N2-T5-G5	N2	Decreto 678 de 1994			
AAA0029OFCX	003102002009	KR 9 23 75 GJ 152	050C01145366	Zona de Influencia PEMPCHB	N4	N4	NO APLICA			
AAA0029OFDM	003102002009	KR 9 23 75 GJ 153	050C01145367	Zona de Influencia PEMPCHB	N4	N4	NO APLICA			
AAA0029OFEA	003102002009	KR 9 23 75 GJ 154	050C01145368	Zona de Influencia PEMPCHB	N4	N4	NO APLICA			
AAA0029OFFT	003102002009	KR 9 23 75 GJ 155	050C01145369	Zona de Influencia PEMPCHB	N4	N4	NO APLICA			
AAA0029OFHY	003102002009	KR 9 23 75 GJ 156	050C01145370	Zona de Influencia PEMPCHB	N4	N4	NO APLICA			
AAA0029OFJH	003102002009	KR 9 23 75 GJ 158	050C01227022	Zona de Influencia PEMPCHB	N4	N4	NO APLICA			
AAA0029OFKL	003102002009	KR 9 23 75 GJ 159	050C01145372	Zona de Influencia PEMPCHB	N4	N4	NO APLICA			
AAA0029OFLW	003102002009	KR 9 23 75 GJ 160	050C01145373	Zona de Influencia PEMPCHB	N4	N4	NO APLICA			
AAA0029OFMS	003102002009	KR 9 23 75 GJ 161	050C01145374	Zona de Influencia PEMPCHB	N4	N4	NO APLICA			
AAA0029OFNN	003102002009	KR 9 23 75 GJ 162	050C01145375	Zona de Influencia PEMPCHB	N4	N4	NO APLICA			
AAA0029OFOE	003102002009	KR 9 23 75 GJ 163	050C01145376	Zona de Influencia PEMPCHB	N4	N4	NO APLICA			
AAA0029OFPP	003102002009	KR 9 23 75 GJ 164	050C01145377	Zona de Influencia PEMPCHB	N4	N4	NO APLICA			
AAA0029OFRU	003102002009	KR 9 23 75 GJ 165	050C01145378	Zona de Influencia PEMPCHB	N4	N4	NO APLICA			
AAA0029OFSK	003102002009	KR 9 23 75 GJ 166	050C01145379	Zona de Influencia PEMPCHB	N4	N4	NO APLICA			
AAA0029OFTO	003102002009	KR 9 23 75 GJ 167	050C01145380	Zona de Influencia PEMPCHB	N4	N4	NO APLICA			
AAA0029OFUZ	003102002009	KR 9 23 75 GJ 168	050C01145381	Zona de Influencia PEMPCHB	N4	N4	NO APLICA			
AAA0029OFWF	003102002009	KR 9 23 75 GJ 169	050C01145382	Zona de Influencia PEMPCHB	N4	N4	NO APLICA			
AAA0029OFXR	003102002009	KR 9 23 75 GJ 170	050C01145383	Zona de Influencia PEMPCHB	N4	N4	NO APLICA			
AAA0029OFYX	003102002009	KR 9 23 75 GJ 171	050C01145384	Zona de Influencia PEMPCHB	N4	N4	NO APLICA			
AAA0029OFZM	003102002009	KR 9 23 75 GJ 172	050C01145385	Zona de Influencia PEMPCHB	N4	N4	NO APLICA			
AAA0029OHAF	003102002009	KR 9 23 75 GJ 173	050C01145386	Zona de Influencia PEMPCHB	N4	N4	NO APLICA			
AAA0029OHBR	003102002009	KR 9 23 75 GJ 174	050C01145387	Zona de Influencia PEMPCHB	N4	N4	NO APLICA			
AAA0029OHCX	003102002009	KR 9 23 75 GJ 175	050C01145388	Zona de Influencia PEMPCHB	N4	N4	NO APLICA			
AAA0029OHDM	003102002009	KR 9 23 75 GJ 176	050C01145389	Zona de Influencia PEMPCHB	N4	N4	NO APLICA			
AAA0029OHEA	003102002009	KR 9 23 75 GJ 177	050C01145390	Zona de Influencia PEMPCHB	N4	N4	NO APLICA			
AAA0029OHFT	003102002009	KR 9 23 75 GJ 178	050C01145391	Zona de Influencia PEMPCHB	N4	N4	NO APLICA			
AAA0029OHHY	003102002009	KR 9 23 75 GJ 179	050C01145392	Zona de Influencia PEMPCHB	N4	N4	NO APLICA			
AAA0029OHJH	003102002009	KR 9 23 75 GJ 180	050C01145393	Zona de Influencia PEMPCHB	N4	N4	NO APLICA			
AAA0029OHKL	003102002009	KR 9 23 75 GJ 181	050C01145394	Zona de Influencia PEMPCHB	N4	N4	NO APLICA			
AAA0029OHLW	003102002009	KR 9 23 75 GJ 182	050C01145395	Zona de Influencia PEMPCHB	N4	N4	NO APLICA			
AAA0158MERU	003109016030	KR 7 18 42 LC 111	050C01490080	Zona de Influencia PEMPCHB	N4	N4	NO APLICA			
AAA0155UMPA	003109016030	KR 7 18 42 LC 112	050C01490081	Zona de Influencia PEMPCHB	N4	N4	NO APLICA			
AAA0155UMRJ	003109016030	KR 7 18 42 LC 113	050C01490082	Zona de Influencia PEMPCHB	N4	N4	NO APLICA			
AAA0155UMSY	003109016030	KR 7 18 42 LC 114	050C01490083	Zona de Influencia PEMPCHB	N4	N4	NO APLICA			
AAA0155UMTD	003109016030	KR 7 18 42 LC 115	050C01490084	Zona de Influencia PEMPCHB	N4	N4	NO APLICA			
AAA0031WKOE	003109018016	CL 17 5 49 GJ 211	050C00043217	Zona de Influencia PEMPCHB	N4	N4	NO APLICA			
AAA0031WKPP	003109018016	CL 17 5 49 GJ 212	050C00043218	Zona de Influencia PEMPCHB	N4	N4	NO APLICA			
AAA0031WKRU	003109018016	CL 17 5 49 GJ 213	050C00043219	Zona de Influencia PEMPCHB	N4	N4	NO APLICA			
AAA0031WKSK	003109018016	CL 17 5 49 GJ 214	050C00043220	Zona de Influencia PEMPCHB	N4	N4	NO APLICA			
AAA0031WKTO	003109018016	CL 17 5 49 GJ 215	050C00043221	Zona de Influencia PEMPCHB	N4	N4	NO APLICA			
AAA0031ROAW	003109010004	CL 13 8A 44 OF 315	050C00218940	Area Afectada PEMPCHB	N2-T5-G4	N2	Decreto 678 de 1994			
AAA0031ROCN	003109010004	CL 13 8A 44 OF 317	050C00032058	Area Afectada PEMPCHB	N2-T5-G4	N2	Decreto 678 de 1994			
AAA0031RODE	003109010004	CL 13 8A 44 OF 320	050C01370393	Area Afectada PEMPCHB	N2-T5-G4	N2	Decreto 678 de 1994			
AAA0195HULW	003109010004	CL 13 8A 44 OF 311	050C01523611	Area Afectada PEMPCHB	N2-T5-G4	N2	Decreto 678 de 1994			
AAA0031ROEP	003109010004	CL 13 8A 44 OF 401	050C00683158	Area Afectada PEMPCHB	N2-T5-G4	N2	Decreto 678 de 1994			
AAA0031RROE	003109010005	KR 9 13 36 LC 201	050C00643928	Area Afectada PEMPCHB	N2-T5-G4	N2	Decreto 678 de 1994			
AAA0031RRPP	003109010005	KR 9 13 36 LC 202	050C00300054	Area Afectada PEMPCHB	N2-T5-G4	N2	Decreto 678 de 1994			
AAA0031RRRU	003109010005	KR 9 13 36 LC 203	050C00270901	Area Afectada PEMPCHB	N2-T5-G4	N2	Decreto 678 de 1994			
AAA0031RRSK	003109010005	KR 9 13 36 LC 204	050C00128663	Area Afectada PEMPCHB	N2-T5-G4	N2	Decreto 678 de 1994			
AAA0031RRTO	003109010005	KR 9 13 36 LC 205	050C00054564	Area Afectada PEMPCHB	N2-T5-G4	N2	Decreto 678 de 1994			
AAA0031RRUZ	003109010005	KR 9 13 36 LC 206	050C00471080	Area Afectada PEMPCHB	N2-T5-G4	N2	Decreto 678 de 1994			
AAA0031RRWF	003109010005	KR 9 13 36 LC 207	050C00215449	Area Afectada PEMPCHB	N2-T5-G4	N2	Decreto 678 de 1994			
AAA0031RRXR	003109010005	KR 9 13 36 OF 302	050C00390460	Area Afectada PEMPCHB	N2-T5-G4	N2	Decreto 678 de 1994			
AAA0031RRYX	003109010005	KR 9 13 36 OF 303	050C00390459	Area Afectada PEMPCHB	N2-T5-G4	N2	Decreto 678 de 1994			
AAA0031RRZM	003109010005	KR 9 13 36 OF 304	050C00390458	Area Afectada PEMPCHB	N2-T5-G4	N2	Decreto 678 de 1994			
AAA0031RSAW	003109010005	KR 9 13 36 OF 305	050C00390457	Area Afectada PEMPCHB	N2-T5-G4	N2	Decreto 678 de 1994			
AAA0031RSBS	003109010005	KR 9 13 36 OF 306	050C00390456	Area Afectada PEMPCHB	N2-T5-G4	N2	Decreto 678 de 1994			
AAA0031RSCN	003109010005	KR 9 13 36 OF 307	050C00407393	Area Afectada PEMPCHB	N2-T5-G4	N2	Decreto 678 de 1994			
AAA0196TYOM	003215026012	CL 9 4 87 ESTE MJ	050C00000000	ZI Cerros Orientales PEMPCHB	NO APLICA	NO APLICA	NO APLICA			
AAA0144PYOE	003215026013	CL 9 4 93 ESTE	050C01228541	ZI Cerros Orientales PEMPCHB	NO APLICA	NO APLICA	NO APLICA			
AAA0144PYPP	003215026014	CL 9 4 97 ESTE	050C00000000	ZI Cerros Orientales PEMPCHB	NO APLICA	NO APLICA	NO APLICA			
AAA0144PYRU	003215026015	CL 9 5 09 ESTE	050C00253578	ZI Cerros Orientales PEMPCHB	NO APLICA	NO APLICA	NO APLICA			
AAA0144PYSK	003215026016	CL 9 5 19 ESTE	050C01298685	ZI Cerros Orientales PEMPCHB	NO APLICA	NO APLICA	NO APLICA			
AAA0144PYTO	003215028001	DG 6 BIS 6A 88 ESTE	050C00131682	ZI Cerros Orientales PEMPCHB	N4	N4	NO APLICA			

AAA0144PYUZ	003215028002	DG 6 BIS 6A 82 ESTE	050C01112175	ZI Cerros Orientales PEMPCHB	N4	N4	NO APLICA			
AAA0144PYWF	003215028003	DG 6 BIS 6A 72 ESTE	001 5410193	ZI Cerros Orientales PEMPCHB	N4	N4	NO APLICA			
AAA0144PYXR	003215028004	DG 6 BIS 6A 66 ESTE	050C01005154	ZI Cerros Orientales PEMPCHB	NO APLICA	N4	NO APLICA			
AAA0144PYZM	003215028005	DG 6 BIS 6A 60 ESTE	050C01526479	ZI Cerros Orientales PEMPCHB	NO APLICA	N4	NO APLICA			
AAA0144PZAW	003215028006	DG 6 BIS 6A 46 ESTE	050C01241012	ZI Cerros Orientales PEMPCHB	NO APLICA	N4	NO APLICA			
AAA0144PZBS	003215028007	DG 6 BIS 6A 42 ESTE	050C00935579	ZI Cerros Orientales PEMPCHB	NO APLICA	N4	NO APLICA			
AAA0144PZCN	003215028008	DG 6 BIS 6A 38 ESTE	050C00248314	ZI Cerros Orientales PEMPCHB	NO APLICA	N4	NO APLICA			
AAA0144PZDE	003215028009	DG 6 BIS 6A 34 ESTE	050C01306370	ZI Cerros Orientales PEMPCHB	NO APLICA	NO APLICA	NO APLICA			
AAA0031MXTD	003109005008	AK 10 14 16 OF 501	050C00657397	Area Afectada PEMPCHB	N2-T5-G5	N2	Decreto 678 de 1994			
AAA0031MXUH	003109005008	AK 10 14 16 OF 601	050C00658253	Area Afectada PEMPCHB	N2-T5-G5	N2	Decreto 678 de 1994			
AAA0031MXWW	003109005008	AK 10 14 16 OF 701	050C00658679	Area Afectada PEMPCHB	N2-T5-G5	N2	Decreto 678 de 1994			
AAA0031MXXS	003109005008	AK 10 14 16 OF 801	050C00653552	Area Afectada PEMPCHB	N2-T5-G5	N2	Decreto 678 de 1994			
AAA0031MXYN	003109005008	AK 10 14 16 OF 901	050C00658103	Area Afectada PEMPCHB	N2-T5-G5	N2	Decreto 678 de 1994			
AAA0031MXZE	003109005008	AK 10 14 16 OF 1001	050C00658216	Area Afectada PEMPCHB	N2-T5-G5	N2	Decreto 678 de 1994			
AAA0031MYAF	003109005008	AK 10 14 16 OF 1101	050C00661351	Area Afectada PEMPCHB	N2-T5-G5	N2	Decreto 678 de 1994			
AAA0031MYBR	003109005008	AK 10 14 16 OF 1201	050C00661380	Area Afectada PEMPCHB	N2-T5-G5	N2	Decreto 678 de 1994			
AAA0031MYCX	003109005008	AK 10 14 18 LC	050C00656806	Area Afectada PEMPCHB	N2-T5-G5	N2	Decreto 678 de 1994			
AAA0029OHMS	003102002009	KR 9 23 75 GJ 183	050C01145396	Zona de Influencia PEMPCHB	N4	N4	NO APLICA			
AAA0029OHNN	003102002009	KR 9 23 75 GJ 184	050C01145397	Zona de Influencia PEMPCHB	N4	N4	NO APLICA			
AAA0029OHOE	003102002009	KR 9 23 75 GJ 185	050C01145398	Zona de Influencia PEMPCHB	N4	N4	NO APLICA			
AAA0029OHPP	003102002009	KR 9 23 75 GJ 186	050C01145399	Zona de Influencia PEMPCHB	N4	N4	NO APLICA			
AAA0029OHRU	003102002009	KR 9 23 75 GJ 187	050C01145400	Zona de Influencia PEMPCHB	N4	N4	NO APLICA			
AAA0029OHSK	003102002009	KR 9 23 75 GJ 188	050C01145401	Zona de Influencia PEMPCHB	N4	N4	NO APLICA			
AAA0029KPEA	003101015008	KR 13A 19 58	050C00689031	Zona de Influencia PEMPCHB	N4	N4	NO APLICA			
AAA0029KPFT	003101015009	KR 13A 19 68	050C00247295	Zona de Influencia PEMPCHB	N4	N4	NO APLICA			
AAA0029MDPP	003101023003	KR 12 23 14 OF 202	050C00260207	Zona de Influencia PEMPCHB	N4	N4	NO APLICA			
AAA0029MDRU	003101023003	KR 12 23 14 OF 203	050C00260208	Zona de Influencia PEMPCHB	N4	N4	NO APLICA			
AAA0029MDSK	003101023003	KR 12 23 14 OF 301	050C00260209	Zona de Influencia PEMPCHB	N4	N4	NO APLICA			
AAA0029RCBR	003102006008	KR 10 19 32 LC 101	050C00676042	Zona de Influencia PEMPCHB	N4	N4	NO APLICA			
AAA0029RCCX	003102006008	KR 10 19 36 OF 201	050C00676043	Zona de Influencia PEMPCHB	N4	N4	NO APLICA			
AAA0029RCDM	003102006008	KR 10 19 36 OF 301	050C00676044	Zona de Influencia PEMPCHB	N4	N4	NO APLICA			
AAA0029RCEA	003102006008	KR 10 19 36 OF 401	050C00676045	Zona de Influencia PEMPCHB	N4	N4	NO APLICA			
AAA0029RCFT	003102006008	KR 10 19 36 OF 501	050C00676047	Zona de Influencia PEMPCHB	N4	N4	NO APLICA			
AAA0029RCHY	003102006008	KR 10 19 36 OF 601	050C00676046	Zona de Influencia PEMPCHB	N4	N4	NO APLICA			
AAA0029RCJH	003102006008	KR 10 19 36 OF 701	050C00676048	Zona de Influencia PEMPCHB	N4	N4	NO APLICA			
AAA0029RCKL	003102006009	KR 10 19 38	050C00294753	Zona de Influencia PEMPCHB	N4	N4	NO APLICA			
AAA0031RSDE	003109010005	KR 9 13 36 OF 308	050C00424153	Area Afectada PEMPCHB	N2-T5-G4	N2	Decreto 678 de 1994			
AAA0031RSEP	003109010005	KR 9 13 36 OF 309	050C00424154	Area Afectada PEMPCHB	N2-T5-G4	N2	Decreto 678 de 1994			
AAA0031RSFZ	003109010005	KR 9 13 36 OF 310	050C00377197	Area Afectada PEMPCHB	N2-T5-G4	N2	Decreto 678 de 1994			
AAA0031RSHK	003109010005	KR 9 13 36 OF 401	050C00513836	Area Afectada PEMPCHB	N2-T5-G4	N2	Decreto 678 de 1994			
AAA0031RSJZ	003109010005	KR 9 13 36 OF 402	050C00529004	Area Afectada PEMPCHB	N2-T5-G4	N2	Decreto 678 de 1994			
AAA0031RSKC	003109010005	KR 9 13 36 OF 403	050C00528998	Area Afectada PEMPCHB	N2-T5-G4	N2	Decreto 678 de 1994			
AAA0031RSLF	003109010005	KR 9 13 36 OF 404	050C00118115	Area Afectada PEMPCHB	N2-T5-G4	N2	Decreto 678 de 1994			
AAA0031RSMR	003109010005	KR 9 13 36 OF 405	050C00473656	Area Afectada PEMPCHB	N2-T5-G4	N2	Decreto 678 de 1994			
AAA0031RSNX	003109010005	KR 9 13 36 OF 406	050C01306366	Area Afectada PEMPCHB	N2-T5-G4	N2	Decreto 678 de 1994			
AAA0031RSOM	003109010005	KR 9 13 36 OF 407	050C00133284	Area Afectada PEMPCHB	N2-T5-G4	N2	Decreto 678 de 1994			
AAA0031RSPA	003109010005	KR 9 13 36 OF 408	050C00742611	Area Afectada PEMPCHB	N2-T5-G4	N2	Decreto 678 de 1994			
AAA0031RSRJ	003109010005	KR 9 13 36 OF 409	050C01114927	Area Afectada PEMPCHB	N2-T5-G4	N2	Decreto 678 de 1994			
AAA0031RSSY	003109010005	KR 9 13 36 OF 410	050C01516679	Area Afectada PEMPCHB	N2-T5-G4	N2	Decreto 678 de 1994			
AAA0031RSTD	003109010005	KR 9 13 36 OF 501	050C00957120	Area Afectada PEMPCHB	N2-T5-G4	N2	Decreto 678 de 1994			
AAA0031RSUH	003109010005	KR 9 13 36 OF 502	050C00318240	Area Afectada PEMPCHB	N2-T5-G4	N2	Decreto 678 de 1994			
AAA0031RSWW	003109010005	KR 9 13 36 OF 503	050C00318239	Area Afectada PEMPCHB	N2-T5-G4	N2	Decreto 678 de 1994			
AAA0031RSXS	003109010005	KR 9 13 36 OF 504	050C00281023	Area Afectada PEMPCHB	N2-T5-G4	N2	Decreto 678 de 1994			
AAA0031RSYN	003109010005	KR 9 13 36 OF 505	050C00281022	Area Afectada PEMPCHB	N2-T5-G4	N2	Decreto 678 de 1994			
AAA0031RSZE	003109010005	KR 9 13 36 OF 506	050C01251042	Area Afectada PEMPCHB	N2-T5-G4	N2	Decreto 678 de 1994			
AAA0031RTAF	003109010005	KR 9 13 36 OF 507	050C00152549	Area Afectada PEMPCHB	N2-T5-G4	N2	Decreto 678 de 1994			
AAA0031RTBR	003109010005	KR 9 13 36 OF 508	050C00346828	Area Afectada PEMPCHB	N2-T5-G4	N2	Decreto 678 de 1994			
AAA0031RTCX	003109010005	KR 9 13 36 OF 509	050C00687398	Area Afectada PEMPCHB	N2-T5-G4	N2	Decreto 678 de 1994			
AAA0031RTDM	003109010005	KR 9 13 36 OF 510	050C00688976	Area Afectada PEMPCHB	N2-T5-G4	N2	Decreto 678 de 1994			
AAA0031RTEA	003109010005	KR 9 13 36 OF 601	050C00169337	Area Afectada PEMPCHB	N2-T5-G4	N2	Decreto 678 de 1994			
AAA0031RTFT	003109010005	KR 9 13 36 OF 602	050C00427645	Area Afectada PEMPCHB	N2-T5-G4	N2	Decreto 678 de 1994			
AAA0031RTHY	003109010005	KR 9 13 36 OF 603	050C00427646	Area Afectada PEMPCHB	N2-T5-G4	N2	Decreto 678 de 1994			
AAA0031RTJH	003109010005	KR 9 13 36 OF 604	050C01274068	Area Afectada PEMPCHB	N2-T5-G4	N2	Decreto 678 de 1994			
AAA0031RTKL	003109010005	KR 9 13 36 OF 605	050C00886897	Area Afectada PEMPCHB	N2-T5-G4	N2	Decreto 678 de 1994			
AAA0031RTLW	003109010005	KR 9 13 36 OF 606	050C00563755	Area Afectada PEMPCHB	N2-T5-G4	N2	Decreto 678 de 1994			
AAA0031RTMS	003109010005	KR 9 13 36 OF 607	050C01604952	Area Afectada PEMPCHB	N2-T5-G4	N2	Decreto 678 de 1994			
AAA0144PZEP	003215028010	DG 6 BIS 6A 28 ESTE	050C01473185	ZI Cerros Orientales PEMPCHB	NO APLICA	NO APLICA	NO APLICA			
AAA0144PZFZ	003215028011	DG 6 BIS 6A 22 ESTE	050C00797019	ZI Cerros Orientales PEMPCHB	NO APLICA	NO APLICA	NO APLICA			
AAA0144PZHK	003215028012	DG 6 BIS 6A 12 ESTE	050C01273639	ZI Cerros Orientales PEMPCHB	NO APLICA	NO APLICA	NO APLICA			
AAA0155WASY	003109008025	KR 9 16 34 OF 308	050C01226985	Zona de Influencia PEMPCHB	N4	N4	NO APLICA			
AAA0155UZKL	003109008025	KR 9 16 34 OF 309	050C01226986	Zona de Influencia PEMPCHB	N4	N4	NO APLICA			
AAA0155UZLW	003109008025	KR 9 16 34 OF 310	050C01226987	Zona de Influencia PEMPCHB	N4	N4	NO APLICA			
AAA0155UZMS	003109008025	KR 9 16 34 OF 401	050C01226988	Zona de Influencia PEMPCHB	N4	N4	NO APLICA			
AAA0155UZNN	003109008025	KR 9 16 34 OF 402	050C01226989	Zona de Influencia PEMPCHB	N4	N4	NO APLICA			
AAA0031RTUZ	003109010005	KR 9 13 36 OF 704	050C01253995	Area Afectada PEMPCHB	N2-T5-G4	N2	Decreto 678 de 1994			
AAA0031RTWF	003109010005	KR 9 13 36 OF 705	050C00658979	Area Afectada PEMPCHB	N2-T5-G4	N2	Decreto 678 de 1994			
AAA0031MYRU	003109005010	CL 15 9 79 LC	050C00339960	Area Afectada PEMPCHB	N2-T5-G5	N2	Decreto 606 de 2001			
AAA0031MYSK	003109005010	AK 10 14 56 OF 201	050C00339961	Area Afectada PEMPCHB	N2-T5-G5	N2	Decreto 606 de 2001			
AAA0031MYTO	003109005010	AK 10 14 56 OF 202	050C00339962	Area Afectada PEMPCHB	N2-T5-G5	N2	Decreto 606 de 2001			
AAA0031MYUZ	003109005010	AK 10 14 56 OF 203	050C00339963	Area Afectada PEMPCHB	N2-T5-G5	N2	Decreto 606 de 2001			
AAA0031MYWF	003109005010	AK 10 14 56 OF 204	050C00339964	Area Afectada PEMPCHB	N2-T5-G5	N2	Decreto 606 de 2001			
AAA0029HOHY	003101002035	KR 13A 25 09 LC 2	050C01019074	Zona de Influencia PEMPCHB	N4	N4	NO APLICA			
AAA0029HOJH	003101002035	KR 13A 25 09 AP 201	050C01019076	Zona de Influencia PEMPCHB	N4	N4	NO APLICA			
AAA0029HOKL	003101002035	KR 13A 25 09 AP 301	050C01019077	Zona de Influencia PEMPCHB	N4	N4	NO APLICA			
AAA0029HOLW	003101002035	KR 13A 25 09 AP 401	050C01019078	Zona de Influencia PEMPCHB	N4	N4	NO APLICA			
AAA0029HOMS	003101002036	KR 13A 24B 17	050C01244109	Zona de Influencia PEMPCHB	N4	N4	NO APLICA			
AAA0029HONN	003101002037	KR 13A 24B 05	050C00154015	Zona de Influencia PEMPCHB	N4	N4	NO APLICA			
AAA0029HOOE	003101002038	CL 24B 13A 22	050C01335888	Zona de Influencia PEMPCHB	N4	N4	NO APLICA			
AAA0029HMRU	003101002039	CL 25A 13A 83	050C00215478	Zona de Influencia PEMPCHB	NO APLICA	NO APLICA	NO APLICA			
AAA0029HORU	003101003001	CL 24A 13A 04	050C00083368	Zona de Influencia PEMPCHB	N4	N4	NO APLICA			
AAA0029HOSK	003101003002	CL 24A 13A 14 LC	050C00235755	Zona de Influencia PEMPCHB	N4	N4	NO APLICA			
AAA0029HOTO	003101003002	CL 24A 13A 14 AP 101	050C00035671	Zona de Influencia PEMPCHB	N4	N4	NO APLICA			
AAA0029HOUZ	003101003002	CL 24A 13A 14 AP 201	050C00094376	Zona de Influencia PEMPCHB	N4	N4	NO APLICA			
AAA0029HOWF	003101003002	CL 24A 13A 14 AP 202	050C00171093	Zona de Influencia PEMPCHB	N4	N4	NO APLICA			
AAA0029HOXR	003101003002	CL 24A 13A 14 AP 301	050C00197554	Zona de Influencia PEMPCHB	N4	N4	NO APLICA			
AAA0029HOYX	003101003002	CL 24A 13A 14 AP 302	050C00197553	Zona de Influencia PEMPCHB	N4	N4	NO APLICA			
AAA0029HOZM	003101003002	CL 24A 13A 14 AP 401	050C00197552	Zona de Influencia PEMPCHB	N4	N4	NO APLICA			
AAA0029HPAW	003101003002	CL 24A 13A 14 AP 402	050C00010958	Zona de Influencia PEMPCHB	N4	N4	NO APLICA			
AAA0029HPBS	003101003002	CL 24A 13A 14 AP 501	050C00452976	Zona de Influencia PEMPCHB	N4	N4	NO APLICA			
AAA0029HPCN	003101003002	CL 24A 13A 14 AP 502	050C00003268	Zona de Influencia PEMPCHB	N4	N4	NO APLICA			
AAA0029HPDE	003101003003	CL 24A 13A 26	050C00471933	Zona de Influencia PEMPCHB	N4	N4	NO APLICA			
AAA0029HPEP	003101003004	CL 24A 13A 44	050C00046284	Zona de Influencia PEMPCHB	N4	N4	NO APLICA			
AAA0029HPFZ	003101003005	CL 24A 13A 48	050C00185204	Zona de Influencia PEMPCHB	N4	N4	NO APLICA			
AAA0029HPHK	003101003006	CL 24A 13A 62	050C00651583	Zona de Influencia PEMPCHB	N4	N4	NO APLICA			
AAA0029HPJZ	003101003007	CL 24A 13A 66	050C00425393	Zona de Influencia PEMPCHB	N4	N4	NO APLICA			
AAA0029HPLF	003101003008	CL 24A 13A 70	050C00516350	Zona de Influencia PEMPCHB	N4	N4	NO APLICA			
AAA0029HPMR	003101003009	CL 24A 13A 82	050C00326552	Zona de Influencia PEMPCHB	N4	N4	NO APLICA			
AAA0029HPNX	003101003010	CL 24A 13A 90 LC	050C00704562	Zona de Influencia PEMPCHB	N4	N4	NO APLICA			
AAA0029HPOM	003101003010	KR 14 24A 04	050C00699289	Zona de Influencia PEMPCHB	N4	N4	NO APLICA			
AAA0029HPPA	003101003010	KR 14 24A 08	050C00688322	Zona de Influencia PEMPCHB	N4	N4	NO APLICA			
AAA0029HPRJ	003101003010	CL 24A 13A 96 AP 201	050C00693989	Zona de Influencia PEMPCHB	N4	N4	NO APLICA			
AAA0031XYOM	003109021010	CL 18 4 80 BQ 182 AP 704	050C00145655	Zona de Influencia PEMPCHB	N4	N4	NO APLICA			
AAA0031XYPA	003109021010	CL 19 4 77 BQ 192 AP 103	050C00060040	Zona de Influencia PEMPCHB	N4	N4	NO APLICA			
AAA0031XYRJ	003109021010	CL 19 4 77 BQ 192 AP 104	050C00061693	Zona de Influencia PEMPCHB	N4	N4	NO APLICA			
AAA0031ZXWF	003109024001	CL 16 4 25 OF 501	050C00935676	Area Afectada PEMPCHB	N2-T5-G4	N2	Decreto 678 de 1994			
AAA0031ZXXR	003109024001	CL 16 4 25 OF 502	050C00935677	Area Afectada PEMPCHB	N2-T5-G4	N2	Decreto 678 de 1994			
AAA0031ZXYX	003109024001	CL 16 4 25 OF 503	050C00935678	Area Afectada PEMPCHB	N2-T5-G4	N2	Decreto 678 de 1994			
AAA0031ZXZM	003109024001	CL 16 4 25 OF 504	050C00935679	Area Afectada PEMPCHB	N2-T5-G4	N2	Decreto 678 de 1994			
AAA0031ZYAW	003109024001	CL 16 4 25 OF 505	050C00935680	Area Afectada PEMPCHB	N2-T5-G4	N2	Decreto 678 de 1994			
AAA0031ZYBS	003109024001	CL 16 4 25 OF 506	050C00935681	Area Afectada PEMPCHB	N2-T5-G4	N2	Decreto 678 de 1994			
AAA0031ZYCN	003109024001	CL 16 4 25 OF 507	050C00935682	Area Afectada PEMPCHB	N2-T5-G4	N2	Decreto 678 de 1994			
AAA0031UZFZ	003109018010	KR 7 16 56 OF 601	050C00441588	Zona de Influencia PEMPCHB	N4	N4	NO APLICA			
AAA0031UZHK	003109018010	KR 7 16 56 OF 602	050C00441589	Zona de Influencia PEMPCHB	N4	N4	NO APLICA			
AAA0031UZJZ	003109018010	KR 7 16 56 OF 603	050C00441590	Zona de Influencia PEMPCHB	N4	N4	NO APLICA			
AAA0031UZKC	003109018010	KR 7 16 56 OF 604	050C00441591	Zona de Influencia PEMPCHB	N4	N4	NO APLICA			
AAA0031UZLF	003109018010	KR 7 16 56 OF 701	050C00441592	Zona de Influencia PEMPCHB	N4	N4	NO APLICA			
AAA0031UZMR	003109018010	KR 7 16 56 OF 702	050C00441593	Zona de Influencia PEMPCHB	N4	N4	NO APLICA			
AAA0031UZNX	003109018010	KR 7 16 56 OF 703	050C00441594	Zona de Influencia PEMPCHB	N4	N4	NO APLICA			
AAA0031UZOM	003109018010	KR 7 16 56 OF 704	050C00441595	Zona de Influencia PEMPCHB	N4	N4	NO APLICA			
AAA0031UZPA	003109018010	KR 7 16 56 OF 801	050C00441596	Zona de Influencia PEMPCHB	N4	N4	NO APLICA			
AAA0031UZRJ	003109018010	KR 7 16 56 OF 802	050C00441597	Zona de Influencia PEMPCHB	N4	N4	NO APLICA			
AAA0031UZSY	003109018010	KR 7 16 56 OF 803	050C00441598	Zona de Influencia PEMPCHB	N4	N4	NO APLICA			
AAA0029PXXS	003102005004	KR 10 20 30 GJ 8	050C00928129	Zona de Influencia PEMPCHB	N2-T5-G5	N2	Resoluci├n 2043 de 16-XI-2010			
AAA0029PXYN	003102005004	KR 10 20 30 GJ 9	050C00928130	Zona de Influencia PEMPCHB	N2-T5-G5	N2	Resoluci├n 2043 de 16-XI-2010			
AAA0029PXZE	003102005004	KR 10 20 30 GJ 10	050C00928131	Zona de Influencia PEMPCHB	N2-T5-G5	N2	Resoluci├n 2043 de 16-XI-2010			
AAA0029PYAF	003102005004	KR 10 20 30 GJ 11	050C00928132	Zona de Influencia PEMPCHB	N2-T5-G5	N2	Resoluci├n 2043 de 16-XI-2010			
AAA0029LHUH	003101019003	CL 22 12 38 AP 401	050C00025794	Zona de Influencia PEMPCHB	N4	N4	NO APLICA			
AAA0029LHWW	003101019003	CL 22 12 38 AP 402	050C00025803	Zona de Influencia PEMPCHB	N4	N4	NO APLICA			
AAA0029LHXS	003101019003	CL 22 12 38 AP 403	050C00025802	Zona de Influencia PEMPCHB	N4	N4	NO APLICA			
AAA0029LHYN	003101019003	CL 22 12 38 AP 501	050C00025801	Zona de Influencia PEMPCHB	N4	N4	NO APLICA			
AAA0029LHZE	003101019003	CL 22 12 38 AP 502	050C00025800	Zona de Influencia PEMPCHB	N4	N4	NO APLICA			
AAA0029LJAW	003101019003	CL 22 12 38 AP 503	050C00025799	Zona de Influencia PEMPCHB	N4	N4	NO APLICA			
AAA0029LJBS	003101019003	CL 22 12 38 AP 504	050C00025798	Zona de Influencia PEMPCHB	N4	N4	NO APLICA			
AAA0029LJCN	003101019003	CL 22 12 38 AP 505	050C00284305	Zona de Influencia PEMPCHB	N4	N4	NO APLICA			
AAA0029LJDE	003101019003	CL 22 12 38 AP 601	050C00025796	Zona de Influencia PEMPCHB	N4	N4	NO APLICA			
AAA0029LJEP	003101019003	CL 22 12 38 AP 602	050C00025795	Zona de Influencia PEMPCHB	N4	N4	NO APLICA			
AAA0029LJFZ	003101019003	CL 22 12 38 AP 603	050C00025780	Zona de Influencia PEMPCHB	N4	N4	NO APLICA			
AAA0029LJHK	003101019003	CL 22 12 38 AP 701	050C00025779	Zona de Influencia PEMPCHB	N4	N4	NO APLICA			
AAA0029LJJZ	003101019003	CL 22 12 38 AP 702	050C00284293	Zona de Influencia PEMPCHB	N4	N4	NO APLICA			
AAA0029LJKC	003101019003	CL 22 12 38 AP 703	050C00284292	Zona de Influencia PEMPCHB	N4	N4	NO APLICA			
AAA0029LJLF	003101019003	CL 22 12 38 AP 704	050C00025775	Zona de Influencia PEMPCHB	N4	N4	NO APLICA			
AAA0029LJMR	003101019003	CL 22 12 38 AP 801	050C00025776	Zona de Influencia PEMPCHB	N4	N4	NO APLICA			
AAA0029LJNX	003101019003	CL 22 12 38 AP 802	050C00025774	Zona de Influencia PEMPCHB	N4	N4	NO APLICA			
AAA0029LJOM	003101019003	CL 22 12 38 AP 803	050C00025773	Zona de Influencia PEMPCHB	N4	N4	NO APLICA			
AAA0029LJPA	003101019003	CL 22 12 38 AP 901	050C00025772	Zona de Influencia PEMPCHB	N4	N4	NO APLICA			
AAA0029LJRJ	003101019003	CL 22 12 38 AP 902	050C00284291	Zona de Influencia PEMPCHB	N4	N4	NO APLICA			
AAA0029LJSY	003101019003	CL 22 12 38 AP 903	050C00284290	Zona de Influencia PEMPCHB	N4	N4	NO APLICA			
AAA0029LJTD	003101019003	CL 22 12 38 AP 904	050C00025769	Zona de Influencia PEMPCHB	N4	N4	NO APLICA			
AAA0029LJUH	003101019003	CL 22 12 38 AP 1001	050C00025768	Zona de Influencia PEMPCHB	N4	N4	NO APLICA			
AAA0029LJWW	003101019003	CL 22 12 38 AP 1002	050C00025767	Zona de Influencia PEMPCHB	N4	N4	NO APLICA			
AAA0029LJXS	003101019003	CL 22 12 38 AP 1003	050C00374012	Zona de Influencia PEMPCHB	N4	N4	NO APLICA			
AAA0029LJYN	003101019003	CL 22 12 38 AP 1101	050C00025765	Zona de Influencia PEMPCHB	N4	N4	NO APLICA			
AAA0029PWHY	003102005004	KR 10 20 30 OF 606	050C00928193	Zona de Influencia PEMPCHB	N2-T5-G5	N2	Resoluci├n 2043 de 16-XI-2010			
AAA0029PWJH	003102005004	KR 10 20 30 OF 607	050C00928194	Zona de Influencia PEMPCHB	N2-T5-G5	N2	Resoluci├n 2043 de 16-XI-2010			
AAA0029PWKL	003102005004	KR 10 20 30 OF 608	050C00928195	Zona de Influencia PEMPCHB	N2-T5-G5	N2	Resoluci├n 2043 de 16-XI-2010			
AAA0029PWLW	003102005004	KR 10 20 30 OF 609	050C00928196	Zona de Influencia PEMPCHB	N2-T5-G5	N2	Resoluci├n 2043 de 16-XI-2010			
AAA0029PWMS	003102005004	KR 10 20 30 OF 610	050C00928197	Zona de Influencia PEMPCHB	N2-T5-G5	N2	Resoluci├n 2043 de 16-XI-2010			
AAA0029PWNN	003102005004	KR 10 20 30 OF 701	050C00928198	Zona de Influencia PEMPCHB	N2-T5-G5	N2	Resoluci├n 2043 de 16-XI-2010			
AAA0029PWOE	003102005004	KR 10 20 30 OF 702	050C00928199	Zona de Influencia PEMPCHB	N2-T5-G5	N2	Resoluci├n 2043 de 16-XI-2010			
AAA0029PWPP	003102005004	KR 10 20 30 OF 703	050C00928200	Zona de Influencia PEMPCHB	N2-T5-G5	N2	Resoluci├n 2043 de 16-XI-2010			
AAA0029PWRU	003102005004	KR 10 20 30 OF 704	050C00928201	Zona de Influencia PEMPCHB	N2-T5-G5	N2	Resoluci├n 2043 de 16-XI-2010			
AAA0029PWSK	003102005004	KR 10 20 30 OF 705	050C00928202	Zona de Influencia PEMPCHB	N2-T5-G5	N2	Resoluci├n 2043 de 16-XI-2010			
AAA0029PWTO	003102005004	KR 10 20 30 OF 706	050C00928203	Zona de Influencia PEMPCHB	N2-T5-G5	N2	Resoluci├n 2043 de 16-XI-2010			
AAA0031WBLF	003109018016	CL 17 5 49 GJ 54	050C00043060	Zona de Influencia PEMPCHB	N4	N4	NO APLICA			
AAA0031XNNN	003109021002	CL 18 4 18 AP 101	050C00157207	Zona de Influencia PEMPCHB	N4	N4	NO APLICA			
AAA0031XNOE	003109021002	CL 18 4 18 AP 201	050C00288103	Zona de Influencia PEMPCHB	N4	N4	NO APLICA			
AAA0031XNPP	003109021002	CL 18 4 18 AP 202	050C00579143	Zona de Influencia PEMPCHB	N4	N4	NO APLICA			
AAA0031MYXR	003109005010	AK 10 14 56 OF 301	050C00339965	Area Afectada PEMPCHB	N2-T5-G5	N2	Decreto 606 de 2001			
AAA0029OXJH	003102004003	CL 21 9 48 LC 251	050C00946474	Zona de Influencia PEMPCHB	N4	N4	NO APLICA			
AAA0029KFSK	003101011007	KR 13A 24 26	050C00000000	Zona de Influencia PEMPCHB	N2-T5-G4	N2	Decreto 606 de 2001			

AAA0029KFTO	003101011008	CL 24A 13 81	050C00456442	Zona de Influencia PEMPCHB	N4	N4	NO APLICA			
AAA0029KFUZ	003101011009	CL 24A 13 73	050C00044805	Zona de Influencia PEMPCHB	N4	N4	NO APLICA			
AAA0029KFWF	003101011010	CL 24A 13 67	050C00205994	Zona de Influencia PEMPCHB	N4	N4	NO APLICA			
AAA0029KFYX	003101011012	CL 24A 13 51	050C00324783	Zona de Influencia PEMPCHB	N4	N4	NO APLICA			
AAA0154ZENX	003101011013	CL 24 13 66	050C01361549	Zona de Influencia PEMPCHB	N4	N4	NO APLICA			
AAA0029KFZM	003101012001	CL 23 13 18 LC 1	050C00352198	Zona de Influencia PEMPCHB	N4	N4	NO APLICA			
AAA0029KHAF	003101012001	CL 23 13 16 LC 2	050C00720157	Zona de Influencia PEMPCHB	N4	N4	NO APLICA			
AAA0029KHBR	003101012001	KR 13 23 01 LC 3	050C00510935	Zona de Influencia PEMPCHB	N4	N4	NO APLICA			
AAA0029KHCX	003101012001	KR 13 23 05 LC 4	050C00518068	Zona de Influencia PEMPCHB	N4	N4	NO APLICA			
AAA0029KHDM	003101012001	KR 13 23 11 LC 5	050C00015987	Zona de Influencia PEMPCHB	N4	N4	NO APLICA			
AAA0029KHEA	003101012001	CL 23 13 14 AP M1	050C00297757	Zona de Influencia PEMPCHB	N4	N4	NO APLICA			
AAA0029KHFT	003101012001	CL 23 13 14 AP M2	050C01143968	Zona de Influencia PEMPCHB	N4	N4	NO APLICA			
AAA0029KHHY	003101012001	CL 23 13 14 AP M3	050C01368771	Zona de Influencia PEMPCHB	N4	N4	NO APLICA			
AAA0029KHJH	003101012001	CL 23 13 14 AP 201	050C00510934	Zona de Influencia PEMPCHB	N4	N4	NO APLICA			
AAA0029KHKL	003101012001	CL 23 13 14 AP 202	050C00810470	Zona de Influencia PEMPCHB	N4	N4	NO APLICA			
AAA0029KHLW	003101012001	CL 23 13 14 AP 203	050C00764886	Zona de Influencia PEMPCHB	N4	N4	NO APLICA			
AAA0029KHMS	003101012001	CL 23 13 14 AP 301	050C00456262	Zona de Influencia PEMPCHB	N4	N4	NO APLICA			
AAA0029KHNN	003101012001	CL 23 13 14 AP 302	050C01029854	Zona de Influencia PEMPCHB	N4	N4	NO APLICA			
AAA0029KHOE	003101012001	CL 23 13 14 AP 303	050C00340950	Zona de Influencia PEMPCHB	N4	N4	NO APLICA			
AAA0029KHPP	003101012001	CL 23 13 14 AP 401	050C00060069	Zona de Influencia PEMPCHB	N4	N4	NO APLICA			
AAA0029KHRU	003101012001	CL 23 13 14 AP 402	050C00152330	Zona de Influencia PEMPCHB	N4	N4	NO APLICA			
AAA0029KHSK	003101012001	CL 23 13 14 AP 403	050C00139753	Zona de Influencia PEMPCHB	N4	N4	NO APLICA			
AAA0029KHTO	003101012001	CL 23 13 14 AP 501	050C00326013	Zona de Influencia PEMPCHB	N4	N4	NO APLICA			
AAA0029KHUZ	003101012001	CL 23 13 14 AP 502	050C00114596	Zona de Influencia PEMPCHB	N4	N4	NO APLICA			
AAA0029KHWF	003101012001	CL 23 13 14 AP 503	050C00062936	Zona de Influencia PEMPCHB	N4	N4	NO APLICA			
AAA0029KHXR	003101012001	CL 23 13 14 AP 601	050C00472062	Zona de Influencia PEMPCHB	N4	N4	NO APLICA			
AAA0029KHYX	003101012001	CL 23 13 14 AP 602	050C01459042	Zona de Influencia PEMPCHB	N4	N4	NO APLICA			
AAA0029OLZM	003102003013	KR 10 22 78 AP 202	050C00399987	Zona de Influencia PEMPCHB	N2-T5-G4	N2	Decreto 606 de 2001			
AAA0029OMAW	003102003013	KR 10 22 80 AP 301	050C00007574	Zona de Influencia PEMPCHB	N2-T5-G4	N2	Decreto 606 de 2001			
AAA0029OMBS	003102003013	KR 10 22 80 AP 302	050C00007572	Zona de Influencia PEMPCHB	N2-T5-G4	N2	Decreto 606 de 2001			
AAA0029OMCN	003102003013	KR 10 22 78 AP 401	050C01020415	Zona de Influencia PEMPCHB	N2-T5-G4	N2	Decreto 606 de 2001			
AAA0029OMDE	003102003013	KR 10 22 78 AP 402	050C00994286	Zona de Influencia PEMPCHB	N2-T5-G4	N2	Decreto 606 de 2001			
AAA0029OMEP	003102003013	KR 10 22 78 AP 501	050C00000554	Zona de Influencia PEMPCHB	N2-T5-G4	N2	Decreto 606 de 2001			
AAA0029OMFZ	003102003013	KR 10 22 78 AP 502	050C00288765	Zona de Influencia PEMPCHB	N2-T5-G4	N2	Decreto 606 de 2001			
AAA0029OMHK	003102003013	KR 10 22 78 AP 601	050C00224547	Zona de Influencia PEMPCHB	N2-T5-G4	N2	Decreto 606 de 2001			
AAA0029OMJZ	003102003013	KR 10 22 78 AP 602	050C00007581	Zona de Influencia PEMPCHB	N2-T5-G4	N2	Decreto 606 de 2001			
AAA0169DBKL	003102003015	KR 9 22 89 LC 1	050C01359171	Zona de Influencia PEMPCHB	N4	N4	NO APLICA			
AAA0169DBLW	003102003015	CL 23 9 07 LC 2	050C01359170	Zona de Influencia PEMPCHB	N4	N4	NO APLICA			
AAA0169DBMS	003102003015	CL 23 9 11 LC 3	050C01359169	Zona de Influencia PEMPCHB	N4	N4	NO APLICA			
AAA0029OMNX	003102003016	KR 9 22 83 LC 1	050C00854012	Zona de Influencia PEMPCHB	N4	N4	NO APLICA			
AAA0029OMOM	003102003016	KR 9 22 87 AP 101	050C00854013	Zona de Influencia PEMPCHB	N4	N4	NO APLICA			
AAA0029OMPA	003102003016	KR 9 22 87 AP 201	050C00854014	Zona de Influencia PEMPCHB	N4	N4	NO APLICA			
AAA0029OMRJ	003102003016	KR 9 22 87 AP 202	050C00854015	Zona de Influencia PEMPCHB	N4	N4	NO APLICA			
AAA0029OMSY	003102003016	KR 9 22 87 AP 301	050C00854016	Zona de Influencia PEMPCHB	N4	N4	NO APLICA			
AAA0029OMTD	003102003016	KR 9 22 87 AP 401	050C00854017	Zona de Influencia PEMPCHB	N4	N4	NO APLICA			
AAA0029OMUH	003102003016	KR 9 22 87 AP 402	050C00854018	Zona de Influencia PEMPCHB	N4	N4	NO APLICA			
AAA0029OMWW	003102003016	KR 9 22 87 AP 403	050C00854019	Zona de Influencia PEMPCHB	N4	N4	NO APLICA			
AAA0029OMXS	003102003016	KR 9 22 87 AP 501	050C00854020	Zona de Influencia PEMPCHB	N4	N4	NO APLICA			
AAA0029OMYN	003102003016	KR 9 22 87 AP 502	050C00854021	Zona de Influencia PEMPCHB	N4	N4	NO APLICA			
AAA0029OMZE	003102003016	KR 9 22 87 AP 503	050C00854022	Zona de Influencia PEMPCHB	N4	N4	NO APLICA			
AAA0029ONAF	003102003016	KR 9 22 87 AP 601	050C00854023	Zona de Influencia PEMPCHB	N4	N4	NO APLICA			
AAA0029ONBR	003102003016	KR 9 22 87 AP 602	050C00854024	Zona de Influencia PEMPCHB	N4	N4	NO APLICA			
AAA0029ONCX	003102003016	KR 9 22 87 AP 603	050C00854025	Zona de Influencia PEMPCHB	N4	N4	NO APLICA			
AAA0029ONDM	003102003016	KR 9 22 87 AP 701	050C00854026	Zona de Influencia PEMPCHB	N4	N4	NO APLICA			
AAA0029ONEA	003102003016	KR 9 22 87 AP 702	050C00854027	Zona de Influencia PEMPCHB	N4	N4	NO APLICA			
AAA0031XPWF	003109021009	CL 19 4 65 LC 118	050C00993311	Zona de Influencia PEMPCHB	N4	N4	NO APLICA			
AAA0031ZHWF	003109023010	KR 5 16 14 OF 604	050C00505458	Zona de Influencia PEMPCHB	N4	N4	NO APLICA			
AAA0031ZHXR	003109023010	KR 5 16 14 OF 605	050C00505459	Zona de Influencia PEMPCHB	N4	N4	NO APLICA			
AAA0031ZHYX	003109023010	KR 5 16 14 OF 606	050C00505460	Zona de Influencia PEMPCHB	N4	N4	NO APLICA			
AAA0031ZHZM	003109023010	KR 5 16 14 OF 607	050C00505461	Zona de Influencia PEMPCHB	N4	N4	NO APLICA			
AAA0031ZJAF	003109023010	KR 5 16 14 OF 608	050C00505462	Zona de Influencia PEMPCHB	N4	N4	NO APLICA			
AAA0031ZJBR	003109023010	KR 5 16 14 OF 609	050C00505463	Zona de Influencia PEMPCHB	N4	N4	NO APLICA			
AAA0029LJZE	003101019003	CL 22 12 38 AP 1102	050C00025764	Zona de Influencia PEMPCHB	N4	N4	NO APLICA			
AAA0029LKAF	003101019003	CL 22 12 38 AP 1103	050C00284287	Zona de Influencia PEMPCHB	N4	N4	NO APLICA			
AAA0029LKBR	003101019003	CL 22 12 38 AP 1104	050C00025762	Zona de Influencia PEMPCHB	N4	N4	NO APLICA			
AAA0029LKCX	003101019003	CL 22 12 38 AP 1201	050C00025761	Zona de Influencia PEMPCHB	N4	N4	NO APLICA			
AAA0029LKDM	003101019003	CL 22 12 38 AP 1202	050C00025760	Zona de Influencia PEMPCHB	N4	N4	NO APLICA			
AAA0029LKEA	003101019003	CL 22 12 38 AP 1203	050C00025759	Zona de Influencia PEMPCHB	N4	N4	NO APLICA			
AAA0029LKFT	003101019003	CL 22 12 38 AP 1301	050C00025758	Zona de Influencia PEMPCHB	N4	N4	NO APLICA			
AAA0029LKHY	003101019003	CL 22 12 38 AP 1302	050C00025757	Zona de Influencia PEMPCHB	N4	N4	NO APLICA			
AAA0029LKJH	003101019003	CL 22 12 38 AP 1303	050C00284284	Zona de Influencia PEMPCHB	N4	N4	NO APLICA			
AAA0029LKKL	003101019003	CL 22 12 38 AP 1304	050C00025755	Zona de Influencia PEMPCHB	N4	N4	NO APLICA			
AAA0029LKLW	003101019003	CL 22 12 38 AP 1401	050C00284282	Zona de Influencia PEMPCHB	N4	N4	NO APLICA			
AAA0029LKMS	003101019003	CL 22 12 38 AP 1402	050C00025753	Zona de Influencia PEMPCHB	N4	N4	NO APLICA			
AAA0029LKNN	003101019003	CL 22 12 38 AP 1403	050C00505918	Zona de Influencia PEMPCHB	N4	N4	NO APLICA			
AAA0029LKOE	003101019003	CL 22 12 38 AP 1501	050C00249620	Zona de Influencia PEMPCHB	N4	N4	NO APLICA			
AAA0029OXMS	003102004003	CL 21 9 48 LC 254	050C00946477	Zona de Influencia PEMPCHB	N4	N4	NO APLICA			
AAA0029OXNN	003102004003	CL 21 9 48 LC 255	050C00946478	Zona de Influencia PEMPCHB	N4	N4	NO APLICA			
AAA0029OXOE	003102004003	CL 21 9 48 LC 256	050C00946479	Zona de Influencia PEMPCHB	N4	N4	NO APLICA			
AAA0029OXPP	003102004003	CL 21 9 48 LC 257	050C00946480	Zona de Influencia PEMPCHB	N4	N4	NO APLICA			
AAA0029OXRU	003102004003	CL 21 9 48 LC 258	050C00946481	Zona de Influencia PEMPCHB	N4	N4	NO APLICA			
AAA0029OXSK	003102004003	CL 21 9 48 LC 259	050C00946482	Zona de Influencia PEMPCHB	N4	N4	NO APLICA			
AAA0029OXTO	003102004003	CL 21 9 48 LC 260	050C00946483	Zona de Influencia PEMPCHB	N4	N4	NO APLICA			
AAA0029OXUZ	003102004003	CL 21 9 48 LC 261	050C00946484	Zona de Influencia PEMPCHB	N4	N4	NO APLICA			
AAA0029OXWF	003102004003	CL 21 9 48 LC 262	050C00946485	Zona de Influencia PEMPCHB	N4	N4	NO APLICA			
AAA0029OXXR	003102004003	CL 21 9 48 LC 263	050C00946486	Zona de Influencia PEMPCHB	N4	N4	NO APLICA			
AAA0029OXYX	003102004003	CL 21 9 48 LC 264	050C00946487	Zona de Influencia PEMPCHB	N4	N4	NO APLICA			
AAA0029OXZM	003102004003	CL 21 9 48 LC 265	050C00946488	Zona de Influencia PEMPCHB	N4	N4	NO APLICA			
AAA0029OYAW	003102004003	CL 21 9 48 LC 266	050C00946489	Zona de Influencia PEMPCHB	N4	N4	NO APLICA			
AAA0029OYBS	003102004003	CL 21 9 48 LC 267	050C00946490	Zona de Influencia PEMPCHB	N4	N4	NO APLICA			
AAA0249CJUZ	003203021012	CL 6A 4 67	050C01933445	Zona de Influencia PEMPCHB	N4	N4	NO APLICA			
AAA0249CKAW	003203017030	CL 3 BIS 5 12	050C01933448	Zona de Influencia PEMPCHB	N4	N4	NO APLICA			
AAA0228JOWW	003215029075	CL 9A 5A 38 ESTE IN 2 MJ 1	050C00000000	ZI Cerros Orientales PEMPCHB	N4	N4	NO APLICA			
AAA0222MTCN	004103010005	CL 12 15 62 LC B241	050C01780147	Zona de Influencia PEMPCHB	N2-T5-G4	N2	Decreto 606 de 2001			
AAA0222MTDE	004103010005	CL 12 15 62 LC B242	050C01780148	Zona de Influencia PEMPCHB	N2-T5-G4	N2	Decreto 606 de 2001			
AAA0222MTEP	004103010005	CL 12 15 62 LC B243	050C01780149	Zona de Influencia PEMPCHB	N2-T5-G4	N2	Decreto 606 de 2001			
AAA0222MTFZ	004103010005	CL 12 15 62 LC B244	050C01780150	Zona de Influencia PEMPCHB	N2-T5-G4	N2	Decreto 606 de 2001			
AAA0222MTHK	004103010005	CL 12 15 62 LC B245	050C01780151	Zona de Influencia PEMPCHB	N2-T5-G4	N2	Decreto 606 de 2001			
AAA0222MTJZ	004103010005	CL 12 15 62 LC B246	050C01780152	Zona de Influencia PEMPCHB	N2-T5-G4	N2	Decreto 606 de 2001			
AAA0222MTKC	004103010005	CL 12 15 62 LC B247	050C01780153	Zona de Influencia PEMPCHB	N2-T5-G4	N2	Decreto 606 de 2001			
AAA0222MTLF	004103010005	CL 12 15 62 LC B248	050C01780154	Zona de Influencia PEMPCHB	N2-T5-G4	N2	Decreto 606 de 2001			
AAA0222MTMR	004103010005	CL 12 15 62 LC B249	050C01780155	Zona de Influencia PEMPCHB	N2-T5-G4	N2	Decreto 606 de 2001			
AAA0222MTNX	004103010005	CL 12 15 62 LC B250	050C01780156	Zona de Influencia PEMPCHB	N2-T5-G4	N2	Decreto 606 de 2001			
AAA0222MTOM	004103010005	CL 12 15 62 LC B251	050C01780157	Zona de Influencia PEMPCHB	N2-T5-G4	N2	Decreto 606 de 2001			
AAA0222MTPA	004103010005	CL 12 15 62 LC B252	050C01780158	Zona de Influencia PEMPCHB	N2-T5-G4	N2	Decreto 606 de 2001			
AAA0222MTRJ	004103010005	CL 12 15 62 LC B253	050C01780159	Zona de Influencia PEMPCHB	N2-T5-G4	N2	Decreto 606 de 2001			
AAA0222MTSY	004103010005	CL 12 15 62 LC B254	050C01780160	Zona de Influencia PEMPCHB	N2-T5-G4	N2	Decreto 606 de 2001			
AAA0222MTTD	004103010005	CL 12 15 62 LC B255	050C01780161	Zona de Influencia PEMPCHB	N2-T5-G4	N2	Decreto 606 de 2001			
AAA0222MTUH	004103010005	CL 12 15 62 LC B256	050C01780162	Zona de Influencia PEMPCHB	N2-T5-G4	N2	Decreto 606 de 2001			
AAA0222MTWW	004103010005	CL 12 15 62 LC B257	050C01780163	Zona de Influencia PEMPCHB	N2-T5-G4	N2	Decreto 606 de 2001			
AAA0222MTXS	004103010005	CL 12 15 62 LC B258	050C01780164	Zona de Influencia PEMPCHB	N2-T5-G4	N2	Decreto 606 de 2001			
AAA0222MTYN	004103010005	CL 12 15 62 LC B259	050C01780165	Zona de Influencia PEMPCHB	N2-T5-G4	N2	Decreto 606 de 2001			
AAA0222MTZE	004103010005	CL 12 15 62 LC B260	050C01780166	Zona de Influencia PEMPCHB	N2-T5-G4	N2	Decreto 606 de 2001			
AAA0222MUAF	004103010005	CL 12 15 62 LC B261	050C01780167	Zona de Influencia PEMPCHB	N2-T5-G4	N2	Decreto 606 de 2001			
AAA0222MUBR	004103010005	CL 12 15 62 LC B262	050C01780168	Zona de Influencia PEMPCHB	N2-T5-G4	N2	Decreto 606 de 2001			
AAA0222MUCX	004103010005	CL 12 15 62 LC B263	050C01780169	Zona de Influencia PEMPCHB	N2-T5-G4	N2	Decreto 606 de 2001			
AAA0222MUDM	004103010005	CL 12 15 62 LC B264	050C01780170	Zona de Influencia PEMPCHB	N2-T5-G4	N2	Decreto 606 de 2001			
AAA0222MUEA	004103010005	CL 12 15 62 LC B265	050C01780171	Zona de Influencia PEMPCHB	N2-T5-G4	N2	Decreto 606 de 2001			
AAA0222MUFT	004103010005	CL 12 15 62 LC B266	050C01780172	Zona de Influencia PEMPCHB	N2-T5-G4	N2	Decreto 606 de 2001			
AAA0222MUHY	004103010005	CL 12 15 62 LC B267	050C01780173	Zona de Influencia PEMPCHB	N2-T5-G4	N2	Decreto 606 de 2001			
AAA0222MUJH	004103010005	CL 12 15 62 LC B268	050C01780174	Zona de Influencia PEMPCHB	N2-T5-G4	N2	Decreto 606 de 2001			
AAA0222MUKL	004103010005	CL 12 15 62 LC B269	050C01780175	Zona de Influencia PEMPCHB	N2-T5-G4	N2	Decreto 606 de 2001			
AAA0222MULW	004103010005	CL 12 15 62 LC B270	050C01780176	Zona de Influencia PEMPCHB	N2-T5-G4	N2	Decreto 606 de 2001			
AAA0222MUMS	004103010005	CL 12 15 62 LC B271	050C01780177	Zona de Influencia PEMPCHB	N2-T5-G4	N2	Decreto 606 de 2001			
AAA0222MUNN	004103010005	CL 12 15 62 LC B272	050C01780178	Zona de Influencia PEMPCHB	N2-T5-G4	N2	Decreto 606 de 2001			
AAA0222MUOE	004103010005	CL 12 15 62 LC B273	050C01780179	Zona de Influencia PEMPCHB	N2-T5-G4	N2	Decreto 606 de 2001			
AAA0222MUPP	004103010005	CL 12 15 62 LC B274	050C01780180	Zona de Influencia PEMPCHB	N2-T5-G4	N2	Decreto 606 de 2001			
AAA0222MURU	004103010005	CL 12 15 62 LC B275	050C01780181	Zona de Influencia PEMPCHB	N2-T5-G4	N2	Decreto 606 de 2001			
AAA0222MUSK	004103010005	CL 12 15 62 LC B276	050C01780182	Zona de Influencia PEMPCHB	N2-T5-G4	N2	Decreto 606 de 2001			
AAA0222MUTO	004103010005	CL 12 15 62 LC B277	050C01780183	Zona de Influencia PEMPCHB	N2-T5-G4	N2	Decreto 606 de 2001			
AAA0222MUUZ	004103010005	CL 12 15 62 LC B278	050C01780184	Zona de Influencia PEMPCHB	N2-T5-G4	N2	Decreto 606 de 2001			
AAA0222MUWF	004103010005	CL 12 15 62 LC B279	050C01780185	Zona de Influencia PEMPCHB	N2-T5-G4	N2	Decreto 606 de 2001			
AAA0222MUXR	004103010005	CL 12 15 62 LC B280	050C01780186	Zona de Influencia PEMPCHB	N2-T5-G4	N2	Decreto 606 de 2001			
AAA0222MUYX	004103010005	CL 12 15 62 LC B281	050C01780187	Zona de Influencia PEMPCHB	N2-T5-G4	N2	Decreto 606 de 2001			
AAA0222MUZM	004103010005	CL 12 15 62 LC B282	050C01780188	Zona de Influencia PEMPCHB	N2-T5-G4	N2	Decreto 606 de 2001			
AAA0222MWAF	004103010005	CL 12 15 62 LC B283	050C01780189	Zona de Influencia PEMPCHB	N2-T5-G4	N2	Decreto 606 de 2001			
AAA0222MWBR	004103010005	CL 12 15 62 LC B284	050C01780190	Zona de Influencia PEMPCHB	N2-T5-G4	N2	Decreto 606 de 2001			
AAA0222MWCX	004103010005	CL 12 15 62 LC B285	050C01780191	Zona de Influencia PEMPCHB	N2-T5-G4	N2	Decreto 606 de 2001			
AAA0222MWDM	004103010005	CL 12 15 62 LC B286	050C01780192	Zona de Influencia PEMPCHB	N2-T5-G4	N2	Decreto 606 de 2001			
AAA0222MWEA	004103010005	CL 12 15 62 LC B287	050C01780193	Zona de Influencia PEMPCHB	N2-T5-G4	N2	Decreto 606 de 2001			
AAA0222MWFT	004103010005	CL 12 15 62 LC B288	050C01780194	Zona de Influencia PEMPCHB	N2-T5-G4	N2	Decreto 606 de 2001			
AAA0222MWHY	004103010005	CL 12 15 62 LC B289	050C01780195	Zona de Influencia PEMPCHB	N2-T5-G4	N2	Decreto 606 de 2001			
AAA0222MWJH	004103010005	CL 12 15 62 LC B290	050C01780196	Zona de Influencia PEMPCHB	N2-T5-G4	N2	Decreto 606 de 2001			
AAA0222MWKL	004103010005	CL 12 15 62 LC B291	050C01780197	Zona de Influencia PEMPCHB	N2-T5-G4	N2	Decreto 606 de 2001			
AAA0222MPUH	004103010005	CL 12 15 62 LC A152	050C01780097	Zona de Influencia PEMPCHB	N2-T5-G4	N2	Decreto 606 de 2001			
AAA0222MPWW	004103010005	CL 12 15 62 LC A153	050C01780098	Zona de Influencia PEMPCHB	N2-T5-G4	N2	Decreto 606 de 2001			
AAA0222MPXS	004103010005	CL 12 15 62 LC A154	050C01780099	Zona de Influencia PEMPCHB	N2-T5-G4	N2	Decreto 606 de 2001			
AAA0222MPYN	004103010005	CL 12 15 62 LC A155	050C01780100	Zona de Influencia PEMPCHB	N2-T5-G4	N2	Decreto 606 de 2001			
AAA0222MPZE	004103010005	CL 12 15 62 LC A156	050C01780101	Zona de Influencia PEMPCHB	N2-T5-G4	N2	Decreto 606 de 2001			
AAA0222MRAW	004103010005	CL 12 15 62 LC A157	050C01780102	Zona de Influencia PEMPCHB	N2-T5-G4	N2	Decreto 606 de 2001			
AAA0222MRBS	004103010005	CL 12 15 62 LC A158	050C01780103	Zona de Influencia PEMPCHB	N2-T5-G4	N2	Decreto 606 de 2001			
AAA0222MRCN	004103010005	CL 12 15 62 LC A159	050C01780104	Zona de Influencia PEMPCHB	N2-T5-G4	N2	Decreto 606 de 2001			
AAA0222MRDE	004103010005	CL 12 15 62 LC A160	050C01780105	Zona de Influencia PEMPCHB	N2-T5-G4	N2	Decreto 606 de 2001			
AAA0222MREP	004103010005	CL 12 15 62 LC P	050C01780051	Zona de Influencia PEMPCHB	N2-T5-G4	N2	Decreto 606 de 2001			
AAA0222MRFZ	004103010005	CL 12 15 62 LC B200	050C01780106	Zona de Influencia PEMPCHB	N2-T5-G4	N2	Decreto 606 de 2001			
AAA0222MRHK	004103010005	CL 12 15 62 LC B201	050C01780107	Zona de Influencia PEMPCHB	N2-T5-G4	N2	Decreto 606 de 2001			
AAA0222MRJZ	004103010005	CL 12 15 62 LC B202	050C01780108	Zona de Influencia PEMPCHB	N2-T5-G4	N2	Decreto 606 de 2001			
AAA0222MRKC	004103010005	CL 12 15 62 LC B203	050C01780109	Zona de Influencia PEMPCHB	N2-T5-G4	N2	Decreto 606 de 2001			
AAA0222MRLF	004103010005	CL 12 15 62 LC B204	050C01780110	Zona de Influencia PEMPCHB	N2-T5-G4	N2	Decreto 606 de 2001			
AAA0222MRMR	004103010005	CL 12 15 62 LC B205	050C01780111	Zona de Influencia PEMPCHB	N2-T5-G4	N2	Decreto 606 de 2001			
AAA0222MRNX	004103010005	CL 12 15 62 LC B206	050C01780112	Zona de Influencia PEMPCHB	N2-T5-G4	N2	Decreto 606 de 2001			
AAA0222MROM	004103010005	CL 12 15 62 LC B207	050C01780113	Zona de Influencia PEMPCHB	N2-T5-G4	N2	Decreto 606 de 2001			
AAA0222MRPA	004103010005	CL 12 15 62 LC B208	050C01780114	Zona de Influencia PEMPCHB	N2-T5-G4	N2	Decreto 606 de 2001			
AAA0222MRRJ	004103010005	CL 12 15 62 LC B209	050C01780115	Zona de Influencia PEMPCHB	N2-T5-G4	N2	Decreto 606 de 2001			
AAA0222MRSY	004103010005	CL 12 15 62 LC B210	050C01780116	Zona de Influencia PEMPCHB	N2-T5-G4	N2	Decreto 606 de 2001			
AAA0222MRTD	004103010005	CL 12 15 62 LC B211	050C01780117	Zona de Influencia PEMPCHB	N2-T5-G4	N2	Decreto 606 de 2001			
AAA0222MRUH	004103010005	CL 12 15 62 LC B212	050C01780118	Zona de Influencia PEMPCHB	N2-T5-G4	N2	Decreto 606 de 2001			
AAA0222MRWW	004103010005	CL 12 15 62 LC B213	050C01780119	Zona de Influencia PEMPCHB	N2-T5-G4	N2	Decreto 606 de 2001			
AAA0222MRXS	004103010005	CL 12 15 62 LC B214	050C01780120	Zona de Influencia PEMPCHB	N2-T5-G4	N2	Decreto 606 de 2001			
AAA0222MRYN	004103010005	CL 12 15 62 LC B215	050C01780121	Zona de Influencia PEMPCHB	N2-T5-G4	N2	Decreto 606 de 2001			
AAA0222MRZE	004103010005	CL 12 15 62 LC B216	050C01780122	Zona de Influencia PEMPCHB	N2-T5-G4	N2	Decreto 606 de 2001			
AAA0222MSAF	004103010005	CL 12 15 62 LC B217	050C01780123	Zona de Influencia PEMPCHB	N2-T5-G4	N2	Decreto 606 de 2001			
AAA0222MSBR	004103010005	CL 12 15 62 LC B218	050C01780124	Zona de Influencia PEMPCHB	N2-T5-G4	N2	Decreto 606 de 2001			
AAA0222MSCX	004103010005	CL 12 15 62 LC B219	050C01780125	Zona de Influencia PEMPCHB	N2-T5-G4	N2	Decreto 606 de 2001			
AAA0222MSDM	004103010005	CL 12 15 62 LC B220	050C01780126	Zona de Influencia PEMPCHB	N2-T5-G4	N2	Decreto 606 de 2001			
AAA0222MSEA	004103010005	CL 12 15 62 LC B221	050C01780127	Zona de Influencia PEMPCHB	N2-T5-G4	N2	Decreto 606 de 2001			
AAA0222MSFT	004103010005	CL 12 15 62 LC B222	050C01780128	Zona de Influencia PEMPCHB	N2-T5-G4	N2	Decreto 606 de 2001			
AAA0222MSHY	004103010005	CL 12 15 62 LC B223	050C01780129	Zona de Influencia PEMPCHB	N2-T5-G4	N2	Decreto 606 de 2001			
AAA0222MSJH	004103010005	CL 12 15 62 LC B224	050C01780130	Zona de Influencia PEMPCHB	N2-T5-G4	N2	Decreto 606 de 2001			
AAA0222MSKL	004103010005	CL 12 15 62 LC B225	050C01780131	Zona de Influencia PEMPCHB	N2-T5-G4	N2	Decreto 606 de 2001			

AAA0222MSLW	004103010005	CL 12 15 62 LC B226	050C01780132	Zona de Influencia PEMPCHB	N2-T5-G4	N2	Decreto 606 de 2001			
AAA0222MSMS	004103010005	CL 12 15 62 LC B227	050C01780133	Zona de Influencia PEMPCHB	N2-T5-G4	N2	Decreto 606 de 2001			
AAA0222MSNN	004103010005	CL 12 15 62 LC B228	050C01780134	Zona de Influencia PEMPCHB	N2-T5-G4	N2	Decreto 606 de 2001			
AAA0222MSOE	004103010005	CL 12 15 62 LC B229	050C01780135	Zona de Influencia PEMPCHB	N2-T5-G4	N2	Decreto 606 de 2001			
AAA0222MSPP	004103010005	CL 12 15 62 LC B230	050C01780136	Zona de Influencia PEMPCHB	N2-T5-G4	N2	Decreto 606 de 2001			
AAA0222MSRU	004103010005	CL 12 15 62 LC B231	050C01780137	Zona de Influencia PEMPCHB	N2-T5-G4	N2	Decreto 606 de 2001			
AAA0222MSSK	004103010005	CL 12 15 62 LC B232	050C01780138	Zona de Influencia PEMPCHB	N2-T5-G4	N2	Decreto 606 de 2001			
AAA0222MSTO	004103010005	CL 12 15 62 LC B233	050C01780139	Zona de Influencia PEMPCHB	N2-T5-G4	N2	Decreto 606 de 2001			
AAA0222MSUZ	004103010005	CL 12 15 62 LC B234	050C01780140	Zona de Influencia PEMPCHB	N2-T5-G4	N2	Decreto 606 de 2001			
AAA0222MSWF	004103010005	CL 12 15 62 LC B235	050C01780141	Zona de Influencia PEMPCHB	N2-T5-G4	N2	Decreto 606 de 2001			
AAA0222MSXR	004103010005	CL 12 15 62 LC B236	050C01780142	Zona de Influencia PEMPCHB	N2-T5-G4	N2	Decreto 606 de 2001			
AAA0222MSYX	004103010005	CL 12 15 62 LC B237	050C01780143	Zona de Influencia PEMPCHB	N2-T5-G4	N2	Decreto 606 de 2001			
AAA0222MSZM	004103010005	CL 12 15 62 LC B238	050C01780144	Zona de Influencia PEMPCHB	N2-T5-G4	N2	Decreto 606 de 2001			
AAA0222MTAW	004103010005	CL 12 15 62 LC B239	050C01780145	Zona de Influencia PEMPCHB	N2-T5-G4	N2	Decreto 606 de 2001			
AAA0222MTBS	004103010005	CL 12 15 62 LC B240	050C01780146	Zona de Influencia PEMPCHB	N2-T5-G4	N2	Decreto 606 de 2001			
AAA0032UOSY	003202002018	CL 2 9 43	050C00668643	Zona de Influencia PEMPCHB	N4	N4	NO APLICA			
AAA0222MYEA	004103010005	CL 12 15 62 OF 701	050C01780238	Zona de Influencia PEMPCHB	N2-T5-G4	N2	Decreto 606 de 2001			
AAA0222MLEP	004103010005	CL 12 15 62 LC A51	050C01779995	Zona de Influencia PEMPCHB	N2-T5-G4	N2	Decreto 606 de 2001			
AAA0222MLFZ	004103010005	CL 12 15 62 LC A52	050C01779996	Zona de Influencia PEMPCHB	N2-T5-G4	N2	Decreto 606 de 2001			
AAA0222MLHK	004103010005	CL 12 15 62 LC A53	050C01779997	Zona de Influencia PEMPCHB	N2-T5-G4	N2	Decreto 606 de 2001			
AAA0222MLJZ	004103010005	CL 12 15 62 LC A54	050C01779998	Zona de Influencia PEMPCHB	N2-T5-G4	N2	Decreto 606 de 2001			
AAA0222MLKC	004103010005	CL 12 15 62 LC A55	050C01779999	Zona de Influencia PEMPCHB	N2-T5-G4	N2	Decreto 606 de 2001			
AAA0222MLLF	004103010005	CL 12 15 62 LC A56	050C01780000	Zona de Influencia PEMPCHB	N2-T5-G4	N2	Decreto 606 de 2001			
AAA0222MLMR	004103010005	CL 12 15 62 LC A57	050C01780001	Zona de Influencia PEMPCHB	N2-T5-G4	N2	Decreto 606 de 2001			
AAA0222MLNX	004103010005	CL 12 15 62 LC A58	050C01780002	Zona de Influencia PEMPCHB	N2-T5-G4	N2	Decreto 606 de 2001			
AAA0222MLOM	004103010005	CL 12 15 62 LC A59	050C01780003	Zona de Influencia PEMPCHB	N2-T5-G4	N2	Decreto 606 de 2001			
AAA0222MLPA	004103010005	CL 12 15 62 LC A60	050C01780004	Zona de Influencia PEMPCHB	N2-T5-G4	N2	Decreto 606 de 2001			
AAA0222MLRJ	004103010005	CL 12 15 62 LC A61	050C01780005	Zona de Influencia PEMPCHB	N2-T5-G4	N2	Decreto 606 de 2001			
AAA0222MLSY	004103010005	CL 12 15 62 LC A62	050C01780006	Zona de Influencia PEMPCHB	N2-T5-G4	N2	Decreto 606 de 2001			
AAA0222MLTD	004103010005	CL 12 15 62 LC A63	050C01780007	Zona de Influencia PEMPCHB	N2-T5-G4	N2	Decreto 606 de 2001			
AAA0222MLUH	004103010005	CL 12 15 62 LC A64	050C01780008	Zona de Influencia PEMPCHB	N2-T5-G4	N2	Decreto 606 de 2001			
AAA0222MLWW	004103010005	CL 12 15 62 LC A65	050C01780009	Zona de Influencia PEMPCHB	N2-T5-G4	N2	Decreto 606 de 2001			
AAA0222MLXS	004103010005	CL 12 15 62 LC A66	050C01780010	Zona de Influencia PEMPCHB	N2-T5-G4	N2	Decreto 606 de 2001			
AAA0222MLYN	004103010005	CL 12 15 62 LC A67	050C01780011	Zona de Influencia PEMPCHB	N2-T5-G4	N2	Decreto 606 de 2001			
AAA0222MLZE	004103010005	CL 12 15 62 LC A68	050C01780012	Zona de Influencia PEMPCHB	N2-T5-G4	N2	Decreto 606 de 2001			
AAA0222MMAF	004103010005	CL 12 15 62 LC A69	050C01780013	Zona de Influencia PEMPCHB	N2-T5-G4	N2	Decreto 606 de 2001			
AAA0222MMBR	004103010005	CL 12 15 62 LC A70	050C01780014	Zona de Influencia PEMPCHB	N2-T5-G4	N2	Decreto 606 de 2001			
AAA0222MMCX	004103010005	CL 12 15 62 LC A71	050C01780015	Zona de Influencia PEMPCHB	N2-T5-G4	N2	Decreto 606 de 2001			
AAA0222MMDM	004103010005	CL 12 15 62 LC A72	050C01780016	Zona de Influencia PEMPCHB	N2-T5-G4	N2	Decreto 606 de 2001			
AAA0222MMEA	004103010005	CL 12 15 62 LC A73	050C01780017	Zona de Influencia PEMPCHB	N2-T5-G4	N2	Decreto 606 de 2001			
AAA0222MMFT	004103010005	CL 12 15 62 LC A74	050C01780018	Zona de Influencia PEMPCHB	N2-T5-G4	N2	Decreto 606 de 2001			
AAA0222MMHY	004103010005	CL 12 15 62 LC A75	050C01780019	Zona de Influencia PEMPCHB	N2-T5-G4	N2	Decreto 606 de 2001			
AAA0222MMJH	004103010005	CL 12 15 62 LC A76	050C01780020	Zona de Influencia PEMPCHB	N2-T5-G4	N2	Decreto 606 de 2001			
AAA0222MMKL	004103010005	CL 12 15 62 LC A77	050C01780021	Zona de Influencia PEMPCHB	N2-T5-G4	N2	Decreto 606 de 2001			
AAA0222MMLW	004103010005	CL 12 15 62 LC A78	050C01780022	Zona de Influencia PEMPCHB	N2-T5-G4	N2	Decreto 606 de 2001			
AAA0222MMMS	004103010005	CL 12 15 62 LC A79	050C01780023	Zona de Influencia PEMPCHB	N2-T5-G4	N2	Decreto 606 de 2001			
AAA0222MMNN	004103010005	CL 12 15 62 LC A80	050C01780024	Zona de Influencia PEMPCHB	N2-T5-G4	N2	Decreto 606 de 2001			
AAA0222MMOE	004103010005	CL 12 15 62 LC A81	050C01780025	Zona de Influencia PEMPCHB	N2-T5-G4	N2	Decreto 606 de 2001			
AAA0222MMPP	004103010005	CL 12 15 62 LC A82	050C01780026	Zona de Influencia PEMPCHB	N2-T5-G4	N2	Decreto 606 de 2001			
AAA0222MMRU	004103010005	CL 12 15 62 LC A83	050C01780027	Zona de Influencia PEMPCHB	N2-T5-G4	N2	Decreto 606 de 2001			
AAA0222MMSK	004103010005	CL 12 15 62 LC A84	050C01780028	Zona de Influencia PEMPCHB	N2-T5-G4	N2	Decreto 606 de 2001			
AAA0222MMTO	004103010005	CL 12 15 62 LC A85	050C01780029	Zona de Influencia PEMPCHB	N2-T5-G4	N2	Decreto 606 de 2001			
AAA0222MMUZ	004103010005	CL 12 15 62 LC A86	050C01780030	Zona de Influencia PEMPCHB	N2-T5-G4	N2	Decreto 606 de 2001			
AAA0222MMWF	004103010005	CL 12 15 62 LC A87	050C01780031	Zona de Influencia PEMPCHB	N2-T5-G4	N2	Decreto 606 de 2001			
AAA0222MMXR	004103010005	CL 12 15 62 LC A88	050C01780032	Zona de Influencia PEMPCHB	N2-T5-G4	N2	Decreto 606 de 2001			
AAA0222MMYX	004103010005	CL 12 15 62 LC A89	050C01780033	Zona de Influencia PEMPCHB	N2-T5-G4	N2	Decreto 606 de 2001			
AAA0222MMZM	004103010005	CL 12 15 62 LC A90	050C01780034	Zona de Influencia PEMPCHB	N2-T5-G4	N2	Decreto 606 de 2001			
AAA0222MNAW	004103010005	CL 12 15 62 LC A91	050C01780035	Zona de Influencia PEMPCHB	N2-T5-G4	N2	Decreto 606 de 2001			
AAA0222MNBS	004103010005	CL 12 15 62 LC A92	050C01780036	Zona de Influencia PEMPCHB	N2-T5-G4	N2	Decreto 606 de 2001			
AAA0222MNCN	004103010005	CL 12 15 62 LC A93	050C01780037	Zona de Influencia PEMPCHB	N2-T5-G4	N2	Decreto 606 de 2001			
AAA0222MNDE	004103010005	CL 12 15 62 LC A94	050C01780038	Zona de Influencia PEMPCHB	N2-T5-G4	N2	Decreto 606 de 2001			
AAA0222MNEP	004103010005	CL 12 15 62 LC A95	050C01780039	Zona de Influencia PEMPCHB	N2-T5-G4	N2	Decreto 606 de 2001			
AAA0222MNFZ	004103010005	CL 12 15 62 LC A96	050C01780040	Zona de Influencia PEMPCHB	N2-T5-G4	N2	Decreto 606 de 2001			
AAA0222MLDE	004103010005	CL 12 15 62 LC A50	050C01779994	Zona de Influencia PEMPCHB	N2-T5-G4	N2	Decreto 606 de 2001			
AAA0222MUYN	004103010005	CL 12 15 62 LC A34	050C01779978	Zona de Influencia PEMPCHB	N2-T5-G4	N2	Decreto 606 de 2001			
AAA0222MJZE	004103010005	CL 12 15 62 LC A35	050C01779979	Zona de Influencia PEMPCHB	N2-T5-G4	N2	Decreto 606 de 2001			
AAA0222MKAF	004103010005	CL 12 15 62 LC A36	050C01779980	Zona de Influencia PEMPCHB	N2-T5-G4	N2	Decreto 606 de 2001			
AAA0222MKOE	004103010005	CL 12 15 62 LC A37	050C01779981	Zona de Influencia PEMPCHB	N2-T5-G4	N2	Decreto 606 de 2001			
AAA0222MKPP	004103010005	CL 12 15 62 LC A38	050C01779982	Zona de Influencia PEMPCHB	N2-T5-G4	N2	Decreto 606 de 2001			
AAA0222MKRU	004103010005	CL 12 15 62 LC A39	050C01779983	Zona de Influencia PEMPCHB	N2-T5-G4	N2	Decreto 606 de 2001			
AAA0222MKSK	004103010005	CL 12 15 62 LC A40	050C01779984	Zona de Influencia PEMPCHB	N2-T5-G4	N2	Decreto 606 de 2001			
AAA0222MKTO	004103010005	CL 12 15 62 LC A41	050C01779985	Zona de Influencia PEMPCHB	N2-T5-G4	N2	Decreto 606 de 2001			
AAA0222MKUZ	004103010005	CL 12 15 62 LC A42	050C01779986	Zona de Influencia PEMPCHB	N2-T5-G4	N2	Decreto 606 de 2001			
AAA0222MKWF	004103010005	CL 12 15 62 LC A43	050C01779987	Zona de Influencia PEMPCHB	N2-T5-G4	N2	Decreto 606 de 2001			
AAA0222MKXR	004103010005	CL 12 15 62 LC A44	050C01779988	Zona de Influencia PEMPCHB	N2-T5-G4	N2	Decreto 606 de 2001			
AAA0222MKYX	004103010005	CL 12 15 62 LC A45	050C01779989	Zona de Influencia PEMPCHB	N2-T5-G4	N2	Decreto 606 de 2001			
AAA0222MKZM	004103010005	CL 12 15 62 LC A46	050C01779990	Zona de Influencia PEMPCHB	N2-T5-G4	N2	Decreto 606 de 2001			
AAA0222MLAW	004103010005	CL 12 15 62 LC A47	050C01779991	Zona de Influencia PEMPCHB	N2-T5-G4	N2	Decreto 606 de 2001			
AAA0222MLBS	004103010005	CL 12 15 62 LC A48	050C01779992	Zona de Influencia PEMPCHB	N2-T5-G4	N2	Decreto 606 de 2001			
AAA0222MLCN	004103010005	CL 12 15 62 LC A49	050C01779993	Zona de Influencia PEMPCHB	N2-T5-G4	N2	Decreto 606 de 2001			
AAA0222MNHK	004103010005	CL 12 15 62 LC A97	050C01780041	Zona de Influencia PEMPCHB	N2-T5-G4	N2	Decreto 606 de 2001			
AAA0222MNJZ	004103010005	CL 12 15 62 LC A98	050C01780042	Zona de Influencia PEMPCHB	N2-T5-G4	N2	Decreto 606 de 2001			
AAA0222MNKC	004103010005	CL 12 15 62 LC A99	050C01780043	Zona de Influencia PEMPCHB	N2-T5-G4	N2	Decreto 606 de 2001			
AAA0222MNLF	004103010005	CL 12 15 62 LC A100	050C01780044	Zona de Influencia PEMPCHB	N2-T5-G4	N2	Decreto 606 de 2001			
AAA0222MNMR	004103010005	CL 12 15 62 LC A101	050C01780045	Zona de Influencia PEMPCHB	N2-T5-G4	N2	Decreto 606 de 2001			
AAA0222MNNX	004103010005	CL 12 15 62 LC A102	050C01780046	Zona de Influencia PEMPCHB	N2-T5-G4	N2	Decreto 606 de 2001			
AAA0222MNOM	004103010005	CL 12 15 62 LC A103	050C01780047	Zona de Influencia PEMPCHB	N2-T5-G4	N2	Decreto 606 de 2001			
AAA0222MNPA	004103010005	CL 12 15 62 LC A104	050C01780048	Zona de Influencia PEMPCHB	N2-T5-G4	N2	Decreto 606 de 2001			
AAA0222MNRJ	004103010005	CL 12 15 62 LC A105	050C01780049	Zona de Influencia PEMPCHB	N2-T5-G4	N2	Decreto 606 de 2001			
AAA0222MNSY	004103010005	CL 12 15 62 LC A106	050C01780050	Zona de Influencia PEMPCHB	N2-T5-G4	N2	Decreto 606 de 2001			
AAA0222MNTD	004103010005	CL 12 15 62 LC A107	050C01780052	Zona de Influencia PEMPCHB	N2-T5-G4	N2	Decreto 606 de 2001			
AAA0222MNUH	004103010005	CL 12 15 62 LC A108	050C01780053	Zona de Influencia PEMPCHB	N2-T5-G4	N2	Decreto 606 de 2001			
AAA0222MNWW	004103010005	CL 12 15 62 LC A109	050C01780054	Zona de Influencia PEMPCHB	N2-T5-G4	N2	Decreto 606 de 2001			
AAA0222MNXS	004103010005	CL 12 15 62 LC A110	050C01780055	Zona de Influencia PEMPCHB	N2-T5-G4	N2	Decreto 606 de 2001			
AAA0222MNYN	004103010005	CL 12 15 62 LC A111	050C01780056	Zona de Influencia PEMPCHB	N2-T5-G4	N2	Decreto 606 de 2001			
AAA0222MNZE	004103010005	CL 12 15 62 LC A112	050C01780057	Zona de Influencia PEMPCHB	N2-T5-G4	N2	Decreto 606 de 2001			
AAA0222MOAF	004103010005	CL 12 15 62 LC A113	050C01780058	Zona de Influencia PEMPCHB	N2-T5-G4	N2	Decreto 606 de 2001			
AAA0222MOBR	004103010005	CL 12 15 62 LC A114	050C01780059	Zona de Influencia PEMPCHB	N2-T5-G4	N2	Decreto 606 de 2001			
AAA0222MOCX	004103010005	CL 12 15 62 LC A115	050C01780060	Zona de Influencia PEMPCHB	N2-T5-G4	N2	Decreto 606 de 2001			
AAA0222MODM	004103010005	CL 12 15 62 LC A116	050C01780061	Zona de Influencia PEMPCHB	N2-T5-G4	N2	Decreto 606 de 2001			
AAA0222MOEA	004103010005	CL 12 15 62 LC A117	050C01780062	Zona de Influencia PEMPCHB	N2-T5-G4	N2	Decreto 606 de 2001			
AAA0222MOFT	004103010005	CL 12 15 62 LC A118	050C01780063	Zona de Influencia PEMPCHB	N2-T5-G4	N2	Decreto 606 de 2001			
AAA0222MOHY	004103010005	CL 12 15 62 LC A119	050C01780064	Zona de Influencia PEMPCHB	N2-T5-G4	N2	Decreto 606 de 2001			
AAA0222MOJH	004103010005	CL 12 15 62 LC A120	050C01780065	Zona de Influencia PEMPCHB	N2-T5-G4	N2	Decreto 606 de 2001			
AAA0222MWLW	004103010005	CL 12 15 62 LC B292	050C01780198	Zona de Influencia PEMPCHB	N2-T5-G4	N2	Decreto 606 de 2001			
AAA0222MWMS	004103010005	CL 12 15 62 LC B293	050C01780199	Zona de Influencia PEMPCHB	N2-T5-G4	N2	Decreto 606 de 2001			
AAA0222MWNN	004103010005	CL 12 15 62 LC B294	050C01780200	Zona de Influencia PEMPCHB	N2-T5-G4	N2	Decreto 606 de 2001			
AAA0222MWOE	004103010005	CL 12 15 62 LC B295	050C01780201	Zona de Influencia PEMPCHB	N2-T5-G4	N2	Decreto 606 de 2001			
AAA0222MWPP	004103010005	CL 12 15 62 LC B296	050C01780202	Zona de Influencia PEMPCHB	N2-T5-G4	N2	Decreto 606 de 2001			
AAA0222MWRU	004103010005	CL 12 15 62 LC B297	050C01780203	Zona de Influencia PEMPCHB	N2-T5-G4	N2	Decreto 606 de 2001			
AAA0222MWSK	004103010005	CL 12 15 62 LC B298	050C01780204	Zona de Influencia PEMPCHB	N2-T5-G4	N2	Decreto 606 de 2001			
AAA0222MWTO	004103010005	CL 12 15 62 LC B299	050C01780205	Zona de Influencia PEMPCHB	N2-T5-G4	N2	Decreto 606 de 2001			
AAA0222MWUZ	004103010005	CL 12 15 62 LC B300	050C01780206	Zona de Influencia PEMPCHB	N2-T5-G4	N2	Decreto 606 de 2001			
AAA0222MWWF	004103010005	CL 12 15 62 LC B301	050C01780207	Zona de Influencia PEMPCHB	N2-T5-G4	N2	Decreto 606 de 2001			
AAA0222MWXR	004103010005	CL 12 15 62 LC B302	050C01780208	Zona de Influencia PEMPCHB	N2-T5-G4	N2	Decreto 606 de 2001			
AAA0222MWYX	004103010005	CL 12 15 62 LC B303	050C01780209	Zona de Influencia PEMPCHB	N2-T5-G4	N2	Decreto 606 de 2001			
AAA0222MWZM	004103010005	CL 12 15 62 LC B304	050C01780210	Zona de Influencia PEMPCHB	N2-T5-G4	N2	Decreto 606 de 2001			
AAA0222MXAW	004103010005	CL 12 15 62 LC B305	050C01780211	Zona de Influencia PEMPCHB	N2-T5-G4	N2	Decreto 606 de 2001			
AAA0222MXBS	004103010005	CL 12 15 62 LC B306	050C01780212	Zona de Influencia PEMPCHB	N2-T5-G4	N2	Decreto 606 de 2001			
AAA0222MXCN	004103010005	CL 12 15 62 LC B307	050C01780213	Zona de Influencia PEMPCHB	N2-T5-G4	N2	Decreto 606 de 2001			
AAA0222MXDE	004103010005	CL 12 15 62 LC B308	050C01780214	Zona de Influencia PEMPCHB	N2-T5-G4	N2	Decreto 606 de 2001			
AAA0222MXEP	004103010005	CL 12 15 62 LC B309	050C01780215	Zona de Influencia PEMPCHB	N2-T5-G4	N2	Decreto 606 de 2001			
AAA0222MXFZ	004103010005	CL 12 15 62 LC B310	050C01780216	Zona de Influencia PEMPCHB	N2-T5-G4	N2	Decreto 606 de 2001			
AAA0222MXHK	004103010005	CL 12 15 62 LC B311	050C01780217	Zona de Influencia PEMPCHB	N2-T5-G4	N2	Decreto 606 de 2001			
AAA0222MXJZ	004103010005	CL 12 15 62 LC B312	050C01780218	Zona de Influencia PEMPCHB	N2-T5-G4	N2	Decreto 606 de 2001			
AAA0222MXKC	004103010005	CL 12 15 62 LC B313	050C01780219	Zona de Influencia PEMPCHB	N2-T5-G4	N2	Decreto 606 de 2001			
AAA0222MXLF	004103010005	CL 12 15 62 LC B314	050C01780220	Zona de Influencia PEMPCHB	N2-T5-G4	N2	Decreto 606 de 2001			
AAA0222MXMR	004103010005	CL 12 15 62 LC B315	050C01780221	Zona de Influencia PEMPCHB	N2-T5-G4	N2	Decreto 606 de 2001			
AAA0222MXNX	004103010005	CL 12 15 62 LC B316	050C01780222	Zona de Influencia PEMPCHB	N2-T5-G4	N2	Decreto 606 de 2001			
AAA0222MXOM	004103010005	CL 12 15 62 LC B317	050C01780223	Zona de Influencia PEMPCHB	N2-T5-G4	N2	Decreto 606 de 2001			
AAA0222MXPA	004103010005	CL 12 15 62 LC B318	050C01780224	Zona de Influencia PEMPCHB	N2-T5-G4	N2	Decreto 606 de 2001			
AAA0222MXRJ	004103010005	CL 12 15 62 LC B319	050C01780225	Zona de Influencia PEMPCHB	N2-T5-G4	N2	Decreto 606 de 2001			
AAA0222MXSY	004103010005	CL 12 15 62 LC B320	050C01780226	Zona de Influencia PEMPCHB	N2-T5-G4	N2	Decreto 606 de 2001			
AAA0222MXTD	004103010005	CL 12 15 62 LC B321	050C01780227	Zona de Influencia PEMPCHB	N2-T5-G4	N2	Decreto 606 de 2001			
AAA0222MXUH	004103010005	CL 12 15 62 LC B322	050C01780228	Zona de Influencia PEMPCHB	N2-T5-G4	N2	Decreto 606 de 2001			
AAA0222MXWW	004103010005	CL 12 15 62 LC B323	050C01780229	Zona de Influencia PEMPCHB	N2-T5-G4	N2	Decreto 606 de 2001			
AAA0222MXXS	004103010005	CL 12 15 62 LC B324	050C01780230	Zona de Influencia PEMPCHB	N2-T5-G4	N2	Decreto 606 de 2001			
AAA0222MXYN	004103010005	CL 12 15 62 LC B325	050C01780231	Zona de Influencia PEMPCHB	N2-T5-G4	N2	Decreto 606 de 2001			
AAA0222MXZE	004103010005	CL 12 15 62 LC B326	050C01780232	Zona de Influencia PEMPCHB	N2-T5-G4	N2	Decreto 606 de 2001			
AAA0222MYAF	004103010005	CL 12 15 62 LC B327	050C01780233	Zona de Influencia PEMPCHB	N2-T5-G4	N2	Decreto 606 de 2001			
AAA0222MYBR	004103010005	CL 12 15 62 DP 401	050C01780235	Zona de Influencia PEMPCHB	N2-T5-G4	N2	Decreto 606 de 2001			
AAA0222MYCX	004103010005	CL 12 15 62 OF 501	050C01780236	Zona de Influencia PEMPCHB	N2-T5-G4	N2	Decreto 606 de 2001			
AAA0222MYDM	004103010005	CL 12 15 62 OF 601	050C01780237	Zona de Influencia PEMPCHB	N2-T5-G4	N2	Decreto 606 de 2001			
AAA0222MOLW	004103010005	CL 12 15 62 LC A122	050C01780067	Zona de Influencia PEMPCHB	N2-T5-G4	N2	Decreto 606 de 2001			
AAA0222MOMS	004103010005	CL 12 15 62 LC A123	050C01780068	Zona de Influencia PEMPCHB	N2-T5-G4	N2	Decreto 606 de 2001			
AAA0222MONN	004103010005	CL 12 15 62 LC A124	050C01780069	Zona de Influencia PEMPCHB	N2-T5-G4	N2	Decreto 606 de 2001			
AAA0222MOOE	004103010005	CL 12 15 62 LC A125	050C01780070	Zona de Influencia PEMPCHB	N2-T5-G4	N2	Decreto 606 de 2001			
AAA0222MOPP	004103010005	CL 12 15 62 LC A126	050C01780071	Zona de Influencia PEMPCHB	N2-T5-G4	N2	Decreto 606 de 2001			
AAA0222MORU	004103010005	CL 12 15 62 LC A127	050C01780072	Zona de Influencia PEMPCHB	N2-T5-G4	N2	Decreto 606 de 2001			
AAA0222MOSK	004103010005	CL 12 15 62 LC A128	050C01780073	Zona de Influencia PEMPCHB	N2-T5-G4	N2	Decreto 606 de 2001			
AAA0222MOTO	004103010005	CL 12 15 62 LC A129	050C01780074	Zona de Influencia PEMPCHB	N2-T5-G4	N2	Decreto 606 de 2001			
AAA0222MOUZ	004103010005	CL 12 15 62 LC A130	050C01780075	Zona de Influencia PEMPCHB	N2-T5-G4	N2	Decreto 606 de 2001			
AAA0222MOWF	004103010005	CL 12 15 62 LC A131	050C01780076	Zona de Influencia PEMPCHB	N2-T5-G4	N2	Decreto 606 de 2001			
AAA0222MOXR	004103010005	CL 12 15 62 LC A132	050C01780077	Zona de Influencia PEMPCHB	N2-T5-G4	N2	Decreto 606 de 2001			
AAA0222MOYX	004103010005	CL 12 15 62 LC A133	050C01780078	Zona de Influencia PEMPCHB	N2-T5-G4	N2	Decreto 606 de 2001			
AAA0222MOZM	004103010005	CL 12 15 62 LC A134	050C01780079	Zona de Influencia PEMPCHB	N2-T5-G4	N2	Decreto 606 de 2001			
AAA0222MPAW	004103010005	CL 12 15 62 LC A135	050C01780080	Zona de Influencia PEMPCHB	N2-T5-G4	N2	Decreto 606 de 2001			
AAA0215KBPA	003105006083	KR 2 11 52	050C00250915	Area Afectada PEMPCHB	N2-T3-G2	N2	Decreto 678 de 1994			
AAA0215KKUZ	003103005044	CL 20 2A 41	050C01774771	Zona de Influencia PEMPCHB	NO APLICA	NO APLICA	NO APLICA			
AAA0214ZBYN	003103023021	CL 12F 1 05 AP 101	050C01706237	Area Afectada PEMPCHB	N2-T1-G2	N2	Decreto 678 de 1994			
AAA0214ZBZE	003103023021	CL 12F 1 05 AP 204	050C01706244	Area Afectada PEMPCHB	N2-T1-G2	N2	Decreto 678 de 1994			
AAA0214ZCAF	003103023021	CL 12F 1 05 AP 201	050C01706241	Area Afectada PEMPCHB	N2-T1-G2	N2	Decreto 678 de 1994			
AAA0214ZCBR	003103023021	CL 12F 1 05 AP 202	050C01706242	Area Afectada PEMPCHB	N2-T1-G2	N2	Decreto 678 de 1994			
AAA0214ZCCX	003103023021	CL 12F 1 05 AP 203	050C01706243	Area Afectada PEMPCHB	N2-T1-G2	N2	Decreto 678 de 1994			
AAA0214ZCDM	003103023021	CL 12F 1 05 AP 103	050C01706239	Area Afectada PEMPCHB	N2-T1-G2	N2	Decreto 678 de 1994			
AAA0214ZCEA	003103023021	CL 12F 1 05 AP 102	050C01706238	Area Afectada PEMPCHB	N2-T1-G2	N2	Decreto 678 de 1994			
AAA0214ZCFT	003103023021	CL 12F 1 05 AP 104	050C01706240	Area Afectada PEMPCHB	N2-T1-G2	N2	Decreto 678 de 1994			
AAA0228RCRJ	003110029024	KR 4 12C 84	050C00500528	Area Afectada PEMPCHB	N2-T1-G1	N2	Decreto 678 de 1994			
AAA0228RCSY	003110029042	KR 4 12C 88	050C01109189	Area Afectada PEMPCHB	N2-T1-G1	N2	Decreto 678 de 1994			
AAA0228RCUH	003110029044	CL 12D 3 83	050C01118398	Area Afectada PEMPCHB	N2-T1-G1	N2	Decreto 678 de 1994			
AAA0228RCTD	003110029043	CL 12D 3 95	050C01118395	Area Afectada PEMPCHB	N2-T1-G1	N2	Decreto 678 de 1994			
AAA0222MPBS	004103010005	CL 12 15 62 LC A136	050C01780081	Zona de Influencia PEMPCHB	N2-T5-G4	N2	Decreto 606 de 2001			
AAA0222MPCN	004103010005	CL 12 15 62 LC A137	050C01780082	Zona de Influencia PEMPCHB	N2-T5-G4	N2	Decreto 606 de 2001			
AAA0222MPDE	004103010005	CL 12 15 62 LC A138	050C01780083	Zona de Influencia PEMPCHB	N2-T5-G4	N2	Decreto 606 de 2001			
AAA0222MPEP	004103010005	CL 12 15 62 LC A139	050C01780084	Zona de Influencia PEMPCHB	N2-T5-G4	N2	Decreto 606 de 2001			
AAA0222MPFZ	004103010005	CL 12 15 62 LC A140	050C01780085	Zona de Influencia PEMPCHB	N2-T5-G4	N2	Decreto 606 de 2001			
AAA0222MPHK	004103010005	CL 12 15 62 LC A141	050C01780086	Zona de Influencia PEMPCHB	N2-T5-G4	N2	Decreto 606 de 2001			
AAA0222MPJZ	004103010005	CL 12 15 62 LC A142	050C01780087	Zona de Influencia PEMPCHB	N2-T5-G4	N2	Decreto 606 de 2001			
AAA0222MPKC	004103010005	CL 12 15 62 LC A143	050C01780088	Zona de Influencia PEMPCHB	N2-T5-G4	N2	Decreto 606 de 2001			
AAA0222MPLF	004103010005	CL 12 15 62 LC A144	050C01780089	Zona de Influencia PEMPCHB	N2-T5-G4	N2	Decreto 606 de 2001			

AAA0222MPMR	004103010005	CL 12 15 62 LC A145	050C01780090	Zona de Influencia PEMPCHB	N2-T5-G4	N2	Decreto 606 de 2001			
AAA0222MPNX	004103010005	CL 12 15 62 LC A146	050C01780091	Zona de Influencia PEMPCHB	N2-T5-G4	N2	Decreto 606 de 2001			
AAA0222MPOM	004103010005	CL 12 15 62 LC A147	050C01780092	Zona de Influencia PEMPCHB	N2-T5-G4	N2	Decreto 606 de 2001			
AAA0222MPPA	004103010005	CL 12 15 62 LC A148	050C01780093	Zona de Influencia PEMPCHB	N2-T5-G4	N2	Decreto 606 de 2001			
AAA0222MPRJ	004103010005	CL 12 15 62 LC A149	050C01780094	Zona de Influencia PEMPCHB	N2-T5-G4	N2	Decreto 606 de 2001			
AAA0222MPSY	004103010005	CL 12 15 62 LC A150	050C01780095	Zona de Influencia PEMPCHB	N2-T5-G4	N2	Decreto 606 de 2001			
AAA0222MPTD	004103010005	CL 12 15 62 LC A151	050C01780096	Zona de Influencia PEMPCHB	N2-T5-G4	N2	Decreto 606 de 2001			
AAA0229APPP	003215046011	CL 9B 5A 66 ESTE	050C01818802	ZI Cerros Orientales PEMPCHB	NO APLICA	NO APLICA	NO APLICA			
AAA0222MOKL	004103010005	CL 12 15 62 LC A121	050C01780066	Zona de Influencia PEMPCHB	N2-T5-G4	N2	Decreto 606 de 2001			
AAA0267LXEP	003107002036	KR 14 10 94 OF 402	050C02040631	Zona de Influencia PEMPCHB	N4	N4	NO APLICA			
AAA0223MZOE	003106003028	CL 8 9 36	050C01578792	Area Afectada PEMPCHB	N1-T5-G3	N1	Decreto 678 de 1994			
AAA0223MZSK	003106003027	CL 8 9 18	050C01689241	Area Afectada PEMPCHB	N1-T5-G3	N1	Decreto 678 de 1994			
AAA0216SWTD	003108012037	KR 13 16 70	050C01178409	Zona de Influencia PEMPCHB	N4	N4	NO APLICA			
AAA0033FZNN	003204022004	CL 6F 1A 28	050C00726576	Area Afectada PEMPCHB	N4	N4	NO APLICA			
AAA0217LCCN	003110021002	CL 12 5 32 AP 1804	050C01776694	Area Afectada PEMPCHB	N4	N4	NO APLICA			
AAA0217LCBS	003110021002	CL 12 5 32 AP 1803	050C01776693	Area Afectada PEMPCHB	N4	N4	NO APLICA			
AAA0217LCLF	003110021002	CL 12 5 32 AP 1906	050C01776701	Area Afectada PEMPCHB	N4	N4	NO APLICA			
AAA0217LBZM	003110021002	CL 12 5 32 AP 1801	050C01776691	Area Afectada PEMPCHB	N4	N4	NO APLICA			
AAA0217LCAW	003110021002	CL 12 5 32 AP 1802	050C01776692	Area Afectada PEMPCHB	N4	N4	NO APLICA			
AAA0220MRCN	003103038010	CL 22A 2 34	050C01623966	Zona de Influencia PEMPCHB	N4	N4	NO APLICA			
AAA0220PMYN	003203023049	CL 6A BIS A 3 04	050S01764450	Zona de Influencia PEMPCHB	N4	N4	NO APLICA			
AAA0221TXJZ	003106008025	KR 8 9 79	050C01772466	Area Afectada PEMPCHB	N2-T1-G1	N2	Decreto 678 de 1994			
AAA0221WUYN	008107008005	KR 6 27 75	050C01790133	Zona de Influencia PEMPCHB	N4	N4	NO APLICA			
AAA0221WUUH	008107008002	KR 7 27 70	050C01790130	Zona de Influencia PEMPCHB	N4	N4	NO APLICA			
AAA0221WUWW	008107008003	KR 6 27 95	050C01790131	Zona de Influencia PEMPCHB	NO APLICA	NO APLICA	NO APLICA			
AAA0221WUXS	008107008004	KR 6 27 87	050C01790132	Zona de Influencia PEMPCHB	N4	N4	NO APLICA			
AAA0221WWAW	008107008006	KR 6 27 73	050C01790134	Zona de Influencia PEMPCHB	N4	N4	NO APLICA			
AAA0221WWBS	008107008007	KR 7 27 98	050C01790136	Zona de Influencia PEMPCHB	N4	N4	NO APLICA			
AAA0221WWCN	008107008008	CL 28 6 71	050C01790137	Zona de Influencia PEMPCHB	NO APLICA	NO APLICA	NO APLICA			
AAA0255NETD	003106023006	CL 8 6 41	050C01867031	Area Afectada PEMPCHB	N1-T1-G1	N1	Decreto 678 de 1994			
AAA0072WDZM	006105003014	AK 14 13 63	050C01240772	Zona de Influencia PEMPCHB	N4	N4	NO APLICA			
AAA0251UARU	003215034098	KR 7 ESTE 9 54	050C00599279	ZI Cerros Orientales PEMPCHB	N4	N4	NO APLICA			
AAA0215ZLSK	003106008024	KR 8 9 15	050C01772537	Area Afectada PEMPCHB	N2-T1-G1	N2	Decreto 678 de 1994			
AAA0216BURU	003101002040	CL 25A 13A 15	050C00762395	Zona de Influencia PEMPCHB	NO APLICA	NO APLICA	NO APLICA			
AAA0029YZOE	003102025005	CL 21 4 60	050C01339031	Zona de Influencia PEMPCHB	N4	N4	NO APLICA			
AAA0217NMUH	003203017078	CL 3A BIS 5 75	050C01613130	Zona de Influencia PEMPCHB	NO APLICA	NO APLICA	NO APLICA			
AAA0030HCEA	003103025018	KR 1 ESTE 22 36	050C01227469	Zona de Influencia PEMPCHB	N4	N4	NO APLICA			
AAA0229ECAW	003110015009	CL 12B 6 82 OF 206	050C01530439	Area Afectada PEMPCHB	N2-T6-G5	N2	Decreto 678 de 1994			
AAA0215TOTD	003203023048	CL 6A BIS A 2A 28	050C01762214	Zona de Influencia PEMPCHB	N4	N4	NO APLICA			
AAA0032ZZOM	003203006075	KR 8A 3 62 IN 4	050C00915594	Zona de Influencia PEMPCHB	N4	N4	NO APLICA			
AAA0215TLYX	003106009020	KR 9 8 30	050C01774123	Area Afectada PEMPCHB	N2-T1-G1	N2	Decreto 678 de 1994			
AAA0216SWXS	003215025060	KR 5A ESTE 9A 21	050C00227168	ZI Cerros Orientales PEMPCHB	N4	N4	NO APLICA			
AAA0220DDUZ	003202003062	KR 9 2A 36 IN 1	050C01782466	Zona de Influencia PEMPCHB	N4	N4	NO APLICA			
AAA0215WMJH	003109021013	KR 5 18 26 AP 901	050C00840165	Zona de Influencia PEMPCHB	N4	N4	NO APLICA			
AAA0228WAMS	004103010030	KR 15 12 65 LC 1	050C01678897	Zona de Influencia PEMPCHB	N4	N4	NO APLICA			
AAA0228WANN	004103010030	KR 15 12 65 OF 1	050C01678900	Zona de Influencia PEMPCHB	N4	N4	NO APLICA			
AAA0228WAOE	004103010030	KR 15 12 65 OF 3	050C01678902	Zona de Influencia PEMPCHB	N4	N4	NO APLICA			
AAA0228WAPP	004103010030	KR 15 12 65 OF 4	050C01678903	Zona de Influencia PEMPCHB	N4	N4	NO APLICA			
AAA0228WARU	004103010030	KR 15 12 65 OF 5	050C01678904	Zona de Influencia PEMPCHB	N4	N4	NO APLICA			
AAA0228WASK	004103010030	KR 15 12 65 OF 6	050C01678905	Zona de Influencia PEMPCHB	N4	N4	NO APLICA			
AAA0228WATO	004103010030	KR 15 12 65 OF 7	050C01678906	Zona de Influencia PEMPCHB	N4	N4	NO APLICA			
AAA0228WAUZ	004103010030	KR 15 12 65 LC 3	050C01678899	Zona de Influencia PEMPCHB	N4	N4	NO APLICA			
AAA0228WAWF	004103010030	KR 15 12 65 LC 2	050C01678898	Zona de Influencia PEMPCHB	N4	N4	NO APLICA			
AAA0228WAXR	004103010030	KR 15 12 65 OF 2	050C01678901	Zona de Influencia PEMPCHB	N4	N4	NO APLICA			
AAA0030MHNN	003106008001	KR 8 9 05	050C00820806	Area Afectada PEMPCHB	N2-T1-G1	N2	Decreto 678 de 1994			
AAA0215ZKNX	003109009031	CL 16 8A 27 LC 101	050C01681964	Zona de Influencia PEMPCHB	N4	N4	NO APLICA			
AAA0215ZKOM	003109009031	CL 16 8A 27 LC 104	050C01681967	Zona de Influencia PEMPCHB	N4	N4	NO APLICA			
AAA0215ZKPA	003109009031	CL 16 8A 27 LC 105	050C01681968	Zona de Influencia PEMPCHB	N4	N4	NO APLICA			
AAA0215ZKRJ	003109009031	CL 16 8A 27 LC 106	050C01681969	Zona de Influencia PEMPCHB	N4	N4	NO APLICA			
AAA0215ZKSY	003109009031	CL 16 8A 27 LC 107	050C01681970	Zona de Influencia PEMPCHB	N4	N4	NO APLICA			
AAA0215ZKTD	003109009031	CL 16 8A 27 LC 108	050C01681971	Zona de Influencia PEMPCHB	N4	N4	NO APLICA			
AAA0215ZKUH	003109009031	CL 16 8A 27 LC 109	050C01681972	Zona de Influencia PEMPCHB	N4	N4	NO APLICA			
AAA0215ZKWW	003109009031	CL 16 8A 27 LC 110	050C01681973	Zona de Influencia PEMPCHB	N4	N4	NO APLICA			
AAA0215ZKXS	003109009031	CL 16 8A 27 LC 111	050C01681974	Zona de Influencia PEMPCHB	N4	N4	NO APLICA			
AAA0215ZKYN	003109009031	CL 16 8A 27 LC 112	050C01681975	Zona de Influencia PEMPCHB	N4	N4	NO APLICA			
AAA0215ZKZE	003109009031	CL 16 8A 27 LC 213	050C01681989	Zona de Influencia PEMPCHB	N4	N4	NO APLICA			
AAA0215ZLAF	003109009031	CL 16 8A 27 LC 201	050C01681977	Zona de Influencia PEMPCHB	N4	N4	NO APLICA			
AAA0215ZLBR	003109009031	CL 16 8A 27 LC 202	050C01681978	Zona de Influencia PEMPCHB	N4	N4	NO APLICA			
AAA0215ZLCX	003109009031	CL 16 8A 27 LC 203	050C01681979	Zona de Influencia PEMPCHB	N4	N4	NO APLICA			
AAA0215ZLDM	003109009031	CL 16 8A 27 LC 204	050C01681980	Zona de Influencia PEMPCHB	N4	N4	NO APLICA			
AAA0215ZLEA	003109009031	CL 16 8A 27 LC 205	050C01681981	Zona de Influencia PEMPCHB	N4	N4	NO APLICA			
AAA0215ZLFT	003109009031	CL 16 8A 27 LC 206	050C01681982	Zona de Influencia PEMPCHB	N4	N4	NO APLICA			
AAA0215ZLHY	003109009031	CL 16 8A 27 LC 207	050C01681983	Zona de Influencia PEMPCHB	N4	N4	NO APLICA			
AAA0215ZLJH	003109009031	CL 16 8A 27 LC 208	050C01681984	Zona de Influencia PEMPCHB	N4	N4	NO APLICA			
AAA0215ZLKL	003109009031	CL 16 8A 27 LC 209	050C01681985	Zona de Influencia PEMPCHB	N4	N4	NO APLICA			
AAA0215ZLLW	003109009031	CL 16 8A 27 LC 210	050C01681986	Zona de Influencia PEMPCHB	N4	N4	NO APLICA			
AAA0215ZLMS	003109009031	CL 16 8A 27 LC 211	050C01681987	Zona de Influencia PEMPCHB	N4	N4	NO APLICA			
AAA0215ZLNN	003109009031	CL 16 8A 27 LC 212	050C01681988	Zona de Influencia PEMPCHB	N4	N4	NO APLICA			
AAA0215ZLOE	003109009031	CL 16 8A 27 LC 103	050C01681966	Zona de Influencia PEMPCHB	N4	N4	NO APLICA			
AAA0215ZLPP	003109009031	CL 16 8A 27 LC 102	050C01681965	Zona de Influencia PEMPCHB	N4	N4	NO APLICA			
AAA0215ZLRU	003109009031	CL 16 8A 27 LC 113	050C01681976	Zona de Influencia PEMPCHB	N4	N4	NO APLICA			
AAA0224NAEP	003106035020	CL 11 3 11 AP 302	050C01764447	Area Afectada PEMPCHB	N2-T5-G5	N2	Decreto 678 de 1994			
AAA0224NAFZ	003106035020	CL 11 3 11 AP 303	050C01764448	Area Afectada PEMPCHB	N2-T5-G5	N2	Decreto 678 de 1994			
AAA0224NAHK	003106035020	CL 11 3 11 LC	050C01764441	Area Afectada PEMPCHB	N2-T5-G5	N2	Decreto 678 de 1994			
AAA0225SEWW	003101001040	KR 13A 25A 17	050C00624535	Zona de Influencia PEMPCHB	NO APLICA	NO APLICA	NO APLICA			
AAA0225YTDM	003101001039	KR 13A 25A 21	050C00624199	Zona de Influencia PEMPCHB	NO APLICA	NO APLICA	NO APLICA			
AAA0225YTHY	003101001037	CL 26 13A 17	050C00028883	Zona de Influencia PEMPCHB	NO APLICA	NO APLICA	NO APLICA			
AAA0222UHWW	006104005008	CL 17 14 20 LC 101	050C01763221	Zona de Influencia PEMPCHB	N4	N4	NO APLICA			
AAA0222UHXS	006104005008	CL 17 14 20 LC 102	050C01763222	Zona de Influencia PEMPCHB	N4	N4	NO APLICA			
AAA0222UJAW	006104005008	CL 17 14 20 LC 105	050C01763225	Zona de Influencia PEMPCHB	N4	N4	NO APLICA			
AAA0222UHZE	006104005008	CL 17 14 20 LC 104	050C01763224	Zona de Influencia PEMPCHB	N4	N4	NO APLICA			
AAA0222UHYN	006104005008	CL 17 14 20 LC 103	050C01763223	Zona de Influencia PEMPCHB	N4	N4	NO APLICA			
AAA0224MZYN	003106035020	CL 11 3 11 AP 201	050C01764442	Area Afectada PEMPCHB	N2-T5-G5	N2	Decreto 678 de 1994			
AAA0224MZZE	003106035020	CL 11 3 11 AP 203	050C01764444	Area Afectada PEMPCHB	N2-T5-G5	N2	Decreto 678 de 1994			
AAA0224NAAW	003106035020	CL 11 3 11 AP 202	050C01764443	Area Afectada PEMPCHB	N2-T5-G5	N2	Decreto 678 de 1994			
AAA0224NABS	003106035020	CL 11 3 11 AP 304	050C01764449	Area Afectada PEMPCHB	N2-T5-G5	N2	Decreto 678 de 1994			
AAA0224NACN	003106035020	CL 11 3 11 AP 204	050C01764445	Area Afectada PEMPCHB	N2-T5-G5	N2	Decreto 678 de 1994			
AAA0224NADE	003106035020	CL 11 3 11 AP 301	050C01764446	Area Afectada PEMPCHB	N2-T5-G5	N2	Decreto 678 de 1994			
AAA0223KYTD	003103005045	CL 19 2A 20	050C01791824	Zona de Influencia PEMPCHB	N4	N4	NO APLICA			
AAA0223KYUH	003103005046	CL 19 2A 10	050C01791825	Zona de Influencia PEMPCHB	N4	N4	NO APLICA			
AAA0223SYRJ	003203040059	KR 9 5B 48	050C00808260	Zona de Influencia PEMPCHB	N4	N4	NO APLICA			
AAA0223XZEP	008107008001	KR 6 27 85 LC 1	050C01790141	Zona de Influencia PEMPCHB	N4	N4	NO APLICA			
AAA0223XZFZ	008107008001	KR 6 27 85 LC 2	050C01790142	Zona de Influencia PEMPCHB	N4	N4	NO APLICA			
AAA0223XZHK	008107008001	KR 6 27 85 LC 3	050C01790143	Zona de Influencia PEMPCHB	N4	N4	NO APLICA			
AAA0223XZJZ	008107008001	KR 6 27 85 LC 4	050C01790144	Zona de Influencia PEMPCHB	N4	N4	NO APLICA			
AAA0223XZKC	008107008001	KR 6 27 85 LC 5	050C01790145	Zona de Influencia PEMPCHB	N4	N4	NO APLICA			
AAA0223XZLF	008107008001	KR 6 27 85 LC 6	050C01790146	Zona de Influencia PEMPCHB	N4	N4	NO APLICA			
AAA0223XZMR	008107008001	KR 6 27 85	050C01790147	Zona de Influencia PEMPCHB	N4	N4	NO APLICA			
AAA0222YWWF	003102029029	CL 23 4 34	050C01796018	Zona de Influencia PEMPCHB	N4	N4	NO APLICA			
AAA0222YWXR	003102029030	CL 23 4 34 IN 1	050C01796019	Zona de Influencia PEMPCHB	N4	N4	NO APLICA			
AAA0223TJFZ	003107022003	CL 9 11 38	050C00331319	Zona de Influencia PEMPCHB	N4	N4	NO APLICA			
AAA0225DBOM	003204012033	CL 6D 1 59	050C01044546	Zona de Influencia PEMPCHB	N4	N4	NO APLICA			
AAA0223JPPA	003203008037	KR 7 6A 07	050C01784841	Zona de Influencia PEMPCHB	N4	N4	NO APLICA			
AAA0223DPAW	003109009014	CL 13 13 3 LC 101	050C01760805	Zona de Influencia PEMPCHB	N4	N4	NO APLICA			
AAA0223ADPP	003215030094	CL 9 5 76 ESTE	050C01774469	ZI Cerros Orientales PEMPCHB	N4	N4	NO APLICA			
AAA0223PPZE	003104013014	CL 12B 0 37 MJ 2	050C00000000	Area Afectada PEMPCHB	N2-T7-G1	N2	Decreto 678 de 1994			
AAA0222RTUZ	003105002041	CL 11 2 41	050C01747262	Area Afectada PEMPCHB	N2-T1-G2	N2	Decreto 678 de 1994			
AAA0257TNTO	006105003017	AK 14 13 65	050C01743981	Zona de Influencia PEMPCHB	N4	N4	NO APLICA			
AAA0223XRHK	003105015025	CL 9 2 65 ESTE IN 9	050C01810311	Area Afectada PEMPCHB	N4	N4	NO APLICA			
AAA0230AULF	003101001098	CL 26 13A 17 IN 1	050C01565804	Zona de Influencia PEMPCHB	NO APLICA	NO APLICA	NO APLICA			
AAA0230NFUH	003109010004	CL 13 8A 44 OF 601	050C01825857	Area Afectada PEMPCHB	N2-T5-G4	N2	Decreto 678 de 1994			
AAA0230NFXS	003109010004	CL 13 8A 44 OF 603	050C01825859	Area Afectada PEMPCHB	N2-T5-G4	N2	Decreto 678 de 1994			
AAA0230NFWW	003109010004	CL 13 8A 44 OF 602	050C01825858	Area Afectada PEMPCHB	N2-T5-G4	N2	Decreto 678 de 1994			
AAA0229PSFT	003108022029	KR 10 13 83	050C01800317	Zona de Influencia PEMPCHB	N4	N4	NO APLICA			
AAA0225SDKL	003110007014	CL 12B 8A 03 OF 506	050C01816779	Area Afectada PEMPCHB	N2-T5-G4	N2	Decreto 678 de 1994			
AAA0225SDLW	003110007014	CL 12B 8A 03 OF 507	050C01816780	Area Afectada PEMPCHB	N2-T5-G4	N2	Decreto 678 de 1994			
AAA0225SDMS	003110007014	CL 12B 8A 03 OF 508	050C01816781	Area Afectada PEMPCHB	N2-T5-G4	N2	Decreto 678 de 1994			
AAA0225SDNN	003110007014	CL 12B 8A 03 OF 509	050C01816782	Area Afectada PEMPCHB	N2-T5-G4	N2	Decreto 678 de 1994			
AAA0225SDOE	003110007014	CL 12B 8A 03 OF 510	050C01816783	Area Afectada PEMPCHB	N2-T5-G4	N2	Decreto 678 de 1994			
AAA0225SDPP	003110007014	CL 12B 8A 03 OF 511	050C01816784	Area Afectada PEMPCHB	N2-T5-G4	N2	Decreto 678 de 1994			
AAA0225SDRU	003110007014	CL 12B 8A 03 OF 512	050C01816785	Area Afectada PEMPCHB	N2-T5-G4	N2	Decreto 678 de 1994			
AAA0225SDSK	003110007014	CL 12B 8A 03 OF 513	050C01816786	Area Afectada PEMPCHB	N2-T5-G4	N2	Decreto 678 de 1994			
AAA0225SDTO	003110007014	CL 12B 8A 03 OF 601	050C01816787	Area Afectada PEMPCHB	N2-T5-G4	N2	Decreto 678 de 1994			
AAA0225SDUZ	003110007014	CL 12B 8A 03 OF 602	050C01816788	Area Afectada PEMPCHB	N2-T5-G4	N2	Decreto 678 de 1994			
AAA0225SDWF	003110007014	CL 12B 8A 03 OF 603	050C01816789	Area Afectada PEMPCHB	N2-T5-G4	N2	Decreto 678 de 1994			
AAA0225SDXR	003110007014	CL 12B 8A 03 OF 604	050C01816790	Area Afectada PEMPCHB	N2-T5-G4	N2	Decreto 678 de 1994			
AAA0225SDYX	003110007014	CL 12B 8A 03 OF 605	050C01816791	Area Afectada PEMPCHB	N2-T5-G4	N2	Decreto 678 de 1994			
AAA0225SDZM	003110007014	CL 12B 8A 03 OF 606	050C01816792	Area Afectada PEMPCHB	N2-T5-G4	N2	Decreto 678 de 1994			
AAA0225SEAW	003110007014	CL 12B 8A 03 OF 607	050C01816793	Area Afectada PEMPCHB	N2-T5-G4	N2	Decreto 678 de 1994			
AAA0225SEBS	003110007014	CL 12B 8A 03 OF 608	050C01816794	Area Afectada PEMPCHB	N2-T5-G4	N2	Decreto 678 de 1994			
AAA0225SECN	003110007014	CL 12B 8A 03 OF 609	050C01816795	Area Afectada PEMPCHB	N2-T5-G4	N2	Decreto 678 de 1994			
AAA0225SEDE	003110007014	CL 12B 8A 03 OF 610	050C01816796	Area Afectada PEMPCHB	N2-T5-G4	N2	Decreto 678 de 1994			
AAA0225SEEP	003110007014	CL 12B 8A 03 OF 611	050C01816797	Area Afectada PEMPCHB	N2-T5-G4	N2	Decreto 678 de 1994			
AAA0225SEFZ	003110007014	CL 12B 8A 03 OF 612	050C01816798	Area Afectada PEMPCHB	N2-T5-G4	N2	Decreto 678 de 1994			
AAA0226SXTD	003110006013	KR 8 12B 67 OF 14	050C01410504	Area Afectada PEMPCHB	N4	N4	NO APLICA			
AAA0230LEUZ	003101001042	KR 14 25A 50	050C01803971	Zona de Influencia PEMPCHB	NO APLICA	NO APLICA	NO APLICA			
AAA0227PSCX	004103015033	CL 12 16 86	050C01823922	Zona de Influencia PEMPCHB	N4	N4	NO APLICA			
AAA0231BJZM	003102020031	KR 5 20 37 LC	050C01806314	Zona de Influencia PEMPCHB	N4	N4	NO APLICA			
AAA0231BKAW	003102020031	KR 5 20 37 AP 201	050C01806315	Zona de Influencia PEMPCHB	N4	N4	NO APLICA			
AAA0231BKBS	003102020031	KR 5 20 37 AP 301	050C01806316	Zona de Influencia PEMPCHB	N4	N4	NO APLICA			
AAA0231BKCN	003102020031	KR 5 20 37 AP 401	050C01806317	Zona de Influencia PEMPCHB	N4	N4	NO APLICA			
AAA0230NCCX	003101001097	CL 26 13A 23 IN 2	050C01587226	Zona de Influencia PEMPCHB	NO APLICA	NO APLICA	NO APLICA			
AAA0029HLLF	003101001038	CL 26 13A 03	050C00588474	Zona de Influencia PEMPCHB	NO APLICA	NO APLICA	NO APLICA			
AAA0225NHFZ	003103004050	CL 21 1 03 LC 102	050C01713248	Zona de Influencia PEMPCHB	N4	N4	NO APLICA			
AAA0225NHHK	003103004050	KR 1 20A 85 LC 301	050C01713252	Zona de Influencia PEMPCHB	N4	N4	NO APLICA			
AAA0225NHJZ	003103004050	KR 1 20A 85 LC 201	050C01713251	Zona de Influencia PEMPCHB	N4	N4	NO APLICA			
AAA0225NHKC	003103004050	KR 1 20A 85 LC 501	050C01713254	Zona de Influencia PEMPCHB	N4	N4	NO APLICA			
AAA0225NHLF	003103004050	KR 1 20A 85 LC 401	050C01713253	Zona de Influencia PEMPCHB	N4	N4	NO APLICA			
AAA0225NHMR	003103004050	KR 1 20A 85 LC 502	050C01713255	Zona de Influencia PEMPCHB	N4	N4	NO APLICA			
AAA0225NHNX	003103004050	CL 21 1 03 LC 103	050C01713249	Zona de Influencia PEMPCHB	N4	N4	NO APLICA			
AAA0225NHOM	003103004050	CL 21 1 03 LC 101	050C01713247	Zona de Influencia PEMPCHB	N4	N4	NO APLICA			
AAA0225NHPA	003103004050	KR 1 20A 85 LC 104	050C01713250	Zona de Influencia PEMPCHB	N4	N4	NO APLICA			
AAA0033ZZHY	003212047029	CL 4 3 25 IN 27	050C00000000	Zona de Influencia PEMPCHB	N4	N4	NO APLICA			
AAA0033ZZJH	003212047030	CL 4 3 25 IN 26	050C00000000	Zona de Influencia PEMPCHB	N4	N4	NO APLICA			
AAA0260KCBR	003102017042	KR 5 23 47 DP 37	050C02011692	Zona de Influencia PEMPCHB	N4	N4	NO APLICA			
AAA0260KDBS	003102017042	KR 5 23 47 LC 1	050C02011485	Zona de Influencia PEMPCHB	N4	N4	NO APLICA			
AAA0260KJCN	003102017042	KR 5 23 47 AP 401	050C02011487	Zona de Influencia PEMPCHB	N4	N4	NO APLICA			
AAA0260KSFT	003102017042	KR 5 23 47 GS 40	050C02011756	Zona de Influencia PEMPCHB	N4	N4	NO APLICA			
AAA0260KDTD	003102017042	KR 5 23 47 GJ 96	050C02011812	Zona de Influencia PEMPCHB	N4	N4	NO APLICA			
AAA0260KOWF	003102017042	KR 5 23 47 AP 1310	050C02011613	Zona de Influencia PEMPCHB	N4	N4	NO APLICA			
AAA0260KOXR	003102017042	KR 5 23 47 AP 1311	050C02011614	Zona de Influencia PEMPCHB	N4	N4	NO APLICA			
AAA0260KOYX	003102017042	KR 5 23 47 AP 1312	050C02011615	Zona de Influencia PEMPCHB	N4	N4	NO APLICA			
AAA0260KOZM	003102017042	KR 5 23 47 AP 1313	050C02011616	Zona de Influencia PEMPCHB	N4	N4	NO APLICA			
AAA0260KPAW	003102017042	KR 5 23 47 AP 1401	050C02011617	Zona de Influencia PEMPCHB	N4	N4	NO APLICA			
AAA0260KPBS	003102017042	KR 5 23 47 AP 1402	050C02011618	Zona de Influencia PEMPCHB	N4	N4	NO APLICA			
AAA0260KPCN	003102017042	KR 5 23 47 AP 1403	050C02011619	Zona de Influencia PEMPCHB	N4	N4	NO APLICA			
AAA0260KPDE	003102017042	KR 5 23 47 AP 1404	050C02011620	Zona de Influencia PEMPCHB	N4	N4	NO APLICA			
AAA0260KPEP	003102017042	KR 5 23 47 AP 1405	050C02011621	Zona de Influencia PEMPCHB	N4	N4	NO APLICA			
AAA0260KPFZ	003102017042	KR 5 23 47 AP 1406	050C02011622	Zona de Influencia PEMPCHB	N4	N4	NO APLICA			
AAA0260KPHK	003102017042	KR 5 23 47 AP 1407	050C02011623	Zona de Influencia PEMPCHB	N4	N4	NO APLICA			

AAA0260KPJZ	003102017042	KR 5 23 47 AP 1408	050C02011624	Zona de Influencia PEMPCHB	N4	N4	NO APLICA			
AAA0260KPKC	003102017042	KR 5 23 47 AP 1409	050C02011625	Zona de Influencia PEMPCHB	N4	N4	NO APLICA			
AAA0260KPLF	003102017042	KR 5 23 47 AP 1410	050C02011626	Zona de Influencia PEMPCHB	N4	N4	NO APLICA			
AAA0260KPMR	003102017042	KR 5 23 47 AP 1411	050C02011627	Zona de Influencia PEMPCHB	N4	N4	NO APLICA			
AAA0260KPNX	003102017042	KR 5 23 47 AP 1412	050C02011628	Zona de Influencia PEMPCHB	N4	N4	NO APLICA			
AAA0260KPOM	003102017042	KR 5 23 47 AP 1413	050C02011629	Zona de Influencia PEMPCHB	N4	N4	NO APLICA			
AAA0260KPPA	003102017042	KR 5 23 47 AP 1501	050C02011630	Zona de Influencia PEMPCHB	N4	N4	NO APLICA			
AAA0260KPRJ	003102017042	KR 5 23 47 AP 1502	050C02011631	Zona de Influencia PEMPCHB	N4	N4	NO APLICA			
AAA0260KPSY	003102017042	KR 5 23 47 AP 1503	050C02011632	Zona de Influencia PEMPCHB	N4	N4	NO APLICA			
AAA0260KPTD	003102017042	KR 5 23 47 AP 1504	050C02011633	Zona de Influencia PEMPCHB	N4	N4	NO APLICA			
AAA0260KPUH	003102017042	KR 5 23 47 AP 1505	050C02011634	Zona de Influencia PEMPCHB	N4	N4	NO APLICA			
AAA0260KPWW	003102017042	KR 5 23 47 AP 1506	050C02011635	Zona de Influencia PEMPCHB	N4	N4	NO APLICA			
AAA0260KPXS	003102017042	KR 5 23 47 AP 1507	050C02011636	Zona de Influencia PEMPCHB	N4	N4	NO APLICA			
AAA0260KPYN	003102017042	KR 5 23 47 AP 1508	050C02011637	Zona de Influencia PEMPCHB	N4	N4	NO APLICA			
AAA0260KPZE	003102017042	KR 5 23 47 AP 1509	050C02011638	Zona de Influencia PEMPCHB	N4	N4	NO APLICA			
AAA0260KRAW	003102017042	KR 5 23 47 AP 1510	050C02011639	Zona de Influencia PEMPCHB	N4	N4	NO APLICA			
AAA0260KRBS	003102017042	KR 5 23 47 AP 1511	050C02011640	Zona de Influencia PEMPCHB	N4	N4	NO APLICA			
AAA0260KRCN	003102017042	KR 5 23 47 AP 1512	050C02011641	Zona de Influencia PEMPCHB	N4	N4	NO APLICA			
AAA0260KRDE	003102017042	KR 5 23 47 AP 1513	050C02011642	Zona de Influencia PEMPCHB	N4	N4	NO APLICA			
AAA0260KREP	003102017042	KR 5 23 47 AP 1601	050C02011643	Zona de Influencia PEMPCHB	N4	N4	NO APLICA			
AAA0260KRFZ	003102017042	KR 5 23 47 AP 1602	050C02011644	Zona de Influencia PEMPCHB	N4	N4	NO APLICA			
AAA0260KRHK	003102017042	KR 5 23 47 AP 1603	050C02011645	Zona de Influencia PEMPCHB	N4	N4	NO APLICA			
AAA0260KRJZ	003102017042	KR 5 23 47 AP 1604	050C02011646	Zona de Influencia PEMPCHB	N4	N4	NO APLICA			
AAA0260KRKC	003102017042	KR 5 23 47 AP 1605	050C02011647	Zona de Influencia PEMPCHB	N4	N4	NO APLICA			
AAA0228PDEA	004103014031	KR 16 8 60	050C01212356	Zona de Influencia PEMPCHB	N4	N4	NO APLICA			
AAA0260KCOE	003102017042	KR 5 23 47 GJ 85	050C02011801	Zona de Influencia PEMPCHB	N4	N4	NO APLICA			
AAA0260KCPP	003102017042	KR 5 23 47 GJ 86	050C02011802	Zona de Influencia PEMPCHB	N4	N4	NO APLICA			
AAA0260KCRU	003102017042	KR 5 23 47 GJ 87	050C02011803	Zona de Influencia PEMPCHB	N4	N4	NO APLICA			
AAA0260KCSK	003102017042	KR 5 23 47 GJ 88	050C02011804	Zona de Influencia PEMPCHB	N4	N4	NO APLICA			
AAA0260KCTO	003102017042	KR 5 23 47 GJ 89	050C02011805	Zona de Influencia PEMPCHB	N4	N4	NO APLICA			
AAA0260KCUZ	003102017042	KR 5 23 47 GJ 90	050C02011806	Zona de Influencia PEMPCHB	N4	N4	NO APLICA			
AAA0260KCWF	003102017042	KR 5 23 47 GJ 91	050C02011807	Zona de Influencia PEMPCHB	N4	N4	NO APLICA			
AAA0260KCXR	003102017042	KR 5 23 47 GJ 92	050C02011808	Zona de Influencia PEMPCHB	N4	N4	NO APLICA			
AAA0260KCYX	003102017042	KR 5 23 47 GJ 93	050C02011809	Zona de Influencia PEMPCHB	N4	N4	NO APLICA			
AAA0260KCZM	003102017042	KR 5 23 47 GJ 94	050C02011810	Zona de Influencia PEMPCHB	N4	N4	NO APLICA			
AAA0260KDAW	003102017042	KR 5 23 47 GJ 95	050C02011811	Zona de Influencia PEMPCHB	N4	N4	NO APLICA			
AAA0260KDDE	003102017042	KR 5 23 47 DP 39	050C02011694	Zona de Influencia PEMPCHB	N4	N4	NO APLICA			
AAA0260KDEP	003102017042	KR 5 23 47 DP 40	050C02011695	Zona de Influencia PEMPCHB	N4	N4	NO APLICA			
AAA0260KDFZ	003102017042	KR 5 23 47 DP 41	050C02011696	Zona de Influencia PEMPCHB	N4	N4	NO APLICA			
AAA0260KDHK	003102017042	KR 5 23 47 DP 42	050C02011697	Zona de Influencia PEMPCHB	N4	N4	NO APLICA			
AAA0260KDJZ	003102017042	KR 5 23 47 DP 43	050C02011698	Zona de Influencia PEMPCHB	N4	N4	NO APLICA			
AAA0260KDKC	003102017042	KR 5 23 47 DP 44	050C02011699	Zona de Influencia PEMPCHB	N4	N4	NO APLICA			
AAA0260KDLF	003102017042	KR 5 23 47 DP 45	050C02011700	Zona de Influencia PEMPCHB	N4	N4	NO APLICA			
AAA0260KDMR	003102017042	KR 5 23 47 DP 46	050C02011701	Zona de Influencia PEMPCHB	N4	N4	NO APLICA			
AAA0260KDNX	003102017042	KR 5 23 47 DP 47	050C02011702	Zona de Influencia PEMPCHB	N4	N4	NO APLICA			
AAA0260KDOM	003102017042	KR 5 23 47 DP 48	050C02011703	Zona de Influencia PEMPCHB	N4	N4	NO APLICA			
AAA0260KDPA	003102017042	KR 5 23 47 DP 49	050C02011704	Zona de Influencia PEMPCHB	N4	N4	NO APLICA			
AAA0260KDRJ	003102017042	KR 5 23 47 DP 50	050C02011705	Zona de Influencia PEMPCHB	N4	N4	NO APLICA			
AAA0260KDSY	003102017042	KR 5 23 47 DP 51	050C02011706	Zona de Influencia PEMPCHB	N4	N4	NO APLICA			
AAA0260KDUH	003102017042	KR 5 23 47 GJ 97	050C02011813	Zona de Influencia PEMPCHB	N4	N4	NO APLICA			
AAA0260KDWW	003102017042	KR 5 23 47 GJ 98	050C02011814	Zona de Influencia PEMPCHB	N4	N4	NO APLICA			
AAA0260KDXS	003102017042	KR 5 23 47 GJ 99	050C02011815	Zona de Influencia PEMPCHB	N4	N4	NO APLICA			
AAA0260KDYN	003102017042	KR 5 23 47 GJ 100	050C02011816	Zona de Influencia PEMPCHB	N4	N4	NO APLICA			
AAA0260KDZE	003102017042	KR 5 23 47 GJ 101	050C02011817	Zona de Influencia PEMPCHB	N4	N4	NO APLICA			
AAA0260KEAF	003102017042	KR 5 23 47 GJ 102	050C02011818	Zona de Influencia PEMPCHB	N4	N4	NO APLICA			
AAA0260KEBR	003102017042	KR 5 23 47 GJ 103	050C02011819	Zona de Influencia PEMPCHB	N4	N4	NO APLICA			
AAA0260KECX	003102017042	KR 5 23 47 GJ 104	050C02011820	Zona de Influencia PEMPCHB	N4	N4	NO APLICA			
AAA0260KEDM	003102017042	KR 5 23 47 GJ 105	050C02011821	Zona de Influencia PEMPCHB	N4	N4	NO APLICA			
AAA0260KEEA	003102017042	KR 5 23 47 GJ 106	050C02011822	Zona de Influencia PEMPCHB	N4	N4	NO APLICA			
AAA0260KEFT	003102017042	KR 5 23 47 GJ 107	050C02011823	Zona de Influencia PEMPCHB	N4	N4	NO APLICA			
AAA0260KEHY	003102017042	KR 5 23 47 GJ 108	050C02011824	Zona de Influencia PEMPCHB	N4	N4	NO APLICA			
AAA0260KEJH	003102017042	KR 5 23 47 GJ 109	050C02011825	Zona de Influencia PEMPCHB	N4	N4	NO APLICA			
AAA0260KEKL	003102017042	KR 5 23 47 GJ 110	050C02011826	Zona de Influencia PEMPCHB	N4	N4	NO APLICA			
AAA0260KELW	003102017042	KR 5 23 47 GJ 111	050C02011827	Zona de Influencia PEMPCHB	N4	N4	NO APLICA			
AAA0260KEMS	003102017042	KR 5 23 47 GJ 112	050C02011828	Zona de Influencia PEMPCHB	N4	N4	NO APLICA			
AAA0260KCNN	003102017042	KR 5 23 47 GJ 84	050C02011800	Zona de Influencia PEMPCHB	N4	N4	NO APLICA			
AAA0230TJYN	003109018010	KR 7 16 62 LC	050C01830355	Zona de Influencia PEMPCHB	N4	N4	NO APLICA			
AAA0230TJXS	003109018010	KR 7 16 62 BG	050C01830354	Zona de Influencia PEMPCHB	N4	N4	NO APLICA			
AAA0230TJZE	003109018010	KR 7 16 62 LC B	050C01830356	Zona de Influencia PEMPCHB	N4	N4	NO APLICA			
AAA0260KWYX	003102017042	KR 5 23 47 GS 18	050C02011734	Zona de Influencia PEMPCHB	N4	N4	NO APLICA			
AAA0260KWZM	003102017042	KR 5 23 47 GS 19	050C02011735	Zona de Influencia PEMPCHB	N4	N4	NO APLICA			
AAA0260KXAW	003102017042	KR 5 23 47 GS 20	050C02011736	Zona de Influencia PEMPCHB	N4	N4	NO APLICA			
AAA0260KXBS	003102017042	KR 5 23 47 GS 21	050C02011737	Zona de Influencia PEMPCHB	N4	N4	NO APLICA			
AAA0260KXCN	003102017042	KR 5 23 47 GS 22	050C02011738	Zona de Influencia PEMPCHB	N4	N4	NO APLICA			
AAA0260KXDE	003102017042	KR 5 23 47 GS 23	050C02011739	Zona de Influencia PEMPCHB	N4	N4	NO APLICA			
AAA0260KXEP	003102017042	KR 5 23 47 GS 24	050C02011740	Zona de Influencia PEMPCHB	N4	N4	NO APLICA			
AAA0260KXFZ	003102017042	KR 5 23 47 GS 25	050C02011741	Zona de Influencia PEMPCHB	N4	N4	NO APLICA			
AAA0260KXHK	003102017042	KR 5 23 47 GS 26	050C02011742	Zona de Influencia PEMPCHB	N4	N4	NO APLICA			
AAA0260KXJZ	003102017042	KR 5 23 47 GS 27	050C02011743	Zona de Influencia PEMPCHB	N4	N4	NO APLICA			
AAA0260KXKC	003102017042	KR 5 23 47 GS 28	050C02011744	Zona de Influencia PEMPCHB	N4	N4	NO APLICA			
AAA0032WAMR	003202007013	CL 1 8 72	050N01265368	Zona de Influencia PEMPCHB	N4	N4	NO APLICA			
AAA0032WANX	003202007012	CL 1 8 68	050C01265367	Zona de Influencia PEMPCHB	N4	N4	NO APLICA			
AAA0230JUBR	003203029003	KR 6 6D 60	050C01306264	Area Afectada PEMPCHB	N4	N4	NO APLICA			
AAA0260KXMR	003102017042	KR 5 23 47 GS 30	050C02011746	Zona de Influencia PEMPCHB	N4	N4	NO APLICA			
AAA0260KXNX	003102017042	KR 5 23 47 GS 31	050C02011747	Zona de Influencia PEMPCHB	N4	N4	NO APLICA			
AAA0260KXOM	003102017042	KR 5 23 47 GS 32	050C02011748	Zona de Influencia PEMPCHB	N4	N4	NO APLICA			
AAA0260KXPA	003102017042	KR 5 23 47 GS 33	050C02011749	Zona de Influencia PEMPCHB	N4	N4	NO APLICA			
AAA0260KXRJ	003102017042	KR 5 23 47 GS 34	050C02011750	Zona de Influencia PEMPCHB	N4	N4	NO APLICA			
AAA0260KXSY	003102017042	KR 5 23 47 GS 35	050C02011751	Zona de Influencia PEMPCHB	N4	N4	NO APLICA			
AAA0260KXTD	003102017042	KR 5 23 47 GS 36	050C02011752	Zona de Influencia PEMPCHB	N4	N4	NO APLICA			
AAA0260KXUH	003102017042	KR 5 23 47 GS 37	050C02011753	Zona de Influencia PEMPCHB	N4	N4	NO APLICA			
AAA0260KXWW	003102017042	KR 5 23 47 GS 38	050C02011754	Zona de Influencia PEMPCHB	N4	N4	NO APLICA			
AAA0260KTZE	003102017042	KR 5 23 47 DP 36	050C02011691	Zona de Influencia PEMPCHB	N4	N4	NO APLICA			
AAA0260KRUH	003102017042	KR 5 23 47 DP 24	050C02011679	Zona de Influencia PEMPCHB	N4	N4	NO APLICA			
AAA0260KRWW	003102017042	KR 5 23 47 DP 25	050C02011680	Zona de Influencia PEMPCHB	N4	N4	NO APLICA			
AAA0260KRXS	003102017042	KR 5 23 47 DP 28	050C02011683	Zona de Influencia PEMPCHB	N4	N4	NO APLICA			
AAA0260KRYN	003102017042	KR 5 23 47 DP 29	050C02011684	Zona de Influencia PEMPCHB	N4	N4	NO APLICA			
AAA0260KRZE	003102017042	KR 5 23 47 DP 30	050C02011685	Zona de Influencia PEMPCHB	N4	N4	NO APLICA			
AAA0260KSAF	003102017042	KR 5 23 47 DP 31	050C02011686	Zona de Influencia PEMPCHB	N4	N4	NO APLICA			
AAA0260KXLF	003102017042	KR 5 23 47 GS 29	050C02011745	Zona de Influencia PEMPCHB	N4	N4	NO APLICA			
AAA0260KRLF	003102017042	KR 5 23 47 AP 1606	050C02011648	Zona de Influencia PEMPCHB	N4	N4	NO APLICA			
AAA0260KRMR	003102017042	KR 5 23 47 AP 1607	050C02011649	Zona de Influencia PEMPCHB	N4	N4	NO APLICA			
AAA0260KRNX	003102017042	KR 5 23 47 AP 1608	050C02011650	Zona de Influencia PEMPCHB	N4	N4	NO APLICA			
AAA0260KROM	003102017042	KR 5 23 47 AP 1609	050C02011651	Zona de Influencia PEMPCHB	N4	N4	NO APLICA			
AAA0260KRPA	003102017042	KR 5 23 47 AP 1610	050C02011652	Zona de Influencia PEMPCHB	N4	N4	NO APLICA			
AAA0260KRRJ	003102017042	KR 5 23 47 AP 1611	050C02011653	Zona de Influencia PEMPCHB	N4	N4	NO APLICA			
AAA0260KRSY	003102017042	KR 5 23 47 AP 1612	050C02011654	Zona de Influencia PEMPCHB	N4	N4	NO APLICA			
AAA0260KRTD	003102017042	KR 5 23 47 AP 1613	050C02011655	Zona de Influencia PEMPCHB	N4	N4	NO APLICA			
AAA0260KXXS	003102017042	KR 5 23 47 GS 39	050C02011755	Zona de Influencia PEMPCHB	N4	N4	NO APLICA			
AAA0260KENN	003102017042	KR 5 23 47 GJ 113	050C02011829	Zona de Influencia PEMPCHB	N4	N4	NO APLICA			
AAA0260KEOE	003102017042	KR 5 23 47 GJ 114	050C02011830	Zona de Influencia PEMPCHB	N4	N4	NO APLICA			
AAA0260KEPP	003102017042	KR 5 23 47 GJ 115	050C02011831	Zona de Influencia PEMPCHB	N4	N4	NO APLICA			
AAA0260KERU	003102017042	KR 5 23 47 GJ 116	050C02011832	Zona de Influencia PEMPCHB	N4	N4	NO APLICA			
AAA0260KESK	003102017042	KR 5 23 47 GJ 117	050C02011833	Zona de Influencia PEMPCHB	N4	N4	NO APLICA			
AAA0260KETO	003102017042	KR 5 23 47 GJ 118	050C02011834	Zona de Influencia PEMPCHB	N4	N4	NO APLICA			
AAA0260KEUZ	003102017042	KR 5 23 47 GJ 119	050C02011835	Zona de Influencia PEMPCHB	N4	N4	NO APLICA			
AAA0260KEWF	003102017042	KR 5 23 47 GJ 120	050C02011836	Zona de Influencia PEMPCHB	N4	N4	NO APLICA			
AAA0260KEXR	003102017042	KR 5 23 47 GJ 121	050C02011837	Zona de Influencia PEMPCHB	N4	N4	NO APLICA			
AAA0260KEYX	003102017042	KR 5 23 47 GJ 122	050C02011838	Zona de Influencia PEMPCHB	N4	N4	NO APLICA			
AAA0260KEZM	003102017042	KR 5 23 47 GJ 123	050C02011839	Zona de Influencia PEMPCHB	N4	N4	NO APLICA			
AAA0260KFAW	003102017042	KR 5 23 47 GJ 124	050C02011840	Zona de Influencia PEMPCHB	N4	N4	NO APLICA			
AAA0260KFBS	003102017042	KR 5 23 47 GJ 125	050C02011841	Zona de Influencia PEMPCHB	N4	N4	NO APLICA			
AAA0260KFCN	003102017042	KR 5 23 47 GJ 126	050C02011842	Zona de Influencia PEMPCHB	N4	N4	NO APLICA			
AAA0260KFDE	003102017042	KR 5 23 47 GJ 127	050C02011843	Zona de Influencia PEMPCHB	N4	N4	NO APLICA			
AAA0260KFEP	003102017042	KR 5 23 47 GJ 128	050C02011844	Zona de Influencia PEMPCHB	N4	N4	NO APLICA			
AAA0260KFFZ	003102017042	KR 5 23 47 GJ 129	050C02011845	Zona de Influencia PEMPCHB	N4	N4	NO APLICA			
AAA0260KFHK	003102017042	KR 5 23 47 GJ 130	050C02011846	Zona de Influencia PEMPCHB	N4	N4	NO APLICA			
AAA0260KFJZ	003102017042	KR 5 23 47 GJ 131	050C02011847	Zona de Influencia PEMPCHB	N4	N4	NO APLICA			
AAA0260KFKC	003102017042	KR 5 23 47 GJ 132	050C02011848	Zona de Influencia PEMPCHB	N4	N4	NO APLICA			
AAA0260KFLF	003102017042	KR 5 23 47 GJ 133	050C02011849	Zona de Influencia PEMPCHB	N4	N4	NO APLICA			
AAA0260KUAF	003102017042	KR 5 23 47 DP 1	050C02011656	Zona de Influencia PEMPCHB	N4	N4	NO APLICA			
AAA0260KUBR	003102017042	KR 5 23 47 DP 2	050C02011657	Zona de Influencia PEMPCHB	N4	N4	NO APLICA			
AAA0260KUCX	003102017042	KR 5 23 47 DP 3	050C02011658	Zona de Influencia PEMPCHB	N4	N4	NO APLICA			
AAA0260KUDM	003102017042	KR 5 23 47 DP 4	050C02011659	Zona de Influencia PEMPCHB	N4	N4	NO APLICA			
AAA0260KUEA	003102017042	KR 5 23 47 DP 5	050C02011660	Zona de Influencia PEMPCHB	N4	N4	NO APLICA			
AAA0260KUFT	003102017042	KR 5 23 47 DP 6	050C02011661	Zona de Influencia PEMPCHB	N4	N4	NO APLICA			
AAA0260KUHY	003102017042	KR 5 23 47 DP 7	050C02011662	Zona de Influencia PEMPCHB	N4	N4	NO APLICA			
AAA0260KUJH	003102017042	KR 5 23 47 DP 8	050C02011663	Zona de Influencia PEMPCHB	N4	N4	NO APLICA			
AAA0260KUKL	003102017042	KR 5 23 47 DP 9	050C02011664	Zona de Influencia PEMPCHB	N4	N4	NO APLICA			
AAA0260KULW	003102017042	KR 5 23 47 DP 10	050C02011665	Zona de Influencia PEMPCHB	N4	N4	NO APLICA			
AAA0260KUMS	003102017042	KR 5 23 47 DP 11	050C02011666	Zona de Influencia PEMPCHB	N4	N4	NO APLICA			
AAA0260KUNN	003102017042	KR 5 23 47 DP 12	050C02011667	Zona de Influencia PEMPCHB	N4	N4	NO APLICA			
AAA0260KUOE	003102017042	KR 5 23 47 DP 13	050C02011668	Zona de Influencia PEMPCHB	N4	N4	NO APLICA			
AAA0260KUPP	003102017042	KR 5 23 47 DP 14	050C02011669	Zona de Influencia PEMPCHB	N4	N4	NO APLICA			
AAA0260KURU	003102017042	KR 5 23 47 DP 15	050C02011670	Zona de Influencia PEMPCHB	N4	N4	NO APLICA			
AAA0260KUSK	003102017042	KR 5 23 47 DP 16	050C02011671	Zona de Influencia PEMPCHB	N4	N4	NO APLICA			
AAA0260KUTO	003102017042	KR 5 23 47 DP 17	050C02011672	Zona de Influencia PEMPCHB	N4	N4	NO APLICA			
AAA0260KUUZ	003102017042	KR 5 23 47 DP 18	050C02011673	Zona de Influencia PEMPCHB	N4	N4	NO APLICA			
AAA0033DKLF	003203024024	CL 6A BIS A 3 11	050C00722190	Zona de Influencia PEMPCHB	N4	N4	NO APLICA			
AAA0033DDHY	003203048084	CL 6A 4 31	050C00470783	Zona de Influencia PEMPCHB	N4	N4	NO APLICA			
AAA0260KFMR	003102017042	KR 5 23 47 GJ 134	050C02011850	Zona de Influencia PEMPCHB	N4	N4	NO APLICA			
AAA0260KFNX	003102017042	KR 5 23 47 GJ 135	050C02011851	Zona de Influencia PEMPCHB	N4	N4	NO APLICA			
AAA0260KFOM	003102017042	KR 5 23 47 GJ 136	050C02011852	Zona de Influencia PEMPCHB	N4	N4	NO APLICA			
AAA0260KFPA	003102017042	KR 5 23 47 GJ 137	050C02011853	Zona de Influencia PEMPCHB	N4	N4	NO APLICA			
AAA0260KTEP	003102017042	KR 5 23 47 GS 61	050C02011777	Zona de Influencia PEMPCHB	N4	N4	NO APLICA			
AAA0260KTFZ	003102017042	KR 5 23 47 GS 62	050C02011778	Zona de Influencia PEMPCHB	N4	N4	NO APLICA			
AAA0260KTHK	003102017042	KR 5 23 47 GS 63	050C02011779	Zona de Influencia PEMPCHB	N4	N4	NO APLICA			
AAA0260KTJZ	003102017042	KR 5 23 47 GS 64	050C02011780	Zona de Influencia PEMPCHB	N4	N4	NO APLICA			
AAA0260KTKC	003102017042	KR 5 23 47 GS 65	050C02011781	Zona de Influencia PEMPCHB	N4	N4	NO APLICA			
AAA0260KTLF	003102017042	KR 5 23 47 GS 66	050C02011782	Zona de Influencia PEMPCHB	N4	N4	NO APLICA			
AAA0260KTMR	003102017042	KR 5 23 47 GS 67	050C02011783	Zona de Influencia PEMPCHB	N4	N4	NO APLICA			
AAA0260KTNX	003102017042	KR 5 23 47 GS 68	050C02011784	Zona de Influencia PEMPCHB	N4	N4	NO APLICA			
AAA0260KTOM	003102017042	KR 5 23 47 GS 69	050C02011785	Zona de Influencia PEMPCHB	N4	N4	NO APLICA			
AAA0260KTPA	003102017042	KR 5 23 47 GS 70	050C02011786	Zona de Influencia PEMPCHB	N4	N4	NO APLICA			
AAA0260KTRJ	003102017042	KR 5 23 47 GS 71	050C02011787	Zona de Influencia PEMPCHB	N4	N4	NO APLICA			
AAA0260KTSY	003102017042	KR 5 23 47 GS 72	050C02011788	Zona de Influencia PEMPCHB	N4	N4	NO APLICA			
AAA0260KTTD	003102017042	KR 5 23 47 GS 73	050C02011789	Zona de Influencia PEMPCHB	N4	N4	NO APLICA			
AAA0260KTUH	003102017042	KR 5 23 47 GS 74	050C02011790	Zona de Influencia PEMPCHB	N4	N4	NO APLICA			
AAA0260KTWW	003102017042	KR 5 23 47 GS 75	050C02011791	Zona de Influencia PEMPCHB	N4	N4	NO APLICA			
AAA0260KTXS	003102017042	KR 5 23 47 DP 60	050C02011715	Zona de Influencia PEMPCHB	N4	N4	NO APLICA			
AAA0260KTYN	003102017042	KR 5 23 47 DP 61	050C02011716	Zona de Influencia PEMPCHB	N4	N4	NO APLICA			
AAA0260KCCX	003102017042	KR 5 23 47 DP 38	050C02011693	Zona de Influencia PEMPCHB	N4	N4	NO APLICA			
AAA0260KCDM	003102017042	KR 5 23 47 GJ 76	050C02011792	Zona de Influencia PEMPCHB	N4	N4	NO APLICA			
AAA0260KFRJ	003102017042	KR 5 23 47 DP 52	050C02011707	Zona de Influencia PEMPCHB	N4	N4	NO APLICA			
AAA0260KFSY	003102017042	KR 5 23 47 DP 53	050C02011708	Zona de Influencia PEMPCHB	N4	N4	NO APLICA			
AAA0260KFTD	003102017042	KR 5 23 47 DP 54	050C02011709	Zona de Influencia PEMPCHB	N4	N4	NO APLICA			
AAA0260KFUH	003102017042	KR 5 23 47 DP 55	050C02011710	Zona de Influencia PEMPCHB	N4	N4	NO APLICA			
AAA0260KFWW	003102017042	KR 5 23 47 DP 56	050C02011711	Zona de Influencia PEMPCHB	N4	N4	NO APLICA			
AAA0260KFXS	003102017042	KR 5 23 47 DP 57	050C02011712	Zona de Influencia PEMPCHB	N4	N4	NO APLICA			
AAA0260KFYN	003102017042	KR 5 23 47 DP 58	050C02011713	Zona de Influencia PEMPCHB	N4	N4	NO APLICA			

AAA0260KFZE	003102017042	KR 5 23 47 DP 59	050C02011714	Zona de Influencia PEMPCHB	N4	N4	NO APLICA			
AAA0260KHAW	003102017042	KR 5 23 47 GJ 138	050C02011854	Zona de Influencia PEMPCHB	N4	N4	NO APLICA			
AAA0260KUXR	003102017042	KR 5 23 47 DP 20	050C02011675	Zona de Influencia PEMPCHB	N4	N4	NO APLICA			
AAA0260KUYX	003102017042	KR 5 23 47 DP 21	050C02011676	Zona de Influencia PEMPCHB	N4	N4	NO APLICA			
AAA0260KUZM	003102017042	KR 5 23 47 DP 22	050C02011677	Zona de Influencia PEMPCHB	N4	N4	NO APLICA			
AAA0260KWAF	003102017042	KR 5 23 47 DP 23	050C02011678	Zona de Influencia PEMPCHB	N4	N4	NO APLICA			
AAA0260KWBR	003102017042	KR 5 23 47 DP 26	050C02011681	Zona de Influencia PEMPCHB	N4	N4	NO APLICA			
AAA0260KWCX	003102017042	KR 5 23 47 DP 27	050C02011682	Zona de Influencia PEMPCHB	N4	N4	NO APLICA			
AAA0260KWDM	003102017042	KR 5 23 47 GS 1	050C02011717	Zona de Influencia PEMPCHB	N4	N4	NO APLICA			
AAA0260KWEA	003102017042	KR 5 23 47 GS 2	050C02011718	Zona de Influencia PEMPCHB	N4	N4	NO APLICA			
AAA0260KWFT	003102017042	KR 5 23 47 GS 3	050C02011719	Zona de Influencia PEMPCHB	N4	N4	NO APLICA			
AAA0260KWHY	003102017042	KR 5 23 47 GS 4	050C02011720	Zona de Influencia PEMPCHB	N4	N4	NO APLICA			
AAA0260KWJH	003102017042	KR 5 23 47 GS 5	050C02011721	Zona de Influencia PEMPCHB	N4	N4	NO APLICA			
AAA0260KWKL	003102017042	KR 5 23 47 GS 6	050C02011722	Zona de Influencia PEMPCHB	N4	N4	NO APLICA			
AAA0260KWLW	003102017042	KR 5 23 47 GS 7	050C02011723	Zona de Influencia PEMPCHB	N4	N4	NO APLICA			
AAA0260KWMS	003102017042	KR 5 23 47 GS 8	050C02011724	Zona de Influencia PEMPCHB	N4	N4	NO APLICA			
AAA0260KWNN	003102017042	KR 5 23 47 GS 9	050C02011725	Zona de Influencia PEMPCHB	N4	N4	NO APLICA			
AAA0260KWOE	003102017042	KR 5 23 47 GS 10	050C02011726	Zona de Influencia PEMPCHB	N4	N4	NO APLICA			
AAA0260KWPP	003102017042	KR 5 23 47 GS 11	050C02011727	Zona de Influencia PEMPCHB	N4	N4	NO APLICA			
AAA0260KWRU	003102017042	KR 5 23 47 GS 12	050C02011728	Zona de Influencia PEMPCHB	N4	N4	NO APLICA			
AAA0260KWSK	003102017042	KR 5 23 47 GS 13	050C02011729	Zona de Influencia PEMPCHB	N4	N4	NO APLICA			
AAA0260KWTO	003102017042	KR 5 23 47 GS 14	050C02011730	Zona de Influencia PEMPCHB	N4	N4	NO APLICA			
AAA0260KCEA	003102017042	KR 5 23 47 GJ 77	050C02011793	Zona de Influencia PEMPCHB	N4	N4	NO APLICA			
AAA0260KCFT	003102017042	KR 5 23 47 GJ 78	050C02011794	Zona de Influencia PEMPCHB	N4	N4	NO APLICA			
AAA0260KCHY	003102017042	KR 5 23 47 GJ 79	050C02011795	Zona de Influencia PEMPCHB	N4	N4	NO APLICA			
AAA0260KCJH	003102017042	KR 5 23 47 GJ 80	050C02011796	Zona de Influencia PEMPCHB	N4	N4	NO APLICA			
AAA0260KCKL	003102017042	KR 5 23 47 GJ 81	050C02011797	Zona de Influencia PEMPCHB	N4	N4	NO APLICA			
AAA0260KCLW	003102017042	KR 5 23 47 GJ 82	050C02011798	Zona de Influencia PEMPCHB	N4	N4	NO APLICA			
AAA0260KCMS	003102017042	KR 5 23 47 GJ 83	050C02011799	Zona de Influencia PEMPCHB	N4	N4	NO APLICA			
AAA0260KWUZ	003102017042	KR 5 23 47 GS 15	050C02011731	Zona de Influencia PEMPCHB	N4	N4	NO APLICA			
AAA0260KWWF	003102017042	KR 5 23 47 GS 16	050C02011732	Zona de Influencia PEMPCHB	N4	N4	NO APLICA			
AAA0260KWXR	003102017042	KR 5 23 47 GS 17	050C02011733	Zona de Influencia PEMPCHB	N4	N4	NO APLICA			
AAA0260KUWF	003102017042	KR 5 23 47 DP 19	050C02011674	Zona de Influencia PEMPCHB	N4	N4	NO APLICA			
AAA0260KSMS	003102017042	KR 5 23 47 GS 45	050C02011761	Zona de Influencia PEMPCHB	N4	N4	NO APLICA			
AAA0260KSNN	003102017042	KR 5 23 47 GS 46	050C02011762	Zona de Influencia PEMPCHB	N4	N4	NO APLICA			
AAA0260KSOE	003102017042	KR 5 23 47 GS 47	050C02011763	Zona de Influencia PEMPCHB	N4	N4	NO APLICA			
AAA0260KSBR	003102017042	KR 5 23 47 DP 32	050C02011687	Zona de Influencia PEMPCHB	N4	N4	NO APLICA			
AAA0260KSCX	003102017042	KR 5 23 47 DP 33	050C02011688	Zona de Influencia PEMPCHB	N4	N4	NO APLICA			
AAA0260KSDM	003102017042	KR 5 23 47 DP 34	050C02011689	Zona de Influencia PEMPCHB	N4	N4	NO APLICA			
AAA0260KSEA	003102017042	KR 5 23 47 DP 35	050C02011690	Zona de Influencia PEMPCHB	N4	N4	NO APLICA			
AAA0260KSHY	003102017042	KR 5 23 47 GS 41	050C02011757	Zona de Influencia PEMPCHB	N4	N4	NO APLICA			
AAA0260KSJH	003102017042	KR 5 23 47 GS 42	050C02011758	Zona de Influencia PEMPCHB	N4	N4	NO APLICA			
AAA0260KSKL	003102017042	KR 5 23 47 GS 43	050C02011759	Zona de Influencia PEMPCHB	N4	N4	NO APLICA			
AAA0260KSLW	003102017042	KR 5 23 47 GS 44	050C02011760	Zona de Influencia PEMPCHB	N4	N4	NO APLICA			
AAA0266SDRJ	003203024029	CL 6A BIS A 3 13	050C01913805	Zona de Influencia PEMPCHB	N4	N4	NO APLICA			
AAA0260KSPP	003102017042	KR 5 23 47 GS 48	050C02011764	Zona de Influencia PEMPCHB	N4	N4	NO APLICA			
AAA0260KSRU	003102017042	KR 5 23 47 GS 49	050C02011765	Zona de Influencia PEMPCHB	N4	N4	NO APLICA			
AAA0260KSSK	003102017042	KR 5 23 47 GS 50	050C02011766	Zona de Influencia PEMPCHB	N4	N4	NO APLICA			
AAA0260KSTO	003102017042	KR 5 23 47 GS 51	050C02011767	Zona de Influencia PEMPCHB	N4	N4	NO APLICA			
AAA0260KSUZ	003102017042	KR 5 23 47 GS 52	050C02011768	Zona de Influencia PEMPCHB	N4	N4	NO APLICA			
AAA0260KSWF	003102017042	KR 5 23 47 GS 53	050C02011769	Zona de Influencia PEMPCHB	N4	N4	NO APLICA			
AAA0260KSXR	003102017042	KR 5 23 47 GS 54	050C02011770	Zona de Influencia PEMPCHB	N4	N4	NO APLICA			
AAA0260KSYX	003102017042	KR 5 23 47 GS 55	050C02011771	Zona de Influencia PEMPCHB	N4	N4	NO APLICA			
AAA0260KSZM	003102017042	KR 5 23 47 GS 56	050C02011772	Zona de Influencia PEMPCHB	N4	N4	NO APLICA			
AAA0260KTAW	003102017042	KR 5 23 47 GS 57	050C02011773	Zona de Influencia PEMPCHB	N4	N4	NO APLICA			
AAA0260KTBS	003102017042	KR 5 23 47 GS 58	050C02011774	Zona de Influencia PEMPCHB	N4	N4	NO APLICA			
AAA0260KTCN	003102017042	KR 5 23 47 GS 59	050C02011775	Zona de Influencia PEMPCHB	N4	N4	NO APLICA			
AAA0260KTDE	003102017042	KR 5 23 47 GS 60	050C02011776	Zona de Influencia PEMPCHB	N4	N4	NO APLICA			
AAA0032XNHK	003202022035	CL 1D BIS 5A 29	050C01269284	Zona de Influencia PEMPCHB	N4	N4	NO APLICA			
AAA0233KBFZ	003110026007	KR 5 12 36 LC 6	050C01241732	Area Afectada PEMPCHB	N2-T5-G5	N2	Decreto 678 de 1994			
AAA0233KBHK	003110026007	KR 5 12 24 AP 401	050C01241743	Area Afectada PEMPCHB	N2-T5-G5	N2	Decreto 678 de 1994			
AAA0233KBJZ	003110026007	KR 5 12 28 LC 4	050C01241730	Area Afectada PEMPCHB	N2-T5-G5	N2	Decreto 678 de 1994			
AAA0233KBKC	003110026007	KR 5 12 34 LC 5	050C01241731	Area Afectada PEMPCHB	N2-T5-G5	N2	Decreto 678 de 1994			
AAA0233KBLF	003110026007	KR 5 12 44 LC 7	050C01241733	Area Afectada PEMPCHB	N2-T5-G5	N2	Decreto 678 de 1994			
AAA0233KBMR	003110026007	KR 5 12 48 LC 8	050C01241734	Area Afectada PEMPCHB	N2-T5-G5	N2	Decreto 678 de 1994			
AAA0233KBNX	003110026007	KR 5 12 24 AP 201	050C01241735	Area Afectada PEMPCHB	N2-T5-G5	N2	Decreto 678 de 1994			
AAA0233KBOM	003110026007	KR 5 12 24 AP 202	050C01241736	Area Afectada PEMPCHB	N2-T5-G5	N2	Decreto 678 de 1994			
AAA0233KBPA	003110026007	KR 5 12 38 AP 203	050C01241737	Area Afectada PEMPCHB	N2-T5-G5	N2	Decreto 678 de 1994			
AAA0236TEYX	003109023028	KR 4 16 13 SU 302	050C01856671	Zona de Influencia PEMPCHB	N4	N4	NO APLICA			
AAA0236TEZM	003109023028	KR 4 16 13 SU 303	050C01856672	Zona de Influencia PEMPCHB	N4	N4	NO APLICA			
AAA0236TFAW	003109023028	KR 4 16 13 SU 304	050C01856673	Zona de Influencia PEMPCHB	N4	N4	NO APLICA			
AAA0236TFBS	003109023028	KR 4 16 13 SU 305	050C01856674	Zona de Influencia PEMPCHB	N4	N4	NO APLICA			
AAA0236TFCN	003109023028	KR 4 16 13 SU 306	050C01856675	Zona de Influencia PEMPCHB	N4	N4	NO APLICA			
AAA0236TFDE	003109023028	KR 4 16 13 SU 307	050C01856676	Zona de Influencia PEMPCHB	N4	N4	NO APLICA			
AAA0236TFEP	003109023028	KR 4 16 13 SU 401	050C01856677	Zona de Influencia PEMPCHB	N4	N4	NO APLICA			
AAA0236TFFZ	003109023028	KR 4 16 13 SU 402	050C01856678	Zona de Influencia PEMPCHB	N4	N4	NO APLICA			
AAA0236TFHK	003109023028	KR 4 16 13 SU 403	050C01856679	Zona de Influencia PEMPCHB	N4	N4	NO APLICA			
AAA0236TFJZ	003109023028	KR 4 16 13 SU 404	050C01856680	Zona de Influencia PEMPCHB	N4	N4	NO APLICA			
AAA0236TFKC	003109023028	KR 4 16 13 SU 405	050C01856681	Zona de Influencia PEMPCHB	N4	N4	NO APLICA			
AAA0233KBRJ	003110026007	KR 5 12 38 AP 204	050C01241738	Area Afectada PEMPCHB	N2-T5-G5	N2	Decreto 678 de 1994			
AAA0233KBSY	003110026007	KR 5 12 24 AP 301	050C01241739	Area Afectada PEMPCHB	N2-T5-G5	N2	Decreto 678 de 1994			
AAA0233KBTD	003110026007	KR 5 12 24 AP 302	050C01241740	Area Afectada PEMPCHB	N2-T5-G5	N2	Decreto 678 de 1994			
AAA0233KBUH	003110026007	KR 5 12 38 AP 303	050C01241741	Area Afectada PEMPCHB	N2-T5-G5	N2	Decreto 678 de 1994			
AAA0233KBWW	003110026007	KR 5 12 38 AP 304	050C01241742	Area Afectada PEMPCHB	N2-T5-G5	N2	Decreto 678 de 1994			
AAA0233KBXS	003110026007	KR 5 12 24 AP 402	050C01241744	Area Afectada PEMPCHB	N2-T5-G5	N2	Decreto 678 de 1994			
AAA0233KBYN	003110026007	KR 5 12 38 AP 403	050C01241745	Area Afectada PEMPCHB	N2-T5-G5	N2	Decreto 678 de 1994			
AAA0233KBZE	003110026007	KR 5 12 26 LC 3	050C01241729	Area Afectada PEMPCHB	N2-T5-G5	N2	Decreto 678 de 1994			
AAA0233KCAF	003110026007	KR 5 12 20 LC 2	050C01241728	Area Afectada PEMPCHB	N2-T5-G5	N2	Decreto 678 de 1994			
AAA0233KCBR	003110026007	KR 5 12 38 AP 404	050C01241746	Area Afectada PEMPCHB	N2-T5-G5	N2	Decreto 678 de 1994			
AAA0233KCCX	003110026007	KR 5 12 16 LC 1	050C01241727	Area Afectada PEMPCHB	N2-T5-G5	N2	Decreto 678 de 1994			
AAA0236TFLF	003109023028	KR 4 16 13 SU 406	050C01856682	Zona de Influencia PEMPCHB	N4	N4	NO APLICA			
AAA0236TFMR	003109023028	KR 4 16 13 SU 407	050C01856683	Zona de Influencia PEMPCHB	N4	N4	NO APLICA			
AAA0236TFNX	003109023028	KR 4 16 13 SU 408	050C01856684	Zona de Influencia PEMPCHB	N4	N4	NO APLICA			
AAA0236TFOM	003109023028	KR 4 16 13 SU 409	050C01856685	Zona de Influencia PEMPCHB	N4	N4	NO APLICA			
AAA0236TFPA	003109023028	KR 4 16 13 SU 410	050C01856686	Zona de Influencia PEMPCHB	N4	N4	NO APLICA			
AAA0236TFRJ	003109023028	KR 4 16 13 SU 411	050C01856687	Zona de Influencia PEMPCHB	N4	N4	NO APLICA			
AAA0236TFSY	003109023028	KR 4 16 13 SU 412	050C01856688	Zona de Influencia PEMPCHB	N4	N4	NO APLICA			
AAA0236TFTD	003109023028	KR 4 16 13 SU 413	050C01856689	Zona de Influencia PEMPCHB	N4	N4	NO APLICA			
AAA0236TFUH	003109023028	KR 4 16 13 SU 414	050C01856690	Zona de Influencia PEMPCHB	N4	N4	NO APLICA			
AAA0236TFWW	003109023028	KR 4 16 13 SU 415	050C01856691	Zona de Influencia PEMPCHB	N4	N4	NO APLICA			
AAA0236TFXS	003109023028	KR 4 16 13 SU 416	050C01856692	Zona de Influencia PEMPCHB	N4	N4	NO APLICA			
AAA0236TFYN	003109023028	KR 4 16 13 SU 417	050C01856693	Zona de Influencia PEMPCHB	N4	N4	NO APLICA			
AAA0236THYN	003109023028	KR 4 16 13 SU 418	050C01856694	Zona de Influencia PEMPCHB	N4	N4	NO APLICA			
AAA0236THZE	003109023028	KR 4 16 13 SU 419	050C01856695	Zona de Influencia PEMPCHB	N4	N4	NO APLICA			
AAA0236TJAW	003109023028	KR 4 16 13 SU 501	050C01856696	Zona de Influencia PEMPCHB	N4	N4	NO APLICA			
AAA0236TJBS	003109023028	KR 4 16 13 SU 502	050C01856697	Zona de Influencia PEMPCHB	N4	N4	NO APLICA			
AAA0236TJCN	003109023028	KR 4 16 13 SU 503	050C01856698	Zona de Influencia PEMPCHB	N4	N4	NO APLICA			
AAA0236TJDE	003109023028	KR 4 16 13 SU 504	050C01856699	Zona de Influencia PEMPCHB	N4	N4	NO APLICA			
AAA0236TJEP	003109023028	KR 4 16 13 SU 505	050C01856700	Zona de Influencia PEMPCHB	N4	N4	NO APLICA			
AAA0236TJFZ	003109023028	KR 4 16 13 SU 506	050C01856701	Zona de Influencia PEMPCHB	N4	N4	NO APLICA			
AAA0236TJHK	003109023028	KR 4 16 13 SU 507	050C01856702	Zona de Influencia PEMPCHB	N4	N4	NO APLICA			
AAA0236TJJZ	003109023028	KR 4 16 13 SU 508	050C01856703	Zona de Influencia PEMPCHB	N4	N4	NO APLICA			
AAA0236TJKC	003109023028	KR 4 16 13 SU 509	050C01856704	Zona de Influencia PEMPCHB	N4	N4	NO APLICA			
AAA0236TJLF	003109023028	KR 4 16 13 SU 510	050C01856705	Zona de Influencia PEMPCHB	N4	N4	NO APLICA			
AAA0236TJMR	003109023028	KR 4 16 13 SU 511	050C01856706	Zona de Influencia PEMPCHB	N4	N4	NO APLICA			
AAA0236TJNX	003109023028	KR 4 16 13 SU 512	050C01856707	Zona de Influencia PEMPCHB	N4	N4	NO APLICA			
AAA0236TJOM	003109023028	KR 4 16 13 SU 513	050C01856708	Zona de Influencia PEMPCHB	N4	N4	NO APLICA			
AAA0236TJPA	003109023028	KR 4 16 13 SU 514	050C01856709	Zona de Influencia PEMPCHB	N4	N4	NO APLICA			
AAA0236TJRJ	003109023028	KR 4 16 13 SU 515	050C01856710	Zona de Influencia PEMPCHB	N4	N4	NO APLICA			
AAA0236TJSY	003109023028	KR 4 16 13 SU 516	050C01856711	Zona de Influencia PEMPCHB	N4	N4	NO APLICA			
AAA0236TJTD	003109023028	KR 4 16 13 SU 517	050C01856712	Zona de Influencia PEMPCHB	N4	N4	NO APLICA			
AAA0236TJUH	003109023028	KR 4 16 13 SU 518	050C01856713	Zona de Influencia PEMPCHB	N4	N4	NO APLICA			
AAA0236TJWW	003109023028	KR 4 16 13 SU 519	050C01856714	Zona de Influencia PEMPCHB	N4	N4	NO APLICA			
AAA0232XPZE	003101017012	KR 13 24 30 LC 1	050C01663127	Zona de Influencia PEMPCHB	N4	N4	NO APLICA			
AAA0232XRAW	003101017012	KR 13 24 28 LC 3	050C01663129	Zona de Influencia PEMPCHB	N4	N4	NO APLICA			
AAA0232XRBS	003101017012	KR 13 24 26 OF 201	050C01663131	Zona de Influencia PEMPCHB	N4	N4	NO APLICA			
AAA0232XRCN	003101017012	KR 13 24 24 GJ	050C01663130	Zona de Influencia PEMPCHB	N4	N4	NO APLICA			
AAA0232XRDE	003101017012	KR 13 24 26 OF 202	050C01663132	Zona de Influencia PEMPCHB	N4	N4	NO APLICA			
AAA0232XREP	003101017012	KR 13 24 26 OF 301	050C01663133	Zona de Influencia PEMPCHB	N4	N4	NO APLICA			
AAA0232XRFZ	003101017012	KR 13 24 24 LC 2	050C01663128	Zona de Influencia PEMPCHB	N4	N4	NO APLICA			
AAA0233ZECN	003107022099	CL 9 11 40	050C01390100	Zona de Influencia PEMPCHB	N4	N4	NO APLICA			
AAA0236THFZ	003109023028	KR 4 16 15 AP 1507	050C01856809	Zona de Influencia PEMPCHB	N4	N4	NO APLICA			
AAA0236THHK	003109023028	KR 4 16 15 AP 1508	050C01856810	Zona de Influencia PEMPCHB	N4	N4	NO APLICA			
AAA0236THJZ	003109023028	KR 4 16 15 AP 1509	050C01856811	Zona de Influencia PEMPCHB	N4	N4	NO APLICA			
AAA0236THKC	003109023028	KR 4 16 15 AP 1601	050C01856812	Zona de Influencia PEMPCHB	N4	N4	NO APLICA			
AAA0236THLF	003109023028	KR 4 16 15 AP 1602	050C01856813	Zona de Influencia PEMPCHB	N4	N4	NO APLICA			
AAA0236THMR	003109023028	KR 4 16 15 AP 1603	050C01856814	Zona de Influencia PEMPCHB	N4	N4	NO APLICA			
AAA0236THNX	003109023028	KR 4 16 15 AP 1604	050C01856815	Zona de Influencia PEMPCHB	N4	N4	NO APLICA			
AAA0236THOM	003109023028	KR 4 16 15 AP 1605	050C01856816	Zona de Influencia PEMPCHB	N4	N4	NO APLICA			
AAA0236THPA	003109023028	KR 4 16 15 AP 1606	050C01856817	Zona de Influencia PEMPCHB	N4	N4	NO APLICA			
AAA0236THRJ	003109023028	KR 4 16 15 AP 1607	050C01856818	Zona de Influencia PEMPCHB	N4	N4	NO APLICA			
AAA0236THSY	003109023028	KR 4 16 15 AP 1608	050C01856819	Zona de Influencia PEMPCHB	N4	N4	NO APLICA			
AAA0236THTD	003109023028	KR 4 16 15 AP 1609	050C01856820	Zona de Influencia PEMPCHB	N4	N4	NO APLICA			
AAA0236THUH	003109023028	KR 4 16 15 AP 1701	050C01856821	Zona de Influencia PEMPCHB	N4	N4	NO APLICA			
AAA0236THWW	003109023028	KR 4 16 15 AP 1703	050C01856822	Zona de Influencia PEMPCHB	N4	N4	NO APLICA			
AAA0236THXS	003109023028	KR 4 16 15 AP 1704	050C01856823	Zona de Influencia PEMPCHB	N4	N4	NO APLICA			
AAA0236HXBS	003110003010	CL 12 9 55 IN 1	050C01863843	Area Afectada PEMPCHB	N4	N4	NO APLICA			
AAA0236TEBR	003109023028	KR 4 16 13 SU 301	050C01856670	Zona de Influencia PEMPCHB	N4	N4	NO APLICA			
AAA0236TECX	003109023028	KR 4 16 15 AP 701	050C01856734	Zona de Influencia PEMPCHB	N4	N4	NO APLICA			
AAA0236TEEA	003109023028	KR 4 16 17 LC 2	050C01856665	Zona de Influencia PEMPCHB	N4	N4	NO APLICA			
AAA0236TEFT	003109023028	KR 4 16 17 LC 3	050C01856666	Zona de Influencia PEMPCHB	N4	N4	NO APLICA			
AAA0236TEHY	003109023028	KR 4 16 17 LC 4	050C01856667	Zona de Influencia PEMPCHB	N4	N4	NO APLICA			
AAA0236TEJH	003109023028	KR 4 16 17 LC 5	050C01856668	Zona de Influencia PEMPCHB	N4	N4	NO APLICA			
AAA0236TEXR	003109023028	KR 4 16 19 LC 6	050C01856669	Zona de Influencia PEMPCHB	N4	N4	NO APLICA			
AAA0229NZYN	003102008022	CL 23 7 36	050C01828704	Zona de Influencia PEMPCHB	N4	N4	NO APLICA			
AAA0231CDZE	003103032046	TV 1 17 64 IN 1	050C01261437	Area Afectada PEMPCHB	N3-T2-G2	N3	Decreto 678 de 1994			
AAA0267LWJH	003107002036	KR 14 10 94 PQ 3	050C02040609	Zona de Influencia PEMPCHB	N4	N4	NO APLICA			
AAA0267LWCX	003107002036	KR 14 10 94 LC 101	050C02040613	Zona de Influencia PEMPCHB	N4	N4	NO APLICA			
AAA0267LWKL	003107002036	KR 14 10 94 PQ 4	050C02040610	Zona de Influencia PEMPCHB	N4	N4	NO APLICA			
AAA0267LWLW	003107002036	KR 14 10 94 PQ 5	050C02040611	Zona de Influencia PEMPCHB	N4	N4	NO APLICA			
AAA0267LWMS	003107002036	KR 14 10 94 PQ 6	050C02040612	Zona de Influencia PEMPCHB	N4	N4	NO APLICA			
AAA0267LWNN	003107002036	KR 14 10 94 LC 204	050C02040616	Zona de Influencia PEMPCHB	N4	N4	NO APLICA			
AAA0267LWOE	003107002036	KR 14 10 94 LC 205	050C02040617	Zona de Influencia PEMPCHB	N4	N4	NO APLICA			
AAA0267LWPP	003107002036	KR 14 10 94 LC 206	050C02040618	Zona de Influencia PEMPCHB	N4	N4	NO APLICA			
AAA0267LWRU	003107002036	KR 14 10 94 LC 207	050C02040619	Zona de Influencia PEMPCHB	N4	N4	NO APLICA			
AAA0267LWSK	003107002036	KR 14 10 94 LC 208	050C02040620	Zona de Influencia PEMPCHB	N4	N4	NO APLICA			
AAA0267LWTO	003107002036	KR 14 10 94 LC 209	050C02040621	Zona de Influencia PEMPCHB	N4	N4	NO APLICA			
AAA0267LWUZ	003107002036	KR 14 10 94 LC 210	050C02040622	Zona de Influencia PEMPCHB	N4	N4	NO APLICA			
AAA0267LXRJ	003107002036	KR 14 10 94 OF 512	050C02040641	Zona de Influencia PEMPCHB	N4	N4	NO APLICA			
AAA0267LWXR	003107002036	KR 14 10 94 LC 312	050C02040624	Zona de Influencia PEMPCHB	N4	N4	NO APLICA			
AAA0267LWYX	003107002036	KR 14 10 94 LC 313	050C02040625	Zona de Influencia PEMPCHB	N4	N4	NO APLICA			
AAA0267LWZM	003107002036	KR 14 10 94 LC 314	050C02040626	Zona de Influencia PEMPCHB	N4	N4	NO APLICA			
AAA0267LXAW	003107002036	KR 14 10 94 LC 315	050C02040627	Zona de Influencia PEMPCHB	N4	N4	NO APLICA			
AAA0267LXBS	003107002036	KR 14 10 94 LC 316	050C02040628	Zona de Influencia PEMPCHB	N4	N4	NO APLICA			
AAA0267LXCN	003107002036	KR 14 10 94 LC 317	050C02040629	Zona de Influencia PEMPCHB	N4	N4	NO APLICA			
AAA0267LXDE	003107002036	KR 14 10 94 OF 301	050C02040630	Zona de Influencia PEMPCHB	N4	N4	NO APLICA			
AAA0162SUOM	003102013017	CL 20 7 22	050C00054615	Zona de Influencia PEMPCHB	N2-T5-G5	N2	NO APLICA			
AAA0267LXFZ	003107002036	KR 14 10 94 OF 403	050C02040632	Zona de Influencia PEMPCHB	N4	N4	NO APLICA			
AAA0267LXHK	003107002036	KR 14 10 94 OF 404	050C02040633	Zona de Influencia PEMPCHB	N4	N4	NO APLICA			
AAA0267LXJZ	003107002036	KR 14 10 94 OF 405	050C02040634	Zona de Influencia PEMPCHB	N4	N4	NO APLICA			

AAA0267LXKC	003107002036	KR 14 10 94 OF 406	050C02040635	Zona de Influencia PEMPCHB	N4	N4	NO APLICA				
AAA0267LXLF	003107002036	KR 14 10 94 OF 407	050C02040636	Zona de Influencia PEMPCHB	N4	N4	NO APLICA				
AAA0267LXMR	003107002036	KR 14 10 94 OF 508	050C02040637	Zona de Influencia PEMPCHB	N4	N4	NO APLICA				
AAA0267LXNX	003107002036	KR 14 10 94 OF 509	050C02040638	Zona de Influencia PEMPCHB	N4	N4	NO APLICA				
AAA0267LXOM	003107002036	KR 14 10 94 OF 510	050C02040639	Zona de Influencia PEMPCHB	N4	N4	NO APLICA				
AAA0267LXPA	003107002036	KR 14 10 94 OF 511	050C02040640	Zona de Influencia PEMPCHB	N4	N4	NO APLICA				
AAA0267LWHY	003107002036	KR 14 10 94 PQ 2	050C02040608	Zona de Influencia PEMPCHB	N4	N4	NO APLICA				
AAA0267LWFT	003107002036	KR 14 10 94 PQ 1	050C02040607	Zona de Influencia PEMPCHB	N4	N4	NO APLICA				
AAA0267LWEA	003107002036	KR 14 10 94 LC 103	050C02040615	Zona de Influencia PEMPCHB	N4	N4	NO APLICA				
AAA0267LWDM	003107002036	KR 14 10 94 LC 102	050C02040614	Zona de Influencia PEMPCHB	N4	N4	NO APLICA				
AAA0267LWWF	003107002036	KR 14 10 94 LC 211	050C02040623	Zona de Influencia PEMPCHB	N4	N4	NO APLICA				
AAA0234YSWW	003104013014	CL 12B 0 37 MJ 3	050C00000000	Area Afectada PEMPCHB	N2-T7-G1	N2	Decreto 678 de 1994				
AAA0267LMLW	003215032043	CL 9B 7 A 05 ESTE MJ 1	050S00000000	ZI Cerros Orientales PEMPCHB	N4	N4	NO APLICA				
AAA0241BMAF	003203023002	CL 6A BIS A 3 02 MJ	050C00000000	Zona de Influencia PEMPCHB	N4	N4	NO APLICA				
AAA0234LASK	003203003035	CL 3 9 70	050C01790624	Zona de Influencia PEMPCHB	N4	N4	NO APLICA				
AAA0231WOAF	003109010004	CL 13 8A 44 OF 804	050C01804571	Area Afectada PEMPCHB	N2-T5-G4	N2	Decreto 678 de 1994				
AAA0231WOCX	003109010004	CL 13 8A 44 OF 806	050C01804573	Area Afectada PEMPCHB	N2-T5-G4	N2	Decreto 678 de 1994				
AAA0231WOBR	003109010004	CL 13 8A 44 OF 805	050C01804572	Area Afectada PEMPCHB	N2-T5-G4	N2	Decreto 678 de 1994				
AAA0234YSXS	003104013014	CL 12B 0 37 MJ 4	050C00000000	Area Afectada PEMPCHB	N2-T7-G1	N2	Decreto 678 de 1994				
AAA0234YSYN	003104013014	CL 12B 0 37 MJ 5	050C00000000	Area Afectada PEMPCHB	N2-T7-G1	N2	Decreto 678 de 1994				
AAA0234YTBR	003104013014	CL 12B 0 37 MJ 6	050C00000000	Area Afectada PEMPCHB	N2-T7-G1	N2	Decreto 678 de 1994				
AAA0234YTCX	003104013023	CL 12B 0 11 MJ	050C00000000	Area Afectada PEMPCHB	N4	N4	Decreto 678 de 1994				
AAA0165UPJZ	003104013023	CL 12B 0 11	050C01282476	Area Afectada PEMPCHB	N4	N4	Decreto 678 de 1994				
AAA0233KNPA	004103019002	CL 8 16 20	050C00158655	Zona de Influencia PEMPCHB	N4	N4	NO APLICA				
AAA0235ABEP	003101024020	KR 12 22 12	050C01867038	Zona de Influencia PEMPCHB	N4	N4	NO APLICA				
AAA0232CMSY	003107002035	KR 13 10 85	050C01760788	Zona de Influencia PEMPCHB	N4	N4	NO APLICA				
AAA0236TMJH	003109023028	KR 4 16 15 AP 1102	050C01856770	Zona de Influencia PEMPCHB	N4	N4	NO APLICA				
AAA0236TMKL	003109023028	KR 4 16 15 AP 1103	050C01856771	Zona de Influencia PEMPCHB	N4	N4	NO APLICA				
AAA0236TMLW	003109023028	KR 4 16 15 AP 1104	050C01856772	Zona de Influencia PEMPCHB	N4	N4	NO APLICA				
AAA0236TMMS	003109023028	KR 4 16 15 AP 1105	050C01856773	Zona de Influencia PEMPCHB	N4	N4	NO APLICA				
AAA0236TMNN	003109023028	KR 4 16 15 AP 1106	050C01856774	Zona de Influencia PEMPCHB	N4	N4	NO APLICA				
AAA0236TMOE	003109023028	KR 4 16 15 AP 1107	050C01856775	Zona de Influencia PEMPCHB	N4	N4	NO APLICA				
AAA0236TMPP	003109023028	KR 4 16 15 AP 1108	050C01856776	Zona de Influencia PEMPCHB	N4	N4	NO APLICA				
AAA0236TMRU	003109023028	KR 4 16 15 AP 1109	050C01856777	Zona de Influencia PEMPCHB	N4	N4	NO APLICA				
AAA0236TMSK	003109023028	KR 4 16 15 AP 1201	050C01856778	Zona de Influencia PEMPCHB	N4	N4	NO APLICA				
AAA0236TMTO	003109023028	KR 4 16 15 AP 1202	050C01856779	Zona de Influencia PEMPCHB	N4	N4	NO APLICA				
AAA0236TMUZ	003109023028	KR 4 16 15 AP 1203	050C01856780	Zona de Influencia PEMPCHB	N4	N4	NO APLICA				
AAA0236TMWF	003109023028	KR 4 16 15 AP 1204	050C01856781	Zona de Influencia PEMPCHB	N4	N4	NO APLICA				
AAA0236TMXR	003109023028	KR 4 16 15 AP 1205	050C01856782	Zona de Influencia PEMPCHB	N4	N4	NO APLICA				
AAA0236TMYX	003109023028	KR 4 16 15 AP 1206	050C01856783	Zona de Influencia PEMPCHB	N4	N4	NO APLICA				
AAA0236TMZM	003109023028	KR 4 16 15 AP 1207	050C01856784	Zona de Influencia PEMPCHB	N4	N4	NO APLICA				
AAA0236TNAW	003109023028	KR 4 16 15 AP 1208	050C01856785	Zona de Influencia PEMPCHB	N4	N4	NO APLICA				
AAA0236TNBS	003109023028	KR 4 16 15 AP 1209	050C01856786	Zona de Influencia PEMPCHB	N4	N4	NO APLICA				
AAA0236TNCN	003109023028	KR 4 16 15 AP 1301	050C01856787	Zona de Influencia PEMPCHB	N4	N4	NO APLICA				
AAA0236TNDE	003109023028	KR 4 16 15 AP 1303	050C01856788	Zona de Influencia PEMPCHB	N4	N4	NO APLICA				
AAA0236TNEP	003109023028	KR 4 16 15 AP 1304	050C01856789	Zona de Influencia PEMPCHB	N4	N4	NO APLICA				
AAA0236TNHK	003109023028	KR 4 16 15 AP 1305	050C01856790	Zona de Influencia PEMPCHB	N4	N4	NO APLICA				
AAA0236TNFZ	003109023028	KR 4 16 15 AP 1306	050C01856791	Zona de Influencia PEMPCHB	N4	N4	NO APLICA				
AAA0236TEKL	003109023028	KR 4 16 15 AP 1307	050C01856792	Zona de Influencia PEMPCHB	N4	N4	NO APLICA				
AAA0236TELW	003109023028	KR 4 16 15 AP 1308	050C01856793	Zona de Influencia PEMPCHB	N4	N4	NO APLICA				
AAA0236TEMS	003109023028	KR 4 16 15 AP 1309	050C01856794	Zona de Influencia PEMPCHB	N4	N4	NO APLICA				
AAA0236TENN	003109023028	KR 4 16 15 AP 1401	050C01856795	Zona de Influencia PEMPCHB	N4	N4	NO APLICA				
AAA0236TEOE	003109023028	KR 4 16 15 AP 1403	050C01856796	Zona de Influencia PEMPCHB	N4	N4	NO APLICA				
AAA0236TEPP	003109023028	KR 4 16 15 AP 1404	050C01856797	Zona de Influencia PEMPCHB	N4	N4	NO APLICA				
AAA0236TERU	003109023028	KR 4 16 15 AP 1405	050C01856798	Zona de Influencia PEMPCHB	N4	N4	NO APLICA				
AAA0236TESK	003109023028	KR 4 16 15 AP 1406	050C01856799	Zona de Influencia PEMPCHB	N4	N4	NO APLICA				
AAA0236TETO	003109023028	KR 4 16 15 AP 1407	050C01856800	Zona de Influencia PEMPCHB	N4	N4	NO APLICA				
AAA0236TEUZ	003109023028	KR 4 16 15 AP 1408	050C01856801	Zona de Influencia PEMPCHB	N4	N4	NO APLICA				
AAA0236TEWF	003109023028	KR 4 16 15 AP 1409	050C01856802	Zona de Influencia PEMPCHB	N4	N4	NO APLICA				
AAA0236TFZE	003109023028	KR 4 16 15 AP 1501	050C01856803	Zona de Influencia PEMPCHB	N4	N4	NO APLICA				
AAA0236THAW	003109023028	KR 4 16 15 AP 1502	050C01856804	Zona de Influencia PEMPCHB	N4	N4	NO APLICA				
AAA0236THBS	003109023028	KR 4 16 15 AP 1503	050C01856805	Zona de Influencia PEMPCHB	N4	N4	NO APLICA				
AAA0236THCN	003109023028	KR 4 16 15 AP 1504	050C01856806	Zona de Influencia PEMPCHB	N4	N4	NO APLICA				
AAA0236THDE	003109023028	KR 4 16 15 AP 1505	050C01856807	Zona de Influencia PEMPCHB	N4	N4	NO APLICA				
AAA0236THEP	003109023028	KR 4 16 15 AP 1506	050C01856808	Zona de Influencia PEMPCHB	N4	N4	NO APLICA				
AAA0234WBCX	101405000025	KR 5 ESTE 19A 70 MJ 17	050C00000000	ZI Cerros Orientales PEMPCHB	NO APLICA	N4	NO APLICA				
AAA0236TJXS	003109023028	KR 4 16 13 SU 601	050C01856715	Zona de Influencia PEMPCHB	N4	N4	NO APLICA				
AAA0236TJYN	003109023028	KR 4 16 13 SU 602	050C01856716	Zona de Influencia PEMPCHB	N4	N4	NO APLICA				
AAA0236TJZE	003109023028	KR 4 16 13 SU 603	050C01856717	Zona de Influencia PEMPCHB	N4	N4	NO APLICA				
AAA0236TKAF	003109023028	KR 4 16 13 SU 604	050C01856718	Zona de Influencia PEMPCHB	N4	N4	NO APLICA				
AAA0236TKBR	003109023028	KR 4 16 13 SU 605	050C01856719	Zona de Influencia PEMPCHB	N4	N4	NO APLICA				
AAA0236TKCX	003109023028	KR 4 16 13 SU 606	050C01856720	Zona de Influencia PEMPCHB	N4	N4	NO APLICA				
AAA0236TKDM	003109023028	KR 4 16 13 SU 607	050C01856721	Zona de Influencia PEMPCHB	N4	N4	NO APLICA				
AAA0236TKEA	003109023028	KR 4 16 13 SU 608	050C01856722	Zona de Influencia PEMPCHB	N4	N4	NO APLICA				
AAA0236TKFT	003109023028	KR 4 16 13 SU 609	050C01856723	Zona de Influencia PEMPCHB	N4	N4	NO APLICA				
AAA0236TKHY	003109023028	KR 4 16 13 SU 610	050C01856724	Zona de Influencia PEMPCHB	N4	N4	NO APLICA				
AAA0236TKJH	003109023028	KR 4 16 13 SU 611	050C01856725	Zona de Influencia PEMPCHB	N4	N4	NO APLICA				
AAA0236TKKL	003109023028	KR 4 16 13 SU 612	050C01856726	Zona de Influencia PEMPCHB	N4	N4	NO APLICA				
AAA0236TKLW	003109023028	KR 4 16 13 SU 613	050C01856727	Zona de Influencia PEMPCHB	N4	N4	NO APLICA				
AAA0236TKMS	003109023028	KR 4 16 13 SU 614	050C01856728	Zona de Influencia PEMPCHB	N4	N4	NO APLICA				
AAA0236TKNN	003109023028	KR 4 16 13 SU 615	050C01856729	Zona de Influencia PEMPCHB	N4	N4	NO APLICA				
AAA0236TKOE	003109023028	KR 4 16 13 SU 616	050C01856730	Zona de Influencia PEMPCHB	N4	N4	NO APLICA				
AAA0236TKPP	003109023028	KR 4 16 13 SU 617	050C01856731	Zona de Influencia PEMPCHB	N4	N4	NO APLICA				
AAA0236TKRU	003109023028	KR 4 16 13 SU 618	050C01856732	Zona de Influencia PEMPCHB	N4	N4	NO APLICA				
AAA0236TKSK	003109023028	KR 4 16 13 SU 619	050C01856733	Zona de Influencia PEMPCHB	N4	N4	NO APLICA				
AAA0236TKTO	003109023028	KR 4 16 15 AP 702	050C01856735	Zona de Influencia PEMPCHB	N4	N4	NO APLICA				
AAA0236TKUZ	003109023028	KR 4 16 15 AP 703	050C01856736	Zona de Influencia PEMPCHB	N4	N4	NO APLICA				
AAA0236TKWF	003109023028	KR 4 16 15 AP 704	050C01856737	Zona de Influencia PEMPCHB	N4	N4	NO APLICA				
AAA0236TKXR	003109023028	KR 4 16 15 AP 705	050C01856738	Zona de Influencia PEMPCHB	N4	N4	NO APLICA				
AAA0236TKYX	003109023028	KR 4 16 15 AP 706	050C01856739	Zona de Influencia PEMPCHB	N4	N4	NO APLICA				
AAA0236TKZM	003109023028	KR 4 16 15 AP 707	050C01856740	Zona de Influencia PEMPCHB	N4	N4	NO APLICA				
AAA0236TLAW	003109023028	KR 4 16 15 AP 708	050C01856741	Zona de Influencia PEMPCHB	N4	N4	NO APLICA				
AAA0236TLBS	003109023028	KR 4 16 15 AP 709	050C01856742	Zona de Influencia PEMPCHB	N4	N4	NO APLICA				
AAA0236TLCN	003109023028	KR 4 16 15 AP 801	050C01856743	Zona de Influencia PEMPCHB	N4	N4	NO APLICA				
AAA0236TLDE	003109023028	KR 4 16 15 AP 803	050C01856744	Zona de Influencia PEMPCHB	N4	N4	NO APLICA				
AAA0236TLEP	003109023028	KR 4 16 15 AP 804	050C01856745	Zona de Influencia PEMPCHB	N4	N4	NO APLICA				
AAA0236TLFZ	003109023028	KR 4 16 15 AP 805	050C01856746	Zona de Influencia PEMPCHB	N4	N4	NO APLICA				
AAA0236TLHK	003109023028	KR 4 16 15 AP 806	050C01856747	Zona de Influencia PEMPCHB	N4	N4	NO APLICA				
AAA0236TLJZ	003109023028	KR 4 16 15 AP 807	050C01856748	Zona de Influencia PEMPCHB	N4	N4	NO APLICA				
AAA0236TLKC	003109023028	KR 4 16 15 AP 808	050C01856749	Zona de Influencia PEMPCHB	N4	N4	NO APLICA				
AAA0236TLLF	003109023028	KR 4 16 15 AP 809	050C01856750	Zona de Influencia PEMPCHB	N4	N4	NO APLICA				
AAA0236TLMR	003109023028	KR 4 16 15 AP 901	050C01856751	Zona de Influencia PEMPCHB	N4	N4	NO APLICA				
AAA0236TLNX	003109023028	KR 4 16 15 AP 902	050C01856752	Zona de Influencia PEMPCHB	N4	N4	NO APLICA				
AAA0236TLOM	003109023028	KR 4 16 15 AP 903	050C01856753	Zona de Influencia PEMPCHB	N4	N4	NO APLICA				
AAA0236TLPA	003109023028	KR 4 16 15 AP 904	050C01856754	Zona de Influencia PEMPCHB	N4	N4	NO APLICA				
AAA0236TLRJ	003109023028	KR 4 16 15 AP 905	050C01856755	Zona de Influencia PEMPCHB	N4	N4	NO APLICA				
AAA0236TLSY	003109023028	KR 4 16 15 AP 906	050C01856756	Zona de Influencia PEMPCHB	N4	N4	NO APLICA				
AAA0236TLTD	003109023028	KR 4 16 15 AP 907	050C01856757	Zona de Influencia PEMPCHB	N4	N4	NO APLICA				
AAA0236TLUH	003109023028	KR 4 16 15 AP 908	050C01856758	Zona de Influencia PEMPCHB	N4	N4	NO APLICA				
AAA0236TLWW	003109023028	KR 4 16 15 AP 909	050C01856759	Zona de Influencia PEMPCHB	N4	N4	NO APLICA				
AAA0236TLXS	003109023028	KR 4 16 15 AP 1001	050C01856760	Zona de Influencia PEMPCHB	N4	N4	NO APLICA				
AAA0236TLYN	003109023028	KR 4 16 15 AP 1002	050C01856761	Zona de Influencia PEMPCHB	N4	N4	NO APLICA				
AAA0237CYSK	003106003029	KR 9 8 01	050C01678312	Area Afectada PEMPCHB	N1-T5-G3	N1	Decreto 678 de 1994				
AAA0238KRLW	003107002031	KR 1 BIS 22D 31	050C01839579	Area Afectada PEMPCHB	N4	N4	NO APLICA				
AAA0236TLZE	003109023028	KR 4 16 15 AP 1003	050C01856762	Zona de Influencia PEMPCHB	N4	N4	NO APLICA				
AAA0236TMAF	003109023028	KR 4 16 15 AP 1004	050C01856763	Zona de Influencia PEMPCHB	N4	N4	NO APLICA				
AAA0236TMBR	003109023028	KR 4 16 15 AP 1005	050C01856764	Zona de Influencia PEMPCHB	N4	N4	NO APLICA				
AAA0236TMCX	003109023028	KR 4 16 15 AP 1006	050C01856765	Zona de Influencia PEMPCHB	N4	N4	NO APLICA				
AAA0236TMDM	003109023028	KR 4 16 15 AP 1007	050C01856766	Zona de Influencia PEMPCHB	N4	N4	NO APLICA				
AAA0236TMEA	003109023028	KR 4 16 15 AP 1008	050C01856767	Zona de Influencia PEMPCHB	N4	N4	NO APLICA				
AAA0236TMFT	003109023028	KR 4 16 15 AP 1009	050C01856768	Zona de Influencia PEMPCHB	N4	N4	NO APLICA				
AAA0236TMHY	003109023028	KR 4 16 15 AP 1101	050C01856769	Zona de Influencia PEMPCHB	N4	N4	NO APLICA				
AAA0241MKOM	003203023052	CL 6A BIS A 2A 44	050C01764439	Zona de Influencia PEMPCHB	N4	N4	NO APLICA				
AAA0240RMUH	003104011009	CL 12B 0 30	050C00000000	Area Afectada PEMPCHB	N4	N4	Decreto 678 de 1994				
AAA0240RUSY	003107016020	KR 12A 10 38 IN 1	050C00000000	Zona de Influencia PEMPCHB	N4	N4	NO APLICA				
AAA0240CXXS	003215029075	CL 9A 5A 38 ESTE IN 2 MJ 3	050N00000000	ZI Cerros Orientales PEMPCHB	N4	N4	NO APLICA				
AAA0240CXYN	003215029075	CL 9A 5A 38 ESTE IN 2 MJ 4	050N00000000	ZI Cerros Orientales PEMPCHB	N4	N4	NO APLICA				
AAA0240EMPP	003103019013	CL 12F 2 96 AP 205	050C01568415	Area Afectada PEMPCHB	N4	N4	NO APLICA				
AAA0240EMRU	003103019013	CL 12F 2 96 AP 206	050C01568416	Area Afectada PEMPCHB	N4	N4	NO APLICA				
AAA0240EMSK	003103019013	CL 12F 2 96 AP 301	050C01568417	Area Afectada PEMPCHB	N4	N4	NO APLICA				
AAA0240EMTO	003103019013	CL 12F 2 96 AP 302	050C01568418	Area Afectada PEMPCHB	N4	N4	NO APLICA				
AAA0240EMUZ	003103019013	CL 12F 2 96 AP 303	050C01568419	Area Afectada PEMPCHB	N4	N4	NO APLICA				
AAA0240EMWF	003103019013	CL 12F 2 96 AP 304	050C01568420	Area Afectada PEMPCHB	N4	N4	NO APLICA				
AAA0240EMXR	003103019013	CL 12F 2 96 AP 103	050C01568407	Area Afectada PEMPCHB	N4	N4	NO APLICA				
AAA0240EMYX	003103019013	CL 12F 2 96 AP 102	050C01568406	Area Afectada PEMPCHB	N4	N4	NO APLICA				
AAA0240EMZM	003103019013	CL 12F 2 96 AP 202	050C01568412	Area Afectada PEMPCHB	N4	N4	NO APLICA				
AAA0245WEHK	003105002042	KR 2 10 45 IN 1	050C01554710	Area Afectada PEMPCHB	N3-T2-G0	N3	Decreto 678 de 1994				
AAA0245WEJZ	003105002043	KR 2 10 39	050C01554709	Area Afectada PEMPCHB	N2-T1-G1	N2	Decreto 678 de 1994				
AAA0235PRSK	003104009037	KR 1 12 61	050C01867055	Area Afectada PEMPCHB	N2-T2-G2	N2	Decreto 678 de 1994				
AAA0235PRTO	003104009038	KR 1 12 55	050C01867054	Area Afectada PEMPCHB	N2-T1-G2	N2	Decreto 678 de 1994				
AAA0234ZUDM	003106023001	CL 7 6 70 GJ 3	050C01853774	Area Afectada PEMPCHB	N2-T7-G7	N2	Decreto 678 de 1994				
AAA0248OHAW	003202037059	CL 1C 3 20	050C00087341	Zona de Influencia PEMPCHB	N4	N4	NO APLICA				
AAA0248OHBS	003202037060	CL 1C 3 24	050C00089322	Zona de Influencia PEMPCHB	N4	N4	NO APLICA				
AAA0237TKTD	004110001017	CL 10 19 18	050C01854119	Zona de Influencia PEMPCHB	N4	N4	NO APLICA				
AAA0234ZTYN	003110028048	KR 3 12D 73	050C01847925	Area Afectada PEMPCHB	N3-T1-G1	N3	Decreto 678 de 1994				
AAA0235RRDM	003212004013	KR 2A 4 68	050C01843555	Zona de Influencia PEMPCHB	N4	N4	NO APLICA				
AAA0243APKL	003110022009	CL 12 5 83 LC 202B	050C01908958	Area Afectada PEMPCHB	N4	N4	NO APLICA				
AAA0243APLW	003110022009	CL 12 5 83 LC 103	050C01908942	Area Afectada PEMPCHB	N4	N4	NO APLICA				
AAA0240OOUZ	003203009099	KR 7 6 03	050C01853877	Zona de Influencia PEMPCHB	NO APLICA	NO APLICA	NO APLICA				
AAA0033JLBR	003206004003	CL 6 6A 36 ESTE	050C01281325	ZI Cerros Orientales PEMPCHB	N4	N4	NO APLICA				
AAA0240OUPP	003106003030	KR 9 8 11	050C01865104	Area Afectada PEMPCHB	N1-T5-G3	N1	Decreto 678 de 1994				
AAA0243EHDM	003103025018	KR 1 ESTE 22 36 MJ	050C00000000	Zona de Influencia PEMPCHB	N4	N4	NO APLICA				
AAA0243APMS	003110022009	CL 12 5 83 LC 104	050C01908943	Area Afectada PEMPCHB	N4	N4	NO APLICA				
AAA0243APNN	003110022009	CL 12 5 83 LC 105	050C01908944	Area Afectada PEMPCHB	N4	N4	NO APLICA				
AAA0243APOE	003110022009	CL 12 5 83 LC 106	050C01908945	Area Afectada PEMPCHB	N4	N4	NO APLICA				
AAA0243APPP	003110022009	CL 12 5 83 LC 107	050C01908946	Area Afectada PEMPCHB	N4	N4	NO APLICA				
AAA0243APRU	003110022009	CL 12 5 83 LC 108	050C01908947	Area Afectada PEMPCHB	N4	N4	NO APLICA				
AAA0243APSK	003110022009	CL 12 5 83 LC 109	050C01908948	Area Afectada PEMPCHB	N4	N4	NO APLICA				
AAA0243APTO	003110022009	CL 12 5 83 LC 110	050C01908949	Area Afectada PEMPCHB	N4	N4	NO APLICA				
AAA0243APUZ	003110022009	CL 12 5 83 LC 111	050C01908950	Area Afectada PEMPCHB	N4	N4	NO APLICA				
AAA0243APWF	003110022009	CL 12 5 83 LC 201A	050C01908952	Area Afectada PEMPCHB	N4	N4	NO APLICA				
AAA0243APXR	003110022009	CL 12 5 83 LC 202A	050C01908953	Area Afectada PEMPCHB	N4	N4	NO APLICA				
AAA0243APYX	003110022009	CL 12 5 83 LC 203A	050C01908954	Area Afectada PEMPCHB	N4	N4	NO APLICA				
AAA0243APZM	003110022009	CL 12 5 83 LC 204A	050C01908955	Area Afectada PEMPCHB	N4	N4	NO APLICA				
AAA0243ARAF	003110022009	CL 12 5 83 LC 205A	050C01908956	Area Afectada PEMPCHB	N4	N4	NO APLICA				
AAA0243ARBR	003110022009	CL 12 5 83 LC 201B	050C01908957	Area Afectada PEMPCHB	N4	N4	NO APLICA				
AAA0243ARCX	003110022009	CL 12 5 83 LC 102	050C01908941	Area Afectada PEMPCHB	N4	N4	NO APLICA				
AAA0243ARDM	003110022009	CL 12 5 83 LC 205B	050C01908961	Area Afectada PEMPCHB	N4	N4	NO APLICA				
AAA0243AREA	003110022009	CL 12 5 83 LC 101	050C01908940	Area Afectada PEMPCHB	N4	N4	NO APLICA				
AAA0243ARFT	003110022009	CL 12 5 83 LC 203B	050C01908959	Area Afectada PEMPCHB	N4	N4	NO APLICA				
AAA0243ARHY	003110022009	CL 12 5 83 LC 204B	050C01908960	Area Afectada PEMPCHB	N4	N4	NO APLICA				
AAA0243ARJH	003110022009	CL 12 5 83 GJ 8	050C01908951	Area Afectada PEMPCHB	N4	N4	NO APLICA				
AAA0240OOYX	003106009022	KR 9 8 14	050C01873565	Area Afectada PEMPCHB	N1-T2-G1	N1	Decreto 678 de 1994				
AAA0030OOCN	003107006096	KR 14 6 10	050C00000000	Zona de Influencia PEMPCHB	NO APLICA	NO APLICA	NO APLICA				
AAA0195JJHK	003203023002	CL 6A BIS A 2A 68 MJ 8	050C00000000	Zona de Influencia PEMPCHB	N4	N4	NO APLICA				
AAA0240OZTD	003206008005	KR 7A ESTE 5A 17	050C01846244	ZI Cerros Orientales PEMPCHB	N4	N4	NO APLICA				
AAA0240TJNN	003203007041	CL 6B 7 30 IN 6	050C00000000	Zona de Influencia PEMPCHB	N4	N4	NO APLICA				
AAA0240PSPA	003104018003	KR 2 12B 14	050C01757909	Area Afectada PEMPCHB	N2-T2-G1	N2	Decreto 678 de 1994				
AAA0241XLSY	006105001099	CL 15 14 18	050C00064312	Zona de Influencia PEMPCHB	N4	N4	NO APLICA				
AAA0032YKBS	003202036007	CL 1D 3A 94	050C00993214	Zona de Influencia PEMPCHB	N4	N4	NO APLICA				

AAA0240RMWW	003104011010	CL 12B 0 52	050C00000000	Area Afectada PEMPCHB	N4	N4	Decreto 678 de 1994			
AAA0240RPAF	003103027014	CL 22 2 43 ESTE IN 1	050C00000000	Area Afectada PEMPCHB	NO APLICA	NO APLICA	NO APLICA			
AAA0240RPBR	003103027027	CL 22 2 19 ESTE	050C00000000	Area Afectada PEMPCHB	NO APLICA	NO APLICA	NO APLICA			
AAA0240RPCX	003103027028	CL 22 2 67 ESTE	050C00000000	Area Afectada PEMPCHB	NO APLICA	NO APLICA	NO APLICA			
AAA0239SUKL	003108022028	KR 12 13 66 LC 101	050C01702826	Zona de Influencia PEMPCHB	N4	N4	NO APLICA			
AAA0239SULW	003108022028	KR 12 13 66 AP 401	050C01702833	Zona de Influencia PEMPCHB	N4	N4	NO APLICA			
AAA0239SUMS	003108022028	KR 12 13 66 OF 201	050C01702829	Zona de Influencia PEMPCHB	N4	N4	NO APLICA			
AAA0239SUNN	003108022028	KR 12 13 66 OF 302	050C01702832	Zona de Influencia PEMPCHB	N4	N4	NO APLICA			
AAA0239SUOE	003108022028	KR 12 13 66 AP 402	050C01702834	Zona de Influencia PEMPCHB	N4	N4	NO APLICA			
AAA0239SUPP	003108022028	KR 12 13 66 AP 501	050C01702835	Zona de Influencia PEMPCHB	N4	N4	NO APLICA			
AAA0239SURU	003108022028	KR 12 13 66 OF 301	050C01702831	Zona de Influencia PEMPCHB	N4	N4	NO APLICA			
AAA0239SUSK	003108022028	KR 12 13 66 AP 502	050C01702836	Zona de Influencia PEMPCHB	N4	N4	NO APLICA			
AAA0239SUTO	003108022028	KR 12 13 66 MZ 1	050C01702828	Zona de Influencia PEMPCHB	N4	N4	NO APLICA			
AAA0239SUUZ	003108022028	KR 12 13 66 GJ	050C01702827	Zona de Influencia PEMPCHB	N4	N4	NO APLICA			
AAA0239SUWF	003108022028	KR 12 13 66 OF 202	050C01702830	Zona de Influencia PEMPCHB	N4	N4	NO APLICA			
AAA0239BQWW	003203016018	CL 6 5 70	050C01854118	Zona de Influencia PEMPCHB	N4	N4	NO APLICA			
AAA0030PLOM	003107017027	KR 12 8 19	050C00658106	Zona de Influencia PEMPCHB	NO APLICA	NO APLICA	NO APLICA			
AAA0243CHKL	003215034055	KR 7 ESTE 9 08	050C01909351	ZI Cerros Orientales PEMPCHB	NO APLICA	NO APLICA	NO APLICA			
AAA0240FXMS	003202027014	KR 5 2B 30 IN 2 MJ1	050C00000000	Zona de Influencia PEMPCHB	N4	N4	NO APLICA			
AAA0247XNTD	003108011005	CL 17 12 56 OF 201	050C01922824	Zona de Influencia PEMPCHB	N4	N4	NO APLICA			
AAA0247XNUH	003108011005	CL 17 12 56 OF 301	050C01922825	Zona de Influencia PEMPCHB	N4	N4	NO APLICA			
AAA0247XNYN	003108011005	CL 17 12 56 OF 601	050C01922828	Zona de Influencia PEMPCHB	N4	N4	NO APLICA			
AAA0247XNWW	003108011005	CL 17 12 56 OF 401	050C01922826	Zona de Influencia PEMPCHB	N4	N4	NO APLICA			
AAA0247XNXS	003108011005	CL 17 12 56 OF 501	050C01922827	Zona de Influencia PEMPCHB	N4	N4	NO APLICA			
AAA0247XNSY	003108011005	CL 17 12 50 LC 1	050C01922823	Zona de Influencia PEMPCHB	N4	N4	NO APLICA			
AAA0241NKEA	003102004017	KR 10 21 54	050C00249546	Zona de Influencia PEMPCHB	N4	N4	NO APLICA			
AAA0240CXZE	003215030089	CL 9A 5B 95 ESTE	050C01891290	ZI Cerros Orientales PEMPCHB	N4	N4	NO APLICA			
AAA0242OPFZ	003107010015	KR 12A 9 81	050C01884821	Zona de Influencia PEMPCHB	N4	N4	NO APLICA			
AAA0242OPHK	003107010014	KR 13 9 70	050C01884819	Zona de Influencia PEMPCHB	N4	N4	NO APLICA			
AAA0242OPKC	003107010016	DG 9 BIS 12A 71	050C01884822	Zona de Influencia PEMPCHB	N4	N4	NO APLICA			
AAA0032XWZM	003202027014	KR 5 2B 30 IN 1	050C00112010	Zona de Influencia PEMPCHB	N4	N4	NO APLICA			
AAA0031HYNX	003108025002	CL 13 10 25 LC 1	050C01043607	Zona de Influencia PEMPCHB	N2-T5-G4	N2	Decreto 606 de 2001			
AAA0031HYOM	003108025002	CL 13 10 25 LC 2	050C01043608	Zona de Influencia PEMPCHB	N2-T5-G4	N2	Decreto 606 de 2001			
AAA0031HYPA	003108025002	CL 13 10 25 LC 3	050C01043609	Zona de Influencia PEMPCHB	N2-T5-G4	N2	Decreto 606 de 2001			
AAA0031HYRJ	003108025002	CL 13 10 21 LC 4	050C01043610	Zona de Influencia PEMPCHB	N2-T5-G4	N2	Decreto 606 de 2001			
AAA0031HYSY	003108025002	CL 12B 10 26 LC 5	050C01043611	Zona de Influencia PEMPCHB	N2-T5-G4	N2	Decreto 606 de 2001			
AAA0031HYTD	003108025002	CL 12B 10 26 LC 6	050C01043612	Zona de Influencia PEMPCHB	N2-T5-G4	N2	Decreto 606 de 2001			
AAA0031HYUH	003108025002	CL 12B 10 26 LC 7	050C01043613	Zona de Influencia PEMPCHB	N2-T5-G4	N2	Decreto 606 de 2001			
AAA0031HYWW	003108025002	CL 12B 10 26 LC 8	050C01043614	Zona de Influencia PEMPCHB	N2-T5-G4	N2	Decreto 606 de 2001			
AAA0245MTOE	003102024037	KR 5 22 52	050C01800685	Zona de Influencia PEMPCHB	N4	N4	NO APLICA			
AAA0245MTPP	003102024038	KR 5 22 50	050C01914861	Zona de Influencia PEMPCHB	N4	N4	NO APLICA			
AAA0241LNRJ	003108021015	CL 15 10 25	050C01347046	Zona de Influencia PEMPCHB	N4	N4	NO APLICA			
AAA0244UEEA	003202031028	CL 1D 4 96	050C01914753	Zona de Influencia PEMPCHB	N4	N4	NO APLICA			
AAA0244SUYX	003102017041	CL 24 5 63 GJ 17	050C01918320	Zona de Influencia PEMPCHB	N4	N4	NO APLICA			
AAA0244SUZM	003102017041	CL 24 5 63 DP 9	050C01918237	Zona de Influencia PEMPCHB	N4	N4	NO APLICA			
AAA0244SWAF	003102017041	CL 24 5 63 AP 301	050C01918390	Zona de Influencia PEMPCHB	N4	N4	NO APLICA			
AAA0244SWBR	003102017041	CL 24 5 63 AP 201	050C01918382	Zona de Influencia PEMPCHB	N4	N4	NO APLICA			
AAA0244SWCX	003102017041	CL 24 5 63 AP 202	050C01918383	Zona de Influencia PEMPCHB	N4	N4	NO APLICA			
AAA0244SWDM	003102017041	CL 24 5 63 AP 203	050C01918384	Zona de Influencia PEMPCHB	N4	N4	NO APLICA			
AAA0244SWEA	003102017041	CL 24 5 63 AP 204	050C01918385	Zona de Influencia PEMPCHB	N4	N4	NO APLICA			
AAA0244SWFT	003102017041	CL 24 5 63 AP 205	050C01918386	Zona de Influencia PEMPCHB	N4	N4	NO APLICA			
AAA0244SWHY	003102017041	CL 24 5 63 AP 206	050C01918387	Zona de Influencia PEMPCHB	N4	N4	NO APLICA			
AAA0244SWJH	003102017041	CL 24 5 63 AP 207	050C01918388	Zona de Influencia PEMPCHB	N4	N4	NO APLICA			
AAA0244SWKL	003102017041	CL 24 5 63 AP 208	050C01918389	Zona de Influencia PEMPCHB	N4	N4	NO APLICA			
AAA0244SWLW	003102017041	CL 24 5 63 AP 302	050C01918391	Zona de Influencia PEMPCHB	N4	N4	NO APLICA			
AAA0244SWMS	003102017041	CL 24 5 63 AP 303	050C01918392	Zona de Influencia PEMPCHB	N4	N4	NO APLICA			
AAA0244SWNN	003102017041	CL 24 5 63 AP 304	050C01918393	Zona de Influencia PEMPCHB	N4	N4	NO APLICA			
AAA0244SWOE	003102017041	CL 24 5 63 AP 305	050C01918394	Zona de Influencia PEMPCHB	N4	N4	NO APLICA			
AAA0244SWPP	003102017041	CL 24 5 63 AP 306	050C01918395	Zona de Influencia PEMPCHB	N4	N4	NO APLICA			
AAA0244SWRU	003102017041	CL 24 5 63 AP 307	050C01918396	Zona de Influencia PEMPCHB	N4	N4	NO APLICA			
AAA0244SWSK	003102017041	CL 24 5 63 AP 308	050C01918397	Zona de Influencia PEMPCHB	N4	N4	NO APLICA			
AAA0244SWTO	003102017041	CL 24 5 63 AP 401	050C01918398	Zona de Influencia PEMPCHB	N4	N4	NO APLICA			
AAA0244SWUZ	003102017041	CL 24 5 63 AP 402	050C01918399	Zona de Influencia PEMPCHB	N4	N4	NO APLICA			
AAA0244SWWF	003102017041	CL 24 5 63 AP 403	050C01918400	Zona de Influencia PEMPCHB	N4	N4	NO APLICA			
AAA0244SWXR	003102017041	CL 24 5 63 AP 404	050C01918401	Zona de Influencia PEMPCHB	N4	N4	NO APLICA			
AAA0244SWYX	003102017041	CL 24 5 63 AP 405	050C01918402	Zona de Influencia PEMPCHB	N4	N4	NO APLICA			
AAA0244SWZM	003102017041	CL 24 5 63 AP 406	050C01918403	Zona de Influencia PEMPCHB	N4	N4	NO APLICA			
AAA0244SXAW	003102017041	CL 24 5 63 AP 407	050C01918404	Zona de Influencia PEMPCHB	N4	N4	NO APLICA			
AAA0244SXBS	003102017041	CL 24 5 63 AP 408	050C01918405	Zona de Influencia PEMPCHB	N4	N4	NO APLICA			
AAA0244SXCN	003102017041	CL 24 5 63 AP 501	050C01918406	Zona de Influencia PEMPCHB	N4	N4	NO APLICA			
AAA0244SXDE	003102017041	CL 24 5 63 AP 502	050C01918407	Zona de Influencia PEMPCHB	N4	N4	NO APLICA			
AAA0244SXEP	003102017041	CL 24 5 63 AP 503	050C01918408	Zona de Influencia PEMPCHB	N4	N4	NO APLICA			
AAA0244SXFZ	003102017041	CL 24 5 63 AP 504	050C01918409	Zona de Influencia PEMPCHB	N4	N4	NO APLICA			
AAA0244SXHK	003102017041	CL 24 5 63 AP 505	050C01918410	Zona de Influencia PEMPCHB	N4	N4	NO APLICA			
AAA0244SXJZ	003102017041	CL 24 5 63 AP 506	050C01918411	Zona de Influencia PEMPCHB	N4	N4	NO APLICA			
AAA0244SXKC	003102017041	CL 24 5 63 AP 507	050C01918412	Zona de Influencia PEMPCHB	N4	N4	NO APLICA			
AAA0244SXLF	003102017041	CL 24 5 63 AP 508	050C01918413	Zona de Influencia PEMPCHB	N4	N4	NO APLICA			
AAA0244SXMR	003102017041	CL 24 5 63 AP 601	050C01918414	Zona de Influencia PEMPCHB	N4	N4	NO APLICA			
AAA0244SXNX	003102017041	CL 24 5 63 AP 602	050C01918415	Zona de Influencia PEMPCHB	N4	N4	NO APLICA			
AAA0244SXOM	003102017041	CL 24 5 63 AP 603	050C01918416	Zona de Influencia PEMPCHB	N4	N4	NO APLICA			
AAA0244SXPA	003102017041	CL 24 5 63 AP 604	050C01918417	Zona de Influencia PEMPCHB	N4	N4	NO APLICA			
AAA0244SXRJ	003102017041	CL 24 5 63 AP 605	050C01918418	Zona de Influencia PEMPCHB	N4	N4	NO APLICA			
AAA0247HBAW	003101018030	CL 23 12 58	050C01930566	Zona de Influencia PEMPCHB	N4	N4	NO APLICA			
AAA0244SXSY	003102017041	CL 24 5 63 AP 606	050C01918419	Zona de Influencia PEMPCHB	N4	N4	NO APLICA			
AAA0244SXTD	003102017041	CL 24 5 63 AP 607	050C01918420	Zona de Influencia PEMPCHB	N4	N4	NO APLICA			
AAA0244SXUH	003102017041	CL 24 5 63 AP 701	050C01918421	Zona de Influencia PEMPCHB	N4	N4	NO APLICA			
AAA0244SXWW	003102017041	CL 24 5 63 AP 702	050C01918422	Zona de Influencia PEMPCHB	N4	N4	NO APLICA			
AAA0244SXXS	003102017041	CL 24 5 63 AP 703	050C01918423	Zona de Influencia PEMPCHB	N4	N4	NO APLICA			
AAA0244SXYN	003102017041	CL 24 5 63 AP 704	050C01918424	Zona de Influencia PEMPCHB	N4	N4	NO APLICA			
AAA0244SXZE	003102017041	CL 24 5 63 AP 705	050C01918425	Zona de Influencia PEMPCHB	N4	N4	NO APLICA			
AAA0244SYAF	003102017041	CL 24 5 63 AP 706	050C01918426	Zona de Influencia PEMPCHB	N4	N4	NO APLICA			
AAA0244SYBR	003102017041	CL 24 5 63 AP 707	050C01918427	Zona de Influencia PEMPCHB	N4	N4	NO APLICA			
AAA0244SYCX	003102017041	CL 24 5 63 AP 708	050C01918428	Zona de Influencia PEMPCHB	N4	N4	NO APLICA			
AAA0244SYDM	003102017041	CL 24 5 63 AP 801	050C01918429	Zona de Influencia PEMPCHB	N4	N4	NO APLICA			
AAA0244SYEA	003102017041	CL 24 5 63 AP 802	050C01918430	Zona de Influencia PEMPCHB	N4	N4	NO APLICA			
AAA0245FSNN	003215029023	CL 9A 5A 30 ESTE	050C01862887	ZI Cerros Orientales PEMPCHB	N4	N4	NO APLICA			
AAA0244TFHY	003102017041	CL 24 5 63 DP 21	050C01918249	Zona de Influencia PEMPCHB	N4	N4	NO APLICA			
AAA0244TFJH	003102017041	CL 24 5 63 DP 22	050C01918250	Zona de Influencia PEMPCHB	N4	N4	NO APLICA			
AAA0244TFKL	003102017041	CL 24 5 63 DP 23	050C01918251	Zona de Influencia PEMPCHB	N4	N4	NO APLICA			
AAA0244TFLW	003102017041	CL 24 5 63 DP 24	050C01918252	Zona de Influencia PEMPCHB	N4	N4	NO APLICA			
AAA0244TFMS	003102017041	CL 24 5 63 DP 25	050C01918253	Zona de Influencia PEMPCHB	N4	N4	NO APLICA			
AAA0244TFNN	003102017041	CL 24 5 63 GJ 48	050C01918351	Zona de Influencia PEMPCHB	N4	N4	NO APLICA			
AAA0244TFOE	003102017041	CL 24 5 63 GJ 49	050C01918352	Zona de Influencia PEMPCHB	N4	N4	NO APLICA			
AAA0244TFPP	003102017041	CL 24 5 63 GJ 50	050C01918353	Zona de Influencia PEMPCHB	N4	N4	NO APLICA			
AAA0244TFRU	003102017041	CL 24 5 63 GJ 51	050C01918354	Zona de Influencia PEMPCHB	N4	N4	NO APLICA			
AAA0244TFSK	003102017041	CL 24 5 63 GJ 52	050C01918355	Zona de Influencia PEMPCHB	N4	N4	NO APLICA			
AAA0244TFTO	003102017041	CL 24 5 63 GJ 53	050C01918356	Zona de Influencia PEMPCHB	N4	N4	NO APLICA			
AAA0244TFUZ	003102017041	CL 24 5 63 GJ 54	050C01918357	Zona de Influencia PEMPCHB	N4	N4	NO APLICA			
AAA0244TFWF	003102017041	CL 24 5 63 GJ 55	050C01918358	Zona de Influencia PEMPCHB	N4	N4	NO APLICA			
AAA0244TFXR	003102017041	CL 24 5 63 GJ 56	050C01918359	Zona de Influencia PEMPCHB	N4	N4	NO APLICA			
AAA0244TFYX	003102017041	CL 24 5 63 GJ 57	050C01918360	Zona de Influencia PEMPCHB	N4	N4	NO APLICA			
AAA0244TFZM	003102017041	CL 24 5 63 GJ 58	050C01918361	Zona de Influencia PEMPCHB	N4	N4	NO APLICA			
AAA0244THAF	003102017041	CL 24 5 63 GJ 59	050C01918362	Zona de Influencia PEMPCHB	N4	N4	NO APLICA			
AAA0244THBR	003102017041	CL 24 5 63 GJ 60	050C01918363	Zona de Influencia PEMPCHB	N4	N4	NO APLICA			
AAA0244THCX	003102017041	CL 24 5 63 GJ 61	050C01918364	Zona de Influencia PEMPCHB	N4	N4	NO APLICA			
AAA0244THDM	003102017041	CL 24 5 63 GJ 62	050C01918365	Zona de Influencia PEMPCHB	N4	N4	NO APLICA			
AAA0244THEA	003102017041	CL 24 5 63 GJ 63	050C01918366	Zona de Influencia PEMPCHB	N4	N4	NO APLICA			
AAA0244THFT	003102017041	CL 24 5 63 GJ 64	050C01918367	Zona de Influencia PEMPCHB	N4	N4	NO APLICA			
AAA0244THHY	003102017041	CL 24 5 63 GJ 65	050C01918368	Zona de Influencia PEMPCHB	N4	N4	NO APLICA			
AAA0244THJH	003102017041	CL 24 5 63 GJ 66	050C01918369	Zona de Influencia PEMPCHB	N4	N4	NO APLICA			
AAA0244THKL	003102017041	CL 24 5 63 GJ 67	050C01918370	Zona de Influencia PEMPCHB	N4	N4	NO APLICA			
AAA0244THLW	003102017041	CL 24 5 63 GJ 68	050C01918371	Zona de Influencia PEMPCHB	N4	N4	NO APLICA			
AAA0244THMS	003102017041	CL 24 5 63 GJ 69	050C01918372	Zona de Influencia PEMPCHB	N4	N4	NO APLICA			
AAA0244THNN	003102017041	CL 24 5 63 GJ 70	050C01918373	Zona de Influencia PEMPCHB	N4	N4	NO APLICA			
AAA0245WMRJ	003203011022	KR 6 6A 47 GJ 10	050C01896162	Zona de Influencia PEMPCHB	N4	N4	NO APLICA			
AAA0245WMSY	003203011022	KR 6 6A 47 GJ 6	050C01896163	Zona de Influencia PEMPCHB	N4	N4	NO APLICA			
AAA0245WMTD	003203011022	KR 6 6A 47 GJ 5	050C01896164	Zona de Influencia PEMPCHB	N4	N4	NO APLICA			
AAA0245WMUH	003203011022	KR 6 6A 47 GJ 4	050C01896165	Zona de Influencia PEMPCHB	N4	N4	NO APLICA			
AAA0245WMWW	003203011022	KR 6 6A 47 GJ 14	050C01896166	Zona de Influencia PEMPCHB	N4	N4	NO APLICA			
AAA0245WMXS	003203011022	KR 6 6A 47 GJ 31	050C01896167	Zona de Influencia PEMPCHB	N4	N4	NO APLICA			
AAA0245WMYN	003203011022	KR 6 6A 47 GJ 7	050C01896168	Zona de Influencia PEMPCHB	N4	N4	NO APLICA			
AAA0245WMZE	003203011022	KR 6 6A 47 GJ 27	050C01896169	Zona de Influencia PEMPCHB	N4	N4	NO APLICA			
AAA0245WNAF	003203011022	KR 6 6A 47 GJ 20	050C01896170	Zona de Influencia PEMPCHB	N4	N4	NO APLICA			
AAA0245WNBR	003203011022	KR 6 6A 47 GJ 19	050C01896171	Zona de Influencia PEMPCHB	N4	N4	NO APLICA			
AAA0245WNCX	003203011022	KR 6 6A 47 GJ 18	050C01896172	Zona de Influencia PEMPCHB	N4	N4	NO APLICA			
AAA0245WNDM	003203011022	KR 6 6A 47 GJ 28	050C01896173	Zona de Influencia PEMPCHB	N4	N4	NO APLICA			
AAA0245WNEA	003203011022	KR 6 6A 47 GJ 8	050C01896174	Zona de Influencia PEMPCHB	N4	N4	NO APLICA			
AAA0245WNFT	003203011022	KR 6 6A 47 GJ 36	050C01896175	Zona de Influencia PEMPCHB	N4	N4	NO APLICA			
AAA0245WOPA	003203011022	KR 6 6A 47 DP 8	050C01896205	Zona de Influencia PEMPCHB	N4	N4	NO APLICA			
AAA0245WPJH	003203011022	KR 6 6A 47 TO 2 AP 101	050C01896225	Zona de Influencia PEMPCHB	N4	N4	NO APLICA			
AAA0245WLFT	003203011022	KR 6 6A 47 GJ 16	050C01896131	Zona de Influencia PEMPCHB	N4	N4	NO APLICA			
AAA0245WKMR	003203011022	KR 6 6A 47 TO 1 AP 101	050C01896221	Zona de Influencia PEMPCHB	N4	N4	NO APLICA			
AAA0245WKNX	003203011022	KR 6 6A 47 TO 1 AP 102	050C01896222	Zona de Influencia PEMPCHB	N4	N4	NO APLICA			
AAA0245WKOM	003203011022	KR 6 6A 47 TO 1 AP 103	050C01896223	Zona de Influencia PEMPCHB	N4	N4	NO APLICA			
AAA0245WKPA	003203011022	KR 6 6A 47 TO 1 AP 104	050C01896224	Zona de Influencia PEMPCHB	N4	N4	NO APLICA			
AAA0245WKRJ	003203011022	KR 6 6A 47 TO 1 AP 201	050C01896232	Zona de Influencia PEMPCHB	N4	N4	NO APLICA			
AAA0245WKSY	003203011022	KR 6 6A 47 TO 1 AP 202	050C01896233	Zona de Influencia PEMPCHB	N4	N4	NO APLICA			
AAA0245WNHY	003203011022	KR 6 6A 47 GJ 9	050C01896176	Zona de Influencia PEMPCHB	N4	N4	NO APLICA			
AAA0245WNJH	003203011022	KR 6 6A 47 GJ 33	050C01896177	Zona de Influencia PEMPCHB	N4	N4	NO APLICA			
AAA0245WNKL	003203011022	KR 6 6A 47 GJ 30	050C01896178	Zona de Influencia PEMPCHB	N4	N4	NO APLICA			
AAA0245WNLW	003203011022	KR 6 6A 47 DP 35	050C01896179	Zona de Influencia PEMPCHB	N4	N4	NO APLICA			
AAA0245WNMS	003203011022	KR 6 6A 47 DP 41	050C01896180	Zona de Influencia PEMPCHB	N4	N4	NO APLICA			
AAA0245WNNN	003203011022	KR 6 6A 47 DP 42	050C01896181	Zona de Influencia PEMPCHB	N4	N4	NO APLICA			
AAA0245WNOE	003203011022	KR 6 6A 47 DP 34	050C01896182	Zona de Influencia PEMPCHB	N4	N4	NO APLICA			
AAA0245WNPP	003203011022	KR 6 6A 47 DP 43	050C01896183	Zona de Influencia PEMPCHB	N4	N4	NO APLICA			
AAA0245WNRU	003203011022	KR 6 6A 47 DP 6	050C01896184	Zona de Influencia PEMPCHB	N4	N4	NO APLICA			
AAA0245WNSK	003203011022	KR 6 6A 47 DP 45A	050C01896185	Zona de Influencia PEMPCHB	N4	N4	NO APLICA			
AAA0245WNTO	003203011022	KR 6 6A 47 DP 54	050C01896186	Zona de Influencia PEMPCHB	N4	N4	NO APLICA			
AAA0245WNUZ	003203011022	KR 6 6A 47 DP 47A	050C01896187	Zona de Influencia PEMPCHB	N4	N4	NO APLICA			
AAA0245WNWF	003203011022	KR 6 6A 47 DP 37	050C01896188	Zona de Influencia PEMPCHB	N4	N4	NO APLICA			
AAA0245WNXR	003203011022	KR 6 6A 47 DP 48A	050C01896189	Zona de Influencia PEMPCHB	N4	N4	NO APLICA			
AAA0245WNYX	003203011022	KR 6 6A 47 DP 29	050C01896190	Zona de Influencia PEMPCHB	N4	N4	NO APLICA			
AAA0245WNZM	003203011022	KR 6 6A 47 DP 32	050C01896191	Zona de Influencia PEMPCHB	N4	N4	NO APLICA			
AAA0245WOAW	003203011022	KR 6 6A 47 DP 46	050C01896192	Zona de Influencia PEMPCHB	N4	N4	NO APLICA			
AAA0245WOBS	003203011022	KR 6 6A 47 DP 45	050C01896193	Zona de Influencia PEMPCHB	N4	N4	NO APLICA			
AAA0245WOCN	003203011022	KR 6 6A 47 DP 44	050C01896194	Zona de Influencia PEMPCHB	N4	N4	NO APLICA			
AAA0245WODE	003203011022	KR 6 6A 47 DP 3	050C01896195	Zona de Influencia PEMPCHB	N4	N4	NO APLICA			
AAA0245WOEP	003203011022	KR 6 6A 47 DP 26	050C01896196	Zona de Influencia PEMPCHB	N4	N4	NO APLICA			
AAA0245WOFZ	003203011022	KR 6 6A 47 DP 15	050C01896197	Zona de Influencia PEMPCHB	N4	N4	NO APLICA			
AAA0245WOHK	003203011022	KR 6 6A 47 DP 1	050C01896198	Zona de Influencia PEMPCHB	N4	N4	NO APLICA			
AAA0245WOJZ	003203011022	KR 6 6A 47 DP 5	050C01896199	Zona de Influencia PEMPCHB	N4	N4	NO APLICA			
AAA0245WOKC	003203011022	KR 6 6A 47 DP 10	050C01896200	Zona de Influencia PEMPCHB	N4	N4	NO APLICA			
AAA0245WOLF	003203011022	KR 6 6A 47 DP 19	050C01896201	Zona de Influencia PEMPCHB	N4	N4	NO APLICA			
AAA0245WOMR	003203011022	KR 6 6A 47 DP 14	050C01896202	Zona de Influencia PEMPCHB	N4	N4	NO APLICA			
AAA0245WONX	003203011022	KR 6 6A 47 DP 7	050C01896203	Zona de Influencia PEMPCHB	N4	N4	NO APLICA			
AAA0245WOOM	003203011022	KR 6 6A 47 DP 4	050C01896204	Zona de Influencia PEMPCHB	N4	N4	NO APLICA			
AAA0245DURU	003103025023	CL 22 1 98 ESTE IN 10	050C01891278	Zona de Influencia PEMPCHB	N4	N4	NO APLICA			
AAA0245WKTD	003203011022	KR 6 6A 47 TO 1 AP 203	050C01896234	Zona de Influencia PEMPCHB	N4	N4	NO APLICA			
AAA0245WKUH	003203011022	KR 6 6A 47 TO 1 AP 204	050C01896235	Zona de Influencia PEMPCHB	N4	N4	NO APLICA			
AAA0245WKWW	003203011022	KR 6 6A 47 TO 1 AP 301	050C01896245	Zona de Influencia PEMPCHB	N4	N4	NO APLICA			

AAA0245WKXS	003203011022	KR 6 6A 47 TO 1 AP 302	050C01896246	Zona de Influencia PEMPCHB	N4	N4	NO APLICA			
AAA0245WKYN	003203011022	KR 6 6A 47 TO 1 AP 303	050C01896247	Zona de Influencia PEMPCHB	N4	N4	NO APLICA			
AAA0245WKZE	003203011022	KR 6 6A 47 TO 1 AP 304	050C01896248	Zona de Influencia PEMPCHB	N4	N4	NO APLICA			
AAA0245WLAF	003203011022	KR 6 6A 47 GJ 1	050C01896126	Zona de Influencia PEMPCHB	N4	N4	NO APLICA			
AAA0245WLBR	003203011022	KR 6 6A 47 GJ 15	050C01896127	Zona de Influencia PEMPCHB	N4	N4	NO APLICA			
AAA0245WLCX	003203011022	KR 6 6A 47 GJ 41	050C01896128	Zona de Influencia PEMPCHB	N4	N4	NO APLICA			
AAA0245WLDM	003203011022	KR 6 6A 47 GJ 17	050C01896129	Zona de Influencia PEMPCHB	N4	N4	NO APLICA			
AAA0245WLEA	003203011022	KR 6 6A 47 GJ 11	050C01896130	Zona de Influencia PEMPCHB	N4	N4	NO APLICA			
AAA0245WLHY	003203011022	KR 6 6A 47 GJ 13	050C01896132	Zona de Influencia PEMPCHB	N4	N4	NO APLICA			
AAA0245WLJH	003203011022	KR 6 6A 47 GJ 21	050C01896133	Zona de Influencia PEMPCHB	N4	N4	NO APLICA			
AAA0245WLKL	003203011022	KR 6 6A 47 GJ 25	050C01896134	Zona de Influencia PEMPCHB	N4	N4	NO APLICA			
AAA0245WLLW	003203011022	KR 6 6A 47 GJ 24	050C01896135	Zona de Influencia PEMPCHB	N4	N4	NO APLICA			
AAA0245WLMS	003203011022	KR 6 6A 47 GJ 23	050C01896136	Zona de Influencia PEMPCHB	N4	N4	NO APLICA			
AAA0245WLNN	003203011022	KR 6 6A 47 GJ 22	050C01896137	Zona de Influencia PEMPCHB	N4	N4	NO APLICA			
AAA0245WLOE	003203011022	KR 6 6A 47 GJ 26	050C01896138	Zona de Influencia PEMPCHB	N4	N4	NO APLICA			
AAA0245WLPP	003203011022	KR 6 6A 47 GJ 12	050C01896139	Zona de Influencia PEMPCHB	N4	N4	NO APLICA			
AAA0245WLRU	003203011022	KR 6 6A 47 DP 38	050C01896140	Zona de Influencia PEMPCHB	N4	N4	NO APLICA			
AAA0245WLSK	003203011022	KR 6 6A 47 DP 39	050C01896141	Zona de Influencia PEMPCHB	N4	N4	NO APLICA			
AAA0245WLTO	003203011022	KR 6 6A 47 DP 40	050C01896142	Zona de Influencia PEMPCHB	N4	N4	NO APLICA			
AAA0245WLUZ	003203011022	KR 6 6A 47 DP 2	050C01896143	Zona de Influencia PEMPCHB	N4	N4	NO APLICA			
AAA0245WLWF	003203011022	KR 6 6A 47 DP 23	050C01896144	Zona de Influencia PEMPCHB	N4	N4	NO APLICA			
AAA0245WLXR	003203011022	KR 6 6A 47 DP 25	050C01896145	Zona de Influencia PEMPCHB	N4	N4	NO APLICA			
AAA0245WLYX	003203011022	KR 6 6A 47 DP 24	050C01896146	Zona de Influencia PEMPCHB	N4	N4	NO APLICA			
AAA0245WLZM	003203011022	KR 6 6A 47 DP 20	050C01896147	Zona de Influencia PEMPCHB	N4	N4	NO APLICA			
AAA0245WMAW	003203011022	KR 6 6A 47 DP 18	050C01896148	Zona de Influencia PEMPCHB	N4	N4	NO APLICA			
AAA0245WMBS	003203011022	KR 6 6A 47 DP 22	050C01896149	Zona de Influencia PEMPCHB	N4	N4	NO APLICA			
AAA0245WORJ	003203011022	KR 6 6A 47 DP 12	050C01896206	Zona de Influencia PEMPCHB	N4	N4	NO APLICA			
AAA0245WOSY	003203011022	KR 6 6A 47 DP 47	050C01896207	Zona de Influencia PEMPCHB	N4	N4	NO APLICA			
AAA0244TBXR	003102017041	CL 24 5 63 GJ 24	050C01918327	Zona de Influencia PEMPCHB	N4	N4	NO APLICA			
AAA0244TBYX	003102017041	CL 24 5 63 GJ 25	050C01918328	Zona de Influencia PEMPCHB	N4	N4	NO APLICA			
AAA0244TBZM	003102017041	CL 24 5 63 GJ 26	050C01918329	Zona de Influencia PEMPCHB	N4	N4	NO APLICA			
AAA0244TCAW	003102017041	CL 24 5 63 GJ 27	050C01918330	Zona de Influencia PEMPCHB	N4	N4	NO APLICA			
AAA0244TCBS	003102017041	CL 24 5 63 GJ 28	050C01918331	Zona de Influencia PEMPCHB	N4	N4	NO APLICA			
AAA0244TCCN	003102017041	CL 24 5 63 GJ 29	050C01918332	Zona de Influencia PEMPCHB	N4	N4	NO APLICA			
AAA0244TCDE	003102017041	CL 24 5 63 GJ 30	050C01918333	Zona de Influencia PEMPCHB	N4	N4	NO APLICA			
AAA0244TCEP	003102017041	CL 24 5 63 GJ 31	050C01918334	Zona de Influencia PEMPCHB	N4	N4	NO APLICA			
AAA0244TCFZ	003102017041	CL 24 5 63 GJ 32	050C01918335	Zona de Influencia PEMPCHB	N4	N4	NO APLICA			
AAA0244TCHK	003102017041	CL 24 5 63 GJ 33	050C01918336	Zona de Influencia PEMPCHB	N4	N4	NO APLICA			
AAA0244TCIZ	003102017041	CL 24 5 63 GJ 34	050C01918337	Zona de Influencia PEMPCHB	N4	N4	NO APLICA			
AAA0244TCKC	003102017041	CL 24 5 63 GJ 35	050C01918338	Zona de Influencia PEMPCHB	N4	N4	NO APLICA			
AAA0244TCLF	003102017041	CL 24 5 63 GJ 36	050C01918339	Zona de Influencia PEMPCHB	N4	N4	NO APLICA			
AAA0244TCMR	003102017041	CL 24 5 63 GJ 37	050C01918340	Zona de Influencia PEMPCHB	N4	N4	NO APLICA			
AAA0244TCNX	003102017041	CL 24 5 63 GJ 38	050C01918341	Zona de Influencia PEMPCHB	N4	N4	NO APLICA			
AAA0244TCOM	003102017041	CL 24 5 63 GJ 39	050C01918342	Zona de Influencia PEMPCHB	N4	N4	NO APLICA			
AAA0244TCPA	003102017041	CL 24 5 63 GJ 40	050C01918343	Zona de Influencia PEMPCHB	N4	N4	NO APLICA			
AAA0244TCRJ	003102017041	CL 24 5 63 GJ 41	050C01918344	Zona de Influencia PEMPCHB	N4	N4	NO APLICA			
AAA0244TCSY	003102017041	CL 24 5 63 GJ 42	050C01918345	Zona de Influencia PEMPCHB	N4	N4	NO APLICA			
AAA0244TCTD	003102017041	CL 24 5 63 GJ 43	050C01918346	Zona de Influencia PEMPCHB	N4	N4	NO APLICA			
AAA0244TCUH	003102017041	CL 24 5 63 GJ 44	050C01918347	Zona de Influencia PEMPCHB	N4	N4	NO APLICA			
AAA0244TCWW	003102017041	CL 24 5 63 GJ 45	050C01918348	Zona de Influencia PEMPCHB	N4	N4	NO APLICA			
AAA0244TCXS	003102017041	CL 24 5 63 GJ 46	050C01918349	Zona de Influencia PEMPCHB	N4	N4	NO APLICA			
AAA0244TCYN	003102017041	CL 24 5 63 GJ 47	050C01918350	Zona de Influencia PEMPCHB	N4	N4	NO APLICA			
AAA0244SYFT	003102017041	CL 24 5 63 AP 803	050C01918431	Zona de Influencia PEMPCHB	N4	N4	NO APLICA			
AAA0244SYHY	003102017041	CL 24 5 63 AP 804	050C01918432	Zona de Influencia PEMPCHB	N4	N4	NO APLICA			
AAA0244SYJH	003102017041	CL 24 5 63 AP 805	050C01918433	Zona de Influencia PEMPCHB	N4	N4	NO APLICA			
AAA0244SYKL	003102017041	CL 24 5 63 AP 806	050C01918434	Zona de Influencia PEMPCHB	N4	N4	NO APLICA			
AAA0245WMCN	003203011022	KR 6 6A 47 DP 21	050C01896150	Zona de Influencia PEMPCHB	N4	N4	NO APLICA			
AAA0245WMDE	003203011022	KR 6 6A 47 DP 13	050C01896151	Zona de Influencia PEMPCHB	N4	N4	NO APLICA			
AAA0245WMEP	003203011022	KR 6 6A 47 DP 17	050C01896152	Zona de Influencia PEMPCHB	N4	N4	NO APLICA			
AAA0245WMFZ	003203011022	KR 6 6A 47 DP 52	050C01896153	Zona de Influencia PEMPCHB	N4	N4	NO APLICA			
AAA0245WMHK	003203011022	KR 6 6A 47 DP 53	050C01896154	Zona de Influencia PEMPCHB	N4	N4	NO APLICA			
AAA0245WMJZ	003203011022	KR 6 6A 47 GJ 35	050C01896155	Zona de Influencia PEMPCHB	N4	N4	NO APLICA			
AAA0245WMKC	003203011022	KR 6 6A 47 GJ 34	050C01896156	Zona de Influencia PEMPCHB	N4	N4	NO APLICA			
AAA0245WMLF	003203011022	KR 6 6A 47 GJ 3	050C01896157	Zona de Influencia PEMPCHB	N4	N4	NO APLICA			
AAA0245WMMR	003203011022	KR 6 6A 47 GJ 37	050C01896158	Zona de Influencia PEMPCHB	N4	N4	NO APLICA			
AAA0245WMNX	003203011022	KR 6 6A 47 GJ 29	050C01896159	Zona de Influencia PEMPCHB	N4	N4	NO APLICA			
AAA0245WMOM	003203011022	KR 6 6A 47 GJ 32	050C01896160	Zona de Influencia PEMPCHB	N4	N4	NO APLICA			
AAA0245WMPA	003203011022	KR 6 6A 47 GJ 2	050C01896161	Zona de Influencia PEMPCHB	N4	N4	NO APLICA			
AAA0244TBWF	003102017041	CL 24 5 63 GJ 23	050C01918326	Zona de Influencia PEMPCHB	N4	N4	NO APLICA			
AAA0244SZOM	003102017041	CL 24 5 63 AP 1202	050C01918460	Zona de Influencia PEMPCHB	N4	N4	NO APLICA			
AAA0244SZPA	003102017041	CL 24 5 63 AP 1301	050C01918461	Zona de Influencia PEMPCHB	N4	N4	NO APLICA			
AAA0244SZRJ	003102017041	CL 24 5 63 AP 1302	050C01918462	Zona de Influencia PEMPCHB	N4	N4	NO APLICA			
AAA0244SZSY	003102017041	CL 24 5 63 AP 1303	050C01918463	Zona de Influencia PEMPCHB	N4	N4	NO APLICA			
AAA0244SZTD	003102017041	CL 24 5 63 AP 1304	050C01918464	Zona de Influencia PEMPCHB	N4	N4	NO APLICA			
AAA0244SZUH	003102017041	CL 24 5 63 AP 1305	050C01918465	Zona de Influencia PEMPCHB	N4	N4	NO APLICA			
AAA0244SZWW	003102017041	CL 24 5 63 AP 1306	050C01918466	Zona de Influencia PEMPCHB	N4	N4	NO APLICA			
AAA0244SZXS	003102017041	CL 24 5 63 AP 1307	050C01918467	Zona de Influencia PEMPCHB	N4	N4	NO APLICA			
AAA0244SZYN	003102017041	CL 24 5 63 AP 1308	050C01918468	Zona de Influencia PEMPCHB	N4	N4	NO APLICA			
AAA0244SZZE	003102017041	CL 24 5 63 AP 1401	050C01918469	Zona de Influencia PEMPCHB	N4	N4	NO APLICA			
AAA0244TAAW	003102017041	CL 24 5 63 AP 1402	050C01918470	Zona de Influencia PEMPCHB	N4	N4	NO APLICA			
AAA0244TABS	003102017041	CL 24 5 63 GJ 1	050C01918304	Zona de Influencia PEMPCHB	N4	N4	NO APLICA			
AAA0244TACN	003102017041	CL 24 5 63 GJ 2	050C01918305	Zona de Influencia PEMPCHB	N4	N4	NO APLICA			
AAA0244TCZE	003102017041	CL 24 5 63 DP 26	050C01918254	Zona de Influencia PEMPCHB	N4	N4	NO APLICA			
AAA0244TDAF	003102017041	CL 24 5 63 DP 27	050C01918255	Zona de Influencia PEMPCHB	N4	N4	NO APLICA			
AAA0244TDBR	003102017041	CL 24 5 63 DP 28	050C01918256	Zona de Influencia PEMPCHB	N4	N4	NO APLICA			
AAA0244TDCX	003102017041	CL 24 5 63 DP 29	050C01918257	Zona de Influencia PEMPCHB	N4	N4	NO APLICA			
AAA0244TDDM	003102017041	CL 24 5 63 DP 30	050C01918258	Zona de Influencia PEMPCHB	N4	N4	NO APLICA			
AAA0244TDEA	003102017041	CL 24 5 63 DP 31	050C01918259	Zona de Influencia PEMPCHB	N4	N4	NO APLICA			
AAA0244TDFT	003102017041	CL 24 5 63 DP 32	050C01918260	Zona de Influencia PEMPCHB	N4	N4	NO APLICA			
AAA0244TDHY	003102017041	CL 24 5 63 DP 33	050C01918261	Zona de Influencia PEMPCHB	N4	N4	NO APLICA			
AAA0244TDJH	003102017041	CL 24 5 63 DP 34	050C01918262	Zona de Influencia PEMPCHB	N4	N4	NO APLICA			
AAA0244TDKL	003102017041	CL 24 5 63 DP 35	050C01918263	Zona de Influencia PEMPCHB	N4	N4	NO APLICA			
AAA0244TDLW	003102017041	CL 24 5 63 DP 36	050C01918264	Zona de Influencia PEMPCHB	N4	N4	NO APLICA			
AAA0244TDMS	003102017041	CL 24 5 63 DP 37	050C01918265	Zona de Influencia PEMPCHB	N4	N4	NO APLICA			
AAA0244TDNN	003102017041	CL 24 5 63 DP 38	050C01918266	Zona de Influencia PEMPCHB	N4	N4	NO APLICA			
AAA0244TDOE	003102017041	CL 24 5 63 DP 39	050C01918267	Zona de Influencia PEMPCHB	N4	N4	NO APLICA			
AAA0244TDPP	003102017041	CL 24 5 63 DP 40	050C01918268	Zona de Influencia PEMPCHB	N4	N4	NO APLICA			
AAA0244TDRU	003102017041	CL 24 5 63 DP 41	050C01918269	Zona de Influencia PEMPCHB	N4	N4	NO APLICA			
AAA0244TDSK	003102017041	CL 24 5 63 DP 42	050C01918270	Zona de Influencia PEMPCHB	N4	N4	NO APLICA			
AAA0244TDTO	003102017041	CL 24 5 63 DP 43	050C01918271	Zona de Influencia PEMPCHB	N4	N4	NO APLICA			
AAA0244TDUZ	003102017041	CL 24 5 63 DP 44	050C01918272	Zona de Influencia PEMPCHB	N4	N4	NO APLICA			
AAA0244TDWF	003102017041	CL 24 5 63 DP 45	050C01918273	Zona de Influencia PEMPCHB	N4	N4	NO APLICA			
AAA0244TDXR	003102017041	CL 24 5 63 DP 46	050C01918274	Zona de Influencia PEMPCHB	N4	N4	NO APLICA			
AAA0244TDYX	003102017041	CL 24 5 63 DP 47	050C01918275	Zona de Influencia PEMPCHB	N4	N4	NO APLICA			
AAA0244TDZM	003102017041	CL 24 5 63 DP 48	050C01918276	Zona de Influencia PEMPCHB	N4	N4	NO APLICA			
AAA0244TEAW	003102017041	CL 24 5 63 DP 49	050C01918277	Zona de Influencia PEMPCHB	N4	N4	NO APLICA			
AAA0244TEBS	003102017041	CL 24 5 63 DP 50	050C01918278	Zona de Influencia PEMPCHB	N4	N4	NO APLICA			
AAA0244TECN	003102017041	CL 24 5 63 DP 51	050C01918279	Zona de Influencia PEMPCHB	N4	N4	NO APLICA			
AAA0244TEDE	003102017041	CL 24 5 63 DP 52	050C01918280	Zona de Influencia PEMPCHB	N4	N4	NO APLICA			
AAA0244TEEP	003102017041	CL 24 5 63 DP 53	050C01918281	Zona de Influencia PEMPCHB	N4	N4	NO APLICA			
AAA0244SYLW	003102017041	CL 24 5 63 AP 807	050C01918435	Zona de Influencia PEMPCHB	N4	N4	NO APLICA			
AAA0244SYMS	003102017041	CL 24 5 63 AP 901	050C01918436	Zona de Influencia PEMPCHB	N4	N4	NO APLICA			
AAA0244SYNN	003102017041	CL 24 5 63 AP 902	050C01918437	Zona de Influencia PEMPCHB	N4	N4	NO APLICA			
AAA0244SYOE	003102017041	CL 24 5 63 AP 903	050C01918438	Zona de Influencia PEMPCHB	N4	N4	NO APLICA			
AAA0244SYPP	003102017041	CL 24 5 63 AP 904	050C01918439	Zona de Influencia PEMPCHB	N4	N4	NO APLICA			
AAA0244SYRU	003102017041	CL 24 5 63 AP 905	050C01918440	Zona de Influencia PEMPCHB	N4	N4	NO APLICA			
AAA0244SYSK	003102017041	CL 24 5 63 AP 906	050C01918441	Zona de Influencia PEMPCHB	N4	N4	NO APLICA			
AAA0244SYTO	003102017041	CL 24 5 63 AP 907	050C01918442	Zona de Influencia PEMPCHB	N4	N4	NO APLICA			
AAA0244SYUZ	003102017041	CL 24 5 63 AP 908	050C01918443	Zona de Influencia PEMPCHB	N4	N4	NO APLICA			
AAA0244SYWF	003102017041	CL 24 5 63 AP 1001	050C01918444	Zona de Influencia PEMPCHB	N4	N4	NO APLICA			
AAA0244SYXR	003102017041	CL 24 5 63 AP 1002	050C01918445	Zona de Influencia PEMPCHB	N4	N4	NO APLICA			
AAA0244SYYX	003102017041	CL 24 5 63 AP 1003	050C01918446	Zona de Influencia PEMPCHB	N4	N4	NO APLICA			
AAA0244SYZM	003102017041	CL 24 5 63 AP 1004	050C01918447	Zona de Influencia PEMPCHB	N4	N4	NO APLICA			
AAA0244SZAW	003102017041	CL 24 5 63 AP 1005	050C01918448	Zona de Influencia PEMPCHB	N4	N4	NO APLICA			
AAA0244SZBS	003102017041	CL 24 5 63 AP 1006	050C01918449	Zona de Influencia PEMPCHB	N4	N4	NO APLICA			
AAA0244SZCN	003102017041	CL 24 5 63 AP 1007	050C01918450	Zona de Influencia PEMPCHB	N4	N4	NO APLICA			
AAA0244SZDE	003102017041	CL 24 5 63 AP 1101	050C01918451	Zona de Influencia PEMPCHB	N4	N4	NO APLICA			
AAA0244SZEP	003102017041	CL 24 5 63 AP 1102	050C01918452	Zona de Influencia PEMPCHB	N4	N4	NO APLICA			
AAA0244SZFZ	003102017041	CL 24 5 63 AP 1103	050C01918453	Zona de Influencia PEMPCHB	N4	N4	NO APLICA			
AAA0244SZHK	003102017041	CL 24 5 63 AP 1104	050C01918454	Zona de Influencia PEMPCHB	N4	N4	NO APLICA			
AAA0244SZJZ	003102017041	CL 24 5 63 AP 1105	050C01918455	Zona de Influencia PEMPCHB	N4	N4	NO APLICA			
AAA0244SZKC	003102017041	CL 24 5 63 AP 1106	050C01918456	Zona de Influencia PEMPCHB	N4	N4	NO APLICA			
AAA0244SZLF	003102017041	CL 24 5 63 AP 1107	050C01918457	Zona de Influencia PEMPCHB	N4	N4	NO APLICA			
AAA0244SZMR	003102017041	CL 24 5 63 AP 1108	050C01918458	Zona de Influencia PEMPCHB	N4	N4	NO APLICA			
AAA0244SZNX	003102017041	CL 24 5 63 AP 1201	050C01918459	Zona de Influencia PEMPCHB	N4	N4	NO APLICA			
AAA0244TADE	003102017041	CL 24 5 63 GJ 3	050C01918306	Zona de Influencia PEMPCHB	N4	N4	NO APLICA			
AAA0244TAEP	003102017041	CL 24 5 63 GJ 4	050C01918307	Zona de Influencia PEMPCHB	N4	N4	NO APLICA			
AAA0244TAFZ	003102017041	CL 24 5 63 GJ 5	050C01918308	Zona de Influencia PEMPCHB	N4	N4	NO APLICA			
AAA0244TAHK	003102017041	CL 24 5 63 GJ 6	050C01918309	Zona de Influencia PEMPCHB	N4	N4	NO APLICA			
AAA0244TAJZ	003102017041	CL 24 5 63 GJ 7	050C01918310	Zona de Influencia PEMPCHB	N4	N4	NO APLICA			
AAA0244TAKC	003102017041	CL 24 5 63 GJ 8	050C01918311	Zona de Influencia PEMPCHB	N4	N4	NO APLICA			
AAA0244TALF	003102017041	CL 24 5 63 GJ 9	050C01918312	Zona de Influencia PEMPCHB	N4	N4	NO APLICA			
AAA0244TAMR	003102017041	CL 24 5 63 GJ 10	050C01918313	Zona de Influencia PEMPCHB	N4	N4	NO APLICA			
AAA0244TANX	003102017041	CL 24 5 63 GJ 11	050C01918314	Zona de Influencia PEMPCHB	N4	N4	NO APLICA			
AAA0244TAOM	003102017041	CL 24 5 63 GJ 12	050C01918315	Zona de Influencia PEMPCHB	N4	N4	NO APLICA			
AAA0244TAPA	003102017041	CL 24 5 63 GJ 13	050C01918316	Zona de Influencia PEMPCHB	N4	N4	NO APLICA			
AAA0244TARJ	003102017041	CL 24 5 63 GJ 14	050C01918317	Zona de Influencia PEMPCHB	N4	N4	NO APLICA			
AAA0244TASY	003102017041	CL 24 5 63 GJ 15	050C01918318	Zona de Influencia PEMPCHB	N4	N4	NO APLICA			
AAA0244TATD	003102017041	CL 24 5 63 GJ 16	050C01918319	Zona de Influencia PEMPCHB	N4	N4	NO APLICA			
AAA0244TAUH	003102017041	CL 24 5 63 GJ 18	050C01918321	Zona de Influencia PEMPCHB	N4	N4	NO APLICA			
AAA0244TAWW	003102017041	CL 24 5 63 GJ 19	050C01918322	Zona de Influencia PEMPCHB	N4	N4	NO APLICA			
AAA0244TAXS	003102017041	CL 24 5 63 GJ 20	050C01918323	Zona de Influencia PEMPCHB	N4	N4	NO APLICA			
AAA0244TAYN	003102017041	CL 24 5 63 GJ 21	050C01918324	Zona de Influencia PEMPCHB	N4	N4	NO APLICA			
AAA0244TAZE	003102017041	CL 24 5 63 GJ 22	050C01918325	Zona de Influencia PEMPCHB	N4	N4	NO APLICA			
AAA0244TBAF	003102017041	CL 24 5 63 DP 58	050C01918286	Zona de Influencia PEMPCHB	N4	N4	NO APLICA			
AAA0244TBBR	003102017041	CL 24 5 63 DP 59	050C01918287	Zona de Influencia PEMPCHB	N4	N4	NO APLICA			
AAA0244TBCX	003102017041	CL 24 5 63 DP 60	050C01918288	Zona de Influencia PEMPCHB	N4	N4	NO APLICA			
AAA0244TBDM	003102017041	CL 24 5 63 DP 61	050C01918289	Zona de Influencia PEMPCHB	N4	N4	NO APLICA			
AAA0244TBEA	003102017041	CL 24 5 63 DP 62	050C01918290	Zona de Influencia PEMPCHB	N4	N4	NO APLICA			
AAA0244TBFT	003102017041	CL 24 5 63 DP 63	050C01918291	Zona de Influencia PEMPCHB	N4	N4	NO APLICA			
AAA0244TBHY	003102017041	CL 24 5 63 DP 64	050C01918292	Zona de Influencia PEMPCHB	N4	N4	NO APLICA			
AAA0244TBJH	003102017041	CL 24 5 63 DP 65	050C01918293	Zona de Influencia PEMPCHB	N4	N4	NO APLICA			
AAA0244TBKL	003102017041	CL 24 5 63 DP 66	050C01918294	Zona de Influencia PEMPCHB	N4	N4	NO APLICA			
AAA0244TBLW	003102017041	CL 24 5 63 DP 67	050C01918295	Zona de Influencia PEMPCHB	N4	N4	NO APLICA			
AAA0244TBMS	003102017041	CL 24 5 63 DP 68	050C01918296	Zona de Influencia PEMPCHB	N4	N4	NO APLICA			
AAA0244TBNN	003102017041	CL 24 5 63 DP 69	050C01918297	Zona de Influencia PEMPCHB	N4	N4	NO APLICA			
AAA0244TBOE	003102017041	CL 24 5 63 DP 70	050C01918298	Zona de Influencia PEMPCHB	N4	N4	NO APLICA			
AAA0244TBPP	003102017041	CL 24 5 63 DP 71	050C01918299	Zona de Influencia PEMPCHB	N4	N4	NO APLICA			
AAA0244TBRU	003102017041	CL 24 5 63 DP 72	050C01918300	Zona de Influencia PEMPCHB	N4	N4	NO APLICA			
AAA0244TBSK	003102017041	CL 24 5 63 DP 73	050C01918301	Zona de Influencia PEMPCHB	N4	N4	NO APLICA			
AAA0244TBTO	003102017041	CL 24 5 63 DP 74	050C01918302	Zona de Influencia PEMPCHB	N4	N4	NO APLICA			
AAA0244TBUZ	003102017041	CL 24 5 63 DP 75	050C01918303	Zona de Influencia PEMPCHB	N4	N4	NO APLICA			
AAA0245JECX	003110001018	CL 128 9 40	050C01894181	Area Afectada PEMPCHB	N4	N4	NO APLICA			
AAA0244UWTO	003206009004	CL 5 7A 82 ESTE	050C01895827	ZI Cerros Orientales PEMPCHB	N4	N4	NO APLICA			
AAA0244THOE	003102017041	CL 24 5 63 GJ 71	050C01918374	Zona de Influencia PEMPCHB	N4	N4	NO APLICA			
AAA0244THPP	003102017041	CL 24 5 63 GJ 72	050C01918375	Zona de Influencia PEMPCHB	N4	N4	NO APLICA			
AAA0244THRU	003102017041	CL 24 5 63 GJ 73	050C01918376	Zona de Influencia PEMPCHB	N4	N4	NO APLICA			
AAA0244THSK	003102017041	CL 24 5 63 GJ 74	050C01918377	Zona de Influencia PEMPCHB	N4	N4	NO APLICA			
AAA0244THTO	003102017041	CL 24 5 63 GJ 75	050C01918378	Zona de Influencia PEMPCHB	N4	N4	NO APLICA			
AAA0244THUZ	003102017041	CL 24 5 63 GJ 76	050C01918379	Zona de Influencia PEMPCHB	N4	N4	NO APLICA			

AAA0244THWF	003102017041	CL 24 5 63 GJ 77	050C01918380	Zona de Influencia PEMPCHB	N4	N4	NO APLICA			
AAA0244THXR	003102017041	CL 24 5 63 LC	050C01918381	Zona de Influencia PEMPCHB	N4	N4	NO APLICA			
AAA0245WOTD	003203011022	KR 6 6A 47 DP 48	050C01896208	Zona de Influencia PEMPCHB	N4	N4	NO APLICA			
AAA0245WOUH	003203011022	KR 6 6A 47 DP 11	050C01896209	Zona de Influencia PEMPCHB	N4	N4	NO APLICA			
AAA0245WOWW	003203011022	KR 6 6A 47 DP 27	050C01896210	Zona de Influencia PEMPCHB	N4	N4	NO APLICA			
AAA0245WOXS	003203011022	KR 6 6A 47 DP 49	050C01896211	Zona de Influencia PEMPCHB	N4	N4	NO APLICA			
AAA0245WOYN	003203011022	KR 6 6A 47 DP 50	050C01896212	Zona de Influencia PEMPCHB	N4	N4	NO APLICA			
AAA0245WOZE	003203011022	KR 6 6A 47 DP 51	050C01896213	Zona de Influencia PEMPCHB	N4	N4	NO APLICA			
AAA0245WPAF	003203011022	KR 6 6A 47 DP 31	050C01896214	Zona de Influencia PEMPCHB	N4	N4	NO APLICA			
AAA0245WPBR	003203011022	KR 6 6A 47 DP 16	050C01896215	Zona de Influencia PEMPCHB	N4	N4	NO APLICA			
AAA0245WPCX	003203011022	KR 6 6A 47 DP 30	050C01896216	Zona de Influencia PEMPCHB	N4	N4	NO APLICA			
AAA0245WPDM	003203011022	KR 6 6A 47 DP 33	050C01896217	Zona de Influencia PEMPCHB	N4	N4	NO APLICA			
AAA0245WPEA	003203011022	KR 6 6A 47 DP 9	050C01896218	Zona de Influencia PEMPCHB	N4	N4	NO APLICA			
AAA0245WPFT	003203011022	KR 6 6A 47 DP 36	050C01896219	Zona de Influencia PEMPCHB	N4	N4	NO APLICA			
AAA0245WPHY	003203011022	KR 6 6A 47 DP 28	050C01896220	Zona de Influencia PEMPCHB	N4	N4	NO APLICA			
AAA0245WPKL	003203011022	KR 6 6A 47 TO 2 AP 102	050C01896226	Zona de Influencia PEMPCHB	N4	N4	NO APLICA			
AAA0245WPLW	003203011022	KR 6 6A 47 TO 2 AP 103	050C01896227	Zona de Influencia PEMPCHB	N4	N4	NO APLICA			
AAA0245WPMS	003203011022	KR 6 6A 47 TO 2 AP 104	050C01896228	Zona de Influencia PEMPCHB	N4	N4	NO APLICA			
AAA0245WPNN	003203011022	KR 6 6A 47 TO 2 AP 201	050C01896236	Zona de Influencia PEMPCHB	N4	N4	NO APLICA			
AAA0245WPOE	003203011022	KR 6 6A 47 TO 2 AP 202	050C01896237	Zona de Influencia PEMPCHB	N4	N4	NO APLICA			
AAA0245WPPP	003203011022	KR 6 6A 47 TO 2 AP 203	050C01896238	Zona de Influencia PEMPCHB	N4	N4	NO APLICA			
AAA0245WPRU	003203011022	KR 6 6A 47 TO 2 AP 204	050C01896239	Zona de Influencia PEMPCHB	N4	N4	NO APLICA			
AAA0245WPSK	003203011022	KR 6 6A 47 TO 2 AP 301	050C01896249	Zona de Influencia PEMPCHB	N4	N4	NO APLICA			
AAA0245WPTO	003203011022	KR 6 6A 47 TO 2 AP 302	050C01896250	Zona de Influencia PEMPCHB	N4	N4	NO APLICA			
AAA0245WPUZ	003203011022	KR 6 6A 47 TO 2 AP 303	050C01896251	Zona de Influencia PEMPCHB	N4	N4	NO APLICA			
AAA0245WPWF	003203011022	KR 6 6A 47 TO 2 AP 304	050C01896252	Zona de Influencia PEMPCHB	N4	N4	NO APLICA			
AAA0245WPXR	003203011022	KR 6 6A 47 TO 3 AP 101	050C01896229	Zona de Influencia PEMPCHB	N4	N4	NO APLICA			
AAA0245WPYX	003203011022	KR 6 6A 47 TO 3 AP 201	050C01896240	Zona de Influencia PEMPCHB	N4	N4	NO APLICA			
AAA0245WPZM	003203011022	KR 6 6A 47 TO 3 AP 202	050C01896241	Zona de Influencia PEMPCHB	N4	N4	NO APLICA			
AAA0245WRAF	003203011022	KR 6 6A 47 TO 3 AP 203	050C01896242	Zona de Influencia PEMPCHB	N4	N4	NO APLICA			
AAA0245WRBR	003203011022	KR 6 6A 47 TO 3 AP 301	050C01896253	Zona de Influencia PEMPCHB	N4	N4	NO APLICA			
AAA0245WRCX	003203011022	KR 6 6A 47 TO 3 AP 302	050C01896254	Zona de Influencia PEMPCHB	N4	N4	NO APLICA			
AAA0245WRDM	003203011022	KR 6 6A 47 TO 3 AP 303	050C01896255	Zona de Influencia PEMPCHB	N4	N4	NO APLICA			
AAA0245WREA	003203011022	KR 6 6A 47 TO 4 AP 101	050C01896230	Zona de Influencia PEMPCHB	N4	N4	NO APLICA			
AAA0245WRFT	003203011022	KR 6 6A 47 TO 4 AP 102	050C01896231	Zona de Influencia PEMPCHB	N4	N4	NO APLICA			
AAA0245WRHY	003203011022	KR 6 6A 47 TO 4 AP 201	050C01896243	Zona de Influencia PEMPCHB	N4	N4	NO APLICA			
AAA0245WRJH	003203011022	KR 6 6A 47 TO 4 AP 202	050C01896244	Zona de Influencia PEMPCHB	N4	N4	NO APLICA			
AAA0245WRKL	003203011022	KR 6 6A 47 TO 4 AP 301	050C01896256	Zona de Influencia PEMPCHB	N4	N4	NO APLICA			
AAA0245WRLW	003203011022	KR 6 6A 47 TO 4 AP 302	050C01896257	Zona de Influencia PEMPCHB	N4	N4	NO APLICA			
AAA0244TEFZ	003102017041	CL 24 5 63 DP 54	050C01918282	Zona de Influencia PEMPCHB	N4	N4	NO APLICA			
AAA0244TEHK	003102017041	CL 24 5 63 DP 55	050C01918283	Zona de Influencia PEMPCHB	N4	N4	NO APLICA			
AAA0244TEJZ	003102017041	CL 24 5 63 DP 56	050C01918284	Zona de Influencia PEMPCHB	N4	N4	NO APLICA			
AAA0244TEKC	003102017041	CL 24 5 63 DP 57	050C01918285	Zona de Influencia PEMPCHB	N4	N4	NO APLICA			
AAA0244TELF	003102017041	CL 24 5 63 DP 1	050C01918229	Zona de Influencia PEMPCHB	N4	N4	NO APLICA			
AAA0244TEMR	003102017041	CL 24 5 63 DP 2	050C01918230	Zona de Influencia PEMPCHB	N4	N4	NO APLICA			
AAA0244TENX	003102017041	CL 24 5 63 DP 3	050C01918231	Zona de Influencia PEMPCHB	N4	N4	NO APLICA			
AAA0244TEOM	003102017041	CL 24 5 63 DP 4	050C01918232	Zona de Influencia PEMPCHB	N4	N4	NO APLICA			
AAA0244TEPA	003102017041	CL 24 5 63 DP 5	050C01918233	Zona de Influencia PEMPCHB	N4	N4	NO APLICA			
AAA0244TERJ	003102017041	CL 24 5 63 DP 6	050C01918234	Zona de Influencia PEMPCHB	N4	N4	NO APLICA			
AAA0244TESY	003102017041	CL 24 5 63 DP 7	050C01918235	Zona de Influencia PEMPCHB	N4	N4	NO APLICA			
AAA0244TETD	003102017041	CL 24 5 63 DP 8	050C01918236	Zona de Influencia PEMPCHB	N4	N4	NO APLICA			
AAA0244TEUH	003102017041	CL 24 5 63 DP 10	050C01918238	Zona de Influencia PEMPCHB	N4	N4	NO APLICA			
AAA0244TEWW	003102017041	CL 24 5 63 DP 11	050C01918239	Zona de Influencia PEMPCHB	N4	N4	NO APLICA			
AAA0244TEXS	003102017041	CL 24 5 63 DP 12	050C01918240	Zona de Influencia PEMPCHB	N4	N4	NO APLICA			
AAA0244TEYN	003102017041	CL 24 5 63 DP 13	050C01918241	Zona de Influencia PEMPCHB	N4	N4	NO APLICA			
AAA0244TEZE	003102017041	CL 24 5 63 DP 14	050C01918242	Zona de Influencia PEMPCHB	N4	N4	NO APLICA			
AAA0244TFAF	003102017041	CL 24 5 63 DP 15	050C01918243	Zona de Influencia PEMPCHB	N4	N4	NO APLICA			
AAA0244TFBR	003102017041	CL 24 5 63 DP 16	050C01918244	Zona de Influencia PEMPCHB	N4	N4	NO APLICA			
AAA0244TFCX	003102017041	CL 24 5 63 DP 17	050C01918245	Zona de Influencia PEMPCHB	N4	N4	NO APLICA			
AAA0244TFDM	003102017041	CL 24 5 63 DP 18	050C01918246	Zona de Influencia PEMPCHB	N4	N4	NO APLICA			
AAA0244TFEA	003102017041	CL 24 5 63 DP 19	050C01918247	Zona de Influencia PEMPCHB	N4	N4	NO APLICA			
AAA0244TFFT	003102017041	CL 24 5 63 DP 20	050C01918248	Zona de Influencia PEMPCHB	N4	N4	NO APLICA			
AAA0240WKKL	004103026018	CL 11A 18 88	050C00000000	Zona de Influencia PEMPCHB	N4	N4	NO APLICA			
AAA0241LRCN	003212010003	CL 3C 0 30 ESTE	050C01847874	Zona de Influencia PEMPCHB	N4	N4	NO APLICA			
AAA0144RBUH	003215029033	CL 9B 5A 75 ESTE MJ	050C00000000	ZI Cerros Orientales PEMPCHB	N4	N4	NO APLICA			
AAA0241MKLF	003203023051	CL 6A BIS A 3 12	050C01880506	Zona de Influencia PEMPCHB	N4	N4	NO APLICA			
AAA0239XAJZ	003109023028	KR 4 16 03 LC 1	050C01886249	Zona de Influencia PEMPCHB	N4	N4	NO APLICA			
AAA0239XAFZ	003109023028	KR 4 16 17 LC 7	050C01886247	Zona de Influencia PEMPCHB	N4	N4	NO APLICA			
AAA0239XAHK	003109023028	CLL 16 4 34 LC 8	050C01886248	Zona de Influencia PEMPCHB	N4	N4	NO APLICA			
AAA0144RBTD	003215029052	CL 9B 5A 69 ESTE	050C00662391	ZI Cerros Orientales PEMPCHB	N4	N4	NO APLICA			
AAA0249DFKC	003107022046	KR 11 9 57	050C01934237	Zona de Influencia PEMPCHB	N4	N4	NO APLICA			
AAA0248TNDM	003215029075	CL 9A 5A 38 ESTE IN 2 MJ 2	050C00000000	ZI Cerros Orientales PEMPCHB	N4	N4	NO APLICA			
AAA0248TNEA	003215029075	CL 9A 5A 38 ESTE IN 2 MJ 5	050C00000000	ZI Cerros Orientales PEMPCHB	N4	N4	NO APLICA			
AAA0248TNFT	003215029075	CL 9A 5A 38 ESTE IN 2 MJ 6	050C00000000	ZI Cerros Orientales PEMPCHB	N4	N4	NO APLICA			
AAA0248TNHY	003215029075	CL 9A 5A 38 ESTE IN 2 MJ 7	050C00000000	ZI Cerros Orientales PEMPCHB	N4	N4	NO APLICA			
AAA0249DBDE	003203041067	CL 6A 8 63	050C01934437	Zona de Influencia PEMPCHB	N4	N4	NO APLICA			
AAA0249FNJZ	003109009002	CL 15 8A 22 LC 35	050C01946879	Zona de Influencia PEMPCHB	N4	N4	NO APLICA			
AAA0249FODM	003109009002	CL 15 8A 22 OF 201	050C01946897	Zona de Influencia PEMPCHB	N4	N4	NO APLICA			
AAA0249FLYN	003109009002	CL 15 8A 22 LC 4	050C01946848	Zona de Influencia PEMPCHB	N4	N4	NO APLICA			
AAA0249FLZE	003109009002	CL 15 8A 22 LC 5	050C01946849	Zona de Influencia PEMPCHB	N4	N4	NO APLICA			
AAA0249FMAF	003109009002	CL 15 8A 22 LC 6	050C01946850	Zona de Influencia PEMPCHB	N4	N4	NO APLICA			
AAA0249FMBR	003109009002	CL 15 8A 22 LC 7	050C01946851	Zona de Influencia PEMPCHB	N4	N4	NO APLICA			
AAA0249FMCX	003109009002	CL 15 8A 22 LC 8	050C01946852	Zona de Influencia PEMPCHB	N4	N4	NO APLICA			
AAA0249FMDM	003109009002	CL 15 8A 22 LC 9	050C01946853	Zona de Influencia PEMPCHB	N4	N4	NO APLICA			
AAA0249FMEA	003109009002	CL 15 8A 22 LC 10	050C01946854	Zona de Influencia PEMPCHB	N4	N4	NO APLICA			
AAA0249FMFT	003109009002	CL 15 8A 22 LC 11	050C01946855	Zona de Influencia PEMPCHB	N4	N4	NO APLICA			
AAA0249FMHY	003109009002	CL 15 8A 22 LC 12	050C01946856	Zona de Influencia PEMPCHB	N4	N4	NO APLICA			
AAA0249FMJH	003109009002	CL 15 8A 22 LC 13	050C01946857	Zona de Influencia PEMPCHB	N4	N4	NO APLICA			
AAA0249FMKL	003109009002	CL 15 8A 22 LC 14	050C01946858	Zona de Influencia PEMPCHB	N4	N4	NO APLICA			
AAA0249FMLW	003109009002	CL 15 8A 22 LC 15	050C01946859	Zona de Influencia PEMPCHB	N4	N4	NO APLICA			
AAA0249FMMS	003109009002	CL 15 8A 22 LC 16	050C01946860	Zona de Influencia PEMPCHB	N4	N4	NO APLICA			
AAA0249FMNN	003109009002	CL 15 8A 22 LC 17	050C01946861	Zona de Influencia PEMPCHB	N4	N4	NO APLICA			
AAA0249FMOE	003109009002	CL 15 8A 22 LC 18	050C01946862	Zona de Influencia PEMPCHB	N4	N4	NO APLICA			
AAA0249FMPP	003109009002	CL 15 8A 22 LC 19	050C01946863	Zona de Influencia PEMPCHB	N4	N4	NO APLICA			
AAA0249FMRU	003109009002	CL 15 8A 22 LC 20	050C01946864	Zona de Influencia PEMPCHB	N4	N4	NO APLICA			
AAA0249FMSK	003109009002	CL 15 8A 22 LC 21	050C01946865	Zona de Influencia PEMPCHB	N4	N4	NO APLICA			
AAA0249FMTO	003109009002	CL 15 8A 22 LC 22	050C01946866	Zona de Influencia PEMPCHB	N4	N4	NO APLICA			
AAA0249FMUZ	003109009002	CL 15 8A 22 LC 23	050C01946867	Zona de Influencia PEMPCHB	N4	N4	NO APLICA			
AAA0249FMWF	003109009002	CL 15 8A 22 LC 24	050C01946868	Zona de Influencia PEMPCHB	N4	N4	NO APLICA			
AAA0249FMXR	003109009002	CL 15 8A 22 LC 25	050C01946869	Zona de Influencia PEMPCHB	N4	N4	NO APLICA			
AAA0249FMYX	003109009002	CL 15 8A 22 LC 26	050C01946870	Zona de Influencia PEMPCHB	N4	N4	NO APLICA			
AAA0249FMZM	003109009002	CL 15 8A 22 LC 27	050C01946871	Zona de Influencia PEMPCHB	N4	N4	NO APLICA			
AAA0249FNAW	003109009002	CL 15 8A 22 LC 28	050C01946872	Zona de Influencia PEMPCHB	N4	N4	NO APLICA			
AAA0249FNBS	003109009002	CL 15 8A 22 LC 29	050C01946873	Zona de Influencia PEMPCHB	N4	N4	NO APLICA			
AAA0249FNCN	003109009002	CL 15 8A 22 LC 30	050C01946874	Zona de Influencia PEMPCHB	N4	N4	NO APLICA			
AAA0249FNDE	003109009002	CL 15 8A 22 LC 31	050C01946875	Zona de Influencia PEMPCHB	N4	N4	NO APLICA			
AAA0249FNEP	003109009002	CL 15 8A 22 LC 32	050C01946876	Zona de Influencia PEMPCHB	N4	N4	NO APLICA			
AAA0249FNFZ	003109009002	CL 15 8A 22 LC 33	050C01946877	Zona de Influencia PEMPCHB	N4	N4	NO APLICA			
AAA0249FNHK	003109009002	CL 15 8A 22 LC 34	050C01946878	Zona de Influencia PEMPCHB	N4	N4	NO APLICA			
AAA0249FNKC	003109009002	CL 15 8A 22 LC 36	050C01946880	Zona de Influencia PEMPCHB	N4	N4	NO APLICA			
AAA0249FNLF	003109009002	CL 15 8A 22 LC 37	050C01946881	Zona de Influencia PEMPCHB	N4	N4	NO APLICA			
AAA0249FNMR	003109009002	CL 15 8A 22 LC 38	050C01946882	Zona de Influencia PEMPCHB	N4	N4	NO APLICA			
AAA0249FNNX	003109009002	CL 15 8A 22 LC 39	050C01946883	Zona de Influencia PEMPCHB	N4	N4	NO APLICA			
AAA0249FNOM	003109009002	CL 15 8A 22 LC 40	050C01946884	Zona de Influencia PEMPCHB	N4	N4	NO APLICA			
AAA0249FNPA	003109009002	CL 15 8A 22 LC 41	050C01946885	Zona de Influencia PEMPCHB	N4	N4	NO APLICA			
AAA0249FNRJ	003109009002	CL 15 8A 22 LC 42	050C01946886	Zona de Influencia PEMPCHB	N4	N4	NO APLICA			
AAA0249FNSY	003109009002	CL 15 8A 22 LC 43	050C01946887	Zona de Influencia PEMPCHB	N4	N4	NO APLICA			
AAA0249FNTD	003109009002	CL 15 8A 22 LC 44	050C01946888	Zona de Influencia PEMPCHB	N4	N4	NO APLICA			
AAA0249FNUH	003109009002	CL 15 8A 22 LC 45	050C01946889	Zona de Influencia PEMPCHB	N4	N4	NO APLICA			
AAA0249FNWW	003109009002	CL 15 8A 22 LC 46	050C01946890	Zona de Influencia PEMPCHB	N4	N4	NO APLICA			
AAA0249FNXS	003109009002	CL 15 8A 22 LC 47	050C01946891	Zona de Influencia PEMPCHB	N4	N4	NO APLICA			
AAA0249FNYN	003109009002	CL 15 8A 22 LC 48	050C01946892	Zona de Influencia PEMPCHB	N4	N4	NO APLICA			
AAA0249FNZE	003109009002	CL 15 8A 22 LC 49	050C01946893	Zona de Influencia PEMPCHB	N4	N4	NO APLICA			
AAA0249FOAF	003109009002	CL 15 8A 22 LC 50	050C01946894	Zona de Influencia PEMPCHB	N4	N4	NO APLICA			
AAA0249FOBR	003109009002	CL 15 8A 22 LC 51	050C01946895	Zona de Influencia PEMPCHB	N4	N4	NO APLICA			
AAA0249FOCX	003109009002	CL 15 8A 22 LC 52	050C01946896	Zona de Influencia PEMPCHB	N4	N4	NO APLICA			
AAA0249FOEA	003109009002	CL 15 8A 22 OF 301	050C01946898	Zona de Influencia PEMPCHB	N4	N4	NO APLICA			
AAA0249FOFT	003109009002	CL 15 8A 22 OF 401	050C01946899	Zona de Influencia PEMPCHB	N4	N4	NO APLICA			
AAA0249FOHY	003109009002	CL 15 8A 22 OF 501	050C01946900	Zona de Influencia PEMPCHB	N4	N4	NO APLICA			
AAA0249FOJH	003109009002	CL 15 8A 22 OF 601	050C01946901	Zona de Influencia PEMPCHB	N4	N4	NO APLICA			
AAA0249FLXS	003109009002	CL 15 8A 22 LC 3	050C01946847	Zona de Influencia PEMPCHB	N4	N4	NO APLICA			
AAA0249FLWW	003109009002	CL 15 8A 22 LC 2	050C01946846	Zona de Influencia PEMPCHB	N4	N4	NO APLICA			
AAA0249FOKL	003109009002	CL 15 8A 22 OF 701	050C01946902	Zona de Influencia PEMPCHB	N4	N4	NO APLICA			
AAA0249FLUH	003109009002	CL 15 8A 22 LC 1	050C01946845	Zona de Influencia PEMPCHB	N4	N4	NO APLICA			
AAA0250HAXR	003102026053	CL 21 4 79	050C01920680	Zona de Influencia PEMPCHB	N4	N4	NO APLICA			
AAA0250HAYX	003102026054	KR 5 20 64	050C01920681	Zona de Influencia PEMPCHB	N4	N4	NO APLICA			
AAA0253MTWW	003203011022	KR 7 6A 46 LC 2	050C01960623	Zona de Influencia PEMPCHB	N4	N4	NO APLICA			
AAA0253MZTD	003203011022	KR 7 6A 52 TO 8 AP 105	050C01960731	Zona de Influencia PEMPCHB	N4	N4	NO APLICA			
AAA0249YKMR	003110019024	CL 12C 5 14	050C01928082	Area Afectada PEMPCHB	N4	N4	NO APLICA			
AAA0266PSKC	003110029045	CL 12D 3 21	050C01969087	Area Afectada PEMPCHB	N2-T1-G1	N2	Decreto 678 de 1994			
AAA0032YLUZ	003202037036	CL 1C BIS 3 82	050C00037515	Zona de Influencia PEMPCHB	N4	N4	NO APLICA			
AAA0032YLWF	003202037035	CL 1C BIS 3 78	050C01437402	Zona de Influencia PEMPCHB	N4	N4	NO APLICA			
AAA0246FONX	003108010017	CL 19 12 41 OF 302	050C01056090	Zona de Influencia PEMPCHB	N4	N4	NO APLICA			
AAA0246FOOM	003108010017	CL 19 12 41 OF 303	050C01056091	Zona de Influencia PEMPCHB	N4	N4	NO APLICA			
AAA0246FOPA	003108010017	CL 19 12 41 OF 304	050C01056092	Zona de Influencia PEMPCHB	N4	N4	NO APLICA			
AAA0246FORJ	003108010017	CL 19 12 41 OF 305	050C01056093	Zona de Influencia PEMPCHB	N4	N4	NO APLICA			
AAA0246FOSY	003108010017	CL 19 12 41 OF 306	050C01056094	Zona de Influencia PEMPCHB	N4	N4	NO APLICA			
AAA0246FOTD	003108010017	CL 19 12 41 OF 307	050C01056095	Zona de Influencia PEMPCHB	N4	N4	NO APLICA			
AAA0246FOUH	003108010017	CL 19 12 41 OF 308	050C01056096	Zona de Influencia PEMPCHB	N4	N4	NO APLICA			
AAA0246FMLF	003108010017	CL 19 12 49 GJ 2	050C01056044	Zona de Influencia PEMPCHB	N4	N4	NO APLICA			
AAA0246FMMR	003108010017	CL 19 12 49 GJ 3	050C01056045	Zona de Influencia PEMPCHB	N4	N4	NO APLICA			
AAA0246FMNX	003108010017	CL 19 12 49 GJ 4	050C01056046	Zona de Influencia PEMPCHB	N4	N4	NO APLICA			
AAA0246FMSY	003108010017	CL 19 12 41 OF 201	050C01056050	Zona de Influencia PEMPCHB	N4	N4	NO APLICA			
AAA0246FMTD	003108010017	CL 19 12 41 OF 202	050C01056051	Zona de Influencia PEMPCHB	N4	N4	NO APLICA			
AAA0246FMUH	003108010017	CL 19 12 41 OF 203	050C01056052	Zona de Influencia PEMPCHB	N4	N4	NO APLICA			
AAA0246FMWW	003108010017	CL 19 12 41 OF 204	050C01056053	Zona de Influencia PEMPCHB	N4	N4	NO APLICA			
AAA0246FMXS	003108010017	CL 19 12 41 OF 205	050C01056054	Zona de Influencia PEMPCHB	N4	N4	NO APLICA			
AAA0246FMYN	003108010017	CL 19 12 41 OF 206	050C01056055	Zona de Influencia PEMPCHB	N4	N4	NO APLICA			
AAA0246FMZE	003108010017	CL 19 12 41 OF 207	050C01056056	Zona de Influencia PEMPCHB	N4	N4	NO APLICA			
AAA0246FNAF	003108010017	CL 19 12 41 OF 208	050C01056057	Zona de Influencia PEMPCHB	N4	N4	NO APLICA			
AAA0243YHYX	003206011041	DG 5A 7A 36 ESTE	050C01895869	ZI Cerros Orientales PEMPCHB	N4	N4	NO APLICA			
AAA0246FMKC	003108010017	CL 19 12 49 GJ 1	050C01056043	Zona de Influencia PEMPCHB	N4	N4	NO APLICA			
AAA0246FOMR	003108010017	CL 19 12 41 OF 301	050C01056089	Zona de Influencia PEMPCHB	N4	N4	NO APLICA			
AAA0246FLCX	003108010017	CL 19 12 29 LC 101	050C01056015	Zona de Influencia PEMPCHB	N4	N4	NO APLICA			
AAA0246FLDM	003108010017	CL 19 12 29 LC 102	050C01056016	Zona de Influencia PEMPCHB	N4	N4	NO APLICA			
AAA0246FLEA	003108010017	CL 19 12 45 LC 103	050C01056017	Zona de Influencia PEMPCHB	N4	N4	NO APLICA			
AAA0243YETD	003206009035	DG 5A 7A 89 ESTE	050C01895824	ZI Cerros Orientales PEMPCHB	N4	N4	NO APLICA			
AAA0243YEUH	003206009036	DG 5A 7A 85 ESTE	050C01895826	ZI Cerros Orientales PEMPCHB	N4	N4	NO APLICA			
AAA0243YEWW	003206009037	DG 5A 7A 79 ESTE	050C01895828	ZI Cerros Orientales PEMPCHB	N4	N4	NO APLICA			
AAA0243YEXS	003206009038	DG 5A 7A 71 ESTE	050C01895829	ZI Cerros Orientales PEMPCHB	N4	N4	NO APLICA			
AAA0243YEYN	003206009039	DG 5A 7A 69 ESTE	050C01895830	ZI Cerros Orientales PEMPCHB	N4	N4	NO APLICA			
AAA0243YEZE	003206009040	DG 5A 7A 65 ESTE	050C01895831	ZI Cerros Orientales PEMPCHB	N4	N4	NO APLICA			
AAA0243YFAF	003206009041	DG 5A 7A 59 ESTE	050C01895832	ZI Cerros Orientales PEMPCHB	N4	N4	NO APLICA			
AAA0243YFBR	003206009042	DG 5A 7A 45 ESTE	050C01895833	ZI Cerros Orientales PEMPCHB	N4	N4	NO APLICA			
AAA0243YFCX	003206009043	DG 5A 7A 41 ESTE	050C01895834	ZI Cerros Orientales PEMPCHB	N4	N4	NO APLICA			
AAA0243YFDM	003206009044	DG 5A 7A 37 ESTE	050C01895835	ZI Cerros Orientales PEMPCHB	N4	N4	NO APLICA			
AAA0243YFEA	003206009045	DG 5A 7A 29 ESTE	050C01895836	ZI Cerros Orientales PEMPCHB	N4	N4	NO APLICA			
AAA0243YFFT	003206009046	DG 5A 7A 25 ESTE	050C01895837	ZI Cerros Orientales PEMPCHB	N4	N4	NO APLICA			
AAA0243YFHY	003206009047	DG 5A 7A 19 ESTE	050C01895838	ZI Cerros Orientales PEMPCHB	N4	N4	NO APLICA			
AAA0243YFJH	003206009048	DG 5A 7A 11 ESTE	050C01895839	ZI Cerros Orientales PEMPCHB	N4	N4	NO APLICA			

AAA0243YFKL	003206009049	DG 5A 7A 05 ESTE	050C01895840	ZI Cerros Orientales PEMPCHB	N4	N4	NO APLICA			
AAA0243YFLW	003206009050	DG 5A 7A 01 ESTE	050C01895841	ZI Cerros Orientales PEMPCHB	N4	N4	NO APLICA			
AAA0243YFMS	003206010014	KR 7B ESTE 5A 96	050C01895853	ZI Cerros Orientales PEMPCHB	N4	N4	NO APLICA			
AAA0243YFNN	003206010015	KR 7B ESTE 5A 90	050C01895852	ZI Cerros Orientales PEMPCHB	N4	N4	NO APLICA			
AAA0243YFOE	003206010016	KR 7B ESTE 5A 88	050C01895851	ZI Cerros Orientales PEMPCHB	N4	N4	NO APLICA			
AAA0243YFPP	003206010017	KR 7B ESTE 5A 82	050C01895850	ZI Cerros Orientales PEMPCHB	N4	N4	NO APLICA			
AAA0243YFRU	003206010018	KR 7B ESTE 5A 76	050C01895849	ZI Cerros Orientales PEMPCHB	N4	N4	NO APLICA			
AAA0243YFSK	003206010019	KR 7B ESTE 5A 70	050C01895848	ZI Cerros Orientales PEMPCHB	N4	N4	NO APLICA			
AAA0243YFTO	003206010020	KR 7B ESTE 5A 66	050C01895847	ZI Cerros Orientales PEMPCHB	N4	N4	NO APLICA			
AAA0243YFUZ	003206010021	KR 7B ESTE 5A 58	050C01895846	ZI Cerros Orientales PEMPCHB	N4	N4	NO APLICA			
AAA0243YFWF	003206010022	KR 7B ESTE 5A 50	050C01895845	ZI Cerros Orientales PEMPCHB	N4	N4	NO APLICA			
AAA0243YFXR	003206010023	KR 7B ESTE 5A 46	050C01895844	ZI Cerros Orientales PEMPCHB	N4	N4	NO APLICA			
AAA0243YFYX	003206010024	KR 7B ESTE 5A 38	050C01895843	ZI Cerros Orientales PEMPCHB	N4	N4	NO APLICA			
AAA0243YFZM	003206010025	KR 7B ESTE 5A 32	050C01895842	ZI Cerros Orientales PEMPCHB	N4	N4	NO APLICA			
AAA0243YHAF	003206011021	KR 7B ESTE 5A 51	050C01895893	ZI Cerros Orientales PEMPCHB	N4	N4	NO APLICA			
AAA0243YHBR	003206011022	KR 7B ESTE 5A 51 IN 1	050C01895892	ZI Cerros Orientales PEMPCHB	N4	N4	NO APLICA			
AAA0243YHCX	003206011023	KR 7B ESTE 5A 51 IN 2	050C01895891	ZI Cerros Orientales PEMPCHB	N4	N4	NO APLICA			
AAA0243YHDM	003206011024	KR 7B ESTE 5A 51 IN 3	050C01895890	ZI Cerros Orientales PEMPCHB	N4	N4	NO APLICA			
AAA0243YHEA	003206011025	KR 7B ESTE 5A 51 IN 4	050C01895889	ZI Cerros Orientales PEMPCHB	N4	N4	NO APLICA			
AAA0243YHFT	003206011026	KR 7B ESTE 5A 51 IN 5	050C01895888	ZI Cerros Orientales PEMPCHB	N4	N4	NO APLICA			
AAA0243YHHY	003206011027	KR 7B ESTE 5A 51 IN 6	050C01895887	ZI Cerros Orientales PEMPCHB	N4	N4	NO APLICA			
AAA0243YHJH	003206011028	KR 7B ESTE 5A 51 IN 7	050C01895886	ZI Cerros Orientales PEMPCHB	N4	N4	NO APLICA			
AAA0243YHKL	003206011029	KR 7B ESTE 5A 51 IN 8	050C01895885	ZI Cerros Orientales PEMPCHB	N4	N4	NO APLICA			
AAA0243YHLW	003206011030	KR 7B ESTE 5A 51 IN 9	050C01895884	ZI Cerros Orientales PEMPCHB	N4	N4	NO APLICA			
AAA0243YHMS	003206011031	KR 7B ESTE 5A 51 IN 10	050C01895883	ZI Cerros Orientales PEMPCHB	N4	N4	NO APLICA			
AAA0243YHNN	003206011032	KR 7B ESTE 5A 51 IN 11	050C01895882	ZI Cerros Orientales PEMPCHB	N4	N4	NO APLICA			
AAA0243YHOE	003206011033	KR 7B ESTE 5A 51 IN 12	050C01895881	ZI Cerros Orientales PEMPCHB	N4	N4	NO APLICA			
AAA0243YHPP	003206011034	KR 7B ESTE 5A 51 IN 13	050C01895880	ZI Cerros Orientales PEMPCHB	N4	N4	NO APLICA			
AAA0243YHRU	003206011035	KR 7B ESTE 5A 51 IN 14	050C01895879	ZI Cerros Orientales PEMPCHB	N4	N4	NO APLICA			
AAA0243YHSK	003206011036	DG 5A 7A 08 ESTE	050C01895864	ZI Cerros Orientales PEMPCHB	N4	N4	NO APLICA			
AAA0243YHTO	003206011037	DG 5A 7A 14 ESTE	050C01895865	ZI Cerros Orientales PEMPCHB	N4	N4	NO APLICA			
AAA0243YHUZ	003206011038	DG 5A 7A 18 ESTE	050C01895866	ZI Cerros Orientales PEMPCHB	N4	N4	NO APLICA			
AAA0243YHWF	003206011039	DG 5A 7A 24 ESTE	050C01895867	ZI Cerros Orientales PEMPCHB	N4	N4	NO APLICA			
AAA0243YHXR	003206011040	DG 5A 7A 30 ESTE	050C01895868	ZI Cerros Orientales PEMPCHB	N4	N4	NO APLICA			
AAA0243YHZM	003206011042	DG 5A 7A 44 ESTE	050C01895870	ZI Cerros Orientales PEMPCHB	N4	N4	NO APLICA			
AAA0243YJAF	003206011043	DG 5A 7A 48 ESTE	050C01895871	ZI Cerros Orientales PEMPCHB	N4	N4	NO APLICA			
AAA0243YJBR	003206011044	DG 5A 7A 54 ESTE	050C01895872	ZI Cerros Orientales PEMPCHB	N4	N4	NO APLICA			
AAA0243YJCX	003206011045	DG 5A 7A 68 ESTE	050C01895873	ZI Cerros Orientales PEMPCHB	N4	N4	NO APLICA			
AAA0243YJDM	003206011046	DG 5A 7A 72 ESTE	050C01895874	ZI Cerros Orientales PEMPCHB	N4	N4	NO APLICA			
AAA0243YJEA	003206011047	DG 5A 7A 78 ESTE	050C01895875	ZI Cerros Orientales PEMPCHB	N4	N4	NO APLICA			
AAA0243YJFT	003206011048	DG 5A 7A 84 ESTE	050C01895876	ZI Cerros Orientales PEMPCHB	N4	N4	NO APLICA			
AAA0243YJHY	003206011049	DG 5A 7A 90 ESTE	050C01895877	ZI Cerros Orientales PEMPCHB	N4	N4	NO APLICA			
AAA0243YJJH	003206011050	DG 5A 7A 96 ESTE	050C01895878	ZI Cerros Orientales PEMPCHB	N4	N4	NO APLICA			
AAA0243ESCN	003204010013	KR 2 ESTE 6D 38	050C01913649	Zona de Influencia PEMPCHB	N4	N4	NO APLICA			
AAA0262ONRJ	003106022013	CL 9 6 45	050C01839933	Area Afectada PEMPCHB	N2-T1-G1	N2	Decreto 678 de 1994			
AAA0247TTOM	003103025024	CL 22 1 98 ESTE IN 9	050C01891281	Zona de Influencia PEMPCHB	N4	N4	NO APLICA			
AAA0250HPEP	003202016050	CL 1D 6 45	050C01620644	Zona de Influencia PEMPCHB	N4	N4	NO APLICA			
AAA0250XNMR	003102035044	KR 4 20 58	050C01946646	Zona de Influencia PEMPCHB	N4	N4	NO APLICA			
AAA0249ONOE	003110015009	CL 12B 6 82 OF 1001	050C01929090	Area Afectada PEMPCHB	N2-T6-G5	N2	Decreto 678 de 1994			
AAA0249ONNN	003110015009	CL 12B 6 82 OF 1000	050C01929089	Area Afectada PEMPCHB	N2-T6-G5	N2	Decreto 678 de 1994			
AAA0249ORNN	003202040057	KR 3 2 27 CA 101	050C01934358	Zona de Influencia PEMPCHB	N4	N4	NO APLICA			
AAA0249OROE	003202040057	KR 3 2 25 CA 102	050C01934359	Zona de Influencia PEMPCHB	N4	N4	NO APLICA			
AAA0249ORPP	003202040057	KR 3 2 23 CA 103	050C01934360	Zona de Influencia PEMPCHB	N4	N4	NO APLICA			
AAA0250FTHK	003109020005	KR 6 14 98 GS 8	050C00043492	Area Afectada PEMPCHB	N2-T5-G5	N2	Decreto 678 de 1994			
AAA0250FSYX	003109020005	KR 6 14 98 BQ 1 OF 1108	050C00587560	Area Afectada PEMPCHB	N2-T5-G5	N2	Decreto 678 de 1994			
AAA0250FTEP	003109020005	KR 6 14 98 GS 6-6A	050C00026782	Area Afectada PEMPCHB	N2-T5-G5	N2	Decreto 678 de 1994			
AAA0250FTFZ	003109020005	KR 6 14 98 GS 7	050C00029111	Area Afectada PEMPCHB	N2-T5-G5	N2	Decreto 678 de 1994			
AAA0250FTJZ	003109020005	KR 6 14 98 GS 9	050C00043494	Area Afectada PEMPCHB	N2-T5-G5	N2	Decreto 678 de 1994			
AAA0250FTKC	003109020005	KR 6 14 98 GS 10	050C00024495	Area Afectada PEMPCHB	N2-T5-G5	N2	Decreto 678 de 1994			
AAA0250FTLF	003109020005	KR 6 14 98 GS 11	050C00025169	Area Afectada PEMPCHB	N2-T5-G5	N2	Decreto 678 de 1994			
AAA0250FTMR	003109020005	KR 6 14 98 GS 12	050C00014018	Area Afectada PEMPCHB	N2-T5-G5	N2	Decreto 678 de 1994			
AAA0250FTNX	003109020005	KR 6 14 98 GS 13	050C00247883	Area Afectada PEMPCHB	N2-T5-G5	N2	Decreto 678 de 1994			
AAA0250FTOM	003109020005	KR 6 14 98 GS 14	050C00085524	Area Afectada PEMPCHB	N2-T5-G5	N2	Decreto 678 de 1994			
AAA0250FTPA	003109020005	KR 6 14 98 GS 15	050C00013512	Area Afectada PEMPCHB	N2-T5-G5	N2	Decreto 678 de 1994			
AAA0250FTRJ	003109020005	KR 6 14 98 GS 16	050C00085522	Area Afectada PEMPCHB	N2-T5-G5	N2	Decreto 678 de 1994			
AAA0250FTSY	003109020005	KR 6 14 98 GS 17	050C00026769	Area Afectada PEMPCHB	N2-T5-G5	N2	Decreto 678 de 1994			
AAA0250FTTD	003109020005	KR 6 14 98 GS 18	050C00026770	Area Afectada PEMPCHB	N2-T5-G5	N2	Decreto 678 de 1994			
AAA0250FTUH	003109020005	KR 6 14 98 GS 19	050C01451414	Area Afectada PEMPCHB	N2-T5-G5	N2	Decreto 678 de 1994			
AAA0250FTWW	003109020005	KR 6 14 98 GS 20	050C00074983	Area Afectada PEMPCHB	N2-T5-G5	N2	Decreto 678 de 1994			
AAA0250FTXS	003109020005	KR 6 14 98 GS 21	050C00076523	Area Afectada PEMPCHB	N2-T5-G5	N2	Decreto 678 de 1994			
AAA0250FTYN	003109020005	KR 6 14 98 GS 22	050C00014019	Area Afectada PEMPCHB	N2-T5-G5	N2	Decreto 678 de 1994			
AAA0250FTZE	003109020005	KR 6 14 98 GS 23	050C00014020	Area Afectada PEMPCHB	N2-T5-G5	N2	Decreto 678 de 1994			
AAA0250FUAF	003109020005	KR 6 14 98 GS 24	050C00076524	Area Afectada PEMPCHB	N2-T5-G5	N2	Decreto 678 de 1994			
AAA0250FUBR	003109020005	KR 6 14 98 GS 25	050C00076525	Area Afectada PEMPCHB	N2-T5-G5	N2	Decreto 678 de 1994			
AAA0250FUCX	003109020005	KR 6 14 98 GS 27	050C00028637	Area Afectada PEMPCHB	N2-T5-G5	N2	Decreto 678 de 1994			
AAA0250FUDM	003109020005	KR 6 14 98 BQ 2 OF 302	050C00074681	Area Afectada PEMPCHB	N2-T5-G5	N2	Decreto 678 de 1994			
AAA0250FUEA	003109020005	KR 6 14 98 BQ 2 OF 303	050C00074680	Area Afectada PEMPCHB	N2-T5-G5	N2	Decreto 678 de 1994			
AAA0250FTAW	003109020005	KR 6 14 98 GS 2-2A	050C00026768	Area Afectada PEMPCHB	N2-T5-G5	N2	Decreto 678 de 1994			
AAA0250FSZM	003109020005	KR 6 14 98 GS 1-1A	050C00026766	Area Afectada PEMPCHB	N2-T5-G5	N2	Decreto 678 de 1994			
AAA0250FTDE	003109020005	KR 6 14 98 GS 5-5A	050C00026772	Area Afectada PEMPCHB	N2-T5-G5	N2	Decreto 678 de 1994			
AAA0250FTBS	003109020005	KR 6 14 98 GS 3-3A	050C00026767	Area Afectada PEMPCHB	N2-T5-G5	N2	Decreto 678 de 1994			
AAA0250FTCN	003109020005	KR 6 14 98 GS 4-4A	050C00026771	Area Afectada PEMPCHB	N2-T5-G5	N2	Decreto 678 de 1994			
AAA0247FZUH	003202040050	KR 3 1F 17 MJ	050C00000000	Zona de Influencia PEMPCHB	N4	N4	NO APLICA			
AAA0032YSSY	003202040050	KR 3 1F 17	050C00000000	Zona de Influencia PEMPCHB	N4	N4	NO APLICA			
AAA0247HOEA	003212026059	KR 1A 3 01	050C01913015	Zona de Influencia PEMPCHB	N4	N4	NO APLICA			
AAA0029KUWW	003101018030	CL 23 12 58 MJ	050C00000000	Zona de Influencia PEMPCHB	N4	N4	NO APLICA			
AAA0144SANX	003215047018	TV 6 ESTE 9C 12	050C01276046	ZI Cerros Orientales PEMPCHB	N4	N4	NO APLICA			
AAA0250FPEP	003109001017	KR 9 18 33 LC 2	050C01447854	Zona de Influencia PEMPCHB	N4	N4	NO APLICA			
AAA0250FPFZ	003109001017	KR 9 18 35 LC 3	050C01447855	Zona de Influencia PEMPCHB	N4	N4	NO APLICA			
AAA0250FPDE	003109001017	KR 9 18 29 LC 1	050C01447853	Zona de Influencia PEMPCHB	N4	N4	NO APLICA			
AAA0248TKCN	004103002024	CL 11 14 66	050C00635360	Zona de Influencia PEMPCHB	N4	N4	NO APLICA			
AAA0248HUSY	003104009039	CL 12 1 38	050C01888681	Area Afectada PEMPCHB	N2-T1-G1	N2	Decreto 678 de 1994			
AAA0248TSFZ	003108006036	KR 13 15 83	050C01882691	Zona de Influencia PEMPCHB	N4	N4	NO APLICA			
AAA0248TSHK	003108006037	KR 13 15 75	050C01882692	Zona de Influencia PEMPCHB	N4	N4	NO APLICA			
AAA0248MWWF	003202045033	CL 2 9 80	050C00926911	Zona de Influencia PEMPCHB	N4	N4	NO APLICA			
AAA0249CNWF	003203025018	KR 4 6A 02	050C01933447	Zona de Influencia PEMPCHB	NO APLICA	NO APLICA	NO APLICA			
AAA0248ZDFT	003206003027	KR 6B ESTE 5 75	050C01165893	ZI Cerros Orientales PEMPCHB	N4	N4	NO APLICA			
AAA0249BNUH	003107022045	CL 9 12 56	050C01934285	Zona de Influencia PEMPCHB	N4	N4	NO APLICA			
AAA0030MJTO	003106009004	KR 9 8 04	050C00555160	Area Afectada PEMPCHB	N1-T1-G1	N1	Decreto 678 de 1994			
AAA0249DCXR	003203042041	CL 6A 8A 11	050C01933436	Zona de Influencia PEMPCHB	N4	N4	NO APLICA			
AAA0253MWEA	003203011022	KR 7 6A 52 GJ 50	050C01960653	Zona de Influencia PEMPCHB	N4	N4	NO APLICA			
AAA0253MXHK	003203011022	KR 7 6A 52 DP 31	050C01960677	Zona de Influencia PEMPCHB	N4	N4	NO APLICA			
AAA0253MTUH	003203011022	KR 7 6A 48 LC 1	050C01960622	Zona de Influencia PEMPCHB	N4	N4	NO APLICA			
AAA0253MTXS	003203011022	KR 7 6A 44 LC 3	050C01960624	Zona de Influencia PEMPCHB	N4	N4	NO APLICA			
AAA0253MTYN	003203011022	KR 7 6A 42 LC 4	050C01960625	Zona de Influencia PEMPCHB	N4	N4	NO APLICA			
AAA0253MTZE	003203011022	KR 7 6A 40 LC 5	050C01960626	Zona de Influencia PEMPCHB	N4	N4	NO APLICA			
AAA0253MUAF	003203011022	KR 7 6A 38 LC 6	050C01960627	Zona de Influencia PEMPCHB	N4	N4	NO APLICA			
AAA0253MRXS	003203011022	KR 7 6A 52 GJ 1	050C01960571	Zona de Influencia PEMPCHB	N4	N4	NO APLICA			
AAA0253MRMR	003203011022	KR 7 6A 52 GJ 2	050C01960572	Zona de Influencia PEMPCHB	N4	N4	NO APLICA			
AAA0253MRNX	003203011022	KR 7 6A 52 GJ 3	050C01960573	Zona de Influencia PEMPCHB	N4	N4	NO APLICA			
AAA0253MROM	003203011022	KR 7 6A 52 GJ 4	050C01960574	Zona de Influencia PEMPCHB	N4	N4	NO APLICA			
AAA0253MRPA	003203011022	KR 7 6A 52 GJ 6	050C01960575	Zona de Influencia PEMPCHB	N4	N4	NO APLICA			
AAA0253MRRJ	003203011022	KR 7 6A 52 GJ 7	050C01960576	Zona de Influencia PEMPCHB	N4	N4	NO APLICA			
AAA0253MRSY	003203011022	KR 7 6A 52 GJ 8	050C01960577	Zona de Influencia PEMPCHB	N4	N4	NO APLICA			
AAA0253MRTD	003203011022	KR 7 6A 52 GJ 9	050C01960578	Zona de Influencia PEMPCHB	N4	N4	NO APLICA			
AAA0253MRUH	003203011022	KR 7 6A 52 GJ 10	050C01960579	Zona de Influencia PEMPCHB	N4	N4	NO APLICA			
AAA0253MRWW	003203011022	KR 7 6A 52 GJ 11	050C01960580	Zona de Influencia PEMPCHB	N4	N4	NO APLICA			
AAA0253MRYN	003203011022	KR 7 6A 52 GJ 12	050C01960581	Zona de Influencia PEMPCHB	N4	N4	NO APLICA			
AAA0253MRZE	003203011022	KR 7 6A 52 GJ 13	050C01960582	Zona de Influencia PEMPCHB	N4	N4	NO APLICA			
AAA0253MSAF	003203011022	KR 7 6A 52 GJ 14	050C01960583	Zona de Influencia PEMPCHB	N4	N4	NO APLICA			
AAA0253MSBR	003203011022	KR 7 6A 52 GJ 15	050C01960584	Zona de Influencia PEMPCHB	N4	N4	NO APLICA			
AAA0253MSCX	003203011022	KR 7 6A 52 GJ 16	050C01960585	Zona de Influencia PEMPCHB	N4	N4	NO APLICA			
AAA0253MSDM	003203011022	KR 7 6A 52 GJ 17	050C01960586	Zona de Influencia PEMPCHB	N4	N4	NO APLICA			
AAA0253MSEA	003203011022	KR 7 6A 52 GJ 18	050C01960587	Zona de Influencia PEMPCHB	N4	N4	NO APLICA			
AAA0253MSFT	003203011022	KR 7 6A 52 GJ 19	050C01960588	Zona de Influencia PEMPCHB	N4	N4	NO APLICA			
AAA0253MSHY	003203011022	KR 7 6A 52 GJ 20	050C01960589	Zona de Influencia PEMPCHB	N4	N4	NO APLICA			
AAA0253MSJH	003203011022	KR 7 6A 52 GJ 21	050C01960590	Zona de Influencia PEMPCHB	N4	N4	NO APLICA			
AAA0253MSKL	003203011022	KR 7 6A 52 GJ 22	050C01960591	Zona de Influencia PEMPCHB	N4	N4	NO APLICA			
AAA0253MSLW	003203011022	KR 7 6A 52 DP 1	050C01960592	Zona de Influencia PEMPCHB	N4	N4	NO APLICA			
AAA0253MSMS	003203011022	KR 7 6A 52 DP 2	050C01960593	Zona de Influencia PEMPCHB	N4	N4	NO APLICA			
AAA0253MSNN	003203011022	KR 7 6A 52 DP 3	050C01960594	Zona de Influencia PEMPCHB	N4	N4	NO APLICA			
AAA0253MSOE	003203011022	KR 7 6A 52 DP 4	050C01960595	Zona de Influencia PEMPCHB	N4	N4	NO APLICA			
AAA0253MSPP	003203011022	KR 7 6A 52 DP 5	050C01960596	Zona de Influencia PEMPCHB	N4	N4	NO APLICA			
AAA0252FOXR	003109026018	CL 18 3 43	050C01961686	Area Afectada PEMPCHB	N4	N4	NO APLICA			
AAA0144RWJH	003215040009	KR 8A ESTE 9 45	050C01408551	ZI Cerros Orientales PEMPCHB	N4	N4	NO APLICA			
AAA0252XBWW	003215040009	KR 8A ESTE 9 45 MJ	050C00000000	ZI Cerros Orientales PEMPCHB	N4	N4	NO APLICA			
AAA0253MTPA	003203011022	KR 7 6A 52 DP 27	050C01960618	Zona de Influencia PEMPCHB	N4	N4	NO APLICA			
AAA0253MTRJ	003203011022	KR 7 6A 52 DP 28	050C01960619	Zona de Influencia PEMPCHB	N4	N4	NO APLICA			
AAA0253MTSY	003203011022	KR 7 6A 52 DP 29	050C01960620	Zona de Influencia PEMPCHB	N4	N4	NO APLICA			
AAA0253MTTD	003203011022	KR 7 6A 52 DP 30	050C01960621	Zona de Influencia PEMPCHB	N4	N4	NO APLICA			
AAA0253MUFT	003203011022	KR 7 6A 52 GJ 26	050C01960632	Zona de Influencia PEMPCHB	N4	N4	NO APLICA			
AAA0253MUHY	003203011022	KR 7 6A 52 GJ 27	050C01960633	Zona de Influencia PEMPCHB	N4	N4	NO APLICA			
AAA0253MUJH	003203011022	KR 7 6A 52 GJ 28	050C01960634	Zona de Influencia PEMPCHB	N4	N4	NO APLICA			
AAA0253MUKL	003203011022	KR 7 6A 52 GJ 29	050C01960635	Zona de Influencia PEMPCHB	N4	N4	NO APLICA			
AAA0253MULW	003203011022	KR 7 6A 52 GJ 30	050C01960636	Zona de Influencia PEMPCHB	N4	N4	NO APLICA			
AAA0253MUMS	003203011022	KR 7 6A 52 GJ 31	050C01960637	Zona de Influencia PEMPCHB	N4	N4	NO APLICA			
AAA0253MUNN	003203011022	KR 7 6A 52 GJ 32	050C01960638	Zona de Influencia PEMPCHB	N4	N4	NO APLICA			
AAA0253MUOE	003203011022	KR 7 6A 52 GJ 33	050C01960639	Zona de Influencia PEMPCHB	N4	N4	NO APLICA			
AAA0253MUPP	003203011022	KR 7 6A 52 GJ 34	050C01960640	Zona de Influencia PEMPCHB	N4	N4	NO APLICA			
AAA0253MSRU	003203011022	KR 7 6A 52 DP 6	050C01960597	Zona de Influencia PEMPCHB	N4	N4	NO APLICA			
AAA0253MSSK	003203011022	KR 7 6A 52 DP 7	050C01960598	Zona de Influencia PEMPCHB	N4	N4	NO APLICA			
AAA0253MSTO	003203011022	KR 7 6A 52 DP 8	050C01960599	Zona de Influencia PEMPCHB	N4	N4	NO APLICA			
AAA0253MSUZ	003203011022	KR 7 6A 52 DP 9	050C01960600	Zona de Influencia PEMPCHB	N4	N4	NO APLICA			
AAA0253MSWF	003203011022	KR 7 6A 52 DP 10	050C01960601	Zona de Influencia PEMPCHB	N4	N4	NO APLICA			
AAA0253MSXR	003203011022	KR 7 6A 52 DP 11	050C01960602	Zona de Influencia PEMPCHB	N4	N4	NO APLICA			
AAA0253MSYX	003203011022	KR 7 6A 52 DP 12	050C01960603	Zona de Influencia PEMPCHB	N4	N4	NO APLICA			
AAA0253MSZM	003203011022	KR 7 6A 52 DP 13	050C01960604	Zona de Influencia PEMPCHB	N4	N4	NO APLICA			
AAA0253MTAW	003203011022	KR 7 6A 52 DP 14	050C01960605	Zona de Influencia PEMPCHB	N4	N4	NO APLICA			
AAA0253MTBS	003203011022	KR 7 6A 52 DP 15	050C01960606	Zona de Influencia PEMPCHB	N4	N4	NO APLICA			
AAA0253MTCN	003203011022	KR 7 6A 52 DP 16	050C01960607	Zona de Influencia PEMPCHB	N4	N4	NO APLICA			
AAA0253MTDE	003203011022	KR 7 6A 52 DP 17	050C01960608	Zona de Influencia PEMPCHB	N4	N4	NO APLICA			
AAA0253MTEP	003203011022	KR 7 6A 52 DP 18	050C01960609	Zona de Influencia PEMPCHB	N4	N4	NO APLICA			
AAA0253MTFZ	003203011022	KR 7 6A 52 DP 19	050C01960610	Zona de Influencia PEMPCHB	N4	N4	NO APLICA			
AAA0253MTHK	003203011022	KR 7 6A 52 DP 20	050C01960611	Zona de Influencia PEMPCHB	N4	N4	NO APLICA			
AAA0253MTJZ	003203011022	KR 7 6A 52 DP 21	050C01960612	Zona de Influencia PEMPCHB	N4	N4	NO APLICA			
AAA0253MTKC	003203011022	KR 7 6A 52 DP 22	050C01960613	Zona de Influencia PEMPCHB	N4	N4	NO APLICA			
AAA0253MTLF	003203011022	KR 7 6A 52 DP 23	050C01960614	Zona de Influencia PEMPCHB	N4	N4	NO APLICA			
AAA0253MTMR	003203011022	KR 7 6A 52 DP 24	050C01960615	Zona de Influencia PEMPCHB	N4	N4	NO APLICA			
AAA0253MTNX	003203011022	KR 7 6A 52 DP 25	050C01960616	Zona de Influencia PEMPCHB	N4	N4	NO APLICA			
AAA0253MTOM	003203011022	KR 7 6A 52 DP 26	050C01960617	Zona de Influencia PEMPCHB	N4	N4	NO APLICA			
AAA0253SCBR	004103011040	CL 12 15 29	050C01958937	Zona de Influencia PEMPCHB	N2-T1-G2	N2	Decreto 606 de 2001			
AAA0253SCCX	004103011041	KR 15 11 87	050C01958936	Zona de Influencia PEMPCHB	N2-T1-G2	N2	Decreto 606 de 2001			
AAA0252ONSK	003106025017	CL 11 5 31	050C01958849	Area Afectada PEMPCHB	N2-T1-G1	N2	Decreto 678 de 1994			
AAA0252XCDM	003215040001	KR 8A ESTE 9 23 MJ	050C00000000	ZI Cerros Orientales PEMPCHB	N4	N4	NO APLICA			
AAA0252XCLW	003215040008	KR 8A ESTE 9 47 MJ	050C00000000	ZI Cerros Orientales PEMPCHB	N4	N4	NO APLICA			
AAA0253MZPA	003203011022	KR 7 6A 52 TO 8 AP 102	050C01960728	Zona de Influencia PEMPCHB	N4	N4	NO APLICA			
AAA0253MZRJ	003203011022	KR 7 6A 52 TO 8 AP 103	050C01960729	Zona de Influencia PEMPCHB	N4	N4	NO APLICA			
AAA0253MZSY	003203011022	KR 7 6A 52 TO 8 AP 104	050C01960730	Zona de Influencia PEMPCHB	N4	N4	NO APLICA			
AAA0253MZUH	003203011022	KR 7 6A 52 TO 8 AP 106	050C01960732	Zona de Influencia PEMPCHB	N4	N4	NO APLICA			
AAA0253NARJ	003203011022	KR 7 6A 52 TO 8 AP 201	050C01960751	Zona de Influencia PEMPCHB	N4	N4	NO APLICA			

AAA0253NASY	003203011022	KR 7 6A 52 TO 8 AP 202	050C01960752	Zona de Influencia PEMPCHB	N4	N4	NO APLICA				
AAA0253NATD	003203011022	KR 7 6A 52 TO 8 AP 203	050C01960753	Zona de Influencia PEMPCHB	N4	N4	NO APLICA				
AAA0253NAUH	003203011022	KR 7 6A 52 TO 8 AP 204	050C01960754	Zona de Influencia PEMPCHB	N4	N4	NO APLICA				
AAA0253NAWW	003203011022	KR 7 6A 52 TO 8 AP 205	050C01960755	Zona de Influencia PEMPCHB	N4	N4	NO APLICA				
AAA0253NAXS	003203011022	KR 7 6A 52 TO 8 AP 206	050C01960756	Zona de Influencia PEMPCHB	N4	N4	NO APLICA				
AAA0253NBHY	003203011022	KR 7 6A 52 TO 8 AP 301	050C01960765	Zona de Influencia PEMPCHB	N4	N4	NO APLICA				
AAA0253NBJH	003203011022	KR 7 6A 52 TO 8 AP 302	050C01960766	Zona de Influencia PEMPCHB	N4	N4	NO APLICA				
AAA0253NBKL	003203011022	KR 7 6A 52 TO 8 AP 303	050C01960767	Zona de Influencia PEMPCHB	N4	N4	NO APLICA				
AAA0253NBLW	003203011022	KR 7 6A 52 TO 8 AP 304	050C01960768	Zona de Influencia PEMPCHB	N4	N4	NO APLICA				
AAA0253NBMS	003203011022	KR 7 6A 52 TO 8 AP 305	050C01960769	Zona de Influencia PEMPCHB	N4	N4	NO APLICA				
AAA0253NBNN	003203011022	KR 7 6A 52 TO 8 AP 306	050C01960770	Zona de Influencia PEMPCHB	N4	N4	NO APLICA				
AAA0253MZWW	003203011022	KR 7 6A 52 TO 9 AP 101	050C01960733	Zona de Influencia PEMPCHB	N4	N4	NO APLICA				
AAA0253MZXS	003203011022	KR 7 6A 52 TO 9 AP 102	050C01960734	Zona de Influencia PEMPCHB	N4	N4	NO APLICA				
AAA0253MZYN	003203011022	KR 7 6A 52 TO 9 AP 103	050C01960735	Zona de Influencia PEMPCHB	N4	N4	NO APLICA				
AAA0253MZZE	003203011022	KR 7 6A 52 TO 9 AP 104	050C01960736	Zona de Influencia PEMPCHB	N4	N4	NO APLICA				
AAA0253NAYN	003203011022	KR 7 6A 52 TO 9 AP 201	050C01960757	Zona de Influencia PEMPCHB	N4	N4	NO APLICA				
AAA0253NAZE	003203011022	KR 7 6A 52 TO 9 AP 202	050C01960758	Zona de Influencia PEMPCHB	N4	N4	NO APLICA				
AAA0253NBAF	003203011022	KR 7 6A 52 TO 9 AP 203	050C01960759	Zona de Influencia PEMPCHB	N4	N4	NO APLICA				
AAA0253NBBR	003203011022	KR 7 6A 52 TO 9 AP 204	050C01960760	Zona de Influencia PEMPCHB	N4	N4	NO APLICA				
AAA0253NBOE	003203011022	KR 7 6A 52 TO 9 AP 301	050C01960771	Zona de Influencia PEMPCHB	N4	N4	NO APLICA				
AAA0253NBPP	003203011022	KR 7 6A 52 TO 9 AP 302	050C01960772	Zona de Influencia PEMPCHB	N4	N4	NO APLICA				
AAA0253NBRU	003203011022	KR 7 6A 52 TO 9 AP 303	050C01960773	Zona de Influencia PEMPCHB	N4	N4	NO APLICA				
AAA0253NBSK	003203011022	KR 7 6A 52 TO 9 AP 304	050C01960774	Zona de Influencia PEMPCHB	N4	N4	NO APLICA				
AAA0253MURU	003203011022	KR 7 6A 52 GJ 35	050C01960641	Zona de Influencia PEMPCHB	N4	N4	NO APLICA				
AAA0253MUSK	003203011022	KR 7 6A 52 GJ 36	050C01960642	Zona de Influencia PEMPCHB	N4	N4	NO APLICA				
AAA0253MUTO	003203011022	KR 7 6A 52 GJ 37	050C01960643	Zona de Influencia PEMPCHB	N4	N4	NO APLICA				
AAA0253MUUZ	003203011022	KR 7 6A 52 GJ 38	050C01960644	Zona de Influencia PEMPCHB	N4	N4	NO APLICA				
AAA0253MUWF	003203011022	KR 7 6A 52 GJ 41	050C01960645	Zona de Influencia PEMPCHB	N4	N4	NO APLICA				
AAA0253MUXR	003203011022	KR 7 6A 52 GJ 42	050C01960646	Zona de Influencia PEMPCHB	N4	N4	NO APLICA				
AAA0253MUYX	003203011022	KR 7 6A 52 GJ 43	050C01960647	Zona de Influencia PEMPCHB	N4	N4	NO APLICA				
AAA0253MUZM	003203011022	KR 7 6A 52 GJ 44	050C01960648	Zona de Influencia PEMPCHB	N4	N4	NO APLICA				
AAA0253MWAF	003203011022	KR 7 6A 52 GJ 45	050C01960649	Zona de Influencia PEMPCHB	N4	N4	NO APLICA				
AAA0253MWBR	003203011022	KR 7 6A 52 GJ 46	050C01960650	Zona de Influencia PEMPCHB	N4	N4	NO APLICA				
AAA0253MWCX	003203011022	KR 7 6A 52 GJ 47	050C01960651	Zona de Influencia PEMPCHB	N4	N4	NO APLICA				
AAA0253MWDM	003203011022	KR 7 6A 52 GJ 49	050C01960652	Zona de Influencia PEMPCHB	N4	N4	NO APLICA				
AAA0253MWFT	003203011022	KR 7 6A 52 GJ 51	050C01960654	Zona de Influencia PEMPCHB	N4	N4	NO APLICA				
AAA0253MWHY	003203011022	KR 7 6A 52 GJ 52	050C01960655	Zona de Influencia PEMPCHB	N4	N4	NO APLICA				
AAA0253MWJH	003203011022	KR 7 6A 52 GJ 53	050C01960656	Zona de Influencia PEMPCHB	N4	N4	NO APLICA				
AAA0253MWKL	003203011022	KR 7 6A 52 GJ 54	050C01960657	Zona de Influencia PEMPCHB	N4	N4	NO APLICA				
AAA0253MWLW	003203011022	KR 7 6A 52 GJ 55	050C01960658	Zona de Influencia PEMPCHB	N4	N4	NO APLICA				
AAA0253MWMS	003203011022	KR 7 6A 52 GJ 57	050C01960659	Zona de Influencia PEMPCHB	N4	N4	NO APLICA				
AAA0253MWNN	003203011022	KR 7 6A 52 GJ 58	050C01960660	Zona de Influencia PEMPCHB	N4	N4	NO APLICA				
AAA0253MWOE	003203011022	KR 7 6A 52 GJ 59	050C01960661	Zona de Influencia PEMPCHB	N4	N4	NO APLICA				
AAA0253MWPP	003203011022	KR 7 6A 52 GJ 60	050C01960662	Zona de Influencia PEMPCHB	N4	N4	NO APLICA				
AAA0253MWRU	003203011022	KR 7 6A 52 GJ 61	050C01960663	Zona de Influencia PEMPCHB	N4	N4	NO APLICA				
AAA0253MWSK	003203011022	KR 7 6A 52 GJ 62	050C01960664	Zona de Influencia PEMPCHB	N4	N4	NO APLICA				
AAA0253MWTO	003203011022	KR 7 6A 52 GJ 63	050C01960665	Zona de Influencia PEMPCHB	N4	N4	NO APLICA				
AAA0253MWUZ	003203011022	KR 7 6A 52 GJ 64	050C01960666	Zona de Influencia PEMPCHB	N4	N4	NO APLICA				
AAA0253MWWF	003203011022	KR 7 6A 52 GJ 65	050C01960667	Zona de Influencia PEMPCHB	N4	N4	NO APLICA				
AAA0253MWXR	003203011022	KR 7 6A 52 GJ 66	050C01960668	Zona de Influencia PEMPCHB	N4	N4	NO APLICA				
AAA0253MWYX	003203011022	KR 7 6A 52 GJ 67	050C01960669	Zona de Influencia PEMPCHB	N4	N4	NO APLICA				
AAA0253MWZM	003203011022	KR 7 6A 52 GJ 68	050C01960670	Zona de Influencia PEMPCHB	N4	N4	NO APLICA				
AAA0253MXAW	003203011022	KR 7 6A 52 GJ 69	050C01960671	Zona de Influencia PEMPCHB	N4	N4	NO APLICA				
AAA0253MXBS	003203011022	KR 7 6A 52 GJ 70	050C01960672	Zona de Influencia PEMPCHB	N4	N4	NO APLICA				
AAA0253MXCN	003203011022	KR 7 6A 52 GJ 71	050C01960673	Zona de Influencia PEMPCHB	N4	N4	NO APLICA				
AAA0253MXDE	003203011022	KR 7 6A 52 GJ 72	050C01960674	Zona de Influencia PEMPCHB	N4	N4	NO APLICA				
AAA0253MXEP	003203011022	KR 7 6A 52 GJ 73	050C01960675	Zona de Influencia PEMPCHB	N4	N4	NO APLICA				
AAA0253MXFZ	003203011022	KR 7 6A 52 GJ 74	050C01960676	Zona de Influencia PEMPCHB	N4	N4	NO APLICA				
AAA0253MXJZ	003203011022	KR 7 6A 52 DP 32	050C01960678	Zona de Influencia PEMPCHB	N4	N4	NO APLICA				
AAA0252WXXR	003110021002	CL 12 5 32 AP 303A	050C01771236	Area Afectada PEMPCHB	N4	N4	NO APLICA				
AAA0252WYCN	003110021002	CL 12 5 32 AP 304	050C01771241	Area Afectada PEMPCHB	N4	N4	NO APLICA				
AAA0252WYAW	003110021002	CL 12 5 32 AP 303D	050C01771239	Area Afectada PEMPCHB	N4	N4	NO APLICA				
AAA0252WXZM	003110021002	CL 12 5 32 AP 303C	050C01771238	Area Afectada PEMPCHB	N4	N4	NO APLICA				
AAA0252WXYX	003110021002	CL 12 5 32 AP 303B	050C01771237	Area Afectada PEMPCHB	N4	N4	NO APLICA				
AAA0252WYBS	003110021002	CL 12 5 32 AP 303E	050C01771240	Area Afectada PEMPCHB	N4	N4	NO APLICA				
AAA0253MZJZ	003203011022	KR 7 6A 52 TO 6 AP 206	050C01960722	Zona de Influencia PEMPCHB	N4	N4	NO APLICA				
AAA0253NAEP	003203011022	KR 7 6A 52 TO 6 AP 301	050C01960741	Zona de Influencia PEMPCHB	N4	N4	NO APLICA				
AAA0253NAFZ	003203011022	KR 7 6A 52 TO 6 AP 302	050C01960742	Zona de Influencia PEMPCHB	N4	N4	NO APLICA				
AAA0253NAHK	003203011022	KR 7 6A 52 TO 6 AP 303	050C01960743	Zona de Influencia PEMPCHB	N4	N4	NO APLICA				
AAA0253NAJZ	003203011022	KR 7 6A 52 TO 6 AP 304	050C01960744	Zona de Influencia PEMPCHB	N4	N4	NO APLICA				
AAA0253NAKC	003203011022	KR 7 6A 52 TO 6 AP 305	050C01960745	Zona de Influencia PEMPCHB	N4	N4	NO APLICA				
AAA0253NALF	003203011022	KR 7 6A 52 TO 6 AP 306	050C01960746	Zona de Influencia PEMPCHB	N4	N4	NO APLICA				
AAA0253MZKC	003203011022	KR 7 6A 52 TO 7 AP 101	050C01960723	Zona de Influencia PEMPCHB	N4	N4	NO APLICA				
AAA0253MZLF	003203011022	KR 7 6A 52 TO 7 AP 102	050C01960724	Zona de Influencia PEMPCHB	N4	N4	NO APLICA				
AAA0253MZMR	003203011022	KR 7 6A 52 TO 7 AP 103	050C01960725	Zona de Influencia PEMPCHB	N4	N4	NO APLICA				
AAA0253MZNX	003203011022	KR 7 6A 52 TO 7 AP 104	050C01960726	Zona de Influencia PEMPCHB	N4	N4	NO APLICA				
AAA0251UATO	003109003006	AK 10 16 82 OF 101	050C01929538	Zona de Influencia PEMPCHB	N2-T5-G5	N2	Decreto 560/2018				
AAA0251UAWF	003109003006	AK 10 16 82 OF 103	050C01929540	Zona de Influencia PEMPCHB	N2-T5-G5	N2	Decreto 560/2018				
AAA0251UAXR	003109003006	AK 10 16 82 OF 104	050C01929541	Zona de Influencia PEMPCHB	N2-T5-G5	N2	Decreto 560/2018				
AAA0251UAUZ	003109003006	AK 10 16 82 OF 102	050C01929539	Zona de Influencia PEMPCHB	N2-T5-G5	N2	Decreto 560/2018				
AAA0253NAMR	003203011022	KR 7 6A 52 TO 7 AP 201	050C01960747	Zona de Influencia PEMPCHB	N4	N4	NO APLICA				
AAA0253NANX	003203011022	KR 7 6A 52 TO 7 AP 202	050C01960748	Zona de Influencia PEMPCHB	N4	N4	NO APLICA				
AAA0253NAOM	003203011022	KR 7 6A 52 TO 7 AP 203	050C01960749	Zona de Influencia PEMPCHB	N4	N4	NO APLICA				
AAA0253NAPA	003203011022	KR 7 6A 52 TO 7 AP 204	050C01960750	Zona de Influencia PEMPCHB	N4	N4	NO APLICA				
AAA0253NBCX	003203011022	KR 7 6A 52 TO 7 AP 301	050C01960761	Zona de Influencia PEMPCHB	N4	N4	NO APLICA				
AAA0253NBDM	003203011022	KR 7 6A 52 TO 7 AP 302	050C01960762	Zona de Influencia PEMPCHB	N4	N4	NO APLICA				
AAA0253NBEA	003203011022	KR 7 6A 52 TO 7 AP 303	050C01960763	Zona de Influencia PEMPCHB	N4	N4	NO APLICA				
AAA0253NBFT	003203011022	KR 7 6A 52 TO 7 AP 304	050C01960764	Zona de Influencia PEMPCHB	N4	N4	NO APLICA				
AAA0253MZOM	003203011022	KR 7 6A 52 TO 8 AP 101	050C01960727	Zona de Influencia PEMPCHB	N4	N4	NO APLICA				
AAA0253MXKC	003203011022	KR 7 6A 52 DP 33	050C01960679	Zona de Influencia PEMPCHB	N4	N4	NO APLICA				
AAA0253MXLF	003203011022	KR 7 6A 52 DP 34	050C01960680	Zona de Influencia PEMPCHB	N4	N4	NO APLICA				
AAA0253MXMR	003203011022	KR 7 6A 52 DP 35	050C01960681	Zona de Influencia PEMPCHB	N4	N4	NO APLICA				
AAA0253MXNX	003203011022	KR 7 6A 52 DP 36	050C01960682	Zona de Influencia PEMPCHB	N4	N4	NO APLICA				
AAA0269LNEP	003107031053	CL 6 10 88	050C01264615	Zona de Influencia PEMPCHB	NO APLICA	NO APLICA	NO APLICA				
AAA0253MXOM	003203011022	KR 7 6A 52 DP 37	050C01960683	Zona de Influencia PEMPCHB	N4	N4	NO APLICA				
AAA0253MXPA	003203011022	KR 7 6A 52 DP 38	050C01960684	Zona de Influencia PEMPCHB	N4	N4	NO APLICA				
AAA0253MXRJ	003203011022	KR 7 6A 52 DP 39	050C01960685	Zona de Influencia PEMPCHB	N4	N4	NO APLICA				
AAA0253MXSY	003203011022	KR 7 6A 52 DP 40	050C01960686	Zona de Influencia PEMPCHB	N4	N4	NO APLICA				
AAA0253MXTD	003203011022	KR 7 6A 52 DP 41	050C01960687	Zona de Influencia PEMPCHB	N4	N4	NO APLICA				
AAA0253MXUH	003203011022	KR 7 6A 52 DP 42	050C01960688	Zona de Influencia PEMPCHB	N4	N4	NO APLICA				
AAA0253MXWW	003203011022	KR 7 6A 52 DP 43	050C01960689	Zona de Influencia PEMPCHB	N4	N4	NO APLICA				
AAA0253MXXS	003203011022	KR 7 6A 52 DP 44	050C01960690	Zona de Influencia PEMPCHB	N4	N4	NO APLICA				
AAA0253MXYN	003203011022	KR 7 6A 52 DP 45	050C01960691	Zona de Influencia PEMPCHB	N4	N4	NO APLICA				
AAA0253MXZE	003203011022	KR 7 6A 52 DP 46	050C01960692	Zona de Influencia PEMPCHB	N4	N4	NO APLICA				
AAA0253MYAF	003203011022	KR 7 6A 52 DP 47	050C01960693	Zona de Influencia PEMPCHB	N4	N4	NO APLICA				
AAA0253MYBR	003203011022	KR 7 6A 52 DP 48	050C01960694	Zona de Influencia PEMPCHB	N4	N4	NO APLICA				
AAA0253MYCX	003203011022	KR 7 6A 52 DP 49	050C01960695	Zona de Influencia PEMPCHB	N4	N4	NO APLICA				
AAA0253MYDM	003203011022	KR 7 6A 52 DP 50	050C01960696	Zona de Influencia PEMPCHB	N4	N4	NO APLICA				
AAA0253MYEA	003203011022	KR 7 6A 52 DP 51	050C01960697	Zona de Influencia PEMPCHB	N4	N4	NO APLICA				
AAA0253MYFT	003203011022	KR 7 6A 52 DP 52	050C01960698	Zona de Influencia PEMPCHB	N4	N4	NO APLICA				
AAA0253MYHY	003203011022	KR 7 6A 52 DP 53	050C01960699	Zona de Influencia PEMPCHB	N4	N4	NO APLICA				
AAA0253MYJH	003203011022	KR 7 6A 52 DP 54	050C01960700	Zona de Influencia PEMPCHB	N4	N4	NO APLICA				
AAA0253MYKL	003203011022	KR 7 6A 52 DP 55	050C01960701	Zona de Influencia PEMPCHB	N4	N4	NO APLICA				
AAA0253MYLW	003203011022	KR 7 6A 52 DP 56	050C01960702	Zona de Influencia PEMPCHB	N4	N4	NO APLICA				
AAA0253MYMS	003203011022	KR 7 6A 52 DP 57	050C01960703	Zona de Influencia PEMPCHB	N4	N4	NO APLICA				
AAA0253MYNN	003203011022	KR 7 6A 52 DP 58	050C01960704	Zona de Influencia PEMPCHB	N4	N4	NO APLICA				
AAA0253MYOE	003203011022	KR 7 6A 52 DP 59	050C01960705	Zona de Influencia PEMPCHB	N4	N4	NO APLICA				
AAA0253MYPP	003203011022	KR 7 6A 52 DP 60	050C01960706	Zona de Influencia PEMPCHB	N4	N4	NO APLICA				
AAA0253MYRU	003203011022	KR 7 6A 52 DP 61	050C01960707	Zona de Influencia PEMPCHB	N4	N4	NO APLICA				
AAA0253MYSK	003203011022	KR 7 6A 52 DP 62	050C01960708	Zona de Influencia PEMPCHB	N4	N4	NO APLICA				
AAA0253MYTO	003203011022	KR 7 6A 52 DP 63	050C01960709	Zona de Influencia PEMPCHB	N4	N4	NO APLICA				
AAA0253MYUZ	003203011022	KR 7 6A 52 DP 64	050C01960710	Zona de Influencia PEMPCHB	N4	N4	NO APLICA				
AAA0253MYWF	003203011022	KR 7 6A 52 DP 65	050C01960711	Zona de Influencia PEMPCHB	N4	N4	NO APLICA				
AAA0253MYXR	003203011022	KR 7 6A 52 DP 66	050C01960712	Zona de Influencia PEMPCHB	N4	N4	NO APLICA				
AAA0253MUBR	003203011022	KR 7 6A 52 TO 5 AP 101	050C01960628	Zona de Influencia PEMPCHB	N4	N4	NO APLICA				
AAA0253MYYX	003203011022	KR 7 6A 52 TO 5 AP 201	050C01960713	Zona de Influencia PEMPCHB	N4	N4	NO APLICA				
AAA0253MYZM	003203011022	KR 7 6A 52 TO 5 AP 202	050C01960714	Zona de Influencia PEMPCHB	N4	N4	NO APLICA				
AAA0253MZAW	003203011022	KR 7 6A 52 TO 5 AP 203	050C01960715	Zona de Influencia PEMPCHB	N4	N4	NO APLICA				
AAA0253MZBS	003203011022	KR 7 6A 52 TO 5 AP 204	050C01960716	Zona de Influencia PEMPCHB	N4	N4	NO APLICA				
AAA0253NAAW	003203011022	KR 7 6A 52 TO 5 AP 301	050C01960737	Zona de Influencia PEMPCHB	N4	N4	NO APLICA				
AAA0253NABS	003203011022	KR 7 6A 52 TO 5 AP 302	050C01960738	Zona de Influencia PEMPCHB	N4	N4	NO APLICA				
AAA0253NACN	003203011022	KR 7 6A 52 TO 5 AP 303	050C01960739	Zona de Influencia PEMPCHB	N4	N4	NO APLICA				
AAA0253NADE	003203011022	KR 7 6A 52 TO 5 AP 304	050C01960740	Zona de Influencia PEMPCHB	N4	N4	NO APLICA				
AAA0253MUCX	003203011022	KR 7 6A 52 TO 6 AP 101	050C01960629	Zona de Influencia PEMPCHB	N4	N4	NO APLICA				
AAA0253MUDM	003203011022	KR 7 6A 52 TO 6 AP 102	050C01960630	Zona de Influencia PEMPCHB	N4	N4	NO APLICA				
AAA0253MUEA	003203011022	KR 7 6A 52 TO 6 AP 103	050C01960631	Zona de Influencia PEMPCHB	N4	N4	NO APLICA				
AAA0253MZCN	003203011022	KR 7 6A 52 TO 6 AP 201	050C01960717	Zona de Influencia PEMPCHB	N4	N4	NO APLICA				
AAA0253MZDE	003203011022	KR 7 6A 52 TO 6 AP 202	050C01960718	Zona de Influencia PEMPCHB	N4	N4	NO APLICA				
AAA0253MZEP	003203011022	KR 7 6A 52 TO 6 AP 203	050C01960719	Zona de Influencia PEMPCHB	N4	N4	NO APLICA				
AAA0253MZFZ	003203011022	KR 7 6A 52 TO 6 AP 204	050C01960720	Zona de Influencia PEMPCHB	N4	N4	NO APLICA				
AAA0253MZHK	003203011022	KR 7 6A 52 TO 6 AP 205	050C01960721	Zona de Influencia PEMPCHB	N4	N4	NO APLICA				
AAA0144RWRU	003215040012	KR 8A ESTE 9 25	050C01408556	ZI Cerros Orientales PEMPCHB	N4	N4	NO APLICA				
AAA0255LHYX	004103001015	AC 13 14 09 LC 5	050C01893344	Zona de Influencia PEMPCHB	N4	N4	NO APLICA				
AAA0255LHXR	004103001015	AC 13 14 09 LC 4	050C01893341	Zona de Influencia PEMPCHB	N4	N4	NO APLICA				
AAA0255LHWF	004103001015	AC 13 14 09 LC 3	050C01893339	Zona de Influencia PEMPCHB	N4	N4	NO APLICA				
AAA0255LHUZ	004103001015	AC 13 14 09 LC 2	050C01893337	Zona de Influencia PEMPCHB	N4	N4	NO APLICA				
AAA0255LJBR	004103001015	AC 13 14 09 LC 8	050C01893358	Zona de Influencia PEMPCHB	N4	N4	NO APLICA				
AAA0255LJCX	004103001015	AC 13 14 09 LC 9	050C01893359	Zona de Influencia PEMPCHB	N4	N4	NO APLICA				
AAA0255LHZM	004103001015	AC 13 14 09 LC 6	050C01893345	Zona de Influencia PEMPCHB	N4	N4	NO APLICA				
AAA0029OKOM	003102002017	KR 9 23 21	050C00054418	Zona de Influencia PEMPCHB	N4	N4	NO APLICA				
AAA0255LHTO	004103001015	AC 13 14 09 LC 1	050C01893330	Zona de Influencia PEMPCHB	N4	N4	NO APLICA				
AAA0255LJAF	004103001015	AC 13 14 09 LC 7	050C01893346	Zona de Influencia PEMPCHB	N4	N4	NO APLICA				
AAA0255WWXR	003102021028	CL 19 5 30 AP 1508	050C01979609	Zona de Influencia PEMPCHB	N4	N4	NO APLICA				
AAA0255WWYX	003102021028	CL 19 5 30 AP 1509	050C01979610	Zona de Influencia PEMPCHB	N4	N4	NO APLICA				
AAA0255WWZM	003102021028	CL 19 5 30 AP 1510	050C01979611	Zona de Influencia PEMPCHB	N4	N4	NO APLICA				
AAA0255WXAW	003102021028	CL 19 5 30 AP 1511	050C01979612	Zona de Influencia PEMPCHB	N4	N4	NO APLICA				
AAA0255WXBS	003102021028	CL 19 5 30 AP 1512	050C01979613	Zona de Influencia PEMPCHB	N4	N4	NO APLICA				
AAA0255WXCN	003102021028	CL 19 5 30 AP 1513	050C01979614	Zona de Influencia PEMPCHB	N4	N4	NO APLICA				
AAA0255WXEP	003102021028	CL 19 5 30 SU 1502	050C01979995	Zona de Influencia PEMPCHB	N4	N4	NO APLICA				
AAA0255WXFZ	003102021028	CL 19 5 30 AP 1601	050C01979615	Zona de Influencia PEMPCHB	N4	N4	NO APLICA				
AAA0255WXHK	003102021028	CL 19 5 30 AP 1602	050C01979616	Zona de Influencia PEMPCHB	N4	N4	NO APLICA				
AAA0255WXJZ	003102021028	CL 19 5 30 AP 1603	050C01979617	Zona de Influencia PEMPCHB	N4	N4	NO APLICA				
AAA0255WXKC	003102021028	CL 19 5 30 AP 1604	050C01979618	Zona de Influencia PEMPCHB	N4	N4	NO APLICA				
AAA0255WXLF	003102021028	CL 19 5 30 AP 1605	050C01979619	Zona de Influencia PEMPCHB	N4	N4	NO APLICA				
AAA0255WXMR	003102021028	CL 19 5 30 AP 1606	050C01979620	Zona de Influencia PEMPCHB	N4	N4	NO APLICA				
AAA0255WXNX	003102021028	CL 19 5 30 AP 1607	050C01979621	Zona de Influencia PEMPCHB	N4	N4	NO APLICA				
AAA0255WXOM	003102021028	CL 19 5 30 AP 1608	050C01979622	Zona de Influencia PEMPCHB	N4	N4	NO APLICA				
AAA0255WXPA	003102021028	CL 19 5 30 AP 1609	050C01979623	Zona de Influencia PEMPCHB	N4	N4	NO APLICA				
AAA0255WXRJ	003102021028	CL 19 5 30 AP 1610	050C01979624	Zona de Influencia PEMPCHB	N4	N4	NO APLICA				
AAA0255WXSY	003102021028	CL 19 5 30 AP 1611	050C01979625	Zona de Influencia PEMPCHB	N4	N4	NO APLICA				
AAA0255WXTD	003102021028	CL 19 5 30 AP 1612	050C01979626	Zona de Influencia PEMPCHB	N4	N4	NO APLICA				
AAA0255WXUH	003102021028	CL 19 5 30 AP 1613	050C01979627	Zona de Influencia PEMPCHB	N4	N4	NO APLICA				
AAA0255WXWW	003102021028	CL 19 5 30 OF 1601	050C01979928	Zona de Influencia PEMPCHB	N4	N4	NO APLICA				
AAA0255WXXS	003102021028	CL 19 5 30 OF 1602	050C01979929	Zona de Influencia PEMPCHB	N4	N4	NO APLICA				
AAA0255WXYN	003102021028	CL 19 5 30 OF 1603	050C01979930	Zona de Influencia PEMPCHB	N4	N4	NO APLICA				
AAA0255WXZE	003102021028	CL 19 5 30 OF 1604	050C01979931	Zona de Influencia PEMPCHB	N4	N4	NO APLICA				
AAA0255WYAF	003102021028	CL 19 5 30 OF 1605	050C01979932	Zona de Influencia PEMPCHB	N4	N4	NO APLICA				
AAA0255WYBR	003102021028	CL 19 5 30 OF 1606	050C01979933	Zona de Influencia PEMPCHB	N4	N4	NO APLICA				
AAA0255WYCX	003102021028	CL 19 5 30 SU 1601	050C01979996	Zona de Influencia PEMPCHB	N4	N4	NO APLICA				
AAA0255WYDM	003102021028	CL 19 5 30 SU 1602	050C01979997	Zona de Influencia PEMPCHB	N4	N4	NO APLICA				

AAA0255WYEA	003102021028	CL 19 5 30 AP 1701	050C01979628	Zona de Influencia PEMPCHB	N4	N4	NO APLICA			
AAA0255WYFT	003102021028	CL 19 5 30 AP 1702	050C01979629	Zona de Influencia PEMPCHB	N4	N4	NO APLICA			
AAA0255WYHY	003102021028	CL 19 5 30 AP 1703	050C01979630	Zona de Influencia PEMPCHB	N4	N4	NO APLICA			
AAA0255WYJH	003102021028	CL 19 5 30 AP 1704	050C01979631	Zona de Influencia PEMPCHB	N4	N4	NO APLICA			
AAA0255WYKL	003102021028	CL 19 5 30 AP 1705	050C01979632	Zona de Influencia PEMPCHB	N4	N4	NO APLICA			
AAA0255WYLW	003102021028	CL 19 5 30 AP 1706	050C01979633	Zona de Influencia PEMPCHB	N4	N4	NO APLICA			
AAA0255WYMS	003102021028	CL 19 5 30 AP 1707	050C01979634	Zona de Influencia PEMPCHB	N4	N4	NO APLICA			
AAA0255WYNN	003102021028	CL 19 5 30 AP 1708	050C01979635	Zona de Influencia PEMPCHB	N4	N4	NO APLICA			
AAA0255WYOE	003102021028	CL 19 5 30 AP 1709	050C01979636	Zona de Influencia PEMPCHB	N4	N4	NO APLICA			
AAA0255WYPP	003102021028	CL 19 5 30 OF 1701	050C01979934	Zona de Influencia PEMPCHB	N4	N4	NO APLICA			
AAA0255WYRU	003102021028	CL 19 5 30 OF 1702	050C01979935	Zona de Influencia PEMPCHB	N4	N4	NO APLICA			
AAA0255WYSK	003102021028	CL 19 5 30 OF 1703	050C01979936	Zona de Influencia PEMPCHB	N4	N4	NO APLICA			
AAA0255WYTO	003102021028	CL 19 5 30 OF 1704	050C01979937	Zona de Influencia PEMPCHB	N4	N4	NO APLICA			
AAA0255WTOM	003102021028	CL 19 5 30 AP 1205	050C01979567	Zona de Influencia PEMPCHB	N4	N4	NO APLICA			
AAA0255WTPA	003102021028	CL 19 5 30 AP 1206	050C01979568	Zona de Influencia PEMPCHB	N4	N4	NO APLICA			
AAA0255WTRJ	003102021028	CL 19 5 30 AP 1207	050C01979569	Zona de Influencia PEMPCHB	N4	N4	NO APLICA			
AAA0255WTSY	003102021028	CL 19 5 30 AP 1208	050C01979570	Zona de Influencia PEMPCHB	N4	N4	NO APLICA			
AAA0255WTTD	003102021028	CL 19 5 30 AP 1209	050C01979571	Zona de Influencia PEMPCHB	N4	N4	NO APLICA			
AAA0255WTUH	003102021028	CL 19 5 30 AP 1210	050C01979572	Zona de Influencia PEMPCHB	N4	N4	NO APLICA			
AAA0255WTWW	003102021028	CL 19 5 30 AP 1211	050C01979573	Zona de Influencia PEMPCHB	N4	N4	NO APLICA			
AAA0255WTXS	003102021028	CL 19 5 30 AP 1212	050C01979574	Zona de Influencia PEMPCHB	N4	N4	NO APLICA			
AAA0255WTYN	003102021028	CL 19 5 30 AP 1213	050C01979575	Zona de Influencia PEMPCHB	N4	N4	NO APLICA			
AAA0255WTZE	003102021028	CL 19 5 30 OF 1201	050C01979919	Zona de Influencia PEMPCHB	N4	N4	NO APLICA			
AAA0255WUAF	003102021028	CL 19 5 30 OF 1202	050C01979920	Zona de Influencia PEMPCHB	N4	N4	NO APLICA			
AAA0255WUBR	003102021028	CL 19 5 30 OF 1203	050C01979921	Zona de Influencia PEMPCHB	N4	N4	NO APLICA			
AAA0255WUCX	003102021028	CL 19 5 30 OF 1204	050C01979922	Zona de Influencia PEMPCHB	N4	N4	NO APLICA			
AAA0255WUDM	003102021028	CL 19 5 30 OF 1205	050C01979923	Zona de Influencia PEMPCHB	N4	N4	NO APLICA			
AAA0255WUEA	003102021028	CL 19 5 30 OF 1206	050C01979924	Zona de Influencia PEMPCHB	N4	N4	NO APLICA			
AAA0255WUFT	003102021028	CL 19 5 30 AP 1301	050C01979576	Zona de Influencia PEMPCHB	N4	N4	NO APLICA			
AAA0255WUHY	003102021028	CL 19 5 30 AP 1302	050C01979577	Zona de Influencia PEMPCHB	N4	N4	NO APLICA			
AAA0255WUJH	003102021028	CL 19 5 30 AP 1303	050C01979578	Zona de Influencia PEMPCHB	N4	N4	NO APLICA			
AAA0255WUKL	003102021028	CL 19 5 30 AP 1304	050C01979579	Zona de Influencia PEMPCHB	N4	N4	NO APLICA			
AAA0255WULW	003102021028	CL 19 5 30 AP 1305	050C01979580	Zona de Influencia PEMPCHB	N4	N4	NO APLICA			
AAA0255WUMS	003102021028	CL 19 5 30 AP 1306	050C01979581	Zona de Influencia PEMPCHB	N4	N4	NO APLICA			
AAA0255WUNN	003102021028	CL 19 5 30 AP 1307	050C01979582	Zona de Influencia PEMPCHB	N4	N4	NO APLICA			
AAA0255WUOE	003102021028	CL 19 5 30 AP 1308	050C01979583	Zona de Influencia PEMPCHB	N4	N4	NO APLICA			
AAA0255WUPP	003102021028	CL 19 5 30 AP 1309	050C01979584	Zona de Influencia PEMPCHB	N4	N4	NO APLICA			
AAA0255WURU	003102021028	CL 19 5 30 AP 1310	050C01979585	Zona de Influencia PEMPCHB	N4	N4	NO APLICA			
AAA0255WUSK	003102021028	CL 19 5 30 AP 1311	050C01979586	Zona de Influencia PEMPCHB	N4	N4	NO APLICA			
AAA0255WUTO	003102021028	CL 19 5 30 AP 1312	050C01979587	Zona de Influencia PEMPCHB	N4	N4	NO APLICA			
AAA0255WUUZ	003102021028	CL 19 5 30 AP 1313	050C01979588	Zona de Influencia PEMPCHB	N4	N4	NO APLICA			
AAA0255WUWF	003102021028	CL 19 5 30 OF 1301	050C01979925	Zona de Influencia PEMPCHB	N4	N4	NO APLICA			
AAA0255WUXR	003102021028	CL 19 5 30 OF 1302	050C01979926	Zona de Influencia PEMPCHB	N4	N4	NO APLICA			
AAA0255WUYX	003102021028	CL 19 5 30 OF 1303	050C01979927	Zona de Influencia PEMPCHB	N4	N4	NO APLICA			
AAA0255WUZM	003102021028	CL 19 5 30 AP 1401	050C01979589	Zona de Influencia PEMPCHB	N4	N4	NO APLICA			
AAA0255WWAF	003102021028	CL 19 5 30 AP 1402	050C01979590	Zona de Influencia PEMPCHB	N4	N4	NO APLICA			
AAA0255WWBR	003102021028	CL 19 5 30 AP 1403	050C01979591	Zona de Influencia PEMPCHB	N4	N4	NO APLICA			
AAA0255WWCX	003102021028	CL 19 5 30 AP 1404	050C01979592	Zona de Influencia PEMPCHB	N4	N4	NO APLICA			
AAA0255WWDM	003102021028	CL 19 5 30 AP 1405	050C01979593	Zona de Influencia PEMPCHB	N4	N4	NO APLICA			
AAA0255WWEA	003102021028	CL 19 5 30 AP 1406	050C01979594	Zona de Influencia PEMPCHB	N4	N4	NO APLICA			
AAA0255WWFT	003102021028	CL 19 5 30 AP 1407	050C01979595	Zona de Influencia PEMPCHB	N4	N4	NO APLICA			
AAA0255WWHY	003102021028	CL 19 5 30 AP 1408	050C01979596	Zona de Influencia PEMPCHB	N4	N4	NO APLICA			
AAA0255WWJH	003102021028	CL 19 5 30 AP 1409	050C01979597	Zona de Influencia PEMPCHB	N4	N4	NO APLICA			
AAA0255WWKL	003102021028	CL 19 5 30 AP 1410	050C01979598	Zona de Influencia PEMPCHB	N4	N4	NO APLICA			
AAA0255WWLW	003102021028	CL 19 5 30 AP 1411	050C01979599	Zona de Influencia PEMPCHB	N4	N4	NO APLICA			
AAA0255WWMS	003102021028	CL 19 5 30 AP 1412	050C01979600	Zona de Influencia PEMPCHB	N4	N4	NO APLICA			
AAA0255WWNN	003102021028	CL 19 5 30 AP 1413	050C01979601	Zona de Influencia PEMPCHB	N4	N4	NO APLICA			
AAA0255WWOE	003102021028	CL 19 5 30 AP 1501	050C01979602	Zona de Influencia PEMPCHB	N4	N4	NO APLICA			
AAA0255WWPP	003102021028	CL 19 5 30 AP 1502	050C01979603	Zona de Influencia PEMPCHB	N4	N4	NO APLICA			
AAA0255WWRU	003102021028	CL 19 5 30 AP 1503	050C01979604	Zona de Influencia PEMPCHB	N4	N4	NO APLICA			
AAA0255WWSK	003102021028	CL 19 5 30 AP 1504	050C01979605	Zona de Influencia PEMPCHB	N4	N4	NO APLICA			
AAA0255WWTO	003102021028	CL 19 5 30 AP 1505	050C01979606	Zona de Influencia PEMPCHB	N4	N4	NO APLICA			
AAA0255WWUZ	003102021028	CL 19 5 30 AP 1506	050C01979607	Zona de Influencia PEMPCHB	N4	N4	NO APLICA			
AAA0255WWWF	003102021028	CL 19 5 30 AP 1507	050C01979608	Zona de Influencia PEMPCHB	N4	N4	NO APLICA			
AAA0255YLMR	003102021028	CL 20 5 45 ST 5 PQ 80	050C01979132	Zona de Influencia PEMPCHB	N4	N4	NO APLICA			
AAA0255YLNX	003102021028	CL 20 5 45 ST 5 PQ 81	050C01979133	Zona de Influencia PEMPCHB	N4	N4	NO APLICA			
AAA0255YLOM	003102021028	CL 20 5 45 ST 5 PQ 82	050C01979134	Zona de Influencia PEMPCHB	N4	N4	NO APLICA			
AAA0255YLPA	003102021028	CL 20 5 45 ST 5 PQ 83	050C01979135	Zona de Influencia PEMPCHB	N4	N4	NO APLICA			
AAA0255YLRJ	003102021028	CL 20 5 45 ST 5 PQ 84	050C01979136	Zona de Influencia PEMPCHB	N4	N4	NO APLICA			
AAA0255YLSY	003102021028	CL 20 5 45 ST 5 PQ 85	050C01979137	Zona de Influencia PEMPCHB	N4	N4	NO APLICA			
AAA0255YLTD	003102021028	CL 20 5 45 ST 5 PQ 86	050C01979138	Zona de Influencia PEMPCHB	N4	N4	NO APLICA			
AAA0255YLUH	003102021028	CL 20 5 45 ST 5 PQ 87	050C01979139	Zona de Influencia PEMPCHB	N4	N4	NO APLICA			
AAA0255YLWW	003102021028	CL 20 5 45 ST 5 PQ 88	050C01979140	Zona de Influencia PEMPCHB	N4	N4	NO APLICA			
AAA0255YLXS	003102021028	CL 20 5 45 ST 5 PQ 89	050C01979141	Zona de Influencia PEMPCHB	N4	N4	NO APLICA			
AAA0255YLYN	003102021028	CL 20 5 45 ST 5 PQ 90	050C01979142	Zona de Influencia PEMPCHB	N4	N4	NO APLICA			
AAA0255YLZE	003102021028	CL 20 5 45 ST 5 PQ 91	050C01979143	Zona de Influencia PEMPCHB	N4	N4	NO APLICA			
AAA0255YMAF	003102021028	CL 20 5 45 ST 5 PQ 92	050C01979144	Zona de Influencia PEMPCHB	N4	N4	NO APLICA			
AAA0255YMBR	003102021028	CL 20 5 45 ST 5 PQ 93	050C01979145	Zona de Influencia PEMPCHB	N4	N4	NO APLICA			
AAA0255YMCX	003102021028	CL 20 5 45 ST 5 PQ 94	050C01979146	Zona de Influencia PEMPCHB	N4	N4	NO APLICA			
AAA0255YMDM	003102021028	CL 20 5 45 ST 5 PQ 95	050C01979147	Zona de Influencia PEMPCHB	N4	N4	NO APLICA			
AAA0255YMEA	003102021028	CL 20 5 45 ST 5 PQ 96	050C01979148	Zona de Influencia PEMPCHB	N4	N4	NO APLICA			
AAA0255YMFT	003102021028	CL 20 5 45 ST 5 PQ 97	050C01979149	Zona de Influencia PEMPCHB	N4	N4	NO APLICA			
AAA0255YMHY	003102021028	CL 20 5 45 ST 5 PQ 98	050C01979150	Zona de Influencia PEMPCHB	N4	N4	NO APLICA			
AAA0255YMJH	003102021028	CL 20 5 45 ST 5 PQ 99	050C01979151	Zona de Influencia PEMPCHB	N4	N4	NO APLICA			
AAA0255YMKL	003102021028	CL 20 5 45 ST 5 PQ 100	050C01979152	Zona de Influencia PEMPCHB	N4	N4	NO APLICA			
AAA0255YMLW	003102021028	CL 20 5 45 ST 5 PQ 101	050C01979153	Zona de Influencia PEMPCHB	N4	N4	NO APLICA			
AAA0255YMMS	003102021028	CL 20 5 45 ST 5 PQ 102	050C01979154	Zona de Influencia PEMPCHB	N4	N4	NO APLICA			
AAA0255YMNN	003102021028	CL 20 5 45 ST 5 PQ 103	050C01979155	Zona de Influencia PEMPCHB	N4	N4	NO APLICA			
AAA0255WRFZ	003102021028	CL 19 5 30 AP 911	050C01979534	Zona de Influencia PEMPCHB	N4	N4	NO APLICA			
AAA0255WRHK	003102021028	CL 19 5 30 AP 912	050C01979535	Zona de Influencia PEMPCHB	N4	N4	NO APLICA			
AAA0255WRJZ	003102021028	CL 19 5 30 AP 913	050C01979536	Zona de Influencia PEMPCHB	N4	N4	NO APLICA			
AAA0255WRKC	003102021028	CL 19 5 30 OF 901	050C01979901	Zona de Influencia PEMPCHB	N4	N4	NO APLICA			
AAA0255WRLF	003102021028	CL 19 5 30 OF 902	050C01979902	Zona de Influencia PEMPCHB	N4	N4	NO APLICA			
AAA0255WRMR	003102021028	CL 19 5 30 OF 903	050C01979903	Zona de Influencia PEMPCHB	N4	N4	NO APLICA			
AAA0255WRNX	003102021028	CL 19 5 30 OF 904	050C01979904	Zona de Influencia PEMPCHB	N4	N4	NO APLICA			
AAA0255WROM	003102021028	CL 19 5 30 OF 905	050C01979905	Zona de Influencia PEMPCHB	N4	N4	NO APLICA			
AAA0255YMOE	003102021028	CL 20 5 45 ST 5 PQ 104	050C01979156	Zona de Influencia PEMPCHB	N4	N4	NO APLICA			
AAA0255YMPP	003102021028	CL 20 5 45 ST 5 PQ 105	050C01979157	Zona de Influencia PEMPCHB	N4	N4	NO APLICA			
AAA0255YMRU	003102021028	CL 20 5 45 ST 5 PQ 106	050C01979158	Zona de Influencia PEMPCHB	N4	N4	NO APLICA			
AAA0255YMSK	003102021028	CL 20 5 45 ST 5 PQ 107	050C01979159	Zona de Influencia PEMPCHB	N4	N4	NO APLICA			
AAA0255YMTO	003102021028	CL 20 5 45 ST 5 PQ 108	050C01979160	Zona de Influencia PEMPCHB	N4	N4	NO APLICA			
AAA0255YMUZ	003102021028	CL 20 5 45 ST 5 PQ 109	050C01979161	Zona de Influencia PEMPCHB	N4	N4	NO APLICA			
AAA0255YMWF	003102021028	CL 20 5 45 ST 5 PQ 110	050C01979162	Zona de Influencia PEMPCHB	N4	N4	NO APLICA			
AAA0255YMXR	003102021028	CL 20 5 45 ST 5 PQ 111	050C01979163	Zona de Influencia PEMPCHB	N4	N4	NO APLICA			
AAA0255YMYX	003102021028	CL 20 5 45 ST 5 PQ 112	050C01979164	Zona de Influencia PEMPCHB	N4	N4	NO APLICA			
AAA0255YMZM	003102021028	CL 20 5 45 ST 5 PQ 113	050C01979165	Zona de Influencia PEMPCHB	N4	N4	NO APLICA			
AAA0255YNAW	003102021028	CL 20 5 45 ST 5 PQ 114	050C01979166	Zona de Influencia PEMPCHB	N4	N4	NO APLICA			
AAA0255YNBS	003102021028	CL 20 5 45 ST 5 PQ 115	050C01979167	Zona de Influencia PEMPCHB	N4	N4	NO APLICA			
AAA0255YNCN	003102021028	CL 20 5 45 ST 5 PQ 116	050C01979168	Zona de Influencia PEMPCHB	N4	N4	NO APLICA			
AAA0255YNDE	003102021028	CL 20 5 45 ST 5 DP 1	050C01979169	Zona de Influencia PEMPCHB	N4	N4	NO APLICA			
AAA0255YNEP	003102021028	CL 20 5 45 ST 5 DP 2	050C01979170	Zona de Influencia PEMPCHB	N4	N4	NO APLICA			
AAA0255YNFZ	003102021028	CL 20 5 45 ST 5 DP 3	050C01979171	Zona de Influencia PEMPCHB	N4	N4	NO APLICA			
AAA0255YNHK	003102021028	CL 20 5 45 ST 5 DP 4	050C01979172	Zona de Influencia PEMPCHB	N4	N4	NO APLICA			
AAA0255YNJZ	003102021028	CL 20 5 45 ST 5 DP 5	050C01979173	Zona de Influencia PEMPCHB	N4	N4	NO APLICA			
AAA0255YNKC	003102021028	CL 20 5 45 ST 5 DP 6	050C01979174	Zona de Influencia PEMPCHB	N4	N4	NO APLICA			
AAA0255YNLF	003102021028	CL 20 5 45 ST 5 DP 7	050C01979175	Zona de Influencia PEMPCHB	N4	N4	NO APLICA			
AAA0255YNMR	003102021028	CL 20 5 45 ST 5 DP 8	050C01979176	Zona de Influencia PEMPCHB	N4	N4	NO APLICA			
AAA0255YNNX	003102021028	CL 20 5 45 ST 5 DP 9	050C01979177	Zona de Influencia PEMPCHB	N4	N4	NO APLICA			
AAA0255YNOM	003102021028	CL 20 5 45 ST 5 DP 10	050C01979178	Zona de Influencia PEMPCHB	N4	N4	NO APLICA			
AAA0255YNPA	003102021028	CL 20 5 45 ST 5 PQ M1	050C01979179	Zona de Influencia PEMPCHB	N4	N4	NO APLICA			
AAA0255YNRJ	003102021028	CL 20 5 45 ST 5 PQ M2	050C01979180	Zona de Influencia PEMPCHB	N4	N4	NO APLICA			
AAA0255YNSY	003102021028	CL 20 5 45 ST 5 PQ M3	050C01979181	Zona de Influencia PEMPCHB	N4	N4	NO APLICA			
AAA0255WRPA	003102021028	CL 19 5 30 OF 906	050C01979906	Zona de Influencia PEMPCHB	N4	N4	NO APLICA			
AAA0255WRRJ	003102021028	CL 19 5 30 AP 1001	050C01979537	Zona de Influencia PEMPCHB	N4	N4	NO APLICA			
AAA0255WRSY	003102021028	CL 19 5 30 AP 1002	050C01979538	Zona de Influencia PEMPCHB	N4	N4	NO APLICA			
AAA0255WRTD	003102021028	CL 19 5 30 AP 1003	050C01979539	Zona de Influencia PEMPCHB	N4	N4	NO APLICA			
AAA0255WRUH	003102021028	CL 19 5 30 AP 1004	050C01979540	Zona de Influencia PEMPCHB	N4	N4	NO APLICA			
AAA0255WRWW	003102021028	CL 19 5 30 AP 1005	050C01979541	Zona de Influencia PEMPCHB	N4	N4	NO APLICA			
AAA0255WRXS	003102021028	CL 19 5 30 AP 1006	050C01979542	Zona de Influencia PEMPCHB	N4	N4	NO APLICA			
AAA0255WRYN	003102021028	CL 19 5 30 AP 1007	050C01979543	Zona de Influencia PEMPCHB	N4	N4	NO APLICA			
AAA0255WRZE	003102021028	CL 19 5 30 AP 1008	050C01979544	Zona de Influencia PEMPCHB	N4	N4	NO APLICA			
AAA0255WSAF	003102021028	CL 19 5 30 AP 1009	050C01979545	Zona de Influencia PEMPCHB	N4	N4	NO APLICA			
AAA0255WSBR	003102021028	CL 19 5 30 AP 1010	050C01979546	Zona de Influencia PEMPCHB	N4	N4	NO APLICA			
AAA0255WSCX	003102021028	CL 19 5 30 AP 1011	050C01979547	Zona de Influencia PEMPCHB	N4	N4	NO APLICA			
AAA0255WSDM	003102021028	CL 19 5 30 AP 1012	050C01979548	Zona de Influencia PEMPCHB	N4	N4	NO APLICA			
AAA0255WSEA	003102021028	CL 19 5 30 AP 1013	050C01979549	Zona de Influencia PEMPCHB	N4	N4	NO APLICA			
AAA0255WSFT	003102021028	CL 19 5 30 OF 1001	050C01979907	Zona de Influencia PEMPCHB	N4	N4	NO APLICA			
AAA0255WSHY	003102021028	CL 19 5 30 OF 1002	050C01979908	Zona de Influencia PEMPCHB	N4	N4	NO APLICA			
AAA0255WSJH	003102021028	CL 19 5 30 OF 1003	050C01979909	Zona de Influencia PEMPCHB	N4	N4	NO APLICA			
AAA0255WSKL	003102021028	CL 19 5 30 OF 1004	050C01979910	Zona de Influencia PEMPCHB	N4	N4	NO APLICA			
AAA0255WSLW	003102021028	CL 19 5 30 OF 1005	050C01979911	Zona de Influencia PEMPCHB	N4	N4	NO APLICA			
AAA0255WSMS	003102021028	CL 19 5 30 OF 1006	050C01979912	Zona de Influencia PEMPCHB	N4	N4	NO APLICA			
AAA0255WSNN	003102021028	CL 19 5 30 AP 1101	050C01979550	Zona de Influencia PEMPCHB	N4	N4	NO APLICA			
AAA0255WSOE	003102021028	CL 19 5 30 AP 1102	050C01979551	Zona de Influencia PEMPCHB	N4	N4	NO APLICA			
AAA0255WSPP	003102021028	CL 19 5 30 AP 1103	050C01979552	Zona de Influencia PEMPCHB	N4	N4	NO APLICA			
AAA0255WSRU	003102021028	CL 19 5 30 AP 1104	050C01979553	Zona de Influencia PEMPCHB	N4	N4	NO APLICA			
AAA0255WSSK	003102021028	CL 19 5 30 AP 1105	050C01979554	Zona de Influencia PEMPCHB	N4	N4	NO APLICA			
AAA0255WSTO	003102021028	CL 19 5 30 AP 1106	050C01979555	Zona de Influencia PEMPCHB	N4	N4	NO APLICA			
AAA0255WSUZ	003102021028	CL 19 5 30 AP 1107	050C01979556	Zona de Influencia PEMPCHB	N4	N4	NO APLICA			
AAA0255WSWF	003102021028	CL 19 5 30 AP 1108	050C01979557	Zona de Influencia PEMPCHB	N4	N4	NO APLICA			
AAA0255WSXR	003102021028	CL 19 5 30 AP 1109	050C01979558	Zona de Influencia PEMPCHB	N4	N4	NO APLICA			
AAA0255WSYX	003102021028	CL 19 5 30 AP 1110	050C01979559	Zona de Influencia PEMPCHB	N4	N4	NO APLICA			
AAA0255WSZM	003102021028	CL 19 5 30 AP 1111	050C01979560	Zona de Influencia PEMPCHB	N4	N4	NO APLICA			
AAA0255WTAW	003102021028	CL 19 5 30 AP 1112	050C01979561	Zona de Influencia PEMPCHB	N4	N4	NO APLICA			
AAA0255WTBS	003102021028	CL 19 5 30 AP 1113	050C01979562	Zona de Influencia PEMPCHB	N4	N4	NO APLICA			
AAA0255WTCN	003102021028	CL 19 5 30 OF 1101	050C01979913	Zona de Influencia PEMPCHB	N4	N4	NO APLICA			
AAA0255WTDE	003102021028	CL 19 5 30 OF 1102	050C01979914	Zona de Influencia PEMPCHB	N4	N4	NO APLICA			
AAA0255WTEP	003102021028	CL 19 5 30 OF 1103	050C01979915	Zona de Influencia PEMPCHB	N4	N4	NO APLICA			
AAA0255WTFZ	003102021028	CL 19 5 30 OF 1104	050C01979916	Zona de Influencia PEMPCHB	N4	N4	NO APLICA			
AAA0255WTHK	003102021028	CL 19 5 30 OF 1105	050C01979917	Zona de Influencia PEMPCHB	N4	N4	NO APLICA			
AAA0255WTJZ	003102021028	CL 19 5 30 OF 1106	050C01979918	Zona de Influencia PEMPCHB	N4	N4	NO APLICA			
AAA0255WTKC	003102021028	CL 19 5 30 AP 1201	050C01979563	Zona de Influencia PEMPCHB	N4	N4	NO APLICA			
AAA0255WTLF	003102021028	CL 19 5 30 AP 1202	050C01979564	Zona de Influencia PEMPCHB	N4	N4	NO APLICA			
AAA0255WTMR	003102021028	CL 19 5 30 AP 1203	050C01979565	Zona de Influencia PEMPCHB	N4	N4	NO APLICA			
AAA0255WTNX	003102021028	CL 19 5 30 AP 1204	050C01979566	Zona de Influencia PEMPCHB	N4	N4	NO APLICA			
AAA0255YJEP	003102021028	CL 20 5 45 ST 5 PQ 30	050C01979082	Zona de Influencia PEMPCHB	N4	N4	NO APLICA			
AAA0255YJFZ	003102021028	CL 20 5 45 ST 5 PQ 31	050C01979083	Zona de Influencia PEMPCHB	N4	N4	NO APLICA			
AAA0255YJHK	003102021028	CL 20 5 45 ST 5 PQ 32	050C01979084	Zona de Influencia PEMPCHB	N4	N4	NO APLICA			
AAA0255YJJZ	003102021028	CL 20 5 45 ST 5 PQ 33	050C01979085	Zona de Influencia PEMPCHB	N4	N4	NO APLICA			
AAA0255YJKC	003102021028	CL 20 5 45 ST 5 PQ 34	050C01979086	Zona de Influencia PEMPCHB	N4	N4	NO APLICA			
AAA0255YJLF	003102021028	CL 20 5 45 ST 5 PQ 35	050C01979087	Zona de Influencia PEMPCHB	N4	N4	NO APLICA			
AAA0255YJMR	003102021028	CL 20 5 45 ST 5 PQ 36	050C01979088	Zona de Influencia PEMPCHB	N4	N4	NO APLICA			
AAA0255YJNX	003102021028	CL 20 5 45 ST 5 PQ 37	050C01979089	Zona de Influencia PEMPCHB	N4	N4	NO APLICA			
AAA0255YJOM	003102021028	CL 20 5 45 ST 5 PQ 38	050C01979090	Zona de Influencia PEMPCHB	N4	N4	NO APLICA			
AAA0255YJPA	003102021028	CL 20 5 45 ST 5 PQ 39	050C01979091	Zona de Influencia PEMPCHB	N4	N4	NO APLICA			
AAA0255YJRJ	003102021028	CL 20 5 45 ST 5 PQ 40	050C01979092	Zona de Influencia PEMPCHB	N4	N4	NO APLICA			
AAA0255YJSY	003102021028	CL 20 5 45 ST 5 PQ 41	050C01979093	Zona de Influencia PEMPCHB	N4	N4	NO APLICA			
AAA0255YJTD	003102021028	CL 20 5 45 ST 5 PQ 42	050C01979094	Zona de Influencia PEMPCHB	N4	N4	NO APLICA			
AAA0255YJUH	003102021028	CL 20 5 45 ST 5 PQ 43	050C01979095	Zona de Influencia PEMPCHB	N4	N4	NO APLICA			
AAA0255YJWW	003102021028	CL 20 5 45 ST 5 PQ 44	050C01979096	Zona de Influencia PEMPCHB	N4	N4	NO APLICA			

AAA0255YJXS	003102021028	CL 20 5 45 ST 5 PQ 45	050C01979097	Zona de Influencia PEMPCHB	N4	N4	NO APLICA				
AAA0255YJYN	003102021028	CL 20 5 45 ST 5 PQ 46	050C01979098	Zona de Influencia PEMPCHB	N4	N4	NO APLICA				
AAA0255YJZE	003102021028	CL 20 5 45 ST 5 PQ 47	050C01979099	Zona de Influencia PEMPCHB	N4	N4	NO APLICA				
AAA0255YKAF	003102021028	CL 20 5 45 ST 5 PQ 48	050C01979100	Zona de Influencia PEMPCHB	N4	N4	NO APLICA				
AAA0255YKBR	003102021028	CL 20 5 45 ST 5 PQ 49	050C01979101	Zona de Influencia PEMPCHB	N4	N4	NO APLICA				
AAA0255YKCX	003102021028	CL 20 5 45 ST 5 PQ 50	050C01979102	Zona de Influencia PEMPCHB	N4	N4	NO APLICA				
AAA0255YKDM	003102021028	CL 20 5 45 ST 5 PQ 51	050C01979103	Zona de Influencia PEMPCHB	N4	N4	NO APLICA				
AAA0255YKEA	003102021028	CL 20 5 45 ST 5 PQ 52	050C01979104	Zona de Influencia PEMPCHB	N4	N4	NO APLICA				
AAA0255YKFT	003102021028	CL 20 5 45 ST 5 PQ 53	050C01979105	Zona de Influencia PEMPCHB	N4	N4	NO APLICA				
AAA0255YKHY	003102021028	CL 20 5 45 ST 5 PQ 54	050C01979106	Zona de Influencia PEMPCHB	N4	N4	NO APLICA				
AAA0255YKJH	003102021028	CL 20 5 45 ST 5 PQ 55	050C01979107	Zona de Influencia PEMPCHB	N4	N4	NO APLICA				
AAA0255YKKL	003102021028	CL 20 5 45 ST 5 PQ 56	050C01979108	Zona de Influencia PEMPCHB	N4	N4	NO APLICA				
AAA0255YKLW	003102021028	CL 20 5 45 ST 5 PQ 57	050C01979109	Zona de Influencia PEMPCHB	N4	N4	NO APLICA				
AAA0255YKMS	003102021028	CL 20 5 45 ST 5 PQ 58	050C01979110	Zona de Influencia PEMPCHB	N4	N4	NO APLICA				
AAA0255YKNN	003102021028	CL 20 5 45 ST 5 PQ 59	050C01979111	Zona de Influencia PEMPCHB	N4	N4	NO APLICA				
AAA0255YKOE	003102021028	CL 20 5 45 ST 5 PQ 60	050C01979112	Zona de Influencia PEMPCHB	N4	N4	NO APLICA				
AAA0255YKPP	003102021028	CL 20 5 45 ST 5 PQ 61	050C01979113	Zona de Influencia PEMPCHB	N4	N4	NO APLICA				
AAA0255YKRU	003102021028	CL 20 5 45 ST 5 PQ 62	050C01979114	Zona de Influencia PEMPCHB	N4	N4	NO APLICA				
AAA0255YKSK	003102021028	CL 20 5 45 ST 5 PQ 63	050C01979115	Zona de Influencia PEMPCHB	N4	N4	NO APLICA				
AAA0255YKTO	003102021028	CL 20 5 45 ST 5 PQ 64	050C01979116	Zona de Influencia PEMPCHB	N4	N4	NO APLICA				
AAA0255YKUZ	003102021028	CL 20 5 45 ST 5 PQ 65	050C01979117	Zona de Influencia PEMPCHB	N4	N4	NO APLICA				
AAA0255YKWF	003102021028	CL 20 5 45 ST 5 PQ 66	050C01979118	Zona de Influencia PEMPCHB	N4	N4	NO APLICA				
AAA0255YKXR	003102021028	CL 20 5 45 ST 5 PQ 67	050C01979119	Zona de Influencia PEMPCHB	N4	N4	NO APLICA				
AAA0255YKYX	003102021028	CL 20 5 45 ST 5 PQ 68	050C01979120	Zona de Influencia PEMPCHB	N4	N4	NO APLICA				
AAA0255YKZM	003102021028	CL 20 5 45 ST 5 PQ 69	050C01979121	Zona de Influencia PEMPCHB	N4	N4	NO APLICA				
AAA0255YLAW	003102021028	CL 20 5 45 ST 5 PQ 70	050C01979122	Zona de Influencia PEMPCHB	N4	N4	NO APLICA				
AAA0255YLBS	003102021028	CL 20 5 45 ST 5 PQ 71	050C01979123	Zona de Influencia PEMPCHB	N4	N4	NO APLICA				
AAA0255YLCN	003102021028	CL 20 5 45 ST 5 PQ 72	050C01979124	Zona de Influencia PEMPCHB	N4	N4	NO APLICA				
AAA0255YLDE	003102021028	CL 20 5 45 ST 5 PQ 73	050C01979125	Zona de Influencia PEMPCHB	N4	N4	NO APLICA				
AAA0255YLEP	003102021028	CL 20 5 45 ST 5 PQ 74	050C01979126	Zona de Influencia PEMPCHB	N4	N4	NO APLICA				
AAA0255YLFZ	003102021028	CL 20 5 45 ST 5 PQ 75	050C01979127	Zona de Influencia PEMPCHB	N4	N4	NO APLICA				
AAA0255YLHK	003102021028	CL 20 5 45 ST 5 PQ 76	050C01979128	Zona de Influencia PEMPCHB	N4	N4	NO APLICA				
AAA0255YLJZ	003102021028	CL 20 5 45 ST 5 PQ 77	050C01979129	Zona de Influencia PEMPCHB	N4	N4	NO APLICA				
AAA0255YLKC	003102021028	CL 20 5 45 ST 5 PQ 78	050C01979130	Zona de Influencia PEMPCHB	N4	N4	NO APLICA				
AAA0255YLLF	003102021028	CL 20 5 45 ST 5 PQ 79	050C01979131	Zona de Influencia PEMPCHB	N4	N4	NO APLICA				
AAA0030JKYX	003103035027	KR 1 ESTE 12D 79	050C00462807	Area Afectada PEMPCHB	N4	N4	NO APLICA				
AAA0257EMEA	003203045016	CL 6A 5 01	050C01914843	Zona de Influencia PEMPCHB	N4	N4	NO APLICA				
AAA0257KADM	003109005017	CL 13 9 84	050C00297658	Area Afectada PEMPCHB	N2-T5-G5	N2	Decreto 678 de 1994				
AAA0253LZAF	003102018027	CL 23 5 35 GJ 11	050C01971648	Zona de Influencia PEMPCHB	N4	N4	NO APLICA				
AAA0253LZBR	003102018027	CL 23 5 35 GJ 12	050C01971649	Zona de Influencia PEMPCHB	N4	N4	NO APLICA				
AAA0253LZCX	003102018027	CL 23 5 35 GJ 13	050C01971650	Zona de Influencia PEMPCHB	N4	N4	NO APLICA				
AAA0253LZDM	003102018027	CL 23 5 35 GJ 14	050C01971651	Zona de Influencia PEMPCHB	N4	N4	NO APLICA				
AAA0253LZEA	003102018027	CL 23 5 35 GJ 15	050C01971652	Zona de Influencia PEMPCHB	N4	N4	NO APLICA				
AAA0253LZFT	003102018027	CL 23 5 35 GJ 16	050C01971653	Zona de Influencia PEMPCHB	N4	N4	NO APLICA				
AAA0253LTUZ	003102018027	CL 23 5 35 AP 1302	050C01971977	Zona de Influencia PEMPCHB	N4	N4	NO APLICA				
AAA0253LTWF	003102018027	CL 23 5 35 AP 1303	050C01971978	Zona de Influencia PEMPCHB	N4	N4	NO APLICA				
AAA0253LTXR	003102018027	CL 23 5 35 AP 1304	050C01971979	Zona de Influencia PEMPCHB	N4	N4	NO APLICA				
AAA0253LTYX	003102018027	CL 23 5 35 AP 1305	050C01971980	Zona de Influencia PEMPCHB	N4	N4	NO APLICA				
AAA0253LTZM	003102018027	CL 23 5 35 AP 1306	050C01971981	Zona de Influencia PEMPCHB	N4	N4	NO APLICA				
AAA0253LUAW	003102018027	CL 23 5 35 AP 1307	050C01971982	Zona de Influencia PEMPCHB	N4	N4	NO APLICA				
AAA0253LUBS	003102018027	CL 23 5 35 AP 1308	050C01971983	Zona de Influencia PEMPCHB	N4	N4	NO APLICA				
AAA0253LUCN	003102018027	CL 23 5 35 AP 1309	050C01971984	Zona de Influencia PEMPCHB	N4	N4	NO APLICA				
AAA0253LUDE	003102018027	CL 23 5 35 AP 1310	050C01971985	Zona de Influencia PEMPCHB	N4	N4	NO APLICA				
AAA0253LUEP	003102018027	CL 23 5 35 AP 1311	050C01971986	Zona de Influencia PEMPCHB	N4	N4	NO APLICA				
AAA0253LUFZ	003102018027	CL 23 5 35 AP 1312	050C01971987	Zona de Influencia PEMPCHB	N4	N4	NO APLICA				
AAA0253LUHK	003102018027	CL 23 5 35 AP 1313	050C01971988	Zona de Influencia PEMPCHB	N4	N4	NO APLICA				
AAA0253LUJZ	003102018027	CL 23 5 35 AP 1314	050C01971989	Zona de Influencia PEMPCHB	N4	N4	NO APLICA				
AAA0253LUKC	003102018027	CL 23 5 35 AP 1315	050C01971990	Zona de Influencia PEMPCHB	N4	N4	NO APLICA				
AAA0253LULF	003102018027	CL 23 5 35 AP 1316	050C01971991	Zona de Influencia PEMPCHB	N4	N4	NO APLICA				
AAA0253LUMR	003102018027	CL 23 5 35 AP 1401	050C01971992	Zona de Influencia PEMPCHB	N4	N4	NO APLICA				
AAA0253LUNX	003102018027	CL 23 5 35 AP 1402	050C01971993	Zona de Influencia PEMPCHB	N4	N4	NO APLICA				
AAA0253LUOM	003102018027	CL 23 5 35 AP 1403	050C01971994	Zona de Influencia PEMPCHB	N4	N4	NO APLICA				
AAA0253LHAF	003102018027	CL 23 5 35 GJ 127	050C01971764	Zona de Influencia PEMPCHB	N4	N4	NO APLICA				
AAA0253LHBR	003102018027	CL 23 5 35 GJ 128	050C01971765	Zona de Influencia PEMPCHB	N4	N4	NO APLICA				
AAA0253LHCX	003102018027	CL 23 5 35 GJ 129	050C01971766	Zona de Influencia PEMPCHB	N4	N4	NO APLICA				
AAA0253LHDM	003102018027	CL 23 5 35 GJ 130	050C01971767	Zona de Influencia PEMPCHB	N4	N4	NO APLICA				
AAA0253LHEA	003102018027	CL 23 5 35 GJ 131	050C01971768	Zona de Influencia PEMPCHB	N4	N4	NO APLICA				
AAA0253LHFT	003102018027	CL 23 5 35 GJ 132	050C01971769	Zona de Influencia PEMPCHB	N4	N4	NO APLICA				
AAA0253LHHY	003102018027	CL 23 5 35 GJ 133	050C01971770	Zona de Influencia PEMPCHB	N4	N4	NO APLICA				
AAA0253LHJH	003102018027	CL 23 5 35 GJ 134	050C01971771	Zona de Influencia PEMPCHB	N4	N4	NO APLICA				
AAA0253LHKL	003102018027	CL 23 5 35 GJ 135	050C01971772	Zona de Influencia PEMPCHB	N4	N4	NO APLICA				
AAA0253LHLW	003102018027	CL 23 5 35 DP 57	050C01971608	Zona de Influencia PEMPCHB	N4	N4	NO APLICA				
AAA0253LHMS	003102018027	CL 23 5 35 DP 58	050C01971609	Zona de Influencia PEMPCHB	N4	N4	NO APLICA				
AAA0253LHNN	003102018027	CL 23 5 35 DP 59	050C01971610	Zona de Influencia PEMPCHB	N4	N4	NO APLICA				
AAA0253LHOE	003102018027	CL 23 5 35 DP 60	050C01971611	Zona de Influencia PEMPCHB	N4	N4	NO APLICA				
AAA0253LHPP	003102018027	CL 23 5 35 DP 61	050C01971612	Zona de Influencia PEMPCHB	N4	N4	NO APLICA				
AAA0253LHRU	003102018027	CL 23 5 35 DP 62	050C01971613	Zona de Influencia PEMPCHB	N4	N4	NO APLICA				
AAA0253LHSK	003102018027	CL 23 5 35 DP 63	050C01971614	Zona de Influencia PEMPCHB	N4	N4	NO APLICA				
AAA0253LHTO	003102018027	CL 23 5 35 DP 64	050C01971615	Zona de Influencia PEMPCHB	N4	N4	NO APLICA				
AAA0253LHUZ	003102018027	CL 23 5 35 DP 65	050C01971616	Zona de Influencia PEMPCHB	N4	N4	NO APLICA				
AAA0253LHWF	003102018027	CL 23 5 35 DP 66	050C01971617	Zona de Influencia PEMPCHB	N4	N4	NO APLICA				
AAA0253LHXR	003102018027	CL 23 5 35 DP 67	050C01971618	Zona de Influencia PEMPCHB	N4	N4	NO APLICA				
AAA0253LHYX	003102018027	CL 23 5 35 DP 68	050C01971619	Zona de Influencia PEMPCHB	N4	N4	NO APLICA				
AAA0253LHZM	003102018027	CL 23 5 35 DP 69	050C01971620	Zona de Influencia PEMPCHB	N4	N4	NO APLICA				
AAA0253LJAF	003102018027	CL 23 5 35 DP 70	050C01971621	Zona de Influencia PEMPCHB	N4	N4	NO APLICA				
AAA0253LJBR	003102018027	CL 23 5 35 DP 71	050C01971622	Zona de Influencia PEMPCHB	N4	N4	NO APLICA				
AAA0253LJCX	003102018027	CL 23 5 35 DP 72	050C01971623	Zona de Influencia PEMPCHB	N4	N4	NO APLICA				
AAA0253LJDM	003102018027	CL 23 5 35 DP 73	050C01971624	Zona de Influencia PEMPCHB	N4	N4	NO APLICA				
AAA0253LJEA	003102018027	CL 23 5 35 DP 74	050C01971625	Zona de Influencia PEMPCHB	N4	N4	NO APLICA				
AAA0253LJFT	003102018027	CL 23 5 35 DP 75	050C01971626	Zona de Influencia PEMPCHB	N4	N4	NO APLICA				
AAA0253LJHY	003102018027	CL 23 5 35 DP 76	050C01971627	Zona de Influencia PEMPCHB	N4	N4	NO APLICA				
AAA0253LJJH	003102018027	CL 23 5 35 DP 77	050C01971628	Zona de Influencia PEMPCHB	N4	N4	NO APLICA				
AAA0253LJKL	003102018027	CL 23 5 35 DP 78	050C01971629	Zona de Influencia PEMPCHB	N4	N4	NO APLICA				
AAA0253LJLW	003102018027	CL 23 5 35 DP 79	050C01971630	Zona de Influencia PEMPCHB	N4	N4	NO APLICA				
AAA0253LJMS	003102018027	CL 23 5 35 DP 80	050C01971631	Zona de Influencia PEMPCHB	N4	N4	NO APLICA				
AAA0253LJNN	003102018027	CL 23 5 35 DP 81	050C01971632	Zona de Influencia PEMPCHB	N4	N4	NO APLICA				
AAA0253LJOE	003102018027	CL 23 5 35 DP 82	050C01971633	Zona de Influencia PEMPCHB	N4	N4	NO APLICA				
AAA0253LJPP	003102018027	CL 23 5 35 DP 83	050C01971634	Zona de Influencia PEMPCHB	N4	N4	NO APLICA				
AAA0253LJRU	003102018027	CL 23 5 35 DP 84	050C01971635	Zona de Influencia PEMPCHB	N4	N4	NO APLICA				
AAA0253LJSK	003102018027	CL 23 5 35 GJ 136	050C01971773	Zona de Influencia PEMPCHB	N4	N4	NO APLICA				
AAA0253LJTO	003102018027	CL 23 5 35 GJ 137	050C01971774	Zona de Influencia PEMPCHB	N4	N4	NO APLICA				
AAA0253LJUZ	003102018027	CL 23 5 35 GJ 138	050C01971775	Zona de Influencia PEMPCHB	N4	N4	NO APLICA				
AAA0253LJWF	003102018027	CL 23 5 35 GJ 139	050C01971776	Zona de Influencia PEMPCHB	N4	N4	NO APLICA				
AAA0253LJXR	003102018027	CL 23 5 35 GJ 140	050C01971777	Zona de Influencia PEMPCHB	N4	N4	NO APLICA				
AAA0253LJYX	003102018027	CL 23 5 35 GJ 141	050C01971778	Zona de Influencia PEMPCHB	N4	N4	NO APLICA				
AAA0253LJZM	003102018027	CL 23 5 35 GJ 142	050C01971779	Zona de Influencia PEMPCHB	N4	N4	NO APLICA				
AAA0253LKAW	003102018027	CL 23 5 35 GJ 143	050C01971780	Zona de Influencia PEMPCHB	N4	N4	NO APLICA				
AAA0253LKBS	003102018027	CL 23 5 35 GJ 144	050C01971781	Zona de Influencia PEMPCHB	N4	N4	NO APLICA				
AAA0253LKCN	003102018027	CL 23 5 35 GJ 145	050C01971782	Zona de Influencia PEMPCHB	N4	N4	NO APLICA				
AAA0253LKDE	003102018027	CL 23 5 35 GJ 146	050C01971783	Zona de Influencia PEMPCHB	N4	N4	NO APLICA				
AAA0253LKEP	003102018027	CL 23 5 35 GJ 147	050C01971784	Zona de Influencia PEMPCHB	N4	N4	NO APLICA				
AAA0253LKFZ	003102018027	CL 23 5 35 GJ 148	050C01971785	Zona de Influencia PEMPCHB	N4	N4	NO APLICA				
AAA0253LKHK	003102018027	CL 23 5 35 GJ 149	050C01971786	Zona de Influencia PEMPCHB	N4	N4	NO APLICA				
AAA0253LKJZ	003102018027	CL 23 5 35 GJ 150	050C01971787	Zona de Influencia PEMPCHB	N4	N4	NO APLICA				
AAA0253MANN	003102018027	CL 23 5 35 GJ 44	050C01971681	Zona de Influencia PEMPCHB	N4	N4	NO APLICA				
AAA0253MAOE	003102018027	CL 23 5 35 GJ 45	050C01971682	Zona de Influencia PEMPCHB	N4	N4	NO APLICA				
AAA0253MAPP	003102018027	CL 23 5 35 GJ 46	050C01971683	Zona de Influencia PEMPCHB	N4	N4	NO APLICA				
AAA0253MARU	003102018027	CL 23 5 35 GJ 47	050C01971684	Zona de Influencia PEMPCHB	N4	N4	NO APLICA				
AAA0253MASK	003102018027	CL 23 5 35 GJ 48	050C01971685	Zona de Influencia PEMPCHB	N4	N4	NO APLICA				
AAA0253MATO	003102018027	CL 23 5 35 GJ 49	050C01971686	Zona de Influencia PEMPCHB	N4	N4	NO APLICA				
AAA0253MAUZ	003102018027	CL 23 5 35 GJ 50	050C01971687	Zona de Influencia PEMPCHB	N4	N4	NO APLICA				
AAA0253MAWF	003102018027	CL 23 5 35 GJ 51	050C01971688	Zona de Influencia PEMPCHB	N4	N4	NO APLICA				
AAA0253MAXR	003102018027	CL 23 5 35 GJ 52	050C01971689	Zona de Influencia PEMPCHB	N4	N4	NO APLICA				
AAA0253MAYX	003102018027	CL 23 5 35 GJ 53	050C01971690	Zona de Influencia PEMPCHB	N4	N4	NO APLICA				
AAA0253MAZM	003102018027	CL 23 5 35 GJ 54	050C01971691	Zona de Influencia PEMPCHB	N4	N4	NO APLICA				
AAA0253MBAW	003102018027	CL 23 5 35 GJ 55	050C01971692	Zona de Influencia PEMPCHB	N4	N4	NO APLICA				
AAA0253MBBS	003102018027	CL 23 5 35 GJ 56	050C01971693	Zona de Influencia PEMPCHB	N4	N4	NO APLICA				
AAA0253LOZE	003102018027	CL 23 5 35 AP 714	050C01971893	Zona de Influencia PEMPCHB	N4	N4	NO APLICA				
AAA0253LPAF	003102018027	CL 23 5 35 AP 715	050C01971894	Zona de Influencia PEMPCHB	N4	N4	NO APLICA				
AAA0253LPBR	003102018027	CL 23 5 35 AP 716	050C01971895	Zona de Influencia PEMPCHB	N4	N4	NO APLICA				
AAA0253LPCX	003102018027	CL 23 5 35 AP 801	050C01971896	Zona de Influencia PEMPCHB	N4	N4	NO APLICA				
AAA0253LPDM	003102018027	CL 23 5 35 AP 802	050C01971897	Zona de Influencia PEMPCHB	N4	N4	NO APLICA				
AAA0253LPEA	003102018027	CL 23 5 35 AP 803A	050C01971898	Zona de Influencia PEMPCHB	N4	N4	NO APLICA				
AAA0253LPFT	003102018027	CL 23 5 35 AP 803B	050C01971899	Zona de Influencia PEMPCHB	N4	N4	NO APLICA				
AAA0253LPHY	003102018027	CL 23 5 35 AP 804A	050C01971900	Zona de Influencia PEMPCHB	N4	N4	NO APLICA				
AAA0253LPJH	003102018027	CL 23 5 35 AP 804B	050C01971901	Zona de Influencia PEMPCHB	N4	N4	NO APLICA				
AAA0253LPKL	003102018027	CL 23 5 35 AP 805	050C01971902	Zona de Influencia PEMPCHB	N4	N4	NO APLICA				
AAA0253LPLW	003102018027	CL 23 5 35 AP 806	050C01971903	Zona de Influencia PEMPCHB	N4	N4	NO APLICA				
AAA0253LPMS	003102018027	CL 23 5 35 AP 807	050C01971904	Zona de Influencia PEMPCHB	N4	N4	NO APLICA				
AAA0253LPNN	003102018027	CL 23 5 35 AP 808	050C01971905	Zona de Influencia PEMPCHB	N4	N4	NO APLICA				
AAA0253LPOE	003102018027	CL 23 5 35 AP 809A	050C01971906	Zona de Influencia PEMPCHB	N4	N4	NO APLICA				
AAA0253LPPP	003102018027	CL 23 5 35 AP 809B	050C01971907	Zona de Influencia PEMPCHB	N4	N4	NO APLICA				
AAA0253LPRU	003102018027	CL 23 5 35 AP 810A	050C01971908	Zona de Influencia PEMPCHB	N4	N4	NO APLICA				
AAA0253LPSK	003102018027	CL 23 5 35 AP 810B	050C01971909	Zona de Influencia PEMPCHB	N4	N4	NO APLICA				
AAA0253LPTO	003102018027	CL 23 5 35 AP 811	050C01971910	Zona de Influencia PEMPCHB	N4	N4	NO APLICA				
AAA0253LPUZ	003102018027	CL 23 5 35 AP 812	050C01971911	Zona de Influencia PEMPCHB	N4	N4	NO APLICA				
AAA0253LPWF	003102018027	CL 23 5 35 AP 901	050C01971912	Zona de Influencia PEMPCHB	N4	N4	NO APLICA				
AAA0253MBCN	003102018027	CL 23 5 35 GJ 57	050C01971694	Zona de Influencia PEMPCHB	N4	N4	NO APLICA				
AAA0253MBDE	003102018027	CL 23 5 35 GJ 58	050C01971695	Zona de Influencia PEMPCHB	N4	N4	NO APLICA				
AAA0253MBEP	003102018027	CL 23 5 35 GJ 59	050C01971696	Zona de Influencia PEMPCHB	N4	N4	NO APLICA				
AAA0253MBFZ	003102018027	CL 23 5 35 GJ 60	050C01971697	Zona de Influencia PEMPCHB	N4	N4	NO APLICA				
AAA0253MBHK	003102018027	CL 23 5 35 GJ 61	050C01971698	Zona de Influencia PEMPCHB	N4	N4	NO APLICA				
AAA0253LCKC	003102018027	CL 23 5 35 PQ 1	050C01971830	Zona de Influencia PEMPCHB	N4	N4	NO APLICA				
AAA0253LPXR	003102018027	CL 23 5 35 AP 902	050C01971913	Zona de Influencia PEMPCHB	N4	N4	NO APLICA				
AAA0253LPYX	003102018027	CL 23 5 35 AP 903	050C01971914	Zona de Influencia PEMPCHB	N4	N4	NO APLICA				
AAA0253LPZM	003102018027	CL 23 5 35 AP 904A	050C01971915	Zona de Influencia PEMPCHB	N4	N4	NO APLICA				
AAA0253LRAF	003102018027	CL 23 5 35 AP 904B	050C01971916	Zona de Influencia PEMPCHB	N4	N4	NO APLICA				
AAA0253LRBR	003102018027	CL 23 5 35 AP 905A	050C01971917	Zona de Influencia PEMPCHB	N4	N4	NO APLICA				
AAA0253LRCX	003102018027	CL 23 5 35 AP 905B	050C01971918	Zona de Influencia PEMPCHB	N4	N4	NO APLICA				
AAA0253LRDM	003102018027	CL 23 5 35 AP 906	050C01971919	Zona de Influencia PEMPCHB	N4	N4	NO APLICA				
AAA0253LREA	003102018027	CL 23 5 35 AP 907	050C01971920	Zona de Influencia PEMPCHB	N4	N4	NO APLICA				
AAA0253LRFT	003102018027	CL 23 5 35 AP 908	050C01971921	Zona de Influencia PEMPCHB	N4	N4	NO APLICA				
AAA0253LRHY	003102018027	CL 23 5 35 AP 909	050C01971922	Zona de Influencia PEMPCHB	N4	N4	NO APLICA				
AAA0253LRJH	003102018027	CL 23 5 35 AP 910	050C01971923	Zona de Influencia PEMPCHB	N4	N4	NO APLICA				
AAA0253LRKL	003102018027	CL 23 5 35 AP 911	050C01971924	Zona de Influencia PEMPCHB	N4	N4	NO APLICA				
AAA0253LRLW	003102018027	CL 23 5 35 AP 912A	050C01971925	Zona de Influencia PEMPCHB	N4	N4	NO APLICA				
AAA0253LRMS	003102018027	CL 23 5 35 AP 912B	050C01971926	Zona de Influencia PEMPCHB	N4	N4	NO APLICA				
AAA0253LRNN	003102018027	CL 23 5 35 AP 913A	050C01971927	Zona de Influencia PEMPCHB	N4	N4	NO APLICA				
AAA0253LROE	003102018027	CL 23 5 35 AP 913B	050C01971928	Zona de Influencia PEMPCHB	N4	N4	NO APLICA				
AAA0253LRPP	003102018027	CL 23 5 35 AP 914	050C01971929	Zona de Influencia PEMPCHB	N4	N4	NO APLICA				
AAA0253LRRU	003102018027	CL 23 5 35 AP 915	050C01971930	Zona de Influencia PEMPCHB	N4	N4	NO APLICA				
AAA0253LRSK	003102018027	CL 23 5 35 AP 916	050C01971931	Zona de Influencia PEMPCHB	N4	N4	NO APLICA				
AAA0253LRTO	003102018027	CL 23 5 35 AP 1001	050C01971932	Zona de Influencia PEMPCHB	N4	N4	NO APLICA				
AAA0253LRUZ	003102018027	CL 23 5 35 AP 1002	050C01971933	Zona de Influencia PEMPCHB	N4	N4	NO APLICA				
AAA0253LRWF	003102018027	CL 23 5 35 AP 1003A	050C01971934	Zona de Influencia PEMPCHB	N4	N4	NO APLICA				
AAA0253LRXR	003102018027	CL 23 5 35 AP 1003B	050C01971935	Zona de Influencia PEMPCHB	N4	N4	NO APLICA				
AAA0253LRYX	003102018027	CL 23 5 35 AP 1004A	050C01971936	Zona de Influencia PEMPCHB	N4	N4	NO APLICA				
AAA0253LRZM	003102018027	CL 25 5 35 AP 1004B	050C01971937	Zona de Influencia PEMPCHB	N4	N4	NO APLICA				
AAA0253LSAW	003102018027	CL 23 5 35 AP 1005	050C01971938	Zona de Influencia PEMPCHB	N4	N4	NO APLICA				
AAA0253LSBS	003102018027	CL 23 5 35 AP 1006	050C01971939	Zona de Influencia PEMPCHB	N4	N4	NO APLICA				

AAA0253LSCN	003102018027	CL 23 5 35 AP 1007	050C01971940	Zona de Influencia PEMPCHB	N4	N4	NO APLICA			
AAA0253LSDE	003102018027	CL 23 5 35 AP 1008	050C01971941	Zona de Influencia PEMPCHB	N4	N4	NO APLICA			
AAA0253LSEP	003102018027	CL 25 5 35 AP 1009A	050C01971942	Zona de Influencia PEMPCHB	N4	N4	NO APLICA			
AAA0253LSFZ	003102018027	CL 25 5 35 AP 1009B	050C01971943	Zona de Influencia PEMPCHB	N4	N4	NO APLICA			
AAA0253LFZM	003102018027	CL 23 5 35 GJ 126	050C01971763	Zona de Influencia PEMPCHB	N4	N4	NO APLICA			
AAA0253LDRU	003102018027	CL 23 5 35 DP 53	050C01971604	Zona de Influencia PEMPCHB	N4	N4	NO APLICA			
AAA0253LDSK	003102018027	CL 23 5 35 DP 54	050C01971605	Zona de Influencia PEMPCHB	N4	N4	NO APLICA			
AAA0253LDTO	003102018027	CL 23 5 35 DP 55	050C01971606	Zona de Influencia PEMPCHB	N4	N4	NO APLICA			
AAA0253LDUZ	003102018027	CL 23 5 35 DP 56	050C01971607	Zona de Influencia PEMPCHB	N4	N4	NO APLICA			
AAA0253LDWF	003102018027	CL 23 5 35 GJ 65	050C01971702	Zona de Influencia PEMPCHB	N4	N4	NO APLICA			
AAA0253LDXR	003102018027	CL 23 5 35 GJ 66	050C01971703	Zona de Influencia PEMPCHB	N4	N4	NO APLICA			
AAA0253LDYX	003102018027	CL 23 5 35 GJ 67	050C01971704	Zona de Influencia PEMPCHB	N4	N4	NO APLICA			
AAA0253LDZM	003102018027	CL 23 5 35 GJ 68	050C01971705	Zona de Influencia PEMPCHB	N4	N4	NO APLICA			
AAA0253LEAW	003102018027	CL 23 5 35 GJ 69	050C01971706	Zona de Influencia PEMPCHB	N4	N4	NO APLICA			
AAA0253LEBS	003102018027	CL 23 5 35 GJ 84	050C01971721	Zona de Influencia PEMPCHB	N4	N4	NO APLICA			
AAA0253LECN	003102018027	CL 23 5 35 GJ 85	050C01971722	Zona de Influencia PEMPCHB	N4	N4	NO APLICA			
AAA0253LEDE	003102018027	CL 23 5 35 GJ 86	050C01971723	Zona de Influencia PEMPCHB	N4	N4	NO APLICA			
AAA0253LEEP	003102018027	CL 23 5 35 GJ 87	050C01971724	Zona de Influencia PEMPCHB	N4	N4	NO APLICA			
AAA0253LEFZ	003102018027	CL 23 5 35 GJ 88	050C01971725	Zona de Influencia PEMPCHB	N4	N4	NO APLICA			
AAA0253LEHK	003102018027	CL 23 5 35 GJ 89	050C01971726	Zona de Influencia PEMPCHB	N4	N4	NO APLICA			
AAA0253LEJZ	003102018027	CL 23 5 35 GJ 90	050C01971727	Zona de Influencia PEMPCHB	N4	N4	NO APLICA			
AAA0253LEKC	003102018027	CL 23 5 35 GJ 91	050C01971728	Zona de Influencia PEMPCHB	N4	N4	NO APLICA			
AAA0253LELF	003102018027	CL 23 5 35 GJ 92	050C01971729	Zona de Influencia PEMPCHB	N4	N4	NO APLICA			
AAA0253LEMR	003102018027	CL 23 5 35 GJ 93	050C01971730	Zona de Influencia PEMPCHB	N4	N4	NO APLICA			
AAA0253LENX	003102018027	CL 23 5 35 GJ 94	050C01971731	Zona de Influencia PEMPCHB	N4	N4	NO APLICA			
AAA0253LEOM	003102018027	CL 23 5 35 GJ 95	050C01971732	Zona de Influencia PEMPCHB	N4	N4	NO APLICA			
AAA0253LEPA	003102018027	CL 23 5 35 GJ 96	050C01971733	Zona de Influencia PEMPCHB	N4	N4	NO APLICA			
AAA0253LERJ	003102018027	CL 23 5 35 GJ 97	050C01971734	Zona de Influencia PEMPCHB	N4	N4	NO APLICA			
AAA0253LESY	003102018027	CL 23 5 35 GJ 98	050C01971735	Zona de Influencia PEMPCHB	N4	N4	NO APLICA			
AAA0253LETD	003102018027	CL 23 5 35 GJ 99	050C01971736	Zona de Influencia PEMPCHB	N4	N4	NO APLICA			
AAA0253LEUH	003102018027	CL 23 5 35 GJ 100	050C01971737	Zona de Influencia PEMPCHB	N4	N4	NO APLICA			
AAA0253LEWW	003102018027	CL 23 5 35 GJ 101	050C01971738	Zona de Influencia PEMPCHB	N4	N4	NO APLICA			
AAA0253LEXS	003102018027	CL 23 5 35 GJ 102	050C01971739	Zona de Influencia PEMPCHB	N4	N4	NO APLICA			
AAA0253LEYN	003102018027	CL 23 5 35 GJ 103	050C01971740	Zona de Influencia PEMPCHB	N4	N4	NO APLICA			
AAA0253LEZE	003102018027	CL 23 5 35 GJ 104	050C01971741	Zona de Influencia PEMPCHB	N4	N4	NO APLICA			
AAA0253LFAF	003102018027	CL 23 5 35 GJ 105	050C01971742	Zona de Influencia PEMPCHB	N4	N4	NO APLICA			
AAA0253LFBR	003102018027	CL 23 5 35 GJ 106	050C01971743	Zona de Influencia PEMPCHB	N4	N4	NO APLICA			
AAA0253LFCX	003102018027	CL 23 5 35 GJ 107	050C01971744	Zona de Influencia PEMPCHB	N4	N4	NO APLICA			
AAA0253LFDM	003102018027	CL 23 5 35 GJ 108	050C01971745	Zona de Influencia PEMPCHB	N4	N4	NO APLICA			
AAA0253LFEA	003102018027	CL 23 5 35 GJ 109	050C01971746	Zona de Influencia PEMPCHB	N4	N4	NO APLICA			
AAA0253LFFT	003102018027	CL 23 5 35 GJ 110	050C01971747	Zona de Influencia PEMPCHB	N4	N4	NO APLICA			
AAA0253LFHY	003102018027	CL 23 5 35 GJ 111	050C01971748	Zona de Influencia PEMPCHB	N4	N4	NO APLICA			
AAA0253LFJH	003102018027	CL 23 5 35 GJ 112	050C01971749	Zona de Influencia PEMPCHB	N4	N4	NO APLICA			
AAA0253LFKL	003102018027	CL 23 5 35 GJ 113	050C01971750	Zona de Influencia PEMPCHB	N4	N4	NO APLICA			
AAA0253LFLW	003102018027	CL 23 5 35 GJ 114	050C01971751	Zona de Influencia PEMPCHB	N4	N4	NO APLICA			
AAA0253LMPA	003102018027	CL 23 5 35 AP 408	050C01971841	Zona de Influencia PEMPCHB	N4	N4	NO APLICA			
AAA0253LFMS	003102018027	CL 23 5 35 GJ 115	050C01971752	Zona de Influencia PEMPCHB	N4	N4	NO APLICA			
AAA0253LFNN	003102018027	CL 23 5 35 GJ 116	050C01971753	Zona de Influencia PEMPCHB	N4	N4	NO APLICA			
AAA0253LFOE	003102018027	CL 23 5 35 GJ 117	050C01971754	Zona de Influencia PEMPCHB	N4	N4	NO APLICA			
AAA0253LFPP	003102018027	CL 23 5 35 GJ 118	050C01971755	Zona de Influencia PEMPCHB	N4	N4	NO APLICA			
AAA0253LFRU	003102018027	CL 23 5 35 GJ 119	050C01971756	Zona de Influencia PEMPCHB	N4	N4	NO APLICA			
AAA0253LFSK	003102018027	CL 23 5 35 GJ 120	050C01971757	Zona de Influencia PEMPCHB	N4	N4	NO APLICA			
AAA0253LFTO	003102018027	CL 23 5 35 GJ 121	050C01971758	Zona de Influencia PEMPCHB	N4	N4	NO APLICA			
AAA0253LFUZ	003102018027	CL 23 5 35 GJ 122	050C01971759	Zona de Influencia PEMPCHB	N4	N4	NO APLICA			
AAA0253LFWF	003102018027	CL 23 5 35 GJ 123	050C01971760	Zona de Influencia PEMPCHB	N4	N4	NO APLICA			
AAA0253LFXR	003102018027	CL 23 5 35 GJ 124	050C01971761	Zona de Influencia PEMPCHB	N4	N4	NO APLICA			
AAA0253LFYX	003102018027	CL 23 5 35 GJ 125	050C01971762	Zona de Influencia PEMPCHB	N4	N4	NO APLICA			
AAA0253LMRJ	003102018027	CL 23 5 35 AP 409	050C01971842	Zona de Influencia PEMPCHB	N4	N4	NO APLICA			
AAA0253LMSY	003102018027	CL 23 5 35 AP 410	050C01971843	Zona de Influencia PEMPCHB	N4	N4	NO APLICA			
AAA0253LMTD	003102018027	CL 23 5 35 AP 411	050C01971844	Zona de Influencia PEMPCHB	N4	N4	NO APLICA			
AAA0253LMUH	003102018027	CL 23 5 35 AP 412	050C01971845	Zona de Influencia PEMPCHB	N4	N4	NO APLICA			
AAA0253LMWW	003102018027	CL 23 5 35 AP 413	050C01971846	Zona de Influencia PEMPCHB	N4	N4	NO APLICA			
AAA0253LMXS	003102018027	CL 23 5 35 AP 414	050C01971847	Zona de Influencia PEMPCHB	N4	N4	NO APLICA			
AAA0253LMYN	003102018027	CL 23 5 35 AP 501	050C01971848	Zona de Influencia PEMPCHB	N4	N4	NO APLICA			
AAA0253LMZE	003102018027	CL 23 5 35 AP 502	050C01971849	Zona de Influencia PEMPCHB	N4	N4	NO APLICA			
AAA0253LNAF	003102018027	CL 23 5 35 AP 503	050C01971850	Zona de Influencia PEMPCHB	N4	N4	NO APLICA			
AAA0253LNBR	003102018027	CL 23 5 35 AP 504	050C01971851	Zona de Influencia PEMPCHB	N4	N4	NO APLICA			
AAA0253LNCX	003102018027	CL 23 5 35 AP 505	050C01971852	Zona de Influencia PEMPCHB	N4	N4	NO APLICA			
AAA0253LNDM	003102018027	CL 23 5 35 AP 506	050C01971853	Zona de Influencia PEMPCHB	N4	N4	NO APLICA			
AAA0253LNFT	003102018027	CL 23 5 35 AP 508	050C01971855	Zona de Influencia PEMPCHB	N4	N4	NO APLICA			
AAA0253LNHY	003102018027	CL 23 5 35 AP 509	050C01971856	Zona de Influencia PEMPCHB	N4	N4	NO APLICA			
AAA0253LNJH	003102018027	CL 23 5 35 AP 510	050C01971857	Zona de Influencia PEMPCHB	N4	N4	NO APLICA			
AAA0253LNKL	003102018027	CL 23 5 35 AP 511	050C01971858	Zona de Influencia PEMPCHB	N4	N4	NO APLICA			
AAA0253LNLW	003102018027	CL 23 5 35 AP 512	050C01971859	Zona de Influencia PEMPCHB	N4	N4	NO APLICA			
AAA0253LNMS	003102018027	CL 23 5 35 AP 513	050C01971860	Zona de Influencia PEMPCHB	N4	N4	NO APLICA			
AAA0253LNNN	003102018027	CL 23 5 35 AP 514	050C01971861	Zona de Influencia PEMPCHB	N4	N4	NO APLICA			
AAA0253LNOE	003102018027	CL 23 5 35 AP 515	050C01971862	Zona de Influencia PEMPCHB	N4	N4	NO APLICA			
AAA0253LNPP	003102018027	CL 23 5 35 AP 516	050C01971863	Zona de Influencia PEMPCHB	N4	N4	NO APLICA			
AAA0253LNRU	003102018027	CL 23 5 35 AP 517	050C01971864	Zona de Influencia PEMPCHB	N4	N4	NO APLICA			
AAA0253LNSK	003102018027	CL 23 5 35 AP 518	050C01971865	Zona de Influencia PEMPCHB	N4	N4	NO APLICA			
AAA0253LNTO	003102018027	CL 23 5 35 AP 519	050C01971866	Zona de Influencia PEMPCHB	N4	N4	NO APLICA			
AAA0253LNUZ	003102018027	CL 23 5 35 AP 520	050C01971867	Zona de Influencia PEMPCHB	N4	N4	NO APLICA			
AAA0253LNWF	003102018027	CL 23 5 35 AP 601	050C01971868	Zona de Influencia PEMPCHB	N4	N4	NO APLICA			
AAA0253LNXR	003102018027	CL 23 5 35 AP 602	050C01971869	Zona de Influencia PEMPCHB	N4	N4	NO APLICA			
AAA0253LNYX	003102018027	CL 23 5 35 AP 603	050C01971870	Zona de Influencia PEMPCHB	N4	N4	NO APLICA			
AAA0253LNZM	003102018027	CL 23 5 35 AP 604	050C01971871	Zona de Influencia PEMPCHB	N4	N4	NO APLICA			
AAA0253LZHY	003102018027	CL 23 5 35 GJ 17	050C01971654	Zona de Influencia PEMPCHB	N4	N4	NO APLICA			
AAA0253LZJH	003102018027	CL 23 5 35 GJ 18	050C01971655	Zona de Influencia PEMPCHB	N4	N4	NO APLICA			
AAA0253LZKL	003102018027	CL 23 5 35 GJ 19	050C01971656	Zona de Influencia PEMPCHB	N4	N4	NO APLICA			
AAA0253LZLW	003102018027	CL 23 5 35 GJ 20	050C01971657	Zona de Influencia PEMPCHB	N4	N4	NO APLICA			
AAA0253LZMS	003102018027	CL 23 5 35 GJ 21	050C01971658	Zona de Influencia PEMPCHB	N4	N4	NO APLICA			
AAA0253LZNN	003102018027	CL 23 5 35 GJ 22	050C01971659	Zona de Influencia PEMPCHB	N4	N4	NO APLICA			
AAA0253LZOE	003102018027	CL 23 5 35 GJ 23	050C01971660	Zona de Influencia PEMPCHB	N4	N4	NO APLICA			
AAA0253LZPP	003102018027	CL 23 5 35 GJ 24	050C01971661	Zona de Influencia PEMPCHB	N4	N4	NO APLICA			
AAA0253LZRU	003102018027	CL 23 5 35 GJ 25	050C01971662	Zona de Influencia PEMPCHB	N4	N4	NO APLICA			
AAA0253LZSK	003102018027	CL 23 5 35 GJ 26	050C01971663	Zona de Influencia PEMPCHB	N4	N4	NO APLICA			
AAA0253LZTO	003102018027	CL 23 5 35 GJ 27	050C01971664	Zona de Influencia PEMPCHB	N4	N4	NO APLICA			
AAA0253LZUZ	003102018027	CL 23 5 35 GJ 28	050C01971665	Zona de Influencia PEMPCHB	N4	N4	NO APLICA			
AAA0253LZWF	003102018027	CL 23 5 35 GJ 29	050C01971666	Zona de Influencia PEMPCHB	N4	N4	NO APLICA			
AAA0253LZXR	003102018027	CL 23 5 35 GJ 30	050C01971667	Zona de Influencia PEMPCHB	N4	N4	NO APLICA			
AAA0253LZYX	003102018027	CL 23 5 35 GJ 31	050C01971668	Zona de Influencia PEMPCHB	N4	N4	NO APLICA			
AAA0253LZZM	003102018027	CL 23 5 35 GJ 32	050C01971669	Zona de Influencia PEMPCHB	N4	N4	NO APLICA			
AAA0253MAAF	003102018027	CL 23 5 35 GJ 33	050C01971670	Zona de Influencia PEMPCHB	N4	N4	NO APLICA			
AAA0253MABR	003102018027	CL 23 5 35 GJ 34	050C01971671	Zona de Influencia PEMPCHB	N4	N4	NO APLICA			
AAA0253MACX	003102018027	CL 23 5 35 GJ 35	050C01971672	Zona de Influencia PEMPCHB	N4	N4	NO APLICA			
AAA0253MADM	003102018027	CL 23 5 35 GJ 36	050C01971673	Zona de Influencia PEMPCHB	N4	N4	NO APLICA			
AAA0253MAEA	003102018027	CL 23 5 35 GJ 37	050C01971674	Zona de Influencia PEMPCHB	N4	N4	NO APLICA			
AAA0253MAFT	003102018027	CL 23 5 35 GJ 38	050C01971675	Zona de Influencia PEMPCHB	N4	N4	NO APLICA			
AAA0253MAHY	003102018027	CL 23 5 35 GJ 39	050C01971676	Zona de Influencia PEMPCHB	N4	N4	NO APLICA			
AAA0253MAJH	003102018027	CL 23 5 35 GJ 40	050C01971677	Zona de Influencia PEMPCHB	N4	N4	NO APLICA			
AAA0253MAKL	003102018027	CL 23 5 35 GJ 41	050C01971678	Zona de Influencia PEMPCHB	N4	N4	NO APLICA			
AAA0253MALW	003102018027	CL 23 5 35 GJ 42	050C01971679	Zona de Influencia PEMPCHB	N4	N4	NO APLICA			
AAA0253LOAW	003102018027	CL 23 5 35 AP 605	050C01971872	Zona de Influencia PEMPCHB	N4	N4	NO APLICA			
AAA0253LOBS	003102018027	CL 23 5 35 AP 606	050C01971873	Zona de Influencia PEMPCHB	N4	N4	NO APLICA			
AAA0253LOCN	003102018027	CL 23 5 35 AP 607	050C01971874	Zona de Influencia PEMPCHB	N4	N4	NO APLICA			
AAA0253LODE	003102018027	CL 23 5 35 AP 608	050C01971875	Zona de Influencia PEMPCHB	N4	N4	NO APLICA			
AAA0253LOEP	003102018027	CL 23 5 35 AP 701	050C01971876	Zona de Influencia PEMPCHB	N4	N4	NO APLICA			
AAA0253LOFZ	003102018027	CL 23 5 35 AP 702	050C01971877	Zona de Influencia PEMPCHB	N4	N4	NO APLICA			
AAA0253LOHK	003102018027	CL 23 5 35 AP 703	050C01971878	Zona de Influencia PEMPCHB	N4	N4	NO APLICA			
AAA0253LOJZ	003102018027	CL 23 5 35 AP 704A	050C01971879	Zona de Influencia PEMPCHB	N4	N4	NO APLICA			
AAA0253LOKC	003102018027	CL 23 5 35 AP 704B	050C01971880	Zona de Influencia PEMPCHB	N4	N4	NO APLICA			
AAA0253LOLF	003102018027	CL 23 5 35 AP 705A	050C01971881	Zona de Influencia PEMPCHB	N4	N4	NO APLICA			
AAA0253LOMR	003102018027	CL 23 5 35 AP 705B	050C01971882	Zona de Influencia PEMPCHB	N4	N4	NO APLICA			
AAA0253LONX	003102018027	CL 23 5 35 AP 706	050C01971883	Zona de Influencia PEMPCHB	N4	N4	NO APLICA			
AAA0253LOOM	003102018027	CL 23 5 35 AP 707	050C01971884	Zona de Influencia PEMPCHB	N4	N4	NO APLICA			
AAA0253LOPA	003102018027	CL 23 5 35 AP 708	050C01971885	Zona de Influencia PEMPCHB	N4	N4	NO APLICA			
AAA0253LORJ	003102018027	CL 23 5 35 AP 709	050C01971886	Zona de Influencia PEMPCHB	N4	N4	NO APLICA			
AAA0253LOSY	003102018027	CL 23 5 35 AP 710	050C01971887	Zona de Influencia PEMPCHB	N4	N4	NO APLICA			
AAA0253LOTD	003102018027	CL 23 5 35 AP 711	050C01971888	Zona de Influencia PEMPCHB	N4	N4	NO APLICA			
AAA0253LOUH	003102018027	CL 23 5 35 AP 712A	050C01971889	Zona de Influencia PEMPCHB	N4	N4	NO APLICA			
AAA0253LOWW	003102018027	CL 23 5 35 AP 712B	050C01971890	Zona de Influencia PEMPCHB	N4	N4	NO APLICA			
AAA0253LOXS	003102018027	CL 23 5 35 AP 713A	050C01971891	Zona de Influencia PEMPCHB	N4	N4	NO APLICA			
AAA0253LOYN	003102018027	CL 23 5 35 AP 713B	050C01971892	Zona de Influencia PEMPCHB	N4	N4	NO APLICA			
AAA0253MAMS	003102018027	CL 23 5 35 GJ 43	050C01971680	Zona de Influencia PEMPCHB	N4	N4	NO APLICA			
AAA0270STRU	003109023030	KR 5 16 58	050C00769467	Zona de Influencia PEMPCHB	N4	N4	NO APLICA			
AAA0253LYOM	003102018027	CL 23 5 35 GJ 1	050C01971638	Zona de Influencia PEMPCHB	N4	N4	NO APLICA			
AAA0253LXHY	003102018027	CL 23 5 35 DP 1	050C01971552	Zona de Influencia PEMPCHB	N4	N4	NO APLICA			
AAA0253LCLF	003102018027	CL 23 5 35 LC 1	050C01971831	Zona de Influencia PEMPCHB	N4	N4	NO APLICA			
AAA0253LNEA	003102018027	CL 23 5 35 AP 507	050C01971854	Zona de Influencia PEMPCHB	N4	N4	NO APLICA			
AAA0253LBNN	003102018027	CL 23 5 35 DP 85	050C01971636	Zona de Influencia PEMPCHB	N4	N4	NO APLICA			
AAA0253LKKC	003102018027	CL 23 5 35 GJ 151	050C01971788	Zona de Influencia PEMPCHB	N4	N4	NO APLICA			
AAA0253LKLF	003102018027	CL 23 5 35 GJ 152	050C01971789	Zona de Influencia PEMPCHB	N4	N4	NO APLICA			
AAA0253LKMR	003102018027	CL 23 5 35 GJ 153	050C01971790	Zona de Influencia PEMPCHB	N4	N4	NO APLICA			
AAA0253LKNX	003102018027	CL 23 5 35 GJ 154	050C01971791	Zona de Influencia PEMPCHB	N4	N4	NO APLICA			
AAA0253JZOE	003102022030	KR 4A 24 27 AP 201	050C01868445	Zona de Influencia PEMPCHB	N4	N4	NO APLICA			
AAA0253JZUZ	003102022030	KR 4A 24 27 AP 402	050C01868450	Zona de Influencia PEMPCHB	N4	N4	NO APLICA			
AAA0253JZRU	003102022030	KR 4A 24 27 AP 301	050C01868447	Zona de Influencia PEMPCHB	N4	N4	NO APLICA			
AAA0253LBOE	003102018027	CL 23 5 35 DP 86	050C01971637	Zona de Influencia PEMPCHB	N4	N4	NO APLICA			
AAA0253LBPP	003102018027	CL 23 5 35 GJ 62	050C01971699	Zona de Influencia PEMPCHB	N4	N4	NO APLICA			
AAA0253LBRU	003102018027	CL 23 5 35 GJ 63	050C01971700	Zona de Influencia PEMPCHB	N4	N4	NO APLICA			
AAA0253LBSK	003102018027	CL 23 5 35 GJ 64	050C01971701	Zona de Influencia PEMPCHB	N4	N4	NO APLICA			
AAA0253LBTO	003102018027	CL 23 5 35 GJ 70	050C01971707	Zona de Influencia PEMPCHB	N4	N4	NO APLICA			
AAA0253LBUZ	003102018027	CL 23 5 35 GJ 71	050C01971708	Zona de Influencia PEMPCHB	N4	N4	NO APLICA			
AAA0253LBWF	003102018027	CL 23 5 35 GJ 72	050C01971709	Zona de Influencia PEMPCHB	N4	N4	NO APLICA			
AAA0253LBXR	003102018027	CL 23 5 35 GJ 73	050C01971710	Zona de Influencia PEMPCHB	N4	N4	NO APLICA			
AAA0253LBYX	003102018027	CL 23 5 35 GJ 74	050C01971711	Zona de Influencia PEMPCHB	N4	N4	NO APLICA			
AAA0253LBZM	003102018027	CL 23 5 35 GJ 75	050C01971712	Zona de Influencia PEMPCHB	N4	N4	NO APLICA			
AAA0253LCAW	003102018027	CL 23 5 35 GJ 76	050C01971713	Zona de Influencia PEMPCHB	N4	N4	NO APLICA			
AAA0253LCBS	003102018027	CL 23 5 35 GJ 77	050C01971714	Zona de Influencia PEMPCHB	N4	N4	NO APLICA			
AAA0253LCCN	003102018027	CL 23 5 35 GJ 78	050C01971715	Zona de Influencia PEMPCHB	N4	N4	NO APLICA			
AAA0253LCDE	003102018027	CL 23 5 35 GJ 79	050C01971716	Zona de Influencia PEMPCHB	N4	N4	NO APLICA			
AAA0253LCEP	003102018027	CL 23 5 35 GJ 80	050C01971717	Zona de Influencia PEMPCHB	N4	N4	NO APLICA			
AAA0253LCFZ	003102018027	CL 23 5 35 GJ 81	050C01971718	Zona de Influencia PEMPCHB	N4	N4	NO APLICA			
AAA0253LCHK	003102018027	CL 23 5 35 GJ 82	050C01971719	Zona de Influencia PEMPCHB	N4	N4	NO APLICA			
AAA0253LCJZ	003102018027	CL 23 5 35 GJ 83	050C01971720	Zona de Influencia PEMPCHB	N4	N4	NO APLICA			
AAA0253LCMR	003102018027	CL 23 5 35 LC 2	050C01971832	Zona de Influencia PEMPCHB	N4	N4	NO APLICA			
AAA0253LCNX	003102018027	CL 23 5 35 LC 3	050C01971833	Zona de Influencia PEMPCHB	N4	N4	NO APLICA			
AAA0253LCOM	003102018027	CL 23 5 35 DP 29	050C01971580	Zona de Influencia PEMPCHB	N4	N4	NO APLICA			
AAA0253LCPA	003102018027	CL 23 5 35 DP 30	050C01971581	Zona de Influencia PEMPCHB	N4	N4	NO APLICA			
AAA0253LCRJ	003102018027	CL 23 5 35 DP 31	050C01971582	Zona de Influencia PEMPCHB	N4	N4	NO APLICA			
AAA0253LCSY	003102018027	CL 23 5 35 DP 32	050C01971583	Zona de Influencia PEMPCHB	N4	N4	NO APLICA			
AAA0253LCTD	003102018027	CL 23 5 35 DP 33	050C01971584	Zona de Influencia PEMPCHB	N4	N4	NO APLICA			
AAA0253LCUH	003102018027	CL 23 5 35 DP 34	050C01971585	Zona de Influencia PEMPCHB	N4	N4	NO APLICA			
AAA0253LCWW	003102018027	CL 23 5 35 DP 35	050C01971586	Zona de Influencia PEMPCHB	N4	N4	NO APLICA			
AAA0253LCXS	003102018027	CL 23 5 35 DP 36	050C01971587	Zona de Influencia PEMPCHB	N4	N4	NO APLICA			
AAA0253LCYN	003102018027	CL 23 5 35 DP 37	050C01971588	Zona de Influencia PEMPCHB	N4	N4	NO APLICA			
AAA0253LKOM	003102018027	CL 23 5 35 GJ 155	050C01971792	Zona de Influencia PEMPCHB	N4	N4	NO APLICA			
AAA0253LKPA	003102018027	CL 23 5 35 GJ 156	050C01971793	Zona de Influencia PEMPCHB	N4	N4	NO APLICA			
AAA0253LKRJ	003102018027	CL 23 5 35 GJ 157	050C01971794	Zona de Influencia PEMPCHB	N4	N4	NO APLICA			
AAA0253LKSY	003102018027	CL 23 5 35 GJ 158	050C01971795	Zona de Influencia PEMPCHB	N4	N4	NO APLICA			

AAA0253LKTD	003102018027	CL 23 5 35 GJ 159	050C01971796	Zona de Influencia PEMPCHB	N4	N4	NO APLICA			
AAA0253LKUH	003102018027	CL 23 5 35 GJ 160	050C01971797	Zona de Influencia PEMPCHB	N4	N4	NO APLICA			
AAA0253LKWW	003102018027	CL 23 5 35 GJ 161	050C01971798	Zona de Influencia PEMPCHB	N4	N4	NO APLICA			
AAA0253LKXS	003102018027	CL 23 5 35 GJ 162	050C01971799	Zona de Influencia PEMPCHB	N4	N4	NO APLICA			
AAA0253LKYN	003102018027	CL 23 5 35 GJ 163	050C01971800	Zona de Influencia PEMPCHB	N4	N4	NO APLICA			
AAA0253LKZE	003102018027	CL 23 5 35 GJ 164	050C01971801	Zona de Influencia PEMPCHB	N4	N4	NO APLICA			
AAA0253LLAF	003102018027	CL 23 5 35 GJ 165	050C01971802	Zona de Influencia PEMPCHB	N4	N4	NO APLICA			
AAA0253LLBR	003102018027	CL 23 5 35 GJ 166	050C01971803	Zona de Influencia PEMPCHB	N4	N4	NO APLICA			
AAA0253LLCX	003102018027	CL 23 5 35 GJ 167	050C01971804	Zona de Influencia PEMPCHB	N4	N4	NO APLICA			
AAA0253LLDM	003102018027	CL 23 5 35 GJ 168	050C01971805	Zona de Influencia PEMPCHB	N4	N4	NO APLICA			
AAA0253LLEA	003102018027	CL 23 5 35 GJ 169	050C01971806	Zona de Influencia PEMPCHB	N4	N4	NO APLICA			
AAA0253LLFT	003102018027	CL 23 5 35 GJ 170	050C01971807	Zona de Influencia PEMPCHB	N4	N4	NO APLICA			
AAA0253LLHY	003102018027	CL 23 5 35 GJ 171	050C01971808	Zona de Influencia PEMPCHB	N4	N4	NO APLICA			
AAA0253LLJH	003102018027	CL 23 5 35 GJ 172	050C01971809	Zona de Influencia PEMPCHB	N4	N4	NO APLICA			
AAA0253LLKL	003102018027	CL 23 5 35 GJ 174	050C01971810	Zona de Influencia PEMPCHB	N4	N4	NO APLICA			
AAA0253LLLW	003102018027	CL 23 5 35 GJ 175	050C01971811	Zona de Influencia PEMPCHB	N4	N4	NO APLICA			
AAA0253LLMS	003102018027	CL 23 5 35 GJ 176	050C01971812	Zona de Influencia PEMPCHB	N4	N4	NO APLICA			
AAA0253LLNN	003102018027	CL 23 5 35 GJ 177	050C01971813	Zona de Influencia PEMPCHB	N4	N4	NO APLICA			
AAA0253LLOE	003102018027	CL 23 5 35 GJ 178	050C01971814	Zona de Influencia PEMPCHB	N4	N4	NO APLICA			
AAA0253LLPP	003102018027	CL 23 5 35 GJ 179	050C01971815	Zona de Influencia PEMPCHB	N4	N4	NO APLICA			
AAA0253LLRU	003102018027	CL 23 5 35 GJ 180	050C01971816	Zona de Influencia PEMPCHB	N4	N4	NO APLICA			
AAA0253LLSK	003102018027	CL 23 5 35 GJ 181	050C01971817	Zona de Influencia PEMPCHB	N4	N4	NO APLICA			
AAA0253LLTO	003102018027	CL 23 5 35 GJ 182	050C01971818	Zona de Influencia PEMPCHB	N4	N4	NO APLICA			
AAA0253LLUZ	003102018027	CL 23 5 35 GJ 183	050C01971819	Zona de Influencia PEMPCHB	N4	N4	NO APLICA			
AAA0253LLWF	003102018027	CL 23 5 35 GJ 184	050C01971820	Zona de Influencia PEMPCHB	N4	N4	NO APLICA			
AAA0253JZSK	003102022030	KR 4A 24 27 AP 302	050C01868448	Zona de Influencia PEMPCHB	N4	N4	NO APLICA			
AAA0253JZTO	003102022030	KR 4A 24 27 AP 401	050C01868449	Zona de Influencia PEMPCHB	N4	N4	NO APLICA			
AAA0253JZNN	003102022030	KR 4A 24 27 AP 102	050C01868444	Zona de Influencia PEMPCHB	N4	N4	NO APLICA			
AAA0253JZMS	003102022030	KR 4A 24 27 AP 101	050C01868443	Zona de Influencia PEMPCHB	N4	N4	NO APLICA			
AAA0253JZPP	003102022030	KR 4A 24 27 AP 202	050C01868446	Zona de Influencia PEMPCHB	N4	N4	NO APLICA			
AAA0253LSHK	003102018027	CL 25 5 35 AP 1010A	050C01971944	Zona de Influencia PEMPCHB	N4	N4	NO APLICA			
AAA0253LSJZ	003102018027	CL 25 5 35 AP 1010B	050C01971945	Zona de Influencia PEMPCHB	N4	N4	NO APLICA			
AAA0253LSKC	003102018027	CL 23 5 35 AP 1011	050C01971946	Zona de Influencia PEMPCHB	N4	N4	NO APLICA			
AAA0253LSLF	003102018027	CL 23 5 35 AP 1012	050C01971947	Zona de Influencia PEMPCHB	N4	N4	NO APLICA			
AAA0253LCZE	003102018027	CL 23 5 35 DP 38	050C01971589	Zona de Influencia PEMPCHB	N4	N4	NO APLICA			
AAA0253LDAF	003102018027	CL 23 5 35 DP 39	050C01971590	Zona de Influencia PEMPCHB	N4	N4	NO APLICA			
AAA0253LDBR	003102018027	CL 23 5 35 DP 40	050C01971591	Zona de Influencia PEMPCHB	N4	N4	NO APLICA			
AAA0253LDCX	003102018027	CL 23 5 35 DP 41	050C01971592	Zona de Influencia PEMPCHB	N4	N4	NO APLICA			
AAA0253LDDM	003102018027	CL 23 5 35 DP 42	050C01971593	Zona de Influencia PEMPCHB	N4	N4	NO APLICA			
AAA0253LDEA	003102018027	CL 23 5 35 DP 43	050C01971594	Zona de Influencia PEMPCHB	N4	N4	NO APLICA			
AAA0253LDFT	003102018027	CL 23 5 35 DP 44	050C01971595	Zona de Influencia PEMPCHB	N4	N4	NO APLICA			
AAA0253LDHY	003102018027	CL 23 5 35 DP 45	050C01971596	Zona de Influencia PEMPCHB	N4	N4	NO APLICA			
AAA0253LDJH	003102018027	CL 23 5 35 DP 46	050C01971597	Zona de Influencia PEMPCHB	N4	N4	NO APLICA			
AAA0253LDKL	003102018027	CL 23 5 35 DP 47	050C01971598	Zona de Influencia PEMPCHB	N4	N4	NO APLICA			
AAA0253LDLW	003102018027	CL 23 5 35 DP 48	050C01971599	Zona de Influencia PEMPCHB	N4	N4	NO APLICA			
AAA0253LDMS	003102018027	CL 23 5 35 DP 49	050C01971600	Zona de Influencia PEMPCHB	N4	N4	NO APLICA			
AAA0253LDNN	003102018027	CL 23 5 35 DP 50	050C01971601	Zona de Influencia PEMPCHB	N4	N4	NO APLICA			
AAA0253LDOE	003102018027	CL 23 5 35 DP 51	050C01971602	Zona de Influencia PEMPCHB	N4	N4	NO APLICA			
AAA0253LDPP	003102018027	CL 23 5 35 DP 52	050C01971603	Zona de Influencia PEMPCHB	N4	N4	NO APLICA			
AAA0253LXDM	003102018027	CL 23 5 35 AP 1606	050C01972029	Zona de Influencia PEMPCHB	N4	N4	NO APLICA			
AAA0253LXEA	003102018027	CL 23 5 35 AP 1607	050C01972030	Zona de Influencia PEMPCHB	N4	N4	NO APLICA			
AAA0253LXFT	003102018027	CL 23 5 35 AP 1608	050C01972031	Zona de Influencia PEMPCHB	N4	N4	NO APLICA			
AAA0253LXJH	003102018027	CL 23 5 35 DP 2	050C01971553	Zona de Influencia PEMPCHB	N4	N4	NO APLICA			
AAA0253LXKL	003102018027	CL 23 5 35 DP 3	050C01971554	Zona de Influencia PEMPCHB	N4	N4	NO APLICA			
AAA0253LXLW	003102018027	CL 23 5 35 DP 4	050C01971555	Zona de Influencia PEMPCHB	N4	N4	NO APLICA			
AAA0253LXMS	003102018027	CL 23 5 35 DP 5	050C01971556	Zona de Influencia PEMPCHB	N4	N4	NO APLICA			
AAA0253LXNN	003102018027	CL 23 5 35 DP 6	050C01971557	Zona de Influencia PEMPCHB	N4	N4	NO APLICA			
AAA0253LXOE	003102018027	CL 23 5 35 DP 7	050C01971558	Zona de Influencia PEMPCHB	N4	N4	NO APLICA			
AAA0253LXPP	003102018027	CL 23 5 35 DP 8	050C01971559	Zona de Influencia PEMPCHB	N4	N4	NO APLICA			
AAA0253LLXR	003102018027	CL 23 5 35 GJ 185	050C01971821	Zona de Influencia PEMPCHB	N4	N4	NO APLICA			
AAA0253LLYX	003102018027	CL 23 5 35 GJ 186	050C01971822	Zona de Influencia PEMPCHB	N4	N4	NO APLICA			
AAA0253LLZM	003102018027	CL 23 5 35 GJ 187	050C01971823	Zona de Influencia PEMPCHB	N4	N4	NO APLICA			
AAA0253LMAW	003102018027	CL 23 5 35 GJ 188	050C01971824	Zona de Influencia PEMPCHB	N4	N4	NO APLICA			
AAA0253LMBS	003102018027	CL 23 5 35 GJ 189	050C01971825	Zona de Influencia PEMPCHB	N4	N4	NO APLICA			
AAA0253LMCN	003102018027	CL 23 5 35 GJ 190	050C01971826	Zona de Influencia PEMPCHB	N4	N4	NO APLICA			
AAA0253LMDE	003102018027	CL 23 5 35 GJ 191	050C01971827	Zona de Influencia PEMPCHB	N4	N4	NO APLICA			
AAA0253LMEP	003102018027	CL 23 5 35 GJ 192	050C01971828	Zona de Influencia PEMPCHB	N4	N4	NO APLICA			
AAA0253LMFZ	003102018027	CL 23 5 35 GJ 193	050C01971829	Zona de Influencia PEMPCHB	N4	N4	NO APLICA			
AAA0253LMHK	003102018027	CL 23 5 35 AP 401	050C01971834	Zona de Influencia PEMPCHB	N4	N4	NO APLICA			
AAA0253LMJZ	003102018027	CL 23 5 35 AP 402	050C01971835	Zona de Influencia PEMPCHB	N4	N4	NO APLICA			
AAA0253LMKC	003102018027	CL 23 5 35 AP 403	050C01971836	Zona de Influencia PEMPCHB	N4	N4	NO APLICA			
AAA0253LMLF	003102018027	CL 23 5 35 AP 404	050C01971837	Zona de Influencia PEMPCHB	N4	N4	NO APLICA			
AAA0253LMMR	003102018027	CL 23 5 35 AP 405	050C01971838	Zona de Influencia PEMPCHB	N4	N4	NO APLICA			
AAA0253LMNX	003102018027	CL 23 5 35 AP 406	050C01971839	Zona de Influencia PEMPCHB	N4	N4	NO APLICA			
AAA0253LMOM	003102018027	CL 23 5 35 AP 407	050C01971840	Zona de Influencia PEMPCHB	N4	N4	NO APLICA			
AAA0253LSMR	003102018027	CL 23 5 35 AP 1101	050C01971948	Zona de Influencia PEMPCHB	N4	N4	NO APLICA			
AAA0253LSNX	003102018027	CL 23 5 35 AP 1102	050C01971949	Zona de Influencia PEMPCHB	N4	N4	NO APLICA			
AAA0253LSOM	003102018027	CL 23 5 35 AP 1103	050C01971950	Zona de Influencia PEMPCHB	N4	N4	NO APLICA			
AAA0253LSPA	003102018027	CL 23 5 35 AP 1104	050C01971951	Zona de Influencia PEMPCHB	N4	N4	NO APLICA			
AAA0253LSRJ	003102018027	CL 23 5 35 AP 1105	050C01971952	Zona de Influencia PEMPCHB	N4	N4	NO APLICA			
AAA0253LSSY	003102018027	CL 23 5 35 AP 1106	050C01971953	Zona de Influencia PEMPCHB	N4	N4	NO APLICA			
AAA0253LSTD	003102018027	CL 23 5 35 AP 1107	050C01971954	Zona de Influencia PEMPCHB	N4	N4	NO APLICA			
AAA0253LSUH	003102018027	CL 23 5 35 AP 1108	050C01971955	Zona de Influencia PEMPCHB	N4	N4	NO APLICA			
AAA0253LSWW	003102018027	CL 23 5 35 AP 1109	050C01971956	Zona de Influencia PEMPCHB	N4	N4	NO APLICA			
AAA0253LSXS	003102018027	CL 23 5 35 AP 1110	050C01971957	Zona de Influencia PEMPCHB	N4	N4	NO APLICA			
AAA0253LSYN	003102018027	CL 23 5 35 AP 1111	050C01971958	Zona de Influencia PEMPCHB	N4	N4	NO APLICA			
AAA0253LSZE	003102018027	CL 23 5 35 AP 1112	050C01971959	Zona de Influencia PEMPCHB	N4	N4	NO APLICA			
AAA0253LTAF	003102018027	CL 23 5 35 AP 1113	050C01971960	Zona de Influencia PEMPCHB	N4	N4	NO APLICA			
AAA0253LTBR	003102018027	CL 23 5 35 AP 1114	050C01971961	Zona de Influencia PEMPCHB	N4	N4	NO APLICA			
AAA0253LTCX	003102018027	CL 23 5 35 AP 1115	050C01971962	Zona de Influencia PEMPCHB	N4	N4	NO APLICA			
AAA0253LTDM	003102018027	CL 23 5 35 AP 1116	050C01971963	Zona de Influencia PEMPCHB	N4	N4	NO APLICA			
AAA0253LTEA	003102018027	CL 23 5 35 AP 1201	050C01971964	Zona de Influencia PEMPCHB	N4	N4	NO APLICA			
AAA0253LTFT	003102018027	CL 23 5 35 AP 1202	050C01971965	Zona de Influencia PEMPCHB	N4	N4	NO APLICA			
AAA0253LTHY	003102018027	CL 23 5 35 AP 1203	050C01971966	Zona de Influencia PEMPCHB	N4	N4	NO APLICA			
AAA0253LTJH	003102018027	CL 23 5 35 AP 1204	050C01971967	Zona de Influencia PEMPCHB	N4	N4	NO APLICA			
AAA0253LTKL	003102018027	CL 23 5 35 AP 1205	050C01971968	Zona de Influencia PEMPCHB	N4	N4	NO APLICA			
AAA0253LTLW	003102018027	CL 23 5 35 AP 1206	050C01971969	Zona de Influencia PEMPCHB	N4	N4	NO APLICA			
AAA0253LTMS	003102018027	CL 23 5 35 AP 1207	050C01971970	Zona de Influencia PEMPCHB	N4	N4	NO APLICA			
AAA0253LTNN	003102018027	CL 23 5 35 AP 1208	050C01971971	Zona de Influencia PEMPCHB	N4	N4	NO APLICA			
AAA0253LTOE	003102018027	CL 23 5 35 AP 1209	050C01971972	Zona de Influencia PEMPCHB	N4	N4	NO APLICA			
AAA0253LTPP	003102018027	CL 23 5 35 AP 1210	050C01971973	Zona de Influencia PEMPCHB	N4	N4	NO APLICA			
AAA0253LTRU	003102018027	CL 23 5 35 AP 1211	050C01971974	Zona de Influencia PEMPCHB	N4	N4	NO APLICA			
AAA0253LTSK	003102018027	CL 23 5 35 AP 1212	050C01971975	Zona de Influencia PEMPCHB	N4	N4	NO APLICA			
AAA0253LTTO	003102018027	CL 23 5 35 AP 1301	050C01971976	Zona de Influencia PEMPCHB	N4	N4	NO APLICA			
AAA0253LXRU	003102018027	CL 23 5 35 DP 9	050C01971560	Zona de Influencia PEMPCHB	N4	N4	NO APLICA			
AAA0253LXSK	003102018027	CL 23 5 35 DP 10	050C01971561	Zona de Influencia PEMPCHB	N4	N4	NO APLICA			
AAA0253LXTO	003102018027	CL 23 5 35 DP 11	050C01971562	Zona de Influencia PEMPCHB	N4	N4	NO APLICA			
AAA0253LXUZ	003102018027	CL 23 5 35 DP 12	050C01971563	Zona de Influencia PEMPCHB	N4	N4	NO APLICA			
AAA0253LXWF	003102018027	CL 23 5 35 DP 13	050C01971564	Zona de Influencia PEMPCHB	N4	N4	NO APLICA			
AAA0253LXXR	003102018027	CL 23 5 35 DP 14	050C01971565	Zona de Influencia PEMPCHB	N4	N4	NO APLICA			
AAA0253LXYX	003102018027	CL 23 5 35 DP 15	050C01971566	Zona de Influencia PEMPCHB	N4	N4	NO APLICA			
AAA0253LXZM	003102018027	CL 23 5 35 DP 16	050C01971567	Zona de Influencia PEMPCHB	N4	N4	NO APLICA			
AAA0253LYAW	003102018027	CL 23 5 35 DP 17	050C01971568	Zona de Influencia PEMPCHB	N4	N4	NO APLICA			
AAA0253LYBS	003102018027	CL 23 5 35 DP 18	050C01971569	Zona de Influencia PEMPCHB	N4	N4	NO APLICA			
AAA0253LYCN	003102018027	CL 23 5 35 DP 19	050C01971570	Zona de Influencia PEMPCHB	N4	N4	NO APLICA			
AAA0253LYDE	003102018027	CL 23 5 35 DP 20	050C01971571	Zona de Influencia PEMPCHB	N4	N4	NO APLICA			
AAA0253LYEP	003102018027	CL 23 5 35 DP 21	050C01971572	Zona de Influencia PEMPCHB	N4	N4	NO APLICA			
AAA0253LYFZ	003102018027	CL 23 5 35 DP 22	050C01971573	Zona de Influencia PEMPCHB	N4	N4	NO APLICA			
AAA0253LYHK	003102018027	CL 23 5 35 DP 23	050C01971574	Zona de Influencia PEMPCHB	N4	N4	NO APLICA			
AAA0253LYJZ	003102018027	CL 23 5 35 DP 24	050C01971575	Zona de Influencia PEMPCHB	N4	N4	NO APLICA			
AAA0253LYKC	003102018027	CL 23 5 35 DP 25	050C01971576	Zona de Influencia PEMPCHB	N4	N4	NO APLICA			
AAA0253LYLF	003102018027	CL 23 5 35 DP 26	050C01971577	Zona de Influencia PEMPCHB	N4	N4	NO APLICA			
AAA0253LYMR	003102018027	CL 23 5 35 DP 27	050C01971578	Zona de Influencia PEMPCHB	N4	N4	NO APLICA			
AAA0253LYNX	003102018027	CL 23 5 35 DP 28	050C01971579	Zona de Influencia PEMPCHB	N4	N4	NO APLICA			
AAA0253LYPA	003102018027	CL 23 5 35 GJ 2	050C01971639	Zona de Influencia PEMPCHB	N4	N4	NO APLICA			
AAA0253LYRJ	003102018027	CL 23 5 35 GJ 3	050C01971640	Zona de Influencia PEMPCHB	N4	N4	NO APLICA			
AAA0253LYSY	003102018027	CL 23 5 35 GJ 4	050C01971641	Zona de Influencia PEMPCHB	N4	N4	NO APLICA			
AAA0253LYTD	003102018027	CL 23 5 35 GJ 5	050C01971642	Zona de Influencia PEMPCHB	N4	N4	NO APLICA			
AAA0253LYUH	003102018027	CL 23 5 35 GJ 6	050C01971643	Zona de Influencia PEMPCHB	N4	N4	NO APLICA			
AAA0253LYWW	003102018027	CL 23 5 35 GJ 7	050C01971644	Zona de Influencia PEMPCHB	N4	N4	NO APLICA			
AAA0253LYXS	003102018027	CL 23 5 35 GJ 8	050C01971645	Zona de Influencia PEMPCHB	N4	N4	NO APLICA			
AAA0253LYYN	003102018027	CL 23 5 35 GJ 9	050C01971646	Zona de Influencia PEMPCHB	N4	N4	NO APLICA			
AAA0253LYZE	003102018027	CL 23 5 35 GJ 10	050C01971647	Zona de Influencia PEMPCHB	N4	N4	NO APLICA			
AAA0253LWUH	003102018027	CL 23 5 35 AP 1518	050C01972021	Zona de Influencia PEMPCHB	N4	N4	NO APLICA			
AAA0253LWWW	003102018027	CL 23 5 35 AP 1519	050C01972022	Zona de Influencia PEMPCHB	N4	N4	NO APLICA			
AAA0253LWXS	003102018027	CL 23 5 35 AP 1520	050C01972023	Zona de Influencia PEMPCHB	N4	N4	NO APLICA			
AAA0253LWYN	003102018027	CL 23 5 35 AP 1601	050C01972024	Zona de Influencia PEMPCHB	N4	N4	NO APLICA			
AAA0253LWZE	003102018027	CL 23 5 35 AP 1602	050C01972025	Zona de Influencia PEMPCHB	N4	N4	NO APLICA			
AAA0253LXAF	003102018027	CL 23 5 35 AP 1603	050C01972026	Zona de Influencia PEMPCHB	N4	N4	NO APLICA			
AAA0253LXBR	003102018027	CL 23 5 35 AP 1604	050C01972027	Zona de Influencia PEMPCHB	N4	N4	NO APLICA			
AAA0253LXCX	003102018027	CL 23 5 35 AP 1605	050C01972028	Zona de Influencia PEMPCHB	N4	N4	NO APLICA			
AAA0252SDCX	003204007049	DG 6B BIS 2 87 IN 1	050C01947262	Zona de Influencia PEMPCHB	N4	N4	NO APLICA			
AAA0255DBAF	003103017008	CL 16A 2 68 CA 4	050C01976862	Area Afectada PEMPCHB	N4	N4	NO APLICA			
AAA0255DAZE	003103017008	CL 16A 2 68 CA 2	050C01976861	Area Afectada PEMPCHB	N4	N4	NO APLICA			
AAA0255DAYN	003103017008	CL 16A 2 68 CA 1	050C01976860	Area Afectada PEMPCHB	N4	N4	NO APLICA			
AAA0144RWSK	003215040001	KR 8A ESTE 9 23	050C01408555	ZI Cerros Orientales PEMPCHB	N4	N4	NO APLICA			
AAA0253LUPA	003102018027	CL 23 5 35 AP 1404	050C01971995	Zona de Influencia PEMPCHB	N4	N4	NO APLICA			
AAA0253LURJ	003102018027	CL 23 5 35 AP 1405	050C01971996	Zona de Influencia PEMPCHB	N4	N4	NO APLICA			
AAA0253LUSY	003102018027	CL 23 5 35 AP 1406	050C01971997	Zona de Influencia PEMPCHB	N4	N4	NO APLICA			
AAA0253LUTD	003102018027	CL 23 5 35 AP 1407	050C01971998	Zona de Influencia PEMPCHB	N4	N4	NO APLICA			
AAA0253LUUH	003102018027	CL 23 5 35 AP 1408	050C01971999	Zona de Influencia PEMPCHB	N4	N4	NO APLICA			
AAA0253LUWW	003102018027	CL 23 5 35 AP 1409	050C01972000	Zona de Influencia PEMPCHB	N4	N4	NO APLICA			
AAA0253LUXS	003102018027	CL 23 5 35 AP 1410	050C01972001	Zona de Influencia PEMPCHB	N4	N4	NO APLICA			
AAA0253LUYN	003102018027	CL 23 5 35 AP 1411	050C01972002	Zona de Influencia PEMPCHB	N4	N4	NO APLICA			
AAA0253LUZE	003102018027	CL 23 5 35 AP 1412	050C01972003	Zona de Influencia PEMPCHB	N4	N4	NO APLICA			
AAA0253LWAW	003102018027	CL 23 5 35 AP 1501	050C01972004	Zona de Influencia PEMPCHB	N4	N4	NO APLICA			
AAA0253LWBS	003102018027	CL 23 5 35 AP 1502	050C01972005	Zona de Influencia PEMPCHB	N4	N4	NO APLICA			
AAA0253LWCN	003102018027	CL 23 5 35 AP 1503	050C01972006	Zona de Influencia PEMPCHB	N4	N4	NO APLICA			
AAA0253LWDE	003102018027	CL 23 5 35 AP 1504	050C01972007	Zona de Influencia PEMPCHB	N4	N4	NO APLICA			
AAA0253LWEP	003102018027	CL 23 5 35 AP 1505	050C01972008	Zona de Influencia PEMPCHB	N4	N4	NO APLICA			
AAA0253LWFZ	003102018027	CL 23 5 35 AP 1506	050C01972009	Zona de Influencia PEMPCHB	N4	N4	NO APLICA			
AAA0253LWHK	003102018027	CL 23 5 35 AP 1507	050C01972010	Zona de Influencia PEMPCHB	N4	N4	NO APLICA			
AAA0253LWJZ	003102018027	CL 23 5 35 AP 1508	050C01972011	Zona de Influencia PEMPCHB	N4	N4	NO APLICA			
AAA0253LWKC	003102018027	CL 23 5 35 AP 1509	050C01972012	Zona de Influencia PEMPCHB	N4	N4	NO APLICA			
AAA0253LWLF	003102018027	CL 23 5 35 AP 1510	050C01972013	Zona de Influencia PEMPCHB	N4	N4	NO APLICA			
AAA0253LWMR	003102018027	CL 23 5 35 AP 1511	050C01972014	Zona de Influencia PEMPCHB	N4	N4	NO APLICA			
AAA0253LWNX	003102018027	CL 23 5 35 AP 1512	050C01972015	Zona de Influencia PEMPCHB	N4	N4	NO APLICA			
AAA0253LWOM	003102018027	CL 23 5 35 AP 1513	050C01972016	Zona de Influencia PEMPCHB	N4	N4	NO APLICA			
AAA0253LWPA	003102018027	CL 23 5 35 AP 1514	050C01972017	Zona de Influencia PEMPCHB	N4	N4	NO APLICA			
AAA0253LWRJ	003102018027	CL 23 5 35 AP 1515	050C01972018	Zona de Influencia PEMPCHB	N4	N4	NO APLICA			
AAA0253LWSY	003102018027	CL 23 5 35 AP 1516	050C01972019	Zona de Influencia PEMPCHB	N4	N4	NO APLICA			
AAA0253LWTD	003102018027	CL 23 5 35 AP 1517	050C01972020	Zona de Influencia PEMPCHB	N4	N4	NO APLICA			
AAA0270KUNX	003212048040	CL 3C 2A 23	050C01976868	Zona de Influencia PEMPCHB	N4	N4	NO APLICA			
AAA0144RWWF	003215040008	KR 8A ESTE 9 47	050C01408552	ZI Cerros Orientales PEMPCHB	N4	N4	NO APLICA			
AAA0251RUTD	003202040058	KR 3 2 19 CA 105	050C01955774	Zona de Influencia PEMPCHB	N4	N4	NO APLICA			
AAA0251RUUH	003202040058	KR 3 2 17 CA 106	050C01955775	Zona de Influencia PEMPCHB	N4	N4	NO APLICA			
AAA0251RUSY	003202040058	KR 3 2 21 CA 104	050C01955773	Zona de Influencia PEMPCHB	N4	N4	NO APLICA			
AAA0266PSEP	003103013022	KR 1 22 51	050C02030706	Zona de Influencia PEMPCHB	N4	N4	NO APLICA			
AAA0169ZWEP	003103015004	KR 2A 18A 06 LC 2	050C01334599	Area Afectada PEMPCHB	N2-T6-G5	N2	Decreto 678 de 1994			
AAA0257XOAW	003109024001	CL 16 4 23 LC 24PP	050C01903017	Area Afectada PEMPCHB	N2-T5-G4	N2	Decreto 678 de 1994			

AAA0257XOBS	003109024001	CL 16 4 23 LC 25	050C01903018	Area Afectada PEMPCHB	N2-T5-G4	N2	Decreto 678 de 1994			
AAA0257ZBPP	003103025036	CL 22 1 98 ESTE IN 14	050C01980240	Zona de Influencia PEMPCHB	N4	N4	NO APLICA			
AAA0257THZM	003212048035	CL 3C 2A 31 IN 21	050C01963348	Zona de Influencia PEMPCHB	N4	N4	NO APLICA			
AAA0030WETD	003107030015	KR 11 7 64	050C01203122	Zona de Influencia PEMPCHB	NO APLICA	NO APLICA	NO APLICA			
AAA0256UNOE	006105002025	KR 15 14A 06 LC 2	050C01959692	Zona de Influencia PEMPCHB	N4	N4	NO APLICA			
AAA0256UNNN	006105002025	CL 15 14 43 LC 1	050C01959691	Zona de Influencia PEMPCHB	N4	N4	NO APLICA			
AAA0256KHSK	003103035033	KR 1 12D 32 NV 1 AP 2	050C01928062	Area Afectada PEMPCHB	N4	N4	NO APLICA			
AAA0256KHEA	003103035033	KR 1 12D 32 GJ 1	050C01928051	Area Afectada PEMPCHB	N4	N4	NO APLICA			
AAA0256KHKL	003103035033	KR 1 12D 32 GJ 5	050C01928055	Area Afectada PEMPCHB	N4	N4	NO APLICA			
AAA0256KHLW	003103035033	KR 1 12D 32 GJ 6	050C01928056	Area Afectada PEMPCHB	N4	N4	NO APLICA			
AAA0256KHMS	003103035033	KR 1 12D 32 GJ 7	050C01928057	Area Afectada PEMPCHB	N4	N4	NO APLICA			
AAA0256KHNN	003103035033	KR 1 12D 32 GJ 8	050C01928058	Area Afectada PEMPCHB	N4	N4	NO APLICA			
AAA0256KHOE	003103035033	KR 1 12D 32 GJ 9	050C01928059	Area Afectada PEMPCHB	N4	N4	NO APLICA			
AAA0256KHPP	003103035033	KR 1 12D 32 GJ 10	050C01928060	Area Afectada PEMPCHB	N4	N4	NO APLICA			
AAA0256KHRU	003103035033	KR 1 12D 32 NV 1 AP 1	050C01928061	Area Afectada PEMPCHB	N4	N4	NO APLICA			
AAA0256KJJH	003103035033	KR 1 12D 32 NV 4 AP 3	050C01928076	Area Afectada PEMPCHB	N4	N4	NO APLICA			
AAA0256KHUZ	003103035033	KR 1 12D 32 NV 1 AP 4	050C01928064	Area Afectada PEMPCHB	N4	N4	NO APLICA			
AAA0256KHWF	003103035033	KR 1 12D 32 NV 1 AP 5	050C01928065	Area Afectada PEMPCHB	N4	N4	NO APLICA			
AAA0256KHXR	003103035033	KR 1 12D 32 NV 2 AP 1	050C01928066	Area Afectada PEMPCHB	N4	N4	NO APLICA			
AAA0256KHYX	003103035033	KR 1 12D 32 NV 2 AP 2	050C01928067	Area Afectada PEMPCHB	N4	N4	NO APLICA			
AAA0256KHZM	003103035033	KR 1 12D 32 NV 2 AP 3	050C01928068	Area Afectada PEMPCHB	N4	N4	NO APLICA			
AAA0256KJAF	003103035033	KR 1 12D 32 NV 2 AP 4	050C01928069	Area Afectada PEMPCHB	N4	N4	NO APLICA			
AAA0256KJBR	003103035033	KR 1 12D 32 NV 2 AP 5	050C01928070	Area Afectada PEMPCHB	N4	N4	NO APLICA			
AAA0256KJCX	003103035033	KR 1 12D 32 NV 3 AP 1	050C01928071	Area Afectada PEMPCHB	N4	N4	NO APLICA			
AAA0256KJDM	003103035033	KR 1 12D 32 NV 3 AP 2	050C01928072	Area Afectada PEMPCHB	N4	N4	NO APLICA			
AAA0256KJEA	003103035033	KR 1 12D 32 NV 3 AP 3	050C01928073	Area Afectada PEMPCHB	N4	N4	NO APLICA			
AAA0256KJFT	003103035033	KR 1 12D 32 NV 4 AP 1	050C01928074	Area Afectada PEMPCHB	N4	N4	NO APLICA			
AAA0256KJHY	003103035033	KR 1 12D 32 NV 4 AP 2	050C01928075	Area Afectada PEMPCHB	N4	N4	NO APLICA			
AAA0256KHJH	003103035033	KR 1 12D 32 GJ 4	050C01928054	Area Afectada PEMPCHB	N4	N4	NO APLICA			
AAA0256KHHY	003103035033	KR 1 12D 32 GJ 3	050C01928053	Area Afectada PEMPCHB	N4	N4	NO APLICA			
AAA0256KHFT	003103035033	KR 1 12D 32 GJ 2	050C01928052	Area Afectada PEMPCHB	N4	N4	NO APLICA			
AAA0256KHTO	003103035033	KR 1 12D 32 NV 1 AP 3	050C01928063	Area Afectada PEMPCHB	N4	N4	NO APLICA			
AAA0255XTXR	003102021028	CL 20 5 45 ST 3 PQ 37	050C01979361	Zona de Influencia PEMPCHB	N4	N4	NO APLICA			
AAA0255XTYX	003102021028	CL 20 5 45 ST 3 PQ 38	050C01979362	Zona de Influencia PEMPCHB	N4	N4	NO APLICA			
AAA0255XTZM	003102021028	CL 20 5 45 ST 3 PQ 39	050C01979363	Zona de Influencia PEMPCHB	N4	N4	NO APLICA			
AAA0255XUAW	003102021028	CL 20 5 45 ST 3 PQ 40	050C01979364	Zona de Influencia PEMPCHB	N4	N4	NO APLICA			
AAA0255XUBS	003102021028	CL 20 5 45 ST 3 PQ 41	050C01979365	Zona de Influencia PEMPCHB	N4	N4	NO APLICA			
AAA0255XUCN	003102021028	CL 20 5 45 ST 3 PQ 42	050C01979366	Zona de Influencia PEMPCHB	N4	N4	NO APLICA			
AAA0255XUDE	003102021028	CL 20 5 45 ST 3 PQ 43	050C01979367	Zona de Influencia PEMPCHB	N4	N4	NO APLICA			
AAA0255XUEP	003102021028	CL 20 5 45 ST 3 PQ 44	050C01979368	Zona de Influencia PEMPCHB	N4	N4	NO APLICA			
AAA0255XUFZ	003102021028	CL 20 5 45 ST 3 PQ 45	050C01979369	Zona de Influencia PEMPCHB	N4	N4	NO APLICA			
AAA0255XUHK	003102021028	CL 20 5 45 ST 3 PQ 46	050C01979370	Zona de Influencia PEMPCHB	N4	N4	NO APLICA			
AAA0255XUJZ	003102021028	CL 20 5 45 ST 3 PQ 47	050C01979371	Zona de Influencia PEMPCHB	N4	N4	NO APLICA			
AAA0255XUKC	003102021028	CL 20 5 45 ST 3 PQ 48	050C01979372	Zona de Influencia PEMPCHB	N4	N4	NO APLICA			
AAA0255XULF	003102021028	CL 20 5 45 ST 3 PQ 49	050C01979373	Zona de Influencia PEMPCHB	N4	N4	NO APLICA			
AAA0255XUMR	003102021028	CL 20 5 45 ST 3 PQ 50	050C01979374	Zona de Influencia PEMPCHB	N4	N4	NO APLICA			
AAA0255XUNX	003102021028	CL 20 5 45 ST 3 PQ 51	050C01979375	Zona de Influencia PEMPCHB	N4	N4	NO APLICA			
AAA0255XUOM	003102021028	CL 20 5 45 ST 3 PQ 52	050C01979376	Zona de Influencia PEMPCHB	N4	N4	NO APLICA			
AAA0255XUPA	003102021028	CL 20 5 45 ST 3 PQ 53	050C01979377	Zona de Influencia PEMPCHB	N4	N4	NO APLICA			
AAA0255XURJ	003102021028	CL 20 5 45 ST 3 PQ 54	050C01979378	Zona de Influencia PEMPCHB	N4	N4	NO APLICA			
AAA0255XUSY	003102021028	CL 20 5 45 ST 3 PQ 55	050C01979379	Zona de Influencia PEMPCHB	N4	N4	NO APLICA			
AAA0255YSRU	003102021028	CL 20 5 45 ST 6 PQ 78	050C01979001	Zona de Influencia PEMPCHB	N4	N4	NO APLICA			
AAA0255YSSK	003102021028	CL 20 5 45 ST 6 PQ 79	050C01979002	Zona de Influencia PEMPCHB	N4	N4	NO APLICA			
AAA0255YSTO	003102021028	CL 20 5 45 ST 6 PQ 80	050C01979003	Zona de Influencia PEMPCHB	N4	N4	NO APLICA			
AAA0255YSUZ	003102021028	CL 20 5 45 ST 6 PQ 81	050C01979004	Zona de Influencia PEMPCHB	N4	N4	NO APLICA			
AAA0255YSWF	003102021028	CL 20 5 45 ST 6 PQ 82	050C01979005	Zona de Influencia PEMPCHB	N4	N4	NO APLICA			
AAA0255YSXR	003102021028	CL 20 5 45 ST 6 PQ 83	050C01979006	Zona de Influencia PEMPCHB	N4	N4	NO APLICA			
AAA0255YSYX	003102021028	CL 20 5 45 ST 6 PQ 84	050C01979007	Zona de Influencia PEMPCHB	N4	N4	NO APLICA			
AAA0255YSZM	003102021028	CL 20 5 45 ST 6 PQ 85	050C01979008	Zona de Influencia PEMPCHB	N4	N4	NO APLICA			
AAA0255YTAW	003102021028	CL 20 5 45 ST 6 PQ 86	050C01979009	Zona de Influencia PEMPCHB	N4	N4	NO APLICA			
AAA0255YTBS	003102021028	CL 20 5 45 ST 6 PQ 87	050C01979010	Zona de Influencia PEMPCHB	N4	N4	NO APLICA			
AAA0255YTCN	003102021028	CL 20 5 45 ST 6 PQ 88	050C01979011	Zona de Influencia PEMPCHB	N4	N4	NO APLICA			
AAA0255YTDE	003102021028	CL 20 5 45 ST 6 PQ 89	050C01979012	Zona de Influencia PEMPCHB	N4	N4	NO APLICA			
AAA0255YTEP	003102021028	CL 20 5 45 ST 6 PQ 90	050C01979013	Zona de Influencia PEMPCHB	N4	N4	NO APLICA			
AAA0255YTFZ	003102021028	CL 20 5 45 ST 6 DP 1	050C01979014	Zona de Influencia PEMPCHB	N4	N4	NO APLICA			
AAA0255XHEA	003102021028	CL 19 5 30 AP 2907	050C01979732	Zona de Influencia PEMPCHB	N4	N4	NO APLICA			
AAA0255XHFT	003102021028	CL 19 5 30 AP 3001	050C01979733	Zona de Influencia PEMPCHB	N4	N4	NO APLICA			
AAA0255XHHY	003102021028	CL 19 5 30 AP 3002	050C01979734	Zona de Influencia PEMPCHB	N4	N4	NO APLICA			
AAA0255XHJH	003102021028	CL 19 5 30 AP 3003	050C01979735	Zona de Influencia PEMPCHB	N4	N4	NO APLICA			
AAA0255XHKL	003102021028	CL 19 5 30 AP 3004	050C01979736	Zona de Influencia PEMPCHB	N4	N4	NO APLICA			
AAA0255XHLW	003102021028	CL 19 5 30 AP 3005	050C01979737	Zona de Influencia PEMPCHB	N4	N4	NO APLICA			
AAA0255XHMS	003102021028	CL 19 5 30 AP 3006	050C01979738	Zona de Influencia PEMPCHB	N4	N4	NO APLICA			
AAA0255XHNN	003102021028	CL 19 5 30 AP 3007	050C01979739	Zona de Influencia PEMPCHB	N4	N4	NO APLICA			
AAA0255XHOE	003102021028	CL 19 5 30 AP 3101	050C01979740	Zona de Influencia PEMPCHB	N4	N4	NO APLICA			
AAA0255XHPP	003102021028	CL 19 5 30 AP 3102	050C01979741	Zona de Influencia PEMPCHB	N4	N4	NO APLICA			
AAA0255XHRU	003102021028	CL 19 5 30 AP 3201	050C01979742	Zona de Influencia PEMPCHB	N4	N4	NO APLICA			
AAA0255XPDM	003102021028	CL 19 5 30 SU 4804	050C01980033	Zona de Influencia PEMPCHB	N4	N4	NO APLICA			
AAA0255XPEA	003102021028	CL 19 5 30 AP 4901	050C01979862	Zona de Influencia PEMPCHB	N4	N4	NO APLICA			
AAA0255XPFT	003102021028	CL 19 5 30 AP 4902	050C01979863	Zona de Influencia PEMPCHB	N4	N4	NO APLICA			
AAA0255XPHY	003102021028	CL 19 5 30 AP 4903	050C01979864	Zona de Influencia PEMPCHB	N4	N4	NO APLICA			
AAA0255XPJH	003102021028	CL 19 5 30 SU 4901	050C01980034	Zona de Influencia PEMPCHB	N4	N4	NO APLICA			
AAA0255XPKL	003102021028	CL 19 5 30 SU 4902	050C01980035	Zona de Influencia PEMPCHB	N4	N4	NO APLICA			
AAA0255XPLW	003102021028	CL 19 5 30 SU 4903	050C01980036	Zona de Influencia PEMPCHB	N4	N4	NO APLICA			
AAA0255WNYN	003102021028	CL 19 5 30 OF 605	050C01979887	Zona de Influencia PEMPCHB	N4	N4	NO APLICA			
AAA0255WNZE	003102021028	CL 19 5 30 OF 606	050C01979888	Zona de Influencia PEMPCHB	N4	N4	NO APLICA			
AAA0255WOAF	003102021028	CL 19 5 30 IN 2	050C01979469	Zona de Influencia PEMPCHB	N4	N4	NO APLICA			
AAA0255WOBR	003102021028	CL 19 5 30 AP 701	050C01979498	Zona de Influencia PEMPCHB	N4	N4	NO APLICA			
AAA0255WOCX	003102021028	CL 19 5 30 AP 702	050C01979499	Zona de Influencia PEMPCHB	N4	N4	NO APLICA			
AAA0255WODM	003102021028	CL 19 5 30 AP 703	050C01979500	Zona de Influencia PEMPCHB	N4	N4	NO APLICA			
AAA0255WOEA	003102021028	CL 19 5 30 AP 704	050C01979501	Zona de Influencia PEMPCHB	N4	N4	NO APLICA			
AAA0255WOFT	003102021028	CL 19 5 30 AP 705	050C01979502	Zona de Influencia PEMPCHB	N4	N4	NO APLICA			
AAA0255WOHY	003102021028	CL 19 5 30 AP 706	050C01979503	Zona de Influencia PEMPCHB	N4	N4	NO APLICA			
AAA0255WOJH	003102021028	CL 19 5 30 AP 707	050C01979504	Zona de Influencia PEMPCHB	N4	N4	NO APLICA			
AAA0255WOKL	003102021028	CL 19 5 30 AP 708	050C01979505	Zona de Influencia PEMPCHB	N4	N4	NO APLICA			
AAA0255WOLW	003102021028	CL 19 5 30 AP 709	050C01979506	Zona de Influencia PEMPCHB	N4	N4	NO APLICA			
AAA0255WOMS	003102021028	CL 19 5 30 AP 710	050C01979507	Zona de Influencia PEMPCHB	N4	N4	NO APLICA			
AAA0255WONN	003102021028	CL 19 5 30 AP 711	050C01979508	Zona de Influencia PEMPCHB	N4	N4	NO APLICA			
AAA0255WOOE	003102021028	CL 19 5 30 AP 712	050C01979509	Zona de Influencia PEMPCHB	N4	N4	NO APLICA			
AAA0255WOPP	003102021028	CL 19 5 30 AP 713	050C01979510	Zona de Influencia PEMPCHB	N4	N4	NO APLICA			
AAA0255WORU	003102021028	CL 19 5 30 OF 701	050C01979889	Zona de Influencia PEMPCHB	N4	N4	NO APLICA			
AAA0255XHSK	003102021028	CL 19 5 30 AP 3202	050C01979743	Zona de Influencia PEMPCHB	N4	N4	NO APLICA			
AAA0255XHTO	003102021028	CL 19 5 30 AP 3203	050C01979744	Zona de Influencia PEMPCHB	N4	N4	NO APLICA			
AAA0255XHUZ	003102021028	CL 19 5 30 AP 3204	050C01979745	Zona de Influencia PEMPCHB	N4	N4	NO APLICA			
AAA0255XHWF	003102021028	CL 19 5 30 AP 3205	050C01979746	Zona de Influencia PEMPCHB	N4	N4	NO APLICA			
AAA0255XHXR	003102021028	CL 19 5 30 AP 3206	050C01979747	Zona de Influencia PEMPCHB	N4	N4	NO APLICA			
AAA0255XHYX	003102021028	CL 19 5 30 AP 3207	050C01979748	Zona de Influencia PEMPCHB	N4	N4	NO APLICA			
AAA0255XHZM	003102021028	CL 19 5 30 AP 3208	050C01979749	Zona de Influencia PEMPCHB	N4	N4	NO APLICA			
AAA0255XJAF	003102021028	CL 19 5 30 AP 3209	050C01979750	Zona de Influencia PEMPCHB	N4	N4	NO APLICA			
AAA0255XJBR	003102021028	CL 19 5 30 AP 3301	050C01979751	Zona de Influencia PEMPCHB	N4	N4	NO APLICA			
AAA0255XJCX	003102021028	CL 19 5 30 AP 3302	050C01979752	Zona de Influencia PEMPCHB	N4	N4	NO APLICA			
AAA0255XJDM	003102021028	CL 19 5 30 AP 3303	050C01979753	Zona de Influencia PEMPCHB	N4	N4	NO APLICA			
AAA0255XJEA	003102021028	CL 19 5 30 AP 3304	050C01979754	Zona de Influencia PEMPCHB	N4	N4	NO APLICA			
AAA0255XJFT	003102021028	CL 19 5 30 AP 3305	050C01979755	Zona de Influencia PEMPCHB	N4	N4	NO APLICA			
AAA0255XJHY	003102021028	CL 19 5 30 AP 3306	050C01979756	Zona de Influencia PEMPCHB	N4	N4	NO APLICA			
AAA0255XJJH	003102021028	CL 19 5 30 AP 3307	050C01979757	Zona de Influencia PEMPCHB	N4	N4	NO APLICA			
AAA0255XJKL	003102021028	CL 19 5 30 AP 3308	050C01979758	Zona de Influencia PEMPCHB	N4	N4	NO APLICA			
AAA0255XJLW	003102021028	CL 19 5 30 AP 3309	050C01979759	Zona de Influencia PEMPCHB	N4	N4	NO APLICA			
AAA0255XJMS	003102021028	CL 19 5 30 AP 3310	050C01979760	Zona de Influencia PEMPCHB	N4	N4	NO APLICA			
AAA0255XJNN	003102021028	CL 19 5 30 AP 3401	050C01979761	Zona de Influencia PEMPCHB	N4	N4	NO APLICA			
AAA0255XJOE	003102021028	CL 19 5 30 AP 3402	050C01979762	Zona de Influencia PEMPCHB	N4	N4	NO APLICA			
AAA0255XJPP	003102021028	CL 19 5 30 AP 3403	050C01979763	Zona de Influencia PEMPCHB	N4	N4	NO APLICA			
AAA0255XJRU	003102021028	CL 19 5 30 AP 3404	050C01979764	Zona de Influencia PEMPCHB	N4	N4	NO APLICA			
AAA0255XJSK	003102021028	CL 19 5 30 AP 3405	050C01979765	Zona de Influencia PEMPCHB	N4	N4	NO APLICA			
AAA0255XJTO	003102021028	CL 19 5 30 AP 3406	050C01979766	Zona de Influencia PEMPCHB	N4	N4	NO APLICA			
AAA0255XJUZ	003102021028	CL 19 5 30 AP 3407	050C01979767	Zona de Influencia PEMPCHB	N4	N4	NO APLICA			
AAA0255XJWF	003102021028	CL 19 5 30 AP 3408	050C01979768	Zona de Influencia PEMPCHB	N4	N4	NO APLICA			
AAA0255XJXR	003102021028	CL 19 5 30 AP 3409	050C01979769	Zona de Influencia PEMPCHB	N4	N4	NO APLICA			
AAA0255XJYX	003102021028	CL 19 5 30 AP 3410	050C01979770	Zona de Influencia PEMPCHB	N4	N4	NO APLICA			
AAA0255XJZM	003102021028	CL 19 5 30 AP 3501	050C01979771	Zona de Influencia PEMPCHB	N4	N4	NO APLICA			
AAA0255XPMS	003102021028	CL 19 5 30 SU 4904	050C01980037	Zona de Influencia PEMPCHB	N4	N4	NO APLICA			
AAA0255XPNN	003102021028	CL 19 5 30 AP 5001	050C01979865	Zona de Influencia PEMPCHB	N4	N4	NO APLICA			
AAA0255XPOE	003102021028	CL 19 5 30 AP 5002	050C01979866	Zona de Influencia PEMPCHB	N4	N4	NO APLICA			
AAA0255XPPP	003102021028	CL 19 5 30 AP 5003	050C01979867	Zona de Influencia PEMPCHB	N4	N4	NO APLICA			
AAA0255XPRU	003102021028	CL 19 5 30 SU 5001	050C01980038	Zona de Influencia PEMPCHB	N4	N4	NO APLICA			
AAA0255XPSK	003102021028	CL 19 5 30 SU 5002	050C01980039	Zona de Influencia PEMPCHB	N4	N4	NO APLICA			
AAA0255XPTO	003102021028	CL 19 5 30 SU 5003	050C01980040	Zona de Influencia PEMPCHB	N4	N4	NO APLICA			
AAA0255XPUZ	003102021028	CL 19 5 30 AP 5101	050C01979868	Zona de Influencia PEMPCHB	N4	N4	NO APLICA			
AAA0255XPWF	003102021028	CL 19 5 30 AP 5102	050C01979869	Zona de Influencia PEMPCHB	N4	N4	NO APLICA			
AAA0255XPXR	003102021028	CL 19 5 30 AP 5103	050C01979870	Zona de Influencia PEMPCHB	N4	N4	NO APLICA			
AAA0255XPYX	003102021028	CL 19 5 30 SU 5101	050C01980041	Zona de Influencia PEMPCHB	N4	N4	NO APLICA			
AAA0255XPZM	003102021028	CL 19 5 30 SU 5102	050C01980042	Zona de Influencia PEMPCHB	N4	N4	NO APLICA			
AAA0255XRAF	003102021028	CL 19 5 30 SU 5103	050C01980043	Zona de Influencia PEMPCHB	N4	N4	NO APLICA			
AAA0255XRBR	003102021028	CL 19 5 30 AP 5201	050C01979871	Zona de Influencia PEMPCHB	N4	N4	NO APLICA			
AAA0255XRCX	003102021028	CL 19 5 30 AP 5202	050C01979872	Zona de Influencia PEMPCHB	N4	N4	NO APLICA			
AAA0255XRDM	003102021028	CL 19 5 30 AP 5203	050C01979873	Zona de Influencia PEMPCHB	N4	N4	NO APLICA			
AAA0255XREA	003102021028	CL 19 5 30 SU 5201	050C01980044	Zona de Influencia PEMPCHB	N4	N4	NO APLICA			
AAA0255XRFT	003102021028	CL 19 5 30 SU 5202	050C01980045	Zona de Influencia PEMPCHB	N4	N4	NO APLICA			
AAA0255XRHY	003102021028	CL 19 5 30 SU 5203	050C01980046	Zona de Influencia PEMPCHB	N4	N4	NO APLICA			
AAA0255XRJH	003102021028	CL 19 5 30 AP 5301	050C01979874	Zona de Influencia PEMPCHB	N4	N4	NO APLICA			
AAA0255XRKL	003102021028	CL 19 5 30 AP 5302	050C01979875	Zona de Influencia PEMPCHB	N4	N4	NO APLICA			
AAA0255XRLW	003102021028	CL 19 5 30 AP 5303	050C01979876	Zona de Influencia PEMPCHB	N4	N4	NO APLICA			
AAA0255XRMS	003102021028	CL 19 5 30 SU 5301	050C01980047	Zona de Influencia PEMPCHB	N4	N4	NO APLICA			
AAA0255XRNN	003102021028	CL 19 5 30 SU 5302	050C01980048	Zona de Influencia PEMPCHB	N4	N4	NO APLICA			
AAA0255XROE	003102021028	CL 19 5 30 SU 5303	050C01980049	Zona de Influencia PEMPCHB	N4	N4	NO APLICA			
AAA0255XRPP	003102021028	CL 19 5 30 SU 5401	050C01980050	Zona de Influencia PEMPCHB	N4	N4	NO APLICA			
AAA0255XRRU	003102021028	CL 19 5 30 SU 5402	050C01980051	Zona de Influencia PEMPCHB	N4	N4	NO APLICA			
AAA0255XRSK	003102021028	CL 19 5 30 SU 5403	050C01980052	Zona de Influencia PEMPCHB	N4	N4	NO APLICA			
AAA0255XRTO	003102021028	CL 19 5 30 SU 5501	050C01980053	Zona de Influencia PEMPCHB	N4	N4	NO APLICA			
AAA0255WOSK	003102021028	CL 19 5 30 OF 702	050C01979890	Zona de Influencia PEMPCHB	N4	N4	NO APLICA			
AAA0255WOTO	003102021028	CL 19 5 30 OF 703	050C01979891	Zona de Influencia PEMPCHB	N4	N4	NO APLICA			
AAA0255WOUZ	003102021028	CL 19 5 30 OF 704	050C01979892	Zona de Influencia PEMPCHB	N4	N4	NO APLICA			
AAA0255WOWF	003102021028	CL 19 5 30 OF 705	050C01979893	Zona de Influencia PEMPCHB	N4	N4	NO APLICA			
AAA0255WOXR	003102021028	CL 19 5 30 OF 706	050C01979894	Zona de Influencia PEMPCHB	N4	N4	NO APLICA			
AAA0255WOYX	003102021028	CL 19 5 30 AP 801	050C01979511	Zona de Influencia PEMPCHB	N4	N4	NO APLICA			
AAA0255WOZM	003102021028	CL 19 5 30 AP 802	050C01979512	Zona de Influencia PEMPCHB	N4	N4	NO APLICA			
AAA0255WPAW	003102021028	CL 19 5 30 AP 803	050C01979513	Zona de Influencia PEMPCHB	N4	N4	NO APLICA			
AAA0255WPBS	003102021028	CL 19 5 30 AP 804	050C01979514	Zona de Influencia PEMPCHB	N4	N4	NO APLICA			
AAA0255WPCN	003102021028	CL 19 5 30 AP 805	050C01979515	Zona de Influencia PEMPCHB	N4	N4	NO APLICA			
AAA0255WPDE	003102021028	CL 19 5 30 AP 806	050C01979516	Zona de Influencia PEMPCHB	N4	N4	NO APLICA			
AAA0255WPEP	003102021028	CL 19 5 30 AP 807	050C01979517	Zona de Influencia PEMPCHB	N4	N4	NO APLICA			
AAA0255WPFZ	003102021028	CL 19 5 30 AP 808	050C01979518	Zona de Influencia PEMPCHB	N4	N4	NO APLICA			
AAA0255WPHK	003102021028	CL 19 5 30 AP 809	050C01979519	Zona de Influencia PEMPCHB	N4	N4	NO APLICA			
AAA0255WPJZ	003102021028	CL 19 5 30 AP 810	050C01979520	Zona de Influencia PEMPCHB	N4	N4	NO APLICA			
AAA0255WPKC	003102021028	CL 19 5 30 AP 811	050C01979521	Zona de Influencia PEMPCHB	N4	N4	NO APLICA			
AAA0255WPLF	003102021028	CL 19 5 30 AP 812	050C01979522	Zona de Influencia PEMPCHB	N4	N4	NO APLICA			
AAA0255WPMR	003102021028	CL 19 5 30 AP 813	050C01979523	Zona de Influencia PEMPCHB	N4	N4	NO APLICA			
AAA0255WPNX	003102021028	CL 19 5 30 OF 801	050C01979895	Zona de Influencia PEMPCHB	N4	N4	NO APLICA			
AAA0255WPOM	003102021028	CL 19 5 30 OF 802	050C01979896	Zona de Influencia PEMPCHB	N4	N4	NO APLICA			
AAA0255WPPA	003102021028	CL 19 5 30 OF 803	050C01979897	Zona de Influencia PEMPCHB	N4	N4	NO APLICA			
AAA0255WPRJ	003102021028	CL 19 5 30 OF 804	050C01979898	Zona de Influencia PEMPCHB	N4	N4	NO APLICA			

AAA0255WPSY	003102021028	CL 19 5 30 OF 805	050C01979899	Zona de Influencia PEMPCHB	N4	N4	NO APLICA			
AAA0255WPTD	003102021028	CL 19 5 30 OF 806	050C01979900	Zona de Influencia PEMPCHB	N4	N4	NO APLICA			
AAA0255WPUH	003102021028	CL 19 5 30 AP 901	050C01979524	Zona de Influencia PEMPCHB	N4	N4	NO APLICA			
AAA0255WPWW	003102021028	CL 19 5 30 AP 902	050C01979525	Zona de Influencia PEMPCHB	N4	N4	NO APLICA			
AAA0255WPXS	003102021028	CL 19 5 30 AP 903	050C01979526	Zona de Influencia PEMPCHB	N4	N4	NO APLICA			
AAA0255WPYN	003102021028	CL 19 5 30 AP 904	050C01979527	Zona de Influencia PEMPCHB	N4	N4	NO APLICA			
AAA0255WPZE	003102021028	CL 19 5 30 AP 905	050C01979528	Zona de Influencia PEMPCHB	N4	N4	NO APLICA			
AAA0032YBPP	003202032002	KR 4 1C 57	050C00381415	Zona de Influencia PEMPCHB	N4	N4	NO APLICA			
AAA0255WYUZ	003102021028	CL 19 5 30 OF 1705	050C01979938	Zona de Influencia PEMPCHB	N4	N4	NO APLICA			
AAA0255WYWF	003102021028	CL 19 5 30 OF 1706	050C01979939	Zona de Influencia PEMPCHB	N4	N4	NO APLICA			
AAA0255WYXR	003102021028	CL 19 5 30 SU 1701	050C01979998	Zona de Influencia PEMPCHB	N4	N4	NO APLICA			
AAA0255WYYX	003102021028	CL 19 5 30 SU 1702	050C01979999	Zona de Influencia PEMPCHB	N4	N4	NO APLICA			
AAA0255WYZM	003102021028	CL 19 5 30 AP 1801	050C01979637	Zona de Influencia PEMPCHB	N4	N4	NO APLICA			
AAA0255WZAW	003102021028	CL 19 5 30 AP 1802	050C01979638	Zona de Influencia PEMPCHB	N4	N4	NO APLICA			
AAA0255WZBS	003102021028	CL 19 5 30 AP 1803	050C01979639	Zona de Influencia PEMPCHB	N4	N4	NO APLICA			
AAA0255WZCN	003102021028	CL 19 5 30 AP 1804	050C01979640	Zona de Influencia PEMPCHB	N4	N4	NO APLICA			
AAA0255WZDE	003102021028	CL 19 5 30 AP 1805	050C01979641	Zona de Influencia PEMPCHB	N4	N4	NO APLICA			
AAA0255WZEP	003102021028	CL 19 5 30 AP 1806	050C01979642	Zona de Influencia PEMPCHB	N4	N4	NO APLICA			
AAA0255YNTD	003102021028	CL 20 5 45 ST 5 PQ M4	050C01979182	Zona de Influencia PEMPCHB	N4	N4	NO APLICA			
AAA0255YNUH	003102021028	CL 20 5 45 ST 5 PQ M5	050C01979183	Zona de Influencia PEMPCHB	N4	N4	NO APLICA			
AAA0255YNWW	003102021028	CL 20 5 45 ST 5 PQ M6	050C01979184	Zona de Influencia PEMPCHB	N4	N4	NO APLICA			
AAA0255YNXS	003102021028	CL 20 5 45 ST 5 PQ M7	050C01979185	Zona de Influencia PEMPCHB	N4	N4	NO APLICA			
AAA0255YNYN	003102021028	CL 20 5 45 ST 5 PQ M8	050C01979186	Zona de Influencia PEMPCHB	N4	N4	NO APLICA			
AAA0255YNZE	003102021028	CL 20 5 45 ST 5 PQ M9	050C01979187	Zona de Influencia PEMPCHB	N4	N4	NO APLICA			
AAA0255YOAF	003102021028	CL 20 5 45 ST 5 PQ M10	050C01979188	Zona de Influencia PEMPCHB	N4	N4	NO APLICA			
AAA0255YOBR	003102021028	CL 20 5 45 ST 5 PQ M11	050C01979189	Zona de Influencia PEMPCHB	N4	N4	NO APLICA			
AAA0255YOCX	003102021028	CL 20 5 45 ST 5 PQ M12	050C01979190	Zona de Influencia PEMPCHB	N4	N4	NO APLICA			
AAA0255YODM	003102021028	CL 20 5 45 ST 6 PQ 1	050C01978924	Zona de Influencia PEMPCHB	N4	N4	NO APLICA			
AAA0255YOEA	003102021028	CL 20 5 45 ST 6 PQ 2	050C01978925	Zona de Influencia PEMPCHB	N4	N4	NO APLICA			
AAA0255YOFT	003102021028	CL 20 5 45 ST 6 PQ 3	050C01978926	Zona de Influencia PEMPCHB	N4	N4	NO APLICA			
AAA0255YOHY	003102021028	CL 20 5 45 ST 6 PQ 4	050C01978927	Zona de Influencia PEMPCHB	N4	N4	NO APLICA			
AAA0255YOJH	003102021028	CL 20 5 45 ST 6 PQ 5	050C01978928	Zona de Influencia PEMPCHB	N4	N4	NO APLICA			
AAA0255YOKL	003102021028	CL 20 5 45 ST 6 PQ 6	050C01978929	Zona de Influencia PEMPCHB	N4	N4	NO APLICA			
AAA0255YOLW	003102021028	CL 20 5 45 ST 6 PQ 7	050C01978930	Zona de Influencia PEMPCHB	N4	N4	NO APLICA			
AAA0255YOMS	003102021028	CL 20 5 45 ST 6 PQ 8	050C01978931	Zona de Influencia PEMPCHB	N4	N4	NO APLICA			
AAA0255YONN	003102021028	CL 20 5 45 ST 6 PQ 9	050C01978932	Zona de Influencia PEMPCHB	N4	N4	NO APLICA			
AAA0255YOOE	003102021028	CL 20 5 45 ST 6 PQ 10	050C01978933	Zona de Influencia PEMPCHB	N4	N4	NO APLICA			
AAA0255XKAW	003102021028	CL 19 5 30 AP 3502	050C01979772	Zona de Influencia PEMPCHB	N4	N4	NO APLICA			
AAA0255XKBS	003102021028	CL 19 5 30 AP 3503	050C01979773	Zona de Influencia PEMPCHB	N4	N4	NO APLICA			
AAA0255XKCN	003102021028	CL 19 5 30 AP 3504	050C01979774	Zona de Influencia PEMPCHB	N4	N4	NO APLICA			
AAA0255XKDE	003102021028	CL 19 5 30 AP 3505	050C01979775	Zona de Influencia PEMPCHB	N4	N4	NO APLICA			
AAA0255XKEP	003102021028	CL 19 5 30 AP 3506	050C01979776	Zona de Influencia PEMPCHB	N4	N4	NO APLICA			
AAA0255XKFZ	003102021028	CL 19 5 30 AP 3507	050C01979777	Zona de Influencia PEMPCHB	N4	N4	NO APLICA			
AAA0255XKHK	003102021028	CL 19 5 30 AP 3508	050C01979778	Zona de Influencia PEMPCHB	N4	N4	NO APLICA			
AAA0255XKJZ	003102021028	CL 19 5 30 AP 3509	050C01979779	Zona de Influencia PEMPCHB	N4	N4	NO APLICA			
AAA0255XKKC	003102021028	CL 19 5 30 AP 3510	050C01979780	Zona de Influencia PEMPCHB	N4	N4	NO APLICA			
AAA0255XKLF	003102021028	CL 19 5 30 AP 3601	050C01979781	Zona de Influencia PEMPCHB	N4	N4	NO APLICA			
AAA0255XKMR	003102021028	CL 19 5 30 AP 3602	050C01979782	Zona de Influencia PEMPCHB	N4	N4	NO APLICA			
AAA0255YYXR	003102021028	CL 20 5 45 ST 7 PQ 64	050C01978853	Zona de Influencia PEMPCHB	N4	N4	NO APLICA			
AAA0255YYYX	003102021028	CL 20 5 45 ST 7 PQ 65	050C01978854	Zona de Influencia PEMPCHB	N4	N4	NO APLICA			
AAA0255YYZM	003102021028	CL 20 5 45 ST 7 PQ 66	050C01978855	Zona de Influencia PEMPCHB	N4	N4	NO APLICA			
AAA0255YZAW	003102021028	CL 20 5 45 ST 7 PQ 67	050C01978856	Zona de Influencia PEMPCHB	N4	N4	NO APLICA			
AAA0255YZBS	003102021028	CL 20 5 45 ST 7 PQ 68	050C01978857	Zona de Influencia PEMPCHB	N4	N4	NO APLICA			
AAA0255YZCN	003102021028	CL 20 5 45 ST 7 PQ 69	050C01978858	Zona de Influencia PEMPCHB	N4	N4	NO APLICA			
AAA0255YZDE	003102021028	CL 20 5 45 ST 7 PQ 70	050C01978859	Zona de Influencia PEMPCHB	N4	N4	NO APLICA			
AAA0255YZEP	003102021028	CL 20 5 45 ST 7 PQ 71	050C01978860	Zona de Influencia PEMPCHB	N4	N4	NO APLICA			
AAA0255YZFZ	003102021028	CL 20 5 45 ST 7 PQ 72	050C01978861	Zona de Influencia PEMPCHB	N4	N4	NO APLICA			
AAA0255YZHK	003102021028	CL 20 5 45 ST 7 PQ 73	050C01978862	Zona de Influencia PEMPCHB	N4	N4	NO APLICA			
AAA0255YZJZ	003102021028	CL 20 5 45 ST 7 PQ 74	050C01978863	Zona de Influencia PEMPCHB	N4	N4	NO APLICA			
AAA0255YZKC	003102021028	CL 20 5 45 ST 7 PQ 75	050C01978864	Zona de Influencia PEMPCHB	N4	N4	NO APLICA			
AAA0255YZLF	003102021028	CL 20 5 45 ST 7 PQ 76	050C01978865	Zona de Influencia PEMPCHB	N4	N4	NO APLICA			
AAA0255YZMR	003102021028	CL 20 5 45 ST 7 PQ 77	050C01978866	Zona de Influencia PEMPCHB	N4	N4	NO APLICA			
AAA0255YZNX	003102021028	CL 20 5 45 ST 7 PQ 78	050C01978867	Zona de Influencia PEMPCHB	N4	N4	NO APLICA			
AAA0255YZOM	003102021028	CL 20 5 45 ST 7 PQ 79	050C01978868	Zona de Influencia PEMPCHB	N4	N4	NO APLICA			
AAA0255YZPA	003102021028	CL 20 5 45 ST 7 PQ 80	050C01978869	Zona de Influencia PEMPCHB	N4	N4	NO APLICA			
AAA0255YZRJ	003102021028	CL 20 5 45 ST 7 PQ 81	050C01978870	Zona de Influencia PEMPCHB	N4	N4	NO APLICA			
AAA0255XRUZ	003102021028	CL 19 5 30 SU 5502	050C01980054	Zona de Influencia PEMPCHB	N4	N4	NO APLICA			
AAA0255XRWF	003102021028	CL 19 5 30 SU 5503	050C01980055	Zona de Influencia PEMPCHB	N4	N4	NO APLICA			
AAA0255XRXR	003102021028	CL 19 5 30 SU 5601	050C01980056	Zona de Influencia PEMPCHB	N4	N4	NO APLICA			
AAA0255XRYX	003102021028	CL 19 5 30 SU 5602	050C01980057	Zona de Influencia PEMPCHB	N4	N4	NO APLICA			
AAA0255XRZM	003102021028	CL 19 5 30 SU 5603	050C01980058	Zona de Influencia PEMPCHB	N4	N4	NO APLICA			
AAA0255XSAW	003102021028	CL 19 5 30 SU 6001	050C01980059	Zona de Influencia PEMPCHB	N4	N4	NO APLICA			
AAA0255XSBS	003102021028	CL 19 5 30 SU 6101	050C01980060	Zona de Influencia PEMPCHB	N4	N4	NO APLICA			
AAA0255XSCN	003102021028	CL 19 5 30 SU 6201	050C01980061	Zona de Influencia PEMPCHB	N4	N4	NO APLICA			
AAA0255XSDE	003102021028	CL 19 5 30 SU 6301	050C01980062	Zona de Influencia PEMPCHB	N4	N4	NO APLICA			
AAA0255XSEP	003102021028	CL 19 5 30 SU 6401	050C01980063	Zona de Influencia PEMPCHB	N4	N4	NO APLICA			
AAA0255XSFZ	003102021028	CL 20 5 45 ST 3 PQ 1	050C01979325	Zona de Influencia PEMPCHB	N4	N4	NO APLICA			
AAA0255XSHK	003102021028	CL 20 5 45 ST 3 PQ 2	050C01979326	Zona de Influencia PEMPCHB	N4	N4	NO APLICA			
AAA0255XSJZ	003102021028	CL 20 5 45 ST 3 PQ 3	050C01979327	Zona de Influencia PEMPCHB	N4	N4	NO APLICA			
AAA0255XSKC	003102021028	CL 20 5 45 ST 3 PQ 4	050C01979328	Zona de Influencia PEMPCHB	N4	N4	NO APLICA			
AAA0255XSLF	003102021028	CL 20 5 45 ST 3 PQ 5	050C01979329	Zona de Influencia PEMPCHB	N4	N4	NO APLICA			
AAA0255WMHY	003102021028	CL 19 5 30 AP 501	050C01979472	Zona de Influencia PEMPCHB	N4	N4	NO APLICA			
AAA0255YWAF	003102021028	CL 20 5 45 ST 7 PQ 1	050C01978790	Zona de Influencia PEMPCHB	N4	N4	NO APLICA			
AAA0255WXDE	003102021028	CL 19 5 30 SU 1501	050C01979994	Zona de Influencia PEMPCHB	N4	N4	NO APLICA			
AAA0255XYHK	003102021028	CL 20 5 45 ST 3 DP 1	050C01979436	Zona de Influencia PEMPCHB	N4	N4	NO APLICA			
AAA0255XZUZ	003102021028	CL 20 5 45 ST 4 PQ 1	050C01979191	Zona de Influencia PEMPCHB	N4	N4	NO APLICA			
AAA0255WMFT	003102021028	CL 19 5 30 IN 1	050C01979471	Zona de Influencia PEMPCHB	N4	N4	NO APLICA			
AAA0255WMXR	003102021028	CL 19 5 30 OF 501	050C01979877	Zona de Influencia PEMPCHB	N4	N4	NO APLICA			
AAA0255WMJH	003102021028	CL 19 5 30 AP 502	050C01979473	Zona de Influencia PEMPCHB	N4	N4	NO APLICA			
AAA0255WMKL	003102021028	CL 19 5 30 AP 503	050C01979474	Zona de Influencia PEMPCHB	N4	N4	NO APLICA			
AAA0255WMLW	003102021028	CL 19 5 30 AP 504	050C01979475	Zona de Influencia PEMPCHB	N4	N4	NO APLICA			
AAA0255WMMS	003102021028	CL 19 5 30 AP 505	050C01979476	Zona de Influencia PEMPCHB	N4	N4	NO APLICA			
AAA0255WMNN	003102021028	CL 19 5 30 AP 506	050C01979477	Zona de Influencia PEMPCHB	N4	N4	NO APLICA			
AAA0255WMOE	003102021028	CL 19 5 30 AP 507	050C01979478	Zona de Influencia PEMPCHB	N4	N4	NO APLICA			
AAA0255WMPP	003102021028	CL 19 5 30 AP 508	050C01979479	Zona de Influencia PEMPCHB	N4	N4	NO APLICA			
AAA0255WMRU	003102021028	CL 19 5 30 AP 509	050C01979480	Zona de Influencia PEMPCHB	N4	N4	NO APLICA			
AAA0255WMSK	003102021028	CL 19 5 30 AP 510	050C01979481	Zona de Influencia PEMPCHB	N4	N4	NO APLICA			
AAA0255WMTO	003102021028	CL 19 5 30 AP 511	050C01979482	Zona de Influencia PEMPCHB	N4	N4	NO APLICA			
AAA0255WMUZ	003102021028	CL 19 5 30 AP 512	050C01979483	Zona de Influencia PEMPCHB	N4	N4	NO APLICA			
AAA0255WMWF	003102021028	CL 19 5 30 AP 513	050C01979484	Zona de Influencia PEMPCHB	N4	N4	NO APLICA			
AAA0255WMYX	003102021028	CL 19 5 30 OF 502	050C01979878	Zona de Influencia PEMPCHB	N4	N4	NO APLICA			
AAA0255WMZM	003102021028	CL 19 5 30 OF 503	050C01979879	Zona de Influencia PEMPCHB	N4	N4	NO APLICA			
AAA0255WNAW	003102021028	CL 19 5 30 OF 504	050C01979880	Zona de Influencia PEMPCHB	N4	N4	NO APLICA			
AAA0255WRAW	003102021028	CL 19 5 30 AP 906	050C01979529	Zona de Influencia PEMPCHB	N4	N4	NO APLICA			
AAA0255WRBS	003102021028	CL 19 5 30 AP 907	050C01979530	Zona de Influencia PEMPCHB	N4	N4	NO APLICA			
AAA0255WRCN	003102021028	CL 19 5 30 AP 908	050C01979531	Zona de Influencia PEMPCHB	N4	N4	NO APLICA			
AAA0255WRDE	003102021028	CL 19 5 30 AP 909	050C01979532	Zona de Influencia PEMPCHB	N4	N4	NO APLICA			
AAA0255WREP	003102021028	CL 19 5 30 AP 910	050C01979533	Zona de Influencia PEMPCHB	N4	N4	NO APLICA			
AAA0255YEYX	003102021028	CL 20 5 45 ST 4 PQ 114	050C01979304	Zona de Influencia PEMPCHB	N4	N4	NO APLICA			
AAA0255YEZM	003102021028	CL 20 5 45 ST 4 DP 1	050C01979305	Zona de Influencia PEMPCHB	N4	N4	NO APLICA			
AAA0255YFAW	003102021028	CL 20 5 45 ST 4 DP 2	050C01979306	Zona de Influencia PEMPCHB	N4	N4	NO APLICA			
AAA0255YFBS	003102021028	CL 20 5 45 ST 4 DP 3	050C01979307	Zona de Influencia PEMPCHB	N4	N4	NO APLICA			
AAA0255YFCN	003102021028	CL 20 5 45 ST 4 DP 4	050C01979308	Zona de Influencia PEMPCHB	N4	N4	NO APLICA			
AAA0255YFDE	003102021028	CL 20 5 45 ST 4 DP 5	050C01979309	Zona de Influencia PEMPCHB	N4	N4	NO APLICA			
AAA0255YFEP	003102021028	CL 20 5 45 ST 4 DP 6	050C01979310	Zona de Influencia PEMPCHB	N4	N4	NO APLICA			
AAA0255YFFZ	003102021028	CL 20 5 45 ST 4 DP 7	050C01979311	Zona de Influencia PEMPCHB	N4	N4	NO APLICA			
AAA0255YFHK	003102021028	CL 20 5 45 ST 4 DP 8	050C01979312	Zona de Influencia PEMPCHB	N4	N4	NO APLICA			
AAA0255YFJZ	003102021028	CL 20 5 45 ST 4 PQ M1	050C01979313	Zona de Influencia PEMPCHB	N4	N4	NO APLICA			
AAA0255YFKC	003102021028	CL 20 5 45 ST 4 PQ M2	050C01979314	Zona de Influencia PEMPCHB	N4	N4	NO APLICA			
AAA0255YFLF	003102021028	CL 20 5 45 ST 4 PQ M3	050C01979315	Zona de Influencia PEMPCHB	N4	N4	NO APLICA			
AAA0255YFMR	003102021028	CL 20 5 45 ST 4 PQ M4	050C01979316	Zona de Influencia PEMPCHB	N4	N4	NO APLICA			
AAA0255YFNX	003102021028	CL 20 5 45 ST 4 PQ M5	050C01979317	Zona de Influencia PEMPCHB	N4	N4	NO APLICA			
AAA0255YFOM	003102021028	CL 20 5 45 ST 4 PQ M6	050C01979318	Zona de Influencia PEMPCHB	N4	N4	NO APLICA			
AAA0255YFPA	003102021028	CL 20 5 45 ST 4 PQ M7	050C01979319	Zona de Influencia PEMPCHB	N4	N4	NO APLICA			
AAA0255YFRJ	003102021028	CL 20 5 45 ST 4 PQ M8	050C01979320	Zona de Influencia PEMPCHB	N4	N4	NO APLICA			
AAA0255YFSY	003102021028	CL 20 5 45 ST 4 PQ M9	050C01979321	Zona de Influencia PEMPCHB	N4	N4	NO APLICA			
AAA0255YFTD	003102021028	CL 20 5 45 ST 4 PQ M10	050C01979322	Zona de Influencia PEMPCHB	N4	N4	NO APLICA			
AAA0255YFUH	003102021028	CL 20 5 45 ST 4 PQ M11	050C01979323	Zona de Influencia PEMPCHB	N4	N4	NO APLICA			
AAA0255YFWW	003102021028	CL 20 5 45 ST 4 PQ M12	050C01979324	Zona de Influencia PEMPCHB	N4	N4	NO APLICA			
AAA0255YFXS	003102021028	CL 20 5 45 ST 5 PQ 1	050C01979053	Zona de Influencia PEMPCHB	N4	N4	NO APLICA			
AAA0255YFYN	003102021028	CL 20 5 45 ST 5 PQ 2	050C01979054	Zona de Influencia PEMPCHB	N4	N4	NO APLICA			
AAA0255YFZE	003102021028	CL 20 5 45 ST 5 PQ 3	050C01979055	Zona de Influencia PEMPCHB	N4	N4	NO APLICA			
AAA0255YOPP	003102021028	CL 20 5 45 ST 6 PQ 11	050C01978934	Zona de Influencia PEMPCHB	N4	N4	NO APLICA			
AAA0255YORU	003102021028	CL 20 5 45 ST 6 PQ 12	050C01978935	Zona de Influencia PEMPCHB	N4	N4	NO APLICA			
AAA0255YOSK	003102021028	CL 20 5 45 ST 6 PQ 13	050C01978936	Zona de Influencia PEMPCHB	N4	N4	NO APLICA			
AAA0255YOTO	003102021028	CL 20 5 45 ST 6 PQ 14	050C01978937	Zona de Influencia PEMPCHB	N4	N4	NO APLICA			
AAA0255YOUZ	003102021028	CL 20 5 45 ST 6 PQ 15	050C01978938	Zona de Influencia PEMPCHB	N4	N4	NO APLICA			
AAA0255YOWF	003102021028	CL 20 5 45 ST 6 PQ 16	050C01978939	Zona de Influencia PEMPCHB	N4	N4	NO APLICA			
AAA0255YOXR	003102021028	CL 20 5 45 ST 6 PQ 17	050C01978940	Zona de Influencia PEMPCHB	N4	N4	NO APLICA			
AAA0255YOYX	003102021028	CL 20 5 45 ST 6 PQ 18	050C01978941	Zona de Influencia PEMPCHB	N4	N4	NO APLICA			
AAA0255YOZM	003102021028	CL 20 5 45 ST 6 PQ 19	050C01978942	Zona de Influencia PEMPCHB	N4	N4	NO APLICA			
AAA0255YPAW	003102021028	CL 20 5 45 ST 6 PQ 20	050C01978943	Zona de Influencia PEMPCHB	N4	N4	NO APLICA			
AAA0255YPBS	003102021028	CL 20 5 45 ST 6 PQ 21	050C01978944	Zona de Influencia PEMPCHB	N4	N4	NO APLICA			
AAA0255YPCN	003102021028	CL 20 5 45 ST 6 PQ 22	050C01978945	Zona de Influencia PEMPCHB	N4	N4	NO APLICA			
AAA0255YPDE	003102021028	CL 20 5 45 ST 6 PQ 23	050C01978946	Zona de Influencia PEMPCHB	N4	N4	NO APLICA			
AAA0255YPEP	003102021028	CL 20 5 45 ST 6 PQ 24	050C01978947	Zona de Influencia PEMPCHB	N4	N4	NO APLICA			
AAA0255YPFZ	003102021028	CL 20 5 45 ST 6 PQ 25	050C01978948	Zona de Influencia PEMPCHB	N4	N4	NO APLICA			
AAA0255YPHK	003102021028	CL 20 5 45 ST 6 PQ 26	050C01978949	Zona de Influencia PEMPCHB	N4	N4	NO APLICA			
AAA0255YPJZ	003102021028	CL 20 5 45 ST 6 PQ 27	050C01978950	Zona de Influencia PEMPCHB	N4	N4	NO APLICA			
AAA0255YPKC	003102021028	CL 20 5 45 ST 6 PQ 28	050C01978951	Zona de Influencia PEMPCHB	N4	N4	NO APLICA			
AAA0255YPLF	003102021028	CL 20 5 45 ST 6 PQ 29	050C01978952	Zona de Influencia PEMPCHB	N4	N4	NO APLICA			
AAA0255YPMR	003102021028	CL 20 5 45 ST 6 PQ 30	050C01978953	Zona de Influencia PEMPCHB	N4	N4	NO APLICA			
AAA0255YPNX	003102021028	CL 20 5 45 ST 6 PQ 31	050C01978954	Zona de Influencia PEMPCHB	N4	N4	NO APLICA			
AAA0255YPOM	003102021028	CL 20 5 45 ST 6 PQ 32	050C01978955	Zona de Influencia PEMPCHB	N4	N4	NO APLICA			
AAA0255YPPA	003102021028	CL 20 5 45 ST 6 PQ 33	050C01978956	Zona de Influencia PEMPCHB	N4	N4	NO APLICA			
AAA0255YPRJ	003102021028	CL 20 5 45 ST 6 PQ 34	050C01978957	Zona de Influencia PEMPCHB	N4	N4	NO APLICA			
AAA0255YPSY	003102021028	CL 20 5 45 ST 6 PQ 35	050C01978958	Zona de Influencia PEMPCHB	N4	N4	NO APLICA			
AAA0255YPTD	003102021028	CL 20 5 45 ST 6 PQ 36	050C01978959	Zona de Influencia PEMPCHB	N4	N4	NO APLICA			
AAA0255YPUH	003102021028	CL 20 5 45 ST 6 PQ 37	050C01978960	Zona de Influencia PEMPCHB	N4	N4	NO APLICA			
AAA0255YPWW	003102021028	CL 20 5 45 ST 6 PQ 38	050C01978961	Zona de Influencia PEMPCHB	N4	N4	NO APLICA			
AAA0255YZSY	003102021028	CL 20 5 45 ST 7 PQ 82	050C01978871	Zona de Influencia PEMPCHB	N4	N4	NO APLICA			
AAA0255YZTD	003102021028	CL 20 5 45 ST 7 PQ 83	050C01978872	Zona de Influencia PEMPCHB	N4	N4	NO APLICA			
AAA0255YZUH	003102021028	CL 20 5 45 ST 7 PQ 84	050C01978873	Zona de Influencia PEMPCHB	N4	N4	NO APLICA			
AAA0255YZWW	003102021028	CL 20 5 45 ST 7 PQ 85	050C01978874	Zona de Influencia PEMPCHB	N4	N4	NO APLICA			
AAA0255YZXS	003102021028	CL 20 5 45 ST 7 PQ 86	050C01978875	Zona de Influencia PEMPCHB	N4	N4	NO APLICA			
AAA0255YZYN	003102021028	CL 20 5 45 ST 7 PQ 87	050C01978876	Zona de Influencia PEMPCHB	N4	N4	NO APLICA			
AAA0255YZZE	003102021028	CL 20 5 45 ST 7 PQ 88	050C01978877	Zona de Influencia PEMPCHB	N4	N4	NO APLICA			
AAA0255ZAAW	003102021028	CL 20 5 45 ST 7 PQ 89	050C01978878	Zona de Influencia PEMPCHB	N4	N4	NO APLICA			
AAA0255ZABS	003102021028	CL 20 5 45 ST 7 PQ 90	050C01978879	Zona de Influencia PEMPCHB	N4	N4	NO APLICA			
AAA0255ZACN	003102021028	CL 20 5 45 ST 7 PQ 91	050C01978880	Zona de Influencia PEMPCHB	N4	N4	NO APLICA			
AAA0255ZADE	003102021028	CL 20 5 45 ST 7 PQ 92	050C01978881	Zona de Influencia PEMPCHB	N4	N4	NO APLICA			
AAA0255ZAEP	003102021028	CL 20 5 45 ST 7 PQ 93	050C01978882	Zona de Influencia PEMPCHB	N4	N4	NO APLICA			
AAA0255ZAFZ	003102021028	CL 20 5 45 ST 7 DP 1	050C01978883	Zona de Influencia PEMPCHB	N4	N4	NO APLICA			
AAA0255ZAHK	003102021028	CL 20 5 45 ST 7 DP 2	050C01978884	Zona de Influencia PEMPCHB	N4	N4	NO APLICA			
AAA0255ZAIZ	003102021028	CL 20 5 45 ST 7 DP 3	050C01978885	Zona de Influencia PEMPCHB	N4	N4	NO APLICA			
AAA0255ZAKC	003102021028	CL 20 5 45 ST 7 DP 4	050C01978886	Zona de Influencia PEMPCHB	N4	N4	NO APLICA			
AAA0255ZALF	003102021028	CL 20 5 45 ST 7 DP 5	050C01978887	Zona de Influencia PEMPCHB	N4	N4	NO APLICA			
AAA0255ZAMR	003102021028	CL 20 5 45 ST 7 DP 6	050C01978888	Zona de Influencia PEMPCHB	N4	N4	NO APLICA			
AAA0255ZANX	003102021028	CL 20 5 45 ST 7 DP P	050C01978889	Zona de Influencia PEMPCHB	N4	N4	NO APLICA			
AAA0255ZAOM	003102021028	CL 20 5 45 ST 7 DP 7	050C01978890	Zona de Influencia PEMPCHB	N4	N4	NO APLICA			

AAA0255ZAPA	003102021028	CL 20 5 45 ST 7 DP 8	050C01978891	Zona de Influencia PEMPCHB	N4	N4	NO APLICA			
AAA0255ZARI	003102021028	CL 20 5 45 ST 7 DP 9	050C01978892	Zona de Influencia PEMPCHB	N4	N4	NO APLICA			
AAA0255ZASY	003102021028	CL 20 5 45 ST 7 DP 10	050C01978893	Zona de Influencia PEMPCHB	N4	N4	NO APLICA			
AAA0255ZATD	003102021028	CL 20 5 45 ST 7 DP 11	050C01978894	Zona de Influencia PEMPCHB	N4	N4	NO APLICA			
AAA0255ZAUH	003102021028	CL 20 5 45 ST 7 DP 12	050C01978895	Zona de Influencia PEMPCHB	N4	N4	NO APLICA			
AAA0255ZAWW	003102021028	CL 20 5 45 ST 7 DP 13	050C01978896	Zona de Influencia PEMPCHB	N4	N4	NO APLICA			
AAA0255ZAXS	003102021028	CL 20 5 45 ST 7 DP 14	050C01978897	Zona de Influencia PEMPCHB	N4	N4	NO APLICA			
AAA0255ZAYN	003102021028	CL 20 5 45 ST 7 DP 15	050C01978898	Zona de Influencia PEMPCHB	N4	N4	NO APLICA			
AAA0255ZAZE	003102021028	CL 20 5 45 ST 7 DP 16	050C01978899	Zona de Influencia PEMPCHB	N4	N4	NO APLICA			
AAA0255WNBS	003102021028	CL 19 5 30 OF 505	050C01979881	Zona de Influencia PEMPCHB	N4	N4	NO APLICA			
AAA0255WNCN	003102021028	CL 19 5 30 OF 506	050C01979882	Zona de Influencia PEMPCHB	N4	N4	NO APLICA			
AAA0255WNDE	003102021028	CL 19 5 30 AP 601	050C01979485	Zona de Influencia PEMPCHB	N4	N4	NO APLICA			
AAA0255WNEP	003102021028	CL 19 5 30 AP 602	050C01979486	Zona de Influencia PEMPCHB	N4	N4	NO APLICA			
AAA0255WNFZ	003102021028	CL 19 5 30 AP 603	050C01979487	Zona de Influencia PEMPCHB	N4	N4	NO APLICA			
AAA0255WNHK	003102021028	CL 19 5 30 AP 604	050C01979488	Zona de Influencia PEMPCHB	N4	N4	NO APLICA			
AAA0255WNJZ	003102021028	CL 19 5 30 AP 605	050C01979489	Zona de Influencia PEMPCHB	N4	N4	NO APLICA			
AAA0255WNKC	003102021028	CL 19 5 30 AP 606	050C01979490	Zona de Influencia PEMPCHB	N4	N4	NO APLICA			
AAA0255WNLF	003102021028	CL 19 5 30 AP 607	050C01979491	Zona de Influencia PEMPCHB	N4	N4	NO APLICA			
AAA0255WNMR	003102021028	CL 19 5 30 AP 608	050C01979492	Zona de Influencia PEMPCHB	N4	N4	NO APLICA			
AAA0255WNNX	003102021028	CL 19 5 30 AP 609	050C01979493	Zona de Influencia PEMPCHB	N4	N4	NO APLICA			
AAA0255WNOM	003102021028	CL 19 5 30 AP 610	050C01979494	Zona de Influencia PEMPCHB	N4	N4	NO APLICA			
AAA0255WNPA	003102021028	CL 19 5 30 AP 611	050C01979495	Zona de Influencia PEMPCHB	N4	N4	NO APLICA			
AAA0255WNRJ	003102021028	CL 19 5 30 AP 612	050C01979496	Zona de Influencia PEMPCHB	N4	N4	NO APLICA			
AAA0255WNSY	003102021028	CL 19 5 30 AP 613	050C01979497	Zona de Influencia PEMPCHB	N4	N4	NO APLICA			
AAA0255WNTD	003102021028	CL 19 5 30 OF 601	050C01979883	Zona de Influencia PEMPCHB	N4	N4	NO APLICA			
AAA0255WNUH	003102021028	CL 19 5 30 OF 602	050C01979884	Zona de Influencia PEMPCHB	N4	N4	NO APLICA			
AAA0255WNVW	003102021028	CL 19 5 30 OF 603	050C01979885	Zona de Influencia PEMPCHB	N4	N4	NO APLICA			
AAA0255WNXS	003102021028	CL 19 5 30 OF 604	050C01979886	Zona de Influencia PEMPCHB	N4	N4	NO APLICA			
AAA0255YCRU	003102021028	CL 20 5 45 ST 4 PQ 64	050C01979254	Zona de Influencia PEMPCHB	N4	N4	NO APLICA			
AAA0255YCSK	003102021028	CL 20 5 45 ST 4 PQ 65	050C01979255	Zona de Influencia PEMPCHB	N4	N4	NO APLICA			
AAA0255YCTO	003102021028	CL 20 5 45 ST 4 PQ 66	050C01979256	Zona de Influencia PEMPCHB	N4	N4	NO APLICA			
AAA0255YCUZ	003102021028	CL 20 5 45 ST 4 PQ 67	050C01979257	Zona de Influencia PEMPCHB	N4	N4	NO APLICA			
AAA0255YCWF	003102021028	CL 20 5 45 ST 4 PQ 68	050C01979258	Zona de Influencia PEMPCHB	N4	N4	NO APLICA			
AAA0255YCXR	003102021028	CL 20 5 45 ST 4 PQ 69	050C01979259	Zona de Influencia PEMPCHB	N4	N4	NO APLICA			
AAA0255YCYX	003102021028	CL 20 5 45 ST 4 PQ 70	050C01979260	Zona de Influencia PEMPCHB	N4	N4	NO APLICA			
AAA0255YCZM	003102021028	CL 20 5 45 ST 4 PQ 71	050C01979261	Zona de Influencia PEMPCHB	N4	N4	NO APLICA			
AAA0255YDAW	003102021028	CL 20 5 45 ST 4 PQ 72	050C01979262	Zona de Influencia PEMPCHB	N4	N4	NO APLICA			
AAA0255YDBS	003102021028	CL 20 5 45 ST 4 PQ 73	050C01979263	Zona de Influencia PEMPCHB	N4	N4	NO APLICA			
AAA0255YHAW	003102021028	CL 20 5 45 ST 5 PQ 4	050C01979056	Zona de Influencia PEMPCHB	N4	N4	NO APLICA			
AAA0255YHBS	003102021028	CL 20 5 45 ST 5 PQ 5	050C01979057	Zona de Influencia PEMPCHB	N4	N4	NO APLICA			
AAA0255YHCN	003102021028	CL 20 5 45 ST 5 PQ 6	050C01979058	Zona de Influencia PEMPCHB	N4	N4	NO APLICA			
AAA0255YHDE	003102021028	CL 20 5 45 ST 5 PQ 7	050C01979059	Zona de Influencia PEMPCHB	N4	N4	NO APLICA			
AAA0255YHEP	003102021028	CL 20 5 45 ST 5 PQ 8	050C01979060	Zona de Influencia PEMPCHB	N4	N4	NO APLICA			
AAA0255YHFZ	003102021028	CL 20 5 45 ST 5 PQ 9	050C01979061	Zona de Influencia PEMPCHB	N4	N4	NO APLICA			
AAA0255YHHK	003102021028	CL 20 5 45 ST 5 PQ 10	050C01979062	Zona de Influencia PEMPCHB	N4	N4	NO APLICA			
AAA0255YHJZ	003102021028	CL 20 5 45 ST 5 PQ 11	050C01979063	Zona de Influencia PEMPCHB	N4	N4	NO APLICA			
AAA0255YHKC	003102021028	CL 20 5 45 ST 5 PQ 12	050C01979064	Zona de Influencia PEMPCHB	N4	N4	NO APLICA			
AAA0255YHLF	003102021028	CL 20 5 45 ST 5 PQ 13	050C01979065	Zona de Influencia PEMPCHB	N4	N4	NO APLICA			
AAA0255YHMR	003102021028	CL 20 5 45 ST 5 PQ 14	050C01979066	Zona de Influencia PEMPCHB	N4	N4	NO APLICA			
AAA0255YHNX	003102021028	CL 20 5 45 ST 5 PQ 15	050C01979067	Zona de Influencia PEMPCHB	N4	N4	NO APLICA			
AAA0255YHOM	003102021028	CL 20 5 45 ST 5 PQ 16	050C01979068	Zona de Influencia PEMPCHB	N4	N4	NO APLICA			
AAA0255YHPA	003102021028	CL 20 5 45 ST 5 PQ 17	050C01979069	Zona de Influencia PEMPCHB	N4	N4	NO APLICA			
AAA0255YHRJ	003102021028	CL 20 5 45 ST 5 PQ 18	050C01979070	Zona de Influencia PEMPCHB	N4	N4	NO APLICA			
AAA0255YHSY	003102021028	CL 20 5 45 ST 5 PQ 19	050C01979071	Zona de Influencia PEMPCHB	N4	N4	NO APLICA			
AAA0255YHTD	003102021028	CL 20 5 45 ST 5 PQ 20	050C01979072	Zona de Influencia PEMPCHB	N4	N4	NO APLICA			
AAA0255YHUH	003102021028	CL 20 5 45 ST 5 PQ 21	050C01979073	Zona de Influencia PEMPCHB	N4	N4	NO APLICA			
AAA0255YHWW	003102021028	CL 20 5 45 ST 5 PQ 22	050C01979074	Zona de Influencia PEMPCHB	N4	N4	NO APLICA			
AAA0255YHXS	003102021028	CL 20 5 45 ST 5 PQ 23	050C01979075	Zona de Influencia PEMPCHB	N4	N4	NO APLICA			
AAA0255YHYN	003102021028	CL 20 5 45 ST 5 PQ 24	050C01979076	Zona de Influencia PEMPCHB	N4	N4	NO APLICA			
AAA0255YHZE	003102021028	CL 20 5 45 ST 5 PQ 25	050C01979077	Zona de Influencia PEMPCHB	N4	N4	NO APLICA			
AAA0255YJAW	003102021028	CL 20 5 45 ST 5 PQ 26	050C01979078	Zona de Influencia PEMPCHB	N4	N4	NO APLICA			
AAA0255YJBS	003102021028	CL 20 5 45 ST 5 PQ 27	050C01979079	Zona de Influencia PEMPCHB	N4	N4	NO APLICA			
AAA0255YJCN	003102021028	CL 20 5 45 ST 5 PQ 28	050C01979080	Zona de Influencia PEMPCHB	N4	N4	NO APLICA			
AAA0255YJDE	003102021028	CL 20 5 45 ST 5 PQ 29	050C01979081	Zona de Influencia PEMPCHB	N4	N4	NO APLICA			
AAA0255YPXS	003102021028	CL 20 5 45 ST 6 PQ 39	050C01978962	Zona de Influencia PEMPCHB	N4	N4	NO APLICA			
AAA0255YPYN	003102021028	CL 20 5 45 ST 6 PQ 40	050C01978963	Zona de Influencia PEMPCHB	N4	N4	NO APLICA			
AAA0255YPZE	003102021028	CL 20 5 45 ST 6 PQ 41	050C01978964	Zona de Influencia PEMPCHB	N4	N4	NO APLICA			
AAA0255ZBAF	003102021028	CL 20 5 45 ST 7 DP 17	050C01978900	Zona de Influencia PEMPCHB	N4	N4	NO APLICA			
AAA0255ZBBR	003102021028	CL 20 5 45 ST 7 DP 18	050C01978901	Zona de Influencia PEMPCHB	N4	N4	NO APLICA			
AAA0255ZBCX	003102021028	CL 20 5 45 ST 7 DP 19	050C01978902	Zona de Influencia PEMPCHB	N4	N4	NO APLICA			
AAA0255YAKL	003102021028	CL 20 5 45 ST 4 PQ 14	050C01979204	Zona de Influencia PEMPCHB	N4	N4	NO APLICA			
AAA0255YALW	003102021028	CL 20 5 45 ST 4 PQ 15	050C01979205	Zona de Influencia PEMPCHB	N4	N4	NO APLICA			
AAA0255YAMS	003102021028	CL 20 5 45 ST 4 PQ 16	050C01979206	Zona de Influencia PEMPCHB	N4	N4	NO APLICA			
AAA0255YANN	003102021028	CL 20 5 45 ST 4 PQ 17	050C01979207	Zona de Influencia PEMPCHB	N4	N4	NO APLICA			
AAA0255YAOE	003102021028	CL 20 5 45 ST 4 PQ 18	050C01979208	Zona de Influencia PEMPCHB	N4	N4	NO APLICA			
AAA0255YAPP	003102021028	CL 20 5 45 ST 4 PQ 19	050C01979209	Zona de Influencia PEMPCHB	N4	N4	NO APLICA			
AAA0255YARU	003102021028	CL 20 5 45 ST 4 PQ 20	050C01979210	Zona de Influencia PEMPCHB	N4	N4	NO APLICA			
AAA0255YASK	003102021028	CL 20 5 45 ST 4 PQ 21	050C01979211	Zona de Influencia PEMPCHB	N4	N4	NO APLICA			
AAA0255YATO	003102021028	CL 20 5 45 ST 4 PQ 22	050C01979212	Zona de Influencia PEMPCHB	N4	N4	NO APLICA			
AAA0255YAUZ	003102021028	CL 20 5 45 ST 4 PQ 23	050C01979213	Zona de Influencia PEMPCHB	N4	N4	NO APLICA			
AAA0255YAWF	003102021028	CL 20 5 45 ST 4 PQ 24	050C01979214	Zona de Influencia PEMPCHB	N4	N4	NO APLICA			
AAA0255YAXR	003102021028	CL 20 5 45 ST 4 PQ 25	050C01979215	Zona de Influencia PEMPCHB	N4	N4	NO APLICA			
AAA0255YAYX	003102021028	CL 20 5 45 ST 4 PQ 26	050C01979216	Zona de Influencia PEMPCHB	N4	N4	NO APLICA			
AAA0255YAZM	003102021028	CL 20 5 45 ST 4 PQ 27	050C01979217	Zona de Influencia PEMPCHB	N4	N4	NO APLICA			
AAA0255YBAW	003102021028	CL 20 5 45 ST 4 PQ 28	050C01979218	Zona de Influencia PEMPCHB	N4	N4	NO APLICA			
AAA0255YBBS	003102021028	CL 20 5 45 ST 4 PQ 29	050C01979219	Zona de Influencia PEMPCHB	N4	N4	NO APLICA			
AAA0255YBCN	003102021028	CL 20 5 45 ST 4 PQ 30	050C01979220	Zona de Influencia PEMPCHB	N4	N4	NO APLICA			
AAA0255YBDE	003102021028	CL 20 5 45 ST 4 PQ 31	050C01979221	Zona de Influencia PEMPCHB	N4	N4	NO APLICA			
AAA0255YBEP	003102021028	CL 20 5 45 ST 4 PQ 32	050C01979222	Zona de Influencia PEMPCHB	N4	N4	NO APLICA			
AAA0255YDCN	003102021028	CL 20 5 45 ST 4 PQ 74	050C01979264	Zona de Influencia PEMPCHB	N4	N4	NO APLICA			
AAA0255YDDE	003102021028	CL 20 5 45 ST 4 PQ 75	050C01979265	Zona de Influencia PEMPCHB	N4	N4	NO APLICA			
AAA0255YDEP	003102021028	CL 20 5 45 ST 4 PQ 76	050C01979266	Zona de Influencia PEMPCHB	N4	N4	NO APLICA			
AAA0255YDFZ	003102021028	CL 20 5 45 ST 4 PQ 77	050C01979267	Zona de Influencia PEMPCHB	N4	N4	NO APLICA			
AAA0255YDHK	003102021028	CL 20 5 45 ST 4 PQ 78	050C01979268	Zona de Influencia PEMPCHB	N4	N4	NO APLICA			
AAA0255YDJZ	003102021028	CL 20 5 45 ST 4 PQ 79	050C01979269	Zona de Influencia PEMPCHB	N4	N4	NO APLICA			
AAA0255YDKC	003102021028	CL 20 5 45 ST 4 PQ 80	050C01979270	Zona de Influencia PEMPCHB	N4	N4	NO APLICA			
AAA0255YDLF	003102021028	CL 20 5 45 ST 4 PQ 81	050C01979271	Zona de Influencia PEMPCHB	N4	N4	NO APLICA			
AAA0255YDMR	003102021028	CL 20 5 45 ST 4 PQ 82	050C01979272	Zona de Influencia PEMPCHB	N4	N4	NO APLICA			
AAA0255YDNX	003102021028	CL 20 5 45 ST 4 PQ 83	050C01979273	Zona de Influencia PEMPCHB	N4	N4	NO APLICA			
AAA0255YDOM	003102021028	CL 20 5 45 ST 4 PQ 84	050C01979274	Zona de Influencia PEMPCHB	N4	N4	NO APLICA			
AAA0255YDPA	003102021028	CL 20 5 45 ST 4 PQ 85	050C01979275	Zona de Influencia PEMPCHB	N4	N4	NO APLICA			
AAA0255YDRJ	003102021028	CL 20 5 45 ST 4 PQ 86	050C01979276	Zona de Influencia PEMPCHB	N4	N4	NO APLICA			
AAA0255YDSY	003102021028	CL 20 5 45 ST 4 PQ 87	050C01979277	Zona de Influencia PEMPCHB	N4	N4	NO APLICA			
AAA0255YDTD	003102021028	CL 20 5 45 ST 4 PQ 88	050C01979278	Zona de Influencia PEMPCHB	N4	N4	NO APLICA			
AAA0255YDUH	003102021028	CL 20 5 45 ST 4 PQ 89	050C01979279	Zona de Influencia PEMPCHB	N4	N4	NO APLICA			
AAA0255YDVW	003102021028	CL 20 5 45 ST 4 PQ 90	050C01979280	Zona de Influencia PEMPCHB	N4	N4	NO APLICA			
AAA0255YDXS	003102021028	CL 20 5 45 ST 4 PQ 91	050C01979281	Zona de Influencia PEMPCHB	N4	N4	NO APLICA			
AAA0255YDYN	003102021028	CL 20 5 45 ST 4 PQ 92	050C01979282	Zona de Influencia PEMPCHB	N4	N4	NO APLICA			
AAA0255YDZE	003102021028	CL 20 5 45 ST 4 PQ 93	050C01979283	Zona de Influencia PEMPCHB	N4	N4	NO APLICA			
AAA0255YEAF	003102021028	CL 20 5 45 ST 4 PQ 94	050C01979284	Zona de Influencia PEMPCHB	N4	N4	NO APLICA			
AAA0255YEBR	003102021028	CL 20 5 45 ST 4 PQ 95	050C01979285	Zona de Influencia PEMPCHB	N4	N4	NO APLICA			
AAA0255YECX	003102021028	CL 20 5 45 ST 4 PQ 96	050C01979286	Zona de Influencia PEMPCHB	N4	N4	NO APLICA			
AAA0255YEDM	003102021028	CL 20 5 45 ST 4 PQ 97	050C01979287	Zona de Influencia PEMPCHB	N4	N4	NO APLICA			
AAA0255YEEA	003102021028	CL 20 5 45 ST 4 PQ 98	050C01979288	Zona de Influencia PEMPCHB	N4	N4	NO APLICA			
AAA0255YEFT	003102021028	CL 20 5 45 ST 4 PQ 99	050C01979289	Zona de Influencia PEMPCHB	N4	N4	NO APLICA			
AAA0255YEHY	003102021028	CL 20 5 45 ST 4 PQ 100	050C01979290	Zona de Influencia PEMPCHB	N4	N4	NO APLICA			
AAA0255YEJH	003102021028	CL 20 5 45 ST 4 PQ 101	050C01979291	Zona de Influencia PEMPCHB	N4	N4	NO APLICA			
AAA0255YEKL	003102021028	CL 20 5 45 ST 4 PQ 102	050C01979292	Zona de Influencia PEMPCHB	N4	N4	NO APLICA			
AAA0255XDXR	003102021028	CL 19 5 30 AP 2502	050C01979699	Zona de Influencia PEMPCHB	N4	N4	NO APLICA			
AAA0255XDYX	003102021028	CL 19 5 30 AP 2503	050C01979700	Zona de Influencia PEMPCHB	N4	N4	NO APLICA			
AAA0255XDZM	003102021028	CL 19 5 30 AP 2504	050C01979701	Zona de Influencia PEMPCHB	N4	N4	NO APLICA			
AAA0255XEAW	003102021028	CL 19 5 30 AP 2505	050C01979702	Zona de Influencia PEMPCHB	N4	N4	NO APLICA			
AAA0255XEBS	003102021028	CL 19 5 30 AP 2506	050C01979703	Zona de Influencia PEMPCHB	N4	N4	NO APLICA			
AAA0255XECN	003102021028	CL 19 5 30 AP 2507	050C01979704	Zona de Influencia PEMPCHB	N4	N4	NO APLICA			
AAA0255XEDE	003102021028	CL 19 5 30 OF 2501	050C01979976	Zona de Influencia PEMPCHB	N4	N4	NO APLICA			
AAA0255XEEP	003102021028	CL 19 5 30 OF 2502	050C01979977	Zona de Influencia PEMPCHB	N4	N4	NO APLICA			
AAA0255XEFZ	003102021028	CL 19 5 30 OF 2503	050C01979978	Zona de Influencia PEMPCHB	N4	N4	NO APLICA			
AAA0255XYAW	003102021028	CL 20 5 45 ST 3 PQ 106	050C01979430	Zona de Influencia PEMPCHB	N4	N4	NO APLICA			
AAA0255XYBS	003102021028	CL 20 5 45 ST 3 PQ 107	050C01979431	Zona de Influencia PEMPCHB	N4	N4	NO APLICA			
AAA0255XYCN	003102021028	CL 20 5 45 ST 3 PQ 108	050C01979432	Zona de Influencia PEMPCHB	N4	N4	NO APLICA			
AAA0255XYDE	003102021028	CL 20 5 45 ST 3 PQ 109	050C01979433	Zona de Influencia PEMPCHB	N4	N4	NO APLICA			
AAA0255XYEP	003102021028	CL 20 5 45 ST 3 PQ 110	050C01979434	Zona de Influencia PEMPCHB	N4	N4	NO APLICA			
AAA0255XYFZ	003102021028	CL 20 5 45 ST 3 PQ 111	050C01979435	Zona de Influencia PEMPCHB	N4	N4	NO APLICA			
AAA0255XYJZ	003102021028	CL 20 5 45 ST 3 DP 2	050C01979437	Zona de Influencia PEMPCHB	N4	N4	NO APLICA			
AAA0255XYKC	003102021028	CL 20 5 45 ST 3 DP 3	050C01979438	Zona de Influencia PEMPCHB	N4	N4	NO APLICA			
AAA0255XYLF	003102021028	CL 20 5 45 ST 3 DP 4	050C01979439	Zona de Influencia PEMPCHB	N4	N4	NO APLICA			
AAA0255XYMR	003102021028	CL 20 5 45 ST 3 DP 5	050C01979440	Zona de Influencia PEMPCHB	N4	N4	NO APLICA			
AAA0255XYNX	003102021028	CL 20 5 45 ST 3 DP 6	050C01979441	Zona de Influencia PEMPCHB	N4	N4	NO APLICA			
AAA0255XYOM	003102021028	CL 20 5 45 ST 3 DP 7	050C01979442	Zona de Influencia PEMPCHB	N4	N4	NO APLICA			
AAA0255YBFZ	003102021028	CL 20 5 45 ST 4 PQ 33	050C01979223	Zona de Influencia PEMPCHB	N4	N4	NO APLICA			
AAA0255YBHK	003102021028	CL 20 5 45 ST 4 PQ 34	050C01979224	Zona de Influencia PEMPCHB	N4	N4	NO APLICA			
AAA0255YBJZ	003102021028	CL 20 5 45 ST 4 PQ 35	050C01979225	Zona de Influencia PEMPCHB	N4	N4	NO APLICA			
AAA0255YBKC	003102021028	CL 20 5 45 ST 4 PQ 36	050C01979226	Zona de Influencia PEMPCHB	N4	N4	NO APLICA			
AAA0255YBLF	003102021028	CL 20 5 45 ST 4 PQ 37	050C01979227	Zona de Influencia PEMPCHB	N4	N4	NO APLICA			
AAA0255YBMR	003102021028	CL 20 5 45 ST 4 PQ 38	050C01979228	Zona de Influencia PEMPCHB	N4	N4	NO APLICA			
AAA0255YBNX	003102021028	CL 20 5 45 ST 4 PQ 39	050C01979229	Zona de Influencia PEMPCHB	N4	N4	NO APLICA			
AAA0255YBOM	003102021028	CL 20 5 45 ST 4 PQ 40	050C01979230	Zona de Influencia PEMPCHB	N4	N4	NO APLICA			
AAA0255YBPA	003102021028	CL 20 5 45 ST 4 PQ 41	050C01979231	Zona de Influencia PEMPCHB	N4	N4	NO APLICA			
AAA0255YBRJ	003102021028	CL 20 5 45 ST 4 PQ 42	050C01979232	Zona de Influencia PEMPCHB	N4	N4	NO APLICA			
AAA0255YBSY	003102021028	CL 20 5 45 ST 4 PQ 43	050C01979233	Zona de Influencia PEMPCHB	N4	N4	NO APLICA			
AAA0255YBTD	003102021028	CL 20 5 45 ST 4 PQ 44	050C01979234	Zona de Influencia PEMPCHB	N4	N4	NO APLICA			
AAA0255YBUH	003102021028	CL 20 5 45 ST 4 PQ 45	050C01979235	Zona de Influencia PEMPCHB	N4	N4	NO APLICA			
AAA0255YBWW	003102021028	CL 20 5 45 ST 4 PQ 46	050C01979236	Zona de Influencia PEMPCHB	N4	N4	NO APLICA			
AAA0255YBXS	003102021028	CL 20 5 45 ST 4 PQ 47	050C01979237	Zona de Influencia PEMPCHB	N4	N4	NO APLICA			
AAA0255YBYN	003102021028	CL 20 5 45 ST 4 PQ 48	050C01979238	Zona de Influencia PEMPCHB	N4	N4	NO APLICA			
AAA0255YBZE	003102021028	CL 20 5 45 ST 4 PQ 49	050C01979239	Zona de Influencia PEMPCHB	N4	N4	NO APLICA			
AAA0255YCAF	003102021028	CL 20 5 45 ST 4 PQ 50	050C01979240	Zona de Influencia PEMPCHB	N4	N4	NO APLICA			
AAA0255YCBR	003102021028	CL 20 5 45 ST 4 PQ 51	050C01979241	Zona de Influencia PEMPCHB	N4	N4	NO APLICA			
AAA0255YCCX	003102021028	CL 20 5 45 ST 4 PQ 52	050C01979242	Zona de Influencia PEMPCHB	N4	N4	NO APLICA			
AAA0255YCDM	003102021028	CL 20 5 45 ST 4 PQ 53	050C01979243	Zona de Influencia PEMPCHB	N4	N4	NO APLICA			
AAA0255YCEA	003102021028	CL 20 5 45 ST 4 PQ 54	050C01979244	Zona de Influencia PEMPCHB	N4	N4	NO APLICA			
AAA0255YCFT	003102021028	CL 20 5 45 ST 4 PQ 55	050C01979245	Zona de Influencia PEMPCHB	N4	N4	NO APLICA			
AAA0255YCHY	003102021028	CL 20 5 45 ST 4 PQ 56	050C01979246	Zona de Influencia PEMPCHB	N4	N4	NO APLICA			
AAA0255YCJH	003102021028	CL 20 5 45 ST 4 PQ 57	050C01979247	Zona de Influencia PEMPCHB	N4	N4	NO APLICA			
AAA0255YCKL	003102021028	CL 20 5 45 ST 4 PQ 58	050C01979248	Zona de Influencia PEMPCHB	N4	N4	NO APLICA			
AAA0255YCLW	003102021028	CL 20 5 45 ST 4 PQ 59	050C01979249	Zona de Influencia PEMPCHB	N4	N4	NO APLICA			
AAA0255YCMS	003102021028	CL 20 5 45 ST 4 PQ 60	050C01979250	Zona de Influencia PEMPCHB	N4	N4	NO APLICA			
AAA0255YELW	003102021028	CL 20 5 45 ST 4 PQ 103	050C01979293	Zona de Influencia PEMPCHB	N4	N4	NO APLICA			
AAA0255YEMS	003102021028	CL 20 5 45 ST 4 PQ 104	050C01979294	Zona de Influencia PEMPCHB	N4	N4	NO APLICA			
AAA0255YENN	003102021028	CL 20 5 45 ST 4 PQ 105	050C01979295	Zona de Influencia PEMPCHB	N4	N4	NO APLICA			
AAA0255YEOE	003102021028	CL 20 5 45 ST 4 PQ 106	050C01979296	Zona de Influencia PEMPCHB	N4	N4	NO APLICA			
AAA0255YEPP	003102021028	CL 20 5 45 ST 4 PQ 107	050C01979297	Zona de Influencia PEMPCHB	N4	N4	NO APLICA			
AAA0255YERU	003102021028	CL 20 5 45 ST 4 PQ 108	050C01979298	Zona de Influencia PEMPCHB	N4	N4	NO APLICA			
AAA0255YESK	003102021028	CL 20 5 45 ST 4 PQ 109	050C01979299	Zona de Influencia PEMPCHB	N4	N4	NO APLICA			
AAA0255YETO	003102021028	CL 20 5 45 ST 4 PQ 110	050C01979300	Zona de Influencia PEMPCHB	N4	N4	NO APLICA			
AAA0255YEUZ	003102021028	CL 20 5 45 ST 4 PQ 111	050C01979301	Zona de Influencia PEMPCHB	N4	N4	NO APLICA			
AAA0255YEWF	003102021028	CL 20 5 45 ST 4 PQ 112	050C01979302	Zona de Influencia PEMPCHB	N4	N4	NO APLICA			
AAA0255YEXR	003102021028	CL 20 5 45 ST 4 PQ 113	050C01979303	Zona de Influencia PEMPCHB	N4	N4	NO APLICA			
AAA0255XEHK	003102021028	CL 19 5 30 OF 2504	050C01979979	Zona de Influencia PEMPCHB	N4	N4	NO APLICA			
AAA0255XEJZ	003102021028	CL 19 5 30 OF 2505	050C01979980	Zona de Influencia PEMPCHB	N4	N4	NO APLICA			

AAA0255XEKC	003102021028	CL 19 5 30 OF 2506	050C01979981	Zona de Influencia PEMPCHB	N4	N4	NO APLICA			
AAA0255XELF	003102021028	CL 19 5 30 AP 2601	050C01979705	Zona de Influencia PEMPCHB	N4	N4	NO APLICA			
AAA0255XEMR	003102021028	CL 19 5 30 AP 2602	050C01979706	Zona de Influencia PEMPCHB	N4	N4	NO APLICA			
AAA0255XENX	003102021028	CL 19 5 30 AP 2603	050C01979707	Zona de Influencia PEMPCHB	N4	N4	NO APLICA			
AAA0255XEOM	003102021028	CL 19 5 30 AP 2604	050C01979708	Zona de Influencia PEMPCHB	N4	N4	NO APLICA			
AAA0255XEPA	003102021028	CL 19 5 30 AP 2605	050C01979709	Zona de Influencia PEMPCHB	N4	N4	NO APLICA			
AAA0255XERJ	003102021028	CL 19 5 30 AP 2606	050C01979710	Zona de Influencia PEMPCHB	N4	N4	NO APLICA			
AAA0255XESY	003102021028	CL 19 5 30 AP 2607	050C01979711	Zona de Influencia PEMPCHB	N4	N4	NO APLICA			
AAA0255XETD	003102021028	CL 19 5 30 OF 2601	050C01979982	Zona de Influencia PEMPCHB	N4	N4	NO APLICA			
AAA0255XEUH	003102021028	CL 19 5 30 OF 2602	050C01979983	Zona de Influencia PEMPCHB	N4	N4	NO APLICA			
AAA0255XEWW	003102021028	CL 19 5 30 OF 2603	050C01979984	Zona de Influencia PEMPCHB	N4	N4	NO APLICA			
AAA0255XEXS	003102021028	CL 19 5 30 OF 2604	050C01979985	Zona de Influencia PEMPCHB	N4	N4	NO APLICA			
AAA0255XEYN	003102021028	CL 19 5 30 OF 2605	050C01979986	Zona de Influencia PEMPCHB	N4	N4	NO APLICA			
AAA0255XEZE	003102021028	CL 19 5 30 OF 2606	050C01979987	Zona de Influencia PEMPCHB	N4	N4	NO APLICA			
AAA0255XFAF	003102021028	CL 19 5 30 AP 2701	050C01979712	Zona de Influencia PEMPCHB	N4	N4	NO APLICA			
AAA0255XFBR	003102021028	CL 19 5 30 AP 2702	050C01979713	Zona de Influencia PEMPCHB	N4	N4	NO APLICA			
AAA0255XFCX	003102021028	CL 19 5 30 AP 2703	050C01979714	Zona de Influencia PEMPCHB	N4	N4	NO APLICA			
AAA0255XFDM	003102021028	CL 19 5 30 AP 2704	050C01979715	Zona de Influencia PEMPCHB	N4	N4	NO APLICA			
AAA0255XFEA	003102021028	CL 19 5 30 AP 2705	050C01979716	Zona de Influencia PEMPCHB	N4	N4	NO APLICA			
AAA0255XFFT	003102021028	CL 19 5 30 AP 2706	050C01979717	Zona de Influencia PEMPCHB	N4	N4	NO APLICA			
AAA0255XFHY	003102021028	CL 19 5 30 AP 2707	050C01979718	Zona de Influencia PEMPCHB	N4	N4	NO APLICA			
AAA0255XFJH	003102021028	CL 19 5 30 OF 2701	050C01979988	Zona de Influencia PEMPCHB	N4	N4	NO APLICA			
AAA0255XFKL	003102021028	CL 19 5 30 OF 2702	050C01979989	Zona de Influencia PEMPCHB	N4	N4	NO APLICA			
AAA0255XFLW	003102021028	CL 19 5 30 OF 2703	050C01979990	Zona de Influencia PEMPCHB	N4	N4	NO APLICA			
AAA0255XFMS	003102021028	CL 19 5 30 OF 2704	050C01979991	Zona de Influencia PEMPCHB	N4	N4	NO APLICA			
AAA0255XFNN	003102021028	CL 19 5 30 OF 2705	050C01979992	Zona de Influencia PEMPCHB	N4	N4	NO APLICA			
AAA0255XFOE	003102021028	CL 19 5 30 OF 2706	050C01979993	Zona de Influencia PEMPCHB	N4	N4	NO APLICA			
AAA0255XMWW	003102021028	CL 19 5 30 AP 4202	050C01979833	Zona de Influencia PEMPCHB	N4	N4	NO APLICA			
AAA0255XMXS	003102021028	CL 19 5 30 AP 4203	050C01979834	Zona de Influencia PEMPCHB	N4	N4	NO APLICA			
AAA0255XMYN	003102021028	CL 19 5 30 AP 4204	050C01979835	Zona de Influencia PEMPCHB	N4	N4	NO APLICA			
AAA0255XMZE	003102021028	CL 19 5 30 AP 4205	050C01979836	Zona de Influencia PEMPCHB	N4	N4	NO APLICA			
AAA0255XNAF	003102021028	CL 19 5 30 AP 4206	050C01979837	Zona de Influencia PEMPCHB	N4	N4	NO APLICA			
AAA0255XNBR	003102021028	CL 19 5 30 AP 4207	050C01979838	Zona de Influencia PEMPCHB	N4	N4	NO APLICA			
AAA0255XNCX	003102021028	CL 19 5 30 AP 4208	050C01979839	Zona de Influencia PEMPCHB	N4	N4	NO APLICA			
AAA0255XNDM	003102021028	CL 19 5 30 SU 4201	050C01980011	Zona de Influencia PEMPCHB	N4	N4	NO APLICA			
AAA0255XNEA	003102021028	CL 19 5 30 AP 4301	050C01979840	Zona de Influencia PEMPCHB	N4	N4	NO APLICA			
AAA0255XNFT	003102021028	CL 19 5 30 AP 4302	050C01979841	Zona de Influencia PEMPCHB	N4	N4	NO APLICA			
AAA0255XNHY	003102021028	CL 19 5 30 AP 4303	050C01979842	Zona de Influencia PEMPCHB	N4	N4	NO APLICA			
AAA0255XNJH	003102021028	CL 19 5 30 AP 4304	050C01979843	Zona de Influencia PEMPCHB	N4	N4	NO APLICA			
AAA0255XNKL	003102021028	CL 19 5 30 AP 4305	050C01979844	Zona de Influencia PEMPCHB	N4	N4	NO APLICA			
AAA0255XNLW	003102021028	CL 19 5 30 AP 4306	050C01979845	Zona de Influencia PEMPCHB	N4	N4	NO APLICA			
AAA0255XNMS	003102021028	CL 19 5 30 AP 4307	050C01979846	Zona de Influencia PEMPCHB	N4	N4	NO APLICA			
AAA0255XNNN	003102021028	CL 19 5 30 SU 4301	050C01980012	Zona de Influencia PEMPCHB	N4	N4	NO APLICA			
AAA0255XNOE	003102021028	CL 19 5 30 SU 4302	050C01980013	Zona de Influencia PEMPCHB	N4	N4	NO APLICA			
AAA0255XNPP	003102021028	CL 19 5 30 AP 4401	050C01979847	Zona de Influencia PEMPCHB	N4	N4	NO APLICA			
AAA0255XYPA	003102021028	CL 20 5 45 ST 3 DP 8	050C01979443	Zona de Influencia PEMPCHB	N4	N4	NO APLICA			
AAA0255XYRJ	003102021028	CL 20 5 45 ST 3 DP 9	050C01979444	Zona de Influencia PEMPCHB	N4	N4	NO APLICA			
AAA0255XYSY	003102021028	CL 20 5 45 ST 3 DP 10	050C01979445	Zona de Influencia PEMPCHB	N4	N4	NO APLICA			
AAA0255XYTD	003102021028	CL 20 5 45 ST 3 DP 11	050C01979446	Zona de Influencia PEMPCHB	N4	N4	NO APLICA			
AAA0255XYUH	003102021028	CL 20 5 45 ST 3 DP 12	050C01979447	Zona de Influencia PEMPCHB	N4	N4	NO APLICA			
AAA0255XYWW	003102021028	CL 20 5 45 ST 3 DP 13	050C01979448	Zona de Influencia PEMPCHB	N4	N4	NO APLICA			
AAA0255XYXS	003102021028	CL 20 5 45 ST 3 DP 14	050C01979449	Zona de Influencia PEMPCHB	N4	N4	NO APLICA			
AAA0255XYYN	003102021028	CL 20 5 45 ST 3 DP 15	050C01979450	Zona de Influencia PEMPCHB	N4	N4	NO APLICA			
AAA0255XYZE	003102021028	CL 20 5 45 ST 3 DP 16	050C01979451	Zona de Influencia PEMPCHB	N4	N4	NO APLICA			
AAA0255XZAF	003102021028	CL 20 5 45 ST 3 DP 17	050C01979452	Zona de Influencia PEMPCHB	N4	N4	NO APLICA			
AAA0255XZBR	003102021028	CL 20 5 45 ST 3 DP 18	050C01979453	Zona de Influencia PEMPCHB	N4	N4	NO APLICA			
AAA0255XZCX	003102021028	CL 20 5 45 ST 3 DP 19	050C01979454	Zona de Influencia PEMPCHB	N4	N4	NO APLICA			
AAA0255XZDM	003102021028	CL 20 5 45 ST 3 DP 20	050C01979455	Zona de Influencia PEMPCHB	N4	N4	NO APLICA			
AAA0255XZEA	003102021028	CL 20 5 45 ST 3 DP 21	050C01979456	Zona de Influencia PEMPCHB	N4	N4	NO APLICA			
AAA0255XZFT	003102021028	CL 20 5 45 ST 3 PQ M1	050C01979457	Zona de Influencia PEMPCHB	N4	N4	NO APLICA			
AAA0255XZHY	003102021028	CL 20 5 45 ST 3 PQ M2	050C01979458	Zona de Influencia PEMPCHB	N4	N4	NO APLICA			
AAA0255XZJH	003102021028	CL 20 5 45 ST 3 PQ M3	050C01979459	Zona de Influencia PEMPCHB	N4	N4	NO APLICA			
AAA0255XZKL	003102021028	CL 20 5 45 ST 3 PQ M4	050C01979460	Zona de Influencia PEMPCHB	N4	N4	NO APLICA			
AAA0255XZLW	003102021028	CL 20 5 45 ST 3 PQ M5	050C01979461	Zona de Influencia PEMPCHB	N4	N4	NO APLICA			
AAA0255XZMS	003102021028	CL 20 5 45 ST 3 PQ M6	050C01979462	Zona de Influencia PEMPCHB	N4	N4	NO APLICA			
AAA0255XZNN	003102021028	CL 20 5 45 ST 3 PQ M7	050C01979463	Zona de Influencia PEMPCHB	N4	N4	NO APLICA			
AAA0255XZOE	003102021028	CL 20 5 45 ST 3 PQ M8	050C01979464	Zona de Influencia PEMPCHB	N4	N4	NO APLICA			
AAA0255XZPP	003102021028	CL 20 5 45 ST 3 PQ M9	050C01979465	Zona de Influencia PEMPCHB	N4	N4	NO APLICA			
AAA0255XZRU	003102021028	CL 20 5 45 ST 3 PQ M10	050C01979466	Zona de Influencia PEMPCHB	N4	N4	NO APLICA			
AAA0255XZSK	003102021028	CL 20 5 45 ST 3 PQ M11	050C01979467	Zona de Influencia PEMPCHB	N4	N4	NO APLICA			
AAA0255XZTO	003102021028	CL 20 5 45 ST 3 PQ M12	050C01979468	Zona de Influencia PEMPCHB	N4	N4	NO APLICA			
AAA0255XZWF	003102021028	CL 20 5 45 ST 4 PQ 2	050C01979192	Zona de Influencia PEMPCHB	N4	N4	NO APLICA			
AAA0255XZXR	003102021028	CL 20 5 45 ST 4 PQ 3	050C01979193	Zona de Influencia PEMPCHB	N4	N4	NO APLICA			
AAA0255XZYX	003102021028	CL 20 5 45 ST 4 PQ 4	050C01979194	Zona de Influencia PEMPCHB	N4	N4	NO APLICA			
AAA0255YCNN	003102021028	CL 20 5 45 ST 4 PQ 61	050C01979251	Zona de Influencia PEMPCHB	N4	N4	NO APLICA			
AAA0255YCOE	003102021028	CL 20 5 45 ST 4 PQ 62	050C01979252	Zona de Influencia PEMPCHB	N4	N4	NO APLICA			
AAA0255YCPP	003102021028	CL 20 5 45 ST 4 PQ 63	050C01979253	Zona de Influencia PEMPCHB	N4	N4	NO APLICA			
AAA0255XFPP	003102021028	CL 19 5 30 AP 2801	050C01979719	Zona de Influencia PEMPCHB	N4	N4	NO APLICA			
AAA0255XFRU	003102021028	CL 19 5 30 AP 2802	050C01979720	Zona de Influencia PEMPCHB	N4	N4	NO APLICA			
AAA0255XFSK	003102021028	CL 19 5 30 AP 2803	050C01979721	Zona de Influencia PEMPCHB	N4	N4	NO APLICA			
AAA0255XFTO	003102021028	CL 19 5 30 AP 2804	050C01979722	Zona de Influencia PEMPCHB	N4	N4	NO APLICA			
AAA0255XFUZ	003102021028	CL 19 5 30 AP 2805	050C01979723	Zona de Influencia PEMPCHB	N4	N4	NO APLICA			
AAA0255XFWF	003102021028	CL 19 5 30 AP 2806	050C01979724	Zona de Influencia PEMPCHB	N4	N4	NO APLICA			
AAA0255XFXR	003102021028	CL 19 5 30 AP 2807	050C01979725	Zona de Influencia PEMPCHB	N4	N4	NO APLICA			
AAA0255XFYX	003102021028	CL 19 5 30 AP 2901	050C01979726	Zona de Influencia PEMPCHB	N4	N4	NO APLICA			
AAA0255XFZM	003102021028	CL 19 5 30 AP 2902	050C01979727	Zona de Influencia PEMPCHB	N4	N4	NO APLICA			
AAA0255XHAF	003102021028	CL 19 5 30 AP 2903	050C01979728	Zona de Influencia PEMPCHB	N4	N4	NO APLICA			
AAA0255XHBR	003102021028	CL 19 5 30 AP 2904	050C01979729	Zona de Influencia PEMPCHB	N4	N4	NO APLICA			
AAA0255XHCX	003102021028	CL 19 5 30 AP 2905	050C01979730	Zona de Influencia PEMPCHB	N4	N4	NO APLICA			
AAA0255XHDM	003102021028	CL 19 5 30 AP 2906	050C01979731	Zona de Influencia PEMPCHB	N4	N4	NO APLICA			
AAA0255YWPP	003102021028	CL 20 5 45 ST 7 PQ 14	050C01978803	Zona de Influencia PEMPCHB	N4	N4	NO APLICA			
AAA0255YWRU	003102021028	CL 20 5 45 ST 7 PQ 15	050C01978804	Zona de Influencia PEMPCHB	N4	N4	NO APLICA			
AAA0255YWSK	003102021028	CL 20 5 45 ST 7 PQ 16	050C01978805	Zona de Influencia PEMPCHB	N4	N4	NO APLICA			
AAA0255YWTO	003102021028	CL 20 5 45 ST 7 PQ 17	050C01978806	Zona de Influencia PEMPCHB	N4	N4	NO APLICA			
AAA0255YWUZ	003102021028	CL 20 5 45 ST 7 PQ 18	050C01978807	Zona de Influencia PEMPCHB	N4	N4	NO APLICA			
AAA0255YWWF	003102021028	CL 20 5 45 ST 7 PQ 19	050C01978808	Zona de Influencia PEMPCHB	N4	N4	NO APLICA			
AAA0255YWXR	003102021028	CL 20 5 45 ST 7 PQ 20	050C01978809	Zona de Influencia PEMPCHB	N4	N4	NO APLICA			
AAA0255YWYX	003102021028	CL 20 5 45 ST 7 PQ 21	050C01978810	Zona de Influencia PEMPCHB	N4	N4	NO APLICA			
AAA0255YWZM	003102021028	CL 20 5 45 ST 7 PQ 22	050C01978811	Zona de Influencia PEMPCHB	N4	N4	NO APLICA			
AAA0255YXAW	003102021028	CL 20 5 45 ST 7 PQ 23	050C01978812	Zona de Influencia PEMPCHB	N4	N4	NO APLICA			
AAA0255YXBS	003102021028	CL 20 5 45 ST 7 PQ 24	050C01978813	Zona de Influencia PEMPCHB	N4	N4	NO APLICA			
AAA0255YXCN	003102021028	CL 20 5 45 ST 7 PQ 25	050C01978814	Zona de Influencia PEMPCHB	N4	N4	NO APLICA			
AAA0255YXDE	003102021028	CL 20 5 45 ST 7 PQ 26	050C01978815	Zona de Influencia PEMPCHB	N4	N4	NO APLICA			
AAA0255YXEP	003102021028	CL 20 5 45 ST 7 PQ 27	050C01978816	Zona de Influencia PEMPCHB	N4	N4	NO APLICA			
AAA0255YXFZ	003102021028	CL 20 5 45 ST 7 PQ 28	050C01978817	Zona de Influencia PEMPCHB	N4	N4	NO APLICA			
AAA0255YXHK	003102021028	CL 20 5 45 ST 7 PQ 29	050C01978818	Zona de Influencia PEMPCHB	N4	N4	NO APLICA			
AAA0255XNRU	003102021028	CL 19 5 30 AP 4402	050C01979848	Zona de Influencia PEMPCHB	N4	N4	NO APLICA			
AAA0255XNSK	003102021028	CL 19 5 30 AP 4403	050C01979849	Zona de Influencia PEMPCHB	N4	N4	NO APLICA			
AAA0255XNTO	003102021028	CL 19 5 30 SU 4401	050C01980014	Zona de Influencia PEMPCHB	N4	N4	NO APLICA			
AAA0255XNUZ	003102021028	CL 19 5 30 SU 4402	050C01980015	Zona de Influencia PEMPCHB	N4	N4	NO APLICA			
AAA0255XNWF	003102021028	CL 19 5 30 SU 4403	050C01980016	Zona de Influencia PEMPCHB	N4	N4	NO APLICA			
AAA0255XNXR	003102021028	CL 19 5 30 SU 4404	050C01980017	Zona de Influencia PEMPCHB	N4	N4	NO APLICA			
AAA0255XNYX	003102021028	CL 19 5 30 AP 4501	050C01979850	Zona de Influencia PEMPCHB	N4	N4	NO APLICA			
AAA0255XNZM	003102021028	CL 19 5 30 AP 4502	050C01979851	Zona de Influencia PEMPCHB	N4	N4	NO APLICA			
AAA0255XOAW	003102021028	CL 19 5 30 AP 4503	050C01979852	Zona de Influencia PEMPCHB	N4	N4	NO APLICA			
AAA0255XOBS	003102021028	CL 19 5 30 SU 4501	050C01980018	Zona de Influencia PEMPCHB	N4	N4	NO APLICA			
AAA0255XOCN	003102021028	CL 19 5 30 SU 4502	050C01980019	Zona de Influencia PEMPCHB	N4	N4	NO APLICA			
AAA0255XODE	003102021028	CL 19 5 30 SU 4503	050C01980020	Zona de Influencia PEMPCHB	N4	N4	NO APLICA			
AAA0255XOEP	003102021028	CL 19 5 30 SU 4504	050C01980021	Zona de Influencia PEMPCHB	N4	N4	NO APLICA			
AAA0255XOFZ	003102021028	CL 19 5 30 AP 4601	050C01979853	Zona de Influencia PEMPCHB	N4	N4	NO APLICA			
AAA0255XOHK	003102021028	CL 19 5 30 AP 4602	050C01979854	Zona de Influencia PEMPCHB	N4	N4	NO APLICA			
AAA0255XOJZ	003102021028	CL 19 5 30 AP 4603	050C01979855	Zona de Influencia PEMPCHB	N4	N4	NO APLICA			
AAA0255XOKC	003102021028	CL 19 5 30 SU 4601	050C01980022	Zona de Influencia PEMPCHB	N4	N4	NO APLICA			
AAA0255XOLF	003102021028	CL 19 5 30 SU 4602	050C01980023	Zona de Influencia PEMPCHB	N4	N4	NO APLICA			
AAA0255XOMR	003102021028	CL 19 5 30 SU 4603	050C01980024	Zona de Influencia PEMPCHB	N4	N4	NO APLICA			
AAA0255XONX	003102021028	CL 19 5 30 SU 4604	050C01980025	Zona de Influencia PEMPCHB	N4	N4	NO APLICA			
AAA0255XOOM	003102021028	CL 19 5 30 AP 4701	050C01979856	Zona de Influencia PEMPCHB	N4	N4	NO APLICA			
AAA0255XOPA	003102021028	CL 19 5 30 AP 4702	050C01979857	Zona de Influencia PEMPCHB	N4	N4	NO APLICA			
AAA0255XORJ	003102021028	CL 19 5 30 AP 4703	050C01979858	Zona de Influencia PEMPCHB	N4	N4	NO APLICA			
AAA0255XOSY	003102021028	CL 19 5 30 SU 4701	050C01980026	Zona de Influencia PEMPCHB	N4	N4	NO APLICA			
AAA0255XOTD	003102021028	CL 19 5 30 SU 4702	050C01980027	Zona de Influencia PEMPCHB	N4	N4	NO APLICA			
AAA0255XOUH	003102021028	CL 19 5 30 SU 4703	050C01980028	Zona de Influencia PEMPCHB	N4	N4	NO APLICA			
AAA0255XOWW	003102021028	CL 19 5 30 SU 4704	050C01980029	Zona de Influencia PEMPCHB	N4	N4	NO APLICA			
AAA0255XOXS	003102021028	CL 19 5 30 AP 4801	050C01979859	Zona de Influencia PEMPCHB	N4	N4	NO APLICA			
AAA0255XOYN	003102021028	CL 19 5 30 AP 4802	050C01979860	Zona de Influencia PEMPCHB	N4	N4	NO APLICA			
AAA0255XZZM	003102021028	CL 20 5 45 ST 4 PQ 5	050C01979195	Zona de Influencia PEMPCHB	N4	N4	NO APLICA			
AAA0255YAAF	003102021028	CL 20 5 45 ST 4 PQ 6	050C01979196	Zona de Influencia PEMPCHB	N4	N4	NO APLICA			
AAA0255YABR	003102021028	CL 20 5 45 ST 4 PQ 7	050C01979197	Zona de Influencia PEMPCHB	N4	N4	NO APLICA			
AAA0255YACX	003102021028	CL 20 5 45 ST 4 PQ 8	050C01979198	Zona de Influencia PEMPCHB	N4	N4	NO APLICA			
AAA0255YADM	003102021028	CL 20 5 45 ST 4 PQ 9	050C01979199	Zona de Influencia PEMPCHB	N4	N4	NO APLICA			
AAA0255YAEA	003102021028	CL 20 5 45 ST 4 PQ 10	050C01979200	Zona de Influencia PEMPCHB	N4	N4	NO APLICA			
AAA0255YAFT	003102021028	CL 20 5 45 ST 4 PQ 11	050C01979201	Zona de Influencia PEMPCHB	N4	N4	NO APLICA			
AAA0255YAHY	003102021028	CL 20 5 45 ST 4 PQ 12	050C01979202	Zona de Influencia PEMPCHB	N4	N4	NO APLICA			
AAA0255YAJH	003102021028	CL 20 5 45 ST 4 PQ 13	050C01979203	Zona de Influencia PEMPCHB	N4	N4	NO APLICA			
AAA0255YXJZ	003102021028	CL 20 5 45 ST 7 PQ 30	050C01978819	Zona de Influencia PEMPCHB	N4	N4	NO APLICA			
AAA0255YXKC	003102021028	CL 20 5 45 ST 7 PQ 31	050C01978820	Zona de Influencia PEMPCHB	N4	N4	NO APLICA			
AAA0255YXLF	003102021028	CL 20 5 45 ST 7 PQ 32	050C01978821	Zona de Influencia PEMPCHB	N4	N4	NO APLICA			
AAA0255YXMR	003102021028	CL 20 5 45 ST 7 PQ 33	050C01978822	Zona de Influencia PEMPCHB	N4	N4	NO APLICA			
AAA0255YXNX	003102021028	CL 20 5 45 ST 7 PQ 34	050C01978823	Zona de Influencia PEMPCHB	N4	N4	NO APLICA			
AAA0255YXOM	003102021028	CL 20 5 45 ST 7 PQ 35	050C01978824	Zona de Influencia PEMPCHB	N4	N4	NO APLICA			
AAA0255YXPA	003102021028	CL 20 5 45 ST 7 PQ 36	050C01978825	Zona de Influencia PEMPCHB	N4	N4	NO APLICA			
AAA0255YXRJ	003102021028	CL 20 5 45 ST 7 PQ 37	050C01978826	Zona de Influencia PEMPCHB	N4	N4	NO APLICA			
AAA0255YXSY	003102021028	CL 20 5 45 ST 7 PQ 38	050C01978827	Zona de Influencia PEMPCHB	N4	N4	NO APLICA			
AAA0255YXTD	003102021028	CL 20 5 45 ST 7 PQ 39	050C01978828	Zona de Influencia PEMPCHB	N4	N4	NO APLICA			
AAA0255YXUH	003102021028	CL 20 5 45 ST 7 PQ 40	050C01978829	Zona de Influencia PEMPCHB	N4	N4	NO APLICA			
AAA0255YXWW	003102021028	CL 20 5 45 ST 7 PQ 41	050C01978830	Zona de Influencia PEMPCHB	N4	N4	NO APLICA			
AAA0255YXXS	003102021028	CL 20 5 45 ST 7 PQ 42	050C01978831	Zona de Influencia PEMPCHB	N4	N4	NO APLICA			
AAA0255YXYN	003102021028	CL 20 5 45 ST 7 PQ 43	050C01978832	Zona de Influencia PEMPCHB	N4	N4	NO APLICA			
AAA0255YXZE	003102021028	CL 20 5 45 ST 7 PQ 44	050C01978833	Zona de Influencia PEMPCHB	N4	N4	NO APLICA			
AAA0255YYAF	003102021028	CL 20 5 45 ST 7 PQ 45	050C01978834	Zona de Influencia PEMPCHB	N4	N4	NO APLICA			
AAA0255YYBR	003102021028	CL 20 5 45 ST 7 PQ 46	050C01978835	Zona de Influencia PEMPCHB	N4	N4	NO APLICA			
AAA0255YYCX	003102021028	CL 20 5 45 ST 7 PQ 47	050C01978836	Zona de Influencia PEMPCHB	N4	N4	NO APLICA			
AAA0255YYDM	003102021028	CL 20 5 45 ST 7 PQ 48	050C01978837	Zona de Influencia PEMPCHB	N4	N4	NO APLICA			
AAA0255YYEA	003102021028	CL 20 5 45 ST 7 PQ 49	050C01978838	Zona de Influencia PEMPCHB	N4	N4	NO APLICA			
AAA0255YYFT	003102021028	CL 20 5 45 ST 7 PQ 50	050C01978839	Zona de Influencia PEMPCHB	N4	N4	NO APLICA			
AAA0255YYHY	003102021028	CL 20 5 45 ST 7 PQ 51	050C01978840	Zona de Influencia PEMPCHB	N4	N4	NO APLICA			
AAA0255YYJH	003102021028	CL 20 5 45 ST 7 PQ 52	050C01978841	Zona de Influencia PEMPCHB	N4	N4	NO APLICA			
AAA0255YYKL	003102021028	CL 20 5 45 ST 7 PQ 53	050C01978842	Zona de Influencia PEMPCHB	N4	N4	NO APLICA			
AAA0255YYLW	003102021028	CL 20 5 45 ST 7 PQ 54	050C01978843	Zona de Influencia PEMPCHB	N4	N4	NO APLICA			
AAA0255YYMS	003102021028	CL 20 5 45 ST 7 PQ 55	050C01978844	Zona de Influencia PEMPCHB	N4	N4	NO APLICA			
AAA0255YYNN	003102021028	CL 20 5 45 ST 7 PQ 56	050C01978845	Zona de Influencia PEMPCHB	N4	N4	NO APLICA			
AAA0255YYOE	003102021028	CL 20 5 45 ST 7 PQ 57	050C01978846	Zona de Influencia PEMPCHB	N4	N4	NO APLICA			
AAA0255XOZE	003102021028	CL 19 5 30 AP 4803	050C01979861	Zona de Influencia PEMPCHB	N4	N4	NO APLICA			
AAA0255XPAF	003102021028	CL 19 5 30 SU 4801	050C01980030	Zona de Influencia PEMPCHB	N4	N4	NO APLICA			
AAA0255XPBR	003102021028	CL 19 5 30 SU 4802	050C01980031	Zona de Influencia PEMPCHB	N4	N4	NO APLICA			
AAA0255XPCX	003102021028	CL 19 5 30 SU 4803	050C01980032	Zona de Influencia PEMPCHB	N4	N4	NO APLICA			
AAA0255XBOE	003102021028	CL 19 5 30 AP 2107	050C01979670	Zona de Influencia PEMPCHB	N4	N4	NO APLICA			
AAA0255XBPP	003102021028	CL 19 5 30 AP 2108	050C01979671	Zona de Influencia PEMPCHB	N4	N4	NO APLICA			
AAA0255XBRU	003102021028	CL 19 5 30 AP 2109	050C01979672	Zona de Influencia PEMPCHB	N4	N4	NO APLICA			
AAA0255XBSK	003102021028	CL 19 5 30 OF 2101	050C01979958	Zona de Influencia PEMPCHB	N4	N4	NO APLICA			

AAA0255XBTO	003102021028	CL 19 5 30 OF 2102	050C01979959	Zona de Influencia PEMPCHB	N4	N4	NO APLICA			
AAA0255XBUZ	003102021028	CL 19 5 30 OF 2103	050C01979960	Zona de Influencia PEMPCHB	N4	N4	NO APLICA			
AAA0255XBWF	003102021028	CL 19 5 30 OF 2104	050C01979961	Zona de Influencia PEMPCHB	N4	N4	NO APLICA			
AAA0255XBXR	003102021028	CL 19 5 30 OF 2105	050C01979962	Zona de Influencia PEMPCHB	N4	N4	NO APLICA			
AAA0255XBYX	003102021028	CL 19 5 30 OF 2106	050C01979963	Zona de Influencia PEMPCHB	N4	N4	NO APLICA			
AAA0255XBZM	003102021028	CL 19 5 30 SU 2101	050C01980006	Zona de Influencia PEMPCHB	N4	N4	NO APLICA			
AAA0255XCAW	003102021028	CL 19 5 30 SU 2102	050C01980007	Zona de Influencia PEMPCHB	N4	N4	NO APLICA			
AAA0255XCBS	003102021028	CL 19 5 30 AP 2201	050C01979673	Zona de Influencia PEMPCHB	N4	N4	NO APLICA			
AAA0255XCCN	003102021028	CL 19 5 30 AP 2202	050C01979674	Zona de Influencia PEMPCHB	N4	N4	NO APLICA			
AAA0255YYPP	003102021028	CL 20 5 45 ST 7 PQ 58	050C01978847	Zona de Influencia PEMPCHB	N4	N4	NO APLICA			
AAA0255YYRU	003102021028	CL 20 5 45 ST 7 PQ 59	050C01978848	Zona de Influencia PEMPCHB	N4	N4	NO APLICA			
AAA0255YYSK	003102021028	CL 20 5 45 ST 7 PQ 60	050C01978849	Zona de Influencia PEMPCHB	N4	N4	NO APLICA			
AAA0255YYTO	003102021028	CL 20 5 45 ST 7 PQ 61	050C01978850	Zona de Influencia PEMPCHB	N4	N4	NO APLICA			
AAA0255YYUZ	003102021028	CL 20 5 45 ST 7 PQ 62	050C01978851	Zona de Influencia PEMPCHB	N4	N4	NO APLICA			
AAA0255YYWF	003102021028	CL 20 5 45 ST 7 PQ 63	050C01978852	Zona de Influencia PEMPCHB	N4	N4	NO APLICA			
AAA0255XUTD	003102021028	CL 20 5 45 ST 3 PQ 56	050C01979380	Zona de Influencia PEMPCHB	N4	N4	NO APLICA			
AAA0255XUUH	003102021028	CL 20 5 45 ST 3 PQ 57	050C01979381	Zona de Influencia PEMPCHB	N4	N4	NO APLICA			
AAA0255XUWW	003102021028	CL 20 5 45 ST 3 PQ 58	050C01979382	Zona de Influencia PEMPCHB	N4	N4	NO APLICA			
AAA0255XCDE	003102021028	CL 19 5 30 AP 2203	050C01979675	Zona de Influencia PEMPCHB	N4	N4	NO APLICA			
AAA0255XCEP	003102021028	CL 19 5 30 AP 2204	050C01979676	Zona de Influencia PEMPCHB	N4	N4	NO APLICA			
AAA0255XCFZ	003102021028	CL 19 5 30 AP 2205	050C01979677	Zona de Influencia PEMPCHB	N4	N4	NO APLICA			
AAA0255XCHK	003102021028	CL 19 5 30 AP 2206	050C01979678	Zona de Influencia PEMPCHB	N4	N4	NO APLICA			
AAA0255XCJZ	003102021028	CL 19 5 30 AP 2207	050C01979679	Zona de Influencia PEMPCHB	N4	N4	NO APLICA			
AAA0255XCKC	003102021028	CL 19 5 30 AP 2208	050C01979680	Zona de Influencia PEMPCHB	N4	N4	NO APLICA			
AAA0255XCLF	003102021028	CL 19 5 30 AP 2209	050C01979681	Zona de Influencia PEMPCHB	N4	N4	NO APLICA			
AAA0255XCMR	003102021028	CL 19 5 30 OF 2201	050C01979964	Zona de Influencia PEMPCHB	N4	N4	NO APLICA			
AAA0255XCNX	003102021028	CL 19 5 30 OF 2202	050C01979965	Zona de Influencia PEMPCHB	N4	N4	NO APLICA			
AAA0255XCOM	003102021028	CL 19 5 30 OF 2203	050C01979966	Zona de Influencia PEMPCHB	N4	N4	NO APLICA			
AAA0255XCPA	003102021028	CL 19 5 30 OF 2204	050C01979967	Zona de Influencia PEMPCHB	N4	N4	NO APLICA			
AAA0255XCRJ	003102021028	CL 19 5 30 OF 2205	050C01979968	Zona de Influencia PEMPCHB	N4	N4	NO APLICA			
AAA0255XCSY	003102021028	CL 19 5 30 OF 2206	050C01979969	Zona de Influencia PEMPCHB	N4	N4	NO APLICA			
AAA0255XCTD	003102021028	CL 19 5 30 SU 2201	050C01980008	Zona de Influencia PEMPCHB	N4	N4	NO APLICA			
AAA0255XCUH	003102021028	CL 19 5 30 SU 2202	050C01980009	Zona de Influencia PEMPCHB	N4	N4	NO APLICA			
AAA0255XCWW	003102021028	CL 19 5 30 AP 2301	050C01979682	Zona de Influencia PEMPCHB	N4	N4	NO APLICA			
AAA0255XCXS	003102021028	CL 19 5 30 AP 2302	050C01979683	Zona de Influencia PEMPCHB	N4	N4	NO APLICA			
AAA0255XCYN	003102021028	CL 19 5 30 AP 2303	050C01979684	Zona de Influencia PEMPCHB	N4	N4	NO APLICA			
AAA0255XCZE	003102021028	CL 19 5 30 AP 2304	050C01979685	Zona de Influencia PEMPCHB	N4	N4	NO APLICA			
AAA0255XDAF	003102021028	CL 19 5 30 AP 2305	050C01979686	Zona de Influencia PEMPCHB	N4	N4	NO APLICA			
AAA0255XDBR	003102021028	CL 19 5 30 AP 2306	050C01979687	Zona de Influencia PEMPCHB	N4	N4	NO APLICA			
AAA0255XDCX	003102021028	CL 19 5 30 AP 2307	050C01979688	Zona de Influencia PEMPCHB	N4	N4	NO APLICA			
AAA0255XDDM	003102021028	CL 19 5 30 AP 2308	050C01979689	Zona de Influencia PEMPCHB	N4	N4	NO APLICA			
AAA0255XDEA	003102021028	CL 19 5 30 AP 2309	050C01979690	Zona de Influencia PEMPCHB	N4	N4	NO APLICA			
AAA0255XDFT	003102021028	CL 19 5 30 OF 2301	050C01979970	Zona de Influencia PEMPCHB	N4	N4	NO APLICA			
AAA0255XDHY	003102021028	CL 19 5 30 OF 2302	050C01979971	Zona de Influencia PEMPCHB	N4	N4	NO APLICA			
AAA0255XDJH	003102021028	CL 19 5 30 OF 2303	050C01979972	Zona de Influencia PEMPCHB	N4	N4	NO APLICA			
AAA0255XDKL	003102021028	CL 19 5 30 AP 2401	050C01979691	Zona de Influencia PEMPCHB	N4	N4	NO APLICA			
AAA0255XDLW	003102021028	CL 19 5 30 AP 2402	050C01979692	Zona de Influencia PEMPCHB	N4	N4	NO APLICA			
AAA0255XUXS	003102021028	CL 20 5 45 ST 3 PQ 59	050C01979383	Zona de Influencia PEMPCHB	N4	N4	NO APLICA			
AAA0255XUYN	003102021028	CL 20 5 45 ST 3 PQ 60	050C01979384	Zona de Influencia PEMPCHB	N4	N4	NO APLICA			
AAA0255XUZE	003102021028	CL 20 5 45 ST 3 PQ 61	050C01979385	Zona de Influencia PEMPCHB	N4	N4	NO APLICA			
AAA0255XWAW	003102021028	CL 20 5 45 ST 3 PQ 62	050C01979386	Zona de Influencia PEMPCHB	N4	N4	NO APLICA			
AAA0255XWBS	003102021028	CL 20 5 45 ST 3 PQ 63	050C01979387	Zona de Influencia PEMPCHB	N4	N4	NO APLICA			
AAA0255XWCN	003102021028	CL 20 5 45 ST 3 PQ 64	050C01979388	Zona de Influencia PEMPCHB	N4	N4	NO APLICA			
AAA0255XWDE	003102021028	CL 20 5 45 ST 3 PQ 65	050C01979389	Zona de Influencia PEMPCHB	N4	N4	NO APLICA			
AAA0255XWEP	003102021028	CL 20 5 45 ST 3 PQ 66	050C01979390	Zona de Influencia PEMPCHB	N4	N4	NO APLICA			
AAA0255XWFZ	003102021028	CL 20 5 45 ST 3 PQ 67	050C01979391	Zona de Influencia PEMPCHB	N4	N4	NO APLICA			
AAA0255XWHK	003102021028	CL 20 5 45 ST 3 PQ 68	050C01979392	Zona de Influencia PEMPCHB	N4	N4	NO APLICA			
AAA0255XWJZ	003102021028	CL 20 5 45 ST 3 PQ 69	050C01979393	Zona de Influencia PEMPCHB	N4	N4	NO APLICA			
AAA0255XWKC	003102021028	CL 20 5 45 ST 3 PQ 70	050C01979394	Zona de Influencia PEMPCHB	N4	N4	NO APLICA			
AAA0255XWLF	003102021028	CL 20 5 45 ST 3 PQ 71	050C01979395	Zona de Influencia PEMPCHB	N4	N4	NO APLICA			
AAA0255XWMR	003102021028	CL 20 5 45 ST 3 PQ 72	050C01979396	Zona de Influencia PEMPCHB	N4	N4	NO APLICA			
AAA0255XWNX	003102021028	CL 20 5 45 ST 3 PQ 73	050C01979397	Zona de Influencia PEMPCHB	N4	N4	NO APLICA			
AAA0255XWOM	003102021028	CL 20 5 45 ST 3 PQ 74	050C01979398	Zona de Influencia PEMPCHB	N4	N4	NO APLICA			
AAA0255XWPA	003102021028	CL 20 5 45 ST 3 PQ 75	050C01979399	Zona de Influencia PEMPCHB	N4	N4	NO APLICA			
AAA0255XWRJ	003102021028	CL 20 5 45 ST 3 PQ 76	050C01979400	Zona de Influencia PEMPCHB	N4	N4	NO APLICA			
AAA0255XWSY	003102021028	CL 20 5 45 ST 3 PQ 77	050C01979401	Zona de Influencia PEMPCHB	N4	N4	NO APLICA			
AAA0255XWTD	003102021028	CL 20 5 45 ST 3 PQ 78	050C01979402	Zona de Influencia PEMPCHB	N4	N4	NO APLICA			
AAA0255XWUH	003102021028	CL 20 5 45 ST 3 PQ 79	050C01979403	Zona de Influencia PEMPCHB	N4	N4	NO APLICA			
AAA0255XWWW	003102021028	CL 20 5 45 ST 3 PQ 80	050C01979404	Zona de Influencia PEMPCHB	N4	N4	NO APLICA			
AAA0255XWXS	003102021028	CL 20 5 45 ST 3 PQ 81	050C01979405	Zona de Influencia PEMPCHB	N4	N4	NO APLICA			
AAA0255XWYN	003102021028	CL 20 5 45 ST 3 PQ 82	050C01979406	Zona de Influencia PEMPCHB	N4	N4	NO APLICA			
AAA0255XWZE	003102021028	CL 20 5 45 ST 3 PQ 83	050C01979407	Zona de Influencia PEMPCHB	N4	N4	NO APLICA			
AAA0255XXAF	003102021028	CL 20 5 45 ST 3 PQ 84	050C01979408	Zona de Influencia PEMPCHB	N4	N4	NO APLICA			
AAA0255XXBR	003102021028	CL 20 5 45 ST 3 PQ 85	050C01979409	Zona de Influencia PEMPCHB	N4	N4	NO APLICA			
AAA0255XXCX	003102021028	CL 20 5 45 ST 3 PQ 86	050C01979410	Zona de Influencia PEMPCHB	N4	N4	NO APLICA			
AAA0255XXDM	003102021028	CL 20 5 45 ST 3 PQ 87	050C01979411	Zona de Influencia PEMPCHB	N4	N4	NO APLICA			
AAA0255XDMS	003102021028	CL 19 5 30 AP 2403	050C01979693	Zona de Influencia PEMPCHB	N4	N4	NO APLICA			
AAA0255XDNN	003102021028	CL 19 5 30 AP 2404	050C01979694	Zona de Influencia PEMPCHB	N4	N4	NO APLICA			
AAA0255XDOE	003102021028	CL 19 5 30 AP 2405	050C01979695	Zona de Influencia PEMPCHB	N4	N4	NO APLICA			
AAA0255XDPP	003102021028	CL 19 5 30 AP 2406	050C01979696	Zona de Influencia PEMPCHB	N4	N4	NO APLICA			
AAA0255XDRU	003102021028	CL 19 5 30 AP 2407	050C01979697	Zona de Influencia PEMPCHB	N4	N4	NO APLICA			
AAA0255XDSK	003102021028	CL 19 5 30 OF 2401	050C01979973	Zona de Influencia PEMPCHB	N4	N4	NO APLICA			
AAA0255XDTO	003102021028	CL 19 5 30 OF 2402	050C01979974	Zona de Influencia PEMPCHB	N4	N4	NO APLICA			
AAA0255XDUZ	003102021028	CL 19 5 30 OF 2403	050C01979975	Zona de Influencia PEMPCHB	N4	N4	NO APLICA			
AAA0255XDWF	003102021028	CL 19 5 30 AP 2501	050C01979698	Zona de Influencia PEMPCHB	N4	N4	NO APLICA			
AAA0255YTHK	003102021028	CL 20 5 45 ST 6 DP 2	050C01979015	Zona de Influencia PEMPCHB	N4	N4	NO APLICA			
AAA0255YTJZ	003102021028	CL 20 5 45 ST 6 DP 3	050C01979016	Zona de Influencia PEMPCHB	N4	N4	NO APLICA			
AAA0255YTKC	003102021028	CL 20 5 45 ST 6 DP 4	050C01979017	Zona de Influencia PEMPCHB	N4	N4	NO APLICA			
AAA0255YTLF	003102021028	CL 20 5 45 ST 6 DP 5	050C01979018	Zona de Influencia PEMPCHB	N4	N4	NO APLICA			
AAA0255YTMR	003102021028	CL 20 5 45 ST 6 DP 6	050C01979019	Zona de Influencia PEMPCHB	N4	N4	NO APLICA			
AAA0255YTNX	003102021028	CL 20 5 45 ST 6 DP P	050C01979020	Zona de Influencia PEMPCHB	N4	N4	NO APLICA			
AAA0255YTOM	003102021028	CL 20 5 45 ST 6 DP 7	050C01979021	Zona de Influencia PEMPCHB	N4	N4	NO APLICA			
AAA0255YTPA	003102021028	CL 20 5 45 ST 6 DP 8	050C01979022	Zona de Influencia PEMPCHB	N4	N4	NO APLICA			
AAA0255YTRJ	003102021028	CL 20 5 45 ST 6 DP 9	050C01979023	Zona de Influencia PEMPCHB	N4	N4	NO APLICA			
AAA0255YTSY	003102021028	CL 20 5 45 ST 6 DP 10	050C01979024	Zona de Influencia PEMPCHB	N4	N4	NO APLICA			
AAA0255YTTD	003102021028	CL 20 5 45 ST 6 DP 11	050C01979025	Zona de Influencia PEMPCHB	N4	N4	NO APLICA			
AAA0255YTUH	003102021028	CL 20 5 45 ST 6 DP 12	050C01979026	Zona de Influencia PEMPCHB	N4	N4	NO APLICA			
AAA0255YTWW	003102021028	CL 20 5 45 ST 6 DP 13	050C01979027	Zona de Influencia PEMPCHB	N4	N4	NO APLICA			
AAA0255YTXS	003102021028	CL 20 5 45 ST 6 DP 14	050C01979028	Zona de Influencia PEMPCHB	N4	N4	NO APLICA			
AAA0255YTYN	003102021028	CL 20 5 45 ST 6 DP 15	050C01979029	Zona de Influencia PEMPCHB	N4	N4	NO APLICA			
AAA0255YTZE	003102021028	CL 20 5 45 ST 6 DP 16	050C01979030	Zona de Influencia PEMPCHB	N4	N4	NO APLICA			
AAA0255YUAF	003102021028	CL 20 5 45 ST 6 DP 17	050C01979031	Zona de Influencia PEMPCHB	N4	N4	NO APLICA			
AAA0255YUBR	003102021028	CL 20 5 45 ST 6 DP 18	050C01979032	Zona de Influencia PEMPCHB	N4	N4	NO APLICA			
AAA0255YUCX	003102021028	CL 20 5 45 ST 6 DP 19	050C01979033	Zona de Influencia PEMPCHB	N4	N4	NO APLICA			
AAA0255YUDM	003102021028	CL 20 5 45 ST 6 DP 20	050C01979034	Zona de Influencia PEMPCHB	N4	N4	NO APLICA			
AAA0255XKNX	003102021028	CL 19 5 30 AP 3603	050C01979783	Zona de Influencia PEMPCHB	N4	N4	NO APLICA			
AAA0255XKOM	003102021028	CL 19 5 30 AP 3604	050C01979784	Zona de Influencia PEMPCHB	N4	N4	NO APLICA			
AAA0255XKPA	003102021028	CL 19 5 30 AP 3605	050C01979785	Zona de Influencia PEMPCHB	N4	N4	NO APLICA			
AAA0255XKRJ	003102021028	CL 19 5 30 AP 3606	050C01979786	Zona de Influencia PEMPCHB	N4	N4	NO APLICA			
AAA0255XKSY	003102021028	CL 19 5 30 AP 3607	050C01979787	Zona de Influencia PEMPCHB	N4	N4	NO APLICA			
AAA0255XKTD	003102021028	CL 19 5 30 AP 3608	050C01979788	Zona de Influencia PEMPCHB	N4	N4	NO APLICA			
AAA0255XKUH	003102021028	CL 19 5 30 AP 3609	050C01979789	Zona de Influencia PEMPCHB	N4	N4	NO APLICA			
AAA0255XKWW	003102021028	CL 19 5 30 AP 3610	050C01979790	Zona de Influencia PEMPCHB	N4	N4	NO APLICA			
AAA0255XKXS	003102021028	CL 19 5 30 AP 3701	050C01979791	Zona de Influencia PEMPCHB	N4	N4	NO APLICA			
AAA0255XKYN	003102021028	CL 19 5 30 AP 3702	050C01979792	Zona de Influencia PEMPCHB	N4	N4	NO APLICA			
AAA0255XKZE	003102021028	CL 19 5 30 AP 3703	050C01979793	Zona de Influencia PEMPCHB	N4	N4	NO APLICA			
AAA0255XLAF	003102021028	CL 19 5 30 AP 3704	050C01979794	Zona de Influencia PEMPCHB	N4	N4	NO APLICA			
AAA0255XLBR	003102021028	CL 19 5 30 AP 3705	050C01979795	Zona de Influencia PEMPCHB	N4	N4	NO APLICA			
AAA0255XLCX	003102021028	CL 19 5 30 AP 3706	050C01979796	Zona de Influencia PEMPCHB	N4	N4	NO APLICA			
AAA0255XLDM	003102021028	CL 19 5 30 AP 3707	050C01979797	Zona de Influencia PEMPCHB	N4	N4	NO APLICA			
AAA0255XLEA	003102021028	CL 19 5 30 AP 3708	050C01979798	Zona de Influencia PEMPCHB	N4	N4	NO APLICA			
AAA0255XLFT	003102021028	CL 19 5 30 AP 3709	050C01979799	Zona de Influencia PEMPCHB	N4	N4	NO APLICA			
AAA0255XLHY	003102021028	CL 19 5 30 AP 3710	050C01979800	Zona de Influencia PEMPCHB	N4	N4	NO APLICA			
AAA0255XLJH	003102021028	CL 19 5 30 AP 3801	050C01979801	Zona de Influencia PEMPCHB	N4	N4	NO APLICA			
AAA0255XLKL	003102021028	CL 19 5 30 AP 3802	050C01979802	Zona de Influencia PEMPCHB	N4	N4	NO APLICA			
AAA0255XLLW	003102021028	CL 19 5 30 AP 3803	050C01979803	Zona de Influencia PEMPCHB	N4	N4	NO APLICA			
AAA0255XLMS	003102021028	CL 19 5 30 AP 3804	050C01979804	Zona de Influencia PEMPCHB	N4	N4	NO APLICA			
AAA0255XLNN	003102021028	CL 19 5 30 AP 3805	050C01979805	Zona de Influencia PEMPCHB	N4	N4	NO APLICA			
AAA0255XLOE	003102021028	CL 19 5 30 AP 3806	050C01979806	Zona de Influencia PEMPCHB	N4	N4	NO APLICA			
AAA0255XXEA	003102021028	CL 20 5 45 ST 3 PQ 88	050C01979412	Zona de Influencia PEMPCHB	N4	N4	NO APLICA			
AAA0255XXFT	003102021028	CL 20 5 45 ST 3 PQ 89	050C01979413	Zona de Influencia PEMPCHB	N4	N4	NO APLICA			
AAA0255XXHY	003102021028	CL 20 5 45 ST 3 PQ 90	050C01979414	Zona de Influencia PEMPCHB	N4	N4	NO APLICA			
AAA0255XXJH	003102021028	CL 20 5 45 ST 3 PQ 91	050C01979415	Zona de Influencia PEMPCHB	N4	N4	NO APLICA			
AAA0255XXKL	003102021028	CL 20 5 45 ST 3 PQ 92	050C01979416	Zona de Influencia PEMPCHB	N4	N4	NO APLICA			
AAA0255XXLW	003102021028	CL 20 5 45 ST 3 PQ 93	050C01979417	Zona de Influencia PEMPCHB	N4	N4	NO APLICA			
AAA0255XXMS	003102021028	CL 20 5 45 ST 3 PQ 94	050C01979418	Zona de Influencia PEMPCHB	N4	N4	NO APLICA			
AAA0255XXNN	003102021028	CL 20 5 45 ST 3 PQ 95	050C01979419	Zona de Influencia PEMPCHB	N4	N4	NO APLICA			
AAA0255XXOE	003102021028	CL 20 5 45 ST 3 PQ 96	050C01979420	Zona de Influencia PEMPCHB	N4	N4	NO APLICA			
AAA0255XXPP	003102021028	CL 20 5 45 ST 3 PQ 97	050C01979421	Zona de Influencia PEMPCHB	N4	N4	NO APLICA			
AAA0255XXRU	003102021028	CL 20 5 45 ST 3 PQ 98	050C01979422	Zona de Influencia PEMPCHB	N4	N4	NO APLICA			
AAA0255XXSK	003102021028	CL 20 5 45 ST 3 PQ 99	050C01979423	Zona de Influencia PEMPCHB	N4	N4	NO APLICA			
AAA0255XXTO	003102021028	CL 20 5 45 ST 3 PQ 100	050C01979424	Zona de Influencia PEMPCHB	N4	N4	NO APLICA			
AAA0255XXUZ	003102021028	CL 20 5 45 ST 3 PQ 101	050C01979425	Zona de Influencia PEMPCHB	N4	N4	NO APLICA			
AAA0255XXWF	003102021028	CL 20 5 45 ST 3 PQ 102	050C01979426	Zona de Influencia PEMPCHB	N4	N4	NO APLICA			
AAA0255XXXR	003102021028	CL 20 5 45 ST 3 PQ 103	050C01979427	Zona de Influencia PEMPCHB	N4	N4	NO APLICA			
AAA0255XXYX	003102021028	CL 20 5 45 ST 3 PQ 104	050C01979428	Zona de Influencia PEMPCHB	N4	N4	NO APLICA			
AAA0255XXZM	003102021028	CL 20 5 45 ST 3 PQ 105	050C01979429	Zona de Influencia PEMPCHB	N4	N4	NO APLICA			
AAA0255WZFZ	003102021028	CL 19 5 30 AP 1807	050C01979643	Zona de Influencia PEMPCHB	N4	N4	NO APLICA			
AAA0255YUEA	003102021028	CL 20 5 45 ST 6 DP 21	050C01979035	Zona de Influencia PEMPCHB	N4	N4	NO APLICA			
AAA0255YUFT	003102021028	CL 20 5 45 ST 6 DP 22	050C01979036	Zona de Influencia PEMPCHB	N4	N4	NO APLICA			
AAA0255YUHY	003102021028	CL 20 5 45 ST 6 DP 23	050C01979037	Zona de Influencia PEMPCHB	N4	N4	NO APLICA			
AAA0255YUJH	003102021028	CL 20 5 45 ST 6 DP 24	050C01979038	Zona de Influencia PEMPCHB	N4	N4	NO APLICA			
AAA0255YUKL	003102021028	CL 20 5 45 ST 6 DP 25	050C01979039	Zona de Influencia PEMPCHB	N4	N4	NO APLICA			
AAA0255YULW	003102021028	CL 20 5 45 ST 6 DP 26	050C01979040	Zona de Influencia PEMPCHB	N4	N4	NO APLICA			
AAA0255YUMS	003102021028	CL 20 5 45 ST 6 PQ M1	050C01979041	Zona de Influencia PEMPCHB	N4	N4	NO APLICA			
AAA0255YUNN	003102021028	CL 20 5 45 ST 6 PQ M2	050C01979042	Zona de Influencia PEMPCHB	N4	N4	NO APLICA			
AAA0255YUOE	003102021028	CL 20 5 45 ST 6 PQ M3	050C01979043	Zona de Influencia PEMPCHB	N4	N4	NO APLICA			
AAA0255YUPP	003102021028	CL 20 5 45 ST 6 PQ M4	050C01979044	Zona de Influencia PEMPCHB	N4	N4	NO APLICA			
AAA0255YURU	003102021028	CL 20 5 45 ST 6 PQ M5	050C01979045	Zona de Influencia PEMPCHB	N4	N4	NO APLICA			
AAA0255YUSK	003102021028	CL 20 5 45 ST 6 PQ M6	050C01979046	Zona de Influencia PEMPCHB	N4	N4	NO APLICA			
AAA0255YUTO	003102021028	CL 20 5 45 ST 6 PQ M7	050C01979047	Zona de Influencia PEMPCHB	N4	N4	NO APLICA			
AAA0255YUUZ	003102021028	CL 20 5 45 ST 6 PQ M8	050C01979048	Zona de Influencia PEMPCHB	N4	N4	NO APLICA			
AAA0255YUWF	003102021028	CL 20 5 45 ST 6 PQ M9	050C01979049	Zona de Influencia PEMPCHB	N4	N4	NO APLICA			
AAA0255YUXR	003102021028	CL 20 5 45 ST 6 PQ M10	050C01979050	Zona de Influencia PEMPCHB	N4	N4	NO APLICA			
AAA0255YUYX	003102021028	CL 20 5 45 ST 6 PQ M11	050C01979051	Zona de Influencia PEMPCHB	N4	N4	NO APLICA			
AAA0255YUZM	003102021028	CL 20 5 45 ST 6 PQ M12	050C01979052	Zona de Influencia PEMPCHB	N4	N4	NO APLICA			
AAA0255YWBR	003102021028	CL 20 5 45 ST 7 PQ 2	050C01978791	Zona de Influencia PEMPCHB	N4	N4	NO APLICA			
AAA0255YWCX	003102021028	CL 20 5 45 ST 7 PQ 3	050C01978792	Zona de Influencia PEMPCHB	N4	N4	NO APLICA			
AAA0255YWDM	003102021028	CL 20 5 45 ST 7 PQ 4	050C01978793	Zona de Influencia PEMPCHB	N4	N4	NO APLICA			
AAA0255YWEA	003102021028	CL 20 5 45 ST 7 PQ 5	050C01978794	Zona de Influencia PEMPCHB	N4	N4	NO APLICA			
AAA0255YWFT	003102021028	CL 20 5 45 ST 7 PQ 6	050C01978795	Zona de Influencia PEMPCHB	N4	N4	NO APLICA			
AAA0255YWHY	003102021028	CL 20 5 45 ST 7 PQ 7	050C01978796	Zona de Influencia PEMPCHB	N4	N4	NO APLICA			
AAA0255YWJH	003102021028	CL 20 5 45 ST 7 PQ 8	050C01978797	Zona de Influencia PEMPCHB	N4	N4	NO APLICA			
AAA0255YWKL	003102021028	CL 20 5 45 ST 7 PQ 9	050C01978798	Zona de Influencia PEMPCHB	N4	N4	NO APLICA			
AAA0255YWLW	003102021028	CL 20 5 45 ST 7 PQ 10	050C01978799	Zona de Influencia PEMPCHB	N4	N4	NO APLICA			
AAA0255YWMS	003102021028	CL 20 5 45 ST 7 PQ 11	050C01978800	Zona de Influencia PEMPCHB	N4	N4	NO APLICA			
AAA0255YWNN	003102021028	CL 20 5 45 ST 7 PQ 12	050C01978801	Zona de Influencia PEMPCHB	N4	N4	NO APLICA			
AAA0255XLPP	003102021028	CL 19 5 30 AP 3807	050C01979807	Zona de Influencia PEMPCHB	N4	N4	NO APLICA			
AAA0255XLRU	003102021028	CL 19 5 30 AP 3808	050C01979808	Zona de Influencia PEMPCHB	N4	N4	NO APLICA			
AAA0255XLSK	003102021028	CL 19 5 30 AP 3901	050C01979809	Zona de Influencia PEMPCHB	N4	N4	NO APLICA			

AAA0255XLTO	003102021028	CL 19 5 30 AP 3902	050C01979810	Zona de Influencia PEMPCHB	N4	N4	NO APLICA				
AAA0255XLUZ	003102021028	CL 19 5 30 AP 3903	050C01979811	Zona de Influencia PEMPCHB	N4	N4	NO APLICA				
AAA0255XLWF	003102021028	CL 19 5 30 AP 3904	050C01979812	Zona de Influencia PEMPCHB	N4	N4	NO APLICA				
AAA0255XLXR	003102021028	CL 19 5 30 AP 3905	050C01979813	Zona de Influencia PEMPCHB	N4	N4	NO APLICA				
AAA0255XLYX	003102021028	CL 19 5 30 AP 3906	050C01979814	Zona de Influencia PEMPCHB	N4	N4	NO APLICA				
AAA0255XLZM	003102021028	CL 19 5 30 AP 3907	050C01979815	Zona de Influencia PEMPCHB	N4	N4	NO APLICA				
AAA0255XMAW	003102021028	CL 19 5 30 AP 3908	050C01979816	Zona de Influencia PEMPCHB	N4	N4	NO APLICA				
AAA0255XMBS	003102021028	CL 19 5 30 AP 4001	050C01979817	Zona de Influencia PEMPCHB	N4	N4	NO APLICA				
AAA0255XMCN	003102021028	CL 19 5 30 AP 4002	050C01979818	Zona de Influencia PEMPCHB	N4	N4	NO APLICA				
AAA0255XMDE	003102021028	CL 19 5 30 AP 4003	050C01979819	Zona de Influencia PEMPCHB	N4	N4	NO APLICA				
AAA0255XMEP	003102021028	CL 19 5 30 AP 4004	050C01979820	Zona de Influencia PEMPCHB	N4	N4	NO APLICA				
AAA0255XMFZ	003102021028	CL 19 5 30 AP 4005	050C01979821	Zona de Influencia PEMPCHB	N4	N4	NO APLICA				
AAA0255XMHK	003102021028	CL 19 5 30 AP 4006	050C01979822	Zona de Influencia PEMPCHB	N4	N4	NO APLICA				
AAA0255XMIZ	003102021028	CL 19 5 30 AP 4007	050C01979823	Zona de Influencia PEMPCHB	N4	N4	NO APLICA				
AAA0255XMKC	003102021028	CL 19 5 30 AP 4101	050C01979824	Zona de Influencia PEMPCHB	N4	N4	NO APLICA				
AAA0255XMLF	003102021028	CL 19 5 30 AP 4102	050C01979825	Zona de Influencia PEMPCHB	N4	N4	NO APLICA				
AAA0255XMMR	003102021028	CL 19 5 30 AP 4103	050C01979826	Zona de Influencia PEMPCHB	N4	N4	NO APLICA				
AAA0255XMNX	003102021028	CL 19 5 30 AP 4104	050C01979827	Zona de Influencia PEMPCHB	N4	N4	NO APLICA				
AAA0255XMOM	003102021028	CL 19 5 30 AP 4105	050C01979828	Zona de Influencia PEMPCHB	N4	N4	NO APLICA				
AAA0255XMPA	003102021028	CL 19 5 30 AP 4106	050C01979829	Zona de Influencia PEMPCHB	N4	N4	NO APLICA				
AAA0255XMRJ	003102021028	CL 19 5 30 AP 4107	050C01979830	Zona de Influencia PEMPCHB	N4	N4	NO APLICA				
AAA0255XMSY	003102021028	CL 19 5 30 AP 4108	050C01979831	Zona de Influencia PEMPCHB	N4	N4	NO APLICA				
AAA0255XMTD	003102021028	CL 19 5 30 SU 4101	050C01980010	Zona de Influencia PEMPCHB	N4	N4	NO APLICA				
AAA0255XMUH	003102021028	CL 19 5 30 AP 4201	050C01979832	Zona de Influencia PEMPCHB	N4	N4	NO APLICA				
AAA0255ZBDM	003102021028	CL 20 5 45 ST 7 DP 20	050C01978903	Zona de Influencia PEMPCHB	N4	N4	NO APLICA				
AAA0255ZBEA	003102021028	CL 20 5 45 ST 7 DP 21	050C01978904	Zona de Influencia PEMPCHB	N4	N4	NO APLICA				
AAA0255WZHK	003102021028	CL 19 5 30 AP 1808	050C01979644	Zona de Influencia PEMPCHB	N4	N4	NO APLICA				
AAA0255WZJZ	003102021028	CL 19 5 30 AP 1809	050C01979645	Zona de Influencia PEMPCHB	N4	N4	NO APLICA				
AAA0255WZKC	003102021028	CL 19 5 30 OF 1801	050C01979940	Zona de Influencia PEMPCHB	N4	N4	NO APLICA				
AAA0255WZLF	003102021028	CL 19 5 30 OF 1802	050C01979941	Zona de Influencia PEMPCHB	N4	N4	NO APLICA				
AAA0255WZMR	003102021028	CL 19 5 30 OF 1803	050C01979942	Zona de Influencia PEMPCHB	N4	N4	NO APLICA				
AAA0255WZNX	003102021028	CL 19 5 30 OF 1804	050C01979943	Zona de Influencia PEMPCHB	N4	N4	NO APLICA				
AAA0255WZOM	003102021028	CL 19 5 30 OF 1805	050C01979944	Zona de Influencia PEMPCHB	N4	N4	NO APLICA				
AAA0255WZPA	003102021028	CL 19 5 30 OF 1806	050C01979945	Zona de Influencia PEMPCHB	N4	N4	NO APLICA				
AAA0255WZRJ	003102021028	CL 19 5 30 SU 1801	050C01980000	Zona de Influencia PEMPCHB	N4	N4	NO APLICA				
AAA0255WZSY	003102021028	CL 19 5 30 SU 1802	050C01980001	Zona de Influencia PEMPCHB	N4	N4	NO APLICA				
AAA0255WZTD	003102021028	CL 19 5 30 AP 1901	050C01979646	Zona de Influencia PEMPCHB	N4	N4	NO APLICA				
AAA0255WZUH	003102021028	CL 19 5 30 AP 1902	050C01979647	Zona de Influencia PEMPCHB	N4	N4	NO APLICA				
AAA0255WZVW	003102021028	CL 19 5 30 AP 1903	050C01979648	Zona de Influencia PEMPCHB	N4	N4	NO APLICA				
AAA0255WZXS	003102021028	CL 19 5 30 AP 1904	050C01979649	Zona de Influencia PEMPCHB	N4	N4	NO APLICA				
AAA0255WZYN	003102021028	CL 19 5 30 AP 1905	050C01979650	Zona de Influencia PEMPCHB	N4	N4	NO APLICA				
AAA0255WZZE	003102021028	CL 19 5 30 AP 1906	050C01979651	Zona de Influencia PEMPCHB	N4	N4	NO APLICA				
AAA0255XAAW	003102021028	CL 19 5 30 AP 1907	050C01979652	Zona de Influencia PEMPCHB	N4	N4	NO APLICA				
AAA0255XABS	003102021028	CL 19 5 30 AP 1908	050C01979653	Zona de Influencia PEMPCHB	N4	N4	NO APLICA				
AAA0255XACN	003102021028	CL 19 5 30 AP 1909	050C01979654	Zona de Influencia PEMPCHB	N4	N4	NO APLICA				
AAA0255XADE	003102021028	CL 19 5 30 OF 1901	050C01979946	Zona de Influencia PEMPCHB	N4	N4	NO APLICA				
AAA0255XAEP	003102021028	CL 19 5 30 OF 1902	050C01979947	Zona de Influencia PEMPCHB	N4	N4	NO APLICA				
AAA0255XAFZ	003102021028	CL 19 5 30 OF 1903	050C01979948	Zona de Influencia PEMPCHB	N4	N4	NO APLICA				
AAA0255XAHK	003102021028	CL 19 5 30 OF 1904	050C01979949	Zona de Influencia PEMPCHB	N4	N4	NO APLICA				
AAA0255XAJZ	003102021028	CL 19 5 30 OF 1905	050C01979950	Zona de Influencia PEMPCHB	N4	N4	NO APLICA				
AAA0255XAKC	003102021028	CL 19 5 30 OF 1906	050C01979951	Zona de Influencia PEMPCHB	N4	N4	NO APLICA				
AAA0255XALF	003102021028	CL 19 5 30 SU 1901	050C01980002	Zona de Influencia PEMPCHB	N4	N4	NO APLICA				
AAA0255XAMR	003102021028	CL 19 5 30 SU 1902	050C01980003	Zona de Influencia PEMPCHB	N4	N4	NO APLICA				
AAA0255XANX	003102021028	CL 19 5 30 AP 2001	050C01979655	Zona de Influencia PEMPCHB	N4	N4	NO APLICA				
AAA0255XAOM	003102021028	CL 19 5 30 AP 2002	050C01979656	Zona de Influencia PEMPCHB	N4	N4	NO APLICA				
AAA0255YWOE	003102021028	CL 20 5 45 ST 7 PQ 13	050C01978802	Zona de Influencia PEMPCHB	N4	N4	NO APLICA				
AAA0255ZBFT	003102021028	CL 20 5 45 ST 7 DP 22	050C01978905	Zona de Influencia PEMPCHB	N4	N4	NO APLICA				
AAA0255ZBHY	003102021028	CL 20 5 45 ST 7 DP 23	050C01978906	Zona de Influencia PEMPCHB	N4	N4	NO APLICA				
AAA0255ZBJH	003102021028	CL 20 5 45 ST 7 DP 24	050C01978907	Zona de Influencia PEMPCHB	N4	N4	NO APLICA				
AAA0255ZBKL	003102021028	CL 20 5 45 ST 7 DP 25	050C01978908	Zona de Influencia PEMPCHB	N4	N4	NO APLICA				
AAA0255ZBLW	003102021028	CL 20 5 45 ST 7 DP 26	050C01978909	Zona de Influencia PEMPCHB	N4	N4	NO APLICA				
AAA0255ZBMS	003102021028	CL 20 5 45 ST 7 DP 27	050C01978910	Zona de Influencia PEMPCHB	N4	N4	NO APLICA				
AAA0255ZBNN	003102021028	CL 20 5 45 ST 7 DP 28	050C01978911	Zona de Influencia PEMPCHB	N4	N4	NO APLICA				
AAA0255ZBOE	003102021028	CL 20 5 45 ST 7 PQ M1	050C01978912	Zona de Influencia PEMPCHB	N4	N4	NO APLICA				
AAA0255ZBPP	003102021028	CL 20 5 45 ST 7 PQ M2	050C01978913	Zona de Influencia PEMPCHB	N4	N4	NO APLICA				
AAA0255ZBRU	003102021028	CL 20 5 45 ST 7 PQ M3	050C01978914	Zona de Influencia PEMPCHB	N4	N4	NO APLICA				
AAA0255ZBSK	003102021028	CL 20 5 45 ST 7 PQ M4	050C01978915	Zona de Influencia PEMPCHB	N4	N4	NO APLICA				
AAA0255ZBTO	003102021028	CL 20 5 45 ST 7 PQ M5	050C01978916	Zona de Influencia PEMPCHB	N4	N4	NO APLICA				
AAA0255ZBUZ	003102021028	CL 20 5 45 ST 7 PQ M6	050C01978917	Zona de Influencia PEMPCHB	N4	N4	NO APLICA				
AAA0255ZBWF	003102021028	CL 20 5 45 ST 7 PQ M7	050C01978918	Zona de Influencia PEMPCHB	N4	N4	NO APLICA				
AAA0255ZBXR	003102021028	CL 20 5 45 ST 7 PQ M8	050C01978919	Zona de Influencia PEMPCHB	N4	N4	NO APLICA				
AAA0255ZBYX	003102021028	CL 20 5 45 ST 7 PQ M9	050C01978920	Zona de Influencia PEMPCHB	N4	N4	NO APLICA				
AAA0255ZBZM	003102021028	CL 20 5 45 ST 7 PQ M10	050C01978921	Zona de Influencia PEMPCHB	N4	N4	NO APLICA				
AAA0255ZCAW	003102021028	CL 20 5 45 ST 7 PQ M11	050C01978922	Zona de Influencia PEMPCHB	N4	N4	NO APLICA				
AAA0255ZCBS	003102021028	CL 20 5 45 ST 7 PQ M12	050C01978923	Zona de Influencia PEMPCHB	N4	N4	NO APLICA				
AAA0255WMEA	003102021028	CL 19 5 30 SEC CENTRO COMERCIAL	050C01979470	Zona de Influencia PEMPCHB	N4	N4	NO APLICA				
AAA0255XSMR	003102021028	CL 20 5 45 ST 3 PQ 6	050C01979330	Zona de Influencia PEMPCHB	N4	N4	NO APLICA				
AAA0255XSNX	003102021028	CL 20 5 45 ST 3 PQ 7	050C01979331	Zona de Influencia PEMPCHB	N4	N4	NO APLICA				
AAA0255XAPA	003102021028	CL 19 5 30 AP 2003	050C01979657	Zona de Influencia PEMPCHB	N4	N4	NO APLICA				
AAA0255XARJ	003102021028	CL 19 5 30 AP 2004	050C01979658	Zona de Influencia PEMPCHB	N4	N4	NO APLICA				
AAA0255XASY	003102021028	CL 19 5 30 AP 2005	050C01979659	Zona de Influencia PEMPCHB	N4	N4	NO APLICA				
AAA0255XATD	003102021028	CL 19 5 30 AP 2006	050C01979660	Zona de Influencia PEMPCHB	N4	N4	NO APLICA				
AAA0255XAUH	003102021028	CL 19 5 30 AP 2007	050C01979661	Zona de Influencia PEMPCHB	N4	N4	NO APLICA				
AAA0255XAWW	003102021028	CL 19 5 30 AP 2008	050C01979662	Zona de Influencia PEMPCHB	N4	N4	NO APLICA				
AAA0255XAXS	003102021028	CL 19 5 30 AP 2009	050C01979663	Zona de Influencia PEMPCHB	N4	N4	NO APLICA				
AAA0255XAYN	003102021028	CL 19 5 30 OF 2001	050C01979952	Zona de Influencia PEMPCHB	N4	N4	NO APLICA				
AAA0255XAZE	003102021028	CL 19 5 30 OF 2002	050C01979953	Zona de Influencia PEMPCHB	N4	N4	NO APLICA				
AAA0255XBAF	003102021028	CL 19 5 30 OF 2003	050C01979954	Zona de Influencia PEMPCHB	N4	N4	NO APLICA				
AAA0255XBBR	003102021028	CL 19 5 30 OF 2004	050C01979955	Zona de Influencia PEMPCHB	N4	N4	NO APLICA				
AAA0255XBCX	003102021028	CL 19 5 30 OF 2005	050C01979956	Zona de Influencia PEMPCHB	N4	N4	NO APLICA				
AAA0255XBDM	003102021028	CL 19 5 30 OF 2006	050C01979957	Zona de Influencia PEMPCHB	N4	N4	NO APLICA				
AAA0255XBEA	003102021028	CL 19 5 30 SU 2001	050C01980004	Zona de Influencia PEMPCHB	N4	N4	NO APLICA				
AAA0255XBFT	003102021028	CL 19 5 30 SU 2002	050C01980005	Zona de Influencia PEMPCHB	N4	N4	NO APLICA				
AAA0255XBHY	003102021028	CL 19 5 30 AP 2101	050C01979664	Zona de Influencia PEMPCHB	N4	N4	NO APLICA				
AAA0255XBJH	003102021028	CL 19 5 30 AP 2102	050C01979665	Zona de Influencia PEMPCHB	N4	N4	NO APLICA				
AAA0255XBKL	003102021028	CL 19 5 30 AP 2103	050C01979666	Zona de Influencia PEMPCHB	N4	N4	NO APLICA				
AAA0255XBLW	003102021028	CL 19 5 30 AP 2104	050C01979667	Zona de Influencia PEMPCHB	N4	N4	NO APLICA				
AAA0255XBMS	003102021028	CL 19 5 30 AP 2105	050C01979668	Zona de Influencia PEMPCHB	N4	N4	NO APLICA				
AAA0255XBNN	003102021028	CL 19 5 30 AP 2106	050C01979669	Zona de Influencia PEMPCHB	N4	N4	NO APLICA				
AAA0255YRAW	003102021028	CL 20 5 45 ST 6 PQ 42	050C01978965	Zona de Influencia PEMPCHB	N4	N4	NO APLICA				
AAA0255YRBS	003102021028	CL 20 5 45 ST 6 PQ 43	050C01978966	Zona de Influencia PEMPCHB	N4	N4	NO APLICA				
AAA0255YRCN	003102021028	CL 20 5 45 ST 6 PQ 44	050C01978967	Zona de Influencia PEMPCHB	N4	N4	NO APLICA				
AAA0255YRDE	003102021028	CL 20 5 45 ST 6 PQ 45	050C01978968	Zona de Influencia PEMPCHB	N4	N4	NO APLICA				
AAA0255YREP	003102021028	CL 20 5 45 ST 6 PQ 46	050C01978969	Zona de Influencia PEMPCHB	N4	N4	NO APLICA				
AAA0255YRFZ	003102021028	CL 20 5 45 ST 6 PQ 47	050C01978970	Zona de Influencia PEMPCHB	N4	N4	NO APLICA				
AAA0255YRHK	003102021028	CL 20 5 45 ST 6 PQ 48	050C01978971	Zona de Influencia PEMPCHB	N4	N4	NO APLICA				
AAA0255YRJZ	003102021028	CL 20 5 45 ST 6 PQ 49	050C01978972	Zona de Influencia PEMPCHB	N4	N4	NO APLICA				
AAA0255XSOM	003102021028	CL 20 5 45 ST 3 PQ 8	050C01979332	Zona de Influencia PEMPCHB	N4	N4	NO APLICA				
AAA0255XSPA	003102021028	CL 20 5 45 ST 3 PQ 9	050C01979333	Zona de Influencia PEMPCHB	N4	N4	NO APLICA				
AAA0255XSRJ	003102021028	CL 20 5 45 ST 3 PQ 10	050C01979334	Zona de Influencia PEMPCHB	N4	N4	NO APLICA				
AAA0255XSSY	003102021028	CL 20 5 45 ST 3 PQ 11	050C01979335	Zona de Influencia PEMPCHB	N4	N4	NO APLICA				
AAA0255XSTD	003102021028	CL 20 5 45 ST 3 PQ 12	050C01979336	Zona de Influencia PEMPCHB	N4	N4	NO APLICA				
AAA0255XSUH	003102021028	CL 20 5 45 ST 3 PQ 13	050C01979337	Zona de Influencia PEMPCHB	N4	N4	NO APLICA				
AAA0255XSWW	003102021028	CL 20 5 45 ST 3 PQ 14	050C01979338	Zona de Influencia PEMPCHB	N4	N4	NO APLICA				
AAA0255XSXS	003102021028	CL 20 5 45 ST 3 PQ 15	050C01979339	Zona de Influencia PEMPCHB	N4	N4	NO APLICA				
AAA0255XSYN	003102021028	CL 20 5 45 ST 3 PQ 16	050C01979340	Zona de Influencia PEMPCHB	N4	N4	NO APLICA				
AAA0255XSZE	003102021028	CL 20 5 45 ST 3 PQ 17	050C01979341	Zona de Influencia PEMPCHB	N4	N4	NO APLICA				
AAA0255XTAF	003102021028	CL 20 5 45 ST 3 PQ 18	050C01979342	Zona de Influencia PEMPCHB	N4	N4	NO APLICA				
AAA0255XTBR	003102021028	CL 20 5 45 ST 3 PQ 19	050C01979343	Zona de Influencia PEMPCHB	N4	N4	NO APLICA				
AAA0255XTCX	003102021028	CL 20 5 45 ST 3 PQ 20	050C01979344	Zona de Influencia PEMPCHB	N4	N4	NO APLICA				
AAA0255XTDM	003102021028	CL 20 5 45 ST 3 PQ 21	050C01979345	Zona de Influencia PEMPCHB	N4	N4	NO APLICA				
AAA0255XTEA	003102021028	CL 20 5 45 ST 3 PQ 22	050C01979346	Zona de Influencia PEMPCHB	N4	N4	NO APLICA				
AAA0255XTFT	003102021028	CL 20 5 45 ST 3 PQ 23	050C01979347	Zona de Influencia PEMPCHB	N4	N4	NO APLICA				
AAA0255XTHY	003102021028	CL 20 5 45 ST 3 PQ 24	050C01979348	Zona de Influencia PEMPCHB	N4	N4	NO APLICA				
AAA0255XTJH	003102021028	CL 20 5 45 ST 3 PQ 25	050C01979349	Zona de Influencia PEMPCHB	N4	N4	NO APLICA				
AAA0255XTKL	003102021028	CL 20 5 45 ST 3 PQ 26	050C01979350	Zona de Influencia PEMPCHB	N4	N4	NO APLICA				
AAA0255XTLW	003102021028	CL 20 5 45 ST 3 PQ 27	050C01979351	Zona de Influencia PEMPCHB	N4	N4	NO APLICA				
AAA0255XTMS	003102021028	CL 20 5 45 ST 3 PQ 28	050C01979352	Zona de Influencia PEMPCHB	N4	N4	NO APLICA				
AAA0255XTNN	003102021028	CL 20 5 45 ST 3 PQ 29	050C01979353	Zona de Influencia PEMPCHB	N4	N4	NO APLICA				
AAA0255XTOE	003102021028	CL 20 5 45 ST 3 PQ 30	050C01979354	Zona de Influencia PEMPCHB	N4	N4	NO APLICA				
AAA0255XTPP	003102021028	CL 20 5 45 ST 3 PQ 31	050C01979355	Zona de Influencia PEMPCHB	N4	N4	NO APLICA				
AAA0255XTRU	003102021028	CL 20 5 45 ST 3 PQ 32	050C01979356	Zona de Influencia PEMPCHB	N4	N4	NO APLICA				
AAA0255XTSK	003102021028	CL 20 5 45 ST 3 PQ 33	050C01979357	Zona de Influencia PEMPCHB	N4	N4	NO APLICA				
AAA0255XTTO	003102021028	CL 20 5 45 ST 3 PQ 34	050C01979358	Zona de Influencia PEMPCHB	N4	N4	NO APLICA				
AAA0255XTUZ	003102021028	CL 20 5 45 ST 3 PQ 35	050C01979359	Zona de Influencia PEMPCHB	N4	N4	NO APLICA				
AAA0255XTWF	003102021028	CL 20 5 45 ST 3 PQ 36	050C01979360	Zona de Influencia PEMPCHB	N4	N4	NO APLICA				
AAA0255YRKC	003102021028	CL 20 5 45 ST 6 PQ 50	050C01978973	Zona de Influencia PEMPCHB	N4	N4	NO APLICA				
AAA0255YRLF	003102021028	CL 20 5 45 ST 6 PQ 51	050C01978974	Zona de Influencia PEMPCHB	N4	N4	NO APLICA				
AAA0255YRMR	003102021028	CL 20 5 45 ST 6 PQ 52	050C01978975	Zona de Influencia PEMPCHB	N4	N4	NO APLICA				
AAA0255YRNX	003102021028	CL 20 5 45 ST 6 PQ 53	050C01978976	Zona de Influencia PEMPCHB	N4	N4	NO APLICA				
AAA0255YROM	003102021028	CL 20 5 45 ST 6 PQ 54	050C01978977	Zona de Influencia PEMPCHB	N4	N4	NO APLICA				
AAA0255YRPA	003102021028	CL 20 5 45 ST 6 PQ 55	050C01978978	Zona de Influencia PEMPCHB	N4	N4	NO APLICA				
AAA0255YRRJ	003102021028	CL 20 5 45 ST 6 PQ 56	050C01978979	Zona de Influencia PEMPCHB	N4	N4	NO APLICA				
AAA0255YRSY	003102021028	CL 20 5 45 ST 6 PQ 57	050C01978980	Zona de Influencia PEMPCHB	N4	N4	NO APLICA				
AAA0255YRTD	003102021028	CL 20 5 45 ST 6 PQ 58	050C01978981	Zona de Influencia PEMPCHB	N4	N4	NO APLICA				
AAA0255YRUH	003102021028	CL 20 5 45 ST 6 PQ 59	050C01978982	Zona de Influencia PEMPCHB	N4	N4	NO APLICA				
AAA0255YRWW	003102021028	CL 20 5 45 ST 6 PQ 60	050C01978983	Zona de Influencia PEMPCHB	N4	N4	NO APLICA				
AAA0255YRXS	003102021028	CL 20 5 45 ST 6 PQ 61	050C01978984	Zona de Influencia PEMPCHB	N4	N4	NO APLICA				
AAA0255YRYN	003102021028	CL 20 5 45 ST 6 PQ 62	050C01978985	Zona de Influencia PEMPCHB	N4	N4	NO APLICA				
AAA0255YRZE	003102021028	CL 20 5 45 ST 6 PQ 63	050C01978986	Zona de Influencia PEMPCHB	N4	N4	NO APLICA				
AAA0255YSAF	003102021028	CL 20 5 45 ST 6 PQ 64	050C01978987	Zona de Influencia PEMPCHB	N4	N4	NO APLICA				
AAA0255YSBR	003102021028	CL 20 5 45 ST 6 PQ 65	050C01978988	Zona de Influencia PEMPCHB	N4	N4	NO APLICA				
AAA0255YSCX	003102021028	CL 20 5 45 ST 6 PQ 66	050C01978989	Zona de Influencia PEMPCHB	N4	N4	NO APLICA				
AAA0255YSDM	003102021028	CL 20 5 45 ST 6 PQ 67	050C01978990	Zona de Influencia PEMPCHB	N4	N4	NO APLICA				
AAA0255YSEA	003102021028	CL 20 5 45 ST 6 PQ 68	050C01978991	Zona de Influencia PEMPCHB	N4	N4	NO APLICA				
AAA0255YSFT	003102021028	CL 20 5 45 ST 6 PQ 69	050C01978992	Zona de Influencia PEMPCHB	N4	N4	NO APLICA				
AAA0255YSHY	003102021028	CL 20 5 45 ST 6 PQ 70	050C01978993	Zona de Influencia PEMPCHB	N4	N4	NO APLICA				
AAA0255YSJH	003102021028	CL 20 5 45 ST 6 PQ 71	050C01978994	Zona de Influencia PEMPCHB	N4	N4	NO APLICA				
AAA0255YSKL	003102021028	CL 20 5 45 ST 6 PQ 72	050C01978995	Zona de Influencia PEMPCHB	N4	N4	NO APLICA				
AAA0255YSLW	003102021028	CL 20 5 45 ST 6 PQ 73	050C01978996	Zona de Influencia PEMPCHB	N4	N4	NO APLICA				
AAA0255YSMS	003102021028	CL 20 5 45 ST 6 PQ 74	050C01978997	Zona de Influencia PEMPCHB	N4	N4	NO APLICA				
AAA0255YSNN	003102021028	CL 20 5 45 ST 6 PQ 75	050C01978998	Zona de Influencia PEMPCHB	N4	N4	NO APLICA				
AAA0255YSOE	003102021028	CL 20 5 45 ST 6 PQ 76	050C01978999	Zona de Influencia PEMPCHB	N4	N4	NO APLICA				
AAA0255YSPP	003102021028	CL 20 5 45 ST 6 PQ 77	050C01979000	Zona de Influencia PEMPCHB	N4	N4	NO APLICA				
AAA0030PKTO	003107017009	KR 12A 8 24	050S00966138	Zona de Influencia PEMPCHB	NO APLICA	NO APLICA	NO APLICA				
AAA0276OLLW	003103030007	KR 3 ESTE 19A 14	050C02113675	Area Afectada PEMPCHB	N2-T1-G0	N2	Decreto 678 de 1994				
AAA0030FZUH	003103023029	KR 1 12D 29	050C00240686	Area Afectada PEMPCHB	N2-T1-G2	N2	Decreto 678 de 1994				
AAA0277AEOE	003206009011	CL 5 7A 34 ESTE	050C02046918	ZI Cerros Orientales PEMPCHB	N4	N4	NO APLICA				
AAA0276JTLF	003204006009	DG 6B BIS 2 84 MJ 1	050C00000000	Zona de Influencia PEMPCHB	N4	N4	NO APLICA				
AAA0033FBOE	003204006009	DG 6B BIS 2 88	050C01523758	Zona de Influencia PEMPCHB	N4	N4	NO APLICA				
AAA0275KFBS	006104013005	CL 16 15 50 LC 114	050C02095600	Zona de Influencia PEMPCHB	N4	N4	NO APLICA				
AAA0275KFCN	006104013005	CL 16 15 50 LC 115	050C02095601	Zona de Influencia PEMPCHB	N4	N4	NO APLICA				
AAA0275KFDE	006104013005	CL 16 15 50 LC 116	050C02095602	Zona de Influencia PEMPCHB	N4	N4	NO APLICA				
AAA0275KFEP	006104013005	CL 16 15 50 LC 117	050C02095603	Zona de Influencia PEMPCHB	N4	N4	NO APLICA				
AAA0275KFFZ	006104013005	CL 16 15 50 LC 118	050C02095604	Zona de Influencia PEMPCHB	N4	N4	NO APLICA				
AAA0275KFHK	006104013005	CL 16 15 50 LC 119	050C02095605	Zona de Influencia PEMPCHB	N4	N4	NO APLICA				
AAA0275KFJZ	006104013005	CL 16 15 50 LC 120	050C02095606	Zona de Influencia PEMPCHB	N4	N4	NO APLICA				
AAA0275KFKC	006104013005	CL 16 15 50 LC 121	050C02095607	Zona de Influencia PEMPCHB	N4	N4	NO APLICA				
AAA0275KFLF	006104013005	CL 16 15 50 LC 122	050C02095608	Zona de Influencia PEMPCHB	N4	N4	NO APLICA				
AAA0275KFNX	006104013005	CL 16 15 50 LC 124	050C02095610	Zona de Influencia PEMPCHB	N4	N4	NO APLICA				

AAA0275KFOM	006104013005	CL 16 15 50 LC 125	050C02095611	Zona de Influencia PEMPCHB	N4	N4	NO APLICA			
AAA0275KFPA	006104013005	CL 16 15 50 LC 126	050C02095612	Zona de Influencia PEMPCHB	N4	N4	NO APLICA			
AAA0275KFRI	006104013005	CL 16 15 50 LC 127	050C02095613	Zona de Influencia PEMPCHB	N4	N4	NO APLICA			
AAA0275KFSY	006104013005	CL 16 15 50 LC 128	050C02095614	Zona de Influencia PEMPCHB	N4	N4	NO APLICA			
AAA0275KFTD	006104013005	CL 16 15 50 LC 129	050C02095615	Zona de Influencia PEMPCHB	N4	N4	NO APLICA			
AAA0275KFUH	006104013005	CL 16 15 50 LC 130	050C02095616	Zona de Influencia PEMPCHB	N4	N4	NO APLICA			
AAA0275KFWW	006104013005	CL 16 15 50 LC 131	050C02095617	Zona de Influencia PEMPCHB	N4	N4	NO APLICA			
AAA0275KFXS	006104013005	CL 16 15 50 LC 132	050C02095618	Zona de Influencia PEMPCHB	N4	N4	NO APLICA			
AAA0275KFYN	006104013005	CL 16 15 50 LC 201	050C02095619	Zona de Influencia PEMPCHB	N4	N4	NO APLICA			
AAA0275KFZE	006104013005	CL 16 15 50 LC 202	050C02095620	Zona de Influencia PEMPCHB	N4	N4	NO APLICA			
AAA0275KHAW	006104013005	CL 16 15 50 LC 203	050C02095621	Zona de Influencia PEMPCHB	N4	N4	NO APLICA			
AAA0275KHBS	006104013005	CL 16 15 50 LC 204	050C02095622	Zona de Influencia PEMPCHB	N4	N4	NO APLICA			
AAA0275KHCN	006104013005	CL 16 15 50 LC 205	050C02095623	Zona de Influencia PEMPCHB	N4	N4	NO APLICA			
AAA0274OPBR	004103020044	AK 18 12 12	050C01993850	Zona de Influencia PEMPCHB	N4	N4	NO APLICA			
AAA0275KHXS	006104013005	CL 16 15 50 BG 305	050C02095640	Zona de Influencia PEMPCHB	N4	N4	NO APLICA			
AAA0275KHYN	006104013005	CL 16 15 50 BG 306	050C02095641	Zona de Influencia PEMPCHB	N4	N4	NO APLICA			
AAA0275KHZE	006104013005	CL 16 15 50 BG 307	050C02095642	Zona de Influencia PEMPCHB	N4	N4	NO APLICA			
AAA0275KJAW	006104013005	CL 16 15 50 BG 308	050C02095643	Zona de Influencia PEMPCHB	N4	N4	NO APLICA			
AAA0275KJBS	006104013005	CL 16 15 50 BG 309	050C02095644	Zona de Influencia PEMPCHB	N4	N4	NO APLICA			
AAA0275KJCN	006104013005	CL 16 15 50 BG 310	050C02095645	Zona de Influencia PEMPCHB	N4	N4	NO APLICA			
AAA0275KJDE	006104013005	CL 16 15 50 BG 311	050C02095646	Zona de Influencia PEMPCHB	N4	N4	NO APLICA			
AAA0275KJEP	006104013005	CL 16 15 50 BG 312	050C02095647	Zona de Influencia PEMPCHB	N4	N4	NO APLICA			
AAA0275KJFZ	006104013005	CL 16 15 50 BG 313	050C02095648	Zona de Influencia PEMPCHB	N4	N4	NO APLICA			
AAA0275KJHK	006104013005	CL 16 15 50 BG 314	050C02095649	Zona de Influencia PEMPCHB	N4	N4	NO APLICA			
AAA0275KJJZ	006104013005	CL 16 15 50 BG 315	050C02095650	Zona de Influencia PEMPCHB	N4	N4	NO APLICA			
AAA0275KJKC	006104013005	CL 16 15 50 BG 316	050C02095651	Zona de Influencia PEMPCHB	N4	N4	NO APLICA			
AAA0275KJLF	006104013005	CL 16 15 50 BG 317	050C02095652	Zona de Influencia PEMPCHB	N4	N4	NO APLICA			
AAA0275KJMR	006104013005	CL 16 15 50 BG 318	050C02095653	Zona de Influencia PEMPCHB	N4	N4	NO APLICA			
AAA0275KJNX	006104013005	CL 16 15 50 BG 401	050C02095654	Zona de Influencia PEMPCHB	N4	N4	NO APLICA			
AAA0275KJOM	006104013005	CL 16 15 50 BG 402	050C02095655	Zona de Influencia PEMPCHB	N4	N4	NO APLICA			
AAA0275KJPA	006104013005	CL 16 15 50 BG 403	050C02095656	Zona de Influencia PEMPCHB	N4	N4	NO APLICA			
AAA0275KJRJ	006104013005	CL 16 15 50 BG 404	050C02095657	Zona de Influencia PEMPCHB	N4	N4	NO APLICA			
AAA0275KJSY	006104013005	CL 16 15 50 BG 405	050C02095658	Zona de Influencia PEMPCHB	N4	N4	NO APLICA			
AAA0275KJTD	006104013005	CL 16 15 50 BG 406	050C02095659	Zona de Influencia PEMPCHB	N4	N4	NO APLICA			
AAA0275KJUH	006104013005	CL 16 15 50 BG 407	050C02095660	Zona de Influencia PEMPCHB	N4	N4	NO APLICA			
AAA0275KJWW	006104013005	CL 16 15 50 BG 408	050C02095661	Zona de Influencia PEMPCHB	N4	N4	NO APLICA			
AAA0275KJXS	006104013005	CL 16 15 50 BG 409	050C02095662	Zona de Influencia PEMPCHB	N4	N4	NO APLICA			
AAA0275KJYN	006104013005	CL 16 15 50 BG 410	050C02095663	Zona de Influencia PEMPCHB	N4	N4	NO APLICA			
AAA0275KJZE	006104013005	CL 16 15 50 BG 411	050C02095664	Zona de Influencia PEMPCHB	N4	N4	NO APLICA			
AAA0275KKAF	006104013005	CL 16 15 50 BG 412	050C02095665	Zona de Influencia PEMPCHB	N4	N4	NO APLICA			
AAA0275KKBR	006104013005	CL 16 15 50 BG 413	050C02095666	Zona de Influencia PEMPCHB	N4	N4	NO APLICA			
AAA0275KKCX	006104013005	CL 16 15 50 BG 414	050C02095667	Zona de Influencia PEMPCHB	N4	N4	NO APLICA			
AAA0275KKDM	006104013005	CL 16 15 50 BG 415	050C02095668	Zona de Influencia PEMPCHB	N4	N4	NO APLICA			
AAA0275KKEA	006104013005	CL 16 15 50 BG 416	050C02095669	Zona de Influencia PEMPCHB	N4	N4	NO APLICA			
AAA0275KKFT	006104013005	CL 16 15 50 BG 417	050C02095670	Zona de Influencia PEMPCHB	N4	N4	NO APLICA			
AAA0275KKHY	006104013005	CL 16 15 50 BG 418	050C02095671	Zona de Influencia PEMPCHB	N4	N4	NO APLICA			
AAA0275KKJH	006104013005	CL 16 15 50 BG 501	050C02095672	Zona de Influencia PEMPCHB	N4	N4	NO APLICA			
AAA0275KKKL	006104013005	CL 16 15 50 BG 502	050C02095673	Zona de Influencia PEMPCHB	N4	N4	NO APLICA			
AAA0275KKLW	006104013005	CL 16 15 50 BG 503	050C02095674	Zona de Influencia PEMPCHB	N4	N4	NO APLICA			
AAA0275KKMS	006104013005	CL 16 15 50 BG 504	050C02095675	Zona de Influencia PEMPCHB	N4	N4	NO APLICA			
AAA0275KKNN	006104013005	CL 16 15 50 BG 505	050C02095676	Zona de Influencia PEMPCHB	N4	N4	NO APLICA			
AAA0275KKOE	006104013005	CL 16 15 50 BG 506	050C02095677	Zona de Influencia PEMPCHB	N4	N4	NO APLICA			
AAA0275KKPP	006104013005	CL 16 15 50 BG 507	050C02095678	Zona de Influencia PEMPCHB	N4	N4	NO APLICA			
AAA0275KKRU	006104013005	CL 16 15 50 BG 508	050C02095679	Zona de Influencia PEMPCHB	N4	N4	NO APLICA			
AAA0275KKSK	006104013005	CL 16 15 50 BG 509	050C02095680	Zona de Influencia PEMPCHB	N4	N4	NO APLICA			
AAA0275KKTO	006104013005	CL 16 15 50 BG 510	050C02095681	Zona de Influencia PEMPCHB	N4	N4	NO APLICA			
AAA0275KKUZ	006104013005	CL 16 15 50 BG 511	050C02095682	Zona de Influencia PEMPCHB	N4	N4	NO APLICA			
AAA0275KKWF	006104013005	CL 16 15 50 BG 512	050C02095683	Zona de Influencia PEMPCHB	N4	N4	NO APLICA			
AAA0275KKXR	006104013005	CL 16 15 50 BG 513	050C02095684	Zona de Influencia PEMPCHB	N4	N4	NO APLICA			
AAA0275KKYX	006104013005	CL 16 15 50 BG 514	050C02095685	Zona de Influencia PEMPCHB	N4	N4	NO APLICA			
AAA0275KKZM	006104013005	CL 16 15 50 BG 515	050C02095686	Zona de Influencia PEMPCHB	N4	N4	NO APLICA			
AAA0275KLAW	006104013005	CL 16 15 50 BG 516	050C02095687	Zona de Influencia PEMPCHB	N4	N4	NO APLICA			
AAA0275KLBS	006104013005	CL 16 15 50 BG 517	050C02095688	Zona de Influencia PEMPCHB	N4	N4	NO APLICA			
AAA0275KLCN	006104013005	CL 16 15 50 BG 518	050C02095689	Zona de Influencia PEMPCHB	N4	N4	NO APLICA			
AAA0275KLDE	006104013005	CL 16 15 50 BG 601	050C02095690	Zona de Influencia PEMPCHB	N4	N4	NO APLICA			
AAA0275KLEP	006104013005	CL 16 15 50 BG 602	050C02095691	Zona de Influencia PEMPCHB	N4	N4	NO APLICA			
AAA0275KLFZ	006104013005	CL 16 15 50 BG 603	050C02095692	Zona de Influencia PEMPCHB	N4	N4	NO APLICA			
AAA0275KLJZ	006104013005	CL 16 15 50 BG 605	050C02095694	Zona de Influencia PEMPCHB	N4	N4	NO APLICA			
AAA0275KLKC	006104013005	CL 16 15 50 BG 606	050C02095695	Zona de Influencia PEMPCHB	N4	N4	NO APLICA			
AAA0275KLLF	006104013005	CL 16 15 50 BG 607	050C02095696	Zona de Influencia PEMPCHB	N4	N4	NO APLICA			
AAA0275KLMR	006104013005	CL 16 15 50 BG 608	050C02095697	Zona de Influencia PEMPCHB	N4	N4	NO APLICA			
AAA0275KLNX	006104013005	CL 16 15 50 BG 609	050C02095698	Zona de Influencia PEMPCHB	N4	N4	NO APLICA			
AAA0275KLOM	006104013005	CL 16 15 50 BG 610	050C02095699	Zona de Influencia PEMPCHB	N4	N4	NO APLICA			
AAA0275KLPA	006104013005	CL 16 15 50 BG 611	050C02095700	Zona de Influencia PEMPCHB	N4	N4	NO APLICA			
AAA0275KLRJ	006104013005	CL 16 15 50 BG 612	050C02095701	Zona de Influencia PEMPCHB	N4	N4	NO APLICA			
AAA0275KLSY	006104013005	CL 16 15 50 BG 613	050C02095702	Zona de Influencia PEMPCHB	N4	N4	NO APLICA			
AAA0275KLTD	006104013005	CL 16 15 50 BG 614	050C02095703	Zona de Influencia PEMPCHB	N4	N4	NO APLICA			
AAA0275KLUH	006104013005	CL 16 15 50 BG 615	050C02095704	Zona de Influencia PEMPCHB	N4	N4	NO APLICA			
AAA0275KLWW	006104013005	CL 16 15 50 BG 616	050C02095705	Zona de Influencia PEMPCHB	N4	N4	NO APLICA			
AAA0275KLXS	006104013005	CL 16 15 50 BG 617	050C02095706	Zona de Influencia PEMPCHB	N4	N4	NO APLICA			
AAA0275KLYN	006104013005	CL 16 15 50 BG 618	050C02095707	Zona de Influencia PEMPCHB	N4	N4	NO APLICA			
AAA0275KLZE	006104013005	CL 16 15 50 BG 619	050C02095708	Zona de Influencia PEMPCHB	N4	N4	NO APLICA			
AAA0275KEMS	006104013005	CL 16 15 50 LC 101	050C02095587	Zona de Influencia PEMPCHB	N4	N4	NO APLICA			
AAA0275KENN	006104013005	CL 16 15 50 LC 102	050C02095588	Zona de Influencia PEMPCHB	N4	N4	NO APLICA			
AAA0275KEOE	006104013005	CL 16 15 50 LC 103	050C02095589	Zona de Influencia PEMPCHB	N4	N4	NO APLICA			
AAA0275KEPP	006104013005	CL 16 15 50 LC 104	050C02095590	Zona de Influencia PEMPCHB	N4	N4	NO APLICA			
AAA0275KERU	006104013005	CL 16 15 50 LC 105	050C02095591	Zona de Influencia PEMPCHB	N4	N4	NO APLICA			
AAA0275KESK	006104013005	CL 16 15 50 LC 106	050C02095592	Zona de Influencia PEMPCHB	N4	N4	NO APLICA			
AAA0275KETO	006104013005	CL 16 15 50 LC 107	050C02095593	Zona de Influencia PEMPCHB	N4	N4	NO APLICA			
AAA0275KEUZ	006104013005	CL 16 15 50 LC 108	050C02095594	Zona de Influencia PEMPCHB	N4	N4	NO APLICA			
AAA0275KEWF	006104013005	CL 16 15 50 LC 109	050C02095595	Zona de Influencia PEMPCHB	N4	N4	NO APLICA			
AAA0275KEXR	006104013005	CL 16 15 50 LC 110	050C02095596	Zona de Influencia PEMPCHB	N4	N4	NO APLICA			
AAA0275KEYX	006104013005	CL 16 15 50 LC 111	050C02095597	Zona de Influencia PEMPCHB	N4	N4	NO APLICA			
AAA0275KEZM	006104013005	CL 16 15 50 LC 112	050C02095598	Zona de Influencia PEMPCHB	N4	N4	NO APLICA			
AAA0275KFAW	006104013005	CL 16 15 50 LC 113	050C02095599	Zona de Influencia PEMPCHB	N4	N4	NO APLICA			
AAA0275KFMR	006104013005	CL 16 15 50 LC 123	050C02095609	Zona de Influencia PEMPCHB	N4	N4	NO APLICA			
AAA0275KLHK	006104013005	CL 16 15 50 BG 604	050C02095693	Zona de Influencia PEMPCHB	N4	N4	NO APLICA			
AAA0275KHDE	006104013005	CL 16 15 50 LC 206	050C02095624	Zona de Influencia PEMPCHB	N4	N4	NO APLICA			
AAA0275KHEP	006104013005	CL 16 15 50 LC 207	050C02095625	Zona de Influencia PEMPCHB	N4	N4	NO APLICA			
AAA0275KHFZ	006104013005	CL 16 15 50 LC 208	050C02095626	Zona de Influencia PEMPCHB	N4	N4	NO APLICA			
AAA0275KHHK	006104013005	CL 16 15 50 LC 209	050C02095627	Zona de Influencia PEMPCHB	N4	N4	NO APLICA			
AAA0275KHJZ	006104013005	CL 16 15 50 LC 210	050C02095628	Zona de Influencia PEMPCHB	N4	N4	NO APLICA			
AAA0275KHKC	006104013005	CL 16 15 50 LC 211	050C02095629	Zona de Influencia PEMPCHB	N4	N4	NO APLICA			
AAA0275KHLF	006104013005	CL 16 15 50 LC 212	050C02095630	Zona de Influencia PEMPCHB	N4	N4	NO APLICA			
AAA0275KHMR	006104013005	CL 16 15 50 LC 213	050C02095631	Zona de Influencia PEMPCHB	N4	N4	NO APLICA			
AAA0275KHNX	006104013005	CL 16 15 50 LC 214	050C02095632	Zona de Influencia PEMPCHB	N4	N4	NO APLICA			
AAA0275KHOM	006104013005	CL 16 15 50 LC 215	050C02095633	Zona de Influencia PEMPCHB	N4	N4	NO APLICA			
AAA0275KHPA	006104013005	CL 16 15 50 LC 216	050C02095634	Zona de Influencia PEMPCHB	N4	N4	NO APLICA			
AAA0275KHRJ	006104013005	CL 16 15 50 LC 217	050C02095635	Zona de Influencia PEMPCHB	N4	N4	NO APLICA			
AAA0275KHSY	006104013005	CL 16 15 50 BG 301	050C02095636	Zona de Influencia PEMPCHB	N4	N4	NO APLICA			
AAA0275KHTD	006104013005	CL 16 15 50 BG 302	050C02095637	Zona de Influencia PEMPCHB	N4	N4	NO APLICA			
AAA0275KHUH	006104013005	CL 16 15 50 BG 303	050C02095638	Zona de Influencia PEMPCHB	N4	N4	NO APLICA			
AAA0275KHWW	006104013005	CL 16 15 50 BG 304	050C02095639	Zona de Influencia PEMPCHB	N4	N4	NO APLICA			
AAA0275DAUH	003203031068	KR 3 6B 53 BQ B AP B503	050C02075339	Zona de Influencia PEMPCHB	N4	N4	NO APLICA			
AAA0275DAWW	003203031068	KR 3 6B 53 BQ B AP B504	050C02075340	Zona de Influencia PEMPCHB	N4	N4	NO APLICA			
AAA0275DAXS	003203031068	KR 3 6B 53 BQ B AP B505	050C02075341	Zona de Influencia PEMPCHB	N4	N4	NO APLICA			
AAA0275DAYN	003203031068	KR 3 6B 53 BQ B AP B506	050C02075342	Zona de Influencia PEMPCHB	N4	N4	NO APLICA			
AAA0275DAZE	003203031068	KR 3 6B 53 BQ B AP B507	050C02075343	Zona de Influencia PEMPCHB	N4	N4	NO APLICA			
AAA0275DBAF	003203031068	KR 3 6B 53 BQ B AP B508	050C02075344	Zona de Influencia PEMPCHB	N4	N4	NO APLICA			
AAA0275DBBR	003203031068	KR 3 6B 53 BQ B AP B509	050C02075345	Zona de Influencia PEMPCHB	N4	N4	NO APLICA			
AAA0275KPLF	003103023029	KR 1 12D 33 PI 1 MJ 01	050C01912758	Area Afectada PEMPCHB	N2-T1-G2	N2	Decreto 678 de 1994			
AAA0275DBCX	003203031068	KR 3 6B 53 BQ B AP B510	050C02075346	Zona de Influencia PEMPCHB	N4	N4	NO APLICA			
AAA0275DBDM	003203031068	KR 3 6B 53 BQ B AP B511	050C02075347	Zona de Influencia PEMPCHB	N4	N4	NO APLICA			
AAA0275DBEA	003203031068	KR 3 6B 53 BQ B AP B512	050C02075348	Zona de Influencia PEMPCHB	N4	N4	NO APLICA			
AAA0275DBHY	003203031068	KR 3 6B 53 BQ C AP C102	050C02075350	Zona de Influencia PEMPCHB	N4	N4	NO APLICA			
AAA0275DBJH	003203031068	KR 3 6B 53 BQ C AP C103	050C02075351	Zona de Influencia PEMPCHB	N4	N4	NO APLICA			
AAA0275DBKL	003203031068	KR 3 6B 53 BQ C AP C104	050C02075352	Zona de Influencia PEMPCHB	N4	N4	NO APLICA			
AAA0275DBLW	003203031068	KR 3 6B 53 BQ C AP C105	050C02075353	Zona de Influencia PEMPCHB	N4	N4	NO APLICA			
AAA0275DBMS	003203031068	KR 3 6B 53 BQ C AP C106	050C02075354	Zona de Influencia PEMPCHB	N4	N4	NO APLICA			
AAA0275DBNN	003203031068	KR 3 6B 53 BQ C AP C107	050C02075355	Zona de Influencia PEMPCHB	N4	N4	NO APLICA			
AAA0275DBOE	003203031068	KR 3 6B 53 BQ C AP C108	050C02075356	Zona de Influencia PEMPCHB	N4	N4	NO APLICA			
AAA0275DBPP	003203031068	KR 3 6B 53 BQ C AP C109	050C02075357	Zona de Influencia PEMPCHB	N4	N4	NO APLICA			
AAA0275DBRU	003203031068	KR 3 6B 53 BQ C AP C110	050C02075358	Zona de Influencia PEMPCHB	N4	N4	NO APLICA			
AAA0275DBSK	003203031068	KR 3 6B 53 BQ C AP C111	050C02075359	Zona de Influencia PEMPCHB	N4	N4	NO APLICA			
AAA0275DBTO	003203031068	KR 3 6B 53 BQ C AP C112	050C02075360	Zona de Influencia PEMPCHB	N4	N4	NO APLICA			
AAA0275DBUZ	003203031068	KR 3 6B 53 BQ C AP C113	050C02075361	Zona de Influencia PEMPCHB	N4	N4	NO APLICA			
AAA0275DBWF	003203031068	KR 3 6B 53 BQ C AP C114	050C02075362	Zona de Influencia PEMPCHB	N4	N4	NO APLICA			
AAA0275DBXR	003203031068	KR 3 6B 53 BQ C AP C115	050C02075363	Zona de Influencia PEMPCHB	N4	N4	NO APLICA			
AAA0275DBYX	003203031068	KR 3 6B 53 BQ C AP C116	050C02075364	Zona de Influencia PEMPCHB	N4	N4	NO APLICA			
AAA0275DBZM	003203031068	KR 3 6B 53 BQ C AP C201	050C02075365	Zona de Influencia PEMPCHB	N4	N4	NO APLICA			
AAA0275DCAW	003203031068	KR 3 6B 53 BQ C AP C202	050C02075366	Zona de Influencia PEMPCHB	N4	N4	NO APLICA			
AAA0275DCBS	003203031068	KR 3 6B 53 BQ C AP C203	050C02075367	Zona de Influencia PEMPCHB	N4	N4	NO APLICA			
AAA0275DCCN	003203031068	KR 3 6B 53 BQ C AP C204	050C02075368	Zona de Influencia PEMPCHB	N4	N4	NO APLICA			
AAA0275DCDE	003203031068	KR 3 6B 53 BQ C AP C205	050C02075369	Zona de Influencia PEMPCHB	N4	N4	NO APLICA			
AAA0275CKXR	003203031068	KR 3 6B 53 BQ A AP A505	050C02075281	Zona de Influencia PEMPCHB	N4	N4	NO APLICA			
AAA0275DAKC	003203031068	KR 3 6B 53 BQ B AP B412	050C02075330	Zona de Influencia PEMPCHB	N4	N4	NO APLICA			
AAA0275DALF	003203031068	KR 3 6B 53 BQ B AP B413	050C02075331	Zona de Influencia PEMPCHB	N4	N4	NO APLICA			
AAA0275DAMR	003203031068	KR 3 6B 53 BQ B AP B414	050C02075332	Zona de Influencia PEMPCHB	N4	N4	NO APLICA			
AAA0275DANX	003203031068	KR 3 6B 53 BQ B AP B415	050C02075333	Zona de Influencia PEMPCHB	N4	N4	NO APLICA			
AAA0275CMJH	003203031068	KR 3 6B 53 GJ 109	050C02075025	Zona de Influencia PEMPCHB	N4	N4	NO APLICA			
AAA0275CMKL	003203031068	KR 3 6B 53 GJ 110	050C02075026	Zona de Influencia PEMPCHB	N4	N4	NO APLICA			
AAA0275CMLW	003203031068	KR 3 6B 53 GJ 111	050C02075027	Zona de Influencia PEMPCHB	N4	N4	NO APLICA			
AAA0275CMMS	003203031068	KR 3 6B 53 GJ 112	050C02075028	Zona de Influencia PEMPCHB	N4	N4	NO APLICA			
AAA0275CMNN	003203031068	KR 3 6B 53 GJ 113	050C02075029	Zona de Influencia PEMPCHB	N4	N4	NO APLICA			
AAA0275CMOE	003203031068	KR 3 6B 53 GJ 114	050C02075030	Zona de Influencia PEMPCHB	N4	N4	NO APLICA			
AAA0275CMPP	003203031068	KR 3 6B 53 GJ 115	050C02075031	Zona de Influencia PEMPCHB	N4	N4	NO APLICA			
AAA0275CMRU	003203031068	KR 3 6B 53 GJ 116	050C02075032	Zona de Influencia PEMPCHB	N4	N4	NO APLICA			
AAA0275CMSK	003203031068	KR 3 6B 53 GJ 117	050C02075033	Zona de Influencia PEMPCHB	N4	N4	NO APLICA			
AAA0275CMTO	003203031068	KR 3 6B 53 GJ 118	050C02075034	Zona de Influencia PEMPCHB	N4	N4	NO APLICA			
AAA0275CMUZ	003203031068	KR 3 6B 53 GJ 125	050C02075035	Zona de Influencia PEMPCHB	N4	N4	NO APLICA			
AAA0275CMWF	003203031068	KR 3 6B 53 GJ 126	050C02075036	Zona de Influencia PEMPCHB	N4	N4	NO APLICA			
AAA0275CMXR	003203031068	KR 3 6B 53 GJ 127	050C02075037	Zona de Influencia PEMPCHB	N4	N4	NO APLICA			
AAA0275CMYX	003203031068	KR 3 6B 53 GJ 128	050C02075038	Zona de Influencia PEMPCHB	N4	N4	NO APLICA			
AAA0275CMZM	003203031068	KR 3 6B 53 DP 54	050C02075039	Zona de Influencia PEMPCHB	N4	N4	NO APLICA			
AAA0275CNAW	003203031068	KR 3 6B 53 DP 55	050C02075040	Zona de Influencia PEMPCHB	N4	N4	NO APLICA			
AAA0275CNBS	003203031068	KR 3 6B 53 DP 56	050C02075041	Zona de Influencia PEMPCHB	N4	N4	NO APLICA			
AAA0275CNCN	003203031068	KR 3 6B 53 DP 57	050C02075042	Zona de Influencia PEMPCHB	N4	N4	NO APLICA			
AAA0275CNDE	003203031068	KR 3 6B 53 DP 58	050C02075043	Zona de Influencia PEMPCHB	N4	N4	NO APLICA			
AAA0275CNEP	003203031068	KR 3 6B 53 DP 59	050C02075044	Zona de Influencia PEMPCHB	N4	N4	NO APLICA			
AAA0275CNFZ	003203031068	KR 3 6B 53 DP 60	050C02075045	Zona de Influencia PEMPCHB	N4	N4	NO APLICA			
AAA0275CNHK	003203031068	KR 3 6B 53 DP 61	050C02075046	Zona de Influencia PEMPCHB	N4	N4	NO APLICA			
AAA0275CNJZ	003203031068	KR 3 6B 53 DP 62	050C02075047	Zona de Influencia PEMPCHB	N4	N4	NO APLICA			
AAA0275CNKC	003203031068	KR 3 6B 53 DP 63	050C02075048	Zona de Influencia PEMPCHB	N4	N4	NO APLICA			
AAA0275CNLF	003203031068	KR 3 6B 53 DP 64	050C02075049	Zona de Influencia PEMPCHB	N4	N4	NO APLICA			
AAA0275CNMR	003203031068	KR 3 6B 53 DP 65	050C02075050	Zona de Influencia PEMPCHB	N4	N4	NO APLICA			
AAA0275CNNX	003203031068	KR 3 6B 53 DP 66	050C02075051	Zona de Influencia PEMPCHB	N4	N4	NO APLICA			
AAA0275CNOM	003203031068	KR 3 6B 53 DP 67	050C02075052	Zona de Influencia PEMPCHB	N4	N4	NO APLICA			
AAA0275CNPA	003203031068	KR 3 6B 53 DP 68	050C02075053	Zona de Influencia PEMPCHB	N4	N4	NO APLICA			
AAA0275CNRJ	003203031068	KR 3 6B 53 DP 69	050C02075054	Zona de Influencia PEMPCHB	N4	N4	NO APLICA			
AAA0275CNSY	003203031068	KR 3 6B 53 DP 70	050C02075055	Zona de Influencia PEMPCHB	N4	N4	NO APLICA			

AAA0275CNTD	003203031068	KR 3 6B 53 DP 71	050C02075056	Zona de Influencia PEMPCHB	N4	N4	NO APLICA			
AAA0275CNUH	003203031068	KR 3 6B 53 DP 72	050C02075057	Zona de Influencia PEMPCHB	N4	N4	NO APLICA			
AAA0275CNWW	003203031068	KR 3 6B 53 DP 73	050C02075058	Zona de Influencia PEMPCHB	N4	N4	NO APLICA			
AAA0275CNXS	003203031068	KR 3 6B 53 DP 74	050C02075059	Zona de Influencia PEMPCHB	N4	N4	NO APLICA			
AAA0275CNYN	003203031068	KR 3 6B 53 DP 75	050C02075060	Zona de Influencia PEMPCHB	N4	N4	NO APLICA			
AAA0275CNZE	003203031068	KR 3 6B 53 DP 76	050C02075061	Zona de Influencia PEMPCHB	N4	N4	NO APLICA			
AAA0275CKJH	003203031068	KR 3 6B 53 BQ A AP A417	050C02075269	Zona de Influencia PEMPCHB	N4	N4	NO APLICA			
AAA0275CKKL	003203031068	KR 3 6B 53 BQ A AP A418	050C02075270	Zona de Influencia PEMPCHB	N4	N4	NO APLICA			
AAA0275CKLW	003203031068	KR 3 6B 53 BQ A AP A419	050C02075271	Zona de Influencia PEMPCHB	N4	N4	NO APLICA			
AAA0275CKMS	003203031068	KR 3 6B 53 BQ A AP A420	050C02075272	Zona de Influencia PEMPCHB	N4	N4	NO APLICA			
AAA0275CKNN	003203031068	KR 3 6B 53 BQ A AP A421	050C02075273	Zona de Influencia PEMPCHB	N4	N4	NO APLICA			
AAA0275CKOE	003203031068	KR 3 6B 53 BQ A AP A422	050C02075274	Zona de Influencia PEMPCHB	N4	N4	NO APLICA			
AAA0275CKPP	003203031068	KR 3 6B 53 BQ A AP A423	050C02075275	Zona de Influencia PEMPCHB	N4	N4	NO APLICA			
AAA0275CKRU	003203031068	KR 3 6B 53 BQ A AP A424	050C02075276	Zona de Influencia PEMPCHB	N4	N4	NO APLICA			
AAA0275CKSK	003203031068	KR 3 6B 53 BQ A AP A501	050C02075277	Zona de Influencia PEMPCHB	N4	N4	NO APLICA			
AAA0275CKTO	003203031068	KR 3 6B 53 BQ A AP A502	050C02075278	Zona de Influencia PEMPCHB	N4	N4	NO APLICA			
AAA0275CKUZ	003203031068	KR 3 6B 53 BQ A AP A503	050C02075279	Zona de Influencia PEMPCHB	N4	N4	NO APLICA			
AAA0275CKWF	003203031068	KR 3 6B 53 BQ A AP A504	050C02075280	Zona de Influencia PEMPCHB	N4	N4	NO APLICA			
AAA0275CYEA	003203031068	KR 3 6B 53 BQ B AP B101	050C02075282	Zona de Influencia PEMPCHB	N4	N4	NO APLICA			
AAA0275CYFT	003203031068	KR 3 6B 53 BQ B AP B102	050C02075283	Zona de Influencia PEMPCHB	N4	N4	NO APLICA			
AAA0275CYHY	003203031068	KR 3 6B 53 BQ B AP B103	050C02075284	Zona de Influencia PEMPCHB	N4	N4	NO APLICA			
AAA0275CYJH	003203031068	KR 3 6B 53 BQ B AP B104	050C02075285	Zona de Influencia PEMPCHB	N4	N4	NO APLICA			
AAA0275CYKL	003203031068	KR 3 6B 53 BQ B AP B105	050C02075286	Zona de Influencia PEMPCHB	N4	N4	NO APLICA			
AAA0275CYLW	003203031068	KR 3 6B 53 BQ B AP B106	050C02075287	Zona de Influencia PEMPCHB	N4	N4	NO APLICA			
AAA0275CYMS	003203031068	KR 3 6B 53 BQ B AP B201	050C02075288	Zona de Influencia PEMPCHB	N4	N4	NO APLICA			
AAA0275CYNN	003203031068	KR 3 6B 53 BQ B AP B202	050C02075289	Zona de Influencia PEMPCHB	N4	N4	NO APLICA			
AAA0275CYOE	003203031068	KR 3 6B 53 BQ B AP B203	050C02075290	Zona de Influencia PEMPCHB	N4	N4	NO APLICA			
AAA0275CYPP	003203031068	KR 3 6B 53 BQ B AP B204	050C02075291	Zona de Influencia PEMPCHB	N4	N4	NO APLICA			
AAA0275CYRU	003203031068	KR 3 6B 53 BQ B AP B205	050C02075292	Zona de Influencia PEMPCHB	N4	N4	NO APLICA			
AAA0275CYSK	003203031068	KR 3 6B 53 BQ B AP B206	050C02075293	Zona de Influencia PEMPCHB	N4	N4	NO APLICA			
AAA0275CYTO	003203031068	KR 3 6B 53 BQ B AP B207	050C02075294	Zona de Influencia PEMPCHB	N4	N4	NO APLICA			
AAA0275CYUZ	003203031068	KR 3 6B 53 BQ B AP B208	050C02075295	Zona de Influencia PEMPCHB	N4	N4	NO APLICA			
AAA0275CYWF	003203031068	KR 3 6B 53 BQ B AP B209	050C02075296	Zona de Influencia PEMPCHB	N4	N4	NO APLICA			
AAA0275CYXR	003203031068	KR 3 6B 53 BQ B AP B210	050C02075297	Zona de Influencia PEMPCHB	N4	N4	NO APLICA			
AAA0275CYYX	003203031068	KR 3 6B 53 BQ B AP B211	050C02075298	Zona de Influencia PEMPCHB	N4	N4	NO APLICA			
AAA0275CYZM	003203031068	KR 3 6B 53 BQ B AP B212	050C02075299	Zona de Influencia PEMPCHB	N4	N4	NO APLICA			
AAA0275CZAW	003203031068	KR 3 6B 53 BQ B AP B213	050C02075300	Zona de Influencia PEMPCHB	N4	N4	NO APLICA			
AAA0275CZBS	003203031068	KR 3 6B 53 BQ B AP B214	050C02075301	Zona de Influencia PEMPCHB	N4	N4	NO APLICA			
AAA0275CZCN	003203031068	KR 3 6B 53 BQ B AP B301	050C02075302	Zona de Influencia PEMPCHB	N4	N4	NO APLICA			
AAA0275CZDE	003203031068	KR 3 6B 53 BQ B AP B302	050C02075303	Zona de Influencia PEMPCHB	N4	N4	NO APLICA			
AAA0275CZEP	003203031068	KR 3 6B 53 BQ B AP B303	050C02075304	Zona de Influencia PEMPCHB	N4	N4	NO APLICA			
AAA0275DAOM	003203031068	KR 3 6B 53 BQ B AP B416	050C02075334	Zona de Influencia PEMPCHB	N4	N4	NO APLICA			
AAA0275DAPA	003203031068	KR 3 6B 53 BQ B AP B417	050C02075335	Zona de Influencia PEMPCHB	N4	N4	NO APLICA			
AAA0275DARJ	003203031068	KR 3 6B 53 BQ B AP B418	050C02075336	Zona de Influencia PEMPCHB	N4	N4	NO APLICA			
AAA0275DASY	003203031068	KR 3 6B 53 BQ B AP B501	050C02075337	Zona de Influencia PEMPCHB	N4	N4	NO APLICA			
AAA0275DATD	003203031068	KR 3 6B 53 BQ B AP B502	050C02075338	Zona de Influencia PEMPCHB	N4	N4	NO APLICA			
AAA0275CJRJ	003203031068	KR 3 6B 53 BQ A AP A402	050C02075254	Zona de Influencia PEMPCHB	N4	N4	NO APLICA			
AAA0275CJSY	003203031068	KR 3 6B 53 BQ A AP A403	050C02075255	Zona de Influencia PEMPCHB	N4	N4	NO APLICA			
AAA0275CJTD	003203031068	KR 3 6B 53 BQ A AP A404	050C02075256	Zona de Influencia PEMPCHB	N4	N4	NO APLICA			
AAA0275CJUH	003203031068	KR 3 6B 53 BQ A AP A405	050C02075257	Zona de Influencia PEMPCHB	N4	N4	NO APLICA			
AAA0275CJWW	003203031068	KR 3 6B 53 BQ A AP A406	050C02075258	Zona de Influencia PEMPCHB	N4	N4	NO APLICA			
AAA0275CJXS	003203031068	KR 3 6B 53 BQ A AP A407	050C02075259	Zona de Influencia PEMPCHB	N4	N4	NO APLICA			
AAA0275CJYN	003203031068	KR 3 6B 53 BQ A AP A408	050C02075260	Zona de Influencia PEMPCHB	N4	N4	NO APLICA			
AAA0275CJZE	003203031068	KR 3 6B 53 BQ A AP A409	050C02075261	Zona de Influencia PEMPCHB	N4	N4	NO APLICA			
AAA0275CKAF	003203031068	KR 3 6B 53 BQ A AP A410	050C02075262	Zona de Influencia PEMPCHB	N4	N4	NO APLICA			
AAA0275CKBR	003203031068	KR 3 6B 53 BQ A AP A411	050C02075263	Zona de Influencia PEMPCHB	N4	N4	NO APLICA			
AAA0275CKCX	003203031068	KR 3 6B 53 BQ A AP A412	050C02075264	Zona de Influencia PEMPCHB	N4	N4	NO APLICA			
AAA0275CKDM	003203031068	KR 3 6B 53 BQ A AP A413	050C02075265	Zona de Influencia PEMPCHB	N4	N4	NO APLICA			
AAA0275CKEA	003203031068	KR 3 6B 53 BQ A AP A414	050C02075266	Zona de Influencia PEMPCHB	N4	N4	NO APLICA			
AAA0275CKFT	003203031068	KR 3 6B 53 BQ A AP A415	050C02075267	Zona de Influencia PEMPCHB	N4	N4	NO APLICA			
AAA0275CKHY	003203031068	KR 3 6B 53 BQ A AP A416	050C02075268	Zona de Influencia PEMPCHB	N4	N4	NO APLICA			
AAA0275CZFZ	003203031068	KR 3 6B 53 BQ B AP B304	050C02075305	Zona de Influencia PEMPCHB	N4	N4	NO APLICA			
AAA0275CZHK	003203031068	KR 3 6B 53 BQ B AP B305	050C02075306	Zona de Influencia PEMPCHB	N4	N4	NO APLICA			
AAA0275CZIJ	003203031068	KR 3 6B 53 BQ B AP B306	050C02075307	Zona de Influencia PEMPCHB	N4	N4	NO APLICA			
AAA0275CZKC	003203031068	KR 3 6B 53 BQ B AP B307	050C02075308	Zona de Influencia PEMPCHB	N4	N4	NO APLICA			
AAA0275CZLF	003203031068	KR 3 6B 53 BQ B AP B308	050C02075309	Zona de Influencia PEMPCHB	N4	N4	NO APLICA			
AAA0275CZMR	003203031068	KR 3 6B 53 BQ B AP B309	050C02075310	Zona de Influencia PEMPCHB	N4	N4	NO APLICA			
AAA0275CZNX	003203031068	KR 3 6B 53 BQ B AP B310	050C02075311	Zona de Influencia PEMPCHB	N4	N4	NO APLICA			
AAA0275CZOM	003203031068	KR 3 6B 53 BQ B AP B311	050C02075312	Zona de Influencia PEMPCHB	N4	N4	NO APLICA			
AAA0275CZPA	003203031068	KR 3 6B 53 BQ B AP B312	050C02075313	Zona de Influencia PEMPCHB	N4	N4	NO APLICA			
AAA0275CZRJ	003203031068	KR 3 6B 53 BQ B AP B313	050C02075314	Zona de Influencia PEMPCHB	N4	N4	NO APLICA			
AAA0275CZSY	003203031068	KR 3 6B 53 BQ B AP B314	050C02075315	Zona de Influencia PEMPCHB	N4	N4	NO APLICA			
AAA0275CZTD	003203031068	KR 3 6B 53 BQ B AP B315	050C02075316	Zona de Influencia PEMPCHB	N4	N4	NO APLICA			
AAA0275CZUH	003203031068	KR 3 6B 53 BQ B AP B316	050C02075317	Zona de Influencia PEMPCHB	N4	N4	NO APLICA			
AAA0275CZWW	003203031068	KR 3 6B 53 BQ B AP B317	050C02075318	Zona de Influencia PEMPCHB	N4	N4	NO APLICA			
AAA0275CZXS	003203031068	KR 3 6B 53 BQ B AP B401	050C02075319	Zona de Influencia PEMPCHB	N4	N4	NO APLICA			
AAA0275CZYN	003203031068	KR 3 6B 53 BQ B AP B402	050C02075320	Zona de Influencia PEMPCHB	N4	N4	NO APLICA			
AAA0275CZZE	003203031068	KR 3 6B 53 BQ B AP B403	050C02075321	Zona de Influencia PEMPCHB	N4	N4	NO APLICA			
AAA0275DAAW	003203031068	KR 3 6B 53 BQ B AP B404	050C02075322	Zona de Influencia PEMPCHB	N4	N4	NO APLICA			
AAA0275DABS	003203031068	KR 3 6B 53 BQ B AP B405	050C02075323	Zona de Influencia PEMPCHB	N4	N4	NO APLICA			
AAA0275DACN	003203031068	KR 3 6B 53 BQ B AP B406	050C02075324	Zona de Influencia PEMPCHB	N4	N4	NO APLICA			
AAA0275DADE	003203031068	KR 3 6B 53 BQ B AP B407	050C02075325	Zona de Influencia PEMPCHB	N4	N4	NO APLICA			
AAA0275DAEP	003203031068	KR 3 6B 53 BQ B AP B408	050C02075326	Zona de Influencia PEMPCHB	N4	N4	NO APLICA			
AAA0275DAFZ	003203031068	KR 3 6B 53 BQ B AP B409	050C02075327	Zona de Influencia PEMPCHB	N4	N4	NO APLICA			
AAA0275DAHK	003203031068	KR 3 6B 53 BQ B AP B410	050C02075328	Zona de Influencia PEMPCHB	N4	N4	NO APLICA			
AAA0275DAIZ	003203031068	KR 3 6B 53 BQ B AP B411	050C02075329	Zona de Influencia PEMPCHB	N4	N4	NO APLICA			
AAA0275EYCX	003212036072	CL 3C 2A 45	050C01976864	Zona de Influencia PEMPCHB	N4	N4	NO APLICA			
AAA0276JALW	003107002037	KR 14 10 80	050C02064153	Zona de Influencia PEMPCHB	N4	N4	NO APLICA			
AAA0275ZDAF	008107013074	CL 27 5A 12	050C02110611	Zona de Influencia PEMPCHB	N4	N4	NO APLICA			
AAA0268ENSY	003215034058	KR 7 ESTE 9 56	050C02011385	ZI Cerros Orientales PEMPCHB	N4	N4	NO APLICA			
AAA0272WUCN	003104013024	CL 12B 0 37	050C02073024	Area Afectada PEMPCHB	N2-T7-G1	N2	NO APLICA			
AAA0275DDZM	003203031068	KR 3 6B 53 BQ C AP C413	050C02075409	Zona de Influencia PEMPCHB	N4	N4	NO APLICA			
AAA0275DEAW	003203031068	KR 3 6B 53 BQ C AP C414	050C02075410	Zona de Influencia PEMPCHB	N4	N4	NO APLICA			
AAA0275DEBS	003203031068	KR 3 6B 53 BQ C AP C415	050C02075411	Zona de Influencia PEMPCHB	N4	N4	NO APLICA			
AAA0275DECN	003203031068	KR 3 6B 53 BQ C AP C416	050C02075412	Zona de Influencia PEMPCHB	N4	N4	NO APLICA			
AAA0275DEEP	003203031068	KR 3 6B 53 BQ D LC 4	050C02075414	Zona de Influencia PEMPCHB	N4	N4	NO APLICA			
AAA0275DEFZ	003203031068	KR 3 6B 53 BQ D LC 5	050C02075415	Zona de Influencia PEMPCHB	N4	N4	NO APLICA			
AAA0275DEJZ	003203031068	KR 3 6B 53 BQ D SU D102	050C02075417	Zona de Influencia PEMPCHB	N4	N4	NO APLICA			
AAA0275DEKC	003203031068	KR 3 6B 53 BQ D SU D103	050C02075418	Zona de Influencia PEMPCHB	N4	N4	NO APLICA			
AAA0275DELF	003203031068	KR 3 6B 53 BQ D SU D104	050C02075419	Zona de Influencia PEMPCHB	N4	N4	NO APLICA			
AAA0275DEMR	003203031068	KR 3 6B 53 BQ D SU D105	050C02075420	Zona de Influencia PEMPCHB	N4	N4	NO APLICA			
AAA0275DENX	003203031068	KR 3 6B 53 BQ D SU D106	050C02075421	Zona de Influencia PEMPCHB	N4	N4	NO APLICA			
AAA0275DEOM	003203031068	KR 3 6B 53 BQ D SU D107	050C02075422	Zona de Influencia PEMPCHB	N4	N4	NO APLICA			
AAA0275DEPA	003203031068	KR 3 6B 53 BQ D SU D201	050C02075423	Zona de Influencia PEMPCHB	N4	N4	NO APLICA			
AAA0275DERJ	003203031068	KR 3 6B 53 BQ D SU D202	050C02075424	Zona de Influencia PEMPCHB	N4	N4	NO APLICA			
AAA0275DESY	003203031068	KR 3 6B 53 BQ D SU D203	050C02075425	Zona de Influencia PEMPCHB	N4	N4	NO APLICA			
AAA0275DETD	003203031068	KR 3 6B 53 BQ D SU D204	050C02075426	Zona de Influencia PEMPCHB	N4	N4	NO APLICA			
AAA0275DEUH	003203031068	KR 3 6B 53 BQ D SU D205	050C02075427	Zona de Influencia PEMPCHB	N4	N4	NO APLICA			
AAA0275DEWW	003203031068	KR 3 6B 53 BQ D SU D206	050C02075428	Zona de Influencia PEMPCHB	N4	N4	NO APLICA			
AAA0275DEXS	003203031068	KR 3 6B 53 BQ D SU D207	050C02075429	Zona de Influencia PEMPCHB	N4	N4	NO APLICA			
AAA0275DEYN	003203031068	KR 3 6B 53 BQ D SU D208	050C02075430	Zona de Influencia PEMPCHB	N4	N4	NO APLICA			
AAA0275DEZE	003203031068	KR 3 6B 53 BQ D SU D209	050C02075431	Zona de Influencia PEMPCHB	N4	N4	NO APLICA			
AAA0275DFAF	003203031068	KR 3 6B 53 BQ D SU D210	050C02075432	Zona de Influencia PEMPCHB	N4	N4	NO APLICA			
AAA0275DFBR	003203031068	KR 3 6B 53 BQ D SU D301	050C02075433	Zona de Influencia PEMPCHB	N4	N4	NO APLICA			
AAA0275DFCX	003203031068	KR 3 6B 53 BQ D SU D302	050C02075434	Zona de Influencia PEMPCHB	N4	N4	NO APLICA			
AAA0275DHOE	003203031068	KR 3 6B 53 BQ D SU D418	050C02075466	Zona de Influencia PEMPCHB	N4	N4	NO APLICA			
AAA0275DFDM	003203031068	KR 3 6B 53 BQ D SU D303	050C02075435	Zona de Influencia PEMPCHB	N4	N4	NO APLICA			
AAA0275DFEA	003203031068	KR 3 6B 53 BQ D SU D304	050C02075436	Zona de Influencia PEMPCHB	N4	N4	NO APLICA			
AAA0275DFFT	003203031068	KR 3 6B 53 BQ D SU D305	050C02075437	Zona de Influencia PEMPCHB	N4	N4	NO APLICA			
AAA0275DFHY	003203031068	KR 3 6B 53 BQ D SU D306	050C02075438	Zona de Influencia PEMPCHB	N4	N4	NO APLICA			
AAA0275DFJH	003203031068	KR 3 6B 53 BQ D SU D307	050C02075439	Zona de Influencia PEMPCHB	N4	N4	NO APLICA			
AAA0275DFKL	003203031068	KR 3 6B 53 BQ D SU D308	050C02075440	Zona de Influencia PEMPCHB	N4	N4	NO APLICA			
AAA0275DFLW	003203031068	KR 3 6B 53 BQ D SU D309	050C02075441	Zona de Influencia PEMPCHB	N4	N4	NO APLICA			
AAA0275DFMS	003203031068	KR 3 6B 53 BQ D SU D310	050C02075442	Zona de Influencia PEMPCHB	N4	N4	NO APLICA			
AAA0272OPMS	003102004016	KR 10 21 30 LC 101	050C02065721	Zona de Influencia PEMPCHB	N4	N4	NO APLICA			
AAA0272OPRU	003102004016	KR 10 21 30 LC 105	050C02065725	Zona de Influencia PEMPCHB	N4	N4	NO APLICA			
AAA0272OPSK	003102004016	KR 10 21 30 LC 106	050C02065726	Zona de Influencia PEMPCHB	N4	N4	NO APLICA			
AAA0272OPTO	003102004016	KR 10 21 30 LC 107	050C02065727	Zona de Influencia PEMPCHB	N4	N4	NO APLICA			
AAA0272OPUZ	003102004016	KR 10 21 30 LC 108	050C02065728	Zona de Influencia PEMPCHB	N4	N4	NO APLICA			
AAA0272OPWF	003102004016	KR 10 21 30 LC 109	050C02065729	Zona de Influencia PEMPCHB	N4	N4	NO APLICA			
AAA0272OPXR	003102004016	KR 10 21 30 LC 110	050C02065730	Zona de Influencia PEMPCHB	N4	N4	NO APLICA			
AAA0272OPYX	003102004016	KR 10 21 30 LC 111	050C02065731	Zona de Influencia PEMPCHB	N4	N4	NO APLICA			
AAA0272OPZM	003102004016	KR 10 21 30 LC 112	050C02065732	Zona de Influencia PEMPCHB	N4	N4	NO APLICA			
AAA0272ORAF	003102004016	KR 10 21 30 LC 113	050C02065733	Zona de Influencia PEMPCHB	N4	N4	NO APLICA			
AAA0272ORRU	003102004016	KR 10 21 30 LC 127	050C02065747	Zona de Influencia PEMPCHB	N4	N4	NO APLICA			
AAA0272ORBR	003102004016	KR 10 21 30 LC 114	050C02065734	Zona de Influencia PEMPCHB	N4	N4	NO APLICA			
AAA0272ORCX	003102004016	KR 10 21 30 LC 115	050C02065735	Zona de Influencia PEMPCHB	N4	N4	NO APLICA			
AAA0272ORDM	003102004016	KR 10 21 30 LC 116	050C02065736	Zona de Influencia PEMPCHB	N4	N4	NO APLICA			
AAA0272OREA	003102004016	KR 10 21 30 LC 117	050C02065737	Zona de Influencia PEMPCHB	N4	N4	NO APLICA			
AAA0272ORFT	003102004016	KR 10 21 30 LC 118	050C02065738	Zona de Influencia PEMPCHB	N4	N4	NO APLICA			
AAA0272ORHY	003102004016	KR 10 21 30 LC 119	050C02065739	Zona de Influencia PEMPCHB	N4	N4	NO APLICA			
AAA0272ORSK	003102004016	KR 10 21 30 LC 128	050C02065748	Zona de Influencia PEMPCHB	N4	N4	NO APLICA			
AAA0272ORTO	003102004016	KR 10 21 30 LC 129	050C02065749	Zona de Influencia PEMPCHB	N4	N4	NO APLICA			
AAA0272ORUZ	003102004016	KR 10 21 30 LC 201	050C02065750	Zona de Influencia PEMPCHB	N4	N4	NO APLICA			
AAA0272ORWF	003102004016	KR 10 21 30 LC 202	050C02065751	Zona de Influencia PEMPCHB	N4	N4	NO APLICA			
AAA0272ORXR	003102004016	KR 10 21 30 LC 203	050C02065752	Zona de Influencia PEMPCHB	N4	N4	NO APLICA			
AAA0272ORYX	003102004016	KR 10 21 30 LC 204	050C02065753	Zona de Influencia PEMPCHB	N4	N4	NO APLICA			
AAA0272ORZM	003102004016	KR 10 21 30 LC 205	050C02065754	Zona de Influencia PEMPCHB	N4	N4	NO APLICA			
AAA0272OSAW	003102004016	KR 10 21 30 LC 206	050C02065755	Zona de Influencia PEMPCHB	N4	N4	NO APLICA			
AAA0272OSBS	003102004016	KR 10 21 30 LC 207	050C02065756	Zona de Influencia PEMPCHB	N4	N4	NO APLICA			
AAA0272ORJH	003102004016	KR 10 21 30 LC 120	050C02065740	Zona de Influencia PEMPCHB	N4	N4	NO APLICA			
AAA0272ORKL	003102004016	KR 10 21 30 LC 121	050C02065741	Zona de Influencia PEMPCHB	N4	N4	NO APLICA			
AAA0272ORLW	003102004016	KR 10 21 30 LC 122	050C02065742	Zona de Influencia PEMPCHB	N4	N4	NO APLICA			
AAA0272ORMS	003102004016	KR 10 21 30 LC 123	050C02065743	Zona de Influencia PEMPCHB	N4	N4	NO APLICA			
AAA0272ORNN	003102004016	KR 10 21 30 LC 124	050C02065744	Zona de Influencia PEMPCHB	N4	N4	NO APLICA			
AAA0272OROE	003102004016	KR 10 21 30 LC 125	050C02065745	Zona de Influencia PEMPCHB	N4	N4	NO APLICA			
AAA0272ORPP	003102004016	KR 10 21 30 LC 126	050C02065746	Zona de Influencia PEMPCHB	N4	N4	NO APLICA			
AAA0272OSCN	003102004016	KR 10 21 30 LC 208	050C02065757	Zona de Influencia PEMPCHB	N4	N4	NO APLICA			
AAA0272OSDE	003102004016	KR 10 21 30 LC 209	050C02065758	Zona de Influencia PEMPCHB	N4	N4	NO APLICA			
AAA0272OSEP	003102004016	KR 10 21 30 LC 210	050C02065759	Zona de Influencia PEMPCHB	N4	N4	NO APLICA			
AAA0272OSFZ	003102004016	KR 10 21 30 LC 211	050C02065760	Zona de Influencia PEMPCHB	N4	N4	NO APLICA			
AAA0272OSHK	003102004016	KR 10 21 30 LC 212	050C02065761	Zona de Influencia PEMPCHB	N4	N4	NO APLICA			
AAA0272OSJZ	003102004016	KR 10 21 30 LC 213	050C02065762	Zona de Influencia PEMPCHB	N4	N4	NO APLICA			
AAA0275DDLW	003203031068	KR 3 6B 53 BQ C AP C401	050C02075397	Zona de Influencia PEMPCHB	N4	N4	NO APLICA			
AAA0275DDMS	003203031068	KR 3 6B 53 BQ C AP C402	050C02075398	Zona de Influencia PEMPCHB	N4	N4	NO APLICA			
AAA0275DDNN	003203031068	KR 3 6B 53 BQ C AP C403	050C02075399	Zona de Influencia PEMPCHB	N4	N4	NO APLICA			
AAA0275DDOE	003203031068	KR 3 6B 53 BQ C AP C404	050C02075400	Zona de Influencia PEMPCHB	N4	N4	NO APLICA			
AAA0275DDRU	003203031068	KR 3 6B 53 BQ C AP C406	050C02075402	Zona de Influencia PEMPCHB	N4	N4	NO APLICA			
AAA0275DDPP	003203031068	KR 3 6B 53 BQ C AP C405	050C02075401	Zona de Influencia PEMPCHB	N4	N4	NO APLICA			
AAA0275DDSK	003203031068	KR 3 6B 53 BQ C AP C407	050C02075403	Zona de Influencia PEMPCHB	N4	N4	NO APLICA			
AAA0275DDTO	003203031068	KR 3 6B 53 BQ C AP C408	050C02075404	Zona de Influencia PEMPCHB	N4	N4	NO APLICA			
AAA0275CSWF	003203031068	KR 3 6B 53 GJ 26	050C02074898	Zona de Influencia PEMPCHB	N4	N4	NO APLICA			
AAA0275CSXR	003203031068	KR 3 6B 53 GJ 27	050C02074899	Zona de Influencia PEMPCHB	N4	N4	NO APLICA			
AAA0275CSYX	003203031068	KR 3 6B 53 GJ 28	050C02074900	Zona de Influencia PEMPCHB	N4	N4	NO APLICA			
AAA0275CSZM	003203031068	KR 3 6B 53 GJ 29	050C02074901	Zona de Influencia PEMPCHB	N4	N4	NO APLICA			
AAA0275CTAW	003203031068	KR 3 6B 53 GJ 30	050C02074902	Zona de Influencia PEMPCHB	N4	N4	NO APLICA			
AAA0275CTBS	003203031068	KR 3 6B 53 GJ 31	050C02074903	Zona de Influencia PEMPCHB	N4	N4	NO APLICA			
AAA0275CTCN	003203031068	KR 3 6B 53 GJ 32	050C02074904	Zona de Influencia PEMPCHB	N4	N4	NO APLICA			
AAA0275CTDE	003203031068	KR 3 6B 53 GJ 33	050C02074905	Zona de Influencia PEMPCHB	N4	N4	NO APLICA			
AAA0275CTEP	003203031068	KR 3 6B 53 GJ 34	050C02074906	Zona de Influencia PEMPCHB	N4	N4	NO APLICA			

AAA0275DDUZ	003203031068	KR 3 6B 53 BQ C AP C409	050C02075405	Zona de Influencia PEMPCHB	N4	N4	NO APLICA			
AAA0275DDWF	003203031068	KR 3 6B 53 BQ C AP C410	050C02075406	Zona de Influencia PEMPCHB	N4	N4	NO APLICA			
AAA0275DDXR	003203031068	KR 3 6B 53 BQ C AP C411	050C02075407	Zona de Influencia PEMPCHB	N4	N4	NO APLICA			
AAA0275DDYX	003203031068	KR 3 6B 53 BQ C AP C412	050C02075408	Zona de Influencia PEMPCHB	N4	N4	NO APLICA			
AAA0275DFNN	003203031068	KR 3 6B 53 BQ D SU D311	050C02075443	Zona de Influencia PEMPCHB	N4	N4	NO APLICA			
AAA0275DFOE	003203031068	KR 3 6B 53 BQ D SU D312	050C02075444	Zona de Influencia PEMPCHB	N4	N4	NO APLICA			
AAA0275DFPP	003203031068	KR 3 6B 53 BQ D SU D313	050C02075445	Zona de Influencia PEMPCHB	N4	N4	NO APLICA			
AAA0275DFRU	003203031068	KR 3 6B 53 BQ D SU D314	050C02075446	Zona de Influencia PEMPCHB	N4	N4	NO APLICA			
AAA0275DFSK	003203031068	KR 3 6B 53 BQ D SU D315	050C02075447	Zona de Influencia PEMPCHB	N4	N4	NO APLICA			
AAA0275DFTO	003203031068	KR 3 6B 53 BQ D SU D316	050C02075448	Zona de Influencia PEMPCHB	N4	N4	NO APLICA			
AAA0275DFUZ	003203031068	KR 3 6B 53 BQ D SU D401	050C02075449	Zona de Influencia PEMPCHB	N4	N4	NO APLICA			
AAA0275DFWF	003203031068	KR 3 6B 53 BQ D SU D402	050C02075450	Zona de Influencia PEMPCHB	N4	N4	NO APLICA			
AAA0275DFXR	003203031068	KR 3 6B 53 BQ D SU D403	050C02075451	Zona de Influencia PEMPCHB	N4	N4	NO APLICA			
AAA0275DFYX	003203031068	KR 3 6B 53 BQ D SU D404	050C02075452	Zona de Influencia PEMPCHB	N4	N4	NO APLICA			
AAA0275DFZM	003203031068	KR 3 6B 53 BQ D SU D405	050C02075453	Zona de Influencia PEMPCHB	N4	N4	NO APLICA			
AAA0275DHAF	003203031068	KR 3 6B 53 BQ D SU D406	050C02075454	Zona de Influencia PEMPCHB	N4	N4	NO APLICA			
AAA0275DHBR	003203031068	KR 3 6B 53 BQ D SU D407	050C02075455	Zona de Influencia PEMPCHB	N4	N4	NO APLICA			
AAA0275DHCX	003203031068	KR 3 6B 53 BQ D SU D408	050C02075456	Zona de Influencia PEMPCHB	N4	N4	NO APLICA			
AAA0275DHDM	003203031068	KR 3 6B 53 BQ D SU D409	050C02075457	Zona de Influencia PEMPCHB	N4	N4	NO APLICA			
AAA0275DHEA	003203031068	KR 3 6B 53 BQ D SU D410	050C02075458	Zona de Influencia PEMPCHB	N4	N4	NO APLICA			
AAA0275DHFT	003203031068	KR 3 6B 53 BQ D SU D411	050C02075459	Zona de Influencia PEMPCHB	N4	N4	NO APLICA			
AAA0275DHHY	003203031068	KR 3 6B 53 BQ D SU D412	050C02075460	Zona de Influencia PEMPCHB	N4	N4	NO APLICA			
AAA0275DHJH	003203031068	KR 3 6B 53 BQ D SU D413	050C02075461	Zona de Influencia PEMPCHB	N4	N4	NO APLICA			
AAA0273YSDM	003110019007	KR 5 BIS 12C 60 OF 1400	050C02094716	Area Afectada PEMPCHB	N4	N4	NO APLICA			
AAA0275DHKL	003203031068	KR 3 6B 53 BQ D SU D414	050C02075462	Zona de Influencia PEMPCHB	N4	N4	NO APLICA			
AAA0275DHLW	003203031068	KR 3 6B 53 BQ D SU D415	050C02075463	Zona de Influencia PEMPCHB	N4	N4	NO APLICA			
AAA0275DHMS	003203031068	KR 3 6B 53 BQ D SU D416	050C02075464	Zona de Influencia PEMPCHB	N4	N4	NO APLICA			
AAA0275DHNN	003203031068	KR 3 6B 53 BQ D SU D417	050C02075465	Zona de Influencia PEMPCHB	N4	N4	NO APLICA			
AAA0275CRSY	003203031068	KR 3 6B 53 GJ 1	050C02074873	Zona de Influencia PEMPCHB	N4	N4	NO APLICA			
AAA0275CRTD	003203031068	KR 3 6B 53 GJ 2	050C02074874	Zona de Influencia PEMPCHB	N4	N4	NO APLICA			
AAA0275CRUH	003203031068	KR 3 6B 53 GJ 3	050C02074875	Zona de Influencia PEMPCHB	N4	N4	NO APLICA			
AAA0275CRWW	003203031068	KR 3 6B 53 GJ 4	050C02074876	Zona de Influencia PEMPCHB	N4	N4	NO APLICA			
AAA0275CRXS	003203031068	KR 3 6B 53 GJ 5	050C02074877	Zona de Influencia PEMPCHB	N4	N4	NO APLICA			
AAA0275CRYN	003203031068	KR 3 6B 53 GJ 6	050C02074878	Zona de Influencia PEMPCHB	N4	N4	NO APLICA			
AAA0275CRZE	003203031068	KR 3 6B 53 GJ 7	050C02074879	Zona de Influencia PEMPCHB	N4	N4	NO APLICA			
AAA0275CSAF	003203031068	KR 3 6B 53 GJ 8	050C02074880	Zona de Influencia PEMPCHB	N4	N4	NO APLICA			
AAA0275CSBR	003203031068	KR 3 6B 53 GJ 9	050C02074881	Zona de Influencia PEMPCHB	N4	N4	NO APLICA			
AAA0275CSCX	003203031068	KR 3 6B 53 GJ 10	050C02074882	Zona de Influencia PEMPCHB	N4	N4	NO APLICA			
AAA0275CSDM	003203031068	KR 3 6B 53 GJ 11	050C02074883	Zona de Influencia PEMPCHB	N4	N4	NO APLICA			
AAA0275CSEA	003203031068	KR 3 6B 53 GJ 12	050C02074884	Zona de Influencia PEMPCHB	N4	N4	NO APLICA			
AAA0275CSFT	003203031068	KR 3 6B 53 GJ 13	050C02074885	Zona de Influencia PEMPCHB	N4	N4	NO APLICA			
AAA0275CSHY	003203031068	KR 3 6B 53 GJ 14	050C02074886	Zona de Influencia PEMPCHB	N4	N4	NO APLICA			
AAA0275CSJH	003203031068	KR 3 6B 53 GJ 15	050C02074887	Zona de Influencia PEMPCHB	N4	N4	NO APLICA			
AAA0275CSKL	003203031068	KR 3 6B 53 GJ 16	050C02074888	Zona de Influencia PEMPCHB	N4	N4	NO APLICA			
AAA0275CSLW	003203031068	KR 3 6B 53 GJ 17	050C02074889	Zona de Influencia PEMPCHB	N4	N4	NO APLICA			
AAA0275CSMS	003203031068	KR 3 6B 53 GJ 18	050C02074890	Zona de Influencia PEMPCHB	N4	N4	NO APLICA			
AAA0275CSNN	003203031068	KR 3 6B 53 GJ 19	050C02074891	Zona de Influencia PEMPCHB	N4	N4	NO APLICA			
AAA0275CSOE	003203031068	KR 3 6B 53 GJ 20	050C02074892	Zona de Influencia PEMPCHB	N4	N4	NO APLICA			
AAA0275CSPP	003203031068	KR 3 6B 53 GJ 21	050C02074893	Zona de Influencia PEMPCHB	N4	N4	NO APLICA			
AAA0275CSRU	003203031068	KR 3 6B 53 GJ 22	050C02074894	Zona de Influencia PEMPCHB	N4	N4	NO APLICA			
AAA0275CSSK	003203031068	KR 3 6B 53 GJ 23	050C02074895	Zona de Influencia PEMPCHB	N4	N4	NO APLICA			
AAA0275CSTO	003203031068	KR 3 6B 53 GJ 24	050C02074896	Zona de Influencia PEMPCHB	N4	N4	NO APLICA			
AAA0275CSUZ	003203031068	KR 3 6B 53 GJ 25	050C02074897	Zona de Influencia PEMPCHB	N4	N4	NO APLICA			
AAA0275CHAW	003203031068	KR 3 6B 53 BQ A AP A214	050C02075218	Zona de Influencia PEMPCHB	N4	N4	NO APLICA			
AAA0275CHBS	003203031068	KR 3 6B 53 BQ A AP A215	050C02075219	Zona de Influencia PEMPCHB	N4	N4	NO APLICA			
AAA0275CHCN	003203031068	KR 3 6B 53 BQ A AP A216	050C02075220	Zona de Influencia PEMPCHB	N4	N4	NO APLICA			
AAA0275CHDE	003203031068	KR 3 6B 53 BQ A AP A217	050C02075221	Zona de Influencia PEMPCHB	N4	N4	NO APLICA			
AAA0275CHEP	003203031068	KR 3 6B 53 BQ A AP A218	050C02075222	Zona de Influencia PEMPCHB	N4	N4	NO APLICA			
AAA0275CHFZ	003203031068	KR 3 6B 53 BQ A AP A219	050C02075223	Zona de Influencia PEMPCHB	N4	N4	NO APLICA			
AAA0275CHHK	003203031068	KR 3 6B 53 BQ A AP A220	050C02075224	Zona de Influencia PEMPCHB	N4	N4	NO APLICA			
AAA0275CHJZ	003203031068	KR 3 6B 53 BQ A AP A221	050C02075225	Zona de Influencia PEMPCHB	N4	N4	NO APLICA			
AAA0275CHKC	003203031068	KR 3 6B 53 BQ A AP A222	050C02075226	Zona de Influencia PEMPCHB	N4	N4	NO APLICA			
AAA0275CHLF	003203031068	KR 3 6B 53 BQ A AP A223	050C02075227	Zona de Influencia PEMPCHB	N4	N4	NO APLICA			
AAA0275CHMR	003203031068	KR 3 6B 53 BQ A AP A301	050C02075228	Zona de Influencia PEMPCHB	N4	N4	NO APLICA			
AAA0275CHNX	003203031068	KR 3 6B 53 BQ A AP A302	050C02075229	Zona de Influencia PEMPCHB	N4	N4	NO APLICA			
AAA0275CHOM	003203031068	KR 3 6B 53 BQ A AP A303	050C02075230	Zona de Influencia PEMPCHB	N4	N4	NO APLICA			
AAA0275CHPA	003203031068	KR 3 6B 53 BQ A AP A304	050C02075231	Zona de Influencia PEMPCHB	N4	N4	NO APLICA			
AAA0275CHRJ	003203031068	KR 3 6B 53 BQ A AP A305	050C02075232	Zona de Influencia PEMPCHB	N4	N4	NO APLICA			
AAA0275CHSY	003203031068	KR 3 6B 53 BQ A AP A306	050C02075233	Zona de Influencia PEMPCHB	N4	N4	NO APLICA			
AAA0275CHTD	003203031068	KR 3 6B 53 BQ A AP A307	050C02075234	Zona de Influencia PEMPCHB	N4	N4	NO APLICA			
AAA0275CHUH	003203031068	KR 3 6B 53 BQ A AP A308	050C02075235	Zona de Influencia PEMPCHB	N4	N4	NO APLICA			
AAA0275CHWW	003203031068	KR 3 6B 53 BQ A AP A309	050C02075236	Zona de Influencia PEMPCHB	N4	N4	NO APLICA			
AAA0275CHXS	003203031068	KR 3 6B 53 BQ A AP A310	050C02075237	Zona de Influencia PEMPCHB	N4	N4	NO APLICA			
AAA0275CHYN	003203031068	KR 3 6B 53 BQ A AP A311	050C02075238	Zona de Influencia PEMPCHB	N4	N4	NO APLICA			
AAA0275CHZE	003203031068	KR 3 6B 53 BQ A AP A312	050C02075239	Zona de Influencia PEMPCHB	N4	N4	NO APLICA			
AAA0275CJAW	003203031068	KR 3 6B 53 BQ A AP A313	050C02075240	Zona de Influencia PEMPCHB	N4	N4	NO APLICA			
AAA0275CJBS	003203031068	KR 3 6B 53 BQ A AP A314	050C02075241	Zona de Influencia PEMPCHB	N4	N4	NO APLICA			
AAA0275CJCN	003203031068	KR 3 6B 53 BQ A AP A315	050C02075242	Zona de Influencia PEMPCHB	N4	N4	NO APLICA			
AAA0275CJDE	003203031068	KR 3 6B 53 BQ A AP A316	050C02075243	Zona de Influencia PEMPCHB	N4	N4	NO APLICA			
AAA0275CJEP	003203031068	KR 3 6B 53 BQ A AP A317	050C02075244	Zona de Influencia PEMPCHB	N4	N4	NO APLICA			
AAA0275CJFZ	003203031068	KR 3 6B 53 BQ A AP A318	050C02075245	Zona de Influencia PEMPCHB	N4	N4	NO APLICA			
AAA0275CJHK	003203031068	KR 3 6B 53 BQ A AP A319	050C02075246	Zona de Influencia PEMPCHB	N4	N4	NO APLICA			
AAA0275CJJZ	003203031068	KR 3 6B 53 BQ A AP A320	050C02075247	Zona de Influencia PEMPCHB	N4	N4	NO APLICA			
AAA0275CJKC	003203031068	KR 3 6B 53 BQ A AP A321	050C02075248	Zona de Influencia PEMPCHB	N4	N4	NO APLICA			
AAA0275CJLF	003203031068	KR 3 6B 53 BQ A AP A322	050C02075249	Zona de Influencia PEMPCHB	N4	N4	NO APLICA			
AAA0275CJMR	003203031068	KR 3 6B 53 BQ A AP A323	050C02075250	Zona de Influencia PEMPCHB	N4	N4	NO APLICA			
AAA0275CJNX	003203031068	KR 3 6B 53 BQ A AP A324	050C02075251	Zona de Influencia PEMPCHB	N4	N4	NO APLICA			
AAA0275CJOM	003203031068	KR 3 6B 53 BQ A AP A325	050C02075252	Zona de Influencia PEMPCHB	N4	N4	NO APLICA			
AAA0275CJPA	003203031068	KR 3 6B 53 BQ A AP A401	050C02075253	Zona de Influencia PEMPCHB	N4	N4	NO APLICA			
AAA0267OZCX	003215032060	CL 9B 7A 05 ESTE IN 7 MJ	050C00000000	ZI Cerros Orientales PEMPCHB	N4	N4	NO APLICA			
AAA0269SAYN	004103022037	KR 17 10 47	050C01992503	Zona de Influencia PEMPCHB	N4	N4	NO APLICA			
AAA0271FRZM	003204020025	CL 6D 2 11 ESTE	050C02065046	Zona de Influencia PEMPCHB	N4	N4	NO APLICA			
AAA0272TKCX	003203016003	KR 6 6 18 MJ	050C00000000	Zona de Influencia PEMPCHB	N4	N4	NO APLICA			
AAA0272OSKC	003102004016	KR 10 21 30 LC 214	050C02065763	Zona de Influencia PEMPCHB	N4	N4	NO APLICA			
AAA0272OSLF	003102004016	KR 10 21 30 LC 215	050C02065764	Zona de Influencia PEMPCHB	N4	N4	NO APLICA			
AAA0272OSMR	003102004016	KR 10 21 30 LC 216	050C02065765	Zona de Influencia PEMPCHB	N4	N4	NO APLICA			
AAA0272OSNX	003102004016	KR 10 21 30 LC 217	050C02065766	Zona de Influencia PEMPCHB	N4	N4	NO APLICA			
AAA0272OSOM	003102004016	KR 10 21 30 LC 218	050C02065767	Zona de Influencia PEMPCHB	N4	N4	NO APLICA			
AAA0272OSPA	003102004016	KR 10 21 30 LC 219	050C02065768	Zona de Influencia PEMPCHB	N4	N4	NO APLICA			
AAA0272OSRJ	003102004016	KR 10 21 30 LC 220	050C02065769	Zona de Influencia PEMPCHB	N4	N4	NO APLICA			
AAA0272OSSV	003102004016	KR 10 21 30 LC 221	050C02065770	Zona de Influencia PEMPCHB	N4	N4	NO APLICA			
AAA0272OSTD	003102004016	KR 10 21 30 LC 222	050C02065771	Zona de Influencia PEMPCHB	N4	N4	NO APLICA			
AAA0272OSUH	003102004016	KR 10 21 30 LC 223	050C02065772	Zona de Influencia PEMPCHB	N4	N4	NO APLICA			
AAA0272OSWW	003102004016	KR 10 21 30 LC 224	050C02065773	Zona de Influencia PEMPCHB	N4	N4	NO APLICA			
AAA0272OSXS	003102004016	KR 10 21 30 LC 225	050C02065774	Zona de Influencia PEMPCHB	N4	N4	NO APLICA			
AAA0272OPPP	003102004016	KR 10 21 30 LC 104	050C02065724	Zona de Influencia PEMPCHB	N4	N4	NO APLICA			
AAA0272OPOE	003102004016	KR 10 21 30 LC 103	050C02065723	Zona de Influencia PEMPCHB	N4	N4	NO APLICA			
AAA0272OPNN	003102004016	KR 10 21 30 LC 102	050C02065722	Zona de Influencia PEMPCHB	N4	N4	NO APLICA			
AAA0275CURU	003203031068	KR 3 6B 53 GJ 66	050C02074938	Zona de Influencia PEMPCHB	N4	N4	NO APLICA			
AAA0275CUSK	003203031068	KR 3 6B 53 GJ 67	050C02074939	Zona de Influencia PEMPCHB	N4	N4	NO APLICA			
AAA0275CUTO	003203031068	KR 3 6B 53 GJ 68	050C02074940	Zona de Influencia PEMPCHB	N4	N4	NO APLICA			
AAA0275CUUZ	003203031068	KR 3 6B 53 DP 1	050C02074941	Zona de Influencia PEMPCHB	N4	N4	NO APLICA			
AAA0275CUWF	003203031068	KR 3 6B 53 DP 2	050C02074942	Zona de Influencia PEMPCHB	N4	N4	NO APLICA			
AAA0275CUXR	003203031068	KR 3 6B 53 DP 3	050C02074943	Zona de Influencia PEMPCHB	N4	N4	NO APLICA			
AAA0275CUYX	003203031068	KR 3 6B 53 DP 4	050C02074944	Zona de Influencia PEMPCHB	N4	N4	NO APLICA			
AAA0275CUZM	003203031068	KR 3 6B 53 DP 5	050C02074945	Zona de Influencia PEMPCHB	N4	N4	NO APLICA			
AAA0275CWAF	003203031068	KR 3 6B 53 DP 6	050C02074946	Zona de Influencia PEMPCHB	N4	N4	NO APLICA			
AAA0275CWBR	003203031068	KR 3 6B 53 DP 7	050C02074947	Zona de Influencia PEMPCHB	N4	N4	NO APLICA			
AAA0275CWCX	003203031068	KR 3 6B 53 DP 8	050C02074948	Zona de Influencia PEMPCHB	N4	N4	NO APLICA			
AAA0275CWDM	003203031068	KR 3 6B 53 DP 9	050C02074949	Zona de Influencia PEMPCHB	N4	N4	NO APLICA			
AAA0275CWEA	003203031068	KR 3 6B 53 DP 10	050C02074950	Zona de Influencia PEMPCHB	N4	N4	NO APLICA			
AAA0275CWFT	003203031068	KR 3 6B 53 DP 11	050C02074951	Zona de Influencia PEMPCHB	N4	N4	NO APLICA			
AAA0275CWHY	003203031068	KR 3 6B 53 DP 12	050C02074952	Zona de Influencia PEMPCHB	N4	N4	NO APLICA			
AAA0275CWJH	003203031068	KR 3 6B 53 DP 13	050C02074953	Zona de Influencia PEMPCHB	N4	N4	NO APLICA			
AAA0275CWKL	003203031068	KR 3 6B 53 DP 14	050C02074954	Zona de Influencia PEMPCHB	N4	N4	NO APLICA			
AAA0275CWLW	003203031068	KR 3 6B 53 DP 15	050C02074955	Zona de Influencia PEMPCHB	N4	N4	NO APLICA			
AAA0275CWMS	003203031068	KR 3 6B 53 DP 16	050C02074956	Zona de Influencia PEMPCHB	N4	N4	NO APLICA			
AAA0275CWNN	003203031068	KR 3 6B 53 DP 17	050C02074957	Zona de Influencia PEMPCHB	N4	N4	NO APLICA			
AAA0275CWOE	003203031068	KR 3 6B 53 DP 18	050C02074958	Zona de Influencia PEMPCHB	N4	N4	NO APLICA			
AAA0275CWPP	003203031068	KR 3 6B 53 DP 19	050C02074959	Zona de Influencia PEMPCHB	N4	N4	NO APLICA			
AAA0275CWRU	003203031068	KR 3 6B 53 DP 20	050C02074960	Zona de Influencia PEMPCHB	N4	N4	NO APLICA			
AAA0275CWSK	003203031068	KR 3 6B 53 DP 21	050C02074961	Zona de Influencia PEMPCHB	N4	N4	NO APLICA			
AAA0275CWTO	003203031068	KR 3 6B 53 DP 22	050C02074962	Zona de Influencia PEMPCHB	N4	N4	NO APLICA			
AAA0275CWUZ	003203031068	KR 3 6B 53 DP 23	050C02074963	Zona de Influencia PEMPCHB	N4	N4	NO APLICA			
AAA0275CWWF	003203031068	KR 3 6B 53 DP 24	050C02074964	Zona de Influencia PEMPCHB	N4	N4	NO APLICA			
AAA0275CWXR	003203031068	KR 3 6B 53 DP 25	050C02074965	Zona de Influencia PEMPCHB	N4	N4	NO APLICA			
AAA0275CWYX	003203031068	KR 3 6B 53 DP 26	050C02074966	Zona de Influencia PEMPCHB	N4	N4	NO APLICA			
AAA0275CWZM	003203031068	KR 3 6B 53 DP 27	050C02074967	Zona de Influencia PEMPCHB	N4	N4	NO APLICA			
AAA0275CXAW	003203031068	KR 3 6B 53 DP 28	050C02074968	Zona de Influencia PEMPCHB	N4	N4	NO APLICA			
AAA0275CXBS	003203031068	KR 3 6B 53 DP 29	050C02074969	Zona de Influencia PEMPCHB	N4	N4	NO APLICA			
AAA0275CXCN	003203031068	KR 3 6B 53 DP 30	050C02074970	Zona de Influencia PEMPCHB	N4	N4	NO APLICA			
AAA0275CXDE	003203031068	KR 3 6B 53 DP 31	050C02074971	Zona de Influencia PEMPCHB	N4	N4	NO APLICA			
AAA0275CXEP	003203031068	KR 3 6B 53 DP 32	050C02074972	Zona de Influencia PEMPCHB	N4	N4	NO APLICA			
AAA0275CXFZ	003203031068	KR 3 6B 53 DP 33	050C02074973	Zona de Influencia PEMPCHB	N4	N4	NO APLICA			
AAA0275CPCN	003203031068	KR 3 6B 53 DP 101	050C02075086	Zona de Influencia PEMPCHB	N4	N4	NO APLICA			
AAA0275CPDE	003203031068	KR 3 6B 53 DP 102	050C02075087	Zona de Influencia PEMPCHB	N4	N4	NO APLICA			
AAA0275CPEP	003203031068	KR 3 6B 53 DP 103	050C02075088	Zona de Influencia PEMPCHB	N4	N4	NO APLICA			
AAA0275CPFZ	003203031068	KR 3 6B 53 DP 104	050C02075089	Zona de Influencia PEMPCHB	N4	N4	NO APLICA			
AAA0275CPHK	003203031068	KR 3 6B 53 DP 105	050C02075090	Zona de Influencia PEMPCHB	N4	N4	NO APLICA			
AAA0275CPJZ	003203031068	KR 3 6B 53 DP 106	050C02075091	Zona de Influencia PEMPCHB	N4	N4	NO APLICA			
AAA0275CLHK	003203031068	KR 3 6B 53 GJ 79	050C02075002	Zona de Influencia PEMPCHB	N4	N4	NO APLICA			
AAA0275CLJZ	003203031068	KR 3 6B 53 GJ 80	050C02075003	Zona de Influencia PEMPCHB	N4	N4	NO APLICA			
AAA0275CLKC	003203031068	KR 3 6B 53 GJ 87	050C02075004	Zona de Influencia PEMPCHB	N4	N4	NO APLICA			
AAA0275CLLF	003203031068	KR 3 6B 53 GJ 88	050C02075005	Zona de Influencia PEMPCHB	N4	N4	NO APLICA			
AAA0275CLMR	003203031068	KR 3 6B 53 GJ 89	050C02075006	Zona de Influencia PEMPCHB	N4	N4	NO APLICA			
AAA0275CLNX	003203031068	KR 3 6B 53 GJ 90	050C02075007	Zona de Influencia PEMPCHB	N4	N4	NO APLICA			
AAA0275CLOM	003203031068	KR 3 6B 53 GJ 91	050C02075008	Zona de Influencia PEMPCHB	N4	N4	NO APLICA			
AAA0275CLPA	003203031068	KR 3 6B 53 GJ 92	050C02075009	Zona de Influencia PEMPCHB	N4	N4	NO APLICA			
AAA0275CLRJ	003203031068	KR 3 6B 53 GJ 93	050C02075010	Zona de Influencia PEMPCHB	N4	N4	NO APLICA			
AAA0275CLSY	003203031068	KR 3 6B 53 GJ 94	050C02075011	Zona de Influencia PEMPCHB	N4	N4	NO APLICA			
AAA0275CLTD	003203031068	KR 3 6B 53 GJ 95	050C02075012	Zona de Influencia PEMPCHB	N4	N4	NO APLICA			
AAA0275CLUH	003203031068	KR 3 6B 53 GJ 96	050C02075013	Zona de Influencia PEMPCHB	N4	N4	NO APLICA			
AAA0275CLWW	003203031068	KR 3 6B 53 GJ 97	050C02075014	Zona de Influencia PEMPCHB	N4	N4	NO APLICA			
AAA0275CLXS	003203031068	KR 3 6B 53 GJ 98	050C02075015	Zona de Influencia PEMPCHB	N4	N4	NO APLICA			
AAA0275CLYN	003203031068	KR 3 6B 53 GJ 99	050C02075016	Zona de Influencia PEMPCHB	N4	N4	NO APLICA			
AAA0275CLZE	003203031068	KR 3 6B 53 GJ 100	050C02075017	Zona de Influencia PEMPCHB	N4	N4	NO APLICA			
AAA0275CMAF	003203031068	KR 3 6B 53 GJ 101	050C02075018	Zona de Influencia PEMPCHB	N4	N4	NO APLICA			
AAA0275CMBR	003203031068	KR 3 6B 53 GJ 103	050C02075019	Zona de Influencia PEMPCHB	N4	N4	NO APLICA			
AAA0275CMCX	003203031068	KR 3 6B 53 GJ 104	050C02075020	Zona de Influencia PEMPCHB	N4	N4	NO APLICA			
AAA0275CMDM	003203031068	KR 3 6B 53 GJ 105	050C02075021	Zona de Influencia PEMPCHB	N4	N4	NO APLICA			
AAA0275CMEA	003203031068	KR 3 6B 53 GJ 106	050C02075022	Zona de Influencia PEMPCHB	N4	N4	NO APLICA			
AAA0275CMFT	003203031068	KR 3 6B 53 GJ 107	050C02075023	Zona de Influencia PEMPCHB	N4	N4	NO APLICA			
AAA0275CMHY	003203031068	KR 3 6B 53 GJ 108	050C02075024	Zona de Influencia PEMPCHB	N4	N4	NO APLICA			
AAA0275CCBR	003203031068	KR 3 6B 53 GJ 140	050C02075131	Zona de Influencia PEMPCHB	N4	N4	NO APLICA			
AAA0275CCCX	003203031068	KR 3 6B 53 GJ 158	050C02075132	Zona de Influencia PEMPCHB	N4	N4	NO APLICA			
AAA0275CCDM	003203031068	KR 3 6B 53 GJ 159	050C02075133	Zona de Influencia PEMPCHB	N4	N4	NO APLICA			
AAA0275CCEA	003203031068	KR 3 6B 53 GJ 160	050C02075134	Zona de Influencia PEMPCHB	N4	N4	NO APLICA			
AAA0275CCFT	003203031068	KR 3 6B 53 GJ 161	050C02075135	Zona de Influencia PEMPCHB	N4	N4	NO APLICA			
AAA0275CCHY	003203031068	KR 3 6B 53 GJ 162	050C02075136	Zona de Influencia PEMPCHB	N4	N4	NO APLICA			
AAA0275CPKC	003203031068	KR 3 6B 53 DP 107	050C02075092	Zona de Influencia PEMPCHB	N4	N4	NO APLICA			

AAA0275CPLF	003203031068	KR 3 6B 53 DP 108	050C02075093	Zona de Influencia PEMPCHB	N4	N4	NO APLICA			
AAA0275CPMR	003203031068	KR 3 6B 53 DP 109	050C02075094	Zona de Influencia PEMPCHB	N4	N4	NO APLICA			
AAA0275CPNX	003203031068	KR 3 6B 53 DP 110	050C02075095	Zona de Influencia PEMPCHB	N4	N4	NO APLICA			
AAA0275CPOM	003203031068	KR 3 6B 53 DP 111	050C02075096	Zona de Influencia PEMPCHB	N4	N4	NO APLICA			
AAA0275CPPA	003203031068	KR 3 6B 53 DP 112	050C02075097	Zona de Influencia PEMPCHB	N4	N4	NO APLICA			
AAA0275CPRJ	003203031068	KR 3 6B 53 DP 113	050C02075098	Zona de Influencia PEMPCHB	N4	N4	NO APLICA			
AAA0275DCEP	003203031068	KR 3 6B 53 BQ C AP C206	050C02075370	Zona de Influencia PEMPCHB	N4	N4	NO APLICA			
AAA0275DCFZ	003203031068	KR 3 6B 53 BQ C AP C207	050C02075371	Zona de Influencia PEMPCHB	N4	N4	NO APLICA			
AAA0275DCHK	003203031068	KR 3 6B 53 BQ C AP C208	050C02075372	Zona de Influencia PEMPCHB	N4	N4	NO APLICA			
AAA0275DCJZ	003203031068	KR 3 6B 53 BQ C AP C209	050C02075373	Zona de Influencia PEMPCHB	N4	N4	NO APLICA			
AAA0275DCKC	003203031068	KR 3 6B 53 BQ C AP C210	050C02075374	Zona de Influencia PEMPCHB	N4	N4	NO APLICA			
AAA0275DCLF	003203031068	KR 3 6B 53 BQ C AP C211	050C02075375	Zona de Influencia PEMPCHB	N4	N4	NO APLICA			
AAA0275DCMR	003203031068	KR 3 6B 53 BQ C AP C212	050C02075376	Zona de Influencia PEMPCHB	N4	N4	NO APLICA			
AAA0275DCNX	003203031068	KR 3 6B 53 BQ C AP C213	050C02075377	Zona de Influencia PEMPCHB	N4	N4	NO APLICA			
AAA0275DCOM	003203031068	KR 3 6B 53 BQ C AP C214	050C02075378	Zona de Influencia PEMPCHB	N4	N4	NO APLICA			
AAA0275DCPA	003203031068	KR 3 6B 53 BQ C AP C215	050C02075379	Zona de Influencia PEMPCHB	N4	N4	NO APLICA			
AAA0275DCRJ	003203031068	KR 3 6B 53 BQ C AP C216	050C02075380	Zona de Influencia PEMPCHB	N4	N4	NO APLICA			
AAA0275DCSY	003203031068	KR 3 6B 53 BQ C AP C301	050C02075381	Zona de Influencia PEMPCHB	N4	N4	NO APLICA			
AAA0275DCTD	003203031068	KR 3 6B 53 BQ C AP C302	050C02075382	Zona de Influencia PEMPCHB	N4	N4	NO APLICA			
AAA0275DCUH	003203031068	KR 3 6B 53 BQ C AP C303	050C02075383	Zona de Influencia PEMPCHB	N4	N4	NO APLICA			
AAA0275DCWW	003203031068	KR 3 6B 53 BQ C AP C304	050C02075384	Zona de Influencia PEMPCHB	N4	N4	NO APLICA			
AAA0275DCXS	003203031068	KR 3 6B 53 BQ C AP C305	050C02075385	Zona de Influencia PEMPCHB	N4	N4	NO APLICA			
AAA0275DCYN	003203031068	KR 3 6B 53 BQ C AP C306	050C02075386	Zona de Influencia PEMPCHB	N4	N4	NO APLICA			
AAA0275DCZE	003203031068	KR 3 6B 53 BQ C AP C307	050C02075387	Zona de Influencia PEMPCHB	N4	N4	NO APLICA			
AAA0275DDAF	003203031068	KR 3 6B 53 BQ C AP C308	050C02075388	Zona de Influencia PEMPCHB	N4	N4	NO APLICA			
AAA0275DDBR	003203031068	KR 3 6B 53 BQ C AP C309	050C02075389	Zona de Influencia PEMPCHB	N4	N4	NO APLICA			
AAA0275DDCX	003203031068	KR 3 6B 53 BQ C AP C310	050C02075390	Zona de Influencia PEMPCHB	N4	N4	NO APLICA			
AAA0275DDDM	003203031068	KR 3 6B 53 BQ C AP C311	050C02075391	Zona de Influencia PEMPCHB	N4	N4	NO APLICA			
AAA0275CCJH	003203031068	KR 3 6B 53 GJ 163	050C02075137	Zona de Influencia PEMPCHB	N4	N4	NO APLICA			
AAA0275CCKL	003203031068	KR 3 6B 53 GJ 164	050C02075138	Zona de Influencia PEMPCHB	N4	N4	NO APLICA			
AAA0275CCLW	003203031068	KR 3 6B 53 GJ 165	050C02075139	Zona de Influencia PEMPCHB	N4	N4	NO APLICA			
AAA0275CCMS	003203031068	KR 3 6B 53 GJ 166	050C02075140	Zona de Influencia PEMPCHB	N4	N4	NO APLICA			
AAA0275CCNN	003203031068	KR 3 6B 53 GJ 167	050C02075141	Zona de Influencia PEMPCHB	N4	N4	NO APLICA			
AAA0275CCOE	003203031068	KR 3 6B 53 DP 152	050C02075142	Zona de Influencia PEMPCHB	N4	N4	NO APLICA			
AAA0275CCPP	003203031068	KR 3 6B 53 DP 153	050C02075143	Zona de Influencia PEMPCHB	N4	N4	NO APLICA			
AAA0275CCRU	003203031068	KR 3 6B 53 DP 154	050C02075144	Zona de Influencia PEMPCHB	N4	N4	NO APLICA			
AAA0275CCTO	003203031068	KR 3 6B 53 DP 156	050C02075146	Zona de Influencia PEMPCHB	N4	N4	NO APLICA			
AAA0275CCUZ	003203031068	KR 3 6B 53 DP 157	050C02075147	Zona de Influencia PEMPCHB	N4	N4	NO APLICA			
AAA0275CCWF	003203031068	KR 3 6B 53 DP 158	050C02075148	Zona de Influencia PEMPCHB	N4	N4	NO APLICA			
AAA0275DDEA	003203031068	KR 3 6B 53 BQ C AP C312	050C02075392	Zona de Influencia PEMPCHB	N4	N4	NO APLICA			
AAA0275DDFT	003203031068	KR 3 6B 53 BQ C AP C313	050C02075393	Zona de Influencia PEMPCHB	N4	N4	NO APLICA			
AAA0275DDHY	003203031068	KR 3 6B 53 BQ C AP C314	050C02075394	Zona de Influencia PEMPCHB	N4	N4	NO APLICA			
AAA0275DDJH	003203031068	KR 3 6B 53 BQ C AP C315	050C02075395	Zona de Influencia PEMPCHB	N4	N4	NO APLICA			
AAA0275DDKL	003203031068	KR 3 6B 53 BQ C AP C316	050C02075396	Zona de Influencia PEMPCHB	N4	N4	NO APLICA			
AAA0271XYXS	003102029018	CL 24 4 03 MJ	050C00000000	Zona de Influencia PEMPCHB	N4	N4	NO APLICA			
AAA0277NMOM	003110025023	CL 12C 4 29	050C02090595	Area Afectada PEMPCHB	N4	N4	NO APLICA			
AAA0275CDZE	003203031068	KR 3 6B 53 BQ A AP A114	050C02075204	Zona de Influencia PEMPCHB	N4	N4	NO APLICA			
AAA0275CELW	003203031068	KR 3 6B 53 GJ 152	050C02075167	Zona de Influencia PEMPCHB	N4	N4	NO APLICA			
AAA0275CEMS	003203031068	KR 3 6B 53 GJ 153	050C02075168	Zona de Influencia PEMPCHB	N4	N4	NO APLICA			
AAA0275CENN	003203031068	KR 3 6B 53 GJ 154	050C02075169	Zona de Influencia PEMPCHB	N4	N4	NO APLICA			
AAA0275CEOE	003203031068	KR 3 6B 53 GJ 155	050C02075170	Zona de Influencia PEMPCHB	N4	N4	NO APLICA			
AAA0275CEPP	003203031068	KR 3 6B 53 GJ 156	050C02075171	Zona de Influencia PEMPCHB	N4	N4	NO APLICA			
AAA0275CERU	003203031068	KR 3 6B 53 GJ 157	050C02075172	Zona de Influencia PEMPCHB	N4	N4	NO APLICA			
AAA0268XKJZ	003212010045	CL 3C 0 78 ESTE	050C02048495	Zona de Influencia PEMPCHB	N4	N4	NO APLICA			
AAA0275DEHK	003203031068	KR 3 6B 53 BQ D SU D101	050C02075416	Zona de Influencia PEMPCHB	N4	N4	NO APLICA			
AAA0275DBFT	003203031068	KR 3 6B 53 BQ C AP C101	050C02075349	Zona de Influencia PEMPCHB	N4	N4	NO APLICA			
AAA0275CCSK	003203031068	KR 3 6B 53 DP 155	050C02075145	Zona de Influencia PEMPCHB	N4	N4	NO APLICA			
AAA0275CDHK	003203031068	KR 3 6B 53 BQ A LC 1	050C02075189	Zona de Influencia PEMPCHB	N4	N4	NO APLICA			
AAA0275CDPA	003203031068	KR 3 6B 53 BQ A AP A106	050C02075196	Zona de Influencia PEMPCHB	N4	N4	NO APLICA			
AAA0275DEDE	003203031068	KR 3 6B 53 BQ D LC 3	050C02075413	Zona de Influencia PEMPCHB	N4	N4	NO APLICA			
AAA0275CUJH	003203031068	KR 3 6B 53 GJ 59	050C02074931	Zona de Influencia PEMPCHB	N4	N4	NO APLICA			
AAA0275COAF	003203031068	KR 3 6B 53 DP 77	050C02075062	Zona de Influencia PEMPCHB	N4	N4	NO APLICA			
AAA0275CXHK	003203031068	KR 3 6B 53 DP 34	050C02074974	Zona de Influencia PEMPCHB	N4	N4	NO APLICA			
AAA0275CXJZ	003203031068	KR 3 6B 53 DP 35	050C02074975	Zona de Influencia PEMPCHB	N4	N4	NO APLICA			
AAA0275CXKC	003203031068	KR 3 6B 53 DP 36	050C02074976	Zona de Influencia PEMPCHB	N4	N4	NO APLICA			
AAA0275CXLF	003203031068	KR 3 6B 53 DP 37	050C02074977	Zona de Influencia PEMPCHB	N4	N4	NO APLICA			
AAA0275CXMR	003203031068	KR 3 6B 53 DP 38	050C02074978	Zona de Influencia PEMPCHB	N4	N4	NO APLICA			
AAA0275CXNX	003203031068	KR 3 6B 53 DP 39	050C02074979	Zona de Influencia PEMPCHB	N4	N4	NO APLICA			
AAA0275CXOM	003203031068	KR 3 6B 53 DP 40	050C02074980	Zona de Influencia PEMPCHB	N4	N4	NO APLICA			
AAA0275CXPA	003203031068	KR 3 6B 53 DP 41	050C02074981	Zona de Influencia PEMPCHB	N4	N4	NO APLICA			
AAA0275CXRJ	003203031068	KR 3 6B 53 DP 42	050C02074982	Zona de Influencia PEMPCHB	N4	N4	NO APLICA			
AAA0275CXSY	003203031068	KR 3 6B 53 DP 43	050C02074983	Zona de Influencia PEMPCHB	N4	N4	NO APLICA			
AAA0275CXTD	003203031068	KR 3 6B 53 DP 44	050C02074984	Zona de Influencia PEMPCHB	N4	N4	NO APLICA			
AAA0275CXUH	003203031068	KR 3 6B 53 DP 45	050C02074985	Zona de Influencia PEMPCHB	N4	N4	NO APLICA			
AAA0275CXWW	003203031068	KR 3 6B 53 DP 46	050C02074986	Zona de Influencia PEMPCHB	N4	N4	NO APLICA			
AAA0275CXXS	003203031068	KR 3 6B 53 DP 47	050C02074987	Zona de Influencia PEMPCHB	N4	N4	NO APLICA			
AAA0275CXYN	003203031068	KR 3 6B 53 DP 48	050C02074988	Zona de Influencia PEMPCHB	N4	N4	NO APLICA			
AAA0275CXZE	003203031068	KR 3 6B 53 DP 49	050C02074989	Zona de Influencia PEMPCHB	N4	N4	NO APLICA			
AAA0275CYAF	003203031068	KR 3 6B 53 DP 50	050C02074990	Zona de Influencia PEMPCHB	N4	N4	NO APLICA			
AAA0275CYBR	003203031068	KR 3 6B 53 DP 51	050C02074991	Zona de Influencia PEMPCHB	N4	N4	NO APLICA			
AAA0275CYCX	003203031068	KR 3 6B 53 DP 52	050C02074992	Zona de Influencia PEMPCHB	N4	N4	NO APLICA			
AAA0275CKYX	003203031068	KR 3 6B 53 GJ 71	050C02074994	Zona de Influencia PEMPCHB	N4	N4	NO APLICA			
AAA0266PSZE	003110029045	CL 12D 3 15 MJ	050C00000000	Area Afectada PEMPCHB	N2-T1-G1	N2	Decreto 678 de 1994			
AAA0272SALF	003104006024	CL 12C 1 41 AP 305	050C02082196	Area Afectada PEMPCHB	N2-T5-G4	N2	NO APLICA			
AAA0184BOJH	003215032060	CL 9B 7A 05 ESTE IN 7	050C00686120	ZI Cerros Orientales PEMPCHB	N4	N4	NO APLICA			
AAA0275CCXR	003203031068	KR 3 6B 53 DP 159	050C02075149	Zona de Influencia PEMPCHB	N4	N4	NO APLICA			
AAA0275CCYX	003203031068	KR 3 6B 53 DP 160	050C02075150	Zona de Influencia PEMPCHB	N4	N4	NO APLICA			
AAA0275CCZM	003203031068	KR 3 6B 53 DP 161	050C02075151	Zona de Influencia PEMPCHB	N4	N4	NO APLICA			
AAA0275CDAW	003203031068	KR 3 6B 53 DP 162	050C02075152	Zona de Influencia PEMPCHB	N4	N4	NO APLICA			
AAA0275CDBS	003203031068	KR 3 6B 53 DP 163	050C02075153	Zona de Influencia PEMPCHB	N4	N4	NO APLICA			
AAA0275CDCN	003203031068	KR 3 6B 53 DP 164	050C02075154	Zona de Influencia PEMPCHB	N4	N4	NO APLICA			
AAA0275CDDE	003203031068	KR 3 6B 53 DP 165	050C02075155	Zona de Influencia PEMPCHB	N4	N4	NO APLICA			
AAA0275CDEP	003203031068	KR 3 6B 53 DP 166	050C02075156	Zona de Influencia PEMPCHB	N4	N4	NO APLICA			
AAA0275CDFZ	003203031068	KR 3 6B 53 DP 167	050C02075157	Zona de Influencia PEMPCHB	N4	N4	NO APLICA			
AAA0275CEAF	003203031068	KR 3 6B 53 GJ 142	050C02075158	Zona de Influencia PEMPCHB	N4	N4	NO APLICA			
AAA0275CEBR	003203031068	KR 3 6B 53 GJ 143	050C02075159	Zona de Influencia PEMPCHB	N4	N4	NO APLICA			
AAA0275CECX	003203031068	KR 3 6B 53 GJ 144	050C02075160	Zona de Influencia PEMPCHB	N4	N4	NO APLICA			
AAA0275CEDM	003203031068	KR 3 6B 53 GJ 145	050C02075161	Zona de Influencia PEMPCHB	N4	N4	NO APLICA			
AAA0275CEEA	003203031068	KR 3 6B 53 GJ 146	050C02075162	Zona de Influencia PEMPCHB	N4	N4	NO APLICA			
AAA0275CEFT	003203031068	KR 3 6B 53 GJ 147	050C02075163	Zona de Influencia PEMPCHB	N4	N4	NO APLICA			
AAA0275CEHY	003203031068	KR 3 6B 53 GJ 148	050C02075164	Zona de Influencia PEMPCHB	N4	N4	NO APLICA			
AAA0275CEJH	003203031068	KR 3 6B 53 GJ 149	050C02075165	Zona de Influencia PEMPCHB	N4	N4	NO APLICA			
AAA0275CEKL	003203031068	KR 3 6B 53 GJ 151	050C02075166	Zona de Influencia PEMPCHB	N4	N4	NO APLICA			
AAA0272SAMR	003104006024	CL 12C 1 41 AP 306	050C02082197	Area Afectada PEMPCHB	N2-T5-G4	N2	NO APLICA			
AAA0272SANX	003104006024	CL 12C 1 41 AP 307	050C02082198	Area Afectada PEMPCHB	N2-T5-G4	N2	NO APLICA			
AAA0272SAOM	003104006024	CL 12C 1 41 AP 308	050C02082199	Area Afectada PEMPCHB	N2-T5-G4	N2	NO APLICA			
AAA0272SAPA	003104006024	CL 12C 1 41 AP 309	050C02082200	Area Afectada PEMPCHB	N2-T5-G4	N2	NO APLICA			
AAA0272SARJ	003104006024	CL 12C 1 41 AP 401	050C02082201	Area Afectada PEMPCHB	N2-T5-G4	N2	NO APLICA			
AAA0272SASY	003104006024	CL 12C 1 41 AP 402	050C02082202	Area Afectada PEMPCHB	N2-T5-G4	N2	NO APLICA			
AAA0272RZOM	003104006024	CL 12C 1 41 AP 101	050C02082177	Area Afectada PEMPCHB	N2-T5-G4	N2	NO APLICA			
AAA0272RZNX	003104006024	CL 12C 1 47 LC 103A	050C02082176	Area Afectada PEMPCHB	N2-T5-G4	N2	NO APLICA			
AAA0272RZMR	003104006024	CL 12C 1 37 LC 102A	050C02082175	Area Afectada PEMPCHB	N2-T5-G4	N2	NO APLICA			
AAA0272SABS	003104006024	CL 12C 1 41 AP 207	050C02082188	Area Afectada PEMPCHB	N2-T5-G4	N2	NO APLICA			
AAA0275CTFZ	003203031068	KR 3 6B 53 GJ 35	050C02074907	Zona de Influencia PEMPCHB	N4	N4	NO APLICA			
AAA0275CTHK	003203031068	KR 3 6B 53 GJ 36	050C02074908	Zona de Influencia PEMPCHB	N4	N4	NO APLICA			
AAA0275CTJZ	003203031068	KR 3 6B 53 GJ 37	050C02074909	Zona de Influencia PEMPCHB	N4	N4	NO APLICA			
AAA0275CDJZ	003203031068	KR 3 6B 53 BQ A LC 2	050C02075190	Zona de Influencia PEMPCHB	N4	N4	NO APLICA			
AAA0275CYDM	003203031068	KR 3 6B 53 DP 53	050C02074993	Zona de Influencia PEMPCHB	N4	N4	NO APLICA			
AAA0275CDKC	003203031068	KR 3 6B 53 BQ A AP A101	050C02075191	Zona de Influencia PEMPCHB	N4	N4	NO APLICA			
AAA0275CDLF	003203031068	KR 3 6B 53 BQ A AP A102	050C02075192	Zona de Influencia PEMPCHB	N4	N4	NO APLICA			
AAA0275CDMR	003203031068	KR 3 6B 53 BQ A AP A103	050C02075193	Zona de Influencia PEMPCHB	N4	N4	NO APLICA			
AAA0275CDNX	003203031068	KR 3 6B 53 BQ A AP A104	050C02075194	Zona de Influencia PEMPCHB	N4	N4	NO APLICA			
AAA0275CDOM	003203031068	KR 3 6B 53 BQ A AP A105	050C02075195	Zona de Influencia PEMPCHB	N4	N4	NO APLICA			
AAA0275CDRJ	003203031068	KR 3 6B 53 BQ A AP A107	050C02075197	Zona de Influencia PEMPCHB	N4	N4	NO APLICA			
AAA0275CDSY	003203031068	KR 3 6B 53 BQ A AP A108	050C02075198	Zona de Influencia PEMPCHB	N4	N4	NO APLICA			
AAA0275CDTD	003203031068	KR 3 6B 53 BQ A AP A109	050C02075199	Zona de Influencia PEMPCHB	N4	N4	NO APLICA			
AAA0275CDUH	003203031068	KR 3 6B 53 BQ A AP A110	050C02075200	Zona de Influencia PEMPCHB	N4	N4	NO APLICA			
AAA0275CDWW	003203031068	KR 3 6B 53 BQ A AP A111	050C02075201	Zona de Influencia PEMPCHB	N4	N4	NO APLICA			
AAA0275CDXS	003203031068	KR 3 6B 53 BQ A AP A112	050C02075202	Zona de Influencia PEMPCHB	N4	N4	NO APLICA			
AAA0275CDYN	003203031068	KR 3 6B 53 BQ A AP A113	050C02075203	Zona de Influencia PEMPCHB	N4	N4	NO APLICA			
AAA0275CTKC	003203031068	KR 3 6B 53 GJ 38	050C02074910	Zona de Influencia PEMPCHB	N4	N4	NO APLICA			
AAA0275CTLF	003203031068	KR 3 6B 53 GJ 69	050C02074911	Zona de Influencia PEMPCHB	N4	N4	NO APLICA			
AAA0275CTMR	003203031068	KR 3 6B 53 GJ 70	050C02074912	Zona de Influencia PEMPCHB	N4	N4	NO APLICA			
AAA0275CTNX	003203031068	KR 3 6B 53 GJ 41	050C02074913	Zona de Influencia PEMPCHB	N4	N4	NO APLICA			
AAA0275CTOM	003203031068	KR 3 6B 53 GJ 42	050C02074914	Zona de Influencia PEMPCHB	N4	N4	NO APLICA			
AAA0275CTPA	003203031068	KR 3 6B 53 GJ 43	050C02074915	Zona de Influencia PEMPCHB	N4	N4	NO APLICA			
AAA0275CTRJ	003203031068	KR 3 6B 53 GJ 44	050C02074916	Zona de Influencia PEMPCHB	N4	N4	NO APLICA			
AAA0275CTSY	003203031068	KR 3 6B 53 GJ 45	050C02074917	Zona de Influencia PEMPCHB	N4	N4	NO APLICA			
AAA0275CTTD	003203031068	KR 3 6B 53 GJ 46	050C02074918	Zona de Influencia PEMPCHB	N4	N4	NO APLICA			
AAA0275CTUH	003203031068	KR 3 6B 53 GJ 47	050C02074919	Zona de Influencia PEMPCHB	N4	N4	NO APLICA			
AAA0275CTWW	003203031068	KR 3 6B 53 GJ 48	050C02074920	Zona de Influencia PEMPCHB	N4	N4	NO APLICA			
AAA0275CTXS	003203031068	KR 3 6B 53 GJ 49	050C02074921	Zona de Influencia PEMPCHB	N4	N4	NO APLICA			
AAA0275CTYN	003203031068	KR 3 6B 53 GJ 50	050C02074922	Zona de Influencia PEMPCHB	N4	N4	NO APLICA			
AAA0275CTZE	003203031068	KR 3 6B 53 GJ 51	050C02074923	Zona de Influencia PEMPCHB	N4	N4	NO APLICA			
AAA0275CUAF	003203031068	KR 3 6B 53 GJ 52	050C02074924	Zona de Influencia PEMPCHB	N4	N4	NO APLICA			
AAA0275CUBR	003203031068	KR 3 6B 53 GJ 53	050C02074925	Zona de Influencia PEMPCHB	N4	N4	NO APLICA			
AAA0275CUCX	003203031068	KR 3 6B 53 GJ 54	050C02074926	Zona de Influencia PEMPCHB	N4	N4	NO APLICA			
AAA0275CUDM	003203031068	KR 3 6B 53 GJ 55	050C02074927	Zona de Influencia PEMPCHB	N4	N4	NO APLICA			
AAA0275CUEA	003203031068	KR 3 6B 53 GJ 56	050C02074928	Zona de Influencia PEMPCHB	N4	N4	NO APLICA			
AAA0275CUFT	003203031068	KR 3 6B 53 GJ 57	050C02074929	Zona de Influencia PEMPCHB	N4	N4	NO APLICA			
AAA0275CUHY	003203031068	KR 3 6B 53 GJ 58	050C02074930	Zona de Influencia PEMPCHB	N4	N4	NO APLICA			
AAA0275CUKL	003203031068	KR 3 6B 53 GJ 60	050C02074932	Zona de Influencia PEMPCHB	N4	N4	NO APLICA			
AAA0275CULW	003203031068	KR 3 6B 53 GJ 61	050C02074933	Zona de Influencia PEMPCHB	N4	N4	NO APLICA			
AAA0275CUMS	003203031068	KR 3 6B 53 GJ 62	050C02074934	Zona de Influencia PEMPCHB	N4	N4	NO APLICA			
AAA0275CUNN	003203031068	KR 3 6B 53 GJ 63	050C02074935	Zona de Influencia PEMPCHB	N4	N4	NO APLICA			
AAA0275CUOE	003203031068	KR 3 6B 53 GJ 64	050C02074936	Zona de Influencia PEMPCHB	N4	N4	NO APLICA			
AAA0275CUPP	003203031068	KR 3 6B 53 GJ 65	050C02074937	Zona de Influencia PEMPCHB	N4	N4	NO APLICA			
AAA0269UKZE	003107021048	CL 11 11 87 IN 1	050C01261580	Zona de Influencia PEMPCHB	N4	N4	NO APLICA			
AAA0275CESK	003203031068	KR 3 6B 53 DP 136	050C02075173	Zona de Influencia PEMPCHB	N4	N4	NO APLICA			
AAA0275COBR	003203031068	KR 3 6B 53 DP 78	050C02075063	Zona de Influencia PEMPCHB	N4	N4	NO APLICA			
AAA0275CETO	003203031068	KR 3 6B 53 DP 137	050C02075174	Zona de Influencia PEMPCHB	N4	N4	NO APLICA			
AAA0275CEUZ	003203031068	KR 3 6B 53 DP 138	050C02075175	Zona de Influencia PEMPCHB	N4	N4	NO APLICA			
AAA0275CEWF	003203031068	KR 3 6B 53 DP 139	050C02075176	Zona de Influencia PEMPCHB	N4	N4	NO APLICA			
AAA0275CEXR	003203031068	KR 3 6B 53 DP 140	050C02075177	Zona de Influencia PEMPCHB	N4	N4	NO APLICA			
AAA0275CEYX	003203031068	KR 3 6B 53 DP 141	050C02075178	Zona de Influencia PEMPCHB	N4	N4	NO APLICA			
AAA0275CEZM	003203031068	KR 3 6B 53 DP 142	050C02075179	Zona de Influencia PEMPCHB	N4	N4	NO APLICA			
AAA0275CFAW	003203031068	KR 3 6B 53 DP 143	050C02075180	Zona de Influencia PEMPCHB	N4	N4	NO APLICA			
AAA0275CFBS	003203031068	KR 3 6B 53 DP 144	050C02075181	Zona de Influencia PEMPCHB	N4	N4	NO APLICA			
AAA0275CFCN	003203031068	KR 3 6B 53 DP 145	050C02075182	Zona de Influencia PEMPCHB	N4	N4	NO APLICA			
AAA0275CFDE	003203031068	KR 3 6B 53 DP 146	050C02075183	Zona de Influencia PEMPCHB	N4	N4	NO APLICA			
AAA0275CFEP	003203031068	KR 3 6B 53 DP 147	050C02075184	Zona de Influencia PEMPCHB	N4	N4	NO APLICA			
AAA0275CFFZ	003203031068	KR 3 6B 53 DP 148	050C02075185	Zona de Influencia PEMPCHB	N4	N4	NO APLICA			
AAA0275CFHK	003203031068	KR 3 6B 53 DP 149	050C02075186	Zona de Influencia PEMPCHB	N4	N4	NO APLICA			
AAA0275CFJZ	003203031068	KR 3 6B 53 DP 150	050C02075187	Zona de Influencia PEMPCHB	N4	N4	NO APLICA			
AAA0275CFKC	003203031068	KR 3 6B 53 DP 151	050C02075188	Zona de Influencia PEMPCHB	N4	N4	NO APLICA			
AAA0275CFLF	003203031068	KR 3 6B 53 BQ A AP A201	050C02075205	Zona de Influencia PEMPCHB	N4	N4	NO APLICA			
AAA0275CFMR	003203031068	KR 3 6B 53 BQ A AP A202	050C02075206	Zona de Influencia PEMPCHB	N4	N4	NO APLICA			
AAA0275CFNX	003203031068	KR 3 6B 53 BQ A AP A203	050C02075207	Zona de Influencia PEMPCHB	N4	N4	NO APLICA			
AAA0275CFOM	003203031068	KR 3 6B 53 BQ A AP A204	050C02075208	Zona de Influencia PEMPCHB	N4	N4	NO APLICA			
AAA0275CFPA	003203031068	KR 3 6B 53 BQ A AP A205	050C02075209	Zona de Influencia PEMPCHB	N4	N4	NO APLICA			

AAA0275CFRJ	003203031068	KR 3 6B 53 BQ A AP A206	050C02075210	Zona de Influencia PEMPCHB	N4	N4	NO APLICA			
AAA0275CFSY	003203031068	KR 3 6B 53 BQ A AP A207	050C02075211	Zona de Influencia PEMPCHB	N4	N4	NO APLICA			
AAA0275CFTD	003203031068	KR 3 6B 53 BQ A AP A208	050C02075212	Zona de Influencia PEMPCHB	N4	N4	NO APLICA			
AAA0275CFUH	003203031068	KR 3 6B 53 BQ A AP A209	050C02075213	Zona de Influencia PEMPCHB	N4	N4	NO APLICA			
AAA0275CFWW	003203031068	KR 3 6B 53 BQ A AP A210	050C02075214	Zona de Influencia PEMPCHB	N4	N4	NO APLICA			
AAA0275CFXS	003203031068	KR 3 6B 53 BQ A AP A211	050C02075215	Zona de Influencia PEMPCHB	N4	N4	NO APLICA			
AAA0275CFYN	003203031068	KR 3 6B 53 BQ A AP A212	050C02075216	Zona de Influencia PEMPCHB	N4	N4	NO APLICA			
AAA0275CFZE	003203031068	KR 3 6B 53 BQ A AP A213	050C02075217	Zona de Influencia PEMPCHB	N4	N4	NO APLICA			
AAA0275CPSY	003203031068	KR 3 6B 53 DP 114	050C02075099	Zona de Influencia PEMPCHB	N4	N4	NO APLICA			
AAA0275CPTD	003203031068	KR 3 6B 53 DP 115	050C02075100	Zona de Influencia PEMPCHB	N4	N4	NO APLICA			
AAA0275CPUH	003203031068	KR 3 6B 53 DP 116	050C02075101	Zona de Influencia PEMPCHB	N4	N4	NO APLICA			
AAA0275COCX	003203031068	KR 3 6B 53 DP 79	050C02075064	Zona de Influencia PEMPCHB	N4	N4	NO APLICA			
AAA0275CODM	003203031068	KR 3 6B 53 DP 80	050C02075065	Zona de Influencia PEMPCHB	N4	N4	NO APLICA			
AAA0275COEA	003203031068	KR 3 6B 53 DP 81	050C02075066	Zona de Influencia PEMPCHB	N4	N4	NO APLICA			
AAA0275COFT	003203031068	KR 3 6B 53 DP 82	050C02075067	Zona de Influencia PEMPCHB	N4	N4	NO APLICA			
AAA0275COHY	003203031068	KR 3 6B 53 DP 83	050C02075068	Zona de Influencia PEMPCHB	N4	N4	NO APLICA			
AAA0275COJH	003203031068	KR 3 6B 53 DP 84	050C02075069	Zona de Influencia PEMPCHB	N4	N4	NO APLICA			
AAA0275COKL	003203031068	KR 3 6B 53 DP 85	050C02075070	Zona de Influencia PEMPCHB	N4	N4	NO APLICA			
AAA0275COLW	003203031068	KR 3 6B 53 DP 86	050C02075071	Zona de Influencia PEMPCHB	N4	N4	NO APLICA			
AAA0275COMS	003203031068	KR 3 6B 53 DP 87	050C02075072	Zona de Influencia PEMPCHB	N4	N4	NO APLICA			
AAA0275CONN	003203031068	KR 3 6B 53 DP 88	050C02075073	Zona de Influencia PEMPCHB	N4	N4	NO APLICA			
AAA0275COOE	003203031068	KR 3 6B 53 DP 89	050C02075074	Zona de Influencia PEMPCHB	N4	N4	NO APLICA			
AAA0275COPP	003203031068	KR 3 6B 53 DP 90	050C02075075	Zona de Influencia PEMPCHB	N4	N4	NO APLICA			
AAA0275CORU	003203031068	KR 3 6B 53 DP 91	050C02075076	Zona de Influencia PEMPCHB	N4	N4	NO APLICA			
AAA0275COSK	003203031068	KR 3 6B 53 DP 92	050C02075077	Zona de Influencia PEMPCHB	N4	N4	NO APLICA			
AAA0275COTO	003203031068	KR 3 6B 53 DP 93	050C02075078	Zona de Influencia PEMPCHB	N4	N4	NO APLICA			
AAA0275COUZ	003203031068	KR 3 6B 53 DP 94	050C02075079	Zona de Influencia PEMPCHB	N4	N4	NO APLICA			
AAA0275COWF	003203031068	KR 3 6B 53 DP 95	050C02075080	Zona de Influencia PEMPCHB	N4	N4	NO APLICA			
AAA0275COXR	003203031068	KR 3 6B 53 DP 96	050C02075081	Zona de Influencia PEMPCHB	N4	N4	NO APLICA			
AAA0275COYX	003203031068	KR 3 6B 53 DP 97	050C02075082	Zona de Influencia PEMPCHB	N4	N4	NO APLICA			
AAA0275COZM	003203031068	KR 3 6B 53 DP 98	050C02075083	Zona de Influencia PEMPCHB	N4	N4	NO APLICA			
AAA0275CPAW	003203031068	KR 3 6B 53 DP 99	050C02075084	Zona de Influencia PEMPCHB	N4	N4	NO APLICA			
AAA0275CPBS	003203031068	KR 3 6B 53 DP 100	050C02075085	Zona de Influencia PEMPCHB	N4	N4	NO APLICA			
AAA0275CPWW	003203031068	KR 3 6B 53 DP 117	050C02075102	Zona de Influencia PEMPCHB	N4	N4	NO APLICA			
AAA0275CPXS	003203031068	KR 3 6B 53 DP 118	050C02075103	Zona de Influencia PEMPCHB	N4	N4	NO APLICA			
AAA0275CPYN	003203031068	KR 3 6B 53 DP 119	050C02075104	Zona de Influencia PEMPCHB	N4	N4	NO APLICA			
AAA0275CPZE	003203031068	KR 3 6B 53 DP 120	050C02075105	Zona de Influencia PEMPCHB	N4	N4	NO APLICA			
AAA0275CRAW	003203031068	KR 3 6B 53 DP 121	050C02075106	Zona de Influencia PEMPCHB	N4	N4	NO APLICA			
AAA0275CRBS	003203031068	KR 3 6B 53 DP 122	050C02075107	Zona de Influencia PEMPCHB	N4	N4	NO APLICA			
AAA0275CRCN	003203031068	KR 3 6B 53 DP 123	050C02075108	Zona de Influencia PEMPCHB	N4	N4	NO APLICA			
AAA0275CRDE	003203031068	KR 3 6B 53 DP 124	050C02075109	Zona de Influencia PEMPCHB	N4	N4	NO APLICA			
AAA0275CREP	003203031068	KR 3 6B 53 DP 125	050C02075110	Zona de Influencia PEMPCHB	N4	N4	NO APLICA			
AAA0275CRFZ	003203031068	KR 3 6B 53 DP 126	050C02075111	Zona de Influencia PEMPCHB	N4	N4	NO APLICA			
AAA0275CRHK	003203031068	KR 3 6B 53 DP 127	050C02075112	Zona de Influencia PEMPCHB	N4	N4	NO APLICA			
AAA0275CRJZ	003203031068	KR 3 6B 53 DP 128	050C02075113	Zona de Influencia PEMPCHB	N4	N4	NO APLICA			
AAA0275CRKC	003203031068	KR 3 6B 53 DP 129	050C02075114	Zona de Influencia PEMPCHB	N4	N4	NO APLICA			
AAA0275CRLF	003203031068	KR 3 6B 53 DP 130	050C02075115	Zona de Influencia PEMPCHB	N4	N4	NO APLICA			
AAA0275CRMR	003203031068	KR 3 6B 53 DP 131	050C02075116	Zona de Influencia PEMPCHB	N4	N4	NO APLICA			
AAA0275CRNX	003203031068	KR 3 6B 53 DP 132	050C02075117	Zona de Influencia PEMPCHB	N4	N4	NO APLICA			
AAA0275CROM	003203031068	KR 3 6B 53 DP 133	050C02075118	Zona de Influencia PEMPCHB	N4	N4	NO APLICA			
AAA0275CRPA	003203031068	KR 3 6B 53 DP 134	050C02075119	Zona de Influencia PEMPCHB	N4	N4	NO APLICA			
AAA0275CRRJ	003203031068	KR 3 6B 53 DP 135	050C02075120	Zona de Influencia PEMPCHB	N4	N4	NO APLICA			
AAA0275CBPA	003203031068	KR 3 6B 53 GJ 130	050C02075121	Zona de Influencia PEMPCHB	N4	N4	NO APLICA			
AAA0275CBRJ	003203031068	KR 3 6B 53 GJ 131	050C02075122	Zona de Influencia PEMPCHB	N4	N4	NO APLICA			
AAA0275CBSY	003203031068	KR 3 6B 53 GJ 132	050C02075123	Zona de Influencia PEMPCHB	N4	N4	NO APLICA			
AAA0275CBTD	003203031068	KR 3 6B 53 GJ 133	050C02075124	Zona de Influencia PEMPCHB	N4	N4	NO APLICA			
AAA0275CBUH	003203031068	KR 3 6B 53 GJ 134	050C02075125	Zona de Influencia PEMPCHB	N4	N4	NO APLICA			
AAA0275CBWW	003203031068	KR 3 6B 53 GJ 135	050C02075126	Zona de Influencia PEMPCHB	N4	N4	NO APLICA			
AAA0275CBXS	003203031068	KR 3 6B 53 GJ 136	050C02075127	Zona de Influencia PEMPCHB	N4	N4	NO APLICA			
AAA0275CBYN	003203031068	KR 3 6B 53 GJ 137	050C02075128	Zona de Influencia PEMPCHB	N4	N4	NO APLICA			
AAA0275CBZE	003203031068	KR 3 6B 53 GJ 138	050C02075129	Zona de Influencia PEMPCHB	N4	N4	NO APLICA			
AAA0275CCAF	003203031068	KR 3 6B 53 GJ 139	050C02075130	Zona de Influencia PEMPCHB	N4	N4	NO APLICA			
AAA0275CKZM	003203031068	KR 3 6B 53 GJ 72	050C02074995	Zona de Influencia PEMPCHB	N4	N4	NO APLICA			
AAA0275CLAW	003203031068	KR 3 6B 53 GJ 73	050C02074996	Zona de Influencia PEMPCHB	N4	N4	NO APLICA			
AAA0275CLBS	003203031068	KR 3 6B 53 GJ 74	050C02074997	Zona de Influencia PEMPCHB	N4	N4	NO APLICA			
AAA0275CLCN	003203031068	KR 3 6B 53 GJ 75	050C02074998	Zona de Influencia PEMPCHB	N4	N4	NO APLICA			
AAA0275CLDE	003203031068	KR 3 6B 53 GJ 76	050C02074999	Zona de Influencia PEMPCHB	N4	N4	NO APLICA			
AAA0275CLEP	003203031068	KR 3 6B 53 GJ 77	050C02075000	Zona de Influencia PEMPCHB	N4	N4	NO APLICA			
AAA0275CLFZ	003203031068	KR 3 6B 53 GJ 78	050C02075001	Zona de Influencia PEMPCHB	N4	N4	NO APLICA			
AAA0269SBDM	003202043058	CL 1D 5 50	050C02038745	Zona de Influencia PEMPCHB	N4	N4	NO APLICA			
AAA0271DXUZ	003102020009	CL 20 5 96	050C00008086	Zona de Influencia PEMPCHB	N4	N4	NO APLICA			
AAA0272SZDM	003102020042	CL 21 5 31 HB 1516	050C02084105	Zona de Influencia PEMPCHB	N4	N4	NO APLICA			
AAA0272SZEA	003102020042	CL 21 5 31 HB 1517	050C02084106	Zona de Influencia PEMPCHB	N4	N4	NO APLICA			
AAA0272SZFT	003102020042	CL 21 5 31 HB 1518	050C02084107	Zona de Influencia PEMPCHB	N4	N4	NO APLICA			
AAA0272SZHY	003102020042	CL 21 5 31 HB 1519	050C02084108	Zona de Influencia PEMPCHB	N4	N4	NO APLICA			
AAA0272SZSK	003102020042	CL 21 5 31 HB 1601	050C02084109	Zona de Influencia PEMPCHB	N4	N4	NO APLICA			
AAA0272SZTO	003102020042	CL 21 5 31 HB 1602	050C02084110	Zona de Influencia PEMPCHB	N4	N4	NO APLICA			
AAA0272SZUZ	003102020042	CL 21 5 31 HB 1603	050C02084111	Zona de Influencia PEMPCHB	N4	N4	NO APLICA			
AAA0272SZWF	003102020042	CL 21 5 31 HB 1604	050C02084112	Zona de Influencia PEMPCHB	N4	N4	NO APLICA			
AAA0272SZXR	003102020042	CL 21 5 31 HB 1605	050C02084113	Zona de Influencia PEMPCHB	N4	N4	NO APLICA			
AAA0272SZYX	003102020042	CL 21 5 31 HB 1606	050C02084114	Zona de Influencia PEMPCHB	N4	N4	NO APLICA			
AAA0272SZZM	003102020042	CL 21 5 31 HB 1607	050C02084115	Zona de Influencia PEMPCHB	N4	N4	NO APLICA			
AAA0272TAAF	003102020042	CL 21 5 31 HB 1608	050C02084116	Zona de Influencia PEMPCHB	N4	N4	NO APLICA			
AAA0272TABR	003102020042	CL 21 5 31 HB 1609	050C02084117	Zona de Influencia PEMPCHB	N4	N4	NO APLICA			
AAA0272TACX	003102020042	CL 21 5 31 HB 1610	050C02084118	Zona de Influencia PEMPCHB	N4	N4	NO APLICA			
AAA0272TADM	003102020042	CL 21 5 31 HB 1611	050C02084119	Zona de Influencia PEMPCHB	N4	N4	NO APLICA			
AAA0272TAEA	003102020042	CL 21 5 31 HB 1612	050C02084120	Zona de Influencia PEMPCHB	N4	N4	NO APLICA			
AAA0272TAFT	003102020042	CL 21 5 31 HB 1613	050C02084121	Zona de Influencia PEMPCHB	N4	N4	NO APLICA			
AAA0272TAHY	003102020042	CL 21 5 31 HB 1614	050C02084122	Zona de Influencia PEMPCHB	N4	N4	NO APLICA			
AAA0272TAJH	003102020042	CL 21 5 31 HB 1615	050C02084123	Zona de Influencia PEMPCHB	N4	N4	NO APLICA			
AAA0272TAKL	003102020042	CL 21 5 31 HB 1616	050C02084124	Zona de Influencia PEMPCHB	N4	N4	NO APLICA			
AAA0272TALW	003102020042	CL 21 5 31 HB 1617	050C02084125	Zona de Influencia PEMPCHB	N4	N4	NO APLICA			
AAA0272TAMS	003102020042	CL 21 5 31 HB 1618	050C02084126	Zona de Influencia PEMPCHB	N4	N4	NO APLICA			
AAA0272TANN	003102020042	CL 21 5 31 HB 1619	050C02084127	Zona de Influencia PEMPCHB	N4	N4	NO APLICA			
AAA0272TAWF	003102020042	CL 21 5 31 HB 1801	050C02084128	Zona de Influencia PEMPCHB	N4	N4	NO APLICA			
AAA0272TAXR	003102020042	CL 21 5 31 HB 1802	050C02084129	Zona de Influencia PEMPCHB	N4	N4	NO APLICA			
AAA0272TAYX	003102020042	CL 21 5 31 HB 1803	050C02084130	Zona de Influencia PEMPCHB	N4	N4	NO APLICA			
AAA0272TAZM	003102020042	CL 21 5 31 HB 1804	050C02084131	Zona de Influencia PEMPCHB	N4	N4	NO APLICA			
AAA0272TBAW	003102020042	CL 21 5 31 HB 1805	050C02084132	Zona de Influencia PEMPCHB	N4	N4	NO APLICA			
AAA0272TBBS	003102020042	CL 21 5 31 HB 1806	050C02084133	Zona de Influencia PEMPCHB	N4	N4	NO APLICA			
AAA0272TBKC	003102020042	CL 21 5 31 HB 1901	050C02084134	Zona de Influencia PEMPCHB	N4	N4	NO APLICA			
AAA0272TBLF	003102020042	CL 21 5 31 HB 1902	050C02084135	Zona de Influencia PEMPCHB	N4	N4	NO APLICA			
AAA0272TBMR	003102020042	CL 21 5 31 HB 1903	050C02084136	Zona de Influencia PEMPCHB	N4	N4	NO APLICA			
AAA0272TBNX	003102020042	CL 21 5 31 HB 1904	050C02084137	Zona de Influencia PEMPCHB	N4	N4	NO APLICA			
AAA0272TBOM	003102020042	CL 21 5 31 HB 1905	050C02084138	Zona de Influencia PEMPCHB	N4	N4	NO APLICA			
AAA0272TBPA	003102020042	CL 21 5 31 HB 1906	050C02084139	Zona de Influencia PEMPCHB	N4	N4	NO APLICA			
AAA0272TBZE	003102020042	CL 21 5 31 HB 2001	050C02084140	Zona de Influencia PEMPCHB	N4	N4	NO APLICA			
AAA0272TCAF	003102020042	CL 21 5 31 HB 2002	050C02084141	Zona de Influencia PEMPCHB	N4	N4	NO APLICA			
AAA0272TCBR	003102020042	CL 21 5 31 HB 2003	050C02084142	Zona de Influencia PEMPCHB	N4	N4	NO APLICA			
AAA0272STBR	003102020042	CL 21 5 31 HB 1221	050C02083999	Zona de Influencia PEMPCHB	N4	N4	NO APLICA			
AAA0272STCX	003102020042	CL 21 5 31 HB 1222	050C02084000	Zona de Influencia PEMPCHB	N4	N4	NO APLICA			
AAA0272STDM	003102020042	CL 21 5 31 HB 1223	050C02084001	Zona de Influencia PEMPCHB	N4	N4	NO APLICA			
AAA0272STEA	003102020042	CL 21 5 31 HB 1224	050C02084002	Zona de Influencia PEMPCHB	N4	N4	NO APLICA			
AAA0272STFT	003102020042	CL 21 5 31 HB 1225	050C02084003	Zona de Influencia PEMPCHB	N4	N4	NO APLICA			
AAA0272STHY	003102020042	CL 21 5 31 HB 1226	050C02084004	Zona de Influencia PEMPCHB	N4	N4	NO APLICA			
AAA0272STJH	003102020042	CL 21 5 31 HB 1227	050C02084005	Zona de Influencia PEMPCHB	N4	N4	NO APLICA			
AAA0272STKL	003102020042	CL 21 5 31 HB 1228	050C02084006	Zona de Influencia PEMPCHB	N4	N4	NO APLICA			
AAA0272STLW	003102020042	CL 21 5 31 HB 1229	050C02084007	Zona de Influencia PEMPCHB	N4	N4	NO APLICA			
AAA0272STMS	003102020042	CL 21 5 31 HB 1230	050C02084008	Zona de Influencia PEMPCHB	N4	N4	NO APLICA			
AAA0272STNN	003102020042	CL 21 5 31 HB 1231	050C02084009	Zona de Influencia PEMPCHB	N4	N4	NO APLICA			
AAA0272STOE	003102020042	CL 21 5 31 HB 1232	050C02084010	Zona de Influencia PEMPCHB	N4	N4	NO APLICA			
AAA0272STPP	003102020042	CL 21 5 31 HB 1233	050C02084011	Zona de Influencia PEMPCHB	N4	N4	NO APLICA			
AAA0272STRU	003102020042	CL 21 5 31 HB 1234	050C02084012	Zona de Influencia PEMPCHB	N4	N4	NO APLICA			
AAA0272STSK	003102020042	CL 21 5 31 HB 1235	050C02084013	Zona de Influencia PEMPCHB	N4	N4	NO APLICA			
AAA0272STTO	003102020042	CL 21 5 31 HB 1236	050C02084014	Zona de Influencia PEMPCHB	N4	N4	NO APLICA			
AAA0272STUZ	003102020042	CL 21 5 31 HB 1237	050C02084015	Zona de Influencia PEMPCHB	N4	N4	NO APLICA			
AAA0272STWF	003102020042	CL 21 5 31 HB 1301	050C02084016	Zona de Influencia PEMPCHB	N4	N4	NO APLICA			
AAA0272STXR	003102020042	CL 21 5 31 HB 1302	050C02084017	Zona de Influencia PEMPCHB	N4	N4	NO APLICA			
AAA0272STYX	003102020042	CL 21 5 31 HB 1303	050C02084018	Zona de Influencia PEMPCHB	N4	N4	NO APLICA			
AAA0272STZM	003102020042	CL 21 5 31 HB 1304	050C02084019	Zona de Influencia PEMPCHB	N4	N4	NO APLICA			
AAA0272SUAW	003102020042	CL 21 5 31 HB 1305	050C02084020	Zona de Influencia PEMPCHB	N4	N4	NO APLICA			
AAA0272SUBS	003102020042	CL 21 5 31 HB 1306	050C02084021	Zona de Influencia PEMPCHB	N4	N4	NO APLICA			
AAA0272SUCN	003102020042	CL 21 5 31 HB 1307	050C02084022	Zona de Influencia PEMPCHB	N4	N4	NO APLICA			
AAA0272SUDE	003102020042	CL 21 5 31 HB 1308	050C02084023	Zona de Influencia PEMPCHB	N4	N4	NO APLICA			
AAA0272SUEP	003102020042	CL 21 5 31 HB 1309	050C02084024	Zona de Influencia PEMPCHB	N4	N4	NO APLICA			
AAA0272SUFZ	003102020042	CL 21 5 31 HB 1310	050C02084025	Zona de Influencia PEMPCHB	N4	N4	NO APLICA			
AAA0272SUHK	003102020042	CL 21 5 31 HB 1311	050C02084026	Zona de Influencia PEMPCHB	N4	N4	NO APLICA			
AAA0272SUJZ	003102020042	CL 21 5 31 HB 1312	050C02084027	Zona de Influencia PEMPCHB	N4	N4	NO APLICA			
AAA0272SUKC	003102020042	CL 21 5 31 HB 1313	050C02084028	Zona de Influencia PEMPCHB	N4	N4	NO APLICA			
AAA0272SULF	003102020042	CL 21 5 31 HB 1314	050C02084029	Zona de Influencia PEMPCHB	N4	N4	NO APLICA			
AAA0272SUMR	003102020042	CL 21 5 31 HB 1315	050C02084030	Zona de Influencia PEMPCHB	N4	N4	NO APLICA			
AAA0272SUNX	003102020042	CL 21 5 31 HB 1316	050C02084031	Zona de Influencia PEMPCHB	N4	N4	NO APLICA			
AAA0272SUOM	003102020042	CL 21 5 31 HB 1317	050C02084032	Zona de Influencia PEMPCHB	N4	N4	NO APLICA			
AAA0272SUPA	003102020042	CL 21 5 31 HB 1318	050C02084033	Zona de Influencia PEMPCHB	N4	N4	NO APLICA			
AAA0272SURJ	003102020042	CL 21 5 31 HB 1319	050C02084034	Zona de Influencia PEMPCHB	N4	N4	NO APLICA			
AAA0272SUSY	003102020042	CL 21 5 31 HB 1320	050C02084035	Zona de Influencia PEMPCHB	N4	N4	NO APLICA			
AAA0272SUTD	003102020042	CL 21 5 31 HB 1321	050C02084036	Zona de Influencia PEMPCHB	N4	N4	NO APLICA			
AAA0272SUUH	003102020042	CL 21 5 31 HB 1322	050C02084037	Zona de Influencia PEMPCHB	N4	N4	NO APLICA			
AAA0272SUWW	003102020042	CL 21 5 31 HB 1323	050C02084038	Zona de Influencia PEMPCHB	N4	N4	NO APLICA			
AAA0272TCCX	003102020042	CL 21 5 31 HB 2004	050C02084143	Zona de Influencia PEMPCHB	N4	N4	NO APLICA			
AAA0272TCDM	003102020042	CL 21 5 31 HB 2005	050C02084144	Zona de Influencia PEMPCHB	N4	N4	NO APLICA			
AAA0272TCEA	003102020042	CL 21 5 31 HB 2006	050C02084145	Zona de Influencia PEMPCHB	N4	N4	NO APLICA			
AAA0272SCKC	003102020042	KR 5 20 89 OF 202	050C02084147	Zona de Influencia PEMPCHB	N4	N4	NO APLICA			
AAA0272SCLF	003102020042	KR 5 20 89 OF 203	050C02084148	Zona de Influencia PEMPCHB	N4	N4	NO APLICA			
AAA0272SCMR	003102020042	KR 5 20 89 OF 204	050C02084149	Zona de Influencia PEMPCHB	N4	N4	NO APLICA			
AAA0272SCAW	003102020042	KR 5 20 89 LC 102	050C02084151	Zona de Influencia PEMPCHB	N4	N4	NO APLICA			
AAA0272SCBS	003102020042	KR 5 20 89 LC 103	050C02084152	Zona de Influencia PEMPCHB	N4	N4	NO APLICA			
AAA0272SCCN	003102020042	KR 5 20 89 LC 104	050C02084153	Zona de Influencia PEMPCHB	N4	N4	NO APLICA			
AAA0272SCDE	003102020042	KR 5 20 89 LC 105	050C02084154	Zona de Influencia PEMPCHB	N4	N4	NO APLICA			
AAA0272SCEP	003102020042	KR 5 20 89 LC 106	050C02084155	Zona de Influencia PEMPCHB	N4	N4	NO APLICA			
AAA0272SCFZ	003102020042	KR 5 20 89 LC 107	050C02084156	Zona de Influencia PEMPCHB	N4	N4	NO APLICA			
AAA0272SCHK	003102020042	KR 5 20 89 LC 108	050C02084157	Zona de Influencia PEMPCHB	N4	N4	NO APLICA			
AAA0272SEYN	003102020042	CL 21 5 31 HB 535	050C02083754	Zona de Influencia PEMPCHB	N4	N4	NO APLICA			
AAA0272SEZE	003102020042	CL 21 5 31 HB 536	050C02083755	Zona de Influencia PEMPCHB	N4	N4	NO APLICA			
AAA0272SFAF	003102020042	CL 21 5 31 HB 537	050C02083756	Zona de Influencia PEMPCHB	N4	N4	NO APLICA			
AAA0272SFBR	003102020042	CL 21 5 31 HB 601	050C02083757	Zona de Influencia PEMPCHB	N4	N4	NO APLICA			
AAA0272SFCX	003102020042	CL 21 5 31 HB 602	050C02083758	Zona de Influencia PEMPCHB	N4	N4	NO APLICA			
AAA0272SFDM	003102020042	CL 21 5 31 HB 603	050C02083759	Zona de Influencia PEMPCHB	N4	N4	NO APLICA			
AAA0272SFEA	003102020042	CL 21 5 31 HB 604	050C02083760	Zona de Influencia PEMPCHB	N4	N4	NO APLICA			
AAA0272SFFT	003102020042	CL 21 5 31 HB 605	050C02083761	Zona de Influencia PEMPCHB	N4	N4	NO APLICA			
AAA0272SUXS	003102020042	CL 21 5 31 HB 1324	050C02084039	Zona de Influencia PEMPCHB	N4	N4	NO APLICA			
AAA0272SUYN	003102020042	CL 21 5 31 HB 1325	050C02084040	Zona de Influencia PEMPCHB	N4	N4	NO APLICA			
AAA0272SUZE	003102020042	CL 21 5 31 HB 1326	050C02084041	Zona de Influencia PEMPCHB	N4	N4	NO APLICA			
AAA0272SWAW	003102020042	CL 21 5 31 HB 1327	050C02084042	Zona de Influencia PEMPCHB	N4	N4	NO APLICA			
AAA0272SWBS	003102020042	CL 21 5 31 HB 1328	050C02084043	Zona de Influencia PEMPCHB	N4	N4	NO APLICA			
AAA0272SWCN	003102020042	CL 21 5 31 HB 1329	050C02084044	Zona de Influencia PEMPCHB	N4	N4	NO APLICA			
AAA0272SWDE	003102020042	CL 21 5 31 HB 1330	050C02084045	Zona de Influencia PEMPCHB	N4	N4	NO APLICA			
AAA0272SWEP	003102020042	CL 21 5 31 HB 1331	050C02084046	Zona de Influencia PEMPCHB	N4	N4	NO APLICA			
AAA0272SWFZ	003102020042	CL 21 5 31 HB 1332	050C02084047	Zona de Influencia PEMPCHB	N4	N4	NO APLICA			
AAA0272SWHK	003102020042	CL 21 5 31 HB 1333	050C02084048	Zona de Influencia PEMPCHB	N4	N4	NO APLICA			

AAA0272SWJZ	003102020042	CL 21 5 31 HB 1334	050C02084049	Zona de Influencia PEMPCHB	N4	N4	NO APLICA				
AAA0272SWKC	003102020042	CL 21 5 31 HB 1335	050C02084050	Zona de Influencia PEMPCHB	N4	N4	NO APLICA				
AAA0272SWLF	003102020042	CL 21 5 31 HB 1336	050C02084051	Zona de Influencia PEMPCHB	N4	N4	NO APLICA				
AAA0272SWMR	003102020042	CL 21 5 31 HB 1337	050C02084052	Zona de Influencia PEMPCHB	N4	N4	NO APLICA				
AAA0272SWNX	003102020042	CL 21 5 31 HB 1401	050C02084053	Zona de Influencia PEMPCHB	N4	N4	NO APLICA				
AAA0272SWOM	003102020042	CL 21 5 31 HB 1402	050C02084054	Zona de Influencia PEMPCHB	N4	N4	NO APLICA				
AAA0272SWPA	003102020042	CL 21 5 31 HB 1403	050C02084055	Zona de Influencia PEMPCHB	N4	N4	NO APLICA				
AAA0272SWRJ	003102020042	CL 21 5 31 HB 1404	050C02084056	Zona de Influencia PEMPCHB	N4	N4	NO APLICA				
AAA0272SWSY	003102020042	CL 21 5 31 HB 1405	050C02084057	Zona de Influencia PEMPCHB	N4	N4	NO APLICA				
AAA0272SWTD	003102020042	CL 21 5 31 HB 1406	050C02084058	Zona de Influencia PEMPCHB	N4	N4	NO APLICA				
AAA0272SWUH	003102020042	CL 21 5 31 HB 1407	050C02084059	Zona de Influencia PEMPCHB	N4	N4	NO APLICA				
AAA0272SYLF	003102020042	KR 5 20 89 AP 1506	050C02083646	Zona de Influencia PEMPCHB	N4	N4	NO APLICA				
AAA0272SYMR	003102020042	CL 21 5 31 HB 1501	050C02084090	Zona de Influencia PEMPCHB	N4	N4	NO APLICA				
AAA0272SYNX	003102020042	CL 21 5 31 HB 1502	050C02084091	Zona de Influencia PEMPCHB	N4	N4	NO APLICA				
AAA0272SYOM	003102020042	CL 21 5 31 HB 1503	050C02084092	Zona de Influencia PEMPCHB	N4	N4	NO APLICA				
AAA0272SYPA	003102020042	CL 21 5 31 HB 1504	050C02084093	Zona de Influencia PEMPCHB	N4	N4	NO APLICA				
AAA0272SYRJ	003102020042	CL 21 5 31 HB 1505	050C02084094	Zona de Influencia PEMPCHB	N4	N4	NO APLICA				
AAA0272SYSY	003102020042	CL 21 5 31 HB 1506	050C02084095	Zona de Influencia PEMPCHB	N4	N4	NO APLICA				
AAA0272SYTD	003102020042	CL 21 5 31 HB 1507	050C02084096	Zona de Influencia PEMPCHB	N4	N4	NO APLICA				
AAA0272SYUH	003102020042	CL 21 5 31 HB 1508	050C02084097	Zona de Influencia PEMPCHB	N4	N4	NO APLICA				
AAA0272SYWW	003102020042	CL 21 5 31 HB 1509	050C02084098	Zona de Influencia PEMPCHB	N4	N4	NO APLICA				
AAA0272SYXS	003102020042	CL 21 5 31 HB 1510	050C02084099	Zona de Influencia PEMPCHB	N4	N4	NO APLICA				
AAA0272SYYN	003102020042	CL 21 5 31 HB 1511	050C02084100	Zona de Influencia PEMPCHB	N4	N4	NO APLICA				
AAA0272SYZE	003102020042	CL 21 5 31 HB 1512	050C02084101	Zona de Influencia PEMPCHB	N4	N4	NO APLICA				
AAA0272SZAF	003102020042	CL 21 5 31 HB 1513	050C02084102	Zona de Influencia PEMPCHB	N4	N4	NO APLICA				
AAA0272SZBR	003102020042	CL 21 5 31 HB 1514	050C02084103	Zona de Influencia PEMPCHB	N4	N4	NO APLICA				
AAA0272SZCX	003102020042	CL 21 5 31 HB 1515	050C02084104	Zona de Influencia PEMPCHB	N4	N4	NO APLICA				
AAA0270OSFZ	003212036073	CL 3C 2A 43	050C01966406	Zona de Influencia PEMPCHB	N4	N4	NO APLICA				
AAA0272SFHY	003102020042	CL 21 5 31 HB 606	050C02083762	Zona de Influencia PEMPCHB	N4	N4	NO APLICA				
AAA0272SFJH	003102020042	CL 21 5 31 HB 607	050C02083763	Zona de Influencia PEMPCHB	N4	N4	NO APLICA				
AAA0272SFKL	003102020042	CL 21 5 31 HB 608	050C02083764	Zona de Influencia PEMPCHB	N4	N4	NO APLICA				
AAA0272SFLW	003102020042	CL 21 5 31 HB 609	050C02083765	Zona de Influencia PEMPCHB	N4	N4	NO APLICA				
AAA0272SFMS	003102020042	CL 21 5 31 HB 610	050C02083766	Zona de Influencia PEMPCHB	N4	N4	NO APLICA				
AAA0272SFNN	003102020042	CL 21 5 31 HB 611	050C02083767	Zona de Influencia PEMPCHB	N4	N4	NO APLICA				
AAA0272SFOE	003102020042	CL 21 5 31 HB 612	050C02083768	Zona de Influencia PEMPCHB	N4	N4	NO APLICA				
AAA0272SFPP	003102020042	CL 21 5 31 HB 613	050C02083769	Zona de Influencia PEMPCHB	N4	N4	NO APLICA				
AAA0272SFRU	003102020042	CL 21 5 31 HB 614	050C02083770	Zona de Influencia PEMPCHB	N4	N4	NO APLICA				
AAA0272SFSK	003102020042	CL 21 5 31 HB 615	050C02083771	Zona de Influencia PEMPCHB	N4	N4	NO APLICA				
AAA0272SFTO	003102020042	CL 21 5 31 HB 616	050C02083772	Zona de Influencia PEMPCHB	N4	N4	NO APLICA				
AAA0272SFUZ	003102020042	CL 21 5 31 HB 617	050C02083773	Zona de Influencia PEMPCHB	N4	N4	NO APLICA				
AAA0272SFWF	003102020042	CL 21 5 31 HB 618	050C02083774	Zona de Influencia PEMPCHB	N4	N4	NO APLICA				
AAA0272SFXR	003102020042	CL 21 5 31 HB 619	050C02083775	Zona de Influencia PEMPCHB	N4	N4	NO APLICA				
AAA0268LFYX	003212010040	KR 1 ESTE 3C 13 MJ	050C00000000	Zona de Influencia PEMPCHB	N4	N4	NO APLICA				
AAA0272SFYX	003102020042	CL 21 5 31 HB 620	050C02083776	Zona de Influencia PEMPCHB	N4	N4	NO APLICA				
AAA0272SFZM	003102020042	CL 21 5 31 HB 621	050C02083777	Zona de Influencia PEMPCHB	N4	N4	NO APLICA				
AAA0272SHAF	003102020042	CL 21 5 31 HB 622	050C02083778	Zona de Influencia PEMPCHB	N4	N4	NO APLICA				
AAA0272SHBR	003102020042	CL 21 5 31 HB 623	050C02083779	Zona de Influencia PEMPCHB	N4	N4	NO APLICA				
AAA0272SHCX	003102020042	CL 21 5 31 HB 624	050C02083780	Zona de Influencia PEMPCHB	N4	N4	NO APLICA				
AAA0272SHDM	003102020042	CL 21 5 31 HB 625	050C02083781	Zona de Influencia PEMPCHB	N4	N4	NO APLICA				
AAA0272SHEA	003102020042	CL 21 5 31 HB 626	050C02083782	Zona de Influencia PEMPCHB	N4	N4	NO APLICA				
AAA0272SHFT	003102020042	CL 21 5 31 HB 627	050C02083783	Zona de Influencia PEMPCHB	N4	N4	NO APLICA				
AAA0272SHHY	003102020042	CL 21 5 31 HB 628	050C02083784	Zona de Influencia PEMPCHB	N4	N4	NO APLICA				
AAA0272SHJH	003102020042	CL 21 5 31 HB 629	050C02083785	Zona de Influencia PEMPCHB	N4	N4	NO APLICA				
AAA0272SHKL	003102020042	CL 21 5 31 HB 630	050C02083786	Zona de Influencia PEMPCHB	N4	N4	NO APLICA				
AAA0272SHLW	003102020042	CL 21 5 31 HB 631	050C02083787	Zona de Influencia PEMPCHB	N4	N4	NO APLICA				
AAA0272SSOM	003102020042	CL 21 5 31 HB 1210	050C02083988	Zona de Influencia PEMPCHB	N4	N4	NO APLICA				
AAA0272SSPA	003102020042	CL 21 5 31 HB 1211	050C02083989	Zona de Influencia PEMPCHB	N4	N4	NO APLICA				
AAA0272SSRJ	003102020042	CL 21 5 31 HB 1212	050C02083990	Zona de Influencia PEMPCHB	N4	N4	NO APLICA				
AAA0272SSSY	003102020042	CL 21 5 31 HB 1213	050C02083991	Zona de Influencia PEMPCHB	N4	N4	NO APLICA				
AAA0272SSTD	003102020042	CL 21 5 31 HB 1214	050C02083992	Zona de Influencia PEMPCHB	N4	N4	NO APLICA				
AAA0272SSUH	003102020042	CL 21 5 31 HB 1215	050C02083993	Zona de Influencia PEMPCHB	N4	N4	NO APLICA				
AAA0272SSWW	003102020042	CL 21 5 31 HB 1216	050C02083994	Zona de Influencia PEMPCHB	N4	N4	NO APLICA				
AAA0272SSXS	003102020042	CL 21 5 31 HB 1217	050C02083995	Zona de Influencia PEMPCHB	N4	N4	NO APLICA				
AAA0272SSYN	003102020042	CL 21 5 31 HB 1218	050C02083996	Zona de Influencia PEMPCHB	N4	N4	NO APLICA				
AAA0272SSZE	003102020042	CL 21 5 31 HB 1219	050C02083997	Zona de Influencia PEMPCHB	N4	N4	NO APLICA				
AAA0272STAF	003102020042	CL 21 5 31 HB 1220	050C02083998	Zona de Influencia PEMPCHB	N4	N4	NO APLICA				
AAA0273PBKL	003109021011	CL 18 4 82 AP 201	050C02089792	Zona de Influencia PEMPCHB	N4	N4	NO APLICA				
AAA0273PBHY	003109021011	CL 18 4 82 LC 101	050C02089790	Zona de Influencia PEMPCHB	N4	N4	NO APLICA				
AAA0273PHAF	003109021011	CL 18 4 82 AP 622	050C02090087	Zona de Influencia PEMPCHB	N4	N4	NO APLICA				
AAA0273PODE	003109021011	CL 18 4 82 AP 1504	050C02089859	Zona de Influencia PEMPCHB	N4	N4	NO APLICA				
AAA0273PKXS	003109021011	CL 18 4 82 AP 1007	050C02089908	Zona de Influencia PEMPCHB	N4	N4	NO APLICA				
AAA0273PJBR	003109021011	CL 18 4 82 AP 721	050C02090082	Zona de Influencia PEMPCHB	N4	N4	NO APLICA				
AAA0273PBPP	003109021011	CL 18 4 82 AP 206	050C02089882	Zona de Influencia PEMPCHB	N4	N4	NO APLICA				
AAA0273PKYN	003109021011	CL 18 4 82 AP 1008	050C02089926	Zona de Influencia PEMPCHB	N4	N4	NO APLICA				
AAA0273PMBS	003109021011	CL 18 4 82 AP 1203	050C02089838	Zona de Influencia PEMPCHB	N4	N4	NO APLICA				
AAA0273PJJH	003109021011	CL 18 4 82 AP 803	050C02089834	Zona de Influencia PEMPCHB	N4	N4	NO APLICA				
AAA0273PDXR	003109021011	CL 18 4 82 AP 423	050C02090091	Zona de Influencia PEMPCHB	N4	N4	NO APLICA				
AAA0273PNHY	003109021011	CL 18 4 82 AP 1315	050C02090055	Zona de Influencia PEMPCHB	N4	N4	NO APLICA				
AAA0273PPYX	003109021011	CL 18 4 82 AP 1713	050C02090023	Zona de Influencia PEMPCHB	N4	N4	NO APLICA				
AAA0273PFFT	003109021011	CL 18 4 82 AP 605	050C02089868	Zona de Influencia PEMPCHB	N4	N4	NO APLICA				
AAA0273PPWF	003109021011	CL 18 4 82 AP 1711	050C02089987	Zona de Influencia PEMPCHB	N4	N4	NO APLICA				
AAA0273PHJH	003109021011	CL 18 4 82 AP 705	050C02089869	Zona de Influencia PEMPCHB	N4	N4	NO APLICA				
AAA0273PPNN	003109021011	CL 18 4 82 AP 1704	050C02089861	Zona de Influencia PEMPCHB	N4	N4	NO APLICA				
AAA0273PDNN	003109021011	CL 18 4 82 AP 410	050C02089956	Zona de Influencia PEMPCHB	N4	N4	NO APLICA				
AAA0273PFUZ	003109021011	CL 18 4 82 AP 617	050C02090069	Zona de Influencia PEMPCHB	N4	N4	NO APLICA				
AAA0273PEOM	003109021011	CL 18 4 82 AP 514	050C02090029	Zona de Influencia PEMPCHB	N4	N4	NO APLICA				
AAA0273PFNN	003109021011	CL 18 4 82 AP 611	050C02089976	Zona de Influencia PEMPCHB	N4	N4	NO APLICA				
AAA0273PCBS	003109021011	CL 18 4 82 AP 216	050C02090062	Zona de Influencia PEMPCHB	N4	N4	NO APLICA				
AAA0273PCFZ	003109021011	CL 18 4 82 AP 301	050C02089793	Zona de Influencia PEMPCHB	N4	N4	NO APLICA				
AAA0273PFHY	003109021011	CL 18 4 82 AP 606	050C02089886	Zona de Influencia PEMPCHB	N4	N4	NO APLICA				
AAA0273PLUZ	003109021011	CL 18 4 82 AP 1112	050C02089999	Zona de Influencia PEMPCHB	N4	N4	NO APLICA				
AAA0273PMHK	003109021011	CL 18 4 82 AP 1208	050C02089928	Zona de Influencia PEMPCHB	N4	N4	NO APLICA				
AAA0273PEAW	003109021011	CL 18 4 82 AP 502	050C02089813	Zona de Influencia PEMPCHB	N4	N4	NO APLICA				
AAA0273PRTO	003109021011	CL 18 4 82 AP 1901	050C02089809	Zona de Influencia PEMPCHB	N4	N4	NO APLICA				
AAA0273PJOE	003109021011	CL 18 4 82 AP 808	050C02089924	Zona de Influencia PEMPCHB	N4	N4	NO APLICA				
AAA0273PCCN	003109021011	CL 18 4 82 AP 222	050C02090083	Zona de Influencia PEMPCHB	N4	N4	NO APLICA				
AAA0273PONX	003109021011	CL 18 4 82 AP 1512	050C02090003	Zona de Influencia PEMPCHB	N4	N4	NO APLICA				
AAA0273PDSK	003109021011	CL 18 4 82 AP 414	050C02090028	Zona de Influencia PEMPCHB	N4	N4	NO APLICA				
AAA0273PCLF	003109021011	CL 18 4 82 AP 305	050C02089865	Zona de Influencia PEMPCHB	N4	N4	NO APLICA				
AAA0273PLYX	003109021011	CL 18 4 82 AP 1115	050C02090053	Zona de Influencia PEMPCHB	N4	N4	NO APLICA				
AAA0273PHYX	003109021011	CL 18 4 82 AP 718	050C02090073	Zona de Influencia PEMPCHB	N4	N4	NO APLICA				
AAA0273PRYX	003109021011	CL 18 4 82 AP 1905	050C02089881	Zona de Influencia PEMPCHB	N4	N4	NO APLICA				
AAA0273PPFT	003109021011	CL 18 4 82 AP 1613	050C02090022	Zona de Influencia PEMPCHB	N4	N4	NO APLICA				
AAA0273PMLF	003109021011	CL 18 4 82 AP 1211	050C02089982	Zona de Influencia PEMPCHB	N4	N4	NO APLICA				
AAA0273PLBR	003109021011	CL 18 4 82 AP 1011	050C02089980	Zona de Influencia PEMPCHB	N4	N4	NO APLICA				
AAA0273PSEP	003109021011	CL 18 4 82 AP 1911	050C02089989	Zona de Influencia PEMPCHB	N4	N4	NO APLICA				
AAA0273PEPA	003109021011	CL 18 4 82 AP 515	050C02090047	Zona de Influencia PEMPCHB	N4	N4	NO APLICA				
AAA0273POZE	003109021011	CL 18 4 82 AP 1607	050C02089914	Zona de Influencia PEMPCHB	N4	N4	NO APLICA				
AAA0270OZEA	003202040043	DG 2 BIS 3 79 MJ	050C00000000	Zona de Influencia PEMPCHB	N4	N4	NO APLICA				
AAA0273PKBS	003109021011	CL 18 4 82 AP 904	050C02089853	Zona de Influencia PEMPCHB	N4	N4	NO APLICA				
AAA0273PPMS	003109021011	CL 18 4 82 AP 1703	050C02089843	Zona de Influencia PEMPCHB	N4	N4	NO APLICA				
AAA0273PRLW	003109021011	CL 18 4 82 AP 1809	050C02089952	Zona de Influencia PEMPCHB	N4	N4	NO APLICA				
AAA0273PFCX	003109021011	CL 18 4 82 AP 602	050C02089814	Zona de Influencia PEMPCHB	N4	N4	NO APLICA				
AAA0273PETD	003109021011	CL 18 4 82 AP 518	050C02090071	Zona de Influencia PEMPCHB	N4	N4	NO APLICA				
AAA0273PSAW	003109021011	CL 18 4 82 AP 1907	050C02089917	Zona de Influencia PEMPCHB	N4	N4	NO APLICA				
AAA0273PHZM	003109021011	CL 18 4 82 AP 719	050C02090076	Zona de Influencia PEMPCHB	N4	N4	NO APLICA				
AAA0273POKC	003109021011	CL 18 4 82 AP 1509	050C02089949	Zona de Influencia PEMPCHB	N4	N4	NO APLICA				
AAA0273PDYX	003109021011	CL 18 4 82 AP 424	050C02090097	Zona de Influencia PEMPCHB	N4	N4	NO APLICA				
AAA0273PLWF	003109021011	CL 18 4 82 AP 1113	050C02090017	Zona de Influencia PEMPCHB	N4	N4	NO APLICA				
AAA0273PFAF	003109021011	CL 18 4 82 AP 524	050C02090098	Zona de Influencia PEMPCHB	N4	N4	NO APLICA				
AAA0273PKEP	003109021011	CL 18 4 82 AP 907	050C02089907	Zona de Influencia PEMPCHB	N4	N4	NO APLICA				
AAA0273PDZM	003109021011	CL 18 4 82 AP 501	050C02089795	Zona de Influencia PEMPCHB	N4	N4	NO APLICA				
AAA0273PHWF	003109021011	CL 18 4 82 AP 716	050C02090067	Zona de Influencia PEMPCHB	N4	N4	NO APLICA				
AAA0273PRFT	003109021011	CL 18 4 82 AP 1805	050C02089880	Zona de Influencia PEMPCHB	N4	N4	NO APLICA				
AAA0273PKDE	003109021011	CL 18 4 82 AP 906	050C02089889	Zona de Influencia PEMPCHB	N4	N4	NO APLICA				
AAA0273PPTO	003109021011	CL 18 4 82 AP 1709	050C02089951	Zona de Influencia PEMPCHB	N4	N4	NO APLICA				
AAA0273PMPA	003109021011	CL 18 4 82 AP 1215	050C02090054	Zona de Influencia PEMPCHB	N4	N4	NO APLICA				
AAA0273PERJ	003109021011	CL 18 4 82 AP 516	050C02090065	Zona de Influencia PEMPCHB	N4	N4	NO APLICA				
AAA0273PREA	003109021011	CL 18 4 82 AP 1804	050C02089862	Zona de Influencia PEMPCHB	N4	N4	NO APLICA				
AAA0273PBXR	003109021011	CL 18 4 82 AP 212	050C02089990	Zona de Influencia PEMPCHB	N4	N4	NO APLICA				
AAA0273PLJH	003109021011	CL 18 4 82 AP 1102	050C02089819	Zona de Influencia PEMPCHB	N4	N4	NO APLICA				
AAA0273PLHY	003109021011	CL 18 4 82 AP 1101	050C02089801	Zona de Influencia PEMPCHB	N4	N4	NO APLICA				
AAA0273PLOE	003109021011	CL 18 4 82 AP 1107	050C02089909	Zona de Influencia PEMPCHB	N4	N4	NO APLICA				
AAA0273PMWW	003109021011	CL 18 4 82 AP 1305	050C02089875	Zona de Influencia PEMPCHB	N4	N4	NO APLICA				
AAA0273PKCN	003109021011	CL 18 4 82 AP 905	050C02089871	Zona de Influencia PEMPCHB	N4	N4	NO APLICA				
AAA0273PEYN	003109021011	CL 18 4 82 AP 522	050C02090086	Zona de Influencia PEMPCHB	N4	N4	NO APLICA				
AAA0273PCOM	003109021011	CL 18 4 82 AP 308	050C02089919	Zona de Influencia PEMPCHB	N4	N4	NO APLICA				
AAA0273PEXS	003109021011	CL 18 4 82 AP 521	050C02090080	Zona de Influencia PEMPCHB	N4	N4	NO APLICA				
AAA0273PLCX	003109021011	CL 18 4 82 AP 1012	050C02089998	Zona de Influencia PEMPCHB	N4	N4	NO APLICA				
AAA0273PCDE	003109021011	CL 18 4 82 AP 223	050C02090089	Zona de Influencia PEMPCHB	N4	N4	NO APLICA				
AAA0144RMTO	003215032043	CL 9B 7A 05 ESTE	050S00515950	ZI Cerros Orientales PEMPCHB	N4	N4	NO APLICA				
AAA0273PCTD	003109021011	CL 18 4 82 AP 312	050C02089991	Zona de Influencia PEMPCHB	N4	N4	NO APLICA				
AAA0273POXS	003109021011	CL 18 4 82 AP 1605	050C02089878	Zona de Influencia PEMPCHB	N4	N4	NO APLICA				
AAA0273PBLW	003109021011	CL 18 4 82 AP 202	050C02089810	Zona de Influencia PEMPCHB	N4	N4	NO APLICA				
AAA0273POBS	003109021011	CL 18 4 82 AP 1502	050C02089823	Zona de Influencia PEMPCHB	N4	N4	NO APLICA				
AAA0273PDCX	003109021011	CL 18 4 82 AP 401	050C02089794	Zona de Influencia PEMPCHB	N4	N4	NO APLICA				
AAA0273PPOE	003109021011	CL 18 4 82 AP 1705	050C02089879	Zona de Influencia PEMPCHB	N4	N4	NO APLICA				
AAA0273PRNN	003109021011	CL 18 4 82 AP 1811	050C02089988	Zona de Influencia PEMPCHB	N4	N4	NO APLICA				
AAA0273PHSK	003109021011	CL 18 4 82 AP 713	050C02090013	Zona de Influencia PEMPCHB	N4	N4	NO APLICA				
AAA0273PJZM	003109021011	CL 18 4 82 AP 902	050C02089817	Zona de Influencia PEMPCHB	N4	N4	NO APLICA				
AAA0273PNTO	003109021011	CL 18 4 82 AP 1410	050C02089966	Zona de Influencia PEMPCHB	N4	N4	NO APLICA				
AAA0273POPA	003109021011	CL 18 4 82 AP 1514	050C02090039	Zona de Influencia PEMPCHB	N4	N4	NO APLICA				
AAA0273PLAF	003109021011	CL 18 4 82 AP 1010	050C02089962	Zona de Influencia PEMPCHB	N4	N4	NO APLICA				
AAA0273PEUH	003109021011	CL 18 4 82 AP 519	050C02090074	Zona de Influencia PEMPCHB	N4	N4	NO APLICA				
AAA0273PBTO	003109021011	CL 18 4 82 AP 209	050C02089936	Zona de Influencia PEMPCHB	N4	N4	NO APLICA				
AAA0273PRHY	003109021011	CL 18 4 82 AP 1806	050C02089898	Zona de Influencia PEMPCHB	N4	N4	NO APLICA				
AAA0273PJXR	003109021011	CL 18 4 82 AP 815	050C02090050	Zona de Influencia PEMPCHB	N4	N4	NO APLICA				
AAA0273PLDM	003109021011	CL 18 4 82 AP 1013	050C02090016	Zona de Influencia PEMPCHB	N4	N4	NO APLICA				
AAA0273PHOE	003109021011	CL 18 4 82 AP 710	050C02089959	Zona de Influencia PEMPCHB	N4	N4	NO APLICA				
AAA0273PRCX	003109021011	CL 18 4 82 AP 1802	050C02089826	Zona de Influencia PEMPCHB	N4	N4	NO APLICA				
AAA0273PLKL	003109021011	CL 18 4 82 AP 1103	050C02089837	Zona de Influencia PEMPCHB	N4	N4	NO APLICA				
AAA0273PHUZ	003109021011	CL 18 4 82 AP 715	050C02090049	Zona de Influencia PEMPCHB	N4	N4	NO APLICA				
AAA0273PJDM	003109021011	CL 18 4 82 AP 723	050C02090094	Zona de Influencia PEMPCHB	N4	N4	NO APLICA				
AAA0273PPAF	003109021011	CL 18 4 82 AP 1608	050C02089932	Zona de Influencia PEMPCHB	N4	N4	NO APLICA				
AAA0273PEBS	003109021011	CL 18 4 82 AP 503	050C02089831	Zona de Influencia PEMPCHB	N4	N4	NO APLICA				
AAA0273POUH	003109021011	CL 18 4 82 AP 1603	050C02089842	Zona de Influencia PEMPCHB	N4	N4	NO APLICA				
AAA0273PRPP	003109021011	CL 18 4 82 AP 1813	050C02090024	Zona de Influencia PEMPCHB	N4	N4	NO APLICA				
AAA0273PJNN	003109021011	CL 18 4 82 AP 807	050C02089906	Zona de Influencia PEMPCHB	N4	N4	NO APLICA				
AAA0273PDUZ	003109021011	CL 18 4 82 AP 416	050C02090064	Zona de Influencia PEMPCHB	N4	N4	NO APLICA				
AAA0273POEP	003109021011	CL 18 4 82 AP 1505	050C02089877	Zona de Influencia PEMPCHB	N4	N4	NO APLICA				
AAA0273PCXS	003109021011	CL 18 4 82 AP 315	050C02090045	Zona de Influencia PEMPCHB	N4	N4	NO APLICA				
AAA0273PRXR	003109021011	CL 18 4 82 AP 1904	050C02089863	Zona de Influencia PEMPCHB	N4	N4	NO APLICA				
AAA0273PCHK	003109021011	CL 18 4 82 AP 302	050C02089811	Zona de Influencia PEMPCHB	N4	N4	NO APLICA				
AAA0273PFZM	003109021011	CL 18 4 82 AP 621	050C02090081	Zona de Influencia PEMPCHB	N4	N4	NO APLICA				
AAA0273PEDE	003109021011	CL 18 4 82 AP 505	050C02089867	Zona de Influencia PEMPCHB	N4	N4	NO APLICA				
AAA0273PFPP	003109021011	CL 18 4 82 AP 613	050C02090012	Zona de Influencia PEMPCHB	N4	N4	NO APLICA				
AAA0273PHKL	003109021011	CL 18 4 82 AP 706	050C02089887	Zona de Influencia PEMPCHB	N4	N4	NO APLICA				
AAA0273PKMR	003109021011	CL 18 4 82 AP 913	050C02090015	Zona de Influencia PEMPCHB	N4	N4	NO APLICA				
AAA0273PRUZ	003109021011	CL 18 4 82 AP 1902	050C02089827	Zona de Influencia PEMPCHB	N4	N4	NO APLICA				
AAA0273PMDE	003109021011	CL 18 4 82 AP 1205	050C02089874	Zona de Influencia PEMPCHB	N4	N4	NO APLICA				

AAA0273PJAF	003109021011	CL 18 4 82 AP 720	050C02090079	Zona de Influencia PEMPCHB	N4	N4	NO APLICA				
AAA0273PEZE	003109021011	CL 18 4 82 AP 523	050C02090092	Zona de Influencia PEMPCHB	N4	N4	NO APLICA				
AAA0273PKHK	003109021011	CL 18 4 82 AP 909	050C02089943	Zona de Influencia PEMPCHB	N4	N4	NO APLICA				
AAA0273PJHY	003109021011	CL 18 4 82 AP 802	050C02089816	Zona de Influencia PEMPCHB	N4	N4	NO APLICA				
AAA0273PEJZ	003109021011	CL 18 4 82 AP 509	050C02089939	Zona de Influencia PEMPCHB	N4	N4	NO APLICA				
AAA0273PBJH	003109021011	CL 18 4 82 LC 102	050C02089791	Zona de Influencia PEMPCHB	N4	N4	NO APLICA				
AAA0273PEKC	003109021011	CL 18 4 82 AP 510	050C02089957	Zona de Influencia PEMPCHB	N4	N4	NO APLICA				
AAA0273PMRJ	003109021011	CL 18 4 82 AP 1301	050C02089803	Zona de Influencia PEMPCHB	N4	N4	NO APLICA				
AAA0273PNPP	003109021011	CL 18 4 82 AP 1407	050C02089912	Zona de Influencia PEMPCHB	N4	N4	NO APLICA				
AAA0273POCN	003109021011	CL 18 4 82 AP 1503	050C02089841	Zona de Influencia PEMPCHB	N4	N4	NO APLICA				
AAA0273PKZE	003109021011	CL 18 4 82 AP 1009	050C02089944	Zona de Influencia PEMPCHB	N4	N4	NO APLICA				
AAA0273PLMS	003109021011	CL 18 4 82 AP 1105	050C02089873	Zona de Influencia PEMPCHB	N4	N4	NO APLICA				
AAA0273PDRU	003109021011	CL 18 4 82 AP 413	050C02090010	Zona de Influencia PEMPCHB	N4	N4	NO APLICA				
AAA0273PBSK	003109021011	CL 18 4 82 AP 208	050C02089918	Zona de Influencia PEMPCHB	N4	N4	NO APLICA				
AAA0273PMJZ	003109021011	CL 18 4 82 AP 1209	050C02089946	Zona de Influencia PEMPCHB	N4	N4	NO APLICA				
AAA0273PDEA	003109021011	CL 18 4 82 AP 403	050C02089830	Zona de Influencia PEMPCHB	N4	N4	NO APLICA				
AAA0273PPXR	003109021011	CL 18 4 82 AP 1712	050C02090005	Zona de Influencia PEMPCHB	N4	N4	NO APLICA				
AAA0273PDBR	003109021011	CL 18 4 82 AP 324	050C02090096	Zona de Influencia PEMPCHB	N4	N4	NO APLICA				
AAA0273PMYN	003109021011	CL 18 4 82 AP 1307	050C02089911	Zona de Influencia PEMPCHB	N4	N4	NO APLICA				
AAA0273PSJZ	003109021011	CL 18 4 82 AP 1914	050C02090043	Zona de Influencia PEMPCHB	N4	N4	NO APLICA				
AAA0273PFWF	003109021011	CL 18 4 82 AP 618	050C02090072	Zona de Influencia PEMPCHB	N4	N4	NO APLICA				
AAA0273PRKL	003109021011	CL 18 4 82 AP 1808	050C02089934	Zona de Influencia PEMPCHB	N4	N4	NO APLICA				
AAA0273PKLF	003109021011	CL 18 4 82 AP 912	050C02089997	Zona de Influencia PEMPCHB	N4	N4	NO APLICA				
AAA0273PFYX	003109021011	CL 18 4 82 AP 620	050C02090078	Zona de Influencia PEMPCHB	N4	N4	NO APLICA				
AAA0273PNLW	003109021011	CL 18 4 82 AP 1403	050C02089840	Zona de Influencia PEMPCHB	N4	N4	NO APLICA				
AAA0273PKSY	003109021011	CL 18 4 82 AP 1003	050C02089836	Zona de Influencia PEMPCHB	N4	N4	NO APLICA				
AAA0272CPXR	003102010028	KR 8 21 25	050C01994408	Zona de Influencia PEMPCHB	N4	N4	NO APLICA				
AAA0273PPUZ	003109021011	CL 18 4 82 AP 1710	050C02089969	Zona de Influencia PEMPCHB	N4	N4	NO APLICA				
AAA0273PBNN	003109021011	CL 18 4 82 AP 204	050C02089846	Zona de Influencia PEMPCHB	N4	N4	NO APLICA				
AAA0273PECN	003109021011	CL 18 4 82 AP 504	050C02089849	Zona de Influencia PEMPCHB	N4	N4	NO APLICA				
AAA0273PPZM	003109021011	CL 18 4 82 AP 1714	050C02090041	Zona de Influencia PEMPCHB	N4	N4	NO APLICA				
AAA0273PMEP	003109021011	CL 18 4 82 AP 1206	050C02089892	Zona de Influencia PEMPCHB	N4	N4	NO APLICA				
AAA0273PELF	003109021011	CL 18 4 82 AP 511	050C02089975	Zona de Influencia PEMPCHB	N4	N4	NO APLICA				
AAA0273POLF	003109021011	CL 18 4 82 AP 1510	050C02089967	Zona de Influencia PEMPCHB	N4	N4	NO APLICA				
AAA0273PDDM	003109021011	CL 18 4 82 AP 402	050C02089812	Zona de Influencia PEMPCHB	N4	N4	NO APLICA				
AAA0273PJCX	003109021011	CL 18 4 82 AP 722	050C02090088	Zona de Influencia PEMPCHB	N4	N4	NO APLICA				
AAA0273PDJH	003109021011	CL 18 4 82 AP 406	050C02089884	Zona de Influencia PEMPCHB	N4	N4	NO APLICA				
AAA0273PNKL	003109021011	CL 18 4 82 AP 1402	050C02089822	Zona de Influencia PEMPCHB	N4	N4	NO APLICA				
AAA0273PNMS	003109021011	CL 18 4 82 AP 1404	050C02089858	Zona de Influencia PEMPCHB	N4	N4	NO APLICA				
AAA0273PCZE	003109021011	CL 18 4 82 AP 322	050C02090084	Zona de Influencia PEMPCHB	N4	N4	NO APLICA				
AAA0273PHPP	003109021011	CL 18 4 82 AP 711	050C02089977	Zona de Influencia PEMPCHB	N4	N4	NO APLICA				
AAA0273PRBR	003109021011	CL 18 4 82 AP 1801	050C02089808	Zona de Influencia PEMPCHB	N4	N4	NO APLICA				
AAA0273PEMR	003109021011	CL 18 4 82 AP 512	050C02089993	Zona de Influencia PEMPCHB	N4	N4	NO APLICA				
AAA0273PJKL	003109021011	CL 18 4 82 AP 804	050C02089852	Zona de Influencia PEMPCHB	N4	N4	NO APLICA				
AAA0273PFMS	003109021011	CL 18 4 82 AP 610	050C02089958	Zona de Influencia PEMPCHB	N4	N4	NO APLICA				
AAA0273PLZM	003109021011	CL 18 4 82 AP 1201	050C02089802	Zona de Influencia PEMPCHB	N4	N4	NO APLICA				
AAA0273PCUH	003109021011	CL 18 4 82 AP 313	050C02090009	Zona de Influencia PEMPCHB	N4	N4	NO APLICA				
AAA0273PFLW	003109021011	CL 18 4 82 AP 609	050C02089940	Zona de Influencia PEMPCHB	N4	N4	NO APLICA				
AAA0273PCRJ	003109021011	CL 18 4 82 AP 310	050C02089955	Zona de Influencia PEMPCHB	N4	N4	NO APLICA				
AAA0273PPDM	003109021011	CL 18 4 82 AP 1611	050C02089986	Zona de Influencia PEMPCHB	N4	N4	NO APLICA				
AAA0273PJMS	003109021011	CL 18 4 82 AP 806	050C02089888	Zona de Influencia PEMPCHB	N4	N4	NO APLICA				
AAA0273PDFT	003109021011	CL 18 4 82 AP 404	050C02089848	Zona de Influencia PEMPCHB	N4	N4	NO APLICA				
AAA0273PHBR	003109021011	CL 18 4 82 AP 623	050C02090093	Zona de Influencia PEMPCHB	N4	N4	NO APLICA				
AAA0273PHFT	003109021011	CL 18 4 82 AP 703	050C02089833	Zona de Influencia PEMPCHB	N4	N4	NO APLICA				
AAA0273PHHY	003109021011	CL 18 4 82 AP 704	050C02089851	Zona de Influencia PEMPCHB	N4	N4	NO APLICA				
AAA0273PNJH	003109021011	CL 18 4 82 AP 1401	050C02089804	Zona de Influencia PEMPCHB	N4	N4	NO APLICA				
AAA0273PFXR	003109021011	CL 18 4 82 AP 619	050C02090075	Zona de Influencia PEMPCHB	N4	N4	NO APLICA				
AAA0273PPRU	003109021011	CL 18 4 82 AP 1707	050C02089915	Zona de Influencia PEMPCHB	N4	N4	NO APLICA				
AAA0273PNCX	003109021011	CL 18 4 82 AP 1311	050C02089983	Zona de Influencia PEMPCHB	N4	N4	NO APLICA				
AAA0273PDWF	003109021011	CL 18 4 82 AP 422	050C02090085	Zona de Influencia PEMPCHB	N4	N4	NO APLICA				
AAA0271STAW	003212015018	KR 2 ESTE 4B 10	050C01237161	Zona de Influencia PEMPCHB	N4	N4	NO APLICA				
AAA0273PPCX	003109021011	CL 18 4 82 AP 1610	050C02089968	Zona de Influencia PEMPCHB	N4	N4	NO APLICA				
AAA0273PNFT	003109021011	CL 18 4 82 AP 1314	050C02090037	Zona de Influencia PEMPCHB	N4	N4	NO APLICA				
AAA0273PNBR	003109021011	CL 18 4 82 AP 1310	050C02089965	Zona de Influencia PEMPCHB	N4	N4	NO APLICA				
AAA0273PNWF	003109021011	CL 18 4 82 AP 1412	050C02090002	Zona de Influencia PEMPCHB	N4	N4	NO APLICA				
AAA0273PKFZ	003109021011	CL 18 4 82 AP 908	050C02089925	Zona de Influencia PEMPCHB	N4	N4	NO APLICA				
AAA0273PRDM	003109021011	CL 18 4 82 AP 1803	050C02089844	Zona de Influencia PEMPCHB	N4	N4	NO APLICA				
AAA0273POMR	003109021011	CL 18 4 82 AP 1511	050C02089985	Zona de Influencia PEMPCHB	N4	N4	NO APLICA				
AAA0273PRSK	003109021011	CL 18 4 82 AP 1815	050C02090060	Zona de Influencia PEMPCHB	N4	N4	NO APLICA				
AAA0273PNAF	003109021011	CL 18 4 82 AP 1309	050C02089947	Zona de Influencia PEMPCHB	N4	N4	NO APLICA				
AAA0273PJLW	003109021011	CL 18 4 82 AP 805	050C02089870	Zona de Influencia PEMPCHB	N4	N4	NO APLICA				
AAA0273PHCX	003109021011	CL 18 4 82 AP 624	050C02090099	Zona de Influencia PEMPCHB	N4	N4	NO APLICA				
AAA0273PLSK	003109021011	CL 18 4 82 AP 1110	050C02089963	Zona de Influencia PEMPCHB	N4	N4	NO APLICA				
AAA0273PBOE	003109021011	CL 18 4 82 AP 205	050C02089864	Zona de Influencia PEMPCHB	N4	N4	NO APLICA				
AAA0273PFSK	003109021011	CL 18 4 82 AP 615	050C02090048	Zona de Influencia PEMPCHB	N4	N4	NO APLICA				
AAA0273PSFZ	003109021011	CL 18 4 82 AP 1912	050C02090007	Zona de Influencia PEMPCHB	N4	N4	NO APLICA				
AAA0273POSY	003109021011	CL 18 4 82 AP 1601	050C02089806	Zona de Influencia PEMPCHB	N4	N4	NO APLICA				
AAA0273PPLW	003109021011	CL 18 4 82 AP 1702	050C02089825	Zona de Influencia PEMPCHB	N4	N4	NO APLICA				
AAA0273PJRU	003109021011	CL 18 4 82 AP 810	050C02089960	Zona de Influencia PEMPCHB	N4	N4	NO APLICA				
AAA0273POTD	003109021011	CL 18 4 82 AP 1602	050C02089824	Zona de Influencia PEMPCHB	N4	N4	NO APLICA				
AAA0273PSBS	003109021011	CL 18 4 82 AP 1908	050C02089935	Zona de Influencia PEMPCHB	N4	N4	NO APLICA				
AAA0273PEWW	003109021011	CL 18 4 82 AP 520	050C02090077	Zona de Influencia PEMPCHB	N4	N4	NO APLICA				
AAA0273PSDE	003109021011	CL 18 4 82 AP 1910	050C02089971	Zona de Influencia PEMPCHB	N4	N4	NO APLICA				
AAA0273PMMR	003109021011	CL 18 4 82 AP 1212	050C02090000	Zona de Influencia PEMPCHB	N4	N4	NO APLICA				
AAA0273POFZ	003109021011	CL 18 4 82 AP 1506	050C02089895	Zona de Influencia PEMPCHB	N4	N4	NO APLICA				
AAA0273PJSK	003109021011	CL 18 4 82 AP 811	050C02089978	Zona de Influencia PEMPCHB	N4	N4	NO APLICA				
AAA0273PMUH	003109021011	CL 18 4 82 AP 1304	050C02089857	Zona de Influencia PEMPCHB	N4	N4	NO APLICA				
AAA0273PJFT	003109021011	CL 18 4 82 AP 801	050C02089798	Zona de Influencia PEMPCHB	N4	N4	NO APLICA				
AAA0273PKJZ	003109021011	CL 18 4 82 AP 910	050C02089961	Zona de Influencia PEMPCHB	N4	N4	NO APLICA				
AAA0273PEFZ	003109021011	CL 18 4 82 AP 507	050C02089903	Zona de Influencia PEMPCHB	N4	N4	NO APLICA				
AAA0273PKUH	003109021011	CL 18 4 82 AP 1005	050C02089872	Zona de Influencia PEMPCHB	N4	N4	NO APLICA				
AAA0273PMZE	003109021011	CL 18 4 82 AP 1308	050C02089929	Zona de Influencia PEMPCHB	N4	N4	NO APLICA				
AAA0273PDKL	003109021011	CL 18 4 82 AP 407	050C02089902	Zona de Influencia PEMPCHB	N4	N4	NO APLICA				
AAA0273PEEP	003109021011	CL 18 4 82 AP 506	050C02089885	Zona de Influencia PEMPCHB	N4	N4	NO APLICA				
AAA0273PNUZ	003109021011	CL 18 4 82 AP 1411	050C02089984	Zona de Influencia PEMPCHB	N4	N4	NO APLICA				
AAA0273PBMS	003109021011	CL 18 4 82 AP 203	050C02089828	Zona de Influencia PEMPCHB	N4	N4	NO APLICA				
AAA0273PNDM	003109021011	CL 18 4 82 AP 1312	050C02090001	Zona de Influencia PEMPCHB	N4	N4	NO APLICA				
AAA0273PLTO	003109021011	CL 18 4 82 AP 1111	050C02089981	Zona de Influencia PEMPCHB	N4	N4	NO APLICA				
AAA0273PRJH	003109021011	CL 18 4 82 AP 1807	050C02089916	Zona de Influencia PEMPCHB	N4	N4	NO APLICA				
AAA0273PNYX	003109021011	CL 18 4 82 AP 1414	050C02090038	Zona de Influencia PEMPCHB	N4	N4	NO APLICA				
AAA0273PPBR	003109021011	CL 18 4 82 AP 1609	050C02089950	Zona de Influencia PEMPCHB	N4	N4	NO APLICA				
AAA0273PRMS	003109021011	CL 18 4 82 AP 1810	050C02089970	Zona de Influencia PEMPCHB	N4	N4	NO APLICA				
AAA0273PMAW	003109021011	CL 18 4 82 AP 1202	050C02089820	Zona de Influencia PEMPCHB	N4	N4	NO APLICA				
AAA0273PMXS	003109021011	CL 18 4 82 AP 1306	050C02089893	Zona de Influencia PEMPCHB	N4	N4	NO APLICA				
AAA0273POOM	003109021011	CL 18 4 82 AP 1513	050C02090021	Zona de Influencia PEMPCHB	N4	N4	NO APLICA				
AAA0273PMOM	003109021011	CL 18 4 82 AP 1214	050C02090036	Zona de Influencia PEMPCHB	N4	N4	NO APLICA				
AAA0273PMKC	003109021011	CL 18 4 82 AP 1210	050C02089964	Zona de Influencia PEMPCHB	N4	N4	NO APLICA				
AAA0273PSCN	003109021011	CL 18 4 82 AP 1909	050C02089953	Zona de Influencia PEMPCHB	N4	N4	NO APLICA				
AAA0272TCXR	003102020042	KR 5 20 89 AP 2205	050C02083688	Zona de Influencia PEMPCHB	N4	N4	NO APLICA				
AAA0272TCYX	003102020042	KR 5 20 89 AP 2206	050C02083689	Zona de Influencia PEMPCHB	N4	N4	NO APLICA				
AAA0272TCZM	003102020042	KR 5 20 89 AP 2207	050C02083690	Zona de Influencia PEMPCHB	N4	N4	NO APLICA				
AAA0272TDAW	003102020042	KR 5 20 89 AP 2301	050C02083691	Zona de Influencia PEMPCHB	N4	N4	NO APLICA				
AAA0272TDBS	003102020042	KR 5 20 89 AP 2302	050C02083692	Zona de Influencia PEMPCHB	N4	N4	NO APLICA				
AAA0272TDCN	003102020042	KR 5 20 89 AP 2303	050C02083693	Zona de Influencia PEMPCHB	N4	N4	NO APLICA				
AAA0272TDDE	003102020042	KR 5 20 89 AP 2304	050C02083694	Zona de Influencia PEMPCHB	N4	N4	NO APLICA				
AAA0272TDEP	003102020042	KR 5 20 89 AP 2305	050C02083695	Zona de Influencia PEMPCHB	N4	N4	NO APLICA				
AAA0272TBEP	003102020042	KR 5 20 89 AP 1903	050C02083663	Zona de Influencia PEMPCHB	N4	N4	NO APLICA				
AAA0272TBFZ	003102020042	KR 5 20 89 AP 1904	050C02083664	Zona de Influencia PEMPCHB	N4	N4	NO APLICA				
AAA0272TBHK	003102020042	KR 5 20 89 AP 1905	050C02083665	Zona de Influencia PEMPCHB	N4	N4	NO APLICA				
AAA0272TBJZ	003102020042	KR 5 20 89 AP 1906	050C02083666	Zona de Influencia PEMPCHB	N4	N4	NO APLICA				
AAA0272TBRJ	003102020042	KR 5 20 89 AP 2001	050C02083667	Zona de Influencia PEMPCHB	N4	N4	NO APLICA				
AAA0272TBSY	003102020042	KR 5 20 89 AP 2002	050C02083668	Zona de Influencia PEMPCHB	N4	N4	NO APLICA				
AAA0272TBTD	003102020042	KR 5 20 89 AP 2003	050C02083669	Zona de Influencia PEMPCHB	N4	N4	NO APLICA				
AAA0272TBUH	003102020042	KR 5 20 89 AP 2004	050C02083670	Zona de Influencia PEMPCHB	N4	N4	NO APLICA				
AAA0272TBWW	003102020042	KR 5 20 89 AP 2005	050C02083671	Zona de Influencia PEMPCHB	N4	N4	NO APLICA				
AAA0272TBXS	003102020042	KR 5 20 89 AP 2006	050C02083672	Zona de Influencia PEMPCHB	N4	N4	NO APLICA				
AAA0272TBYN	003102020042	KR 5 20 89 AP 2007	050C02083673	Zona de Influencia PEMPCHB	N4	N4	NO APLICA				
AAA0272TCFT	003102020042	KR 5 20 89 AP 2101	050C02083674	Zona de Influencia PEMPCHB	N4	N4	NO APLICA				
AAA0272TCHY	003102020042	KR 5 20 89 AP 2102	050C02083675	Zona de Influencia PEMPCHB	N4	N4	NO APLICA				
AAA0272TCJH	003102020042	KR 5 20 89 AP 2103	050C02083676	Zona de Influencia PEMPCHB	N4	N4	NO APLICA				
AAA0272TCKL	003102020042	KR 5 20 89 AP 2104	050C02083677	Zona de Influencia PEMPCHB	N4	N4	NO APLICA				
AAA0272TCLW	003102020042	KR 5 20 89 AP 2105	050C02083678	Zona de Influencia PEMPCHB	N4	N4	NO APLICA				
AAA0272TCMS	003102020042	KR 5 20 89 AP 2106	050C02083679	Zona de Influencia PEMPCHB	N4	N4	NO APLICA				
AAA0272TCNN	003102020042	KR 5 20 89 AP 2107	050C02083680	Zona de Influencia PEMPCHB	N4	N4	NO APLICA				
AAA0272TCOE	003102020042	KR 5 20 89 AP 2108	050C02083681	Zona de Influencia PEMPCHB	N4	N4	NO APLICA				
AAA0272TCPP	003102020042	KR 5 20 89 AP 2109	050C02083682	Zona de Influencia PEMPCHB	N4	N4	NO APLICA				
AAA0272TCRU	003102020042	KR 5 20 89 AP 2110	050C02083683	Zona de Influencia PEMPCHB	N4	N4	NO APLICA				
AAA0272TCSK	003102020042	KR 5 20 89 AP 2201	050C02083684	Zona de Influencia PEMPCHB	N4	N4	NO APLICA				
AAA0272TCTO	003102020042	KR 5 20 89 AP 2202	050C02083685	Zona de Influencia PEMPCHB	N4	N4	NO APLICA				
AAA0272TCUZ	003102020042	KR 5 20 89 AP 2203	050C02083686	Zona de Influencia PEMPCHB	N4	N4	NO APLICA				
AAA0272TCWF	003102020042	KR 5 20 89 AP 2204	050C02083687	Zona de Influencia PEMPCHB	N4	N4	NO APLICA				
AAA0272TDFZ	003102020042	KR 5 20 89 AP 2306	050C02083696	Zona de Influencia PEMPCHB	N4	N4	NO APLICA				
AAA0272TDHK	003102020042	KR 5 20 89 AP 2307	050C02083697	Zona de Influencia PEMPCHB	N4	N4	NO APLICA				
AAA0272TDJZ	003102020042	KR 5 20 89 AP 2401	050C02083698	Zona de Influencia PEMPCHB	N4	N4	NO APLICA				
AAA0272TDKC	003102020042	KR 5 20 89 AP 2402	050C02083699	Zona de Influencia PEMPCHB	N4	N4	NO APLICA				
AAA0272TDLF	003102020042	KR 5 20 89 AP 2403	050C02083700	Zona de Influencia PEMPCHB	N4	N4	NO APLICA				
AAA0272TDMR	003102020042	KR 5 20 89 AP 2404	050C02083701	Zona de Influencia PEMPCHB	N4	N4	NO APLICA				
AAA0272TDNX	003102020042	KR 5 20 89 AP 2405	050C02083702	Zona de Influencia PEMPCHB	N4	N4	NO APLICA				
AAA0272TDOM	003102020042	KR 5 20 89 AP 2406	050C02083703	Zona de Influencia PEMPCHB	N4	N4	NO APLICA				
AAA0272TDPA	003102020042	KR 5 20 89 AP 2407	050C02083704	Zona de Influencia PEMPCHB	N4	N4	NO APLICA				
AAA0272TDRJ	003102020042	KR 5 20 89 AP 2501	050C02083705	Zona de Influencia PEMPCHB	N4	N4	NO APLICA				
AAA0272TDSY	003102020042	KR 5 20 89 AP 2502	050C02083706	Zona de Influencia PEMPCHB	N4	N4	NO APLICA				
AAA0272TDTD	003102020042	KR 5 20 89 AP 2503	050C02083707	Zona de Influencia PEMPCHB	N4	N4	NO APLICA				
AAA0272TDUH	003102020042	KR 5 20 89 AP 2601	050C02083708	Zona de Influencia PEMPCHB	N4	N4	NO APLICA				
AAA0272TDWW	003102020042	KR 5 20 89 AP 2602	050C02083709	Zona de Influencia PEMPCHB	N4	N4	NO APLICA				
AAA0272TDXS	003102020042	KR 5 20 89 AP 2603	050C02083710	Zona de Influencia PEMPCHB	N4	N4	NO APLICA				
AAA0272TDYN	003102020042	KR 5 20 89 AP 2604	050C02083711	Zona de Influencia PEMPCHB	N4	N4	NO APLICA				
AAA0272TDZE	003102020042	KR 5 20 89 AP 2701	050C02083712	Zona de Influencia PEMPCHB	N4	N4	NO APLICA				
AAA0272TEAF	003102020042	KR 5 20 89 AP 2702	050C02083713	Zona de Influencia PEMPCHB	N4	N4	NO APLICA				
AAA0272SOHK	003102020042	CL 21 5 31 HB 1012	050C02083916	Zona de Influencia PEMPCHB	N4	N4	NO APLICA				
AAA0272SOJZ	003102020042	CL 21 5 31 HB 1013	050C02083917	Zona de Influencia PEMPCHB	N4	N4	NO APLICA				
AAA0272SOKC	003102020042	CL 21 5 31 HB 1014	050C02083918	Zona de Influencia PEMPCHB	N4	N4	NO APLICA				
AAA0272SOLF	003102020042	CL 21 5 31 HB 1015	050C02083919	Zona de Influencia PEMPCHB	N4	N4	NO APLICA				
AAA0272SOMR	003102020042	CL 21 5 31 HB 1016	050C02083920	Zona de Influencia PEMPCHB	N4	N4	NO APLICA				
AAA0272SONX	003102020042	CL 21 5 31 HB 1017	050C02083921	Zona de Influencia PEMPCHB	N4	N4	NO APLICA				
AAA0272SOOM	003102020042	CL 21 5 31 HB 1018	050C02083922	Zona de Influencia PEMPCHB	N4	N4	NO APLICA				
AAA0272SOPA	003102020042	CL 21 5 31 HB 1019	050C02083923	Zona de Influencia PEMPCHB	N4	N4	NO APLICA				
AAA0272SORJ	003102020042	CL 21 5 31 HB 1020	050C02083924	Zona de Influencia PEMPCHB	N4	N4	NO APLICA				
AAA0272SNHY	003102020042	CL 21 5 31 HB 927	050C02083894	Zona de Influencia PEMPCHB	N4	N4	NO APLICA				
AAA0272SNJH	003102020042	CL 21 5 31 HB 928	050C02083895	Zona de Influencia PEMPCHB	N4	N4	NO APLICA				
AAA0272SNKL	003102020042	CL 21 5 31 HB 929	050C02083896	Zona de Influencia PEMPCHB	N4	N4	NO APLICA				
AAA0272SNLW	003102020042	CL 21 5 31 HB 930	050C02083897	Zona de Influencia PEMPCHB	N4	N4	NO APLICA				
AAA0272SNMS	003102020042	CL 21 5 31 HB 931	050C02083898	Zona de Influencia PEMPCHB	N4	N4	NO APLICA				
AAA0272SNNN	003102020042	CL 21 5 31 HB 932	050C02083899	Zona de Influencia PEMPCHB	N4	N4	NO APLICA				
AAA0272SNOE	003102020042	CL 21 5 31 HB 933	050C02083900	Zona de Influencia PEMPCHB	N4	N4	NO APLICA				
AAA0272SNPP	003102020042	CL 21 5 31 HB 934	050C02083901	Zona de Influencia PEMPCHB	N4	N4	NO APLICA				
AAA0272SNRU	003102020042	CL 21 5 31 HB 935	050C02083902	Zona de Influencia PEMPCHB	N4	N4	NO APLICA				
AAA0272SNSK	003102020042	CL 21 5 31 HB 936	050C02083903	Zona de Influencia PEMPCHB	N4	N4	NO APLICA				
AAA0272SNTO	003102020042	CL 21 5 31 HB 937	050C02083904	Zona de Influencia PEMPCHB	N4	N4	NO APLICA				
AAA0272SNUZ	003102020042	CL 21 5 31 HB 1001	050C02083905	Zona de Influencia PEMPCHB	N4	N4	NO APLICA				

AAA0272SNWF	003102020042	CL 21 5 31 HB 1002	050C02083906	Zona de Influencia PEMPCHB	N4	N4	NO APLICA			
AAA0272SNXR	003102020042	CL 21 5 31 HB 1003	050C02083907	Zona de Influencia PEMPCHB	N4	N4	NO APLICA			
AAA0272SNYX	003102020042	CL 21 5 31 HB 1004	050C02083908	Zona de Influencia PEMPCHB	N4	N4	NO APLICA			
AAA0272SNZM	003102020042	CL 21 5 31 HB 1005	050C02083909	Zona de Influencia PEMPCHB	N4	N4	NO APLICA			
AAA0272SOAW	003102020042	CL 21 5 31 HB 1006	050C02083910	Zona de Influencia PEMPCHB	N4	N4	NO APLICA			
AAA0272SOBS	003102020042	CL 21 5 31 HB 1007	050C02083911	Zona de Influencia PEMPCHB	N4	N4	NO APLICA			
AAA0272SOSY	003102020042	CL 21 5 31 HB 1021	050C02083925	Zona de Influencia PEMPCHB	N4	N4	NO APLICA			
AAA0272SOTD	003102020042	CL 21 5 31 HB 1022	050C02083926	Zona de Influencia PEMPCHB	N4	N4	NO APLICA			
AAA0272SOUH	003102020042	CL 21 5 31 HB 1023	050C02083927	Zona de Influencia PEMPCHB	N4	N4	NO APLICA			
AAA0272SOWW	003102020042	CL 21 5 31 HB 1024	050C02083928	Zona de Influencia PEMPCHB	N4	N4	NO APLICA			
AAA0272SOXS	003102020042	CL 21 5 31 HB 1025	050C02083929	Zona de Influencia PEMPCHB	N4	N4	NO APLICA			
AAA0272SOYN	003102020042	CL 21 5 31 HB 1026	050C02083930	Zona de Influencia PEMPCHB	N4	N4	NO APLICA			
AAA0272SOZE	003102020042	CL 21 5 31 HB 1027	050C02083931	Zona de Influencia PEMPCHB	N4	N4	NO APLICA			
AAA0272SPAF	003102020042	CL 21 5 31 HB 1028	050C02083932	Zona de Influencia PEMPCHB	N4	N4	NO APLICA			
AAA0272SPBR	003102020042	CL 21 5 31 HB 1029	050C02083933	Zona de Influencia PEMPCHB	N4	N4	NO APLICA			
AAA0272SPCX	003102020042	CL 21 5 31 HB 1030	050C02083934	Zona de Influencia PEMPCHB	N4	N4	NO APLICA			
AAA0272SOCN	003102020042	CL 21 5 31 HB 1008	050C02083912	Zona de Influencia PEMPCHB	N4	N4	NO APLICA			
AAA0272SODE	003102020042	CL 21 5 31 HB 1009	050C02083913	Zona de Influencia PEMPCHB	N4	N4	NO APLICA			
AAA0272SOEP	003102020042	CL 21 5 31 HB 1010	050C02083914	Zona de Influencia PEMPCHB	N4	N4	NO APLICA			
AAA0272SOFZ	003102020042	CL 21 5 31 HB 1011	050C02083915	Zona de Influencia PEMPCHB	N4	N4	NO APLICA			
AAA0272SYFZ	003102020042	KR 5 20 89 AP 1502	050C02083642	Zona de Influencia PEMPCHB	N4	N4	NO APLICA			
AAA0272SYHK	003102020042	KR 5 20 89 AP 1503	050C02083643	Zona de Influencia PEMPCHB	N4	N4	NO APLICA			
AAA0272SYJZ	003102020042	KR 5 20 89 AP 1504	050C02083644	Zona de Influencia PEMPCHB	N4	N4	NO APLICA			
AAA0272SYKC	003102020042	KR 5 20 89 AP 1505	050C02083645	Zona de Influencia PEMPCHB	N4	N4	NO APLICA			
AAA0272SZJH	003102020042	KR 5 20 89 AP 1601	050C02083647	Zona de Influencia PEMPCHB	N4	N4	NO APLICA			
AAA0272SZKL	003102020042	KR 5 20 89 AP 1602	050C02083648	Zona de Influencia PEMPCHB	N4	N4	NO APLICA			
AAA0272SZLW	003102020042	KR 5 20 89 AP 1603	050C02083649	Zona de Influencia PEMPCHB	N4	N4	NO APLICA			
AAA0272SZMS	003102020042	KR 5 20 89 AP 1604	050C02083650	Zona de Influencia PEMPCHB	N4	N4	NO APLICA			
AAA0272SZNN	003102020042	KR 5 20 89 AP 1605	050C02083651	Zona de Influencia PEMPCHB	N4	N4	NO APLICA			
AAA0272SZOE	003102020042	KR 5 20 89 AP 1606	050C02083652	Zona de Influencia PEMPCHB	N4	N4	NO APLICA			
AAA0272SZPP	003102020042	KR 5 20 89 AP 1607	050C02083653	Zona de Influencia PEMPCHB	N4	N4	NO APLICA			
AAA0272SZRU	003102020042	KR 5 20 89 AP 1608	050C02083654	Zona de Influencia PEMPCHB	N4	N4	NO APLICA			
AAA0272TAOE	003102020042	KR 5 20 89 AP 1801	050C02083655	Zona de Influencia PEMPCHB	N4	N4	NO APLICA			
AAA0272TAPP	003102020042	KR 5 20 89 AP 1802	050C02083656	Zona de Influencia PEMPCHB	N4	N4	NO APLICA			
AAA0272TARU	003102020042	KR 5 20 89 AP 1803	050C02083657	Zona de Influencia PEMPCHB	N4	N4	NO APLICA			
AAA0272TASK	003102020042	KR 5 20 89 AP 1804	050C02083658	Zona de Influencia PEMPCHB	N4	N4	NO APLICA			
AAA0272TATO	003102020042	KR 5 20 89 AP 1805	050C02083659	Zona de Influencia PEMPCHB	N4	N4	NO APLICA			
AAA0272TAUZ	003102020042	KR 5 20 89 AP 1806	050C02083660	Zona de Influencia PEMPCHB	N4	N4	NO APLICA			
AAA0272TBCN	003102020042	KR 5 20 89 AP 1901	050C02083661	Zona de Influencia PEMPCHB	N4	N4	NO APLICA			
AAA0272TBDE	003102020042	KR 5 20 89 AP 1902	050C02083662	Zona de Influencia PEMPCHB	N4	N4	NO APLICA			
AAA0272SPDM	003102020042	CL 21 5 31 HB 1031	050C02083935	Zona de Influencia PEMPCHB	N4	N4	NO APLICA			
AAA0272SPEA	003102020042	CL 21 5 31 HB 1032	050C02083936	Zona de Influencia PEMPCHB	N4	N4	NO APLICA			
AAA0272SPFT	003102020042	CL 21 5 31 HB 1033	050C02083937	Zona de Influencia PEMPCHB	N4	N4	NO APLICA			
AAA0272SPHY	003102020042	CL 21 5 31 HB 1034	050C02083938	Zona de Influencia PEMPCHB	N4	N4	NO APLICA			
AAA0272SPJH	003102020042	CL 21 5 31 HB 1035	050C02083939	Zona de Influencia PEMPCHB	N4	N4	NO APLICA			
AAA0272SPKL	003102020042	CL 21 5 31 HB 1036	050C02083940	Zona de Influencia PEMPCHB	N4	N4	NO APLICA			
AAA0272SPLW	003102020042	CL 21 5 31 HB 1037	050C02083941	Zona de Influencia PEMPCHB	N4	N4	NO APLICA			
AAA0272SPMS	003102020042	CL 21 5 31 HB 1101	050C02083942	Zona de Influencia PEMPCHB	N4	N4	NO APLICA			
AAA0272SPNN	003102020042	CL 21 5 31 HB 1102	050C02083943	Zona de Influencia PEMPCHB	N4	N4	NO APLICA			
AAA0272SPOE	003102020042	CL 21 5 31 HB 1103	050C02083944	Zona de Influencia PEMPCHB	N4	N4	NO APLICA			
AAA0272SPPP	003102020042	CL 21 5 31 HB 1104	050C02083945	Zona de Influencia PEMPCHB	N4	N4	NO APLICA			
AAA0272SPRU	003102020042	CL 21 5 31 HB 1105	050C02083946	Zona de Influencia PEMPCHB	N4	N4	NO APLICA			
AAA0272SPSK	003102020042	CL 21 5 31 HB 1106	050C02083947	Zona de Influencia PEMPCHB	N4	N4	NO APLICA			
AAA0272SPTO	003102020042	CL 21 5 31 HB 1107	050C02083948	Zona de Influencia PEMPCHB	N4	N4	NO APLICA			
AAA0272SPUZ	003102020042	CL 21 5 31 HB 1108	050C02083949	Zona de Influencia PEMPCHB	N4	N4	NO APLICA			
AAA0272SPWF	003102020042	CL 21 5 31 HB 1109	050C02083950	Zona de Influencia PEMPCHB	N4	N4	NO APLICA			
AAA0272SPXR	003102020042	CL 21 5 31 HB 1110	050C02083951	Zona de Influencia PEMPCHB	N4	N4	NO APLICA			
AAA0272SPYX	003102020042	CL 21 5 31 HB 1111	050C02083952	Zona de Influencia PEMPCHB	N4	N4	NO APLICA			
AAA0272SPZM	003102020042	CL 21 5 31 HB 1112	050C02083953	Zona de Influencia PEMPCHB	N4	N4	NO APLICA			
AAA0272SRAF	003102020042	CL 21 5 31 HB 1113	050C02083954	Zona de Influencia PEMPCHB	N4	N4	NO APLICA			
AAA0272SRBR	003102020042	CL 21 5 31 HB 1114	050C02083955	Zona de Influencia PEMPCHB	N4	N4	NO APLICA			
AAA0272SRCX	003102020042	CL 21 5 31 HB 1115	050C02083956	Zona de Influencia PEMPCHB	N4	N4	NO APLICA			
AAA0272SRDM	003102020042	CL 21 5 31 HB 1116	050C02083957	Zona de Influencia PEMPCHB	N4	N4	NO APLICA			
AAA0272SREA	003102020042	CL 21 5 31 HB 1117	050C02083958	Zona de Influencia PEMPCHB	N4	N4	NO APLICA			
AAA0272SRFT	003102020042	CL 21 5 31 HB 1118	050C02083959	Zona de Influencia PEMPCHB	N4	N4	NO APLICA			
AAA0272SRHY	003102020042	CL 21 5 31 HB 1119	050C02083960	Zona de Influencia PEMPCHB	N4	N4	NO APLICA			
AAA0272SRJH	003102020042	CL 21 5 31 HB 1120	050C02083961	Zona de Influencia PEMPCHB	N4	N4	NO APLICA			
AAA0272SRKL	003102020042	CL 21 5 31 HB 1121	050C02083962	Zona de Influencia PEMPCHB	N4	N4	NO APLICA			
AAA0272SRLW	003102020042	CL 21 5 31 HB 1122	050C02083963	Zona de Influencia PEMPCHB	N4	N4	NO APLICA			
AAA0272SRMS	003102020042	CL 21 5 31 HB 1123	050C02083964	Zona de Influencia PEMPCHB	N4	N4	NO APLICA			
AAA0272SRNN	003102020042	CL 21 5 31 HB 1124	050C02083965	Zona de Influencia PEMPCHB	N4	N4	NO APLICA			
AAA0272SROE	003102020042	CL 21 5 31 HB 1125	050C02083966	Zona de Influencia PEMPCHB	N4	N4	NO APLICA			
AAA0272SRPP	003102020042	CL 21 5 31 HB 1126	050C02083967	Zona de Influencia PEMPCHB	N4	N4	NO APLICA			
AAA0272SRRU	003102020042	CL 21 5 31 HB 1127	050C02083968	Zona de Influencia PEMPCHB	N4	N4	NO APLICA			
AAA0272TEDM	003102020042	KR 5 20 89 AP 2801	050C02083716	Zona de Influencia PEMPCHB	N4	N4	NO APLICA			
AAA0272TEEA	003102020042	KR 5 20 89 AP 2802	050C02083717	Zona de Influencia PEMPCHB	N4	N4	NO APLICA			
AAA0272TEFT	003102020042	KR 5 20 89 AP 2803	050C02083718	Zona de Influencia PEMPCHB	N4	N4	NO APLICA			
AAA0272TEHY	003102020042	KR 5 20 89 AP 2804	050C02083719	Zona de Influencia PEMPCHB	N4	N4	NO APLICA			
AAA0272SDLW	003102020042	CL 21 5 31 HB 502	050C02083721	Zona de Influencia PEMPCHB	N4	N4	NO APLICA			
AAA0272SDMS	003102020042	CL 21 5 31 HB 503	050C02083722	Zona de Influencia PEMPCHB	N4	N4	NO APLICA			
AAA0272SDNN	003102020042	CL 21 5 31 HB 504	050C02083723	Zona de Influencia PEMPCHB	N4	N4	NO APLICA			
AAA0272SDOE	003102020042	CL 21 5 31 HB 505	050C02083724	Zona de Influencia PEMPCHB	N4	N4	NO APLICA			
AAA0272SDPP	003102020042	CL 21 5 31 HB 506	050C02083725	Zona de Influencia PEMPCHB	N4	N4	NO APLICA			
AAA0260MKWF	003215032064	CL 9B 7 45 ESTE IN 1	050C00783571	ZI Cerros Orientales PEMPCHB	N4	N4	NO APLICA			
AAA0272SRSK	003102020042	CL 21 5 31 HB 1128	050C02083969	Zona de Influencia PEMPCHB	N4	N4	NO APLICA			
AAA0272SRTO	003102020042	CL 21 5 31 HB 1129	050C02083970	Zona de Influencia PEMPCHB	N4	N4	NO APLICA			
AAA0272SRUZ	003102020042	CL 21 5 31 HB 1130	050C02083971	Zona de Influencia PEMPCHB	N4	N4	NO APLICA			
AAA0272SDRU	003102020042	CL 21 5 31 HB 507	050C02083726	Zona de Influencia PEMPCHB	N4	N4	NO APLICA			
AAA0272SDSK	003102020042	CL 21 5 31 HB 508	050C02083727	Zona de Influencia PEMPCHB	N4	N4	NO APLICA			
AAA0272SDTO	003102020042	CL 21 5 31 HB 509	050C02083728	Zona de Influencia PEMPCHB	N4	N4	NO APLICA			
AAA0272SDUZ	003102020042	CL 21 5 31 HB 510	050C02083729	Zona de Influencia PEMPCHB	N4	N4	NO APLICA			
AAA0272SDWF	003102020042	CL 21 5 31 HB 511	050C02083730	Zona de Influencia PEMPCHB	N4	N4	NO APLICA			
AAA0272SDXR	003102020042	CL 21 5 31 HB 512	050C02083731	Zona de Influencia PEMPCHB	N4	N4	NO APLICA			
AAA0272SDYX	003102020042	CL 21 5 31 HB 513	050C02083732	Zona de Influencia PEMPCHB	N4	N4	NO APLICA			
AAA0272SDZM	003102020042	CL 21 5 31 HB 514	050C02083733	Zona de Influencia PEMPCHB	N4	N4	NO APLICA			
AAA0272SEAW	003102020042	CL 21 5 31 HB 515	050C02083734	Zona de Influencia PEMPCHB	N4	N4	NO APLICA			
AAA0272SEBS	003102020042	CL 21 5 31 HB 516	050C02083735	Zona de Influencia PEMPCHB	N4	N4	NO APLICA			
AAA0272SECN	003102020042	CL 21 5 31 HB 517	050C02083736	Zona de Influencia PEMPCHB	N4	N4	NO APLICA			
AAA0272SEDE	003102020042	CL 21 5 31 HB 518	050C02083737	Zona de Influencia PEMPCHB	N4	N4	NO APLICA			
AAA0272SEEP	003102020042	CL 21 5 31 HB 519	050C02083738	Zona de Influencia PEMPCHB	N4	N4	NO APLICA			
AAA0272SEFZ	003102020042	CL 21 5 31 HB 520	050C02083739	Zona de Influencia PEMPCHB	N4	N4	NO APLICA			
AAA0272SEHK	003102020042	CL 21 5 31 HB 521	050C02083740	Zona de Influencia PEMPCHB	N4	N4	NO APLICA			
AAA0272SEJZ	003102020042	CL 21 5 31 HB 522	050C02083741	Zona de Influencia PEMPCHB	N4	N4	NO APLICA			
AAA0272SEKC	003102020042	CL 21 5 31 HB 523	050C02083742	Zona de Influencia PEMPCHB	N4	N4	NO APLICA			
AAA0272SELF	003102020042	CL 21 5 31 HB 524	050C02083743	Zona de Influencia PEMPCHB	N4	N4	NO APLICA			
AAA0272SEMR	003102020042	CL 21 5 31 HB 525	050C02083744	Zona de Influencia PEMPCHB	N4	N4	NO APLICA			
AAA0272SENX	003102020042	CL 21 5 31 HB 526	050C02083745	Zona de Influencia PEMPCHB	N4	N4	NO APLICA			
AAA0272SEOM	003102020042	CL 21 5 31 HB 527	050C02083746	Zona de Influencia PEMPCHB	N4	N4	NO APLICA			
AAA0272SEPA	003102020042	CL 21 5 31 HB 528	050C02083747	Zona de Influencia PEMPCHB	N4	N4	NO APLICA			
AAA0272SERJ	003102020042	CL 21 5 31 HB 529	050C02083748	Zona de Influencia PEMPCHB	N4	N4	NO APLICA			
AAA0272SESY	003102020042	CL 21 5 31 HB 530	050C02083749	Zona de Influencia PEMPCHB	N4	N4	NO APLICA			
AAA0272SETD	003102020042	CL 21 5 31 HB 531	050C02083750	Zona de Influencia PEMPCHB	N4	N4	NO APLICA			
AAA0272SEUH	003102020042	CL 21 5 31 HB 532	050C02083751	Zona de Influencia PEMPCHB	N4	N4	NO APLICA			
AAA0272SEWW	003102020042	CL 21 5 31 HB 533	050C02083752	Zona de Influencia PEMPCHB	N4	N4	NO APLICA			
AAA0272SEXS	003102020042	CL 21 5 31 HB 534	050C02083753	Zona de Influencia PEMPCHB	N4	N4	NO APLICA			
AAA0266XDBR	006105010001	AC 13 16 10 LC 204	050C02013659	Zona de Influencia PEMPCHB	N4	N4	NO APLICA			
AAA0266XDCX	006105010001	AC 13 16 10 LC 205	050C02013660	Zona de Influencia PEMPCHB	N4	N4	NO APLICA			
AAA0266XDDM	006105010001	AC 13 16 10 LC 206	050C02013661	Zona de Influencia PEMPCHB	N4	N4	NO APLICA			
AAA0266XDEA	006105010001	AC 13 16 10 LC 207	050C02013662	Zona de Influencia PEMPCHB	N4	N4	NO APLICA			
AAA0266XDFT	006105010001	AC 13 16 10 LC 208	050C02013663	Zona de Influencia PEMPCHB	N4	N4	NO APLICA			
AAA0266XDHY	006105010001	AC 13 16 10 LC 209	050C02013664	Zona de Influencia PEMPCHB	N4	N4	NO APLICA			
AAA0266XDJH	006105010001	AC 13 16 10 LC 210	050C02013665	Zona de Influencia PEMPCHB	N4	N4	NO APLICA			
AAA0266XDKL	006105010001	AC 13 16 10 LC 211	050C02013666	Zona de Influencia PEMPCHB	N4	N4	NO APLICA			
AAA0266XDLW	006105010001	AC 13 16 10 LC 212	050C02013667	Zona de Influencia PEMPCHB	N4	N4	NO APLICA			
AAA0266XDMS	006105010001	AC 13 16 10 LC 213	050C02013668	Zona de Influencia PEMPCHB	N4	N4	NO APLICA			
AAA0266XDNN	006105010001	AC 13 16 10 LC 214	050C02013669	Zona de Influencia PEMPCHB	N4	N4	NO APLICA			
AAA0266XDOE	006105010001	AC 13 16 10 LC 215	050C02013670	Zona de Influencia PEMPCHB	N4	N4	NO APLICA			
AAA0266XDPP	006105010001	AC 13 16 10 BG 301	050C02013671	Zona de Influencia PEMPCHB	N4	N4	NO APLICA			
AAA0266XDRU	006105010001	AC 13 16 10 BG 302	050C02013672	Zona de Influencia PEMPCHB	N4	N4	NO APLICA			
AAA0266XDTO	006105010001	AC 13 16 10 BG 304	050C02013674	Zona de Influencia PEMPCHB	N4	N4	NO APLICA			
AAA0266XDUZ	006105010001	AC 13 16 10 BG 305	050C02013675	Zona de Influencia PEMPCHB	N4	N4	NO APLICA			
AAA0266XDWF	006105010001	AC 13 16 10 BG 401	050C02013676	Zona de Influencia PEMPCHB	N4	N4	NO APLICA			
AAA0266XDXR	006105010001	AC 13 16 10 BG 402	050C02013677	Zona de Influencia PEMPCHB	N4	N4	NO APLICA			
AAA0266XDYX	006105010001	AC 13 16 10 BG 403	050C02013678	Zona de Influencia PEMPCHB	N4	N4	NO APLICA			
AAA0266XDZM	006105010001	AC 13 16 10 BG 404	050C02013679	Zona de Influencia PEMPCHB	N4	N4	NO APLICA			
AAA0266XEAW	006105010001	AC 13 16 10 BG 405	050C02013680	Zona de Influencia PEMPCHB	N4	N4	NO APLICA			
AAA0266XEBS	006105010001	AC 13 16 10 BG 406	050C02013681	Zona de Influencia PEMPCHB	N4	N4	NO APLICA			
AAA0266XECN	006105010001	AC 13 16 10 BG 501	050C02013682	Zona de Influencia PEMPCHB	N4	N4	NO APLICA			
AAA0266XEDE	006105010001	AC 13 16 10 BG 502	050C02013683	Zona de Influencia PEMPCHB	N4	N4	NO APLICA			
AAA0266XEEP	006105010001	AC 13 16 10 BG 503	050C02013684	Zona de Influencia PEMPCHB	N4	N4	NO APLICA			
AAA0266XEFZ	006105010001	AC 13 16 10 BG 504	050C02013685	Zona de Influencia PEMPCHB	N4	N4	NO APLICA			
AAA0266XEHK	006105010001	AC 13 16 10 BG 505	050C02013686	Zona de Influencia PEMPCHB	N4	N4	NO APLICA			
AAA0266XEJZ	006105010001	AC 13 16 10 BG 506	050C02013687	Zona de Influencia PEMPCHB	N4	N4	NO APLICA			
AAA0266XEKC	006105010001	AC 13 16 10 BG 601	050C02013688	Zona de Influencia PEMPCHB	N4	N4	NO APLICA			
AAA0272CZDM	003102005001	KR 9 20 13 OF 608	050C01523105	Zona de Influencia PEMPCHB	N4	N4	NO APLICA			
AAA0272CZCX	003102005001	KR 9 20 13 OF 406	050C01523104	Zona de Influencia PEMPCHB	N4	N4	NO APLICA			
AAA0266XELF	006105010001	AC 13 16 10 BG 602	050C02013689	Zona de Influencia PEMPCHB	N4	N4	NO APLICA			
AAA0266XDSK	006105010001	AC 13 16 10 BG 303	050C02013673	Zona de Influencia PEMPCHB	N4	N4	NO APLICA			
AAA0266XBZM	006105010001	AC 13 16 10 LC 101	050C02013635	Zona de Influencia PEMPCHB	N4	N4	NO APLICA			
AAA0266XEMR	006105010001	AC 13 16 10 BG 603	050C02013690	Zona de Influencia PEMPCHB	N4	N4	NO APLICA			
AAA0266XENX	006105010001	AC 13 16 10 BG 604	050C02013691	Zona de Influencia PEMPCHB	N4	N4	NO APLICA			
AAA0266XEOM	006105010001	AC 13 16 10 BG 605	050C02013692	Zona de Influencia PEMPCHB	N4	N4	NO APLICA			
AAA0266XEPA	006105010001	AC 13 16 10 BG 606	050C02013693	Zona de Influencia PEMPCHB	N4	N4	NO APLICA			
AAA0266XERJ	006105010001	AC 13 16 10 LC RES	050C02013694	Zona de Influencia PEMPCHB	N4	N4	NO APLICA			
AAA0266XESY	006105010001	AC 13 16 10 LC 1	050C02013624	Zona de Influencia PEMPCHB	N4	N4	NO APLICA			
AAA0266XETD	006105010001	AC 13 16 10 LC 2	050C02013625	Zona de Influencia PEMPCHB	N4	N4	NO APLICA			
AAA0266XEUH	006105010001	AC 13 16 10 LC 3	050C02013626	Zona de Influencia PEMPCHB	N4	N4	NO APLICA			
AAA0266XEWW	006105010001	AC 13 16 10 LC 4	050C02013627	Zona de Influencia PEMPCHB	N4	N4	NO APLICA			
AAA0266XEXS	006105010001	AC 13 16 10 LC 5	050C02013628	Zona de Influencia PEMPCHB	N4	N4	NO APLICA			
AAA0266XEYN	006105010001	AC 13 16 10 LC 6	050C02013629	Zona de Influencia PEMPCHB	N4	N4	NO APLICA			
AAA0266XEZE	006105010001	AC 13 16 10 LC 7	050C02013630	Zona de Influencia PEMPCHB	N4	N4	NO APLICA			
AAA0266XFAF	006105010001	AC 13 16 10 LC 8	050C02013631	Zona de Influencia PEMPCHB	N4	N4	NO APLICA			
AAA0266XFBR	006105010001	AC 13 16 10 LC 9	050C02013632	Zona de Influencia PEMPCHB	N4	N4	NO APLICA			
AAA0266XFCX	006105010001	AC 13 16 10 LC 10	050C02013633	Zona de Influencia PEMPCHB	N4	N4	NO APLICA			
AAA0266XFDM	006105010001	AC 13 16 10 LC 11	050C02013634	Zona de Influencia PEMPCHB	N4	N4	NO APLICA			
AAA0266XCAW	006105010001	AC 13 16 10 LC 102	050C02013636	Zona de Influencia PEMPCHB	N4	N4	NO APLICA			
AAA0266XCBS	006105010001	AC 13 16 10 LC 103	050C02013637	Zona de Influencia PEMPCHB	N4	N4	NO APLICA			
AAA0266XCCN	006105010001	AC 13 16 10 LC 104	050C02013638	Zona de Influencia PEMPCHB	N4	N4	NO APLICA			
AAA0266XCDE	006105010001	AC 13 16 10 LC 105	050C02013639	Zona de Influencia PEMPCHB	N4	N4	NO APLICA			
AAA0266XCEP	006105010001	AC 13 16 10 LC 106	050C02013640	Zona de Influencia PEMPCHB	N4	N4	NO APLICA			
AAA0266XCFZ	006105010001	AC 13 16 10 LC 107	050C02013641	Zona de Influencia PEMPCHB	N4	N4	NO APLICA			
AAA0266XCHK	006105010001	AC 13 16 10 LC 108	050C02013642	Zona de Influencia PEMPCHB	N4	N4	NO APLICA			
AAA0266XCJZ	006105010001	AC 13 16 10 LC 109	050C02013643	Zona de Influencia PEMPCHB	N4	N4	NO APLICA			
AAA0266XCKC	006105010001	AC 13 16 10 LC 110	050C02013644	Zona de Influencia PEMPCHB	N4	N4	NO APLICA			
AAA0266XCLF	006105010001	AC 13 16 10 LC 111	050C02013645	Zona de Influencia PEMPCHB	N4	N4	NO APLICA			
AAA0266XCMR	006105010001	AC 13 16 10 LC 112	050C02013646	Zona de Influencia PEMPCHB	N4	N4	NO APLICA			
AAA0266XCNX	006105010001	AC 13 16 10 LC 113	050C02013647	Zona de Influencia PEMPCHB	N4	N4	NO APLICA			
AAA0266XCOM	006105010001	AC 13 16 10 LC 114	050C02013648	Zona de Influencia PEMPCHB	N4	N4	NO APLICA			
AAA0266XCPA	006105010001	AC 13 16 10 LC 115	050C02013649	Zona de Influencia PEMPCHB	N4	N4	NO APLICA			
AAA0266XCRJ	006105010001	AC 13 16 10 LC 116	050C02013650	Zona de Influencia PEMPCHB	N4	N4	NO APLICA			

AAA0266XCSY	006105010001	AC 13 16 10 LC 117	050C02013651	Zona de Influencia PEMPCHB	N4	N4	NO APLICA				
AAA0266XCTD	006105010001	AC 13 16 10 LC 118	050C02013652	Zona de Influencia PEMPCHB	N4	N4	NO APLICA				
AAA0266XCUH	006105010001	AC 13 16 10 LC 119	050C02013653	Zona de Influencia PEMPCHB	N4	N4	NO APLICA				
AAA0266XCWW	006105010001	AC 13 16 10 LC 120	050C02013654	Zona de Influencia PEMPCHB	N4	N4	NO APLICA				
AAA0266XCXS	006105010001	AC 13 16 10 LC CF	050C02013655	Zona de Influencia PEMPCHB	N4	N4	NO APLICA				
AAA0266XCYN	006105010001	AC 13 16 10 LC 201	050C02013656	Zona de Influencia PEMPCHB	N4	N4	NO APLICA				
AAA0266XCZE	006105010001	AC 13 16 10 LC 202	050C02013657	Zona de Influencia PEMPCHB	N4	N4	NO APLICA				
AAA0266XDAF	006105010001	AC 13 16 10 LC 203	050C02013658	Zona de Influencia PEMPCHB	N4	N4	NO APLICA				
AAA0271HDWF	003106010030	CL 7 8A 02	050C01550259	Area Afectada PEMPCHB	N4	N4	NO APLICA				
AAA0270AAJZ	003108006039	CL 15 13 22	050C01265752	Zona de Influencia PEMPCHB	N4	N4	NO APLICA				
AAA0270XBAW	003109025025	KR 4 18 16	050C02055825	Zona de Influencia PEMPCHB	N4	N4	NO APLICA				
AAA0272SLFT	003102020042	CL 21 5 31 HB 819	050C02083849	Zona de Influencia PEMPCHB	N4	N4	NO APLICA				
AAA0272SMCN	003102020042	CL 21 5 31 HB 901	050C02083868	Zona de Influencia PEMPCHB	N4	N4	NO APLICA				
AAA0272SLHY	003102020042	CL 21 5 31 HB 820	050C02083850	Zona de Influencia PEMPCHB	N4	N4	NO APLICA				
AAA0272SLJH	003102020042	CL 21 5 31 HB 821	050C02083851	Zona de Influencia PEMPCHB	N4	N4	NO APLICA				
AAA0272TENN	003102020042	CL 21 5 31 GJ 113	050C02084206	Zona de Influencia PEMPCHB	N4	N4	NO APLICA				
AAA0272TEOE	003102020042	CL 21 5 31 GJ 114	050C02084207	Zona de Influencia PEMPCHB	N4	N4	NO APLICA				
AAA0272TEPP	003102020042	CL 21 5 31 GJ 115	050C02084208	Zona de Influencia PEMPCHB	N4	N4	NO APLICA				
AAA0272TERU	003102020042	CL 21 5 31 GJ 117	050C02084209	Zona de Influencia PEMPCHB	N4	N4	NO APLICA				
AAA0272TESK	003102020042	CL 21 5 31 GJ 118	050C02084210	Zona de Influencia PEMPCHB	N4	N4	NO APLICA				
AAA0272TETO	003102020042	CL 21 5 31 GJ 119	050C02084211	Zona de Influencia PEMPCHB	N4	N4	NO APLICA				
AAA0272TEUZ	003102020042	CL 21 5 31 GJ 120	050C02084212	Zona de Influencia PEMPCHB	N4	N4	NO APLICA				
AAA0272TEWF	003102020042	CL 21 5 31 GJ 121	050C02084213	Zona de Influencia PEMPCHB	N4	N4	NO APLICA				
AAA0272TEXR	003102020042	CL 21 5 31 GJ 122	050C02084214	Zona de Influencia PEMPCHB	N4	N4	NO APLICA				
AAA0272TEYX	003102020042	CL 21 5 31 GJ 123	050C02084215	Zona de Influencia PEMPCHB	N4	N4	NO APLICA				
AAA0272TEZM	003102020042	CL 21 5 31 GJ 124	050C02084216	Zona de Influencia PEMPCHB	N4	N4	NO APLICA				
AAA0272TFAW	003102020042	CL 21 5 31 GJ 125	050C02084217	Zona de Influencia PEMPCHB	N4	N4	NO APLICA				
AAA0272TFBS	003102020042	CL 21 5 31 GJ 126	050C02084218	Zona de Influencia PEMPCHB	N4	N4	NO APLICA				
AAA0272TFCN	003102020042	CL 21 5 31 GJ 127	050C02084219	Zona de Influencia PEMPCHB	N4	N4	NO APLICA				
AAA0272TFDE	003102020042	CL 21 5 31 GJ 128	050C02084220	Zona de Influencia PEMPCHB	N4	N4	NO APLICA				
AAA0272TFEP	003102020042	CL 21 5 31 GJ 129	050C02084221	Zona de Influencia PEMPCHB	N4	N4	NO APLICA				
AAA0272TFFZ	003102020042	CL 21 5 31 GJ 132	050C02084222	Zona de Influencia PEMPCHB	N4	N4	NO APLICA				
AAA0272TFHK	003102020042	CL 21 5 31 GJ 133	050C02084223	Zona de Influencia PEMPCHB	N4	N4	NO APLICA				
AAA0032YSKC	003202040043	KR 3 2 71	050C00000000	Zona de Influencia PEMPCHB	N4	N4	NO APLICA				
AAA0272SLKL	003102020042	CL 21 5 31 HB 822	050C02083852	Zona de Influencia PEMPCHB	N4	N4	NO APLICA				
AAA0272SLLW	003102020042	CL 21 5 31 HB 823	050C02083853	Zona de Influencia PEMPCHB	N4	N4	NO APLICA				
AAA0272SLMS	003102020042	CL 21 5 31 HB 824	050C02083854	Zona de Influencia PEMPCHB	N4	N4	NO APLICA				
AAA0272SLNN	003102020042	CL 21 5 31 HB 825	050C02083855	Zona de Influencia PEMPCHB	N4	N4	NO APLICA				
AAA0272SLOE	003102020042	CL 21 5 31 HB 826	050C02083856	Zona de Influencia PEMPCHB	N4	N4	NO APLICA				
AAA0272SLPP	003102020042	CL 21 5 31 HB 827	050C02083857	Zona de Influencia PEMPCHB	N4	N4	NO APLICA				
AAA0272SLRU	003102020042	CL 21 5 31 HB 828	050C02083858	Zona de Influencia PEMPCHB	N4	N4	NO APLICA				
AAA0272SLSK	003102020042	CL 21 5 31 HB 829	050C02083859	Zona de Influencia PEMPCHB	N4	N4	NO APLICA				
AAA0272SLTO	003102020042	CL 21 5 31 HB 830	050C02083860	Zona de Influencia PEMPCHB	N4	N4	NO APLICA				
AAA0272SLUZ	003102020042	CL 21 5 31 HB 831	050C02083861	Zona de Influencia PEMPCHB	N4	N4	NO APLICA				
AAA0272SLWF	003102020042	CL 21 5 31 HB 832	050C02083862	Zona de Influencia PEMPCHB	N4	N4	NO APLICA				
AAA0272SLXR	003102020042	CL 21 5 31 HB 833	050C02083863	Zona de Influencia PEMPCHB	N4	N4	NO APLICA				
AAA0272SLYX	003102020042	CL 21 5 31 HB 834	050C02083864	Zona de Influencia PEMPCHB	N4	N4	NO APLICA				
AAA0272SLZM	003102020042	CL 21 5 31 HB 835	050C02083865	Zona de Influencia PEMPCHB	N4	N4	NO APLICA				
AAA0272SMAW	003102020042	CL 21 5 31 HB 836	050C02083866	Zona de Influencia PEMPCHB	N4	N4	NO APLICA				
AAA0272SMBS	003102020042	CL 21 5 31 HB 837	050C02083867	Zona de Influencia PEMPCHB	N4	N4	NO APLICA				
AAA0272SMDE	003102020042	CL 21 5 31 HB 902	050C02083869	Zona de Influencia PEMPCHB	N4	N4	NO APLICA				
AAA0272SMEP	003102020042	CL 21 5 31 HB 903	050C02083870	Zona de Influencia PEMPCHB	N4	N4	NO APLICA				
AAA0272SMFZ	003102020042	CL 21 5 31 HB 904	050C02083871	Zona de Influencia PEMPCHB	N4	N4	NO APLICA				
AAA0272SMHK	003102020042	CL 21 5 31 HB 905	050C02083872	Zona de Influencia PEMPCHB	N4	N4	NO APLICA				
AAA0272SMJZ	003102020042	CL 21 5 31 HB 906	050C02083873	Zona de Influencia PEMPCHB	N4	N4	NO APLICA				
AAA0272SMKC	003102020042	CL 21 5 31 HB 907	050C02083874	Zona de Influencia PEMPCHB	N4	N4	NO APLICA				
AAA0272SMLF	003102020042	CL 21 5 31 HB 908	050C02083875	Zona de Influencia PEMPCHB	N4	N4	NO APLICA				
AAA0272SMMR	003102020042	CL 21 5 31 HB 909	050C02083876	Zona de Influencia PEMPCHB	N4	N4	NO APLICA				
AAA0272SMNX	003102020042	CL 21 5 31 HB 910	050C02083877	Zona de Influencia PEMPCHB	N4	N4	NO APLICA				
AAA0272SMOM	003102020042	CL 21 5 31 HB 911	050C02083878	Zona de Influencia PEMPCHB	N4	N4	NO APLICA				
AAA0272SMPA	003102020042	CL 21 5 31 HB 912	050C02083879	Zona de Influencia PEMPCHB	N4	N4	NO APLICA				
AAA0272SMRJ	003102020042	CL 21 5 31 HB 913	050C02083880	Zona de Influencia PEMPCHB	N4	N4	NO APLICA				
AAA0272SMSY	003102020042	CL 21 5 31 HB 914	050C02083881	Zona de Influencia PEMPCHB	N4	N4	NO APLICA				
AAA0272SMTD	003102020042	CL 21 5 31 HB 915	050C02083882	Zona de Influencia PEMPCHB	N4	N4	NO APLICA				
AAA0272SMUH	003102020042	CL 21 5 31 HB 916	050C02083883	Zona de Influencia PEMPCHB	N4	N4	NO APLICA				
AAA0272SMWW	003102020042	CL 21 5 31 HB 917	050C02083884	Zona de Influencia PEMPCHB	N4	N4	NO APLICA				
AAA0272SMXS	003102020042	CL 21 5 31 HB 918	050C02083885	Zona de Influencia PEMPCHB	N4	N4	NO APLICA				
AAA0272SMYN	003102020042	CL 21 5 31 HB 919	050C02083886	Zona de Influencia PEMPCHB	N4	N4	NO APLICA				
AAA0272SMZE	003102020042	CL 21 5 31 HB 920	050C02083887	Zona de Influencia PEMPCHB	N4	N4	NO APLICA				
AAA0272SNAF	003102020042	CL 21 5 31 HB 921	050C02083888	Zona de Influencia PEMPCHB	N4	N4	NO APLICA				
AAA0272SNBR	003102020042	CL 21 5 31 HB 922	050C02083889	Zona de Influencia PEMPCHB	N4	N4	NO APLICA				
AAA0272SNCX	003102020042	CL 21 5 31 HB 923	050C02083890	Zona de Influencia PEMPCHB	N4	N4	NO APLICA				
AAA0272SNDM	003102020042	CL 21 5 31 HB 924	050C02083891	Zona de Influencia PEMPCHB	N4	N4	NO APLICA				
AAA0272SNEA	003102020042	CL 21 5 31 HB 925	050C02083892	Zona de Influencia PEMPCHB	N4	N4	NO APLICA				
AAA0272SNFT	003102020042	CL 21 5 31 HB 926	050C02083893	Zona de Influencia PEMPCHB	N4	N4	NO APLICA				
AAA0272SRWF	003102020042	CL 21 5 31 HB 1131	050C02083972	Zona de Influencia PEMPCHB	N4	N4	NO APLICA				
AAA0272SRXR	003102020042	CL 21 5 31 HB 1132	050C02083973	Zona de Influencia PEMPCHB	N4	N4	NO APLICA				
AAA0272SRYX	003102020042	CL 21 5 31 HB 1133	050C02083974	Zona de Influencia PEMPCHB	N4	N4	NO APLICA				
AAA0272SRZM	003102020042	CL 21 5 31 HB 1134	050C02083975	Zona de Influencia PEMPCHB	N4	N4	NO APLICA				
AAA0272SSAW	003102020042	CL 21 5 31 HB 1135	050C02083976	Zona de Influencia PEMPCHB	N4	N4	NO APLICA				
AAA0272SSBS	003102020042	CL 21 5 31 HB 1136	050C02083977	Zona de Influencia PEMPCHB	N4	N4	NO APLICA				
AAA0272SSCN	003102020042	CL 21 5 31 HB 1137	050C02083978	Zona de Influencia PEMPCHB	N4	N4	NO APLICA				
AAA0272SSDE	003102020042	CL 21 5 31 HB 1201	050C02083979	Zona de Influencia PEMPCHB	N4	N4	NO APLICA				
AAA0272SSEP	003102020042	CL 21 5 31 HB 1202	050C02083980	Zona de Influencia PEMPCHB	N4	N4	NO APLICA				
AAA0272SSFZ	003102020042	CL 21 5 31 HB 1203	050C02083981	Zona de Influencia PEMPCHB	N4	N4	NO APLICA				
AAA0272SSHK	003102020042	CL 21 5 31 HB 1204	050C02083982	Zona de Influencia PEMPCHB	N4	N4	NO APLICA				
AAA0272SSJZ	003102020042	CL 21 5 31 HB 1205	050C02083983	Zona de Influencia PEMPCHB	N4	N4	NO APLICA				
AAA0272SSKC	003102020042	CL 21 5 31 HB 1206	050C02083984	Zona de Influencia PEMPCHB	N4	N4	NO APLICA				
AAA0272SSLF	003102020042	CL 21 5 31 HB 1207	050C02083985	Zona de Influencia PEMPCHB	N4	N4	NO APLICA				
AAA0272SSMR	003102020042	CL 21 5 31 HB 1208	050C02083986	Zona de Influencia PEMPCHB	N4	N4	NO APLICA				
AAA0272SSNX	003102020042	CL 21 5 31 HB 1209	050C02083987	Zona de Influencia PEMPCHB	N4	N4	NO APLICA				
AAA0272TEBR	003102020042	KR 5 20 89 AP 2703	050C02083714	Zona de Influencia PEMPCHB	N4	N4	NO APLICA				
AAA0272TECX	003102020042	KR 5 20 89 AP 2704	050C02083715	Zona de Influencia PEMPCHB	N4	N4	NO APLICA				
AAA0267ZEMS	003212048033	CL 3C 2A 31 IN 23	050C01762222	Zona de Influencia PEMPCHB	N4	N4	NO APLICA				
AAA0273DPDM	003212015019	KR 3 ESTE 4B 15	050C01812503	Zona de Influencia PEMPCHB	N4	N4	NO APLICA				
AAA0272TFJZ	003102020042	CL 21 5 31 GJ 134	050C02084224	Zona de Influencia PEMPCHB	N4	N4	NO APLICA				
AAA0272TFKC	003102020042	CL 21 5 31 GJ 135	050C02084225	Zona de Influencia PEMPCHB	N4	N4	NO APLICA				
AAA0272TFLF	003102020042	CL 21 5 31 GJ 138	050C02084226	Zona de Influencia PEMPCHB	N4	N4	NO APLICA				
AAA0272TFMR	003102020042	CL 21 5 31 GJ 139	050C02084227	Zona de Influencia PEMPCHB	N4	N4	NO APLICA				
AAA0272TFNX	003102020042	CL 21 5 31 GJ 140	050C02084228	Zona de Influencia PEMPCHB	N4	N4	NO APLICA				
AAA0272TFOM	003102020042	CL 21 5 31 GJ 141	050C02084229	Zona de Influencia PEMPCHB	N4	N4	NO APLICA				
AAA0272TFPA	003102020042	CL 21 5 31 GJ 142	050C02084230	Zona de Influencia PEMPCHB	N4	N4	NO APLICA				
AAA0272TFRJ	003102020042	CL 21 5 31 GJ 143	050C02084231	Zona de Influencia PEMPCHB	N4	N4	NO APLICA				
AAA0272TFSY	003102020042	CL 21 5 31 GJ 144	050C02084232	Zona de Influencia PEMPCHB	N4	N4	NO APLICA				
AAA0272SCOM	003102020042	CL 21 5 31 GJ 302	050C02084234	Zona de Influencia PEMPCHB	N4	N4	NO APLICA				
AAA0272SCPA	003102020042	CL 21 5 31 GJ 303	050C02084235	Zona de Influencia PEMPCHB	N4	N4	NO APLICA				
AAA0272SCRJ	003102020042	CL 21 5 31 GJ 304	050C02084236	Zona de Influencia PEMPCHB	N4	N4	NO APLICA				
AAA0272SCSY	003102020042	CL 21 5 31 GJ 305	050C02084237	Zona de Influencia PEMPCHB	N4	N4	NO APLICA				
AAA0272SCTD	003102020042	CL 21 5 31 GJ 311	050C02084238	Zona de Influencia PEMPCHB	N4	N4	NO APLICA				
AAA0272SCUH	003102020042	CL 21 5 31 GJ 312	050C02084239	Zona de Influencia PEMPCHB	N4	N4	NO APLICA				
AAA0272SCWW	003102020042	CL 21 5 31 GJ 313	050C02084240	Zona de Influencia PEMPCHB	N4	N4	NO APLICA				
AAA0272SCXS	003102020042	CL 21 5 31 GJ 330	050C02084241	Zona de Influencia PEMPCHB	N4	N4	NO APLICA				
AAA0272SCYN	003102020042	CL 21 5 31 GJ 331	050C02084242	Zona de Influencia PEMPCHB	N4	N4	NO APLICA				
AAA0272SCZE	003102020042	CL 21 5 31 GJ 332	050C02084243	Zona de Influencia PEMPCHB	N4	N4	NO APLICA				
AAA0272SDAF	003102020042	CL 21 5 31 GJ 333	050C02084244	Zona de Influencia PEMPCHB	N4	N4	NO APLICA				
AAA0272SDBR	003102020042	CL 21 5 31 GJ 334	050C02084245	Zona de Influencia PEMPCHB	N4	N4	NO APLICA				
AAA0272SDCX	003102020042	CL 21 5 31 GJ 335	050C02084246	Zona de Influencia PEMPCHB	N4	N4	NO APLICA				
AAA0272SDDM	003102020042	CL 21 5 31 GJ 336	050C02084247	Zona de Influencia PEMPCHB	N4	N4	NO APLICA				
AAA0272SDEA	003102020042	CL 21 5 31 GJ 337	050C02084248	Zona de Influencia PEMPCHB	N4	N4	NO APLICA				
AAA0272SDFT	003102020042	CL 21 5 31 GJ 338	050C02084249	Zona de Influencia PEMPCHB	N4	N4	NO APLICA				
AAA0272SDHY	003102020042	CL 21 5 31 GJ 339	050C02084250	Zona de Influencia PEMPCHB	N4	N4	NO APLICA				
AAA0272SDJH	003102020042	CL 21 5 31 GJ 340	050C02084251	Zona de Influencia PEMPCHB	N4	N4	NO APLICA				
AAA0272TFTD	003102020042	CL 21 5 31 GJ 201	050C02084158	Zona de Influencia PEMPCHB	N4	N4	NO APLICA				
AAA0272TFUH	003102020042	CL 21 5 31 GJ 202	050C02084159	Zona de Influencia PEMPCHB	N4	N4	NO APLICA				
AAA0272TFWW	003102020042	CL 21 5 31 GJ 203	050C02084160	Zona de Influencia PEMPCHB	N4	N4	NO APLICA				
AAA0272TFXS	003102020042	CL 21 5 31 GJ 204	050C02084161	Zona de Influencia PEMPCHB	N4	N4	NO APLICA				
AAA0272TFYN	003102020042	CL 21 5 31 GJ 205	050C02084162	Zona de Influencia PEMPCHB	N4	N4	NO APLICA				
AAA0272TFZE	003102020042	CL 21 5 31 GJ 206	050C02084163	Zona de Influencia PEMPCHB	N4	N4	NO APLICA				
AAA0272THAW	003102020042	CL 21 5 31 GJ 211	050C02084164	Zona de Influencia PEMPCHB	N4	N4	NO APLICA				
AAA0272THBS	003102020042	CL 21 5 31 GJ 212	050C02084165	Zona de Influencia PEMPCHB	N4	N4	NO APLICA				
AAA0272THCN	003102020042	CL 21 5 31 GJ 213	050C02084166	Zona de Influencia PEMPCHB	N4	N4	NO APLICA				
AAA0272THDE	003102020042	CL 21 5 31 GJ 214	050C02084167	Zona de Influencia PEMPCHB	N4	N4	NO APLICA				
AAA0272THEP	003102020042	CL 21 5 31 GJ 215	050C02084168	Zona de Influencia PEMPCHB	N4	N4	NO APLICA				
AAA0272THFZ	003102020042	CL 21 5 31 GJ 216	050C02084169	Zona de Influencia PEMPCHB	N4	N4	NO APLICA				
AAA0272THHK	003102020042	CL 21 5 31 GJ 217	050C02084170	Zona de Influencia PEMPCHB	N4	N4	NO APLICA				
AAA0272THJZ	003102020042	CL 21 5 31 GJ 218	050C02084171	Zona de Influencia PEMPCHB	N4	N4	NO APLICA				
AAA0272THKC	003102020042	CL 21 5 31 GJ 219	050C02084172	Zona de Influencia PEMPCHB	N4	N4	NO APLICA				
AAA0272THLF	003102020042	CL 21 5 31 GJ 220	050C02084173	Zona de Influencia PEMPCHB	N4	N4	NO APLICA				
AAA0272THMR	003102020042	CL 21 5 31 GJ 221	050C02084174	Zona de Influencia PEMPCHB	N4	N4	NO APLICA				
AAA0272THNX	003102020042	CL 21 5 31 GJ 222	050C02084175	Zona de Influencia PEMPCHB	N4	N4	NO APLICA				
AAA0272THOM	003102020042	CL 21 5 31 GJ 223	050C02084176	Zona de Influencia PEMPCHB	N4	N4	NO APLICA				
AAA0272THPA	003102020042	CL 21 5 31 GJ 224	050C02084177	Zona de Influencia PEMPCHB	N4	N4	NO APLICA				
AAA0272THRJ	003102020042	CL 21 5 31 GJ 225	050C02084178	Zona de Influencia PEMPCHB	N4	N4	NO APLICA				
AAA0272THSY	003102020042	CL 21 5 31 GJ 226	050C02084179	Zona de Influencia PEMPCHB	N4	N4	NO APLICA				
AAA0272THTD	003102020042	CL 21 5 31 GJ 227	050C02084180	Zona de Influencia PEMPCHB	N4	N4	NO APLICA				
AAA0272THUH	003102020042	CL 21 5 31 GJ 228	050C02084181	Zona de Influencia PEMPCHB	N4	N4	NO APLICA				
AAA0272THWW	003102020042	CL 21 5 31 GJ 229	050C02084182	Zona de Influencia PEMPCHB	N4	N4	NO APLICA				
AAA0272THXS	003102020042	CL 21 5 31 GJ 230	050C02084183	Zona de Influencia PEMPCHB	N4	N4	NO APLICA				
AAA0272THYN	003102020042	CL 21 5 31 GJ 231	050C02084184	Zona de Influencia PEMPCHB	N4	N4	NO APLICA				
AAA0272THZE	003102020042	CL 21 5 31 GJ 232	050C02084185	Zona de Influencia PEMPCHB	N4	N4	NO APLICA				
AAA0272TJAW	003102020042	CL 21 5 31 GJ 233	050C02084186	Zona de Influencia PEMPCHB	N4	N4	NO APLICA				
AAA0272TJBS	003102020042	CL 21 5 31 GJ 234	050C02084187	Zona de Influencia PEMPCHB	N4	N4	NO APLICA				
AAA0272TJCN	003102020042	CL 21 5 31 GJ 235	050C02084188	Zona de Influencia PEMPCHB	N4	N4	NO APLICA				
AAA0272TJDE	003102020042	CL 21 5 31 GJ 236	050C02084189	Zona de Influencia PEMPCHB	N4	N4	NO APLICA				
AAA0272TJEP	003102020042	CL 21 5 31 GJ 237	050C02084190	Zona de Influencia PEMPCHB	N4	N4	NO APLICA				
AAA0272SHMS	003102020042	CL 21 5 31 HB 632	050C02083788	Zona de Influencia PEMPCHB	N4	N4	NO APLICA				
AAA0272SYEP	003102020042	KR 5 20 89 AP 1501	050C02083641	Zona de Influencia PEMPCHB	N4	N4	NO APLICA				
AAA0272SBZM	003102020042	KR 5 20 89 LC 101	050C02084150	Zona de Influencia PEMPCHB	N4	N4	NO APLICA				
AAA0272SCJZ	003102020042	KR 5 20 89 OF 201	050C02084146	Zona de Influencia PEMPCHB	N4	N4	NO APLICA				
AAA0272SCNX	003102020042	CL 21 5 31 GJ 301	050C02084233	Zona de Influencia PEMPCHB	N4	N4	NO APLICA				
AAA0272SDKL	003102020042	CL 21 5 31 HB 501	050C02083720	Zona de Influencia PEMPCHB	N4	N4	NO APLICA				
AAA0272TJFZ	003102020042	CL 21 5 31 GJ 238	050C02084191	Zona de Influencia PEMPCHB	N4	N4	NO APLICA				
AAA0272TJHK	003102020042	CL 21 5 31 GJ 239	050C02084192	Zona de Influencia PEMPCHB	N4	N4	NO APLICA				
AAA0272TJJZ	003102020042	CL 21 5 31 GJ 240	050C02084193	Zona de Influencia PEMPCHB	N4	N4	NO APLICA				
AAA0272TJKC	003102020042	CL 21 5 31 GJ 241	050C02084194	Zona de Influencia PEMPCHB	N4	N4	NO APLICA				
AAA0272TJLF	003102020042	CL 21 5 31 GJ 242	050C02084195	Zona de Influencia PEMPCHB	N4	N4	NO APLICA				
AAA0272TJMR	003102020042	CL 21 5 31 GJ 243	050C02084196	Zona de Influencia PEMPCHB	N4	N4	NO APLICA				
AAA0272TJNX	003102020042	CL 21 5 31 GJ 244	050C02084197	Zona de Influencia PEMPCHB	N4	N4	NO APLICA				
AAA0272TJOM	003102020042	CL 21 5 31 GJ 245	050C02084198	Zona de Influencia PEMPCHB	N4	N4	NO APLICA				
AAA0272TJPA	003102020042	CL 21 5 31 GJ 246	050C02084199	Zona de Influencia PEMPCHB	N4	N4	NO APLICA				
AAA0272TJRJ	003102020042	CL 21 5 31 GJ 247	050C02084200	Zona de Influencia PEMPCHB	N4	N4	NO APLICA				
AAA0272TJSY	003102020042	CL 21 5 31 GJ 248	050C02084201	Zona de Influencia PEMPCHB	N4	N4	NO APLICA				
AAA0272TEJH	003102020042	CL 21 5 31 GJ 108	050C02084202	Zona de Influencia PEMPCHB	N4	N4	NO APLICA				
AAA0272TEKL	003102020042	CL 21 5 31 GJ 109	050C02084203	Zona de Influencia PEMPCHB	N4	N4	NO APLICA				
AAA0272TELW	003102020042	CL 21 5 31 GJ 110	050C02084204	Zona de Influencia PEMPCHB	N4	N4	NO APLICA				
AAA0272TEMS	003102020042	CL 21 5 31 GJ 112	050C02084205	Zona de Influencia PEMPCHB	N4	N4	NO APLICA				
AAA0272SHNN	003102020042	CL 21 5 31 HB 633	050C02083789	Zona de Influencia PEMPCHB	N4	N4	NO APLICA				
AAA0272SHOE	003102020042	CL 21 5 31 HB 634	050C02083790	Zona de Influencia PEMPCHB	N4	N4	NO APLICA				
AAA0272SHPP	003102020042	CL 21 5 31 HB 635	050C02083791	Zona de Influencia PEMPCHB	N4	N4	NO APLICA				
AAA0272SHRU	003102020042	CL 21 5 31 HB 636	050C02083792	Zona de Influencia PEMPCHB	N4	N4	NO APLICA				

AAA0272SHSK	003102020042	CL 21 5 31 HB 637	050C02083793	Zona de Influencia PEMPCHB	N4	N4	NO APLICA			
AAA0272SHTO	003102020042	CL 21 5 31 HB 701	050C02083794	Zona de Influencia PEMPCHB	N4	N4	NO APLICA			
AAA0272SHUZ	003102020042	CL 21 5 31 HB 702	050C02083795	Zona de Influencia PEMPCHB	N4	N4	NO APLICA			
AAA0272SHWF	003102020042	CL 21 5 31 HB 703	050C02083796	Zona de Influencia PEMPCHB	N4	N4	NO APLICA			
AAA0272SHXR	003102020042	CL 21 5 31 HB 704	050C02083797	Zona de Influencia PEMPCHB	N4	N4	NO APLICA			
AAA0272SHYX	003102020042	CL 21 5 31 HB 705	050C02083798	Zona de Influencia PEMPCHB	N4	N4	NO APLICA			
AAA0272SHZM	003102020042	CL 21 5 31 HB 706	050C02083799	Zona de Influencia PEMPCHB	N4	N4	NO APLICA			
AAA0272SJAF	003102020042	CL 21 5 31 HB 707	050C02083800	Zona de Influencia PEMPCHB	N4	N4	NO APLICA			
AAA0272SJBR	003102020042	CL 21 5 31 HB 708	050C02083801	Zona de Influencia PEMPCHB	N4	N4	NO APLICA			
AAA0272SJCX	003102020042	CL 21 5 31 HB 709	050C02083802	Zona de Influencia PEMPCHB	N4	N4	NO APLICA			
AAA0272SJDM	003102020042	CL 21 5 31 HB 710	050C02083803	Zona de Influencia PEMPCHB	N4	N4	NO APLICA			
AAA0272SJEA	003102020042	CL 21 5 31 HB 711	050C02083804	Zona de Influencia PEMPCHB	N4	N4	NO APLICA			
AAA0272SJFT	003102020042	CL 21 5 31 HB 712	050C02083805	Zona de Influencia PEMPCHB	N4	N4	NO APLICA			
AAA0272SJHY	003102020042	CL 21 5 31 HB 713	050C02083806	Zona de Influencia PEMPCHB	N4	N4	NO APLICA			
AAA0272SJJH	003102020042	CL 21 5 31 HB 714	050C02083807	Zona de Influencia PEMPCHB	N4	N4	NO APLICA			
AAA0272SJKL	003102020042	CL 21 5 31 HB 715	050C02083808	Zona de Influencia PEMPCHB	N4	N4	NO APLICA			
AAA0272SJLW	003102020042	CL 21 5 31 HB 716	050C02083809	Zona de Influencia PEMPCHB	N4	N4	NO APLICA			
AAA0272SJMS	003102020042	CL 21 5 31 HB 717	050C02083810	Zona de Influencia PEMPCHB	N4	N4	NO APLICA			
AAA0272SJNN	003102020042	CL 21 5 31 HB 718	050C02083811	Zona de Influencia PEMPCHB	N4	N4	NO APLICA			
AAA0272SJOE	003102020042	CL 21 5 31 HB 719	050C02083812	Zona de Influencia PEMPCHB	N4	N4	NO APLICA			
AAA0272SJPP	003102020042	CL 21 5 31 HB 720	050C02083813	Zona de Influencia PEMPCHB	N4	N4	NO APLICA			
AAA0272SJRU	003102020042	CL 21 5 31 HB 721	050C02083814	Zona de Influencia PEMPCHB	N4	N4	NO APLICA			
AAA0272SJSK	003102020042	CL 21 5 31 HB 722	050C02083815	Zona de Influencia PEMPCHB	N4	N4	NO APLICA			
AAA0272SJTO	003102020042	CL 21 5 31 HB 723	050C02083816	Zona de Influencia PEMPCHB	N4	N4	NO APLICA			
AAA0272SJUZ	003102020042	CL 21 5 31 HB 724	050C02083817	Zona de Influencia PEMPCHB	N4	N4	NO APLICA			
AAA0272SJWF	003102020042	CL 21 5 31 HB 725	050C02083818	Zona de Influencia PEMPCHB	N4	N4	NO APLICA			
AAA0272SJXR	003102020042	CL 21 5 31 HB 726	050C02083819	Zona de Influencia PEMPCHB	N4	N4	NO APLICA			
AAA0272SJYX	003102020042	CL 21 5 31 HB 727	050C02083820	Zona de Influencia PEMPCHB	N4	N4	NO APLICA			
AAA0272SJZM	003102020042	CL 21 5 31 HB 728	050C02083821	Zona de Influencia PEMPCHB	N4	N4	NO APLICA			
AAA0272SKAW	003102020042	CL 21 5 31 HB 729	050C02083822	Zona de Influencia PEMPCHB	N4	N4	NO APLICA			
AAA0272SWWW	003102020042	CL 21 5 31 HB 1408	050C02084060	Zona de Influencia PEMPCHB	N4	N4	NO APLICA			
AAA0272SWXS	003102020042	CL 21 5 31 HB 1409	050C02084061	Zona de Influencia PEMPCHB	N4	N4	NO APLICA			
AAA0272SWYN	003102020042	CL 21 5 31 HB 1410	050C02084062	Zona de Influencia PEMPCHB	N4	N4	NO APLICA			
AAA0272SWZE	003102020042	CL 21 5 31 HB 1411	050C02084063	Zona de Influencia PEMPCHB	N4	N4	NO APLICA			
AAA0272SXAF	003102020042	CL 21 5 31 HB 1412	050C02084064	Zona de Influencia PEMPCHB	N4	N4	NO APLICA			
AAA0272SXBR	003102020042	CL 21 5 31 HB 1413	050C02084065	Zona de Influencia PEMPCHB	N4	N4	NO APLICA			
AAA0272SXCX	003102020042	CL 21 5 31 HB 1414	050C02084066	Zona de Influencia PEMPCHB	N4	N4	NO APLICA			
AAA0272SXDM	003102020042	CL 21 5 31 HB 1415	050C02084067	Zona de Influencia PEMPCHB	N4	N4	NO APLICA			
AAA0272SXEA	003102020042	CL 21 5 31 HB 1416	050C02084068	Zona de Influencia PEMPCHB	N4	N4	NO APLICA			
AAA0272SXFT	003102020042	CL 21 5 31 HB 1417	050C02084069	Zona de Influencia PEMPCHB	N4	N4	NO APLICA			
AAA0272SXHY	003102020042	CL 21 5 31 HB 1418	050C02084070	Zona de Influencia PEMPCHB	N4	N4	NO APLICA			
AAA0272SXJH	003102020042	CL 21 5 31 HB 1419	050C02084071	Zona de Influencia PEMPCHB	N4	N4	NO APLICA			
AAA0272SXKL	003102020042	CL 21 5 31 HB 1420	050C02084072	Zona de Influencia PEMPCHB	N4	N4	NO APLICA			
AAA0272SXLW	003102020042	CL 21 5 31 HB 1421	050C02084073	Zona de Influencia PEMPCHB	N4	N4	NO APLICA			
AAA0272SXMS	003102020042	CL 21 5 31 HB 1422	050C02084074	Zona de Influencia PEMPCHB	N4	N4	NO APLICA			
AAA0272SXNN	003102020042	CL 21 5 31 HB 1423	050C02084075	Zona de Influencia PEMPCHB	N4	N4	NO APLICA			
AAA0272SXOE	003102020042	CL 21 5 31 HB 1424	050C02084076	Zona de Influencia PEMPCHB	N4	N4	NO APLICA			
AAA0272SXPP	003102020042	CL 21 5 31 HB 1425	050C02084077	Zona de Influencia PEMPCHB	N4	N4	NO APLICA			
AAA0272SXRU	003102020042	CL 21 5 31 HB 1426	050C02084078	Zona de Influencia PEMPCHB	N4	N4	NO APLICA			
AAA0272SXSK	003102020042	CL 21 5 31 HB 1427	050C02084079	Zona de Influencia PEMPCHB	N4	N4	NO APLICA			
AAA0272SXTO	003102020042	CL 21 5 31 HB 1428	050C02084080	Zona de Influencia PEMPCHB	N4	N4	NO APLICA			
AAA0272SXUZ	003102020042	CL 21 5 31 HB 1429	050C02084081	Zona de Influencia PEMPCHB	N4	N4	NO APLICA			
AAA0272SXWF	003102020042	CL 21 5 31 HB 1430	050C02084082	Zona de Influencia PEMPCHB	N4	N4	NO APLICA			
AAA0272SXXR	003102020042	CL 21 5 31 HB 1431	050C02084083	Zona de Influencia PEMPCHB	N4	N4	NO APLICA			
AAA0272SXYX	003102020042	CL 21 5 31 HB 1432	050C02084084	Zona de Influencia PEMPCHB	N4	N4	NO APLICA			
AAA0272SXZM	003102020042	CL 21 5 31 HB 1433	050C02084085	Zona de Influencia PEMPCHB	N4	N4	NO APLICA			
AAA0272SYAW	003102020042	CL 21 5 31 HB 1434	050C02084086	Zona de Influencia PEMPCHB	N4	N4	NO APLICA			
AAA0272SYBS	003102020042	CL 21 5 31 HB 1435	050C02084087	Zona de Influencia PEMPCHB	N4	N4	NO APLICA			
AAA0272SYCN	003102020042	CL 21 5 31 HB 1436	050C02084088	Zona de Influencia PEMPCHB	N4	N4	NO APLICA			
AAA0272SYDE	003102020042	CL 21 5 31 HB 1437	050C02084089	Zona de Influencia PEMPCHB	N4	N4	NO APLICA			
AAA0272SKBS	003102020042	CL 21 5 31 HB 730	050C02083823	Zona de Influencia PEMPCHB	N4	N4	NO APLICA			
AAA0272SKCN	003102020042	CL 21 5 31 HB 731	050C02083824	Zona de Influencia PEMPCHB	N4	N4	NO APLICA			
AAA0272SKDE	003102020042	CL 21 5 31 HB 732	050C02083825	Zona de Influencia PEMPCHB	N4	N4	NO APLICA			
AAA0272SKEP	003102020042	CL 21 5 31 HB 733	050C02083826	Zona de Influencia PEMPCHB	N4	N4	NO APLICA			
AAA0272SKFZ	003102020042	CL 21 5 31 HB 734	050C02083827	Zona de Influencia PEMPCHB	N4	N4	NO APLICA			
AAA0272SKHK	003102020042	CL 21 5 31 HB 735	050C02083828	Zona de Influencia PEMPCHB	N4	N4	NO APLICA			
AAA0272SKJZ	003102020042	CL 21 5 31 HB 736	050C02083829	Zona de Influencia PEMPCHB	N4	N4	NO APLICA			
AAA0272SKKC	003102020042	CL 21 5 31 HB 737	050C02083830	Zona de Influencia PEMPCHB	N4	N4	NO APLICA			
AAA0272SKLF	003102020042	CL 21 5 31 HB 801	050C02083831	Zona de Influencia PEMPCHB	N4	N4	NO APLICA			
AAA0272SKMR	003102020042	CL 21 5 31 HB 802	050C02083832	Zona de Influencia PEMPCHB	N4	N4	NO APLICA			
AAA0272SKNX	003102020042	CL 21 5 31 HB 803	050C02083833	Zona de Influencia PEMPCHB	N4	N4	NO APLICA			
AAA0272SKOM	003102020042	CL 21 5 31 HB 804	050C02083834	Zona de Influencia PEMPCHB	N4	N4	NO APLICA			
AAA0272SKPA	003102020042	CL 21 5 31 HB 805	050C02083835	Zona de Influencia PEMPCHB	N4	N4	NO APLICA			
AAA0272SKRJ	003102020042	CL 21 5 31 HB 806	050C02083836	Zona de Influencia PEMPCHB	N4	N4	NO APLICA			
AAA0272SKSY	003102020042	CL 21 5 31 HB 807	050C02083837	Zona de Influencia PEMPCHB	N4	N4	NO APLICA			
AAA0272SKTD	003102020042	CL 21 5 31 HB 808	050C02083838	Zona de Influencia PEMPCHB	N4	N4	NO APLICA			
AAA0272SKUH	003102020042	CL 21 5 31 HB 809	050C02083839	Zona de Influencia PEMPCHB	N4	N4	NO APLICA			
AAA0272SKWW	003102020042	CL 21 5 31 HB 810	050C02083840	Zona de Influencia PEMPCHB	N4	N4	NO APLICA			
AAA0272SKXS	003102020042	CL 21 5 31 HB 811	050C02083841	Zona de Influencia PEMPCHB	N4	N4	NO APLICA			
AAA0272SKYN	003102020042	CL 21 5 31 HB 812	050C02083842	Zona de Influencia PEMPCHB	N4	N4	NO APLICA			
AAA0272SKZE	003102020042	CL 21 5 31 HB 813	050C02083843	Zona de Influencia PEMPCHB	N4	N4	NO APLICA			
AAA0272SLAF	003102020042	CL 21 5 31 HB 814	050C02083844	Zona de Influencia PEMPCHB	N4	N4	NO APLICA			
AAA0272SLBR	003102020042	CL 21 5 31 HB 815	050C02083845	Zona de Influencia PEMPCHB	N4	N4	NO APLICA			
AAA0272SLCX	003102020042	CL 21 5 31 HB 816	050C02083846	Zona de Influencia PEMPCHB	N4	N4	NO APLICA			
AAA0272SLDM	003102020042	CL 21 5 31 HB 817	050C02083847	Zona de Influencia PEMPCHB	N4	N4	NO APLICA			
AAA0272SLEA	003102020042	CL 21 5 31 HB 818	050C02083848	Zona de Influencia PEMPCHB	N4	N4	NO APLICA			
AAA0261RZHK	003110005007	CL 13 8A 49 OF 711	050C01945665	Area Afectada PEMPCHB	N2-T5-G5	N2	Decreto 678 de 1994			
AAA0261RZKC	003110005007	CL 13 8A 49 OF 713	050C01945667	Area Afectada PEMPCHB	N2-T5-G5	N2	Decreto 678 de 1994			
AAA0261RZJZ	003110005007	CL 13 8A 49 OF 712	050C01945666	Area Afectada PEMPCHB	N2-T5-G5	N2	Decreto 678 de 1994			
AAA0269RPKC	003109023003	CL 16 4 40 AP 504	050C02051447	Zona de Influencia PEMPCHB	N4	N4	NO APLICA			
AAA0269RPLF	003109023003	CL 16 4 40 AP 505	050C02051459	Zona de Influencia PEMPCHB	N4	N4	NO APLICA			
AAA0269RPMR	003109023003	CL 16 4 40 AP 506	050C02051471	Zona de Influencia PEMPCHB	N4	N4	NO APLICA			
AAA0269RPNX	003109023003	CL 16 4 40 AP 507	050C02051483	Zona de Influencia PEMPCHB	N4	N4	NO APLICA			
AAA0269RPOM	003109023003	CL 16 4 40 AP 601	050C02051412	Zona de Influencia PEMPCHB	N4	N4	NO APLICA			
AAA0269RPPA	003109023003	CL 16 4 40 AP 602	050C02051424	Zona de Influencia PEMPCHB	N4	N4	NO APLICA			
AAA0269RPRJ	003109023003	CL 16 4 40 AP 603	050C02051436	Zona de Influencia PEMPCHB	N4	N4	NO APLICA			
AAA0269RPSY	003109023003	CL 16 4 40 AP 604	050C02051448	Zona de Influencia PEMPCHB	N4	N4	NO APLICA			
AAA0269RPTD	003109023003	CL 16 4 40 AP 605	050C02051460	Zona de Influencia PEMPCHB	N4	N4	NO APLICA			
AAA0269RPUH	003109023003	CL 16 4 40 AP 606	050C02051472	Zona de Influencia PEMPCHB	N4	N4	NO APLICA			
AAA0269RPWW	003109023003	CL 16 4 40 AP 607	050C02051484	Zona de Influencia PEMPCHB	N4	N4	NO APLICA			
AAA0269RPXS	003109023003	CL 16 4 40 AP 701	050C02051413	Zona de Influencia PEMPCHB	N4	N4	NO APLICA			
AAA0269RPYN	003109023003	CL 16 4 40 AP 702	050C02051425	Zona de Influencia PEMPCHB	N4	N4	NO APLICA			
AAA0269RRAW	003109023003	CL 16 4 40 AP 704	050C02051449	Zona de Influencia PEMPCHB	N4	N4	NO APLICA			
AAA0269RRBS	003109023003	CL 16 4 40 AP 705	050C02051461	Zona de Influencia PEMPCHB	N4	N4	NO APLICA			
AAA0269RRCN	003109023003	CL 16 4 40 AP 706	050C02051473	Zona de Influencia PEMPCHB	N4	N4	NO APLICA			
AAA0269RRDE	003109023003	CL 16 4 40 AP 707	050C02051485	Zona de Influencia PEMPCHB	N4	N4	NO APLICA			
AAA0269RREP	003109023003	CL 16 4 40 AP 801	050C02051414	Zona de Influencia PEMPCHB	N4	N4	NO APLICA			
AAA0269RRFZ	003109023003	CL 16 4 40 AP 802	050C02051426	Zona de Influencia PEMPCHB	N4	N4	NO APLICA			
AAA0269RRHK	003109023003	CL 16 4 40 AP 803	050C02051438	Zona de Influencia PEMPCHB	N4	N4	NO APLICA			
AAA0269RRJZ	003109023003	CL 16 4 40 AP 804	050C02051450	Zona de Influencia PEMPCHB	N4	N4	NO APLICA			
AAA0269RRKC	003109023003	CL 16 4 40 AP 805	050C02051462	Zona de Influencia PEMPCHB	N4	N4	NO APLICA			
AAA0269RRLF	003109023003	CL 16 4 40 AP 806	050C02051474	Zona de Influencia PEMPCHB	N4	N4	NO APLICA			
AAA0269RRMR	003109023003	CL 16 4 40 AP 807	050C02051486	Zona de Influencia PEMPCHB	N4	N4	NO APLICA			
AAA0269RRNX	003109023003	CL 16 4 40 AP 901	050C02051415	Zona de Influencia PEMPCHB	N4	N4	NO APLICA			
AAA0269RROM	003109023003	CL 16 4 40 AP 902	050C02051427	Zona de Influencia PEMPCHB	N4	N4	NO APLICA			
AAA0269RRPA	003109023003	CL 16 4 40 AP 903	050C02051439	Zona de Influencia PEMPCHB	N4	N4	NO APLICA			
AAA0269RRRJ	003109023003	CL 16 4 40 AP 904	050C02051451	Zona de Influencia PEMPCHB	N4	N4	NO APLICA			
AAA0269RRSY	003109023003	CL 16 4 40 AP 905	050C02051463	Zona de Influencia PEMPCHB	N4	N4	NO APLICA			
AAA0269RRTD	003109023003	CL 16 4 40 AP 906	050C02051475	Zona de Influencia PEMPCHB	N4	N4	NO APLICA			
AAA0269RRUH	003109023003	CL 16 4 40 AP 907	050C02051487	Zona de Influencia PEMPCHB	N4	N4	NO APLICA			
AAA0269RRWW	003109023003	CL 16 4 40 AP 1001	050C02051416	Zona de Influencia PEMPCHB	N4	N4	NO APLICA			
AAA0269RRXS	003109023003	CL 16 4 40 AP 1002	050C02051428	Zona de Influencia PEMPCHB	N4	N4	NO APLICA			
AAA0269RRYN	003109023003	CL 16 4 40 AP 1003	050C02051440	Zona de Influencia PEMPCHB	N4	N4	NO APLICA			
AAA0269RRZE	003109023003	CL 16 4 40 AP 1004	050C02051452	Zona de Influencia PEMPCHB	N4	N4	NO APLICA			
AAA0269RSAF	003109023003	CL 16 4 40 AP 1005	050C02051464	Zona de Influencia PEMPCHB	N4	N4	NO APLICA			
AAA0269RSBR	003109023003	CL 16 4 40 AP 1006	050C02051476	Zona de Influencia PEMPCHB	N4	N4	NO APLICA			
AAA0269RSCX	003109023003	CL 16 4 40 AP 1007	050C02051488	Zona de Influencia PEMPCHB	N4	N4	NO APLICA			
AAA0269RSDM	003109023003	CL 16 4 40 AP 1101	050C02051417	Zona de Influencia PEMPCHB	N4	N4	NO APLICA			
AAA0269RSEA	003109023003	CL 16 4 40 AP 1102	050C02051429	Zona de Influencia PEMPCHB	N4	N4	NO APLICA			
AAA0269RSFT	003109023003	CL 16 4 40 AP 1103	050C02051441	Zona de Influencia PEMPCHB	N4	N4	NO APLICA			
AAA0032YAXS	003202031013	KR 5 1D 08	050C00000000	Zona de Influencia PEMPCHB	N4	N4	NO APLICA			
AAA0266UUPP	003215034056	KR 7 ESTE 9 68	050C01352804	ZI Cerros Orientales PEMPCHB	N4	N4	NO APLICA			
AAA0269ROKL	003109023003	CL 16 4 40 DP 6	050C02051392	Zona de Influencia PEMPCHB	N4	N4	NO APLICA			
AAA0269ROLW	003109023003	CL 16 4 40 PQ 53	050C02051393	Zona de Influencia PEMPCHB	N4	N4	NO APLICA			
AAA0269ROMS	003109023003	CL 16 4 40 PQ 54	050C02051394	Zona de Influencia PEMPCHB	N4	N4	NO APLICA			
AAA0269RONN	003109023003	CL 16 4 40 PQ 55	050C02051395	Zona de Influencia PEMPCHB	N4	N4	NO APLICA			
AAA0269ROOE	003109023003	CL 16 4 40 PQ 56	050C02051396	Zona de Influencia PEMPCHB	N4	N4	NO APLICA			
AAA0269ROPP	003109023003	CL 16 4 40 PQ 57	050C02051397	Zona de Influencia PEMPCHB	N4	N4	NO APLICA			
AAA0269RORU	003109023003	CL 16 4 40 PQ 58	050C02051398	Zona de Influencia PEMPCHB	N4	N4	NO APLICA			
AAA0269ROSK	003109023003	CL 16 4 40 PQ 59	050C02051399	Zona de Influencia PEMPCHB	N4	N4	NO APLICA			
AAA0269ROTO	003109023003	CL 16 4 40 PQ 60	050C02051400	Zona de Influencia PEMPCHB	N4	N4	NO APLICA			
AAA0269ROUZ	003109023003	CL 16 4 40 PQ 61	050C02051401	Zona de Influencia PEMPCHB	N4	N4	NO APLICA			
AAA0269ROWF	003109023003	CL 16 4 40 PQ 62	050C02051402	Zona de Influencia PEMPCHB	N4	N4	NO APLICA			
AAA0269ROXR	003109023003	CL 16 4 40 PQ 63	050C02051403	Zona de Influencia PEMPCHB	N4	N4	NO APLICA			
AAA0269ROYX	003109023003	CL 16 4 40 PQ 64	050C02051404	Zona de Influencia PEMPCHB	N4	N4	NO APLICA			
AAA0269ROZM	003109023003	CL 16 4 40 PQ 65	050C02051405	Zona de Influencia PEMPCHB	N4	N4	NO APLICA			
AAA0269RPAW	003109023003	CL 16 4 40 PQ 66	050C02051406	Zona de Influencia PEMPCHB	N4	N4	NO APLICA			
AAA0269RPBS	003109023003	CL 16 4 40 PQ 67	050C02051407	Zona de Influencia PEMPCHB	N4	N4	NO APLICA			
AAA0269RPCN	003109023003	CL 16 4 40 PQ 68	050C02051408	Zona de Influencia PEMPCHB	N4	N4	NO APLICA			
AAA0269RPDE	003109023003	CL 16 4 40 DP 7	050C02051409	Zona de Influencia PEMPCHB	N4	N4	NO APLICA			
AAA0269RPEP	003109023003	CL 16 4 40 DP 8	050C02051410	Zona de Influencia PEMPCHB	N4	N4	NO APLICA			
AAA0269RPFZ	003109023003	CL 16 4 40 AP 501	050C02051411	Zona de Influencia PEMPCHB	N4	N4	NO APLICA			
AAA0269RPHK	003109023003	CL 16 4 40 AP 502	050C02051423	Zona de Influencia PEMPCHB	N4	N4	NO APLICA			
AAA0269RPJZ	003109023003	CL 16 4 40 AP 503	050C02051435	Zona de Influencia PEMPCHB	N4	N4	NO APLICA			
AAA0258EZZM	003103013016	KR 1 22 43	050C01985573	Zona de Influencia PEMPCHB	N4	N4	NO APLICA			
AAA0144RSMS	003215035002	KR 7C ESTE 9 42 MJ	050C00000000	ZI Cerros Orientales PEMPCHB	N4	N4	NO APLICA			
AAA0268YAFT	003110005003	CL 12C 8 40 OF 301	050C01568469	Area Afectada PEMPCHB	N2-T5-G5	N2	Decreto 678 de 1994			
AAA0268YBFZ	003110005003	CL 12C 8 40 OF 602	050C01568491	Area Afectada PEMPCHB	N2-T5-G5	N2	Decreto 678 de 1994			
AAA0268YAHY	003110005003	CL 12C 8 40 OF 302	050C01568470	Area Afectada PEMPCHB	N2-T5-G5	N2	Decreto 678 de 1994			
AAA0268YAJH	003110005003	CL 12C 8 40 OF 303	050C01568471	Area Afectada PEMPCHB	N2-T5-G5	N2	Decreto 678 de 1994			
AAA0268YAKL	003110005003	CL 12C 8 40 OF 304	050C01568472	Area Afectada PEMPCHB	N2-T5-G5	N2	Decreto 678 de 1994			
AAA0268YALW	003110005003	CL 12C 8 40 OF 305	050C01568473	Area Afectada PEMPCHB	N2-T5-G5	N2	Decreto 678 de 1994			
AAA0268YAMS	003110005003	CL 12C 8 40 OF 306	050C01568474	Area Afectada PEMPCHB	N2-T5-G5	N2	Decreto 678 de 1994			
AAA0268YANN	003110005003	CL 12C 8 40 OF 307	050C01568475	Area Afectada PEMPCHB	N2-T5-G5	N2	Decreto 678 de 1994			
AAA0268YAOE	003110005003	CL 12C 8 40 OF 401	050C01568476	Area Afectada PEMPCHB	N2-T5-G5	N2	Decreto 678 de 1994			
AAA0268YAPP	003110005003	CL 12C 8 40 OF 402	050C01568477	Area Afectada PEMPCHB	N2-T5-G5	N2	Decreto 678 de 1994			
AAA0268YARU	003110005003	CL 12C 8 40 OF 403	050C01568478	Area Afectada PEMPCHB	N2-T5-G5	N2	Decreto 678 de 1994			
AAA0268YASK	003110005003	CL 12C 8 40 OF 404	050C01568479	Area Afectada PEMPCHB	N2-T5-G5	N2	Decreto 678 de 1994			
AAA0268YATO	003110005003	CL 12C 8 40 OF 405	050C01568480	Area Afectada PEMPCHB	N2-T5-G5	N2	Decreto 678 de 1994			
AAA0268YAUZ	003110005003	CL 12C 8 40 OF 406	050C01568481	Area Afectada PEMPCHB	N2-T5-G5	N2	Decreto 678 de 1994			
AAA0268YAWF	003110005003	CL 12C 8 40 OF 407	050C01568482	Area Afectada PEMPCHB	N2-T5-G5	N2	Decreto 678 de 1994			
AAA0268YAXR	003110005003	CL 12C 8 40 OF 501	050C01568483	Area Afectada PEMPCHB	N2-T5-G5	N2	Decreto 678 de 1994			
AAA0268YAYX	003110005003	CL 12C 8 40 OF 502	050C01568484	Area Afectada PEMPCHB	N2-T5-G5	N2	Decreto 678 de 1994			
AAA0268YAZM	003110005003	CL 12C 8 40 OF 503	050C01568485	Area Afectada PEMPCHB	N2-T5-G5	N2	Decreto 678 de 1994			
AAA0268YBAW	003110005003	CL 12C 8 40 OF 504	050C01568486	Area Afectada PEMPCHB	N2-T5-G5	N2	Decreto 678 de 1994			
AAA0268YBBS	003110005003	CL 12C 8 40 OF 505	050C01568487	Area Afectada PEMPCHB	N2-T5-G5	N2	Decreto 678 de 1994			
AAA0268YBCN	003110005003	CL 12C 8 40 OF 506	050C01568488	Area Afectada PEMPCHB	N2-T5-G5	N2	Decreto 678 de 1994			
AAA0268YBDE	003110005003	CL 12C 8 40 OF 507	050C01568489	Area Afectada PEMPCHB	N2-T5-G5	N2	Decreto 678 de 1994			
AAA0268YBEP	003110005003	CL 12C 8 40 OF 601	050C01568490	Area Afectada PEMPCHB	N2-T5-G5	N2	Decreto 678 de 1994			
AAA0268YCKL	003110005003	CL 12C 8 40 OF 906	050C01568516	Area Afectada PEMPCHB	N2-T5-G5	N2	Decreto 678 de 1994			

AAA0268YBHK	003110005003	CL 12C 8 40 OF 603	050C01568492	Area Afectada PEMPCHB	N2-T5-G5	N2	Decreto 678 de 1994			
AAA0268YBJZ	003110005003	CL 12C 8 40 OF 604	050C01568493	Area Afectada PEMPCHB	N2-T5-G5	N2	Decreto 678 de 1994			
AAA0268YBKC	003110005003	CL 12C 8 40 OF 605	050C01568494	Area Afectada PEMPCHB	N2-T5-G5	N2	Decreto 678 de 1994			
AAA0268YBLF	003110005003	CL 12C 8 40 OF 606	050C01568495	Area Afectada PEMPCHB	N2-T5-G5	N2	Decreto 678 de 1994			
AAA0268YBMR	003110005003	CL 12C 8 40 OF 607	050C01568496	Area Afectada PEMPCHB	N2-T5-G5	N2	Decreto 678 de 1994			
AAA0268YBNX	003110005003	CL 12C 8 40 OF 701	050C01568497	Area Afectada PEMPCHB	N2-T5-G5	N2	Decreto 678 de 1994			
AAA0268YBOM	003110005003	CL 12C 8 40 OF 702	050C01568498	Area Afectada PEMPCHB	N2-T5-G5	N2	Decreto 678 de 1994			
AAA0268YBPA	003110005003	CL 12C 8 40 OF 703	050C01568499	Area Afectada PEMPCHB	N2-T5-G5	N2	Decreto 678 de 1994			
AAA0268YBRJ	003110005003	CL 12C 8 40 OF 704	050C01568500	Area Afectada PEMPCHB	N2-T5-G5	N2	Decreto 678 de 1994			
AAA0268YBSY	003110005003	CL 12C 8 40 OF 705	050C01568501	Area Afectada PEMPCHB	N2-T5-G5	N2	Decreto 678 de 1994			
AAA0268YBTD	003110005003	CL 12C 8 40 OF 706	050C01568502	Area Afectada PEMPCHB	N2-T5-G5	N2	Decreto 678 de 1994			
AAA0268YBUH	003110005003	CL 12C 8 40 OF 707	050C01568503	Area Afectada PEMPCHB	N2-T5-G5	N2	Decreto 678 de 1994			
AAA0268YBWW	003110005003	CL 12C 8 40 OF 801	050C01568504	Area Afectada PEMPCHB	N2-T5-G5	N2	Decreto 678 de 1994			
AAA0268YBXS	003110005003	CL 12C 8 40 OF 802	050C01568505	Area Afectada PEMPCHB	N2-T5-G5	N2	Decreto 678 de 1994			
AAA0268YBYN	003110005003	CL 12C 8 40 OF 803	050C01568506	Area Afectada PEMPCHB	N2-T5-G5	N2	Decreto 678 de 1994			
AAA0269LTLF	006104025001	KR 16 16 31 MJ	050C00000000	Zona de Influencia PEMPCHB	N4	N4	NO APLICA			
AAA0072UAHK	006104025001	CL 16 16 06	050C00371264	Zona de Influencia PEMPCHB	N4	N4	NO APLICA			
AAA0267OPSK	003215034057	KR 7 ESTE 9 62	050C01121041	ZI Cerros Orientales PEMPCHB	N4	N4	NO APLICA			
AAA0267OPUZ	003215034096	KR 7 ESTE 9 64	050C00601046	ZI Cerros Orientales PEMPCHB	N4	N4	NO APLICA			
AAA0267OPTO	003215034095	KR 7 ESTE 9 66	050C00499603	ZI Cerros Orientales PEMPCHB	N4	N4	NO APLICA			
AAA0269KSHK	003202031013	KR 5 1D 08 MJ	050C00000000	Zona de Influencia PEMPCHB	N4	N4	NO APLICA			
AAA0269RSHY	003109023003	CL 16 4 40 AP 1104	050C02051453	Zona de Influencia PEMPCHB	N4	N4	NO APLICA			
AAA0269RSJH	003109023003	CL 16 4 40 AP 1105	050C02051465	Zona de Influencia PEMPCHB	N4	N4	NO APLICA			
AAA0268YBZE	003110005003	CL 12C 8 40 OF 804	050C01568507	Area Afectada PEMPCHB	N2-T5-G5	N2	Decreto 678 de 1994			
AAA0268YCAF	003110005003	CL 12C 8 40 OF 805	050C01568508	Area Afectada PEMPCHB	N2-T5-G5	N2	Decreto 678 de 1994			
AAA0268YCBR	003110005003	CL 12C 8 40 OF 806	050C01568509	Area Afectada PEMPCHB	N2-T5-G5	N2	Decreto 678 de 1994			
AAA0268YCCX	003110005003	CL 12C 8 40 OF 807	050C01568510	Area Afectada PEMPCHB	N2-T5-G5	N2	Decreto 678 de 1994			
AAA0268YCDM	003110005003	CL 12C 8 40 OF 901	050C01568511	Area Afectada PEMPCHB	N2-T5-G5	N2	Decreto 678 de 1994			
AAA0268YCEA	003110005003	CL 12C 8 40 OF 902	050C01568512	Area Afectada PEMPCHB	N2-T5-G5	N2	Decreto 678 de 1994			
AAA0268YCFT	003110005003	CL 12C 8 40 OF 903	050C01568513	Area Afectada PEMPCHB	N2-T5-G5	N2	Decreto 678 de 1994			
AAA0268YCHY	003110005003	CL 12C 8 40 OF 904	050C01568514	Area Afectada PEMPCHB	N2-T5-G5	N2	Decreto 678 de 1994			
AAA0268YCJH	003110005003	CL 12C 8 40 OF 905	050C01568515	Area Afectada PEMPCHB	N2-T5-G5	N2	Decreto 678 de 1994			
AAA0268YAEA	003110005003	CL 12C 8 50 LC	050C01568468	Area Afectada PEMPCHB	N2-T5-G5	N2	Decreto 678 de 1994			
AAA0269RSKL	003109023003	CL 16 4 40 AP 1106	050C02051477	Zona de Influencia PEMPCHB	N4	N4	NO APLICA			
AAA0269RSLW	003109023003	CL 16 4 40 AP 1107	050C02051489	Zona de Influencia PEMPCHB	N4	N4	NO APLICA			
AAA0269RSMS	003109023003	CL 16 4 40 AP 1201	050C02051418	Zona de Influencia PEMPCHB	N4	N4	NO APLICA			
AAA0269RSNN	003109023003	CL 16 4 40 AP 1202	050C02051430	Zona de Influencia PEMPCHB	N4	N4	NO APLICA			
AAA0269RSOE	003109023003	CL 16 4 40 AP 1203	050C02051442	Zona de Influencia PEMPCHB	N4	N4	NO APLICA			
AAA0269RSPP	003109023003	CL 16 4 40 AP 1204	050C02051454	Zona de Influencia PEMPCHB	N4	N4	NO APLICA			
AAA0269RSRU	003109023003	CL 16 4 40 AP 1205	050C02051466	Zona de Influencia PEMPCHB	N4	N4	NO APLICA			
AAA0269RSSK	003109023003	CL 16 4 40 AP 1206	050C02051478	Zona de Influencia PEMPCHB	N4	N4	NO APLICA			
AAA0269RSTO	003109023003	CL 16 4 40 AP 1207	050C02051490	Zona de Influencia PEMPCHB	N4	N4	NO APLICA			
AAA0269RSUZ	003109023003	CL 16 4 40 AP 1301	050C02051419	Zona de Influencia PEMPCHB	N4	N4	NO APLICA			
AAA0269RSWF	003109023003	CL 16 4 40 AP 1302	050C02051431	Zona de Influencia PEMPCHB	N4	N4	NO APLICA			
AAA0269RSXR	003109023003	CL 16 4 40 AP 1303	050C02051443	Zona de Influencia PEMPCHB	N4	N4	NO APLICA			
AAA0269RSYX	003109023003	CL 16 4 40 AP 1304	050C02051455	Zona de Influencia PEMPCHB	N4	N4	NO APLICA			
AAA0269RSZM	003109023003	CL 16 4 40 AP 1305	050C02051467	Zona de Influencia PEMPCHB	N4	N4	NO APLICA			
AAA0269RTAW	003109023003	CL 16 4 40 AP 1306	050C02051479	Zona de Influencia PEMPCHB	N4	N4	NO APLICA			
AAA0269RTBS	003109023003	CL 16 4 40 AP 1307	050C02051491	Zona de Influencia PEMPCHB	N4	N4	NO APLICA			
AAA0269RTCN	003109023003	CL 16 4 40 AP 1401	050C02051420	Zona de Influencia PEMPCHB	N4	N4	NO APLICA			
AAA0272CZEA	003202040043	KR 3 2 67 MJ 2	050C00000000	Zona de Influencia PEMPCHB	N4	N4	NO APLICA			
AAA0269RMSK	003109023003	CL 16 4 40 PQ 21	050C02051355	Zona de Influencia PEMPCHB	N4	N4	NO APLICA			
AAA0269RMTO	003109023003	CL 16 4 40 PQ 22	050C02051356	Zona de Influencia PEMPCHB	N4	N4	NO APLICA			
AAA0269RMUZ	003109023003	CL 16 4 40 PQ 23	050C02051357	Zona de Influencia PEMPCHB	N4	N4	NO APLICA			
AAA0269RMWF	003109023003	CL 16 4 40 PQ 24	050C02051358	Zona de Influencia PEMPCHB	N4	N4	NO APLICA			
AAA0269RMXR	003109023003	CL 16 4 40 PQ 25	050C02051359	Zona de Influencia PEMPCHB	N4	N4	NO APLICA			
AAA0269RMYX	003109023003	CL 16 4 40 PQ 26	050C02051360	Zona de Influencia PEMPCHB	N4	N4	NO APLICA			
AAA0269RMZM	003109023003	CL 16 4 40 PQ 27	050C02051361	Zona de Influencia PEMPCHB	N4	N4	NO APLICA			
AAA0269RNAW	003109023003	CL 16 4 40 PQ 28	050C02051362	Zona de Influencia PEMPCHB	N4	N4	NO APLICA			
AAA0269RNBS	003109023003	CL 16 4 40 PQ 29	050C02051363	Zona de Influencia PEMPCHB	N4	N4	NO APLICA			
AAA0269RNCN	003109023003	CL 16 4 40 PQ 30	050C02051364	Zona de Influencia PEMPCHB	N4	N4	NO APLICA			
AAA0269RNDE	003109023003	CL 16 4 40 PQ 31	050C02051365	Zona de Influencia PEMPCHB	N4	N4	NO APLICA			
AAA0269RNEP	003109023003	CL 16 4 40 PQ 32	050C02051366	Zona de Influencia PEMPCHB	N4	N4	NO APLICA			
AAA0269RNFZ	003109023003	CL 16 4 40 PQ 33	050C02051367	Zona de Influencia PEMPCHB	N4	N4	NO APLICA			
AAA0269RNHK	003109023003	CL 16 4 40 PQ 34	050C02051368	Zona de Influencia PEMPCHB	N4	N4	NO APLICA			
AAA0269RNJZ	003109023003	CL 16 4 40 PQ 35	050C02051369	Zona de Influencia PEMPCHB	N4	N4	NO APLICA			
AAA0269RNKC	003109023003	CL 16 4 40 PQ 36	050C02051370	Zona de Influencia PEMPCHB	N4	N4	NO APLICA			
AAA0269RNLF	003109023003	CL 16 4 40 PQ 37	050C02051371	Zona de Influencia PEMPCHB	N4	N4	NO APLICA			
AAA0269RNNX	003109023003	CL 16 4 40 DP 2	050C02051373	Zona de Influencia PEMPCHB	N4	N4	NO APLICA			
AAA0269RNOM	003109023003	CL 16 4 40 DP 3	050C02051374	Zona de Influencia PEMPCHB	N4	N4	NO APLICA			
AAA0269RNPA	003109023003	CL 16 4 40 DP 4	050C02051375	Zona de Influencia PEMPCHB	N4	N4	NO APLICA			
AAA0269RNRJ	003109023003	CL 16 4 40 PQ 38	050C02051376	Zona de Influencia PEMPCHB	N4	N4	NO APLICA			
AAA0269RNSY	003109023003	CL 16 4 40 PQ 39	050C02051377	Zona de Influencia PEMPCHB	N4	N4	NO APLICA			
AAA0269RNTD	003109023003	CL 16 4 40 PQ 40	050C02051378	Zona de Influencia PEMPCHB	N4	N4	NO APLICA			
AAA0269RNUH	003109023003	CL 16 4 40 PQ 41	050C02051379	Zona de Influencia PEMPCHB	N4	N4	NO APLICA			
AAA0269RNVW	003109023003	CL 16 4 40 PQ 42	050C02051380	Zona de Influencia PEMPCHB	N4	N4	NO APLICA			
AAA0269RNXS	003109023003	CL 16 4 40 PQ 43	050C02051381	Zona de Influencia PEMPCHB	N4	N4	NO APLICA			
AAA0269RNYN	003109023003	CL 16 4 40 PQ 44	050C02051382	Zona de Influencia PEMPCHB	N4	N4	NO APLICA			
AAA0269RNZE	003109023003	CL 16 4 40 PQ 45	050C02051383	Zona de Influencia PEMPCHB	N4	N4	NO APLICA			
AAA0269ROAF	003109023003	CL 16 4 40 PQ 46	050C02051384	Zona de Influencia PEMPCHB	N4	N4	NO APLICA			
AAA0269ROBR	003109023003	CL 16 4 40 PQ 47	050C02051385	Zona de Influencia PEMPCHB	N4	N4	NO APLICA			
AAA0269ROCX	003109023003	CL 16 4 40 PQ 48	050C02051386	Zona de Influencia PEMPCHB	N4	N4	NO APLICA			
AAA0269RODM	003109023003	CL 16 4 40 PQ 49	050C02051387	Zona de Influencia PEMPCHB	N4	N4	NO APLICA			
AAA0269ROEA	003109023003	CL 16 4 40 PQ 50	050C02051388	Zona de Influencia PEMPCHB	N4	N4	NO APLICA			
AAA0269ROFT	003109023003	CL 16 4 40 PQ 51	050C02051389	Zona de Influencia PEMPCHB	N4	N4	NO APLICA			
AAA0269ROHY	003109023003	CL 16 4 40 PQ 52	050C02051390	Zona de Influencia PEMPCHB	N4	N4	NO APLICA			
AAA0269ROJH	003109023003	CL 16 4 40 DP 5	050C02051391	Zona de Influencia PEMPCHB	N4	N4	NO APLICA			
AAA0030EWDE	003103013015	KR 1 22 51 IN 1	050C00501637	Zona de Influencia PEMPCHB	N4	N4	NO APLICA			
AAA0270STZM	003203035094	KR 3 6 52	050C01934162	Zona de Influencia PEMPCHB	NO APLICA	NO APLICA	NO APLICA			
AAA0270AELF	003108014003	CL 14 12 50 OF 501A	050C01634069	Zona de Influencia PEMPCHB	N4	N4	NO APLICA			
AAA0269LUPP	003215029022	KR 5B ESTE 9A 30 MJ 2	050C00000000	ZI Cerros Orientales PEMPCHB	N4	N4	NO APLICA			
AAA0270ACWW	003108018026	KR 12 17 94	050C01991123	Zona de Influencia PEMPCHB	N4	N4	NO APLICA			
AAA0269RPZE	003109023003	CL 16 4 40 AP 703	050C02051437	Zona de Influencia PEMPCHB	N4	N4	NO APLICA			
AAA0269RNMR	003109023003	CL 16 4 40 DP 1	050C02051372	Zona de Influencia PEMPCHB	N4	N4	NO APLICA			
AAA0269RLUH	003109023003	CL 16 4 40 PQ 1	050C02051335	Zona de Influencia PEMPCHB	N4	N4	NO APLICA			
AAA0269RMOE	003109023003	CL 16 4 40 PQ 18	050C02051352	Zona de Influencia PEMPCHB	N4	N4	NO APLICA			
AAA0269RTDE	003109023003	CL 16 4 40 AP 1402	050C02051432	Zona de Influencia PEMPCHB	N4	N4	NO APLICA			
AAA0269RTEP	003109023003	CL 16 4 40 AP 1403	050C02051444	Zona de Influencia PEMPCHB	N4	N4	NO APLICA			
AAA0269RTFZ	003109023003	CL 16 4 40 AP 1404	050C02051456	Zona de Influencia PEMPCHB	N4	N4	NO APLICA			
AAA0269RTHK	003109023003	CL 16 4 40 AP 1405	050C02051468	Zona de Influencia PEMPCHB	N4	N4	NO APLICA			
AAA0269RTJZ	003109023003	CL 16 4 40 AP 1406	050C02051480	Zona de Influencia PEMPCHB	N4	N4	NO APLICA			
AAA0269RTKC	003109023003	CL 16 4 40 AP 1407	050C02051492	Zona de Influencia PEMPCHB	N4	N4	NO APLICA			
AAA0269RTLF	003109023003	CL 16 4 40 AP 1501	050C02051421	Zona de Influencia PEMPCHB	N4	N4	NO APLICA			
AAA0269RTMR	003109023003	CL 16 4 40 AP 1502	050C02051433	Zona de Influencia PEMPCHB	N4	N4	NO APLICA			
AAA0269RTNX	003109023003	CL 16 4 40 AP 1503	050C02051445	Zona de Influencia PEMPCHB	N4	N4	NO APLICA			
AAA0269RTOM	003109023003	CL 16 4 40 AP 1504	050C02051457	Zona de Influencia PEMPCHB	N4	N4	NO APLICA			
AAA0269RTPA	003109023003	CL 16 4 40 AP 1505	050C02051469	Zona de Influencia PEMPCHB	N4	N4	NO APLICA			
AAA0269RTRJ	003109023003	CL 16 4 40 AP 1506	050C02051481	Zona de Influencia PEMPCHB	N4	N4	NO APLICA			
AAA0269RTSY	003109023003	CL 16 4 40 AP 1507	050C02051493	Zona de Influencia PEMPCHB	N4	N4	NO APLICA			
AAA0269RTTD	003109023003	CL 16 4 40 AP 1601	050C02051422	Zona de Influencia PEMPCHB	N4	N4	NO APLICA			
AAA0269RTUH	003109023003	CL 16 4 40 AP 1602	050C02051434	Zona de Influencia PEMPCHB	N4	N4	NO APLICA			
AAA0269RTWW	003109023003	CL 16 4 40 AP 1603	050C02051446	Zona de Influencia PEMPCHB	N4	N4	NO APLICA			
AAA0269RTXS	003109023003	CL 16 4 40 AP 1604	050C02051458	Zona de Influencia PEMPCHB	N4	N4	NO APLICA			
AAA0269HXOM	003109023039	KR 1 ESTE 12 32	050C00048895	Area Afectada PEMPCHB	N2-T7-G7	N2	NO APLICA			
AAA0269RTYN	003109023003	CL 16 4 40 AP 1605	050C02051470	Zona de Influencia PEMPCHB	N4	N4	NO APLICA			
AAA0269RTZE	003109023003	CL 16 4 40 AP 1606	050C02051482	Zona de Influencia PEMPCHB	N4	N4	NO APLICA			
AAA0269RUAF	003109023003	CL 16 4 40 AP 1607	050C02051494	Zona de Influencia PEMPCHB	N4	N4	NO APLICA			
AAA0269RLWW	003109023003	CL 16 4 40 PQ 2	050C02051336	Zona de Influencia PEMPCHB	N4	N4	NO APLICA			
AAA0269RLXS	003109023003	CL 16 4 40 PQ 3	050C02051337	Zona de Influencia PEMPCHB	N4	N4	NO APLICA			
AAA0269RLYN	003109023003	CL 16 4 40 PQ 4	050C02051338	Zona de Influencia PEMPCHB	N4	N4	NO APLICA			
AAA0269RLZE	003109023003	CL 16 4 40 PQ 5	050C02051339	Zona de Influencia PEMPCHB	N4	N4	NO APLICA			
AAA0269RMAF	003109023003	CL 16 4 40 PQ 6	050C02051340	Zona de Influencia PEMPCHB	N4	N4	NO APLICA			
AAA0269RMBR	003109023003	CL 16 4 40 PQ 7	050C02051341	Zona de Influencia PEMPCHB	N4	N4	NO APLICA			
AAA0269RMCX	003109023003	CL 16 4 40 PQ 8	050C02051342	Zona de Influencia PEMPCHB	N4	N4	NO APLICA			
AAA0269RMDM	003109023003	CL 16 4 40 PQ 9	050C02051343	Zona de Influencia PEMPCHB	N4	N4	NO APLICA			
AAA0269RMEA	003109023003	CL 16 4 40 PQ 10	050C02051344	Zona de Influencia PEMPCHB	N4	N4	NO APLICA			
AAA0269RMFT	003109023003	CL 16 4 40 PQ 11	050C02051345	Zona de Influencia PEMPCHB	N4	N4	NO APLICA			
AAA0269RMHY	003109023003	CL 16 4 40 PQ 12	050C02051346	Zona de Influencia PEMPCHB	N4	N4	NO APLICA			
AAA0269RMJH	003109023003	CL 16 4 40 PQ 13	050C02051347	Zona de Influencia PEMPCHB	N4	N4	NO APLICA			
AAA0269RMKL	003109023003	CL 16 4 40 PQ 14	050C02051348	Zona de Influencia PEMPCHB	N4	N4	NO APLICA			
AAA0269RMLW	003109023003	CL 16 4 40 PQ 15	050C02051349	Zona de Influencia PEMPCHB	N4	N4	NO APLICA			
AAA0269RMMS	003109023003	CL 16 4 40 PQ 16	050C02051350	Zona de Influencia PEMPCHB	N4	N4	NO APLICA			
AAA0269RMNN	003109023003	CL 16 4 40 PQ 17	050C02051351	Zona de Influencia PEMPCHB	N4	N4	NO APLICA			
AAA0269RMPP	003109023003	CL 16 4 40 PQ 19	050C02051353	Zona de Influencia PEMPCHB	N4	N4	NO APLICA			
AAA0269RMRU	003109023003	CL 16 4 40 PQ 20	050C02051354	Zona de Influencia PEMPCHB	N4	N4	NO APLICA			
AAA0270AEPA	003108014003	CL 14 12 50 OF 501E	050C01634073	Zona de Influencia PEMPCHB	N4	N4	NO APLICA			
AAA0270AEOM	003108014003	CL 14 12 50 OF 501D	050C01634072	Zona de Influencia PEMPCHB	N4	N4	NO APLICA			
AAA0270AEMR	003108014003	CL 14 12 50 OF 501B	050C01634070	Zona de Influencia PEMPCHB	N4	N4	NO APLICA			
AAA0270AENX	003108014003	CL 14 12 50 OF 501C	050C01634071	Zona de Influencia PEMPCHB	N4	N4	NO APLICA			
AAA0144RSLW	003215035002	KR 7C ESTE 9 26	050C01931204	ZI Cerros Orientales PEMPCHB	N4	N4	NO APLICA			
AAA0030BTNX	003102029018	CL 24 4 03	050C00361633	Zona de Influencia PEMPCHB	N4	N4	NO APLICA			
AAA0273PNZM	003109021011	CL 18 4 82 AP 1415	050C02090056	Zona de Influencia PEMPCHB	N4	N4	NO APLICA			
AAA0273PMFZ	003109021011	CL 18 4 82 AP 1207	050C02089910	Zona de Influencia PEMPCHB	N4	N4	NO APLICA			
AAA0273PCYN	003109021011	CL 18 4 82 AP 316	050C02090063	Zona de Influencia PEMPCHB	N4	N4	NO APLICA			
AAA0273PFOE	003109021011	CL 18 4 82 AP 612	050C02089994	Zona de Influencia PEMPCHB	N4	N4	NO APLICA			
AAA0273PJEA	003109021011	CL 18 4 82 AP 724	050C02090100	Zona de Influencia PEMPCHB	N4	N4	NO APLICA			
AAA0273PFDM	003109021011	CL 18 4 82 AP 603	050C02089832	Zona de Influencia PEMPCHB	N4	N4	NO APLICA			
AAA0273PRRU	003109021011	CL 18 4 82 AP 1814	050C02090042	Zona de Influencia PEMPCHB	N4	N4	NO APLICA			
AAA0273PNXR	003109021011	CL 18 4 82 AP 1413	050C02090020	Zona de Influencia PEMPCHB	N4	N4	NO APLICA			
AAA0273PCYN	003109021011	CL 18 4 82 AP 1606	050C02089896	Zona de Influencia PEMPCHB	N4	N4	NO APLICA			
AAA0273PDLW	003109021011	CL 18 4 82 AP 408	050C02089920	Zona de Influencia PEMPCHB	N4	N4	NO APLICA			
AAA0273PPPP	003109021011	CL 18 4 82 AP 1706	050C02089897	Zona de Influencia PEMPCHB	N4	N4	NO APLICA			
AAA0273PSKC	003109021011	CL 18 4 82 AP 1915	050C02090061	Zona de Influencia PEMPCHB	N4	N4	NO APLICA			
AAA0273PLLW	003109021011	CL 18 4 82 AP 1104	050C02089855	Zona de Influencia PEMPCHB	N4	N4	NO APLICA			
AAA0273PKKC	003109021011	CL 18 4 82 AP 911	050C02089979	Zona de Influencia PEMPCHB	N4	N4	NO APLICA			
AAA0273PCSY	003109021011	CL 18 4 82 AP 311	050C02089973	Zona de Influencia PEMPCHB	N4	N4	NO APLICA			
AAA0273PRWF	003109021011	CL 18 4 82 AP 1903	050C02089845	Zona de Influencia PEMPCHB	N4	N4	NO APLICA			
AAA0273PPKL	003109021011	CL 18 4 82 AP 1701	050C02089807	Zona de Influencia PEMPCHB	N4	N4	NO APLICA			
AAA0273PEHK	003109021011	CL 18 4 82 AP 508	050C02089921	Zona de Influencia PEMPCHB	N4	N4	NO APLICA			
AAA0273PBZM	003109021011	CL 18 4 82 AP 214	050C02090026	Zona de Influencia PEMPCHB	N4	N4	NO APLICA			
AAA0273PDTO	003109021011	CL 18 4 82 AP 415	050C02090046	Zona de Influencia PEMPCHB	N4	N4	NO APLICA			
AAA0273POHK	003109021011	CL 18 4 82 AP 1507	050C02089913	Zona de Influencia PEMPCHB	N4	N4	NO APLICA			
AAA0273PKNX	003109021011	CL 18 4 82 AP 914	050C02090033	Zona de Influencia PEMPCHB	N4	N4	NO APLICA			
AAA0273PKAW	003109021011	CL 18 4 82 AP 903	050C02089835	Zona de Influencia PEMPCHB	N4	N4	NO APLICA			
AAA0273PLNN	003109021011	CL 18 4 82 AP 1106	050C02089891	Zona de Influencia PEMPCHB	N4	N4	NO APLICA			
AAA0273PFEA	003109021011	CL 18 4 82 AP 604	050C02089850	Zona de Influencia PEMPCHB	N4	N4	NO APLICA			
AAA0273PJYX	003109021011	CL 18 4 82 AP 901	050C02089799	Zona de Influencia PEMPCHB	N4	N4	NO APLICA			
AAA0273PNRU	003109021011	CL 18 4 82 AP 1408	050C02089930	Zona de Influencia PEMPCHB	N4	N4	NO APLICA			
AAA0273PDPP	003109021011	CL 18 4 82 AP 412	050C02089992	Zona de Influencia PEMPCHB	N4	N4	NO APLICA			
AAA0273PBUZ	003109021011	CL 18 4 82 AP 210	050C02089954	Zona de Influencia PEMPCHB	N4	N4	NO APLICA			
AAA0273PENX	003109021011	CL 18 4 82 AP 513	050C02090011	Zona de Influencia PEMPCHB	N4	N4	NO APLICA			
AAA0273PLXR	003109021011	CL 18 4 82 AP 1114	050C02090035	Zona de Influencia PEMPCHB	N4	N4	NO APLICA			
AAA0273PNNN	003109021011	CL 18 4 82 AP 1405	050C02089876	Zona de Influencia PEMPCHB	N4	N4	NO APLICA			
AAA0273PLRU	003109021011	CL 18 4 82 AP 1109	050C02089945	Zona de Influencia PEMPCHB	N4	N4	NO APLICA			
AAA0273PKWW	003109021011	CL 18 4 82 AP 1006	050C02089890	Zona de Influencia PEMPCHB	N4	N4	NO APLICA			
AAA0273PBRU	003109021011	CL 18 4 82 AP 207	050C02089900	Zona de Influencia PEMPCHB	N4	N4	NO APLICA			
AAA0273PRZM	003109021011	CL 18 4 82 AP 1906	050C02089899	Zona de Influencia PEMPCHB	N4	N4	NO APLICA			
AAA0273PCKC	003109021011	CL 18 4 82 AP 304	050C02089847	Zona de Influencia PEMPCHB	N4	N4	NO APLICA			
AAA0273PPEA	003109021011	CL 18 4 82 AP 1612	050C02090004	Zona de Influencia PEMPCHB	N4	N4	NO APLICA			
AAA0273PCMR	003109021011	CL 18 4 82 AP 306	050C02089883	Zona de Influencia PEMPCHB	N4	N4	NO APLICA			

AAA0273PPJH	003109021011	CL 18 4 82 AP 1615	050C02090058	Zona de Influencia PEMPCHB	N4	N4	NO APLICA				
AAA0273PCPA	003109021011	CL 18 4 82 AP 309	050C02089937	Zona de Influencia PEMPCHB	N4	N4	NO APLICA				
AAA0273PKPA	003109021011	CL 18 4 82 AP 1001	050C02089800	Zona de Influencia PEMPCHB	N4	N4	NO APLICA				
AAA0273JZNN	003102008024	KR 9 23 38	050C02087054	Zona de Influencia PEMPCHB	N4	N4	NO APLICA				
AAA0273PPSK	003109021011	CL 18 4 82 AP 1708	050C02089933	Zona de Influencia PEMPCHB	N4	N4	NO APLICA				
AAA0273PCEP	003109021011	CL 18 4 82 AP 224	050C02090095	Zona de Influencia PEMPCHB	N4	N4	NO APLICA				
AAA0273PHTO	003109021011	CL 18 4 82 AP 714	050C02090031	Zona de Influencia PEMPCHB	N4	N4	NO APLICA				
AAA0273POJZ	003109021011	CL 18 4 82 AP 1508	050C02089931	Zona de Influencia PEMPCHB	N4	N4	NO APLICA				
AAA0273PDHY	003109021011	CL 18 4 82 AP 405	050C02089866	Zona de Influencia PEMPCHB	N4	N4	NO APLICA				
AAA0273PCNX	003109021011	CL 18 4 82 AP 307	050C02089901	Zona de Influencia PEMPCHB	N4	N4	NO APLICA				
AAA0273POWW	003109021011	CL 18 4 82 AP 1604	050C02089860	Zona de Influencia PEMPCHB	N4	N4	NO APLICA				
AAA0273PHEA	003109021011	CL 18 4 82 AP 702	050C02089815	Zona de Influencia PEMPCHB	N4	N4	NO APLICA				
AAA0273PNOE	003109021011	CL 18 4 82 AP 1406	050C02089894	Zona de Influencia PEMPCHB	N4	N4	NO APLICA				
AAA0273PJTO	003109021011	CL 18 4 82 AP 812	050C02089996	Zona de Influencia PEMPCHB	N4	N4	NO APLICA				
AAA0273PKRJ	003109021011	CL 18 4 82 AP 1002	050C02089818	Zona de Influencia PEMPCHB	N4	N4	NO APLICA				
AAA0273PHMS	003109021011	CL 18 4 82 AP 708	050C02089923	Zona de Influencia PEMPCHB	N4	N4	NO APLICA				
AAA0273PFTO	003109021011	CL 18 4 82 AP 616	050C02090066	Zona de Influencia PEMPCHB	N4	N4	NO APLICA				
AAA0273PPHY	003109021011	CL 18 4 82 AP 1614	050C02090040	Zona de Influencia PEMPCHB	N4	N4	NO APLICA				
AAA0273PLEA	003109021011	CL 18 4 82 AP 1014	050C02090034	Zona de Influencia PEMPCHB	N4	N4	NO APLICA				
AAA0273PFBR	003109021011	CL 18 4 82 AP 601	050C02089796	Zona de Influencia PEMPCHB	N4	N4	NO APLICA				
AAA0273PKOM	003109021011	CL 18 4 82 AP 915	050C02090051	Zona de Influencia PEMPCHB	N4	N4	NO APLICA				
AAA0273PESY	003109021011	CL 18 4 82 AP 517	050C02090068	Zona de Influencia PEMPCHB	N4	N4	NO APLICA				
AAA0273PHXR	003109021011	CL 18 4 82 AP 717	050C02090070	Zona de Influencia PEMPCHB	N4	N4	NO APLICA				
AAA0273PHRU	003109021011	CL 18 4 82 AP 712	050C02089995	Zona de Influencia PEMPCHB	N4	N4	NO APLICA				
AAA0273PDAF	003109021011	CL 18 4 82 AP 323	050C02090090	Zona de Influencia PEMPCHB	N4	N4	NO APLICA				
AAA0273PMTD	003109021011	CL 18 4 82 AP 1303	050C02089839	Zona de Influencia PEMPCHB	N4	N4	NO APLICA				
AAA0273PBYX	003109021011	CL 18 4 82 AP 213	050C02090008	Zona de Influencia PEMPCHB	N4	N4	NO APLICA				
AAA0273PKTD	003109021011	CL 18 4 82 AP 1004	050C02089854	Zona de Influencia PEMPCHB	N4	N4	NO APLICA				
AAA0273PMNX	003109021011	CL 18 4 82 AP 1213	050C02090018	Zona de Influencia PEMPCHB	N4	N4	NO APLICA				
AAA0273PCAW	003109021011	CL 18 4 82 AP 215	050C02090044	Zona de Influencia PEMPCHB	N4	N4	NO APLICA				
AAA0273PJPP	003109021011	CL 18 4 82 AP 809	050C02089942	Zona de Influencia PEMPCHB	N4	N4	NO APLICA				
AAA0273PFRU	003109021011	CL 18 4 82 AP 614	050C02090030	Zona de Influencia PEMPCHB	N4	N4	NO APLICA				
AAA0273PLFT	003109021011	CL 18 4 82 AP 1015	050C02090052	Zona de Influencia PEMPCHB	N4	N4	NO APLICA				
AAA0273PFKL	003109021011	CL 18 4 82 AP 608	050C02089922	Zona de Influencia PEMPCHB	N4	N4	NO APLICA				
AAA0273PMSY	003109021011	CL 18 4 82 AP 1302	050C02089821	Zona de Influencia PEMPCHB	N4	N4	NO APLICA				
AAA0273PCWW	003109021011	CL 18 4 82 AP 314	050C02090027	Zona de Influencia PEMPCHB	N4	N4	NO APLICA				
AAA0273PJWF	003109021011	CL 18 4 82 AP 814	050C02090032	Zona de Influencia PEMPCHB	N4	N4	NO APLICA				
AAA0273PHDM	003109021011	CL 18 4 82 AP 701	050C02089797	Zona de Influencia PEMPCHB	N4	N4	NO APLICA				
AAA0273PMCN	003109021011	CL 18 4 82 AP 1204	050C02089856	Zona de Influencia PEMPCHB	N4	N4	NO APLICA				
AAA0273PRAF	003109021011	CL 18 4 82 AP 1715	050C02090059	Zona de Influencia PEMPCHB	N4	N4	NO APLICA				
AAA0273PHLW	003109021011	CL 18 4 82 AP 707	050C02089905	Zona de Influencia PEMPCHB	N4	N4	NO APLICA				
AAA0273PLPP	003109021011	CL 18 4 82 AP 1108	050C02089927	Zona de Influencia PEMPCHB	N4	N4	NO APLICA				
AAA0273PNSK	003109021011	CL 18 4 82 AP 1409	050C02089948	Zona de Influencia PEMPCHB	N4	N4	NO APLICA				
AAA0273PFJH	003109021011	CL 18 4 82 AP 607	050C02089904	Zona de Influencia PEMPCHB	N4	N4	NO APLICA				
AAA0273PDOE	003109021011	CL 18 4 82 AP 411	050C02089974	Zona de Influencia PEMPCHB	N4	N4	NO APLICA				
AAA0273PBWF	003109021011	CL 18 4 82 AP 211	050C02089972	Zona de Influencia PEMPCHB	N4	N4	NO APLICA				
AAA0273PHNN	003109021011	CL 18 4 82 AP 709	050C02089941	Zona de Influencia PEMPCHB	N4	N4	NO APLICA				
AAA0273PROE	003109021011	CL 18 4 82 AP 1812	050C02090006	Zona de Influencia PEMPCHB	N4	N4	NO APLICA				
AAA0273PORJ	003109021011	CL 18 4 82 AP 1515	050C02090057	Zona de Influencia PEMPCHB	N4	N4	NO APLICA				
AAA0273PCJZ	003109021011	CL 18 4 82 AP 303	050C02089829	Zona de Influencia PEMPCHB	N4	N4	NO APLICA				
AAA0273PJUZ	003109021011	CL 18 4 82 AP 813	050C02090014	Zona de Influencia PEMPCHB	N4	N4	NO APLICA				
AAA0273POAW	003109021011	CL 18 4 82 AP 1501	050C02089805	Zona de Influencia PEMPCHB	N4	N4	NO APLICA				
AAA0273PNEA	003109021011	CL 18 4 82 AP 1313	050C02090019	Zona de Influencia PEMPCHB	N4	N4	NO APLICA				
AAA0273PSHK	003109021011	CL 18 4 82 AP 1913	050C02090025	Zona de Influencia PEMPCHB	N4	N4	NO APLICA				
AAA0273PDMS	003109021011	CL 18 4 82 AP 409	050C02089938	Zona de Influencia PEMPCHB	N4	N4	NO APLICA				
AAA0271LXNN	003215032064	CL 9B 7 45 ESTE MJ 01	050C00000000	ZI Cerros Orientales PEMPCHB	N4	N4	NO APLICA				
AAA0261LNCN	003107003040	KR 14 9 48 LC 2065	050C02006995	Zona de Influencia PEMPCHB	N4	N4	NO APLICA				
AAA0261LNDE	003107003040	KR 14 9 48 LC 2066	050C02006996	Zona de Influencia PEMPCHB	N4	N4	NO APLICA				
AAA0261LNEP	003107003040	KR 14 9 48 LC 2067	050C02006997	Zona de Influencia PEMPCHB	N4	N4	NO APLICA				
AAA0261LNFZ	003107003040	KR 14 9 48 LC 2068	050C02006998	Zona de Influencia PEMPCHB	N4	N4	NO APLICA				
AAA0261LNHK	003107003040	KR 14 9 48 LC 2069	050C02006999	Zona de Influencia PEMPCHB	N4	N4	NO APLICA				
AAA0261LNJZ	003107003040	KR 14 9 48 LC 2070	050C02007000	Zona de Influencia PEMPCHB	N4	N4	NO APLICA				
AAA0261LNKC	003107003040	KR 14 9 48 LC 2071	050C02007001	Zona de Influencia PEMPCHB	N4	N4	NO APLICA				
AAA0261LNLF	003107003040	KR 14 9 48 LC 2072	050C02007002	Zona de Influencia PEMPCHB	N4	N4	NO APLICA				
AAA0261LNMR	003107003040	KR 14 9 48 LC 2073	050C02007003	Zona de Influencia PEMPCHB	N4	N4	NO APLICA				
AAA0261LNNX	003107003040	KR 14 9 48 LC 2074	050C02007004	Zona de Influencia PEMPCHB	N4	N4	NO APLICA				
AAA0261LNOM	003107003040	KR 14 9 48 LC 2075	050C02007005	Zona de Influencia PEMPCHB	N4	N4	NO APLICA				
AAA0261LNPA	003107003040	KR 14 9 48 LC 2076	050C02007006	Zona de Influencia PEMPCHB	N4	N4	NO APLICA				
AAA0261LNRJ	003107003040	KR 14 9 48 LC 2077	050C02007007	Zona de Influencia PEMPCHB	N4	N4	NO APLICA				
AAA0261LNSY	003107003040	KR 14 9 48 LC 2078	050C02007008	Zona de Influencia PEMPCHB	N4	N4	NO APLICA				
AAA0261LNTD	003107003040	KR 14 9 48 LC 2079	050C02007009	Zona de Influencia PEMPCHB	N4	N4	NO APLICA				
AAA0261LNUH	003107003040	KR 14 9 48 LC 2080	050C02007010	Zona de Influencia PEMPCHB	N4	N4	NO APLICA				
AAA0261LNWW	003107003040	KR 14 9 48 LC 2081	050C02007011	Zona de Influencia PEMPCHB	N4	N4	NO APLICA				
AAA0261LNXS	003107003040	KR 14 9 48 LC 2082	050C02007012	Zona de Influencia PEMPCHB	N4	N4	NO APLICA				
AAA0261LNYN	003107003040	KR 14 9 48 LC 2083	050C02007013	Zona de Influencia PEMPCHB	N4	N4	NO APLICA				
AAA0261LNZE	003107003040	KR 14 9 48 LC 2084	050C02007014	Zona de Influencia PEMPCHB	N4	N4	NO APLICA				
AAA0261LOAF	003107003040	KR 14 9 48 LC 2085	050C02007015	Zona de Influencia PEMPCHB	N4	N4	NO APLICA				
AAA0261LOBR	003107003040	KR 14 9 48 LC 2086	050C02007016	Zona de Influencia PEMPCHB	N4	N4	NO APLICA				
AAA0261LYDM	003107003040	KR 14 9 48 LC 3067	050C02007194	Zona de Influencia PEMPCHB	N4	N4	NO APLICA				
AAA0261LYEA	003107003040	KR 14 9 48 LC 3068	050C02007195	Zona de Influencia PEMPCHB	N4	N4	NO APLICA				
AAA0261LYFT	003107003040	KR 14 9 48 LC 3069	050C02007196	Zona de Influencia PEMPCHB	N4	N4	NO APLICA				
AAA0261LYHY	003107003040	KR 14 9 48 LC 3070	050C02007197	Zona de Influencia PEMPCHB	N4	N4	NO APLICA				
AAA0261LYJH	003107003040	KR 14 9 48 LC 3071	050C02007198	Zona de Influencia PEMPCHB	N4	N4	NO APLICA				
AAA0261LYKL	003107003040	KR 14 9 48 LC 3072	050C02007199	Zona de Influencia PEMPCHB	N4	N4	NO APLICA				
AAA0261LYLW	003107003040	KR 14 9 48 LC 3073	050C02007200	Zona de Influencia PEMPCHB	N4	N4	NO APLICA				
AAA0260MKXR	003215032065	CL 9B 7 45 ESTE	050S00933094	ZI Cerros Orientales PEMPCHB	N4	N4	NO APLICA				
AAA0261LYMS	003107003040	KR 14 9 48 LC 3074	050C02007201	Zona de Influencia PEMPCHB	N4	N4	NO APLICA				
AAA0261LYNN	003107003040	KR 14 9 48 LC 3075	050C02007202	Zona de Influencia PEMPCHB	N4	N4	NO APLICA				
AAA0261LYOE	003107003040	KR 14 9 48 LC 3076	050C02007203	Zona de Influencia PEMPCHB	N4	N4	NO APLICA				
AAA0261LYPP	003107003040	KR 14 9 48 LC 3077	050C02007204	Zona de Influencia PEMPCHB	N4	N4	NO APLICA				
AAA0261LYRU	003107003040	KR 14 9 48 LC 3078	050C02007205	Zona de Influencia PEMPCHB	N4	N4	NO APLICA				
AAA0261LYSK	003107003040	KR 14 9 48 LC 3079	050C02007206	Zona de Influencia PEMPCHB	N4	N4	NO APLICA				
AAA0261LYTO	003107003040	KR 14 9 48 LC 3080	050C02007207	Zona de Influencia PEMPCHB	N4	N4	NO APLICA				
AAA0261LYUZ	003107003040	KR 14 9 48 LC 3081	050C02007208	Zona de Influencia PEMPCHB	N4	N4	NO APLICA				
AAA0261LYWF	003107003040	KR 14 9 48 LC 3082	050C02007209	Zona de Influencia PEMPCHB	N4	N4	NO APLICA				
AAA0261LYXR	003107003040	KR 14 9 48 LC 3083	050C02007210	Zona de Influencia PEMPCHB	N4	N4	NO APLICA				
AAA0261LYYX	003107003040	KR 14 9 48 LC 3084	050C02007211	Zona de Influencia PEMPCHB	N4	N4	NO APLICA				
AAA0261LYZM	003107003040	KR 14 9 48 LC 3085	050C02007212	Zona de Influencia PEMPCHB	N4	N4	NO APLICA				
AAA0261LZAW	003107003040	KR 14 9 48 LC 3086	050C02007213	Zona de Influencia PEMPCHB	N4	N4	NO APLICA				
AAA0261LZBS	003107003040	KR 14 9 48 LC 3087	050C02007214	Zona de Influencia PEMPCHB	N4	N4	NO APLICA				
AAA0261LZCN	003107003040	KR 14 9 48 LC 3088	050C02007215	Zona de Influencia PEMPCHB	N4	N4	NO APLICA				
AAA0261LZDE	003107003040	KR 14 9 48 LC 3089	050C02007216	Zona de Influencia PEMPCHB	N4	N4	NO APLICA				
AAA0261LZEP	003107003040	KR 14 9 48 LC 3090	050C02007217	Zona de Influencia PEMPCHB	N4	N4	NO APLICA				
AAA0261LZFZ	003107003040	KR 14 9 48 LC 3091	050C02007218	Zona de Influencia PEMPCHB	N4	N4	NO APLICA				
AAA0261LZHK	003107003040	KR 14 9 48 LC 3092	050C02007219	Zona de Influencia PEMPCHB	N4	N4	NO APLICA				
AAA0261LZJZ	003107003040	KR 14 9 48 LC 3093	050C02007220	Zona de Influencia PEMPCHB	N4	N4	NO APLICA				
AAA0261LZKC	003107003040	KR 14 9 48 LC 3094	050C02007221	Zona de Influencia PEMPCHB	N4	N4	NO APLICA				
AAA0261LZLF	003107003040	KR 14 9 48 LC 3095	050C02007222	Zona de Influencia PEMPCHB	N4	N4	NO APLICA				
AAA0261LZMR	003107003040	KR 14 9 48 LC 3096	050C02007223	Zona de Influencia PEMPCHB	N4	N4	NO APLICA				
AAA0261LZNX	003107003040	KR 14 9 48 LC 3097	050C02007224	Zona de Influencia PEMPCHB	N4	N4	NO APLICA				
AAA0261LZOM	003107003040	KR 14 9 48 LC 3098	050C02007225	Zona de Influencia PEMPCHB	N4	N4	NO APLICA				
AAA0261LZPA	003107003040	KR 14 9 48 LC 3099	050C02007226	Zona de Influencia PEMPCHB	N4	N4	NO APLICA				
AAA0261LZRJ	003107003040	KR 14 9 48 LC 3100	050C02007227	Zona de Influencia PEMPCHB	N4	N4	NO APLICA				
AAA0261LZSY	003107003040	KR 14 9 48 LC 3101	050C02007228	Zona de Influencia PEMPCHB	N4	N4	NO APLICA				
AAA0261LZTD	003107003040	KR 14 9 48 LC 3102	050C02007229	Zona de Influencia PEMPCHB	N4	N4	NO APLICA				
AAA0260HWUH	003203023053	CL 6A BIS 2A 66	050C01976870	Zona de Influencia PEMPCHB	N4	N4	NO APLICA				
AAA0261MOAW	003107003040	KR 14 9 48 AP 925	050C02007499	Zona de Influencia PEMPCHB	N4	N4	NO APLICA				
AAA0261MOBS	003107003040	KR 14 9 48 AP 926	050C02007500	Zona de Influencia PEMPCHB	N4	N4	NO APLICA				
AAA0261MOCN	003107003040	KR 14 9 48 AP 927	050C02007501	Zona de Influencia PEMPCHB	N4	N4	NO APLICA				
AAA0260UJZE	003203023050	CL 6A BIS A 3 10	050C01976873	Zona de Influencia PEMPCHB	N4	N4	NO APLICA				
AAA0262EXJZ	003206008001	KR 7A ESTE 5A 37 MJ	050C00000000	ZI Cerros Orientales PEMPCHB	N4	N4	NO APLICA				
AAA0261MODE	003107003040	KR 14 9 48 AP 928	050C02007502	Zona de Influencia PEMPCHB	N4	N4	NO APLICA				
AAA0261MOEP	003107003040	KR 14 9 48 AP 929	050C02007503	Zona de Influencia PEMPCHB	N4	N4	NO APLICA				
AAA0261MOFZ	003107003040	KR 14 9 48 AP 930	050C02007504	Zona de Influencia PEMPCHB	N4	N4	NO APLICA				
AAA0261MOHK	003107003040	KR 14 9 48 AP 931	050C02007505	Zona de Influencia PEMPCHB	N4	N4	NO APLICA				
AAA0261MOJZ	003107003040	KR 14 9 48 AP 932	050C02007506	Zona de Influencia PEMPCHB	N4	N4	NO APLICA				
AAA0261MOKC	003107003040	KR 14 9 48 AP 933	050C02007507	Zona de Influencia PEMPCHB	N4	N4	NO APLICA				
AAA0261MOLF	003107003040	KR 14 9 48 AP 934	050C02007508	Zona de Influencia PEMPCHB	N4	N4	NO APLICA				
AAA0261MOMR	003107003040	KR 14 9 48 AP 935	050C02007509	Zona de Influencia PEMPCHB	N4	N4	NO APLICA				
AAA0261MONX	003107003040	KR 14 9 48 AP 936	050C02007510	Zona de Influencia PEMPCHB	N4	N4	NO APLICA				
AAA0261MOOM	003107003040	KR 14 9 48 AP 937	050C02007511	Zona de Influencia PEMPCHB	N4	N4	NO APLICA				
AAA0261MOPA	003107003040	KR 14 9 48 AP 938	050C02007512	Zona de Influencia PEMPCHB	N4	N4	NO APLICA				
AAA0261MORJ	003107003040	KR 14 9 48 AP 1001	050C02007513	Zona de Influencia PEMPCHB	N4	N4	NO APLICA				
AAA0261MOSY	003107003040	KR 14 9 48 AP 1002	050C02007514	Zona de Influencia PEMPCHB	N4	N4	NO APLICA				
AAA0261MOTD	003107003040	KR 14 9 48 AP 1003	050C02007515	Zona de Influencia PEMPCHB	N4	N4	NO APLICA				
AAA0261MOUH	003107003040	KR 14 9 48 AP 1004	050C02007516	Zona de Influencia PEMPCHB	N4	N4	NO APLICA				
AAA0261MOWW	003107003040	KR 14 9 48 AP 1005	050C02007517	Zona de Influencia PEMPCHB	N4	N4	NO APLICA				
AAA0261MOXS	003107003040	KR 14 9 48 AP 1006	050C02007518	Zona de Influencia PEMPCHB	N4	N4	NO APLICA				
AAA0261MOYN	003107003040	KR 14 9 48 AP 1007	050C02007519	Zona de Influencia PEMPCHB	N4	N4	NO APLICA				
AAA0261LLBS	003107003040	KR 14 9 48 LC 2020	050C02006950	Zona de Influencia PEMPCHB	N4	N4	NO APLICA				
AAA0261LLCN	003107003040	KR 14 9 48 LC 2021	050C02006951	Zona de Influencia PEMPCHB	N4	N4	NO APLICA				
AAA0261LLDE	003107003040	KR 14 9 48 LC 2022	050C02006952	Zona de Influencia PEMPCHB	N4	N4	NO APLICA				
AAA0261LLEP	003107003040	KR 14 9 48 LC 2023	050C02006953	Zona de Influencia PEMPCHB	N4	N4	NO APLICA				
AAA0261LLFZ	003107003040	KR 14 9 48 LC 2024	050C02006954	Zona de Influencia PEMPCHB	N4	N4	NO APLICA				
AAA0261LLHK	003107003040	KR 14 9 48 LC 2025	050C02006955	Zona de Influencia PEMPCHB	N4	N4	NO APLICA				
AAA0261LLJZ	003107003040	KR 14 9 48 LC 2026	050C02006956	Zona de Influencia PEMPCHB	N4	N4	NO APLICA				
AAA0261LLKC	003107003040	KR 14 9 48 LC 2027	050C02006957	Zona de Influencia PEMPCHB	N4	N4	NO APLICA				
AAA0261LLLF	003107003040	KR 14 9 48 LC 2028	050C02006958	Zona de Influencia PEMPCHB	N4	N4	NO APLICA				
AAA0261LLMR	003107003040	KR 14 9 48 LC 2029	050C02006959	Zona de Influencia PEMPCHB	N4	N4	NO APLICA				
AAA0261LLNX	003107003040	KR 14 9 48 LC 2030	050C02006960	Zona de Influencia PEMPCHB	N4	N4	NO APLICA				
AAA0261LLOM	003107003040	KR 14 9 48 LC 2031	050C02006961	Zona de Influencia PEMPCHB	N4	N4	NO APLICA				
AAA0261LLPA	003107003040	KR 14 9 48 LC 2032	050C02006962	Zona de Influencia PEMPCHB	N4	N4	NO APLICA				
AAA0261LLRJ	003107003040	KR 14 9 48 LC 2033	050C02006963	Zona de Influencia PEMPCHB	N4	N4	NO APLICA				
AAA0261LLSY	003107003040	KR 14 9 48 LC 2034	050C02006964	Zona de Influencia PEMPCHB	N4	N4	NO APLICA				
AAA0261LLTD	003107003040	KR 14 9 48 LC 2035	050C02006965	Zona de Influencia PEMPCHB	N4	N4	NO APLICA				
AAA0261LLUH	003107003040	KR 14 9 48 LC 2036	050C02006966	Zona de Influencia PEMPCHB	N4	N4	NO APLICA				
AAA0261LLWW	003107003040	KR 14 9 48 LC 2037	050C02006967	Zona de Influencia PEMPCHB	N4	N4	NO APLICA				
AAA0261LLXS	003107003040	KR 14 9 48 LC 2038	050C02006968	Zona de Influencia PEMPCHB	N4	N4	NO APLICA				
AAA0261LLYN	003107003040	KR 14 9 48 LC 2039	050C02006969	Zona de Influencia PEMPCHB	N4	N4	NO APLICA				
AAA0261LLZE	003107003040	KR 14 9 48 LC 2040	050C02006970	Zona de Influencia PEMPCHB	N4	N4	NO APLICA				
AAA0261LTMR	003107003040	KR 14 9 48 LC 2183	050C02007113	Zona de Influencia PEMPCHB	N4	N4	NO APLICA				
AAA0261LTNX	003107003040	KR 14 9 48 LC 2184	050C02007114	Zona de Influencia PEMPCHB	N4	N4	NO APLICA				
AAA0261LTOM	003107003040	KR 14 9 48 LC 2185	050C02007115	Zona de Influencia PEMPCHB	N4	N4	NO APLICA				
AAA0261LTPA	003107003040	KR 14 9 48 LC 2186	050C02007116	Zona de Influencia PEMPCHB	N4	N4	NO APLICA				
AAA0261LTRJ	003107003040	KR 14 9 48 LC 2187	050C02007117	Zona de Influencia PEMPCHB	N4	N4	NO APLICA				
AAA0261LTSY	003107003040	KR 14 9 48 LC 2188	050C02007118	Zona de Influencia PEMPCHB	N4	N4	NO APLICA				
AAA0261LTTD	003107003040	KR 14 9 48 LC 2189	050C02007119	Zona de Influencia PEMPCHB	N4	N4	NO APLICA				
AAA0261LTUH	003107003040	KR 14 9 48 LC 2190	050C02007120	Zona de Influencia PEMPCHB	N4	N4	NO APLICA				
AAA0261LTWW	003107003040	KR 14 9 48 LC 2191	050C02007121	Zona de Influencia PEMPCHB	N4	N4	NO APLICA				
AAA0261LTXS	003107003040	KR 14 9 48 LC 2192	050C02007122	Zona de Influencia PEMPCHB	N4	N4	NO APLICA				
AAA0261LTYN	003107003040	KR 14 9 48 LC 2193	050C02007123	Zona de Influencia PEMPCHB	N4	N4	NO APLICA				
AAA0261LTZE	003107003040	KR 14 9 48 LC 2194	050C02007124	Zona de Influencia PEMPCHB	N4	N4	NO APLICA				
AAA0261LUAF	003107003040	KR 14 9 48 LC 2195	050C02007125	Zona de Influencia PEMPCHB	N4	N4	NO APLICA				
AAA0261LUBR	003107003040	KR 14 9 48 LC 2196	050C02007126	Zona de Influencia PEMPCHB	N4	N4	NO APLICA				
AAA0261LUCX	003107003040	KR 14 9 48 LC 2197	050C02007127	Zona de Influencia PEMPCHB	N4	N4	NO APLICA				
AAA0261LUDM	003107003040	KR 14 9 48 LC 3001	050C02007128	Zona de Influencia PEMPCHB	N4	N4	NO APLICA				
AAA0261LUEA	003107003040	KR 14 9 48 LC 3002	050C02007129	Zona de Influencia PEMPCHB	N4	N4	NO APLICA				
AAA0261LUFT	003107003040	KR 14 9 48 LC 3003	050C02007130	Zona de Influencia PEMPCHB	N4	N4	NO APLICA				
AAA0261SOCN	003206001020	CL 6 5B 13 ESTE	050C01944745	ZI Cerros Orientales PEMPCHB	NO APLICA	N4	NO APLICA				
AAA0261LUHY	003107003040	KR 14 9 48 LC 3004	050C02007131	Zona de Influencia PEMPCHB	N4	N4	NO APLICA				

AAA0261LUJH	003107003040	KR 14 9 48 LC 3005	050C02007132	Zona de Influencia PEMPCHB	N4	N4	NO APLICA			
AAA0261LUKL	003107003040	KR 14 9 48 LC 3006	050C02007133	Zona de Influencia PEMPCHB	N4	N4	NO APLICA			
AAA0261LULW	003107003040	KR 14 9 48 LC 3007	050C02007134	Zona de Influencia PEMPCHB	N4	N4	NO APLICA			
AAA0261LUMS	003107003040	KR 14 9 48 LC 3008	050C02007135	Zona de Influencia PEMPCHB	N4	N4	NO APLICA			
AAA0261LUNN	003107003040	KR 14 9 48 LC 3009	050C02007136	Zona de Influencia PEMPCHB	N4	N4	NO APLICA			
AAA0261LUOE	003107003040	KR 14 9 48 LC 3010	050C02007137	Zona de Influencia PEMPCHB	N4	N4	NO APLICA			
AAA0261LUPP	003107003040	KR 14 9 48 LC 3011	050C02007138	Zona de Influencia PEMPCHB	N4	N4	NO APLICA			
AAA0261LURU	003107003040	KR 14 9 48 LC 3012	050C02007139	Zona de Influencia PEMPCHB	N4	N4	NO APLICA			
AAA0261LUSK	003107003040	KR 14 9 48 LC 3013	050C02007140	Zona de Influencia PEMPCHB	N4	N4	NO APLICA			
AAA0261LUTO	003107003040	KR 14 9 48 LC 3014	050C02007141	Zona de Influencia PEMPCHB	N4	N4	NO APLICA			
AAA0261LUUZ	003107003040	KR 14 9 48 LC 3015	050C02007142	Zona de Influencia PEMPCHB	N4	N4	NO APLICA			
AAA0261LUWF	003107003040	KR 14 9 48 LC 3016	050C02007143	Zona de Influencia PEMPCHB	N4	N4	NO APLICA			
AAA0261LUXR	003107003040	KR 14 9 48 LC 3017	050C02007144	Zona de Influencia PEMPCHB	N4	N4	NO APLICA			
AAA0261LUYX	003107003040	KR 14 9 48 LC 3018	050C02007145	Zona de Influencia PEMPCHB	N4	N4	NO APLICA			
AAA0261LUZM	003107003040	KR 14 9 48 LC 3019	050C02007146	Zona de Influencia PEMPCHB	N4	N4	NO APLICA			
AAA0261LWAF	003107003040	KR 14 9 48 LC 3020	050C02007147	Zona de Influencia PEMPCHB	N4	N4	NO APLICA			
AAA0261LWBR	003107003040	KR 14 9 48 LC 3021	050C02007148	Zona de Influencia PEMPCHB	N4	N4	NO APLICA			
AAA0261LWCX	003107003040	KR 14 9 48 LC 3022	050C02007149	Zona de Influencia PEMPCHB	N4	N4	NO APLICA			
AAA0261LWDM	003107003040	KR 14 9 48 LC 3023	050C02007150	Zona de Influencia PEMPCHB	N4	N4	NO APLICA			
AAA0261LWEA	003107003040	KR 14 9 48 LC 3024	050C02007151	Zona de Influencia PEMPCHB	N4	N4	NO APLICA			
AAA0261LWFT	003107003040	KR 14 9 48 LC 3025	050C02007152	Zona de Influencia PEMPCHB	N4	N4	NO APLICA			
AAA0260SYBR	003102023033	CL 23 4A 20 GJ 69-70	050C01989261	Zona de Influencia PEMPCHB	N4	N4	NO APLICA			
AAA0260SYCX	003102023033	CL 23 4A 20 GJ 71-72	050C01989262	Zona de Influencia PEMPCHB	N4	N4	NO APLICA			
AAA0260SYDM	003102023033	CL 23 4A 20 GJ 73-74	050C01989263	Zona de Influencia PEMPCHB	N4	N4	NO APLICA			
AAA0260SPSY	003102023033	CL 23 4A 20 GJ 75	050C01989264	Zona de Influencia PEMPCHB	N4	N4	NO APLICA			
AAA0260SPTD	003102023033	CL 23 4A 20 GJ 76	050C01989265	Zona de Influencia PEMPCHB	N4	N4	NO APLICA			
AAA0260SPUH	003102023033	CL 23 4A 20 GJ 77	050C01989266	Zona de Influencia PEMPCHB	N4	N4	NO APLICA			
AAA0260SPWW	003102023033	CL 23 4A 20 GJ 78	050C01989267	Zona de Influencia PEMPCHB	N4	N4	NO APLICA			
AAA0260SPXS	003102023033	CL 23 4A 20 GJ 79	050C01989268	Zona de Influencia PEMPCHB	N4	N4	NO APLICA			
AAA0260SPYN	003102023033	CL 23 4A 20 GJ 80	050C01989269	Zona de Influencia PEMPCHB	N4	N4	NO APLICA			
AAA0260SPZE	003102023033	CL 23 4A 20 GJ 81	050C01989270	Zona de Influencia PEMPCHB	N4	N4	NO APLICA			
AAA0260SRAW	003102023033	CL 23 4A 20 GJ 82	050C01989271	Zona de Influencia PEMPCHB	N4	N4	NO APLICA			
AAA0260SRBS	003102023033	CL 23 4A 20 GJ 83	050C01989272	Zona de Influencia PEMPCHB	N4	N4	NO APLICA			
AAA0260SRCN	003102023033	CL 23 4A 20 GJ 84	050C01989273	Zona de Influencia PEMPCHB	N4	N4	NO APLICA			
AAA0260SRDE	003102023033	CL 23 4A 20 GJ 85	050C01989274	Zona de Influencia PEMPCHB	N4	N4	NO APLICA			
AAA0260SREP	003102023033	CL 23 4A 20 GJ 86	050C01989275	Zona de Influencia PEMPCHB	N4	N4	NO APLICA			
AAA0260SRFZ	003102023033	CL 23 4A 20 GJ 87	050C01989276	Zona de Influencia PEMPCHB	N4	N4	NO APLICA			
AAA0260SRHK	003102023033	CL 23 4A 20 GJ 88	050C01989277	Zona de Influencia PEMPCHB	N4	N4	NO APLICA			
AAA0260SRJZ	003102023033	CL 23 4A 20 GJ 89	050C01989278	Zona de Influencia PEMPCHB	N4	N4	NO APLICA			
AAA0260SRKC	003102023033	CL 23 4A 20 GJ 90-91	050C01989279	Zona de Influencia PEMPCHB	N4	N4	NO APLICA			
AAA0260SRLF	003102023033	CL 23 4A 20 GJ 92-93	050C01989280	Zona de Influencia PEMPCHB	N4	N4	NO APLICA			
AAA0260SRMR	003102023033	CL 23 4A 20 GJ 94-95	050C01989281	Zona de Influencia PEMPCHB	N4	N4	NO APLICA			
AAA0260SRNX	003102023033	CL 23 4A 20 GJ 96	050C01989282	Zona de Influencia PEMPCHB	N4	N4	NO APLICA			
AAA0260SROM	003102023033	CL 23 4A 20 GJ 97	050C01989283	Zona de Influencia PEMPCHB	N4	N4	NO APLICA			
AAA0262RJBR	003110019007	CL 13 5 43 OF 13	050C01963323	Area Afectada PEMPCHB	N4	N4	NO APLICA			
AAA0260SPFZ	003102023033	CL 23 4A 24 LC 102	050C01989285	Zona de Influencia PEMPCHB	N4	N4	NO APLICA			
AAA0260SPHK	003102023033	CL 23 4A 22 LC 103	050C01989286	Zona de Influencia PEMPCHB	N4	N4	NO APLICA			
AAA0260SPJZ	003102023033	CL 23 4A 24 LC 201	050C01989287	Zona de Influencia PEMPCHB	N4	N4	NO APLICA			
AAA0260SPKC	003102023033	CL 23 4A 24 LC 202	050C01989288	Zona de Influencia PEMPCHB	N4	N4	NO APLICA			
AAA0260SPLF	003102023033	CL 23 4A 24 LC 203	050C01989289	Zona de Influencia PEMPCHB	N4	N4	NO APLICA			
AAA0260SPMR	003102023033	CL 23 4A 24 LC 204	050C01989290	Zona de Influencia PEMPCHB	N4	N4	NO APLICA			
AAA0260SPNX	003102023033	CL 23 4A 24 LC 205	050C01989291	Zona de Influencia PEMPCHB	N4	N4	NO APLICA			
AAA0260SPOM	003102023033	CL 23 4A 24 LC 206	050C01989292	Zona de Influencia PEMPCHB	N4	N4	NO APLICA			
AAA0260SPPA	003102023033	CL 23 4A 24 LC 207	050C01989293	Zona de Influencia PEMPCHB	N4	N4	NO APLICA			
AAA0260SPRJ	003102023033	CL 23 4A 24 LC 301	050C01989294	Zona de Influencia PEMPCHB	N4	N4	NO APLICA			
AAA0260SRPA	003102023033	CL 23 4A 20 AP 501	050C01989295	Zona de Influencia PEMPCHB	N4	N4	NO APLICA			
AAA0260SRRJ	003102023033	CL 23 4A 20 AP 502	050C01989296	Zona de Influencia PEMPCHB	N4	N4	NO APLICA			
AAA0260SRSY	003102023033	CL 23 4A 20 AP 503	050C01989297	Zona de Influencia PEMPCHB	N4	N4	NO APLICA			
AAA0260SRTD	003102023033	CL 23 4A 20 AP 504	050C01989298	Zona de Influencia PEMPCHB	N4	N4	NO APLICA			
AAA0260SRUH	003102023033	CL 23 4A 20 AP 505	050C01989299	Zona de Influencia PEMPCHB	N4	N4	NO APLICA			
AAA0260SRWW	003102023033	CL 23 4A 20 AP 506	050C01989300	Zona de Influencia PEMPCHB	N4	N4	NO APLICA			
AAA0260SRXS	003102023033	CL 23 4A 20 AP 507	050C01989301	Zona de Influencia PEMPCHB	N4	N4	NO APLICA			
AAA0260SRYN	003102023033	CL 23 4A 20 AP 508	050C01989302	Zona de Influencia PEMPCHB	N4	N4	NO APLICA			
AAA0260SRZE	003102023033	CL 23 4A 20 AP 601	050C01989303	Zona de Influencia PEMPCHB	N4	N4	NO APLICA			
AAA0260SSYX	003102023033	CL 23 4A 20 AP 806	050C01989324	Zona de Influencia PEMPCHB	N4	N4	NO APLICA			
AAA0260SSZM	003102023033	CL 23 4A 20 AP 807	050C01989325	Zona de Influencia PEMPCHB	N4	N4	NO APLICA			
AAA0260STAW	003102023033	CL 23 4A 20 AP 808	050C01989326	Zona de Influencia PEMPCHB	N4	N4	NO APLICA			
AAA0260STBS	003102023033	CL 23 4A 20 AP 901	050C01989327	Zona de Influencia PEMPCHB	N4	N4	NO APLICA			
AAA0260STCN	003102023033	CL 23 4A 20 AP 902	050C01989328	Zona de Influencia PEMPCHB	N4	N4	NO APLICA			
AAA0260STDE	003102023033	CL 23 4A 20 AP 903	050C01989329	Zona de Influencia PEMPCHB	N4	N4	NO APLICA			
AAA0260STEP	003102023033	CL 23 4A 20 AP 904	050C01989330	Zona de Influencia PEMPCHB	N4	N4	NO APLICA			
AAA0260STFZ	003102023033	CL 23 4A 20 AP 905	050C01989331	Zona de Influencia PEMPCHB	N4	N4	NO APLICA			
AAA0260STHK	003102023033	CL 23 4A 20 AP 906	050C01989332	Zona de Influencia PEMPCHB	N4	N4	NO APLICA			
AAA0260STJZ	003102023033	CL 23 4A 20 AP 907	050C01989333	Zona de Influencia PEMPCHB	N4	N4	NO APLICA			
AAA0260STKC	003102023033	CL 23 4A 20 AP 1001	050C01989334	Zona de Influencia PEMPCHB	N4	N4	NO APLICA			
AAA0260STLF	003102023033	CL 23 4A 20 AP 1003	050C01989335	Zona de Influencia PEMPCHB	N4	N4	NO APLICA			
AAA0260STMR	003102023033	CL 23 4A 20 AP 1004	050C01989336	Zona de Influencia PEMPCHB	N4	N4	NO APLICA			
AAA0260STNX	003102023033	CL 23 4A 20 AP 1005	050C01989337	Zona de Influencia PEMPCHB	N4	N4	NO APLICA			
AAA0260STOM	003102023033	CL 23 4A 20 AP 1006	050C01989338	Zona de Influencia PEMPCHB	N4	N4	NO APLICA			
AAA0260STPA	003102023033	CL 23 4A 20 AP 1007	050C01989339	Zona de Influencia PEMPCHB	N4	N4	NO APLICA			
AAA0260STRJ	003102023033	CL 23 4A 20 AP 1101	050C01989340	Zona de Influencia PEMPCHB	N4	N4	NO APLICA			
AAA0260STSY	003102023033	CL 23 4A 20 AP 1102	050C01989341	Zona de Influencia PEMPCHB	N4	N4	NO APLICA			
AAA0260STTD	003102023033	CL 23 4A 20 AP 1103	050C01989342	Zona de Influencia PEMPCHB	N4	N4	NO APLICA			
AAA0260STUH	003102023033	CL 23 4A 20 AP 1104	050C01989343	Zona de Influencia PEMPCHB	N4	N4	NO APLICA			
AAA0260STWW	003102023033	CL 23 4A 20 AP 1105	050C01989344	Zona de Influencia PEMPCHB	N4	N4	NO APLICA			
AAA0260STXS	003102023033	CL 23 4A 20 AP 1106	050C01989345	Zona de Influencia PEMPCHB	N4	N4	NO APLICA			
AAA0260STYN	003102023033	CL 23 4A 20 AP 1107	050C01989346	Zona de Influencia PEMPCHB	N4	N4	NO APLICA			
AAA0260STZE	003102023033	CL 23 4A 20 AP 1201	050C01989347	Zona de Influencia PEMPCHB	N4	N4	NO APLICA			
AAA0260SUAF	003102023033	CL 23 4A 20 AP 1202	050C01989348	Zona de Influencia PEMPCHB	N4	N4	NO APLICA			
AAA0260SUBR	003102023033	CL 23 4A 20 AP 1203	050C01989349	Zona de Influencia PEMPCHB	N4	N4	NO APLICA			
AAA0260SUCX	003102023033	CL 23 4A 20 AP 1204	050C01989350	Zona de Influencia PEMPCHB	N4	N4	NO APLICA			
AAA0260SUDM	003102023033	CL 23 4A 20 AP 1205	050C01989351	Zona de Influencia PEMPCHB	N4	N4	NO APLICA			
AAA0260SUEA	003102023033	CL 23 4A 20 AP 1206	050C01989352	Zona de Influencia PEMPCHB	N4	N4	NO APLICA			
AAA0260SUFT	003102023033	CL 23 4A 20 AP 1207	050C01989353	Zona de Influencia PEMPCHB	N4	N4	NO APLICA			
AAA0260SUHY	003102023033	CL 23 4A 20 AP 1301	050C01989354	Zona de Influencia PEMPCHB	N4	N4	NO APLICA			
AAA0260SUJH	003102023033	CL 23 4A 20 AP 1302	050C01989355	Zona de Influencia PEMPCHB	N4	N4	NO APLICA			
AAA0260SUKL	003102023033	CL 23 4A 20 AP 1303	050C01989356	Zona de Influencia PEMPCHB	N4	N4	NO APLICA			
AAA0260SULW	003102023033	CL 23 4A 20 AP 1304	050C01989357	Zona de Influencia PEMPCHB	N4	N4	NO APLICA			
AAA0260SUMS	003102023033	CL 23 4A 20 AP 1305	050C01989358	Zona de Influencia PEMPCHB	N4	N4	NO APLICA			
AAA0260SUNN	003102023033	CL 23 4A 20 AP 1306	050C01989359	Zona de Influencia PEMPCHB	N4	N4	NO APLICA			
AAA0260SUOE	003102023033	CL 23 4A 20 AP 1307	050C01989360	Zona de Influencia PEMPCHB	N4	N4	NO APLICA			
AAA0260SUPP	003102023033	CL 23 4A 20 AP 1401	050C01989361	Zona de Influencia PEMPCHB	N4	N4	NO APLICA			
AAA0260SURU	003102023033	CL 23 4A 20 AP 1402	050C01989362	Zona de Influencia PEMPCHB	N4	N4	NO APLICA			
AAA0261LMAF	003107003040	KR 14 9 48 LC 2041	050C02006971	Zona de Influencia PEMPCHB	N4	N4	NO APLICA			
AAA0261LMBR	003107003040	KR 14 9 48 LC 2042	050C02006972	Zona de Influencia PEMPCHB	N4	N4	NO APLICA			
AAA0261LMCX	003107003040	KR 14 9 48 LC 2043	050C02006973	Zona de Influencia PEMPCHB	N4	N4	NO APLICA			
AAA0261LMDM	003107003040	KR 14 9 48 LC 2044	050C02006974	Zona de Influencia PEMPCHB	N4	N4	NO APLICA			
AAA0261LMEA	003107003040	KR 14 9 48 LC 2045	050C02006975	Zona de Influencia PEMPCHB	N4	N4	NO APLICA			
AAA0261LMFT	003107003040	KR 14 9 48 LC 2046	050C02006976	Zona de Influencia PEMPCHB	N4	N4	NO APLICA			
AAA0261LMHY	003107003040	KR 14 9 48 LC 2047	050C02006977	Zona de Influencia PEMPCHB	N4	N4	NO APLICA			
AAA0261LMJH	003107003040	KR 14 9 48 LC 2048	050C02006978	Zona de Influencia PEMPCHB	N4	N4	NO APLICA			
AAA0261LMKL	003107003040	KR 14 9 48 LC 2049	050C02006979	Zona de Influencia PEMPCHB	N4	N4	NO APLICA			
AAA0261LMLW	003107003040	KR 14 9 48 LC 2050	050C02006980	Zona de Influencia PEMPCHB	N4	N4	NO APLICA			
AAA0261LMMS	003107003040	KR 14 9 48 LC 2051	050C02006981	Zona de Influencia PEMPCHB	N4	N4	NO APLICA			
AAA0261LMNN	003107003040	KR 14 9 48 LC 2052	050C02006982	Zona de Influencia PEMPCHB	N4	N4	NO APLICA			
AAA0261LMOE	003107003040	KR 14 9 48 LC 2053	050C02006983	Zona de Influencia PEMPCHB	N4	N4	NO APLICA			
AAA0261LMPP	003107003040	KR 14 9 48 LC 2054	050C02006984	Zona de Influencia PEMPCHB	N4	N4	NO APLICA			
AAA0261LMRU	003107003040	KR 14 9 48 LC 2055	050C02006985	Zona de Influencia PEMPCHB	N4	N4	NO APLICA			
AAA0261MOZE	003107003040	KR 14 9 48 AP 1008	050C02007520	Zona de Influencia PEMPCHB	N4	N4	NO APLICA			
AAA0261MPAF	003107003040	KR 14 9 48 AP 1009	050C02007521	Zona de Influencia PEMPCHB	N4	N4	NO APLICA			
AAA0261MPBR	003107003040	KR 14 9 48 AP 1010	050C02007522	Zona de Influencia PEMPCHB	N4	N4	NO APLICA			
AAA0261MPCX	003107003040	KR 14 9 48 AP 1011	050C02007523	Zona de Influencia PEMPCHB	N4	N4	NO APLICA			
AAA0261MPDM	003107003040	KR 14 9 48 AP 1012	050C02007524	Zona de Influencia PEMPCHB	N4	N4	NO APLICA			
AAA0261MPEA	003107003040	KR 14 9 48 AP 1013	050C02007525	Zona de Influencia PEMPCHB	N4	N4	NO APLICA			
AAA0261MPFT	003107003040	KR 14 9 48 AP 1014	050C02007526	Zona de Influencia PEMPCHB	N4	N4	NO APLICA			
AAA0261MPHY	003107003040	KR 14 9 48 AP 1015	050C02007527	Zona de Influencia PEMPCHB	N4	N4	NO APLICA			
AAA0261MPJH	003107003040	KR 14 9 48 AP 1016	050C02007528	Zona de Influencia PEMPCHB	N4	N4	NO APLICA			
AAA0261MPKL	003107003040	KR 14 9 48 AP 1017	050C02007529	Zona de Influencia PEMPCHB	N4	N4	NO APLICA			
AAA0261MPLW	003107003040	KR 14 9 48 AP 1018	050C02007530	Zona de Influencia PEMPCHB	N4	N4	NO APLICA			
AAA0261MPMS	003107003040	KR 14 9 48 AP 1019	050C02007531	Zona de Influencia PEMPCHB	N4	N4	NO APLICA			
AAA0261MPNN	003107003040	KR 14 9 48 AP 1020	050C02007532	Zona de Influencia PEMPCHB	N4	N4	NO APLICA			
AAA0261MPOE	003107003040	KR 14 9 48 AP 1021	050C02007533	Zona de Influencia PEMPCHB	N4	N4	NO APLICA			
AAA0261MPPP	003107003040	KR 14 9 48 AP 1022	050C02007534	Zona de Influencia PEMPCHB	N4	N4	NO APLICA			
AAA0261MPRU	003107003040	KR 14 9 48 AP 1023	050C02007535	Zona de Influencia PEMPCHB	N4	N4	NO APLICA			
AAA0261MPSK	003107003040	KR 14 9 48 AP 1024	050C02007536	Zona de Influencia PEMPCHB	N4	N4	NO APLICA			
AAA0261MPTO	003107003040	KR 14 9 48 AP 1025	050C02007537	Zona de Influencia PEMPCHB	N4	N4	NO APLICA			
AAA0261MPUZ	003107003040	KR 14 9 48 AP 1026	050C02007538	Zona de Influencia PEMPCHB	N4	N4	NO APLICA			
AAA0261MPWF	003107003040	KR 14 9 48 AP 1027	050C02007539	Zona de Influencia PEMPCHB	N4	N4	NO APLICA			
AAA0261MPXR	003107003040	KR 14 9 48 AP 1028	050C02007540	Zona de Influencia PEMPCHB	N4	N4	NO APLICA			
AAA0261MPYX	003107003040	KR 14 9 48 AP 1029	050C02007541	Zona de Influencia PEMPCHB	N4	N4	NO APLICA			
AAA0261MPZM	003107003040	KR 14 9 48 AP 1030	050C02007542	Zona de Influencia PEMPCHB	N4	N4	NO APLICA			
AAA0261MRAF	003107003040	KR 14 9 48 AP 1031	050C02007543	Zona de Influencia PEMPCHB	N4	N4	NO APLICA			
AAA0261MRBR	003107003040	KR 14 9 48 AP 1032	050C02007544	Zona de Influencia PEMPCHB	N4	N4	NO APLICA			
AAA0261MRCX	003107003040	KR 14 9 48 AP 1033	050C02007545	Zona de Influencia PEMPCHB	N4	N4	NO APLICA			
AAA0261LWHY	003107003040	KR 14 9 48 LC 3026	050C02007153	Zona de Influencia PEMPCHB	N4	N4	NO APLICA			
AAA0261LWJH	003107003040	KR 14 9 48 LC 3027	050C02007154	Zona de Influencia PEMPCHB	N4	N4	NO APLICA			
AAA0261LWKL	003107003040	KR 14 9 48 LC 3028	050C02007155	Zona de Influencia PEMPCHB	N4	N4	NO APLICA			
AAA0261LWLW	003107003040	KR 14 9 48 LC 3029	050C02007156	Zona de Influencia PEMPCHB	N4	N4	NO APLICA			
AAA0261LWMS	003107003040	KR 14 9 48 LC 3030	050C02007157	Zona de Influencia PEMPCHB	N4	N4	NO APLICA			
AAA0261LWNN	003107003040	KR 14 9 48 LC 3031	050C02007158	Zona de Influencia PEMPCHB	N4	N4	NO APLICA			
AAA0261LWOE	003107003040	KR 14 9 48 LC 3032	050C02007159	Zona de Influencia PEMPCHB	N4	N4	NO APLICA			
AAA0261LWPP	003107003040	KR 14 9 48 LC 3033	050C02007160	Zona de Influencia PEMPCHB	N4	N4	NO APLICA			
AAA0261LWRU	003107003040	KR 14 9 48 LC 3034	050C02007161	Zona de Influencia PEMPCHB	N4	N4	NO APLICA			
AAA0261LWSK	003107003040	KR 14 9 48 LC 3035	050C02007162	Zona de Influencia PEMPCHB	N4	N4	NO APLICA			
AAA0261LWTO	003107003040	KR 14 9 48 LC 3036	050C02007163	Zona de Influencia PEMPCHB	N4	N4	NO APLICA			
AAA0261LWUZ	003107003040	KR 14 9 48 LC 3037	050C02007164	Zona de Influencia PEMPCHB	N4	N4	NO APLICA			
AAA0261LWWF	003107003040	KR 14 9 48 LC 3038	050C02007165	Zona de Influencia PEMPCHB	N4	N4	NO APLICA			
AAA0261LWXR	003107003040	KR 14 9 48 LC 3039	050C02007166	Zona de Influencia PEMPCHB	N4	N4	NO APLICA			
AAA0261LWYX	003107003040	KR 14 9 48 LC 3040	050C02007167	Zona de Influencia PEMPCHB	N4	N4	NO APLICA			
AAA0261LWZM	003107003040	KR 14 9 48 LC 3041	050C02007168	Zona de Influencia PEMPCHB	N4	N4	NO APLICA			
AAA0261LXAW	003107003040	KR 14 9 48 LC 3042	050C02007169	Zona de Influencia PEMPCHB	N4	N4	NO APLICA			
AAA0261LXBS	003107003040	KR 14 9 48 LC 3043	050C02007170	Zona de Influencia PEMPCHB	N4	N4	NO APLICA			
AAA0261LXCN	003107003040	KR 14 9 48 LC 3044	050C02007171	Zona de Influencia PEMPCHB	N4	N4	NO APLICA			
AAA0261LXDE	003107003040	KR 14 9 48 LC 3045	050C02007172	Zona de Influencia PEMPCHB	N4	N4	NO APLICA			
AAA0261LXEP	003107003040	KR 14 9 48 LC 3046	050C02007173	Zona de Influencia PEMPCHB	N4	N4	NO APLICA			
AAA0261LXFZ	003107003040	KR 14 9 48 LC 3047	050C02007174	Zona de Influencia PEMPCHB	N4	N4	NO APLICA			
AAA0261LXHK	003107003040	KR 14 9 48 LC 3048	050C02007175	Zona de Influencia PEMPCHB	N4	N4	NO APLICA			
AAA0261LXJZ	003107003040	KR 14 9 48 LC 3049	050C02007176	Zona de Influencia PEMPCHB	N4	N4	NO APLICA			
AAA0261LXKC	003107003040	KR 14 9 48 LC 3050	050C02007177	Zona de Influencia PEMPCHB	N4	N4	NO APLICA			
AAA0261LXLF	003107003040	KR 14 9 48 LC 3051	050C02007178	Zona de Influencia PEMPCHB	N4	N4	NO APLICA			
AAA0261LXMR	003107003040	KR 14 9 48 LC 3052	050C02007179	Zona de Influencia PEMPCHB	N4	N4	NO APLICA			
AAA0261LXNX	003107003040	KR 14 9 48 LC 3053	050C02007180	Zona de Influencia PEMPCHB	N4	N4	NO APLICA			
AAA0261LXOM	003107003040	KR 14 9 48 LC 3054	050C02007181	Zona de Influencia PEMPCHB	N4	N4	NO APLICA			
AAA0261LXPA	003107003040	KR 14 9 48 LC 3055	050C02007182	Zona de Influencia PEMPCHB	N4	N4	NO APLICA			
AAA0261LXRJ	003107003040	KR 14 9 48 LC 3056	050C02007183	Zona de Influencia PEMPCHB	N4	N4	NO APLICA			
AAA0261LXSY	003107003040	KR 14 9 48 LC 3057	050C02007184	Zona de Influencia PEMPCHB	N4	N4	NO APLICA			
AAA0261LXTD	003107003040	KR 14 9 48 LC 3058	050C02007185	Zona de Influencia PEMPCHB	N4	N4	NO APLICA			
AAA0261LXUH	003107003040	KR 14 9 48 LC 3059	050C02007186	Zona de Influencia PEMPCHB	N4	N4	NO APLICA			
AAA0261LXWW	003107003040	KR 14 9 48 LC 3060	050C02007187	Zona de Influencia PEMPCHB	N4	N4	NO APLICA			
AAA0261LXXS	003107003040	KR 14 9 48 LC 3061	050C02007188	Zona de Influencia PEMPCHB	N4	N4	NO APLICA			

AAA0261LXYN	003107003040	KR 14 9 48 LC 3062	050C02007189	Zona de Influencia PEMPCHB	N4	N4	NO APLICA			
AAA0261LXZE	003107003040	KR 14 9 48 LC 3063	050C02007190	Zona de Influencia PEMPCHB	N4	N4	NO APLICA			
AAA0261LYAF	003107003040	KR 14 9 48 LC 3064	050C02007191	Zona de Influencia PEMPCHB	N4	N4	NO APLICA			
AAA0261LYBR	003107003040	KR 14 9 48 LC 3065	050C02007192	Zona de Influencia PEMPCHB	N4	N4	NO APLICA			
AAA0261LYCX	003107003040	KR 14 9 48 LC 3066	050C02007193	Zona de Influencia PEMPCHB	N4	N4	NO APLICA			
AAA0261LJZE	003107003040	KR 14 9 48 LC 1155	050C02006926	Zona de Influencia PEMPCHB	N4	N4	NO APLICA			
AAA0261LKAF	003107003040	KR 14 9 48 LC 1156	050C02006927	Zona de Influencia PEMPCHB	N4	N4	NO APLICA			
AAA0261LKBR	003107003040	KR 14 9 48 LC 1157	050C02006928	Zona de Influencia PEMPCHB	N4	N4	NO APLICA			
AAA0261LKCX	003107003040	KR 14 9 48 LC 1158	050C02006929	Zona de Influencia PEMPCHB	N4	N4	NO APLICA			
AAA0261LKDM	003107003040	KR 14 9 48 LC 1159	050C02006930	Zona de Influencia PEMPCHB	N4	N4	NO APLICA			
AAA0261LKEA	003107003040	KR 14 9 48 LC 2001	050C02006931	Zona de Influencia PEMPCHB	N4	N4	NO APLICA			
AAA0261LKFT	003107003040	KR 14 9 48 LC 2002	050C02006932	Zona de Influencia PEMPCHB	N4	N4	NO APLICA			
AAA0261LKHY	003107003040	KR 14 9 48 LC 2003	050C02006933	Zona de Influencia PEMPCHB	N4	N4	NO APLICA			
AAA0261LKJH	003107003040	KR 14 9 48 LC 2004	050C02006934	Zona de Influencia PEMPCHB	N4	N4	NO APLICA			
AAA0261LKKL	003107003040	KR 14 9 48 LC 2005	050C02006935	Zona de Influencia PEMPCHB	N4	N4	NO APLICA			
AAA0261LKLW	003107003040	KR 14 9 48 LC 2006	050C02006936	Zona de Influencia PEMPCHB	N4	N4	NO APLICA			
AAA0261LKMS	003107003040	KR 14 9 48 LC 2007	050C02006937	Zona de Influencia PEMPCHB	N4	N4	NO APLICA			
AAA0261LKNN	003107003040	KR 14 9 48 LC 2008	050C02006938	Zona de Influencia PEMPCHB	N4	N4	NO APLICA			
AAA0261LKOE	003107003040	KR 14 9 48 LC 2009	050C02006939	Zona de Influencia PEMPCHB	N4	N4	NO APLICA			
AAA0261LKPP	003107003040	KR 14 9 48 LC 2010	050C02006940	Zona de Influencia PEMPCHB	N4	N4	NO APLICA			
AAA0261LKRU	003107003040	KR 14 9 48 LC 2011	050C02006941	Zona de Influencia PEMPCHB	N4	N4	NO APLICA			
AAA0261LKSK	003107003040	KR 14 9 48 LC 2012	050C02006942	Zona de Influencia PEMPCHB	N4	N4	NO APLICA			
AAA0261LKTO	003107003040	KR 14 9 48 LC 2013	050C02006943	Zona de Influencia PEMPCHB	N4	N4	NO APLICA			
AAA0261LKUZ	003107003040	KR 14 9 48 LC 2014	050C02006944	Zona de Influencia PEMPCHB	N4	N4	NO APLICA			
AAA0261LKWF	003107003040	KR 14 9 48 LC 2015	050C02006945	Zona de Influencia PEMPCHB	N4	N4	NO APLICA			
AAA0261LKXR	003107003040	KR 14 9 48 LC 2016	050C02006946	Zona de Influencia PEMPCHB	N4	N4	NO APLICA			
AAA0261LKYX	003107003040	KR 14 9 48 LC 2017	050C02006947	Zona de Influencia PEMPCHB	N4	N4	NO APLICA			
AAA0261LKZM	003107003040	KR 14 9 48 LC 2018	050C02006948	Zona de Influencia PEMPCHB	N4	N4	NO APLICA			
AAA0261LLAW	003107003040	KR 14 9 48 LC 2019	050C02006949	Zona de Influencia PEMPCHB	N4	N4	NO APLICA			
AAA0261MNJH	003107003040	KR 14 9 48 AP 910	050C02007484	Zona de Influencia PEMPCHB	N4	N4	NO APLICA			
AAA0261MNKL	003107003040	KR 14 9 48 AP 911	050C02007485	Zona de Influencia PEMPCHB	N4	N4	NO APLICA			
AAA0261MNLW	003107003040	KR 14 9 48 AP 912	050C02007486	Zona de Influencia PEMPCHB	N4	N4	NO APLICA			
AAA0261MNMS	003107003040	KR 14 9 48 AP 913	050C02007487	Zona de Influencia PEMPCHB	N4	N4	NO APLICA			
AAA0261MNNN	003107003040	KR 14 9 48 AP 914	050C02007488	Zona de Influencia PEMPCHB	N4	N4	NO APLICA			
AAA0261MNOE	003107003040	KR 14 9 48 AP 915	050C02007489	Zona de Influencia PEMPCHB	N4	N4	NO APLICA			
AAA0261MNPP	003107003040	KR 14 9 48 AP 916	050C02007490	Zona de Influencia PEMPCHB	N4	N4	NO APLICA			
AAA0261MNRU	003107003040	KR 14 9 48 AP 917	050C02007491	Zona de Influencia PEMPCHB	N4	N4	NO APLICA			
AAA0261MNSK	003107003040	KR 14 9 48 AP 918	050C02007492	Zona de Influencia PEMPCHB	N4	N4	NO APLICA			
AAA0261MNTO	003107003040	KR 14 9 48 AP 919	050C02007493	Zona de Influencia PEMPCHB	N4	N4	NO APLICA			
AAA0261MNUZ	003107003040	KR 14 9 48 AP 920	050C02007494	Zona de Influencia PEMPCHB	N4	N4	NO APLICA			
AAA0261MNWF	003107003040	KR 14 9 48 AP 921	050C02007495	Zona de Influencia PEMPCHB	N4	N4	NO APLICA			
AAA0261MNXR	003107003040	KR 14 9 48 AP 922	050C02007496	Zona de Influencia PEMPCHB	N4	N4	NO APLICA			
AAA0261MNYX	003107003040	KR 14 9 48 AP 923	050C02007497	Zona de Influencia PEMPCHB	N4	N4	NO APLICA			
AAA0261MNZM	003107003040	KR 14 9 48 AP 924	050C02007498	Zona de Influencia PEMPCHB	N4	N4	NO APLICA			
AAA0261MDKL	003107003040	KR 14 9 48 AP 401	050C02007309	Zona de Influencia PEMPCHB	N4	N4	NO APLICA			
AAA0261LCBR	003107003040	KR 14 9 48 LC 1025	050C02006796	Zona de Influencia PEMPCHB	N4	N4	NO APLICA			
AAA0261MADE	003107003040	KR 14 9 48 LC 3111	050C02007238	Zona de Influencia PEMPCHB	N4	N4	NO APLICA			
AAA0261MAEP	003107003040	KR 14 9 48 LC 3112	050C02007239	Zona de Influencia PEMPCHB	N4	N4	NO APLICA			
AAA0261MAFZ	003107003040	KR 14 9 48 LC 3113	050C02007240	Zona de Influencia PEMPCHB	N4	N4	NO APLICA			
AAA0261MAHK	003107003040	KR 14 9 48 LC 3114	050C02007241	Zona de Influencia PEMPCHB	N4	N4	NO APLICA			
AAA0261MAJZ	003107003040	KR 14 9 48 LC 3115	050C02007242	Zona de Influencia PEMPCHB	N4	N4	NO APLICA			
AAA0261MAKC	003107003040	KR 14 9 48 LC 3116	050C02007243	Zona de Influencia PEMPCHB	N4	N4	NO APLICA			
AAA0261MALF	003107003040	KR 14 9 48 LC 3117	050C02007244	Zona de Influencia PEMPCHB	N4	N4	NO APLICA			
AAA0261MAMR	003107003040	KR 14 9 48 LC 3118	050C02007245	Zona de Influencia PEMPCHB	N4	N4	NO APLICA			
AAA0261MANX	003107003040	KR 14 9 48 LC 3119	050C02007246	Zona de Influencia PEMPCHB	N4	N4	NO APLICA			
AAA0261MAOM	003107003040	KR 14 9 48 LC 3120	050C02007247	Zona de Influencia PEMPCHB	N4	N4	NO APLICA			
AAA0261MAPA	003107003040	KR 14 9 48 LC 3121	050C02007248	Zona de Influencia PEMPCHB	N4	N4	NO APLICA			
AAA0261MARJ	003107003040	KR 14 9 48 LC 3122	050C02007249	Zona de Influencia PEMPCHB	N4	N4	NO APLICA			
AAA0261MASY	003107003040	KR 14 9 48 LC 3123	050C02007250	Zona de Influencia PEMPCHB	N4	N4	NO APLICA			
AAA0261MATD	003107003040	KR 14 9 48 LC 3124	050C02007251	Zona de Influencia PEMPCHB	N4	N4	NO APLICA			
AAA0261MAUH	003107003040	KR 14 9 48 LC 3125	050C02007252	Zona de Influencia PEMPCHB	N4	N4	NO APLICA			
AAA0261MAWW	003107003040	KR 14 9 48 LC 3126	050C02007253	Zona de Influencia PEMPCHB	N4	N4	NO APLICA			
AAA0261MAXS	003107003040	KR 14 9 48 LC 3127	050C02007254	Zona de Influencia PEMPCHB	N4	N4	NO APLICA			
AAA0261MAYN	003107003040	KR 14 9 48 LC 3128	050C02007255	Zona de Influencia PEMPCHB	N4	N4	NO APLICA			
AAA0261MAZE	003107003040	KR 14 9 48 LC 3129	050C02007256	Zona de Influencia PEMPCHB	N4	N4	NO APLICA			
AAA0261LRUH	003107003040	KR 14 9 48 LC 2146	050C02007076	Zona de Influencia PEMPCHB	N4	N4	NO APLICA			
AAA0261LRWW	003107003040	KR 14 9 48 LC 2147	050C02007077	Zona de Influencia PEMPCHB	N4	N4	NO APLICA			
AAA0261LRXS	003107003040	KR 14 9 48 LC 2148	050C02007078	Zona de Influencia PEMPCHB	N4	N4	NO APLICA			
AAA0261LRYN	003107003040	KR 14 9 48 LC 2149	050C02007079	Zona de Influencia PEMPCHB	N4	N4	NO APLICA			
AAA0261LRZE	003107003040	KR 14 9 48 LC 2150	050C02007080	Zona de Influencia PEMPCHB	N4	N4	NO APLICA			
AAA0261LSAF	003107003040	KR 14 9 48 LC 2151	050C02007081	Zona de Influencia PEMPCHB	N4	N4	NO APLICA			
AAA0261LSBR	003107003040	KR 14 9 48 LC 2152	050C02007082	Zona de Influencia PEMPCHB	N4	N4	NO APLICA			
AAA0261LSCX	003107003040	KR 14 9 48 LC 2153	050C02007083	Zona de Influencia PEMPCHB	N4	N4	NO APLICA			
AAA0261LSDM	003107003040	KR 14 9 48 LC 2154	050C02007084	Zona de Influencia PEMPCHB	N4	N4	NO APLICA			
AAA0261LSEA	003107003040	KR 14 9 48 LC 2155	050C02007085	Zona de Influencia PEMPCHB	N4	N4	NO APLICA			
AAA0261LSFT	003107003040	KR 14 9 48 LC 2156	050C02007086	Zona de Influencia PEMPCHB	N4	N4	NO APLICA			
AAA0261LSHY	003107003040	KR 14 9 48 LC 2157	050C02007087	Zona de Influencia PEMPCHB	N4	N4	NO APLICA			
AAA0261LSJH	003107003040	KR 14 9 48 LC 2158	050C02007088	Zona de Influencia PEMPCHB	N4	N4	NO APLICA			
AAA0261LSKL	003107003040	KR 14 9 48 LC 2159	050C02007089	Zona de Influencia PEMPCHB	N4	N4	NO APLICA			
AAA0261LSLW	003107003040	KR 14 9 48 LC 2160	050C02007090	Zona de Influencia PEMPCHB	N4	N4	NO APLICA			
AAA0261LSMS	003107003040	KR 14 9 48 LC 2161	050C02007091	Zona de Influencia PEMPCHB	N4	N4	NO APLICA			
AAA0261LSNN	003107003040	KR 14 9 48 LC 2162	050C02007092	Zona de Influencia PEMPCHB	N4	N4	NO APLICA			
AAA0261LSOE	003107003040	KR 14 9 48 LC 2163	050C02007093	Zona de Influencia PEMPCHB	N4	N4	NO APLICA			
AAA0261LSPP	003107003040	KR 14 9 48 LC 2164	050C02007094	Zona de Influencia PEMPCHB	N4	N4	NO APLICA			
AAA0261LSRU	003107003040	KR 14 9 48 LC 2165	050C02007095	Zona de Influencia PEMPCHB	N4	N4	NO APLICA			
AAA0261LSSK	003107003040	KR 14 9 48 LC 2166	050C02007096	Zona de Influencia PEMPCHB	N4	N4	NO APLICA			
AAA0261LSTO	003107003040	KR 14 9 48 LC 2167	050C02007097	Zona de Influencia PEMPCHB	N4	N4	NO APLICA			
AAA0261LSUZ	003107003040	KR 14 9 48 LC 2168	050C02007098	Zona de Influencia PEMPCHB	N4	N4	NO APLICA			
AAA0261LSWF	003107003040	KR 14 9 48 LC 2169	050C02007099	Zona de Influencia PEMPCHB	N4	N4	NO APLICA			
AAA0261LSXR	003107003040	KR 14 9 48 LC 2170	050C02007100	Zona de Influencia PEMPCHB	N4	N4	NO APLICA			
AAA0261LSYX	003107003040	KR 14 9 48 LC 2171	050C02007101	Zona de Influencia PEMPCHB	N4	N4	NO APLICA			
AAA0261LSZM	003107003040	KR 14 9 48 LC 2172	050C02007102	Zona de Influencia PEMPCHB	N4	N4	NO APLICA			
AAA0261LTAW	003107003040	KR 14 9 48 LC 2173	050C02007103	Zona de Influencia PEMPCHB	N4	N4	NO APLICA			
AAA0261LTBS	003107003040	KR 14 9 48 LC 2174	050C02007104	Zona de Influencia PEMPCHB	N4	N4	NO APLICA			
AAA0261LTCN	003107003040	KR 14 9 48 LC 2175	050C02007105	Zona de Influencia PEMPCHB	N4	N4	NO APLICA			
AAA0261LTDE	003107003040	KR 14 9 48 LC 2176	050C02007106	Zona de Influencia PEMPCHB	N4	N4	NO APLICA			
AAA0261LTEP	003107003040	KR 14 9 48 LC 2177	050C02007107	Zona de Influencia PEMPCHB	N4	N4	NO APLICA			
AAA0261LTFZ	003107003040	KR 14 9 48 LC 2178	050C02007108	Zona de Influencia PEMPCHB	N4	N4	NO APLICA			
AAA0261LTHK	003107003040	KR 14 9 48 LC 2179	050C02007109	Zona de Influencia PEMPCHB	N4	N4	NO APLICA			
AAA0261LTJZ	003107003040	KR 14 9 48 LC 2180	050C02007110	Zona de Influencia PEMPCHB	N4	N4	NO APLICA			
AAA0261LTKC	003107003040	KR 14 9 48 LC 2181	050C02007111	Zona de Influencia PEMPCHB	N4	N4	NO APLICA			
AAA0261LTLF	003107003040	KR 14 9 48 LC 2182	050C02007112	Zona de Influencia PEMPCHB	N4	N4	NO APLICA			
AAA0261MRDM	003107003040	KR 14 9 48 AP 1034	050C02007546	Zona de Influencia PEMPCHB	N4	N4	NO APLICA			
AAA0261MREA	003107003040	KR 14 9 48 AP 1035	050C02007547	Zona de Influencia PEMPCHB	N4	N4	NO APLICA			
AAA0261MRFT	003107003040	KR 14 9 48 AP 1036	050C02007548	Zona de Influencia PEMPCHB	N4	N4	NO APLICA			
AAA0261MRHY	003107003040	KR 14 9 48 AP 1037	050C02007549	Zona de Influencia PEMPCHB	N4	N4	NO APLICA			
AAA0261MRJH	003107003040	KR 14 9 48 AP 1038	050C02007550	Zona de Influencia PEMPCHB	N4	N4	NO APLICA			
AAA0261MRKL	003107003040	KR 14 9 48 AP 1101	050C02007551	Zona de Influencia PEMPCHB	N4	N4	NO APLICA			
AAA0261MRLW	003107003040	KR 14 9 48 AP 1102	050C02007552	Zona de Influencia PEMPCHB	N4	N4	NO APLICA			
AAA0261MRMS	003107003040	KR 14 9 48 AP 1103	050C02007553	Zona de Influencia PEMPCHB	N4	N4	NO APLICA			
AAA0261MRNN	003107003040	KR 14 9 48 AP 1104	050C02007554	Zona de Influencia PEMPCHB	N4	N4	NO APLICA			
AAA0261MROE	003107003040	KR 14 9 48 AP 1105	050C02007555	Zona de Influencia PEMPCHB	N4	N4	NO APLICA			
AAA0261LMSK	003107003040	KR 14 9 48 LC 2056	050C02006986	Zona de Influencia PEMPCHB	N4	N4	NO APLICA			
AAA0261LMTO	003107003040	KR 14 9 48 LC 2057	050C02006987	Zona de Influencia PEMPCHB	N4	N4	NO APLICA			
AAA0261LMUZ	003107003040	KR 14 9 48 LC 2058	050C02006988	Zona de Influencia PEMPCHB	N4	N4	NO APLICA			
AAA0261LMWF	003107003040	KR 14 9 48 LC 2059	050C02006989	Zona de Influencia PEMPCHB	N4	N4	NO APLICA			
AAA0261LMXR	003107003040	KR 14 9 48 LC 2060	050C02006990	Zona de Influencia PEMPCHB	N4	N4	NO APLICA			
AAA0261LMYX	003107003040	KR 14 9 48 LC 2061	050C02006991	Zona de Influencia PEMPCHB	N4	N4	NO APLICA			
AAA0261LMZM	003107003040	KR 14 9 48 LC 2062	050C02006992	Zona de Influencia PEMPCHB	N4	N4	NO APLICA			
AAA0261LNAW	003107003040	KR 14 9 48 LC 2063	050C02006993	Zona de Influencia PEMPCHB	N4	N4	NO APLICA			
AAA0261LNBS	003107003040	KR 14 9 48 LC 2064	050C02006994	Zona de Influencia PEMPCHB	N4	N4	NO APLICA			
AAA0261WAWW	003206009032	CL 5 7A 64 ESTE	050C01941862	ZI Cerros Orientales PEMPCHB	N4	N4	NO APLICA			
AAA0259JHRU	003202014017	KR 7 2 38 LC A	050C01997517	Zona de Influencia PEMPCHB	N4	N4	NO APLICA			
AAA0259JHYX	003202014017	KR 7 2 38 AP 107	050C01997523	Zona de Influencia PEMPCHB	N4	N4	NO APLICA			
AAA0259JHWF	003202014017	KR 7 2 38 AP 105	050C01997521	Zona de Influencia PEMPCHB	N4	N4	NO APLICA			
AAA0259JHXR	003202014017	KR 7 2 38 AP 106	050C01997522	Zona de Influencia PEMPCHB	N4	N4	NO APLICA			
AAA0259JHZM	003202014017	KR 7 2 38 AP 108	050C01997524	Zona de Influencia PEMPCHB	N4	N4	NO APLICA			
AAA0259JJAF	003202014017	KR 7 2 38 AP 201	050C01997525	Zona de Influencia PEMPCHB	N4	N4	NO APLICA			
AAA0259JJBR	003202014017	KR 7 2 38 AP 202	050C01997526	Zona de Influencia PEMPCHB	N4	N4	NO APLICA			
AAA0259JJCX	003202014017	KR 7 2 38 AP 203	050C01997527	Zona de Influencia PEMPCHB	N4	N4	NO APLICA			
AAA0259JJDM	003202014017	KR 7 2 38 AP 205	050C01997528	Zona de Influencia PEMPCHB	N4	N4	NO APLICA			
AAA0259JJEA	003202014017	KR 7 2 38 AP 207	050C01997529	Zona de Influencia PEMPCHB	N4	N4	NO APLICA			
AAA0259JJXR	003202014017	KR 7 2 38 AP 408	050C01997544	Zona de Influencia PEMPCHB	N4	N4	NO APLICA			
AAA0259JJHY	003202014017	KR 7 2 38 AP 301	050C01997531	Zona de Influencia PEMPCHB	N4	N4	NO APLICA			
AAA0259JJJH	003202014017	KR 7 2 38 AP 302	050C01997532	Zona de Influencia PEMPCHB	N4	N4	NO APLICA			
AAA0259JJKL	003202014017	KR 7 2 38 AP 303	050C01997533	Zona de Influencia PEMPCHB	N4	N4	NO APLICA			
AAA0259JJLW	003202014017	KR 7 2 38 AP 305	050C01997534	Zona de Influencia PEMPCHB	N4	N4	NO APLICA			
AAA0259JJMS	003202014017	KR 7 2 38 AP 307	050C01997535	Zona de Influencia PEMPCHB	N4	N4	NO APLICA			
AAA0259JJNN	003202014017	KR 7 2 38 AP 308	050C01997536	Zona de Influencia PEMPCHB	N4	N4	NO APLICA			
AAA0259JJOE	003202014017	KR 7 2 38 AP 401	050C01997537	Zona de Influencia PEMPCHB	N4	N4	NO APLICA			
AAA0259JJPP	003202014017	KR 7 2 38 AP 402	050C01997538	Zona de Influencia PEMPCHB	N4	N4	NO APLICA			
AAA0259JJRU	003202014017	KR 7 2 38 AP 403	050C01997539	Zona de Influencia PEMPCHB	N4	N4	NO APLICA			
AAA0259JJSK	003202014017	KR 7 2 38 AP 404	050C01997540	Zona de Influencia PEMPCHB	N4	N4	NO APLICA			
AAA0259JJTO	003202014017	KR 7 2 38 AP 405	050C01997541	Zona de Influencia PEMPCHB	N4	N4	NO APLICA			
AAA0259JJUZ	003202014017	KR 7 2 38 AP 406	050C01997542	Zona de Influencia PEMPCHB	N4	N4	NO APLICA			
AAA0259JJWF	003202014017	KR 7 2 38 AP 407	050C01997543	Zona de Influencia PEMPCHB	N4	N4	NO APLICA			
AAA0259JHUZ	003202014017	KR 7 2 38 AP 104	050C01997520	Zona de Influencia PEMPCHB	N4	N4	NO APLICA			
AAA0259JHTO	003202014017	KR 7 2 38 AP 103	050C01997519	Zona de Influencia PEMPCHB	N4	N4	NO APLICA			
AAA0259JHSK	003202014017	KR 7 2 38 LC B	050C01997518	Zona de Influencia PEMPCHB	N4	N4	NO APLICA			
AAA0259JJFT	003202014017	KR 7 2 38 AP 208	050C01997530	Zona de Influencia PEMPCHB	N4	N4	NO APLICA			
AAA0259RDSK	004103013009	CL 9 15A 70 LC 3	050C02005264	Zona de Influencia PEMPCHB	N4	N4	NO APLICA			
AAA0259RDRU	004103013009	CL 9 15A 70 LC 2	050C02005263	Zona de Influencia PEMPCHB	N4	N4	NO APLICA			
AAA0259REJZ	004103013009	CL 9 15A 70 OF 206	050C02005278	Zona de Influencia PEMPCHB	N4	N4	NO APLICA			
AAA0260FMPA	003109016033	CL 18 5 34 IN 1	050C00369238	Zona de Influencia PEMPCHB	N4	N4	NO APLICA			
AAA0259RDPP	004103013009	CL 9 15A 70 LC 1	050C02005262	Zona de Influencia PEMPCHB	N4	N4	NO APLICA			
AAA0259RFCX	004103013009	CL 9 15A 70 BG 1	050C02005295	Zona de Influencia PEMPCHB	N4	N4	NO APLICA			
AAA0259REMR	004103013009	CL 9 15A 70 SA 1	050C02005281	Zona de Influencia PEMPCHB	N4	N4	NO APLICA			
AAA0259RECN	004103013009	CL 9 15A 70 OF 201	050C02005273	Zona de Influencia PEMPCHB	N4	N4	NO APLICA			
AAA0259RDXR	004103013009	KR 16 9 06 LC 7	050C02005268	Zona de Influencia PEMPCHB	N4	N4	NO APLICA			
AAA0259RDYX	004103013009	KR 16 9 02 LC 8	050C02005269	Zona de Influencia PEMPCHB	N4	N4	NO APLICA			
AAA0259RDZM	004103013009	CL 9 15A 70 LC 9	050C02005270	Zona de Influencia PEMPCHB	N4	N4	NO APLICA			
AAA0259REAW	004103013009	CL 9 15A 70 LC 10	050C02005271	Zona de Influencia PEMPCHB	N4	N4	NO APLICA			
AAA0259REBS	004103013009	CL 9 15A 70 LC 11	050C02005272	Zona de Influencia PEMPCHB	N4	N4	NO APLICA			
AAA0259REDE	004103013009	CL 9 15A 70 OF 202	050C02005274	Zona de Influencia PEMPCHB	N4	N4	NO APLICA			
AAA0259REEP	004103013009	CL 9 15A 70 OF 203	050C02005275	Zona de Influencia PEMPCHB	N4	N4	NO APLICA			
AAA0259REFZ	004103013009	CL 9 15A 70 OF 204	050C02005276	Zona de Influencia PEMPCHB	N4	N4	NO APLICA			
AAA0259REHK	004103013009	CL 9 15A 70 OF 205	050C02005277	Zona de Influencia PEMPCHB	N4	N4	NO APLICA			
AAA0259REKC	004103013009	CL 9 15A 70 OF 207	050C02005279	Zona de Influencia PEMPCHB	N4	N4	NO APLICA			
AAA0259NMDE	003108017010	KR 12 18 52 AP 101	050C01980093	Zona de Influencia PEMPCHB	N4	N4	NO APLICA			
AAA0259NMJZ	003108017010	KR 12 18 52 AP 201	050C01980097	Zona de Influencia PEMPCHB	N4	N4	NO APLICA			
AAA0259NMKC	003108017010	KR 12 18 52 AP 202	050C01980098	Zona de Influencia PEMPCHB	N4	N4	NO APLICA			
AAA0259NMFZ	003108017010	KR 12 18 52 LC 1	050C01980094	Zona de Influencia PEMPCHB	N4	N4	NO APLICA			
AAA0259NMEP	003108017010	KR 12 18 52 AP 102	050C01980095	Zona de Influencia PEMPCHB	N4	N4	NO APLICA			
AAA0259NMHK	003108017010	KR 12 18 52 LC 2	050C01980096	Zona de Influencia PEMPCHB	N4	N4	NO APLICA			
AAA0259RELF	004103013009	CL 9 15A 70 OF 208	050C02005280	Zona de Influencia PEMPCHB	N4	N4	NO APLICA			
AAA0259RENX	004103013009	CL 9 15A 70 SA 2	050C02005282	Zona de Influencia PEMPCHB	N4	N4	NO APLICA			
AAA0259REOM	004103013009	CL 9 15A 70 OF 301	050C02005283	Zona de Influencia PEMPCHB	N4	N4	NO APLICA			
AAA0259REPA	004103013009	CL 9 15A 70 OF 302	050C02005284	Zona de Influencia PEMPCHB	N4	N4	NO APLICA			
AAA0259RERJ	004103013009	CL 9 15A 70 OF 303	050C02005285	Zona de Influencia PEMPCHB	N4	N4	NO APLICA			
AAA0259RESY	004103013009	CL 9 15A 70 OF 304	050C02005286	Zona de Influencia PEMPCHB	N4	N4	NO APLICA			

AAA0259RETD	004103013009	CL 9 15A 70 OF 305	050C02005287	Zona de Influencia PEMPCHB	N4	N4	NO APLICA			
AAA0259REUH	004103013009	CL 9 15A 70 OF 306	050C02005288	Zona de Influencia PEMPCHB	N4	N4	NO APLICA			
AAA0259REWW	004103013009	CL 9 15A 70 OF 307	050C02005289	Zona de Influencia PEMPCHB	N4	N4	NO APLICA			
AAA0259REXS	004103013009	CL 9 15A 70 OF 308	050C02005290	Zona de Influencia PEMPCHB	N4	N4	NO APLICA			
AAA0259REYN	004103013009	CL 9 15A 70 OF 309	050C02005291	Zona de Influencia PEMPCHB	N4	N4	NO APLICA			
AAA0259REZE	004103013009	CL 9 15A 70 OF 310	050C02005292	Zona de Influencia PEMPCHB	N4	N4	NO APLICA			
AAA0259RFAF	004103013009	CL 9 15A 70 OF 311	050C02005293	Zona de Influencia PEMPCHB	N4	N4	NO APLICA			
AAA0259RFBR	004103013009	CL 9 15A 70 OF 312	050C02005294	Zona de Influencia PEMPCHB	N4	N4	NO APLICA			
AAA0259RDWF	004103013009	KR 16 9 10 LC 6	050C02005267	Zona de Influencia PEMPCHB	N4	N4	NO APLICA			
AAA0259RDUZ	004103013009	KR 16 9 20 LC 5	050C02005266	Zona de Influencia PEMPCHB	N4	N4	NO APLICA			
AAA0259RDTO	004103013009	CL 9 15A 70 LC 4	050C02005265	Zona de Influencia PEMPCHB	N4	N4	NO APLICA			
AAA0258UBZM	003205001009	CL 6D BIS A 3 14 ESTE MJ	050C00000000	Area Afectada PEMPCHB	N4	N4	NO APLICA			
AAA0263ZPEP	003105004028	CL 8 1 72 GJ 1	050C02013879	Area Afectada PEMPCHB	N4	N4	NO APLICA			
AAA0263ZPNX	003105004028	CL 8 1 72 AP 302	050C02013886	Area Afectada PEMPCHB	N4	N4	NO APLICA			
AAA0263ZPRJ	003105004028	CL 8 1 72 AP 501	050C02013889	Area Afectada PEMPCHB	N4	N4	NO APLICA			
AAA0263ZPLF	003105004028	CL 8 1 72 AP 202	050C02013884	Area Afectada PEMPCHB	N4	N4	NO APLICA			
AAA0263ZPMR	003105004028	CL 8 1 72 AP 301	050C02013885	Area Afectada PEMPCHB	N4	N4	NO APLICA			
AAA0263ZPOM	003105004028	CL 8 1 72 AP 401	050C02013887	Area Afectada PEMPCHB	N4	N4	NO APLICA			
AAA0263ZPPA	003105004028	CL 8 1 72 AP 402	050C02013888	Area Afectada PEMPCHB	N4	N4	NO APLICA			
AAA0263ZPJZ	003105004028	CL 8 1 72 GJ 4	050C02013882	Area Afectada PEMPCHB	N4	N4	NO APLICA			
AAA0263ZPHK	003105004028	CL 8 1 72 GJ 3	050C02013881	Area Afectada PEMPCHB	N4	N4	NO APLICA			
AAA0263ZPFZ	003105004028	CL 8 1 72 GJ 2	050C02013880	Area Afectada PEMPCHB	N4	N4	NO APLICA			
AAA0263ZPKC	003105004028	CL 8 1 72 AP 201	050C02013883	Area Afectada PEMPCHB	N4	N4	NO APLICA			
AAA0263AUFZ	003105003036	KR 2 9 07 AP 202	050C02011898	Area Afectada PEMPCHB	N4	N4	NO APLICA			
AAA0263AUBS	003105003036	KR 2 9 07 AP 101	050C02011893	Area Afectada PEMPCHB	N4	N4	NO APLICA			
AAA0263AUCN	003105003036	KR 2 9 07 AP 102	050C02011894	Area Afectada PEMPCHB	N4	N4	NO APLICA			
AAA0263AUJZ	003105003036	KR 2 9 07 AP 204	050C02011896	Area Afectada PEMPCHB	N4	N4	NO APLICA			
AAA0263AUEP	003105003036	KR 2 9 07 AP 201	050C02011897	Area Afectada PEMPCHB	N4	N4	NO APLICA			
AAA0263AUHK	003105003036	KR 2 9 07 AP 203	050C02011895	Area Afectada PEMPCHB	N4	N4	NO APLICA			
AAA0263AUDE	003105003036	CL 9 2 12 LC	050C02011892	Area Afectada PEMPCHB	N4	N4	NO APLICA			
AAA0263AWHK	003202045039	KR 10 2 48	050C01993859	Zona de Influencia PEMPCHB	N4	N4	NO APLICA			
AAA0264LETD	003203030052	KR 3 6F 25 AP 104	050C02016733	Area Afectada PEMPCHB	N4	N4	NO APLICA			
AAA0264LESY	003203030052	KR 3 6F 25 AP 103	050C02016726	Area Afectada PEMPCHB	N4	N4	NO APLICA			
AAA0264LEUH	003203030052	KR 3 6F 25 AP 105	050C02016734	Area Afectada PEMPCHB	N4	N4	NO APLICA			
AAA0264LEWW	003203030052	KR 3 6F 25 AP 106	050C02016735	Area Afectada PEMPCHB	N4	N4	NO APLICA			
AAA0264LEXS	003203030052	KR 3 6F 25 AP 201	050C02016727	Area Afectada PEMPCHB	N4	N4	NO APLICA			
AAA0264LEYN	003203030052	KR 3 6F 25 AP 202	050C02016728	Area Afectada PEMPCHB	N4	N4	NO APLICA			
AAA0264LEZE	003203030052	KR 3 6F 25 AP 203	050C02016729	Area Afectada PEMPCHB	N4	N4	NO APLICA			
AAA0264LFAF	003203030052	KR 3 6F 25 AP 204	050C02016736	Area Afectada PEMPCHB	N4	N4	NO APLICA			
AAA0264LFBR	003203030052	KR 3 6F 25 AP 205	050C02016737	Area Afectada PEMPCHB	N4	N4	NO APLICA			
AAA0264LFCX	003203030052	KR 3 6F 25 AP 206	050C02016738	Area Afectada PEMPCHB	N4	N4	NO APLICA			
AAA0264LFDM	003203030052	KR 3 6F 25 AP 301	050C02016730	Area Afectada PEMPCHB	N4	N4	NO APLICA			
AAA0264LFEA	003203030052	KR 3 6F 25 AP 302	050C02016731	Area Afectada PEMPCHB	N4	N4	NO APLICA			
AAA0264LFFT	003203030052	KR 3 6F 25 AP 303	050C02016732	Area Afectada PEMPCHB	N4	N4	NO APLICA			
AAA0264LFHY	003203030052	KR 3 6F 25 AP 304	050C02016739	Area Afectada PEMPCHB	N4	N4	NO APLICA			
AAA0264LFJH	003203030052	KR 3 6F 25 AP 305	050C02016740	Area Afectada PEMPCHB	N4	N4	NO APLICA			
AAA0264XXAF	003105006025	CL 11 1 62 DP 8	050C02026451	Area Afectada PEMPCHB	N4	N4	NO APLICA			
AAA0264XXBR	003105006025	CL 11 1 62 DP 9	050C02026452	Area Afectada PEMPCHB	N4	N4	NO APLICA			
AAA0264XTXR	003105006025	CL 11 1 62 AP 101	050C02026404	Area Afectada PEMPCHB	N4	N4	NO APLICA			
AAA0264XTYX	003105006025	CL 11 1 62 AP 102	050C02026405	Area Afectada PEMPCHB	N4	N4	NO APLICA			
AAA0264XTZM	003105006025	CL 11 1 62 AP 103	050C02026406	Area Afectada PEMPCHB	N4	N4	NO APLICA			
AAA0264XUAW	003105006025	CL 11 1 62 AP 104	050C02026407	Area Afectada PEMPCHB	N4	N4	NO APLICA			
AAA0264XUBS	003105006025	CL 11 1 62 AP 105	050C02026408	Area Afectada PEMPCHB	N4	N4	NO APLICA			
AAA0264XUCN	003105006025	CL 11 1 62 AP 106	050C02026409	Area Afectada PEMPCHB	N4	N4	NO APLICA			
AAA0264XUDE	003105006025	CL 11 1 62 AP 201	050C02026410	Area Afectada PEMPCHB	N4	N4	NO APLICA			
AAA0264XUEP	003105006025	CL 11 1 62 AP 202	050C02026411	Area Afectada PEMPCHB	N4	N4	NO APLICA			
AAA0264XUFZ	003105006025	CL 11 1 62 AP 203	050C02026412	Area Afectada PEMPCHB	N4	N4	NO APLICA			
AAA0264XUHK	003105006025	CL 11 1 62 AP 204	050C02026413	Area Afectada PEMPCHB	N4	N4	NO APLICA			
AAA0264XUJZ	003105006025	CL 11 1 62 AP 205	050C02026414	Area Afectada PEMPCHB	N4	N4	NO APLICA			
AAA0264XUKC	003105006025	CL 11 1 62 AP 206	050C02026415	Area Afectada PEMPCHB	N4	N4	NO APLICA			
AAA0264XULF	003105006025	CL 11 1 62 AP 207	050C02026416	Area Afectada PEMPCHB	N4	N4	NO APLICA			
AAA0264XWAW	003105006025	CL 11 1 62 GJ 6	050C02026429	Area Afectada PEMPCHB	N4	N4	NO APLICA			
AAA0264XUZE	003105006025	CL 11 1 62 GJ 5	050C02026428	Area Afectada PEMPCHB	N4	N4	NO APLICA			
AAA0264XUYN	003105006025	CL 11 1 62 GJ 4	050C02026427	Area Afectada PEMPCHB	N4	N4	NO APLICA			
AAA0264XUXS	003105006025	CL 11 1 62 GJ 3	050C02026426	Area Afectada PEMPCHB	N4	N4	NO APLICA			
AAA0264XUWW	003105006025	CL 11 1 62 GJ 2	050C02026425	Area Afectada PEMPCHB	N4	N4	NO APLICA			
AAA0264XUNX	003105006025	CL 11 1 62 AP 301	050C02026418	Area Afectada PEMPCHB	N4	N4	NO APLICA			
AAA0264XUOM	003105006025	CL 11 1 62 AP 302	050C02026419	Area Afectada PEMPCHB	N4	N4	NO APLICA			
AAA0264XUPA	003105006025	CL 11 1 62 AP 303	050C02026420	Area Afectada PEMPCHB	N4	N4	NO APLICA			
AAA0264XURJ	003105006025	CL 11 1 62 AP 304	050C02026421	Area Afectada PEMPCHB	N4	N4	NO APLICA			
AAA0264XUSY	003105006025	CL 11 1 62 AP 305	050C02026422	Area Afectada PEMPCHB	N4	N4	NO APLICA			
AAA0264XUTD	003105006025	CL 11 1 62 AP 306	050C02026423	Area Afectada PEMPCHB	N4	N4	NO APLICA			
AAA0264XTWF	003105006025	CL 11 1 62 LC 1	050C02026453	Area Afectada PEMPCHB	N4	N4	NO APLICA			
AAA0259JYBS	006105003003	AC 13 14 42 OF 1	050C01963469	Zona de Influencia PEMPCHB	N4	N4	NO APLICA			
AAA0259JWKC	006105003003	AC 13 14 42 LC 118	050C01963432	Zona de Influencia PEMPCHB	N4	N4	NO APLICA			
AAA0259JYXS	006105003003	AC 13 14 42 OF 51	050C01963392	Zona de Influencia PEMPCHB	N4	N4	NO APLICA			
AAA0259JYYN	006105003003	AC 13 14 42 OF 52	050C01963393	Zona de Influencia PEMPCHB	N4	N4	NO APLICA			
AAA0259JYZE	006105003003	AC 13 14 42 LC 3	050C01963394	Zona de Influencia PEMPCHB	N4	N4	NO APLICA			
AAA0259JZAF	006105003003	AC 13 14 42 LC 4	050C01963395	Zona de Influencia PEMPCHB	N4	N4	NO APLICA			
AAA0259JZBR	006105003003	AC 13 14 42 LC 5	050C01963396	Zona de Influencia PEMPCHB	N4	N4	NO APLICA			
AAA0259JZCX	006105003003	AC 13 14 42 LC 6	050C01963397	Zona de Influencia PEMPCHB	N4	N4	NO APLICA			
AAA0259JZDM	006105003003	AC 13 14 42 LC 7	050C01963398	Zona de Influencia PEMPCHB	N4	N4	NO APLICA			
AAA0259JZEA	006105003003	AC 13 14 42 LC 8	050C01963399	Zona de Influencia PEMPCHB	N4	N4	NO APLICA			
AAA0259JZFT	006105003003	AC 13 14 42 LC 9	050C01963400	Zona de Influencia PEMPCHB	N4	N4	NO APLICA			
AAA0259JZHY	006105003003	AC 13 14 42 LC 10	050C01963401	Zona de Influencia PEMPCHB	N4	N4	NO APLICA			
AAA0259JZJH	006105003003	AC 13 14 42 LC 11	050C01963402	Zona de Influencia PEMPCHB	N4	N4	NO APLICA			
AAA0259JZKL	006105003003	AC 13 14 42 LC 12	050C01963403	Zona de Influencia PEMPCHB	N4	N4	NO APLICA			
AAA0259JZLW	006105003003	AC 13 14 42 LC 13	050C01963404	Zona de Influencia PEMPCHB	N4	N4	NO APLICA			
AAA0259JZMS	006105003003	AC 13 14 42 LC 14	050C01963405	Zona de Influencia PEMPCHB	N4	N4	NO APLICA			
AAA0259JZNN	006105003003	AC 13 14 42 LC 15	050C01963406	Zona de Influencia PEMPCHB	N4	N4	NO APLICA			
AAA0259JZOE	006105003003	AC 13 14 42 LC 16	050C01963407	Zona de Influencia PEMPCHB	N4	N4	NO APLICA			
AAA0259JZPP	006105003003	AC 13 14 42 LC 17	050C01963408	Zona de Influencia PEMPCHB	N4	N4	NO APLICA			
AAA0259JZRU	006105003003	AC 13 14 42 LC 18	050C01963409	Zona de Influencia PEMPCHB	N4	N4	NO APLICA			
AAA0259JZSK	006105003003	AC 13 14 42 LC 19	050C01963410	Zona de Influencia PEMPCHB	N4	N4	NO APLICA			
AAA0259JZTO	006105003003	AC 13 14 42 LC 20	050C01963411	Zona de Influencia PEMPCHB	N4	N4	NO APLICA			
AAA0259JZUZ	006105003003	AC 13 14 42 LC 21	050C01963412	Zona de Influencia PEMPCHB	N4	N4	NO APLICA			
AAA0259JZWF	006105003003	AC 13 14 42 LC 22	050C01963413	Zona de Influencia PEMPCHB	N4	N4	NO APLICA			
AAA0259JZXR	006105003003	AC 13 14 42 LC 23	050C01963414	Zona de Influencia PEMPCHB	N4	N4	NO APLICA			
AAA0259JUPA	006105003003	AC 13 14 42 LC 101	050C01963415	Zona de Influencia PEMPCHB	N4	N4	NO APLICA			
AAA0259JURJ	006105003003	AC 13 14 42 LC 102	050C01963416	Zona de Influencia PEMPCHB	N4	N4	NO APLICA			
AAA0259JUSY	006105003003	AC 13 14 42 LC 103	050C01963417	Zona de Influencia PEMPCHB	N4	N4	NO APLICA			
AAA0259JUTD	006105003003	AC 13 14 42 LC 104	050C01963418	Zona de Influencia PEMPCHB	N4	N4	NO APLICA			
AAA0259JUUH	006105003003	AC 13 14 42 LC 105	050C01963419	Zona de Influencia PEMPCHB	N4	N4	NO APLICA			
AAA0259JUWW	006105003003	AC 13 14 42 LC 106	050C01963420	Zona de Influencia PEMPCHB	N4	N4	NO APLICA			
AAA0259JUXS	006105003003	AC 13 14 42 LC 107	050C01963421	Zona de Influencia PEMPCHB	N4	N4	NO APLICA			
AAA0259JUYN	006105003003	AC 13 14 42 LC 108	050C01963422	Zona de Influencia PEMPCHB	N4	N4	NO APLICA			
AAA0259JUZE	006105003003	AC 13 14 42 LC 109	050C01963423	Zona de Influencia PEMPCHB	N4	N4	NO APLICA			
AAA0259JWAW	006105003003	AC 13 14 42 LC 110	050C01963424	Zona de Influencia PEMPCHB	N4	N4	NO APLICA			
AAA0259JWBS	006105003003	AC 13 14 42 LC 111	050C01963425	Zona de Influencia PEMPCHB	N4	N4	NO APLICA			
AAA0260KJAW	003102017042	KR 5 23 47 GJ 160	050C02011876	Zona de Influencia PEMPCHB	N4	N4	NO APLICA			
AAA0260KJBS	003102017042	KR 5 23 47 GJ 161	050C02011877	Zona de Influencia PEMPCHB	N4	N4	NO APLICA			
AAA0260KDCN	003102017042	KR 5 23 47 LC 2	050C02011486	Zona de Influencia PEMPCHB	N4	N4	NO APLICA			
AAA0260KJDE	003102017042	KR 5 23 47 AP 402	050C02011488	Zona de Influencia PEMPCHB	N4	N4	NO APLICA			
AAA0260KJEP	003102017042	KR 5 23 47 AP 403	050C02011489	Zona de Influencia PEMPCHB	N4	N4	NO APLICA			
AAA0260KJFZ	003102017042	KR 5 23 47 AP 404	050C02011490	Zona de Influencia PEMPCHB	N4	N4	NO APLICA			
AAA0260KJHK	003102017042	KR 5 23 47 AP 405	050C02011491	Zona de Influencia PEMPCHB	N4	N4	NO APLICA			
AAA0260KJJZ	003102017042	KR 5 23 47 AP 406	050C02011492	Zona de Influencia PEMPCHB	N4	N4	NO APLICA			
AAA0260KJKC	003102017042	KR 5 23 47 AP 407	050C02011493	Zona de Influencia PEMPCHB	N4	N4	NO APLICA			
AAA0260KJLF	003102017042	KR 5 23 47 AP 408	050C02011494	Zona de Influencia PEMPCHB	N4	N4	NO APLICA			
AAA0260KJMR	003102017042	KR 5 23 47 AP 409	050C02011495	Zona de Influencia PEMPCHB	N4	N4	NO APLICA			
AAA0260KJNX	003102017042	KR 5 23 47 AP 410	050C02011496	Zona de Influencia PEMPCHB	N4	N4	NO APLICA			
AAA0260KJOM	003102017042	KR 5 23 47 AP 411	050C02011497	Zona de Influencia PEMPCHB	N4	N4	NO APLICA			
AAA0260KJPA	003102017042	KR 5 23 47 AP 412	050C02011498	Zona de Influencia PEMPCHB	N4	N4	NO APLICA			
AAA0260KJRJ	003102017042	KR 5 23 47 AP 413	050C02011499	Zona de Influencia PEMPCHB	N4	N4	NO APLICA			
AAA0260KJSY	003102017042	KR 5 23 47 AP 501	050C02011500	Zona de Influencia PEMPCHB	N4	N4	NO APLICA			
AAA0260KJTD	003102017042	KR 5 23 47 AP 502	050C02011501	Zona de Influencia PEMPCHB	N4	N4	NO APLICA			
AAA0260KJUH	003102017042	KR 5 23 47 AP 503	050C02011502	Zona de Influencia PEMPCHB	N4	N4	NO APLICA			
AAA0260KJWW	003102017042	KR 5 23 47 AP 504	050C02011503	Zona de Influencia PEMPCHB	N4	N4	NO APLICA			
AAA0260KJXS	003102017042	KR 5 23 47 AP 505	050C02011504	Zona de Influencia PEMPCHB	N4	N4	NO APLICA			
AAA0260KJYN	003102017042	KR 5 23 47 AP 506	050C02011505	Zona de Influencia PEMPCHB	N4	N4	NO APLICA			
AAA0260KJZE	003102017042	KR 5 23 47 AP 507	050C02011506	Zona de Influencia PEMPCHB	N4	N4	NO APLICA			
AAA0260KKAF	003102017042	KR 5 23 47 AP 508	050C02011507	Zona de Influencia PEMPCHB	N4	N4	NO APLICA			
AAA0260KKBR	003102017042	KR 5 23 47 AP 509	050C02011508	Zona de Influencia PEMPCHB	N4	N4	NO APLICA			
AAA0260KKCX	003102017042	KR 5 23 47 AP 510	050C02011509	Zona de Influencia PEMPCHB	N4	N4	NO APLICA			
AAA0260KKDM	003102017042	KR 5 23 47 AP 511	050C02011510	Zona de Influencia PEMPCHB	N4	N4	NO APLICA			
AAA0260KKEA	003102017042	KR 5 23 47 AP 512	050C02011511	Zona de Influencia PEMPCHB	N4	N4	NO APLICA			
AAA0260KKFT	003102017042	KR 5 23 47 AP 513	050C02011512	Zona de Influencia PEMPCHB	N4	N4	NO APLICA			
AAA0260KKHY	003102017042	KR 5 23 47 AP 601	050C02011513	Zona de Influencia PEMPCHB	N4	N4	NO APLICA			
AAA0260KKJH	003102017042	KR 5 23 47 AP 602	050C02011514	Zona de Influencia PEMPCHB	N4	N4	NO APLICA			
AAA0260KKKL	003102017042	KR 5 23 47 AP 603	050C02011515	Zona de Influencia PEMPCHB	N4	N4	NO APLICA			
AAA0260KKLW	003102017042	KR 5 23 47 AP 604	050C02011516	Zona de Influencia PEMPCHB	N4	N4	NO APLICA			
AAA0260KKMS	003102017042	KR 5 23 47 AP 605	050C02011517	Zona de Influencia PEMPCHB	N4	N4	NO APLICA			
AAA0260KKNN	003102017042	KR 5 23 47 AP 606	050C02011518	Zona de Influencia PEMPCHB	N4	N4	NO APLICA			
AAA0260KKOE	003102017042	KR 5 23 47 AP 607	050C02011519	Zona de Influencia PEMPCHB	N4	N4	NO APLICA			
AAA0260KKPP	003102017042	KR 5 23 47 AP 608	050C02011520	Zona de Influencia PEMPCHB	N4	N4	NO APLICA			
AAA0260KKRU	003102017042	KR 5 23 47 AP 609	050C02011521	Zona de Influencia PEMPCHB	N4	N4	NO APLICA			
AAA0260KKSK	003102017042	KR 5 23 47 AP 610	050C02011522	Zona de Influencia PEMPCHB	N4	N4	NO APLICA			
AAA0260KKTO	003102017042	KR 5 23 47 AP 611	050C02011523	Zona de Influencia PEMPCHB	N4	N4	NO APLICA			
AAA0260KOLW	003102017042	KR 5 23 47 AP 1301	050C02011604	Zona de Influencia PEMPCHB	N4	N4	NO APLICA			
AAA0260KOMS	003102017042	KR 5 23 47 AP 1302	050C02011605	Zona de Influencia PEMPCHB	N4	N4	NO APLICA			
AAA0260KONN	003102017042	KR 5 23 47 AP 1303	050C02011606	Zona de Influencia PEMPCHB	N4	N4	NO APLICA			
AAA0260KOOE	003102017042	KR 5 23 47 AP 1304	050C02011607	Zona de Influencia PEMPCHB	N4	N4	NO APLICA			
AAA0260KOPP	003102017042	KR 5 23 47 AP 1305	050C02011608	Zona de Influencia PEMPCHB	N4	N4	NO APLICA			
AAA0260KORU	003102017042	KR 5 23 47 AP 1306	050C02011609	Zona de Influencia PEMPCHB	N4	N4	NO APLICA			
AAA0260KOSK	003102017042	KR 5 23 47 AP 1307	050C02011610	Zona de Influencia PEMPCHB	N4	N4	NO APLICA			
AAA0260KOTO	003102017042	KR 5 23 47 AP 1308	050C02011611	Zona de Influencia PEMPCHB	N4	N4	NO APLICA			
AAA0260KOUZ	003102017042	KR 5 23 47 AP 1309	050C02011612	Zona de Influencia PEMPCHB	N4	N4	NO APLICA			
AAA0259JMZE	003202014019	KR 7 2 46 LC B	050C01997584	Zona de Influencia PEMPCHB	N4	N4	NO APLICA			
AAA0259JNHY	003202014019	KR 7 2 46 AP 207	050C01997592	Zona de Influencia PEMPCHB	N4	N4	NO APLICA			
AAA0259JNAF	003202014019	KR 7 2 46 AP 201	050C01997586	Zona de Influencia PEMPCHB	N4	N4	NO APLICA			
AAA0259JNBR	003202014019	KR 7 2 46 AP 202	050C01997587	Zona de Influencia PEMPCHB	N4	N4	NO APLICA			
AAA0259JNCX	003202014019	KR 7 2 46 AP 203	050C01997588	Zona de Influencia PEMPCHB	N4	N4	NO APLICA			
AAA0259JNDM	003202014019	KR 7 2 46 AP 204	050C01997589	Zona de Influencia PEMPCHB	N4	N4	NO APLICA			
AAA0259JNEA	003202014019	KR 7 2 46 AP 205	050C01997590	Zona de Influencia PEMPCHB	N4	N4	NO APLICA			
AAA0259JNFT	003202014019	KR 7 2 46 AP 206	050C01997591	Zona de Influencia PEMPCHB	N4	N4	NO APLICA			
AAA0259JNJH	003202014019	KR 7 2 46 AP 208	050C01997593	Zona de Influencia PEMPCHB	N4	N4	NO APLICA			
AAA0259JNKL	003202014019	KR 7 2 46 AP 209	050C01997594	Zona de Influencia PEMPCHB	N4	N4	NO APLICA			
AAA0259JNLW	003202014019	KR 7 2 46 AP 210	050C01997595	Zona de Influencia PEMPCHB	N4	N4	NO APLICA			
AAA0259JNMS	003202014019	KR 7 2 46 AP 301	050C01997596	Zona de Influencia PEMPCHB	N4	N4	NO APLICA			
AAA0259JNNN	003202014019	KR 7 2 46 AP 302	050C01997597	Zona de Influencia PEMPCHB	N4	N4	NO APLICA			
AAA0259JNOE	003202014019	KR 7 2 46 AP 303	050C01997598	Zona de Influencia PEMPCHB	N4	N4	NO APLICA			
AAA0259JNPP	003202014019	KR 7 2 46 AP 304	050C01997599	Zona de Influencia PEMPCHB	N4	N4	NO APLICA			
AAA0259JNRU	003202014019	KR 7 2 46 AP 305	050C01997600	Zona de Influencia PEMPCHB	N4	N4	NO APLICA			
AAA0259JNSK	003202014019	KR 7 2 46 AP 306	050C01997601	Zona de Influencia PEMPCHB	N4	N4	NO APLICA			
AAA0259JNTO	003202014019	KR 7 2 46 AP 307	050C01997602	Zona de Influencia PEMPCHB	N4	N4	NO APLICA			
AAA0259JNUZ	003202014019	KR 7 2 46 AP 308	050C01997603	Zona de Influencia PEMPCHB	N4	N4	NO APLICA			
AAA0259JNWF	003202014019	KR 7 2 46 AP 309	050C01997604	Zona de Influencia PEMPCHB	N4	N4	NO APLICA			
AAA0259JNXR	003202014019	KR 7 2 46 AP 401	050C01997605	Zona de Influencia PEMPCHB	N4	N4	NO APLICA			
AAA0259JNYX	003202014019	KR 7 2 46 AP 402	050C01997606	Zona de Influencia PEMPCHB	N4	N4	NO APLICA			
AAA0259JNZM	003202014019	KR 7 2 46 AP 403	050C01997607	Zona de Influencia PEMPCHB	N4	N4	NO APLICA			

AAA0259JOAW	003202014019	KR 7 2 46 AP 404	050C01997608	Zona de Influencia PEMPCHB	N4	N4	NO APLICA			
AAA0259JOBS	003202014019	KR 7 2 46 AP 405	050C01997609	Zona de Influencia PEMPCHB	N4	N4	NO APLICA			
AAA0259JOCN	003202014019	KR 7 2 46 AP 406	050C01997610	Zona de Influencia PEMPCHB	N4	N4	NO APLICA			
AAA0259JODE	003202014019	KR 7 2 46 AP 407	050C01997611	Zona de Influencia PEMPCHB	N4	N4	NO APLICA			
AAA0259JOEP	003202014019	KR 7 2 46 AP 408	050C01997612	Zona de Influencia PEMPCHB	N4	N4	NO APLICA			
AAA0259JMYN	003202014019	KR 7 2 46 LC A	050C01997583	Zona de Influencia PEMPCHB	N4	N4	NO APLICA			
AAA0259JMXS	003202014019	KR 7 2 46 AP 102	050C01997585	Zona de Influencia PEMPCHB	N4	N4	NO APLICA			
AAA0259JOFZ	003202014019	KR 7 2 46 AP 409	050C01997613	Zona de Influencia PEMPCHB	N4	N4	NO APLICA			
AAA0259JMWW	003202014019	KR 7 2 46 AP 101	050C01997614	Zona de Influencia PEMPCHB	N4	N4	NO APLICA			
AAA0260KKUZ	003102017042	KR 5 23 47 AP 612	050C02011524	Zona de Influencia PEMPCHB	N4	N4	NO APLICA			
AAA0260KKWF	003102017042	KR 5 23 47 AP 613	050C02011525	Zona de Influencia PEMPCHB	N4	N4	NO APLICA			
AAA0260KKXR	003102017042	KR 5 23 47 AP 701	050C02011526	Zona de Influencia PEMPCHB	N4	N4	NO APLICA			
AAA0260KKYX	003102017042	KR 5 23 47 AP 702	050C02011527	Zona de Influencia PEMPCHB	N4	N4	NO APLICA			
AAA0260KKZM	003102017042	KR 5 23 47 AP 703	050C02011528	Zona de Influencia PEMPCHB	N4	N4	NO APLICA			
AAA0260KLAW	003102017042	KR 5 23 47 AP 704	050C02011529	Zona de Influencia PEMPCHB	N4	N4	NO APLICA			
AAA0260KLBS	003102017042	KR 5 23 47 AP 705	050C02011530	Zona de Influencia PEMPCHB	N4	N4	NO APLICA			
AAA0260KLCN	003102017042	KR 5 23 47 AP 706	050C02011531	Zona de Influencia PEMPCHB	N4	N4	NO APLICA			
AAA0260KLDE	003102017042	KR 5 23 47 AP 707	050C02011532	Zona de Influencia PEMPCHB	N4	N4	NO APLICA			
AAA0260KLEP	003102017042	KR 5 23 47 AP 708	050C02011533	Zona de Influencia PEMPCHB	N4	N4	NO APLICA			
AAA0260KLFZ	003102017042	KR 5 23 47 AP 709	050C02011534	Zona de Influencia PEMPCHB	N4	N4	NO APLICA			
AAA0260KLHK	003102017042	KR 5 23 47 AP 710	050C02011535	Zona de Influencia PEMPCHB	N4	N4	NO APLICA			
AAA0260KLJZ	003102017042	KR 5 23 47 AP 711	050C02011536	Zona de Influencia PEMPCHB	N4	N4	NO APLICA			
AAA0260KLKC	003102017042	KR 5 23 47 AP 712	050C02011537	Zona de Influencia PEMPCHB	N4	N4	NO APLICA			
AAA0260KLLF	003102017042	KR 5 23 47 AP 713	050C02011538	Zona de Influencia PEMPCHB	N4	N4	NO APLICA			
AAA0260KLMR	003102017042	KR 5 23 47 AP 801	050C02011539	Zona de Influencia PEMPCHB	N4	N4	NO APLICA			
AAA0260KLNX	003102017042	KR 5 23 47 AP 802	050C02011540	Zona de Influencia PEMPCHB	N4	N4	NO APLICA			
AAA0260KLOM	003102017042	KR 5 23 47 AP 803	050C02011541	Zona de Influencia PEMPCHB	N4	N4	NO APLICA			
AAA0260KLPA	003102017042	KR 5 23 47 AP 804	050C02011542	Zona de Influencia PEMPCHB	N4	N4	NO APLICA			
AAA0260KLRJ	003102017042	KR 5 23 47 AP 805	050C02011543	Zona de Influencia PEMPCHB	N4	N4	NO APLICA			
AAA0260KLSY	003102017042	KR 5 23 47 AP 806	050C02011544	Zona de Influencia PEMPCHB	N4	N4	NO APLICA			
AAA0260KLTD	003102017042	KR 5 23 47 AP 807	050C02011545	Zona de Influencia PEMPCHB	N4	N4	NO APLICA			
AAA0260KLUH	003102017042	KR 5 23 47 AP 808	050C02011546	Zona de Influencia PEMPCHB	N4	N4	NO APLICA			
AAA0260KLWW	003102017042	KR 5 23 47 AP 809	050C02011547	Zona de Influencia PEMPCHB	N4	N4	NO APLICA			
AAA0260KLXS	003102017042	KR 5 23 47 AP 810	050C02011548	Zona de Influencia PEMPCHB	N4	N4	NO APLICA			
AAA0260KLYN	003102017042	KR 5 23 47 AP 811	050C02011549	Zona de Influencia PEMPCHB	N4	N4	NO APLICA			
AAA0260KLZE	003102017042	KR 5 23 47 AP 812	050C02011550	Zona de Influencia PEMPCHB	N4	N4	NO APLICA			
AAA0260KMAF	003102017042	KR 5 23 47 AP 813	050C02011551	Zona de Influencia PEMPCHB	N4	N4	NO APLICA			
AAA0260KMBR	003102017042	KR 5 23 47 AP 901	050C02011552	Zona de Influencia PEMPCHB	N4	N4	NO APLICA			
AAA0260KMCX	003102017042	KR 5 23 47 AP 902	050C02011553	Zona de Influencia PEMPCHB	N4	N4	NO APLICA			
AAA0260KMDM	003102017042	KR 5 23 47 AP 903	050C02011554	Zona de Influencia PEMPCHB	N4	N4	NO APLICA			
AAA0260KMEA	003102017042	KR 5 23 47 AP 904	050C02011555	Zona de Influencia PEMPCHB	N4	N4	NO APLICA			
AAA0260KMFT	003102017042	KR 5 23 47 AP 905	050C02011556	Zona de Influencia PEMPCHB	N4	N4	NO APLICA			
AAA0260KMHY	003102017042	KR 5 23 47 AP 906	050C02011557	Zona de Influencia PEMPCHB	N4	N4	NO APLICA			
AAA0260KMJH	003102017042	KR 5 23 47 AP 907	050C02011558	Zona de Influencia PEMPCHB	N4	N4	NO APLICA			
AAA0260KMKL	003102017042	KR 5 23 47 AP 908	050C02011559	Zona de Influencia PEMPCHB	N4	N4	NO APLICA			
AAA0260KMLW	003102017042	KR 5 23 47 AP 909	050C02011560	Zona de Influencia PEMPCHB	N4	N4	NO APLICA			
AAA0260KMMS	003102017042	KR 5 23 47 AP 910	050C02011561	Zona de Influencia PEMPCHB	N4	N4	NO APLICA			
AAA0260KMNN	003102017042	KR 5 23 47 AP 911	050C02011562	Zona de Influencia PEMPCHB	N4	N4	NO APLICA			
AAA0260KMOE	003102017042	KR 5 23 47 AP 912	050C02011563	Zona de Influencia PEMPCHB	N4	N4	NO APLICA			
AAA0260KMPP	003102017042	KR 5 23 47 AP 913	050C02011564	Zona de Influencia PEMPCHB	N4	N4	NO APLICA			
AAA0260KMRU	003102017042	KR 5 23 47 AP 1001	050C02011565	Zona de Influencia PEMPCHB	N4	N4	NO APLICA			
AAA0033HASY	003205001009	CL 6D BIS A 3 14 ESTE	050C01327324	Area Afectada PEMPCHB	N4	N4	NO APLICA			
AAA0260KHBS	003102017042	KR 5 23 47 GJ 139	050C02011855	Zona de Influencia PEMPCHB	N4	N4	NO APLICA			
AAA0260KHCN	003102017042	KR 5 23 47 GJ 140	050C02011856	Zona de Influencia PEMPCHB	N4	N4	NO APLICA			
AAA0260KHDE	003102017042	KR 5 23 47 GJ 141	050C02011857	Zona de Influencia PEMPCHB	N4	N4	NO APLICA			
AAA0260KHEP	003102017042	KR 5 23 47 GJ 142	050C02011858	Zona de Influencia PEMPCHB	N4	N4	NO APLICA			
AAA0260KHFZ	003102017042	KR 5 23 47 GJ 143	050C02011859	Zona de Influencia PEMPCHB	N4	N4	NO APLICA			
AAA0260KHHK	003102017042	KR 5 23 47 GJ 144	050C02011860	Zona de Influencia PEMPCHB	N4	N4	NO APLICA			
AAA0260KHJZ	003102017042	KR 5 23 47 GJ 145	050C02011861	Zona de Influencia PEMPCHB	N4	N4	NO APLICA			
AAA0260KHKC	003102017042	KR 5 23 47 GJ 146	050C02011862	Zona de Influencia PEMPCHB	N4	N4	NO APLICA			
AAA0260KHLF	003102017042	KR 5 23 47 GJ 147	050C02011863	Zona de Influencia PEMPCHB	N4	N4	NO APLICA			
AAA0260KHMR	003102017042	KR 5 23 47 GJ 148	050C02011864	Zona de Influencia PEMPCHB	N4	N4	NO APLICA			
AAA0259KPPA	003215020020	CL 9A 3 16 ESTE	050C01986609	Area Afectada PEMPCHB	N2-T2-G4	N2	Decreto 678 de 1994			
AAA0260KHNX	003102017042	KR 5 23 47 GJ 149	050C02011865	Zona de Influencia PEMPCHB	N4	N4	NO APLICA			
AAA0260KHOM	003102017042	KR 5 23 47 GJ 150	050C02011866	Zona de Influencia PEMPCHB	N4	N4	NO APLICA			
AAA0260KHPA	003102017042	KR 5 23 47 GJ 151	050C02011867	Zona de Influencia PEMPCHB	N4	N4	NO APLICA			
AAA0260KHRJ	003102017042	KR 5 23 47 GJ 152	050C02011868	Zona de Influencia PEMPCHB	N4	N4	NO APLICA			
AAA0260KHSY	003102017042	KR 5 23 47 GJ 153	050C02011869	Zona de Influencia PEMPCHB	N4	N4	NO APLICA			
AAA0260KHTD	003102017042	KR 5 23 47 GJ 154	050C02011870	Zona de Influencia PEMPCHB	N4	N4	NO APLICA			
AAA0260KHUH	003102017042	KR 5 23 47 GJ 155	050C02011871	Zona de Influencia PEMPCHB	N4	N4	NO APLICA			
AAA0260KHWW	003102017042	KR 5 23 47 GJ 156	050C02011872	Zona de Influencia PEMPCHB	N4	N4	NO APLICA			
AAA0260KHXS	003102017042	KR 5 23 47 GJ 157	050C02011873	Zona de Influencia PEMPCHB	N4	N4	NO APLICA			
AAA0260KHYN	003102017042	KR 5 23 47 GJ 158	050C02011874	Zona de Influencia PEMPCHB	N4	N4	NO APLICA			
AAA0260KHZE	003102017042	KR 5 23 47 GJ 159	050C02011875	Zona de Influencia PEMPCHB	N4	N4	NO APLICA			
AAA0259CMEA	003212036065	CL 3C 2A 22	050C01976874	Zona de Influencia PEMPCHB	N4	N4	NO APLICA			
AAA0260KMTO	003102017042	KR 5 23 47 AP 1003	050C02011567	Zona de Influencia PEMPCHB	N4	N4	NO APLICA			
AAA0260KMSK	003102017042	KR 5 23 47 AP 1002	050C02011566	Zona de Influencia PEMPCHB	N4	N4	NO APLICA			
AAA0260KMUZ	003102017042	KR 5 23 47 AP 1004	050C02011568	Zona de Influencia PEMPCHB	N4	N4	NO APLICA			
AAA0260KMWF	003102017042	KR 5 23 47 AP 1005	050C02011569	Zona de Influencia PEMPCHB	N4	N4	NO APLICA			
AAA0260KMXR	003102017042	KR 5 23 47 AP 1006	050C02011570	Zona de Influencia PEMPCHB	N4	N4	NO APLICA			
AAA0260KMYX	003102017042	KR 5 23 47 AP 1007	050C02011571	Zona de Influencia PEMPCHB	N4	N4	NO APLICA			
AAA0260KMZM	003102017042	KR 5 23 47 AP 1008	050C02011572	Zona de Influencia PEMPCHB	N4	N4	NO APLICA			
AAA0260KNAW	003102017042	KR 5 23 47 AP 1009	050C02011573	Zona de Influencia PEMPCHB	N4	N4	NO APLICA			
AAA0260KNBS	003102017042	KR 5 23 47 AP 1010	050C02011574	Zona de Influencia PEMPCHB	N4	N4	NO APLICA			
AAA0260KNCN	003102017042	KR 5 23 47 AP 1011	050C02011575	Zona de Influencia PEMPCHB	N4	N4	NO APLICA			
AAA0260KNDE	003102017042	KR 5 23 47 AP 1012	050C02011576	Zona de Influencia PEMPCHB	N4	N4	NO APLICA			
AAA0260KNEP	003102017042	KR 5 23 47 AP 1013	050C02011577	Zona de Influencia PEMPCHB	N4	N4	NO APLICA			
AAA0260KNFZ	003102017042	KR 5 23 47 AP 1101	050C02011578	Zona de Influencia PEMPCHB	N4	N4	NO APLICA			
AAA0260KNHK	003102017042	KR 5 23 47 AP 1102	050C02011579	Zona de Influencia PEMPCHB	N4	N4	NO APLICA			
AAA0260KNJZ	003102017042	KR 5 23 47 AP 1103	050C02011580	Zona de Influencia PEMPCHB	N4	N4	NO APLICA			
AAA0260KNKC	003102017042	KR 5 23 47 AP 1104	050C02011581	Zona de Influencia PEMPCHB	N4	N4	NO APLICA			
AAA0260KNLF	003102017042	KR 5 23 47 AP 1105	050C02011582	Zona de Influencia PEMPCHB	N4	N4	NO APLICA			
AAA0260KNMR	003102017042	KR 5 23 47 AP 1106	050C02011583	Zona de Influencia PEMPCHB	N4	N4	NO APLICA			
AAA0260KNNX	003102017042	KR 5 23 47 AP 1107	050C02011584	Zona de Influencia PEMPCHB	N4	N4	NO APLICA			
AAA0260KNOM	003102017042	KR 5 23 47 AP 1108	050C02011585	Zona de Influencia PEMPCHB	N4	N4	NO APLICA			
AAA0260KNPA	003102017042	KR 5 23 47 AP 1109	050C02011586	Zona de Influencia PEMPCHB	N4	N4	NO APLICA			
AAA0260KNRJ	003102017042	KR 5 23 47 AP 1110	050C02011587	Zona de Influencia PEMPCHB	N4	N4	NO APLICA			
AAA0260KNSY	003102017042	KR 5 23 47 AP 1111	050C02011588	Zona de Influencia PEMPCHB	N4	N4	NO APLICA			
AAA0260KNTD	003102017042	KR 5 23 47 AP 1112	050C02011589	Zona de Influencia PEMPCHB	N4	N4	NO APLICA			
AAA0260KNUH	003102017042	KR 5 23 47 AP 1113	050C02011590	Zona de Influencia PEMPCHB	N4	N4	NO APLICA			
AAA0260KNWW	003102017042	KR 5 23 47 AP 1201	050C02011591	Zona de Influencia PEMPCHB	N4	N4	NO APLICA			
AAA0260KNXS	003102017042	KR 5 23 47 AP 1202	050C02011592	Zona de Influencia PEMPCHB	N4	N4	NO APLICA			
AAA0260KNYN	003102017042	KR 5 23 47 AP 1203	050C02011593	Zona de Influencia PEMPCHB	N4	N4	NO APLICA			
AAA0260KNZE	003102017042	KR 5 23 47 AP 1204	050C02011594	Zona de Influencia PEMPCHB	N4	N4	NO APLICA			
AAA0260KOAF	003102017042	KR 5 23 47 AP 1205	050C02011595	Zona de Influencia PEMPCHB	N4	N4	NO APLICA			
AAA0260KOBR	003102017042	KR 5 23 47 AP 1206	050C02011596	Zona de Influencia PEMPCHB	N4	N4	NO APLICA			
AAA0260KOCX	003102017042	KR 5 23 47 AP 1207	050C02011597	Zona de Influencia PEMPCHB	N4	N4	NO APLICA			
AAA0260KODM	003102017042	KR 5 23 47 AP 1208	050C02011598	Zona de Influencia PEMPCHB	N4	N4	NO APLICA			
AAA0260KOEA	003102017042	KR 5 23 47 AP 1209	050C02011599	Zona de Influencia PEMPCHB	N4	N4	NO APLICA			
AAA0260KOFT	003102017042	KR 5 23 47 AP 1210	050C02011600	Zona de Influencia PEMPCHB	N4	N4	NO APLICA			
AAA0260KOHY	003102017042	KR 5 23 47 AP 1211	050C02011601	Zona de Influencia PEMPCHB	N4	N4	NO APLICA			
AAA0260KOJH	003102017042	KR 5 23 47 AP 1212	050C02011602	Zona de Influencia PEMPCHB	N4	N4	NO APLICA			
AAA0260KOKL	003102017042	KR 5 23 47 AP 1213	050C02011603	Zona de Influencia PEMPCHB	N4	N4	NO APLICA			
AAA0260SOJH	003102025020	CL 1D 5 28	050C02005518	Area Afectada PEMPCHB	N1-T7-G6	N1	Decreto 1584 de 1975. Decreto 678 de 1994			
AAA0264UNBS	003202043022	CL 1D 5 46 MJ	050C00000000	Zona de Influencia PEMPCHB	N4	N4	NO APLICA			
AAA0032YWDE	003202043022	CL 1D 5 48	050C01282287	Zona de Influencia PEMPCHB	N4	N4	NO APLICA			
AAA0240BFYX	003203023054	CL 6A BIS A 2A 48 MJ	050C00000000	Zona de Influencia PEMPCHB	N4	N4	NO APLICA			
AAA0264MLBS	003206010099	KR 7B ESTE 5A 52	050C01774290	ZI Cerros Orientales PEMPCHB	N4	N4	NO APLICA			
AAA0265JXHK	003102025008	CL 21 4 78	050C02013863	Zona de Influencia PEMPCHB	N4	N4	NO APLICA			
AAA0259JXYX	006105003003	AC 13 14 42 LC 222	050C01963466	Zona de Influencia PEMPCHB	N4	N4	NO APLICA			
AAA0259JXZM	006105003003	AC 13 14 42 OF 301	050C01963467	Zona de Influencia PEMPCHB	N4	N4	NO APLICA			
AAA0259JYAW	006105003003	AC 13 14 42 OF 302	050C01963468	Zona de Influencia PEMPCHB	N4	N4	NO APLICA			
AAA0259JYCN	006105003003	AC 13 14 42 OF 2	050C01963470	Zona de Influencia PEMPCHB	N4	N4	NO APLICA			
AAA0259JYDE	006105003003	AC 13 14 42 OF 3	050C01963471	Zona de Influencia PEMPCHB	N4	N4	NO APLICA			
AAA0259JYEP	006105003003	AC 13 14 42 OF 4	050C01963472	Zona de Influencia PEMPCHB	N4	N4	NO APLICA			
AAA0259JYFZ	006105003003	AC 13 14 42 OF 5	050C01963473	Zona de Influencia PEMPCHB	N4	N4	NO APLICA			
AAA0259JYHK	006105003003	AC 13 14 42 OF 6	050C01963474	Zona de Influencia PEMPCHB	N4	N4	NO APLICA			
AAA0259JYJZ	006105003003	AC 13 14 42 OF 7	050C01963475	Zona de Influencia PEMPCHB	N4	N4	NO APLICA			
AAA0259JYKC	006105003003	AC 13 14 42 OF 8	050C01963476	Zona de Influencia PEMPCHB	N4	N4	NO APLICA			
AAA0259JYLF	006105003003	AC 13 14 42 OF 9	050C01963477	Zona de Influencia PEMPCHB	N4	N4	NO APLICA			
AAA0259JYMR	006105003003	AC 13 14 42 OF 10	050C01963478	Zona de Influencia PEMPCHB	N4	N4	NO APLICA			
AAA0259JYNX	006105003003	AC 13 14 42 OF 11	050C01963479	Zona de Influencia PEMPCHB	N4	N4	NO APLICA			
AAA0259JYOM	006105003003	AC 13 14 42 OF 12	050C01963480	Zona de Influencia PEMPCHB	N4	N4	NO APLICA			
AAA0259JYPA	006105003003	AC 13 14 42 OF 13	050C01963481	Zona de Influencia PEMPCHB	N4	N4	NO APLICA			
AAA0259JYRJ	006105003003	AC 13 14 42 OF 14	050C01963482	Zona de Influencia PEMPCHB	N4	N4	NO APLICA			
AAA0259JYSY	006105003003	AC 13 14 42 OF 15	050C01963483	Zona de Influencia PEMPCHB	N4	N4	NO APLICA			
AAA0259JYTD	006105003003	AC 13 14 42 OF 16	050C01963484	Zona de Influencia PEMPCHB	N4	N4	NO APLICA			
AAA0259JYUH	006105003003	AC 13 14 42 OF 17	050C01963485	Zona de Influencia PEMPCHB	N4	N4	NO APLICA			
AAA0259JYWW	006105003003	AC 13 14 42 OF 18	050C01963486	Zona de Influencia PEMPCHB	N4	N4	NO APLICA			
AAA0259JXAF	006105003003	AC 13 14 42 LC 132	050C01963446	Zona de Influencia PEMPCHB	N4	N4	NO APLICA			
AAA0259JXBR	006105003003	AC 13 14 42 LC 133	050C01963447	Zona de Influencia PEMPCHB	N4	N4	NO APLICA			
AAA0259JWCN	006105003003	AC 13 14 42 LC 112	050C01963426	Zona de Influencia PEMPCHB	N4	N4	NO APLICA			
AAA0259JWDE	006105003003	AC 13 14 42 LC 113	050C01963427	Zona de Influencia PEMPCHB	N4	N4	NO APLICA			
AAA0259JWEP	006105003003	AC 13 14 42 LC 114	050C01963428	Zona de Influencia PEMPCHB	N4	N4	NO APLICA			
AAA0259JWFZ	006105003003	AC 13 14 42 LC 115	050C01963429	Zona de Influencia PEMPCHB	N4	N4	NO APLICA			
AAA0259JWHK	006105003003	AC 13 14 42 LC 116	050C01963430	Zona de Influencia PEMPCHB	N4	N4	NO APLICA			
AAA0259JWJZ	006105003003	AC 13 14 42 LC 117	050C01963431	Zona de Influencia PEMPCHB	N4	N4	NO APLICA			
AAA0259JWLF	006105003003	AC 13 14 42 LC 119	050C01963433	Zona de Influencia PEMPCHB	N4	N4	NO APLICA			
AAA0264LERJ	003203030052	KR 3 6F 25 AP 102	050C02016725	Area Afectada PEMPCHB	N4	N4	NO APLICA			
AAA0264LFKL	003203030052	KR 3 6F 25 AP 306	050C02016741	Area Afectada PEMPCHB	N4	N4	NO APLICA			
AAA0264LEPA	003203030052	KR 3 6F 25 AP 101	050C02016724	Area Afectada PEMPCHB	N4	N4	NO APLICA			
AAA0259JWMR	006105003003	AC 13 14 42 LC 120	050C01963434	Zona de Influencia PEMPCHB	N4	N4	NO APLICA			
AAA0259JWNX	006105003003	AC 13 14 42 LC 121	050C01963435	Zona de Influencia PEMPCHB	N4	N4	NO APLICA			
AAA0259JWOM	006105003003	AC 13 14 42 LC 122	050C01963436	Zona de Influencia PEMPCHB	N4	N4	NO APLICA			
AAA0259JWPA	006105003003	AC 13 14 42 LC 123	050C01963437	Zona de Influencia PEMPCHB	N4	N4	NO APLICA			
AAA0259JWRJ	006105003003	AC 13 14 42 LC 124	050C01963438	Zona de Influencia PEMPCHB	N4	N4	NO APLICA			
AAA0259JWSY	006105003003	AC 13 14 42 LC 125	050C01963439	Zona de Influencia PEMPCHB	N4	N4	NO APLICA			
AAA0259JWTD	006105003003	AC 13 14 42 LC 126	050C01963440	Zona de Influencia PEMPCHB	N4	N4	NO APLICA			
AAA0259JWUH	006105003003	AC 13 14 42 LC 127	050C01963441	Zona de Influencia PEMPCHB	N4	N4	NO APLICA			
AAA0259JWWW	006105003003	AC 13 14 42 LC 128	050C01963442	Zona de Influencia PEMPCHB	N4	N4	NO APLICA			
AAA0259JWXS	006105003003	AC 13 14 42 LC 129	050C01963443	Zona de Influencia PEMPCHB	N4	N4	NO APLICA			
AAA0259JWYN	006105003003	AC 13 14 42 LC 130	050C01963444	Zona de Influencia PEMPCHB	N4	N4	NO APLICA			
AAA0259JWZE	006105003003	AC 13 14 42 LC 131	050C01963445	Zona de Influencia PEMPCHB	N4	N4	NO APLICA			
AAA0259JXCX	006105003003	AC 13 14 42 LC 201	050C01963448	Zona de Influencia PEMPCHB	N4	N4	NO APLICA			
AAA0259JXDM	006105003003	AC 13 14 42 LC 202	050C01963449	Zona de Influencia PEMPCHB	N4	N4	NO APLICA			
AAA0259JXEA	006105003003	AC 13 14 42 LC 206	050C01963450	Zona de Influencia PEMPCHB	N4	N4	NO APLICA			
AAA0259JXFT	006105003003	AC 13 14 42 OF 207	050C01963451	Zona de Influencia PEMPCHB	N4	N4	NO APLICA			
AAA0259JXHY	006105003003	AC 13 14 42 LC 208	050C01963452	Zona de Influencia PEMPCHB	N4	N4	NO APLICA			
AAA0259JXJH	006105003003	AC 13 14 42 LC 209	050C01963453	Zona de Influencia PEMPCHB	N4	N4	NO APLICA			
AAA0259JXKL	006105003003	AC 13 14 42 LC 210	050C01963454	Zona de Influencia PEMPCHB	N4	N4	NO APLICA			
AAA0259JXLW	006105003003	AC 13 14 42 LC 211	050C01963455	Zona de Influencia PEMPCHB	N4	N4	NO APLICA			
AAA0259JXMS	006105003003	AC 13 14 42 LC 212	050C01963456	Zona de Influencia PEMPCHB	N4	N4	NO APLICA			
AAA0259JXNN	006105003003	AC 13 14 42 LC 213	050C01963457	Zona de Influencia PEMPCHB	N4	N4	NO APLICA			
AAA0259JXOE	006105003003	AC 13 14 42 LC 214	050C01963458	Zona de Influencia PEMPCHB	N4	N4	NO APLICA			
AAA0259JXPP	006105003003	AC 13 14 42 LC 215	050C01963459	Zona de Influencia PEMPCHB	N4	N4	NO APLICA			
AAA0259JXRU	006105003003	AC 13 14 42 LC 216	050C01963460	Zona de Influencia PEMPCHB	N4	N4	NO APLICA			
AAA0259JXSK	006105003003	AC 13 14 42 LC 217	050C01963461	Zona de Influencia PEMPCHB	N4	N4	NO APLICA			
AAA0259JXTO	006105003003	AC 13 14 42 LC 218	050C01963462	Zona de Influencia PEMPCHB	N4	N4	NO APLICA			
AAA0259JXUZ	006105003003	AC 13 14 42 LC 219	050C01963463	Zona de Influencia PEMPCHB	N4	N4	NO APLICA			
AAA0259JXWF	006105003003	AC 13 14 42 LC 220	050C01963464	Zona de Influencia PEMPCHB	N4	N4	NO APLICA			

AAA0259JXXR	006105003003	AC 13 14 42 LC 221	050C01963465	Zona de Influencia PEMPCHB	N4	N4	NO APLICA			
AAA0259RNUZ	003202017054	KR 7 1 58 TO 1 LC 1	050C02005801	Zona de Influencia PEMPCHB	N4	N4	NO APLICA			
AAA0259RODE	003202017054	KR 7 1 58 TO 1 AP 301	050C02005817	Zona de Influencia PEMPCHB	N4	N4	NO APLICA			
AAA0259RNZM	003202017054	KR 7 1 58 TO 1 AP 201	050C02005809	Zona de Influencia PEMPCHB	N4	N4	NO APLICA			
AAA0259ROAW	003202017054	KR 7 1 58 TO 1 AP 202	050C02005810	Zona de Influencia PEMPCHB	N4	N4	NO APLICA			
AAA0259ROBS	003202017054	KR 7 1 58 TO 1 AP 203	050C02005811	Zona de Influencia PEMPCHB	N4	N4	NO APLICA			
AAA0259ROCN	003202017054	KR 7 1 58 TO 1 AP 204	050C02005812	Zona de Influencia PEMPCHB	N4	N4	NO APLICA			
AAA0259ROEP	003202017054	KR 7 1 58 TO 1 AP 302	050C02005818	Zona de Influencia PEMPCHB	N4	N4	NO APLICA			
AAA0259ROFZ	003202017054	KR 7 1 58 TO 1 AP 303	050C02005819	Zona de Influencia PEMPCHB	N4	N4	NO APLICA			
AAA0259ROHK	003202017054	KR 7 1 58 TO 1 AP 304	050C02005820	Zona de Influencia PEMPCHB	N4	N4	NO APLICA			
AAA0259ROJZ	003202017054	KR 7 1 58 TO 1 AP 401	050C02005825	Zona de Influencia PEMPCHB	N4	N4	NO APLICA			
AAA0259ROKC	003202017054	KR 7 1 58 TO 1 AP 402	050C02005826	Zona de Influencia PEMPCHB	N4	N4	NO APLICA			
AAA0259ROLF	003202017054	KR 7 1 58 TO 1 AP 403	050C02005827	Zona de Influencia PEMPCHB	N4	N4	NO APLICA			
AAA0260CORU	003212036062	CL 4 2A 17	050C01976866	Zona de Influencia PEMPCHB	N4	N4	NO APLICA			
AAA0261MEPA	003107003040	KR 14 9 48 AP 428	050C02007336	Zona de Influencia PEMPCHB	N4	N4	NO APLICA			
AAA0261MERJ	003107003040	KR 14 9 48 AP 429	050C02007337	Zona de Influencia PEMPCHB	N4	N4	NO APLICA			
AAA0261MESY	003107003040	KR 14 9 48 AP 430	050C02007338	Zona de Influencia PEMPCHB	N4	N4	NO APLICA			
AAA0261METD	003107003040	KR 14 9 48 AP 431	050C02007339	Zona de Influencia PEMPCHB	N4	N4	NO APLICA			
AAA0261MEUH	003107003040	KR 14 9 48 AP 432	050C02007340	Zona de Influencia PEMPCHB	N4	N4	NO APLICA			
AAA0261LEMS	003107003040	KR 14 9 48 LC 1078	050C02006849	Zona de Influencia PEMPCHB	N4	N4	NO APLICA			
AAA0261LENN	003107003040	KR 14 9 48 LC 1079	050C02006850	Zona de Influencia PEMPCHB	N4	N4	NO APLICA			
AAA0261LEOE	003107003040	KR 14 9 48 LC 1080	050C02006851	Zona de Influencia PEMPCHB	N4	N4	NO APLICA			
AAA0261LEPP	003107003040	KR 14 9 48 LC 1081	050C02006852	Zona de Influencia PEMPCHB	N4	N4	NO APLICA			
AAA0261LERU	003107003040	KR 14 9 48 LC 1082	050C02006853	Zona de Influencia PEMPCHB	N4	N4	NO APLICA			
AAA0261LESK	003107003040	KR 14 9 48 LC 1083	050C02006854	Zona de Influencia PEMPCHB	N4	N4	NO APLICA			
AAA0261LETO	003107003040	KR 14 9 48 LC 1084	050C02006855	Zona de Influencia PEMPCHB	N4	N4	NO APLICA			
AAA0261LEUZ	003107003040	KR 14 9 48 LC 1085	050C02006856	Zona de Influencia PEMPCHB	N4	N4	NO APLICA			
AAA0261LEWF	003107003040	KR 14 9 48 LC 1086	050C02006857	Zona de Influencia PEMPCHB	N4	N4	NO APLICA			
AAA0261LEXR	003107003040	KR 14 9 48 LC 1087	050C02006858	Zona de Influencia PEMPCHB	N4	N4	NO APLICA			
AAA0261LEYX	003107003040	KR 14 9 48 LC 1088	050C02006859	Zona de Influencia PEMPCHB	N4	N4	NO APLICA			
AAA0261LEZM	003107003040	KR 14 9 48 LC 1089	050C02006860	Zona de Influencia PEMPCHB	N4	N4	NO APLICA			
AAA0261LFAW	003107003040	KR 14 9 48 LC 1090	050C02006861	Zona de Influencia PEMPCHB	N4	N4	NO APLICA			
AAA0261LFBS	003107003040	KR 14 9 48 LC 1091	050C02006862	Zona de Influencia PEMPCHB	N4	N4	NO APLICA			
AAA0261LFCN	003107003040	KR 14 9 48 LC 1092	050C02006863	Zona de Influencia PEMPCHB	N4	N4	NO APLICA			
AAA0261LFDE	003107003040	KR 14 9 48 LC 1093	050C02006864	Zona de Influencia PEMPCHB	N4	N4	NO APLICA			
AAA0261LFEP	003107003040	KR 14 9 48 LC 1094	050C02006865	Zona de Influencia PEMPCHB	N4	N4	NO APLICA			
AAA0261LFFZ	003107003040	KR 14 9 48 LC 1095	050C02006866	Zona de Influencia PEMPCHB	N4	N4	NO APLICA			
AAA0261LFHK	003107003040	KR 14 9 48 LC 1096	050C02006867	Zona de Influencia PEMPCHB	N4	N4	NO APLICA			
AAA0261LFJZ	003107003040	KR 14 9 48 LC 1097	050C02006868	Zona de Influencia PEMPCHB	N4	N4	NO APLICA			
AAA0261LFKC	003107003040	KR 14 9 48 LC 1098	050C02006869	Zona de Influencia PEMPCHB	N4	N4	NO APLICA			
AAA0261LFLF	003107003040	KR 14 9 48 LC 1099	050C02006870	Zona de Influencia PEMPCHB	N4	N4	NO APLICA			
AAA0261LFMR	003107003040	KR 14 9 48 LC 1100	050C02006871	Zona de Influencia PEMPCHB	N4	N4	NO APLICA			
AAA0260SUSK	003102023033	CL 23 4A 20 AP 1403	050C01989363	Zona de Influencia PEMPCHB	N4	N4	NO APLICA			
AAA0260SUTO	003102023033	CL 23 4A 20 AP 1404	050C01989364	Zona de Influencia PEMPCHB	N4	N4	NO APLICA			
AAA0260SUUZ	003102023033	CL 23 4A 20 AP 1405	050C01989365	Zona de Influencia PEMPCHB	N4	N4	NO APLICA			
AAA0261LFNX	003107003040	KR 14 9 48 LC 1101	050C02006872	Zona de Influencia PEMPCHB	N4	N4	NO APLICA			
AAA0261LFOM	003107003040	KR 14 9 48 LC 1102	050C02006873	Zona de Influencia PEMPCHB	N4	N4	NO APLICA			
AAA0261LFPA	003107003040	KR 14 9 48 LC 1103	050C02006874	Zona de Influencia PEMPCHB	N4	N4	NO APLICA			
AAA0261LFRJ	003107003040	KR 14 9 48 LC 1104	050C02006875	Zona de Influencia PEMPCHB	N4	N4	NO APLICA			
AAA0261LFSY	003107003040	KR 14 9 48 LC 1105	050C02006876	Zona de Influencia PEMPCHB	N4	N4	NO APLICA			
AAA0261LFTD	003107003040	KR 14 9 48 LC 1106	050C02006877	Zona de Influencia PEMPCHB	N4	N4	NO APLICA			
AAA0261MKBS	003107003040	KR 14 9 48 AP 710	050C02007412	Zona de Influencia PEMPCHB	N4	N4	NO APLICA			
AAA0261MKCN	003107003040	KR 14 9 48 AP 711	050C02007413	Zona de Influencia PEMPCHB	N4	N4	NO APLICA			
AAA0261MKDE	003107003040	KR 14 9 48 AP 712	050C02007414	Zona de Influencia PEMPCHB	N4	N4	NO APLICA			
AAA0261MKEP	003107003040	KR 14 9 48 AP 713	050C02007415	Zona de Influencia PEMPCHB	N4	N4	NO APLICA			
AAA0261MKFZ	003107003040	KR 14 9 48 AP 714	050C02007416	Zona de Influencia PEMPCHB	N4	N4	NO APLICA			
AAA0261MKHK	003107003040	KR 14 9 48 AP 715	050C02007417	Zona de Influencia PEMPCHB	N4	N4	NO APLICA			
AAA0261MKJZ	003107003040	KR 14 9 48 AP 716	050C02007418	Zona de Influencia PEMPCHB	N4	N4	NO APLICA			
AAA0261MKKC	003107003040	KR 14 9 48 AP 717	050C02007419	Zona de Influencia PEMPCHB	N4	N4	NO APLICA			
AAA0261MKLF	003107003040	KR 14 9 48 AP 718	050C02007420	Zona de Influencia PEMPCHB	N4	N4	NO APLICA			
AAA0261MKMR	003107003040	KR 14 9 48 AP 719	050C02007421	Zona de Influencia PEMPCHB	N4	N4	NO APLICA			
AAA0261MKNX	003107003040	KR 14 9 48 AP 720	050C02007422	Zona de Influencia PEMPCHB	N4	N4	NO APLICA			
AAA0261MTMS	003107003040	KR 14 9 48 AP 1213	050C02007597	Zona de Influencia PEMPCHB	N4	N4	NO APLICA			
AAA0261MTNN	003107003040	KR 14 9 48 AP 1214	050C02007598	Zona de Influencia PEMPCHB	N4	N4	NO APLICA			
AAA0261MTOE	003107003040	KR 14 9 48 AP 1215	050C02007599	Zona de Influencia PEMPCHB	N4	N4	NO APLICA			
AAA0261MTPP	003107003040	KR 14 9 48 AP 1216	050C02007600	Zona de Influencia PEMPCHB	N4	N4	NO APLICA			
AAA0261MTRU	003107003040	KR 14 9 48 AP 1217	050C02007601	Zona de Influencia PEMPCHB	N4	N4	NO APLICA			
AAA0261MTSK	003107003040	KR 14 9 48 AP 1218	050C02007602	Zona de Influencia PEMPCHB	N4	N4	NO APLICA			
AAA0261MTTO	003107003040	KR 14 9 48 AP 1219	050C02007603	Zona de Influencia PEMPCHB	N4	N4	NO APLICA			
AAA0261MTUZ	003107003040	KR 14 9 48 AP 1220	050C02007604	Zona de Influencia PEMPCHB	N4	N4	NO APLICA			
AAA0261MTWF	003107003040	KR 14 9 48 AP 1221	050C02007605	Zona de Influencia PEMPCHB	N4	N4	NO APLICA			
AAA0261MTXR	003107003040	KR 14 9 48 AP 1222	050C02007606	Zona de Influencia PEMPCHB	N4	N4	NO APLICA			
AAA0261MTYX	003107003040	KR 14 9 48 AP 1223	050C02007607	Zona de Influencia PEMPCHB	N4	N4	NO APLICA			
AAA0261MMKC	003107003040	KR 14 9 48 AP 827	050C02007463	Zona de Influencia PEMPCHB	N4	N4	NO APLICA			
AAA0260SUWF	003102023033	CL 23 4A 20 AP 1406	050C01989366	Zona de Influencia PEMPCHB	N4	N4	NO APLICA			
AAA0260SUYX	003102023033	CL 23 4A 20 AP 1501	050C01989368	Zona de Influencia PEMPCHB	N4	N4	NO APLICA			
AAA0260SUZM	003102023033	CL 23 4A 20 AP 1502	050C01989369	Zona de Influencia PEMPCHB	N4	N4	NO APLICA			
AAA0260SWAF	003102023033	CL 23 4A 20 AP 1503	050C01989370	Zona de Influencia PEMPCHB	N4	N4	NO APLICA			
AAA0260SWBR	003102023033	CL 23 4A 20 AP 1504	050C01989371	Zona de Influencia PEMPCHB	N4	N4	NO APLICA			
AAA0260SWCX	003102023033	CL 23 4A 20 AP 1505	050C01989372	Zona de Influencia PEMPCHB	N4	N4	NO APLICA			
AAA0260SWDM	003102023033	CL 23 4A 20 AP 1506	050C01989373	Zona de Influencia PEMPCHB	N4	N4	NO APLICA			
AAA0260SWEA	003102023033	CL 23 4A 20 AP 1507	050C01989374	Zona de Influencia PEMPCHB	N4	N4	NO APLICA			
AAA0260SWFT	003102023033	CL 23 4A 20 AP 1601	050C01989375	Zona de Influencia PEMPCHB	N4	N4	NO APLICA			
AAA0260SWHY	003102023033	CL 23 4A 20 AP 1602	050C01989376	Zona de Influencia PEMPCHB	N4	N4	NO APLICA			
AAA0260SWJH	003102023033	CL 23 4A 20 AP 1603	050C01989377	Zona de Influencia PEMPCHB	N4	N4	NO APLICA			
AAA0260SWKL	003102023033	CL 23 4A 20 AP 1604	050C01989378	Zona de Influencia PEMPCHB	N4	N4	NO APLICA			
AAA0260SWLW	003102023033	CL 23 4A 20 AP 1605	050C01989379	Zona de Influencia PEMPCHB	N4	N4	NO APLICA			
AAA0260SWMS	003102023033	CL 23 4A 20 AP 1606	050C01989380	Zona de Influencia PEMPCHB	N4	N4	NO APLICA			
AAA0260SWNN	003102023033	CL 23 4A 20 AP 1607	050C01989381	Zona de Influencia PEMPCHB	N4	N4	NO APLICA			
AAA0260SWOE	003102023033	CL 23 4A 20 AP 1801	050C01989382	Zona de Influencia PEMPCHB	N4	N4	NO APLICA			
AAA0260SWPP	003102023033	CL 23 4A 20 AP 1802	050C01989383	Zona de Influencia PEMPCHB	N4	N4	NO APLICA			
AAA0260SWRU	003102023033	CL 23 4A 20 AP 1803	050C01989384	Zona de Influencia PEMPCHB	N4	N4	NO APLICA			
AAA0260SWSK	003102023033	CL 23 4A 20 AP 1901	050C01989385	Zona de Influencia PEMPCHB	N4	N4	NO APLICA			
AAA0260SZRJ	003102023033	CL 23 4A 20 GJ 33	050C01989225	Zona de Influencia PEMPCHB	N4	N4	NO APLICA			
AAA0260SZSY	003102023033	CL 23 4A 20 GJ 34	050C01989226	Zona de Influencia PEMPCHB	N4	N4	NO APLICA			
AAA0260SZTD	003102023033	CL 23 4A 20 GJ 35	050C01989227	Zona de Influencia PEMPCHB	N4	N4	NO APLICA			
AAA0260SZUH	003102023033	CL 23 4A 20 GJ 36	050C01989228	Zona de Influencia PEMPCHB	N4	N4	NO APLICA			
AAA0260SZWW	003102023033	CL 23 4A 20 GJ 37	050C01989229	Zona de Influencia PEMPCHB	N4	N4	NO APLICA			
AAA0260SZXS	003102023033	CL 23 4A 20 GJ 38	050C01989230	Zona de Influencia PEMPCHB	N4	N4	NO APLICA			
AAA0260SZYN	003102023033	CL 23 4A 20 GJ 39	050C01989231	Zona de Influencia PEMPCHB	N4	N4	NO APLICA			
AAA0260SWTO	003102023033	CL 23 4A 20 GJ 40	050C01989232	Zona de Influencia PEMPCHB	N4	N4	NO APLICA			
AAA0260SWUZ	003102023033	CL 23 4A 20 GJ 41	050C01989233	Zona de Influencia PEMPCHB	N4	N4	NO APLICA			
AAA0260SWWF	003102023033	CL 23 4A 20 GJ 42	050C01989234	Zona de Influencia PEMPCHB	N4	N4	NO APLICA			
AAA0260SWXR	003102023033	CL 23 4A 20 GJ 43	050C01989235	Zona de Influencia PEMPCHB	N4	N4	NO APLICA			
AAA0260SWYX	003102023033	CL 23 4A 20 GJ 44	050C01989236	Zona de Influencia PEMPCHB	N4	N4	NO APLICA			
AAA0260SWZM	003102023033	CL 23 4A 20 GJ 45	050C01989237	Zona de Influencia PEMPCHB	N4	N4	NO APLICA			
AAA0260SXAW	003102023033	CL 23 4A 20 GJ 46	050C01989238	Zona de Influencia PEMPCHB	N4	N4	NO APLICA			
AAA0260SXBS	003102023033	CL 23 4A 20 GJ 47	050C01989239	Zona de Influencia PEMPCHB	N4	N4	NO APLICA			
AAA0260SXCN	003102023033	CL 23 4A 20 GJ 48	050C01989240	Zona de Influencia PEMPCHB	N4	N4	NO APLICA			
AAA0260SXDE	003102023033	CL 23 4A 20 GJ 49	050C01989241	Zona de Influencia PEMPCHB	N4	N4	NO APLICA			
AAA0260SXEP	003102023033	CL 23 4A 20 GJ 50	050C01989242	Zona de Influencia PEMPCHB	N4	N4	NO APLICA			
AAA0260SXFZ	003102023033	CL 23 4A 20 GJ 51	050C01989243	Zona de Influencia PEMPCHB	N4	N4	NO APLICA			
AAA0260SXHK	003102023033	CL 23 4A 20 GJ 52	050C01989244	Zona de Influencia PEMPCHB	N4	N4	NO APLICA			
AAA0260SXJZ	003102023033	CL 23 4A 20 GJ 53	050C01989245	Zona de Influencia PEMPCHB	N4	N4	NO APLICA			
AAA0260SXKC	003102023033	CL 23 4A 20 GJ 54	050C01989246	Zona de Influencia PEMPCHB	N4	N4	NO APLICA			
AAA0260SXLF	003102023033	CL 23 4A 20 GJ 55	050C01989247	Zona de Influencia PEMPCHB	N4	N4	NO APLICA			
AAA0260SXMR	003102023033	CL 23 4A 20 GJ 56	050C01989248	Zona de Influencia PEMPCHB	N4	N4	NO APLICA			
AAA0260SXNX	003102023033	CL 23 4A 20 GJ 57	050C01989249	Zona de Influencia PEMPCHB	N4	N4	NO APLICA			
AAA0260SXOM	003102023033	CL 23 4A 20 GJ 58	050C01989250	Zona de Influencia PEMPCHB	N4	N4	NO APLICA			
AAA0260SXPA	003102023033	CL 23 4A 20 GJ 59	050C01989251	Zona de Influencia PEMPCHB	N4	N4	NO APLICA			
AAA0260SXRJ	003102023033	CL 23 4A 20 GJ 60	050C01989252	Zona de Influencia PEMPCHB	N4	N4	NO APLICA			
AAA0260SXSY	003102023033	CL 23 4A 20 GJ 61	050C01989253	Zona de Influencia PEMPCHB	N4	N4	NO APLICA			
AAA0261LZUH	003107003040	KR 14 9 48 LC 3103	050C02007230	Zona de Influencia PEMPCHB	N4	N4	NO APLICA			
AAA0261LZWW	003107003040	KR 14 9 48 LC 3104	050C02007231	Zona de Influencia PEMPCHB	N4	N4	NO APLICA			
AAA0261LZXS	003107003040	KR 14 9 48 LC 3105	050C02007232	Zona de Influencia PEMPCHB	N4	N4	NO APLICA			
AAA0261LZYN	003107003040	KR 14 9 48 LC 3106	050C02007233	Zona de Influencia PEMPCHB	N4	N4	NO APLICA			
AAA0261LZZE	003107003040	KR 14 9 48 LC 3107	050C02007234	Zona de Influencia PEMPCHB	N4	N4	NO APLICA			
AAA0261MBAF	003107003040	KR 14 9 48 LC 3130	050C02007257	Zona de Influencia PEMPCHB	N4	N4	NO APLICA			
AAA0261MBBR	003107003040	KR 14 9 48 LC 3131	050C02007258	Zona de Influencia PEMPCHB	N4	N4	NO APLICA			
AAA0261MBCX	003107003040	KR 14 9 48 LC 3132	050C02007259	Zona de Influencia PEMPCHB	N4	N4	NO APLICA			
AAA0261MBDM	003107003040	KR 14 9 48 LC 3133	050C02007260	Zona de Influencia PEMPCHB	N4	N4	NO APLICA			
AAA0261MBEA	003107003040	KR 14 9 48 LC 3134	050C02007261	Zona de Influencia PEMPCHB	N4	N4	NO APLICA			
AAA0261MBFT	003107003040	KR 14 9 48 LC 3135	050C02007262	Zona de Influencia PEMPCHB	N4	N4	NO APLICA			
AAA0261MBHY	003107003040	KR 14 9 48 LC 3136	050C02007263	Zona de Influencia PEMPCHB	N4	N4	NO APLICA			
AAA0261MTZM	003107003040	KR 14 9 48 AP 1224	050C02007608	Zona de Influencia PEMPCHB	N4	N4	NO APLICA			
AAA0261MUAW	003107003040	KR 14 9 48 AP 1225	050C02007609	Zona de Influencia PEMPCHB	N4	N4	NO APLICA			
AAA0261MUBS	003107003040	KR 14 9 48 AP 1226	050C02007610	Zona de Influencia PEMPCHB	N4	N4	NO APLICA			
AAA0261MUCN	003107003040	KR 14 9 48 AP 1227	050C02007611	Zona de Influencia PEMPCHB	N4	N4	NO APLICA			
AAA0261MUDE	003107003040	KR 14 9 48 AP 1228	050C02007612	Zona de Influencia PEMPCHB	N4	N4	NO APLICA			
AAA0261MUEP	003107003040	KR 14 9 48 AP 1229	050C02007613	Zona de Influencia PEMPCHB	N4	N4	NO APLICA			
AAA0261MUFZ	003107003040	KR 14 9 48 AP 1230	050C02007614	Zona de Influencia PEMPCHB	N4	N4	NO APLICA			
AAA0261MUHK	003107003040	KR 14 9 48 AP 1231	050C02007615	Zona de Influencia PEMPCHB	N4	N4	NO APLICA			
AAA0261MUJZ	003107003040	KR 14 9 48 AP 1232	050C02007616	Zona de Influencia PEMPCHB	N4	N4	NO APLICA			
AAA0261MUKC	003107003040	KR 14 9 48 AP 1233	050C02007617	Zona de Influencia PEMPCHB	N4	N4	NO APLICA			
AAA0261MULF	003107003040	KR 14 9 48 AP 1234	050C02007618	Zona de Influencia PEMPCHB	N4	N4	NO APLICA			
AAA0261LPZE	003107003040	KR 14 9 48 LC 2128	050C02007058	Zona de Influencia PEMPCHB	N4	N4	NO APLICA			
AAA0261LRAW	003107003040	KR 14 9 48 LC 2129	050C02007059	Zona de Influencia PEMPCHB	N4	N4	NO APLICA			
AAA0261LRBS	003107003040	KR 14 9 48 LC 2130	050C02007060	Zona de Influencia PEMPCHB	N4	N4	NO APLICA			
AAA0261LRCN	003107003040	KR 14 9 48 LC 2131	050C02007061	Zona de Influencia PEMPCHB	N4	N4	NO APLICA			
AAA0261LRDE	003107003040	KR 14 9 48 LC 2132	050C02007062	Zona de Influencia PEMPCHB	N4	N4	NO APLICA			
AAA0261LREP	003107003040	KR 14 9 48 LC 2133	050C02007063	Zona de Influencia PEMPCHB	N4	N4	NO APLICA			
AAA0261LRFZ	003107003040	KR 14 9 48 LC 2134	050C02007064	Zona de Influencia PEMPCHB	N4	N4	NO APLICA			
AAA0261LRHK	003107003040	KR 14 9 48 LC 2135	050C02007065	Zona de Influencia PEMPCHB	N4	N4	NO APLICA			
AAA0261LRJZ	003107003040	KR 14 9 48 LC 2136	050C02007066	Zona de Influencia PEMPCHB	N4	N4	NO APLICA			
AAA0261LRKC	003107003040	KR 14 9 48 LC 2137	050C02007067	Zona de Influencia PEMPCHB	N4	N4	NO APLICA			
AAA0261LRLF	003107003040	KR 14 9 48 LC 2138	050C02007068	Zona de Influencia PEMPCHB	N4	N4	NO APLICA			
AAA0261LRMR	003107003040	KR 14 9 48 LC 2139	050C02007069	Zona de Influencia PEMPCHB	N4	N4	NO APLICA			
AAA0261LRNX	003107003040	KR 14 9 48 LC 2140	050C02007070	Zona de Influencia PEMPCHB	N4	N4	NO APLICA			
AAA0261LROM	003107003040	KR 14 9 48 LC 2141	050C02007071	Zona de Influencia PEMPCHB	N4	N4	NO APLICA			
AAA0261LRPA	003107003040	KR 14 9 48 LC 2142	050C02007072	Zona de Influencia PEMPCHB	N4	N4	NO APLICA			
AAA0261LRRJ	003107003040	KR 14 9 48 LC 2143	050C02007073	Zona de Influencia PEMPCHB	N4	N4	NO APLICA			
AAA0261LRSY	003107003040	KR 14 9 48 LC 2144	050C02007074	Zona de Influencia PEMPCHB	N4	N4	NO APLICA			
AAA0261LRTD	003107003040	KR 14 9 48 LC 2145	050C02007075	Zona de Influencia PEMPCHB	N4	N4	NO APLICA			
AAA0261MMLF	003107003040	KR 14 9 48 AP 828	050C02007464	Zona de Influencia PEMPCHB	N4	N4	NO APLICA			
AAA0261MMMR	003107003040	KR 14 9 48 AP 829	050C02007465	Zona de Influencia PEMPCHB	N4	N4	NO APLICA			
AAA0261MMNX	003107003040	KR 14 9 48 AP 830	050C02007466	Zona de Influencia PEMPCHB	N4	N4	NO APLICA			
AAA0261MMOM	003107003040	KR 14 9 48 AP 831	050C02007467	Zona de Influencia PEMPCHB	N4	N4	NO APLICA			
AAA0261MMPA	003107003040	KR 14 9 48 AP 832	050C02007468	Zona de Influencia PEMPCHB	N4	N4	NO APLICA			
AAA0261MMRJ	003107003040	KR 14 9 48 AP 833	050C02007469	Zona de Influencia PEMPCHB	N4	N4	NO APLICA			
AAA0261MMSY	003107003040	KR 14 9 48 AP 834	050C02007470	Zona de Influencia PEMPCHB	N4	N4	NO APLICA			
AAA0261MMTD	003107003040	KR 14 9 48 AP 835	050C02007471	Zona de Influencia PEMPCHB	N4	N4	NO APLICA			
AAA0261MMUH	003107003040	KR 14 9 48 AP 836	050C02007472	Zona de Influencia PEMPCHB	N4	N4	NO APLICA			
AAA0261MMWW	003107003040	KR 14 9 48 AP 837	050C02007473	Zona de Influencia PEMPCHB	N4	N4	NO APLICA			
AAA0261MMXS	003107003040	KR 14 9 48 AP 838	050C02007474	Zona de Influencia PEMPCHB	N4	N4	NO APLICA			
AAA0261MMYN	003107003040	KR 14 9 48 AP 901	050C02007475	Zona de Influencia PEMPCHB	N4	N4	NO APLICA			
AAA0261MMZE	003107003040	KR 14 9 48 AP 902	050C02007476	Zona de Influencia PEMPCHB	N4	N4	NO APLICA			
AAA0261MNAF	003107003040	KR 14 9 48 AP 903	050C02007477	Zona de Influencia PEMPCHB	N4	N4	NO APLICA			
AAA0261MNBR	003107003040	KR 14 9 48 AP 904	050C02007478	Zona de Influencia PEMPCHB	N4	N4	NO APLICA			
AAA0261MNCX	003107003040	KR 14 9 48 AP 905	050C02007479	Zona de Influencia PEMPCHB	N4	N4	NO APLICA			
AAA0261MNDM	003107003040	KR 14 9 48 AP 906	050C02007480	Zona de Influencia PEMPCHB	N4	N4	NO APLICA			

AAA0261MNEA	003107003040	KR 14 9 48 AP 907	050C02007481	Zona de Influencia PEMPCHB	N4	N4	NO APLICA			
AAA0261MNFT	003107003040	KR 14 9 48 AP 908	050C02007482	Zona de Influencia PEMPCHB	N4	N4	NO APLICA			
AAA0261MNHY	003107003040	KR 14 9 48 AP 909	050C02007483	Zona de Influencia PEMPCHB	N4	N4	NO APLICA			
AAA0261LJLF	003107003040	KR 14 9 48 LC 1143	050C02006914	Zona de Influencia PEMPCHB	N4	N4	NO APLICA			
AAA0261LJMR	003107003040	KR 14 9 48 LC 1144	050C02006915	Zona de Influencia PEMPCHB	N4	N4	NO APLICA			
AAA0261LJNX	003107003040	KR 14 9 48 LC 1145	050C02006916	Zona de Influencia PEMPCHB	N4	N4	NO APLICA			
AAA0261LJOM	003107003040	KR 14 9 48 LC 1146	050C02006917	Zona de Influencia PEMPCHB	N4	N4	NO APLICA			
AAA0261LJPA	003107003040	KR 14 9 48 LC 1147	050C02006918	Zona de Influencia PEMPCHB	N4	N4	NO APLICA			
AAA0261LJRJ	003107003040	KR 14 9 48 LC 1148	050C02006919	Zona de Influencia PEMPCHB	N4	N4	NO APLICA			
AAA0261LJSY	003107003040	KR 14 9 48 LC 1149	050C02006920	Zona de Influencia PEMPCHB	N4	N4	NO APLICA			
AAA0261LJTD	003107003040	KR 14 9 48 LC 1150	050C02006921	Zona de Influencia PEMPCHB	N4	N4	NO APLICA			
AAA0261LJUH	003107003040	KR 14 9 48 LC 1151	050C02006922	Zona de Influencia PEMPCHB	N4	N4	NO APLICA			
AAA0260SXTD	003102023033	CL 23 4A 20 GJ 62	050C01989254	Zona de Influencia PEMPCHB	N4	N4	NO APLICA			
AAA0260SXUH	003102023033	CL 23 4A 20 GJ 63	050C01989255	Zona de Influencia PEMPCHB	N4	N4	NO APLICA			
AAA0260SXWW	003102023033	CL 23 4A 20 GJ 64	050C01989256	Zona de Influencia PEMPCHB	N4	N4	NO APLICA			
AAA0260SXXS	003102023033	CL 23 4A 20 GJ 65	050C01989257	Zona de Influencia PEMPCHB	N4	N4	NO APLICA			
AAA0260SXYN	003102023033	CL 23 4A 20 GJ 66	050C01989258	Zona de Influencia PEMPCHB	N4	N4	NO APLICA			
AAA0260SXZE	003102023033	CL 23 4A 20 GJ 67	050C01989259	Zona de Influencia PEMPCHB	N4	N4	NO APLICA			
AAA0260SYAF	003102023033	CL 23 4A 20 GJ 68	050C01989260	Zona de Influencia PEMPCHB	N4	N4	NO APLICA			
AAA0260SSAF	003102023033	CL 23 4A 20 AP 602	050C01989304	Zona de Influencia PEMPCHB	N4	N4	NO APLICA			
AAA0260SSBR	003102023033	CL 23 4A 20 AP 603	050C01989305	Zona de Influencia PEMPCHB	N4	N4	NO APLICA			
AAA0261MBJH	003107003040	KR 14 9 48 LC 3137	050C02007264	Zona de Influencia PEMPCHB	N4	N4	NO APLICA			
AAA0261MBKL	003107003040	KR 14 9 48 LC 3138	050C02007265	Zona de Influencia PEMPCHB	N4	N4	NO APLICA			
AAA0261MBLW	003107003040	KR 14 9 48 LC 3139	050C02007266	Zona de Influencia PEMPCHB	N4	N4	NO APLICA			
AAA0261MBMS	003107003040	KR 14 9 48 LC 3140	050C02007267	Zona de Influencia PEMPCHB	N4	N4	NO APLICA			
AAA0261MBNN	003107003040	KR 14 9 48 LC 3141	050C02007268	Zona de Influencia PEMPCHB	N4	N4	NO APLICA			
AAA0261MBOE	003107003040	KR 14 9 48 LC 3142	050C02007269	Zona de Influencia PEMPCHB	N4	N4	NO APLICA			
AAA0261MBPP	003107003040	KR 14 9 48 LC 3143	050C02007270	Zona de Influencia PEMPCHB	N4	N4	NO APLICA			
AAA0261MBRU	003107003040	KR 14 9 48 LC 3144	050C02007271	Zona de Influencia PEMPCHB	N4	N4	NO APLICA			
AAA0261MBSK	003107003040	KR 14 9 48 LC 3145	050C02007272	Zona de Influencia PEMPCHB	N4	N4	NO APLICA			
AAA0261MBTO	003107003040	KR 14 9 48 LC 3146	050C02007273	Zona de Influencia PEMPCHB	N4	N4	NO APLICA			
AAA0261LAZM	003107003040	KR 14 9 48 LC 1001	050C02006772	Zona de Influencia PEMPCHB	N4	N4	NO APLICA			
AAA0261LBAW	003107003040	KR 14 9 48 LC 1002	050C02006773	Zona de Influencia PEMPCHB	N4	N4	NO APLICA			
AAA0261LBBS	003107003040	KR 14 9 48 LC 1003	050C02006774	Zona de Influencia PEMPCHB	N4	N4	NO APLICA			
AAA0261LBCN	003107003040	KR 14 9 48 LC 1004	050C02006775	Zona de Influencia PEMPCHB	N4	N4	NO APLICA			
AAA0261LBDE	003107003040	KR 14 9 48 LC 1005	050C02006776	Zona de Influencia PEMPCHB	N4	N4	NO APLICA			
AAA0261LBEP	003107003040	KR 14 9 48 LC 1006	050C02006777	Zona de Influencia PEMPCHB	N4	N4	NO APLICA			
AAA0261LBFZ	003107003040	KR 14 9 48 LC 1007	050C02006778	Zona de Influencia PEMPCHB	N4	N4	NO APLICA			
AAA0261MBUZ	003107003040	KR 14 9 48 LC 3147	050C02007274	Zona de Influencia PEMPCHB	N4	N4	NO APLICA			
AAA0261MBWF	003107003040	KR 14 9 48 LC 3148	050C02007275	Zona de Influencia PEMPCHB	N4	N4	NO APLICA			
AAA0261MBXR	003107003040	KR 14 9 48 LC 3149	050C02007276	Zona de Influencia PEMPCHB	N4	N4	NO APLICA			
AAA0261MBYX	003107003040	KR 14 9 48 LC 3150	050C02007277	Zona de Influencia PEMPCHB	N4	N4	NO APLICA			
AAA0261MBZM	003107003040	KR 14 9 48 LC 3151	050C02007278	Zona de Influencia PEMPCHB	N4	N4	NO APLICA			
AAA0261MCAW	003107003040	KR 14 9 48 LC 3152	050C02007279	Zona de Influencia PEMPCHB	N4	N4	NO APLICA			
AAA0261MCBS	003107003040	KR 14 9 48 LC 315A	050C02007280	Zona de Influencia PEMPCHB	N4	N4	NO APLICA			
AAA0261MCCN	003107003040	KR 14 9 48 LC 315B	050C02007281	Zona de Influencia PEMPCHB	N4	N4	NO APLICA			
AAA0261MCDE	003107003040	KR 14 9 48 LC 315C	050C02007282	Zona de Influencia PEMPCHB	N4	N4	NO APLICA			
AAA0261MCEP	003107003040	KR 14 9 48 LC 315D	050C02007283	Zona de Influencia PEMPCHB	N4	N4	NO APLICA			
AAA0261MCFZ	003107003040	KR 14 9 48 LC 3154	050C02007284	Zona de Influencia PEMPCHB	N4	N4	NO APLICA			
AAA0261MCHK	003107003040	KR 14 9 48 LC 3155	050C02007285	Zona de Influencia PEMPCHB	N4	N4	NO APLICA			
AAA0261LJWW	003107003040	KR 14 9 48 LC 1152	050C02006923	Zona de Influencia PEMPCHB	N4	N4	NO APLICA			
AAA0261LJXS	003107003040	KR 14 9 48 LC 1153	050C02006924	Zona de Influencia PEMPCHB	N4	N4	NO APLICA			
AAA0261LJYN	003107003040	KR 14 9 48 LC 1154	050C02006925	Zona de Influencia PEMPCHB	N4	N4	NO APLICA			
AAA0260SSCX	003102023033	CL 23 4A 20 AP 604	050C01989306	Zona de Influencia PEMPCHB	N4	N4	NO APLICA			
AAA0260SSDM	003102023033	CL 23 4A 20 AP 605	050C01989307	Zona de Influencia PEMPCHB	N4	N4	NO APLICA			
AAA0260SSEA	003102023033	CL 23 4A 20 AP 606	050C01989308	Zona de Influencia PEMPCHB	N4	N4	NO APLICA			
AAA0260SSFT	003102023033	CL 23 4A 20 AP 607	050C01989309	Zona de Influencia PEMPCHB	N4	N4	NO APLICA			
AAA0260SSHY	003102023033	CL 23 4A 20 AP 608	050C01989310	Zona de Influencia PEMPCHB	N4	N4	NO APLICA			
AAA0260SSJH	003102023033	CL 23 4A 20 AP 701	050C01989311	Zona de Influencia PEMPCHB	N4	N4	NO APLICA			
AAA0260SSKL	003102023033	CL 23 4A 20 AP 702	050C01989312	Zona de Influencia PEMPCHB	N4	N4	NO APLICA			
AAA0260SSLW	003102023033	CL 23 4A 20 AP 703	050C01989313	Zona de Influencia PEMPCHB	N4	N4	NO APLICA			
AAA0260SSMS	003102023033	CL 23 4A 20 AP 704	050C01989314	Zona de Influencia PEMPCHB	N4	N4	NO APLICA			
AAA0260SSNN	003102023033	CL 23 4A 20 AP 705	050C01989315	Zona de Influencia PEMPCHB	N4	N4	NO APLICA			
AAA0260SSOE	003102023033	CL 23 4A 20 AP 706	050C01989316	Zona de Influencia PEMPCHB	N4	N4	NO APLICA			
AAA0260SSPP	003102023033	CL 23 4A 20 AP 707	050C01989317	Zona de Influencia PEMPCHB	N4	N4	NO APLICA			
AAA0260SSRU	003102023033	CL 23 4A 20 AP 708	050C01989318	Zona de Influencia PEMPCHB	N4	N4	NO APLICA			
AAA0260SSSK	003102023033	CL 23 4A 20 AP 801	050C01989319	Zona de Influencia PEMPCHB	N4	N4	NO APLICA			
AAA0260SSTO	003102023033	CL 23 4A 20 AP 802	050C01989320	Zona de Influencia PEMPCHB	N4	N4	NO APLICA			
AAA0260SSUZ	003102023033	CL 23 4A 20 AP 803	050C01989321	Zona de Influencia PEMPCHB	N4	N4	NO APLICA			
AAA0260SSWF	003102023033	CL 23 4A 20 AP 804	050C01989322	Zona de Influencia PEMPCHB	N4	N4	NO APLICA			
AAA0260SSXR	003102023033	CL 23 4A 20 AP 805	050C01989323	Zona de Influencia PEMPCHB	N4	N4	NO APLICA			
AAA0261MCJZ	003107003040	KR 14 9 48 LC 3156	050C02007286	Zona de Influencia PEMPCHB	N4	N4	NO APLICA			
AAA0261MCKC	003107003040	KR 14 9 48 LC 3157	050C02007287	Zona de Influencia PEMPCHB	N4	N4	NO APLICA			
AAA0261MCLF	003107003040	KR 14 9 48 LC 3158	050C02007288	Zona de Influencia PEMPCHB	N4	N4	NO APLICA			
AAA0261MCMR	003107003040	KR 14 9 48 LC 3159	050C02007289	Zona de Influencia PEMPCHB	N4	N4	NO APLICA			
AAA0261MCNX	003107003040	KR 14 9 48 LC 3160	050C02007290	Zona de Influencia PEMPCHB	N4	N4	NO APLICA			
AAA0261LDBS	003107003040	KR 14 9 48 LC 1047	050C02006818	Zona de Influencia PEMPCHB	N4	N4	NO APLICA			
AAA0261LDCN	003107003040	KR 14 9 48 LC 1048	050C02006819	Zona de Influencia PEMPCHB	N4	N4	NO APLICA			
AAA0261LDDE	003107003040	KR 14 9 48 LC 1049	050C02006820	Zona de Influencia PEMPCHB	N4	N4	NO APLICA			
AAA0261LDEP	003107003040	KR 14 9 48 LC 1050	050C02006821	Zona de Influencia PEMPCHB	N4	N4	NO APLICA			
AAA0261LDFZ	003107003040	KR 14 9 48 LC 1051	050C02006822	Zona de Influencia PEMPCHB	N4	N4	NO APLICA			
AAA0261LDHK	003107003040	KR 14 9 48 LC 1052	050C02006823	Zona de Influencia PEMPCHB	N4	N4	NO APLICA			
AAA0261LDJZ	003107003040	KR 14 9 48 LC 1053	050C02006824	Zona de Influencia PEMPCHB	N4	N4	NO APLICA			
AAA0261LDKC	003107003040	KR 14 9 48 LC 1054	050C02006825	Zona de Influencia PEMPCHB	N4	N4	NO APLICA			
AAA0261LDLF	003107003040	KR 14 9 48 LC 1055	050C02006826	Zona de Influencia PEMPCHB	N4	N4	NO APLICA			
AAA0261MEWW	003107003040	KR 14 9 48 AP 501	050C02007341	Zona de Influencia PEMPCHB	N4	N4	NO APLICA			
AAA0261MEXS	003107003040	KR 14 9 48 AP 502	050C02007342	Zona de Influencia PEMPCHB	N4	N4	NO APLICA			
AAA0261MEYN	003107003040	KR 14 9 48 AP 503	050C02007343	Zona de Influencia PEMPCHB	N4	N4	NO APLICA			
AAA0261LCWF	003107003040	KR 14 9 48 LC 1042	050C02006813	Zona de Influencia PEMPCHB	N4	N4	NO APLICA			
AAA0261LCXR	003107003040	KR 14 9 48 LC 1043	050C02006814	Zona de Influencia PEMPCHB	N4	N4	NO APLICA			
AAA0261LCYX	003107003040	KR 14 9 48 LC 1044	050C02006815	Zona de Influencia PEMPCHB	N4	N4	NO APLICA			
AAA0261LCZM	003107003040	KR 14 9 48 LC 1045	050C02006816	Zona de Influencia PEMPCHB	N4	N4	NO APLICA			
AAA0261MEZE	003107003040	KR 14 9 48 AP 504	050C02007344	Zona de Influencia PEMPCHB	N4	N4	NO APLICA			
AAA0261MFAF	003107003040	KR 14 9 48 AP 505	050C02007345	Zona de Influencia PEMPCHB	N4	N4	NO APLICA			
AAA0261MFBR	003107003040	KR 14 9 48 AP 506	050C02007346	Zona de Influencia PEMPCHB	N4	N4	NO APLICA			
AAA0261MFCX	003107003040	KR 14 9 48 AP 507	050C02007347	Zona de Influencia PEMPCHB	N4	N4	NO APLICA			
AAA0261MFDM	003107003040	KR 14 9 48 AP 508	050C02007348	Zona de Influencia PEMPCHB	N4	N4	NO APLICA			
AAA0261MFEA	003107003040	KR 14 9 48 AP 509	050C02007349	Zona de Influencia PEMPCHB	N4	N4	NO APLICA			
AAA0261MFFT	003107003040	KR 14 9 48 AP 510	050C02007350	Zona de Influencia PEMPCHB	N4	N4	NO APLICA			
AAA0261MFHY	003107003040	KR 14 9 48 AP 511	050C02007351	Zona de Influencia PEMPCHB	N4	N4	NO APLICA			
AAA0261MFJH	003107003040	KR 14 9 48 AP 512	050C02007352	Zona de Influencia PEMPCHB	N4	N4	NO APLICA			
AAA0261MFKL	003107003040	KR 14 9 48 AP 513	050C02007353	Zona de Influencia PEMPCHB	N4	N4	NO APLICA			
AAA0261MFLW	003107003040	KR 14 9 48 AP 514	050C02007354	Zona de Influencia PEMPCHB	N4	N4	NO APLICA			
AAA0261MFMS	003107003040	KR 14 9 48 AP 515	050C02007355	Zona de Influencia PEMPCHB	N4	N4	NO APLICA			
AAA0261MFNN	003107003040	KR 14 9 48 AP 516	050C02007356	Zona de Influencia PEMPCHB	N4	N4	NO APLICA			
AAA0261MFOE	003107003040	KR 14 9 48 AP 517	050C02007357	Zona de Influencia PEMPCHB	N4	N4	NO APLICA			
AAA0261MFPP	003107003040	KR 14 9 48 AP 518	050C02007358	Zona de Influencia PEMPCHB	N4	N4	NO APLICA			
AAA0261MFRU	003107003040	KR 14 9 48 AP 519	050C02007359	Zona de Influencia PEMPCHB	N4	N4	NO APLICA			
AAA0261MFSK	003107003040	KR 14 9 48 AP 520	050C02007360	Zona de Influencia PEMPCHB	N4	N4	NO APLICA			
AAA0261MFTO	003107003040	KR 14 9 48 AP 521	050C02007361	Zona de Influencia PEMPCHB	N4	N4	NO APLICA			
AAA0261MFUZ	003107003040	KR 14 9 48 AP 522	050C02007362	Zona de Influencia PEMPCHB	N4	N4	NO APLICA			
AAA0261MFWF	003107003040	KR 14 9 48 AP 523	050C02007363	Zona de Influencia PEMPCHB	N4	N4	NO APLICA			
AAA0261MFXR	003107003040	KR 14 9 48 AP 524	050C02007364	Zona de Influencia PEMPCHB	N4	N4	NO APLICA			
AAA0261MFYX	003107003040	KR 14 9 48 AP 525	050C02007365	Zona de Influencia PEMPCHB	N4	N4	NO APLICA			
AAA0259ROMR	003202017054	KR 7 1 58 TO 1 AP 404	050C02005828	Zona de Influencia PEMPCHB	N4	N4	NO APLICA			
AAA0259RONX	003202017054	KR 7 1 58 TO 1 AP 502	050C02005833	Zona de Influencia PEMPCHB	N4	N4	NO APLICA			
AAA0259RPKL	003202017054	KR 7 1 58 TO 2 AP 503	050C02005836	Zona de Influencia PEMPCHB	N4	N4	NO APLICA			
AAA0259ROPA	003202017054	KR 7 1 58 TO 2 AP 101	050C02005805	Zona de Influencia PEMPCHB	N4	N4	NO APLICA			
AAA0259RORJ	003202017054	KR 7 1 58 TO 2 AP 102	050C02005806	Zona de Influencia PEMPCHB	N4	N4	NO APLICA			
AAA0259ROSY	003202017054	KR 7 1 58 TO 2 AP 103	050C02005807	Zona de Influencia PEMPCHB	N4	N4	NO APLICA			
AAA0259ROTD	003202017054	KR 7 1 58 TO 2 AP 104	050C02005808	Zona de Influencia PEMPCHB	N4	N4	NO APLICA			
AAA0259ROUH	003202017054	KR 7 1 58 TO 2 AP 201	050C02005813	Zona de Influencia PEMPCHB	N4	N4	NO APLICA			
AAA0259ROWW	003202017054	KR 7 1 58 TO 2 AP 202	050C02005814	Zona de Influencia PEMPCHB	N4	N4	NO APLICA			
AAA0259ROXS	003202017054	KR 7 1 58 TO 2 AP 203	050C02005815	Zona de Influencia PEMPCHB	N4	N4	NO APLICA			
AAA0259ROYN	003202017054	KR 7 1 58 TO 2 AP 204	050C02005816	Zona de Influencia PEMPCHB	N4	N4	NO APLICA			
AAA0259ROZE	003202017054	KR 7 1 58 TO 2 AP 301	050C02005821	Zona de Influencia PEMPCHB	N4	N4	NO APLICA			
AAA0259RPAF	003202017054	KR 7 1 58 TO 2 AP 302	050C02005822	Zona de Influencia PEMPCHB	N4	N4	NO APLICA			
AAA0261LDMR	003107003040	KR 14 9 48 LC 1056	050C02006827	Zona de Influencia PEMPCHB	N4	N4	NO APLICA			
AAA0261LDNX	003107003040	KR 14 9 48 LC 1057	050C02006828	Zona de Influencia PEMPCHB	N4	N4	NO APLICA			
AAA0261LDOM	003107003040	KR 14 9 48 LC 1058	050C02006829	Zona de Influencia PEMPCHB	N4	N4	NO APLICA			
AAA0261LDPA	003107003040	KR 14 9 48 LC 1059	050C02006830	Zona de Influencia PEMPCHB	N4	N4	NO APLICA			
AAA0261LDRJ	003107003040	KR 14 9 48 LC 1060	050C02006831	Zona de Influencia PEMPCHB	N4	N4	NO APLICA			
AAA0261LDSY	003107003040	KR 14 9 48 LC 1061	050C02006832	Zona de Influencia PEMPCHB	N4	N4	NO APLICA			
AAA0261LDTD	003107003040	KR 14 9 48 LC 1062	050C02006833	Zona de Influencia PEMPCHB	N4	N4	NO APLICA			
AAA0261LDUH	003107003040	KR 14 9 48 LC 1063	050C02006834	Zona de Influencia PEMPCHB	N4	N4	NO APLICA			
AAA0261LDWW	003107003040	KR 14 9 48 LC 1064	050C02006835	Zona de Influencia PEMPCHB	N4	N4	NO APLICA			
AAA0261LDXS	003107003040	KR 14 9 48 LC 1065	050C02006836	Zona de Influencia PEMPCHB	N4	N4	NO APLICA			
AAA0261LDYN	003107003040	KR 14 9 48 LC 1066	050C02006837	Zona de Influencia PEMPCHB	N4	N4	NO APLICA			
AAA0261LDZE	003107003040	KR 14 9 48 LC 1067	050C02006838	Zona de Influencia PEMPCHB	N4	N4	NO APLICA			
AAA0261LEAF	003107003040	KR 14 9 48 LC 1068	050C02006839	Zona de Influencia PEMPCHB	N4	N4	NO APLICA			
AAA0261LEBR	003107003040	KR 14 9 48 LC 1069	050C02006840	Zona de Influencia PEMPCHB	N4	N4	NO APLICA			
AAA0261LOCX	003107003040	KR 14 9 48 LC 2087	050C02007017	Zona de Influencia PEMPCHB	N4	N4	NO APLICA			
AAA0261LODM	003107003040	KR 14 9 48 LC 2088	050C02007018	Zona de Influencia PEMPCHB	N4	N4	NO APLICA			
AAA0261LOEA	003107003040	KR 14 9 48 LC 2089	050C02007019	Zona de Influencia PEMPCHB	N4	N4	NO APLICA			
AAA0261LOFT	003107003040	KR 14 9 48 LC 2090	050C02007020	Zona de Influencia PEMPCHB	N4	N4	NO APLICA			
AAA0261LOHY	003107003040	KR 14 9 48 LC 2091	050C02007021	Zona de Influencia PEMPCHB	N4	N4	NO APLICA			
AAA0261MRPP	003107003040	KR 14 9 48 AP 1106	050C02007556	Zona de Influencia PEMPCHB	N4	N4	NO APLICA			
AAA0261MRRU	003107003040	KR 14 9 48 AP 1107	050C02007557	Zona de Influencia PEMPCHB	N4	N4	NO APLICA			
AAA0261MRSK	003107003040	KR 14 9 48 AP 1108	050C02007558	Zona de Influencia PEMPCHB	N4	N4	NO APLICA			
AAA0261MRTO	003107003040	KR 14 9 48 AP 1109	050C02007559	Zona de Influencia PEMPCHB	N4	N4	NO APLICA			
AAA0261MRUZ	003107003040	KR 14 9 48 AP 1110	050C02007560	Zona de Influencia PEMPCHB	N4	N4	NO APLICA			
AAA0261MRWF	003107003040	KR 14 9 48 AP 1111	050C02007561	Zona de Influencia PEMPCHB	N4	N4	NO APLICA			
AAA0261MRXR	003107003040	KR 14 9 48 AP 1112	050C02007562	Zona de Influencia PEMPCHB	N4	N4	NO APLICA			
AAA0261MRYX	003107003040	KR 14 9 48 AP 1113	050C02007563	Zona de Influencia PEMPCHB	N4	N4	NO APLICA			
AAA0261MRZM	003107003040	KR 14 9 48 AP 1114	050C02007564	Zona de Influencia PEMPCHB	N4	N4	NO APLICA			
AAA0261MSAW	003107003040	KR 14 9 48 AP 1115	050C02007565	Zona de Influencia PEMPCHB	N4	N4	NO APLICA			
AAA0030JMJH	008114001003	KR 5 ESTE 19A 26	050C00438611	Zi Cerros Orientales PEMPCHB	N4	N4	NO APLICA			
AAA0261MFZM	003107003040	KR 14 9 48 AP 526	050C02007366	Zona de Influencia PEMPCHB	N4	N4	NO APLICA			
AAA0261MHAF	003107003040	KR 14 9 48 AP 527	050C02007367	Zona de Influencia PEMPCHB	N4	N4	NO APLICA			
AAA0261MHBR	003107003040	KR 14 9 48 AP 528	050C02007368	Zona de Influencia PEMPCHB	N4	N4	NO APLICA			
AAA0261MHCX	003107003040	KR 14 9 48 AP 601	050C02007369	Zona de Influencia PEMPCHB	N4	N4	NO APLICA			
AAA0261MHDM	003107003040	KR 14 9 48 AP 602	050C02007370	Zona de Influencia PEMPCHB	N4	N4	NO APLICA			
AAA0261MHEA	003107003040	KR 14 9 48 AP 603	050C02007371	Zona de Influencia PEMPCHB	N4	N4	NO APLICA			
AAA0261MHFT	003107003040	KR 14 9 48 AP 604	050C02007372	Zona de Influencia PEMPCHB	N4	N4	NO APLICA			
AAA0261MHHY	003107003040	KR 14 9 48 AP 605	050C02007373	Zona de Influencia PEMPCHB	N4	N4	NO APLICA			
AAA0261MHJH	003107003040	KR 14 9 48 AP 606	050C02007374	Zona de Influencia PEMPCHB	N4	N4	NO APLICA			
AAA0261MHKL	003107003040	KR 14 9 48 AP 607	050C02007375	Zona de Influencia PEMPCHB	N4	N4	NO APLICA			
AAA0261MHLW	003107003040	KR 14 9 48 AP 608	050C02007376	Zona de Influencia PEMPCHB	N4	N4	NO APLICA			
AAA0261MHMS	003107003040	KR 14 9 48 AP 609	050C02007377	Zona de Influencia PEMPCHB	N4	N4	NO APLICA			
AAA0261LDAW	003107003040	KR 14 9 48 LC 1046	050C02006817	Zona de Influencia PEMPCHB	N4	N4	NO APLICA			
AAA0261MKOM	003107003040	KR 14 9 48 AP 721	050C02007423	Zona de Influencia PEMPCHB	N4	N4	NO APLICA			
AAA0261MKPA	003107003040	KR 14 9 48 AP 722	050C02007424	Zona de Influencia PEMPCHB	N4	N4	NO APLICA			
AAA0261MKRJ	003107003040	KR 14 9 48 AP 723	050C02007425	Zona de Influencia PEMPCHB	N4	N4	NO APLICA			
AAA0261MKSY	003107003040	KR 14 9 48 AP 724	050C02007426	Zona de Influencia PEMPCHB	N4	N4	NO APLICA			
AAA0261MKTD	003107003040	KR 14 9 48 AP 725	050C02007427	Zona de Influencia PEMPCHB	N4	N4	NO APLICA			
AAA0261MKUH	003107003040	KR 14 9 48 AP 726	050C02007428	Zona de Influencia PEMPCHB	N4	N4	NO APLICA			
AAA0261MKWW	003107003040	KR 14 9 48 AP 727	050C02007429	Zona de Influencia PEMPCHB	N4	N4	NO APLICA			
AAA0261MKXS	003107003040	KR 14 9 48 AP 728	050C02007430	Zona de Influencia PEMPCHB	N4	N4	NO APLICA			
AAA0261MKYN	003107003040	KR 14 9 48 AP 729	050C02007431	Zona de Influencia PEMPCHB	N4	N4	NO APLICA			
AAA0261MKZE	003107003040	KR 14 9 48 AP 730	050C02007432	Zona de Influencia PEMPCHB	N4	N4	NO APLICA			

AAA0261MLAF	003107003040	KR 14 9 48 AP 731	050C02007433	Zona de Influencia PEMPCHB	N4	N4	NO APLICA			
AAA0261MLBR	003107003040	KR 14 9 48 AP 732	050C02007434	Zona de Influencia PEMPCHB	N4	N4	NO APLICA			
AAA0261MLCX	003107003040	KR 14 9 48 AP 733	050C02007435	Zona de Influencia PEMPCHB	N4	N4	NO APLICA			
AAA0261MLDM	003107003040	KR 14 9 48 AP 734	050C02007436	Zona de Influencia PEMPCHB	N4	N4	NO APLICA			
AAA0261MLEA	003107003040	KR 14 9 48 AP 801	050C02007437	Zona de Influencia PEMPCHB	N4	N4	NO APLICA			
AAA0261MLFT	003107003040	KR 14 9 48 AP 802	050C02007438	Zona de Influencia PEMPCHB	N4	N4	NO APLICA			
AAA0259RPBR	003202017054	KR 7 1 58 TO 2 AP 303	050C02005823	Zona de Influencia PEMPCHB	N4	N4	NO APLICA			
AAA0259RPCX	003202017054	KR 7 1 58 TO 2 AP 304	050C02005824	Zona de Influencia PEMPCHB	N4	N4	NO APLICA			
AAA0259RPDM	003202017054	KR 7 1 58 TO 2 AP 401	050C02005829	Zona de Influencia PEMPCHB	N4	N4	NO APLICA			
AAA0259RPEA	003202017054	KR 7 1 58 TO 2 AP 402	050C02005830	Zona de Influencia PEMPCHB	N4	N4	NO APLICA			
AAA0259RPFT	003202017054	KR 7 1 58 TO 2 AP 403	050C02005831	Zona de Influencia PEMPCHB	N4	N4	NO APLICA			
AAA0259RPHY	003202017054	KR 7 1 58 TO 2 AP 404	050C02005832	Zona de Influencia PEMPCHB	N4	N4	NO APLICA			
AAA0259RPJH	003202017054	KR 7 1 58 TO 2 AP 502	050C02005835	Zona de Influencia PEMPCHB	N4	N4	NO APLICA			
AAA0259RNYX	003202017054	KR 7 1 58 TO 1 AP 104	050C02005804	Zona de Influencia PEMPCHB	N4	N4	NO APLICA			
AAA0259RNXR	003202017054	KR 7 1 58 TO 1 LC 3	050C02005803	Zona de Influencia PEMPCHB	N4	N4	NO APLICA			
AAA0259RNWF	003202017054	KR 7 1 58 TO 1 LC 2	050C02005802	Zona de Influencia PEMPCHB	N4	N4	NO APLICA			
AAA0259ROOM	003202017054	KR 7 1 58 TO 1 AP 503	050C02005834	Zona de Influencia PEMPCHB	N4	N4	NO APLICA			
AAA0261MSBS	003107003040	KR 14 9 48 AP 1116	050C02007566	Zona de Influencia PEMPCHB	N4	N4	NO APLICA			
AAA0261MSCN	003107003040	KR 14 9 48 AP 1117	050C02007567	Zona de Influencia PEMPCHB	N4	N4	NO APLICA			
AAA0261MSDE	003107003040	KR 14 9 48 AP 1118	050C02007568	Zona de Influencia PEMPCHB	N4	N4	NO APLICA			
AAA0261MSEP	003107003040	KR 14 9 48 AP 1119	050C02007569	Zona de Influencia PEMPCHB	N4	N4	NO APLICA			
AAA0261MSFZ	003107003040	KR 14 9 48 AP 1120	050C02007570	Zona de Influencia PEMPCHB	N4	N4	NO APLICA			
AAA0261MSHK	003107003040	KR 14 9 48 AP 1121	050C02007571	Zona de Influencia PEMPCHB	N4	N4	NO APLICA			
AAA0261MSJZ	003107003040	KR 14 9 48 AP 1122	050C02007572	Zona de Influencia PEMPCHB	N4	N4	NO APLICA			
AAA0261MSKC	003107003040	KR 14 9 48 AP 1123	050C02007573	Zona de Influencia PEMPCHB	N4	N4	NO APLICA			
AAA0261MSLF	003107003040	KR 14 9 48 AP 1124	050C02007574	Zona de Influencia PEMPCHB	N4	N4	NO APLICA			
AAA0261MSMR	003107003040	KR 14 9 48 AP 1125	050C02007575	Zona de Influencia PEMPCHB	N4	N4	NO APLICA			
AAA0261MSNX	003107003040	KR 14 9 48 AP 1126	050C02007576	Zona de Influencia PEMPCHB	N4	N4	NO APLICA			
AAA0261MSOM	003107003040	KR 14 9 48 AP 1127	050C02007577	Zona de Influencia PEMPCHB	N4	N4	NO APLICA			
AAA0261MSPA	003107003040	KR 14 9 48 AP 1128	050C02007578	Zona de Influencia PEMPCHB	N4	N4	NO APLICA			
AAA0261MSRJ	003107003040	KR 14 9 48 AP 1129	050C02007579	Zona de Influencia PEMPCHB	N4	N4	NO APLICA			
AAA0261MSSY	003107003040	KR 14 9 48 AP 1130	050C02007580	Zona de Influencia PEMPCHB	N4	N4	NO APLICA			
AAA0261MSTD	003107003040	KR 14 9 48 AP 1131	050C02007581	Zona de Influencia PEMPCHB	N4	N4	NO APLICA			
AAA0261MSUH	003107003040	KR 14 9 48 AP 1132	050C02007582	Zona de Influencia PEMPCHB	N4	N4	NO APLICA			
AAA0261MSWW	003107003040	KR 14 9 48 AP 1133	050C02007583	Zona de Influencia PEMPCHB	N4	N4	NO APLICA			
AAA0261MSXS	003107003040	KR 14 9 48 AP 1134	050C02007584	Zona de Influencia PEMPCHB	N4	N4	NO APLICA			
AAA0261MSYN	003107003040	KR 14 9 48 AP 1201	050C02007585	Zona de Influencia PEMPCHB	N4	N4	NO APLICA			
AAA0261MSZE	003107003040	KR 14 9 48 AP 1202	050C02007586	Zona de Influencia PEMPCHB	N4	N4	NO APLICA			
AAA0261MTAF	003107003040	KR 14 9 48 AP 1203	050C02007587	Zona de Influencia PEMPCHB	N4	N4	NO APLICA			
AAA0261MTBR	003107003040	KR 14 9 48 AP 1204	050C02007588	Zona de Influencia PEMPCHB	N4	N4	NO APLICA			
AAA0261MTCX	003107003040	KR 14 9 48 AP 1205	050C02007589	Zona de Influencia PEMPCHB	N4	N4	NO APLICA			
AAA0261MTDM	003107003040	KR 14 9 48 AP 1206	050C02007590	Zona de Influencia PEMPCHB	N4	N4	NO APLICA			
AAA0261MTEA	003107003040	KR 14 9 48 AP 1207	050C02007591	Zona de Influencia PEMPCHB	N4	N4	NO APLICA			
AAA0261MAAW	003107003040	KR 14 9 48 LC 3108	050C02007235	Zona de Influencia PEMPCHB	N4	N4	NO APLICA			
AAA0261MABS	003107003040	KR 14 9 48 LC 3109	050C02007236	Zona de Influencia PEMPCHB	N4	N4	NO APLICA			
AAA0261MACN	003107003040	KR 14 9 48 LC 3110	050C02007237	Zona de Influencia PEMPCHB	N4	N4	NO APLICA			
AAA0261MLHY	003107003040	KR 14 9 48 AP 803	050C02007439	Zona de Influencia PEMPCHB	N4	N4	NO APLICA			
AAA0261MLJH	003107003040	KR 14 9 48 AP 804	050C02007440	Zona de Influencia PEMPCHB	N4	N4	NO APLICA			
AAA0261MLKL	003107003040	KR 14 9 48 AP 805	050C02007441	Zona de Influencia PEMPCHB	N4	N4	NO APLICA			
AAA0261MLLW	003107003040	KR 14 9 48 AP 806	050C02007442	Zona de Influencia PEMPCHB	N4	N4	NO APLICA			
AAA0261MLMS	003107003040	KR 14 9 48 AP 807	050C02007443	Zona de Influencia PEMPCHB	N4	N4	NO APLICA			
AAA0261MLNN	003107003040	KR 14 9 48 AP 808	050C02007444	Zona de Influencia PEMPCHB	N4	N4	NO APLICA			
AAA0261MLOE	003107003040	KR 14 9 48 AP 809	050C02007445	Zona de Influencia PEMPCHB	N4	N4	NO APLICA			
AAA0261MLPP	003107003040	KR 14 9 48 AP 810	050C02007446	Zona de Influencia PEMPCHB	N4	N4	NO APLICA			
AAA0261MLRU	003107003040	KR 14 9 48 AP 811	050C02007447	Zona de Influencia PEMPCHB	N4	N4	NO APLICA			
AAA0261LFUH	003107003040	KR 14 9 48 LC 1107	050C02006878	Zona de Influencia PEMPCHB	N4	N4	NO APLICA			
AAA0261LFWW	003107003040	KR 14 9 48 LC 1108	050C02006879	Zona de Influencia PEMPCHB	N4	N4	NO APLICA			
AAA0261LFXS	003107003040	KR 14 9 48 LC 1109	050C02006880	Zona de Influencia PEMPCHB	N4	N4	NO APLICA			
AAA0261LFYN	003107003040	KR 14 9 48 LC 1110	050C02006881	Zona de Influencia PEMPCHB	N4	N4	NO APLICA			
AAA0261LFZE	003107003040	KR 14 9 48 LC 1111	050C02006882	Zona de Influencia PEMPCHB	N4	N4	NO APLICA			
AAA0261LHAW	003107003040	KR 14 9 48 LC 1112	050C02006883	Zona de Influencia PEMPCHB	N4	N4	NO APLICA			
AAA0261LHBS	003107003040	KR 14 9 48 LC 1113	050C02006884	Zona de Influencia PEMPCHB	N4	N4	NO APLICA			
AAA0261LHCN	003107003040	KR 14 9 48 LC 1114	050C02006885	Zona de Influencia PEMPCHB	N4	N4	NO APLICA			
AAA0261LHDE	003107003040	KR 14 9 48 LC 1115	050C02006886	Zona de Influencia PEMPCHB	N4	N4	NO APLICA			
AAA0261LHEP	003107003040	KR 14 9 48 LC 1116	050C02006887	Zona de Influencia PEMPCHB	N4	N4	NO APLICA			
AAA0261LHFZ	003107003040	KR 14 9 48 LC 1117	050C02006888	Zona de Influencia PEMPCHB	N4	N4	NO APLICA			
AAA0261LHHK	003107003040	KR 14 9 48 LC 1118	050C02006889	Zona de Influencia PEMPCHB	N4	N4	NO APLICA			
AAA0261LHJZ	003107003040	KR 14 9 48 LC 1119	050C02006890	Zona de Influencia PEMPCHB	N4	N4	NO APLICA			
AAA0261LHKC	003107003040	KR 14 9 48 LC 1120	050C02006891	Zona de Influencia PEMPCHB	N4	N4	NO APLICA			
AAA0261LHLF	003107003040	KR 14 9 48 LC 1121	050C02006892	Zona de Influencia PEMPCHB	N4	N4	NO APLICA			
AAA0261LHMR	003107003040	KR 14 9 48 LC 1122	050C02006893	Zona de Influencia PEMPCHB	N4	N4	NO APLICA			
AAA0261LHNX	003107003040	KR 14 9 48 LC 1123	050C02006894	Zona de Influencia PEMPCHB	N4	N4	NO APLICA			
AAA0261MCOM	003107003040	KR 14 9 48 LC 3161	050C02007291	Zona de Influencia PEMPCHB	N4	N4	NO APLICA			
AAA0261MCPA	003107003040	KR 14 9 48 LC 3162	050C02007292	Zona de Influencia PEMPCHB	N4	N4	NO APLICA			
AAA0261MCRJ	003107003040	KR 14 9 48 LC 3163	050C02007293	Zona de Influencia PEMPCHB	N4	N4	NO APLICA			
AAA0261MCSY	003107003040	KR 14 9 48 LC 3164	050C02007294	Zona de Influencia PEMPCHB	N4	N4	NO APLICA			
AAA0261MCTD	003107003040	KR 14 9 48 LC 3165	050C02007295	Zona de Influencia PEMPCHB	N4	N4	NO APLICA			
AAA0261MCUH	003107003040	KR 14 9 48 LC 3166	050C02007296	Zona de Influencia PEMPCHB	N4	N4	NO APLICA			
AAA0261MCWW	003107003040	KR 14 9 48 LC 3167	050C02007297	Zona de Influencia PEMPCHB	N4	N4	NO APLICA			
AAA0261MCXS	003107003040	KR 14 9 48 LC 3168	050C02007298	Zona de Influencia PEMPCHB	N4	N4	NO APLICA			
AAA0261MCYN	003107003040	KR 14 9 48 LC 3169	050C02007299	Zona de Influencia PEMPCHB	N4	N4	NO APLICA			
AAA0261MCZE	003107003040	KR 14 9 48 LC 3170	050C02007300	Zona de Influencia PEMPCHB	N4	N4	NO APLICA			
AAA0261MDAF	003107003040	KR 14 9 48 LC 3171	050C02007301	Zona de Influencia PEMPCHB	N4	N4	NO APLICA			
AAA0261MDBR	003107003040	KR 14 9 48 LC 3172	050C02007302	Zona de Influencia PEMPCHB	N4	N4	NO APLICA			
AAA0261MDCX	003107003040	KR 14 9 48 LC 3173	050C02007303	Zona de Influencia PEMPCHB	N4	N4	NO APLICA			
AAA0261MDDM	003107003040	KR 14 9 48 LC 3174	050C02007304	Zona de Influencia PEMPCHB	N4	N4	NO APLICA			
AAA0261MDEA	003107003040	KR 14 9 48 LC 3175	050C02007305	Zona de Influencia PEMPCHB	N4	N4	NO APLICA			
AAA0261MDFT	003107003040	KR 14 9 48 LC 3176	050C02007306	Zona de Influencia PEMPCHB	N4	N4	NO APLICA			
AAA0261MDHY	003107003040	KR 14 9 48 LC 3177	050C02007307	Zona de Influencia PEMPCHB	N4	N4	NO APLICA			
AAA0261MDJH	003107003040	KR 14 9 48 LC 3178	050C02007308	Zona de Influencia PEMPCHB	N4	N4	NO APLICA			
AAA0261LBHK	003107003040	KR 14 9 48 LC 1008	050C02006779	Zona de Influencia PEMPCHB	N4	N4	NO APLICA			
AAA0261LBJZ	003107003040	KR 14 9 48 LC 1009	050C02006780	Zona de Influencia PEMPCHB	N4	N4	NO APLICA			
AAA0261LBKC	003107003040	KR 14 9 48 LC 1010	050C02006781	Zona de Influencia PEMPCHB	N4	N4	NO APLICA			
AAA0261LBLF	003107003040	KR 14 9 48 LC 1011	050C02006782	Zona de Influencia PEMPCHB	N4	N4	NO APLICA			
AAA0261LBMR	003107003040	KR 14 9 48 LC 1012	050C02006783	Zona de Influencia PEMPCHB	N4	N4	NO APLICA			
AAA0261LBNX	003107003040	KR 14 9 48 LC 1013	050C02006784	Zona de Influencia PEMPCHB	N4	N4	NO APLICA			
AAA0261LBOM	003107003040	KR 14 9 48 LC 1014	050C02006785	Zona de Influencia PEMPCHB	N4	N4	NO APLICA			
AAA0261LBPA	003107003040	KR 14 9 48 LC 1015	050C02006786	Zona de Influencia PEMPCHB	N4	N4	NO APLICA			
AAA0261LBRJ	003107003040	KR 14 9 48 LC 1016	050C02006787	Zona de Influencia PEMPCHB	N4	N4	NO APLICA			
AAA0261LBSY	003107003040	KR 14 9 48 LC 1017	050C02006788	Zona de Influencia PEMPCHB	N4	N4	NO APLICA			
AAA0261LBTD	003107003040	KR 14 9 48 LC 1018	050C02006789	Zona de Influencia PEMPCHB	N4	N4	NO APLICA			
AAA0261LBUH	003107003040	KR 14 9 48 LC 1019	050C02006790	Zona de Influencia PEMPCHB	N4	N4	NO APLICA			
AAA0261LBWW	003107003040	KR 14 9 48 LC 1020	050C02006791	Zona de Influencia PEMPCHB	N4	N4	NO APLICA			
AAA0261LBXS	003107003040	KR 14 9 48 LC 1021	050C02006792	Zona de Influencia PEMPCHB	N4	N4	NO APLICA			
AAA0261LBYN	003107003040	KR 14 9 48 LC 1022	050C02006793	Zona de Influencia PEMPCHB	N4	N4	NO APLICA			
AAA0261LBZE	003107003040	KR 14 9 48 LC 1023	050C02006794	Zona de Influencia PEMPCHB	N4	N4	NO APLICA			
AAA0261LCAF	003107003040	KR 14 9 48 LC 1024	050C02006795	Zona de Influencia PEMPCHB	N4	N4	NO APLICA			
AAA0261LCCX	003107003040	KR 14 9 48 LC 1026	050C02006797	Zona de Influencia PEMPCHB	N4	N4	NO APLICA			
AAA0259CCXR	003212036061	CL 3C 2A 32	050C01976871	Zona de Influencia PEMPCHB	N4	N4	NO APLICA			
AAA0261LCDM	003107003040	KR 14 9 48 LC 1027	050C02006798	Zona de Influencia PEMPCHB	N4	N4	NO APLICA			
AAA0261LCEA	003107003040	KR 14 9 48 LC 1028	050C02006799	Zona de Influencia PEMPCHB	N4	N4	NO APLICA			
AAA0261LCFT	003107003040	KR 14 9 48 LC 1029	050C02006800	Zona de Influencia PEMPCHB	N4	N4	NO APLICA			
AAA0261LCHY	003107003040	KR 14 9 48 LC 1030	050C02006801	Zona de Influencia PEMPCHB	N4	N4	NO APLICA			
AAA0261LECX	003107003040	KR 14 9 48 LC 1070	050C02006841	Zona de Influencia PEMPCHB	N4	N4	NO APLICA			
AAA0261MHNN	003107003040	KR 14 9 48 AP 610	050C02007378	Zona de Influencia PEMPCHB	N4	N4	NO APLICA			
AAA0261MHOE	003107003040	KR 14 9 48 AP 611	050C02007379	Zona de Influencia PEMPCHB	N4	N4	NO APLICA			
AAA0261MHPP	003107003040	KR 14 9 48 AP 612	050C02007380	Zona de Influencia PEMPCHB	N4	N4	NO APLICA			
AAA0261MHRU	003107003040	KR 14 9 48 AP 613	050C02007381	Zona de Influencia PEMPCHB	N4	N4	NO APLICA			
AAA0261MHSK	003107003040	KR 14 9 48 AP 614	050C02007382	Zona de Influencia PEMPCHB	N4	N4	NO APLICA			
AAA0261MHTO	003107003040	KR 14 9 48 AP 615	050C02007383	Zona de Influencia PEMPCHB	N4	N4	NO APLICA			
AAA0261MHUZ	003107003040	KR 14 9 48 AP 616	050C02007384	Zona de Influencia PEMPCHB	N4	N4	NO APLICA			
AAA0261MHWF	003107003040	KR 14 9 48 AP 617	050C02007385	Zona de Influencia PEMPCHB	N4	N4	NO APLICA			
AAA0261MHXR	003107003040	KR 14 9 48 AP 618	050C02007386	Zona de Influencia PEMPCHB	N4	N4	NO APLICA			
AAA0261MHYX	003107003040	KR 14 9 48 AP 619	050C02007387	Zona de Influencia PEMPCHB	N4	N4	NO APLICA			
AAA0261MHZM	003107003040	KR 14 9 48 AP 620	050C02007388	Zona de Influencia PEMPCHB	N4	N4	NO APLICA			
AAA0261MJAF	003107003040	KR 14 9 48 AP 621	050C02007389	Zona de Influencia PEMPCHB	N4	N4	NO APLICA			
AAA0261MJBR	003107003040	KR 14 9 48 AP 622	050C02007390	Zona de Influencia PEMPCHB	N4	N4	NO APLICA			
AAA0261MJCX	003107003040	KR 14 9 48 AP 623	050C02007391	Zona de Influencia PEMPCHB	N4	N4	NO APLICA			
AAA0261MJDM	003107003040	KR 14 9 48 AP 624	050C02007392	Zona de Influencia PEMPCHB	N4	N4	NO APLICA			
AAA0261MJEA	003107003040	KR 14 9 48 AP 625	050C02007393	Zona de Influencia PEMPCHB	N4	N4	NO APLICA			
AAA0261MJFT	003107003040	KR 14 9 48 AP 626	050C02007394	Zona de Influencia PEMPCHB	N4	N4	NO APLICA			
AAA0261MJHY	003107003040	KR 14 9 48 AP 627	050C02007395	Zona de Influencia PEMPCHB	N4	N4	NO APLICA			
AAA0261MJJH	003107003040	KR 14 9 48 AP 628	050C02007396	Zona de Influencia PEMPCHB	N4	N4	NO APLICA			
AAA0261MJKL	003107003040	KR 14 9 48 AP 629	050C02007397	Zona de Influencia PEMPCHB	N4	N4	NO APLICA			
AAA0261MJLW	003107003040	KR 14 9 48 AP 630	050C02007398	Zona de Influencia PEMPCHB	N4	N4	NO APLICA			
AAA0261MJMS	003107003040	KR 14 9 48 AP 631	050C02007399	Zona de Influencia PEMPCHB	N4	N4	NO APLICA			
AAA0261MJNN	003107003040	KR 14 9 48 AP 632	050C02007400	Zona de Influencia PEMPCHB	N4	N4	NO APLICA			
AAA0261MJOE	003107003040	KR 14 9 48 AP 633	050C02007401	Zona de Influencia PEMPCHB	N4	N4	NO APLICA			
AAA0260SZPA	003102023033	CL 23 4A 20 GJ 32	050C01989224	Zona de Influencia PEMPCHB	N4	N4	NO APLICA			
AAA0260SPEP	003102023033	CL 23 4A 26 LC 101	050C01989284	Zona de Influencia PEMPCHB	N4	N4	NO APLICA			
AAA0260SUXR	003102023033	CL 23 4A 20 AP 1407	050C01989367	Zona de Influencia PEMPCHB	N4	N4	NO APLICA			
AAA0260SYEA	003102023033	CL 23 4A 20 GJ 1	050C01989193	Zona de Influencia PEMPCHB	N4	N4	NO APLICA			
AAA0260SYFT	003102023033	CL 23 4A 20 GJ 2	050C01989194	Zona de Influencia PEMPCHB	N4	N4	NO APLICA			
AAA0260SYHY	003102023033	CL 23 4A 20 GJ 3	050C01989195	Zona de Influencia PEMPCHB	N4	N4	NO APLICA			
AAA0260SYJH	003102023033	CL 23 4A 20 GJ 4	050C01989196	Zona de Influencia PEMPCHB	N4	N4	NO APLICA			
AAA0260SYKL	003102023033	CL 23 4A 20 GJ 5	050C01989197	Zona de Influencia PEMPCHB	N4	N4	NO APLICA			
AAA0261MJPP	003107003040	KR 14 9 48 AP 634	050C02007402	Zona de Influencia PEMPCHB	N4	N4	NO APLICA			
AAA0261MJRU	003107003040	KR 14 9 48 AP 701	050C02007403	Zona de Influencia PEMPCHB	N4	N4	NO APLICA			
AAA0261MJSK	003107003040	KR 14 9 48 AP 702	050C02007404	Zona de Influencia PEMPCHB	N4	N4	NO APLICA			
AAA0261MJTO	003107003040	KR 14 9 48 AP 703	050C02007405	Zona de Influencia PEMPCHB	N4	N4	NO APLICA			
AAA0261MJUZ	003107003040	KR 14 9 48 AP 704	050C02007406	Zona de Influencia PEMPCHB	N4	N4	NO APLICA			
AAA0261MJWF	003107003040	KR 14 9 48 AP 705	050C02007407	Zona de Influencia PEMPCHB	N4	N4	NO APLICA			
AAA0261MJXR	003107003040	KR 14 9 48 AP 706	050C02007408	Zona de Influencia PEMPCHB	N4	N4	NO APLICA			
AAA0261MJYX	003107003040	KR 14 9 48 AP 707	050C02007409	Zona de Influencia PEMPCHB	N4	N4	NO APLICA			
AAA0261MJZM	003107003040	KR 14 9 48 AP 708	050C02007410	Zona de Influencia PEMPCHB	N4	N4	NO APLICA			
AAA0261MKAW	003107003040	KR 14 9 48 AP 709	050C02007411	Zona de Influencia PEMPCHB	N4	N4	NO APLICA			
AAA0261LEDM	003107003040	KR 14 9 48 LC 1071	050C02006842	Zona de Influencia PEMPCHB	N4	N4	NO APLICA			
AAA0261LEEA	003107003040	KR 14 9 48 LC 1072	050C02006843	Zona de Influencia PEMPCHB	N4	N4	NO APLICA			
AAA0261LEFT	003107003040	KR 14 9 48 LC 1073	050C02006844	Zona de Influencia PEMPCHB	N4	N4	NO APLICA			
AAA0261LEHY	003107003040	KR 14 9 48 LC 1074	050C02006845	Zona de Influencia PEMPCHB	N4	N4	NO APLICA			
AAA0261LEJH	003107003040	KR 14 9 48 LC 1075	050C02006846	Zona de Influencia PEMPCHB	N4	N4	NO APLICA			
AAA0261LEKL	003107003040	KR 14 9 48 LC 1076	050C02006847	Zona de Influencia PEMPCHB	N4	N4	NO APLICA			
AAA0261LELW	003107003040	KR 14 9 48 LC 1077	050C02006848	Zona de Influencia PEMPCHB	N4	N4	NO APLICA			
AAA0261LOJH	003107003040	KR 14 9 48 LC 2092	050C02007022	Zona de Influencia PEMPCHB	N4	N4	NO APLICA			
AAA0261LOKL	003107003040	KR 14 9 48 LC 2093	050C02007023	Zona de Influencia PEMPCHB	N4	N4	NO APLICA			
AAA0261LOLW	003107003040	KR 14 9 48 LC 2094	050C02007024	Zona de Influencia PEMPCHB	N4	N4	NO APLICA			
AAA0261LOMS	003107003040	KR 14 9 48 LC 2095	050C02007025	Zona de Influencia PEMPCHB	N4	N4	NO APLICA			
AAA0261LONN	003107003040	KR 14 9 48 LC 2096	050C02007026	Zona de Influencia PEMPCHB	N4	N4	NO APLICA			
AAA0261LOOE	003107003040	KR 14 9 48 LC 2097	050C02007027	Zona de Influencia PEMPCHB	N4	N4	NO APLICA			
AAA0261LOPP	003107003040	KR 14 9 48 LC 2098	050C02007028	Zona de Influencia PEMPCHB	N4	N4	NO APLICA			
AAA0261LORU	003107003040	KR 14 9 48 LC 2099	050C02007029	Zona de Influencia PEMPCHB	N4	N4	NO APLICA			
AAA0261LOSK	003107003040	KR 14 9 48 LC 2100	050C02007030	Zona de Influencia PEMPCHB	N4	N4	NO APLICA			
AAA0261LOTO	003107003040	KR 14 9 48 LC 2101	050C02007031	Zona de Influencia PEMPCHB	N4	N4	NO APLICA			
AAA0261LOUZ	003107003040	KR 14 9 48 LC 2102	050C02007032	Zona de Influencia PEMPCHB	N4	N4	NO APLICA			
AAA0261LOWF	003107003040	KR 14 9 48 LC 2103	050C02007033	Zona de Influencia PEMPCHB	N4	N4	NO APLICA			
AAA0261LHOM	003107003040	KR 14 9 48 LC 1124	050C02006895	Zona de Influencia PEMPCHB	N4	N4	NO APLICA			
AAA0261LHPA	003107003040	KR 14 9 48 LC 1125	050C02006896	Zona de Influencia PEMPCHB	N4	N4	NO APLICA			
AAA0261LHRJ	003107003040	KR 14 9 48 LC 1126	050C02006897	Zona de Influencia PEMPCHB	N4	N4	NO APLICA			
AAA0261LHSY	003107003040	KR 14 9 48 LC 1127	050C02006898	Zona de Influencia PEMPCHB	N4	N4	NO APLICA			
AAA0261LHTD	003107003040	KR 14 9 48 LC 1128	050C02006899	Zona de Influencia PEMPCHB	N4	N4	NO APLICA			

AAA0261LHUH	003107003040	KR 14 9 48 LC 1129	050C02006900	Zona de Influencia PEMPCHB	N4	N4	NO APLICA			
AAA0261LHWW	003107003040	KR 14 9 48 LC 1130	050C02006901	Zona de Influencia PEMPCHB	N4	N4	NO APLICA			
AAA0261LHXS	003107003040	KR 14 9 48 LC 1131	050C02006902	Zona de Influencia PEMPCHB	N4	N4	NO APLICA			
AAA0260SYLW	003102023033	CL 23 4A 20 GJ 6	050C01989198	Zona de Influencia PEMPCHB	N4	N4	NO APLICA			
AAA0260SYMS	003102023033	CL 23 4A 20 GJ 7	050C01989199	Zona de Influencia PEMPCHB	N4	N4	NO APLICA			
AAA0260SYNN	003102023033	CL 23 4A 20 GJ 8	050C01989200	Zona de Influencia PEMPCHB	N4	N4	NO APLICA			
AAA0260SYOE	003102023033	CL 23 4A 20 GJ 9	050C01989201	Zona de Influencia PEMPCHB	N4	N4	NO APLICA			
AAA0260SYPP	003102023033	CL 23 4A 20 GJ 10	050C01989202	Zona de Influencia PEMPCHB	N4	N4	NO APLICA			
AAA0260SYRU	003102023033	CL 23 4A 20 GJ 11	050C01989203	Zona de Influencia PEMPCHB	N4	N4	NO APLICA			
AAA0260SYSK	003102023033	CL 23 4A 20 GJ 12	050C01989204	Zona de Influencia PEMPCHB	N4	N4	NO APLICA			
AAA0260SYTO	003102023033	CL 23 4A 20 GJ 13	050C01989205	Zona de Influencia PEMPCHB	N4	N4	NO APLICA			
AAA0260SYUZ	003102023033	CL 23 4A 20 GJ 14	050C01989206	Zona de Influencia PEMPCHB	N4	N4	NO APLICA			
AAA0260SYWF	003102023033	CL 23 4A 20 GJ 15	050C01989207	Zona de Influencia PEMPCHB	N4	N4	NO APLICA			
AAA0260SYXR	003102023033	CL 23 4A 20 GJ 16	050C01989208	Zona de Influencia PEMPCHB	N4	N4	NO APLICA			
AAA0260SYYX	003102023033	CL 23 4A 20 GJ 17	050C01989209	Zona de Influencia PEMPCHB	N4	N4	NO APLICA			
AAA0260SYZM	003102023033	CL 23 4A 20 GJ 18	050C01989210	Zona de Influencia PEMPCHB	N4	N4	NO APLICA			
AAA0260SZAW	003102023033	CL 23 4A 20 GJ 19	050C01989211	Zona de Influencia PEMPCHB	N4	N4	NO APLICA			
AAA0260SZBS	003102023033	CL 23 4A 20 GJ 20	050C01989212	Zona de Influencia PEMPCHB	N4	N4	NO APLICA			
AAA0260SZCN	003102023033	CL 23 4A 20 GJ 21	050C01989213	Zona de Influencia PEMPCHB	N4	N4	NO APLICA			
AAA0260SZDE	003102023033	CL 23 4A 20 GJ 22	050C01989214	Zona de Influencia PEMPCHB	N4	N4	NO APLICA			
AAA0260SZEP	003102023033	CL 23 4A 20 GJ 23	050C01989215	Zona de Influencia PEMPCHB	N4	N4	NO APLICA			
AAA0260SZFZ	003102023033	CL 23 4A 20 GJ 24	050C01989216	Zona de Influencia PEMPCHB	N4	N4	NO APLICA			
AAA0260SZHK	003102023033	CL 23 4A 20 GJ 25	050C01989217	Zona de Influencia PEMPCHB	N4	N4	NO APLICA			
AAA0260SZJZ	003102023033	CL 23 4A 20 GJ 26	050C01989218	Zona de Influencia PEMPCHB	N4	N4	NO APLICA			
AAA0260SZKC	003102023033	CL 23 4A 20 GJ 27	050C01989219	Zona de Influencia PEMPCHB	N4	N4	NO APLICA			
AAA0260SZLF	003102023033	CL 23 4A 20 GJ 28	050C01989220	Zona de Influencia PEMPCHB	N4	N4	NO APLICA			
AAA0260SZMR	003102023033	CL 23 4A 20 GJ 29	050C01989221	Zona de Influencia PEMPCHB	N4	N4	NO APLICA			
AAA0260SZNX	003102023033	CL 23 4A 20 GJ 30	050C01989222	Zona de Influencia PEMPCHB	N4	N4	NO APLICA			
AAA0260SZOM	003102023033	CL 23 4A 20 GJ 31	050C01989223	Zona de Influencia PEMPCHB	N4	N4	NO APLICA			
AAA0261LOXR	003107003040	KR 14 9 48 LC 2104	050C02007034	Zona de Influencia PEMPCHB	N4	N4	NO APLICA			
AAA0261LOYX	003107003040	KR 14 9 48 LC 2105	050C02007035	Zona de Influencia PEMPCHB	N4	N4	NO APLICA			
AAA0261LOZM	003107003040	KR 14 9 48 LC 2106	050C02007036	Zona de Influencia PEMPCHB	N4	N4	NO APLICA			
AAA0261LPAW	003107003040	KR 14 9 48 LC 2107	050C02007037	Zona de Influencia PEMPCHB	N4	N4	NO APLICA			
AAA0261LPBS	003107003040	KR 14 9 48 LC 2108	050C02007038	Zona de Influencia PEMPCHB	N4	N4	NO APLICA			
AAA0261LPCN	003107003040	KR 14 9 48 LC 2109	050C02007039	Zona de Influencia PEMPCHB	N4	N4	NO APLICA			
AAA0261LPDE	003107003040	KR 14 9 48 LC 2110	050C02007040	Zona de Influencia PEMPCHB	N4	N4	NO APLICA			
AAA0261LPEP	003107003040	KR 14 9 48 LC 2111	050C02007041	Zona de Influencia PEMPCHB	N4	N4	NO APLICA			
AAA0261LPFZ	003107003040	KR 14 9 48 LC 2112	050C02007042	Zona de Influencia PEMPCHB	N4	N4	NO APLICA			
AAA0261LPHK	003107003040	KR 14 9 48 LC 2113	050C02007043	Zona de Influencia PEMPCHB	N4	N4	NO APLICA			
AAA0261LPJZ	003107003040	KR 14 9 48 LC 2114	050C02007044	Zona de Influencia PEMPCHB	N4	N4	NO APLICA			
AAA0261LPKC	003107003040	KR 14 9 48 LC 2115	050C02007045	Zona de Influencia PEMPCHB	N4	N4	NO APLICA			
AAA0261LPLF	003107003040	KR 14 9 48 LC 2116	050C02007046	Zona de Influencia PEMPCHB	N4	N4	NO APLICA			
AAA0261LPMR	003107003040	KR 14 9 48 LC 2117	050C02007047	Zona de Influencia PEMPCHB	N4	N4	NO APLICA			
AAA0261LPNX	003107003040	KR 14 9 48 LC 2118	050C02007048	Zona de Influencia PEMPCHB	N4	N4	NO APLICA			
AAA0261LPOM	003107003040	KR 14 9 48 LC 2119	050C02007049	Zona de Influencia PEMPCHB	N4	N4	NO APLICA			
AAA0261LPPA	003107003040	KR 14 9 48 LC 2120	050C02007050	Zona de Influencia PEMPCHB	N4	N4	NO APLICA			
AAA0261LPRJ	003107003040	KR 14 9 48 LC 2121	050C02007051	Zona de Influencia PEMPCHB	N4	N4	NO APLICA			
AAA0261LPSY	003107003040	KR 14 9 48 LC 2122	050C02007052	Zona de Influencia PEMPCHB	N4	N4	NO APLICA			
AAA0261LPTD	003107003040	KR 14 9 48 LC 2123	050C02007053	Zona de Influencia PEMPCHB	N4	N4	NO APLICA			
AAA0261LPUH	003107003040	KR 14 9 48 LC 2124	050C02007054	Zona de Influencia PEMPCHB	N4	N4	NO APLICA			
AAA0261LPWW	003107003040	KR 14 9 48 LC 2125	050C02007055	Zona de Influencia PEMPCHB	N4	N4	NO APLICA			
AAA0261LPXS	003107003040	KR 14 9 48 LC 2126	050C02007056	Zona de Influencia PEMPCHB	N4	N4	NO APLICA			
AAA0261LPYN	003107003040	KR 14 9 48 LC 2127	050C02007057	Zona de Influencia PEMPCHB	N4	N4	NO APLICA			
AAA0261MTFT	003107003040	KR 14 9 48 AP 1208	050C02007592	Zona de Influencia PEMPCHB	N4	N4	NO APLICA			
AAA0261MTHY	003107003040	KR 14 9 48 AP 1209	050C02007593	Zona de Influencia PEMPCHB	N4	N4	NO APLICA			
AAA0261MTJH	003107003040	KR 14 9 48 AP 1210	050C02007594	Zona de Influencia PEMPCHB	N4	N4	NO APLICA			
AAA0261MTKL	003107003040	KR 14 9 48 AP 1211	050C02007595	Zona de Influencia PEMPCHB	N4	N4	NO APLICA			
AAA0261MTLW	003107003040	KR 14 9 48 AP 1212	050C02007596	Zona de Influencia PEMPCHB	N4	N4	NO APLICA			
AAA0261LHYN	003107003040	KR 14 9 48 LC 1132	050C02006903	Zona de Influencia PEMPCHB	N4	N4	NO APLICA			
AAA0261LHZE	003107003040	KR 14 9 48 LC 1133	050C02006904	Zona de Influencia PEMPCHB	N4	N4	NO APLICA			
AAA0261LJAW	003107003040	KR 14 9 48 LC 1134	050C02006905	Zona de Influencia PEMPCHB	N4	N4	NO APLICA			
AAA0261LJBS	003107003040	KR 14 9 48 LC 1135	050C02006906	Zona de Influencia PEMPCHB	N4	N4	NO APLICA			
AAA0261LJCN	003107003040	KR 14 9 48 LC 1136	050C02006907	Zona de Influencia PEMPCHB	N4	N4	NO APLICA			
AAA0261LJDE	003107003040	KR 14 9 48 LC 1137	050C02006908	Zona de Influencia PEMPCHB	N4	N4	NO APLICA			
AAA0261LJEP	003107003040	KR 14 9 48 LC 1138	050C02006909	Zona de Influencia PEMPCHB	N4	N4	NO APLICA			
AAA0261LJFZ	003107003040	KR 14 9 48 LC 1139	050C02006910	Zona de Influencia PEMPCHB	N4	N4	NO APLICA			
AAA0261LJHK	003107003040	KR 14 9 48 LC 1140	050C02006911	Zona de Influencia PEMPCHB	N4	N4	NO APLICA			
AAA0261LJJZ	003107003040	KR 14 9 48 LC 1141	050C02006912	Zona de Influencia PEMPCHB	N4	N4	NO APLICA			
AAA0261LJKC	003107003040	KR 14 9 48 LC 1142	050C02006913	Zona de Influencia PEMPCHB	N4	N4	NO APLICA			
AAA0261MLSK	003107003040	KR 14 9 48 AP 812	050C02007448	Zona de Influencia PEMPCHB	N4	N4	NO APLICA			
AAA0261MLTO	003107003040	KR 14 9 48 AP 813	050C02007449	Zona de Influencia PEMPCHB	N4	N4	NO APLICA			
AAA0261MLUZ	003107003040	KR 14 9 48 AP 814	050C02007450	Zona de Influencia PEMPCHB	N4	N4	NO APLICA			
AAA0261MLWF	003107003040	KR 14 9 48 AP 815	050C02007451	Zona de Influencia PEMPCHB	N4	N4	NO APLICA			
AAA0261MLXR	003107003040	KR 14 9 48 AP 816	050C02007452	Zona de Influencia PEMPCHB	N4	N4	NO APLICA			
AAA0261MLYX	003107003040	KR 14 9 48 AP 817	050C02007453	Zona de Influencia PEMPCHB	N4	N4	NO APLICA			
AAA0261MLZM	003107003040	KR 14 9 48 AP 818	050C02007454	Zona de Influencia PEMPCHB	N4	N4	NO APLICA			
AAA0261MMAW	003107003040	KR 14 9 48 AP 819	050C02007455	Zona de Influencia PEMPCHB	N4	N4	NO APLICA			
AAA0261MMBS	003107003040	KR 14 9 48 AP 820	050C02007456	Zona de Influencia PEMPCHB	N4	N4	NO APLICA			
AAA0261MMCN	003107003040	KR 14 9 48 AP 821	050C02007457	Zona de Influencia PEMPCHB	N4	N4	NO APLICA			
AAA0261MMDE	003107003040	KR 14 9 48 AP 822	050C02007458	Zona de Influencia PEMPCHB	N4	N4	NO APLICA			
AAA0261MMEP	003107003040	KR 14 9 48 AP 823	050C02007459	Zona de Influencia PEMPCHB	N4	N4	NO APLICA			
AAA0261MMFZ	003107003040	KR 14 9 48 AP 824	050C02007460	Zona de Influencia PEMPCHB	N4	N4	NO APLICA			
AAA0261MMHK	003107003040	KR 14 9 48 AP 825	050C02007461	Zona de Influencia PEMPCHB	N4	N4	NO APLICA			
AAA0261MMJZ	003107003040	KR 14 9 48 AP 826	050C02007462	Zona de Influencia PEMPCHB	N4	N4	NO APLICA			
AAA0261LCJH	003107003040	KR 14 9 48 LC 1031	050C02006802	Zona de Influencia PEMPCHB	N4	N4	NO APLICA			
AAA0261LCKL	003107003040	KR 14 9 48 LC 1032	050C02006803	Zona de Influencia PEMPCHB	N4	N4	NO APLICA			
AAA0261LCLW	003107003040	KR 14 9 48 LC 1033	050C02006804	Zona de Influencia PEMPCHB	N4	N4	NO APLICA			
AAA0261LCMS	003107003040	KR 14 9 48 LC 1034	050C02006805	Zona de Influencia PEMPCHB	N4	N4	NO APLICA			
AAA0261LCNN	003107003040	KR 14 9 48 LC 1035	050C02006806	Zona de Influencia PEMPCHB	N4	N4	NO APLICA			
AAA0261LCOE	003107003040	KR 14 9 48 LC 1036	050C02006807	Zona de Influencia PEMPCHB	N4	N4	NO APLICA			
AAA0261LCPP	003107003040	KR 14 9 48 LC 1037	050C02006808	Zona de Influencia PEMPCHB	N4	N4	NO APLICA			
AAA0261LCRU	003107003040	KR 14 9 48 LC 1038	050C02006809	Zona de Influencia PEMPCHB	N4	N4	NO APLICA			
AAA0261LCSK	003107003040	KR 14 9 48 LC 1039	050C02006810	Zona de Influencia PEMPCHB	N4	N4	NO APLICA			
AAA0261LCTO	003107003040	KR 14 9 48 LC 1040	050C02006811	Zona de Influencia PEMPCHB	N4	N4	NO APLICA			
AAA0261LCUZ	003107003040	KR 14 9 48 LC 1041	050C02006812	Zona de Influencia PEMPCHB	N4	N4	NO APLICA			
AAA0261MDLW	003107003040	KR 14 9 48 AP 402	050C02007310	Zona de Influencia PEMPCHB	N4	N4	NO APLICA			
AAA0261MDMS	003107003040	KR 14 9 48 AP 403	050C02007311	Zona de Influencia PEMPCHB	N4	N4	NO APLICA			
AAA0261MDNN	003107003040	KR 14 9 48 AP 404	050C02007312	Zona de Influencia PEMPCHB	N4	N4	NO APLICA			
AAA0261MDOE	003107003040	KR 14 9 48 AP 405	050C02007313	Zona de Influencia PEMPCHB	N4	N4	NO APLICA			
AAA0261MDPP	003107003040	KR 14 9 48 AP 406	050C02007314	Zona de Influencia PEMPCHB	N4	N4	NO APLICA			
AAA0261MDRU	003107003040	KR 14 9 48 AP 407	050C02007315	Zona de Influencia PEMPCHB	N4	N4	NO APLICA			
AAA0261MDSK	003107003040	KR 14 9 48 AP 408	050C02007316	Zona de Influencia PEMPCHB	N4	N4	NO APLICA			
AAA0261MDTO	003107003040	KR 14 9 48 AP 409	050C02007317	Zona de Influencia PEMPCHB	N4	N4	NO APLICA			
AAA0261MDUZ	003107003040	KR 14 9 48 AP 410	050C02007318	Zona de Influencia PEMPCHB	N4	N4	NO APLICA			
AAA0261MDWF	003107003040	KR 14 9 48 AP 411	050C02007319	Zona de Influencia PEMPCHB	N4	N4	NO APLICA			
AAA0261MDXR	003107003040	KR 14 9 48 AP 412	050C02007320	Zona de Influencia PEMPCHB	N4	N4	NO APLICA			
AAA0261MDYX	003107003040	KR 14 9 48 AP 413	050C02007321	Zona de Influencia PEMPCHB	N4	N4	NO APLICA			
AAA0261MDZM	003107003040	KR 14 9 48 AP 414	050C02007322	Zona de Influencia PEMPCHB	N4	N4	NO APLICA			
AAA0261MEAW	003107003040	KR 14 9 48 AP 415	050C02007323	Zona de Influencia PEMPCHB	N4	N4	NO APLICA			
AAA0261MEBS	003107003040	KR 14 9 48 AP 416	050C02007324	Zona de Influencia PEMPCHB	N4	N4	NO APLICA			
AAA0261MECN	003107003040	KR 14 9 48 AP 417	050C02007325	Zona de Influencia PEMPCHB	N4	N4	NO APLICA			
AAA0261MEDE	003107003040	KR 14 9 48 AP 418	050C02007326	Zona de Influencia PEMPCHB	N4	N4	NO APLICA			
AAA0261MEEP	003107003040	KR 14 9 48 AP 419	050C02007327	Zona de Influencia PEMPCHB	N4	N4	NO APLICA			
AAA0261MEFZ	003107003040	KR 14 9 48 AP 420	050C02007328	Zona de Influencia PEMPCHB	N4	N4	NO APLICA			
AAA0261MEHK	003107003040	KR 14 9 48 AP 421	050C02007329	Zona de Influencia PEMPCHB	N4	N4	NO APLICA			
AAA0261MEJZ	003107003040	KR 14 9 48 AP 422	050C02007330	Zona de Influencia PEMPCHB	N4	N4	NO APLICA			
AAA0261MEKC	003107003040	KR 14 9 48 AP 423	050C02007331	Zona de Influencia PEMPCHB	N4	N4	NO APLICA			
AAA0261MELF	003107003040	KR 14 9 48 AP 424	050C02007332	Zona de Influencia PEMPCHB	N4	N4	NO APLICA			
AAA0261MEMR	003107003040	KR 14 9 48 AP 425	050C02007333	Zona de Influencia PEMPCHB	N4	N4	NO APLICA			
AAA0261MENX	003107003040	KR 14 9 48 AP 426	050C02007334	Zona de Influencia PEMPCHB	N4	N4	NO APLICA			
AAA0261MEOM	003107003040	KR 14 9 48 AP 427	050C02007335	Zona de Influencia PEMPCHB	N4	N4	NO APLICA			
AAA0265JKYX	003102017014	CL 23 6 34	050C00546240	Zona de Influencia PEMPCHB	N4	N4	NO APLICA			
AAA0265JKZM	003215034097	KR 7 ESTE 9 70	050C00608612	ZI Cerros Orientales PEMPCHB	N4	N4	NO APLICA			
AAA0144RZYN	003215047004	CL 9B 7 24 ESTE	050C01273921	ZI Cerros Orientales PEMPCHB	N4	N4	NO APLICA			
AAA0264UMXR	003202043022	CL 1D 5 48 MJ	050C00000000	Zona de Influencia PEMPCHB	N4	N4	NO APLICA			
AAA0264MSSK	006104004015	CL 18 15 02	050C01051106	Zona de Influencia PEMPCHB	N4	N4	NO APLICA			
AAA0262UARU	006104021011	KR 16B 17A 16 AP 201	050C02018589	Zona de Influencia PEMPCHB	N4	N4	NO APLICA			
AAA0262UANN	006104021011	KR 16B 17A 16 GJ 1	050C02018595	Zona de Influencia PEMPCHB	N4	N4	NO APLICA			
AAA0262UAWF	006104021011	KR 16B 17A 16 AP 401	050C02018593	Zona de Influencia PEMPCHB	N4	N4	NO APLICA			
AAA0262UAXR	006104021011	KR 16B 17A 16 AP 402	050C02018594	Zona de Influencia PEMPCHB	N4	N4	NO APLICA			
AAA0262UAOE	006104021011	KR 16B 17A 16 GJ 2	050C02018596	Zona de Influencia PEMPCHB	N4	N4	NO APLICA			
AAA0262UAPP	006104021011	KR 16B 17A 16 GJ 3	050C02018597	Zona de Influencia PEMPCHB	N4	N4	NO APLICA			
AAA0262UATO	006104021011	KR 16B 17A 16 AP 301	050C02018591	Zona de Influencia PEMPCHB	N4	N4	NO APLICA			
AAA0262UASK	006104021011	KR 16B 17A 16 AP 202	050C02018590	Zona de Influencia PEMPCHB	N4	N4	NO APLICA			
AAA0262UAUZ	006104021011	KR 16B 17A 16 AP 302	050C02018592	Zona de Influencia PEMPCHB	N4	N4	NO APLICA			
AAA0269ZODM	003106010025	CL 7 8A 18	050C02032364	Area Afectada PEMPCHB	N4	N4	NO APLICA			
AAA0266BAUH	003102017043	CL 23 5 70 AP 1601	050C02010052	Zona de Influencia PEMPCHB	N4	N4	NO APLICA			
AAA0266BAWW	003102017043	CL 23 5 70 AP 1602	050C02010053	Zona de Influencia PEMPCHB	N4	N4	NO APLICA			
AAA0266BAXS	003102017043	CL 23 5 70 AP 1603	050C02010054	Zona de Influencia PEMPCHB	N4	N4	NO APLICA			
AAA0266BAYN	003102017043	CL 23 5 70 AP 1604	050C02010055	Zona de Influencia PEMPCHB	N4	N4	NO APLICA			
AAA0266BAZE	003102017043	CL 23 5 70 AP 1605	050C02010056	Zona de Influencia PEMPCHB	N4	N4	NO APLICA			
AAA0266BBAF	003102017043	CL 23 5 70 AP 1606	050C02010057	Zona de Influencia PEMPCHB	N4	N4	NO APLICA			
AAA0266BBBR	003102017043	CL 23 5 70 AP 1607	050C02010058	Zona de Influencia PEMPCHB	N4	N4	NO APLICA			
AAA0264MKWF	003207007099	KR 6B ESTE 5 99	050C01774285	ZI Cerros Orientales PEMPCHB	NO APLICA	NO APLICA	NO APLICA			
AAA0029YZPP	003102025006	CL 21 4 64	050C00054630	Zona de Influencia PEMPCHB	N4	N4	NO APLICA			
AAA0266BBCX	003102017043	CL 23 5 70 AP 1608	050C02010059	Zona de Influencia PEMPCHB	N4	N4	NO APLICA			
AAA0266BBDM	003102017043	CL 23 5 70 AP 1609	050C02010060	Zona de Influencia PEMPCHB	N4	N4	NO APLICA			
AAA0266BBEA	003102017043	CL 23 5 70 AP 1610	050C02010061	Zona de Influencia PEMPCHB	N4	N4	NO APLICA			
AAA0266BBFT	003102017043	CL 23 5 70 AP 1611	050C02010062	Zona de Influencia PEMPCHB	N4	N4	NO APLICA			
AAA0266AOMS	003102017043	CL 23 5 70 GJ LC 1	050C02010063	Zona de Influencia PEMPCHB	N4	N4	NO APLICA			
AAA0266ANSY	003102017043	CL 23 5 70 GJ 96	050C02010159	Zona de Influencia PEMPCHB	N4	N4	NO APLICA			
AAA0266ANTD	003102017043	CL 23 5 70 GJ 97	050C02010160	Zona de Influencia PEMPCHB	N4	N4	NO APLICA			
AAA0266ANUH	003102017043	CL 23 5 70 GJ 98	050C02010161	Zona de Influencia PEMPCHB	N4	N4	NO APLICA			
AAA0266ANWW	003102017043	CL 23 5 70 GJ 99	050C02010162	Zona de Influencia PEMPCHB	N4	N4	NO APLICA			
AAA0266ANXS	003102017043	CL 23 5 70 GJ 100	050C02010163	Zona de Influencia PEMPCHB	N4	N4	NO APLICA			
AAA0266ANYN	003102017043	CL 23 5 70 GJ 101	050C02010164	Zona de Influencia PEMPCHB	N4	N4	NO APLICA			
AAA0266ANZE	003102017043	CL 23 5 70 GJ 102	050C02010165	Zona de Influencia PEMPCHB	N4	N4	NO APLICA			
AAA0266AOAF	003102017043	CL 23 5 70 GJ 103	050C02010166	Zona de Influencia PEMPCHB	N4	N4	NO APLICA			
AAA0266AOBR	003102017043	CL 23 5 70 GJ 104	050C02010167	Zona de Influencia PEMPCHB	N4	N4	NO APLICA			
AAA0266AOCX	003102017043	CL 23 5 70 GJ 105	050C02010168	Zona de Influencia PEMPCHB	N4	N4	NO APLICA			
AAA0266AODM	003102017043	CL 23 5 70 GJ 106	050C02010169	Zona de Influencia PEMPCHB	N4	N4	NO APLICA			
AAA0263WRUZ	003108025002	CL 12B 10 26 LC 106A	050C01970690	Zona de Influencia PEMPCHB	N2-T5-G4	N2	Decreto 606 de 2001			
AAA0263WRZM	003108025002	CL 12B 10 26 LC 215	050C01970694	Zona de Influencia PEMPCHB	N2-T5-G4	N2	Decreto 606 de 2001			
AAA0263WSCN	003108025002	CL 12B 10 26 LC 515	050C01970697	Zona de Influencia PEMPCHB	N2-T5-G4	N2	Decreto 606 de 2001			
AAA0263WSBS	003108025002	CL 12B 10 26 LC 415	050C01970696	Zona de Influencia PEMPCHB	N2-T5-G4	N2	Decreto 606 de 2001			
AAA0263WRYX	003108025002	CL 12B 10 26 LC 131	050C01970693	Zona de Influencia PEMPCHB	N2-T5-G4	N2	Decreto 606 de 2001			
AAA0263WRXR	003108025002	CL 12B 10 26 LC 130	050C01970692	Zona de Influencia PEMPCHB	N2-T5-G4	N2	Decreto 606 de 2001			
AAA0263WRWF	003108025002	CL 12B 10 26 LC 106B	050C01970691	Zona de Influencia PEMPCHB	N2-T5-G4	N2	Decreto 606 de 2001			
AAA0263WSDE	003108025002	CL 12B 10 26 LC 615	050C01970698	Zona de Influencia PEMPCHB	N2-T5-G4	N2	Decreto 606 de 2001			
AAA0263WSAW	003108025002	CL 12B 10 26 LC 315	050C01970695	Zona de Influencia PEMPCHB	N2-T5-G4	N2	Decreto 606 de 2001			
AAA0266AOEA	003102017043	CL 23 5 70 GJ 107	050C02010170	Zona de Influencia PEMPCHB	N4	N4	NO APLICA			
AAA0266AOFT	003102017043	CL 23 5 70 GJ 108	050C02010171	Zona de Influencia PEMPCHB	N4	N4	NO APLICA			
AAA0266AOHY	003102017043	CL 23 5 70 GJ 109	050C02010172	Zona de Influencia PEMPCHB	N4	N4	NO APLICA			
AAA0266AOJH	003102017043	CL 23 5 70 GJ 110	050C02010173	Zona de Influencia PEMPCHB	N4	N4	NO APLICA			
AAA0266AOKL	003102017043	CL 23 5 70 GJ 111	050C02010174	Zona de Influencia PEMPCHB	N4	N4	NO APLICA			
AAA0266AOLW	003102017043	CL 23 5 70 GJ 112	050C02010175	Zona de Influencia PEMPCHB	N4	N4	NO APLICA			
AAA0266AONN	003102017043	CL 23 5 70 GJ 60	050C02010123	Zona de Influencia PEMPCHB	N4	N4	NO APLICA			
AAA0266AOOE	003102017043	CL 23 5 70 GJ 61	050C02010124	Zona de Influencia PEMPCHB	N4	N4	NO APLICA			
AAA0266AOPP	003102017043	CL 23 5 70 GJ 62	050C02010125	Zona de Influencia PEMPCHB	N4	N4	NO APLICA			
AAA0266AORU	003102017043	CL 23 5 70 GJ 63	050C02010126	Zona de Influencia PEMPCHB	N4	N4	NO APLICA			

AAA0266AOSK	003102017043	CL 23 5 70 GJ 64	050C02010127	Zona de Influencia PEMPCHB	N4	N4	NO APLICA			
AAA0266AOTO	003102017043	CL 23 5 70 GJ 65	050C02010128	Zona de Influencia PEMPCHB	N4	N4	NO APLICA			
AAA0266AOUZ	003102017043	CL 23 5 70 GJ 66	050C02010129	Zona de Influencia PEMPCHB	N4	N4	NO APLICA			
AAA0266AOWF	003102017043	CL 23 5 70 GJ 67	050C02010130	Zona de Influencia PEMPCHB	N4	N4	NO APLICA			
AAA0266AOXR	003102017043	CL 23 5 70 GJ 68	050C02010131	Zona de Influencia PEMPCHB	N4	N4	NO APLICA			
AAA0266AOYX	003102017043	CL 23 5 70 GJ 69	050C02010132	Zona de Influencia PEMPCHB	N4	N4	NO APLICA			
AAA0266AOZM	003102017043	CL 23 5 70 GJ 70	050C02010133	Zona de Influencia PEMPCHB	N4	N4	NO APLICA			
AAA0266APAW	003102017043	CL 23 5 70 GJ 71	050C02010134	Zona de Influencia PEMPCHB	N4	N4	NO APLICA			
AAA0266APBS	003102017043	CL 23 5 70 GJ 72	050C02010135	Zona de Influencia PEMPCHB	N4	N4	NO APLICA			
AAA0266APCN	003102017043	CL 23 5 70 GJ 73	050C02010136	Zona de Influencia PEMPCHB	N4	N4	NO APLICA			
AAA0266APDE	003102017043	CL 23 5 70 GJ 74	050C02010137	Zona de Influencia PEMPCHB	N4	N4	NO APLICA			
AAA0266APEP	003102017043	CL 23 5 70 GJ 75	050C02010138	Zona de Influencia PEMPCHB	N4	N4	NO APLICA			
AAA0266APFZ	003102017043	CL 23 5 70 GJ 76	050C02010139	Zona de Influencia PEMPCHB	N4	N4	NO APLICA			
AAA0266APHK	003102017043	CL 23 5 70 GJ 77	050C02010140	Zona de Influencia PEMPCHB	N4	N4	NO APLICA			
AAA0266APJZ	003102017043	CL 23 5 70 GJ 78	050C02010141	Zona de Influencia PEMPCHB	N4	N4	NO APLICA			
AAA0266APKC	003102017043	CL 23 5 70 GJ 79	050C02010142	Zona de Influencia PEMPCHB	N4	N4	NO APLICA			
AAA0266APLF	003102017043	CL 23 5 70 GJ 80	050C02010143	Zona de Influencia PEMPCHB	N4	N4	NO APLICA			
AAA0266APMR	003102017043	CL 23 5 70 GJ 81	050C02010144	Zona de Influencia PEMPCHB	N4	N4	NO APLICA			
AAA0266APNX	003102017043	CL 23 5 70 GJ 82	050C02010145	Zona de Influencia PEMPCHB	N4	N4	NO APLICA			
AAA0266APOM	003102017043	CL 23 5 70 GJ 83	050C02010146	Zona de Influencia PEMPCHB	N4	N4	NO APLICA			
AAA0266AYAF	003102017043	CL 23 5 70 AP 1009	050C02009991	Zona de Influencia PEMPCHB	N4	N4	NO APLICA			
AAA0266AYBR	003102017043	CL 23 5 70 AP 1010	050C02009992	Zona de Influencia PEMPCHB	N4	N4	NO APLICA			
AAA0266AYCX	003102017043	CL 23 5 70 AP 1011	050C02009993	Zona de Influencia PEMPCHB	N4	N4	NO APLICA			
AAA0266AYDM	003102017043	CL 23 5 70 AP 1013	050C02009994	Zona de Influencia PEMPCHB	N4	N4	NO APLICA			
AAA0266AYFT	003102017043	CL 23 5 70 AP 1102	050C02009996	Zona de Influencia PEMPCHB	N4	N4	NO APLICA			
AAA0266AYEA	003102017043	CL 23 5 70 AP 1101	050C02009995	Zona de Influencia PEMPCHB	N4	N4	NO APLICA			
AAA0266AYHY	003102017043	CL 23 5 70 AP 1103	050C02009997	Zona de Influencia PEMPCHB	N4	N4	NO APLICA			
AAA0266AYJH	003102017043	CL 23 5 70 AP 1104	050C02009998	Zona de Influencia PEMPCHB	N4	N4	NO APLICA			
AAA0266AYKL	003102017043	CL 23 5 70 AP 1105	050C02009999	Zona de Influencia PEMPCHB	N4	N4	NO APLICA			
AAA0266AYLW	003102017043	CL 23 5 70 AP 1106	050C02010000	Zona de Influencia PEMPCHB	N4	N4	NO APLICA			
AAA0266AYMS	003102017043	CL 23 5 70 AP 1107	050C02010001	Zona de Influencia PEMPCHB	N4	N4	NO APLICA			
AAA0266AYNN	003102017043	CL 23 5 70 AP 1108	050C02010002	Zona de Influencia PEMPCHB	N4	N4	NO APLICA			
AAA0266AYOE	003102017043	CL 23 5 70 AP 1109	050C02010003	Zona de Influencia PEMPCHB	N4	N4	NO APLICA			
AAA0266AYPP	003102017043	CL 23 5 70 AP 1110	050C02010004	Zona de Influencia PEMPCHB	N4	N4	NO APLICA			
AAA0266AYRU	003102017043	CL 23 5 70 AP 1111	050C02010005	Zona de Influencia PEMPCHB	N4	N4	NO APLICA			
AAA0266AYSK	003102017043	CL 23 5 70 AP 1113	050C02010006	Zona de Influencia PEMPCHB	N4	N4	NO APLICA			
AAA0266AYTO	003102017043	CL 23 5 70 AP 1201	050C02010007	Zona de Influencia PEMPCHB	N4	N4	NO APLICA			
AAA0266AYUZ	003102017043	CL 23 5 70 AP 1202	050C02010008	Zona de Influencia PEMPCHB	N4	N4	NO APLICA			
AAA0266AYWF	003102017043	CL 23 5 70 AP 1203	050C02010009	Zona de Influencia PEMPCHB	N4	N4	NO APLICA			
AAA0266AYXR	003102017043	CL 23 5 70 AP 1204	050C02010010	Zona de Influencia PEMPCHB	N4	N4	NO APLICA			
AAA0264LMCN	003102003023	KR 10 22 24 LC 1	050C02005562	Zona de Influencia PEMPCHB	N2-T5-G4	N2	Decreto 606 de 2001			
AAA0264LMEP	003102003023	KR 10 22 22 AP 201	050C02005564	Zona de Influencia PEMPCHB	N2-T5-G4	N2	Decreto 606 de 2001			
AAA0264LMJZ	003102003023	KR 10 22 22 AP 302	050C02005567	Zona de Influencia PEMPCHB	N2-T5-G4	N2	Decreto 606 de 2001			
AAA0264LMKC	003102003023	KR 10 22 22 AP 401	050C02005568	Zona de Influencia PEMPCHB	N2-T5-G4	N2	Decreto 606 de 2001			
AAA0264LMHK	003102003023	KR 10 22 22 AP 301	050C02005566	Zona de Influencia PEMPCHB	N2-T5-G4	N2	Decreto 606 de 2001			
AAA0264LMLF	003102003023	KR 10 22 22 AP 402	050C02005569	Zona de Influencia PEMPCHB	N2-T5-G4	N2	Decreto 606 de 2001			
AAA0264LMDE	003102003023	KR 10 22 18 LC 2	050C02005563	Zona de Influencia PEMPCHB	N2-T5-G4	N2	Decreto 606 de 2001			
AAA0264LMFZ	003102003023	KR 10 22 22 AP 202	050C02005565	Zona de Influencia PEMPCHB	N2-T5-G4	N2	Decreto 606 de 2001			
AAA0264MOCX	003206011098	KR 8 ESTE 5 01	050C01774308	ZI Cerros Orientales PEMPCHB	N4	N4	NO APLICA			
AAA0266AYYX	003102017043	CL 23 5 70 AP 1205	050C02010011	Zona de Influencia PEMPCHB	N4	N4	NO APLICA			
AAA0266AYZM	003102017043	CL 23 5 70 AP 1206	050C02010012	Zona de Influencia PEMPCHB	N4	N4	NO APLICA			
AAA0266AZAW	003102017043	CL 23 5 70 AP 1207	050C02010013	Zona de Influencia PEMPCHB	N4	N4	NO APLICA			
AAA0266AZBS	003102017043	CL 23 5 70 AP 1208	050C02010014	Zona de Influencia PEMPCHB	N4	N4	NO APLICA			
AAA0266AZCN	003102017043	CL 23 5 70 AP 1209	050C02010015	Zona de Influencia PEMPCHB	N4	N4	NO APLICA			
AAA0266AZDE	003102017043	CL 23 5 70 AP 1210	050C02010016	Zona de Influencia PEMPCHB	N4	N4	NO APLICA			
AAA0266AZEP	003102017043	CL 23 5 70 AP 1211	050C02010017	Zona de Influencia PEMPCHB	N4	N4	NO APLICA			
AAA0266AZFZ	003102017043	CL 23 5 70 AP 1213	050C02010018	Zona de Influencia PEMPCHB	N4	N4	NO APLICA			
AAA0266AZHK	003102017043	CL 23 5 70 AP 1301	050C02010019	Zona de Influencia PEMPCHB	N4	N4	NO APLICA			
AAA0266AZJZ	003102017043	CL 23 5 70 AP 1302	050C02010020	Zona de Influencia PEMPCHB	N4	N4	NO APLICA			
AAA0266AZKC	003102017043	CL 23 5 70 AP 1303	050C02010021	Zona de Influencia PEMPCHB	N4	N4	NO APLICA			
AAA0266AZLF	003102017043	CL 23 5 70 AP 1304	050C02010022	Zona de Influencia PEMPCHB	N4	N4	NO APLICA			
AAA0266AZMR	003102017043	CL 23 5 70 AP 1305	050C02010023	Zona de Influencia PEMPCHB	N4	N4	NO APLICA			
AAA0266AZNX	003102017043	CL 23 5 70 AP 1306	050C02010024	Zona de Influencia PEMPCHB	N4	N4	NO APLICA			
AAA0266AZOM	003102017043	CL 23 5 70 AP 1307	050C02010025	Zona de Influencia PEMPCHB	N4	N4	NO APLICA			
AAA0266AZPA	003102017043	CL 23 5 70 AP 1308	050C02010026	Zona de Influencia PEMPCHB	N4	N4	NO APLICA			
AAA0266AZRJ	003102017043	CL 23 5 70 AP 1309	050C02010027	Zona de Influencia PEMPCHB	N4	N4	NO APLICA			
AAA0266AZSY	003102017043	CL 23 5 70 AP 1310	050C02010028	Zona de Influencia PEMPCHB	N4	N4	NO APLICA			
AAA0266AZTD	003102017043	CL 23 5 70 AP 1311	050C02010029	Zona de Influencia PEMPCHB	N4	N4	NO APLICA			
AAA0266AZUH	003102017043	CL 23 5 70 AP 1401	050C02010030	Zona de Influencia PEMPCHB	N4	N4	NO APLICA			
AAA0266AZWW	003102017043	CL 23 5 70 AP 1402	050C02010031	Zona de Influencia PEMPCHB	N4	N4	NO APLICA			
AAA0266AZXS	003102017043	CL 23 5 70 AP 1403	050C02010032	Zona de Influencia PEMPCHB	N4	N4	NO APLICA			
AAA0266AZYN	003102017043	CL 23 5 70 AP 1404	050C02010033	Zona de Influencia PEMPCHB	N4	N4	NO APLICA			
AAA0266AZZE	003102017043	CL 23 5 70 AP 1405	050C02010034	Zona de Influencia PEMPCHB	N4	N4	NO APLICA			
AAA0266BAAW	003102017043	CL 23 5 70 AP 1406	050C02010035	Zona de Influencia PEMPCHB	N4	N4	NO APLICA			
AAA0266BABS	003102017043	CL 23 5 70 AP 1407	050C02010036	Zona de Influencia PEMPCHB	N4	N4	NO APLICA			
AAA0266BACN	003102017043	CL 23 5 70 AP 1408	050C02010037	Zona de Influencia PEMPCHB	N4	N4	NO APLICA			
AAA0266BADE	003102017043	CL 23 5 70 AP 1409	050C02010038	Zona de Influencia PEMPCHB	N4	N4	NO APLICA			
AAA0266BAEP	003102017043	CL 23 5 70 AP 1410	050C02010039	Zona de Influencia PEMPCHB	N4	N4	NO APLICA			
AAA0266BAFZ	003102017043	CL 23 5 70 AP 1411	050C02010040	Zona de Influencia PEMPCHB	N4	N4	NO APLICA			
AAA0266BAHK	003102017043	CL 23 5 70 AP 1501	050C02010041	Zona de Influencia PEMPCHB	N4	N4	NO APLICA			
AAA0266BAJZ	003102017043	CL 23 5 70 AP 1502	050C02010042	Zona de Influencia PEMPCHB	N4	N4	NO APLICA			
AAA0266BAKC	003102017043	CL 23 5 70 AP 1503	050C02010043	Zona de Influencia PEMPCHB	N4	N4	NO APLICA			
AAA0266BALF	003102017043	CL 23 5 70 AP 1504	050C02010044	Zona de Influencia PEMPCHB	N4	N4	NO APLICA			
AAA0266BAMR	003102017043	CL 23 5 70 AP 1505	050C02010045	Zona de Influencia PEMPCHB	N4	N4	NO APLICA			
AAA0266BANX	003102017043	CL 23 5 70 AP 1506	050C02010046	Zona de Influencia PEMPCHB	N4	N4	NO APLICA			
AAA0266BAOM	003102017043	CL 23 5 70 AP 1507	050C02010047	Zona de Influencia PEMPCHB	N4	N4	NO APLICA			
AAA0266BAPA	003102017043	CL 23 5 70 AP 1508	050C02010048	Zona de Influencia PEMPCHB	N4	N4	NO APLICA			
AAA0266BARJ	003102017043	CL 23 5 70 AP 1509	050C02010049	Zona de Influencia PEMPCHB	N4	N4	NO APLICA			
AAA0266BASY	003102017043	CL 23 5 70 AP 1510	050C02010050	Zona de Influencia PEMPCHB	N4	N4	NO APLICA			
AAA0266BATD	003102017043	CL 23 5 70 AP 1511	050C02010051	Zona de Influencia PEMPCHB	N4	N4	NO APLICA			
AAA0266AWTO	003102017043	CL 23 5 70 AP 806	050C02009963	Zona de Influencia PEMPCHB	N4	N4	NO APLICA			
AAA0266AXDE	003102017043	CL 23 5 70 AP 902	050C02009972	Zona de Influencia PEMPCHB	N4	N4	NO APLICA			
AAA0266AXEP	003102017043	CL 23 5 70 AP 903	050C02009973	Zona de Influencia PEMPCHB	N4	N4	NO APLICA			
AAA0266AXFZ	003102017043	CL 23 5 70 AP 904	050C02009974	Zona de Influencia PEMPCHB	N4	N4	NO APLICA			
AAA0266AXHK	003102017043	CL 23 5 70 AP 905	050C02009975	Zona de Influencia PEMPCHB	N4	N4	NO APLICA			
AAA0266AXJZ	003102017043	CL 23 5 70 AP 906	050C02009976	Zona de Influencia PEMPCHB	N4	N4	NO APLICA			
AAA0266AXKC	003102017043	CL 23 5 70 AP 907	050C02009977	Zona de Influencia PEMPCHB	N4	N4	NO APLICA			
AAA0266AXLF	003102017043	CL 23 5 70 AP 908	050C02009978	Zona de Influencia PEMPCHB	N4	N4	NO APLICA			
AAA0266AXMR	003102017043	CL 23 5 70 AP 909	050C02009979	Zona de Influencia PEMPCHB	N4	N4	NO APLICA			
AAA0266AXNX	003102017043	CL 23 5 70 AP 910	050C02009980	Zona de Influencia PEMPCHB	N4	N4	NO APLICA			
AAA0266AXOM	003102017043	CL 23 5 70 AP 911	050C02009981	Zona de Influencia PEMPCHB	N4	N4	NO APLICA			
AAA0266AXPA	003102017043	CL 23 5 70 AP 913	050C02009982	Zona de Influencia PEMPCHB	N4	N4	NO APLICA			
AAA0266AXRJ	003102017043	CL 23 5 70 AP 1001	050C02009983	Zona de Influencia PEMPCHB	N4	N4	NO APLICA			
AAA0266AXSY	003102017043	CL 23 5 70 AP 1002	050C02009984	Zona de Influencia PEMPCHB	N4	N4	NO APLICA			
AAA0266AXTD	003102017043	CL 23 5 70 AP 1003	050C02009985	Zona de Influencia PEMPCHB	N4	N4	NO APLICA			
AAA0266AXUH	003102017043	CL 23 5 70 AP 1004	050C02009986	Zona de Influencia PEMPCHB	N4	N4	NO APLICA			
AAA0266AXWW	003102017043	CL 23 5 70 AP 1005	050C02009987	Zona de Influencia PEMPCHB	N4	N4	NO APLICA			
AAA0266AXXS	003102017043	CL 23 5 70 AP 1006	050C02009988	Zona de Influencia PEMPCHB	N4	N4	NO APLICA			
AAA0266AXYN	003102017043	CL 23 5 70 AP 1007	050C02009989	Zona de Influencia PEMPCHB	N4	N4	NO APLICA			
AAA0266AXZE	003102017043	CL 23 5 70 AP 1008	050C02009990	Zona de Influencia PEMPCHB	N4	N4	NO APLICA			
AAA0266ASTO	003102017043	CL 23 5 70 GJ 10	050C02010073	Zona de Influencia PEMPCHB	N4	N4	NO APLICA			
AAA0266BBHY	003102017043	CL 23 5 70 GJ 23	050C02010086	Zona de Influencia PEMPCHB	N4	N4	NO APLICA			
AAA0266BBJH	003102017043	CL 23 5 70 GJ 24	050C02010087	Zona de Influencia PEMPCHB	N4	N4	NO APLICA			
AAA0266BBKL	003102017043	CL 23 5 70 GJ 25	050C02010088	Zona de Influencia PEMPCHB	N4	N4	NO APLICA			
AAA0266BBLW	003102017043	CL 23 5 70 GJ 26	050C02010089	Zona de Influencia PEMPCHB	N4	N4	NO APLICA			
AAA0266BBMS	003102017043	CL 23 5 70 GJ 113	050C02010176	Zona de Influencia PEMPCHB	N4	N4	NO APLICA			
AAA0266BBNN	003102017043	CL 23 5 70 GJ 114	050C02010177	Zona de Influencia PEMPCHB	N4	N4	NO APLICA			
AAA0266BBOE	003102017043	CL 23 5 70 GJ 115	050C02010178	Zona de Influencia PEMPCHB	N4	N4	NO APLICA			
AAA0266BBPP	003102017043	CL 23 5 70 GJ 116	050C02010179	Zona de Influencia PEMPCHB	N4	N4	NO APLICA			
AAA0266BBRU	003102017043	CL 23 5 70 GJ 117	050C02010180	Zona de Influencia PEMPCHB	N4	N4	NO APLICA			
AAA0266BBSK	003102017043	CL 23 5 70 GJ 118	050C02010181	Zona de Influencia PEMPCHB	N4	N4	NO APLICA			
AAA0266BBTO	003102017043	CL 23 5 70 GJ 119	050C02010182	Zona de Influencia PEMPCHB	N4	N4	NO APLICA			
AAA0266BBUZ	003102017043	CL 23 5 70 GJ 120	050C02010183	Zona de Influencia PEMPCHB	N4	N4	NO APLICA			
AAA0266BBWF	003102017043	CL 23 5 70 GJ 121	050C02010184	Zona de Influencia PEMPCHB	N4	N4	NO APLICA			
AAA0266BBXR	003102017043	CL 23 5 70 GJ 122	050C02010185	Zona de Influencia PEMPCHB	N4	N4	NO APLICA			
AAA0266BBYX	003102017043	CL 23 5 70 GJ 123	050C02010186	Zona de Influencia PEMPCHB	N4	N4	NO APLICA			
AAA0266BBZM	003102017043	CL 23 5 70 GJ 124	050C02010187	Zona de Influencia PEMPCHB	N4	N4	NO APLICA			
AAA0266BCAW	003102017043	CL 23 5 70 GJ 125	050C02010188	Zona de Influencia PEMPCHB	N4	N4	NO APLICA			
AAA0266BCBS	003102017043	CL 23 5 70 GJ 126	050C02010189	Zona de Influencia PEMPCHB	N4	N4	NO APLICA			
AAA0266BCCN	003102017043	CL 23 5 70 GJ 127	050C02010190	Zona de Influencia PEMPCHB	N4	N4	NO APLICA			
AAA0266BCDE	003102017043	CL 23 5 70 GJ 128	050C02010191	Zona de Influencia PEMPCHB	N4	N4	NO APLICA			
AAA0266BCEP	003102017043	CL 23 5 70 GJ 131	050C02010194	Zona de Influencia PEMPCHB	N4	N4	NO APLICA			
AAA0266BCFZ	003102017043	CL 23 5 70 GJ 134	050C02010197	Zona de Influencia PEMPCHB	N4	N4	NO APLICA			
AAA0266BCHK	003102017043	CL 23 5 70 GJ 135	050C02010198	Zona de Influencia PEMPCHB	N4	N4	NO APLICA			
AAA0266BCJZ	003102017043	CL 23 5 70 GJ 139	050C02010202	Zona de Influencia PEMPCHB	N4	N4	NO APLICA			
AAA0266BCKC	003102017043	CL 23 5 70 GJ 140	050C02010203	Zona de Influencia PEMPCHB	N4	N4	NO APLICA			
AAA0266BCLF	003102017043	CL 23 5 70 GJ 141	050C02010204	Zona de Influencia PEMPCHB	N4	N4	NO APLICA			
AAA0266BCMR	003102017043	CL 23 5 70 GJ 142	050C02010205	Zona de Influencia PEMPCHB	N4	N4	NO APLICA			
AAA0266BCNX	003102017043	CL 23 5 70 GJ 143	050C02010206	Zona de Influencia PEMPCHB	N4	N4	NO APLICA			
AAA0266BCOM	003102017043	CL 23 5 70 GJ 144	050C02010207	Zona de Influencia PEMPCHB	N4	N4	NO APLICA			
AAA0266BCPA	003102017043	CL 23 5 70 GJ 145	050C02010208	Zona de Influencia PEMPCHB	N4	N4	NO APLICA			
AAA0266BCRJ	003102017043	CL 23 5 70 GJ 146	050C02010209	Zona de Influencia PEMPCHB	N4	N4	NO APLICA			
AAA0266ANMR	003102017043	CL 23 5 70 GJ 91	050C02010154	Zona de Influencia PEMPCHB	N4	N4	NO APLICA			
AAA0266ANNX	003102017043	CL 23 5 70 GJ 92	050C02010155	Zona de Influencia PEMPCHB	N4	N4	NO APLICA			
AAA0266ANOM	003102017043	CL 23 5 70 GJ 93	050C02010156	Zona de Influencia PEMPCHB	N4	N4	NO APLICA			
AAA0266ANPA	003102017043	CL 23 5 70 GJ 94	050C02010157	Zona de Influencia PEMPCHB	N4	N4	NO APLICA			
AAA0266ANRJ	003102017043	CL 23 5 70 GJ 95	050C02010158	Zona de Influencia PEMPCHB	N4	N4	NO APLICA			
AAA0266ASLW	003102017043	CL 23 5 70 GJ 3	050C02010066	Zona de Influencia PEMPCHB	N4	N4	NO APLICA			
AAA0266ASMS	003102017043	CL 23 5 70 GJ 4	050C02010067	Zona de Influencia PEMPCHB	N4	N4	NO APLICA			
AAA0266ASNN	003102017043	CL 23 5 70 GJ 5	050C02010068	Zona de Influencia PEMPCHB	N4	N4	NO APLICA			
AAA0266ASOE	003102017043	CL 23 5 70 GJ 6	050C02010069	Zona de Influencia PEMPCHB	N4	N4	NO APLICA			
AAA0266ASPP	003102017043	CL 23 5 70 GJ 7	050C02010070	Zona de Influencia PEMPCHB	N4	N4	NO APLICA			
AAA0266ASRU	003102017043	CL 23 5 70 GJ 8	050C02010071	Zona de Influencia PEMPCHB	N4	N4	NO APLICA			
AAA0266ASSK	003102017043	CL 23 5 70 GJ 9	050C02010072	Zona de Influencia PEMPCHB	N4	N4	NO APLICA			
AAA0266ASUZ	003102017043	CL 23 5 70 GJ 11	050C02010074	Zona de Influencia PEMPCHB	N4	N4	NO APLICA			
AAA0266ASWF	003102017043	CL 23 5 70 GJ 12	050C02010075	Zona de Influencia PEMPCHB	N4	N4	NO APLICA			
AAA0266ASXR	003102017043	CL 23 5 70 GJ 13	050C02010076	Zona de Influencia PEMPCHB	N4	N4	NO APLICA			
AAA0266ASYX	003102017043	CL 23 5 70 GJ 14	050C02010077	Zona de Influencia PEMPCHB	N4	N4	NO APLICA			
AAA0266ASZM	003102017043	CL 23 5 70 GJ 15	050C02010078	Zona de Influencia PEMPCHB	N4	N4	NO APLICA			
AAA0266ATAW	003102017043	CL 23 5 70 GJ 16	050C02010079	Zona de Influencia PEMPCHB	N4	N4	NO APLICA			
AAA0266ATBS	003102017043	CL 23 5 70 GJ 17	050C02010080	Zona de Influencia PEMPCHB	N4	N4	NO APLICA			
AAA0266ATCN	003102017043	CL 23 5 70 GJ 18	050C02010081	Zona de Influencia PEMPCHB	N4	N4	NO APLICA			
AAA0266ATDE	003102017043	CL 23 5 70 GJ 19	050C02010082	Zona de Influencia PEMPCHB	N4	N4	NO APLICA			
AAA0266ATEP	003102017043	CL 23 5 70 GJ 20	050C02010083	Zona de Influencia PEMPCHB	N4	N4	NO APLICA			
AAA0266ATFZ	003102017043	CL 23 5 70 GJ 21	050C02010084	Zona de Influencia PEMPCHB	N4	N4	NO APLICA			
AAA0266ATHK	003102017043	CL 23 5 70 GJ 22	050C02010085	Zona de Influencia PEMPCHB	N4	N4	NO APLICA			
AAA0266ATJZ	003102017043	CL 23 5 70 GJ 27	050C02010090	Zona de Influencia PEMPCHB	N4	N4	NO APLICA			
AAA0266ATKC	003102017043	CL 23 5 70 GJ 28	050C02010091	Zona de Influencia PEMPCHB	N4	N4	NO APLICA			
AAA0266ATLF	003102017043	CL 23 5 70 GJ 129	050C02010192	Zona de Influencia PEMPCHB	N4	N4	NO APLICA			
AAA0266ATMR	003102017043	CL 23 5 70 GJ 130	050C02010193	Zona de Influencia PEMPCHB	N4	N4	NO APLICA			
AAA0266ATNX	003102017043	CL 23 5 70 GJ 132	050C02010195	Zona de Influencia PEMPCHB	N4	N4	NO APLICA			
AAA0266ATOM	003102017043	CL 23 5 70 GJ 133	050C02010196	Zona de Influencia PEMPCHB	N4	N4	NO APLICA			
AAA0266ATPA	003102017043	CL 23 5 70 GJ 136	050C02010199	Zona de Influencia PEMPCHB	N4	N4	NO APLICA			
AAA0266ATRJ	003102017043	CL 23 5 70 GJ 137	050C02010200	Zona de Influencia PEMPCHB	N4	N4	NO APLICA			
AAA0266ATSY	003102017043	CL 23 5 70 GJ 138	050C02010201	Zona de Influencia PEMPCHB	N4	N4	NO APLICA			
AAA0266ATTD	003102017043	CL 23 5 70 AP 501	050C02009919	Zona de Influencia PEMPCHB	N4	N4	NO APLICA			
AAA0266ATUH	003102017043	CL 23 5 70 AP 502	050C02009920	Zona de Influencia PEMPCHB	N4	N4	NO APLICA			
AAA0266ATWW	003102017043	CL 23 5 70 AP 503	050C02009921	Zona de Influencia PEMPCHB	N4	N4	NO APLICA			
AAA0266ATXS	003102017043	CL 23 5 70 AP 504	050C02009922	Zona de Influencia PEMPCHB	N4	N4	NO APLICA			
AAA0266ATYN	003102017043	CL 23 5 70 AP 505	050C02009923	Zona de Influencia PEMPCHB	N4	N4	NO APLICA			

AAA0266ATZE	003102017043	CL 23 5 70 AP 506	050C02009924	Zona de Influencia PEMPCHB	N4	N4	NO APLICA			
AAA0266AUAF	003102017043	CL 23 5 70 AP 507	050C02009925	Zona de Influencia PEMPCHB	N4	N4	NO APLICA			
AAA0266AUBR	003102017043	CL 23 5 70 AP 508	050C02009926	Zona de Influencia PEMPCHB	N4	N4	NO APLICA			
AAA0266AUCX	003102017043	CL 23 5 70 AP 509	050C02009927	Zona de Influencia PEMPCHB	N4	N4	NO APLICA			
AAA0265AAOM	003108009010	KR 13A 12 40 LC 1	050C02015833	Zona de Influencia PEMPCHB	N4	N4	NO APLICA			
AAA0265ABAF	003108009010	KR 13A 12 40 GJ 1	050C02015843	Zona de Influencia PEMPCHB	N4	N4	NO APLICA			
AAA0265AATD	003108009010	KR 13A 12 40 LC 5	050C02015837	Zona de Influencia PEMPCHB	N4	N4	NO APLICA			
AAA0265AAUH	003108009010	KR 13A 12 40 LC 6	050C02015838	Zona de Influencia PEMPCHB	N4	N4	NO APLICA			
AAA0265AAWW	003108009010	KR 13A 12 40 LC 7	050C02015839	Zona de Influencia PEMPCHB	N4	N4	NO APLICA			
AAA0265AAXS	003108009010	KR 13A 12 40 LC 8	050C02015840	Zona de Influencia PEMPCHB	N4	N4	NO APLICA			
AAA0266AUDM	003102017043	CL 23 5 70 AP 510	050C02009928	Zona de Influencia PEMPCHB	N4	N4	NO APLICA			
AAA0266AUEA	003102017043	CL 23 5 70 AP 511	050C02009929	Zona de Influencia PEMPCHB	N4	N4	NO APLICA			
AAA0266AUFT	003102017043	CL 23 5 70 AP 512	050C02009930	Zona de Influencia PEMPCHB	N4	N4	NO APLICA			
AAA0266AUHY	003102017043	CL 23 5 70 AP 513	050C02009931	Zona de Influencia PEMPCHB	N4	N4	NO APLICA			
AAA0265ABKL	003108009010	KR 13A 12 40 PI 1 GJ 1	050C02015851	Zona de Influencia PEMPCHB	N4	N4	NO APLICA			
AAA0265AAZE	003108009010	KR 13A 12 40 LC 10	050C02015842	Zona de Influencia PEMPCHB	N4	N4	NO APLICA			
AAA0265ABBR	003108009010	KR 13A 12 40 GJ 3	050C02015844	Zona de Influencia PEMPCHB	N4	N4	NO APLICA			
AAA0265ABCX	003108009010	KR 13A 12 40 GJ 8	050C02015845	Zona de Influencia PEMPCHB	N4	N4	NO APLICA			
AAA0265ABDM	003108009010	KR 13A 12 40 GJ 10	050C02015846	Zona de Influencia PEMPCHB	N4	N4	NO APLICA			
AAA0265ABEA	003108009010	KR 13A 12 40 GJ 12	050C02015847	Zona de Influencia PEMPCHB	N4	N4	NO APLICA			
AAA0265ABFT	003108009010	KR 13A 12 40 GJ 14	050C02015848	Zona de Influencia PEMPCHB	N4	N4	NO APLICA			
AAA0265ABHY	003108009010	KR 13A 12 40 GJ 19	050C02015849	Zona de Influencia PEMPCHB	N4	N4	NO APLICA			
AAA0265ABJH	003108009010	KR 13A 12 40 GJ 21	050C02015850	Zona de Influencia PEMPCHB	N4	N4	NO APLICA			
AAA0265AASY	003108009010	KR 13A 12 40 LC 4	050C02015836	Zona de Influencia PEMPCHB	N4	N4	NO APLICA			
AAA0265AARJ	003108009010	KR 13A 12 40 LC 3	050C02015835	Zona de Influencia PEMPCHB	N4	N4	NO APLICA			
AAA0265AAPA	003108009010	KR 13A 12 40 LC 2	050C02015834	Zona de Influencia PEMPCHB	N4	N4	NO APLICA			
AAA0265AAYN	003108009010	KR 13A 12 40 LC 9	050C02015841	Zona de Influencia PEMPCHB	N4	N4	NO APLICA			
AAA0264MODM	003206010098	KR 7B ESTE 5A 00	050C01774309	ZI Cerros Orientales PEMPCHB	N4	N4	NO APLICA			
AAA0266AUJH	003102017043	CL 23 5 70 AP 601	050C02009932	Zona de Influencia PEMPCHB	N4	N4	NO APLICA			
AAA0266AUKL	003102017043	CL 23 5 70 AP 602	050C02009933	Zona de Influencia PEMPCHB	N4	N4	NO APLICA			
AAA0266AULW	003102017043	CL 23 5 70 AP 603	050C02009934	Zona de Influencia PEMPCHB	N4	N4	NO APLICA			
AAA0266AUMS	003102017043	CL 23 5 70 AP 604	050C02009935	Zona de Influencia PEMPCHB	N4	N4	NO APLICA			
AAA0266AUNN	003102017043	CL 23 5 70 AP 605	050C02009936	Zona de Influencia PEMPCHB	N4	N4	NO APLICA			
AAA0266AUOE	003102017043	CL 23 5 70 AP 606	050C02009937	Zona de Influencia PEMPCHB	N4	N4	NO APLICA			
AAA0266AUPP	003102017043	CL 23 5 70 AP 607	050C02009938	Zona de Influencia PEMPCHB	N4	N4	NO APLICA			
AAA0266AURU	003102017043	CL 23 5 70 AP 608	050C02009939	Zona de Influencia PEMPCHB	N4	N4	NO APLICA			
AAA0266AUSK	003102017043	CL 23 5 70 AP 609	050C02009940	Zona de Influencia PEMPCHB	N4	N4	NO APLICA			
AAA0266AUTO	003102017043	CL 23 5 70 AP 610	050C02009941	Zona de Influencia PEMPCHB	N4	N4	NO APLICA			
AAA0266AUUZ	003102017043	CL 23 5 70 AP 611	050C02009942	Zona de Influencia PEMPCHB	N4	N4	NO APLICA			
AAA0266AUWF	003102017043	CL 23 5 70 AP 612	050C02009943	Zona de Influencia PEMPCHB	N4	N4	NO APLICA			
AAA0266AUXR	003102017043	CL 23 5 70 AP 613	050C02009944	Zona de Influencia PEMPCHB	N4	N4	NO APLICA			
AAA0266AUYX	003102017043	CL 23 5 70 AP 701	050C02009945	Zona de Influencia PEMPCHB	N4	N4	NO APLICA			
AAA0266AUZM	003102017043	CL 23 5 70 AP 702	050C02009946	Zona de Influencia PEMPCHB	N4	N4	NO APLICA			
AAA0266AWAF	003102017043	CL 23 5 70 AP 703	050C02009947	Zona de Influencia PEMPCHB	N4	N4	NO APLICA			
AAA0266AWBR	003102017043	CL 23 5 70 AP 704	050C02009948	Zona de Influencia PEMPCHB	N4	N4	NO APLICA			
AAA0266AWCX	003102017043	CL 23 5 70 AP 705	050C02009949	Zona de Influencia PEMPCHB	N4	N4	NO APLICA			
AAA0266AWDM	003102017043	CL 23 5 70 AP 706	050C02009950	Zona de Influencia PEMPCHB	N4	N4	NO APLICA			
AAA0266AWEA	003102017043	CL 23 5 70 AP 707	050C02009951	Zona de Influencia PEMPCHB	N4	N4	NO APLICA			
AAA0033ZZDM	003212048048	CL 6 3A 01	050C01439095	Zona de Influencia PEMPCHB	N4	N4	NO APLICA			
AAA0266AWFT	003102017043	CL 23 5 70 AP 708	050C02009952	Zona de Influencia PEMPCHB	N4	N4	NO APLICA			
AAA0266AWHY	003102017043	CL 23 5 70 AP 709	050C02009953	Zona de Influencia PEMPCHB	N4	N4	NO APLICA			
AAA0266AWJH	003102017043	CL 23 5 70 AP 710	050C02009954	Zona de Influencia PEMPCHB	N4	N4	NO APLICA			
AAA0266AWKL	003102017043	CL 23 5 70 AP 711	050C02009955	Zona de Influencia PEMPCHB	N4	N4	NO APLICA			
AAA0266AWLW	003102017043	CL 23 5 70 AP 712	050C02009956	Zona de Influencia PEMPCHB	N4	N4	NO APLICA			
AAA0266AWMS	003102017043	CL 23 5 70 AP 713	050C02009957	Zona de Influencia PEMPCHB	N4	N4	NO APLICA			
AAA0266AWNN	003102017043	CL 23 5 70 AP 801	050C02009958	Zona de Influencia PEMPCHB	N4	N4	NO APLICA			
AAA0266AWOE	003102017043	CL 23 5 70 AP 802	050C02009959	Zona de Influencia PEMPCHB	N4	N4	NO APLICA			
AAA0266AWPP	003102017043	CL 23 5 70 AP 803	050C02009960	Zona de Influencia PEMPCHB	N4	N4	NO APLICA			
AAA0266AWRU	003102017043	CL 23 5 70 AP 804	050C02009961	Zona de Influencia PEMPCHB	N4	N4	NO APLICA			
AAA0266AWSK	003102017043	CL 23 5 70 AP 805	050C02009962	Zona de Influencia PEMPCHB	N4	N4	NO APLICA			
AAA0266AWUZ	003102017043	CL 23 5 70 AP 807	050C02009964	Zona de Influencia PEMPCHB	N4	N4	NO APLICA			
AAA0266AWWF	003102017043	CL 23 5 70 AP 808	050C02009965	Zona de Influencia PEMPCHB	N4	N4	NO APLICA			
AAA0266AWXR	003102017043	CL 23 5 70 AP 809	050C02009966	Zona de Influencia PEMPCHB	N4	N4	NO APLICA			
AAA0266AWYX	003102017043	CL 23 5 70 AP 810	050C02009967	Zona de Influencia PEMPCHB	N4	N4	NO APLICA			
AAA0266AWZM	003102017043	CL 23 5 70 AP 811	050C02009968	Zona de Influencia PEMPCHB	N4	N4	NO APLICA			
AAA0266AXAW	003102017043	CL 23 5 70 AP 812	050C02009969	Zona de Influencia PEMPCHB	N4	N4	NO APLICA			
AAA0266AXBS	003102017043	CL 23 5 70 AP 813	050C02009970	Zona de Influencia PEMPCHB	N4	N4	NO APLICA			
AAA0266AXCN	003102017043	CL 23 5 70 AP 901	050C02009971	Zona de Influencia PEMPCHB	N4	N4	NO APLICA			
AAA0266APPA	003102017043	CL 23 5 70 GJ 84	050C02010147	Zona de Influencia PEMPCHB	N4	N4	NO APLICA			
AAA0266APRJ	003102017043	CL 23 5 70 GJ 85	050C02010148	Zona de Influencia PEMPCHB	N4	N4	NO APLICA			
AAA0266APSY	003102017043	CL 23 5 70 GJ 86	050C02010149	Zona de Influencia PEMPCHB	N4	N4	NO APLICA			
AAA0266APTD	003102017043	CL 23 5 70 GJ 87	050C02010150	Zona de Influencia PEMPCHB	N4	N4	NO APLICA			
AAA0266APUH	003102017043	CL 23 5 70 GJ 88	050C02010151	Zona de Influencia PEMPCHB	N4	N4	NO APLICA			
AAA0266APWW	003102017043	CL 23 5 70 GJ 89	050C02010152	Zona de Influencia PEMPCHB	N4	N4	NO APLICA			
AAA0266APXS	003102017043	CL 23 5 70 GJ 90	050C02010153	Zona de Influencia PEMPCHB	N4	N4	NO APLICA			
AAA0266APYN	003102017043	CL 23 5 70 GJ 29	050C02010092	Zona de Influencia PEMPCHB	N4	N4	NO APLICA			
AAA0266APZE	003102017043	CL 23 5 70 GJ 30	050C02010093	Zona de Influencia PEMPCHB	N4	N4	NO APLICA			
AAA0266ARAW	003102017043	CL 23 5 70 GJ 31	050C02010094	Zona de Influencia PEMPCHB	N4	N4	NO APLICA			
AAA0266ARBS	003102017043	CL 23 5 70 GJ 32	050C02010095	Zona de Influencia PEMPCHB	N4	N4	NO APLICA			
AAA0266ARCN	003102017043	CL 23 5 70 GJ 33	050C02010096	Zona de Influencia PEMPCHB	N4	N4	NO APLICA			
AAA0266ARDE	003102017043	CL 23 5 70 GJ 34	050C02010097	Zona de Influencia PEMPCHB	N4	N4	NO APLICA			
AAA0266AREP	003102017043	CL 23 5 70 GJ 35	050C02010098	Zona de Influencia PEMPCHB	N4	N4	NO APLICA			
AAA0266ARFZ	003102017043	CL 23 5 70 GJ 36	050C02010099	Zona de Influencia PEMPCHB	N4	N4	NO APLICA			
AAA0266ARHK	003102017043	CL 23 5 70 GJ 37	050C02010100	Zona de Influencia PEMPCHB	N4	N4	NO APLICA			
AAA0266ARJZ	003102017043	CL 23 5 70 GJ 38	050C02010101	Zona de Influencia PEMPCHB	N4	N4	NO APLICA			
AAA0266ARKC	003102017043	CL 23 5 70 GJ 39	050C02010102	Zona de Influencia PEMPCHB	N4	N4	NO APLICA			
AAA0266ARLF	003102017043	CL 23 5 70 GJ 40	050C02010103	Zona de Influencia PEMPCHB	N4	N4	NO APLICA			
AAA0266ARMR	003102017043	CL 23 5 70 GJ 41	050C02010104	Zona de Influencia PEMPCHB	N4	N4	NO APLICA			
AAA0266ARNX	003102017043	CL 23 5 70 GJ 42	050C02010105	Zona de Influencia PEMPCHB	N4	N4	NO APLICA			
AAA0266AROM	003102017043	CL 23 5 70 GJ 43	050C02010106	Zona de Influencia PEMPCHB	N4	N4	NO APLICA			
AAA0266ARPA	003102017043	CL 23 5 70 GJ 44	050C02010107	Zona de Influencia PEMPCHB	N4	N4	NO APLICA			
AAA0266ARRJ	003102017043	CL 23 5 70 GJ 45	050C02010108	Zona de Influencia PEMPCHB	N4	N4	NO APLICA			
AAA0266ARSY	003102017043	CL 23 5 70 GJ 46	050C02010109	Zona de Influencia PEMPCHB	N4	N4	NO APLICA			
AAA0266ARTD	003102017043	CL 23 5 70 GJ 47	050C02010110	Zona de Influencia PEMPCHB	N4	N4	NO APLICA			
AAA0266ARUH	003102017043	CL 23 5 70 GJ 48	050C02010111	Zona de Influencia PEMPCHB	N4	N4	NO APLICA			
AAA0266ARWW	003102017043	CL 23 5 70 GJ 49	050C02010112	Zona de Influencia PEMPCHB	N4	N4	NO APLICA			
AAA0266ARXS	003102017043	CL 23 5 70 GJ 50	050C02010113	Zona de Influencia PEMPCHB	N4	N4	NO APLICA			
AAA0266ARYN	003102017043	CL 23 5 70 GJ 51	050C02010114	Zona de Influencia PEMPCHB	N4	N4	NO APLICA			
AAA0266ARZE	003102017043	CL 23 5 70 GJ 52	050C02010115	Zona de Influencia PEMPCHB	N4	N4	NO APLICA			
AAA0266ASAF	003102017043	CL 23 5 70 GJ 53	050C02010116	Zona de Influencia PEMPCHB	N4	N4	NO APLICA			
AAA0266ASBR	003102017043	CL 23 5 70 GJ 54	050C02010117	Zona de Influencia PEMPCHB	N4	N4	NO APLICA			
AAA0266ASCX	003102017043	CL 23 5 70 GJ 55	050C02010118	Zona de Influencia PEMPCHB	N4	N4	NO APLICA			
AAA0266ASDM	003102017043	CL 23 5 70 GJ 56	050C02010119	Zona de Influencia PEMPCHB	N4	N4	NO APLICA			
AAA0266ASEA	003102017043	CL 23 5 70 GJ 57	050C02010120	Zona de Influencia PEMPCHB	N4	N4	NO APLICA			
AAA0266ASFT	003102017043	CL 23 5 70 GJ 58	050C02010121	Zona de Influencia PEMPCHB	N4	N4	NO APLICA			
AAA0266ASHY	003102017043	CL 23 5 70 GJ 59	050C02010122	Zona de Influencia PEMPCHB	N4	N4	NO APLICA			
AAA0266ASJH	003102017043	CL 23 5 70 GJ 1	050C02010064	Zona de Influencia PEMPCHB	N4	N4	NO APLICA			
AAA0266ASKL	003102017043	CL 23 5 70 GJ 2	050C02010065	Zona de Influencia PEMPCHB	N4	N4	NO APLICA			
AAA0266HFRU	003215048001	CL 9B 7A 34 ESTE MJ	050C00000000	ZI Cerros Orientales PEMPCHB	NO APLICA	NO APLICA	NO APLICA			
AAA0144SAOM	003215048001	CL 9B 7A 34 ESTE	050C00826603	ZI Cerros Orientales PEMPCHB	NO APLICA	NO APLICA	NO APLICA			
AAA0265WZYX	003109008016	CL 17 8 27 LC	050C02030181	Zona de Influencia PEMPCHB	N4	N4	NO APLICA			
AAA0265WZZM	003109008016	CL 17 8 23 OF 201	050C02030182	Zona de Influencia PEMPCHB	N4	N4	NO APLICA			
AAA0265XABR	003109008016	CL 17 8 23 OF 401	050C02030184	Zona de Influencia PEMPCHB	N4	N4	NO APLICA			
AAA0265XACX	003109008016	CL 17 8 23 OF 501	050C02030185	Zona de Influencia PEMPCHB	N4	N4	NO APLICA			
AAA0265XADM	003109008016	CL 17 8 23 OF 601	050C02030186	Zona de Influencia PEMPCHB	N4	N4	NO APLICA			
AAA0265XAEA	003109008016	CL 17 8 23 OF 701	050C02030187	Zona de Influencia PEMPCHB	N4	N4	NO APLICA			
AAA0265XAHY	003109008016	CL 17 8 23 OF 901	050C02030189	Zona de Influencia PEMPCHB	N4	N4	NO APLICA			
AAA0265WZXR	003109008016	CL 17 8 21 LC	050C02030180	Zona de Influencia PEMPCHB	N4	N4	NO APLICA			
AAA0265XAFT	003109008016	CL 17 8 23 OF 801	050C02030188	Zona de Influencia PEMPCHB	N4	N4	NO APLICA			
AAA0265XAAF	003109008016	CL 17 8 23 OF 301	050C02030183	Zona de Influencia PEMPCHB	N4	N4	NO APLICA			
Sin Dato	003110007027	Sin Direcci ├ n	Sin Dato	Area Afectada PEMPCHB	N1-T4-G3	N1	Decreto 678 de 1994			
Sin Dato	003101001099	Sin Direcci ├ n	Sin Dato	Zona de Influencia PEMPCHB	NO APLICA	NO APLICA	NO APLICA			
Sin Dato	003215030044	Sin Direcci ├ n	Sin Dato	ZI Cerros Orientales PEMPCHB	N4	N4	NO APLICA			
Sin Dato	003215030091	Sin Direcci ├ n	Sin Dato	ZI Cerros Orientales PEMPCHB	N4	N4	NO APLICA			
Sin Dato	003215049012	Sin Direcci ├ n	Sin Dato	ZI Cerros Orientales PEMPCHB	NO APLICA	NO APLICA	NO APLICA			
Sin Dato	003103049001	Sin Direcci ├ n	Sin Dato	Area Afectada PEMPCHB	NO APLICA	NO APLICA	NO APLICA			
Sin Dato	003106010024	Sin Direcci ├ n	Sin Dato	Area Afectada PEMPCHB	N1-T7-G6	N1	Resoluci ├ n 1773 de 2007. Decreto 678 de 1994			
Sin Dato	003106010023	Sin Direcci ├ n	Sin Dato	Area Afectada PEMPCHB	N1-T7-G6	N1	Resoluci ├ n 1773 de 2007. Decreto 678 de 1994			
Sin Dato	003215049013	Sin Direcci ├ n	Sin Dato	ZI Cerros Orientales PEMPCHB	NO APLICA	NO APLICA	NO APLICA			
Sin Dato	003103040007	Sin Direcci ├ n	Sin Dato	Zona de Influencia PEMPCHB	NO APLICA	NO APLICA	NO APLICA			
Sin Dato	003206002005	Sin Direcci ├ n	Sin Dato	ZI Cerros Orientales PEMPCHB	NO APLICA	NO APLICA	NO APLICA			
Sin Dato	003215029078	Sin Direcci ├ n	Sin Dato	ZI Cerros Orientales PEMPCHB	N4	N4	NO APLICA			
Sin Dato	003215029077	Sin Direcci ├ n	Sin Dato	ZI Cerros Orientales PEMPCHB	N4	N4	NO APLICA			
Sin Dato	003103015018	Sin Direcci ├ n	Sin Dato	Area Afectada PEMPCHB	NO APLICA	NO APLICA	NO APLICA			
Sin Dato	003103042001	Sin Direcci ├ n	Sin Dato	Zona de Influencia PEMPCHB	NO APLICA	NO APLICA	NO APLICA			
Sin Dato	003215029017	Sin Direcci ├ n	Sin Dato	ZI Cerros Orientales PEMPCHB	N4	N4	NO APLICA			
Sin Dato	003215015001	Sin Direcci ├ n	Sin Dato	ZI Cerros Orientales PEMPCHB	NO APLICA	NO APLICA	NO APLICA			
Sin Dato	003104010014	Sin Direcci ├ n	Sin Dato	Area Afectada PEMPCHB	NO APLICA	N4	NO APLICA			
Sin Dato	003107025089	Sin Direcci ├ n	Sin Dato	Zona de Influencia PEMPCHB	NO APLICA	NO APLICA	NO APLICA			
Sin Dato	003212015001	Sin Direcci ├ n	Sin Dato	Zona de Influencia PEMPCHB	N4	N4	NO APLICA			
Sin Dato	003103041001	Sin Direcci ├ n	Sin Dato	Zona de Influencia PEMPCHB	NO APLICA	NO APLICA	NO APLICA			
Sin Dato	003103048001	Sin Direcci ├ n	Sin Dato	Area Afectada PEMPCHB	NO APLICA	NO APLICA	NO APLICA			
Sin Dato	003215049007	Sin Direcci ├ n	Sin Dato	ZI Cerros Orientales PEMPCHB	NO APLICA	NO APLICA	NO APLICA			
Sin Dato	003204007051	Sin Direcci ├ n	Sin Dato	Zona de Influencia PEMPCHB	N4	N4	NO APLICA			
Sin Dato	004103020045	Sin Direcci ├ n	Sin Dato	Zona de Influencia PEMPCHB	N2-T5-G5	N2	NO APLICA			
Sin Dato	003215021001	Sin Direcci ├ n	Sin Dato	ZI Cerros Orientales PEMPCHB	N4	N4	NO APLICA			
Sin Dato	003103025035	Sin Direcci ├ n	Sin Dato	Zona de Influencia PEMPCHB	NO APLICA	NO APLICA	NO APLICA			
Sin Dato	003215046001	Sin Direcci ├ n	Sin Dato	ZI Cerros Orientales PEMPCHB	N4	N4	NO APLICA			
Sin Dato	003215046002	Sin Direcci ├ n	Sin Dato	ZI Cerros Orientales PEMPCHB	N4	N4	NO APLICA			
Sin Dato	003105015024	Sin Direcci ├ n	Sin Dato	Area Afectada PEMPCHB	N4	N4	Decreto 678 de 1994			
Sin Dato	003103015019	Sin Direcci ├ n	Sin Dato	Area Afectada PEMPCHB	NO APLICA	NO APLICA	NO APLICA			
Sin Dato	003215037056	Sin Direcci ├ n	Sin Dato	ZI Cerros Orientales PEMPCHB	N4	N4	NO APLICA			
Sin Dato	003215033030	Sin Direcci ├ n	Sin Dato	ZI Cerros Orientales PEMPCHB	N4	N4	NO APLICA			
Sin Dato	008107030001	Sin Direcci ├ n	Sin Dato	Zona de Influencia PEMPCHB	NO APLICA	NO APLICA	NO APLICA			
Sin Dato	003215015005	Sin Direcci ├ n	Sin Dato	ZI Cerros Orientales PEMPCHB	NO APLICA	N4	NO APLICA			
Sin Dato	003107025092	Sin Direcci ├ n	Sin Dato	Zona de Influencia PEMPCHB	NO APLICA	NO APLICA	NO APLICA			
Sin Dato	003206008020	Sin Direcci ├ n	Sin Dato	ZI Cerros Orientales PEMPCHB	N4	N4	NO APLICA			
Sin Dato	003215046003	Sin Direcci ├ n	Sin Dato	ZI Cerros Orientales PEMPCHB	N4	N4	NO APLICA			
Sin Dato	003107025096	Sin Direcci ├ n	Sin Dato	Zona de Influencia PEMPCHB	NO APLICA	NO APLICA	NO APLICA			
Sin Dato	003103040006	Sin Direcci ├ n	Sin Dato	Zona de Influencia PEMPCHB	NO APLICA	NO APLICA	NO APLICA			
Sin Dato	003103035035	Sin Direcci ├ n	Sin Dato	Area Afectada PEMPCHB	NO APLICA	NO APLICA	NO APLICA			
Sin Dato	003202037061	Sin Direcci ├ n	Sin Dato	Zona de Influencia PEMPCHB	N4	N4	NO APLICA			
Sin Dato	003103040009	Sin Direcci ├ n	Sin Dato	Zona de Influencia PEMPCHB	NO APLICA	NO APLICA	NO APLICA			
Sin Dato	003103040005	Sin Direcci ├ n	Sin Dato	Zona de Influencia PEMPCHB	NO APLICA	NO APLICA	NO APLICA			
Sin Dato	003107025097	Sin Direcci ├ n	Sin Dato	Zona de Influencia PEMPCHB	NO APLICA	NO APLICA	NO APLICA			
Sin Dato	201404016004	Sin Direcci ├ n	Sin Dato	ZI Cerros Orientales PEMPCHB	NO APLICA	NO APLICA	NO APLICA			
Sin Dato	201404015099	Sin Direcci ├ n	Sin Dato	ZI Cerros Orientales PEMPCHB	NO APLICA	NO APLICA	NO APLICA			
Sin Dato	003215034050	Sin Direcci ├ n	Sin Dato	ZI Cerros Orientales PEMPCHB	N4	N4	NO APLICA			
Sin Dato	003103013021	Sin Direcci ├ n	Sin Dato	Zona de Influencia PEMPCHB	NO APLICA	NO APLICA	NO APLICA			
Sin Dato	003103040008	Sin Direcci ├ n	Sin Dato	Zona de Influencia PEMPCHB	NO APLICA	NO APLICA	NO APLICA			
Sin Dato	003107025093	Sin Direcci ├ n	Sin Dato	Zona de Influencia PEMPCHB	NO APLICA	NO APLICA	NO APLICA			

Régimen de usos del suelo al interior del ámbito PEMP - CHB							ÁREAS DE ACTIVIDAD				
							RES.	MÚLTIPLE			DOT.
CATEGORÍA DE USO	DEFINICIÓN		SUB CAT	DESCRIPCIÓN			AA-R	AA-M1	AA-M2	AA-M3	AA-D
RESIDENCIAL	Es aquel destinado a proporcionar alojamiento permanente a las personas.		RE1	Vivienda unifamiliar y/o bifamiliar.			P (1)	P (1)	P (1)	P (1)	
			RE2	Vivienda multifamiliar.			P (8) (10)	P (8) (10)	P (8) (10)	P (8) (10)	C (8) (10)
			RE3	Vivienda colectiva o comunitaria.			P (8) (10)	P (8) (10)	P (8) (10)	P (8) (10)	C (8) (10)
COMERCIO Y SERVICIOS	COMERCIO Y SERVICIOS GENERALES Es aquel que se desarrolla en espacios independientes o agrupados donde se realizan transacciones económicas o prestan servicios especializados al público comprador o consumidor.		CS1	Menor o igual a 80m2 de área de ventas y/o de atención.			C U2	P	P	P	C
			CS2	Mayor a 80m2 y/o menor o igual a 600m2 de área de ventas y/o de atención			C (8) | U3	P (8)	P	P	C
			CS3	Mayor a 600m2 y/o menor o igual a 2.500m2 de área de ventas y/o de atención.				P (5) | U3	P (5) | U3	P (5) | U3	C (5) | U3
			CS4	Mayor a 2.500m2 y/o menor o igual a 6.000m2 de área de ventas y/o de atención. (3) (4)					P (2) (5) | U1 U3 U5	P (5) | U1 U3 U5	
			CS5	Mayor a 6.000m2 de área de ventas y/o de atención. (3) (4)						P (5) | U1 U3 U5	
		SERVICIOS ARTÍSTICOS Y RECREATIVOS: Establecimientos ligados al procesamiento y consumo de alimentos y bebidas.	SAR1	Establecimientos ligados al procesamiento y consumo de alimentos y bebidas. (4)			C (9) | U2 U3	P (9)	P (9)	P (9)	C (9)
		SERVICIOS ARTÍSTICOS Y RECREATIVOS: Actividades creativas, artísticas y de entretenimiento.	SAR2	Actividades creativas, artísticas y de entretenimiento. (incluye billares, boleras y similares) (4)			C (7) (9) | U3	P (7) (9)	P (7) (9)	P (7) (9)	C (7) (9)
		SERVICIOS ARTÍSTICOS Y RECREATIVOS: Espacios deportivos recreativos de propiedad privada	SAR3	Espacios deportivos cubiertos o descubiertos de propiedad privada con área total menor o igual a 4000m2			P (6) | U3	P (6) | U3 U4	P (6) | U3 U4	P (6) | U3 U4	C (6) | U3 U4
	SERVICIOS DE ALOJAMIENTO TURÍSTICOS Edificaciones destinadas a proporcionar alojamiento temporal a las personas		ST1	Hasta 50 habitaciones con servicios básicos al interior del predio o predios (4)			P (6) (10) U3	P (6) (10)	P (6) (10)	P (6) (10)	
			ST2	Mas de 50 habitaciones y con usos asociados que deben desarrollarse al interior del predio o predios. (4)				P (8) (10)| U3	P (8) (10) | U3	P (8) (10)| U3	C (8) (10) | U3
	SERVICIOS DE OFICINAS Espacios o edificaciones destinados al manejo y transmisión de información que prestan un servicio a la comunidad		SO1	Oficinas especializas en mezcla con otros usos con área total menor o igual a 600m2			C U2 U3	P (8)	P (8)	P (8)	C
			SO2	Edificios exclusivos y centros empresariales de escala urbana y metropolitana.				P (5) (6) | U3	P (5) (6) | U3	P (5) (6) | U3	C (5) (6) | U3
	SERVICIOS DE PARQUEADEROS Espacios destinados a la provisión de cupos de estacionamiento de uso público o privado.		SP	Espacios destinados a la provisión de cupos de estacionamiento.				C (6) (5) | U4	C (6) (5) (2) | U4	C (6) (5) | U4	C (6) (5) | U4
INDUSTRIAL	Edificaciones o espacios utilizados en la explotación de materia prima, fabricación, ensamblaje, manufacturación, procesamiento o transformación de productos, materiales o energía		IA	Industria artesanal con área total menor o igual a 600m2.			C (8)	P (8)	P (8)	P (8)	
	EDUCACIÓN BÁSICA, MEDIA Y TÉCNICA	Constituyen las áreas, edificaciones y espacios destinados a la formación académica en distintos niveles y especialidades, incluyendo: •Escuelas de formación artística, •Educación preescolar, básica media y técnica Se incluyen en estos equipamientos las edificaciones administrativas que se encuentren dentro del mismo predio o colinden con él, y/o para la prestación complementaria de servicios de bienestar que permitan el funcionamiento del servicio educativo.	MET	> 22.500m2					C (5) | U1	C (5) | U1	C (5) |U1
			URB	≤ 22.500 m2				C (5) | U3 U1	C (5) | U1	C (5) | U1	P (5) |U1
			ZON	≤ 6.750 m2			P (10) (11) | U3 U1	C (10) (11) | U1	C (10) (11) | U1	C (10) (11) | U1	P (10) (6) |U1
	EDUCACIÓN SUPERIOR	Constituyen las áreas, edificaciones y espacios destinados a la formación académica de jóvenes y adultos, incluyendo: •Instituciones de educación superior: y educación para el trabajo y desarrollo Humano •Centros tecnológicos y técnicos; instituciones para la educación para el trabajo y desarrollo humano, e Instituciones de educación superior •Escuelas de formación artística. Se incluyen en estos equipamientos las edificaciones administrativas que se encuentren dentro del mismo predio o colinden con él, y/o para la prestación complementaria de servicios de bienestar que permitan el funcionamiento del servicio educativo.	MET	> 20.000m2				C (5) | U1 U6	C (5) | U1 U6	C (5) | U1 U6	P (5) |U1 U6
			URB	≤ 20.000 m2				C (5) | U3 U1 U6	C (5) | U1 U6	C (5) | U1 U6	P (5) |U1 U6
			ZON	≤ 3000 m2			P (10) (11) | U3 U1	C (10) (11) | U1	C (10) (11) | U1	C (10) (11) | U1	P (10) (6) |U1
	CULTURA	Constituyen las áreas, edificaciones, espacios y dotaciones destinados al desarrollo de actividades y prácticas culturales y difusión de conocimientos, tales como la danza, el teatro, la música, la pintura etc. incluyendo: •Equipamientos de difusión cultural y científica: Museos, centros culturales y artísticos, salas de exhibición, galerías, teatros, auditorios, planetarios, archivos generales científicos y artísticos: •Equipamientos de información y memoria: bibliotecas, hemerotecas, cinematecas, centros de documentación	MET	> 9.750 m2						C (10) | U1 U6 U7	P (10) (6) |U1 U6 U7
			URB	≤ 9.750 m2				C (10) | U3 U1	C (10) | U1	C (10) | U1	P (10) (6) |U1
			ZON	≤ 390 m2			P (10) | U3 U1	C (10) | U1	C (10) | U1	C (10) |U1	P (10) |U1
	SALUD	Constituyen las edificaciones y áreas especializadas que albergan servicios destinados a promover, prevenir, recuperar y rehabilitar la salud, tanto a nivel individual como colectivo, de acuerdo las definiciones que en tal sentido determine la autoridad sanitaria a nivel nacional. Esta categoría está compuesta por las instituciones privadas y públicas. Incluye: •Edificaciones especializadas con servicios combinados de hospitalización y/o urgencias, y/o quirúrgicos y/o ambulatorios •Equipamientos destinados a la atención primaria en salud, o que desarrollen adscripción poblacional, atención de consulta prioritaria (general y especializada), y brinden servicios de baja y mediana complejidad, en especialidades básicas.	URB	≤ 35.000 m2							C (5) | U1 U6 U7	P (5) | U1 U6 U7
			ZON	≤ 7.000 m2					C (5) | U1 U6	C (5) | U1 U6	P (5) | U1 U6
	INTEGRACIÓN SOCIAL	Constituyen las edificaciones y áreas especializadas que albergan destinadas al desarrollo y la promoción del bienestar social, con actividades de información, orientación y prestación de servicios a grupos sociales específicos, como familia, distintos grupos etarios (con prioridad para el cuidado de la infancia y la persona mayor), personas con discapacidad, grupos étnicos, de diversidad sexual y habitantes de calle, entre otros: •Centros de atención integral y centros de atención especializada con áreas de tratamiento de paciente interno: •Centros de atención y servicios múltiples para uno o más grupos poblacionales •Jardines infantiles, sala cunas, guarderías, Centros de atención al adulto mayor	URB	≤ 14.000 m2					P (5)	P (5)	P (5)	P (5)
			ZON	≤ 700 m2			P (1)	P (1)	P (1)	P (1)	P (1)
	DEPORTIVOS Y RECREATIVOS	Constituyen las edificaciones y espacios construidos destinados a la práctica deportiva, al ejercicio físico, al deporte de alto rendimiento, a la exhibición y a la competencia de actividades deportivas, así como a los espectáculos con propósito recreativo, incluyendo: •Centros de alto rendimiento, coliseos y estadios •Clubes campestres y deportivos •Centros deportivos especializados, instalaciones deportivas, centros recreo- deportivos de uso público •Polideportivos o Espacios deportivos convencionales cubiertos o descubiertos de uso público.	URB	≤ 21.000 m2							C (5) | U1 U6	P (5) | U1 U6 U7
			ZON	≤ 4.200 m2					C (5) | U1 U6	C (5) | U1 U6	P (5) | U1 U6 U7
	PARTICIPACIÓN SOCIAL CIUDADANA E IGUALDAD DE OPORTUNIDADES	Constituyen las edificaciones y áreas especializadas que albergan servicios destinados a las prácticas de participación ciudadana y organización comunitaria, así como también, centros en donde se desarrollan actividades institucionales, sociales, comunitarias y democráticas, y para el empoderamiento ciudadano, incluyendo casas de igualdad de oportunidad para las centros de atención a personas que realicen actividades sexuales pagadas, en todo caso no asociadas al área comunal privada de una edificación	URB	≤ 14.000 m2					P (1)	P (1)	P (1)	P (1)
			ZON	≤ 700 m2			P (1)	P (1)	P (1)	P (1)	P (1)
	SERVICIOS DE LA ADMINISTRACIÓN PÚBLICA	Constituyen las edificaciones y áreas especializadas que albergan actividades administrativas de todos los niveles del estado. Agrupa, entre otros, las sedes de las diferentes entidades administrativas del Estado y oficinas de entidades administradoras de servicios públicos. Sedes de corporaciones públicas, edificaciones e instalaciones donde se desarrollan actividades asociadas a la administración pública en general.	MET	> 14.000 m2					P U1 U3	P (5) | U1	P (5) | U1	P (10)
			URB	≤ 14.000 m2			P U1	P U1 U3	P (5) | U1	P (5) | U1	P (10)
			ZON	≤ 4.200 m2			P (10)	P (10)	P (10)	P (10)	P (10)

LEYENDA

RES. Residencial	ADN Áreas de desarrollo naranja
DOT. Dotacional	BIC Bien de interés cultural
P Principal	SIC Sectores de Interés Cultural
C Complementario	CHB Centro Histórico de Bogotá
AA-R Área de actividad Residencial	MET Escala metropolitana
AA-M Áreas de actividad múltiple	URB Escala urbana
AA-D Área de actividad dotacional	ZON Escala zonal

TIPOS ARQUITECTÓNICOS

T1 Casa patio	T5 Edificio convencional
T2 Casa compata	T6 Torre plataforma
T3 Pasaje residencial	T7 Especial
T4 Pasaje comercial	

Artículo 52. Condiciones generales de los usos principales (P)

Todos los usos principales podrán desarrollarse en la totalidad del predio excepto en los casos de los usos residenciales RE2 y RE3 en los tipos T5 y T6 que deben cumplir con las siguientes condiciones:

1. En AA-M1 frente a corredores de comercio y servicios consolidados o vías peatonales se deben disponer usos diferentes al residencial en primer piso.

2. En AA-M2 y AA-M3 frente a corredores de comercio y servicios consolidados, malla vial arterial construida o vías peatonales, al menos en el primer y segundo piso (o plataforma) se deben disponer usos diferentes al residencial. Esta condición no aplica para los inmuebles con frente a la Avenida de los Comuneros

Artículo 53. Condiciones generales de los usos complementarios (C)

Los inmuebles tipo T1 y T2 clasificados con nivel de intervención 1, 2 y 3 localizados en área de actividad residencial AA-R podrán desarrollar los usos complementarios CS1, CS2, SAR1 y SAR2 en la totalidad del predio siempre que estén localizados frente a corredores de comercio y servicios consolidados, vías peatonales o malla vial arterial construida. Para los usos existentes ST1, SAR1 y SAR2 aplica la acción de mitigación U3.

NOTAS GENERALES

Los inmuebles identificados con el tipo arquitectónico T3 únicamente podrán desarrollar el uso residencial.

No se permiten nuevas estaciones de servicio y de llenado de combustible.

No se permiten nuevos equipamientos de culto ni de abastecimiento de alimentos

El estudio de tránsito o el estudio de demanda y atención de usuarios según corresponda podrá determinar acciones de mitigación adicionales previa aprobación de la entidad competente.

En todos los casos siempre se deberá cumplir con las condiciones de accesibilidad para personas con discapacidad de acuerdo con las normas de referencia.

Todos los usos se deben desarrollar en edificaciones diseñadas, construidas o adaptadas para el uso específico.

Las actividades de venta de billetes de lotería, venta de apuestas permanentes o chance y el funcionamiento de lotería impresa, lotería instantánea y lotería en línea se permiten al interior de cualquier establecimiento de Comercio y Servicios Generales.

Las "Chicherías" se clasifican bajo la categoría de Industria Artesanal IA con actividad económica CIIU 1102 "Elaboración de bebidas fermentadas no destiladas". Se permiten únicamente las existentes sujeto a aprobación de la entidad competente.

Con el fin garantizar la sostenibilidad de los inmuebles identificados con nivel de intervención 1, 2, 3 se podrán admitir condiciones excepcionales de uso y de acciones de mitigación urbanísticas previa aprobación de la entidad competente de acuerdo con las posibilidades de adecuación del inmueble, primando la conservación del patrimonio construido.

Los usos de participación social ciudadana e igualdad de oportunidades, integración social y los servicios de la administración pública, podrán desarrollarse en la totalidad del predio

No se permiten nuevos equipamientos por desarrollo individual en área de actividad residencial AA-R. Los existentes, identificados como "Equipamientos Existentes en Centro Histórico" (EECH) en el Plano de Áreas de Actividad, deberán tramitar la licencia de construcción en un plazo máximo de tres años, siempre y cuando el uso esté permitido por la norma vigente previa a la aprobación del presente Plan, y dando cumplimiento a las acciones de mitigación establecias en la presente Resolución.

NOTAS ESPECÍFICAS

Nota (1): No se permite en los inmuebles con tipo arquitectónico T4, T6 y T7

Nota (2): No se permite en inmuebles con frente a la Av. Jiménez ni con frente a la Avenida de los Comuneros.

Nota (3): En CS4 y CS5 se permiten los casinos y los establecimientos para la venta y consumo de licor al interior del proyecto en un porcentaje no superior al 20% del área neta de uso permitida (no aplica para los inmuebles con frente a la Av. Jiménez ni con frente a la Avenida de los Comuneros)

Nota (4): En los usos, CS4, CS5, SAR1, SAR2, ST1 y ST2 se permite la actividad de "Expendio de bebidas alcohólicas para el consumo dentro del establecimiento" (CIIU 5630), siempre y cuando no sea la actividad principal y dando cumplimiento a las normas que regulan dicha actividad.

Nota (5): Se permite únicamente en los inmuebles con tipo arquitectónico T5, T6 y T7 o que cuenten con uso original al momento de la declaratoria.

Nota (6): Se permite en los inmuebles con nivel de intervención 4 excepto para el uso ST1 el cual se permite en inmuebles con nivel de intervención 1, 2 y 3 en los tipos arquitectónicos T1 y T2 localizados frente a corredores de comercio y servicios consolidados o malla vial arterial construida.

Nota (7): Las actividades de espectáculos en vivo indentificadas con el CIIU 9007 que ofrezcan venta y consumo de licor se permiten únicamente al interior de las áreas de actividad múltiple frente a corredores de comercio y servicios consolidados o malla vial arterial construida señalados en el plano de Áreas de Actividad.

Nota (8): No se permite en inmuebles con tipo arquitectónico T7.

Nota (9): En inmuebles con nivel de intervención 1, 2 y 3 identificados con el tipo arquitectónico T7 se permite únicamente hasta 80m2 de área del uso propuesto

Nota (10): No se permite en inmuebles con tipo arquitectónico T4

Nota (11): En los inmuebles con nivel de intervención 1, 2 y 3 sólo se permiten escuelas de formación artísticas y educación prescolar en los inmuebles con tipos arquitectónicos T1 y T2

Nota general: Las restricciones de uso por tipo arquitectónico aplican únicamente a los inmuebles con nivel de intervención 1, 2 y 3

Nota general: Los usos dotacionales de escala metropolitana podrán estar sometidos a acciones de mitigación adicionales bajo concepto del IDPC

Artículo 56. Condiciones especiales para casinos, servicios de mantenimiento y reparación de vehículos automotores y motocicletas y establecimientos de venta y consumo de licor. Su desarrollo estará sujeto a las siguientes condiciones:

1. No se permiten establecimientos nuevos.
2. En áreas de actividad múltiple, en donde la norma vigente anterior al presente Plan permita el uso, podrán localizarse teniendo un plazo máximo de 2 años, contados a partir de la entrada en vigencia de la presente Resolución, para la expedición de la licencia de construcción correspondiente, cumpliendo con las siguientes condiciones:
a. No se permiten en predios colindantes con las áreas de actividad dotacional AA-D ni con los equipamientos existentes en Centro Histórico EECH señalados en el plano de Áreas de Actividad.
b. Deben respetar las condiciones del perímetro de impacto de la actividad económica previstas en la Ley 1801 de 2016 - Código de Nacional de Seguridad y Convivencia Ciudadana y la norma que lo modifique, complemente o sustituya.
c. Deben garantizar que los niveles de ruido generados cumplan con lo determinado por la normativa vigente.

Parágrafo 1. En CS4 y CS5 se permiten los casinos y los establecimientos para la venta y consumo de licor al interior del proyecto en un porcentaje no superior al 20% del área de uso permitida. No aplica para los inmuebles con frente a la Avenida Jiménez, ni con frente a la Avenida de los Comuneros.

Parágrafo 2. Si transcurridos los 2 años de que trata el presente artículo no se da trámite a la licencia de construcción correspondiente se dará lugar a las actuaciones previstas en la Ley 1801 de 2016.

Artículo 57. Condiciones especiales para las bodegas de reciclaje privadas que realicen procesos de alistamiento y pretransformación de residuos sólidos. Su desarrollo estará sujeto a las siguientes condiciones:

1.No se permiten bodegas de reciclaje nuevas.
2.Se permiten únicamente las existentes registradas en los inventarios de la Secretaría Distrital de Planeación del 2011 y 2013 que se encuentren en AA-R, AA-M1, AA-M2, AA-M3 teniendo un plazo máximo 2 años para la expedición de la licencia de construcción correspondiente siempre y cuando cumplan con la norma contra la generación de olores ofensivos y con los requisitos sanitarios determinados en las normas de referencia.

Parágrafo 1. Se entiende por pretransformación el proceso en el que se le da al material recuperado una condición específica, que permita la obtención de una materia prima o la producción de esta.

Parágrafo 2. Las bodegas de almacenamiento se entenderán comprendidas dentro del uso de Comercio y Servicios siempre y cuando el área destinada para tal fin sea en su totalidad para almacenamiento y no se realicen procesos de alistamiento, pretransformación y transformación de residuos sólidos y/o materia prima. Por el contrario, las Estaciones de Clasificación y Aprovechamiento – ECA se entenderán comprendidas como parte del Sistema de Infraestructuras para la Gestión Integral de Residuos y su reglamentación estará dada por las normas distritales de referencia.

Parágrafo 3. Si transcurridos los 2 años de que trata el presente artículo no se da trámite a la licencia de construcción correspondiente se dará lugar a las actuaciones previstas en la Ley 1801 de 2016 Código de Nacional de Seguridad y Convivencia Ciudadana y la norma que lo modifique, complemente o sustituya."

Artículo 62. Acciones de mitigación ambientales de carácter general. Las acciones de mitigación ambientales están orientadas a establecer las medidas necesarias para evitar las alteraciones negativas que se generan sobre el ambiente como resultado de las actividades que se desarrollan en las edificaciones que albergan los usos respectivos. Las condiciones generales que aplican en el ámbito del PEMP – CHB son:

1. En todos los usos se deberán garantizar que los niveles de ruido generados cumplan con lo determinado por la normativa vigente.
2. En inmuebles con nivel de intervención 3 y 4 que tengan asignados usos RE2 y RE3 y propongan más de 5 unidades de vivienda, así como los usos CS3, CS4, CS5 y SO2 deberán contar con un punto de acopio de postconsumo de acuerdo con el Anexo 8 Cuadro 1. Usos del suelo, acciones de mitigación y estacionamientos.
3. Las acciones de mitigación ambientales asociadas a vertimientos, emisión de contaminantes producidos por fuentes fijas, vibraciones, olores ofensivos y requisitos sanitarios deberán cumplirse de acuerdo con el Anexo 8 Cuadro 1. Usos del suelo, acciones de mitigación y estacionamientos.
4. En inmuebles con nivel de intervención 3 y 4 deberán contar con un cuarto de acopio para residuos sólidos al interior del predio de acuerdo con el Anexo 8 Cuadro 1. Usos del suelo, acciones de mitigación y estacionamientos; excepto aquellos que tengan asignado el uso RE1.

Artículo 63.Acciones de mitigación urbanísticas de carácter específico . Las acciones de mitigación de impactos urbanísticos están orientadas a establecer las condiciones físicas necesarias para evitar las alteraciones negativas que se generan en el entorno urbano. Al interior del ámbito del PEMP – CHB son:

U1: En inmuebles con nivel de intervención 4 se debe dejar un área de transición para aglomeración de personas al interior del predio así:
-Uso dotacional: 0,90m2 por peatón en momentos de mayor afluencia.
-Uso de comercio y servicios (obra nueva): el área que resulte mayor entre el 5% del área a de uso propuesto o el 8% del área útil del predio en el uso.
U2: El uso aplicable debe funcionar únicamente en primer piso en inmuebles con nivel de intervención 1, 2 y 3, excepto en los tipos T5 y T6.
U3: El uso aplicable se permite únicamente en predios frente a corredores de comercio y servicios consolidados identificados en el plano de Áreas de Actividad, vías peatonales o de acceso vehicular restringido y frente a vías de la malla vial arterial construida. Los usos existentes ST1, SAR1 y SAR2 localizados en sectores permitidos por la norma anterior al presente plan; deberán tramitar la licencia de construcción en un plazo máximo de 2 años y cumplir con las condiciones establecidas para el uso.
U4: El uso aplicable no se permite en predios localizados en tratamiento urbanístico de conservación, excepto en inmuebles en que el tipo original lo haya contemplado.
U5: En inmuebles con nivel de intervención 4 se debe habilitar un punto de entrega y recibo de mercancías al interior del predio.
U6: En inmuebles con nivel de intervención 4 se deberá disponer de un carril adicional de acceso por acumulación de vehículos al interior del predio.
U7: En inmuebles con nivel de intervención 4 se deberá disponer de zonas de maniobra vehicular y de áreas de carga y descarga al interior del predio.

Parágrafo 1. El estudio de tránsito o el estudio de demanda y atención de usuarios, según corresponda, podrá determinar acciones de mitigación adicionales previa aprobación de la entidad competente. Para distintas edificaciones que desarrollen usos dotacionales que se localicen en el mismo entorno, podrán desarrollar acciones de mitigación conjuntas previo concepto del Instituto Distrital de Patrimonio Cultural (IDPC).

Parágrafo 2. Si transcurridos los 2 años de que trata el presente artículo dará lugar a las actuaciones previstas en la Ley 1801 de 2016.

Artículo 58. Definición y condiciones generales del uso dotacional.

Condiciones generales del uso dotacional
- Se consideran equipamientos de proximidad aquellos clasificados como de escala zonal.
- Los equipamientos de escala urbana y metropolitana se consideran estructurantes.
- No se consideran como equipamientos educativos las sedes de instituciones de educación abierta, a distancia o virtual, siempre y cuando las mismas no incluyan aulas o espacios para enseñanza.
- No se consideran como equipamientos de educación superior las escuelas de enseñanza automovilística, y las sedes de instituciones de educación abierta, a distancia o virtual, siempre y cuando las mismas no incluyan aulas o espacios para enseñanza.
- No se consideran como equipamientos culturales los espacios adaptados de forma temporal para actividades culturales.
- Las salas de cine se consideran equipamientos de cultura cuando las áreas destinadas a esta actividad ocupen más del 70% del área de la edificación en la que se localizan.
- No se consideran como equipamientos de salud los prestadores de Servicios Profesionales Técnicos Especializados, siempre y cuando no se incluyan en la misma edificación servicios de apoyo diagnóstico, hospitalarios, de urgencias o quirúrgicos.
- No se consideran como equipamientos de salud los centros de reconocimiento de conductores, las clínicas veterinarias y los centros médicos deportivos y las edificaciones cuyo uso no combinado con otros usos asociados a la salud corresponde a sedes para la administración del servicio, puntos de atención al usuario, centrales de afiliación y/o autorización de las administradoras de planes de beneficios.
- No se consideran como equipamientos recreativos y deportivos los centros médicos deportivos, canchas de tejo, establecimientos de discotecas y pistas de baile, y/o establecimientos de entretenimiento en donde el expendio de bebidas alcohólicas constituye el ingreso principal.
- No se consideran como equipamientos de participación social los espacios y edificaciones de uso común que se encuentren al interior de agrupaciones de vivienda o condominio, cuyo acceso esté restringido al público en general.
- No se consideran equipamientos de administración pública los correspondientes a notarías, curadurías y demás particulares que ejerzan una función pública, sedes administrativas de entidades públicas cuyas áreas de atención al público sean inferiores al 10% del área neta de uso, así como las pertenecientes a unidades habitacionales de representaciones diplomáticas.
- En todos los casos, se deberá contribuir a la consolidación del espacio público circundante existente a partir de la recuperación de los andenes existentes.
- No se permiten nuevos equipamientos de culto ni de abastecimiento de alimentos.

Tabla 43. Exigencia de cupos de estacionamiento para inmuebles nivel 4 en Zona de Influencia. y para uso residencial en área afectada

USO	BICICLETAS	VEHÍCULOS AUTOMOTORES			
		AA-R	AA-M1	AA-M2	AA-M3
RE1	1xUnidad de vivienda	N/A	N/A	N/A	N/A (2)(3)
RE2		N/A	1/150m2	1/200m2	
RE3	N/A	N/A			
CS1	N/A	N/A	N/A	N/A	
CS2	1x30m2	N/A (1)	N/A (1)	N/A (1)	
CS3			1/200m2 (1)(4)	1/250m2 (1)	
CS4				1/200m2 (1)	
CS5					
SAR1	N/A	N/A	N/A	N/A	
SAR2	N/A				
SAR3	1x50				
ST1	1x25	N/A	N/A	N/A	
ST2	1x50		1/100m2	1/150m2	
SO1	1x15	N/A	N/A	N/A	
SO2			1/100m2	1/150m2	
IA	N/A	N/A	N/A	N/A	

Tabla 44. Exigencia de estacionamientos para equipamientos al interior del ámbito del PEMP – CHB.

USO	ESCALA	BICICLETAS (4)(5)	VEHÍCULOS (6)	VEHICULOS ESPECIALES (4)	CUOTA EXENTA PARA VEHÍCULOS
EDUCACIÓN BÁSICA, MEDIA, TÉCNICA Y SUPERIOR	MET	1x75m2	1x100m2	1X2000m2	1x75m2
	URB		1x200m2		
	ZON		1x300m2	N/A	1x60m2
CULTURA	MET	1x100m2	1x100m2	1x3000m2 (logística para proyectos > 3000m2)	1x10m2
	URB		1X150m2		
	ZON		N/A		
SALUD	URB	1x75m2	N/A	1x1500m2 (equipamientos con servicios de urgencias)	1x100m2
	ZON	1x100m2			
INTEGRACIÓN SOCIAL	URB	1x100m2	N/A	N/A	1x75m2
	ZON				
DEPORTIVOS Y RECREATIVOS	URB	1x75m2	N/A	N/A	1x150m2
	ZON				
PARTICIPACIÓN SOCIAL CIUDADANA E IGUALDAD DE OPORTUNIDADES	URB	1x50m2	N/A	N/A	1x60m2
	ZON				
SERVICIOS DE LA ADMINISTRACIÓN PÚBLICA	MET	1x100m2	1x100m2	N/A	1x85m2
	URB		1x150m2		
	ZON		1x200m2		

Artículo 64. Exigencia de Estacionamientos. Las condiciones establecidas para la exigencia de cupos de estacionamientos son las siguientes:

1. Al interior del Área Afectada no hay exigencia de cupos de estacionamiento para los niveles de intervención 1, 2 y 3. Para los inmuebles con nivel de intervención 4 aplica únicamente para el uso residencial en obra nueva de acuerdo con la tabla 46 del presente artículo. La entidad que evalúe el proyecto podrá modificar la exigencia de acuerdo con las condiciones del proyecto.
2. Los cupos de estacionamiento planteados se contabilizarán dentro de los m2 construidos para efectos de la licencia de construcción y se calculan sobre el área útil del uso permitido.
3. Los usos dotacionales deberán cumplir con los cupos mínimos exigidos de bicicletas y vehículos especiales, y podrán descontar del índice de construcción la cuota exenta para vehículos indicada en el Anexo 8 Cuadro 1. Usos del suelo, acciones de mitigación y estacionamientos.
4. Al interior de la zona de influencia para los inmuebles con nivel de intervención 1, 2 y 3 se mantendrá la exigencia establecida en la licencia de construcción original del inmueble de interés cultural. En caso de tratarse de adecuación funcional los cupos de estacionamientos exigidos serán los del uso propuesto, siempre y cuando no alteren las características tipológicas del inmueble.
5. Los usos complementarios no tendrán exigencia de estacionamientos.
6. En los inmuebles con nivel de intervención 4 siempre se deberá disponer de al menos un cupo de estacionamiento para personas con discapacidad en proyectos de obra nueva y de acuerdo con las normas nacionales y distritales vigentes, siempre que el predio disponga de la capacidad predial para el cumplimiento.
7. Los cupos de estacionamientos para bicicletas no contabilizan dentro del índice de construcción.
8. No hay exigencia de cupos de estacionamientos para vehículos menores como motocicletas.
9. El Estudio de Tránsito o estudio de demanda y atención de usuarios, según corresponda, podrá determinar la exigencia de cupos de estacionamientos adicionales a los planteados en la presente resolución.
10. La dimensión de los cupos de estacionamiento corresponde a la definida en la normativa Distrital.
11. Los parqueaderos en primer piso se permiten en intervenciones de obra nueva en predios Nivel 4, siempre y cuando se plantee una franja de comercio y servicios sobre la fachada de la edificación de mínimo 6m de profundidad contados desde el lindero del predio.
12. En el área de actividad múltiple AA-M3 frente al corredor de la Primera Línea del Metro de Bogotá no hay exigencia de cupos de estacionamientos vehiculares. Los cupos de estacionamiento serán los aprobados por el instrumento de planificación correspondiente"

NOTAS ESPECÍFICAS

Nota 1: En predios con nivel de intervención 4, se deberá disponer de al menos un cupo de estacionamiento al interior del predio para carga y descarga de mercancía de acuerdo con la escala de uso propuesto.
Nota 2: Los cupos de estacionamiento serán los aprobados por el instrumento correspondiente.
Nota 3: No aplica en predios con frente a la Carrera Séptima.
Nota 4: Las áreas correspondientes para el cumplimiento de los cupos obligatorios podrán ser descontadas del cálculo del índice de construcción.
Nota 5: Para proyectos que superen los 4.000 m2 de área construida se requiere el diseño de infraestructura complementaria (servicios de vestier, casilleros, duchas, etc.).
Nota 6: Aplica únicamente al interior de la Zona de Influencia"

ANEXO 9
Cuadro 2. Correspondencia de los usos del suelo con las actividades económicas CIIU.

Tabla 01. Principales actividades económicas CIIU relacionadas con la industria artesanal IA.

CÓDIGO CIIU	ACTIVIDAD
1011	Procesamiento y conservación de carne y productos cárnicos.
1012	Procesamiento y conservación de pescados, crustáceos y moluscos.
1020	Procesamiento y conservación de frutas, legumbres, hortalizas y tubérculos.
1030	Elaboración de aceites y grasa de origen vegetal y animal.
1040	Elaboración de productos lácteos.
1051	Elaboración de productos de molinería.
1052	Elaboración de almidones y productos derivados del almidón.
1061	Trilla de café.
1062	Descafeinado, tostión y molienda del café.
1063	Otros derivados del café.
1071	Elaboración y refinación de azúcar.
1072	Elaboración de panela.
1081	Elaboración de productos de panadería.
1082	Elaboración de cacao, chocolate y productos de confitería.
1083	Elaboración de macarrones, fideos, alcuzcuz y productos farináceos similares.
1084	Elaboración de comidas y platos preparados.
1089	Elaboración de otros productos alimenticios n.c.p.
1090	Elaboración de alimentos preparados para animales.
1101	Destilación, rectificación y mezcla de bebidas alcohólicas.
1102	Elaboración de bebidas fermentadas no destiladas.*
1103	Producción de malta, elaboración de cervezas y otras bebidas malteadas.
1104	Elaboración de bebidas no alcohólicas, producción de aguas minerales y otras aguas embotelladas.
1200	Elaboración de productos de tabaco.
1311	Preparación e hiladura de fibras textiles.
1312	Tejeduría de productos textiles.
1313	Acabado de productos textiles.
1391	Fabricación de tejidos de punto y ganchillo.
1392	Confección de artículos con materiales textiles, excepto prendas de vestir.
1393	Fabricación de tapetes y alfombras para pisos.
1394	Fabricación de cuerdas, cordeles, cables, bramantes y redes.
1399	Fabricación de otros artículos textiles n.c.p.
1410	Confección de prendas de vestir, excepto prendas de piel.
1420	Fabricación de artículos de piel.
1430	Fabricación de artículos de punto y ganchillo.
1511	Curtido y recurtido de cueros; recurtido y teñido de pieles.
1512	Fabricación de artículos de viaje, bolsos de mano y artículos similares elaboraos en cuero, y fabricación de artículos de talabartería y guarnicionería.
1513	Fabricación de artículos de viaje, bolsos de mano y artículos similares; artículos de talabartería y guarnicionería elaborados en otros materiales.
1521	Fabricación de calzado de cuero y piel, con cualquier tipo de suela.
1522	Fabricación de otros tipos de calzado, excepto calzado de cuero y piel.
1523	Fabricación de partes del calzado.
1610	Aserrado, acepillado e impregnación de la madera.
1620	Fabricación de hojas de madera para enchapado; fabricación de tableros contrachapados, tableros laminados, tableros de partículas y otros tableros y paneles.
1630	Fabricación de partes y piezas de madera, de carpintería y ebanistería para la construcción.
1640	Fabricación de recipientes de madera.
1690	Fabricación de otros productos de madera; fabricación de artículos de corcho, cestería y espartería.
1701	Fabricación de pulpas (pastas) celulósicas; papel y cartón.
1702	Fabricación de papel y cartón ondulado (corrugado); fabricación de envases, empaques y de embalajes de papel y cartón.
1709	Fabricación de otros artículos de papel y cartón.
1811	Actividades de impresión.
1812	Actividades de servicios relacionados con la impresión.
1820	Producción de copias a partir de grabaciones originales.
2022	Fabricación de pinturas, barnices y revestimientos similares, tintas para impresión y masillas.
2023	Fabricación de detergentes, preparados para limpiar y pulir; perfumes y preparados de tocador.
2029	Fabricación de otros productos químicos n.c.p.
2030	Fabricación de fibras sintéticas y artificiales.
2100	Fabricación de productos farmacéuticos, sustancias químicas medicinales productos botánicos de uso farmacéutico.
2211	Fabricación de llantas y neumáticos de caucho.
2212	Reencauche de llantas usadas.
2219	Fabricación de formas básicas de caucho y otros productos de caucho, n.c.p.
2221	Fabricación de formas básicas de plástico.
2229	Fabricación de artículos de plástico n.c.p.
2310	Fabricación de vidrio y productos de vidrio.
2391	Fabricación de productos refractarios.
2392	Fabricación de materiales de arcilla para la construcción.
2393	Fabricación de otros productos de cerámica y porcelana.
2394	Fabricación de cemento, cal y yeso.
2395	Fabricación de artículos de hormigón, cemento y yeso.
2396	Corte, tallado y acabado de la piedra.
2399	Fabricación de otros productos minerales no metálicos n.c.p.
2410	Industrias básicas de hierro y de acero.
2421	Industrias básicas de metales preciosos.
2429	Industrias básicas de otros metales no ferrosos.
2431	Fundición de hierro y de acero.

2432	Fundición de metales no ferrosos.
2591	Forja, prensado, estampado y laminado de metal; pulvimetalurgia.
2592	Tratamiento y revestimiento de metales; mecanizado.
2593	Fabricación de artículos de cuchillería, herramientas de mano y artículos de ferretería.
2599	Fabricación de otros productos elaborados de metal n.c.p.
2610	Fabricación de componentes y tableros electrónicos.
2620	Fabricación de computadoras y de equipo periférico.
2630	Fabricación de equipos de comunicación.
2640	Fabricación de aparatos electrónicos de consumo.
2651	Fabricación de equipo de medición, prueba, navegación y control.
2652	Fabricación de relojes.
2660	Fabricación de equipo de irradiación y equipo electrónico de uso médico y terapéutico.
2670	Fabricación de instrumentos ópticos y equipo fotográfico.
2680	Fabricación de medios magnéticos y ópticos para almacenamiento de datos.
2711	Fabricación de motores, generadores y transformadores eléctricos.
2712	Fabricación de aparatos de distribución y control de la energía eléctrica.
2720	Fabricación de pilas, baterías y acumuladores eléctricos.
2731	Fabricación de hilos y cables eléctricos y de fibra óptica.
2732	Fabricación de dispositivos de cableado.
2740	Fabricación de equipos eléctricos de iluminación.
2750	Fabricación de aparatos de uso doméstico.
2790	Fabricación de otros tipos de equipo eléctrico n.c.p.
3110	Fabricación de muebles.
3120	Fabricación de colchones y somieres.
3210	Fabricación de joyas, bisutería y artículos conexos.
3220	Fabricación de instrumentos musicales.
3230	Fabricación de artículos y equipo para la práctica del deporte.
3240	Fabricación de juegos, juguetes y rompecabezas.
3250	Fabricación de instrumentos, aparatos y materiales médicos y odontológicos (incluido mobiliario).
3290	Otras industrias manufactureras n.c.p.

Fuente: CIIU Rev. 4 A.C. 2020. Equipo PEMP, 2021.

*Las "Chicherías" se clasifican bajo la categoría de Industria Artesanal IA con actividad económica CIIU 1102 *"Elaboración de bebidas fermentadas no destiladas"*. Se permiten únicamente las existentes previo a la expedición de l presente resolución sujeto a aprobación de la entidad competente.

Tabla 02. Principales actividades económicas CIIU asociadas a los servicios artísticos y recreativos SAR2, en el ámbito del PEMP-CHB.

CÓDIGO CIIU	ACTIVIDAD
5811	Edición de libros.
5812	Edición de directorios y listas de correo.
5813	Edición de periódicos, revistas y publicaciones periódicas
5819	Otros trabajos de edición
5820	Edición de programas de informática (software)
5911	Actividades de producción de películas cinematográficas, videos, programas, anuncios y comerciales de televisión
5912	Actividades de postproducción de películas cinematográficas, videos, programas, anuncios y comerciales de televisión
5913	Actividades de distribución de películas cinematográficas, videos, programas, anuncios y comerciales de televisión
5914	Actividades de exhibición de películas cinematográficas y videos (1).
5920	Actividades de grabación de sonido y edición de música (1).
6201	Actividades de desarrollo de sistemas informáticos (planificación, análisis, diseño, programación, pruebas).
6202	Actividades de consultoría informática y actividades de administración de instalaciones informáticas.
6209	Otras actividades de tecnologías de información y actividades de servicios informáticos.
7110	Actividades de arquitectura e ingeniería y otras actividades conexas de consultoría técnica.
7111	Actividades de arquitectura.
7112	Actividades de ingeniería y otras actividades conexas de consultoría técnica.
7210	Investigaciones y desarrollo experimental en el campo de las ciencias naturales y la ingeniería.
7220	Investigaciones y desarrollo experimental en el campo de las ciencias sociales y las humanidades.
7310	Publicidad.
7410	Actividades especializadas de diseño (1).
7420	Actividades de fotografía (1).
7490	Otras actividades profesionales, científicas y técnicas n.c.p
7740	Arrendamiento de propiedad intelectual y productos similares, excepto obras protegidas por derechos de autor.
9001	Creación literaria (1).
9002	Creación musical (1).
9003	Creación teatral (1).
9004	Creación audiovisual (1).
9005	Artes plásticas y visuales (1).
9006	Actividades teatrales.
9007	Actividades de espectáculos musicales en vivo.
9008	Otras actividades de espectáculos en vivo.
9329	Otras actividades recreativas de esparcimiento (Excepto el funcionamiento de discotecas, salas de baile, ni el funcionamiento de juegos operados con modernas).

Fuente: CIIU Rev. 4 A.C. 2020. Equipo PEMP, 2021.

Nota (1): Actividad principal de uso de Servicios Artísticos y Recreativos SAR2.

Tabla 03. Actividades económicas CIIU incompatibles con el uso residencial RE1, RE2 y RE3.

CÓDIGO CIIU	ACTIVIDAD
4620	Comercio al por mayor de materias primas agropecuarias; animales vivos.
4631	Comercio al por mayor de productos alimenticios.
4632	Comercio al por mayor de bebidas y tabaco.
4641	Comercio al por mayor de productos textiles, productos confeccionados para el uso doméstico.
4642	Comercio al por mayor de prendas de vestir.
4643	Comercio al por mayor de calzado.
4644	Comercio al por mayor de aparatos y equipo de uso doméstico.
4645	Comercio al por mayor de productos farmacéuticos, medicinales, cosméticos y de tocador.
4649	Comercio al por mayor de otros utensilios domésticos n.c.p.
4651	Comercio al por mayor de computadores, equipo periférico y programas de informática.
4652	Comercio al por mayor de equipo, partes y piezas electrónicos y de telecomunicaciones.
4653	Comercio al por mayor de maquinaria y equipo agropecuarios.
4659	Comercio al por mayor de otros tipos de maquinaria y equipo n.c.p.
4661	Comercio al por mayor de combustibles sólidos, líquidos, gaseosos y productos conexos.
4662	Comercio al por mayor de metales y productos metalíferos.
4663	Comercio al por mayor de materiales de construcción, artículos de ferretería, pinturas, productos de vidrio, equipo y materiales de fontanería y calefacción.
4664	Comercio al por mayor de productos químicos básicos, cauchos y plásticos en formas primarias y productos químicos de uso agropecuario.
4669	Comercio al por mayor de otros productos n.c.p.
4690	Comercio al por mayor no especializado.
9609	Otras actividades de servicios personales n.c.p. (actividades de trabajadores y trabajadoras sexuales).

Fuente: CIIU Rev. 4 A.C. 2020. Equipo PEMP, 2021.

Tabla 04. Principales actividades económicas CIIU objeto de incentivos en los Distritos Creativos localizados al interior del ámbito PEMP-CHB.*

CÓDIGO CIIU	ACTIVIDAD
4741	Comercio al por menor de computadores, equipos periféricos, programas de informática y equipos de telecomunicaciones en establecimientos especializados.
4751	Comercio al por menor de productos textiles en establecimientos especializados.
4753	Comercio al por menor de tapices, alfombras y cubrimientos para paredes y pisos en establecimientos especializados.
4761	Comercio al por menor de libros, periódicos, materiales y artículos de papelería y escritorio en establecimientos especializados.
4769	Comercio al por menor de otros artículos culturales y de entretenimiento n.c.p en establecimientos especializados.
4771	Comercio al por menor de prendas de vestir y sus accesorios (incluye artículos de piel) en establecimientos especializados.
4772	Comercio al por menor de todo tipo de calzado y artículos de cuero y sucedáneos del cuero en establecimientos especializados.
4774	Comercio al por menor de otros productos nuevos en establecimientos especializados.
5511	Alojamiento de hoteles.
5512	Alojamiento en apartahoteles.
5519	Otros tipos de alojamientos para visitantes.
5611	Expendio a la mesa de comidas preparadas.
5612	Expendio por autoservicio de comidas preparadas.
5613	Expendio de comidas preparadas en cafeterías.
5619	Otros tipos de expendio de comidas preparadas n.c.p.
5630	Expendio de bebidas alcohólicas para el consumo dentro del establecimiento.
5811	Edición de libros.
5813	Edición de periódicos, revistas y publicaciones periódicas.
5819	Otros trabajos de edición.
5820	Edición de programas de informática (software).
5911	Actividades de producción de películas cinematográficas, videos, programas, anuncios y comerciales de televisión.
5912	Actividades de postproducción de películas cinematográficas, videos, programas, anuncios y comerciales de televisión.
5913	Actividades de distribución de películas cinematográficas, videos, programas, anuncios y comerciales de televisión.
5914	Actividades de exhibición de películas cinematográficas y videos.
5920	Actividades de grabación de sonido y edición de música.
6010	Actividades de programación y transmisión en el servicios de radiodifusión sonora.
6020	Actividades de programación y transmisión de televisión.
6110	Actividades de telecomunicaciones alámbricas.
6120	Actividades de telecomunicaciones inalámbricas.
6130	Actividades de telecomunicación satelital.
6201	Actividades de desarrollo de sistemas informáticos (planificación, análisis, diseño, programación, pruebas).
6202	Actividades de consultoría informática y actividades de administración de instalaciones informáticas.
6311	Procesamiento de datos, alojamiento (hosting) y actividades relacionadas.
6312	Portales web.
6391	Actividades de agencias de noticias.
6399	Otras actividades de servicios de información n.c.p.
7110	Actividades de arquitectura e ingeniería y otras actividades conexas de consultoría técnica.
7111	Actividades de arquitectura.
7112	Actividades de ingeniería y otras actividades conexas de consultoría técnica.
7210	Investigaciones y desarrollo experimental en el campo de las ciencias naturales y la ingeniería.

7220	Investigaciones y desarrollo experimental en el campo de las ciencias sociales y las humanidades.
7310	Publicidad.
7410	Actividades especializadas de diseño.
7420	Actividades de fotografía.
7490	Otras actividades profesionales, científicas y técnicas n.c.p.
7911	Actividades de las agencias de viaje.
7912	Actividades de operadores turísticos.
7990	Otros servicios de reserva y actividades relacionadas.
8412	Actividades ejecutivas de la administración pública.
8413	Regulación de las actividades de organismos que prestan servicios de salud, educativos, culturales y otros servicios sociales, excepto servicios de seguridad social.
8511	Educación de la primera infancia.
8512	Educación preescolar.
8513	Educación básica primaria.
8521	Educación secundaria.
8522	Educación media académica.
8523	Educación media técnica y de formación laboral.
8530	Establecimientos que combinan diferentes niveles de educación.
8541	Educación técnica profesional.
8542	Educación tecnológica.
8543	Educación de instituciones universitarias o de escuelas tecnológicas.
8544	Educación de universidades.
8551	Formación académica no formal.
8552	Enseñanza deportiva y creativa.
8553	Enseñanza cultural.
8560	Actividades de apoyo a la educación.
9001	Creación literaria.
9002	Creación musical.
9003	Creación teatral.
9004	Creación audiovisual.
9005	Artes plásticas y visuales.
9006	Actividades teatrales.
9007	Actividades de espectáculos musicales en vivo.
9008	Otras actividades de espectáculos en vivo.
9101	Actividades de bibliotecas y archivos.
9102	Actividades y funcionamiento de museos, conservación de edificios y sitios históricos.
9412	Actividades de asociaciones profesionales.
9499	Otras actividades asociativas n.c.p.

Fuente: CIIU Rev. 4 A.C. 2020. Equipo PEMP, 2021.

*Se podrán incentivar y priorizar otras actividades económicas CIIU al interior de los Distritos Creativos bajo concepto previo de la entidad competente.

Tabla 05. Actividades económicas CIIU consideradas de alto impacto

CÓDIGO CIIU	ACTIVIDAD
3811	Recolección de desechos no peligrosos.
3830	Recuperación de materiales (excepto las actividades de transformación).
4520	Mantenimiento y reparación de vehículos automotores.
4542	Mantenimiento y reparación de motocicletas y de sus partes y piezas.
4665	Comercio al por mayor de desperdicios, desechos y chatarra.
4731	Comercio al por menor de combustible para automotores.
5530	Servicios por horas.
5630	Expendio de bebidas alcohólicas para el consumo dentro del establecimiento.*
9200	Actividades de juegos de azar y apuestas.

Fuente: CIIU Rev. 4 A.C. 2020. Equipo PEMP, 2021.

*En los usos CS4, CS5, SAR1, SAR2 y ST2 se permite la actividad de "Expendio de bebidas alcohólicas para el consumo dentro del establecimiento" (CIIU 5630), siempre y cuando no sea la actividad principal y dando cumplimiento a las normas que regulan dicha actividad.

(C. F.).

RESOLUCIONES

RESOLUCIÓN NÚMERO 0146 DE 2023

(febrero 17)

por la cual se efectúa una modificación al anexo del Decreto de Liquidación en el Presupuesto de Gastos de Funcionamiento del Departamento Administrativo de la Presidencia de la República, para la vigencia fiscal de 2023.

El Director del Departamento Administrativo de la Presidencia de la República, en ejercicio de las atribuciones conferidas en el artículo 2.8.1.5.6 del Decreto número 1068 de 2015, modificado por el artículo 8° del Decreto número 412 de 2018, y

CONSIDERANDO:

Que, mediante Ley 2276 del 29 de noviembre de 2022, se decretó el presupuesto de rentas y recursos de capital y ley de apropiaciones para la vigencia fiscal del 1° de enero al 31 de diciembre de 2023.

Que, mediante Decreto número 2590 del 23 de diciembre de 2022, se liquidó el Presupuesto General de la Nación para la vigencia 2023, se detallan las apropiaciones y se clasifican y definen los gastos.

Que, de conformidad con lo dispuesto en el Decreto único Reglamentario del Sector Hacienda y Crédito Público 1068 del 26 de mayo de 2015 en su artículo 2.8.1.5.6, modificado por el artículo 8° del Decreto número 412 de 2018, establece: "*Las modificaciones al anexo del decreto de liquidación que no modifiquen en cada sección presupuestal el monto total de sus apropiaciones de funcionamiento, servicio de la deuda o los programas y subprogramas de inversión aprobados por el Congreso de la República, se realizarán mediante resolución expedida por el jefe del órgano respectivo. En el caso de los establecimientos públicos del orden nacional, estas modificaciones se harán por resolución o acuerdo de las Juntas o Consejos Directivos, o por resolución del representante legal en caso de no existir aquellas.*

El Ministerio de Hacienda y Crédito Público - Dirección General del Presupuesto Público Nacional, aprobará las operaciones presupuestales contenidas en las resoluciones o acuerdos una vez se realice el registro de las solicitudes en el Sistema Integrado de Información Financiera SIIF Nación.

Si se trata de gastos de inversión, la aprobación requerirá previo concepto favorable del Departamento Nacional de Planeación - Dirección de Inversión y Finanzas Públicas - sobre las operaciones presupuestales contenidas en los proyectos de resoluciones o acuerdos y verificación del registro de las solicitudes en el Sistema de Inversión y Finanzas Públicas SUIFP.

La Dirección General de Crédito Público y Tesoro Nacional, con base en las modificaciones de que tratan los incisos anteriores, realizará los ajustes al Programa Anual Mensualizado de Caja (PAC) consultando la información registrada en el Sistema Integrado de Información Financiera SIIF Nación. Los órganos públicos que requieran conocer las modificaciones al anexo del decreto de liquidación deberán acceder a las mismas a través del Sistema Integrado de Información Financiera SIIF Nación.

Parágrafo 1°. La Dirección General del Presupuesto Público Nacional podrá solicitar ajustes al PAC cuando lo considere pertinente. También podrá solicitar dichos ajustes la Dirección de Inversiones y Finanzas Públicas del Departamento Nacional de Planeación, cuando se trate de gastos de Inversión.

Parágrafo 2°. Cuando las solicitudes de modificaciones y demás afectaciones al detalle de la composición del Presupuesto General de la Nación requieran apertura de objetos, ordinales y subordinales, estas deben incluir la indicación de la clasificación correspondiente al Catálogo de Clasificación Presupuestal, así como su equivalencia en los demás clasificadores que se indique por la Dirección General del Presupuesto Público Nacional".

Que en la Sección 020101, existen recursos disponibles en la Cuenta 01 Gastos de Personal, Subcuenta 01 Planta de Personal Permanente, Objeto del Gasto 01 Salario, Recurso 10 - Recursos Corrientes, por valor de $11.100.000.000 y Cuenta 01 Gastos de Personal, Subcuenta 01 Planta de Personal Permanente, Objeto del Gasto 02 Contribuciones Inherentes a la Nómina, Recurso 10 - Recursos Corrientes por valor de $3.900.000.000.

Que la Coordinadora del Grupo de Presupuesto del Departamento Administrativo de la Presidencia de la República, expidió el certificado de disponibilidad presupuestal número 123 del 14 de febrero de 2023 - Tipo Modificación Presupuestal.

En consecuencia,

RESUELVE:

Artículo 1°. *Efectuar* una modificación al anexo del Decreto de Liquidación en el Presupuesto de Gastos de Funcionamiento del Departamento Administrativo de la Presidencia de la República, teniendo en cuenta los siguientes contracréditos y créditos para la vigencia fiscal de 2023, así:

CTA	SUB CTA	OBJ	ORD	REC	DESCRIPCIÓN	CONTRACRÉDITO	CRÉDITO
A					Total funcionamiento	$15,000,000,000.00	$15,000,000,000.00
01				10	Gastos de personal	$15,000,000,000.00	
01	01			10	Planta de personal permanente	$15,000,000,000.00	
01	01	01		10	Salario	$11,000,000,000.00	